


BẢN VẼ LẮP ĐẶT BỔ SUNG Y LỘC CHO AHU

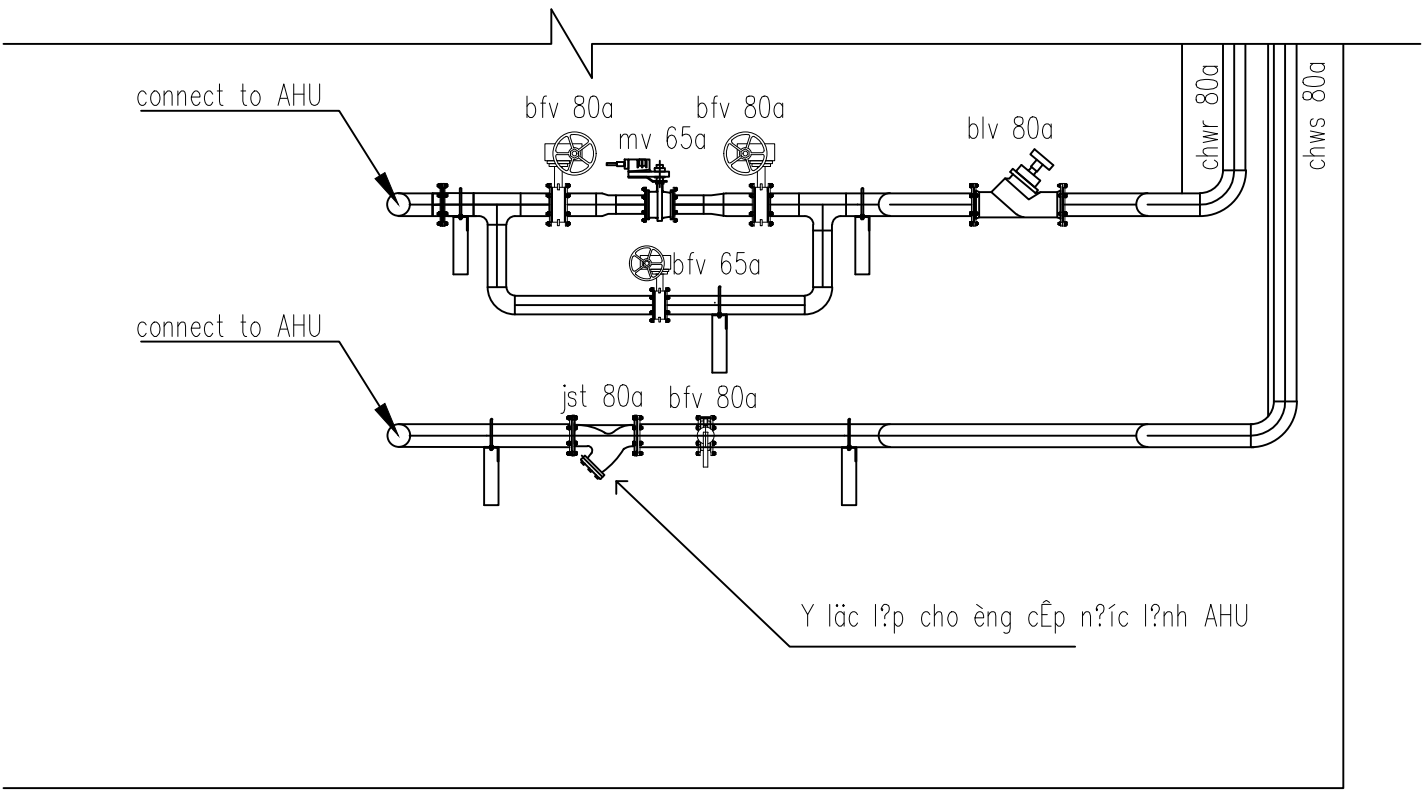

				PROJECT:	DATE	
				DESIGN:	DWG	PAGE: 1
						TOTAL PAGE: