



**MẶT ĐỨNG
KỆ INOX MẶT TRƯỚC**

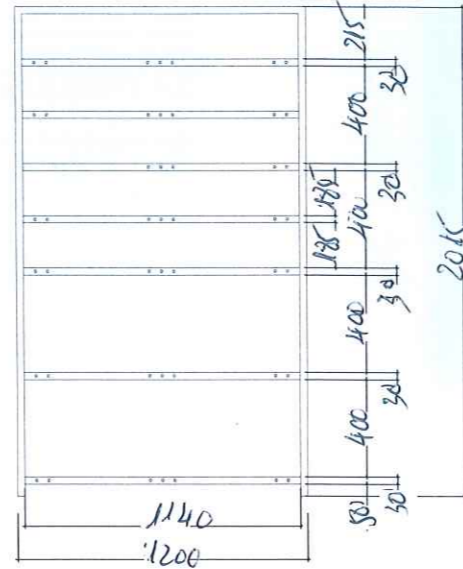

**MẶT ĐỨNG
KỆ INOX MẶT SAU**



MẶT CẮT NGANG

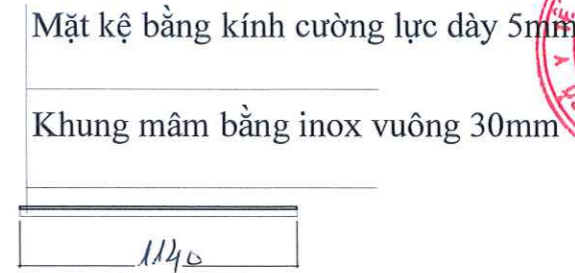

CHI TIẾT MẶT KỆ

Lỗ khoan để liên kết với mâm
kệ bằng kính cường lực

Khung kệ và các thanh giằng khung bằng
inox vuông 30mm

Mặt kệ bằng kính cường lực dày 5mm
Khung mâm bằng inox vuông 30mm

KỆ ĐỂ LƯU TRỮ TRANG THIẾT BỊ KHOA GÂY MÊ HỒI SỨC


Thông số kỹ thuật

- Khung kệ làm bằng inox vuông 30mm gồm các thanh giằng ngang có khoan lỗ D10mm bắt các mâm kệ bằng kính cường lực dày 5mm khung Inox vuông 30mm.
- Các mâm kệ liên kết khung kệ bằng bulong dễ dàng tháo lắp khi sử dụng.
- Đế cao su chống trượt


**CÔNG TY TNHH TƯ VẤN THIẾT KẾ XÂY DỰNG
NATACONS**

THẨM TRA
Theo văn bản số: 261.2015/MC.T1
Ngày... 01... tháng... 12... năm 20... 15...
Chủ trì bộ môn ký tên:
Đinh Anh Dũng

GHI CHÚ (NOTE)			
- CÁC BẢN VẼ KIẾN TRÚC PHẢI ĐƯỢC XEM CÙNG VỚI CÁC BẢN VẼ KỸ THUẬT KHÁC (KẾT CẤU, KỸ THUẬT ĐIỆN, CẤP THOÁT NƯỚC,...)			
- CÁC KÍCH THƯỚC CẦN ĐƯỢC KIỂM CHỨNG TẠI CÔNG TRƯỜNG, NẾU CÓ SỰ KHÁC BIỆT PHẢI THÔNG BÁO CHO ĐƠN VỊ THIẾT KẾ ĐỂ CÓ HƯỚNG GIẢI QUYẾT KỊP THỜI.			
HIỆU CHỈNH VÀ NGÀY HOÀN THÀNH REVISION AND COMPLETION DATE			
STT	NGÀY	ĐIỀU CHỈNH	NGƯỜI CHỈNH
MỤC ĐÍCH PHÁT HÀNH ISSUE FOR			
THIẾT KẾ SƠ BỘ	<input type="checkbox"/>	CONCEPT	
THIẾT KẾ CƠ SỞ	<input type="checkbox"/>	FOR APPROVAL	
THIẾT KẾ BẢN VẼ KT - TC	<input checked="" type="checkbox"/>	FOR CONSTRUCTION	
HIỆU CHỈNH	<input type="checkbox"/>	REVISED	
HOÀN CÔNG	<input type="checkbox"/>	AS-BUILT	
CHỦ ĐẦU TƯ INVESTOR			
BỆNH VIỆN UNG BƯỚU Địa chỉ: Phường Tăng Nhơn Phú, Tp. Hồ Chí Minh			
GIÁM ĐỐC DIRECTOR <i>Đinh Bảo Tuấn</i>			
TƯ VẤN THIẾT KẾ CONSULTANT CÔNG TY TNHH MTV TƯ VẤN THIẾT KẾ XÂY DỰNG XANH Địa chỉ: Số 915 Đường số 17, Phường Hiệp Bình, Tp. Hồ Chí Minh			
GIÁM ĐỐC DIRECTOR CÔNG TY TNHH MTV TƯ VẤN THIẾT KẾ XÂY DỰNG XANH NGUYỄN THỜI CHỦ TRÌ THIẾT KẾ - TP. HỒ CHÍ MINH			
NGUYỄN VĂN HÒA THIẾT KẾ <i>Hu</i>			
TRẦN VĂN NHÂN TÊN CÔNG TRÌNH BỆNH VIỆN UNG BƯỚU TP.HCM ĐỊA ĐIỂM XÂY DỰNG: PHƯỜNG TĂNG NHƠN PHÚ, TP.HCM			
HÀNG MỤC SỬA CHỮA, CUNG CẤP LẮP ĐẶT THIẾT BỊ CHO KHOA Y HỌC CỔ TRUYỀN; SỬA CHỮA KHO KHOA GIẢI PHẪU BỆNH; CUNG CẤP LẮP ĐẶT KỆ SÁT KHO THUỐC KHO DƯỢC; CUNG CẤP, LẮP ĐẶT KỆ LƯU TRỮ TRANG THIẾT BỊ CHO NHÂN VIÊN CỦA KHOA GÂY MÊ HỒI SỨC - CƠ SỞ 2			
TÊN BẢN VẼ KỆ INOX ĐỂ TRANG THIẾT BỊ KHOA GÂY MÊ HỒI SỨC			
SỐ HIỆU BẢN VẼ			
TỶ LỆ	NGÀY HOÀN THÀNH		

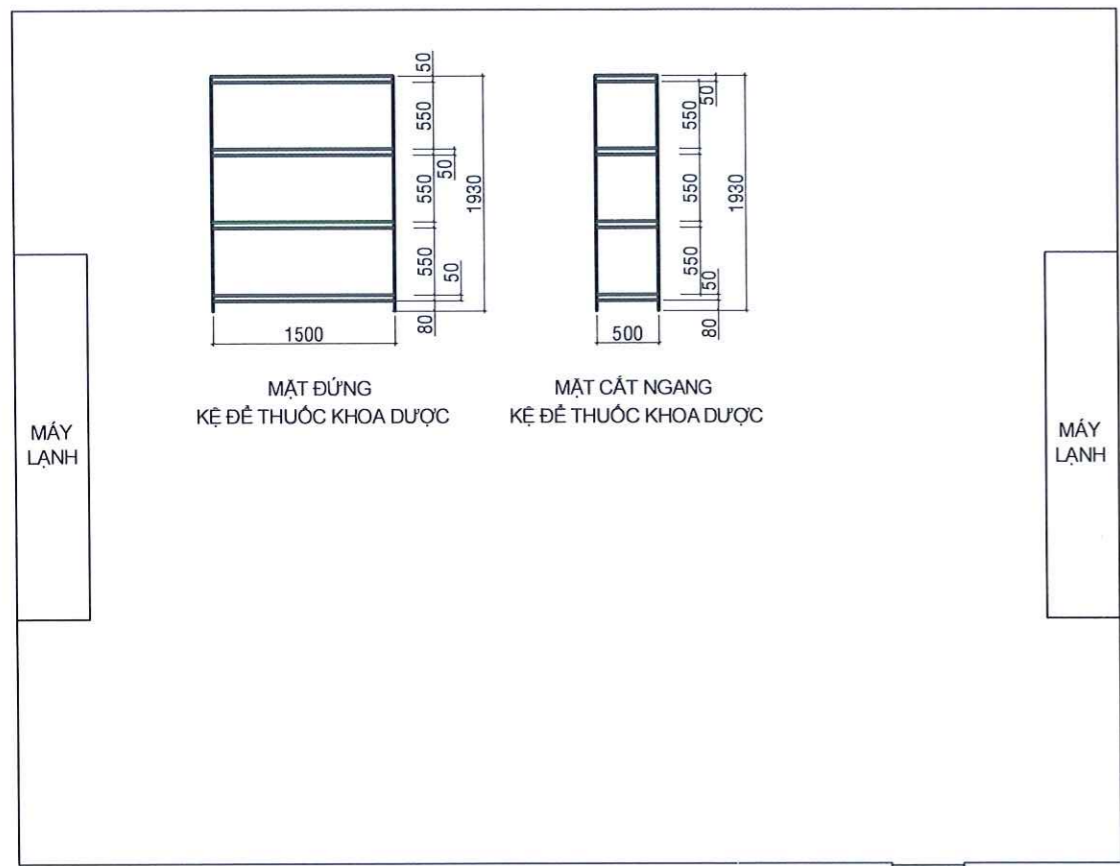

MẶT BẰNG BỐ TRÍ KỆ ĐỂ THUỐC KHOA DƯỢC

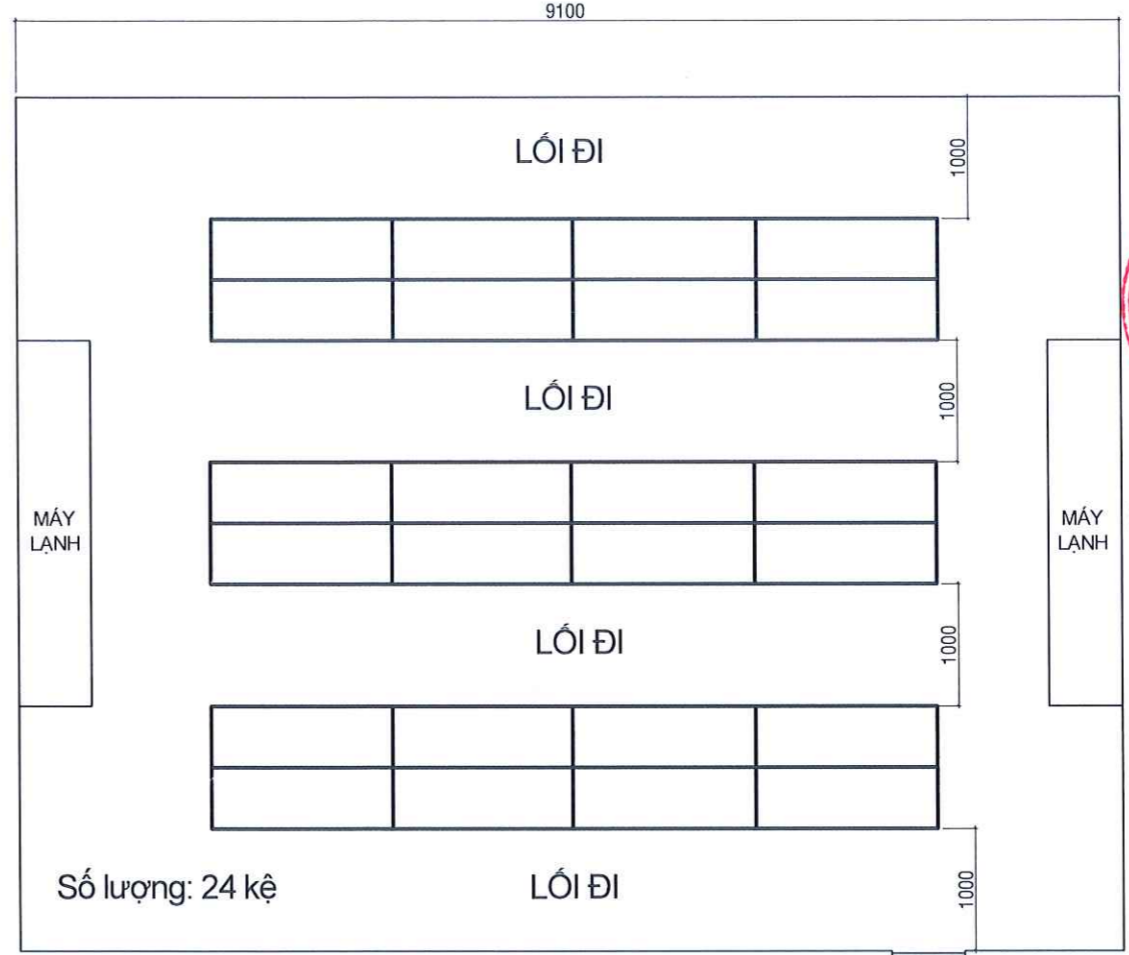

MẶT BẰNG BỐ TRÍ KỆ ĐỂ THUỐC KHOA DƯỢC

- GHI CHÚ:**
- Kệ sắt hạng trung chịu tải 300kg/tầng.
 - Quy cách:
 - + Cột Omega 50x55x1.4mm
 - + Beam Z 77x28x1.2mm
 - + Mâm 0.6mm để hồ sơ và các vật dụng khác
 - + Thanh giằng chéo, thanh giằng ngang 50x14x0.8mm
 - + Sơn tĩnh điện màu xanh.

CÔNG TY TNHH TƯ VẤN THIẾT KẾ XÂY DỰNG NATACONS

THẨM TRA

Theo văn bản số: 06/2021/B.C.T.T.

Ngày: 08 tháng 12 năm 2021

Chủ trì bộ môn ký tên:

Đinh Duy Anh

GHI CHÚ (NOTE)

- CÁC BẢN VẼ KIẾN TRÚC PHẢI ĐƯỢC XEM CÙNG VỚI CÁC BẢN VẼ KỸ THUẬT KHÁC (KẾT CẤU, KỸ THUẬT ĐIỆN, CẤP THOÁT NƯỚC,...)

- CÁC KÍCH THƯỚC CẦN ĐƯỢC KIỂM CHỨNG TẠI CÔNG TRƯỜNG, NẾU CÓ SỰ KHÁC BIỆT PHẢI THÔNG BÁO CHO ĐƠN VỊ THIẾT KẾ ĐỂ CÓ HƯỚNG GIẢI QUYẾT KỊP THỜI.

HIỆU CHỈNH VÀ NGÀY HOÀN THÀNH
REVISION AND COMPLETION DATE

STT	NGÀY	ĐIỀU CHỈNH	NGƯỜI CHỈNH

MỤC ĐÍCH PHÁT HÀNH
ISSUE FOR

THIẾT KẾ SƠ BỘ CONCEPT

THIẾT KẾ CƠ SỞ FOR APPROVAL

THIẾT KẾ BẢN VẼ KT - TC FOR CONSTRUCTION

HIỆU CHỈNH REVISED

HOÀN CÔNG AS-BUILT

CHỦ ĐẦU TƯ
INVESTOR

BỆNH VIỆN UNG BƯỞU
Địa chỉ: Phường Tăng Nhơn Phú, Tp. Hồ Chí Minh
GIÁM ĐỐC
DIRECTOR

Đinh Bảo Tuấn

TU VẤN THIẾT KẾ
CONSULTANT

CÔNG TY TNHH MTV TƯ VẤN THIẾT KẾ XÂY DỰNG XANH
Địa chỉ: Số 04 Đường số 10, Phường Tăng Nhơn Phú, Tp. Hồ Chí Minh

GIÁM ĐỐC
DIRECTOR

CÔNG TY TNHH MTV TƯ VẤN THIẾT KẾ XÂY DỰNG XANH
QUẬN ĐƯƠNG LƯƠNG - TP. HỒ CHÍ MINH

NGUYỄN THỊ HIỆN
CHỦ TRÌ THIẾT KẾ

NGUYỄN VĂN HÒA
THIẾT KẾ

TRẦN VĂN NHÂN

TÊN CÔNG TRÌNH
BỆNH VIỆN UNG BƯỞU TP.HCM
ĐỊA ĐIỂM XÂY DỰNG: PHƯỜNG TĂNG NHƠN PHÚ, TP.HCM


HÀNG MỤC

SỬA CHỮA, CUNG CẤP LẮP ĐẶT THIẾT BỊ CHO KHOA Y HỌC CỔ TRUYỀN; SỬA CHỮA KHO KHOA GIẢI PHẪU BỆNH; CUNG CẤP LẮP ĐẶT KỆ SẮT KHO THUỐC KHO DƯỢC; CUNG CẤP, LẮP ĐẶT KỆ LƯU TRỮ TRANG THIẾT BỊ CHO NHÂN VIÊN CỦA KHO GÂY MÊ HỒI SỨC - CƠ SỞ 2

TÊN BẢN VẼ
MẶT BẰNG KỆ SẮT HẠNG TRUNG KHOA DƯỢC

SỐ HIỆU BẢN VẼ

TỶ LỆ	NGÀY HOÀN THÀNH

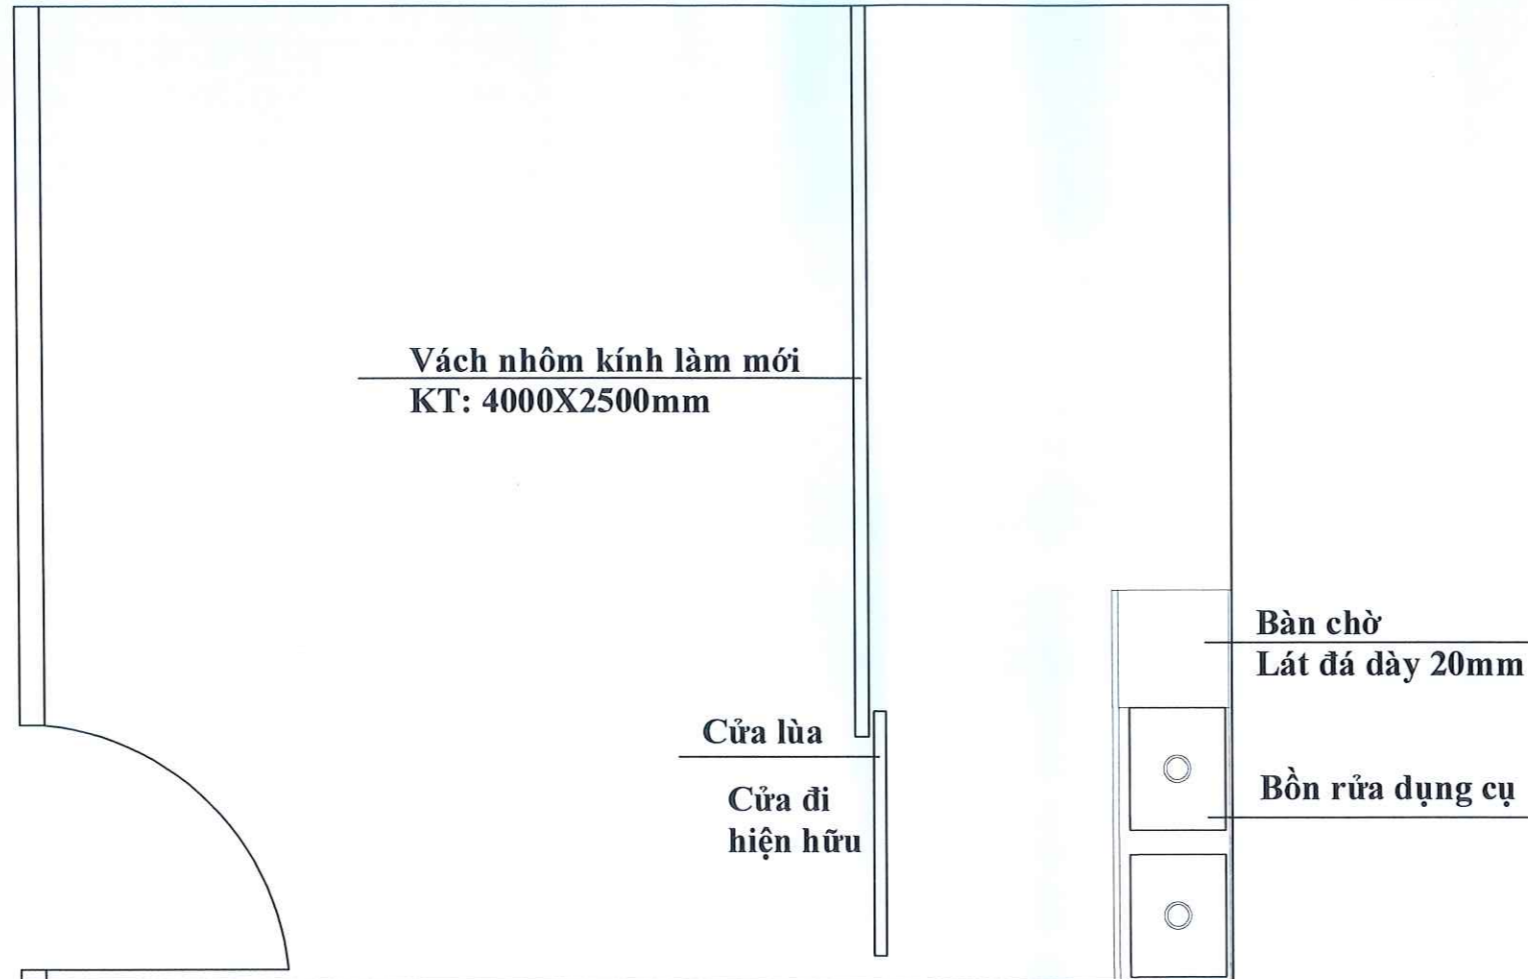


MẶT BẰNG PHÒNG KHO TỔNG HỢP

CÔNG TY TNHH TƯ VẤN THIẾT KẾ XÂY DỰNG NATACONS


THẨM TRA

Theo bản số: 061.2025/BC.TY
Ngày: 08 tháng 12 năm 2025
Chủ trì bộ môn ký tên: *Dinh Duy Anh*


GHI CHÚ (NOTE)			
- CÁC BẢN VẼ KIẾN TRÚC PHẢI ĐƯỢC XEM CÙNG VỚI CÁC BẢN VẼ KỸ THUẬT KHÁC (KẾT CẤU, KỸ THUẬT ĐIỆN, CẤP THOÁT NƯỚC, ...)			
- CÁC KÍCH THƯỚC CẦN ĐƯỢC KIỂM CHỨNG TẠI CÔNG TRƯỜNG, NẾU CÓ SỰ KHÁC BIỆT PHẢI THÔNG BÁO CHO ĐƠN VỊ THIẾT KẾ ĐỂ CÓ HƯỚNG GIẢI QUYẾT KỊP THỜI.			
HIỆU CHỈNH VÀ NGÀY HOÀN THÀNH REVISION AND COMPLETION DATE			
STT	NGÀY	ĐIỀU CHỈNH	NGƯỜI CHỈNH
MỤC ĐÍCH PHÁT HÀNH ISSUE FOR			
THIẾT KẾ SƠ BỘ	<input type="checkbox"/> CONCEPT		
THIẾT KẾ CƠ SỞ	<input type="checkbox"/> FOR APPROVAL		
THIẾT KẾ BẢN VẼ KT - TC	<input checked="" type="checkbox"/> FOR CONSTRUCTION		
HIỆU CHỈNH	<input type="checkbox"/> REVISED		
HOÀN CÔNG	<input type="checkbox"/> AS-BUILT		
CHỦ ĐẦU TƯ INVESTOR			
BỆNH VIỆN UNG BƯỞU Phường Tăng Nhơn Phú, Tp. Hồ Chí Minh			
GIÁM ĐỐC DIRECTOR <i>Diệp Bảo Tuấn</i>			
TƯ VẤN THIẾT KẾ CONSULTANT			
CÔNG TY TNHH MTV TƯ VẤN THIẾT KẾ XÂY DỰNG XANH			
Địa chỉ: Số 9/4 Đường số 10, Phường Hiệp Bình, Tp. Hồ Chí Minh			
GIÁM ĐỐC DIRECTOR			
CÔNG TY TNHH MTV TƯ VẤN THIẾT KẾ XÂY DỰNG XANH QUẬN ĐÓC - TP. HỒ CHÍ MINH			
NGUYỄN THỊ HIỀN CHỦ TRÌ THIẾT KẾ <i>ht</i>			
NGUYỄN VĂN HÒA THIẾT KẾ <i>NH</i>			
TRẦN VĂN NHÂN TÊN CÔNG TRÌNH BỆNH VIỆN UNG BƯỞU TP.HCM ĐỊA ĐIỂM XÂY DỰNG: PHƯỜNG TĂNG NHƠN PHÚ, TP.HCM			
HÀNG MỤC			
SỬA CHỮA, CUNG CẤP LẮP ĐẶT THIẾT BỊ CHO KHOA Y HỌC CỔ TRUYỀN; SỬA CHỮA KHOA KHOA GIẢI PHẪU BỆNH; CUNG CẤP LẮP ĐẶT KỆ SẮT KHO THUỐC KHO DƯỢC; CUNG CẤP, LẮP ĐẶT KỆ LƯU TRỮ TRANG THIẾT BỊ CHO NHÂN VIÊN CỦA KHOA GÂY MÊ HỒI SỨC - CƠ SỞ 2			
TÊN BẢN VẼ			
BẢN VẼ MB VÁCH KÍNH PHÒNG KHO TỔNG HỢP VÀ BỒN RỬA DỤNG CỤ			
SỐ HIỆU BẢN VẼ			
TỶ LỆ	NGÀY HOÀN THÀNH		

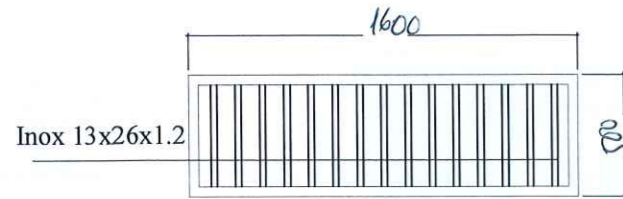


MẶT BẰNG KHUNG INOX
TL: 1/100

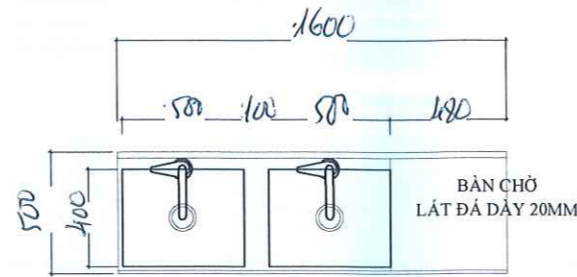

MẶT BẰNG BỒN 1 CHẬU RỬA
TL: 1/100

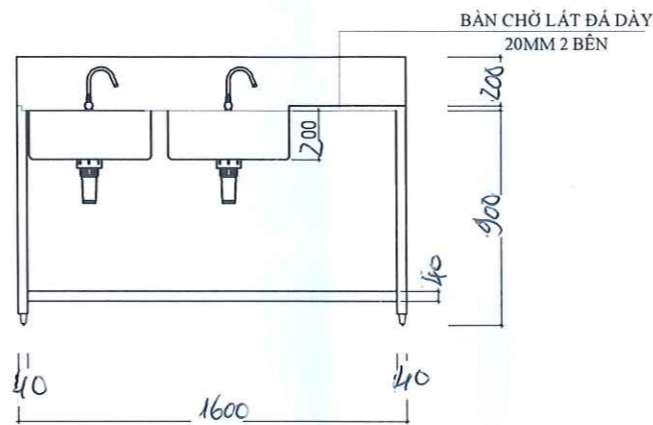

MẶT ĐỨNG BỒN 1 CHẬU RỬA
TL: 1/100

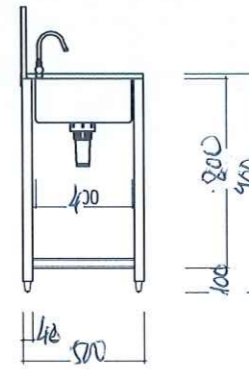


MẶT CẮT
TL: 1/100

BỒN RỬA DỤNG CỤ KHOA Y HỌC CỔ TRUYỀN

Thông số kỹ thuật

- Bàn chậu 1 hộp inox 304 kích thước D1600xR500xC900mm. Kích thước hộp chậu D500xR400xS200mm có bàn chờ được lát đá màu trắng dày 20mm, có sàn dưới bằng hộp 13x26, chân vuông 40x40, dầm vuông 40x40, Chân có gắn tăng chỉnh độ cao.

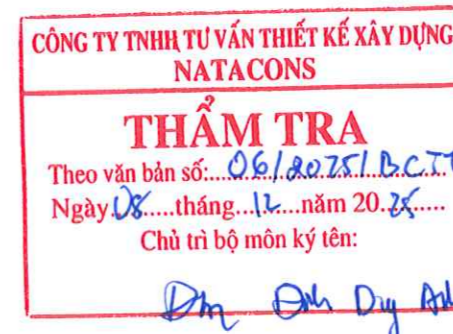

GHI CHÚ (NOTE)

- CÁC BẢN VẼ KIẾN TRÚC PHẢI ĐƯỢC XEM CÙNG VỚI CÁC BẢN VẼ KỸ THUẬT KHÁC (KẾT CẤU, KỸ THUẬT ĐIỆN, CẤP THOÁT NƯỚC...)
- CÁC KÍCH THƯỚC CẦN ĐƯỢC KIỂM CHỨNG TẠI CÔNG TRƯỜNG, NẾU CÓ SỰ KHÁC BIỆT PHẢI THÔNG BÁO CHO ĐƠN VỊ THIẾT KẾ ĐỂ CÓ HƯỚNG GIẢI QUYẾT KỊP THỜI.

HIỆU CHỈNH VÀ NGÀY HOÀN THÀNH (REVISION AND COMPLETION DATE)

STT	NGÀY	ĐIỀU CHỈNH	NGƯỜI CHỈNH

MỤC ĐÍCH PHÁT HÀNH (ISSUE FOR)

THIẾT KẾ SƠ BỐ	<input type="checkbox"/> CONCEPT
THIẾT KẾ CƠ SỞ	<input type="checkbox"/> FOR APPROVAL
THIẾT KẾ BẢN VẼ KT - TC	<input checked="" type="checkbox"/> FOR CONSTRUCTION
HIỆU CHỈNH	<input type="checkbox"/> REVISED
HOÀN CÔNG	<input type="checkbox"/> AS-BUILT

CHỦ ĐẦU TƯ (INVESTOR)

BỆNH VIỆN UNG BƯỚU



TƯ VẤN THIẾT KẾ (CONSULTANT)

CÔNG TY TNHH MTV TƯ VẤN THIẾT KẾ XÂY DỰNG XANH
Địa chỉ: Số 9/4 Đường số 10, Phường Hiệp Bình, Tp. Hồ Chí Minh

GIÁM ĐỐC (DIRECTOR)



NGUYÊN VĂN HÒA (DESIGNER)

TRẦN VĂN NHẬN (DESIGNER)

TÊN CÔNG TRÌNH (PROJECT NAME)

BỆNH VIỆN UNG BƯỚU TP.HCM
ĐỊA ĐIỂM XÂY DỰNG: PHƯỜNG TĂNG NHƠN PHÚ, TP.HCM

HÀNG MỤC (CONTENTS)

SỬA CHỮA, CUNG CẤP LẮP ĐẶT THIẾT BỊ CHO KHOA Y HỌC CỔ TRUYỀN; SỬA CHỮA KHO KHOA GIẢI PHẪU BỆNH; CUNG CẤP LẮP ĐẶT KỆ SẮT KHO THUỐC KHO DƯỢC; CUNG CẤP, LẮP ĐẶT KỆ LƯU TRỮ TRANG THIẾT BỊ CHO NHÂN VIÊN CỦA KHO GÂY MÊ HỒI SỨC - CƠ SỞ 2

TÊN BẢN VẼ (DRAWING NAME)

BẢN VẼ MB VÁCH KÍNH PHÒNG KHO TỔNG HỢP VÀ BỒN RỬA DỤNG CỤ

SỐ HIỆU BẢN VẼ (DRAWING NO.)

TỶ LỆ (SCALE)	NGÀY HOÀN THÀNH (COMPLETION DATE)

