

CÔNG TY ĐIỆN LỰC LÂM ĐỒNG
PHÊ DUYỆT
Theo Quyết định số 4.997/QĐ-PCLĐ
ngày 24-07-2025 năm 2025
Ký tên: *[Signature]*

CÔNG TY ĐIỆN LỰC LÂM ĐỒNG
THẨM ĐỊNH
Theo Văn bản số 678
ngày 23-07-2025 năm 2025
Ký tên: *[Signature]*
Nguyễn Anh Hùng

GHI CHÚ:

Đường dây hạ thế

Trụ BTLT 8,5m


Trụ BTLT 12m

Neo chằng xuống, lệch, giao đầu

Trạm biến áp phân phối


Phản hiện hữu

Phản dự trừ

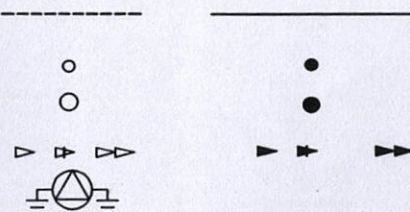

Nguyễn Văn Bình

CÔNG TY ĐIỆN LỰC LÂM ĐỒNG ĐỘI QUẢN LÝ ĐIỆN LA GI			SỬA CHỮA ĐƯỜNG DÂY HẠ THẾ TỎ QL VH KHU VỰC THỊ XÃ LA GI		
Đội trưởng	Phạm Phú Chính	<i>[Signature]</i>	BẢN VẼ MẶT BẰNG (Dự trừ - TBA Bình An 1)		
Kiểm tra	Phạm Minh Thanh	<i>[Signature]</i>			
Vẽ	Nguyễn Thành Đức	<i>[Signature]</i>	Tỉ lệ:	07/2025	Số BV: 1/20

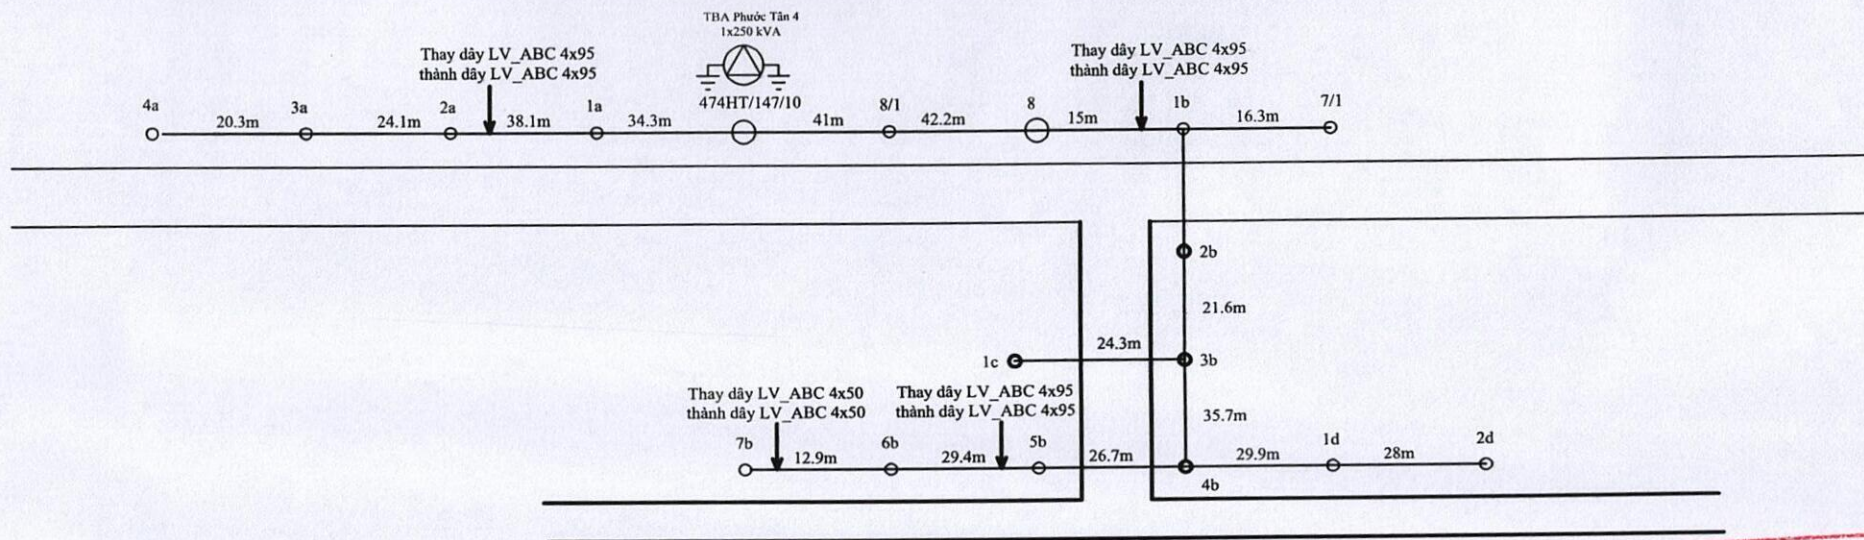

CÔNG TY ĐIỆN LỰC LÂM ĐỒNG
PHÊ DUYỆT
 Theo Quyết định số 339/QĐ-PCLĐ
 ngày 24-07-2025 năm 2025
 Ký tên: *[Signature]*

CÔNG TY ĐIỆN LỰC LÂM ĐỒNG
THẨM ĐỊNH
 Theo Văn bản số 678/T
 ngày 23-07-2025 năm 2025
 Ký tên: *[Signature]*
Nguyễn Anh Hùng

Nguyễn Văn Bình

GHI CHÚ:

Đường dây hạ thế

Trụ BTLT 8,5m


Trụ BTLT 12m

Neo chằng xuống, lệch, giao đầu


Trạm biến áp phân phối

Phần hiện hữu

Phần dự trù

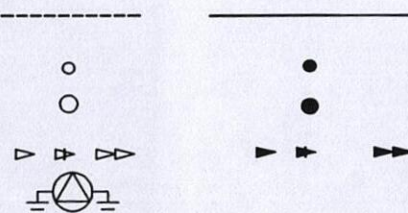

CÔNG TY ĐIỆN LỰC LÂM ĐỒNG ĐỘI QUẢN LÝ ĐIỆN LA GI			SỬA CHỮA ĐƯỜNG DÂY HẠ THẾ TÒ QL VH KHU VỰC THỊ XÃ LA GI		
Đội trưởng	Phạm Phú Chính	<i>[Signature]</i>	BẢN VẼ MẶT BẰNG (Dự trù - TBA Phước Tân 4)		
Kiểm tra	Phạm Minh Thanh	<i>[Signature]</i>			
Vẽ	Nguyễn Thành Đức	<i>[Signature]</i>	Tỉ lệ:	07/2025	Số BV: 2/20

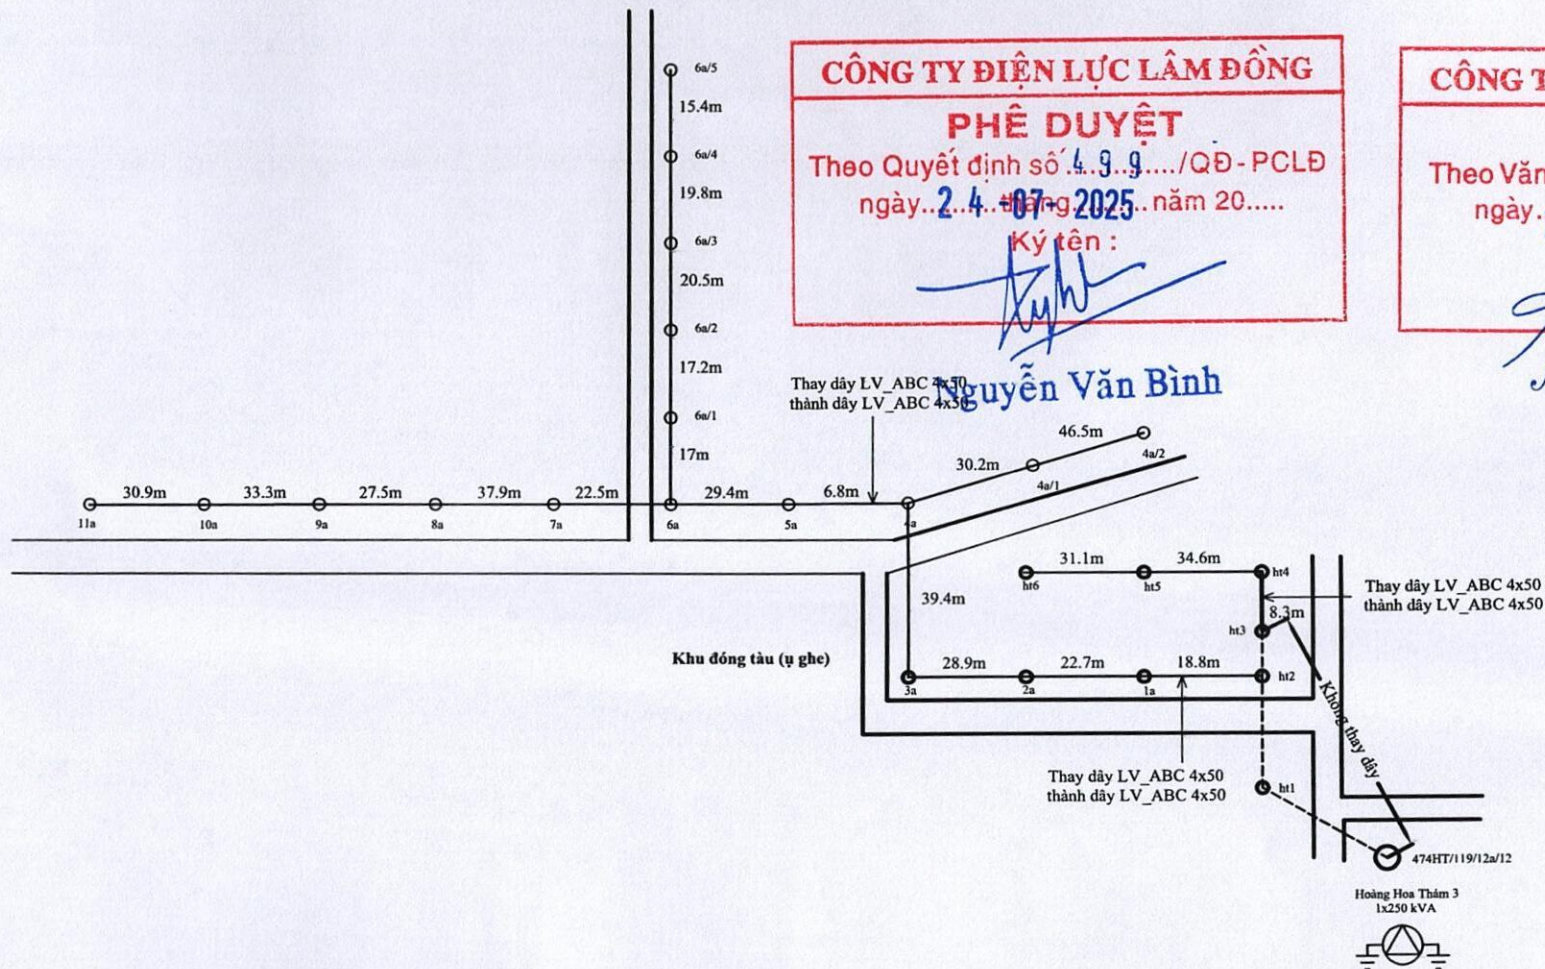

CÔNG TY ĐIỆN LỰC LÂM ĐỒNG

PHÊ DUYỆT

Theo Quyết định số 499 /QĐ-PCLĐ
 ngày 24-07-2025 tháng 07 năm 20.....

Ký tên: *[Signature]*

CÔNG TY ĐIỆN LỰC LÂM ĐỒNG

THẨM ĐỊNH

Theo Văn bản số 678 /.....
 ngày 23-07-2025 tháng 07 năm 20.....

Ký tên: *[Signature]*

Nguyễn Văn Bình


Nguyễn Anh Hùng

GHI CHÚ:


- Đường dây hạ thế
- Trụ BTLT 8,5m
- Trụ BTLT 12m
- Neo chằng xuống, lệch, giao đầu
- Trạm biến áp phân phối

Phân hiện hữu

Phân dự trù

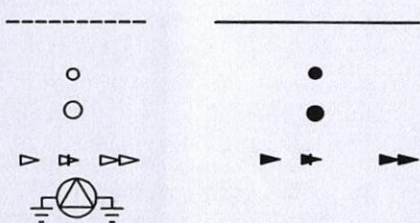

CÔNG TY ĐIỆN LỰC LÂM ĐỒNG ĐỘI QUẢN LÝ ĐIỆN LA GI			SỬA CHỮA ĐƯỜNG DÂY HẠ THẾ TỎ QLVH KHU VỰC THỊ XÃ LA GI		
Đội trưởng	Phạm Phú Chính	<i>[Signature]</i>	BẢN VẼ MẶT BẰNG (Dự trù - TBA Hoàng Hoa Thám 3)		
Kiểm tra	Phạm Minh Thanh	<i>[Signature]</i>			
Vẽ	Nguyễn Thành Đức	<i>[Signature]</i>	Tỉ lệ:	07/2025	Số BV: 3/20

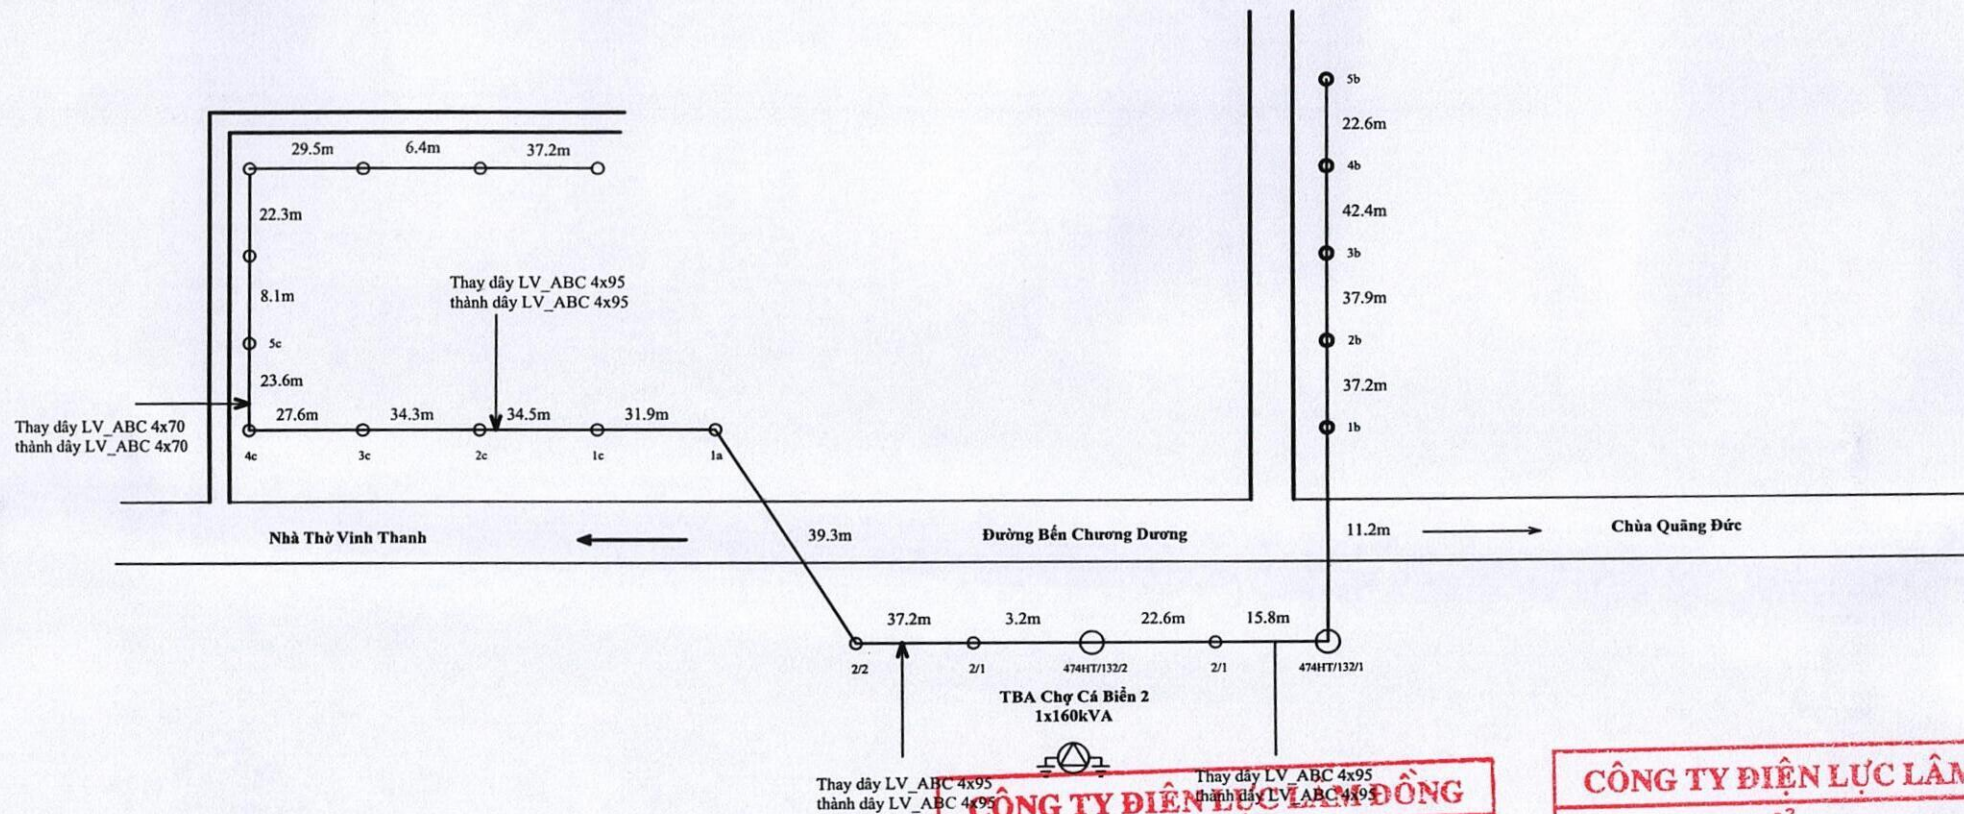


CÔNG TY ĐIỆN LỰC LÂM ĐỒNG
PHÊ DUYỆT
 Theo Quyết định số 4.229/QĐ-PCLĐ
 ngày 24-07-2025
 Ký tên: *[Signature]*

CÔNG TY ĐIỆN LỰC LÂM ĐỒNG
THẨM ĐỊNH
 Theo Văn bản số 678/.....
 ngày 23-07-2025
 Ký tên: *[Signature]*
Nguyễn Anh Hùng


GHI CHÚ:

- Đường dây hạ thế
- Trụ BTLT 8,5m
- Trụ BTLT 12m
- Neo chằng xuống, lệch, giao đầu
- Trạm biến áp phân phối

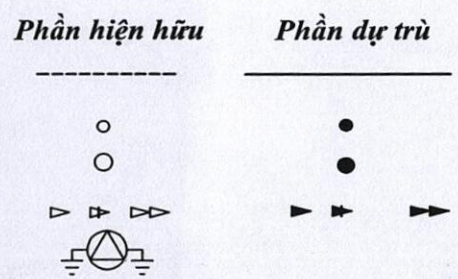

CÔNG TY ĐIỆN LỰC LÂM ĐỒNG ĐỘI QUẢN LÝ ĐIỆN LA GI		
Đội trưởng	Phạm Phú Chính	<i>[Signature]</i>
Kiểm tra	Phạm Minh Thanh	<i>[Signature]</i>
Vẽ	Nguyễn Thành Đức	<i>[Signature]</i>

BẢN VẼ MẶT BẰNG (Dự trù - TBA Chợ Cá Biên 2)		
Tỉ lệ:	07/2025	Số BV: 4/20

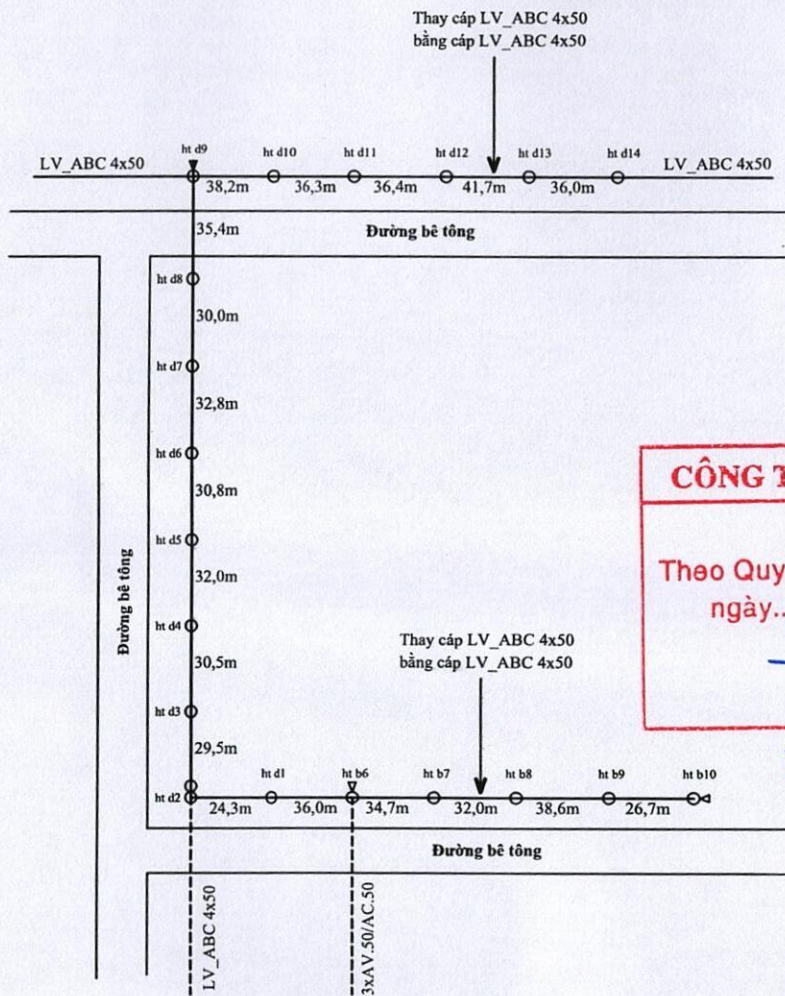

CÔNG TY ĐIỆN LỰC LÂM ĐỒNG

PHÊ DUYỆT

Theo Quyết định số 4.99...../QĐ-PCLĐ

ngày 24 tháng 07 năm 2025

Ký tên:

(Signature)

Nguyễn Văn Bình

CÔNG TY ĐIỆN LỰC LÂM ĐỒNG

THẨM ĐỊNH


Theo Văn bản số 6.7.8...../.....

ngày 23 tháng 07 năm 2025

Ký tên:

(Signature)

Nguyễn Anh Hùng

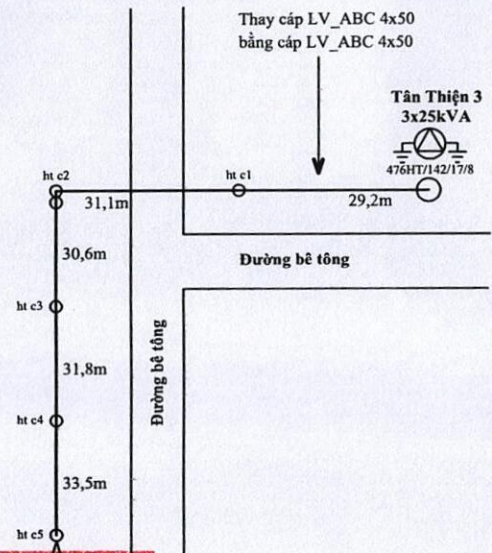


GHI CHÚ:


- Đường dây hạ thế
- Trụ BTLT 8,5m
- Trụ BTLT 12m
- Neo chằng xuống, lệch, giao đầu
- Trạm biến áp phân phối

Phản hiện hữu

Phản dự trù

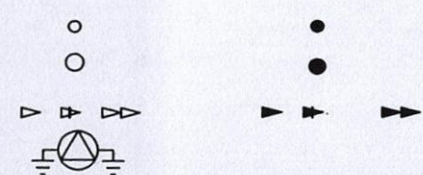

CÔNG TY ĐIỆN LỰC LÂM ĐỒNG ĐỘI QUẢN LÝ ĐIỆN LA GI			SỬA CHỮA ĐƯỜNG DÂY HẠ THẾ TỎ QL VH KHU VỰC THỊ XÃ LA GI		
Đội trưởng	Phạm Phú Chính		BẢN VẼ MẶT BẰNG (Dự trù - TBA Tân Thiện 3)		
Kiểm tra	Phạm Minh Thanh				
Vẽ	Nguyễn Thành Đức		Tỉ lệ:	07/2025	Số BV: 5/20

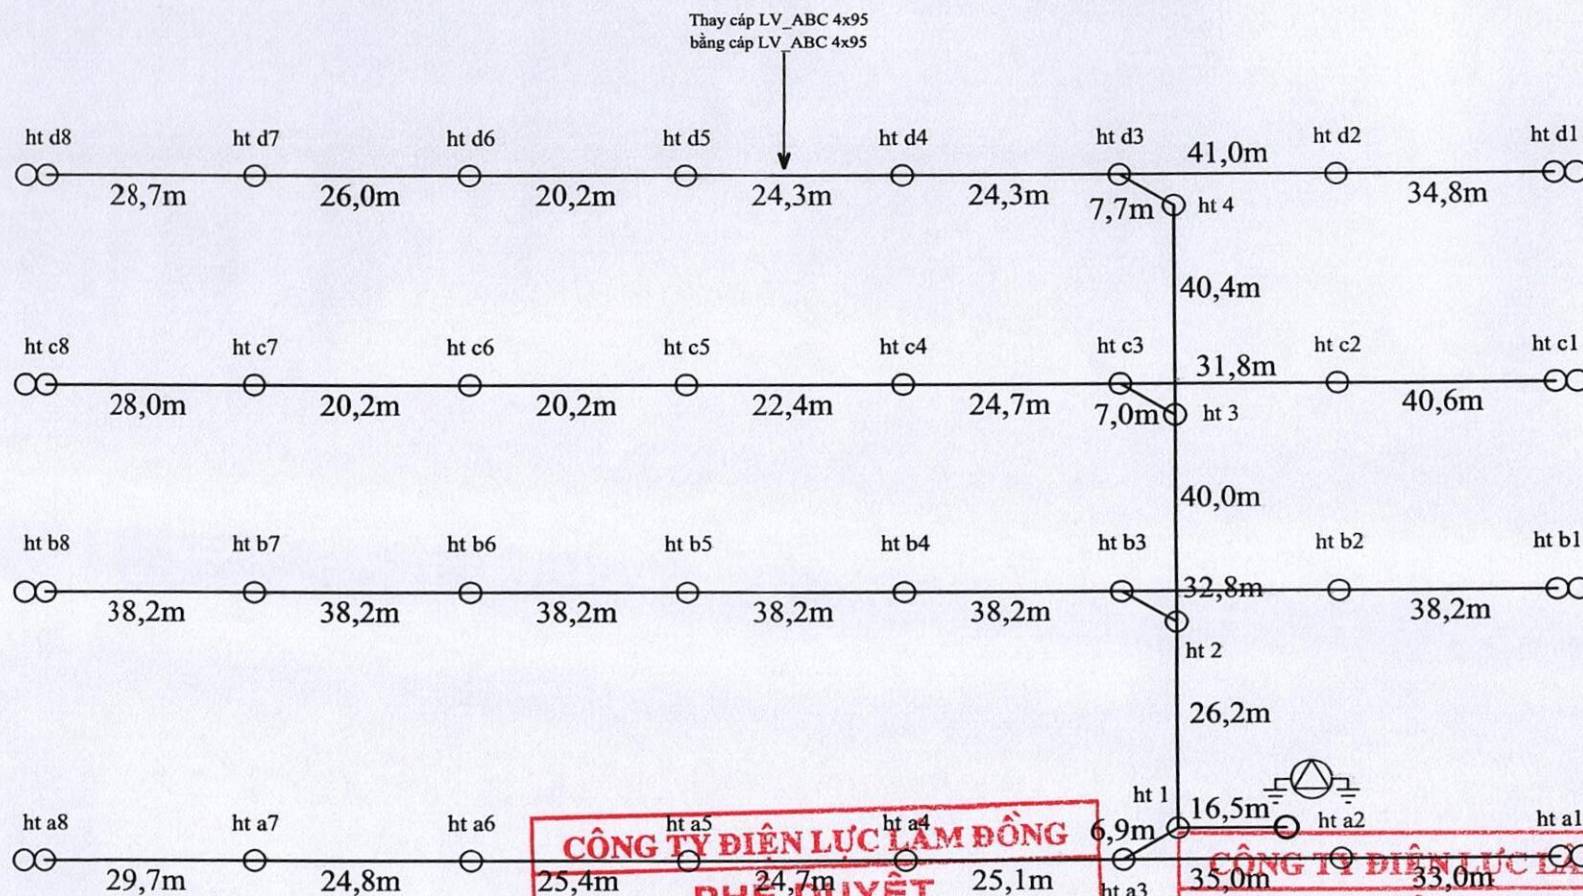


CÔNG TY ĐIỆN LỰC LÂM ĐỒNG
PHÊ DUYỆT
Theo Quyết định số/QĐ-PCLĐ
ngày tháng năm 20.....
Ký tên: *Nguyễn Văn Bình*


CÔNG TY ĐIỆN LỰC LÂM ĐỒNG
THẨM ĐỊNH
Theo Văn bản số/.....
ngày tháng năm 20.....
Ký tên: *Nguyễn Anh Hùng*

GHI CHÚ:

- Đường dây hạ thế
- Trụ BTLT 8,5m
- Trụ BTLT 12m
- Neo chằng xuống, lệch, giao đầu
- Trạm biến áp phân phối

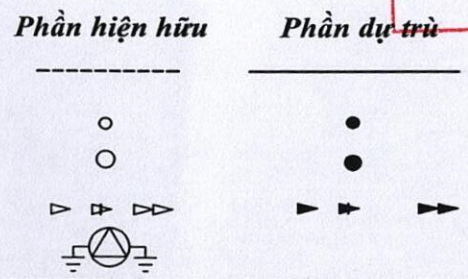

CÔNG TY ĐIỆN LỰC LÂM ĐỒNG			SỬA CHỮA ĐƯỜNG DÂY HẠ THẾ TỔ QL VH KHU VỰC THỊ XÃ LA GI		
ĐỘI QUẢN LÝ ĐIỆN LA GI			BẢN VẼ MẶT BẰNG (Dự trù - TBA KDC Hồ Tôm)		
Đội trưởng	Phạm Phú Chính				
Kiểm tra	Phạm Minh Thanh				
Vẽ	Nguyễn Thành Đức		Tỉ lệ:	07/2025	Số BV: 6/20

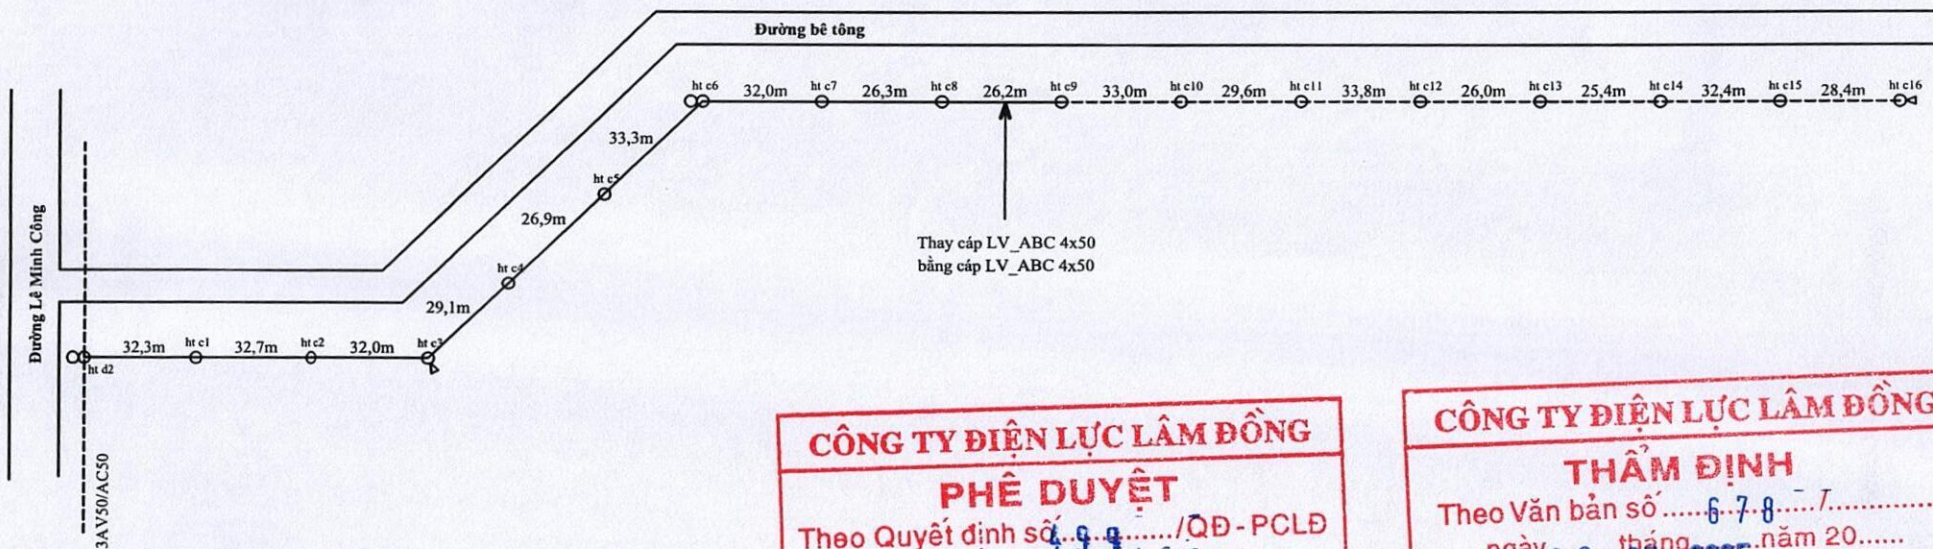

CÔNG TY ĐIỆN LỰC LÂM ĐỒNG
PHÊ DUYỆT
 Theo Quyết định số 499/QĐ-PCLĐ
 ngày 24-07-2025 năm 2025
 Ký tên:

Nguyễn Văn Bình

CÔNG TY ĐIỆN LỰC LÂM ĐỒNG
THẨM ĐỊNH
 Theo Văn bản số 678/T
 ngày 23-07-2025 năm 2025
 Ký tên:


Nguyễn Anh Hùng

GHI CHÚ:


Đường dây hạ thế
 Trụ BTLT 8,5m
 Trụ BTLT 12m
 Neo chằng xuống, lệch, giao đầu
 Trạm biến áp phân phối

Phần hiện hữu

Phần dự trù

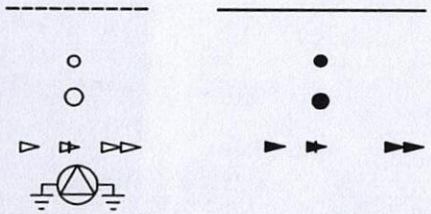

CÔNG TY ĐIỆN LỰC LÂM ĐỒNG ĐỘI QUẢN LÝ ĐIỆN LA GI			SỬA CHỮA ĐƯỜNG DÂY HẠ THẾ TỎ QL VH KHU VỰC THỊ XÃ LA GI		
Đội trưởng	Phạm Phú Chính		BẢN VẼ MẶT BẰNG (Dự trù - TBA Cam Bình 3)		
Kiểm tra	Phạm Minh Thanh				
Vẽ	Nguyễn Thành Đức				
Tỉ lệ:	07/2025	Số BV: 7/20			

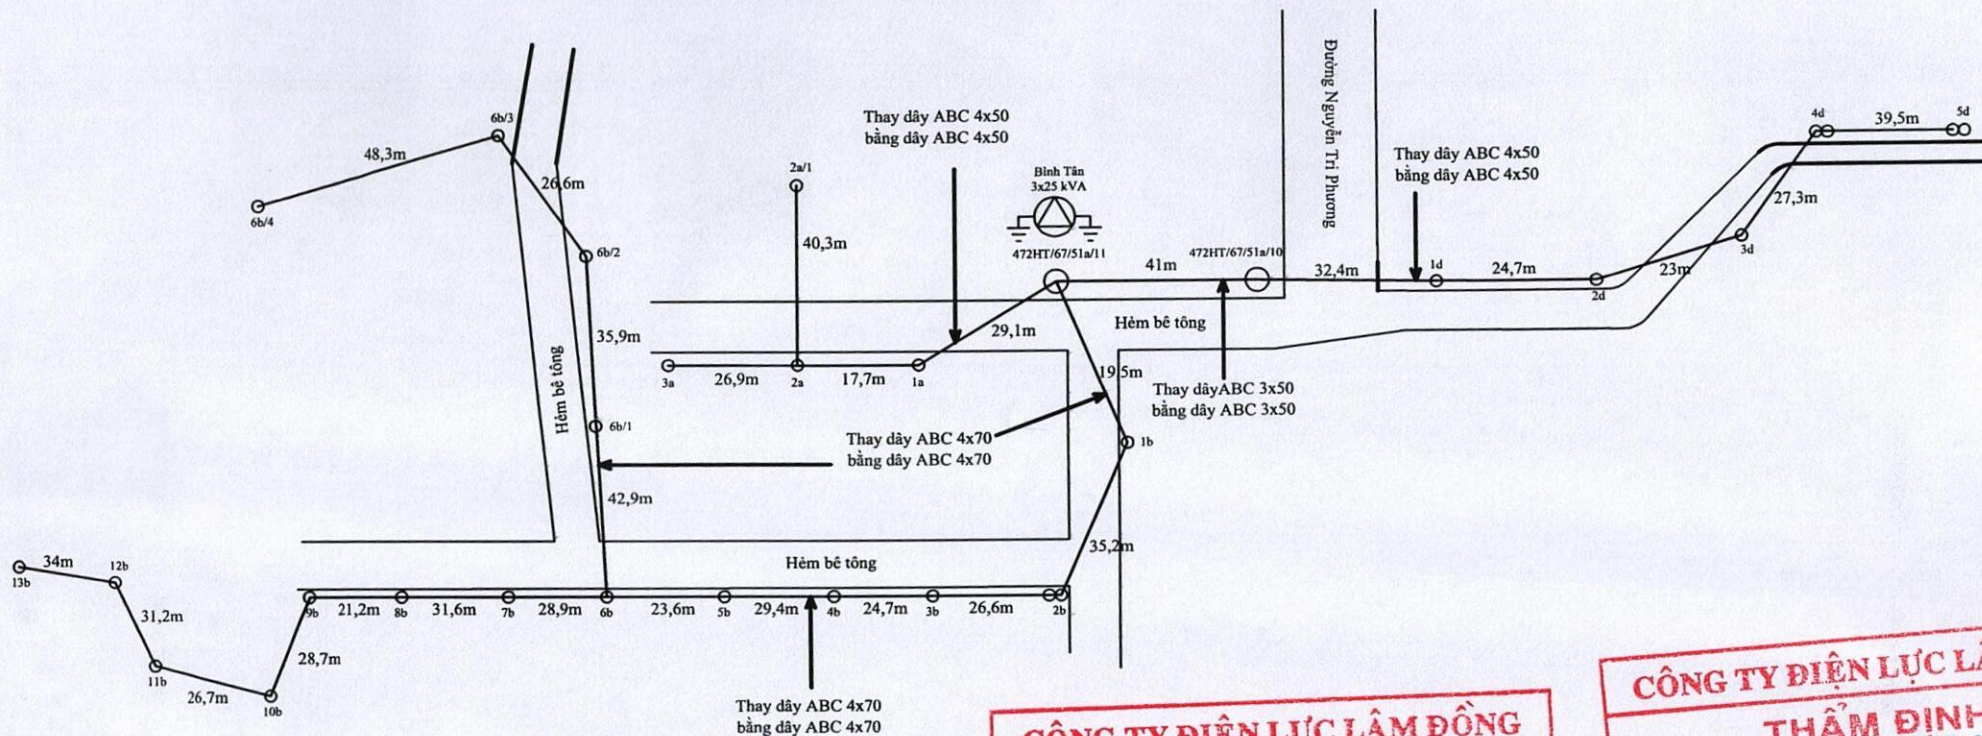

CÔNG TY ĐIỆN LỰC LÂM ĐỒNG

PHÊ DUYỆT

Theo Quyết định số 985/QĐ-PCLĐ
ngày 24-07-2025 tháng 07 năm 2025

Ký tên:

Nguyễn Văn Bình

CÔNG TY ĐIỆN LỰC LÂM ĐỒNG

THẨM ĐỊNH

Theo Văn bản số 678/...
ngày 23-07-2025 tháng 07 năm 2025

Ký tên:

Nguyễn Anh Hùng

GHI CHÚ:

Đường dây hạ thế

Trụ BTLT 8,5m



Trụ BTLT 12m

Neo chằng xuống, lệch, giao đầu

Trạm biến áp phân phối

Phân hiện hữu

Phân dự trù

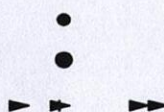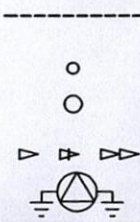


CÔNG TY ĐIỆN LỰC LÂM ĐỒNG
ĐỘI QUẢN LÝ ĐIỆN LA GI

Đội trưởng	Phạm Phú Chính
Kiểm tra	Phạm Minh Thanh
Vẽ	Nguyễn Thành Đức

SỬA CHỮA ĐƯỜNG DÂY HẠ THẾ TỎ QL VH
KHU VỰC THỊ XÃ LA GI

BẢN VẼ MẶT BẰNG
(Dự trù - TBA Bình Tân)

Tỉ lệ: 07/2025 Số BV: 8/20

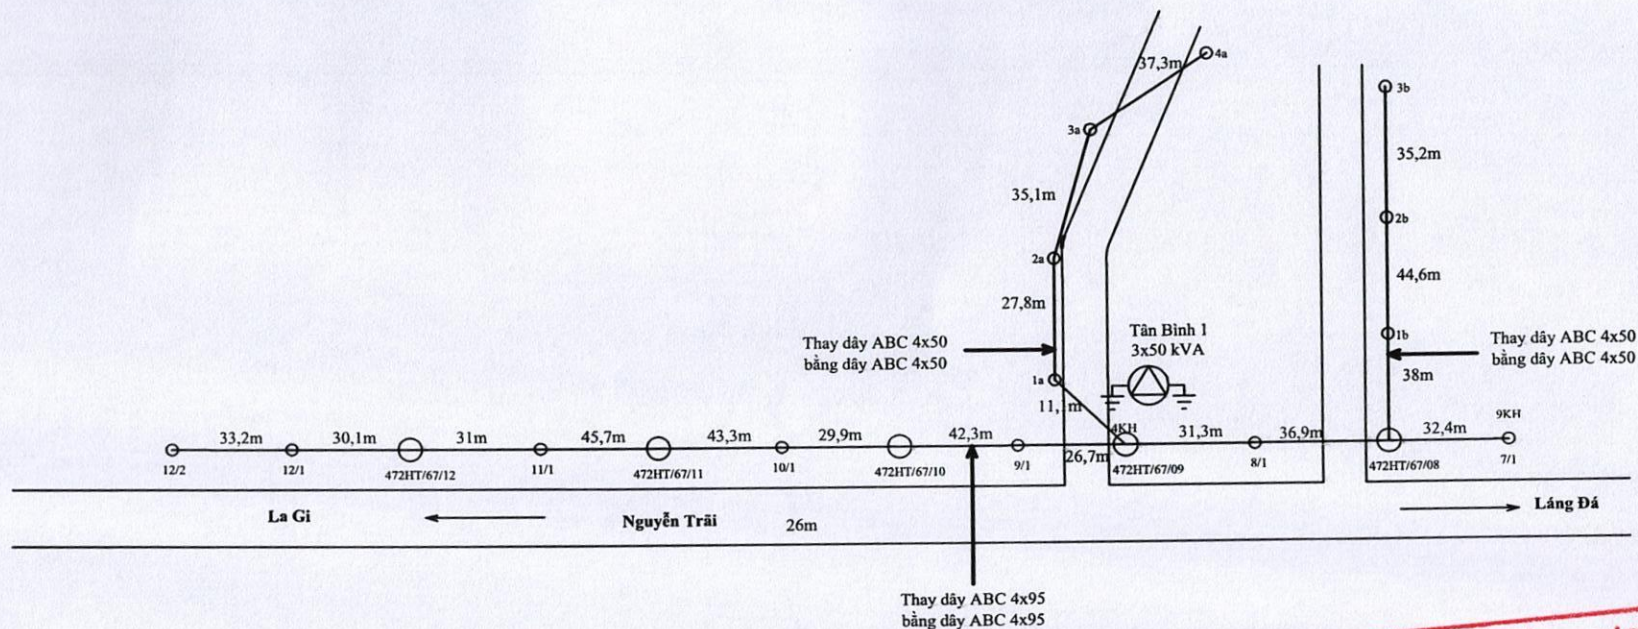

CÔNG TY ĐIỆN LỰC LÂM ĐỒNG
THẨM ĐỊNH
 Theo Văn bản số 499 /
 ngày 24-07-2025 năm 20.....
 Ký tên: *Nguyễn Anh Hùng*

CÔNG TY ĐIỆN LỰC LÂM ĐỒNG
PHÊ DUYỆT
 Theo Quyết định số 678 /QĐ-PCLĐ
 ngày 23-07-2025 năm 20.....
 Ký tên: *Nguyễn Văn Bình*

GHI CHÚ:

Đường dây hạ thế

Trụ BTLT 8,5m



Trụ BTLT 12m

Neo chằng xuống, lệch, giao đầu

Trạm biến áp phân phối

Phản hiện hữu

Phản dự trữ

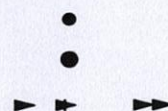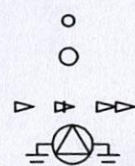


CÔNG TY ĐIỆN LỰC LÂM ĐỒNG
ĐỘI QUẢN LÝ ĐIỆN LA GI

Đội trưởng	Phạm Phú Chính
Kiểm tra	Phạm Minh Thanh
Vẽ	Nguyễn Thành Đức

SỬA CHỮA ĐƯỜNG DÂY HẠ THẾ TÔ QL VH
 KHU VỰC THỊ XÃ LA GI

BẢN VẼ MẶT BẰNG
 (Dự trù - TBA Tân Bình 1)

Ti lệ: 07/2025 Số BV: 9/20

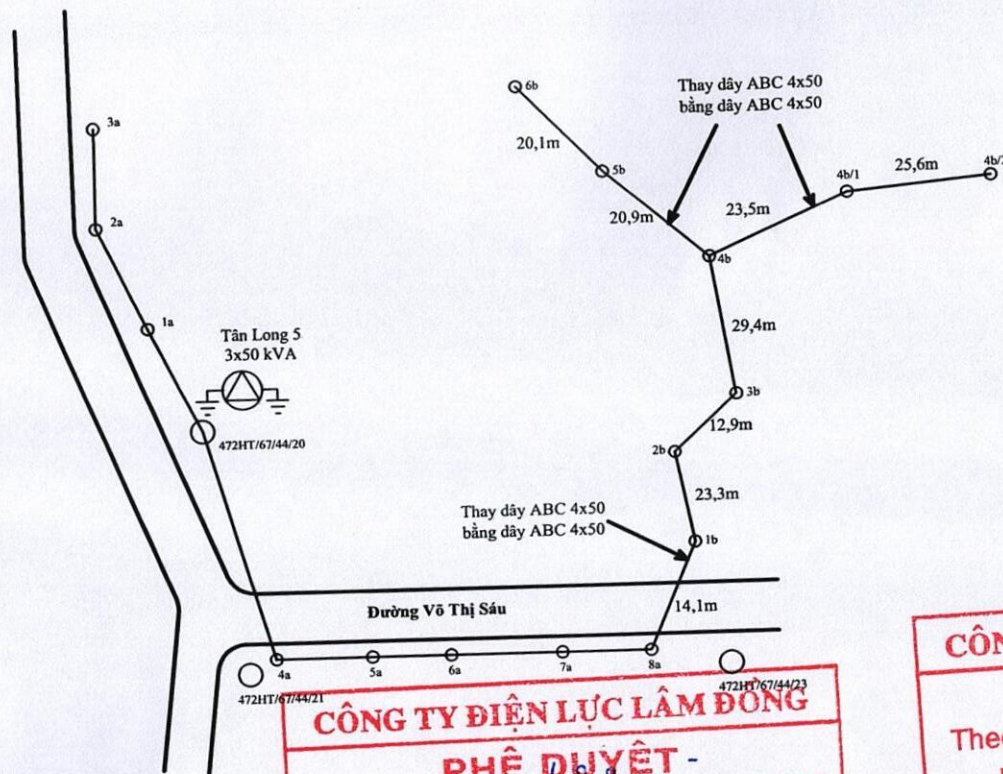

CÔNG TY ĐIỆN LỰC LÂM ĐỒNG
PHÊ DUYỆT
 Theo Quyết định số/QĐ - PCLĐ
 ngày 24-07-2025 năm 20.....
 Ký tên: *[Signature]*

Nguyễn Văn Bình

CÔNG TY ĐIỆN LỰC LÂM ĐỒNG
THẨM ĐỊNH
 Theo Văn bản số 678 /.....
 ngày 23-09-2025 năm 20.....
 Ký tên: *[Signature]*
Nguyễn Anh Hùng

GHI CHÚ:

Đường dây hạ thế

Trụ BTLT 8,5m

Trụ BTLT 12m

Neo chằng xuống, lệch, giao đầu

Trạm biến áp phân phối

Phản hiện hữu



Phản dự trù




CÔNG TY ĐIỆN LỰC LÂM ĐỒNG
ĐỘI QUẢN LÝ ĐIỆN LA GI

Đội trưởng	Phạm Phú Chính	<i>[Signature]</i>
Kiểm tra	Phạm Minh Thanh	<i>[Signature]</i>
Vẽ	Nguyễn Thành Đức	<i>[Signature]</i>

SỬA CHỮA ĐƯỜNG DÂY HẠ THẾ TỎ QLVH
 KHU VỰC THỊ XÃ LA GI

BẢN VẼ MẶT BẰNG
 (Dự trù - TBA Tân Long 5)

Ti lệ: 07/2025 Số BV: 10/20

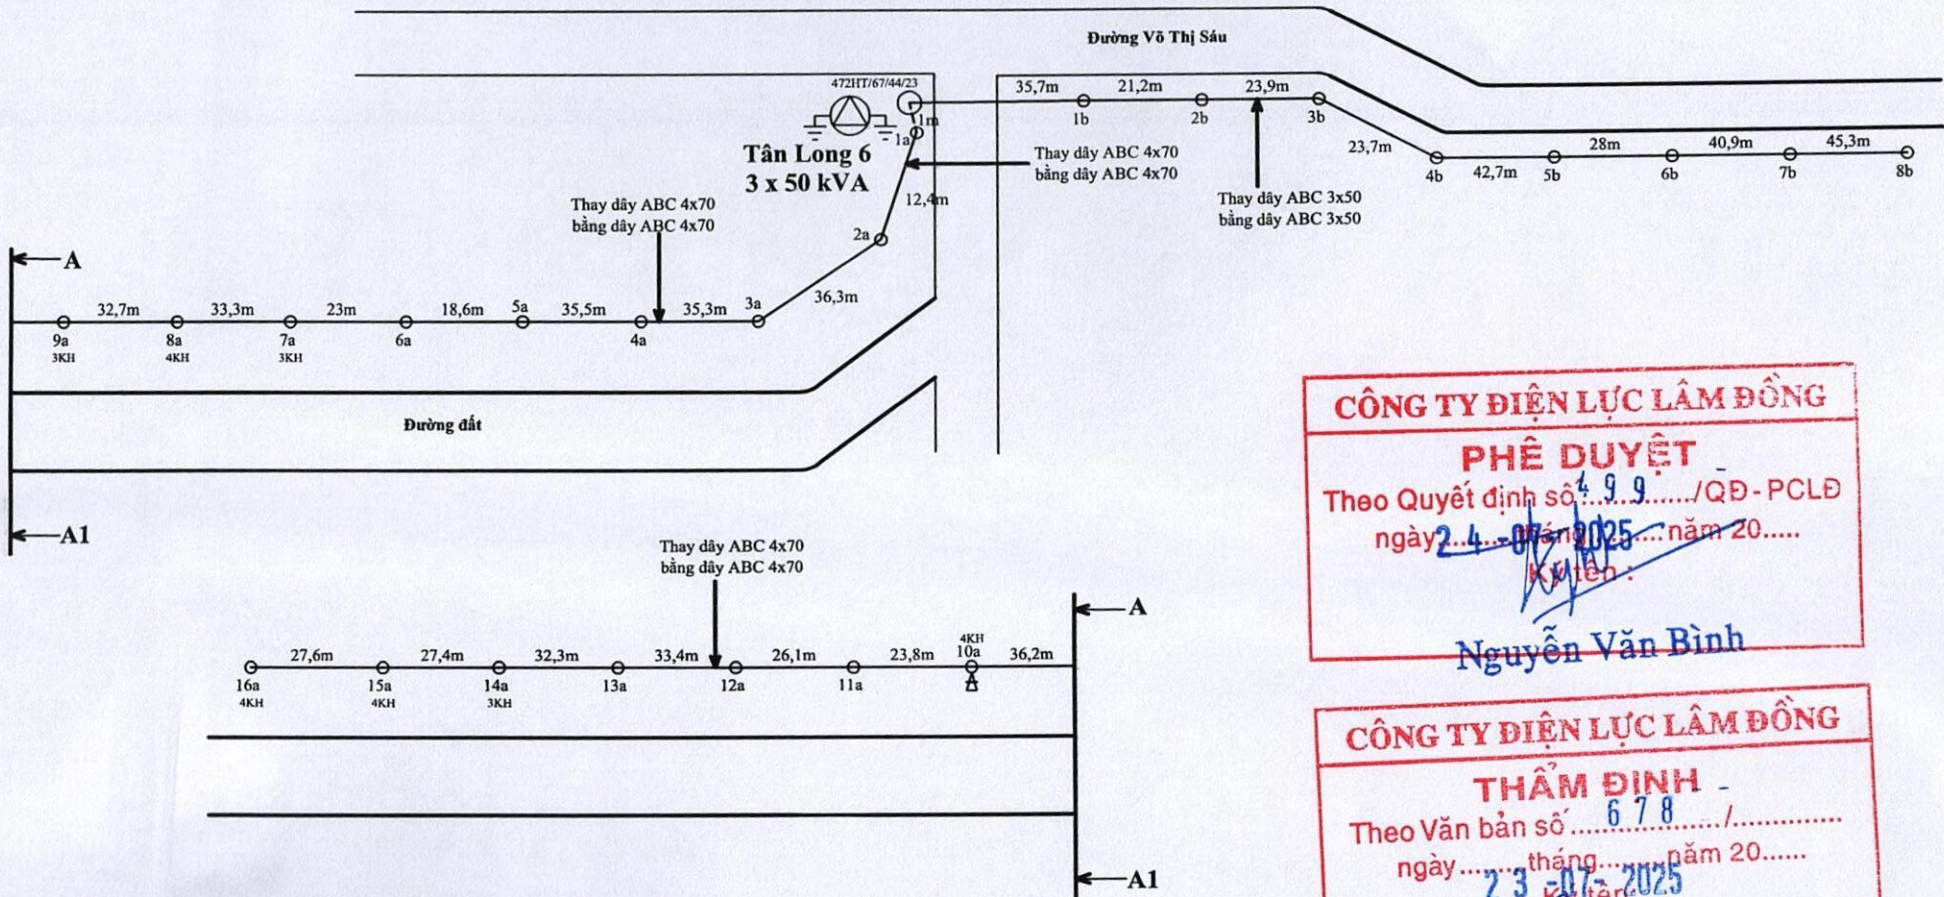

CÔNG TY ĐIỆN LỰC LÂM ĐỒNG
PHÊ DUYỆT
 Theo Quyết định số 4.99 /QĐ - PCLĐ
 ngày 24 tháng 07 năm 2025
 Ký tên: Nguyễn Văn Bình

CÔNG TY ĐIỆN LỰC LÂM ĐỒNG
THẨM ĐỊNH
 Theo Văn bản số 678 /.....
 ngày 23 tháng 07 năm 2025
 Ký tên: Nguyễn Anh Hùng

GHI CHÚ:

Đường dây hạ thế

Trụ BTLT 8,5m


Trụ BTLT 12m

Neo chằng xuống, lệch, giao đầu

Trạm biến áp phân phối

Phần hiện hữu

Phần dự trù

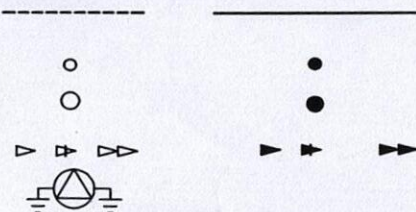

CÔNG TY ĐIỆN LỰC LÂM ĐỒNG
ĐỘI QUẢN LÝ ĐIỆN LA GI

SỬ CHỮA ĐƯỜNG DÂY HẠ THẾ TỎ QL VH
 KHU VỰC THỊ XÃ LA GI




Đội trưởng: Phạm Phú Chính

Kiểm tra: Phạm Minh Thanh

Vẽ: Nguyễn Thành Đức

BẢN VẼ MẶT BẰNG
 (Dự trù - TBA Tân Long 6)

Tỉ lệ: 07/2025 Số BV: 11/20

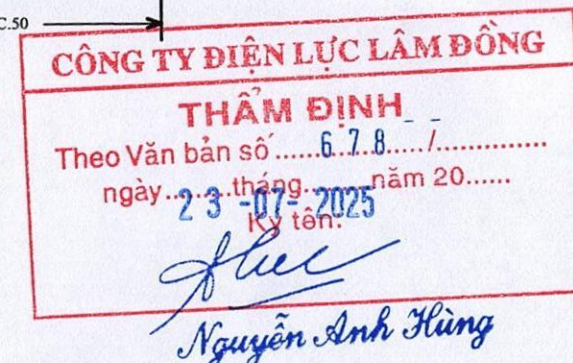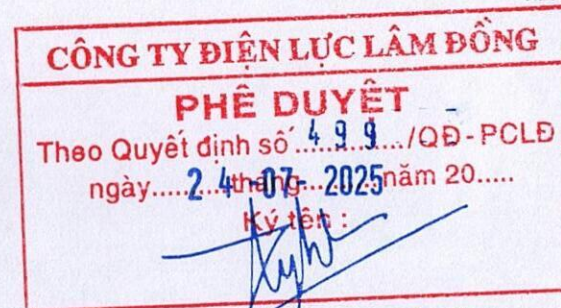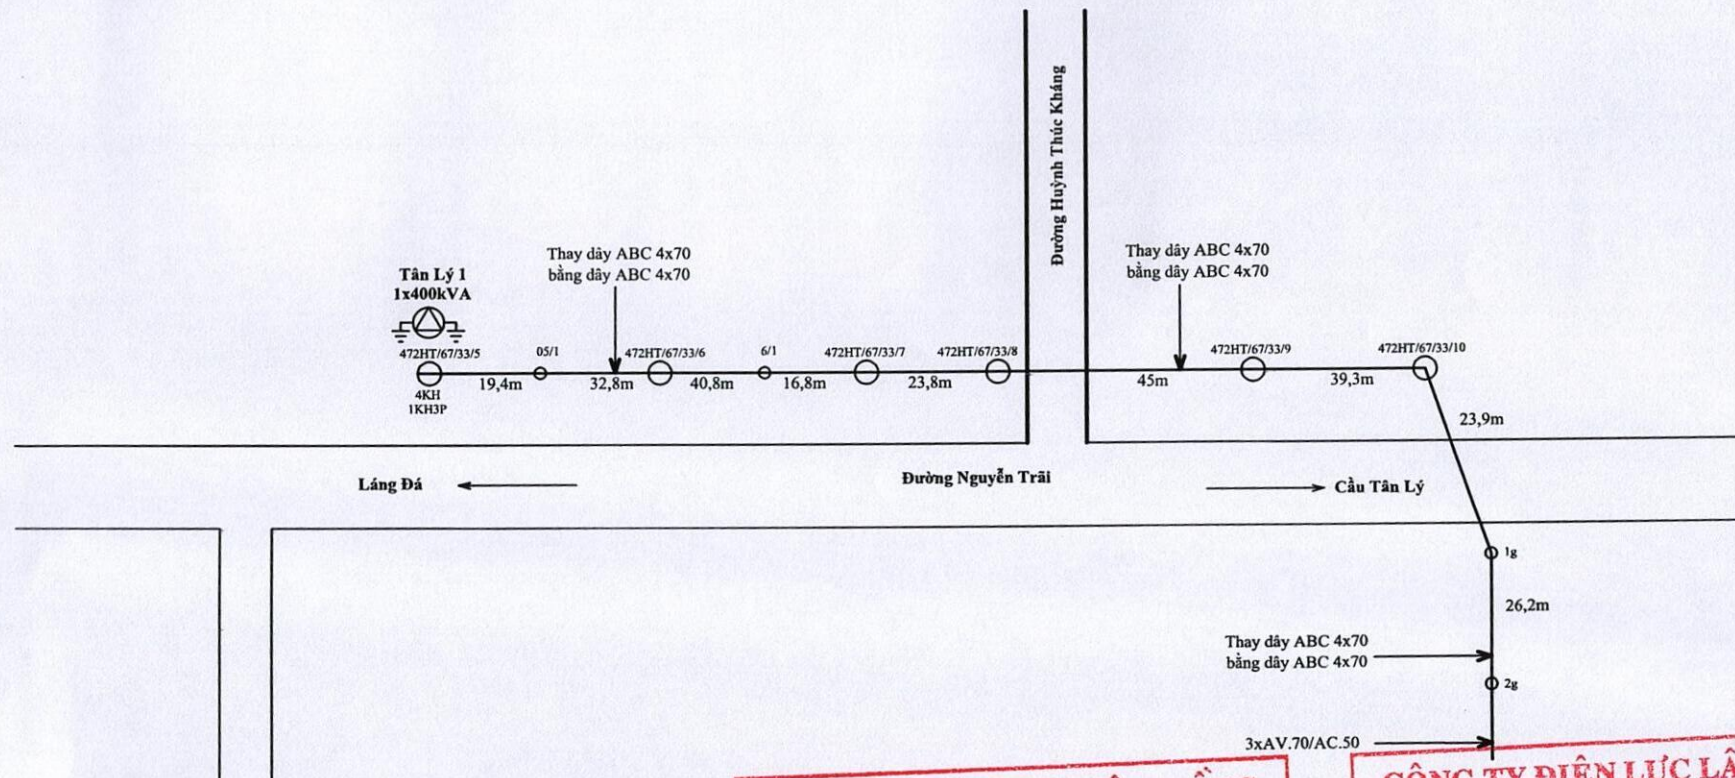

GHI CHÚ:

Đường dây hạ thế

Trụ BTLT 8,5m


Trụ BTLT 12m

Neo chằng xuống, lệch, giao đầu

Trạm biến áp phân phối


Phân hiện hữu

Phân dự trù

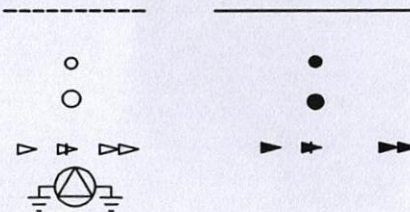

Nguyễn Văn Bình

CÔNG TY ĐIỆN LỰC LÂM ĐỒNG			SỬA CHỮA ĐƯỜNG DÂY HẠ THẾ TỎ QL VH		
ĐỘI QUẢN LÝ ĐIỆN LA GI			Khu vực thị xã LA GI		
Đội trưởng	Phạm Phú Chính	<u>N</u>	BẢN VẼ MẶT BẰNG (Dự trù - TBA Tân Lý 1)		
Kiểm tra	Phạm Minh Thanh	<u>N</u>			
Vẽ	Nguyễn Thành Đức	<u>N</u>	Tỉ lệ:	07/2025	Số BV: 12/20

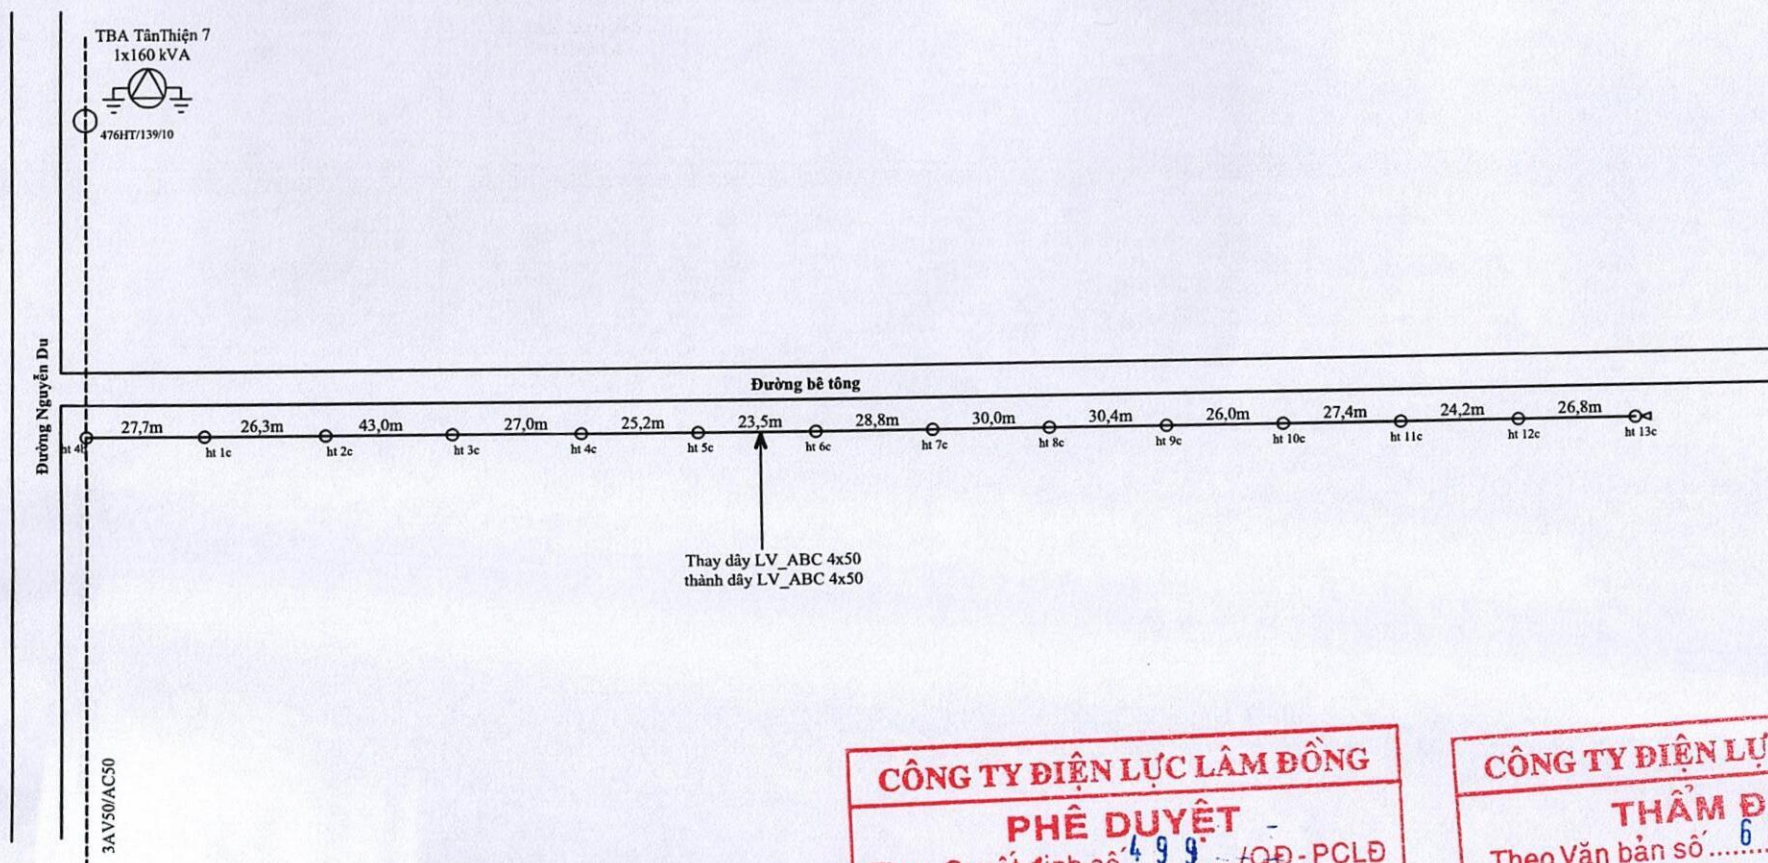

CÔNG TY ĐIỆN LỰC LÂM ĐỒNG
PHÊ DUYỆT
Theo Quyết định số 499 /QĐ-PCLĐ
ngày 24-07-2025 tháng 07 năm 20.....
Ký tên: [Signature]

Nguyễn Văn Bình

CÔNG TY ĐIỆN LỰC LÂM ĐỒNG
THẨM ĐỊNH
Theo Văn bản số 678 /.....
ngày 23-07-2025 tháng 07 năm 20.....
Ký tên: [Signature]


Nguyễn Anh Hùng

GHI CHÚ:

Đường dây hạ thế
Trụ BTLT 8,5m
Trụ BTLT 12m
Neo chằng xuống, lệch, giao đầu
Trạm biến áp phân phối

Phản hiện hữu

Phản dự trù

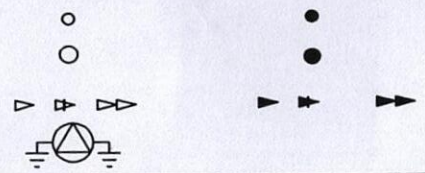

CÔNG TY ĐIỆN LỰC LÂM ĐỒNG ĐỘI QUẢN LÝ ĐIỆN LA GI			SỬA CHỮA ĐƯỜNG DÂY HẠ THẾ TÒ QL VH KHU VỰC THỊ XÃ LA GI		
Đội trưởng	Phạm Phú Chính	<u>[Signature]</u>	BẢN VẼ MẶT BẰNG (Dự trù - TBA Tân Thiện 7)		
Kiểm tra	Phạm Minh Thanh	<u>[Signature]</u>			
Vẽ	Nguyễn Thành Đức	<u>[Signature]</u>	Ti lệ:	07/2025	Số BV: 13/20



Thay dây LV_ABC 4x70
thành dây LV_ABC 4x70

Thay dây LV_ABC 4x70
thành dây LV_ABC 4x70

Thay dây LV_ABC 4x70
thành dây LV_ABC 4x70

TBA Tân Long 2
1x400 kVA

TBA Tân Long 2
1x400 kVA

Vo Thi Sau

Vo Thi Sau

INQ. 125

Theo Văn bản số 678 /

ngày 23 tháng 10 năm 2025

Ký tên:

She

Nguyễn Anh Hùng

PHÊ DUYẾT

THE DOB: 9909-PCLE

Ngày 2 tháng 2 năm 2025

théâtre - 20

Ký tên:

1/1
Nguyễn Văn Bình

Phần hiện hữu

Phần hiện hữu

Phần dự trữ

CHI CHÙ:

Đường dây hạ thế

Trụ BTLT 8,5m

Trụ BTLT 12m

Neo chẳng xuống, lệch, giao đầu

Tram biến áp phân phối

SỮA CHỮA ĐƯỜNG DÂY HẠ THẾ TỎ QL.VH
KHU VỰC THỊ XÃ LA GI

**CÔNG TY ĐIỆN LỰC LÂM ĐỒNG
ĐỘI QUẢN LÝ ĐIỆN LA GI**

BẢN VẼ MẶT BẰNG
(Dư trừ - TBA Tân Long 2)


Title:

07/2025

Số BV: 14/20


CÔNG TY ĐIỆN LỰC LÂM ĐỒNG
PHÊ DUYỆT
Theo Quyết định số 4.9.9...../QĐ-PCLĐ
ngày 24 tháng 07 năm 2025
Ký tên: *[Signature]*

CÔNG TY ĐIỆN LỰC LÂM ĐỒNG
THẨM ĐỊNH
Theo Văn bản số 6.7.8.....
ngày 23 tháng 07 năm 2025
Ký tên: *[Signature]*

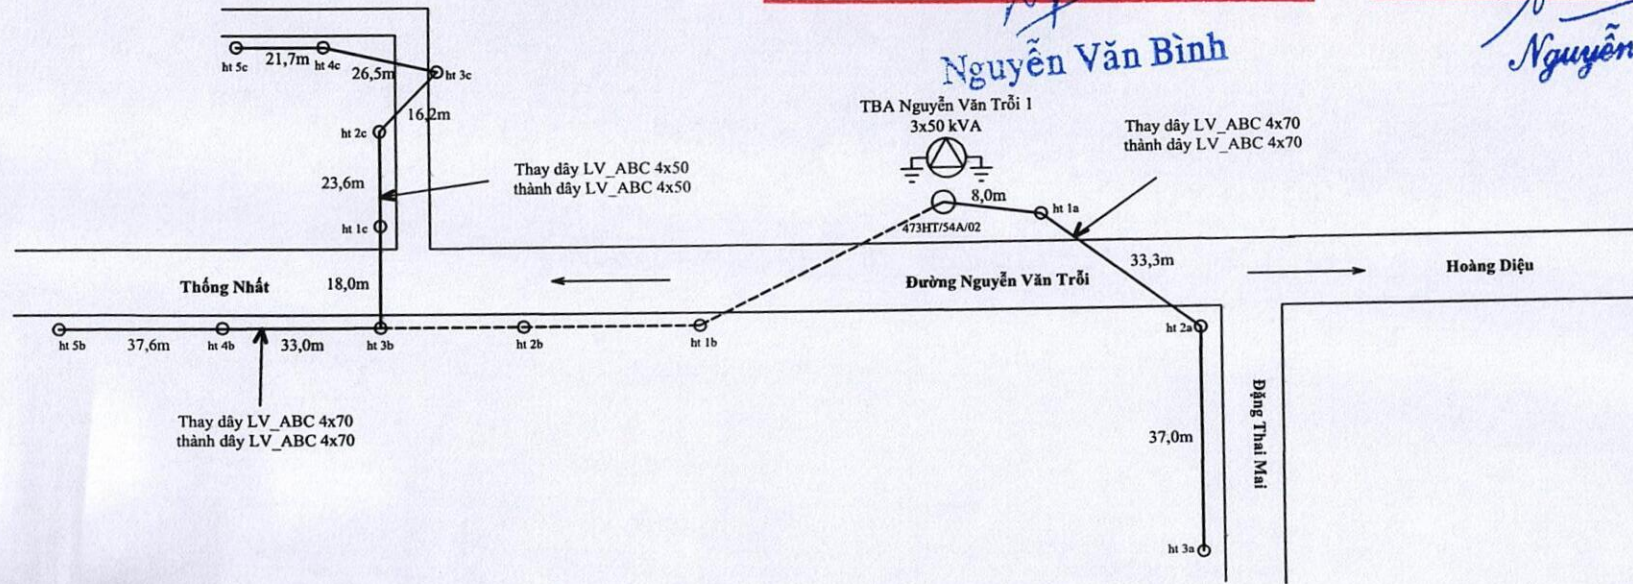

GHI CHÚ:

- Đường dây hạ thế
- Trụ BTLT 8,5m
- Trụ BTLT 12m
- Neo chằng xuống, lệch, giao đầu
- Trạm biến áp phân phối

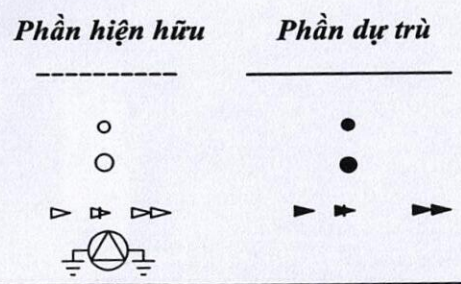


CÔNG TY ĐIỆN LỰC LÂM ĐỒNG ĐỘI QUẢN LÝ ĐIỆN LA GI			SỬA CHỮA ĐƯỜNG DÂY HẠ THẾ TÒ QL VH KHU VỰC THỊ XÃ LA GI		
Đội trưởng	Phạm Phú Chính	<i>[Signature]</i>	BẢN VẼ MẶT BẰNG (Dự trù - TBA Nguyễn Văn Trỗi 1)		
Kiểm tra	Phạm Minh Thanh				
Vẽ	Nguyễn Thành Đức		Tỉ lệ:	07/2025	Số BV: 15/20

CÔNG TY ĐIỆN LỰC LÂM ĐỒNG
PHÊ DUYỆT
Theo Quyết định số/QĐ-PCLĐ
ngày 24-07-2025 năm 20.....
Ký tên :
(Signature)

Nguyễn Văn Bình

CÔNG TY ĐIỆN LỰC LÂM ĐỒNG
THẨM ĐỊNH
Theo Văn bản số 678 /.....
ngày 23-07-2025 năm 20.....
Ký tên:
(Signature)

Nguyễn Anh Hùng

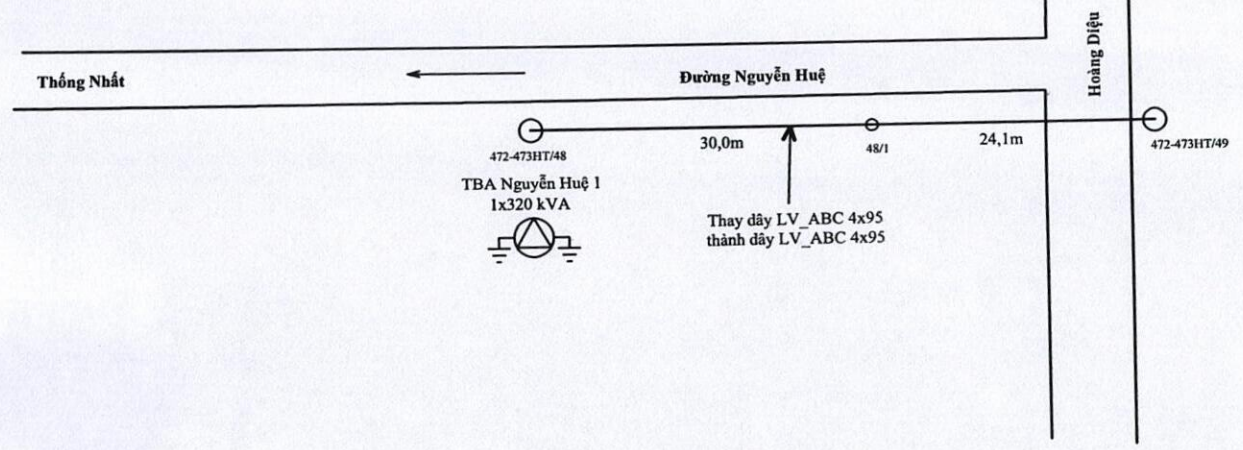


GHI CHÚ:

Đường dây hạ thế
Trụ BTLT 8,5m
Trụ BTLT 12m
Neo chằng xuống, lạch, giao đầu
Trạm biến áp phân phối

Phản hiện hữu


Phản dự trù

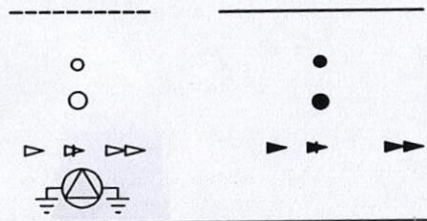


CÔNG TY ĐIỆN LỰC LÂM ĐỒNG ĐỘI QUẢN LÝ ĐIỆN LA GI			SỬA CHỮA ĐƯỜNG DÂY HẠ THẾ TỔ QL VH KHU VỰC THỊ XÃ LA GI		
Đội trưởng	Phạm Phú Chính	<i>(Signature)</i>	BẢN VẼ MẶT BẰNG (Dự trù - TBA Nguyễn Huệ 1)		
Kiểm tra	Phạm Minh Thanh				
Vẽ	Nguyễn Thành Đức		Ti lệ:	07/2025	Số BV: 16/20

CÔNG TY ĐIỆN LỰC LÂM ĐỒNG
PHÊ DUYỆT
Theo Quyết định số 4.9.9...../QĐ-PCLĐ
ngày.....tháng.....năm 20.....
24-07-2025
Ký tên:

Nguyễn Văn Bình

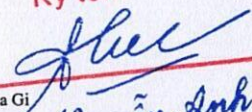CÔNG TY ĐIỆN LỰC LÂM ĐỒNG
THẨM ĐỊNH
Theo Văn bản số.....678.....
ngày.....23-07-2025.....tháng.....năm 20.....
Ký tên:

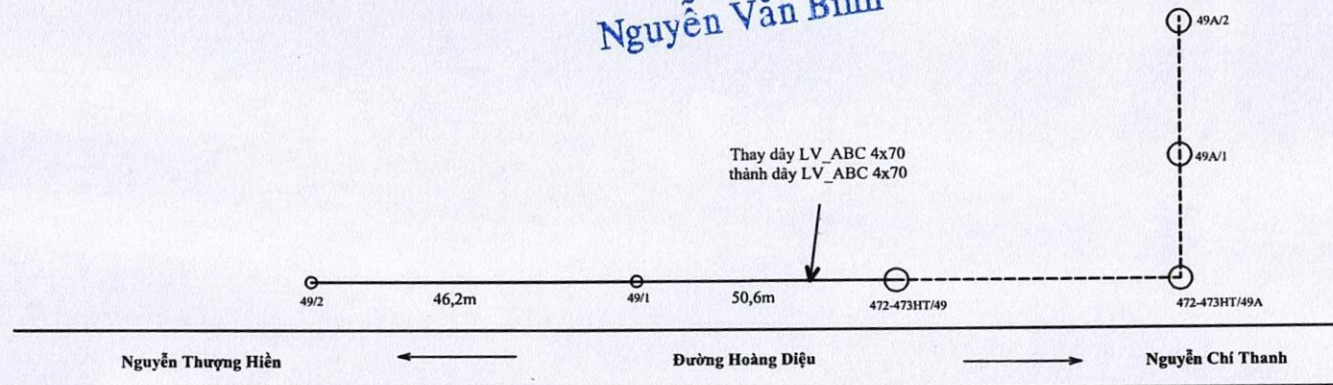Nguyễn Anh Hùng
TBA UBND thị xã La Gi
1x160 kVA



GHI CHÚ:

Đường dây hạ thế

Trụ BTLT 8,5m



Trụ BTLT 12m

Neo chằng xuống, lệch, giao đầu




Trạm biến áp phân phối


Phản hiện hữu

Phản dự trù

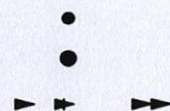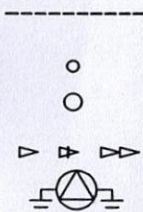

CÔNG TY ĐIỆN LỰC LÂM ĐỒNG
ĐỘI QUẢN LÝ ĐIỆN LA GI

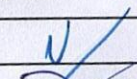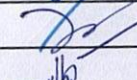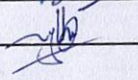CÔNG TY ĐIỆN LỰC LÂM ĐỒNG ĐỘI QUẢN LÝ ĐIỆN LA GI			SỬA CHỮA ĐƯỜNG DÂY HẠ THẾ TỎ QL VH KHU VỰC THỊ XÃ LA GI		
Đội trưởng	Phạm Phú Chính		BẢN VẼ MẶT BẰNG (Dự trù - TBA UBND thị xã La Gi)		
Kiểm tra	Phạm Minh Thanh				
Vẽ	Nguyễn Thành Đức		Tỉ lệ:	07/2025	Số BV: 17/20

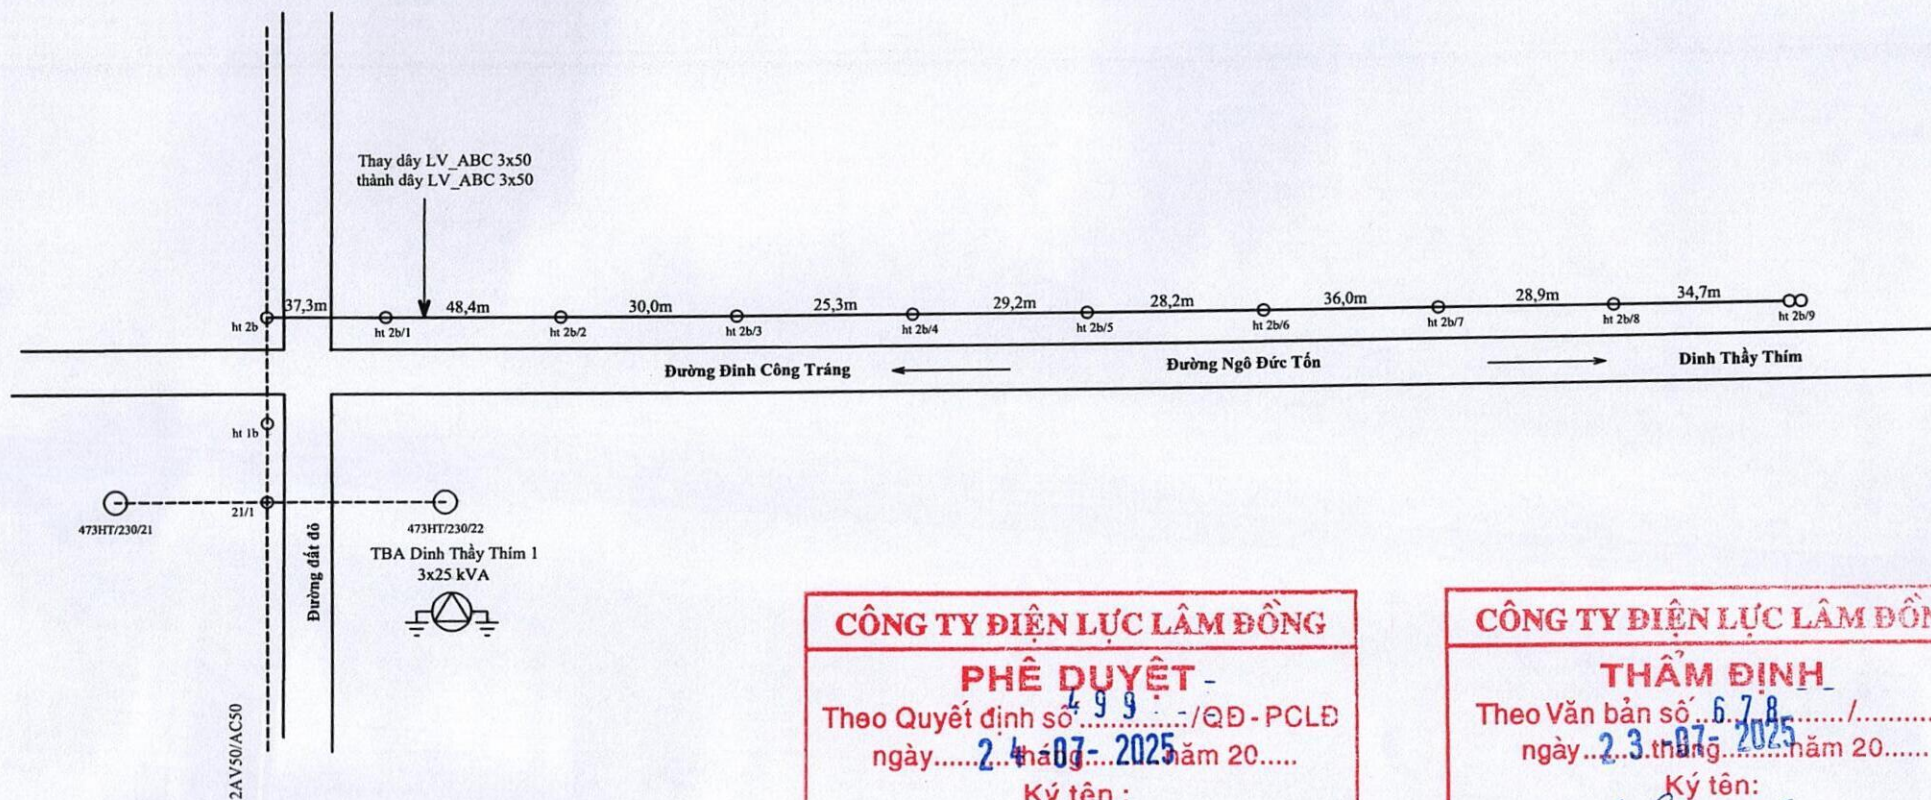

CÔNG TY ĐIỆN LỰC LÂM ĐỒNG

PHÊ DUYỆT -

Theo Quyết định số 499 /QĐ - PCLĐ

ngày 24-07-2025 tháng 07 năm 20.....

Ký tên :

[Signature]

Nguyễn Văn Bình

CÔNG TY ĐIỆN LỰC LÂM ĐỒNG

THẨM ĐỊNH

Theo Văn bản số 6.78 /.....

ngày 23-07-2025 tháng 07 năm 20.....

Ký tên:

[Signature]

Nguyễn Anh Hùng

GHI CHÚ:

Đường dây hạ thế

Trụ BTLT 8,5m


Trụ BTLT 12m

Neo chằng xuống, lệch, giao đầu

Trạm biến áp phân phối

Phản hiện hữu

Phản dự trừ

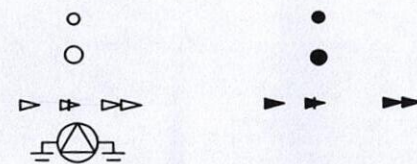

CÔNG TY ĐIỆN LỰC LÂM ĐỒNG


ĐỘI QUẢN LÝ ĐIỆN LA GI

Đội trưởng	Phạm Phú Chính	<i>[Signature]</i>
Kiểm tra	Phạm Minh Thanh	<i>[Signature]</i>
Vẽ	Nguyễn Thành Đức	<i>[Signature]</i>

SỬA CHỮA ĐƯỜNG DÂY HẠ THẾ TÒ QL VH
KHU VỰC THỊ XÃ LA GI

BẢN VẼ MẶT BẰNG
(Dự trừ - TBA Đinh Thầy Thím 1)

Tỉ lệ: 07/2025 Số BV: 18/20

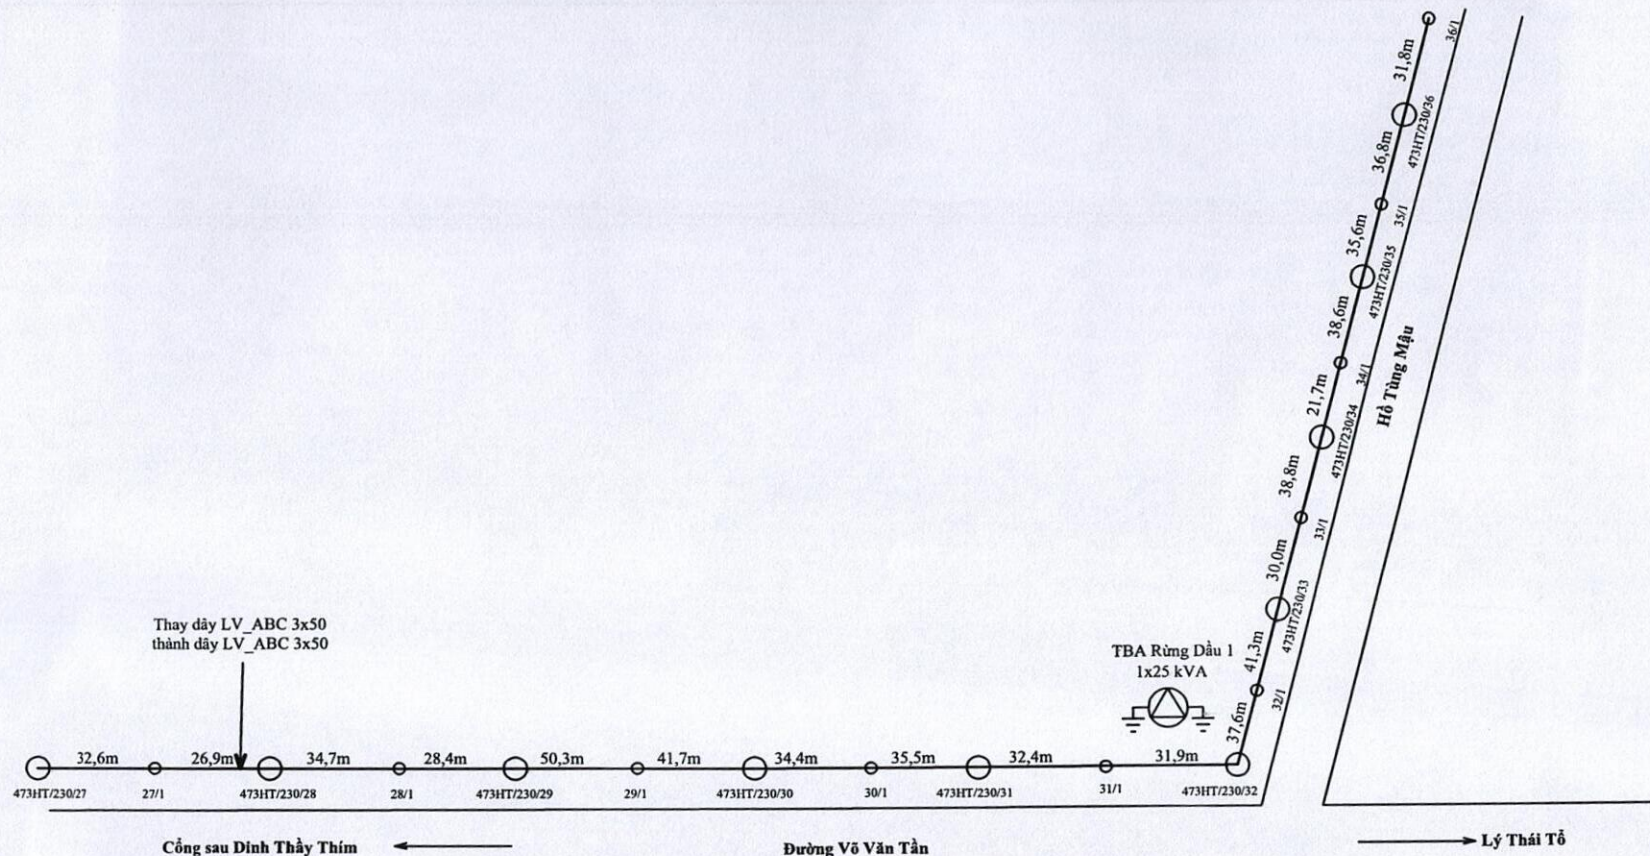

CÔNG TY ĐIỆN LỰC LÂM ĐỒNG

PHÊ DUYỆT

Theo Quyết định số/QĐ-PCLĐ
ngày 24-07-2025 năm 20.....

Ký tên :

(Signature)

Nguyễn Văn Bình

CÔNG TY ĐIỆN LỰC LÂM ĐỒNG

THẨM ĐỊNH

Theo Văn bản số 6.7.8/.....
ngày 25-07-2025 năm 20.....

Ký tên:

(Signature)


Nguyễn Anh Hùng

GHI CHÚ:


- Đường dây hạ thế
- Trụ BTLT 8,5m
- Trụ BTLT 12m
- Neo chằng xuống, lệch, giao đầu
- Trạm biến áp phân phối

Phản hiện hữu

Phản dự trù

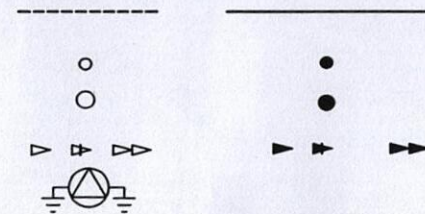

CÔNG TY ĐIỆN LỰC LÂM ĐỒNG			BẢN VẼ MẶT BẰNG		
ĐỘI QUẢN LÝ ĐIỆN LA GI			(Dự trù - TBA Rừng Dầu 1)		
Đội trưởng	Phạm Phú Chính	<i>(Signature)</i>	Tỉ lệ: 07/2025 Số BV: 19/20		
Kiểm tra	Phạm Minh Thanh	<i>(Signature)</i>			
Vẽ	Nguyễn Thành Đức	<i>(Signature)</i>			

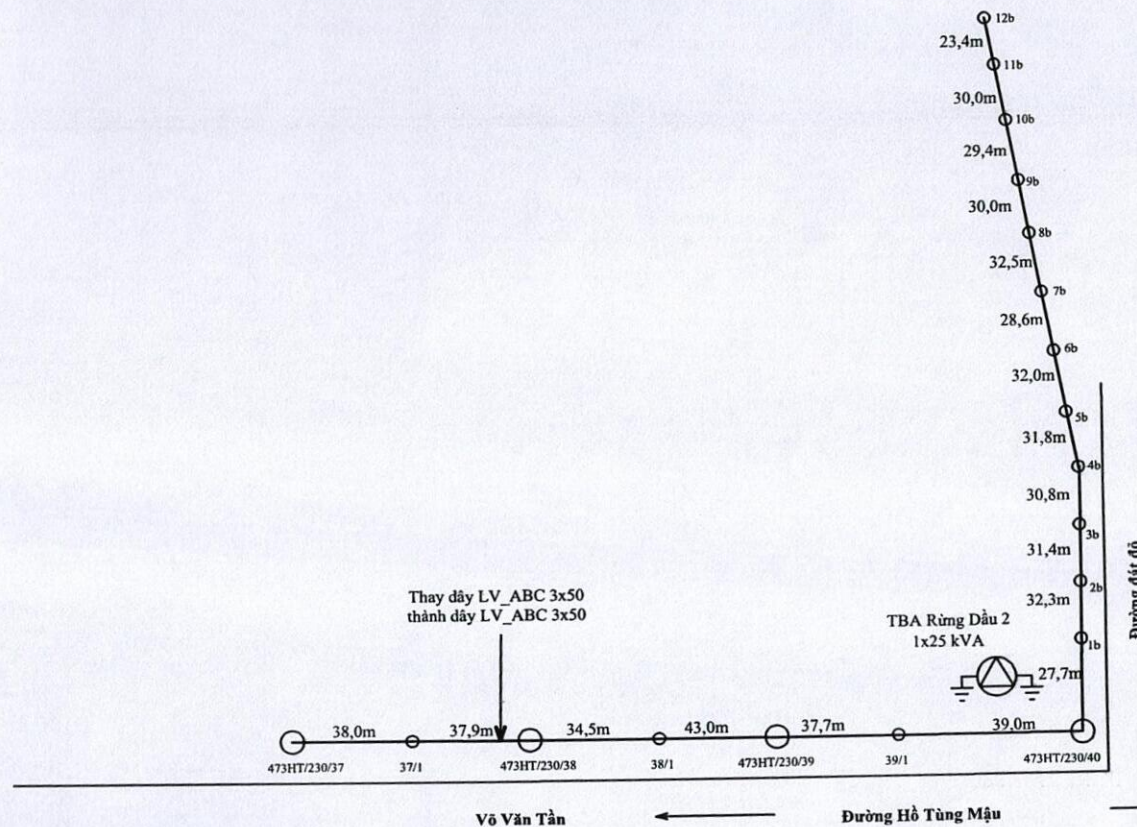

CÔNG TY ĐIỆN LỰC LÂM ĐỒNG

PHÊ DUYỆT

Theo Quyết định số 4.99.../QĐ - PCLĐ

ngày 24 tháng 07 năm 2025

Ký tên: *[Signature]*

CÔNG TY ĐIỆN LỰC LÂM ĐỒNG

THẨM ĐỊNH

Theo Văn bản số 6.78.../.....

ngày 23 tháng 07 năm 2025

Ký tên: *[Signature]*

Nguyễn Văn Bình

Nguyễn Anh Hùng

GHI CHÚ:

Đường dây hạ thế

Trụ BTLT 8,5m



Trụ BTLT 12m

Neo chằng xuống, lệch, giao đầu

Trạm biến áp phân phối

Phản hiện hữu




Phản dự trù

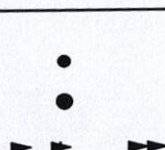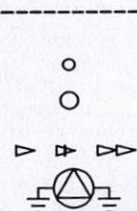

CÔNG TY ĐIỆN LỰC LÂM ĐỒNG

ĐỘI QUẢN LÝ ĐIỆN LA GI

CÔNG TY ĐIỆN LỰC LÂM ĐỒNG ĐỘI QUẢN LÝ ĐIỆN LA GI			SỬA CHỮA ĐƯỜNG DÂY HẠ THẾ TÔ QL VH KHU VỰC THỊ XÃ LA GI		
Đội trưởng	Phạm Phú Chính	<i>[Signature]</i>	BẢN VẼ MẶT BẰNG (Dự trù - TBA Rừng Dầu 2)		
Kiểm tra	Phạm Minh Thanh	<i>[Signature]</i>			
Vẽ	Nguyễn Thành Đức	<i>[Signature]</i>	Tỉ lệ:	07/2025	Số BV: 20/20

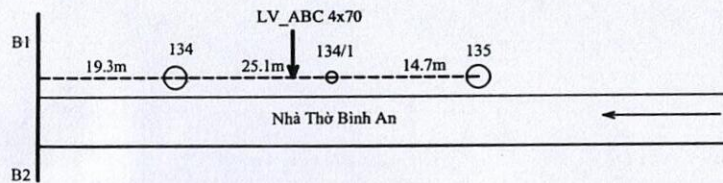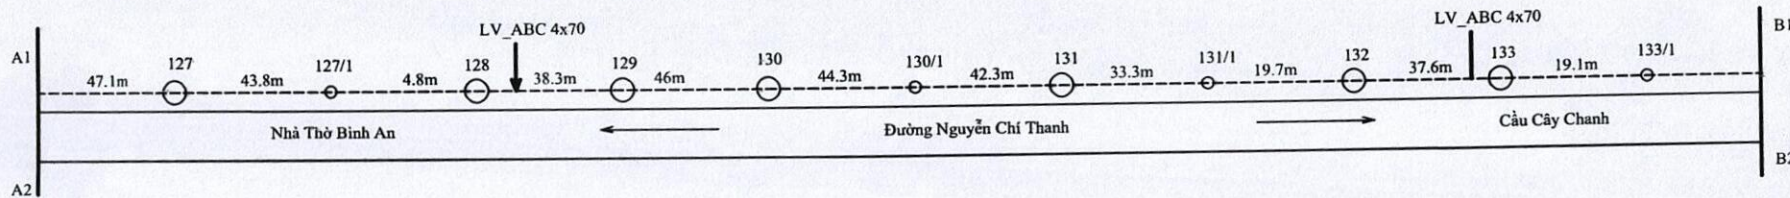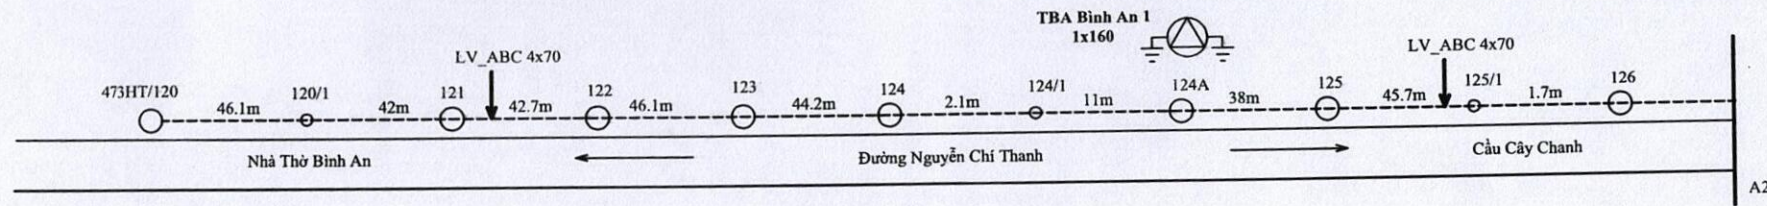

CÔNG TY ĐIỆN LỰC LÂM ĐỒNG
PHÊ DUYỆT
 Theo Quyết định số 99/QĐ-PCLĐ
 ngày 24-07-2025 năm 2025
 Ký tên: *[Signature]*

Cầu Cây Chanh
CÔNG TY ĐIỆN LỰC LÂM ĐỒNG
THẨM ĐỊNH
 Theo Văn bản số 678
 ngày 23-07-2025 tháng 7 năm 2025
 Ký tên: *[Signature]*
Nguyễn Anh Hùng

GHI CHÚ:


- Đường dây hạ thế
- Trụ BTLT 8,5m
- Trụ BTLT 12m
- Neo chằng xuống, lệch, giao đầu
- Trạm biến áp phân phối

Phân hiện hữu



CÔNG TY ĐIỆN LỰC LÂM ĐỒNG ĐỘI QUẢN LÝ ĐIỆN LA GI		
Đội trưởng	Phạm Phú Chính	<i>[Signature]</i>
Kiểm tra	Phạm Minh Thanh	<i>[Signature]</i>
Vẽ	Nguyễn Thành Đức	<i>[Signature]</i>

SỬA CHỮA ĐƯỜNG DÂY HẠ THẾ TỎ QL VH KHU VỰC THỊ XÃ LA GI		
BẢN VẼ MẶT BẰNG (Hiện hữu - TBA Bình An 1)		
Tỉ lệ:	7/2025	Số BV: 1/20

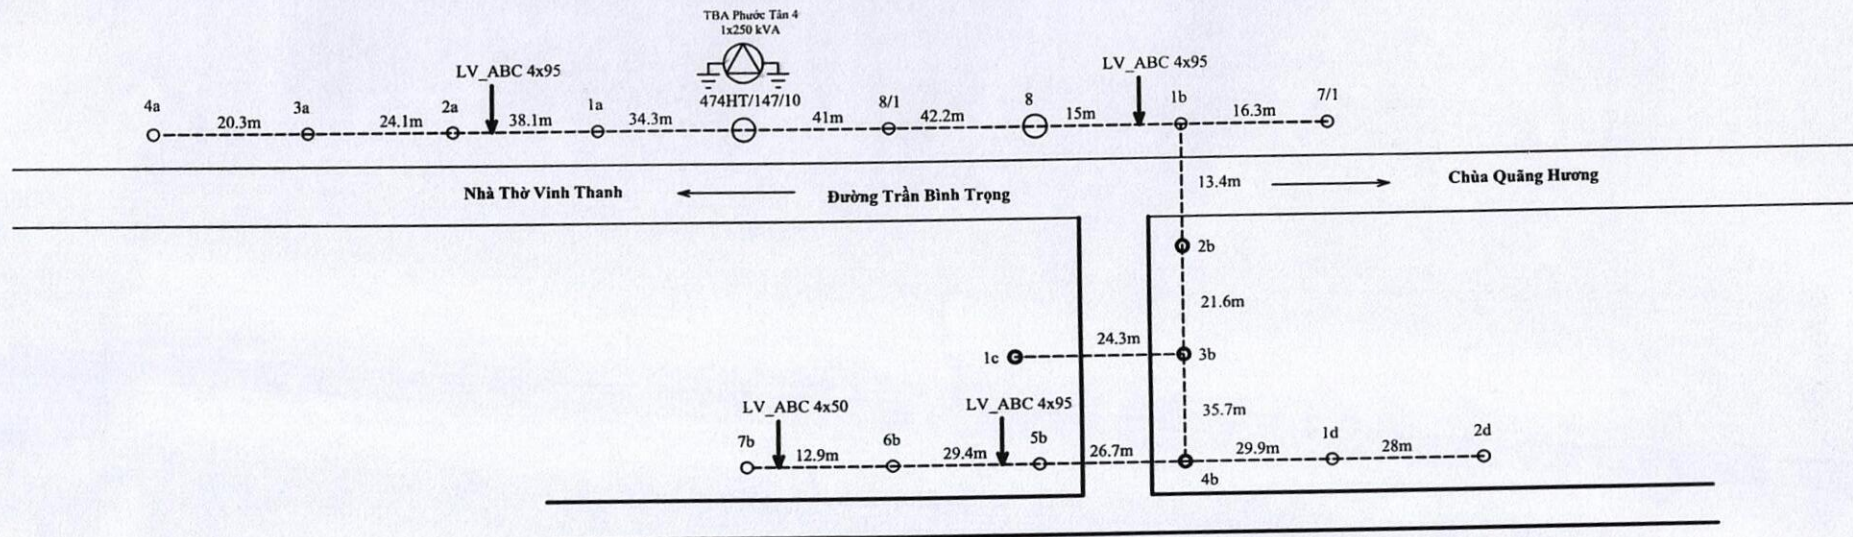

CÔNG TY ĐIỆN LỰC LÂM ĐỒNG

PHÊ DUYỆT

Theo Quyết định số 4638 /QĐ - PCLĐ

ngày 24 tháng 07 năm 2025

Ký tên: *[Signature]*

CÔNG TY ĐIỆN LỰC LÂM ĐỒNG

THẨM ĐỊNH

Theo Văn bản số 678 /.....

ngày 23 tháng 07 năm 2025

Ký tên: *[Signature]*

Nguyễn Văn Bình


GHI CHÚ:

- Đường dây hạ thế
- Trụ BTLT 8,5m
- Trụ BTLT 12m
- Neo chằng xuống, lệch, giao đầu
- Trạm biến áp phân phối

Phân hiện hữu



CÔNG TY ĐIỆN LỰC LÂM ĐỒNG			SỬA CHỮA ĐƯỜNG DÂY HẠ THẾ TỎ QL VH		
ĐỘI QUẢN LÝ ĐIỆN LA GI			Khu vực Thị xã La Gi		
Đội trưởng	Phạm Phú Chính	<i>[Signature]</i>	BẢN VẼ MẶT BẰNG (Hiện hữu - TBA Phước Tân 4)		
Kiểm tra	Phạm Minh Thanh	<i>[Signature]</i>			
Vẽ	Nguyễn Thành Đức	<i>[Signature]</i>	Tỉ lệ:	07/2025	Số BV: 2/20

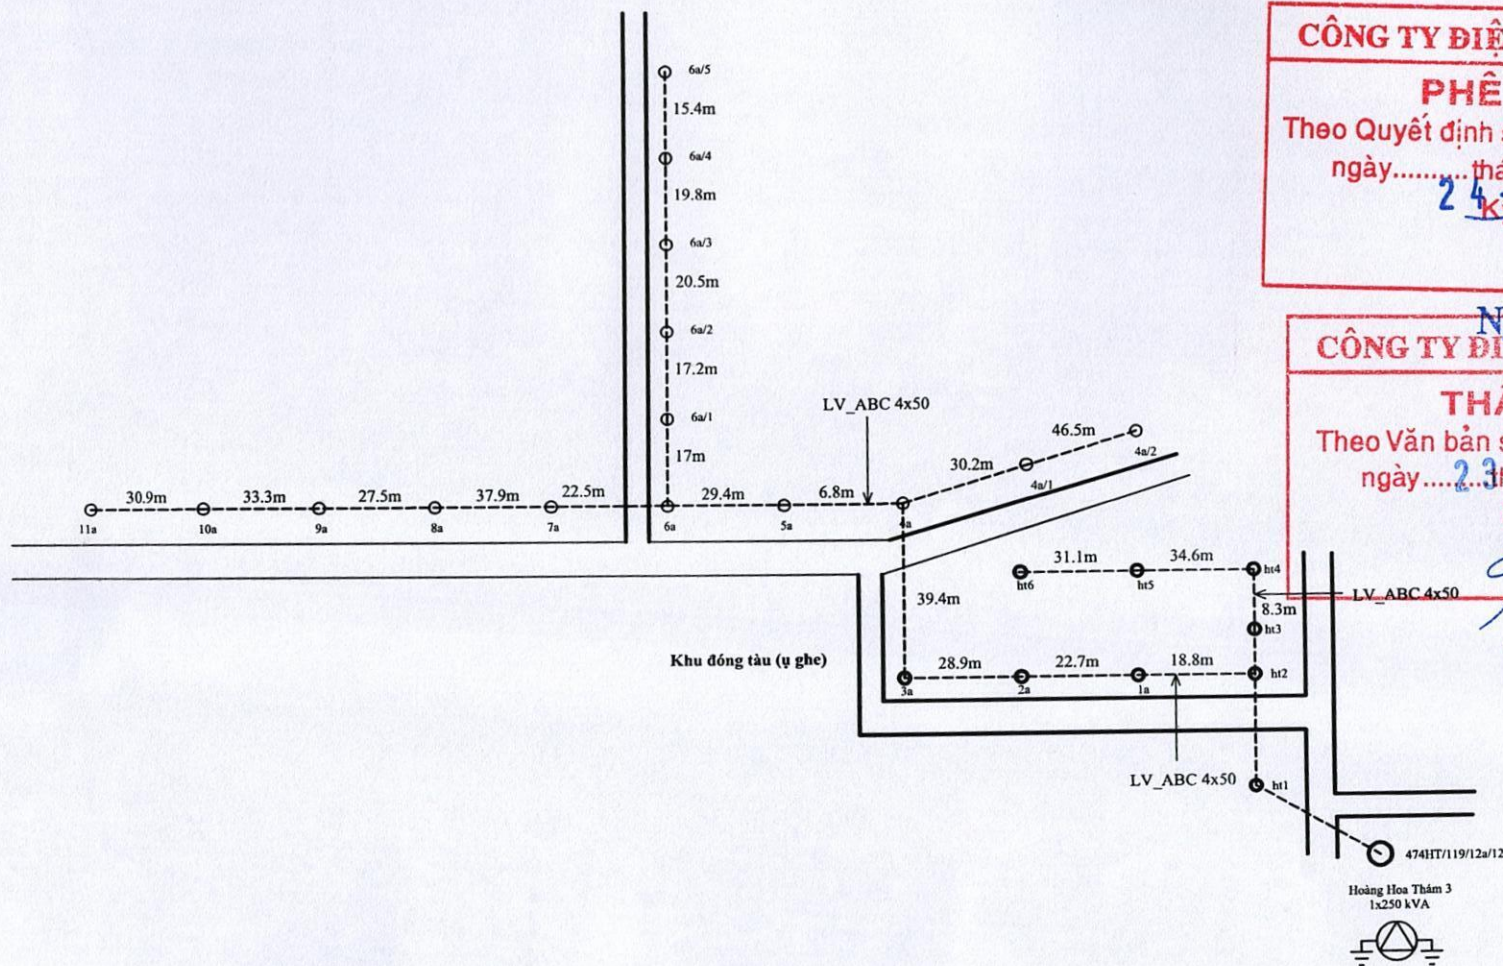

CÔNG TY ĐIỆN LỰC LÂM ĐỒNG

PHÊ DUYỆT

Theo Quyết định số 699 /QĐ-PCLĐ
 ngày 24-07-2025 tháng 07 năm 2025

Ký tên: *[Signature]*

CÔNG TY ĐIỆN LỰC LÂM ĐỒNG

THẨM ĐỊNH

Theo Văn bản số 678 /
 ngày 23-07-2025 tháng 07 năm 2025

Ký tên: *[Signature]*
 Nguyễn Anh Hùng


GHI CHÚ:

- Đường dây hạ thế
- Trụ BTLT 8,5m
- Trụ BTLT 12m
- Neo chằng xuống, lệch, giao đầu
- Trạm biến áp phân phối

Phân hiện hữu



CÔNG TY ĐIỆN LỰC LÂM ĐỒNG ĐỘI QUẢN LÝ ĐIỆN LA GI			SỬA CHỮA ĐƯỜNG DÂY HẠ THẾ TỔ QLVH KHU VỰC THỊ XÃ LA GI		
Đội trưởng	Phạm Phú Chính	<i>[Signature]</i>	BẢN VẼ MẶT BẰNG (Hiện hữu - TBA Hoàng Hoa Thám 3)		
Kiểm tra	Phạm Minh Thanh				
Vẽ	Nguyễn Thành Đức		Tỉ lệ:	07/2025	Số BV: 3/20

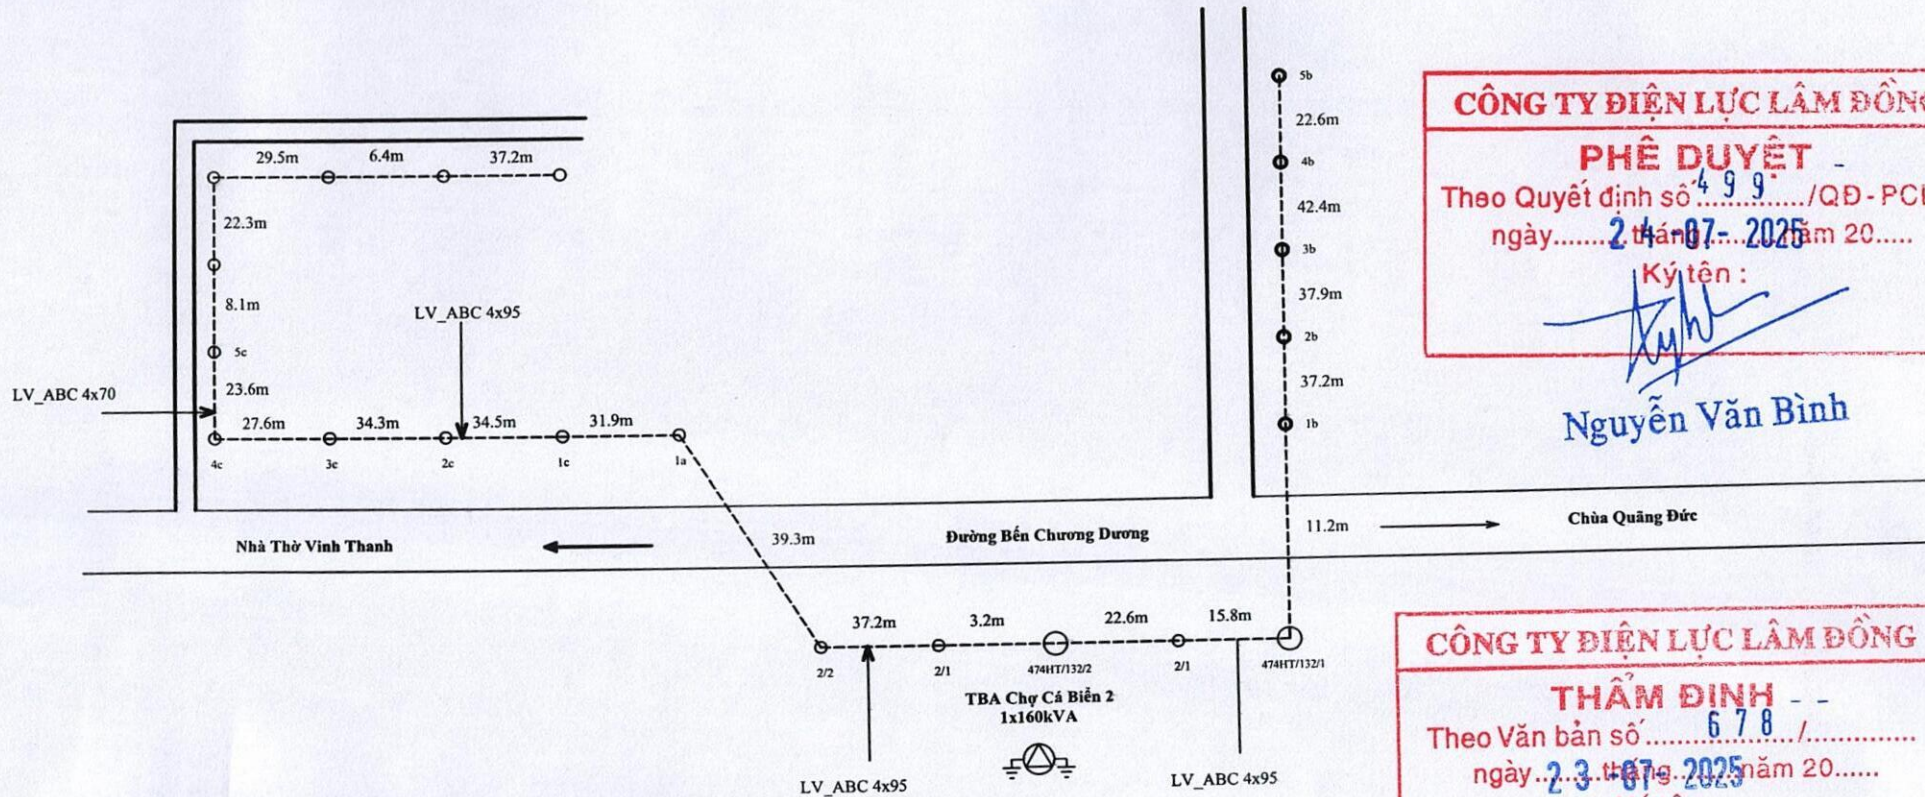

CÔNG TY ĐIỆN LỰC LÂM ĐỒNG

PHÊ DUYỆT

Theo Quyết định số 499 /QĐ-PCLĐ

ngày 24-07-2025 tháng 07 năm 20.....

Ký tên:

Nguyễn Văn Bình

CÔNG TY ĐIỆN LỰC LÂM ĐỒNG

THẨM ĐỊNH

Theo Văn bản số 678 /

ngày 23-07-2025 tháng 07 năm 20.....

Ký tên:

Nguyễn Anh Hùng

GHI CHÚ:

Đường dây hạ thế


Trụ BTLT 8,5m

Trụ BTLT 12m



Neo chằng xuống, lệch, giao đầu

Trạm biến áp phân phối

Phân hiện hữu

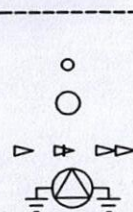

CÔNG TY ĐIỆN LỰC LÂM ĐỒNG			SỬA CHỮA ĐƯỜNG DÂY HẠ THẾ TÒ QLXH		
ĐỘI QUẢN LÝ ĐIỆN LA GI			KHU VỰC THỊ XÃ LA GI		
Đội trưởng	Phạm Phú Chính		BẢN VẼ MẶT BẰNG (Hiện hữu - TBA Chợ Cá Biển 2)		
Kiểm tra	Phạm Minh Thanh				
Vẽ	Nguyễn Thành Đức		Tỉ lệ:	07/2025	Số BV: 4/20

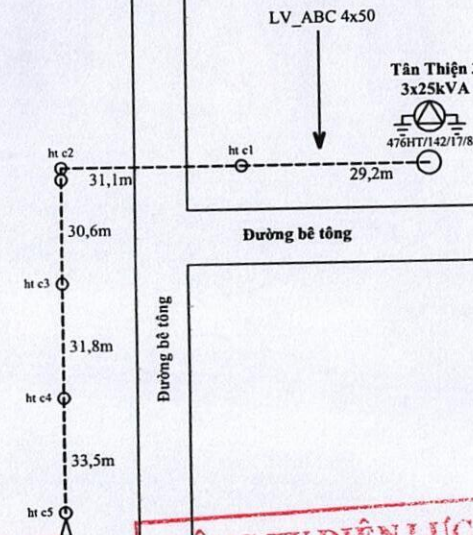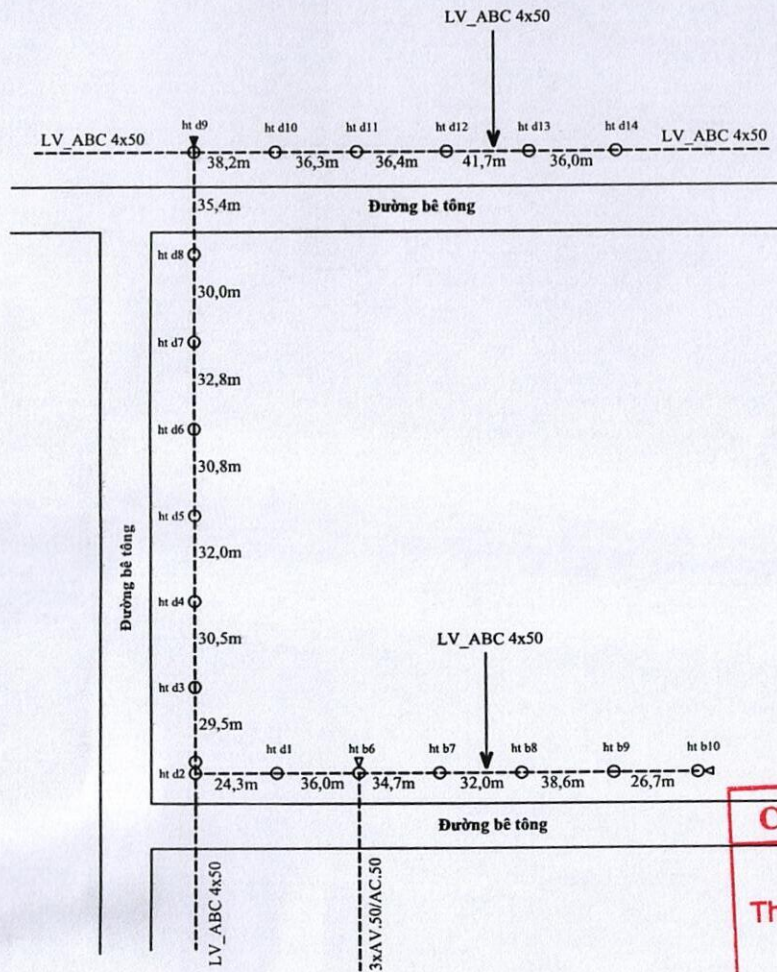

CÔNG TY ĐIỆN LỰC LÂM ĐỒNG
PHÊ DUYỆT
Theo Quyết định số 499 /QĐ-PCLĐ
ngày 24 tháng 07 năm 2025
Ký tên: *[Signature]*

CÔNG TY ĐIỆN LỰC LÂM ĐỒNG
THẨM ĐỊNH
Theo Văn bản số 678 /
ngày 23 tháng 07 năm 2025
Ký tên: *[Signature]*
Nguyễn Anh Hùng

GHI CHÚ:

Đường dây hạ thế
Trụ BTLT 8,5m
Trụ BTLT 12m
Neo chằng xuống, lệch, giao đầu
Trạm biến áp phân phối

Phần hiện hữu




CÔNG TY ĐIỆN LỰC LÂM ĐỒNG
ĐỘI QUẢN LÝ ĐIỆN LA GI

Đội trưởng	Phạm Phú Chính
Kiểm tra	Phạm Minh Thanh
Vẽ	Nguyễn Thành Đức

SỬA CHỮA ĐƯỜNG DÂY HẠ THẾ TỒI QLHV
KHU VỰC THỊ XÃ LA GI

BẢN VẼ MẶT BẰNG
(Hiện hữu - TBA Tân Thiện 3)

Tỉ lệ: 07/2025 Số BV: 5/20

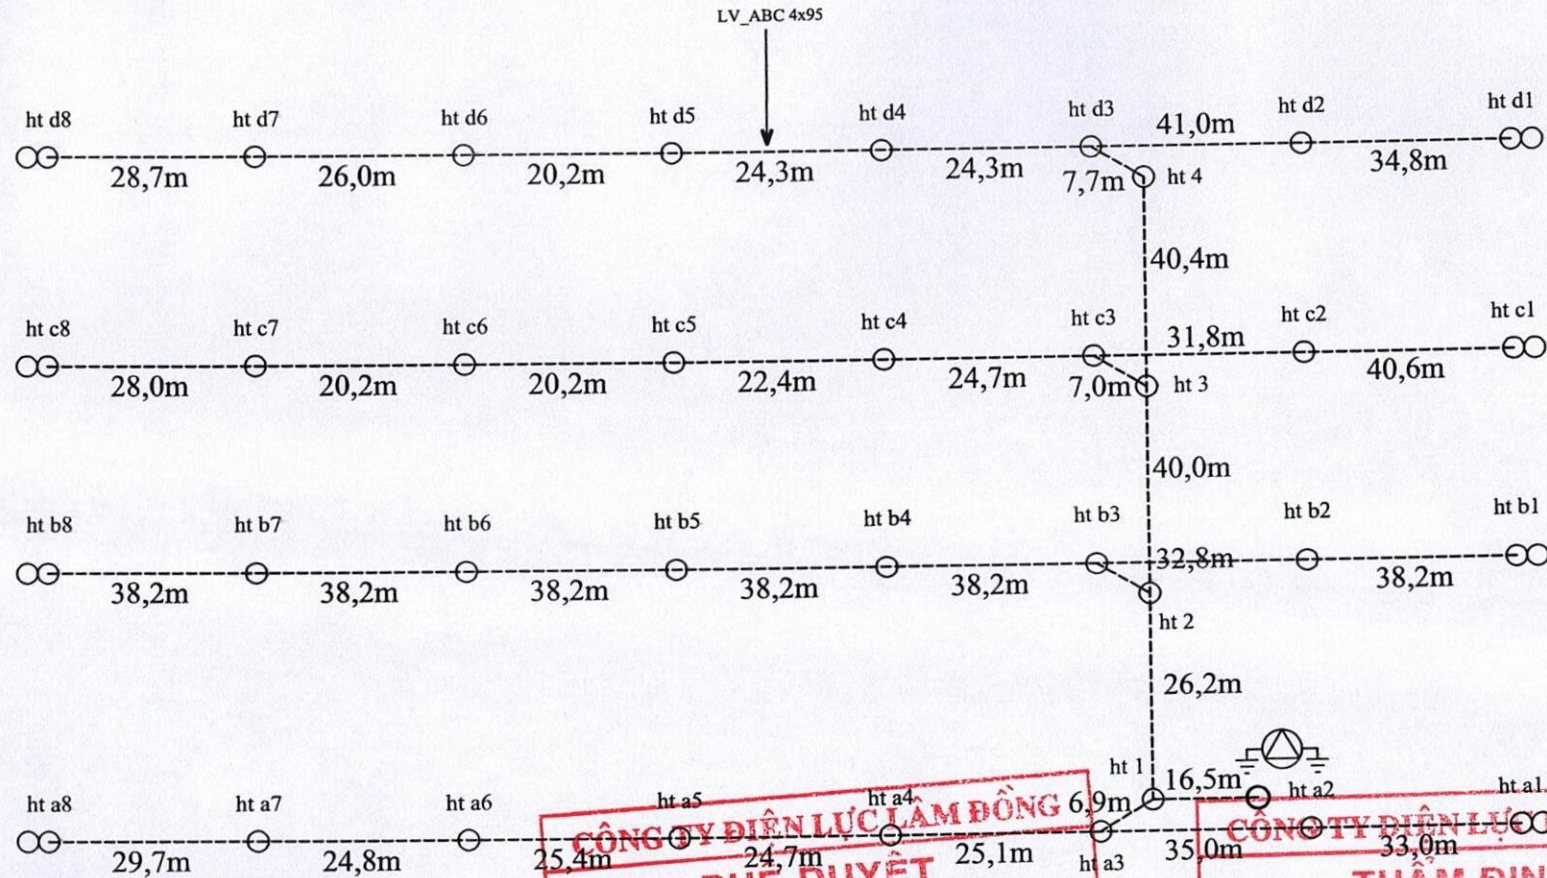

GHI CHÚ:

Đường dây hạ thế

Trụ BTLT 8,5m

Trụ BTLT 12m

Neo chằng xuống, lệch, giao đầu

Trạm biến áp phân phối

Phản hiện hữu




CÔNG TY ĐIỆN LỰC LÂM ĐỒNG
PHE DUYỆT
 Theo Quyết định số 499/QĐ-PCLĐ
 ngày 24 tháng 07 năm 2025
 Ký tên: *Nguyễn Văn Bình*

CÔNG TY ĐIỆN LỰC LÂM ĐỒNG
THẨM ĐỊNH
 Theo Văn bản số 678
 ngày 23 tháng 07 năm 2025
 Ký tên: *Nguyễn Anh Hùng*

CÔNG TY ĐIỆN LỰC LÂM ĐỒNG ĐỘI QUẢN LÝ ĐIỆN LA GI		
Đội trưởng	Phạm Phú Chính	<i>[Signature]</i>
Kiểm tra	Phạm Minh Thanh	<i>[Signature]</i>
Vẽ	Nguyễn Thành Đức	<i>[Signature]</i>

SỬA CHỮA ĐƯỜNG DÂY HẠ THẾ TỎ QL VH KHU VỰC THỊ XÃ LA GI		
BẢN VẼ MẶT BẰNG (Hiện hữu - TBA KDC Hồ Tôm)		
Ti lệ:	07/2025	Số BV: 6/20

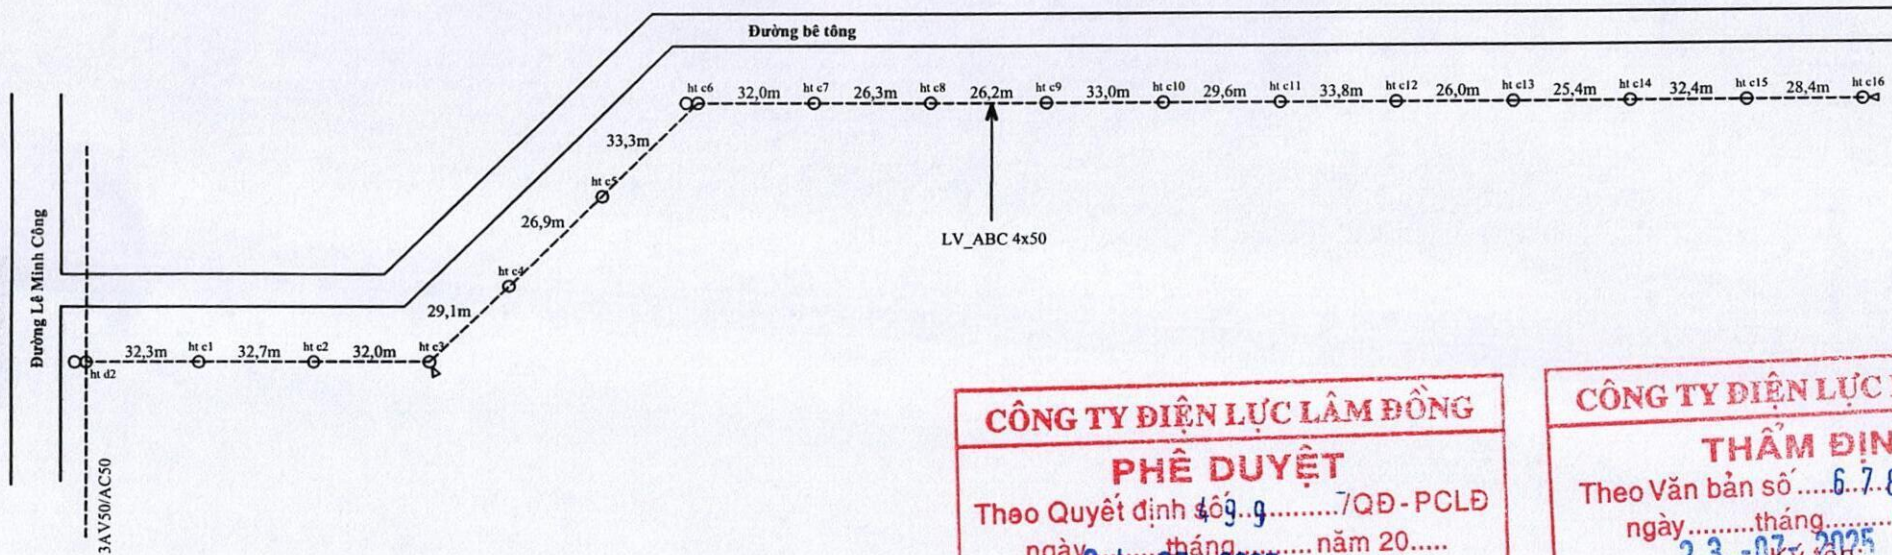

CÔNG TY ĐIỆN LỰC LÂM ĐỒNG
PHÊ DUYỆT
 Theo Quyết định số 499/QĐ-PCLĐ
 ngày 24-07-2025 tháng 07 năm 2025
 Ký tên: *[Signature]*

Nguyễn Văn Bình

CÔNG TY ĐIỆN LỰC LÂM ĐỒNG
THẨM ĐỊNH
 Theo Văn bản số 678/VB
 ngày 23-07-2025 tháng 07 năm 2025
 Ký tên: *[Signature]*

Nguyễn Anh Hùng

GHI CHÚ:

Đường dây hạ thế


Trụ BTLT 8,5m

Trụ BTLT 12m


Neo chằng xuống, lệch, giao đầu

Trạm biến áp phân phối

Phản hiện hữu

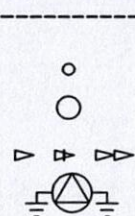

CÔNG TY ĐIỆN LỰC LÂM ĐỒNG ĐỘI QUẢN LÝ ĐIỆN LA GI			SỬA CHỮA ĐƯỜNG DÂY HẠ THẾ TỎ QL VH KHU VỰC THỊ XÃ LA GI		
Đội trưởng	Phạm Phú Chính	<i>[Signature]</i>	BẢN VẼ MẶT BẰNG (Hiện hữu - TBA Cam Bình 3)		
Kiểm tra	Phạm Minh Thanh	<i>[Signature]</i>			
Vẽ	Nguyễn Thành Đức	<i>[Signature]</i>	Ti lệ:	07/2025	Số BV: 7/20

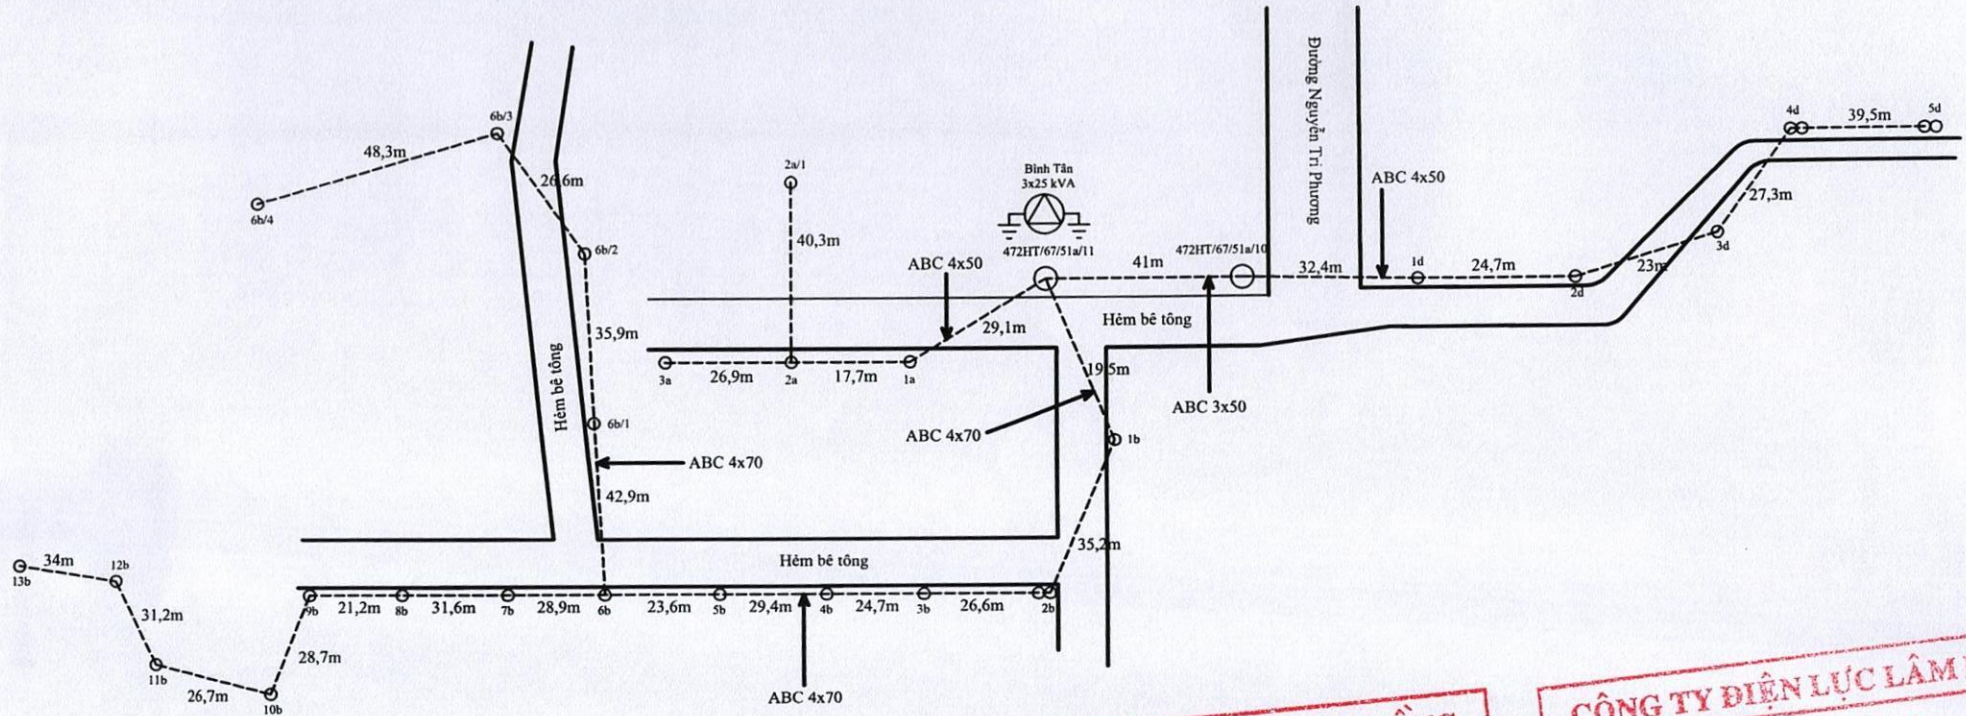

GHI CHÚ:

Đường dây hạ thế


Trụ BTLT 8,5m

Trụ BTLT 12m

Neo chằng xuống, lệch, giao đầu

Trạm biến áp phân phối

Phân hiện hữu

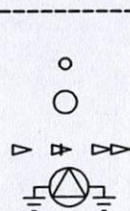

CÔNG TY ĐIỆN LỰC LÂM ĐỒNG

PHÊ DUYỆT

Theo Quyết định số 499/QĐ-PCLĐ
ngày 24-07-2025 tháng 07 năm 2025

Ký tên:

Nguyễn Văn Bình

CÔNG TY ĐIỆN LỰC LÂM ĐỒNG

THẨM ĐỊNH

Theo Văn bản số 678/VB
ngày 23-07-2025 tháng 07 năm 2025


Ký tên:

Nguyễn Anh Hùng

CÔNG TY ĐIỆN LỰC LÂM ĐỒNG
ĐỘI QUẢN LÝ ĐIỆN LA GI

SỬA CHỮA ĐƯỜNG DÂY HẠ THẾ TỎ QL VH
KHU VỰC THỊ XÃ LA GI

Đội trưởng	Phạm Phú Chính		BẢN VẼ MẶT BẰNG (Hiện hữu - TBA Bình Tân)		
Kiểm tra	Phạm Minh Thanh				
Vẽ	Nguyễn Thành Đức				
Tỉ lệ:		07/2025	Số BV: 8/20		

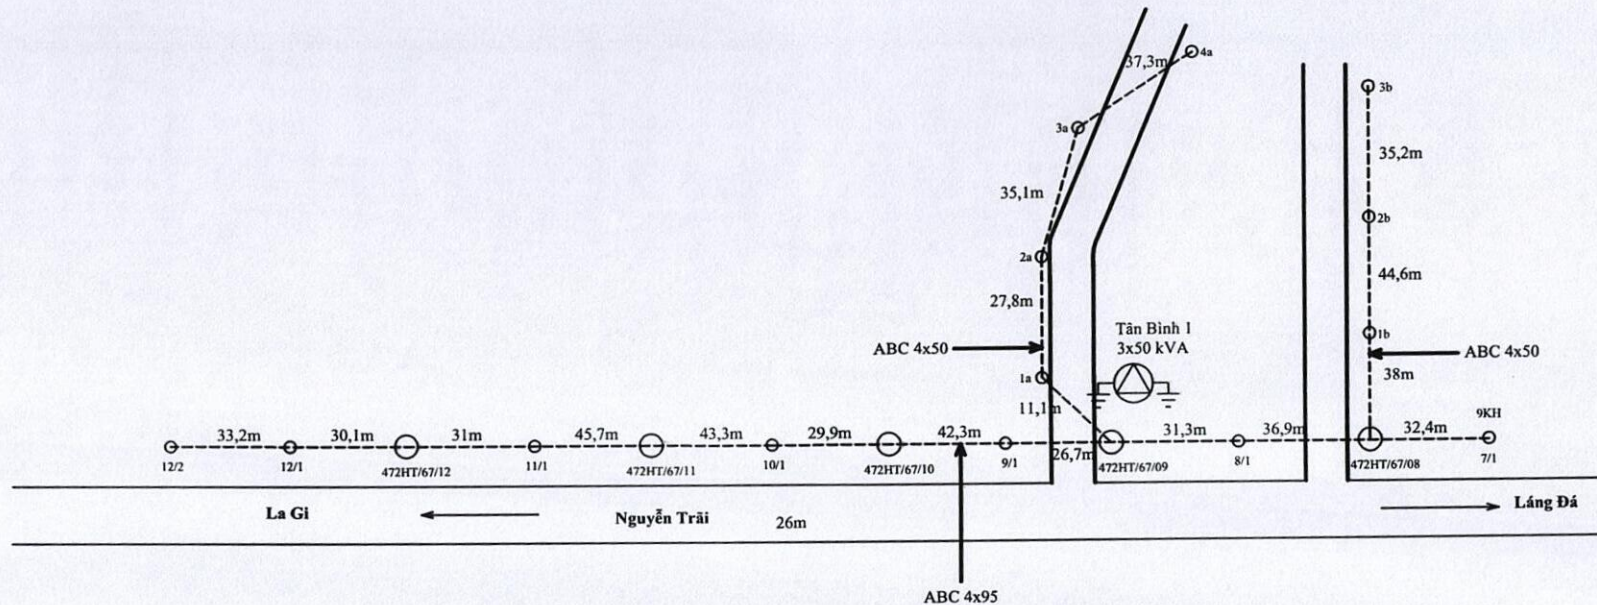

CÔNG TY ĐIỆN LỰC LÂM ĐỒNG
PHÊ DUYỆT
 Theo Quyết định số 49.9 /QĐ-PCLB
 ngày 24-07-2025 năm 20.....
 Ký tên: *[Signature]*

Nguyễn Văn Bình

CÔNG TY ĐIỆN LỰC LÂM ĐỒNG
THẨM ĐỊNH
 Theo Văn bản số 678 /.....
 ngày 23-07-2025 năm 20.....
 Ký tên: *[Signature]*

Nguyễn Anh Hùng

GHI CHÚ:

Đường dây hạ thế


Trụ BTLT 8,5m

Trụ BTLT 12m

Neo chằng xuống, lệch, giao đầu

Trạm biến áp phân phối

Phân hiện hữu

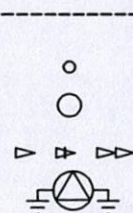


CÔNG TY ĐIỆN LỰC LÂM ĐỒNG
ĐỘI QUẢN LÝ ĐIỆN LA GI

Đội trưởng	Phạm Phú Chính	<i>[Signature]</i>
Kiểm tra	Phạm Minh Thanh	<i>[Signature]</i>
Vẽ	Nguyễn Thành Đức	<i>[Signature]</i>

SỬA CHỮA ĐƯỜNG DÂY HẠ THẾ
 KHU VỰC THỊ XÃ LA GI

BẢN VẼ MẶT BẰNG
 (Hiện hữu - TBA Tân Bình 1)

Tỉ lệ: 07/2025 Số BV: 9/20

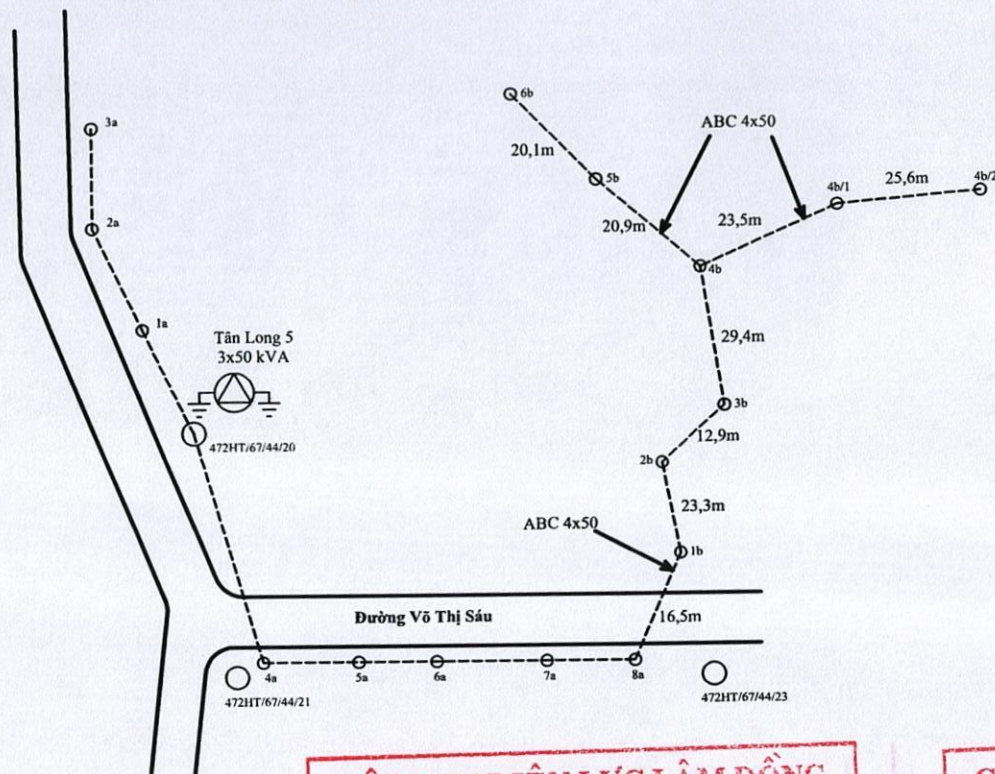


CÔNG TY ĐIỆN LỰC LÂM ĐỒNG
PHÊ DUYỆT
 Theo Quyết định số 699/QĐ - PCLĐ
 ngày 24 tháng 07 năm 2025
 Ký tên: *[Signature]*

CÔNG TY ĐIỆN LỰC LÂM ĐỒNG
THẨM ĐỊNH
 Theo Văn bản số 678/VB
 ngày 23 tháng 07 năm 2025
 Ký tên: *[Signature]*

GHI CHÚ:

- Đường dây hạ thế
- Trụ BTLT 8,5m
- Trụ BTLT 12m
- Neo chằng xuống, lệch, giao đầu
- Trạm biến áp phân phối


Phân hiện hữu

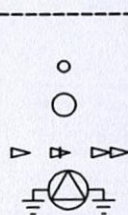

CÔNG TY ĐIỆN LỰC LÂM ĐỒNG
ĐỘI QUẢN LÝ ĐIỆN LA GI

Đội trưởng	Phạm Phú Chính	<i>[Signature]</i>
Kiểm tra	Phạm Minh Thanh	<i>[Signature]</i>
Vẽ	Nguyễn Thành Đức	<i>[Signature]</i>

SỬA CHỮA ĐƯỜNG DÂY HẠ THẾ TỎ QL VH KHU VỰC THỊ XÃ LA GI		
BẢN VẼ MẶT BẰNG (Hiện hữu - TBA Tân Long 5)		
Ti lệ:	07/2025	Số BV: 10/20

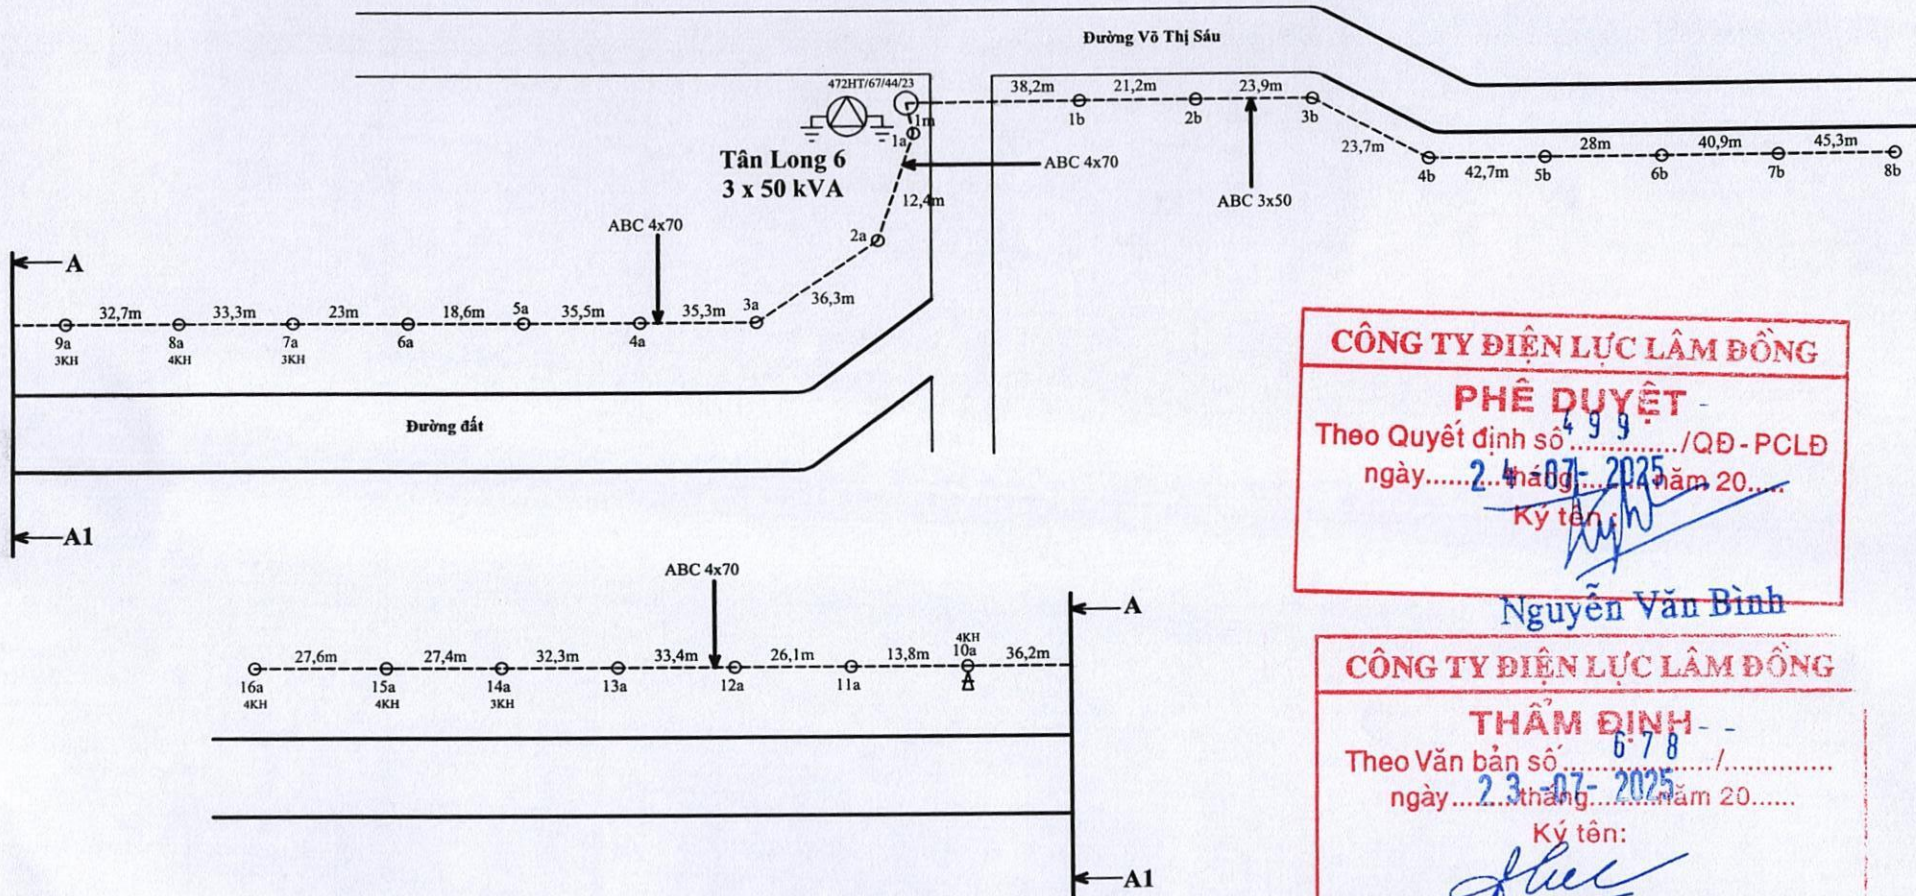

CÔNG TY ĐIỆN LỰC LÂM ĐỒNG
PHÊ DUYỆT
 Theo Quyết định số 499 /QĐ-PCLĐ
 ngày 24-07-2025 năm 2025
 Ký tên: *[Signature]*

CÔNG TY ĐIỆN LỰC LÂM ĐỒNG
THẨM ĐỊNH
 Theo Văn bản số 678 /
 ngày 23-07-2025 năm 2025
 Ký tên: *[Signature]*
 Nguyễn Anh Hùng

GHI CHÚ:

Đường dây hạ thế


Trụ BTLT 8,5m

Trụ BTLT 12m

Neo chằng xuống, lệch, giao đầu

Trạm biến áp phân phối

Phân hiện hữu

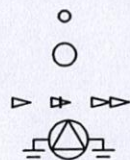




CÔNG TY ĐIỆN LỰC LÂM ĐỒNG
ĐỘI QUẢN LÝ ĐIỆN LA GI

Đội trưởng	Phạm Phú Chính	
Kiểm tra	Phạm Minh Thanh	
Vẽ	Nguyễn Thành Đức	

SỬA CHỮA ĐƯỜNG DÂY HẠ THẾ TỎ QL VH
 KHU VỰC THỊ XÃ LA GI

BẢN VẼ MẶT BẰNG
 (Hiện hữu - TBA Tân Long 6)

Tỉ lệ: 07/2025 Số BV: 11/20

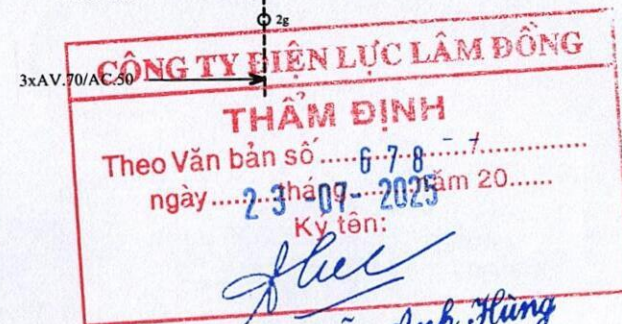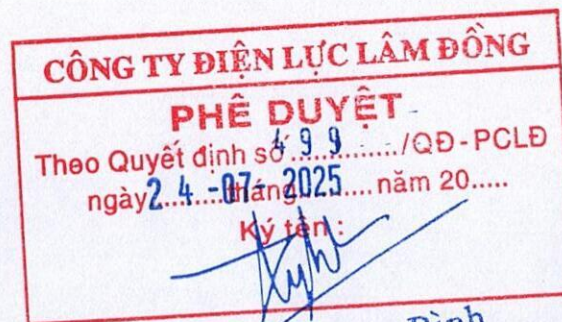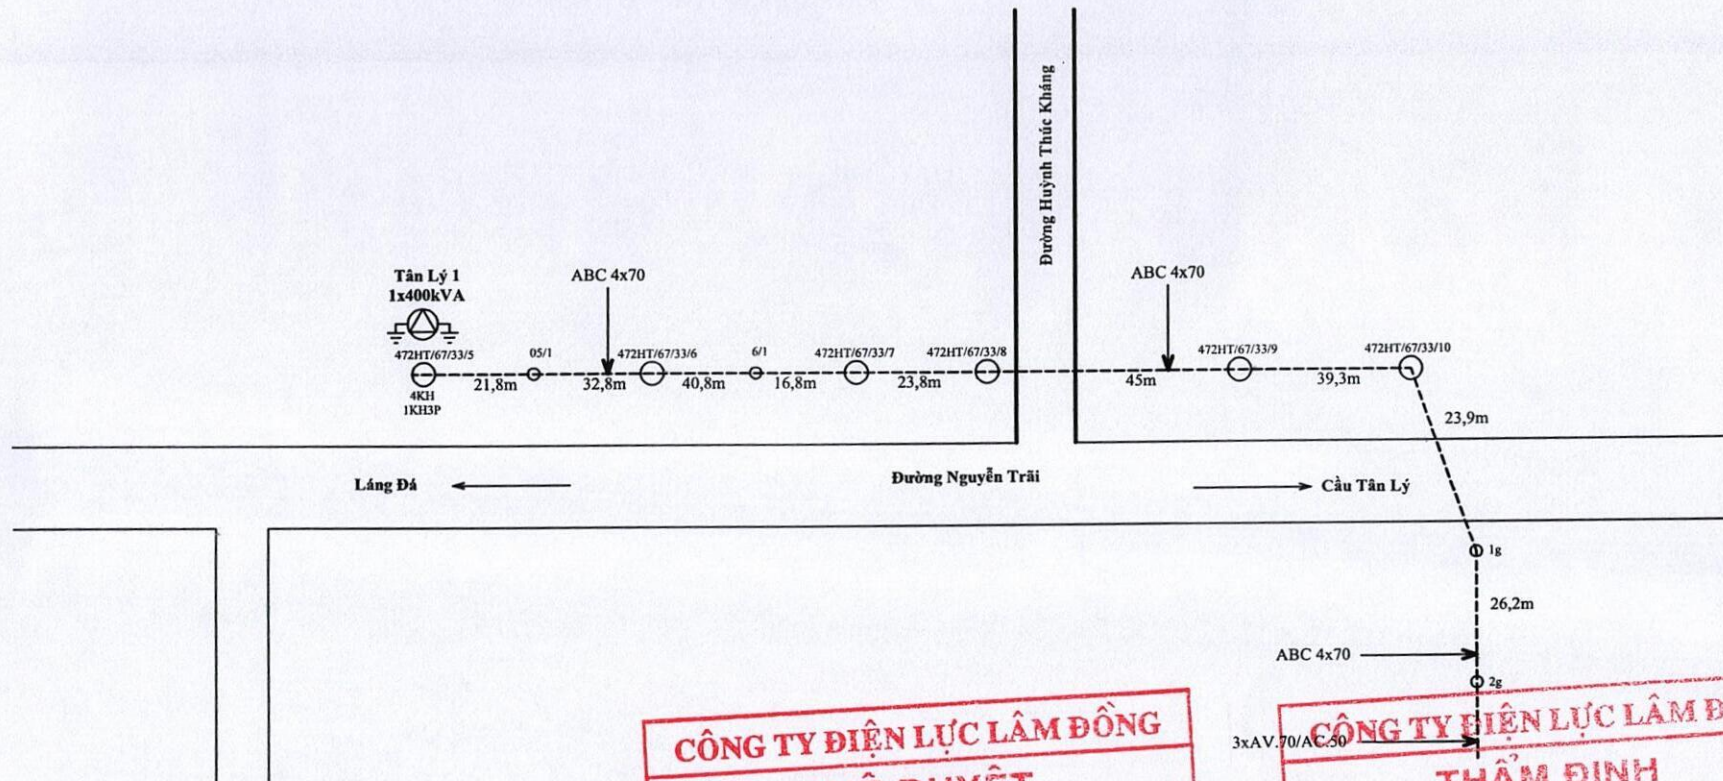

GHI CHÚ:

Đường dây hạ thế


Trụ BTLT 8,5m

Trụ BTLT 12m

Neo chằng xuống, lệch, giao đầu

Trạm biến áp phân phối

Phân hiện hữu

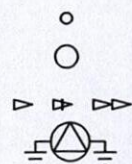

Nguyễn Văn Bình


CÔNG TY ĐIỆN LỰC LÂM ĐỒNG
ĐỘI QUẢN LÝ ĐIỆN LA GI

Đội trưởng	Phạm Phú Chính	<i>[Signature]</i>
Kiểm tra	Phạm Minh Thanh	<i>[Signature]</i>
Vẽ	Nguyễn Thành Đức	<i>[Signature]</i>

SỬA CHỮA ĐƯỜNG DÂY HẠ THẾ TỎ QL VH
KHU VỰC THỊ XÃ LA GI

BẢN VẼ MẶT BẰNG
(Hiện hữu - TBA Tân Lý 1)

Ti lệ:	07/2025	Số BV: 12/20
--------	---------	--------------

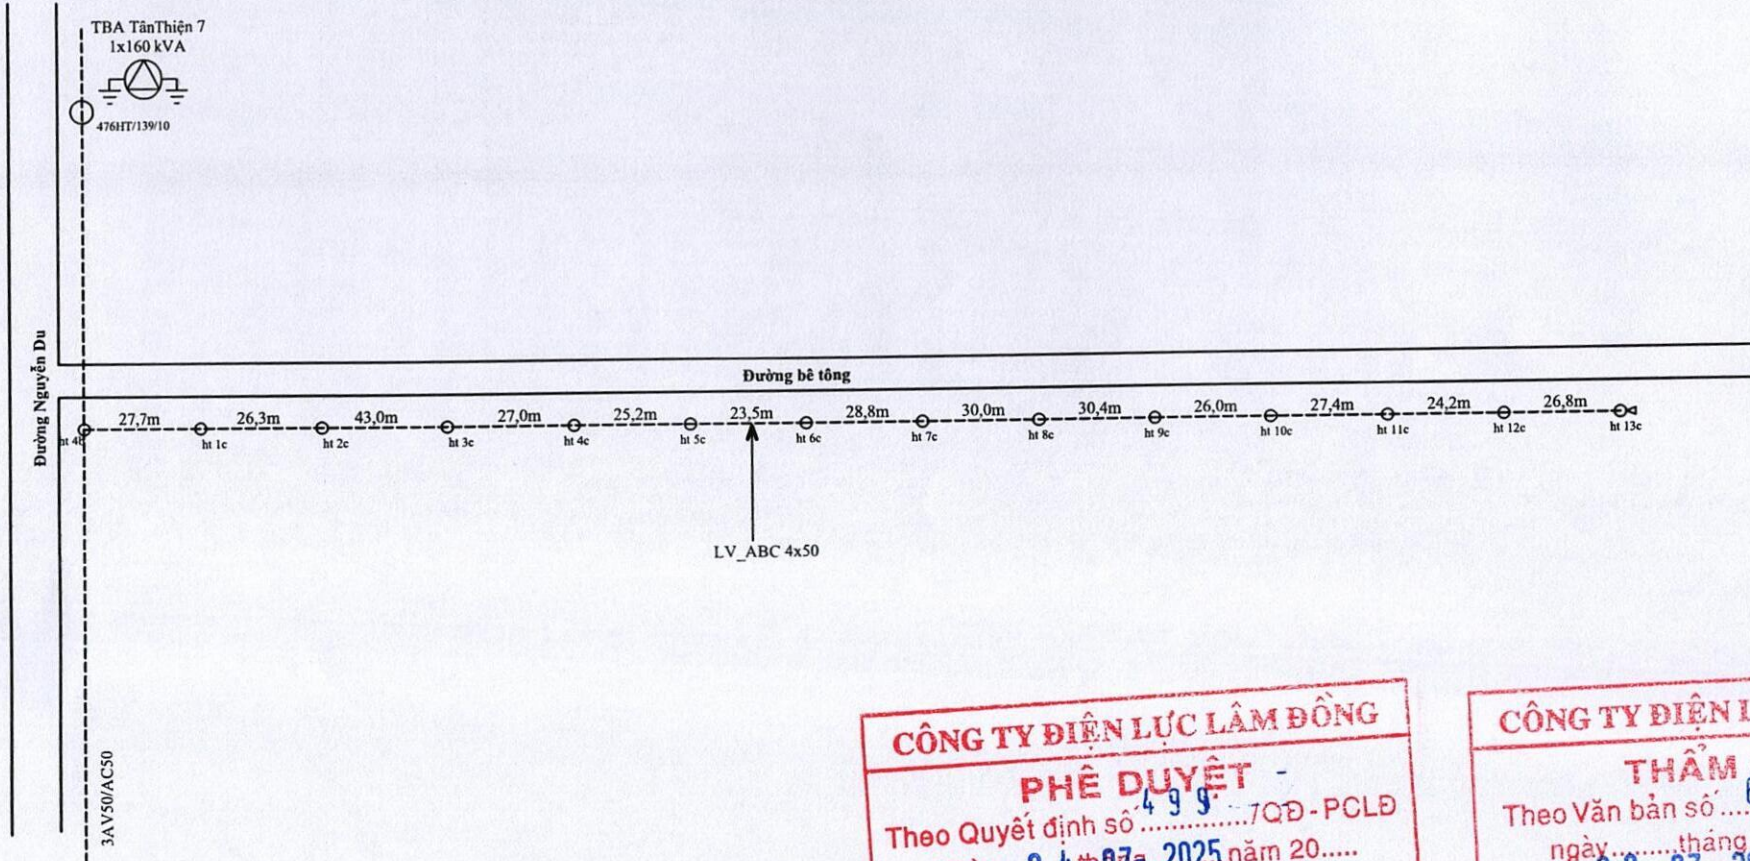

CÔNG TY ĐIỆN LỰC LÂM ĐỒNG
PHÊ DUYỆT
Theo Quyết định số 499/QĐ-PCLĐ
ngày 24-07-2025 năm 20.....
Ký tên: *[Signature]*

Nguyễn Văn Bình

CÔNG TY ĐIỆN LỰC LÂM ĐỒNG
THẨM ĐỊNH
Theo Văn bản số 678/VB
ngày 23-07-2025 năm 20.....
Ký tên: *[Signature]*

Nguyễn Anh Hùng

GHI CHÚ:

Đường dây hạ thế

Trụ BTLT 8,5m

Trụ BTLT 12m


Neo chằng xuống, lệch, giao đầu

Trạm biến áp phân phối

Phân hiện hữu



CÔNG TY ĐIỆN LỰC LÂM ĐỒNG ĐỘI QUẢN LÝ ĐIỆN LA GI			SỬA CHỮA ĐƯỜNG DÂY HẠ THẾ TỒI QLVI KHU VỰC THỊ XÃ LA GI		
Đội trưởng	Phạm Phú Chính	<i>[Signature]</i>	BẢN VẼ MẶT BẰNG (Hiện hữu - TBA Tân Thiện 7)		
Kiểm tra	Phạm Minh Thanh	<i>[Signature]</i>			
Vẽ	Nguyễn Thành Đức	<i>[Signature]</i>	Tỉ lệ:	07/2025	Số BV: 13/20

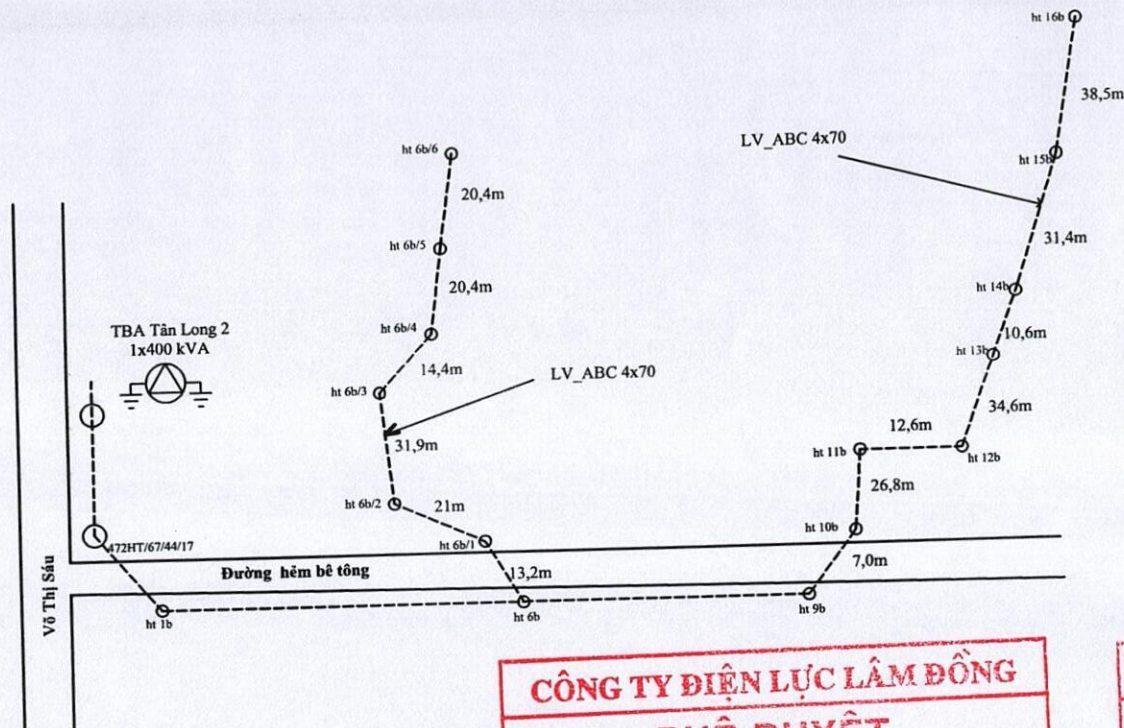

CÔNG TY ĐIỆN LỰC LÂM ĐỒNG

PHÊ DUYỆT

Theo Quyết định số 4.9.9 /QĐ-PCLĐ

ngày 24-07-2025 năm 20....

Ký tên:

Nguyễn Văn Bình

CÔNG TY ĐIỆN LỰC LÂM ĐỒNG

THẨM ĐỊNH

Theo Văn bản số 6.7.8 /.....

ngày 23-07-2025 tháng 7 năm 20....

Nguyễn Anh Hùng

GHI CHÚ:

Đường dây hạ thế


Trụ BTLT 8,5m

Trụ BTLT 12m

Neo chằng xuống, lệch, giao đầu

Trạm biến áp phân phối

Phản hiện hữu

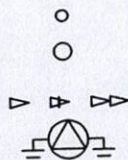


CÔNG TY ĐIỆN LỰC LÂM ĐỒNG
ĐỘI QUẢN LÝ ĐIỆN LA GI

Đội trưởng	Phạm Phú Chính	
Kiểm tra	Phạm Minh Thanh	
Vẽ	Nguyễn Thành Đức	

SỬA CHỮA ĐƯỜNG DÂY HẠ THẾ TỎ QLVH
KHU VỰC THỊ XÃ LA GI

BẢN VẼ MẶT BẰNG
(Hiện hữu - TBA Tân Long 2)

Tỉ lệ: 07/2025 Số BV: 14/20

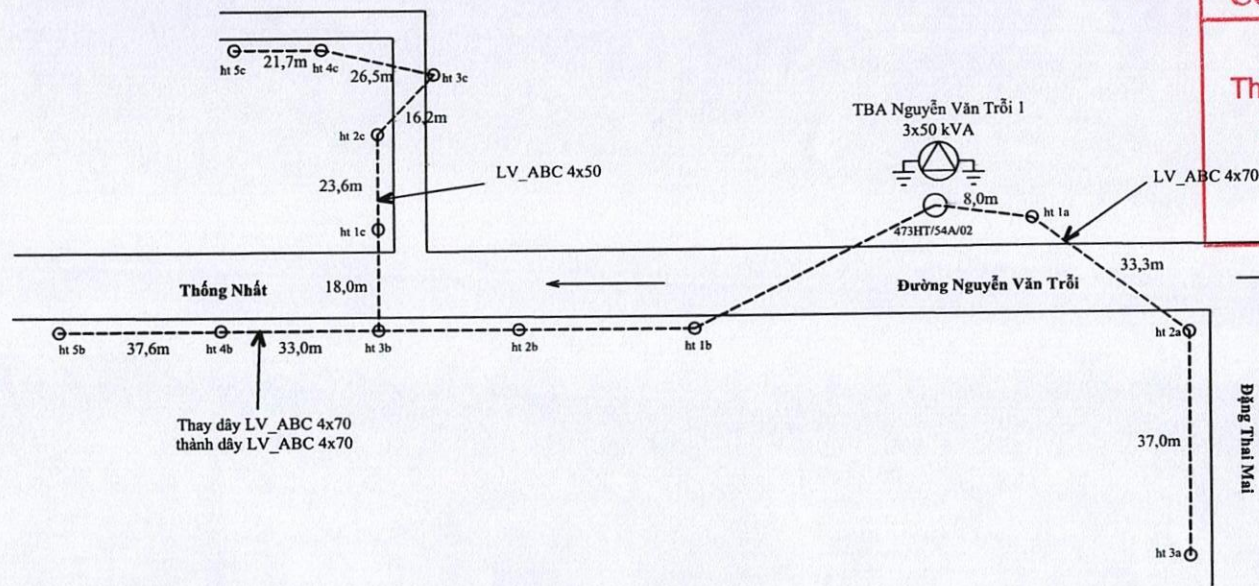

CÔNG TY ĐIỆN LỰC LÂM ĐỒNG
PHÊ DUYỆT
 Theo Quyết định số 499/QĐ-PCLĐ
 ngày 24-07-2025 tháng 7 năm 2025
 Ký tên: *[Signature]*

CÔNG TY ĐIỆN LỰC LÂM ĐỒNG
THẨM ĐỊNH
 Theo Văn bản số 678/VB
 ngày 23-07-2025 tháng 7 năm 2025
 Ký tên: *[Signature]*

Hoàng Diệu
Nguyễn Anh Hùng

GHI CHÚ:

Đường dây hạ thế


Trụ BTLT 8,5m

Trụ BTLT 12m

Neo chằng xuống, lếch, giao đầu

Trạm biến áp phân phối

Phân hiện hữu

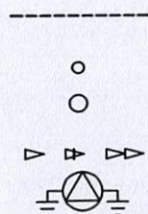

CÔNG TY ĐIỆN LỰC LÂM ĐỒNG ĐỘI QUẢN LÝ ĐIỆN LA GI

Đội trưởng	Phạm Phú Chính	<i>[Signature]</i>
Kiểm tra	Phạm Minh Thanh	<i>[Signature]</i>
Vẽ	Nguyễn Thành Đức	<i>[Signature]</i>

SỬA CHỮA ĐƯỜNG DÂY HẠ THẾ TỎ QL VH
KHU VỰC THỊ XÃ LA GI

BẢN VẼ MẶT BẰNG
(Hiện hữu - TBA Nguyễn Văn Trỗi 1)


Ti lệ: 07/2025 Số BV: 15/20

CÔNG TY ĐIỆN LỰC LÂM ĐỒNG

PHÊ DUYỆT

Theo Quyết định số...../QĐ-PCLĐ
 ngày.....tháng.....năm 20.....
 Ký tên:

Nguyễn Văn Bình

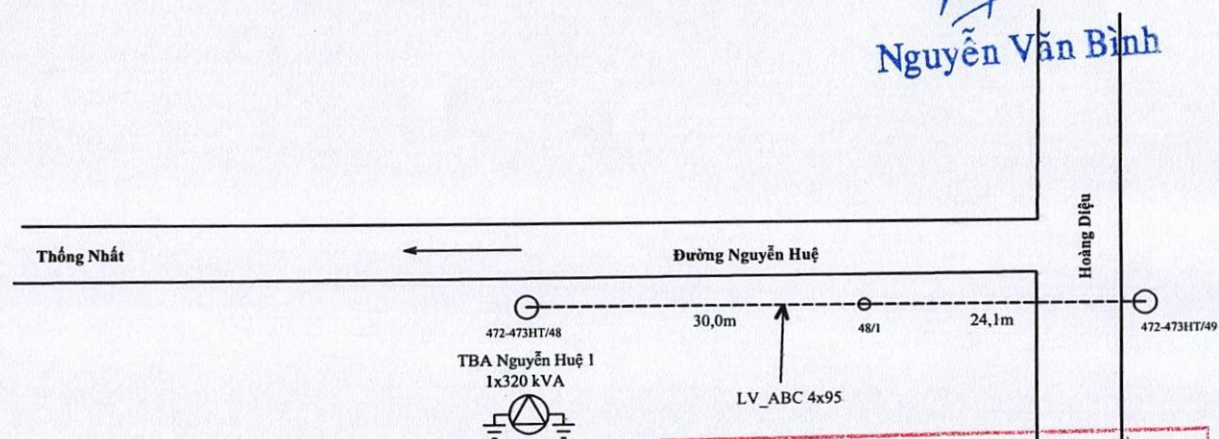

CÔNG TY ĐIỆN LỰC LÂM ĐỒNG

THẨM ĐỊNH


Theo Văn bản số.....6.7.8...../.....
 ngày.....tháng.....năm 20.....
 Ký tên:

Nguyễn Anh Hùng

GHI CHÚ:

Đường dây hạ thế
 Trụ BTLT 8,5m
 Trụ BTLT 12m
 Neo chằng xuống, lếch, giao đầu
 Trạm biến áp phân phối

Phản hiện hữu

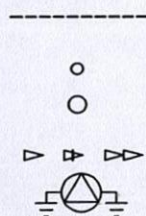

CÔNG TY ĐIỆN LỰC LÂM ĐỒNG ĐỘI QUẢN LÝ ĐIỆN LA GI			SỬA CHỮA ĐƯỜNG DÂY HẠ THẾ TỎ QL VH KHU VỰC THỊ XÃ LA GI		
Đội trưởng	Phạm Phú Chính		BẢN VẼ MẶT BẰNG (Hiện hữu - TBA Nguyễn Huệ 1)		
Kiểm tra	Phạm Minh Thanh				
Vẽ	Nguyễn Thành Đức		Tỉ lệ:	07/2025	Số BV: 16/20

CÔNG TY ĐIỆN LỰC LÂM ĐỒNG

PHÊ DUYỆT

Theo Quyết định số 499 /QĐ-PCLĐ
 ngày 24-07-2025 năm 20.....

Ký tên:

Nguyễn Văn Bình


CÔNG TY ĐIỆN LỰC LÂM ĐỒNG

THẨM ĐỊNH

Theo Văn bản số 678 /
 ngày 23-07-2025 tháng 07 năm 20.....

Ký tên:

Nguyễn Anh Hùng

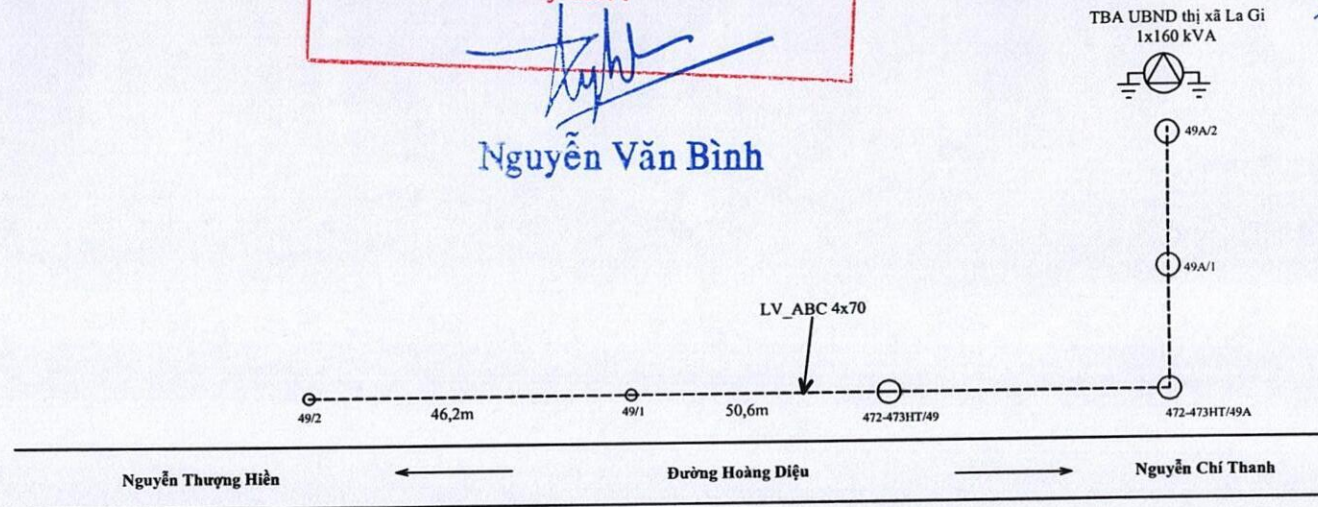

GHI CHÚ:

Đường dây hạ thế


Trụ BTLT 8,5m

Trụ BTLT 12m


Neo chằng xuống, lệch, giao đầu

Trạm biến áp phân phối

Phân hiện hữu

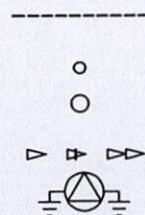

CÔNG TY ĐIỆN LỰC LÂM ĐỒNG ĐỘI QUẢN LÝ ĐIỆN LA GI			SỬA CHỮA ĐƯỜNG DÂY HẠ THẾ TỎ QL VH KHU VỰC THỊ XÃ LA GI		
Đội trưởng	Phạm Phú Chính		BẢN VẼ MẶT BẰNG (Hiện hữu - TBA UBND thị xã La Gi)		
Kiểm tra	Phạm Minh Thanh				
Vẽ	Nguyễn Thành Đức		Tỉ lệ:	07/2025	Số BV: 17/20

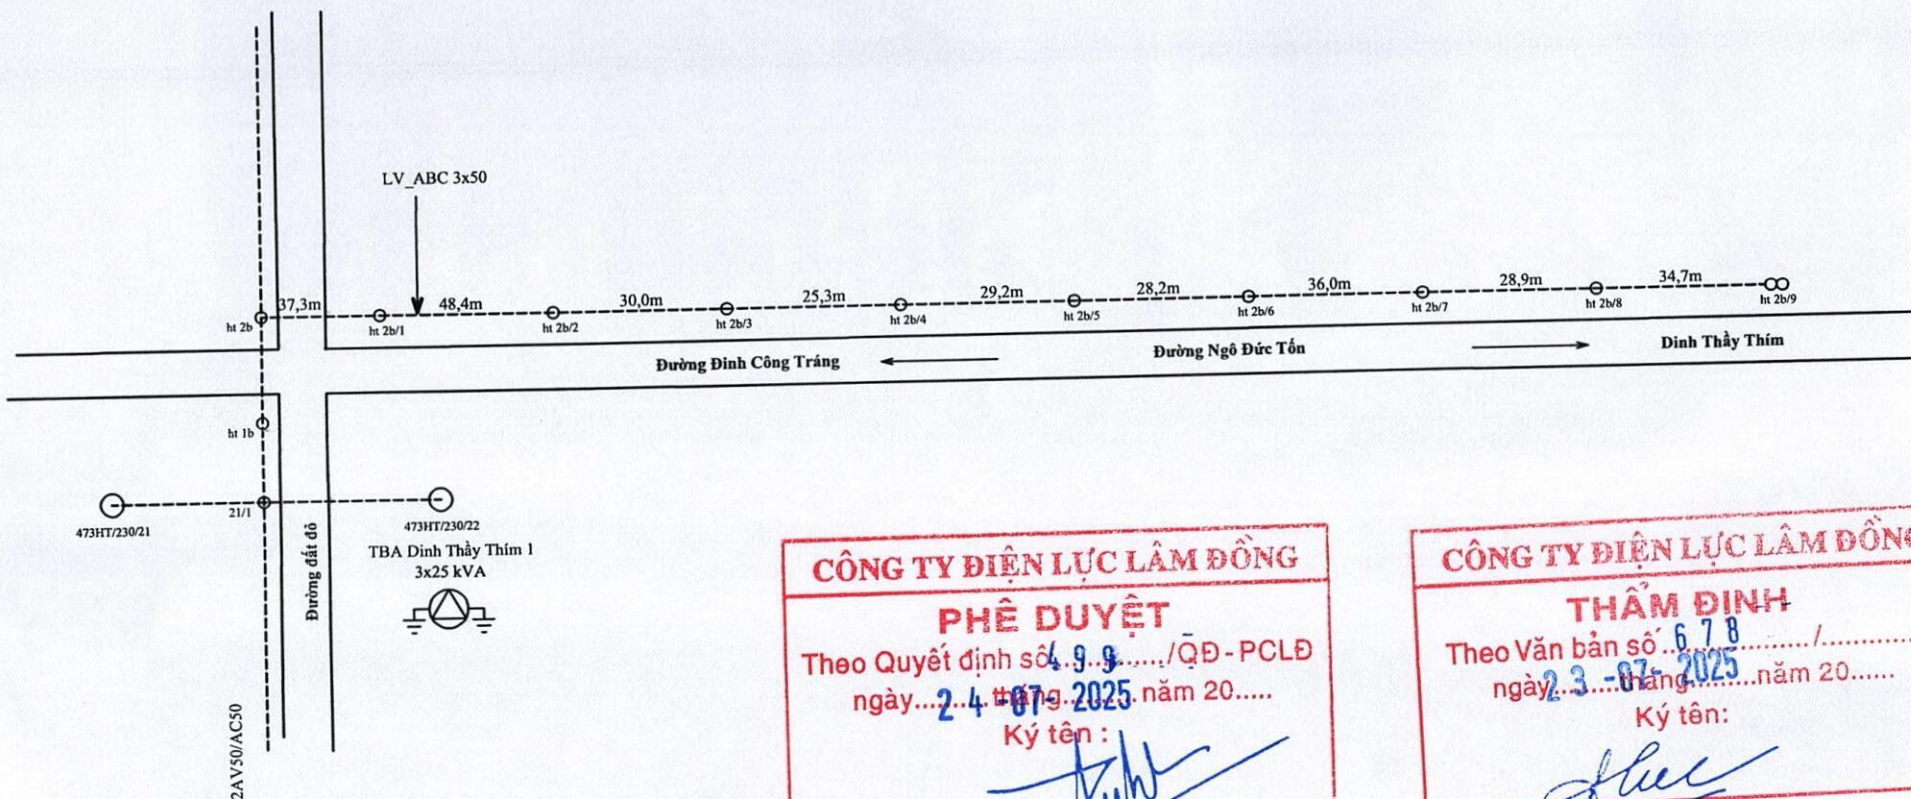

CÔNG TY ĐIỆN LỰC LÂM ĐỒNG
PHÊ DUYỆT
 Theo Quyết định số 4.99 /QĐ - PCLĐ
 ngày 24 tháng 07 năm 2025
 Ký tên: *[Signature]*

Nguyễn Văn Bình

CÔNG TY ĐIỆN LỰC LÂM ĐỒNG
THẨM ĐỊNH
 Theo Văn bản số 678 /
 ngày 23 tháng 07 năm 2025
 Ký tên: *[Signature]*

Nguyễn Anh Hùng

GHI CHÚ:

Đường dây hạ thế


Trụ BTLT 8,5m

Trụ BTLT 12m


Neo chằng xuống, lệch, giao đầu

Trạm biến áp phân phối

Phân hiện hữu

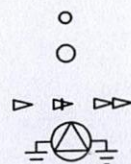

CÔNG TY ĐIỆN LỰC LÂM ĐỒNG ĐỘI QUẢN LÝ ĐIỆN LA GI			SỬA CHỮA ĐƯỜNG DÂY HẠ THẾ TỎ QLVH KHU VỰC THỊ XÃ LA GI		
Đội trưởng	Phạm Phú Chính	<i>[Signature]</i>	BẢN VẼ MẶT BẰNG (Hiện hữu- TBA Dinh Thầy Thím 1)		
Kiểm tra	Phạm Minh Thanh	<i>[Signature]</i>			
Vẽ	Nguyễn Thành Đức	<i>[Signature]</i>	Tỉ lệ:	07/2025	Số BV: 18/20

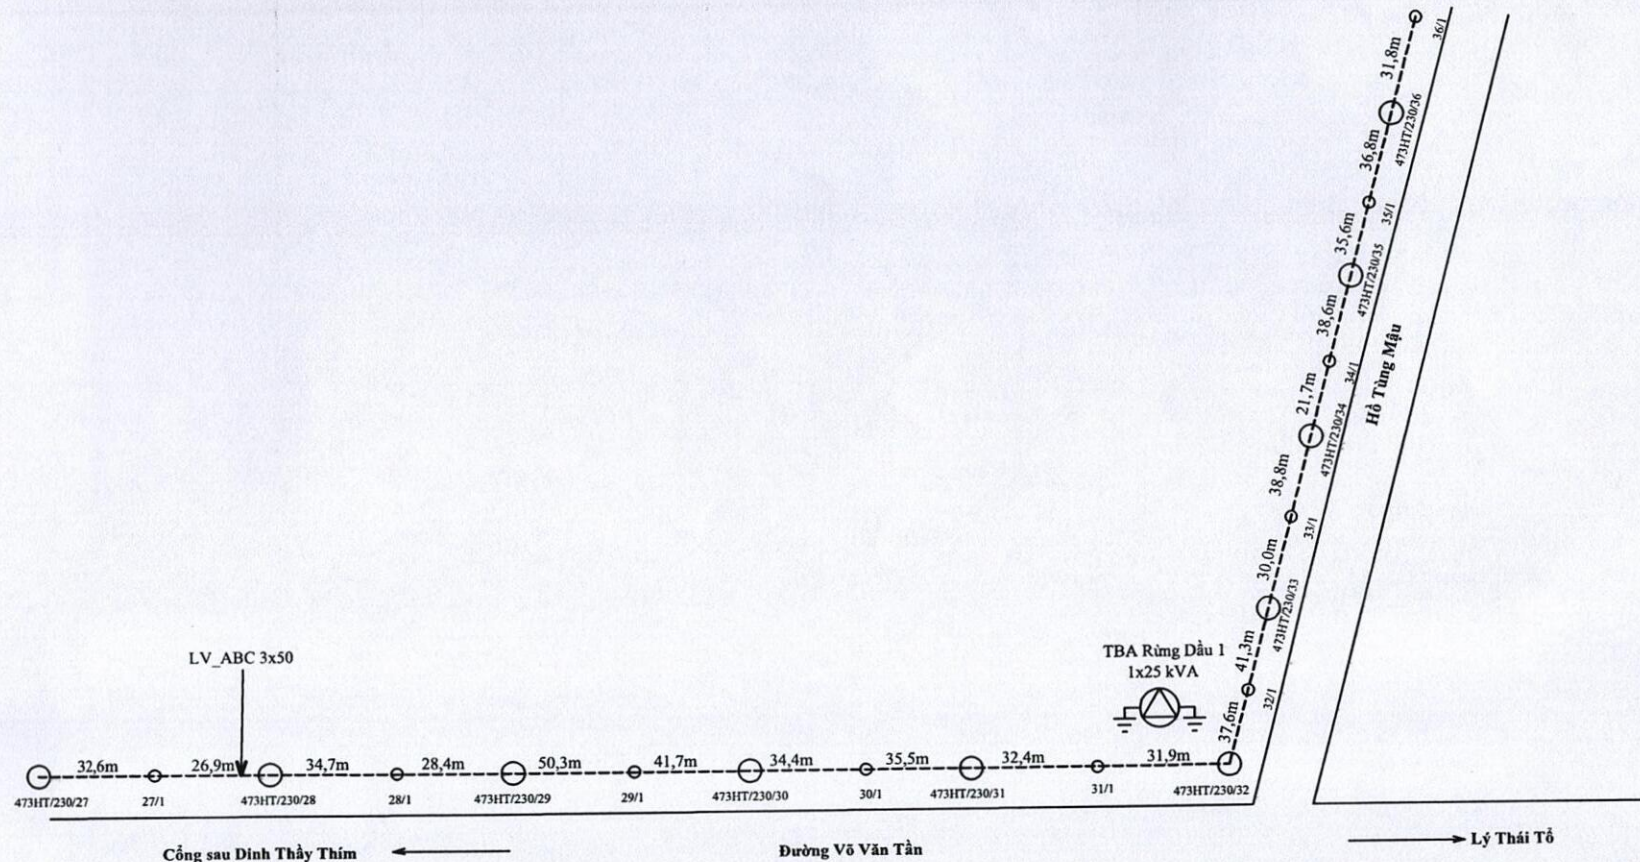

CÔNG TY ĐIỆN LỰC LÂM ĐỒNG
PHÊ DUYỆT
Theo Quyết định số 4.9.9 /QĐ-PCLĐ
ngày 24-07-2025 năm 20....
Ký tên: *[Signature]*

CÔNG TY ĐIỆN LỰC LÂM ĐỒNG
THẨM ĐỊNH
Theo Văn bản số 6.7.8 /
ngày 23-07-2025 năm 20....
Ký tên: *[Signature]*

GHI CHÚ:

Đường dây hạ thế


Trụ BTLT 8,5m

Trụ BTLT 12m

Neo chằng xuống, lệch, giao đầu

Trạm biến áp phân phối

Phản hiện hữu

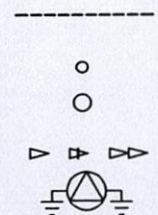

CÔNG TY ĐIỆN LỰC LÂM ĐỒNG


ĐỘI QUẢN LÝ ĐIỆN LA GI

Đội trưởng	Phạm Phú Chính	<i>[Signature]</i>
Kiểm tra	Phạm Minh Thanh	<i>[Signature]</i>
Vẽ	Nguyễn Thành Đức	<i>[Signature]</i>

SỬA CHỮA ĐƯỜNG DÂY HẠ THẾ TỔ QLVH
KHU VỰC THỊ XÃ LA GI

BẢN VẼ MẶT BẰNG
(Hiện hữu - TBA Rừng Dầu 1)

Tỉ lệ:	07/2025	Số BV: 19/20
--------	---------	--------------

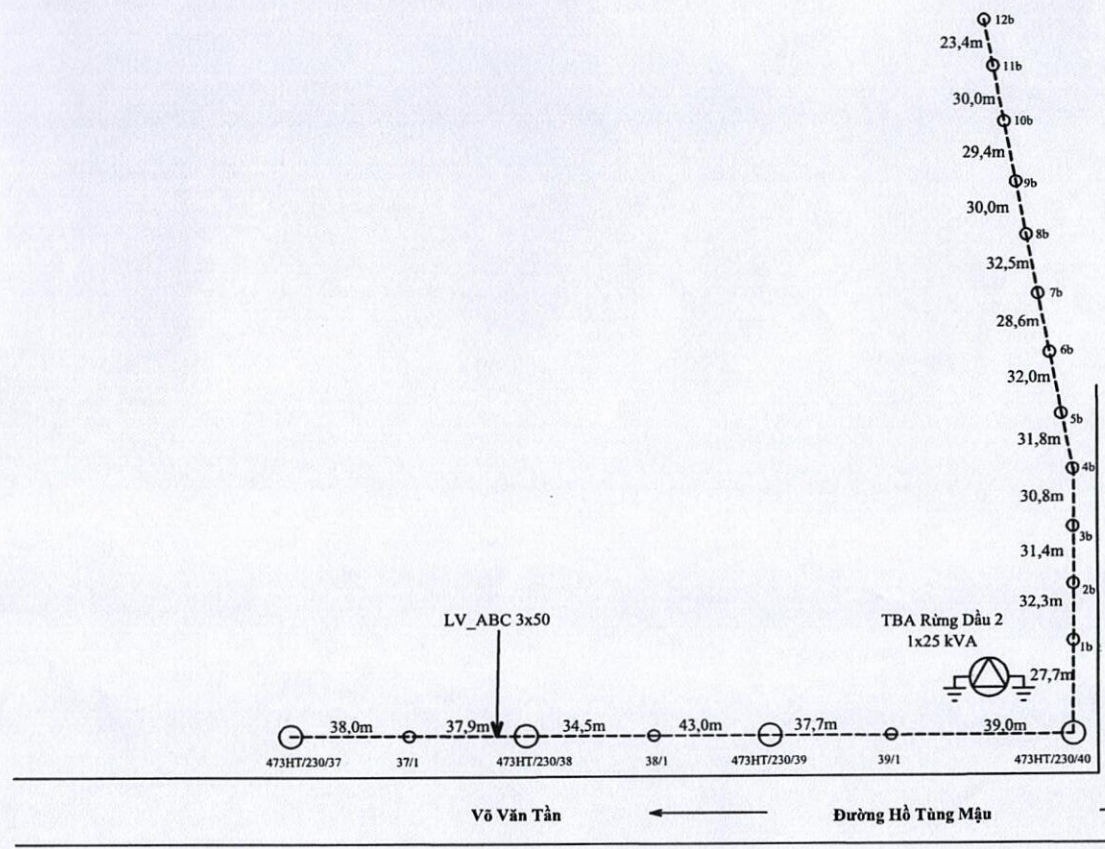

CÔNG TY ĐIỆN LỰC LÂM ĐỒNG

PHÊ DUYỆT

Theo Quyết định số/QĐ-PCLĐ
 ngày 24-07-2025 tháng 7 năm 20.....

Ký tên: *[Signature]*

Nguyễn Văn Bình

CÔNG TY ĐIỆN LỰC LÂM ĐỒNG

THẨM ĐỊNH

Theo Văn bản số 678 /
 ngày 23-07-2025 tháng 7 năm 20.....

Ký tên: *[Signature]*

Nguyễn Anh Hùng

GHI CHÚ:

- Đường dây hạ thế
- Trụ BTLT 8,5m
- Trụ BTLT 12m
- Neo chằng xuống, lạch, giao đầu
- Trạm biến áp phân phối

Phân hiện hữu



CÔNG TY ĐIỆN LỰC LÂM ĐỒNG ĐỘI QUẢN LÝ ĐIỆN LA GI			SỬA CHỮA ĐƯỜNG DÂY HẠ THẾ TỎ QL VH KHU VỰC THỊ XÃ LA GI		
Đội trưởng	Phạm Phú Chính	<i>[Signature]</i>	BẢN VẼ MẶT BẰNG (Hiện hữu - TBA Rừng Dầu 2)		
Kiểm tra	Phạm Minh Thanh	<i>[Signature]</i>			
Vẽ	Nguyễn Thành Đức	<i>[Signature]</i>	Ti lệ:	07/2025	Số BV: 20/20