


Hiện hữu: Thùng kiểm tính và ống nhựa bị mục, bể.

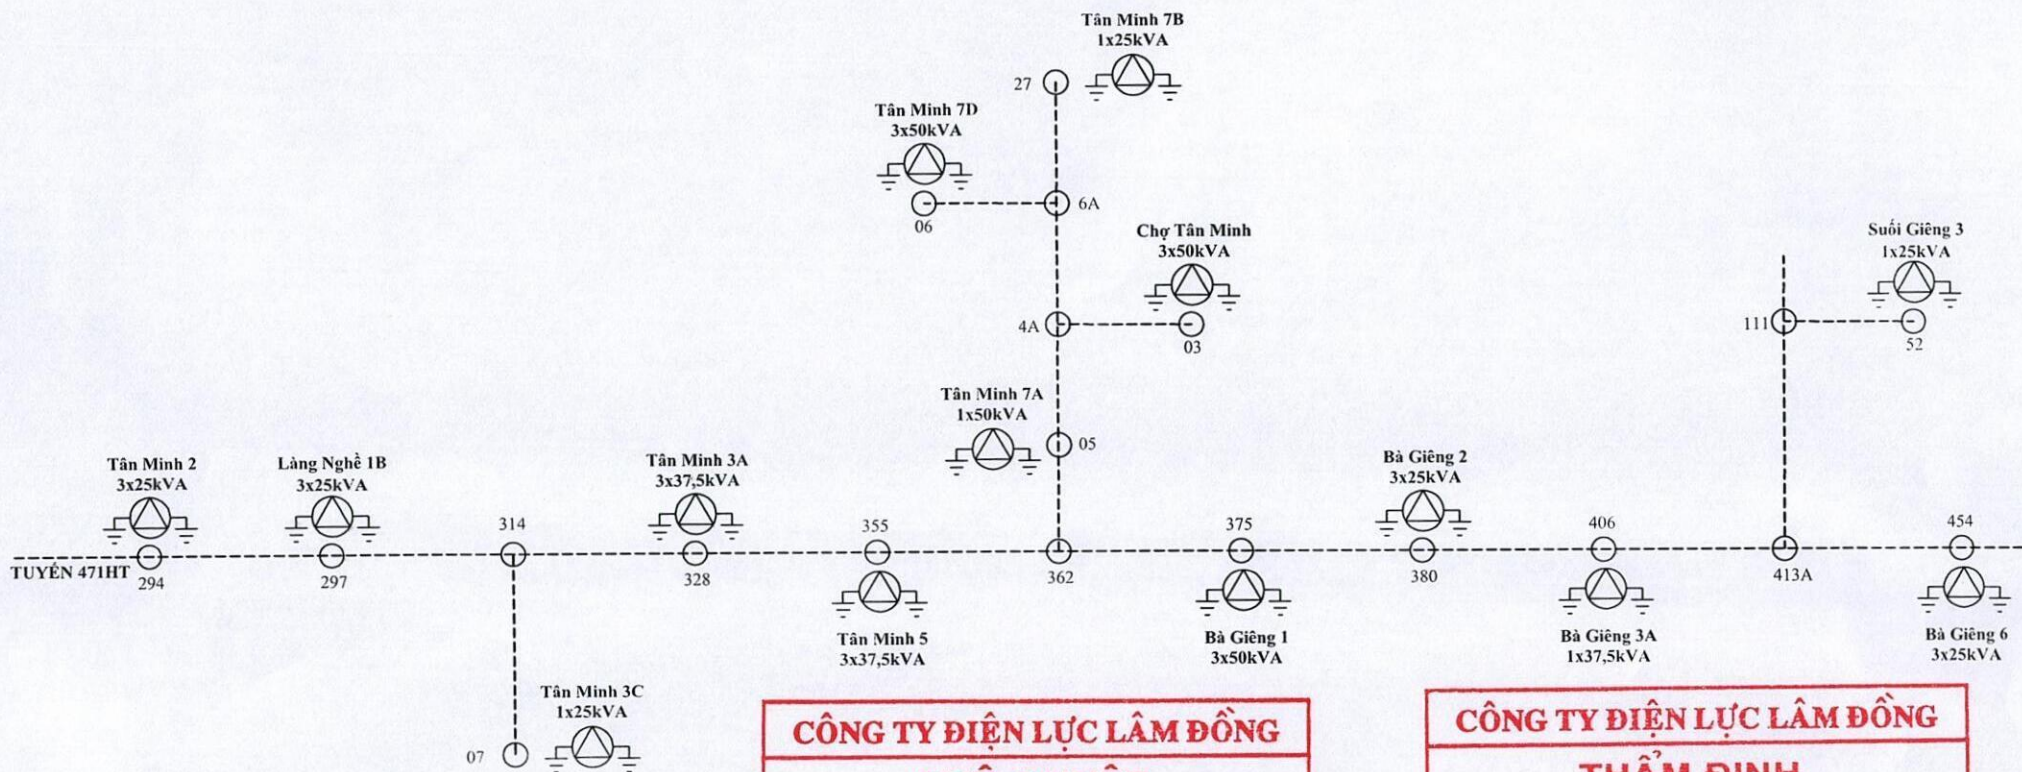

CÔNG TY ĐIỆN LỰC LÂM ĐỒNG

PHÊ DUYỆT

Theo Quyết định số 5.04...../QĐ-PCLĐ

ngày 24-07-2025 tháng 7 năm 2025

Ký tên:

(Signature)

Nguyễn Văn Bình

CÔNG TY ĐIỆN LỰC LÂM ĐỒNG

THẨM ĐỊNH

Theo Văn bản số 6.79...../V

ngày 23-07-2025 tháng 7 năm 2025

Ký tên:

(Signature)
Nguyễn Anh Hùng

GHI CHÚ:

Đường dây trung thế


Trụ BTLT 8,5m

Trụ BTLT 12m

Neo chằng xuống, lệch, giao đầu

Trạm biến áp phân phối

Phần hiện hữu

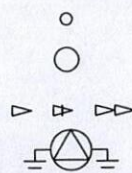

CÔNG TY ĐIỆN LỰC LÂM ĐỒNG
ĐỘI QUẢN LÝ ĐIỆN HÀM TÂN


Đội QLĐ	Đinh Xuân Hòa	<i>(Signature)</i>
Kiểm tra	Hoàng Thái Học	<i>(Signature)</i>
Vẽ	Võ Duy Toàn	<i>(Signature)</i>

SỬA CHỮA THAY THÙNG KIỂM TÍNH, ỐNG
NHỰA BẢO VỆ CẤP LỰC CỦA CÁC TBA CÔNG
CỘNG ĐIỆN LỰC HÀM TÂN

BẢN VẼ MẶT BẰNG
(Hiện hữu)

Tỉ lệ: /2025 Số BV: 1/8


Hiện hữu:Thùng kiểm tính và ống nhựa bị mục, bể.

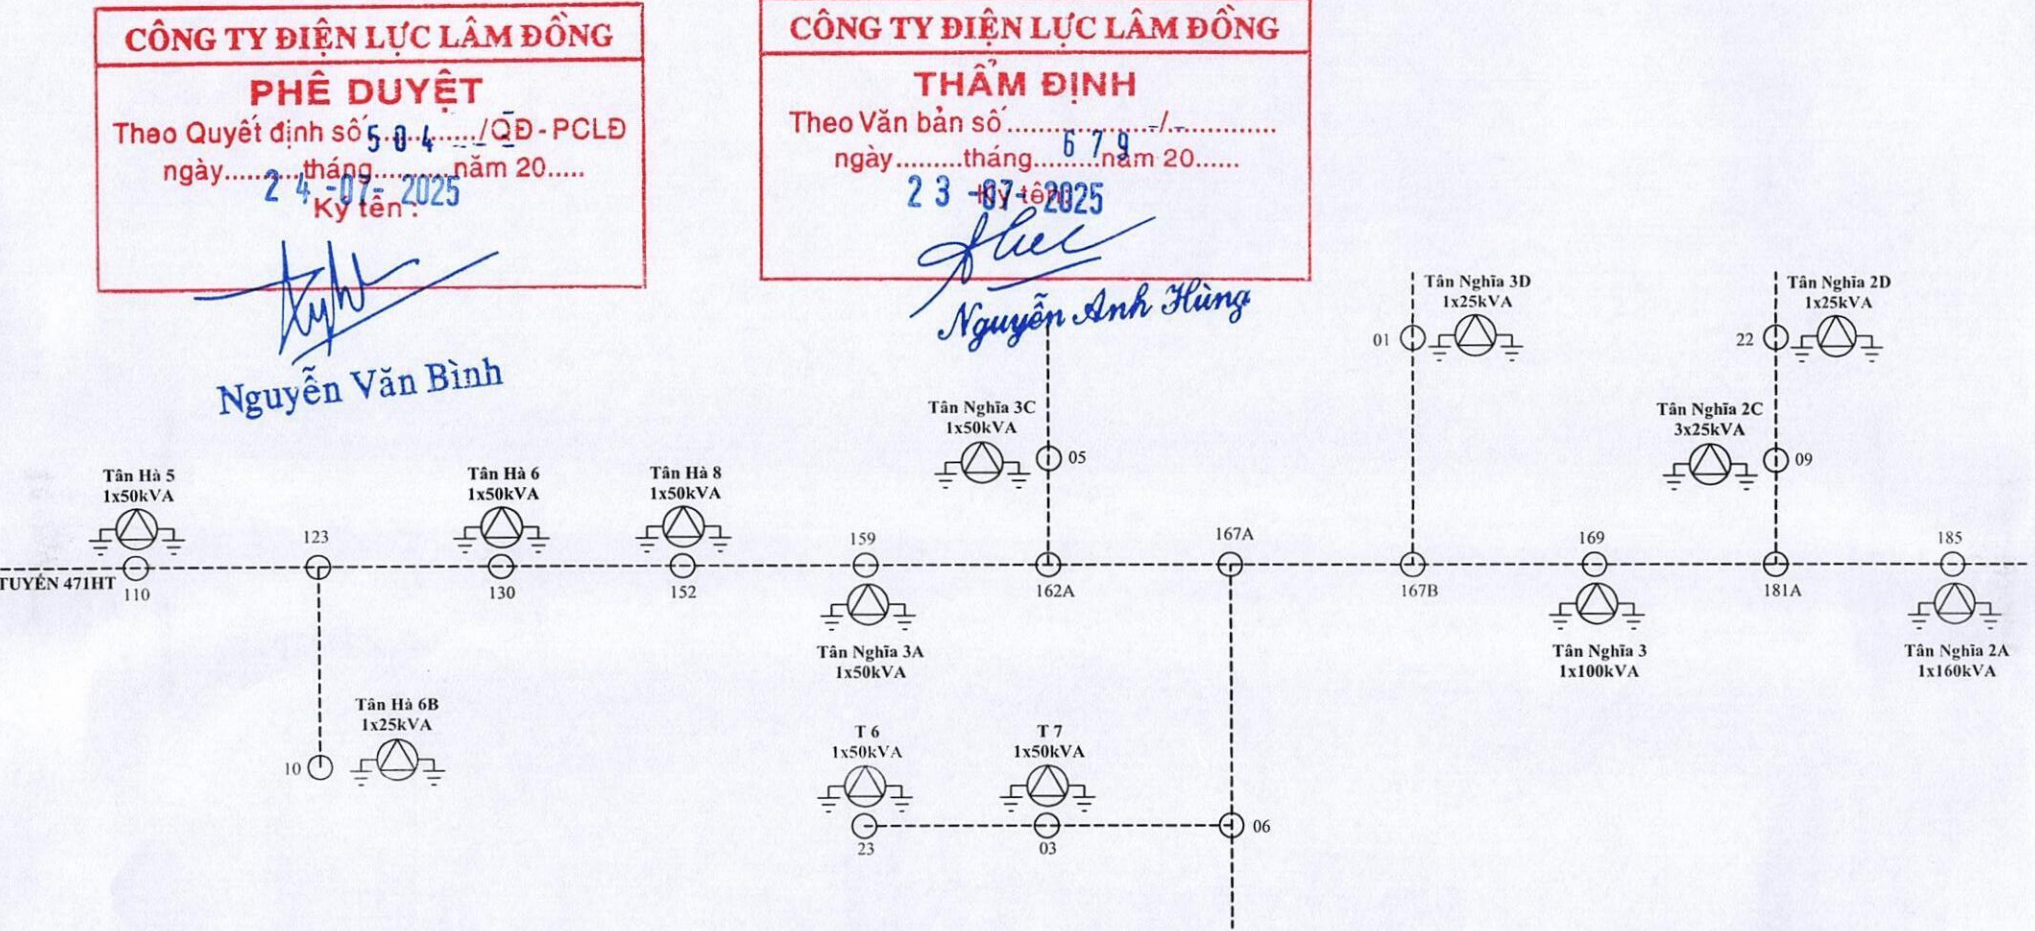

GHI CHÚ:

- Đường dây trung thế
- Trụ BTLT 8,5m
- Trụ BTLT 12m
- Neo chằng xuống, lệch, giao đầu
- Trạm biến áp phân phối

Phản hiện hữu

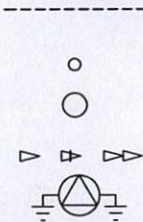

CÔNG TY ĐIỆN LỰC LÂM ĐỒNG			SỬA CHỮA THAY THÙNG KIỂM TÍNH, ỐNG NHỰA BẢO VỆ CẤP LỰC CỦA CÁC TBA CÔNG CỘNG ĐIỆN LỰC HÀM TÂN		
ĐỘI QUẢN LÝ ĐIỆN HÀM TÂN			BẢN VẼ MẶT BẰNG (Hiện hữu)		
Đội QLĐ	Đinh Xuân Hòa				
Kiểm tra	Hoàng Thái Học				
Vẽ	Võ Duy Toàn		Tỉ lệ:	/2025	Số BV: 2/8

Hiện hữu:Thùng kiểm tính và ống nhựa bị mục, bể.

CÔNG TY ĐIỆN LỰC LÂM ĐỒNG

PHÊ DUYỆT

Theo Quyết định số 04/QĐ-PCLĐ

ngày 24 tháng 07 năm 2025

Ký tên:

Nguyễn Văn Bình

CÔNG TY ĐIỆN LỰC LÂM ĐỒNG


THẨM ĐỊNH

Theo Văn bản số 679

ngày 23 tháng 07 năm 2025

Ký tên:

Nguyễn Anh Hùng

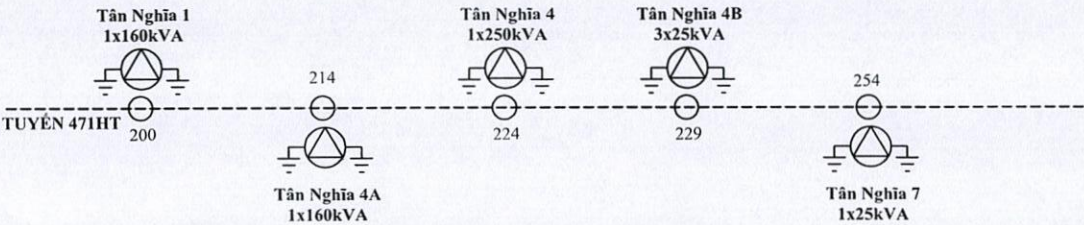

GHI CHÚ:


- Đường dây trung thế
- Trụ BTLT 8,5m
- Trụ BTLT 12m
- Neo chằng xuống, lệch, giao đầu
- Trạm biến áp phân phối

Phần hiện hữu



CÔNG TY ĐIỆN LỰC LÂM ĐỒNG ĐỘI QUẢN LÝ ĐIỆN HÀM TÂN			SỬA CHỮA THAY THÙNG KIỂM TÍNH, ỐNG NHỰA BẢO VỆ CẤP LỰC CỦA CÁC TBA CÔNG CỘNG ĐIỆN LỰC HÀM TÂN		
Đội QLĐ	Đinh Xuân Hòa		BẢN VẼ MẶT BẰNG (Hiện hữu)		
Kiểm tra	Hoàng Thái Học				
Vẽ	Võ Duy Toàn		Tỉ lệ:	/2025	Số BV: 3/8

Hiện hữu: Thùng kiểm tính và ống nhựa bị mục, bể.

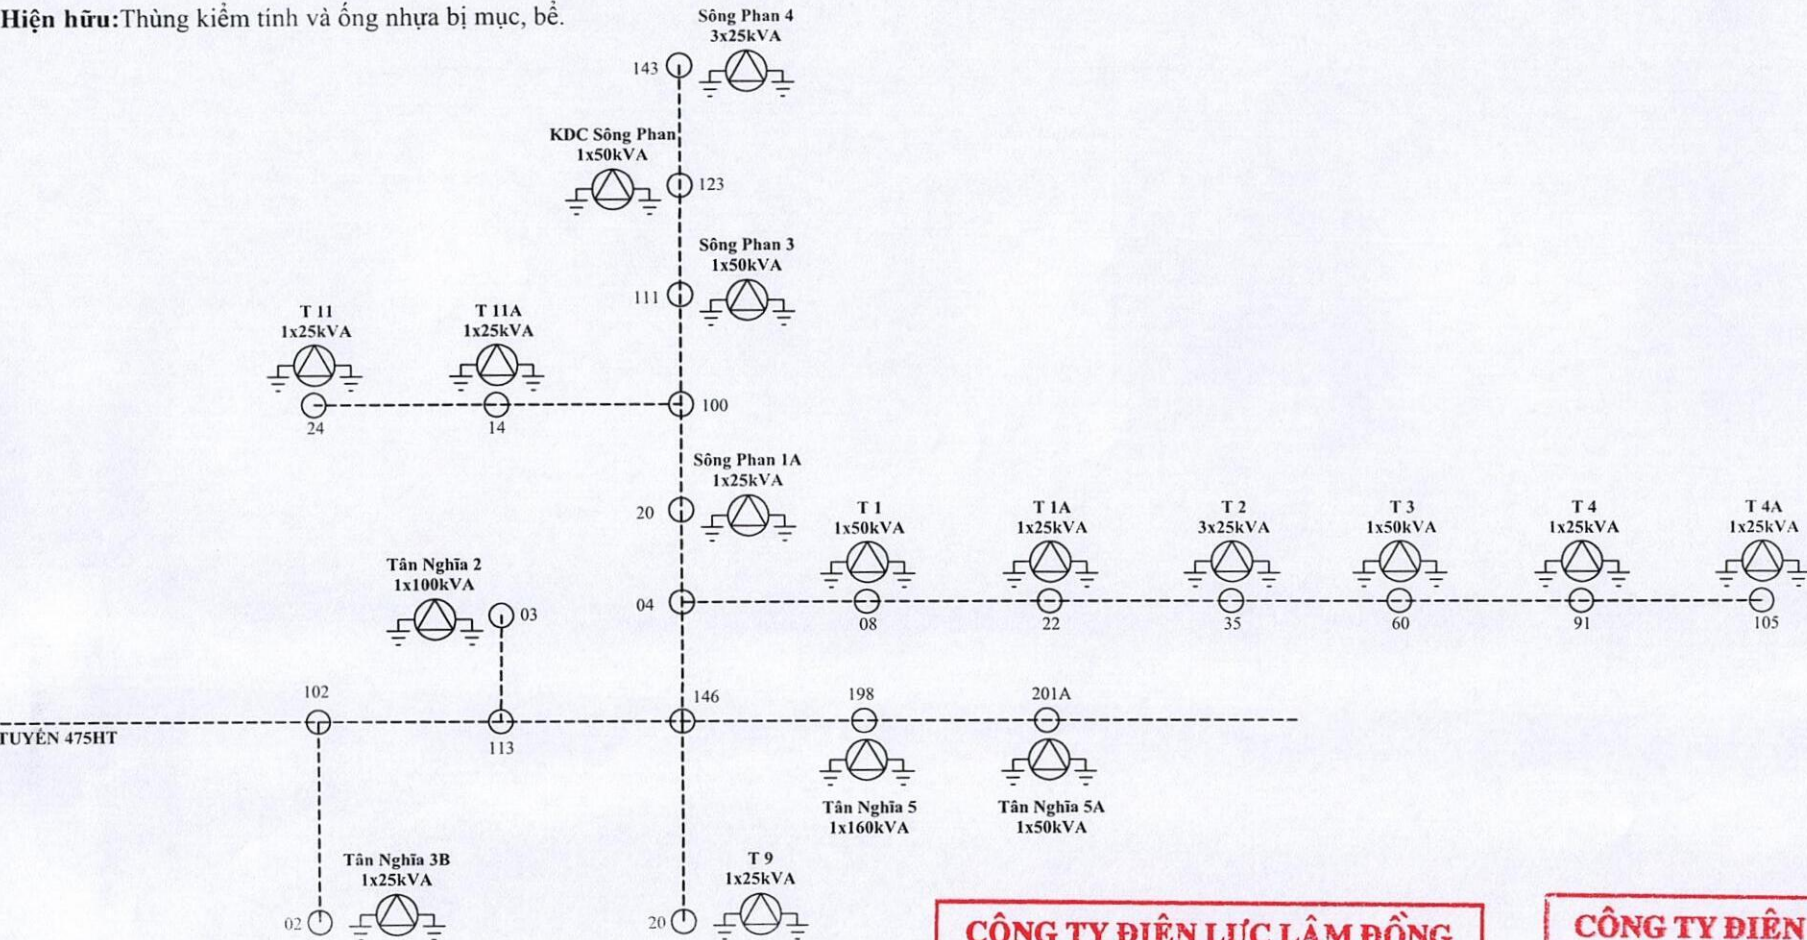


CÔNG TY ĐIỆN LỰC LÂM ĐỒNG
PHÊ DUYỆT
Theo Quyết định số 5.04...../QĐ-PCLĐ
ngày 24 tháng 07 năm 2025
Ký tên: *[Signature]*

CÔNG TY ĐIỆN LỰC LÂM ĐỒNG
THẨM ĐỊNH
Theo Văn bản số 6.7.9.....
ngày 23 tháng 07 năm 2025
Ký tên: *[Signature]*

GHI CHÚ:

Đường dây trung thế
Trụ BTLT 8,5m
Trụ BTLT 12m
Neo chằng xuống, lệch, giao đầu
Trạm biến áp phân phối

Phản hiện hữu

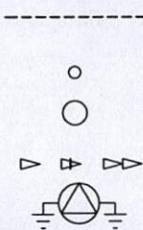


[Signature]
Nguyễn Văn Bình

CÔNG TY ĐIỆN LỰC LÂM ĐỒNG ĐỘI QUẢN LÝ ĐIỆN HÀM TÂN		
Đội QLĐ	Đinh Xuân Hòa	<i>[Signature]</i>
Kiểm tra	Hoàng Thái Học	<i>[Signature]</i>
Vẽ	Võ Duy Toàn	<i>[Signature]</i>

[Signature]
Nguyễn Anh Hùng

SỬA CHỮA THAY THÙNG KIỂM TÍNH, ỐNG NHỰA BẢO VỆ CẤP LỰC CỦA CÁC TBA CÔNG CỘNG ĐIỆN LỰC HÀM TÂN		
BẢN VẼ MẶT BẰNG (Hiện hữu)		
Tỉ lệ:	/2025	Số BV: 4/8

Hiện hữu: Thùng kiểm tính và ống nhựa bị mục, bể.

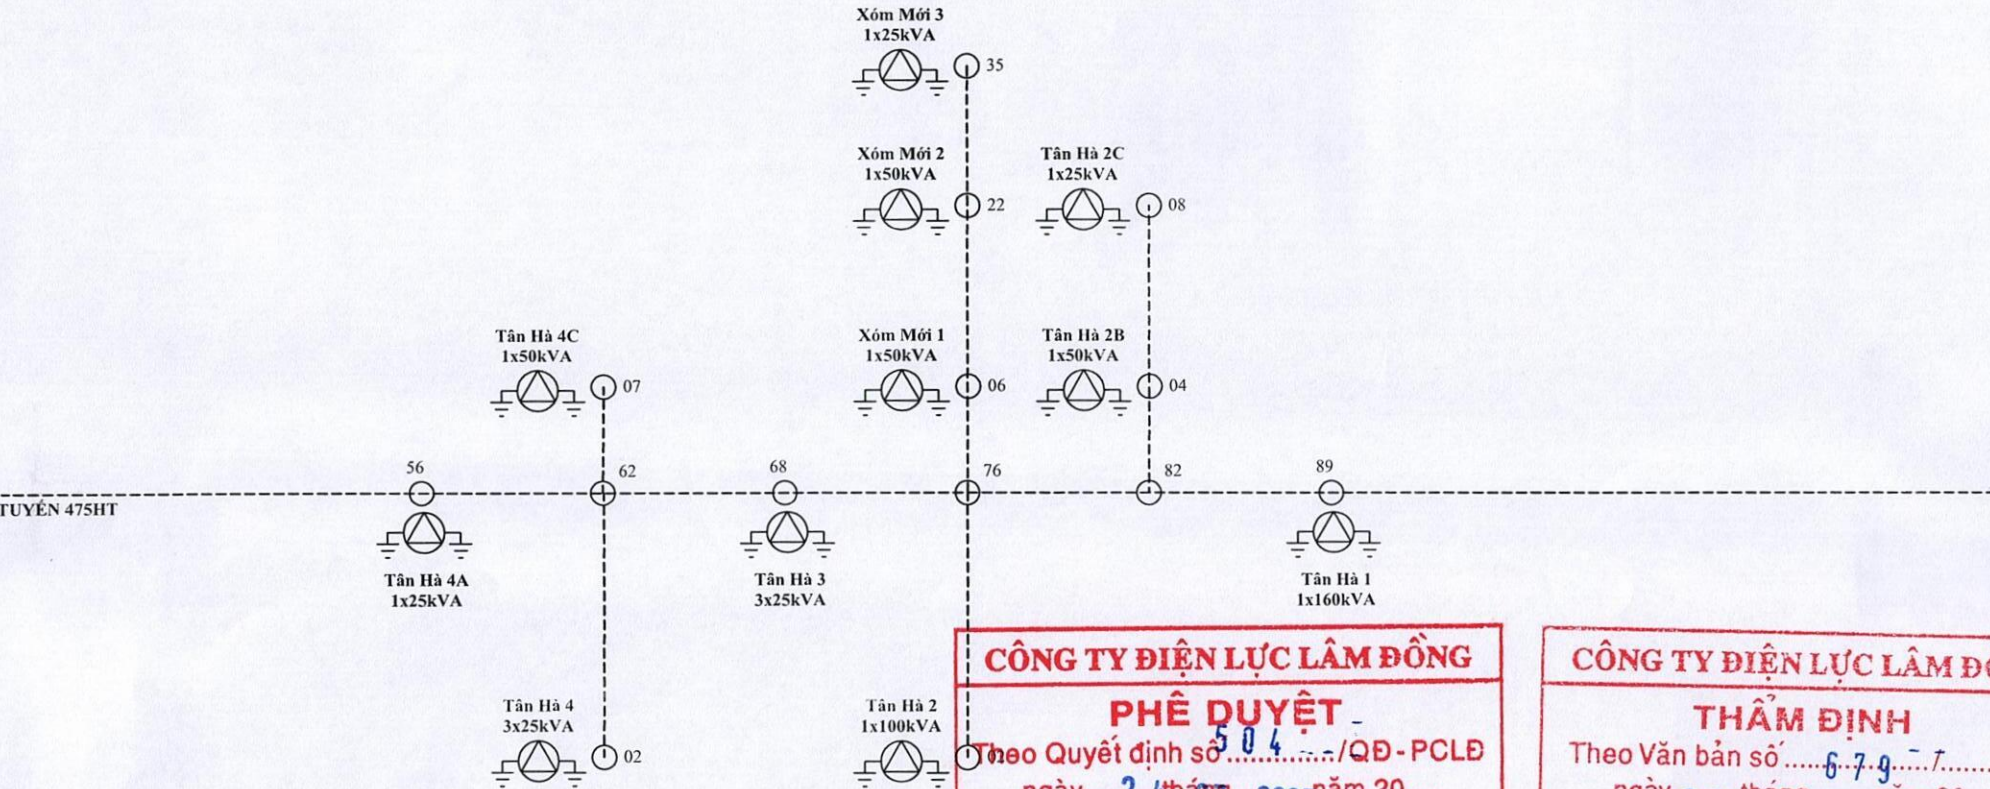


CÔNG TY ĐIỆN LỰC LÂM ĐỒNG
PHÊ DUYỆT
Theo Quyết định số 504/QĐ-PCLĐ
ngày 24 tháng 07 năm 2025
Ký tên: *[Signature]*

CÔNG TY ĐIỆN LỰC LÂM ĐỒNG
THẨM ĐỊNH
Theo Văn bản số 679/T
ngày 23 tháng 07 năm 2025
Ký tên: *[Signature]*

GHI CHÚ:

- Đường dây trung thế
- Trụ BTLT 8,5m
- Trụ BTLT 12m
- Neo chằng xuống, lếch, giao đầu
- Trạm biến áp phân phối

Phản hiện hữu

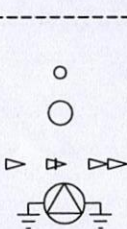


Nguyễn Văn Bình

Nguyễn Anh Hùng

CÔNG TY ĐIỆN LỰC LÂM ĐỒNG			SỬA CHỮA THAY THÙNG KIỂM TÍNH, ỐNG NHỰA BẢO VỆ CẤP LỰC CỦA CÁC TBA CÔNG CỘNG ĐIỆN LỰC HÀM TÂN		
ĐỘI QUẢN LÝ ĐIỆN HÀM TÂN			BẢN VẼ MẶT BẰNG (Hiện hữu)		
Đội QLĐ	Đinh Xuân Hòa	<i>[Signature]</i>			
Kiểm tra	Hoàng Thái Học	<i>[Signature]</i>			
Vẽ	Võ Duy Toàn	<i>[Signature]</i>	Tỉ lệ:	/2025	Số BV: 5/8

Hiện hữu:Thùng kiểm tính và ống nhựa bị mục, bể.

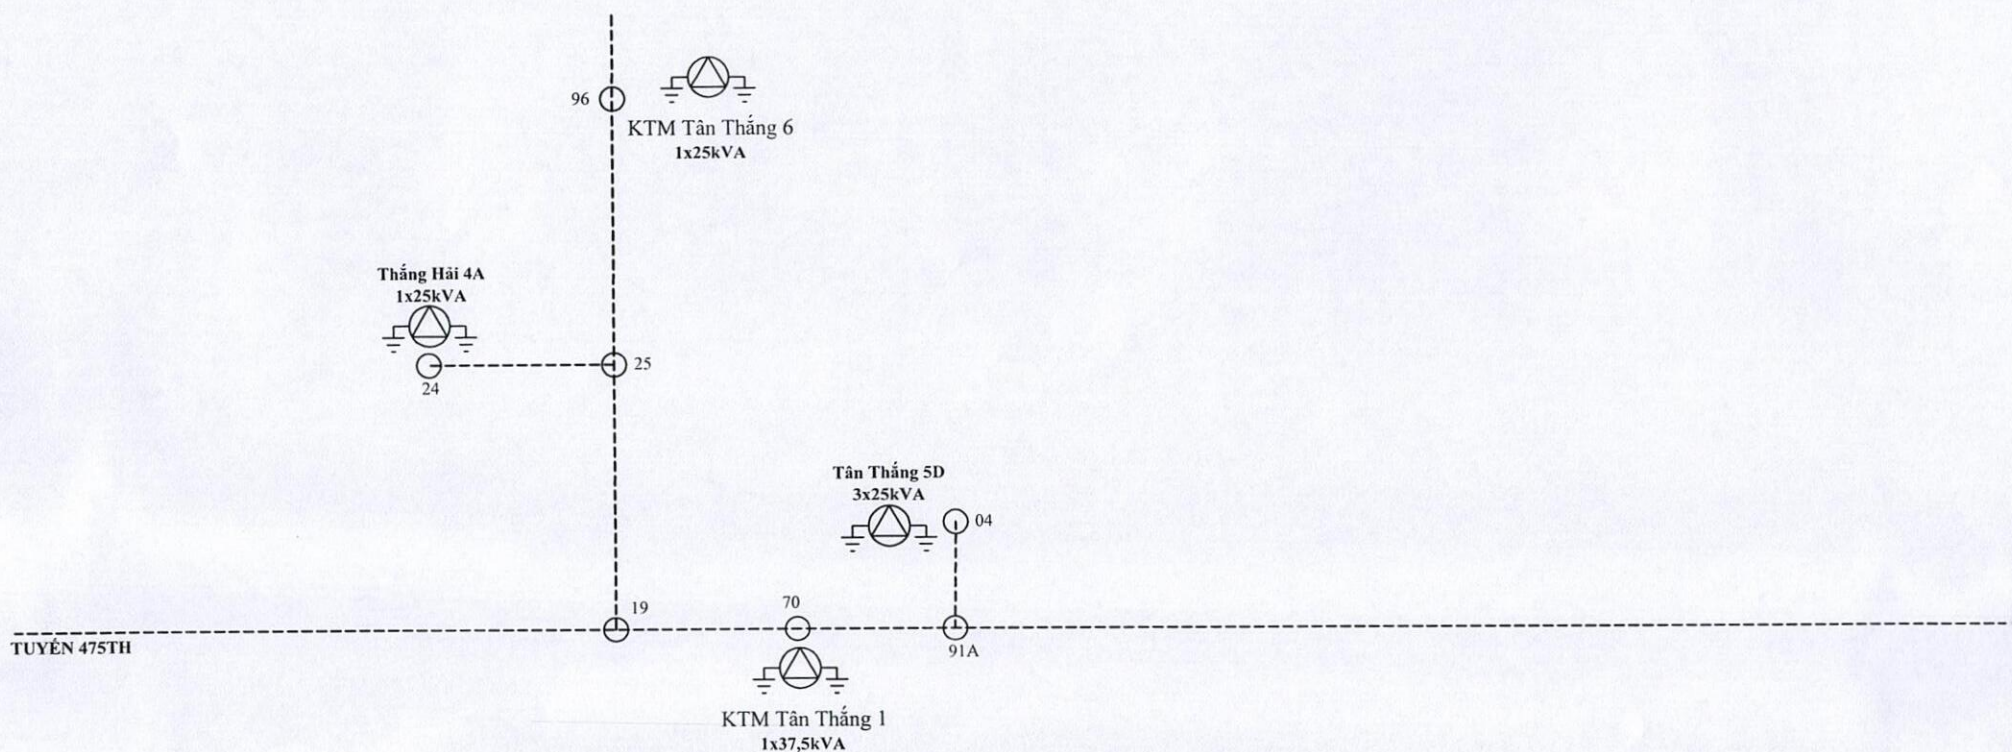

CÔNG TY ĐIỆN LỰC LÂM ĐỒNG
PHÊ DUYỆT
Theo Quyết định số 5.04 /QĐ-PCLĐ
ngày 24 tháng 07 năm 2025
Ký tên: [Signature]




CÔNG TY ĐIỆN LỰC LÂM ĐỒNG
THẨM ĐỊNH
Theo Văn bản số 6.79 /-
ngày 23 tháng 07 năm 2025
Ký tên: [Signature]

Nguyễn Văn Bình

Nguyễn Anh Hùng

CÔNG TY ĐIỆN LỰC LÂM ĐỒNG
ĐỘI QUẢN LÝ ĐIỆN HÀM TÂN

SỬA CHỮA THAY THÙNG KIỂM TÍNH, ỐNG
NHỰA BẢO VỆ CÁP LỰC CỦA CÁC TBA CÔNG
CỘNG ĐIỆN LỰC HÀM TÂN

Đội QLĐ	Đinh Xuân Hòa		BẢN VẼ MẶT BẰNG (Hiện hữu)			
Kiểm tra	Hoàng Thái Học					
Vẽ	Võ Duy Toàn			Tỉ lệ:	/2025	

GHI CHÚ:

Đường dây trung thế


Trụ BTLT 8,5m

Trụ BTLT 12m


Neo chằng xuống, lệch, giao đầu

Trạm biến áp phân phối

Phản hiện hữu

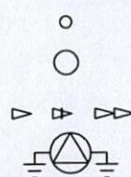

Hiện hữu: Thùng kiểm tính và ống nhựa bị mục, bể.

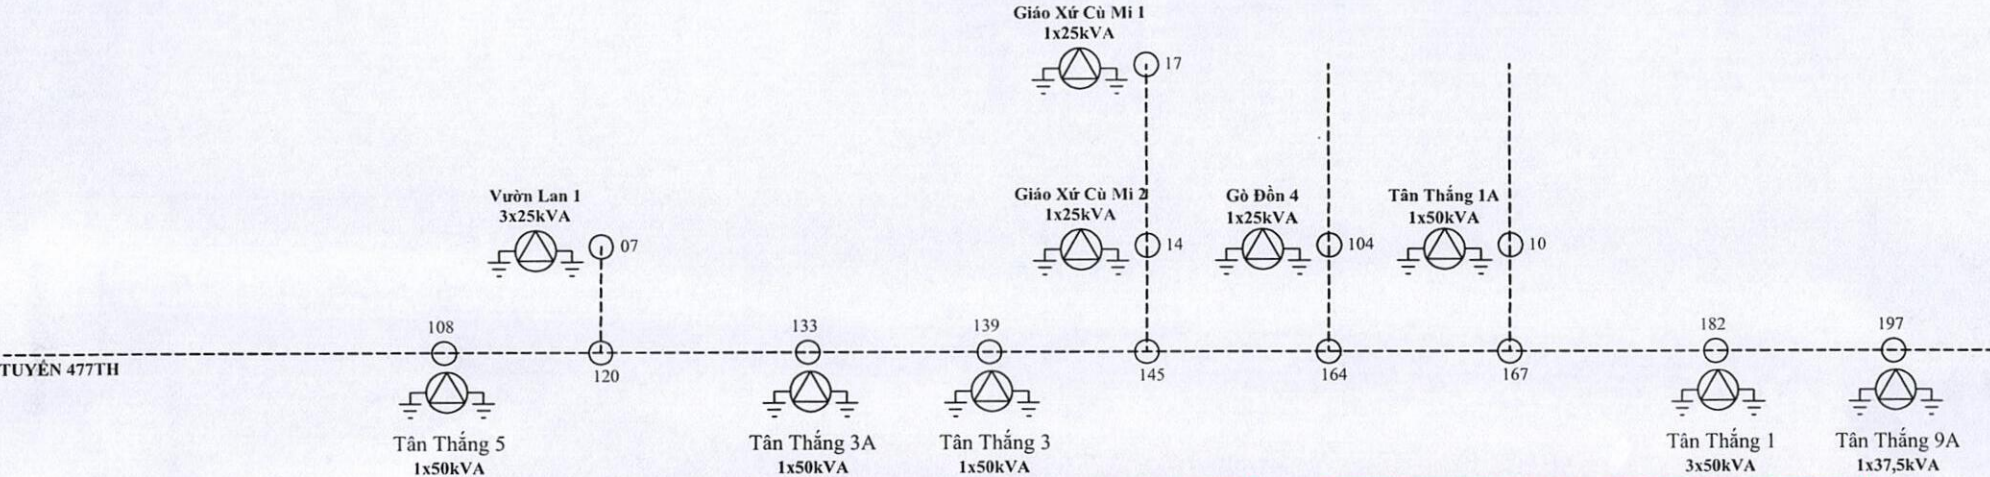


CÔNG TY ĐIỆN LỰC LÂM ĐỒNG
PHÊ DUYỆT
Theo Quyết định số 504/QĐ-PCLĐ
ngày 24-07-2025 năm 20.....
Ký tên:

CÔNG TY ĐIỆN LỰC LÂM ĐỒNG
THẨM ĐỊNH
Theo Văn bản số 679/7
ngày 29-07-2025 năm 20.....
Ký tên:

GHI CHÚ:

Đường dây trung thế
Trụ BTLT 8,5m
Trụ BTLT 12m
Neo chằng xuống, lệch, giao đầu
Trạm biến áp phân phối


Phản hiện hữu

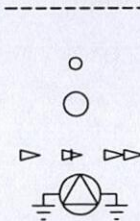

Nguyễn Văn Bình

CÔNG TY ĐIỆN LỰC LÂM ĐỒNG ĐỘI QUẢN LÝ ĐIỆN HÀM TÂN			SỬA CHỮA THAY THÙNG KIỂM TÍNH, ỐNG NHỰA BẢO VỆ CẤP LỰC CỦA CÁC TBA CÔNG CỘNG ĐIỆN LỰC HÀM TÂN		
Đội QLĐ	Đinh Xuân Hòa		BẢN VẼ MẶT BẰNG (Hiện hữu)		
Kiểm tra	Hoàng Thái Học				
Vẽ	Võ Duy Toàn		Tỉ lệ:	/2025	Số BV: 7/8

Hiện hữu:Thùng kiểm tính và ống nhựa bị mục, bể.

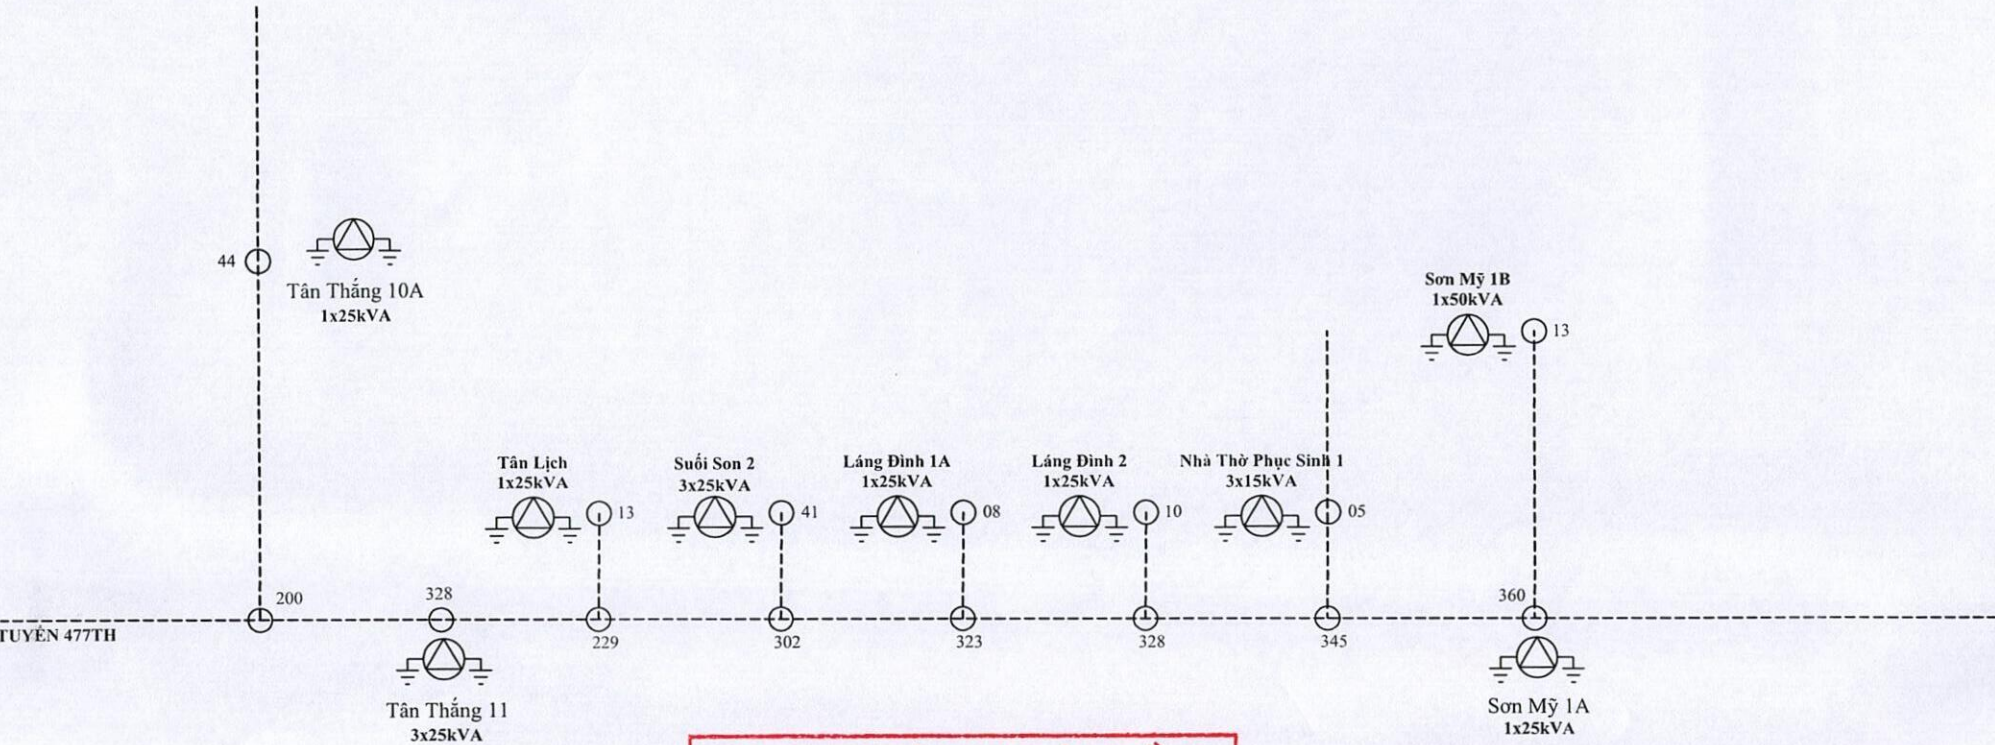

CÔNG TY ĐIỆN LỰC LÂM ĐỒNG
PHÊ DUYỆT
Theo Quyết định số 504/QĐ-PCLĐ
ngày 24 tháng 07 năm 2025
Ký tên:


Nguyễn Văn Bình

CÔNG TY ĐIỆN LỰC LÂM ĐỒNG
Theo Văn bản 679
ngày 23-07-2025
Ký tên: Nguyễn Anh Hùng

GHI CHÚ:


- Đường dây trung thế
- Trụ BTLT 8,5m
- Trụ BTLT 12m
- Neo chằng xuống, lệch, giao đầu
- Trạm biến áp phân phối

Phản hiện hữu

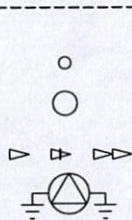


CÔNG TY ĐIỆN LỰC LÂM ĐỒNG			SỬA CHỮA THAY THÙNG KIỂM TÍNH, ỐNG NHỰA BẢO VỆ CẤP LỰC CỦA CÁC TBA CÔNG CỘNG ĐIỆN LỰC HÀM TÂN		
ĐỘI QUẢN LÝ ĐIỆN HÀM TÂN			BẢN VẼ MẶT BẰNG (Hiện hữu)		
Đội QLĐ	Đinh Xuân Hòa				
Kiểm tra	Hoàng Thái Học				
Vẽ	Võ Duy Toàn		Tỉ lệ:	/2025	Số BV: 8/8

Dự trù: Thay thùng kiểm tính và ống nhựa mới.

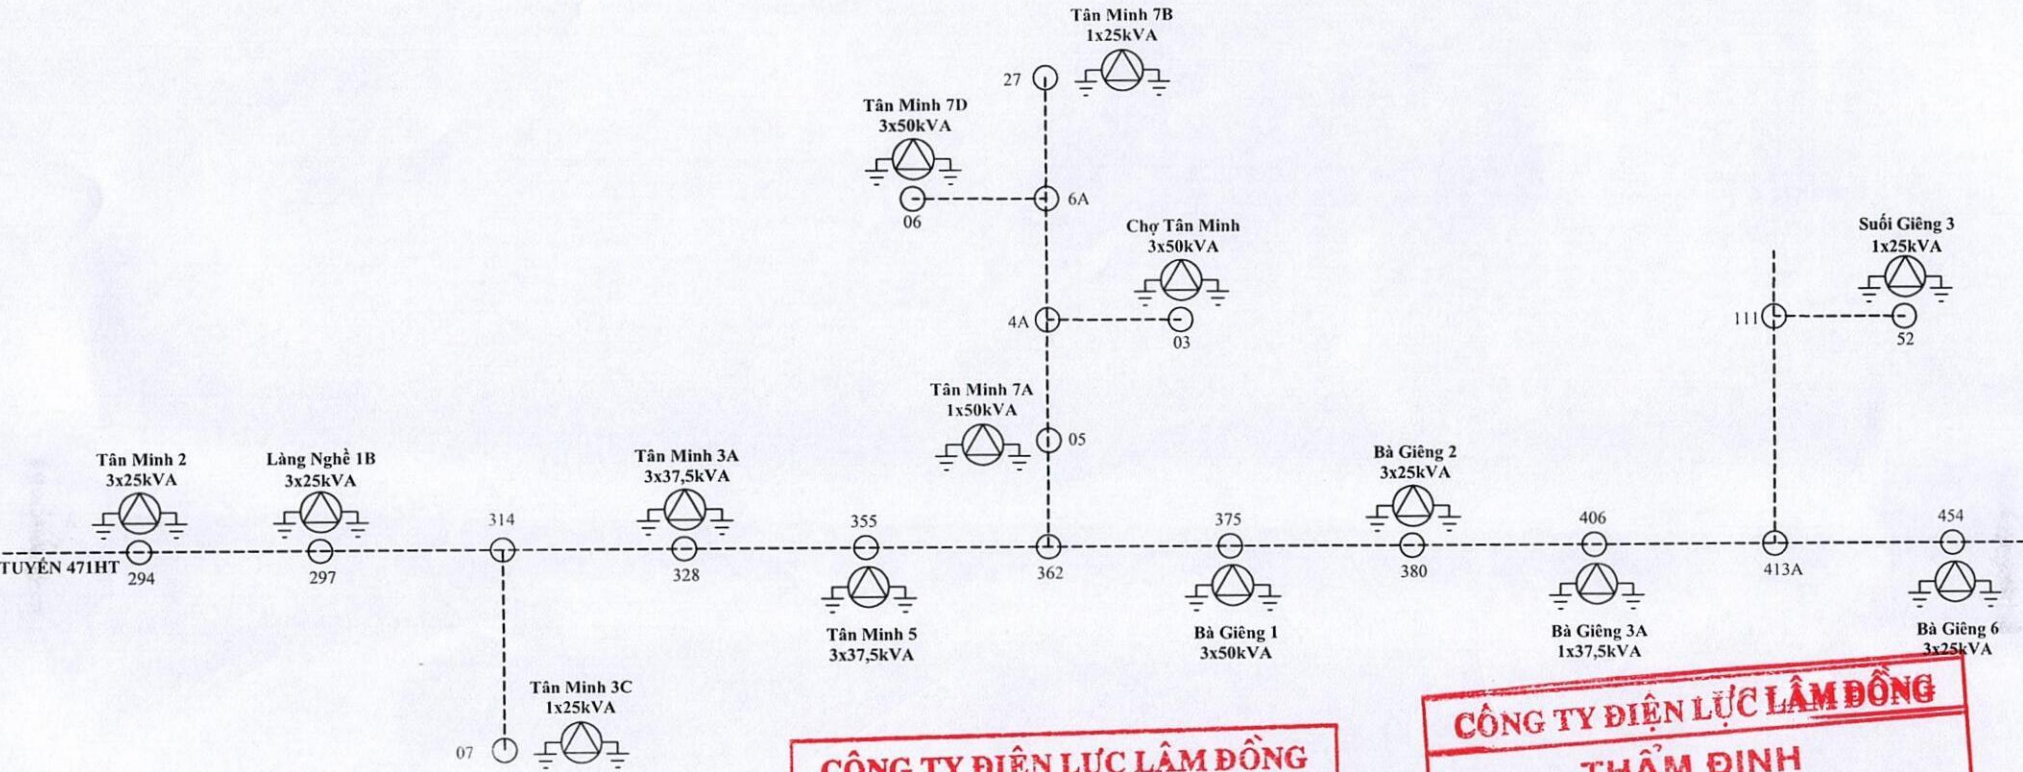

GHI CHÚ:
Đường dây trung thế
Trụ BTLT 8,5m
Trụ BTLT 12m
Neo chằng xuống, lệch, giao đầu
Trạm biến áp phân phối

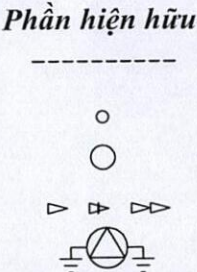

CÔNG TY ĐIỆN LỰC LÂM ĐỒNG
PHÊ DUYỆT
Theo Quyết định số 5.04...../QĐ-PCLĐ
ngày 24 tháng 01 năm 2025
Ký tên: *Nguyễn Văn Bình*

CÔNG TY ĐIỆN LỰC LÂM ĐỒNG
THẨM ĐỊNH
Theo Văn bản số 679.....
ngày 23 tháng 07 năm 2025
Ký tên: *Nguyễn Anh Hùng*

CÔNG TY ĐIỆN LỰC LÂM ĐỒNG ĐỘI QUẢN LÝ ĐIỆN HÀM TÂN			SỬA CHỮA THAY THÙNG KIỂM TÍNH, ỐNG NHỰA BẢO VỆ CÁP LỰC CỦA CÁC TBA CÔNG CỘNG ĐIỆN LỰC HÀM TÂN		
Đội QLD	Đinh Xuân Hòa	<i>Đinh Xuân Hòa</i>	BẢN VẼ MẶT BẰNG (Dự trù)		
Kiểm tra	Hoàng Thái Học	<i>Hoàng Thái Học</i>			
Vẽ	Võ Duy Toàn	<i>Võ Duy Toàn</i>	Tỉ lệ:	/2025	Số BV: 1/8

Dự trù: Thay thùng kiểm tính và ống nhựa mới.

CÔNG TY ĐIỆN LỰC LÂM ĐỒNG

PHÊ DUYỆT

Theo Quyết định số 504/QĐ-PCLĐ

ngày 24 tháng 07 năm 2025

Ký tên:

Nguyễn Văn Bình

CÔNG TY ĐIỆN LỰC LÂM ĐỒNG


THẨM ĐỊNH

Theo Văn bản số 679/VB-PCLĐ

ngày 23 tháng 07 năm 2025

Ký tên:

Nguyễn Anh Hùng

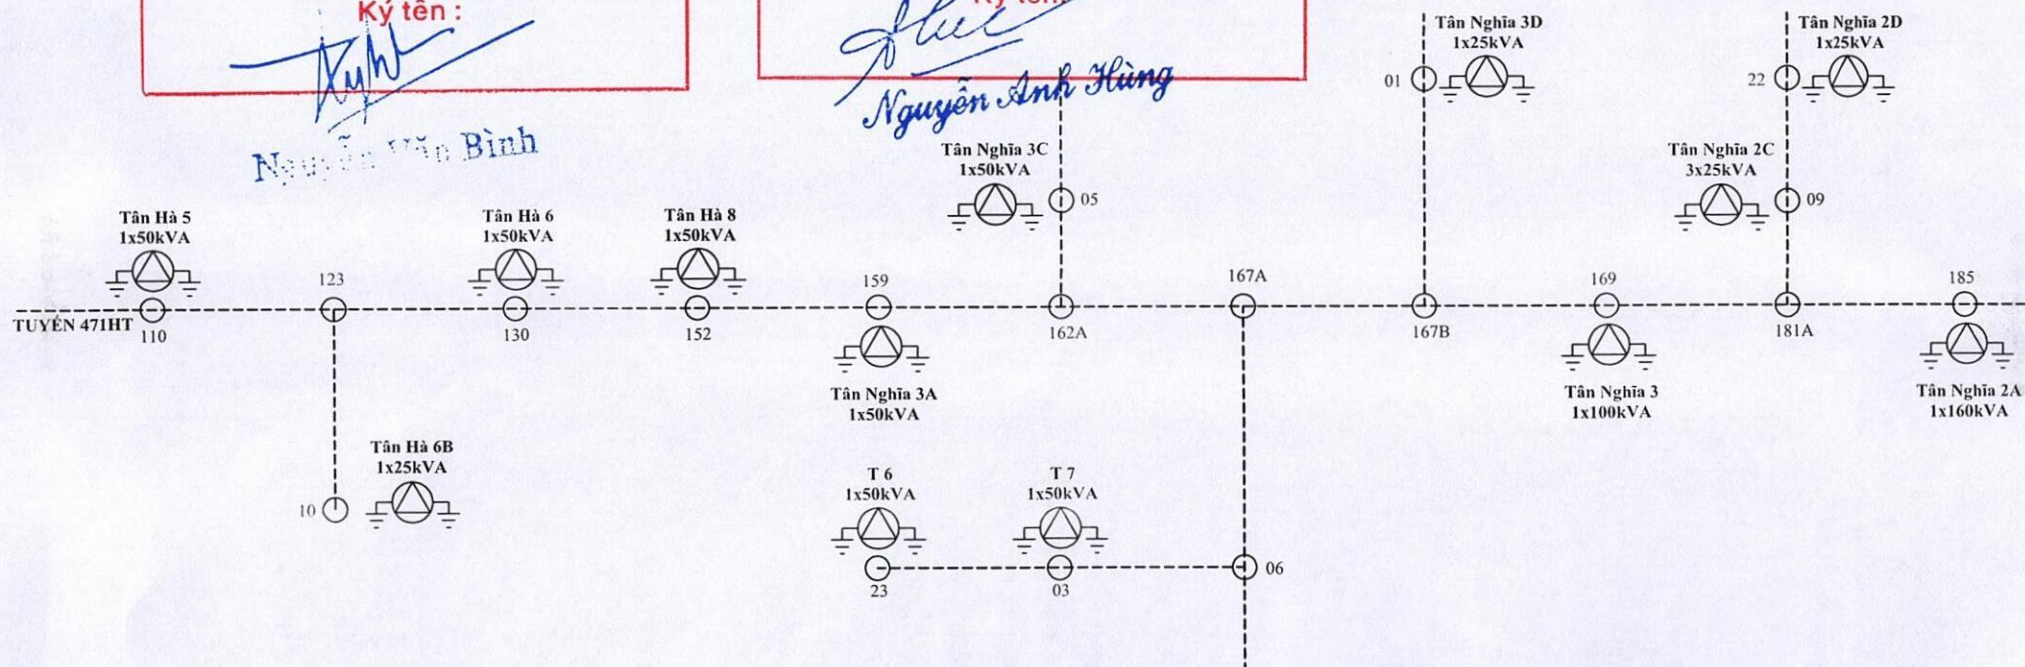

GHI CHÚ:

Đường dây trung thế


Trụ BTLT 8,5m

Trụ BTLT 12m

Neo chằng xuống, lệch, giao đầu

Trạm biến áp phân phối


Phản hiện hữu

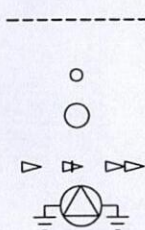

CÔNG TY ĐIỆN LỰC LÂM ĐỒNG
ĐỘI QUẢN LÝ ĐIỆN HÀM TÂN

Đội QLĐ	Đinh Xuân Hòa		BẢN VẼ MẶT BẰNG (Dự trù)		
Kiểm tra	Hoàng Thái Học				
Vẽ	Võ Duy Toàn				
Tỉ lệ:	/2025	Số BV: 2/8			

Dự trù: Thay thùng kiểm tính và ống nhựa mới.

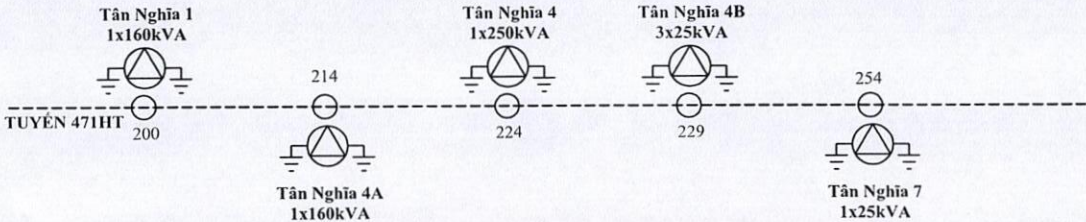


CÔNG TY ĐIỆN LỰC LÂM ĐỒNG
PHÊ DUYỆT
Theo Quyết định số 5.04...../QĐ-PCLĐ
ngày 24 tháng 07 năm 2025
Ký tên: *[Signature]*

CÔNG TY ĐIỆN LỰC LÂM ĐỒNG
THẨM ĐỊNH
Theo Văn bản số 6.79.....
ngày 23 tháng 07 năm 2025
Ký tên: *Nguyễn Anh Hùng*

GHI CHÚ:

- Đường dây trung thế
- Trụ BTLT 8,5m
- Trụ BTLT 12m
- Neo chằng xuống, lệch, giao đầu
- Trạm biến áp phân phối


Phân hiện hữu

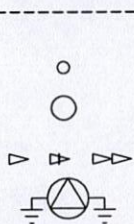

Nguyễn Văn Bình

CÔNG TY ĐIỆN LỰC LÂM ĐỒNG ĐỘI QUẢN LÝ ĐIỆN HÀM TÂN			SỬA CHỮA THAY THÙNG KIỂM TÍNH, ỐNG NHỰA BẢO VỆ CÁP LỰC CỦA CÁC TBA CÔNG CỘNG ĐIỆN LỰC HÀM TÂN		
Đội QLĐ	Đinh Xuân Hòa	<i>[Signature]</i>	BẢN VẼ MẶT BẰNG (Dự trù)		
Kiểm tra	Hoàng Thái Học	<i>[Signature]</i>			
Vẽ	Võ Duy Toàn	<i>[Signature]</i>	Tỉ lệ:	/2025	Số BV: 3/8

Dự trù: Thay thùng kiểm tính và ống nhựa mới.

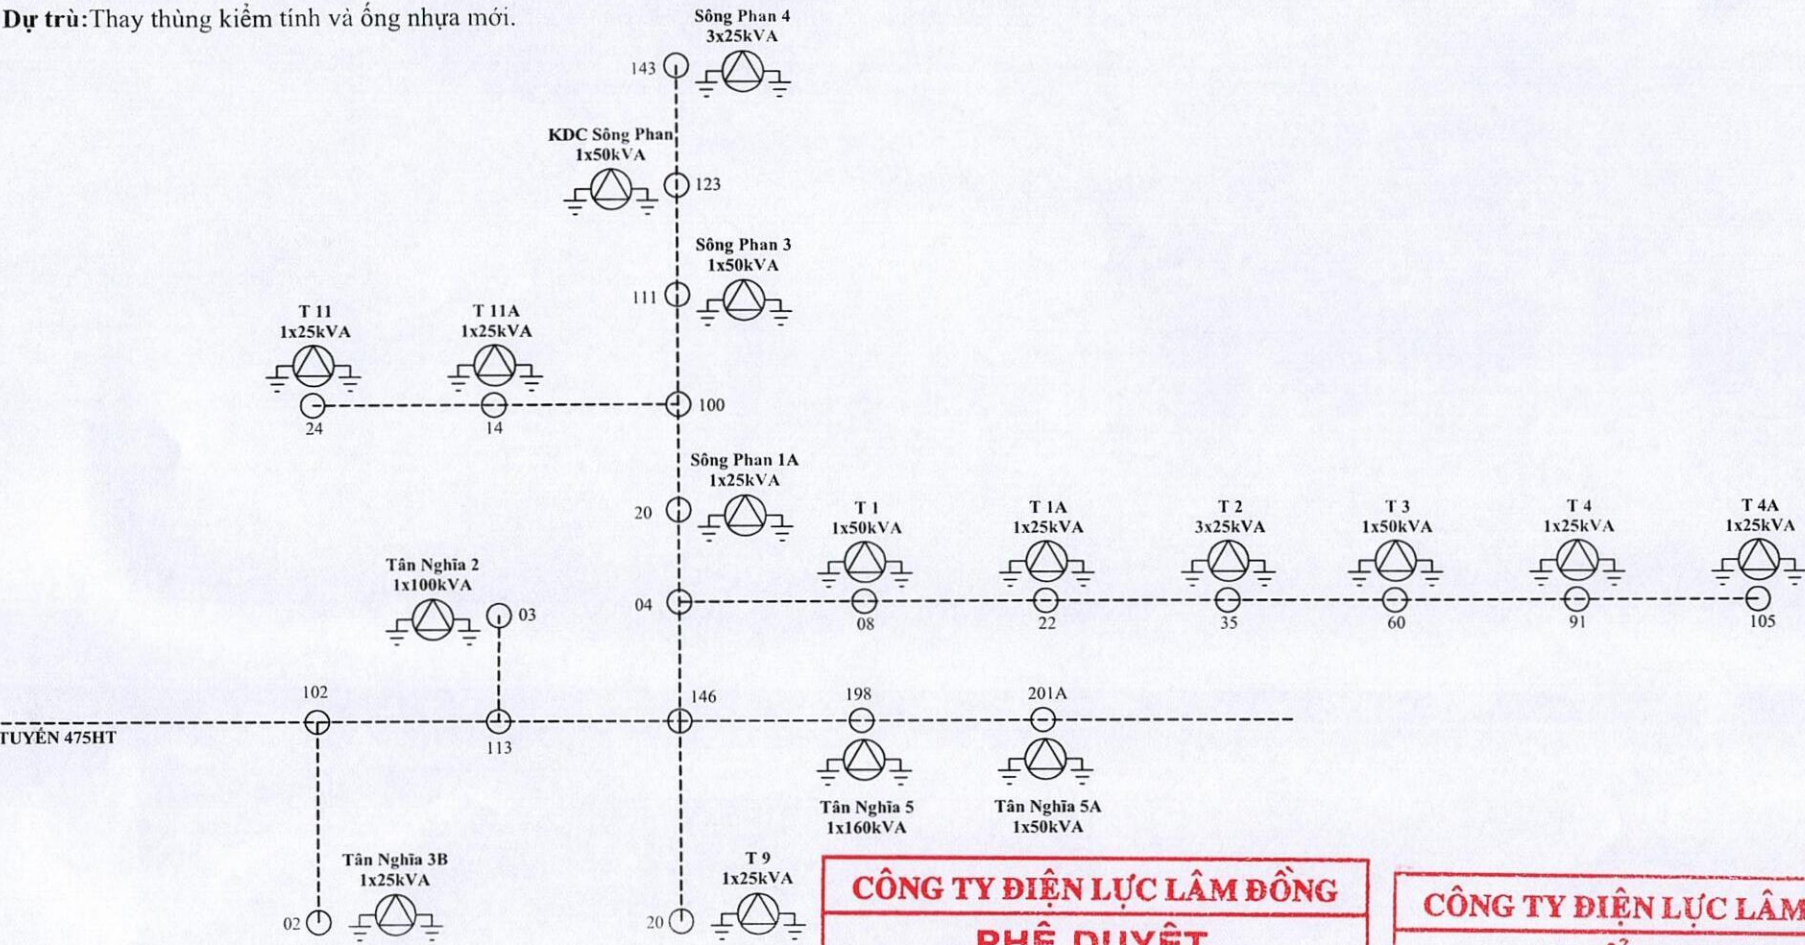

CÔNG TY ĐIỆN LỰC LÂM ĐỒNG
PHÊ DUYỆT
Theo Quyết định số 504/QĐ-PCLĐ
ngày 24 tháng 07 năm 2025
Ký tên: *[Signature]*

CÔNG TY ĐIỆN LỰC LÂM ĐỒNG
THẨM ĐỊNH
Theo Văn bản số 679/VB
ngày 23 tháng 07 năm 2025
Ký tên: *[Signature]*

GHI CHÚ:

- Đường dây trung thế
- Trụ BTLT 8,5m
- Trụ BTLT 12m
- Neo chằng xuống, lệch, giao đầu
- Trạm biến áp phân phối

Phản hiện hữu




[Signature]
Nguyễn Văn Bình

[Signature]
Nguyễn Anh Hùng

CÔNG TY ĐIỆN LỰC LÂM ĐỒNG ĐỘI QUẢN LÝ ĐIỆN HÀM TÂN			SỬA CHỮA THAY THÙNG KIỂM TÍNH, ỐNG NHỰA BẢO VỆ CẤP LỰC CỦA CÁC TBA CÔNG CỘNG ĐIỆN LỰC HÀM TÂN		
Đội QLĐ	Đinh Xuân Hòa	<i>[Signature]</i>	BẢN VẼ MẶT BẰNG (Dự trù)		
Kiểm tra	Hoàng Thái Học	<i>[Signature]</i>			
Vẽ	Võ Duy Toàn	<i>[Signature]</i>	Tỉ lệ:	/2025	Số BV: 4/8

Dự trù: Thay thùng kiểm tính và ống nhựa mới.

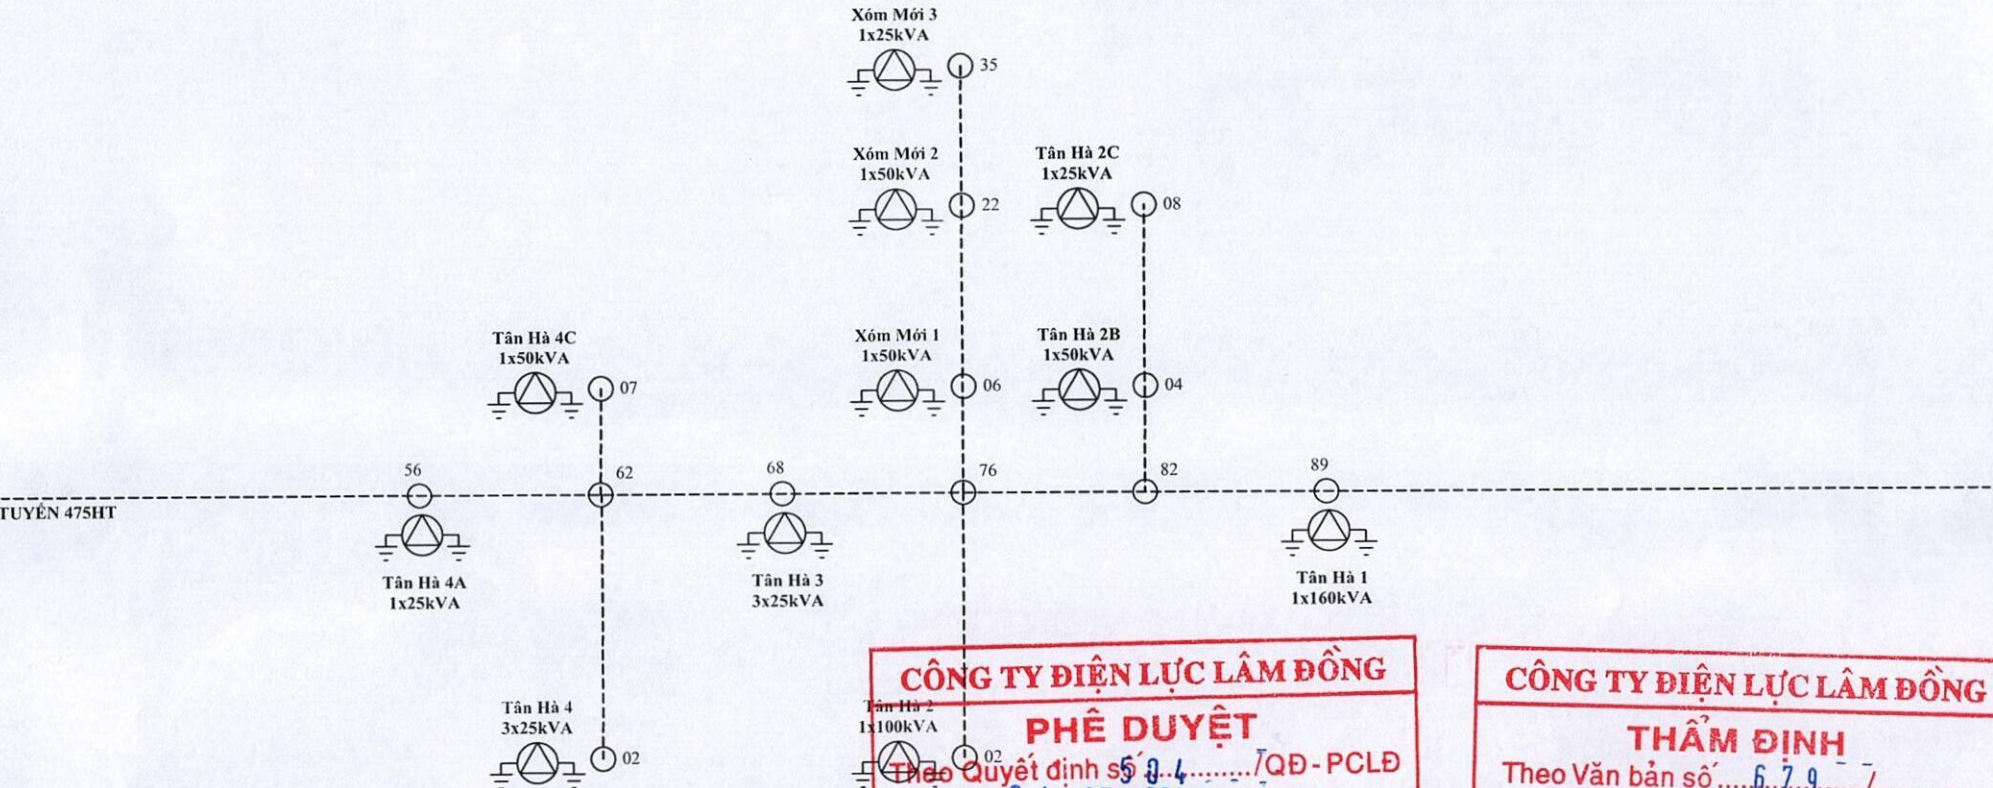


CÔNG TY ĐIỆN LỰC LÂM ĐỒNG
PHÊ DUYỆT
Theo Quyết định số 534/QĐ-PCLĐ
ngày 24-03-2025 năm 20.....
Ký tên:

CÔNG TY ĐIỆN LỰC LÂM ĐỒNG
THẨM ĐỊNH
Theo Văn bản số 679/VB
ngày 23-07-2025 năm 20.....
Ký tên:

GHI CHÚ:

- Đường dây trung thế
- Trụ BTLT 8,5m
- Trụ BTLT 12m
- Neo chằng xuống, lệch, giao đầu
- Trạm biến áp phân phối

Phản hiện hữu

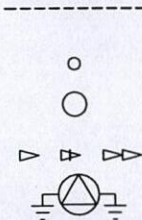


Nguyễn Văn Bình

Nguyễn Anh Hùng

CÔNG TY ĐIỆN LỰC LÂM ĐỒNG ĐỘI QUẢN LÝ ĐIỆN HÀM TÂN			SỬA CHỮA THAY THÙNG KIỂM TÍNH, ỐNG NHỰA BẢO VỆ CÁP LỰC CỦA CÁC TBA CÔNG CỘNG ĐIỆN LỰC HÀM TÂN		
Đội QLĐ	Đinh Xuân Hòa		BẢN VẼ MẶT BẰNG (Dự trù)		
Kiểm tra	Hoàng Thái Học				
Vẽ	Võ Duy Toàn		Tỉ lệ:	/2025	Số BV: 5/8

Dự trù: Thay thùng kiểm tính và ống nhựa mới.

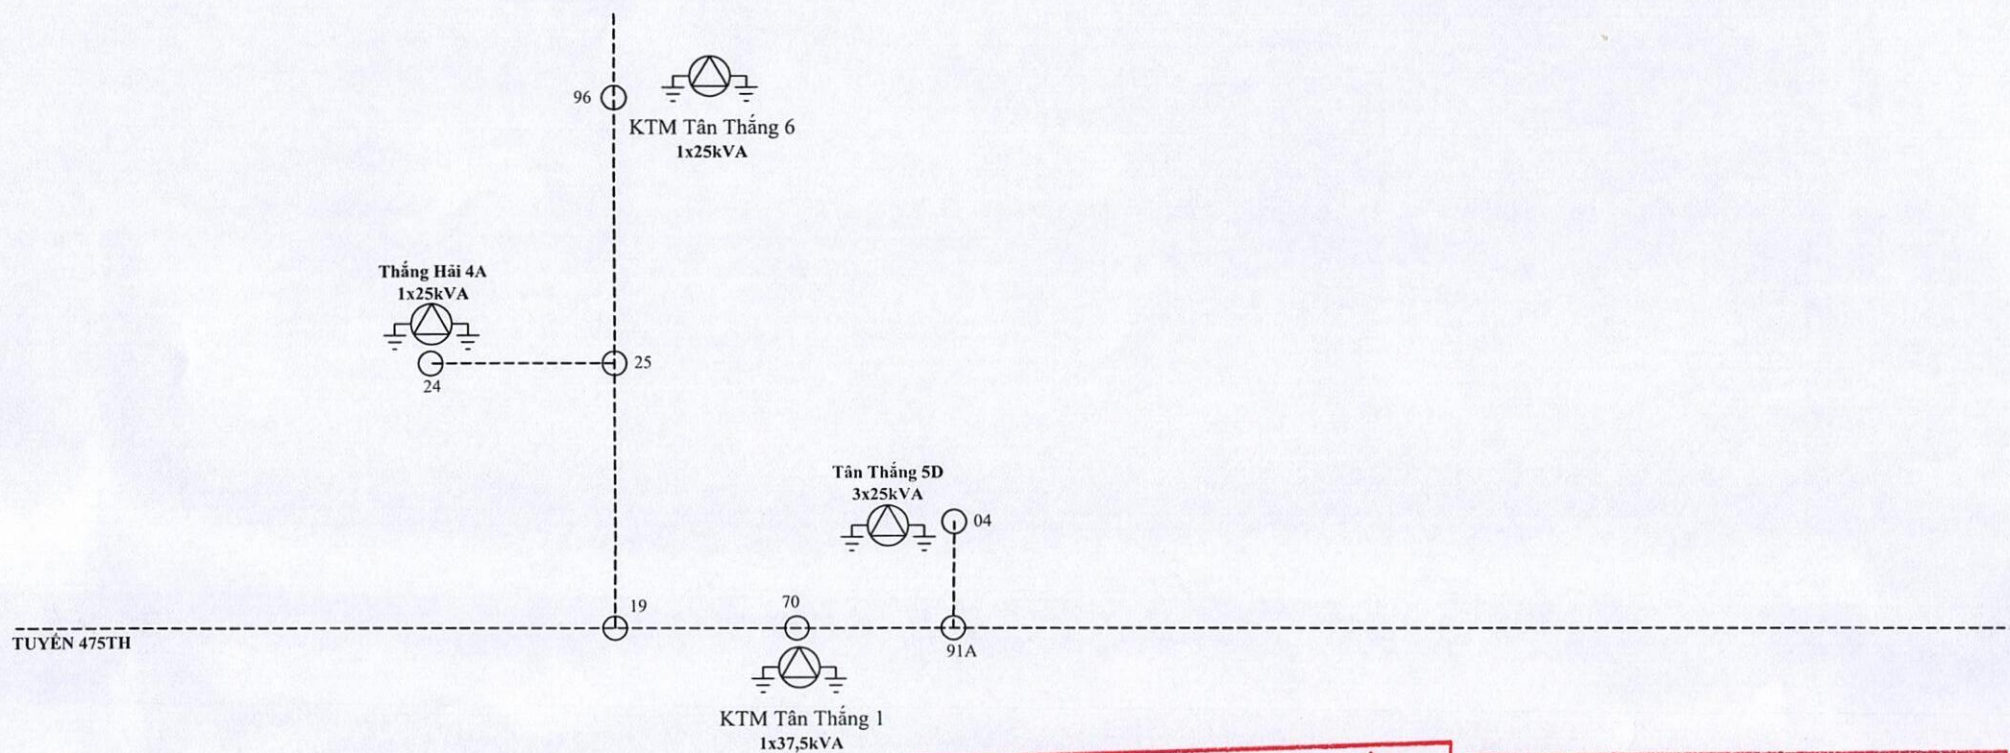

CÔNG TY ĐIỆN LỰC LÂM ĐỒNG

PHÊ DUYỆT

Theo Quyết định số 5.04 /QĐ-PCLĐ
ngày 24 tháng 07 năm 2025

Ký tên:

Nguyễn Văn Bình

CÔNG TY ĐIỆN LỰC LÂM ĐỒNG

THẨM ĐỊNH

Theo Văn bản số 6.7.9 /
ngày 23 tháng 07 năm 2025

Ký tên:

Nguyễn Anh Hùng

CÔNG TY ĐIỆN LỰC LÂM ĐỒNG
ĐỘI QUẢN LÝ ĐIỆN HẠM TÂN

Đội QLĐ	Đinh Xuân Hòa	<i>[Signature]</i>
Kiểm tra	Hoàng Thái Học	<i>[Signature]</i>
Vẽ	Võ Duy Toàn	<i>[Signature]</i>

SỬA CHỮA THAY THÙNG KIỂM TÍNH, ỐNG
NHỰA BẢO VỆ CÁP LỰC CỦA CÁC TBA CÔNG
CỘNG ĐIỆN LỰC HẠM TÂN

BẢN VẼ MẶT BẰNG
(Dự trù)

Tỉ lệ: /2025 Số BV: 6/8

GHI CHÚ:

Đường dây trung thế


Trụ BTLT 8,5m

Trụ BTLT 12m


Neo chằng xuống, lệch, giao đầu

Trạm biến áp phân phối

Phân hiện hữu

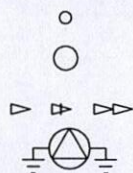

Dự trù: Thay thùng kiểm tính và ống nhựa mới.

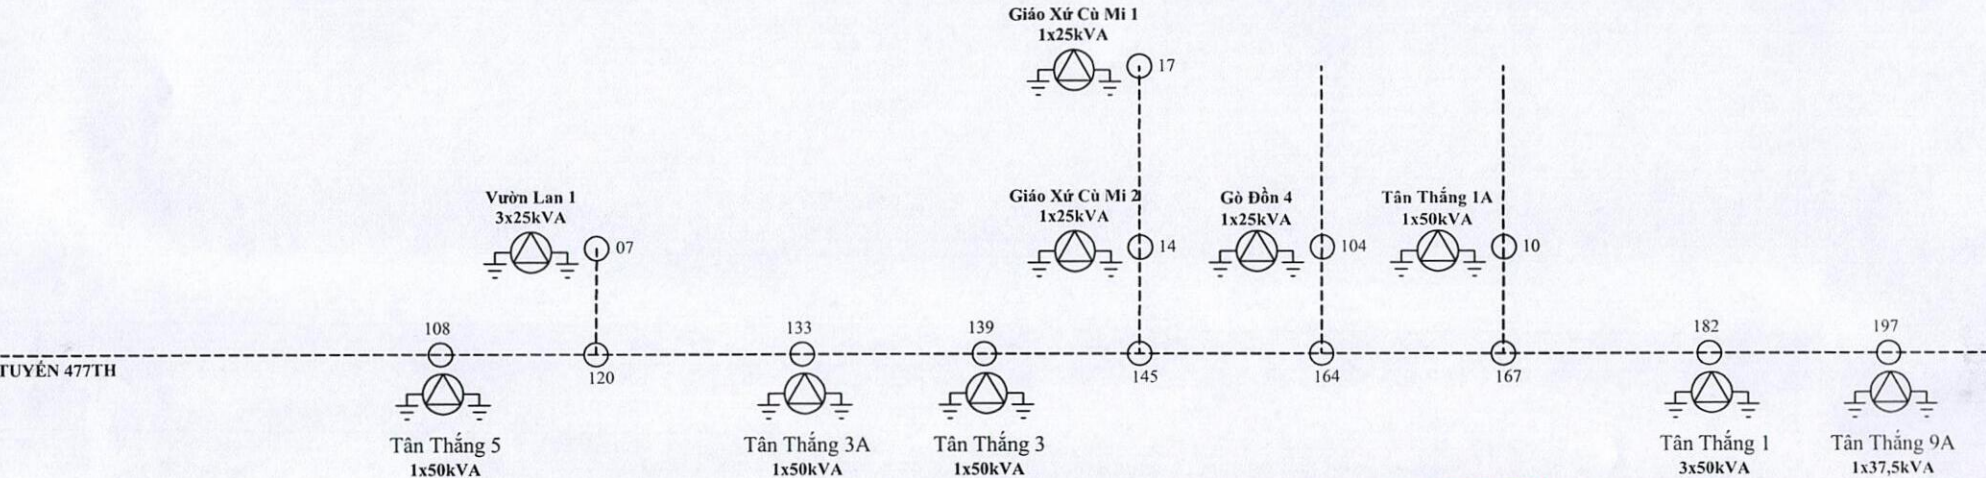

GHI CHÚ:

- Đường dây trung thế
- Trụ BTLT 8,5m
- Trụ BTLT 12m
- Neo chằng xuống, lệch, giao đầu
- Trạm biến áp phân phối

Phần hiện hữu




CÔNG TY ĐIỆN LỰC LÂM ĐỒNG
PHÊ DUYỆT
Theo Quyết định số 504/QĐ-PCLĐ
ngày 24 tháng 07 năm 2025
Ký tên: *[Signature]*

CÔNG TY ĐIỆN LỰC LÂM ĐỒNG
THẨM ĐỊNH
Theo Văn bản số 679/VB
ngày 23 tháng 07 năm 2025
Ký tên: *[Signature]*

CÔNG TY ĐIỆN LỰC LÂM ĐỒNG ĐỘI QUẢN LÝ ĐIỆN HÀM TÂN			SỬA CHỮA THAY THÙNG KIỂM TÍNH, ỐNG NHỰA BẢO VỆ CẤP LỰC CỦA CÁC TBA CÔNG CỘNG ĐIỆN LỰC HÀM TÂN		
Đội QLĐ	Đinh Xuân Hòa	<i>[Signature]</i>	BẢN VẼ MẶT BẰNG (Dự trù)		
Kiểm tra	Hoàng Thái Học	<i>[Signature]</i>			
Vẽ	Võ Duy Toàn	<i>[Signature]</i>	Tỉ lệ:	/2025	Số BV: 7/8

Dự trù: Thay thùng kiểm tính và ống nhựa mới.

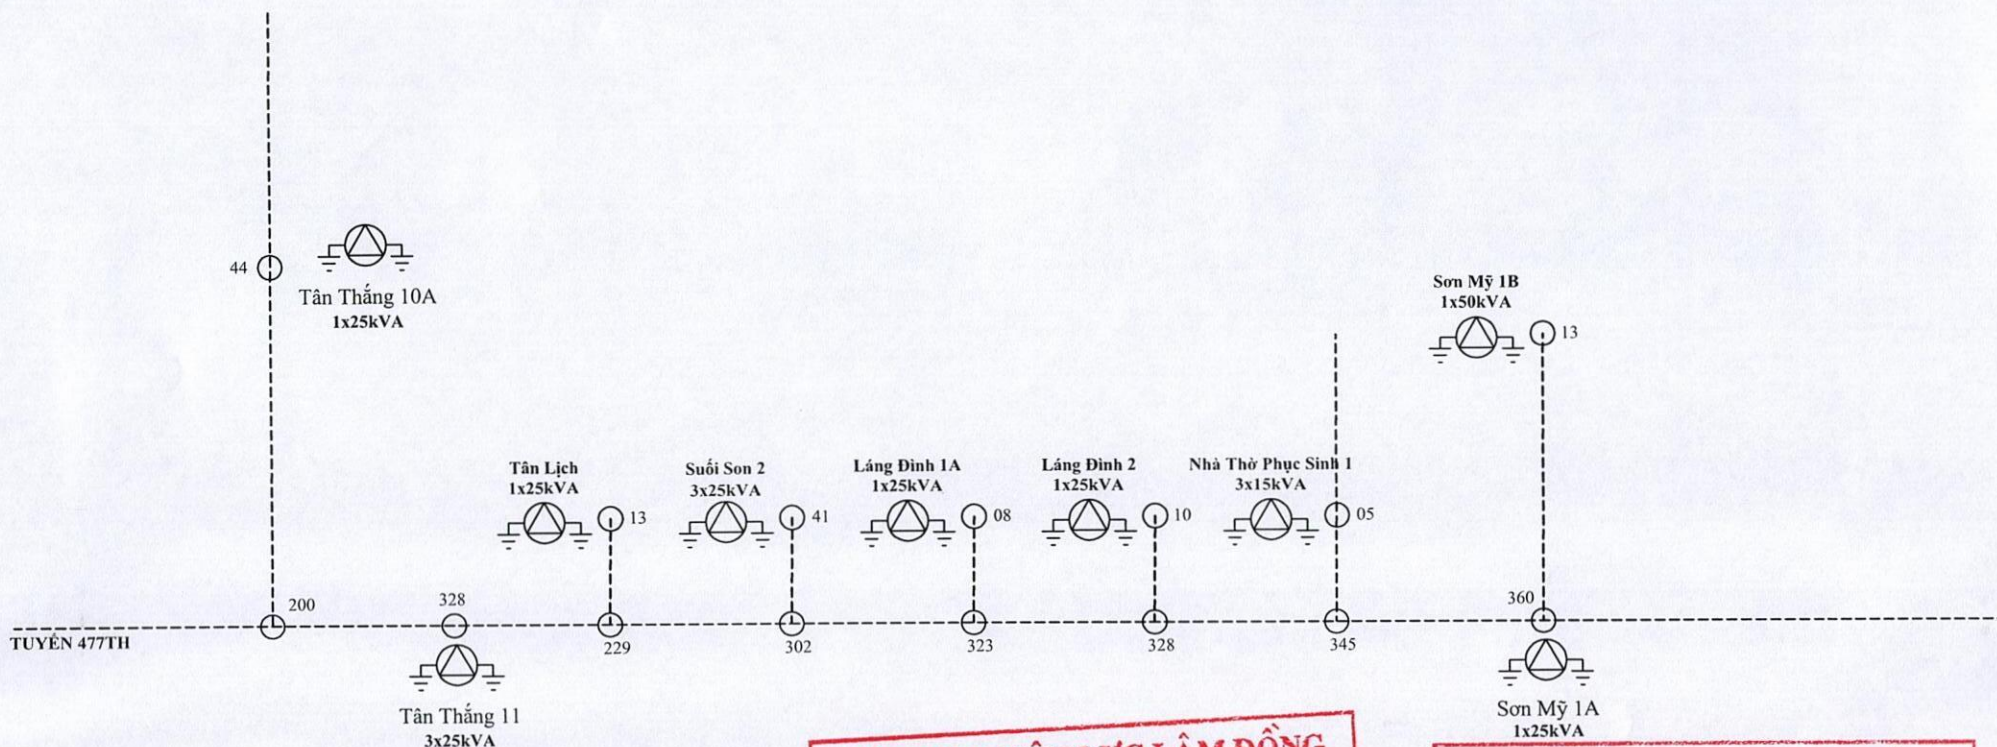

CÔNG TY ĐIỆN LỰC LÂM ĐỒNG
PHÊ DUYỆT
Theo Quyết định số 504/QĐ-PCLĐ
ngày 24 tháng 07 năm 2025
Ký tên: *[Signature]*

CÔNG TY ĐIỆN LỰC LÂM ĐỒNG
THẨM ĐỊNH
Theo Văn bản số 679/VB
ngày 23 tháng 07 năm 2025
Ký tên: *[Signature]*

[Signature]
Nguyễn Văn Bình

[Signature]
Nguyễn Anh Hùng

GHI CHÚ:

Đường dây trung thế


Trụ BTLT 8,5m

Trụ BTLT 12m

Neo chằng xuống, lệch, giao đầu

Trạm biến áp phân phối

Phản hiện hữu

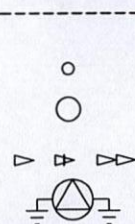

CÔNG TY ĐIỆN LỰC LÂM ĐỒNG
ĐỘI QUẢN LÝ ĐIỆN HÀM TÂN

Đội QLĐ	Đinh Xuân Hòa
Kiểm tra	Hoàng Thái Học
Vẽ	Vô Duy Toàn

SỬA CHỮA THAY THÙNG KIỂM TÍNH, ỐNG
NHỰA BẢO VỆ CẤP LỰC CỦA CÁC TBA CÔNG
CỘNG ĐIỆN LỰC HÀM TÂN

BẢN VẼ MẶT BẰNG
(Dự trù)

Tỉ lệ: /2025 Số BV: 8/8