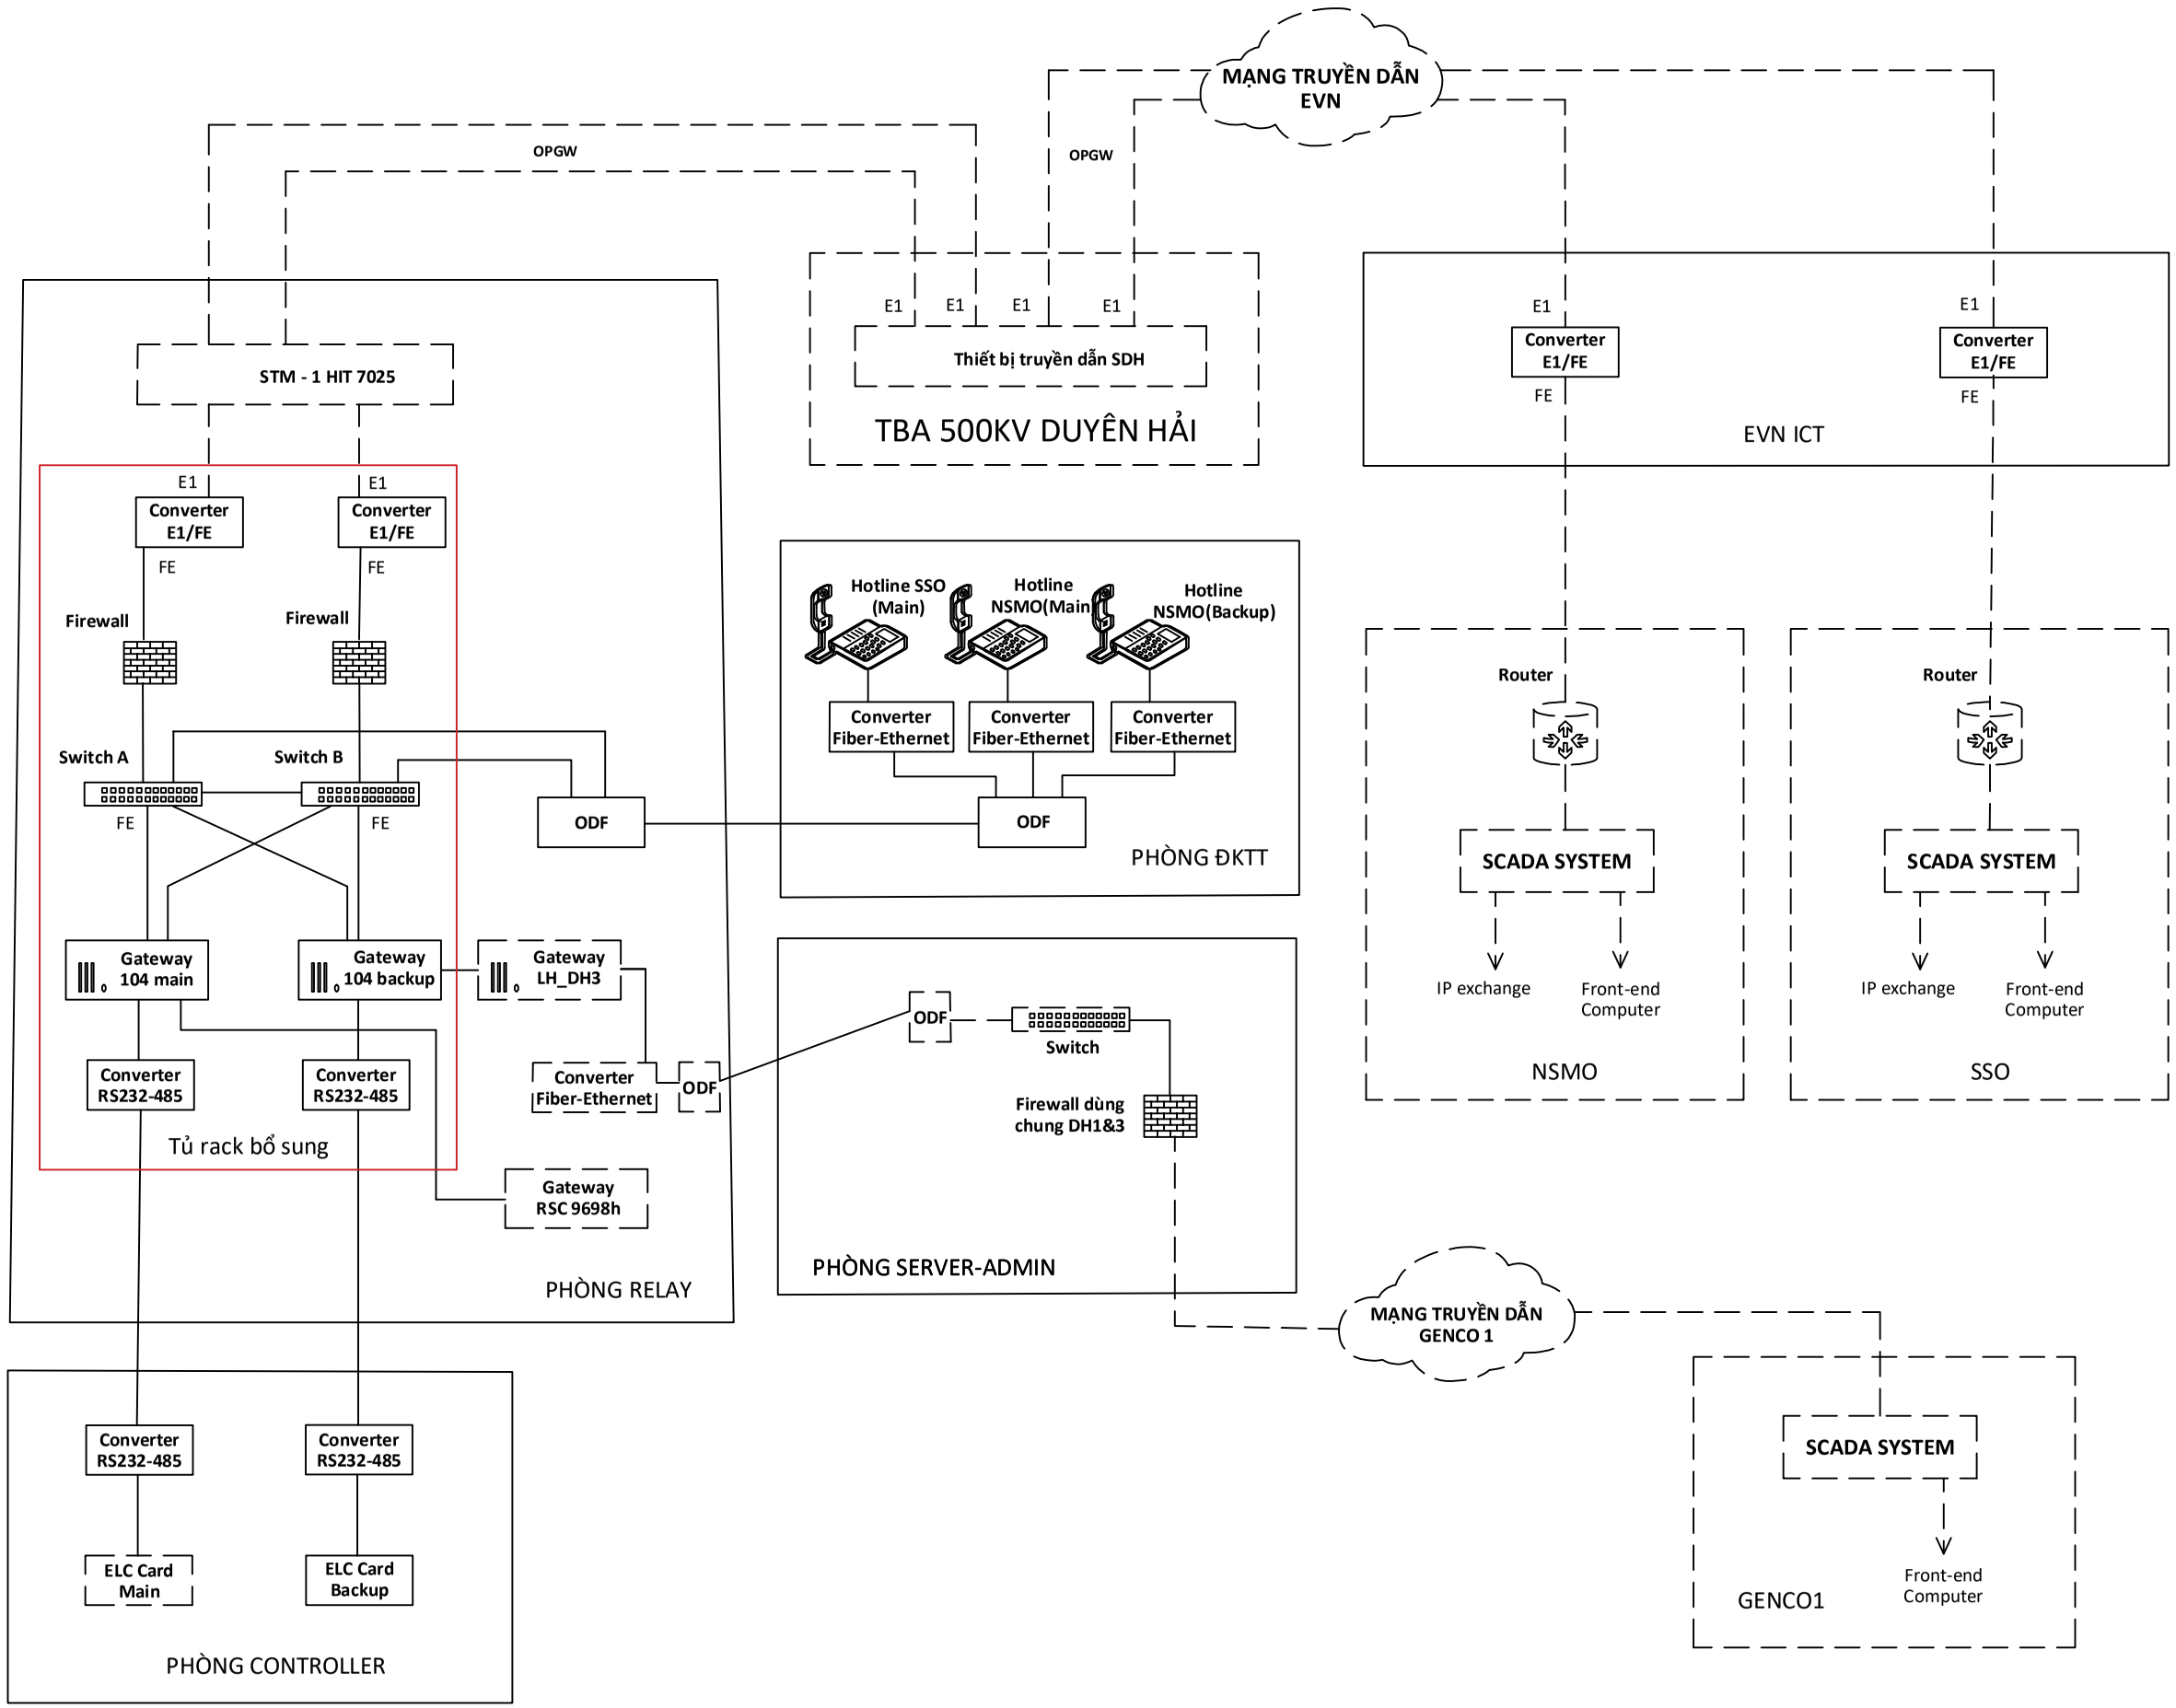

NOTE:

ADDITIONAL EQUIPMENT

EXISTING EQUIPMENT

FOR APPROVAL

Rev	Description	Date	Prepared	Reviewed	Approved
A	FOR APPROVAL	'21.08.25	N.H.NAM	N.H.PHONG	N.H.PHONG

Project

DỰ ÁN NÂNG CẤP, CẢI TẠO HỆ THỐNG SCADA ĐÁP ỨNG GIAO THỨC TRUYỀN TIN IEC60870-5-104 CHO NMNĐ DUYÊN HẢI 1&3

Owner

EVNGENCO1 CÔNG TY NHIỆT ĐIỆN DUYÊN HẢI

CÔNG TY NHIỆT ĐIỆN DUYÊN HẢI

Contractor

EMSC CÔNG TY CỔ PHẦN DỊCH VỤ QUẢN TRỊ DOANH NGHIỆP

Drawing Title

MÔ HÌNH KẾT NỐI HỆ THỐNG SCADA NMNĐ DUYÊN HẢI 3 THEO GIAO THỨC IEC-104

Designer	Design Leader	ENG. Manager	Scale	Owner's Drawing number
Name: N.H.NAM	Name: N.H.PHONG	Name: N.H.PHONG		DH13-0025
Signature	Signature	Signature	Sheet No. 1/1	Contractor's number: EMSC-TTD-0025 — Rev. No. A

A3 (420x297)