



MẶT BẰNG GARA - TỈ LỆ 1/100

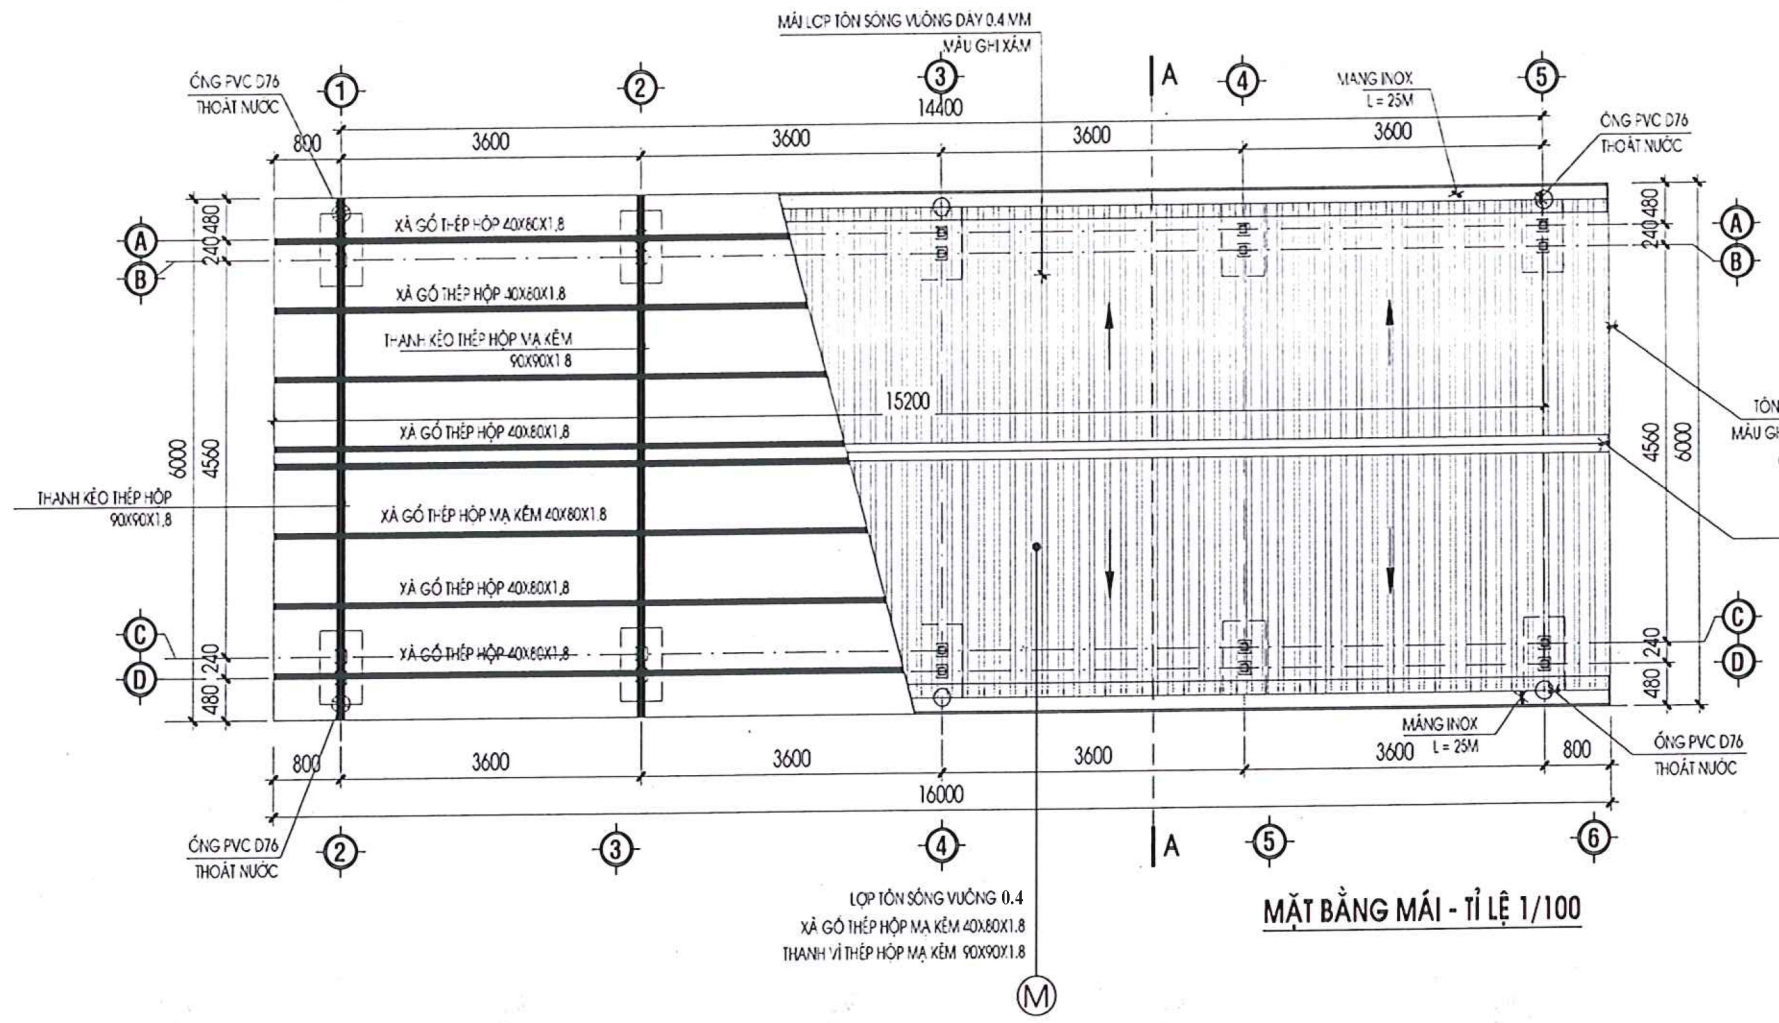

MẶT BẰNG MÁI - TỈ LỆ 1/100



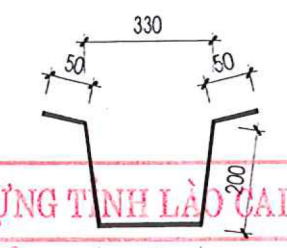



SỞ XÂY DỰNG TỈNH LÀO CAI
THẨM ĐỊNH
 Theo văn bản MANG INOX, L= 16 X 2 = 32M
 Ngày:.....tháng.....năm 20.....
 Người thẩm định ký tên:.....




TÓN ỐP GÓC 150X150MM
 MÀU GH-XAM - L=4.4'2= 8.8M
 (CÓ 2 CẠNH MÃI TÓN)

TRUNG TÂM GIÁM ĐỊNH
 NĂNG LỰC XÂY DỰNG T. LÀO CAI
THẨM TRA
 Theo văn bản số:...../BC-TTGĐ
 Ngày:.....tháng.....năm 20.....
 Ký tên

Mai Anh Tuấn

 SỞ KẾ HOẠCH VÀ ĐẦU TƯ TỈNH YÊN BÁI CÔNG TY TNHH TRẦN HOÀNG YÊN BÁI	TÊN CÔNG TRÌNH: CẢI TẠO, SỬA CHỮA CÁC TRỤ SỞ XÃ, NHÀ CÔNG VỤ CỦA CÁC XÃ KHU VỰC YÊN BÌNH CHỦ ĐẦU TƯ: BAN QUẢN LÝ DỰ ÁN ĐẦU TƯ XÂY DỰNG KHU VỰC YÊN BÌNH HẠNG MỤC: TRỤ SỞ XÃ THÁC BÀ - KHỐI ĐẢNG ỦY, ĐOÀN THỂ (TRỤ SỞ XÃ HẮN ĐÀ CŨ)	CHỨC DANH	HỌ VÀ TÊN	CHỮ KÝ	 TỶ LỆ: 1/80 GR. 01 LẦN XUẤT BẢN: 01
		CHỦ NHIỆM THIẾT KẾ	KTS NGUYỄN VIỆT HẢI		
		CHỦ TRÌ KIẾN TRÚC	KTS NGUYỄN VIỆT HẢI		
		VỀ KỸ THUẬT	KTS NGUYỄN VIỆT HẢI		
		KIỂM TRA	TRẦN MINH KHÔI		

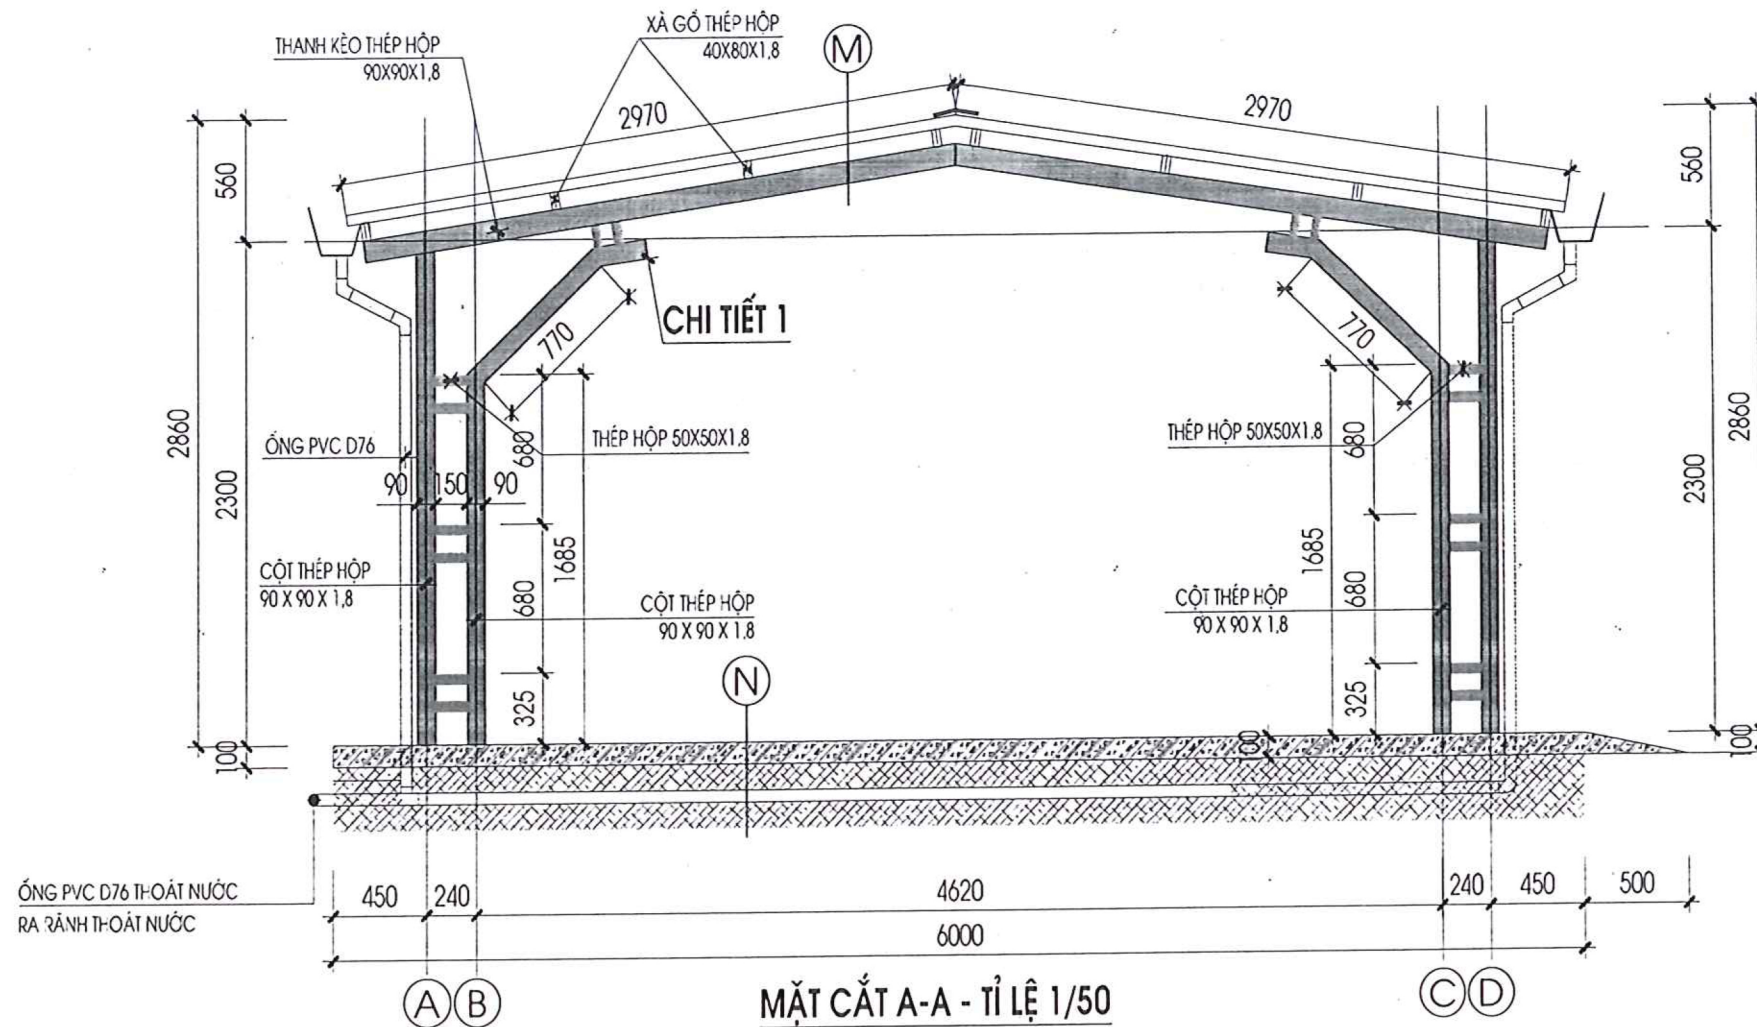

LỚP TÔN SÓNG VUÔNG 0.4
 XÀ GỖ THÉP HỘP 40X80X1.8
 THANH VÌ THÉP HỘP 90X90X1.8

- NỀN ĐỔ BÊ TÔNG 200# DÀY 10
 - NỀN ĐÀ CỎ


SỞ XÂY DỰNG TỈNH LÀO CAI
THẨM ĐỊNH
 Theo văn bản số:...../.....
 Ngày:.....tháng.....năm 20.....
 Người thẩm định ký lên:.....

THỐNG KÊ VẬT LIỆU THOÁT NƯỚC MẠI GARA
 Ống PVC D76: 36M
 CHÉCH PVC D76: 12 CÁI
 CÚT PVC D76: 6 CÁI
 ĐAI GIỮ ỚNG INOX: 18 CÁI
 PHẪU THU: 6 CÁI
 RỌ CHẮN RÁC: 6 CÁI
 KEO GẮN ỚNG: 10 TUÝP
 MĂNG INOX (XEM BẢN VẼ CHI TIẾT): 32M

Nguyễn Văn Tuấn

TRUNG TÂM GIÁM ĐỊNH
CHẤT LƯỢNG XÂY DỰNG T. LÀO CAI
THẨM TRA
 Theo văn bản số:...../BC-TTGD
 Ngày:.....tháng.....năm 20.....
 Ký tên

Mai Anh Tuấn

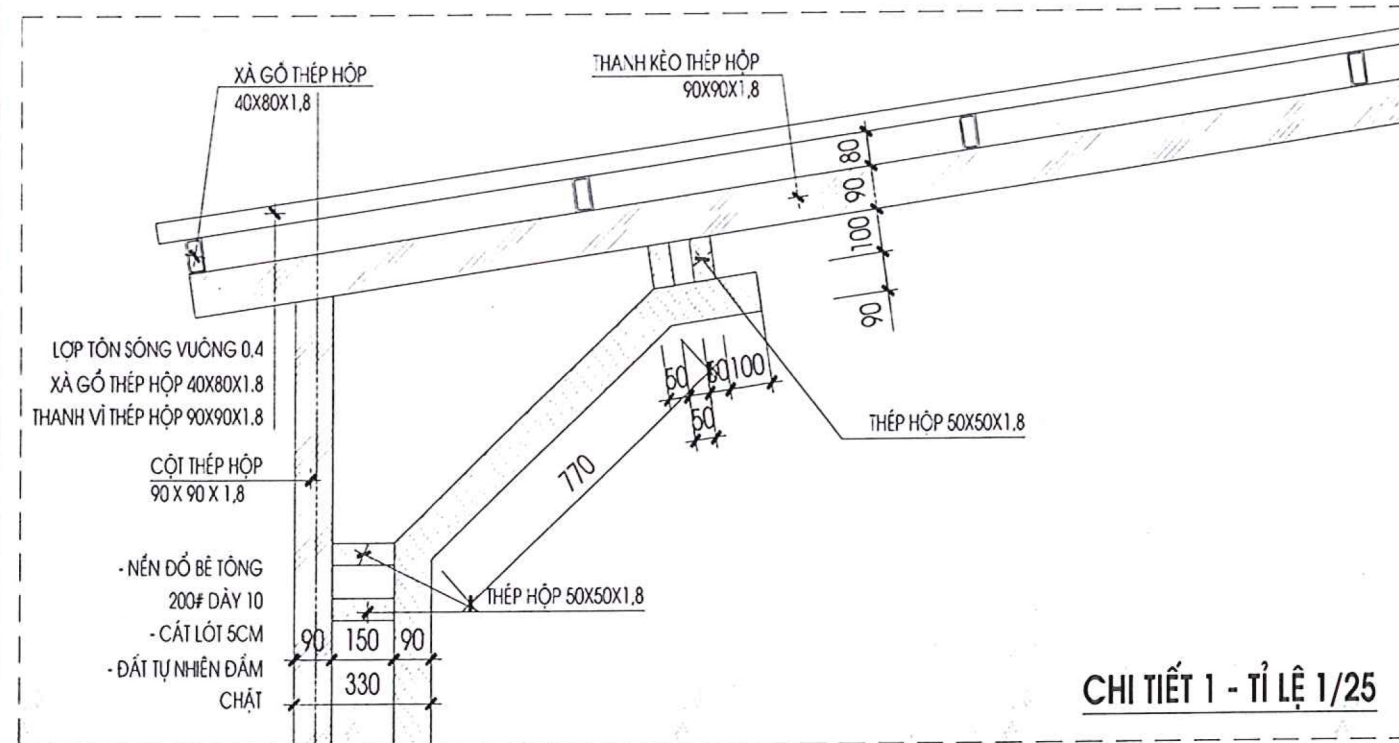

GHI CHÚ HOÀN THIỆN
 SỬ DỤNG TÔN LỚP MÁI SÓNG VUÔNG MÀU LÔNG CHUỘT DÀY 0,4MM
 SỬ DỤNG THÉP TRẮNG KẼM CÁC LOẠI, SƠN CHỐNG GHỈ MỐI HẸN.

	SỞ KẾ HOẠCH VÀ ĐẦU TƯ TỈNH YÊN BÁI CÔNG TY TNHH TRẦN HOÀNG YÊN BÁI	TÊN CÔNG TRÌNH: CẢI TẠO, SỬA CHỮA CÁC TRỤ SỞ XÃ, NHÀ CÔNG VỤ CỦA CÁC XÃ KHU VỰC YÊN BÌNH CHỦ ĐẦU TƯ: BAN QUẢN LÝ DỰ ÁN ĐẦU TƯ XÂY DỰNG KHU VỰC YÊN BÌNH	CHỨC DANH CHỦ NHIỆM THIẾT KẾ CHỦ TRÌ KIẾN TRÚC VẼ KỸ THUẬT KIỂM TRA	HỌ VÀ TÊN KTS NGUYỄN VIỆT HẢI KTS NGUYỄN VIỆT HẢI KTS NGUYỄN VIỆT HẢI TRẦN MINH KHÔI	CHỮ KÝ 	YÊN BÁI, NĂM 2025 CÔNG TY TNHH TRẦN HOÀNG YÊN BÁI P. YÊN BÁI - T. LÀO CAI	TỶ LỆ: 1/80
	BẢN VẼ THIẾT KẾ THI CÔNG	HẠNG MỤC: TRỤ SỞ XÃ THÁC BÀ - KHỐI ĐẢNG ỦY, ĐOÀN THỂ (TRỤ SỞ XÃ HẮN ĐÀ CỎ)	GR. 02 LẦN XUẤT BẢN: 01				