
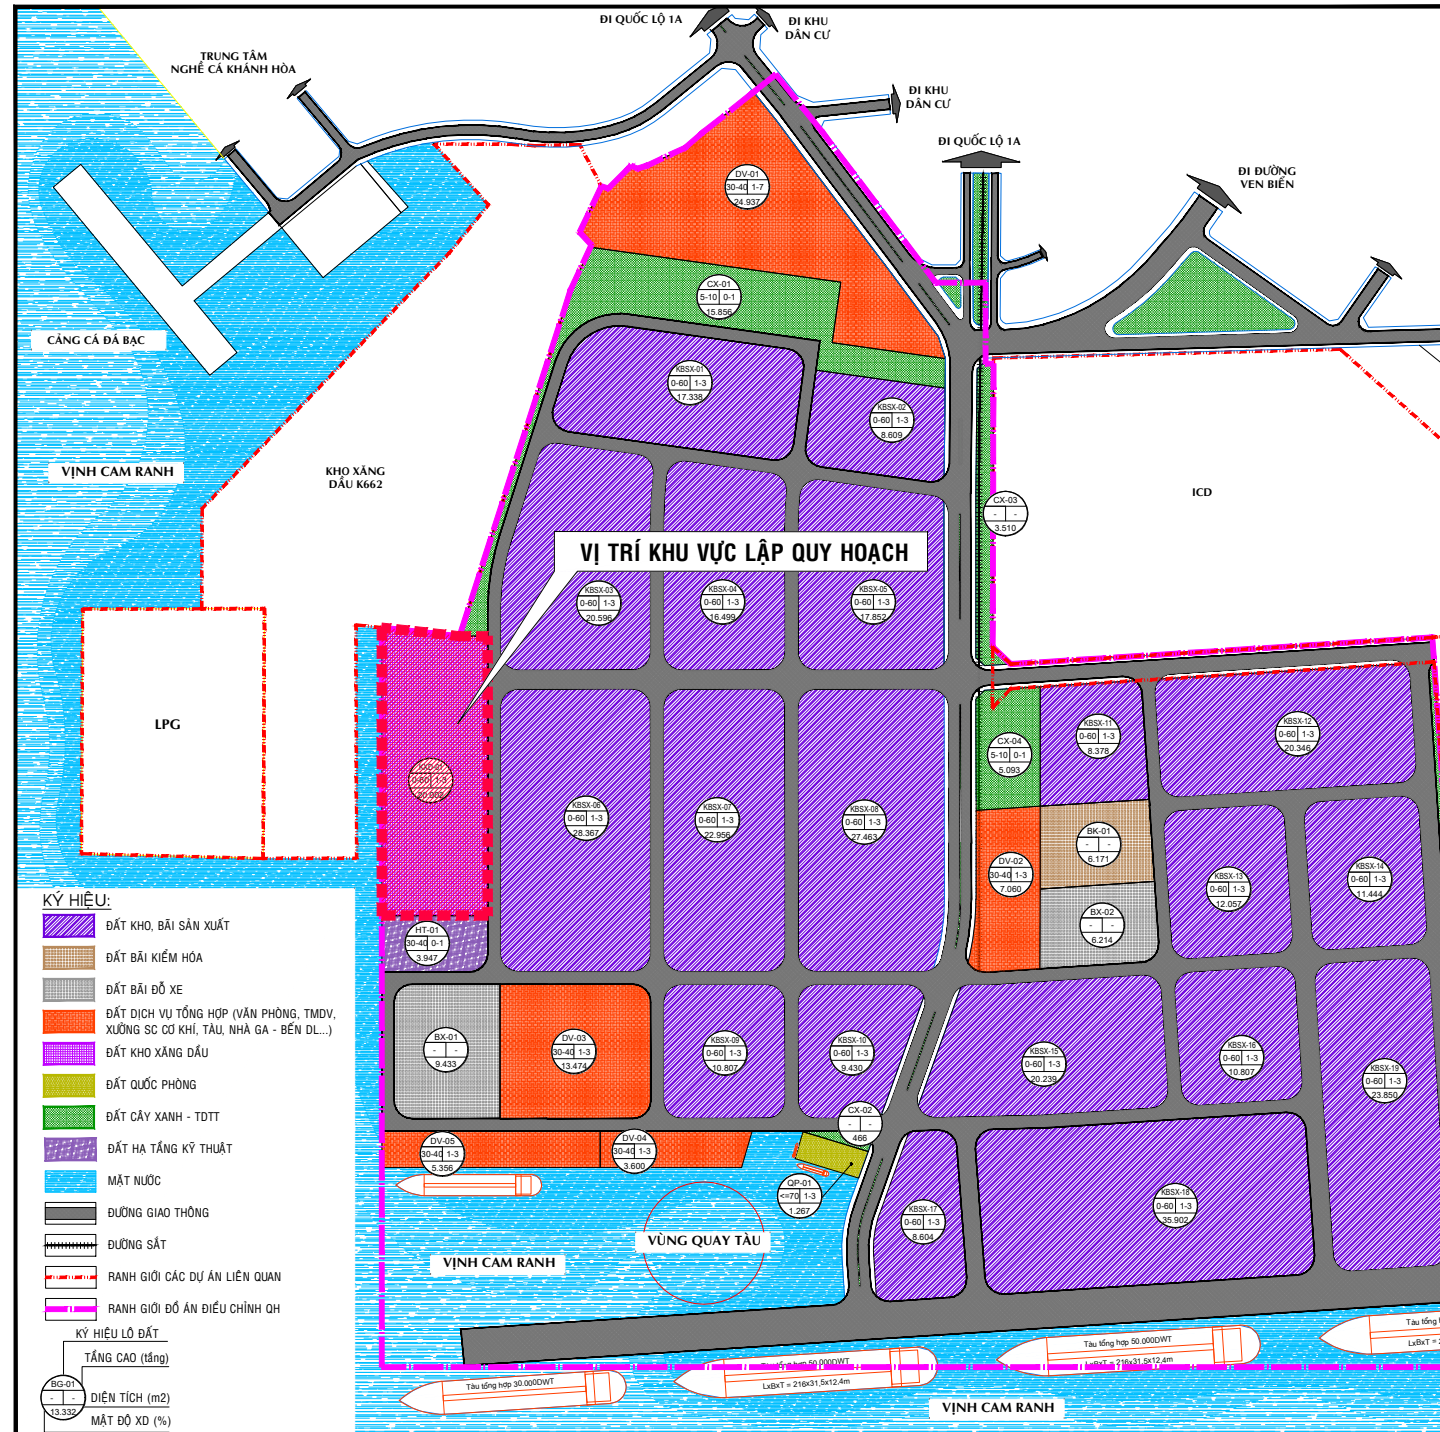


**PHƯỜNG CAM LINH - THÀNH PHỐ CAM RANH - TỈNH KHÁNH HÒA**  
**QUY HOẠCH CHI TIẾT XÂY DỰNG RÚT GỌN (TL 1/500) KHO XĂNG DẦU ĐẦU NGUỒN KẾT HỢP NHIÊN LIỆU BAY BA NGÒI**  
**SƠ ĐỒ VỊ TRÍ, PHẠM VI RANH GIỚI KHU VỰC LẬP QUY HOẠCH**

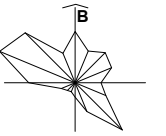

VỊ TRÍ KHU VỰC LẬP QUY HOẠCH TRONG BẢN ĐỒ QUY HOẠCH TỔNG MẶT BẰNG SỬ DỤNG ĐẤT THUỘC ĐỒ ÁN QUY HOẠCH PHÂN KHU ( TỶ LỆ 1/2000) CẢNG CAM RANH, PHƯỜNG CAM LINH, THÀNH PHỐ CAM RANH, TỈNH KHÁNH HÒA ĐƯỢC PHÊ DUYỆT NĂM 2016; ĐIỀU CHỈNH QUY HOẠCH PHÂN KHU (TỶ LỆ 1/2000) CẢNG CAM RANH, PHƯỜNG CAM LINH, THÀNH PHỐ CAM RANH, TỈNH KHÁNH HÒA PHÊ DUYỆT NĂM 2022.

PHẠM VI RANH GIỚI KHU VỰC LẬP QUY HOẠCH TRÊN ẢNH VỆ TINH

**KÝ HIỆU:**

VỊ TRÍ, PHẠM VI RANH GIỚI KHU VỰC LẬP QUY HOẠCH (Quy mô: 20.002,30 m<sup>2</sup>)