


SƠ ĐỒ ĐƠN TUYẾN TRẠM NGẮT CÔNG NGHỆ CAO 1 SAU CẢI TẠO

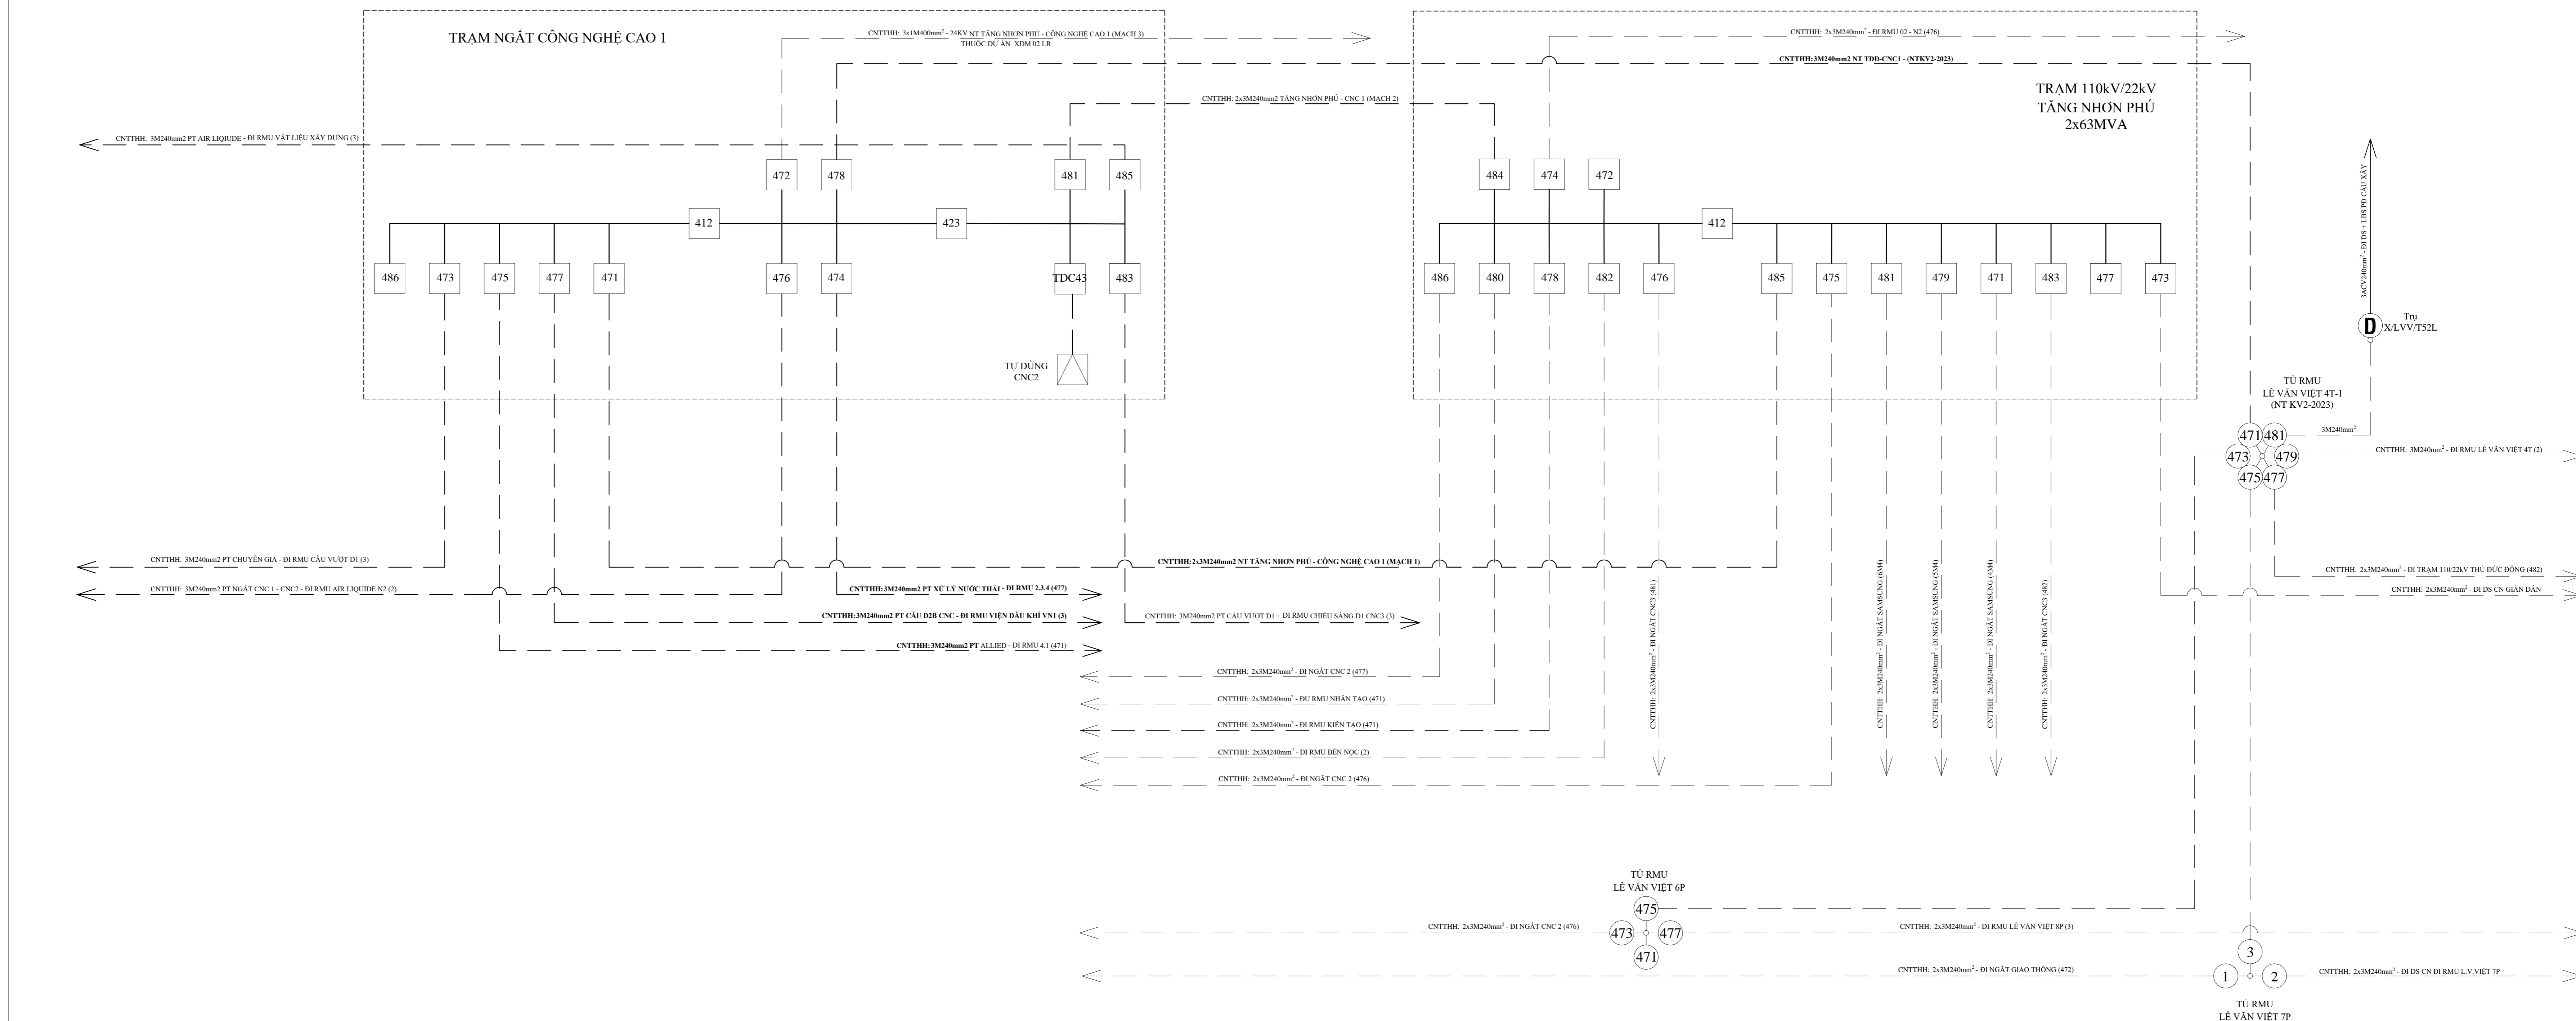

SƠ ĐỒ ĐƠN TUYẾN TRẠM NGẮT CÔNG NGHỆ CAO 1 HIỆN HỮU

