
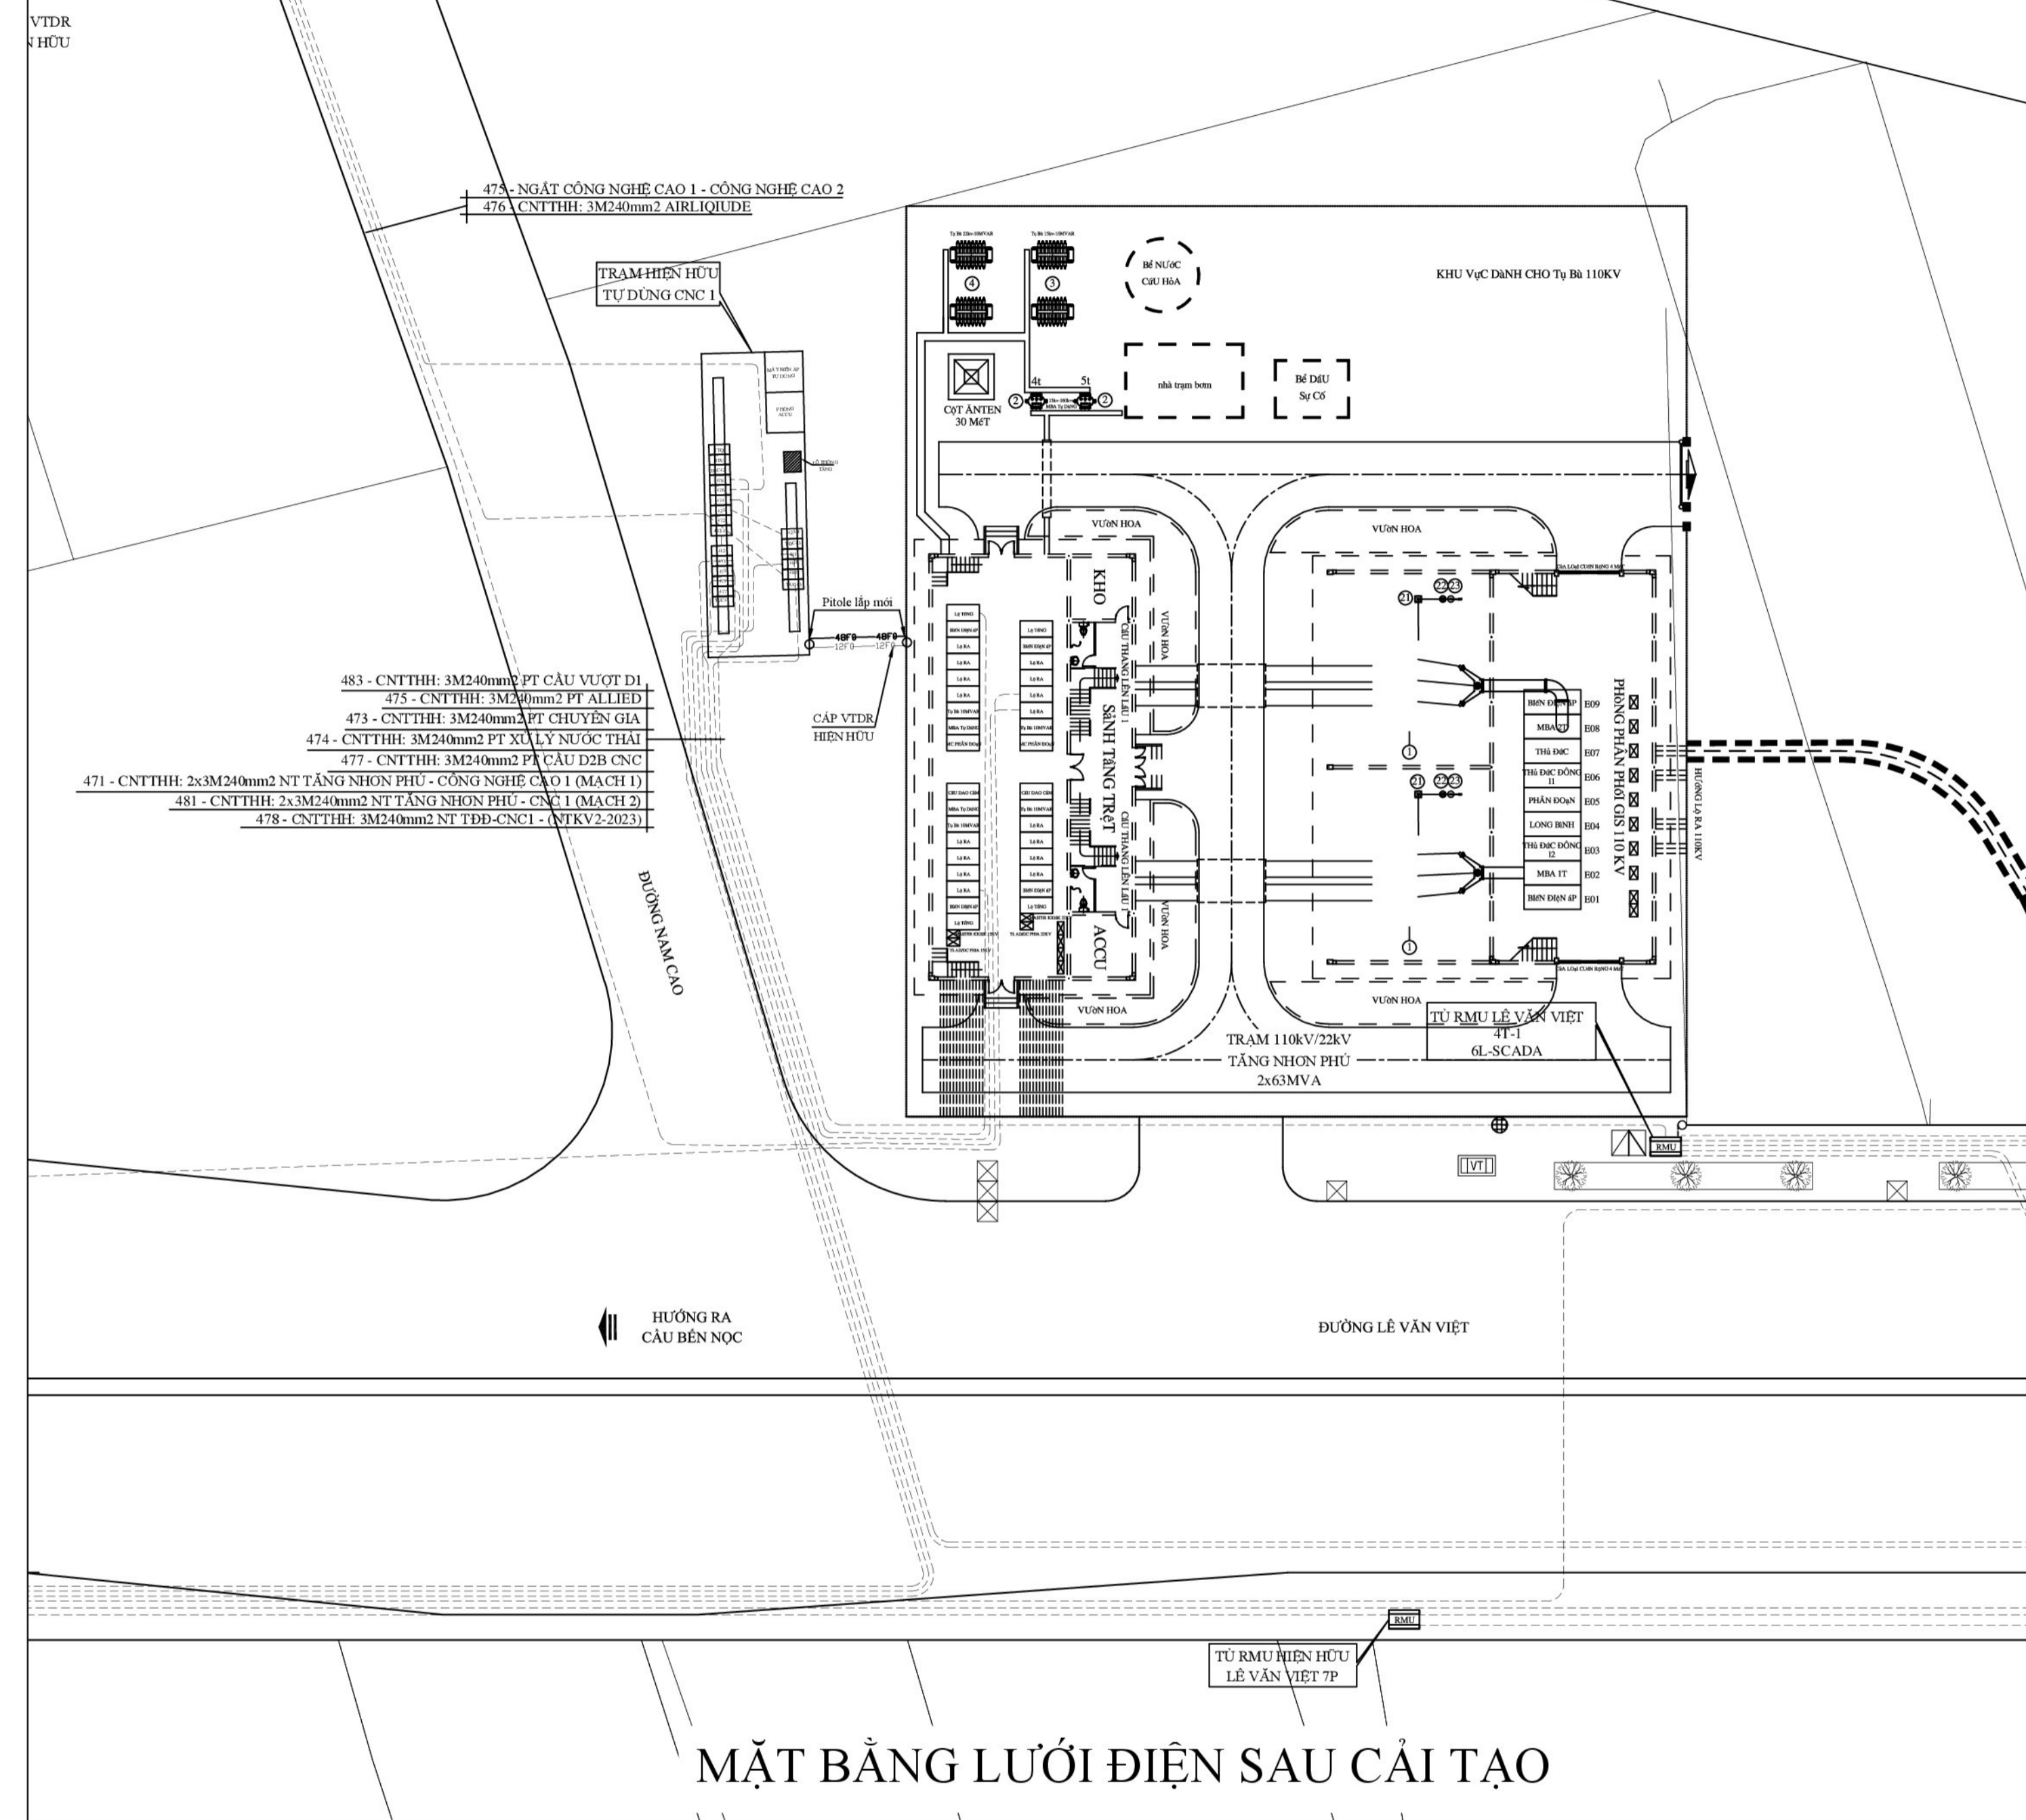


1

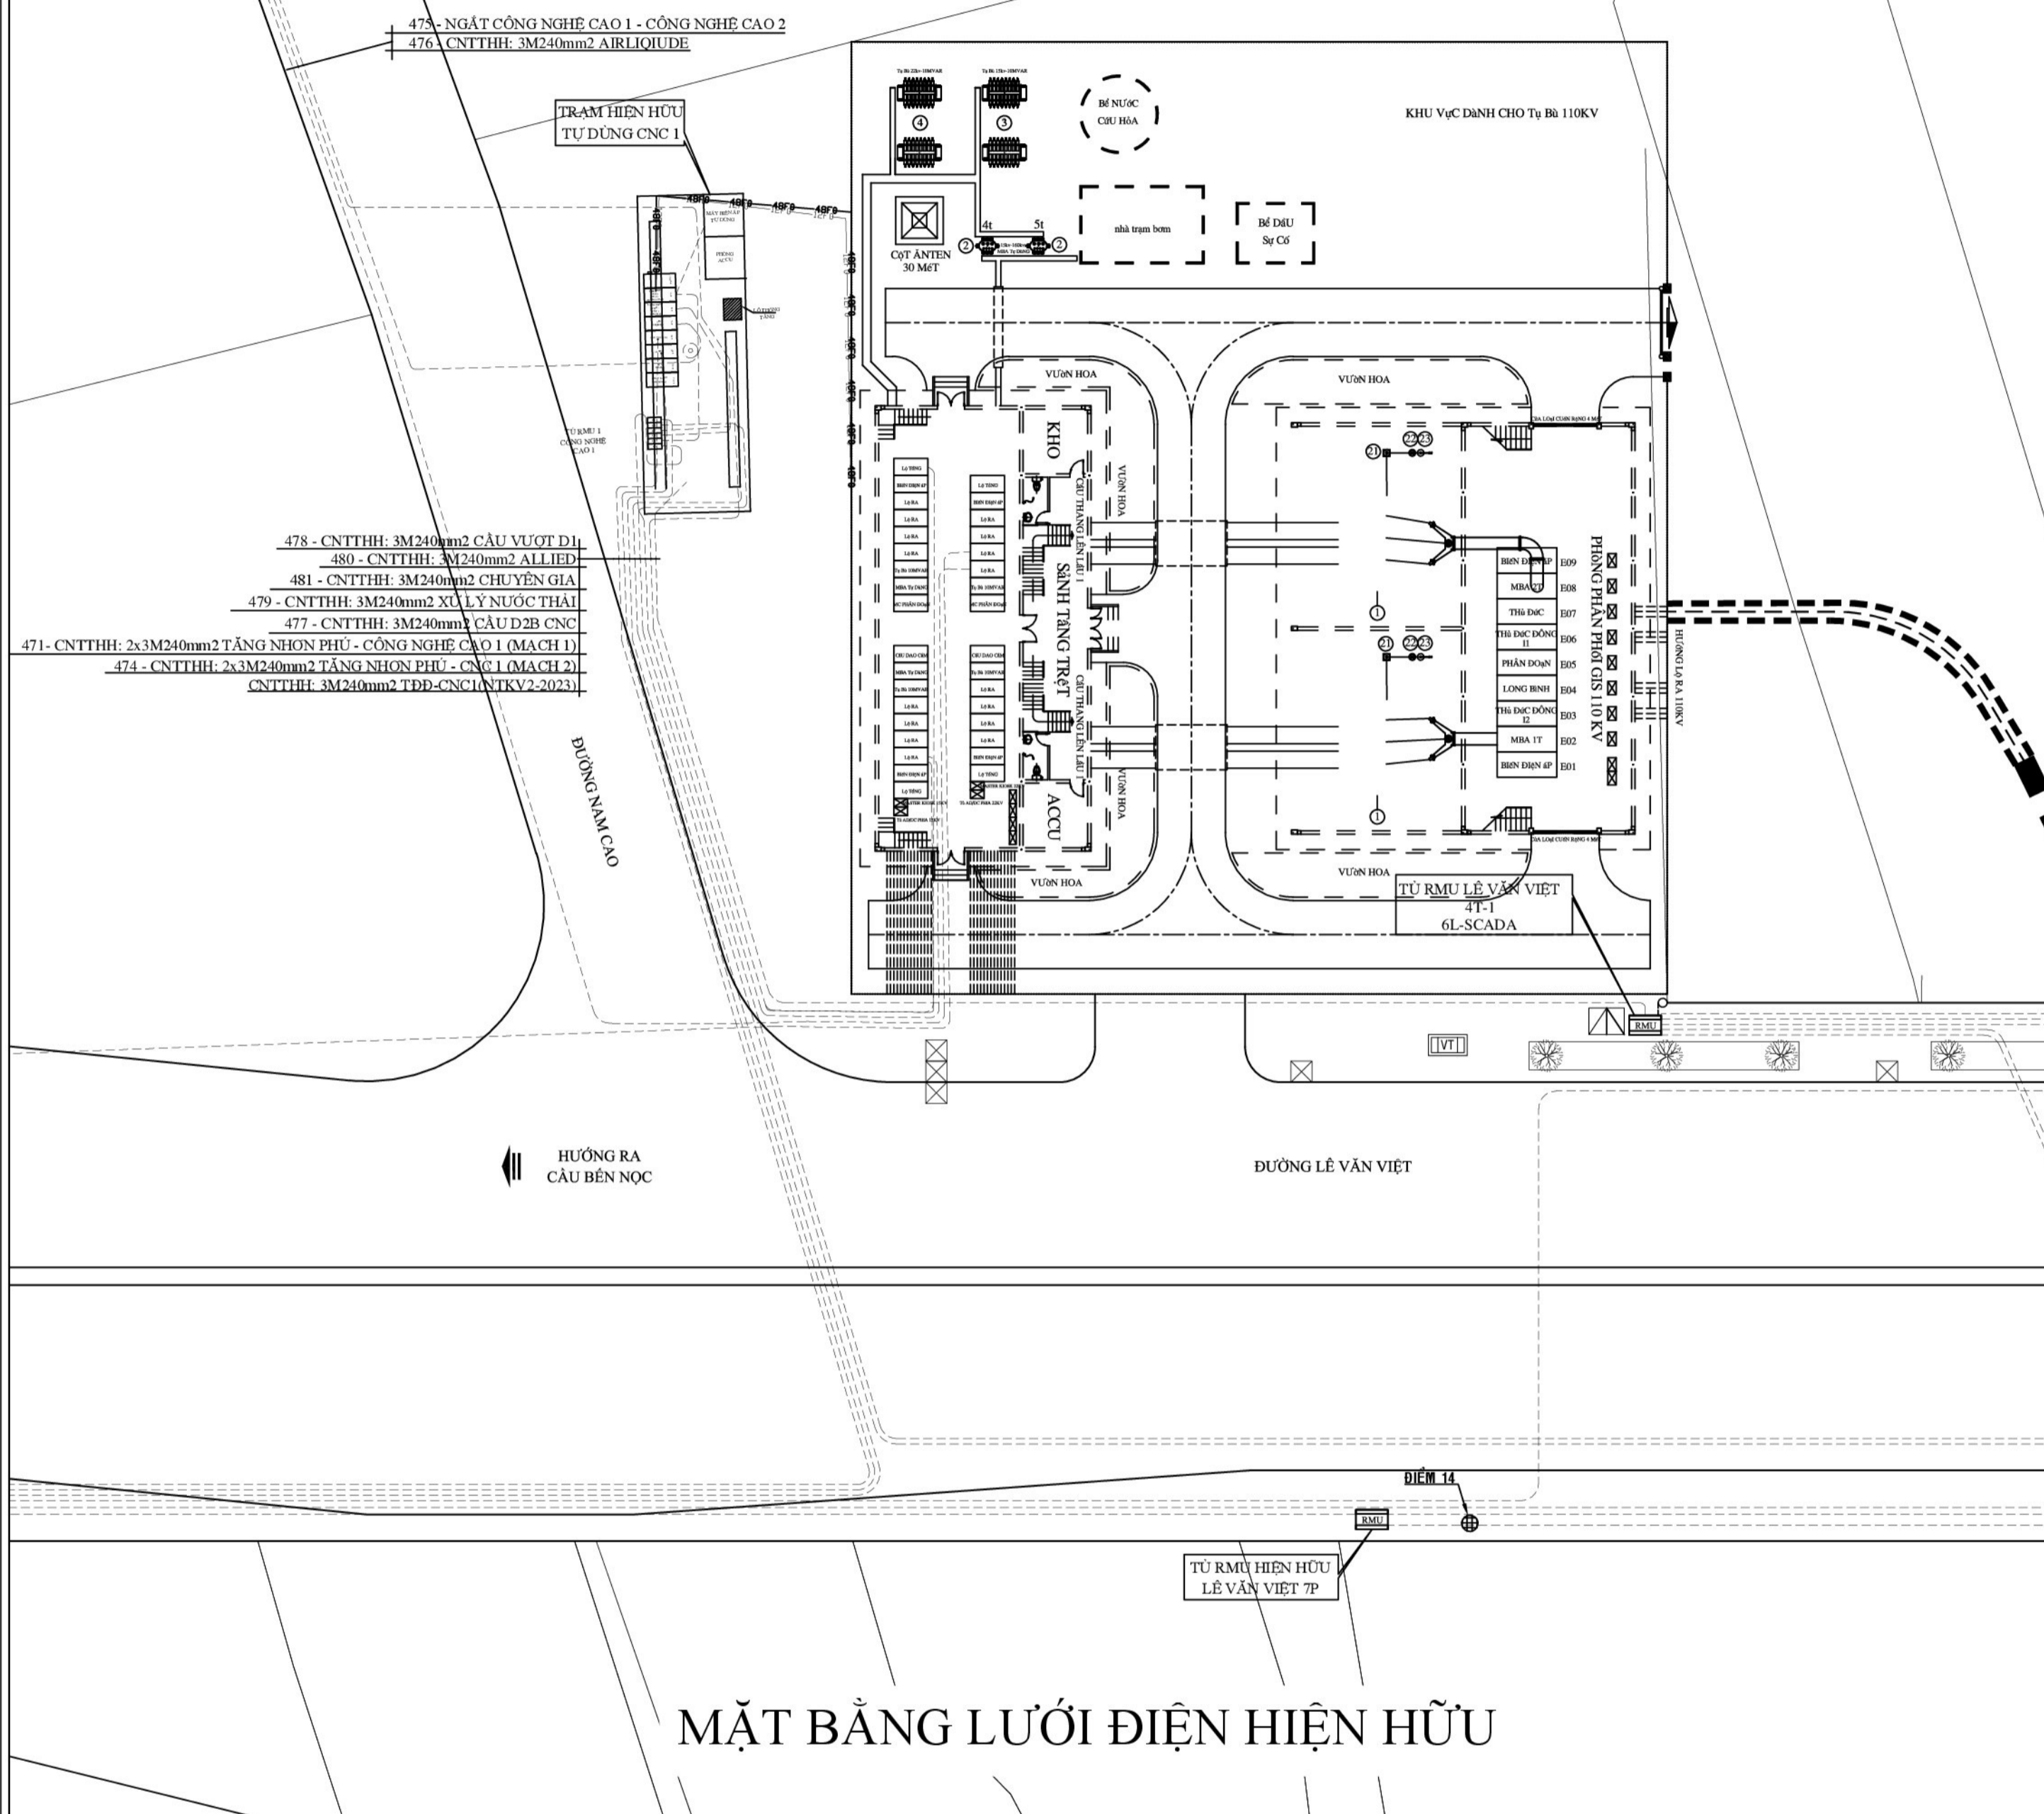

GHI CHÚ

| | |
|--|---------------------------------|
| | CÁP NGẮM TRUNG THỂ HIỆN HỮU |
| | CÁP NGẮM TRUNG THỂ KÉO MỚI |
| | ĐƯỜNG DÂY TRUNG THỂ HIỆN HỮU |
| | TỦ RMU HIỆN HỮU |
| | TRỤ TRUNG THỂ ĐƠN, ĐÔI HIỆN HỮU |

CÔNG TY TNHH TƯ VẤN THIẾT KẾ
XÂY DỰNG ĐIỆN THÀNH TÍN

THẨM TRA


Theo văn bản số: 359/TKQT-TTC
Ngày: 17 tháng 12 năm 2025.
Ký tên: Nguyễn Thế Tuấn Anh

BAN QUẢN LÝ DỰ ÁN
LƯỚI ĐIỆN PHÂN PHỐI TP.HCM


THẨM ĐỊNH

Theo Văn bản số: MB. B.C. 16
Ngày: 18 tháng 12 năm 2025.
Phòng KTTĐ:


| | | | |
|--|-----------------|--|---------|
| TỔNG CÔNG TY ĐIỆN LỰC TP.HCM CÔNG TY ĐIỆN LỰC THỦ ĐỨC | | TỔNG CÔNG TY ĐIỆN LỰC TP.HCM BAN QLDA LƯỚI ĐIỆN PHÂN PHỐI | |
| TAM BINH, NGÀY THÁNG NĂM 2025 KT GIÁM ĐỐC PHÓ GIÁM ĐỐC | | XUÂN HÒA, NGÀY 22 THÁNG 12 NĂM 2025 BAN HÀNH THEO QĐPD- 4706/QĐ-ALĐPP NGÀY 19 THÁNG 12 NĂM 2025 KT GIÁM ĐỐC PHÓ GIÁM ĐỐC | |
| | | | |
| CÔNG TY TNHH TƯ VẤN - XÂY DỰNG NGUYỄN VIỆT | | Công Trình: Xây dựng mới trạm ngát An Phú - An Khánh | |
| Giám Đốc | | BẢN VẼ MẶT BẰNG HIỆN HỮU VÀ SAU CẢI TẠO | |
| Chủ nhiệm thiết kế | | | |
| Kiểm tra | | | |
| Chủ trì thiết kế CD | | | |
| Chủ trì thời KCD | Nguyễn Sĩ Trung | Tỷ lệ: 1/300 | B.V.T.C |
| Vẽ | Trương Hoài Đức | Ngày: 12/12/2025 | MB: 1/5 |

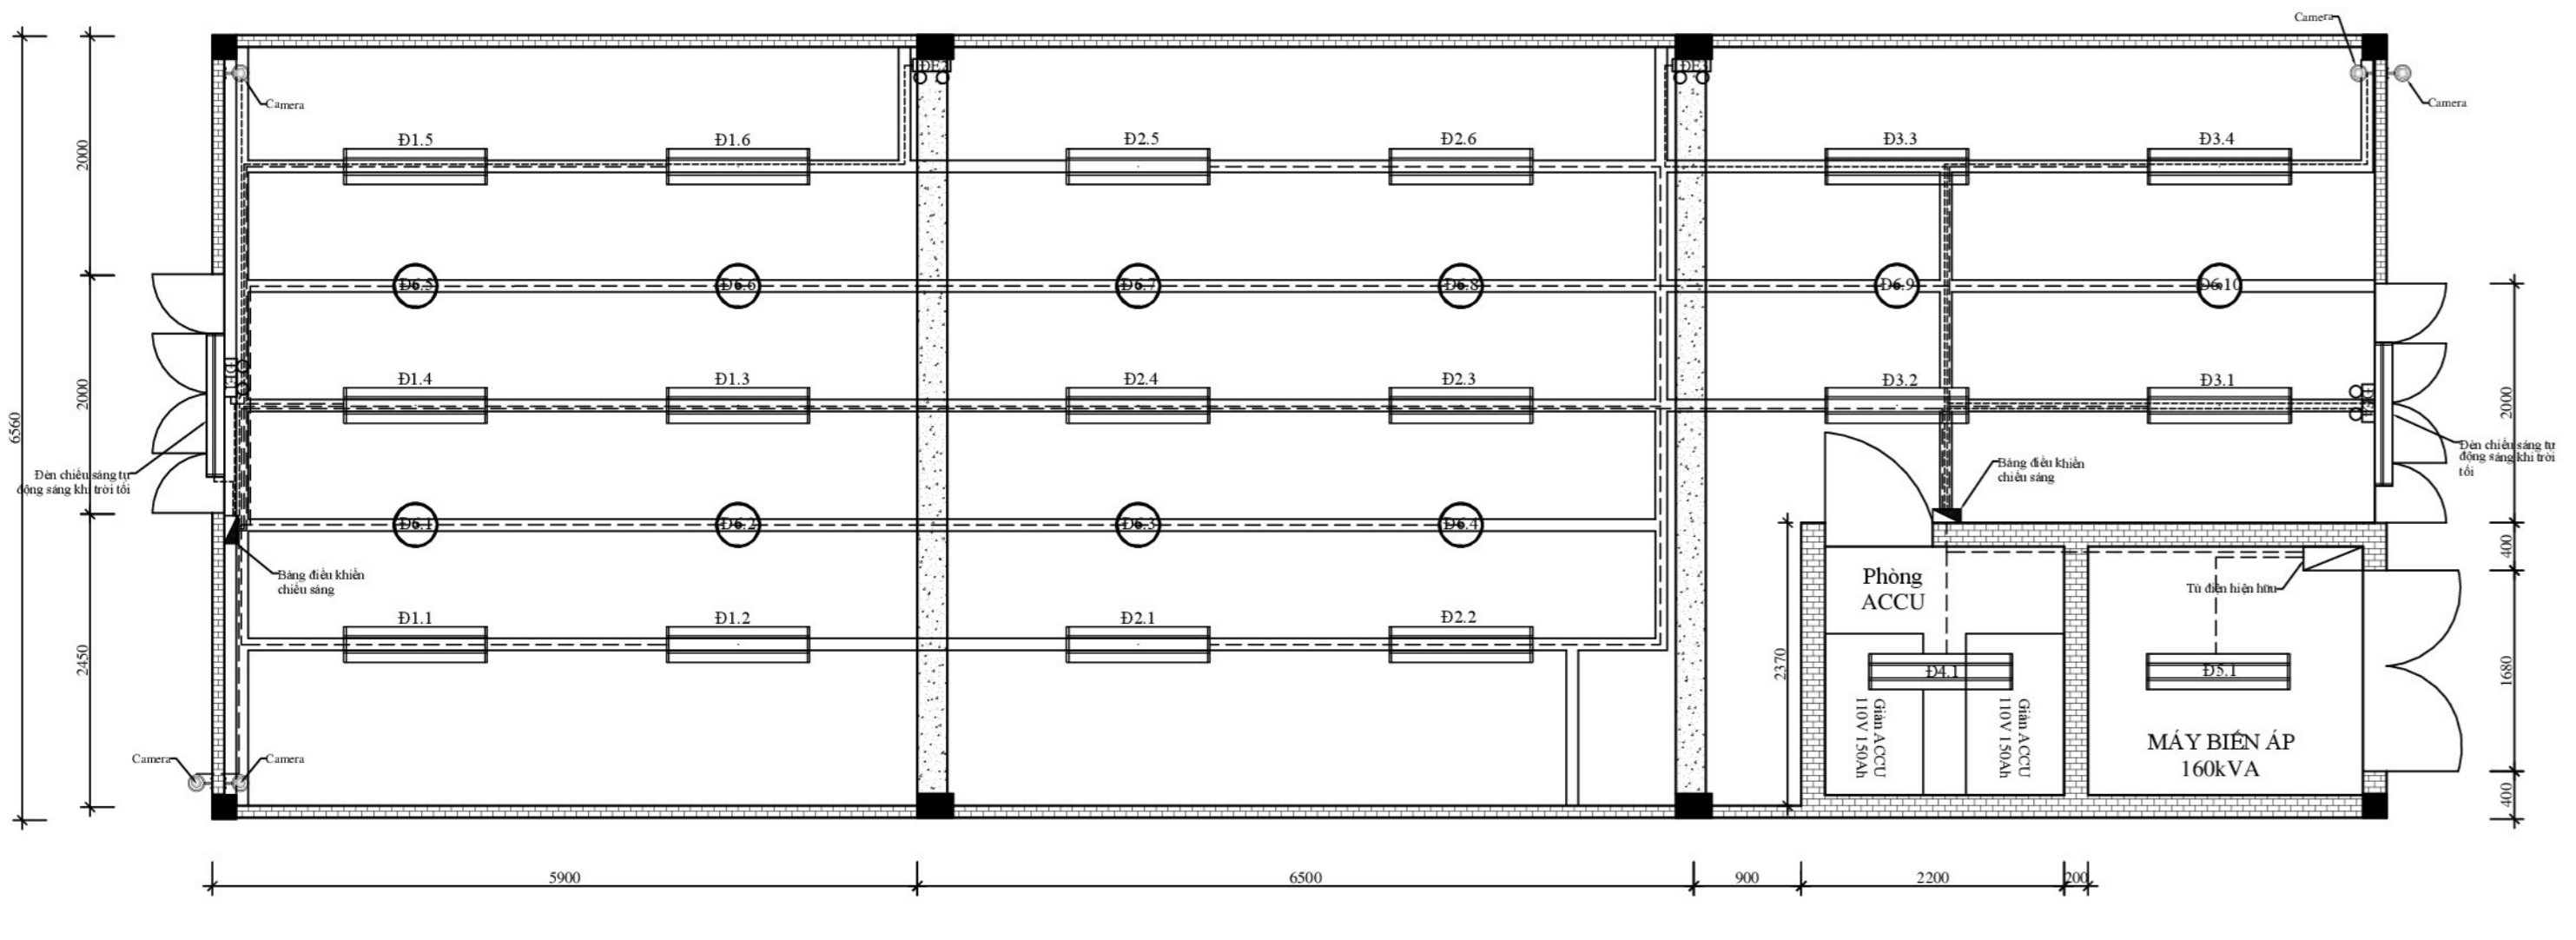


MẶT BẰNG BỐ TRÍ CÁP ĐIỆN CHIẾU SÁNG - CAMERA - PHÒNG MÁY CẮT TRẠM NGÁT CÔNG NGHỆ CAO 1 SAU CẢI TẠO

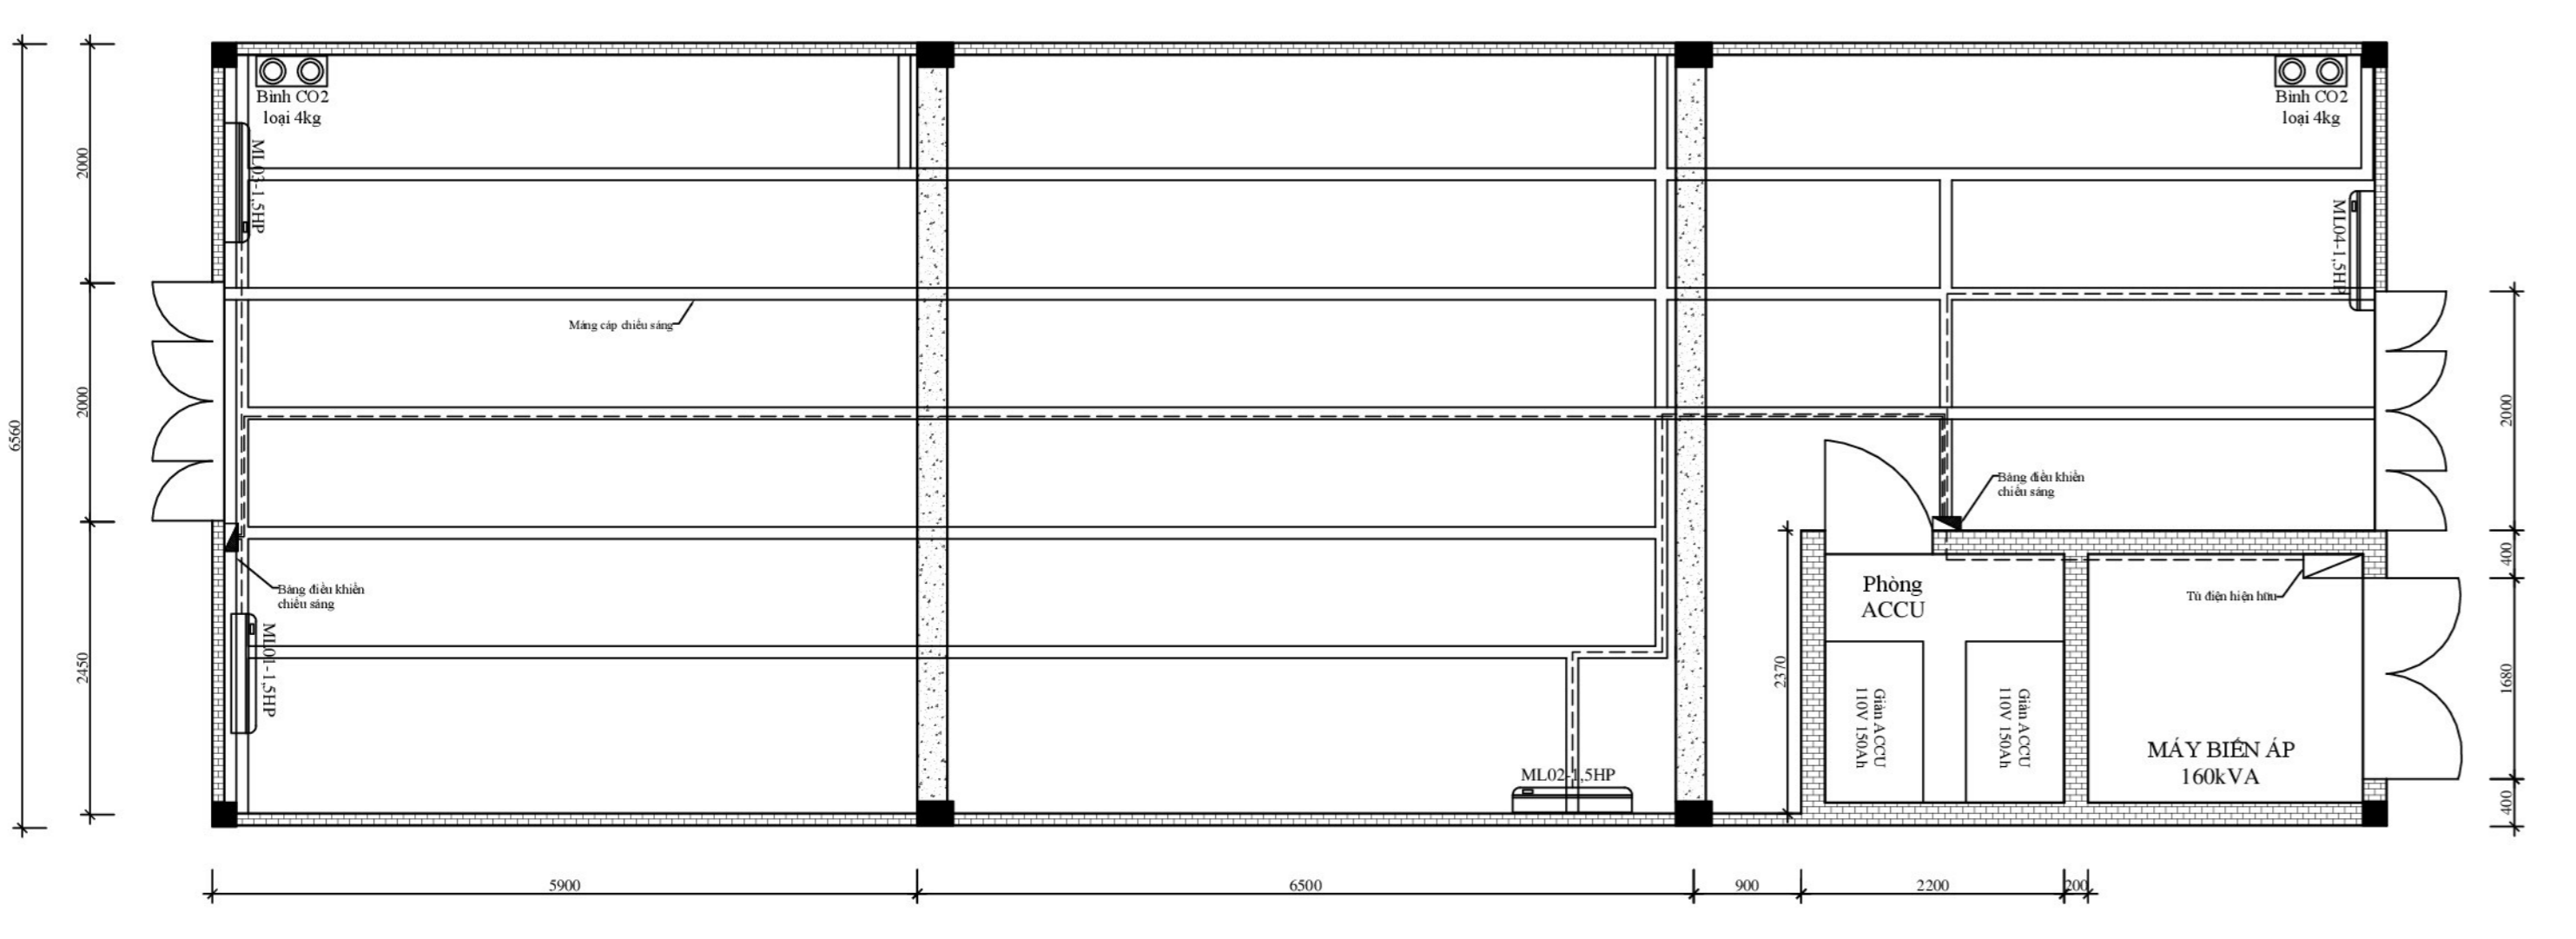


MẶT BẰNG BỐ TRÍ MÁY LẠNH - PCCC TRẠM NGÁT CÔNG NGHỆ CAO 1 SAU CẢI TẠO

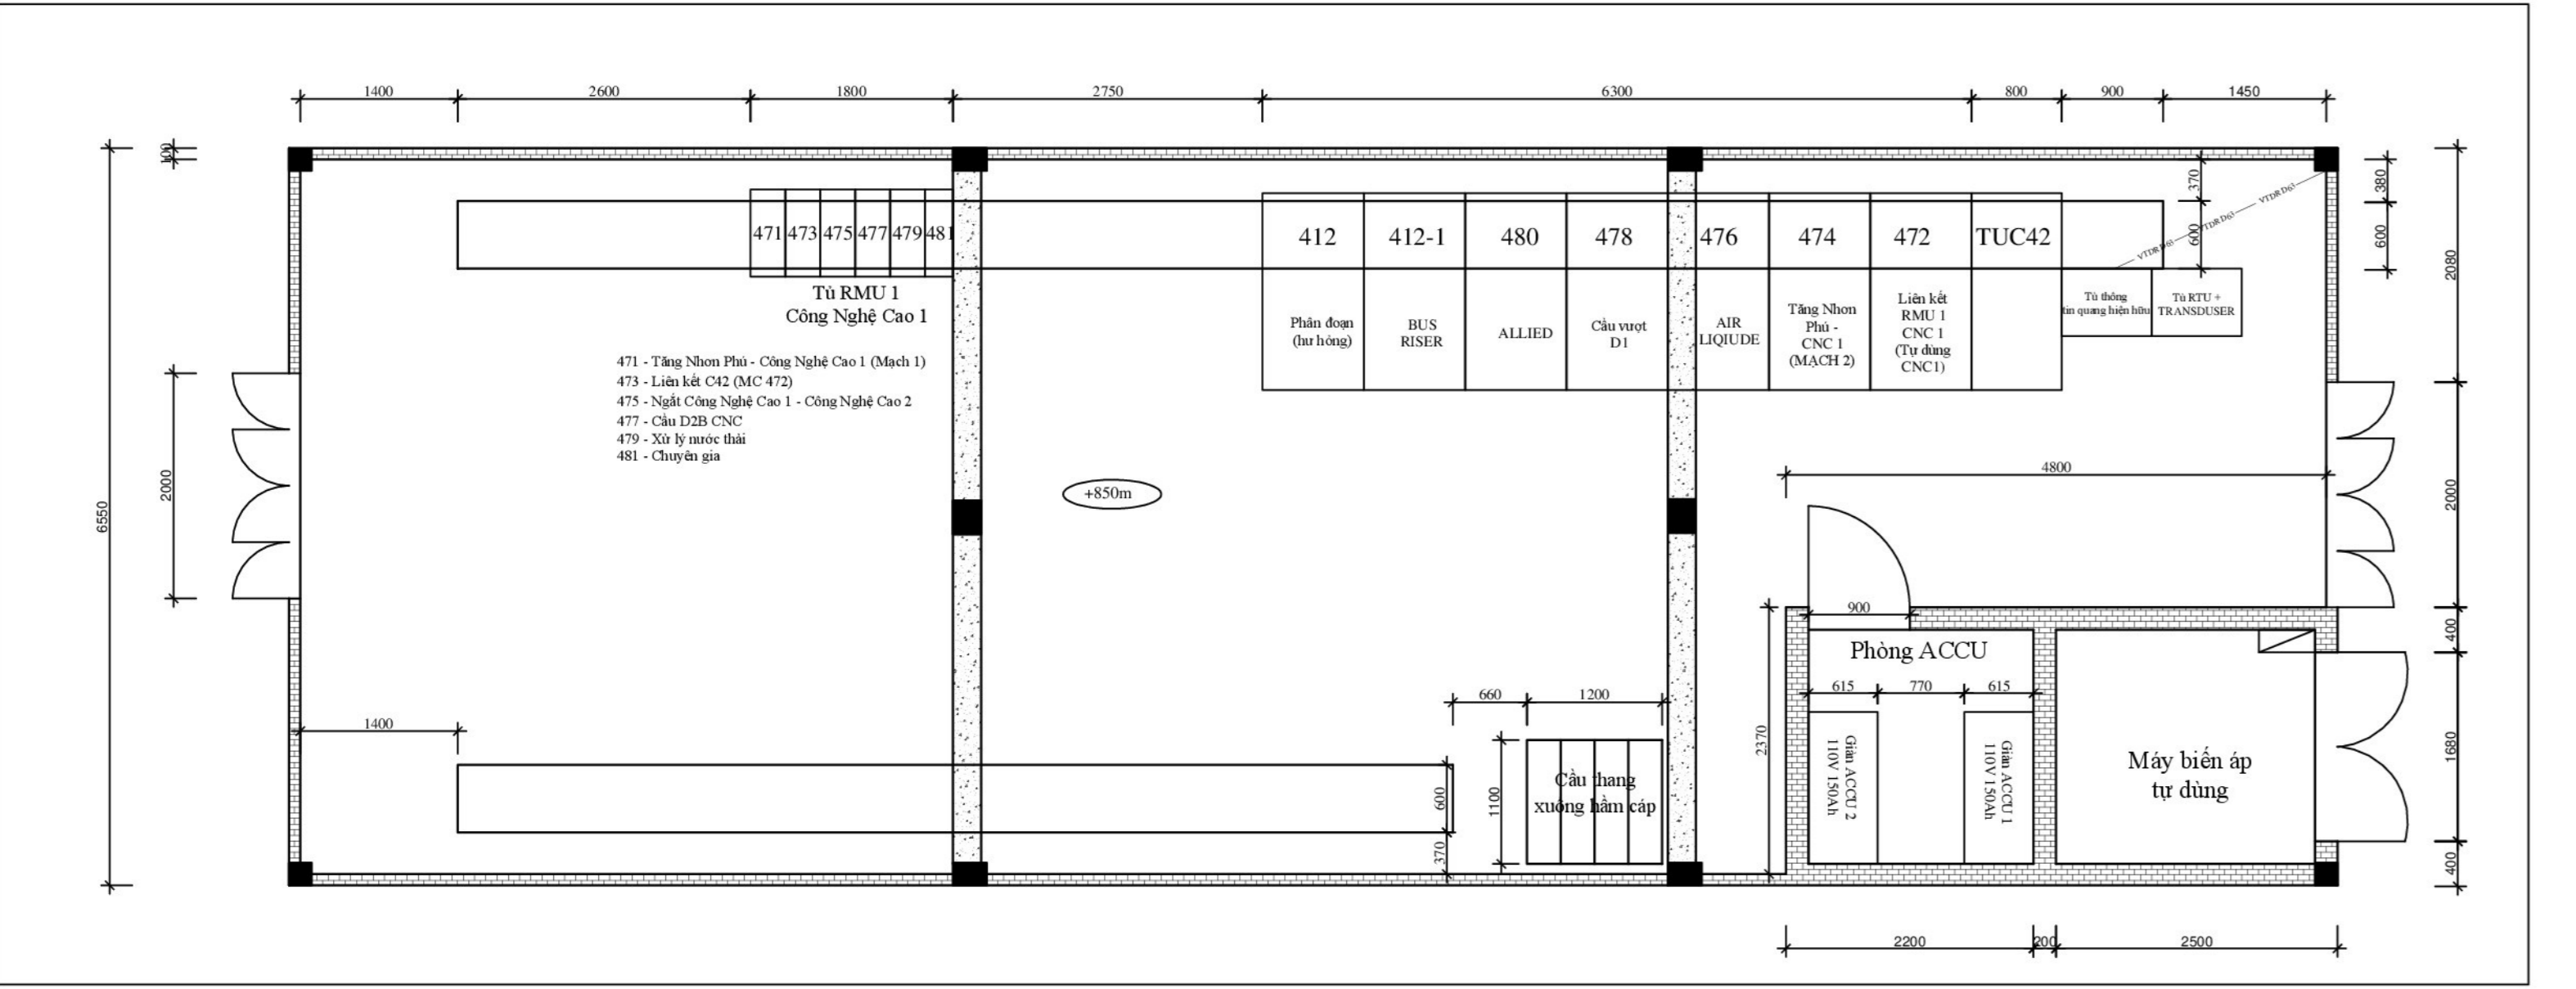


MẶT BẰNG TRẠM NGÁT CÔNG NGHỆ CAO 1 HIỆN HỮU

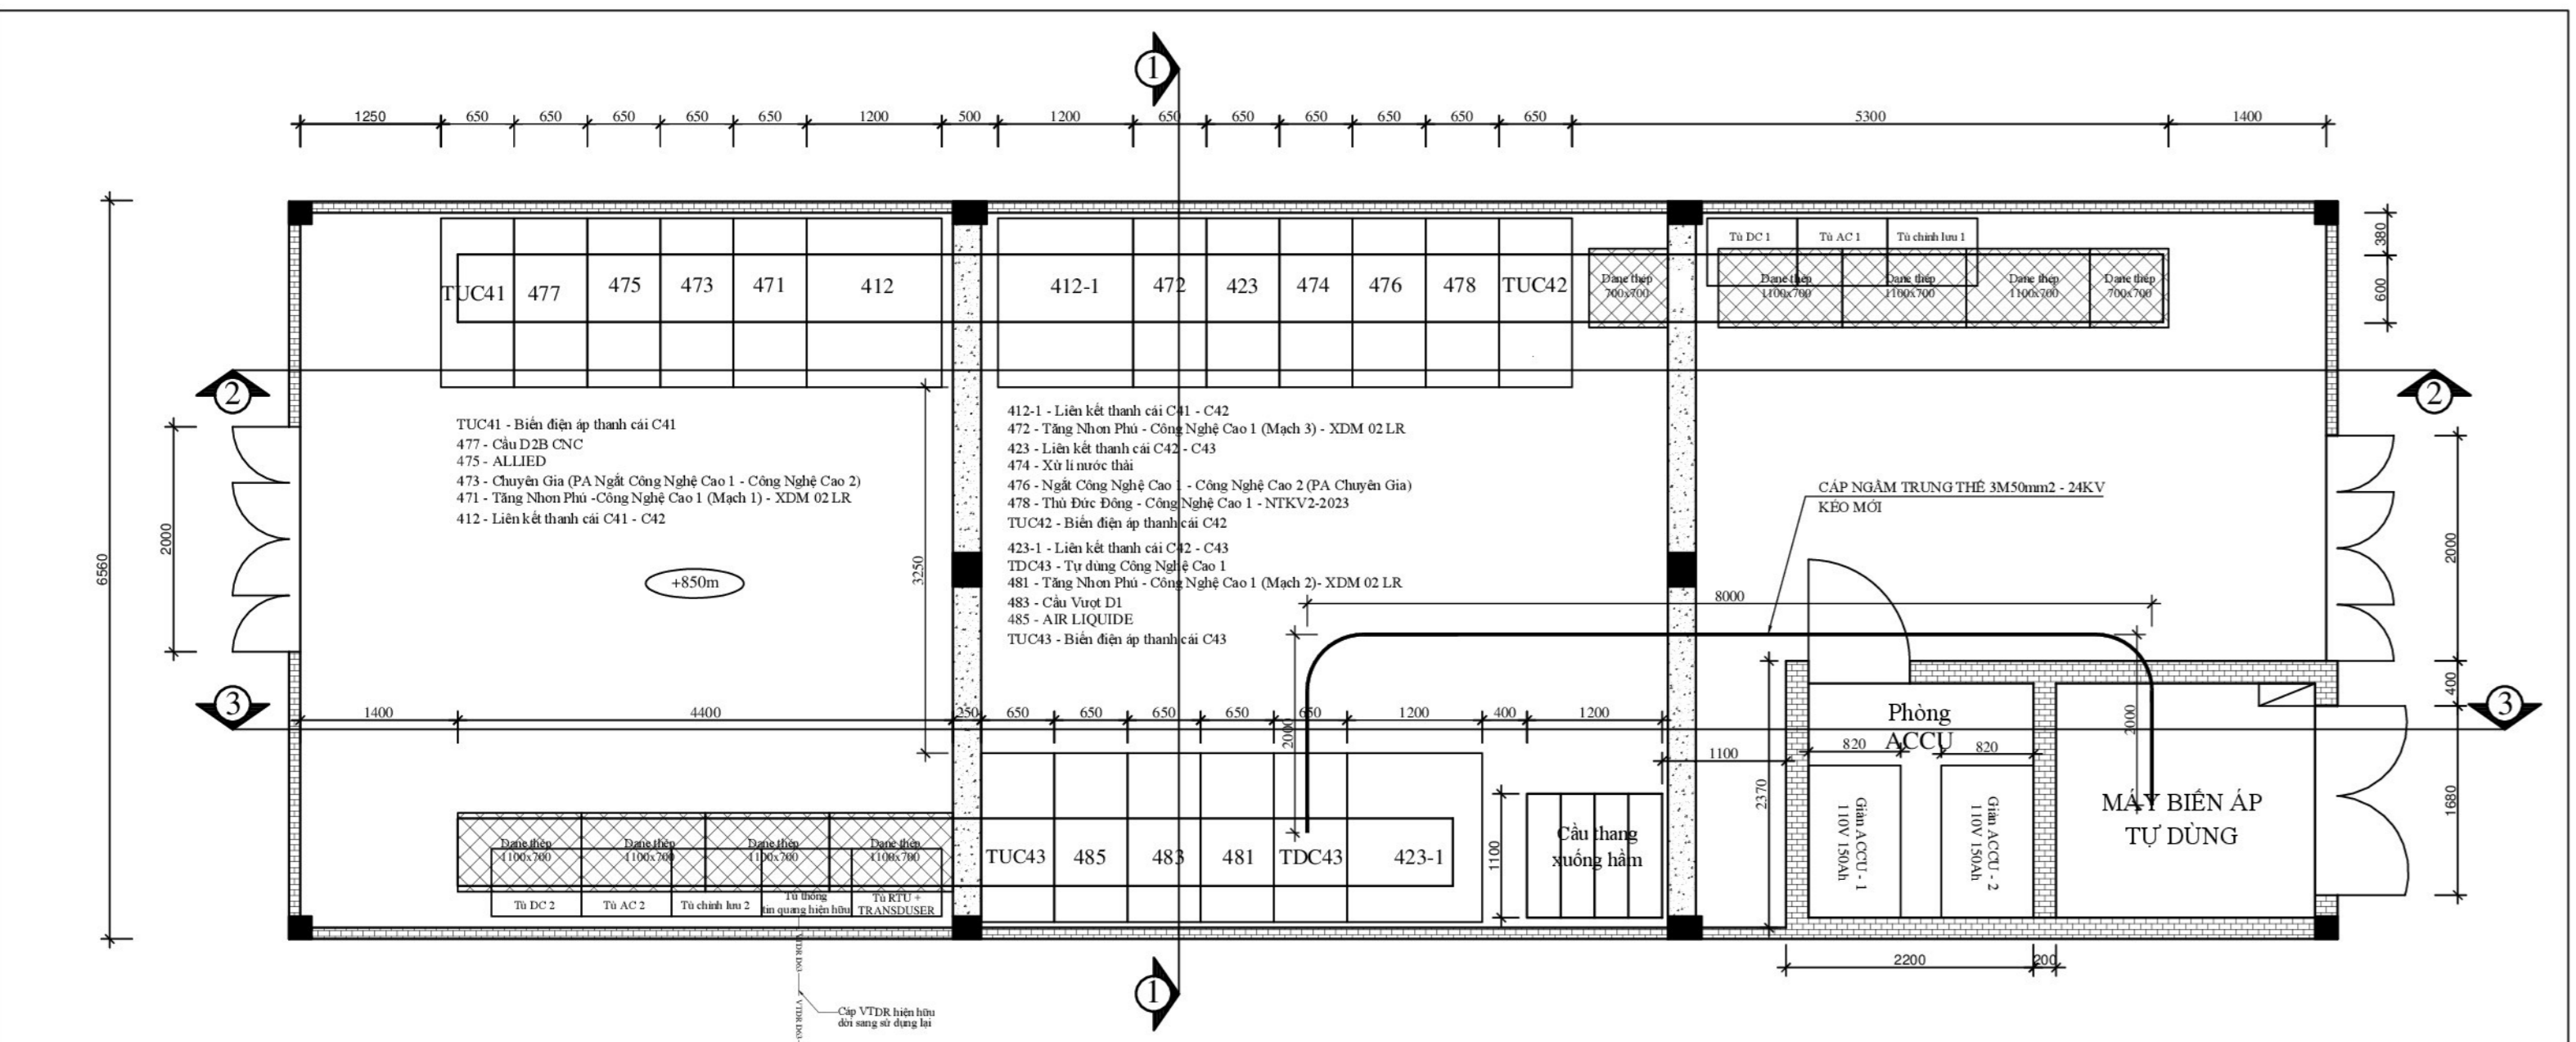


MẶT BẰNG BỐ TRÍ THIẾT BỊ TRẠM NGÁT CÔNG NGHỆ CAO 1 SAU CẢI TẠO

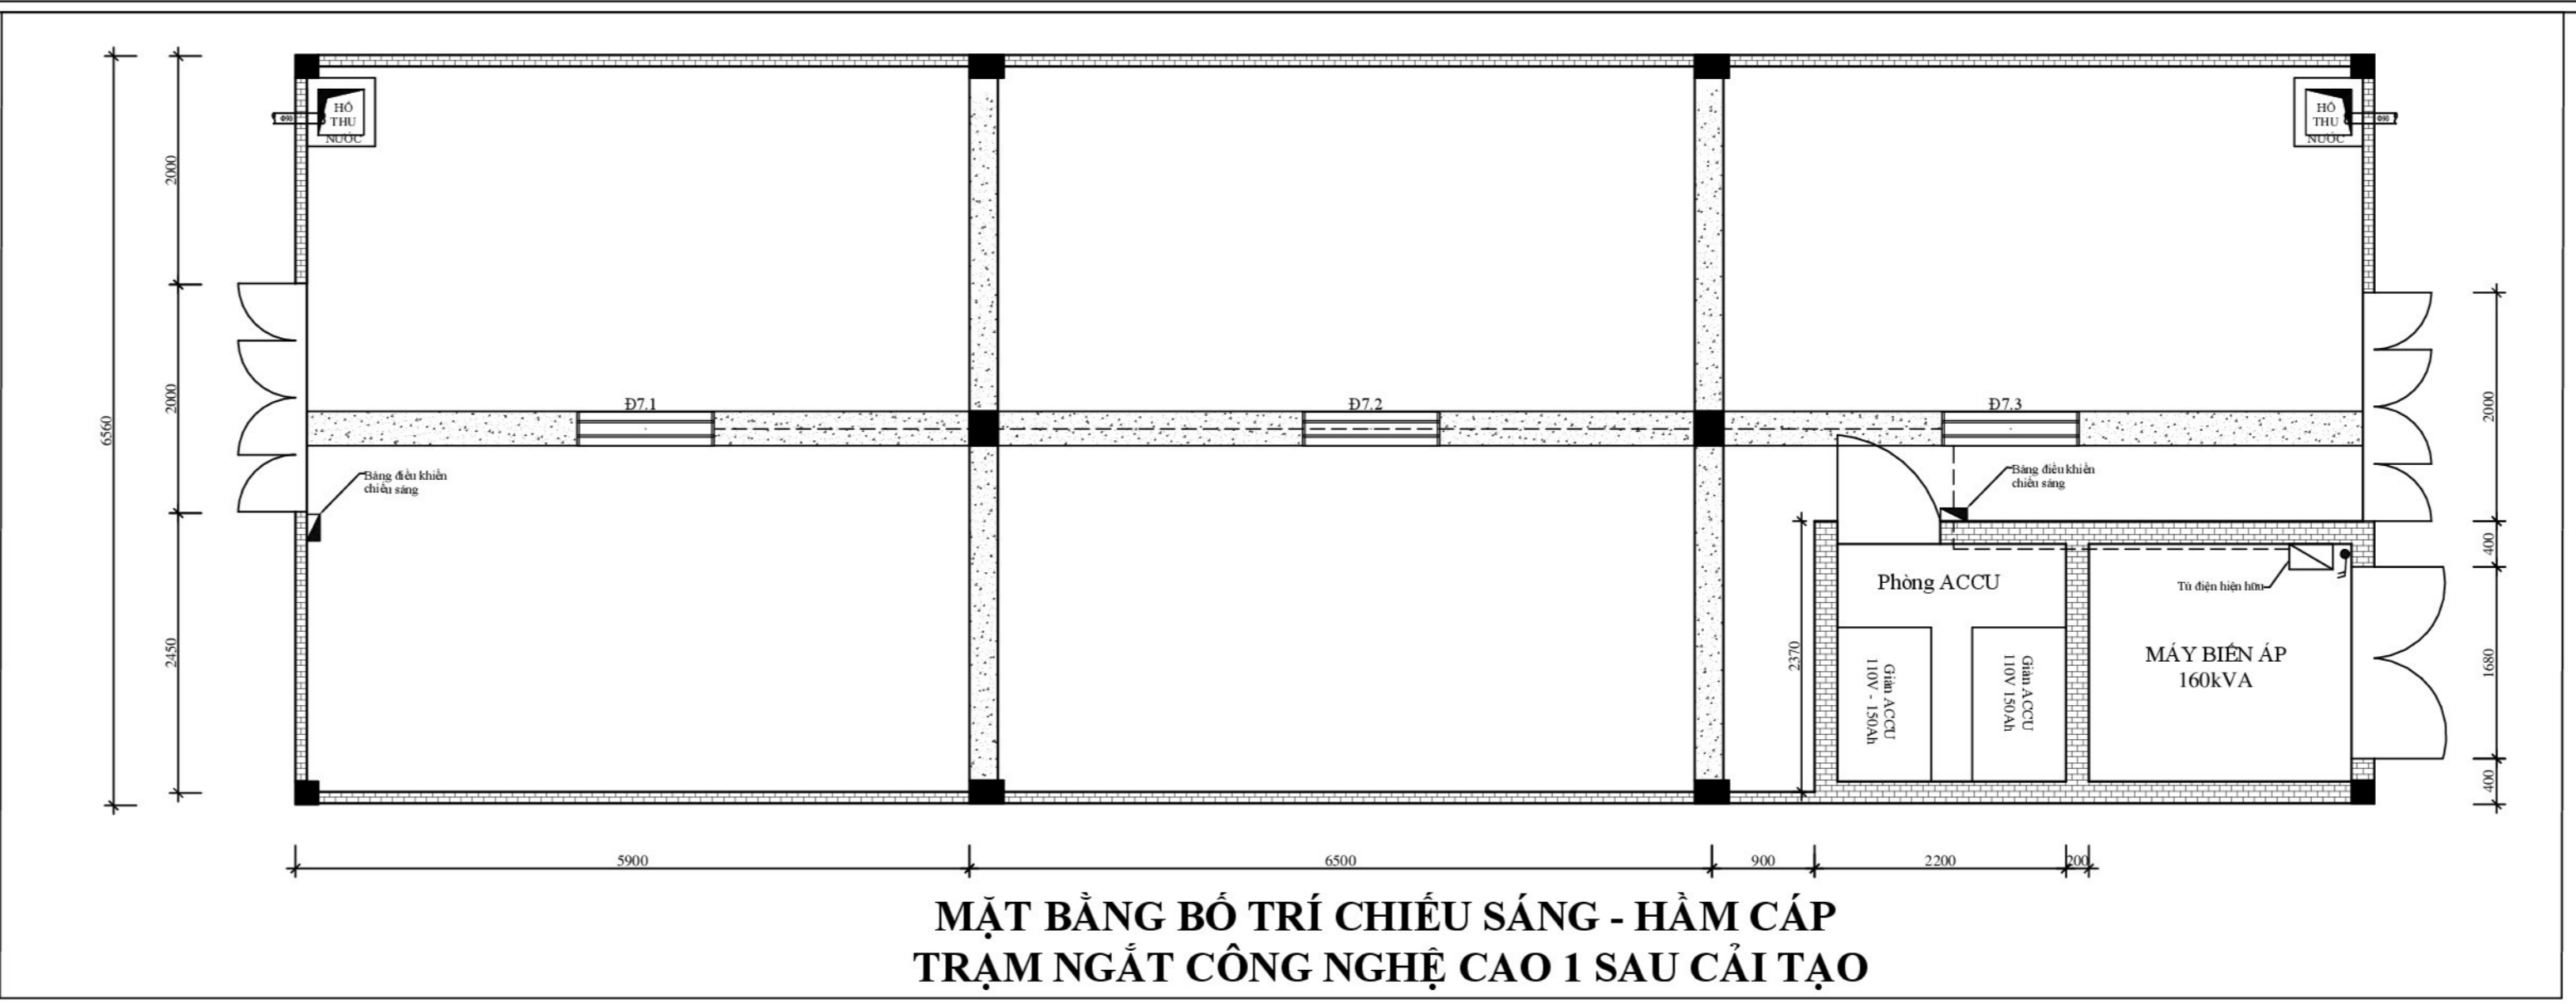


MẶT BẰNG BỐ TRÍ CHIẾU SÁNG - HÀM CẤP TRẠM NGÁT CÔNG NGHỆ CAO 1 SAU CẢI TẠO

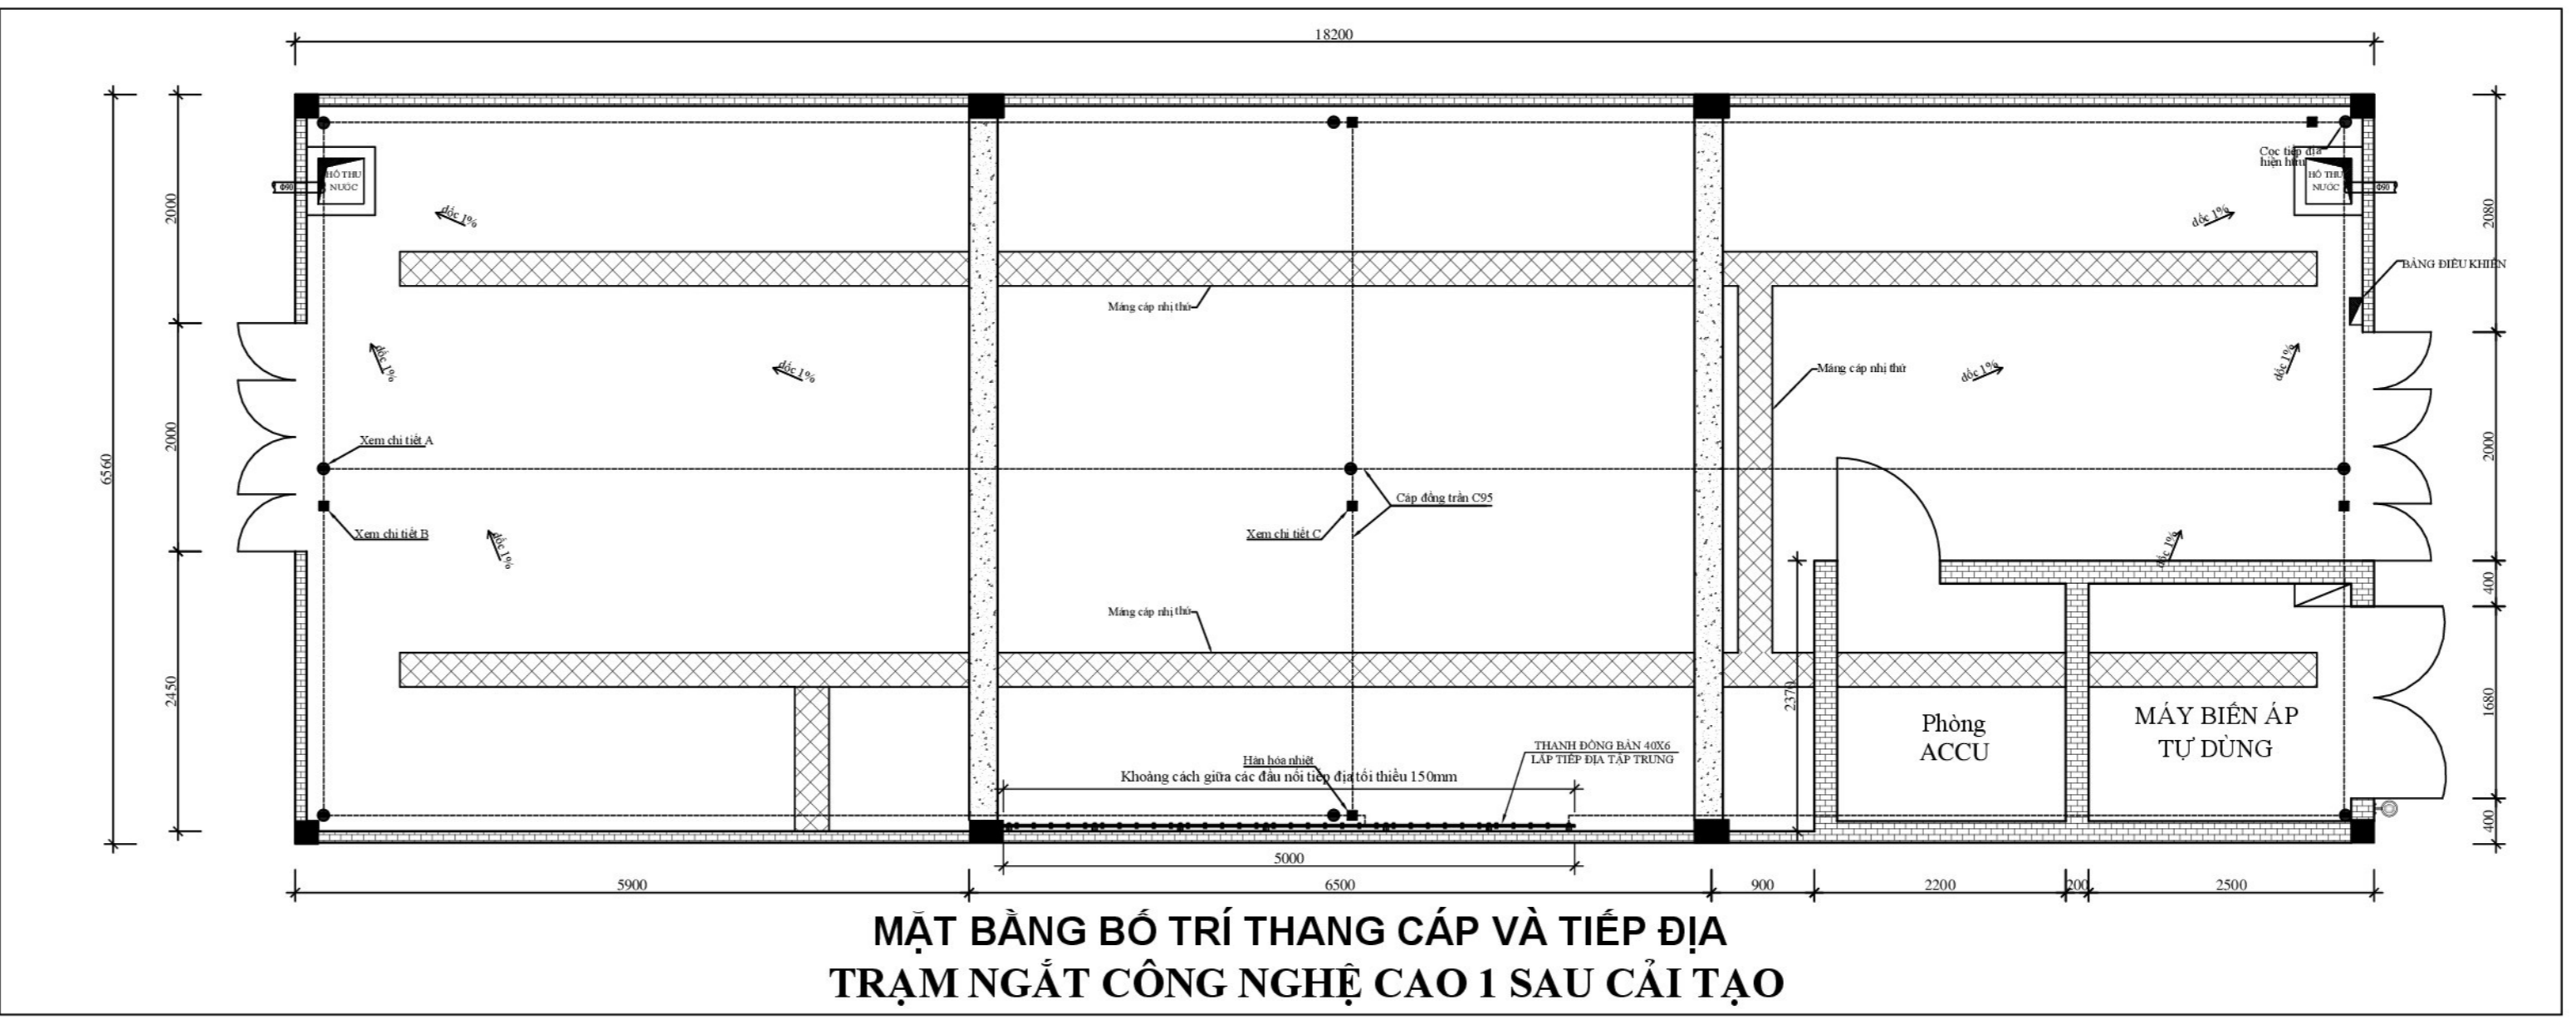


MẶT BẰNG BỐ TRÍ THANG CẤP VÀ TIẾP ĐỊA TRẠM NGÁT CÔNG NGHỆ CAO 1 SAU CẢI TẠO

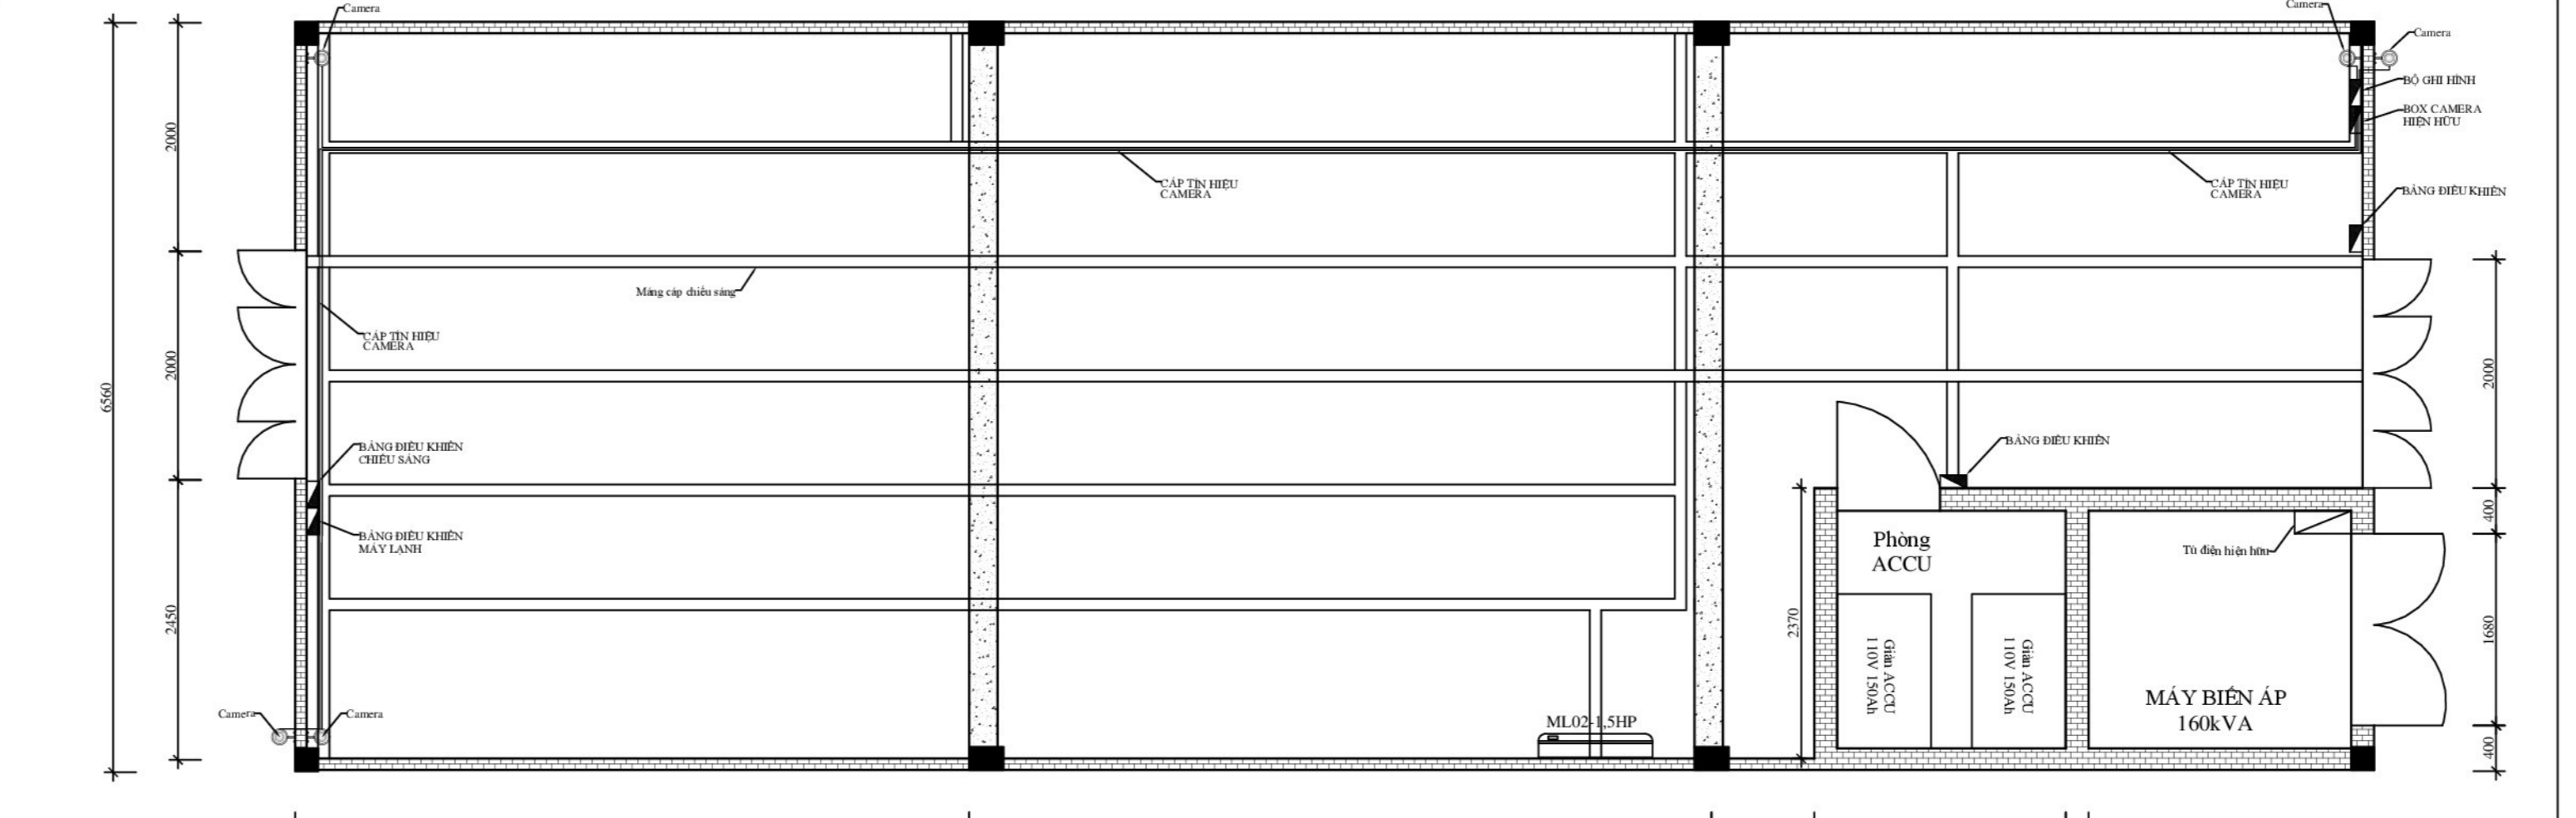


MẶT BẰNG BỐ TRÍ ĐẦU NÓI CAMERA TRẠM NGÁT CÔNG NGHỆ CAO 1 SAU CẢI TẠO

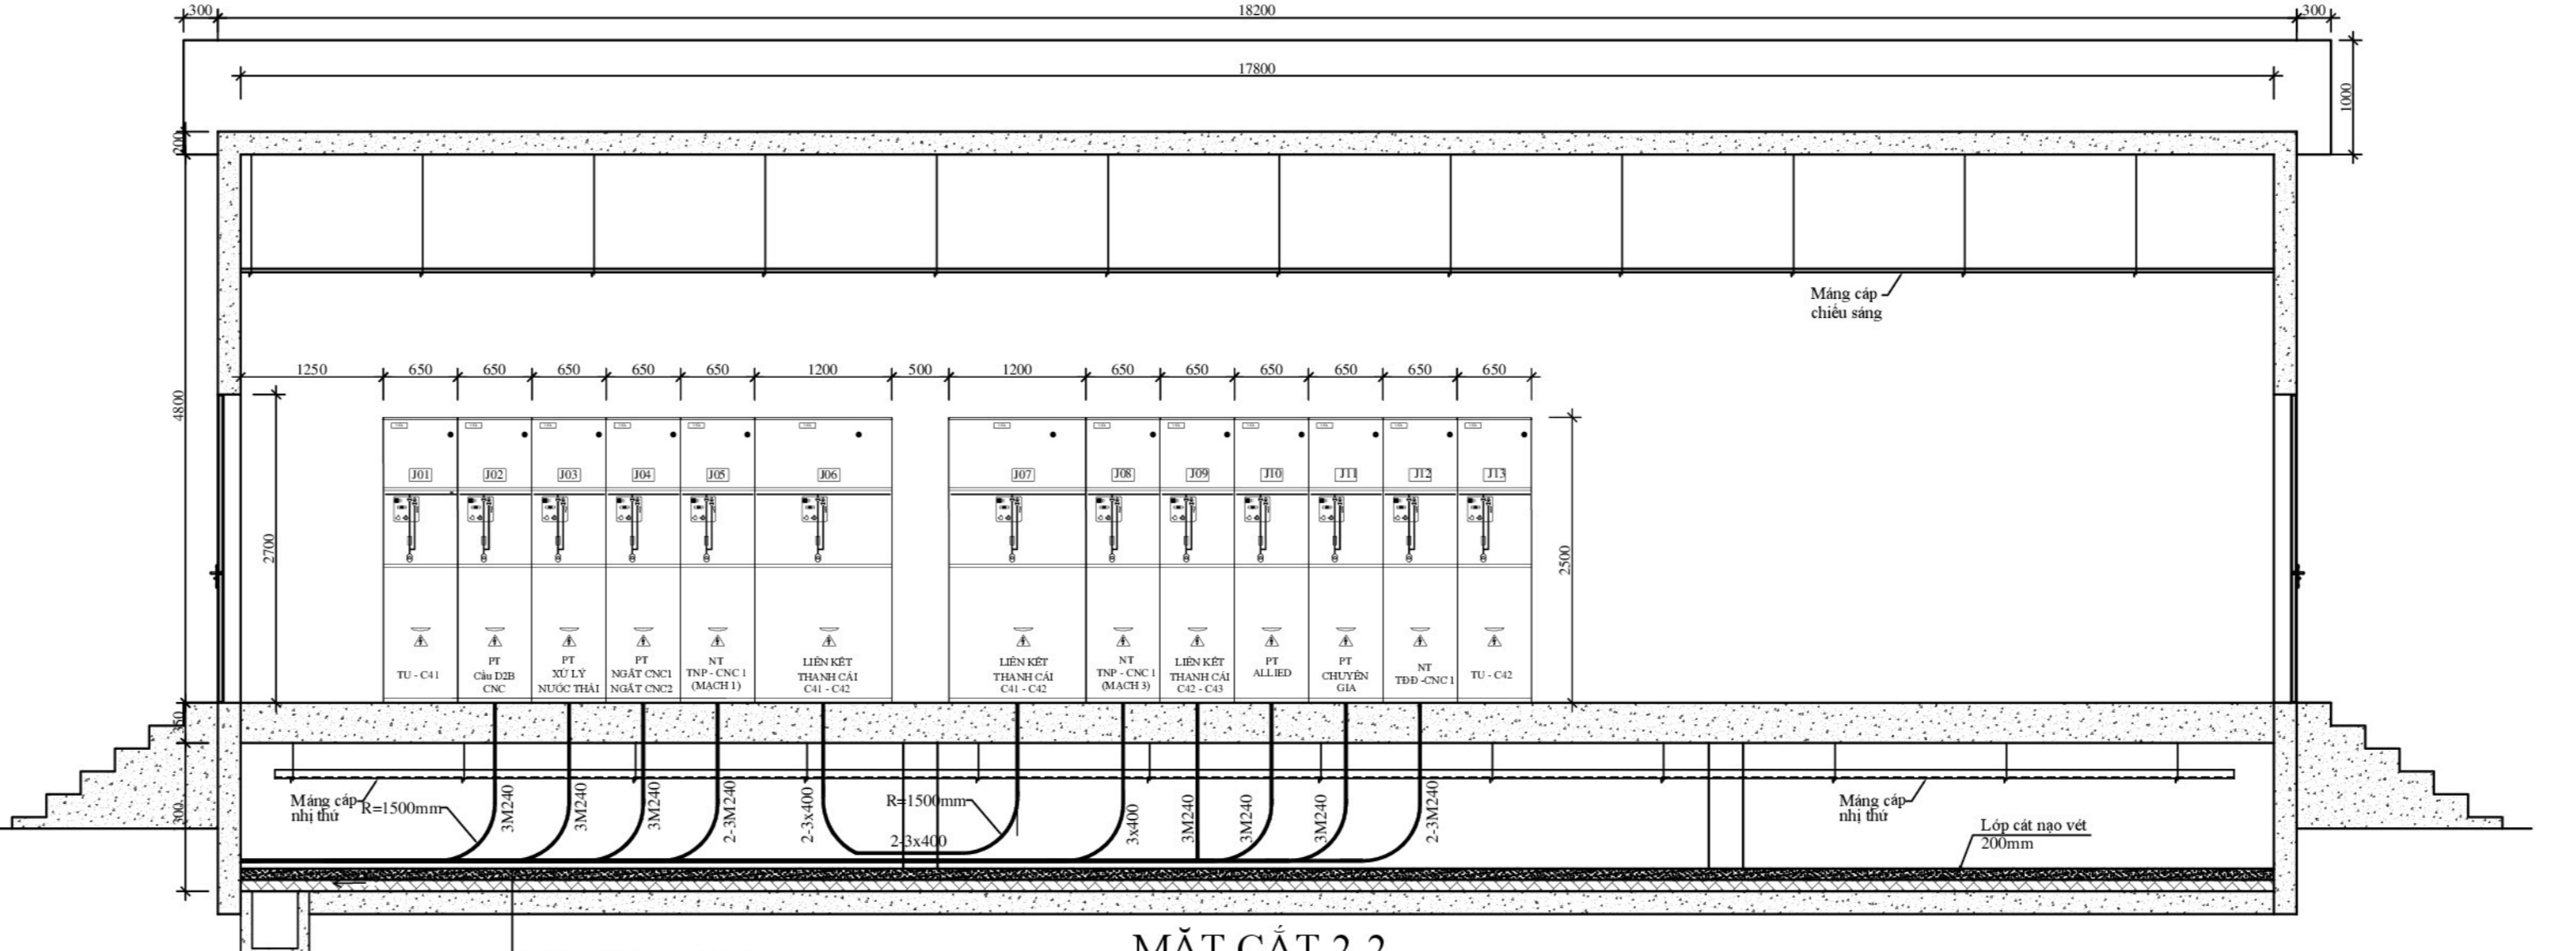


MẶT CẮT 2-2

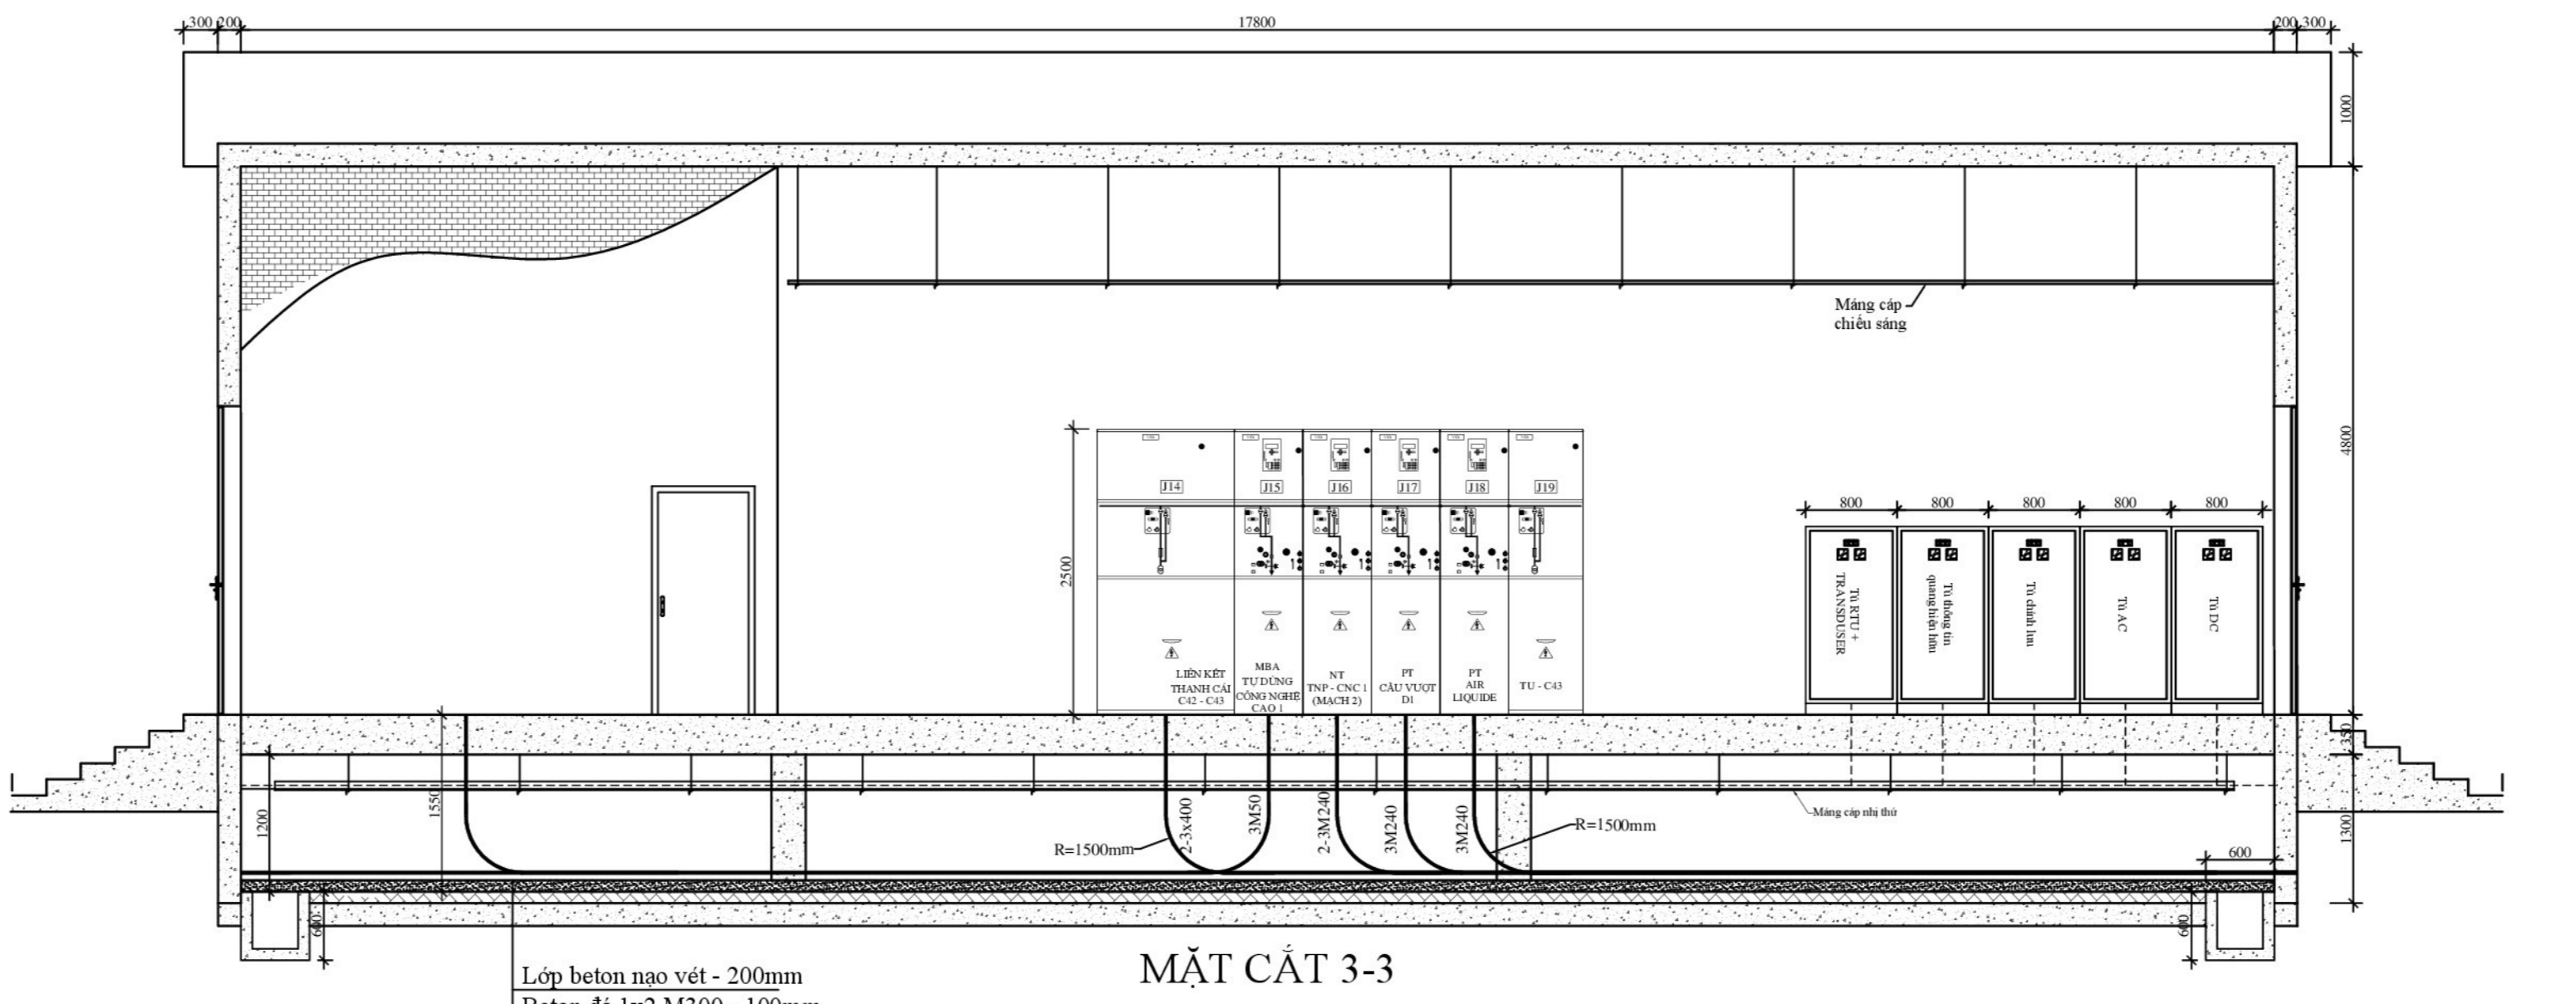

MẶT CẮT 3-3

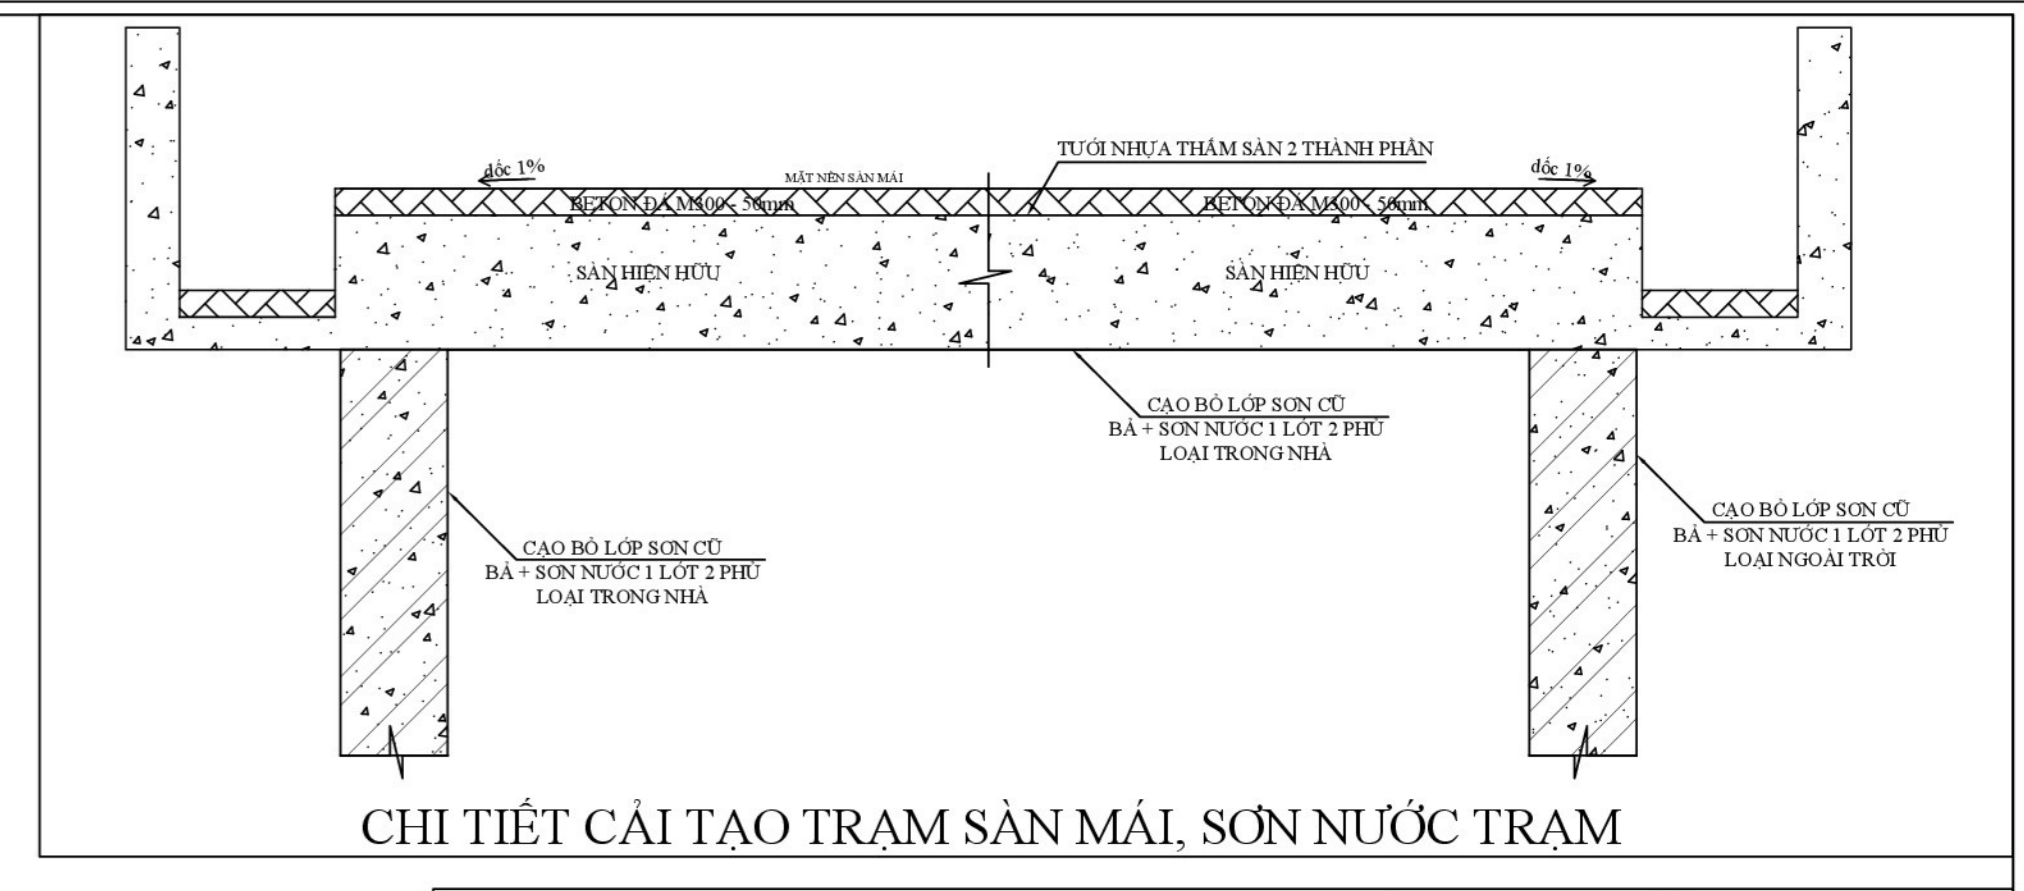


CHI TIẾT CẢI TẠO TRẠM SÀN MÁI, SƠN NƯỚC TRẠM

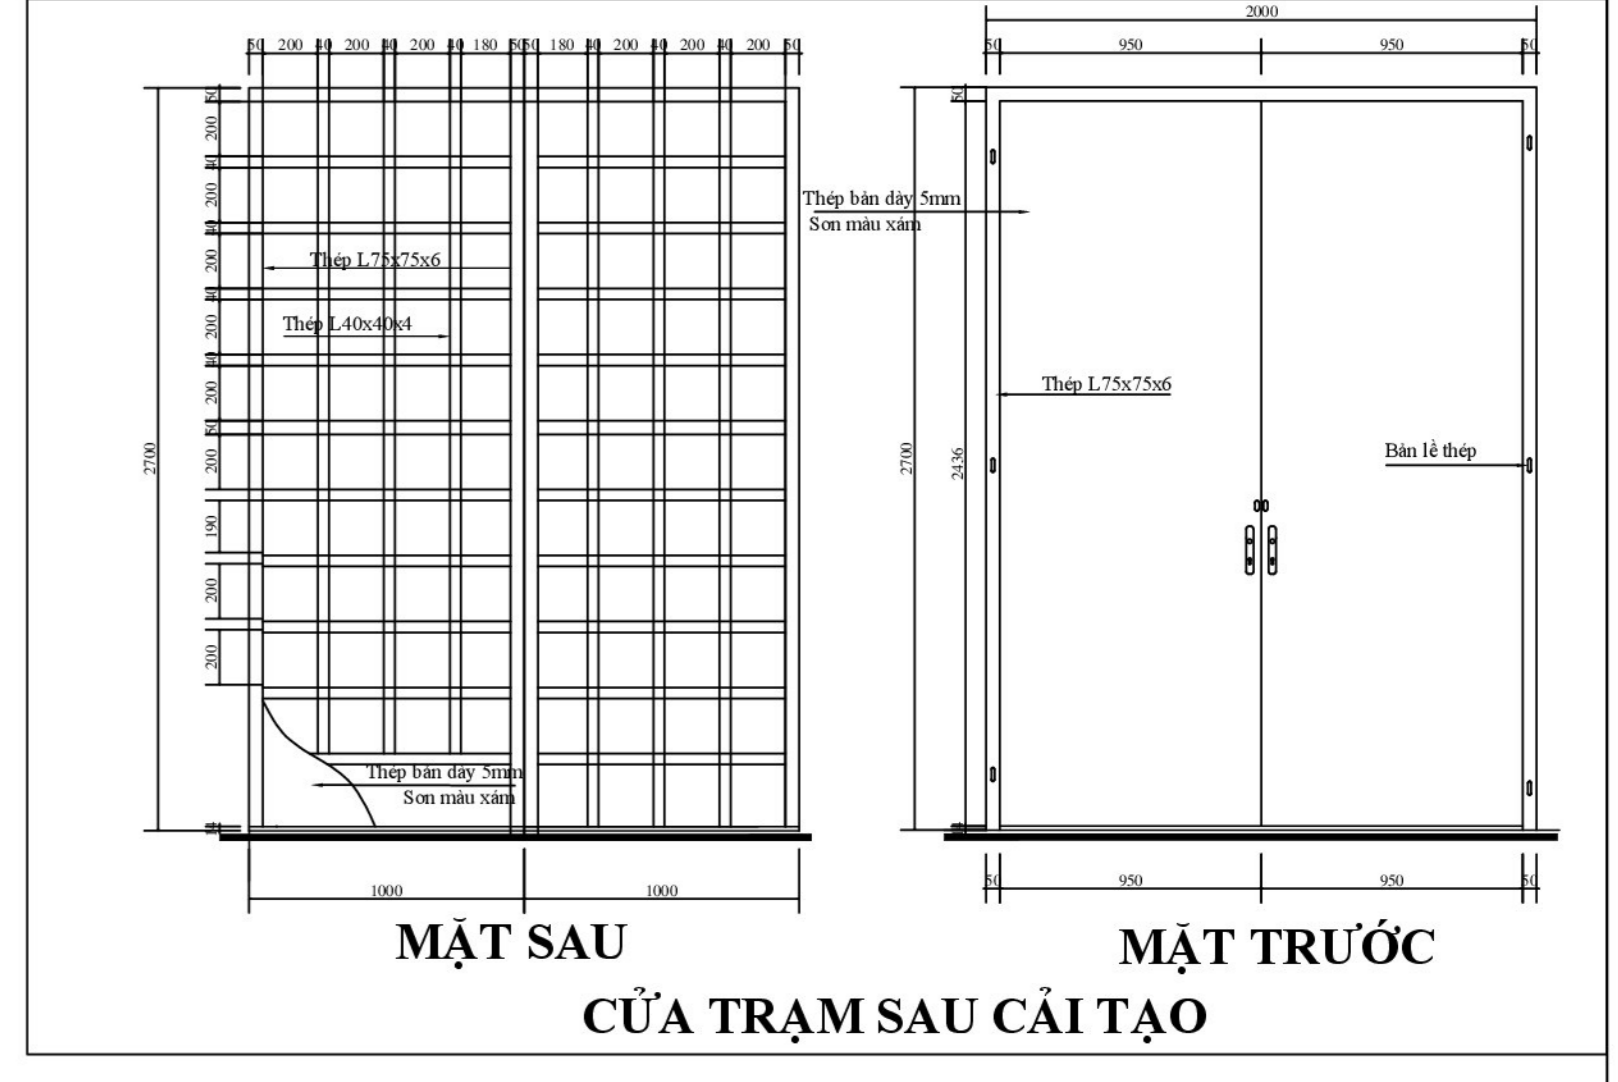


MẶT SAU CỬA TRẠM SAU CẢI TẠO


MẶT TRƯỚC CỬA TRẠM SAU CẢI TẠO

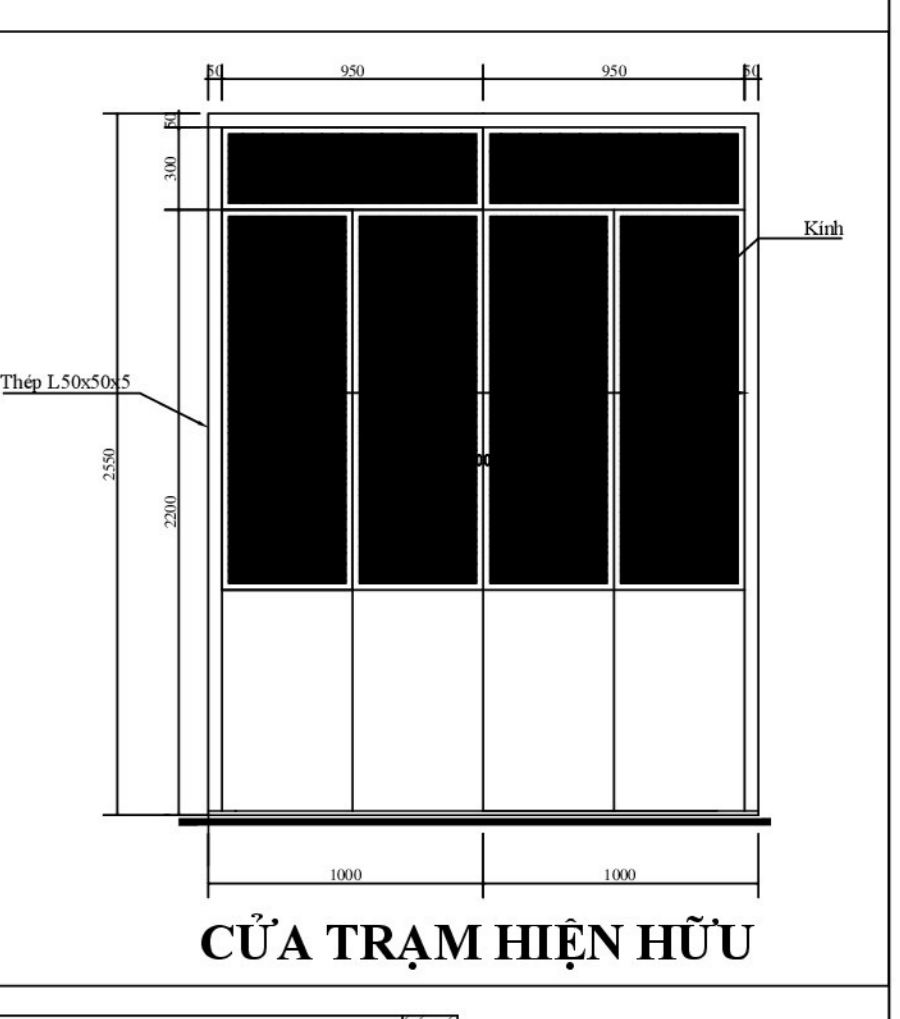

CỬA TRẠM HIỆN HỮU

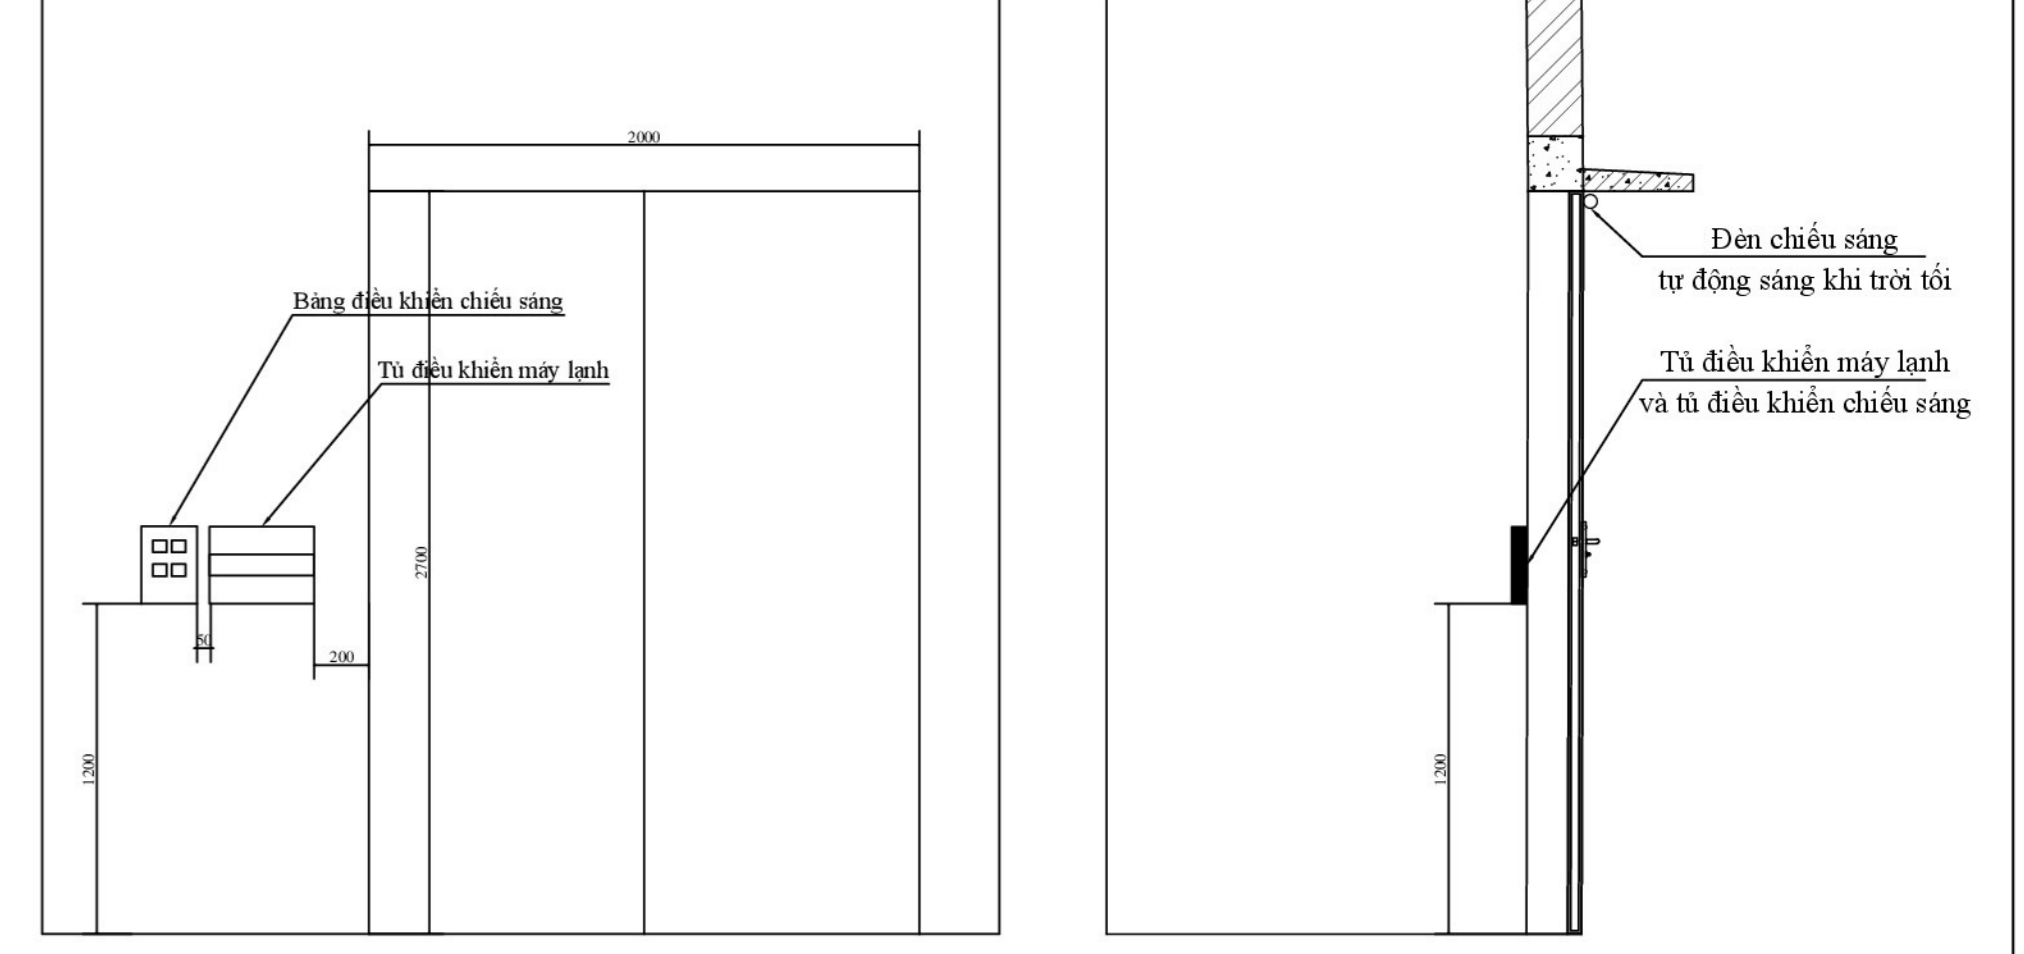

CHI TIẾT LẮP BẢNG ĐIỀU KHIỂN MÁY LẠNH VÀ ĐIỀU KHIỂN CHIẾU SÁNG

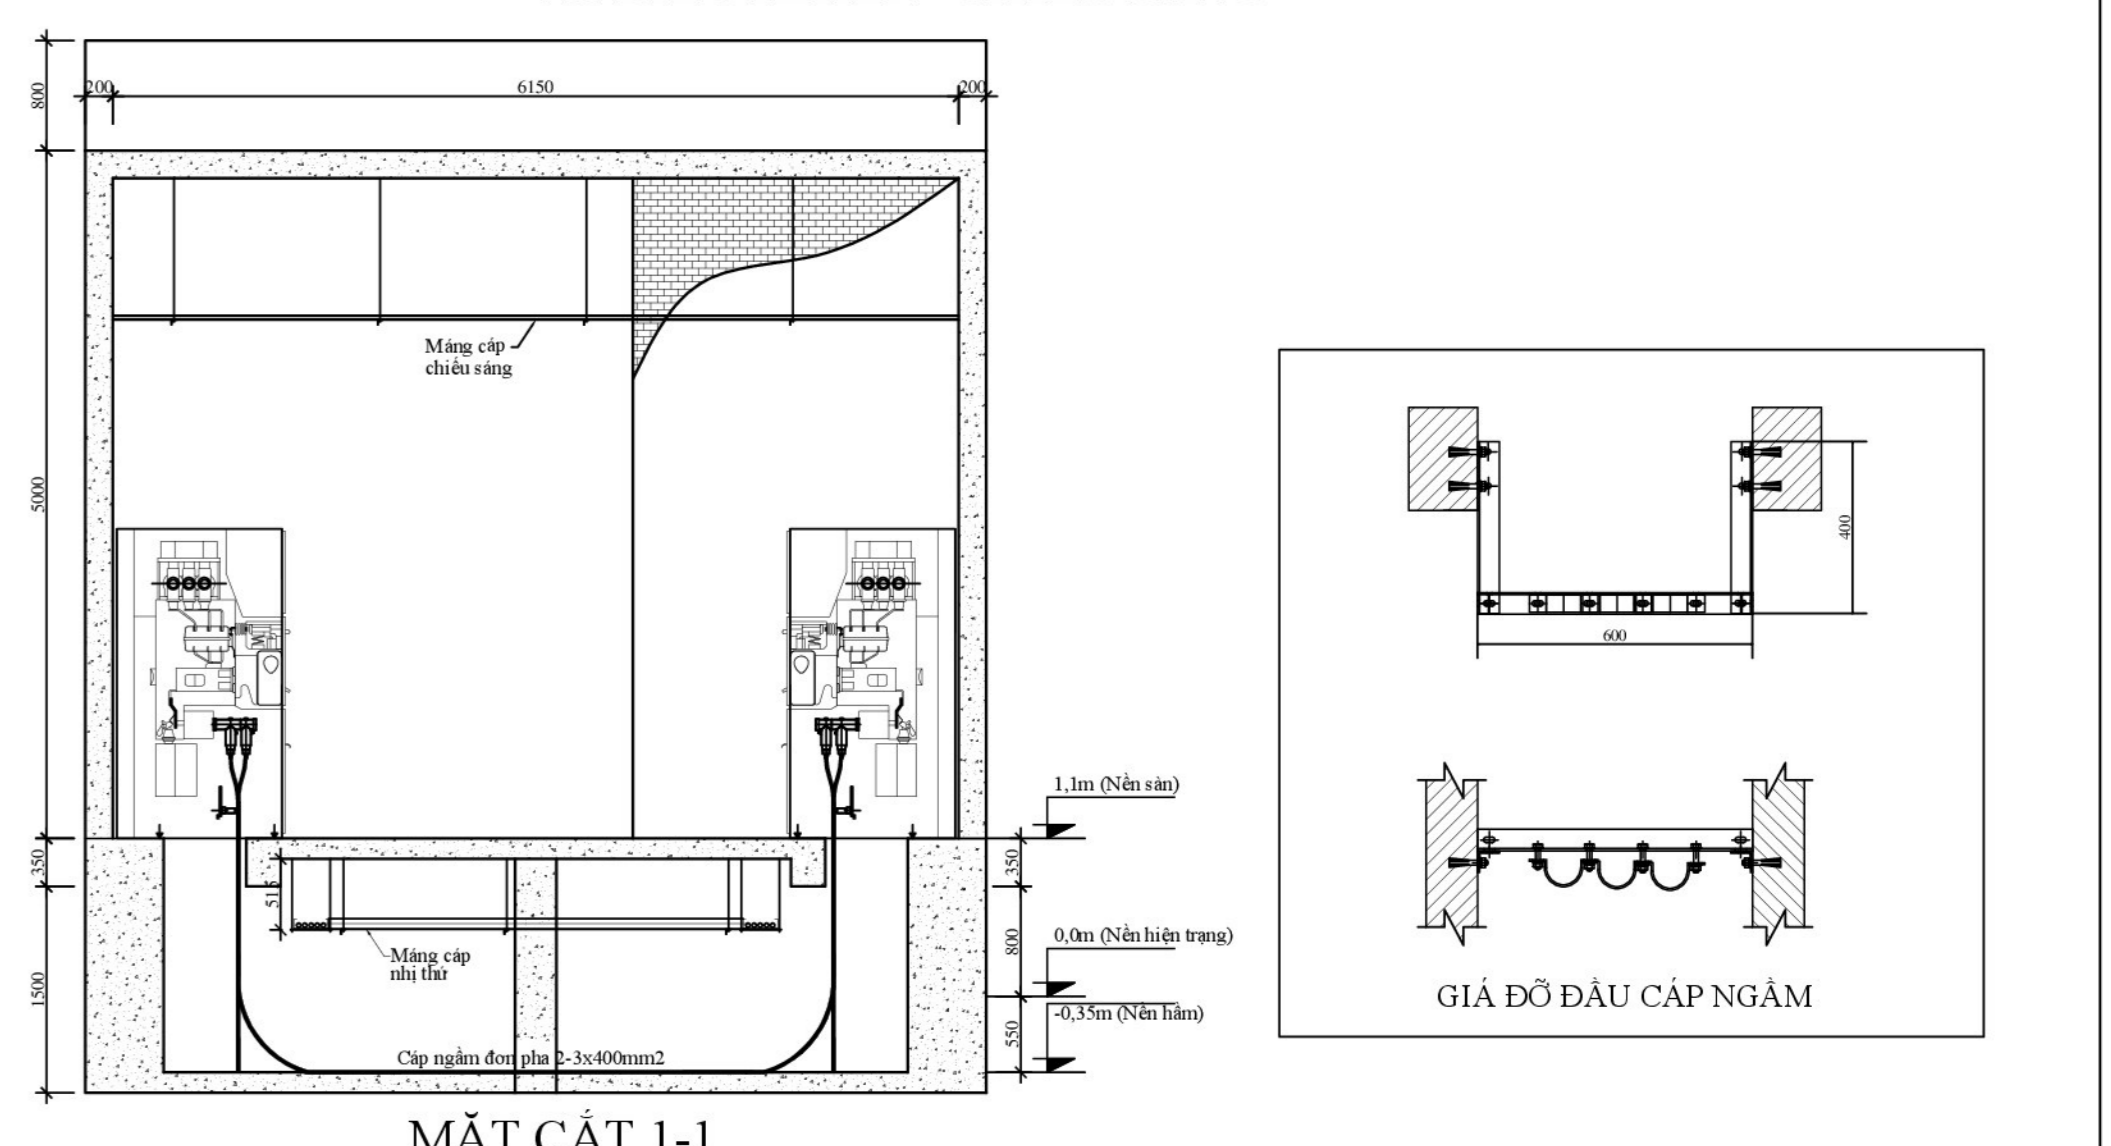

MẶT CẮT 1-1

CÔNG TY TNHH TƯ VẤN THIẾT KẾ XÂY DỰNG ĐIỆN THÀNH TÍN

THẨM TRA

Theo văn bản số: 353/SLCKQT-TTC

Ngày 17/08/2025, năm 2025.

Ký tên: Nguyễn Tuấn Anh

BAN QUẢN LÝ TÀI SẢN LƯU HÀNH PHỤ TẠO


THẨM ĐỊNH

Phan Văn Bình, B.C.T


Số: 12/SLĐT, ngày 25/08/2025

Phòng: K.TĐ

| | | | |
|---|----------------|--|-----------------|
| TỔNG CÔNG TY ĐIỆN LỰC TP.HCM CÔNG TY ĐIỆN LỰC THỦ ĐỨC TAM BÌNH, NGUYỄN THẠNG NĂM 2025 KT. GIÁM ĐỐC NGUYỄN VĂN ĐỨC | | TỔNG CÔNG TY ĐIỆN LỰC TP.HCM BAN QLĐA LƯU HÀNH PHỤ TẠO XUÂN HÒA, NGÀY 22 THÁNG 12 NĂM 2025 BAN HÀNH THEO QBPĐ: 4706/QĐ-ALĐPP NGÀY 19 THÁNG 12 NĂM 2023 KT. GIÁM ĐỐC NGUYỄN VĂN ĐỨC | |
| CÔNG TY TNHH TƯ VẤN THIẾT KẾ XÂY DỰNG ĐIỆN THÀNH TÍN NGUYỄN VIỆT | | Công Trình: Xây dựng mới trạm ngát An Phú - An Khánh | |
| Giám Đốc | Nguyễn Văn Đức | Chủ nhiệm thiết kế | Nguyễn Văn Đức |
| Kiểm tra | Nguyễn Văn Đức | Chủ trì thiết kế C.T.D | Nguyễn Văn Đức |
| Chủ trì thiết kế C.T.D | Nguyễn Văn Đức | Vi | Trương Hoài Đức |
| Tỷ lệ: 1/300 Ngày: 17/08/2025 | | B.V.T.C MB: 3/5 | |

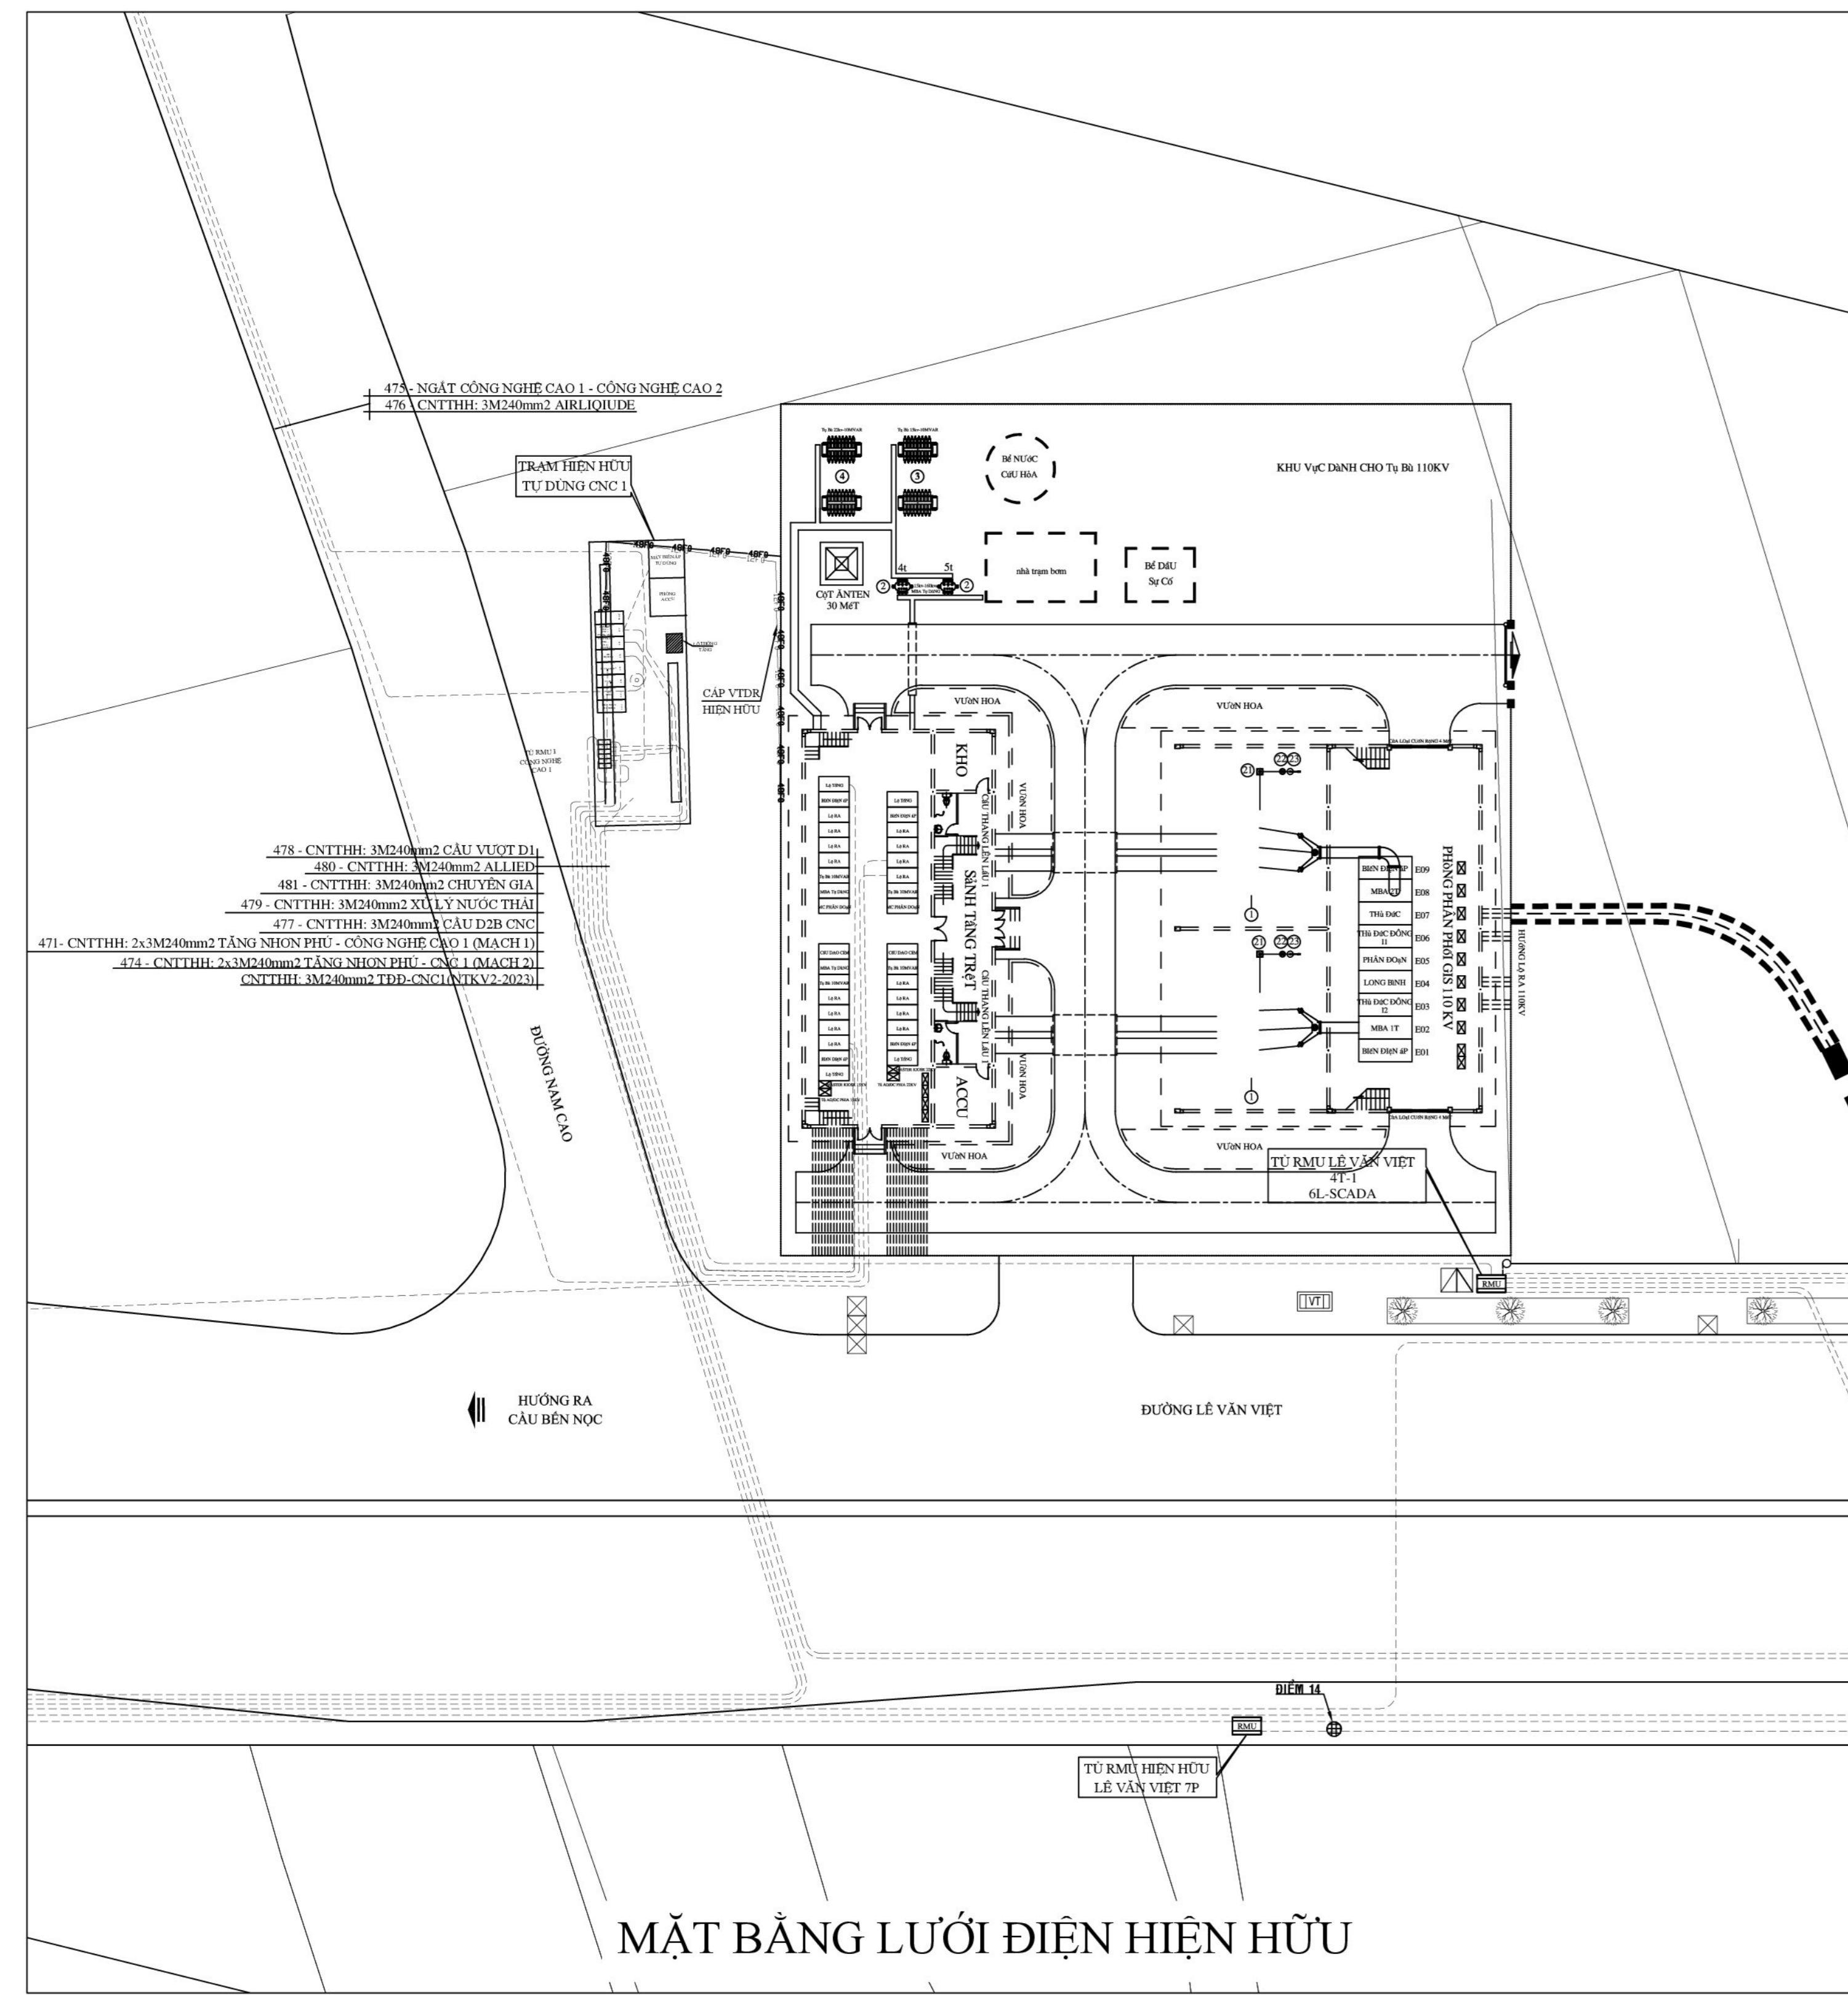


MẶT BẰNG LƯỚI ĐIỆN HIỆN HỮU

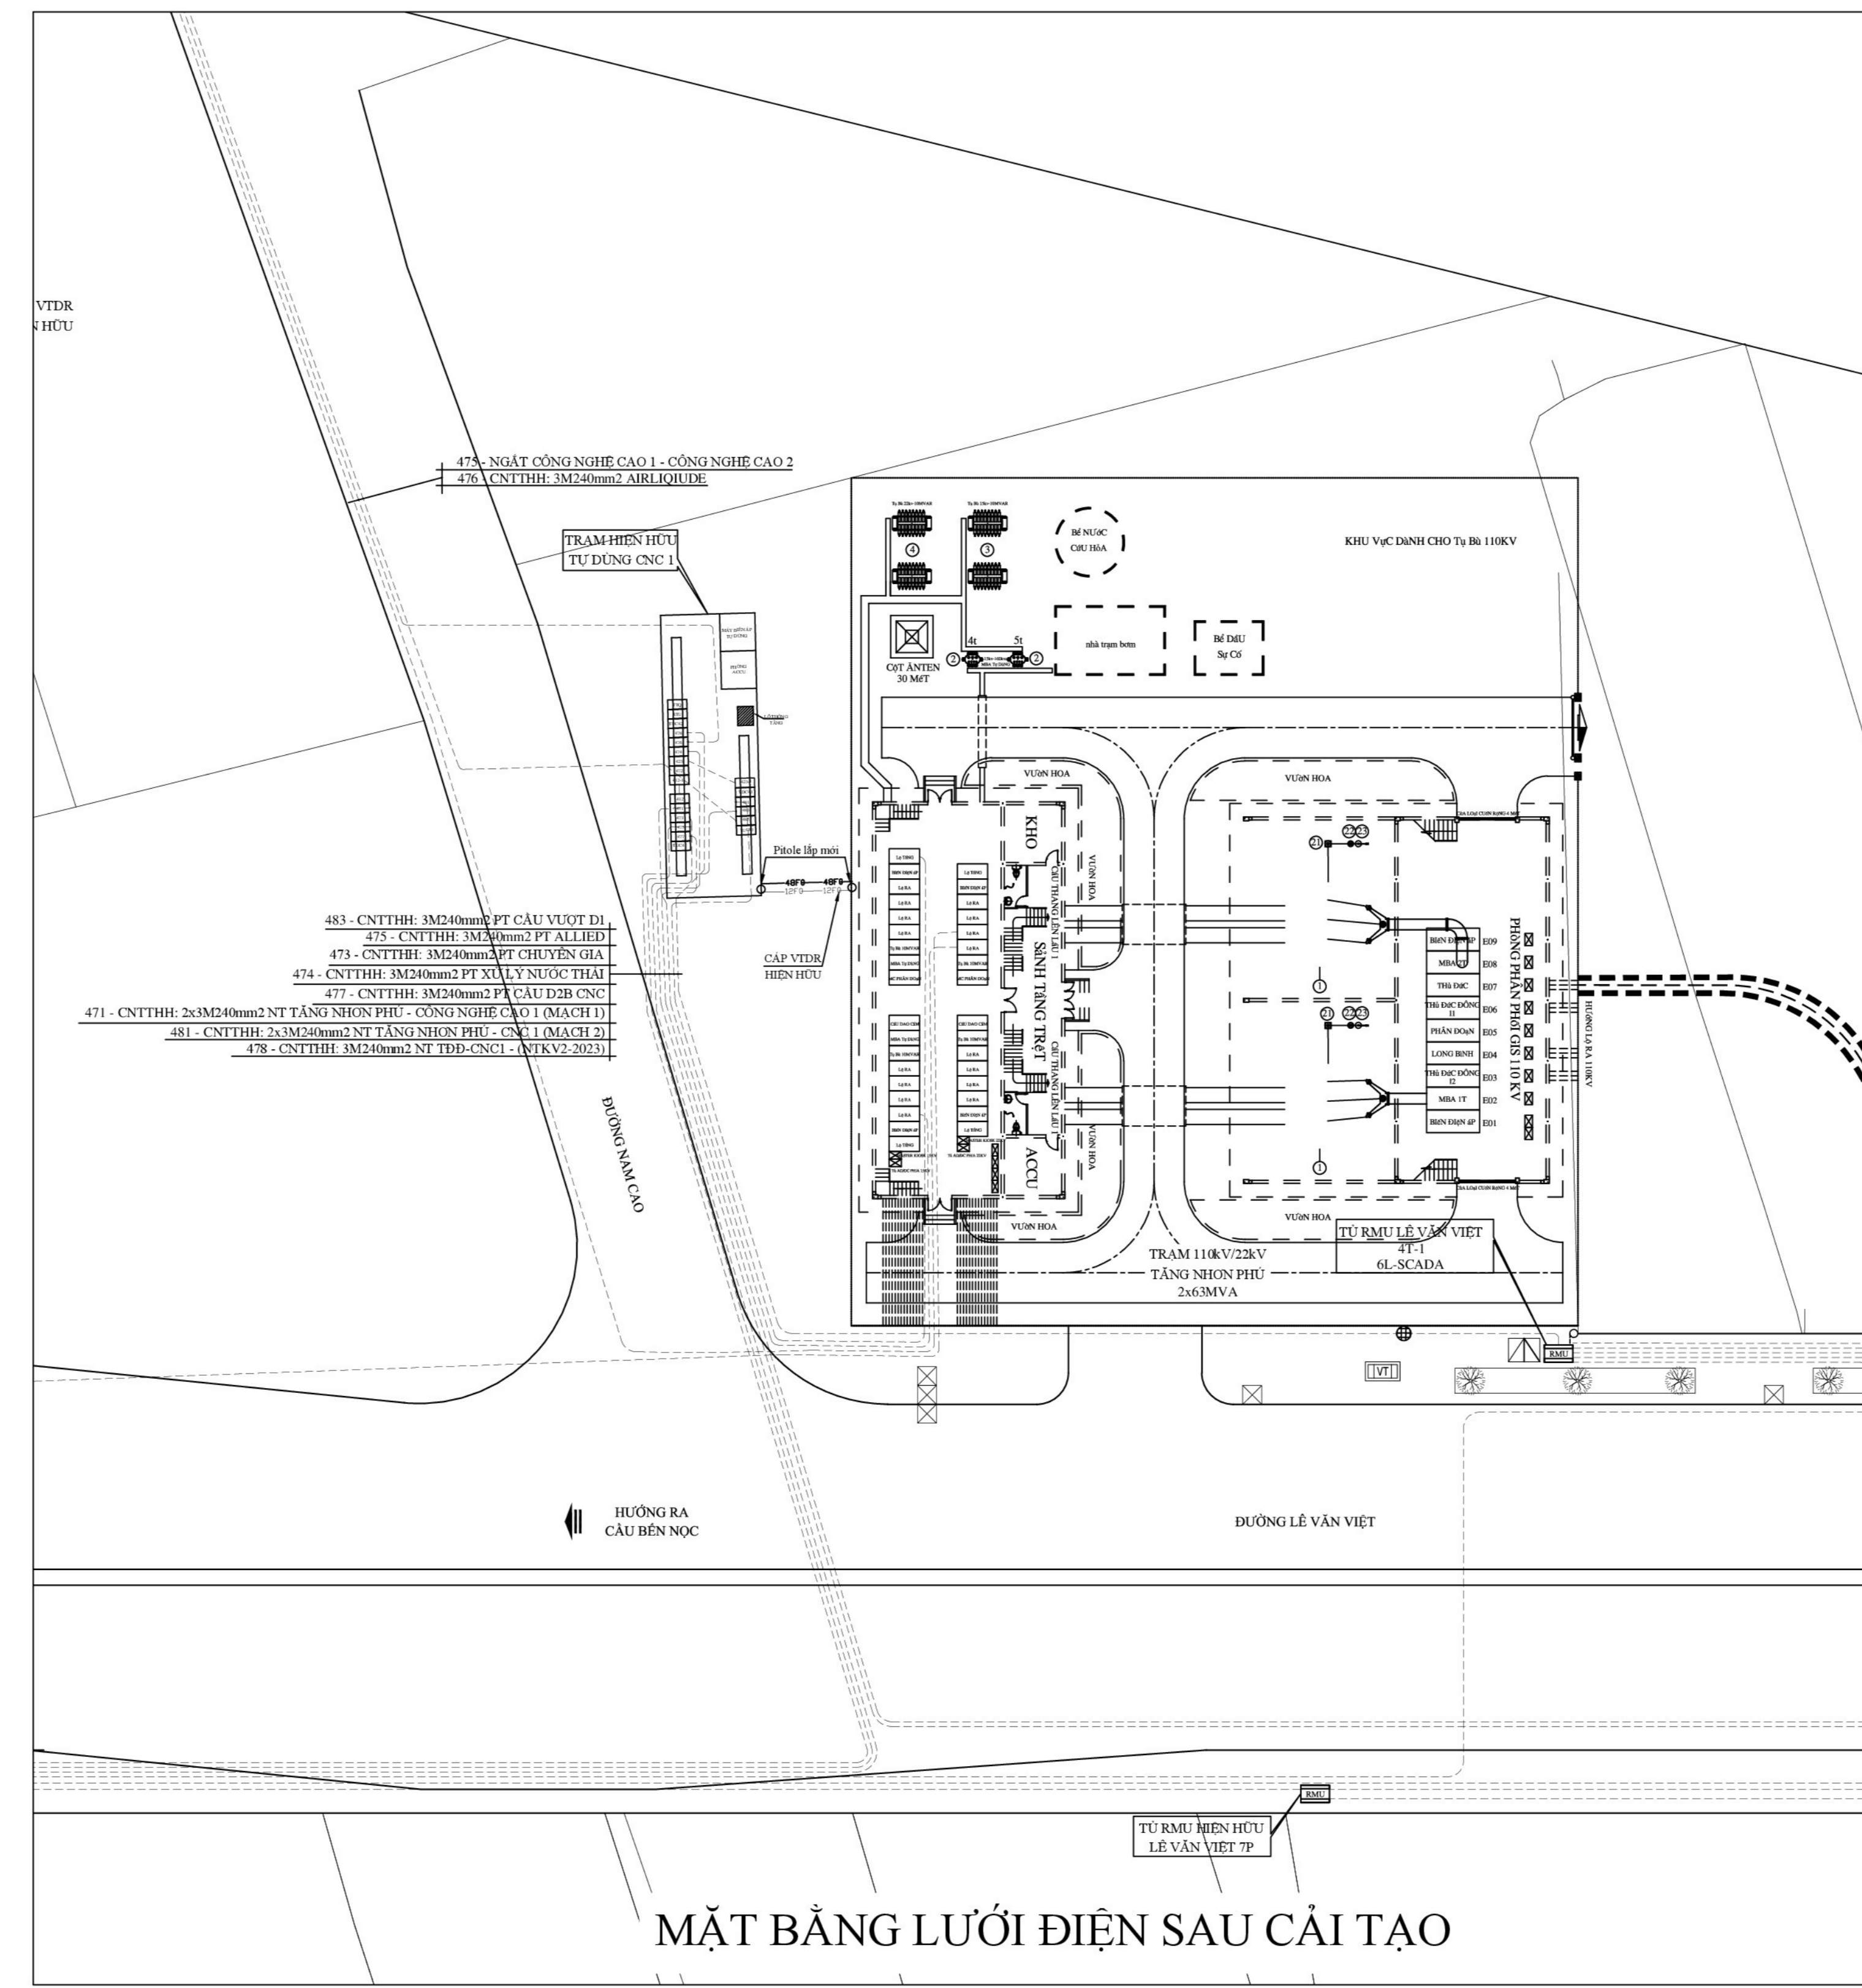


MẶT BẰNG LƯỚI ĐIỆN SAU CẢI TẠO

GHI CHÚ


| | |
|--|---------------------------------|
| | CÁP NGÀM TRUNG THỂ HIỆN HỮU |
| | CÁP NGÀM TRUNG THỂ KÉO MỚI |
| | ĐƯỜNG DÂY TRUNG THỂ HIỆN HỮU |
| | CÁP VTDR 12FO HIỆN HỮU |
| | CÁP VTDR 48FO HIỆN HỮU |
| | TỦ RMU HIỆN HỮU |
| | TRỤ TRUNG THỂ ĐƠN, ĐÔI HIỆN HỮU |

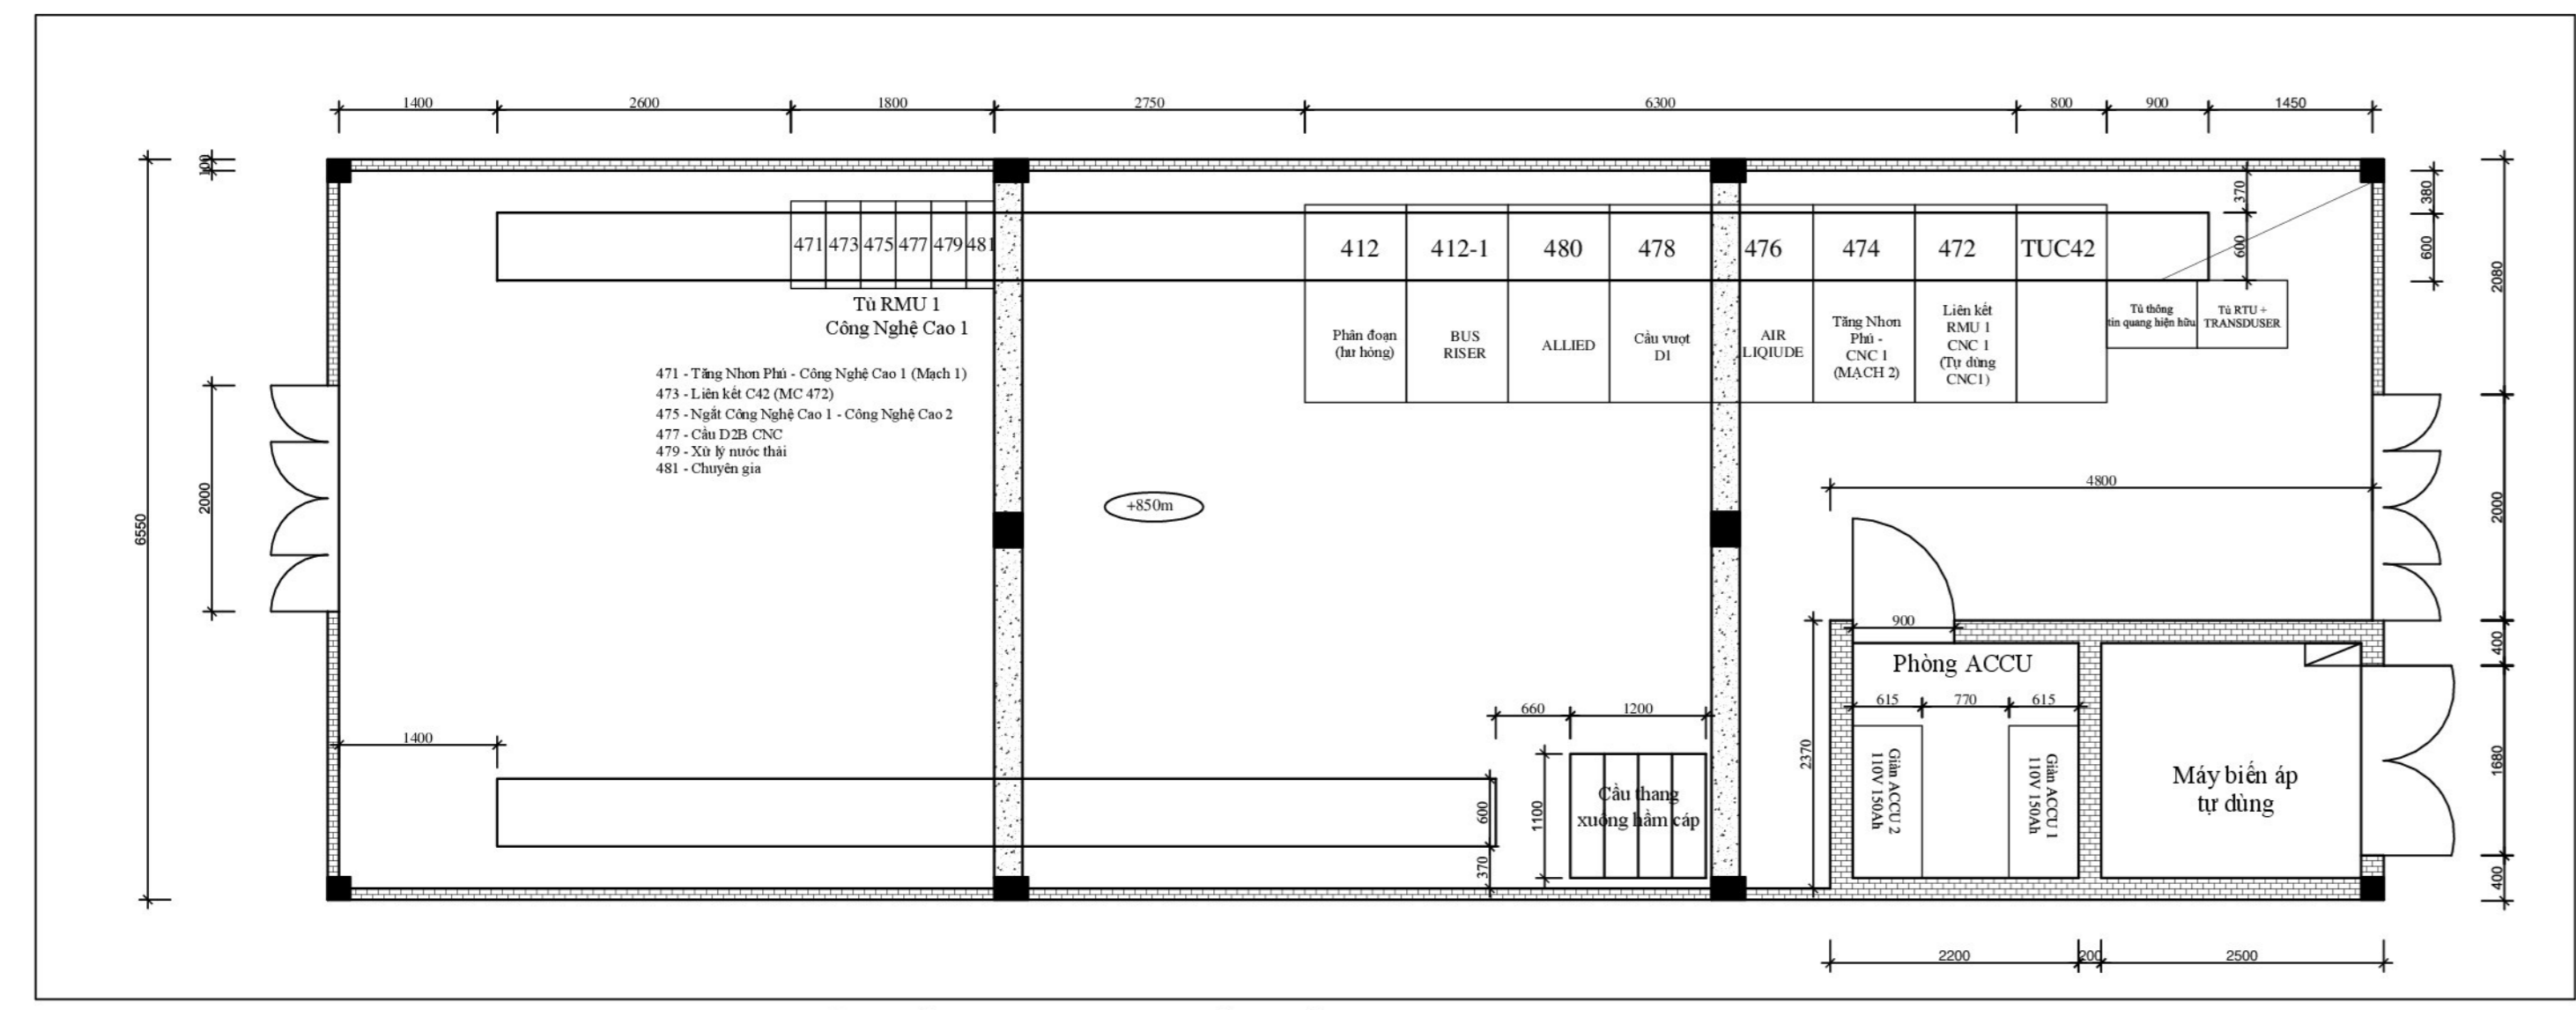

MẶT BẰNG TRẠM NGÁT CÔNG NGHỆ CAO 1 HIỆN HỮU

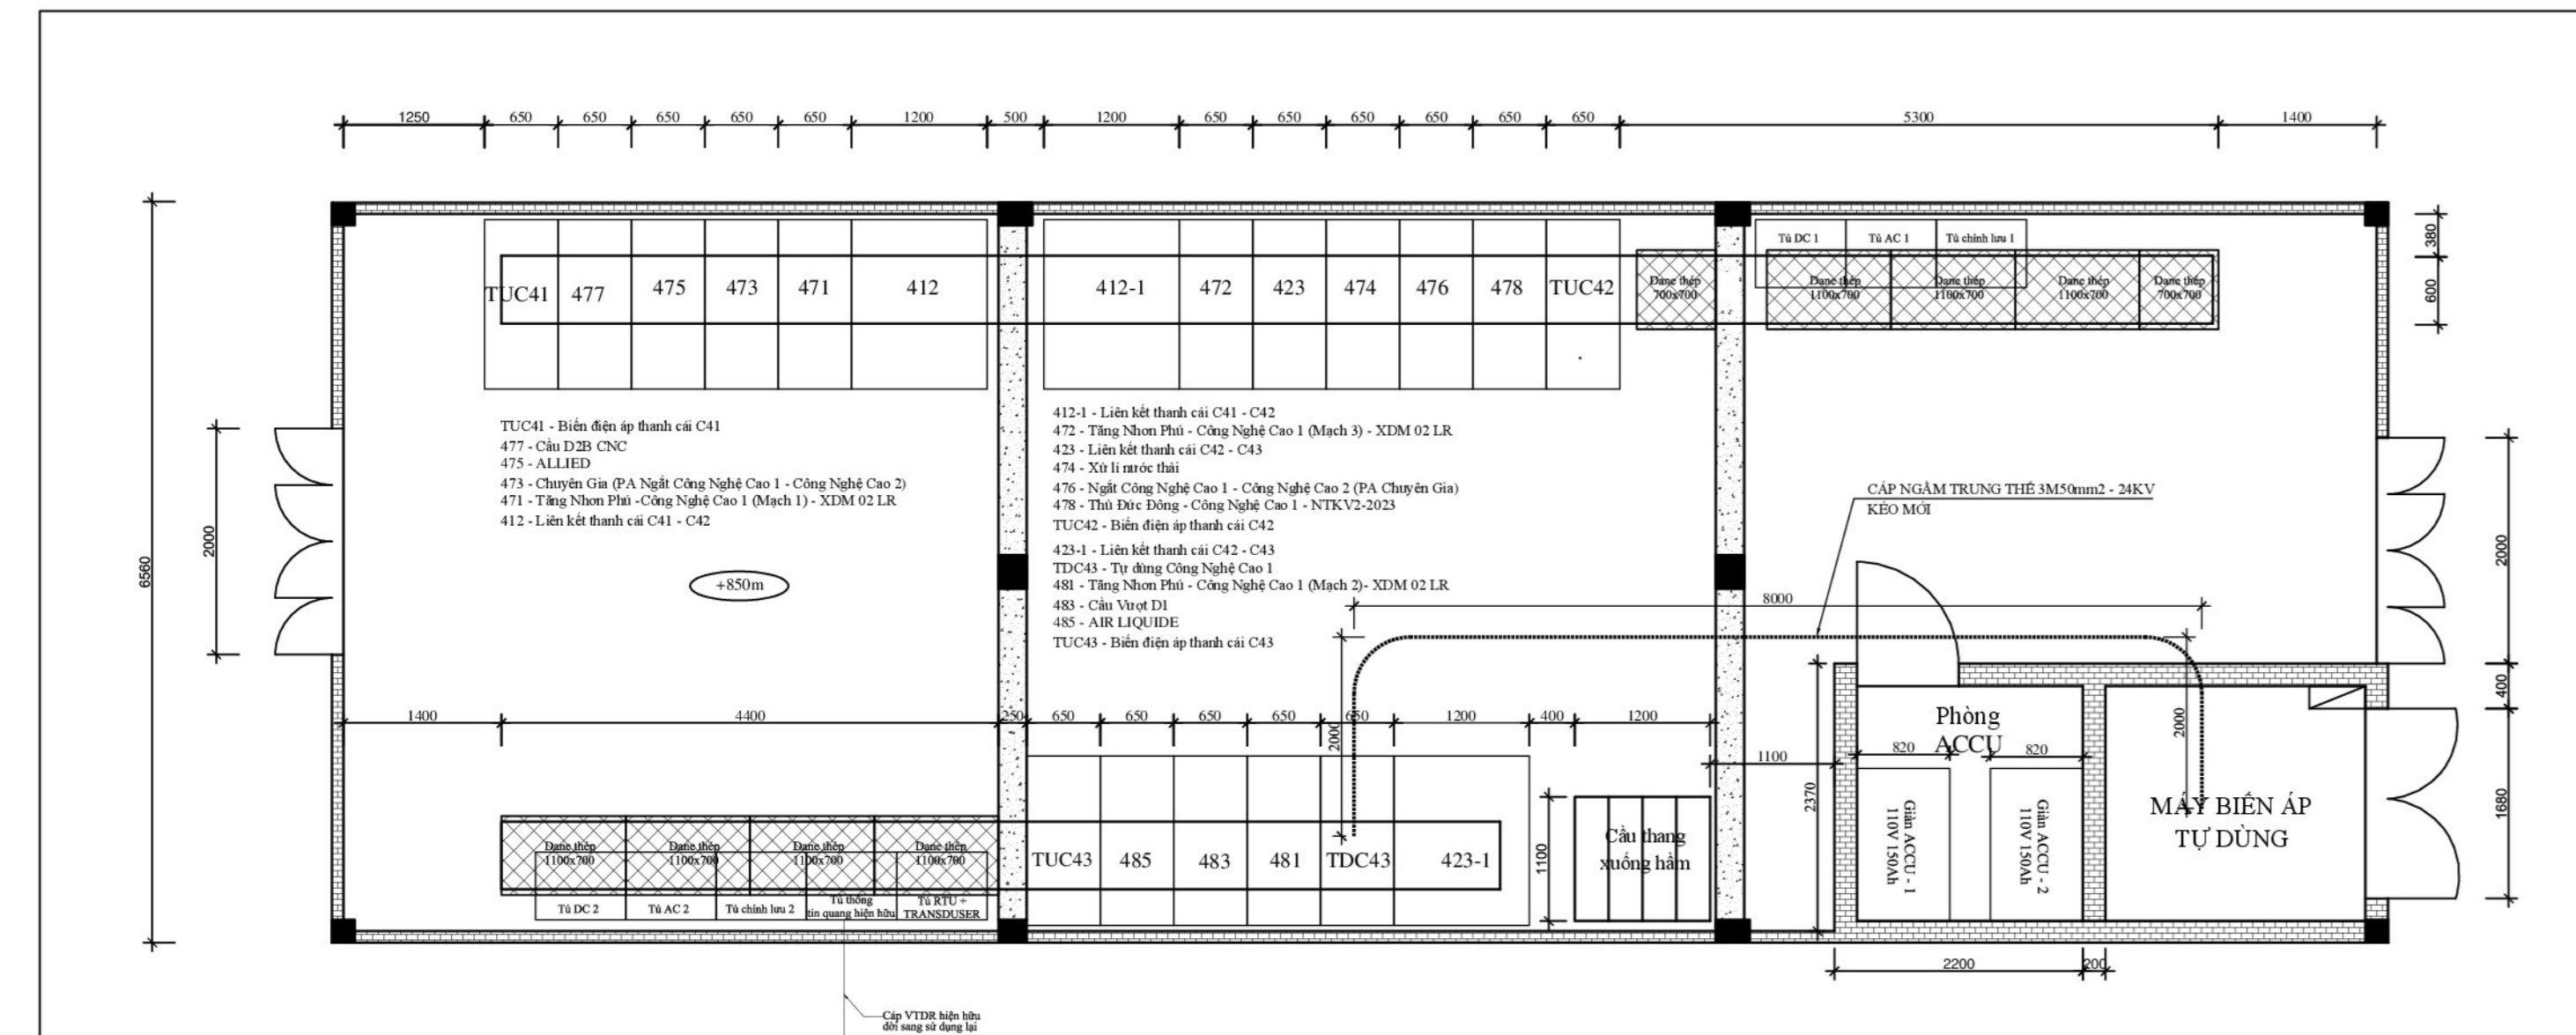

MẶT BẰNG BỐ TRÍ THIẾT BỊ TRẠM NGÁT CÔNG NGHỆ CAO 1 SAU CẢI TẠO

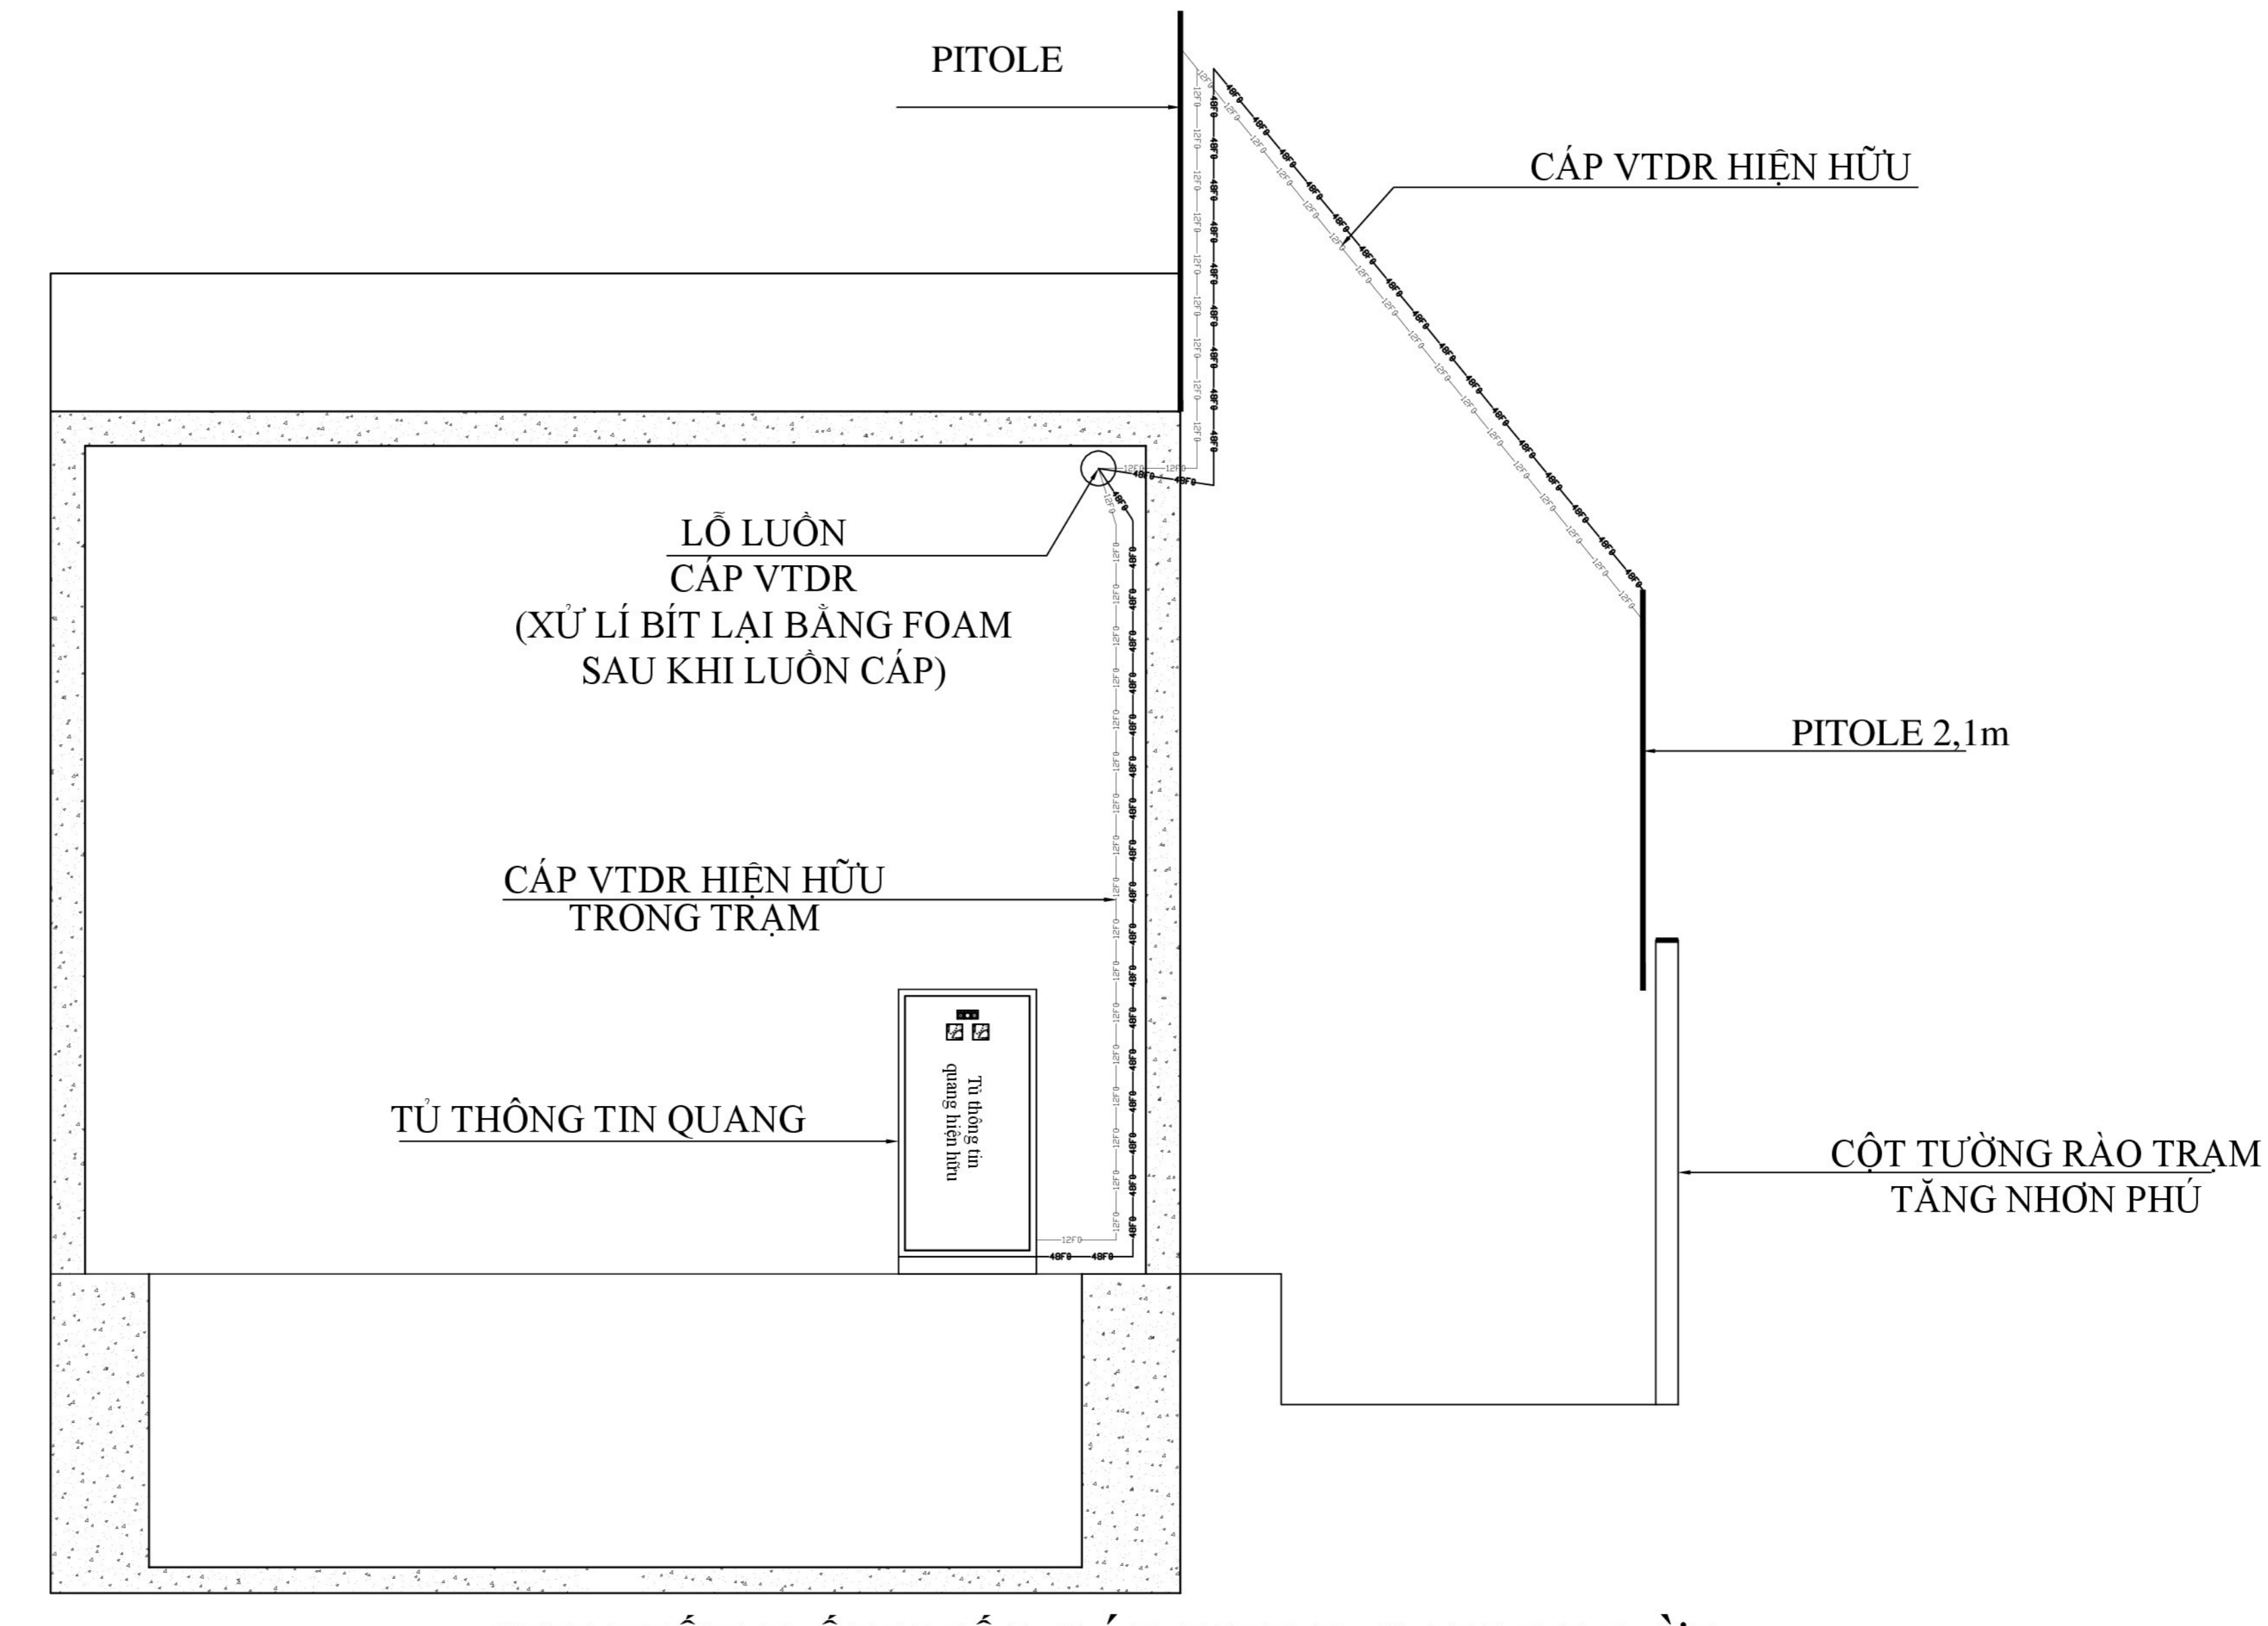

CHI TIẾT ĐẦU NỐI CÁP VTDR SAU DI DỜI

BAN QUẢN LÝ DỰ ÁN
LÀNH HIỆN PHẠM THỊNH TP.HCM

THẨM ĐỊNH

Theo Số bản vẽ: MB, BC-1a
Ngày: 12 tháng 12 năm 2025.
Ký tên: Nguyễn Văn Bình

CÔNG TY TNHH TƯ VẤN THIẾT KẾ XÂY DỰNG ĐIỆN THÀNH TÍN

THẨM TRA

Theo số bản vẽ: MB, BC-1a
Ngày: 12 tháng 12 năm 2025.
Ký tên: Nguyễn Văn Bình

| | | | |
|--|--------------------|---|-------------------|
| CÔNG TY CÔNG NGHỆ THÔNG TIN ĐIỆN LỰC THÀNH PHỐ HỒ CHÍ MINH | | TỔNG CÔNG TY ĐIỆN LỰC TP.HCM BAN QLĐA LƯỚI ĐIỆN PHÂN PHỐI | |
| TÂN SƠN HOÀ, NGUYỄN VĂN BỈNH, NĂM 2025 | KT. GIÁM ĐỐC | XUÂN HOÀ, NGÀY 22 THÁNG 12 NĂM 2025 | BAN QUẢN LÝ DỰ ÁN |
| CÔNG TY TNHH TƯ VẤN - XÂY DỰNG NGUYỄN VĂN VIỆT | | CÔNG TRÌNH: Xây dựng mới trạm ngắt An Phú - An Khánh | |
| Giám đốc | Chủ nhiệm thiết kế | Ngày: 12/12/2025 | Ngày: 12/12/2025 |
| Kiểm tra | Ngày: 12/12/2025 | BẢN VẼ MẶT BẰNG, CHI TIẾT CÁP VTDR HIỆN HỮU VÀ SAU DI DỜI | |
| Chủ trì thiết kế CD | Ngày: 12/12/2025 | B.V.T.T | MB: 5/5 |
| Chủ trì thiết kế KD | Ngày: 12/12/2025 | Ty: 1/300 | Ngày: 12/12/2025 |
| Vẽ | Thương Hải Đức | | |