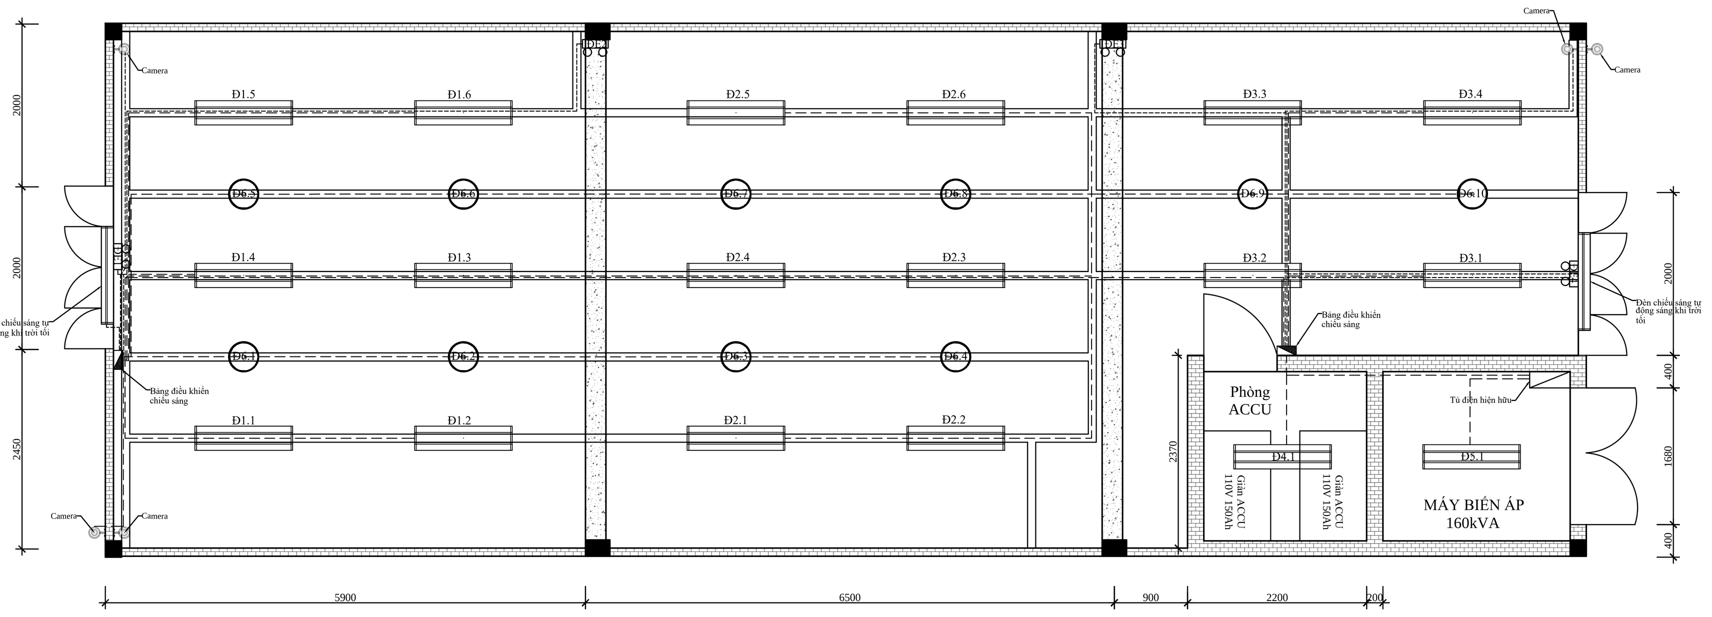

GHI CHÚ:	
BÌNH CO2	CAMERA LẮP MỚI
ĐÈN EXIT	MÁY LẠNH 1,5HP LẮP MỚI
CÁP ĐIỆN TỰ DÙNG	ĐÈN LED BÓNG ĐÔI 1,2m LẮP MỚI 2x28W
ĐÈN CHỐNG CHÁY 30W	ĐÈN BÁO KHÓI LOẠI THƯỜNG + ĐÈN BÁO
	TỦ ĐIỀU KHIỂN MÁY LẠNH

MẶT BẰNG BỐ TRÍ CẤP ĐIỆN CHIẾU SÁNG - CAMERA - PHÒNG MÁY CẮT
TRẠM NGẮT CÔNG NGHỆ CAO 1 SAU CẢI TẠO

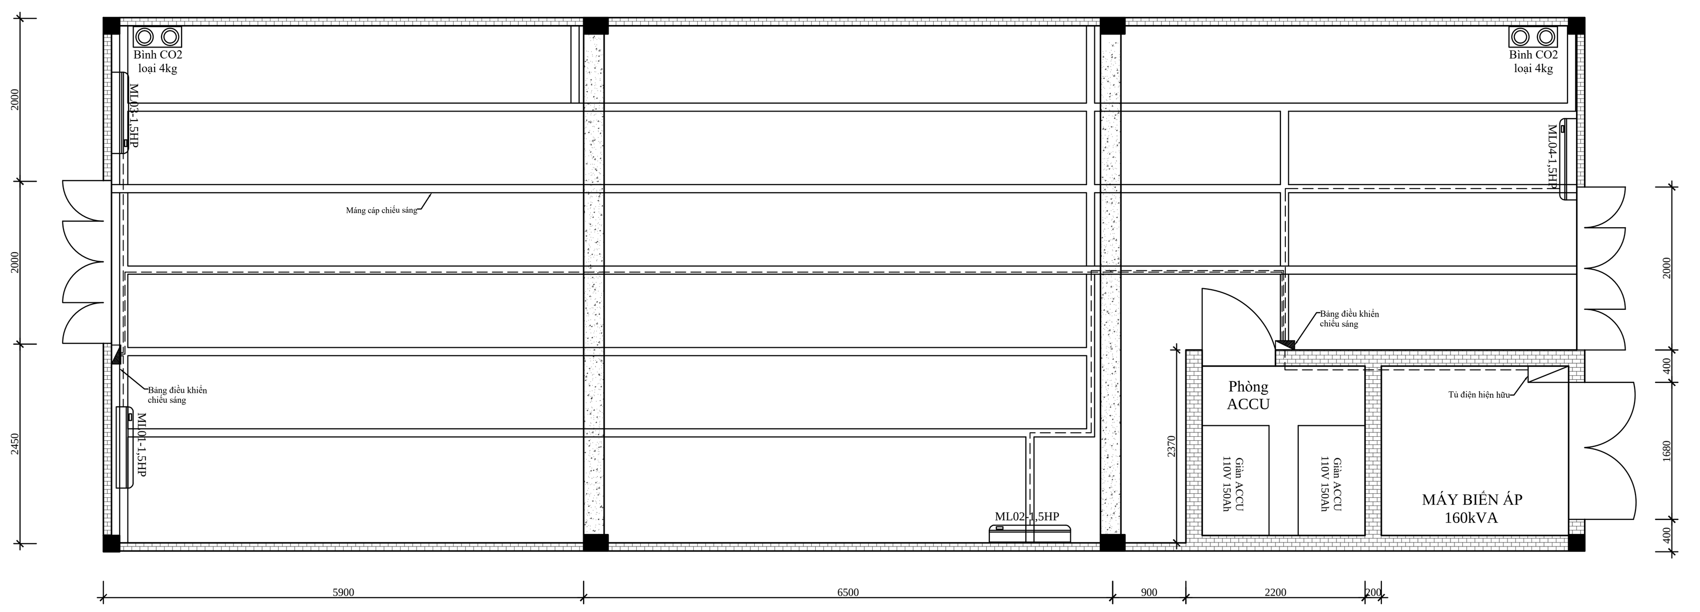

MẶT BẰNG BỐ TRÍ MÁY LẠNH - PCCC
TRẠM NGẮT CÔNG NGHỆ CAO 1 SAU CẢI TẠO

GHI CHÚ:
- Tủ điều khiển máy lạnh có 2 chế độ điều khiển: bằng tay/tự động
- Chế độ vận hành luân phiên: ML 01&03 - ON / ML 02&04 - OFF và ngược lại

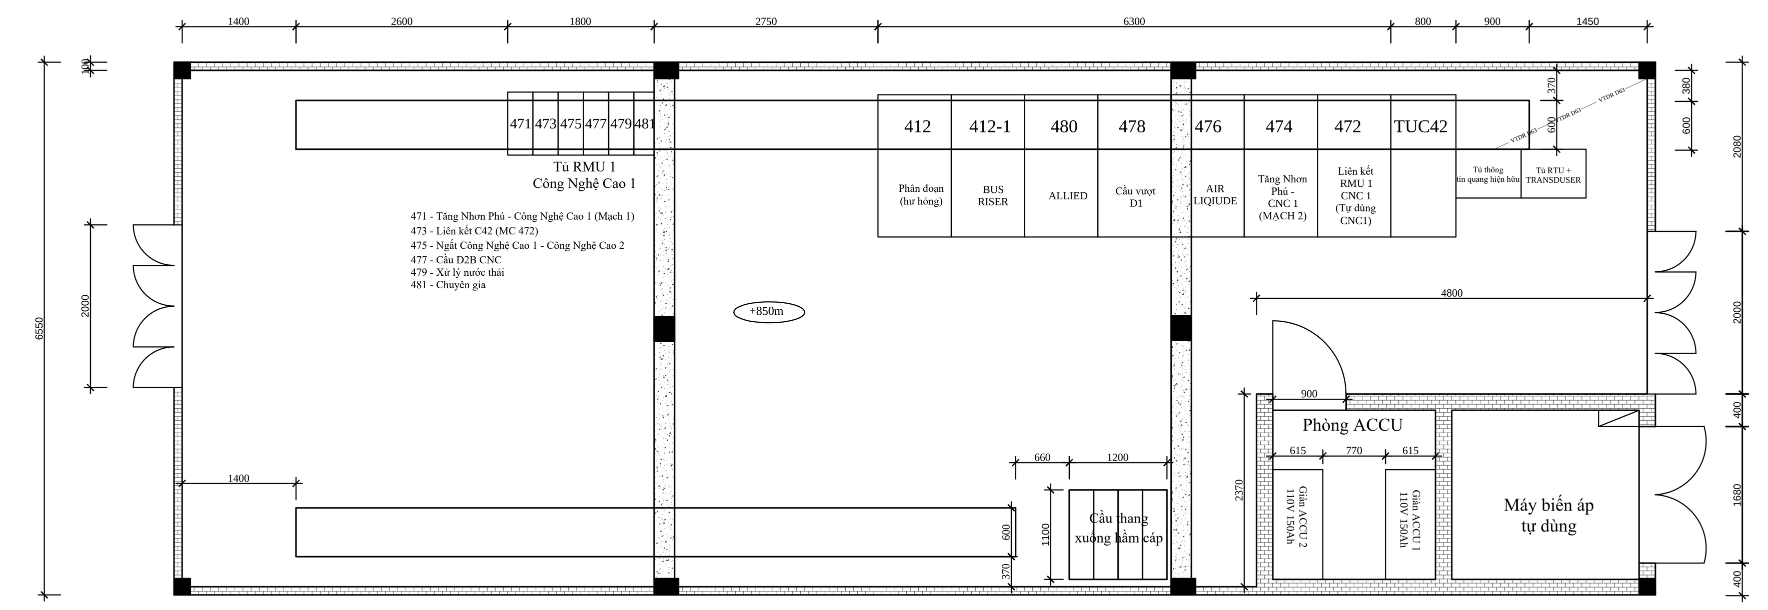

MẶT BẰNG TRẠM NGẮT CÔNG NGHỆ CAO 1 HIỆN HỮU

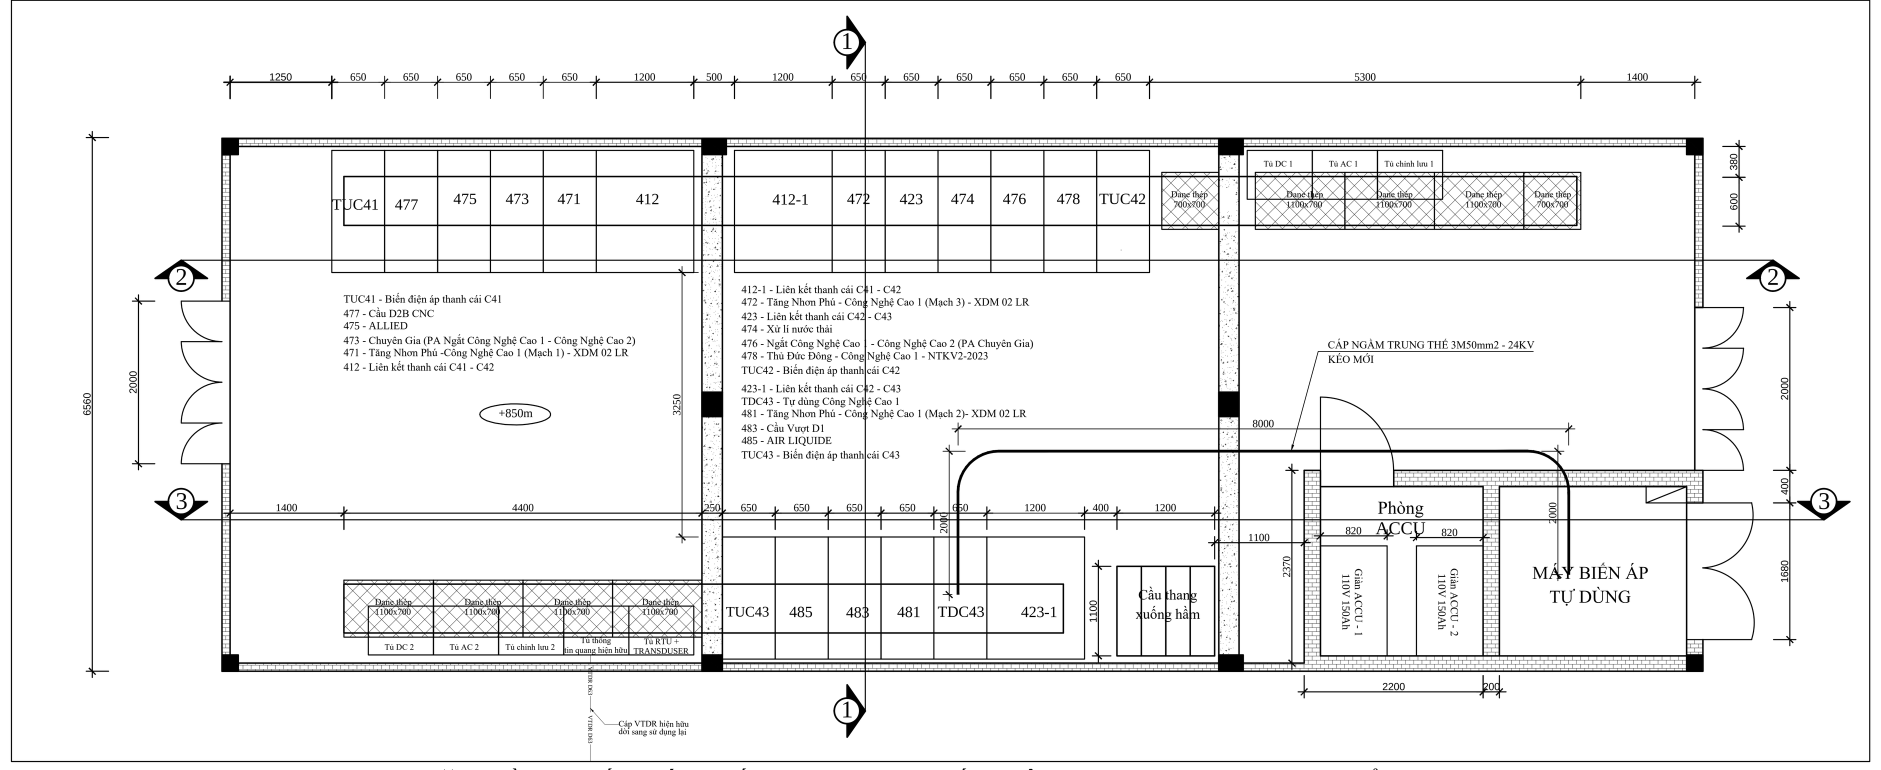

MẶT BẰNG BỐ TRÍ THIẾT BỊ TRẠM NGẮT CÔNG NGHỆ CAO 1 SAU CẢI TẠO

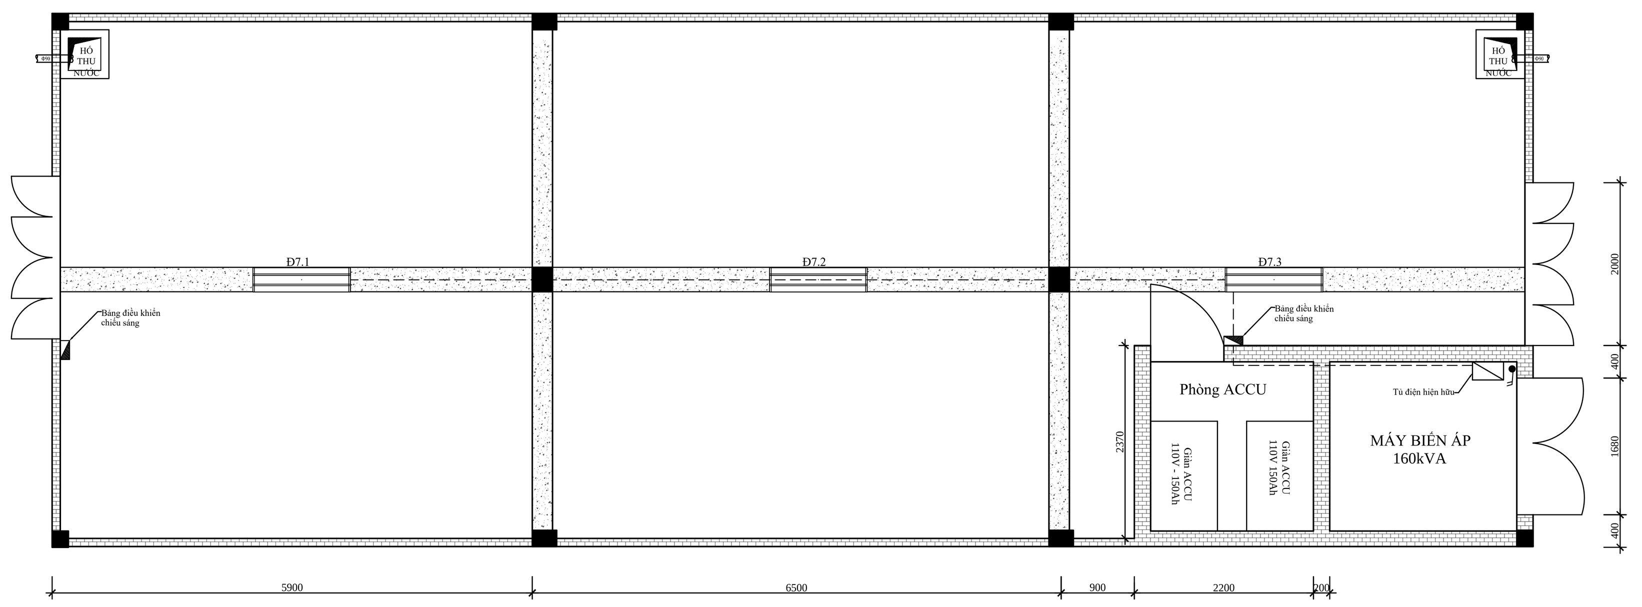

MẶT BẰNG BỐ TRÍ CHIẾU SÁNG - HẦM CÁP
TRẠM NGẮT CÔNG NGHỆ CAO 1 SAU CẢI TẠO

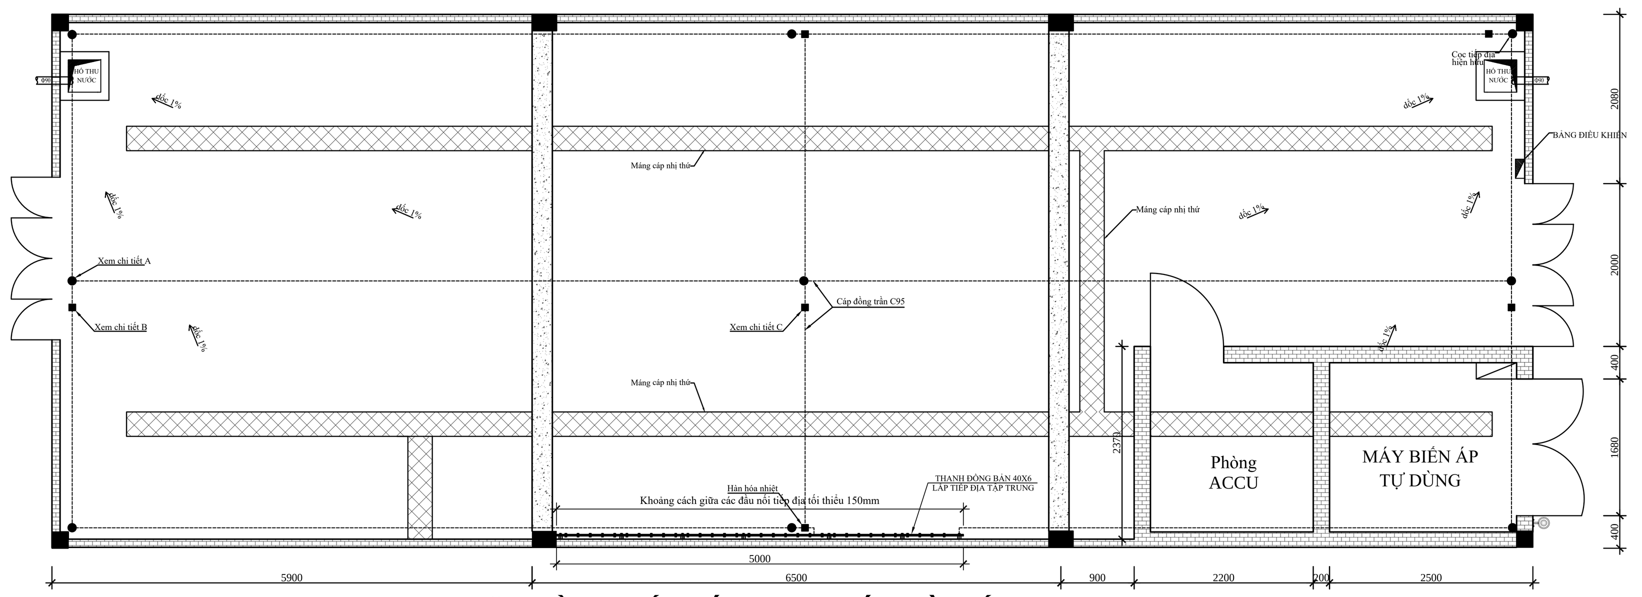

MẶT BẰNG BỐ TRÍ THANG CÁP VÀ TIẾP ĐỊA
TRẠM NGẮT CÔNG NGHỆ CAO 1 SAU CẢI TẠO

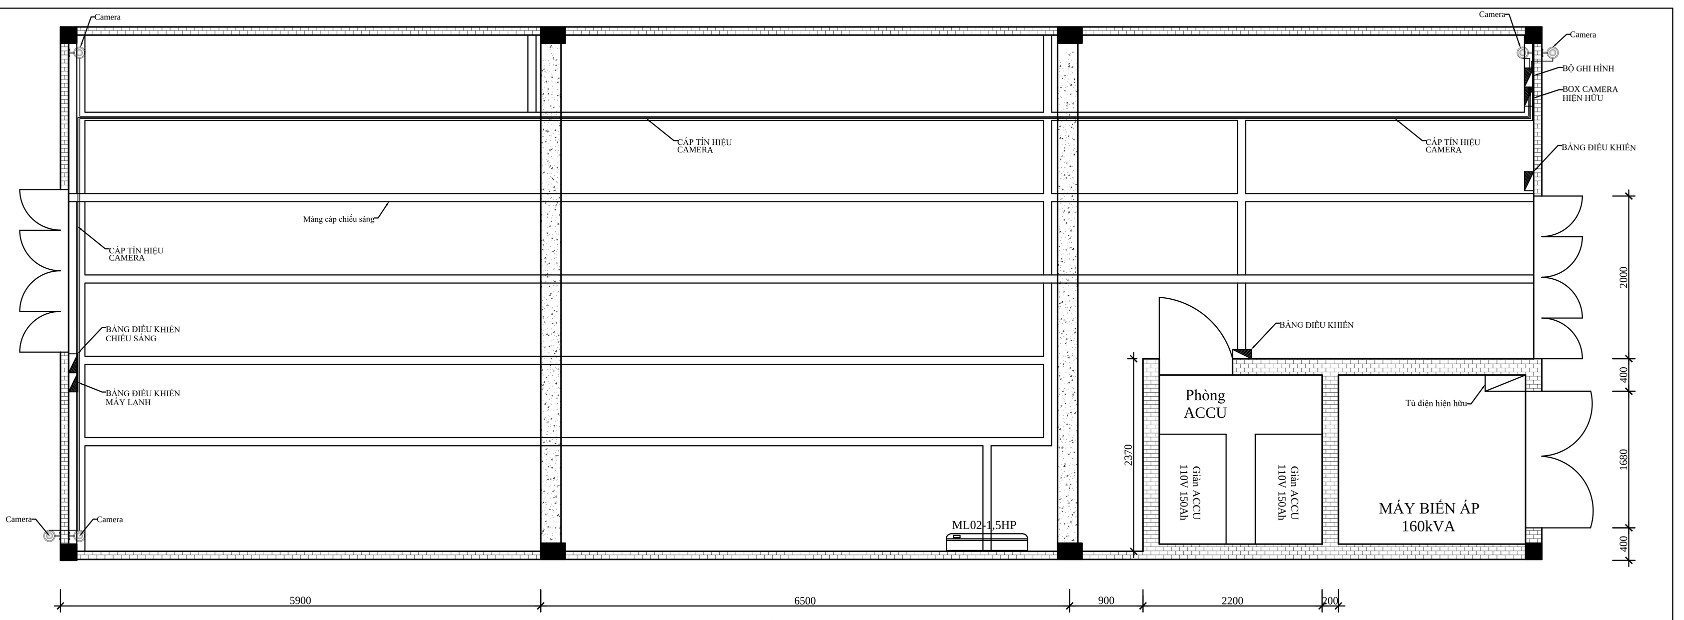

MẶT BẰNG BỐ TRÍ ĐẤU NỐI CAMERA
TRẠM NGẮT CÔNG NGHỆ CAO 1 SAU CẢI TẠO

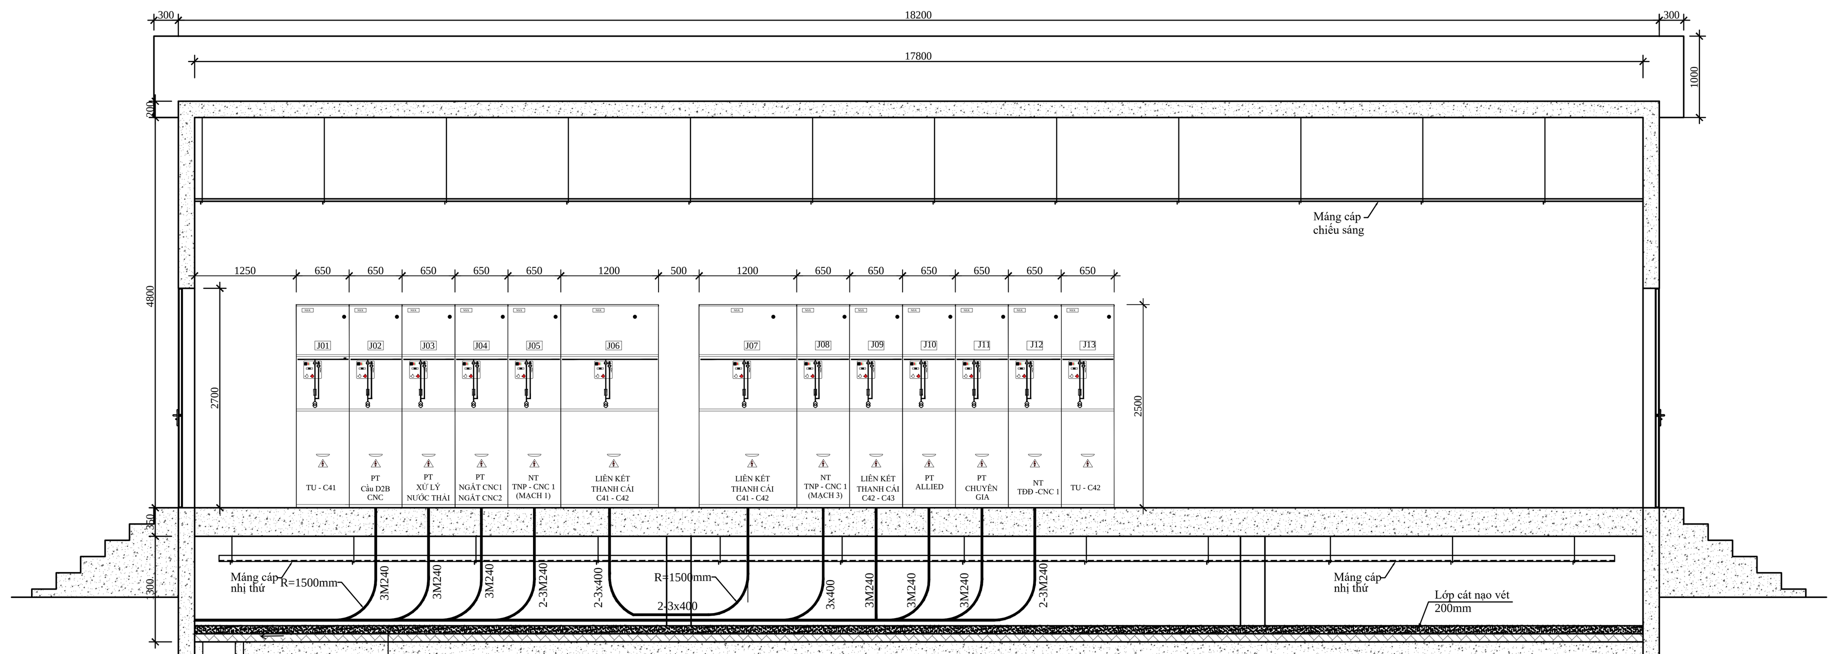

MẶT CẮT 2-2

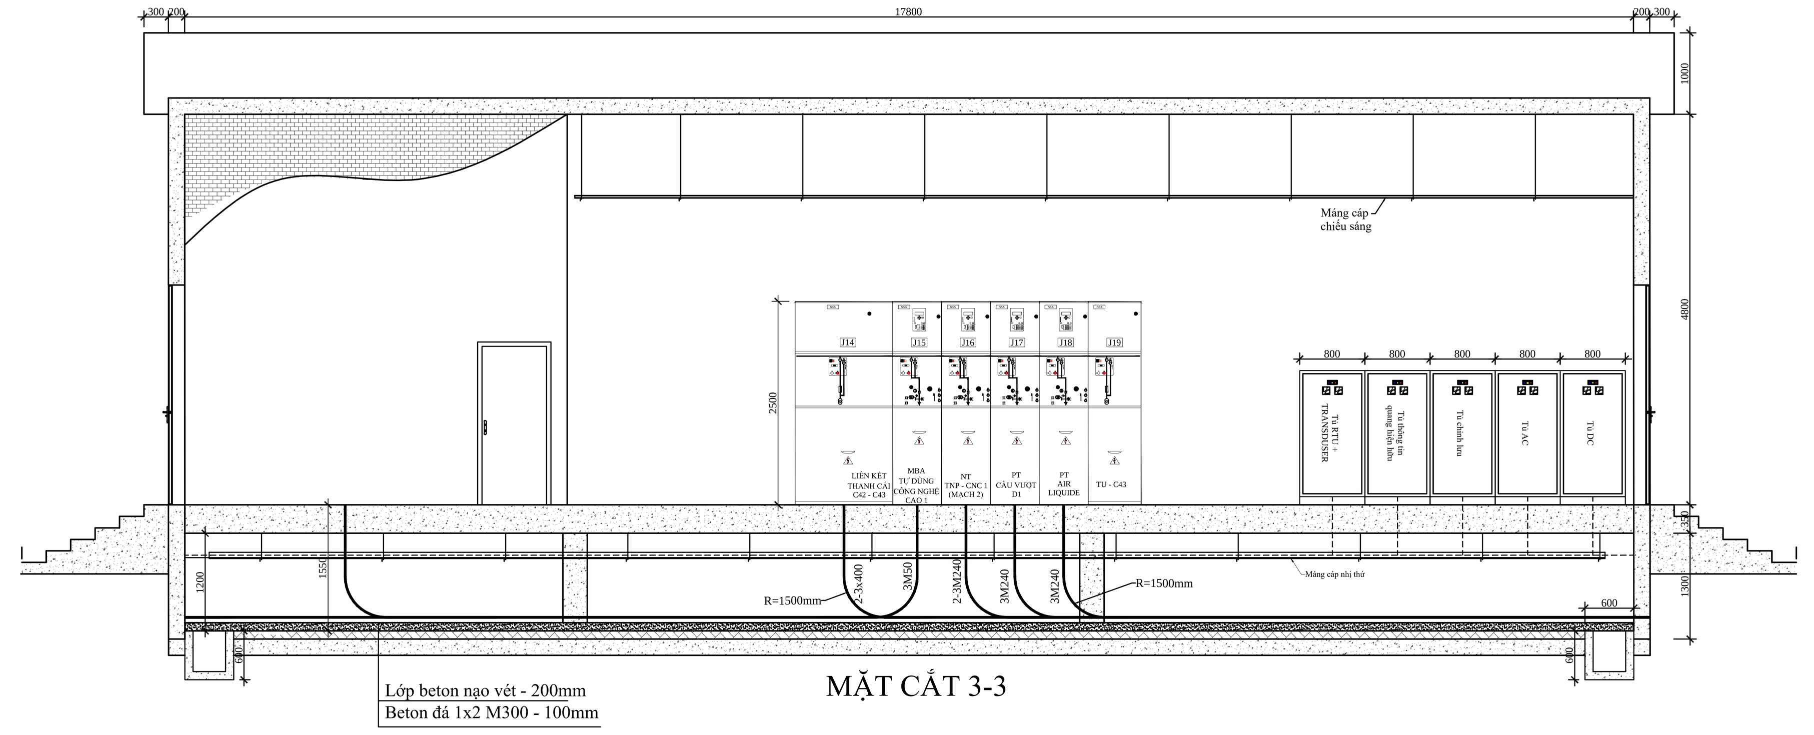

MẶT CẮT 3-3

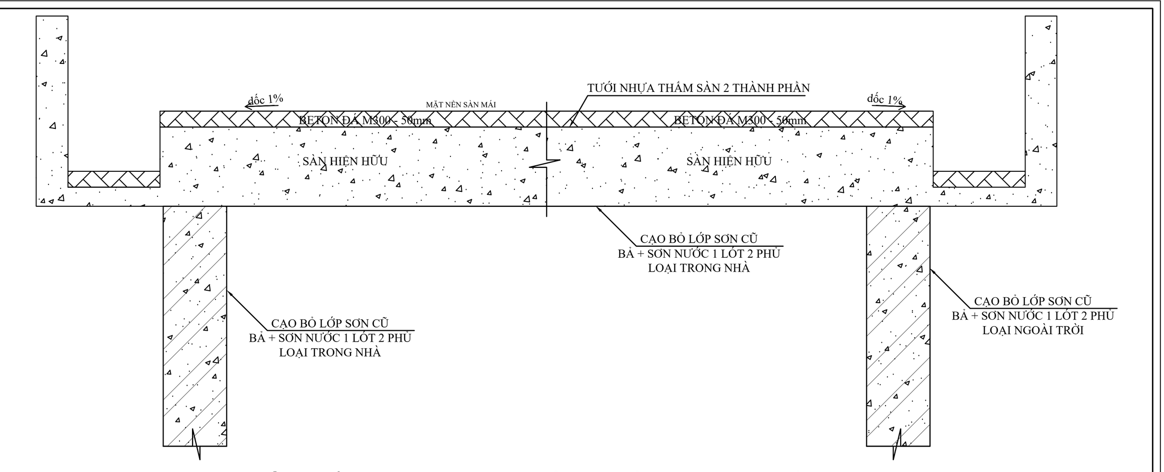

CHI TIẾT CẢI TẠO TRẠM SÀN MÁI, SƠN NƯỚC TRẠM

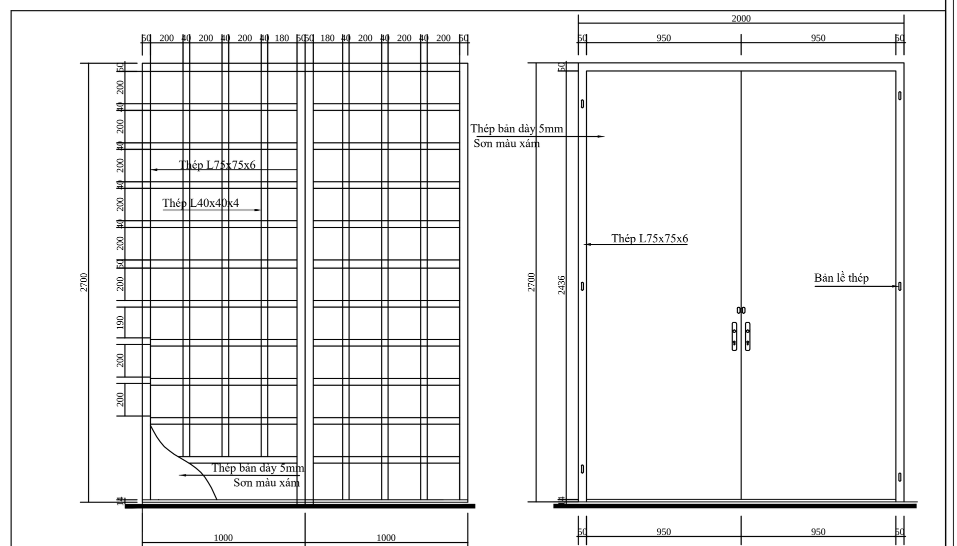

CỬA TRẠM SAU CẢI TẠO

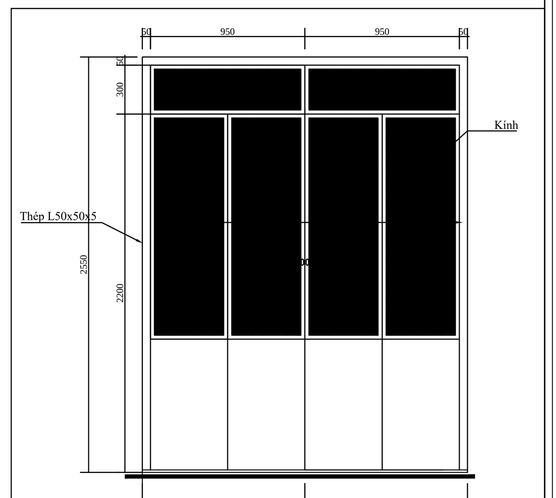

CỬA TRẠM HIỆN HỮU

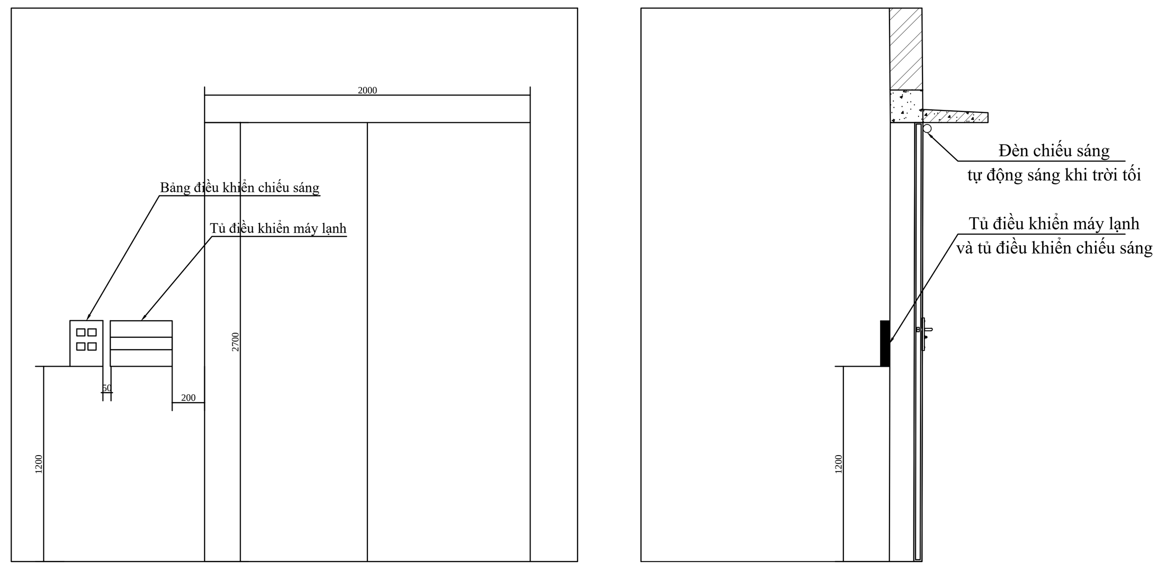

CHI TIẾT LẮP BẢNG ĐIỀU KHIỂN MÁY LẠNH
VÀ ĐIỀU KHIỂN CHIẾU SÁNG

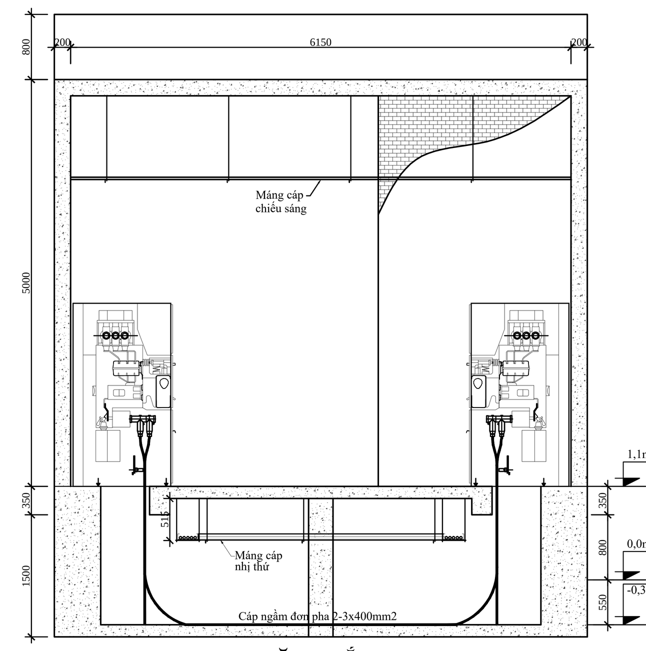

MẶT CẮT 1-1

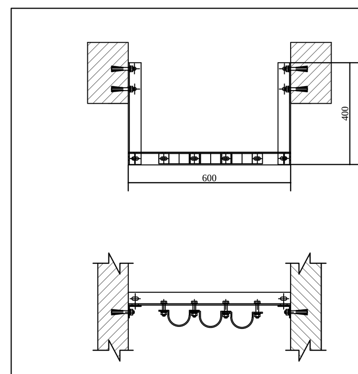

GIÁ ĐỠ ĐẦU CÁP NGẦM

TỔNG CÔNG TY ĐIỆN LỰC TP.HCM CÔNG TY ĐIỆN LỰC THỦ ĐỨC		TỔNG CÔNG TY ĐIỆN LỰC TP.HCM BAN QLDA LƯỚI ĐIỆN PHÂN PHỐI	
KT.Giám Đốc Phó Giám Đốc		KT.Giám Đốc Phó Giám Đốc Lê Hồng Phong	
CÔNG TY TNHH TƯ VẤN - XÂY DỰNG **NGUYÊN VIỆT**		**Công Trình:** **Xây dựng mới trạm ngắt An Phú – An Khánh**	
Giám Đốc		- BẢN VẼ BỐ TRÍ THIẾT BỊ, CHIẾU SÁNG, MÁY LẠNH, PCCC - MẶT CẮT CHI TIẾT BỐ TRÍ THIẾT BỊ - CHI TIẾT GIÁ ĐỠ CÁP NGẦM - CHI TIẾT CẢI TẠO SƠN, CHỐNG THẤM TRẠM	
Chủ nhiệm thiết kế	Nguyễn Sĩ Tấn		
Kiểm tra			
Chủ trì thiết kế C.Đ			
Chủ trì thiết kế K.C.Đ	Nguyễn Sĩ Trung	Tỷ lệ: 1/300	B.V.T.C Ngày ..../....../ 2025 — MB: 3/4
Vẽ	Trương Hoài Đức		