


KHU TRUNG TÂM HÀNH CHÁNH PHƯỜNG BẾN CÁT

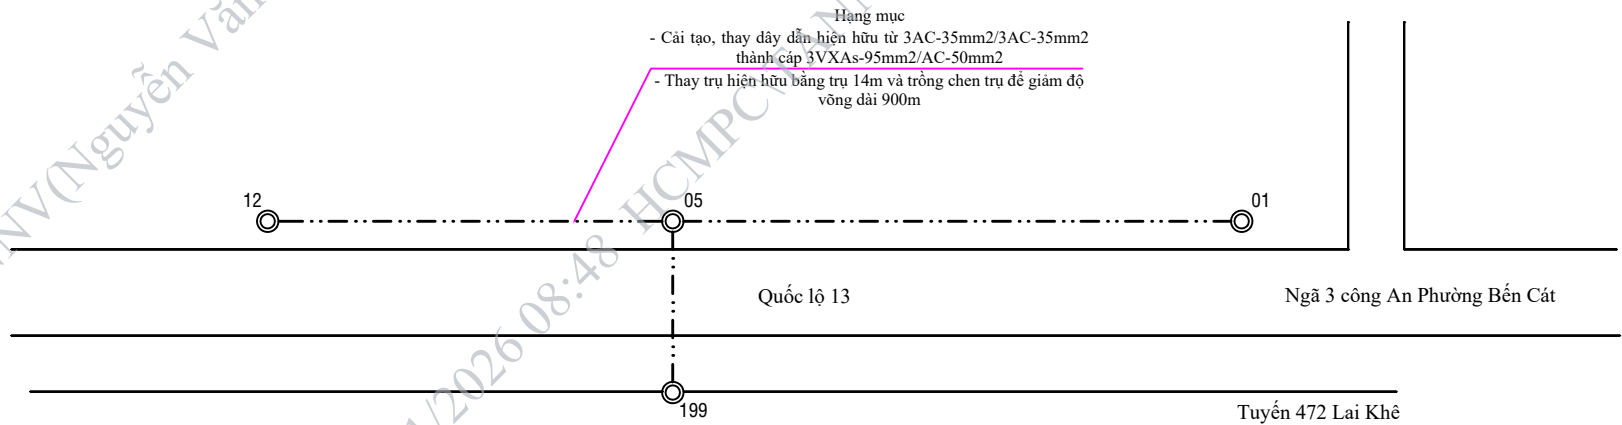

- Hạng mục
- Cải tạo, thay dây dẫn hiện hữu từ 3AC-35mm²/3AC-35mm² thành cáp 3VXAs-95mm²/AC-50mm²
 - Thay trụ hiện hữu bằng trụ 14m và trồng chen trụ để giảm độ võng dài 900m

Ghi chú:

— · · · — Đường dây trung thế trên không nâng cấp lên 2 mạch

— Đường dây trung thế trên không hiện hữu

ĐIỆN LỰC BẾN CÁT			Công trình: cải tạo và xây dựng mới lưới điện trung áp khu vực KCN Mỹ Phước 3, KCN Rạch Bắp, KCN Quốc tế Protrade, An Điền – An Lập, KCN Mỹ Phước 1			
DL BẾN CÁT	TRIỆU QUỐC CƯỜNG		Sơ Đồ một sợi			
KIỂM TRA	PHẠM VĂN HẢI					
VẼ	TRẦN LONG QUANG					
			BVTC		NGÀY VẼ	/02/2025
			TỶ LỆ		SỐ BẢN VẼ	10