

CỘNG HÒA XÃ HỘI CHỦ NGHĨA VIỆT NAM
Độc lập - Tự do - Hạnh Phúc

BẢN VẼ THIẾT KẾ

THEO BÁO CÁO KINH TẾ KỸ THUẬT

DỰ ÁN:

ĐẦU TƯ HẠ TẦNG ĐỂ TRIỂN KHAI THÍ ĐIỂM TRANG BỊ HỆ THỐNG THÔNG TIN
QUẢN LÝ BỆNH VIỆN THÔNG MINH, BỆNH ÁN ĐIỆN TỬ (EMR)
CHO BỆNH VIỆN ĐA KHOA YERSIN NHA TRANG

CHỦ ĐẦU TƯ:

SỞ Y TẾ TỈNH KHÁNH HÒA

TƯ VẤN LẬP BÁO CÁO KINH TẾ - KỸ THUẬT:

CÔNG TY CP TƯ VẤN
VÀ ĐÀO TẠO CÔNG NGHỆ VIỆT NAM

DANH MỤC BẢN VẼ BỆNH VIỆN YERSIN

KÝ HIỆU BẢN VẼ:	DIỄN GIẢI:
VNTC/BVYSNT-TTLL-00	DANH MỤC BẢN VẼ
VNTC/BVYSNT-TTLL-01	SƠ ĐỒ NGUYÊN LÝ ĐẦU NỐI HỆ THỐNG THÔNG TIN LIÊN LẠC (PHÁT SINH)
VNTC/BVYSNT-TTLL-02	MẶT BẰNG BỐ TRÍ THIẾT BỊ TTLL PHÁT SINH TẦNG 2 (KHỐI 5)
VNTC/BVYSNT-TTLL-03	MẶT BẰNG BỐ TRÍ THIẾT BỊ TTLL PHÁT SINH TẦNG 3 (KHỐI 5)
VNTC/BVYSNT-TTLL-04	MẶT BẰNG BỐ TRÍ THIẾT BỊ TTLL PHÁT SINH TẦNG 4 (KHỐI 5)
VNTC/BVYSNT-TTLL-05	MẶT BẰNG BỐ TRÍ THIẾT BỊ TTLL PHÁT SINH TẦNG 1 VÀ 2 - KHOA NỘI TRÚ (KHỐI 6)
VNTC/BVYSNT-TTLL-06	MẶT BẰNG BỐ TRÍ THIẾT BỊ TTLL PHÁT SINH TẦNG 3 VÀ 4 - KHOA NỘI TRÚ (KHỐI 6)
VNTC/BVYSNT-TTLL-07	MẶT BẰNG BỐ TRÍ THIẾT BỊ TTLL PHÁT SINH TẦNG 5 VÀ 6 - KHOA NỘI TRÚ (KHỐI 6)
VNTC/BVYSNT-TTLL-08	MẶT BẰNG BỐ TRÍ THIẾT BỊ TTLL PHÁT SINH TẦNG 1 (KHỐI 7)
VNTC/BVYSNT-TTLL-09	MẶT BẰNG BỐ TRÍ THIẾT BỊ TTLL PHÁT SINH TẦNG 2 (KHỐI 7)
VNTC/BVYSNT-TTLL-10	MẶT BẰNG BỐ TRÍ THIẾT BỊ TTLL PHÁT SINH TẦNG 3 (KHỐI 7)
VNTC/BVYSNT-TTLL-11	MẶT BẰNG BỐ TRÍ THIẾT BỊ TTLL PHÁT SINH TẦNG 1 VÀ 2 (KHỐI 8)
VNTC/BVYSNT-TTLL-12	MẶT BẰNG BỐ TRÍ THIẾT BỊ TTLL PHÁT SINH TẦNG 1 VÀ 2 (KHỐI 8)

CÔNG TY TNHH THƯƠNG MẠI VÀ DỊCH VỤ GIA Ý
ĐÃ THẨM TRA
 số.....60.10.11.....
 Ngày...15...Tháng...7...Năm...2025...
 Người thẩm tra :.....
Nguyễn Văn Sĩ

GHI CHÚ:

CƠ QUAN PHÊ DUYỆT:

CHỦ ĐẦU TƯ:

SỞ Y TẾ TỈNH KHÁNH HÒA

CÔNG TRÌNH:

ĐẦU TƯ HẠ TẦNG ĐỂ TRIỂN KHAI THÍ ĐIỂM TRANG BỊ HỆ THỐNG THÔNG TIN QUẢN LÝ BỆNH VIỆN THÔNG MINH, BỆNH ÁN ĐIỆN TỬ (EMR) CHO BỆNH VIỆN ĐA KHOA YERSIN NHÀ TRANG

Địa chỉ: Đường số 20, xã Vĩnh Thái, Tp. Nha Trang, tỉnh Khánh Hòa, Việt Nam

TƯ VẤN THIẾT KẾ:

CÔNG TY CP TƯ VẤN VÀ ĐÀO TẠO CÔNG NGHỆ VIỆT NAM

Địa chỉ: WT1-030T19, Wilton Tower số 71/3 Đường Nguyễn Văn Thương, P.25, Q.Bình Thạnh, TPHCM
 Email: tuvan@vntc.vn

GIÁM ĐỐC:

CỔ PHẦN TƯ VẤN VÀ ĐÀO TẠO CÔNG NGHỆ VIỆT NAM

ĐẶNG NGỌC ĐÁNH

CHỦ TRÌ THIẾT KẾ:

ĐỖ THÀNH HƯNG

THIẾT KẾ:

ĐẶNG VŨ HIỆP

HỒ SƠ THIẾT KẾ KỸ THUẬT THI CÔNG

HẠNG MỤC:

HỆ THỐNG THÔNG TIN LIÊN LẠC

BẢN VẼ:

DANH MỤC BẢN VẼ

MÃ HỒ SƠ:

NGÀY HIỆU CHÍNH:



01	12
02	13
03	14
04	15
05	16
06	17
07	18
08	19
09	20
10	21
11	22

NGÀY HOÀN THÀNH:

KÝ HIỆU BẢN VẼ:

VNTC/BVYSNT-TTLL-00

TỶ LỆ:

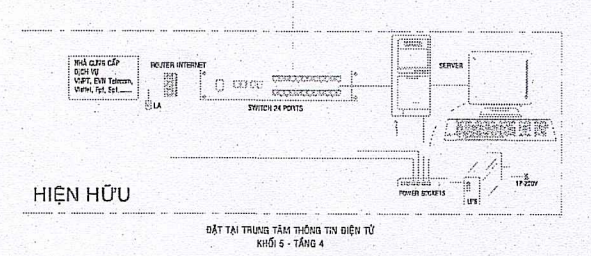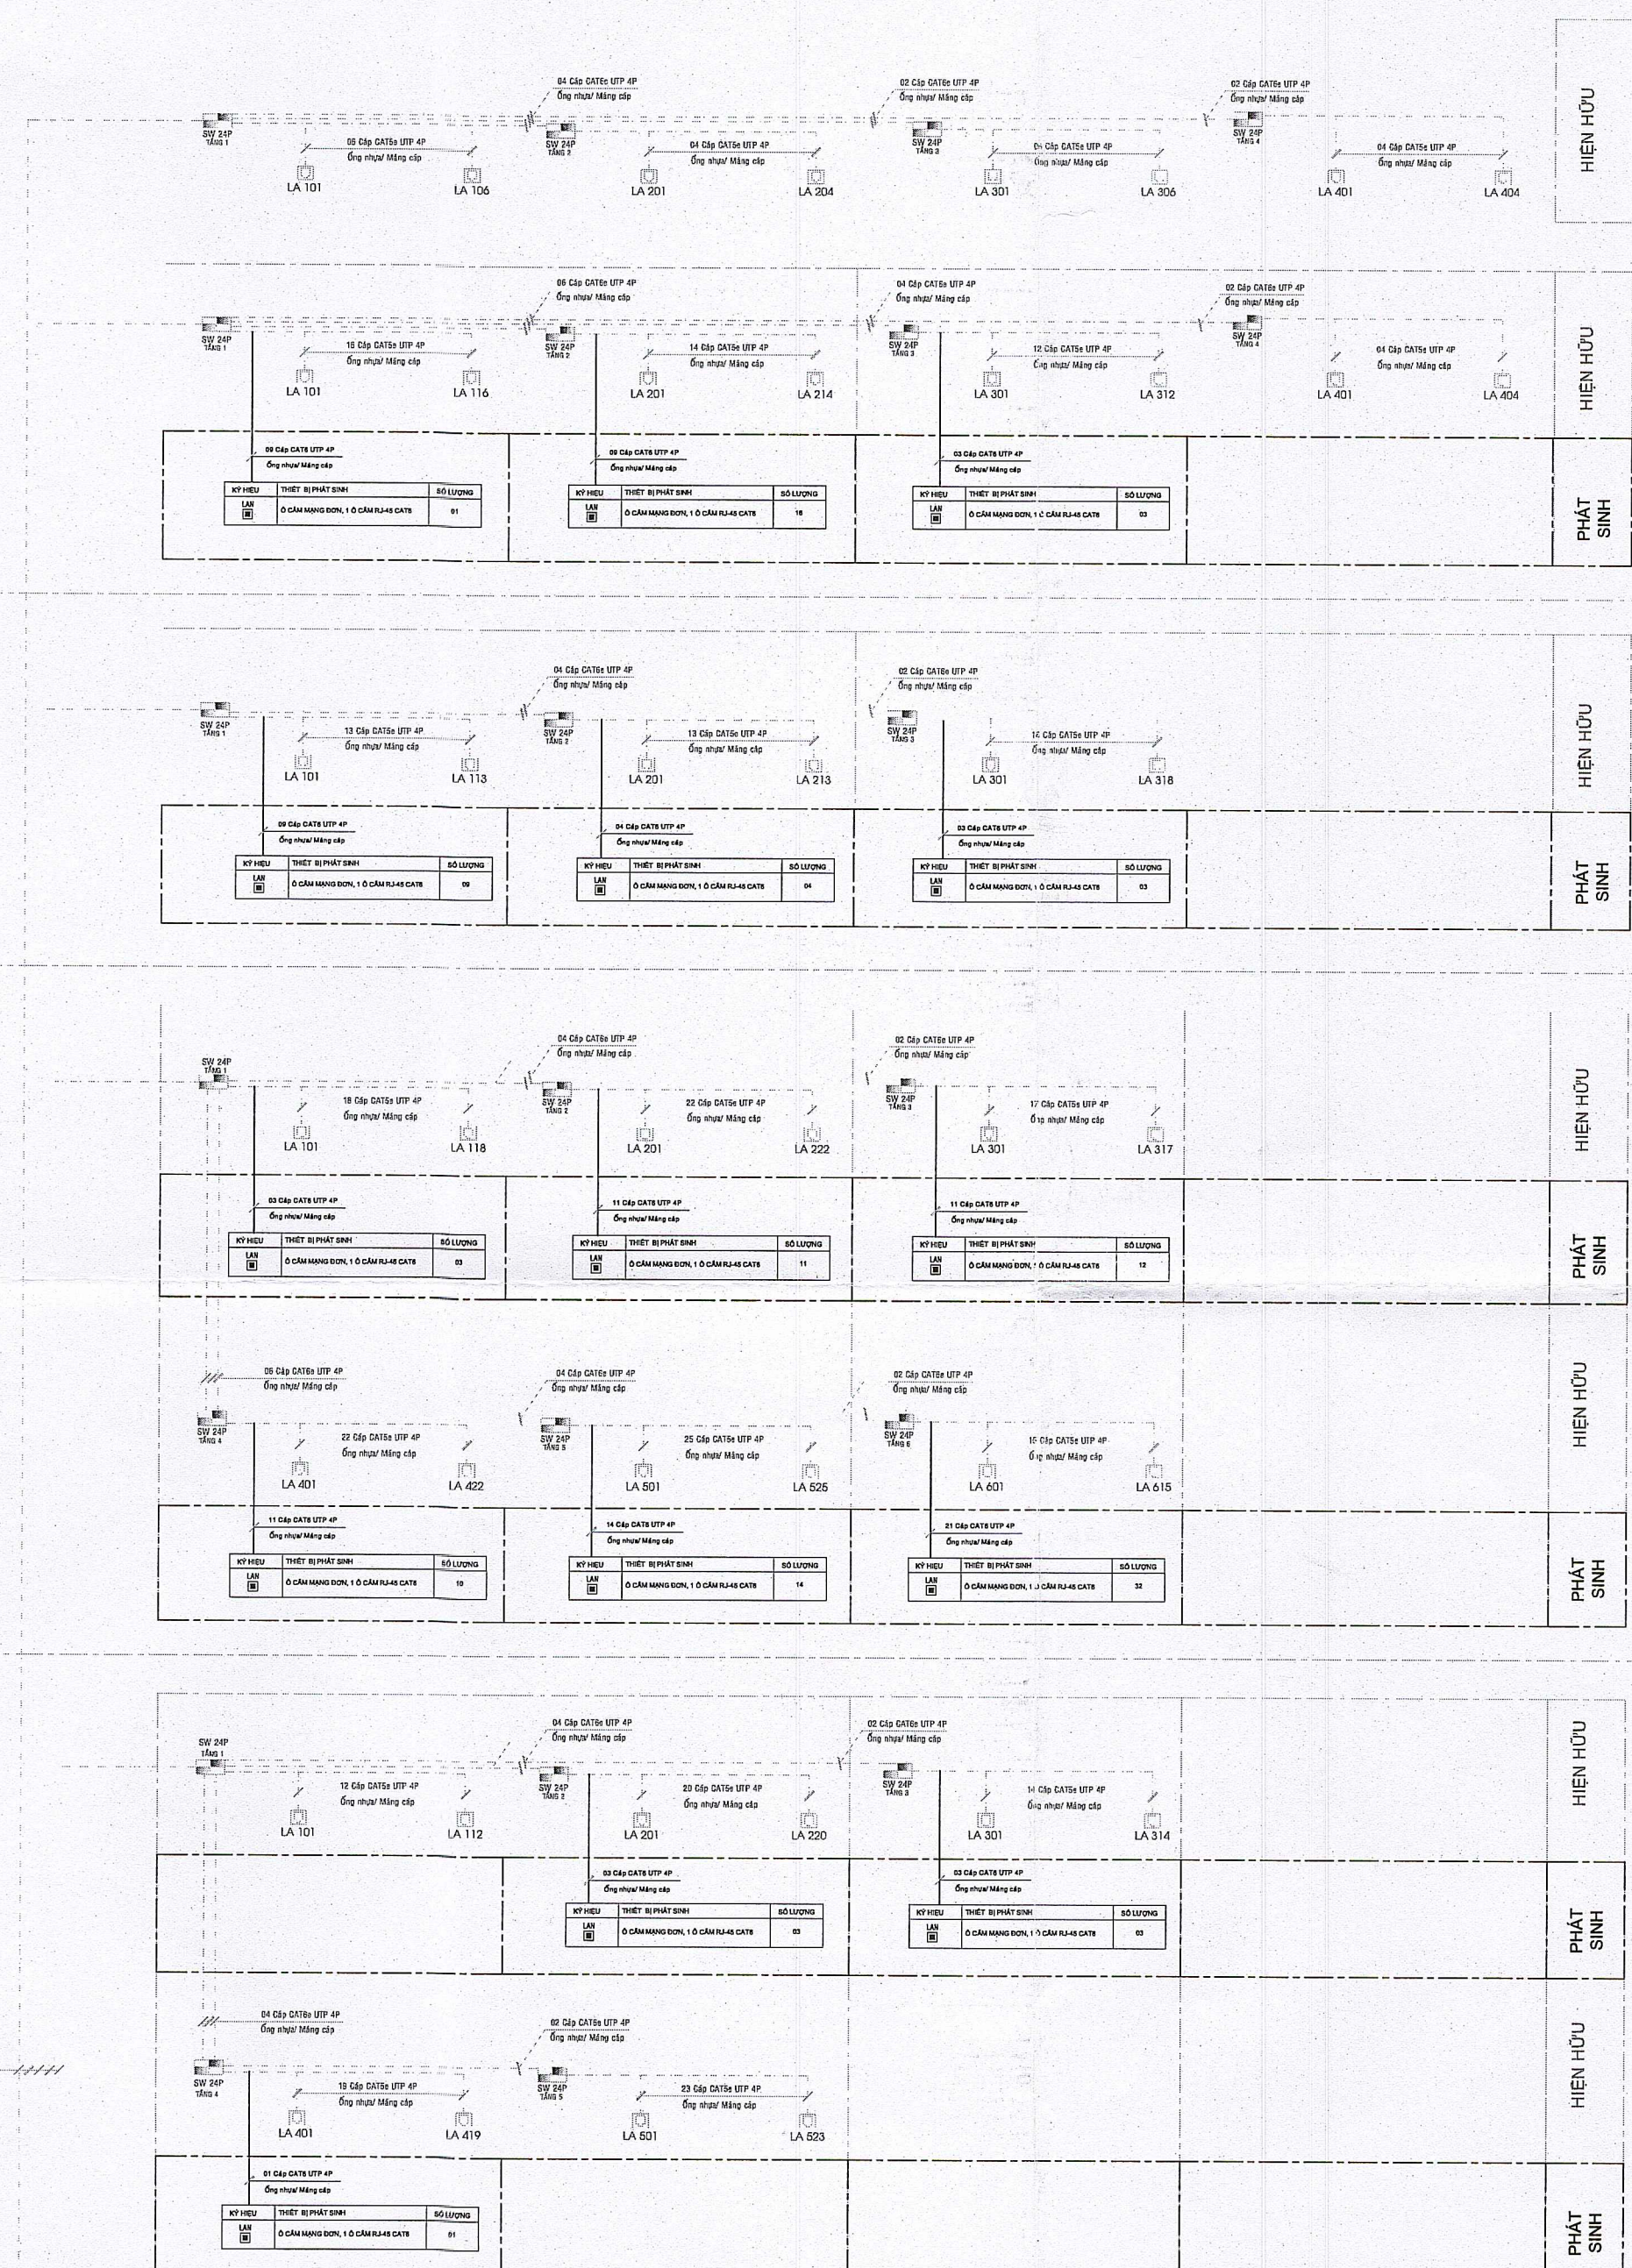

SƠ ĐỒ NGUYÊN LÝ HỆ THỐNG MÁY TÍNH (PHÁT SINH)

KHỐI 9

KHỐI 8


KHỐI 7

KHỐI 6

KHỐI 5

GHI CHÚ:	
CƠ QUAN PHÊ DUYẾT:	
CHỦ ĐẦU TƯ: SỞ Y TẾ TỈNH KHÁNH HÒA	
CÔNG TRÌNH: ĐẦU TƯ HẠ TẦNG ĐỂ TRIỂN KHAI THÍ ĐIỂM TRANG BỊ HỆ THỐNG THÔNG TIN QUẢN LÝ BỆNH VIỆN THÔNG MINH, BỆNH ÁN ĐIỆN TỬ (EMR) CHO BỆNH VIỆN ĐA KHOA YERSIN NHA TRANG Địa chỉ: Đường số 20, xã Vĩnh Thái, Tp. Nha Trang, tỉnh Khánh Hòa, Việt Nam	
TƯ VẤN THIẾT KẾ: CÔNG TY CP TƯ VẤN VÀ ĐÀO TẠO CÔNG NGHỆ VIỆT NAM Địa chỉ: WT1-03019, Wilton Tower số 71/3 Đường Nguyễn Văn Thưởng, P.25, Q.Bình Thạnh, TPHCM Email: tuvandaoao@vntc.vn	
GIÁM ĐỐC: ĐẶNG NGỌC ĐÁNH	
CHỦ TRÌ THIẾT KẾ: ĐỖ THÀNH HƯNG	
THIẾT KẾ: ĐẶNG VŨ HIỆP	
HỒ SƠ THIẾT KẾ KỸ THUẬT THI CÔNG	
HẠNG MỤC: HỆ THỐNG THÔNG TIN LIÊN LẠC	
BẢN VẼ: SƠ ĐỒ NGUYÊN LÝ HỆ THỐNG MÁY TÍNH (PHÁT SINH)	
MÃ HỒ SƠ:	
NGÀY HIỆU CHÍNH:	
01	12
02	13
03	14
04	15
05	16
06	17
07	18
08	19
09	20
10	21
11	22
NGÀY HOÀN THÀNH:	KÝ HIỆU BẢN VẼ: VNTC/BVYSNT-TTLT-01
TÝ LỆ:	

CÔNG TY TNHH THƯƠNG MẠI VÀ DỊCH VỤ GIA Ý
ĐÃ THẨM TRA
 số.....60.1.BCT.....
 Ngày.....15.....Tháng.....9.....Năm.....2025.....
 Người thẩm tra :.....Nguyễn Văn Sĩ.....

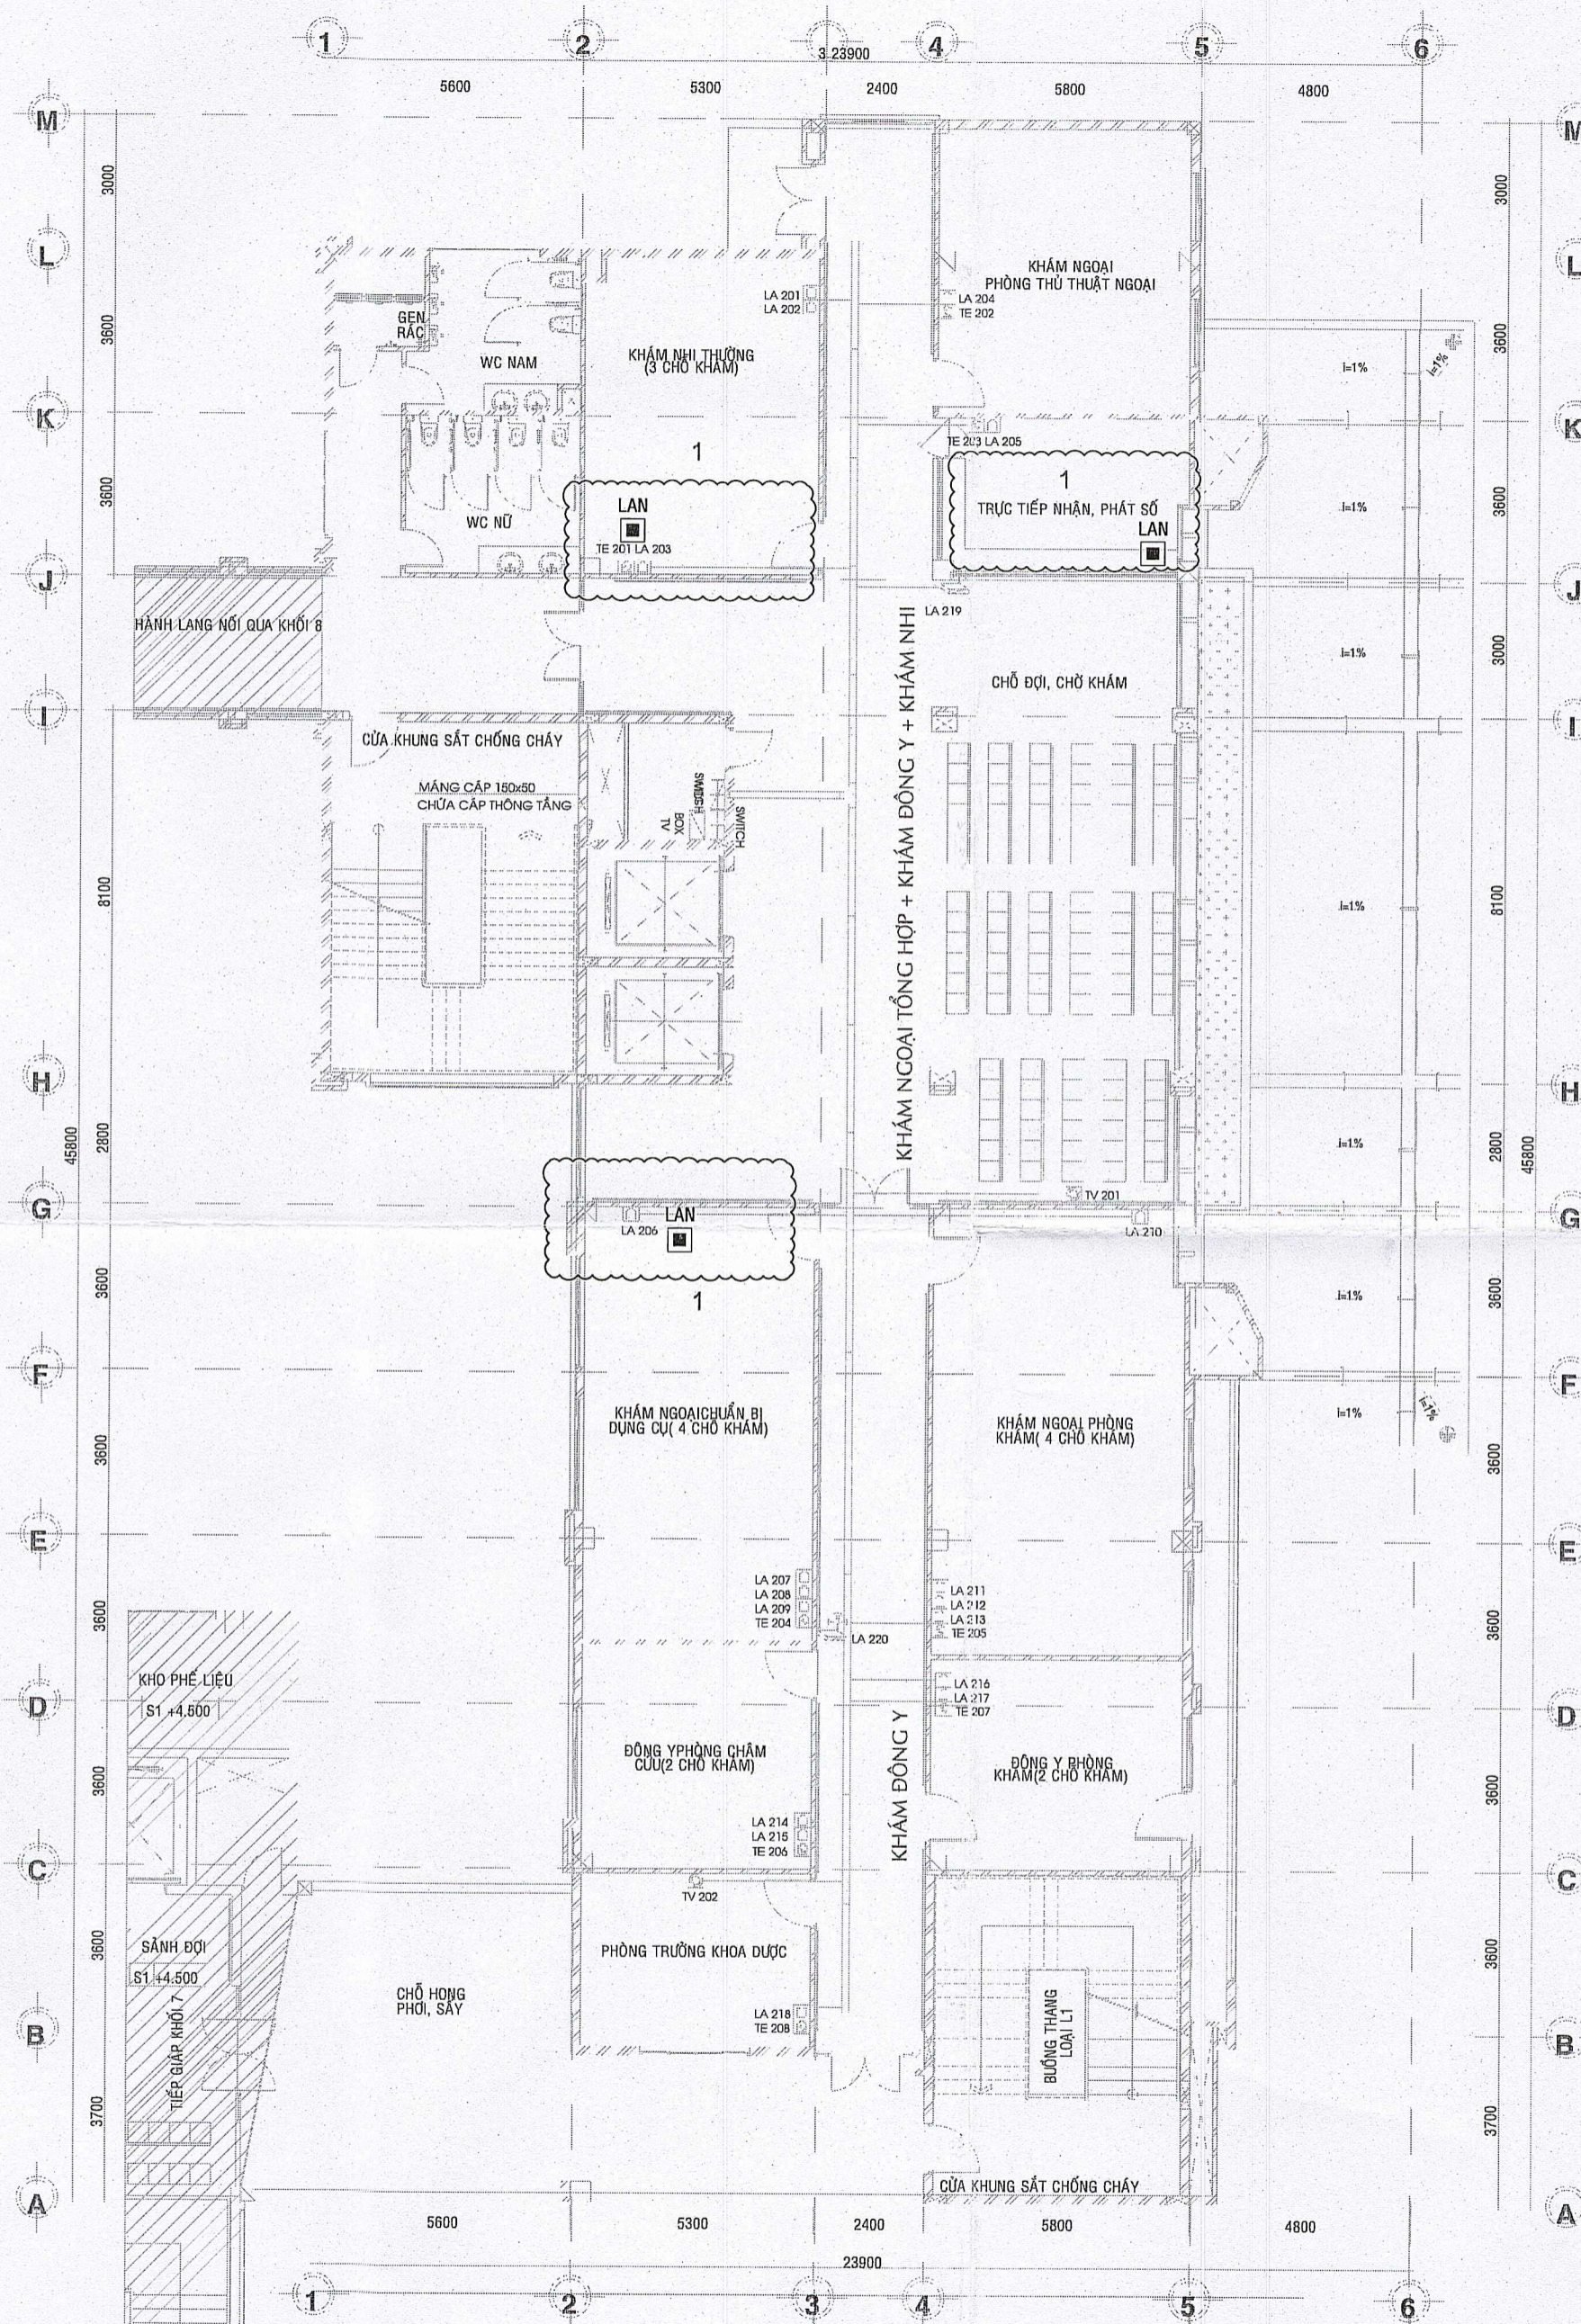

KÝ HIỆU	THIẾT BỊ PHÁT SINH	SỐ LƯỢNG
LAN	Ổ CẮM MẠNG ĐƠN, 1 Ổ CẮM RJ-45 CAT6	03

GHI CHÚ:

CƠ QUAN PHÊ DUYỆT:

CHỦ ĐẦU TƯ:

SỞ Y TẾ TỈNH KHÁNH HÒA

CÔNG TRÌNH:

ĐẦU TƯ HẠ TẦNG ĐỂ TRIỂN KHAI THÍ ĐIỂM TRANG BỊ HỆ THỐNG THÔNG TIN QUẢN LÝ BỆNH VIỆN THÔNG MINH, BỆNH ÁN ĐIỆN TỬ (EMR) CHO BỆNH VIỆN ĐA KHOA YERSIN NHA TRANG

Địa chỉ: Đường số 20, xã Vĩnh Thái, Tp. Nha Trang, tỉnh Khánh Hòa, Việt Nam

TƯ VẤN THIẾT KẾ:

CÔNG TY CP TƯ VẤN VÀ ĐÀO TẠO CÔNG NGHỆ VIỆT NAM

Địa chỉ: WT1- 03OT19, Wilton Tower số 71/3 Đường Nguyễn Văn Thương, P.25, Q.Bình Thạnh, TPHCM
Email: tuvandao tao@vntc.vn

GIÁM ĐỐC:

ĐANG NGỌC ĐÁNH

CHỦ TRÌ THIẾT KẾ:

ĐỖ THÀNH HƯNG

THIẾT KẾ:

ĐẶNG VŨ HIỆP

HỒ SƠ THIẾT KẾ KỸ THUẬT THI CÔNG

HẠNG MỤC:

HỆ THỐNG THÔNG TIN LIÊN LẠC

BẢN VẼ:

MẶT BẰNG BỐ TRÍ THIẾT BỊ TTL PHÁT SINH TẦNG 2 (KHỐI 5)

MÃ HỒ SƠ:

NGÀY HIỆU CHÍNH:

01	12
02	13
03	14
04	15
05	16
06	17
07	18
08	19
09	20
10	21
11	22

NGÀY HOÀN THÀNH:

KÝ HIỆU BẢN VẼ:

VNTC/BVYSNT-TTL-02

TỶ LỆ:

CÔNG TY TNHH THƯƠNG MẠI VÀ DỊCH VỤ GIA Ý

ĐÃ THẨM TRA


số... 66.1.B.C.TT

Ngày... 15... Tháng... 9... Năm... 2025

Người thẩm tra: Nguyễn Văn Sơn


Nguyễn Văn Sơn

MẶT BẰNG HỆ THỐNG MẠNG MÁY TÍNH, ĐIỆN THOẠI, TRUYỀN HÌNH (PHÁT SINH)
KHU VỰC TẦNG 2/ KHỐI 5 - TL 1/150

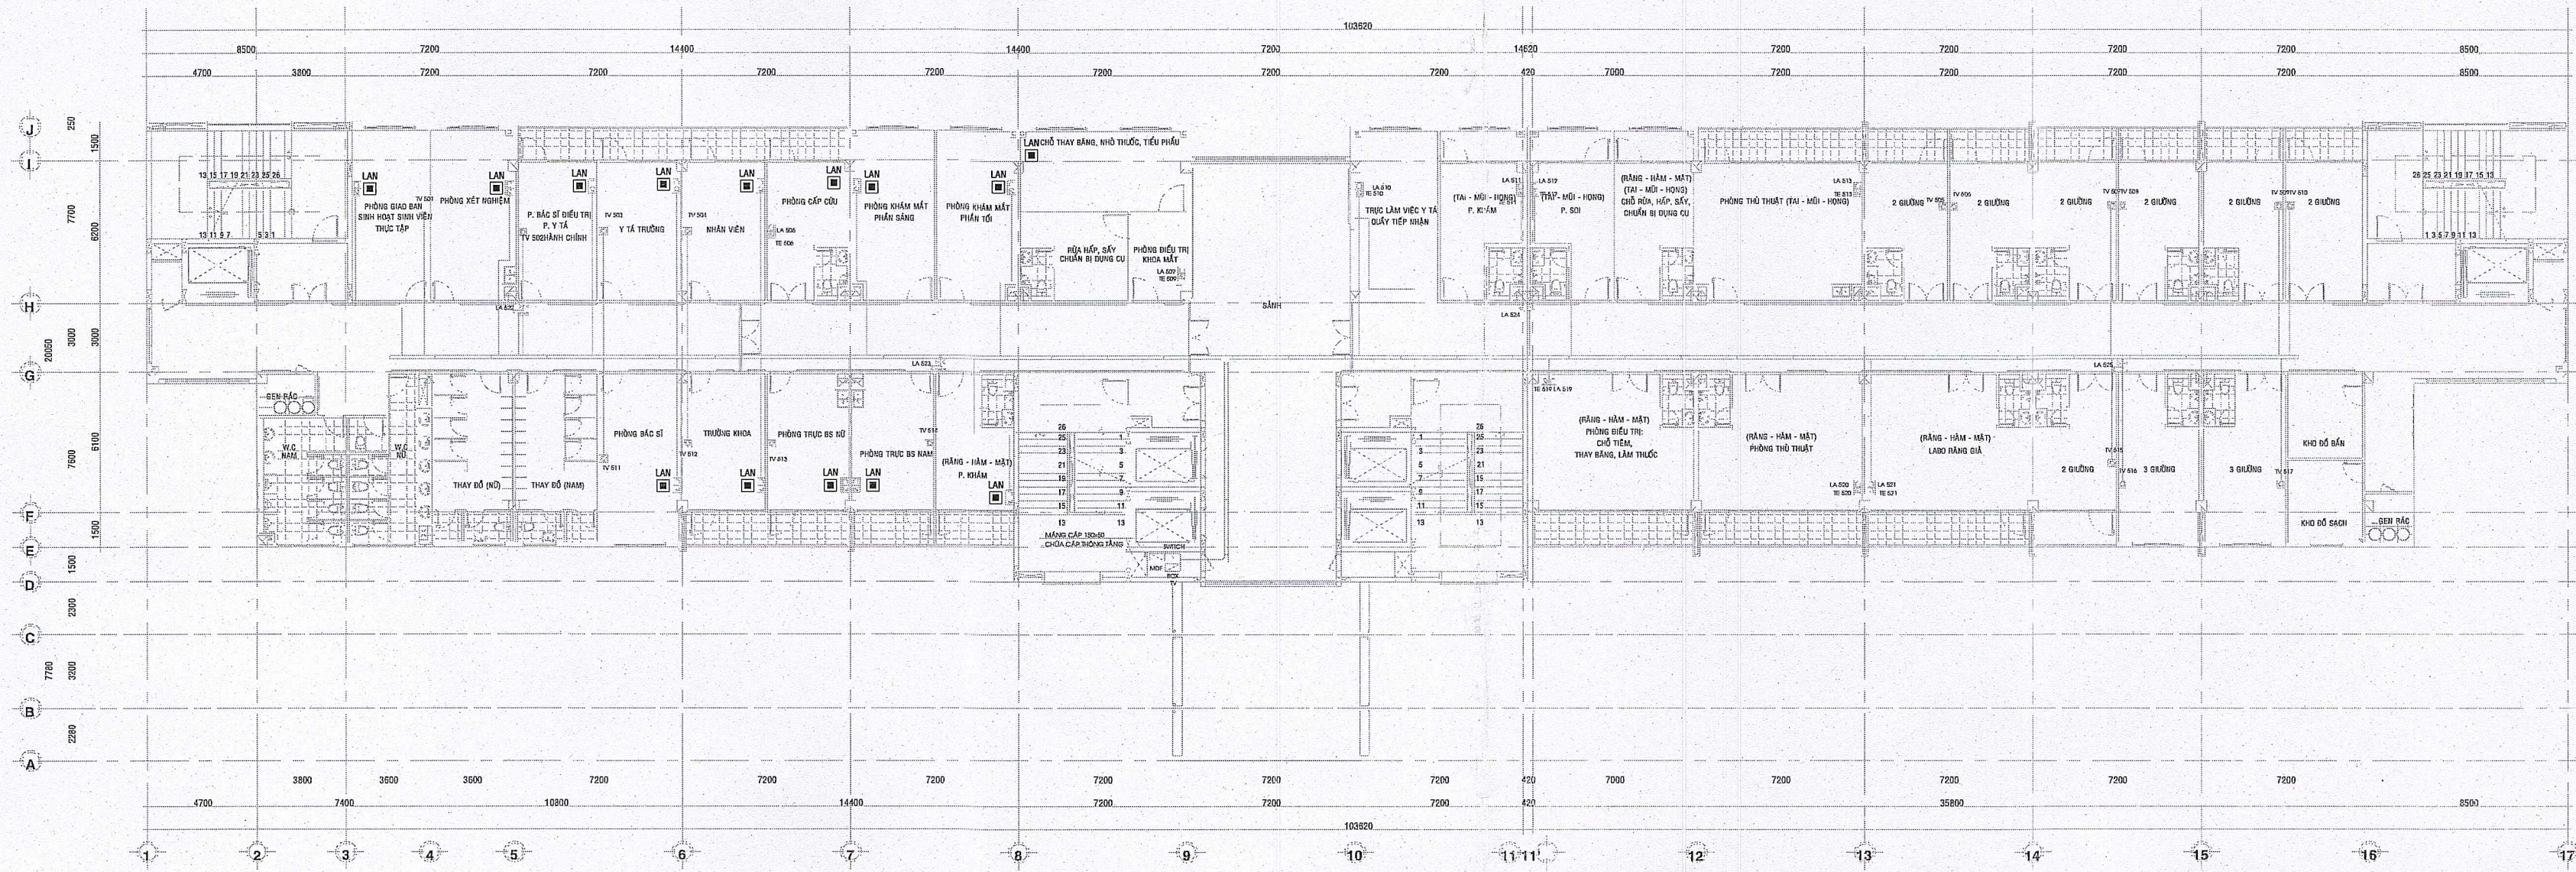

KÝ HIỆU	THIẾT BỊ PHÁT SINH	SỐ LƯỢNG
LAN	Ổ CẠM MẠNG 100M, 1 Ổ CẠM RJ-45 DATA	14

**MẶT BẰNG HỆ THỐNG MẠNG MÁY TÍNH, ĐIỆN THOẠI, TRUYỀN HÌNH (PHÁT SINH)
KHU VỰC TẦNG 5/ KHOA NỘI TRÚ/ KHỐI 6 - TL 1/150**

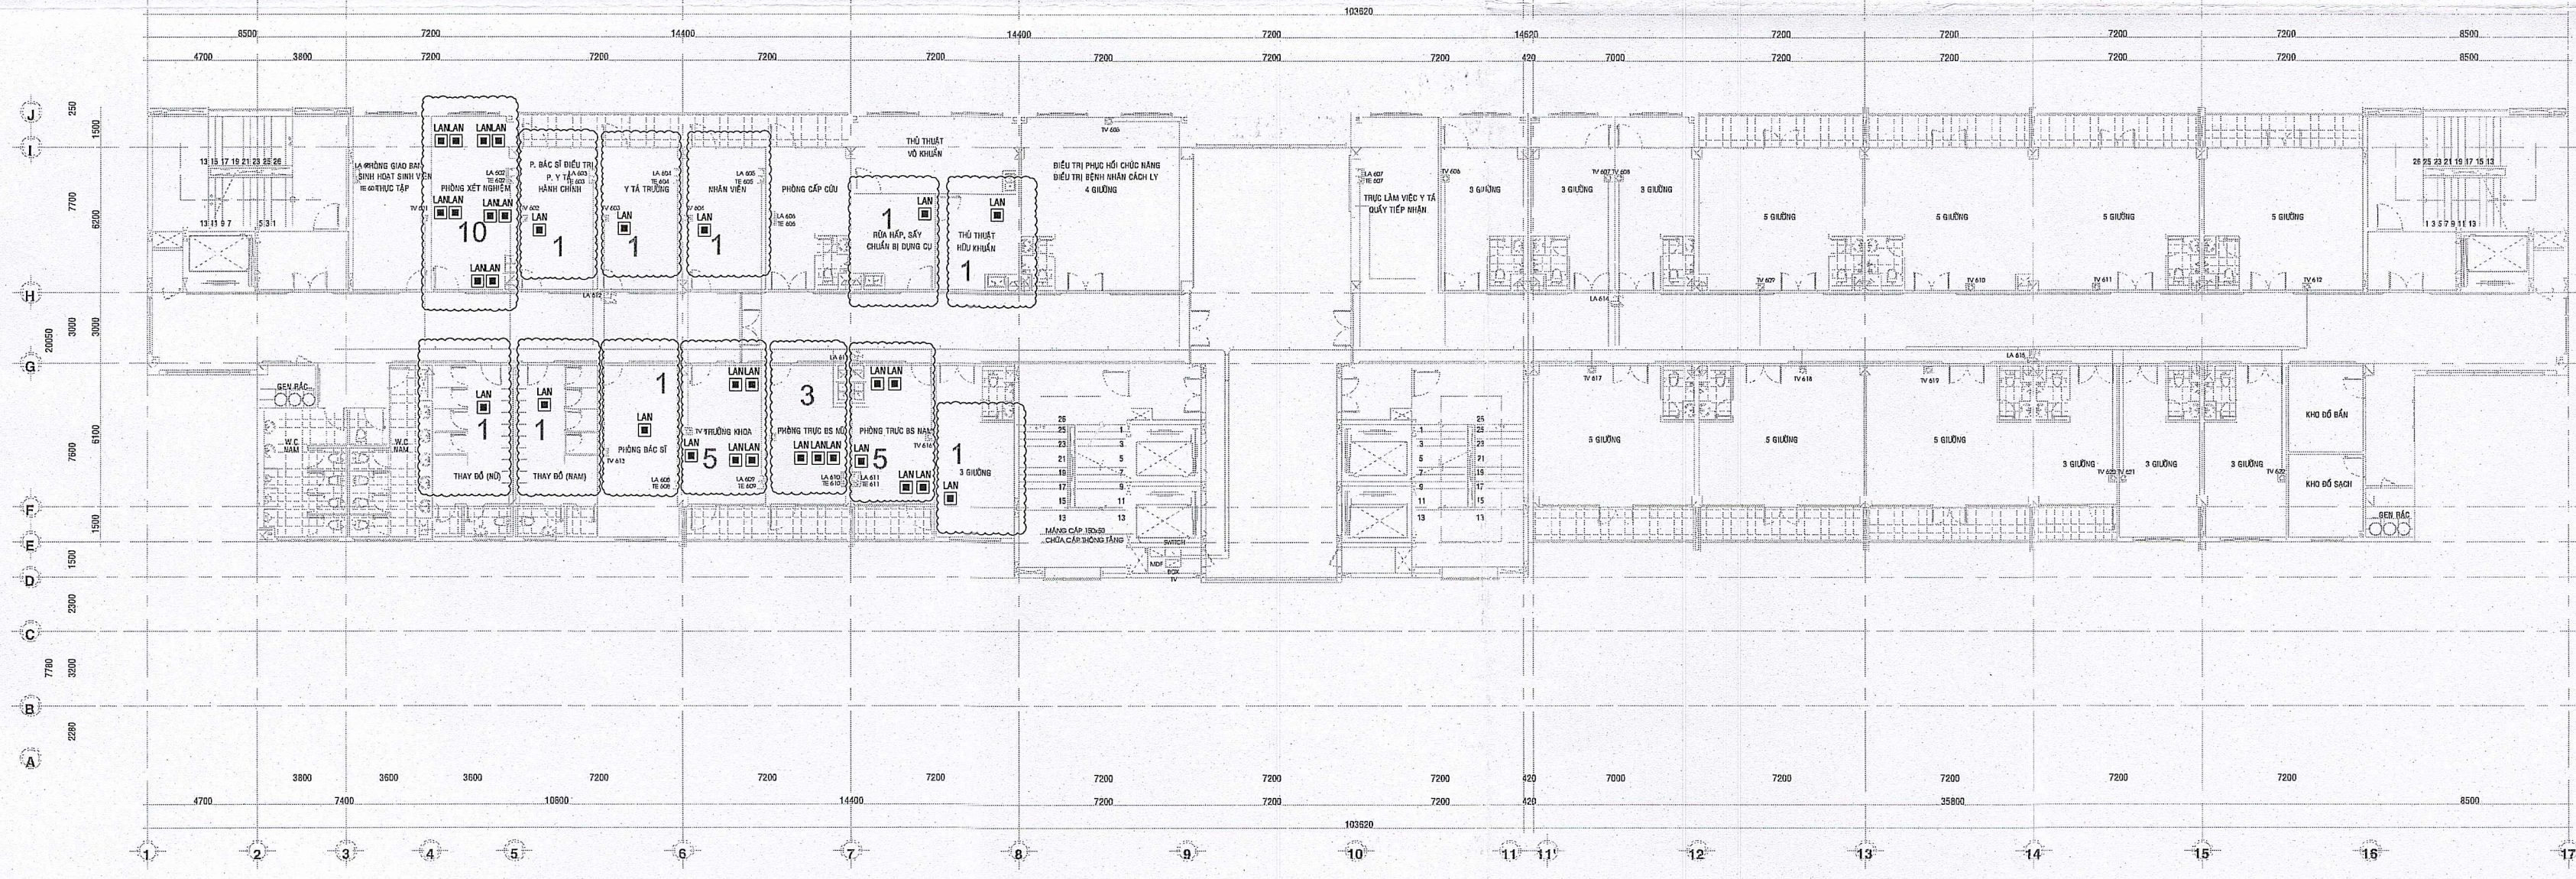

KÝ HIỆU	THIẾT BỊ PHÁT SINH	SỐ LƯỢNG
LAN	Ổ CẠM MẠNG 100M, 1 Ổ CẠM RJ-45 DATA	32

**MẶT BẰNG HỆ THỐNG MẠNG MÁY TÍNH, ĐIỆN THOẠI, TRUYỀN HÌNH (PHÁT SINH)
KHU VỰC TẦNG 6/ KHOA NỘI TRÚ/ KHỐI 6 - TL 1/150**

CÔNG TY TNHH THƯƠNG MẠI VÀ DỊCH VỤ GIA Ý
ĐÃ THẨM TRA
 SỐ: 6.5.1/CT
 Ngày 15 Tháng 7 Năm 2025
 Người thẩm tra: Nguyễn Văn Sơn

GHI CHÚ:

CƠ QUAN PHÊ DUYỆT:

CHỦ ĐẦU TƯ:
SỞ Y TẾ TỈNH KHÁNH HÒA

CÔNG TRÌNH:
ĐẦU TƯ HẠ TẦNG ĐỂ TRIỂN KHAI THÍ ĐIỂM TRANG BỊ HỆ THỐNG THÔNG TIN QUẢN LÝ BỆNH VIỆN THÔNG MINH, BỆNH ÁN ĐIỆN TỬ (EMR) CHO BỆNH VIỆN ĐA KHOA YERSIN NHA TRANG
 Địa chỉ: Đường số 20, xã Vĩnh Thái, Tp. Nha Trang, tỉnh Khánh Hòa, Việt Nam

TƯ VẤN THIẾT KẾ:
CÔNG TY CP TƯ VẤN VÀ ĐÀO TẠO CÔNG NGHỆ VIỆT NAM
 Địa chỉ: WT1-030T19, Wilton Tower số 7/13 Đường Nguyễn Văn Trường, P.25, Q.Bình Thạnh, TPHCM
 Email: tuvan@vntc.vn

GIÁM ĐỐC: *(Signature)*
 CÔNG TY CỔ PHẦN TƯ VẤN VÀ ĐÀO TẠO CÔNG NGHỆ VIỆT NAM

ĐẶNG NGỌC ĐĂNG

CHỦ TRÌ THIẾT KẾ: *(Signature)*

ĐỒ THÀNH HƯNG

THIẾT KẾ: *(Signature)*

ĐẶNG VŨ HIỆP


HỒ SƠ THIẾT KẾ KỸ THUẬT THI CÔNG

HANG MỤC:
HỆ THỐNG THÔNG TIN LIÊN LẠC

BẢN VẼ:
MẶT BẰNG BỐ TRÍ THIẾT BỊ TLL PHÁT SINH TẦNG 5 VÀ TẦNG 6 (KHOA NỘI TRÚ KHỐI 6)

MÃ HỒ SƠ:	NGÀY HIỆU CHÍNH:
01	12
02	13
03	14
04	15
05	16
06	17
07	18
08	19
09	20
10	21
11	22

NGÀY HOÀN THÀNH: **KÝ HIỆU BẢN VẼ:**
 VNTC/BVYSNT-TLL-07
 TỶ LỆ:

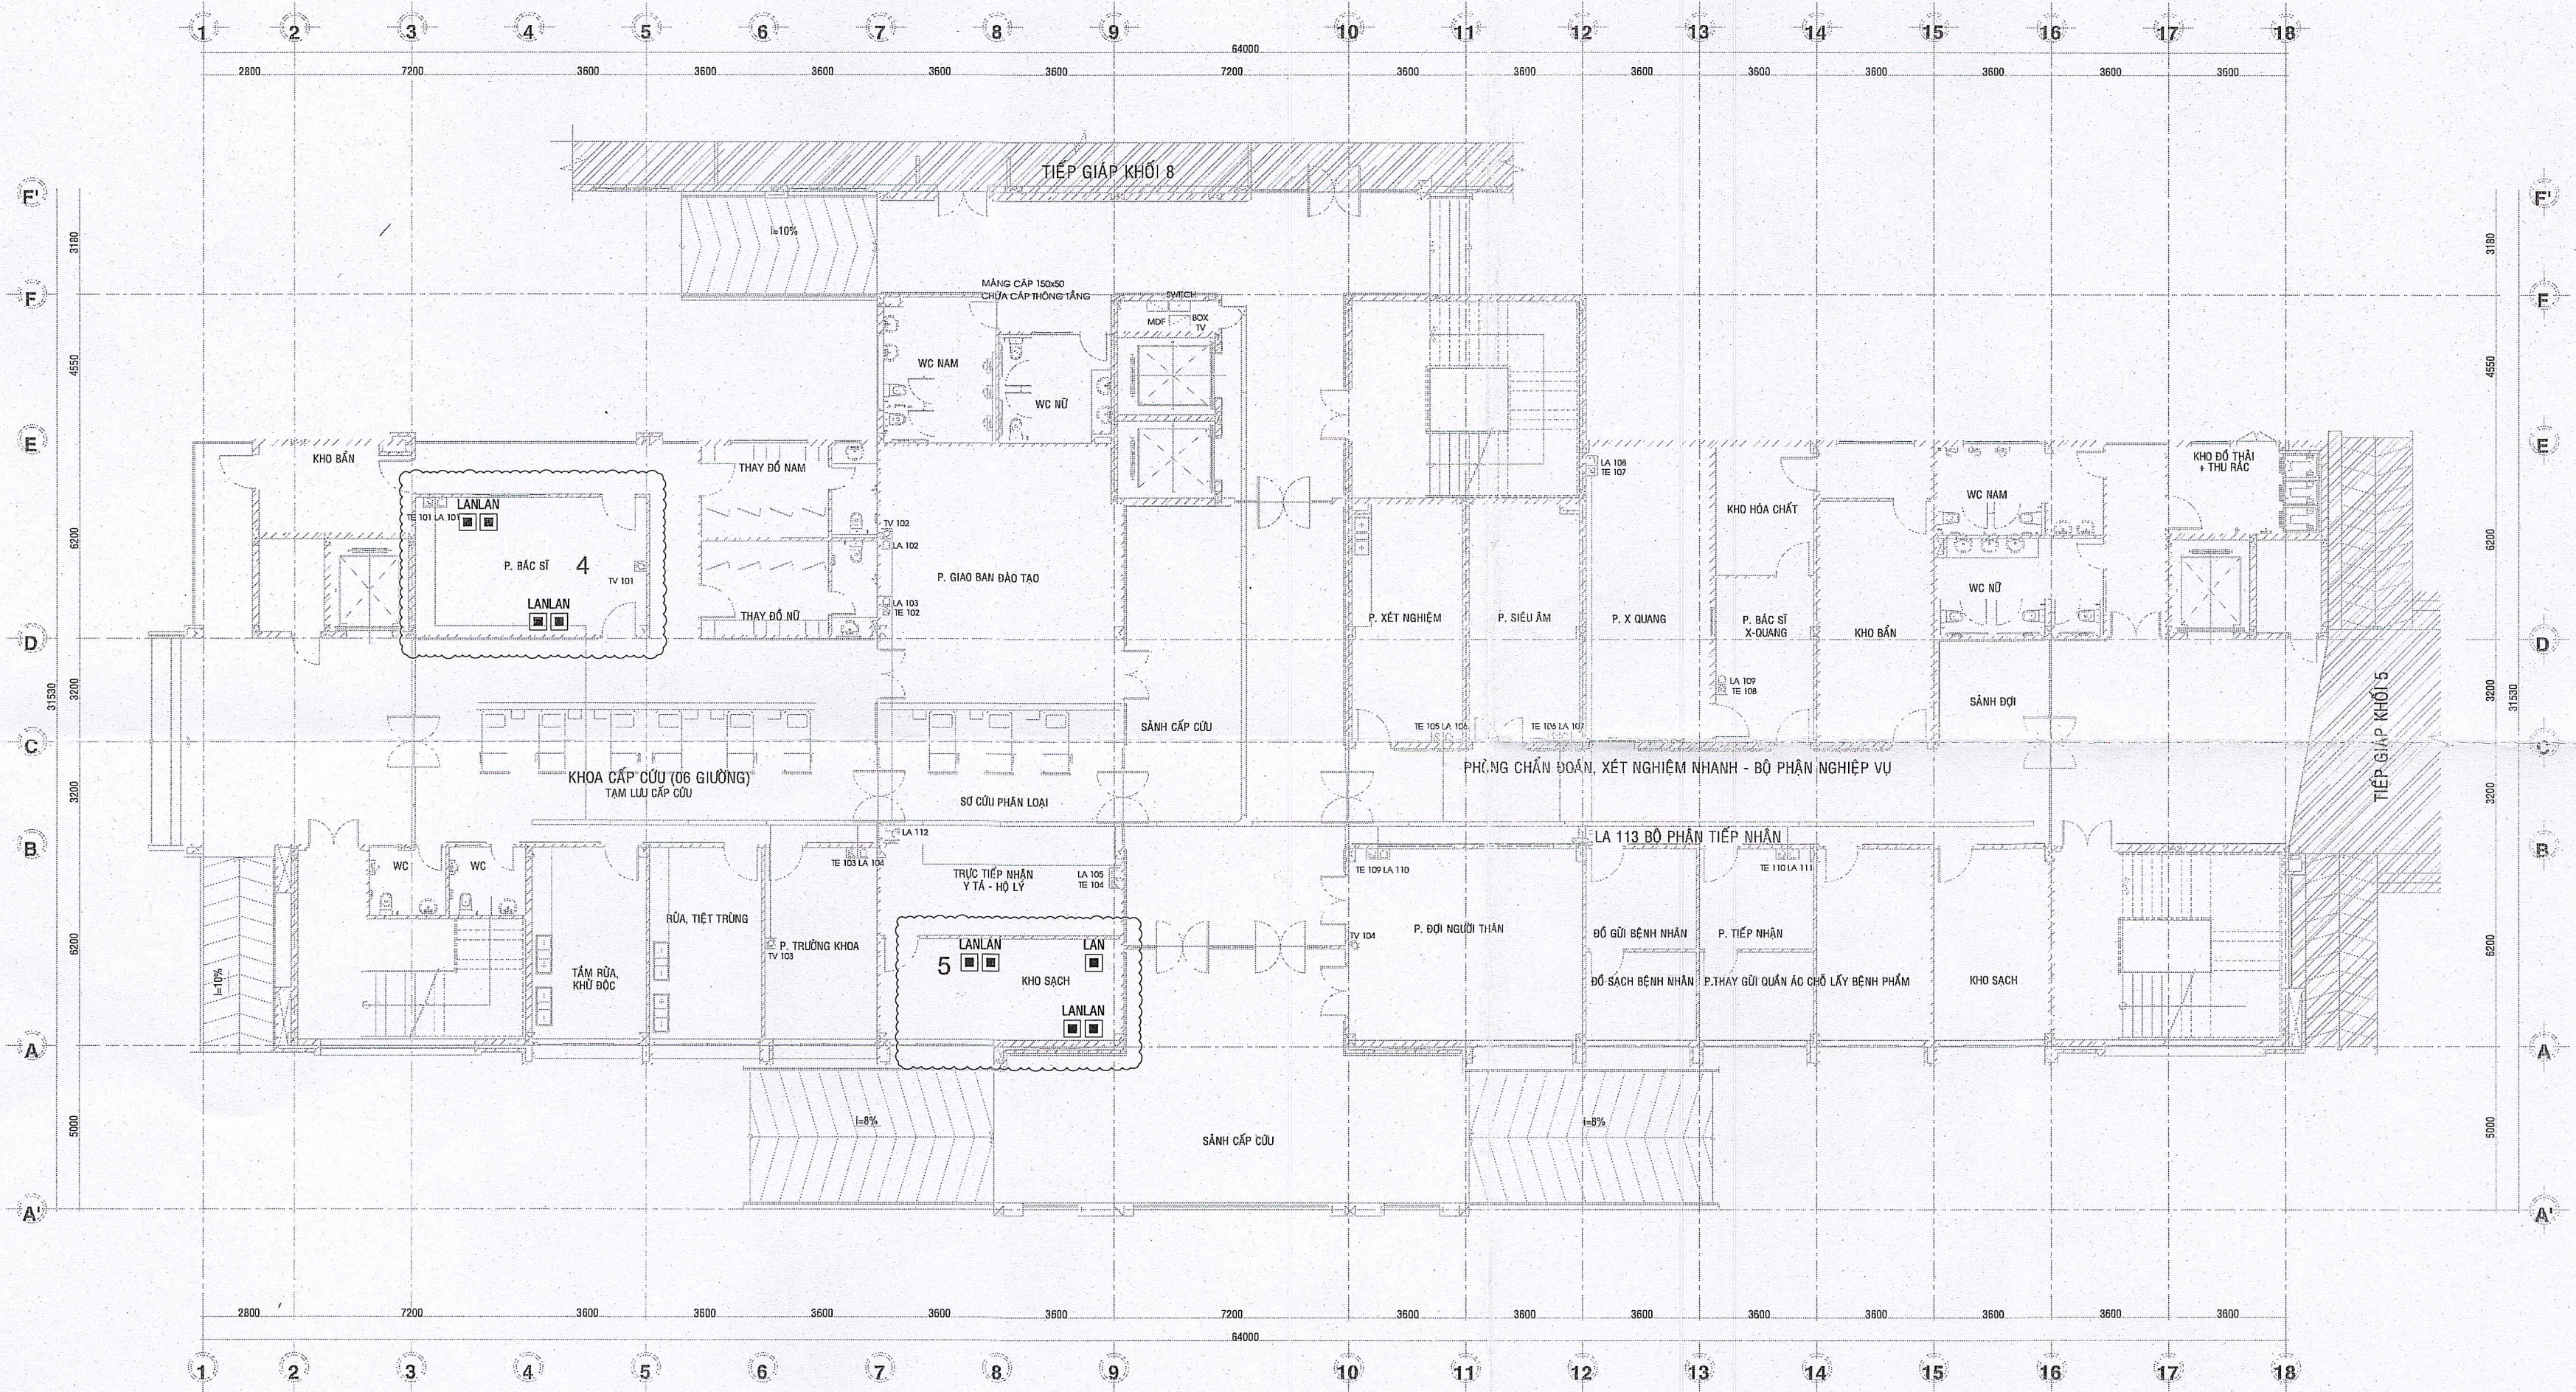

KÝ HIỆU	THIẾT BỊ PHÁT SINH	SỐ LƯỢNG
LAN	Ổ CẮM MẠNG ĐƠN, 1 Ổ CẮM RJ-45 CAT6	09

CÔNG TY TNHH THƯƠNG MẠI VÀ DỊCH VỤ GIA Ý
ĐÃ THẨM TRA
 số.....*60.18.57*.....
 Ngày...*15*...Tháng...*9*...Năm...*2015*...
 Người thẩm tra:.....*Son*.....
Nguyễn Văn Sơn

MẶT BẰNG HỆ THỐNG MẠNG MÁY TÍNH, ĐIỆN THOẠI, TRUYỀN HÌNH (PHÁT SINH)
 KHU VỰC TẦNG 1/ KHỐI 7 - TL 1/100

GHI CHÚ:

CƠ QUAN PHÊ DUYỆT:

CHỦ ĐẦU TƯ:
SỞ Y TẾ TỈNH KHÁNH HÒA

CÔNG TRÌNH:
ĐẦU TƯ HẠ TẦNG ĐỂ TRIỂN KHAI THÍ ĐIỂM TRANG BỊ HỆ THỐNG THÔNG TIN QUẢN LÝ BỆNH VIỆN THÔNG MINH, BỆNH ÁN ĐIỆN TỬ (EMR) CHO BỆNH VIỆN ĐA KHOA YERSIN NHA TRANG
 Địa chỉ: Đường số 20, xã Vĩnh Thái, Tp. Nha Trang, tỉnh Khánh Hòa, Việt Nam

TƯ VẤN THIẾT KẾ:
CÔNG TY CP TƯ VẤN VÀ ĐÀO TẠO CÔNG NGHỆ VIỆT NAM
 Địa chỉ: WT1-030T19, Wilton Tower số 71/3 Đường Nguyễn Văn Thương, P.25, Q.Bình Thạnh, TPHCM
 Email: tuvandaothao@vntc.vn

GIÁM ĐỐC: *(Signature)*
ĐẶNG NGỌC ĐĂNG

CHỦ TRÌ THIẾT KẾ: *(Signature)*
ĐỖ THÀNH HƯNG

THIẾT KẾ: *(Signature)*
ĐẶNG VŨ HIỆP


HỒ SƠ THIẾT KẾ KỸ THUẬT THI CÔNG

HẠNG MỤC:
HỆ THỐNG THÔNG TIN LIÊN LẠC

BẢN VẼ:
MẶT BẰNG BỐ TRÍ THIẾT BỊ TTLL PHÁT SINH TẦNG 1 (KHỐI 7)

MÃ HỒ SƠ:	NGÀY HIỆU CHÍNH:
01	12
02	13
03	14
04	15
05	16
06	17
07	18
08	19
09	20
10	21
11	22

NGÀY HOÀN THÀNH: **KÝ HIỆU BẢN VẼ:**
 VNTC/BVYSNT-TTLL-08
TỶ LỆ:

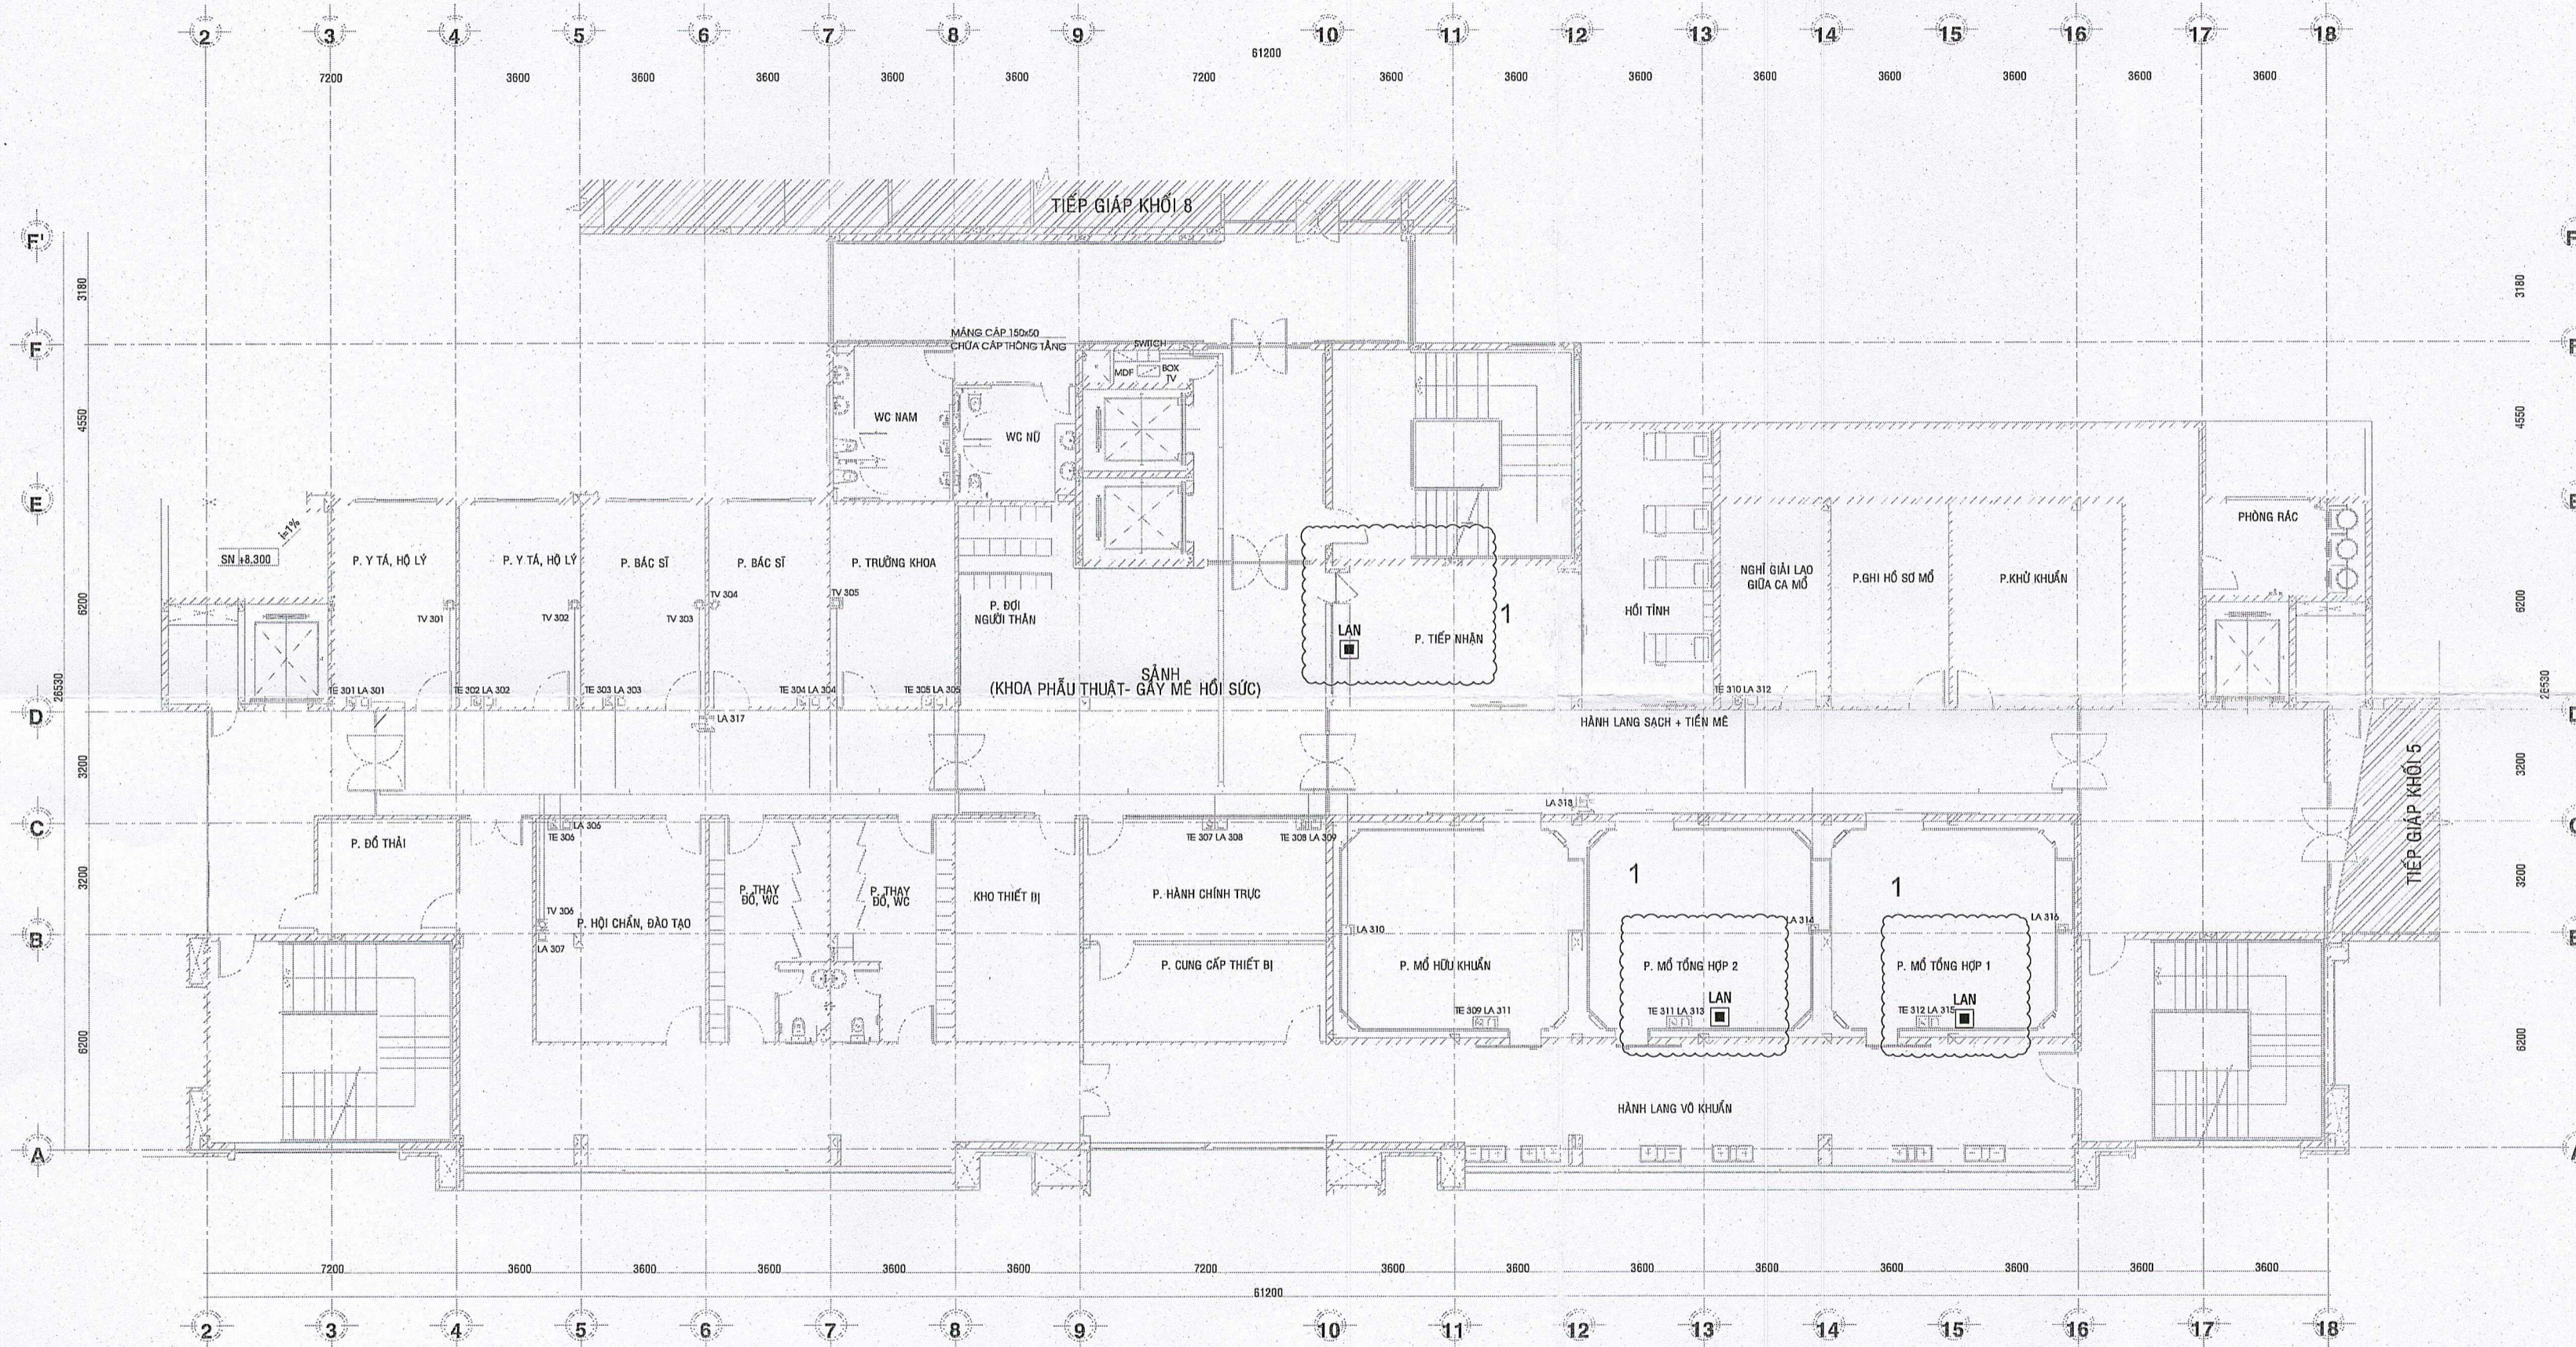

KÝ HIỆU	THIẾT BỊ PHÁT SINH	SỐ LƯỢNG
LAN	Ổ CẮM MẠNG ĐƠN, 1 Ổ CẮM RJ-45 CAT6	03

CÔNG TY TNHH THƯƠNG MẠI VÀ DỊCH VỤ GIA Ý
ĐÃ THẨM TRA
 SỐ: 6013/CT
 Ngày: 15/11/2025 Tháng: 11 Năm: 2025
 Người thẩm tra: Nguyễn Văn Hải

MẶT BẰNG HỆ THỐNG MẠNG MÁY TÍNH, ĐIỆN THOẠI, TRUYỀN HÌNH (PHÁT SINH)
KHU VỰC TẦNG 3/ KHỐI 7 - TL 1/100

GHI CHÚ:

CƠ QUAN PHÊ DUYỆT:

CHỦ ĐẦU TƯ:
SỞ Y TẾ TỈNH KHÁNH HÒA

CÔNG TRÌNH:
ĐẦU TƯ HẠ TẦNG ĐỂ TRIỂN KHAI THÍ ĐIỂM TRANG BỊ HỆ THỐNG THÔNG TIN QUẢN LÝ BỆNH VIỆN THÔNG MINH, BỆNH ÁN ĐIỆN TỬ (EMR) CHO BỆNH VIỆN ĐA KHOA YERSIN NHA TRANG
Địa chỉ: Đường số 20, xã Vĩnh Thái, Tp. Nha Trang, tỉnh Khánh Hòa, Việt Nam

TƯ VẤN THIẾT KẾ:
CÔNG TY CP TƯ VẤN VÀ ĐÀO TẠO CÔNG NGHỆ VIỆT NAM
Địa chỉ: WT1- 030T19, Wilton Tower số 71/3 Đường Nguyễn Văn Thương, P.25, Q.Bình Thạnh, TPHCM
Email: tuvan@vntc.vn

GIÁM ĐỐC: *(Signature)*
ĐẠNG NGỌC ĐÁNH

CHỦ TRÌ THIẾT KẾ: *(Signature)*
ĐỖ THÀNH HƯNG

THIẾT KẾ: *(Signature)*
ĐẠNG VŨ HIỆP

HỒ SƠ THIẾT KẾ KỸ THUẬT THI CÔNG


HẠNG MỤC:
HỆ THỐNG THÔNG TIN LIÊN LẠC

BẢN VẼ:
MẶT BẰNG BỐ TRÍ THIẾT BỊ TTLĐ PHÁT SINH TẦNG 3 (KHỐI 7)


MÃ SỐ:	NGÀY HIỆU CHÍNH:
01	12
02	13
03	14
04	15
05	16
06	17
07	18
08	19
09	20
10	21
11	22

NGÀY HOÀN THÀNH: **KÝ HIỆU BẢN VẼ:**
VNTC/BVYSNT-TTLĐ-10
TỶ LỆ:

KÝ HIỆU	THIẾT BỊ PHÁT SINH	SỐ LƯỢNG
LAN	Ổ CẮM MẠNG ĐƠN, 1 Ổ CẮM RJ-45 CAT6	03

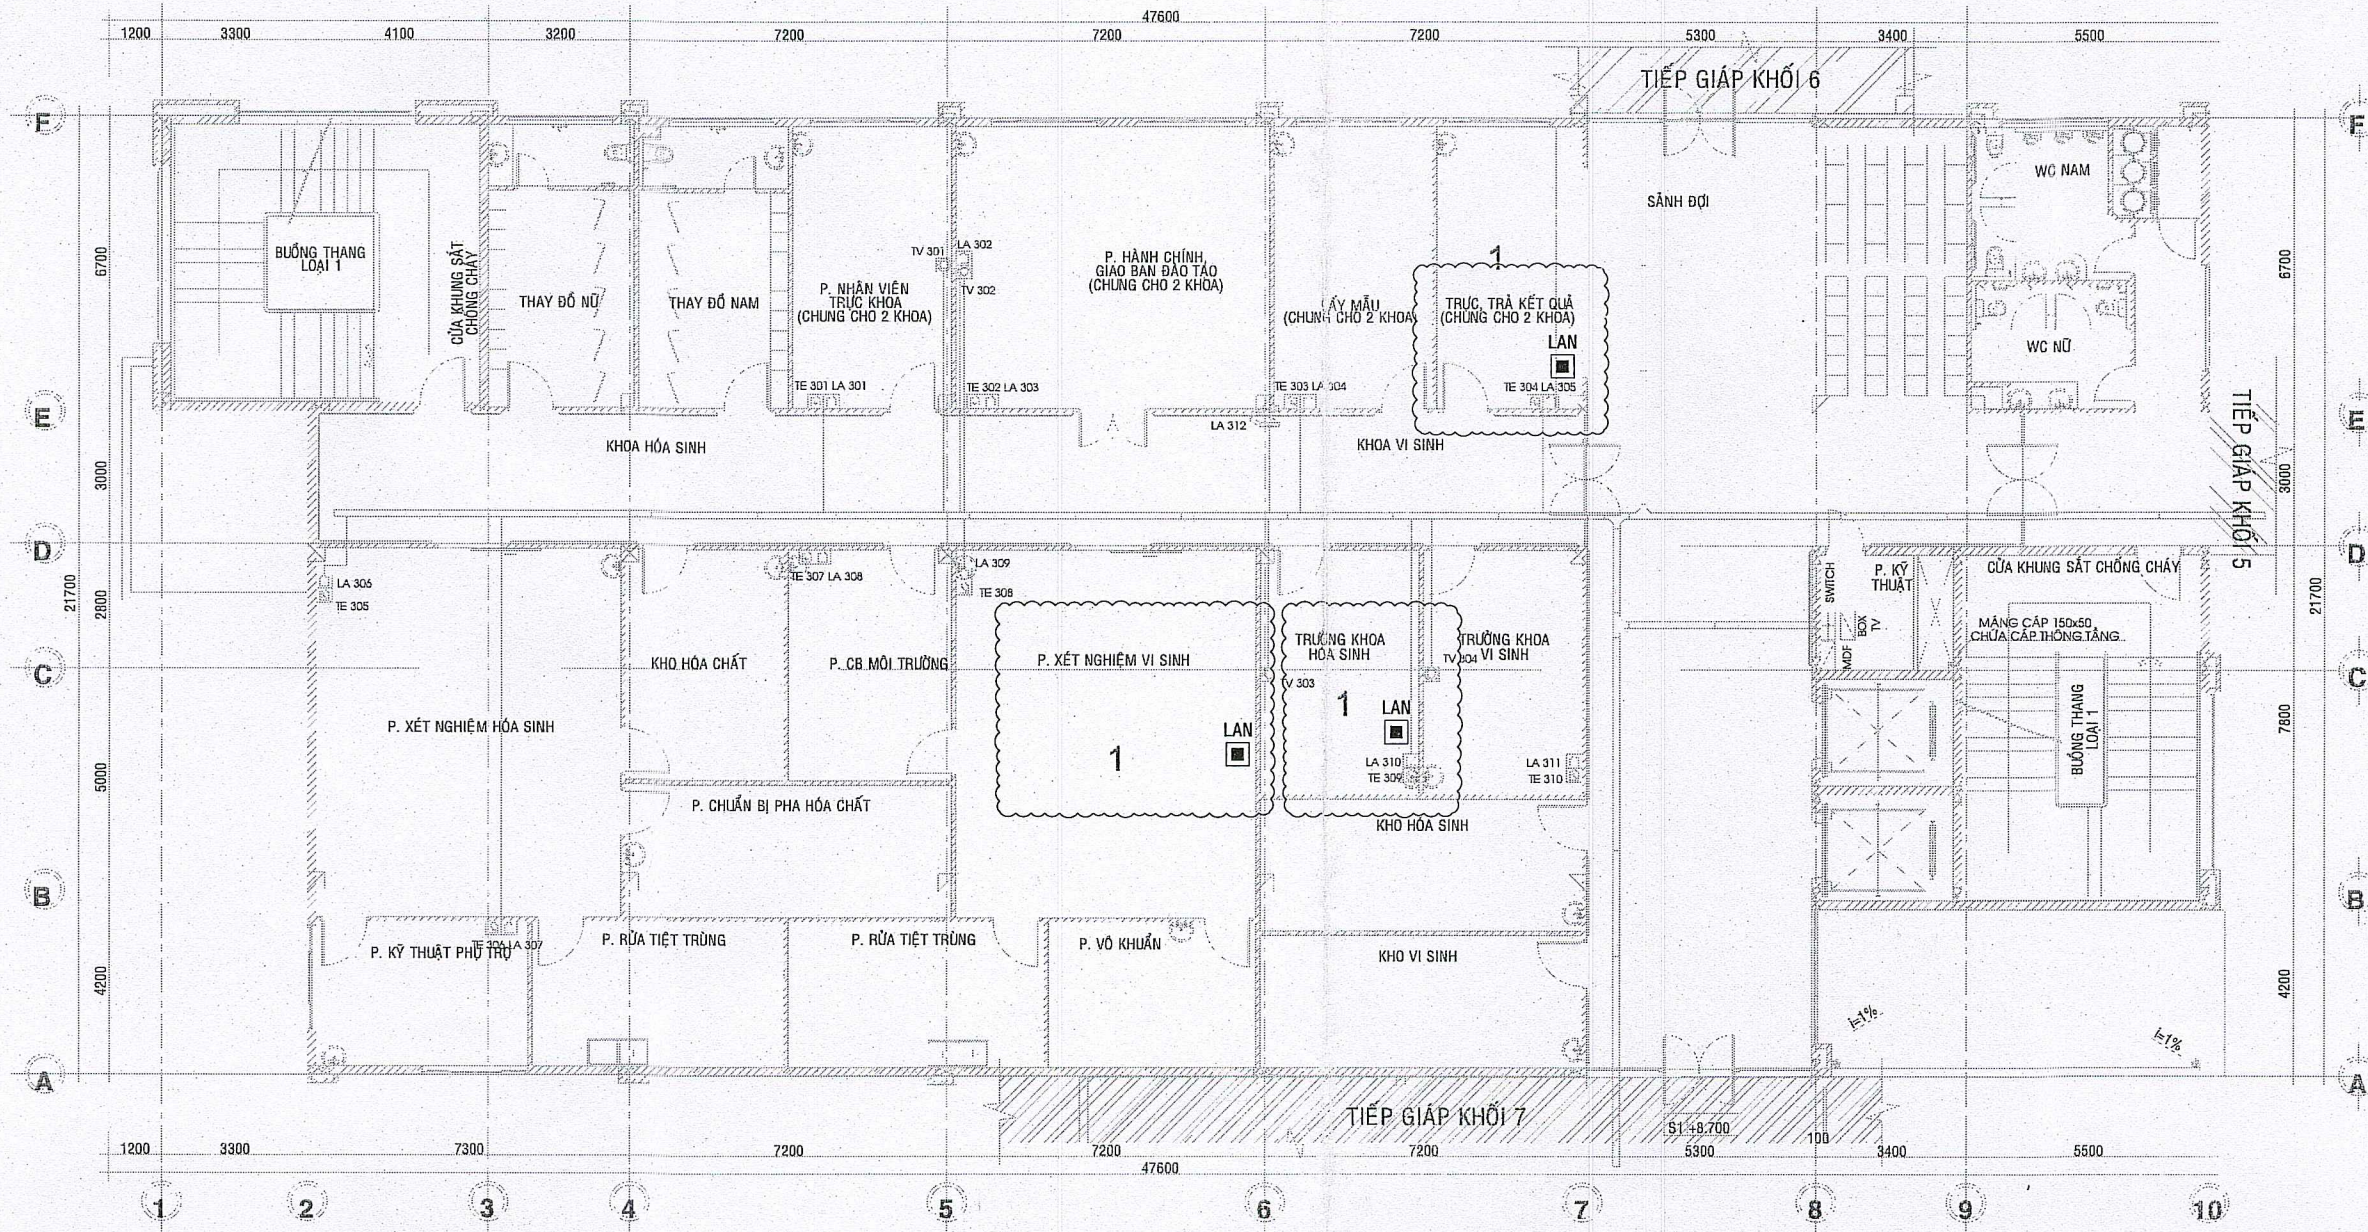

MẶT BẰNG HỆ THỐNG MẠNG MÁY TÍNH, ĐIỆN THOẠI, TRUYỀN HÌNH (PHÁT SINH)
KHU VỰC TẦNG 3/ KHỐI 8 - TL 1/100

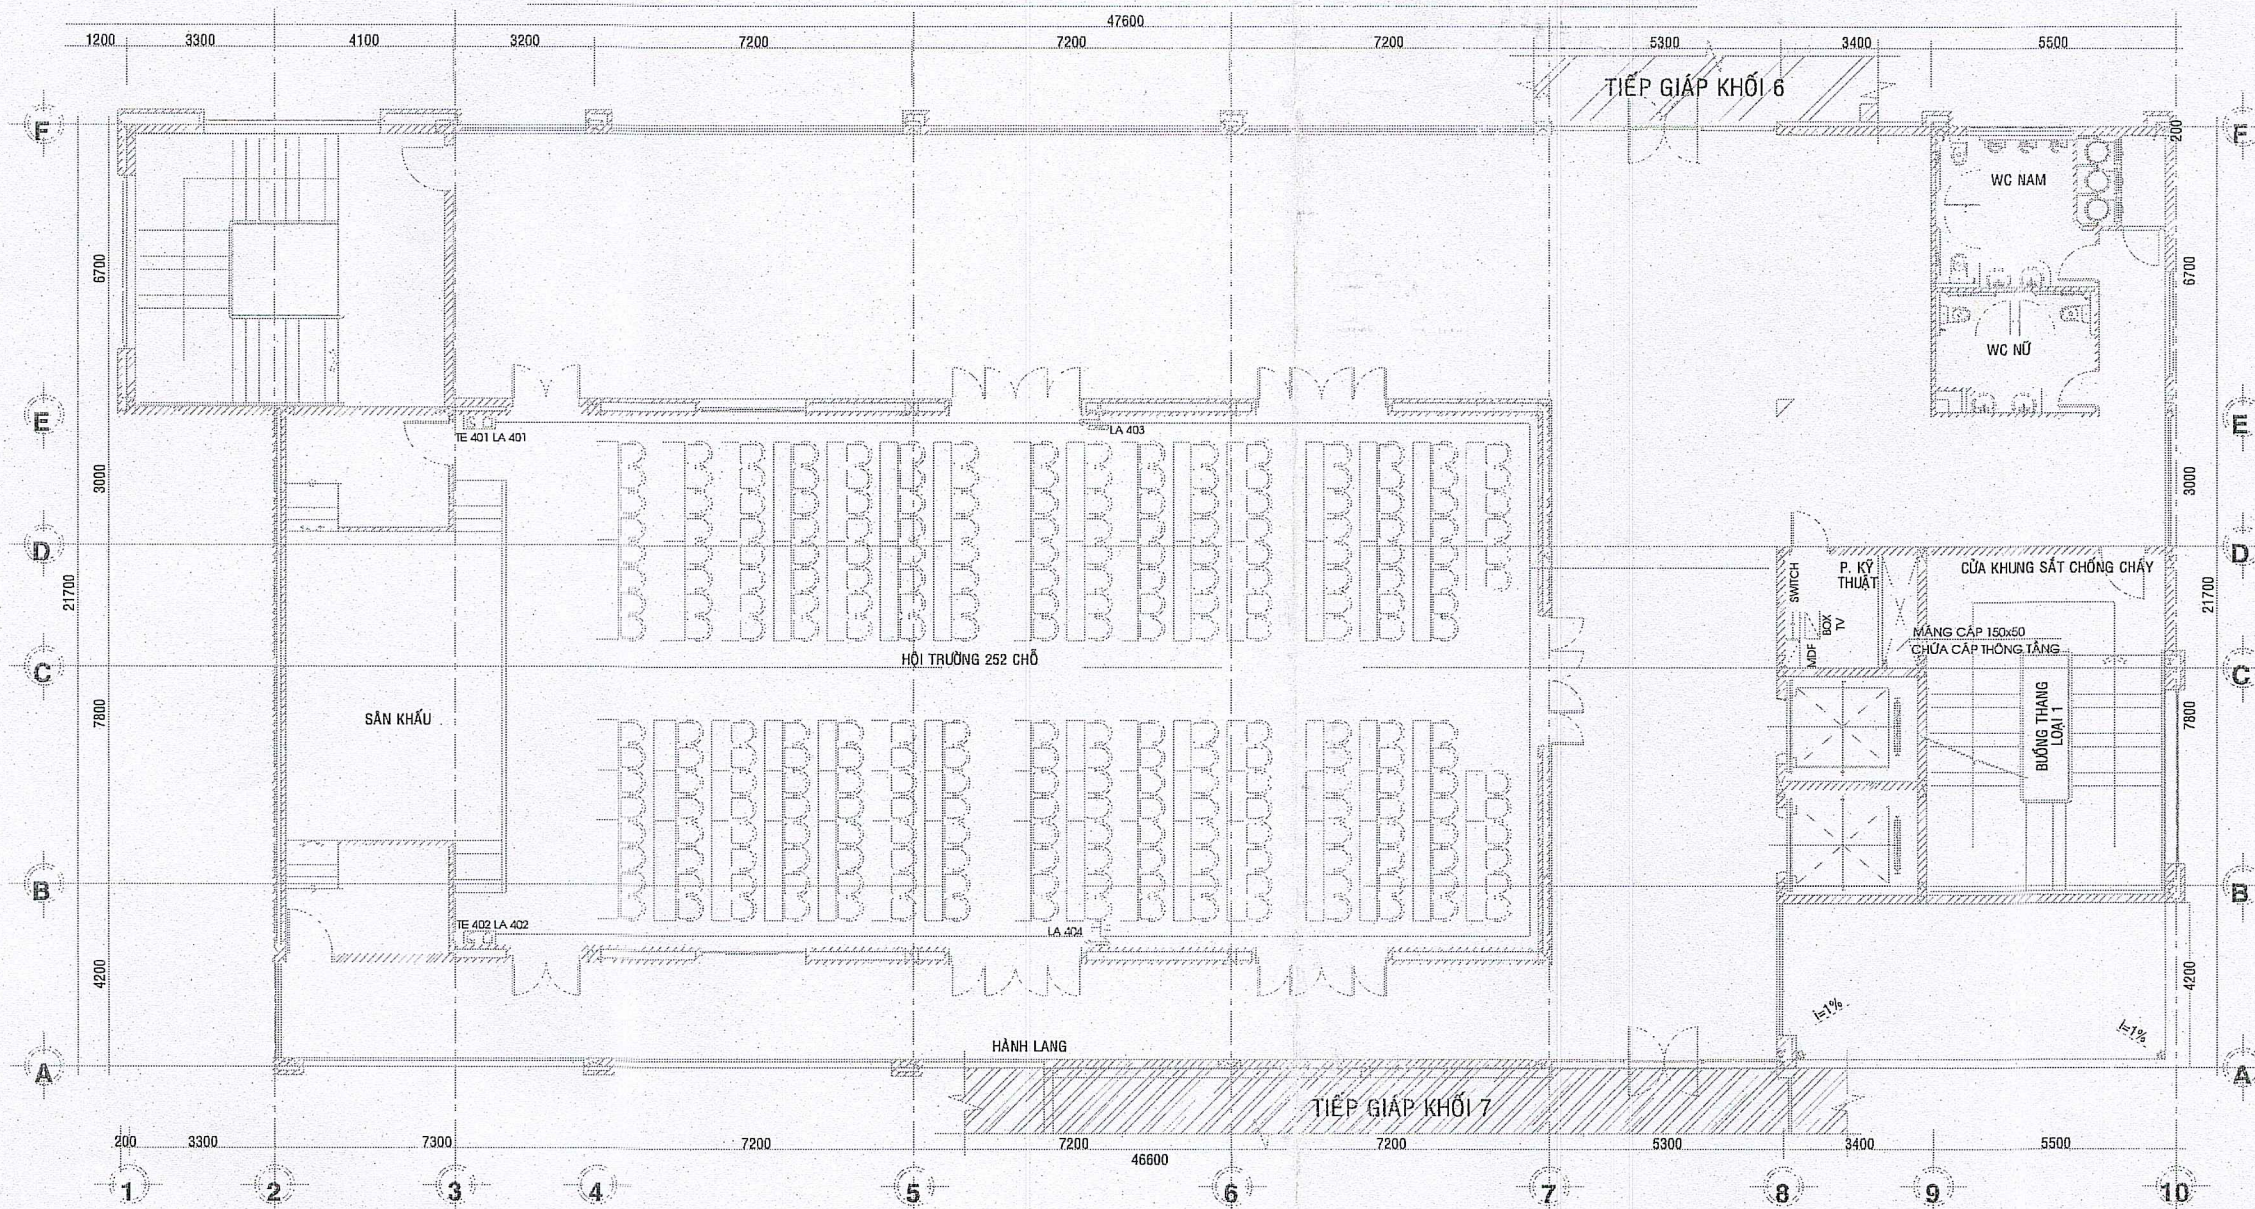

MẶT BẰNG HỆ THỐNG MẠNG MÁY TÍNH, ĐIỆN THOẠI, TRUYỀN HÌNH (PHÁT SINH)
KHU VỰC TẦNG 4/ KHỐI 8 - TL 1/100

CÔNG TY TNHH THƯƠNG MẠI VÀ DỊCH VỤ GIA Ý
ĐÃ THẨM TRA
số: 60.10.C.T.7
Ngày: 15 Tháng 9 Năm 2025
Người thẩm tra: Nguyễn Văn Sĩ

GHI CHÚ:

CƠ QUAN PHÊ DUYỆT:

CHỦ ĐẦU TƯ:
SỞ Y TẾ TỈNH KHÁNH HÒA

CÔNG TRÌNH:
ĐẦU TƯ HẠ TẦNG ĐỂ TRIỂN KHAI
THÍ ĐIỂM TRANG BỊ HỆ THỐNG THÔNG TIN
QUẢN LÝ BỆNH VIỆN THÔNG MINH,
BỆNH ÁN ĐIỆN TỬ (EMR) CHO BỆNH VIỆN
ĐA KHOA YERSIN NHA TRANG
Địa chỉ: Đường số 20, xã Vĩnh Thái, Tp. Nha Trang,
tỉnh Khánh Hòa, Việt Nam

TƯ VẤN THIẾT KẾ:
CÔNG TY CP TƯ VẤN
VÀ ĐÀO TẠO CÔNG NGHỆ VIỆT NAM
Địa chỉ: WT1-03OT19, Wilton Tower số 71/3
Đường Nguyễn Văn Thương, P.25, Q.Bình Thạnh, TPHCM
Email: tuvan@vntc.vn

GIÁM ĐỐC: 
CÔNG NGHỆ VIỆT NAM

ĐẶNG NGỌC ĐÁNH

CHỦ TRÌ THIẾT KẾ: 

ĐỖ THÀNH HƯNG

THIẾT KẾ: 

ĐẶNG VŨ HIỆP

HỒ SƠ THIẾT KẾ KỸ THUẬT THI CÔNG

HẠNG MỤC:
HỆ THỐNG THÔNG TIN LIÊN LẠC

BẢN VẼ:
MẶT BẰNG BỐ TRÍ THIẾT BỊ TTLL PHÁT SINH
TẦNG 3 VÀ TẦNG 4 (KHỐI 8)

MÃ HỒ SƠ:

NGÀY HIỆU CHÍNH:

01	12
02	13
03	14
04	15
05	16
06	17
07	18
08	19
09	20
10	21
11	22

NGÀY HOÀN THÀNH:

KÝ HIỆU BẢN VẼ:
VNTC/BVYSNT-TTLL-12

TỶ LỆ: