H272 - 3CM - 01 - 03/03

TRẮC DỌC TUYẾN ỐNG

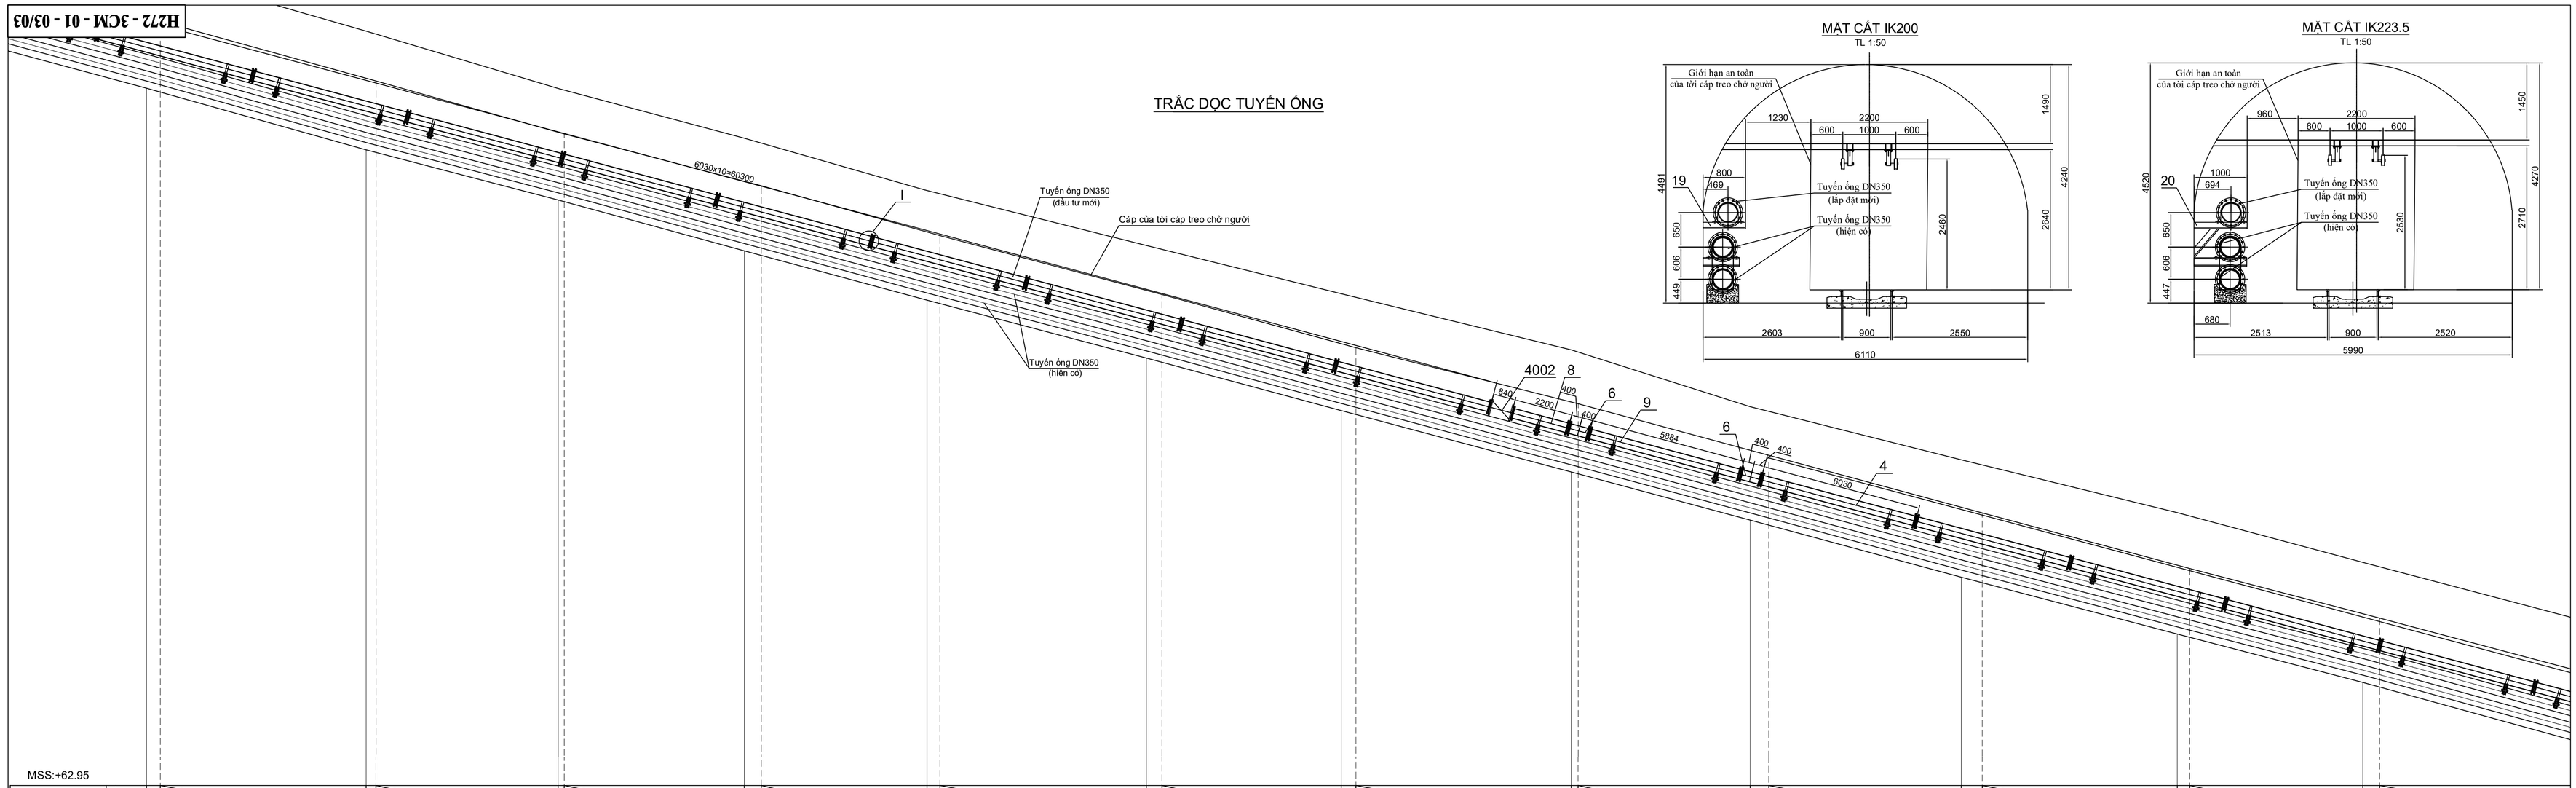

MẶT CẮT IK200

TL 1:50

MẶT CẮT IK223.5

TL 1:50

MSS:+62.95

| | | |