



L0/30 - 10 - MCM - 72H


TRẮC ĐỌC TUYẾN ĐĂNG

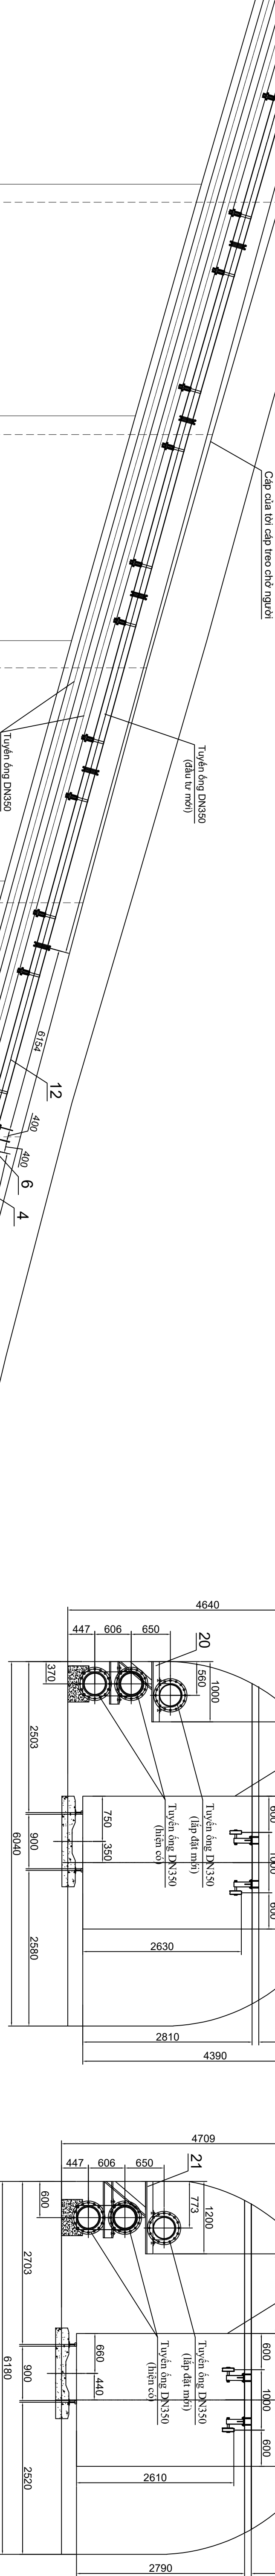

MẶT CẮT IK528

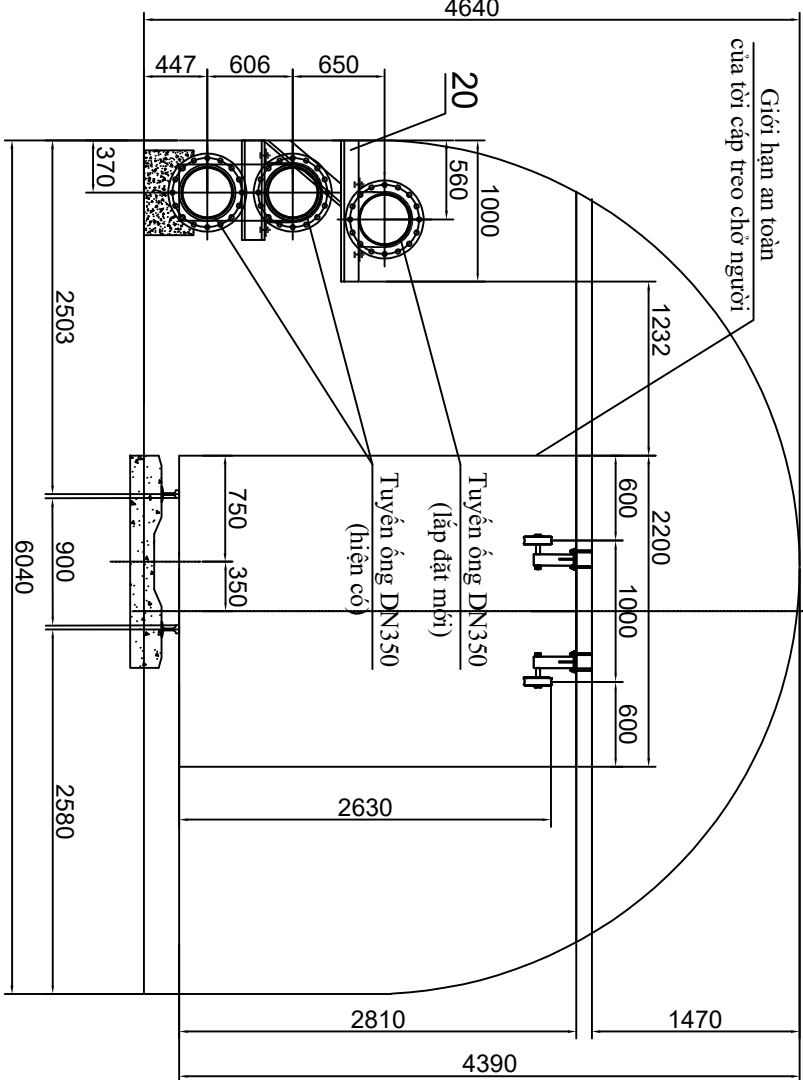


MẶT CẮT IK552

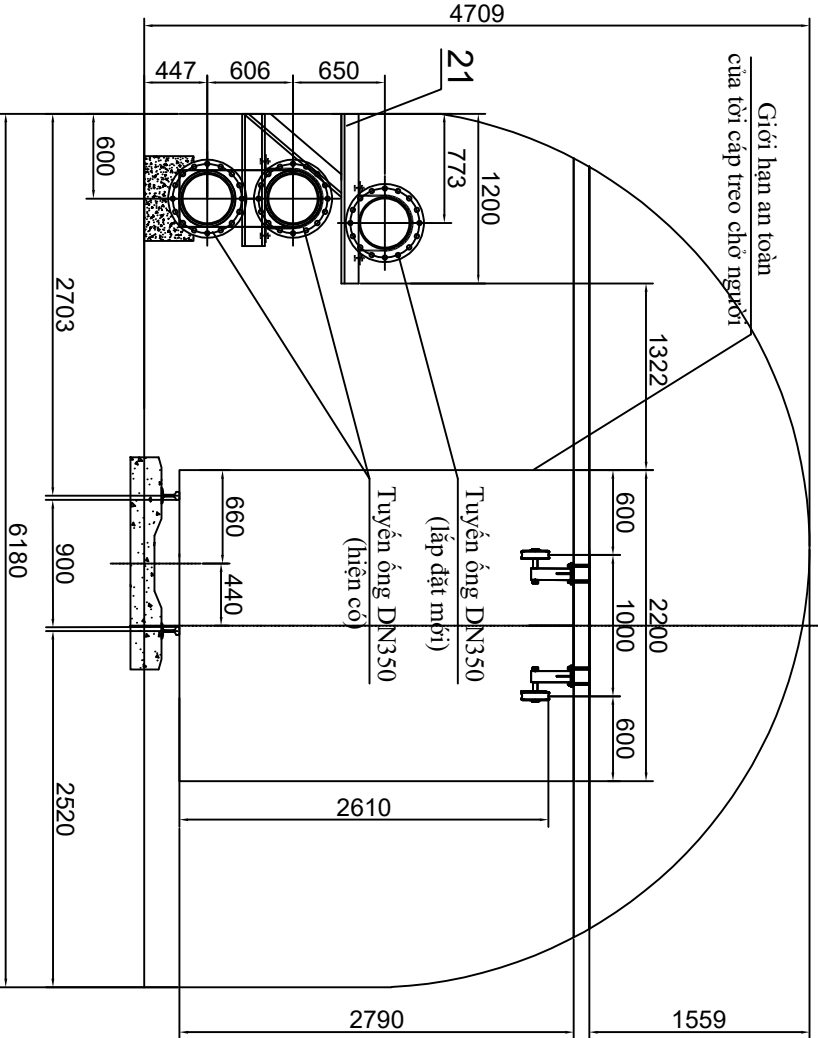

MSS--26.55									
Độ dốc cấp lồi	16°13'	15°40'	15°09'	15°00'	14°42'	14°19'	13°33'	13°33'	14°35'
Độ dốc đường sắt	13°54'	13°53'	13°29'	13°16'	12°48'	13°51'	13°21'	12°56'	13°43'
Cao nước	0.42	-1.74	-3.79	-6.10	-8.27	-10.46	-12.30	-15.58	-17.70
Cao cấp lồi	-1.36	-3.60	-5.79	-7.90	-9.98	-12.03	-13.99	-15.81	-17.68
Cao đường sắt	-3.97	-6.16	-8.28	-10.49	-12.50	-14.41	-16.58	-18.45	-20.21
Tên điểm	D70 IK 503.5	D71 IK 512	D72 IK 520	D73 IK 528	D74 IK 536	D75 IK 544	D76 IK 552	D77 IK 559.5	D78 IK 567.5
Khoảng cách bằng	7.68	7.45	7.97	7.36	8.40	7.64	7.87	7.66	7.31
									14.81

MẶT BẰNG TUYẾN ĐĂNG

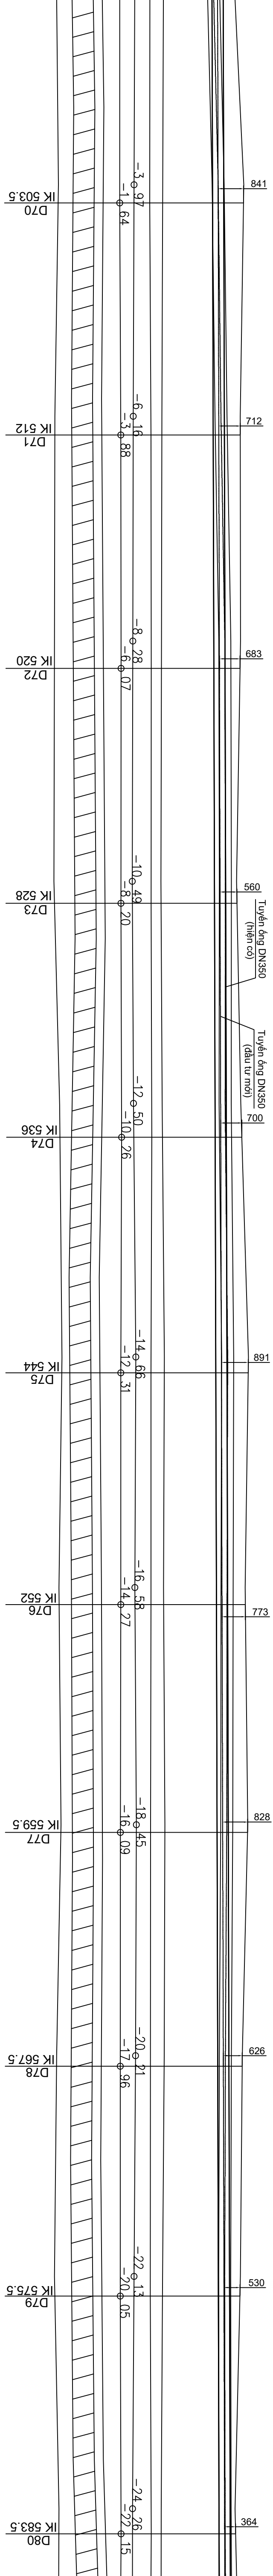

Chú giải:

- Bản vẽ được thành lập trên cơ sở:
- BCHCKT Dự án Đầu tư nâng cao năng lực sản xuất và an toàn - Công ty than Xuân Mầu đã được phê duyệt;
- Hiện trạng mặt bằng, các đường ly độ Công ty than Xuân Mầu - TKV cấp bằng 12 năm 2025;
- Hiện trạng hiện trạng và các đường ống DN350, DN25;
- Vật liệu chế tạo mặt bằng và các thiết bị an toàn là loại 304, kích thước theo tiêu chuẩn DN 3655 hoặc tiêu chuẩn tương đương;
- Kích thước các đoạn ống uốn hàn và hàn được theo chuẩn là loại 304, kích thước theo tiêu chuẩn DN 3655 hoặc tiêu chuẩn tương đương;
- Vật tư mua sẵn để lắp đặt các thiết bị an toàn, khi thi công cần xác định lại theo thực tế tại hiện trường. Kèm tra lại kích thước của các thiết bị, vật tư mua sẵn để lắp đặt các thiết bị an toàn;
- Thập hành theo bộ tiêu chuẩn TCVN 7571:2019;
- Các cụm cấu kiện được lắp kết bằng phương pháp nối bằng thép cốt thép hàn kín. Kích thước gối đỡ phải phù hợp với kích thước mặt bằng và đảm bảo áp suất theo yêu cầu;
- Khoảng cách lắp đặt gối đỡ 2 ÷ 4 m.

		TẬP ĐOÀN CÔNG NGHIỆP THAN - KHOÁNG SẢN VIỆT NAM		ĐỒ THẠCH 04 - THIẾT KẾ BÀN VẼ THI CÔNG - DỰ TOÁN CÔNG TRÌNH	
CÔNG TY CỔ PHẦN TV VÀN BÀU TƯ		CÔNG TY CỔ PHẦN TV VÀN BÀU TƯ		ĐY VÀ BẦU TƯ VÀNG CAO NĂNG LỰC SẢN XUẤT VÀ AN TOÀN - CÔNG TY THAN XUÂN MẦU	
MỎ VÀ CÔNG NGHIỆP VÀN BÀU TƯ		MỎ VÀ CÔNG NGHIỆP VÀN BÀU TƯ		THOÁT NƯỚC TRONG LỖ	
Giám đốc		Lã Văn Đoàn		TRẮC ĐỌC, MẶT BẰNG, MẶT CẮT TUYẾN ĐĂNG TẠI GIẾNG NGHIÊNG PHỤ (TỪ IK503.5 ÷ IK583.5)	
Phó Giám đốc		Nguyễn Văn Hùng			
CKTK		Nguyễn Phú Hùng			
Quản lý phòng		Nguyễn Phú Hùng			
Kiểm tra		Cao Quang Bình			
Thiết kế		Đặng Văn Hùng			
		Cao Quang Bình			
				GP/TK	
				TKB/VT	
				1:100	
				CT	
				H272 - 3CM - 01 - 0	