



MẮT CẮT A - A

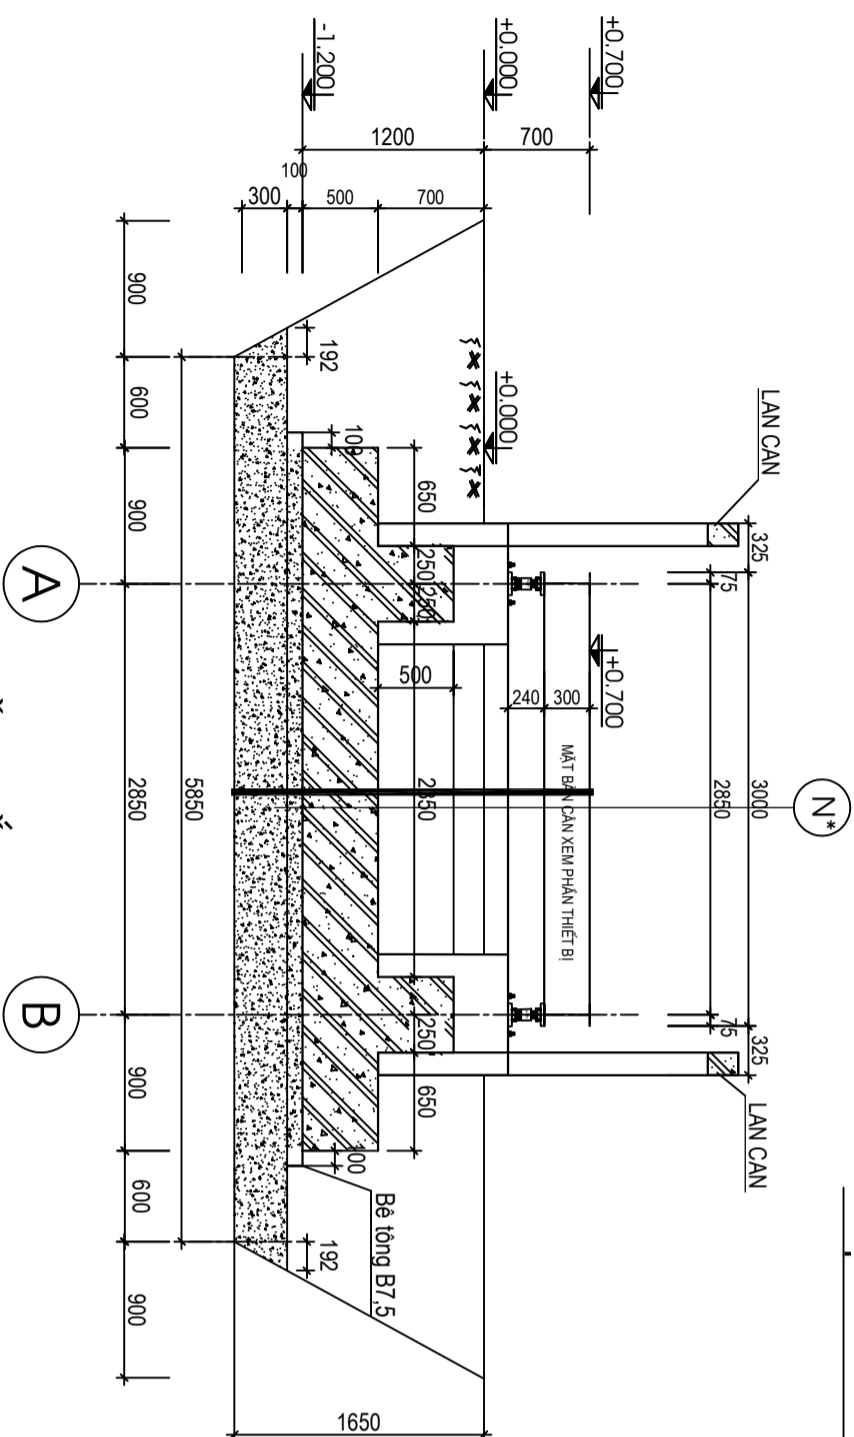


MẶT CẮT C - C

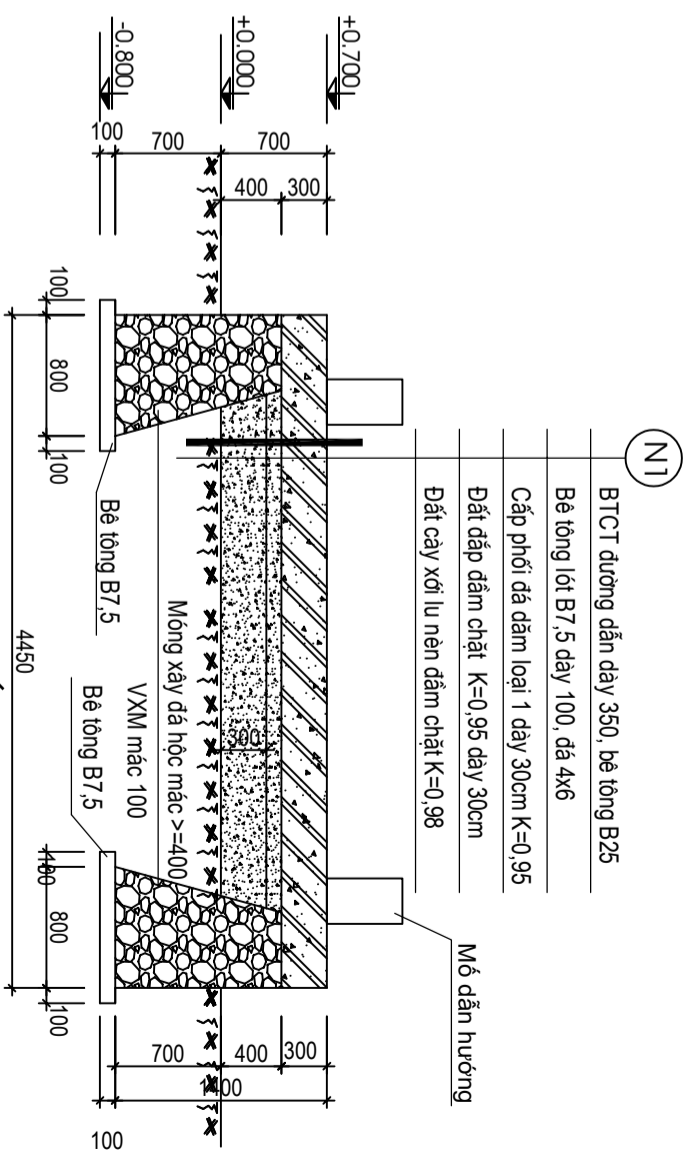

MẮT CẮT D - D

N
Mặt bàn cân bằng
Bê tông nền B15, dày 100, đá 1x2 dốc 2% về phía rãnh
Đảm, đế móng BTCT, bê tông B25, đá 1x2
Bê tông B7.5, dày 100, đá 4x6
Cấp phối đá đảm loại 1 dày 30cm đầm chặt K=0,95
Nền đất cây xới lu nền đầm chặt K=0,95

				TẬP ĐOÀN CÔNG NHÂN - KHOÁNG SẢN VIỆT NAM CÔNG TY CỔ PHẦN TƯ VẤN ĐẦU TƯ MỎ VÀ CÔNG NGHIỆP-VINACOMIN				GỢI THẦU SỐ 4: THIẾT KẾ BẢN VẼ THI CÔNG - DỰ TOÁN CÔNG TRÌNH DỰ ÁN ĐẦU TƯ NÂNG CAO NĂNG LỰC SẢN XUẤT VÀ AN TOÀN - CÔNG TY THẠNH NAM MẪU				
Giám đốc	Lê Văn Duẩn				MẶT CẮT A-A, C-C, D-D							
Phó GD	Nguyễn Việt Hùng											
CNTK	Nguyễn Phi Hùng											
Trưởng phòng	Lã Mạnh Hải											
Kiểm tra	Vũ Đình Hùng											
Chủ trì thiết kế	Vũ Đình Hùng				GDTK		Tỷ lệ	PTK		H272-3KC-02-04		
Thiết kế	Lương Đức Hào				TKBVTC			XD				