
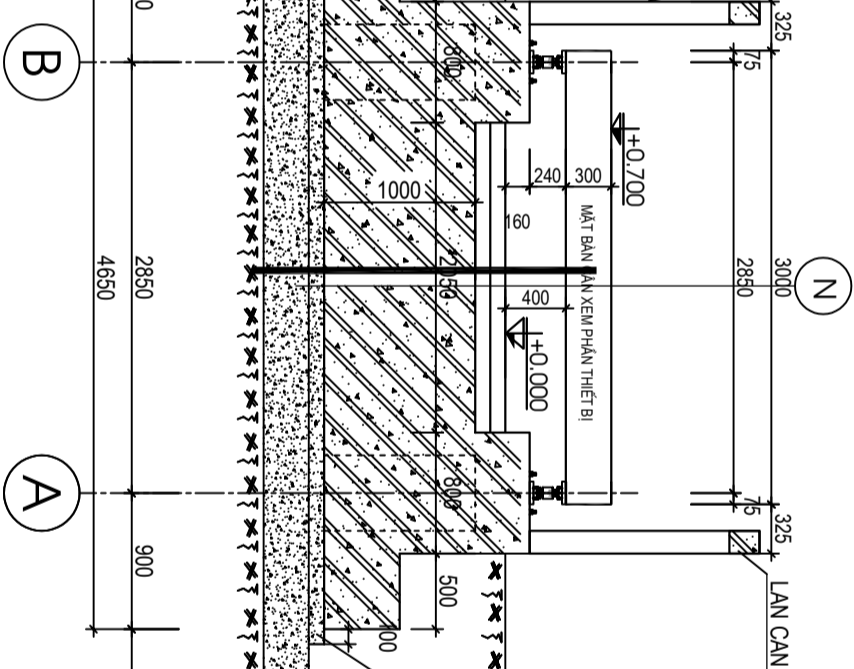


N2	Lát gạch Ceramic 300x300
	Lớp VXM lót mác 50 dày 20
	Bê tông nền B7.5 dày 100
	Đất đắp đầm chặt K=0,95
	Lớp vải địa kỹ thuật
	Nền đất đá thải đầm chặt bằng lu rung sau khi đào tới cốt cao theo yêu cầu

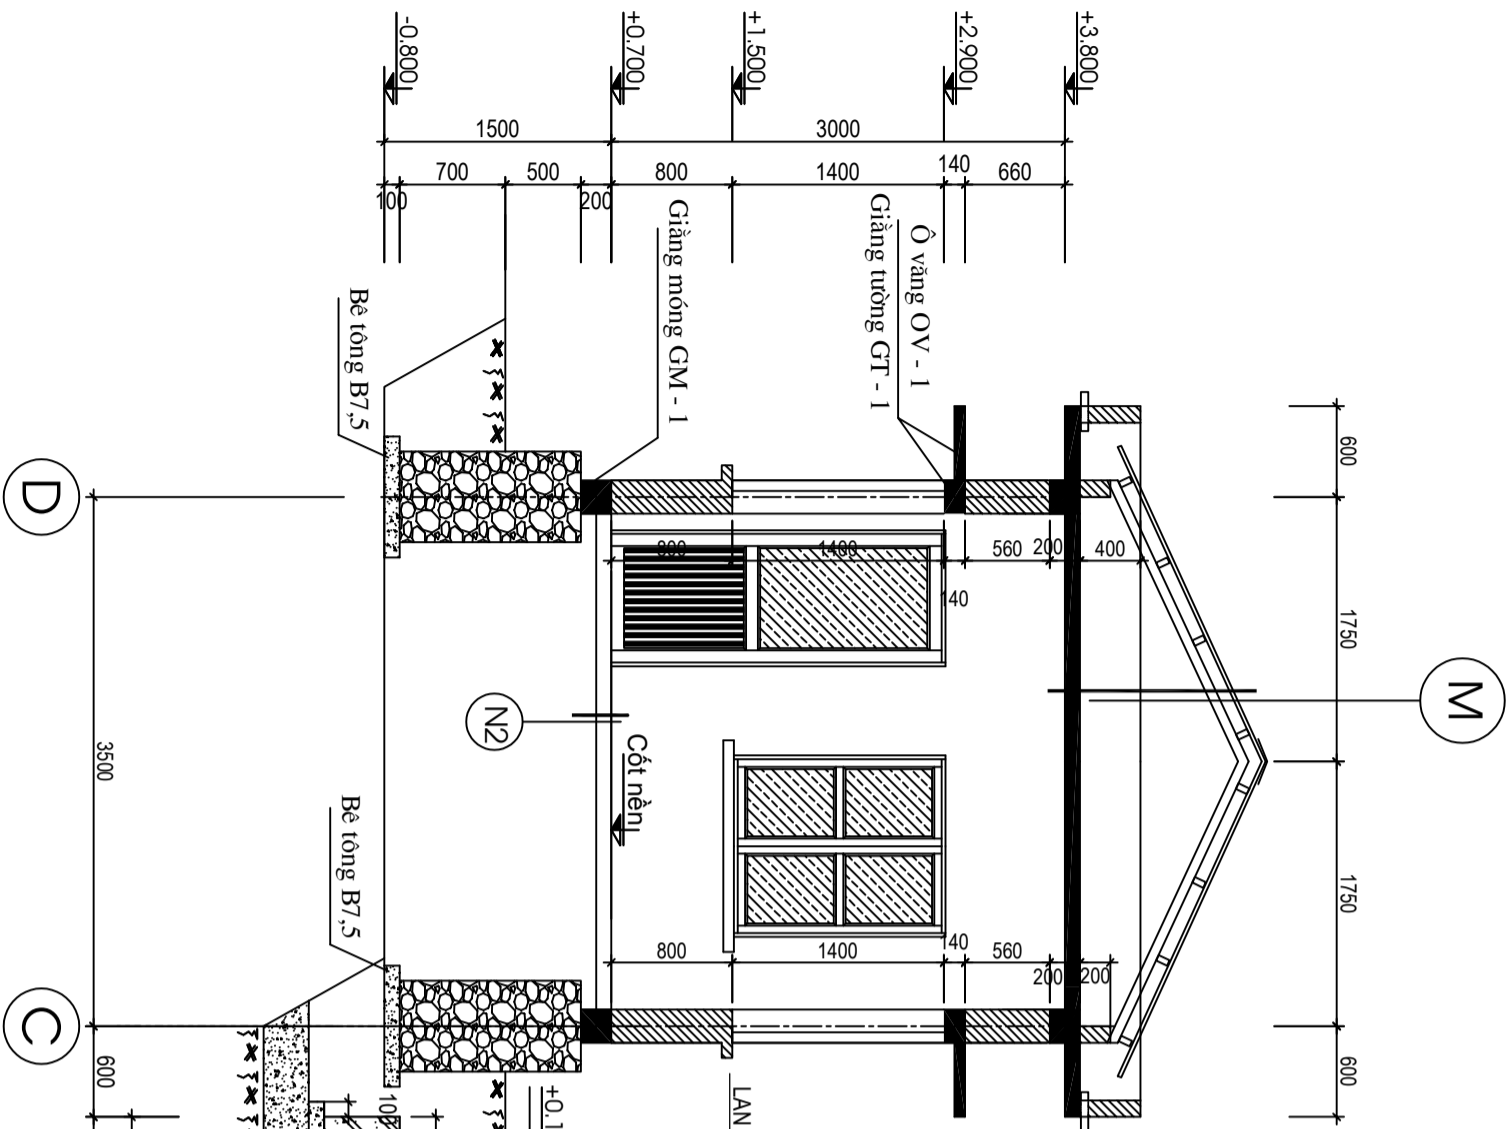

M	Tôn mái dày 0,47mm.
	Xà gỗ thép hộp 40x80x2.
	Vì kèo thép
	Trần BTCT dày 100, bê tông B15.
	Trát trần VXM mác 75, dày 15mm.
	Sơn nước 3 nước.

		TẬP ĐOÀN CN THAN - KHOÁNG SẢN VIỆT NAM				CƠ THẦU SỐ 4: THIẾT KẾ BẢN VẼ THI CÔNG - DỰ TOÁN CÔNG TRÌNH DỰ ÁN ĐẦU TƯ NÂNG CAO NĂNG LỰC SẢN XUẤT VÀ AN TOÀN - CÔNG TY THÂN NAM M&M			
CÔNG TY CỔ PHẦN TƯ VẤN ĐẦU TƯ M&M VÀ CÔNG NGHIỆP-VINACOMIN									
Giám đốc	Lê Văn Duẩn								
Phó GD	Nguyễn Việt Hùng								
CNTK	Nguyễn Phi Hùng								
Trưởng phòng	Lã Mạnh Hải								
Kiểm tra	Vũ Đình Hùng								
Chủ trì thiết kế	Vũ Đình Hùng								
Thiết kế	Lương Đức Hào								