



MẶT CẮT 1 - 1

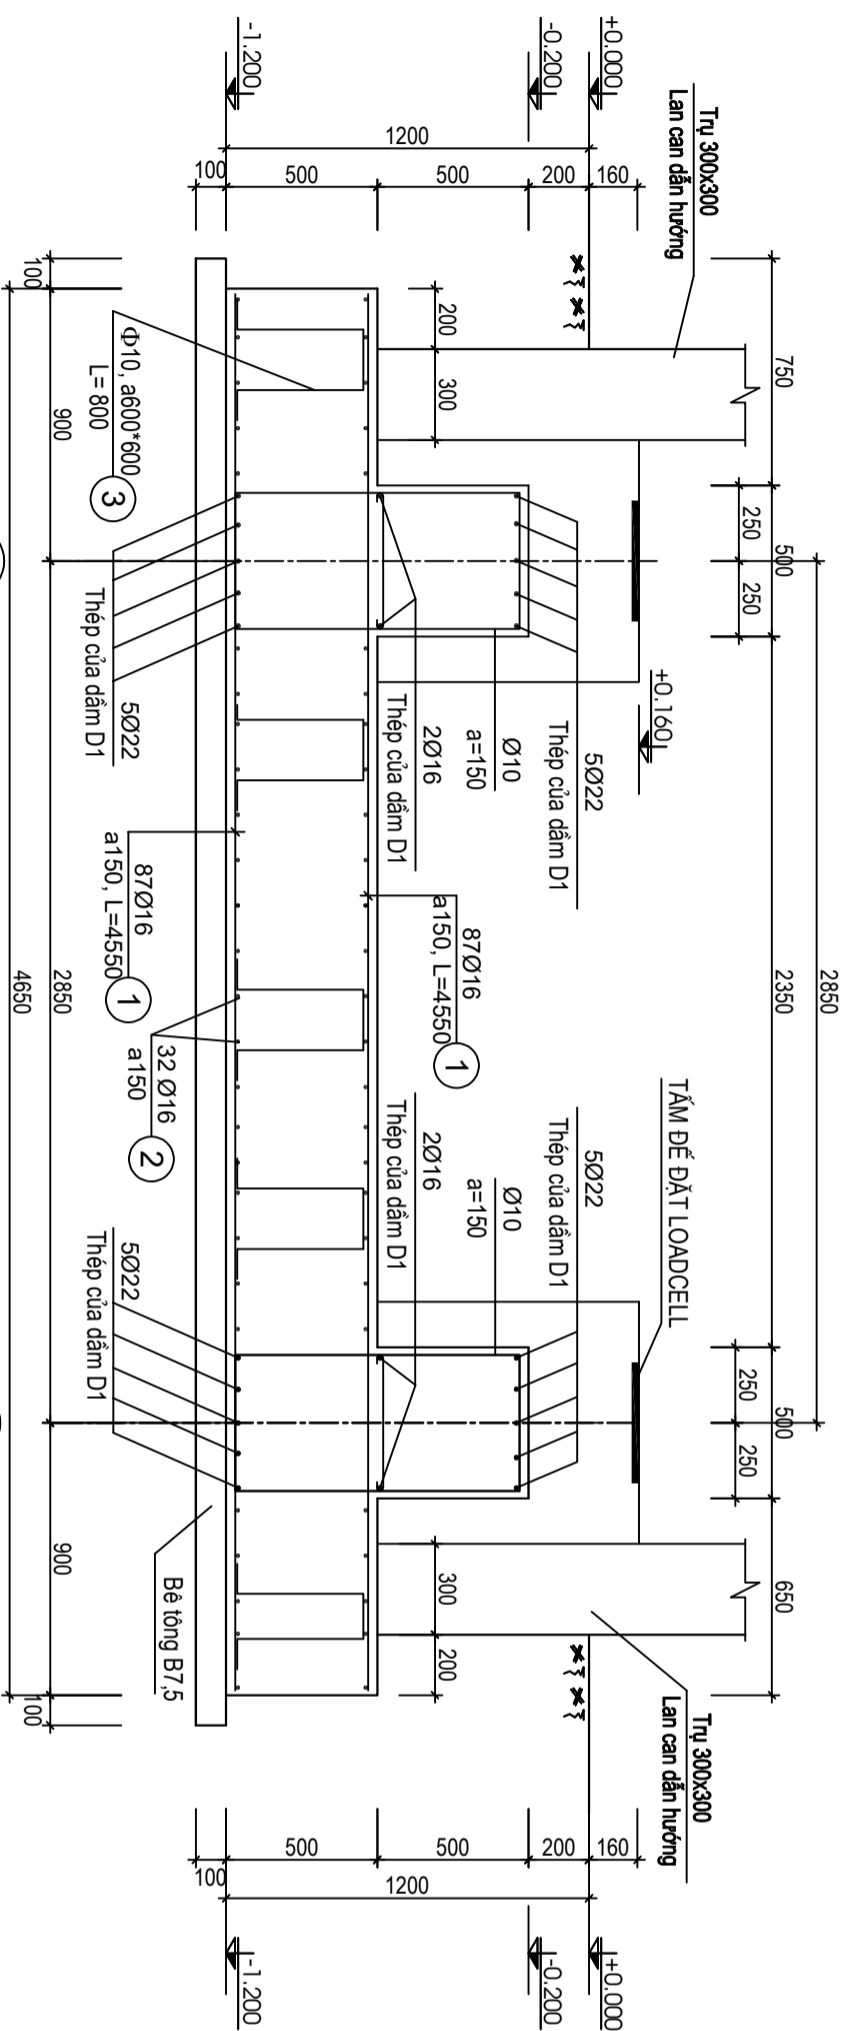

MẶT CẮT 2-2

		TẬP ĐOÀN CN THAN - KHOÁNG SẢN VIỆT NAM		GỎI THẦU SỐ 4: THIẾT KẾ BẢN VẼ THI CÔNG - DỰ TOÁN CÔNG TRÌNH DỰ ÁN ĐẦU TƯ NÂNG CAO NĂNG LỰC SẢN XUẤT VÀ AN TOÀN - CÔNG TY THÂN NAM MẬU			
CÔNG TY CỔ PHẦN TƯ VẤN ĐẦU TƯ MỎ VÀ CÔNG NGHIỆP-VINACOMIN							
Giám đốc	Lê Văn Duẩn			MẶT CẮT BỐ TRÍ THÉP DẪ MÓNG			
Phó GD	Nguyễn Việt Hùng						
CNTK	Nguyễn Phi Hùng						
Trưởng phòng	Là Mạnh Hải						
Kiểm tra	Vũ Đình Hùng						
Chủ trì thiết kế	Vũ Đình Hùng			GDTK	Tỷ lệ	PTK	H272-3KC-02-07
Thiết kế	Lương Đức Hào			TKBVTC		XD	