




DÀM D2

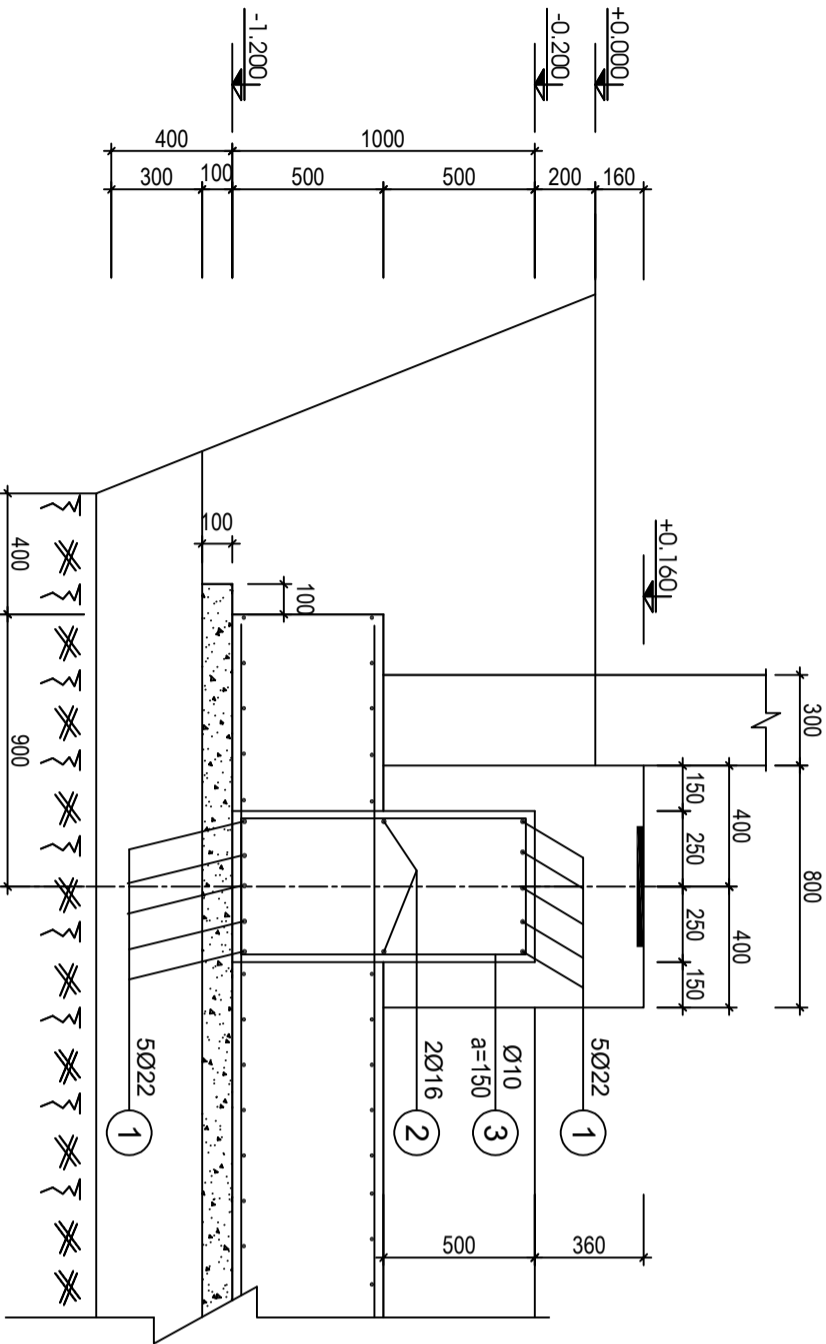

DÀM D1

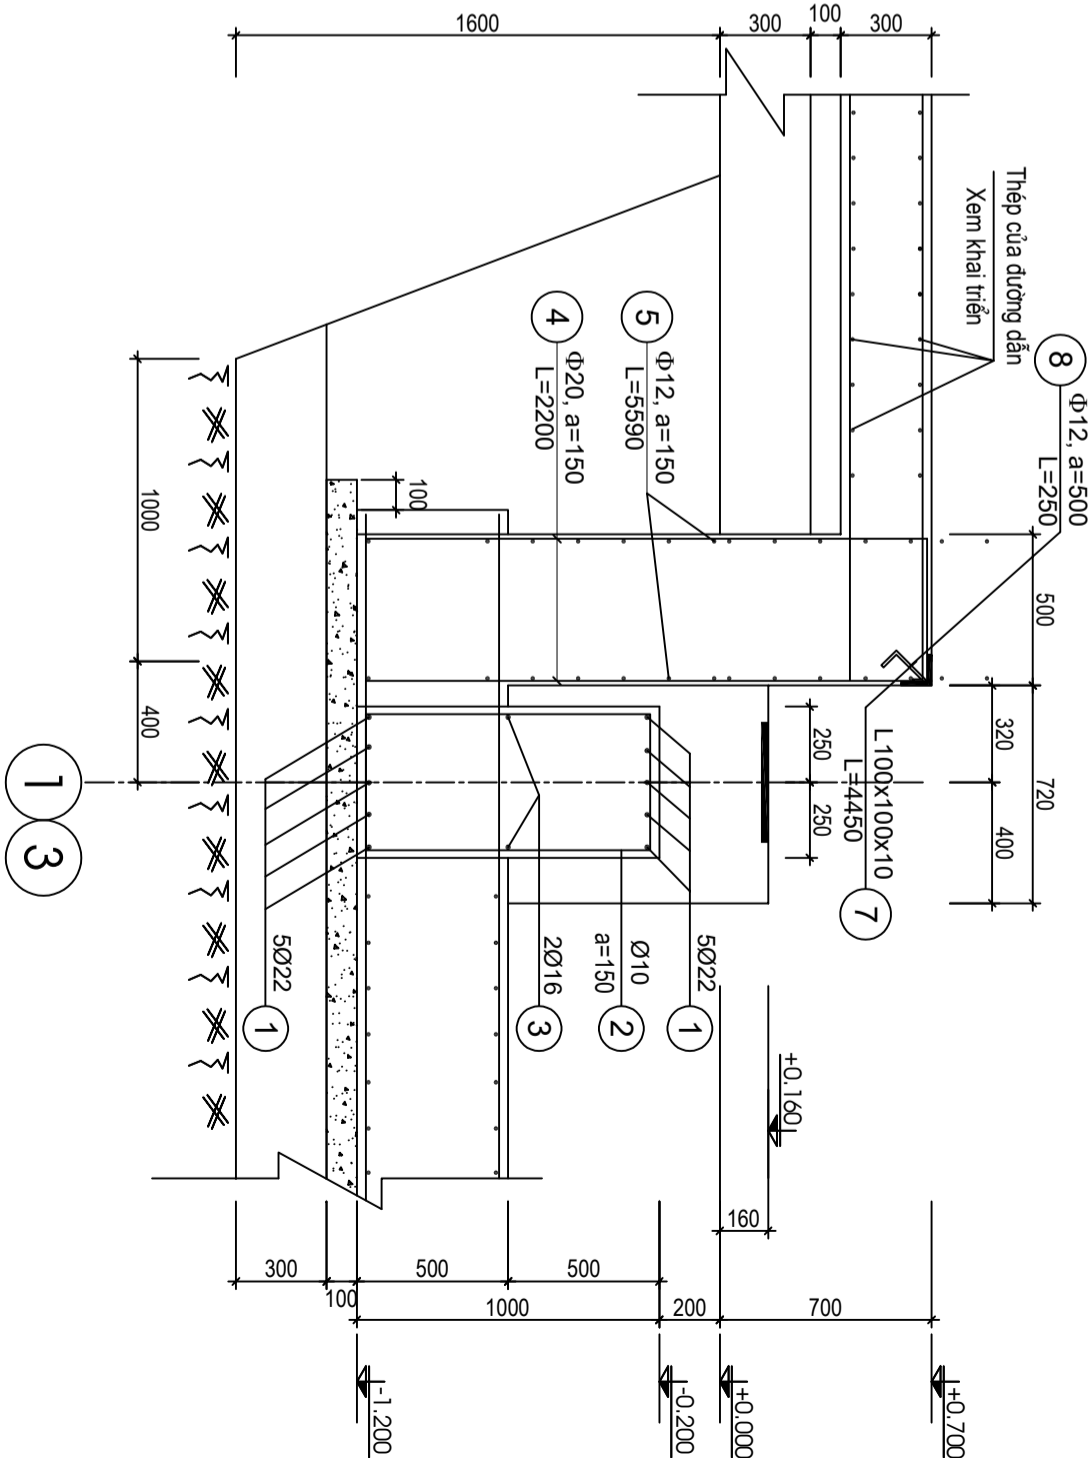

CHI TIẾT THÀNH BICI TRỤC 1 VÀ 3

		TẬP ĐOÀN CN THAN - KHOÁNG SẢN VIỆT NAM				GỢI THẦU SỐ 4: THIẾT KẾ BẢN VẼ THI CÔNG - DỰ TOÁN CÔNG TRÌNH DỰ ÁN ĐẦU TƯ NÂNG CAO NĂNG LỰC SẢN XUẤT VÀ AN TOÀN - CÔNG TY THAN NAM MẪU			
CÔNG TY CỔ PHẦN TƯ VẤN ĐẦU TƯ MỎ VÀ CÔNG NGHIỆP-VINACOMIN									
Giám đốc	Lê Văn Duẩn					CHI TIẾT DẠM D1, D2 VÀ THÀNH TRỤC 1, 3			
Phó GD	Nguyễn Việt Hùng								
CNTK	Nguyễn Phi Hùng								
Trưởng phòng	Lã Mạnh Hải								
Kiểm tra	Vũ Đình Hùng								
Chủ trì thiết kế	Vũ Đình Hùng					TRẠM CÁN Ô TÔ 80 TẤN			
Thiết kế	Lương Đức Hào								
		GDTK	Tỷ lệ	PTK	H272-3KC-02-09				
		TKBVTC		XD					