


MẶT CẮT 8 - 8

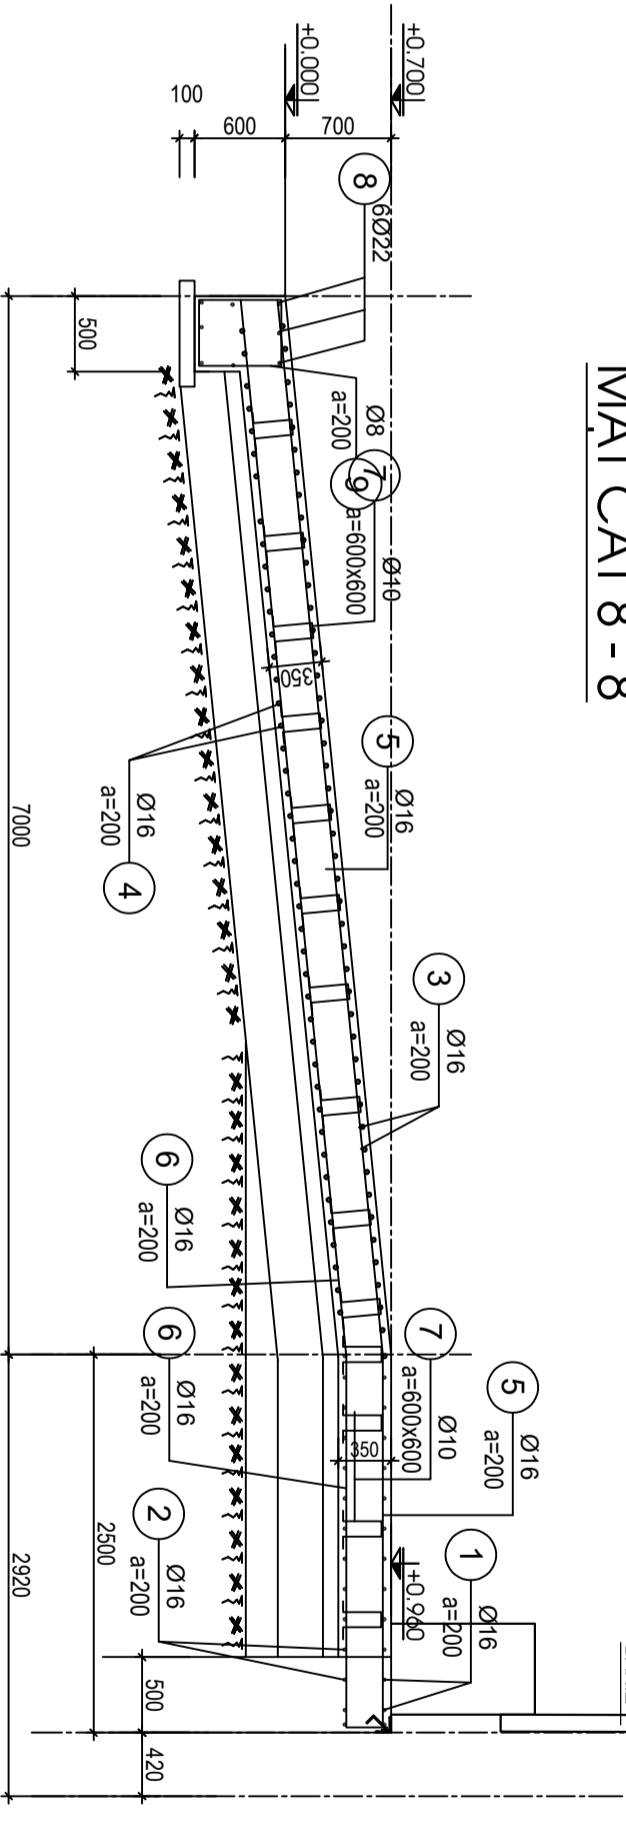

MẶT CẮT 6 - 6

				TẬP ĐOÀN CÔNG TY TNHH - CÔNG TY CỔ PHẦN ĐẦU TƯ VÀ CÔNG NGHIỆP - VINACOMIN				CƠ TIÊU SỐ 4: THIẾT KẾ BẢN VẼ THI CÔNG - DỰ TOÁN CÔNG TRÌNH			
Giám đốc				Lê Văn Duẩn				DỰ ÁN ĐẦU TƯ NĂNG CAO NĂNG LỰC SẢN XUẤT VÀ AN TOÀN - CÔNG TY TNHH NAM MẪU			
Phó GD				Nguyễn Việt Hùng				MẶT CẮT BỐ TRÍ THÉP ĐƯỜNG DẪN			
CNTK				Nguyễn Phi Hùng							
Trưởng phòng				Là Mạnh Hải							
Kiểm tra				Vũ Đình Hùng							
Chủ trì thiết kế				Vũ Đình Hùng							
Thiết kế				Lương Đức Hào				GD TK	Tỷ lệ	PTK	H272-3KC-02-12
								TKBVTC		XD	