


MẶT CẮT 9 - 9

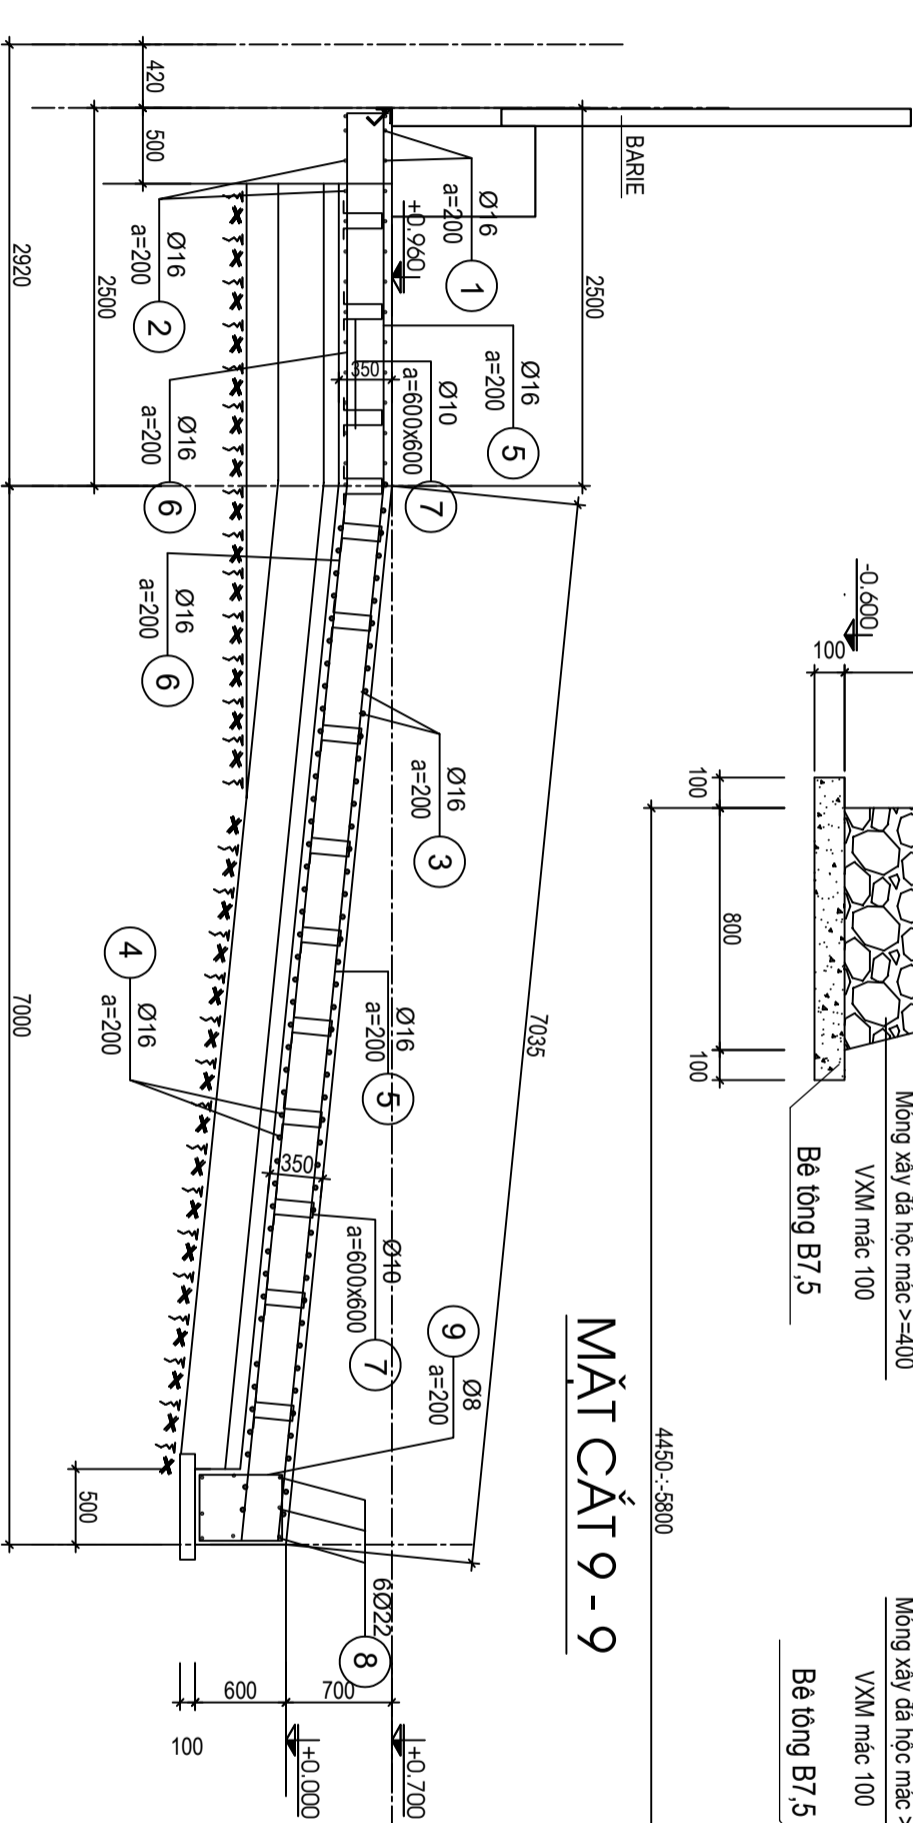

MẶT CẮT 7 - 7

		TẬP ĐOÀN CN THAN - KHOÁNG SẢN VIỆT NAM				CƠ TIÊU SỐ 4: THIẾT KẾ BẢN VẼ THI CÔNG - DỰ TOÁN CÔNG TRÌNH DỰ ÁN ĐẦU TƯ NĂNG CAO NĂNG LỰC SẢN XUẤT VÀ AN TOÀN - CÔNG TY THAN VIỆT NAM M&U					
		CÔNG TY CỔ PHẦN TƯ VẤN ĐẦU TƯ									
		M&U VÀ CÔNG NGHIỆP-VINACOMIN									
Giám đốc	Lê Văn Duẩn										
Phó GD	Nguyễn Việt Hùng										
CNTK	Nguyễn Phi Hùng										
Trưởng phòng	Lã Mạnh Hải										
Kiểm tra	Vũ Đình Hùng										
Chủ trì thiết kế	Vũ Đình Hùng										
Thiết kế	Lương Đức Hào										
MẶT CẮT BỐ TRÍ THÉP ĐƯỜNG DẪN						TRẠM CÁN Ô TÔ 80 TẤN					
						GD TK		Tỷ lệ		PTK	
						TKBVTC				XD	
						H272-3KC-02-13					