

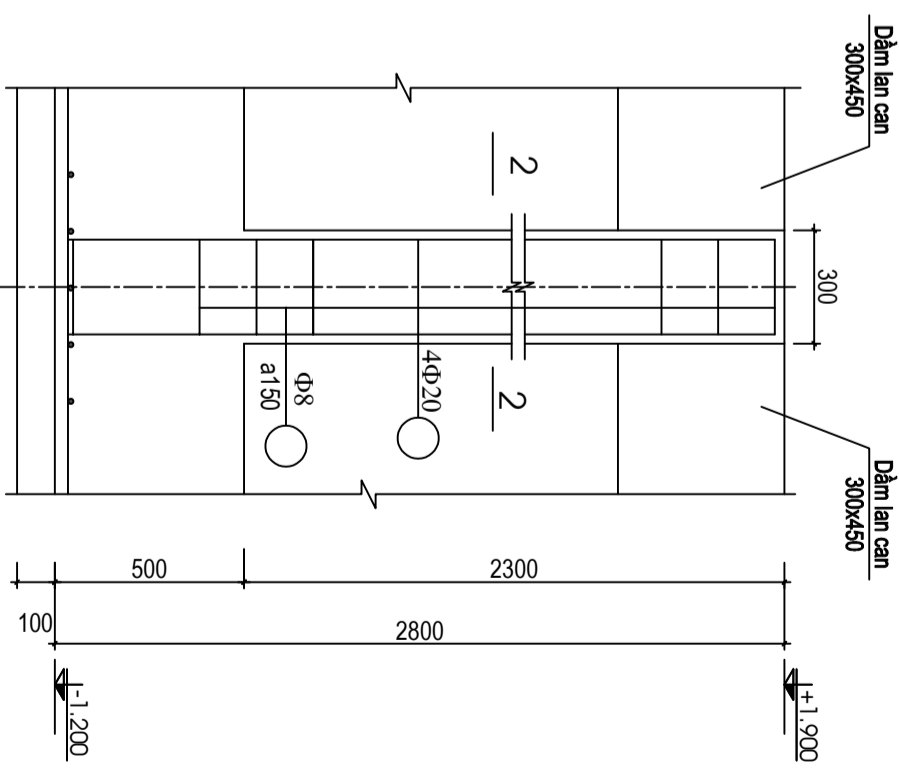


MẶT CẮT 2-2

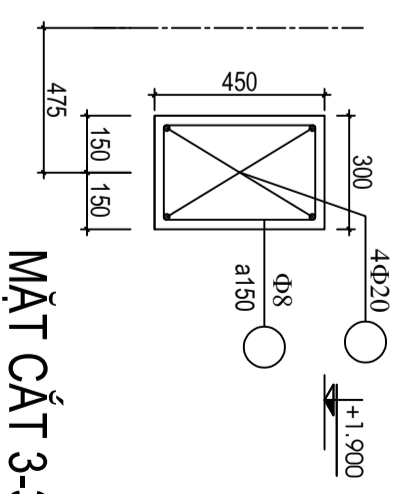

1-1 TRỤ ĐỒ LÀN CAN

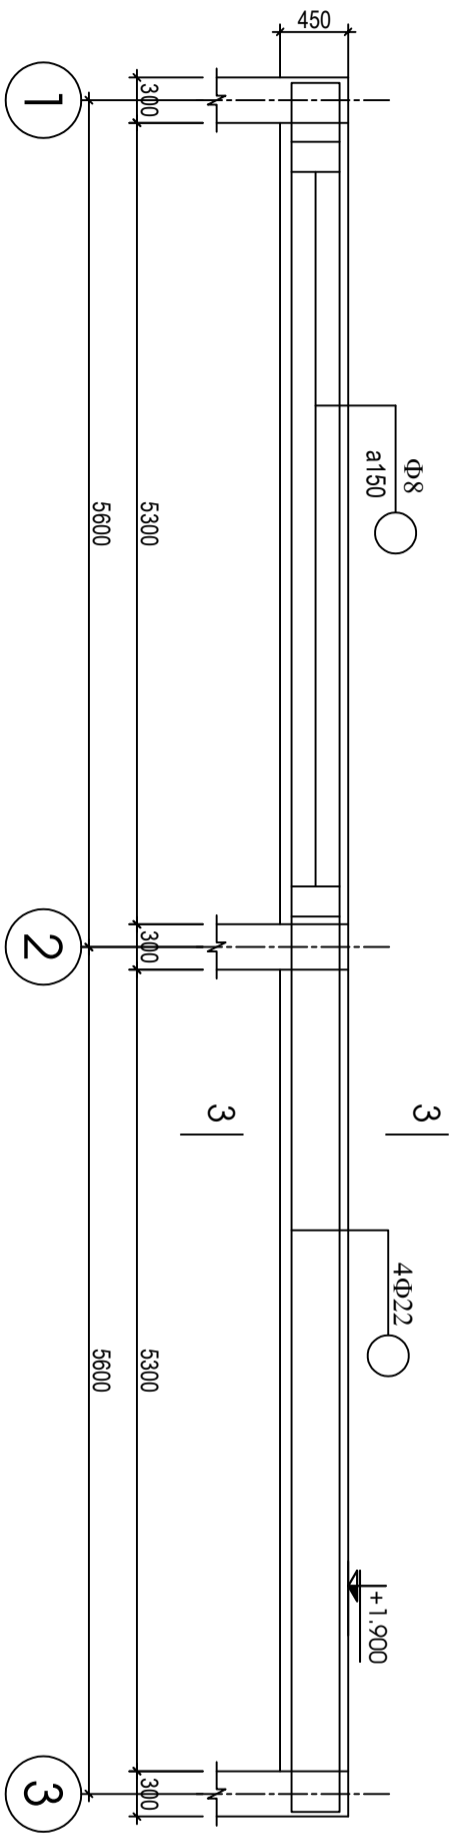

MẶT CẮT 3-3

## CHI TIẾT DẦM LÀN CAN

			TẬP ĐOÀN CÔNG NHÂN - KHUANG SẢN VIỆT NAM			CƠ TIÊU SỐ 4: THIẾT KẾ BẢN VẼ THI CÔNG - DỰ TOÁN CÔNG TRÌNH					
CÔNG TY CỔ PHẦN TƯ VẤN ĐẦU TƯ MÔ VÀ CÔNG NGHIỆP-VINACOMIN			DỰ ÁN ĐẦU TƯ NÂNG CAO NĂNG LỰC SẢN XUẤT VÀ AN TOÀN - CÔNG TY THANH NAM M&U			TRẠM CÂN Ô TÔ 80 TẤN					
Giám đốc	Lê Văn Duẩn		CHI TIẾT TRỤ ĐỒ, DẦM LÀN CÁN								
Phó GD	Nguyễn Việt Hùng										
CNTK	Nguyễn Phi Hùng										
Trưởng phòng	Lê Mạnh Hải										
Kiểm tra	Vũ Đình Hùng										
Chủ trì thiết kế	Vũ Đình Hùng		GDTK	Tỷ lệ	PTK	H272-3KC-02-14					
Thiết kế	Lương Đức Hào		TKBVTC		XD						