



MẶT BẰNG HỒ MÓNG

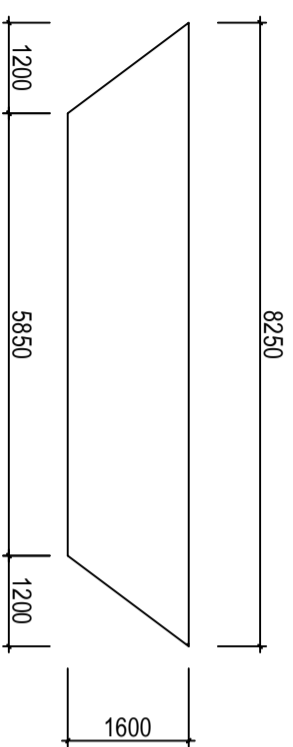


MẶT CẮT F - F

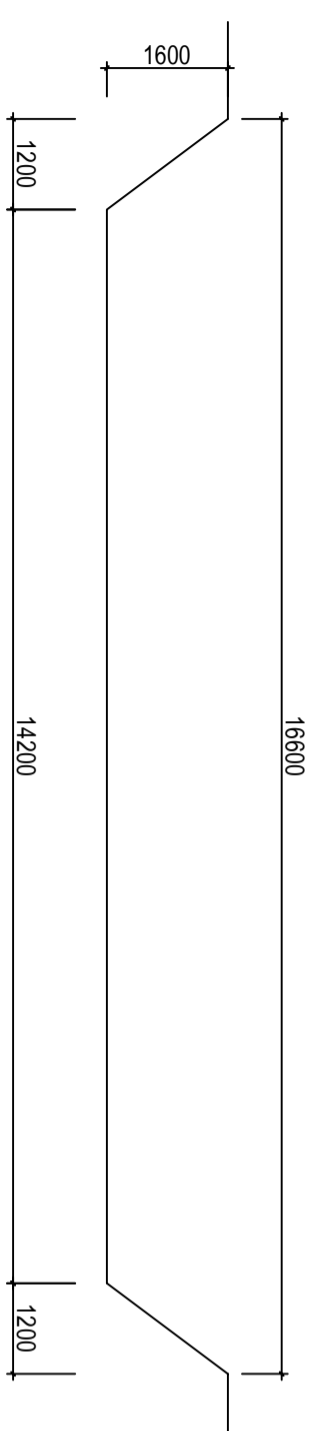

MẶT CẮT E - E




MẶT CẮT NGANG ĐOẠN ĐƯỜNG DẪN

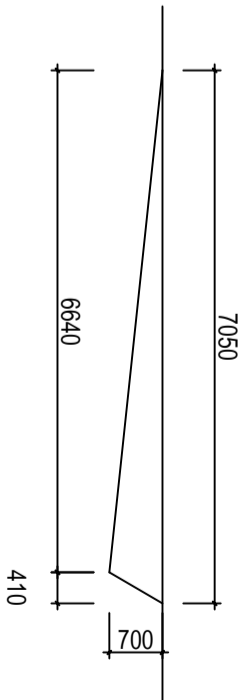

MẶT CẮT DỌC ĐOẠN ĐƯỜNG DẪN

GHI CHÚ

- Cốt +0.000 tương ứng là cốt cao tuyệt đối xem bản vẽ tổng mặt bằng.
- Đào móng đến cốt thiết kế sau đó cây xới lu nền đầm chặt K=0,95 rồi tiến hành xử lý lớp đệm móng. Lớp cây xới dự kiến dày 30cm.
- Phần đất nền đường dẫn được cây xới lu nền đầm chặt K=0,98 dày 30cm.
- Trường hợp gặp đất yếu cần báo ngay thiết kế để có giải pháp xử lý kịp thời.

		TẬP ĐOÀN CN THAN - KHOÁNG SẢN VIỆT NAM				CƠ THẦU SỐ 4: THIẾT KẾ BẢN VẼ THI CÔNG - DỰ TOÁN CÔNG TRÌNH DỰ ÁN ĐẦU TƯ NÂNG CAO NĂNG LỰC SẢN XUẤT VÀ AN TOÀN - CÔNG TY THAN NAM MẪU					
		CÔNG TY CỔ PHẦN TƯ VẤN ĐẦU TƯ MỎ VÀ CÔNG NGHIỆP-VINACOMIN									
Giám đốc	Lê Văn Duẩn					MẶT BẰNG, MẶT CẮT HỒ ĐÀO					
Phó GD	Nguyễn Việt Hùng										
CNTK	Nguyễn Phi Hùng										
Trưởng phòng	Lã Mạnh Hải										
Kiểm tra	Vũ Đình Hùng										
Chủ trì thiết kế	Vũ Đình Hùng					GD TK	Tỷ lệ	PTK	H272-3KC - 02 - 15		
Thiết kế	Lương Đức Hào					TKBVTC		XD			