




MẶT CẮT 1 - 1

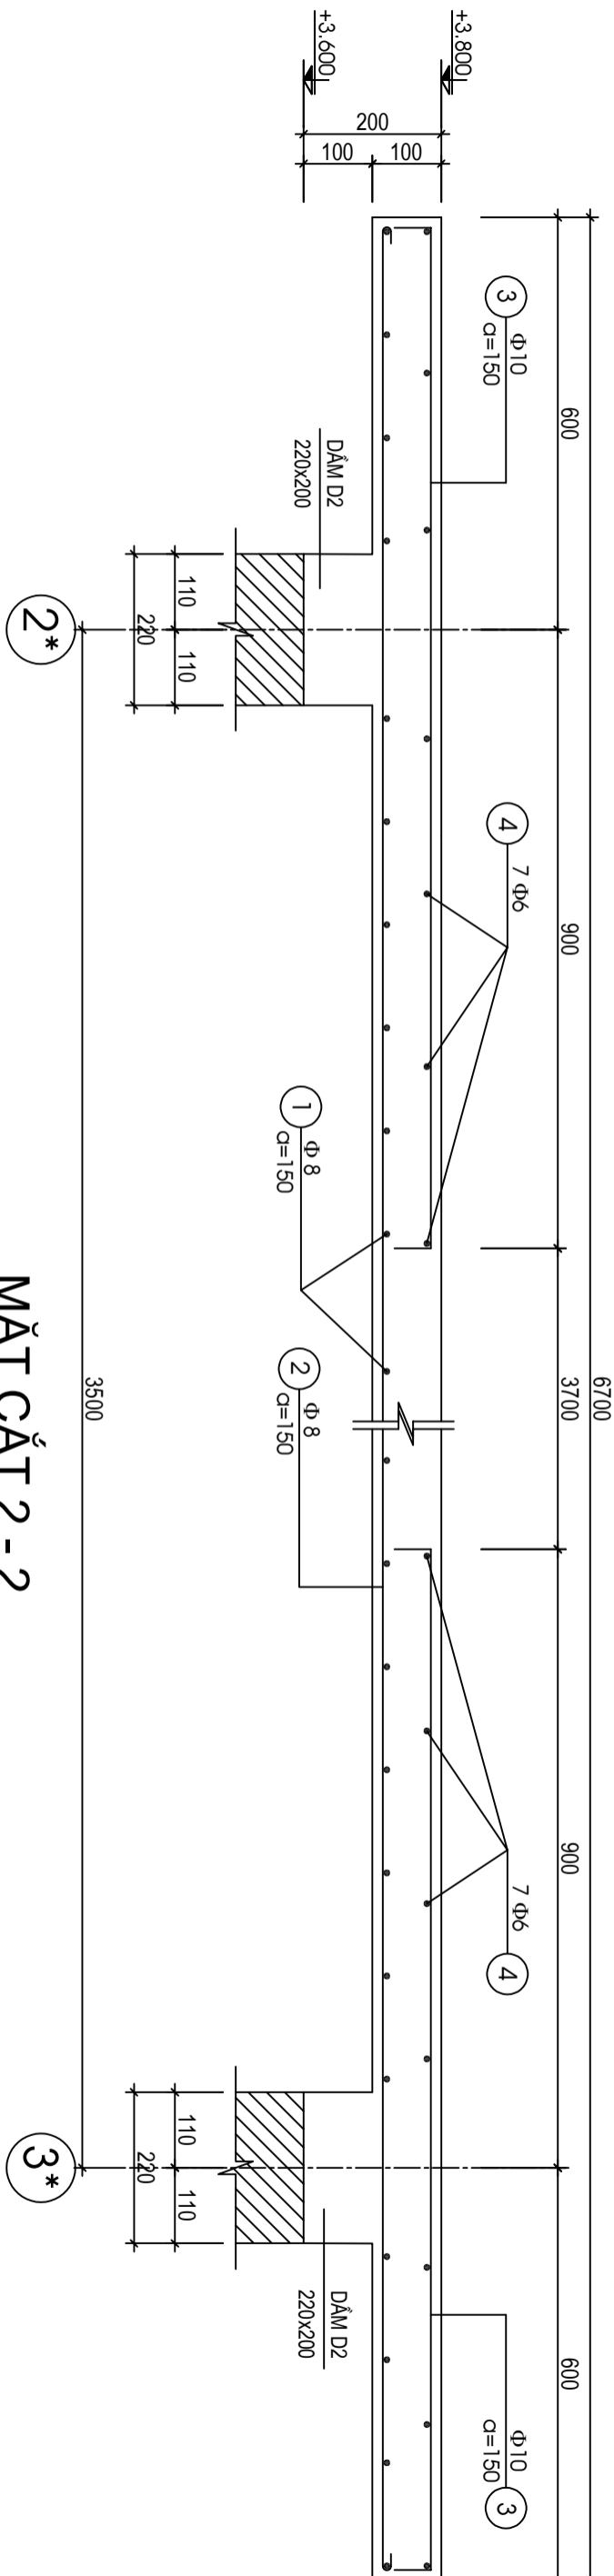

MẶT CẮT 2 - 2

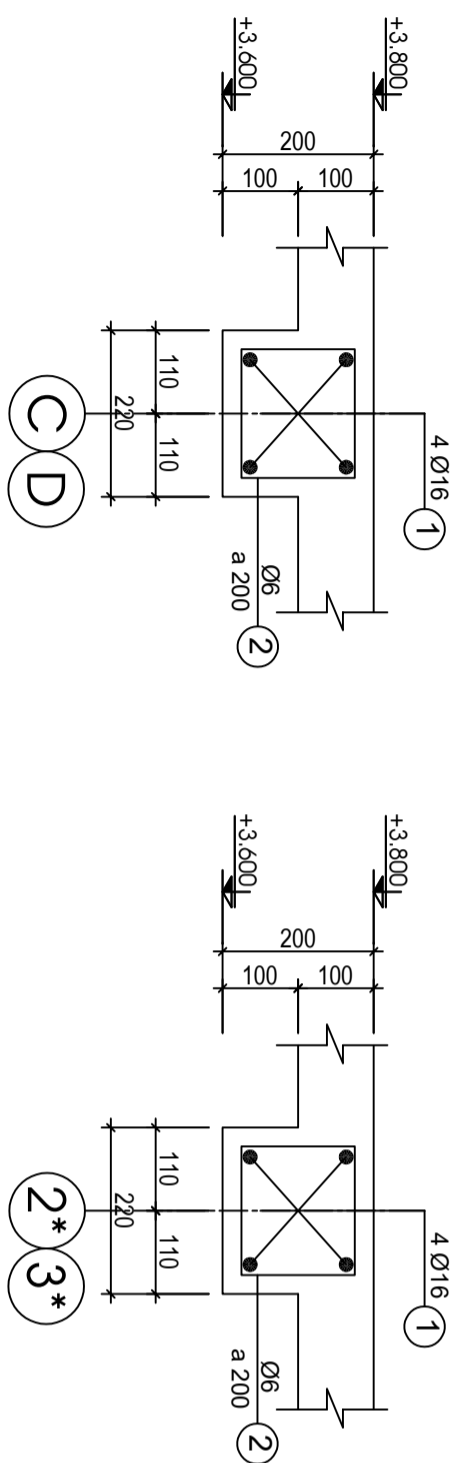

MẶT CẮT DÀM D1

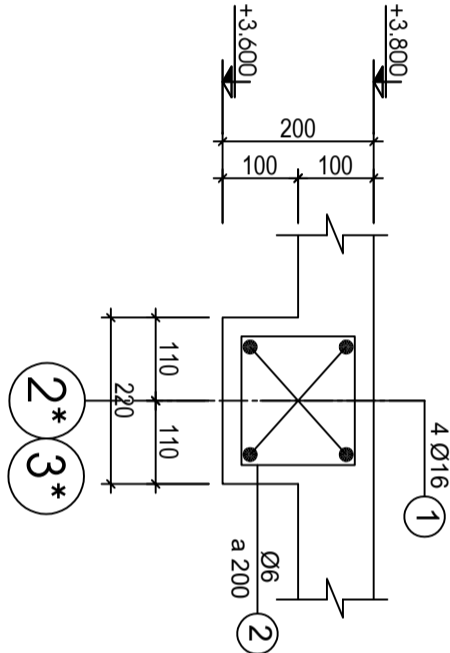

MẶT CẮT DÀM D2

			TẬP ĐOÀN CN THAN - KHOÁNG SẢN VIỆT NAM		
Giám đốc			CÔNG TY CỔ PHẦN TƯ VẤN ĐẦU TƯ		
Phó GD			MÔ VÀ CÔNG NGHIỆP-VINACOMIN		
CNTK			CƠ THẦU SỐ 4: THIẾT KẾ BẢN VẼ THI CÔNG - DỰ TOÁN CÔNG TRÌNH		
Trưởng phòng			DỰ ÁN ĐẦU TƯ NĂNG CAO VÀNG LỰC SẢN XUẤT VÀ AN TOÀN - CÔNG TY THAN VIỆT NAM M&U		
Kiểm tra			TRẠM CÂN Ô TÔ 80 TẤN		
Chủ trì thiết kế			NHÀ ĐIỀU KHIỂN TRẠM CÂN		
Thiết kế			MẶT CẮT BỐ TRÍ THÉP MÁI		
GD TK		Tỷ lệ		PTK	
TKBVTC				XD	
H272-3KC-02-20					