MẶT BẰNG VỊ TRÍ TRẠM CÂN

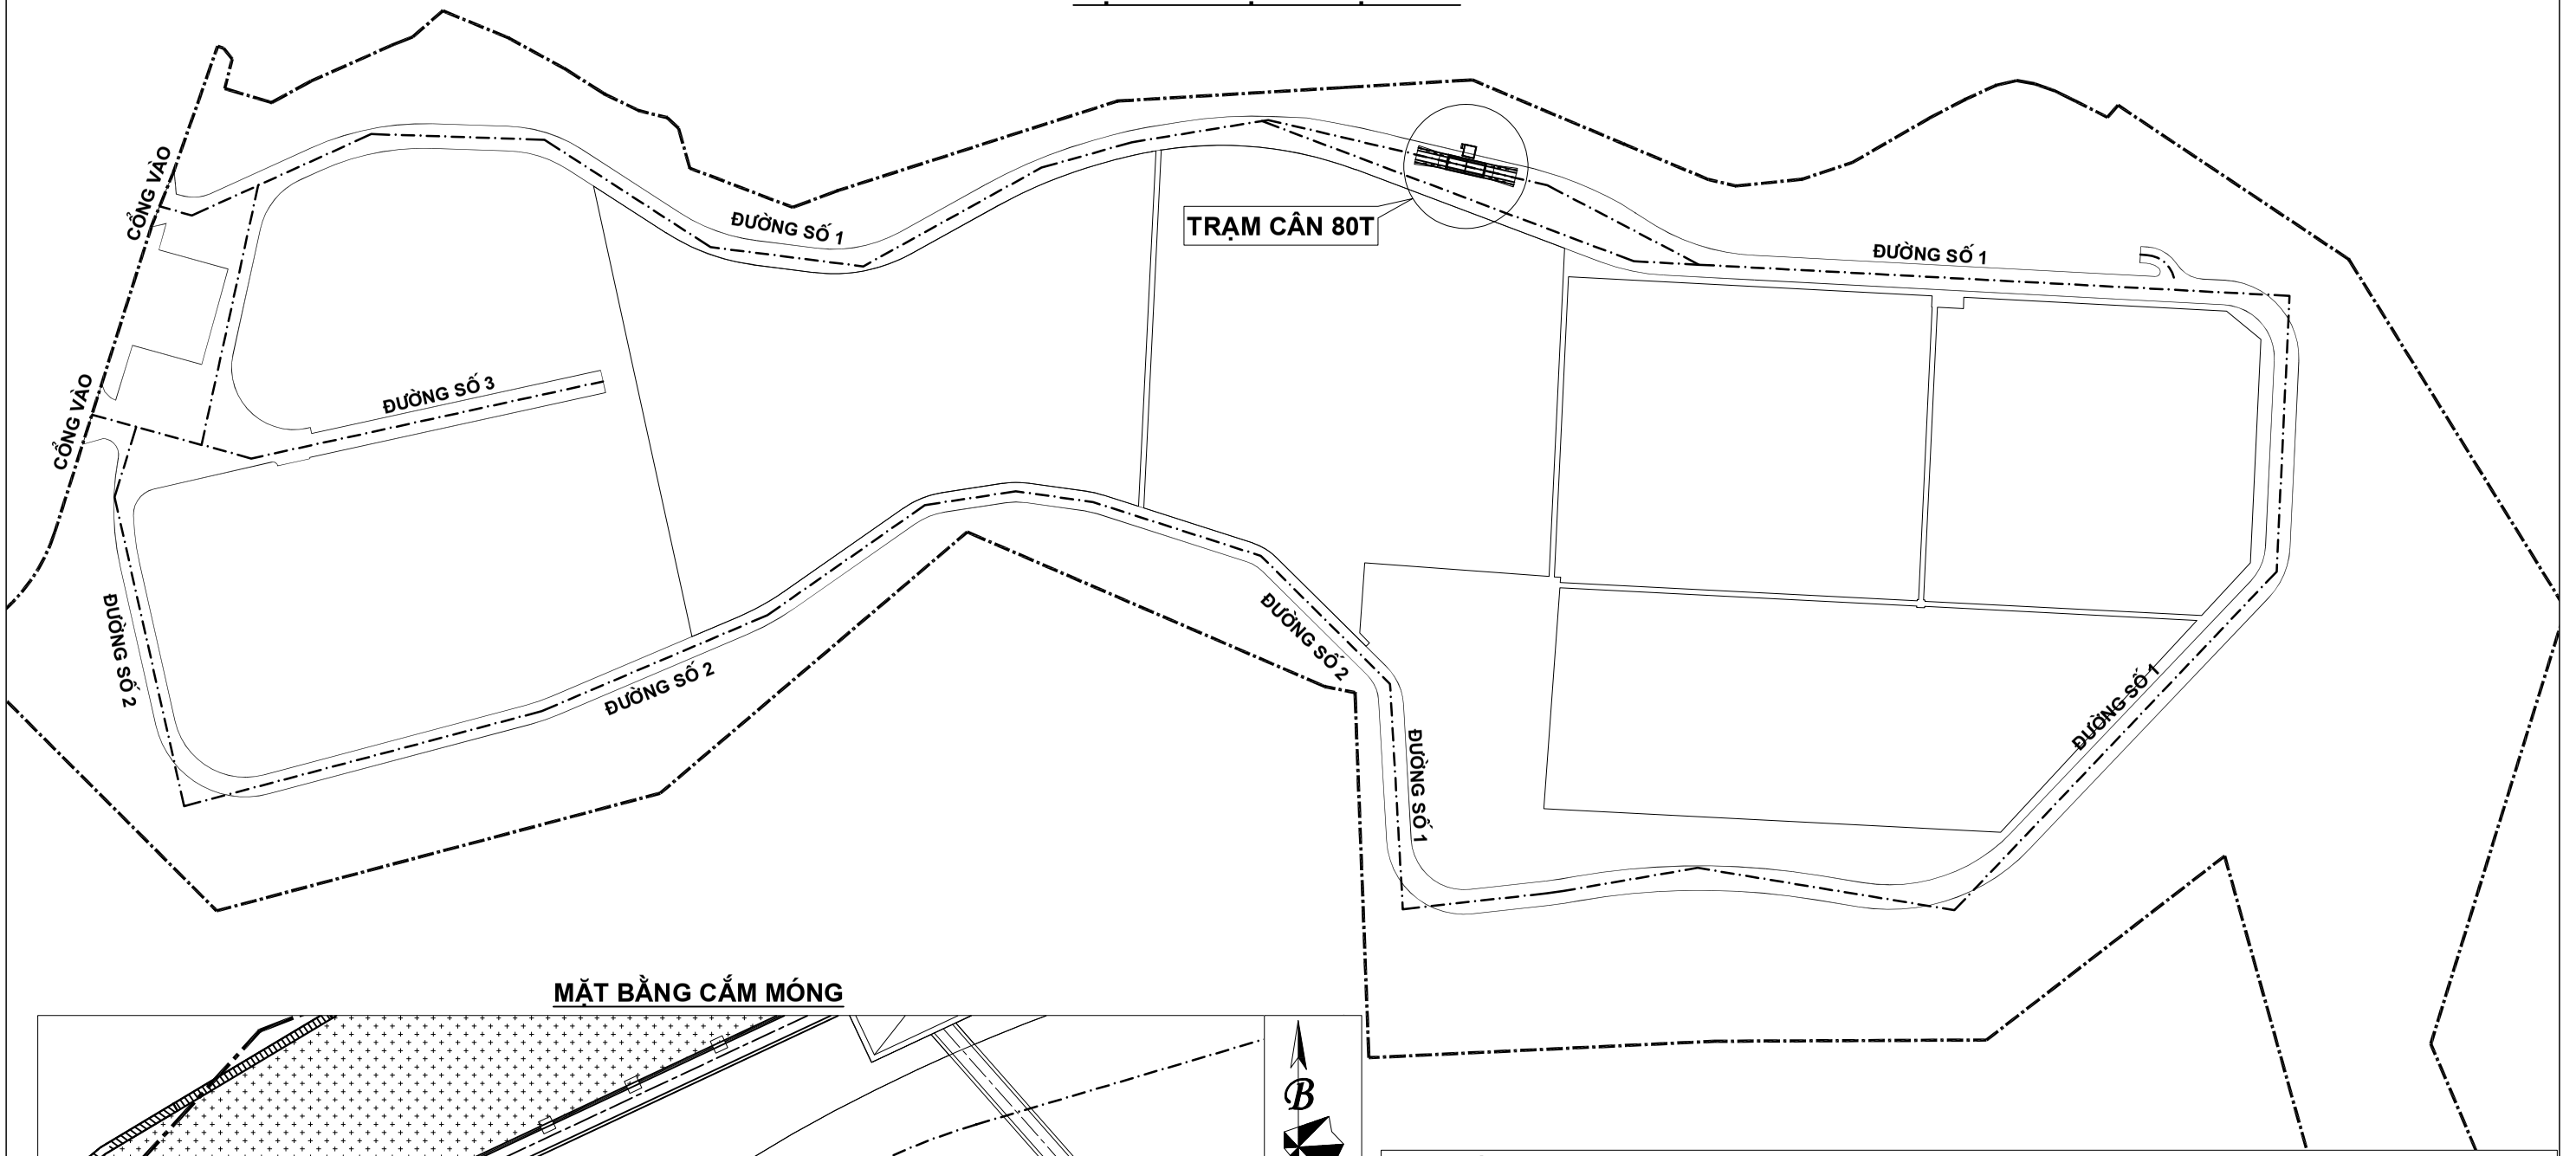

MẶT BẰNG CẮM MÓNG

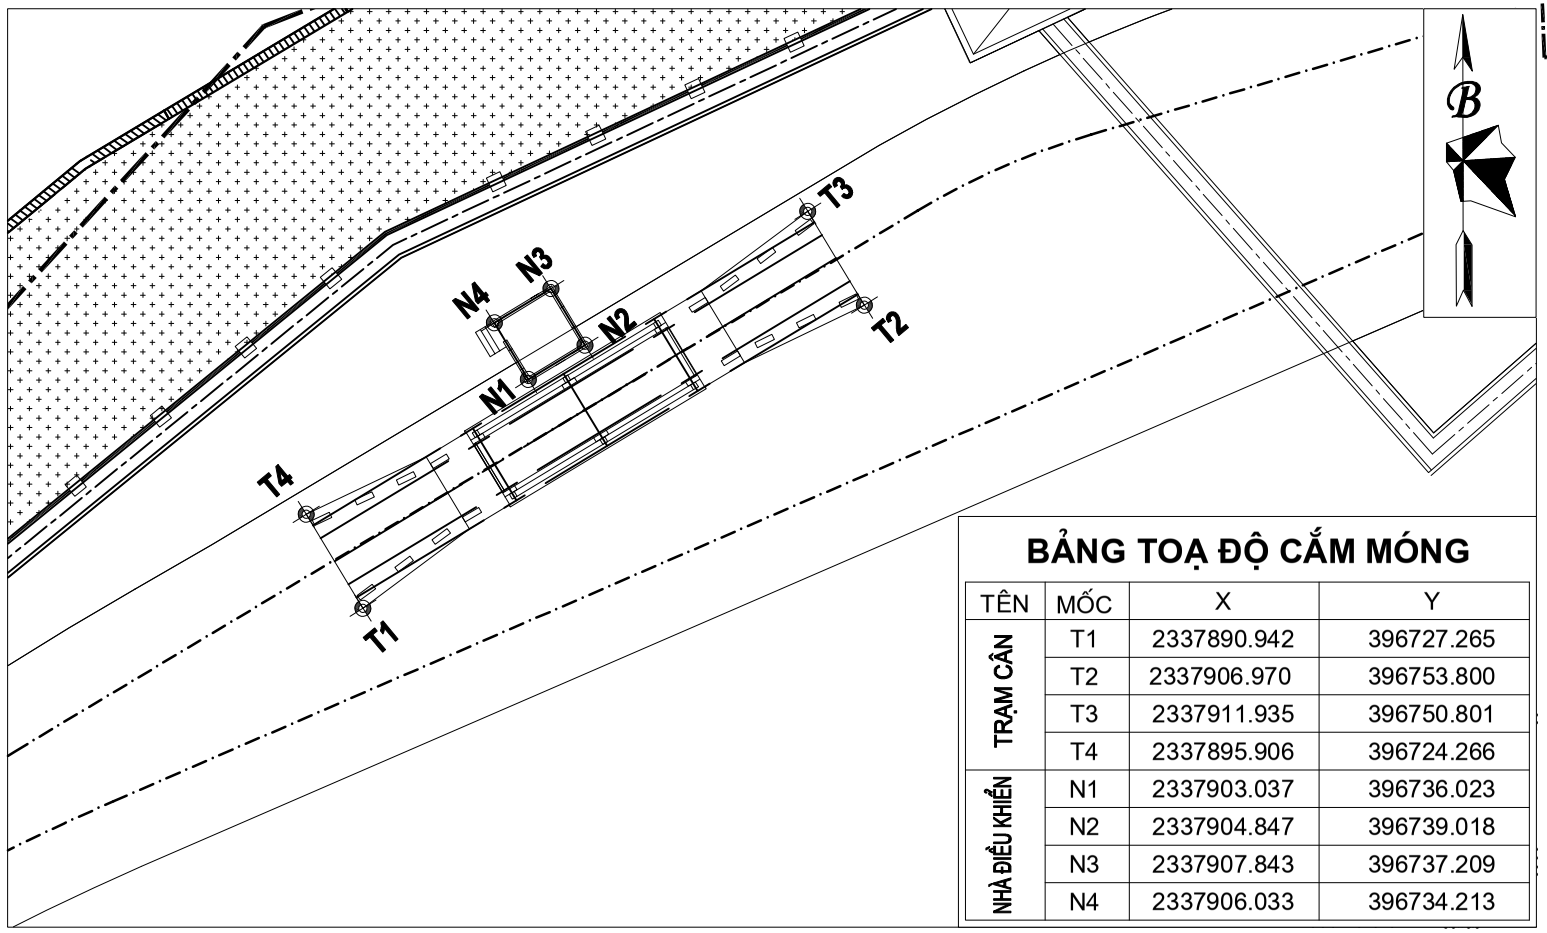

BẢNG TOẠ ĐỘ CẮM MÓNG

TÊN	MỐC	X	Y
TRẠM CÂN	T1	2337890.942	396727.265
	T2	2337906.970	396753.800
	T3	2337911.935	396750.801
	T4	2337895.906	396724.266
NHÀ ĐIỀU KHIỂN	N1	2337903.037	396736.023
	N2	2337904.847	396739.018
	N3	2337907.843	396737.209
	N4	2337906.033	396734.213

GHI CHÚ:

1. Căn cứ:
- Quyết định số 717/QĐ-TKV ngày 10/04/2025 của Tập đoàn Công nghiệp Than - Khoáng sản Việt Nam v/v Phê duyệt dự án đầu tư xây dựng Nhà máy sàng tuyển than Nam Mẫu;
- Quyết định số 318/QĐ-TNM ngày 02/7/2025 của Công ty than Nam Mẫu về việc Phê duyệt Thiết kế kỹ thuật - Dự toán công trình Đầu tư xây dựng nhà máy sàng tuyển than Nam Mẫu;
- Hồ sơ, tài liệu phục vụ lập thiết kế kỹ thuật do Công ty than Nam Mẫu - TKV cấp tháng 7/2025;
2. Kích thước bản vẽ ghi bằng m; cao độ bằng mét. Hệ tọa độ trên bản vẽ: VN 2000 KTT 107°45' múi chiếu 3°.

TẬP ĐOÀN CN THAN - KHOÁNG SẢN VIỆT NAM CÔNG TY CỔ PHẦN TƯ VẤN ĐẦU TƯ MỎ VÀ CÔNG NGHIỆP-VINACOMIN				GÓI THẦU SỐ 4: THIẾT KẾ BẢN VẼ THI CÔNG - DỰ TOÁN CÔNG TRÌNH DỰ ÁN ĐẦU TƯ NÂNG CAO NĂNG LỰC SẢN XUẤT VÀ AN TOÀN - CÔNG TY THAN NAM MẪU			
				TRẠM CÂN Ô TÔ 80 TẤN			
Giám đốc	Lê Văn Duẩn			MẶT BẰNG VỊ TRÍ VÀ CẮM MÓNG TRẠM CÂN			
Phó GĐ	Nguyễn Việt Hùng						
CNTK	Nguyễn Phi Hùng						
Trưởng phòng	Lã Mạnh Hải						
Kiểm tra	Vũ Đình Hùng						
Chủ trì thiết kế	Vũ Đình Hùng			GĐTK	Tỷ lệ	PTK	H272 - 3MB - 02 - 01
Thiết kế	Bùi Văn Dũng			TKBVTC		XD	