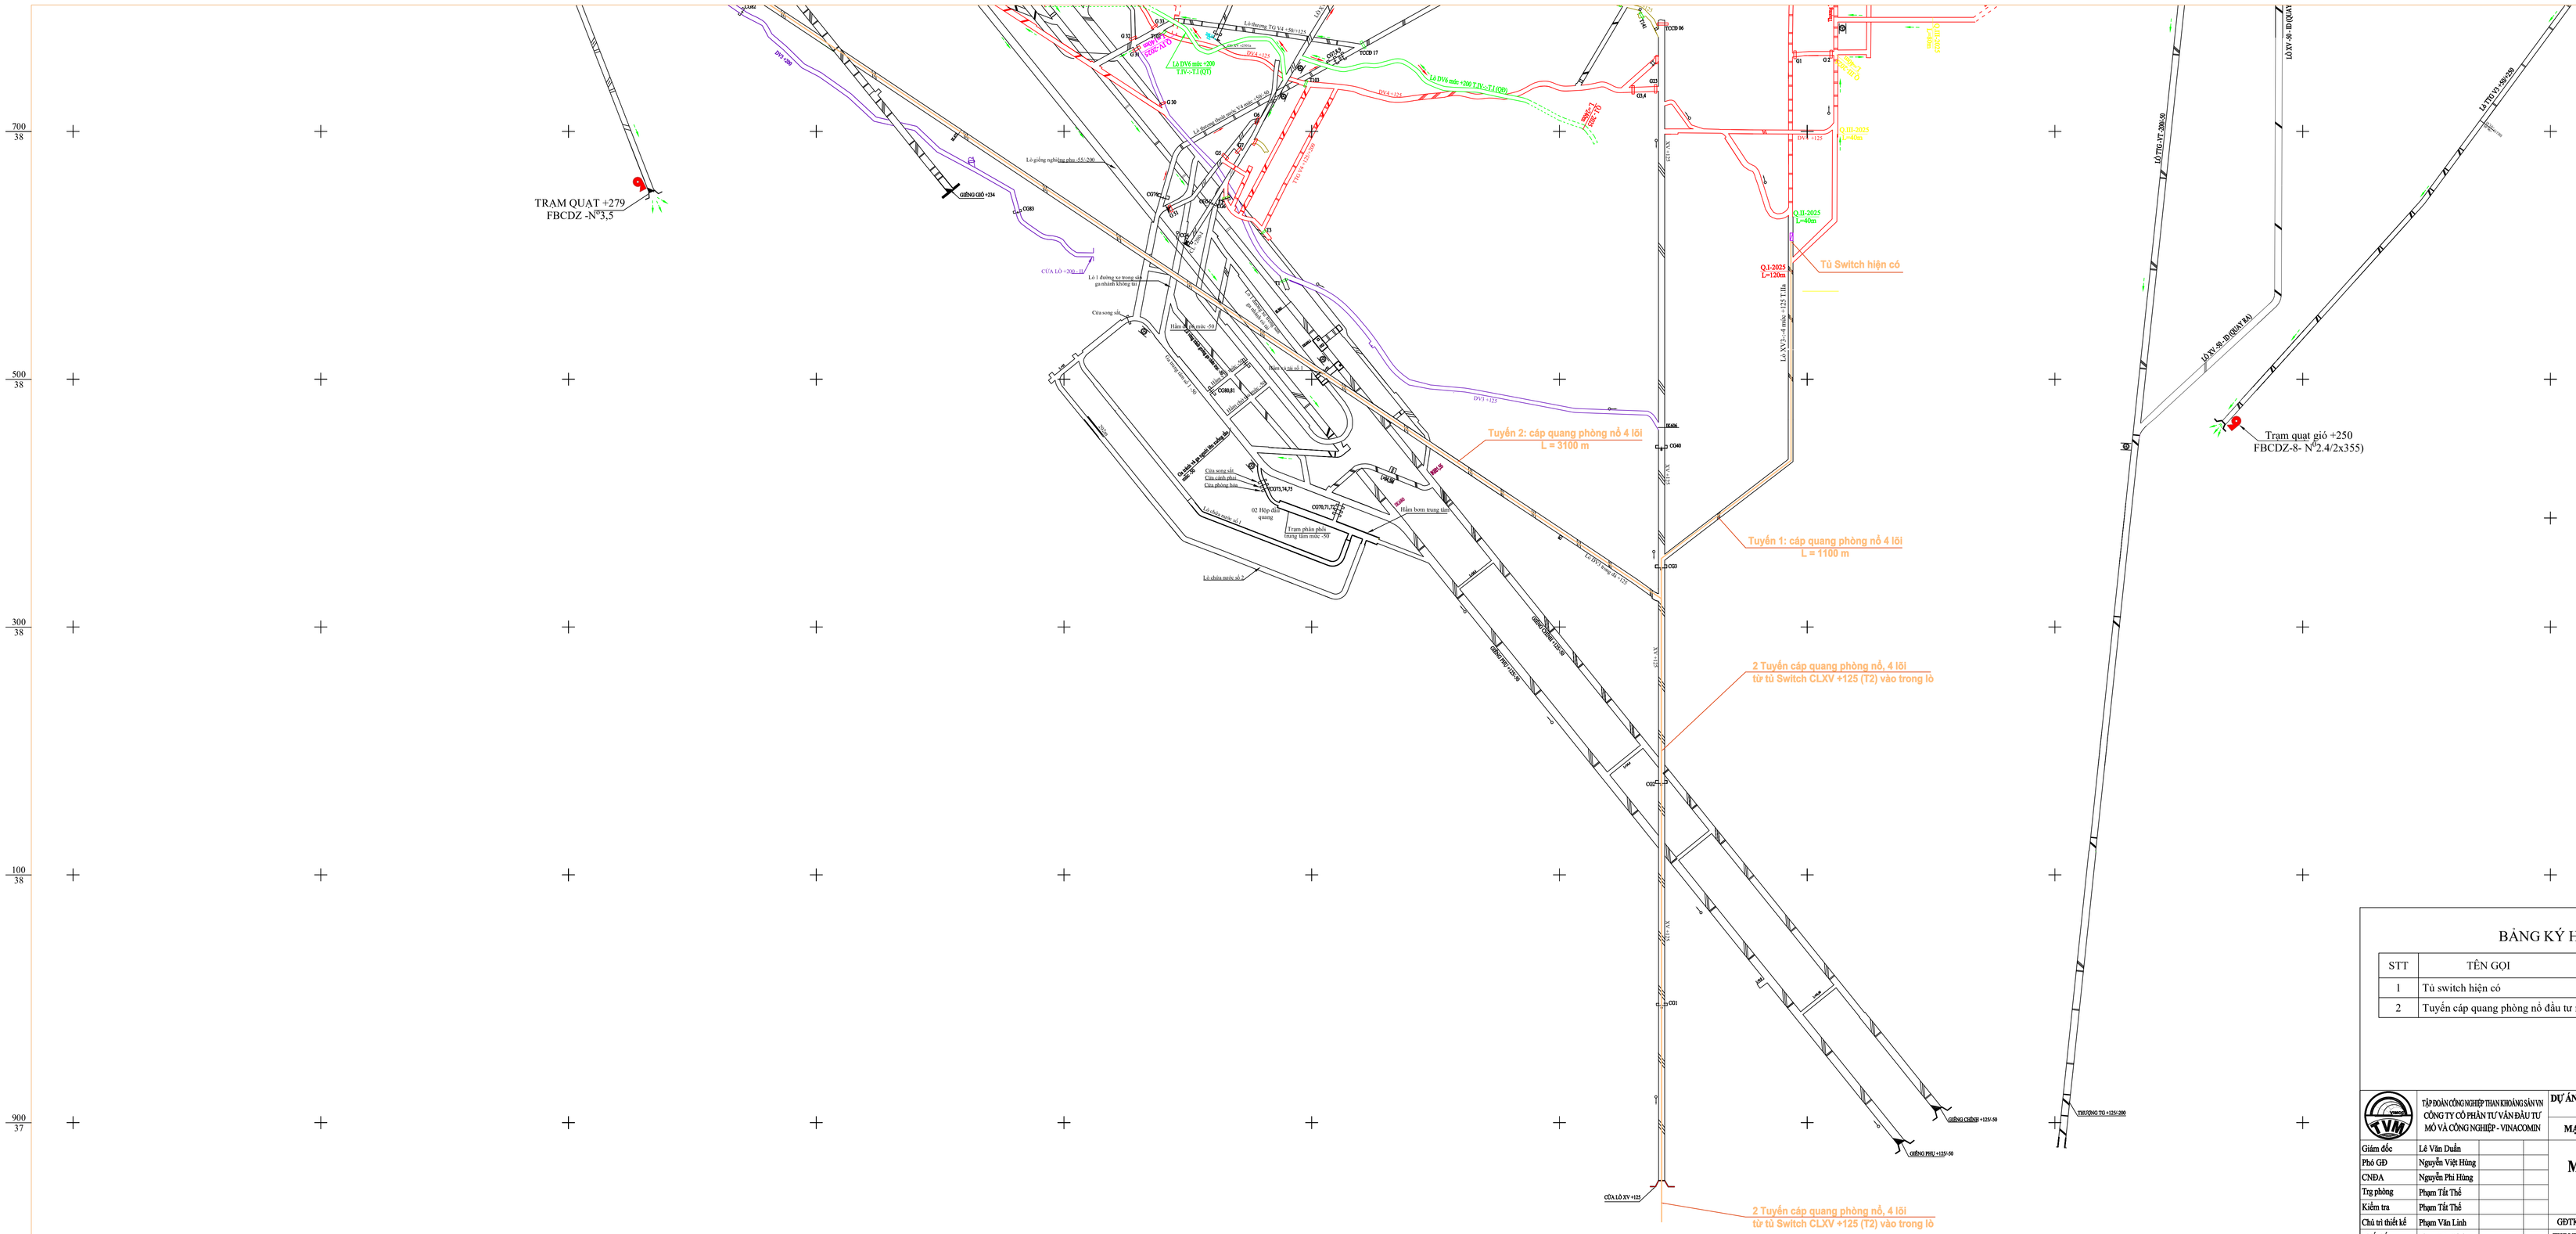

BẢNG KÝ HIỆU QUY ƯỚC

STT	TÊN GỌI	KÝ HIỆU	GHI CHÚ
1	Tủ switch hiện có		
2	Tuyến cáp quang phòng nổ đầu tư mới		

TẬP ĐOÀN CÔNG NGHIỆP THAN KHOÁNG SẢN VN CÔNG TY CỔ PHẦN TƯ VẤN ĐẦU TƯ MỎ VÀ CÔNG NGHIỆP - VINACOMIN					DỰ ÁN ĐẦU TƯ NÂNG CAO NĂNG LỰC SẢN XUẤT VÀ AN TOÀN CÔNG TY THAN NAM MẪU	
					MẠNG MẠCH VÒNG PHỤC VỤ CÔNG TÁC ĐIỀU HÀNH	
Giám đốc	Lê Văn Duẩn				MẶT BẰNG TUYẾN CÁP TRONG LÒ (từ số 1)	
Phó GĐ	Nguyễn Việt Hùng					
CNĐA	Nguyễn Phi Hùng					
Trg phòng	Phạm Tất Thể					
Kiểm tra	Phạm Tất Thể					
Chủ trì thiết kế	Phạm Văn Linh			GĐTK	Tỷ lệ PTK	H272- 3TĐH- 03 - 02.2
Thiết kế	Phạm Văn Linh			TKBVTC	.../... Điện	