CÔNG TY CỔ PHẦN TƯ VẤN THIẾT KẾ VÀ ĐẦU TƯ XÂY DỰNG 13-5

SỐ 75 HOÀNG HỮU NHÂN – PHƯỜNG GIA VIÊN – THÀNH PHỐ HẢI PHÒNG

13.5 CIDC
JOINT STOCK COMPANY

TRƯỜNG ĐẠI HỌC Y DƯỢC HẢI PHÒNG
PHÒNG TÀI CHÍNH KẾ TOÁN
THẨM ĐỊNH
Theo Văn bản số: .....06...../TĐ-TCKT
Ngày 27 tháng 8 năm 2025
Ký tên:

CÔNG TY CỔ PHẦN XÂY DỰNG VÀ PHÁT TRIỂN ĐÔ THỊ ĐẠI NAM
THIẾT KẾ ĐÃ THẨM TRA
Theo văn bản thẩm tra số: ...../BCTT-ĐN
Ngày..... tháng ..... năm .....
Cán bộ chủ trì:

HỒ SƠ THIẾT KẾ BẢN VẼ THI CÔNG

(ĐÃ CHỈNH SỬA THEO THÔNG BÁO SỐ ...../TĐ-TCKT NGÀY .../.../2025)

TÊN CÔNG TRÌNH : SỬA CHỮA NHÀ LÀM VIỆC VÀ KHÁM, CHỮA BỆNH BỆNH VIỆN ĐẠI HỌC Y HẢI PHÒNG

CHỦ ĐẦU TƯ : TRƯỜNG ĐẠI HỌC Y DƯỢC HẢI PHÒNG

ĐỊA ĐIỂM XÂY DỰNG : SỐ 225C LẠCH TRAY, PHƯỜNG GIA VIÊN, THÀNH PHỐ HẢI PHÒNG

ĐƠN VỊ TƯ VẤN : CÔNG TY CỔ PHẦN TƯ VẤN THIẾT KẾ VÀ ĐẦU TƯ XÂY DỰNG 13-5

CÔNG TY CỔ PHẦN TƯ VẤN THIẾT KẾ VÀ ĐẦU TƯ XÂY DỰNG 13-5

SỐ 75 HOÀNG HỮU NHÂN – PHƯỜNG GIA VIÊN – THÀNH PHỐ HẢI PHÒNG

13.5 CIDC
JOINT STOCK COMPANY

TRƯỜNG ĐẠI HỌC Y DƯỢC HẢI PHÒNG
PHÒNG TÀI CHÍNH KẾ TOÁN
THẨM ĐỊNH
Theo Văn bản số: .....06...../TĐ-TCKT
Ngày 27 tháng 8 năm 2025
Ký tên:

CÔNG TY CỔ PHẦN XÂY DỰNG VÀ PHÁT TRIỂN ĐÔ THỊ ĐẠI NAM
THIẾT KẾ ĐÃ THẨM TRA
Theo văn bản thẩm tra số: ...../BCTT-ĐN
Ngày..... tháng..... năm .....
Cán bộ chủ trì:

HỒ SƠ THIẾT KẾ BẢN VẼ THI CÔNG

(ĐÃ CHỈNH SỬA THEO THÔNG BÁO SỐ ...../TĐ-TCKT NGÀY .../.../2025)

TÊN CÔNG TRÌNH : SỬA CHỮA NHÀ LÀM VIỆC VÀ KHÁM, CHỮA BỆNH BỆNH VIỆN ĐẠI HỌC Y HẢI PHÒNG

CHỦ ĐẦU TƯ : TRƯỜNG ĐẠI HỌC Y DƯỢC HẢI PHÒNG

ĐỊA ĐIỂM XÂY DỰNG : SỐ 225C LẠCH TRAY, PHƯỜNG GIA VIÊN, THÀNH PHỐ HẢI PHÒNG

ĐƠN VỊ TƯ VẤN : CÔNG TY CỔ PHẦN TƯ VẤN THIẾT KẾ VÀ ĐẦU TƯ XÂY DỰNG 13-5

CÔNG TY CỔ PHẦN TƯ VẤN THIẾT KẾ VÀ ĐẦU TƯ XÂY DỰNG 13-5

SỐ 75 HOÀNG HỮU NHÂN – PHƯỜNG GIA VIÊN – THÀNH PHỐ HẢI PHÒNG

TRƯỜNG ĐẠI HỌC Y DƯỢC HẢI PHÒNG
PHÒNG TÀI CHÍNH KẾ TOÁN
THẨM ĐỊNH
Theo Văn bản số: .....06...../TĐ-TCKT
Ngày 27 tháng 8 năm 2025
Ký tên:

CÔNG TY CỔ PHẦN XÂY DỰNG VÀ PHÁT TRIỂN ĐÔ THỊ ĐẠI NAI
THIẾT KẾ ĐÃ THẨM TRA
Theo văn bản thẩm tra số: ...../BCTT-ĐN
Ngày..... tháng ..... năm .....
Cán bộ chủ trì:

HỒ SƠ THIẾT KẾ BẢN VẼ THI CÔNG

(ĐÃ CHỈNH SỬA THEO THÔNG BÁO SỐ ...../TĐ-TCKT NGÀY .../.../2025)

TÊN CÔNG TRÌNH : SỬA CHỮA NHÀ LÀM VIỆC VÀ KHÁM, CHỮA BỆNH BỆNH VIỆN ĐẠI HỌC Y HẢI PHÒNG

CHỦ ĐẦU TƯ : TRƯỜNG ĐẠI HỌC Y DƯỢC HẢI PHÒNG

ĐỊA ĐIỂM XÂY DỰNG : SỐ 225C LẠCH TRAY, PHƯỜNG GIA VIÊN, THÀNH PHỐ HẢI PHÒNG

ĐƠN VỊ TƯ VẤN : CÔNG TY CỔ PHẦN TƯ VẤN THIẾT KẾ VÀ ĐẦU TƯ XÂY DỰNG 13-5

ĐƠN VỊ TƯ VẤN

CÔNG TY CỔ PHẦN TƯ VẤN THIẾT KẾ VÀ ĐẦU TƯ XÂY DỰNG 13-5

GIÁM ĐỐC

Vũ Văn Thỏa

CHỦ ĐẦU TƯ

TRƯỜNG ĐẠI HỌC Y DƯỢC HẢI PHÒNG

HIỆU TRƯỞNG

PGS. TS. Nguyễn Văn Khải

I - NHÀ A

MSDN: 0200662571
CÔNG TY CỔ PHẦN TƯ VẤN THIẾT KẾ VÀ ĐẦU TƯ XÂY DỰNG 13-5
CÔNG TY CỔ PHẦN

MSDN: 0200662571
CÔNG TY CỔ PHẦN TƯ VẤN THIẾT KẾ VÀ ĐẦU TƯ XÂY DỰNG 13-5
CÔNG TY CỔ PHẦN

1.PHẦN KIẾN TRÚC

DANH MỤC BẢN VẼ

STT	TÊN BẢN VẼ	KÍ HIỆU
1	DANH MỤC BẢN VẼ	DM-01
2	MẶT BẰNG VỊ TRÍ CÔNG TRÌNH	MBTT
3	MẶT BẰNG HIỆN TRẠNG + PHÁ DỠ TẦNG 1	HT-01
4	MẶT BẰNG HIỆN TRẠNG TẦNG 2	HT-02A
5	MẶT BẰNG PHÁ DỠ TƯỜNG TẦNG 2	HT-02B
6	MẶT BẰNG HIỆN TRẠNG TẦNG 3	HT-03A
7	MẶT BẰNG PHÁ DỠ TƯỜNG TẦNG 3	HT-03B
8	MẶT BẰNG HIỆN TRẠNG TẦNG 4	HT-04A
9	MẶT BẰNG PHÁ DỠ TƯỜNG TẦNG 4	HT-04B
10	MẶT BẰNG HIỆN TRẠNG TẦNG 5	HT-05A
11	MẶT BẰNG PHÁ DỠ TƯỜNG TẦNG 5	HT-05B
12	MẶT BẰNG TƯỜNG MÁI HIỆN TRẠNG VÀ PHÁ DỠ	HT-06
13	MẶT BẰNG HIỆN TRẠNG VÀ PHÁ DỠ MÁI	HT-07
14	MẶT ĐỨNG TRỤC 1-8 HIỆN TRẠNG	HT-08
15	MẶT ĐỨNG TRỤC F-A* HIỆN TRẠNG	HT-09
16	MẶT ĐỨNG TRỤC A*- F HIỆN TRẠNG	HT-10
17	MẶT ĐỨNG TRỤC 8-1 HIỆN TRẠNG	HT-11
18	MẶT CẮT 1-1 HIỆN TRẠNG	HT-12A
19	MẶT CẮT 1-1 PHÁ DỠ	HT-12B
20	MẶT CẮT 2-2 HIỆN TRẠNG	HT-13
21	MẶT CẮT 3-3 HIỆN TRẠNG	HT-14
22	MẶT BẰNG CẢI TẠO TẦNG 1	KT-01A
23	CHI TIẾT CẢI TẠO KHU VỰC THANG MÁY TẦNG 1	KT-01B
24	MẶT BẰNG XÂY TƯỜNG CẢI TẠO TẦNG 2	KT-02A
25	MẶT BẰNG NỘI THẤT CẢI TẠO TẦNG 2	KT-02B
26	MẶT BẰNG XÂY TƯỜNG CẢI TẠO TẦNG 3	KT-03A
27	MẶT BẰNG NỘI THẤT CẢI TẠO TẦNG 3	KT-03B
28	MẶT BẰNG XÂY TƯỜNG CẢI TẠO TẦNG 4	KT-04A
29	MẶT BẰNG NỘI THẤT CẢI TẠO TẦNG 4	KT-04B
30	MẶT BẰNG XÂY TƯỜNG CẢI TẠO TẦNG 5	KT-05A
31	MẶT BẰNG NỘI THẤT CẢI TẠO TẦNG 5	KT-05B
32	MẶT BẰNG XÂY TƯỜNG MÁI CẢI TẠO	KT-06
33	MẶT BẰNG MÁI CẢI TẠO	KT-07

STT	TÊN BẢN VẼ	KÍ HIỆU
34	MẶT ĐỨNG TRỤC 1-8 CẢI TẠO	KT-08A
35	MẶT ĐỨNG TRỤC 1-8 CẢI TẠO	KT-08B
36	MẶT ĐỨNG TRỤC F-A* CẢI TẠO	KT-09
37	MẶT ĐỨNG TRỤC A* -F CẢI TẠO	KT-10
38	MẶT ĐỨNG TRỤC 8-1 CẢI TẠO	KT-11
39	MẶT CẮT 1-1 TƯỜNG XÂY MỚI	KT-12A
40	MẶT CẮT 1-1 CẢI TẠO	KT-12B
41	MẶT CẮT 2-2 CẢI TẠO	KT-13
42	MẶT CẮT 3-3 CẢI TẠO	KT-14
43	CHI TIẾT WC CẢI TẠO	KT-15
44	CHI TIẾT WC CẢI TẠO	KT-16
45	CHI TIẾT WC CẢI TẠO	KT-17
46	CHI TIẾT THANG CẢI TẠO	KT-18
47	CHI TIẾT PHÒNG ĐO THÍNH GIÁC	KT-19
48	CHI TIẾT LAM NHÔM LAM NHÔM CHE TÉC NƯỚC	KT-20
49	CHI TIẾT CHỮ MICA	KT-21
50	CHI TIẾT BIỂN ALUMIUM	KT-22
51	CHI TIẾT NỘI THẤT	KT-23
52	CHI TIẾT CỬA	C-01
53	CHI TIẾT CỬA	C-02
54	CHI TIẾT CỬA	C-03
55	CHI TIẾT CỬA	C-04
56	CHI TIẾT CỬA	C-05
57	CHI TIẾT CỬA	C-06
58	MẶT BẰNG LÁT SÀN CẢI TẠO TẦNG 2	LS-01
59	MẶT BẰNG LÁT SÀN CẢI TẠO TẦNG 3	LS-02
60	MẶT BẰNG LÁT SÀN CẢI TẠO TẦNG 4	LS-03
61	MẶT BẰNG LÁT SÀN CẢI TẠO TẦNG 5	LS-04
62	MẶT BẰNG LÁT SÀN CẢI TẠO MÁI	LS-05
63	CHI TIẾT QUY CÁCH NHỰA ỐP TƯỜNG	LS-06
64	MẶT BẰNG TRẦN CẢI TẠO TẦNG 2	TR-01
65	MẶT BẰNG TRẦN CẢI TẠO TẦNG 3	TR-02
66	MẶT BẰNG TRẦN CẢI TẠO TẦNG 4	TR-03
67	MẶT BẰNG TRẦN CẢI TẠO TẦNG 5	TR-04

Sở Xây dựng và Phát triển Đô thị Đại Nai
THIẾT KẾ ĐÃ THẨM TRA
văn bản thẩm tra số:...../BCTT-ĐT
tháng ..... năm .....
Đ trì

CÔNG TRÌNH - PROJECT
SỬA CHỮA NHÀ LÀM VIỆC VÀ KHÁM, CHỮA BỆNH
BỆNH VIỆN ĐẠI HỌC Y HẢI PHÒNG

HẠNG MỤC - ITEM
NHÀ A

CHỦ ĐẦU TƯ - CLIENT
TRƯỜNG ĐẠI HỌC Y DƯỢC HẢI PHÒNG
ĐỊA ĐIỂM XÂY DỰNG:
SỐ 225C LẠCH TRAY, P. ĐỔNG QUỐC BÌNH, Q. NGÔ QUYỀN, TP. HẢI PHÒNG

CƠ QUAN THIẾT KẾ - DESIGN COMPANY
13.5 CIDC JOINT STOCK COMPANY
CÔNG TY CP TƯ VẤN THIẾT KẾ VÀ ĐẦU TƯ XÂY DỰNG 13-5
13-5 CONSTRUCTION INVESTMENT & DESIGN CONSULTING JSC
ĐC : 75 HOÀNG HỮU NHÂN - NGÔ QUYỀN - HP
ADD : 75 HOANG HUU NHAN ST., HAI PHONG

PHÒNG THIẾT KẾ TƯ VẤN THIẾT KẾ CTXD
CONSTR. DESIGN DEPARTMENT
Tel: 031 3838243 - Fax : 031 3842889
Email : CIDC@gmail.com

GIÁM ĐỐC - DIRECTOR
VŨ VĂN THỎA

CHỦ NHIỆM THIẾT KẾ - CHIEF OF DESIGN
NGUYỄN TIẾN SƠN

CHỦ TRÌ THIẾT KẾ - DESIGNED BY
NGUYỄN TIẾN SƠN

THIẾT KẾ - DRAWN BY
HOÀNG HỮU QUÂN

KIỂM TRA - CHECK BY
ĐÀO CÔNG DUY

TÊN BẢN VẼ - DRAWING TITLE
DANH MỤC BẢN VẼ

GIAI ĐOẠN DESIGN STAGE	T.K.B.V.T.C
HOÀN THÀNH ISSUE DATE	2025
TỶ LỆ SCALE	1/...-A3
BẢN VẼ SỐ DRAWING NO.	DM-01

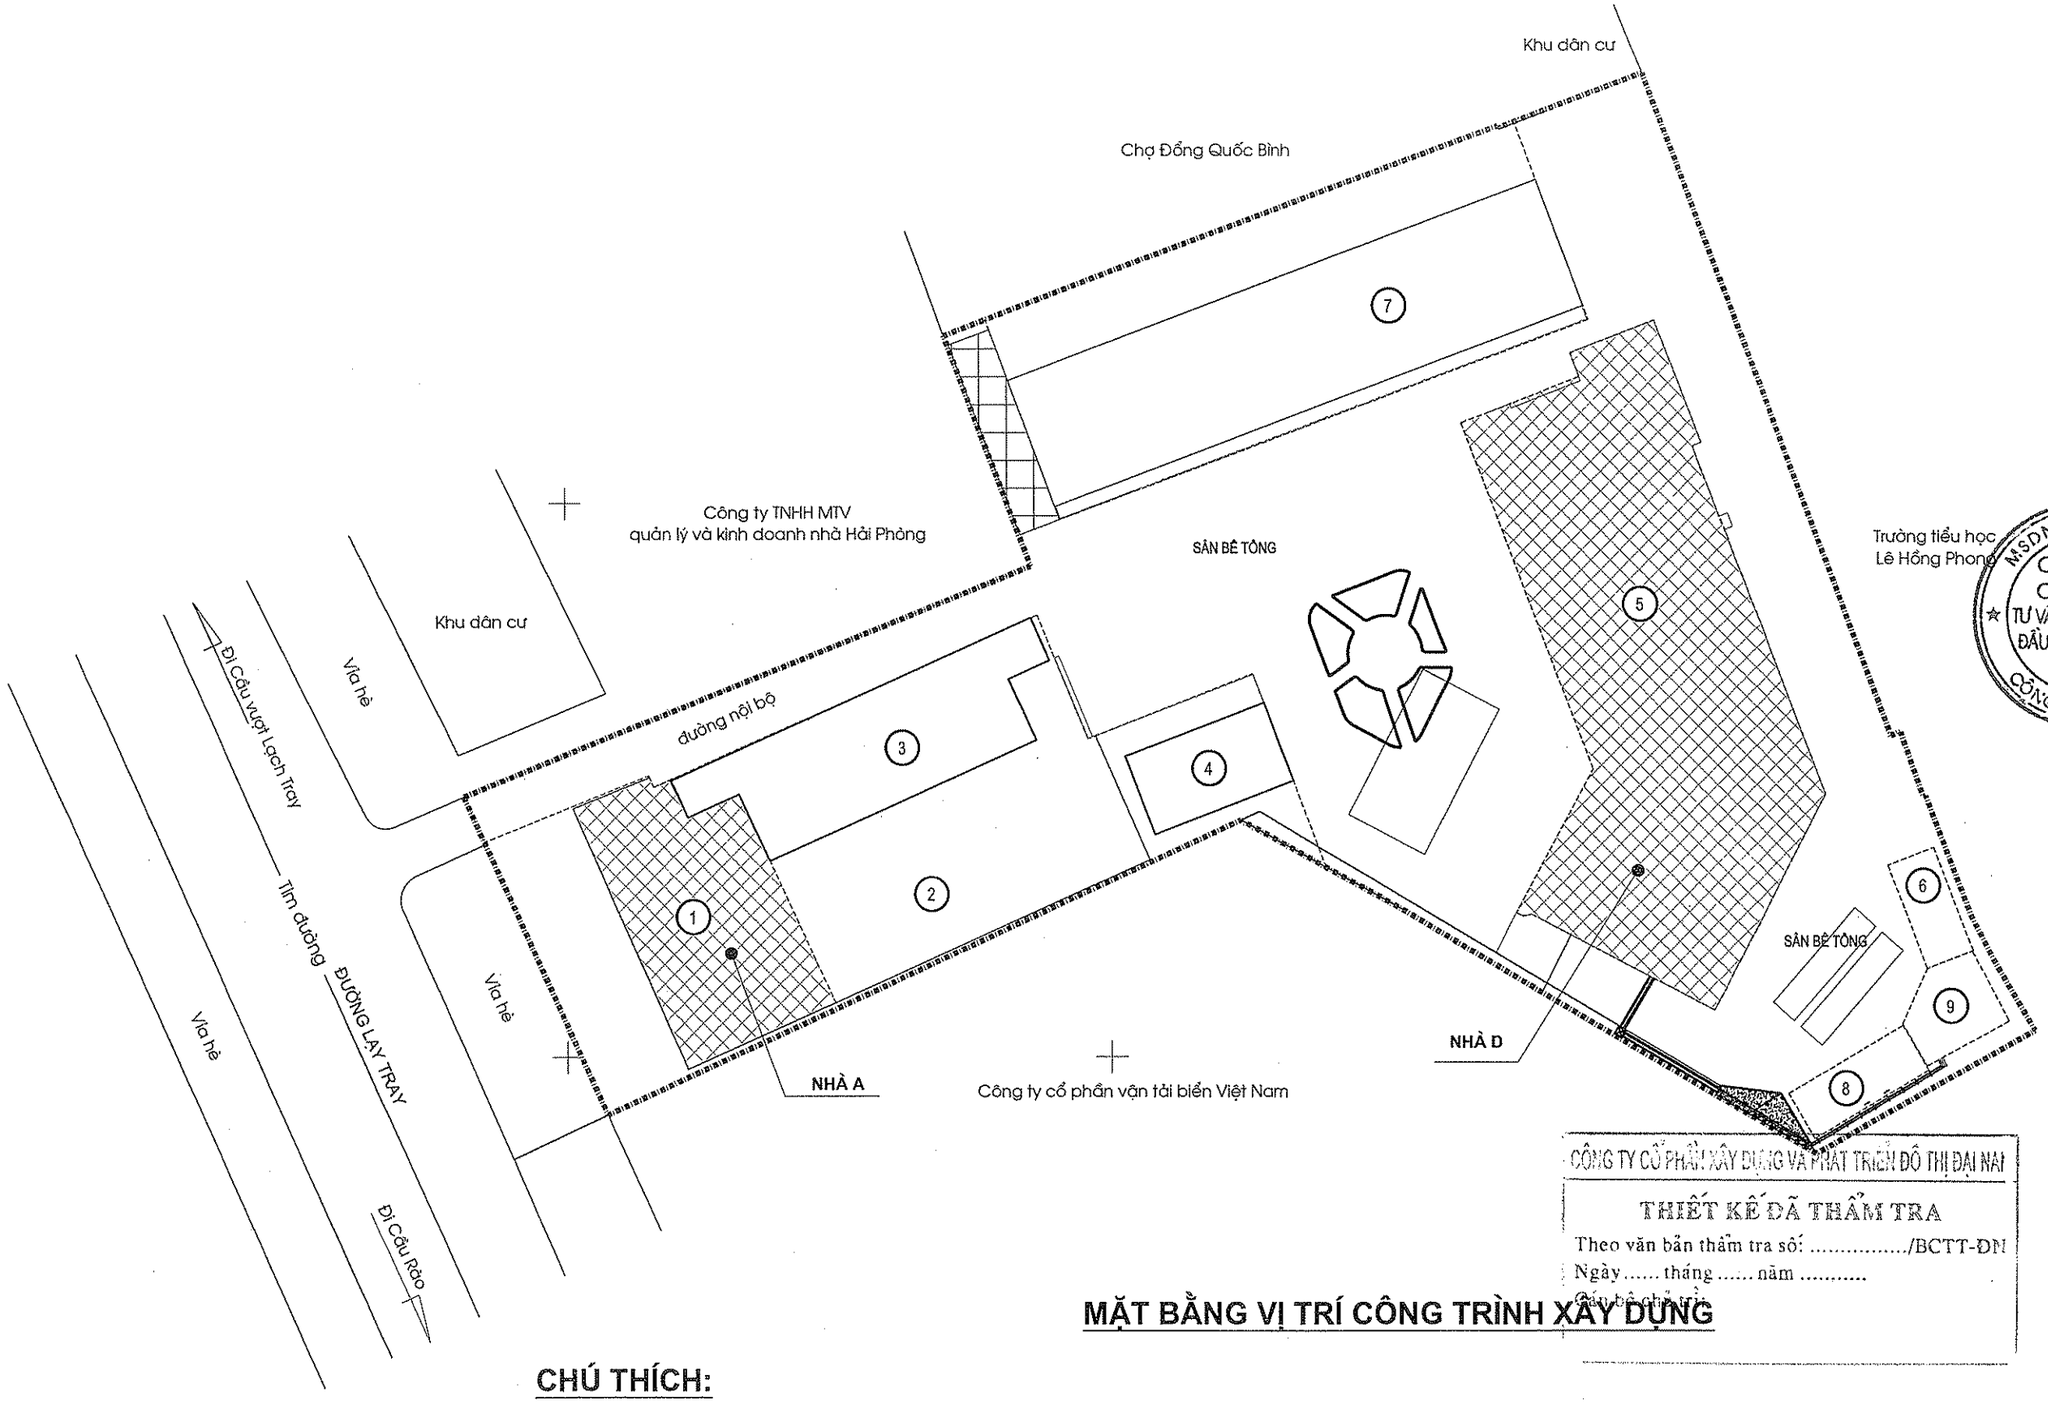

CÔNG TY CỔ PHẦN XÂY DỰNG VÀ PHÁT TRIỂN ĐÔ THỊ ĐẠI NAI

THIẾT KẾ ĐÃ THẨM TRA

Theo văn bản thẩm tra số: ...../BCTT-ĐN

Ngày..... tháng ..... năm .....

Đơn vị thẩm tra

MẶT BẰNG VỊ TRÍ CÔNG TRÌNH XÂY DỰNG

CHÚ THÍCH:

1. NHÀ A
2. KHU KHÁM VÀ ĐIỀU TRỊ
3. KHU KHÁM VÀ ĐIỀU TRỊ
4. KHU XQ, CT
5. NHÀ D
6. NHÀ KỸ THUẬT
7. NHÀ D10 ĐỒNG QUỐC BÌNH CŨ
8. TRẠM SỬ LÝ NƯỚC THẢI, RÁC THẢI
9. NHÀ KHÍ Y TẾ

CÔNG TRÌNH - PROJECT

SỬA CHỮA NHÀ LÀM VIỆC VÀ KHÁM, CHỮA BỆNH BỆNH VIỆN ĐẠI HỌC Y HẢI PHÒNG

HẠNG MỤC - ITEM

NHÀ A

CHỦ ĐẦU TƯ - CLIENT

TRƯỜNG ĐẠI HỌC Y DƯỢC HẢI PHÒNG

ĐỊA ĐIỂM XÂY DỰNG:

SỐ 225C LẠCH TRAY, P. ĐỒNG QUỐC BÌNH, Q. NGÔ QUYỀN, TP. HẢI PHÒNG

CƠ QUAN THIẾT KẾ - DESIGN COMPANY

13.5 CIDC
JOINT STOCK COMPANY
CÔNG TY CP TƯ VẤN THIẾT KẾ VÀ ĐẦU TƯ XÂY DỰNG 13-5
13-5 CONSTRUCTION INVESTMENT & DESIGN CONSULTING JSC
ĐC : 75 HOÀNG HỮU NHÂN - NGÔ QUYỀN - HP
ADD : 75 HOANG HUU NHAN ST., HAI PHONG
PHÒNG THIẾT KẾ TƯ VẤN THIẾT KẾ CTXD
CONS. DESIGN DEPARTMENT
Tel : 031 3533241 - Fax : 031 3842889
Email : CIDC@gmail.com

GIÁM ĐỐC - DIRECTOR

VŨ VĂN THÒA

CHỦ NHIỆM THIẾT KẾ - CHIEF OF DESIGN

NGUYỄN TIẾN SƠN

CHỦ TRÌ THIẾT KẾ - DESIGNED BY

NGUYỄN TIẾN SƠN

THIẾT KẾ - DRAWN BY

HOÀNG HỮU QUÂN

KIỂM TRA - CHECK BY

ĐÀO CÔNG DUY

TÊN BẢN VẼ - DRAWING TITLE

MẶT BẰNG VỊ TRÍ CÔNG TRÌNH

GIAI ĐOẠN DESIGN STAGE	T.K.B.V.T.C
HOÀN THÀNH ISSUE DATE	2025
TỶ LỆ SCALE	1/...-A3
BẢN VẼ SỐ DRAWING NO.	MBTT

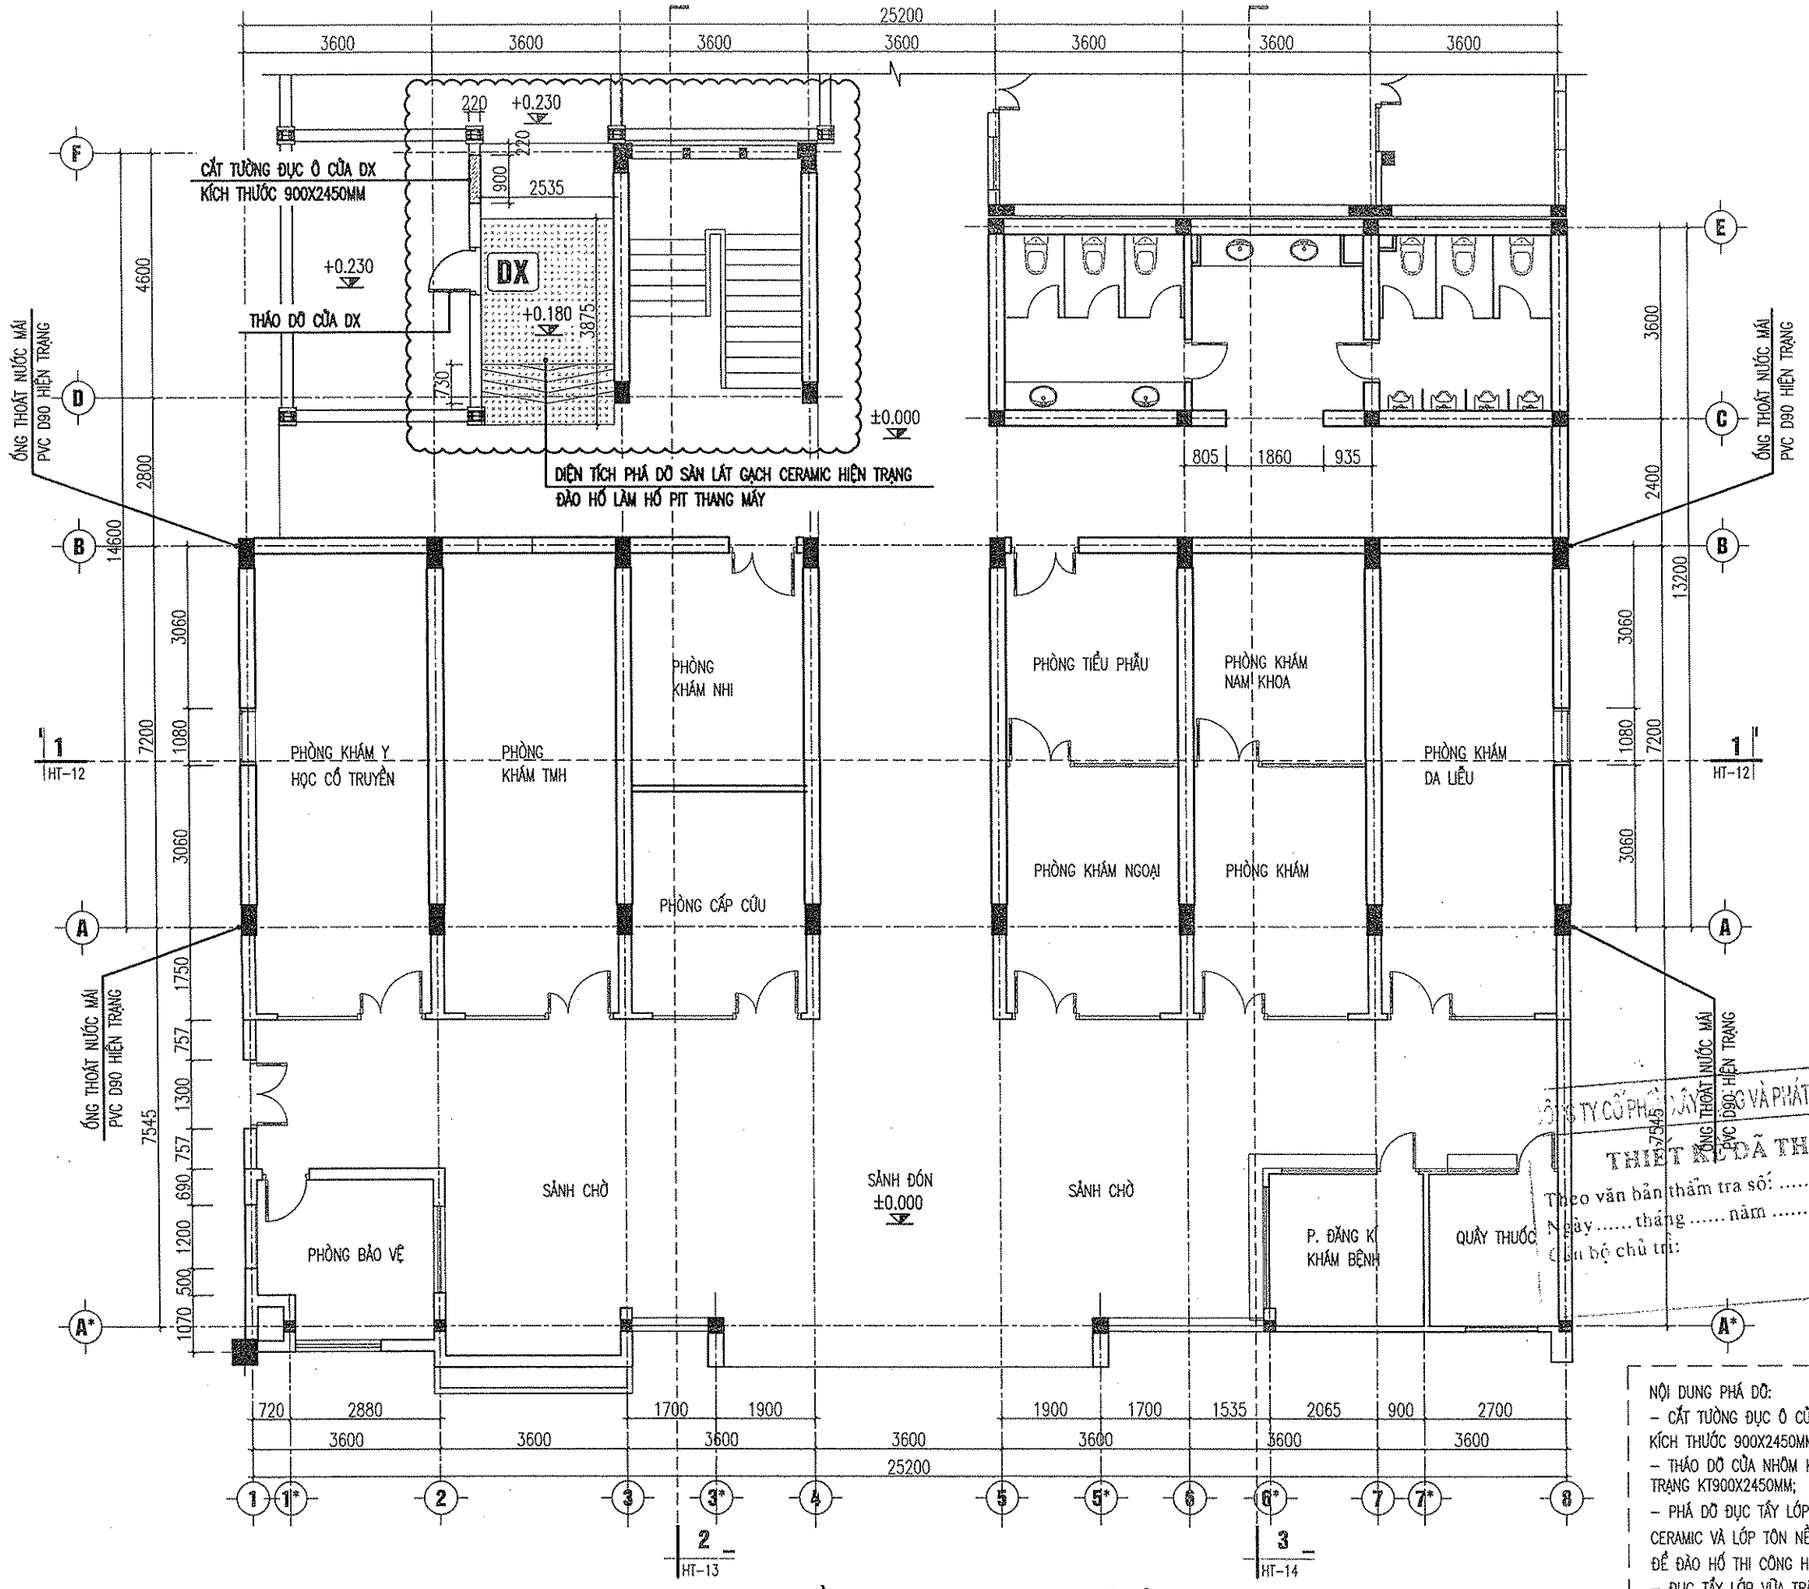

MẶT BẰNG HIỆN TRẠNG + PHÁ DỠ TẦNG 1

TƯỜNG PHÁ DỠ

TƯỜNG HIỆN TRẠNG

NỘI DUNG PHÁ DỠ:
- CẮT TƯỜNG ĐỤC Ô CỬA DX KÍCH THƯỚC 900X2450MM TẠI VỊ TRÍ MỚI;
- THÁO DỠ CỬA NHÔM KÍNH DX HIỆN TRẠNG KT900X2450MM;
- PHÁ DỠ ĐỤC TẨY LỚP GẠCH LÁT NỀN CERAMIC VÀ LỚP TÔN NỀN HIỆN TRẠNG, ĐỂ ĐÀO HỐ THI CÔNG HỐ PIT THANG MÁY.
- ĐỤC TẨY LỚP VỮA TRÁT TƯỜNG, ĐÁY BẢN THANG MẶT TRONG GIAN THANG BỘ

CÔNG TY CỔ PHẦN TƯ VẤN THIẾT KẾ VÀ ĐẦU TƯ XÂY DỰNG 13-5 VÀ PHÁT TRIỂN ĐÔ THỊ ĐẠI NAI
THIẾT KẾ ĐÃ THẨM TRA
Theo văn bản thẩm tra số: ...../BCTT-ĐN
Ngày ..... tháng ..... năm .....
Cán bộ chủ trì:

CÔNG TRÌNH - PROJECT
SỬA CHỮA NHÀ LÀM VIỆC VÀ KHÁM, CHỮA BỆNH
BỆNH VIỆN ĐẠI HỌC Y HẢI PHÒNG

HẠNG MỤC - ITEM
NHÀ A

CHỦ ĐẦU TƯ - CLIENT
TRƯỜNG ĐẠI HỌC Y DƯỢC HẢI PHÒNG
ĐỊA ĐIỂM XÂY DỰNG:
SỐ 225C LẠCH TRAY, P. ĐỔNG QUỐC BÌNH, Q. NGÔ QUYỀN, TP. HẢI PHÒNG

CƠ QUAN THIẾT KẾ - DESIGN COMPANY
13.5 CIDC JOINT STOCK COMPANY
CÔNG TY CP TƯ VẤN THIẾT KẾ VÀ ĐẦU TƯ XÂY DỰNG 13-5
13-5 CONSTRUCTION INVESTMENT & DESIGN CONSULTING JSC
ĐC : 75 HOÀNG HỮU NHÂN - NGÔ QUYỀN - HP
ADD : 75 HOANG HUU NHAN ST., HAI PHONG

PHÒNG THIẾT KẾ TƯ VẤN THIẾT KẾ CTXD
CONS. DESIGN DEPARTMENT
Tel : 031 3842241 - Fax : 031 3842889
Email : CIDC@gmail.com

GIÁM ĐỐC - DIRECTOR
VŨ VĂN THỎA

CHỦ NHIỆM THIẾT KẾ - CHIEF OF DESIGN
NGUYỄN TIẾN SƠN

CHỦ TRÌ THIẾT KẾ - DESIGNED BY
NGUYỄN TIẾN SƠN

THIẾT KẾ - DRAWN BY
HOÀNG HỮU QUÂN

KIỂM TRA - CHECK BY
ĐÀO CÔNG DUY

TÊN BẢN VẼ - DRAWING TITLE
MẶT BẰNG HIỆN TRẠNG VÀ PHÁ DỠ TẦNG 1

GIAI ĐOẠN DESIGN STAGE	T.K.B.V.T.C
HOÀN THÀNH ISSUE DATE	2025
TỶ LỆ SCALE	1/...-A3
BẢN VẼ SỐ DRAWING NO.	HT-01

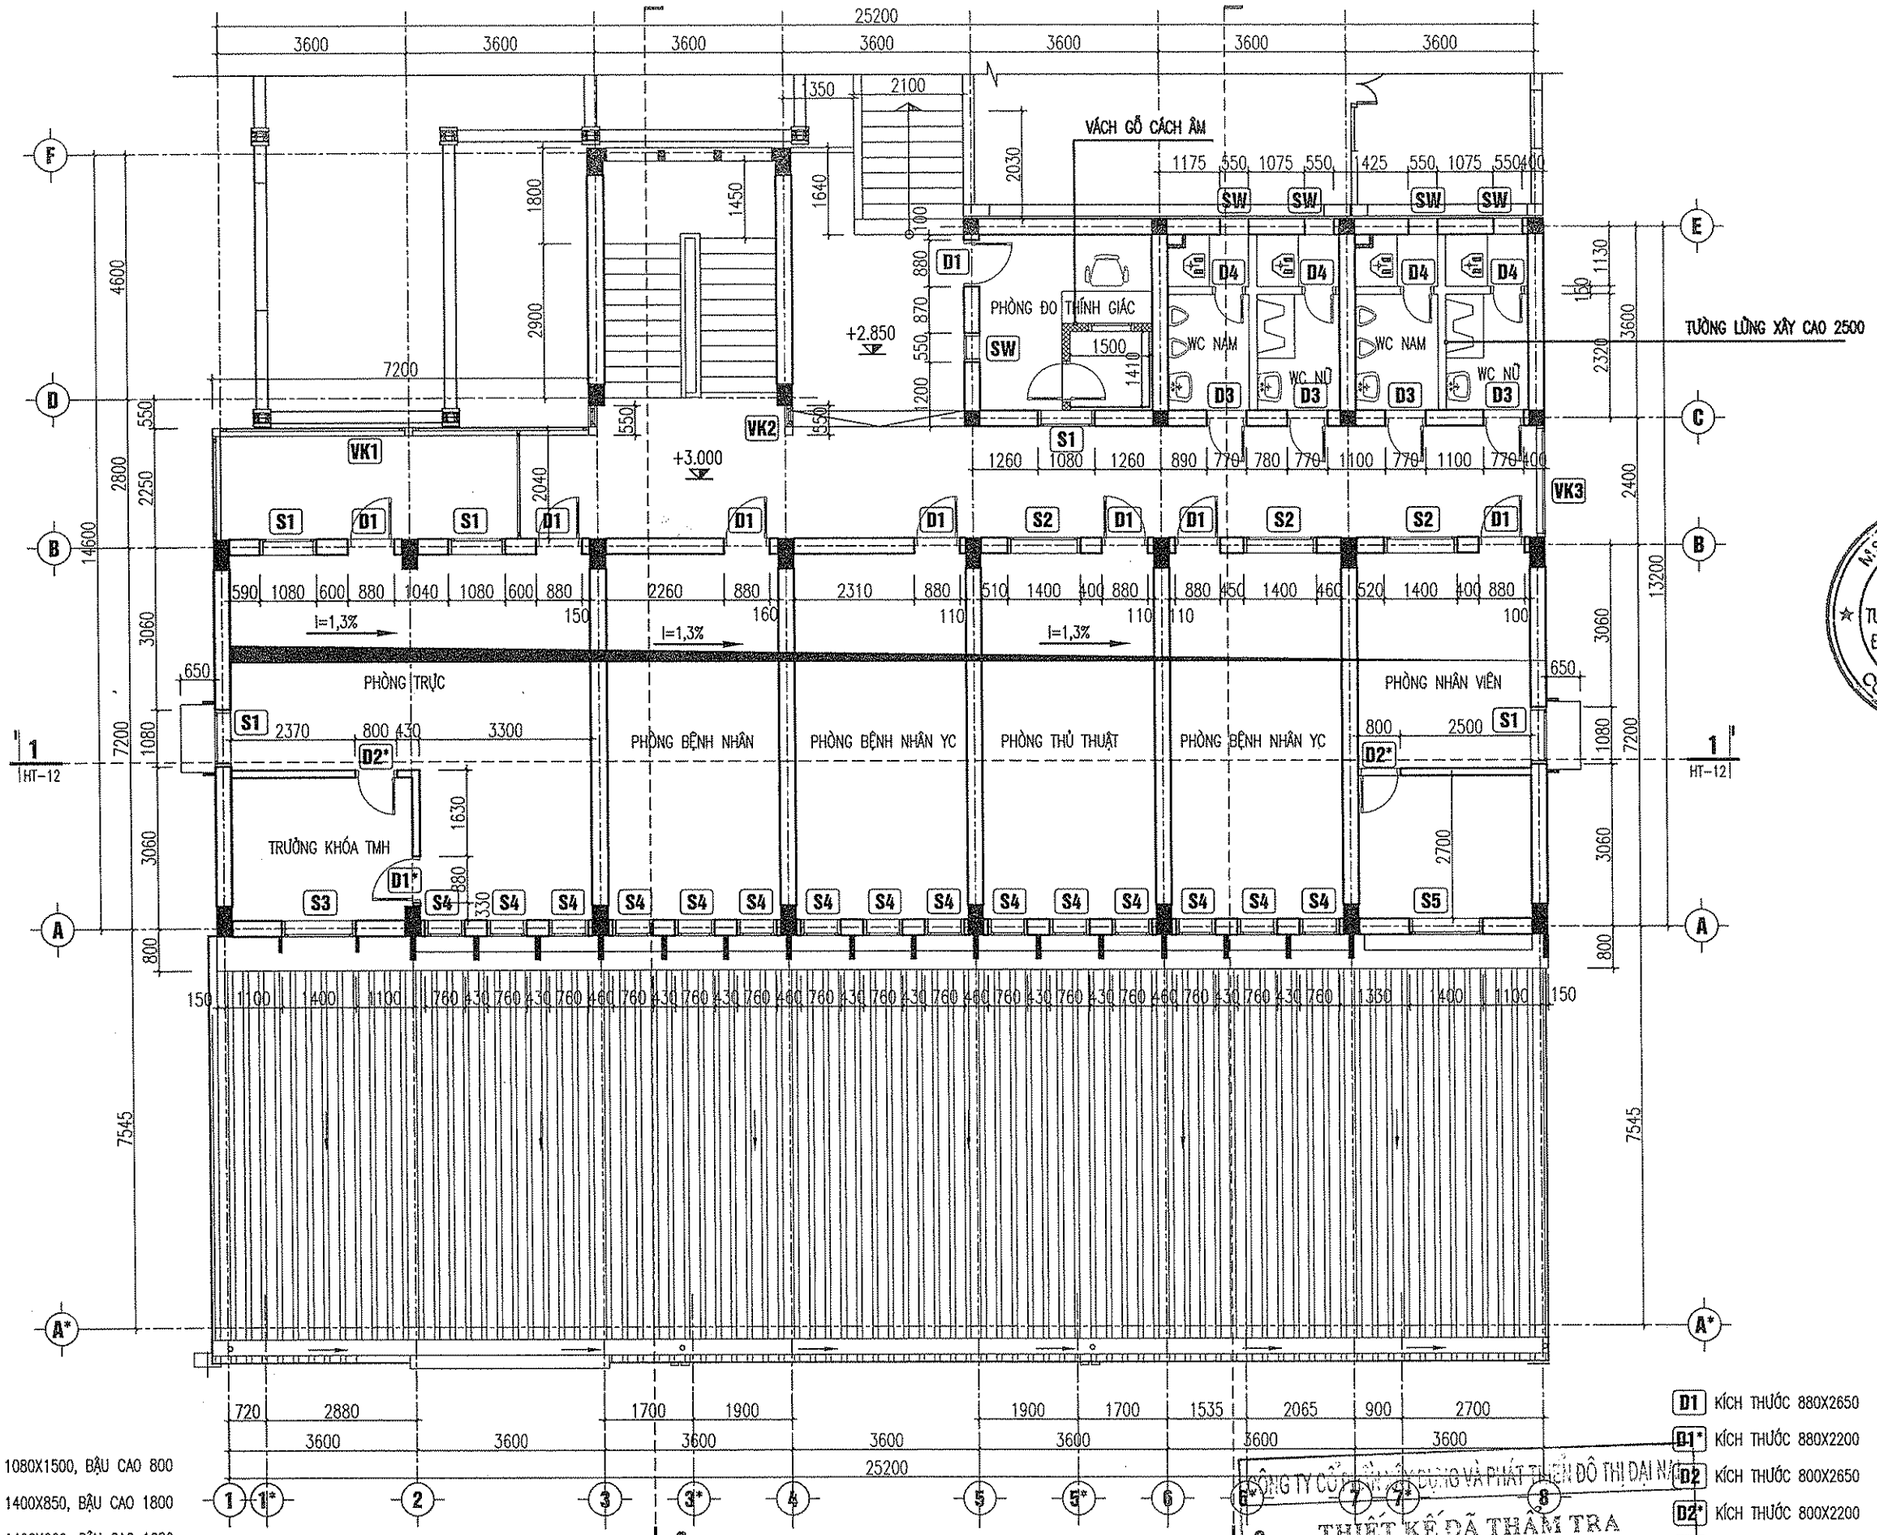

S1 KÍCH THƯỚC 1080X1500, BẬU CAO 800
S2 KÍCH THƯỚC 1400X850, BẬU CAO 1800
S3 KÍCH THƯỚC 1400X600, BẬU CAO 1680
S4 KÍCH THƯỚC 760X1500, BẬU CAO 800
S5 KÍCH THƯỚC 1400X800, BẬU CAO 1980
SW KÍCH THƯỚC 550X500, BẬU CAO 1500

VK1 KÍCH THƯỚC (2100+7200+550)X2200, BẬU CAO 900
VK2 KÍCH THƯỚC 550X2200, BẬU CAO 900
VK3 KÍCH THƯỚC 2100X2200, BẬU CAO 900

D1 KÍCH THƯỚC 880X2650
D1* KÍCH THƯỚC 880X2200
D2 KÍCH THƯỚC 800X2650
D2* KÍCH THƯỚC 800X2200
D3 KÍCH THƯỚC 770X2000
D4 KÍCH THƯỚC 640X1800

MẶT BẰNG HIỆN TRẠNG TẦNG 2

THIẾT KẾ ĐÃ THẨM TRA
Theo văn bản thẩm tra số: ...../BCTT-ĐN
Ngày..... tháng ..... năm .....
Cán bộ chủ trì:

CÔNG TRÌNH - PROJECT
SỬA CHỮA NHÀ LÀM VIỆC VÀ KHÁM, CHỮA BỆNH
BỆNH VIỆN ĐẠI HỌC Y HẢI PHÒNG

HẠNG MỤC - ITEM
NHÀ A

CHỦ ĐẦU TƯ - CLIENT
TRƯỜNG ĐẠI HỌC Y DƯỢC HẢI PHÒNG
ĐỊA ĐIỂM XÂY DỰNG:
SỐ 225C LẠCH TRAY, P. ĐỔNG QUỐC BÌNH, Q. NGÔ QUYỀN, TP. HẢI PHÒNG

CƠ QUAN THIẾT KẾ - DESIGN COMPANY
13.5 CIDC JOINT STOCK COMPANY
CÔNG TY CP TƯ VẤN THIẾT KẾ VÀ ĐẦU TƯ XÂY DỰNG 13-5
13-5 CONSTRUCTION INVESTMENT & DESIGN CONSULTING JSC
ĐC : 75 HOÀNG HỮU NHÂN - NGÔ QUYỀN - HP
ADD : 75 HOANG HUU NHAN ST., HAI PHONG
PHÒNG THIẾT KẾ TƯ VẤN THIẾT KẾ CTXD
CONSULTING & DESIGN DEPARTMENT
Tel: 031 3532211 - Fax: 031 3842889
Email : CIDC@gmail.com

GIÁM ĐỐC - DIRECTOR
VŨ VĂN THÓA

CHỦ NHIỆM THIẾT KẾ - CHIEF OF DESIGN
NGUYỄN TIẾN SƠN

CHỦ TRÌ THIẾT KẾ - DESIGNED BY
NGUYỄN TIẾN SƠN

THIẾT KẾ - DRAWN BY
HOÀNG HỮU QUÂN

KIỂM TRA - CHECK BY
ĐÀO CÔNG DUY

TÊN BẢN VẼ - DRAWING TITLE
MẶT BẰNG HIỆN TRẠNG TẦNG 2

GIAI ĐOẠN DESIGN STAGE	T.K.B.V.T.C
HOÀN THÀNH ISSUE DATE	2025
TỶ LỆ SCALE	1/...-A3
BẢN VẼ SỐ DRAWING NO.	HT-02A

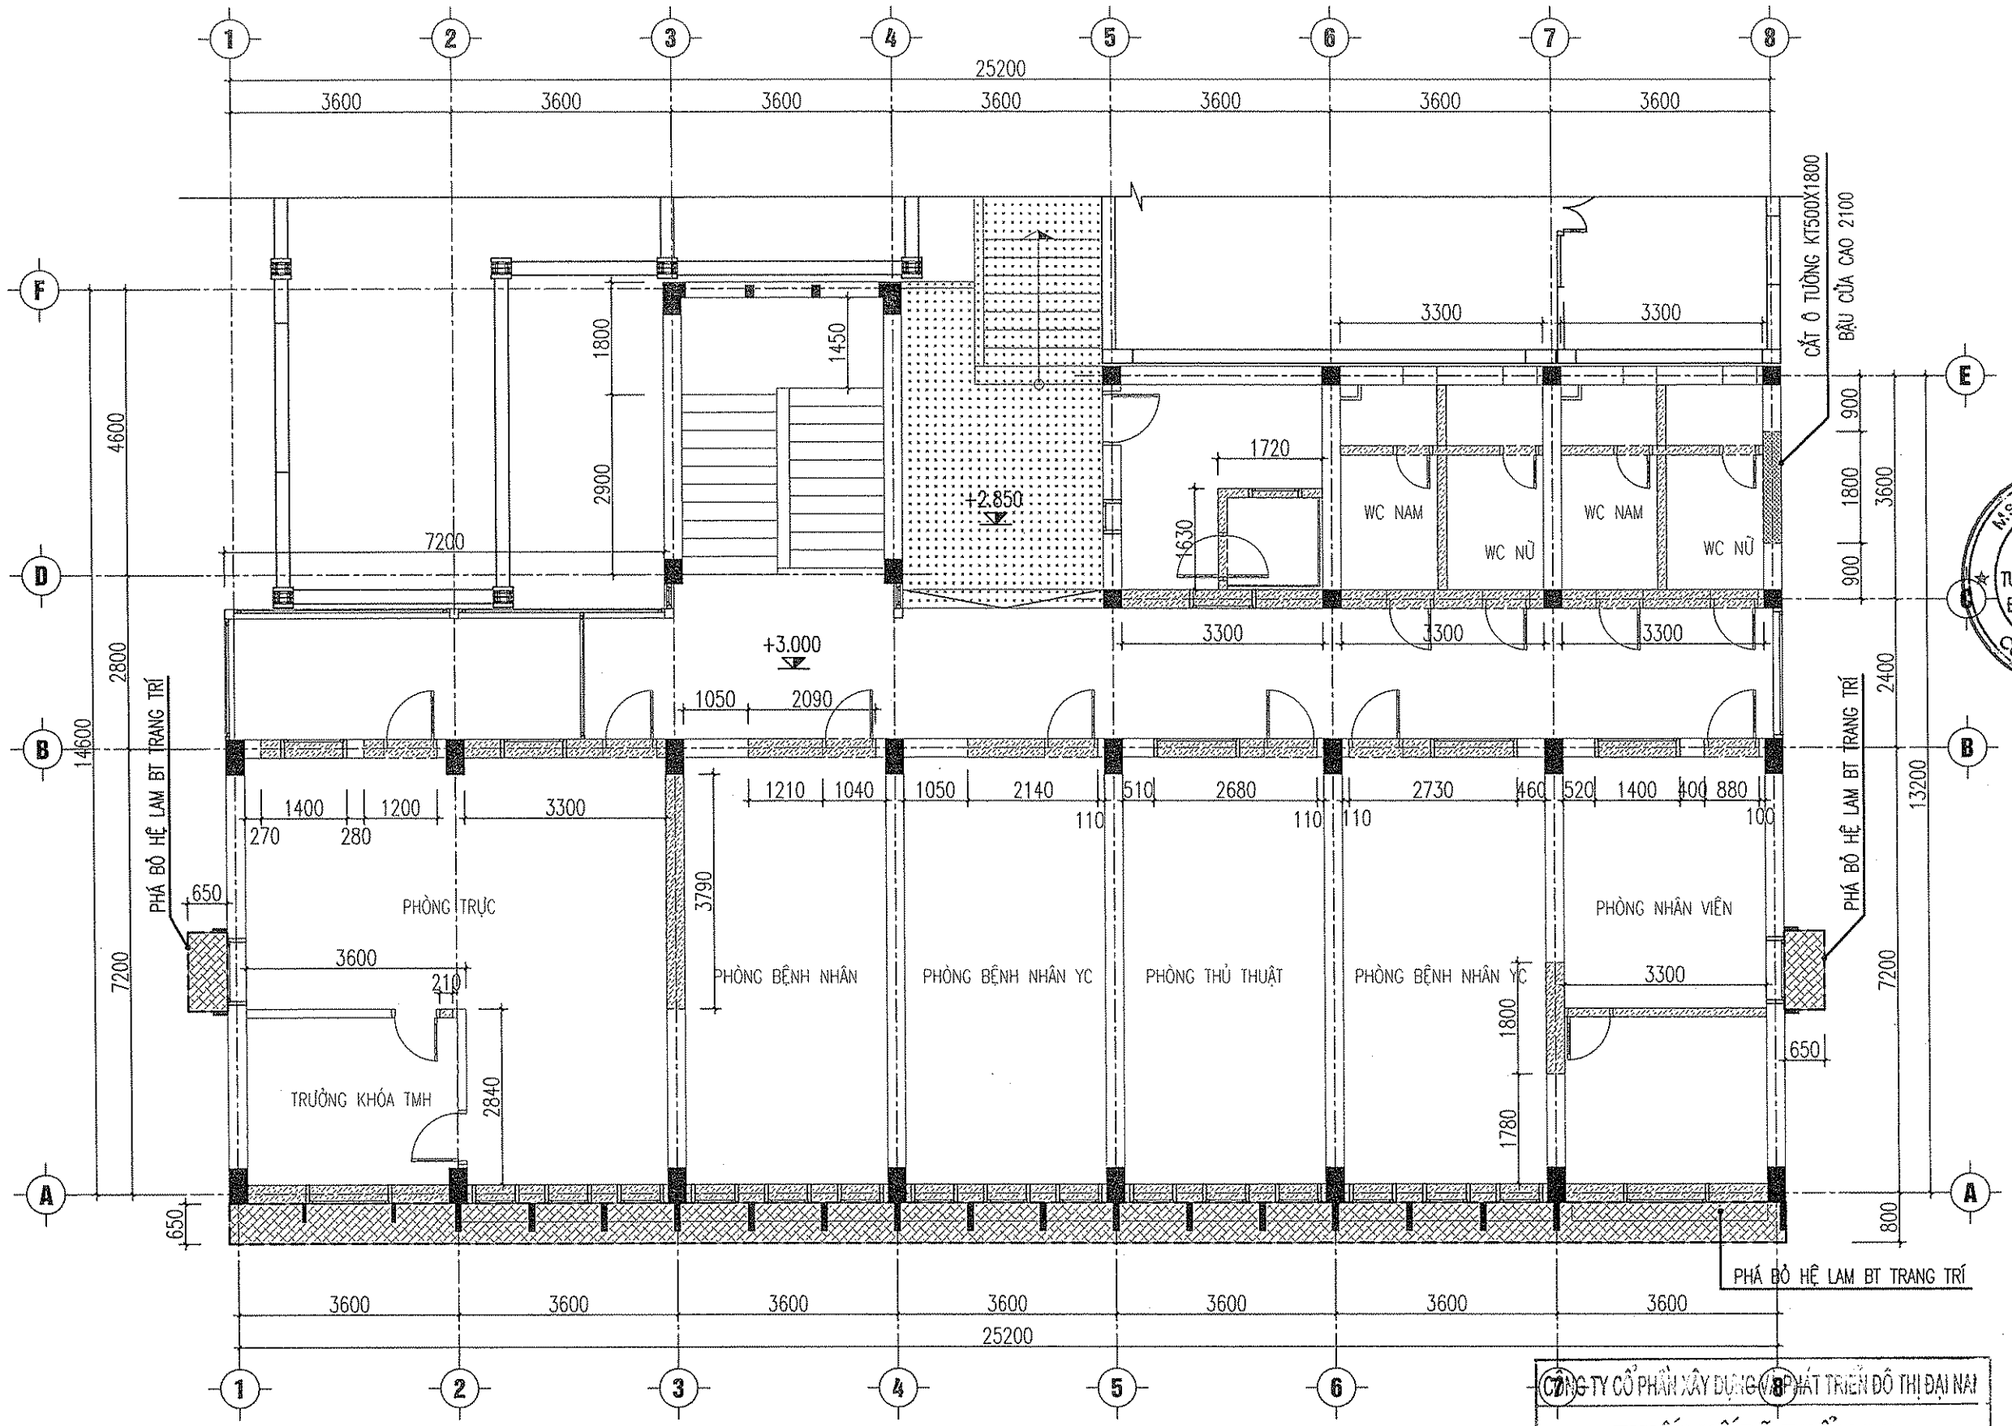

MẶT BẰNG PHÁ DỠ TƯỜNG TẦNG 2

NỘI DUNG PHÁ DỠ:

- THÁO DỠ TOÀN BỘ HỆ THỐNG CỬA ĐI GỖ, CỬA SỔ, VÁCH GỖ KÍNH, THIẾT BỊ VỆ SINH, ĐIỆN,...
- CẮT TƯỜNG PHÁ DỠ TƯỜNG, LAM BTCT TRANG TRÍ, LANH TÔ CỬA,...TẠI CÁC VỊ TRÍ THEO CHỈ ĐỊNH
- ĐỤC TẨY TOÀN BỘ LỚP TÔN NỀN, VỮA TRÁT TƯỜNG, TRÁT TRẦN, GẠCH ỐP TƯỜNG, SÀN PHÒNG TRONG VÀ NGOÀI NHÀ

TƯỜNG PHÁ DỠ

TƯỜNG HIỆN TRẠNG

KHU VỰC SÂN KHÔNG CẢI TẠO

CÔNG TY CỔ PHẦN XÂY DỰNG VÀ PHÁT TRIỂN ĐÔ THỊ ĐẠI NAI

THIẾT KẾ ĐÃ THẨM TRA

Theo văn bản thẩm tra số: ...../BCTT-ĐN

Ngày..... tháng..... năm .....

Cán bộ chủ trì:

CÔNG TRÌNH - PROJECT

SỬA CHỮA NHÀ LÀM VIỆC VÀ KHÁM, CHỮA BỆNH BỆNH VIỆN ĐẠI HỌC Y HẢI PHÒNG

HẠNG MỤC - ITEM

NHÀ A

CHỦ ĐẦU TƯ - CLIENT

TRƯỜNG ĐẠI HỌC Y DƯỢC HẢI PHÒNG

ĐỊA ĐIỂM XÂY DỰNG:

SỐ 225C LẠCH TRAY, P. ĐỔNG QUỐC BÌNH, Q. NGÔ QUYỀN, TP. HẢI PHÒNG

CƠ QUAN THIẾT KẾ - DESIGN COMPANY

13.5 CIDC JOINT STOCK COMPANY

CÔNG TY CP TƯ VẤN THIẾT KẾ VÀ ĐẦU TƯ XÂY DỰNG 13-5

13-5 CONSTRUCTION INVESTMENT & DESIGN CONSULTING JSC

ĐC : 75 HOÀNG HỮU NHÂN - NGÔ QUYỀN - HP

ADD : 75 HOANG HUU NHAN ST., HAI PHONG

PHÒNG THIẾT KẾ TƯ VẤN THIẾT KẾ CTXD

CONT. & DESIGN DEPARTMENT

Tel : 031 3832414 - Fax : 031 3842889

Email : CIDC@gmail.com

GIÁM ĐỐC - DIRECTOR

CÔNG TY CỔ PHẦN TƯ VẤN THIẾT KẾ VÀ ĐẦU TƯ XÂY DỰNG 13-5

CHỦ NHIỆM THIẾT KẾ - CHIEF OF DESIGN

NGUYỄN TIẾN SƠN

CHỦ TRÌ THIẾT KẾ - DESIGNED BY

NGUYỄN TIẾN SƠN

THIẾT KẾ - DRAWN BY

HOÀNG HỮU QUÂN

KIỂM TRA - CHECK BY

ĐÀO CÔNG DUY

TÊN BẢN VẼ - DRAWING TITLE

MẶT BẰNG PHÁ DỠ TẦNG 2

GIAI ĐOẠN DESIGN STAGE	T.K.B.V.T.C
HOÀN THÀNH ISSUE DATE	2025
TỶ LỆ SCALE	1/...-A3
BẢN VẼ SỐ DRAWING NO.	HT-02B

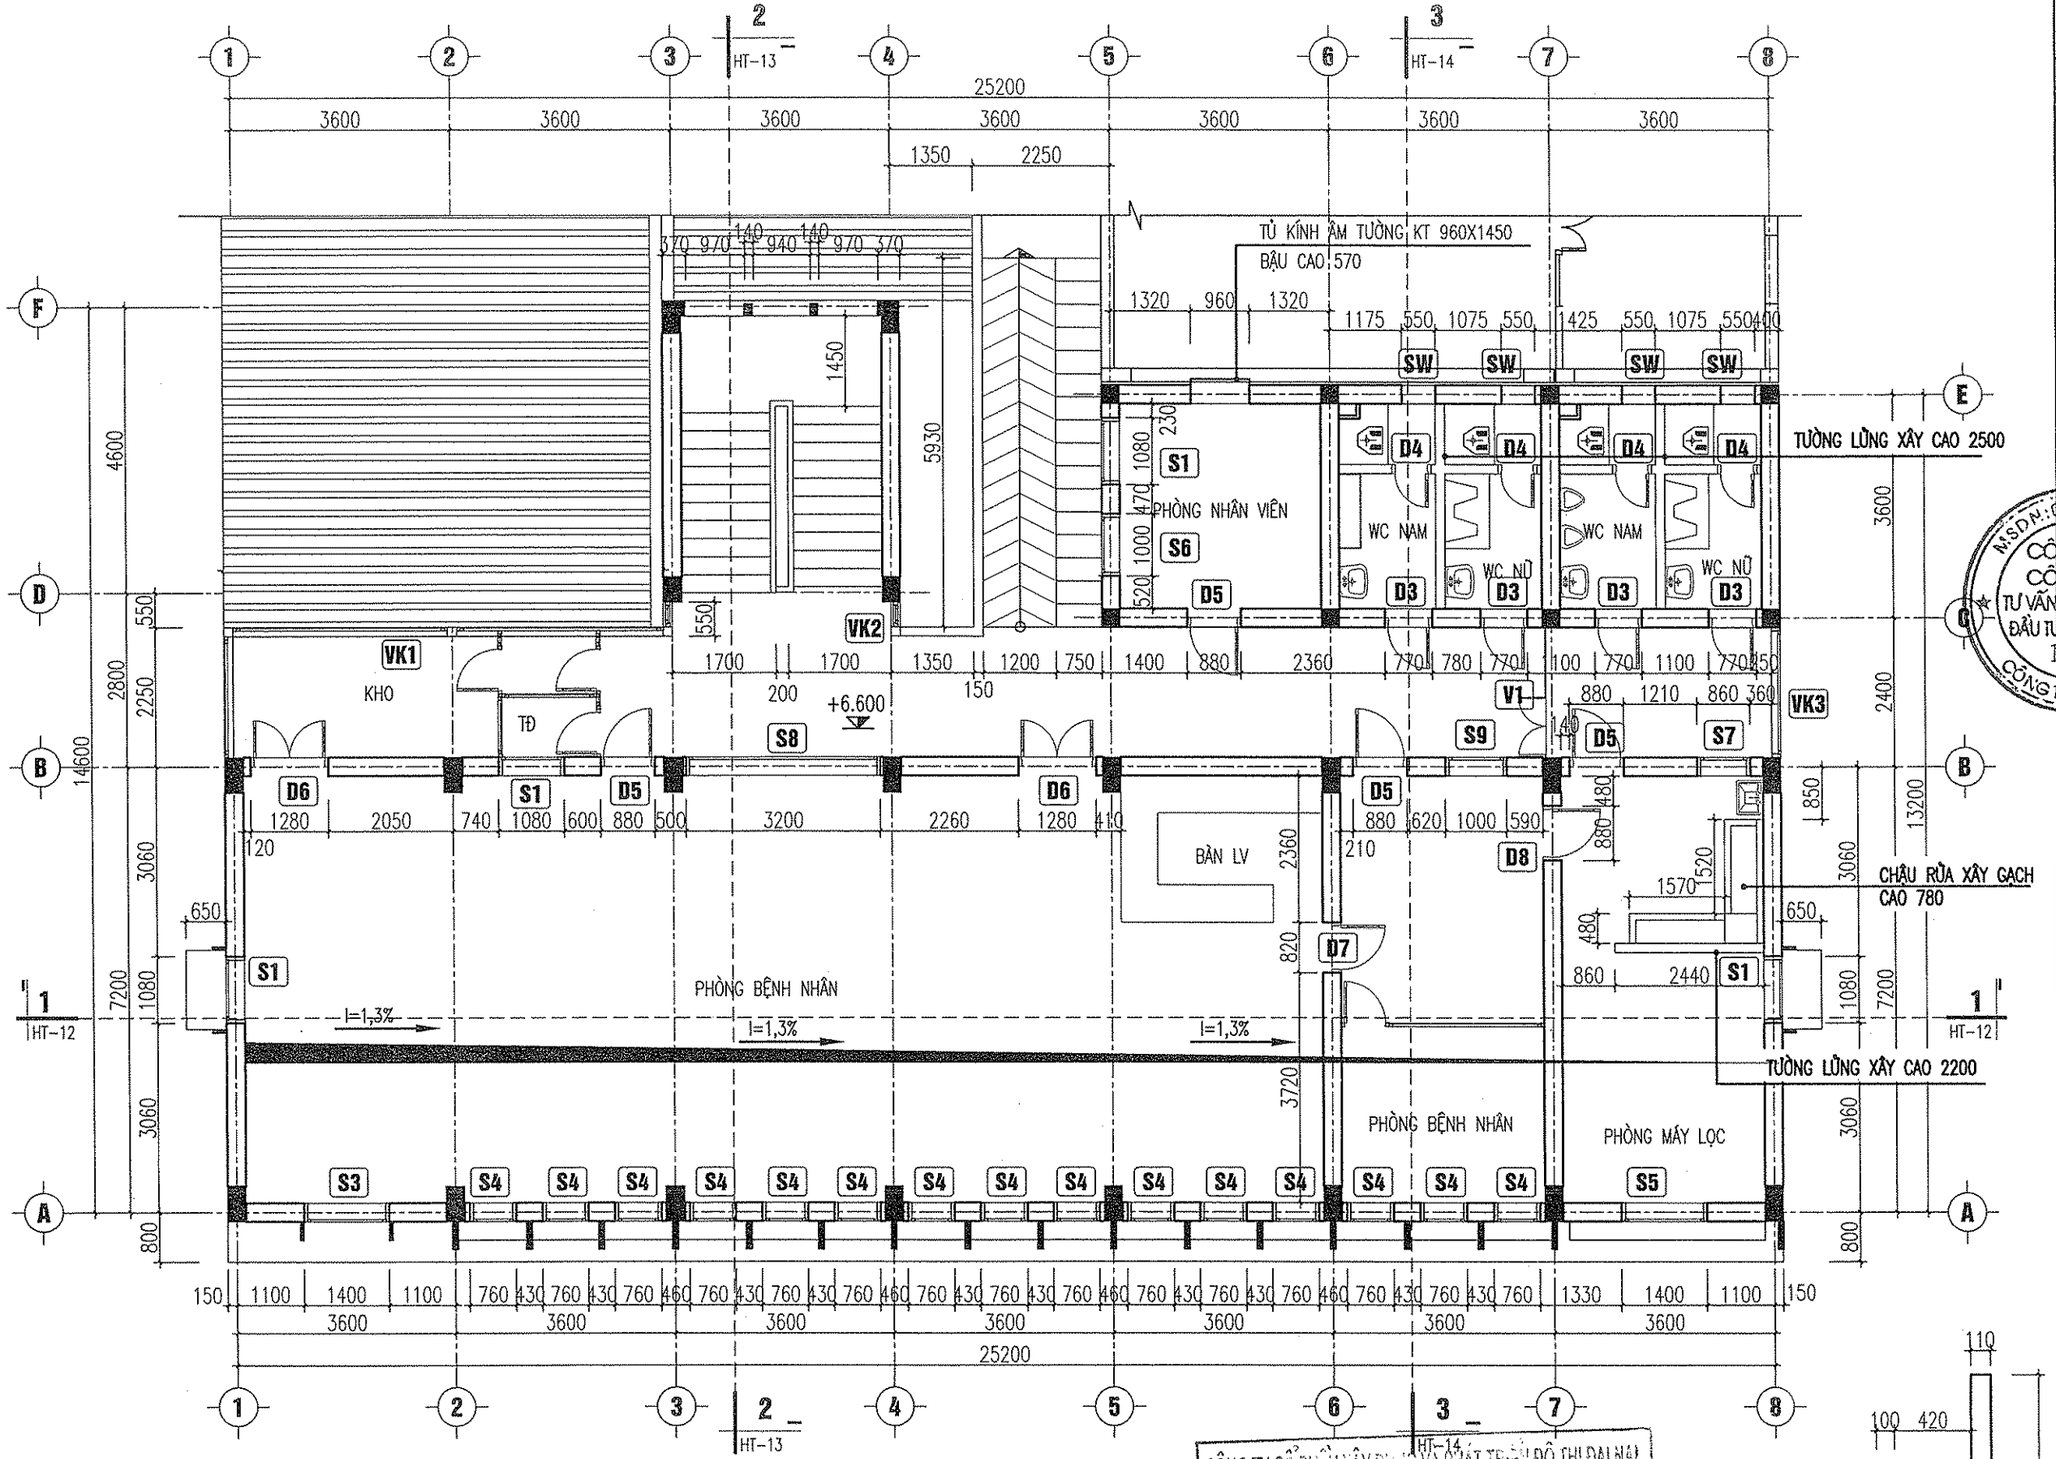

D5 KÍCH THƯỚC 880X2500
D6 KÍCH THƯỚC 1280X2500
D7 KÍCH THƯỚC 820X2240
D8 KÍCH THƯỚC 880X2170
S6 KÍCH THƯỚC 1000X500, BẬU CAO 2000
S7 KÍCH THƯỚC 860X1500, BẬU CAO 800
S8 KÍCH THƯỚC 3200X1100, BẬU CAO 1400
S9 KÍCH THƯỚC 1000X1500, BẬU CAO 800

MẶT BẰNG HIỆN TRẠNG TẦNG 3

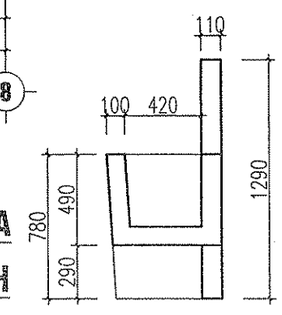

MẶT CẮT CHẬU RỬA XÂY GẠCH

CÔNG TY CỔ PHẦN XÂY DỰNG VÀ PHÁT TRIỂN ĐÔ THỊ ĐẠI NAI
THIẾT KẾ ĐÃ THẨM TRA
Theo văn bản thẩm tra số: .....
Ngày ..... tháng ..... năm .....
Cán bộ chủ trì:

CÔNG TRÌNH - PROJECT
SỬA CHỮA NHÀ LÀM VIỆC VÀ KHÁM, CHỮA BỆNH BỆNH VIỆN ĐẠI HỌC Y HẢI PHÒNG

HẠNG MỤC - ITEM
NHÀ A

CHỦ ĐẦU TƯ - CLIENT
TRƯỜNG ĐẠI HỌC Y DƯỢC HẢI PHÒNG
ĐỊA ĐIỂM XÂY DỰNG:
SỐ 225C LẠCH TRAY, P. ĐỔNG QUỐC BÌNH, Q. NGÔ QUYỀN, TP. HẢI PHÒNG

CƠ QUAN THIẾT KẾ - DESIGN COMPANY
13.5 CIDC JOINT STOCK COMPANY
CÔNG TY CP TƯ VẤN THIẾT KẾ VÀ ĐẦU TƯ XÂY DỰNG 13-5
13-5 CONSTRUCTION INVESTMENT & DESIGN CONSULTING JSC
ĐC : 75 HOÀNG HỮU NHÂN - NGÔ QUYỀN - HP
ADD : 75 HOANG HUU NHAN ST., HAI PHONG

PHÒNG THIẾT KẾ TƯ VẤN THIẾT KẾ CTXD
CONSTRUCTION DESIGN DEPARTMENT
Tel : 031 3842244 - Fax : 031 3842889
Email: cidc@gmail.com

GIÁM ĐỐC - DIRECTOR
VŨ VĂN THỎA

CHỦ NHIỆM THIẾT KẾ - CHIEF OF DESIGN
NGUYỄN TIẾN SƠN

CHỦ TRÌ THIẾT KẾ - DESIGNED BY
NGUYỄN TIẾN SƠN

THIẾT KẾ - DRAWN BY
HOÀNG HỮU QUÂN

KIỂM TRA - CHECK BY
ĐÀO CÔNG DUY

TÊN BẢN VẼ - DRAWING TITLE
MẶT BẰNG HIỆN TRẠNG TẦNG 3

GIAI ĐOẠN DESIGN STAGE	T.K.B.V.T.C
HOÀN THÀNH ISSUE DATE	2025
TỶ LỆ SCALE	1/...-A3
BẢN VẼ SỐ DRAWING NO.	HT-03A

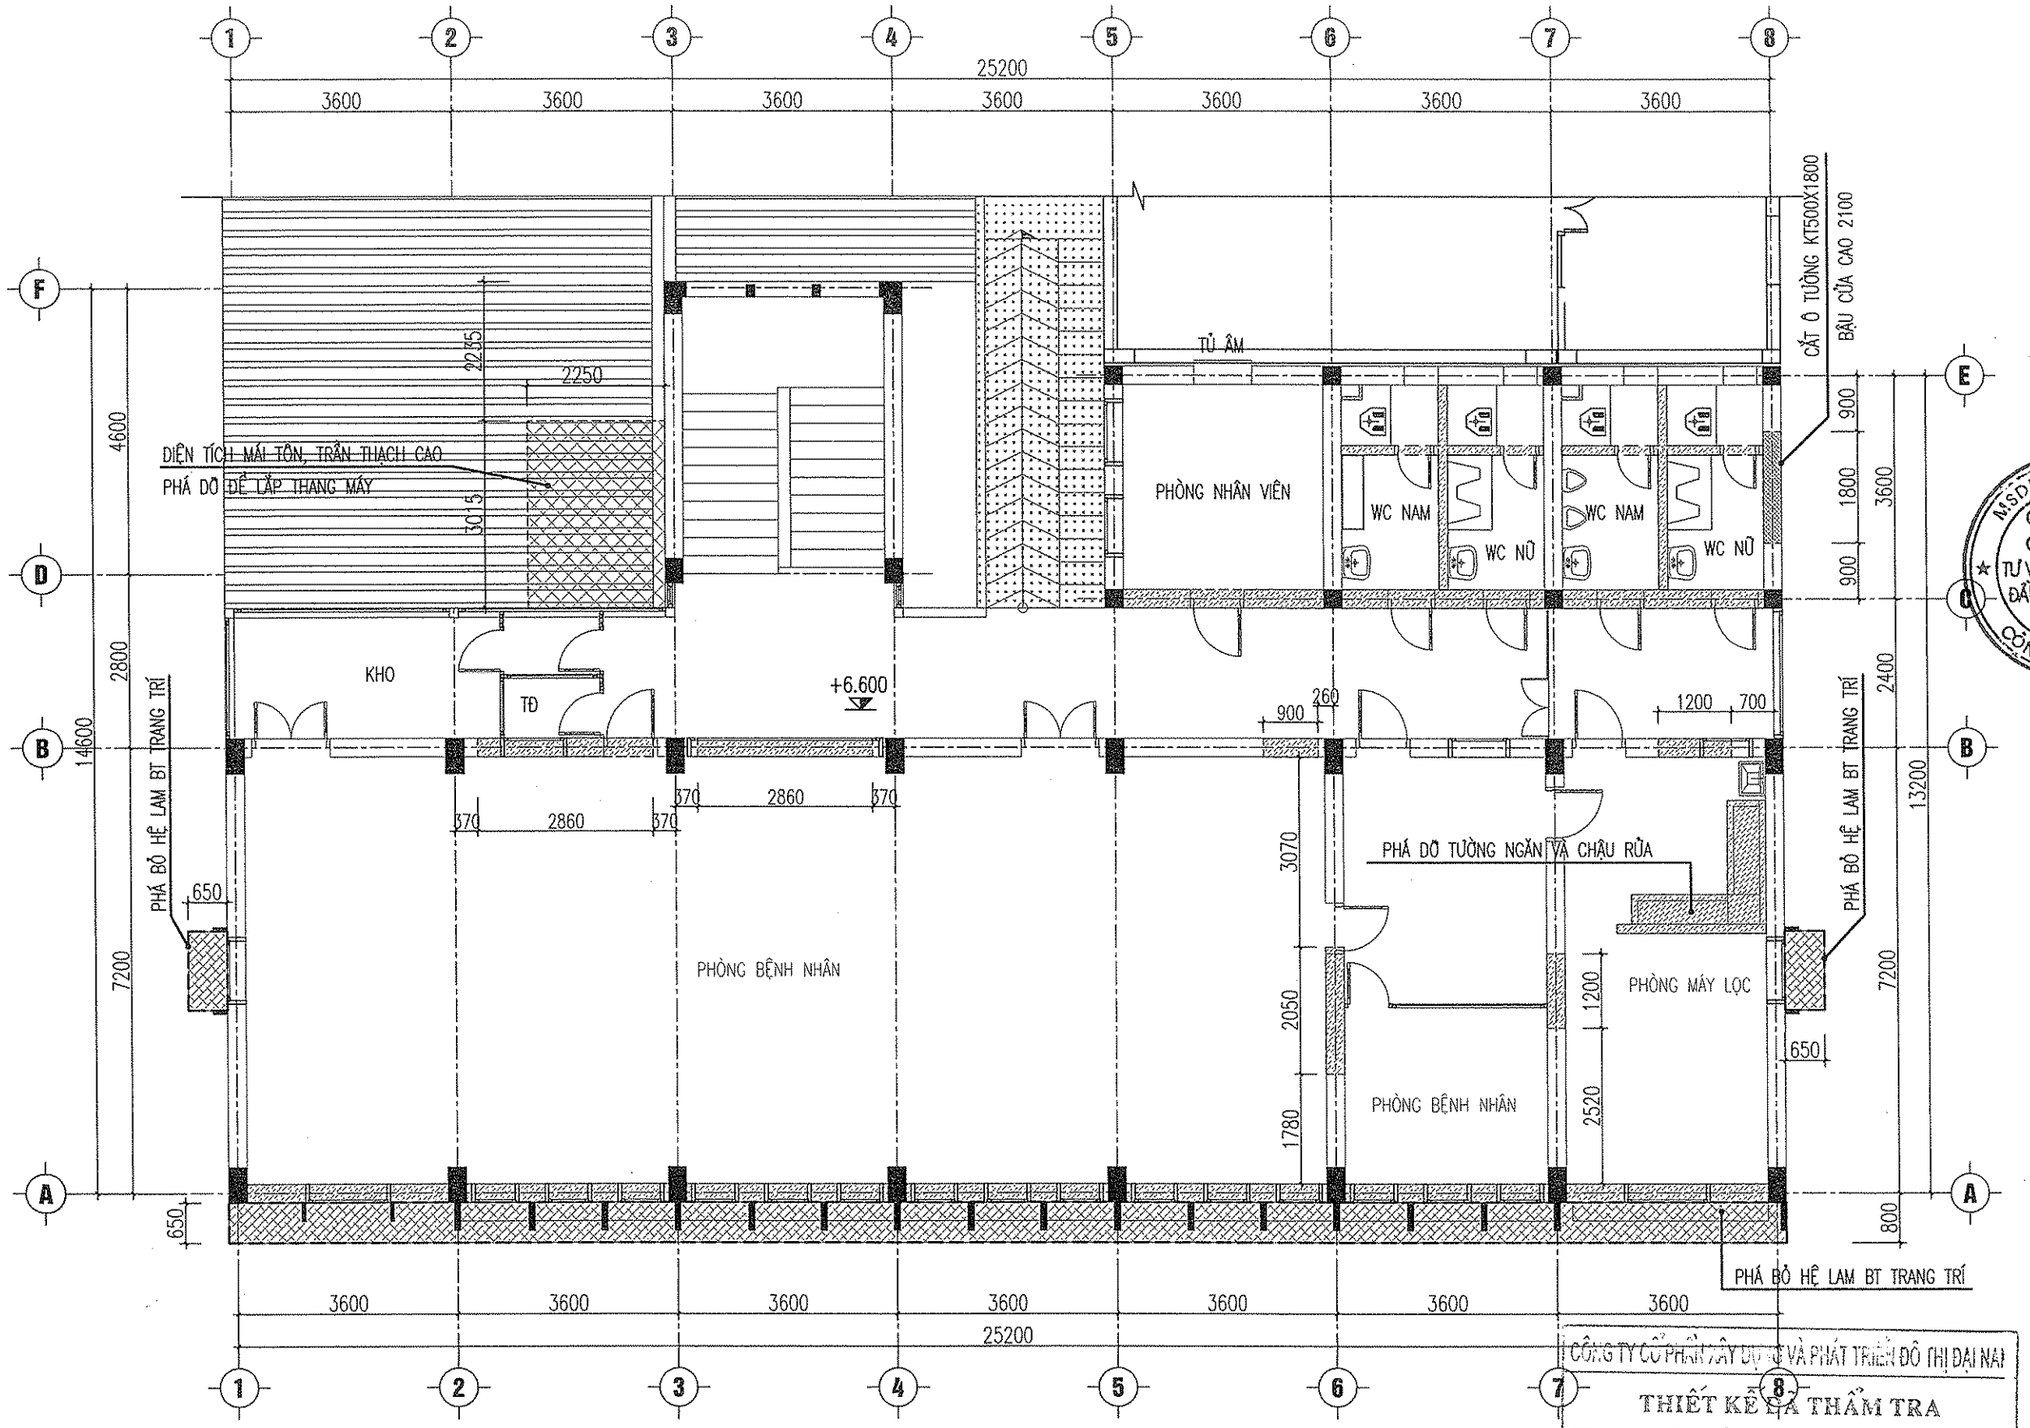

MẶT BẰNG PHÁ DỠ TƯỜNG TẦNG 3

NỘI DUNG PHÁ DỠ:

- THÁO DỠ TOÀN BỘ HỆ THỐNG CỬA ĐI GỖ, CỬA SỔ, VÁCH GỖ KÍNH, THIẾT BỊ VỆ SINH, ĐIỆN,...
- CẮT TƯỜNG PHÁ DỠ TƯỜNG, LAM BTCT TRANG TRÍ, LANH TÔ CỬA,...TẠI CÁC VỊ TRÍ THEO CHỈ ĐỊNH
- ĐỤC TẨY TOÀN BỘ LỚP TÔN NỀN, VỮA TRÁT TƯỜNG, TRÁT TRẦN, GẠCH ỐP TƯỜNG, SÀN PHÒNG TRONG VÀ NGOÀI NHÀ

TƯỜNG PHÁ DỠ

TƯỜNG HIỆN TRẠNG

KHU VỰC SÀN KHÔNG CẢI TẠO

CÔNG TY CỔ PHẦN XÂY DỰNG VÀ PHÁT TRIỂN ĐÔ THỊ ĐẠI NAM

THIẾT KẾ VÀ THẨM TRA

Theo văn bản thẩm tra số: ...../BCTT-ĐN

Ngày..... tháng ..... năm .....

Cán bộ chủ trì:

CÔNG TRÌNH - PROJECT

SỬA CHỮA NHÀ LÀM VIỆC VÀ KHÁM, CHỮA BỆNH BỆNH VIỆN ĐẠI HỌC Y HẢI PHÒNG

HẠNG MỤC - ITEM

NHÀ A

CHỦ ĐẦU TƯ - CLIENT

TRƯỜNG ĐẠI HỌC Y DƯỢC HẢI PHÒNG

ĐỊA ĐIỂM XÂY DỰNG:

SỐ 225C LẠCH TRAY, P. ĐỔNG QUỐC BÌNH, Q. NGÔ QUYỀN, TP. HẢI PHÒNG

CƠ QUAN THIẾT KẾ - DESIGN COMPANY

13.5 CIDC JOINT STOCK COMPANY

CÔNG TY CP TƯ VẤN THIẾT KẾ VÀ ĐẦU TƯ XÂY DỰNG 13-5

13-5 CONSTRUCTION INVESTMENT & DESIGN CONSULTING JSC

ĐC : 75 HOÀNG HỮU NHÂN - NGÔ QUYỀN - HP

ADD : 75 HOANG HUU NHAN ST., HAI PHONG

PHÒNG THIẾT KẾ TƯ VẤN THIẾT KẾ CTXD

CONSULTING DESIGN DEPARTMENT

Tel: 031 3833244 - Fax : 031 3842889

Email : CIDC@gmail.com

GIÁM ĐỐC - DIRECTOR

VŨ VĂN THỎA

CHỦ NHIỆM THIẾT KẾ - CHIEF OF DESIGN

NGUYỄN TIẾN SƠN

CHỦ TRÌ THIẾT KẾ - DESIGNED BY

NGUYỄN TIẾN SƠN

THIẾT KẾ - DRAWN BY

HOÀNG HỮU QUÂN

KIỂM TRA - CHECK BY

ĐÀO CÔNG DUY

TÊN BẢN VẼ - DRAWING TITLE

MẶT BẰNG PHÁ DỠ TƯỜNG TẦNG 3

GIAI ĐOẠN DESIGN STAGE	T.K.B.V.T.C
HOÀN THÀNH ISSUE DATE	2025
TỶ LỆ SCALE	1/...-A3
BẢN VẼ SỐ DRAWING NO.	HT-03B

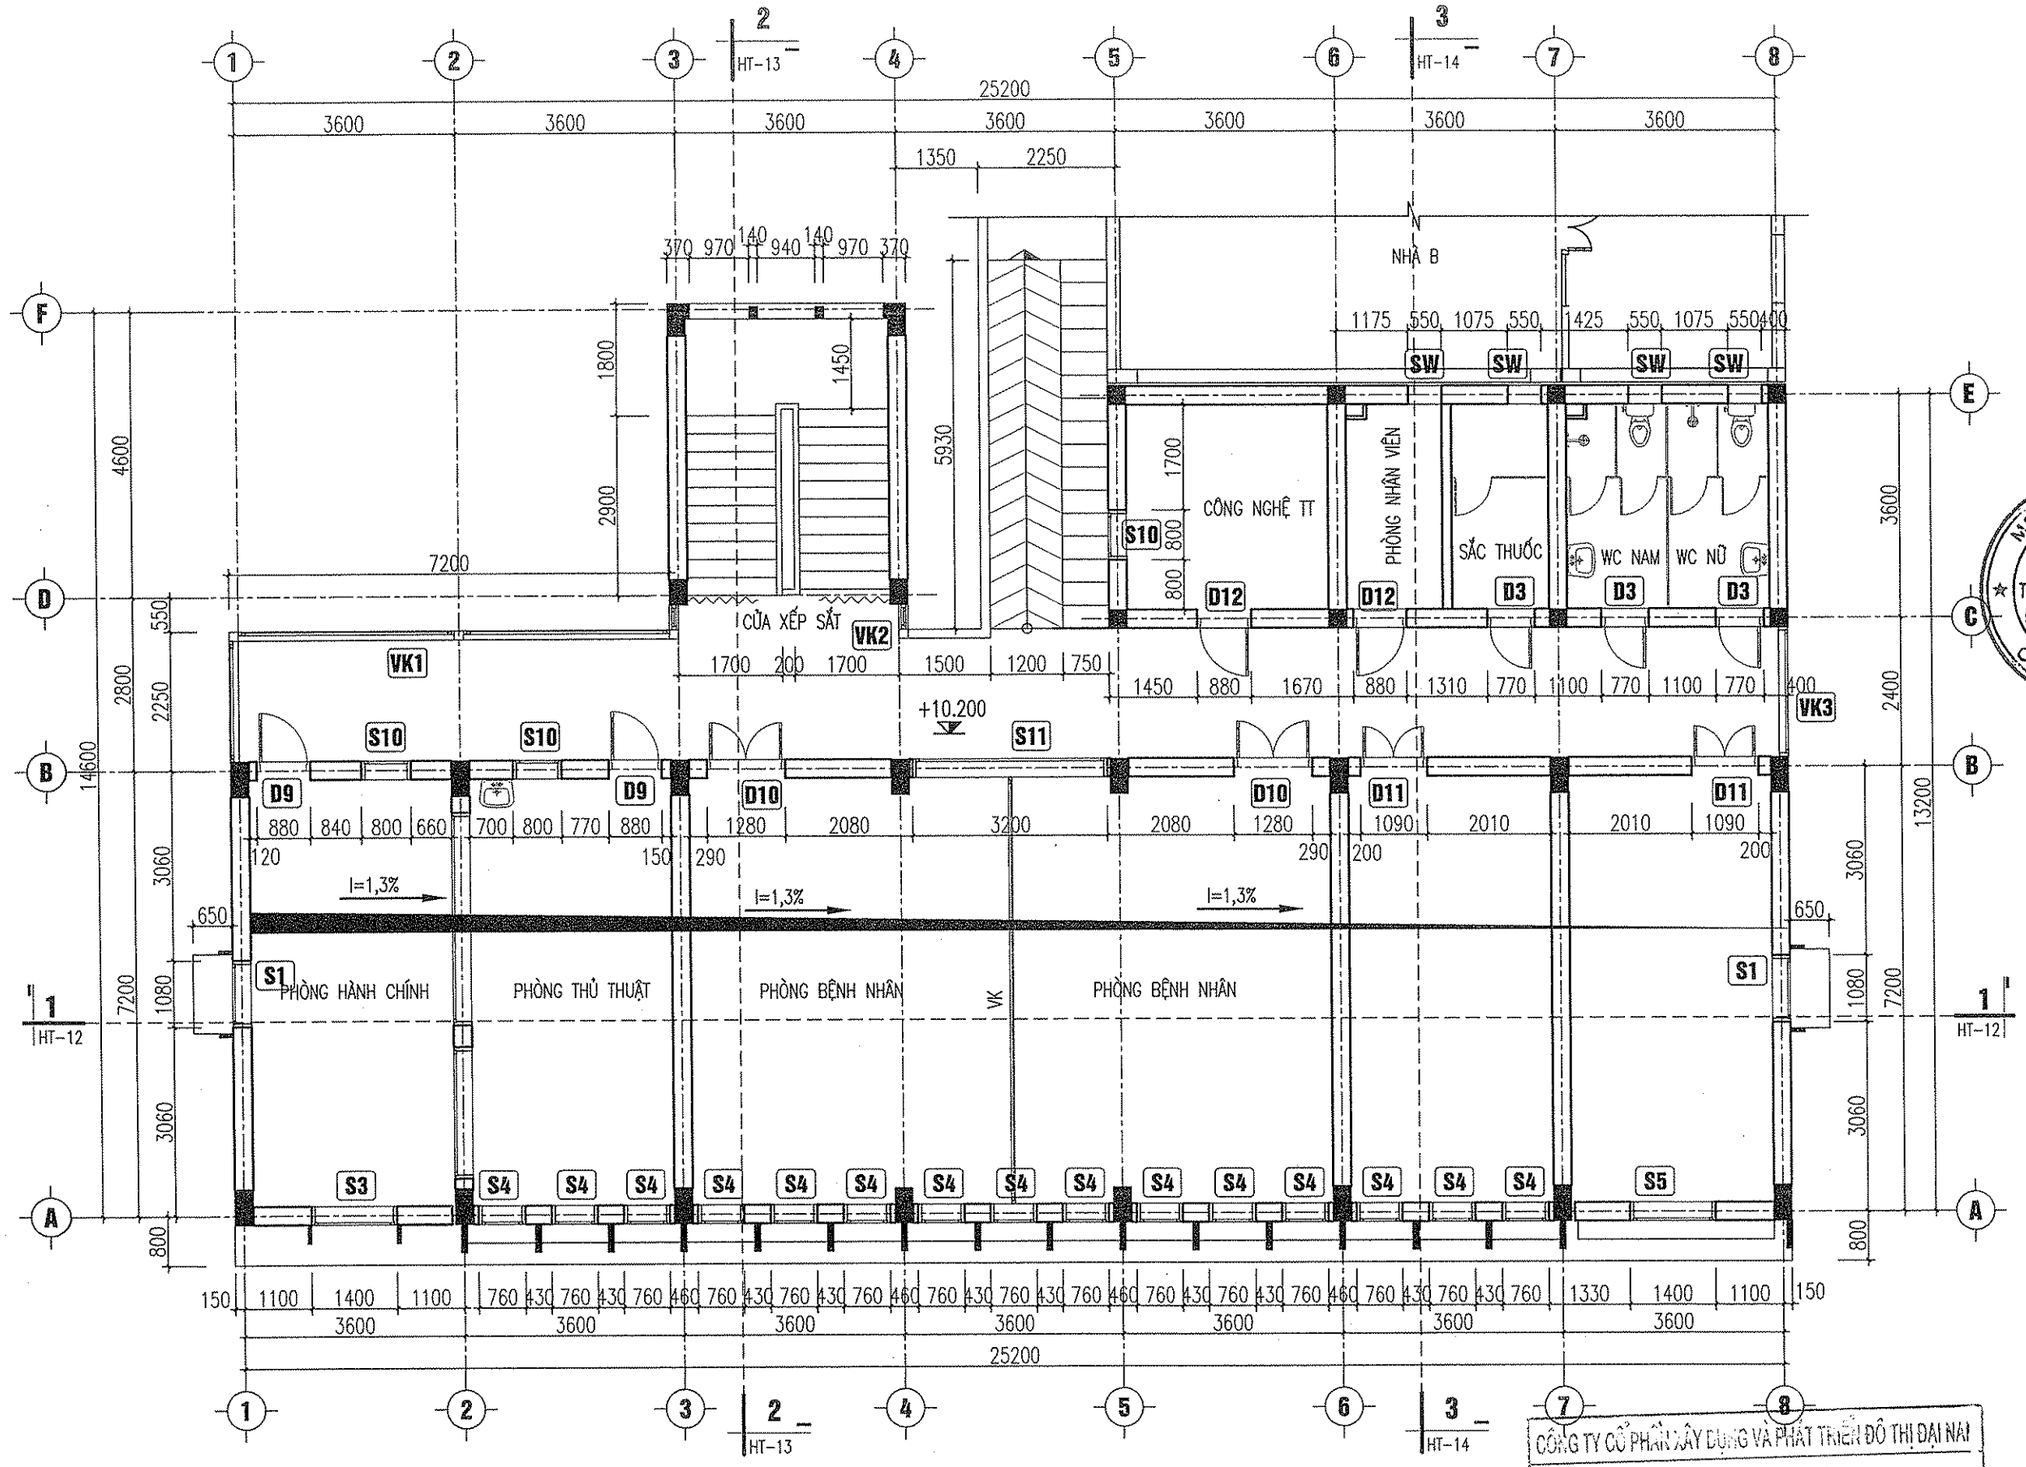

D9 KÍCH THƯỚC 880X2420

D10 KÍCH THƯỚC 1280X2420

D11 KÍCH THƯỚC 1090X2420

D12 KÍCH THƯỚC 880X2200

S10 KÍCH THƯỚC 800X1200, BẬU CAO 800

S11 KÍCH THƯỚC 3200X1400, BẬU CAO 1230

MẶT BẰNG HIỆN TRẠNG TẦNG 4

CÔNG TY CỔ PHẦN XÂY DỰNG VÀ PHÁT TRIỂN ĐÔ THỊ ĐẠI NAI

THIẾT KẾ ĐÃ THẨM TRA

Theo văn bản thẩm tra số: ...../BCTT-ĐN

Ngày..... tháng ..... năm .....

Cán bộ chủ trì:

CÔNG TRÌNH - PROJECT

SỬA CHỮA NHÀ LÀM VIỆC VÀ KHÁM, CHỮA BỆNH BỆNH VIỆN ĐẠI HỌC Y HẢI PHÒNG

HẠNG MỤC - ITEM

NHÀ A

CHỦ ĐẦU TƯ - CLIENT

TRƯỜNG ĐẠI HỌC Y DƯỢC HẢI PHÒNG

ĐỊA ĐIỂM XÂY DỰNG:

SỐ 225C LẠCH TRAY, P. ĐỔNG QUỐC BÌNH, Q. NGÔ QUYỀN, TP. HẢI PHÒNG

CƠ QUAN THIẾT KẾ - DESIGN COMPANY

13.5 CIDC JOINT STOCK COMPANY

CÔNG TY CP TƯ VẤN THIẾT KẾ VÀ ĐẦU TƯ XÂY DỰNG 13-5

13-5 CONSTRUCTION INVESTMENT & DESIGN CONSULTING JSC

ĐC : 75 HOÀNG HỮU NHÂN - NGÔ QUYỀN - HP

ADD : 75 HOANG HUU NHAN ST., HAI PHONG

PHÒNG THIẾT KẾ TƯ VẤN THIẾT KẾ CTXD

CONS. DESIGN DEPARTMENT

Tel: 031 3832241 - Fax : 031 3842889

Email : CIDC@gmail.com

GIÁM ĐỐC - DIRECTOR

VŨ VĂN THÓA

CHỦ NHIỆM THIẾT KẾ - CHIEF OF DESIGN

NGUYỄN TIẾN SƠN

CHỦ TRÌ THIẾT KẾ - DESIGNED BY

NGUYỄN TIẾN SƠN

THIẾT KẾ - DRAWN BY

HOÀNG HỮU QUÂN

KIỂM TRA - CHECK BY

ĐÀO CÔNG DUY

TÊN BẢN VẼ - DRAWING TITLE

MẶT BẰNG HIỆN TRẠNG TẦNG 4

GIAI ĐOẠN DESIGN STAGE	T.K.B.V.T.C
HOÀN THÀNH ISSUE DATE	2025
TỶ LỆ SCALE	1/...-A3
BẢN VẼ SỐ DRAWING NO.	HT-04A

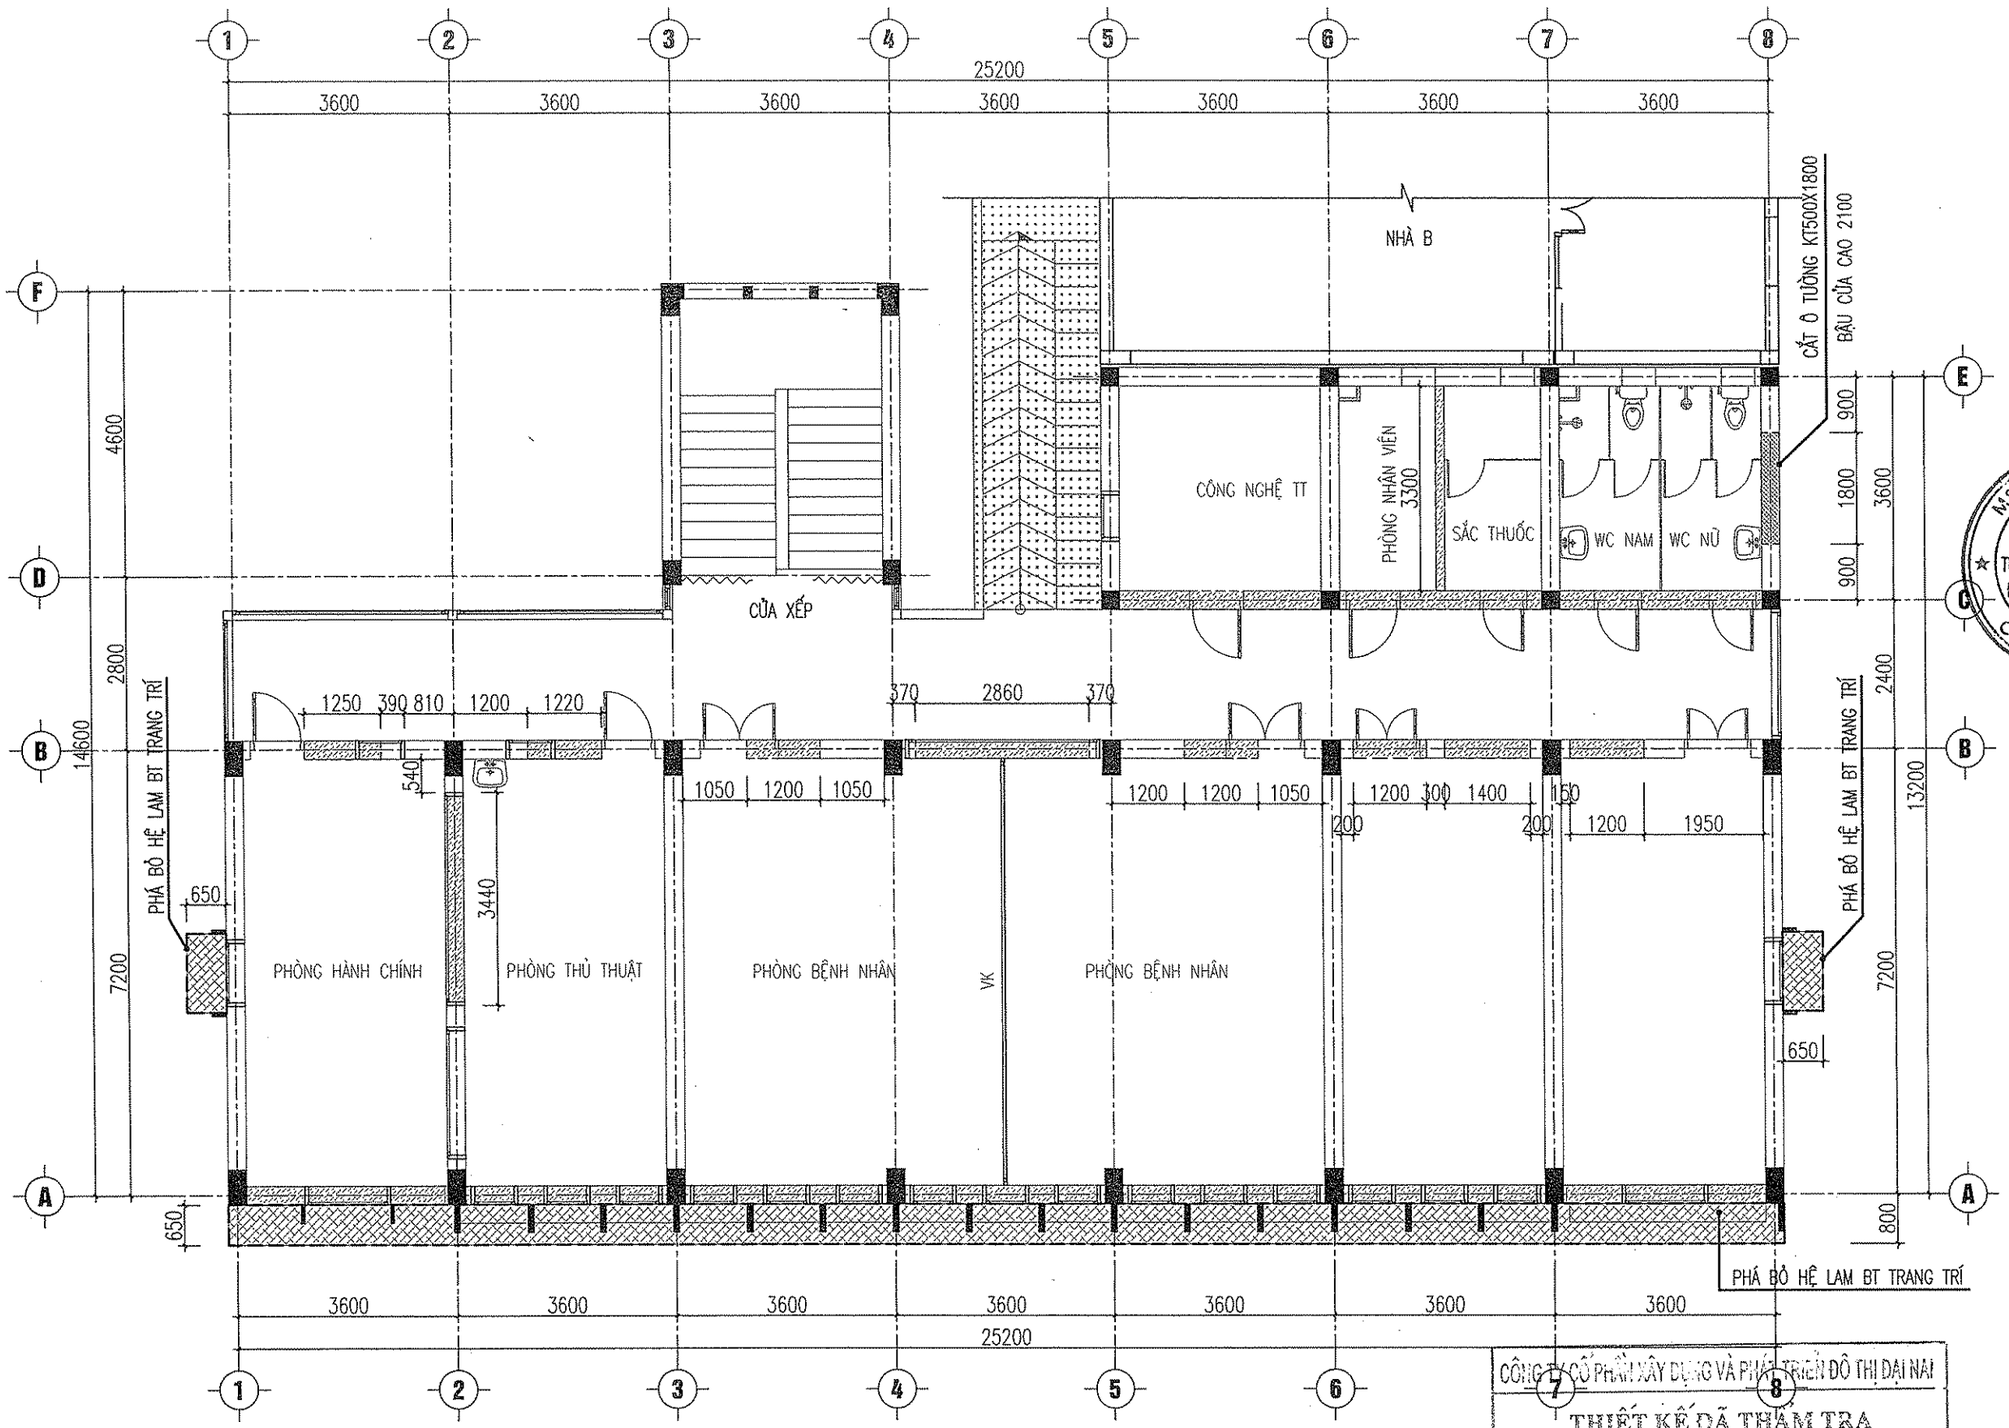

MẶT BẰNG PHÁ DỠ TƯỜNG TẦNG 4

NỘI DUNG PHÁ DỠ:

- THÁO DỠ TOÀN BỘ HỆ THỐNG CỬA ĐI GỖ, CỬA SỔ, VÁCH GỖ KÍNH, THIẾT BỊ VỆ SINH, ĐIỆN,...
- CẮT TƯỜNG PHÁ DỠ TƯỜNG, LAM BTCT TRANG TRÍ, LANH TÔ CỬA,...TẠI CÁC VỊ TRÍ THEO CHỈ ĐỊNH
- ĐỤC TẨY TOÀN BỘ LỚP TÔN NỀN, VỮA TRÁT TƯỜNG, TRÁT TRẦN, GẠCH ỐP TƯỜNG, SÀN PHÒNG TRONG VÀ NGOÀI NHÀ

TƯỜNG PHÁ DỠ

TƯỜNG HIỆN TRẠNG

KHU VỰC SÀN KHÔNG CẢI TẠO

CÔNG TY CỔ PHẦN XÂY DỰNG VÀ PHÁT TRIỂN ĐÔ THỊ ĐẠI NAI

THIẾT KẾ ĐÃ THẨM TRA

Theo văn bản thẩm tra số: ...../BCTT-ĐN

Ngày ..... tháng ..... năm .....

Cán bộ chủ trì:

CÔNG TRÌNH - PROJECT

SỬA CHỮA NHÀ LÀM VIỆC VÀ KHÁM, CHỮA BỆNH
BỆNH VIỆN ĐẠI HỌC Y HẢI PHÒNG

HẠNG MỤC - ITEM

NHÀ A

CHỦ ĐẦU TƯ - CLIENT

TRƯỜNG ĐẠI HỌC Y DƯỢC HẢI PHÒNG

ĐỊA ĐIỂM XÂY DỰNG:
SỐ 225C LẠCH TRAY, P. ĐỔNG QUỐC BÌNH, Q. NGÔ QUYỀN, TP. HẢI PHÒNG

CƠ QUAN THIẾT KẾ - DESIGN COMPANY

13.5 CIDC
JOINT STOCK COMPANY
CÔNG TY CP TƯ VẤN THIẾT KẾ VÀ ĐẦU TƯ XÂY DỰNG 13-5
13-5 CONSTRUCTION INVESTMENT & DESIGN CONSULTING JSC
ĐC : 75 HOÀNG HỮU NHÂN - NGÔ QUYỀN - HP
ADD : 75 HOANG HUU NHAN ST., HAI PHONG

PHÒNG THIẾT KẾ TƯ VẤN THIẾT KẾ CTXD
COMPANY DESIGN DEPARTMENT
Tel : 031 3633244 - Fax : 031 3842889
Email : CIDC@gmail.com

GIÁM ĐỐC - DIRECTOR

VŨ VĂN THỎA

CHỦ NHIỆM THIẾT KẾ - CHIEF OF DESIGN

NGUYỄN TIẾN SƠN

CHỦ TRÌ THIẾT KẾ - DESIGNED BY

NGUYỄN TIẾN SƠN

THIẾT KẾ - DRAWN BY

HOÀNG HỮU QUÂN

KIỂM TRA - CHECK BY

ĐÀO CÔNG DUY

TÊN BẢN VẼ - DRAWING TITLE

MẶT BẰNG PHÁ DỠ TƯỜNG TẦNG 4

GIAI ĐOẠN DESIGN STAGE	T.K.B.V.T.C
HOÀN THÀNH ISSUE DATE	2025
TỶ LỆ SCALE	1/...-A3
BẢN VẼ SỐ DRAWING NO.	HT-04B

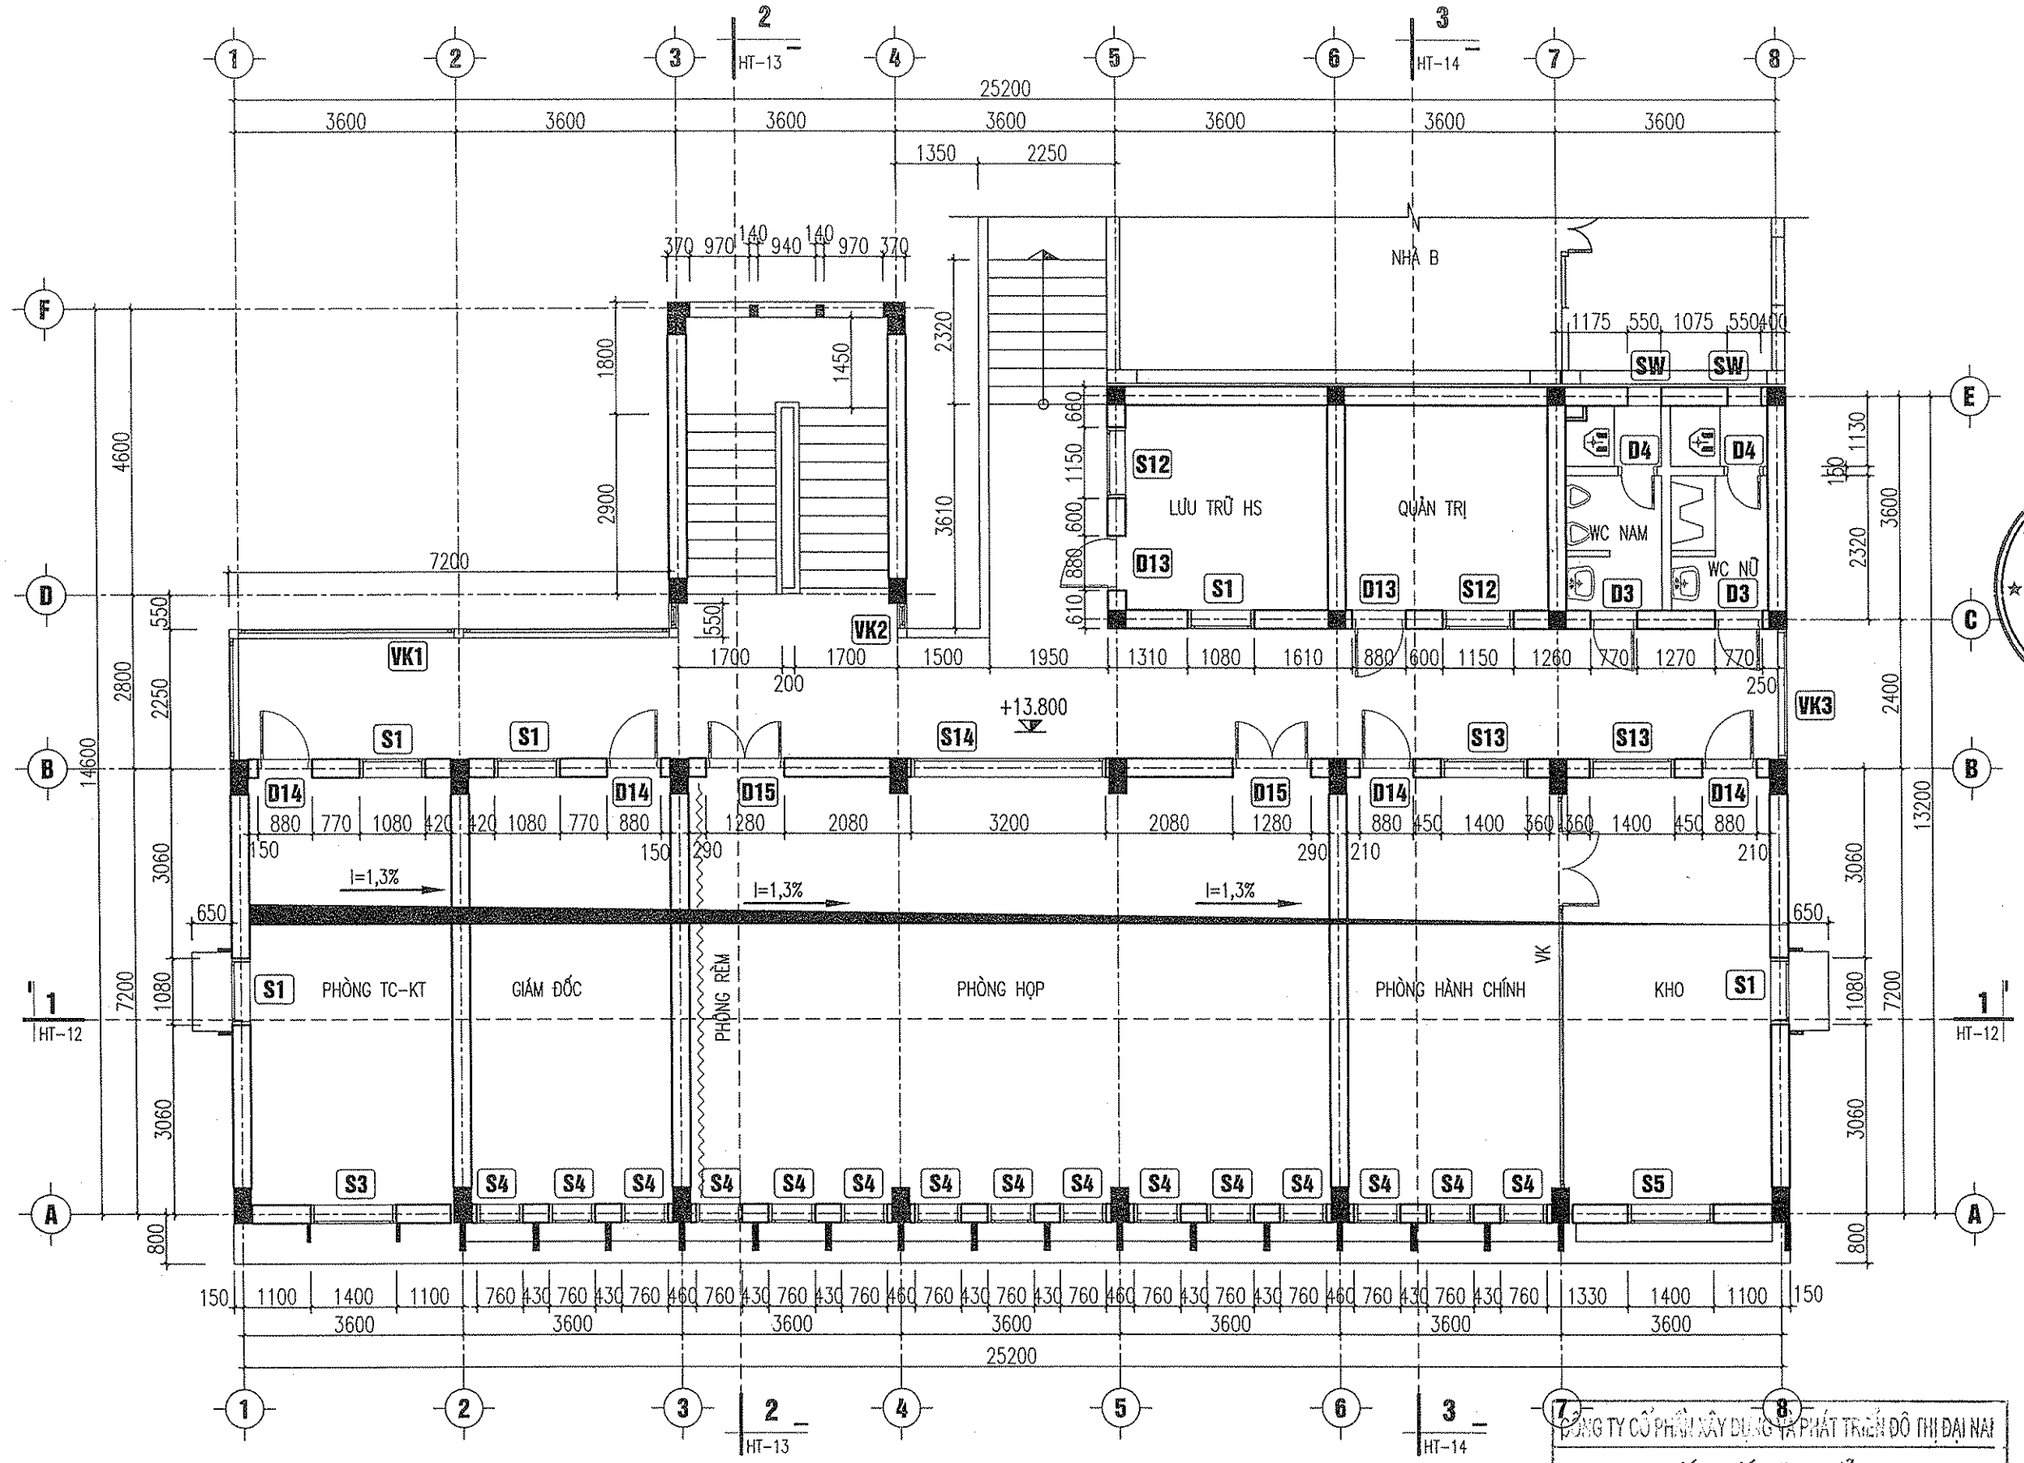

D13 KÍCH THƯỚC 880X2260
D14 KÍCH THƯỚC 880X2600
D15 KÍCH THƯỚC 1280X2600
S12 KÍCH THƯỚC 1150X1350, BẬU CAO 800
S13 KÍCH THƯỚC 1400X1500, BẬU CAO 800
S14 KÍCH THƯỚC 3200X1400, BẬU CAO 1200

MẶT BẰNG HIỆN TRẠNG TẦNG 5

CÔNG TY CỔ PHẦN XÂY DỰNG VÀ PHÁT TRIỂN ĐÔ THỊ ĐẠI NAI

THIẾT KẾ ĐÃ THẨM TRA

Theo văn bản thẩm tra số: ...../BCTT-ĐN

Ngày..... tháng ..... năm .....

Cán bộ chủ trì:

CÔNG TRÌNH - PROJECT

SỬA CHỮA NHÀ LÀM VIỆC VÀ KHÁM, CHỮA BỆNH BỆNH VIỆN ĐẠI HỌC Y HẢI PHÒNG

HẠNG MỤC - ITEM

NHÀ A

CHỦ ĐẦU TƯ - CLIENT

TRƯỜNG ĐẠI HỌC Y DƯỢC HẢI PHÒNG

ĐỊA ĐIỂM XÂY DỰNG:
SỐ 225C LẠCH TRAY, P. ĐỔNG QUỐC BÌNH, Q. NGÔ QUYỀN, TP. HẢI PHÒNG

CƠ QUAN THIẾT KẾ - DESIGN COMPANY

13.5 CIDC JOINT STOCK COMPANY

CÔNG TY CP TƯ VẤN THIẾT KẾ VÀ ĐẦU TƯ XÂY DỰNG 13-5

13-5 CONSTRUCTION INVESTMENT & DESIGN CONSULTING JSC

ĐC : 75 HOÀNG HỮU NHÂN - NGÔ QUYỀN - HP
ADD : 75 HOANG HUU NHAN ST., HAI PHONG

PHÒNG THIẾT KẾ - TƯ VẤN THIẾT KẾ CTXD
CONT & DESIGN DEPARTMENT

Tel: 031 3843324 - Fax: 031 3842889
E-mail: CIDC@gmail.com

GIÁM ĐỐC - DIRECTOR

VŨ VĂN THỎA

CHỦ NHIỆM THIẾT KẾ - CHIEF OF DESIGN

NGUYỄN TIẾN SƠN

CHỦ TRÌ THIẾT KẾ - DESIGNED BY

NGUYỄN TIẾN SƠN

THIẾT KẾ - DRAWN BY

HOÀNG HỮU QUÂN

KIỂM TRA - CHECK BY

ĐÀO CÔNG DUY

TÊN BẢN VẼ - DRAWING TITLE

MẶT BẰNG HIỆN TRẠNG TẦNG 5

GIAI ĐOẠN DESIGN STAGE	T.K.B.V.T.C
HOÀN THÀNH ISSUE DATE	2025
TỶ LỆ SCALE	1/...-A3
BẢN VẼ SỐ DRAWING NO.	HT-05A

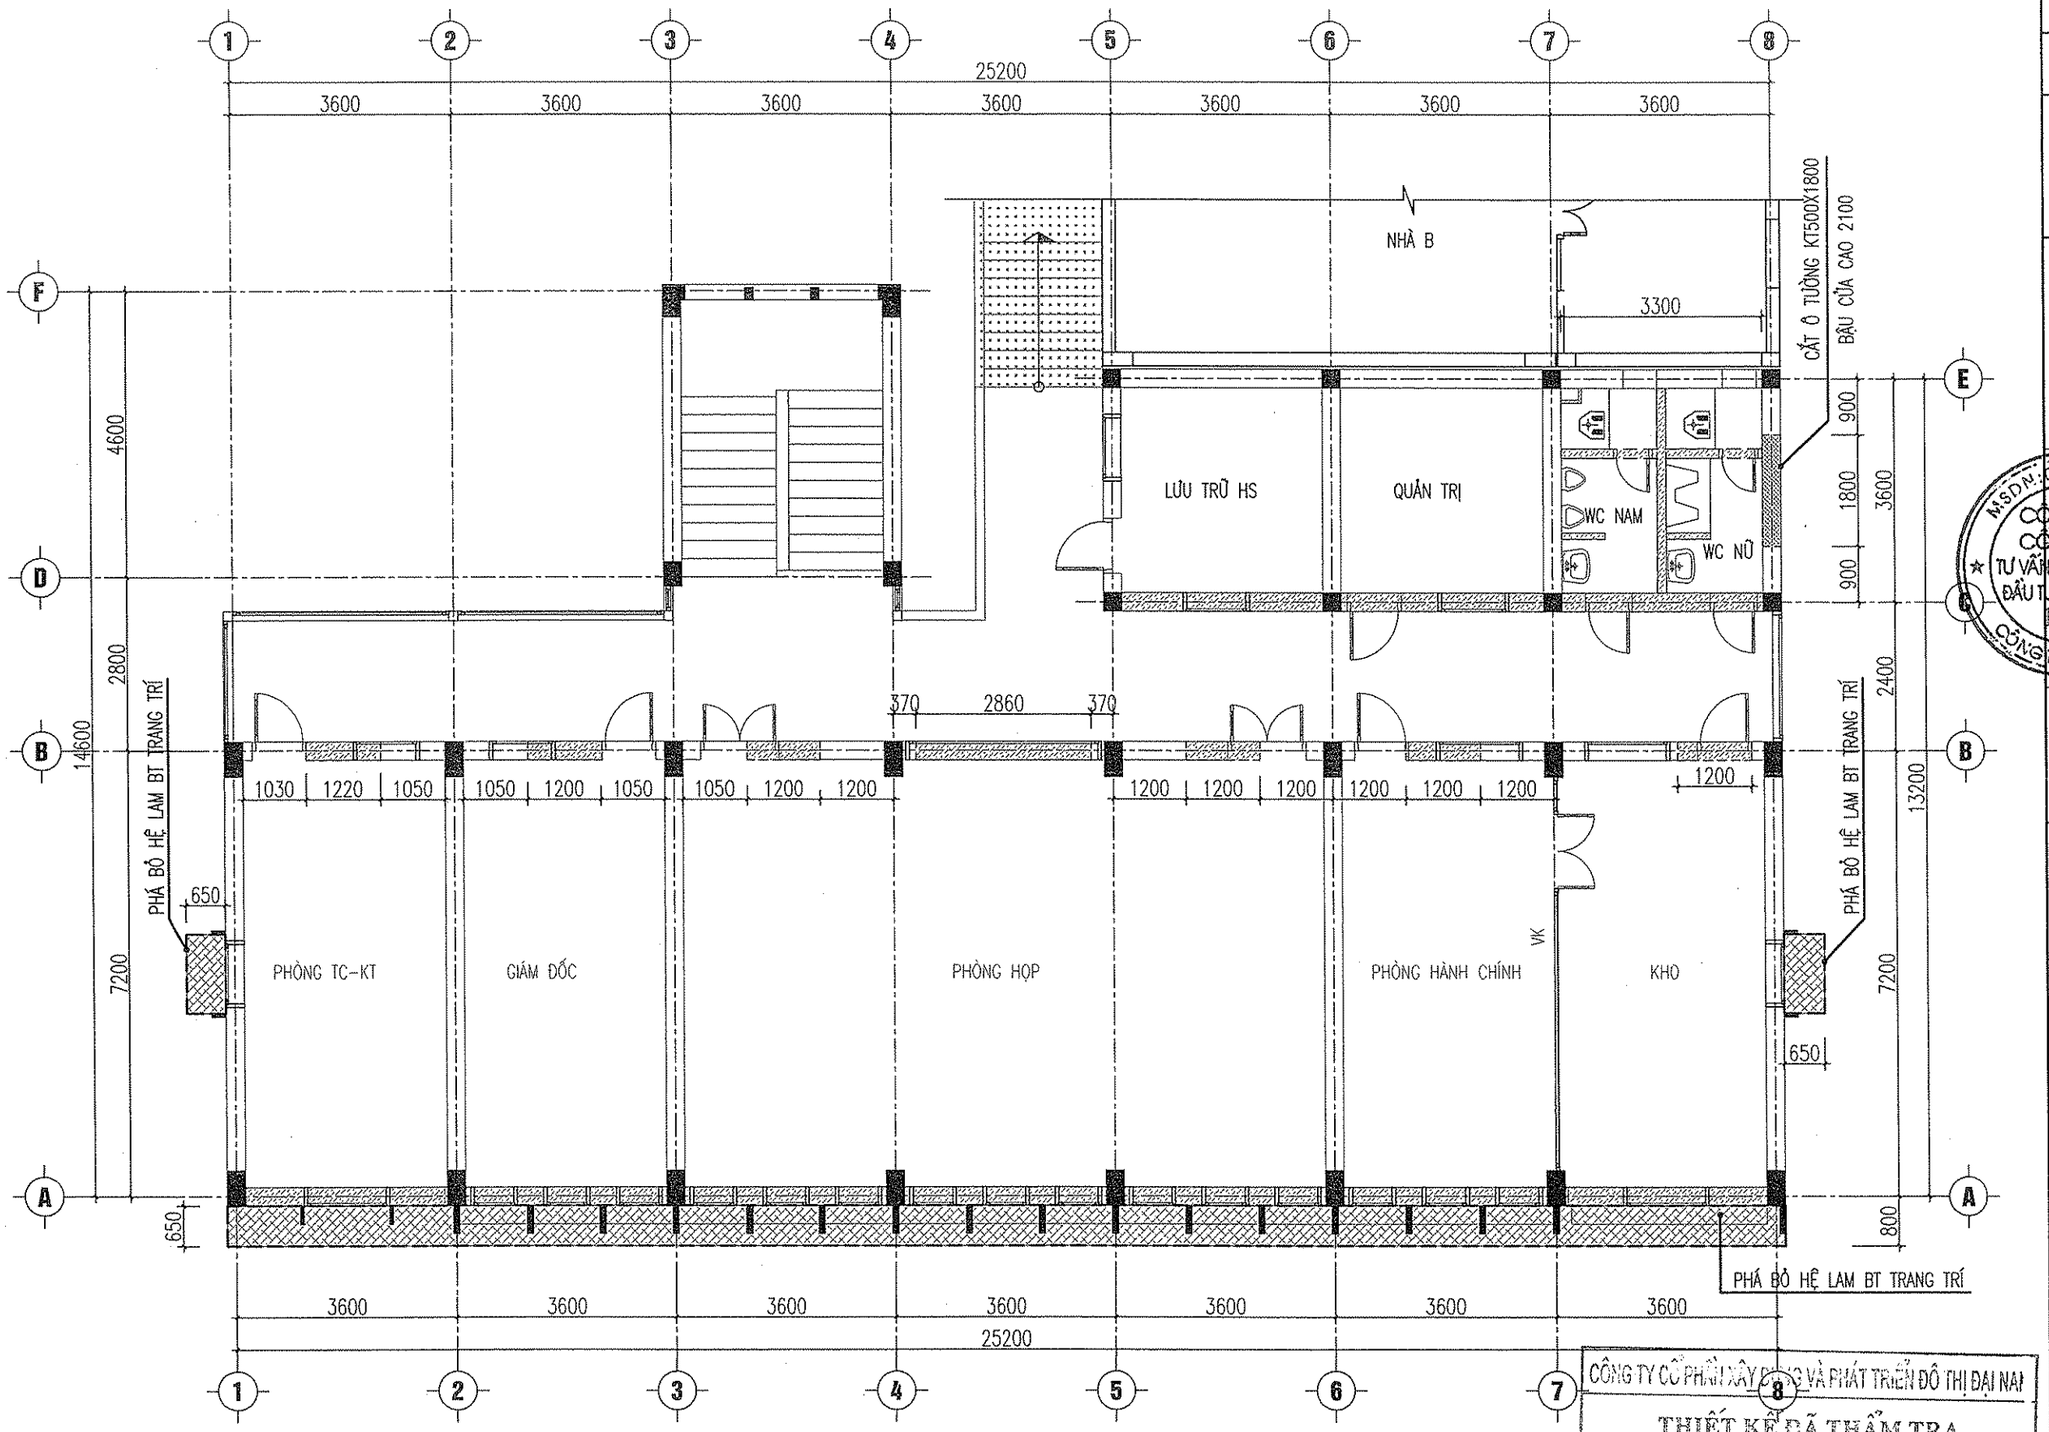

MẶT BẰNG PHÁ DỠ TƯỜNG TẦNG 5

NỘI DUNG PHÁ DỠ:

- THÁO DỠ TOÀN BỘ HỆ THỐNG CỬA ĐI GỖ, CỬA SỔ, VÁCH GỖ KÍNH, THIẾT BỊ VỆ SINH, ĐIỆN,...
- CẮT TƯỜNG PHÁ DỠ TƯỜNG, LAM BTCT TRANG TRÍ, LANH TÔ CỬA,...TẠI CÁC VỊ TRÍ THEO CHỈ ĐỊNH
- ĐỤC TẨY TOÀN BỘ LỚP TÔN NỀN, VỮA TRÁT TƯỜNG, TRÁT TRẦN, GẠCH ỐP TƯỜNG, SÀN PHÒNG TRONG VÀ NGOÀI NHÀ

TƯỜNG PHÁ DỠ

TƯỜNG HIỆN TRẠNG

KHU VỰC SÀN KHÔNG CẢI TẠO

CÔNG TY CỔ PHẦN XÂY DỰNG VÀ PHÁT TRIỂN ĐÔ THỊ ĐẠI NAI

THIẾT KẾ ĐÃ THẨM TRA

Theo văn bản thẩm tra số: ...../BCTT-ĐN

Ngày..... tháng..... năm .....

Cán bộ chủ trì:

CÔNG TRÌNH - PROJECT

SỬA CHỮA NHÀ LÀM VIỆC VÀ KHÁM, CHỮA BỆNH BỆNH VIỆN ĐẠI HỌC Y HẢI PHÒNG

HẠNG MỤC - ITEM

NHÀ A

CHỦ ĐẦU TƯ - CLIENT

TRƯỜNG ĐẠI HỌC Y DƯỢC HẢI PHÒNG

ĐỊA ĐIỂM XÂY DỰNG:

SỐ 225C LẠCH TRAY, P. ĐỔNG QUỐC BÌNH, Q. NGÔ QUYỀN, TP. HẢI PHÒNG

CƠ QUAN THIẾT KẾ - DESIGN COMPANY

13.5 CIDC JOINT STOCK COMPANY

CÔNG TY CP TƯ VẤN THIẾT KẾ VÀ ĐẦU TƯ XÂY DỰNG 13-5

13-5 CONSTRUCTION INVESTMENT & DESIGN CONSULTING JSC

ĐC : 75 HOÀNG HỮU NHÂN - NGÔ QUYỀN - HP

ADD : 75 HOANG HUU NHAN ST., HAI PHONG

PHÒNG THIẾT KẾ TƯ VẤN THIẾT KẾ CTXD

CONS. DESIGN DEPARTMENT

Tel: 031 3833241 - Fax : 031 3842889

Email : CIDC@gmail.com

GIÁM ĐỐC - DIRECTOR

VŨ VĂN THÓA

CHỦ NHIỆM THIẾT KẾ - CHIEF OF DESIGN

NGUYỄN TIẾN SƠN

CHỦ TRÌ THIẾT KẾ - DESIGNED BY

NGUYỄN TIẾN SƠN

THIẾT KẾ - DRAWN BY

HOÀNG HỮU QUÂN

KIỂM TRA - CHECK BY

ĐÀO CÔNG DUY

TÊN BẢN VẼ - DRAWING TITLE

MẶT BẰNG PHÁ DỠ TƯỜNG TẦNG 5

GIAI ĐOẠN DESIGN STAGE	T.K.B.V.T.C
HOÀN THÀNH ISSUE DATE	2025
TỶ LỆ SCALE	1/...-A3
BẢN VẼ SỐ DRAWING NO.	HT-05B

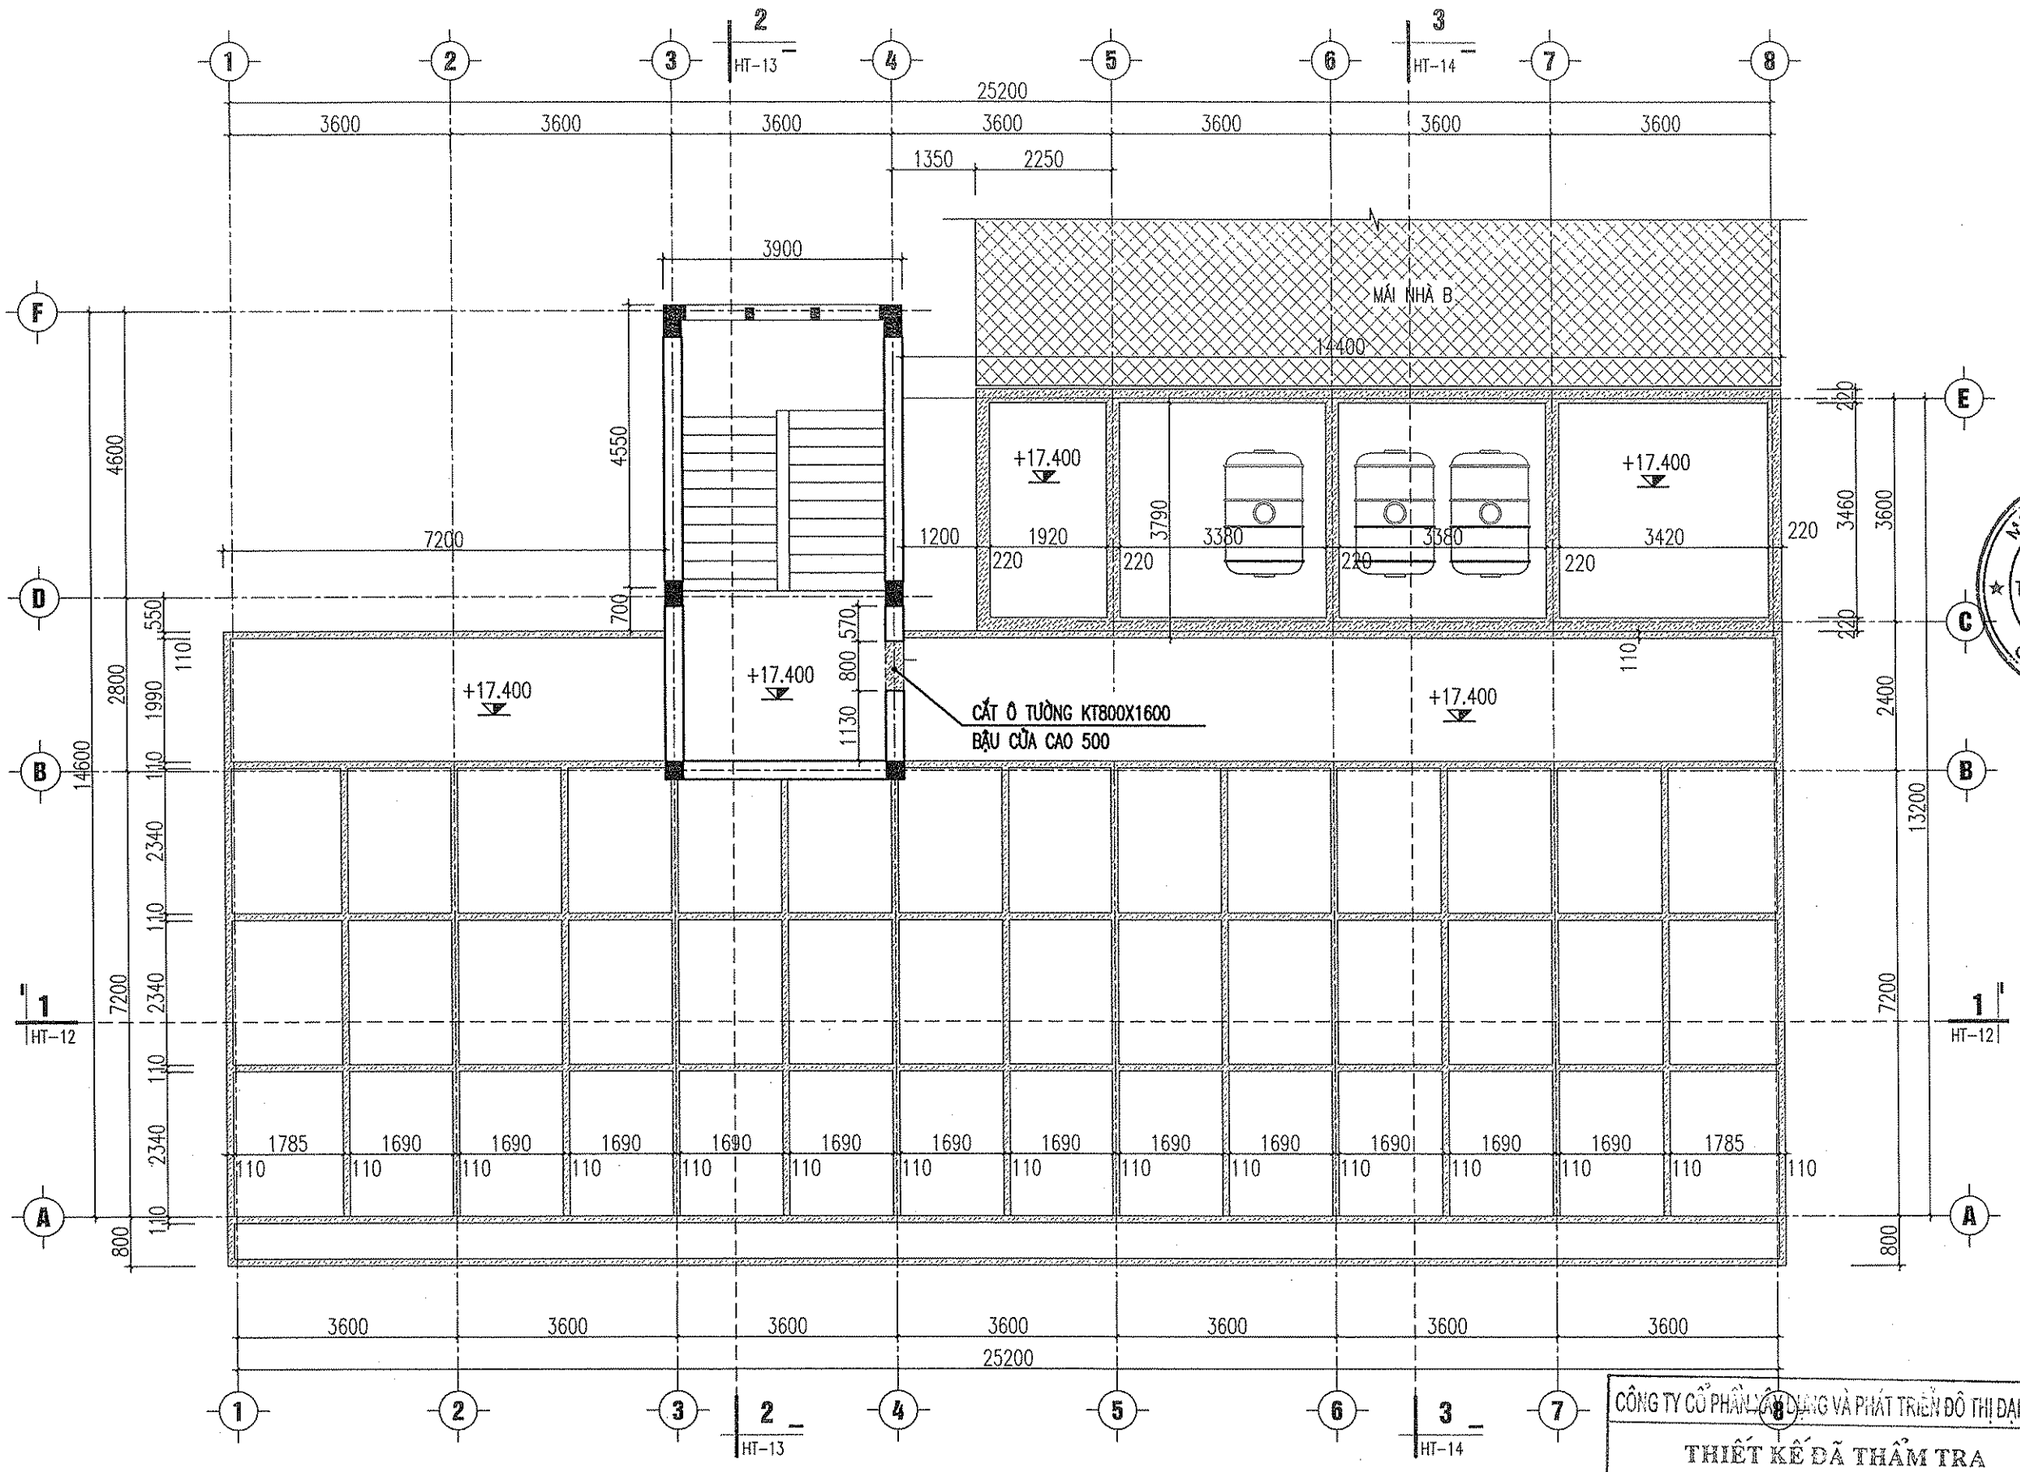

NỘI DUNG PHÁ DỠ:

- THÁO DỠ TOÀN BỘ HỆ KHUNG, VÌ KÈO, XÀ GỒ THÉP HỘP, MÁI TÔN HIỆN TRẠNG ĐÃ HỎNG
- PHÁ DỠ TOÀN BỘ LỚP MÁI CHỐNG NÓNG, GẠCH LÁ NEM HIỆN TRẠNG
- ĐỤC TẨY LỚP VXM LÁNG NỀN SÊ NÔ VÀ MÁI ĐẾN SÀN PANEL
- ĐỤC TẨY LỚP VỮA TRÁT TƯỜNG, TRẦN TRONG VÀ NGOÀI TUM THANG, TƯỜNG LAN CAN MÁI. CẮT Ô TƯỜNG LÀM CỬA THEO CHỈ ĐỊNH.

MẶT BẰNG TƯỜNG MÁI HIỆN TRẠNG VÀ PHÁ DỠ

TƯỜNG PHÁ DỠ TƯỜNG HIỆN TRẠNG

CÔNG TY CỔ PHẦN XÂY DỰNG VÀ PHÁT TRIỂN ĐÔ THỊ ĐẠI NAI

THIẾT KẾ ĐÃ THẨM TRA

Theo văn bản thẩm tra số: ...../BCTT-ĐN

Ngày ... tháng ..... năm .....

Đơn vị chủ trì:

CÔNG TRÌNH - PROJECT

SỬA CHỮA NHÀ LÀM VIỆC VÀ KHÁM, CHỮA BỆNH BỆNH VIỆN ĐẠI HỌC Y HẢI PHÒNG

HẠNG MỤC - ITEM

NHÀ A

CHỦ ĐẦU TƯ - CLIENT

TRƯỜNG ĐẠI HỌC Y DƯỢC HẢI PHÒNG

ĐỊA ĐIỂM XÂY DỰNG: SỐ 225C LẠCH TRAY, P. ĐỔNG QUỐC BÌNH, Q. NGÔ QUYỀN, TP. HẢI PHÒNG

CƠ QUAN THIẾT KẾ - DESIGN COMPANY

13.5 CIDC JOINT STOCK COMPANY

CÔNG TY CP TƯ VẤN THIẾT KẾ VÀ ĐẦU TƯ XÂY DỰNG 13-5

13-5 CONSTRUCTION INVESTMENT & DESIGN CONSULTING JSC

ĐC : 75 HOÀNG HỮU NHÂN - NGÔ QUYỀN - HP

ADD : 75 HOANG HUU NHAN ST., HAI PHONG

PHÒNG THIẾT KẾ TƯ VẤN THIẾT KẾ CTXD

CONT 3 - DESIGN DEPARTMENT

Tel: 031 3833241 - Fax: 031 3842889

Email: CIDC@gmail.com

GIÁM ĐỐC - DIRECTOR

VŨ VĂN THỎA

CHỦ NHIỆM THIẾT KẾ - CHIEF OF DESIGN

NGUYỄN TIẾN SƠN

CHỦ TRÌ THIẾT KẾ - DESIGNED BY

NGUYỄN TIẾN SƠN

THIẾT KẾ - DRAWN BY

HOÀNG HỮU QUÂN

KIỂM TRA - CHECK BY

ĐÀO CÔNG DUY

TÊN BẢN VẼ - DRAWING TITLE

MẶT BẰNG TƯỜNG MÁI HIỆN TRẠNG

GIAI ĐOẠN DESIGN STAGE	T.K.B.V.T.C
HOÀN THÀNH ISSUE DATE	2025
TỶ LỆ SCALE	1/...-A3
BẢN VẼ SỐ DRAWING NO.	HT-06

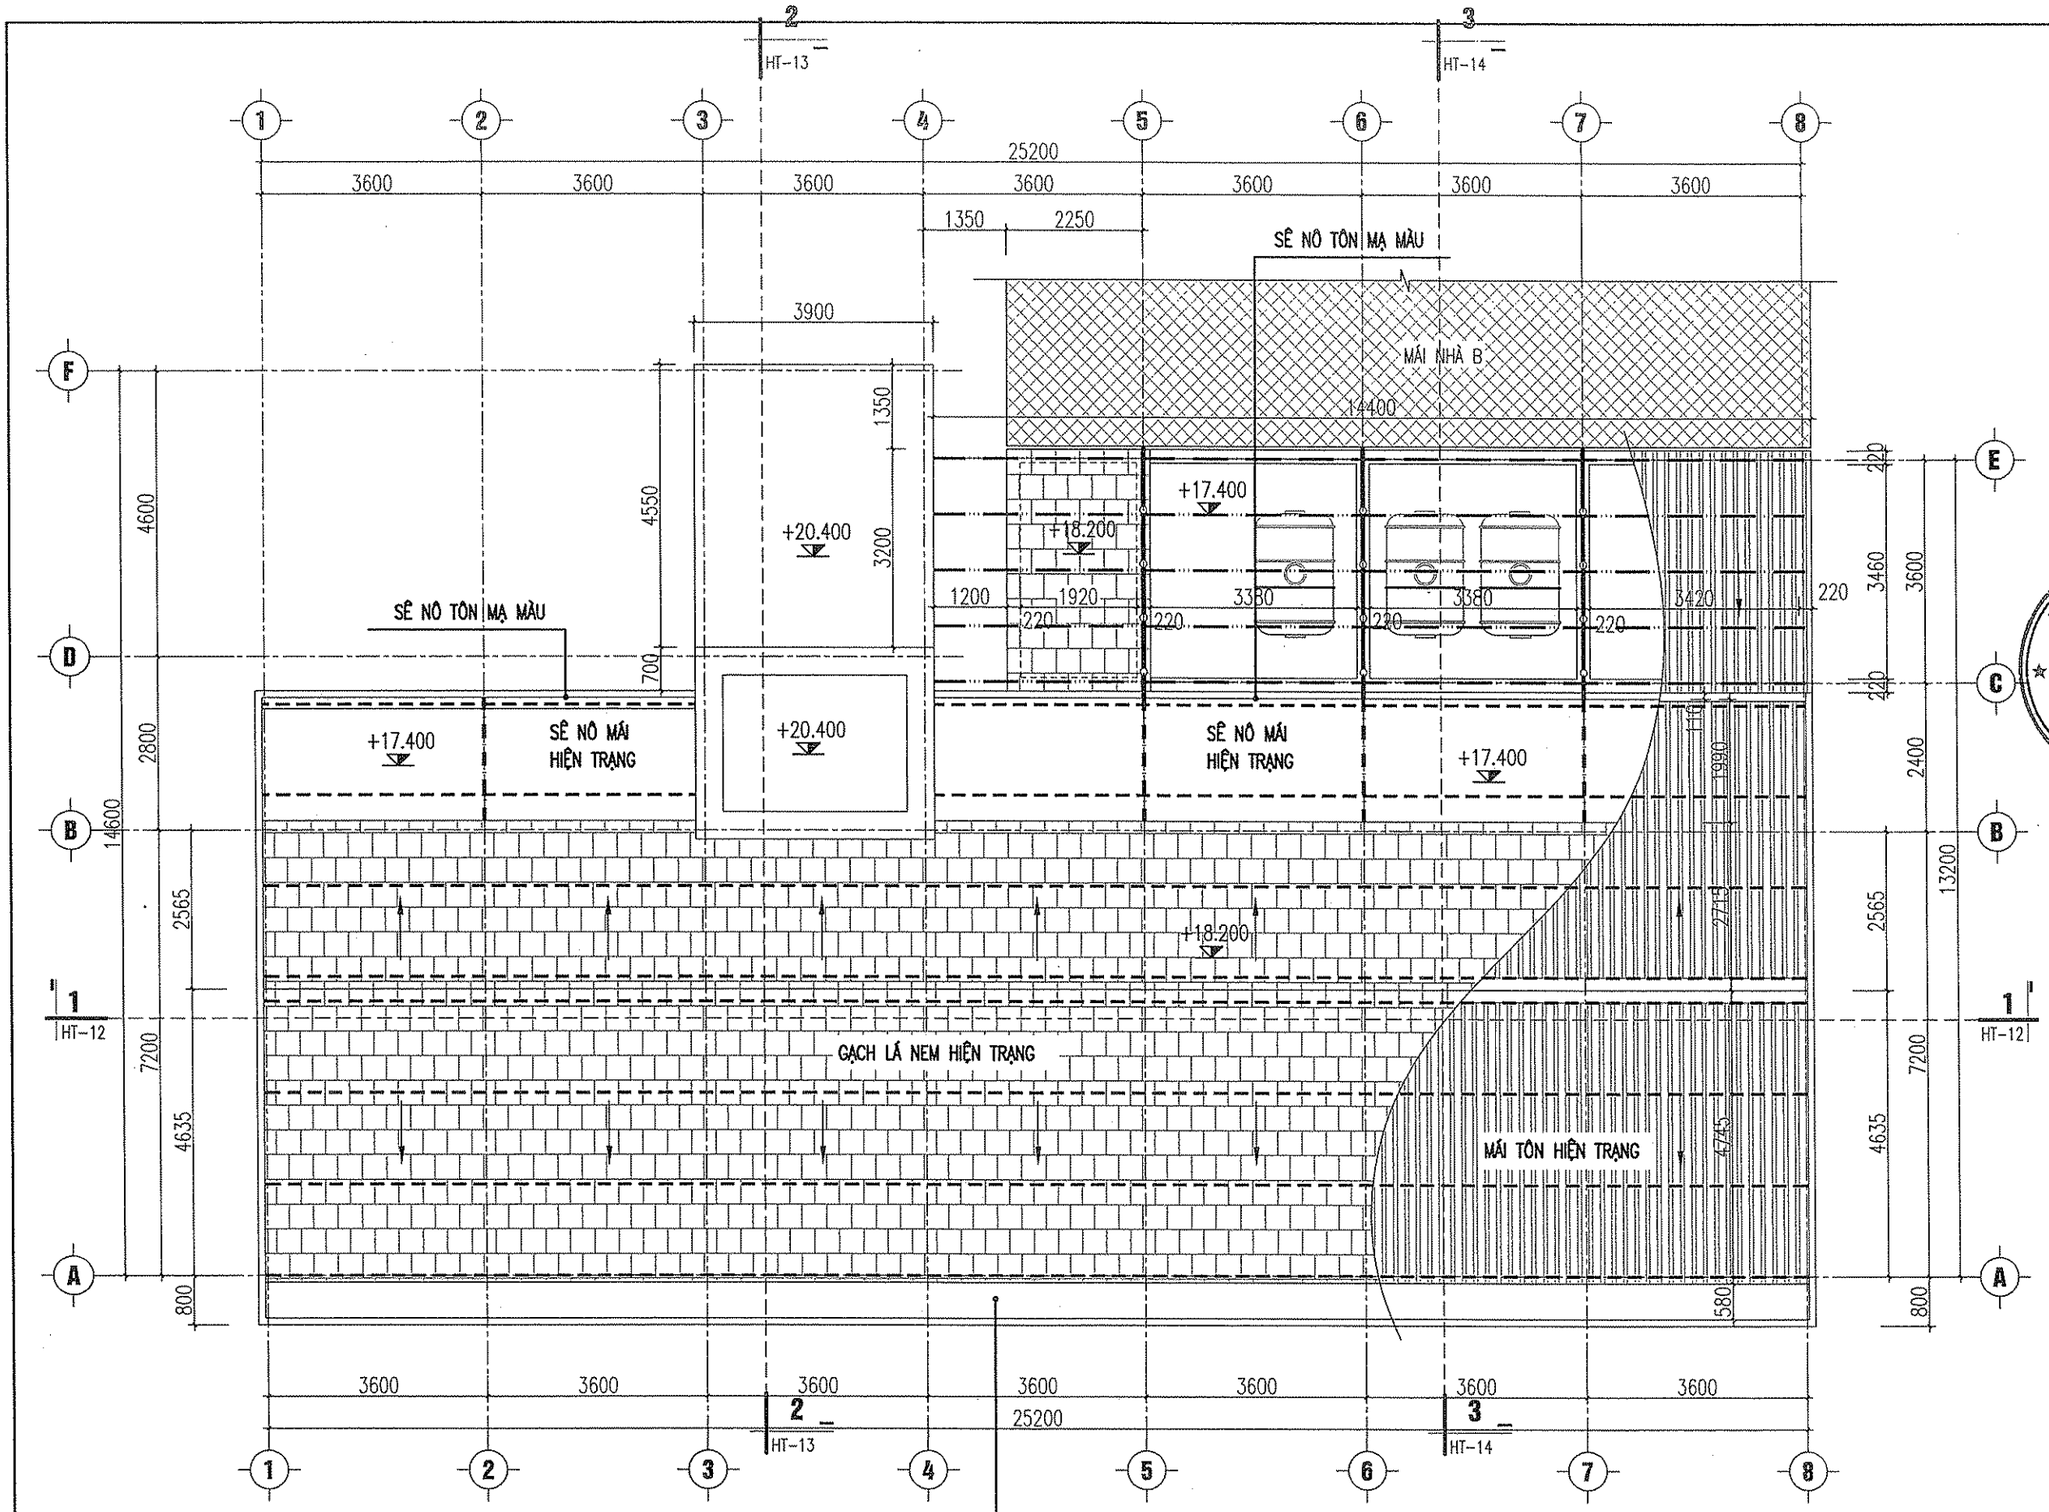

NỘI DUNG PHÁ DỠ:

- THÁO DỠ TOÀN BỘ HỆ KHUNG, VÌ KÈO, XÀ GỒ THÉP HỘP, MÁI TÔN HIỆN TRẠNG ĐÃ HỎNG
- PHÁ DỠ TOÀN BỘ LỚP MÁI CHỐNG NÓNG, GẠCH LÁ NEM HIỆN TRẠNG
- ĐỤC TẨY LỚP VXM LÁNG NỀN SÊ NÔ VÀ MÁI ĐẾN SÀN PANEL
- ĐỤC TẨY LỚP VỮA TRÁT TƯỜNG, TRẦN TRONG VÀ NGOÀI TUM THANG, TƯỜNG LAN CAN MÁI. CẮT Ô TƯỜNG LÀM CỬA THEO CHỈ ĐỊNH.

MẶT BẰNG HIỆN TRẠNG VÀ PHÁ DỠ MÁI

VÌ KÈO THÉP HỘP 100X50MM

HỆ VÌ KÈO THÉP V50X5MM

VÌ KÈO THÉP HỘP 100X50MM

VÌ KÈO THÉP C100X50MM

THIẾT KẾ ĐÃ THẨM TRA

Theo văn bản thẩm tra số: ...../BCTT-ĐN

Ngày..... tháng ..... năm .....

Cán bộ chủ trì:

CÔNG TRÌNH - PROJECT

SỬA CHỮA NHÀ LÀM VIỆC VÀ KHÁM, CHỮA BỆNH BỆNH VIỆN ĐẠI HỌC Y HẢI PHÒNG

HẠNG MỤC - ITEM

NHÀ A

CHỦ ĐẦU TƯ - CLIENT

TRƯỜNG ĐẠI HỌC Y DƯỢC HẢI PHÒNG

ĐỊA ĐIỂM XÂY DỰNG:

SỐ 225C LẠCH TRAY, P.ĐỔNG QUỐC BÌNH, Q. NGÔ QUYỀN, TP. HẢI PHÒNG

CƠ QUAN THIẾT KẾ - DESIGN COMPANY

13.5 CIDC JOINT STOCK COMPANY

CÔNG TY CP TƯ VẤN THIẾT KẾ VÀ ĐẦU TƯ XÂY DỰNG 13-5

13-5 CONSTRUCTION INVESTMENT & DESIGN CONSULTING JSC

ĐC : 75 HOÀNG HỮU NHÂN - NGÔ QUYỀN - HP

ADD : 75 HOANG HUU NHAN ST., HAI PHONG

PHÒNG THIẾT KẾ TƯ VẤN THIẾT KẾ CTXD

CIVIL DESIGN DEPARTMENT

Tel : 031 3533241 - Fax : 031 3842889

Email: CIDC@gmail.com

GIÁM ĐỐC - DIRECTOR

CÔNG TY CỔ VẤN THÔA

CHỦ NHIỆM THIẾT KẾ - CHIEF OF DESIGN

NGUYỄN TIẾN SƠN

CHỦ TRÌ THIẾT KẾ - DESIGNED BY

NGUYỄN TIẾN SƠN

THIẾT KẾ - DRAWN BY

HOÀNG HỮU QUÂN

KIỂM TRA - CHECK BY

ĐÀO CÔNG DUY

TÊN BẢN VẼ - DRAWING TITLE

MẶT BẰNG MÁI HIỆN TRẠNG VÀ PHÁ DỠ

GIAI ĐOẠN DESIGN STAGE	T.K.B.V.T.C
HOÀN THÀNH ISSUE DATE	2025
TỶ LỆ SCALE	1/...-A3
BẢN VẼ SỐ DRAWING NO.	HT-07

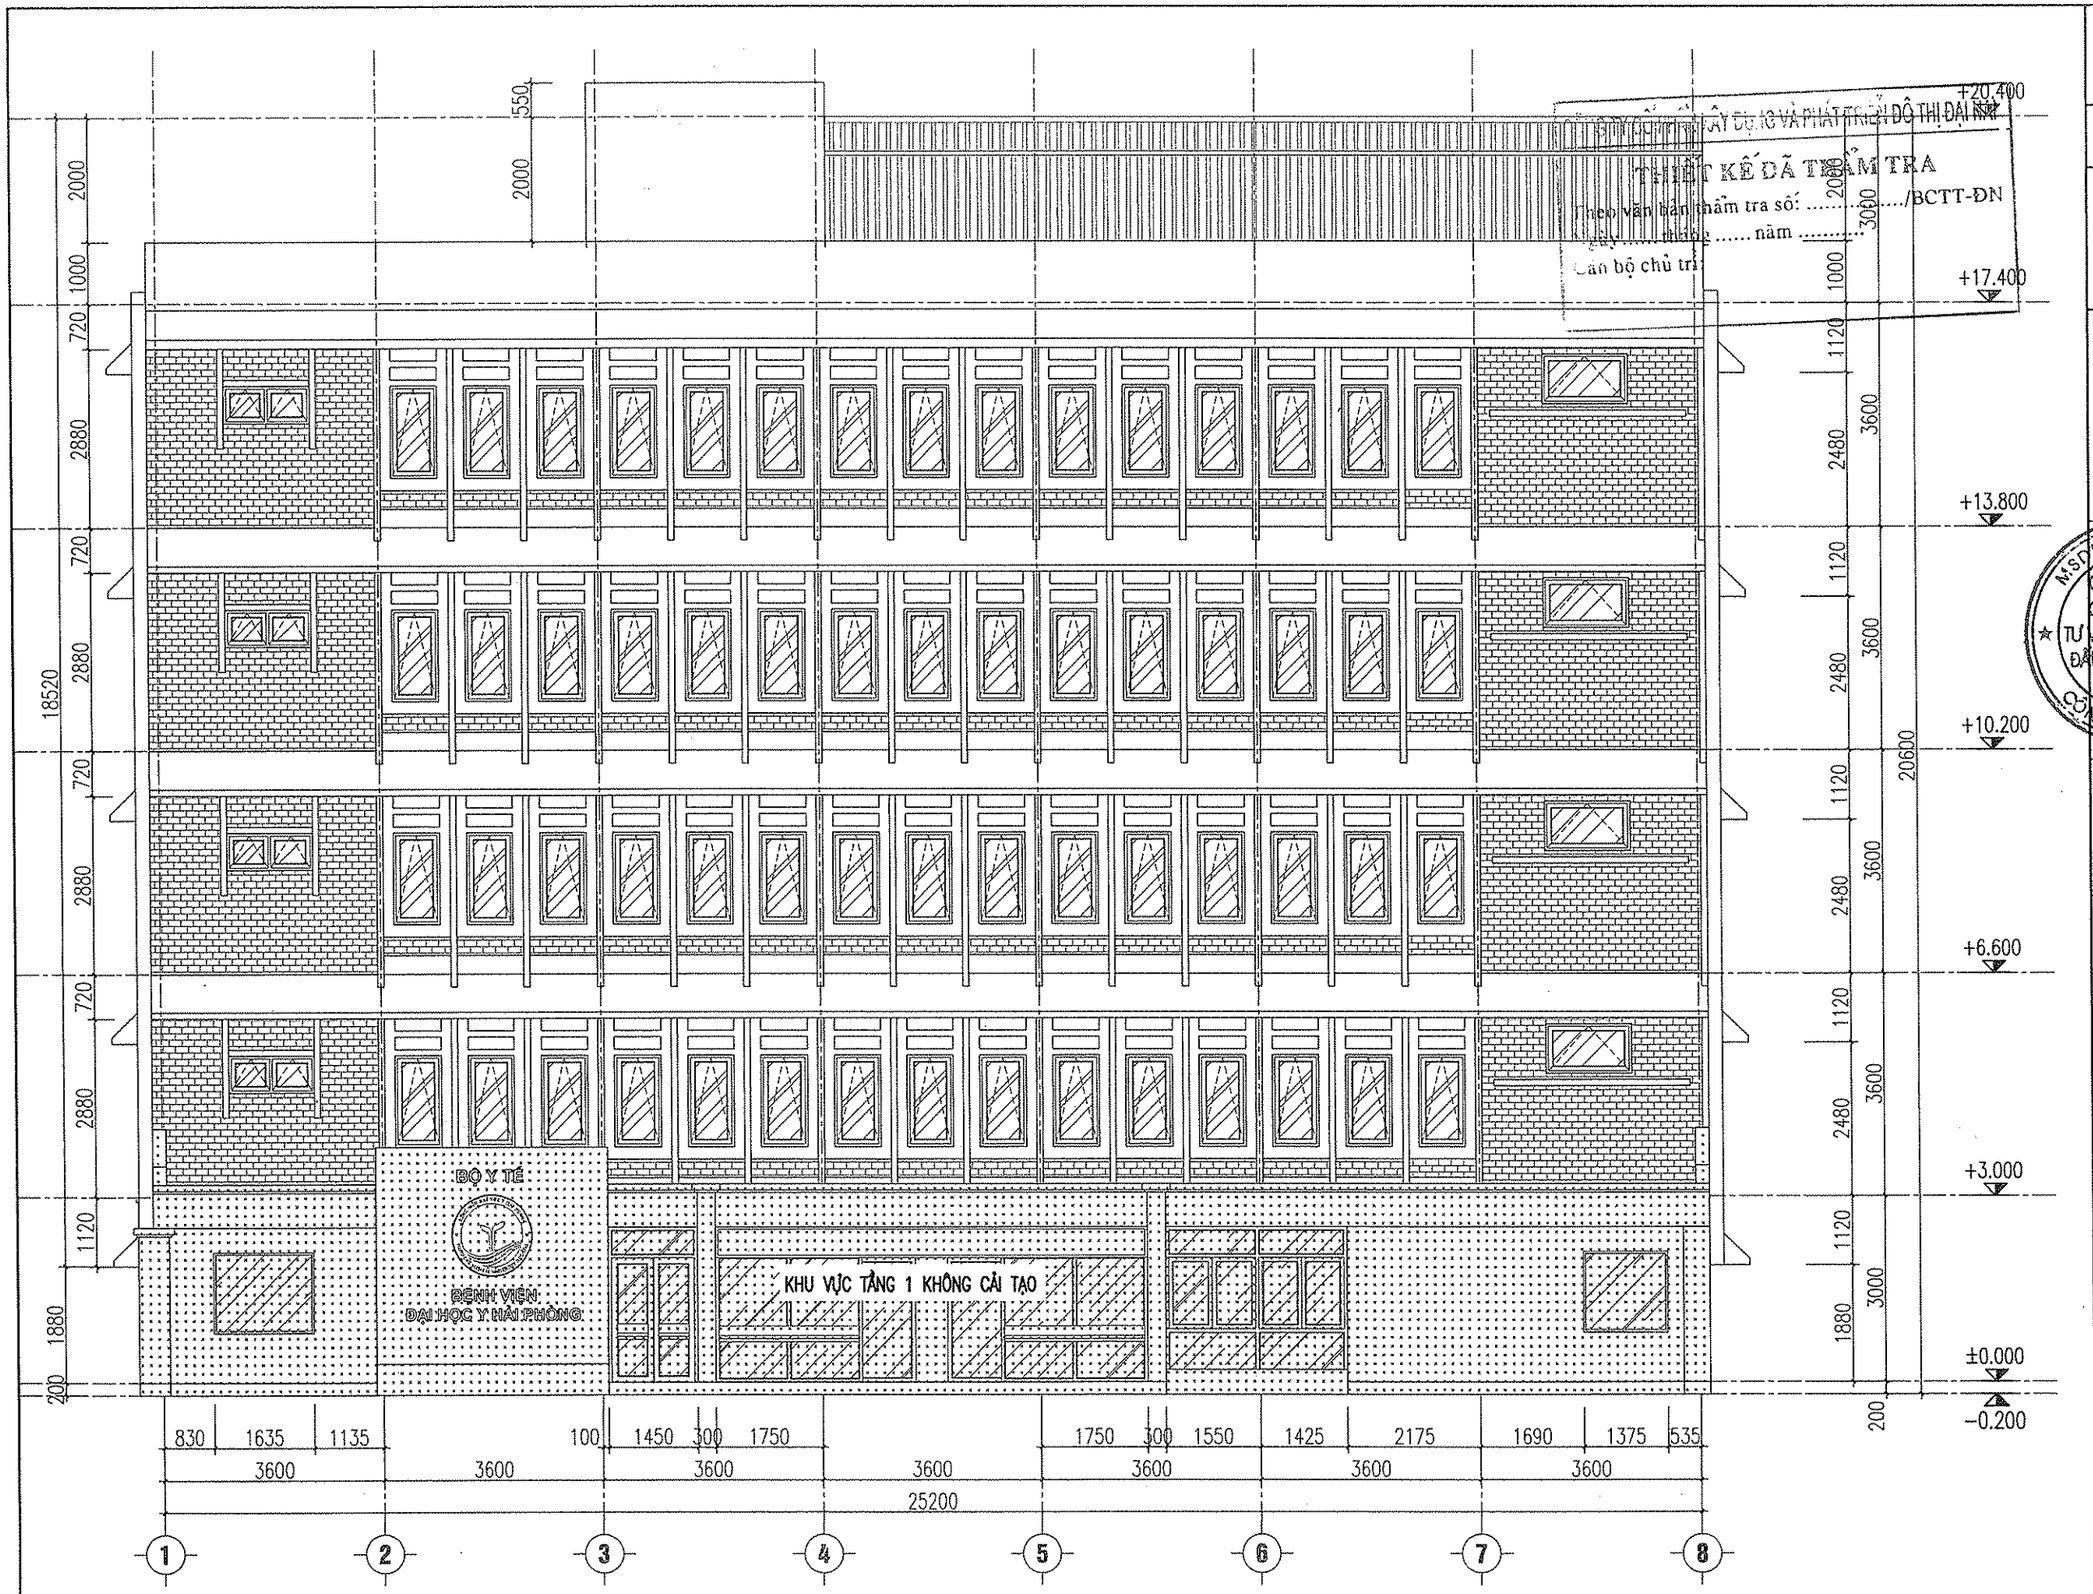

TƯỜNG ỐP GẠCH HIỆN TRẠNG

MẶT ĐỨNG TRỤC 1-8 HIỆN TRẠNG

CÔNG TRÌNH - PROJECT

SỬA CHỮA NHÀ LÀM VIỆC VÀ KHÁM, CHỮA BỆNH BỆNH VIỆN ĐẠI HỌC Y HẢI PHÒNG

HẠNG MỤC - ITEM

NHÀ A

CHỦ ĐẦU TƯ - CLIENT

TRƯỜNG ĐẠI HỌC Y DƯỢC HẢI PHÒNG

ĐỊA ĐIỂM XÂY DỰNG:

SỐ 225C LẠCH TRAY, P. ĐỔNG QUỐC BÌNH, Q. NGÔ QUYỀN, TP. HẢI PHÒNG

CƠ QUAN THIẾT KẾ - DESIGN COMPANY

13.5 CIDC JOINT STOCK COMPANY

CÔNG TY CP TƯ VẤN THIẾT KẾ VÀ ĐẦU TƯ XÂY DỰNG 13-5

13-5 CONSTRUCTION INVESTMENT & DESIGN CONSULTING JSC

ĐC : 75 HOÀNG HỮU NHÂN - NGÔ QUYỀN - HP

ADD : 75 HOANG HUU NHAN ST., HAI PHONG

PHÒNG THIẾT KẾ TƯ VẤN THIẾT KẾ CTXD

CONPAD DESIGN DEPARTMENT

Phone: 3839241 - Fax: 0031 3842889

Email: CIDC@gmail.com

GIÁM ĐỐC - DIRECTOR

VŨ VĂN THÒA

CHỦ NHIỆM THIẾT KẾ - CHIEF OF DESIGN

NGUYỄN TIẾN SƠN

CHỦ TRÌ THIẾT KẾ - DESIGNED BY

NGUYỄN TIẾN SƠN

THIẾT KẾ - DRAWN BY

HOÀNG HỮU QUÂN

KIỂM TRA - CHECK BY

ĐÀO CÔNG DUY

TÊN BẢN VẼ - DRAWING TITLE

MẶT ĐỨNG TRỤC 1-8 HIỆN TRẠNG

GIAI ĐOẠN DESIGN STAGE	T.K.B.V.T.C
HOÀN THÀNH ISSUE DATE	2025
TỶ LỆ SCALE	1/...-A3
BẢN VẼ SỐ DRAWING NO.	HT-08

MẶT ĐỨNG TRỤC F-A* HIỆN TRẠNG

TƯỜNG ỐP GẠCH HIỆN TRẠNG

CÔNG TY CỔ PHẦN XÂY DỰNG VÀ PHÁT TRIỂN ĐÔ THỊ ĐẠI NAI

THIẾT KẾ ĐÃ THẨM TRA

KHU VỰC TẦNG 1 CẦN SƠN LẠI

Theo văn bản thẩm tra số: ...../BCTT-ĐN

Ngày..... tháng ..... năm .....

Cán bộ chủ trì:

CÔNG TRÌNH - PROJECT

SỬA CHỮA NHÀ LÀM VIỆC VÀ KHÁM, CHỮA BỆNH BỆNH VIỆN ĐẠI HỌC Y HẢI PHÒNG

HẠNG MỤC - ITEM

NHÀ A

CHỦ ĐẦU TƯ - CLIENT

TRƯỜNG ĐẠI HỌC Y DƯỢC HẢI PHÒNG

ĐỊA ĐIỂM XÂY DỰNG:

SỐ 225C LẠCH TRAY, P. ĐỔNG QUỐC BÌNH, Q. NGÔ QUYỀN, TP. HẢI PHÒNG

CƠ QUAN THIẾT KẾ - DESIGN COMPANY

13.5 CIDC JOINT STOCK COMPANY

CÔNG TY CP TƯ VẤN THIẾT KẾ VÀ ĐẦU TƯ XÂY DỰNG 13-5

13-5 CONSTRUCTION INVESTMENT & DESIGN CONSULTING JSC

ĐC : 75 HOÀNG HỮU NHÂN - NGÔ QUYỀN - HP

ADD : 75 HOANG HUU NHAN ST., HAI PHONG

PHÒNG THIẾT KẾ TƯ VẤN THIẾT KẾ CTXD

CONT & DESIGN DEPARTMENT

Tel : 031 3533241 - Fax : 031 3842889

Email : CIDC@gmail.com

GIÁM ĐỐC - DIRECTOR

VŨ VĂN THỎA

CHỦ NHIỆM THIẾT KẾ - CHIEF OF DESIGN

NGUYỄN TIẾN SƠN

CHỦ TRÌ THIẾT KẾ - DESIGNED BY

NGUYỄN TIẾN SƠN

THIẾT KẾ - DRAWN BY

HOÀNG HỮU QUÂN

KIỂM TRA - CHECK BY

ĐÀO CÔNG DUY

TÊN BẢN VẼ - DRAWING TITLE

MẶT ĐỨNG TRỤC F-A* HIỆN TRẠNG

GIAI ĐOẠN DESIGN STAGE	T.K.B.V.T.C
HOÀN THÀNH ISSUE DATE	2025
TỶ LỆ SCALE	1/...-A3
BẢN VẼ SỐ DRAWING NO.	HT-09

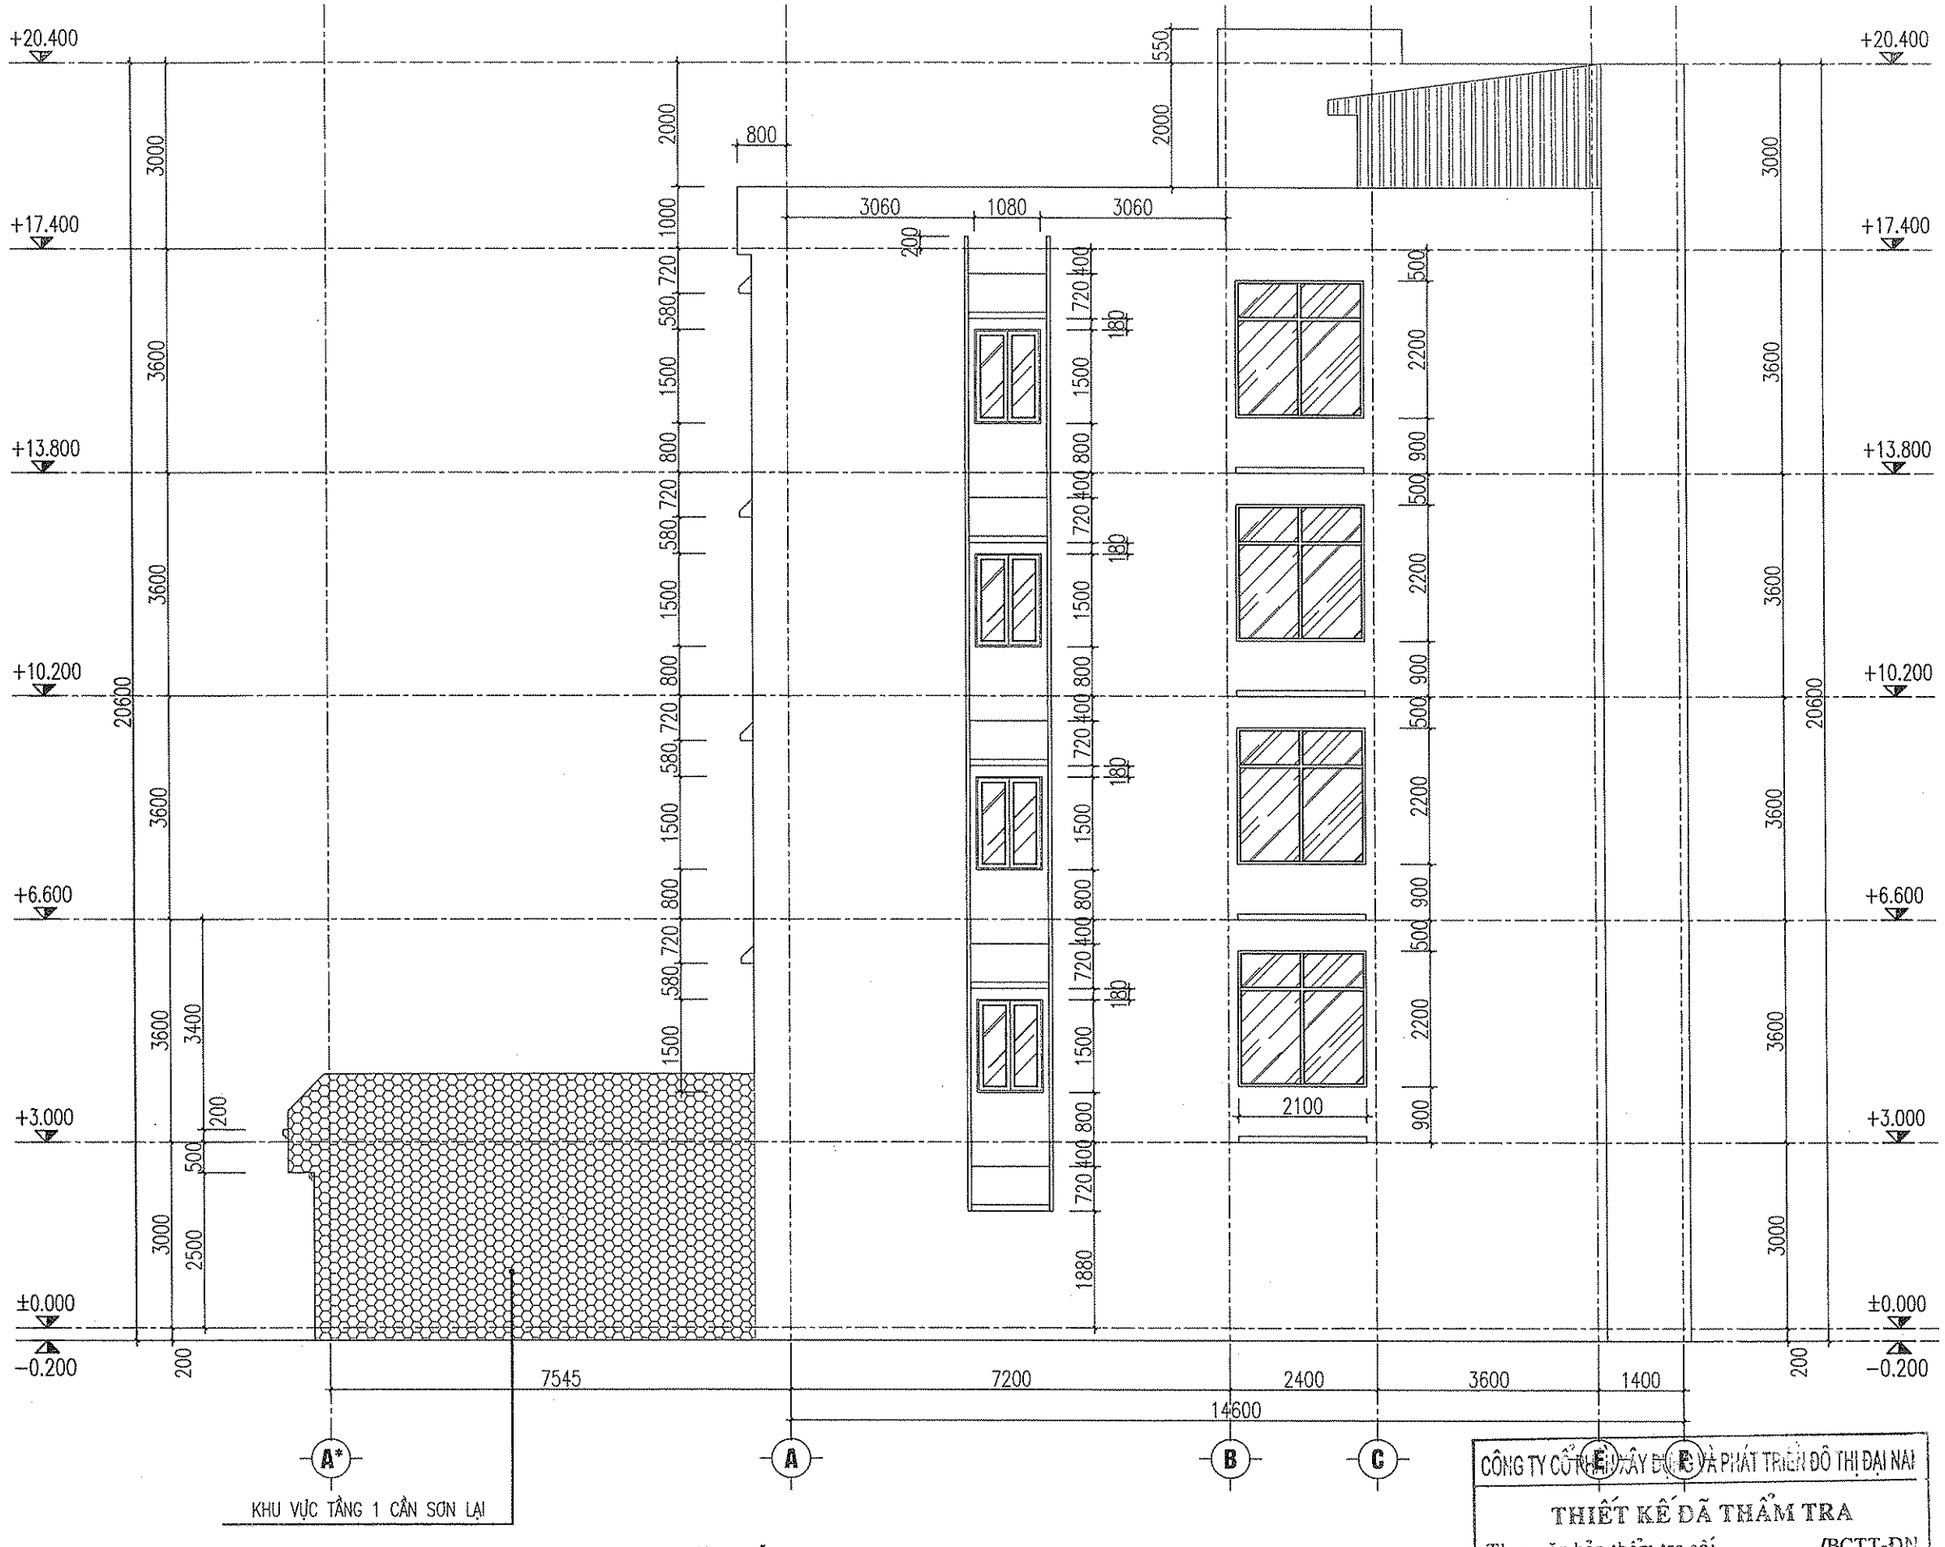

MẶT ĐỨNG TRỤC A*- F HIỆN TRẠNG

CÔNG TY CỔ PHẦN ĐẦU TƯ XÂY DỰNG VÀ PHÁT TRIỂN ĐÔ THỊ ĐẠI NAI

THIẾT KẾ ĐÃ THẨM TRA

Theo văn bản thẩm tra số: ...../BCTT-ĐN

Ngày..... tháng ..... năm .....

Cán bộ chủ trì:

CÔNG TRÌNH - PROJECT

SỬA CHỮA NHÀ LÀM VIỆC VÀ KHÁM, CHỮA BỆNH BỆNH VIỆN ĐẠI HỌC Y HẢI PHÒNG

HẠNG MỤC - ITEM

NHÀ A

CHỦ ĐẦU TƯ - CLIENT

TRƯỜNG ĐẠI HỌC Y DƯỢC HẢI PHÒNG

ĐỊA ĐIỂM XÂY DỰNG:

SỐ 225C LẠCH TRAY, P. ĐỔNG QUỐC BÌNH, Q. NGÔ QUYỀN, TP. HẢI PHÒNG

CƠ QUAN THIẾT KẾ - DESIGN COMPANY

13.5 CIDC JOINT STOCK COMPANY

CÔNG TY CP TƯ VẤN THIẾT KẾ VÀ ĐẦU TƯ XÂY DỰNG 13-5

13-5 CONSTRUCTION INVESTMENT & DESIGN CONSULTING JSC

ĐC : 75 HOÀNG HỮU NHÂN - NGÔ QUYỀN - HP

ADD : 75 HOANG HUU NHAN ST., HAI PHONG

PHÒNG THIẾT KẾ TƯ VẤN THIẾT KẾ CTXD

CONSTRUCTION DESIGN DEPARTMENT

Tel : 031 3833941 Fax : 031 3842889

Email : Cidc@gmail.com

GIÁM ĐỐC - DIRECTOR

CÔNG TY CỔ PHẦN TƯ VẤN THIẾT KẾ VÀ ĐẦU TƯ XÂY DỰNG 13-5

CAO VĂN THÒA

CHỦ NHIỆM THIẾT KẾ - CHIEF OF DESIGN

NGUYỄN TIẾN SƠN

CHỦ TRÌ THIẾT KẾ - DESIGNED BY

NGUYỄN TIẾN SƠN

THIẾT KẾ - DRAWN BY

HOÀNG HỮU QUÂN

KIỂM TRA - CHECK BY

ĐÀO CÔNG DUY

TÊN BẢN VẼ - DRAWING TITLE

MẶT ĐỨNG TRỤC A*- F HIỆN TRẠNG

GIAI ĐOẠN DESIGN STAGE	T.K.B.V.T.C
HOÀN THÀNH ISSUE DATE	2025
TỶ LỆ SCALE	1/...-A3
BẢN VẼ SỐ DRAWING NO.	HT-10

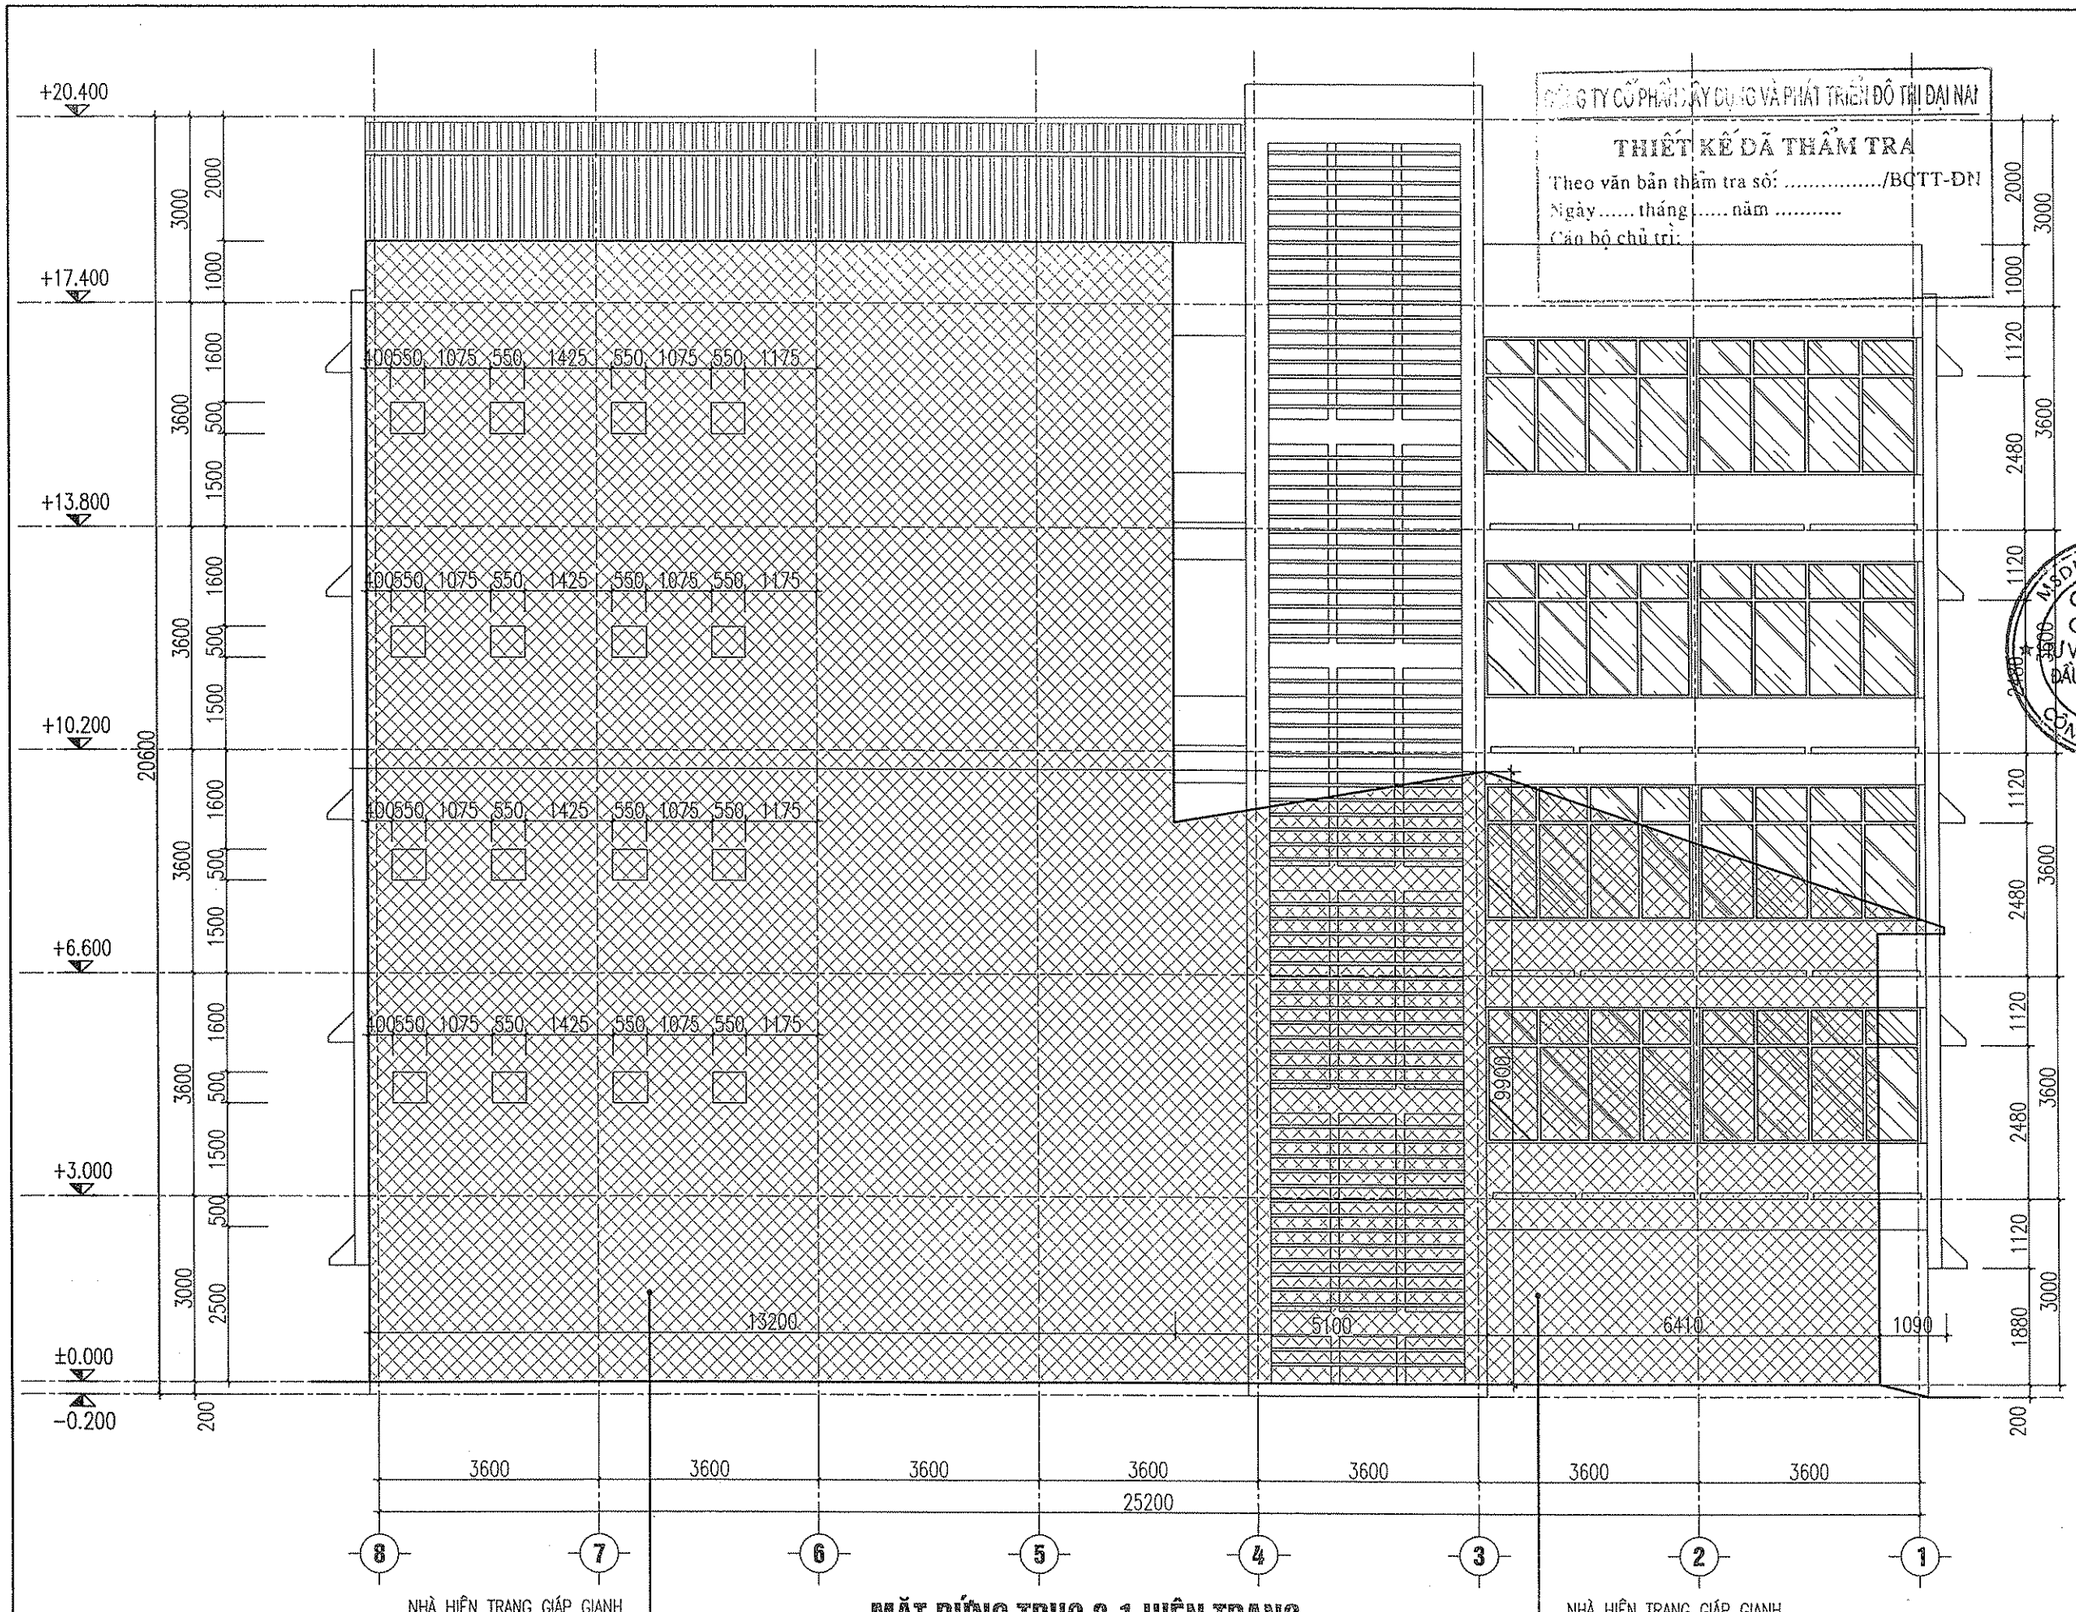

MẶT ĐỨNG TRỤC 8-1 HIỆN TRẠNG

CÔNG TRÌNH - PROJECT

SỬA CHỮA NHÀ LÀM VIỆC VÀ KHÁM, CHỮA BỆNH BỆNH VIỆN ĐẠI HỌC Y HẢI PHÒNG

HẠNG MỤC - ITEM

NHÀ A

CHỦ ĐẦU TƯ - CLIENT

TRƯỜNG ĐẠI HỌC Y DƯỢC HẢI PHÒNG

ĐỊA ĐIỂM XÂY DỰNG:

SỐ 225C LẠCH TRAY, P. ĐỔNG QUỐC BÌNH, Q. NGÔ QUYỀN, TP. HẢI PHÒNG

CƠ QUAN THIẾT KẾ - DESIGN COMPANY

13-5 CIDC JOINT STOCK COMPANY

CÔNG TY CP TƯ VẤN THIẾT KẾ VÀ ĐẦU TƯ XÂY DỰNG 13-5

13-5 CONSTRUCTION INVESTMENT & DESIGN CONSULTING JSC

ĐC : 75 HOÀNG HỮU NHÂN - NGÔ QUYỀN - HP

ADD : 75 HOANG HUU NHAN ST., HAI PHONG

PHÒNG THIẾT KẾ TƯ VẤN THIẾT KẾ CTXD

CONS & DESIGN DEPARTMENT

Tel : 031 3833241 - Fax : 031 3842889

Email : CIDC@gmail.com

GIÁM ĐỐC - DIRECTOR

VÕ VĂN THÒA

CHỦ NHIỆM THIẾT KẾ - CHIEF OF DESIGN

NGUYỄN TIẾN SƠN

CHỦ TRÌ THIẾT KẾ - DESIGNED BY

NGUYỄN TIẾN SƠN

THIẾT KẾ - DRAWN BY

HOÀNG HỮU QUÂN

KIỂM TRA - CHECK BY

ĐÀO CÔNG DUY

TÊN BẢN VẼ - DRAWING TITLE

MẶT ĐỨNG TRỤC 8-1 HIỆN TRẠNG

GIAI ĐOẠN DESIGN STAGE	T.K.B.V.T.C
HOÀN THÀNH ISSUE DATE	2025
TỶ LỆ SCALE	1/...-A3
BẢN VẼ SỐ DRAWING NO.	HT-11

MẶT CẮT 1-1 HIỆN TRẠNG

CÔNG TY CỔ PHẦN XÂY DỰNG VÀ PHÁT TRIỂN ĐÔ THỊ ĐẠI NAI

THIẾT KẾ ĐÃ THẨM TRA

Theo văn bản thẩm tra số: ...../BCTT-ĐN

Ngày..... tháng ..... năm .....

Cán bộ chủ trì:

CÔNG TRÌNH - PROJECT

SỬA CHỮA NHÀ LÀM VIỆC VÀ KHÁM, CHỮA BỆNH BỆNH VIỆN ĐẠI HỌC Y HẢI PHÒNG

HẠNG MỤC - ITEM

NHÀ A

CHỦ ĐẦU TƯ - CLIENT

TRƯỜNG ĐẠI HỌC Y DƯỢC HẢI PHÒNG

ĐỊA ĐIỂM XÂY DỰNG:

SỐ 225C LẠCH TRAY, P. ĐỔNG QUỐC BÌNH, Q. NGÔ QUYỀN, TP. HẢI PHÒNG

CƠ QUAN THIẾT KẾ - DESIGN COMPANY

13.5 CIDC JOINT STOCK COMPANY

CÔNG TY CP TƯ VẤN THIẾT KẾ VÀ ĐẦU TƯ XÂY DỰNG 13-5

13-5 CONSTRUCTION INVESTMENT & DESIGN CONSULTING JSC

ĐC : 75 HOÀNG HỮU NHÂN - NGÔ QUYỀN - HP

ADD : 75 HOANG HUU NHAN ST., HAI PHONG

PHÒNG THIẾT KẾ TƯ VẤN THIẾT KẾ CTXD

CONS & DESIGN DEPARTMENT

Tel: 031 3639241 - Fax : 031 3842889

Email : CIDC@gmail.com

GIÁM ĐỐC - DIRECTOR

VŨ VĂN THÒA

CHỦ NHIỆM THIẾT KẾ - CHIEF OF DESIGN

NGUYỄN TIẾN SƠN

CHỦ TRÌ THIẾT KẾ - DESIGNED BY

NGUYỄN TIẾN SƠN

THIẾT KẾ - DRAWN BY

HOÀNG HỮU QUÂN

KIỂM TRA - CHECK BY

ĐÀO CÔNG DUY

TÊN BẢN VẼ - DRAWING TITLE

MẶT CẮT 1-1 HIỆN TRẠNG

GIAI ĐOẠN DESIGN STAGE	T.K.B.V.T.C
HOÀN THÀNH ISSUE DATE	2025
TỶ LỆ SCALE	1/...-A3
BẢN VẼ SỐ DRAWING NO.	HT-12A

MẶT CẮT 1-1 PHÁ DỠ

TƯỜNG PHÁ DỠ

CÔNG TY CỔ PHẦN XÂY DỰNG VÀ PHÁT TRIỂN ĐÔ THỊ ĐẠI NAI

THIẾT KẾ ĐÃ THẨM TRA

Theo văn bản thẩm tra số: ...../BCTT-ĐN

Ngày..... tháng ..... năm .....

Cán bộ chủ trì:

CÔNG TRÌNH - PROJECT

SỬA CHỮA NHÀ LÀM VIỆC VÀ KHÁM, CHỮA BỆNH BỆNH VIỆN ĐẠI HỌC Y HẢI PHÒNG

HẠNG MỤC - ITEM

NHÀ A

CHỦ ĐẦU TƯ - CLIENT

TRƯỜNG ĐẠI HỌC Y DƯỢC HẢI PHÒNG

ĐỊA ĐIỂM XÂY DỰNG:

SỐ 225C LẠCH TRAY, P. ĐỔNG QUỐC BÌNH, Q. NGÔ QUYỀN, TP. HẢI PHÒNG

CƠ QUAN THIẾT KẾ - DESIGN COMPANY

13.5 CIDC JOINT STOCK COMPANY

CÔNG TY CP TƯ VẤN THIẾT KẾ VÀ ĐẦU TƯ XÂY DỰNG 13-5

13-5 CONSTRUCTION INVESTMENT & DESIGN CONSULTING JSC

ĐC : 75 HOÀNG HỮU NHÂN - NGÔ QUYỀN - HP

ADD : 75 HOANG HUU NHAN ST., HAI PHONG

PHÒNG THIẾT KẾ TƯ VẤN THIẾT KẾ CTXD

DESIGN & CONSULTING DESIGN DEPARTMENT

Tel : 031 3833241 - Fax : 031 3842889

Email : CIDC@gmail.com

GIÁM ĐỐC - DIRECTOR

VŨ VĂN THÓA

CHỦ NHIỆM THIẾT KẾ - CHIEF OF DESIGN

NGUYỄN TIẾN SƠN

CHỦ TRÌ THIẾT KẾ - DESIGNED BY

NGUYỄN TIẾN SƠN

THIẾT KẾ - DRAWN BY

HOÀNG HỮU QUÂN

KIỂM TRA - CHECK BY

ĐÀO CÔNG DUY

TÊN BẢN VẼ - DRAWING TITLE

MẶT CẮT 1-1 PHÁ DỠ

GIAI ĐOẠN DESIGN STAGE	T.K.B.V.T.C
HOÀN THÀNH ISSUE DATE	2025
TỶ LỆ SCALE	1/...-A3
BẢN VẼ SỐ DRAWING NO.	HT-12B