

CHỦ ĐẦU TƯ:

CÔNG TY ĐIỆN LỰC SƠN TÂY

CÔNG TRÌNH:

ĐẠI TU HỘP ĐẦU CẤP VÀ HỆ THỐNG TIẾP ĐỊA TẠI CÁC LỘ ĐƯỜNG DÂY TRÊN ĐỊA BÀN CÁC XÃ QUẢNG OAI, VẬT LẠI, SƯỜI HẠ, BÀ VÌ VÀ YÊN BÀI

ĐỊA ĐIỂM XÂY DỰNG:

XÃ QUẢNG OAI, VẬT LẠI, BÁT BÁT, CỎ ĐỎ, SƯỜI HAI VÀ YÊN BÀI - TP. HÀ NỘI

HIỆU CHỈNH			
LẦN	THỜI GIAN	THIẾT KẾ	DUYỆT
1/...../2025		
2			
3			
4			
5			

TƯ VẤN THIẾT KẾ:



CÔNG TY CỔ PHẦN ĐẦU TƯ XÂY DỰNG VÀ PHÁT TRIỂN ĐIỆN LỰC HÀ NỘI

Địa chỉ: số 115 Nguyễn Tam Trinh, P. Mai Động, Q. Hoàng Mai, TP. Hà Nội
Điện thoại: 024. 2243. 3250
Fax: (024). 38626163
Email: edchanoi@gmail.com

PHÓ GIÁM ĐỐC:

Ks. Nguyễn Văn Tuấn

CHỦ NHIỆM ĐỂ AN:

Ks. Nguyễn Văn Hưng

CHỦ TRÌ THIẾT KẾ:

Ks. Trần Ngọc Linh

CHỦ TRÌ THIẾT KẾ XÂY DỰNG:

Ks. Trần Văn Thắng

THIẾT KẾ - VẼ:

Ks. Tịnh Văn Hải

HỒ SƠ:

THIẾT KẾ KỸ THUẬT THI CÔNG VÀ DỰ TOÁN

TÊN BẢN VẼ:



CHI TIẾT TIẾP
ĐỊA RC-3

NGÀY PHÁT HÀNH:

...../...../2025

TỶ LỆ: SỐ HIỆU BẢN VẼ:

ST-2025-TD/TT - 01

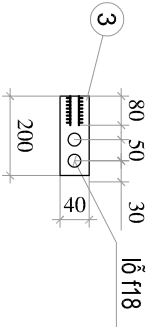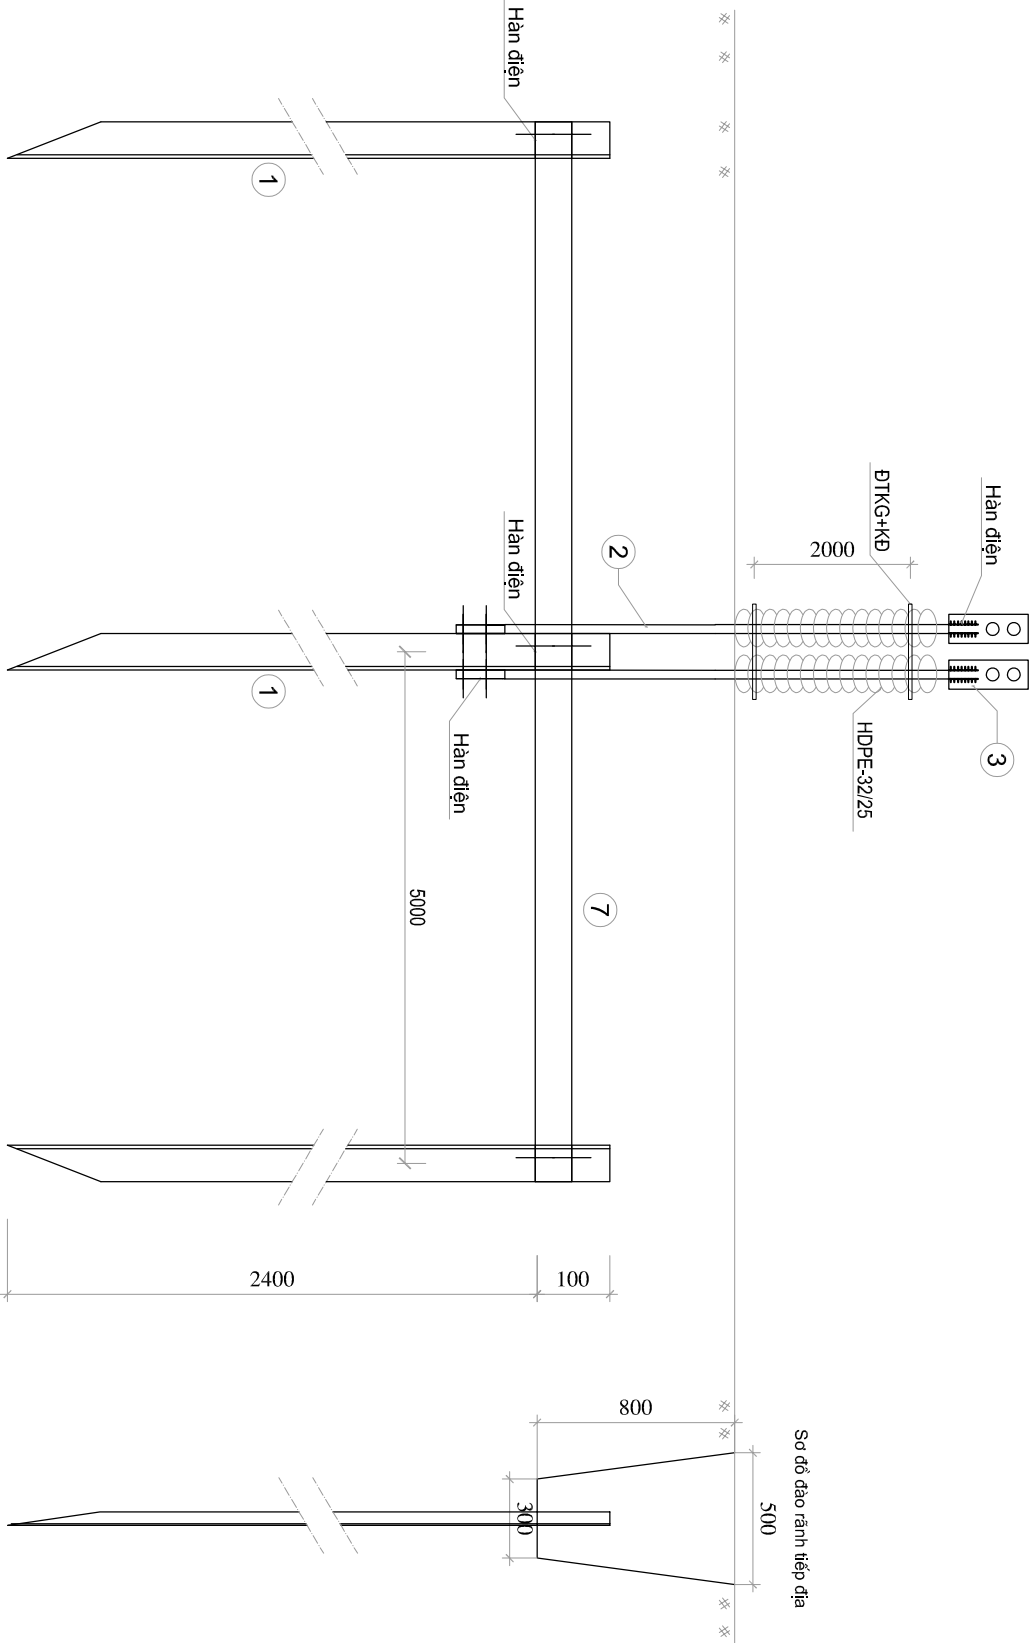

Ghi chú:

- Tất cả các chi tiết bằng thép phải được mạ kẽm nhúng nóng theo TCVN.
- Lớp đất tiếp giáp phải tưới nước, đầm chặt từng lớp 20cm.
- Chiều cao đường hàn h=6mm.
- Tiếp địa gồm 2 sợi 1 sợi thoát sét, 1 sợi tiếp địa an toàn.

Khối lượng tổng cộng: 65.17KG						
6	Dây nối tiếp địa	- 40x4	10.000	1	12,6	12,6
5	ống nhựa xoắn	HDPE-32/25	2.500	2	ống	
4	DTKG+KB		-	2	Bộ	
3	Bulông M16x45	CT3-F16	45	2	0.20	0.40
2	Dây lên cột	CT3-F12	5.000	2	4.44	8.88
1	Cọc tiếp địa	L63x63x6	2.500	3	14.43	43.29
Sit	Tên chi tiết	Nguyên vật liệu	Kh thước (mm)	Số lượng	Đơn vị	Toàn bộ
Kilogram (kg)						Ghi chú
Bảng kê nguyên vật liệu						

Bảng kê nguyên vật liệu

CHỦ ĐẦU TƯ:
CÔNG TY ĐIỆN LỰC SƠN TÂY

CÔNG TRÌNH:
ĐẠI TU HỘP ĐẦU CẤP VÀ HỆ THỐNG TIẾP ĐỊA TẠI CÁC LỘ ĐƯỜNG DÂY TRÊN ĐỊA BÀN CÁC XÃ QUẢNG OAI, VẬT LẠI, SƯỐI HẠ, BÀ VÌ VÀ YÊN BÀI

ĐỊA ĐIỂM XÂY DỰNG:
XÃ QUẢNG OAI, VẬT LẠI, BÁT BÁT, CỎ ĐỎ, SƯỐI HẠ VÀ YÊN BÀI - TP. HÀ NỘI

HIỆU CHỈNH			
LẦN	THỜI GIAN	THIẾT KẾ	DUYẾT
1/...../2025		
2			
3			
4			
5			

TU VẤN THIẾT KẾ:



CÔNG TY CỔ PHẦN ĐẦU TƯ
XÂY DỰNG VÀ PHÁT TRIỂN
ĐIỆN LỰC HÀ NỘI

Địa chỉ: số 115 Nguyễn Tam Trinh, P. Mai Động,
Q. Hoàng Mai, TP. Hà Nội
Điện thoại: 024. 2243. 3250
Fax: (024). 38626163
Email: edchanoi@gmail.com

PHÓ GIÁM ĐỐC:

[Signature]

Ks. Nguyễn Văn Tuấn

CHỦ NHIỆM ĐỂ AN:

Ks. Nguyễn Văn Hưng

CHỦ TRƯ THIẾT KẾ:

Ks. Trần Ngọc Linh

CHỦ TRƯ THIẾT KẾ XÂY DỰNG:

Ks. Trần Văn Thắng

THIẾT KẾ - VẼ:

Ks. Trịnh Văn Hải

HỒ SƠ:

THIẾT KẾ KỸ THUẬT THI CÔNG VÀ DỰ TOÁN

TÊN BẢN VẼ:



CHI TIẾT DÂY
TIẾP ĐỊA

NGÀY PHÁT HÀNH:

...../...../2025

TỶ LỆ: **SỐ HIỆU BẢN VẼ:**

ST-2025-TBTT- 02

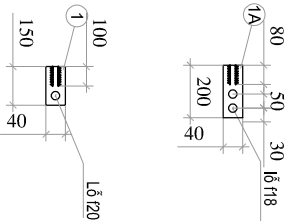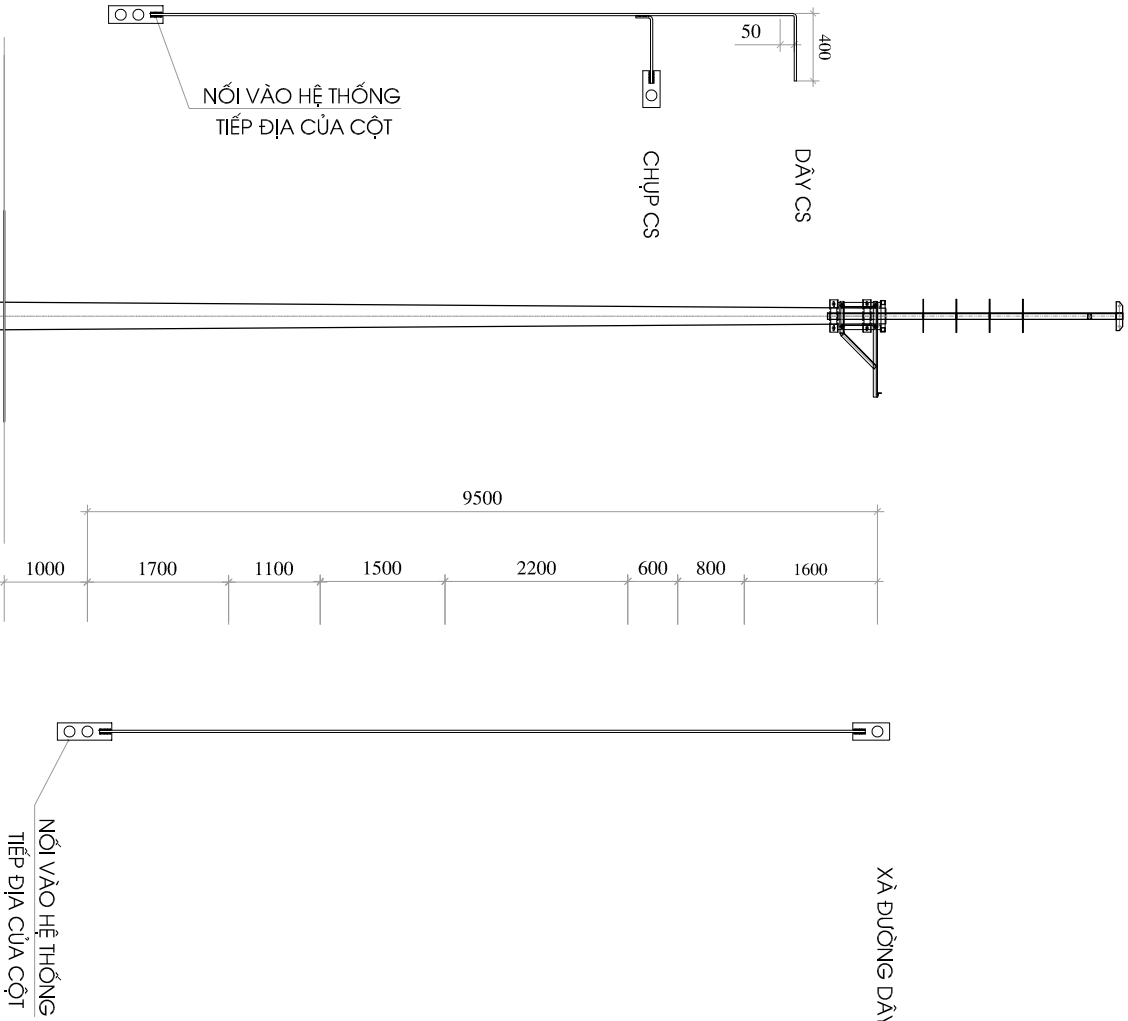

Ghi chú:
1. Tất cả các chi tiết bằng thép phải được mạ kẽm nhúng nóng theo TCVN.
2. Chiều cao đường hàn h=6mm.