

CÔNG TY TNHH TƯ VẤN  
XÂY DỰNG PHÚ XUÂN

CỘNG HOÀ XÃ HỘI CHỦ NGHĨA VIỆT NAM  
ĐỘC LẬP - TỰ DO - HẠNH PHÚC  
.....oOo.....

CÔNG TY TNHH MỘT THÀNH VIÊN ĐÔNG A  
**THẨM TRA**  
Theo văn bản số...../.....  
Ngày.....tháng.....năm 20.....  
Chủ trì bộ môn ký tên:

**HỒ SƠ**

**BÁO CÁO KINH TẾ KỸ THUẬT**  
**TẬP : BẢN VẼ THIẾT KẾ THI CÔNG**

PHÒNG KINH TẾ XÃ THUẬN LỢI  
**THẨM ĐỊNH**  
Theo văn bản số...../.....  
Ngày.....tháng.....năm 20.....  
Người thẩm định ký tên:

CÔNG TRÌNH : NÂNG CẤP THẢM BÊ TÔNG NHỰA CÁC ĐƯỜNG KHU DÂN CƯ  
TẬP TRUNG ẤP THUẬN PHÚ 2, XÃ THUẬN LỢI.  
ĐỊA ĐIỂM : XÃ THUẬN LỢI - TỈNH ĐỒNG NAI  
ĐẠI DIỆN CHỦ ĐẦU TƯ : TRUNG TÂM DỊCH VỤ TỔNG HỢP  
ĐƠN VỊ TƯ VẤN : CÔNG TY TNHH TƯ VẤN XÂY DỰNG PHÚ XUÂN

Đại diện đơn vị tư vấn



NGUYỄN VIỆT PHONG

Đại diện chủ đầu tư

*Handwritten signature in blue ink.*








MẶT CẮT NGANG MẪU

NHỮNG VỊ TRÍ CÓ MƯƠNG XÂY 1 BÊN

TỶ LỆ: 1/50

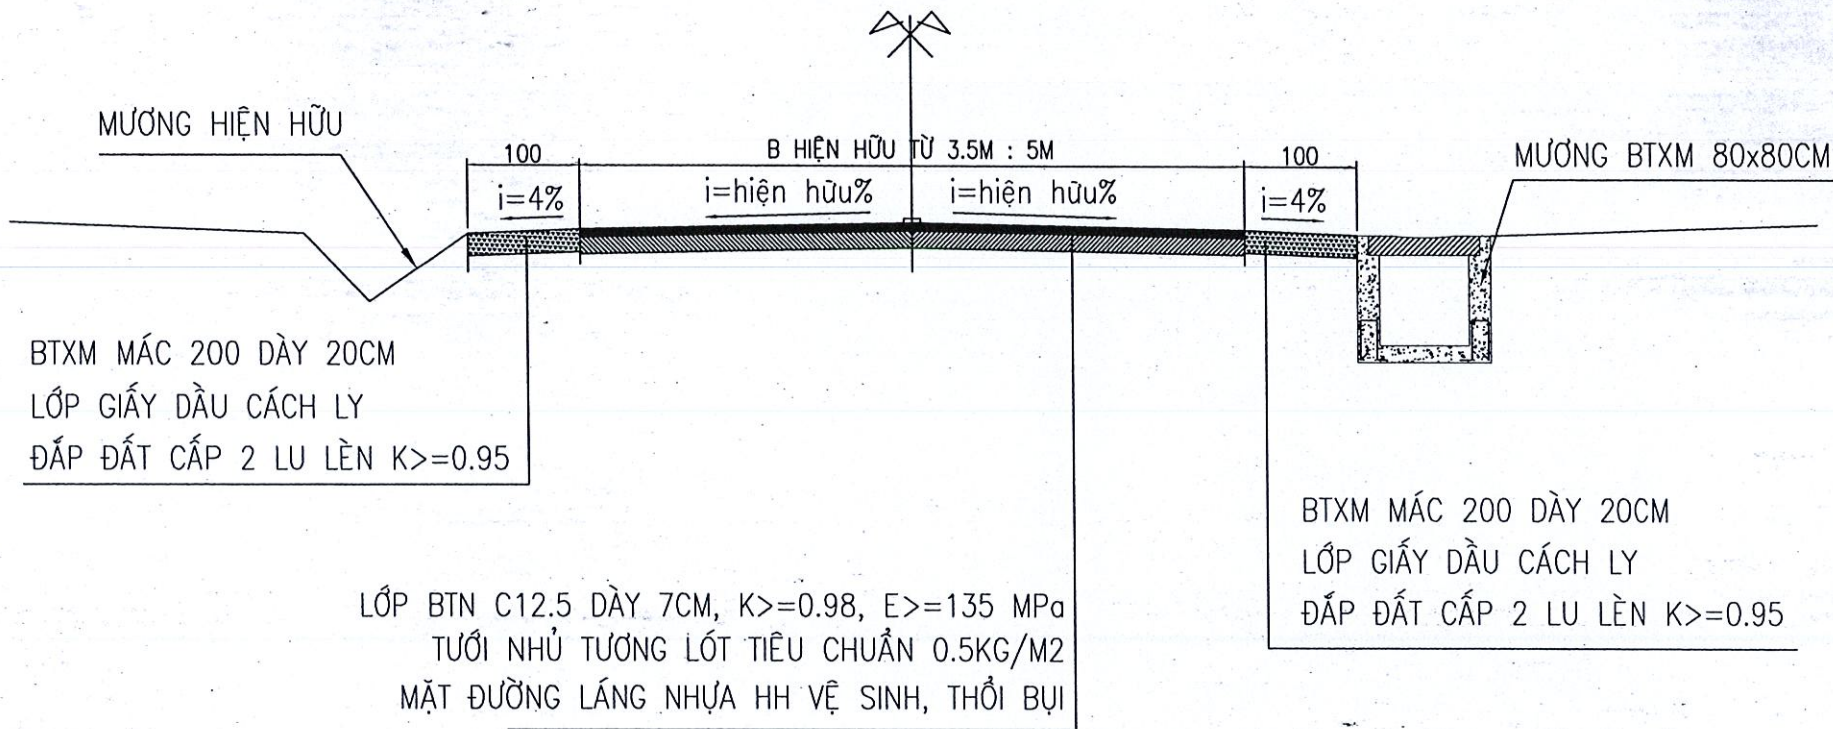

CÔNG TY TNHH MỘT THÀNH VIÊN ĐÔNG A

**THẨM TRA**

Theo văn bản số...../.....

Ngày.....tháng.....năm 20.....

Chủ trì bộ môn ký tên:




PHÒNG KINH TẾ XÃ THUẬN LỢI

**THẨM ĐỊNH**

Theo văn bản số...../.....

Ngày.....tháng.....năm 20.....


Người thẩm định ký tên:
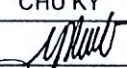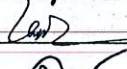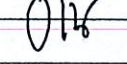
|   |                                              |                                                                                       |           |                   |                                                                                       |                          |                       |
|---|----------------------------------------------|---------------------------------------------------------------------------------------|-----------|-------------------|---------------------------------------------------------------------------------------|--------------------------|-----------------------|
| CÔNG TRÌNH: NÂNG CẤP THẨM BÊ TÔNG NHỰA<br>CÁC ĐƯỜNG KHU DÂN CƯ TẬP TRUNG<br>ẤP THUẬN PHÚ 2, XÃ THUẬN LỢI. | Đ/D CHỦ ĐẦU TƯ<br>TRUNG TÂM DỊCH VỤ TỔNG HỢP |  | CHỨC DANH | HỌ VÀ TÊN         | CHỮ KÝ                                                                                | THIẾT KẾ BẢN VẼ THI CÔNG |                       |
|   |                                              |                                                                                       | CTTK      | NGUYỄN VIỆT PHONG |  | TRẮC NGANG MẪU           |                       |
|   |                                              |                                                                                       | THIẾT KẾ  | LÊ VĂN THỊNH      |  |                          |                       |
|   |                                              |                                                                                       | KHẢO SÁT  | TRƯƠNG VIỆT HÓA   |  |                          |                       |
| Đồng Nai, ngày tháng năm 2026                                                                             |                                              | NGUYỄN VIỆT PHONG                                                                     | KIỂM TRA  | TRƯƠNG VIỆT HÓA   |                                                                                       | TỶ LỆ : 1/50             | BẢN VẼ SỐ : 01/02 TNM |










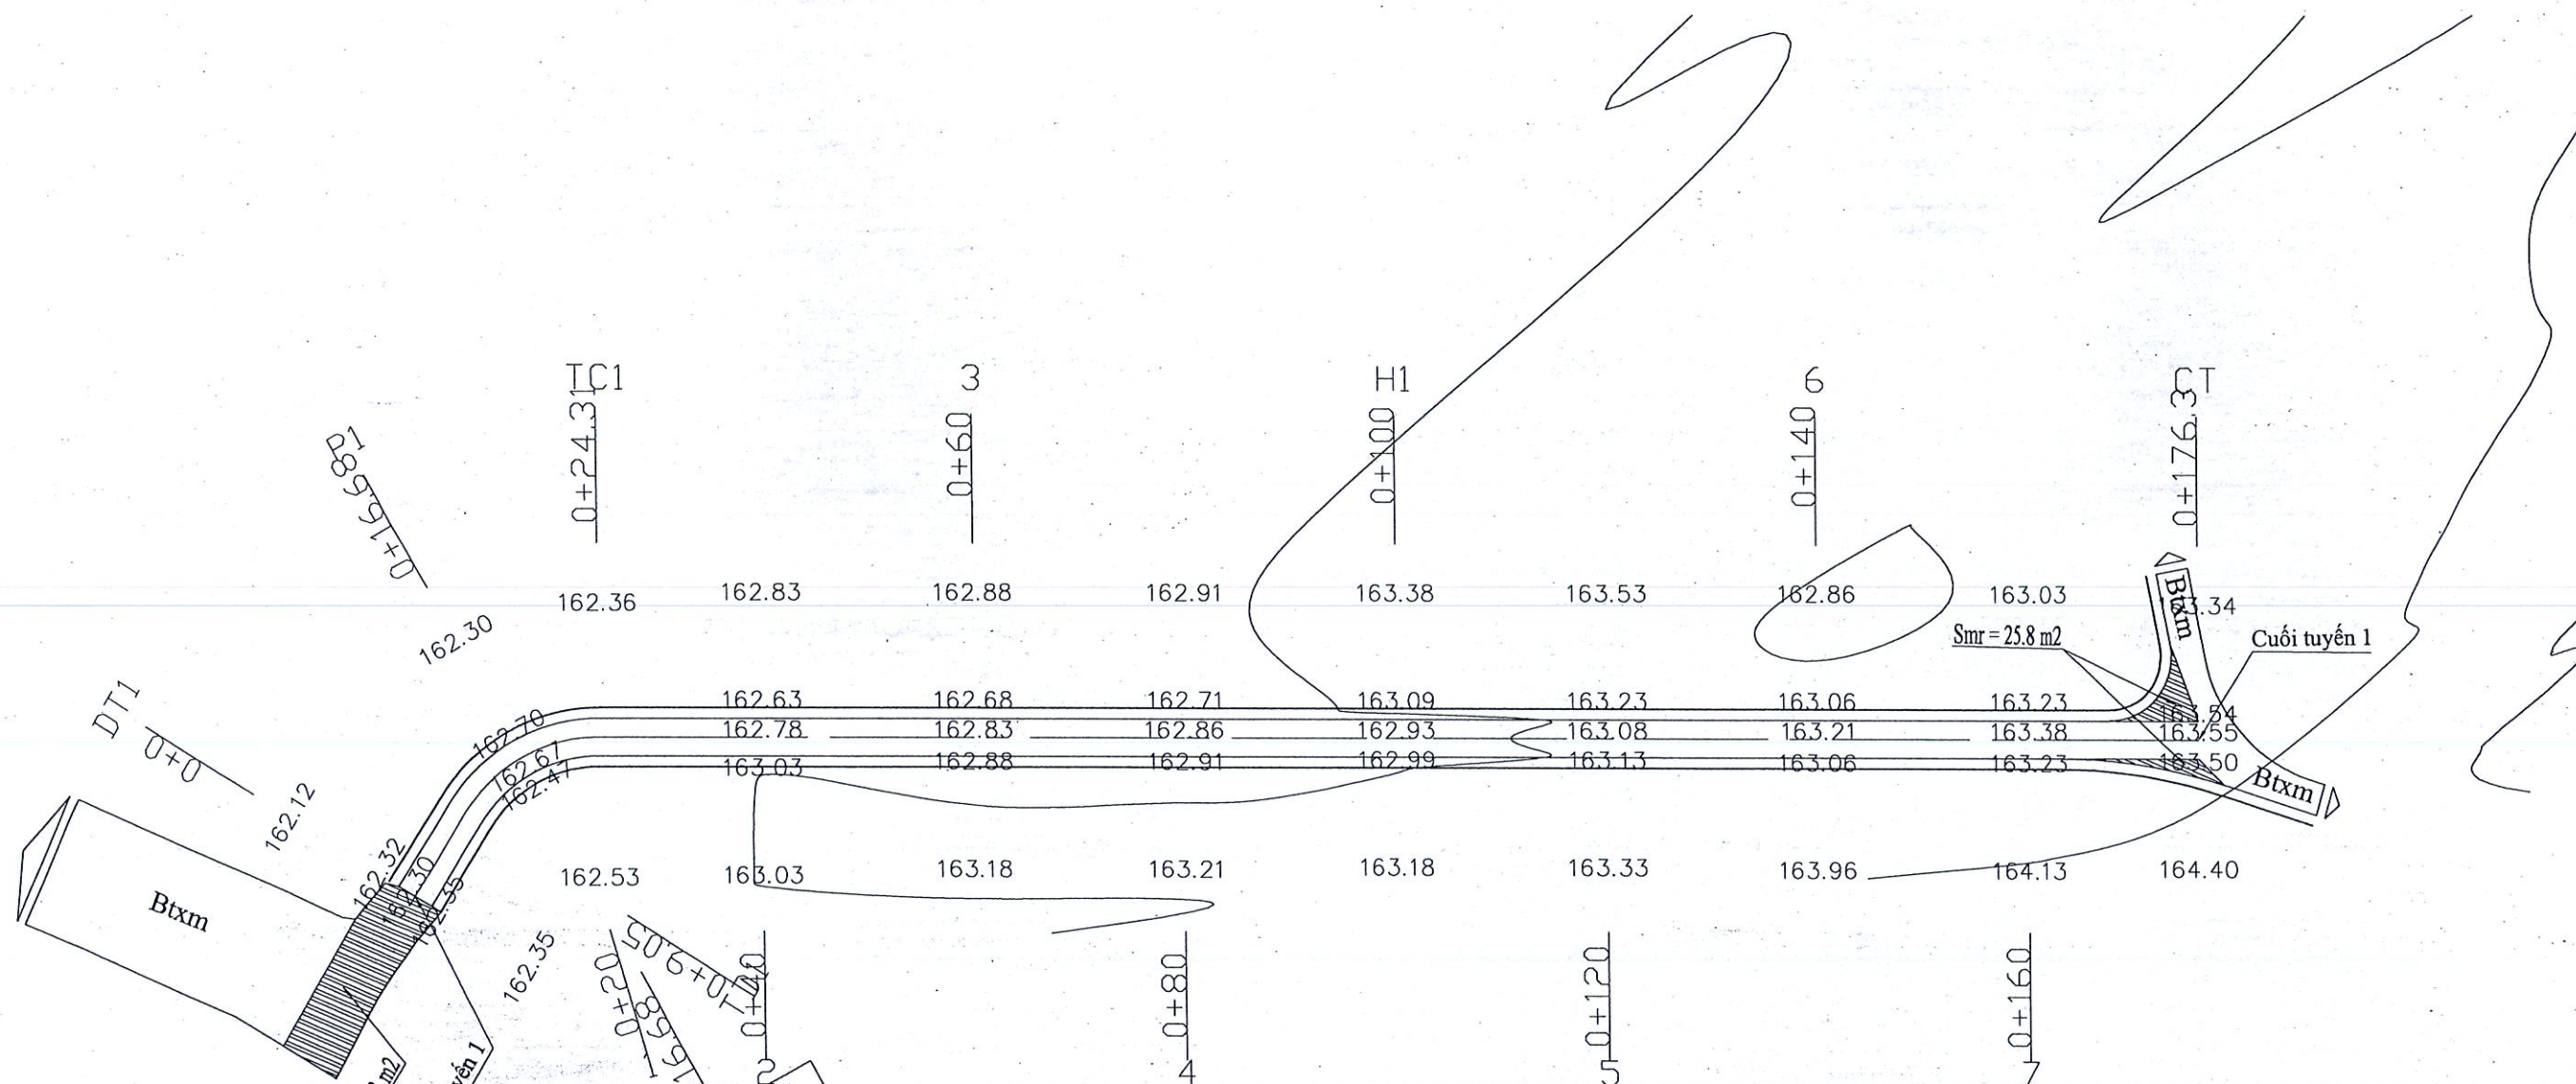


I=58.0  
R=15.00  
Lct=0.00  
W=0.00  
P=2.18  
T=8.37  
KT/2=7.63

CÔNG TY TNHH MỘT THÀNH VIÊN ĐÔNG A  
**THẨM TRA**  
Theo văn bản số...../.....  
Ngày.....tháng.....năm 20.....  
Chủ trì bộ môn ký tên:

PHÒNG KINH TẾ XÃ THUẬN LỢI  
**THẨM ĐỊNH**  
Theo văn bản số...../.....  
Ngày.....tháng.....năm 20.....  
Người thẩm định ký tên:
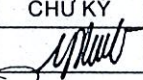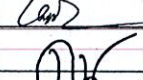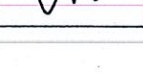
|   |                                              |   |           |                   |                                                                                       |                          |                        |
|---|----------------------------------------------|---|-----------|-------------------|---------------------------------------------------------------------------------------|--------------------------|------------------------|
| CÔNG TRÌNH: NÂNG CẤP THẨM BÊ TÔNG NHỰA<br>CÁC ĐƯỜNG KHU DÂN CƯ TẬP TRUNG<br>ẤP THUẬN PHÚ 2, XÃ THUẬN LỢI. | Đ/D CHỦ ĐẦU TƯ<br>TRUNG TÂM DỊCH VỤ TỔNG HỢP | <br>ĐƠN VỊ TƯ VẤN<br>CÔNG TY TNHH TVXD PHÚ XUÂN<br>TƯ VẤN XÂY DỰNG<br>PHÚ XUÂN<br>NGUYỄN VIỆT PHONG | CHỨC DANH | HỌ VÀ TÊN         | CHỮ KÝ                                                                                | THIẾT KẾ BẢN VẼ THI CÔNG |                        |
|   |                                              |   | CTTK      | NGUYỄN VIỆT PHONG |  | BÌNH ĐỒ TUYẾN 1          |                        |
| Đồng Nai, ngày tháng năm 2026                                                                             |                                              |   | THIẾT KẾ  | LÊ VĂN THỊNH      |  |                          |                        |
|   |                                              |   | KHẢO SÁT  | TRƯƠNG VIỆT HÓA   |  | TỶ LỆ : 1/1000           | BẢN VẼ SỐ : 01 / 01 BD |



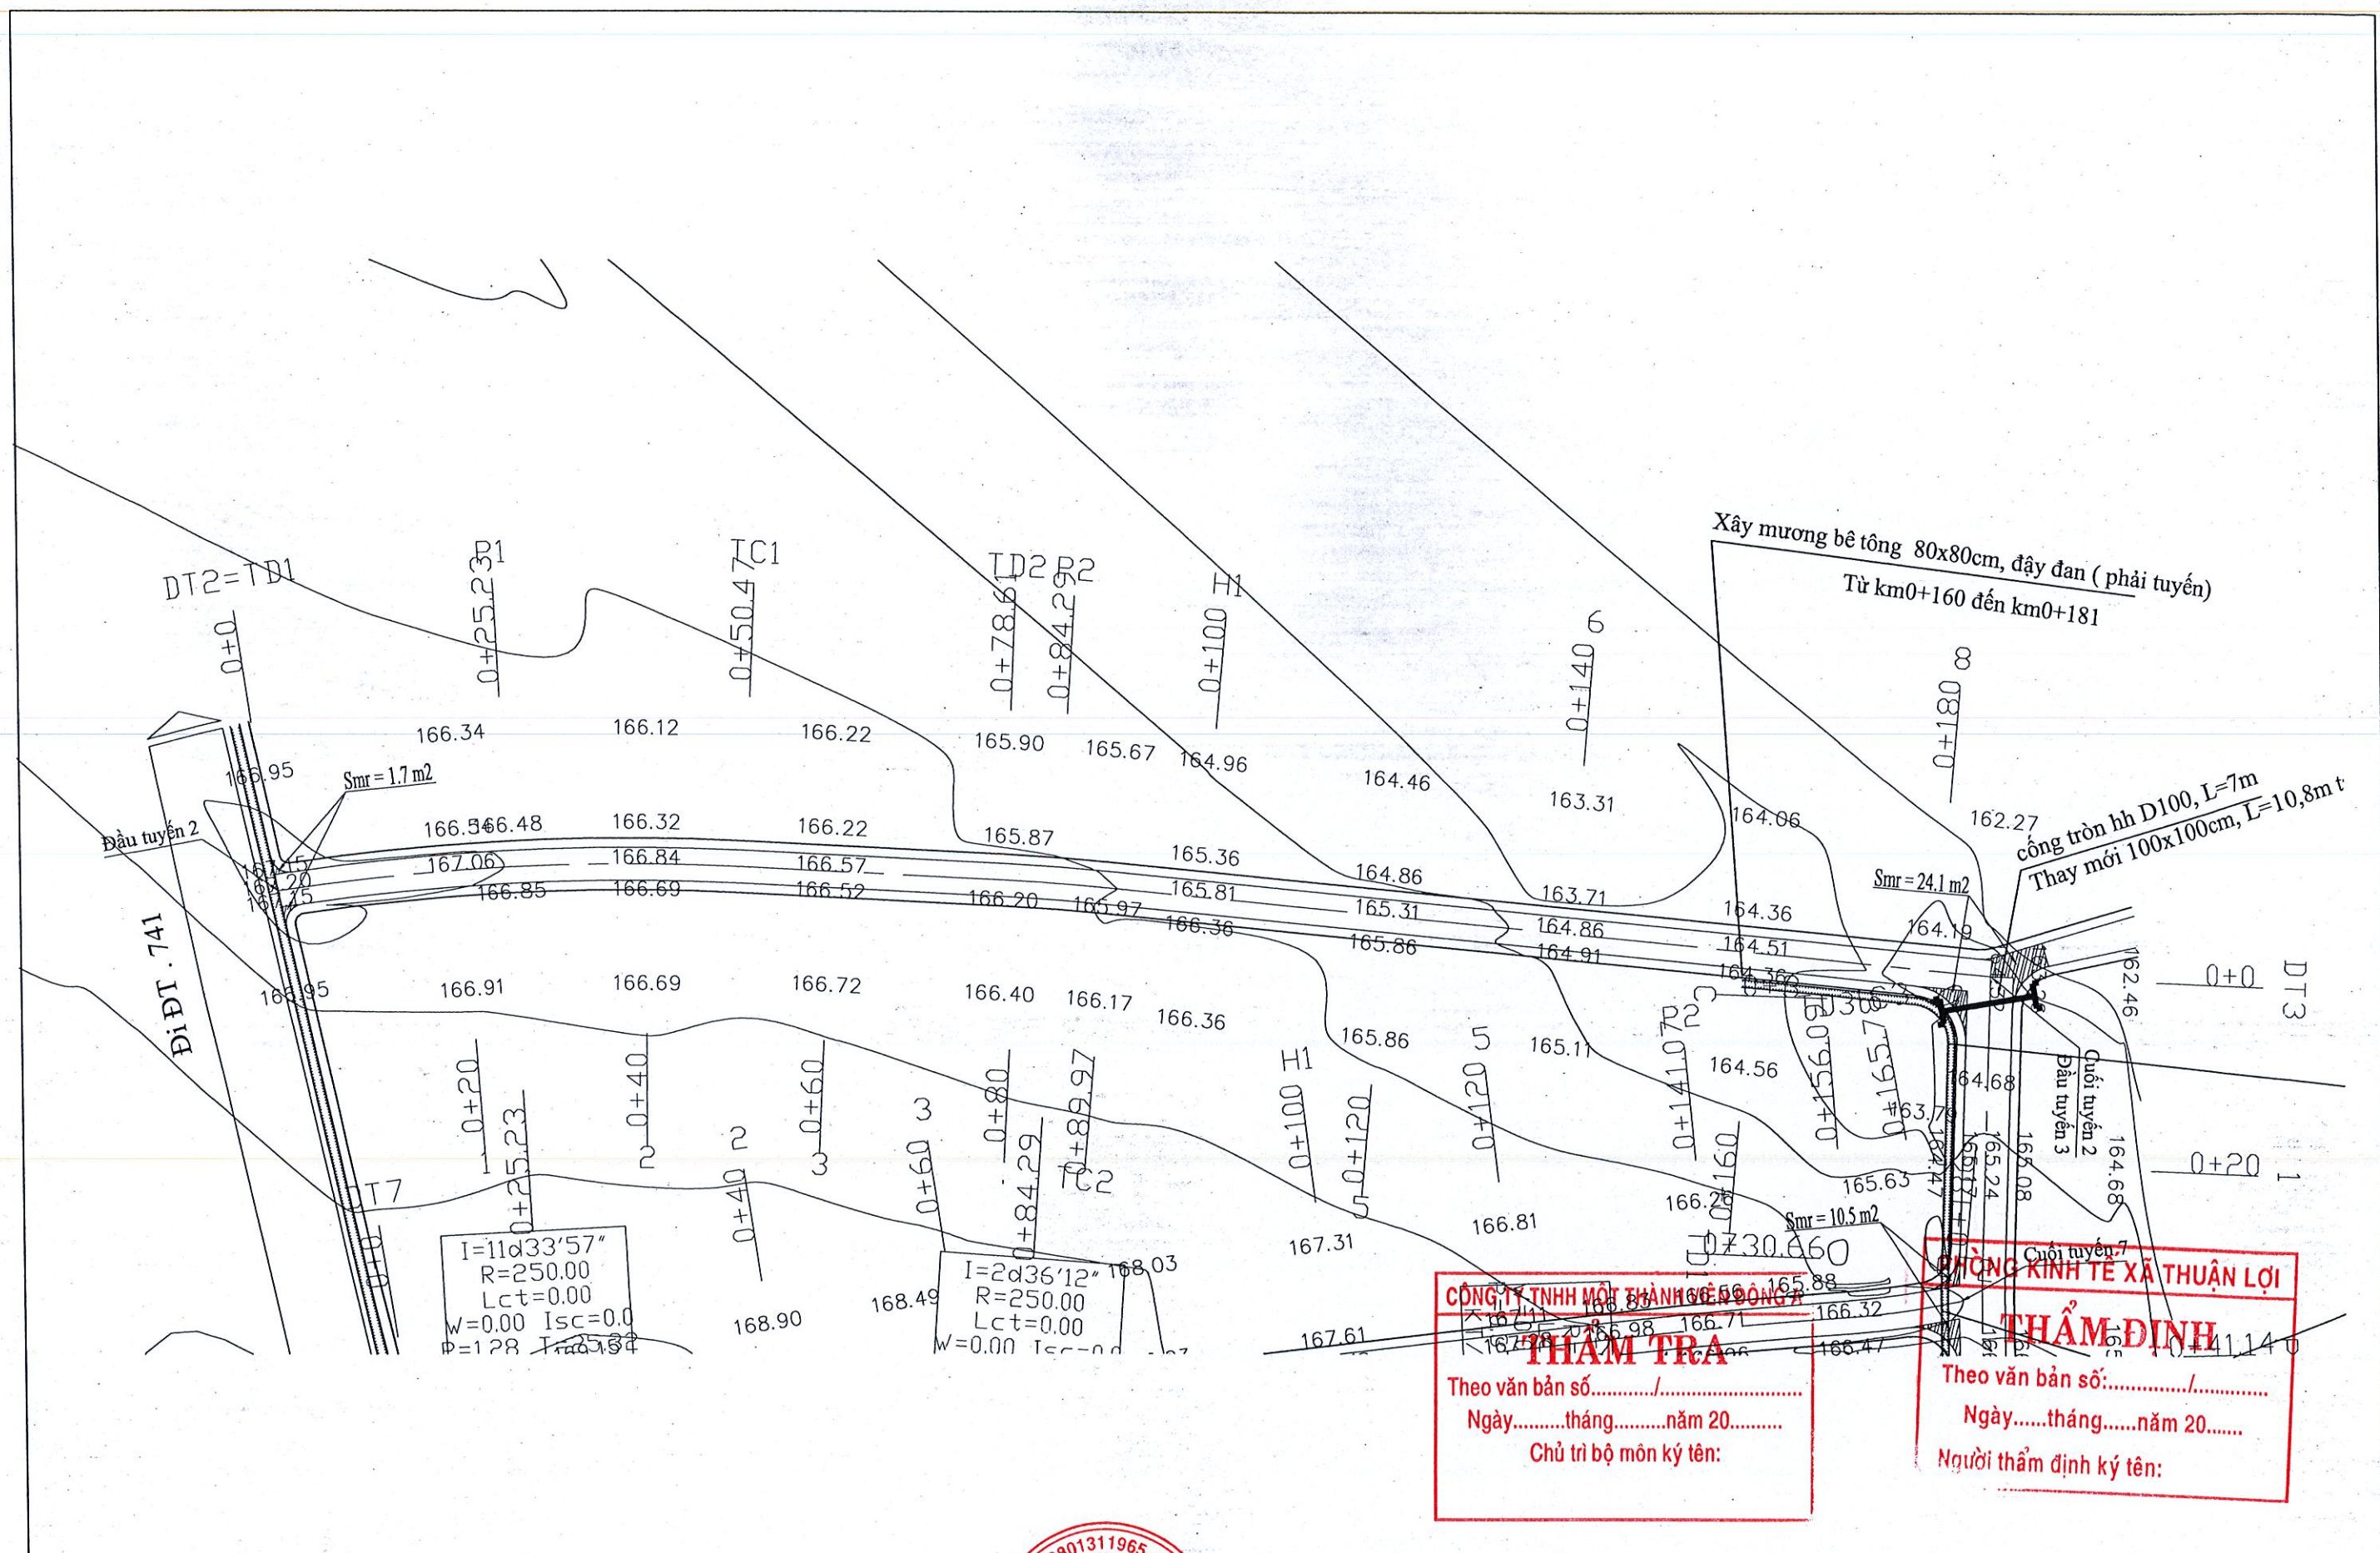


CÔNG TY TNHH MỘT THÀNH VIÊN ĐỒNG A  
**THẨM TRA**  
Theo văn bản số:...../.....  
Ngày.....tháng.....năm 20.....  
Chủ trì bộ môn ký tên:

PHÒNG KINH TẾ XÃ THUẬN LỢI  
**THẨM ĐỊNH**  
Theo văn bản số:...../.....  
Ngày.....tháng.....năm 20.....  
Người thẩm định ký tên:

|   |                                              |                                                                                    |           |                   |        |                          |                      |
|---|----------------------------------------------|------------------------------------------------------------------------------------|-----------|-------------------|--------|--------------------------|----------------------|
| CÔNG TRÌNH: NÂNG CẤP THẨM BÊ TÔNG NHỰA<br>CÁC ĐƯỜNG KHU DÂN CƯ TẬP TRUNG<br>ẤP THUẬN PHÚ 2, XÃ THUẬN LỢI. | Đ/D CHỦ ĐẦU TƯ<br>TRUNG TÂM DỊCH VỤ TỔNG HỢP | <br>CÔNG TY TNHH TVXD PHÚ XUÂN<br>TƯ VẤN XÂY DỰNG<br>PHÚ XUÂN<br>NGUYỄN VIỆT PHONG | CHỨC DANH | HỌ VÀ TÊN         | CHỮ KÝ | THIẾT KẾ BẢN VẼ THI CÔNG |                      |
|   |                                              |                                                                                    | CTTK      | NGUYỄN VIỆT PHONG |        | BÌNH ĐỒ TUYẾN 2          |                      |
|   |                                              |                                                                                    | THIẾT KẾ  | LÊ VĂN THỊNH      |        |                          |                      |
|   |                                              |                                                                                    | KHẢO SÁT  | TRƯƠNG VIỆT HÓA   |        |                          |                      |
|   |                                              |                                                                                    | KIỂM TRA  | TRƯƠNG VIỆT HÓA   |        | TỶ LỆ : 1/1000           | BẢN VẼ SỐ : 01 /01BD |


Đồng Nai, ngày tháng năm 2026



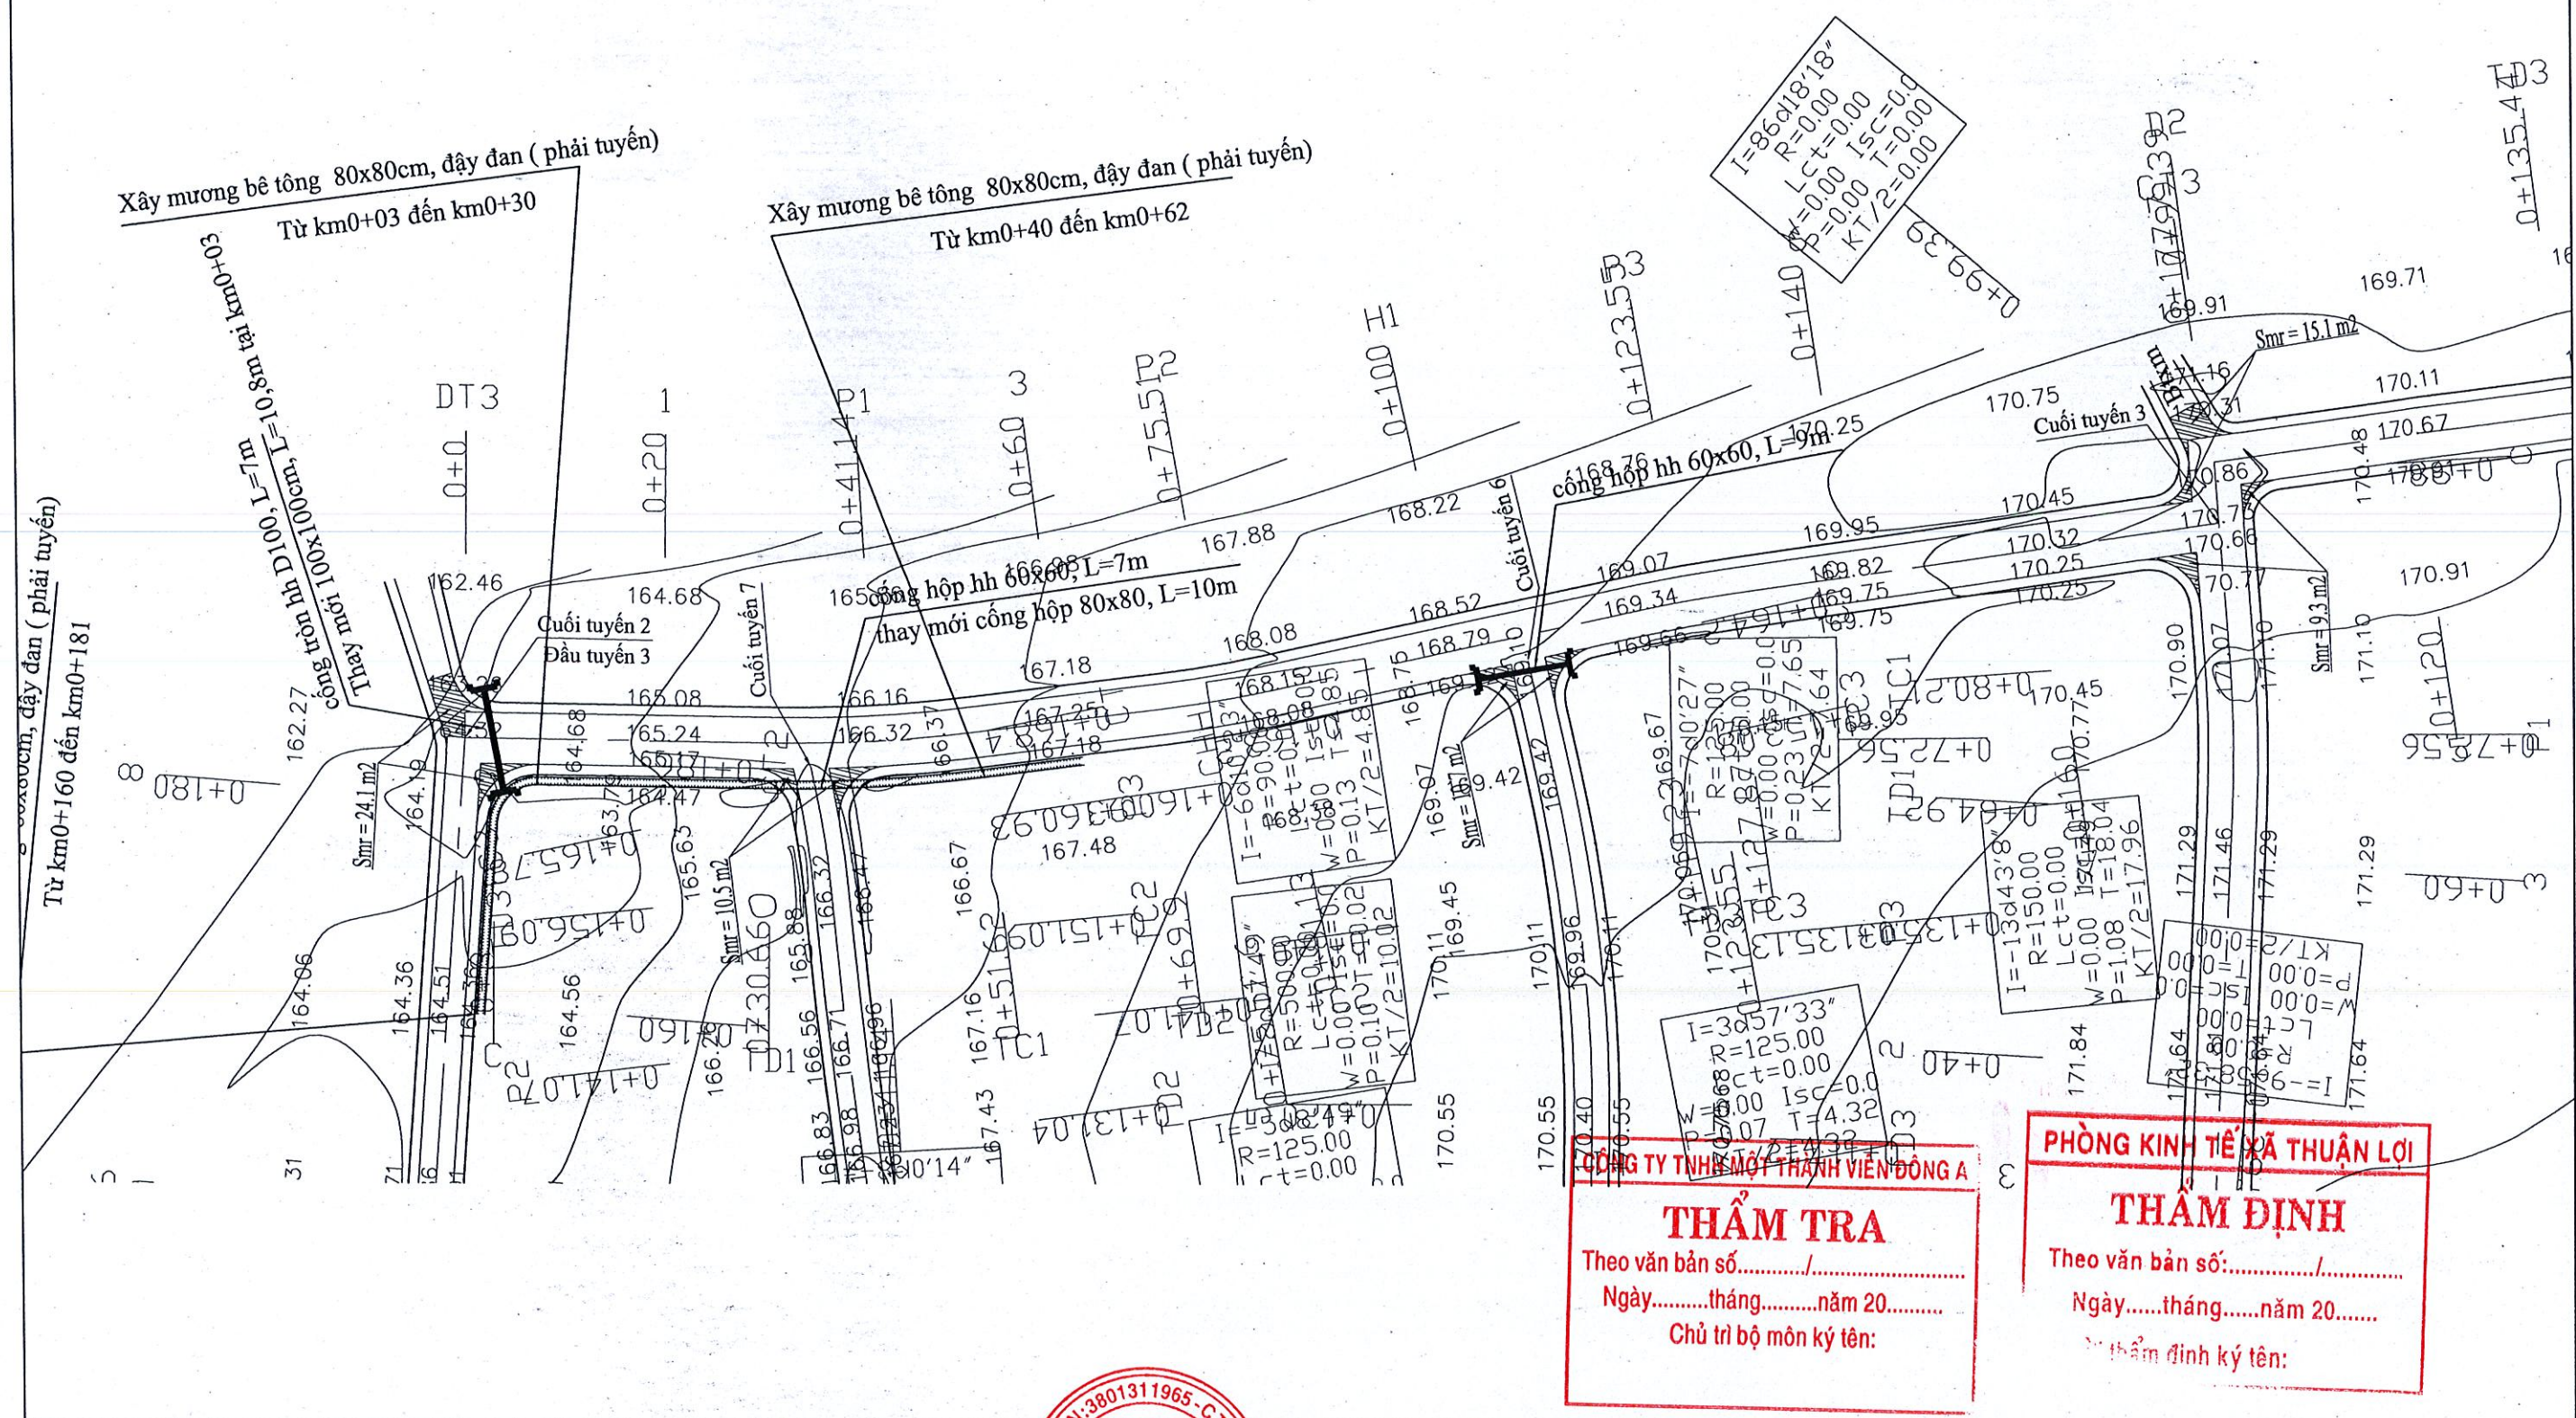


|   |                                              
|---|----------------------------------------------|---|---|-----------|-----------------------|--------|------|-------------------|--|----------|--------------|--|----------|-----------------|--|----------|-----------------|--|--------------------------|--|
| CÔNG TRÌNH: NÂNG CẤP THẨM BÊ TÔNG NHỰA<br>CÁC ĐƯỜNG KHU DÂN CƯ TẬP TRUNG<br>ẤP THUẬN PHÚ 2, XÃ THUẬN LỢI. | Đ/D CHỦ ĐẦU TƯ<br>TRUNG TÂM DỊCH VỤ TỔNG HỢP | <div>CÔNG TY TNHH TƯ VẤN<br/>CÔNG TY TNHH TƯ VẤN XÂY DỰNG<br/>PHÚ XUÂN<br/>NGUYỄN VIỆT PHONG</div> | <table><tr><td>CHỨC DANH</td><td>HỌ VÀ TÊN</td><td>CHỮ KÝ</td></tr><tr><td>CTTK</td><td>NGUYỄN VIỆT PHONG</td><td></td></tr><tr><td>THIẾT KẾ</td><td>LÊ VĂN THỊNH</td><td></td></tr><tr><td>KHẢO SÁT</td><td>TRƯƠNG VIỆT HÓA</td><td></td></tr><tr><td>KIỂM TRA</td><td>TRƯƠNG VIỆT HÓA</td><td></td></tr></table> | CHỨC DANH | HỌ VÀ TÊN             | CHỮ KÝ | CTTK | NGUYỄN VIỆT PHONG |  | THIẾT KẾ | LÊ VĂN THỊNH |  | KHẢO SÁT | TRƯƠNG VIỆT HÓA |  | KIỂM TRA | TRƯƠNG VIỆT HÓA |  | THIẾT KẾ BẢN VẼ THI CÔNG |  |
| CHỨC DANH                                                                                                 | HỌ VÀ TÊN                                    | CHỮ KÝ                                                                                             |   |           |                       |        |      |                   |  |          |              |  |          |                 |  |          |                 |  |                          |  |
| CTTK   | NGUYỄN VIỆT PHONG                            |   |   |           |                       |        |      |                   |  |          |              |  |          |                 |  |          |                 |  |                          |  |
| THIẾT KẾ                                                                                                  | LÊ VĂN THỊNH                                 |   |   |           |                       |        |      |                   |  |          |              |  |          |                 |  |          |                 |  |                          |  |
| KHẢO SÁT                                                                                                  | TRƯƠNG VIỆT HÓA                              |   |   |           |                       |        |      |                   |  |          |              |  |          |                 |  |          |                 |  |                          |  |
| KIỂM TRA                                                                                                  | TRƯƠNG VIỆT HÓA                              |   |   |           |                       |        |      |                   |  |          |              |  |          |                 |  |          |                 |  |                          |  |
| Đồng Nai, ngày tháng năm 2026                                                                             |                                              |   | BÌNH ĐỒ TUYẾN 3   |           |                       |        |      |                   |  |          |              |  |          |                 |  |          |                 |  |                          |  |
|   |                                              |   | TỶ LỆ : 1/1000   |           | BẢN VẼ SỐ : 01 / 01BĐ |        |      |                   |  |          |              |  |          |                 |  |          |                 |  |                          |  |



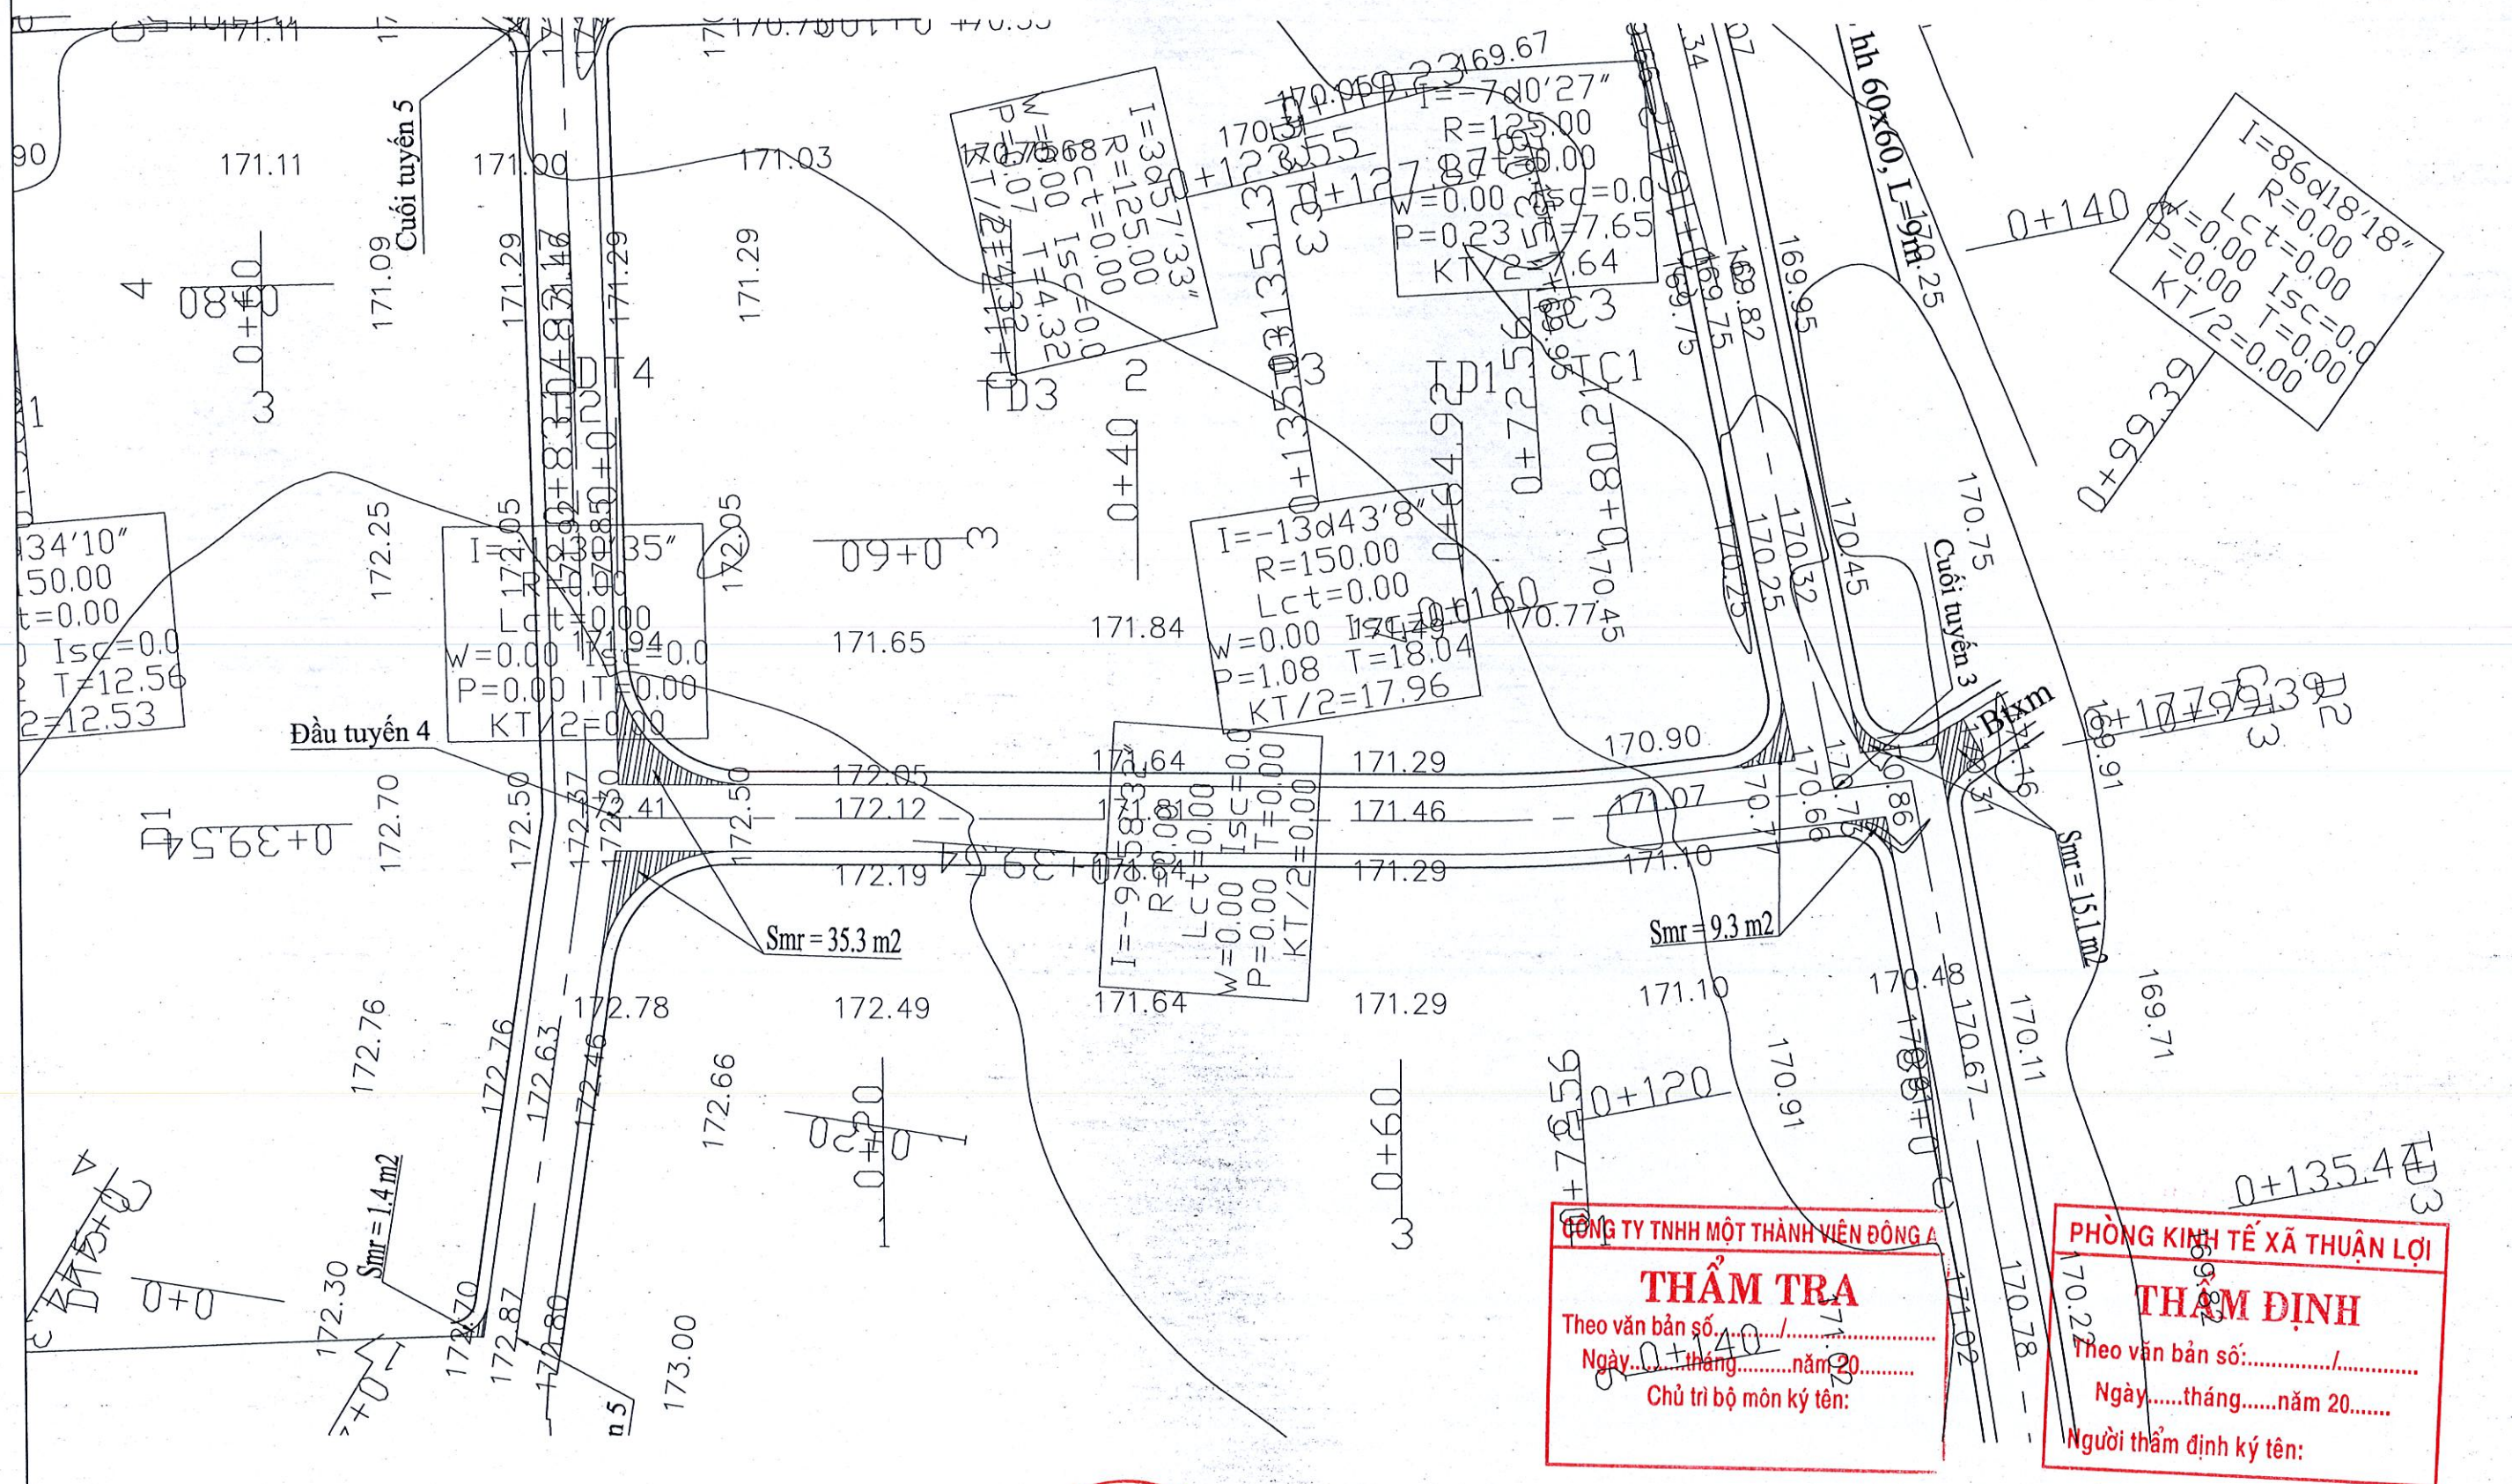


|   |                                              |                                                                                       |                |                   |                                                                                       |                          |  |
|---|----------------------------------------------|---------------------------------------------------------------------------------------|----------------|-------------------|---------------------------------------------------------------------------------------|--------------------------|--|
| CÔNG TRÌNH: NÂNG CẤP THẨM BÊ TÔNG NHỰA<br>CÁC ĐƯỜNG KHU DÂN CƯ TẬP TRUNG<br>ẤP THUẬN PHÚ 2, XÃ THUẬN LỢI. | Đ/D CHỦ ĐẦU TƯ<br>TRUNG TÂM DỊCH VỤ TỔNG HỢP |  | CHỨC DANH      | HỌ VÀ TÊN         | CHỮ KÝ                                                                                | THIẾT KẾ BẢN VẼ THI CÔNG |  |
|   |                                              |                                                                                       | CTTK           | NGUYỄN VIỆT PHONG |  | BÌNH ĐỒ TUYẾN 4          |  |
| THIẾT KẾ                                                                                                  | LÊ VĂN THỊNH                                 |  |                |                   |                                                                                       |                          |  |
| KHẢO SÁT                                                                                                  | TRƯƠNG VIỆT HÓA                              |  |                |                   |                                                                                       |                          |  |
| KIỂM TRA                                                                                                  | TRƯƠNG VIỆT HÓA                              |  | TỶ LỆ : 1/1000 |                   | BẢN VẼ SỐ : 01 /03BD                                                                  |                          |  |
| Đồng Nai, ngày    tháng    năm 2026                                                                       |                                              |                                                                                       |                |                   |                                                                                       |                          |  |



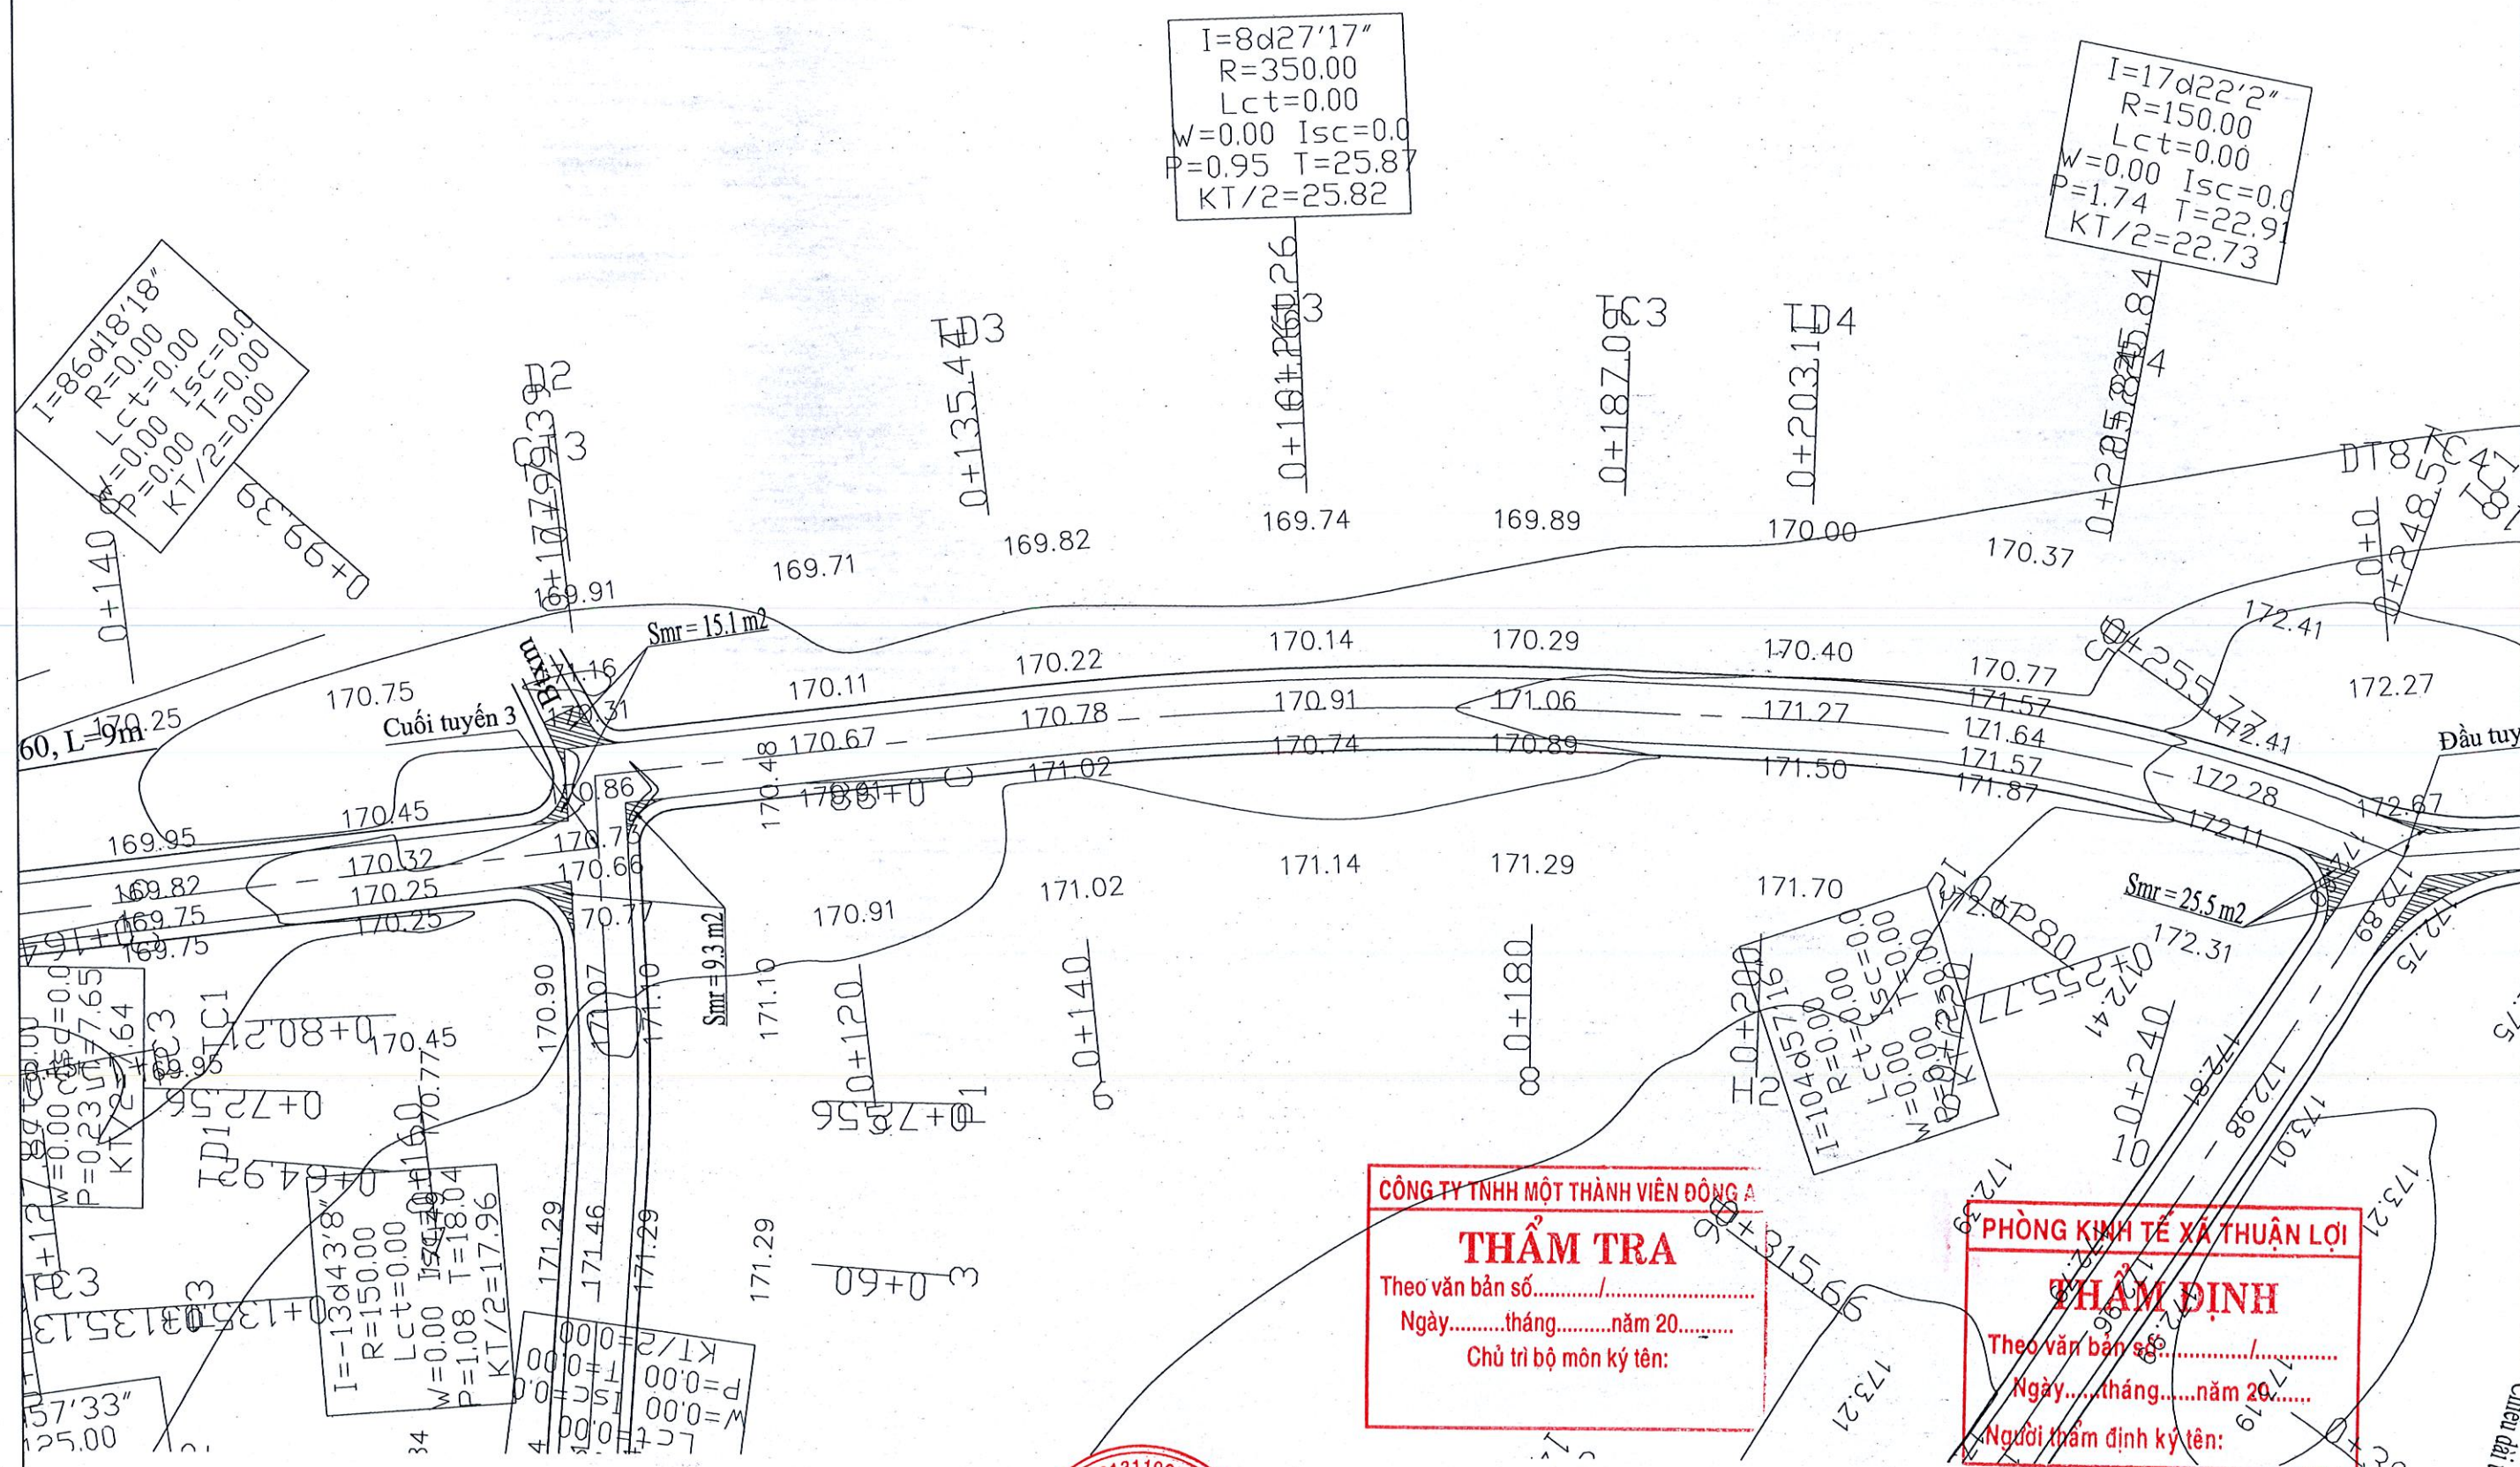


|   |                                              |                                                                                       |           |                   |                                                                                       |                          |                        |
|---|----------------------------------------------|---------------------------------------------------------------------------------------|-----------|-------------------|---------------------------------------------------------------------------------------|--------------------------|------------------------|
| CÔNG TRÌNH: NÂNG CẤP THẨM BÊ TÔNG NHỰA<br>CÁC ĐƯỜNG KHU DÂN CƯ TẬP TRUNG<br>ẤP THUẬN PHÚ 2, XÃ THUẬN LỢI. | Đ/D CHỦ ĐẦU TƯ<br>TRUNG TÂM DỊCH VỤ TỔNG HỢP |  | CHỨC DANH | HỌ VÀ TÊN         | CHỮ KÝ                                                                                | THIẾT KẾ BẢN VẼ THI CÔNG |                        |
|   |                                              |                                                                                       | CTTK      | NGUYỄN VIỆT PHONG |  |                          |                        |
|   |                                              |                                                                                       | THIẾT KẾ  | LÊ VĂN THỊNH      |  | BÌNH ĐỒ TUYẾN 4          |                        |
| Đồng Nai, ngày tháng năm 2026                                                                             |                                              |                                                                                       | KHẢO SÁT  | TRƯƠNG VIỆT HÓA   |  |                          |                        |
|   |                                              | NGUYỄN VIỆT PHONG                                                                     | KIỂM TRA  | TRƯƠNG VIỆT HÓA   |                                                                                       | TỶ LỆ : 1/1000           | BẢN VẼ SỐ : 02 / 03 BĐ |



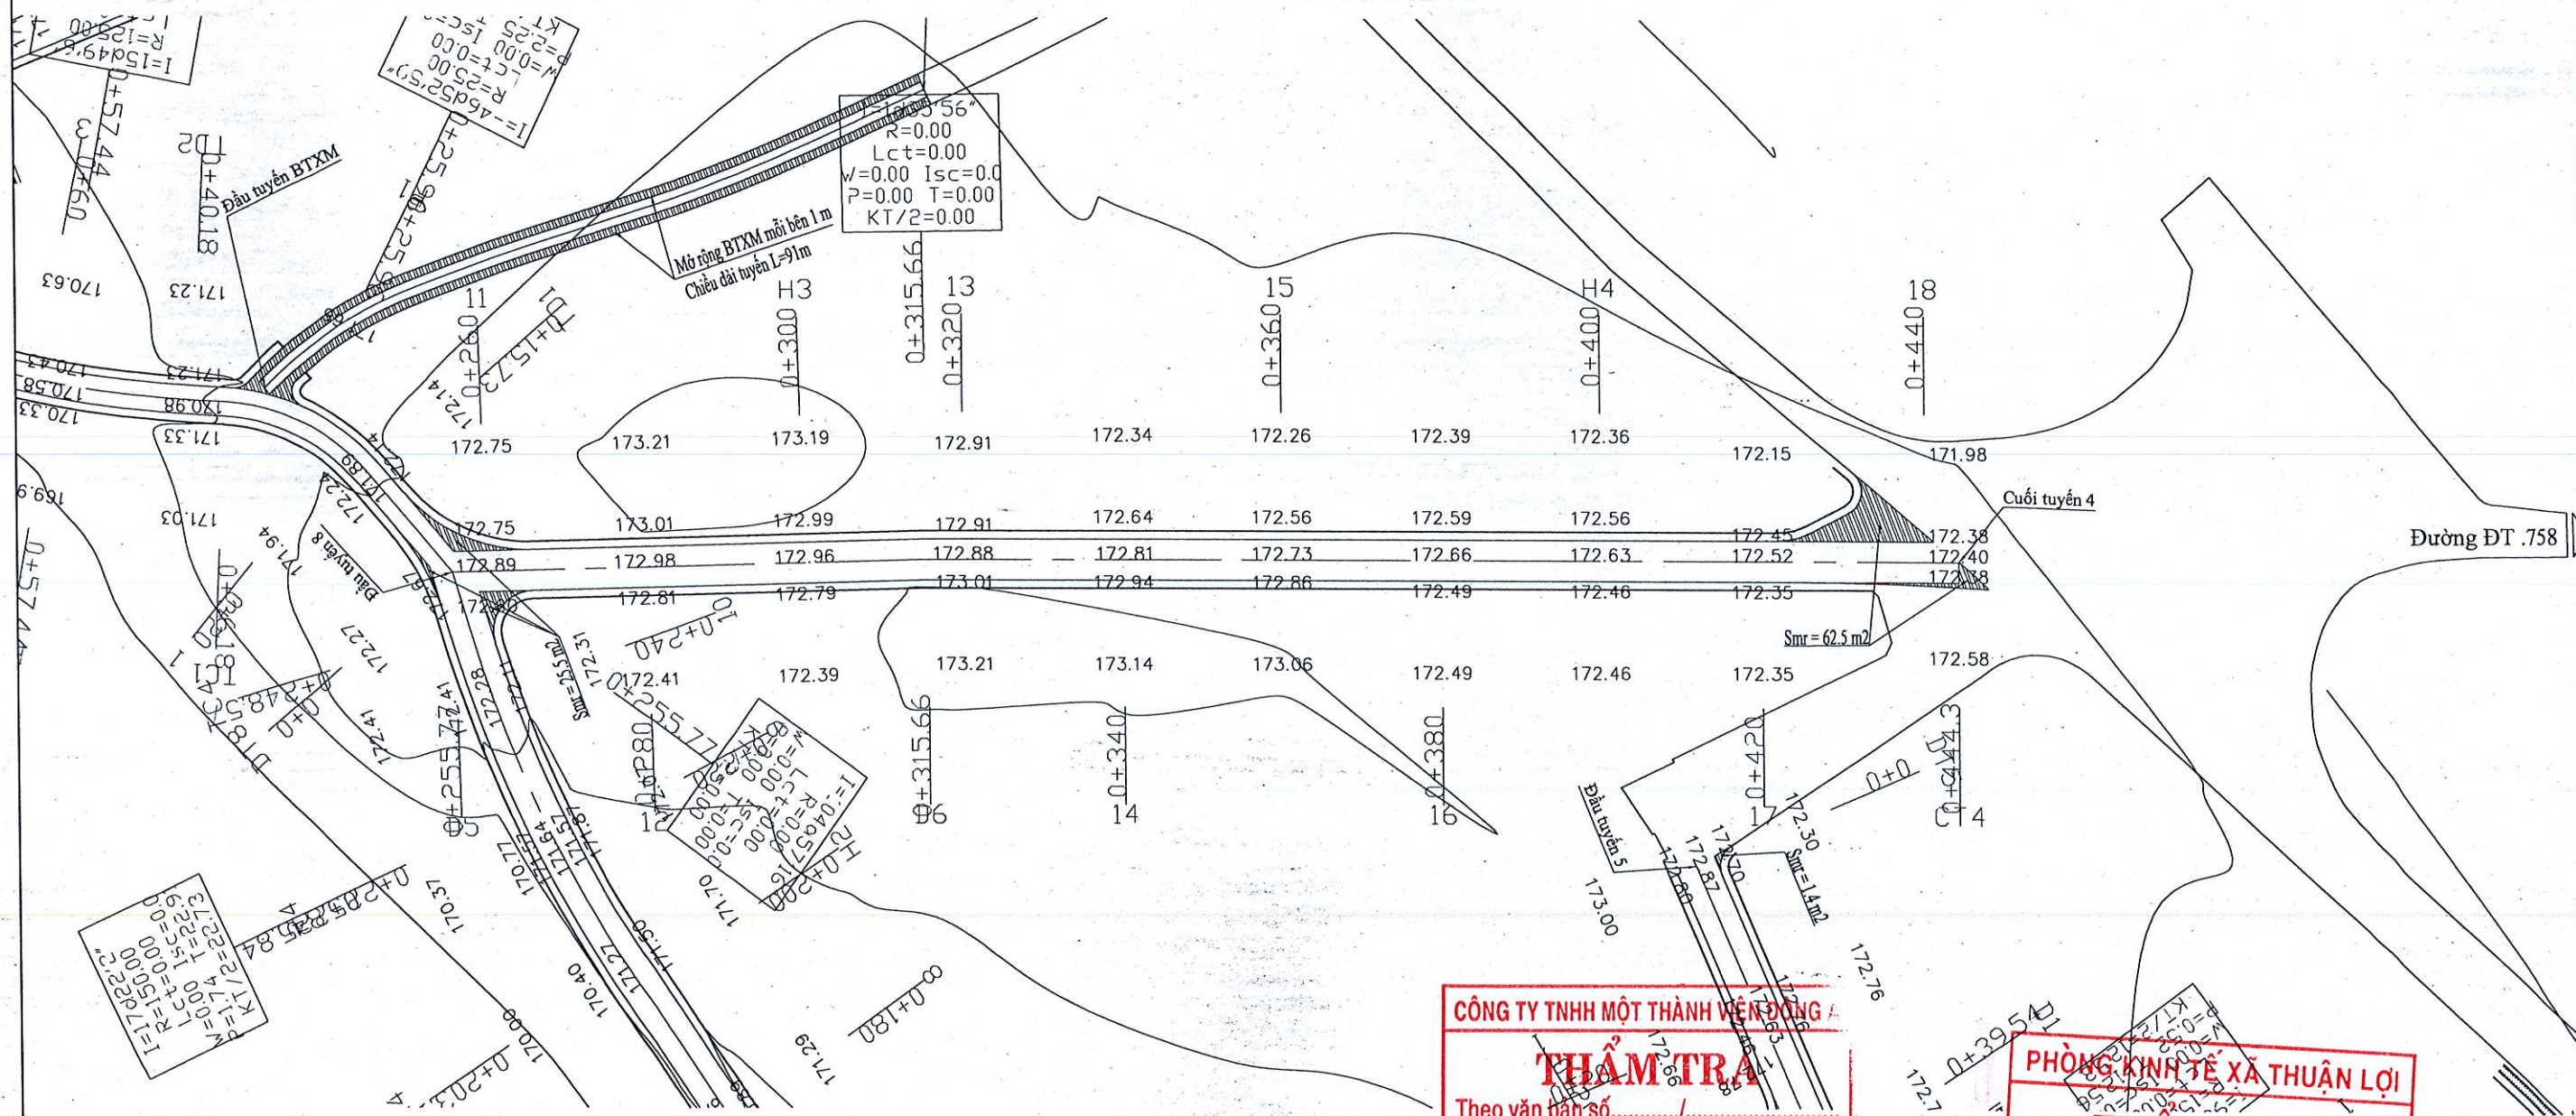


CÔNG TY TNHH MỘT THÀNH VIÊN ĐÔNG  
**THẨM TRA**  
Theo văn bản số...../.....  
Ngày.....tháng.....năm 20.....  
Chủ trì bộ môn ký tên:

PHÒNG KINH TẾ XÃ THUẬN LỢI  
**THẨM ĐỊNH**  
Theo văn bản số...../.....  
Ngày.....tháng.....năm 20.....  
Người thẩm định ký tên:

 
|   |                                              |   |           |                   |                                                                                       |                          |                      |
|---|----------------------------------------------|---|-----------|-------------------|---------------------------------------------------------------------------------------|--------------------------|----------------------|
| CÔNG TRÌNH: NÂNG CẤP THẨM BÊ TÔNG NHỰA<br>CÁC ĐƯỜNG KHU DÂN CƯ TẬP TRUNG<br>ẤP THUẬN PHÚ 2, XÃ THUẬN LỢI. | Đ/D CHỦ ĐẦU TƯ<br>TRUNG TÂM DỊCH VỤ TỔNG HỢP | <div>CÔNG TY ĐƠN VI TƯ VẤN<br/>CÔNG TY TNHH TVXD PHÚ XUÂN<br/>TƯ VẤN XÂY DỰNG<br/>PHÚ XUÂN<br/>H. PHÚ RIỀNG - T. BÌNH PHƯỚC</div> | CHỨC DANH | HỌ VÀ TÊN         | CHỮ KÝ                                                                                | THIẾT KẾ BẢN VẼ THI CÔNG |                      |
|   |                                              |   | CTTK      | NGUYỄN VIỆT PHONG |  | BÌNH ĐỒ TUYẾN 4          |                      |
| Đồng Nai, ngày    tháng    năm 2026                                                                       |                                              |   | THIẾT KẾ  | LÊ VĂN THỊNH      |  |                          |                      |
|   |                                              |   | KHẢO SÁT  | TRƯƠNG VIỆT HÓA   |  | TỶ LỆ : 1/1000           | BẢN VẼ SỐ : 03 /03BD |
|   |                                              |   | KIỂM TRA  | TRƯƠNG VIỆT HÓA   |  |                          |                      |



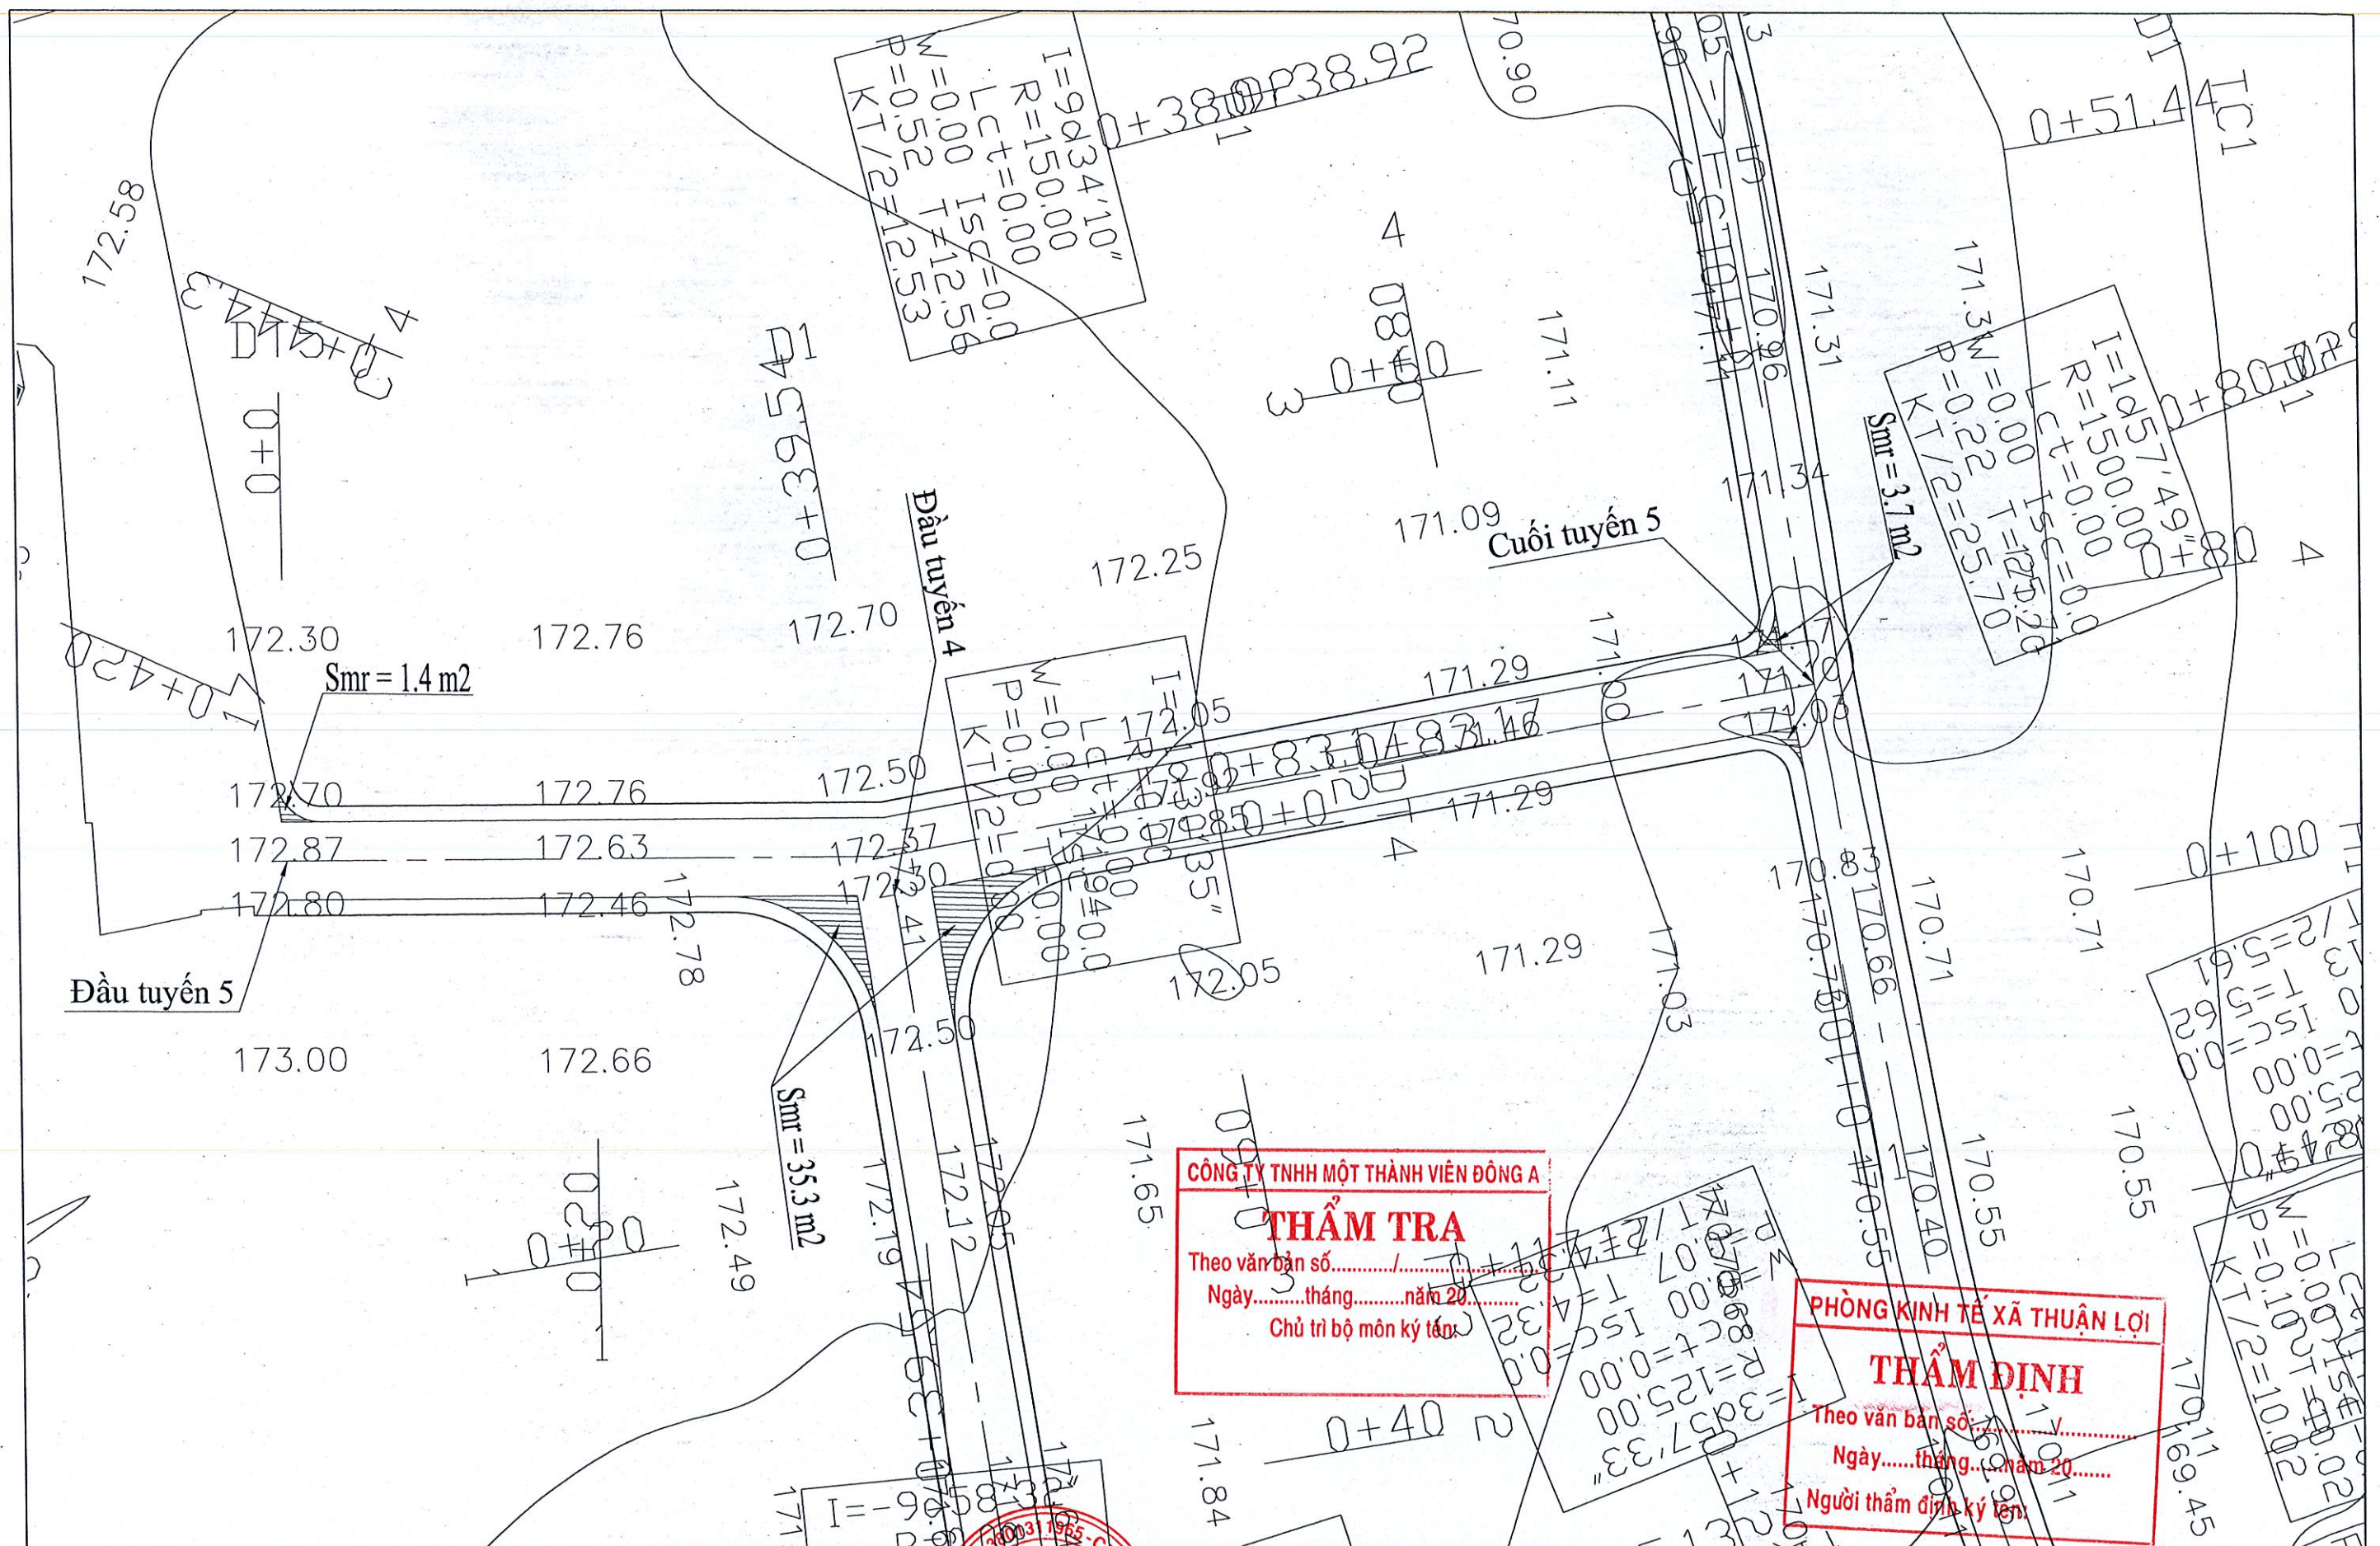



|   |                                              |                                                                                       |           |                   |                                                                                       |                          |                       |
|---|----------------------------------------------|---------------------------------------------------------------------------------------|-----------|-------------------|---------------------------------------------------------------------------------------|--------------------------|-----------------------|
| CÔNG TRÌNH: NÂNG CẤP THẨM BÊ TÔNG NHỰA CÁC ĐƯỜNG KHU DÂN CƯ TẬP TRUNG ẤP THUẬN PHÚ 2, XÃ THUẬN LỢI. | Đ/D CHỦ ĐẦU TƯ<br>TRUNG TÂM DỊCH VỤ TỔNG HỢP |  | CHỨC DANH | HỌ VÀ TÊN         | CHỮ KÝ                                                                                | THIẾT KẾ BẢN VẼ THI CÔNG |                       |
|   |                                              |                                                                                       | CTTK      | NGUYỄN VIỆT PHONG |  |                          |                       |
|   |                                              |                                                                                       | THIẾT KẾ  | LÊ VĂN THỊNH      |  | BÌNH ĐỒ TUYẾN 5          |                       |
|   |                                              |                                                                                       | KHẢO SÁT  | TRƯƠNG VIỆT HÓA   |  |                          |                       |
|   |                                              |                                                                                       | KIỂM TRA  | TRƯƠNG VIỆT HÓA   |  | TỶ LỆ : 1/1000           | BẢN VẼ SỐ : 01 / 01BĐ |
| Đồng Nai, ngày tháng năm 2026                                                                       |                                              |                                                                                       |           |                   |                                                                                       |                          |                       |



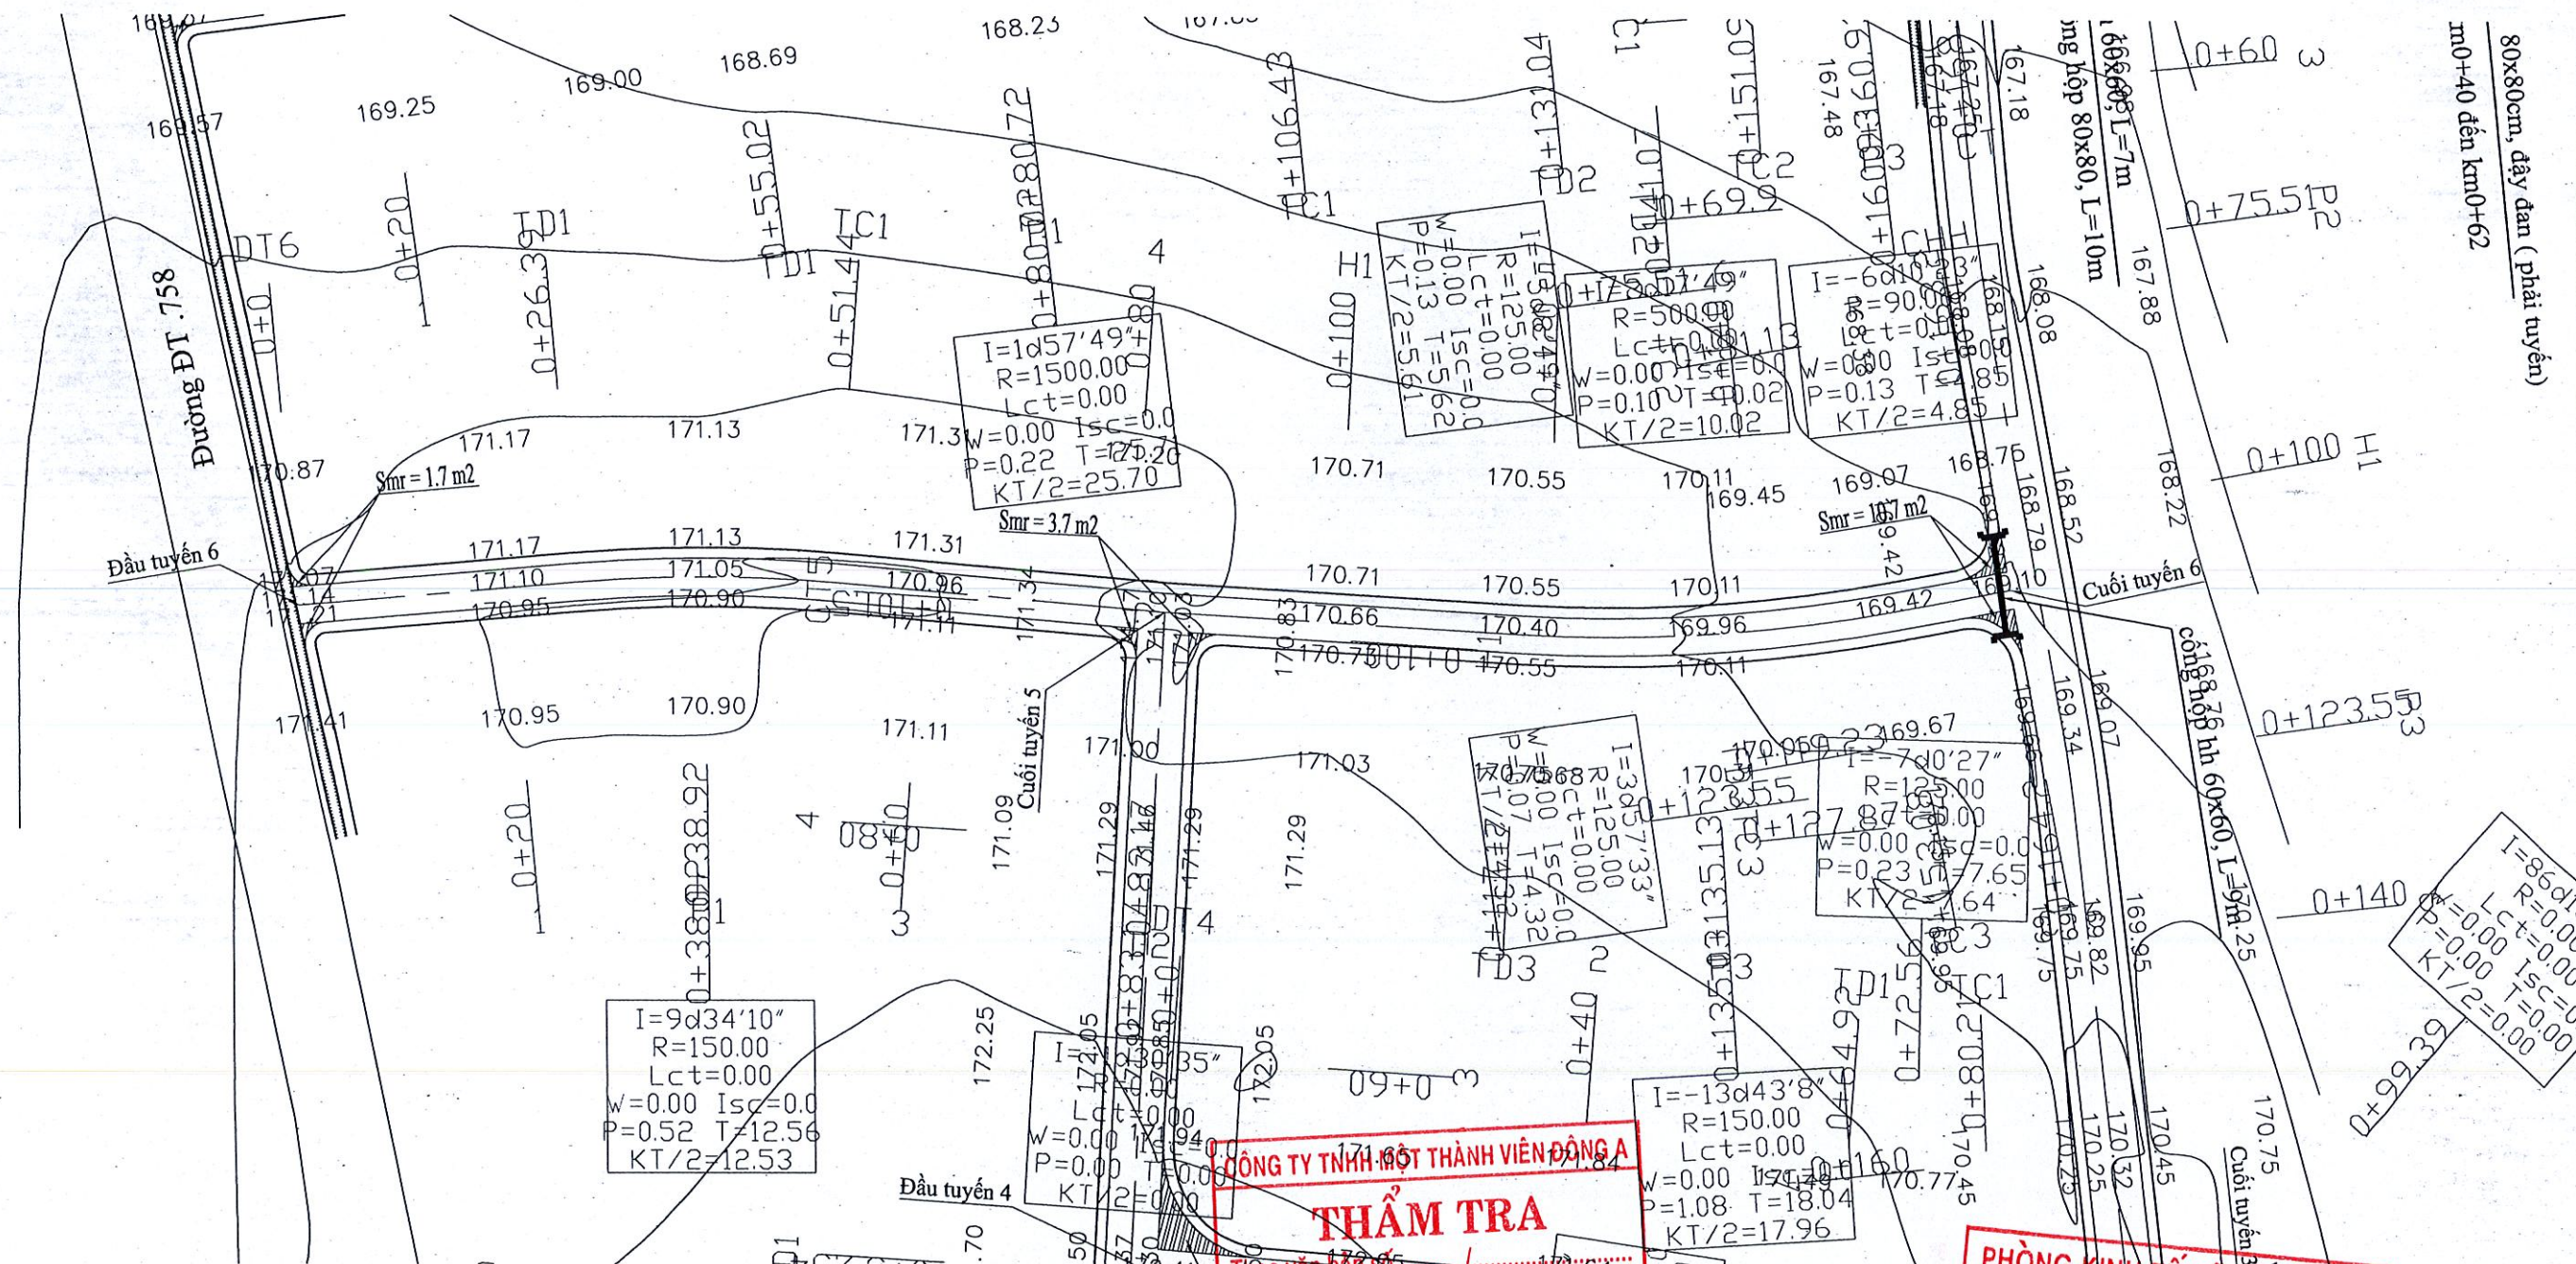


**CÔNG TY TNHH MỘT THÀNH VIÊN ĐÔNG A**  
**THẨM TRA**  
Theo văn bản số: ...../.....  
Ngày.....tháng.....năm 20.....  
Chủ trì bộ môn ký tên:

**PHÒNG KINH TẾ XÃ THUẬN LỢI**  
**THẨM ĐỊNH**  
Theo văn bản số: ...../.....  
Ngày.....tháng.....năm 20.....  
Người thẩm định ký tên:


 
 
|   |                                              |   |           |                   |                                                                                       |                          |                        |
|---|----------------------------------------------|---|-----------|-------------------|---------------------------------------------------------------------------------------|--------------------------|------------------------|
| CÔNG TRÌNH: NÂNG CẤP THẨM BÊ TỔNG NHỰA<br>CÁC ĐƯỜNG KHU DÂN CƯ TẬP TRUNG<br>ẤP THUẬN PHÚ 2, XÃ THUẬN LỢI. | Đ/D CHỦ ĐẦU TƯ<br>TRUNG TÂM DỊCH VỤ TỔNG HỢP | <div><div><div>CÔNG TY<br/>TNHH<br/>TƯ VẤN XÂY DỰNG<br/>PHÚ XUÂN</div><div>ĐƠN VỊ TƯ VẤN<br/>CÔNG TY TNHH TƯ VẤN XD PHÚ XUÂN</div><div>NGUYỄN VIỆT PHONG</div></div></div> | CHỨC DANH | HỌ VÀ TÊN         | CHỮ KÝ                                                                                | THIẾT KẾ BẢN VẼ THI CÔNG |                        |
|   |                                              |   | CTTK      | NGUYỄN VIỆT PHONG |  | BÌNH ĐỒ TUYẾN 6          |                        |
| Đồng Nai, ngày tháng năm 2026                                                                             |                                              |   | THIẾT KẾ  | LÊ VĂN THỊNH      |  |                          |                        |
|   |                                              |   | KHẢO SÁT  | TRƯƠNG VIỆT HÓA   |  |                          |                        |
|   |                                              |   | KIỂM TRA  | TRƯƠNG VIỆT HÓA   |  | TỶ LỆ : 1/1000           | BẢN VẼ SỐ : 01 / 01 BD |



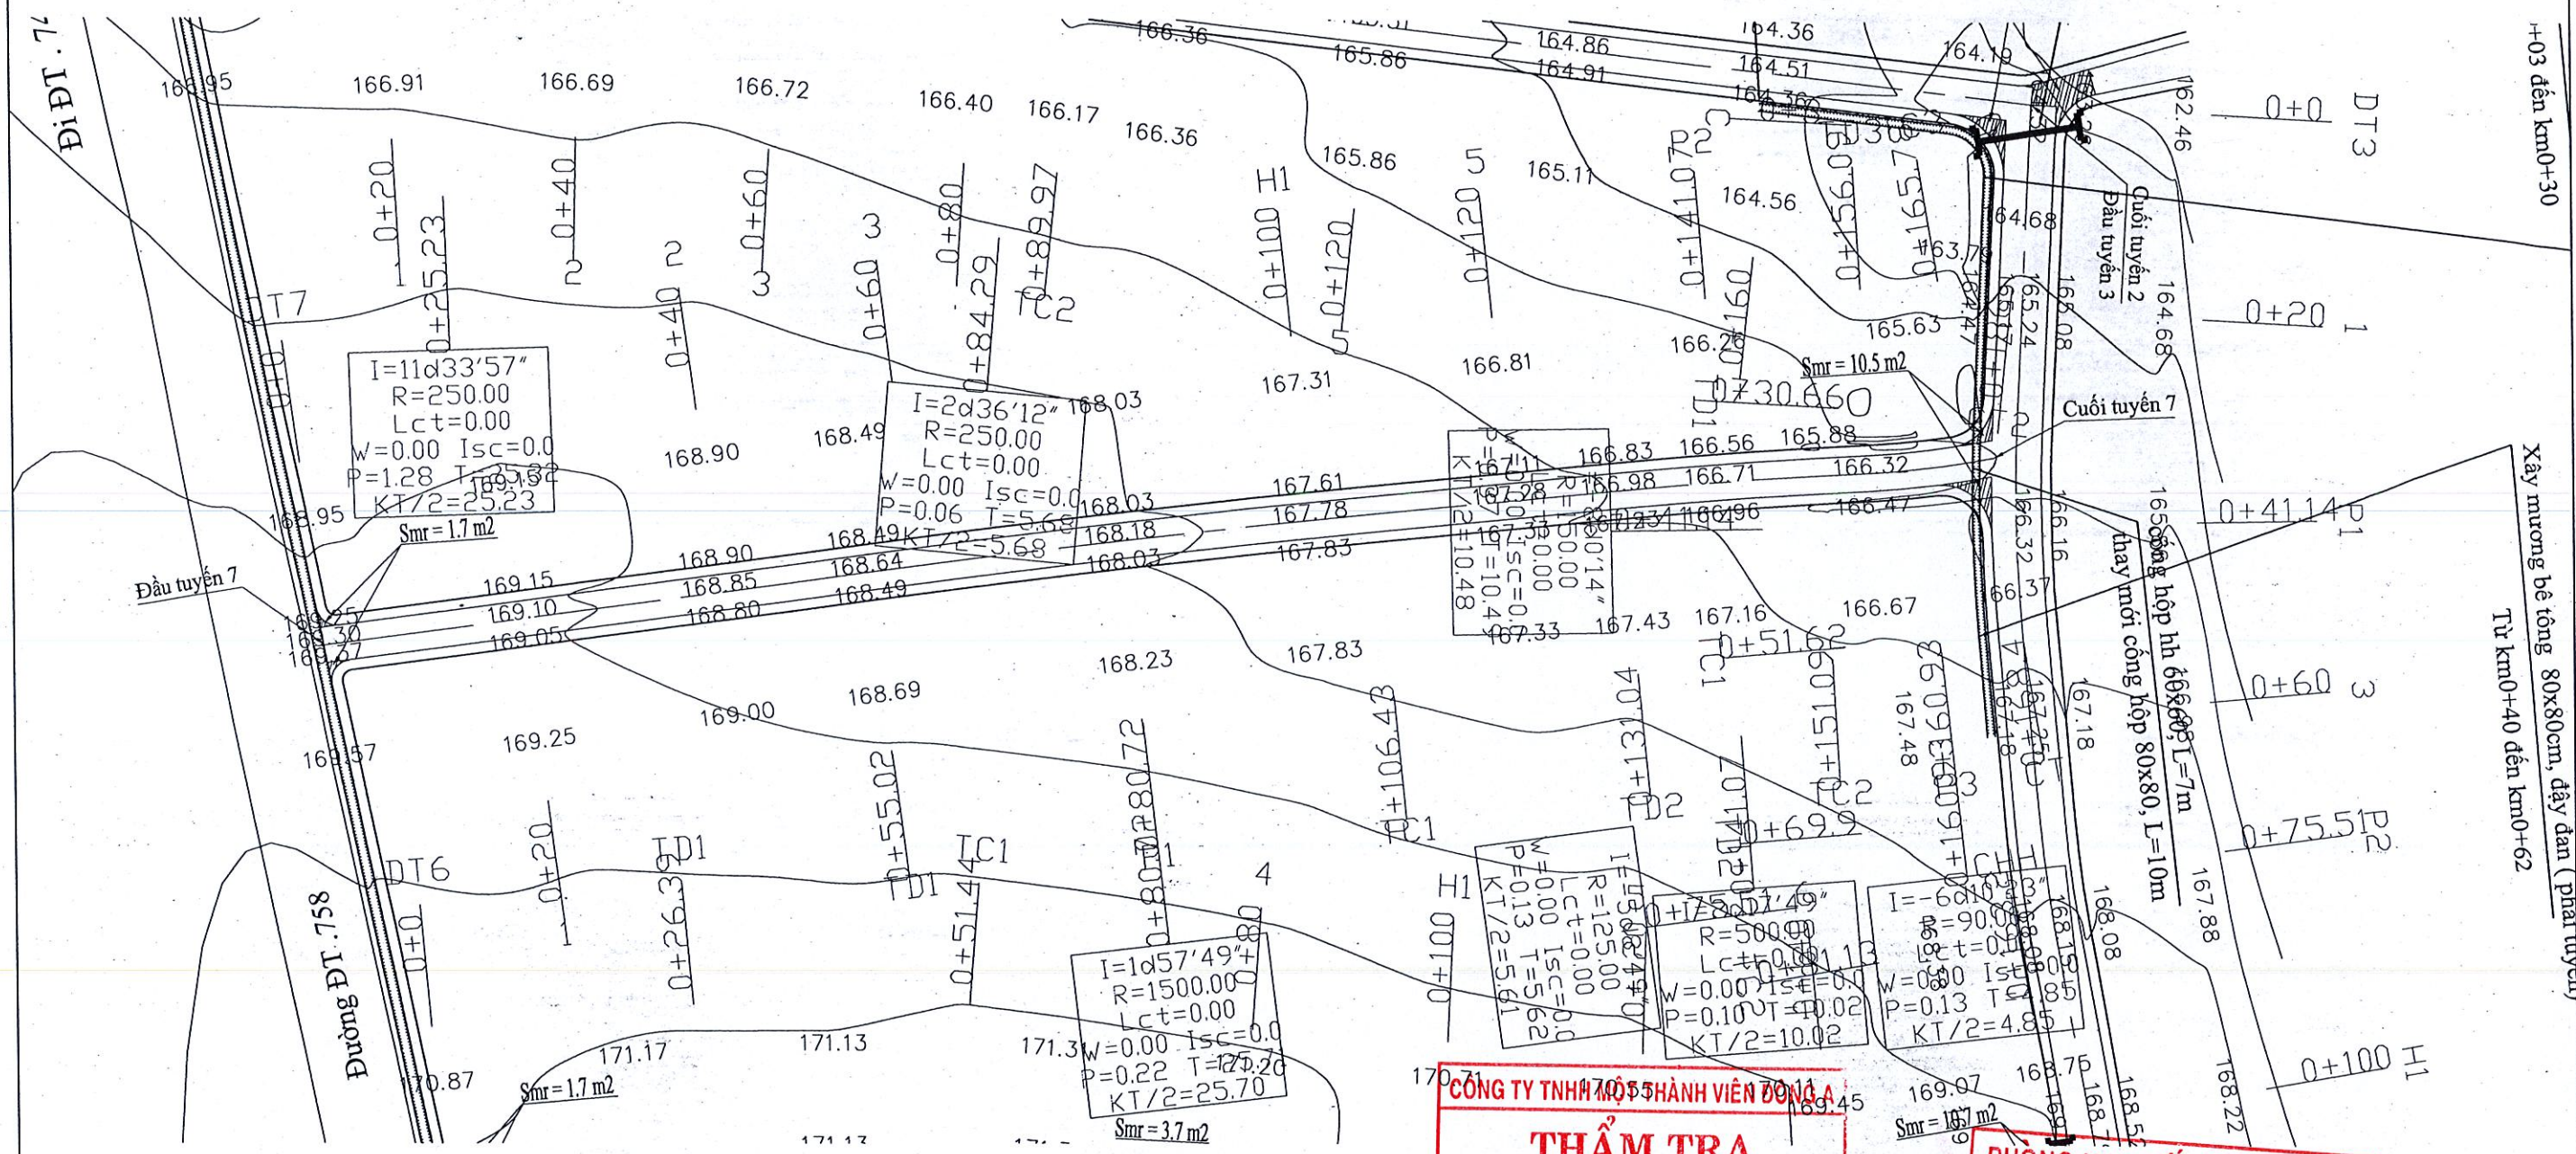


**CÔNG TY TNHH MỘT THÀNH VIÊN ĐÔNG A**  
**THẨM TRA**  
Theo văn bản số...../.....  
Ngày.....tháng.....năm 20.....  
Chủ trì bộ môn ký tên:

**PHÒNG KINH TẾ XÃ THUẬN LỢI**  
**THẨM ĐỊNH**  
Theo văn bản số...../.....  
Ngày.....tháng.....năm 20.....  
Người thẩm định ký tên:
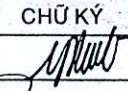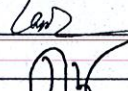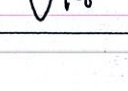
|   |                                              |   |           |                   |                                                                                       |                          |  |
|---|----------------------------------------------|---|-----------|-------------------|---------------------------------------------------------------------------------------|--------------------------|--|
| CÔNG TRÌNH: NÂNG CẤP THẨM BÊ TÔNG NHỰA CÁC ĐƯỜNG KHU DÂN CƯ TẬP TRUNG ẤP THUẬN PHÚ 2, XÃ THUẬN LỢI. | Đ/D CHỦ ĐẦU TƯ<br>TRUNG TÂM DỊCH VỤ TỔNG HỢP | <br>CÔNG TY TNHH TƯ VẤN<br>TƯ VẤN XÂY DỰNG<br><b>PHÚ XUÂN</b><br>NGUYỄN VIỆT PHONG | CHỨC DANH | HỌ VÀ TÊN         | CHỮ KÝ                                                                                | THIẾT KẾ BẢN VẼ THI CÔNG |  |
|   |                                              |   | CTTK      | NGUYỄN VIỆT PHONG |  | BÌNH ĐỒ TUYẾN 7          |  |
| Đồng Nai, ngày tháng năm 2026                                                                       |                                              |   | THIẾT KẾ  | LÊ VĂN THỊNH      |  | TỶ LỆ : 1/1000           |  |
|   |                                              |   | KHẢO SÁT  | TRƯƠNG VIỆT HÓA   |  | BẢN VẼ SỐ : 01/01BD      |  |
|   |                                              |   | KIỂM TRA  | TRƯƠNG VIỆT HÓA   |  |                          |  |
|   |                                              |   |           |                   |                                                                                       |                          |  |



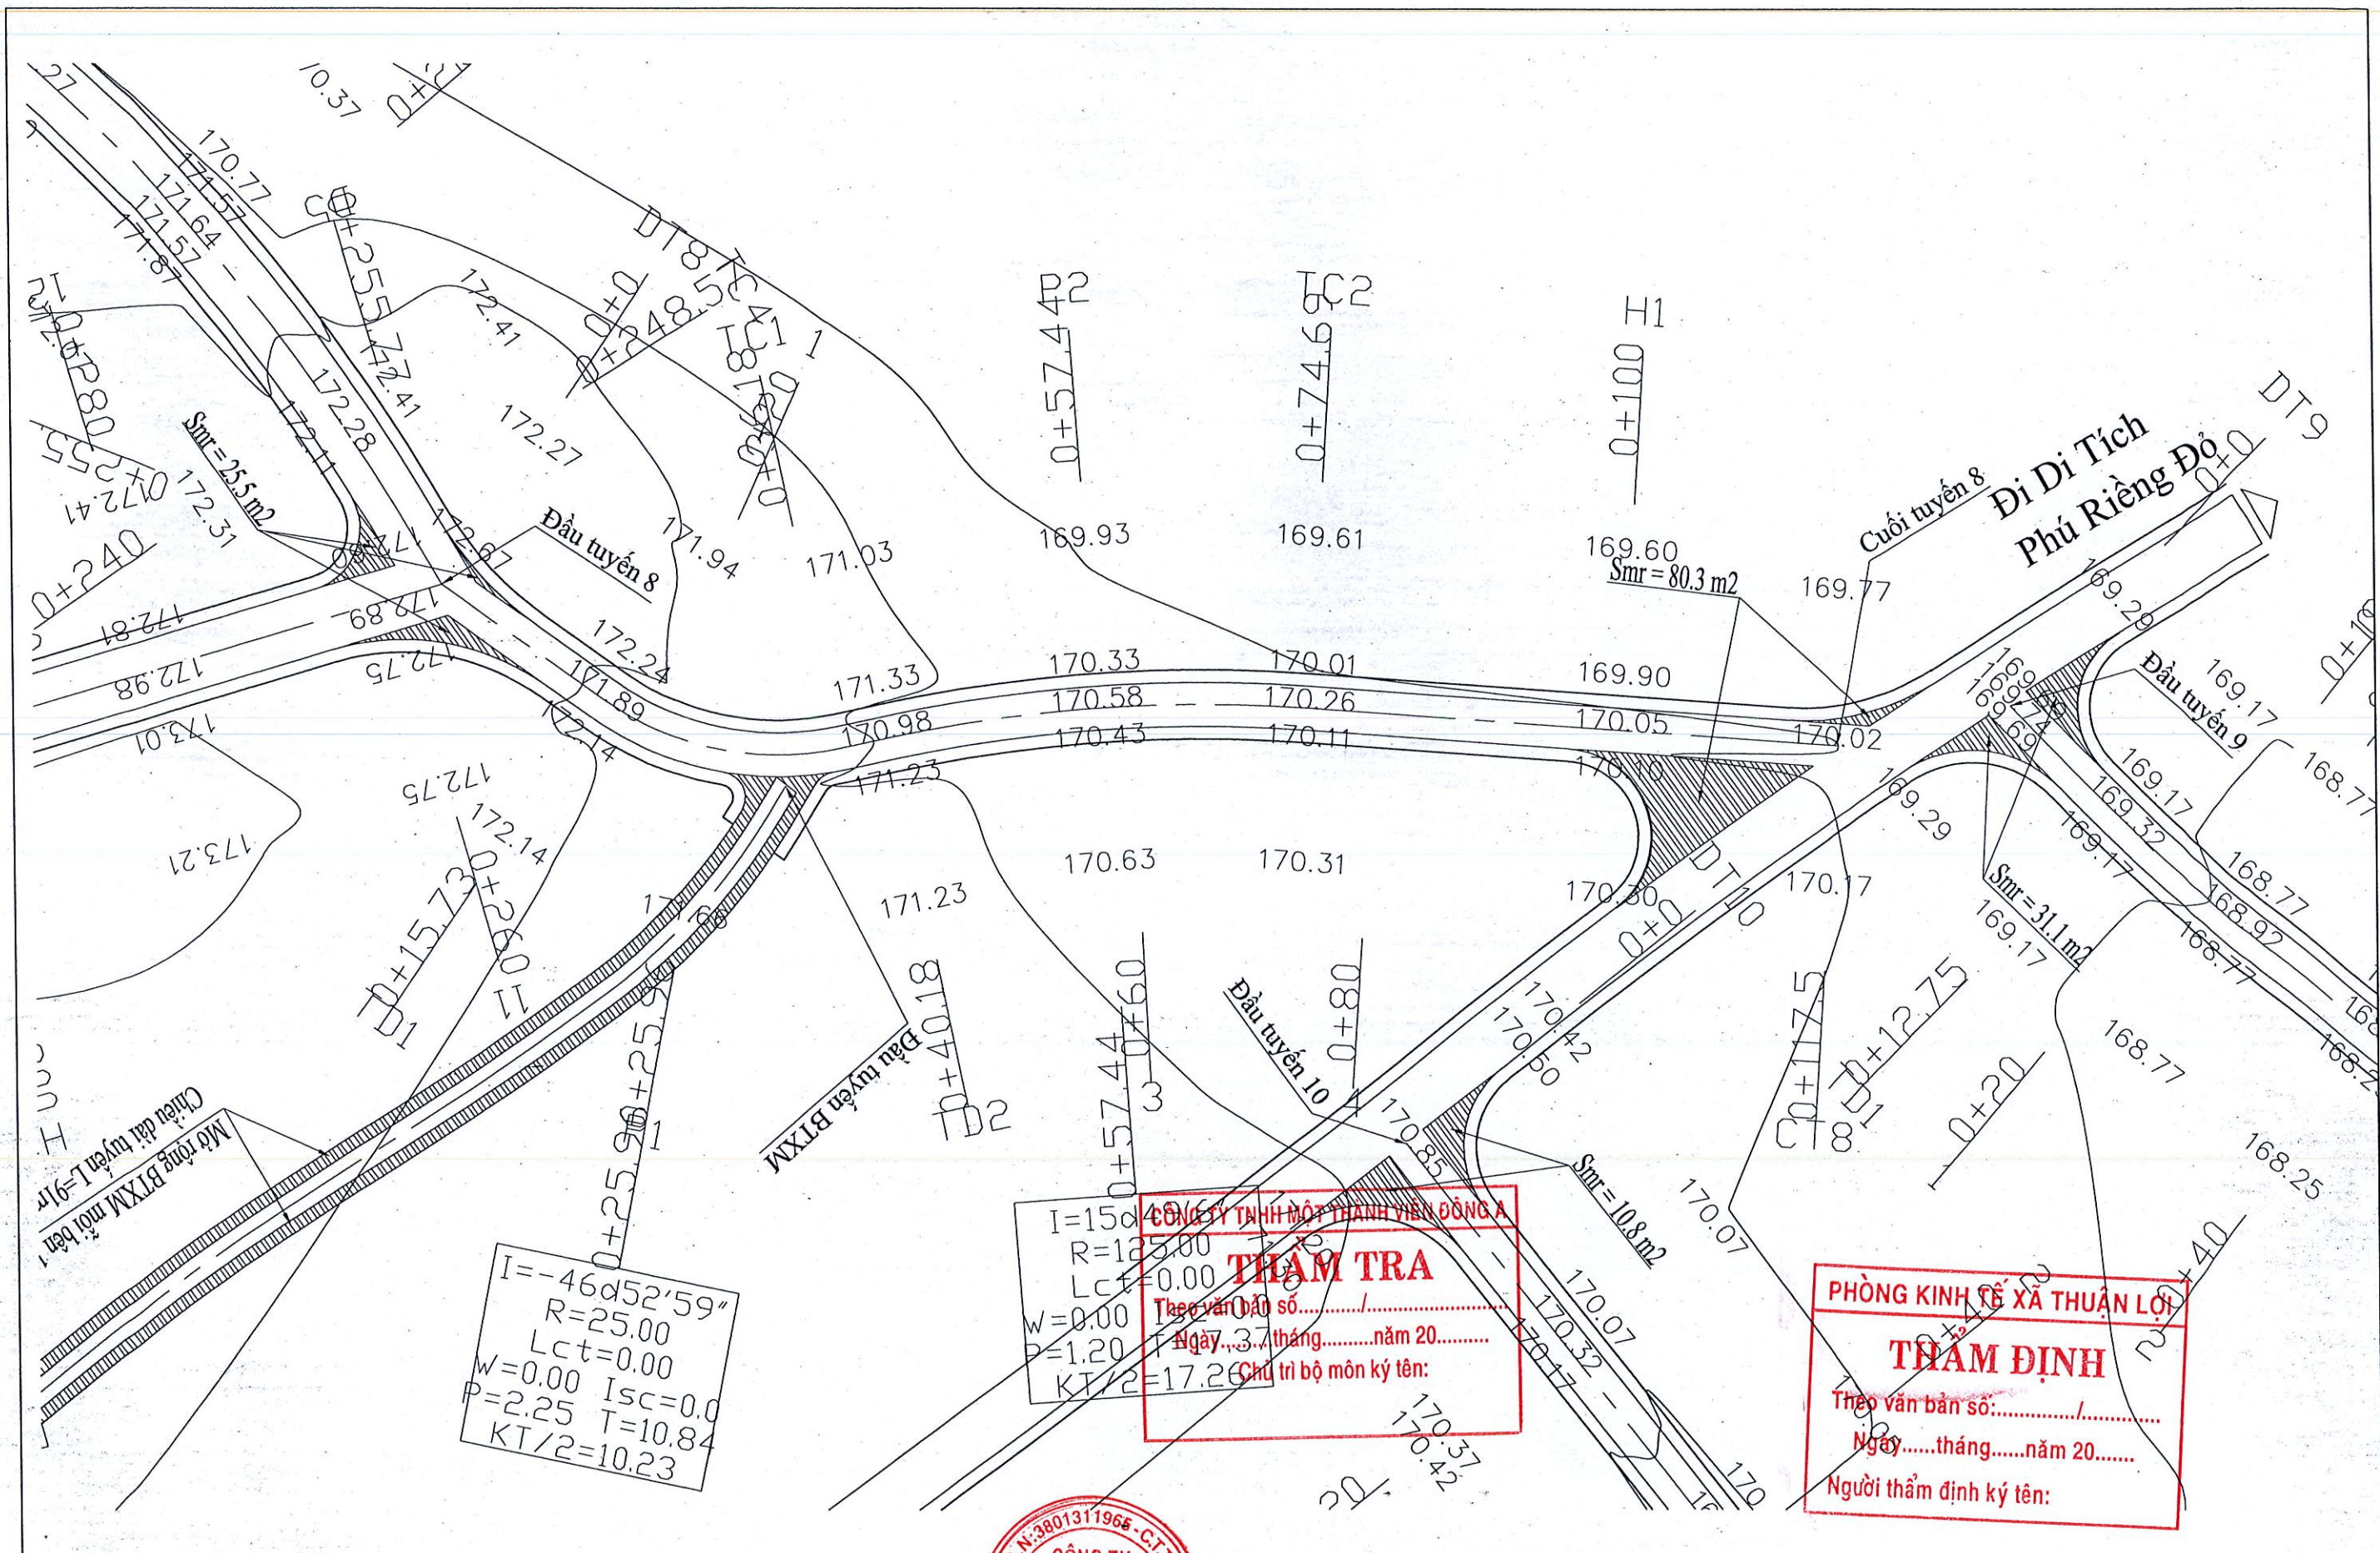

I=-46d52'59"  
R=25.00  
Lct=0.00  
W=0.00  
P=2.25  
T=10.84  
KT/2=10.23


I=15d40'18"  
R=125.00  
Lct=0.00  
W=0.00  
P=1.20  
T=17.26  
KT/2=17.26

**THẨM TRA**  
Theo văn bản số...../.....  
Ngày.....tháng.....năm 20.....  
Chữ trí bộ môn ký tên:

**THẨM ĐỊNH**  
Theo văn bản số...../.....  
Ngày.....tháng.....năm 20.....  
Người thẩm định ký tên:

|   |                                              
|---|----------------------------------------------|---|---|-----------------|----------------------|--------|------|-------------------|---------------------------------------------------------------------------------------|----------|--------------|---------------------------------------------------------------------------------------|----------|-----------------|---------------------------------------------------------------------------------------|----------|-----------------|--|--------------------------|--|
| CÔNG TRÌNH: NÂNG CẤP THẨM BÊ TÔNG NHỰA<br>CÁC ĐƯỜNG KHU DÂN CƯ TẬP TRUNG<br>ẤP THUẬN PHÚ 2, XÃ THUẬN LỢI. | Đ/D CHỦ ĐẦU TƯ<br>TRUNG TÂM DỊCH VỤ TỔNG HỢP | <div><div><div>CÔNG TY TNHH MỘT THÀNH VIÊN ĐỒNG A<br/>ĐƠN VỊ TƯ VẤN<br/>CÔNG TY TNHH TƯ VẤN PHÚ XUÂN<br/>NGUYỄN VIỆT PHONG</div><div>PHÚ XUÂN</div></div></div> | <table><tr><td>CHỨC DANH</td><td>HỌ VÀ TÊN</td><td>CHỮ KÝ</td></tr><tr><td>CTTK</td><td>NGUYỄN VIỆT PHONG</td><td></td></tr><tr><td>THIẾT KẾ</td><td>LÊ VĂN THỊNH</td><td></td></tr><tr><td>KHẢO SÁT</td><td>TRƯƠNG VIỆT HÓA</td><td></td></tr><tr><td>KIỂM TRA</td><td>TRƯƠNG VIỆT HÓA</td><td></td></tr></table> | CHỨC DANH       | HỌ VÀ TÊN            | CHỮ KÝ | CTTK | NGUYỄN VIỆT PHONG |  | THIẾT KẾ | LÊ VĂN THỊNH |  | KHẢO SÁT | TRƯƠNG VIỆT HÓA |  | KIỂM TRA | TRƯƠNG VIỆT HÓA |  | THIẾT KẾ BẢN VẼ THI CÔNG |  |
| CHỨC DANH                                                                                                 | HỌ VÀ TÊN                                    | CHỮ KÝ   |   |                 |                      |        |      |                   |                                                                                       |          |              |                                                                                       |          |                 |                                                                                       |          |                 |  |                          |  |
| CTTK   | NGUYỄN VIỆT PHONG                            |                                                                            |   |                 |                      |        |      |                   |                                                                                       |          |              |                                                                                       |          |                 |                                                                                       |          |                 |  |                          |  |
| THIẾT KẾ                                                                                                  | LÊ VĂN THỊNH                                 |                                                                            |   |                 |                      |        |      |                   |                                                                                       |          |              |                                                                                       |          |                 |                                                                                       |          |                 |  |                          |  |
| KHẢO SÁT                                                                                                  | TRƯƠNG VIỆT HÓA                              |                                                                            |   |                 |                      |        |      |                   |                                                                                       |          |              |                                                                                       |          |                 |                                                                                       |          |                 |  |                          |  |
| KIỂM TRA                                                                                                  | TRƯƠNG VIỆT HÓA                              |   |   |                 |                      |        |      |                   |                                                                                       |          |              |                                                                                       |          |                 |                                                                                       |          |                 |  |                          |  |
| Đồng Nai, ngày tháng năm 2026                                                                             |                                              | NGUYỄN VIỆT PHONG   |   | BÌNH ĐỒ TUYẾN 8 |                      |        |      |                   |                                                                                       |          |              |                                                                                       |          |                 |                                                                                       |          |                 |  |                          |  |
|   |                                              |   |   | TỶ LỆ : 1/1000  | BẢN VẼ SỐ : 01 /01BĐ |        |      |                   |                                                                                       |          |              |                                                                                       |          |                 |                                                                                       |          |                 |  |                          |  |




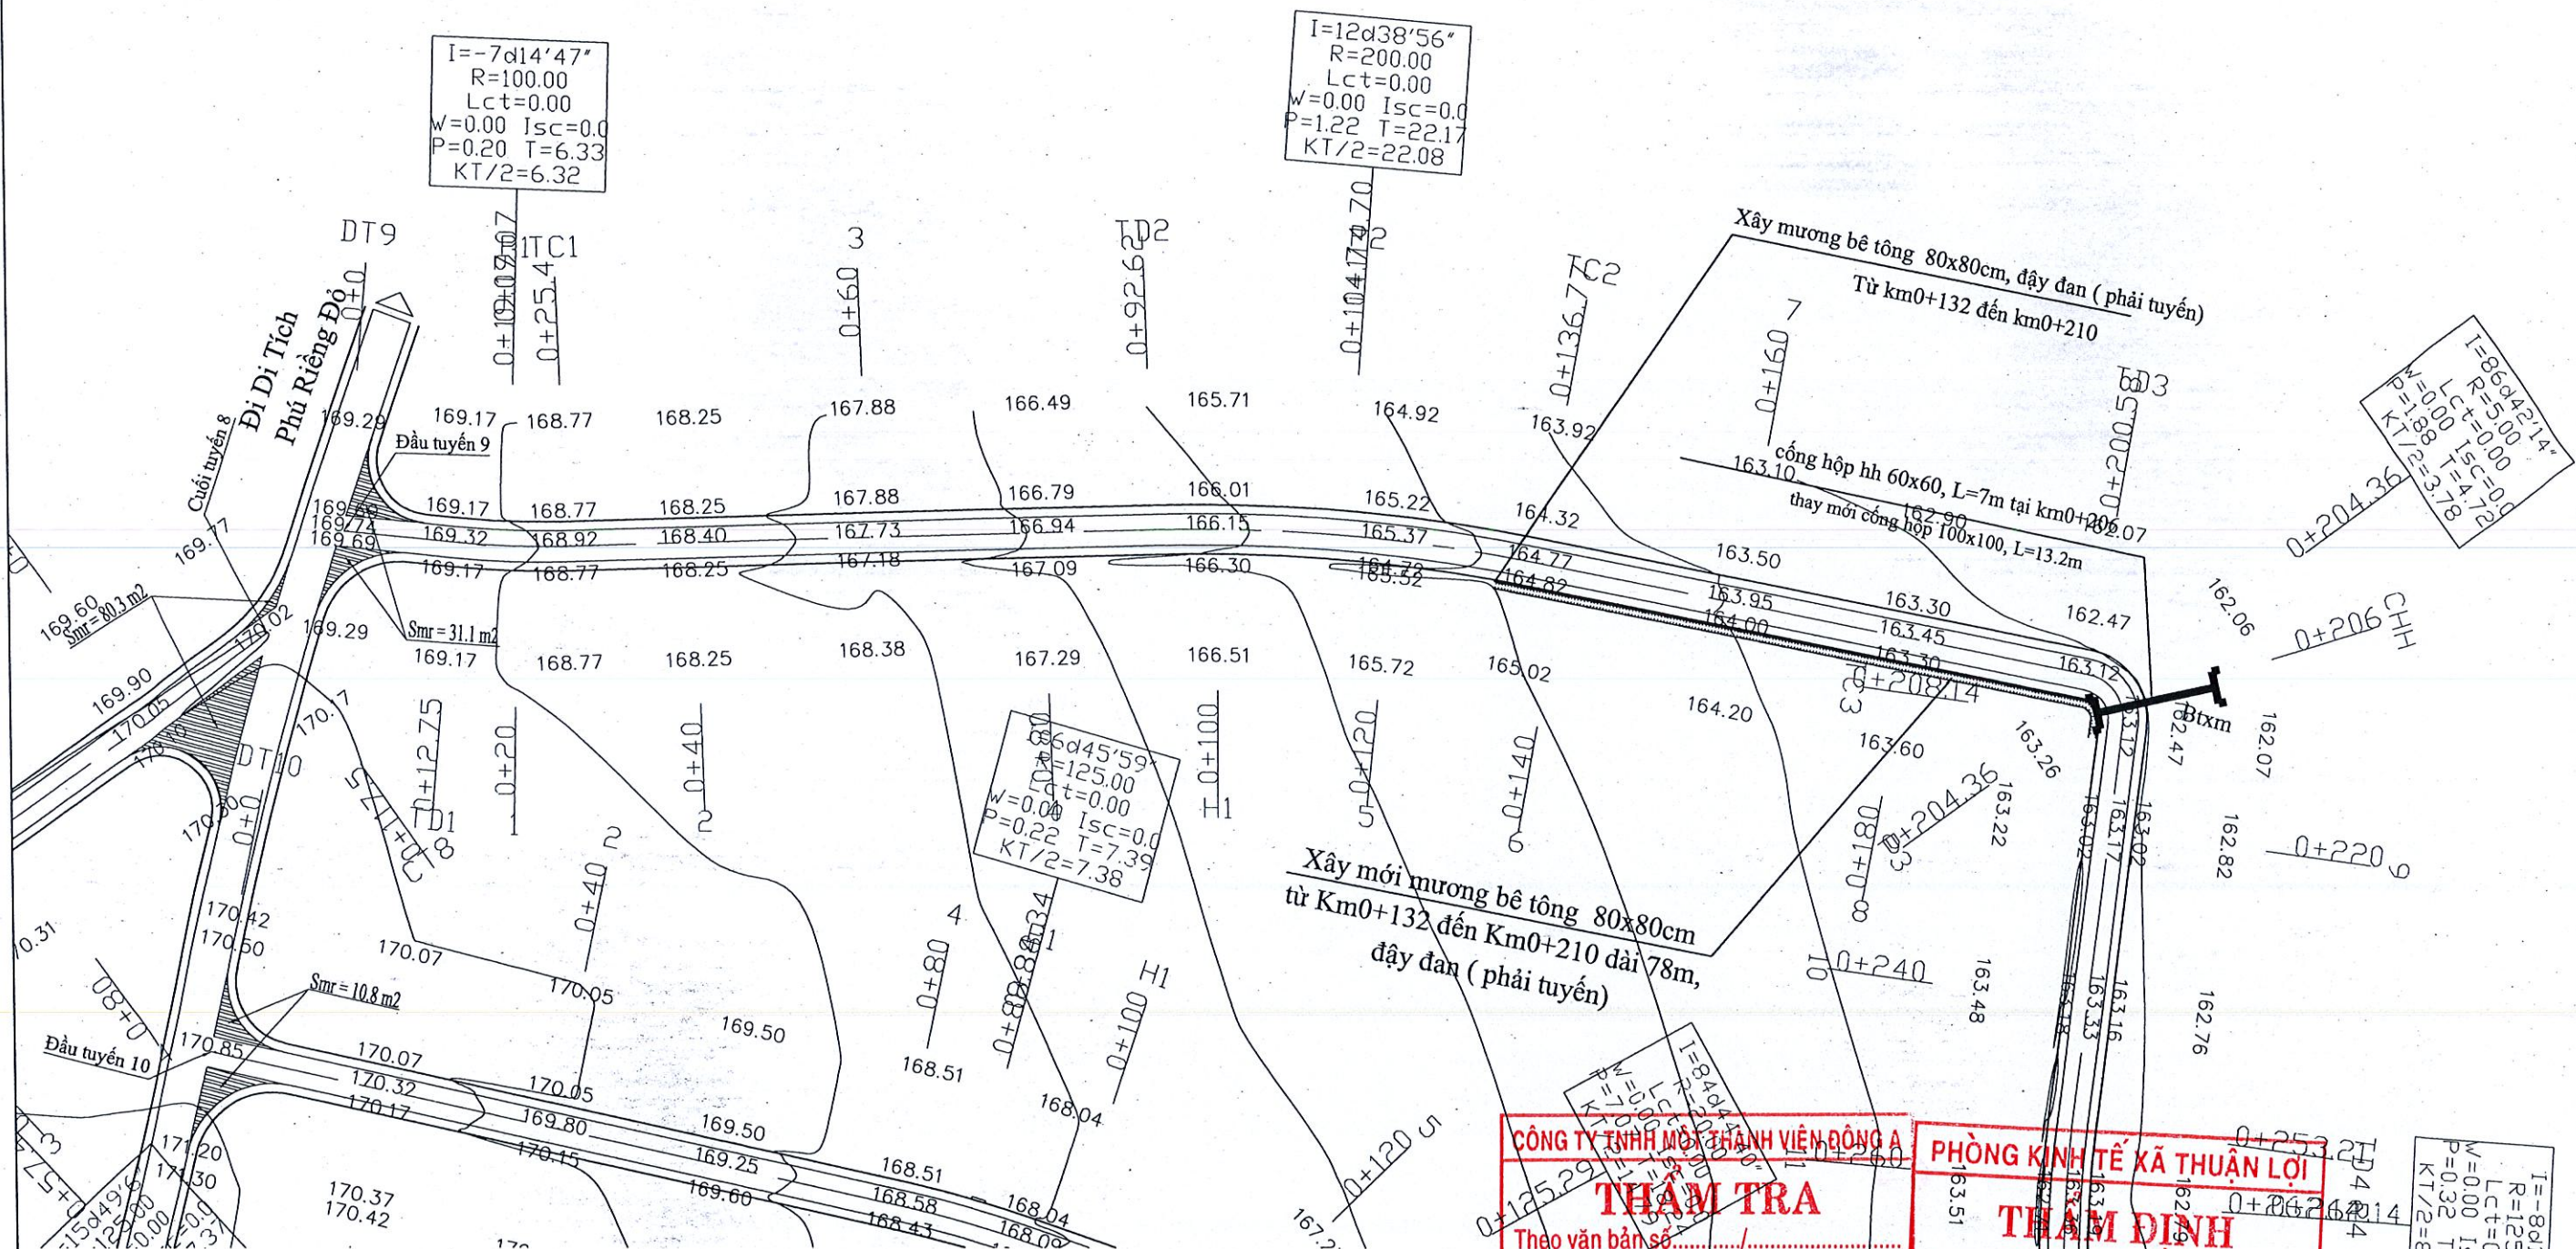

|                                           |  |                                   |  |
|-------------------------------------------|--|-----------------------------------|--|
| <b>CÔNG TY TNHH MỘT THÀNH VIÊN ĐÔNG A</b> |  | <b>PHÒNG KINH TẾ XÃ THUẬN LỢI</b> |  |
| <b>THẨM TRA</b>                           |  | <b>THẨM ĐỊNH</b>                  |  |
| Theo văn bản số:...../.....               |  | Theo văn bản số:...../.....       |  |
| Ngày.....tháng.....năm 20.....            |  | Ngày.....tháng.....năm 20.....    |  |
| Chủ trì bộ môn ký tên:                    |  | Người thẩm định ký tên:           |  |

|   |                                              |   |           |                   |        |                          |  |
|---|----------------------------------------------|---|-----------|-------------------|--------|--------------------------|--|
| CÔNG TRÌNH: NÂNG CẤP THẨM BÊ TÔNG NHỰA CÁC ĐƯỜNG KHU DÂN CƯ TẬP TRUNG ẤP THUẬN PHÚ 2, XÃ THUẬN LỢI. | Đ/D CHỦ ĐẦU TƯ<br>TRUNG TÂM DỊCH VỤ TỔNG HỢP | CÔNG TY TNHH MỘT THÀNH VIÊN ĐÔNG A<br>ĐƠN VỊ TƯ VẤN<br>CÔNG TY TNHH TƯ VẤN XÂY DỰNG<br>PHÚ XUÂN<br>NGUYỄN VIẾT PHONG | CHỨC DANH | HỌ VÀ TÊN         | CHỮ KÝ | THIẾT KẾ BẢN VẼ THI CÔNG |  |
|   |                                              |   | CTTK      | NGUYỄN VIẾT PHONG |        | BÌNH ĐỒ TUYẾN 9          |  |
| Đồng Nai, ngày tháng năm 2026                                                                       |                                              |   | THIẾT KẾ  | LÊ VĂN THỊNH      |        | TỶ LỆ : 1/1000           |  |
|   |                                              |   | KHẢO SÁT  | TRƯƠNG VIẾT HÓA   |        | BẢN VẼ SỐ : 01 /03BĐ     |  |
|   |                                              |   | KIỂM TRA  | TRƯƠNG VIẾT HÓA   |        |                          |  |
|   |                                              |   |           |                   |        |                          |  |



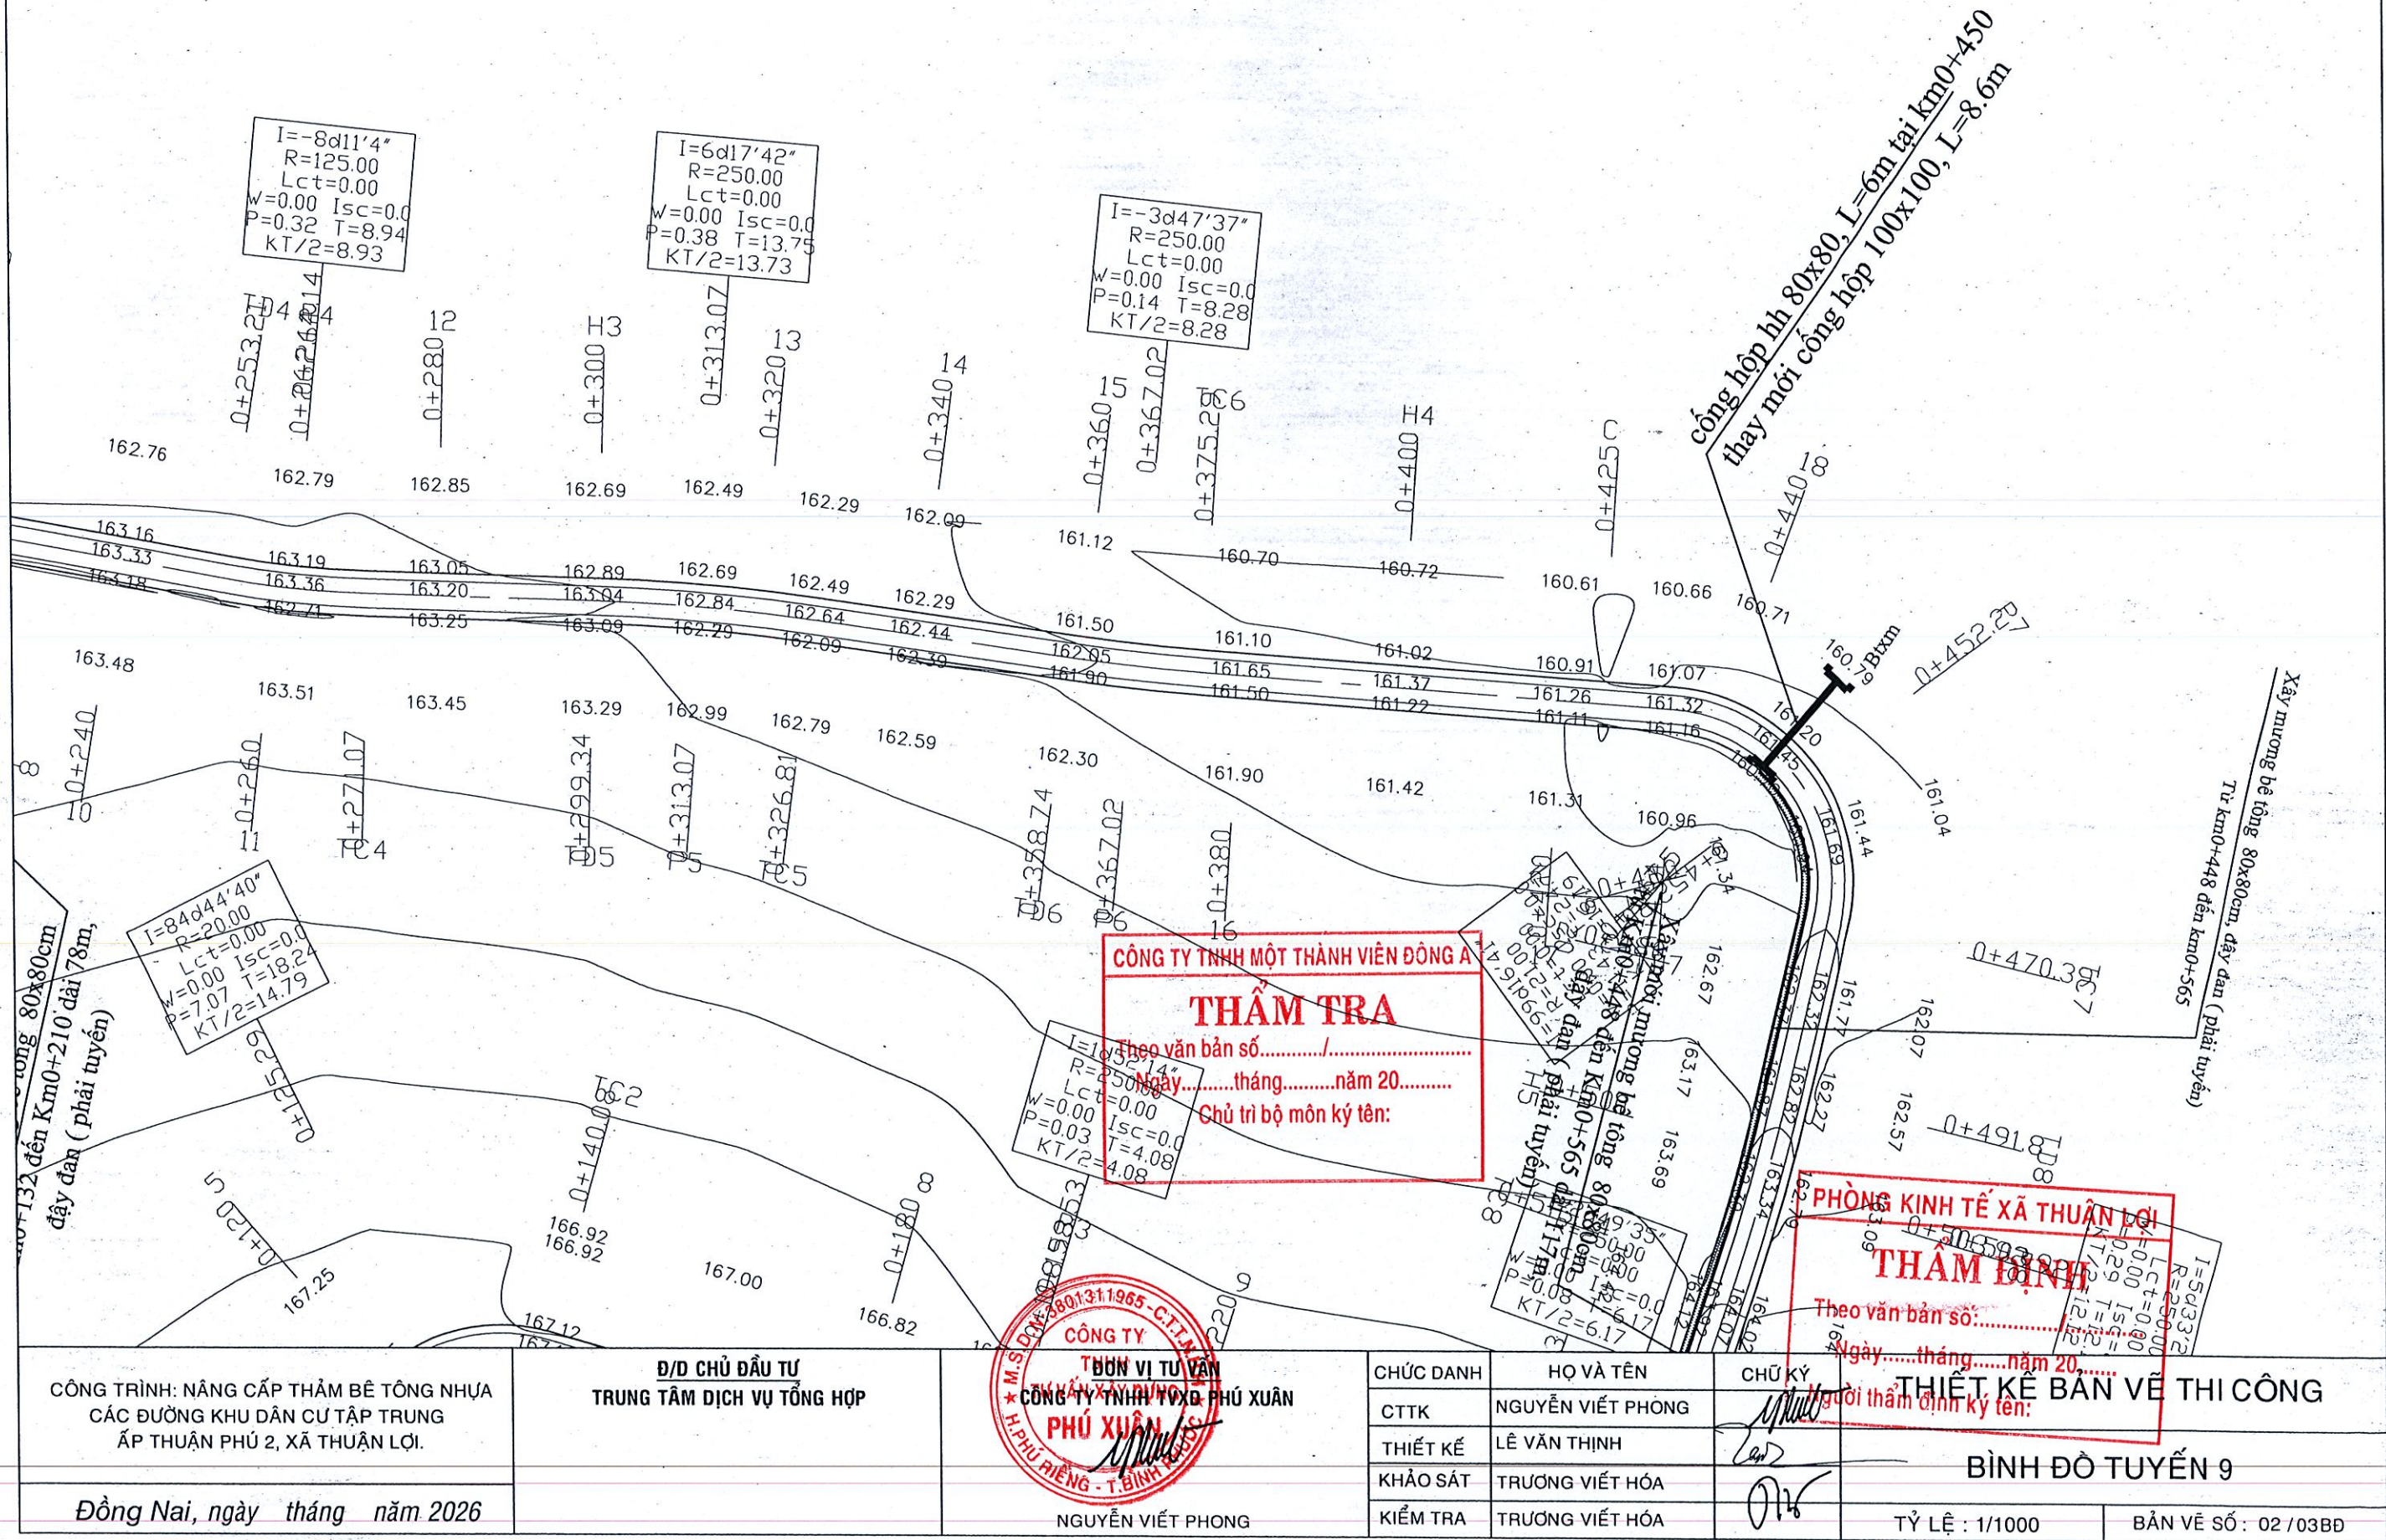

|   |
|---|
| CÔNG TRÌNH: NÂNG CẤP THẨM BẾ TỔNG NHỰA CÁC ĐƯỜNG KHU DÂN CƯ TẬP TRUNG ẤP THUẬN PHÚ 2, XÃ THUẬN LỢI. |
| Đồng Nai, ngày tháng năm 2026                                                                       |


|                                              |
|----------------------------------------------|
| Đ/D CHỦ ĐẦU TƯ<br>TRUNG TÂM DỊCH VỤ TỔNG HỢP |
|                                              |

|                                                                    |
|--------------------------------------------------------------------|
| ĐƠN VỊ TƯ VẤN<br>CÔNG TY TNHH TƯ VẤN PHÚ XUÂN<br>NGUYỄN VIỆT PHONG |
|                                                                    |

| CHỨC DANH | HỌ VÀ TÊN         | CHỮ KÝ |
|-----------|-------------------|--------|
| CTTK      | NGUYỄN VIỆT PHONG |        |
| THIẾT KẾ  | LÊ VĂN THỊNH      |        |
| KHẢO SÁT  | TRƯƠNG VIỆT HÓA   |        |
| KIỂM TRA  | TRƯƠNG VIỆT HÓA   |        |

|                          |                      |
|--------------------------|----------------------|
| THIẾT KẾ BẢN VẼ THI CÔNG |                      |
| BÌNH ĐỒ TUYẾN 9          |                      |
| TỶ LỆ : 1/1000           | BẢN VẼ SỐ : 02 /03BD |



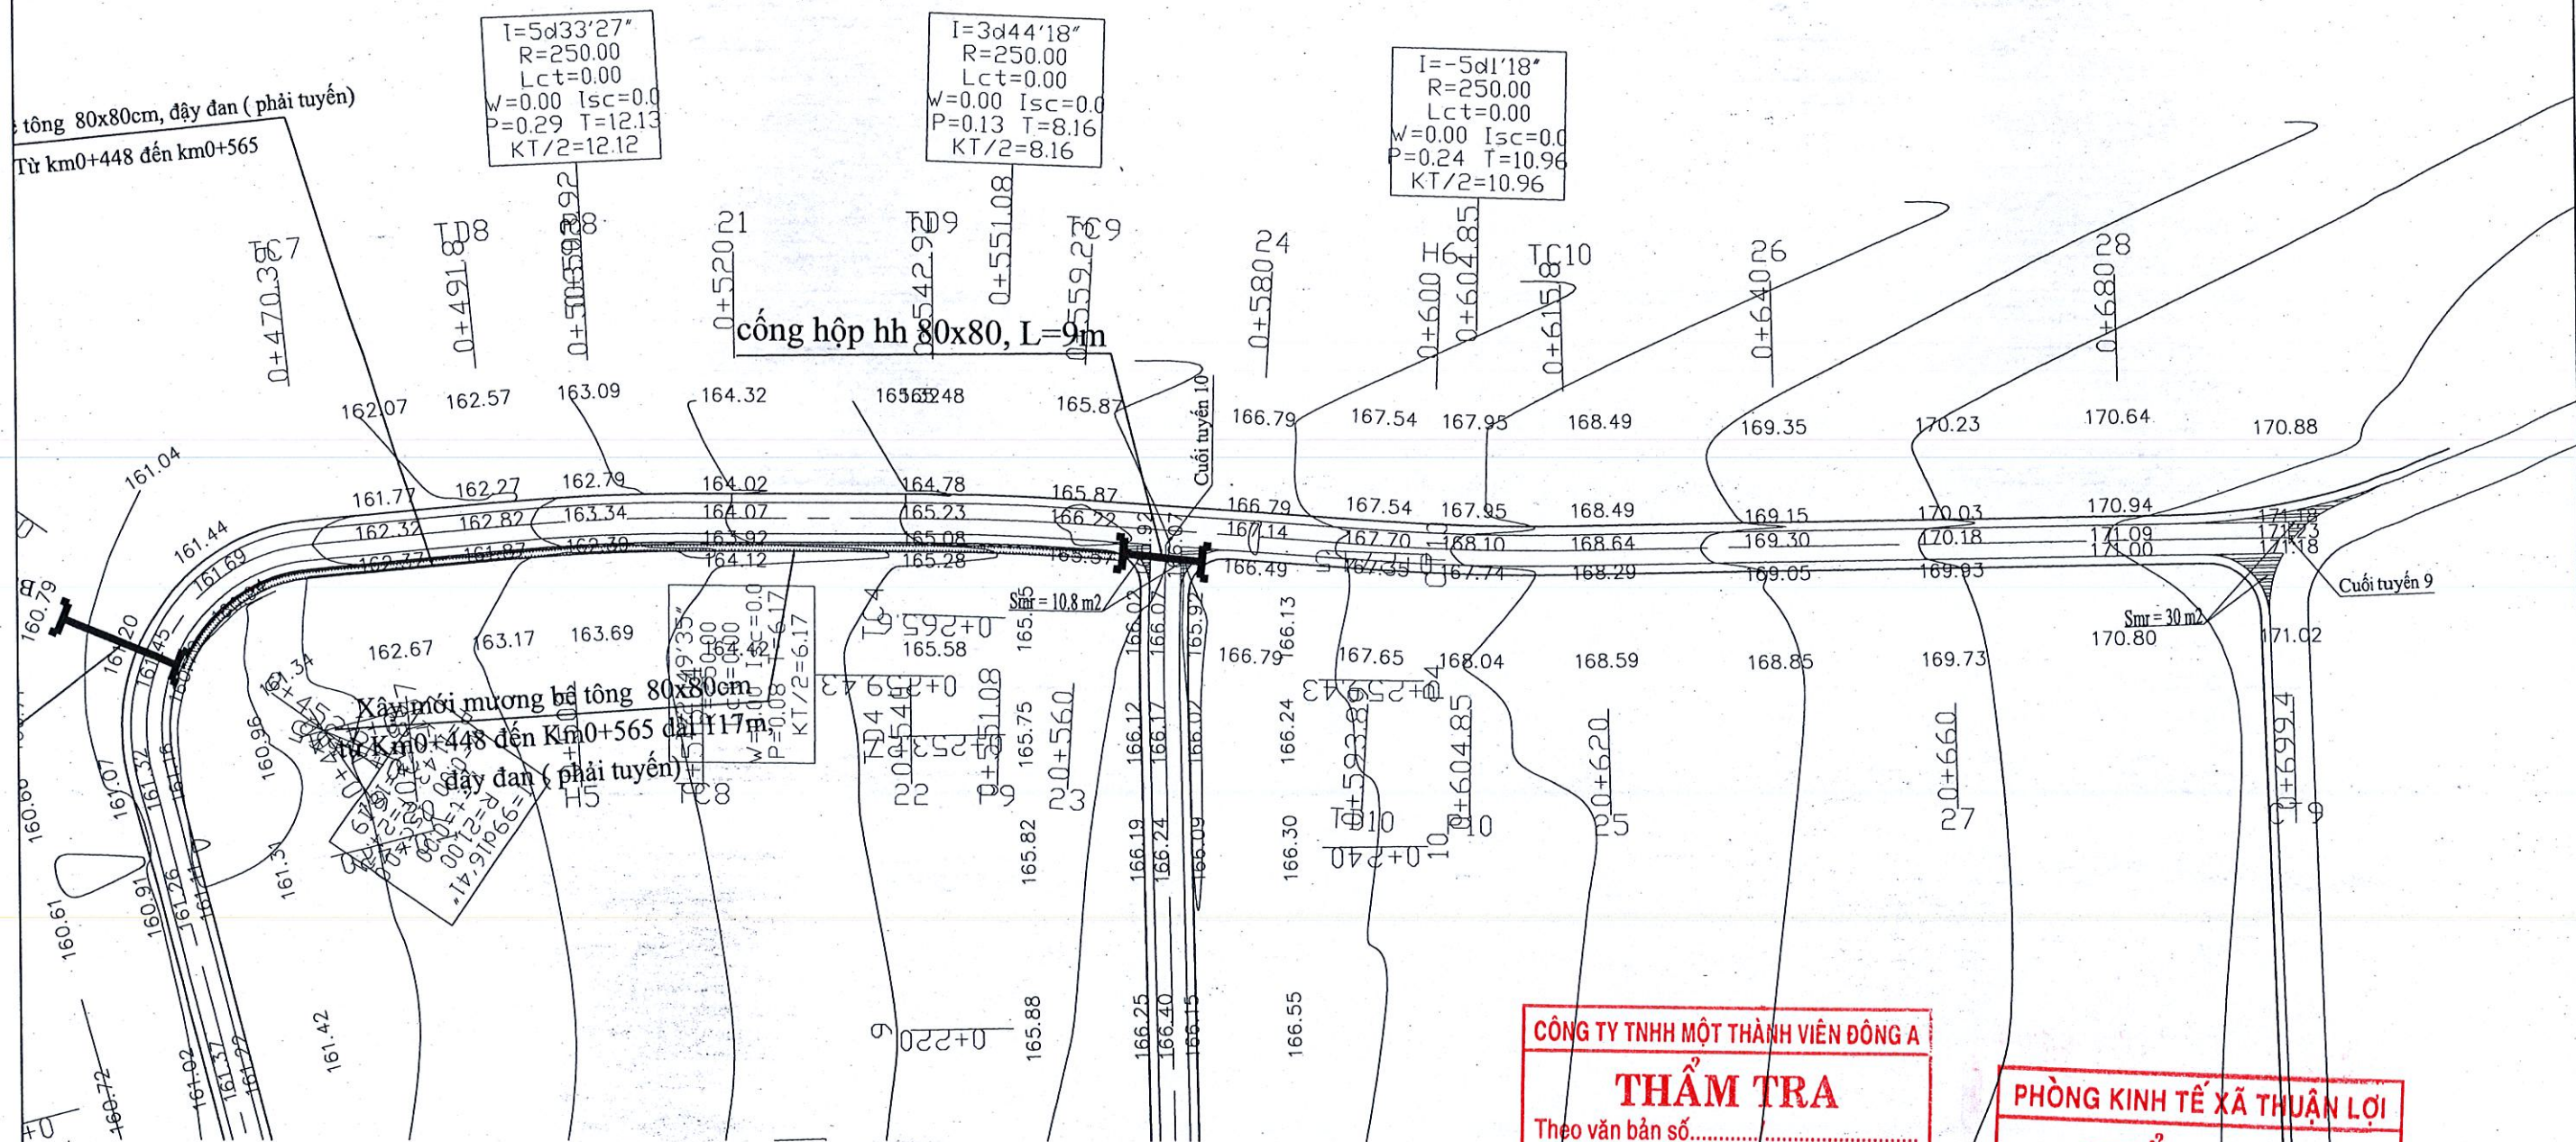

CÔNG TY TNHH MỘT THÀNH VIÊN ĐÔNG A

**THẨM TRA**

Theo văn bản số...../.....

Ngày.....tháng.....năm 20.....

Chủ trì bộ môn ký tên:

PHÒNG KINH TẾ XÃ THUẬN LỢI

**THẨM ĐỊNH**


Theo văn bản số...../.....

Ngày.....tháng.....năm 20.....

Người thẩm định ký tên:

|   |                                              |   |           |                   |                                                                                       |                          |                       |
|---|----------------------------------------------|---|-----------|-------------------|---------------------------------------------------------------------------------------|--------------------------|-----------------------|
| CÔNG TRÌNH: NÂNG CẤP THẨM BÊ TÔNG NHỰA<br>CÁC ĐƯỜNG KHU DÂN CƯ TẬP TRUNG<br>ẤP THUẬN PHÚ 2, XÃ THUẬN LỢI. | Đ/D CHỦ ĐẦU TƯ<br>TRUNG TÂM DỊCH VỤ TỔNG HỢP | <div>CÔNG TY TNHH MỘT THÀNH VIÊN ĐÔNG A<br/>CÔNG TY TNHH TƯ VẤN<br/>CÔNG TY TNHH TƯ VẤN XÂY DỰNG<br/>PHÚ XUÂN<br/>H. PHÚ RIỀNG - T. BÌNH DƯƠNG</div> <div>NGUYỄN VIẾT PHONG</div> | CHỨC DANH | HỌ VÀ TÊN         | CHỮ KÝ                                                                                | THIẾT KẾ BẢN VẼ THI CÔNG |                       |
|   |                                              |   | CTTK      | NGUYỄN VIẾT PHONG |  |                          |                       |
|   |                                              |   | THIẾT KẾ  | LÊ VĂN THỊNH      |  |                          |                       |
|   |                                              |   | KHẢO SÁT  | TRƯƠNG VIẾT HÓA   |  |                          |                       |
| Đồng Nai, ngày tháng năm 2026                                                                             |                                              |   | KIỂM TRA  | TRƯƠNG VIẾT HÓA   |  | TỶ LỆ : 1/1000           | BẢN VẼ SỐ : 03 / 03BĐ |



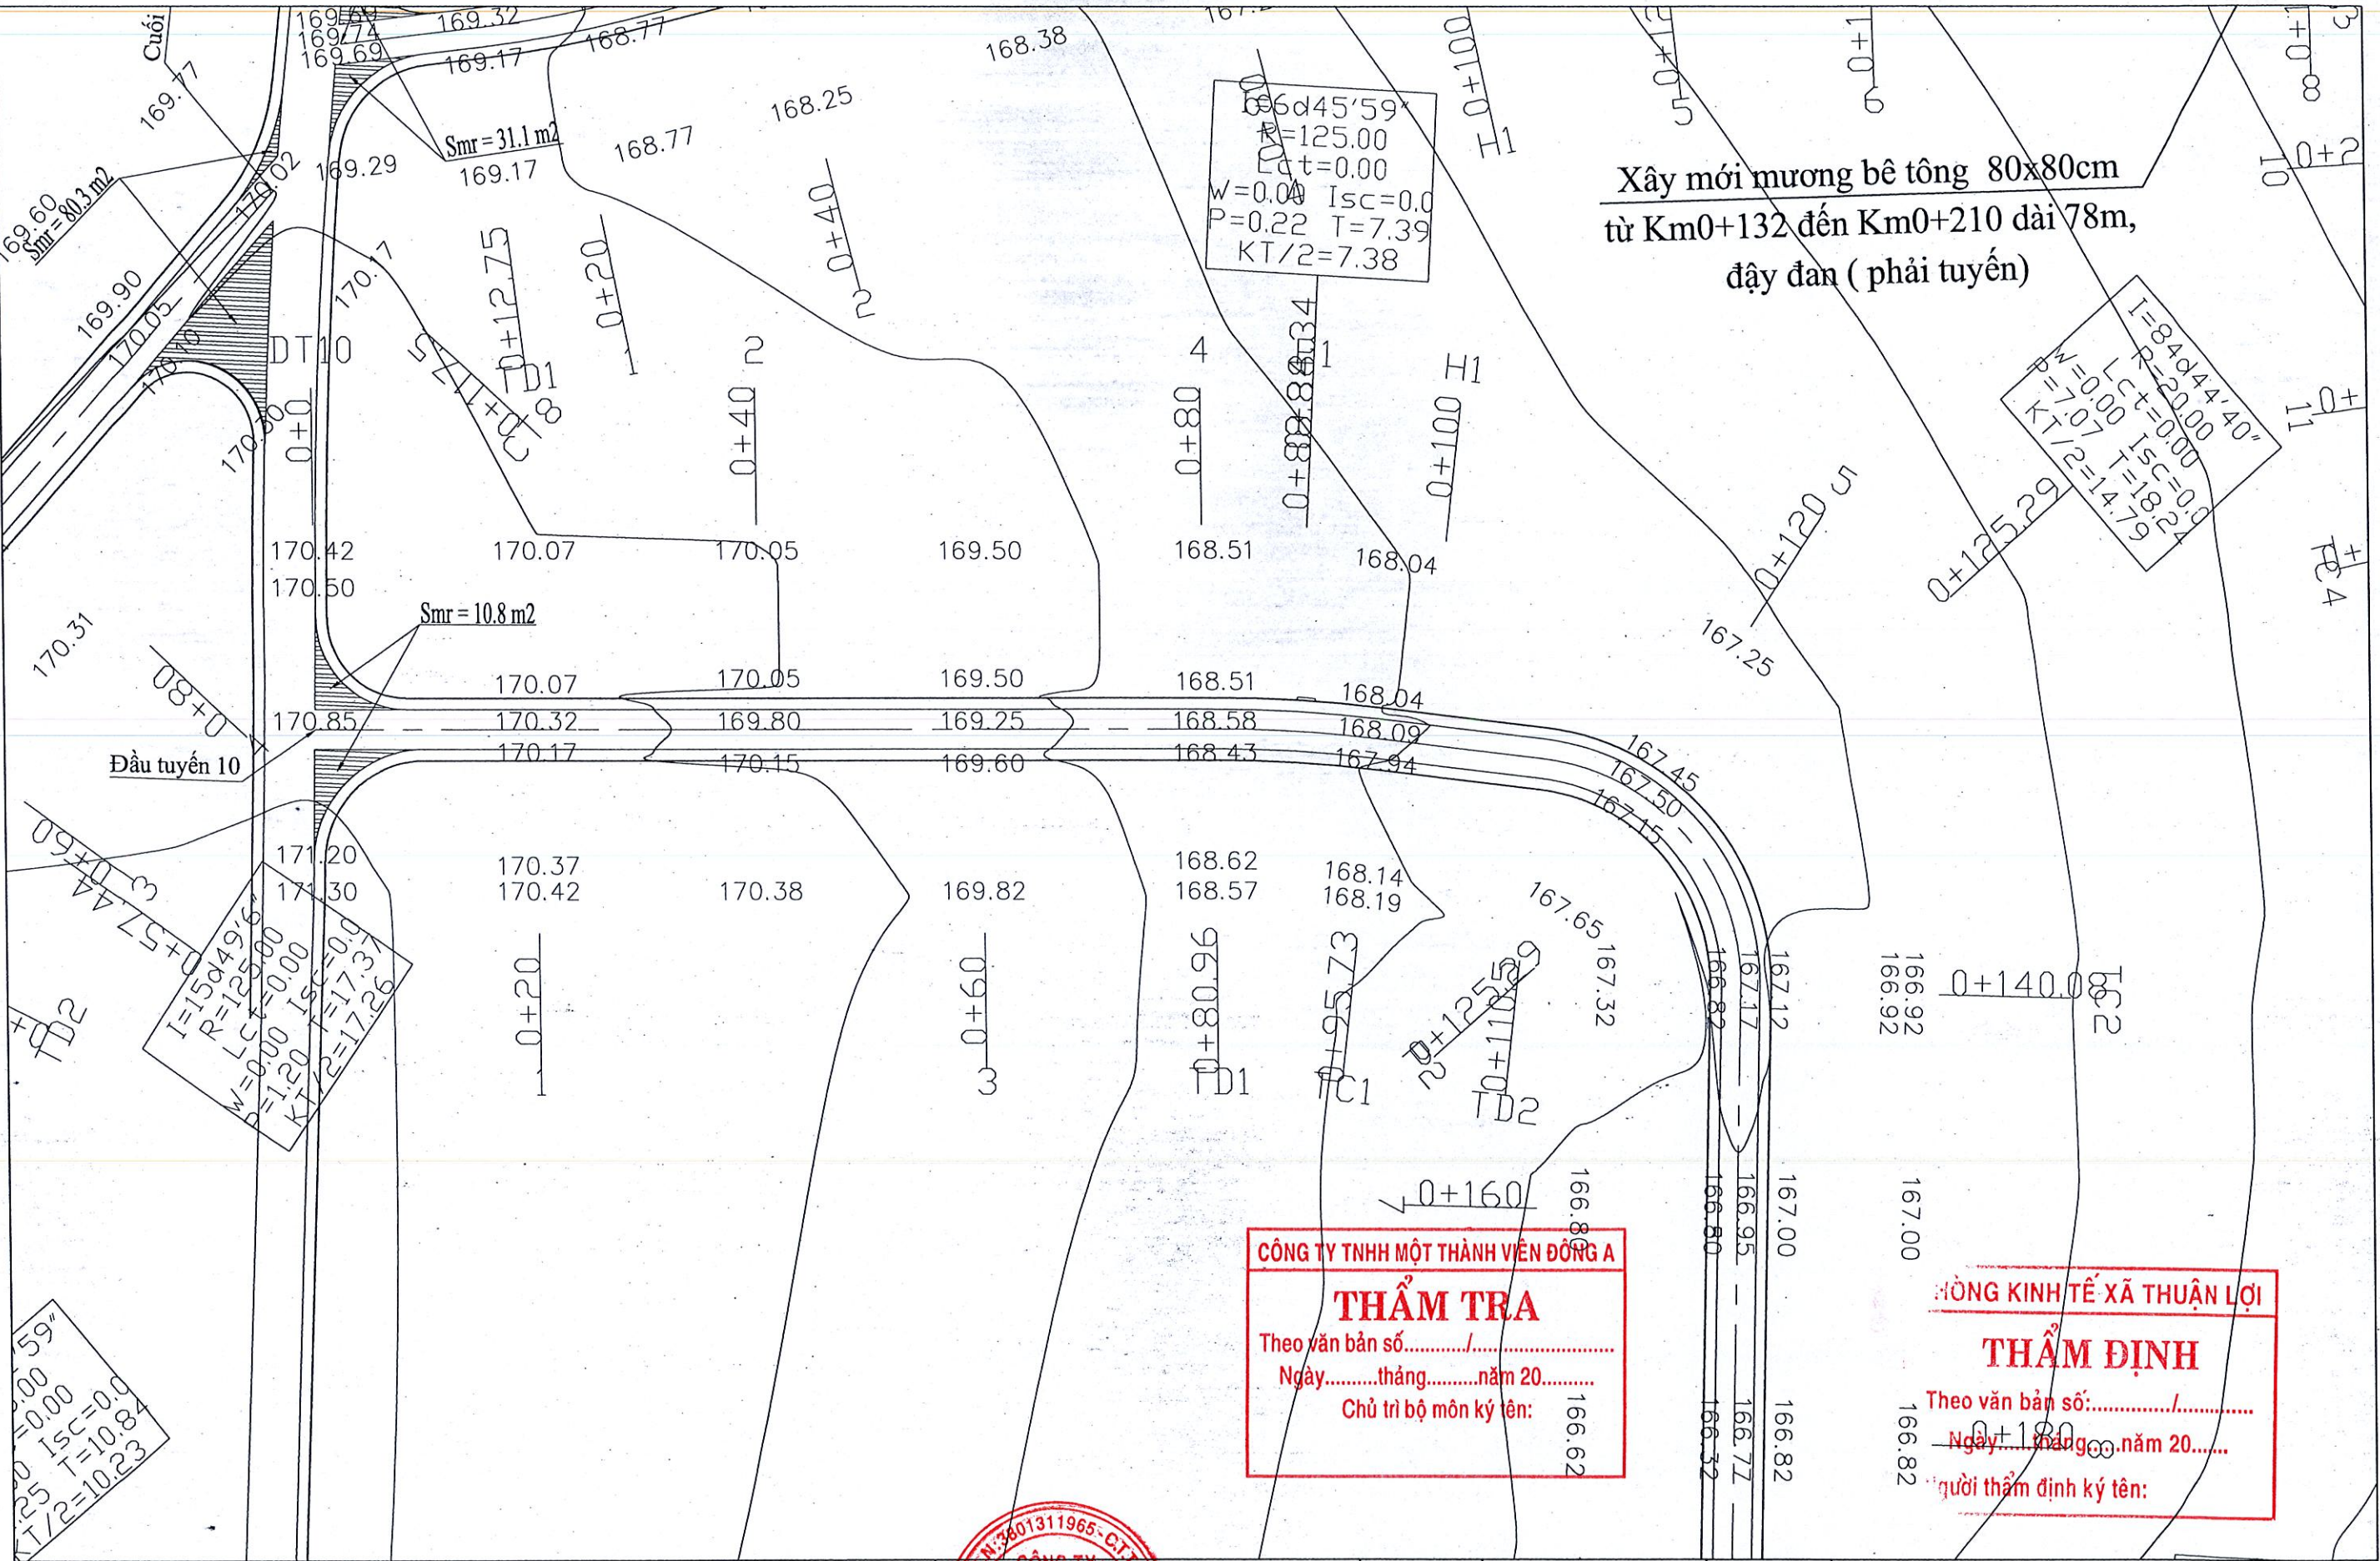

CÔNG TY TNHH MỘT THÀNH VIÊN ĐÔNG A

**THẨM TRA**

Theo văn bản số...../.....

Ngày.....tháng.....năm 20.....

Chủ trì bộ môn ký tên: 166.62

HỒNG KINH TẾ XÃ THUẬN LỢI

**THẨM ĐỊNH**


Theo văn bản số...../.....

Ngày.....tháng.....năm 20.....

Người thẩm định ký tên: 166.82

|   |                                              |                                                                                       |           |                   |                                                                                       |                          |                       |
|---|----------------------------------------------|---------------------------------------------------------------------------------------|-----------|-------------------|---------------------------------------------------------------------------------------|--------------------------|-----------------------|
| CÔNG TRÌNH: NÂNG CẤP THẨM BÊ TÔNG NHỰA<br>CÁC ĐƯỜNG KHU DÂN CƯ TẬP TRUNG<br>ẤP THUẬN PHÚ 2, XÃ THUẬN LỢI. | Đ/D CHỦ ĐẦU TƯ<br>TRUNG TÂM DỊCH VỤ TỔNG HỢP |  | CHỨC DANH | HỌ VÀ TÊN         | CHỮ KÝ                                                                                | THIẾT KẾ BẢN VẼ THI CÔNG |                       |
|   |                                              |                                                                                       | CTTK      | NGUYỄN VIỆT PHONG |  | BÌNH ĐỒ TUYẾN 10         |                       |
|   |                                              |                                                                                       | THIẾT KẾ  | LÊ VĂN THỊNH      |  |                          |                       |
|   |                                              |                                                                                       | KHẢO SÁT  | TRƯƠNG VIỆT HÓA   |  |                          |                       |
| Đồng Nai, ngày tháng năm 2026                                                                             |                                              |                                                                                       | KIỂM TRA  | TRƯƠNG VIỆT HÓA   |  | TỶ LỆ : 1/1000           | BẢN VẼ SỐ : 01 / 02BD |



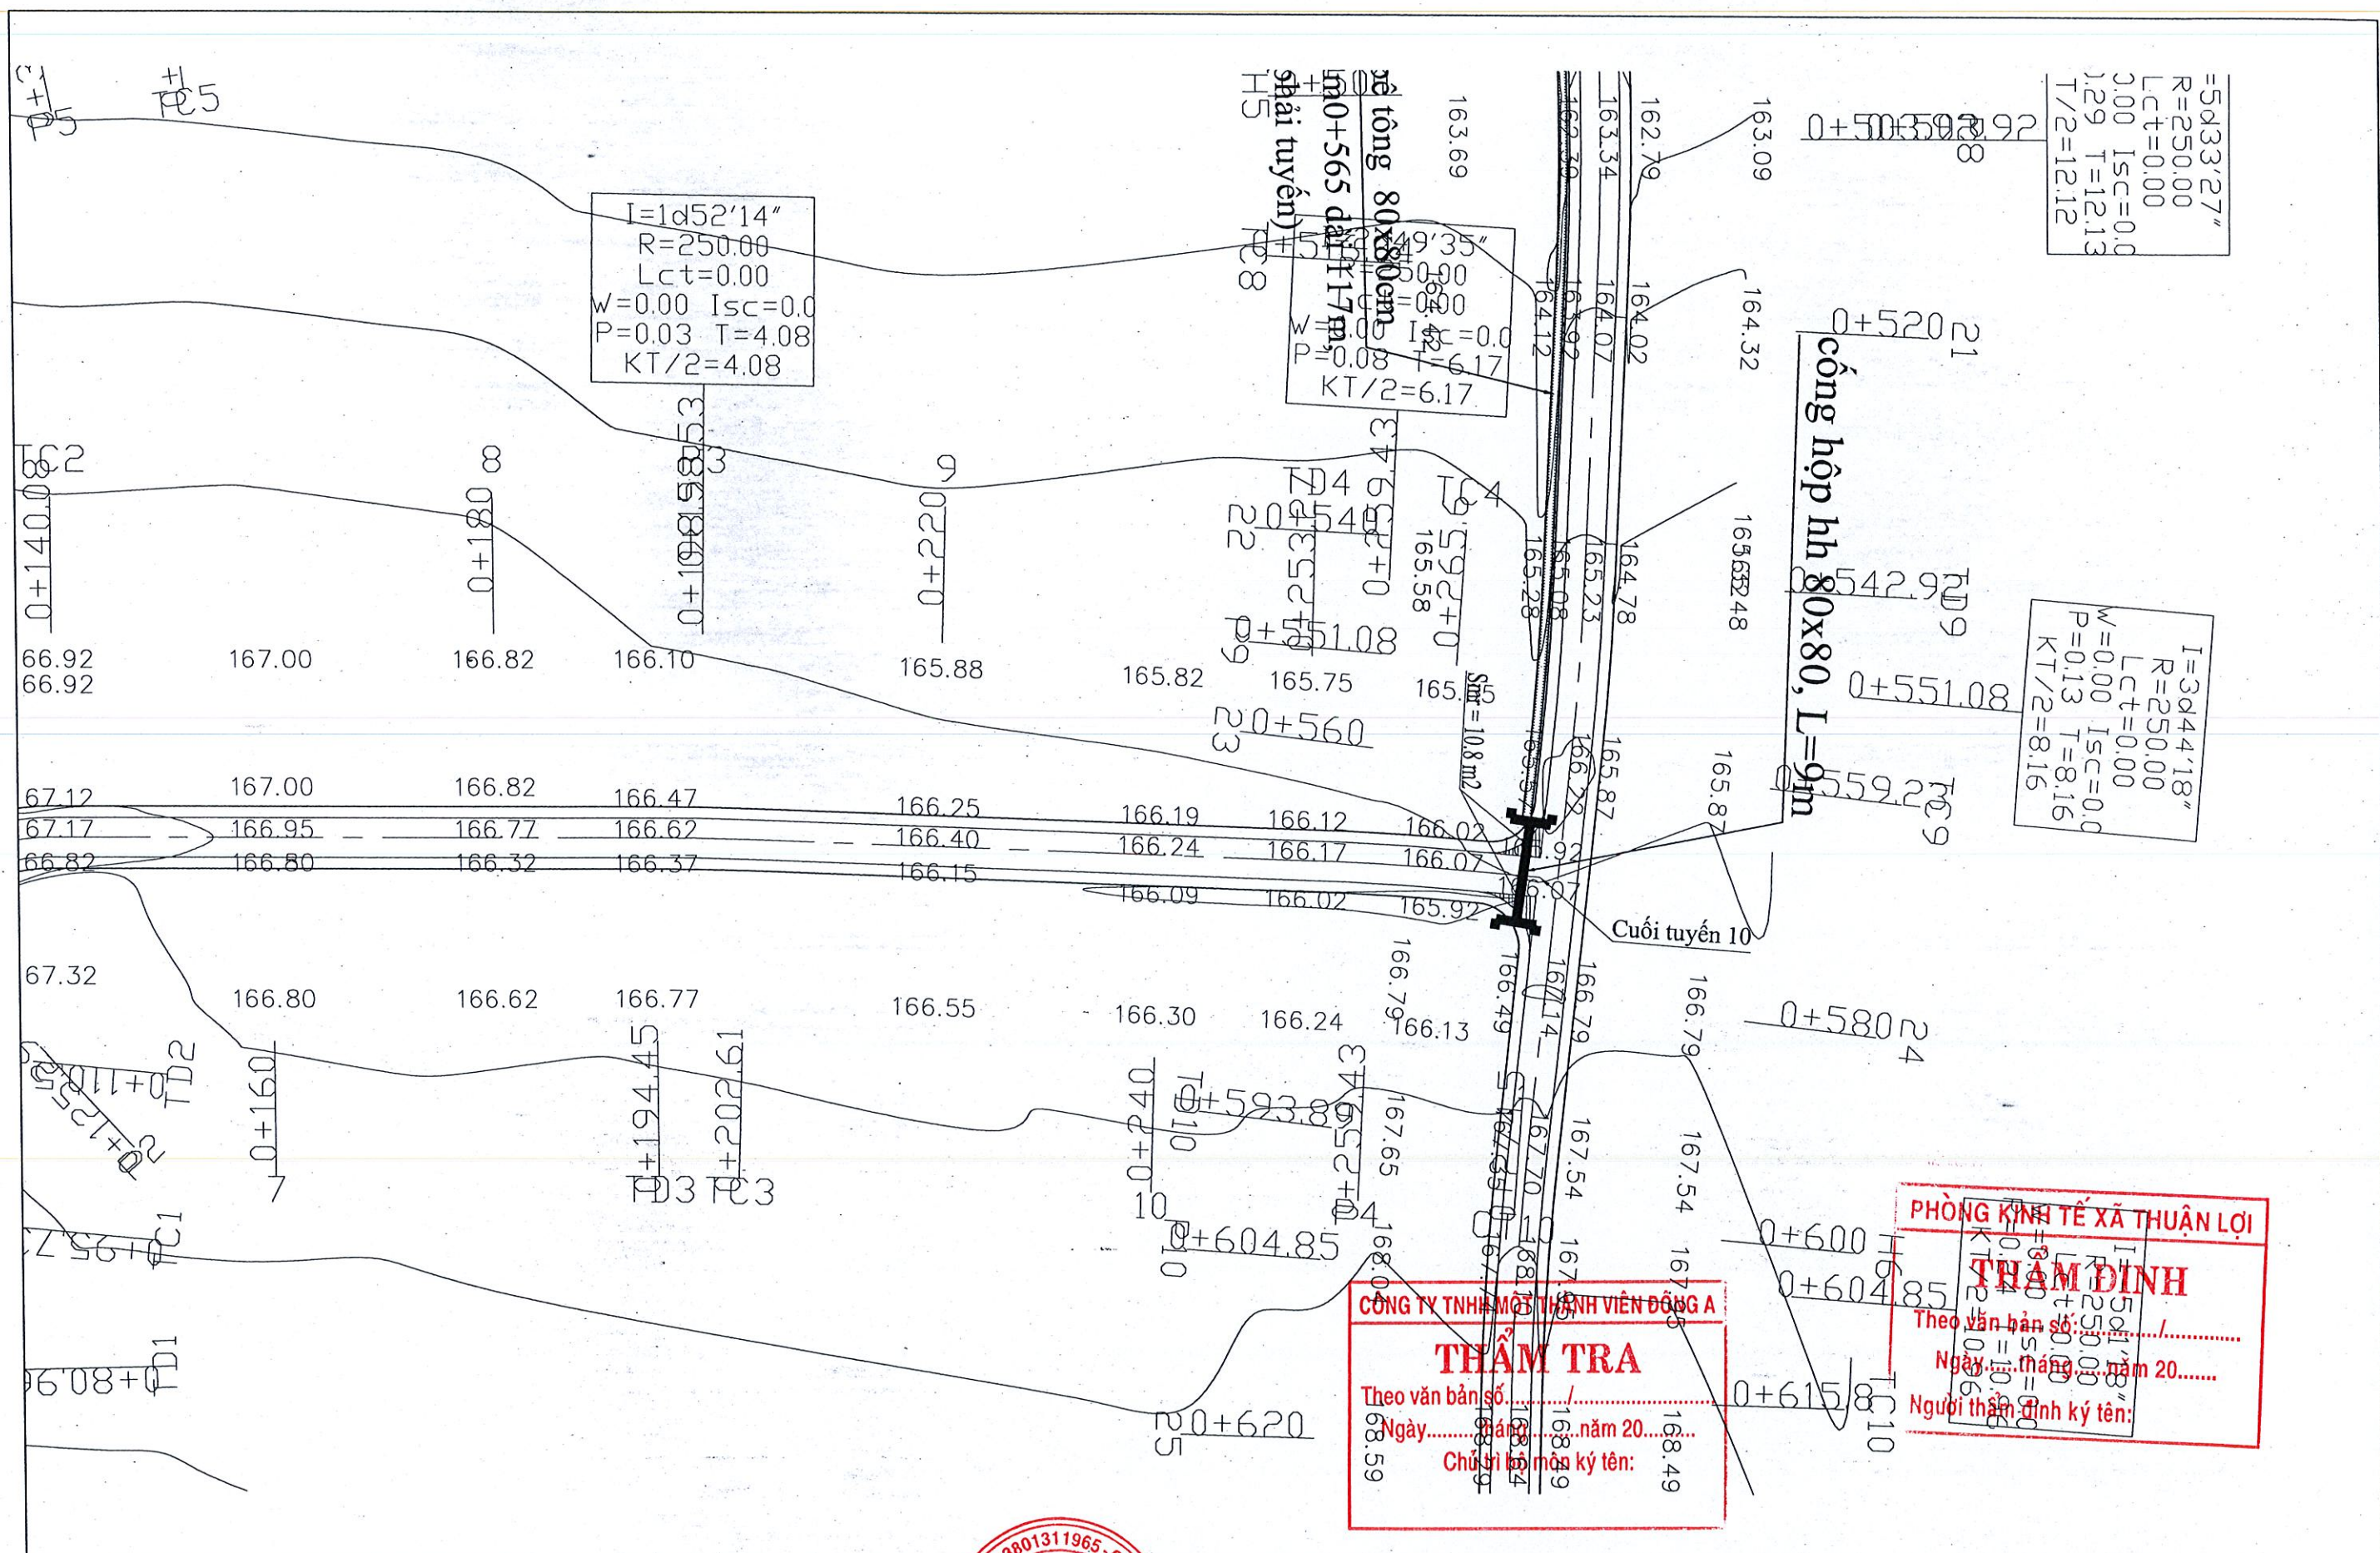

|   |                                              |   |           |                   |        |                          |                       |
|---|----------------------------------------------|---|-----------|-------------------|--------|--------------------------|-----------------------|
| CÔNG TRÌNH: NÂNG CẤP THẨM BÊ TÔNG NHỰA<br>CÁC ĐƯỜNG KHU DÂN CƯ TẬP TRUNG<br>ẤP THUẬN PHÚ 2, XÃ THUẬN LỢI. | Đ/D CHỦ ĐẦU TƯ<br>TRUNG TÂM DỊCH VỤ TỔNG HỢP | <div>CÔNG TY TNHH TƯ VẤN<br/>CÔNG TY TNHH TVXD PHÚ XUÂN<br/>TƯ VẤN XÂY DỰNG<br/>PHÚ XUÂN<br/>NGUYỄN VIẾT PHONG</div> | CHỨC DANH | HỌ VÀ TÊN         | CHỮ KÝ | THIẾT KẾ BẢN VẼ THI CÔNG |                       |
|   |                                              |   | CTTK      | NGUYỄN VIẾT PHONG |        | BÌNH ĐỒ TUYẾN 10         |                       |
| Đồng Nai, ngày tháng năm 2026                                                                             |                                              |   | THIẾT KẾ  | LÊ VĂN THỊNH      |        |                          |                       |
|   |                                              |   | KHẢO SÁT  | TRƯƠNG VIẾT HÓA   |        | TỶ LỆ : 1/1000           | BẢN VẼ SỐ : 02 / 02BD |
|   |                                              |   | KIỂM TRA  | TRƯƠNG VIẾT HÓA   |        |                          |                       |
|   |                                              |   |           |                   |        |                          |                       |



















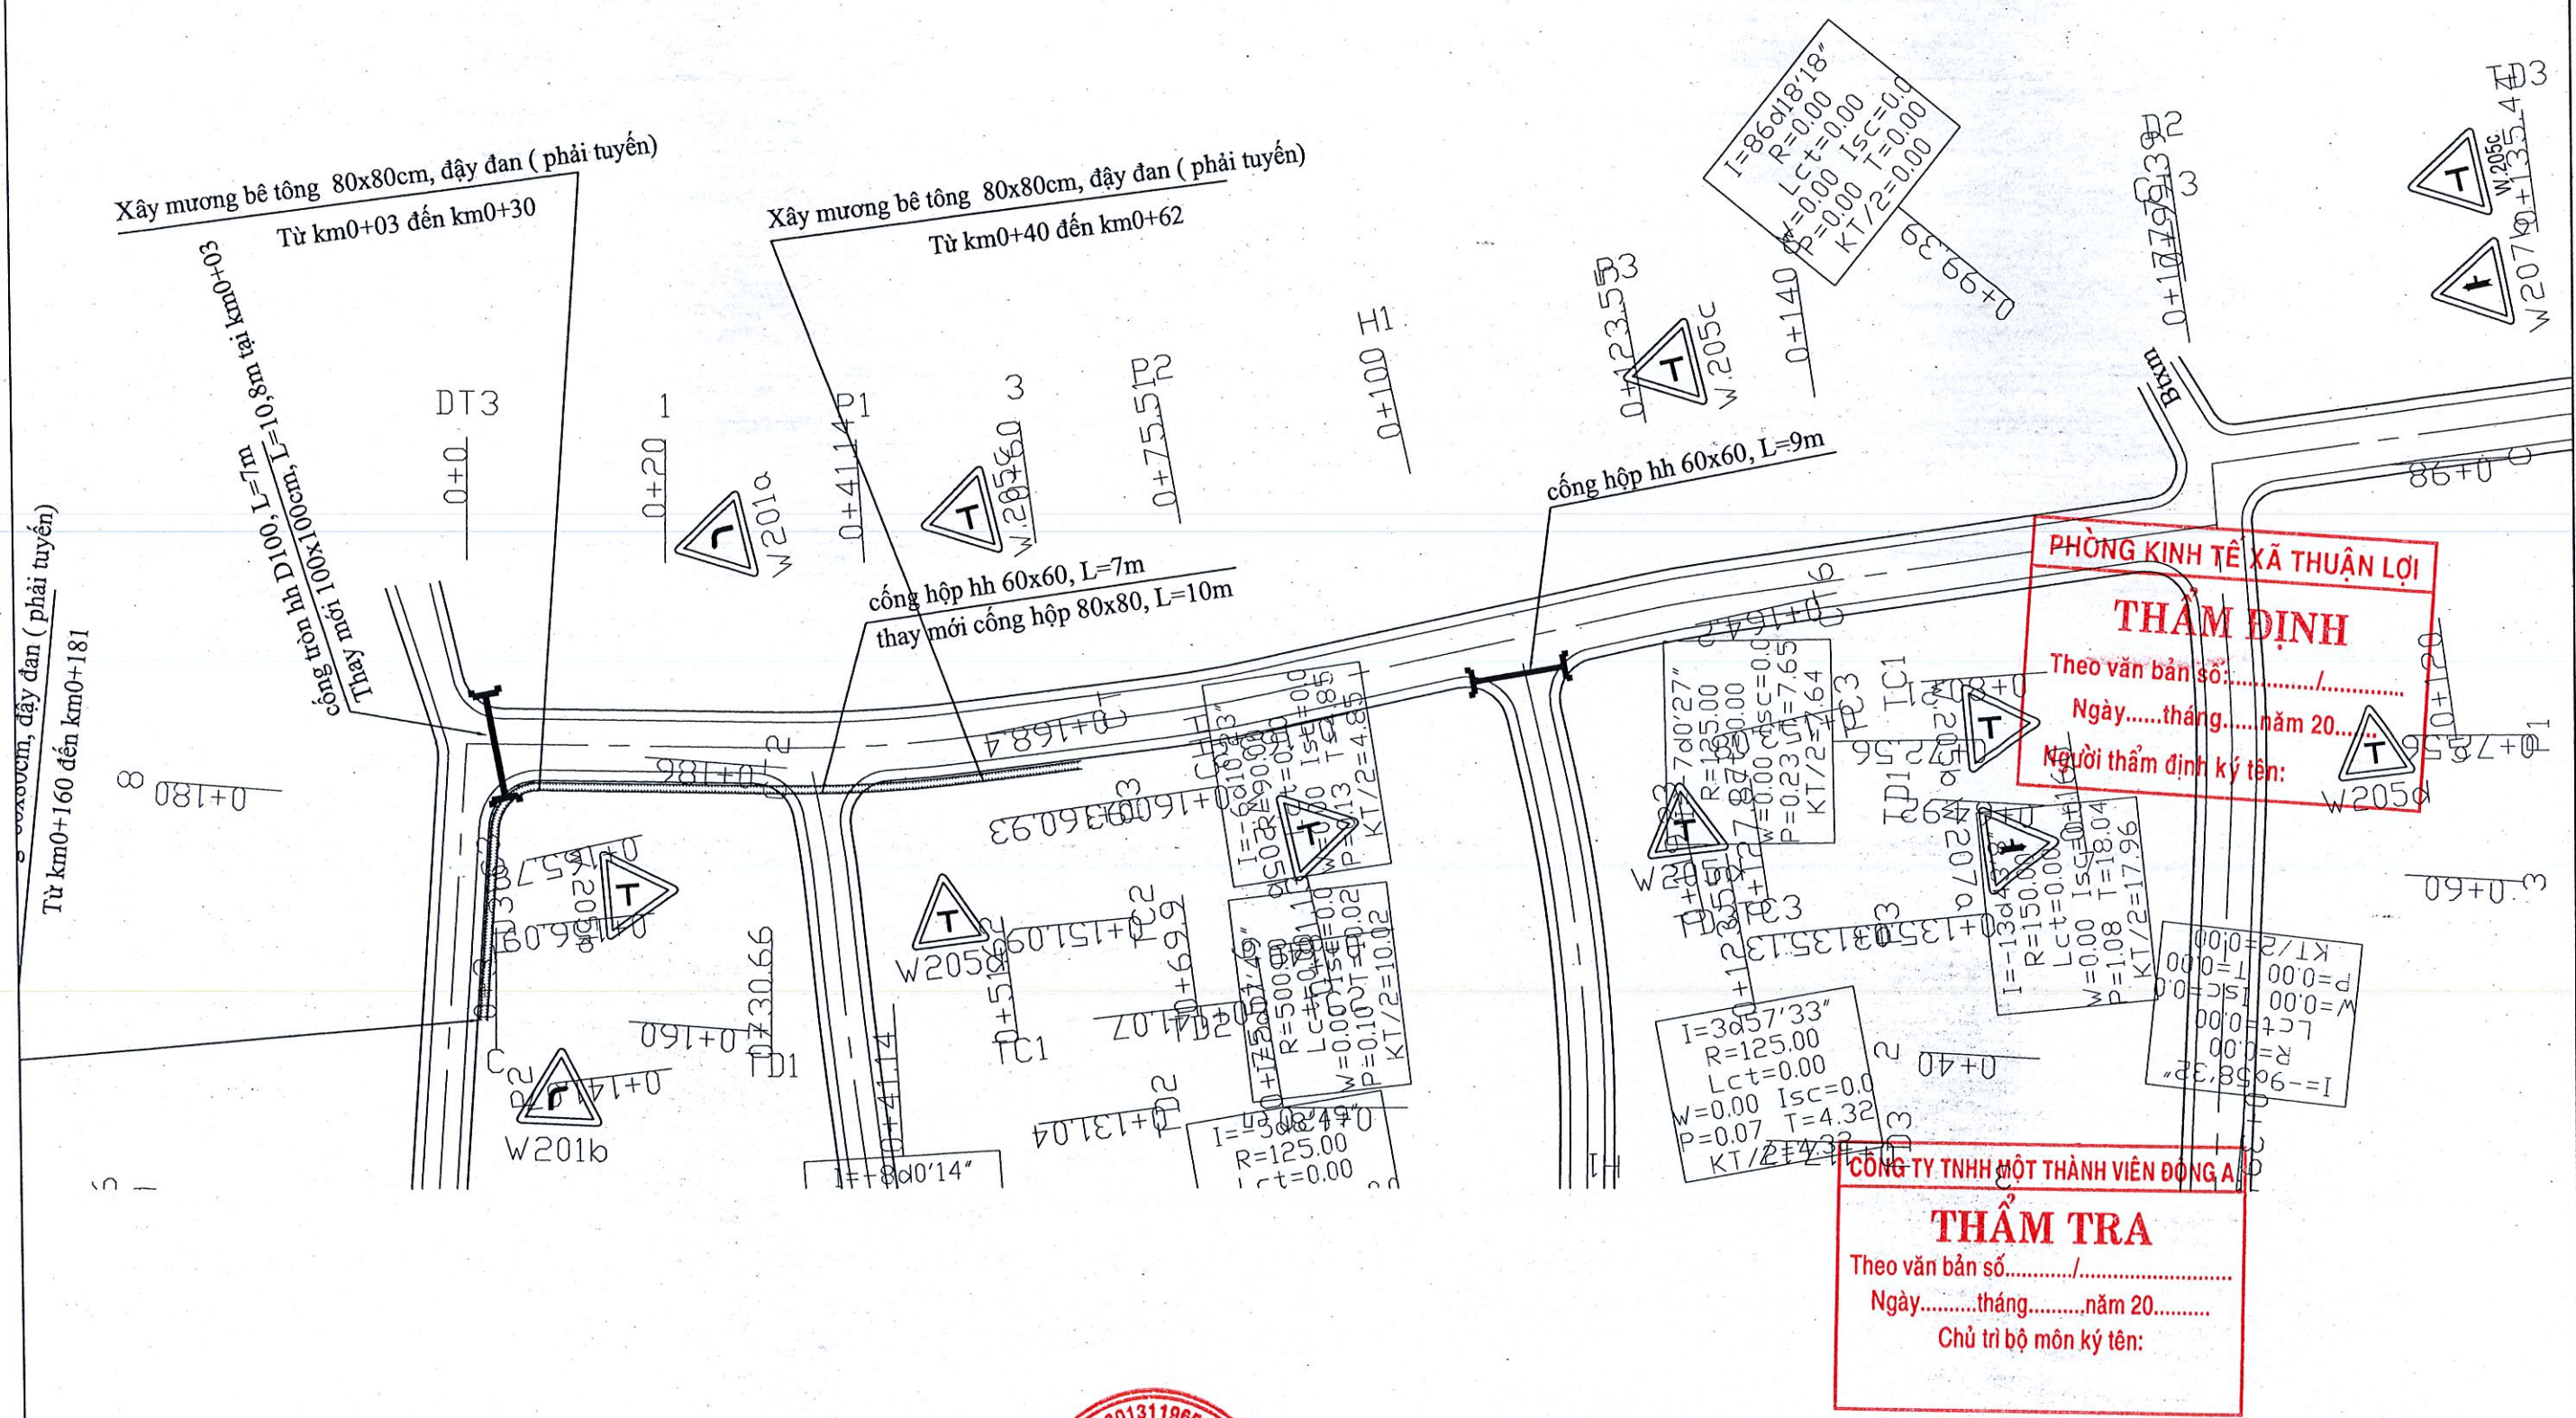


**PHÒNG KINH TẾ XÃ THUẬN LỢI**  
**THẨM ĐỊNH**  
Theo văn bản số:...../  
Ngày.....tháng.....năm 20.....  
Người thẩm định ký tên:

**CÔNG TY TNHH MỘT THÀNH VIÊN ĐÔNG A**  
**THẨM TRA**  
Theo văn bản số:...../  
Ngày.....tháng.....năm 20.....  
Chủ trì bộ môn ký tên:
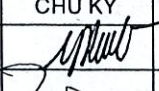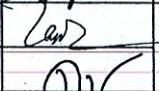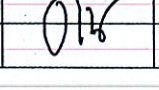
|   |                                              |   |           |                   |                                                                                       |                          |                      |
|---|----------------------------------------------|---|-----------|-------------------|---------------------------------------------------------------------------------------|--------------------------|----------------------|
| CÔNG TRÌNH: NÂNG CẤP THẢM BÊ TÔNG NHỰA CÁC ĐƯỜNG KHU DÂN CƯ TẬP TRUNG ẤP THUẬN PHÚ 2, XÃ THUẬN LỢI. | Đ/D CHỦ ĐẦU TƯ<br>TRUNG TÂM DỊCH VỤ TỔNG HỢP | <br>CÔNG TY TNHH TVXD PHÚ XUÂN<br>TƯ VẤN XÂY DỰNG<br>PHÚ XUÂN<br>NGUYỄN VIỆT PHONG | CHỨC DANH | HỌ VÀ TÊN         | CHỮ KÝ                                                                                | THIẾT KẾ BẢN VẼ THI CÔNG |                      |
|   |                                              |   | CTTK      | NGUYỄN VIỆT PHONG |  |                          |                      |
| Đồng Nai, ngày tháng năm 2026                                                                       |                                              |   | THIẾT KẾ  | LÊ VĂN THỊNH      |  | BÌNH ĐỒ BBGT TUYẾN 3     |                      |
|   |                                              |   | KHẢO SÁT  | TRƯƠNG VIỆT HÓA   |  | TỶ LỆ : 1/1000           | BẢN VẼ SỐ : 01 /01BD |
|   |                                              |   | KIỂM TRA  | TRƯƠNG VIỆT HÓA   |                                                                                       |                          |                      |



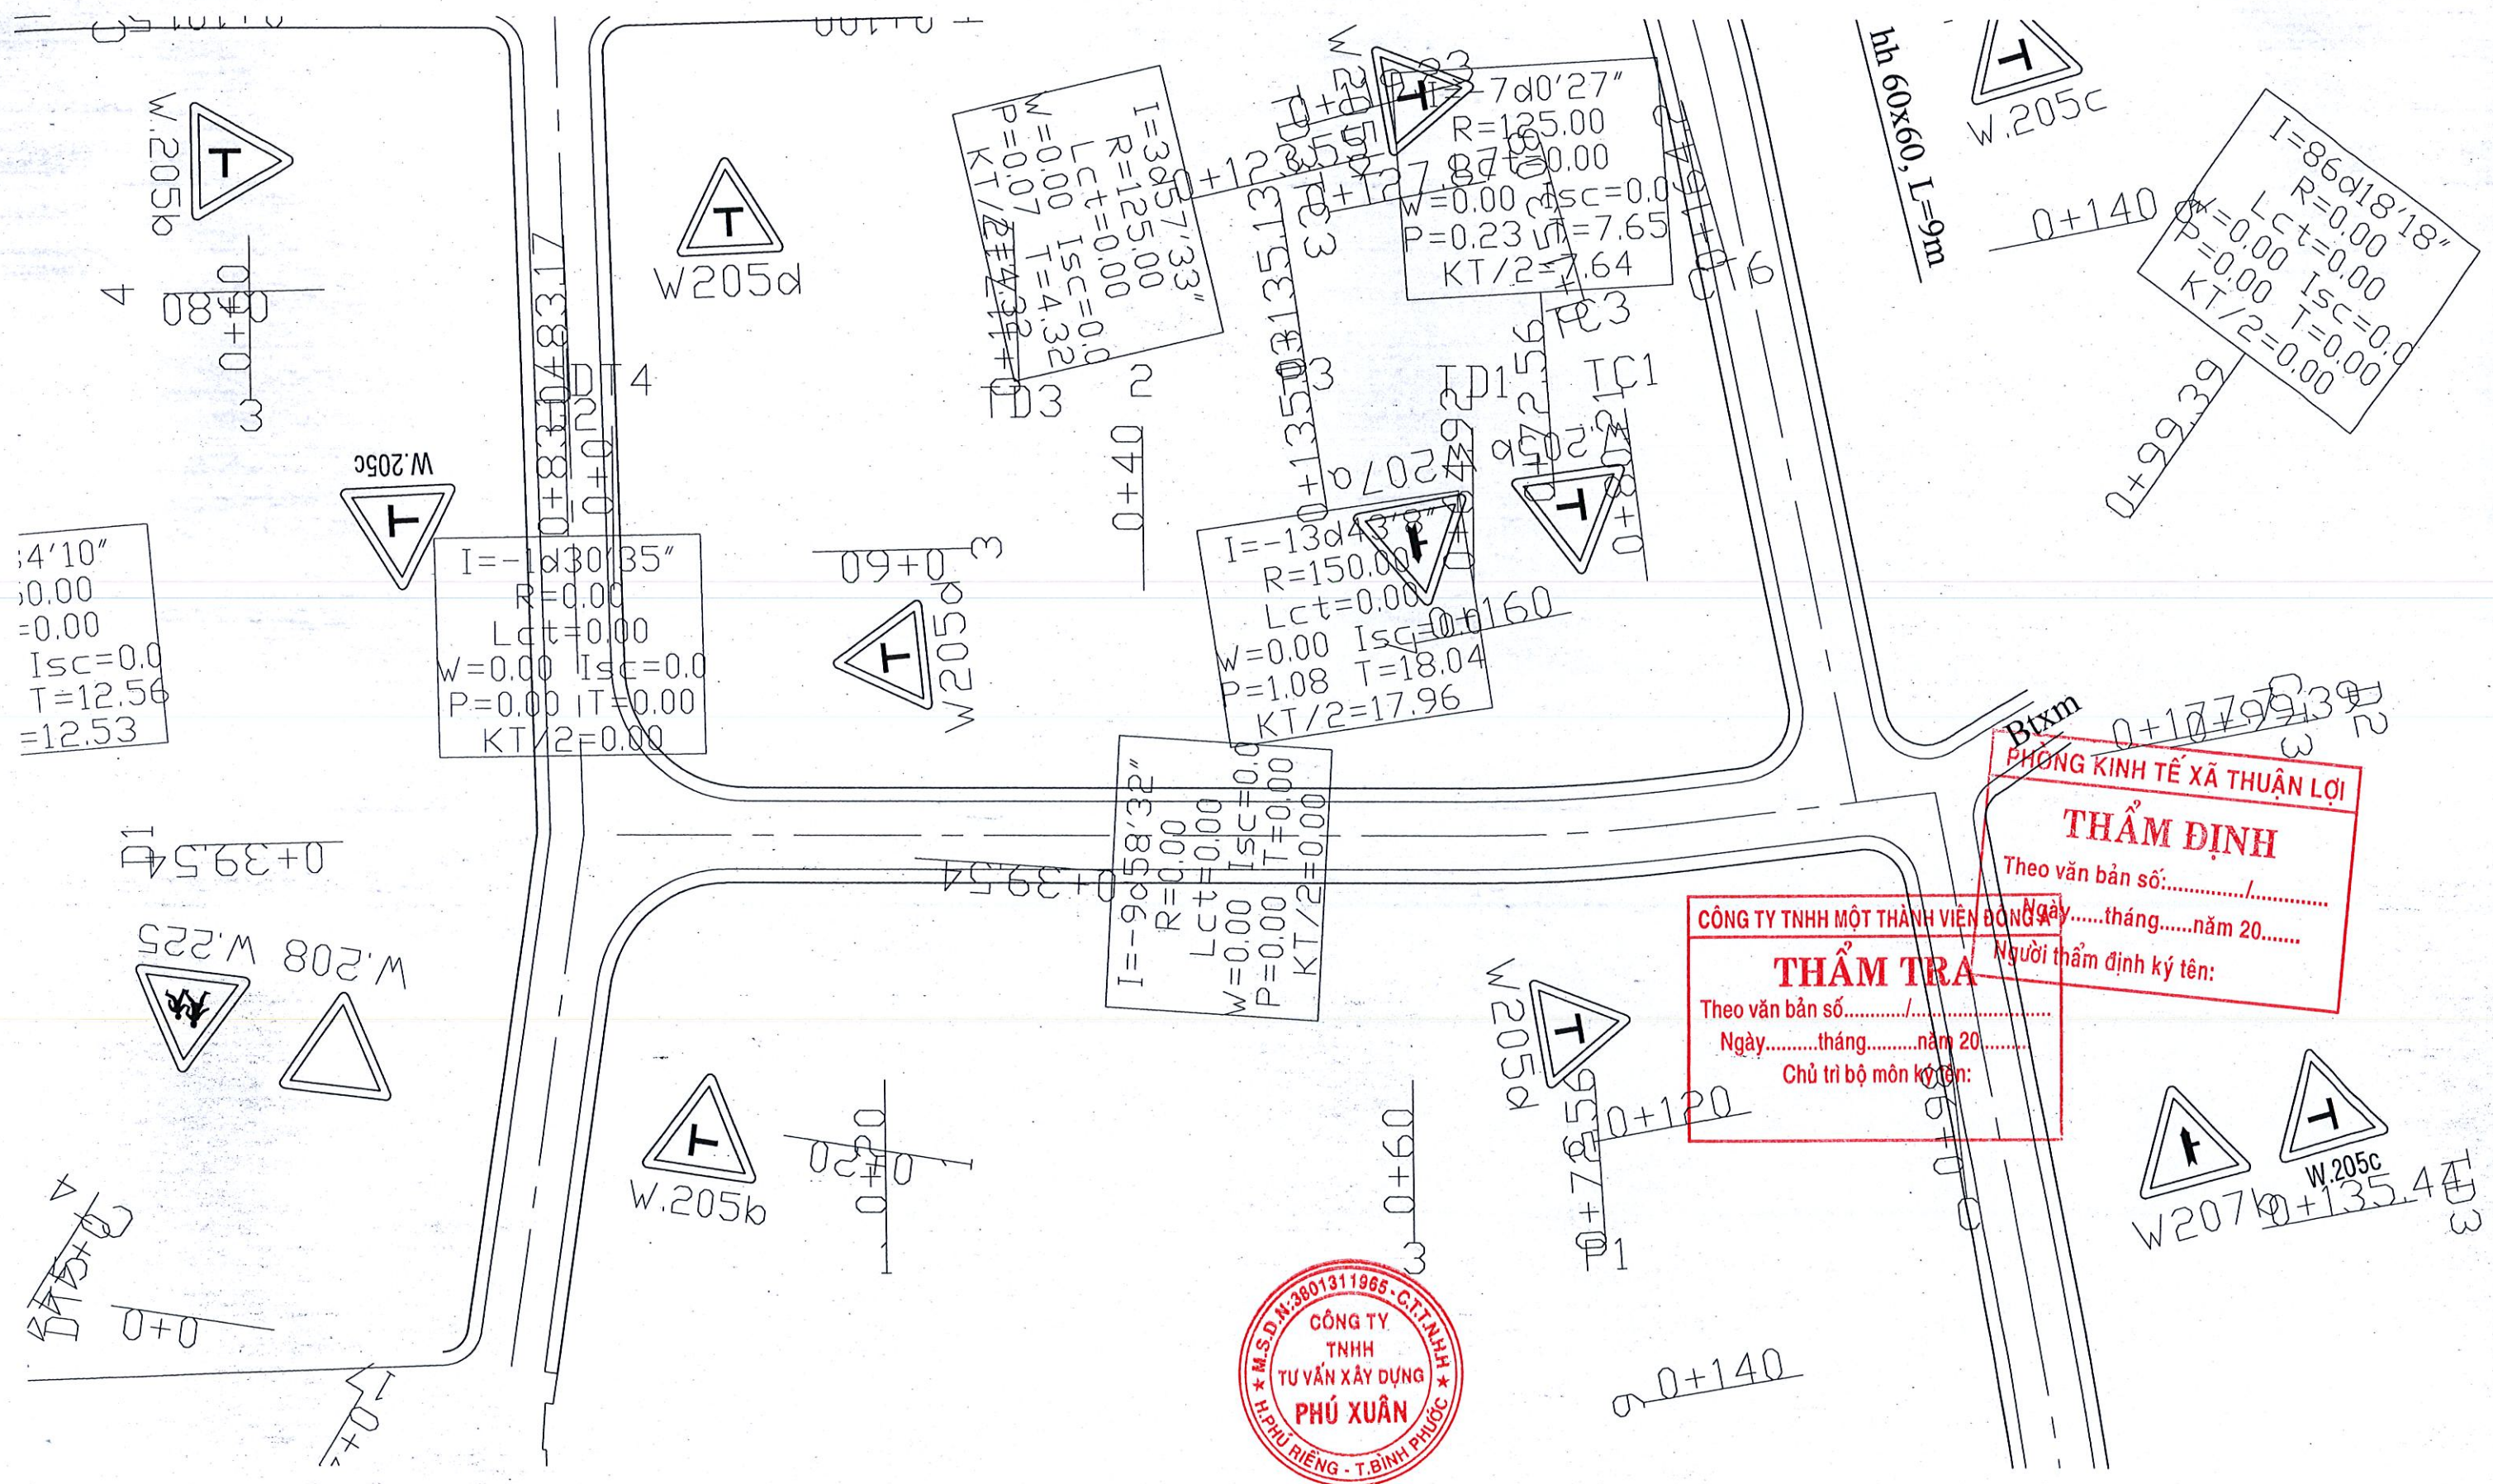

**CÔNG TY TNHH MỘT THÀNH VIÊN BÔNG XANH**

**THẨM TRA**

Theo văn bản số...../.....  
Ngày.....tháng.....năm 20.....  
Chủ trì bộ môn kỹ thuật:

**PHÒNG KINH TẾ XÃ THUẬN LỢI**

**THẨM ĐỊNH**

Theo văn bản số...../.....  
Ngày.....tháng.....năm 20.....  
Người thẩm định ký tên:












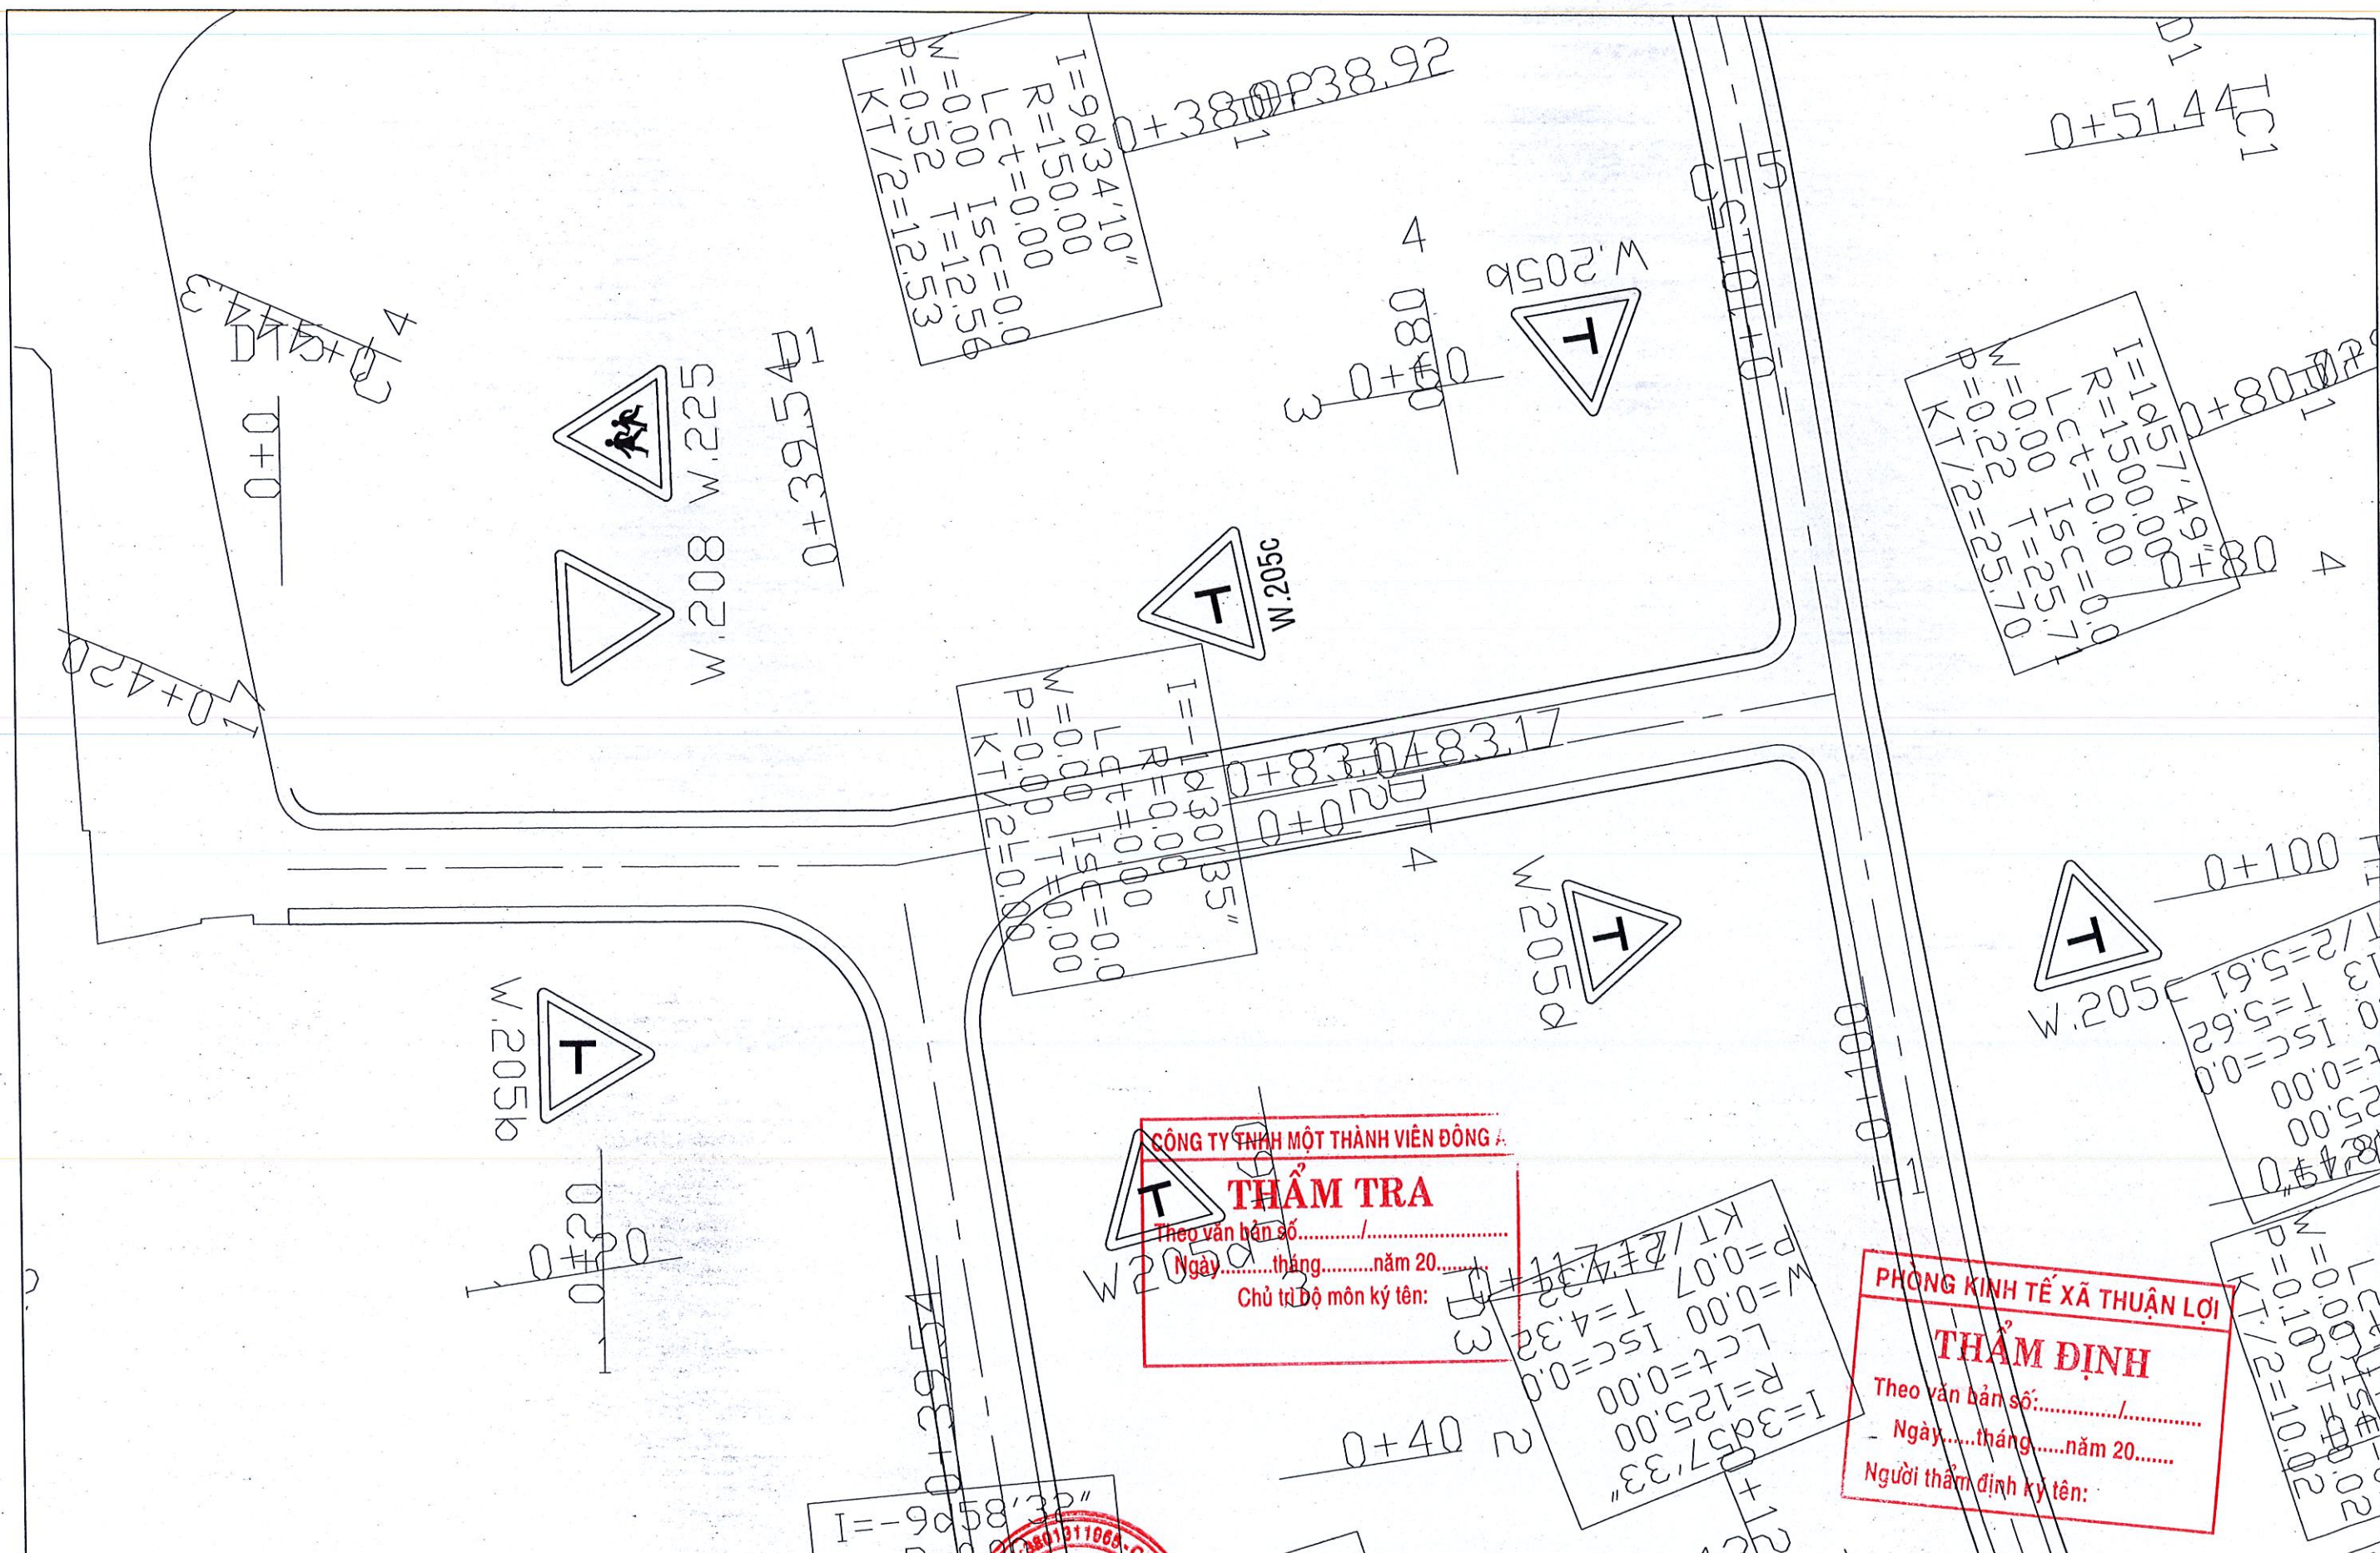


CÔNG TY TNHH MỘT THÀNH VIÊN ĐỒNG A  
**THẨM TRA**  
Theo văn bản số: ...../.....  
Ngày.....tháng.....năm 20.....  
Chủ trì bộ môn ký tên: .....


PHÒNG KINH TẾ XÃ THUẬN LỢI  
**THẨM ĐỊNH**  
Theo văn bản số: ...../.....  
Ngày.....tháng.....năm 20.....  
Người thẩm định ký tên: .....

|   |                                              |                                                                      |           |                   |                |                          |                     |
|---|----------------------------------------------|----------------------------------------------------------------------|-----------|-------------------|----------------|--------------------------|---------------------|
| CÔNG TRÌNH: NÂNG CẤP THẨM BÊ TÔNG NHỰA<br>CÁC ĐƯỜNG KHU DÂN CƯ TẬP TRUNG<br>ẤP THUẬN PHÚ 2, XÃ THUẬN LỢI. | Đ/D CHỦ ĐẦU TƯ<br>TRUNG TÂM DỊCH VỤ TỔNG HỢP | <br>CÔNG TY TNHH TƯ VẤN<br>XÂY DỰNG<br>PHÚ XUÂN<br>NGUYỄN VIỆT PHONG | CHỨC DANH | HỌ VÀ TÊN         | CHỮ KÝ         | THIẾT KẾ BẢN VẼ THI CÔNG |                     |
|   |                                              |                                                                      | CTTK      | NGUYỄN VIỆT PHONG |                | BÌNH ĐỒ BBGT TUYẾN 5     |                     |
| Đồng Nai, ngày tháng năm 2026                                                                             |                                              |                                                                      | THIẾT KẾ  | LÊ VĂN THỊNH      |                |                          |                     |
|   |                                              |                                                                      | KHẢO SÁT  | TRƯƠNG VIỆT HÓA   |                |                          |                     |
|   |                                              |                                                                      | KIỂM TRA  | TRƯƠNG VIỆT HÓA   |                |                          |                     |
|   |                                              |                                                                      |           |                   | TỶ LỆ : 1/1000 |                          | BẢN VẼ SỐ : 01/01BD |




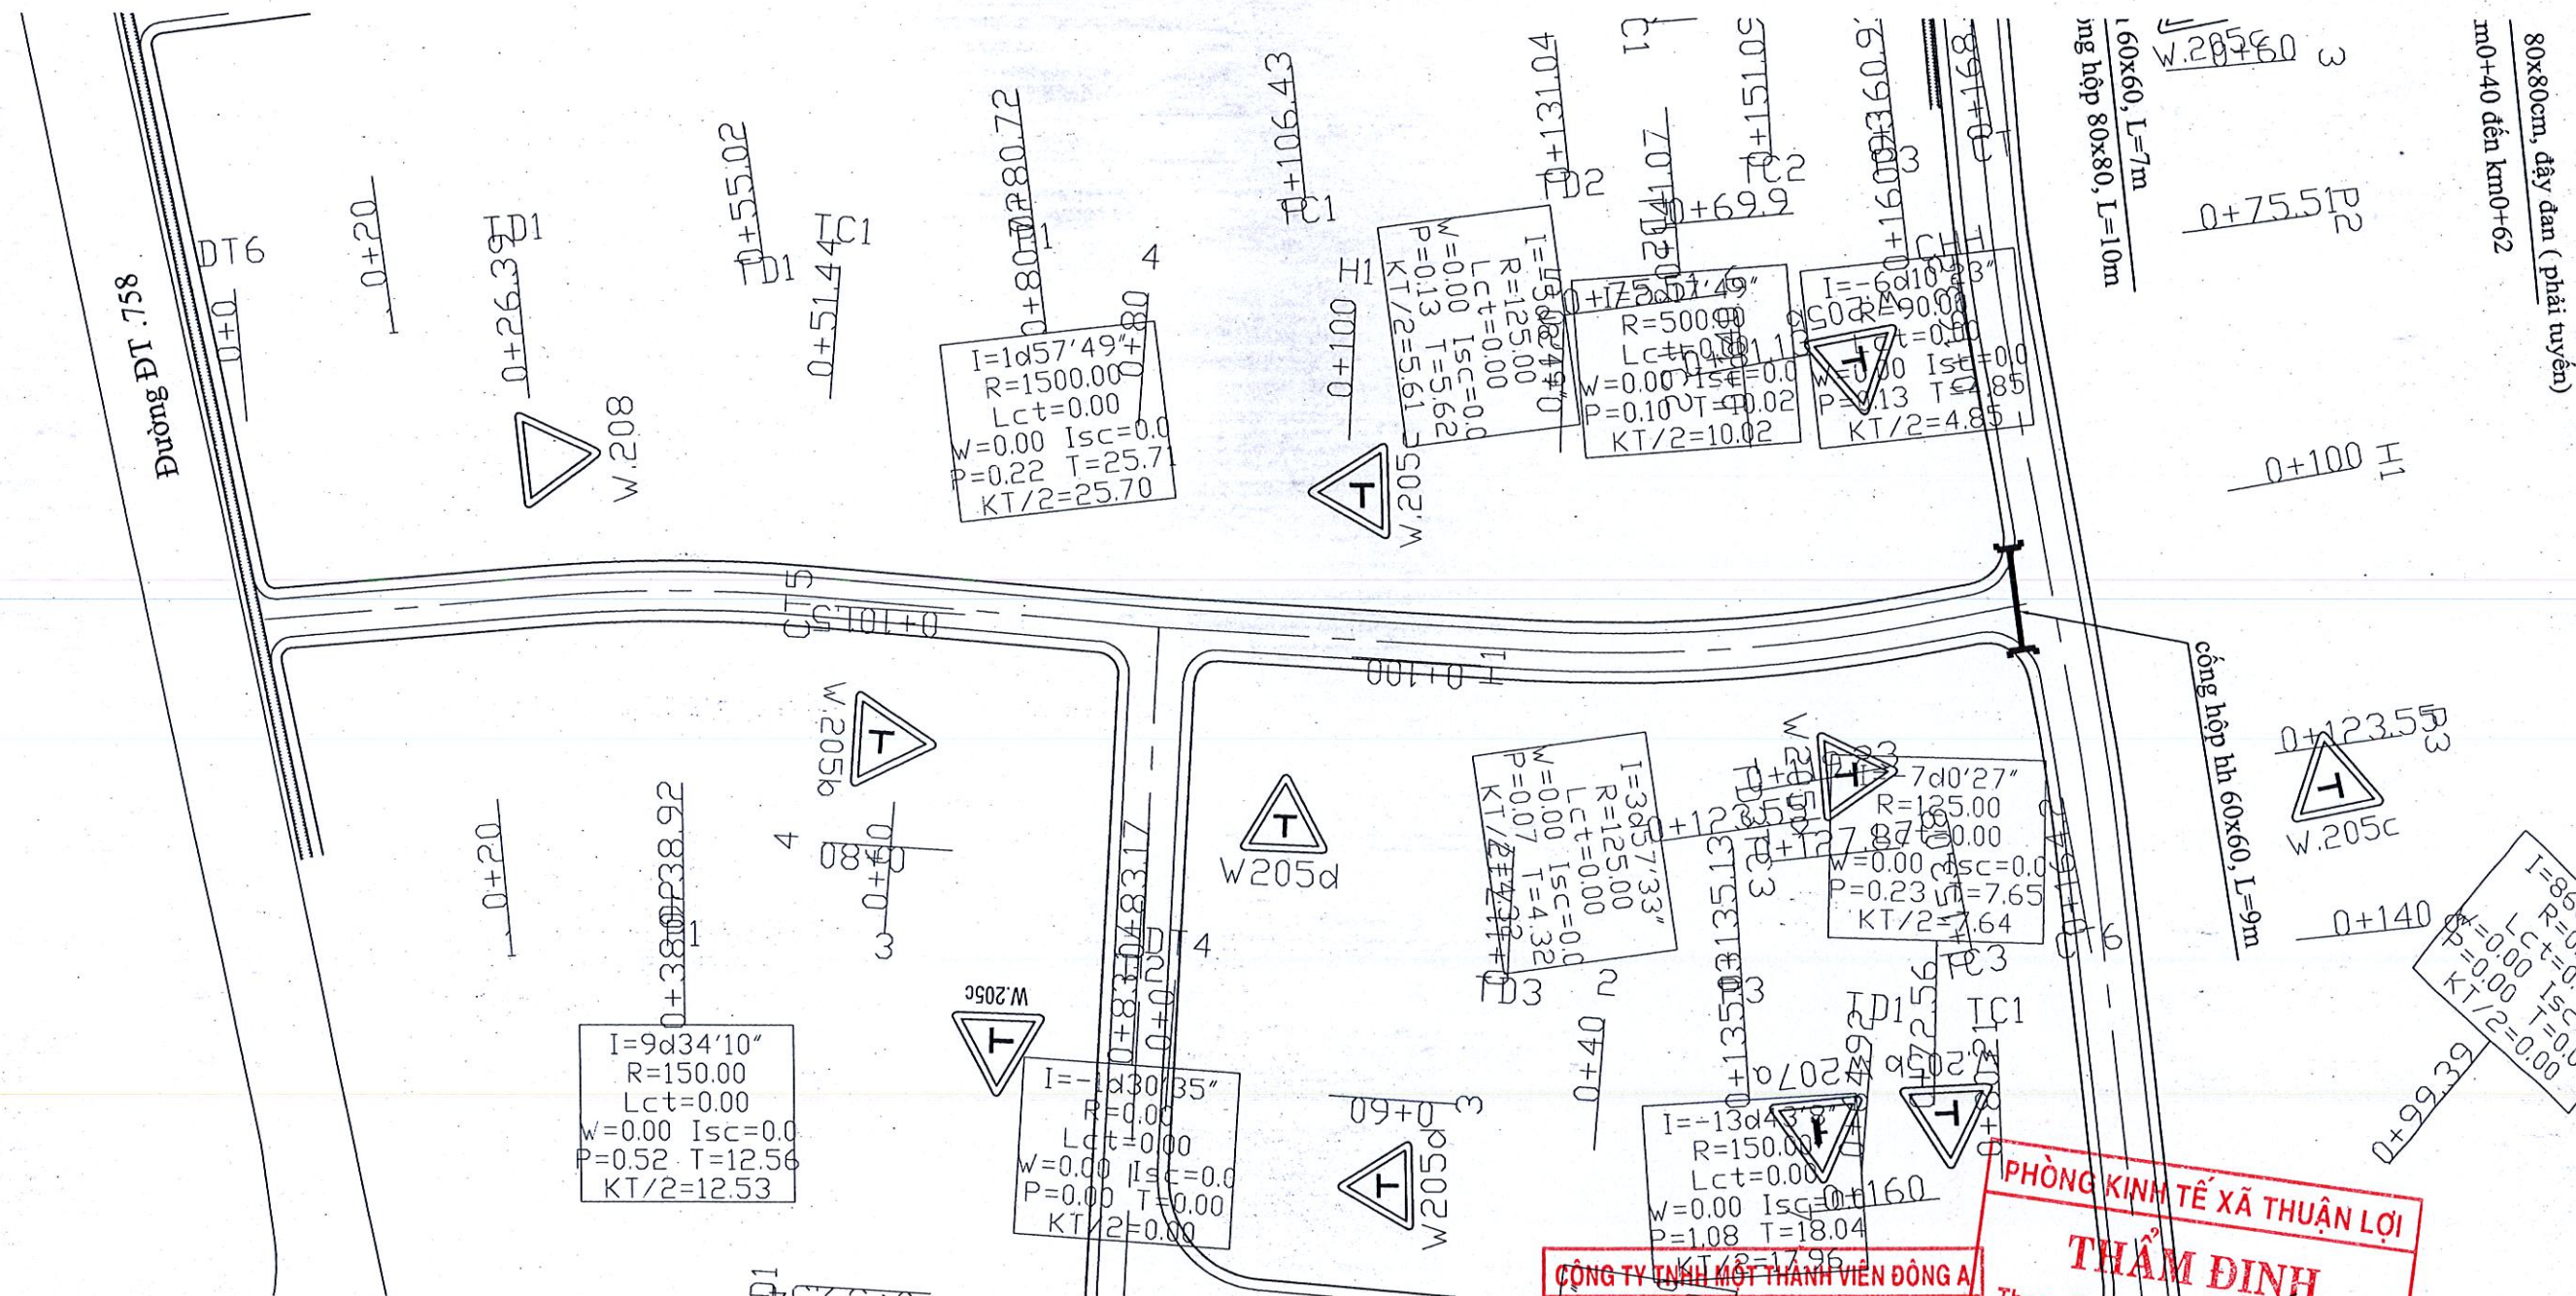




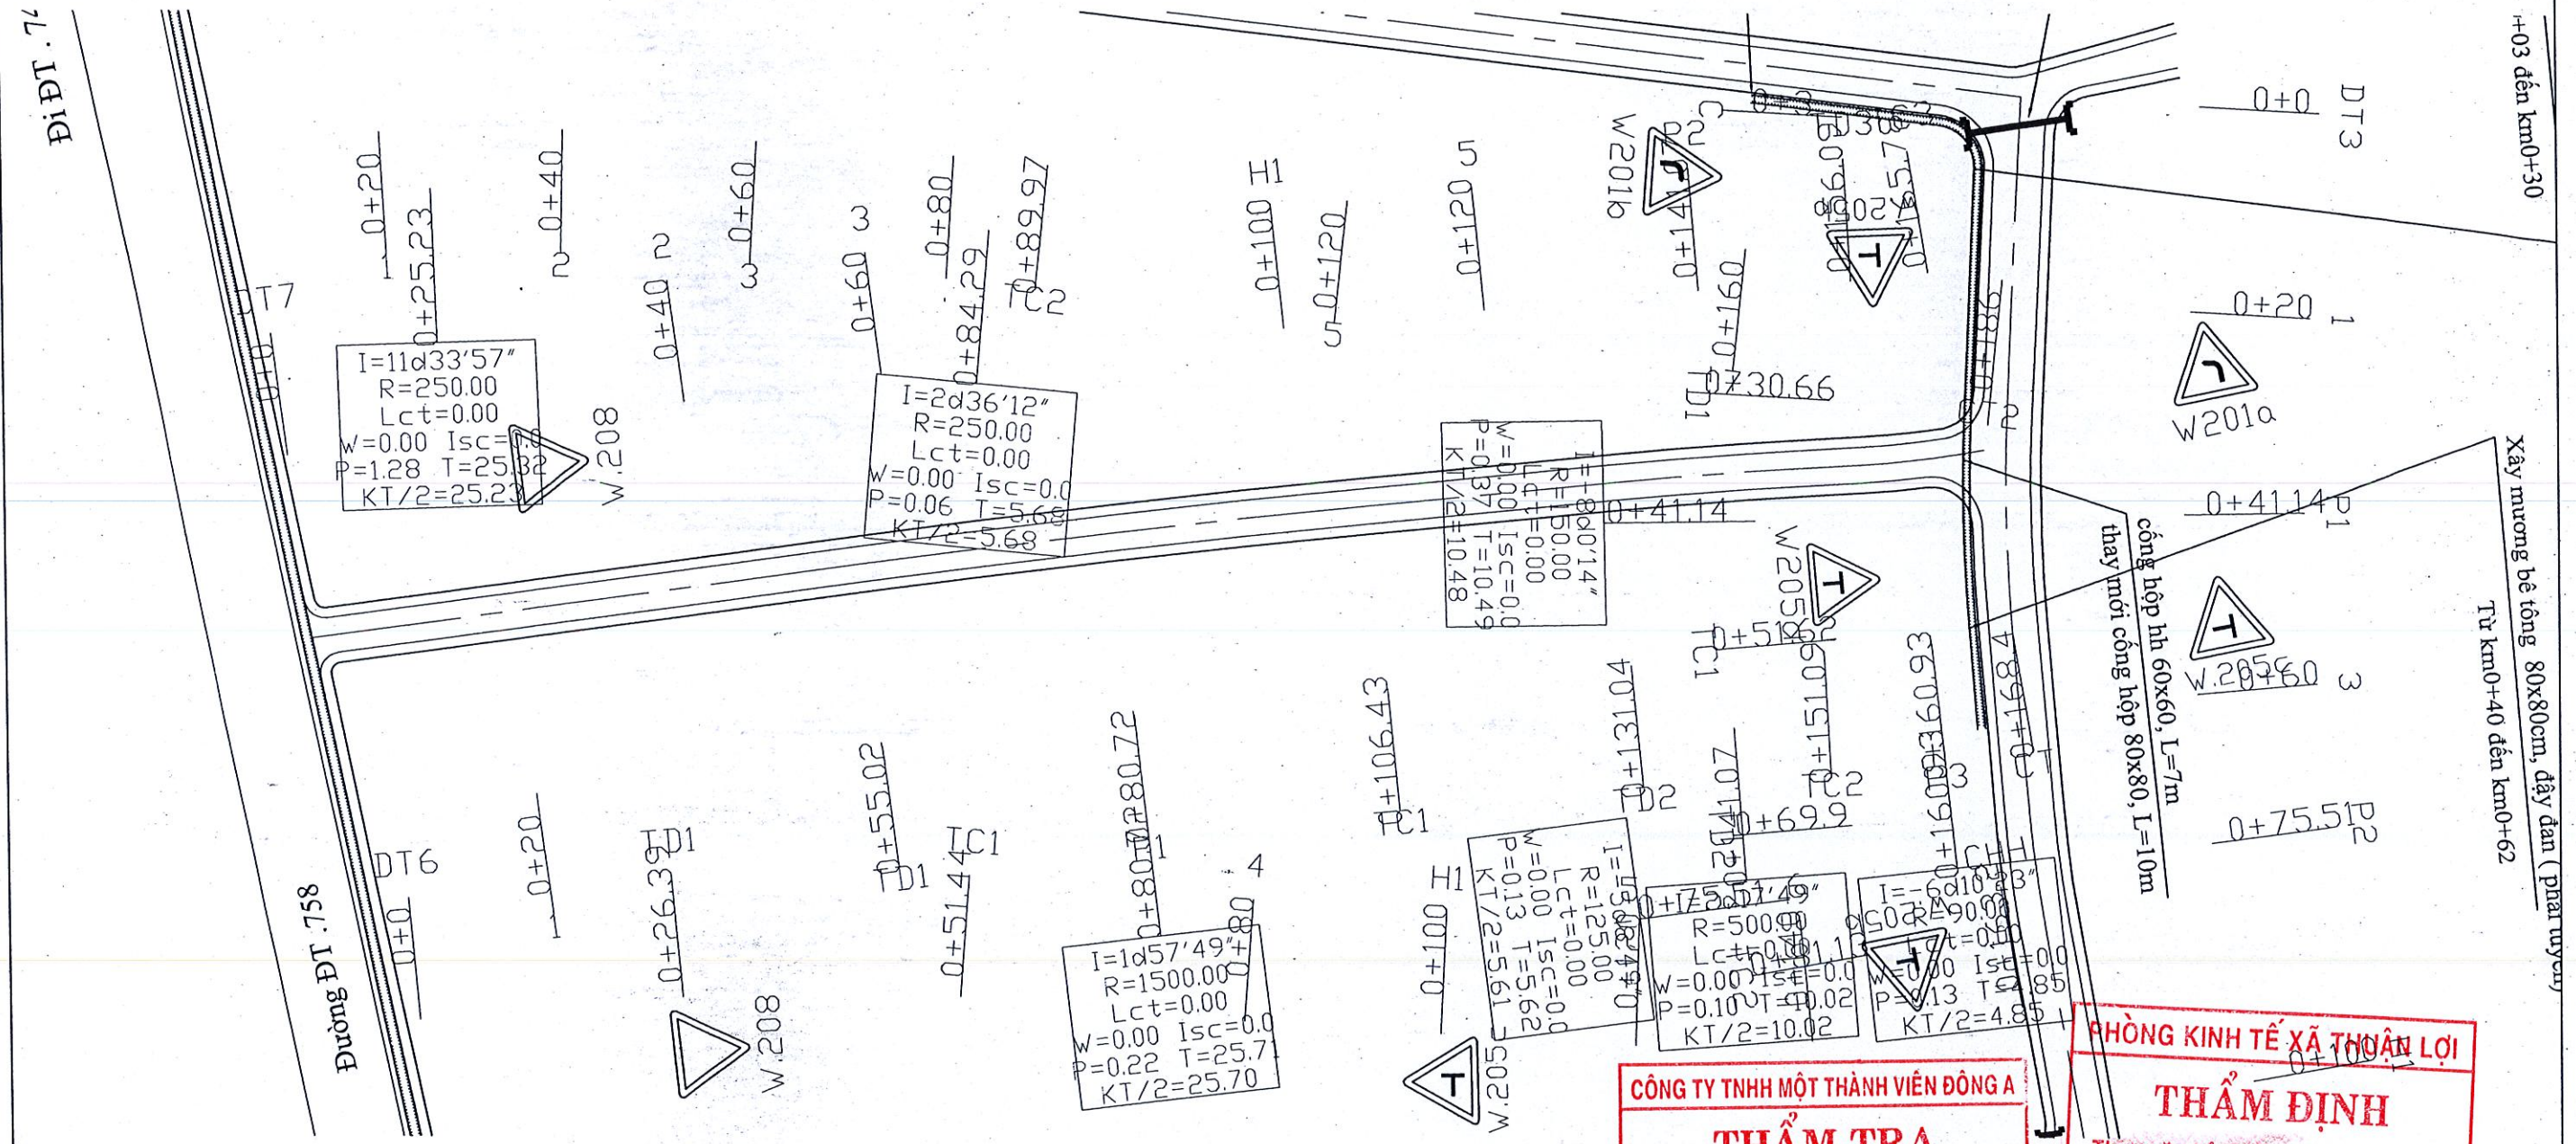

CÔNG TY TNHH MỘT THÀNH VIÊN ĐÔNG A  
**THẨM TRA**  
Theo văn bản số...../.....  
Ngày.....tháng.....năm 20.....  
Chủ trì bộ môn ký tên:


PHÒNG KINH TẾ XÃ THUẬN LỢI  
**THẨM ĐỊNH**  
Theo văn bản số...../.....  
Ngày.....tháng.....năm 20.....  
Người thẩm định ký tên:
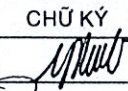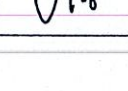
|   |                                              |   |           |                   |                                                                                       |                          |
|---|----------------------------------------------|---|-----------|-------------------|---------------------------------------------------------------------------------------|--------------------------|
| CÔNG TRÌNH: NÂNG CẤP THẨM BÊ TÔNG NHỰA CÁC ĐƯỜNG KHU DÂN CƯ TẬP TRUNG ẤP THUẬN PHÚ 2, XÃ THUẬN LỢI. | D/D CHỦ ĐẦU TƯ<br>TRUNG TÂM DỊCH VỤ TỔNG HỢP | <br>CÔNG TY TNHH MỘT THÀNH VIÊN ĐÔNG A<br>PHÒNG KINH TẾ XÃ THUẬN LỢI<br>H. PHÚ RIỀNG - T. BÌNH PHƯỚC | CHỨC DANH | HỌ VÀ TÊN         | CHỮ KÝ                                                                                | THIẾT KẾ BẢN VẼ THI CÔNG |
|   |                                              |   | CTTK      | NGUYỄN VIỆT PHONG |  |                          |
|   |                                              |   | THIẾT KẾ  | LÊ VĂN THỊNH      |  |                          |
|   |                                              |   | KHẢO SÁT  | TRƯƠNG VIỆT HÓA   |  | BÌNH ĐỒ BBGT TUYẾN 7     |
|   |                                              |   | KIỂM TRA  | TRƯƠNG VIỆT HÓA   |  | TỶ LỆ : 1/1000           |
| Đồng Nai, ngày tháng năm 2026                                                                       |                                              | NGUYỄN VIỆT PHONG   |           |                   |                                                                                       | BẢN VẼ SỐ : 01 / 01BD    |








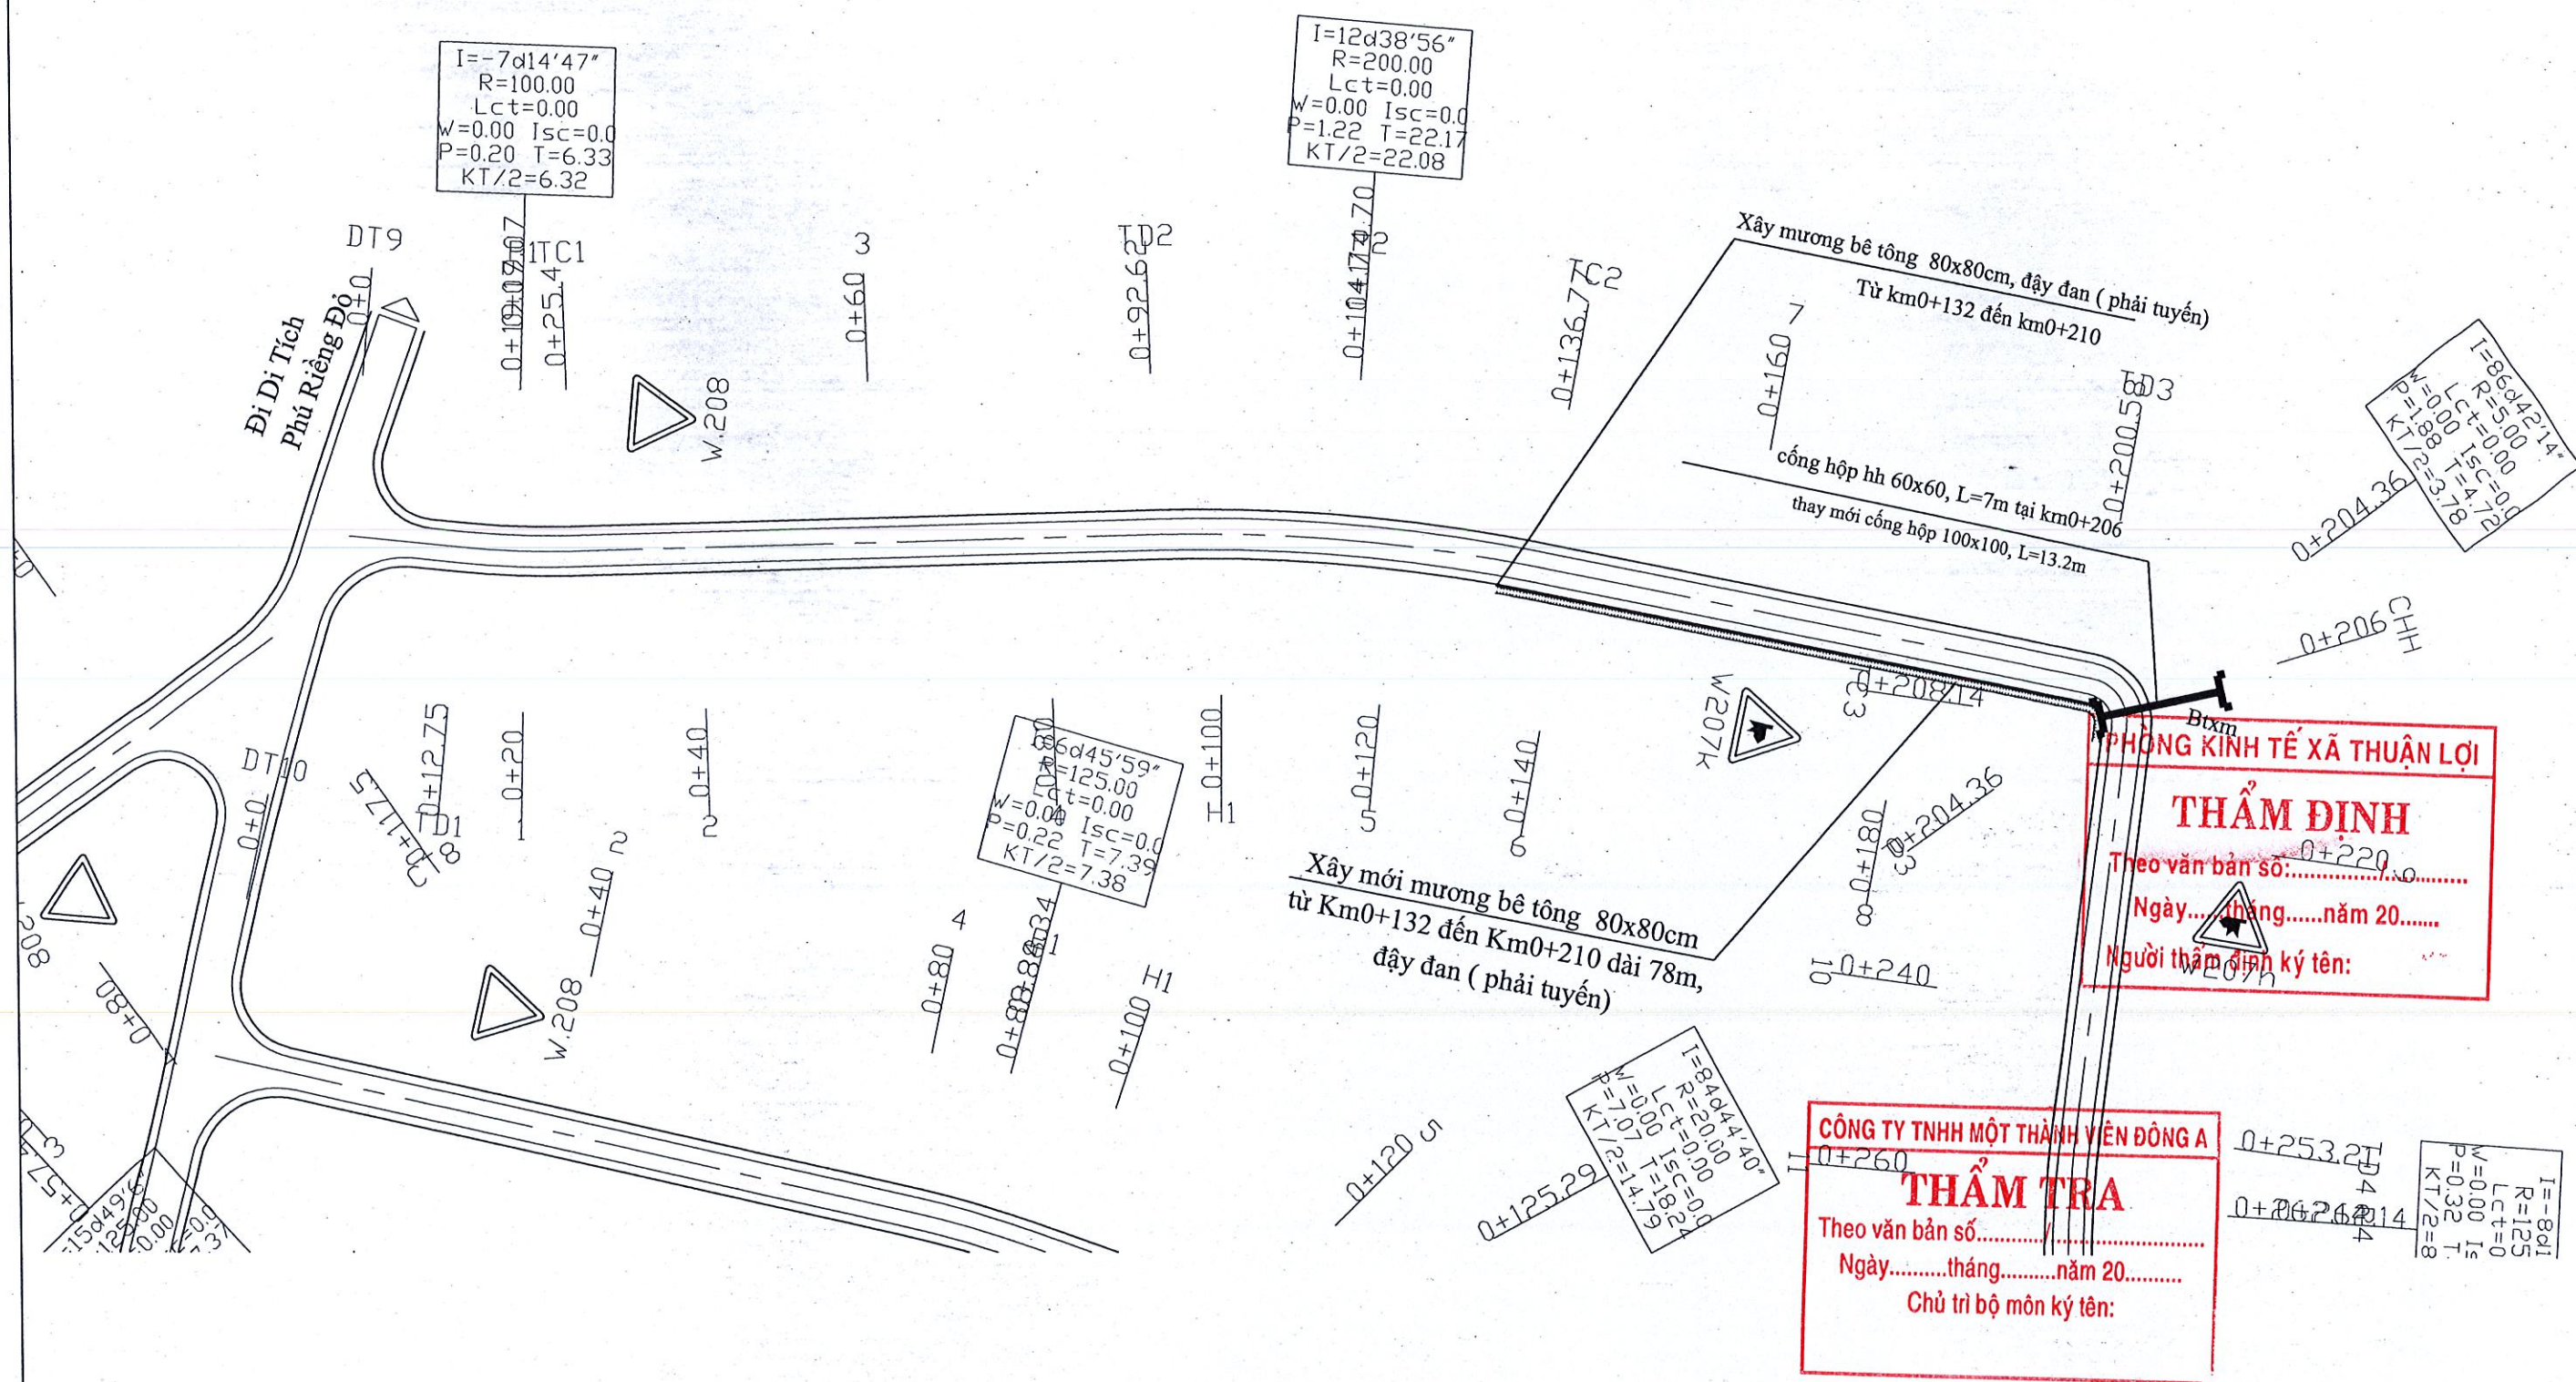

|   |                                              
|---|----------------------------------------------|---|---|-----------|----------------------|--------|------|-------------------|---------------------------------------------------------------------------------------|----------|--------------|---------------------------------------------------------------------------------------|----------|-----------------|---------------------------------------------------------------------------------------|----------|-----------------|---------------------------------------------------------------------------------------|--------------------------|--|
| CÔNG TRÌNH: NÂNG CẤP THẨM BÊ TÔNG NHỰA<br>CÁC ĐƯỜNG KHU DÂN CƯ TẬP TRUNG<br>ẤP THUẬN PHÚ 2, XÃ THUẬN LỢI. | Đ/D CHỦ ĐẦU TƯ<br>TRUNG TÂM DỊCH VỤ TỔNG HỢP | <div><div>CÔNG TY TNHH TƯ VẤN<br/>TỰ VẤN XÂY DỰNG<br/>PHÚ XUÂN</div><div>ĐƠN VỊ TƯ VẤN<br/>CÔNG TY TNHH TƯ VẤN PHÚ XUÂN<br/>NGUYỄN VIỆT PHONG</div></div> | <table><tr><td>CHỨC DANH</td><td>HỌ VÀ TÊN</td><td>CHỮ KÝ</td></tr><tr><td>CTTK</td><td>NGUYỄN VIỆT PHONG</td><td></td></tr><tr><td>THIẾT KẾ</td><td>LÊ VĂN THỊNH</td><td></td></tr><tr><td>KHẢO SÁT</td><td>TRƯƠNG VIỆT HÓA</td><td></td></tr><tr><td>KIỂM TRA</td><td>TRƯƠNG VIỆT HÓA</td><td></td></tr></table> | CHỨC DANH | HỌ VÀ TÊN            | CHỮ KÝ | CTTK | NGUYỄN VIỆT PHONG |  | THIẾT KẾ | LÊ VĂN THỊNH |  | KHẢO SÁT | TRƯƠNG VIỆT HÓA |  | KIỂM TRA | TRƯƠNG VIỆT HÓA |  | THIẾT KẾ BẢN VẼ THI CÔNG |  |
| CHỨC DANH                                                                                                 | HỌ VÀ TÊN                                    | CHỮ KÝ   |   |           |                      |        |      |                   |                                                                                       |          |              |                                                                                       |          |                 |                                                                                       |          |                 |                                                                                       |                          |  |
| CTTK   | NGUYỄN VIỆT PHONG                            |                                                                      |   |           |                      |        |      |                   |                                                                                       |          |              |                                                                                       |          |                 |                                                                                       |          |                 |                                                                                       |                          |  |
| THIẾT KẾ                                                                                                  | LÊ VĂN THỊNH                                 |                                                                      |   |           |                      |        |      |                   |                                                                                       |          |              |                                                                                       |          |                 |                                                                                       |          |                 |                                                                                       |                          |  |
| KHẢO SÁT                                                                                                  | TRƯƠNG VIỆT HÓA                              |                                                                      |   |           |                      |        |      |                   |                                                                                       |          |              |                                                                                       |          |                 |                                                                                       |          |                 |                                                                                       |                          |  |
| KIỂM TRA                                                                                                  | TRƯƠNG VIỆT HÓA                              |                                                                      |   |           |                      |        |      |                   |                                                                                       |          |              |                                                                                       |          |                 |                                                                                       |          |                 |                                                                                       |                          |  |
|   |                                              |   | BÌNH ĐỒ BBGT TUYẾN 9   |           |                      |        |      |                   |                                                                                       |          |              |                                                                                       |          |                 |                                                                                       |          |                 |                                                                                       |                          |  |
| Đồng Nai, ngày    tháng    năm 2026                                                                       |                                              |   | TỶ LỆ : 1/1000   |           | BẢN VẼ SỐ : 01 /03BD |        |      |                   |                                                                                       |          |              |                                                                                       |          |                 |                                                                                       |          |                 |                                                                                       |                          |  |



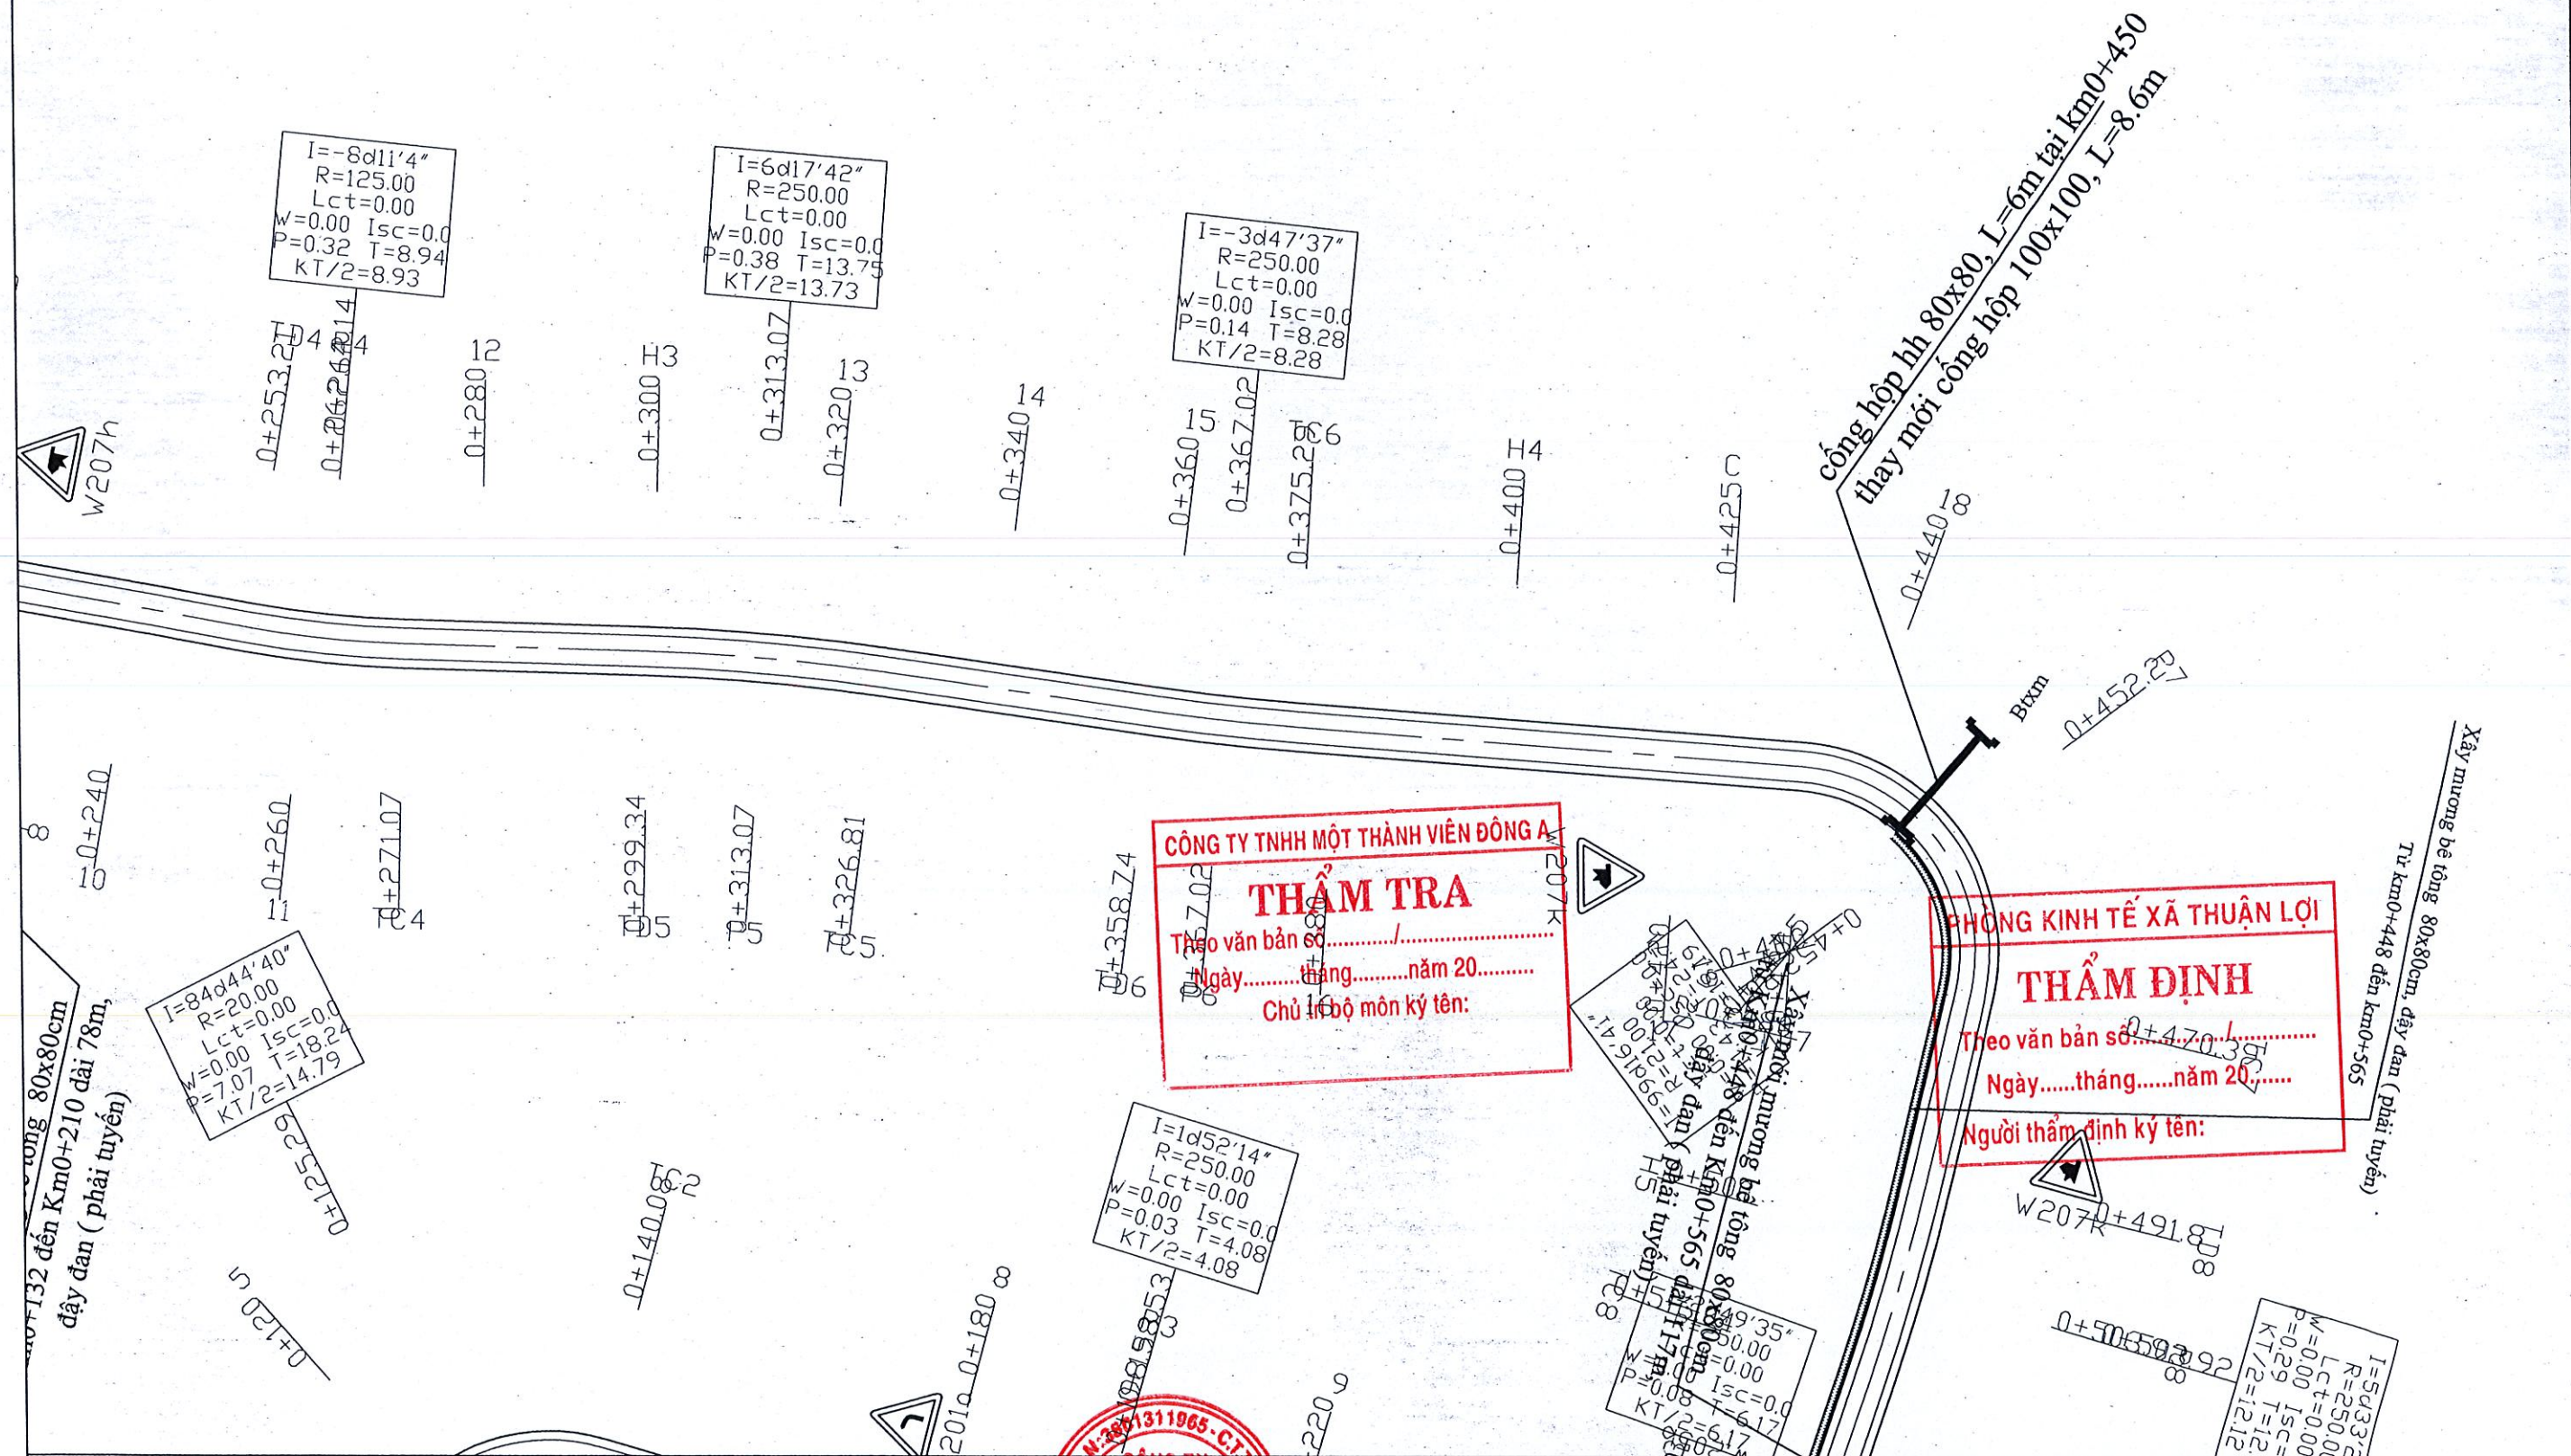


|   |                                              |                                                                                       |           |                   |                                                                                       |                          |                       |
|---|----------------------------------------------|---------------------------------------------------------------------------------------|-----------|-------------------|---------------------------------------------------------------------------------------|--------------------------|-----------------------|
| CÔNG TRÌNH: NÂNG CẤP THẨM BÊ TÔNG NHỰA<br>CÁC ĐƯỜNG KHU DÂN CƯ TẬP TRUNG<br>ẤP THUẬN PHÚ 2, XÃ THUẬN LỢI. | Đ/D CHỦ ĐẦU TƯ<br>TRUNG TÂM DỊCH VỤ TỔNG HỢP |  | CHỨC DANH | HỌ VÀ TÊN         | CHỮ KÝ                                                                                | THIẾT KẾ BẢN VẼ THI CÔNG |                       |
|   |                                              |                                                                                       | CTTK      | NGUYỄN VIỆT PHONG |  |                          |                       |
| Đồng Nai, ngày tháng năm 2026                                                                             |                                              | NGUYỄN VIỆT PHONG                                                                     | THIẾT KẾ  | LÊ VĂN THỊNH      |  | BÌNH ĐỒ BBGT TUYẾN 9     |                       |
|   |                                              |                                                                                       | KHẢO SÁT  | TRƯƠNG VIỆT HÓA   |  |                          |                       |
|   |                                              |                                                                                       | KIỂM TRA  | TRƯƠNG VIỆT HÓA   |  | TỶ LỆ : 1/1000           | BẢN VẼ SỐ : 02 / 03BB |







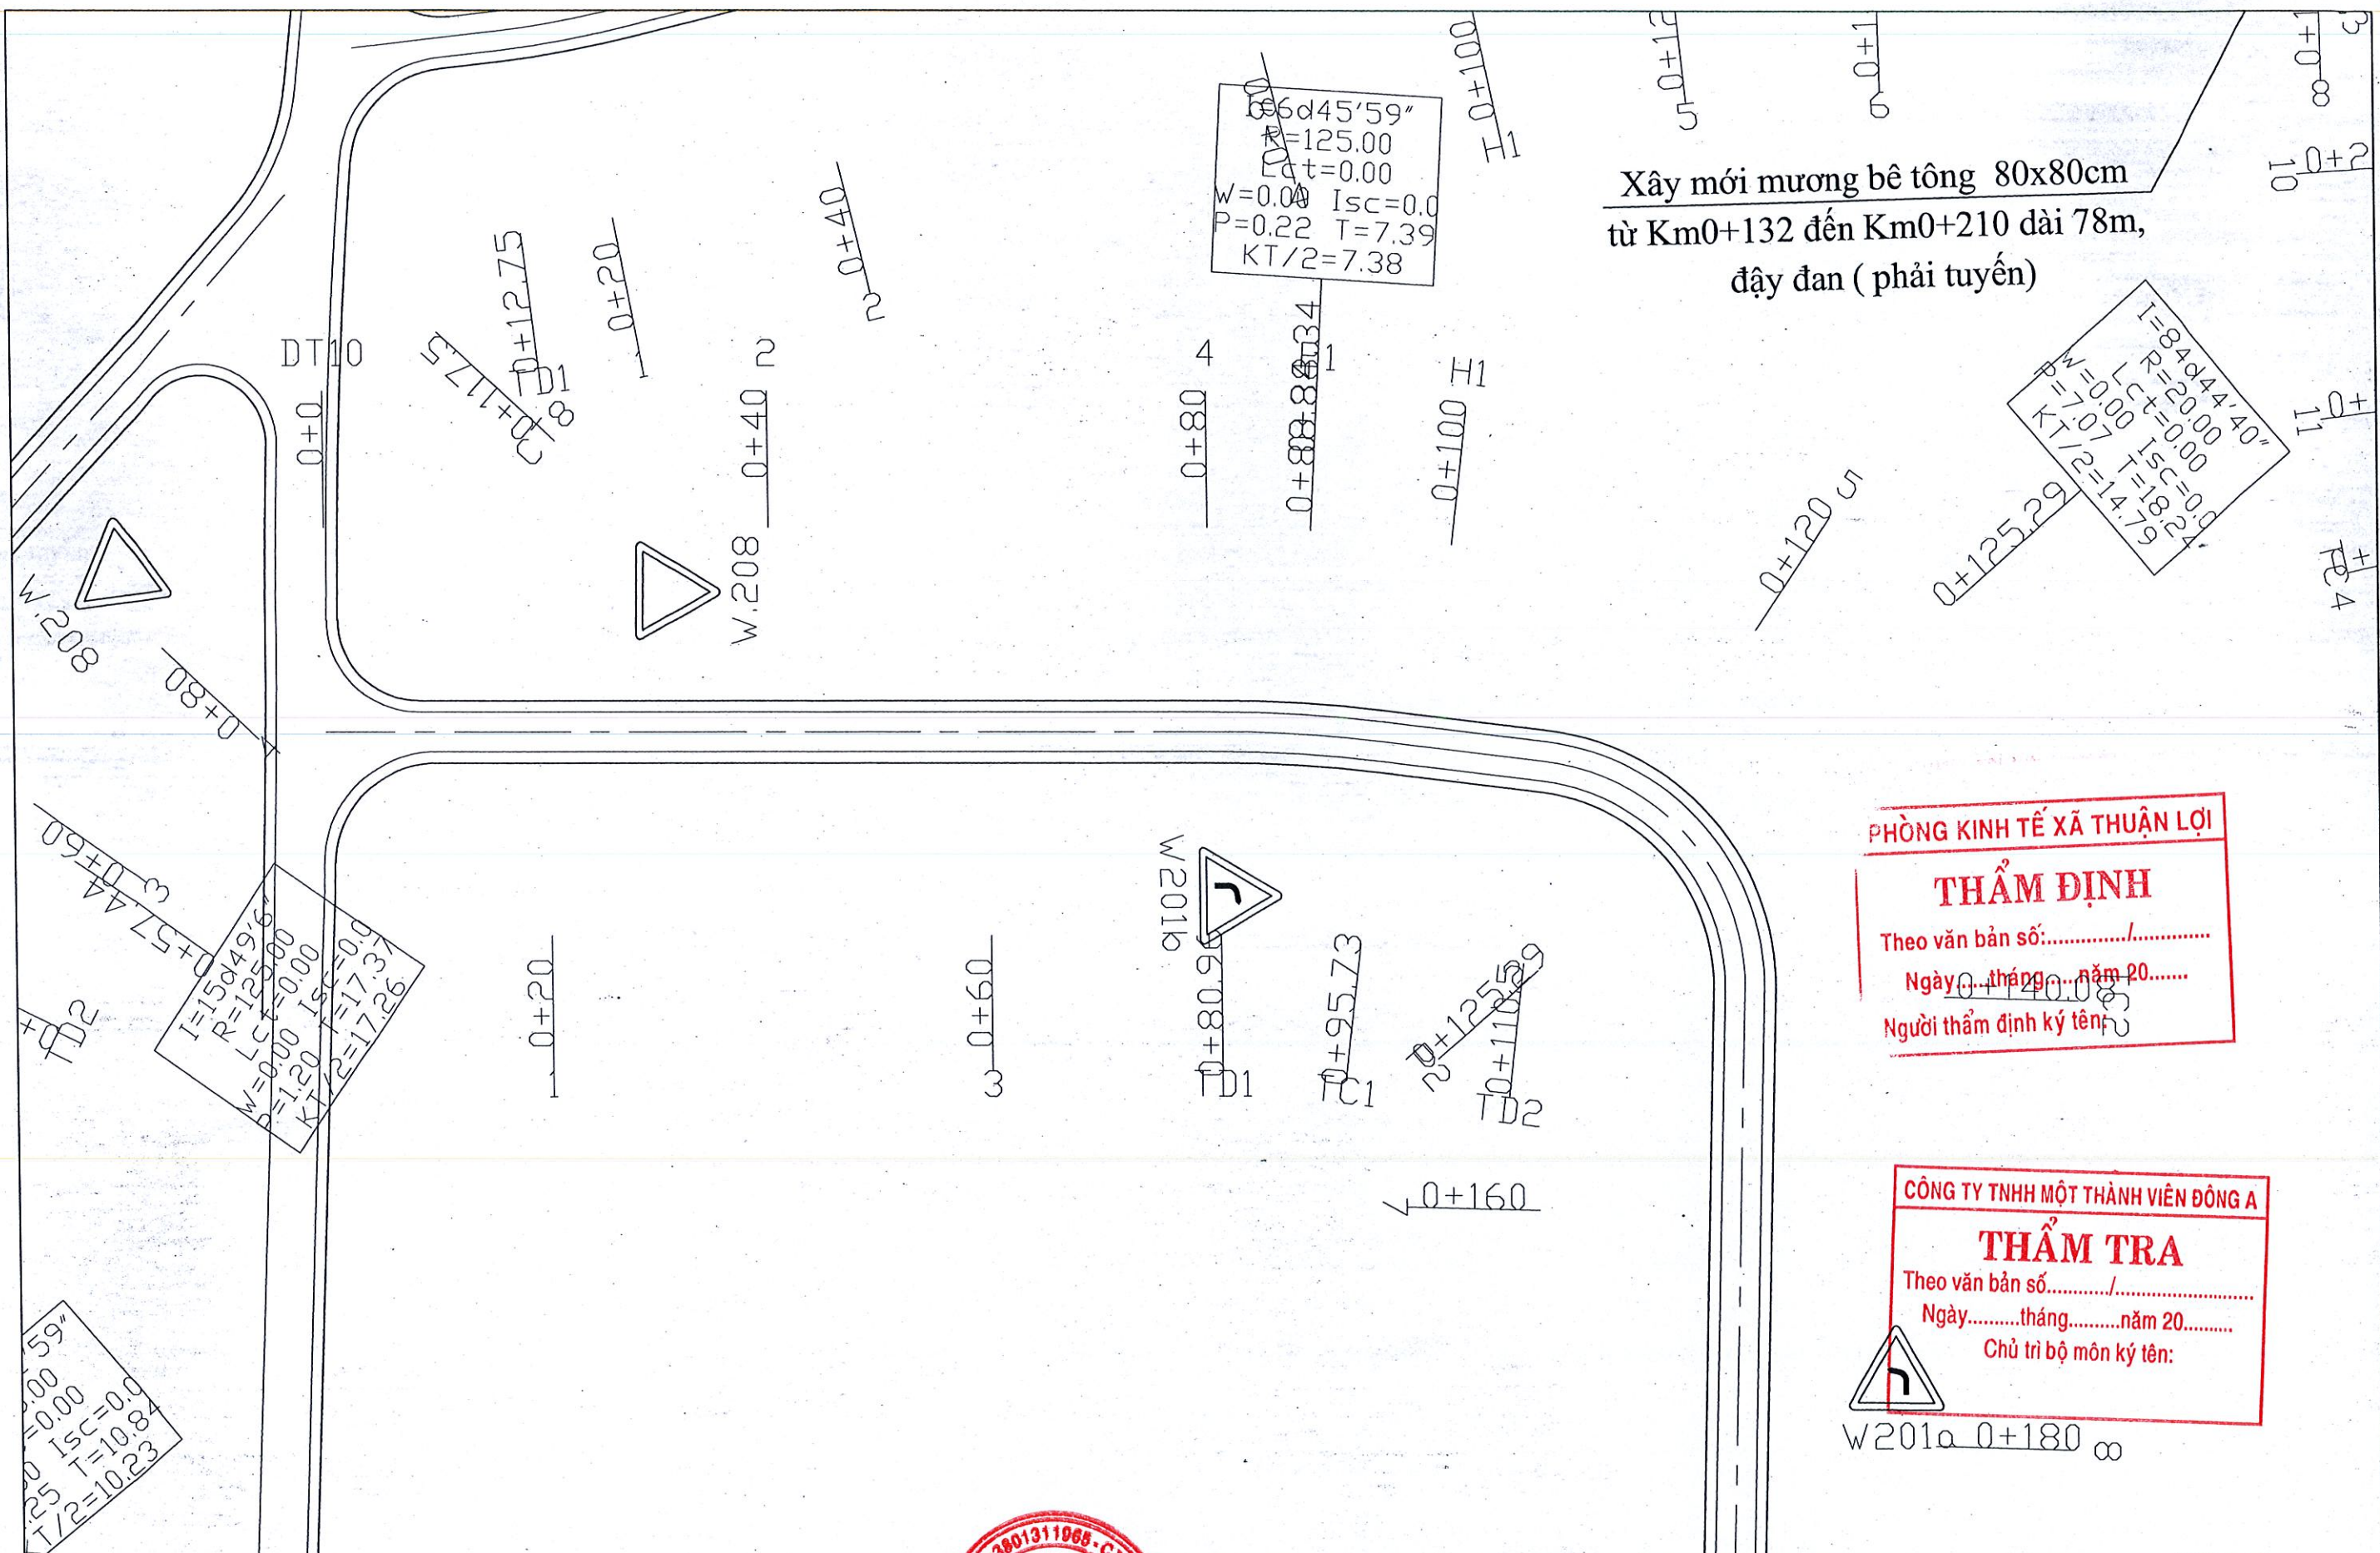

Xây mới mương bê tông 80x80cm  
từ Km0+132 đến Km0+210 dài 78m,  
đập đan ( phải tuyến)

PHÒNG KINH TẾ XÃ THUẬN LỢI  
**THẨM ĐỊNH**  
Theo văn bản số:...../.....  
Ngày.....tháng.....năm 20.....  
Người thẩm định ký tên:.....

CÔNG TY TNHH MỘT THÀNH VIÊN ĐÔNG A  
**THẨM TRA**  
Theo văn bản số:...../.....  
Ngày.....tháng.....năm 20.....  
Chủ trì bộ môn ký tên:.....

CÔNG TRÌNH: NÂNG CẤP THẨM BÊ TÔNG NHỰA  
CÁC ĐƯỜNG KHU DÂN CƯ TẬP TRUNG  
ẤP THUẬN PHÚ 2, XÃ THUẬN LỢI.

Đ/D CHỦ ĐẦU TƯ  
TRUNG TÂM DỊCH VỤ TỔNG HỢP

**CÔNG TY TNHH TƯ VẤN  
CÔNG TY TNHH TƯ VẤN  
TƯ VẤN XÂY DỰNG  
PHÚ XUÂN**  
NGUYỄN VIỆT PHONG

| CHỨC DANH | HỌ VÀ TÊN         | CHỮ KÝ |
|-----------|-------------------|--------|
| CTTK      | NGUYỄN VIỆT PHONG |        |
| THIẾT KẾ  | LÊ VĂN THỊNH      |        |
| KHẢO SÁT  | TRƯƠNG VIỆT HÓA   |        |
| KIỂM TRA  | TRƯƠNG VIỆT HÓA   |        |

THIẾT KẾ BẢN VẼ THI CÔNG

BÌNH ĐỒ BBGT TUYẾN 10

TỶ LỆ : 1/1000      BẢN VẼ SỐ : 01 / 02BD

Đồng Nai, ngày tháng năm 2026















|                                    |  |
|------------------------------------|--|
| CÔNG TY TNHH MỘT THÀNH VIÊN ĐÔNG A |  |
| <b>THẨM TRA</b>                    |  |
| Theo văn bản số...../.....         |  |
| Ngày.....tháng.....năm 20.....     |  |
| Chủ trì bộ môn ký tên:             |  |
 
|   |                                              |                                                                                       |           |                   |                                                                                       |                          |                       |
|---|----------------------------------------------|---------------------------------------------------------------------------------------|-----------|-------------------|---------------------------------------------------------------------------------------|--------------------------|-----------------------|
| CÔNG TRÌNH: NÂNG CẤP THẨM BÊ TÔNG NHỰA<br>CÁC ĐƯỜNG KHU DÂN CƯ TẬP TRUNG<br>ẤP THUẬN PHÚ 2, XÃ THUẬN LỢI. | Đ/D CHỦ ĐẦU TƯ<br>TRUNG TÂM DỊCH VỤ TỔNG HỢP |  | CHỨC DANH | HỌ VÀ TÊN         | CHỮ KÝ                                                                                | THIẾT KẾ BẢN VẼ THI CÔNG |                       |
|   |                                              |                                                                                       | CTTK      | NGUYỄN VIỆT PHONG |  |                          |                       |
|   |                                              |                                                                                       | THIẾT KẾ  | LÊ VĂN THỊNH      |  |                          |                       |
| Đồng Nai, ngày tháng năm 2026                                                                             |                                              | NGUYỄN VIỆT PHONG                                                                     | KHẢO SÁT  | TRƯƠNG VIỆT HÓA   |  | TRẮC DỌC TUYẾN 01        |                       |
|   |                                              |                                                                                       | KIỂM TRA  | TRƯƠNG VIỆT HÓA   |  | TỶ LỆ : 1/1000 - 1/100   | BẢN VẼ SỐ : 01 /13 TĐ |



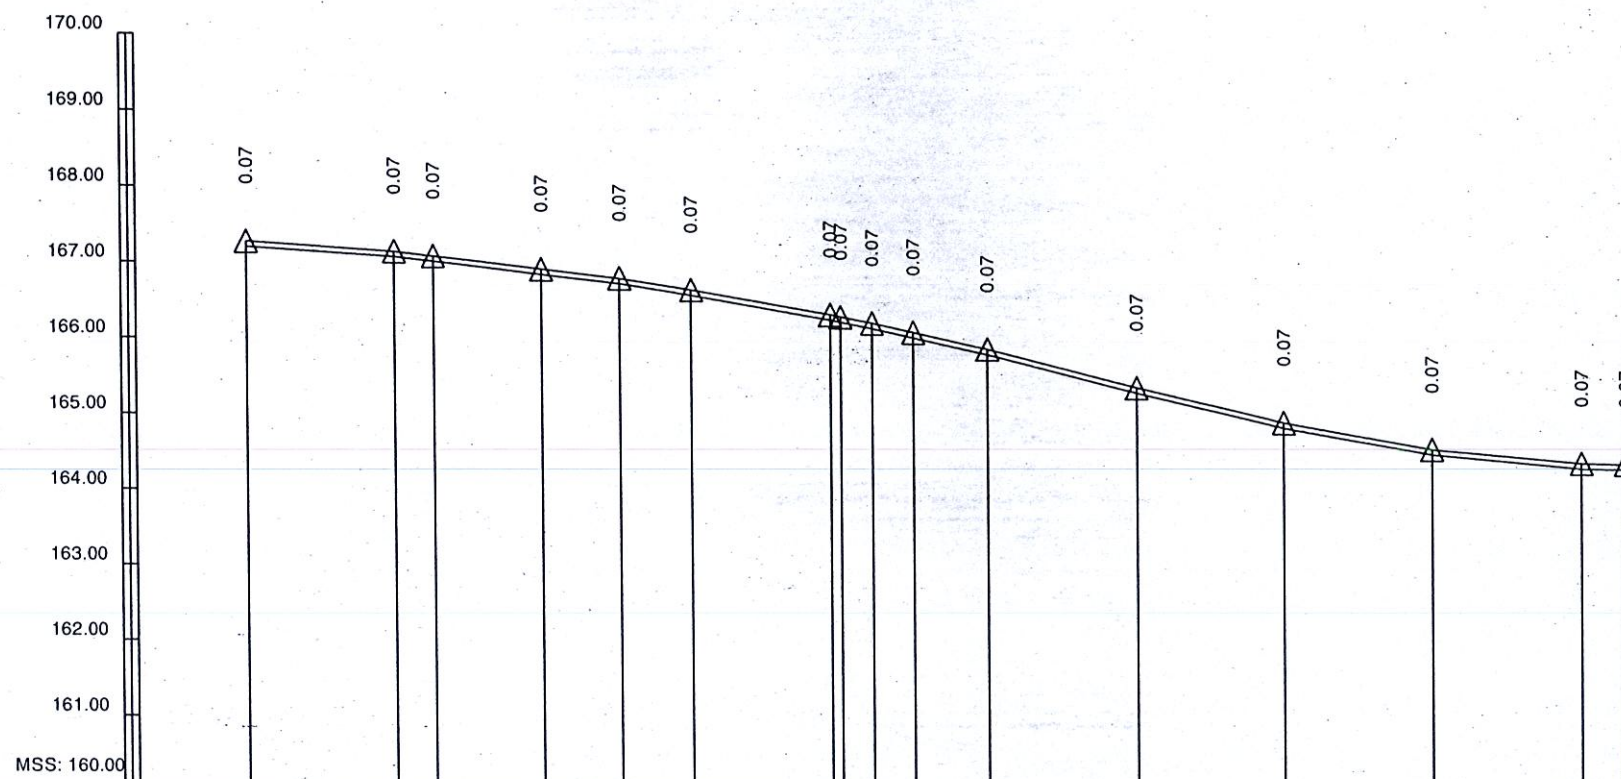

PHÒNG KINH TẾ XÃ THUẬN LỢI

**THẨM ĐỊNH**

Theo văn bản số:...../.....

Ngày.....tháng.....năm 20.....

Người thẩm định ký tên:

CÔNG TY TNHH MỘT THÀNH VIÊN ĐÔNG A

**THẨM TRA**

Theo văn bản số:...../.....


Ngày.....tháng.....năm 20.....

Chủ trì bộ môn ký tên:

|                              |   |   |  |  |  |  |  |  |  |  |  |  |  |  |  |  |
|------------------------------|---|---|--|--|--|--|--|--|--|--|--|--|--|--|--|--|
| ĐỘ DỐC (%) / KHOẢNG CÁCH (m) | 1 | <div><div></div><div>0.66</div><div>1.15</div><div>1.13</div><div>1.11</div><div>1.57</div><div>1.71</div><div>2.13</div><div>2.13</div><div>2.51</div><div>2.26</div><div>1.73</div><div>0.88</div><div>0.18</div></div>                                                                         |  |  |  |  |  |  |  |  |  |  |  |  |  |  |
| CAO ĐỘ THIẾT KẾ              | 2 | <div><div>20.00</div><div>5.23</div><div>14.77</div><div>10.47</div><div>9.53</div><div>18.61</div><div>1.49</div><div>25.68</div><div>10.03</div><div>20.00</div><div>20.00</div><div>20.00</div><div>20.00</div><div>6.00</div></div>                                                           |  |  |  |  |  |  |  |  |  |  |  |  |  |  |
| CAO ĐỘ THIÊN NHIÊN           | 3 | <div><div>167.27</div><div>167.13</div><div>167.07</div><div>166.91</div><div>166.79</div><div>166.64</div><div>166.29</div><div>166.21</div><div>166.09</div><div>165.88</div><div>165.38</div><div>164.93</div><div>164.58</div><div>164.41</div><div>164.40</div></div>                        |  |  |  |  |  |  |  |  |  |  |  |  |  |  |
| KHOẢNG CÁCH LẺ               | 4 | <div><div>167.20</div><div>167.06</div><div>167.00</div><div>166.84</div><div>166.72</div><div>166.57</div><div>166.25</div><div>166.14</div><div>166.02</div><div>165.81</div><div>165.31</div><div>164.86</div><div>164.51</div><div>164.34</div><div>164.32</div></div>                        |  |  |  |  |  |  |  |  |  |  |  |  |  |  |
| KHOẢNG CÁCH CỘNG DỒN (m)     | 5 | <div><div>20</div><div>5.23</div><div>14.77</div><div>10.47</div><div>9.53</div><div>18.61</div><div>1.49</div><div>25.68</div><div>10.03</div><div>20</div><div>20</div><div>20</div><div>20</div><div>6</div></div>                                                                             |  |  |  |  |  |  |  |  |  |  |  |  |  |  |
| TÊN CỌC                      | 6 | <div><div>DT2=TD1</div><div>1 P1</div><div>2 TC1</div><div>3 TD2 P2 TC2</div><div>H1</div><div>5</div><div>6</div><div>7</div><div>8 CT2</div></div>   |  |  |  |  |  |  |  |  |  |  |  |  |  |  |
| ĐOẠN THẲNG ĐOẠN CONG         | 7 | <div><div><div>L=-0.00</div><div><div>I=11d33'57.72" R=250</div><div>Wmr=0.00 KT/2=25.23</div><div>P=1.28 T=25.32</div></div></div><div><div>L=28.15</div><div><div>I=2d36'12.96" R=250</div><div>Wmr=0.00 KT/2=5.68</div><div>P=0.96 T=5.68</div></div></div><div><div>L=96.03</div></div></div> |  |  |  |  |  |  |  |  |  |  |  |  |  |  |

|   |                                              |  |                               |                   |                   |                          |          |
|---|----------------------------------------------|--|-------------------------------|-------------------|-------------------|--------------------------|----------|
| CÔNG TRÌNH: NÂNG CẤP THẨM BÊ TÔNG NHỰA<br>CÁC ĐƯỜNG KHU DÂN CƯ TẬP TRUNG<br>ẤP THUẬN PHÚ 2, XÃ THUẬN LỢI. | Đ/D CHỦ ĐẦU TƯ<br>TRUNG TÂM DỊCH VỤ TỔNG HỢP |  | CHỨC DANH                     | HỌ VÀ TÊN         | CHỮ KÝ            | THIẾT KẾ BẢN VẼ THI CÔNG |          |
|   |                                              |  | CTTK                          | NGUYỄN VIỆT PHONG |                   | TRẮC DỌC TUYẾN 02        |          |
|   |                                              |  | THIẾT KẾ                      | LÊ VĂN THỊNH      |                   | TỶ LỆ : 1/1000 - 1/100   |          |
|   |                                              |  | Đồng Nai, ngày tháng năm 2026 |                   | NGUYỄN VIỆT PHONG |                          | KIỂM TRA |



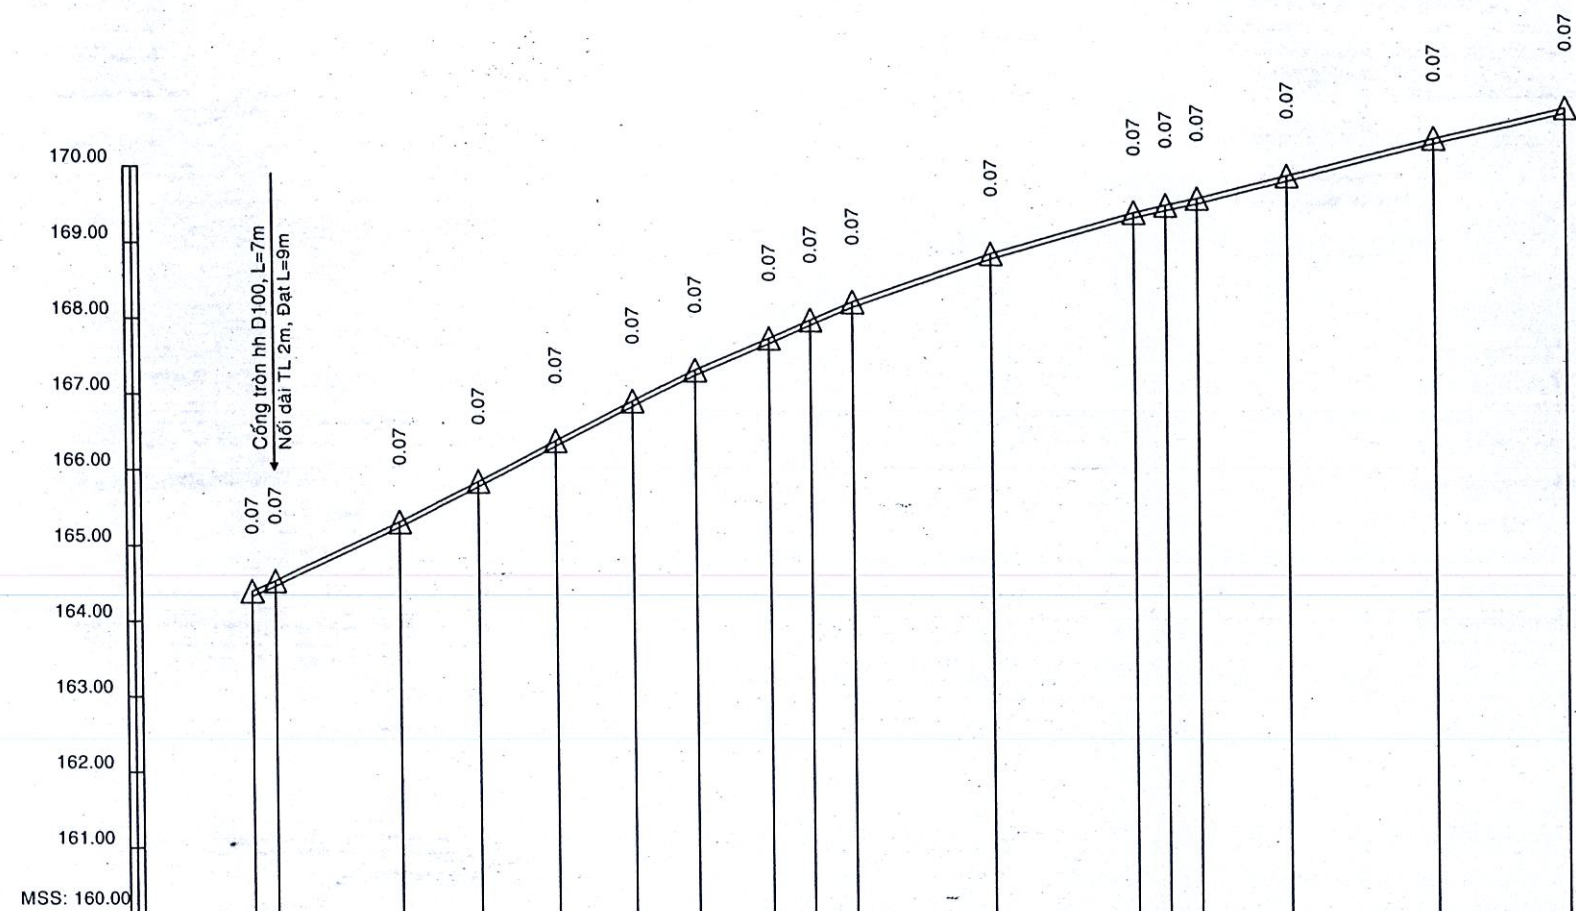

PHÒNG KINH TẾ XÃ THUẬN LỢI

**THẨM ĐỊNH**

Theo văn bản số:...../.....

Ngày.....tháng.....năm 20.....

Người thẩm định ký tên:

CÔNG TY TNHH MỘT THÀNH VIÊN ĐÔNG A

**THẨM TRA**

Theo văn bản số:...../.....

Ngày.....tháng.....năm 20.....

Chủ trì bộ môn ký tên:

|                              |   
|------------------------------|---|---|---------------|---------------|---------------|---------------|--------------|--------------|--------------|--------------|---------------|---------------|--------------|--------------|---------------|---------------|---------------|--------|--------|
| ĐỘ DỐC (%) / KHOẢNG CÁCH (m) | 1 | 4.53<br>3.00   | 4.59<br>17.00 | 5.02<br>10.66 | 5.15<br>10.48 | 5.01<br>10.48 | 4.89<br>8.38 | 4.24<br>9.90 | 4.37<br>5.61 | 4.27<br>5.62 | 3.39<br>18.87 | 2.82<br>19.23 | 2.31<br>4.32 | 2.08<br>4.32 | 2.47<br>12.13 | 2.46<br>20.00 | 2.31<br>17.70 |        |        |
| CAO ĐỘ THIẾT KẾ              | 2 | 164.40<br>164.53   |               | 165.31        | 165.85        | 166.39        | 166.91       | 167.32       | 167.74       | 167.98       | 168.22        | 168.86        |              | 169.41       | 169.51        | 169.60        | 169.89        | 170.39 | 170.80 |
| CAO ĐỘ THIÊN NHIÊN           | 3 | 164.32<br>164.46   |               | 165.24        | 165.78        | 166.32        | 166.84       | 167.25       | 167.67       | 167.91       | 168.15        | 168.79        |              | 169.34       | 169.43        | 169.52        | 169.82        | 170.32 | 170.73 |
| KHOẢNG CÁCH LẺ               | 4 | 3   | 17            | 10.66         | 10.48         | 10.48         | 8.38         | 9.9          | 5.61         | 5.62         | 18.87         | 19.23         | 4.32         | 4.32         | 12.13         | 20            | 17.7          |        |        |
| KHOẢNG CÁCH CỘNG DỒN (m)     | 5 | 0.00<br>3.00   |               | 20.00         | 30.66         | 41.14         | 51.62        | 60.00        | 69.90        | 75.51        | 81.13         | 100.00        |              | 119.23       | 123.55        | 127.87        | 140.00        | 160.00 | 177.70 |
| TÊN CQC                      | 6 | DT3C   |               | 1             | TD1           | P1            | TC1          | 3            | TD2          | P2           | TC2           | H1            |              | TD3P3TC3     |               | 6             |               | 7      | CT3    |
| ĐOẠN THẲNG ĐOẠN CONG         | 7 | <div><div>L=30.66</div><div><div>L=8d0'14.82" R=150</div><div>Wmr=0.00 KT/2=10.48</div><div>P=0.37 T=10.49</div></div><div>L=18.28-5d8'49.04" R=125</div><div>Wmr=0.00 KT/2=5.61</div><div>P=0.13 T=5.62</div><div>L=38.11</div><div><div>L=3d57'33.66" R=125</div><div>Wmr=0.00 KT/2=4.32</div><div>P=0.07 T=4.32</div></div><div>L=49.83</div></div> |               |               |               |               |              |              |              |              |               |               |              |              |               |               |               |        |        |

CÔNG TRÌNH: NÂNG CẤP THẨM BÊ TÔNG NHỰA  
CÁC ĐƯỜNG KHU DÂN CƯ TẬP TRUNG  
ẤP THUẬN PHÚ 2, XÃ THUẬN LỢI.

**Đ/D CHỦ ĐẦU TƯ**  
**TRUNG TÂM DỊCH VỤ TỔNG HỢP**

**CÔNG TY TNHH TƯ VẤN**  
**CÔNG TY TNHH TVXD PHÚ XUÂN**  
**TƯ VẤN XÂY DỰNG**  
**PHÚ XUÂN**  
**NGUYỄN VIỆT PHONG**

|           |                   |        |
|-----------|-------------------|--------|
| CHỨC DANH | HỌ VÀ TÊN         | CHỮ KÝ |
| CTTK      | NGUYỄN VIỆT PHONG |        |
| THIẾT KẾ  | LÊ VĂN THỊNH      |        |
| KHẢO SÁT  | TRƯƠNG VIỆT HÓA   |        |
| KIỂM TRA  | TRƯƠNG VIỆT HÓA   |        |

**THIẾT KẾ BẢN VẼ THI CÔNG**

**TRẮC DỌC TUYẾN 03**

TỶ LỆ : 1/1000 - 1/100

BẢN VẼ SỐ : 03 /13 TĐ


Đồng Nai, ngày tháng năm 2026



Number of children

Number of families

MSS: 168.00

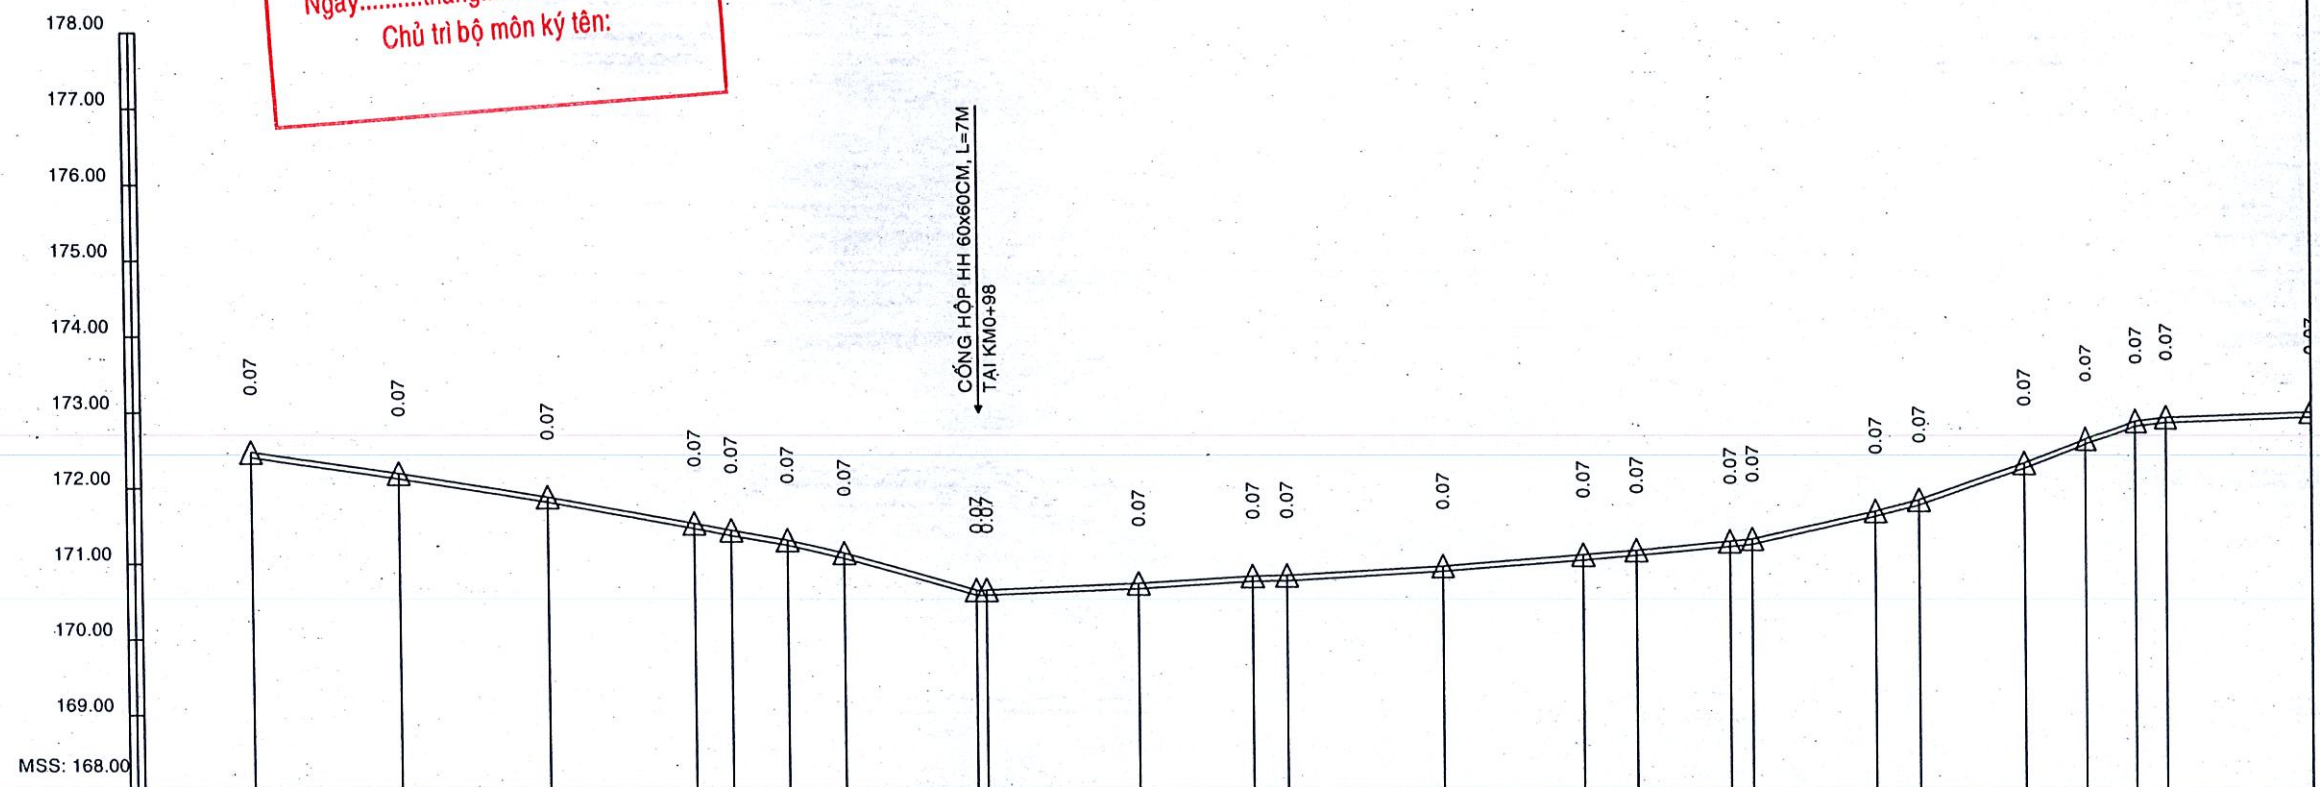[illegible]




CÔNG TY TNHH MỘT THÀNH VIÊN ĐÔNG A




**THẨM TRA**

Theo văn bản số...../.....


Ngày.....tháng.....năm 20.....

Chủ trì bộ môn ký tên:

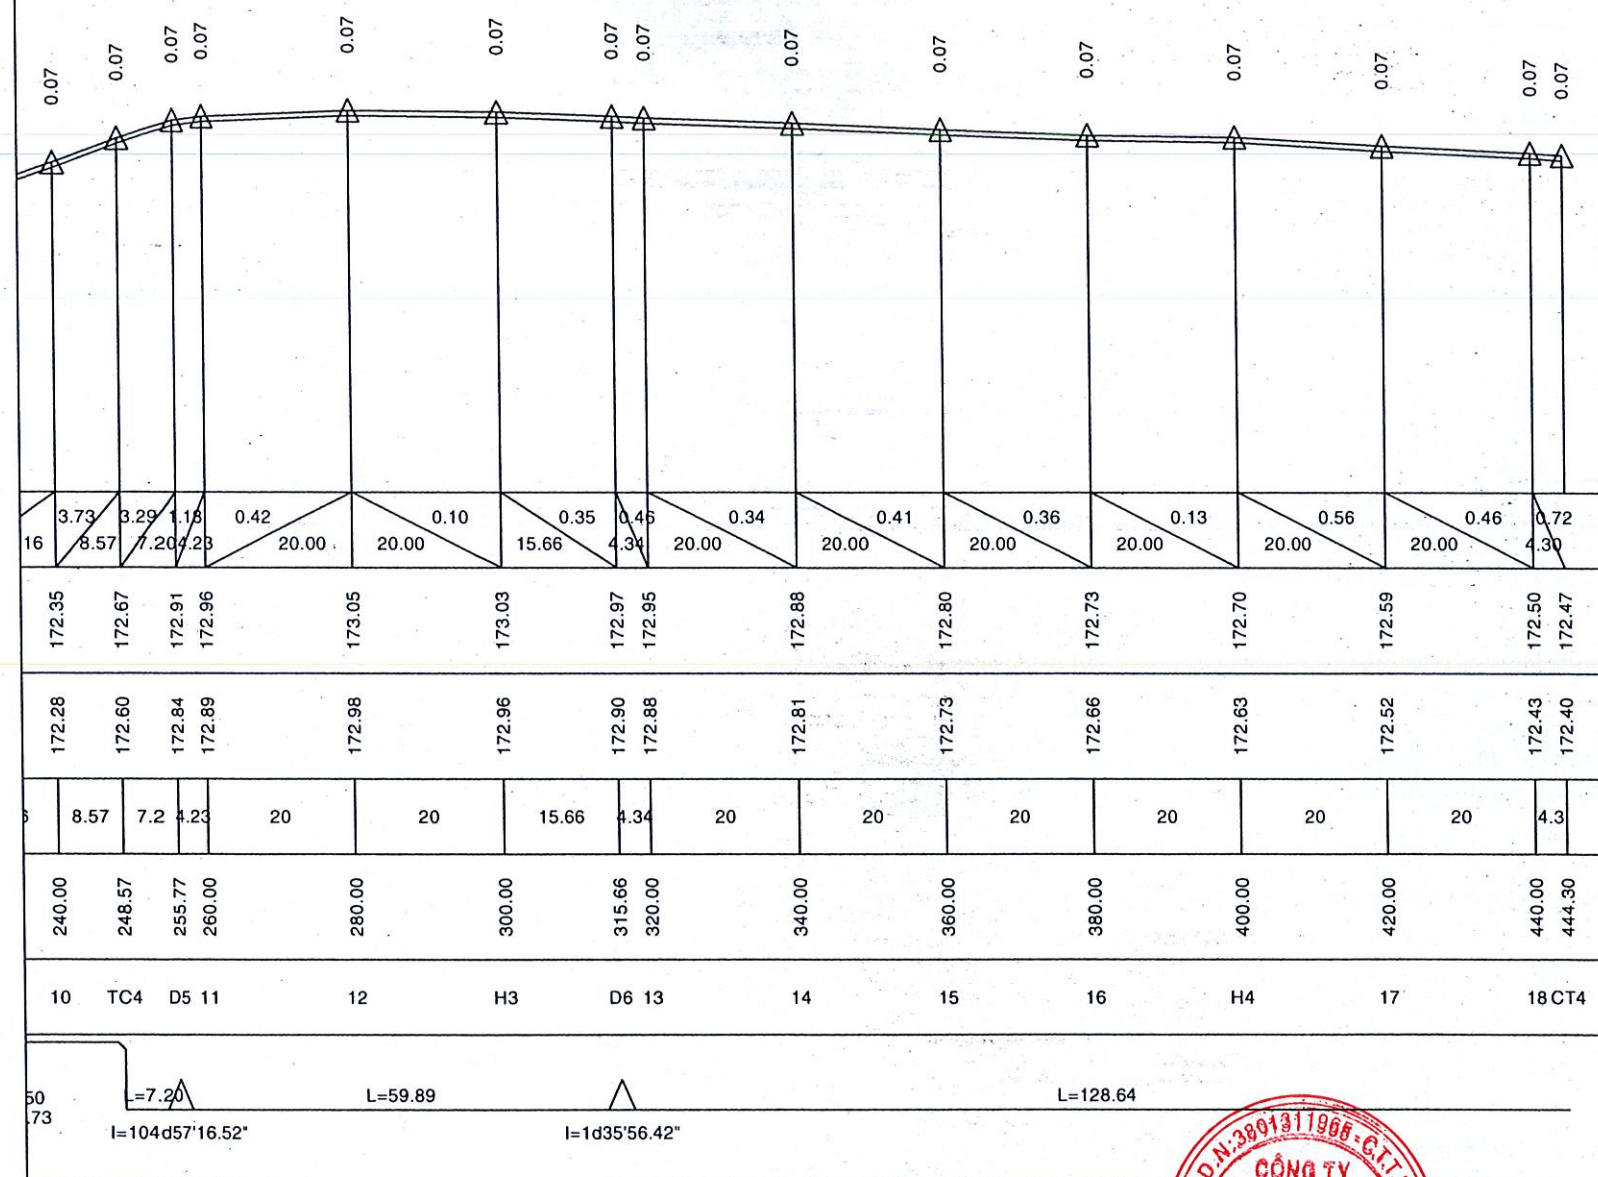
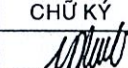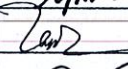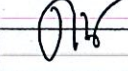
|   |                                              |   |           |                   |                                                                                       |                          |                       |
|---|----------------------------------------------|---|-----------|-------------------|---------------------------------------------------------------------------------------|--------------------------|-----------------------|
| CÔNG TRÌNH: NÂNG CẤP THẨM BÊ TÔNG NHỰA<br>CÁC ĐƯỜNG KHU DÂN CƯ TẬP TRUNG<br>ẤP THUẬN PHÚ 2, XÃ THUẬN LỢI. | Đ/D CHỦ ĐẦU TƯ<br>TRUNG TÂM DỊCH VỤ TỔNG HỢP | <br>NGUYỄN VIỆT PHONG | CHỨC DANH | HỌ VÀ TÊN         | CHỮ KÝ                                                                                | THIẾT KẾ BẢN VẼ THI CÔNG |                       |
|   |                                              |   | CTTK      | NGUYỄN VIỆT PHONG |  |                          |                       |
|   |                                              |   | THIẾT KẾ  | LÊ VĂN THỊNH      |  | TRẮC DỌC TUYẾN 04        |                       |
|   |                                              |   | KHẢO SÁT  | TRƯƠNG VIỆT HÓA   |  |                          |                       |
| Đồng Nai, ngày tháng năm 2026                                                                             |                                              |   | KIỂM TRA  | TRƯƠNG VIỆT HÓA   |                                                                                       | TỶ LỆ : 1/1000 - 1/100   | BẢN VẼ SỐ : 05 /13 TD |



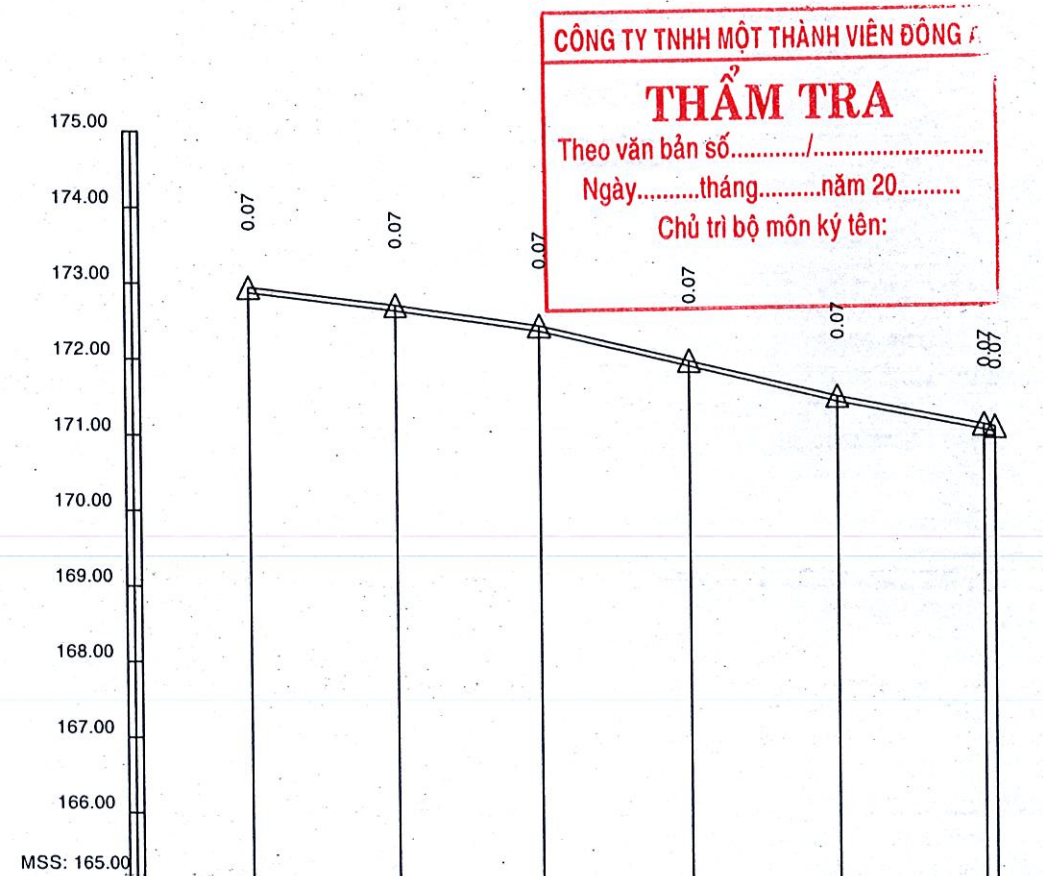

|                              |   |                                     |               |               |               |               |              |
|------------------------------|---|-------------------------------------|---------------|---------------|---------------|---------------|--------------|
| ĐỘ DỐC (%) / KHOẢNG CÁCH (m) | 1 | 1.18<br>20.00                       | 1.37<br>19.54 | 2.20<br>20.46 | 2.30<br>20.00 | 1.80<br>20.00 | 2.00<br>1.50 |
| CAO ĐỘ THIẾT KẾ              | 2 | 172.94                              | 172.70        | 172.44        | 171.99        | 171.53        | 171.14       |
| CAO ĐỘ THIÊN NHIÊN           | 3 | 172.87                              | 172.63        | 172.37        | 171.92        | 171.46        | 171.09       |
| KHOẢNG CÁCH LỀ               | 4 | 20                                  | 19.54         | 20.46         | 20            | 20            | 1.5          |
| KHOẢNG CÁCH CỘNG DỒN (m)     | 5 | 0.00                                | 20.00         | 39.54         | 60.00         | 80.00         | 100.98       |
| TÊN CỌC                      | 6 | DT5                                 | 1             | D1            | 3             | 4             | HDT5         |
| ĐOẠN THẲNG ĐOẠN CONG         | 7 | L=39.54    l=9d58°32.66"    L=61.96 |               |               |               |               |              |

PHÒNG KINH TẾ XÃ THUẬN LỢI

**THẨM ĐỊNH**

Theo văn bản số...../.....

Ngày.....tháng.....năm 20.....

Người thẩm định ký tên:

|   |                                              |                                   |           |                   |        |                          |                       |
|---|----------------------------------------------|-----------------------------------|-----------|-------------------|--------|--------------------------|-----------------------|
| CÔNG TRÌNH: NÂNG CẤP THẨM BÊ TÔNG NHỰA<br>CÁC ĐƯỜNG KHU DÂN CƯ TẬP TRUNG<br>ẤP THUẬN PHÚ 2, XÃ THUẬN LỢI. | Đ/D CHỦ ĐẦU TƯ<br>TRUNG TÂM DỊCH VỤ TỔNG HỢP | <br>PHÚ XUÂN<br>NGUYỄN VIỆT PHONG | CHỨC DANH | HỌ VÀ TÊN         | CHỮ KÝ | THIẾT KẾ BẢN VẼ THI CÔNG |                       |
|   |                                              |                                   | CTTK      | NGUYỄN VIỆT PHONG |        |                          |                       |
|   |                                              |                                   | THIẾT KẾ  | LÊ VĂN THỊNH      |        |                          |                       |
| Đồng Nai, ngày tháng năm 2026                                                                             |                                              |                                   | KHẢO SÁT  | TRƯƠNG VIỆT HÓA   |        | TRẮC DỌC TUYẾN 05        |                       |
|   |                                              |                                   | KIỂM TRA  | TRƯƠNG VIỆT HÓA   |        | TỶ LỆ : 1/1000 - 1/100   | BẢN VẼ SỐ : 06 /13 TĐ |








CÔNG TY TNHH MỘT THÀNH VIÊN ĐÔNG A

**THẨM TRA**

Theo văn bản số...../.....

Ngày.....tháng.....năm 20.....

Chủ trì bộ môn ký tên:

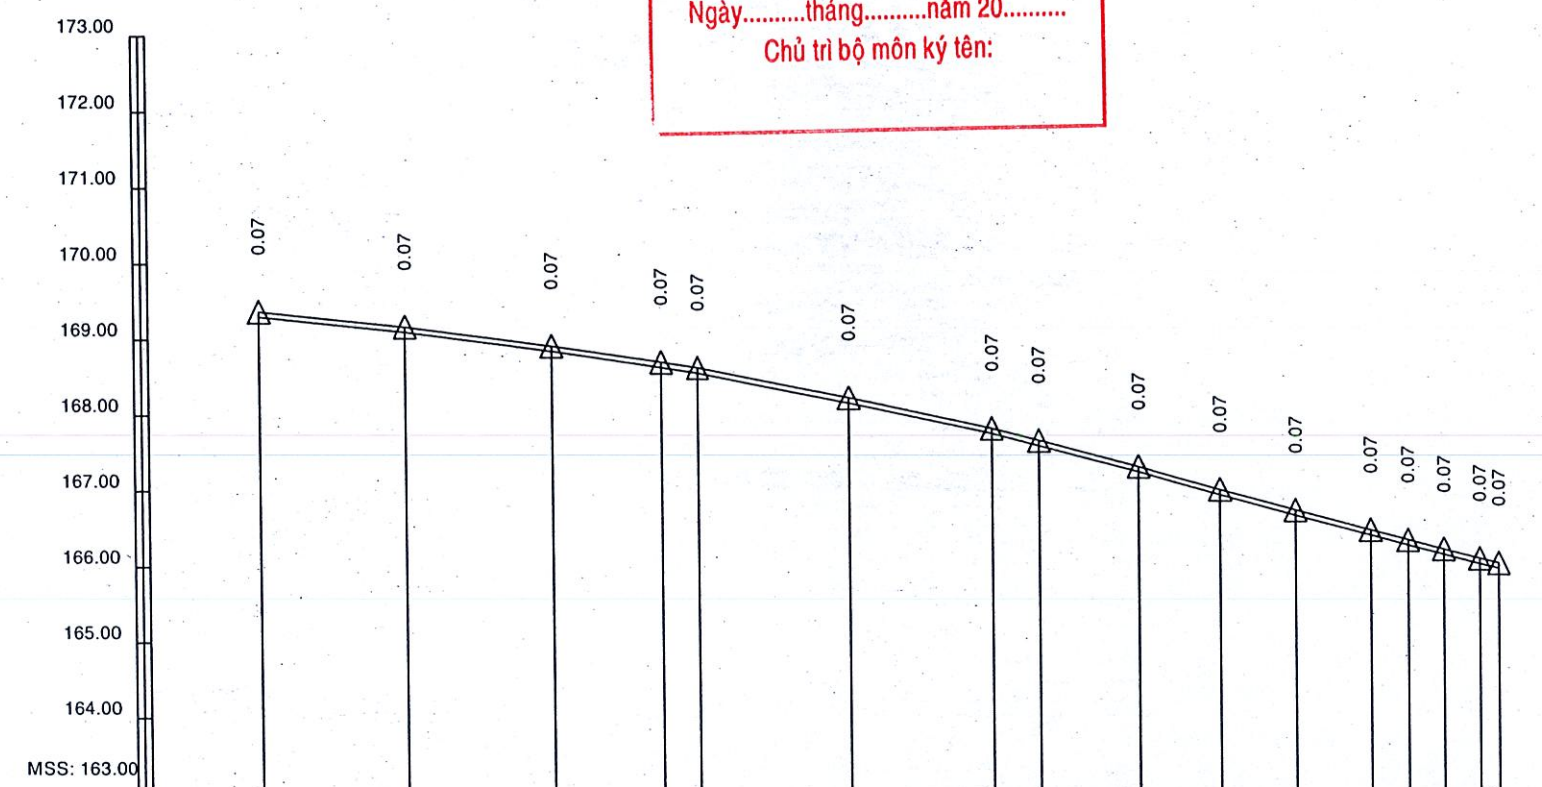

|                              |   |   |               |               |              |               |               |              |               |               |               |               |              |              |              |        |        |
|------------------------------|---|---|---------------|---------------|--------------|---------------|---------------|--------------|---------------|---------------|---------------|---------------|--------------|--------------|--------------|--------|--------|
| ĐỘ DỐC (%) / KHOẢNG CÁCH (m) | 1 | 1.00<br>20.00   | 1.25<br>20.00 | 1.40<br>15.02 | 1.41<br>4.98 | 1.88<br>20.72 | 2.07<br>19.28 | 2.49<br>6.43 | 2.51<br>13.57 | 2.72<br>11.04 | 2.69<br>10.03 | 2.59<br>10.02 | 2.60<br>5.00 | 2.48<br>4.84 | 2.29<br>2.62 |        |        |
| CAO ĐỘ THIẾT KẾ              | 2 | 169.37   | 169.17        | 168.92        | 168.71       | 168.64        | 168.25        | 167.85       | 167.69        | 167.35        | 167.05        | 166.78        | 166.52       | 166.39       | 166.27       | 166.15 | 166.09 |
| CAO ĐỘ THIÊN NHIÊN           | 3 | 169.30   | 169.10        | 168.85        | 168.64       | 168.57        | 168.18        | 167.78       | 167.62        | 167.28        | 166.98        | 166.71        | 166.45       | 166.32       | 166.20       | 166.08 | 166.02 |
| KHOẢNG CÁCH LẺ               | 4 | 20   | 20            | 15.02         | 4.98         | 20.72         | 19.28         | 6.43         | 13.57         | 11.04         | 10.03         | 10.02         | 5            | 4.84         | 4.84         | 2.62   |        |
| KHOẢNG CÁCH CỘNG DỒN (m)     | 5 | 0.00   | 20.00         | 40.00         | 55.02        | 60.00         | 80.72         | 100.00       | 106.43        | 120.00        | 131.04        | 141.07        | 151.09       | 156.09       | 160.93       | 165.78 | 168.40 |
| TÊN CQC                      | 6 | DT7   | 1             | 2             | TD1          | 3             | P1            | H1           | TC1           | 5             | TD2           | P2            | TC2          | TD3          | P3           | TC&T   |        |
| ĐOẠN THẲNG ĐOẠN CONG         | 7 | <div><div>L=55.01</div><div><div>L=1d57'49.47" R=1500<br/>Wmr=0.00 KT/2=25.71<br/>P=0.22 T=25.71</div><div><div>L=24.62</div><div><div>L=2d17'49.36" R=1500<br/>Wmr=0.00 KT/2=10.02<br/>P=0.10 T=10.02</div><div><div>L=1d17'23.77" R=90<br/>Wmr=0.00 KT/2=4.85<br/>P=0.13 T=4.85</div></div></div></div></div></div> |               |               |              |               |               |              |               |               |               |               |              |              |              |        |        |

PHÒNG KINH TẾ XÃ THUẬN LỢI

**THẨM ĐỊNH**

Theo văn bản số...../.....

Ngày.....tháng.....năm 20.....

Người thẩm định ký tên:

|   |                                              |   |                                                       |                                                                                      |                    |                                                                                                  |
|---|----------------------------------------------|---|-------------------------------------------------------|--------------------------------------------------------------------------------------|--------------------|--------------------------------------------------------------------------------------------------|
| CÔNG TRÌNH: NÂNG CẤP THẨM BÊ TÔNG NHỰA CÁC ĐƯỜNG KHU DÂN CƯ TẬP TRUNG ẤP THUẬN PHÚ 2, XÃ THUẬN LỢI. | Đ/D CHỦ ĐẦU TƯ<br>TRUNG TÂM DỊCH VỤ TỔNG HỢP | CÔNG TY TNHH MỘT THÀNH VIÊN ĐÔNG A<br>CÔNG TY TNHH TƯ VẤN<br>CÔNG TY TNHH TƯ VẤN<br>PHÚ XUÂN<br>NGUYỄN VIỆT PHONG | CHỨC DANH<br>CTTK<br>THIẾT KẾ<br>KHẢO SÁT<br>KIỂM TRA | HỌ VÀ TÊN<br>NGUYỄN VIỆT PHONG<br>LÊ VĂN THỊNH<br>TRƯƠNG VIỆT HÓA<br>TRƯƠNG VIỆT HÓA | CHỮ KÝ<br><br><br> | THIẾT KẾ BẢN VẼ THI CÔNG<br>TRẮC DỌC TUYẾN 07<br>TỶ LỆ : 1/1000 - 1/100<br>BẢN VẼ SỐ : 08 /13 TD |
| Đồng Nai, ngày tháng năm 2026                                                                       |                                              |   |                                                       |                                                                                      |                    |                                                                                                  |




CÔNG TY TNHH MỘT THÀNH VIÊN ĐÔNG A

THẨM TRA

Theo văn bản số...../.....

Ngày.....tháng.....năm 20.....

Chủ trì bộ môn ký tên:

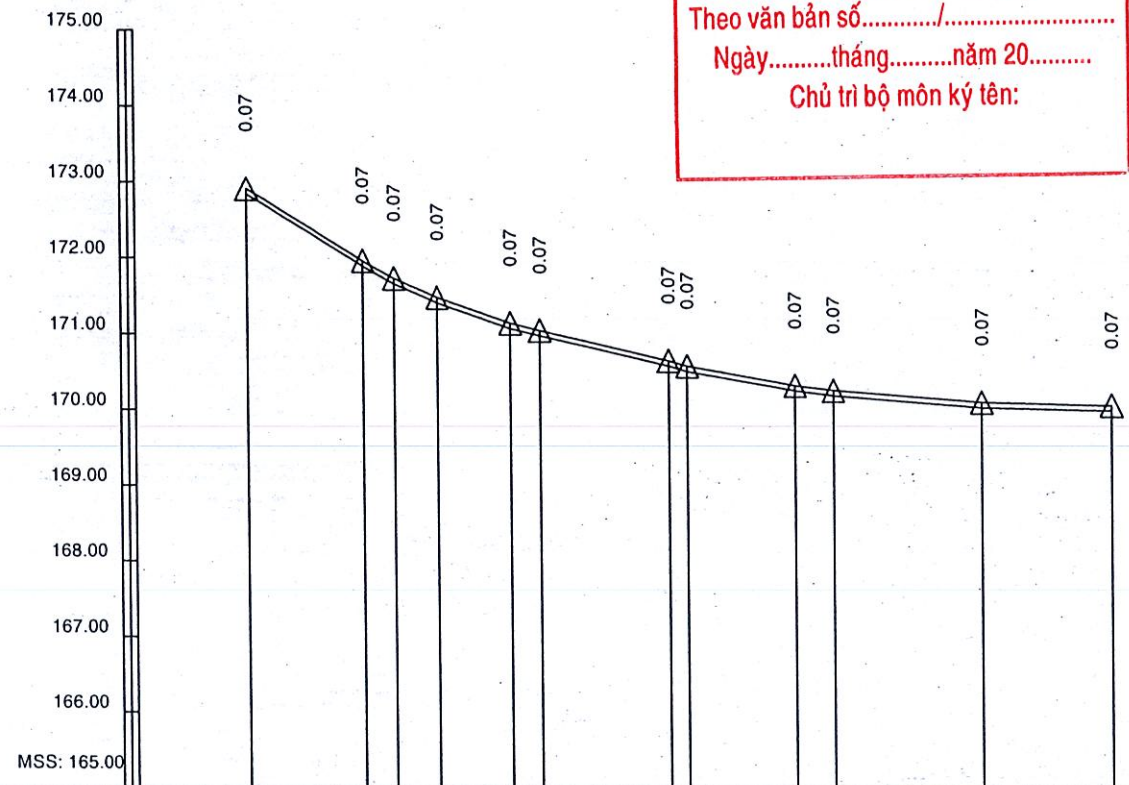

|                              |   |   |        |        |        |        |        |        |        |        |        |        |        |      |       |      |
|------------------------------|---|---|--------|--------|--------|--------|--------|--------|--------|--------|--------|--------|--------|------|-------|------|
| ĐỘ DỐC (%) / KHOẢNG CÁCH (m) | 1 | 15.73   | 6.05   | 3.39   | 4.19   | 3.28   | 2.33   | 17.26  | 2.28   | 2.73   | 1.72   | 1.13   | 20.00  | 0.75 | 17.50 | 0.20 |
| CAO ĐỘ THIẾT KẾ              | 2 | 172.91   | 171.96 | 171.73 | 171.48 | 171.14 | 171.05 | 170.65 | 170.58 | 170.33 | 170.27 | 170.12 | 170.09 |      |       |      |
| CAO ĐỘ THIÊN NHIÊN           | 3 | 172.84   | 171.89 | 171.66 | 171.41 | 171.07 | 170.98 | 170.58 | 170.51 | 170.26 | 170.20 | 170.05 | 170.02 |      |       |      |
| KHOẢNG CÁCH LẺ               | 4 | 15.73   | 4.27   | 5.96   | 10.22  | 4      | 17.26  | 2.55   | 14.69  | 5.31   | 20     | 17.5   |        |      |       |      |
| KHOẢNG CÁCH CỘNG DỒN (m)     | 5 | 0.00   | 15.73  | 20.00  | 25.96  | 36.18  | 40.18  | 57.44  | 60.00  | 74.69  | 80.00  | 100.00 | 117.50 |      |       |      |
| TÊN CỌC                      | 6 | DT8   | TD1    | 1      | P1     | TC1    | TD2    | P23    | TC2    | 4      | H1     | CT8    |        |      |       |      |
| ĐOẠN THẲNG ĐOẠN CONG         | 7 | L=15.73 I=46d52'59.43" R=125.00 Wmr=0.00 KT/2=10.23 P=2.25 T=10.84 I=15d49'6.64" R=125 Wmr=0.00 KT/2=17.26 P=1.20 T=17.97 L=42.80 |        |        |        |        |        |        |        |        |        |        |        |      |       |      |

PHÒNG KINH TẾ XÃ THUẬN LỢI

THẨM ĐỊNH

Theo văn bản số...../.....

Ngày.....tháng.....năm 20.....

Người thẩm định ký tên:

|   |                                              |                                                                  |                        |                   |                       |                          |
|---|----------------------------------------------|------------------------------------------------------------------|------------------------|-------------------|-----------------------|--------------------------|
| CÔNG TRÌNH: NÂNG CẤP THẨM BÊ TÔNG NHỰA CÁC ĐƯỜNG KHU DÂN CƯ TẬP TRUNG ẤP THUẬN PHÚ 2, XÃ THUẬN LỢI. | Đ/D CHỦ ĐẦU TƯ<br>TRUNG TÂM DỊCH VỤ TỔNG HỢP | CÔNG TY TNHH TƯ VẤN<br>XÂY DỰNG<br>PHÚ XUÂN<br>NGUYỄN VIẾT PHONG | CHỨC DANH              | HỌ VÀ TÊN         | CHỮ KÝ                | THIẾT KẾ BẢN VẼ THI CÔNG |
|   |                                              |                                                                  | CTTK                   | NGUYỄN VIẾT PHONG |                       |                          |
|   |                                              |                                                                  | THIẾT KẾ               | LÊ VĂN THỊNH      |                       |                          |
|   |                                              |                                                                  | KHẢO SÁT               | TRƯƠNG VIẾT HÓA   |                       |                          |
| Đông Nai, ngày tháng năm 2026                                                                       |                                              |                                                                  | KIỂM TRA               | TRƯƠNG VIẾT HÓA   |                       | TRẮC DỌC TUYẾN 08        |
|   |                                              |                                                                  | TỶ LỆ : 1/1000 - 1/100 |                   | BẢN VẼ SỐ : 09 /13 TD |                          |























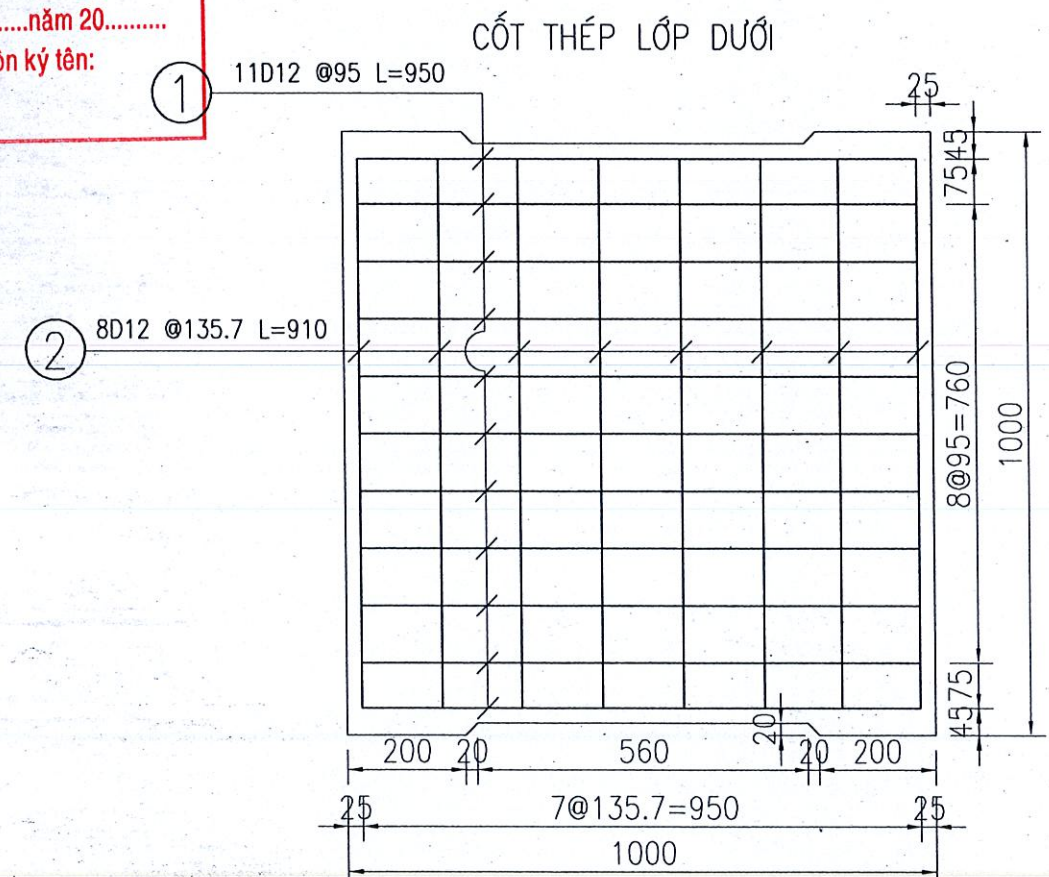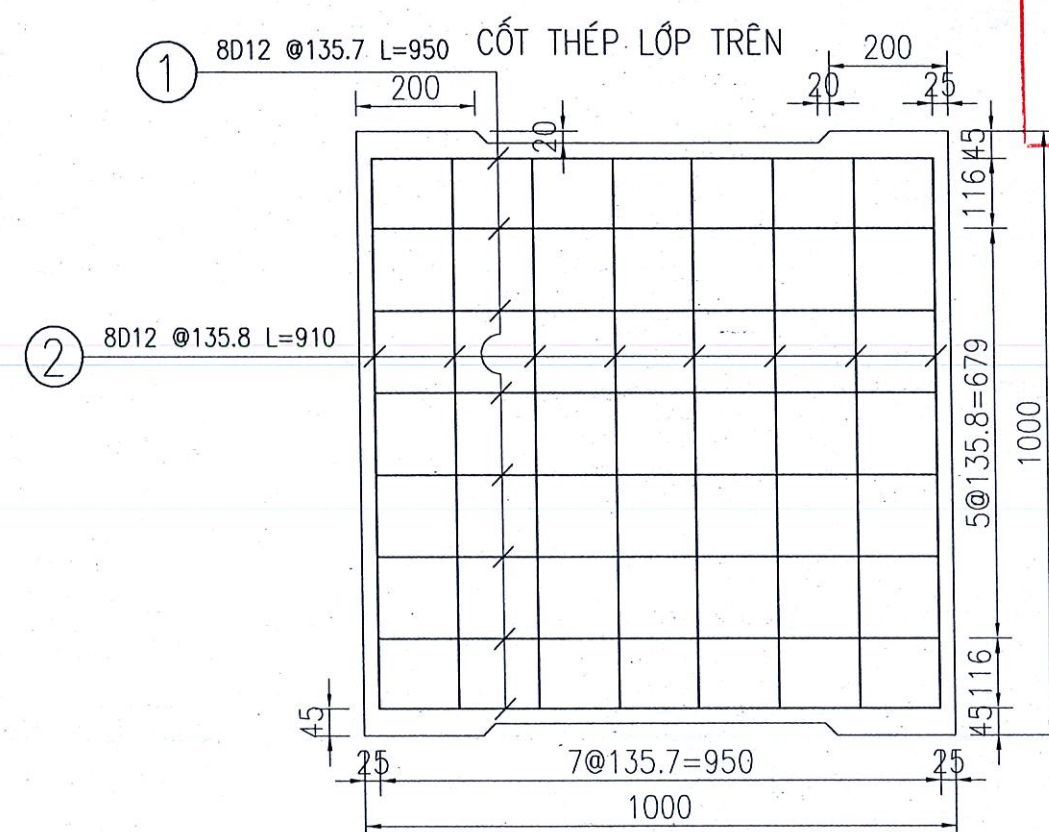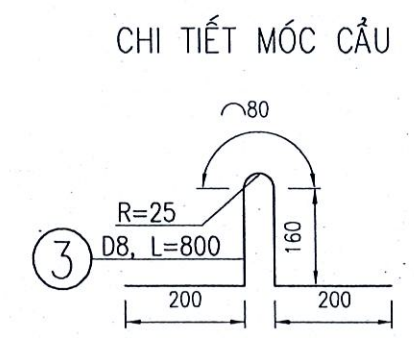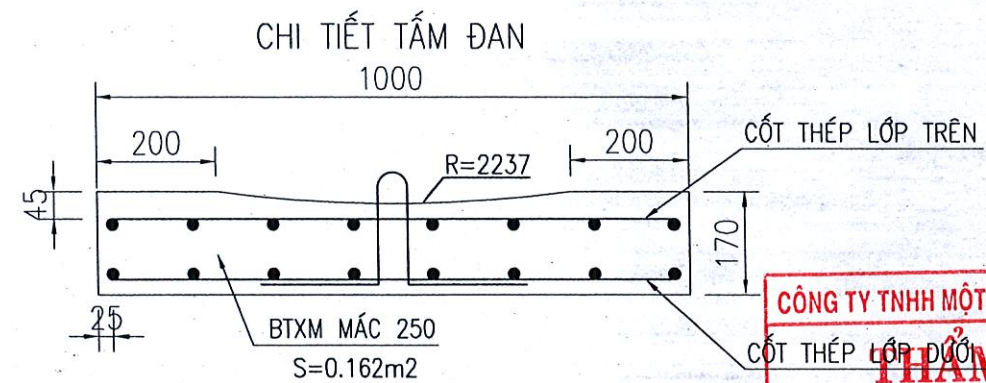


**CÔNG TY TNHH MỘT THÀNH VIÊN ĐÔNG A**  
**THẨM TRA**  
 Theo văn bản số...../  
 Ngày.....tháng.....năm 20.....  
 Chủ trì bộ môn ký tên:

**PHÒNG KINH TẾ XÃ THUẬN LỢI**  
**THẨM ĐỊNH**  
 Theo văn bản số...../  
 Ngày.....tháng.....năm 20.....  
 Người thẩm định ký tên:


| BẢNG THỐNG KÊ CỐT THÉP   |         |                        |                 |                        |          |      |                    |                   |
|---|---------|------------------------|-----------------|------------------------|----------|------|--------------------|-------------------|
| TÊN C.KIỆN   | SỐ HIỆU | HÌNH DẠNG - KÍCH THƯỚC | ĐƯỜNG KÍNH (mm) | CHIỀU DÀI 1 THANH (mm) | SỐ LƯỢNG |      | TỔNG CHIỀU DÀI (m) | TỔNG T.LƯỢNG (Kg) |
|   |         |                        |                 |                        | 1 C.KIỆN | T.BỘ |                    |                   |
| TẤM ĐÀN<br>Số lượng: 1   | 1       | 950                    | 12              | 950                    | 19       | 19   | 18.05              | 16.03             |
|   | 2       | 910                    | 12              | 910                    | 16       | 16   | 14.56              | 12.93             |
|   | 3       | 25-160-200<br>160-200  | 8               | 798.5                  | 1        | 1    | 0.7985             | 0.32              |
| - Trọng lượng thép có đường kính Φ8 = 0.32 kg; Chiều dài = 0.8 mét<br>- Trọng lượng thép có đường kính Φ12 = 28.96 kg; Chiều dài = 32.61 mét |         |                        |                 |                        |          |      |                    |                   |

|   |                                              |  |           |                   |        |                          |                         |
|---|----------------------------------------------|--|-----------|-------------------|--------|--------------------------|-------------------------|
| CÔNG TRÌNH: NÂNG CẤP THẨM BÊ TÔNG NHỰA CÁC ĐƯỜNG KHU DÂN CƯ TẬP TRUNG ẤP THUẬN PHÚ 2, XÃ THUẬN LỢI. | Đ/D CHỦ ĐẦU TƯ<br>TRUNG TÂM DỊCH VỤ TỔNG HỢP |  | CHỨC DANH | HỌ VÀ TÊN         | CHỮ KÝ | THIẾT KẾ BẢN VẼ THI CÔNG |                         |
|   |                                              |  | CTTK      | NGUYỄN VIỆT PHONG |        |                          |                         |
|   |                                              |  | THIẾT KẾ  | LÊ VĂN THỊNH      |        |                          |                         |
| Đồng Nai, ngày tháng năm 2026                                                                       |                                              |  | KHẢO SÁT  | TRƯƠNG VIỆT HÓA   |        | TẤM ĐÀN                  |                         |
|   |                                              |  | KIỂM TRA  | TRƯƠNG VIỆT HÓA   |        | TỶ LỆ :                  | BẢN VẼ SỐ : 01/02 MUONG |



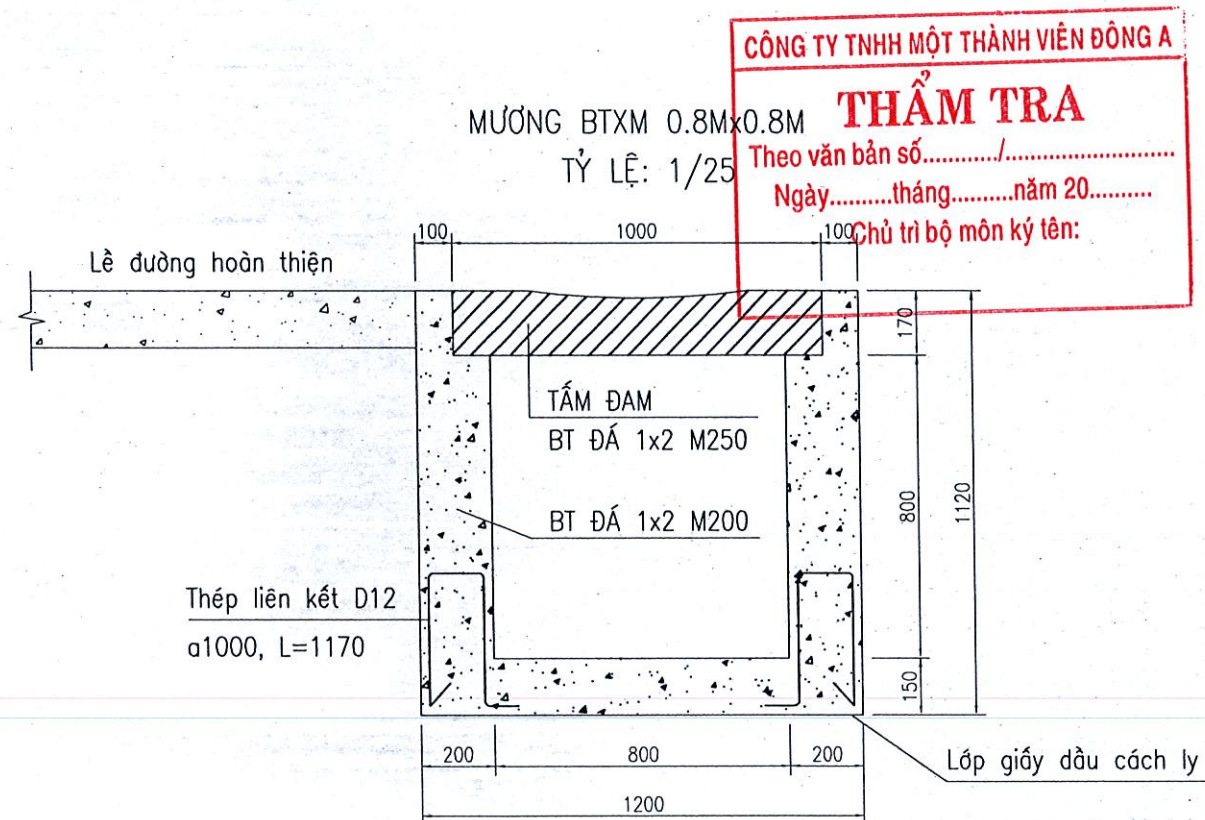

## CHI TIẾT CỌC TIÊU

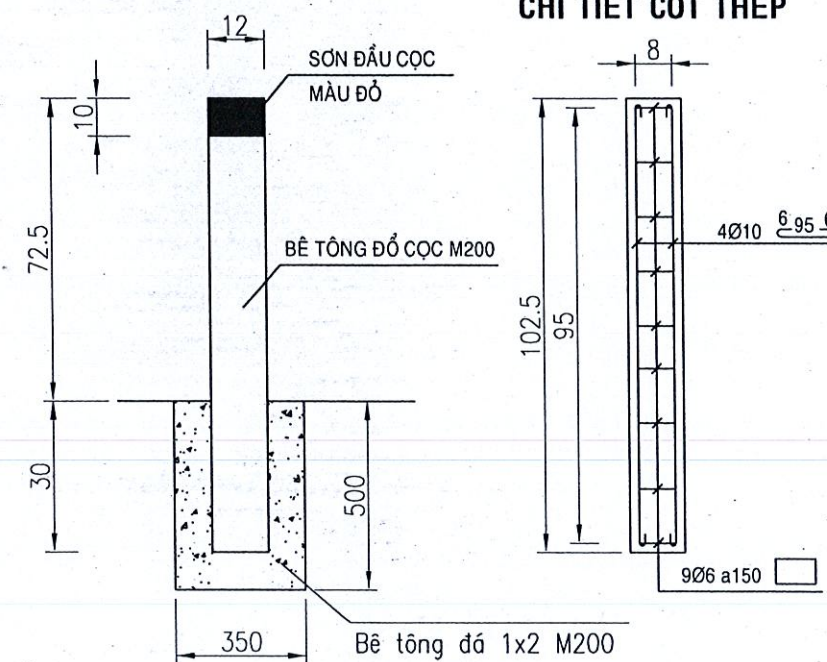


## CHI TIẾT CỐT THÉP

## BẢNG THỐNG KÊ MƯỜNG






| STT | LÝ TRÌNH              | CHIỀU DÀI(M) | TRÁI/PHẢI | GHI CHÚ |
|-----|-----------------------|--------------|-----------|---------|
| 1   | TỪ KM0+160 -> KM0+181 | 21           | BÊN PHẢI  | Tuyến 2 |
| 2   | TỪ KM0+03 -> KM0+030  | 27           | BÊN PHẢI  | Tuyến 3 |
| 3   | TỪ KM0+40 -> KM0+62   | 22           | BÊN PHẢI  | Tuyến 3 |
| 4   | TỪ KM0+132 -> KM0+210 | 78           | BÊN PHẢI  | Tuyến 9 |
| 5   | TỪ KM0+448 -> KM0+565 | 117          | BÊN PHẢI  | Tuyến 9 |

## CỐT THÉP LIÊN KẾT TỶ LỆ: 1/25

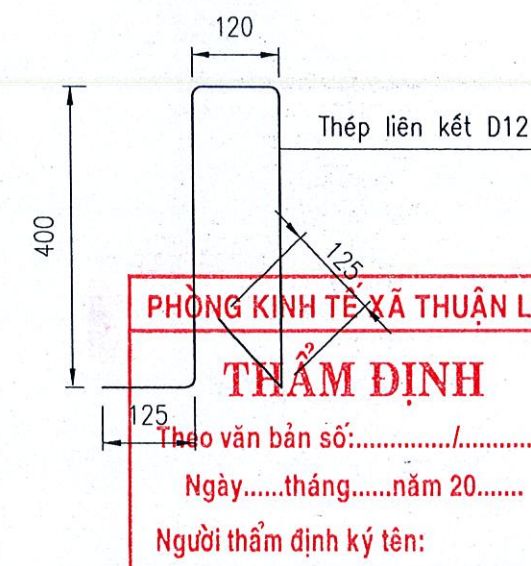


|   |                                              |                                                                                |           |                   |        |                              |  |
|---|----------------------------------------------|--------------------------------------------------------------------------------|-----------|-------------------|--------|------------------------------|--|
| CÔNG TRÌNH: NÂNG CẤP THẨM BÊ TÔNG NHỰA CÁC ĐƯỜNG KHU DÂN CƯ TẬP TRUNG ẤP THUẬN PHÚ 2, XÃ THUẬN LỢI. | Đ/D CHỦ ĐẦU TƯ<br>TRUNG TÂM DỊCH VỤ TỔNG HỢP | CÔNG TY TNHH TƯ VẤN<br>TƯ VẤN XÂY DỰNG<br><b>PHÚ XUÂN</b><br>NGUYỄN VIẾT PHONG | CHỨC DANH | HỌ VÀ TÊN         | CHỮ KÝ | THIẾT KẾ BẢN VẼ THI CÔNG     |  |
|   |                                              |                                                                                | CTTK      | NGUYỄN VIẾT PHONG |        | MƯỜNG BTXM 80x80CM, TRỤ TIÊU |  |
| Đồng Nai, ngày tháng năm 2026                                                                       |                                              |                                                                                | THIẾT KẾ  | LÊ VĂN THỊNH      |        | TỶ LỆ :                      |  |
|   |                                              |                                                                                | KHẢO SÁT  | TRƯƠNG VIẾT HÓA   |        | BẢN VẼ SỐ : 02/02 MUONG      |  |
|   |                                              |                                                                                | KIỂM TRA  | TRƯƠNG VIẾT HÓA   |        |                              |  |



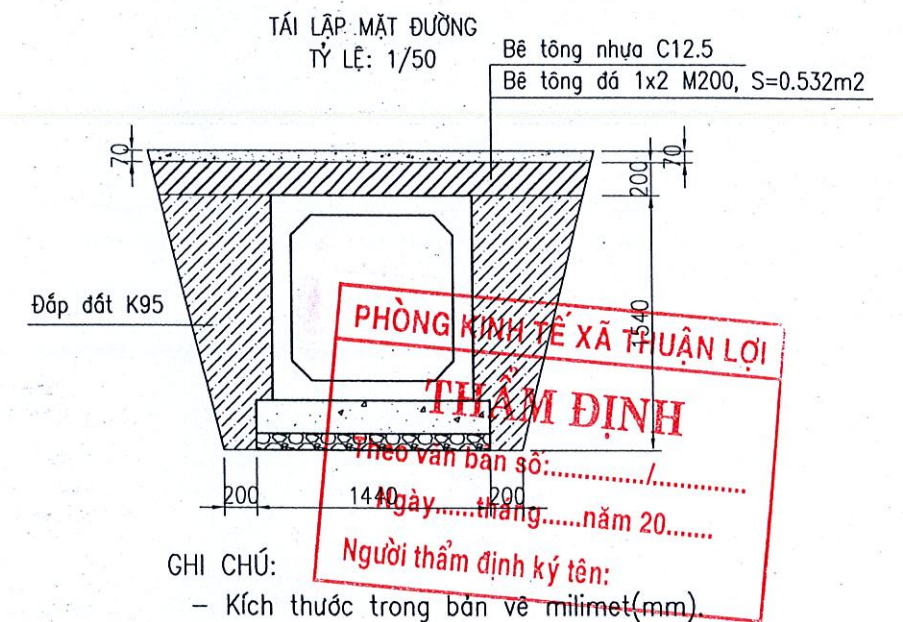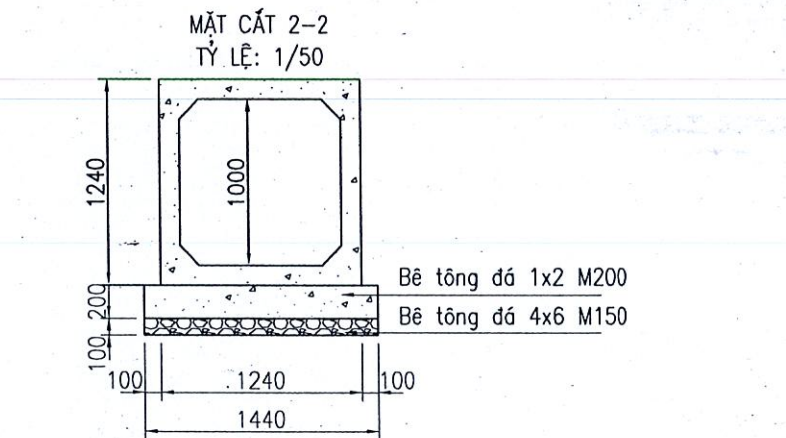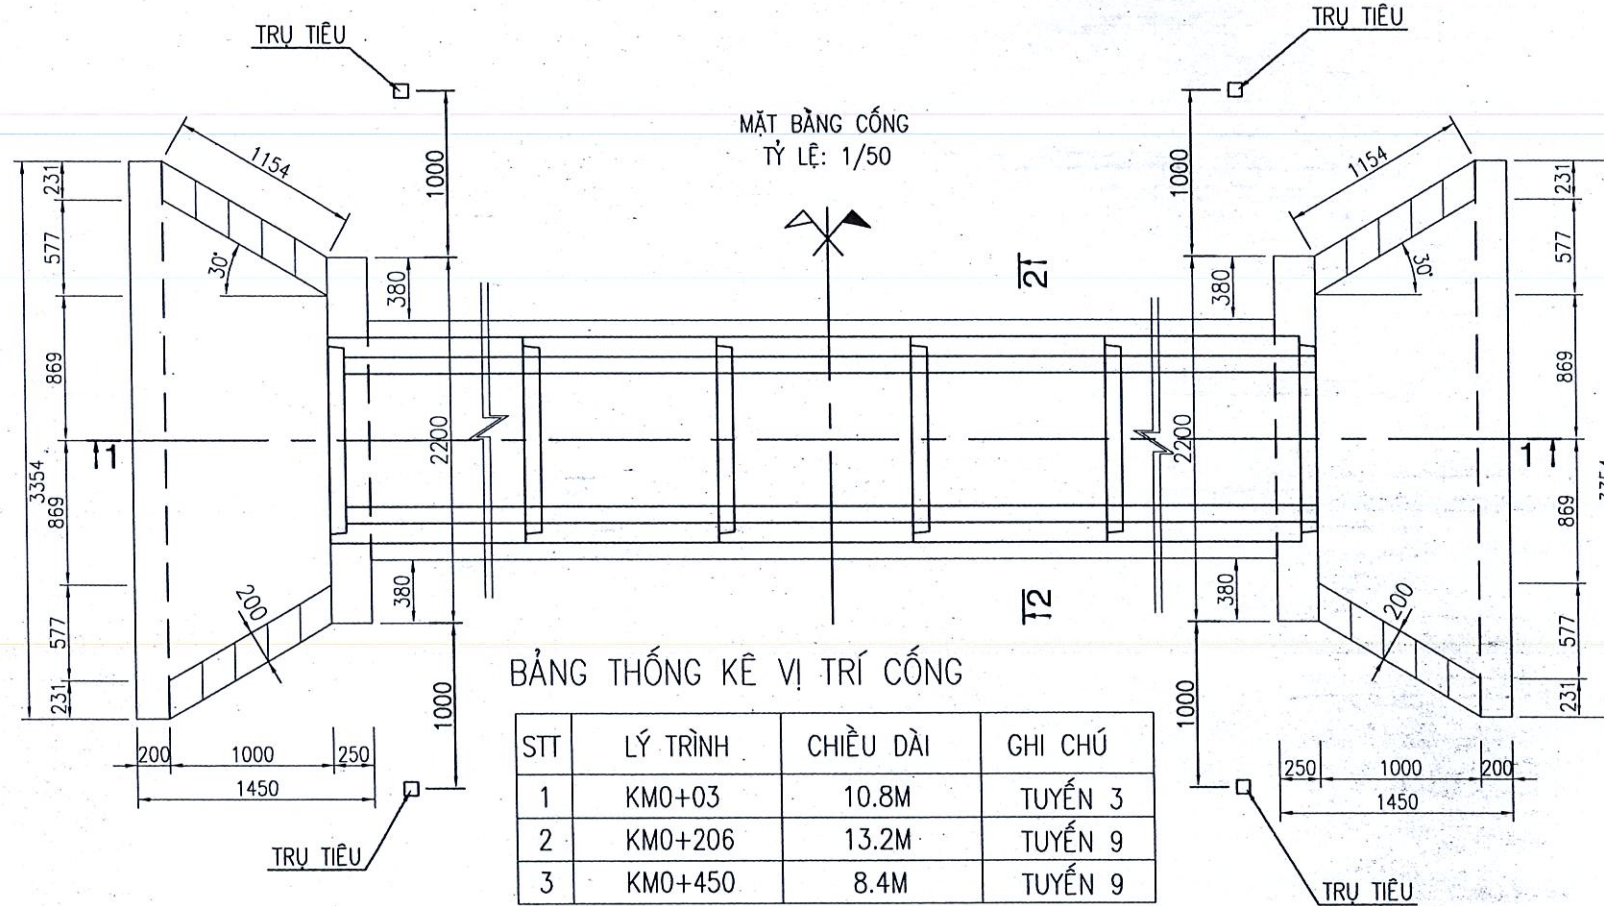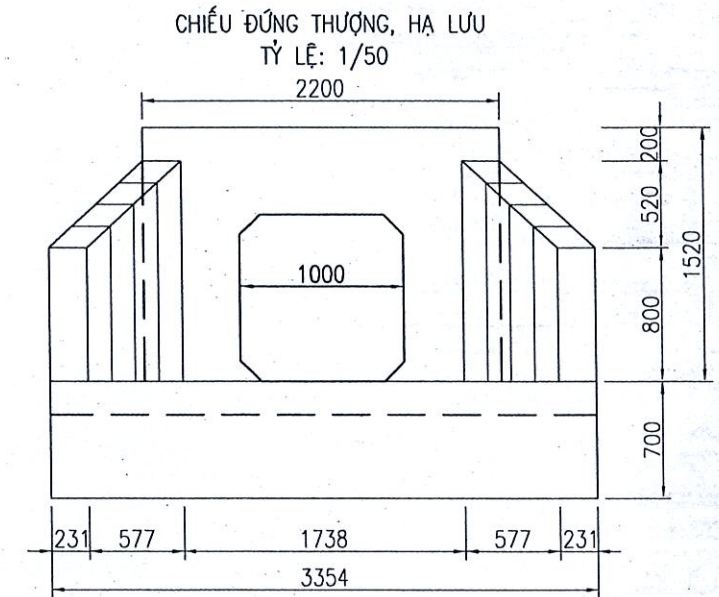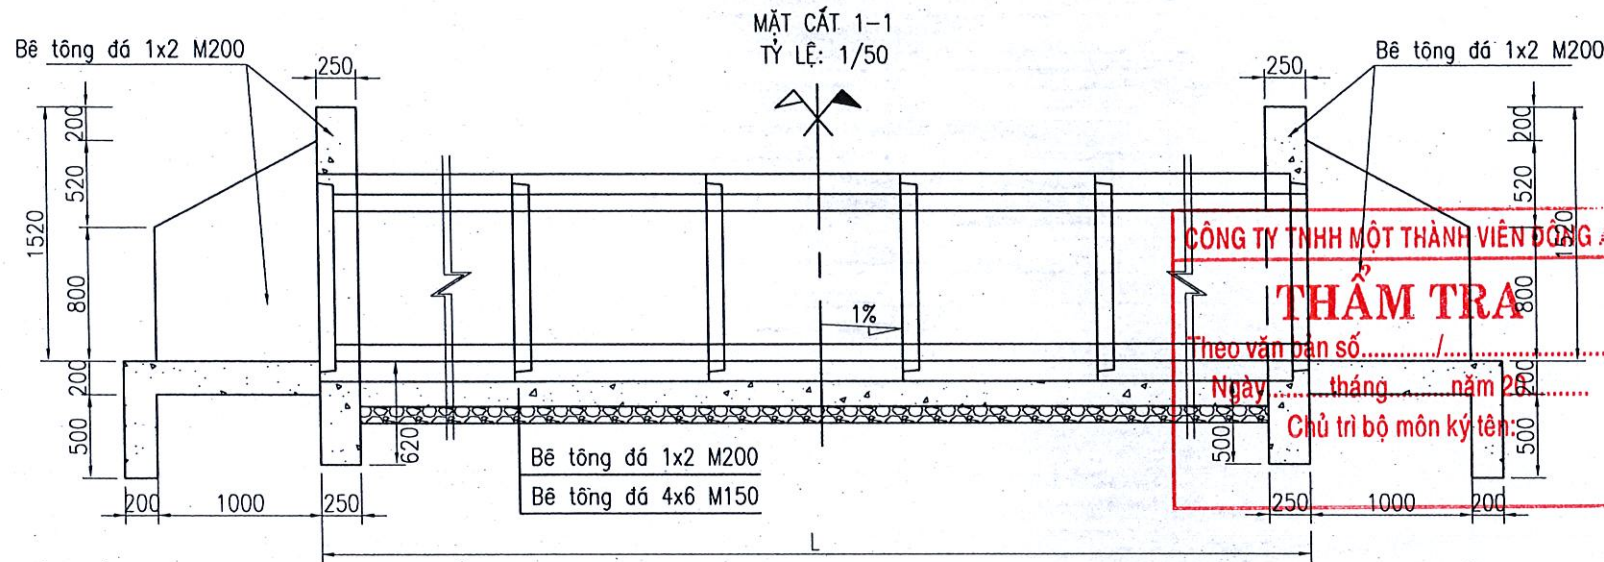


|   |                                              |                                                                                                 |                                                       |                                                                                      |                    |                                                                                |
|---|----------------------------------------------|-------------------------------------------------------------------------------------------------|-------------------------------------------------------|--------------------------------------------------------------------------------------|--------------------|--------------------------------------------------------------------------------|
| CÔNG TRÌNH: NÂNG CẤP THẨM BÊ TÔNG NHỰA<br>CÁC ĐƯỜNG KHU DÂN CƯ TẬP TRUNG<br>ẤP THUẬN PHÚ 2, XÃ THUẬN LỢI. | D/D CHỦ ĐẦU TƯ<br>TRUNG TÂM DỊCH VỤ TỔNG HỢP | CÔNG TY TNHH MỘT THÀNH VIÊN ĐỒNG<br>CỘNG TY TNHH TVXS PHÚ XUÂN<br>PHÚ XUÂN<br>NGUYỄN VIẾT PHONG | CHỨC DANH<br>CTTK<br>THIẾT KẾ<br>KHẢO SÁT<br>KIỂM TRA | HỌ VÀ TÊN<br>NGUYỄN VIẾT PHONG<br>LÊ VĂN THỊNH<br>TRƯƠNG VIẾT HÓA<br>TRƯƠNG VIẾT HÓA | CHỮ KÝ<br><br><br> | THIẾT KẾ BẢN VẼ THI CÔNG<br>CỐNG HỘP 1x1m<br>TỶ LỆ :<br>BẢN VẼ SỐ : 01/01 CONG |
| Đồng Nai, ngày tháng năm 2026                                                                             |                                              |                                                                                                 |                                                       |                                                                                      |                    |                                                                                |




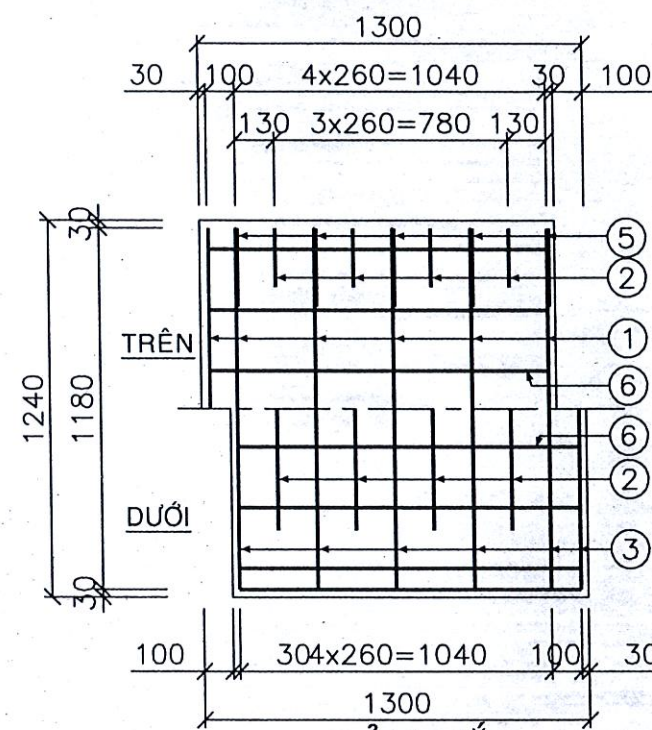


BẢN NẮP

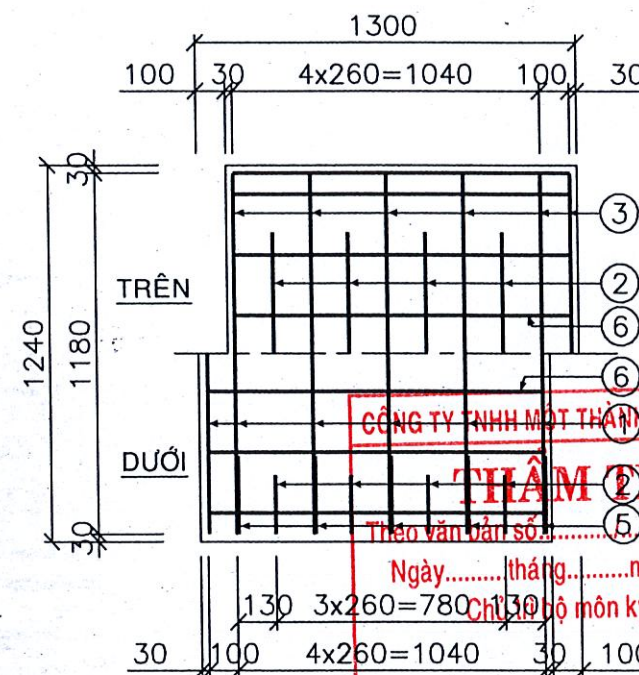

BẢN ĐÁY

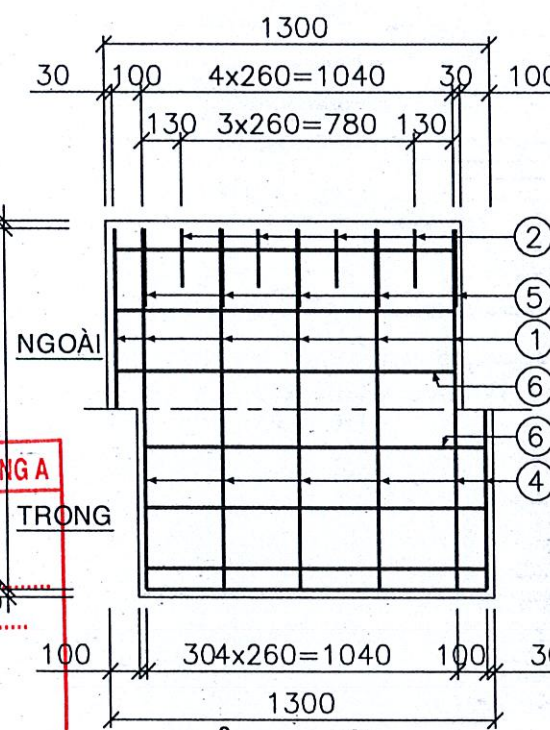

BẢN SƯỜN

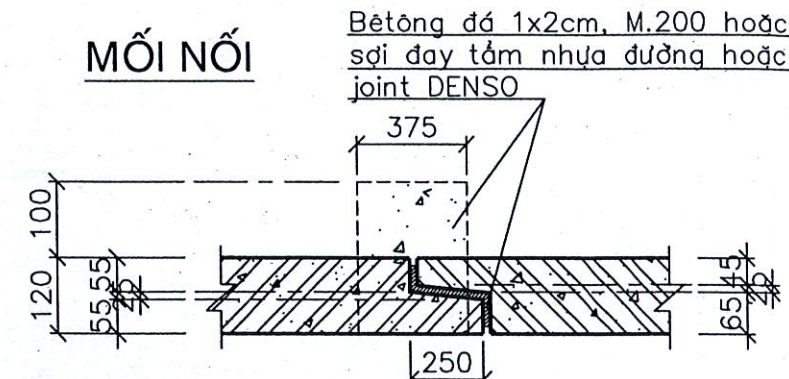

MỐI NỐI


BẢNG THỐNG KÊ VẬT TƯ

| Ký hiệu                   | Qui cách vật tư | Số thanh | Chiều dài 1 thanh | Tổng chiều dài | Tổng trọng lượng | Ghi chú |
|---------------------------|-----------------|----------|-------------------|----------------|------------------|---------|
|                           | (mm)            | (th)     | (mm)              | (m)            | (Kg)             |         |
| ①                         | ø12 All         | 12       | 2686              | 32.23          | 28.62            |         |
| ②                         | ø12 All         | 08       | 1576              | 12.61          | 11.20            |         |
| ③                         | ø12 All         | 12       | 1180              | 14.16          | 12.57            |         |
| ④                         | ø12 All         | 12       | 1180              | 14.16          | 12.57            |         |
| ⑤                         | ø6 AI           | 20       | 564               | 11.28          | 2.50             |         |
| ⑥                         | ø6 AI           | 44       | 1140              | 50.16          | 11.14            |         |
| ⑦                         | ø6 AI           | 24       | 160               | 3.84           | 0.85             |         |
| ⑧                         | ø16 AI          | 04       | 1597              | 6.39           | 10.08            |         |
| CỘNG                      |                 | ø6 AI    |                   | 65.28          | 14.49            |         |
|                           |                 | ø12 All  |                   | 73.16          | 64.97            |         |
|                           |                 | ø16 AI   |                   | 6.39           | 10.08            |         |
| TỔNG CỘNG                 |                 |          |                   |                | 89.54            |         |
| BÊTÔNG M.300, ĐÁ 1x2 (m3) |                 |          |                   | 0.675 / 1      | ỐNG CỐNG         |         |


GHI CHÚ:

- 1-Kích thước bản vẽ ghi bằng mm.
- 2-Liên kết đầu những thanh cốt thép được tiến hành bằng hàn hay buộc (đảm bảo đoạn chồng nối không nhỏ hơn 30d cốt thép được nối).
- 3-Chiều cao đất đắp (H<sub>d</sub>) trên cống từ 0,5m đến 2,0m.
- 4-Cống được chế tạo theo công nghệ VA RUNG.

1/2 CHÍNH DIỆN

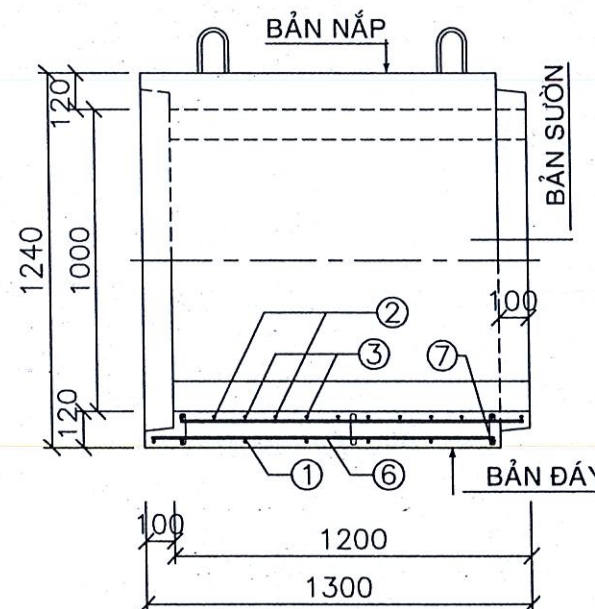


1/2 MẶT CẮT DỌC

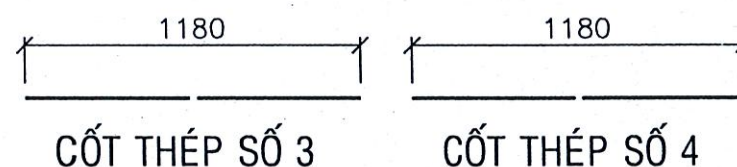

CỐT THÉP SỐ 3


CỐT THÉP SỐ 4

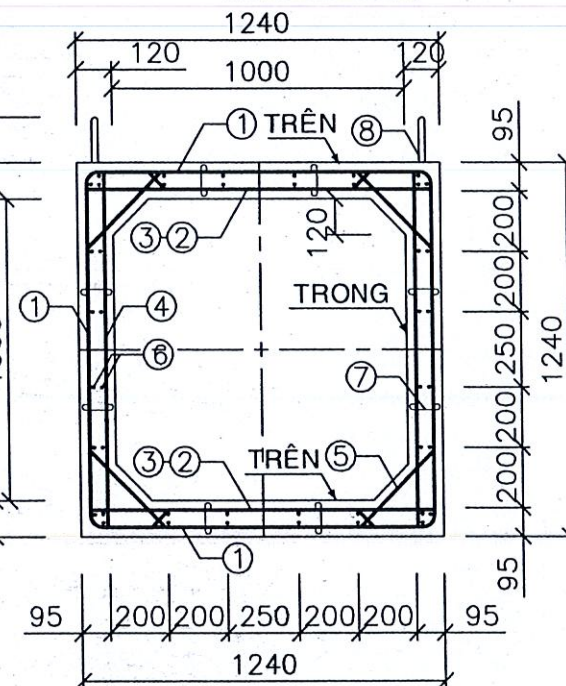


CỐT THÉP SỐ 6

CỐT THÉP SỐ 7

CHI TIẾT CỐT THÉP

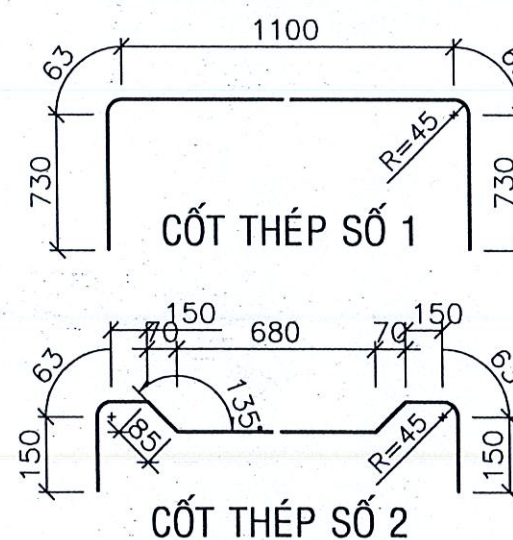


CỐT THÉP SỐ 2

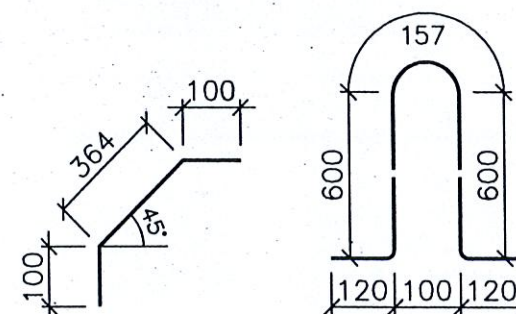

CỐT THÉP SỐ 5

CỐT THÉP SỐ 8

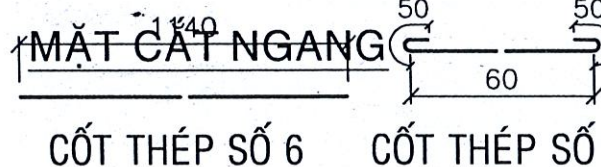

CỐT THÉP SỐ 6

CỐT THÉP SỐ 7

PHÒNG KINH TẾ XÃ THUẬN LỢI  
**THẨM ĐỊNH**  
Theo văn bản số:...../.....  
Ngày.....tháng.....năm 20.....  
Người thẩm định ký tên:

CÔNG TRÌNH: NÂNG CẤP THẨM BÊ TÔNG NHỰA CÁC ĐƯỜNG KHU DÂN CƯ TẬP TRUNG ẤP THUẬN PHÚ 2, XÃ THUẬN LỢI.

Đồng Nai, ngày tháng năm 2026

Đ/D CHỦ ĐẦU TƯ  
TRUNG TÂM DỊCH VỤ TỔNG HỢP

CÔNG TY TNHH MỘT THÀNH VIÊN ĐỒNG A  
THẨM ĐỊNH  
Theo văn bản số:...../.....  
Ngày.....tháng.....năm 20.....  
Người thẩm định ký tên:

CHỨC DANH HỌ VÀ TÊN CHỮ KÝ  
CTTK NGUYỄN VIỆT PHONG  
THIẾT KẾ LÊ VĂN THỊNH  
KHẢO SÁT TRƯƠNG VIỆT HÓA  
KIỂM TRA TRƯƠNG VIỆT HÓA




THIẾT KẾ BẢN VẼ THI CÔNG

CHI TIẾT CỐNG HỘP 1x1M; L=1.2M

TỶ LỆ : 1/50

BẢN VẼ SỐ : 01/01 CONG




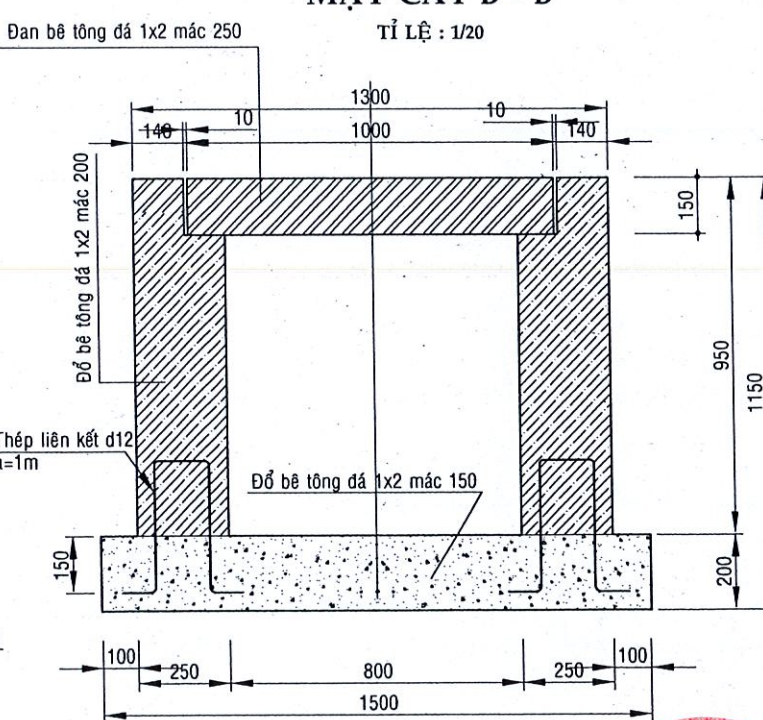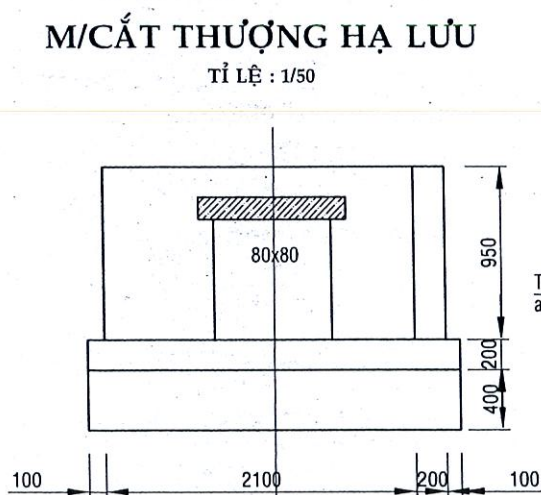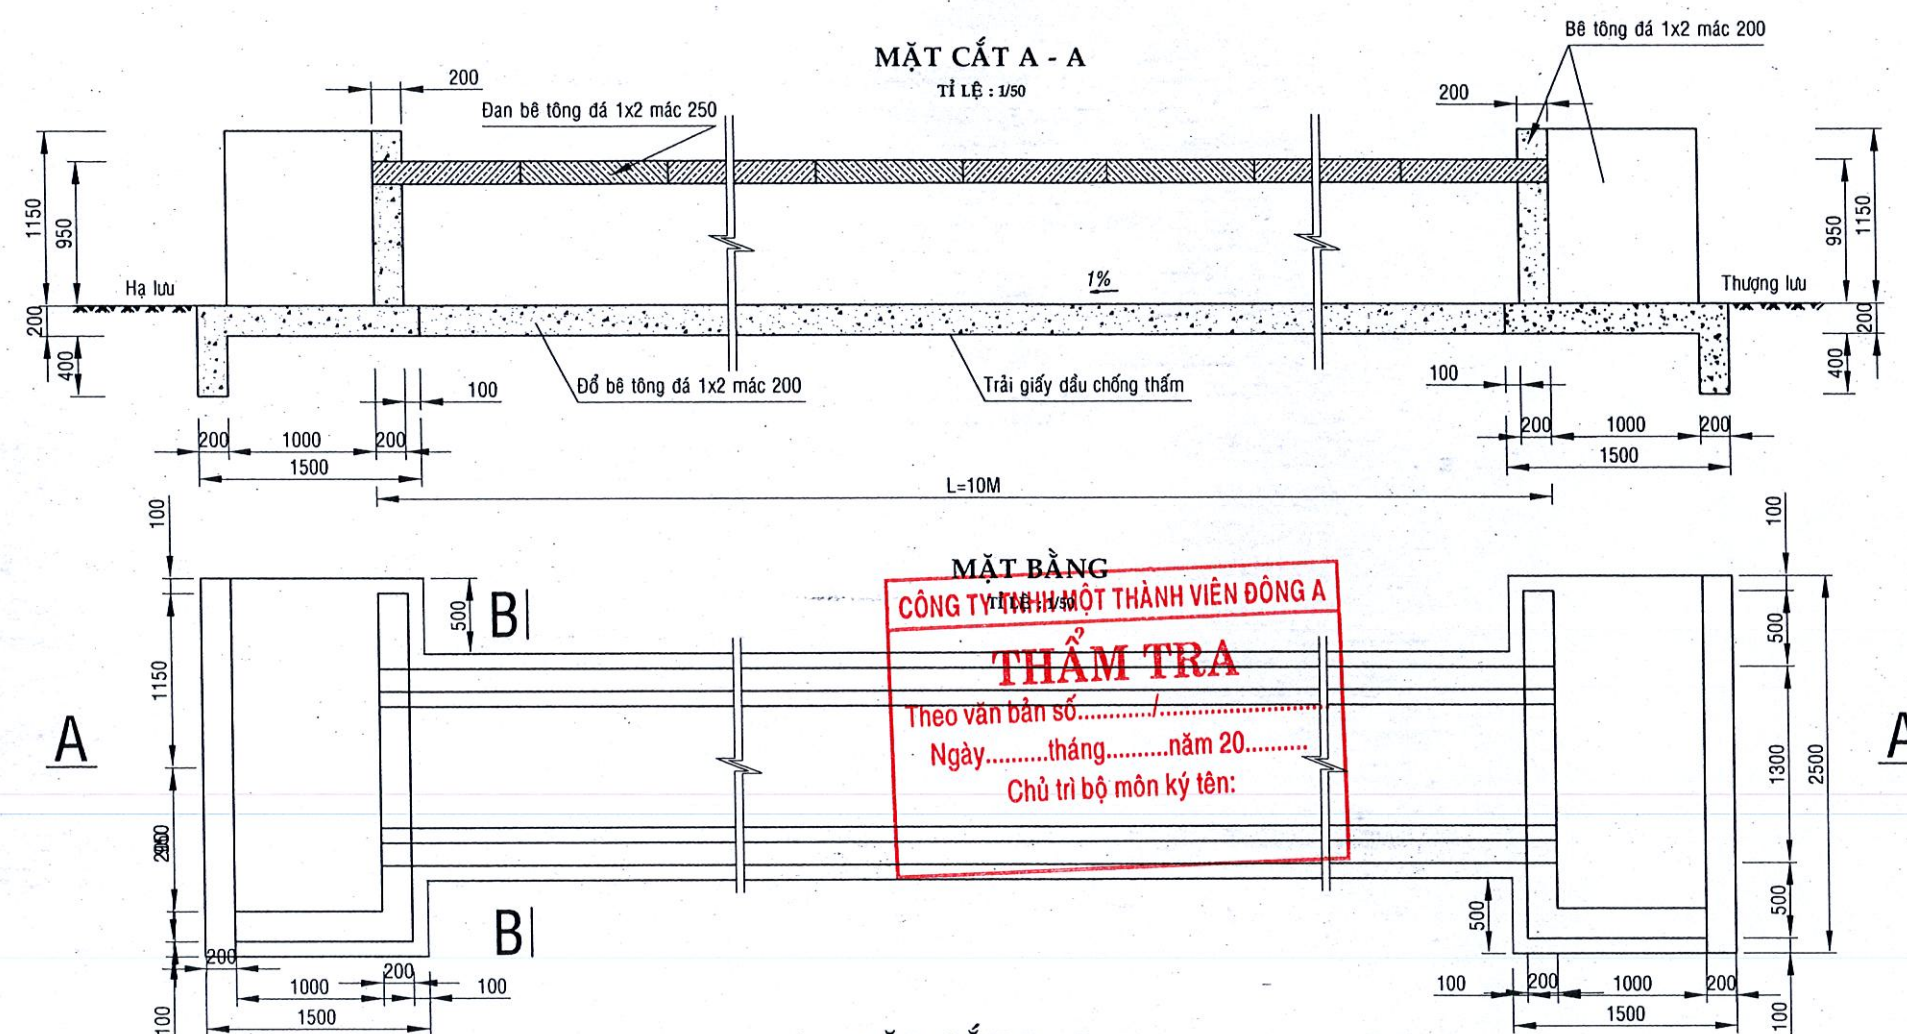

**BẢNG THỐNG KÊ CỐT THÉP TẤM ĐAN**

| TÊN C.KIỆN | SỐ HIỆU | HÌNH DẠNG - KÍCH THƯỚC | ĐƯỜNG KÍNH (mm) | CHIỀU DÀI 1 THANH (mm) | SỐ LƯỢNG | TỔNG CHIỀU DÀI (m) | TỔNG T.LƯỢNG (Kg) |
|------------|---------|------------------------|-----------------|------------------------|----------|--------------------|-------------------|
| TẤM ĐAN    | 1       | 950                    | 12              | 950                    | 35       | 33.25              | 29.52             |
|            | 2       | 25 160 200 180 1200    | 8               | 798.5                  | 1        | 0.7985             | 0.32              |

- Trọng lượng thép có đường kính Ø8 = 0.32 kg; Chiều dài = 0.8 mét  
- Trọng lượng thép có đường kính Ø12 = 29.52 kg; Chiều dài = 33.25 mét

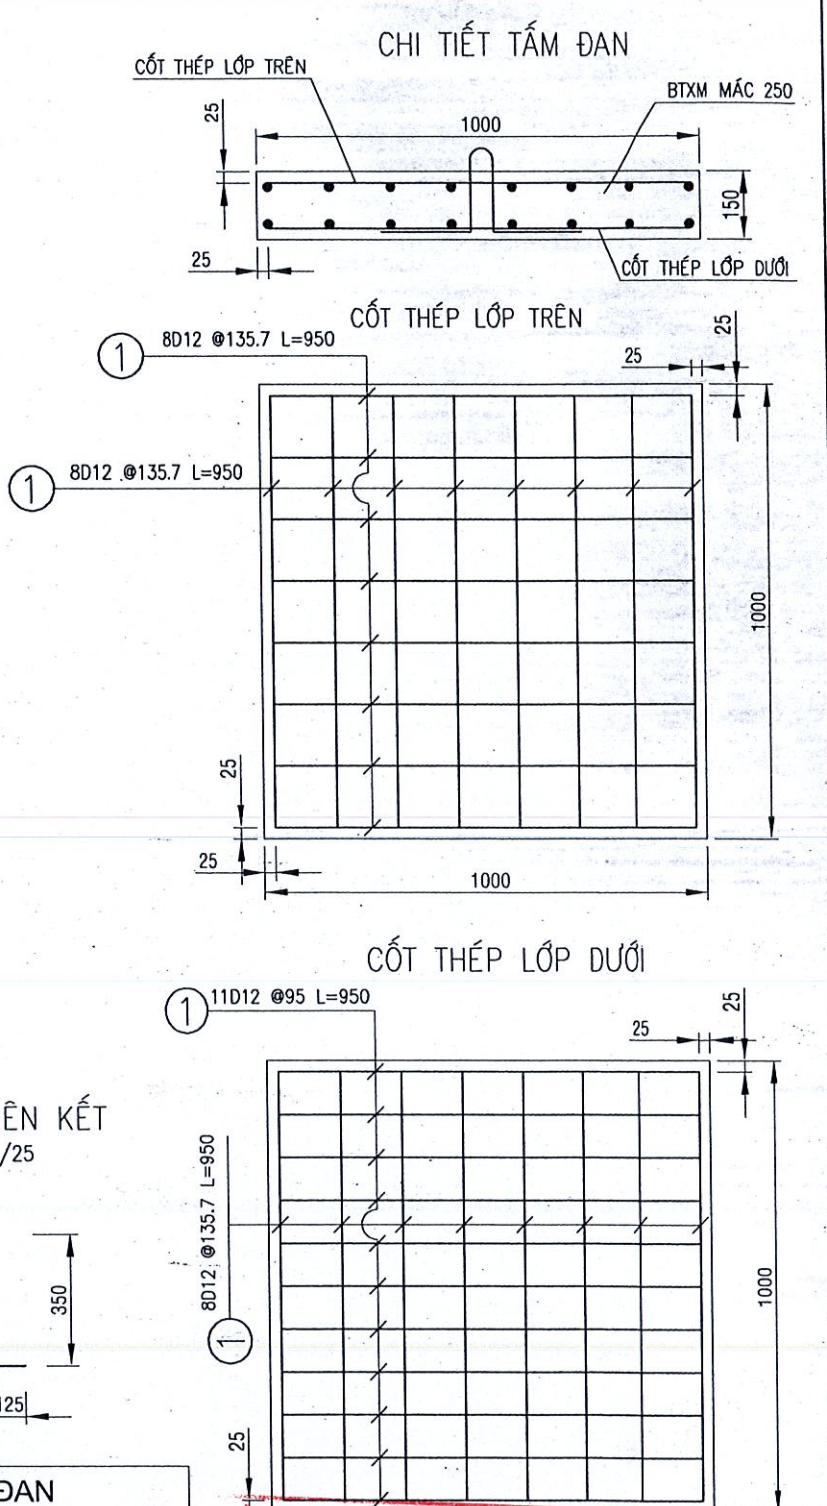

**PHÒNG KINH TẾ XÃ THUẬN LỢI**  
**THẨM ĐỊNH**  
Theo văn bản số...../.....  
**GHI CHÚ:**  
Kích thước ghi trên bản vẽ là milimet (mm), trừ trường hợp cụ thể.  
Kính thước cốt thép lớp dưới phải để đúng vị trí chịu lực  
Hạ chính tấm đan để đúng phương chịu lực  
Người thẩm định ký tên:

|   |                                              |   |                                                       |                                                                                      |                        |                                                                                            |
|---|----------------------------------------------|---|-------------------------------------------------------|--------------------------------------------------------------------------------------|------------------------|--------------------------------------------------------------------------------------------|
| CÔNG TRÌNH: NÂNG CẤP THẨM BÊ TÔNG NHỰA CÁC ĐƯỜNG KHU DÂN CƯ TẬP TRUNG ẤP THUẬN PHÚ 2, XÃ THUẬN LỢI. | Đ/D CHỦ ĐẦU TƯ<br>TRUNG TÂM DỊCH VỤ TỔNG HỢP | CÔNG ĐƠN VỊ TƯ VẤN<br>CÔNG TY TNHH TỶ XO PHÚ XUÂN<br>TƯ VẤN XÂY DỰNG<br>PHÚ XUÂN<br>NGUYỄN VIẾT PHONG | CHỨC DANH<br>CTTK<br>THIẾT KẾ<br>KHẢO SÁT<br>KIỂM TRA | HỌ VÀ TÊN<br>NGUYỄN VIẾT PHONG<br>LÊ VĂN THỊNH<br>TRƯƠNG VIẾT HÓA<br>TRƯƠNG VIẾT HÓA | CHỮ KÝ<br><br><br><br> | THIẾT KẾ BẢN VẼ THI CÔNG<br>CÔNG HỢP 80x80CM (KM0+167)<br>TỶ LỆ :<br>BẢN VẼ SỐ: 01/01 CONG |
|---|----------------------------------------------|---|-------------------------------------------------------|--------------------------------------------------------------------------------------|------------------------|--------------------------------------------------------------------------------------------|



CÔNG TY TNHH MỘT THÀNH VIÊN ĐÔNG A


THẨM TRA

Theo văn bản số...../.....

Ngày.....tháng.....năm 20.....

Chủ trì bộ môn ký tên:

PHÔI ĐÀO CỐNG HỘP 80x80CM

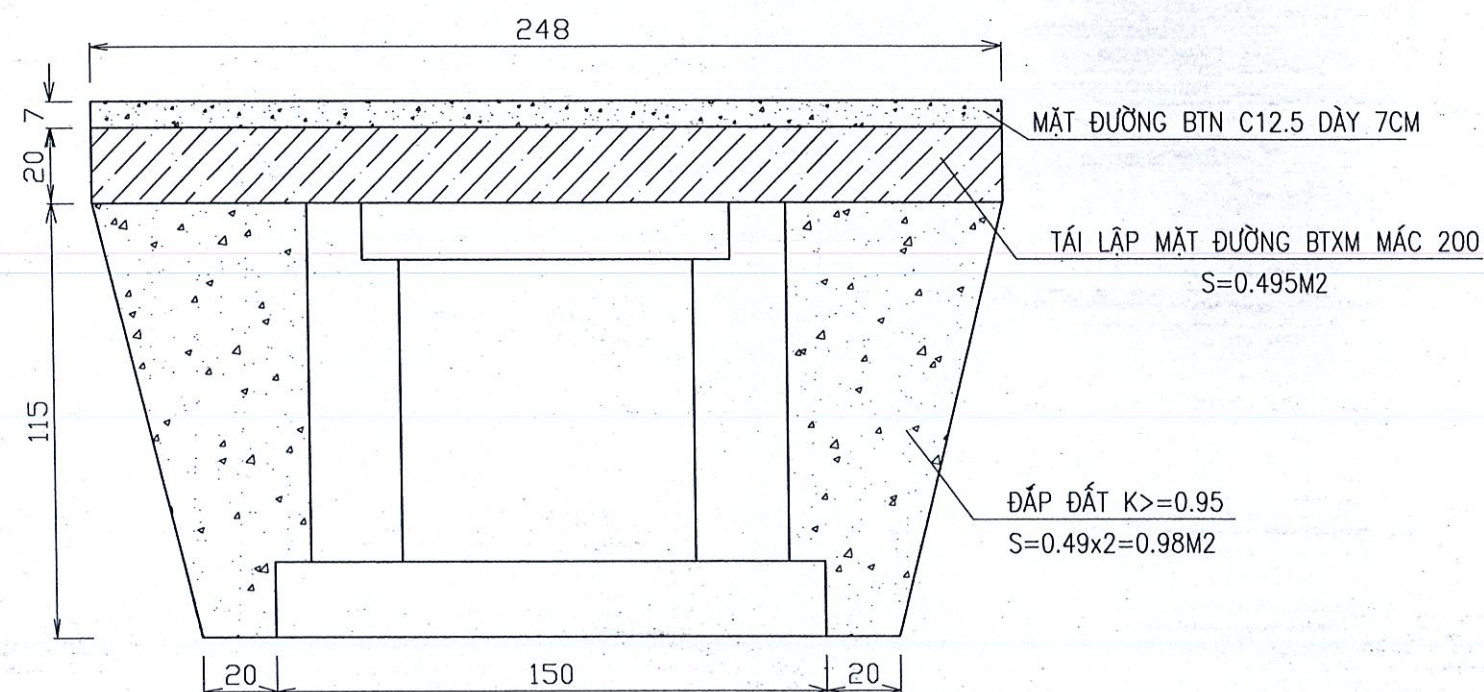



PHÒNG KINH TẾ XÃ THUẬN LỢI

THẨM ĐỊNH


Theo văn bản số...../.....

Ngày.....tháng.....năm 20.....

Người thẩm định ký tên:
  
|   |                                              |   |           |                   |                                                                                       |                            |                         |
|---|----------------------------------------------|---|-----------|-------------------|---------------------------------------------------------------------------------------|----------------------------|-------------------------|
| CÔNG TRÌNH: NÂNG CẤP THẨM BÊ TÔNG NHỰA<br>CÁC ĐƯỜNG KHU DÂN CƯ TẬP TRUNG<br>ẤP THUẬN PHÚ 2, XÃ THUẬN LỢI. | Đ/D CHỦ ĐẦU TƯ<br>TRUNG TÂM DỊCH VỤ TỔNG HỢP | <div>CÔNG ĐƠN VỊ TƯ VẤN<br/>CÔNG TY TNHH TƯ VẤN PHÚ XUÂN<br/>TƯ VẤN XÂY DỰNG<br/>PHÚ XUÂN<br/>NGUYỄN VIỆT PHONG</div> | CHỨC DANH | HỌ VÀ TÊN         | CHỮ KÝ                                                                                | THIẾT KẾ BẢN VẼ THI CÔNG   |                         |
|   |                                              |   | CTTK      | NGUYỄN VIỆT PHONG |  | CÔNG HỘP 80x80CM (KM0+167) |                         |
| Đồng Nai, ngày tháng năm 2026                                                                             |                                              |   | THIẾT KẾ  | LÊ VĂN THỊNH      |  |                            |                         |
|   |                                              |   | KHẢO SÁT  | TRƯƠNG VIỆT HÓA   |  |                            |                         |
|   |                                              |   | KIỂM TRA  | TRƯƠNG VIỆT HÓA   |  | TỶ LỆ :                    | BẢN VẼ SỐ : 02 /01 CONG |



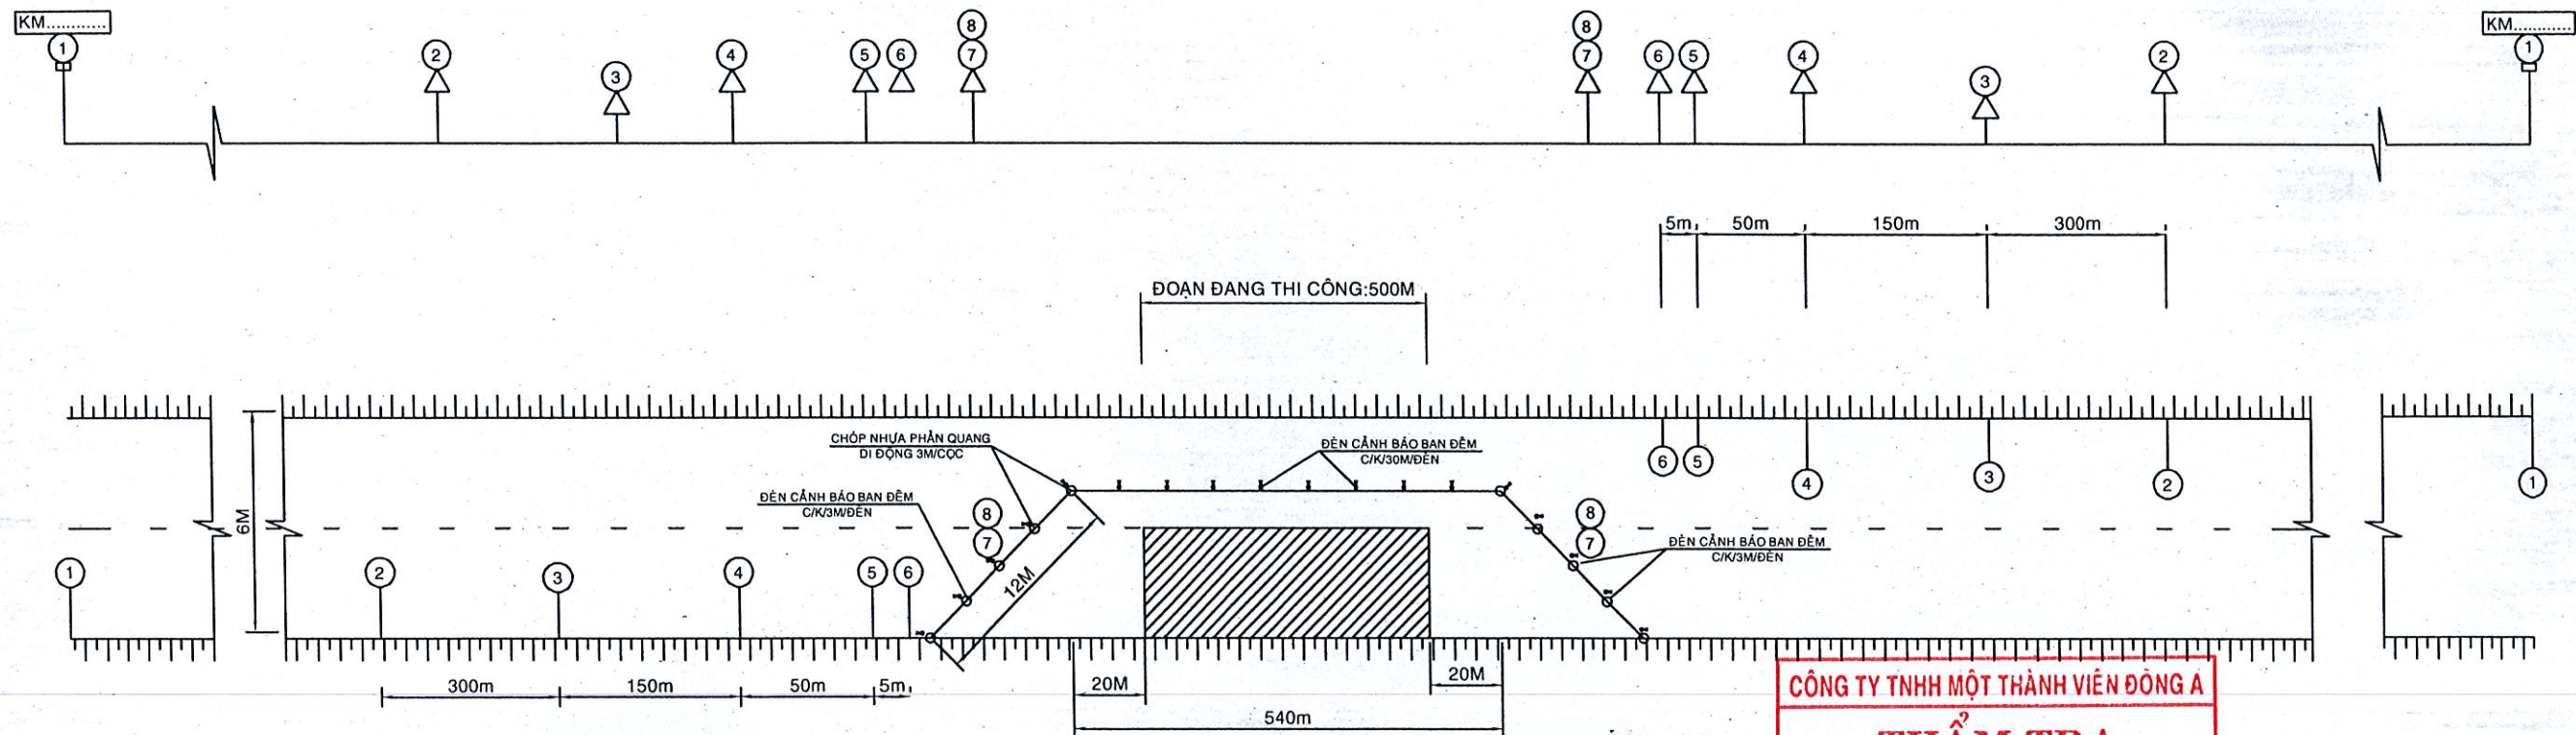

# ĐOẠN ĐƯỜNG THI CÔNG

TỪ: KM ĐẾN KM  
THỜI GIAN TỪ: ĐẾN  
ĐƠN VỊ THI CÔNG  
NGƯỜI PHỤ TRÁCH

1 BIỂN BÁO ĐOẠN ĐƯỜNG THI CÔNG

2 BIỂN BÁO I.441a

3 BIỂN BÁO W.203B: ĐƯỜNG BỊ THẮT HẸP

3 BIỂN BÁO W.203C: ĐƯỜNG BỊ THẮT HẸP

4 BIỂN BÁO S.507: HƯỚNG RẼ




5 BIỂN BÁO W.245: ĐI CHẬM




6 BIỂN BÁO W.227: CÔNG TRƯỜNG



7 BIỂN BÁO P.127: HẠN CHẾ TỐC ĐỘ (5KM/H)

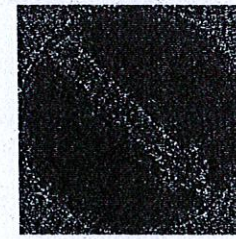

8 BIỂN BÁO R.302A: HƯỚNG PHẢI ĐI THEO

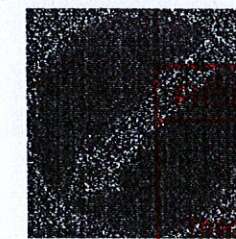

8 BIỂN BÁO R.302B: HƯỚNG TRÁI ĐI THEO

CÔNG TY TNHH MỘT THÀNH VIÊN ĐÔNG A

THẨM ĐỊNH

Theo văn bản số...../.....  
Ngày.....tháng.....năm 20.....  
Người thẩm định ký tên:

CÔNG TRÌNH: NÂNG CẤP THẨM BÊ TÔNG NHỰA  
CÁC ĐƯỜNG KHU DÂN CƯ TẬP TRUNG  
ẤP THUẬN PHÚ 2, XÃ THUẬN LỢI.

Đ/D CHỦ ĐẦU TƯ  
TRUNG TÂM DỊCH VỤ TỔNG HỢP

CÔNG TY TNHH MỘT THÀNH VIÊN ĐÔNG A  
CÔNG TY TNHH TƯ VẤN  
TƯ VẤN XÂY DỰNG  
PHÚ XUÂN  
NGUYỄN VIỆT PHONG

CHỨC DANH  
CTTK  
THIẾT KẾ  
KHẢO SÁT  
KIỂM TRA

HỌ VÀ TÊN  
NGUYỄN VIỆT PHONG  
LÊ VĂN THỊNH  
TRƯƠNG VIỆT HÓA  
TRƯƠNG VIỆT HÓA

CHỮ KÝ

THIẾT KẾ BẢN VẼ THI CÔNG


PHỤ TRỢ THI CÔNG

TỶ LỆ : 1/50

BẢN VẼ SỐ : 01 /02 ATGT

Đồng Nai, ngày tháng năm 2026



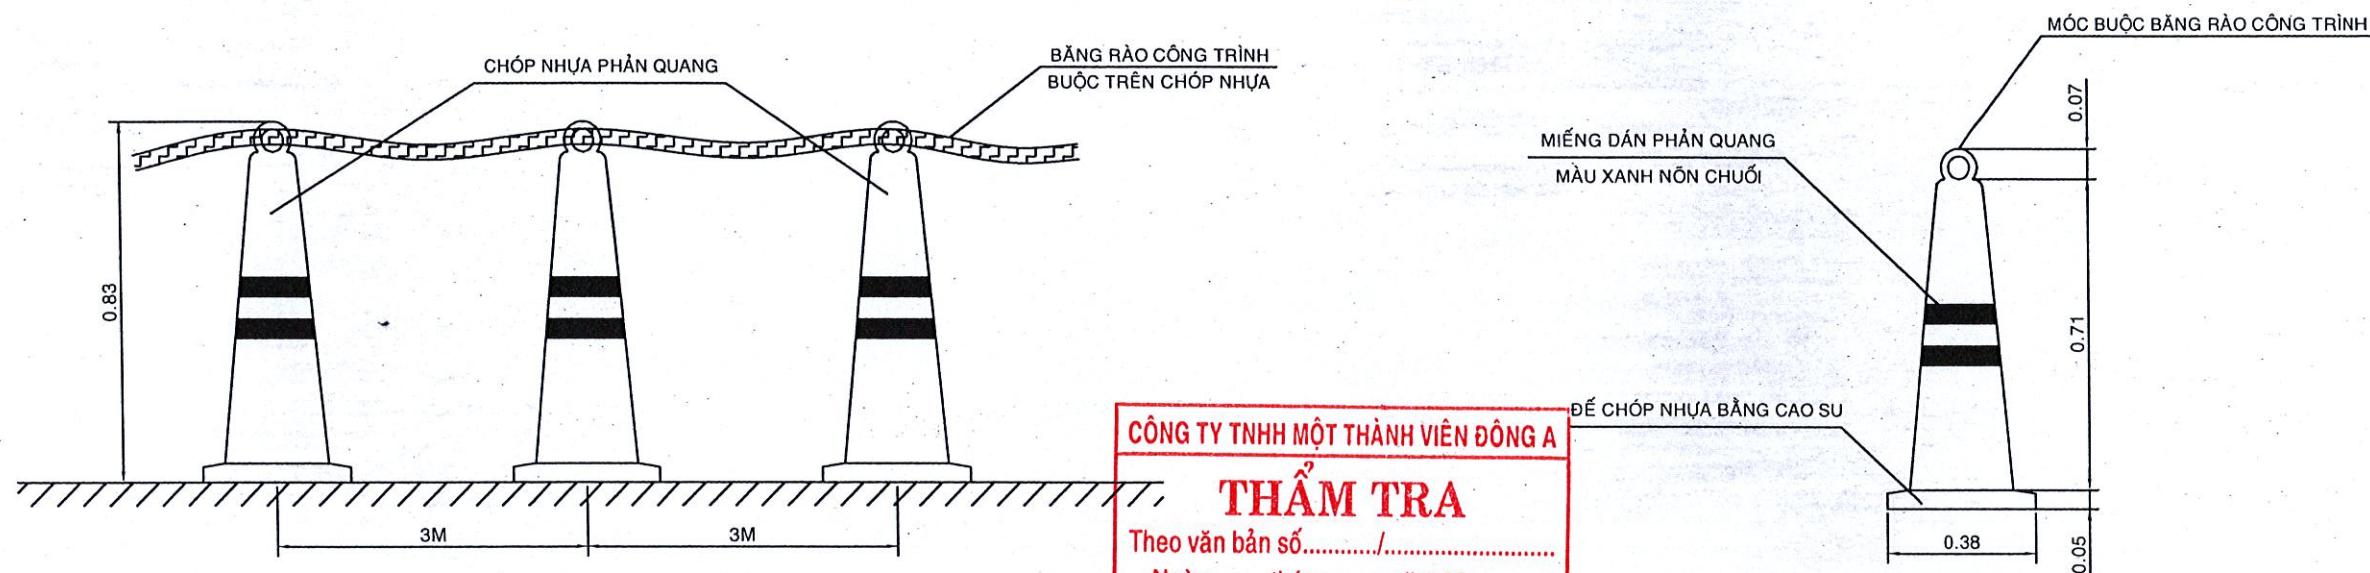

CÔNG TY TNHH MỘT THÀNH VIÊN ĐÔNG A

**THẨM TRA**

Theo văn bản số...../.....

Ngày.....tháng.....năm 20.....

Chủ trì bộ môn ký tên:

BẢNG TÍNH KHỐI LƯỢNG

| S<br>TT | HẠNG MỤC CÔNG TÁC                          | ĐVT  | KÍCH THƯỚC |      |      | KHỐI LƯỢNG |        |
|---------|--------------------------------------------|------|------------|------|------|------------|--------|
|         |                                            |      | DÀI        | RỘNG | CAO  | TP         | CHUNG  |
| 1       | 2                                          | 3    | 5          | 6    | 7    | 8          | 10     |
| 1       | Lắp đặt cột và biển báo tam giác           | cái  |            |      |      | 6,00       | 6,00   |
| 2       | Lắp đặt cột và biển báo loại tròn D70      | cái  |            |      |      | 4,00       | 4,00   |
| 3       | Lắp đặt cột và biển báo loại Vuông 60x60   | cái  |            |      |      | 6,00       | 6,00   |
| 4       | Cung cấp biển báo tam giác                 | cái  |            |      |      | 6,00       | 6,00   |
| 5       | Cung cấp biển báo tròn                     | cái  |            |      |      | 4,00       | 4,00   |
| 6       | Cung cấp biển báo chữ nhật                 | cái  |            |      |      | 6,00       | 6,00   |
| 7       | Cung cấp trụ biển báo                      | cái  |            |      |      | 12,00      | 12,00  |
| 8       | Cung cấp đèn cảnh báo dùng acquy           | bộ   |            |      |      | 18,00      | 18,00  |
| 9       | Cung cấp chóp nhựa phản quang              | cái  |            |      |      | 12,00      | 12,00  |
| 10      | Cung cấp dây băng rào công trình (85/cuộn) | cuộn | 2.509,80   | x 4  | / 85 | 118,00     | 118,00 |

PHÒNG KINH TẾ XÃ THUẬN LỢI

**THẨM ĐỊNH**

Theo văn bản số:...../.....

Ngày.....tháng.....năm 20.....

Người thẩm định ký tên:

CÔNG TRÌNH: NÂNG CẤP THẨM BẾ TÔNG NHỰA  
CÁC ĐƯỜNG KHU DÂN CƯ TẬP TRUNG  
ẤP THUẬN PHÚ 2, XÃ THUẬN LỢI.

Đ/D CHỦ ĐẦU TƯ  
TRUNG TÂM DỊCH VỤ TỔNG HỢP

CÔNG TY TNHH MỘT THÀNH VIÊN ĐÔNG A  
CÔNG TY TNHH TƯ VẤN  
TƯ VẤN XÂY DỰNG  
PHÚ XUÂN  
NGUYỄN VIẾT PHONG

CHỨC DANH  
CTTK  
THIẾT KẾ  
KHẢO SÁT  
KIỂM TRA  
HỌ VÀ TÊN  
NGUYỄN VIẾT PHONG  
LÊ VĂN THỊNH  
TRƯƠNG VIẾT HÓA  
TRƯƠNG VIẾT HÓA

CHỮ KÝ  
[Signature]  
[Signature]  
[Signature]  
[Signature]

THIẾT KẾ BẢN VẼ THI CÔNG


PHỤ TRỢ THI CÔNG

TỶ LỆ : 1/50


BẢN VẼ SỐ : 02/02 ATGT

Đồng Nai, ngày tháng năm 2026




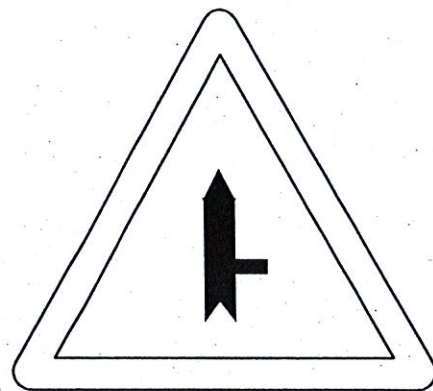


W.207b

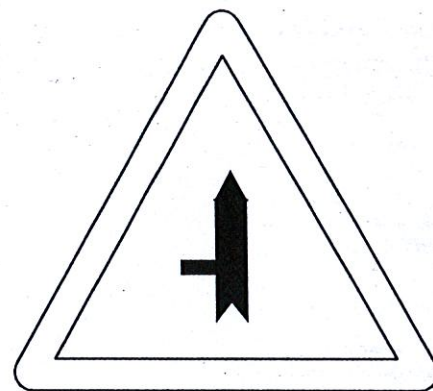


W.207c

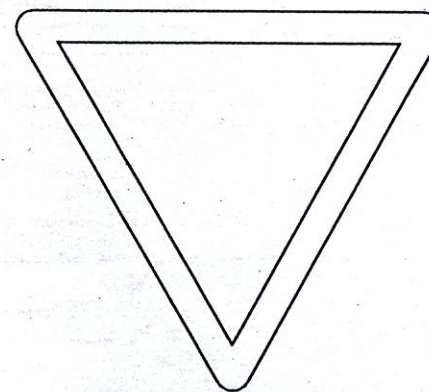

W.208

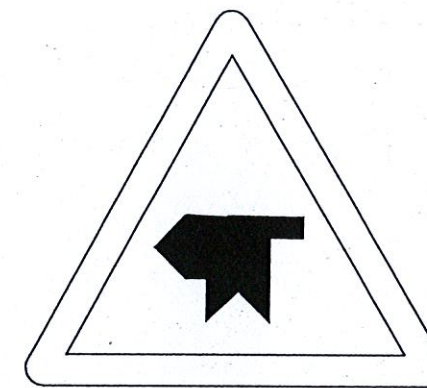


W207h

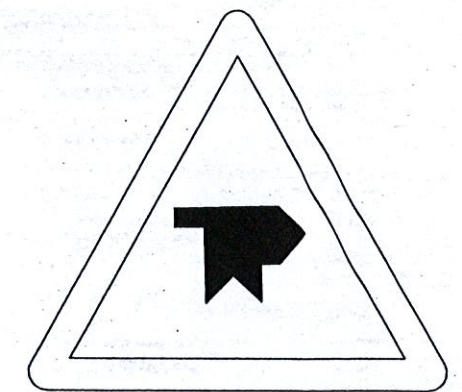


W207k




W.225

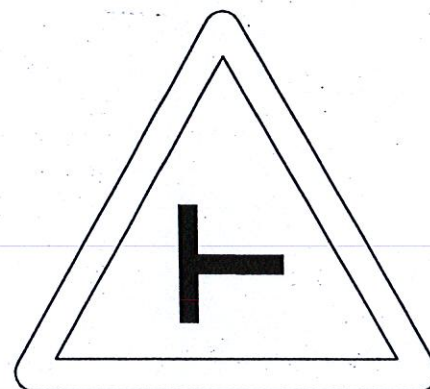


W.205b

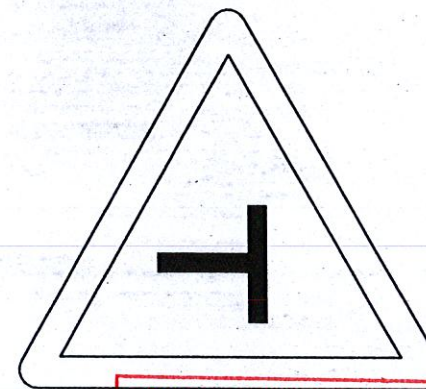


W.205c

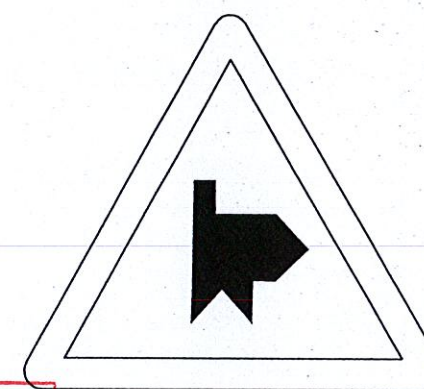


W207k

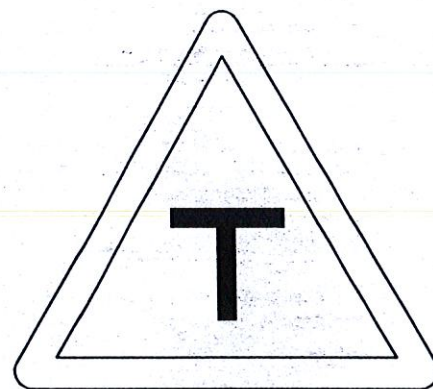


W205d

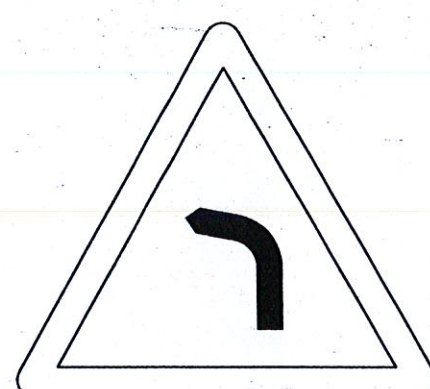

W.201a

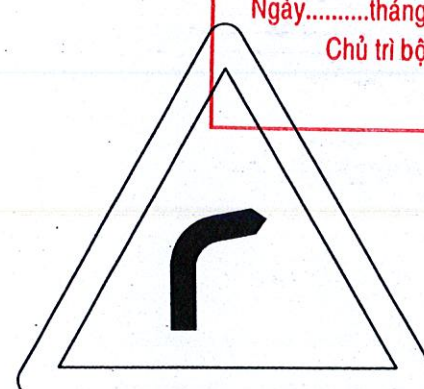




W.201b

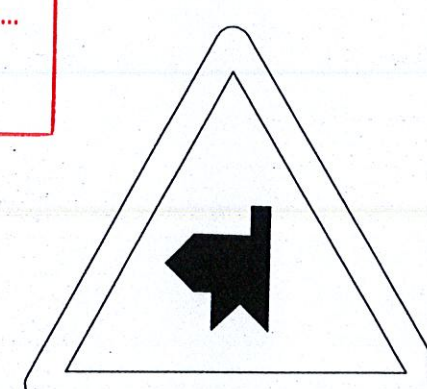

W207k

CÔNG TY TNHH MỘT THÀNH VIÊN ĐÔNG A  
**THẨM TRA**  
Theo văn bản số...../.....  
Ngày.....tháng.....năm 20.....  
Chủ trì bộ môn ký tên:


PHÒNG KINH TẾ XÃ THUẬN LỢI  
**THẨM ĐỊNH**  
Theo văn bản số...../.....  
Ngày.....tháng.....năm 20.....  
Người thẩm định ký tên:
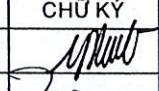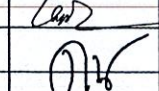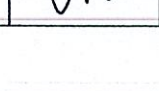
|   |                                              |   |           |                   |                                                                                       |                          |                        |
|---|----------------------------------------------|---|-----------|-------------------|---------------------------------------------------------------------------------------|--------------------------|------------------------|
| CÔNG TRÌNH: NÂNG CẤP THẨM BÊ TÔNG NHỰA<br>CÁC ĐƯỜNG KHU DÂN CƯ TẬP TRUNG<br>ẤP THUẬN PHÚ 2, XÃ THUẬN LỢI. | Đ/D CHỦ ĐẦU TƯ<br>TRUNG TÂM DỊCH VỤ TỔNG HỢP | <br>CÔNG TY TNHH TƯ VẤN<br>XÂY DỰNG<br>PHÚ XUÂN<br>NGUYỄN VIỆT PHONG | CHỨC DANH | HỌ VÀ TÊN         | CHỮ KÝ                                                                                | THIẾT KẾ BẢN VẼ THI CÔNG |                        |
|   |                                              |   | CTTK      | NGUYỄN VIỆT PHONG |  |                          |                        |
| Đồng Nai, ngày tháng năm 2026.                                                                            |                                              |   | THIẾT KẾ  | LÊ VĂN THỊNH      |  | CHI TIẾT BIỂN BÁO        |                        |
|   |                                              |   | KHẢO SÁT  | TRƯƠNG VIỆT HÓA   |  | TỶ LỆ : 1/20             | BẢN VẼ SỐ : 01/02 BBGT |



## CHI TIẾT BIỂN BÁO ĐƠN

**TỶ LỆ : 1/20**

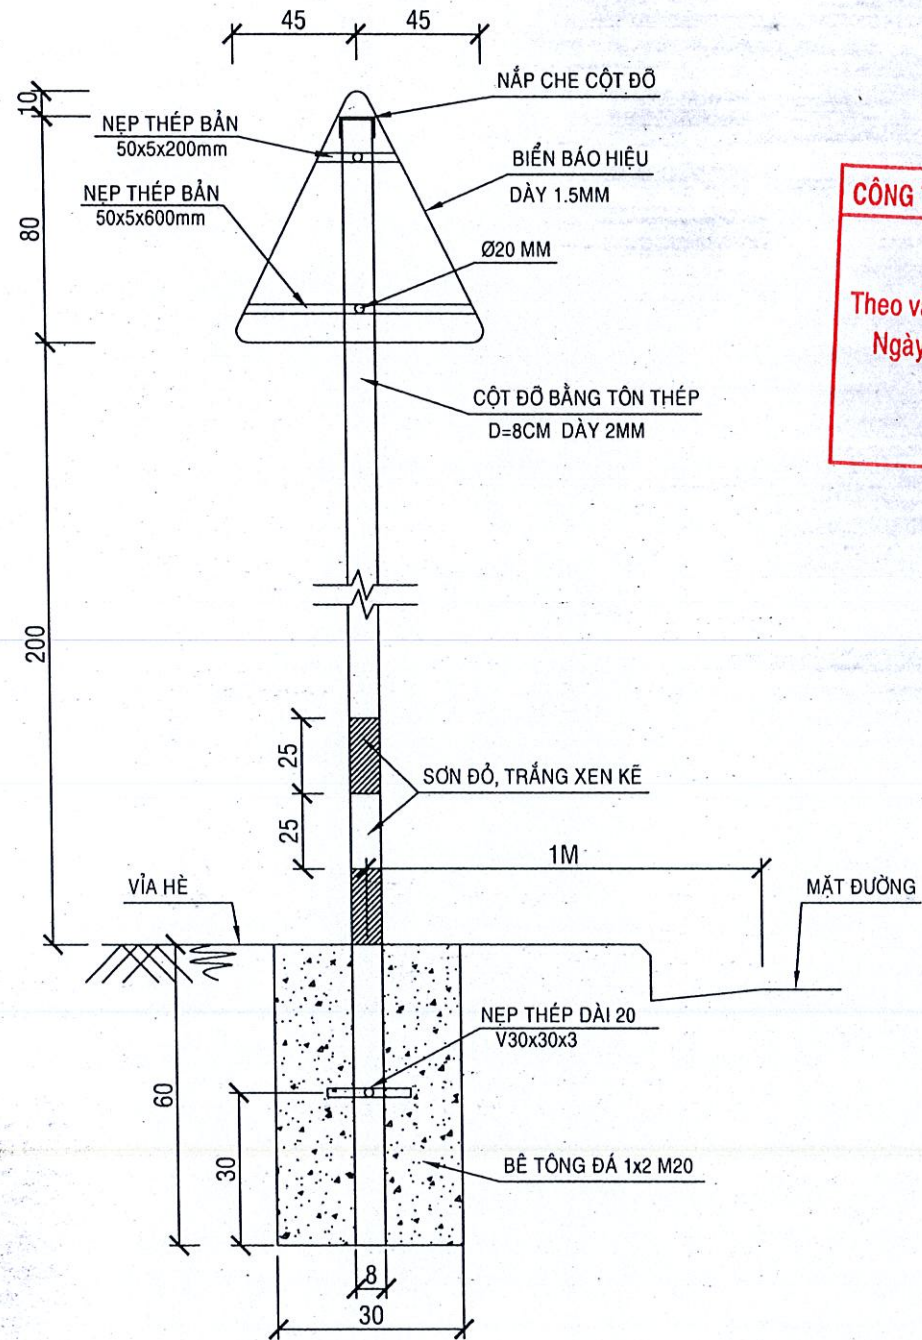

CÔNG TY TNHH MỘT THÀNH VIÊN ĐÔNG A

# THẨM TRA

Theo văn bản số...../.....

Ngày.....tháng.....năm 20.....

Chủ trì bộ môn ký tên:


PHÒNG KINH TẾ XÃ THUẬN LỢI

THẨM ĐỊNH

Theo văn bản số: ...../.....

Ngày.....tháng.....năm 20.....

Người thẩm định ký tên:
 
|   |                                              |                                                                                       |           |                   |                                                                                       |                          |                        |
|---|----------------------------------------------|---------------------------------------------------------------------------------------|-----------|-------------------|---------------------------------------------------------------------------------------|--------------------------|------------------------|
| CÔNG TRÌNH: NÂNG CẤP THẨM BÊ TÔNG NHỰA CÁC ĐƯỜNG KHU DÂN CƯ TẬP TRUNG ẤP THUẬN PHÚ 2, XÃ THUẬN LỢI. | Đ/D CHỦ ĐẦU TƯ<br>TRUNG TÂM DỊCH VỤ TỔNG HỢP |  | CHỨC DANH | HỌ VÀ TÊN         | CHỮ KÝ                                                                                | THIẾT KẾ BẢN VẼ THI CÔNG |                        |
|   |                                              |                                                                                       | CTTK      | NGUYỄN VIỆT PHONG |  |                          |                        |
| Đồng Nai, ngày tháng năm 2026                                                                       |                                              |                                                                                       | THIẾT KẾ  | LÊ VĂN THỊNH      |  | CHI TIẾT BIỂN BÁO        |                        |
|   |                                              |                                                                                       | KHẢO SÁT  | TRƯƠNG VIỆT HÓA   |  | TỶ LỆ : 1/20             | BẢN VẼ SỐ : 02/02 BBGT |
|   |                                              |                                                                                       | KIỂM TRA  | TRƯƠNG VIỆT HÓA   |  |                          |                        |



|   |  |   |  |   |  |   |  |
|---|--|---|--|---|--|---|--|
| <div>MD (Đào/Đắp) 0.00-0.00 (m²)<br/>MR (Đào/Đắp) 0.00-0.00 (m²)<br/>PN (Đào/Đắp) 0.32-0.00 (m²)<br/>W vlmđ 0.25 (m²)<br/>S vét 0.00 (m²)<br/>S gia cố lề 0.40 (m²)</div> |  | <div>Đường Tự Nhiên<br/>Đường Thiết Kế<br/>Tỷ Lệ (X,Y) 1/200 1/200</div>                                                                                       |  | <div>MD (Đào/Đắp) 0.00-0.00 (m²)<br/>MR (Đào/Đắp) 0.00-0.00 (m²)<br/>PN (Đào/Đắp) 0.23-0.02 (m²)<br/>W vlmđ 0.25 (m²)<br/>S vét 0.00 (m²)<br/>S gia cố lề 0.40 (m²)</div> |  | <div>Đường Tự Nhiên<br/>Đường Thiết Kế<br/>Tỷ Lệ (X,Y) 1/200 1/200</div>   |  |
| <div>DT1<br/>KM0+0</div>   |  | <div>CÔNG TY TNHH MỘT THÀNH VIÊN ĐÔNG A<br/><b>THẨM TRA</b><br/>Theo văn bản số...../.....<br/>Ngày.....tháng.....năm 20.....<br/>Chủ trì bộ môn ký tên:</div> |  | <div>1<br/>KM0+20</div>   |  |   |  |
|   |  |   |  |   |  |   |  |
| <div>1 1.75 1.75 1</div>   |  |   |  | <div>0.11 1.75 1.75 10.23</div>   |  |   |  |
| <div>2 162.32 162.33 162.39 162.43 162.38 162.32 162.33</div>   |  |   |  | <div>162.69 162.76 162.80 162.78 162.77 162.73 162.58</div>   |  |   |  |
| <div>3 162.12 162.32 162.35 162.30 162.26 162.35</div>   |  |   |  | <div>162.33 162.73 162.71 162.70 162.50</div>   |  |   |  |
| <div>4 10 1.5 1.75 1.75 1.5 10</div>   |  |   |  | <div>10 1.75 1.75 2 10</div>   |  |   |  |
| <div>MD (Đào/Đắp) 0.00-0.00 (m²)<br/>MR (Đào/Đắp) 0.00-0.00 (m²)<br/>PN (Đào/Đắp) 0.32-0.00 (m²)<br/>W vlmđ 0.25 (m²)<br/>S vét 0.00 (m²)<br/>S gia cố lề 0.40 (m²)</div> |  | <div>Đường Tự Nhiên<br/>Đường Thiết Kế<br/>Tỷ Lệ (X,Y) 1/200 1/200</div>                                                                                       |  | <div>MD (Đào/Đắp) 0.00-0.00 (m²)<br/>MR (Đào/Đắp) 0.00-0.00 (m²)<br/>PN (Đào/Đắp) 0.23-0.02 (m²)<br/>W vlmđ 0.25 (m²)<br/>S vét 0.00 (m²)<br/>S gia cố lề 0.40 (m²)</div> |  | <div>Đường Tự Nhiên<br/>Đường Thiết Kế<br/>Tỷ Lệ (X,Y) 1/200 1/200</div>   |  |
| <div>TD1<br/>KM0+9.05</div>   |  |   |  | <div>TC1<br/>KM0+24.31</div>   |  |   |  |
|   |  |   |  |   |  |   |  |
| <div>1 1.75 1.75 1</div>   |  |   |  | <div>0.11 1.75 1.75 10.23</div>   |  |   |  |
| <div>2 162.55 162.56 162.62 162.66 162.61 162.56 162.56</div>   |  |   |  | <div>162.72 162.79 162.83 162.81 162.80 162.76 162.61</div>   |  |   |  |
| <div>3 162.35 162.55 162.59 162.54 162.49 162.59</div>   |  |   |  | <div>162.36 162.73 162.74 162.73 162.53</div>   |  |   |  |
| <div>4 10 1.5 1.75 1.75 1.5 10</div>   |  |   |  | <div>10 1.75 1.75 2 10</div>   |  |   |  |
| <div>MD (Đào/Đắp) 0.00-0.00 (m²)<br/>MR (Đào/Đắp) 0.00-0.00 (m²)<br/>PN (Đào/Đắp) 0.23-0.02 (m²)<br/>W vlmđ 0.25 (m²)<br/>S vét 0.00 (m²)<br/>S gia cố lề 0.40 (m²)</div> |  | <div>Đường Tự Nhiên<br/>Đường Thiết Kế<br/>Tỷ Lệ (X,Y) 1/200 1/200</div>                                                                                       |  | <div>MD (Đào/Đắp) 0.00-0.00 (m²)<br/>MR (Đào/Đắp) 0.00-0.00 (m²)<br/>PN (Đào/Đắp) 0.26-0.01 (m²)<br/>W vlmđ 0.25 (m²)<br/>S vét 0.00 (m²)<br/>S gia cố lề 0.40 (m²)</div> |  | <div>Đường Tự Nhiên<br/>Đường Thiết Kế<br/>Tỷ Lệ (X,Y) 1/200 1/200</div>   |  |
| <div>P1<br/>KM0+16.68</div>   |  |   |  | <div>2<br/>KM0+40</div>   |  | <div>CÔNG TY TNHH TƯ VẤN<br/>CÔNG TY TNHH TVXD PHÚ XUÂN<br/><b>THẨM ĐỊNH</b><br/>Theo văn bản số...../.....<br/>Ngày.....tháng.....năm 20.....<br/>Người thẩm định ký tên:</div> |  |
|   |  |   |  |   |  |   |  |
| <div>1 1.75 1.75 10.23</div>   |  |   |  | <div>0.19 1.75 1.75 1</div>   |  |   |  |
| <div>2 162.66 162.73 162.77 162.75 162.74 162.70 162.55</div>   |  |   |  | <div>162.64 162.76 162.80 162.78 162.73 162.82</div>   |  |   |  |
| <div>3 162.30 162.70 162.68 162.67 162.70 162.47</div>   |  |   |  | <div>162.63 162.73 162.78 162.73 163.03</div>   |  |   |  |
| <div>4 10 1.75 1.75 2 10</div>   |  |   |  | <div>10 1.75 1.75 0.8 1 10</div>   |  |   |  |
| <div>CÔNG TRÌNH: NÂNG CẤP THẨM BÊ TÔNG NHỰA<br/>CÁC ĐƯỜNG KHU DÂN CƯ TẬP TRUNG<br/>ẤP THUẬN PHÚ 2, XÃ THUẬN LỢI.</div>                                                    |  | <div>Đ/D CHỦ ĐẦU TƯ<br/>TRUNG TÂM DỊCH VỤ TỔNG HỢP</div>   |  | <div>CHỨC DANH<br/>CTTK NGUYỄN VIỆT PHONG<br/>THIẾT KẾ LÊ VĂN THỊNH<br/>KHẢO SÁT TRƯƠNG VIỆT HÓA<br/>KIỂM TRA TRƯƠNG VIỆT HÓA</div>                                       |  | <div>HỌ VÀ TÊN<br/>CHỮ KÝ<br/>THIẾT KẾ BẢN VẼ THI CÔNG<br/>TRẮC NGANG CHI TIẾT TUYẾN 1<br/>TỶ LỆ : 1/200<br/>BẢN VẼ SỐ : 01 / 03 TN-T1</div>                                     |  |
| <div>Đồng Nai, ngày tháng năm 2026</div>   |  | <div>CÔNG TY TNHH TƯ VẤN<br/>CÔNG TY TNHH TVXD PHÚ XUÂN<br/>TU VẤN XÂY DỰNG<br/>PHÚ XUÂN<br/>NGUYỄN VIỆT PHONG</div>                                           |  |   |  |   |  |




|   |  |                                                                          |  |   |  |                                                                          |  |
|---|--|--------------------------------------------------------------------------|--|---|--|--------------------------------------------------------------------------|--|
| <div>MD (Đào/Đắp) 0.00-0.00 (m²)<br/>MR (Đào/Đắp) 0.00-0.00 (m²)<br/>PN (Đào/Đắp) 0.29-0.01 (m²)<br/>W vlmđ 0.25 (m²)<br/>S vét 0.00 (m²)<br/>S gia cố lề 0.40 (m²)</div> |  | <div>Đường Tự Nhiên<br/>Đường Thiết Kế<br/>Tỷ Lệ (X,Y) 1/200 1/200</div> |  | <div>MD (Đào/Đắp) 0.00-0.00 (m²)<br/>MR (Đào/Đắp) 0.00-0.00 (m²)<br/>PN (Đào/Đắp) 0.48-0.00 (m²)<br/>W vlmđ 0.25 (m²)<br/>S vét 0.00 (m²)<br/>S gia cố lề 0.40 (m²)</div> |  | <div>Đường Tự Nhiên<br/>Đường Thiết Kế<br/>Tỷ Lệ (X,Y) 1/200 1/200</div> |  |
| <div>3<br/>KM0+60</div>   |  | <div>0.07</div>                                                          |  | <div>5<br/>KM0+120</div>   |  | <div>0.07</div>                                                          |  |
| <div>CÔNG TY TNHH MỘT THÀNH VIÊN ĐÔNG A</div>   |  | <div>THẨM TRA</div>                                                      |  | <div>CÔNG TY TNHH MỘT THÀNH VIÊN ĐÔNG A</div>   |  | <div>THẨM TRA</div>                                                      |  |
| <div>Theo văn bản số...../.....</div>   |  | <div>Ngày.....tháng.....năm 20.....</div>                                |  | <div>Theo văn bản số...../.....</div>   |  | <div>Ngày.....tháng.....năm 20.....</div>                                |  |
| <div>Chủ trì bộ môn ký tên:</div>   |  |                                                                          |  | <div>Chủ trì bộ môn ký tên:</div>   |  |                                                                          |  |
| <div>1</div>   |  | <div>0.91 1.75 1.75 1</div>                                              |  | <div>1</div>   |  | <div>0.271 1.75 1.75 1</div>                                             |  |
| <div>2</div>   |  | <div>162.68 162.81 162.93 162.99 162.85 162.81 162.68</div>              |  | <div>2</div>   |  | <div>163.24 163.06 163.10 163.16 163.06 163.13</div>                     |  |
| <div>3</div>   |  | <div>162.68 162.78 162.83 162.78 162.88</div>                            |  | <div>3</div>   |  | <div>163.23 163.03 163.10 163.08 163.03 163.13</div>                     |  |
| <div>4</div>   |  | <div>10 1 1.75 1.75 1.2 10</div>                                         |  | <div>4</div>   |  | <div>10 1 1.75 1.75 1 10</div>                                           |  |
| <div>MD (Đào/Đắp) 0.00-0.00 (m²)<br/>MR (Đào/Đắp) 0.00-0.00 (m²)<br/>PN (Đào/Đắp) 0.29-0.01 (m²)<br/>W vlmđ 0.25 (m²)<br/>S vét 0.00 (m²)<br/>S gia cố lề 0.40 (m²)</div> |  | <div>Đường Tự Nhiên<br/>Đường Thiết Kế<br/>Tỷ Lệ (X,Y) 1/200 1/200</div> |  | <div>MD (Đào/Đắp) 0.00-0.00 (m²)<br/>MR (Đào/Đắp) 0.00-0.00 (m²)<br/>PN (Đào/Đắp) 0.21-0.02 (m²)<br/>W vlmđ 0.25 (m²)<br/>S vét 0.00 (m²)<br/>S gia cố lề 0.40 (m²)</div> |  | <div>Đường Tự Nhiên<br/>Đường Thiết Kế<br/>Tỷ Lệ (X,Y) 1/200 1/200</div> |  |
| <div>4<br/>KM0+80</div>   |  | <div>0.07</div>                                                          |  | <div>6<br/>KM0+140</div>   |  | <div>0.07</div>                                                          |  |
| <div>1</div>   |  | <div>0.91 1.75 1.75 1</div>                                              |  | <div>1</div>   |  | <div>0.21 1.75 1.75 1</div>                                              |  |
| <div>2</div>   |  | <div>162.71 162.84 162.88 162.93 162.88 162.84 162.71</div>              |  | <div>2</div>   |  | <div>163.06 163.19 163.23 163.28 163.23 163.19 163.06</div>              |  |
| <div>3</div>   |  | <div>162.71 162.81 162.86 162.81 162.91</div>                            |  | <div>3</div>   |  | <div>163.06 163.16 163.21 163.16 163.06</div>                            |  |
| <div>4</div>   |  | <div>10 1 1.75 1.75 1.2 10</div>                                         |  | <div>4</div>   |  | <div>10 1 1.75 1.75 1.2 10</div>                                         |  |
| <div>MD (Đào/Đắp) 0.00-0.00 (m²)<br/>MR (Đào/Đắp) 0.00-0.00 (m²)<br/>PN (Đào/Đắp) 0.48-0.00 (m²)<br/>W vlmđ 0.25 (m²)<br/>S vét 0.00 (m²)<br/>S gia cố lề 0.40 (m²)</div> |  | <div>Đường Tự Nhiên<br/>Đường Thiết Kế<br/>Tỷ Lệ (X,Y) 1/200 1/200</div> |  | <div>MD (Đào/Đắp) 0.00-0.00 (m²)<br/>MR (Đào/Đắp) 0.00-0.00 (m²)<br/>PN (Đào/Đắp) 0.21-0.02 (m²)<br/>W vlmđ 0.25 (m²)<br/>S vét 0.00 (m²)<br/>S gia cố lề 0.40 (m²)</div> |  | <div>Đường Tự Nhiên<br/>Đường Thiết Kế<br/>Tỷ Lệ (X,Y) 1/200 1/200</div> |  |
| <div>H1<br/>KM0+100</div>   |  | <div>0.07</div>                                                          |  | <div>7<br/>KM0+160</div>   |  | <div>0.07</div>                                                          |  |
| <div>1</div>   |  | <div>0.271 1.75 1.75 1</div>                                             |  | <div>1</div>   |  | <div>0.21 1.75 1.75 1</div>                                              |  |
| <div>2</div>   |  | <div>163.09 163.02 163.06 163.07 163.06 163.02 163.09</div>              |  | <div>2</div>   |  | <div>163.23 163.36 163.40 163.46 163.40 163.36 163.23</div>              |  |
| <div>3</div>   |  | <div>163.09 163.08 162.93 162.88 162.99</div>                            |  | <div>3</div>   |  | <div>163.23 163.33 163.38 163.38 163.23</div>                            |  |
| <div>4</div>   |  | <div>10 1 1.75 1.75 1 10</div>                                           |  | <div>4</div>   |  | <div>10 1 1.75 1.75 1.2 10</div>                                         |  |
| <div>CÔNG TRÌNH: NÂNG CẤP THẨM BÊ TÔNG NHỰA<br/>CÁC ĐƯỜNG KHU DÂN CƯ TẬP TRUNG<br/>ẤP THUẬN PHÚ 2, XÃ THUẬN LỢI.</div>                                                    |  | <div>Đ/D CHỦ ĐẦU TƯ<br/>TRUNG TÂM DỊCH VỤ TỔNG HỢP</div>                 |  | <div>CÔNG TY TNHH MỘT THÀNH VIÊN ĐÔNG A</div>   |  | <div>PHÒNG KINH TẾ XÃ THUẬN LỢI</div>                                    |  |
| <div>Đồng Nai, ngày tháng năm 2026</div>   |  | <div>ĐƠN VỊ TƯ VẤN<br/>CÔNG TY TNHH TƯ VẤN PHÚ XUÂN</div>                |  | <div>CHỨC DANH</div>   |  | <div>THIẾT KẾ BẢN VẼ THI CÔNG</div>                                      |  |
|   |  | <div>NGUYỄN VIỆT PHONG</div>                                             |  | <div>HỌ VÀ TÊN</div>   |  | <div>TRẮC NGANG CHI TIẾT TUYẾN 1</div>                                   |  |
|   |  | <div>PHÚ XUÂN</div>                                                      |  | <div>CTTK</div>   |  | <div>NGUYỄN VIỆT PHONG</div>                                             |  |
|   |  | <div>PHÚ XUÂN</div>                                                      |  | <div>THIẾT KẾ</div>   |  | <div>LÊ VĂN THỊNH</div>                                                  |  |
|   |  | <div>PHÚ XUÂN</div>                                                      |  | <div>KHẢO SÁT</div>   |  | <div>TRƯƠNG VIỆT HÓA</div>                                               |  |
|   |  | <div>PHÚ XUÂN</div>                                                      |  | <div>KIỂM TRA</div>   |  | <div>TRƯƠNG VIỆT HÓA</div>                                               |  |
|   |  | <div>PHÚ XUÂN</div>                                                      |  | <div>CHỮ KÝ</div>   |  | <div>TỶ LỆ : 1/200</div>                                                 |  |
|   |  | <div>PHÚ XUÂN</div>                                                      |  | <div>CHỮ KÝ</div>   |  | <div>BẢN VẼ SỐ : 02 / 03 TN T1</div>                                     |  |



MD (Đào/Đắp) 0.00-0.00 (m²)  
MR (Đào/Đắp) 0.00-0.00 (m²)  
PN (Đào/Đắp) 0.29-0.00 (m²)  
W vlmđ 0.25 (m²)  
S vết 0.00 (m²)  
S gia cố lề 0.40 (m²)

Đường Tự Nhiên  
Đường Thiết Kế  
Tỷ Lệ (X,Y) 1/200 1/200

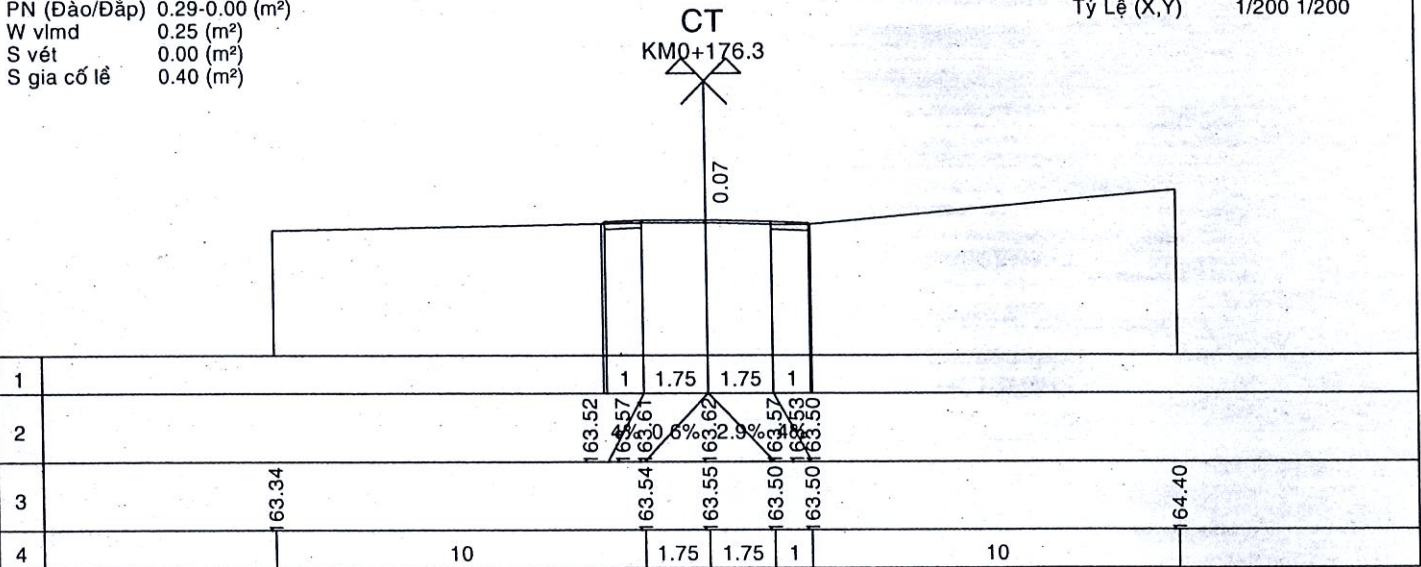

CÔNG TY TNHH MỘT THÀNH VIÊN ĐÔNG A

**THẨM TRA**

Theo văn bản số...../.....

Ngày.....tháng.....năm 20.....

Chủ trì bộ môn ký tên:

PHÒNG KINH TẾ XÃ THUẬN LỢI

**THẨM ĐỊNH**

Theo văn bản số...../.....

Ngày.....tháng.....năm 20.....

Người thẩm định ký tên:

CÔNG TRÌNH: NÂNG CẤP THẨM BÊ TÔNG NHỰA  
CÁC ĐƯỜNG KHU DÂN CƯ TẬP TRUNG  
ẤP THUẬN PHÚ 2, XÃ THUẬN LỢI.

Đ/D CHỦ ĐẦU TƯ  
TRUNG TÂM DỊCH VỤ TỔNG HỢP

CÔNG TY TNHH TƯ VẤN  
CÔNG TRÌNH VÀ XÂY DỰNG  
PHÚ XUÂN

NGUYỄN VIẾT PHONG

| CHỨC DANH | HỌ VÀ TÊN         | CHỮ KÝ |
|-----------|-------------------|--------|
| CTTK      | NGUYỄN VIẾT PHONG |        |
| THIẾT KẾ  | LÊ VĂN THỊNH      |        |
| KHẢO SÁT  | TRƯƠNG VIẾT HÓA   |        |
| KIỂM TRA  | TRƯƠNG VIẾT HÓA   |        |

THIẾT KẾ BẢN VẼ THI CÔNG

TRẮC NGANG CHI TIẾT TUYẾN 1

Đồng Nai, ngày tháng năm 2026

TỶ LỆ : 1/200 BẢN VẼ SỐ : 03 / 03 TN T1





MĐ (Đào/Đắp) 0.00-0.00 (m²)  
MR (Đào/Đắp) 0.00-0.00 (m²)  
PN (Đào/Đắp) 0.28-0.00 (m²)  
W vlmđ 0.25 (m²)  
S gia cố lề 0.40 (m²)

Đường Tự Nhiên  
Đường Thiết Kế  
Tỷ Lệ (X,Y) 1/200 1/200

MĐ (Đào/Đắp) 0.00-0.00 (m²)  
MR (Đào/Đắp) 0.00-0.00 (m²)  
PN (Đào/Đắp) 0.15-0.21 (m²)  
W vlmđ 0.25 (m²)  
S gia cố lề 0.40 (m²)

Đường Tự Nhiên  
Đường Thiết Kế  
Tỷ Lệ (X,Y) 1/200 1/200

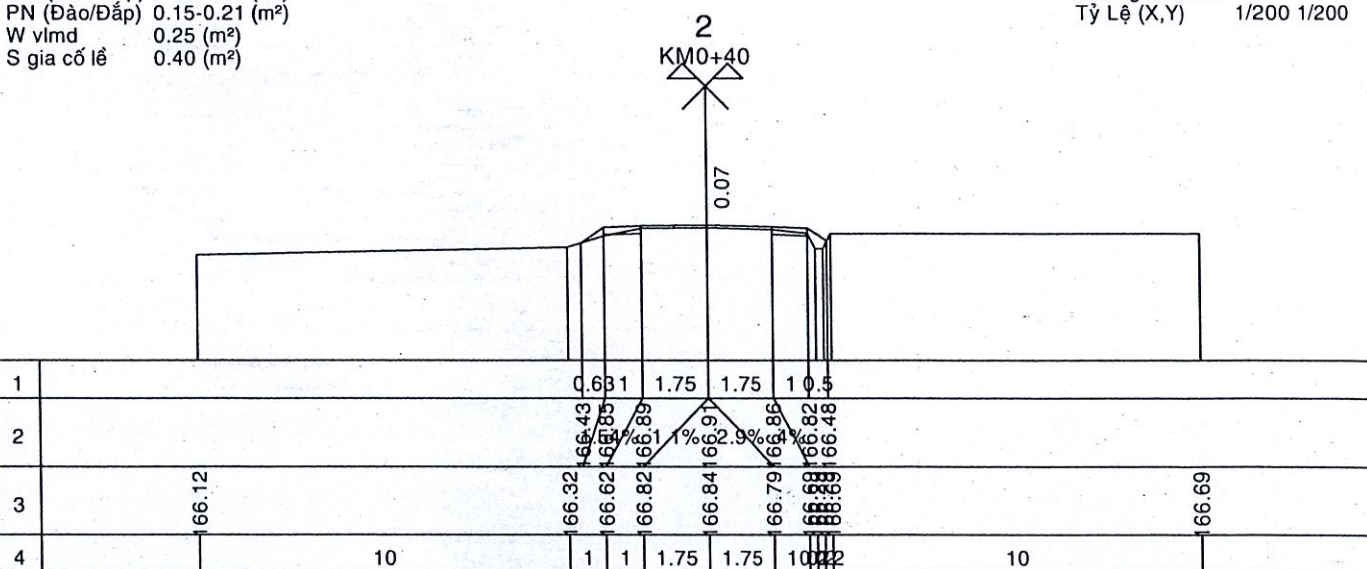
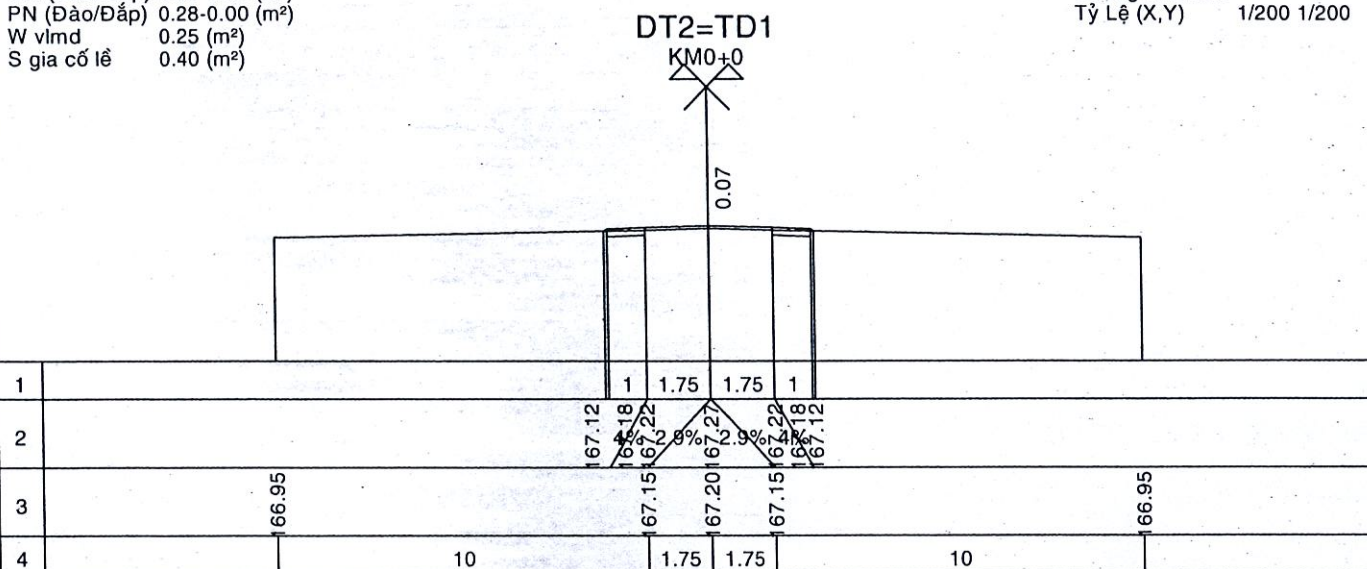


MĐ (Đào/Đắp) 0.00-0.00 (m²)  
MR (Đào/Đắp) 0.00-0.00 (m²)  
PN (Đào/Đắp) 0.15-0.21 (m²)  
W vlmđ 0.25 (m²)  
S gia cố lề 0.40 (m²)

Đường Tự Nhiên  
Đường Thiết Kế  
Tỷ Lệ (X,Y) 1/200 1/200

MĐ (Đào/Đắp) 0.00-0.00 (m²)  
MR (Đào/Đắp) 0.00-0.00 (m²)  
PN (Đào/Đắp) 0.26-0.01 (m²)  
W vlmđ 0.25 (m²)  
S gia cố lề 0.40 (m²)

Đường Tự Nhiên  
Đường Thiết Kế  
Tỷ Lệ (X,Y) 1/200 1/200

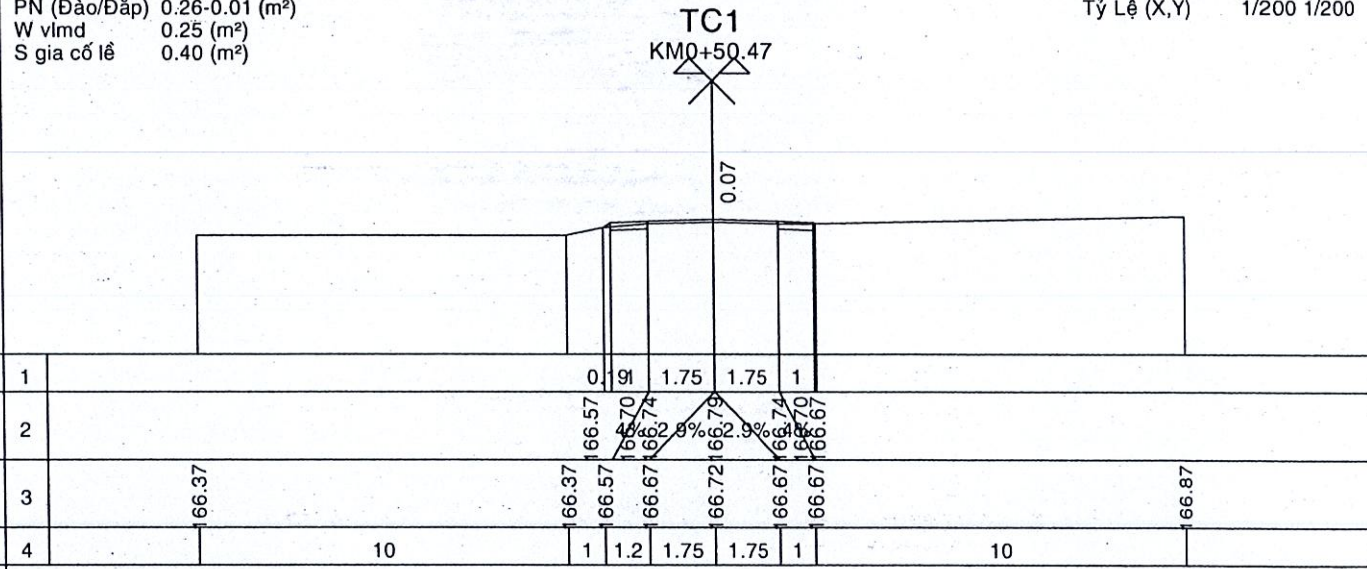
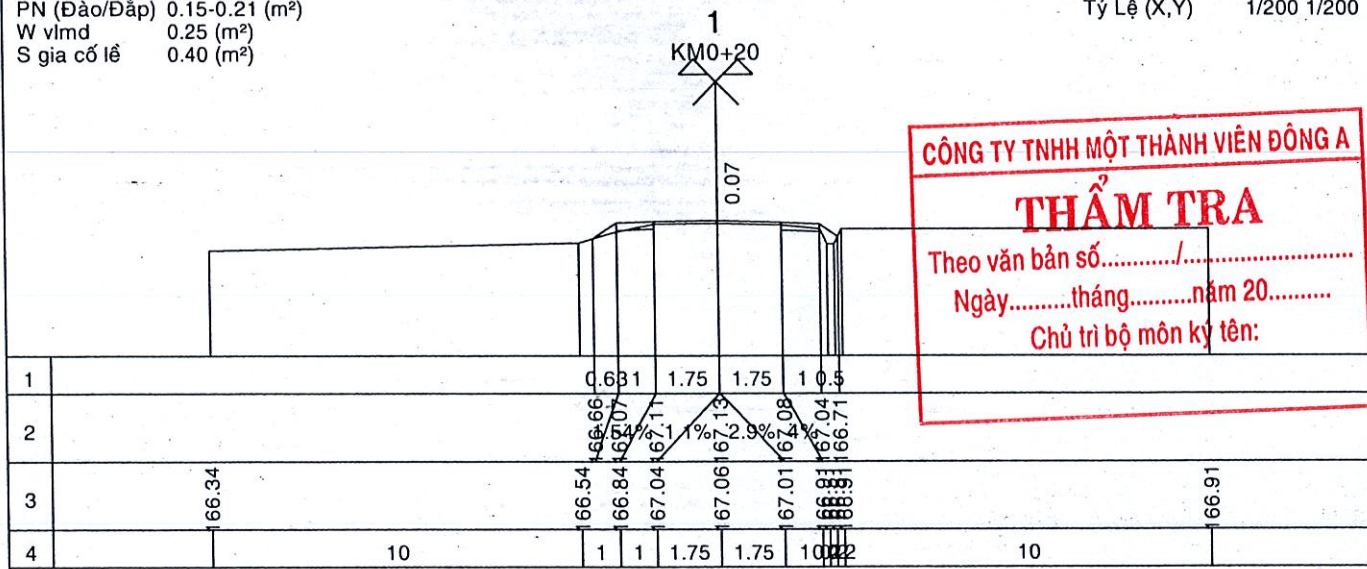


MĐ (Đào/Đắp) 0.00-0.00 (m²)  
MR (Đào/Đắp) 0.00-0.00 (m²)  
PN (Đào/Đắp) 0.15-0.21 (m²)  
W vlmđ 0.25 (m²)  
S gia cố lề 0.40 (m²)

Đường Tự Nhiên  
Đường Thiết Kế  
Tỷ Lệ (X,Y) 1/200 1/200

MĐ (Đào/Đắp) 0.00-0.00 (m²)  
MR (Đào/Đắp) 0.00-0.00 (m²)  
PN (Đào/Đắp) 0.26-0.01 (m²)  
W vlmđ 0.25 (m²)  
S gia cố lề 0.40 (m²)

Đường Tự Nhiên  
Đường Thiết Kế  
Tỷ Lệ (X,Y) 1/200 1/200

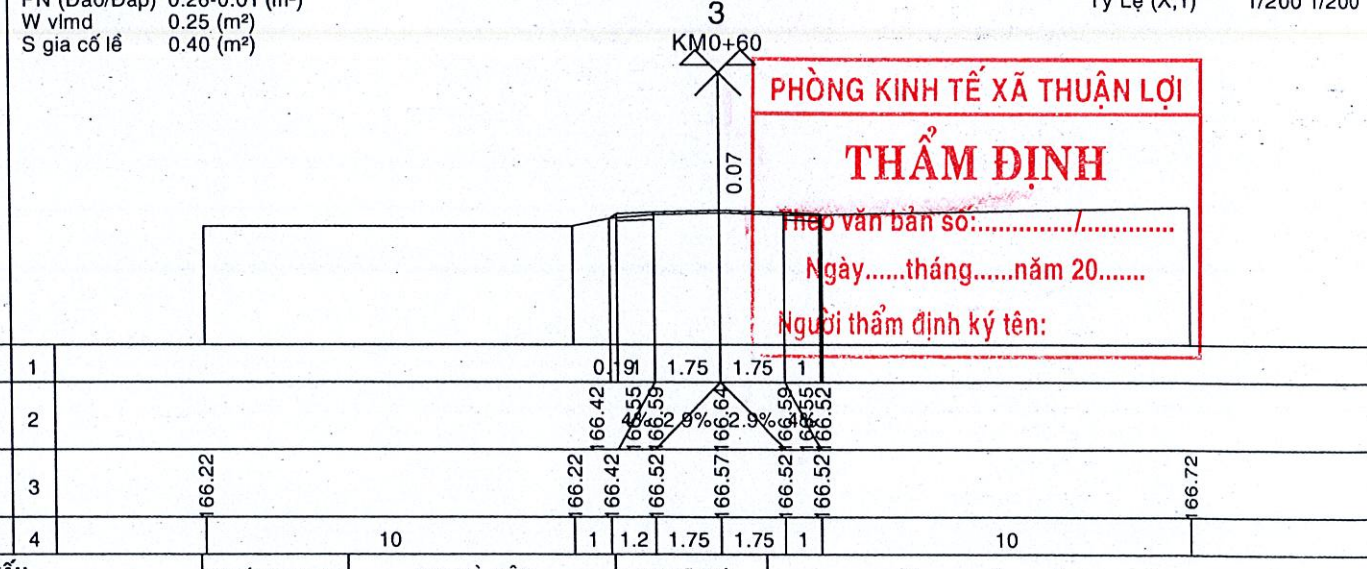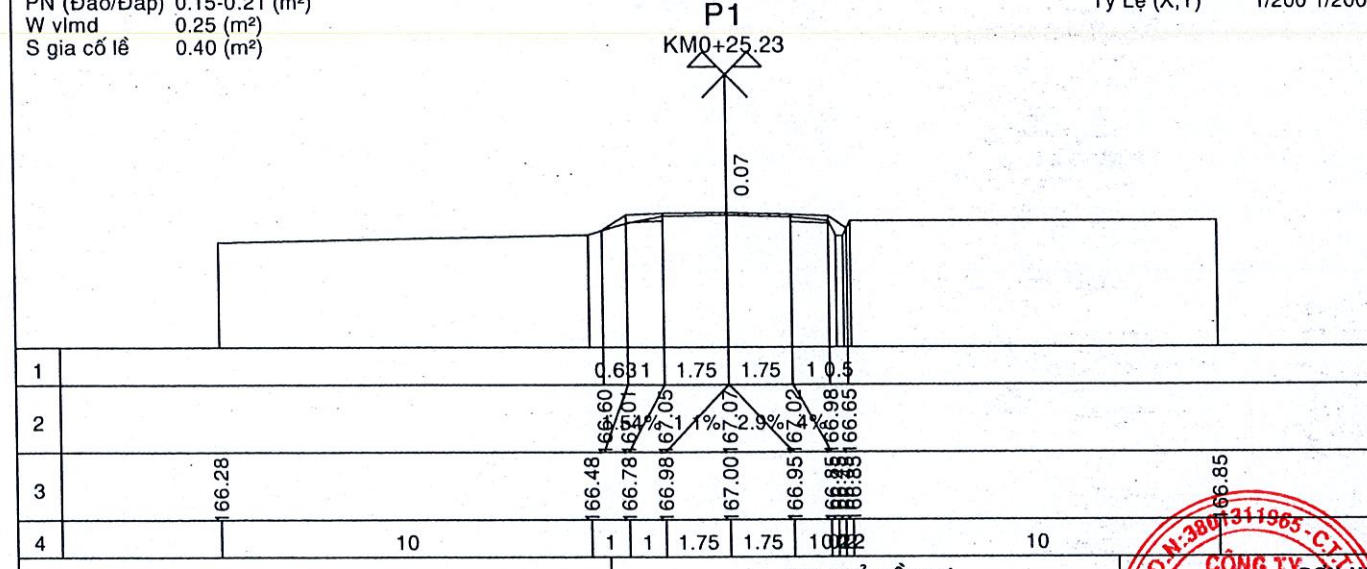

CÔNG TY TNHH MỘT THÀNH VIÊN ĐÔNG A  
**THẨM TRA**  
Theo văn bản số...../.....  
Ngày.....tháng.....năm 20.....  
Chủ trì bộ môn ký tên:

PHÒNG KINH TẾ XÃ THUẬN LỢI  
**THẨM ĐỊNH**  
Theo văn bản số...../.....  
Ngày.....tháng.....năm 20.....  
Người thẩm định ký tên:

|   |  |                                              |  |   |  |                                                       |  |                                                                                      |  |                        |  |   |  |
|---|--|----------------------------------------------|--|---|--|-------------------------------------------------------|--|--------------------------------------------------------------------------------------|--|------------------------|--|---|--|
| CÔNG TRÌNH: NÂNG CẤP THẨM BÊ TÔNG NHỰA CÁC ĐƯỜNG KHU DÂN CƯ TẬP TRUNG ẤP THUẬN PHÚ 2, XÃ THUẬN LỢI. |  | Đ/D CHỦ ĐẦU TƯ<br>TRUNG TÂM DỊCH VỤ TỔNG HỢP |  | CÔNG TY TNHH TƯ VẤN<br>CÔNG TY TNHH TƯ VẤN<br>TƯ VẤN XÂY DỰNG<br><b>PHÚ XUÂN</b><br>NGUYỄN VIỆT PHONG |  | CHỨC DANH<br>CTTK<br>THIẾT KẾ<br>KHẢO SÁT<br>KIỂM TRA |  | HỌ VÀ TÊN<br>NGUYỄN VIỆT PHONG<br>LÊ VĂN THỊNH<br>TRƯƠNG VIỆT HÓA<br>TRƯƠNG VIỆT HÓA |  | CHỮ KÝ<br><br><br><br> |  | THIẾT KẾ BẢN VẼ THI CÔNG<br>TRẮC NGANG CHI TIẾT TUYẾN 2<br>TỶ LỆ : 1/200<br>BẢN VẼ SỐ : 01 / 03 TN T2 |  |
| Đồng Nai, ngày tháng năm 2026                                                                       |  |                                              |  |   |  |                                                       |  |                                                                                      |  |                        |  |   |  |





MĐ (Đào/Đắp) 0.00-0.00 (m²)  
MR (Đào/Đắp) 0.00-0.00 (m²)  
PN (Đào/Đắp) 0.26-0.01 (m²)  
W vlmđ 0.25 (m²)  
S gia cố lế 0.40 (m²)

Đường Tự Nhiên  
Đường Thiết Kế  
Tỷ Lệ (X,Y) 1/200 1/200

MĐ (Đào/Đắp) 0.00-0.00 (m²)  
MR (Đào/Đắp) 0.00-0.00 (m²)  
PN (Đào/Đắp) 0.26-0.01 (m²)  
W vlmđ 0.25 (m²)  
S gia cố lế 0.40 (m²)

Đường Tự Nhiên  
Đường Thiết Kế  
Tỷ Lệ (X,Y) 1/200 1/200

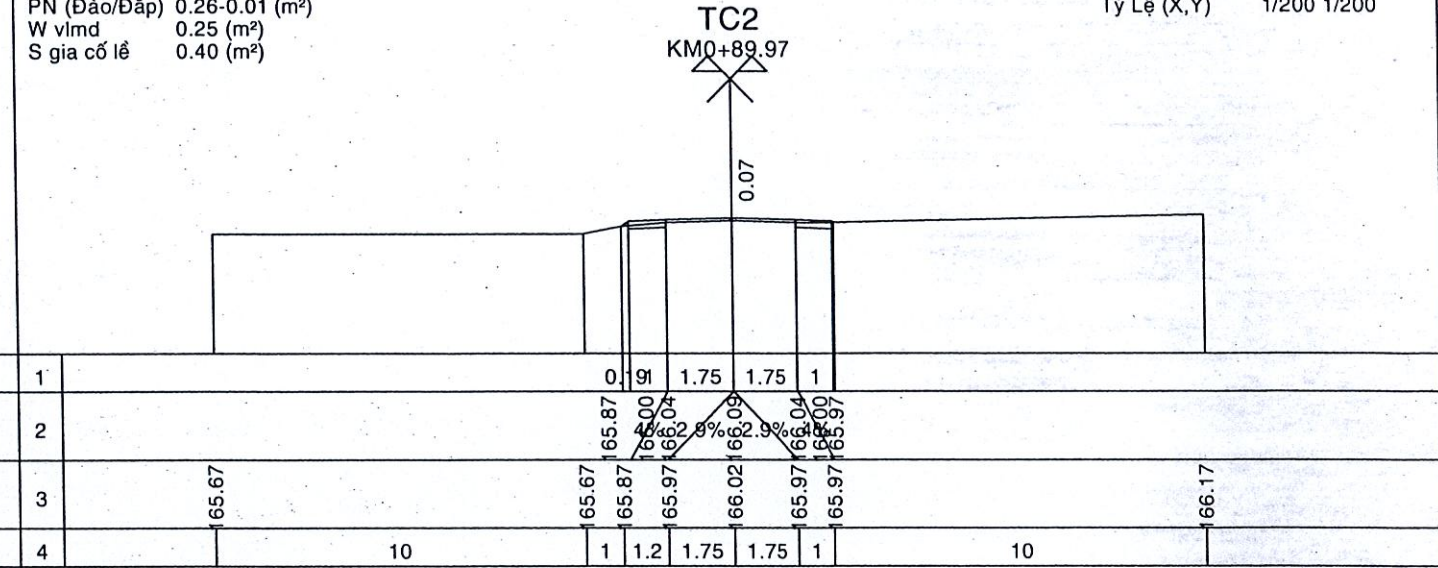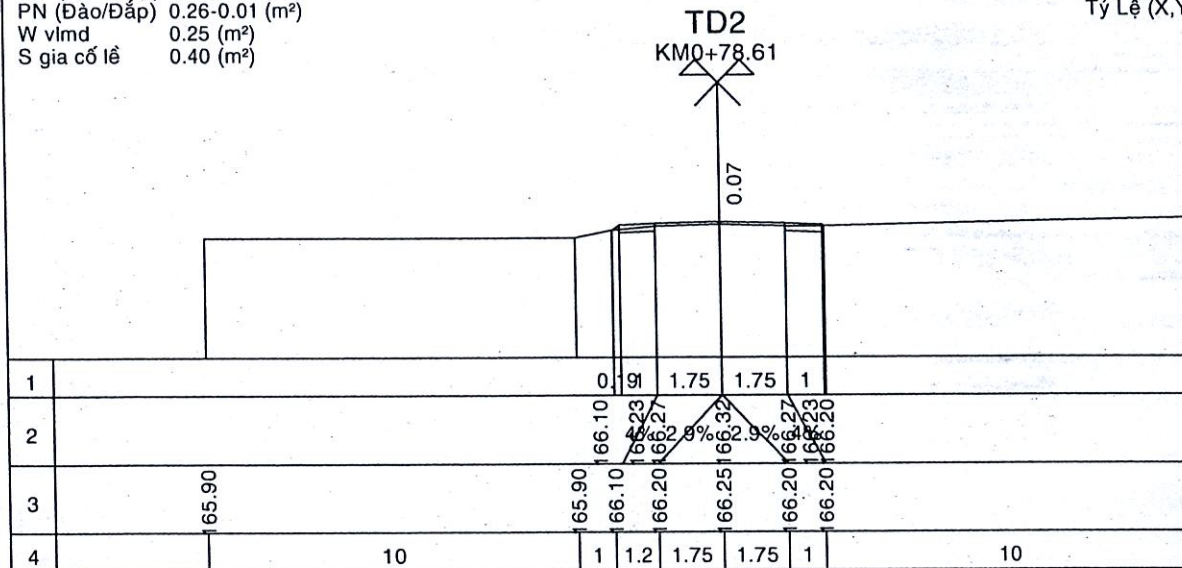


MĐ (Đào/Đắp) 0.00-0.00 (m²)  
MR (Đào/Đắp) 0.00-0.00 (m²)  
PN (Đào/Đắp) 0.26-0.01 (m²)  
W vlmđ 0.25 (m²)  
S gia cố lế 0.40 (m²)

Đường Tự Nhiên  
Đường Thiết Kế  
Tỷ Lệ (X,Y) 1/200 1/200

MĐ (Đào/Đắp) 0.00-0.00 (m²)  
MR (Đào/Đắp) 0.00-0.00 (m²)  
PN (Đào/Đắp) 0.30-0.00 (m²)  
W vlmđ 0.25 (m²)  
S gia cố lế 0.40 (m²)

Đường Tự Nhiên  
Đường Thiết Kế  
Tỷ Lệ (X,Y) 1/200 1/200

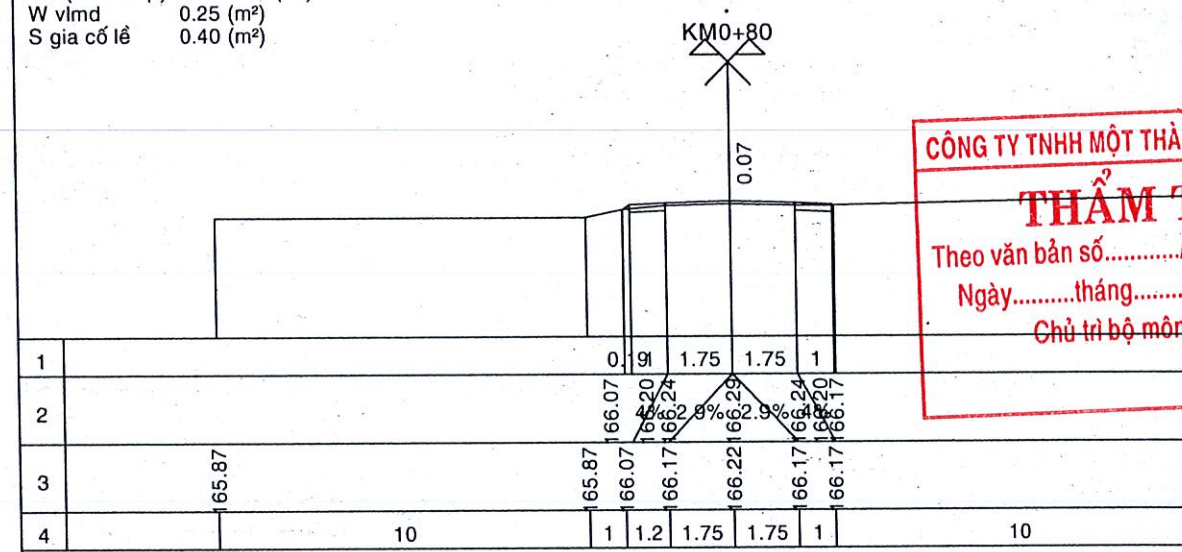


CÔNG TY TNHH MỘT THÀNH VIÊN ĐÔNG A

**THẨM TRA**

Theo văn bản số...../.....

Ngày.....tháng.....năm 20.....

Chủ trì bộ môn ký tên:


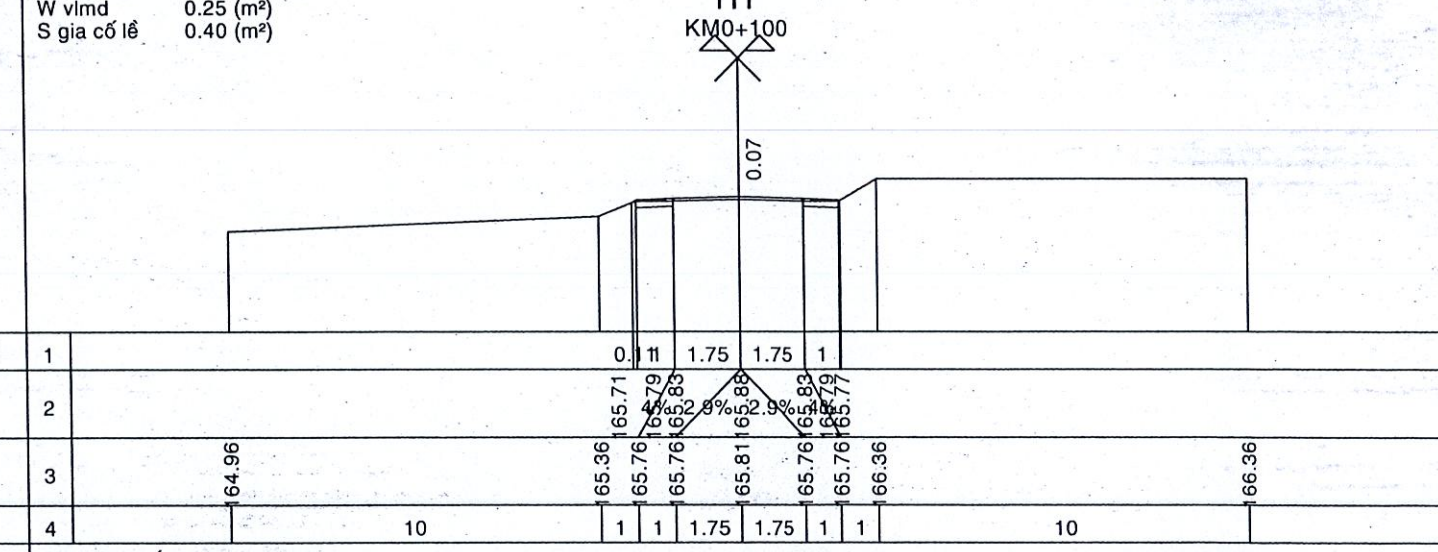


MĐ (Đào/Đắp) 0.00-0.00 (m²)  
MR (Đào/Đắp) 0.00-0.00 (m²)  
PN (Đào/Đắp) 0.26-0.01 (m²)  
W vlmđ 0.25 (m²)  
S gia cố lế 0.40 (m²)

Đường Tự Nhiên  
Đường Thiết Kế  
Tỷ Lệ (X,Y) 1/200 1/200

MĐ (Đào/Đắp) 0.00-0.00 (m²)  
MR (Đào/Đắp) 0.00-0.00 (m²)  
PN (Đào/Đắp) 0.30-0.00 (m²)  
W vlmđ 0.25 (m²)  
S gia cố lế 0.40 (m²)

Đường Tự Nhiên  
Đường Thiết Kế  
Tỷ Lệ (X,Y) 1/200 1/200

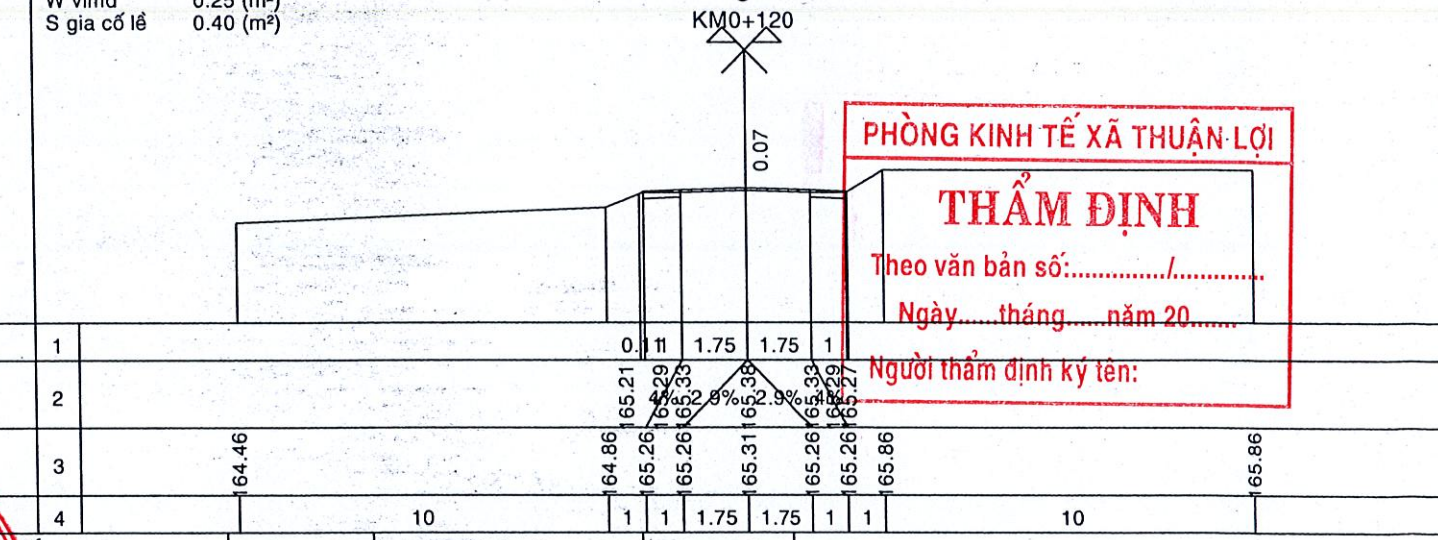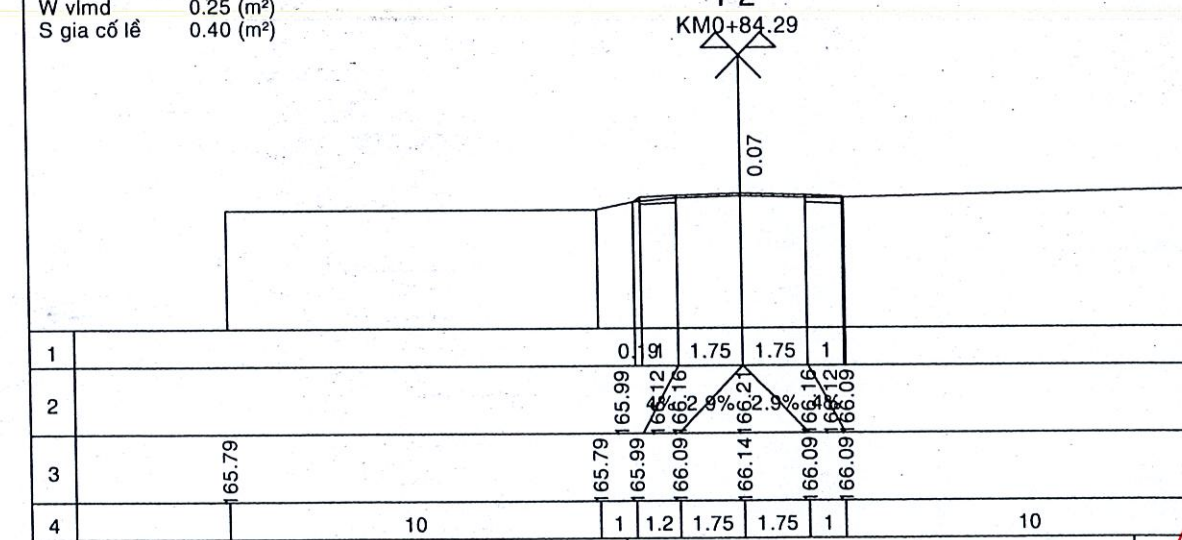

PHÒNG KINH TẾ XÃ THUẬN LỢI

**THẨM ĐỊNH**


Theo văn bản số...../.....

Ngày.....tháng.....năm 20.....


Người thẩm định ký tên:

|   |                                              |   |           |                   |        |                          |                             |
|---|----------------------------------------------|---|-----------|-------------------|--------|--------------------------|-----------------------------|
| CÔNG TRÌNH: NÂNG CẤP THẢM BÊ TÔNG NHỰA CÁC ĐƯỜNG KHU DÂN CƯ TẬP TRUNG ẤP THUẬN PHÚ 2, XÃ THUẬN LỢI. | Đ/D CHỦ ĐẦU TƯ<br>TRUNG TÂM DỊCH VỤ TỔNG HỢP | <p>CÔNG TY TNHH MỘT THÀNH VIÊN ĐÔNG A</p> <p>ĐƠN VỊ TƯ VẤN</p> <p>TỔNG XÂY DỰNG</p> <p>PHÚ XUÂN</p> <p>NGUYỄN VIẾT PHONG</p> | CHỨC DANH | HỌ VÀ TÊN         | CHỮ KÝ | THIẾT KẾ BẢN VẼ THI CÔNG |                             |
|   |                                              |   | CTTK      | NGUYỄN VIẾT PHONG |        |                          | TRẮC NGANG CHI TIẾT TUYẾN 2 |
|   |                                              |   | THIẾT KẾ  | LÊ VĂN THỊNH      |        |                          |                             |
|   |                                              |   | KHẢO SÁT  | TRƯƠNG VIẾT HÓA   |        |                          |                             |
| Đồng Nai, ngày tháng năm 2026                                                                       |                                              |   | KIỂM TRA  | TRƯƠNG VIẾT HÓA   |        | TỶ LỆ : 1/200            | BẢN VẼ SỐ : 02 / 03 TN T2   |



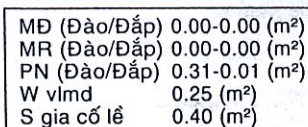


Đường Tự Nhiên \_\_\_\_\_  
Đường Thiết Kế \_\_\_\_\_  
Tỷ Lệ (X,Y) 1/200 1/200

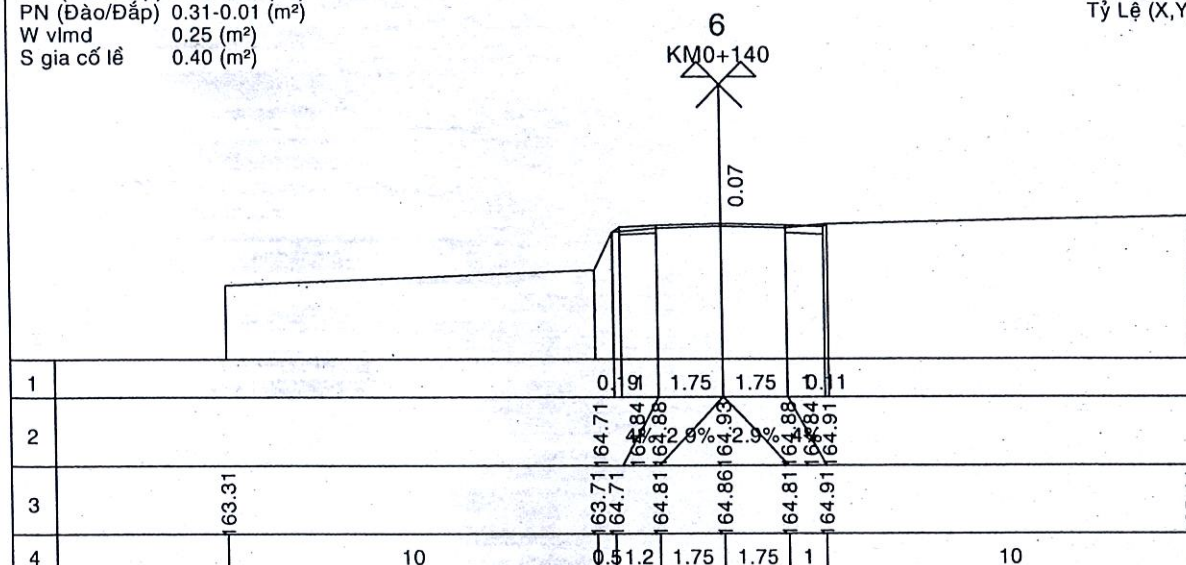


|              |                             |
|--------------|-----------------------------|
| MĐ (Đào/Đắp) | 0.00-0.00 (m <sup>2</sup> ) |
| MR (Đào/Đắp) | 0.00-0.00 (m <sup>2</sup> ) |
| PN (Đào/Đắp) | 1.43-0.01 (m <sup>2</sup> ) |
| W vlmđ       | 0.25 (m <sup>2</sup> )      |
| S gia cố lề  | 0.40 (m <sup>2</sup> )      |

Đường Tự Nhiên \_\_\_\_\_  
Đường Thiết Kế \_\_\_\_\_  
Tỷ Lệ (X,Y) 1/200 1/200

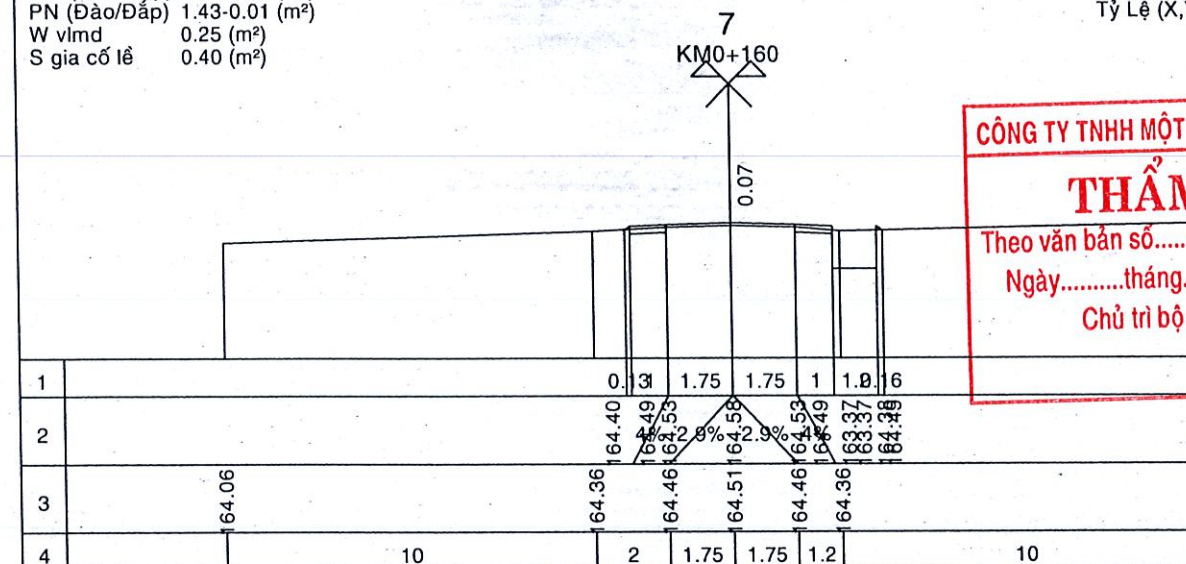

|              |                             |
|--------------|-----------------------------|
| MĐ (Đào/Đắp) | 0.00-0.00 (m <sup>2</sup> ) |
| MR (Đào/Đắp) | 0.00-0.00 (m <sup>2</sup> ) |
| PN (Đào/Đắp) | 0.77-0.96 (m <sup>2</sup> ) |
| W vlmđ       | 0.25 (m <sup>2</sup> )      |
| S gia cố lề  | 0.40 (m <sup>2</sup> )      |

Đường Tự Nhiên \_\_\_\_\_  
Đường Thiết Kế \_\_\_\_\_  
Tỷ Lệ (X,Y) 1/200 1/200

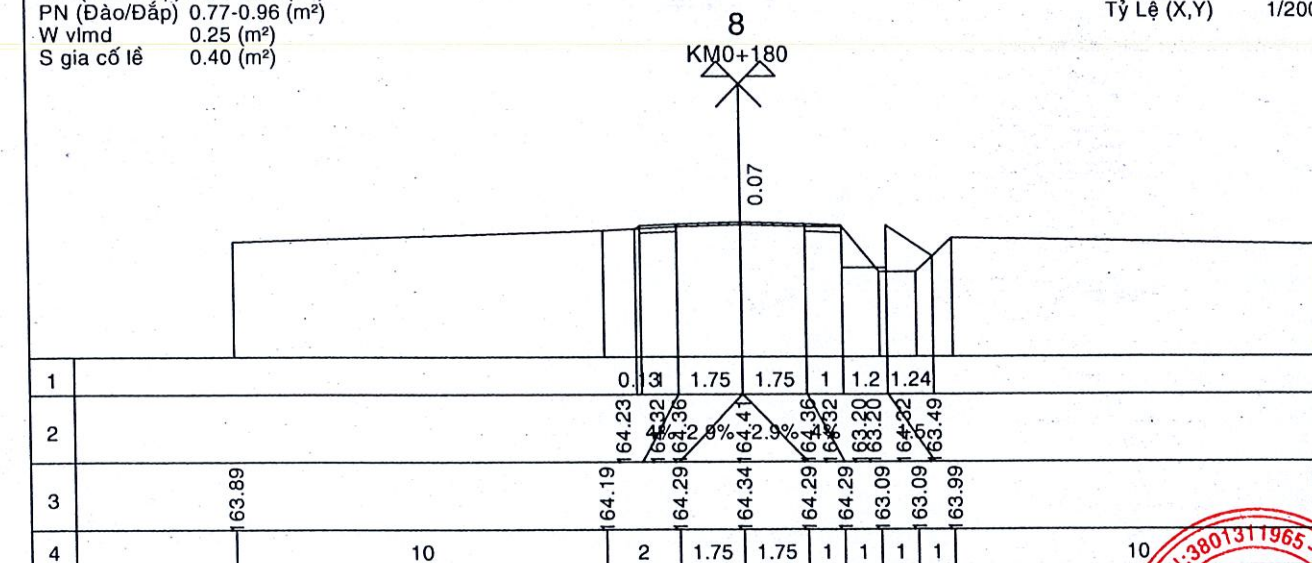

CÔNG TRÌNH: NÂNG CẤP THẨM BÊ TÔNG NHỰA  
CÁC ĐƯỜNG KHU DÂN CƯ TẬP TRUNG  
ẤP THUẬN PHÚ 2, XÃ THUẬN LỢI.


**Đ/D CHỦ ĐẦU TƯ**  
**TRUNG TÂM DỊCH VỤ TỔNG HỢP**

Đồng Nai, ngày tháng năm 2026

THẨM TRA

|              |                             |
|--------------|-----------------------------|
| MĐ (Đào/Đắp) | 0.00-0.00 (m <sup>2</sup> ) |
| MR (Đào/Đắp) | 0.00-0.00 (m <sup>2</sup> ) |
| PN (Đào/Đắp) | 1.64-0.01 (m <sup>2</sup> ) |
| W vlmd       | 0.25 (m <sup>2</sup> )      |
| S gia cố lề  | 0.40 (m <sup>2</sup> )      |

Đường Tự Nhiên \_\_\_\_\_  
Đường Thiết Kế \_\_\_\_\_  
Tỷ Lệ (X,Y) 1/200 1/200

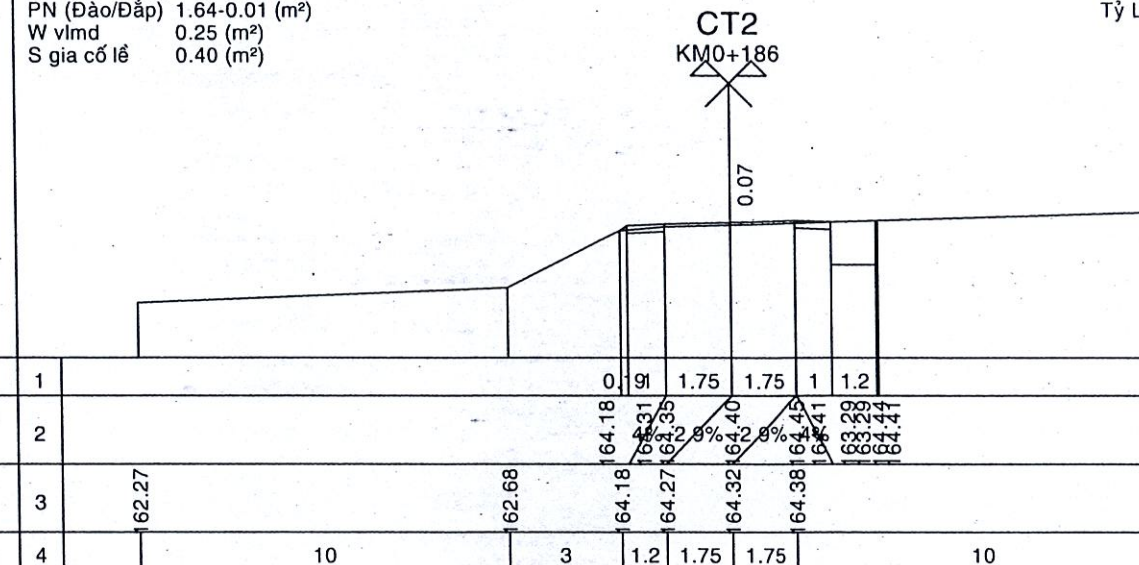

**PHÒNG KINH TẾ XÃ THUẬN LỢI**

**THẨM ĐỊNH**

Theo văn bản số:...../.....

Ngày.....tháng.....năm 20.....

Người thẩm định ký tên: .....

10

6

CÔNG TY ĐƠN VỊ TƯ VẤN  
CÔNG TY TNHH TVXD PHÚ XUÂN  
TƯ VẤN XÂY DỰNG  
PHÚ XUÂN

M.S.D.N: 3801311965

H. PHÚ RIỀNG - T. BÌNH PHƯỚC


NGUYỄN VIỆT PHONG

|           |                   |                                                                                       |                             |                           |
|-----------|-------------------|---------------------------------------------------------------------------------------|-----------------------------|---------------------------|
| CHỨC DANH | HỌ VÀ TÊN         | CHỮ KÝ                                                                                | THIẾT KẾ BẢN VẼ THI CÔNG    |                           |
| CTTK      | NGUYỄN VIỆT PHONG |  |                             |                           |
| THIẾT KẾ  | LÊ VĂN THỊNH      |  | TRẮC NGANG CHI TIẾT TUYẾN 2 |                           |
| KHẢO SÁT  | TRƯƠNG VIỆT HÓA   |  |                             |                           |
| KIỂM TRA  | TRƯƠNG VIỆT HÓA   |  | TỶ LỆ : 1/200               | BẢN VẼ SỐ : 03 / 03 TN T2 |








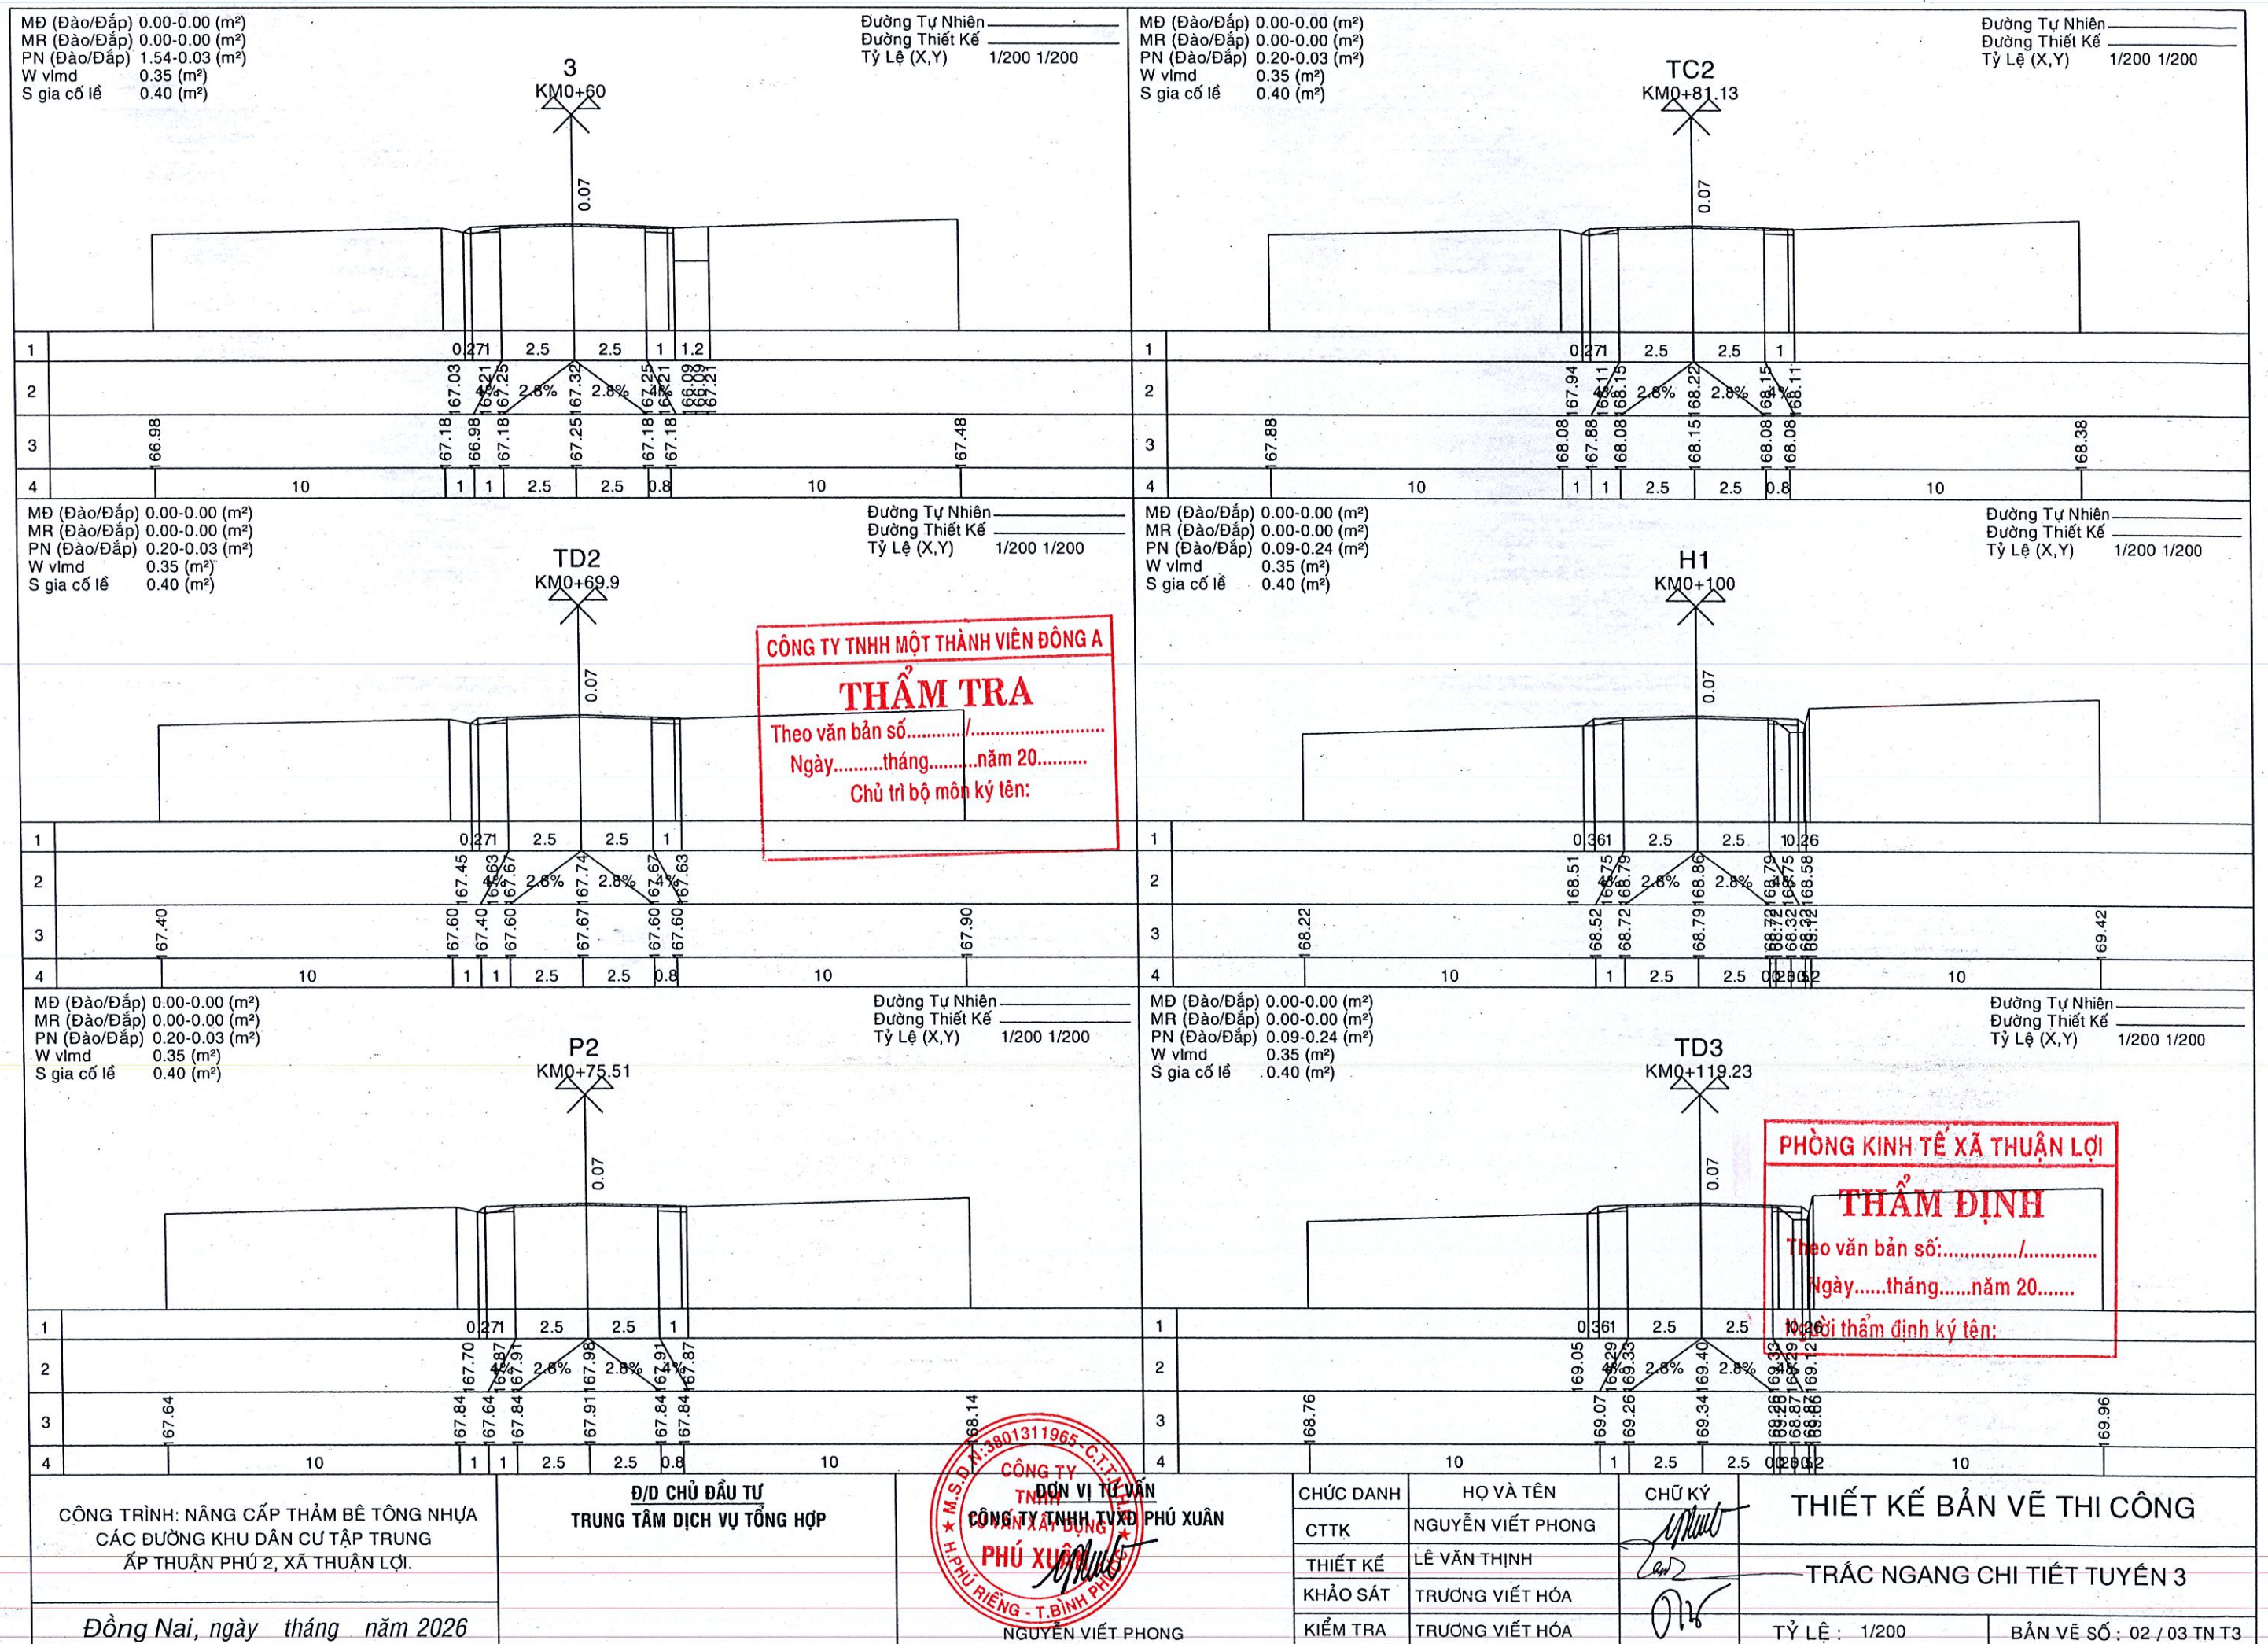








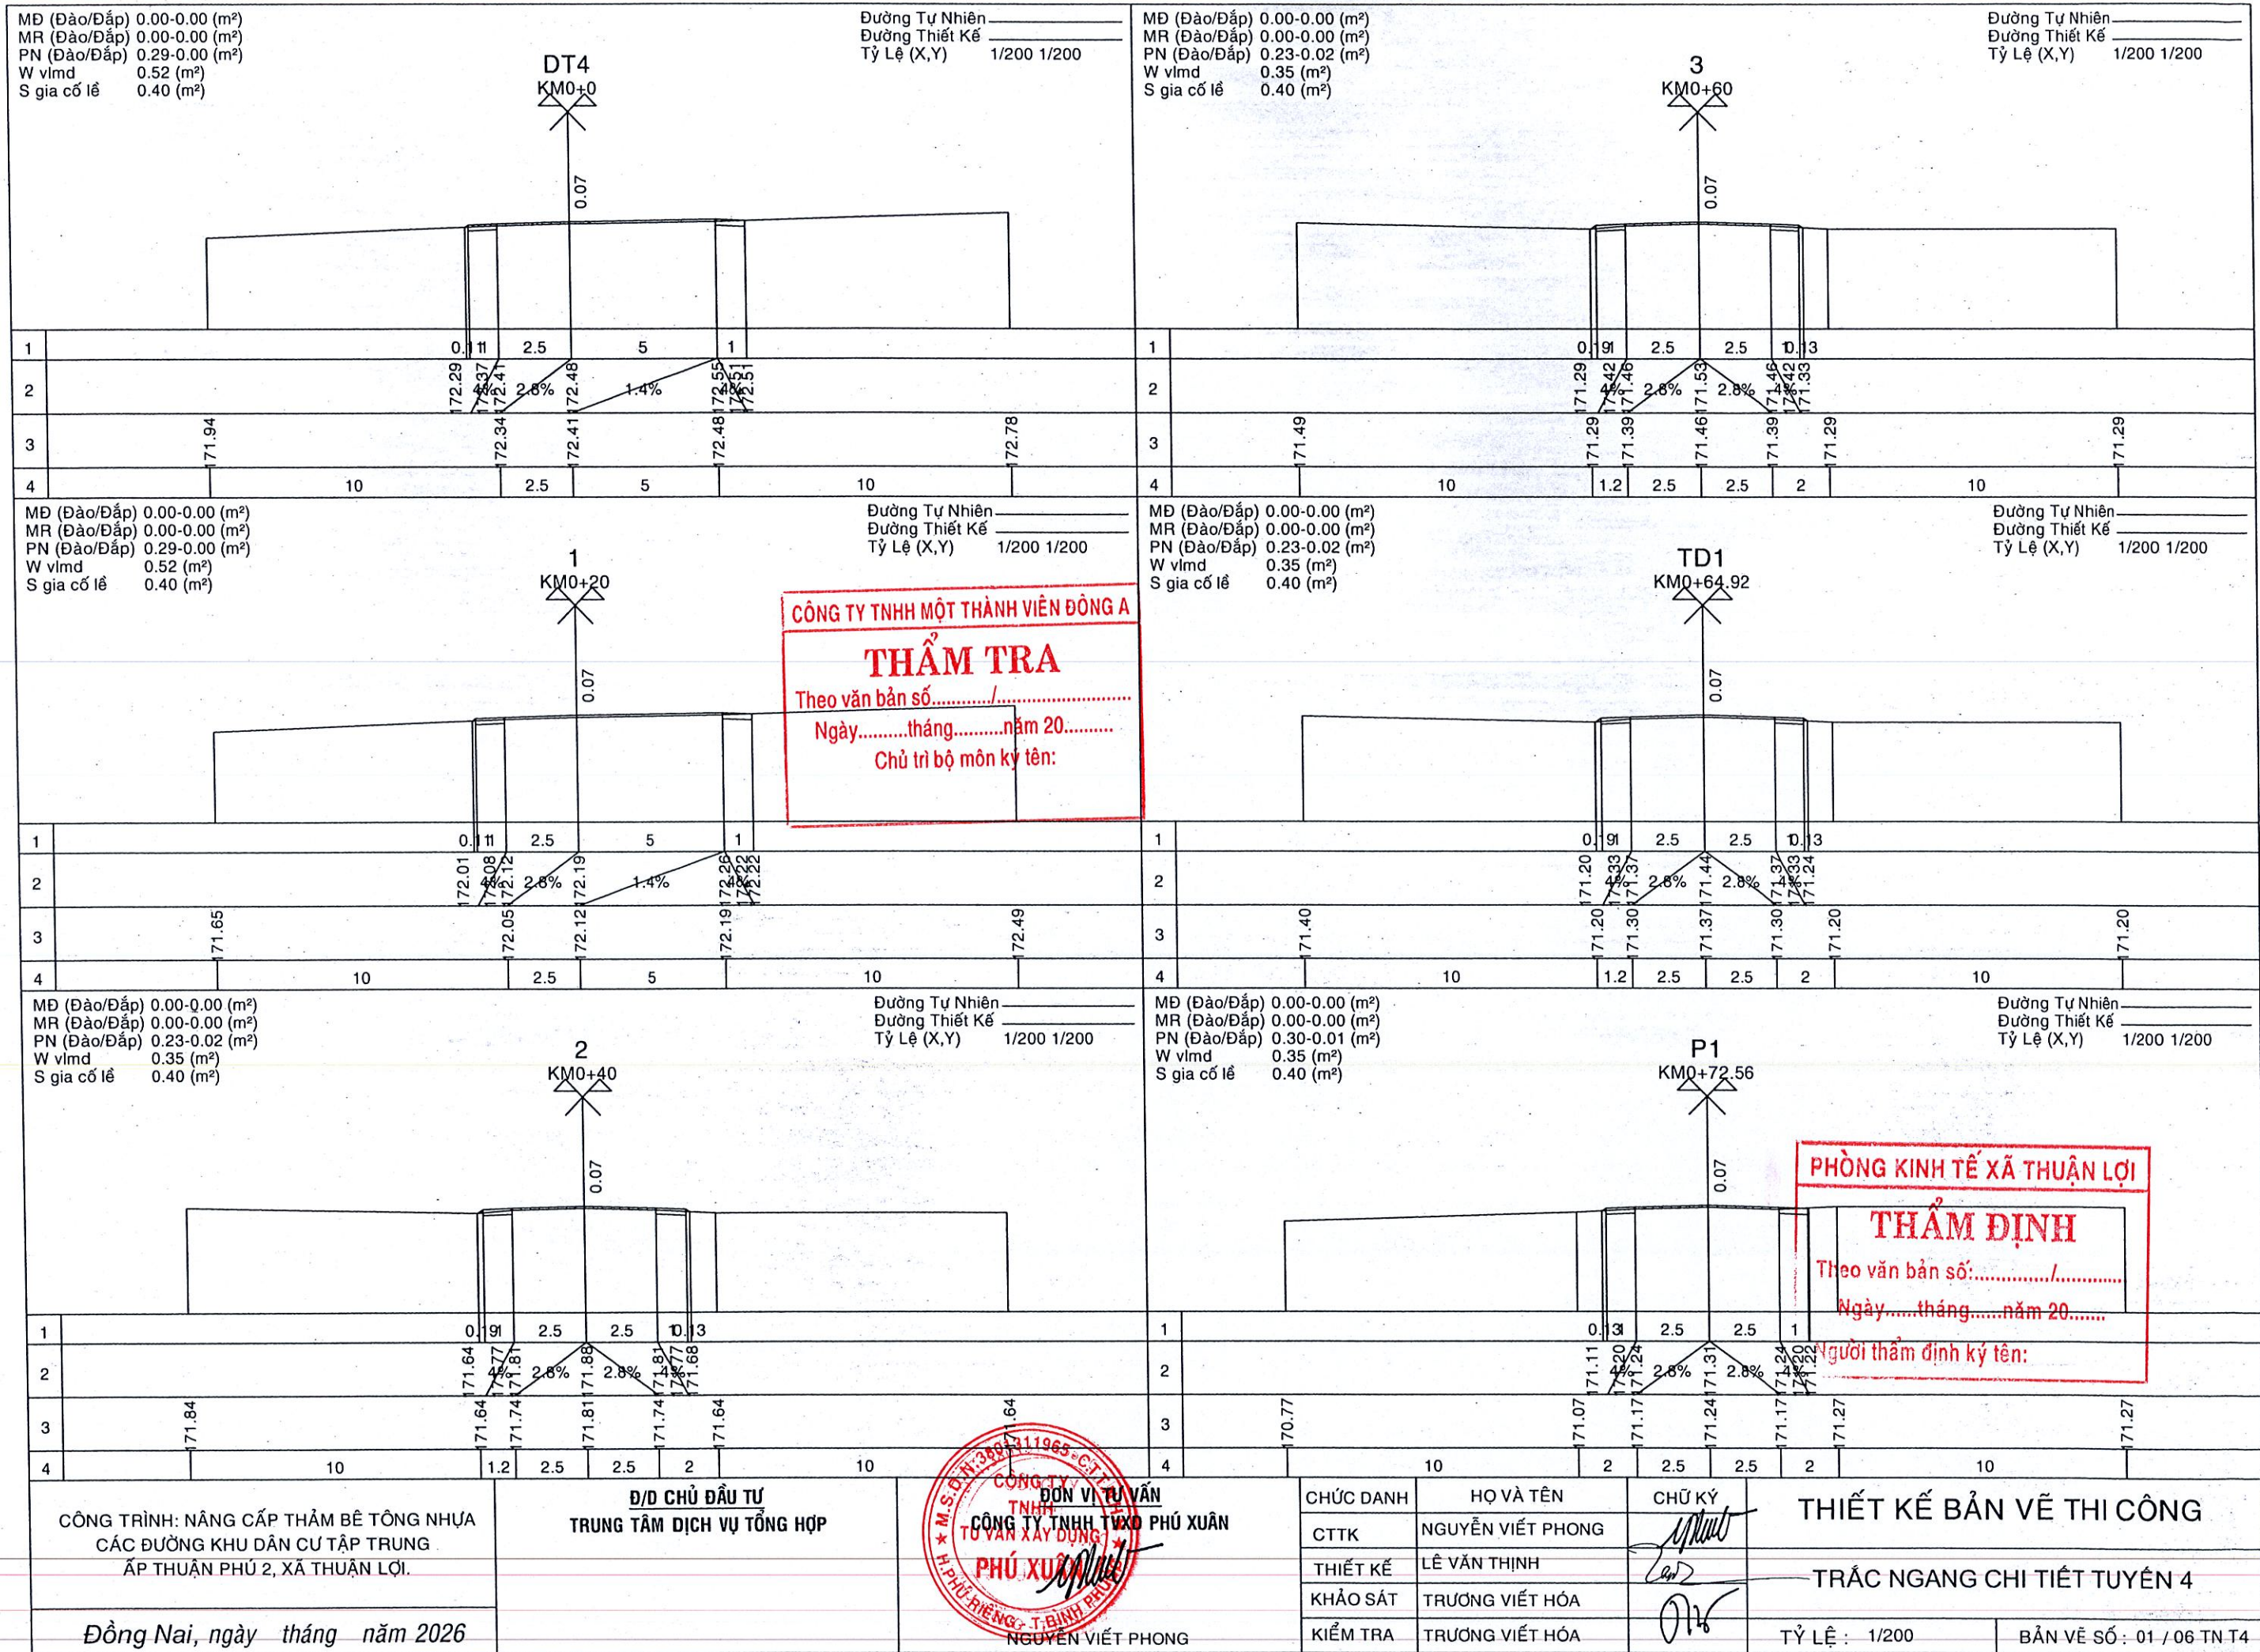



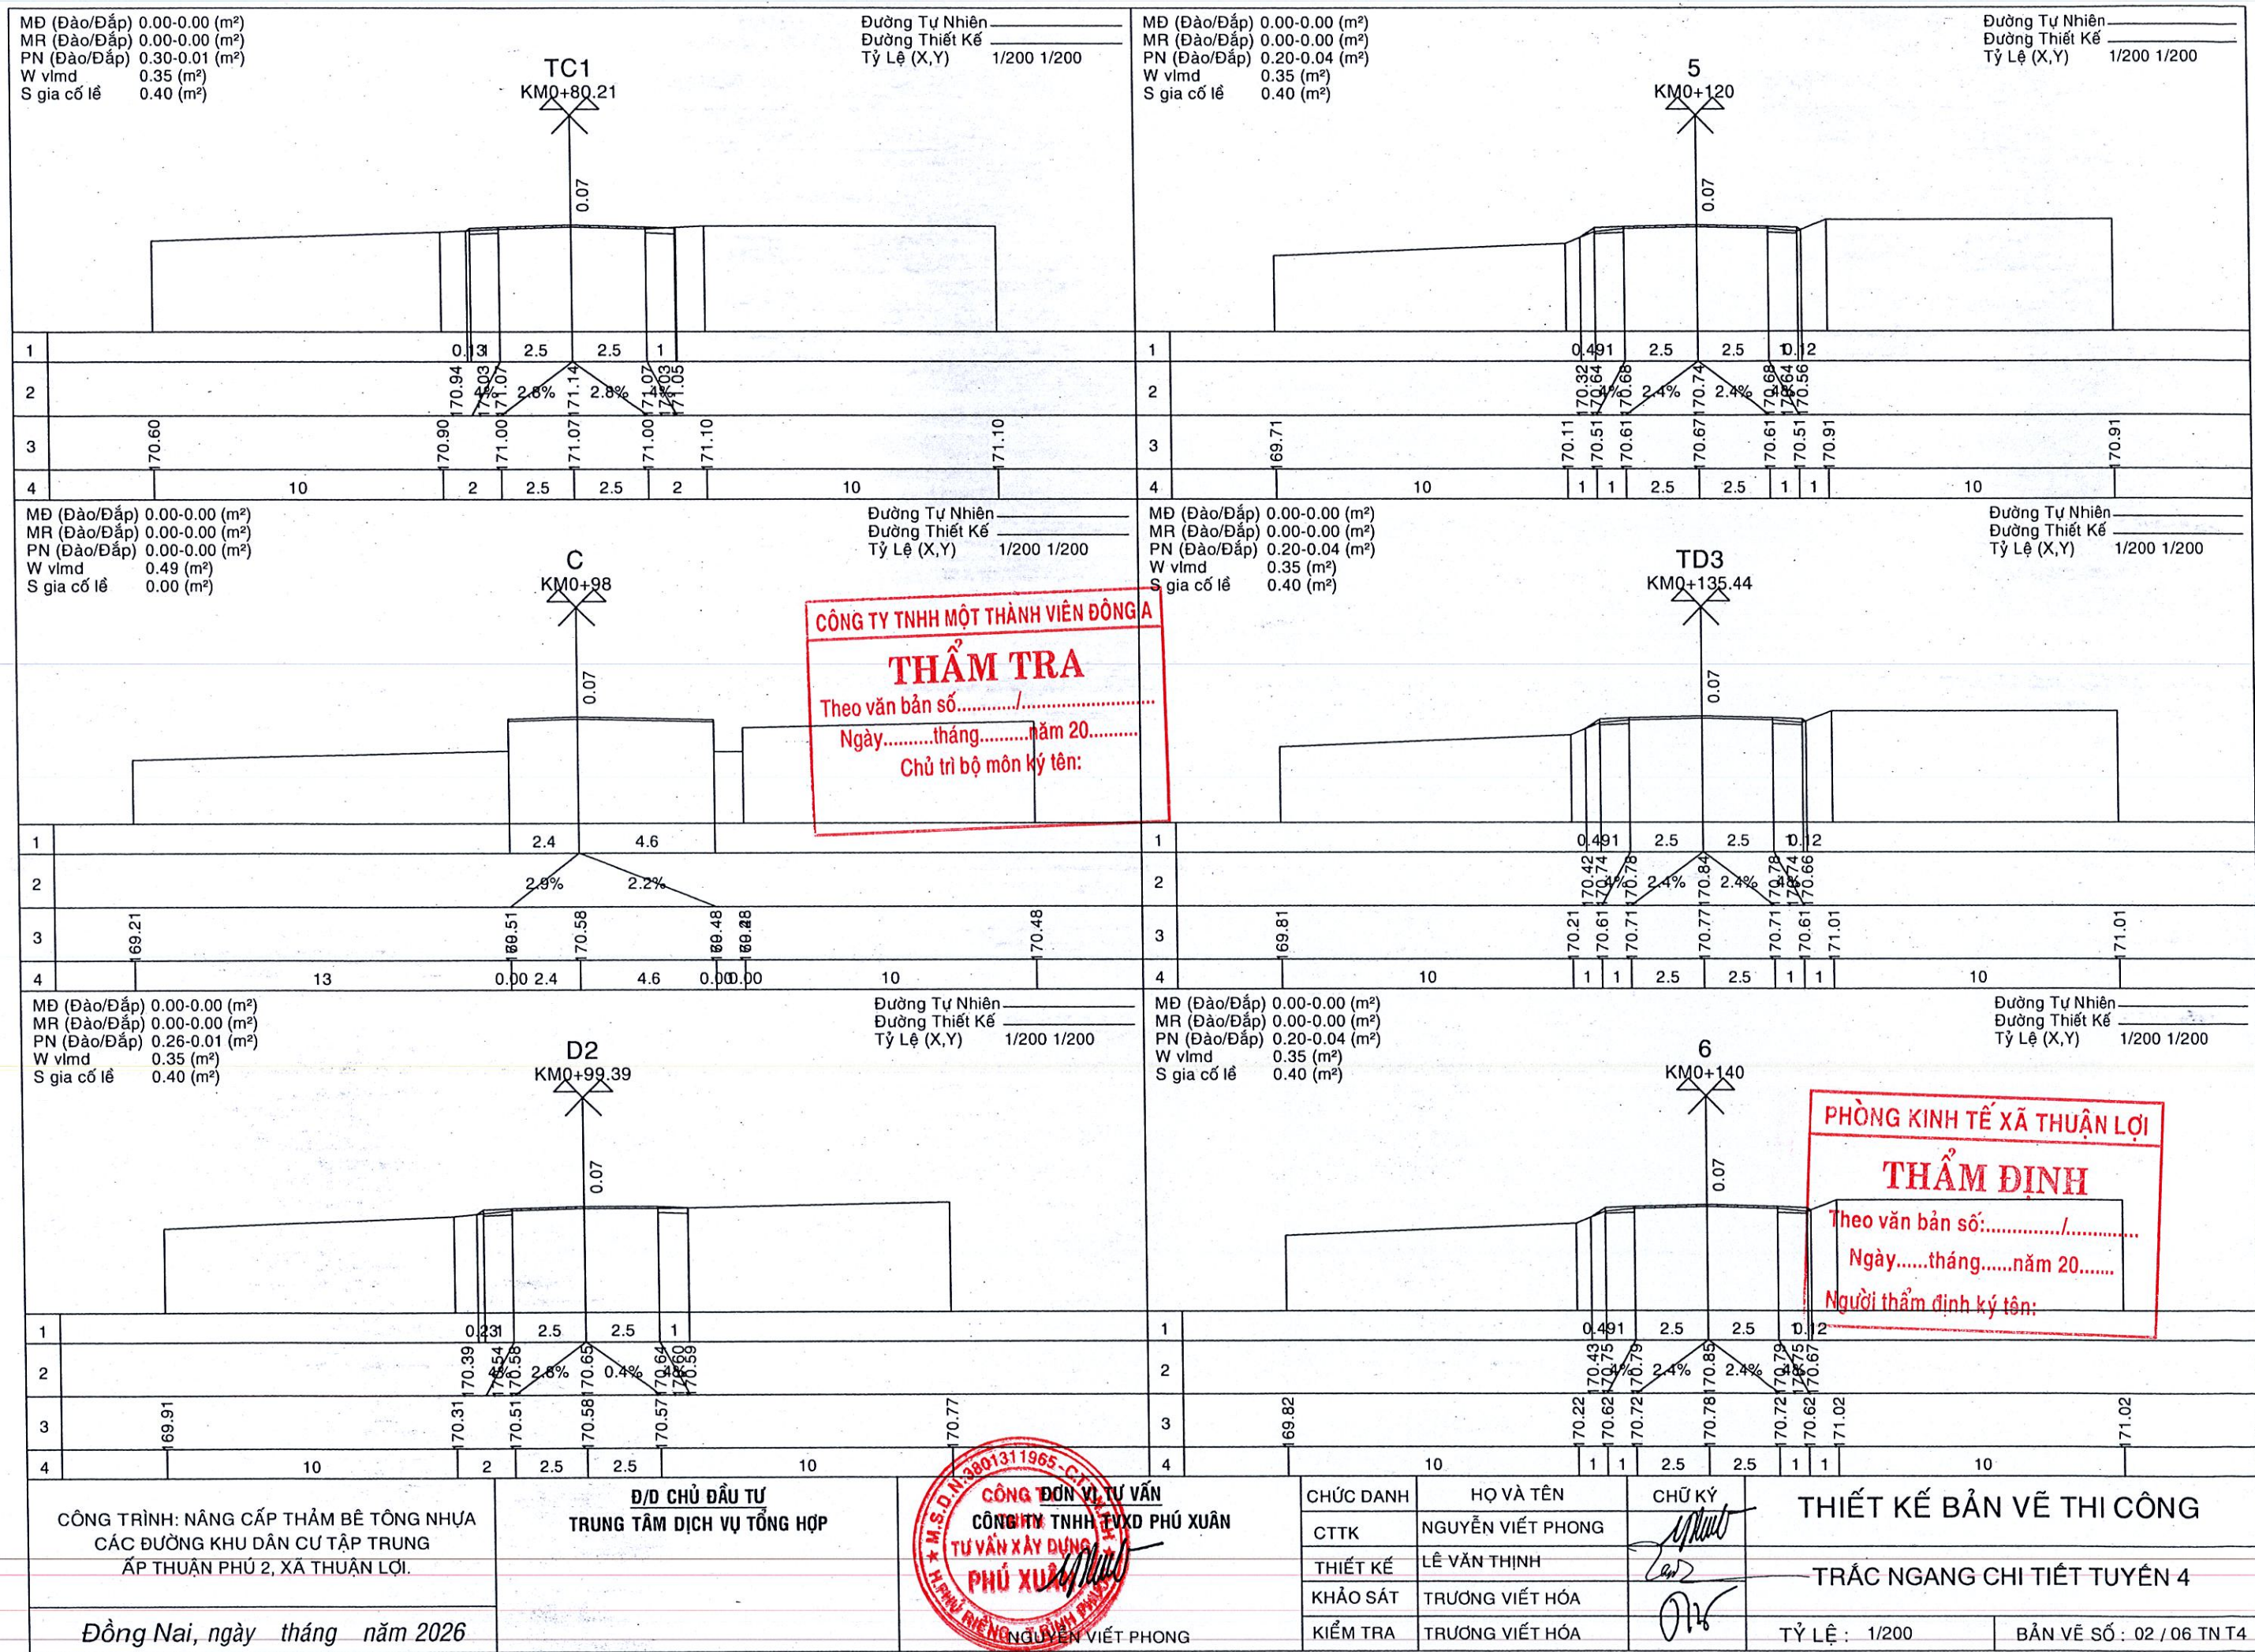





MĐ (Đào/Đắp) 0.00-0.00 (m²)  
MR (Đào/Đắp) 0.00-0.00 (m²)  
PN (Đào/Đắp) 0.22-0.02 (m²)  
W vlmđ 0.35 (m²)  
S gia cố lế 0.40 (m²)

Đường Tự Nhiên  
Đường Thiết Kế  
Tỷ Lệ (X,Y) 1/200 1/200

MĐ (Đào/Đắp) 0.00-0.00 (m²)  
MR (Đào/Đắp) 0.00-0.00 (m²)  
PN (Đào/Đắp) 0.23-0.08 (m²)  
W vlmđ 0.35 (m²)  
S gia cố lế 0.40 (m²)

Đường Tự Nhiên  
Đường Thiết Kế  
Tỷ Lệ (X,Y) 1/200 1/200

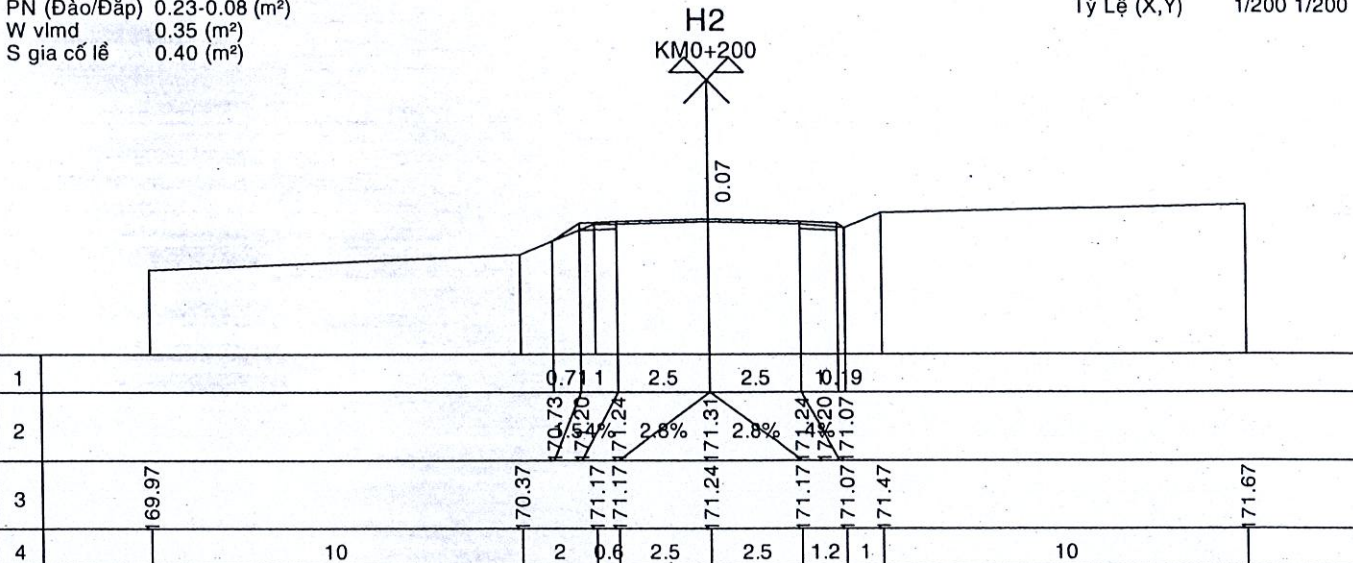
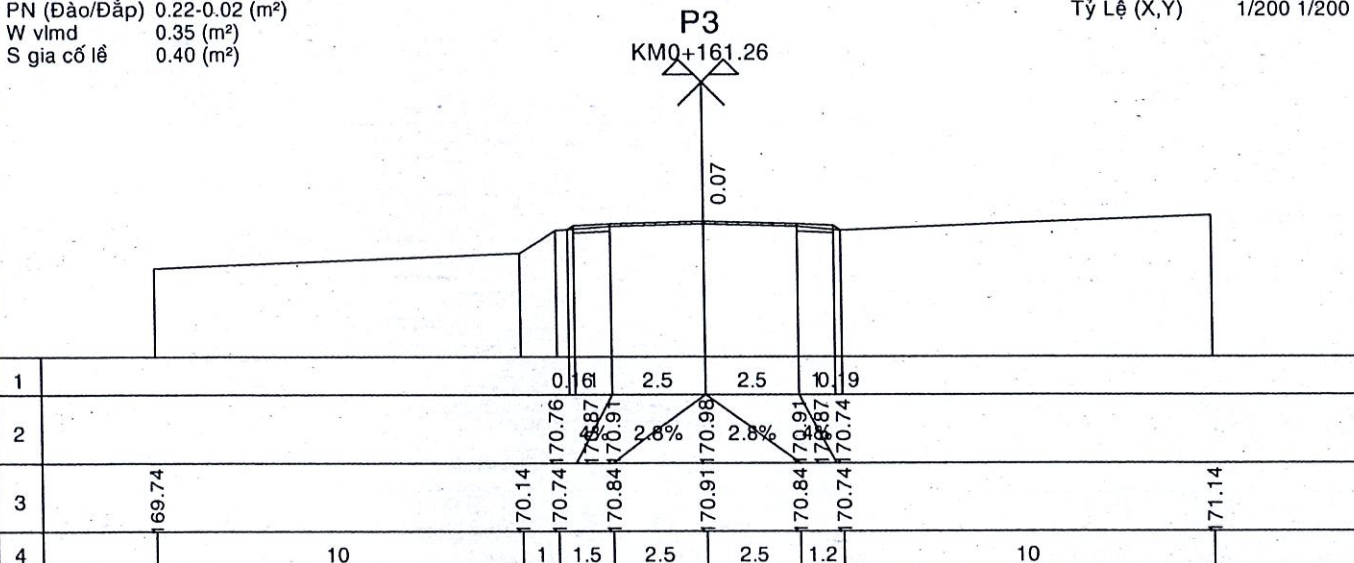


MĐ (Đào/Đắp) 0.00-0.00 (m²)  
MR (Đào/Đắp) 0.00-0.00 (m²)  
PN (Đào/Đắp) 0.23-0.02 (m²)  
W vlmđ 0.35 (m²)  
S gia cố lế 0.40 (m²)

Đường Tự Nhiên  
Đường Thiết Kế  
Tỷ Lệ (X,Y) 1/200 1/200

MĐ (Đào/Đắp) 0.00-0.00 (m²)  
MR (Đào/Đắp) 0.00-0.00 (m²)  
PN (Đào/Đắp) 0.23-0.08 (m²)  
W vlmđ 0.35 (m²)  
S gia cố lế 0.40 (m²)

Đường Tự Nhiên  
Đường Thiết Kế  
Tỷ Lệ (X,Y) 1/200 1/200

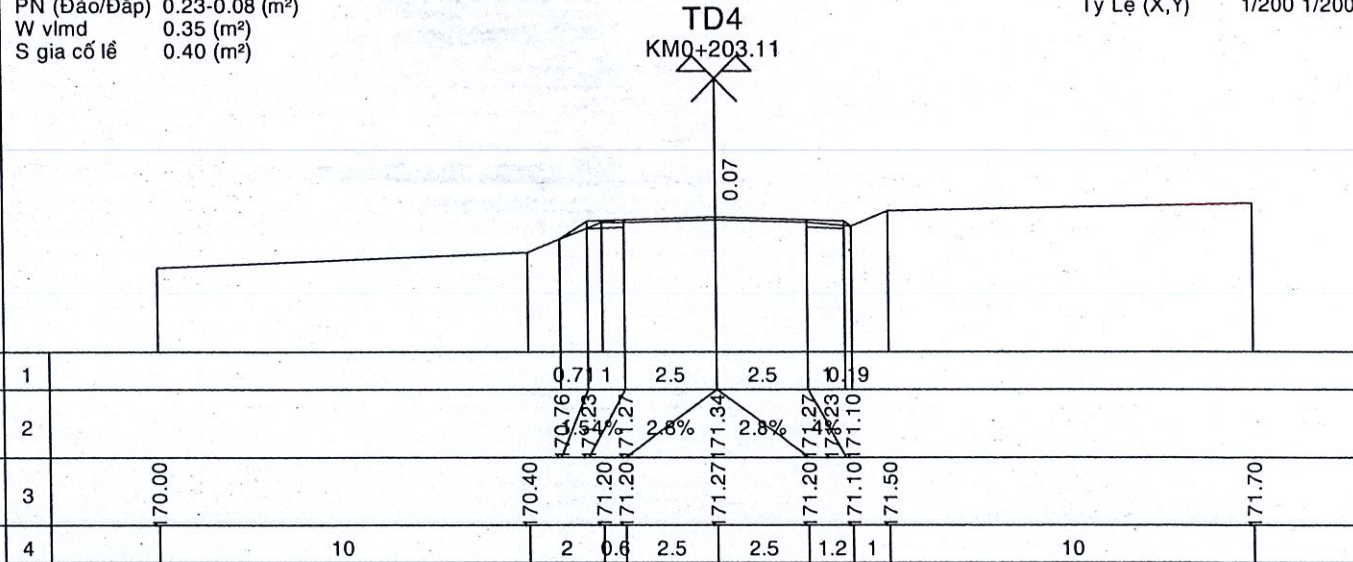
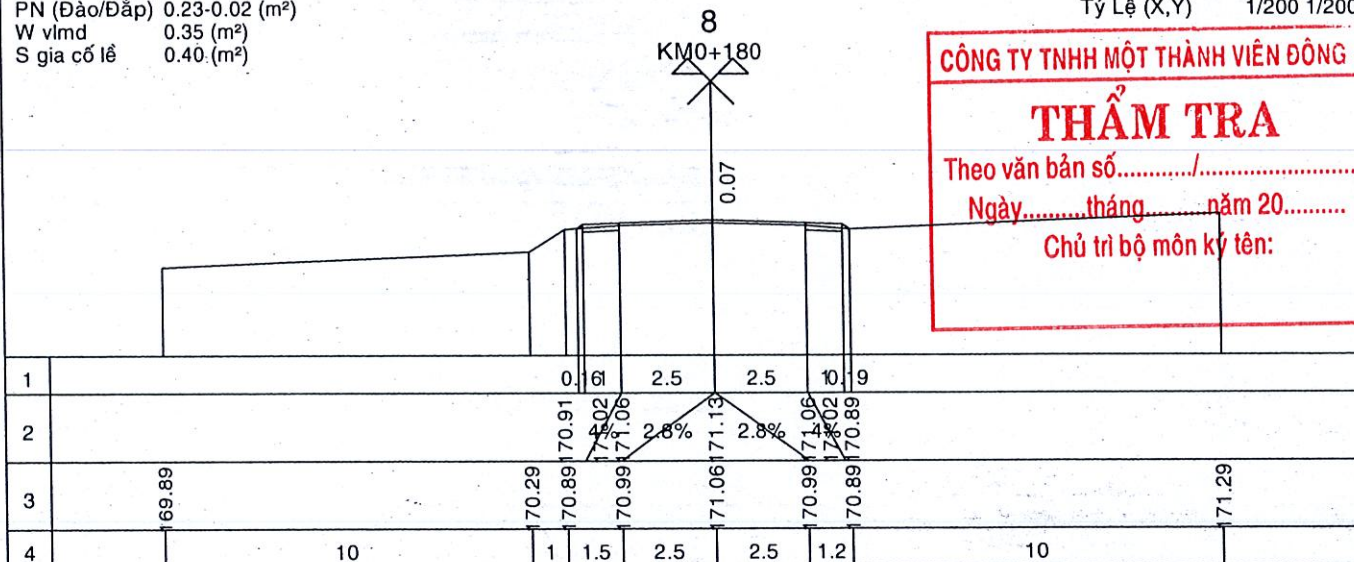


MĐ (Đào/Đắp) 0.00-0.00 (m²)  
MR (Đào/Đắp) 0.00-0.00 (m²)  
PN (Đào/Đắp) 0.23-0.02 (m²)  
W vlmđ 0.35 (m²)  
S gia cố lế 0.40 (m²)

Đường Tự Nhiên  
Đường Thiết Kế  
Tỷ Lệ (X,Y) 1/200 1/200

MĐ (Đào/Đắp) 0.00-0.00 (m²)  
MR (Đào/Đắp) 0.00-0.00 (m²)  
PN (Đào/Đắp) 0.23-0.08 (m²)  
W vlmđ 0.35 (m²)  
S gia cố lế 0.40 (m²)

Đường Tự Nhiên  
Đường Thiết Kế  
Tỷ Lệ (X,Y) 1/200 1/200

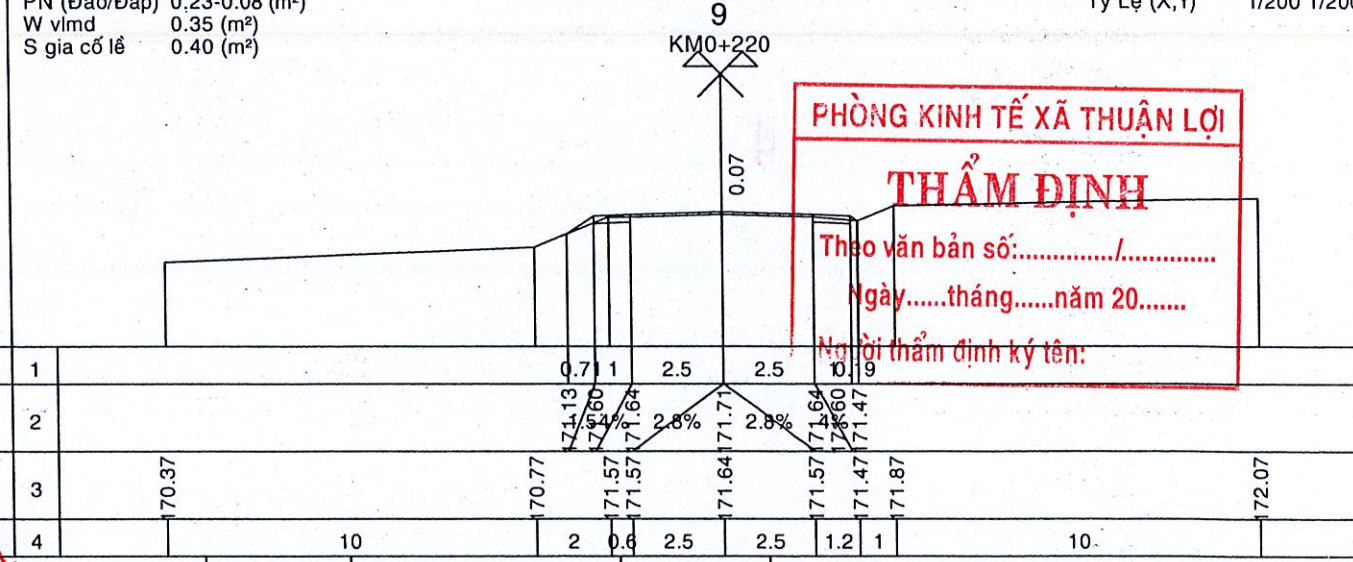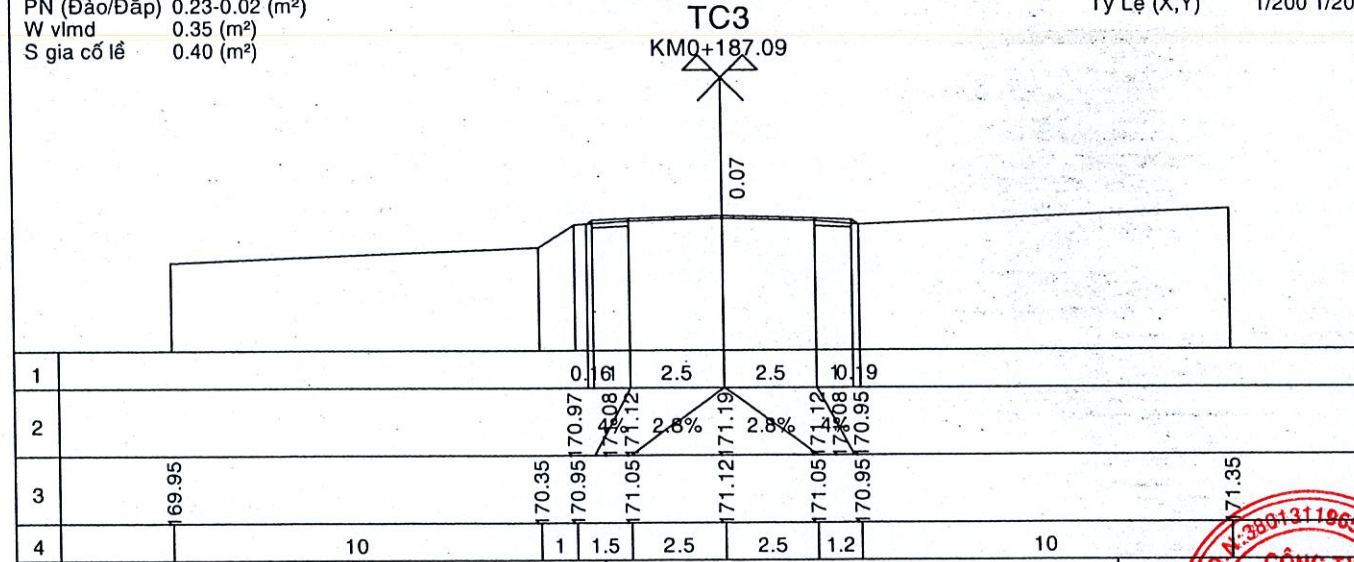


|   |  |   |  |   |  |   |  |                           |  |
|---|--|---|--|---|--|---|--|---------------------------|--|
| CÔNG TRÌNH: NÂNG CẤP THẨM BÊ TÔNG NHỰA<br>CÁC ĐƯỜNG KHU DÂN CƯ TẬP TRUNG<br>ẤP THUẬN PHÚ 2, XÃ THUẬN LỢI. |  | Đ/D CHỦ ĐẦU TƯ<br>TRUNG TÂM DỊCH VỤ TỔNG HỢP                                                                       |  | CÔNG TY TNHH MỘT THÀNH VIÊN ĐÔNG<br><b>THẨM TRA</b><br>Theo văn bản số...../.....<br>Ngày.....tháng.....năm 20.....<br>Chủ trì bộ môn ký tên: |  | CÔNG TY TNHH MỘT THÀNH VIÊN ĐÔNG<br><b>THẨM ĐỊNH</b><br>Theo văn bản số...../.....<br>Ngày.....tháng.....năm 20.....<br>Người thẩm định ký tên: |  | THIẾT KẾ BẢN VẼ THI CÔNG  |  |
| Đồng Nai, ngày tháng năm 2026                                                                             |  | CÔNG TY TNHH MỘT THÀNH VIÊN ĐÔNG<br>ĐƠN VỊ TƯ VẤN<br>CÔNG TY TNHH TƯ VẤN PHÚ XUÂN<br>PHÚ XUÂN<br>NGUYỄN VIỆT PHONG |  | CHỨC DANH   |  | HỌ VÀ TÊN   |  | CHỮ KÝ                    |  |
|   |  |   |  | CTTK   |  | NGUYỄN VIỆT PHONG   |  |                           |  |
|   |  |   |  | THIẾT KẾ   |  | LÊ VĂN THỊNH   |  |                           |  |
|   |  |   |  | KHẢO SÁT   |  | TRƯƠNG VIỆT HÓA   |  |                           |  |
|   |  |   |  | KIỂM TRA   |  | TRƯƠNG VIỆT HÓA   |  |                           |  |
|   |  |   |  |   |  | TỶ LỆ : 1/200   |  | BẢN VẼ SỐ : 03 / 06 TN T4 |  |







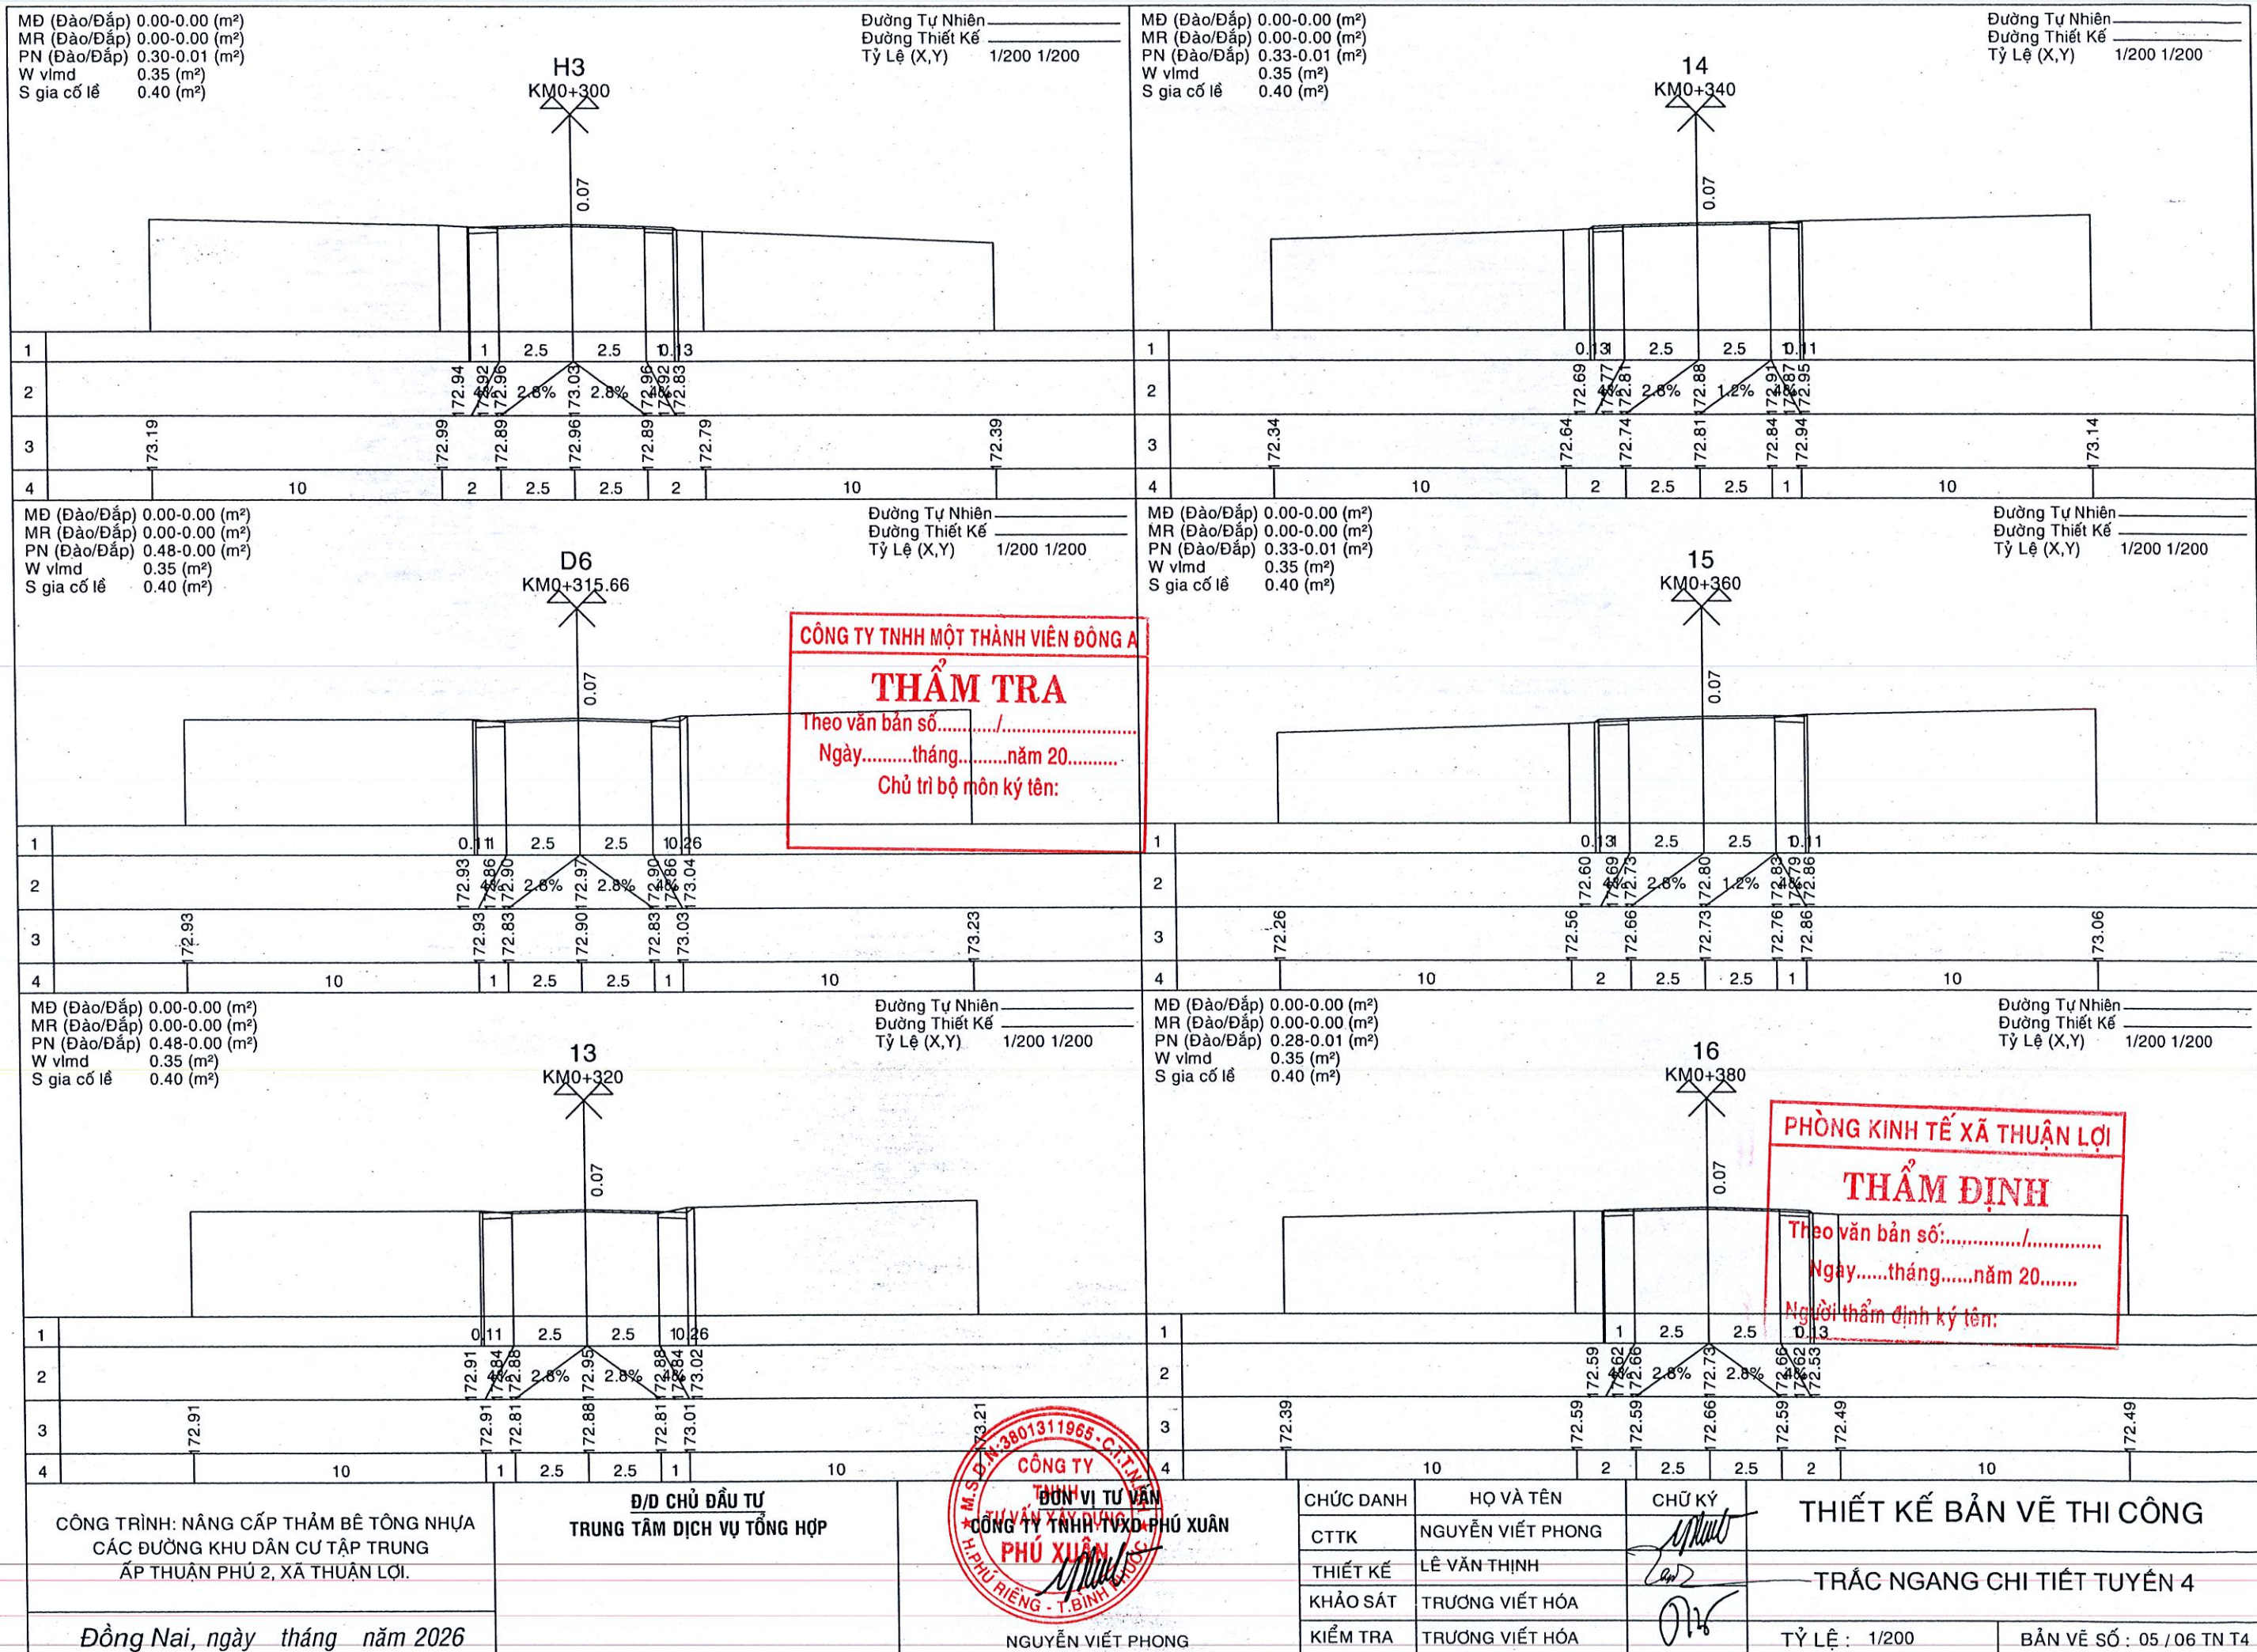





MĐ (Đào/Đắp) 0.00-0.00 (m²)  
MR (Đào/Đắp) 0.00-0.00 (m²)  
PN (Đào/Đắp) 0.28-0.01 (m²)  
W vlmđ 0.35 (m²)  
S gia cố lế 0.40 (m²)

Đường Tự Nhiên  
Đường Thiết Kế  
Tỷ Lệ (X,Y) 1/200 1/200


MĐ (Đào/Đắp) 0.00-0.00 (m²)  
MR (Đào/Đắp) 0.00-0.00 (m²)  
PN (Đào/Đắp) 0.29-0.00 (m²)  
W vlmđ 0.35 (m²)  
S gia cố lế 0.40 (m²)

Đường Tự Nhiên  
Đường Thiết Kế  
Tỷ Lệ (X,Y) 1/200 1/200

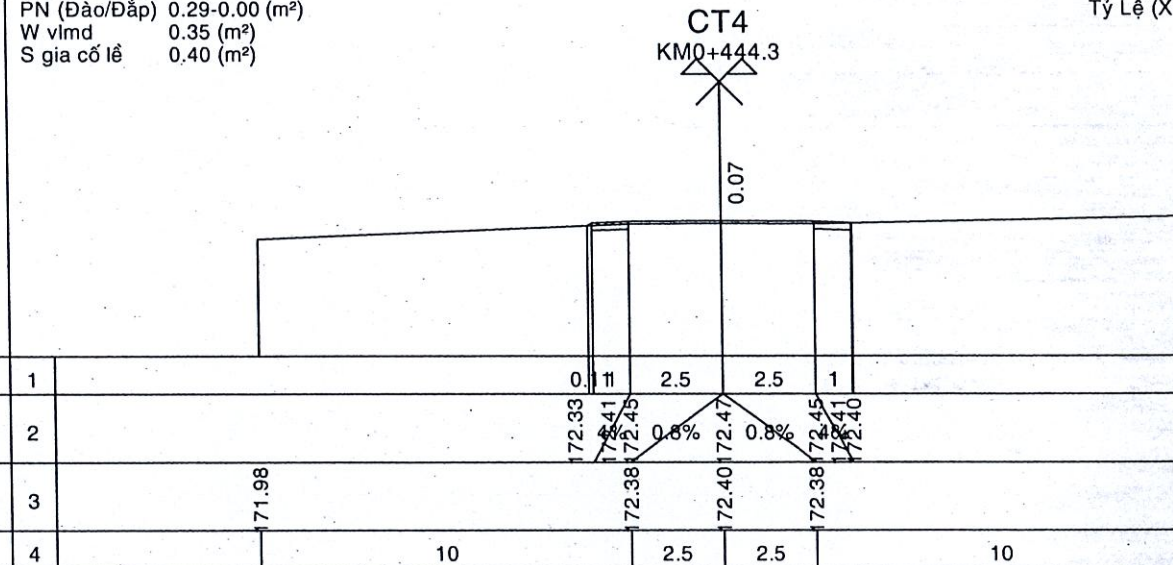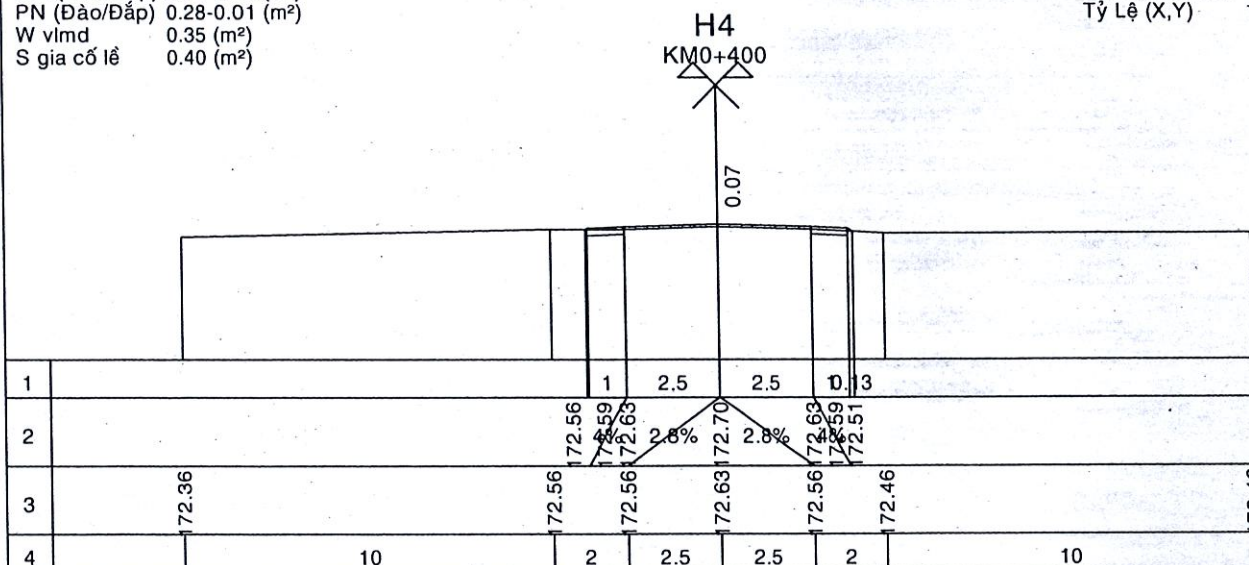


MĐ (Đào/Đắp) 0.00-0.00 (m²)  
MR (Đào/Đắp) 0.00-0.00 (m²)  
PN (Đào/Đắp) 0.26-0.01 (m²)  
W vlmđ 0.35 (m²)  
S gia cố lế 0.40 (m²)

Đường Tự Nhiên  
Đường Thiết Kế  
Tỷ Lệ (X,Y) 1/200 1/200

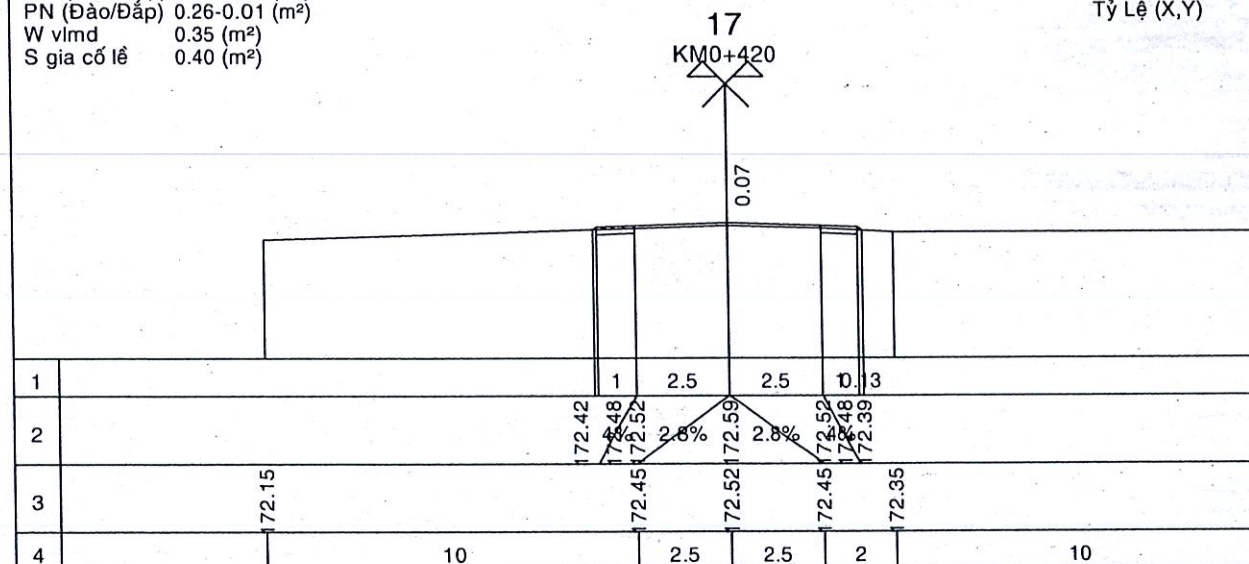

MĐ (Đào/Đắp) 0.00-0.00 (m²)  
MR (Đào/Đắp) 0.00-0.00 (m²)  
PN (Đào/Đắp) 0.29-0.00 (m²)  
W vlmđ 0.35 (m²)  
S gia cố lế 0.40 (m²)

Đường Tự Nhiên  
Đường Thiết Kế  
Tỷ Lệ (X,Y) 1/200 1/200

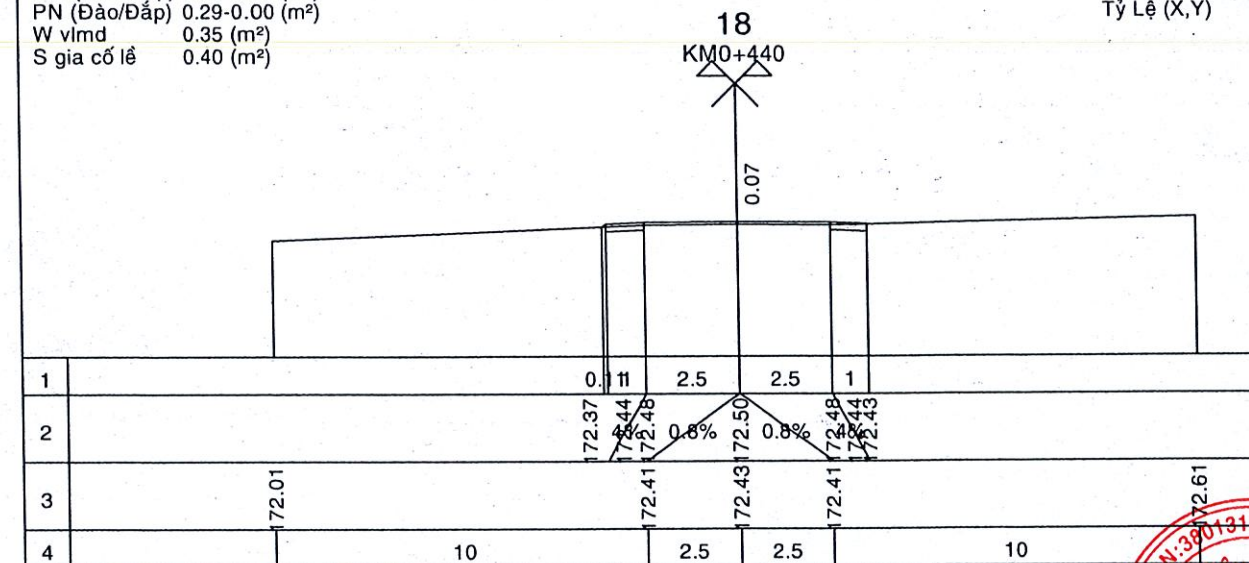

CÔNG TY TNHH MỘT THÀNH VIÊN ĐÔNG A

**THẨM TRA**

Theo văn bản số...../.....

Ngày.....tháng.....năm 20.....

Chủ trì bộ môn ký tên:

PHÒNG KINH TẾ XÃ THUẬN LỢI

**THẨM ĐỊNH**

Theo văn bản số...../.....

Ngày.....tháng.....năm 20.....

Người thẩm định ký tên:

CÔNG TRÌNH: NÂNG CẤP THẨM BÊ TÔNG NHỰA  
CÁC ĐƯỜNG KHU DÂN CƯ TẬP TRUNG  
ẤP THUẬN PHÚ 2, XÃ THUẬN LỢI.

**D/D CHỦ ĐẦU TƯ**  
**TRUNG TÂM DỊCH VỤ TỔNG HỢP**

CÔNG TY TNHH TƯ VẤN  
CÔNG TY TNHH TVXD PHÚ XUÂN  
PHÚ XUÂN  
NGUYỄN VIỆT PHONG

| CHỨC DANH | HỌ VÀ TÊN         | CHỮ KÝ | THIẾT KẾ BẢN VẼ THI CÔNG |
|-----------|-------------------|--------|--------------------------|
| CTTK      | NGUYỄN VIỆT PHONG |        |                          |
| THIẾT KẾ  | LÊ VĂN THỊNH      |        |                          |
| KHẢO SÁT  | TRƯƠNG VIỆT HÓA   |        |                          |
| KIỂM TRA  | TRƯƠNG VIỆT HÓA   |        |                          |

|               |                           |
|---------------|---------------------------|
| TỶ LỆ : 1/200 | BẢN VẼ SỐ : 06 / 06 TN T4 |
|---------------|---------------------------|

Đồng Nai, ngày tháng năm 2026




MD (Đào/Đắp) 0.00-0.00 (m²)  
MR (Đào/Đắp) 0.00-0.00 (m²)  
PN (Đào/Đắp) 0.25-0.01 (m²)  
W vlmđ 0.35 (m²)  
S gia cố lế 0.40 (m²)

Đường Tự Nhiên  
Đường Thiết Kế  
Tỷ Lệ (X,Y) 1/200 1/200

MD (Đào/Đắp) 0.00-0.00 (m²)  
MR (Đào/Đắp) 0.00-0.00 (m²)  
PN (Đào/Đắp) 0.36-0.00 (m²)  
W vlmđ 0.35 (m²)  
S gia cố lế 0.40 (m²)

Đường Tự Nhiên  
Đường Thiết Kế  
Tỷ Lệ (X,Y) 1/200 1/200

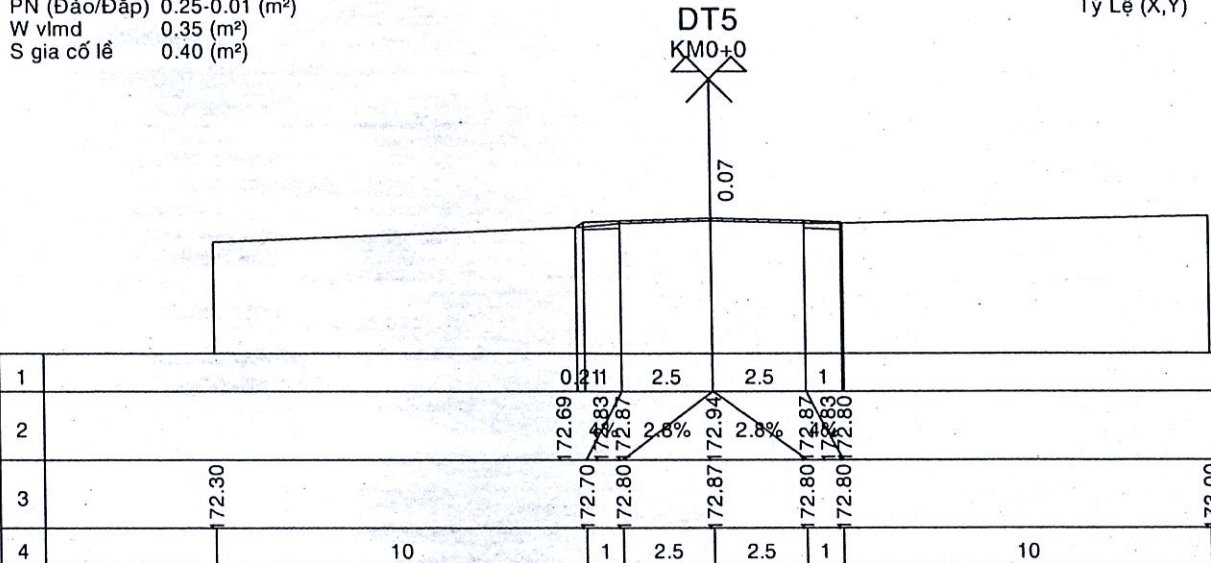


MD (Đào/Đắp) 0.00-0.00 (m²)  
MR (Đào/Đắp) 0.00-0.00 (m²)  
PN (Đào/Đắp) 0.38-0.01 (m²)  
W vlmđ 0.35 (m²)  
S gia cố lế 0.40 (m²)

Đường Tự Nhiên  
Đường Thiết Kế  
Tỷ Lệ (X,Y) 1/200 1/200

MD (Đào/Đắp) 0.00-0.00 (m²)  
MR (Đào/Đắp) 0.00-0.00 (m²)  
PN (Đào/Đắp) 0.23-0.02 (m²)  
W vlmđ 0.35 (m²)  
S gia cố lế 0.40 (m²)

Đường Tự Nhiên  
Đường Thiết Kế  
Tỷ Lệ (X,Y) 1/200 1/200

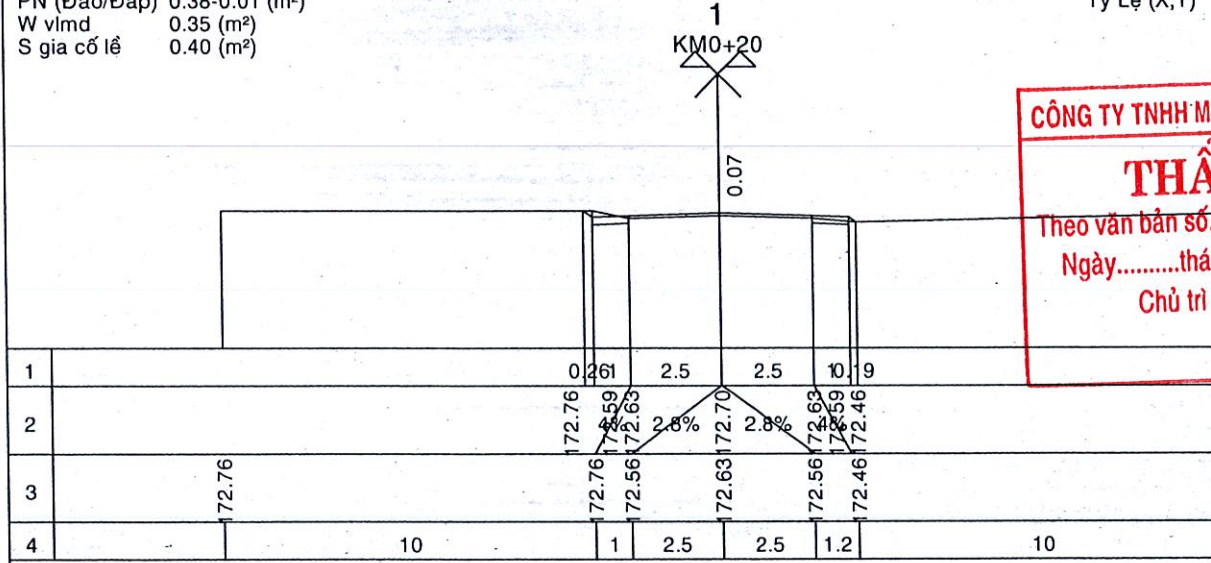


MD (Đào/Đắp) 0.00-0.00 (m²)  
MR (Đào/Đắp) 0.00-0.00 (m²)  
PN (Đào/Đắp) 0.36-0.00 (m²)  
W vlmđ 0.35 (m²)  
S gia cố lế 0.40 (m²)

Đường Tự Nhiên  
Đường Thiết Kế  
Tỷ Lệ (X,Y) 1/200 1/200

MD (Đào/Đắp) 0.00-0.00 (m²)  
MR (Đào/Đắp) 0.00-0.00 (m²)  
PN (Đào/Đắp) 0.30-0.00 (m²)  
W vlmđ 0.35 (m²)  
S gia cố lế 0.40 (m²)

Đường Tự Nhiên  
Đường Thiết Kế  
Tỷ Lệ (X,Y) 1/200 1/200

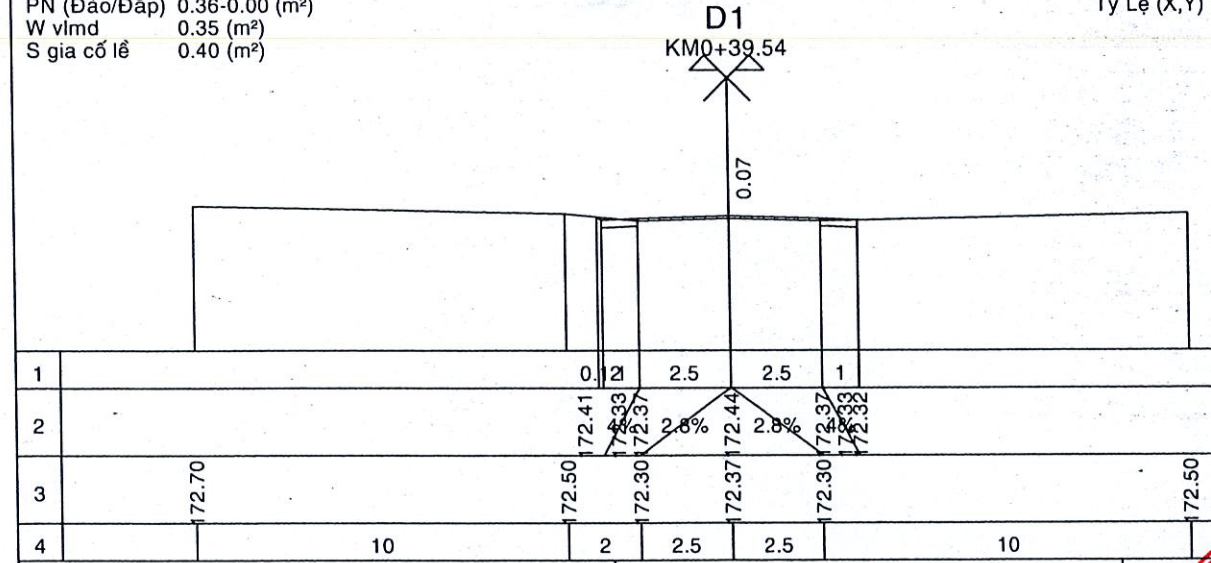

CÔNG TRÌNH: NÂNG CẤP THẨM BÊ TÔNG NHỰA  
CÁC ĐƯỜNG KHU DÂN CƯ TẬP TRUNG  
ẤP THUẬN PHÚ 2, XÃ THUẬN LỢI.

D/D CHỦ ĐẦU TƯ  
TRUNG TÂM DỊCH VỤ TỔNG HỢP

ĐƠN VỊ TƯ VẤN  
CÔNG TY TNHH TXO PHÚ XUÂN  
TƯ VẤN XÂY DỰNG  
PHÚ XUÂN  
NGUYỄN VIỆT PHONG

| CHỨC DANH | HỌ VÀ TÊN         | CHỮ KÝ |
|-----------|-------------------|--------|
| CTTK      | NGUYỄN VIỆT PHONG |        |
| THIẾT KẾ  | LÊ VĂN THỊNH      |        |
| KHẢO SÁT  | TRƯƠNG VIỆT HÓA   |        |
| KIỂM TRA  | TRƯƠNG VIỆT HÓA   |        |

THIẾT KẾ BẢN VẼ THI CÔNG

TRẮC NGANG CHI TIẾT TUYẾN 5


TỶ LỆ: 1/200 BẢN VẼ SỐ: 01 / 02 TN T5

Đồng Nai, ngày tháng năm 2026



MD (Đào/Đắp) 0.00-0.00 (m²)  
MR (Đào/Đắp) 0.00-0.00 (m²)  
PN (Đào/Đắp) 0.30-0.00 (m²)  
W vòm d 0.35 (m²)  
S gia cố lề 0.40 (m²)

Đường Tự Nhiên  
Đường Thiết Kế  
Tỷ Lệ (X,Y) 1/200 1/200

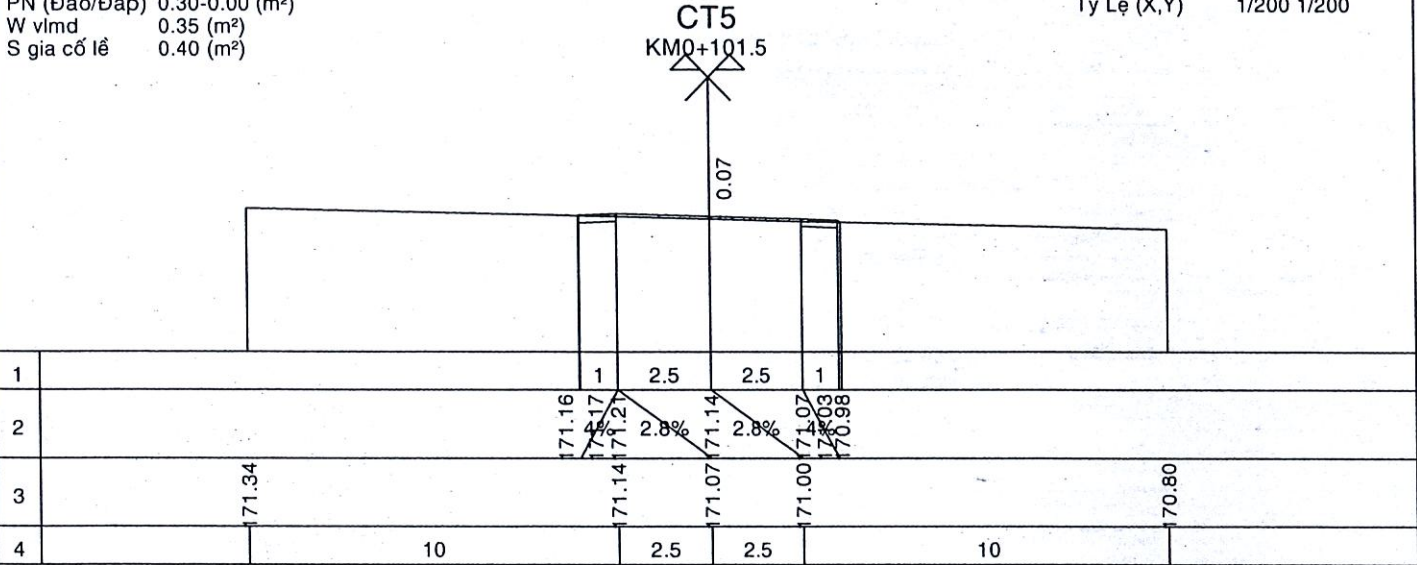

CÔNG TY TNHH MỘT THÀNH VIÊN ĐÔNG A

**THẨM TRA**

Theo văn bản số...../.....

Ngày.....tháng.....năm 20.....

Chủ trì bộ môn ký tên:

PHÒNG KINH TẾ XÃ THUẬN LỢI

**THẨM ĐỊNH**

Theo văn bản số...../.....

Ngày.....tháng.....năm 20.....

Người thẩm định ký tên:

CÔNG TRÌNH: NÂNG CẤP THẨM BÊ TÔNG NHỰA  
CÁC ĐƯỜNG KHU DÂN CƯ TẬP TRUNG  
ẤP THUẬN PHÚ 2, XÃ THUẬN LỢI.

Đ/D CHỦ ĐẦU TƯ  
TRUNG TÂM DỊCH VỤ TỔNG HỢP

CÔNG TY TNHH MỘT THÀNH VIÊN ĐÔNG A  
ĐƠN VỊ TƯ VẤN  
CÔNG TY TNHH TƯ VẤN  
PHÚ XUÂN  
H. PHÚ RIÊNG - T. BÌNH PHƯỚC

NGUYỄN VIỆT PHONG

|           |                   |        |
|-----------|-------------------|--------|
| CHỨC DANH | HỌ VÀ TÊN         | CHỮ KÝ |
| CTTK      | NGUYỄN VIỆT PHONG |        |
| THIẾT KẾ  | LÊ VĂN THỊNH      |        |
| KHẢO SÁT  | TRƯƠNG VIỆT HÓA   |        |
| KIỂM TRA  | TRƯƠNG VIỆT HÓA   |        |


THIẾT KẾ BẢN VẼ THI CÔNG

TRẮC NGANG CHI TIẾT TUYẾN 5

TỶ LỆ : 1/200      BẢN VẼ SỐ : 02 / 02 TN T5

Đồng Nai, ngày tháng năm 2026



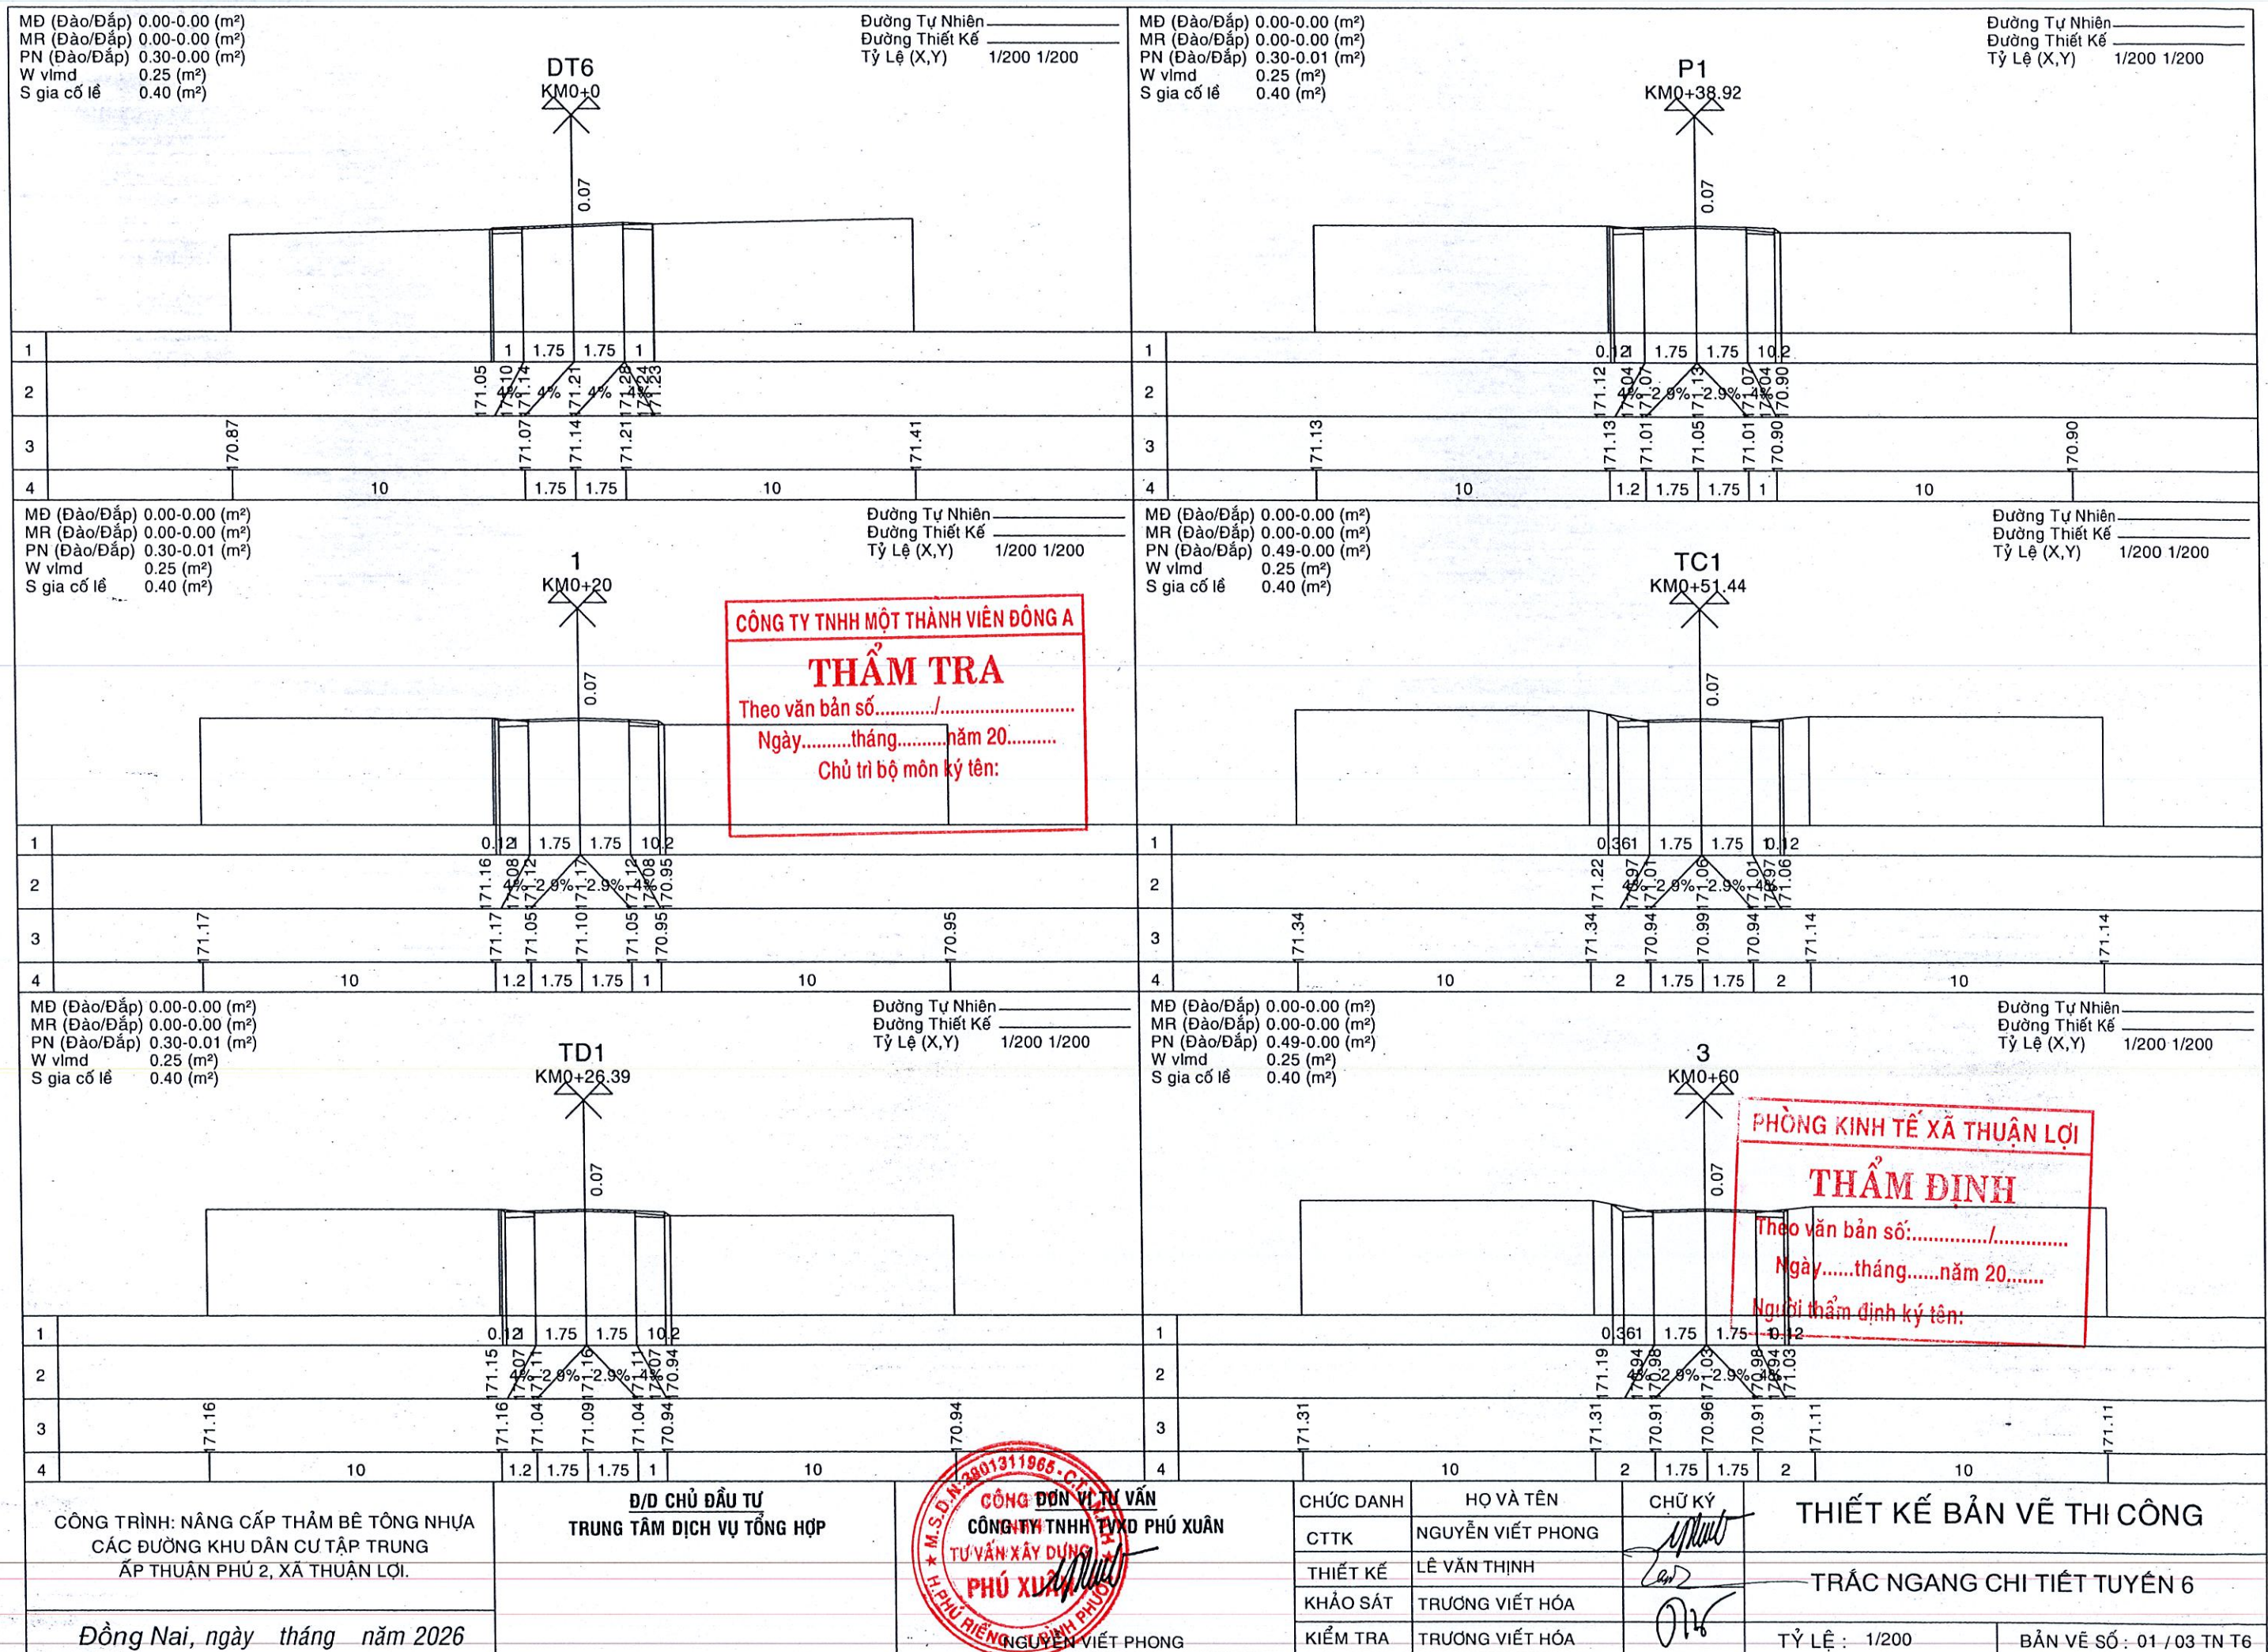









MĐ (Đào/Đắp) 0.00-0.00 (m²)  
MR (Đào/Đắp) 0.00-0.00 (m²)  
PN (Đào/Đắp) 0.30-0.00 (m²)  
W vlmđ 0.25 (m²)  
S gia cố lề 0.40 (m²)

Đường Tự Nhiên  
Đường Thiết Kế  
Tỷ Lệ (X,Y) 1/200 1/200

MĐ (Đào/Đắp) 0.00-0.00 (m²)  
MR (Đào/Đắp) 0.00-0.00 (m²)  
PN (Đào/Đắp) 0.30-0.00 (m²)  
W vlmđ 0.25 (m²)  
S gia cố lề 0.40 (m²)

Đường Tự Nhiên  
Đường Thiết Kế  
Tỷ Lệ (X,Y) 1/200 1/200

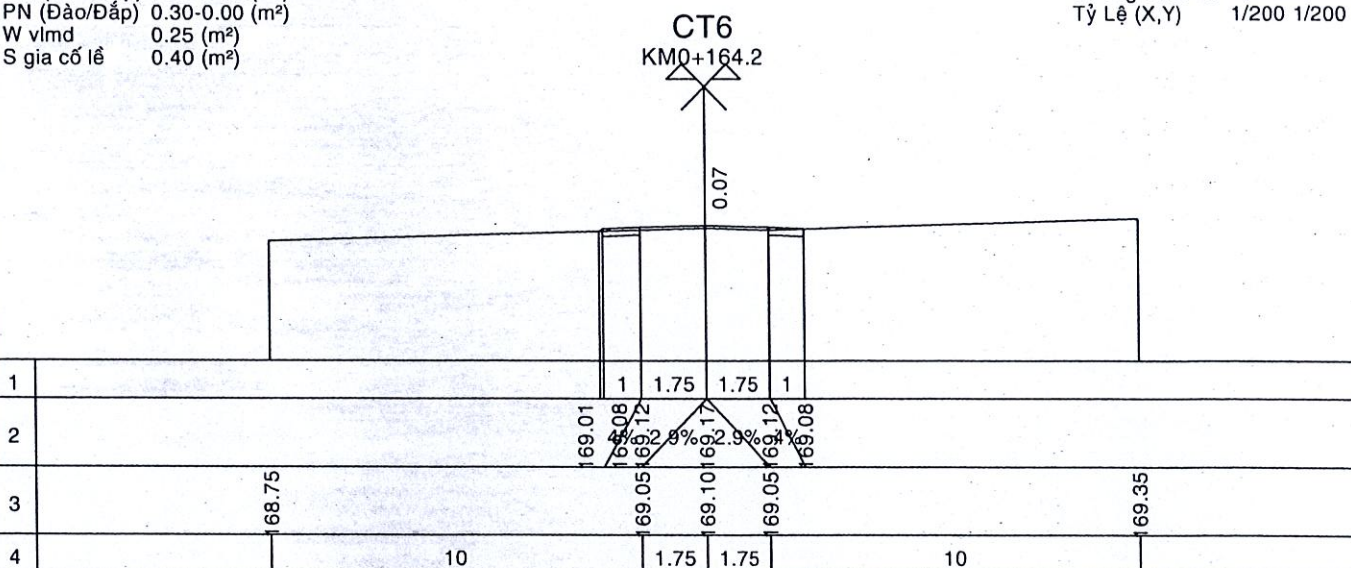
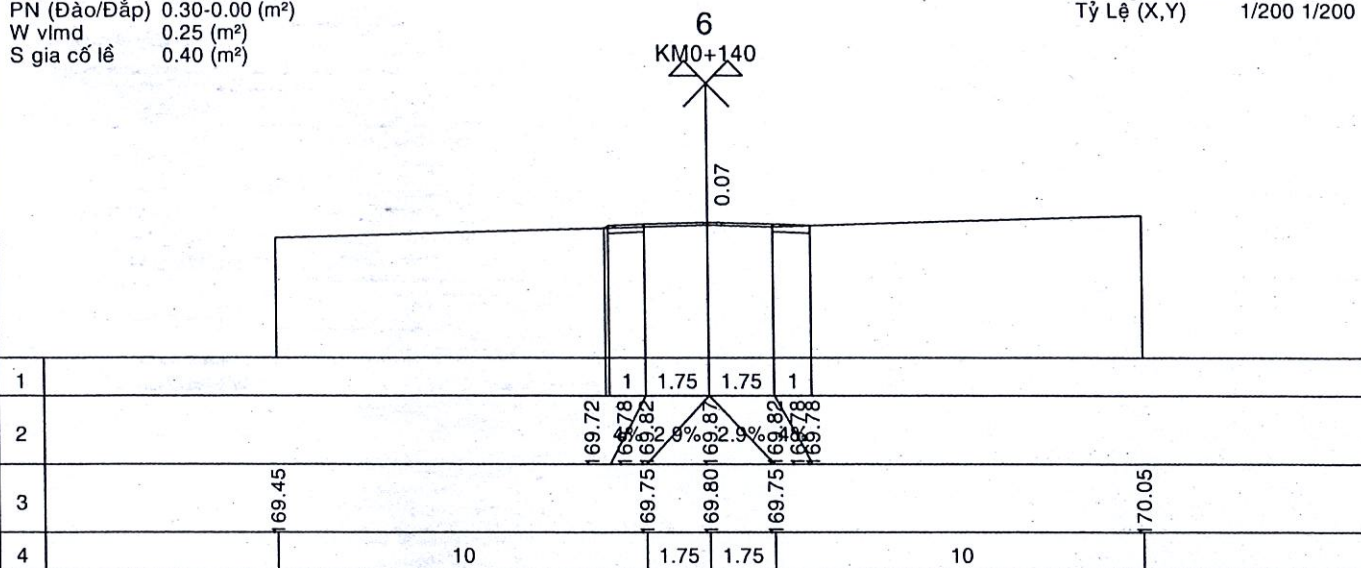


MĐ (Đào/Đắp) 0.00-0.00 (m²)  
MR (Đào/Đắp) 0.00-0.00 (m²)  
PN (Đào/Đắp) 0.30-0.00 (m²)  
W vlmđ 0.25 (m²)  
S gia cố lề 0.40 (m²)

Đường Tự Nhiên  
Đường Thiết Kế  
Tỷ Lệ (X,Y) 1/200 1/200

MĐ (Đào/Đắp) 0.00-0.00 (m²)  
MR (Đào/Đắp) 0.00-0.00 (m²)  
PN (Đào/Đắp) 0.30-0.00 (m²)  
W vlmđ 0.25 (m²)  
S gia cố lề 0.40 (m²)

Đường Tự Nhiên  
Đường Thiết Kế  
Tỷ Lệ (X,Y) 1/200 1/200

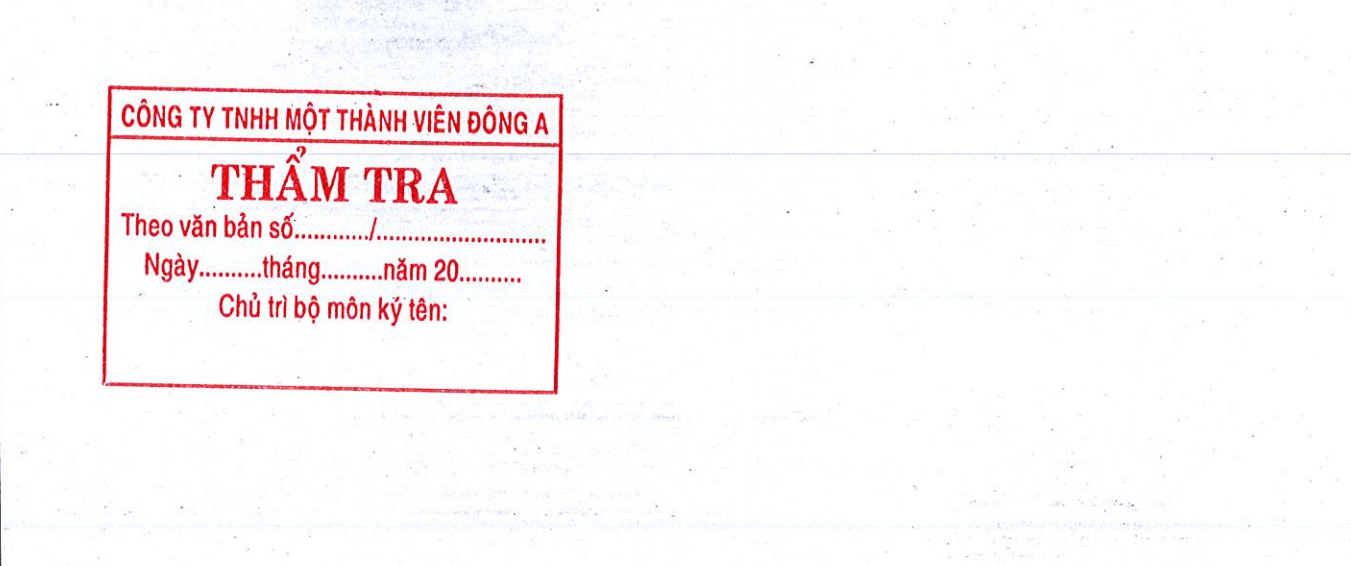
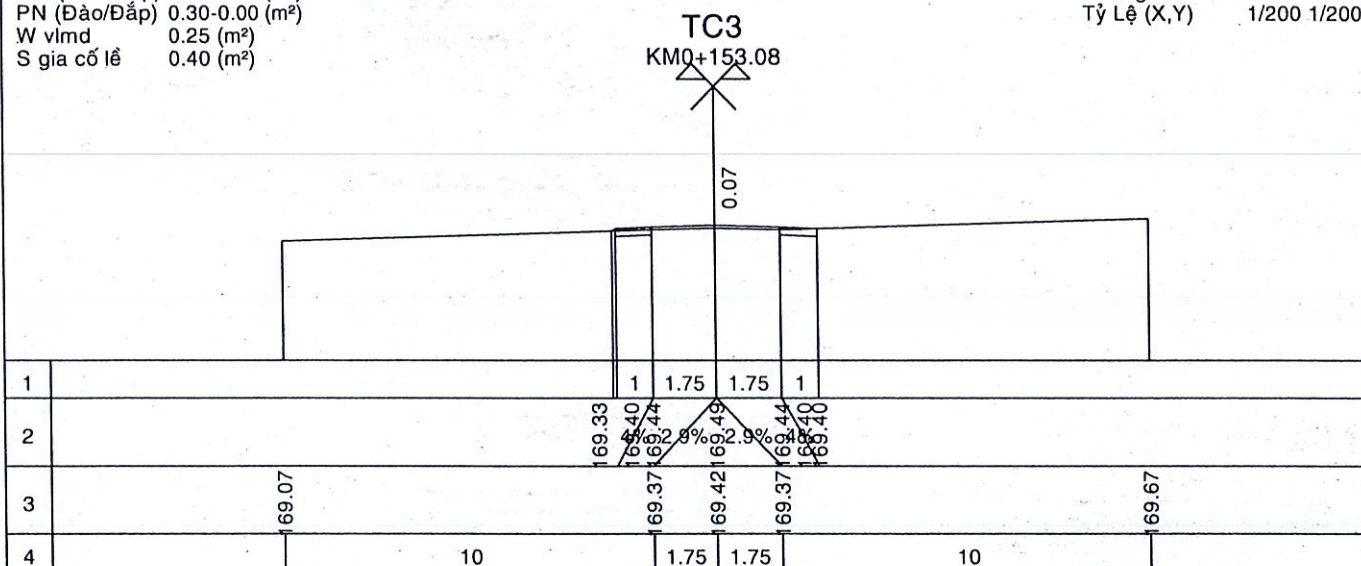


MĐ (Đào/Đắp) 0.00-0.00 (m²)  
MR (Đào/Đắp) 0.00-0.00 (m²)  
PN (Đào/Đắp) 0.30-0.00 (m²)  
W vlmđ 0.25 (m²)  
S gia cố lề 0.40 (m²)

Đường Tự Nhiên  
Đường Thiết Kế  
Tỷ Lệ (X,Y) 1/200 1/200

MĐ (Đào/Đắp) 0.00-0.00 (m²)  
MR (Đào/Đắp) 0.00-0.00 (m²)  
PN (Đào/Đắp) 0.30-0.00 (m²)  
W vlmđ 0.25 (m²)  
S gia cố lề 0.40 (m²)

Đường Tự Nhiên  
Đường Thiết Kế  
Tỷ Lệ (X,Y) 1/200 1/200

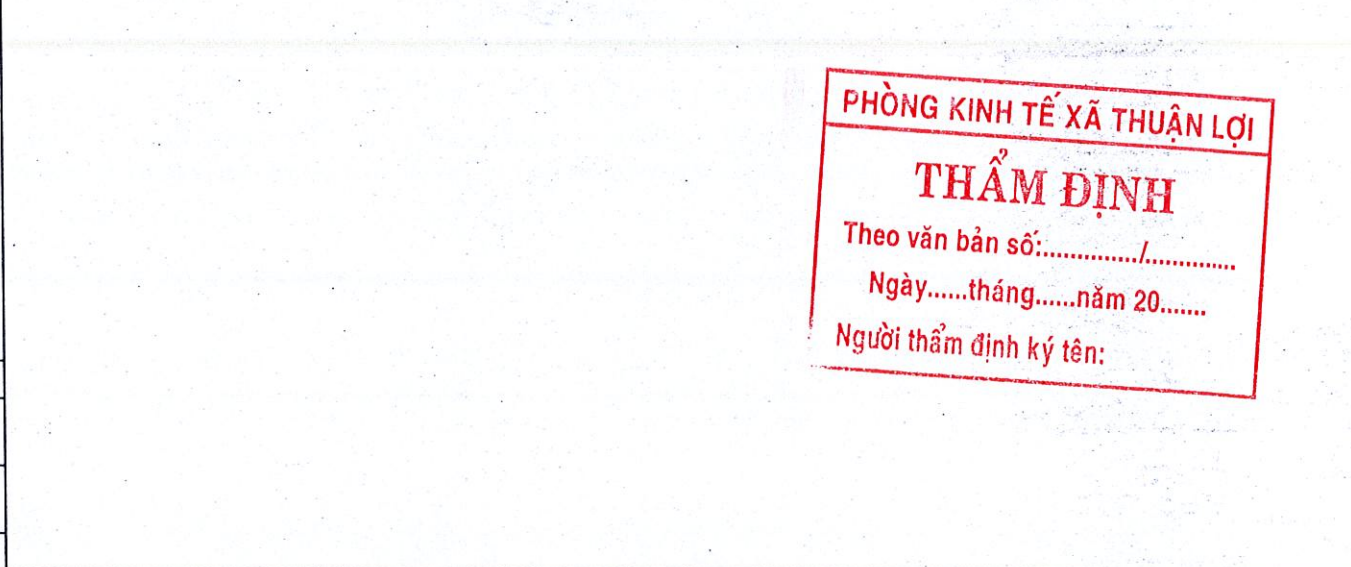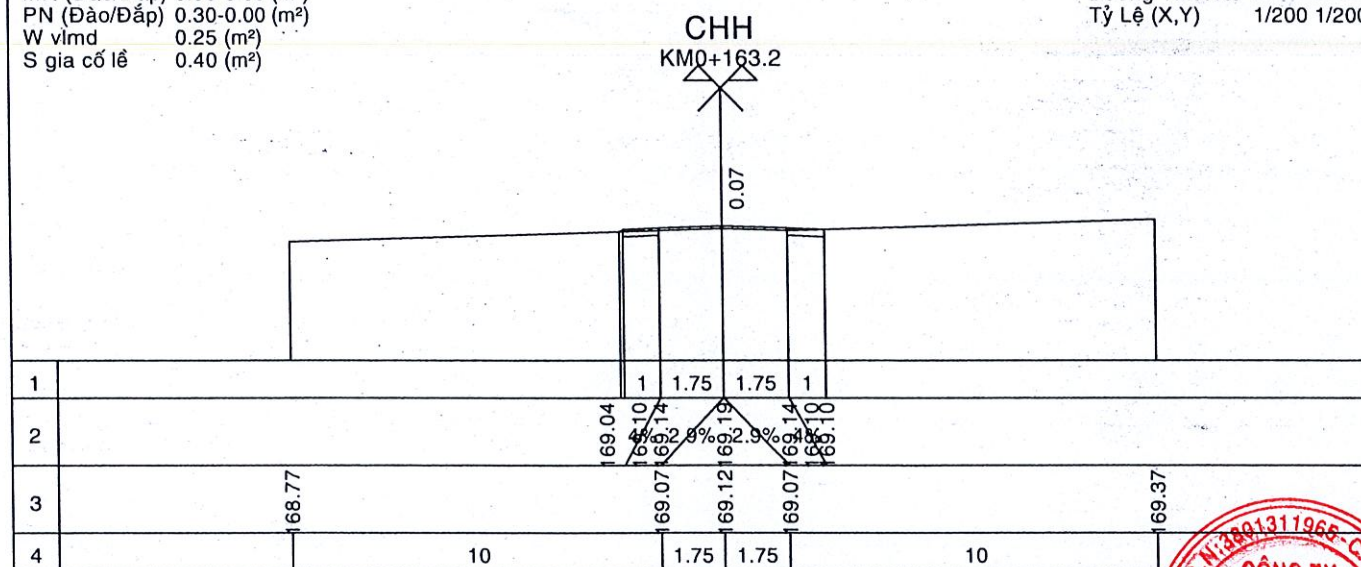

CÔNG TRÌNH: NÂNG CẤP THẨM BÊ TÔNG NHỰA  
CÁC ĐƯỜNG KHU DÂN CƯ TẬP TRUNG  
ẤP THUẬN PHÚ 2, XÃ THUẬN LỢI.  
  
Đồng Nai, ngày tháng năm 2026

Đ/D CHỦ ĐẦU TƯ  
TRUNG TÂM DỊCH VỤ TỔNG HỢP

CÔNG TY TNHH MỘT THÀNH VIÊN ĐỒNG A  
THẨM TRA  
Theo văn bản số...../.....  
Ngày.....tháng.....năm 20.....  
Chủ trì bộ môn kỹ tên:  
  
PHÒNG KINH TẾ XÃ THUẬN LỢI  
THẨM ĐỊNH  
Theo văn bản số...../.....  
Ngày.....tháng.....năm 20.....  
Người thẩm định ký tên:  
  
CÔNG TY TNHH MỘT THÀNH VIÊN ĐỒNG A  
ĐƠN VỊ TƯ VẤN  
CÔNG TY TNHH TƯ VẤN PHÚ XUÂN  
PHÚ XUÂN  
NGUYỄN VIỆT PHONG

| CHỨC DANH | HỌ VÀ TÊN         | CHỮ KÝ | THIẾT KẾ BẢN VẼ THI CÔNG |
|-----------|-------------------|--------|--------------------------|
| CTTK      | NGUYỄN VIỆT PHONG |        |                          |
| THIẾT KẾ  | LÊ VĂN THỊNH      |        |                          |
| KHẢO SÁT  | TRƯƠNG VIỆT HÓA   |        |                          |
| KIỂM TRA  | TRƯƠNG VIỆT HÓA   |        |                          |

TỶ LỆ : 1/200      BẢN VẼ SỐ : 03 / 03 TN T6



[illegible]













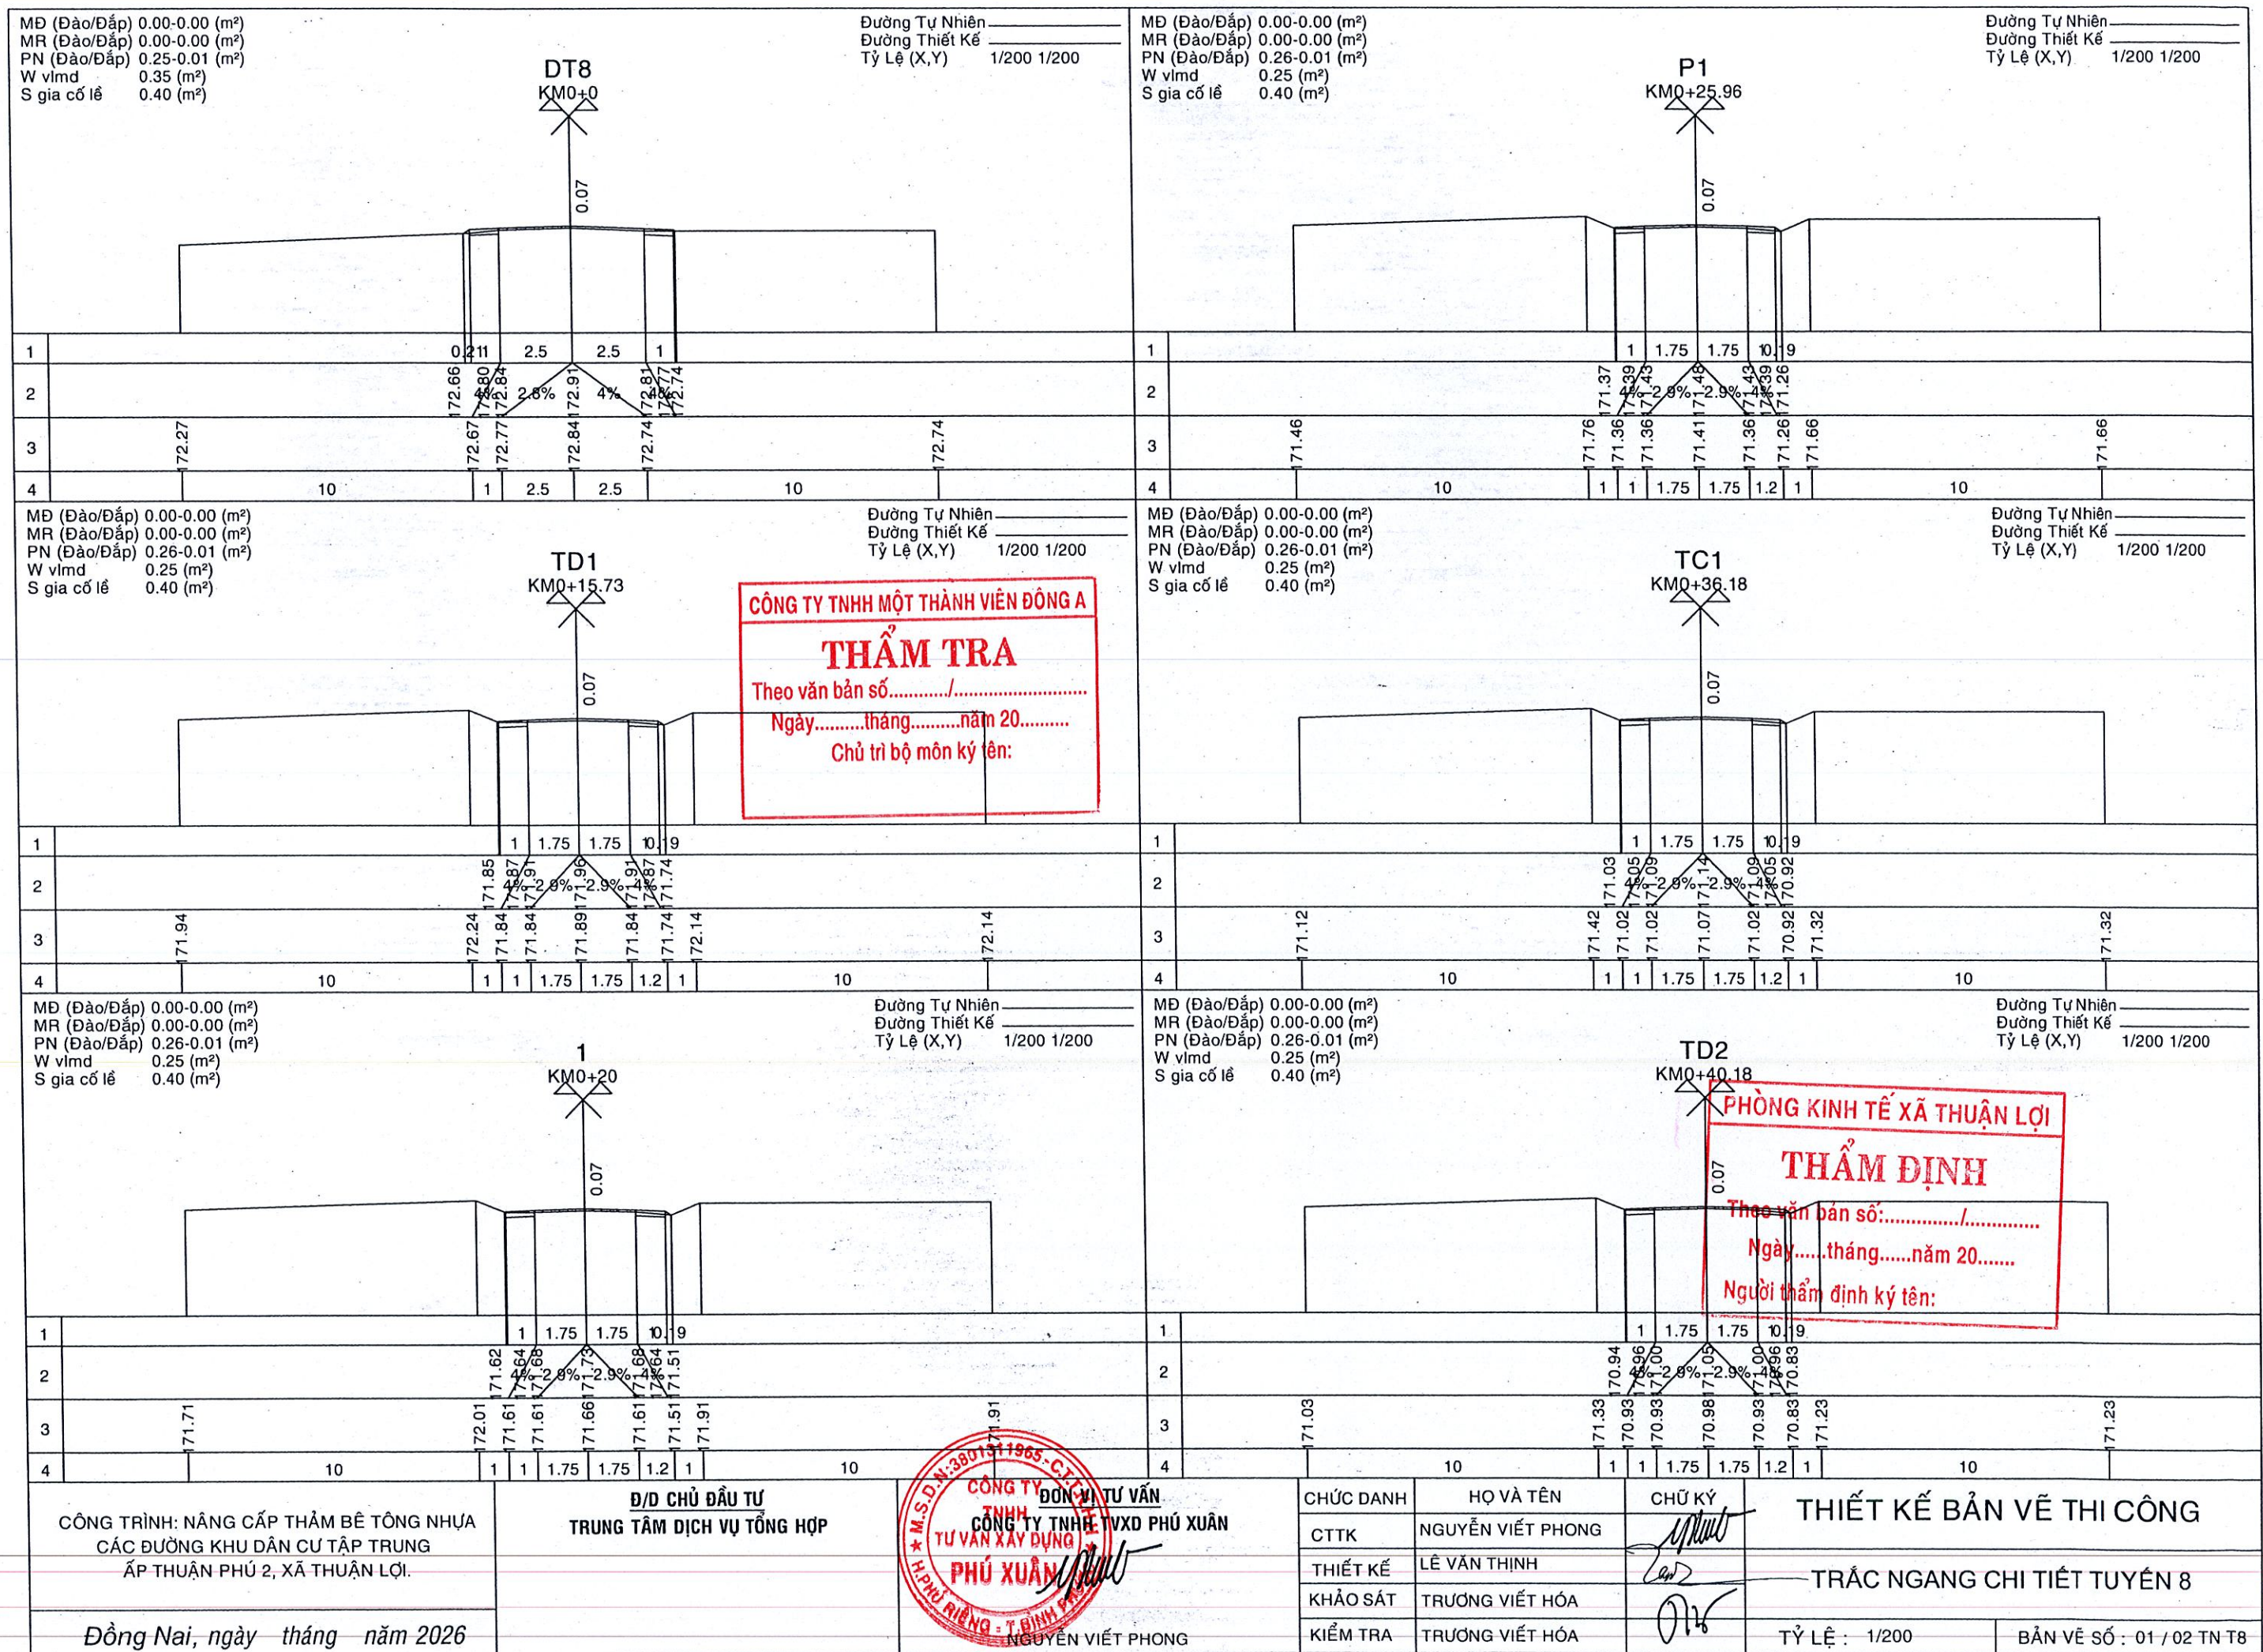



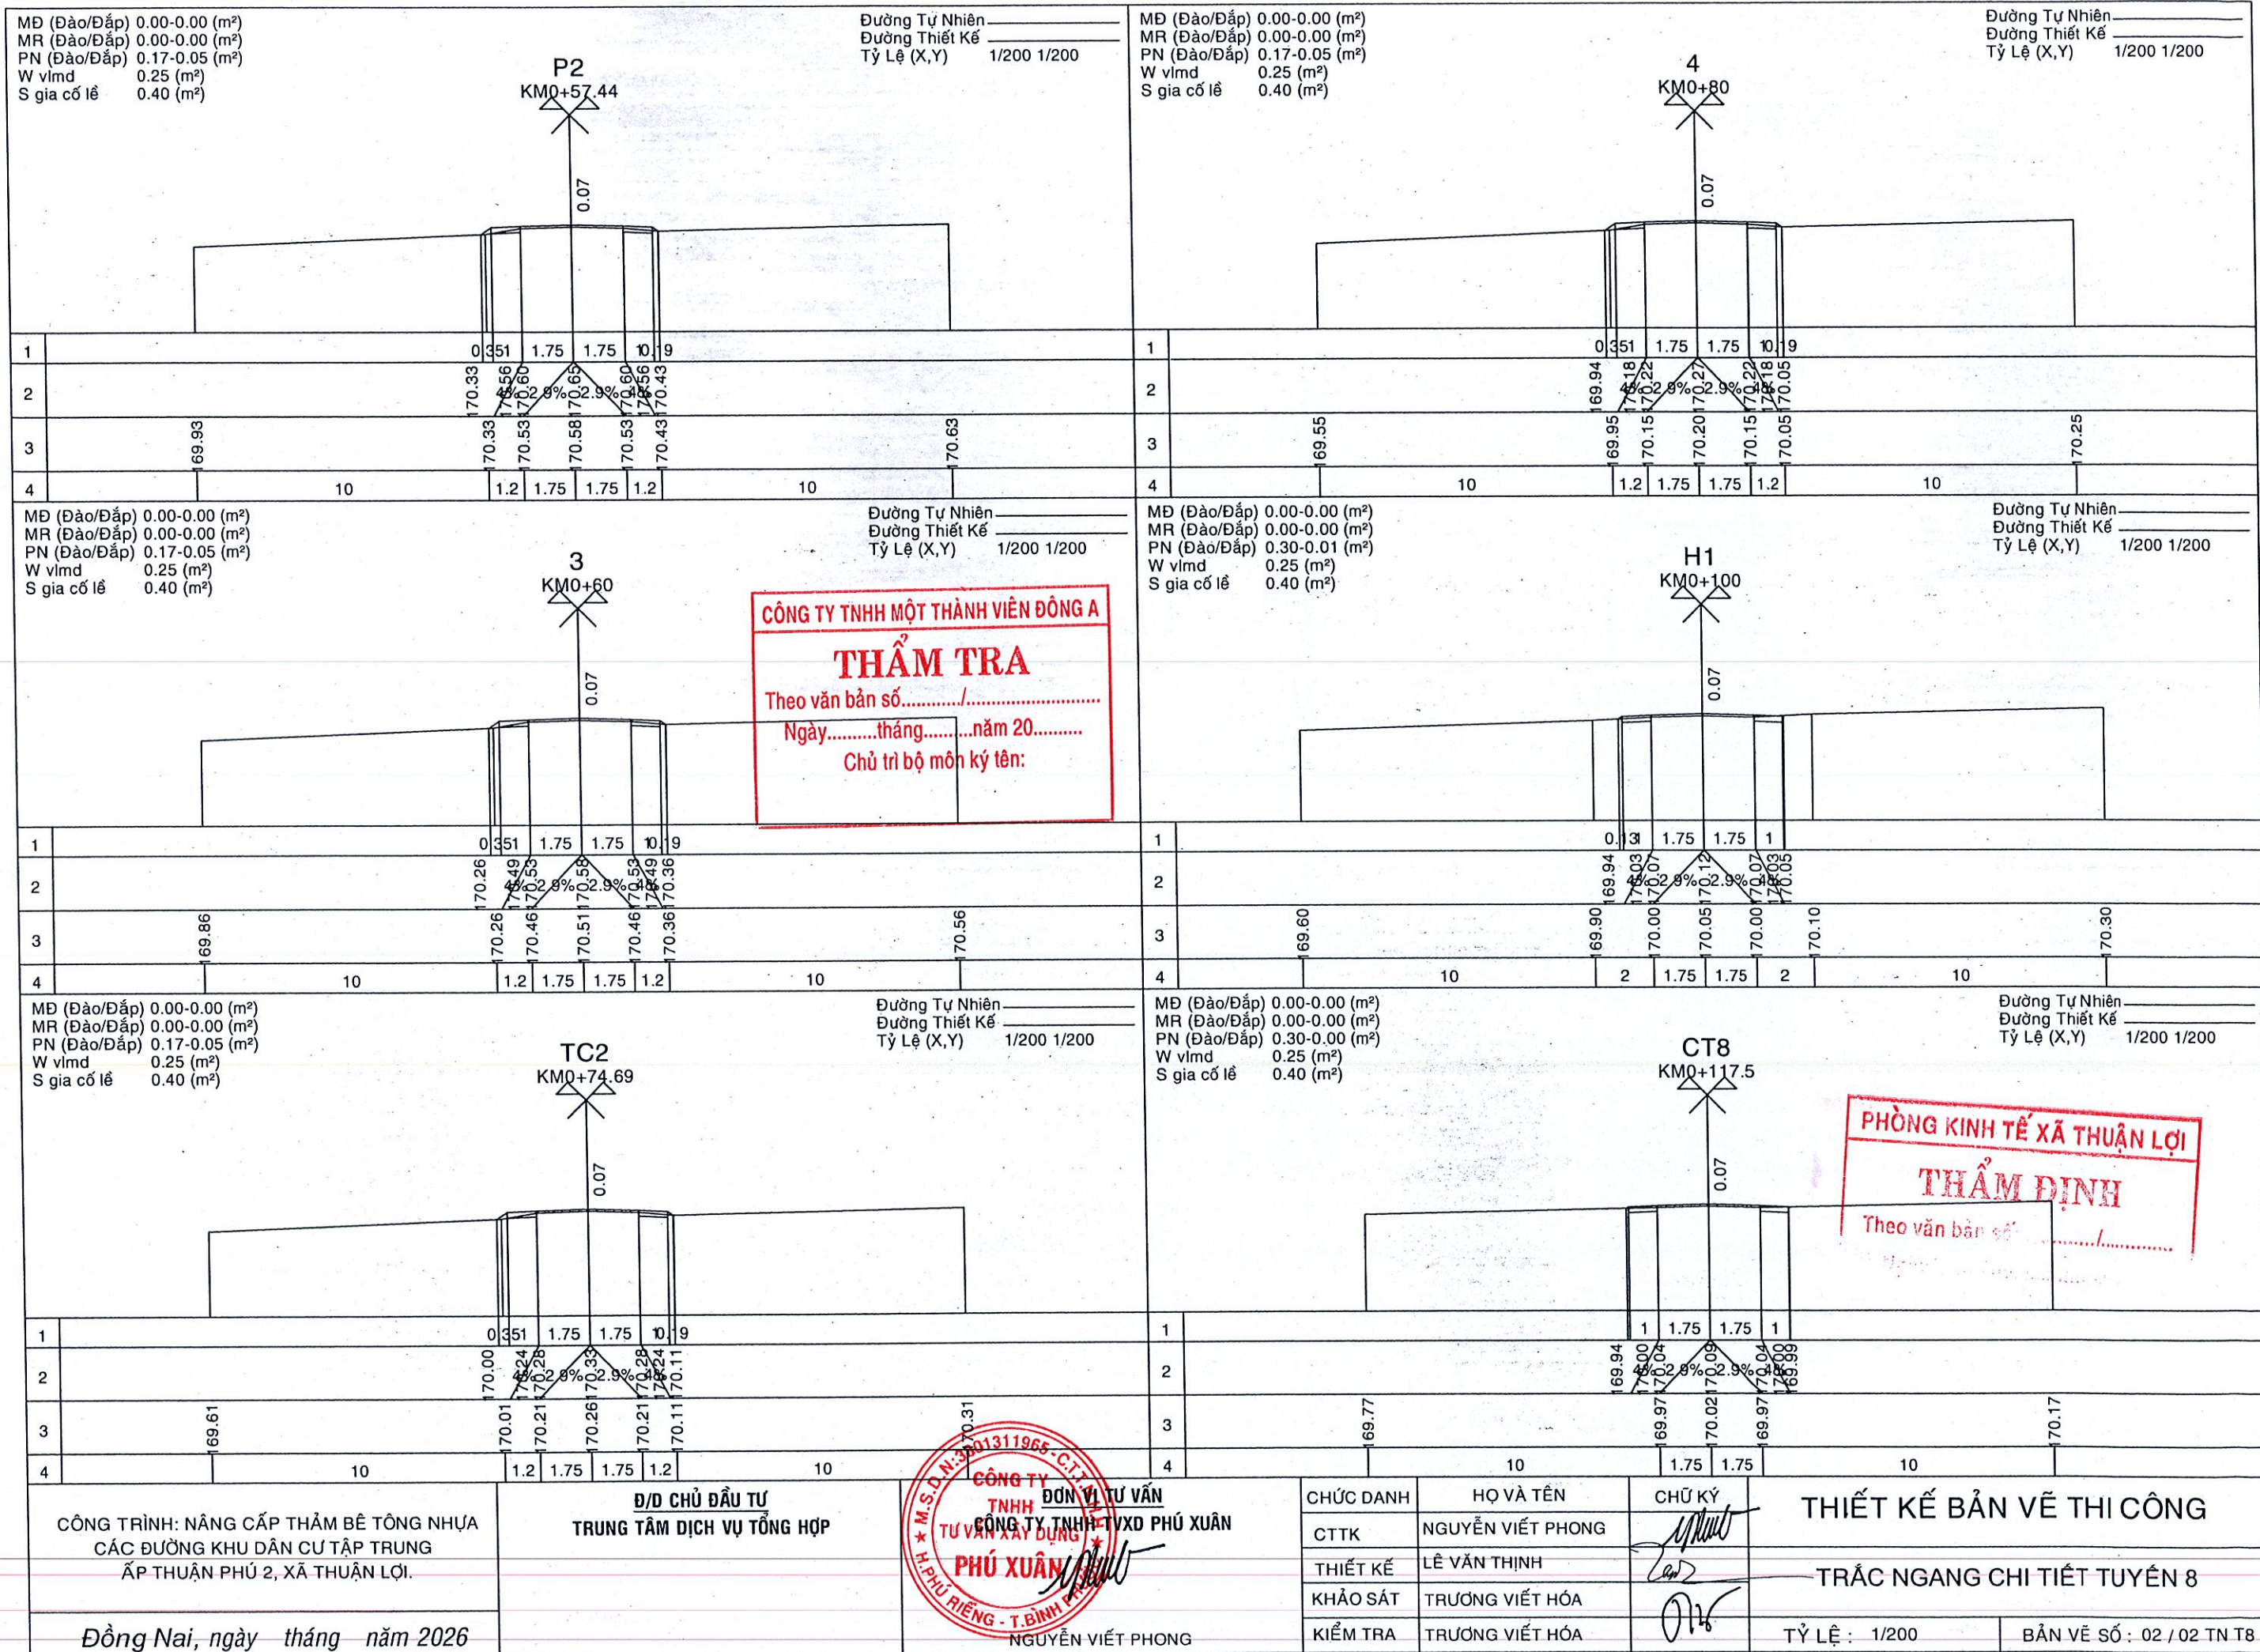

PHÒNG KINH TẾ XÃ THUẬN LỢI  
**THẨM ĐỊNH**  
Theo văn bản số.....

|   |                                              |   |           |                   |                                                                                       |                             |  |
|---|----------------------------------------------|---|-----------|-------------------|---------------------------------------------------------------------------------------|-----------------------------|--|
| CÔNG TRÌNH: NÂNG CẤP THẨM BÊ TÔNG NHỰA<br>CÁC ĐƯỜNG KHU DÂN CƯ TẬP TRUNG<br>ẤP THUẬN PHÚ 2, XÃ THUẬN LỢI. | Đ/D CHỦ ĐẦU TƯ<br>TRUNG TÂM DỊCH VỤ TỔNG HỢP | <div>CÔNG TY TNHH MỘT THÀNH VIÊN ĐÔNG A<br/>CÔNG TY TNHH TVXD PHÚ XUÂN<br/>PHÚ XUÂN<br/>H. PHÚ RIÊNG - T. BÌNH PHƯỚC<br/>NGUYỄN VIỆT PHONG</div> | CHỨC DANH | HỌ VÀ TÊN         | CHỮ KÝ                                                                                | THIẾT KẾ BẢN VẼ THI CÔNG    |  |
|   |                                              |   | CTTK      | NGUYỄN VIỆT PHONG |  |                             |  |
|   |                                              |   | THIẾT KẾ  | LÊ VĂN THỊNH      |  | TRẮC NGANG CHI TIẾT TUYẾN 8 |  |
|   |                                              |   | KHẢO SÁT  | TRƯƠNG VIỆT HÓA   |  |                             |  |
|   |                                              |   | KIỂM TRA  | TRƯƠNG VIỆT HÓA   |                                                                                       |                             |  |
| Đồng Nai, ngày tháng năm 2026                                                                             |                                              |   |           | TỶ LỆ : 1/200     |                                                                                       | BẢN VẼ SỐ : 02 / 02 TN.T8   |  |





MĐ (Đào/Đắp) 0.00-0.00 (m²)  
MR (Đào/Đắp) 0.00-0.00 (m²)  
PN (Đào/Đắp) 0.26-0.01 (m²)  
W vlmđ 0.25 (m²)  
S gia cố lế 0.40 (m²)

Đường Tự Nhiên  
Đường Thiết Kế  
Tỷ Lệ (X,Y) 1/200 1/200

MĐ (Đào/Đắp) 0.00-0.00 (m²)  
MR (Đào/Đắp) 0.00-0.00 (m²)  
PN (Đào/Đắp) 1.46-0.02 (m²)  
W vlmđ 0.25 (m²)  
S gia cố lế 0.40 (m²)

Đường Tự Nhiên  
Đường Thiết Kế  
Tỷ Lệ (X,Y) 1/200 1/200

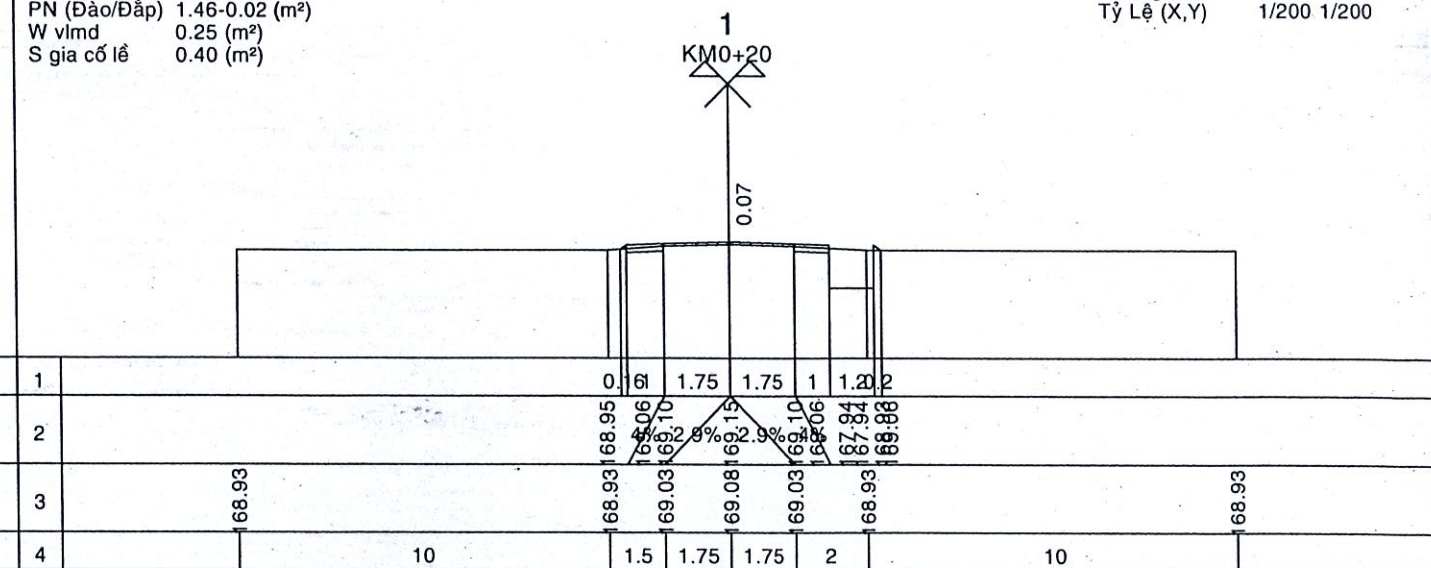
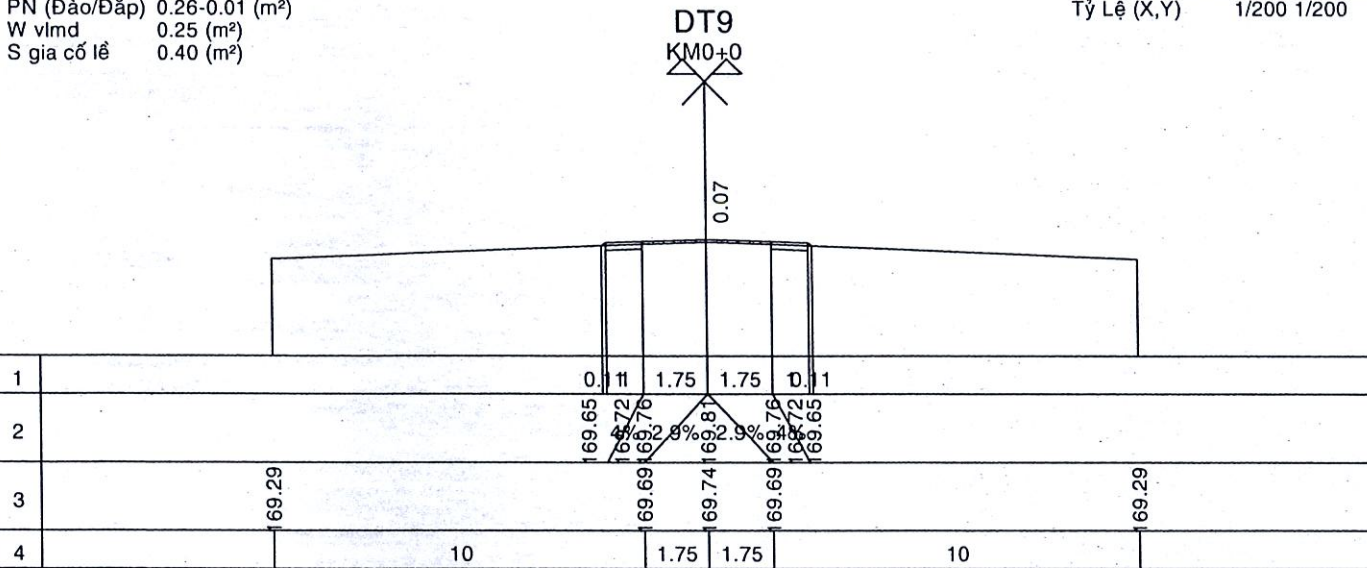


MĐ (Đào/Đắp) 0.00-0.00 (m²)  
MR (Đào/Đắp) 0.00-0.00 (m²)  
PN (Đào/Đắp) 0.24-0.01 (m²)  
W vlmđ 0.25 (m²)  
S gia cố lế 0.40 (m²)

Đường Tự Nhiên  
Đường Thiết Kế  
Tỷ Lệ (X,Y) 1/200 1/200

MĐ (Đào/Đắp) 0.00-0.00 (m²)  
MR (Đào/Đắp) 0.00-0.00 (m²)  
PN (Đào/Đắp) 1.46-0.02 (m²)  
W vlmđ 0.25 (m²)  
S gia cố lế 0.40 (m²)

Đường Tự Nhiên  
Đường Thiết Kế  
Tỷ Lệ (X,Y) 1/200 1/200

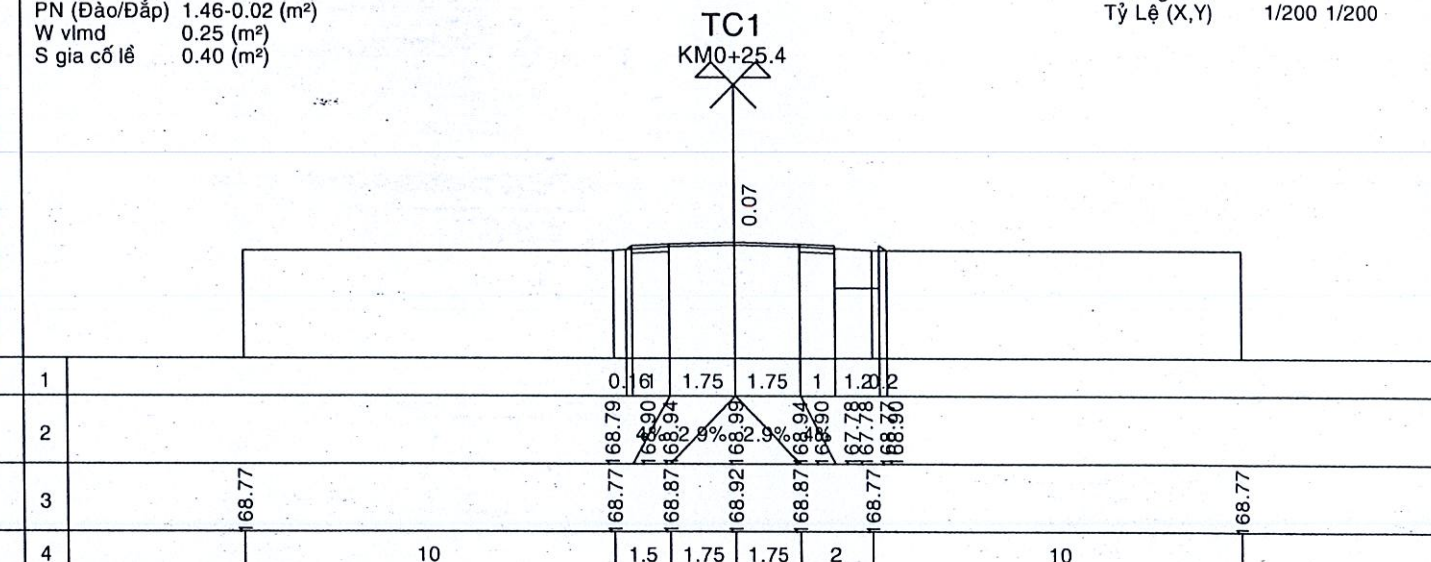
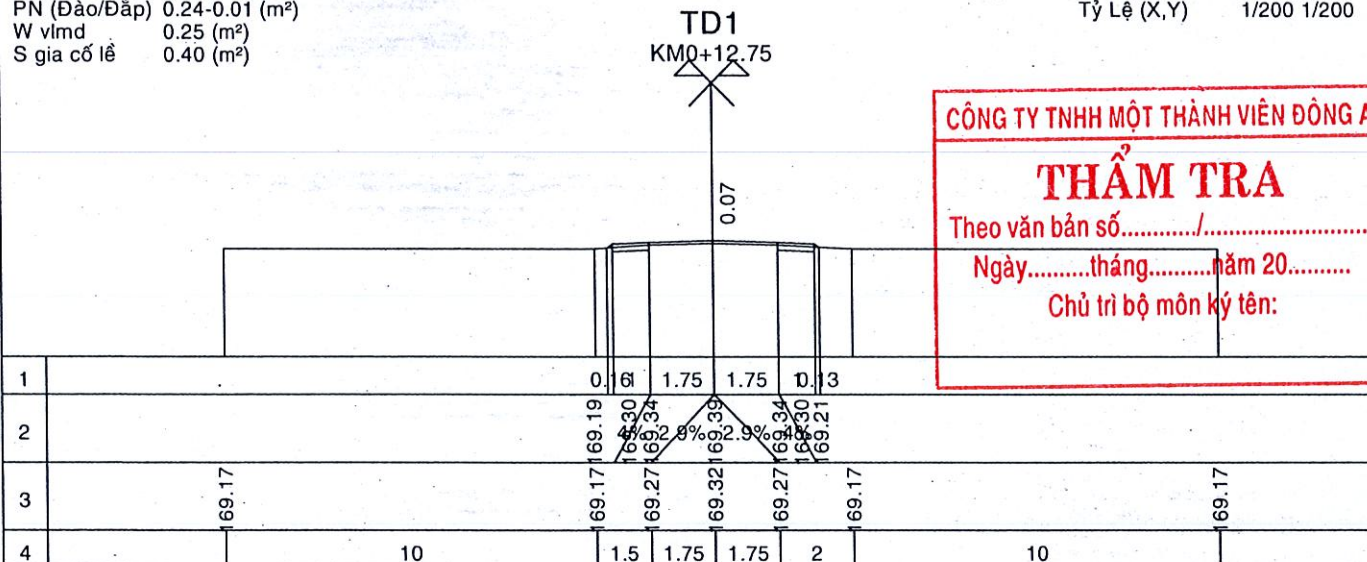


MĐ (Đào/Đắp) 0.00-0.00 (m²)  
MR (Đào/Đắp) 0.00-0.00 (m²)  
PN (Đào/Đắp) 0.24-0.01 (m²)  
W vlmđ 0.25 (m²)  
S gia cố lế 0.40 (m²)

Đường Tự Nhiên  
Đường Thiết Kế  
Tỷ Lệ (X,Y) 1/200 1/200

MĐ (Đào/Đắp) 0.00-0.00 (m²)  
MR (Đào/Đắp) 0.00-0.00 (m²)  
PN (Đào/Đắp) 1.46-0.02 (m²)  
W vlmđ 0.25 (m²)  
S gia cố lế 0.40 (m²)

Đường Tự Nhiên  
Đường Thiết Kế  
Tỷ Lệ (X,Y) 1/200 1/200

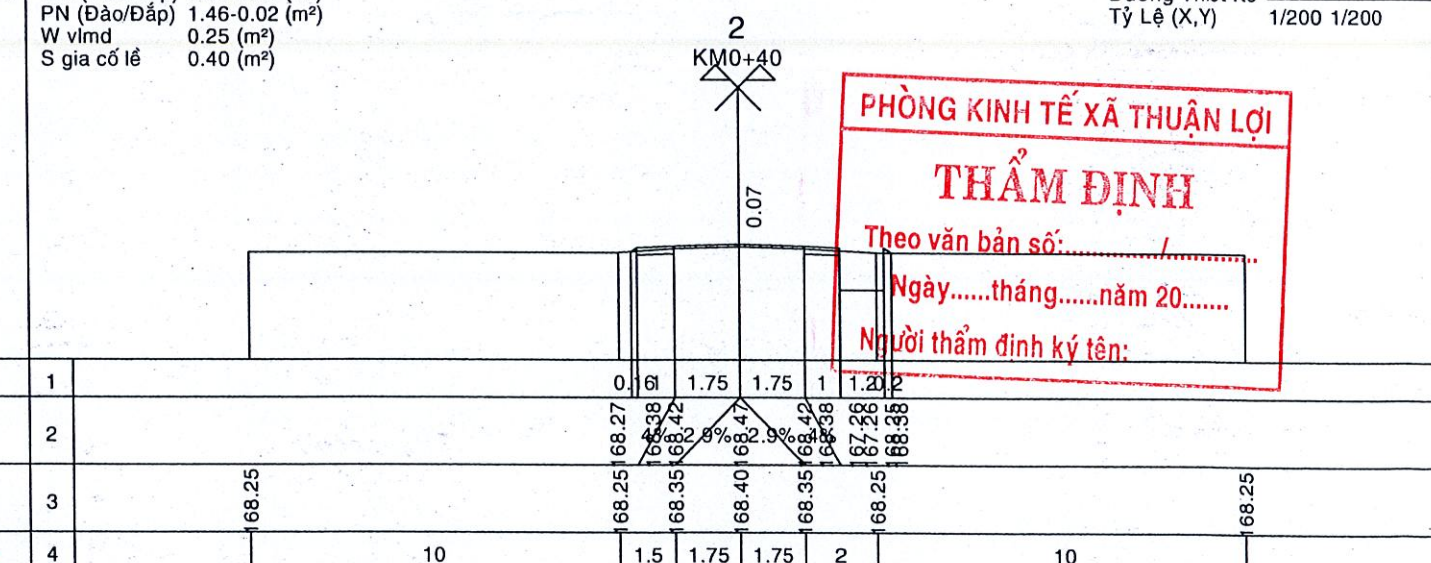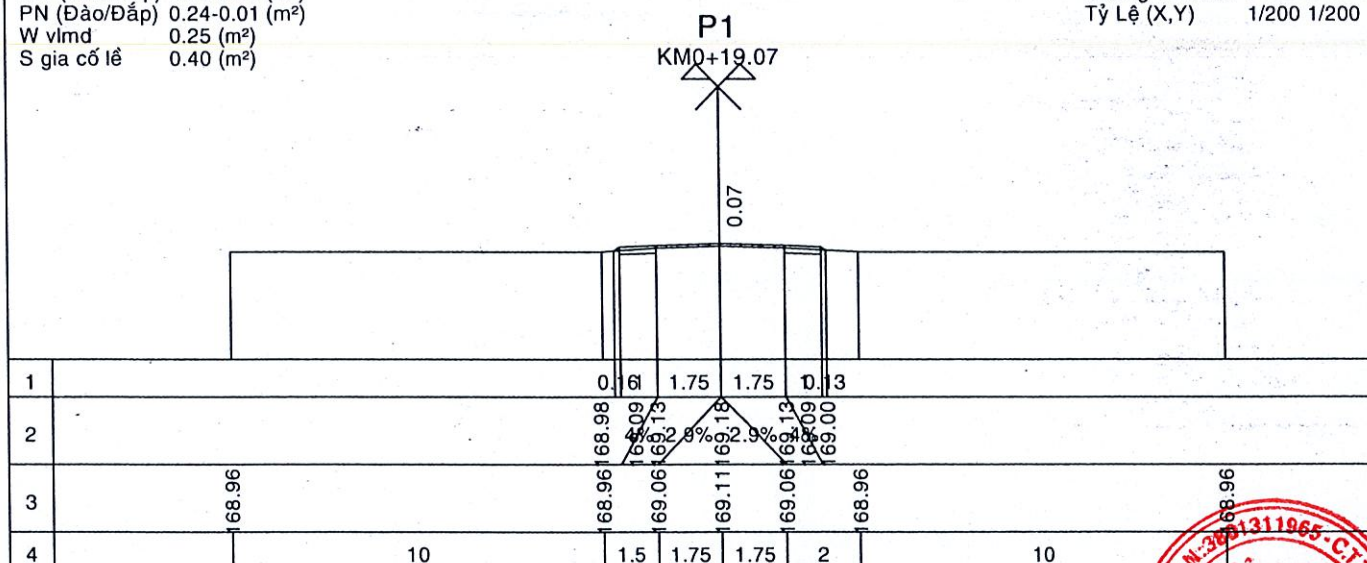

CÔNG TRÌNH: NÂNG CẤP THẨM BÊ TÔNG NHỰA  
CÁC ĐƯỜNG KHU DÂN CƯ TẬP TRUNG  
ẤP THUẬN PHÚ 2, XÃ THUẬN LỢI.

Đ/D CHỦ ĐẦU TƯ  
TRUNG TÂM DỊCH VỤ TỔNG HỢP

ĐƠN VỊ TƯ VẤN  
CÔNG TY TNHH TƯ VẤN XÂY DỰNG PHÚ XUÂN  
NGUYỄN VIỆT PHONG

CHỨC DANH  
CTTK  
THIẾT KẾ  
KHẢO SÁT  
KIỂM TRA


HỌ VÀ TÊN  
NGUYỄN VIỆT PHONG  
LÊ VĂN THỊNH  
TRƯƠNG VIỆT HÓA  
TRƯƠNG VIỆT HÓA

PHÒNG KINH TẾ XÃ THUẬN LỢI  
THẨM ĐỊNH  
Theo văn bản số: ...../  
Ngày.....tháng.....năm 20.....  
Người thẩm định ký tên:


THIẾT KẾ BẢN VẼ THI CÔNG  
TRẮC NGANG CHI TIẾT TUYẾN 9  
TỶ LỆ : 1/200  
BẢN VẼ SỐ : 01 / 12 TN T9

Đồng Nai, ngày tháng năm 2026




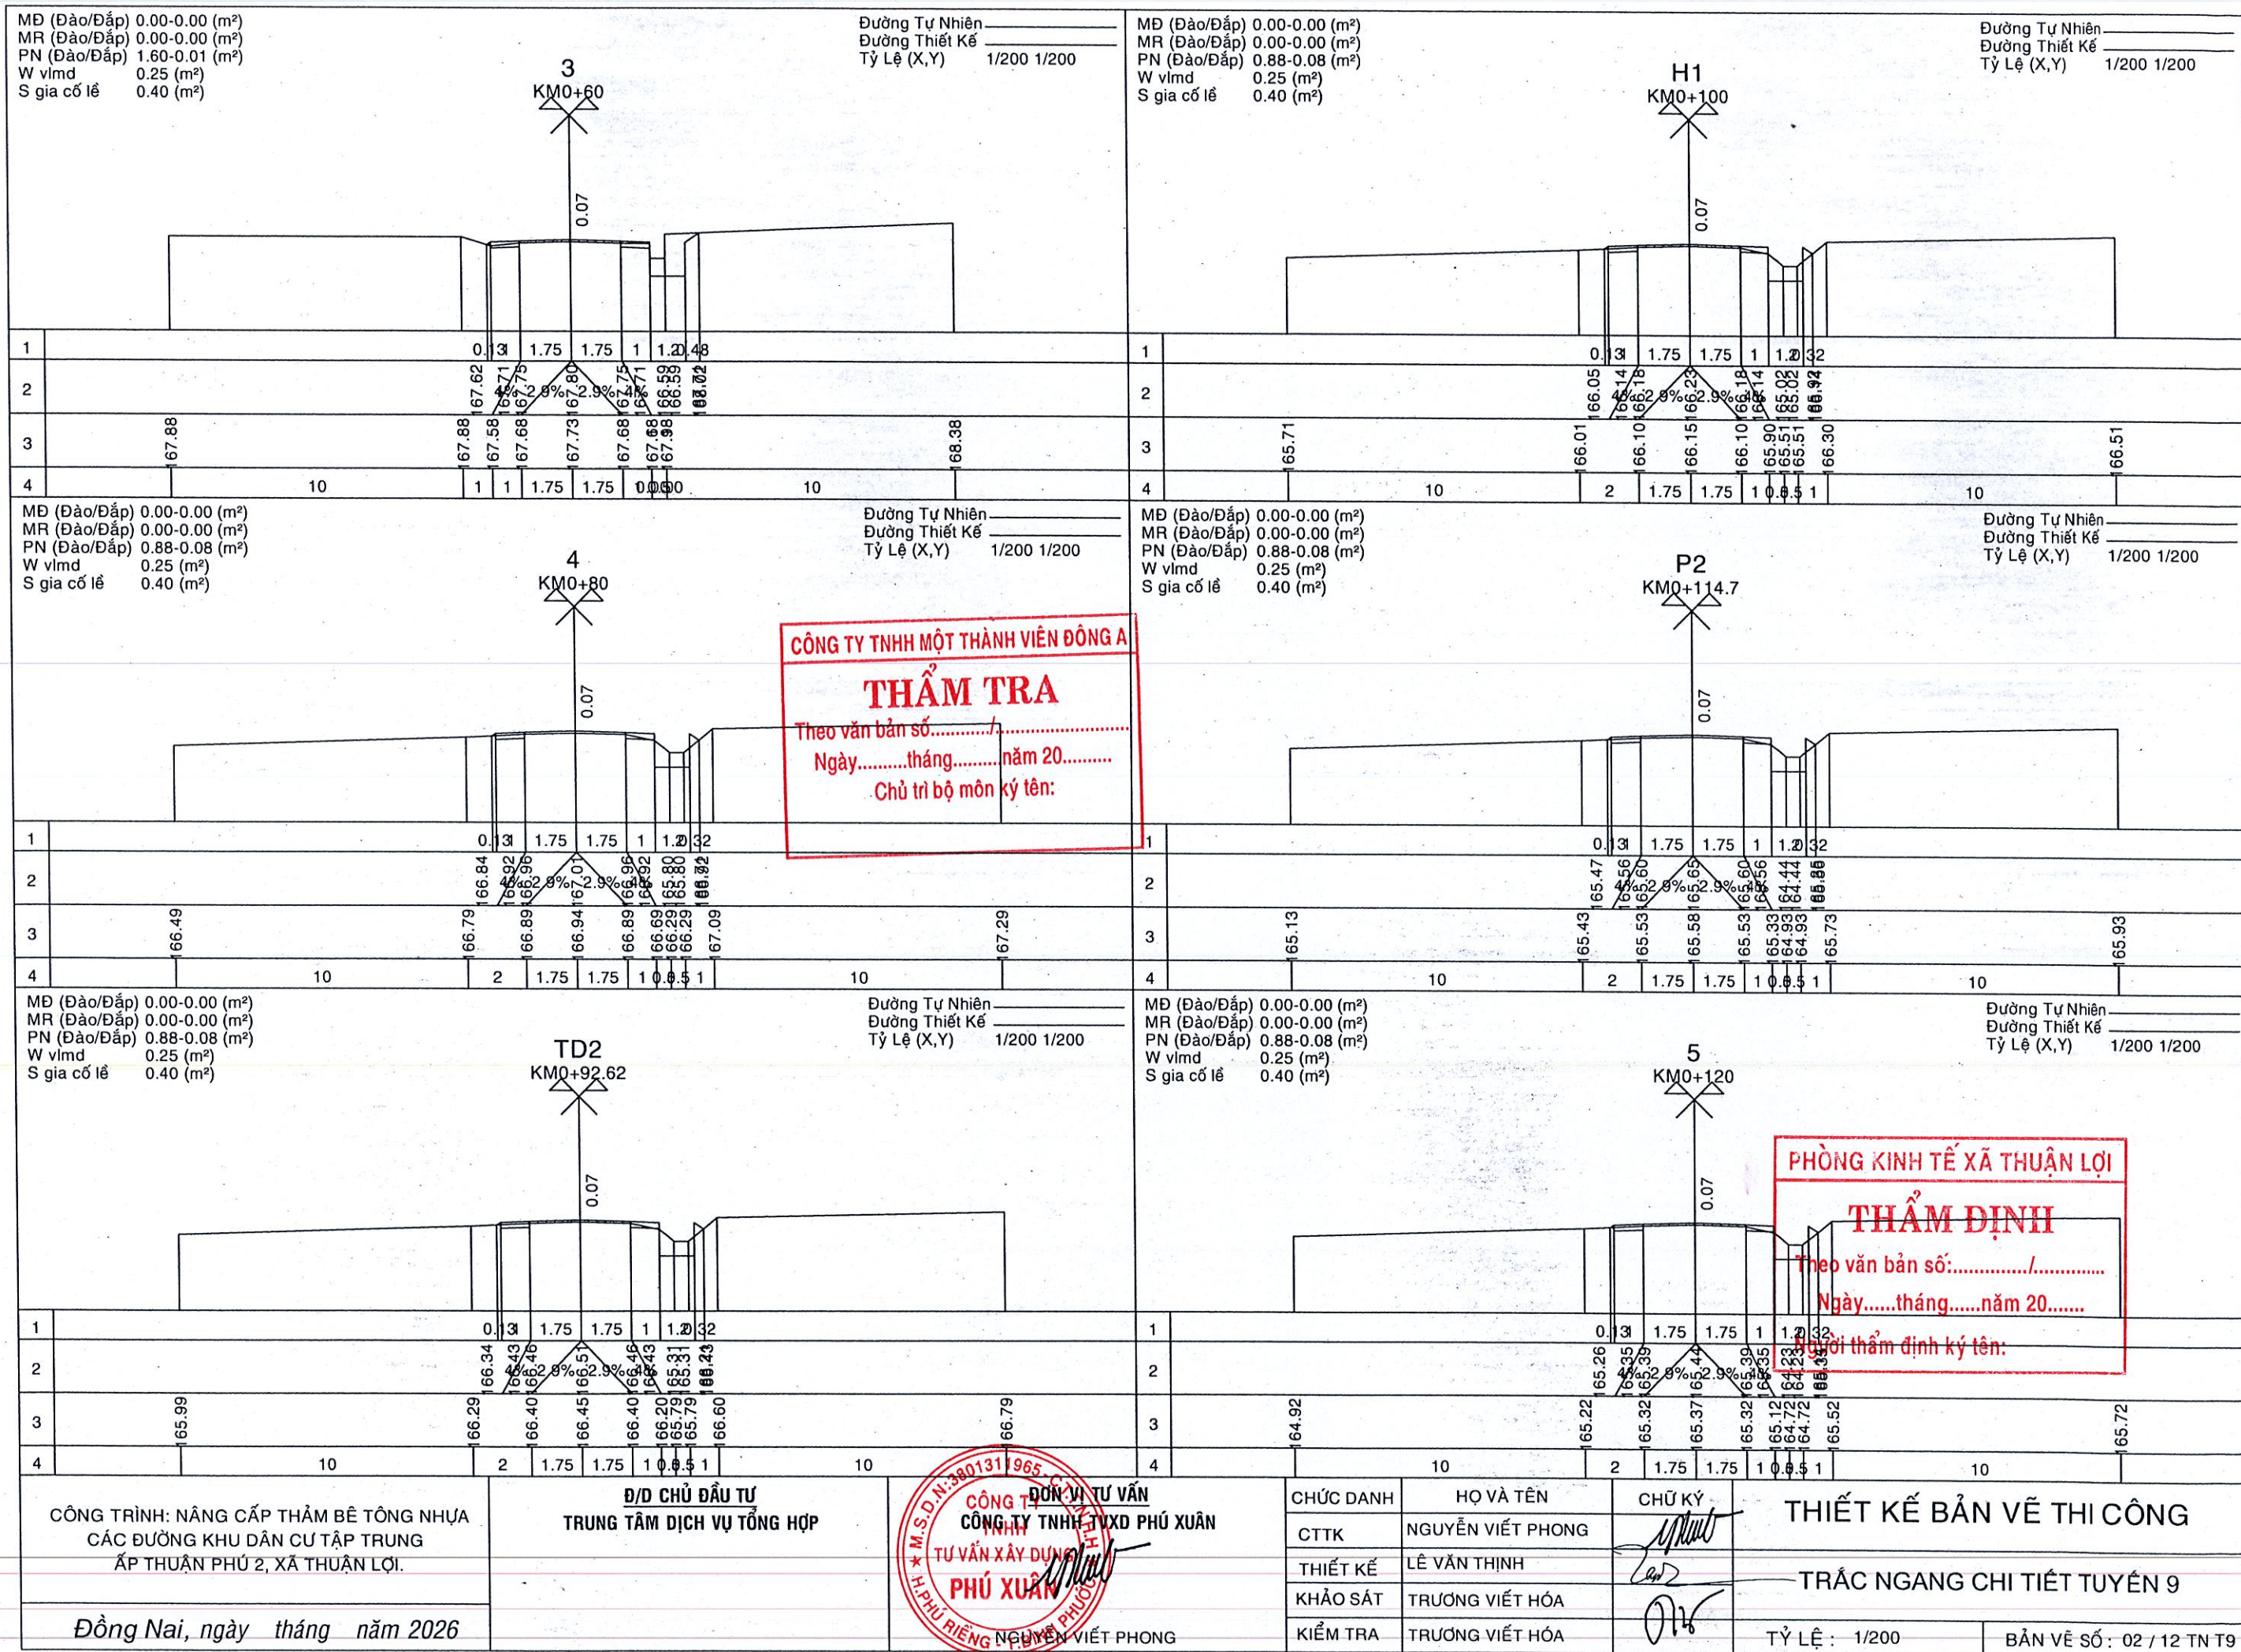




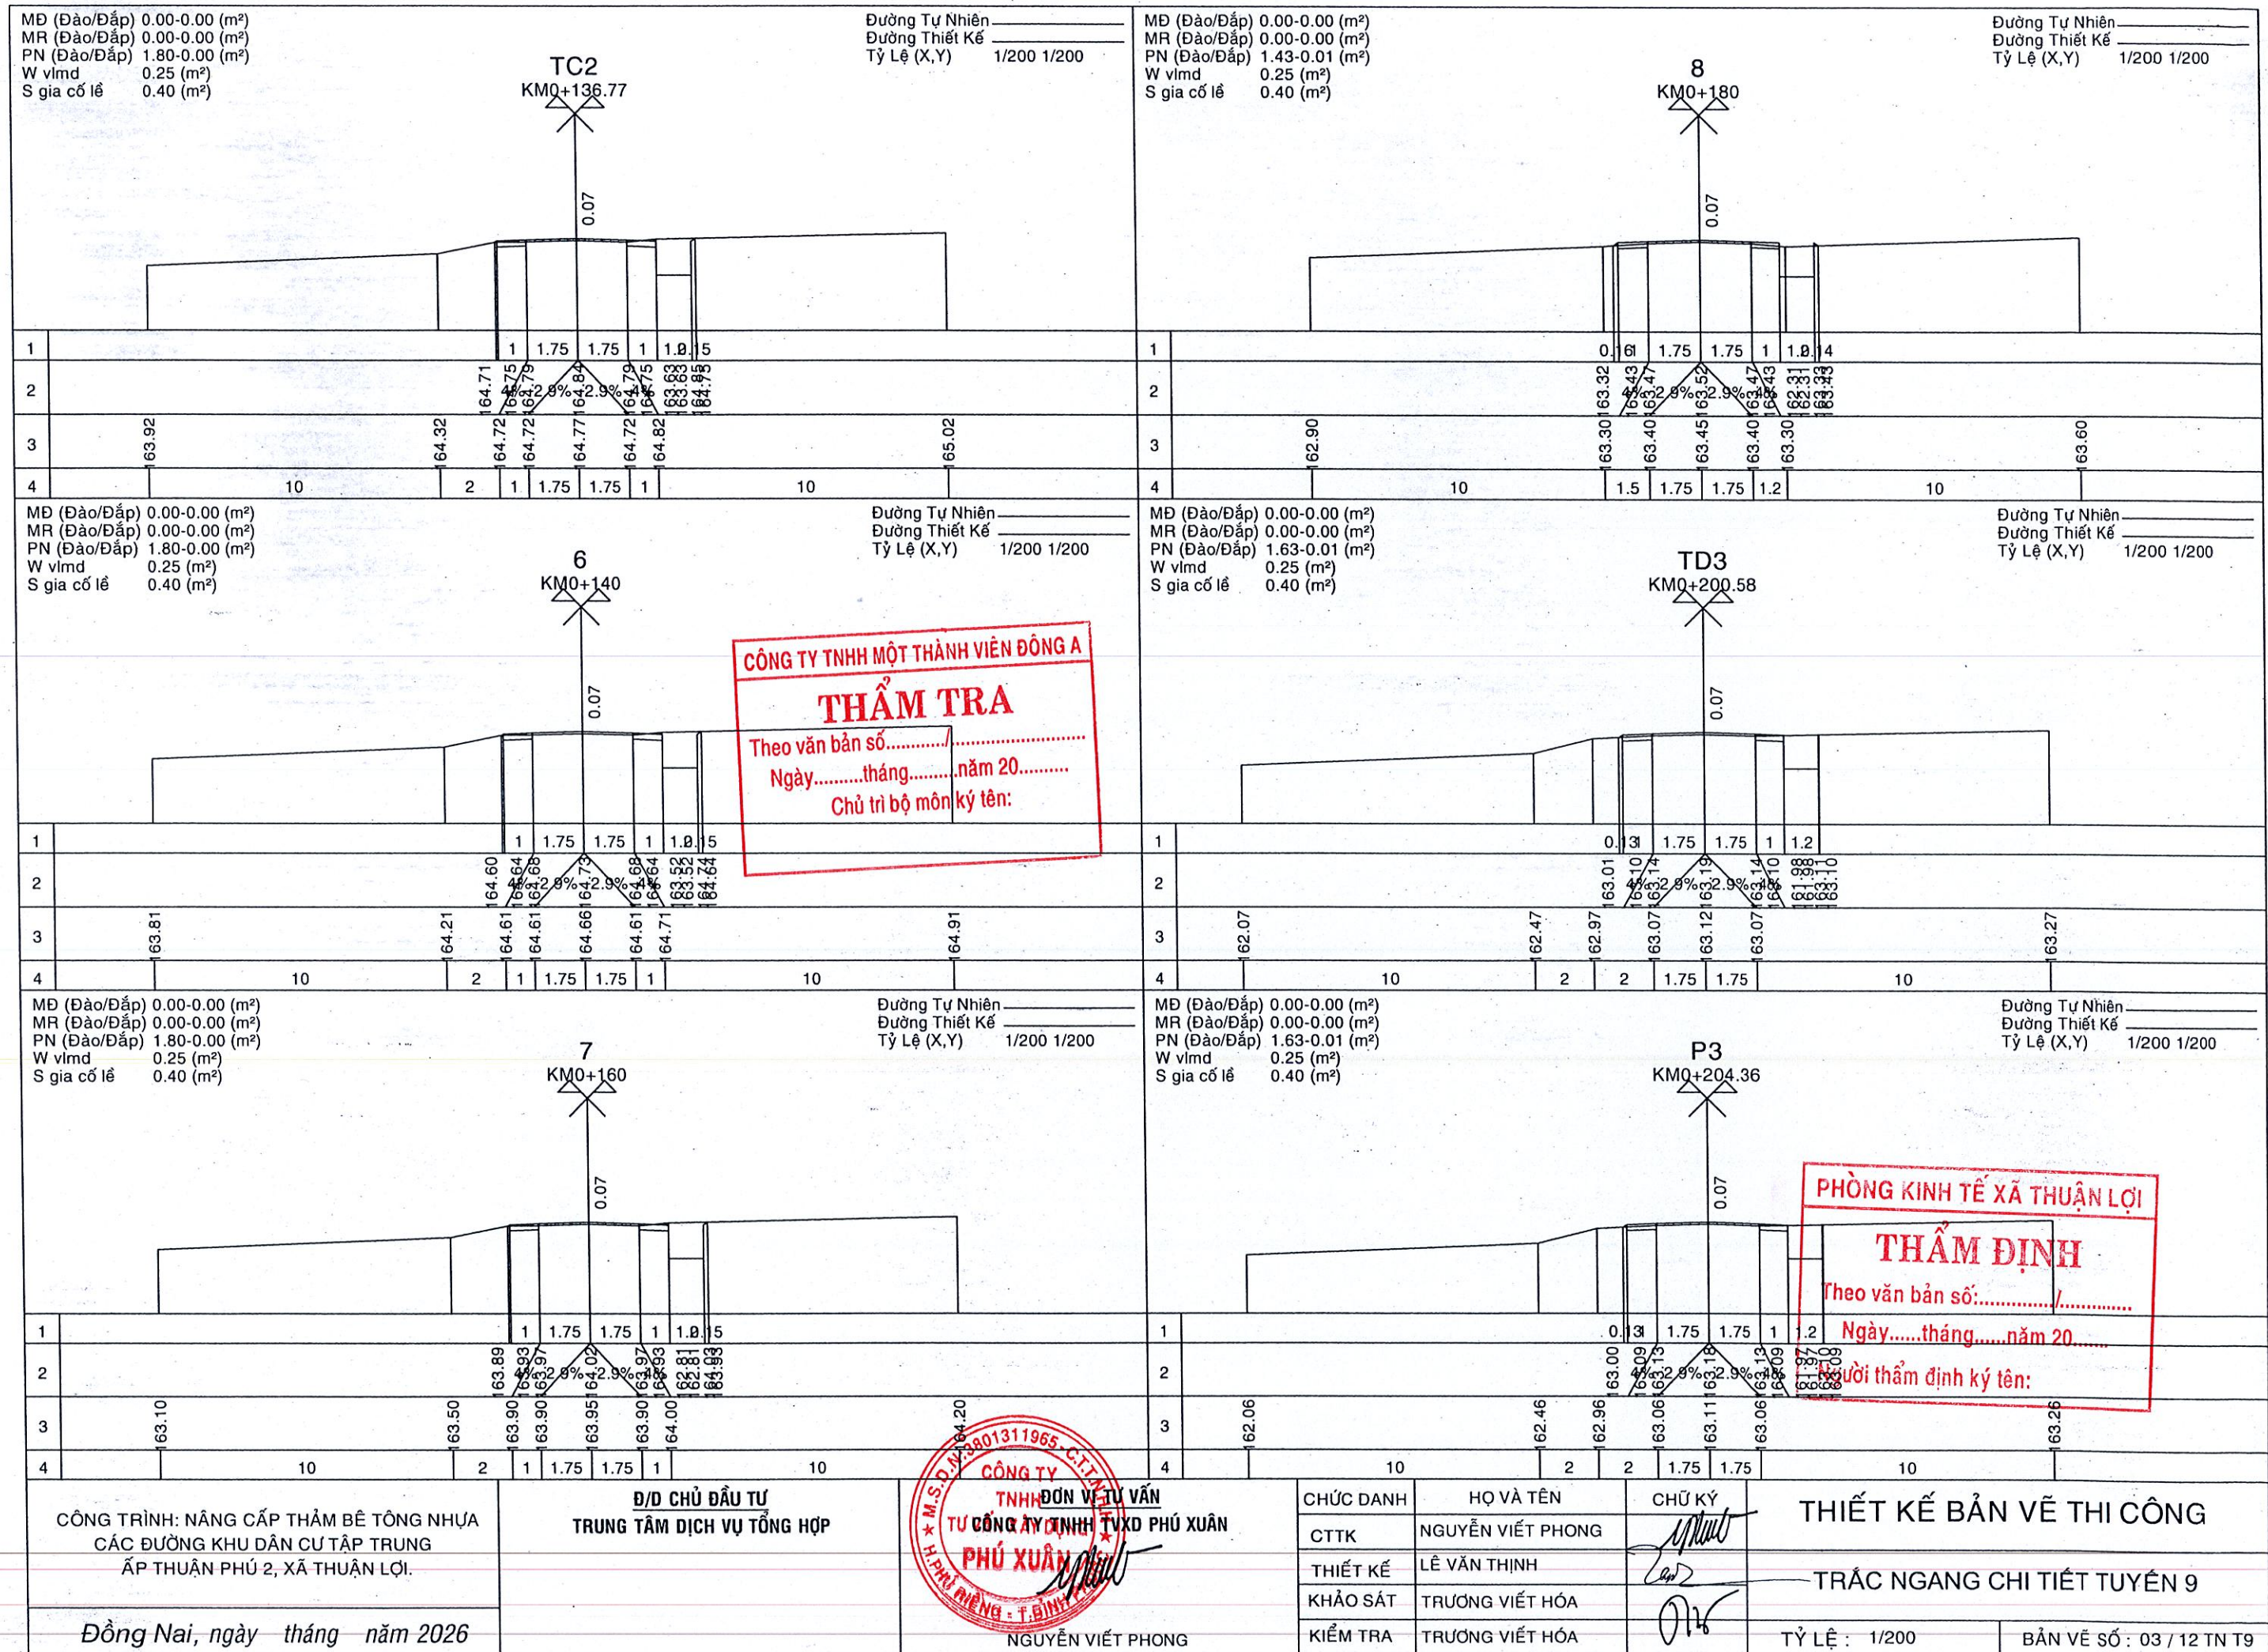




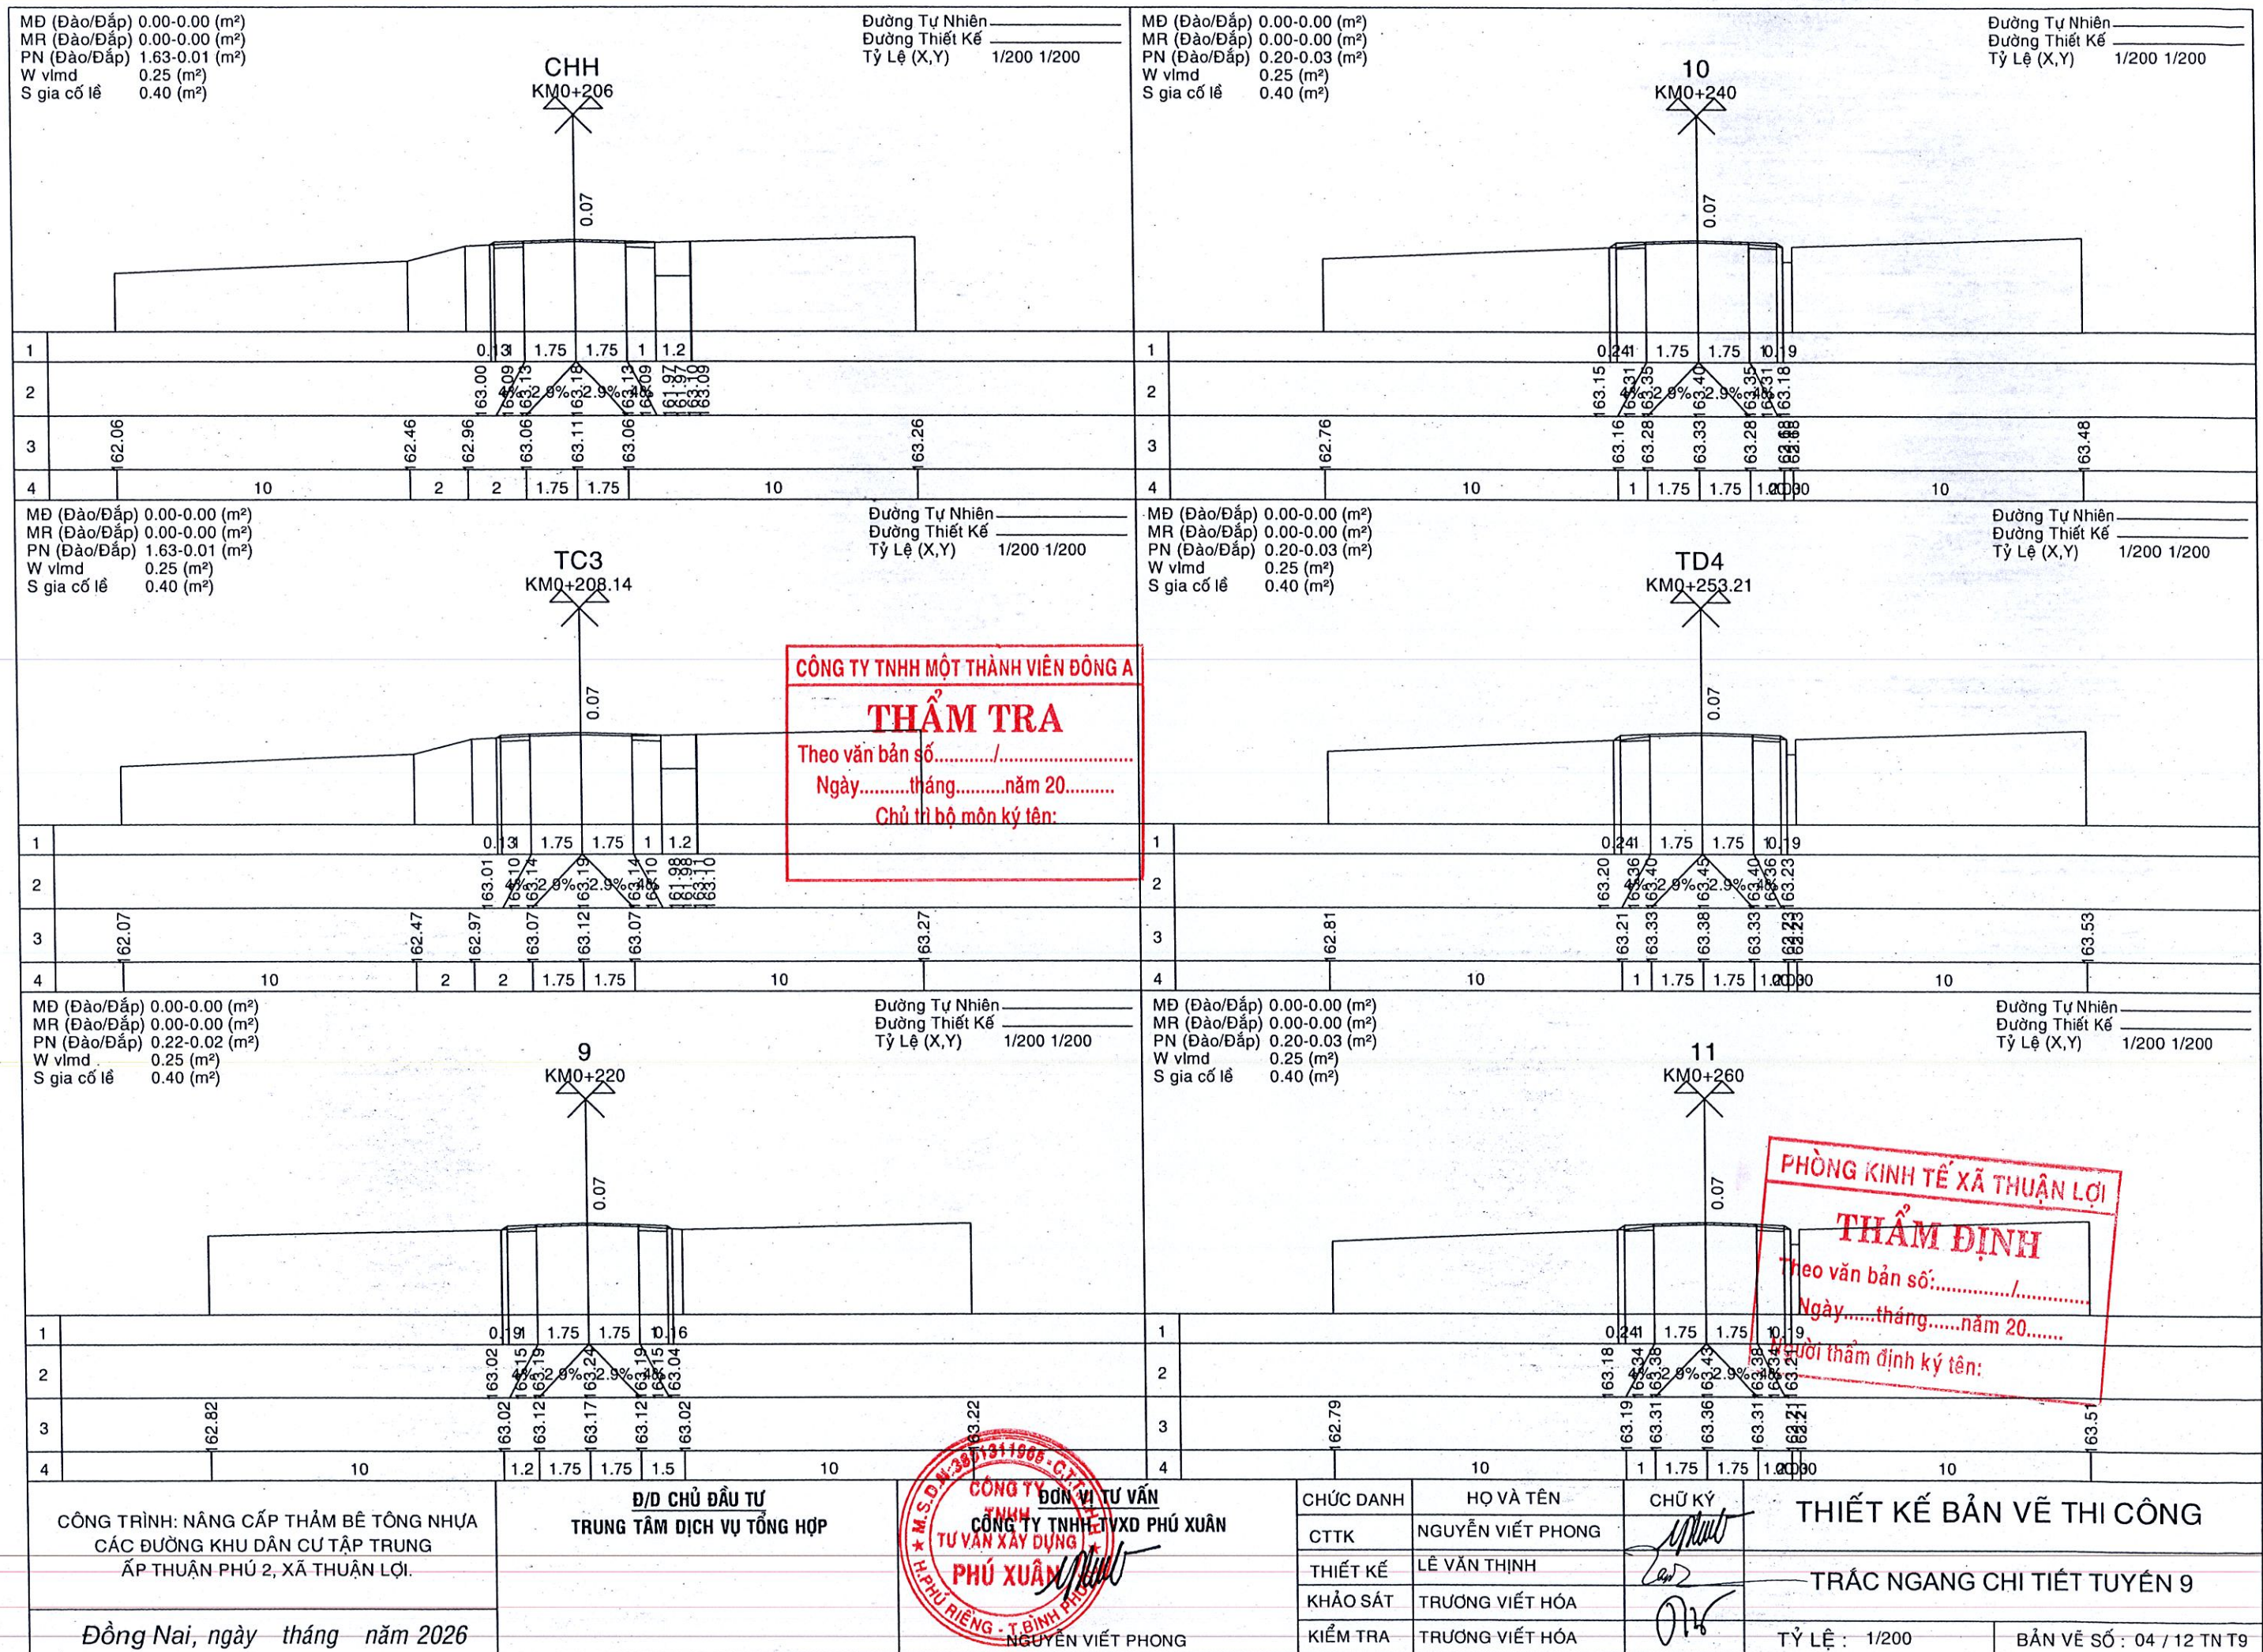



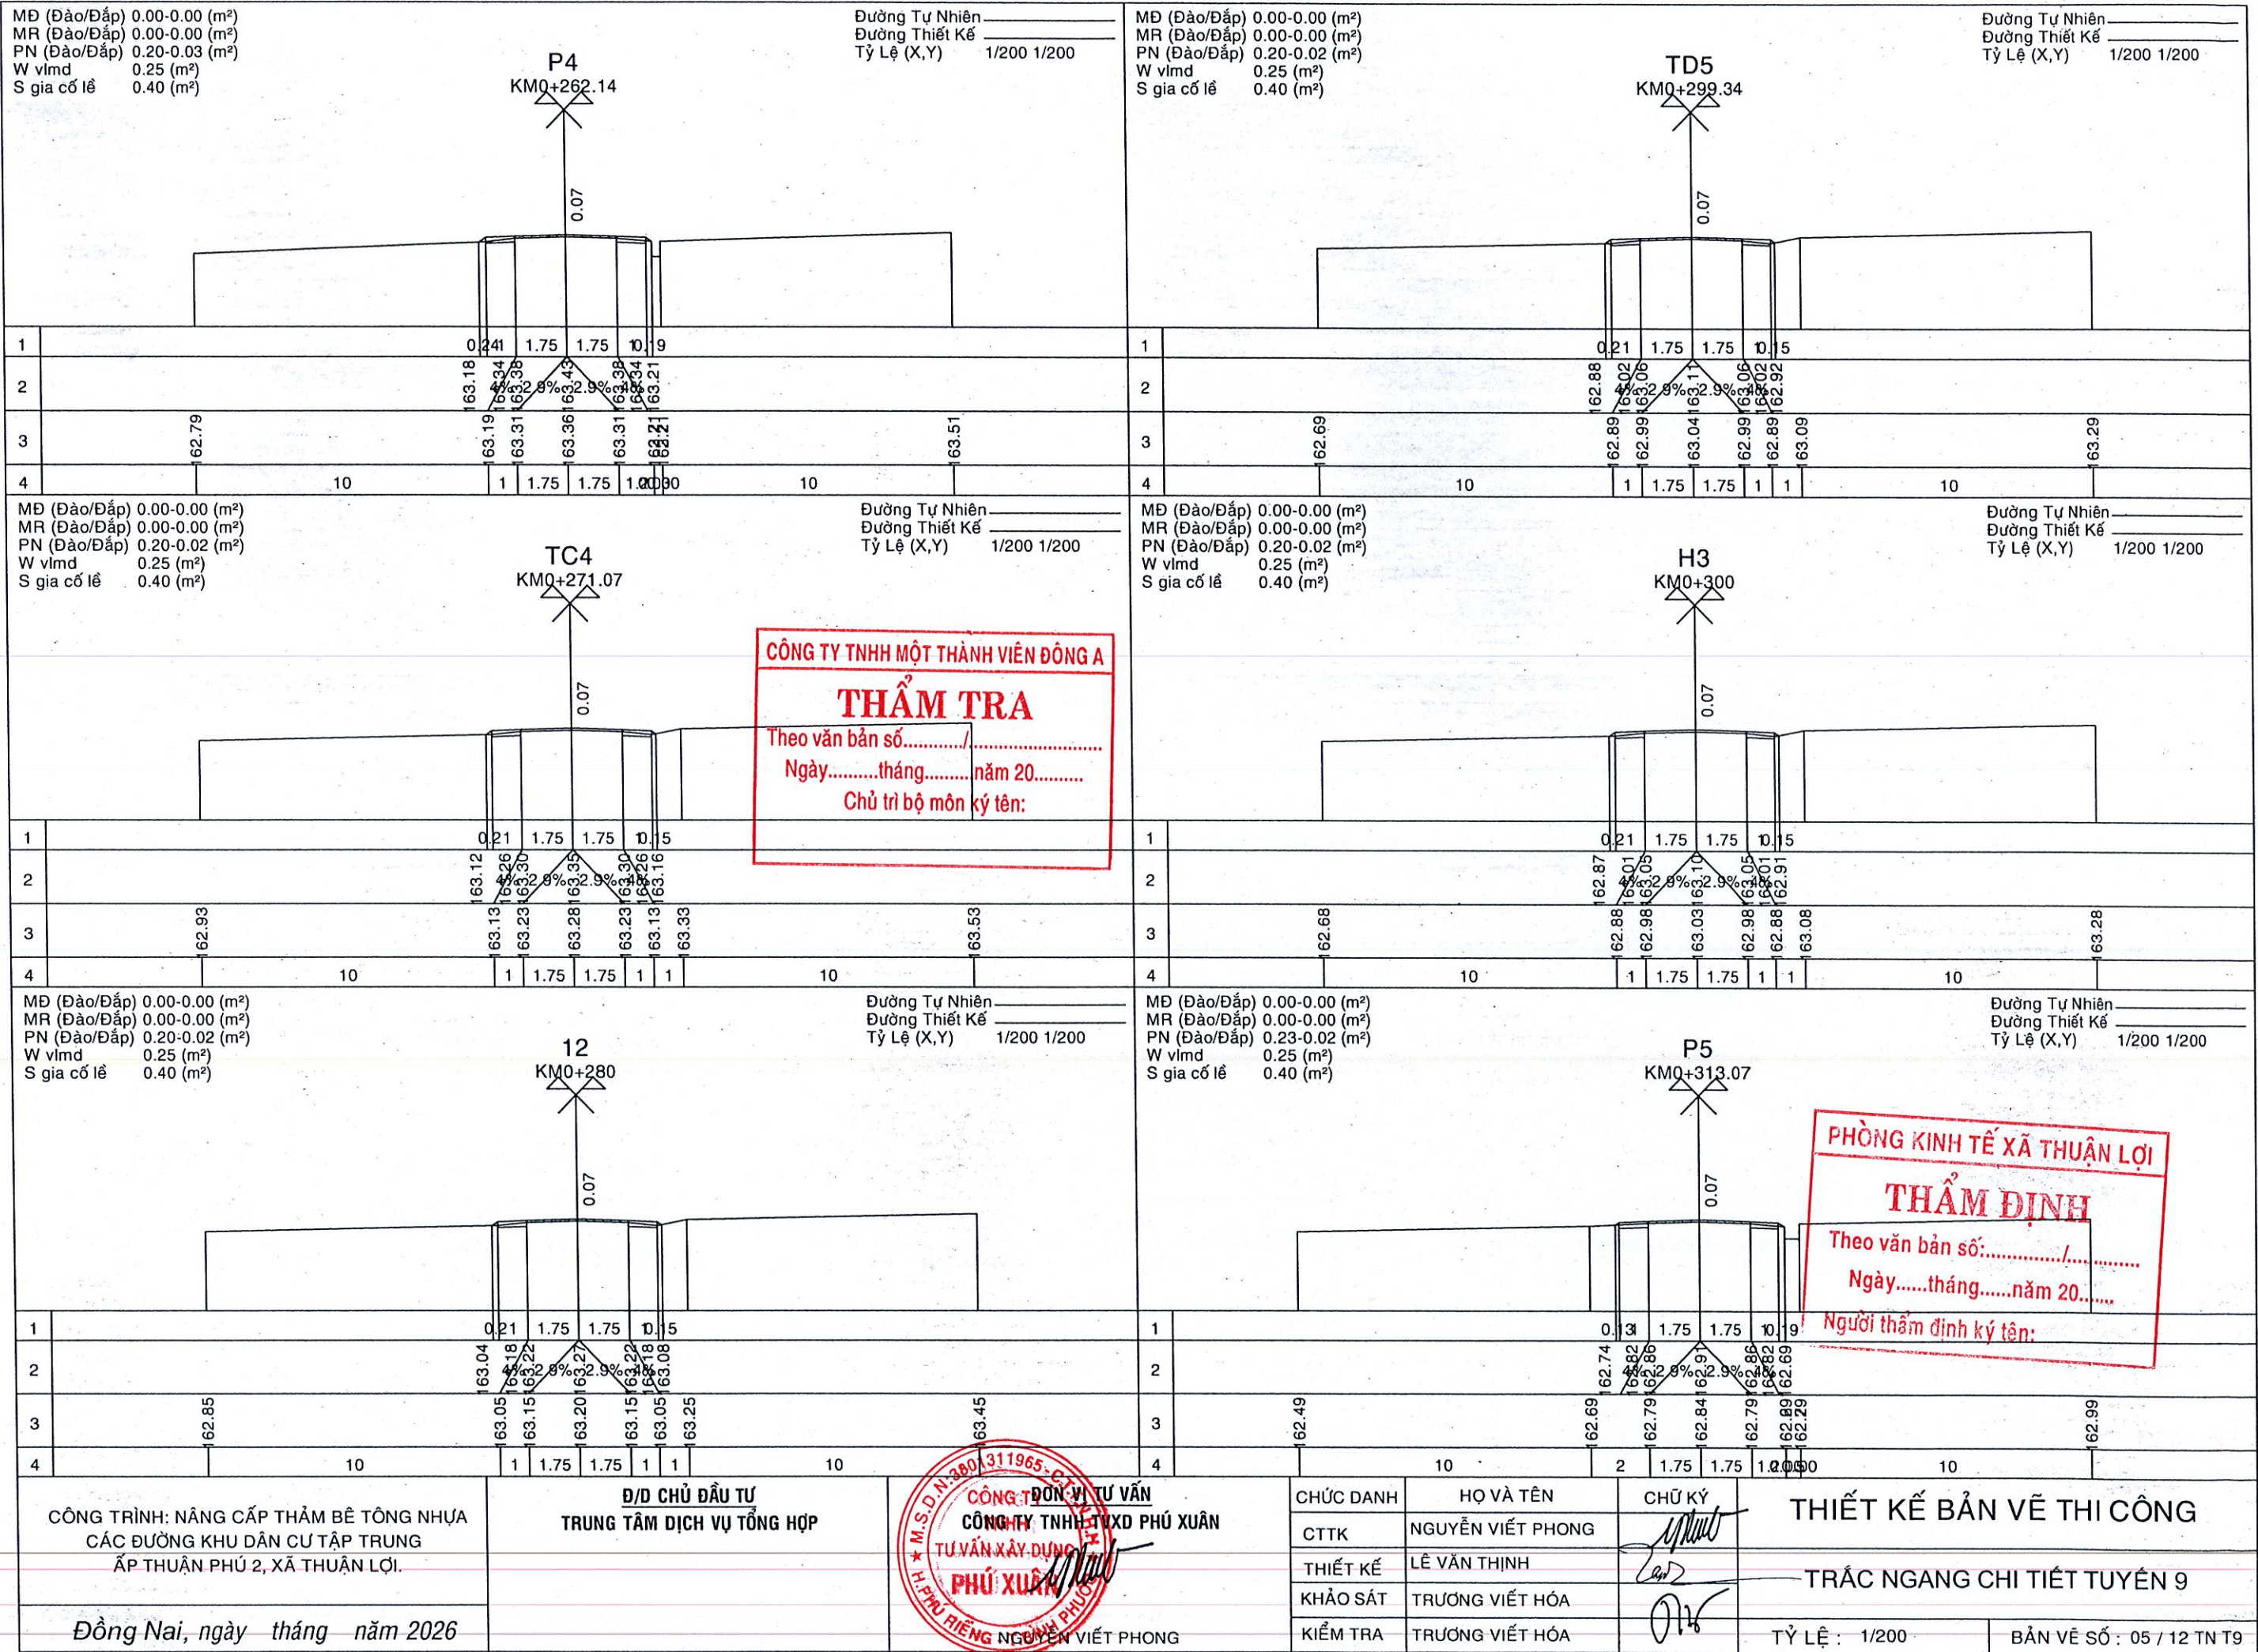



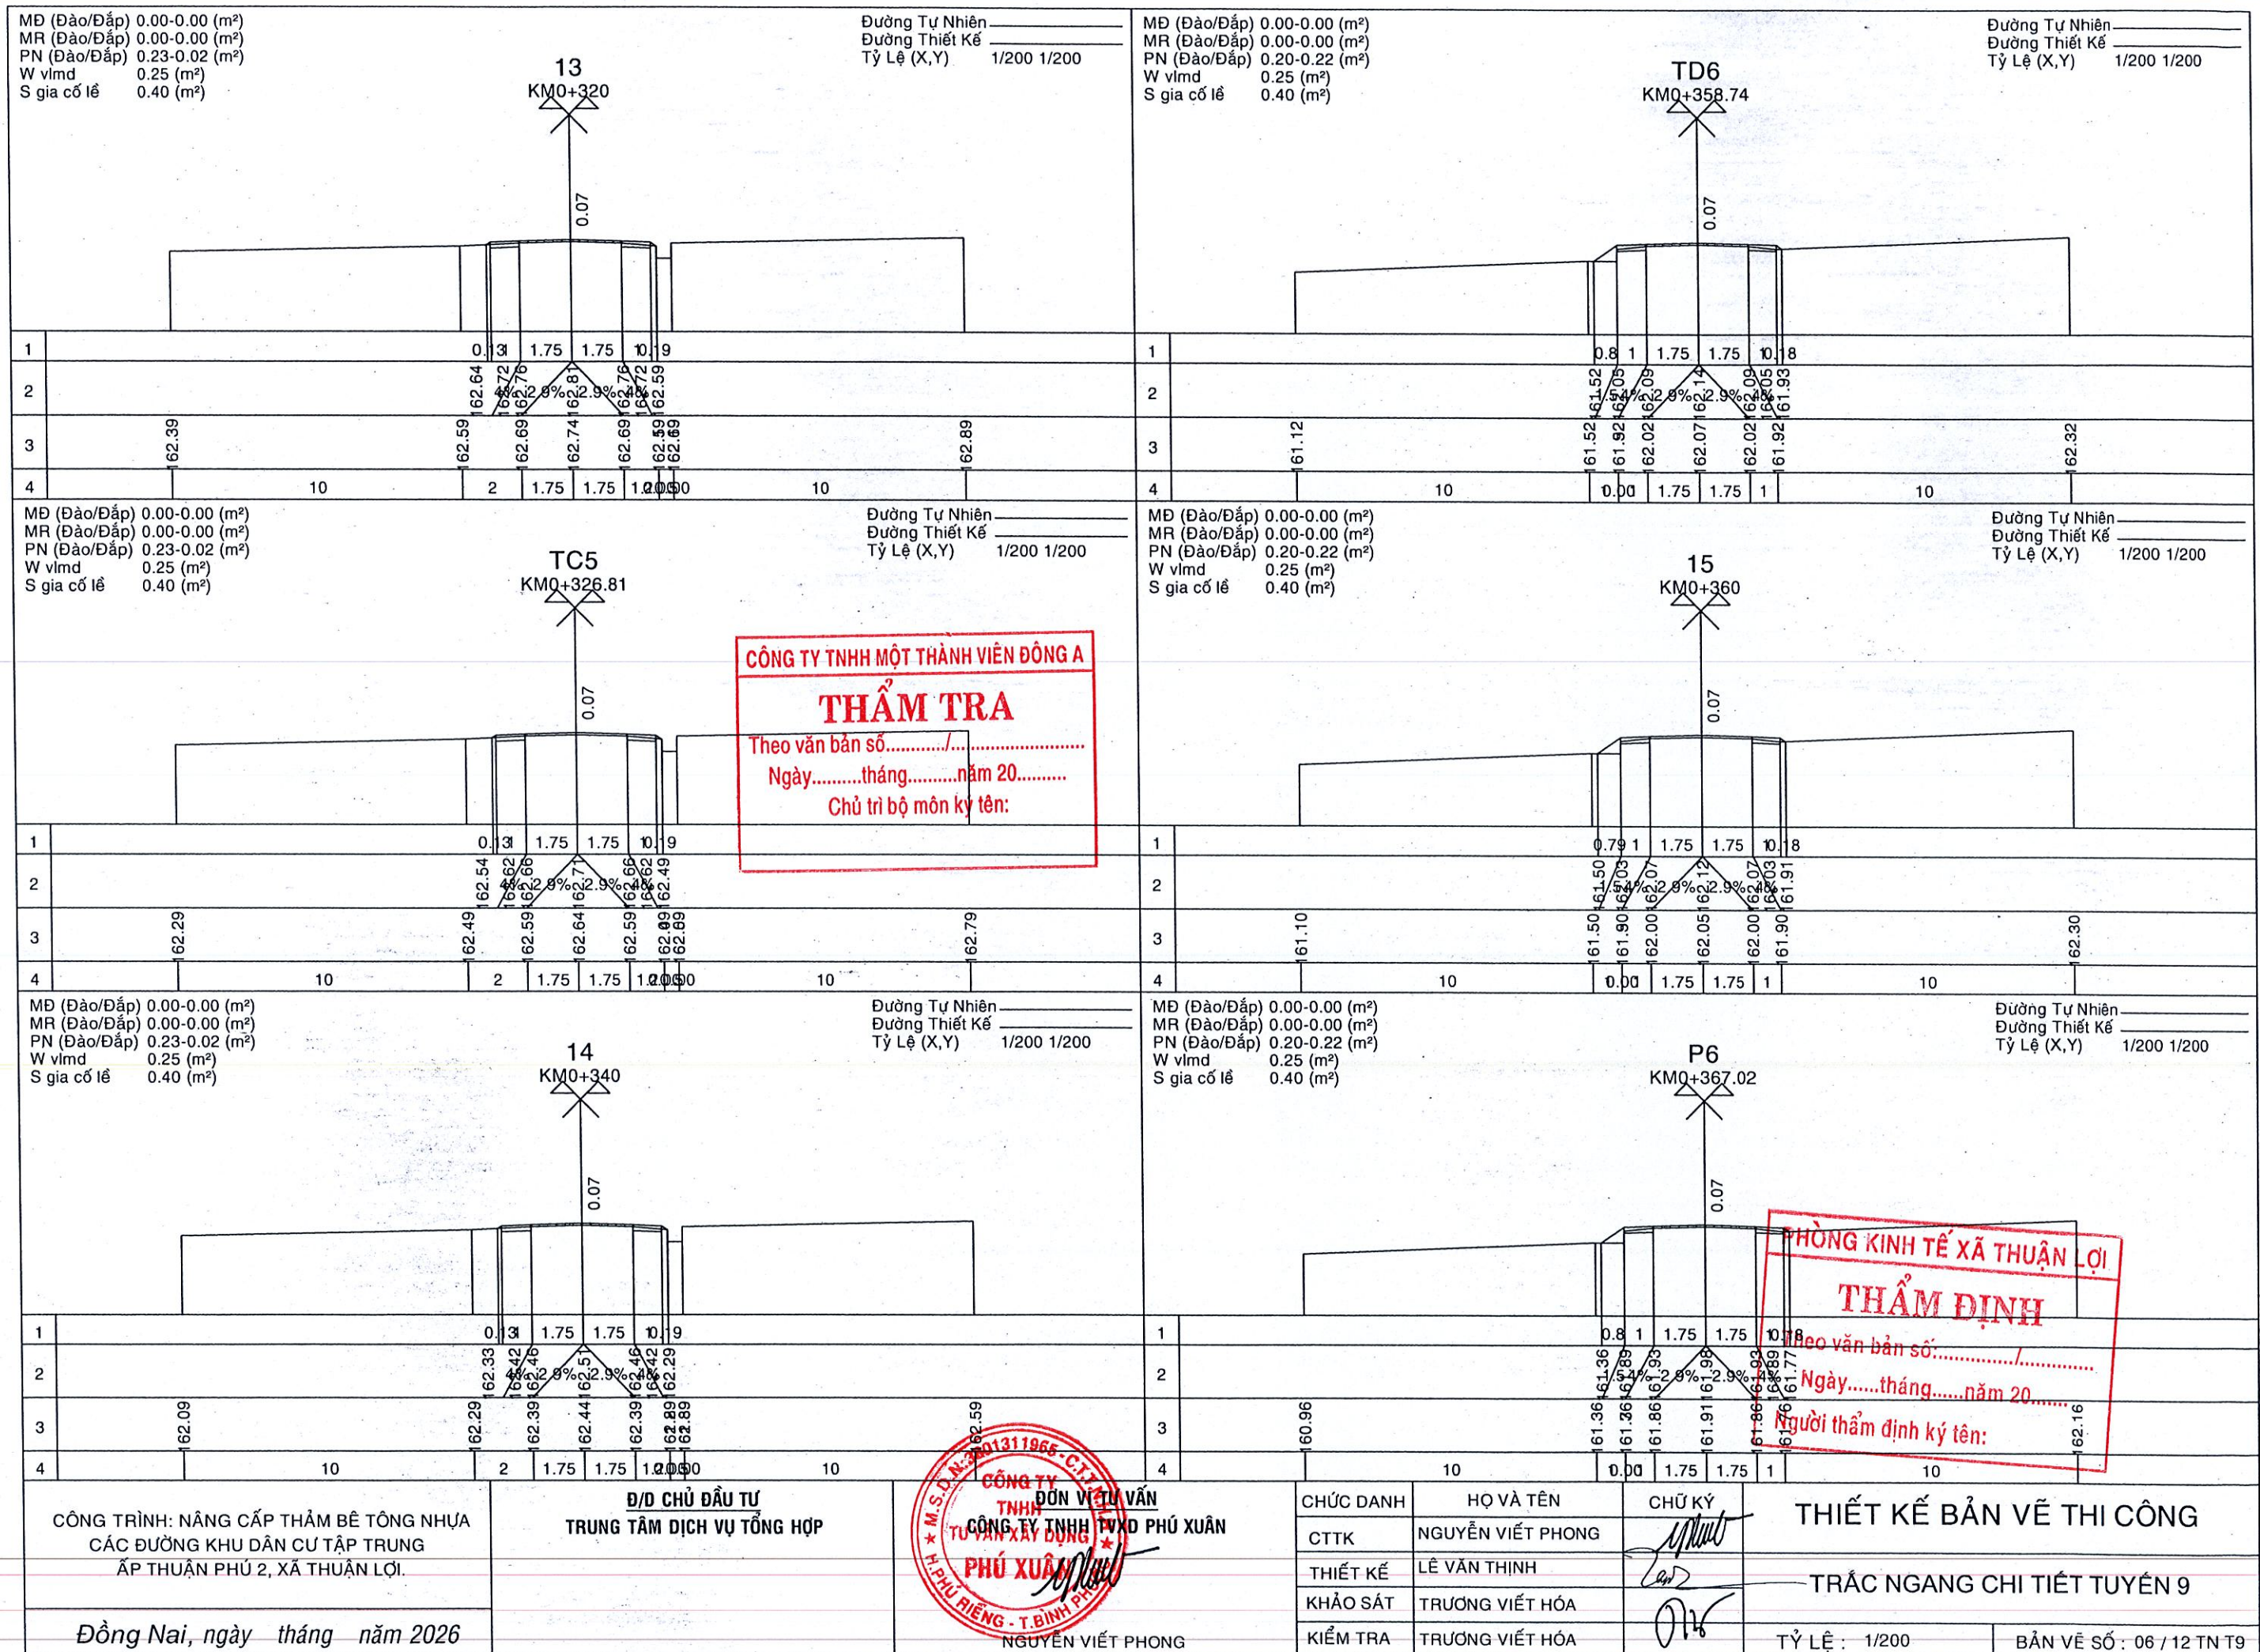

MĐ (Đào/Đắp) 0.00-0.00 (m²)  
MR (Đào/Đắp) 0.00-0.00 (m²)  
PN (Đào/Đắp) 0.23-0.02 (m²)  
W vlmd 0.25 (m²)  
S gia cố lế 0.40 (m²)

Đường Tự Nhiên  
Đường Thiết Kế  
Tỷ Lệ (X,Y) 1/200 1/200

MĐ (Đào/Đắp) 0.00-0.00 (m²)  
MR (Đào/Đắp) 0.00-0.00 (m²)  
PN (Đào/Đắp) 0.20-0.22 (m²)  
W vlmd 0.25 (m²)  
S gia cố lế 0.40 (m²)

Đường Tự Nhiên  
Đường Thiết Kế  
Tỷ Lệ (X,Y) 1/200 1/200

MĐ (Đào/Đắp) 0.00-0.00 (m²)  
MR (Đào/Đắp) 0.00-0.00 (m²)  
PN (Đào/Đắp) 0.23-0.02 (m²)  
W vlmd 0.25 (m²)  
S gia cố lế 0.40 (m²)

Đường Tự Nhiên  
Đường Thiết Kế  
Tỷ Lệ (X,Y) 1/200 1/200

MĐ (Đào/Đắp) 0.00-0.00 (m²)  
MR (Đào/Đắp) 0.00-0.00 (m²)  
PN (Đào/Đắp) 0.20-0.22 (m²)  
W vlmd 0.25 (m²)  
S gia cố lế 0.40 (m²)

Đường Tự Nhiên  
Đường Thiết Kế  
Tỷ Lệ (X,Y) 1/200 1/200

CÔNG TY TNHH MỘT THÀNH VIÊN ĐÔNG A

**THẨM TRA**

Theo văn bản số...../.....  
Ngày.....tháng.....năm 20.....  
Chủ trì bộ môn ký tên:

MĐ (Đào/Đắp) 0.00-0.00 (m²)  
MR (Đào/Đắp) 0.00-0.00 (m²)  
PN (Đào/Đắp) 0.23-0.02 (m²)  
W vlmd 0.25 (m²)  
S gia cố lế 0.40 (m²)

Đường Tự Nhiên  
Đường Thiết Kế  
Tỷ Lệ (X,Y) 1/200 1/200

MĐ (Đào/Đắp) 0.00-0.00 (m²)  
MR (Đào/Đắp) 0.00-0.00 (m²)  
PN (Đào/Đắp) 0.20-0.22 (m²)  
W vlmd 0.25 (m²)  
S gia cố lế 0.40 (m²)

Đường Tự Nhiên  
Đường Thiết Kế  
Tỷ Lệ (X,Y) 1/200 1/200

PHÒNG KINH TẾ XÃ THUẬN LỢI

**THẨM ĐỊNH**

Theo văn bản số...../.....  
Ngày.....tháng.....năm 20.....  
Người thẩm định ký tên:

CÔNG TRÌNH: NÂNG CẤP THẨM BÊ TÔNG NHỰA  
CÁC ĐƯỜNG KHU DÂN CƯ TẬP TRUNG  
ẤP THUẬN PHÚ 2, XÃ THUẬN LỢI.

Đồng Nai, ngày tháng năm 2026

**D/D CHỦ ĐẦU TƯ**  
**TRUNG TÂM DỊCH VỤ TỔNG HỢP**

CÔNG TY TNHH MỘT THÀNH VIÊN ĐÔNG A

**PHÚ XUÂN**

NGUYỄN VIỆT PHONG

| CHỨC DANH | HỌ VÀ TÊN         | CHỮ KÝ |
|-----------|-------------------|--------|
| CTTK      | NGUYỄN VIỆT PHONG |        |
| THIẾT KẾ  | LÊ VĂN THỊNH      |        |
| KHẢO SÁT  | TRƯƠNG VIỆT HÓA   |        |
| KIỂM TRA  | TRƯƠNG VIỆT HÓA   |        |

**THIẾT KẾ BẢN VẼ THI CÔNG**


**TRẮC NGANG CHI TIẾT TUYẾN 9**

TỶ LỆ : 1/200      BẢN VẼ SỐ : 06 / 12 TN T9








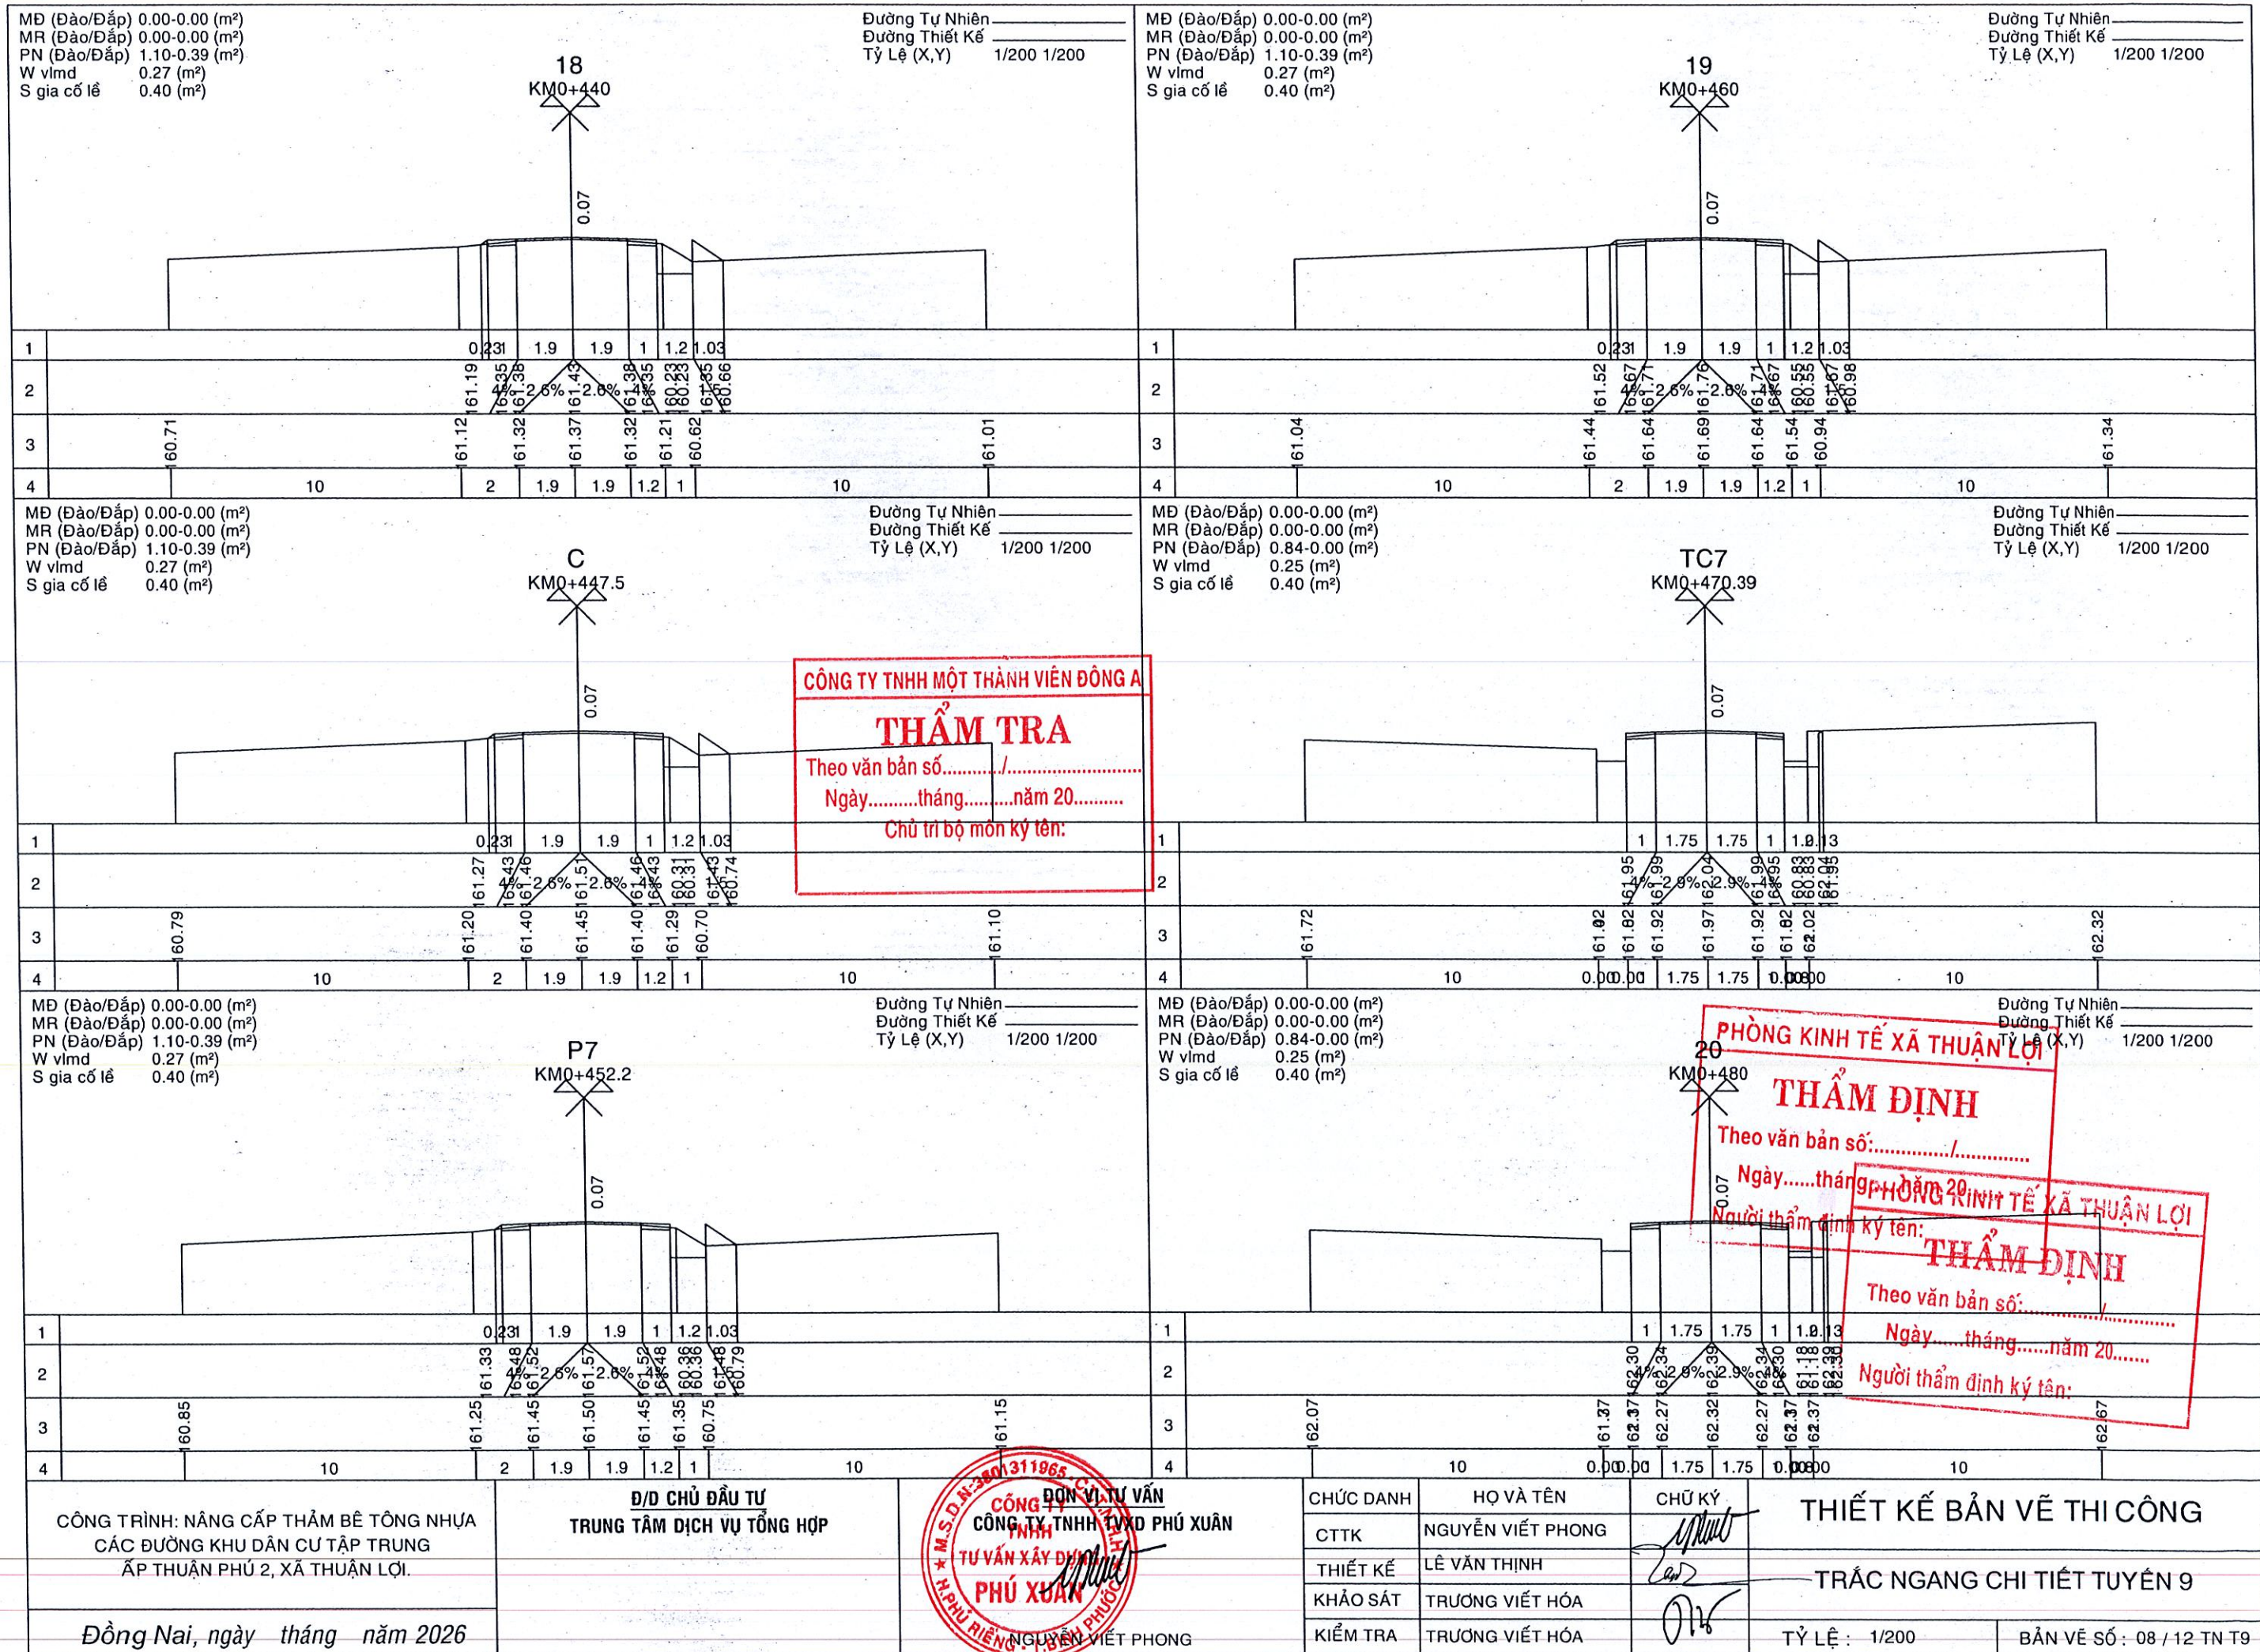



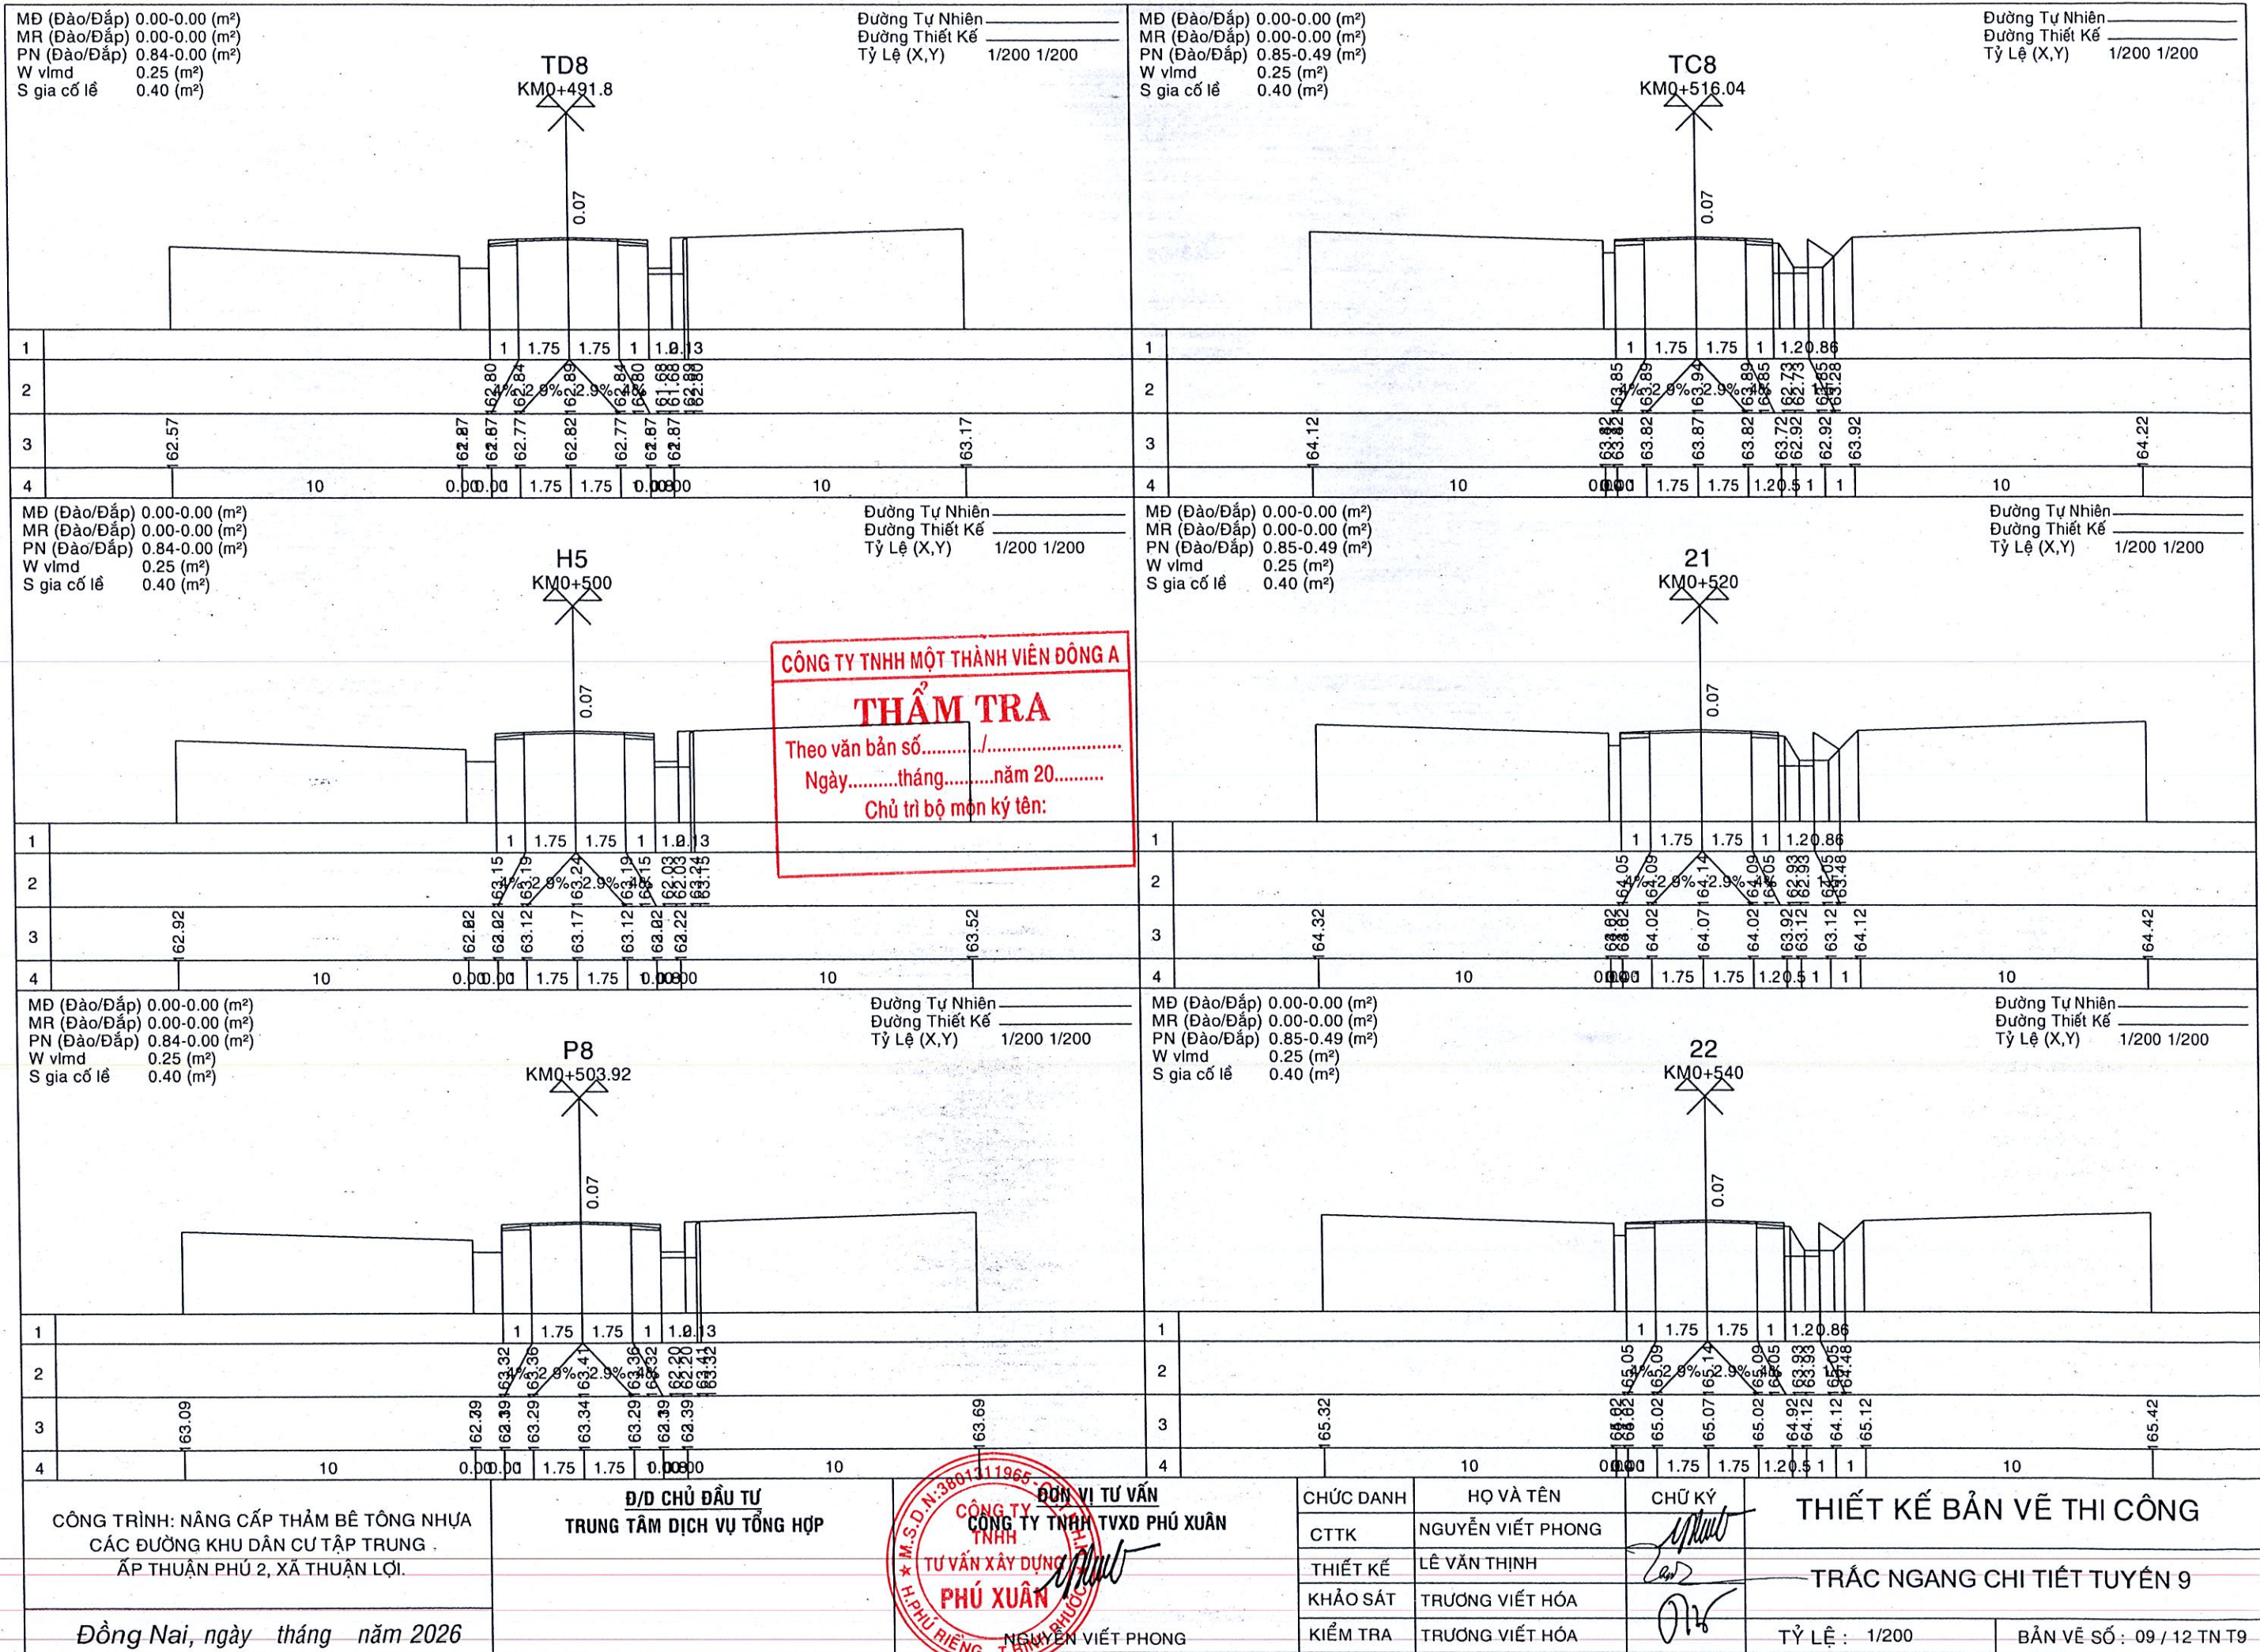

MĐ (Đào/Đắp) 0.00-0.00 (m²)  
MR (Đào/Đắp) 0.00-0.00 (m²)  
PN (Đào/Đắp) 0.84-0.00 (m²)  
W vlmđ 0.25 (m²)  
S gia cố lế 0.40 (m²)

Đường Tự Nhiên  
Đường Thiết Kế  
Tỷ Lệ (X,Y) 1/200 1/200

MĐ (Đào/Đắp) 0.00-0.00 (m²)  
MR (Đào/Đắp) 0.00-0.00 (m²)  
PN (Đào/Đắp) 0.85-0.49 (m²)  
W vlmđ 0.25 (m²)  
S gia cố lế 0.40 (m²)

Đường Tự Nhiên  
Đường Thiết Kế  
Tỷ Lệ (X,Y) 1/200 1/200

CÔNG TY TNHH MỘT THÀNH VIÊN ĐÔNG A  
**THẨM TRA**  
Theo văn bản số...../  
Ngày.....tháng.....năm 20.....  
Chủ trì bộ môn ký tên:

MĐ (Đào/Đắp) 0.00-0.00 (m²)  
MR (Đào/Đắp) 0.00-0.00 (m²)  
PN (Đào/Đắp) 0.84-0.00 (m²)  
W vlmđ 0.25 (m²)  
S gia cố lế 0.40 (m²)

Đường Tự Nhiên  
Đường Thiết Kế  
Tỷ Lệ (X,Y) 1/200 1/200

MĐ (Đào/Đắp) 0.00-0.00 (m²)  
MR (Đào/Đắp) 0.00-0.00 (m²)  
PN (Đào/Đắp) 0.85-0.49 (m²)  
W vlmđ 0.25 (m²)  
S gia cố lế 0.40 (m²)

Đường Tự Nhiên  
Đường Thiết Kế  
Tỷ Lệ (X,Y) 1/200 1/200

CÔNG TRÌNH: NÂNG CẤP THẨM BÊ TÔNG NHỰA  
CÁC ĐƯỜNG KHU DÂN CƯ TẬP TRUNG .  
ẤP THUẬN PHÚ 2, XÃ THUẬN LỢI.  
  
Đồng Nai, ngày tháng năm 2026

Đ/D CHỦ ĐẦU TƯ  
TRUNG TÂM DỊCH VỤ TỔNG HỢP

ĐƠN VỊ TƯ VẤN  
CÔNG TY TNHH TVXD PHÚ XUÂN  
TƯ VẤN XÂY DỰNG  
PHÚ XUÂN  
NGUYỄN VIẾT PHONG


| CHỨC DANH | HỌ VÀ TÊN         | CHỮ KÝ |
|-----------|-------------------|--------|
| CTTK      | NGUYỄN VIẾT PHONG |        |
| THIẾT KẾ  | LÊ VĂN THỊNH      |        |
| KHẢO SÁT  | TRƯƠNG VIẾT HÓA   |        |
| KIỂM TRA  | TRƯƠNG VIẾT HÓA   |        |

THIẾT KẾ BẢN VẼ THI CÔNG  
TRẮC NGANG CHI TIẾT TUYẾN 9  
TỶ LỆ : 1/200  
BẢN VẼ SỐ : 09 / 12 TN T9



[illegible]




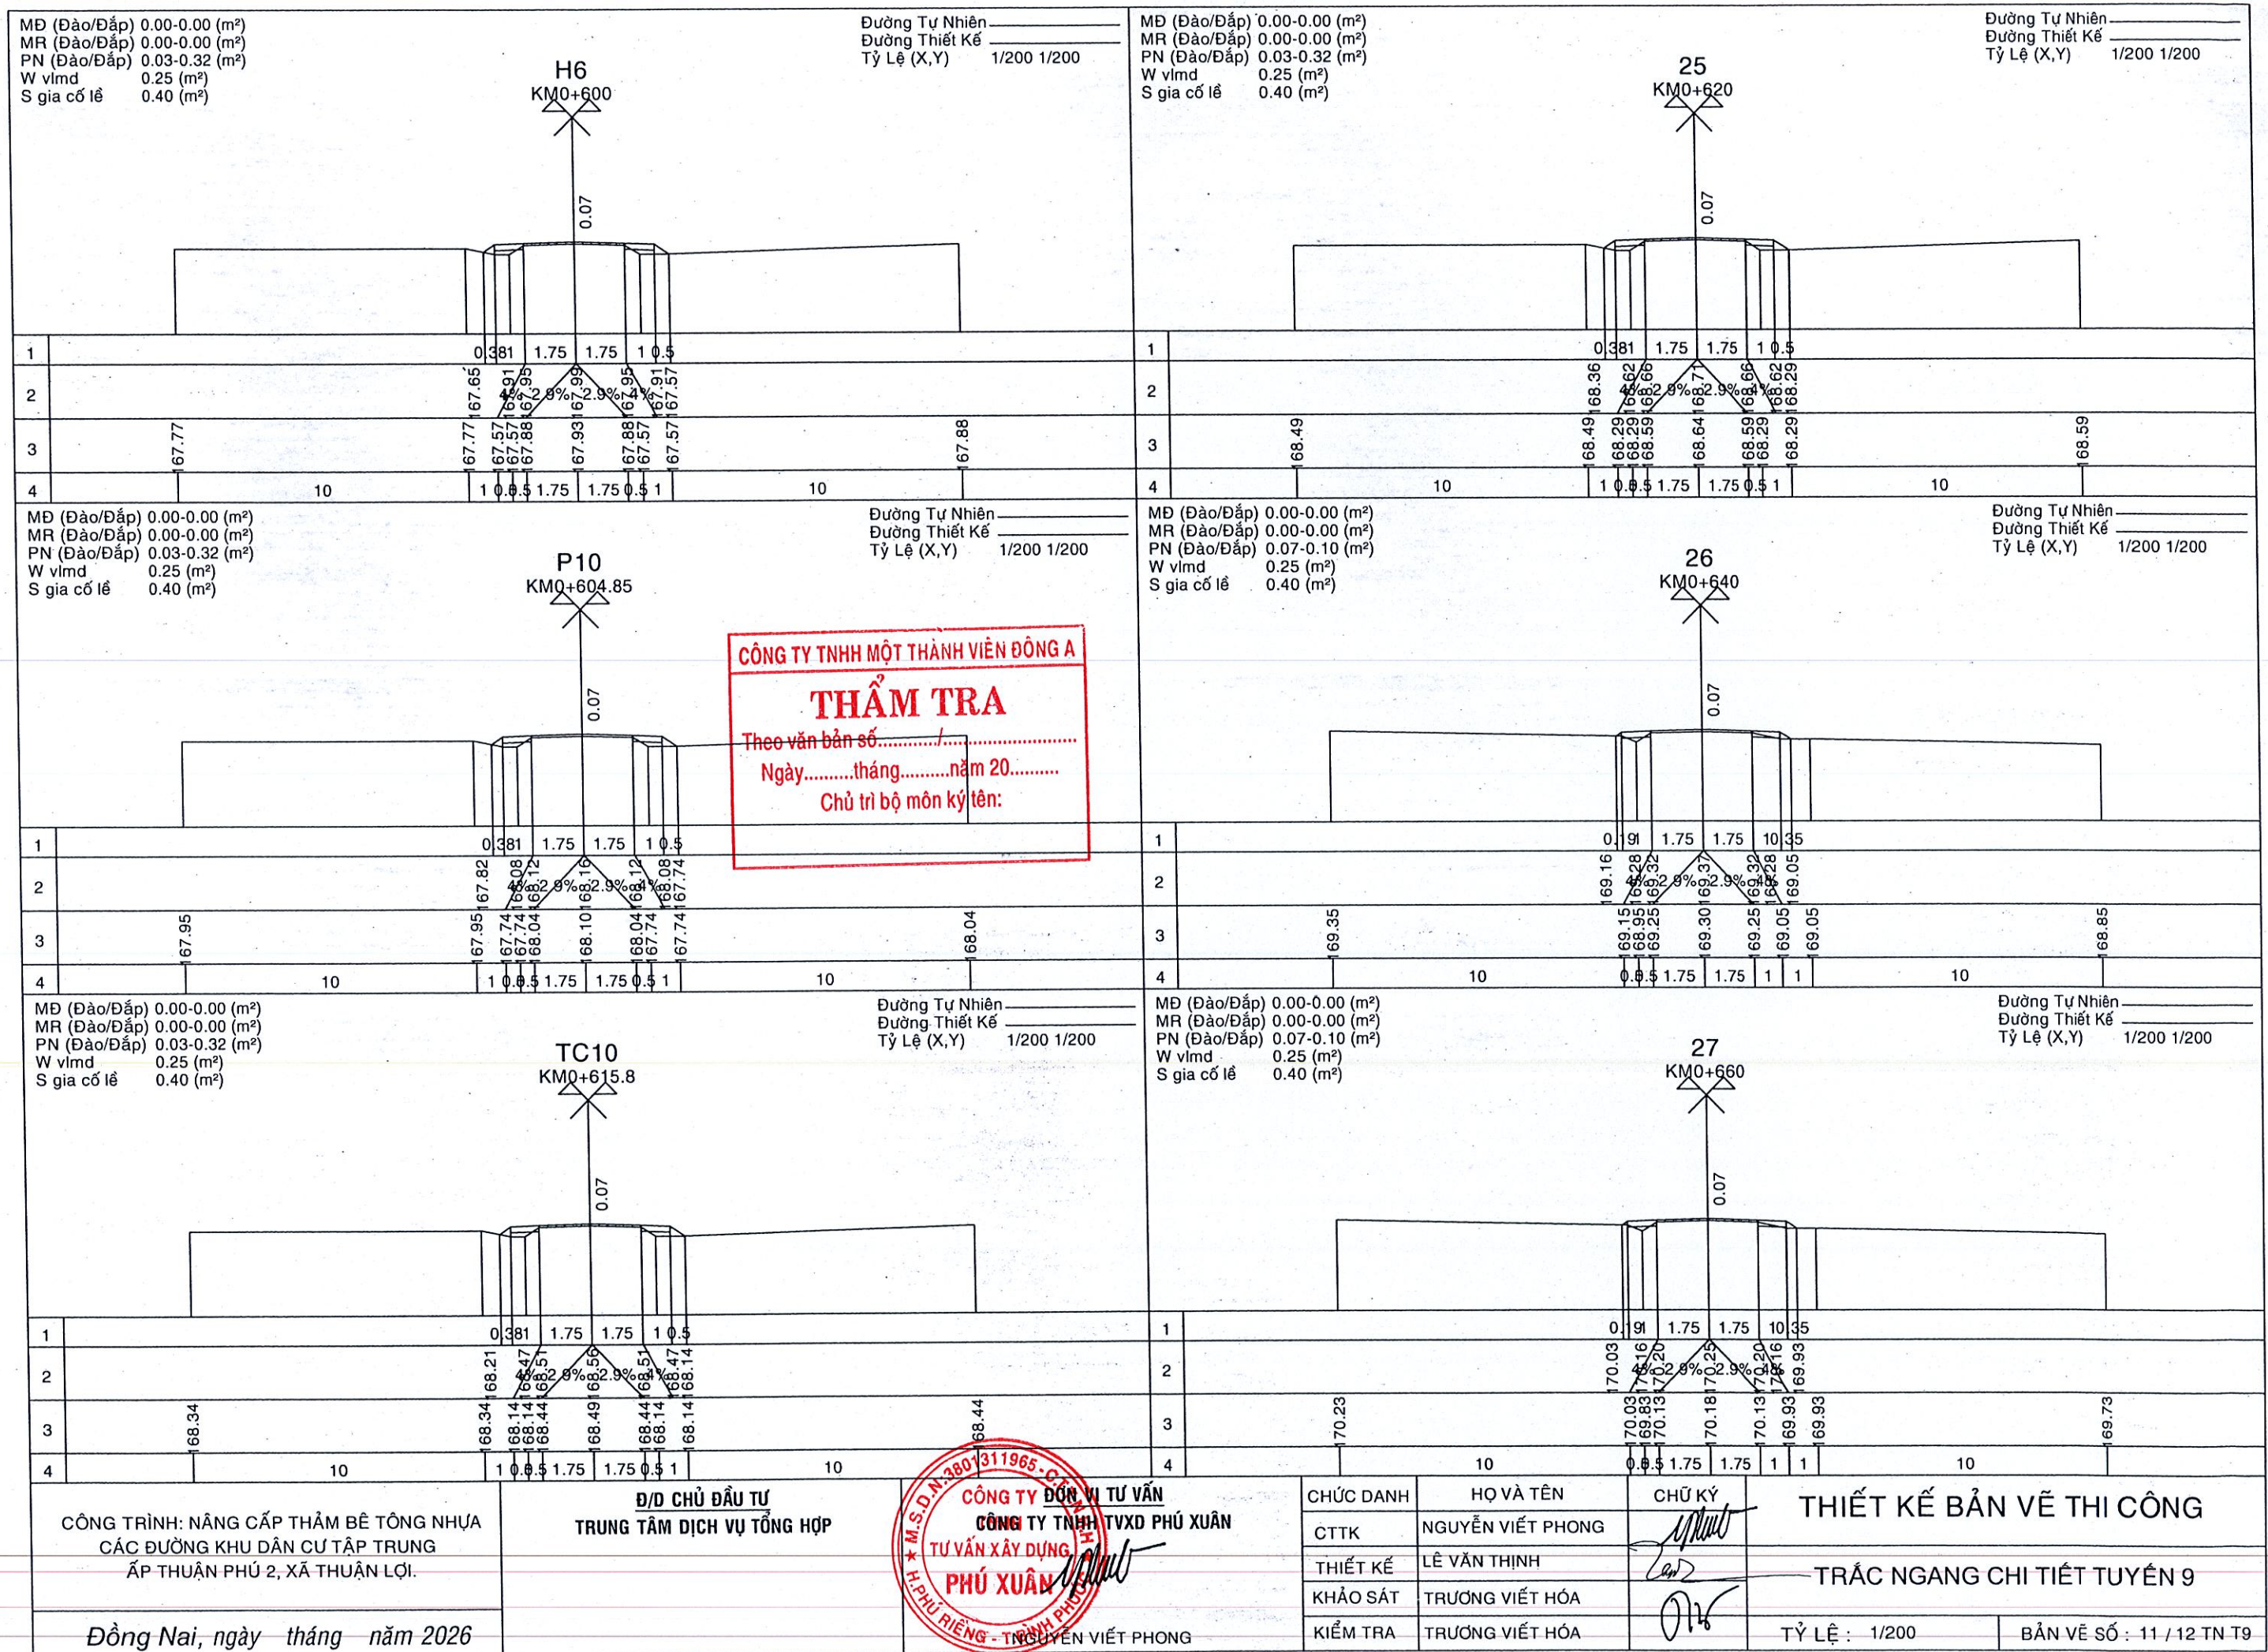




MĐ (Đào/Đắp) 0.00-0.00 (m²)  
MR (Đào/Đắp) 0.00-0.00 (m²)  
PN (Đào/Đắp) 0.26-0.01 (m²)  
W vlmđ 0.25 (m²)  
S gia cố lề 0.40 (m²)

Đường Tự Nhiên  
Đường Thiết Kế  
Tỷ Lệ (X,Y) 1/200 1/200

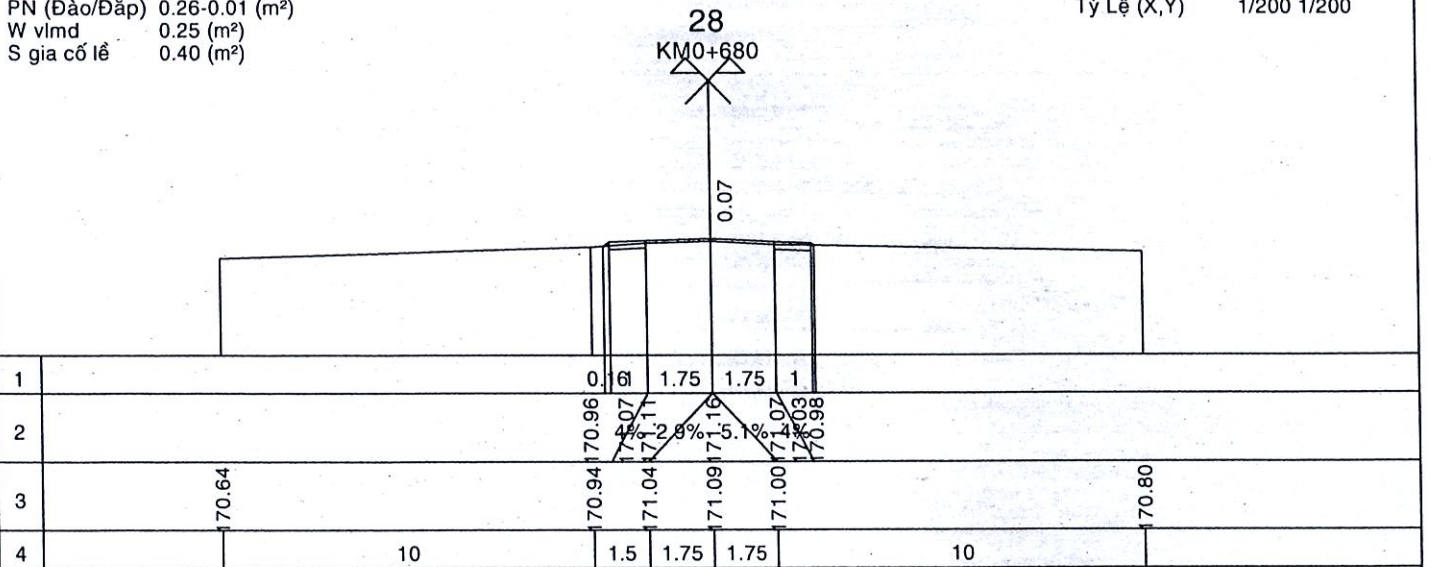

MĐ (Đào/Đắp) 0.00-0.00 (m²)  
MR (Đào/Đắp) 0.00-0.00 (m²)  
PN (Đào/Đắp) 0.28-0.00 (m²)  
W vlmđ 0.25 (m²)  
S gia cố lề 0.40 (m²)

Đường Tự Nhiên  
Đường Thiết Kế  
Tỷ Lệ (X,Y) 1/200 1/200

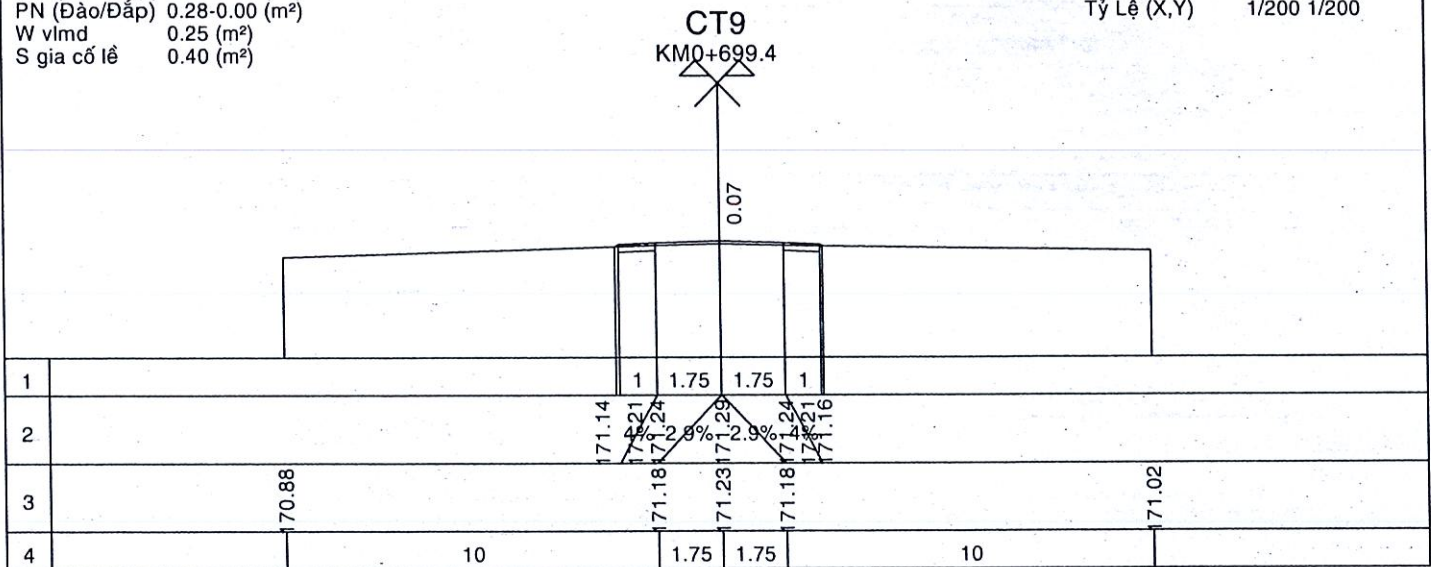

CÔNG TY TNHH MỘT THÀNH VIÊN ĐÔNG A

**THẨM TRA**

Theo văn bản số...../.....

Ngày.....tháng.....năm 20.....

Chủ trì bộ môn ký tên:

PHÒNG KINH TẾ XÃ THUẬN LỢI

**THẨM ĐỊNH**

Theo văn bản số...../.....

Ngày.....tháng.....năm 20.....

Người thẩm định ký tên:

CÔNG TRÌNH: NÂNG CẤP THẨM BÊ TÔNG NHỰA  
CÁC ĐƯỜNG KHU DÂN CƯ TẬP TRUNG  
ẤP THUẬN PHÚ 2, XÃ THUẬN LỢI.

**Đ/D CHỦ ĐẦU TƯ**  
**TRUNG TÂM DỊCH VỤ TỔNG HỢP**

CÔNG TY  
TNHH MỘT THÀNH VIÊN  
CÔNG TY TNHH TƯ VẤN  
PHÚ XUÂN  
PHÚ RIÊNG - T. BÌNH

NGUYỄN VIỆT PHONG

CHỨC DANH

HỌ VÀ TÊN

CHỮ KÝ

THIẾT KẾ BẢN VẼ THI CÔNG

CTTK

NGUYỄN VIỆT PHONG

THIẾT KẾ

LÊ VĂN THỊNH

KHẢO SÁT

TRƯƠNG VIỆT HÓA

KIỂM TRA

TRƯƠNG VIỆT HÓA

TRẮC NGANG CHI TIẾT TUYẾN 9

TỶ LỆ : 1/200

BẢN VẼ SỐ : 12 / 12 TN T9

Đồng Nai, ngày tháng năm 2026





MD (Đào/Đắp) 0.00-0.00 (m²)  
MR (Đào/Đắp) 0.00-0.00 (m²)  
PN (Đào/Đắp) 0.30-0.00 (m²)  
W vlmđ 0.25 (m²)  
S gia cố lề 0.40 (m²)

Đường Tự Nhiên  
Đường Thiết Kế  
Tỷ Lệ (X,Y) 1/200 1/200

MD (Đào/Đắp) 0.00-0.00 (m²)  
MR (Đào/Đắp) 0.00-0.00 (m²)  
PN (Đào/Đắp) 0.30-0.00 (m²)  
W vlmđ 0.25 (m²)  
S gia cố lề 0.40 (m²)

Đường Tự Nhiên  
Đường Thiết Kế  
Tỷ Lệ (X,Y) 1/200 1/200

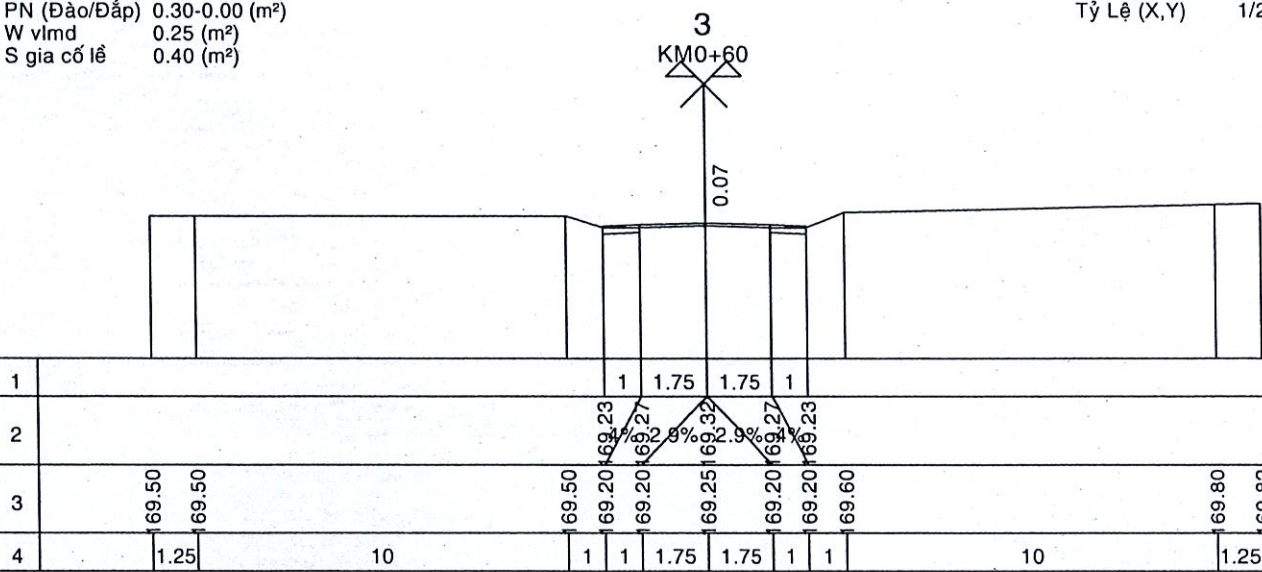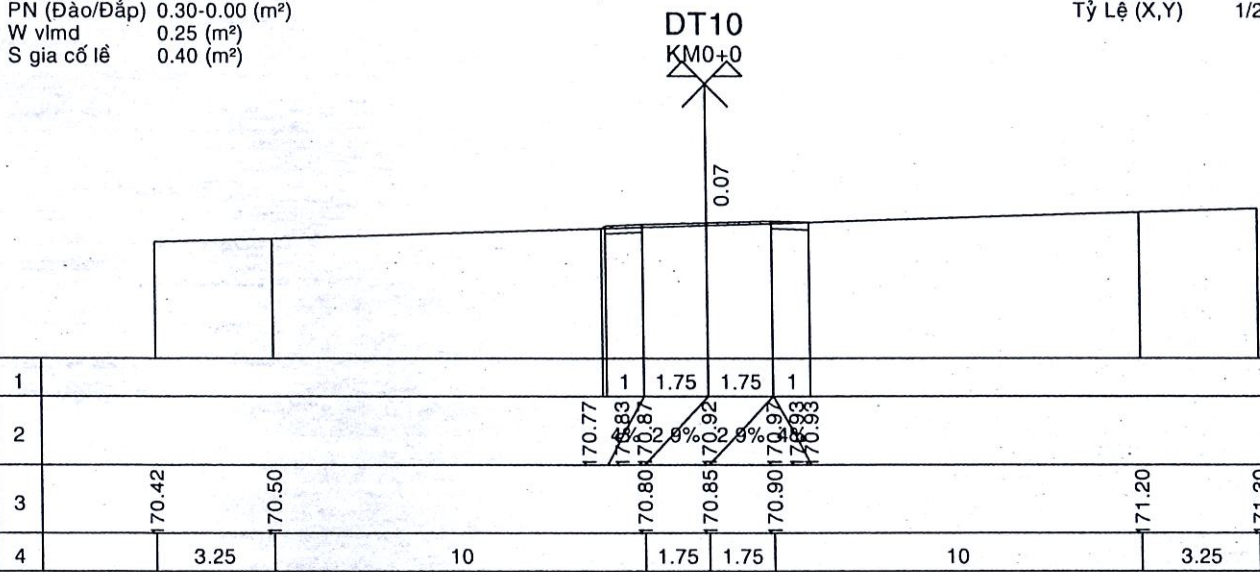


MD (Đào/Đắp) 0.00-0.00 (m²)  
MR (Đào/Đắp) 0.00-0.00 (m²)  
PN (Đào/Đắp) 0.18-0.04 (m²)  
W vlmđ 0.25 (m²)  
S gia cố lề 0.40 (m²)


Đường Tự Nhiên  
Đường Thiết Kế  
Tỷ Lệ (X,Y) 1/200 1/200

MD (Đào/Đắp) 0.00-0.00 (m²)  
MR (Đào/Đắp) 0.00-0.00 (m²)  
PN (Đào/Đắp) 0.20-0.01 (m²)  
W vlmđ 0.25 (m²)  
S gia cố lề 0.40 (m²)

Đường Tự Nhiên  
Đường Thiết Kế  
Tỷ Lệ (X,Y) 1/200 1/200

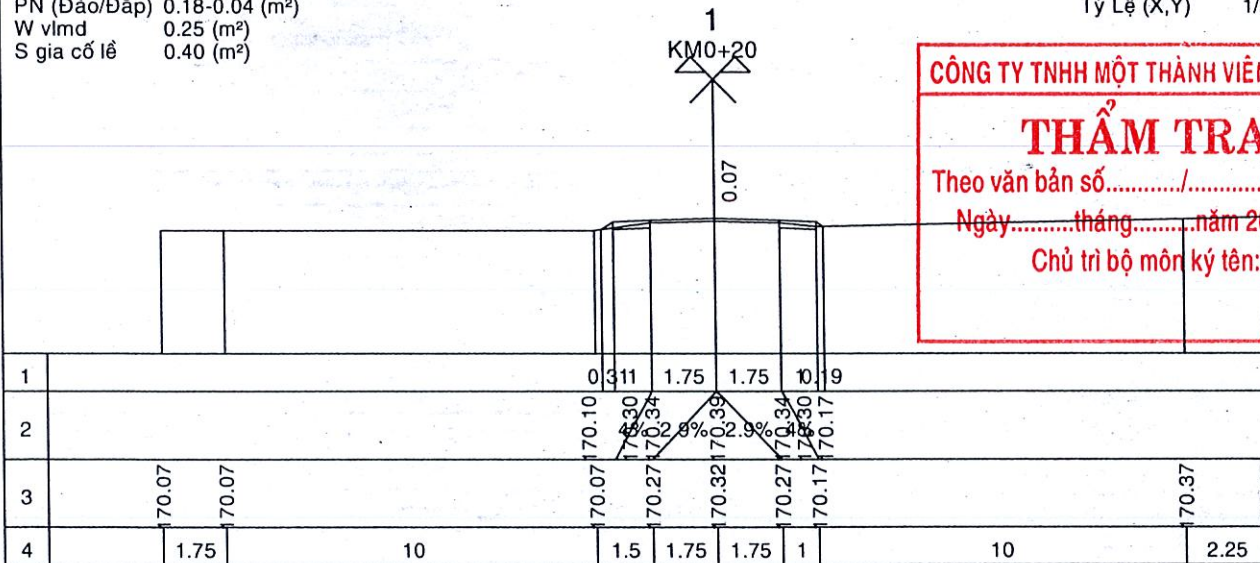

CÔNG TY TNHH MỘT THÀNH VIÊN ĐÔNG A  
**THẨM TRA**  
Theo văn bản số...../.....  
Ngày.....tháng.....năm 20.....  
Chủ trì bộ môn ký tên:


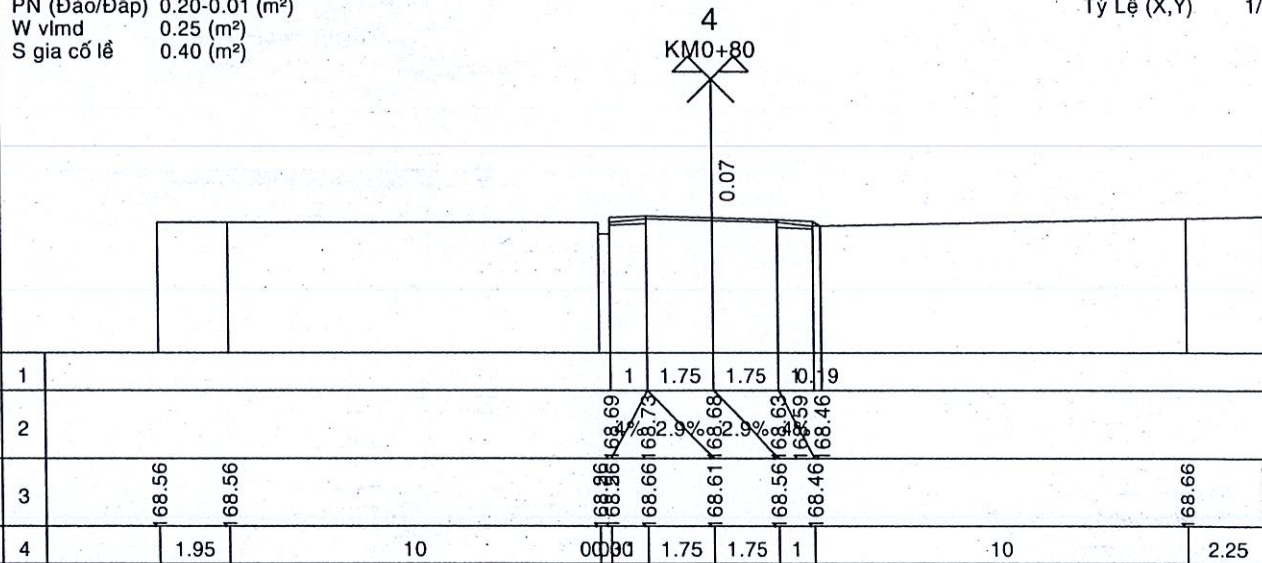


MD (Đào/Đắp) 0.00-0.00 (m²)  
MR (Đào/Đắp) 0.00-0.00 (m²)  
PN (Đào/Đắp) 0.30-0.00 (m²)  
W vlmđ 0.25 (m²)  
S gia cố lề 0.40 (m²)

Đường Tự Nhiên  
Đường Thiết Kế  
Tỷ Lệ (X,Y) 1/200 1/200

MD (Đào/Đắp) 0.00-0.00 (m²)  
MR (Đào/Đắp) 0.00-0.00 (m²)  
PN (Đào/Đắp) 0.21-0.01 (m²)  
W vlmđ 0.25 (m²)  
S gia cố lề 0.40 (m²)

Đường Tự Nhiên  
Đường Thiết Kế  
Tỷ Lệ (X,Y) 1/200 1/200

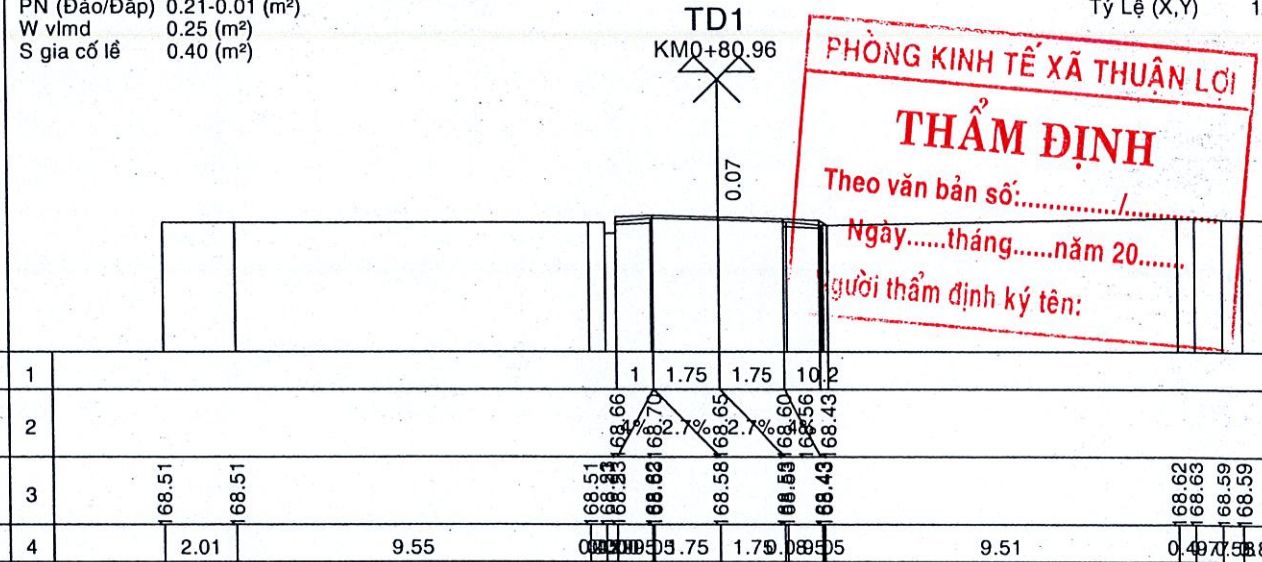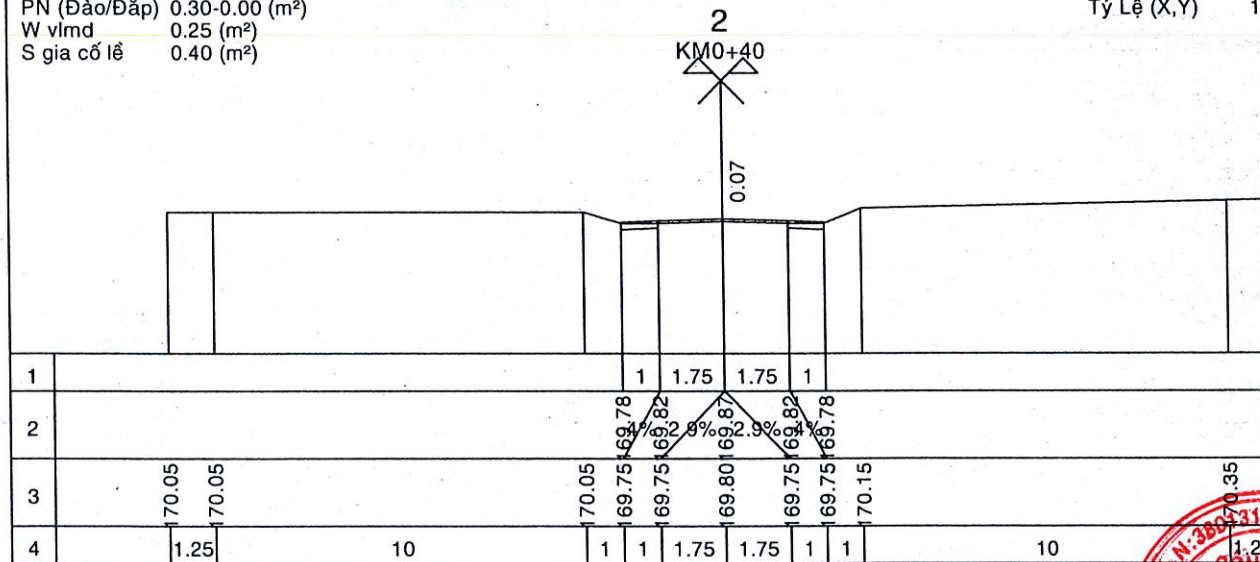

PHÒNG KINH TẾ XÃ THUẬN LỢI  
**THẨM ĐỊNH**  
Theo văn bản số...../.....  
Ngày.....tháng.....năm 20.....  
Người thẩm định ký tên:

CÔNG TRÌNH: NÂNG CẤP THẨM BÊ TÔNG NHỰA  
CÁC ĐƯỜNG KHU DÂN CƯ TẬP TRUNG  
ẤP THUẬN PHÚ 2, XÃ THUẬN LỢI.  
  
Đồng Nai, ngày tháng năm 2026

Đ/D CHỦ ĐẦU TƯ  
TRUNG TÂM DỊCH VỤ TỔNG HỢP

CÔNG TY TNHH TƯ VẤN  
CÔNG TY TNHH TƯ VẤN  
PHÚ XUÂN  
NGUYỄN VIỆT PHONG

| CHỨC DANH | HỌ VÀ TÊN         | CHỮ KÝ |
|-----------|-------------------|--------|
| CTTK      | NGUYỄN VIỆT PHONG |        |
| THIẾT KẾ  | LÊ VĂN THỊNH      |        |
| KHẢO SÁT  | TRƯƠNG VIỆT HÓA   |        |
| KIỂM TRA  | TRƯƠNG VIỆT HÓA   |        |

THIẾT KẾ BẢN VẼ THI CÔNG  
TRẮC NGANG CHI TIẾT TUYẾN 10  
TỶ LỆ : 1/200  
BẢN VẼ SỐ : 01 / 04 TN T10





MĐ (Đào/Đắp) 0.00-0.00 (m²)  
MR (Đào/Đắp) 0.00-0.00 (m²)  
PN (Đào/Đắp) 0.20-0.01 (m²)  
W vlmđ 0.25 (m²)  
S gia cố lế 0.40 (m²)

Đường Tự Nhiên  
Đường Thiết Kế  
Tỷ Lệ (X,Y) 1/200 1/200

MĐ (Đào/Đắp) 0.00-0.00 (m²)  
MR (Đào/Đắp) 0.00-0.00 (m²)  
PN (Đào/Đắp) 0.25-0.04 (m²)  
W vlmđ 0.25 (m²)  
S gia cố lế 0.40 (m²)

Đường Tự Nhiên  
Đường Thiết Kế  
Tỷ Lệ (X,Y) 1/200 1/200

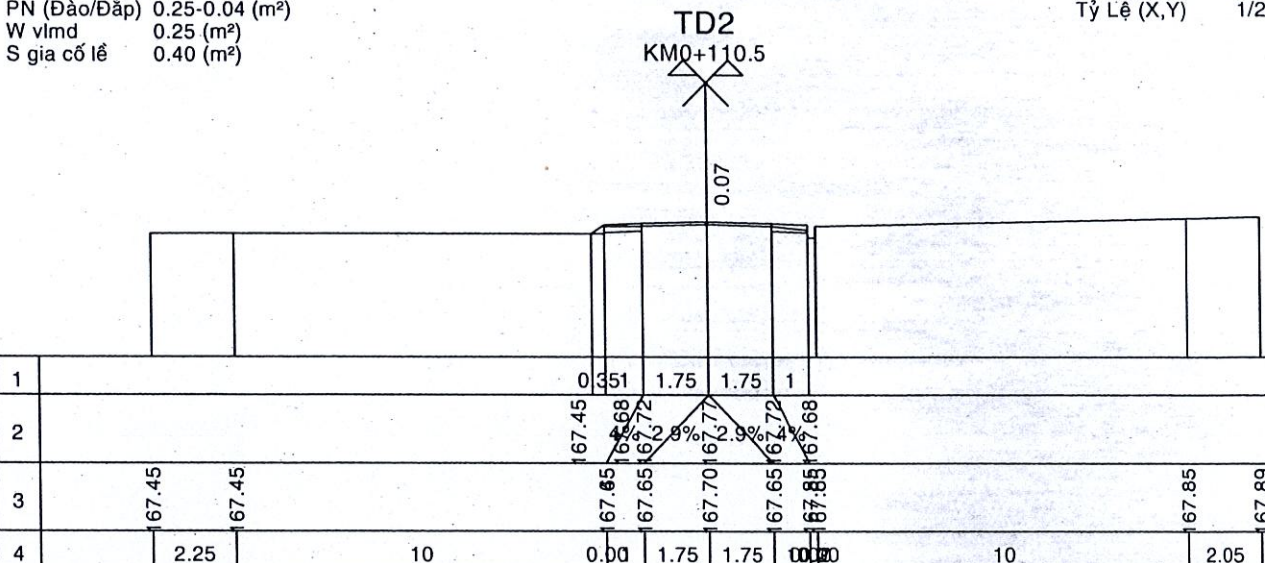
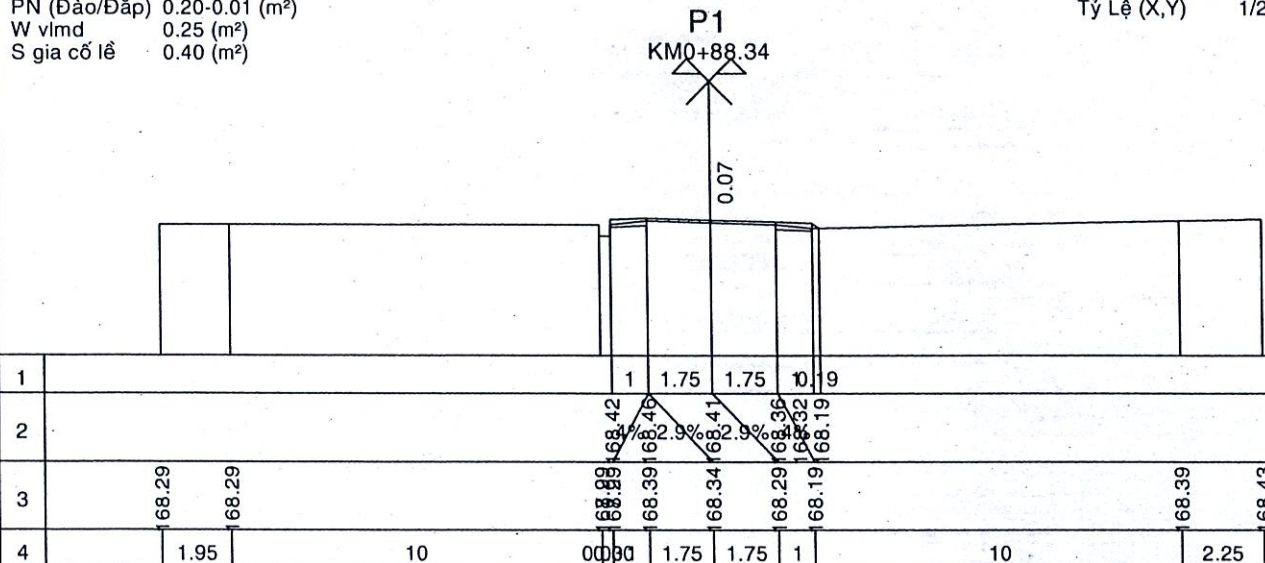


MĐ (Đào/Đắp) 0.00-0.00 (m²)  
MR (Đào/Đắp) 0.00-0.00 (m²)  
PN (Đào/Đắp) 0.20-0.01 (m²)  
W vlmđ 0.25 (m²)  
S gia cố lế 0.40 (m²)

Đường Tự Nhiên  
Đường Thiết Kế  
Tỷ Lệ (X,Y) 1/200 1/200

MĐ (Đào/Đắp) 0.00-0.00 (m²)  
MR (Đào/Đắp) 0.00-0.00 (m²)  
PN (Đào/Đắp) 0.25-0.04 (m²)  
W vlmđ 0.25 (m²)  
S gia cố lế 0.40 (m²)

Đường Tự Nhiên  
Đường Thiết Kế  
Tỷ Lệ (X,Y) 1/200 1/200

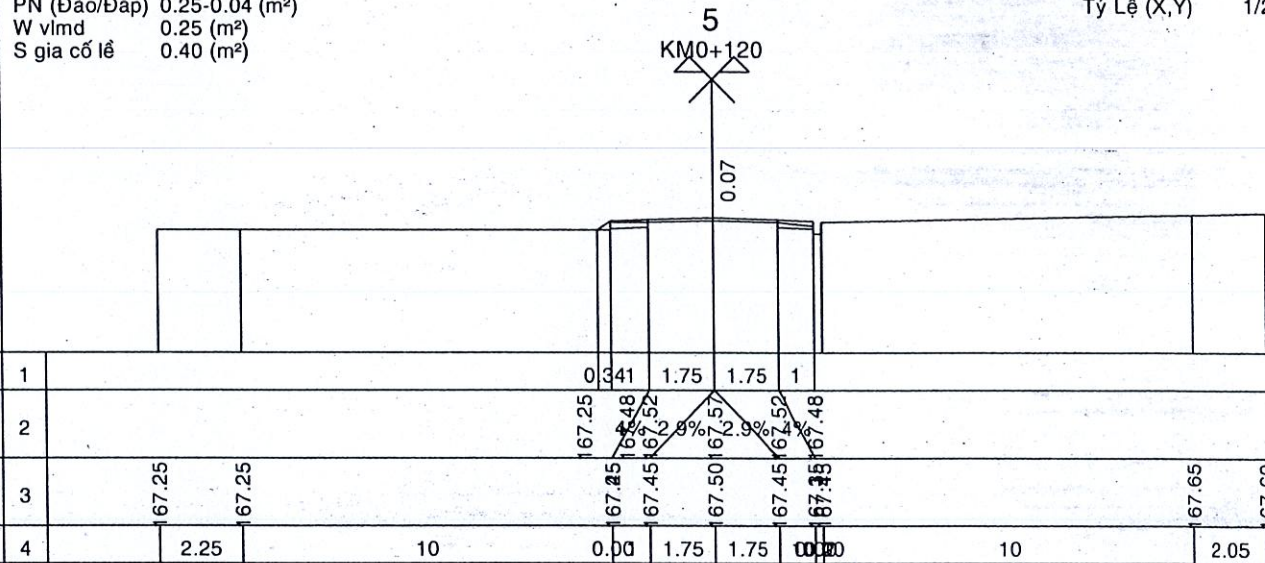
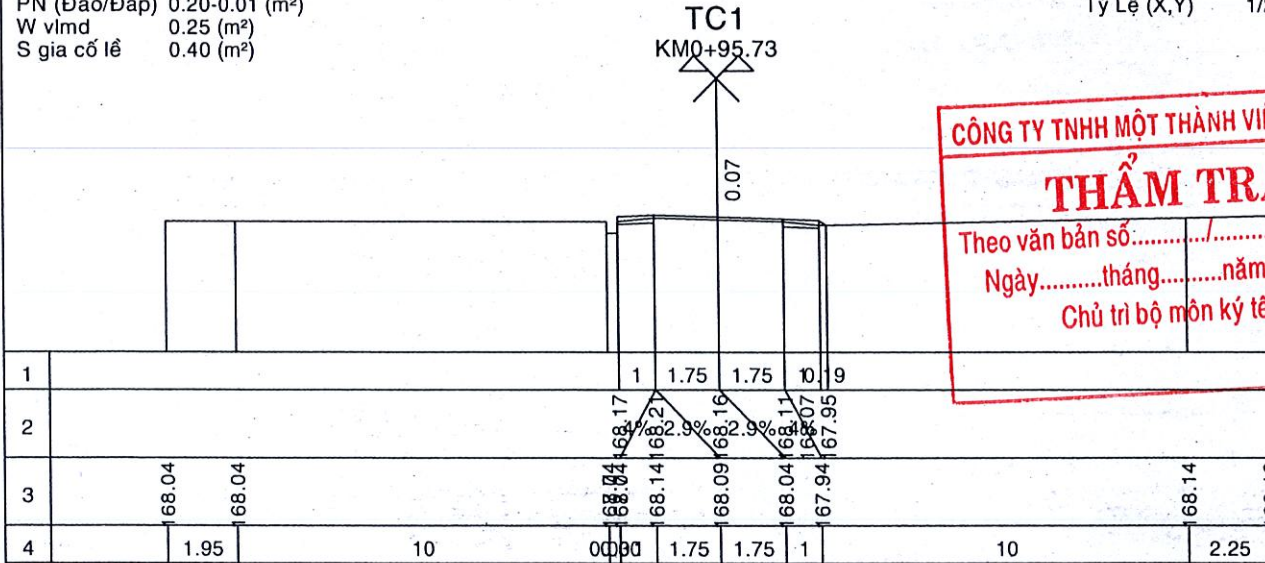


MĐ (Đào/Đắp) 0.00-0.00 (m²)  
MR (Đào/Đắp) 0.00-0.00 (m²)  
PN (Đào/Đắp) 0.20-0.01 (m²)  
W vlmđ 0.25 (m²)  
S gia cố lế 0.40 (m²)

Đường Tự Nhiên  
Đường Thiết Kế  
Tỷ Lệ (X,Y) 1/200 1/200

MĐ (Đào/Đắp) 0.00-0.00 (m²)  
MR (Đào/Đắp) 0.00-0.00 (m²)  
PN (Đào/Đắp) 0.25-0.04 (m²)  
W vlmđ 0.25 (m²)  
S gia cố lế 0.40 (m²)

Đường Tự Nhiên  
Đường Thiết Kế  
Tỷ Lệ (X,Y) 1/200 1/200

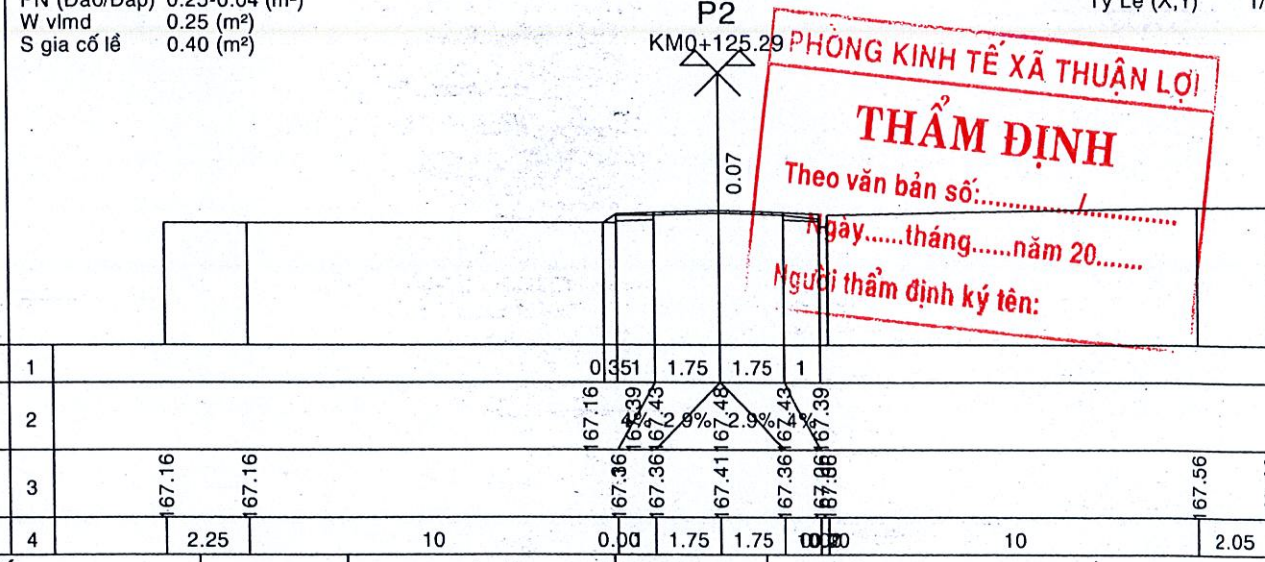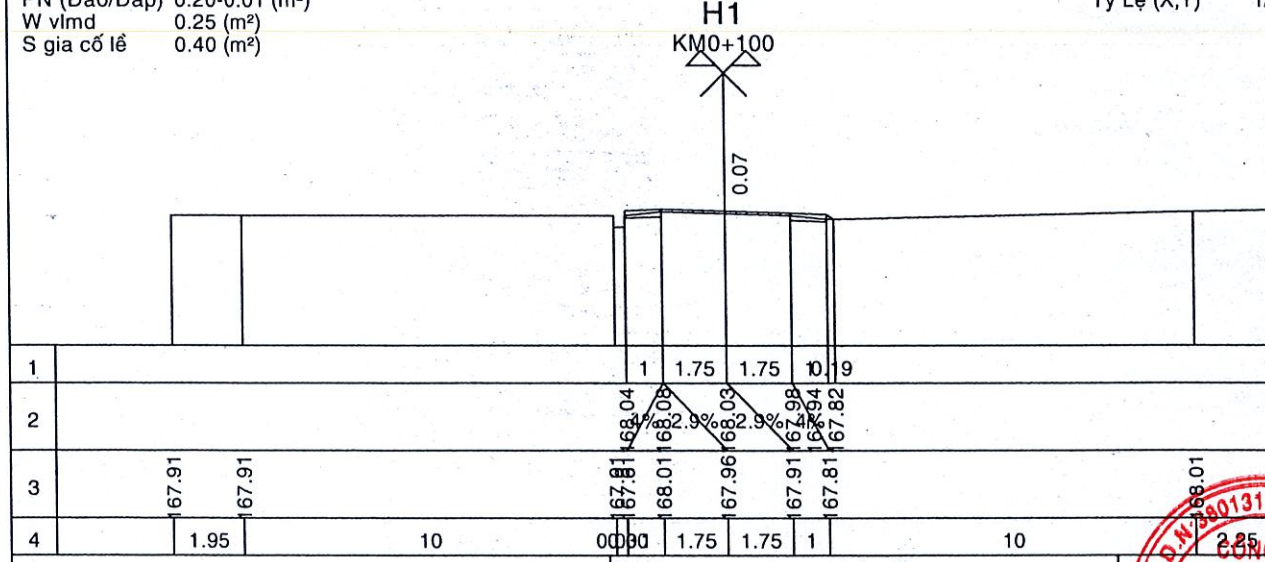

CÔNG TY TNHH MỘT THÀNH VIÊN ĐÔNG A  
**THẨM TRA**  
Theo văn bản số:...../  
Ngày.....tháng.....năm 20.....  
Chủ trì bộ môn ký tên:

PHÒNG KINH TẾ XÃ THUẬN LỢI  
**THẨM ĐỊNH**  
Theo văn bản số:...../  
Ngày.....tháng.....năm 20.....  
Người thẩm định ký tên:


CÔNG TY TNHH MỘT THÀNH VIÊN ĐÔNG A  
ĐƠN VỊ TƯ VẤN  
CÔNG TY TNHH TƯ VẤN XD PHÚ XUÂN  
**PHÚ XUÂN**  
NGUYỄN VIỆT PHONG

|   |                                              |           |           |        |                              |                            |
|---|----------------------------------------------|-----------|-----------|--------|------------------------------|----------------------------|
| CÔNG TRÌNH: NÂNG CẤP THẨM BÊ TÔNG NHỰA CÁC ĐƯỜNG KHU DÂN CƯ TẬP TRUNG ẤP THUẬN PHÚ 2, XÃ THUẬN LỢI. | Đ/D CHỦ ĐẦU TƯ<br>TRUNG TÂM DỊCH VỤ TỔNG HỢP | CHỨC DANH | HỌ VÀ TÊN | CHỮ KÝ | THIẾT KẾ BẢN VẼ THI CÔNG     |                            |
|   |                                              |           |           |        | TRẮC NGANG CHI TIẾT TUYẾN 10 |                            |
|   |                                              |           |           |        | TỶ LỆ : 1/200                | BẢN VẼ SỐ : 02 / 04 TN T10 |
|   |                                              |           |           |        |                              |                            |







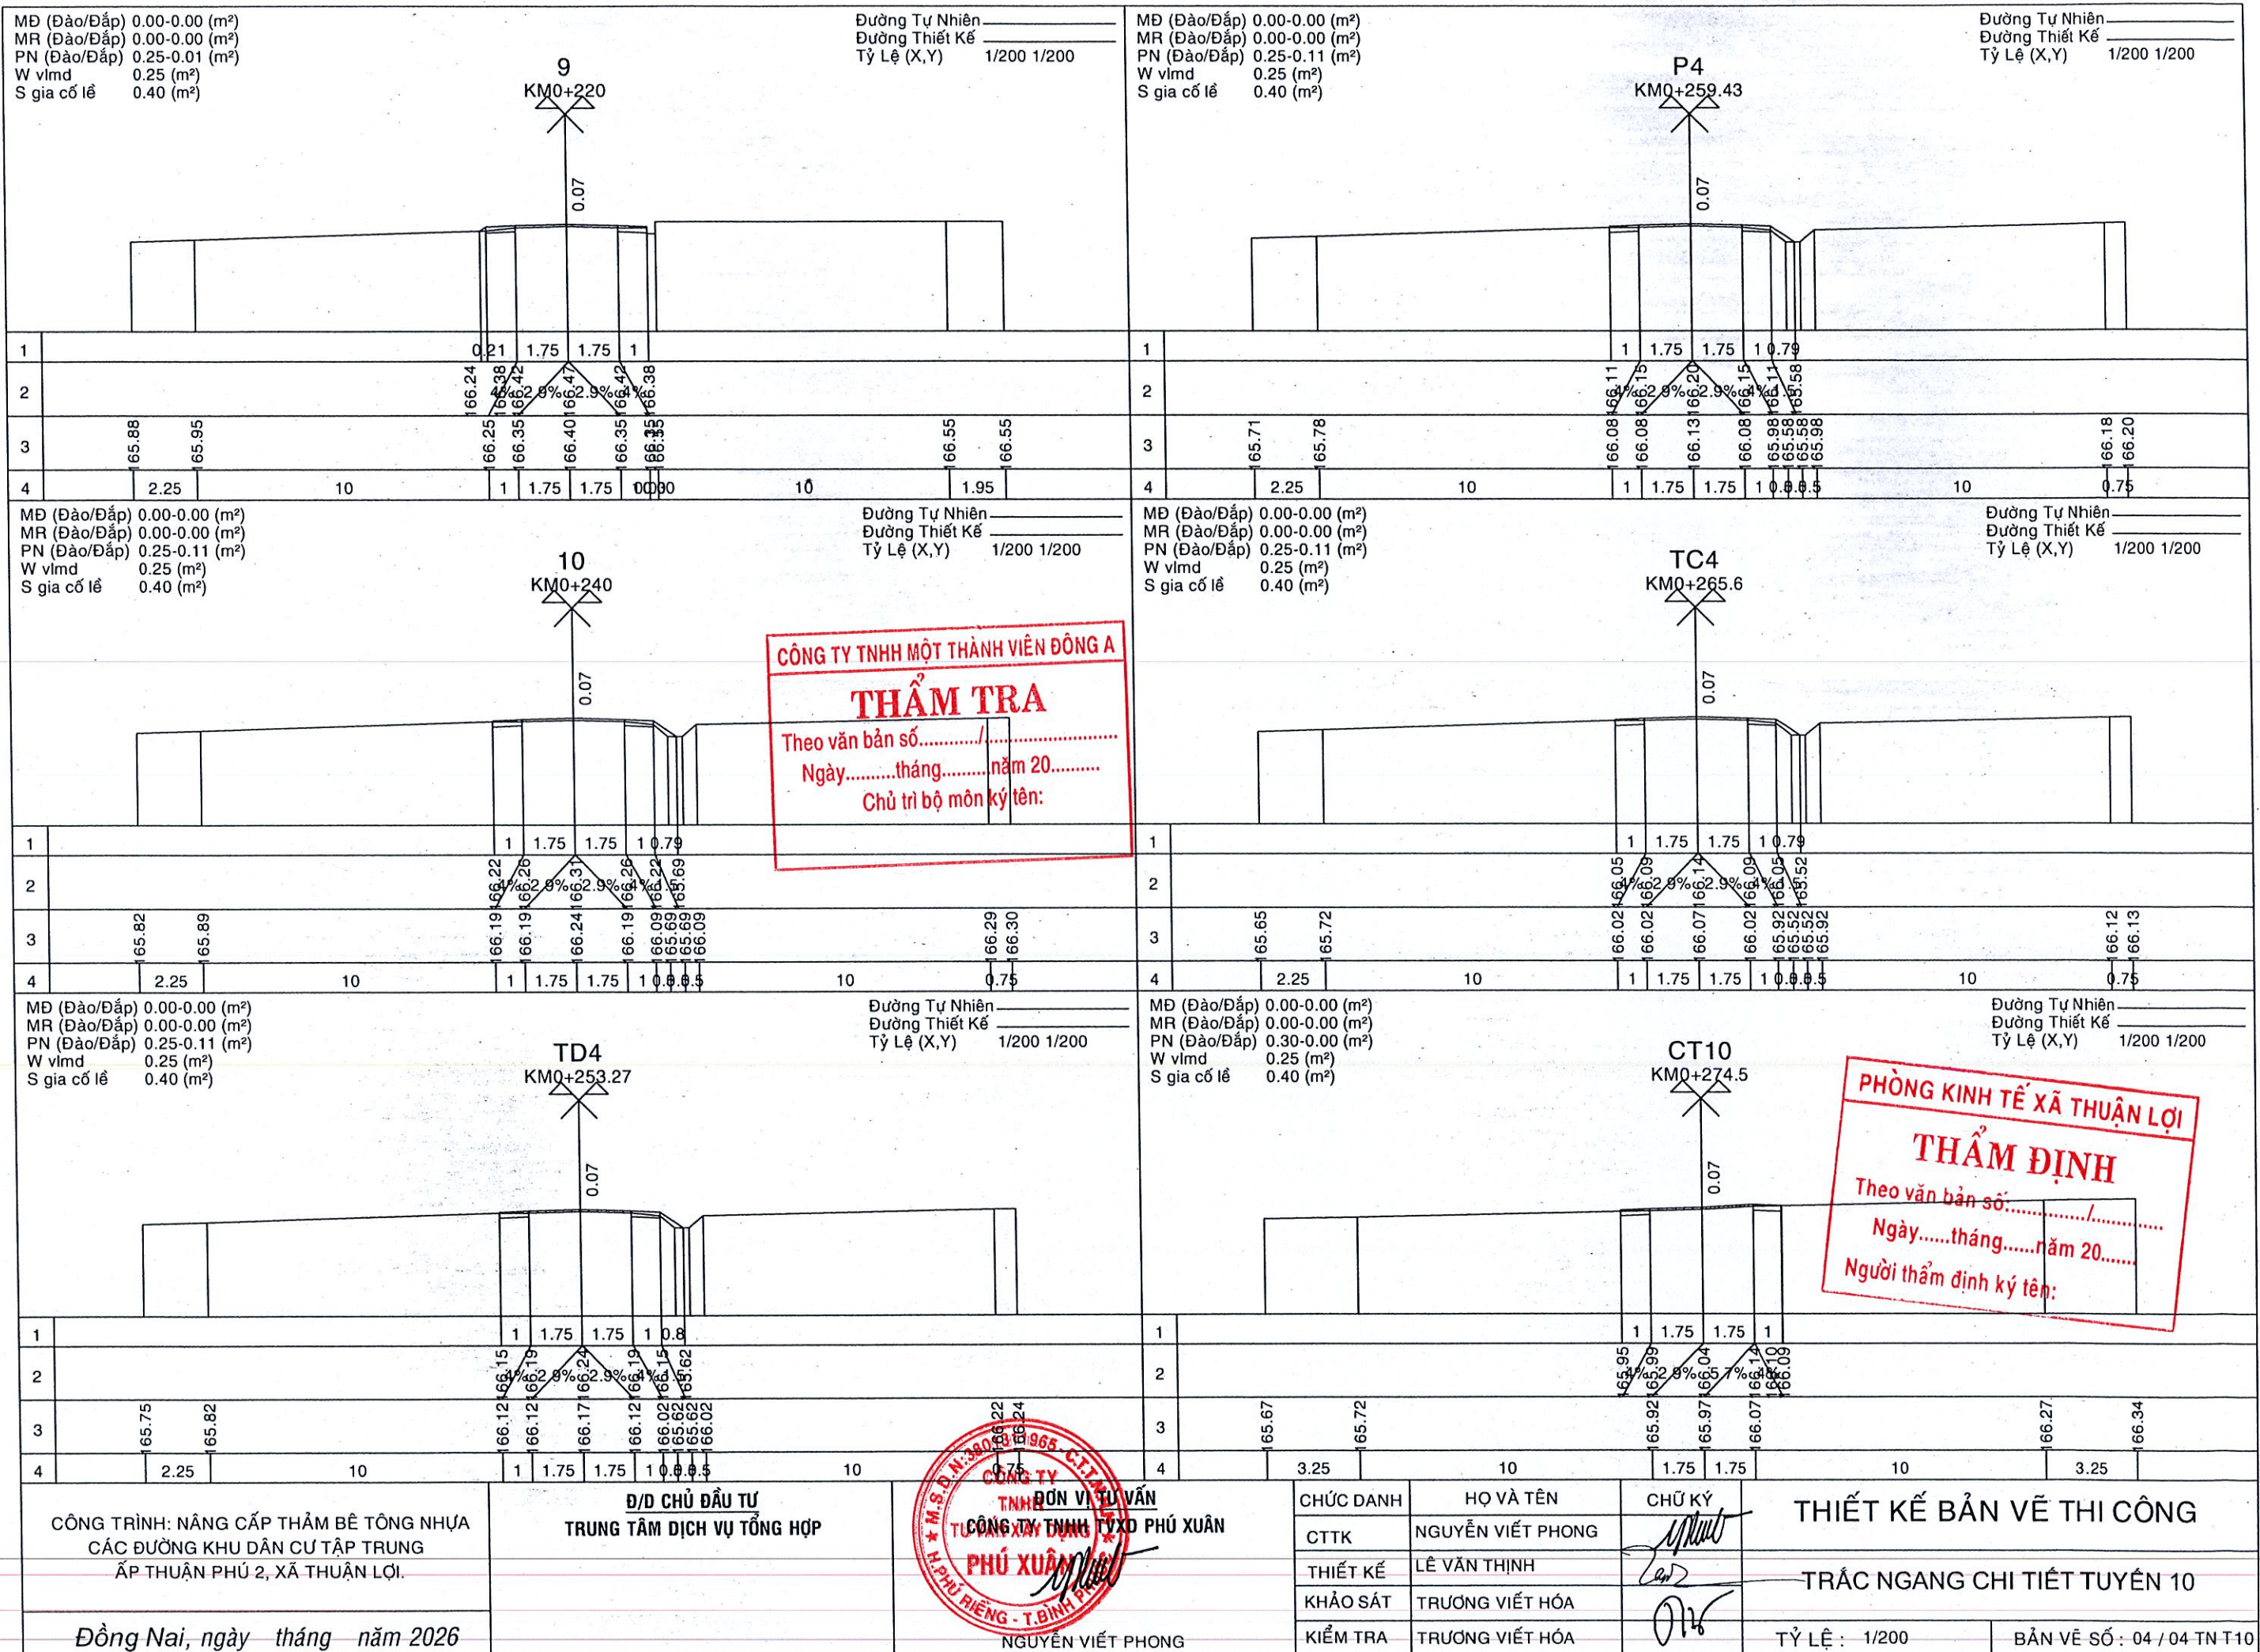

|   |  |                                           |  |                                            |  |           |                   |        |                          |                            |
|---|--|-------------------------------------------|--|--------------------------------------------|--|-----------|-------------------|--------|--------------------------|----------------------------|
| CÔNG TRÌNH: NÂNG CẤP THẨM BÊ TÔNG NHỰA CÁC ĐƯỜNG KHU DÂN CƯ TẬP TRUNG ẤP THUẬN PHÚ 2, XÃ THUẬN LỢI. |  | Đ/D CHỦ ĐẦU TƯ TRUNG TÂM DỊCH VỤ TỔNG HỢP |  | ĐƠN VỊ TƯ VẤN CÔNG TY TNHH TƯ VẤN PHÚ XUÂN |  | CHỨC DANH | HỌ VÀ TÊN         | CHỮ KÝ | THIẾT KẾ BẢN VẼ THI CÔNG |                            |
|   |  |                                           |  |                                            |  | CTTK      | NGUYỄN VIỆT PHONG |        |                          |                            |
|   |  |                                           |  |                                            |  | THIẾT KẾ  | LÊ VĂN THỊNH      |        |                          |                            |
|   |  |                                           |  |                                            |  | KHẢO SÁT  | TRƯƠNG VIỆT HÓA   |        |                          |                            |
|   |  |                                           |  |                                            |  | KIỂM TRA  | TRƯƠNG VIỆT HÓA   |        |                          |                            |
| Đồng Nai, ngày tháng năm 2026                                                                       |  |                                           |  | NGUYỄN VIỆT PHONG                          |  |           |                   |        | TỶ LỆ : 1/200            | BẢN VẼ SỐ : 04 / 04 TN-T10 |