

CÔNG TY CỔ PHẦN XÂY DỰNG 10A

ĐỊA CHỈ: SỐ 10A - NGÕ 5 - ĐƯỜNG NGÔ QUYỀN - PHƯỜNG ĐÔNG KINH - TỈNH LẠNG SƠN

ĐIỆN THOẠI: 0904.967.325 - GMAIL: CTCFXD10A@GMAIL.COM

HỒ SƠ THIẾT KẾ BẢN VẼ THI CÔNG

DỰ ÁN : CẢI TẠO, NÂNG CẤP NGHĨA TRANG LIỆT SĨ BÔNG LAU, TỈNH LẠNG SƠN

(ĐÃ CHỈNH SỬA THEO KẾT QUẢ THẨM ĐỊNH SỐ 586/SXD-QLXD NGÀY 11 THÁNG 02 NĂM 2026
CỦA SỞ XÂY DỰNG TỈNH LẠNG SƠN)

HẠNG MỤC: ĐỀN THỜ LIỆT SĨ

ĐỊA ĐIỂM XÂY DỰNG : XÃ THẮT KHÊ, TỈNH LẠNG SƠN
CHỦ ĐẦU TƯ : SỞ NỘI VỤ TỈNH LẠNG SƠN
TƯ VẤN THIẾT KẾ : CÔNG TY CỔ PHẦN XÂY DỰNG 10A

SỞ XÂY DỰNG TỈNH LẠNG SƠN

THẨM ĐỊNH

Theo văn bản số586...../SXĐ - QLXD

Ngày 11...tháng 02...năm 2026

Ký tên:

Hồng Nga
Đào Hồng Nga

LẠNG SƠN - 2026

HỒ SƠ THIẾT KẾ BẢN VẼ THI CÔNG

DỰ ÁN : CẢI TẠO, NÂNG CẤP NGHĨA TRANG LIỆT SĨ BÔNG LAU, TỈNH LẠNG SƠN

HẠNG MỤC: ĐỀN THỜ LIỆT SĨ

ĐỊA ĐIỂM XÂY DỰNG : XÃ THẮT KHÊ, TỈNH LẠNG SƠN
CHỦ ĐẦU TƯ : SỞ NỘI VỤ TỈNH LẠNG SƠN
TƯ VẤN THIẾT KẾ : CÔNG TY CỔ PHẦN XÂY DỰNG 10A

SỞ XÂY DỰNG TỈNH LẠNG SƠN

THẨM ĐỊNH

Theo văn bản số586...../SXD - QLXD

Ngày...11...tháng...02...năm 20...26

Ký tên:



Đào Hồng Nga

ĐẠI DIỆN CHỦ ĐẦU TƯ
KT. GIÁM ĐỐC
PHÓ GIÁM ĐỐC



NGUYỄN VĂN GIANG

ĐẠI DIỆN ĐƠN VỊ TƯ VẤN
GIÁM ĐỐC



NGUYỄN THẾ VINH

DANH MỤC BẢN VẼ ĐỀN THỜ



SỐ HIỆU	NỘI DUNG BẢN VẼ
	PHẦN KIẾN TRÚC
KT - 01	MẶT BẰNG ĐỀN THỜ
KT - 02	MẶT BẰNG VÌ TẦNG MÁI 1
KT - 03	MẶT BẰNG VÌ TẦNG MÁI 2
KT - 04	MẶT BẰNG VÌ TẦNG MÁI 3
KT - 05	MẶT BẰNG MÁI CÔNG TRÌNH
KT - 06	MẶT ĐÚNG TRỤC 1-12
KT - 07	MẶT ĐÚNG TRỤC 12-1
KT- 08	MẶT ĐÚNG TRỤC A-M
KT- 09	MẶT ĐÚNG TRỤC M-A
KT- 10	MẶT CẮT A - A
KT- 11	MẶT CẮT B - B
KT- 12	MẶT CẮT C - C
KT- 13	MẶT CẮT D - D
KT- 14	MẶT CẮT E - E
KT- 15	CHI TIẾT VÌ TRỤC H (ĐOẠN 5-8)
KT- 16	CHI TIẾT VÌ TRỤC D (ĐOẠN 5-8)
KT- 17	CHI TIẾT MÁI
KT- 18	CHI TIẾT MÁI
KT- 19	CHI TIẾT CỘT
KT- 20	CHI TIẾT CỘT
KT- 21	CHI TIẾT CỘT, BỆ THỜ
KT- 22	CHI TIẾT KHU THỜ TRUNG TÂM

SỐ HIỆU	NỘI DUNG BẢN VẼ
	PHẦN KIẾN TRÚC
KT- 23	CHI TIẾT TRẦN HẬU CUNG
KT- 24	CHI TIẾT MÓNG NỀN ĐẶT BIA RÙA
KT- 25	CHI TIẾT RÙA ĐÁ
KT- 26	CHI TIẾT RÙA ĐÁ
KT- 27	MẶT BẰNG SẢNH, TAM CẤP
KT- 28	CHI TIẾT BẠC ĐÁ
KT- 29	CT LAN CAN CT RỒNG ĐÁ BÊN TAM CẤP
KT- 30	CHI TIẾT LAN CAN ĐÁ
KT- 31	CHI TIẾT LAN CAN ĐÁ
KT- 32	CHI TIẾT CỬA D1
KT- 33	CHI TIẾT CỬA D2; VÁCH CỬA S1
KT- 34	CHI TIẾT VÁCH CỬA S1 -1
KT- 35	CHI TIẾT VÁCH CỬA S2-1; S2-2; S2-3
KT- 36	CHI TIẾT CỬA VÀ CON TIỆN GỖ S3-1; S3-2
KT- 37	CHI TIẾT CỬA VÀ CON TIỆN GỖ S3-3

SỐ HIỆU	NỘI DUNG BẢN VẼ
	NỘI THẤT
NT- 01	MẶT BẰNG BỐ TRÍ NỘI THẤT ĐỀN THỜ
NT- 02	MẶT CẮT A - A NỘI THẤT
NT- 03	MẶT CẮT C - C NỘI THẤT
NT- 04	MẶT CẮT D - D NỘI THẤT
NT- 05	CHI TIẾT NỘI THẤT, ĐỈNH ĐỒNG
NT- 06	CHI TIẾT NỘI THẤT, SẬP THỜ
NT- 07	CHI TIẾT NỘI THẤT, Ô SA THỜ
NT- 08	CHI TIẾT NỘI THẤT, Ô SA THỜ
NT- 09	CHI TIẾT NỘI THẤT, BỆ THỜ VÀ BÀI TRÍ TƯỢNG BÁC
NT- 10	CHI TIẾT NỘI THẤT, ĐẠI TỰ GỖ
NT- 11	CHI TIẾT NỘI THẤT, BỘ BÁT BỮU VÀ RÙA ĐỘI HẠC
NT- 12	CHI TIẾT NỘI THẤT, HOÀNH PHI 1
NT- 13	CHI TIẾT NỘI THẤT, HOÀNH PHI 2
NT- 14	CHI TIẾT NỘI THẤT, CHI TIẾT CẦU ĐỐI
NT- 15	CHI TIẾT NỘI THẤT, THÙY CHÂU
NT- 16	CHI TIẾT NỘI THẤT, CỬA VỒNG 1
NT- 17	CHI TIẾT NỘI THẤT, CỬA VỒNG 2
NT- 18	CHI TIẾT NỘI THẤT, CT ĐÈN LỒNG GỖ
NT- 19	CHI TIẾT NỘI THẤT, CT ĐÈN LỒNG GỖ
NT- 20	GIÁ TREO CHUÔNG, CT CHÔNG ĐỒNG
NT- 21	GIÁ TREO KHÁNH, CT KHÁNH ĐỒNG
NT- 22	CHI TIẾT LƯ ĐÁ + ĐÈN ĐÁ PHÍA TRƯỚC ĐỀN

DANH MỤC BẢN VẼ ĐỀN THỜ




KẾT CẤU	
KÝ HIỆU	TÊN BẢN VẼ
TM: 01	THUYẾT MINH KỸ THUẬT
KC: 1	MẶT BẰNG KẾT CẤU MÓNG
KC: 2	MẶT BẰNG KẾT CẤU GIẢNG MÓNG
KC: 3	MẶT BẰNG KẾT CẤU KÈ ĐÁ CHẴN ĐẤT, CÁC TAM CẤP
KC: 4	CẦU TẠO MÓNG
KC: 5	CẦU TẠO MÓNG
KC: 6	KẾT CẤU KÈ ĐÁ K1, K2
KC: 7	KẾT CẤU KÈ ĐÁ K3, K4, K5
KC: 8	THỐNG KÊ CỐT THÉP MÓNG, DẦM MÓNG
KC: 9	KẾT CẤU TAM CẤP TH1
KC: 10	KẾT CẤU TAM CẤP TH2
KC: 11	KẾT CẤU BỆ ĐỖ NGHỀ
KC: 12	KẾT CẤU TAM CẤP LỐI PHỤ VÀO 2 BÊN HẬU CUNG (TH3)
KC: 13	MẶT BẰNG KẾT CẤU CỐT THÉP NỀN ĐỀN THỜ COS -0.050
KC: 14	CẦU TẠO NỀN ĐỀN THỜ
KC: 15	MẶT BẰNG HỆ KẾT CẤU CỘT
KC: 16	MẶT BẰNG KẾT CẤU COS +2.715, +3.465
KC: 17	MẶT BẰNG KẾT CẤU COS +3.985, +5.855, +9.067
KC: 18	MẶT BẰNG KẾT CẤU MÁI 1, 2, 3
KC: 19	CỐT THÉP CỘT, DẦM
KC: 20	CỐT THÉP DẦM, VÌ KÈO
KC: 21	CỐT THÉP VÌ KÈO
KC: 22	MẶT BẰNG THÉP MÁI 1, 2
KC: 23	MẶT BẰNG THÉP MÁI 3, CÁC MẶT CẮT
KC: 24	THỐNG KÊ THÉP DẦM
KC: 25	THỐNG KÊ THÉP DẦM
KC: 26	THỐNG KÊ THÉP VÌ
KC: 27	THỐNG KÊ THÉP VÌ, BẢN MÁI

SỐ HIỆU	NỘI DUNG BẢN VẼ
PHẦN CẤP ĐIỆN VÀ CHỐNG SÉT	
CĐ:01/6	MẶT BẰNG CẤP ĐIỆN NHÀ THỜ LIỆT SĨ
CĐ:02/6	MẶT BẰNG CHIẾU SÁNG TRANG TRÍ TẦNG MÁI 2
CĐ:03/6	M.B CHIẾU SÁNG TRANG TRÍ TẦNG MÁI 3 VÀ ĐỈNH
CĐ:04/6	SƠ ĐỒ CẤP ĐIỆN ; THỐNG KÊ VẬT LIỆU
CĐ:05/6	CHI TIẾT LẮP ĐẶT 01
CĐ:06/6	CHI TIẾT LẮP ĐẶT 02
PHẦN CHỐNG SÉT	
CS: 01	MẶT BẰNG CHỐNG SÉT MÁI
CS: 02	CHI TIẾT KIM THU SÉT
PCCC	
PCCC: 01	MẶT BẰNG VÀ CHI TIẾT BỐ TRÍ



HỒ SƠ THIẾT KẾ BẢN VẼ THI CÔNG PHẦN KIẾN TRÚC

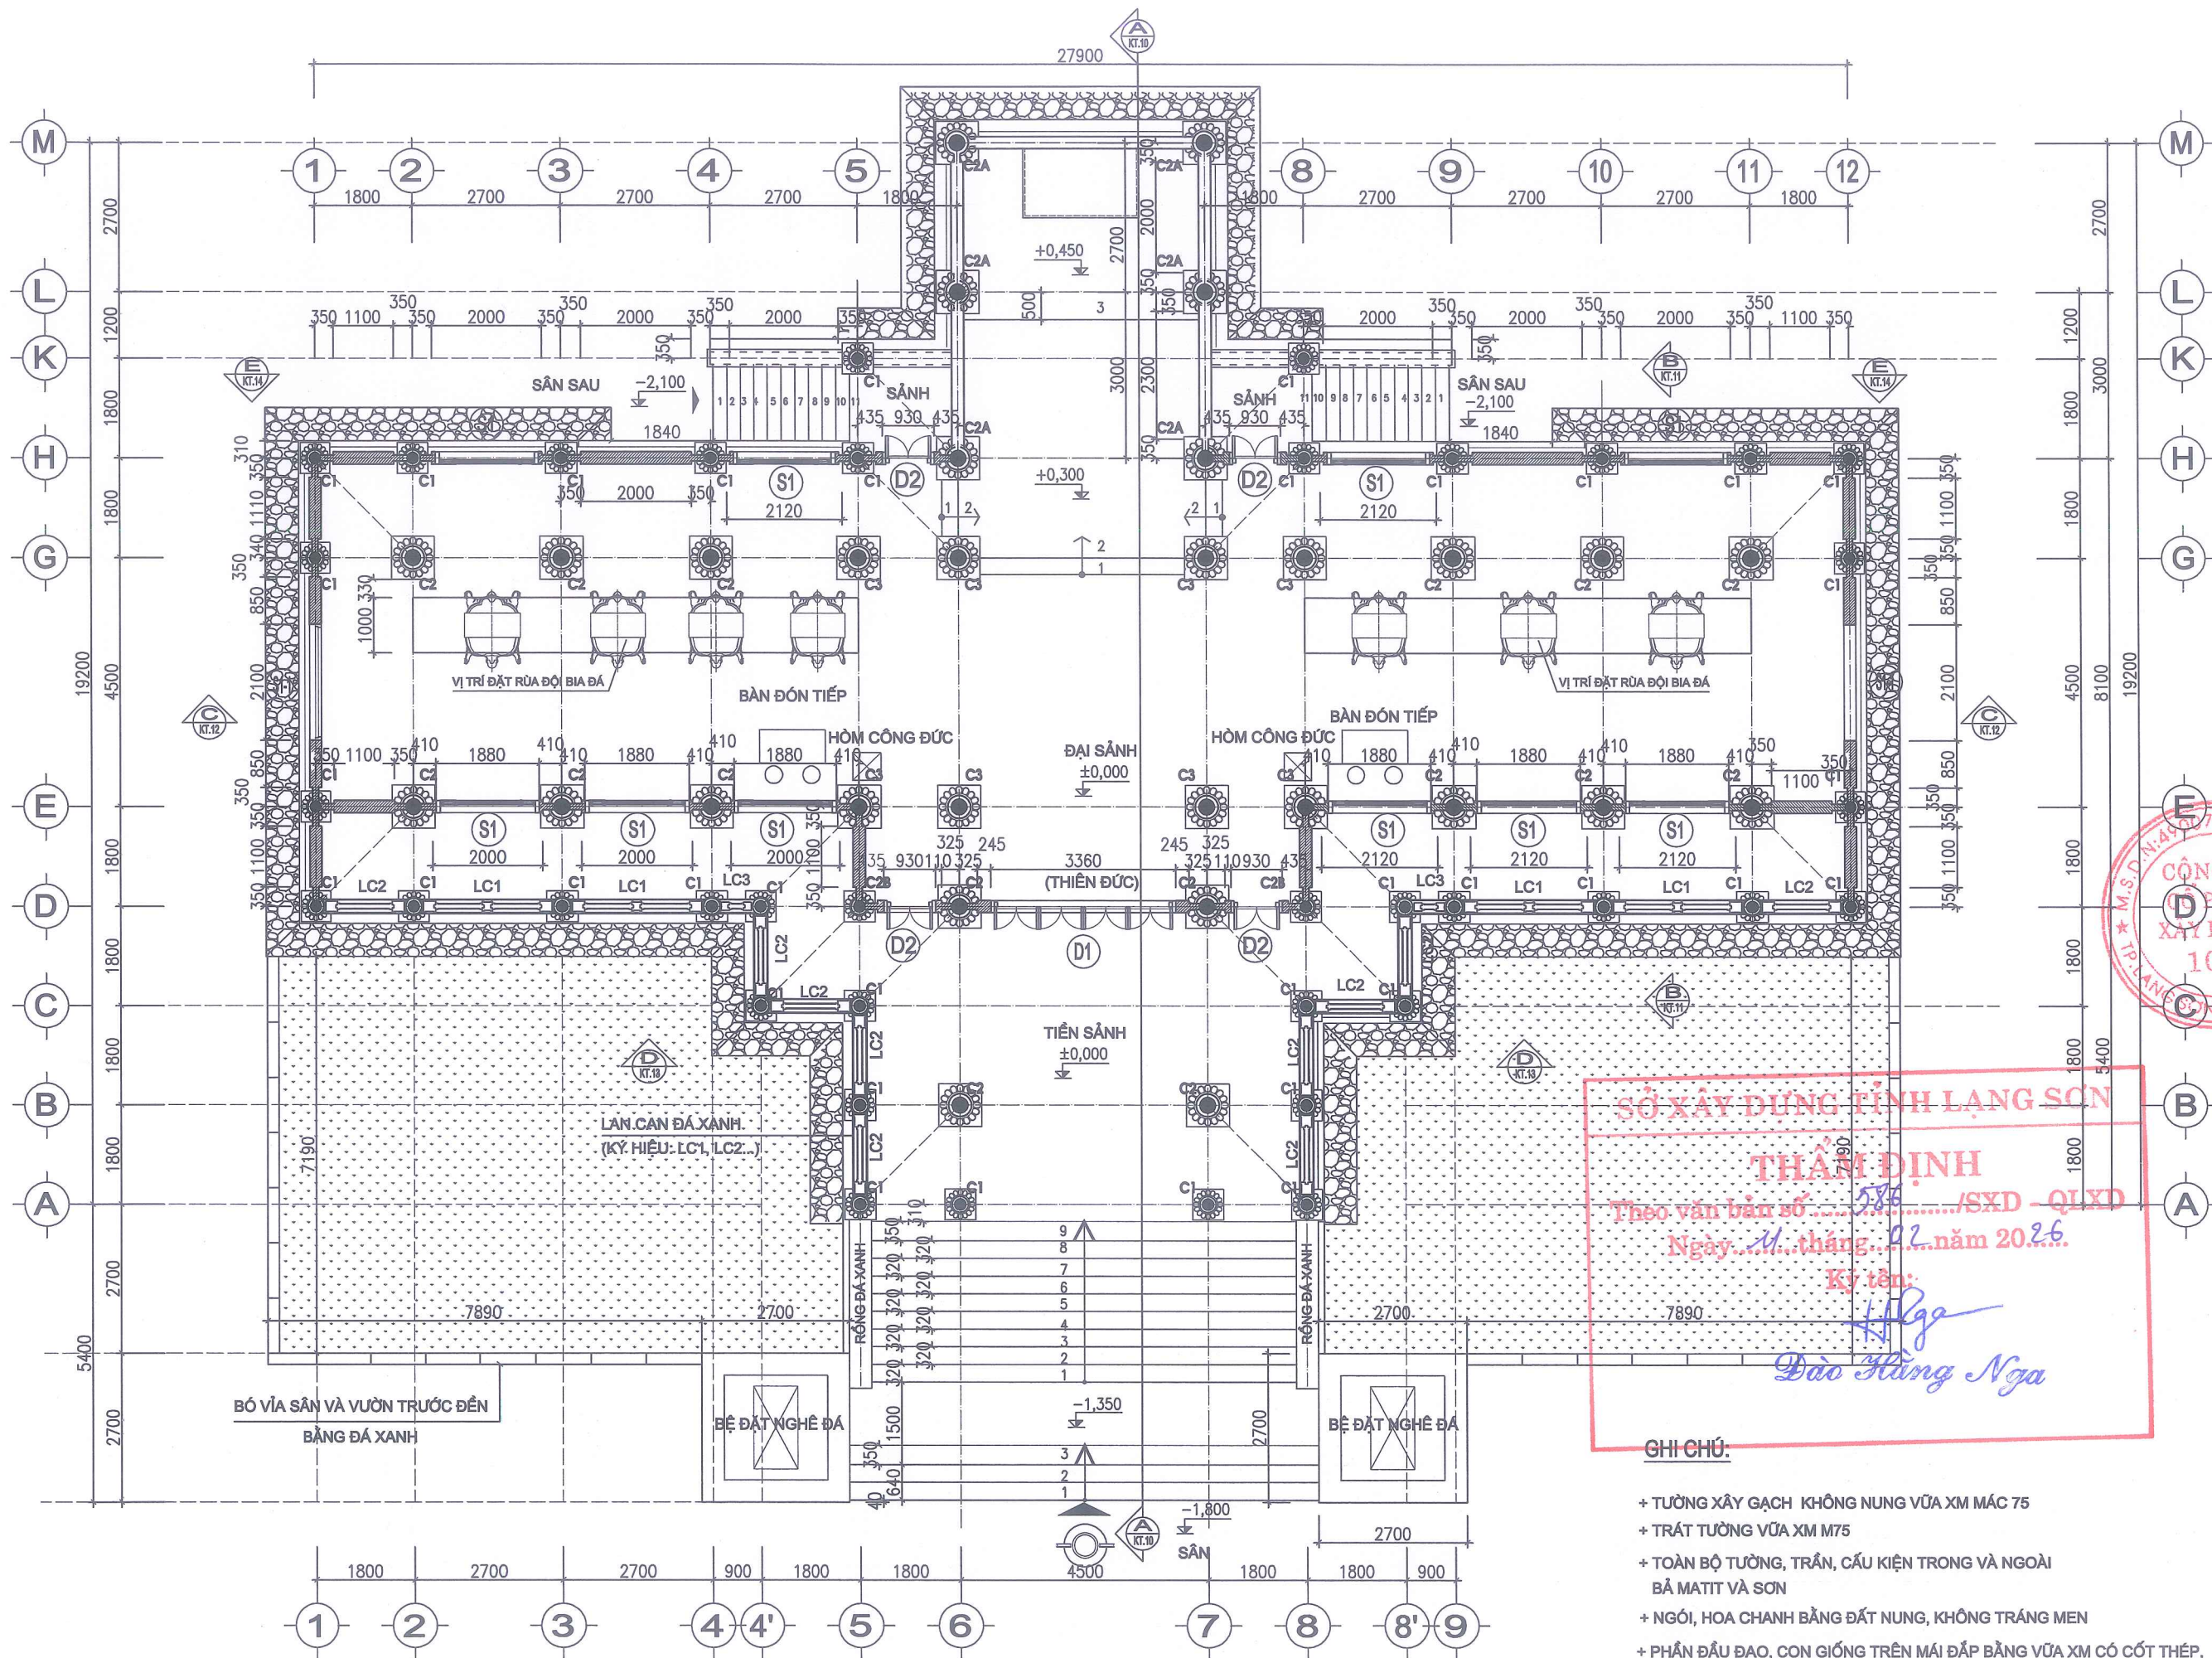


MẶT BẰNG ĐỀN THỜ LIỆT SĨ

SỞ XÂY DỰNG TỈNH LẠNG SƠN
THẨM ĐỊNH
Theo văn bản số/SXĐ - QLXD
Ngày... tháng... năm 2026.
Ký tên: Đào Hồng Nga

GHI CHÚ:

- + TƯỜNG XÂY GẠCH KHÔNG NUNG VỮA XM MẮC 75
- + TRÁT TƯỜNG VỮA XM M75
- + TOÀN BỘ TƯỜNG, TRẦN, CẦU KIỆN TRONG VÀ NGOÀI BẢ MATIT VÀ SƠN
- + NGÓI, HOA CHANH BẰNG ĐẤT NUNG, KHÔNG TRẮNG MEN
- + PHẦN ĐẦU ĐẠO, CON GIỐNG TRÊN MÁI ĐÁP BẰNG VỮA XM CÓ CỐT THÉP, YÊU CẦU THỰC HIỆN BỞI NGHỆ NHÂN

CHỦ ĐẦU TƯ	SỞ NỘI VỤ
TỈNH LẠNG SƠN	
ĐỊA CHỈ SỐ D4, ĐƯỜNG QUANG TRUNG	
PHƯỜNG LƯƠNG VĂN TRÌ	
TỈNH LẠNG SƠN	
TÊN CÔNG TRÌNH	
CẢI TẠO, NÂNG CẤP	
NGHĨA TRANG LIỆT SĨ	
BÔNG LAU,	
TỈNH LẠNG SƠN	
HẠNG MỤC	
ĐẾN THỜ	
ĐỊA ĐIỂM XÂY DỰNG	
XÃ THẮT KHÉ,	
TỈNH LẠNG SƠN	
ĐƠN VỊ THIẾT KẾ	
CÔNG TY CỔ PHẦN	
XÂY DỰNG 10A	
ĐỊA CHỈ SỐ 10A, NGÕ 05, D. NGÕ QUYÊN	
PHƯỜNG ĐÔNG KINH, TỈNH LẠNG SƠN	
SĐT: 0904.967.325 - 0203.715.855	
GIÁM ĐỐC	
NGUYỄN THẾ VINH	
CHỦ NHIỆM ĐỒ ÁN	
KTS: NGUYỄN THỊ BÌNH	
CHỦ TRƯỞNG THIẾT KẾ, TK	
KTS: NGUYỄN THỊ BÌNH	
KIỂM	
KTS: ĐỖ VĂN PHÚC	
TÊN BẢN VẼ	
MẶT BẰNG ĐẾN THỜ	
BƯỚC	BCKTKT/ DA
HOÀN THÀNH	01/2026
TỶ LỆ	1/50
KÍ HIỆU BV	KT: 01

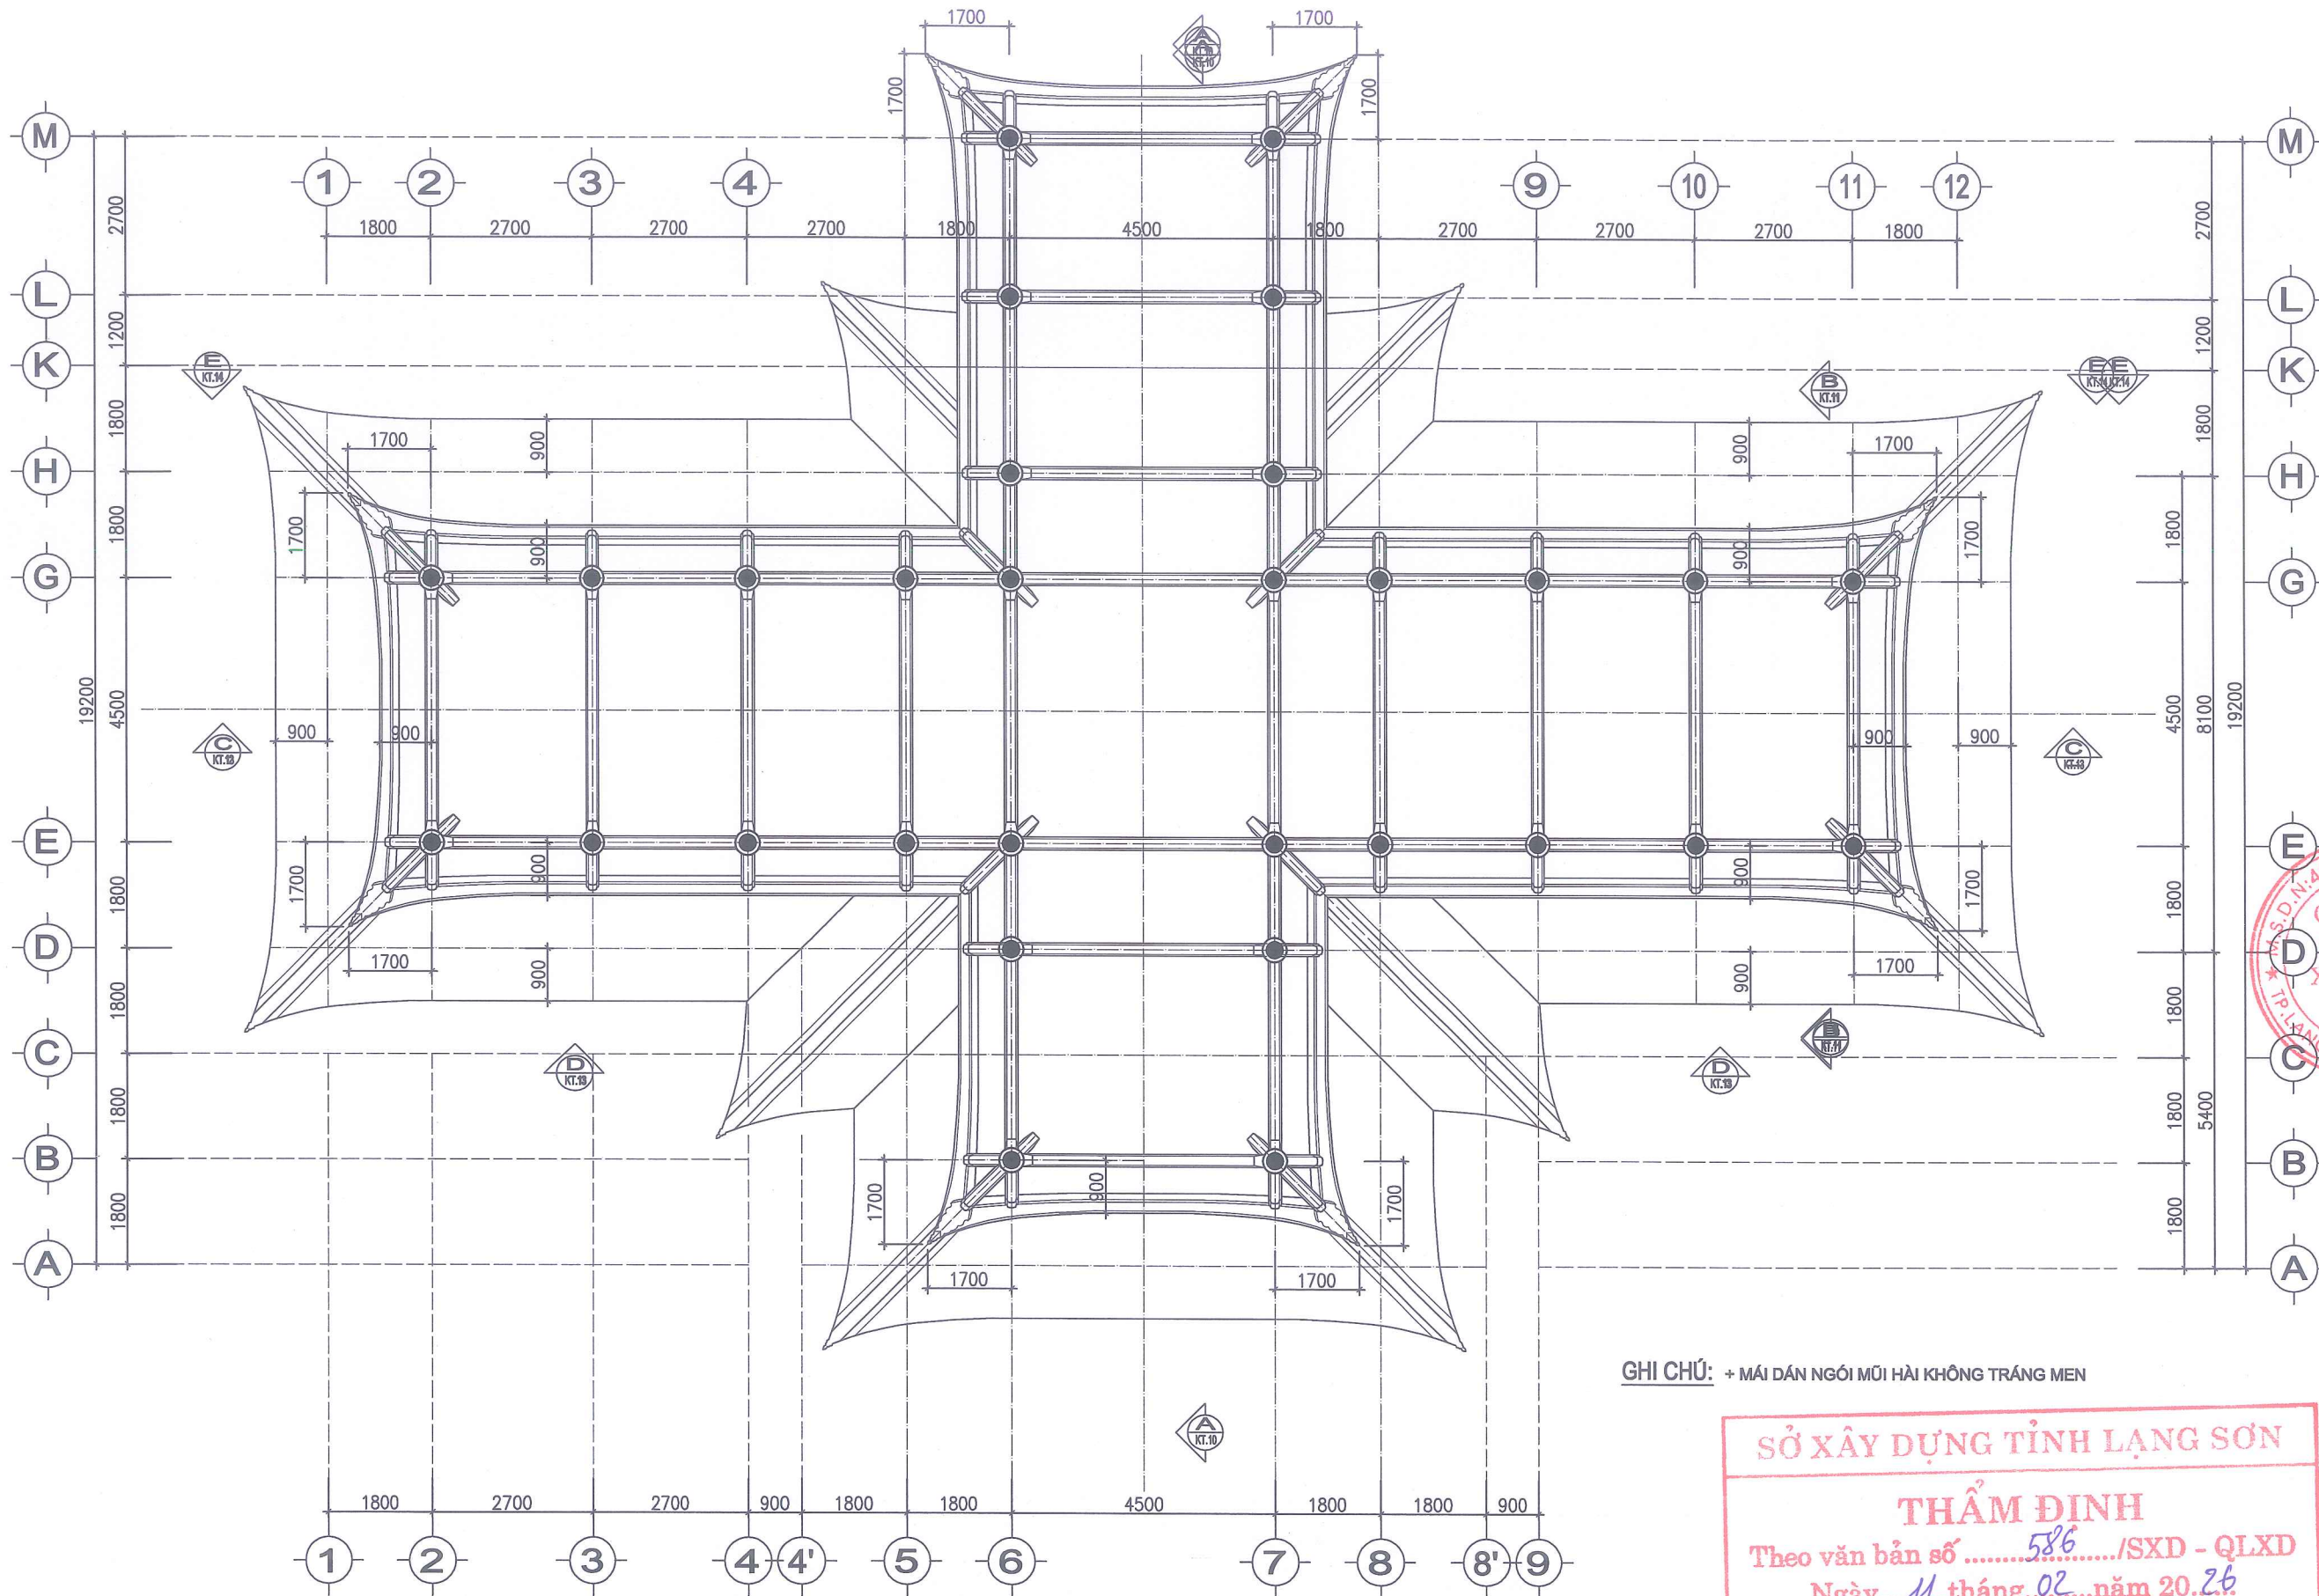

MẶT BẰNG VÌ TẦNG MÁI 2

GHI CHÚ: + MÁI DÁN NGÓI MŨI HẢI KHÔNG TRẮNG MEN

SỞ XÂY DỰNG TỈNH LẠNG SƠN

THẨM ĐỊNH


Theo văn bản số⁵⁸⁶.../SXD - QLXD

Ngày...¹¹...tháng...⁰²...năm 20..²⁶..

Ký tên: *H Nga*

Đào Hằng Nga

CHỦ ĐẦU TƯ	SỞ NỘI VỤ
TỈNH LẠNG SƠN	
ĐỊA CHỈ SỐ 04, ĐƯỜNG QUANG TRUNG	
PHƯỜNG LƯƠNG VĂN TRÌ	
TỈNH LẠNG SƠN	
TÊN CÔNG TRÌNH	
CẢI TẠO, HÀNG CẤP	
NGHĨA TRANG LIỆT SĨ	
ĐÔNG LAU,	
TỈNH LẠNG SƠN	
HẠNG MỤC	
ĐỀN THỜ	
ĐỊA ĐIỂM XÂY DỰNG	
XÃ THẮT KHÉ,	
TỈNH LẠNG SƠN	
ĐƠN VỊ THIẾT KẾ	
CÔNG TY CỔ PHẦN	
XÂY DỰNG 10A	
ĐỊA CHỈ SỐ 10A, NGÕ 05, D. NGÔ QUYÊN	
PHƯỜNG ĐÔNG KINH, TỈNH LẠNG SƠN	
SĐT: 0904.967.225 - 0203.715.855	
GIÁM ĐỐC	
NGUYỄN THẾ VINH	
CHỦ NHIỆM ĐỒ ÁN	
KTS: NGUYỄN THỊ BÌNH	
CHỦ TRÌ THIẾT KẾ, TK	
KTS: NGUYỄN THỊ BÌNH	
KIỂM	
KTS: ĐỖ VĂN PHÚC	
TÊN BẢN VẼ	
MẶT BẰNG VÌ TẦNG	
MÁI 2	
BƯỚC	BCKTKI/ DA
HOÀN THÀNH	01/2026
TỶ LỆ	1/50
KÍ HIỆU BV	KT: 03

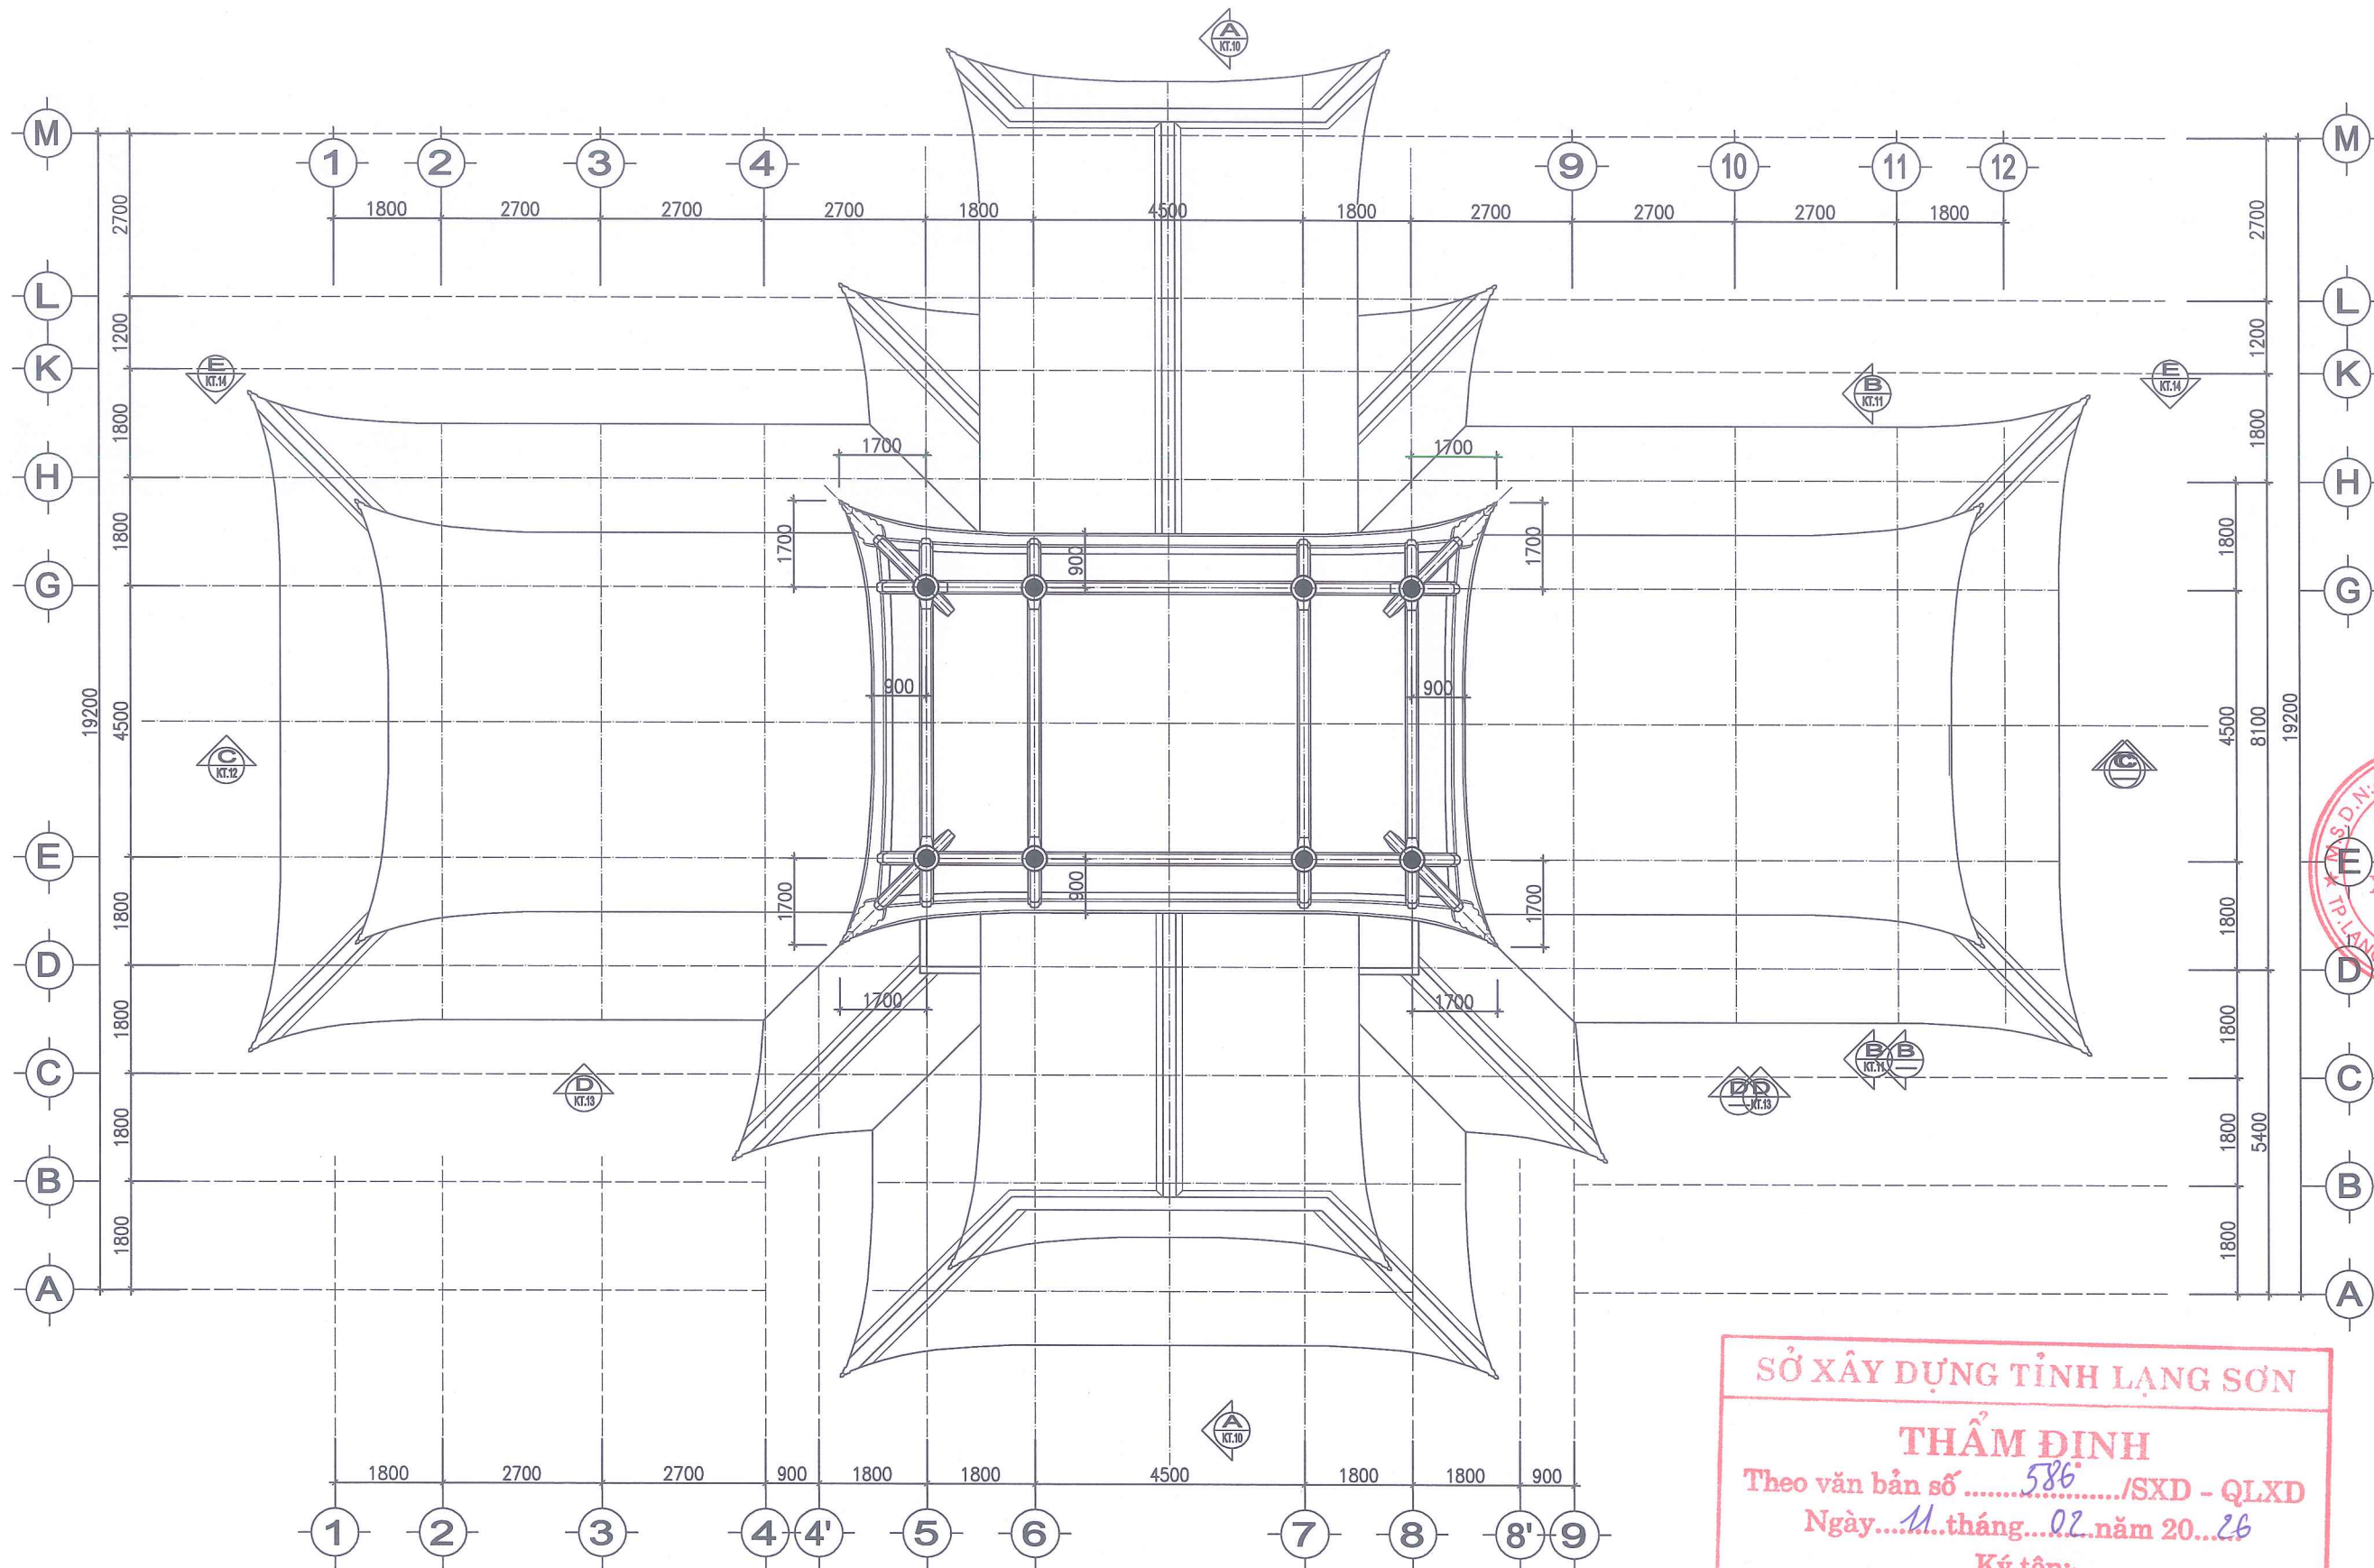

MẶT BẰNG VÌ TẦNG MÁI 3

SỞ XÂY DỰNG TỈNH LẠNG SƠN

THẨM ĐỊNH

Theo văn bản số586...../SXĐ - QLXD


Ngày.....11...tháng.....02...năm 20...26

Ký tên:

Hồng Nga

Đào Hồng Nga

CHỦ ĐẦU TƯ	SỞ NỘI VỤ	TỈNH LẠNG SƠN
ĐỊA CHỈ SỐ 04, ĐƯỜNG QUANG TRUNG PHƯỜNG LƯƠNG VĂN TRÌ TỈNH LẠNG SƠN		
TÊN CÔNG TRÌNH		
CẢI TẠO, NÂNG CẤP NHÀ TRẠNG LỆT SĨ ĐỒNG LAU, TỈNH LẠNG SƠN		
HẠNG MỤC		
ĐẾN THỜI		
ĐỊA ĐIỂM XÂY DỰNG		
XÃ THẮT KHÉ, TỈNH LẠNG SƠN		
ĐƠN VỊ THIẾT KẾ		
CÔNG TY CỔ PHẦN XÂY DỰNG 10A		
ĐỊA CHỈ SỐ 10A, NGÕ 05, Đ. NGÔ QUYÊN PHƯỜNG ĐÔNG KINH, TỈNH LẠNG SƠN SĐT: 0904.967.325 - 02053.715.855		
GIÁM ĐỐC		
<i>[Signature]</i>		
NGUYỄN THẾ VINH		
CHỦ NHIỆM ĐỒ ÁN		
<i>[Signature]</i>		
KTS: NGUYỄN THỊ BÌNH		
CHỦ TRÌ THIẾT KẾ, TK		
<i>[Signature]</i>		
KTS: NGUYỄN THỊ BÌNH		
KIỂM		
<i>[Signature]</i>		
KTS: ĐỖ VĂN PHÚC		
TÊN BẢN VẼ		
MẶT BẰNG VÌ TẦNG MÁI 3		
BƯỚC BCKTKI/DA		
HOÀN THÀNH	01/2026	
TỶ LỆ	1/50	
KÍ HIỆU BV	KT: 04	

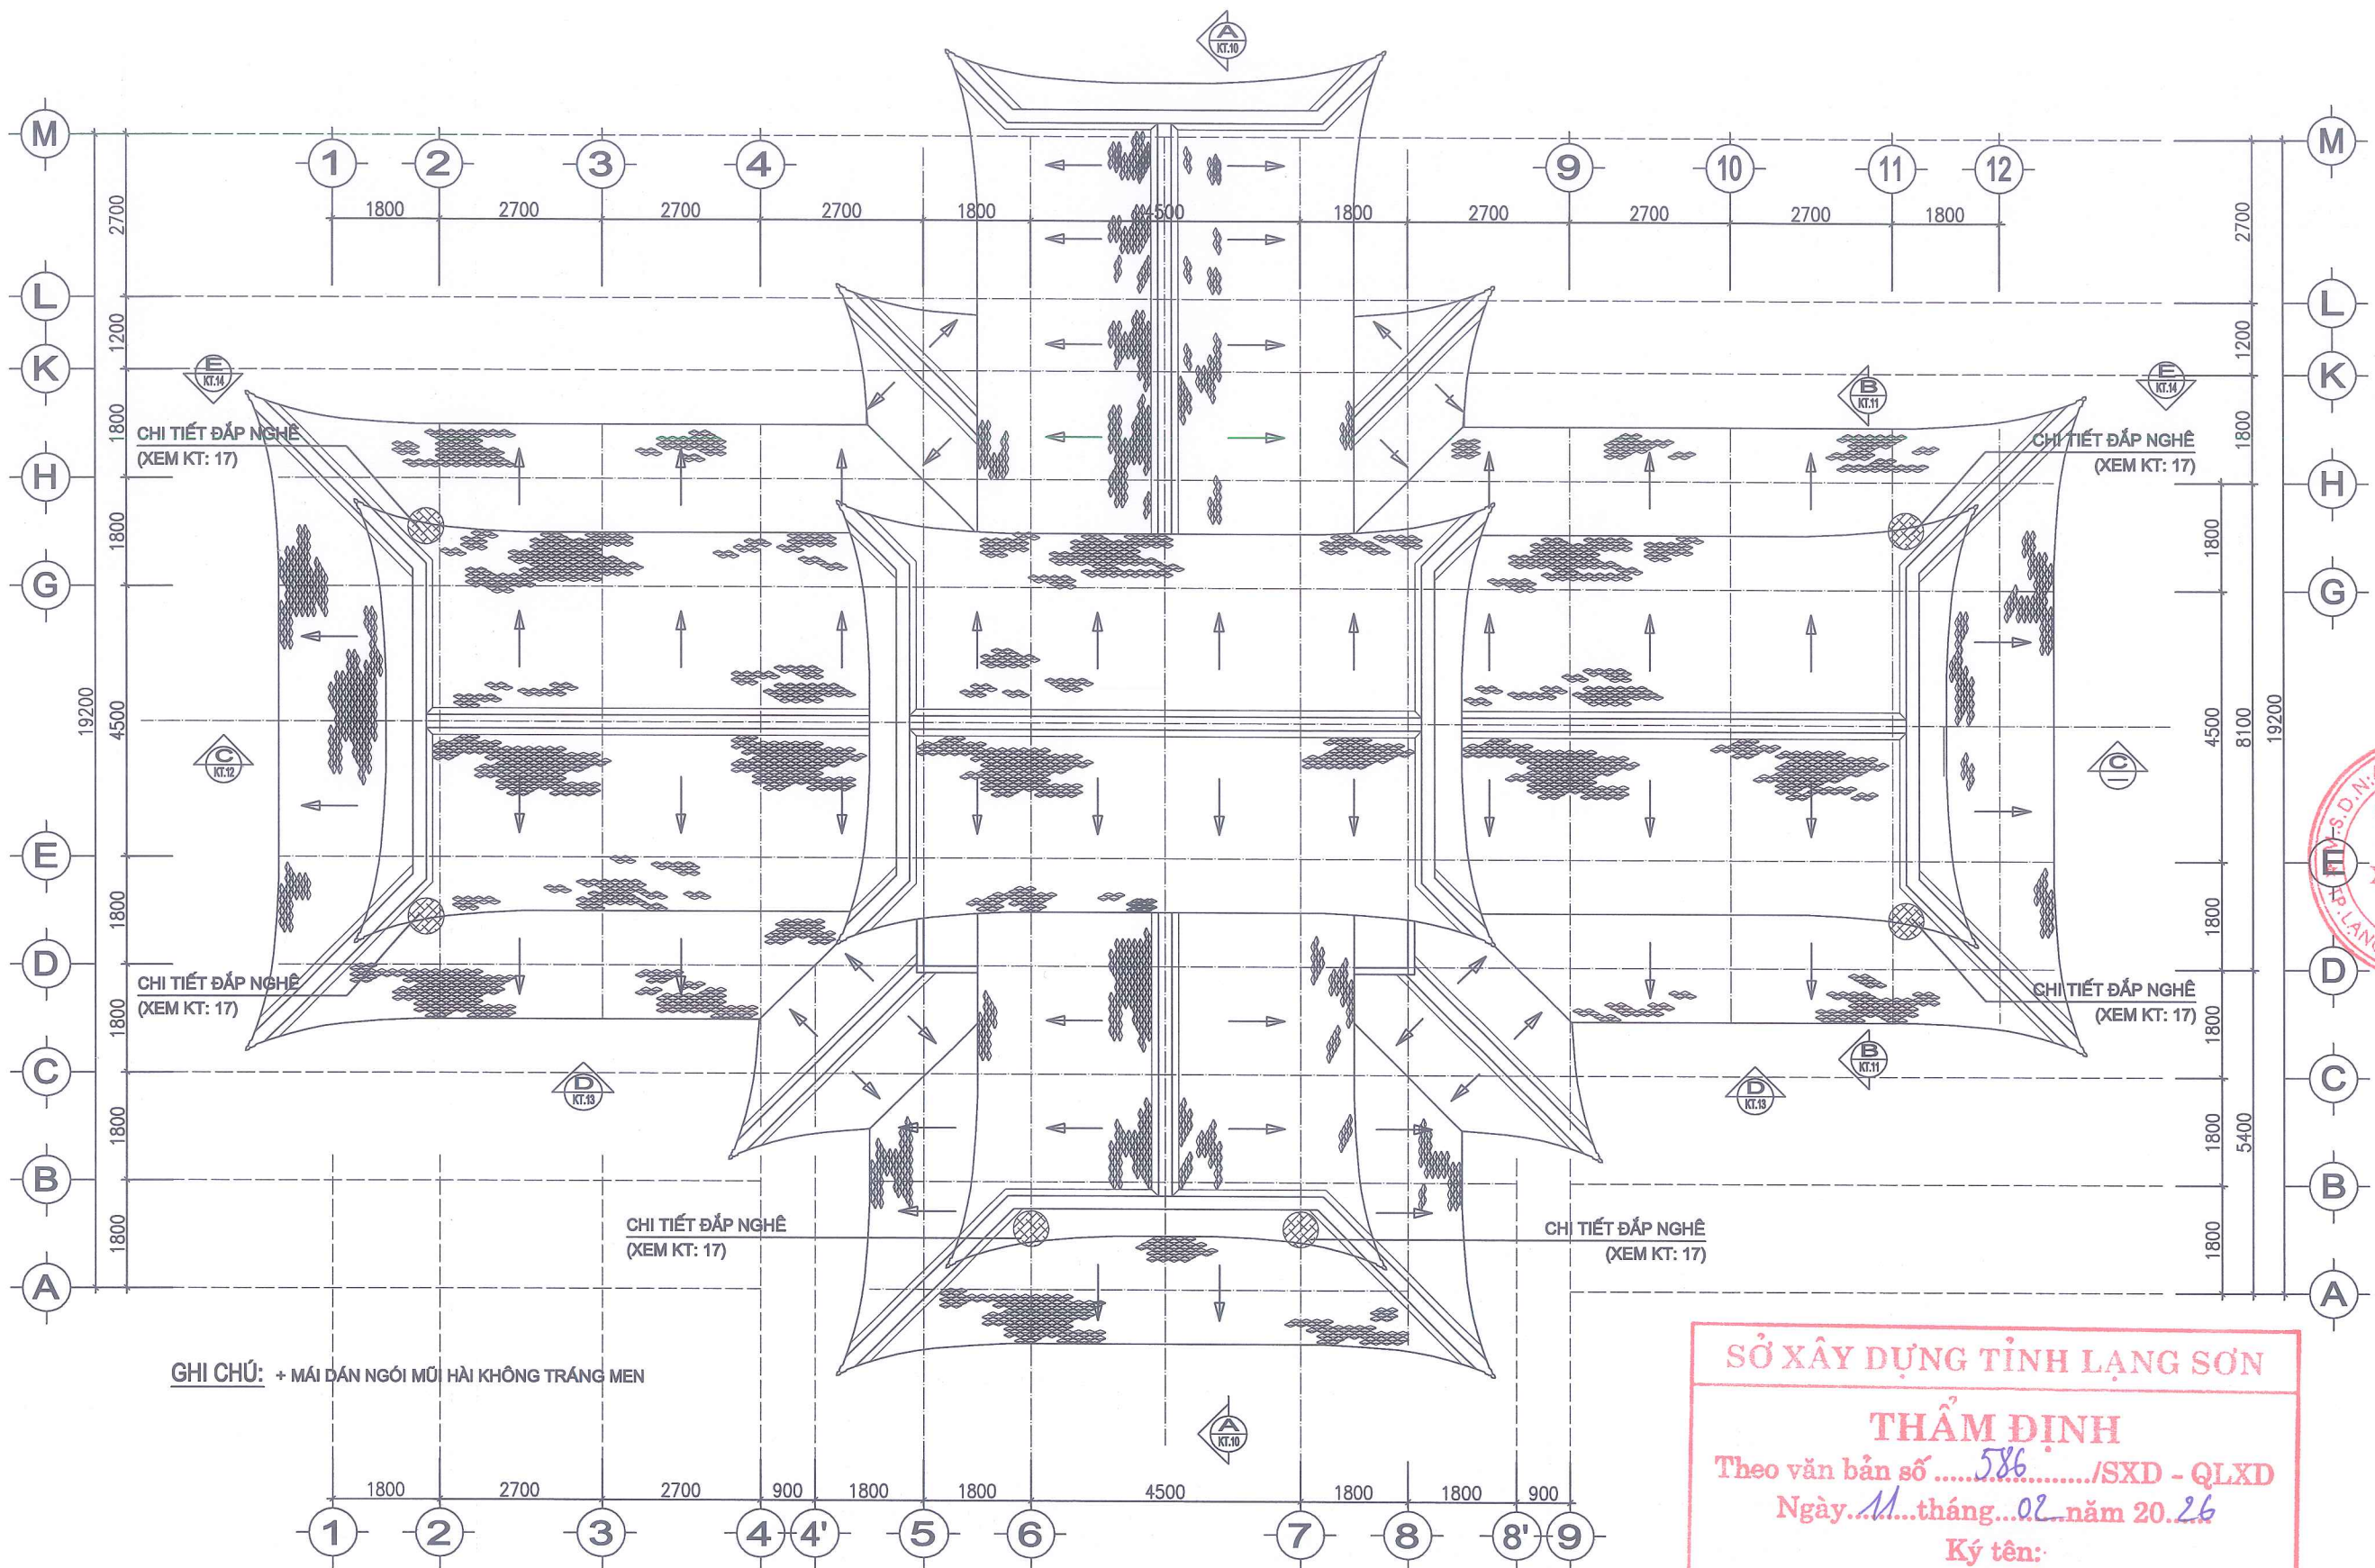

MẶT BẰNG MÁI CÔNG TRÌNH

SỞ XÂY DỰNG TỈNH LẠNG SƠN

THẨM ĐỊNH

Theo văn bản số586...../SXĐ - QLXD

Ngày...11...tháng...02...năm 20.26

Ký tên:

Hgga

Đào Hằng Nga

Số D.N: 490079788


CÔNG TY CỔ PHẦN XÂY DỰNG 10A

TP. LẠNG SƠN - T. LẠNG SƠN

NGUYỄN THẾ VINH

CHỦ NHIỆM ĐỒ ÁN

CHỦ ĐẦU TƯ	SỞ NỘI VỤ
TỈNH LẠNG SƠN	
ĐỊA CHỈ SỐ 04, ĐƯỜNG QUANG TRUNG	
PHƯỜNG LƯƠNG VĂN TRÌ	
TỈNH LẠNG SƠN	
TÊN CÔNG TRÌNH	
CẢI TẠO, NÂNG CẤP	
NGHĨA TRANG LIỆT SĨ	
ĐỒNG LAU,	
TỈNH LẠNG SƠN	
HẠNG MỤC	
ĐẾN THỜI	
ĐỊA ĐIỂM XÂY DỰNG	
XÃ THẮT KHÉ,	
TỈNH LẠNG SƠN	
ĐƠN VỊ THIẾT KẾ	
CÔNG TY CỔ PHẦN	
XÂY DỰNG 10A	
ĐỊA CHỈ SỐ 10A, NGÕ 05, Đ. NGÔ QUYÊN	
PHƯỜNG ĐỒNG KINH, TỈNH LẠNG SƠN	
SĐT: 0904.967.225 - 02053.715.855	
GIÁM ĐỐC	
NGUYỄN THẾ VINH	
CHỦ NHIỆM ĐỒ ÁN	
KTS: NGUYỄN THỊ BÌNH	
CHỦ TRÌ THIẾT KẾ, TK	
KTS: NGUYỄN THỊ BÌNH	
KIỂM	
KTS: ĐỖ VĂN PHÚC	
TÊN BẢN VẼ	
MẶT BẰNG MÁI	
CÔNG TRÌNH	
BƯỚC	BCKTK/ DA
HOÀN THÀNH	01/2026
TỶ LỆ	1/50
KÍ HIỆU BV	KT: 05

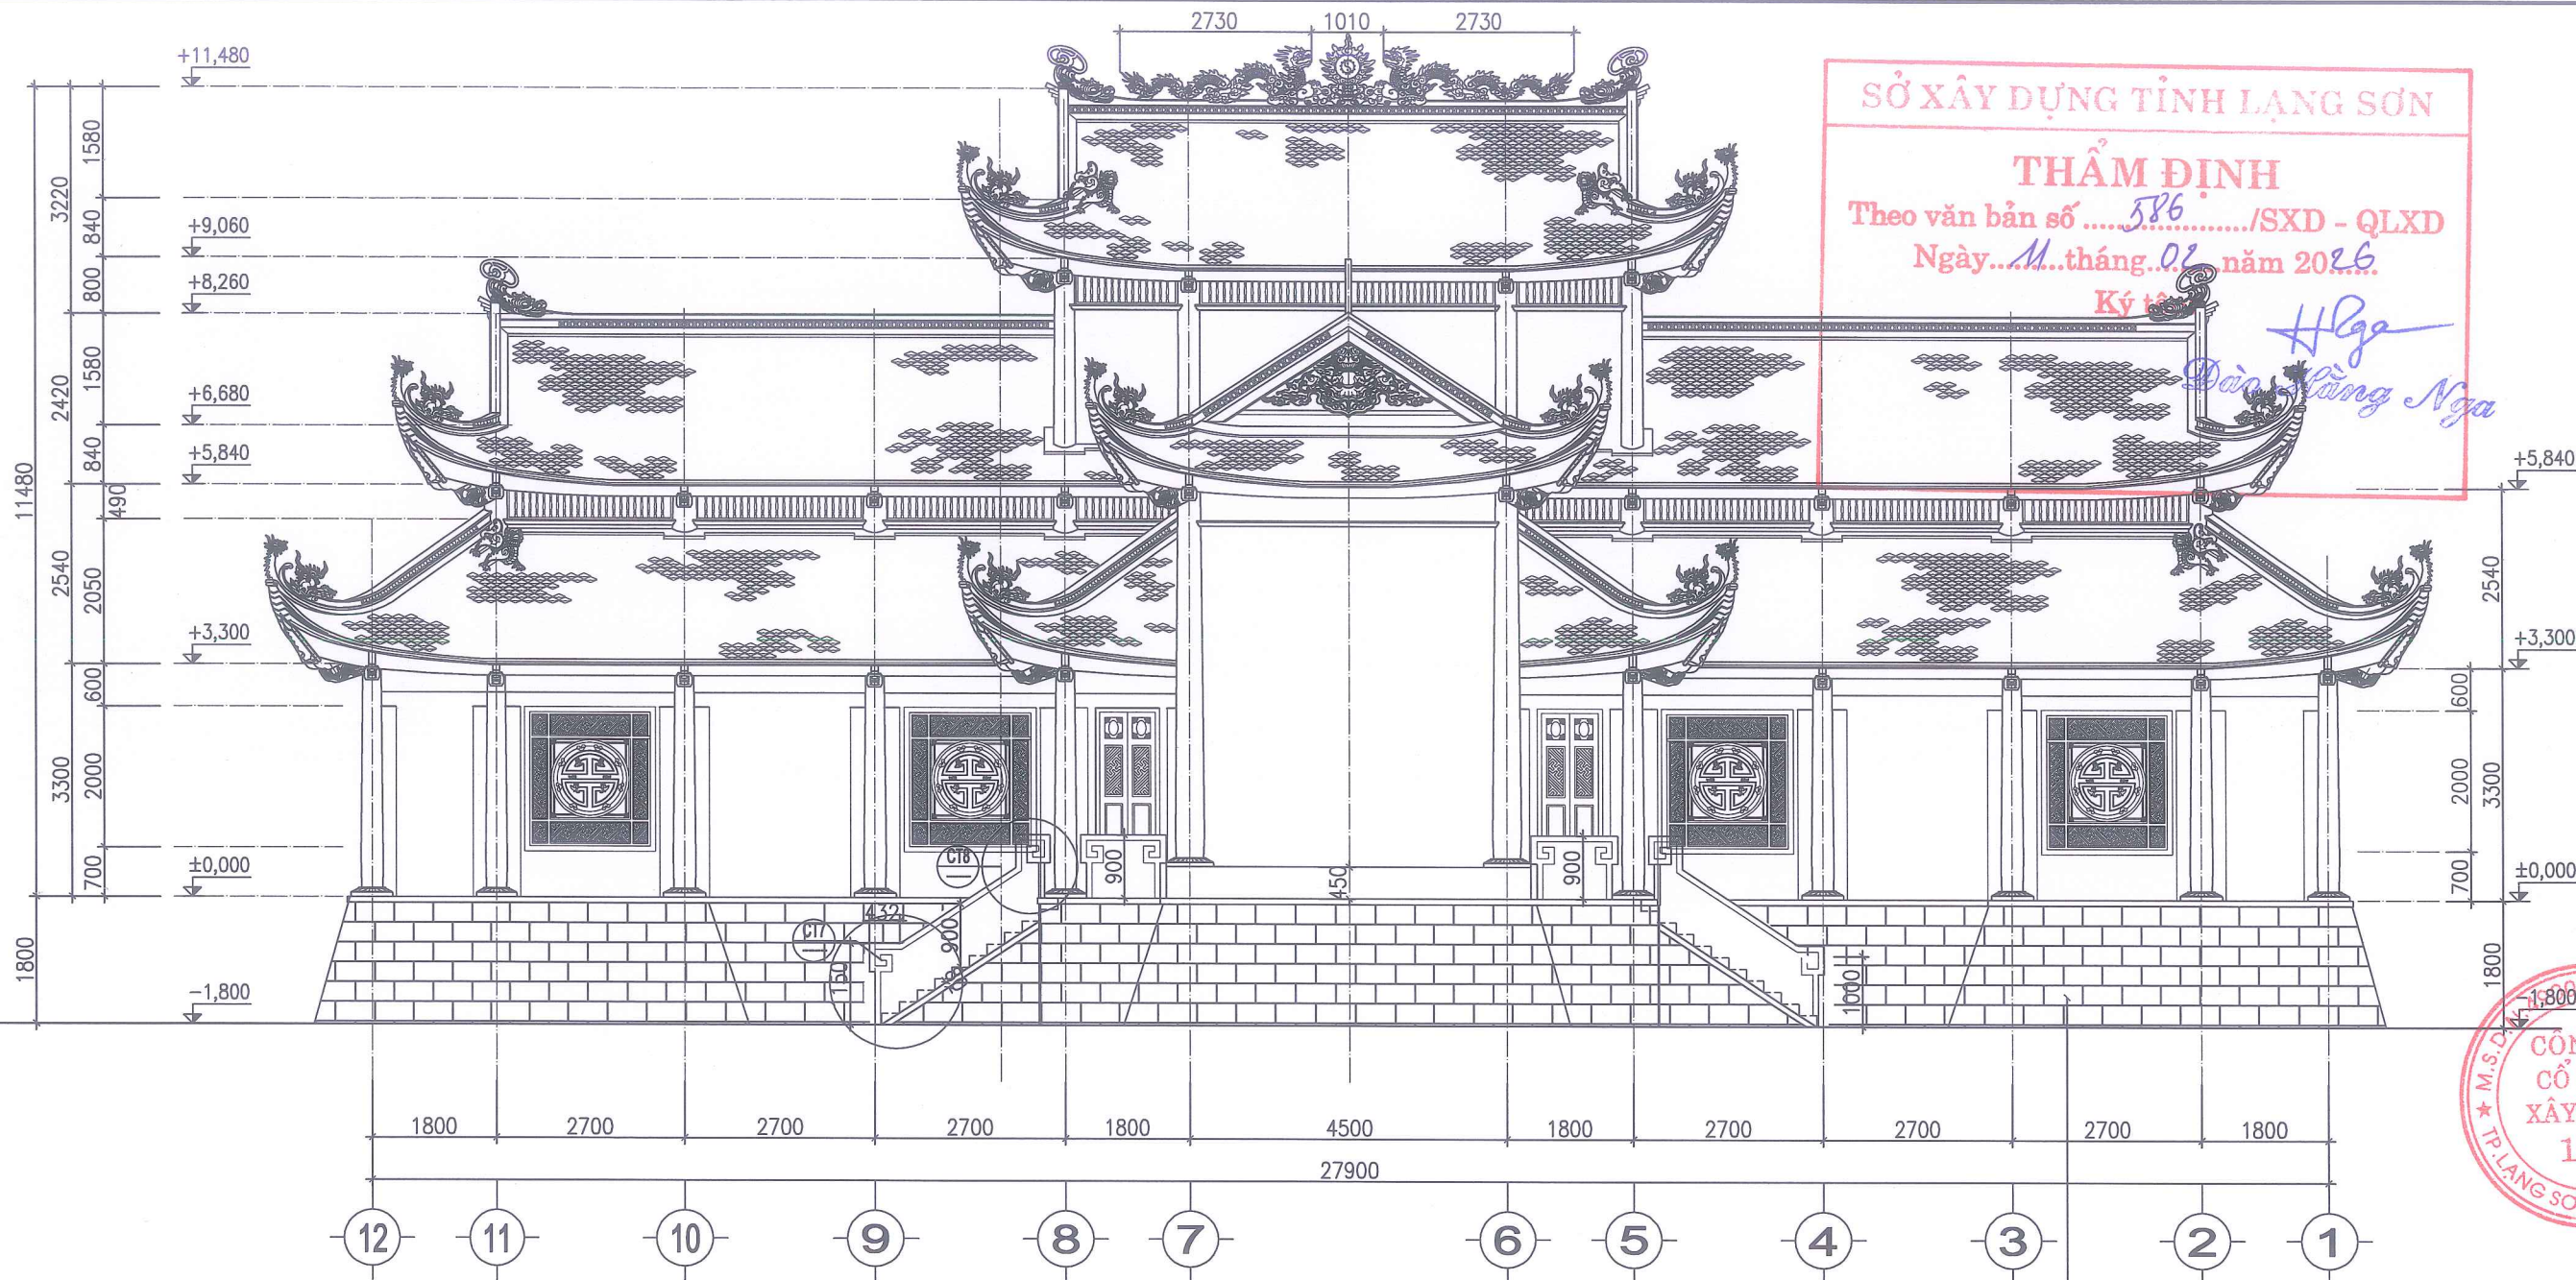

MẶT ĐỨNG TRỰC (12 - 1)

TƯỜNG XÂY GẠCH, TRÁT Vữa XM MẮC 75
SƠN MÀU GHI

ĐỈNH TƯỜNG TRÁT VXM M75
SƠN GIẢ ĐÁ MÀU GHI XANH

ĐÁP GỜ VXM M75

SƠN GIẢ ĐÁ MÀU GHI XANH

MẶT NGOÀI KÈ ỐP ĐÁ XANH 30X60X2CM

TRÁT VXM M75, SƠN GIẢ ĐÁ

TRÁT Vữa XM M75

XÂY GẠCH BÊ TÔNG KHÔNG NUNG

Vữa XM M50

CẮT A - A

CT7

CT8

CHỦ ĐẦU TƯ

SỞ NỘI VỤ
TỈNH LẠNG SƠN

ĐỊA CHỈ SỐ 04, ĐƯỜNG QUANG TRUNG
PHƯỜNG LƯƠNG VĂN TRÌ
TỈNH LẠNG SƠN

TÊN CÔNG TRÌNH

CẢI TẠO, NÂNG CẤP
NGHĨA TRANG LIỆT SĨ
BÔNG LAU,
TỈNH LẠNG SƠN

HẠNG MỤC

ĐẾN THỜI

ĐỊA ĐIỂM XÂY DỰNG

XÃ THẮT KHÉ,
TỈNH LẠNG SƠN

ĐƠN VỊ THIẾT KẾ

CÔNG TY CỔ PHẦN
XÂY DỰNG 10A

ĐỊA CHỈ SỐ 10A, NGÕ 05, Đ. NGÕ QUYÊN
PHƯỜNG ĐÔNG KINH, TỈNH LẠNG SƠN
SĐT: 0904.967.325 - 0203.715.855

GIÁM ĐỐC

NGUYỄN THẾ VINH

CHỦ NHIỆM ĐỒ ÁN

CHỦ TRÌ THIẾT KẾ, TK

KT: NGUYỄN THỊ BÌNH

KT: NGUYỄN THỊ BÌNH

KIỂM

KT: ĐỖ VĂN PHÚC

TÊN BẢN VẼ

MẶT ĐỨNG TRỰC


12-1

BƯỚC BCKTKI/ DA


HOÀN THÀNH 01/2026

TỶ LỆ 1/50

KÍ HIỆU BV KT: 07

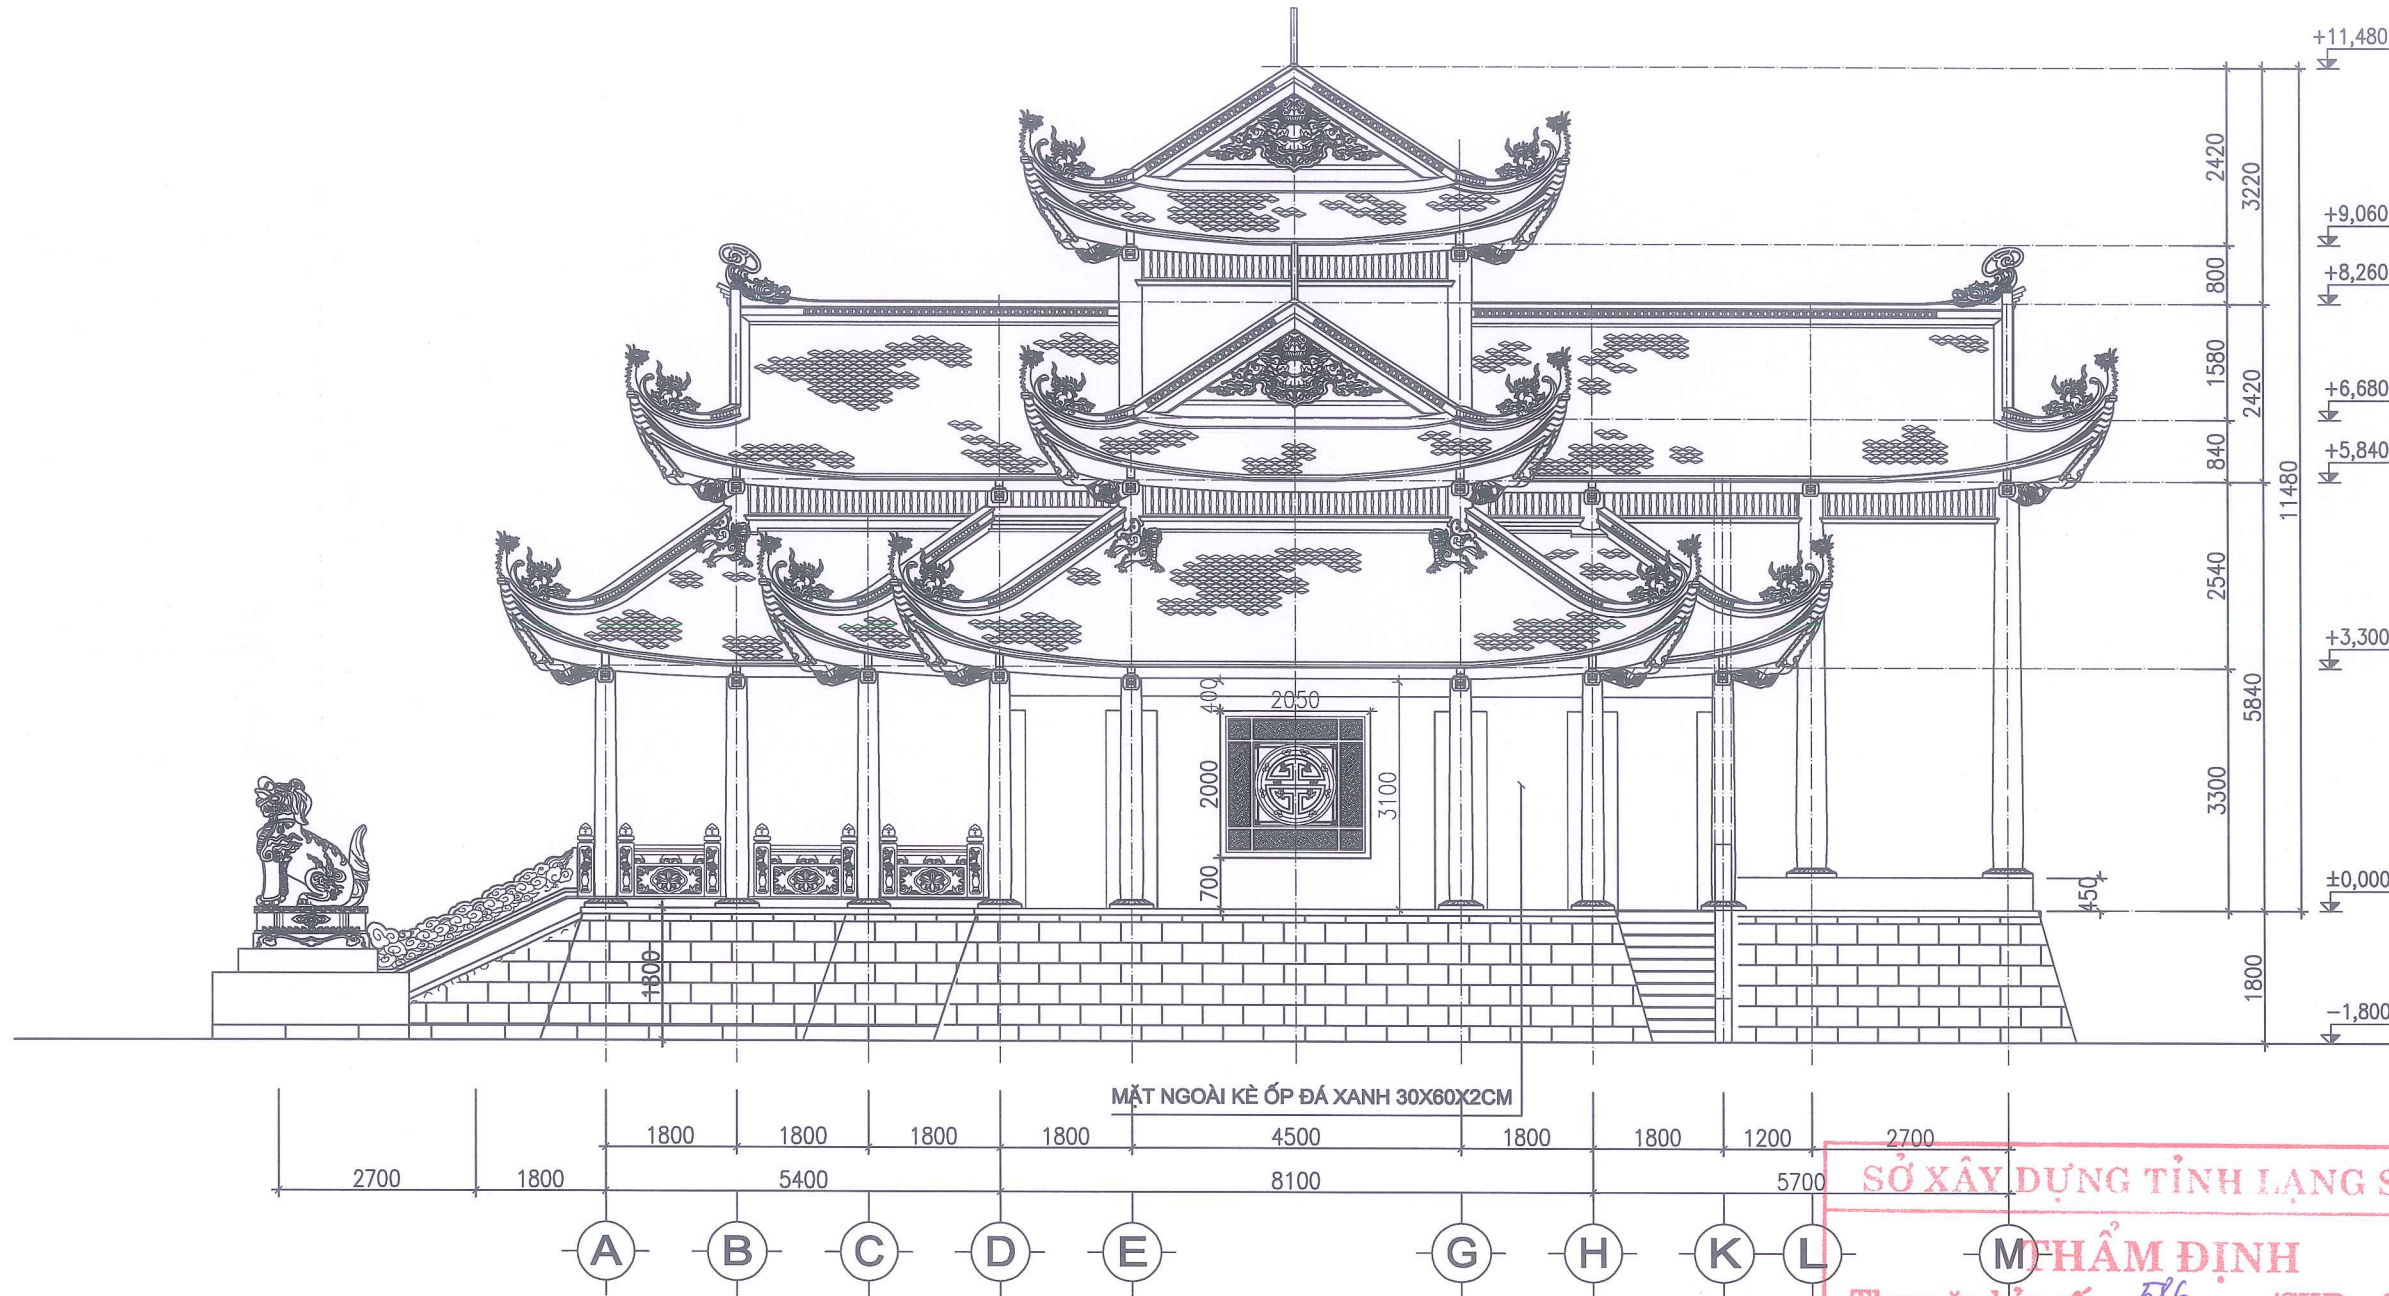

VÁN GIÓ KHU DĨ ĐÁP BẰNG VỮA XI MĂNG
(CÓ XƯƠNG THÉP), SƠN MÀU GỤ

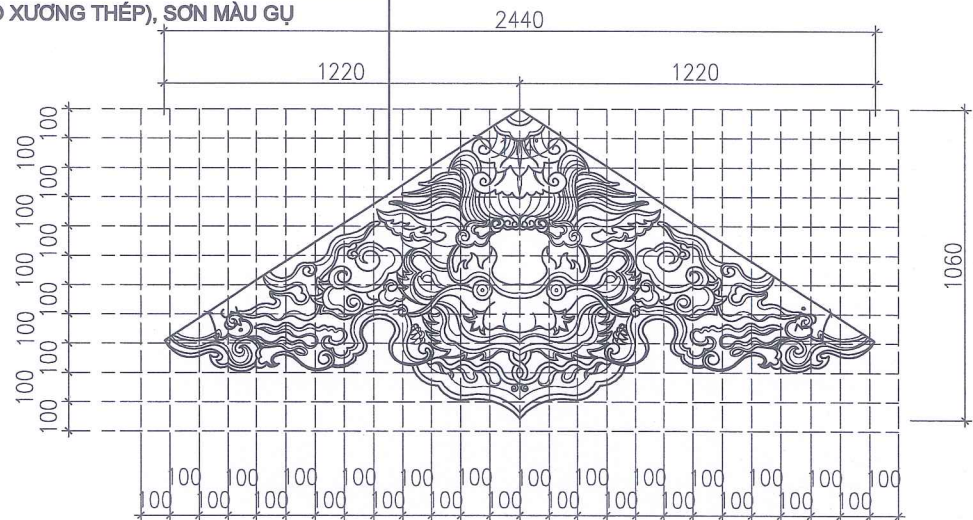

CHI TIẾT VÁN GIÓ KHU DĨ

MẶT ĐỨNG TRỰC (A - M)

GHI CHÚ:

- + NGÓI, HOA CHANH BẰNG ĐẤT NUNG, KHÔNG TRẮNG MEN
- + PHẦN ĐẦU ĐAO, CON GIỐNG, VÁN GIÓ TRÊN MÁI ĐÁP BẰNG VỮA XM CÓ CỐT THÉP, YÊU CẦU THỰC HIỆN BỞI NGHỆ NHÂN
- + TƯỜNG XÂY GẠCH KHÔNG NUNG VỮA XM MÁC 75
- + TRÁT TƯỜNG VỮA XM M75
- + TOÀN BỘ TƯỜNG, TRẦN, CẤU KIỆN TRONG VÀ NGOÀI BẢ MATIT VÀ SƠN

THẨM ĐỊNH
Theo văn bản số/SXD - QLXD
Ngày...tháng...năm 2026
Ký tên:
Đào Hằng Nga

CHỦ ĐẦU TƯ

SỞ NỘI VỤ
TỈNH LẠNG SƠN

ĐỊA CHỈ SỐ 04, ĐƯỜNG QUANG TRUNG
PHƯỜNG LƯƠNG VĂN TRÌ
TỈNH LẠNG SƠN

TÊN CÔNG TRÌNH

CẢI TẠO, NÂNG CẤP
NGHĨA TRANG LIỆT SĨ
BÔNG LAU,
TỈNH LẠNG SƠN

HẠNG MỤC

ĐẾN THỜI

ĐỊA ĐIỂM XÂY DỰNG

XÃ THIẾT KẾ,
TỈNH LẠNG SƠN

ĐƠN VỊ THIẾT KẾ

CÔNG TY CỔ PHẦN
XÂY DỰNG 10A

ĐỊA CHỈ SỐ 10A, NGÕ 05, Đ. NGÔ QUYÊN
PHƯỜNG ĐÔNG KINH, TỈNH LẠNG SƠN
Số: 0204.967.325 - 02053.715.655

GIÁM ĐỐC

NGUYỄN THẾ VINH
CHỦ NHIỆM ĐỒ ÁN

KTS: NGUYỄN THỊ BÌNH
CHỦ TRÌ THIẾT KẾ, TK

KTS: NGUYỄN THỊ BÌNH

KIỂM

KTS: ĐỖ VĂN PHÚC
TÊN BẢN VẼ


MẶT ĐỨNG TRỰC
A - M

BƯỚC BCKTKT/ĐA

HOÀN THÀNH 01/2026

TỶ LỆ 1/50

KÍ HIỆU BV KT: 08

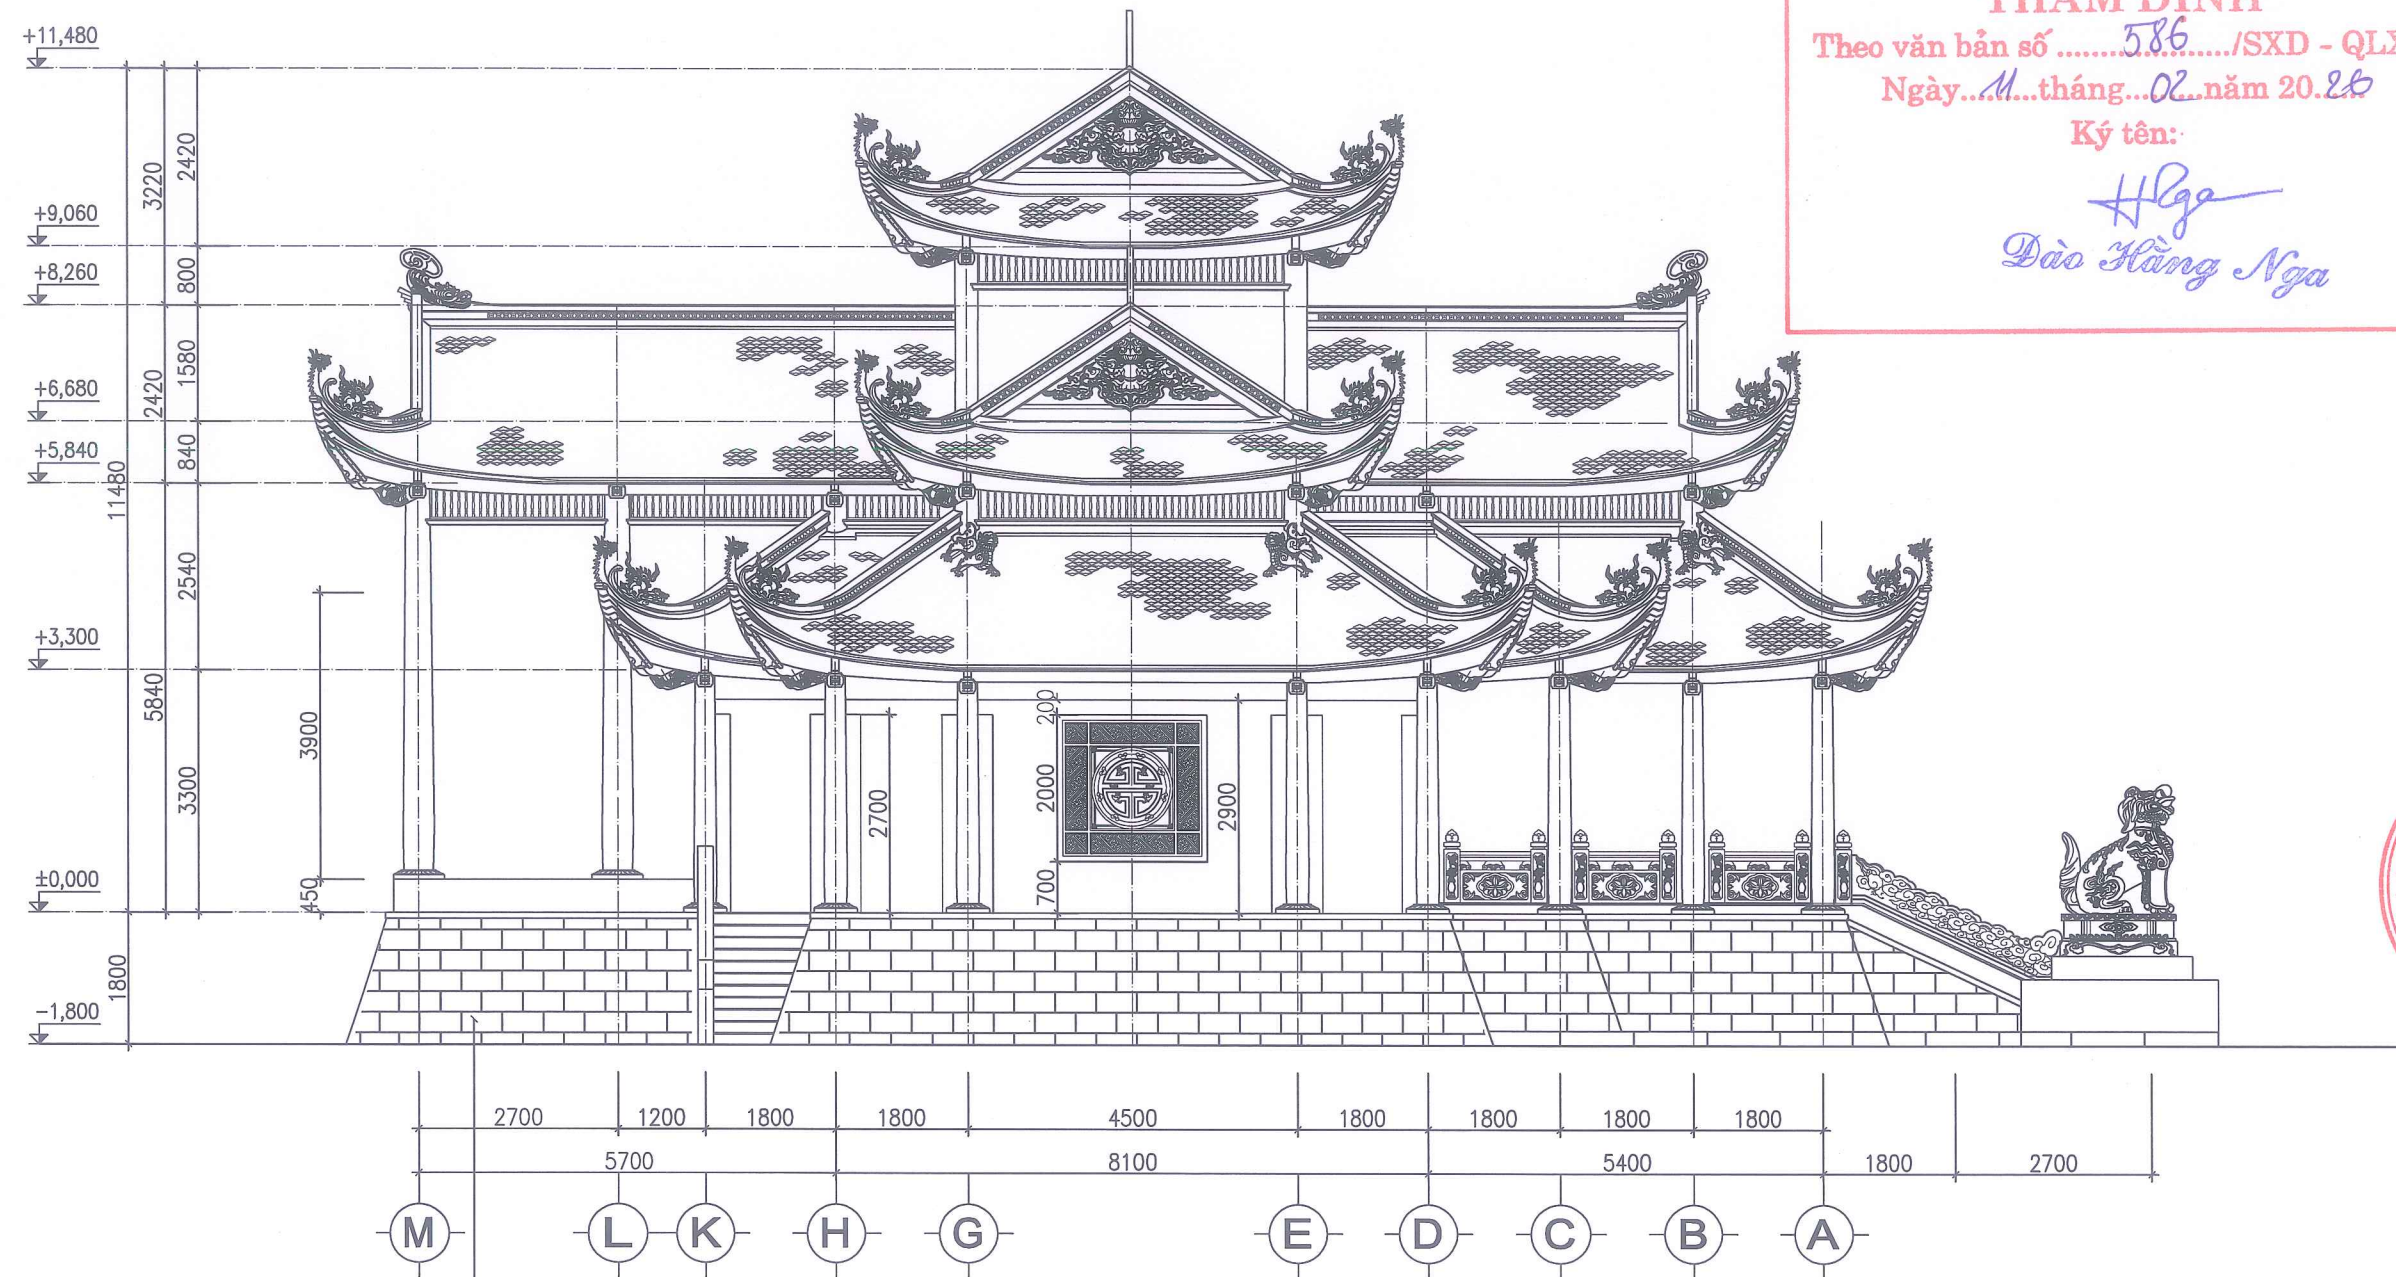

MẶT NGOÀI KÈ ỐP ĐÁ XANH 30X60X2CM

MẶT ĐỨNG TRỰC (M - A)

GHI CHÚ:

- + NGÓI, HOA CHANH BẰNG ĐẤT NUNG, KHÔNG TRẮNG MEN
- + PHẦN ĐẦU ĐAO, CON GIỐNG TRÊN MÁI ĐÁP BẰNG VỮA XM CÓ CỐT THÉP, YÊU CẦU THỰC HIỆN BỞI NGHỆ NHÂN
- + TƯỜNG XÂY GẠCH KHÔNG NUNG VỮA XM MẮC 75
- + TRÁT TƯỜNG VỮA XM M75
- + TOÀN BỘ TƯỜNG, TRẦN, CẤU KIỆN TRONG VÀ NGOÀI BẢ MATIT VÀ SƠN

SỞ XÂY DỰNG TỈNH LẠNG SƠN

THẨM ĐỊNH

Theo văn bản số586/SXD - QLXD

Ngày...11...tháng...02...năm 20.26

Ký tên:

Đào Hằng Nga



CHỦ ĐẦU TƯ

SỞ NỘI VỤ
TỈNH LẠNG SƠN

ĐỊA CHỈ SỐ 04, ĐƯỜNG QUANG TRUNG
PHƯỜNG LƯƠNG VĂN TRÌ
TỈNH LẠNG SƠN

TÊN CÔNG TRÌNH

CẢI TẠO, NÂNG CẤP
NGHĨA TRANG LIỆT SĨ
BÔNG LAU,
TỈNH LẠNG SƠN

HẠNG MỤC

ĐỀN THỜ

ĐỊA ĐIỂM XÂY DỰNG

XÃ THIẾT KẾ,
TỈNH LẠNG SƠN

ĐƠN VỊ THIẾT KẾ
CÔNG TY CỔ PHẦN
XÂY DỰNG 10A

ĐỊA CHỈ SỐ 10A, NGÕ 05, Đ. NGUYỄN
PHƯƠNG CÔNG KINH, TỈNH LẠNG SƠN
SĐT: 0904.047.325 - 02053.715.855

GIÁM ĐỐC
CÔNG TY
CỔ PHẦN
XÂY DỰNG
10A

NGUYỄN THẾ VINH
CHỦ NHIỆM ĐỒ ÁN

KTS: NGUYỄN THỊ BÌNH
CHỦ TRÌ THIẾT KẾ, TK

KTS: NGUYỄN THỊ BÌNH
KIỂM

KTS: ĐỖ VĂN PHÚC
TÊN BẢN VẼ

MẶT ĐỨNG TRỰC
M - A

BƯỚC BCKTKT/DA


HOÀN THÀNH 01/2026

TỶ LỆ 1/50

KÍ HIỆU BV KT: 09

GHI CHÚ:

- + NGÓI, HOA CHANH BẰNG ĐẤT NUNG, KHÔNG TRẮNG MEN
- + PHẦN ĐẦU ĐAO, CON GIỐNG TRÊN MÁI ĐÁP BẰNG VỮA XM CÓ CỐT THÉP, YÊU CẦU THỰC HIỆN BỞI NGHỆ NHÂN
- + TƯỜNG XÂY GẠCH KHÔNG NUNG VỮA XM MẮC 75
- + TRÁT TƯỜNG VỮA XM M75
- + TOÀN BỘ TƯỜNG, TRẦN, CẤU KIỆN TRONG VÀ NGOÀI BẢ MATIT VÀ SƠN

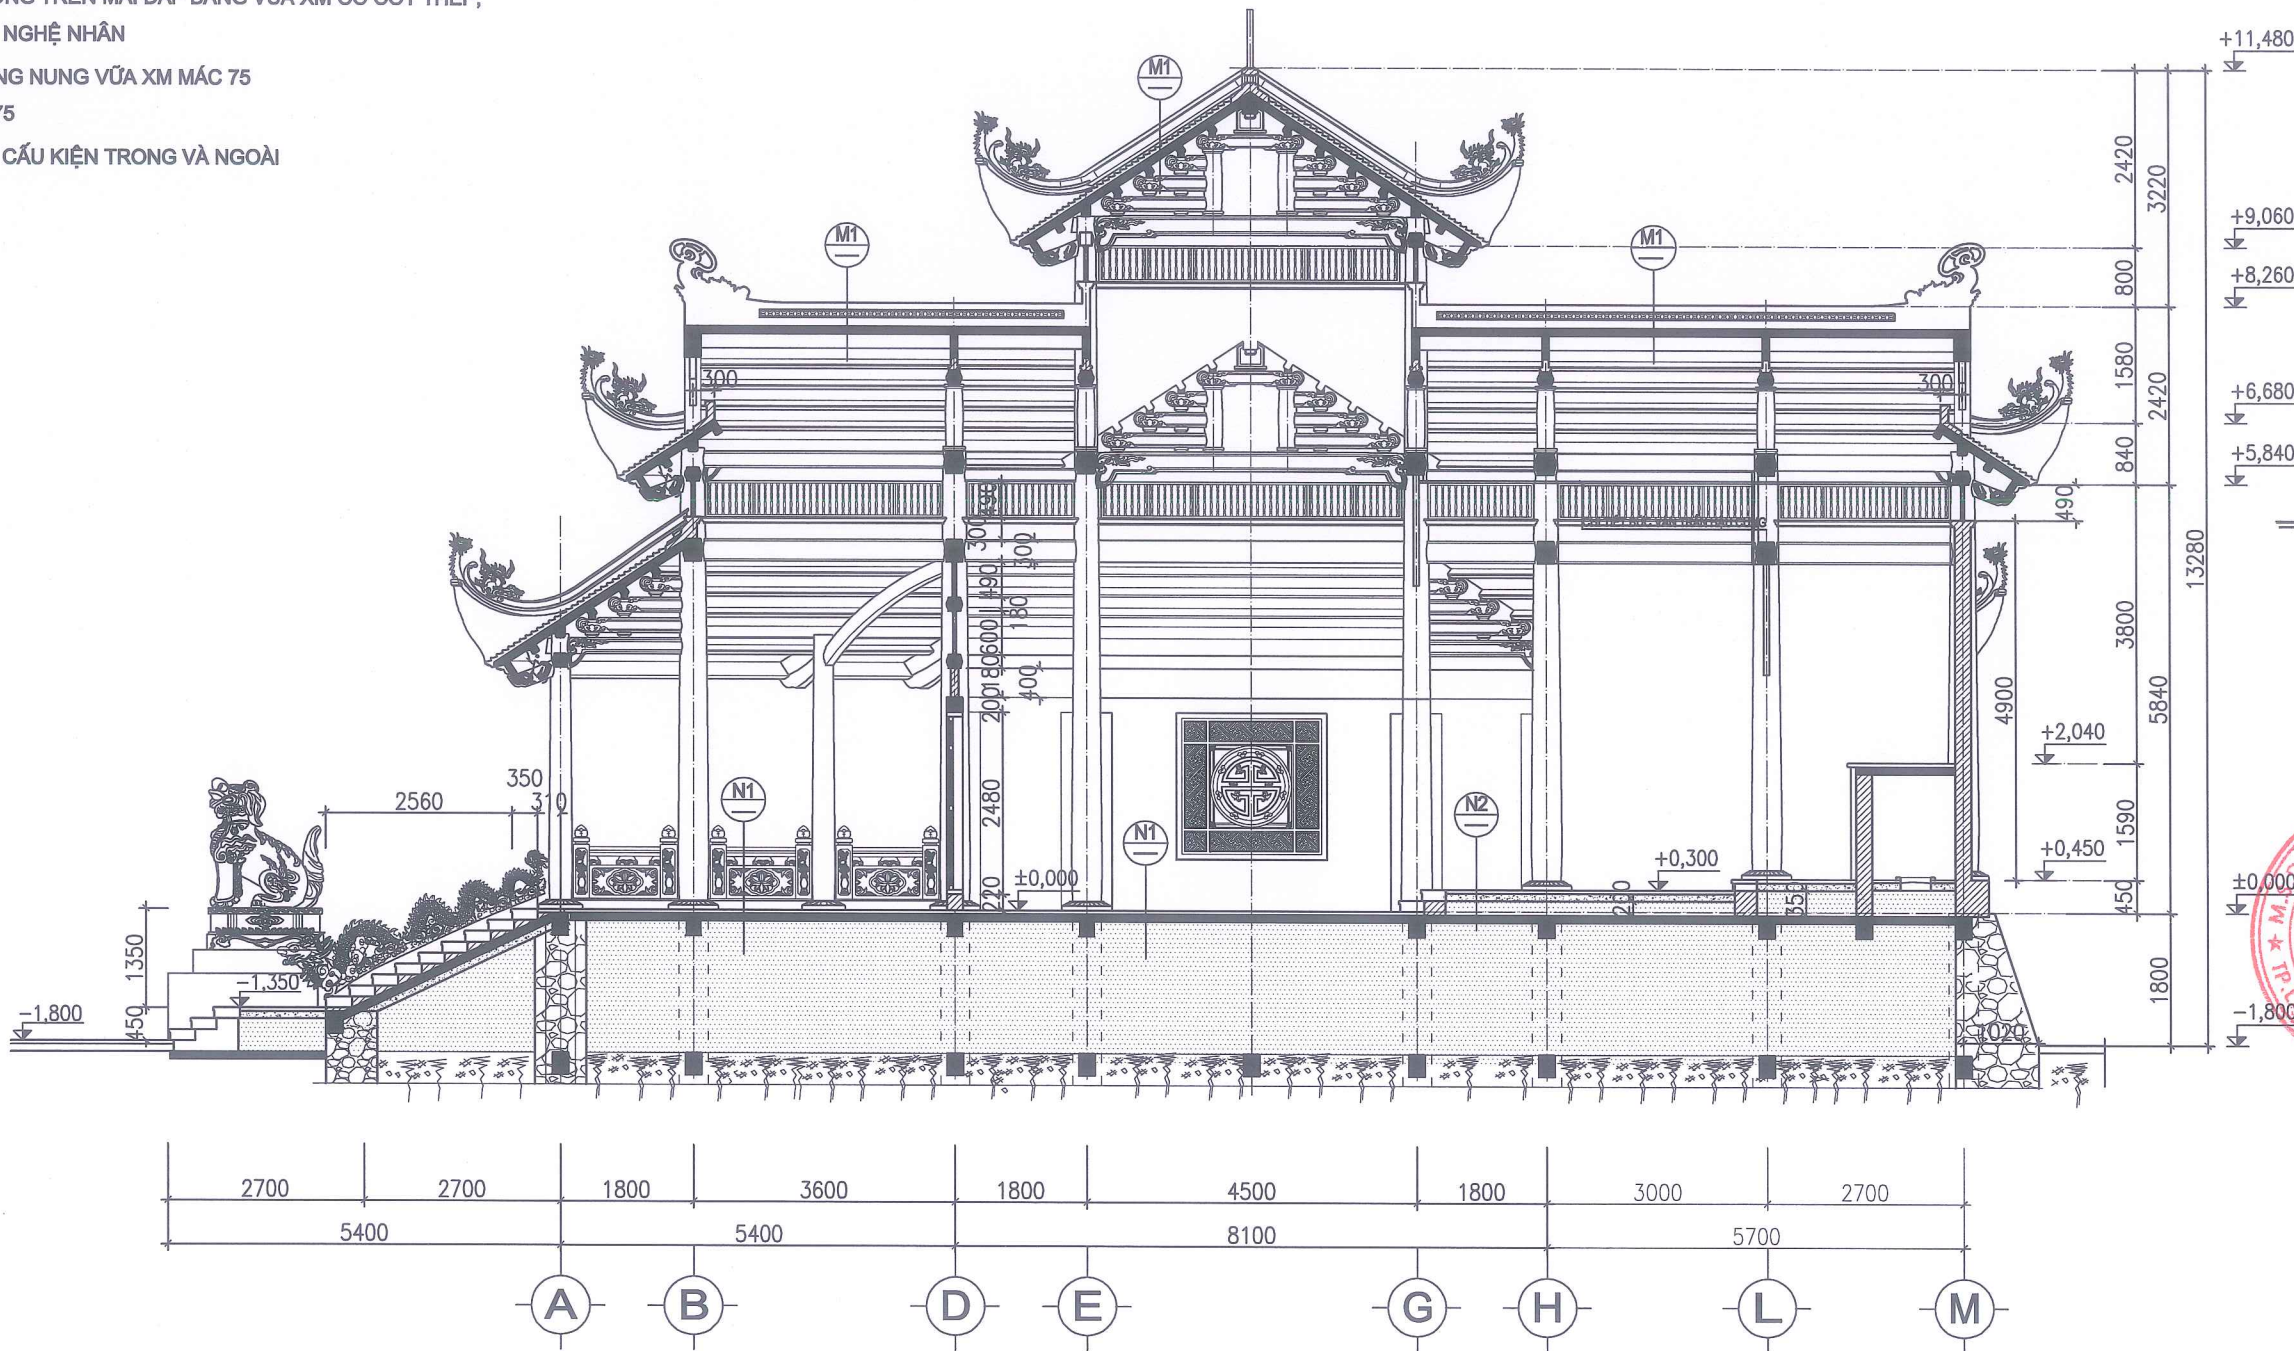

- N1
- + NỀN LÁT ĐÁ XANH 40X40X3CM
 - + VỮA LÓT XM M75, DÀY 20
 - + BTCT ĐÁ 1X2 M200# DÀY 100 (XEM KC MÓNG)
 - + ĐẤT TÔN NỀN ĐẪM CHẶT, K=0.95
 - + ĐẤT TỰ NHIÊN

- N2
- + NỀN LÁT ĐÁ GRANITE TỰ NHIÊN MÀU ĐỎ
 - + VỮA XM M75, DÀY 2CM
 - + BÊ TÔNG ĐÁ 1X2 MẮC 200
 - + CÁT TÔN NỀN 20CM-35CM
 - + BTCT ĐÁ 1X2 M200# DÀY 100 (XEM KC MÓNG)
 - + ĐẤT TÔN NỀN ĐẪM CHẶT, K=0.95
 - + ĐẤT TỰ NHIÊN

MẶT CẮT (A-A)
SỞ XÂY DỰNG TỈNH LẠNG SƠN
THẨM ĐỊNH
Theo văn bản số586...../SXD - QLXD
Ngày.....11.....tháng.....02.....năm 2026.
Ký tên:
Đào Hằng Nga

- M1
- + DÁN NGÓI MŨI HÀI MÀU ĐỎ (KHÔNG TRẮNG MEN), VỮA XM M100
 - + VỮA XM M75, DÀY 30. CÓ CỐT BẰNG LƯỚI MẮT CÁO
 - + QUÉT NƯỚC CHỐNG THẤM
 - + BẮN MÁI BTCT M250#
 - + TRÁT TRẦN VỮA XM M75, DÀY 15
 - + CÓ LỚP BĂM ĐÍNH BẰNG XM NGUYÊN CHẤT.
 - + ĐÁP TẠO RUI GIẢ RỘNG 100, LỖI 15. KHOẢNG CÁCH 100
 - + SƠN MÀU NÂU GỤ VÀO RUI GIẢ, SƠN MÀU ĐỎ NGÓI VÀO TRẦN MÁI

CHỦ ĐẦU TƯ

SỞ NỘI VỤ
TỈNH LẠNG SƠN

ĐỊA CHỈ SỐ 04, ĐƯỜNG QUANG TRUNG
PHƯỜNG LƯƠNG VĂN TRÌ
TỈNH LẠNG SƠN

TÊN CÔNG TRÌNH

CẢI TẠO, HÀNG CẤP
NGHĨA TRANG LIỆT SĨ
ĐÔNG LAU,
TỈNH LẠNG SƠN

HẠNG MỤC

ĐỀN THỜ

ĐỊA ĐIỂM XÂY DỰNG

XÃ THẮT KHÉ,
TỈNH LẠNG SƠN

ĐƠN VỊ THIẾT KẾ

CÔNG TY CỔ PHẦN
XÂY DỰNG 10A

ĐỊA CHỈ SỐ 10A, NGÕ 05, Đ. NGÔ QUYÊN
PHƯỜNG ĐÔNG KINH, TỈNH LẠNG SƠN
SĐT: 0904.907.205 - 02053.715.855

GIÁM ĐỐC

NGUYỄN THẾ VINH

CHỦ NHIỆM ĐỒ ÁN

KT: NGUYỄN THỊ BÌNH

CHỦ TRÌ THIẾT KẾ, TK

KT: NGUYỄN THỊ BÌNH

KIỂM

KT: ĐỖ VĂN PHÚC

TÊN BẢN VẼ


MẶT CẮT A - A

BƯỚC BCKTKI/ DA

HOÀN THÀNH 01/2026

TỶ LỆ 1/50

KÍ HIỆU BV KT: 10

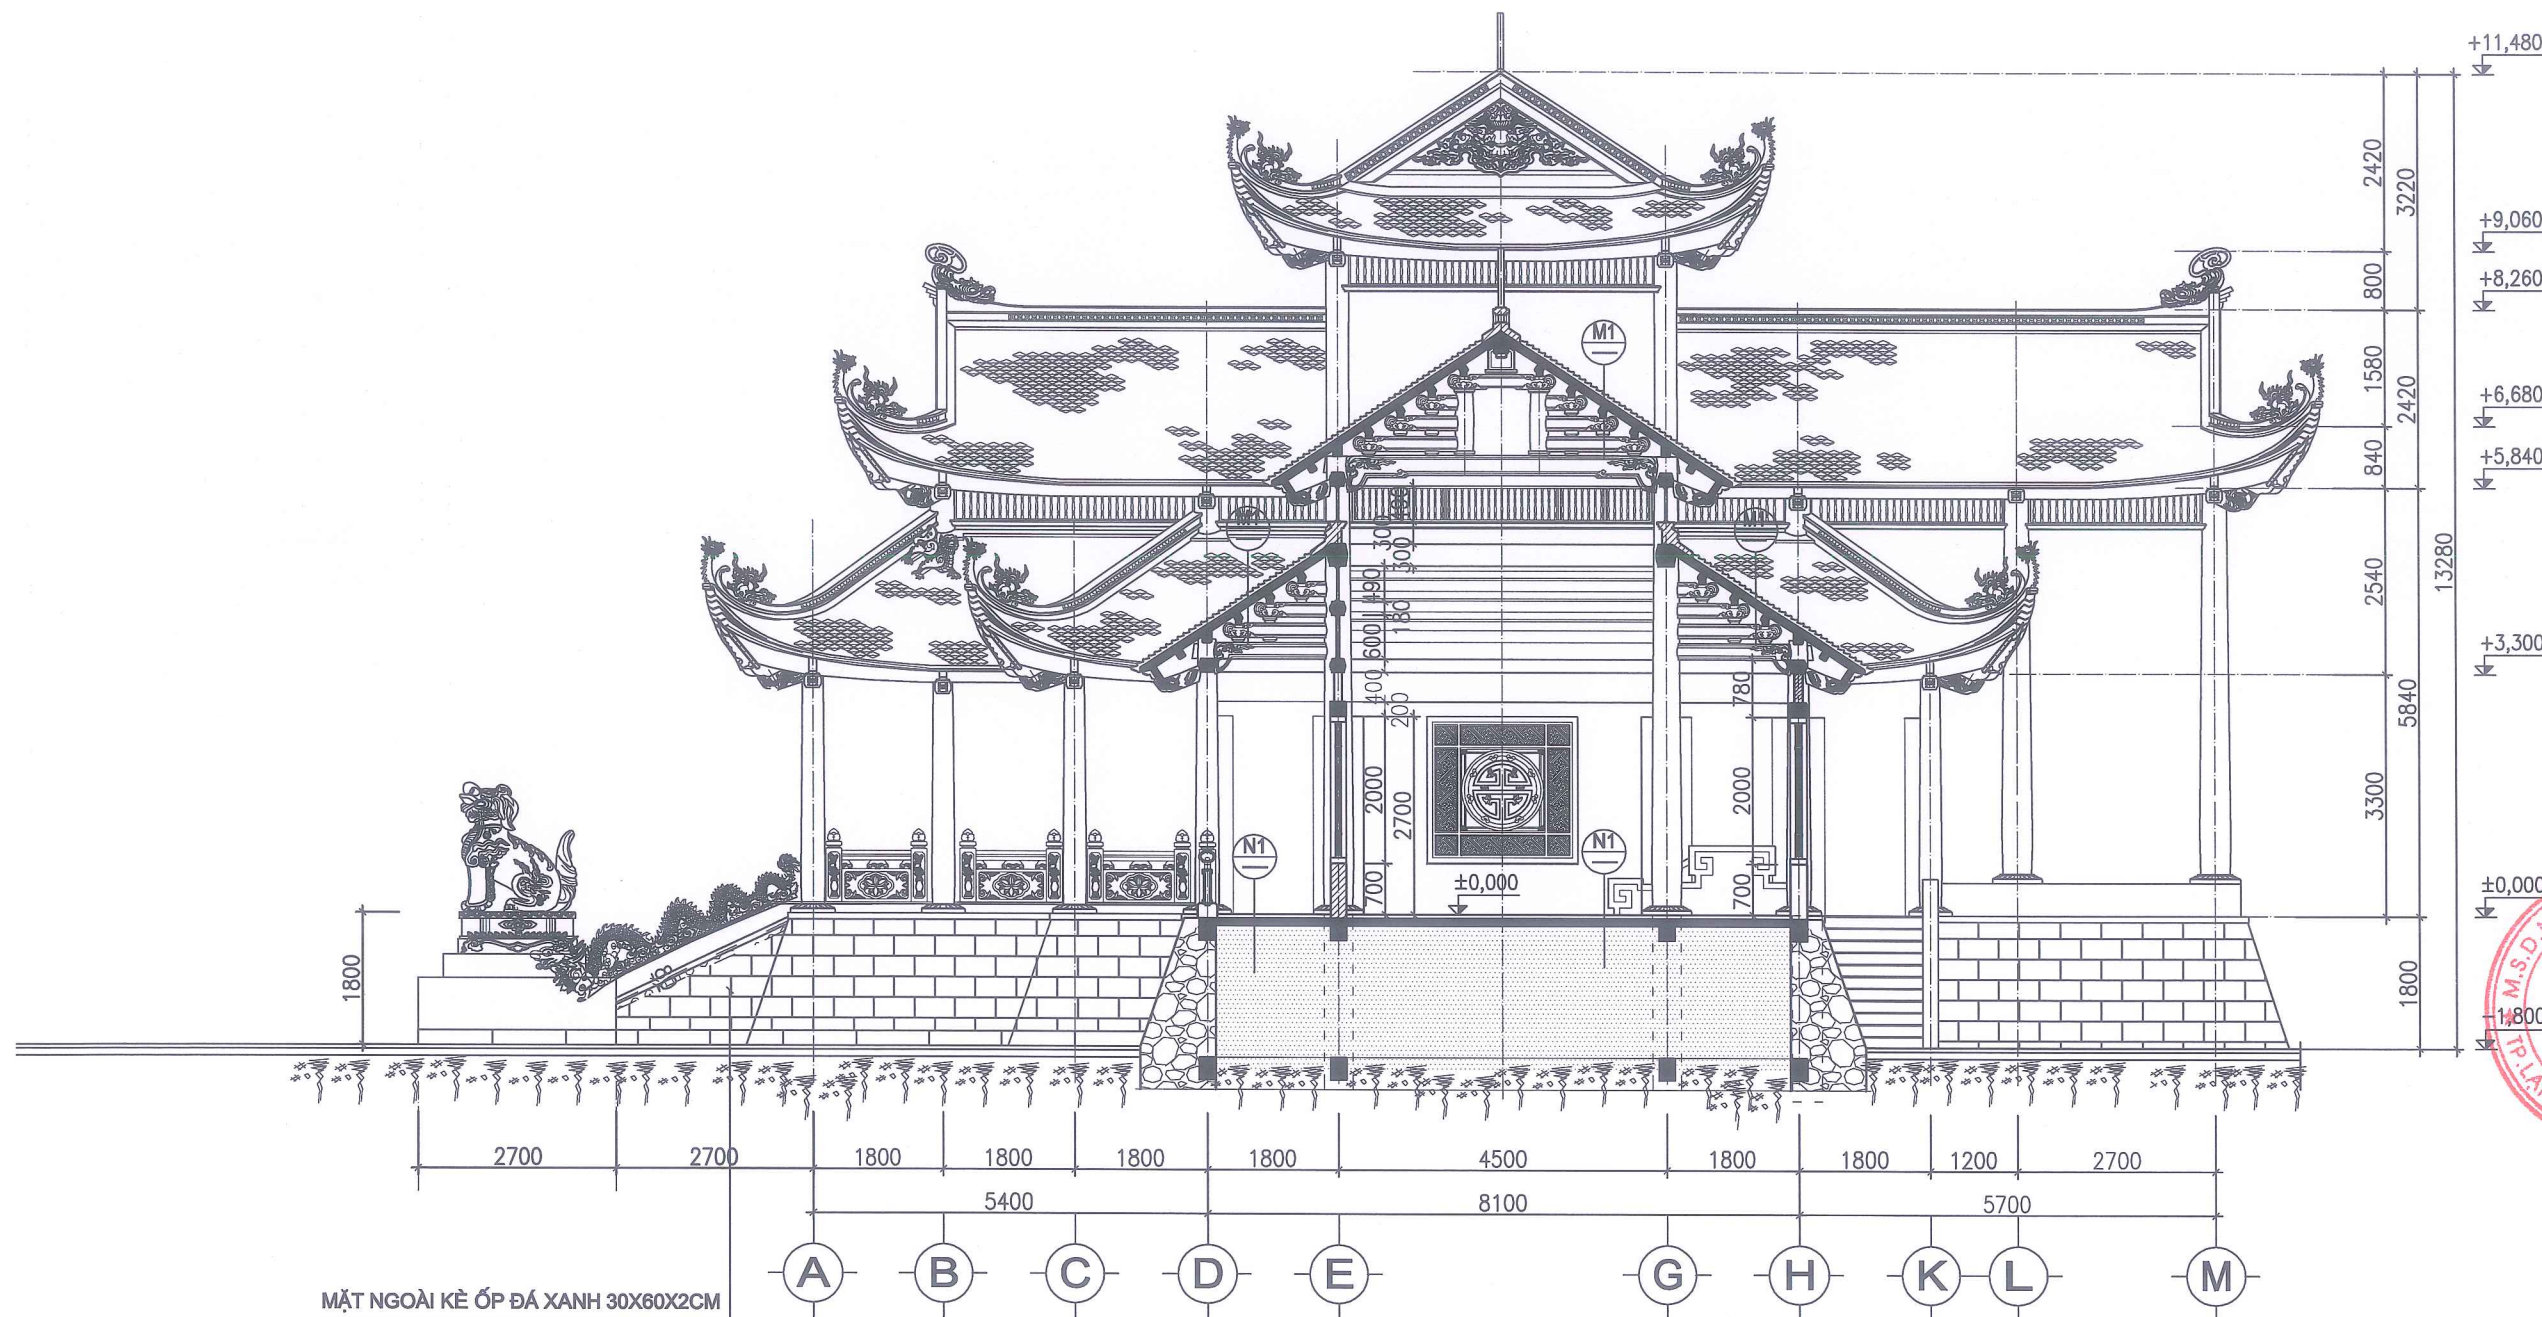

MẶT CẮT (B - B)

GHI CHÚ:

- + NGÓI, HOA CHANH BẰNG ĐẤT NUNG, KHÔNG TRẮNG MEN
- + PHẦN NẾ NGOÃ ĐÁP BẰNG VỮA XM CÓ CỐT THÉP, YÊU CẦU THỰC HIỆN BỞI NGHỆ NHÂN
- + TƯỜNG XÂY GẠCH BÊ TÔNG KHÔNG NUNG
- + TRÁT TƯỜNG VỮA XM M75
- + TUÂN THỦ CÁC TCVN VỀ CÔNG TÁC XÂY DỰNG

- + NỀN LÁT ĐÁ XANH (40X40X3)CM
- + VỮA LÓT XM M75, DÀY 2CM
- + BTCT ĐÁ 1X2 M200# DÀY 100 (XEM KC MÓNG)
- + ĐẤT TÔN NỀN ĐÁM CHẶT, K=0.95
- + ĐẤT TỰ NHIÊN

- + DÁN NGÓI MŨI HÀI MÀU ĐỎ (KHÔNG TRẮNG MEN), VỮA XM M100
- + VỮA XM M75, DÀY 30. CÓ CỐT BẰNG LƯỚI MẮT CÁO
- + QUÉT NƯỚC CHỐNG THẤM
- + BẦN MÁI BTCT M250#
- + TRÁT TRẦN VỮA XM M75, DÀY 15
- + CÓ LỚP BĂM DÍNH BẰNG XM NGUYÊN CHẤT.
- + ĐÁP TẠO RUI GIẢ RỘNG 100, LỖI 15. KHOẢNG CÁCH 100
- + SƠN MÀU NÂU GỤ VÀO RUI GIẢ, SƠN MÀU ĐỎ NGÓI VÀO TRẦN MÁI

SỞ XÂY DỰNG TỈNH LẠNG SƠN

THẨM ĐỊNH

Theo văn bản số/SXD - QLXD

Ngày.../...tháng.../...năm 20..

Ký tên:

Đào Hằng Nga

CHỦ ĐẦU TƯ

SỞ NỘI VỤ
TỈNH LẠNG SƠN

ĐỊA CHỈ SỐ 04, ĐƯỜNG QUANG TRUNG
PHƯỜNG LƯƠNG VĂN TRÌ
TỈNH LẠNG SƠN

TÊN CÔNG TRÌNH

CẢI TẠO, NÂNG CẤP
NGHĨA TRANG LIỆT SĨ
BÔNG LAU,
TỈNH LẠNG SƠN

HẠNG MỤC

ĐỀN THỜ

ĐỊA ĐIỂM XÂY DỰNG

XÃ THẮT KHÉ,
TỈNH LẠNG SƠN

ĐƠN VỊ THIẾT KẾ

CÔNG TY CỔ PHẦN
XÂY DỰNG 10A

ĐỊA CHỈ SỐ 10A, NGÕ 05, Đ. NGÔ QUYÊN
PHƯỜNG ĐÔNG KINH, TỈNH LẠNG SƠN
SĐT: 0904.967.325 - 0203.715.855

GIÁM ĐỐC

NGUYỄN THẾ VINH
CHỦ NHIỆM ĐỒ ÁN

KTS: NGUYỄN THỊ BÌNH

CHỦ TRÌ THIẾT KẾ, TK

KTS: NGUYỄN THỊ BÌNH

KIỂM

KTS: ĐỖ VĂN PHÚC

TÊN BẢN VẼ


MẶT CẮT B - B

BƯỚC BCKTKT/ DA

HOÀN THÀNH 01/2026

TỶ LỆ 1/50

KÍ HIỆU BV KT: 11

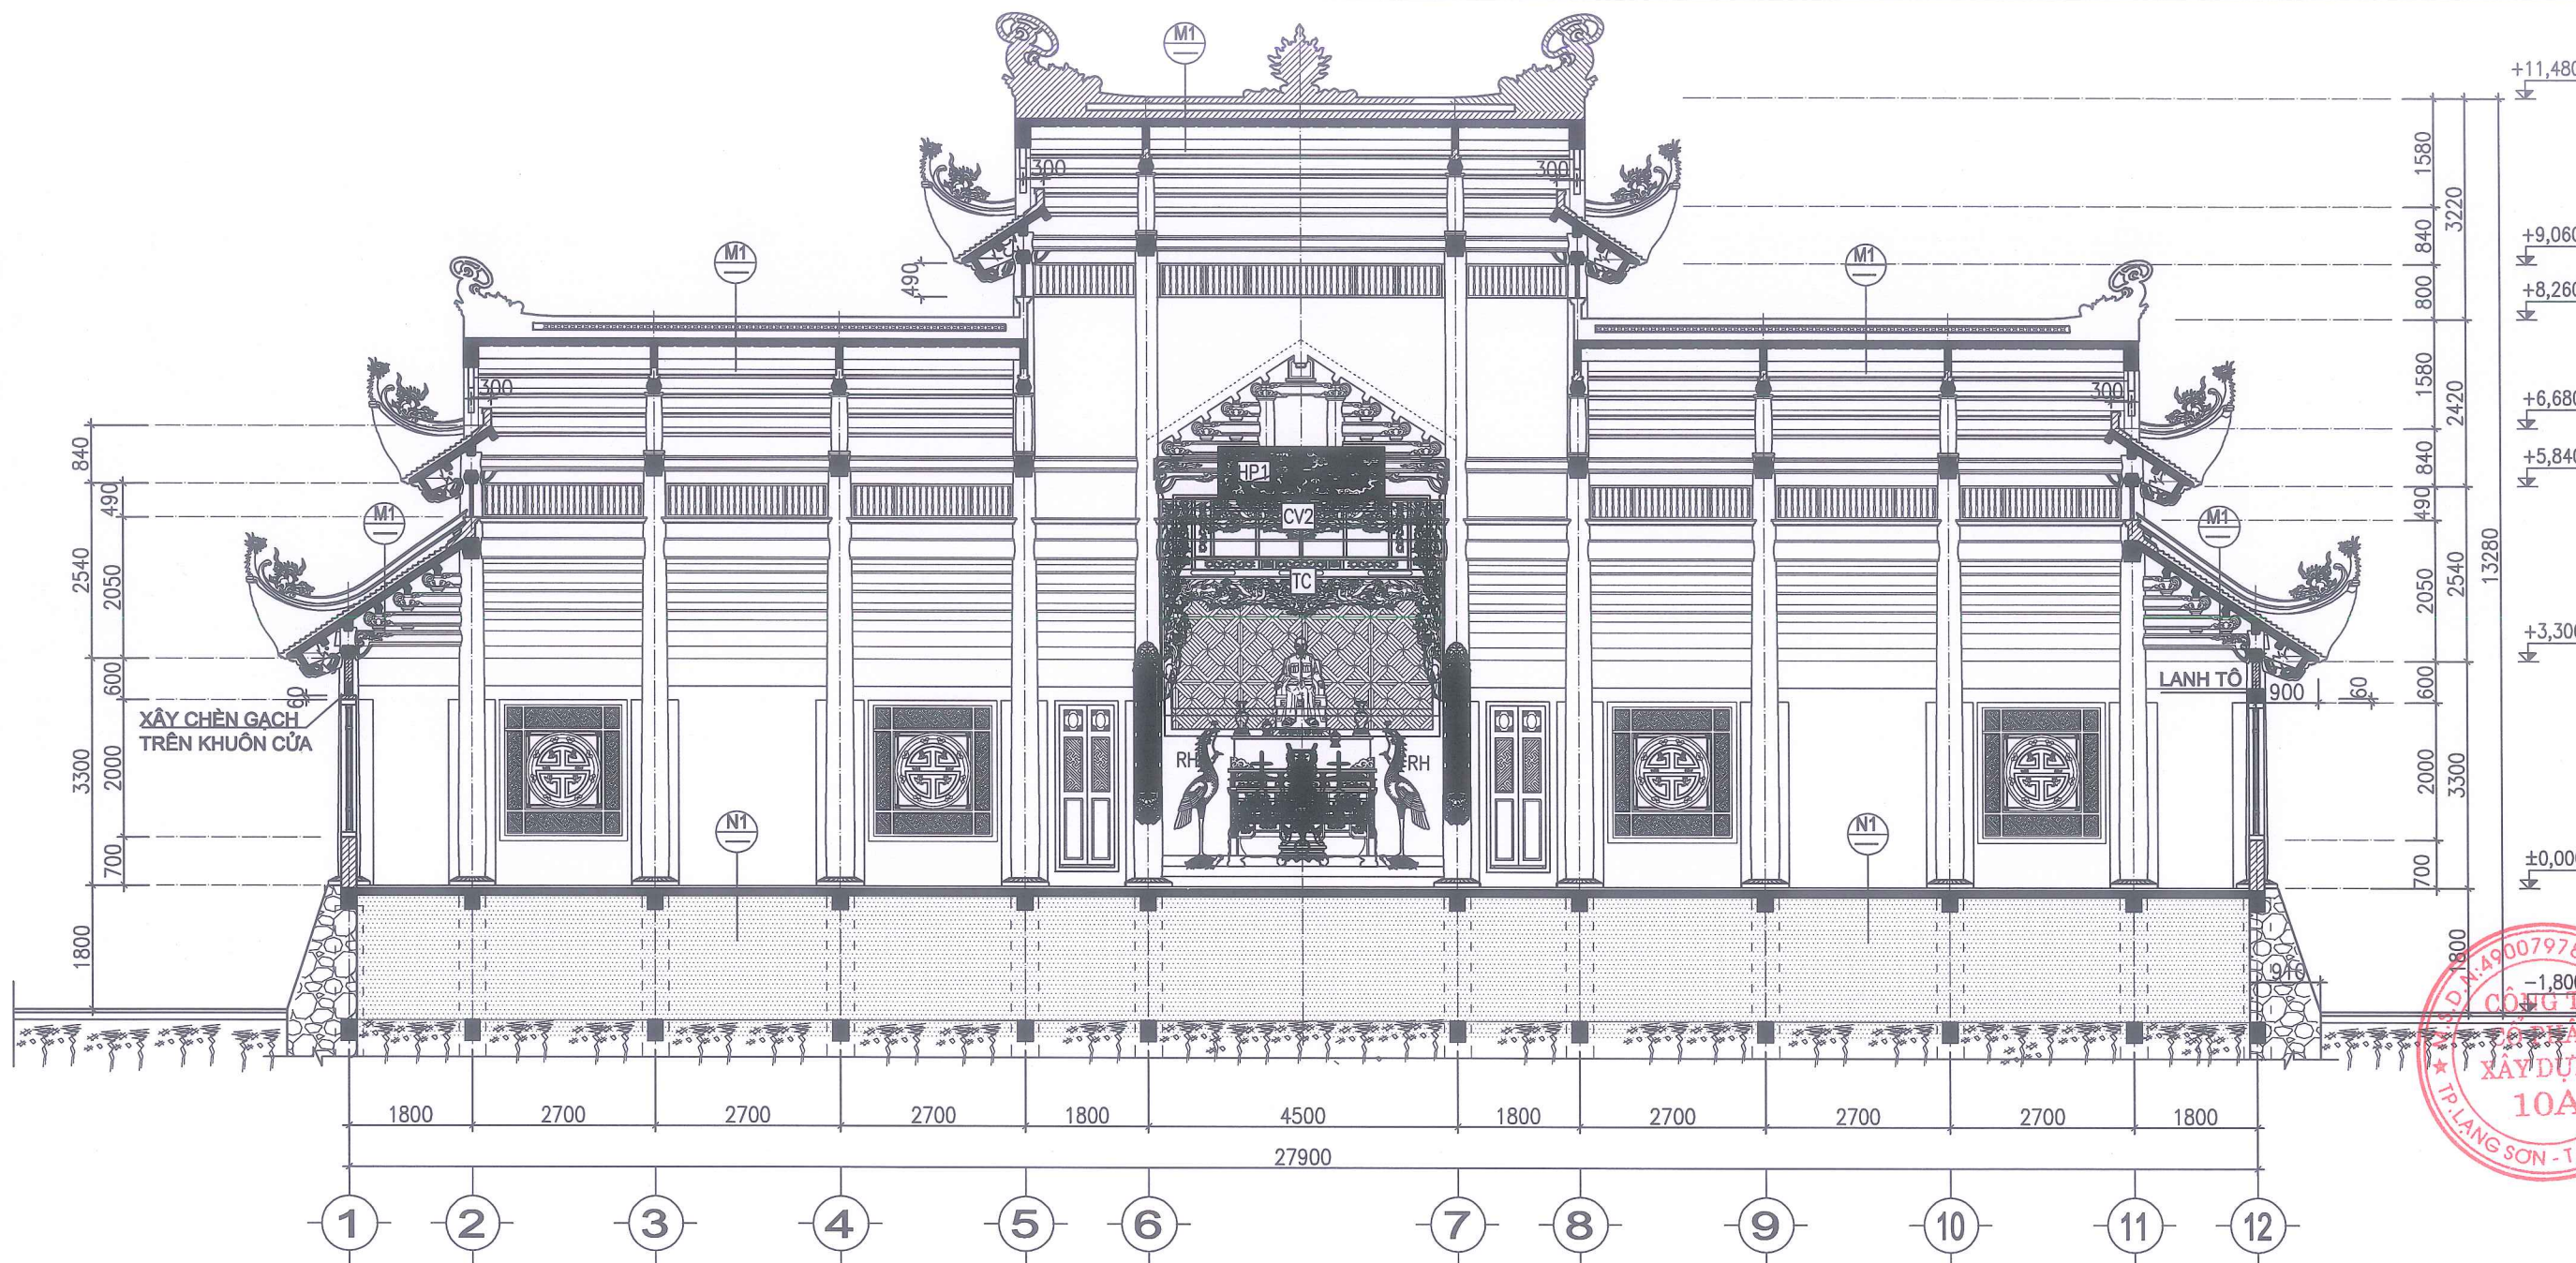

- N1**
- + NỀN LÁT ĐÁ XANH (40X40X3)CM
 - + VỮA LÓT XM M75, DÀY 2CM
 - + BTCT ĐÁ 1X2 M200# DÀY 100 (XEM KC MÓNG)
 - + ĐẤT TÔN NỀN ĐẦM CHẶT, K=0.95
 - + ĐẤT TỰ NHIÊN
- M1**
- + DÁN NGÓI MŨI HÀI MÀU ĐỎ (KHÔNG TRẮNG MEN), VỮA XM M100
 - + VỮA XM M75, DÀY 30. CÓ CỐT BẰNG LƯỚI MẮT CÁO
 - + QUÉT NƯỚC CHỐNG THẤM
 - + BẦN MÁI BTCT M250#
 - + TRÁT TRẦN VỮA XM M75, DÀY 15
 - + CÓ LỚP BĂM DÍNH BẰNG XM NGUYÊN CHẤT.
 - + ĐÁP TẠO RUI GIẢ RỘNG 100, LỖI 15. KHOẢNG CÁCH 100
 - + SƠN MÀU NÂU GỤ VÀO RUI GIẢ, SƠN MÀU ĐỎ NGÓI VÀO TRẦN MÁI

SỞ XÂY DỰNG TỈNH LẠNG SƠN

THẨM ĐỊNH

Theo văn bản số586...../SXD - QLXD

Ngày...11...tháng...02...năm 2026.

Ký tên:


Hg

Đào Hằng Nga

MẶT CẮT (C - C)

- GHI CHÚ:**
- + NGÓI, HOA CHANH BẰNG ĐẤT NUNG, KHÔNG TRẮNG MEN
 - + PHẦN ĐẦU ĐAO, CON GIỐNG TRÊN MÁI ĐÁP BẰNG VỮA XM CÓ CỐT THÉP, YÊU CẦU THỰC HIỆN BỞI NGHỆ NHÂN
 - + TƯỜNG XÂY GẠCH KHÔNG NUNG VỮA XM MẮC 75
 - + TRÁT TƯỜNG VỮA XM M75
 - + TOÀN BỘ TƯỜNG, TRẦN, CẦU KIẾN TRONG VÀ NGOÀI BẢ MATIT VÀ SƠN

CHỦ ĐẦU TƯ	SỞ NỘI VỤ
TỈNH LẠNG SƠN	
ĐỊA CHỈ SỐ 04, ĐƯỜNG QUANG TRUNG	
PHƯỜNG LƯƠNG VĂN TRÌ	
TỈNH LẠNG SƠN	
TÊN CÔNG TRÌNH	
CẢI TẠO, NÂNG CẤP	
NGHĨA TRANG LỆT SĨ	
BÔNG LAU,	
TỈNH LẠNG SƠN	
HẠNG MỤC	
ĐỀN THỜ	
ĐỊA ĐIỂM XÂY DỰNG	
XÃ THẮT KHÉ,	
TỈNH LẠNG SƠN	
ĐƠN VỊ THIẾT KẾ	
CÔNG TY CỔ PHẦN	
XÂY DỰNG 10A	
ĐỊA CHỈ SỐ 10A, NGÕ 05, Đ. NGÔ QUYÊN	
PHƯỜNG ĐÔNG KINH, TỈNH LẠNG SƠN	
SĐT: 0904.967.325 - 0203.715.855	
GIÁM ĐỐC	
NGUYỄN THẾ VINH	
CHỦ NHIỆM ĐỒ ÁN	
KTS: NGUYỄN THỊ BÌNH	
CHỦ TRÌ THIẾT KẾ, TK	
KTS: NGUYỄN THỊ BÌNH	
KIỂM	
KTS: ĐỖ VĂN PHÚC	
TÊN BẢN VẼ	
MẶT CẮT C - C	
BƯỚC	BCKTKI/ DA
HOÀN THÀNH	01/2026
TỶ LỆ	1/50
KÍ HIỆU BV	KT: 12

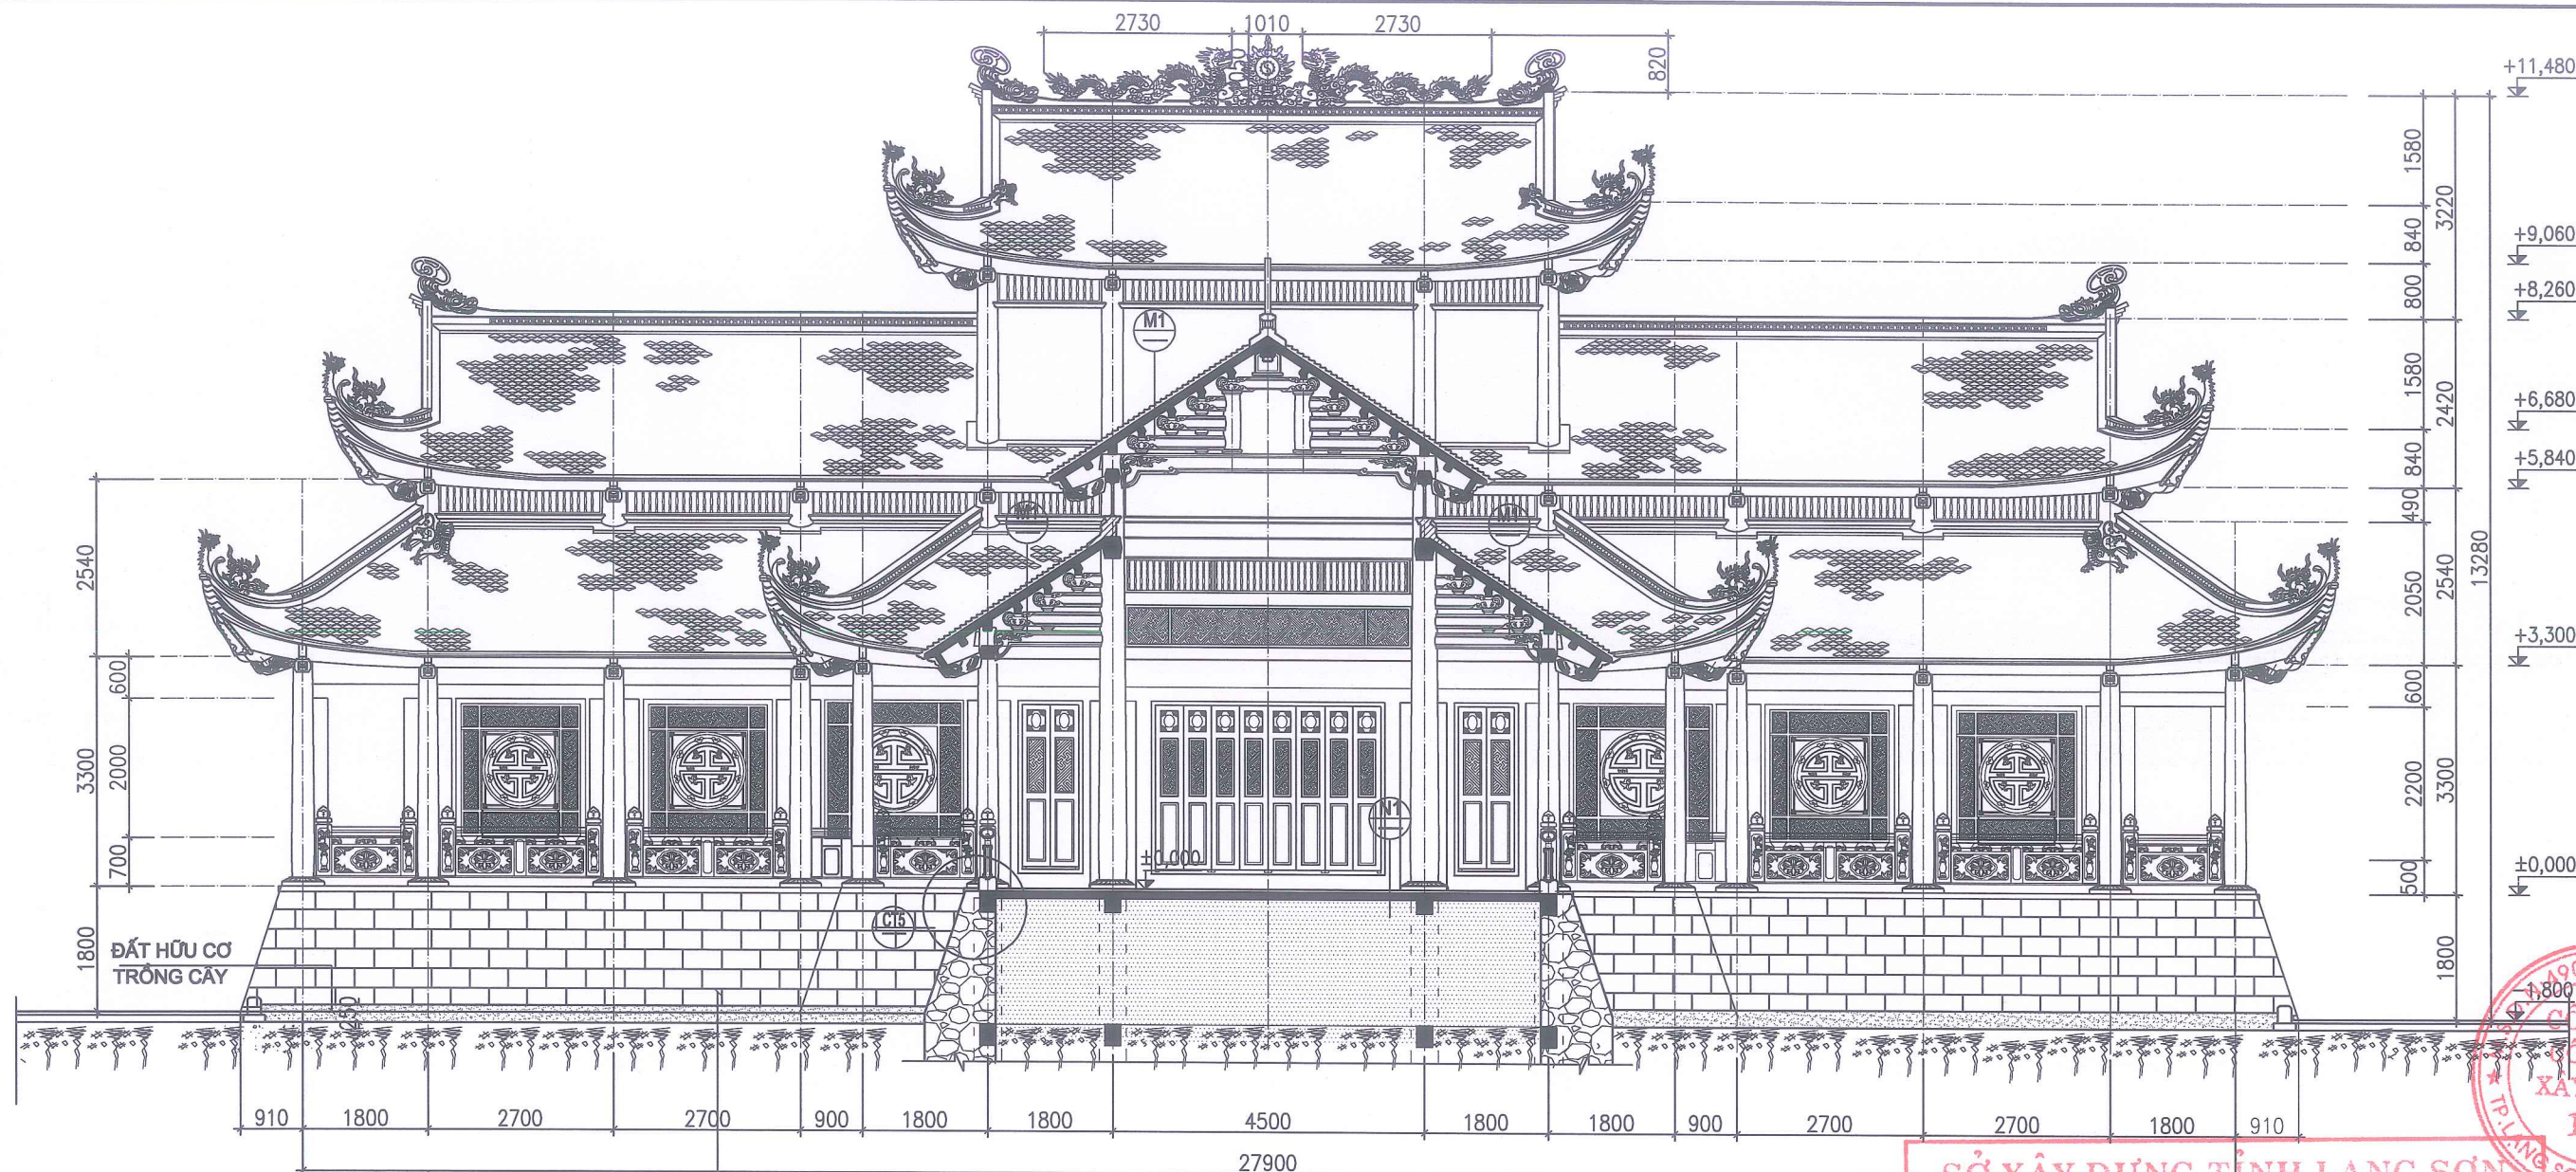


MẶT NGOÀI KỀ ỐP ĐÁ XANH 30X60X2CM

MẶT CẮT (D - D)


SỞ XÂY DỰNG TỈNH LẠNG SƠN
THẨM ĐỊNH
Theo văn bản số/SXD - QLXD
Ngày...11...tháng...02...năm 20...20
Ký tên:
Đào Hằng Nga

- N1
+ NỀN LÁT ĐÁ XANH (40X40X3)CM
+ VỮA LÓT XM M75, DÀY 2CM
+ BTCT ĐÁ 1X2 M200# DÀY 100 (XEM KC MÓNG)
+ ĐẤT TÔN NỀN ĐẮM CHẶT, K=0.95
+ ĐẤT TỰ NHIÊN
- M1
+ DÁN NGÓI MŨI HÀI MÀU ĐỎ (KHÔNG TRẮNG MEN), VỮA XM M100
+ VỮA XM M75, DÀY 30. CÓ CỐT BẰNG LƯỚI MẮT CÁO
+ QUÉT NƯỚC CHỐNG THẤM
+ BẦN MÁI BTCT M250#
+ TRÁT TRẦN VỮA XM M75, DÀY 15
CÓ LỚP BĂM DÍNH BẰNG XM NGUYÊN CHẤT.
ĐÁP TẠO RUI GIẢ RỘNG 100, LỖI 15. KHOẢNG CÁCH 100
+ SƠN MÀU NÂU GỤ VÀO RUI GIẢ, SƠN MÀU ĐỎ NGÓI VÀO TRẦN MÁI

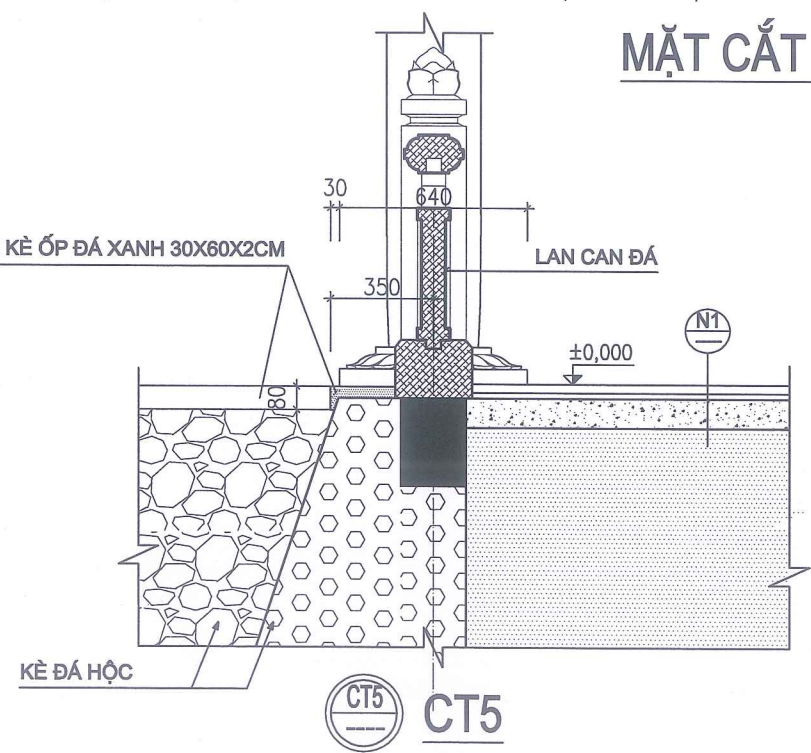


- GHI CHÚ:
- + NGÓI, HOA CHANH BẰNG ĐẤT NUNG, KHÔNG TRẮNG MEN
 - + PHẦN ĐẦU ĐAO, CON GIỐNG TRÊN MÁI ĐÁP BẰNG VỮA XM CÓ CỐT THÉP, YÊU CẦU THỰC HIỆN BỞI NGHỆ NHÂN
 - + TƯỜNG XÂY GẠCH KHÔNG NUNG VỮA XM MÁC 75
 - + TRÁT TƯỜNG VỮA XM M75
 - + TOÀN BỘ TƯỜNG, TRẦN, CẤU KIỆN TRONG VÀ NGOÀI BẢ MATIT VÀ SƠN

CHỦ ĐẦU TƯ	SỞ NỘI VỤ
TỈNH LẠNG SƠN	
ĐỊA CHỈ SỐ 04, ĐƯỜNG QUANG TRUNG	
PHƯỜNG LƯƠNG VĂN TRÌ	
TỈNH LẠNG SƠN	
TÊN CÔNG TRÌNH	
CẢI TẠO, NÂNG CẤP	
NGHĨA TRANG LIỆT SĨ	
ĐỒNG LAU,	
TỈNH LẠNG SƠN	
HẠNG MỤC	
ĐỀN THỜ	
ĐỊA ĐIỂM XÂY DỰNG	
XÃ THUẬT KHÊ,	
TỈNH LẠNG SƠN	
ĐƠN VỊ THIẾT KẾ	
CÔNG TY CỔ PHẦN	
XÂY DỰNG 10A	
ĐỊA CHỈ SỐ 10A, NGÕ 05, Đ. NGÔ QUYÊN	
PHƯỜNG ĐỒNG KINH, TỈNH LẠNG SƠN	
SĐT: 0904.967.325 - 0203.715.855	
CHẤM ĐÓC	
NGUYỄN THẾ VINH	
CHỦ NHIỆM ĐỒ ÁN	
KTS: NGUYỄN THỊ BÌNH	
CHỦ TRÌ THIẾT KẾ, TK	
KTS: NGUYỄN THỊ BÌNH	
KIỂM	
KTS: ĐỖ VĂN PHÚC	
TÊN BẢN VẼ	
MẶT CẮT D - D	
BƯỚC	BCKTKT/ DA
HOÀN THÀNH	01/2026
TỶ LỆ	1/50
KÍ HIỆU BV	KT: 13

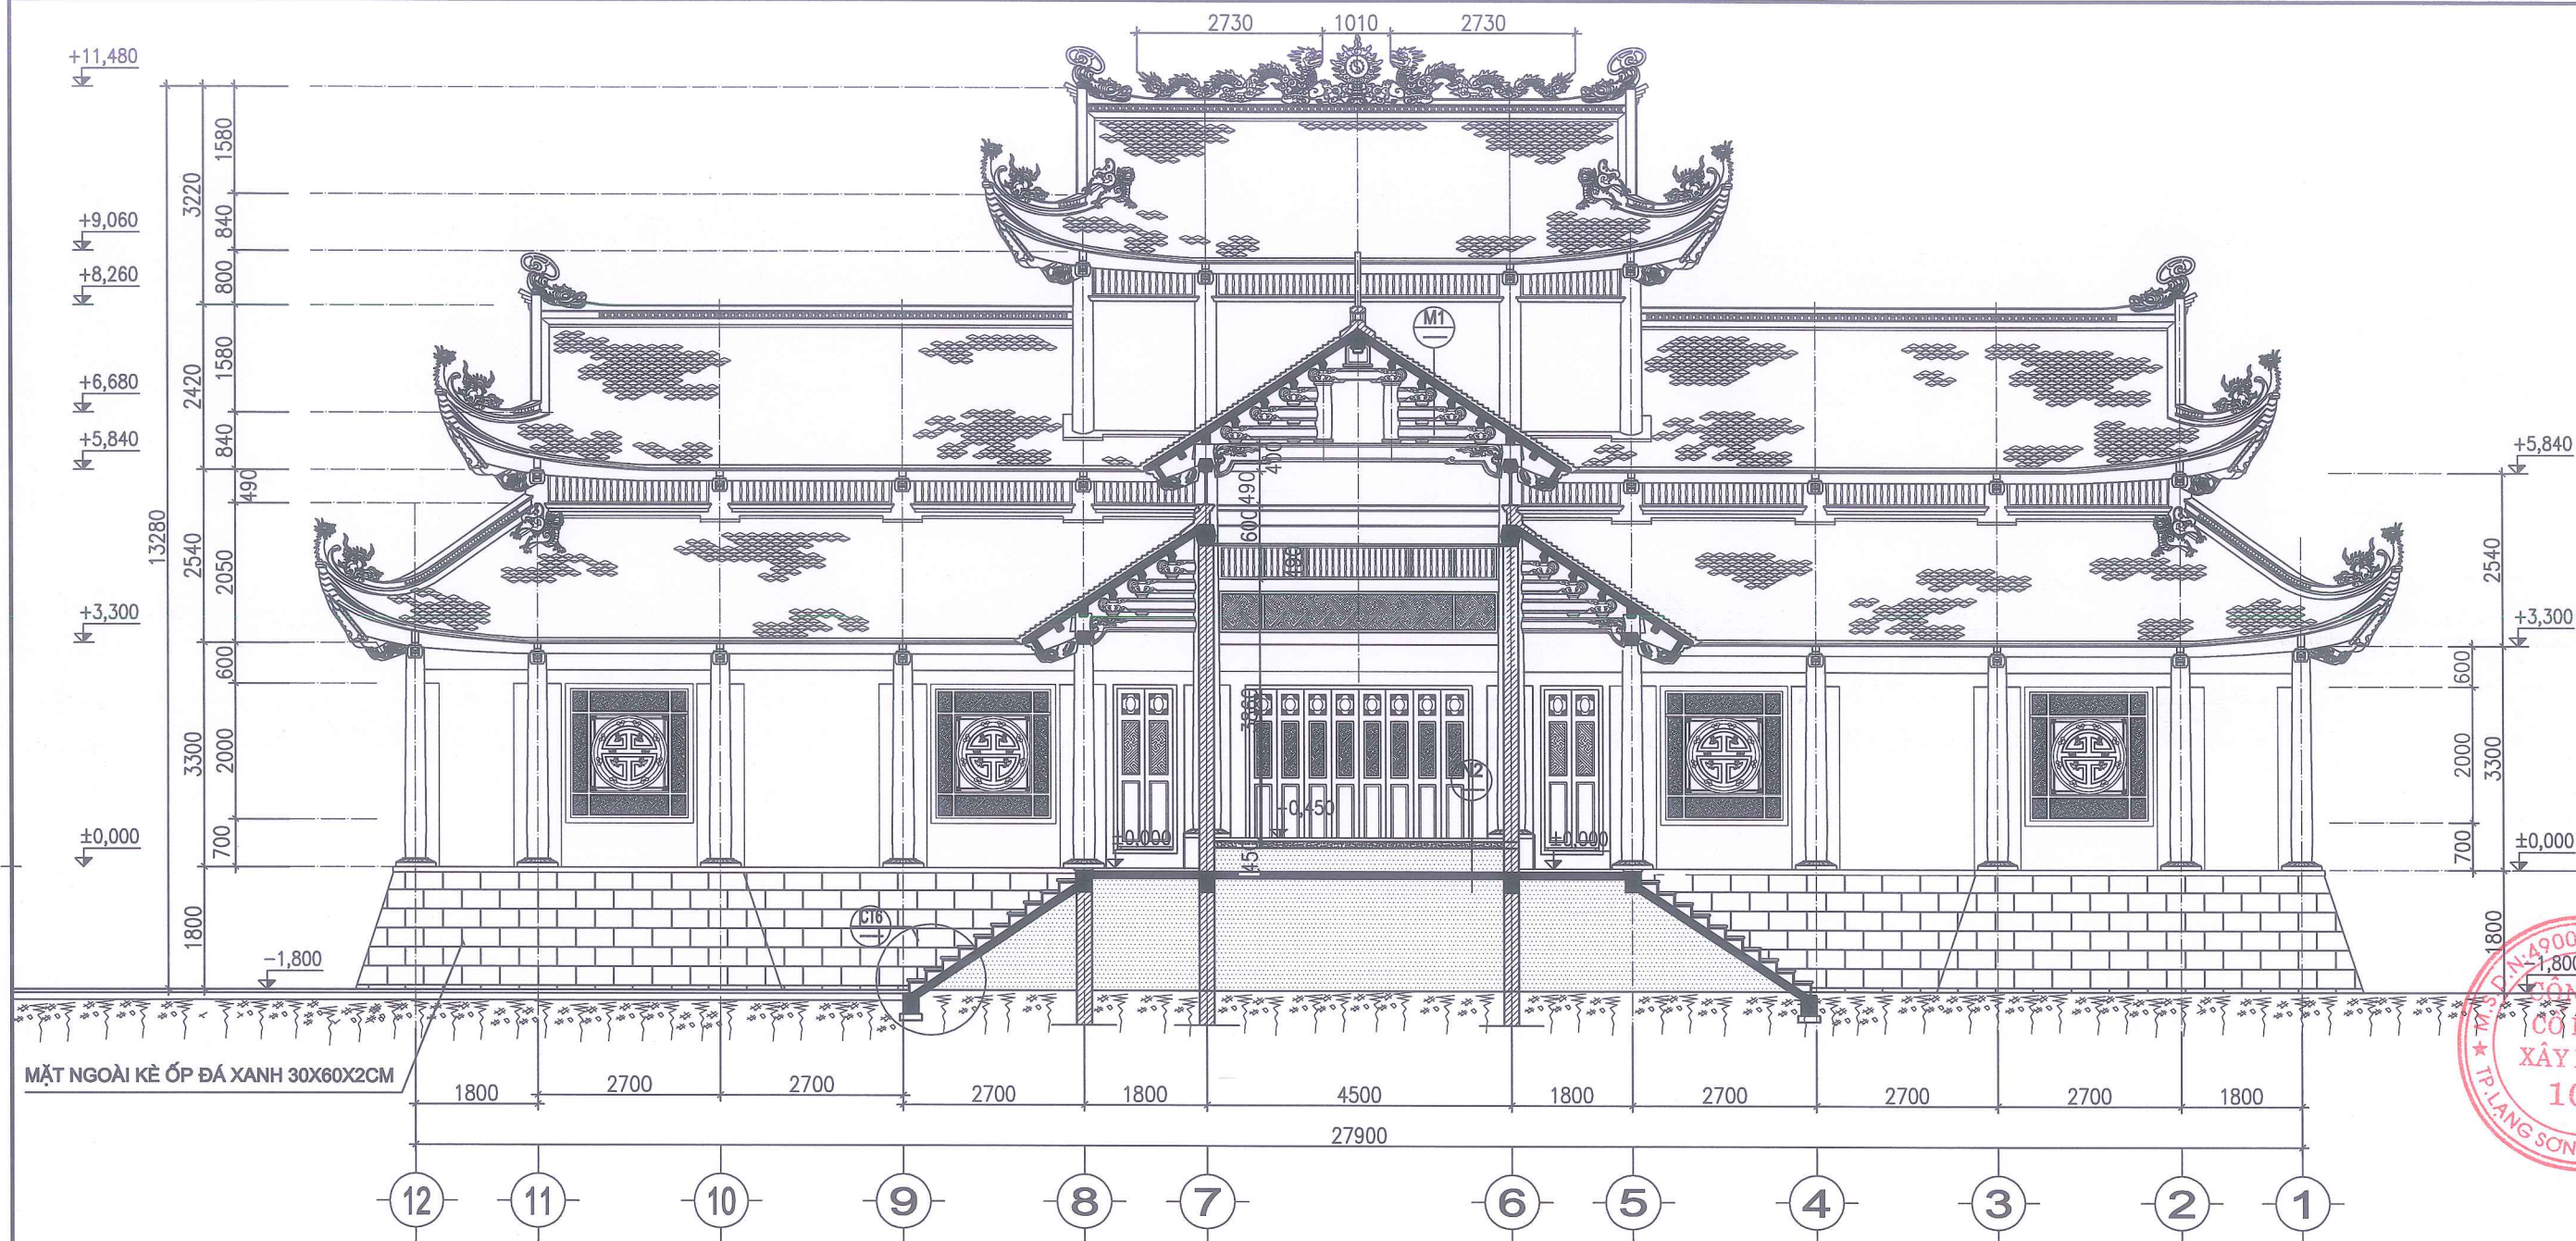

- N2**
- + NỀN LÁT ĐÁ GRANITE TỰ NHIÊN MÀU ĐỎ
 - + VỮA LÓT XM M75, DÀY 2CM
 - + BÊ TÔNG ĐÁ 1X2CM MÁC 200
 - + CÁT TÔN NỀN 35CM
 - + BTCT ĐÁ 1X2CM M200# DÀY 100
 - + ĐẤT TÔN NỀN ĐẦM CHẶT, K=0.95
 - + ĐẤT TỰ NHIÊN
- M1**
- + DÁN NGÓI MŨI HÀI MÀU ĐỎ (KHÔNG TRẮNG MEN), VỮA XM M100
 - + VỮA XM M75, DÀY 30. CÓ CỐT BẰNG LƯỚI MẮT CÁO
 - + QUÉT NƯỚC CHỐNG THẤM
 - + BẦN MÁI BTCT M200#
 - + TRÁT TRẦN VỮA XM M75, DÀY 15
 - + CÓ LỚP BĂM DÍNH BẰNG XM NGUYÊN CHẤT.
 - + ĐẬP TẠO RUI GIẢ RỘNG 100, LỖI 15. KHOẢNG CÁCH 100
 - + SƠN MÀU NÂU GỤ VÀO RUI GIẢ, SƠN MÀU ĐỎ NGÓI VÀO TRẦN MÁI

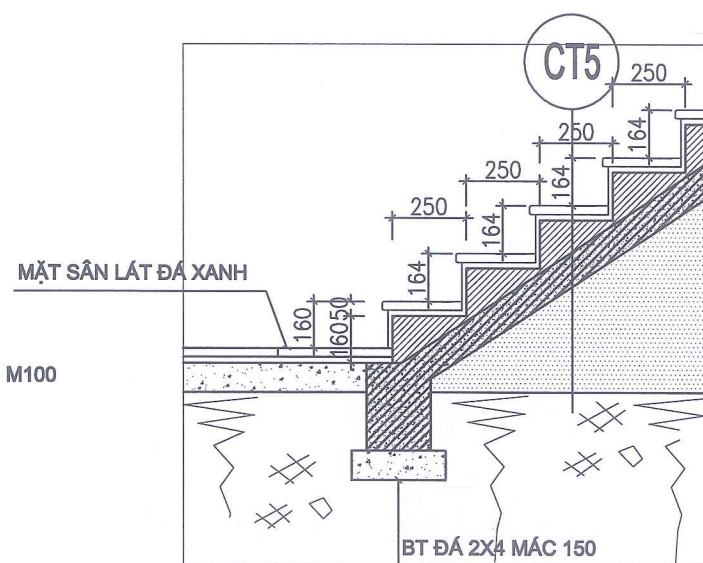

CHI TIẾT BẠC

MẶT CẮT (E - E)

CT5

MẶT BẠC ỐP ĐÁ XANH TỰ NHIÊN
DÀY 3CM, BỀ MẶT ĐỤC NHÁM
MŨI BẠC BO TRÒN CẠNH
VỮA LÓT XM M75, DÀY 20
BẠC XÂY GẠCH VỮA XM M75
BẦN BTCT MÁC 200 DÀY 10CM
ĐẤT TÔN NỀN ĐẦM CHẶT K95
CỐT SAN NỀN SÂN

SỞ XÂY DỰNG TỈNH LẠNG SƠN

THẨM ĐỊNH


Theo văn bản số586...../SXD - QLXD

Ngày 11...tháng...02...năm 20.26

Ký tên:

Đào Hồng Nga

CHỦ ĐẦU TƯ	SỞ NỘI VỤ
TỈNH LẠNG SƠN	
ĐỊA CHỈ SỐ 04, ĐƯỜNG QUANG TRUNG	
PHƯỜNG LƯƠNG VĂN TRÌ	
TỈNH LẠNG SƠN	
TÊN CÔNG TRÌNH	
CẢI TẠO, HẠNG CẤP	
NGHĨA TRANG LIỆT SĨ	
BÔNG LAU,	
TỈNH LẠNG SƠN	
HẠNG MỤC	
ĐẾN THỜI	
ĐỊA ĐIỂM XÂY DỰNG	
XÃ THIẾT KẾ,	
TỈNH LẠNG SƠN	
ĐƠN VỊ THIẾT KẾ	
CÔNG TY CỔ PHẦN	
XÂY DỰNG 10A	
ĐỊA CHỈ SỐ 10A, NGÕ 05, Đ. NGUYỄN	
PHƯỜNG ĐÔNG KINH, TỈNH LẠNG SƠN	
SĐT: 0904.967.825 - 02053.715.855	
GIÁM ĐỐC	
NGUYỄN THẾ VINH	
CHỦ NHIỆM ĐỒ ÁN	
KTS: NGUYỄN THỊ BÌNH	
CHỦ TRÌ THIẾT KẾ, TK	
KTS: NGUYỄN THỊ BÌNH	
KIỂM	
KTS: ĐỖ VĂN PHÚC	
TÊN BẢN VẼ	
MẶT CẮT E - E	
BƯỚC	BCKTKI/ DA
HOÀN THÀNH	01/2026
TỶ LỆ	1/50
KÍ HIỆU BV	KT: 14

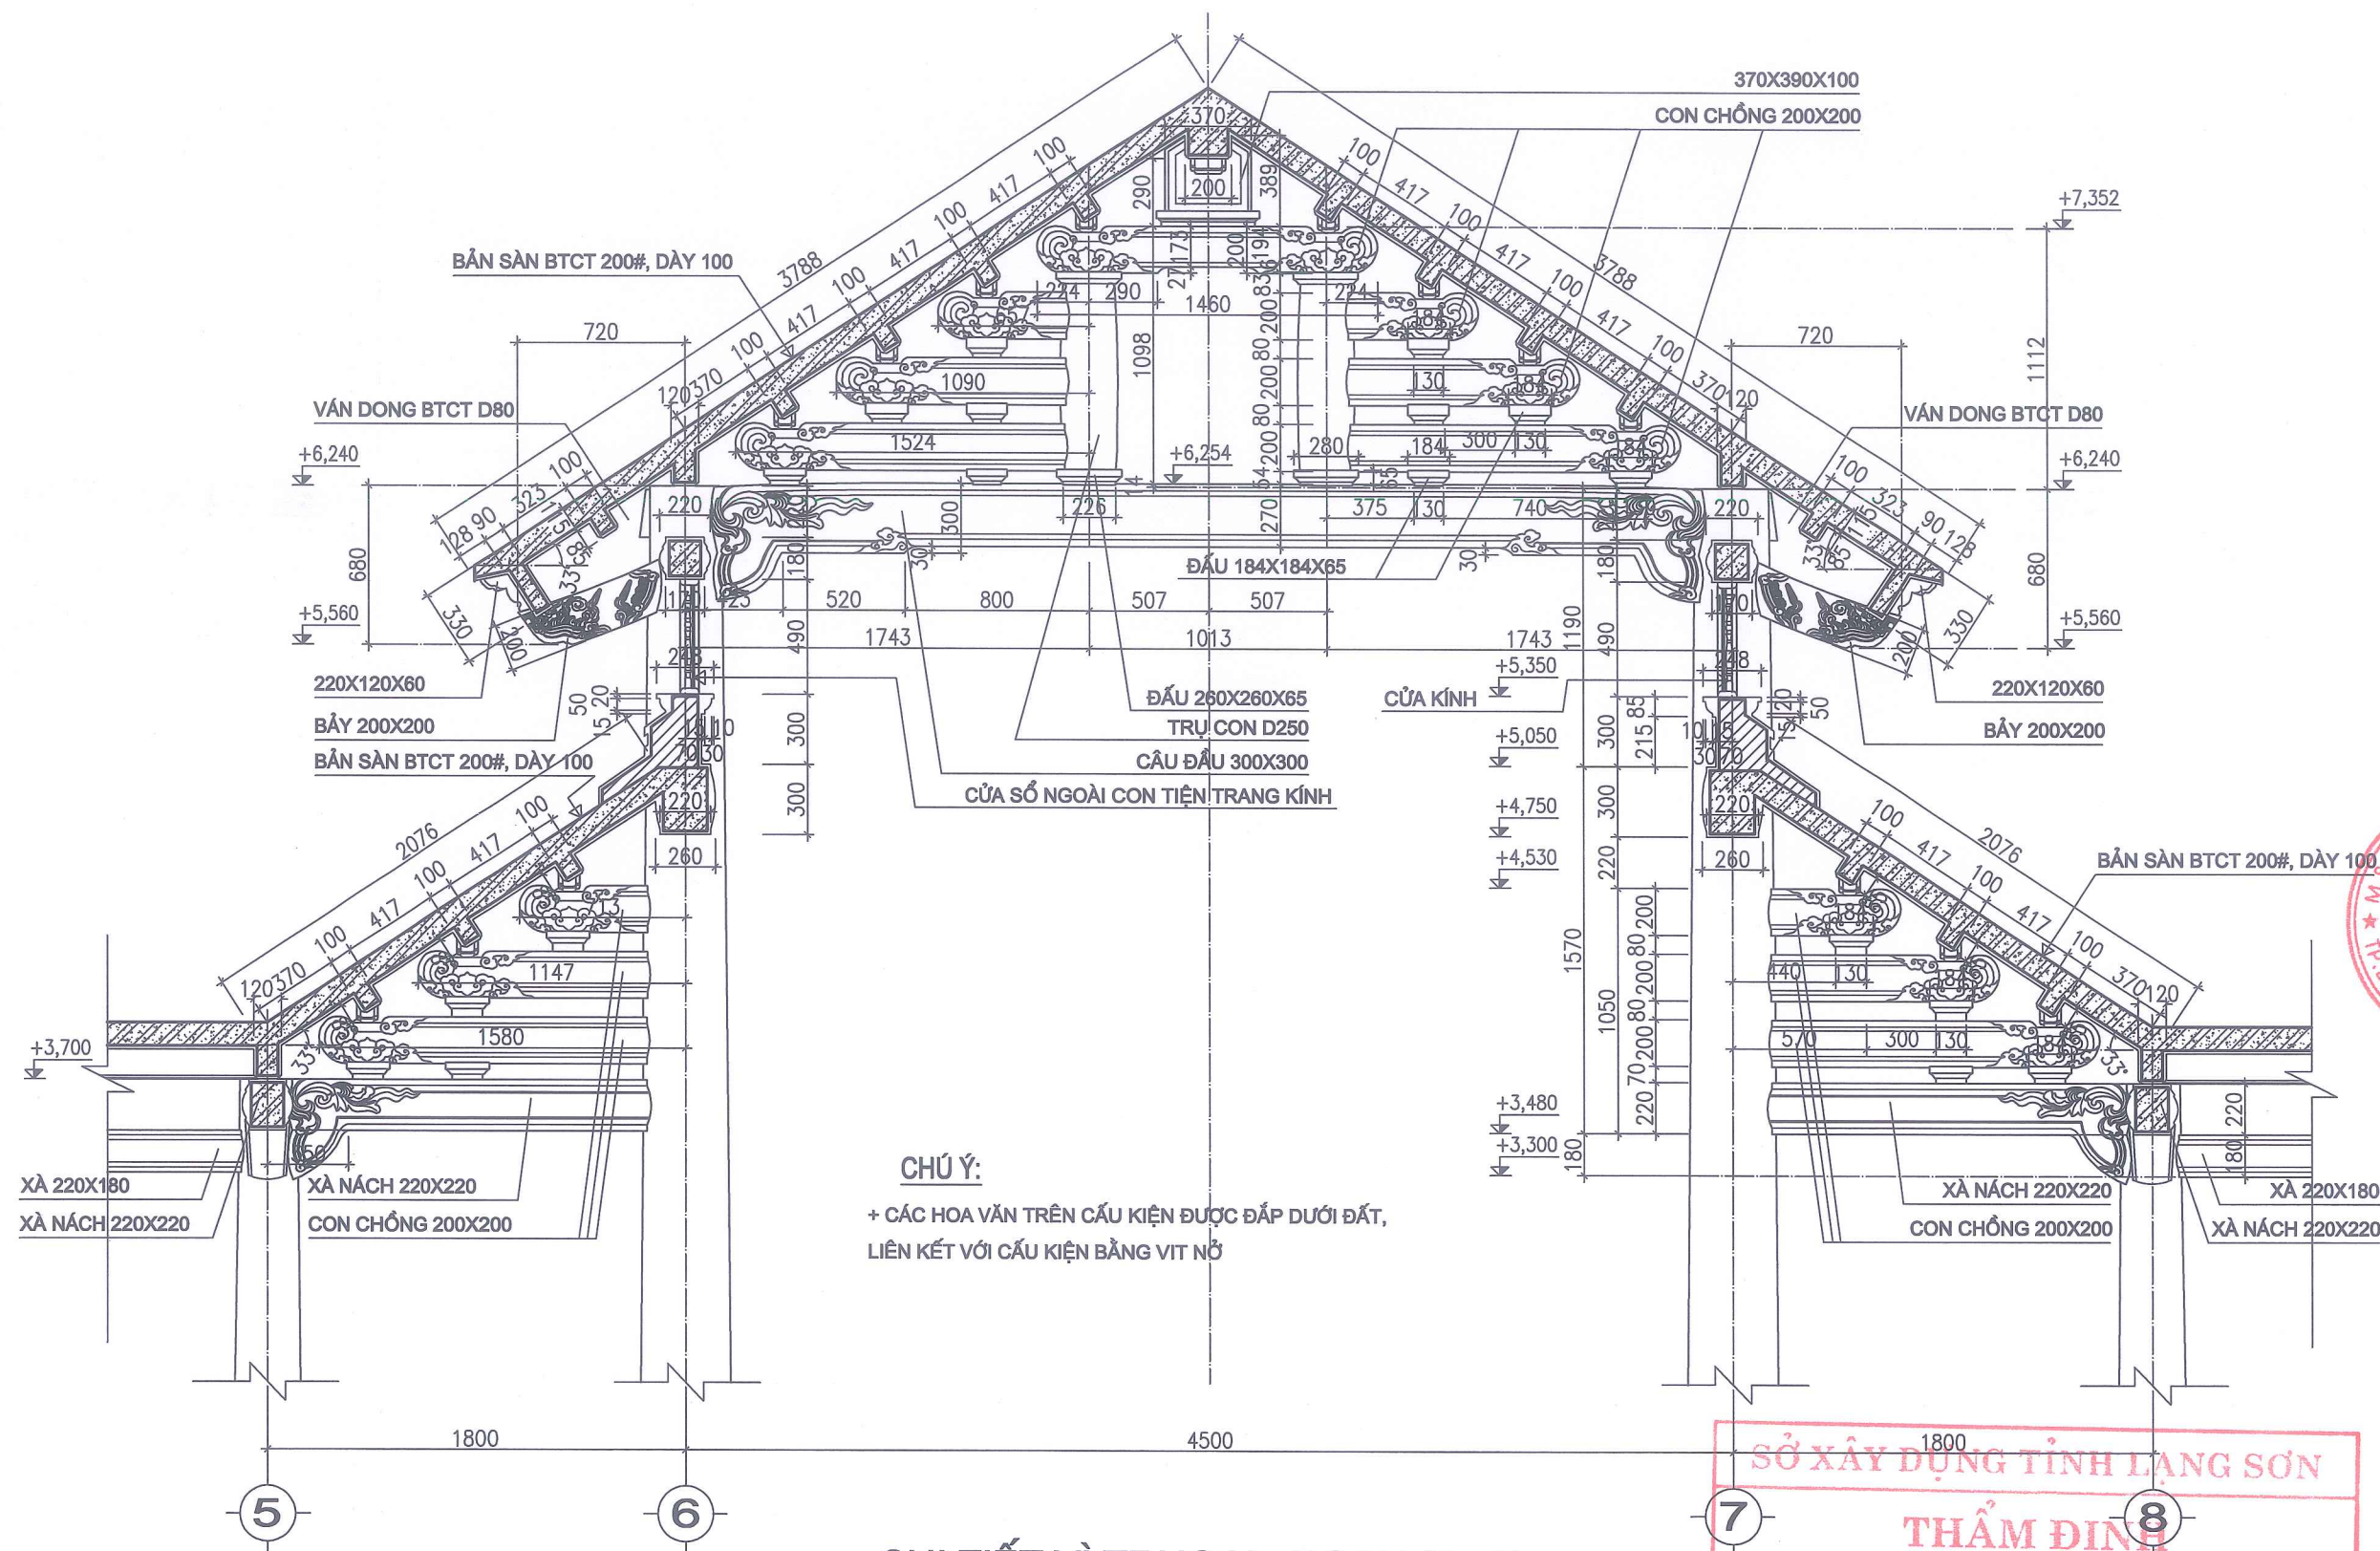

CHI TIẾT VỊ TRÚC H - ĐOẠN (5 - 8)

SỞ XÂY DỰNG TỈNH LẠNG SƠN

THẨM ĐỊNH


Theo văn bản số/SXD - QLXD

Ngày...11...tháng...02...năm 2026.

Ký tên:

Đào Hằng Nga


CHỦ ĐẦU TƯ	SỞ NỘI VỤ
TỈNH LẠNG SƠN	ĐỊA CHỈ SỐ 04, ĐƯỜNG QUANG TRUNG
PHƯỜNG LƯƠNG VĂN TRÌ	TỈNH LẠNG SƠN
TÊN CÔNG TRÌNH	CẢI TẠO, NÂNG CẤP
NGHĨA TRANG LIỆT SĨ	DÔNG LAU,
TỈNH LẠNG SƠN	
HẠNG MỤC	
ĐẾN THỜI	
ĐỊA ĐIỂM XÂY DỰNG	
XÃ THIẾT KẾ,	
TỈNH LẠNG SƠN	
ĐƠN VỊ THIẾT KẾ	
CÔNG TY CỔ PHẦN	
XÂY DỰNG 10A	
ĐỊA CHỈ SỐ 10A, NGÕ 05, D. NGÔ QUYÊN	
(PHƯỜNG ĐÔNG KINH, TỈNH LẠNG SƠN)	
SĐT: 0904.667.325 - 02053.715.855	
GIÁM ĐỐC	
NGUYỄN THẾ VINH	
CHỦ NHIỆM ĐỒ ÁN	
KTS: NGUYỄN THỊ BÌNH	
CHỦ TRÌ THIẾT KẾ	
KTS: NGUYỄN THỊ BÌNH	
THIẾT KẾ	
KS: ĐỖ VĂN PHÚC	
TÊN BẢN VẼ	
CT VỊ TRÚC H	
ĐOẠN 5 - 8	
BƯỚC	TKBVC/DA
HOÀN THÀNH	2026
TỶ LỆ	
KÍ HIỆU BV	KT: 15

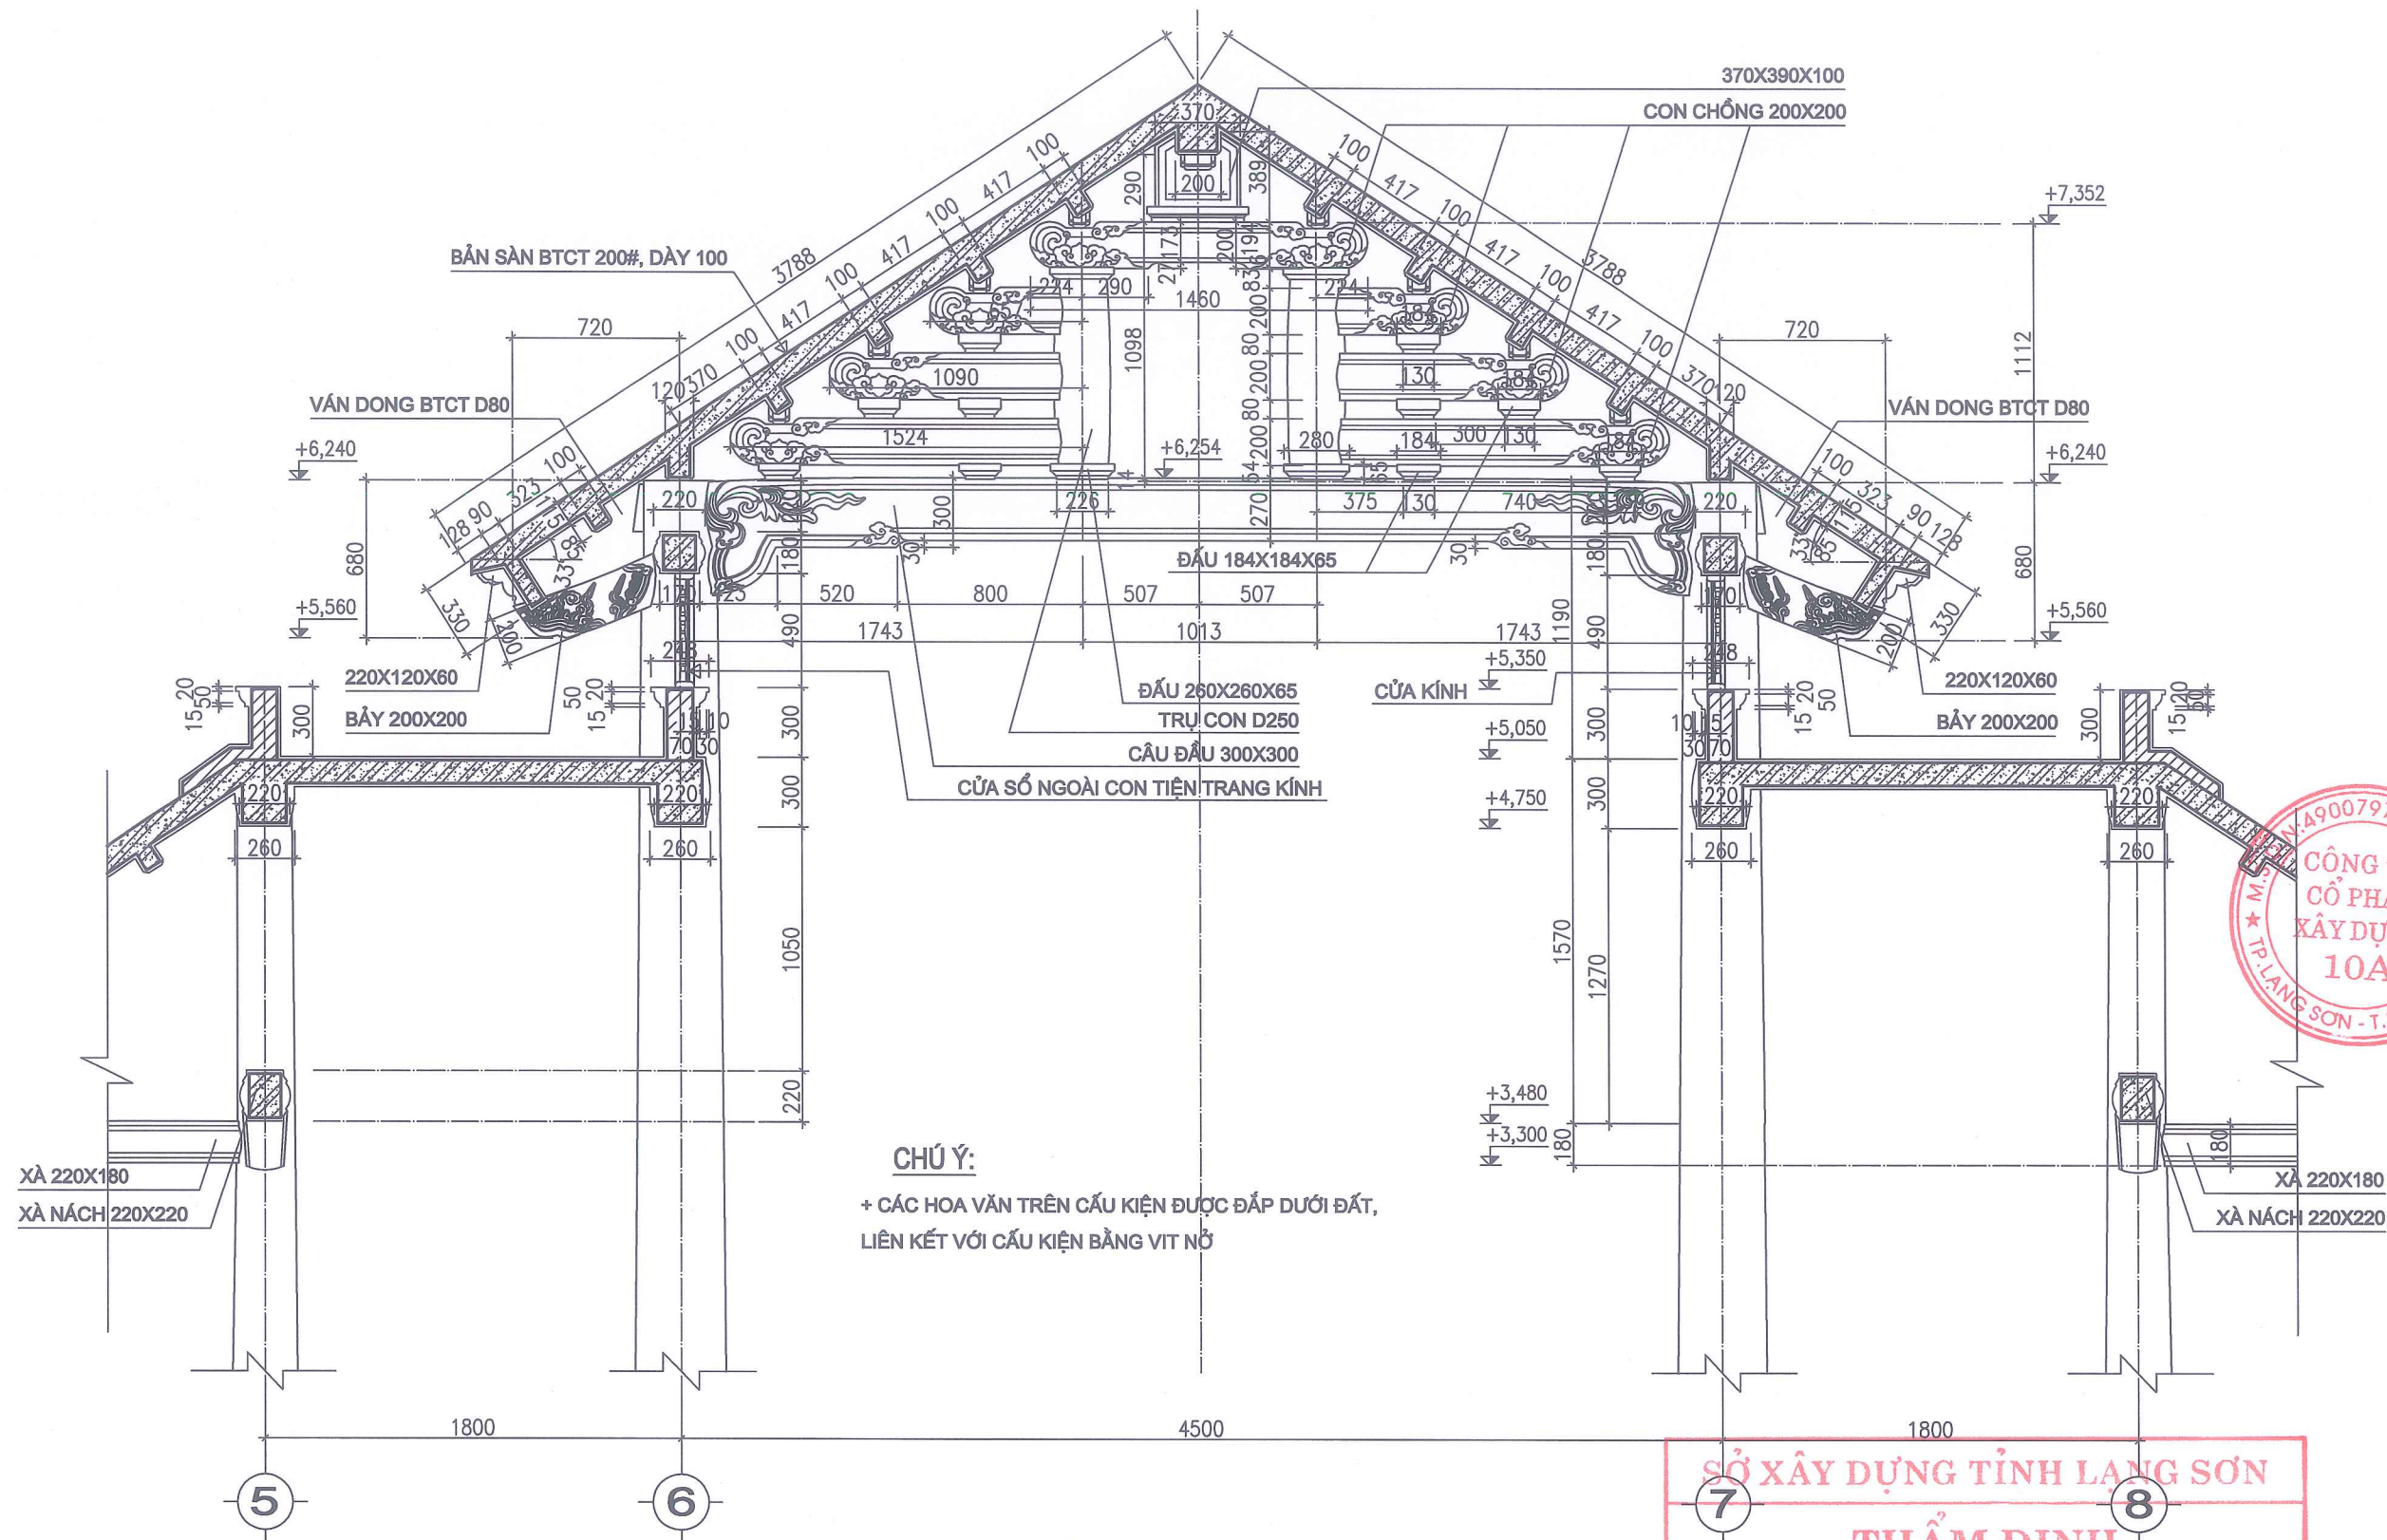


CHI TIẾT VÌ TRỤC D - ĐOẠN (5 - 8)

SỞ XÂY DỰNG TỈNH LẠNG SƠN	
THẨM ĐỊNH	
Theo văn bản số 586/SXD - QLXD	
Ngày 11 tháng 02 năm 2026	
Ký tên:	
Đào Hằng Nga	

CHỦ ĐẦU TƯ	SỞ NỘI VỤ
TỈNH LẠNG SƠN	TỈNH LẠNG SƠN
ĐỊA CHỈ SỐ 04, ĐƯỜNG QUANG TRUNG	PHƯỜNG LƯƠNG VĂN TRÌ
TỈNH LẠNG SƠN	TỈNH LẠNG SƠN
TÊN CÔNG TRÌNH	CẢI TẠO, NÂNG CẤP
	NGHĨA TRANG LIỆT SĨ
	DÔNG LAU,
	TỈNH LẠNG SƠN
HẠNG MỤC	
ĐẾN THỜI	
ĐỊA ĐIỂM XÂY DỰNG	
XÃ THIẾT KẾ,	TỈNH LẠNG SƠN
ĐƠN VỊ THIẾT KẾ	CÔNG TY CỔ PHẦN
	XÂY DỰNG 10A
ĐỊA CHỈ SỐ 10A, NGÕ 05, Đ. NGÔ QUYỀN	PHƯỜNG DÔNG KINH, TỈNH LẠNG SƠN
SĐT: 0904.967.825 - 02053.715.855	GIÁM ĐỐC
	NGUYỄN THẾ VINH
	CHỦ NHIỆM ĐỒ ÁN
	KTS: NGUYỄN THỊ BÌNH
	CHỦ TRÌ THIẾT KẾ
	KTS: NGUYỄN THỊ BÌNH
	THIẾT KẾ
	KS: ĐỖ VĂN PHÚC
	TÊN BẢN VẼ
	CT VÌ TRỤC D
	ĐOẠN 5 - 8
BƯỚC	TKBVT/DA
HOÀN THÀNH	2026
TỶ LỆ	
KÍ HIỆU BV	KT: 16

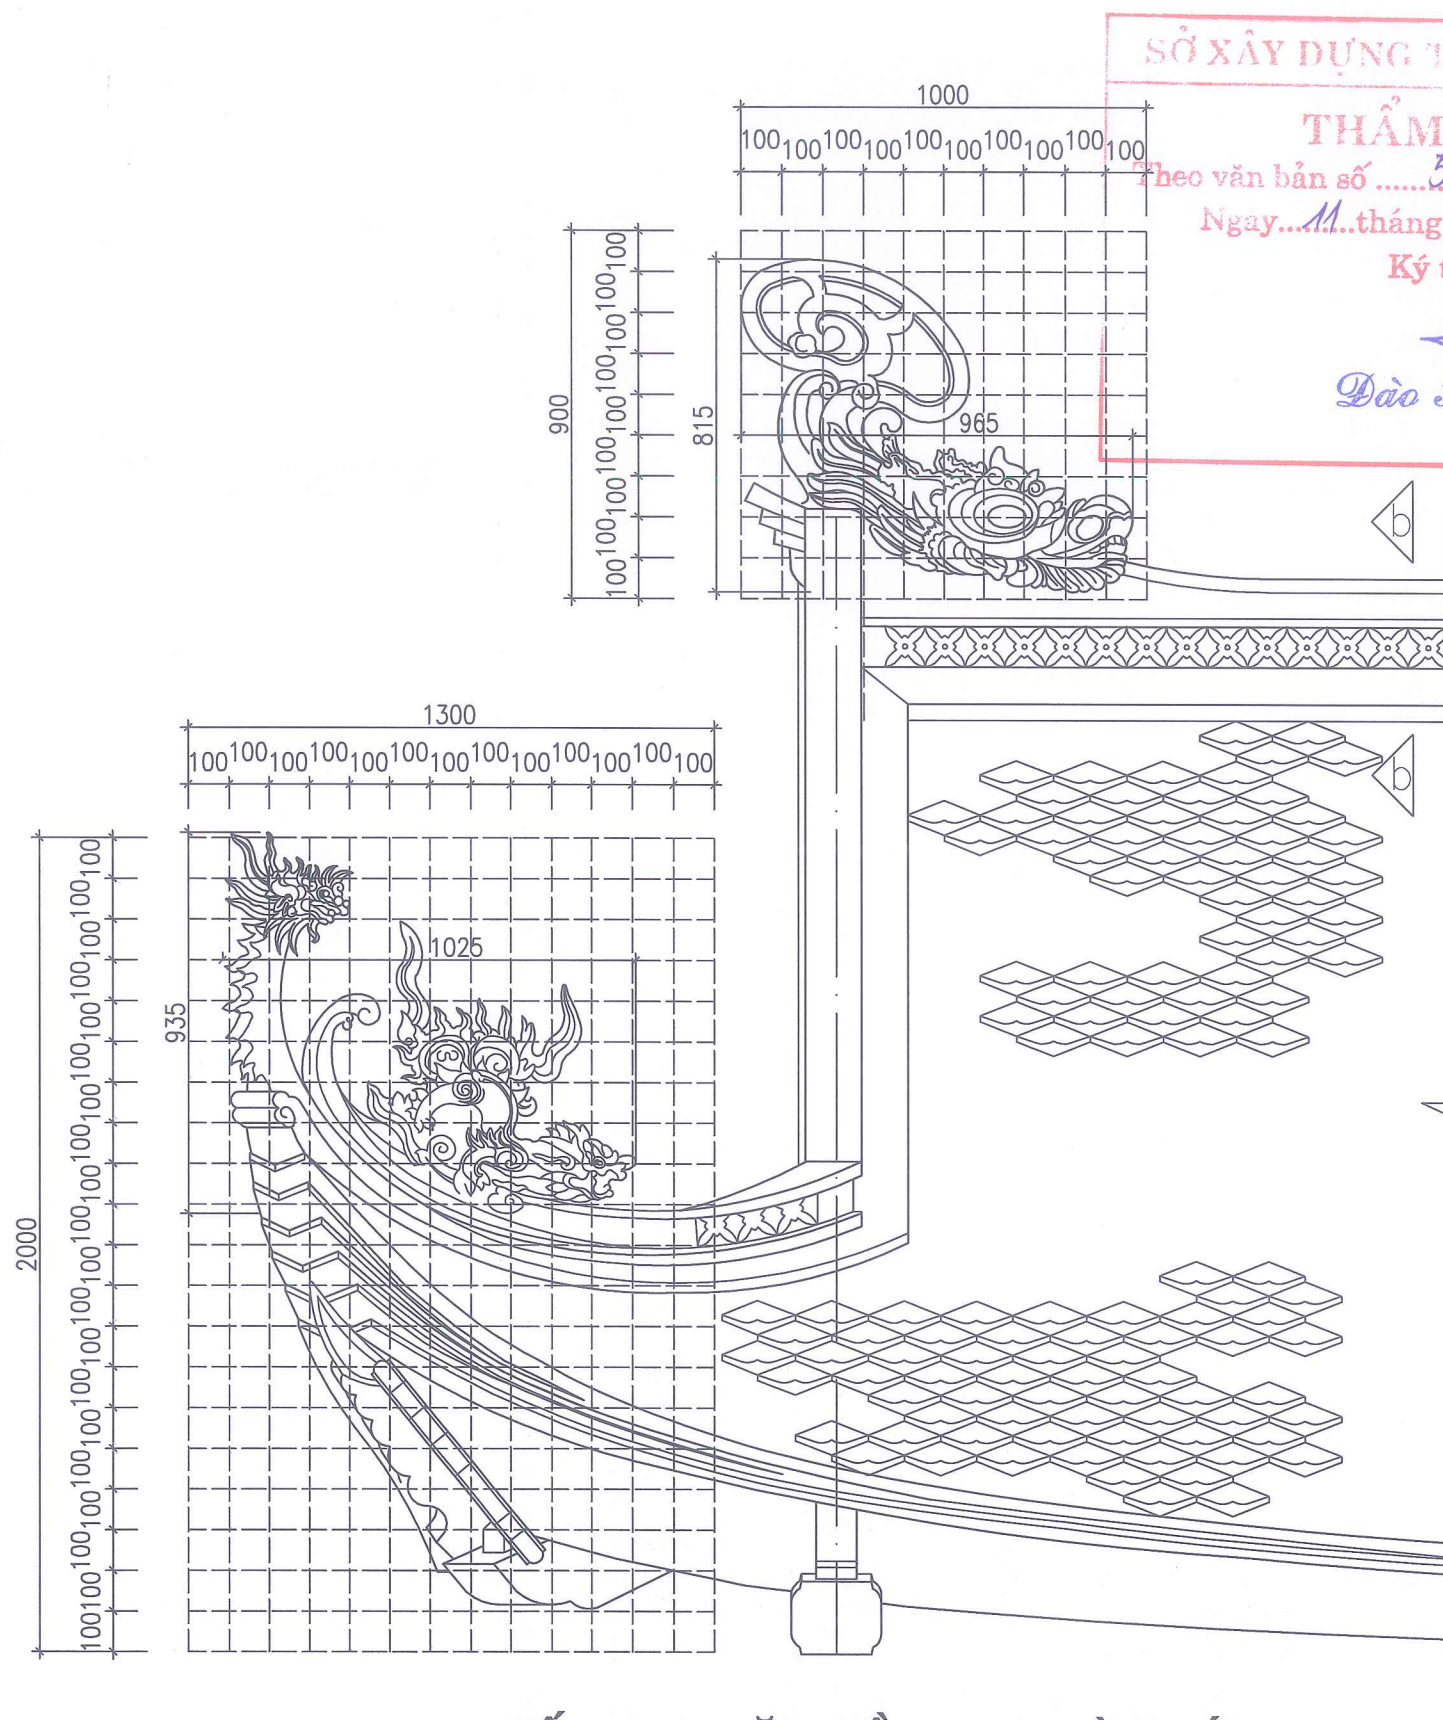


CHI TIẾT HOA VĂN ĐẦU ĐAO, KÌM NÓC

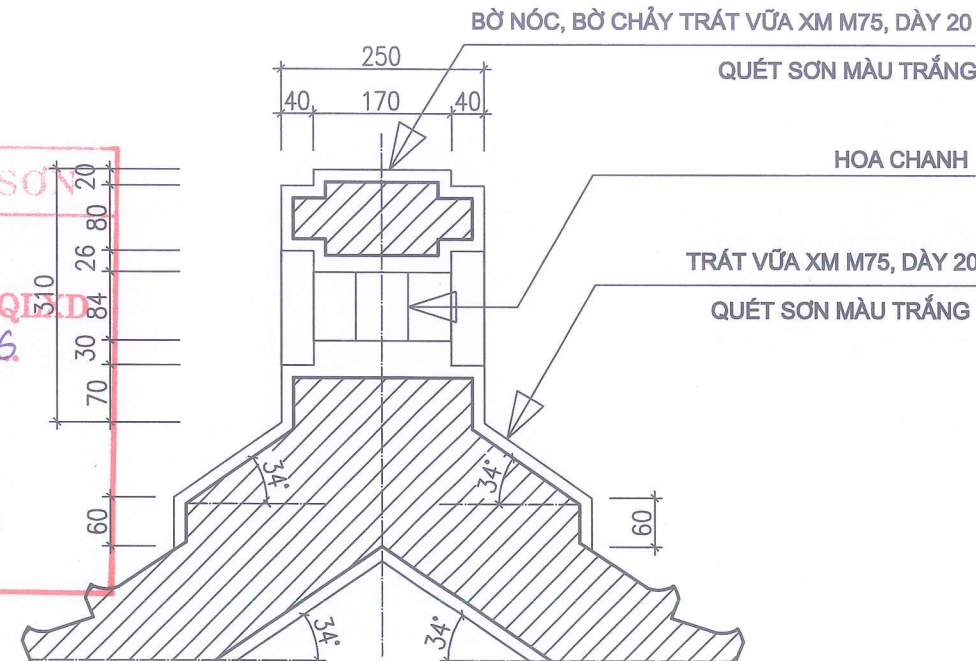


CẮT B - B

GHI CHÚ:

- + HOA VĂN, CON GIỐNG ĐÁP BẰNG VỮA XM TRỘN GIẤY BÀN.
- + SỬ DỤNG VỮA XM M75, THÉP D8 TRONG CÔNG TÁC ĐÁP HOA VĂN, CON GIỐNG
- + CHI TIẾT RỒNG, NHẬT NGUYỆT ĐƯỢC GẮN MẢNH GỐM SỨ KIỂU CỔ TRUYỀN
- + CĂN CỨ CÁC BẢN VẼ HOA VĂN
- ĐỂ PHÓNG THEO TỶ LỆ THỰC TẾ KHI THI CÔNG
- + KIỂM TRA ĐIỀU CHỈNH THỰC TẾ KHI THI CÔNG CON GIỐNG

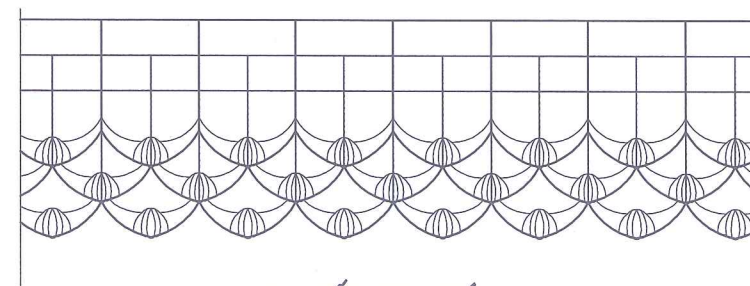

CHI TIẾT LỘP NGÓI

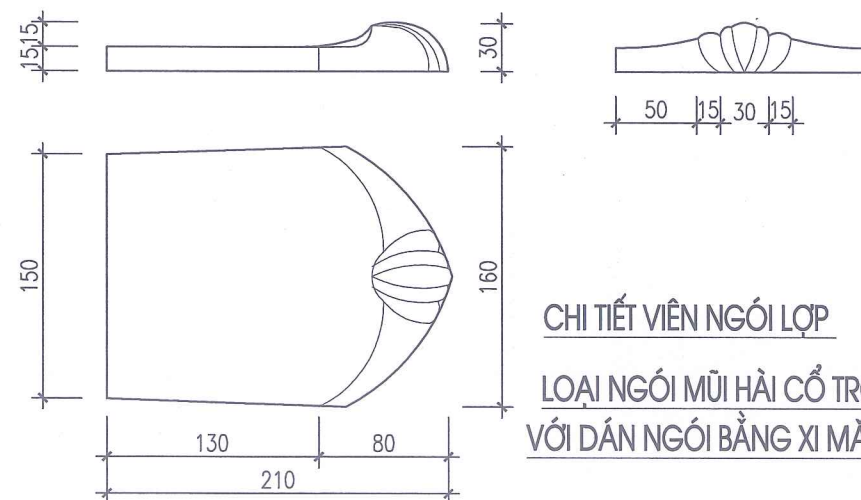


CHI TIẾT VIÊN NGÓI LỘP


LOẠI NGÓI MŨI HÀI CỔ TRỌNG LƯỢNG 0,75KG/VIÊN
VỚI DÁN NGÓI BẰNG XI MẮNG QUY CÁCH 75 VIÊN/M2



CHỦ ĐẦU TƯ	SỞ NỘI VỤ TỈNH LẠNG SƠN
ĐỊA CHỈ SỐ 04, ĐƯỜNG QUANG TRUNG PHƯỜNG LƯƠNG VĂN TRÌ TỈNH LẠNG SƠN	TÊN CÔNG TRÌNH
CẢI TẠO, NÂNG CẤP NGHĨA TRANG LIỆT SĨ ĐỒNG LAU, TỈNH LẠNG SƠN	HẠNG MỤC
ĐẾN THỜ	ĐỊA ĐIỂM XÂY DỰNG
XÃ THIẾT KẾ, TỈNH LẠNG SƠN	ĐƠN VỊ THIẾT KẾ
CÔNG TY CỔ PHẦN XÂY DỰNG 10A	CHỦ TRÌ THIẾT KẾ
ĐỊA CHỈ SỐ 10A, NGÕ 05, Đ. NGÔ QUYỀN PHƯỜNG ĐỒNG KINH, TỈNH LẠNG SƠN SĐT: 0904.967.825 - 02053.715.855	THIẾT KẾ
NGUYỄN THẾ VINH CHỦ NHIỆM ĐỒ ÁN	HOÀN THÀNH
KTS: NGUYỄN THỊ BÌNH CHỦ TRÌ THIẾT KẾ	TỶ LỆ
KTS: NGUYỄN THỊ BÌNH	KÍ HIỆU BV
KS: ĐỖ VĂN PHÚC TÊN BẢN VẼ	KT: 17
CHI TIẾT MÁI	
BƯỚC	TKBVTC/DA
HOÀN THÀNH	2026
TỶ LỆ	1/50
KÍ HIỆU BV	KT: 17

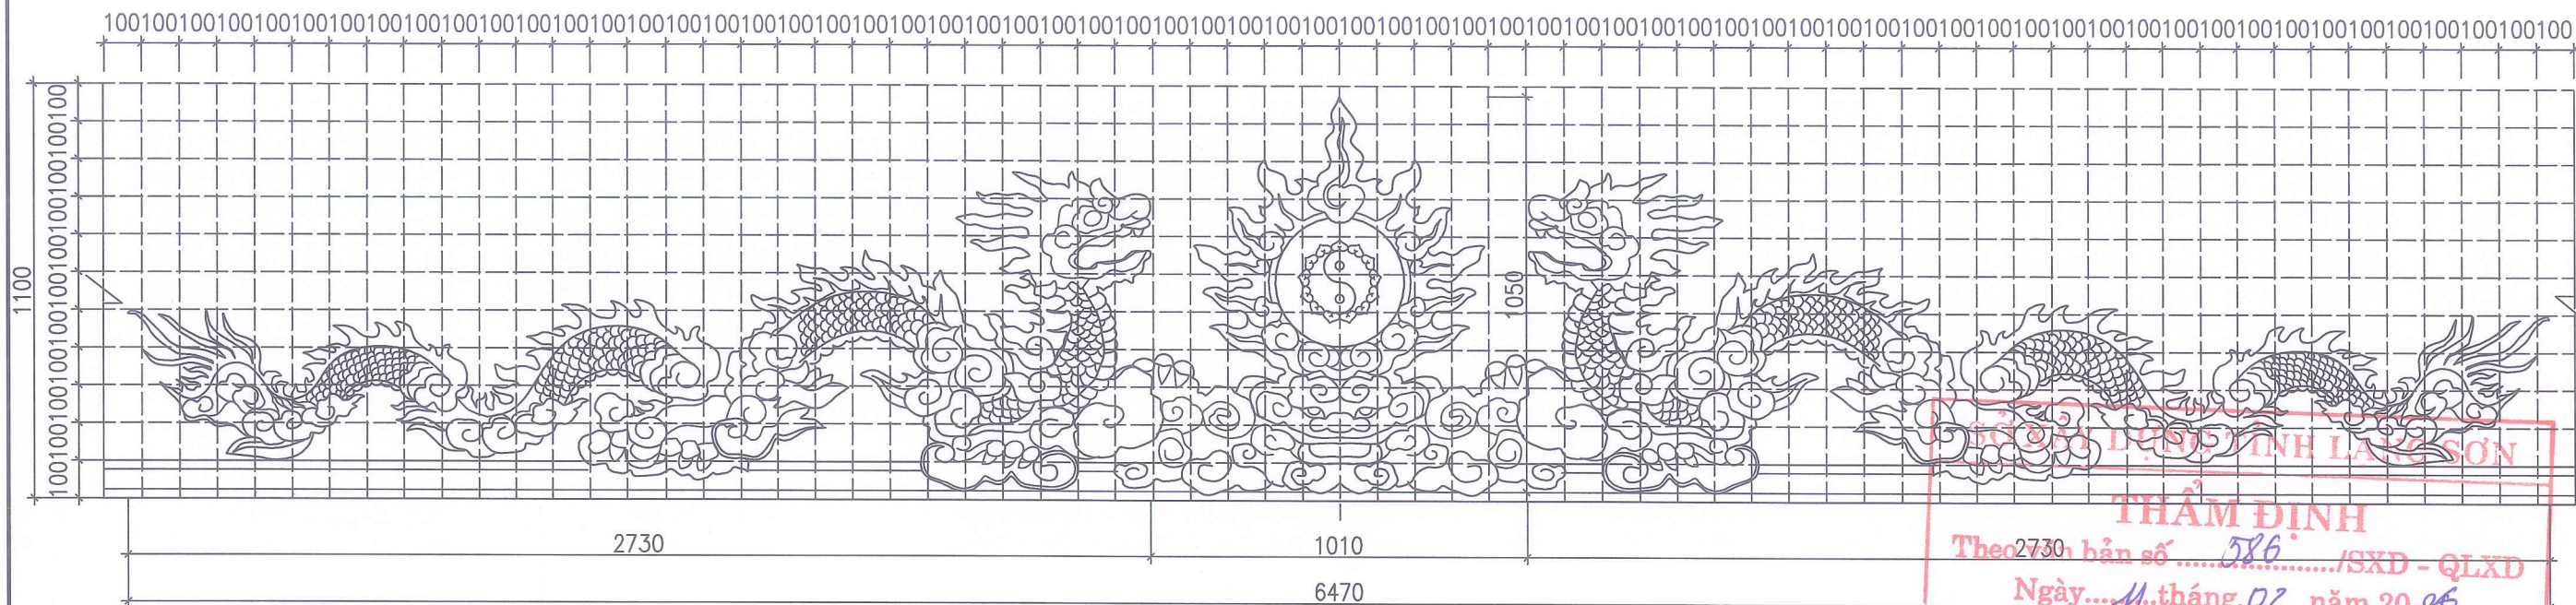


CHI TIẾT ĐẮP LƯỜNG LONG CHÂU NHẬT NGUYỆT - SỐ LƯỢNG : 01

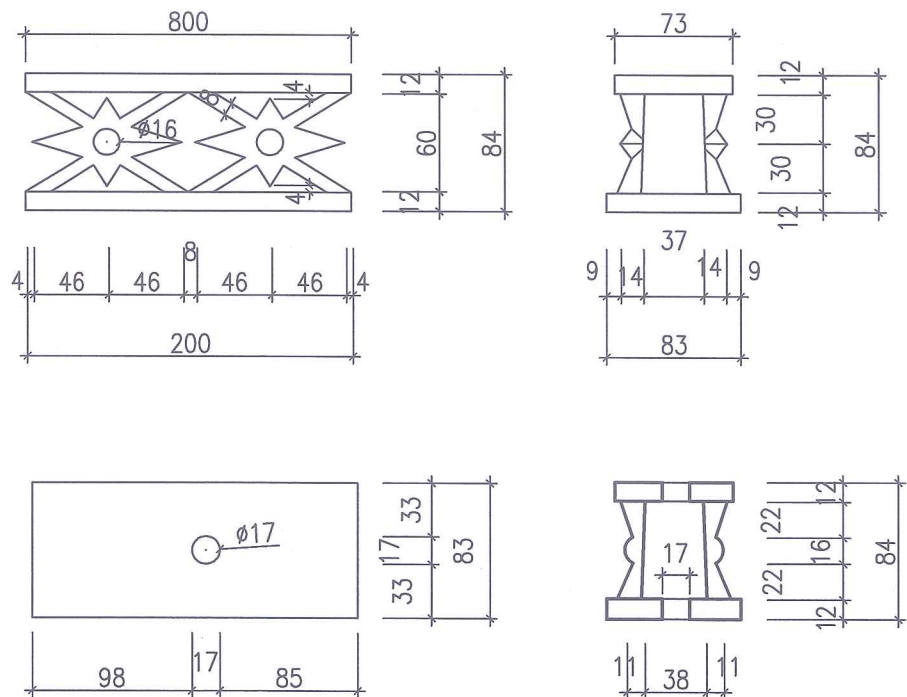


- GHI CHÚ:
- + HOA VĂN, CON GIỐNG ĐẮP BẰNG VỮA XM TRỘN GIẤY BÀN.
 - + SỬ DỤNG VỮA XM M75, THÉP D8 TRONG CÔNG TÁC ĐẮP HOA VĂN, CON GIỐNG
 - + CHI TIẾT RỒNG, NHẬT NGUYỆT ĐƯỢC GẮN MẢNH GỖM SỨ KIỂU CỔ TRUYỀN
 - + CĂN CỨ CÁC BẢN VẼ HOA VĂN
 - ĐỂ PHỎNG THEO TỶ LỆ THỰC TẾ KHI THI CÔNG
 - + KIỂM TRA ĐIỀU CHỈNH THỰC TẾ KHI THI CÔNG CON GIỐNG

CT HOA CHANH MÃI


CHI TIẾT ĐẮP NGHÊ - SỐ LƯỢNG : 06

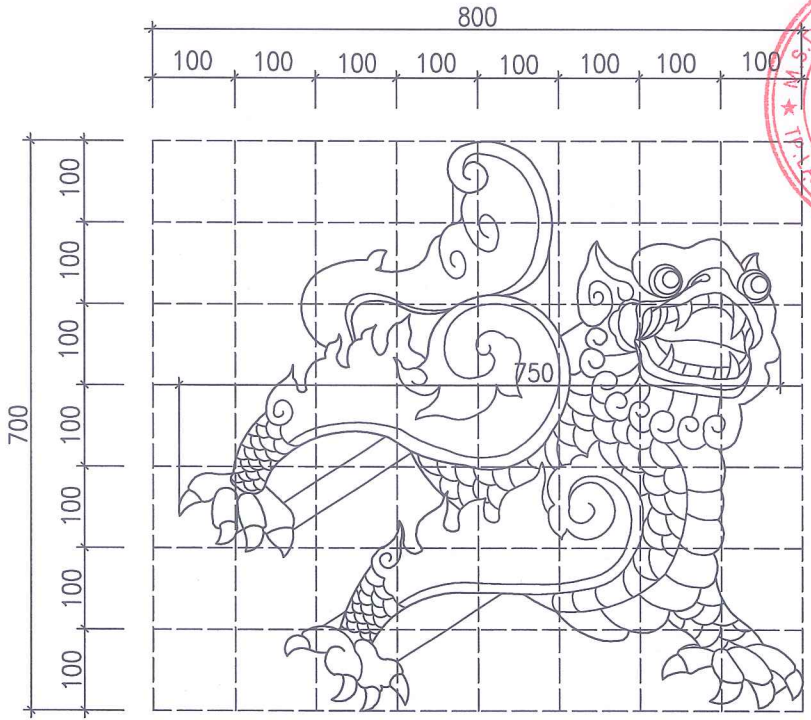

CHỦ ĐẦU TƯ	SỞ NỘI VỤ TỈNH LẠNG SƠN
ĐỊA CHỈ SỐ 04, ĐƯỜNG QUANG TRUNG PHƯỜNG LƯƠNG VĂN TRÌ TỈNH LẠNG SƠN	TÊN CÔNG TRÌNH
CẢI TẠO, HÃNG CẤP NGHĨA TRANG LIỆT SĨ BÔNG LAU, TỈNH LẠNG SƠN	HẠNG MỤC
ĐẾN THỜ	ĐỊA ĐIỂM XÂY DỰNG
XÃ THUẬT KIỆ, TỈNH LẠNG SƠN	ĐƠN VỊ THIẾT KẾ
CÔNG TY CỔ PHẦN XÂY DỰNG 10A	GIÁM ĐỐC
ĐỊA CHỈ SỐ 10A, NGÕ 05, Đ. NGÕ QUYÊN PHƯỜNG ĐÔNG KINH, TỈNH LẠNG SƠN SĐT: 0904.967.825 - 02053.715.855	CHỦ NHIỆM ĐỒ ÁN
NGUYỄN THẾ VINH	CHỦ TRÌ THIẾT KẾ
KS: NGUYỄN THỊ BÌNH	THIẾT KẾ
KS: NGUYỄN THỊ BÌNH	KS: ĐỖ VĂN PHÚC
TÊN BẢN VẼ	TÊN BẢN VẼ
CHI TIẾT MÃI	CHI TIẾT MÃI
BƯỚC	TKBVC/DA
HOÀN THÀNH	2026
TỶ LỆ	1/50
KÍ HIỆU BV	KT: 18

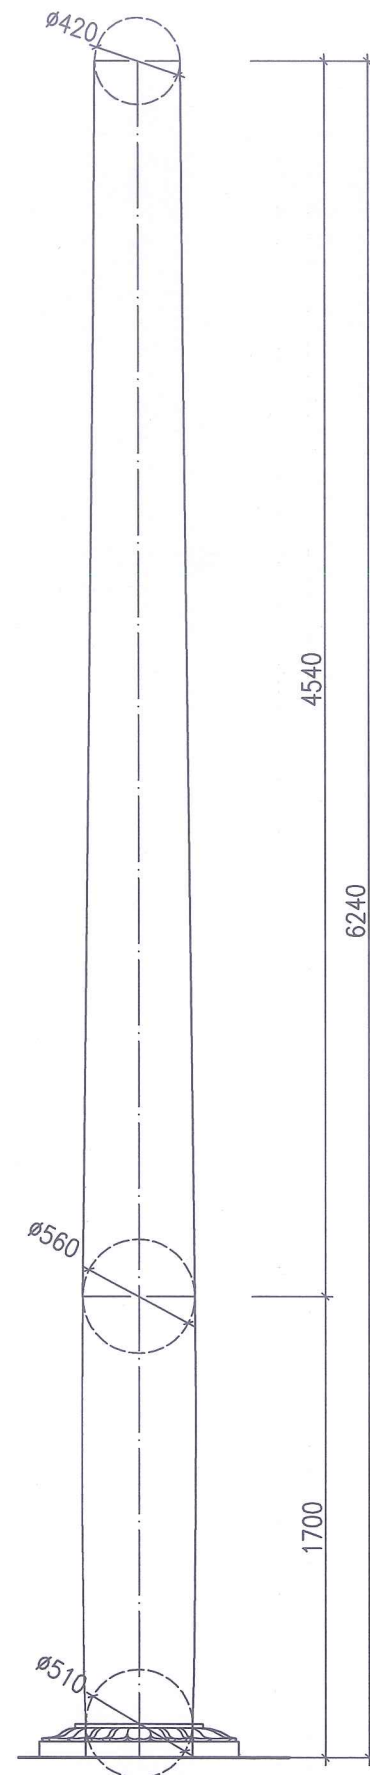




CT CỘT C2
SỐ LƯỢNG: 16 CỘT

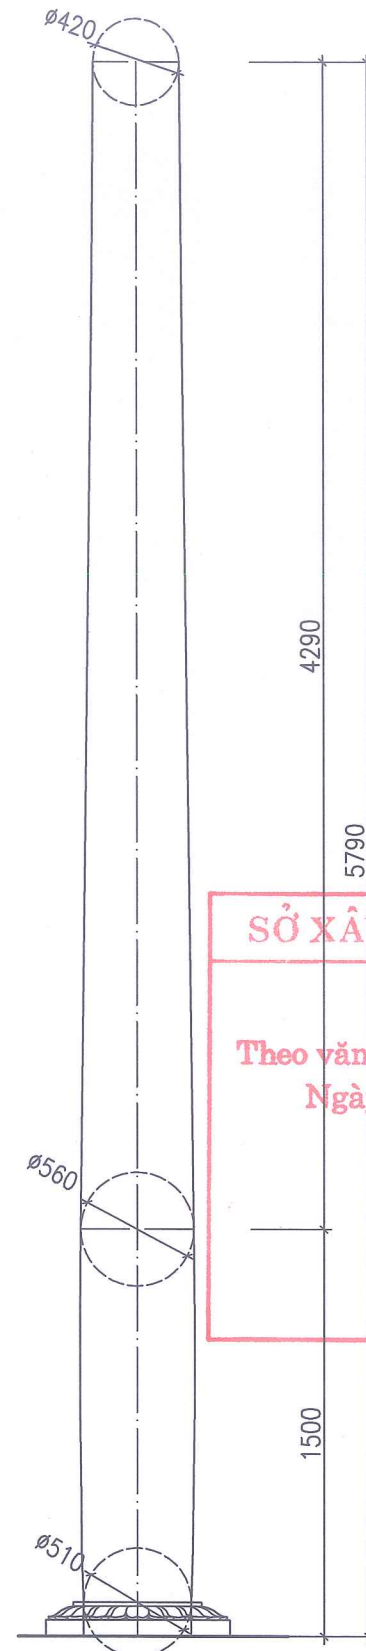

CT CỘT C2A
SỐ LƯỢNG: 06 CỘT

CHÚ Ý:


- + CHÂN TẦNG ĐÁ XANH THANH HÓA ĐƯỢC XẼ ĐÔI VÀ ĐỤC THỦNG SAU KHI LẮP VÀO CHÂN CỘT CHÂN TẦNG ĐƯỢC GẮN LẠI BẰNG KEO GẮN ĐÁ CHUYÊN DỤNG
- + CHÂN TẦNG ĐÁ XANH KHÔNG ĐƯỢC NỨT, MỀ, MỐI GẮN PHẢI KHÍT VÀ XỬ LÝ NHƯ TẦNG LIỀN KHỐI
- + CHÂN TẦNG TẠI CỘT LỘ HOÀN TOÀN YÊU CẦU XẼ CHÉO. CÁCH CẮT 1
- + CHÂN TẦNG TẠI CỘT NẰM TRONG TƯỜNG THẲNG. CÁCH CẮT 2
- + CHÂN TẦNG TẠI CỘT NẰM TRONG TƯỜNG TẠI GÓC NHÀ. CÁCH CẮT 3

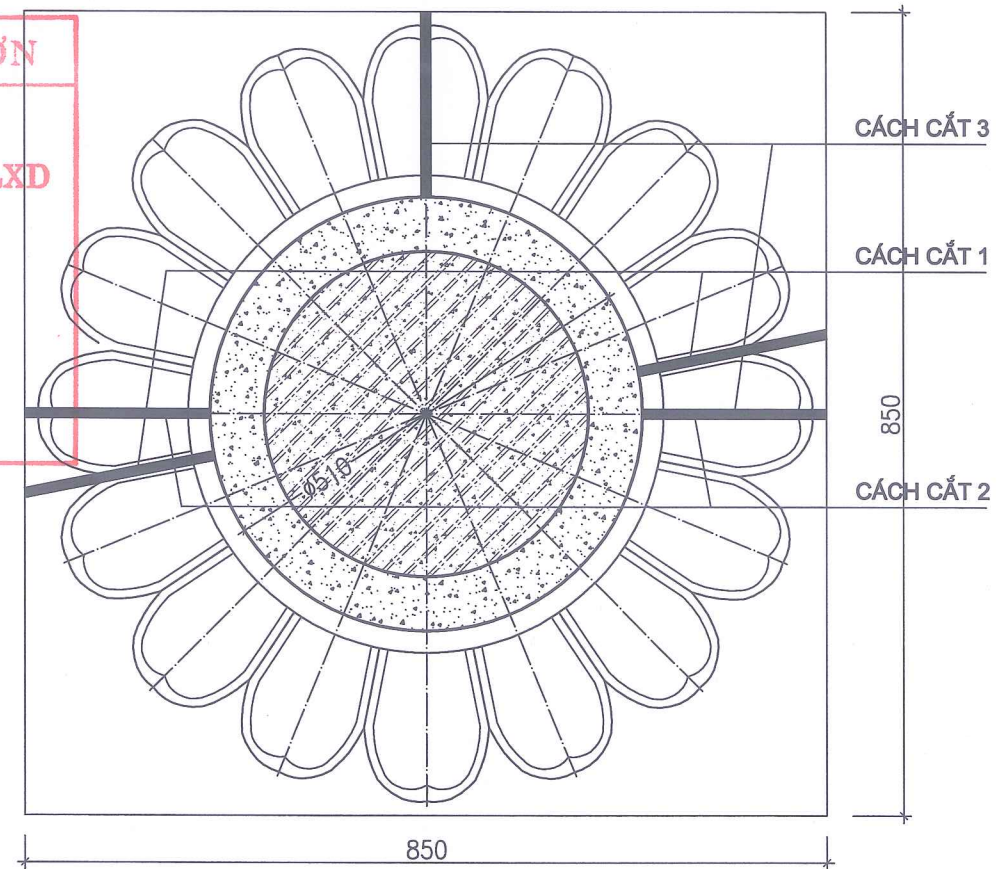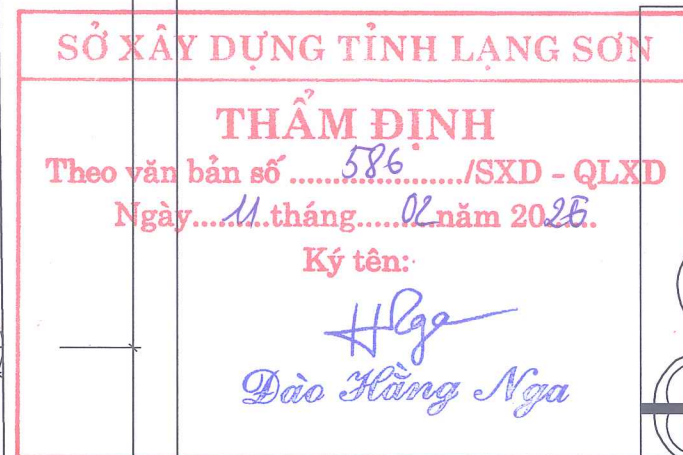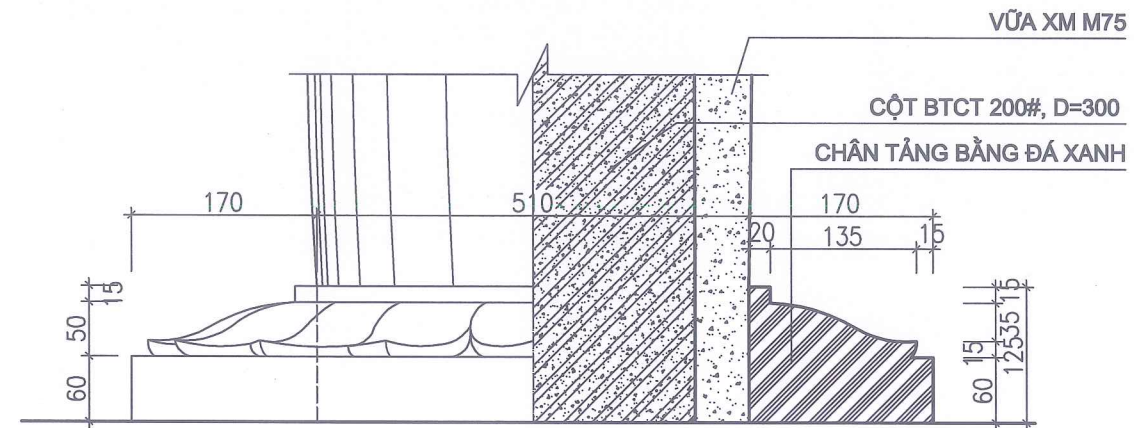

CHÂN TẦNG CỘT C2 VÀ CỘT C2A
TỔNG SỐ LƯỢNG CHÂN CỘT: 20 CHÂN CỘT



CHỦ ĐẦU TƯ	SỞ NỘI VỤ TỈNH LẠNG SƠN
ĐỊA CHỈ SỐ 04, ĐƯỜNG QUANG TRUNG PHƯỜNG LƯƠNG VĂN TRÌ TỈNH LẠNG SƠN	TÊN CÔNG TRÌNH
CẢI TẠO, NÂNG CẤP NGHĨA TRANG LIỆT SĨ ĐỒNG LAU, TỈNH LẠNG SƠN	HẠNG MỤC
ĐẾN THỜI	ĐỊA ĐIỂM XÂY DỰNG
XÃ THUẬT KHÉ, TỈNH LẠNG SƠN	ĐƠN VỊ THIẾT KẾ
CÔNG TY CỔ PHẦN XÂY DỰNG 10A	GIÁM ĐỐC
ĐỊA CHỈ SỐ 10A, NGÕ 05, Đ. NGÔ QUYÊN PHƯỜNG ĐỒNG KINH, TỈNH LẠNG SƠN ĐT: 0904.967.325 - 02053.715.855	NGUYỄN THẾ VINH CHỦ NHIỆM ĐỒ ÁN
KTS: NGUYỄN THỊ BÌNH CHỦ TRÌ THIẾT KẾ	THIẾT KẾ
KTS: NGUYỄN THỊ BÌNH	KS: ĐỖ VĂN PHÚC TÊN BẢN VẼ
CHI TIẾT CỘT	BƯỚC TKBTC/DA
HOÀN THÀNH 2026	TỶ LỆ
KÍ HIỆU BV	KT: 19


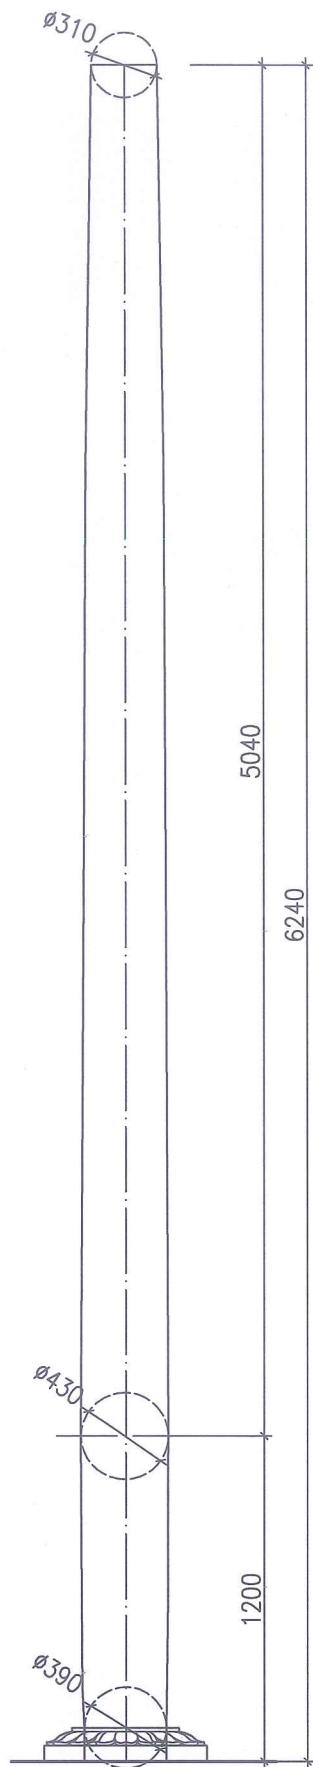


CT CỘT C2B

SỐ LƯỢNG: 02 CỘT


CHÚ Ý:

- + CHÂN TẢNG ĐÁ XANH THANH HÓA ĐƯỢC XẾ ĐÔI VÀ ĐỤC THÙNG SAU KHI LẮP VÀO CHÂN CỘT CHÂN TẢNG ĐƯỢC GẮN LẠI BẰNG KEO SIKA
- + CHÂN TẢNG ĐÁ XANH KHÔNG ĐƯỢC NÚT, MỀ, MỐI GẮN PHẢI KHÍT VÀ SỬ LÝ NHƯ TẢNG LIÊN
- + CHÂN TẢNG TẠI CỘT LỘ HOÀN TOÀN YÊU CẦU XẾ CHÉO. CÁCH CẮT 1
- + CHÂN TẢNG TẠI CỘT NẰM TRONG TƯỜNG THẲNG. CÁCH CẮT 2
- + CHÂN TẢNG TẠI CỘT NẰM TRONG TƯỜNG TẠI GÓC NHÀ. CÁCH CẮT 3

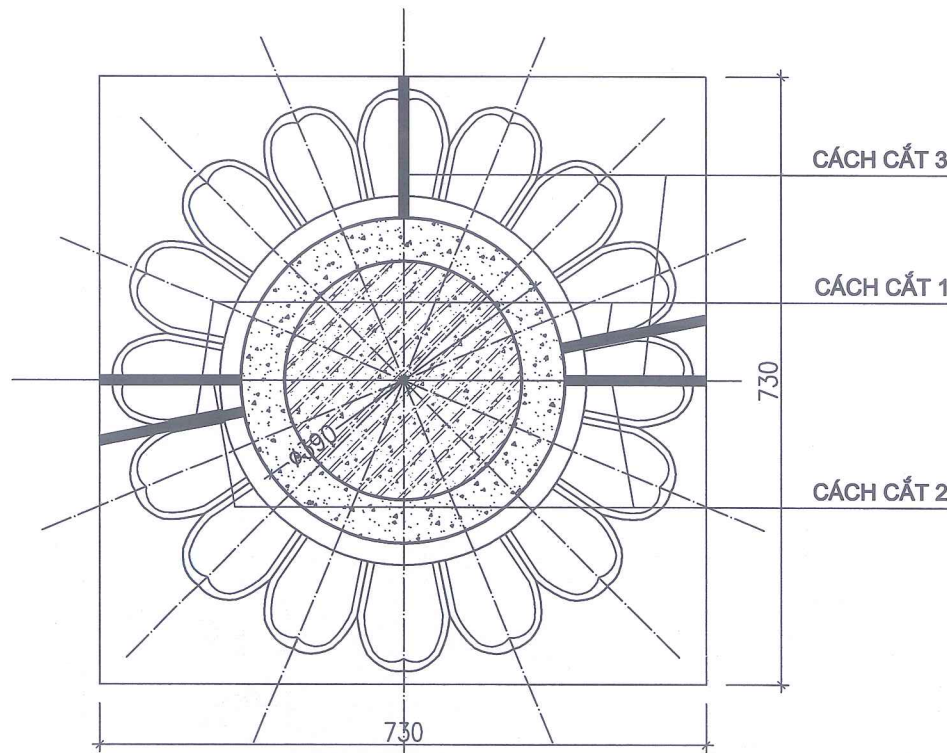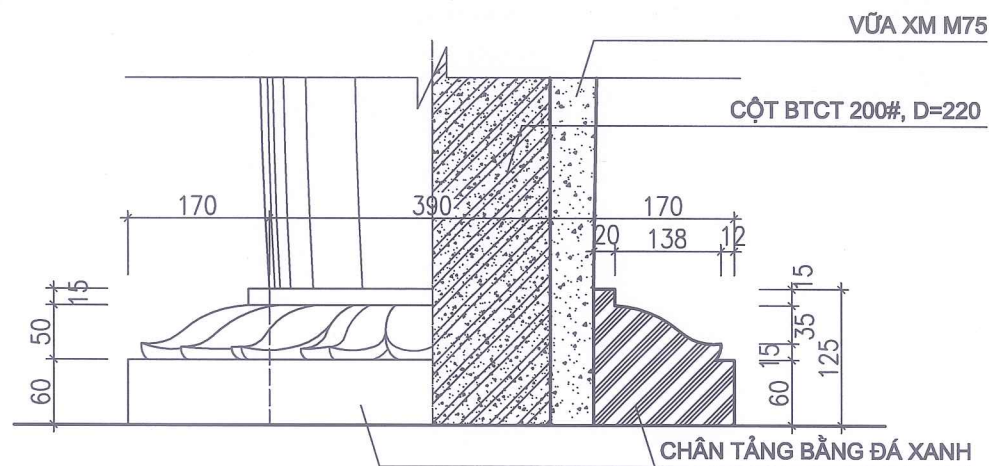



CHÂN TẢNG CỘT C2B

SỐ LƯỢNG: 02 CỘT

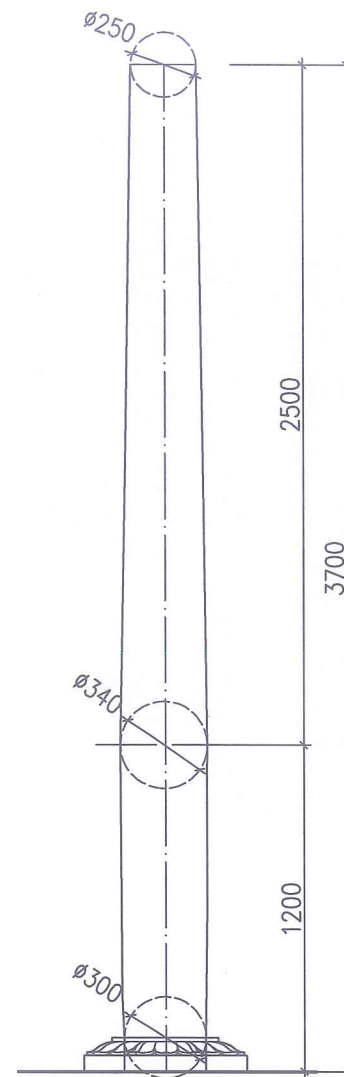


CT CỘT C1

SỐ LƯỢNG: 36 CỘT

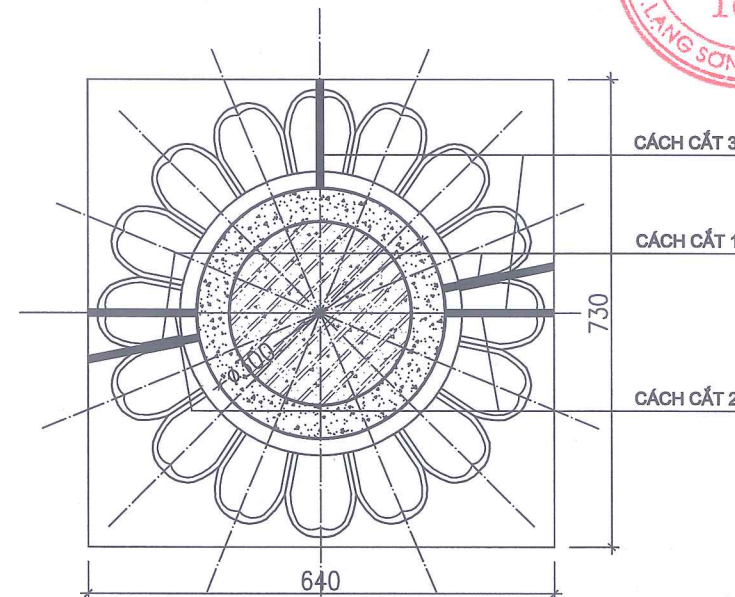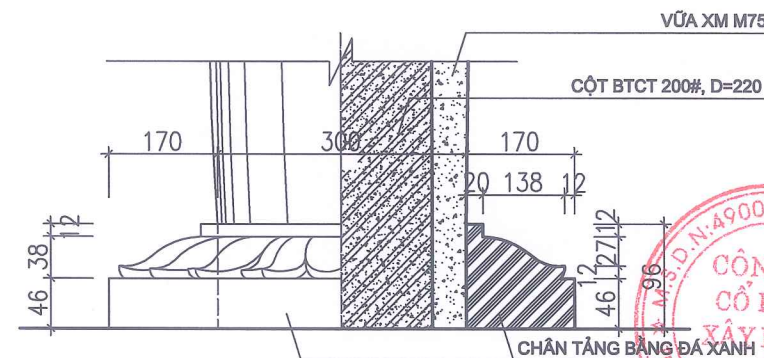

CHÂN TẢNG CỘT C1 VÀ CỘT C2B



TỔNG SỐ LƯỢNG CHÂN CỘT : 38 CHÂN CỘT

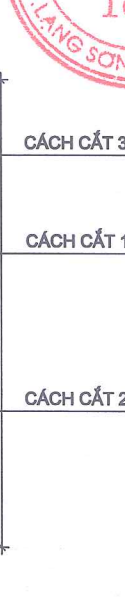

CHỦ ĐẦU TƯ	SỞ NỘI VỤ
TỈNH LẠNG SƠN	TỈNH LẠNG SƠN
ĐỊA CHỈ SỐ 04, ĐƯỜNG QUANG TRUNG	ĐỊA CHỈ SỐ 04, ĐƯỜNG QUANG TRUNG
PHƯỜNG LƯƠNG VĂN TRÌ	PHƯỜNG LƯƠNG VĂN TRÌ
TỈNH LẠNG SƠN	TỈNH LẠNG SƠN
TÊN CÔNG TRÌNH	CẢI TẠO, NÂNG CẤP
	NGHĨA TRANG LIỆT SĨ
	ĐỒNG LẠI,
	TỈNH LẠNG SƠN
HẠNG MỤC	ĐẾN THỜ
ĐỊA ĐIỂM XÂY DỰNG	XÃ THIẾT KẾ,
	TỈNH LẠNG SƠN
ĐƠN VỊ THIẾT KẾ	CÔNG TY CỔ PHẦN
	XÂY DỰNG 10A
ĐỊA CHỈ SỐ 10A, NGÕ 05, Đ. NGUYỄN	ĐỊA CHỈ SỐ 10A, NGÕ 05, Đ. NGUYỄN
TRƯỜNG ĐỒNG KINH, TỈNH LẠNG SƠN	TRƯỜNG ĐỒNG KINH, TỈNH LẠNG SƠN
SĐT: 0904.967.825 - 02053.715.855	SĐT: 0904.967.825 - 02053.715.855
GIÁM ĐỐC	NGUYỄN THẾ VINH
	CHỦ NHIỆM ĐỒ ÁN
KTS: NGUYỄN THỊ BÌNH	CHỦ TRÌ THIẾT KẾ
KTS: NGUYỄN THỊ BÌNH	THIẾT KẾ
KS: ĐỖ VĂN PHÚC	TÊN BẢN VẼ
CHI TIẾT CỘT	
BƯỚC	TKBVT/DA
HOÀN THÀNH	2026
TỶ LỆ	
KÍ HIỆU BV	KT: 20

CHÚ Ý:

- + CHÂN TẢNG ĐÁ XANH THANH HÓA ĐƯỢC XẼ ĐÔI VÀ ĐỤC THÙNG SAU KHI LẮP VÀO CHÂN CỘT CHÂN TẢNG ĐƯỢC GẮN LẠI BẰNG KEO GẮN ĐÁ CHUYÊN DỤNG
- + CHÂN TẢNG ĐÁ XANH KHÔNG ĐƯỢC NÚT, MỀ, MỐI GẮN PHẢI KHÍT VÀ XỬ LÝ NHƯ TẮNG LIÊN KHỐI
- + CHÂN TẢNG TẠI CỘT LỘ HOÀN TOÀN YÊU CẦU XẼ CHÉO. CÁCH CẮT 1
- + CHÂN TẢNG TẠI CỘT NẰM TRONG TƯỜNG THẲNG. CÁCH CẮT 2
- + CHÂN TẢNG TẠI CỘT NẰM TRONG TƯỜNG TẠI GÓC NHÀ. CÁCH CẮT 3

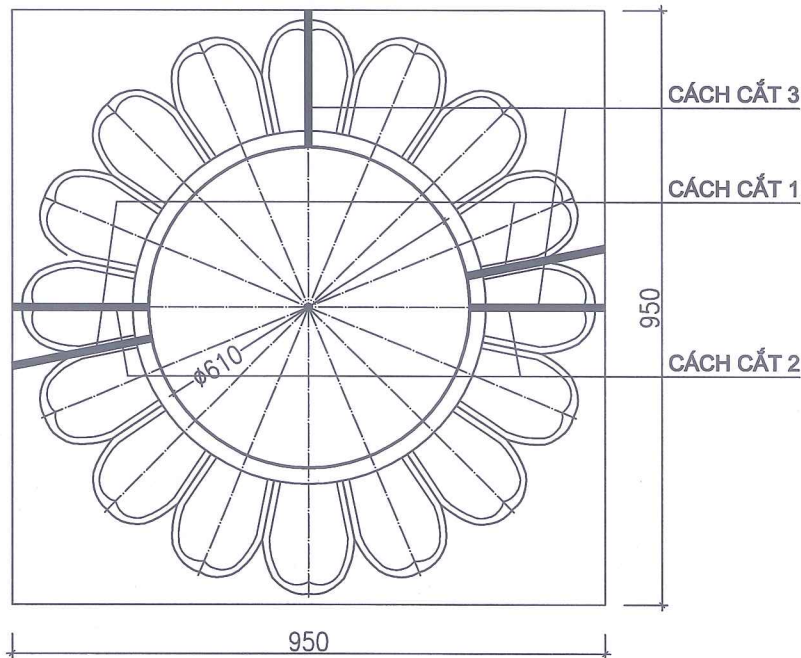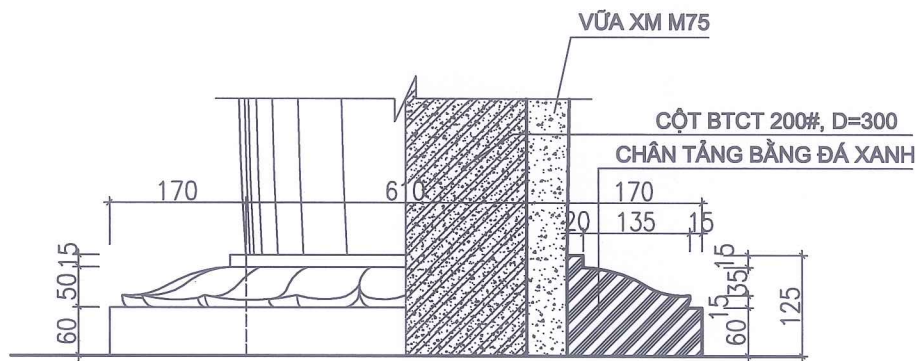

CHÂN TẢNG CỘT C3


SỐ LƯỢNG: 08 CỘT

CT CỘT C3


SỐ LƯỢNG: 08 CỘT

MẶT BÈ, CHÂN BÈ ỐP ĐÁ GRANITE TỰ NHIÊN
MÀU ĐỎ, VXM M75

TƯỢNG THỜ CHỦ TỊCH HỒ CHÍ MINH
(TƯỢNG BÁC NGỒI, ĐÚC BẰNG ĐỒNG VÀNG)

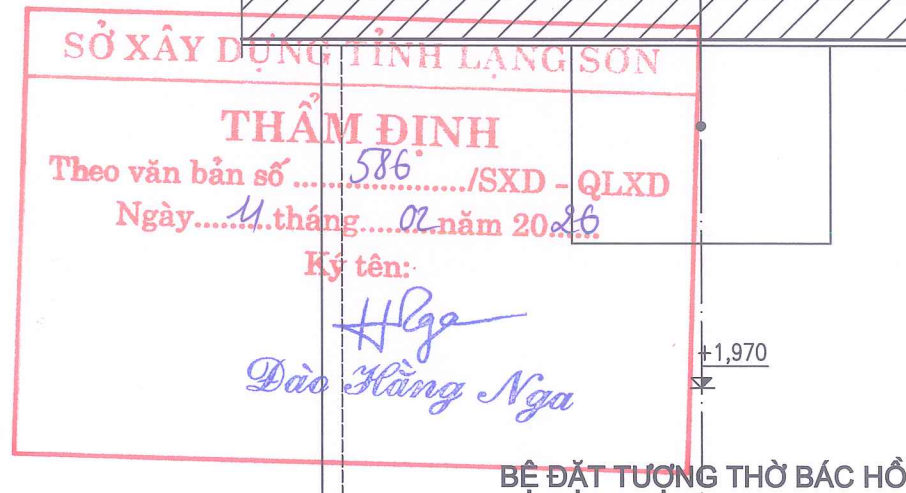

MẶT BẰNG BỆ THỜ (CỘT +1,97)

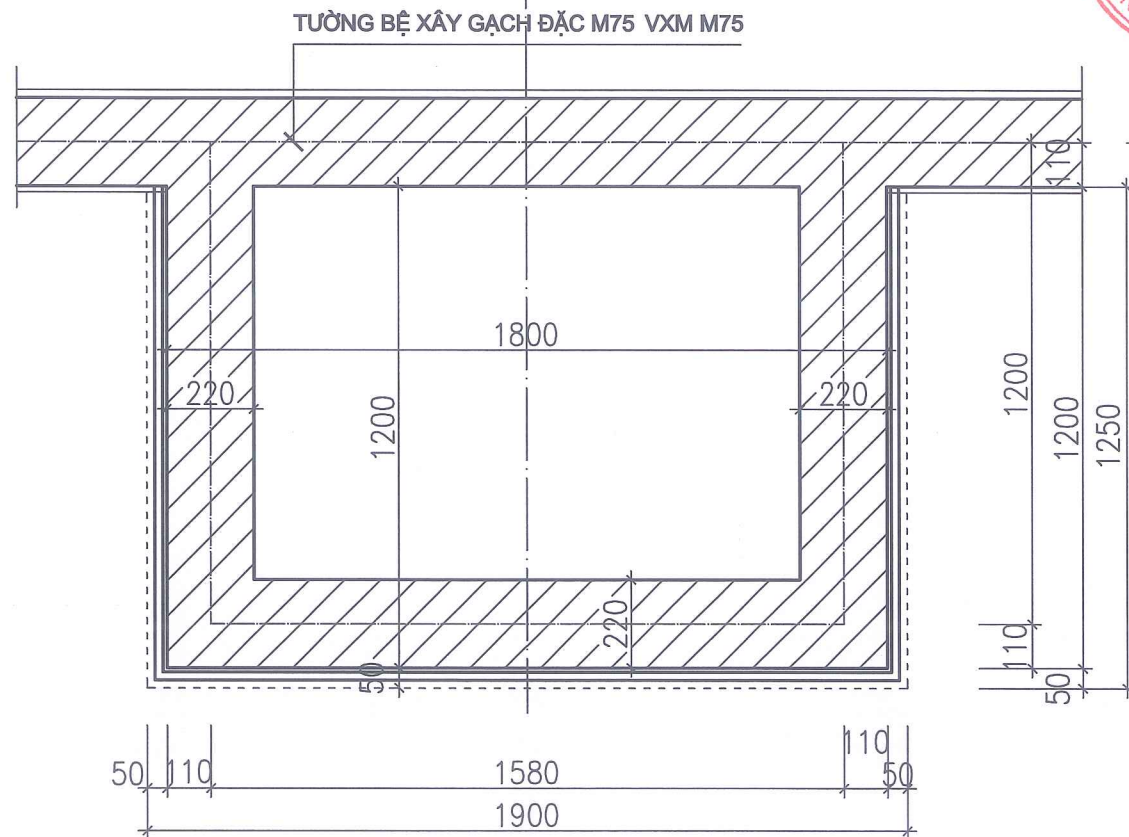

MẶT BẰNG XÂY BỆ THỜ

CHỦ ĐẦU TƯ

SỞ NỘI VỤ
TỈNH LẠNG SƠN

ĐỊA CHỈ SỐ 04, ĐƯỜNG QUANG TRUNG
PHƯỜNG LƯƠNG VĂN TRÌ
TỈNH LẠNG SƠN

TÊN CÔNG TRÌNH

CẢI TẠO, NÂNG CẤP
NHÀ TRẠNG LỆT SĨ
ĐỒNG LAU,
TỈNH LẠNG SƠN

HẠNG MỤC

ĐẾN THỜI

ĐỊA ĐIỂM XÂY DỰNG

XÃ THIẾT KẾ,
TỈNH LẠNG SƠN

ĐƠN VỊ THIẾT KẾ

CÔNG TY CỔ PHẦN
XÂY DỰNG 10A

ĐỊA CHỈ SỐ 10A, NGÕ 05, D. NGUYỄN
PHƯƠNG ĐÔNG, TỈNH LẠNG SƠN
SĐT: 0904.967.325 - 0905.715.855

GIÁM ĐỐC

NGUYỄN THẾ VINH

CHỦ NHIỆM ĐỒ ÁN

CHỦ TRÌ THIẾT KẾ

CHỦ TRÌ THIẾT KẾ

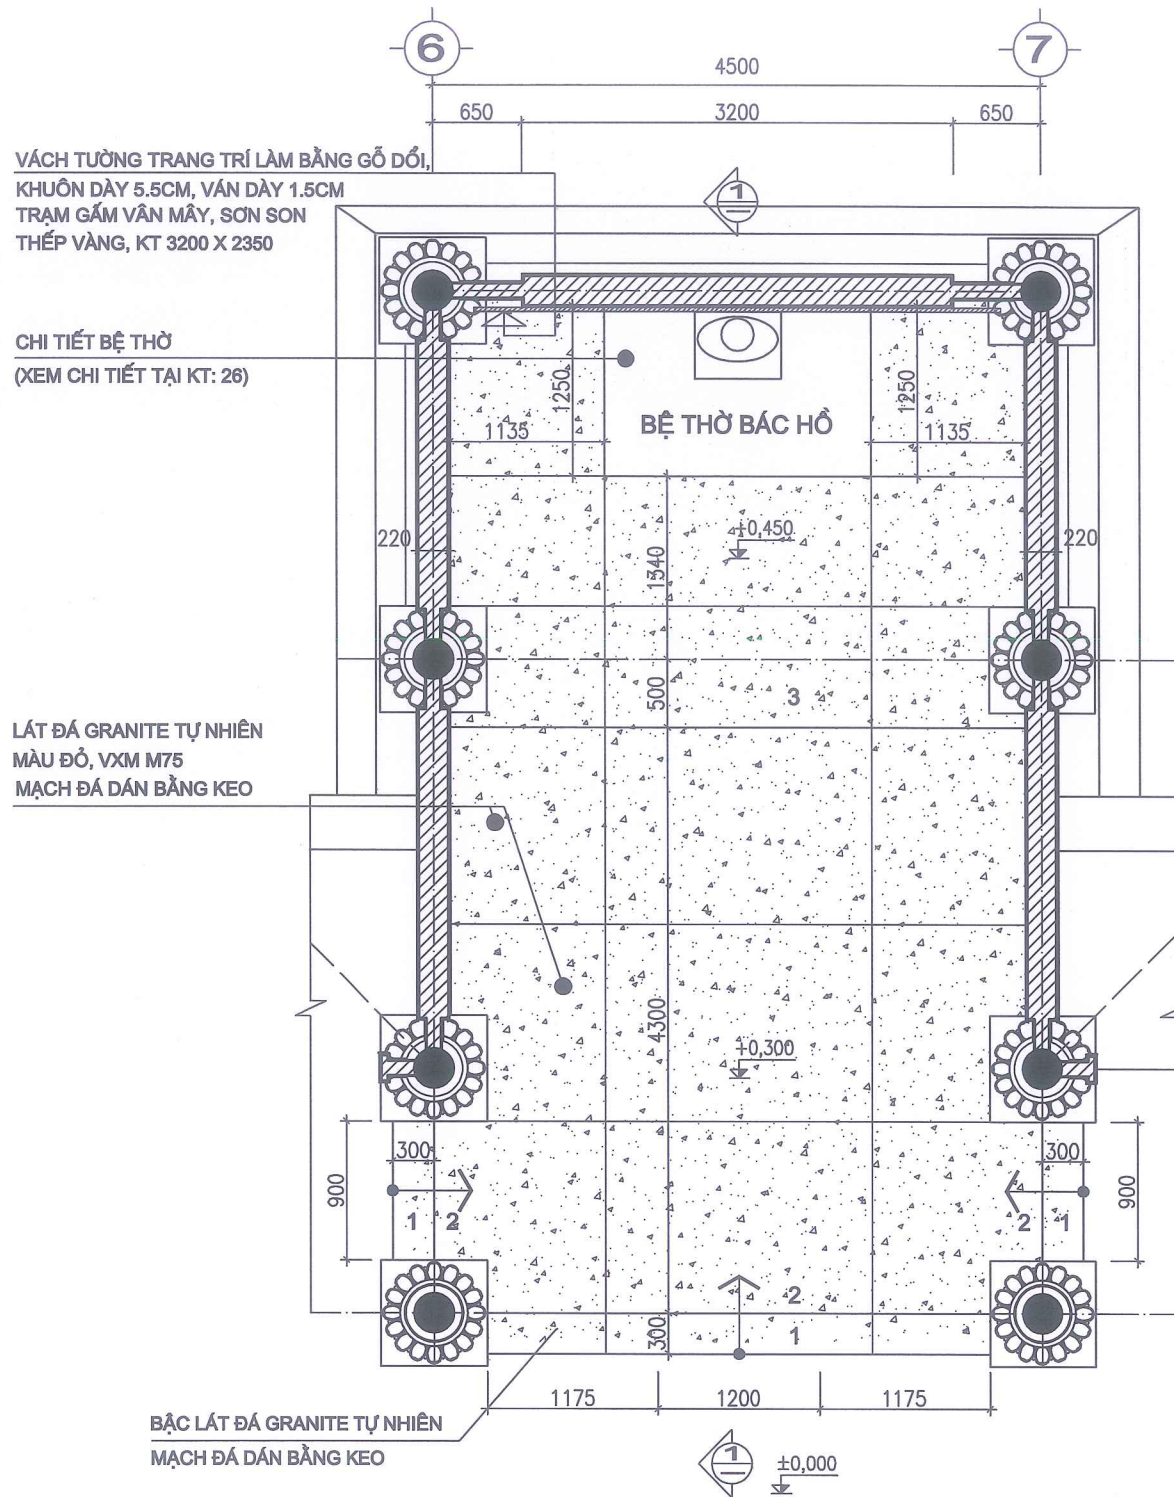


MẶT BẰNG KHU THỜ TRUNG TÂM

GHI CHÚ:

- (N2)
+ NỀN LÁT ĐÁ GRANITE TỰ NHIÊN MÀU ĐỎ
+ Vữa XM M75, DÀY 2CM
+ CÁT TÔN NỀN TƯỚI NƯỚC ĐẦM CHẶT
+ BTCT ĐÁ 1X2 M200# DÀY 100 (XEM KC MÓNG)
+ ĐẤT TÔN NỀN

+ NỀN LÁT ĐÁ GRANITE TỰ NHIÊN MÀU ĐỎ
TỔNG DIỆN TÍCH: 27M2

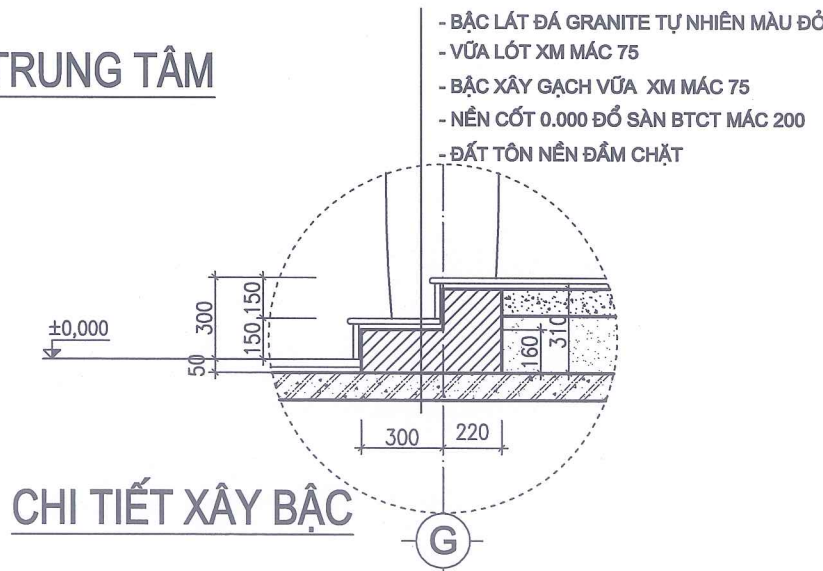

SỞ XÂY DỰNG TỈNH LẠNG SƠN


THẨM ĐỊNH

Theo văn bản số/SXD - QLXD

Ngày tháng năm 2026

Ký tên:


Đào Hồng Nga

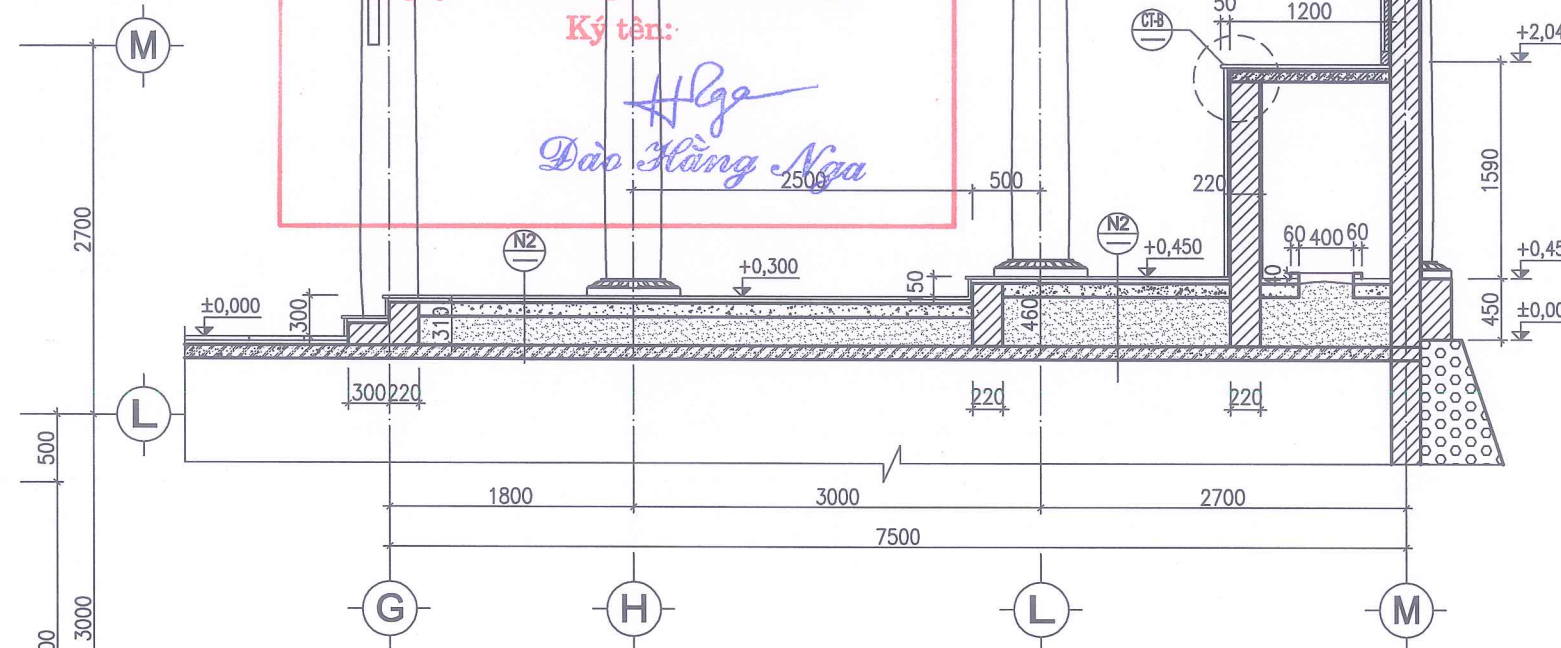

MẶT CẮT KHU THỜ TRUNG TÂM (1 - 1)

THỐNG KÊ CỐT THÉP

TÊN C.KIỆN	SỐ T.T	HÌNH DÁNG - KÍCH THƯỚC	Ø mm	CHIỀU DÀI 1 THANH mm	SỐ LƯỢNG	TỔNG CHIỀU DÀI m	TỔNG KL D<=10 kg	TỔNG KL 10<D<=18 kg	TỔNG KL 18<D kg
					I.C.KIỆN	T.BỘ			
BÀN MẶT BẾ	1	50 1140 50	6	1240	14	14	17.36	3.85	
	2	50 1760 50	6	1860	9	9	16.74	3.72	
KHỐI LƯỢNG							7.57	0	0
TỔNG								7.57	

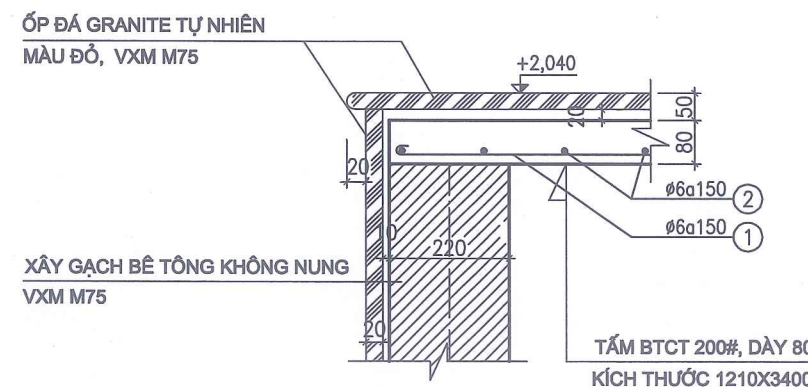

GIÁM ĐỐC

CÔNG TY CỔ PHẦN XÂY DỰNG 10A

NGUYỄN THẾ VINH

CHỦ NHIỆM ĐỒ ÁN

KTS: NGUYỄN THỊ BÌNH

CHỦ TRÌ THIẾT KẾ

KTS: NGUYỄN THỊ BÌNH

THIẾT KẾ

KS: ĐỖ VĂN PHÚC

TÊN BẢN VẼ


CHI TIẾT KHU THỜ TRUNG TÂM

BƯỚC TKBVC/DA

HOÀN THÀNH 2026

TỶ LỆ 1/50

KÍ HIỆU BV KT: 22

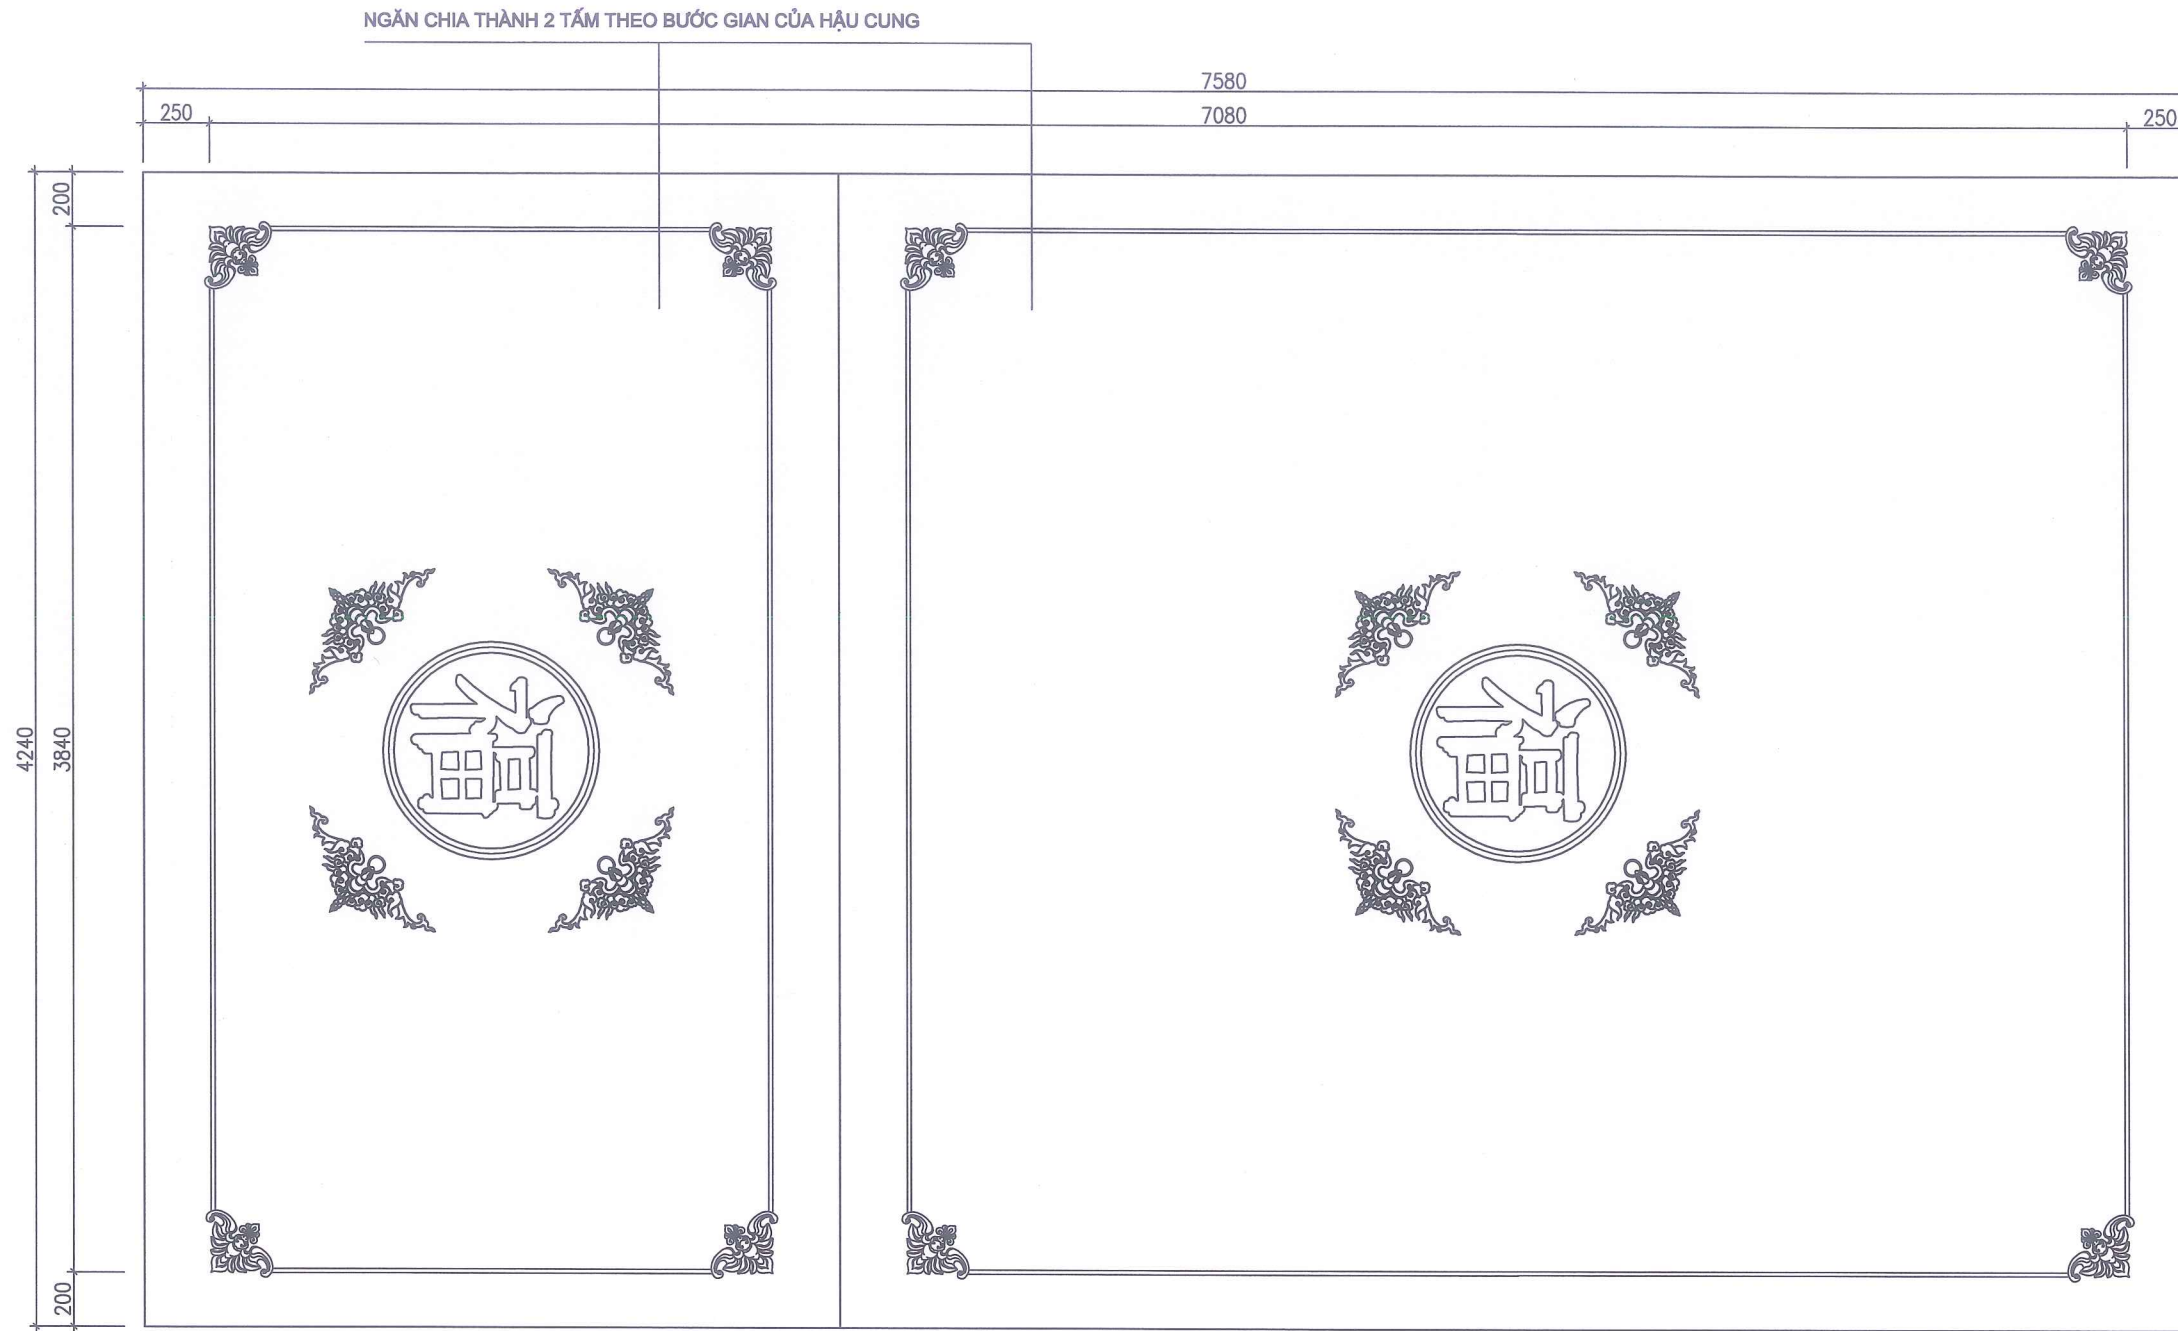


CHI TIẾT BỨC VÁN TRẦN HẬU CUNG


(SÁT TRẦN HẬU CUNG. SỐ LƯỢNG: 01 BỨC)

GHI CHÚ:

- VÁN TRẦN HẬU CUNG LÀM BẰNG GỖ DỎI DÀY 1.3CM, SƠN SƠN THẾP VÀNG THEO PHƯƠNG PHÁP THỦ CÔNG TRUYỀN THỐNG
- KHUNG XƯƠNG SẮT HỘP KT 40*40X1.4
- XỬ LÝ HÓA CHẤT CHUYÊN DỤNG PHÒNG CHỐNG MỐI MỌT, NẤM MỐC CHO CẢ HỆ VÁN VÀ KHUNG XƯƠNG
- KIỂM TRA KÍCH THƯỚC THỰC TẾ TRƯỚC KHI THI CÔNG

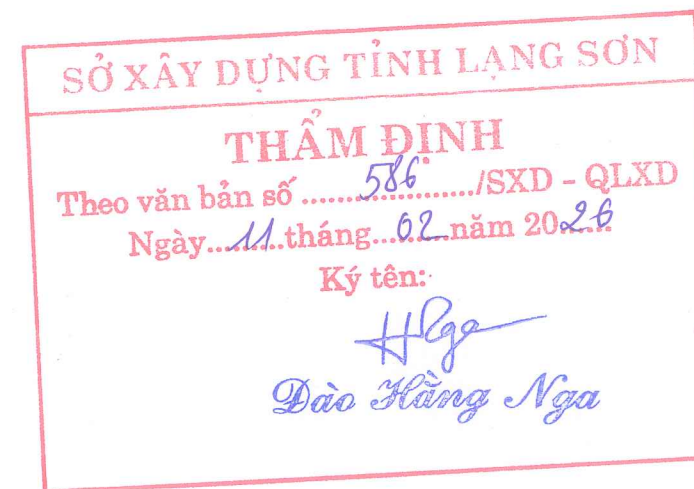

CHỦ ĐẦU TƯ
SỞ NỘI VỤ TỈNH LẠNG SƠN
ĐỊA CHỈ SỐ 04, ĐƯỜNG QUANG TRUNG PHƯỜNG LƯƠNG VĂN TRÌ TỈNH LẠNG SƠN
TÊN CÔNG TRÌNH
CẢI TẠO, NÂNG CẤP NGHĨA TRANG LIỆT SĨ ĐỒNG LAU, TỈNH LẠNG SƠN
HẠNG MỤC
ĐỀN THỜ
ĐỊA ĐIỂM XÂY DỰNG
XÃ THẮT KHÉ, TỈNH LẠNG SƠN
ĐƠN VỊ THIẾT KẾ
CÔNG TY CỔ PHẦN XÂY DỰNG 10A
ĐỊA CHỈ SỐ 10A, NGÕ 05, Đ. NGÔ QUYÊN PHƯỜNG ĐỒNG KINH, TỈNH LẠNG SƠN SĐT: 0904.967.825 - 02053.715.855
GIÁM ĐỐC
NGUYỄN THẾ VINH
CHỦ NHIỆM ĐỒ ÁN
KT: NGUYỄN THỊ BÌNH
CHỦ TRÌ THIẾT KẾ
KT: NGUYỄN THỊ BÌNH
THIẾT KẾ
KS: ĐỖ VĂN PHÚC
TÊN BẢN VẼ
CHI TIẾT TRẦN HẬU CUNG
BƯỚC
TKBVC/DA
HOÀN THÀNH
2026
TỶ LỆ
1/50
KÍ HIỆU BV
KT: 23

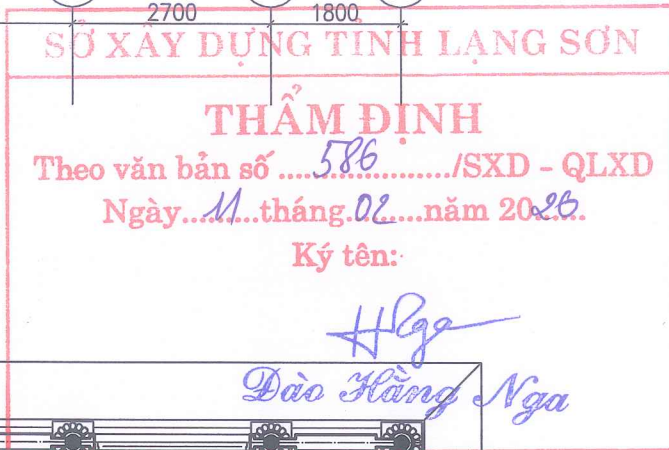

TỶ LỆ	1/50
KÍ HIỆU BV	KT: 24

- + BÊTÔNG MÓNG MÁC-CẤP B15 (M200) ĐÁ 1X2
- + CHIỀU DÀY LỚP BT BẢO VỆ THÉP A=3(CM)
- + CHIỀU DÀI NỐI THÉP DỌC LÀ 30(D)
- (D - ĐƯỜNG KÍNH CỐT THÉP DỌC)


BÊ TÔNG NỀN NHÀ
ĐÁ 1X2 M200

RỬA ĐÁ ĐÓI BIA

MÓNG DR1
 (SL = 2, L=8.49M)


Technical drawing of a foundation cross-section (Móng DR1) for a concrete slab (Bê tông nền nhà). The drawing shows a rectangular foundation with a width of 1000mm and a depth of 300mm. The top surface is at an elevation of -0.050. The foundation is reinforced with 12 top bars (12Ø14) and 8 bottom bars (Ø8a150). The drawing also shows the connection to the concrete slab above and the ground level below.

MẶT BẰNG BỐ TRÍ MÓNG RỪA ĐỘI BIA ĐÁ

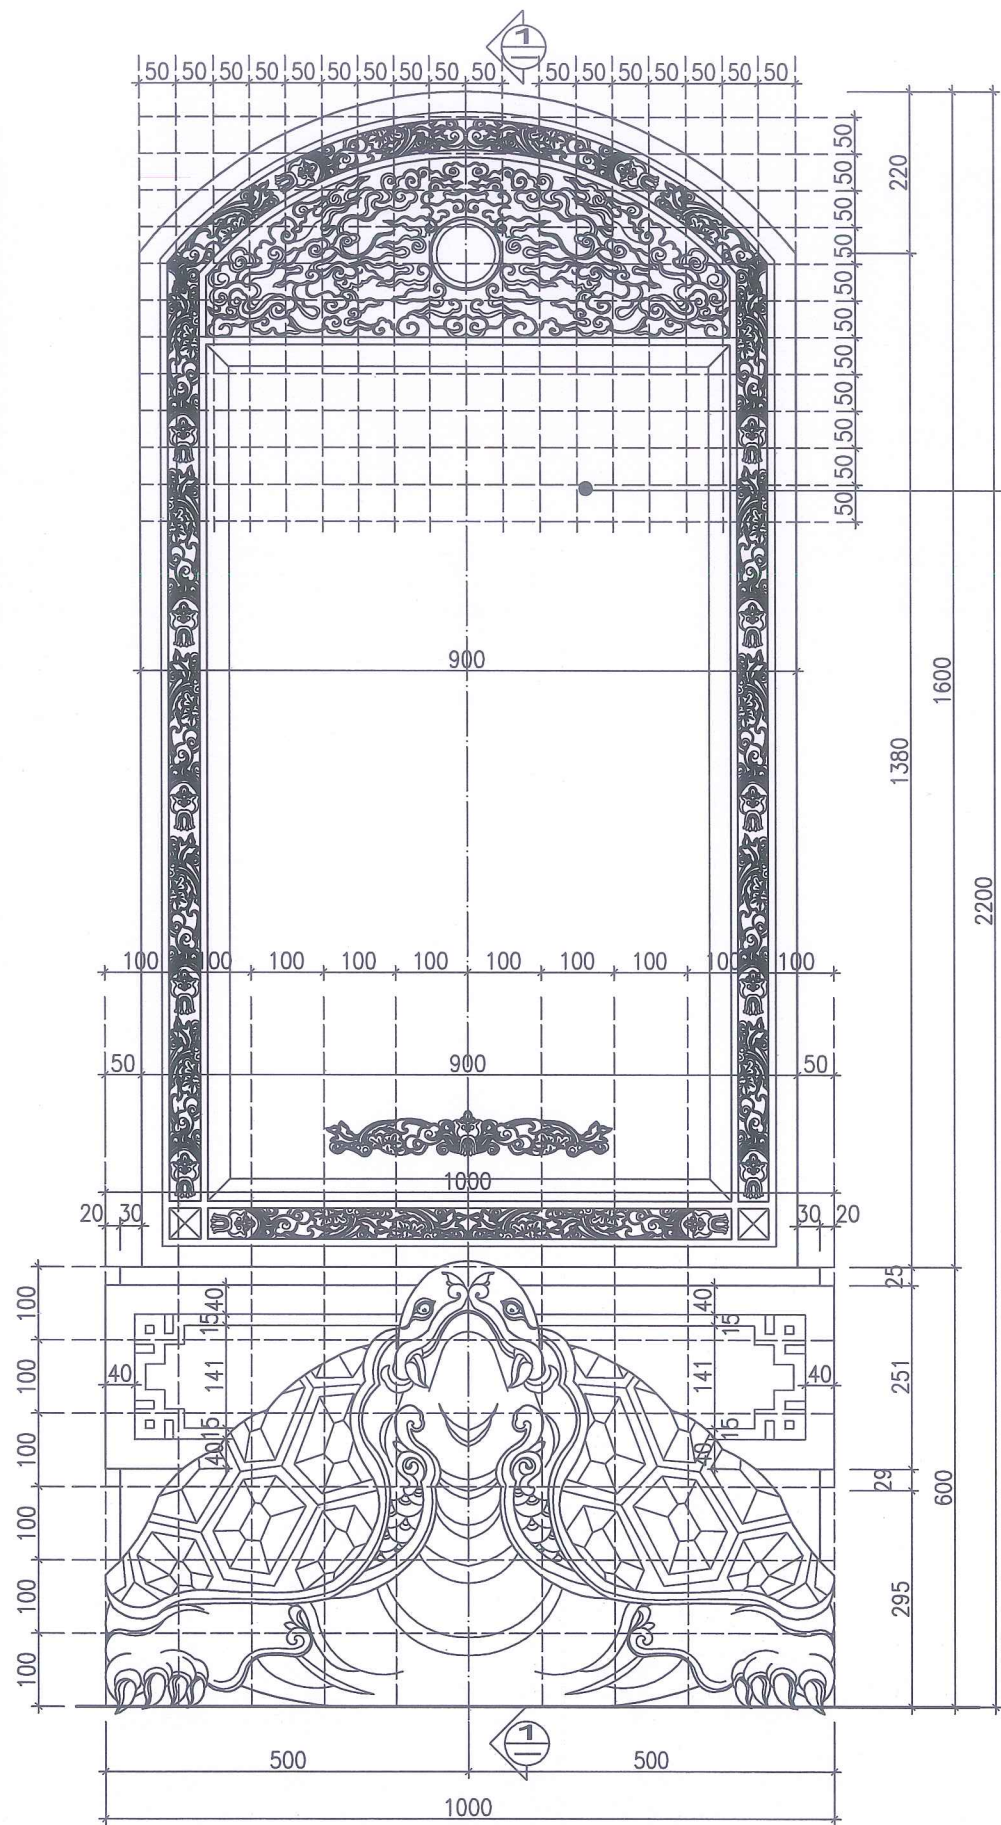

MẶT ĐỨNG RỪA ĐỘI BIA ĐÁ
(SỐ LƯỢNG: 7 CON)


CHI TIẾT ĐỤC TRẠM HOA VĂN MẶT DUNG CỦA BIA

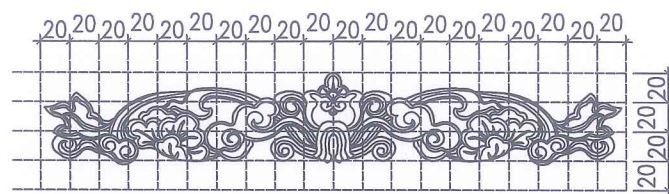

- * MẶT ĐÁ GRANITE TỰ NHIÊN ĐỤC DANH SÁCH CÁC LIỆT SĨ VÀ MẸ VIỆT NAM ANH HÙNG CỦA XÃ . VẬT LIỆU CHỈ ĐỊNH:
- + CHẤT LIỆU: ĐÁ GRANITE TỰ NHIÊN (ĐÁ KIM SA), KHỔ LỚN, CHIỀU DÀY 1,8CM. ĐỤC KHẮC DANH SÁCH CÁC LIỆT SỸ, CHỮ SƠN MÀU VÀNG. ĐỤC DANH SÁCH TỪNG LIỆT SỸ VÀ MẸ VIỆT NAM ANH HÙNG
 - + VẬT LIỆU LIÊN KẾT: GẮN BẰNG KEO CHUYÊN DỤNG LIÊN KẾT VỚI BIA ĐÁ

GHI CHÚ BỔ SUNG RỪA ĐỘI BIA ĐÁ:

- + RỪA ĐỘI BIA ĐỤC BẰNG ĐÁ XANH. SỐ LƯỢNG: 7 (CON)
- YÊU CẦU THÀNH PHẨM KHÔNG SÚT, MỀ, NỨT, GÂN, HÀ
- + NỘI DUNG BIA (DANH SÁCH LIỆT SĨ, MẸ VIỆT NAM ANH HÙNG) CẦN CỨ VÀO SỐ LIỆU CỦA ĐỊA PHƯƠNG CUNG CẤP
- + CÁCH BỐ TRÍ CHỮ TRONG BIA CẦN CÓ SỰ CHẤP THUẬN CỦA CẤP CÓ THẨM QUYỀN TRƯỚC KHI ĐỤC
- + KIỂM TRA THỰC TẾ TRƯỚC KHI THI CÔNG

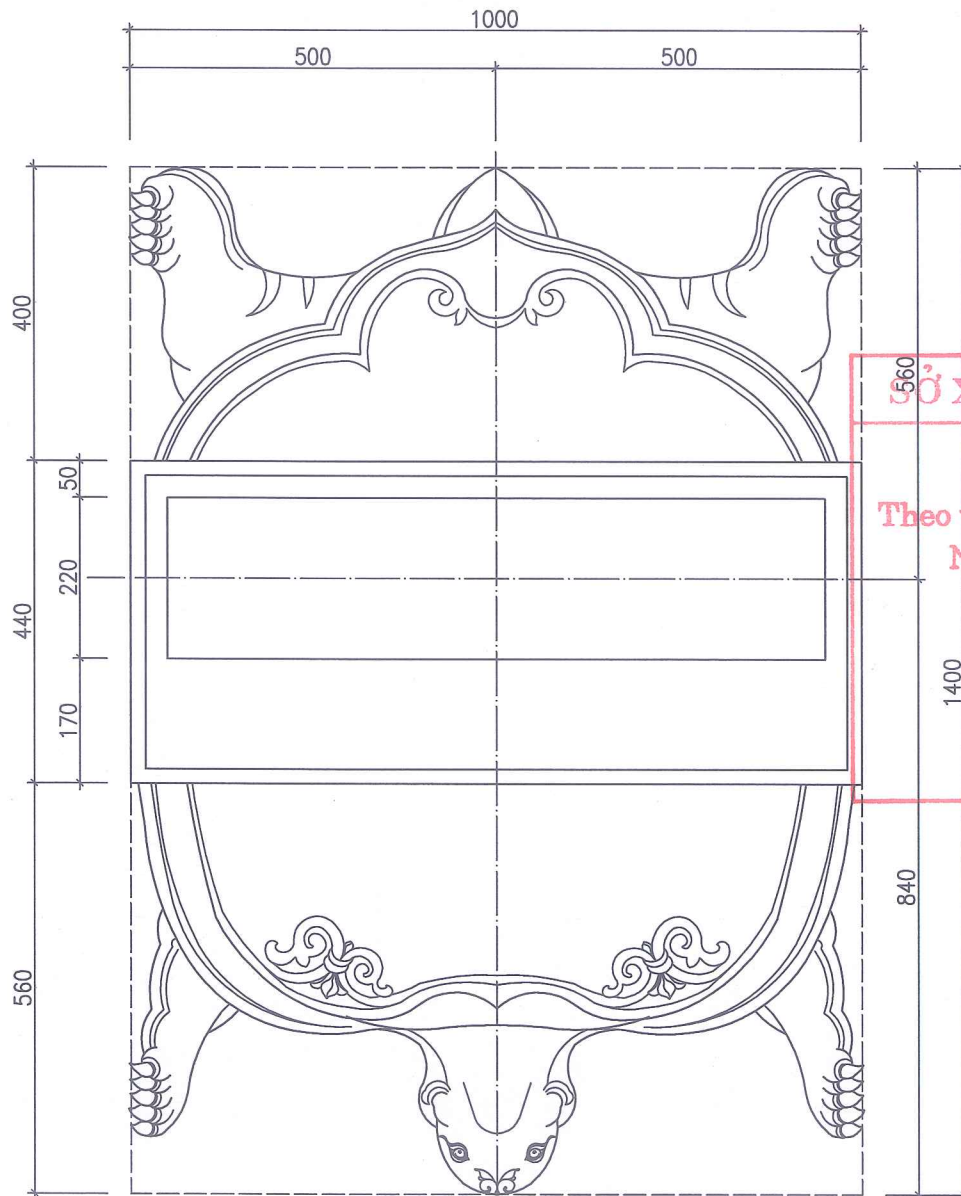


MẶT BẰNG RỪA ĐỘI BIA ĐÁ

SỞ XÂY DỰNG TỈNH LẠNG SƠN


THẨM ĐỊNH
Theo văn bản số586...../SXD - QLXD
Ngày...11...tháng...02...năm 2026
Ký tên: Đào Hằng Nga



CHỦ ĐẦU TƯ	SỞ NỘI VỤ
TỈNH LẠNG SƠN	TỈNH LẠNG SƠN
ĐỊA CHỈ SỐ 04, ĐƯỜNG QUANG TRUNG	ĐỊA CHỈ SỐ 04, ĐƯỜNG QUANG TRUNG
PHƯỜNG LƯƠNG VĂN TRÌ	PHƯỜNG LƯƠNG VĂN TRÌ
TỈNH LẠNG SƠN	TỈNH LẠNG SƠN
TÊN CÔNG TRÌNH	CẢI TẠO, NÂNG CẤP
	NGHĨA TRANG LIỆT SĨ
	ĐÔNG LAU,
	TỈNH LẠNG SƠN
HẠNG MỤC	ĐẾN THỜI
ĐỊA ĐIỂM XÂY DỰNG	XÃ THẮT KHÊ,
	TỈNH LẠNG SƠN
ĐƠN VỊ THIẾT KẾ	CÔNG TY CỔ PHẦN
	XÂY DỰNG 10A
ĐỊA CHỈ SỐ 10A, NGÕ 05, Đ. NGUYỄN	ĐỊA CHỈ SỐ 10A, NGÕ 05, Đ. NGUYỄN
PHƯỜNG ĐÔNG KHÊ, TỈNH LẠNG SƠN	PHƯỜNG ĐÔNG KHÊ, TỈNH LẠNG SƠN
SĐT: 0904.967.825 - 02053.715.855	SĐT: 0904.967.825 - 02053.715.855
GIÁM ĐỐC	NGUYỄN THẾ VINH
	CHỦ NHIỆM ĐỒ ÁN
KTS: NGUYỄN THỊ BÌNH	CHỦ TRÌ THIẾT KẾ
	KTS: NGUYỄN THỊ BÌNH
THIẾT KẾ	KS: ĐỖ VĂN PHÚC
	TÊN BẢN VẼ
CHI TIẾT RỪA ĐÁ	
BƯỚC	TKBVT/DA
HOÀN THÀNH	2026
TỶ LỆ	1/20
KÍ HIỆU BV	KT:25

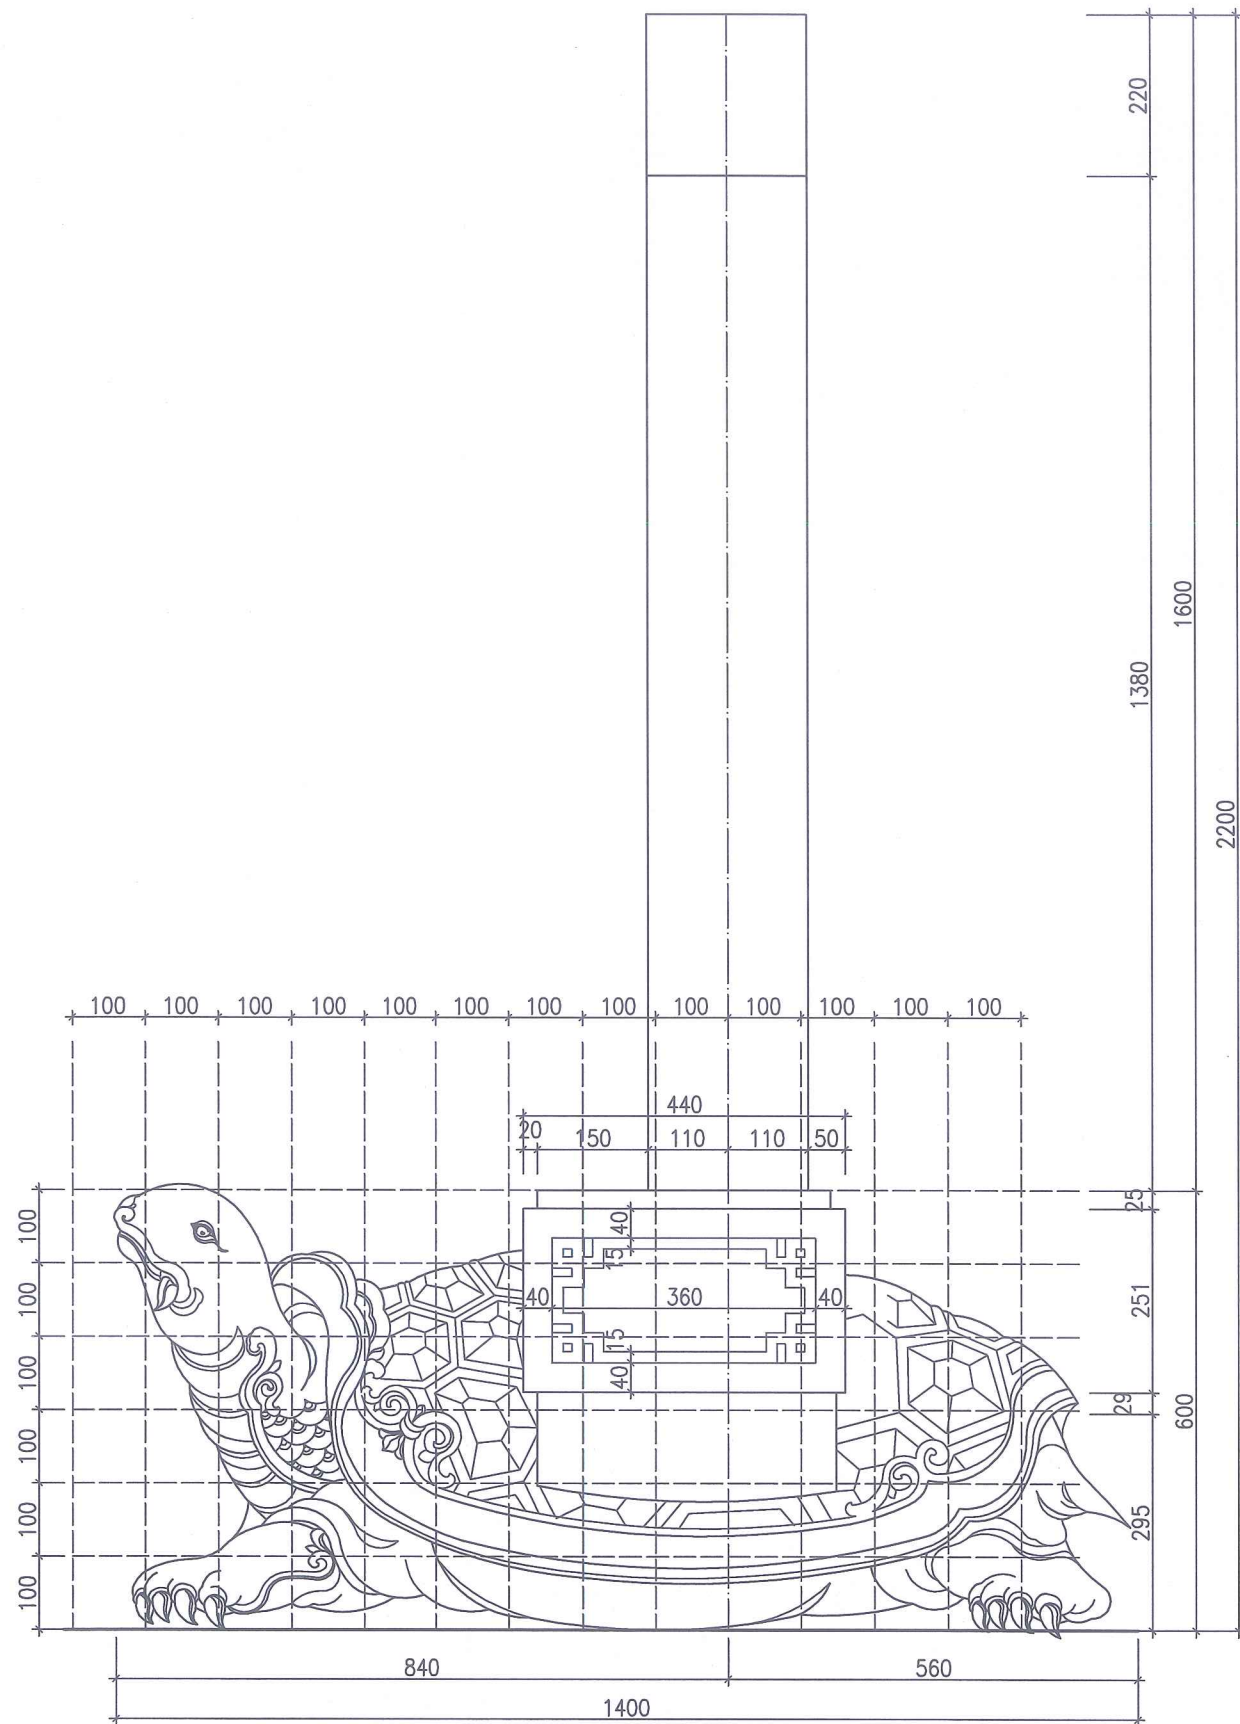

MẶT BÊN RÙA ĐỘI BIA ĐÁ

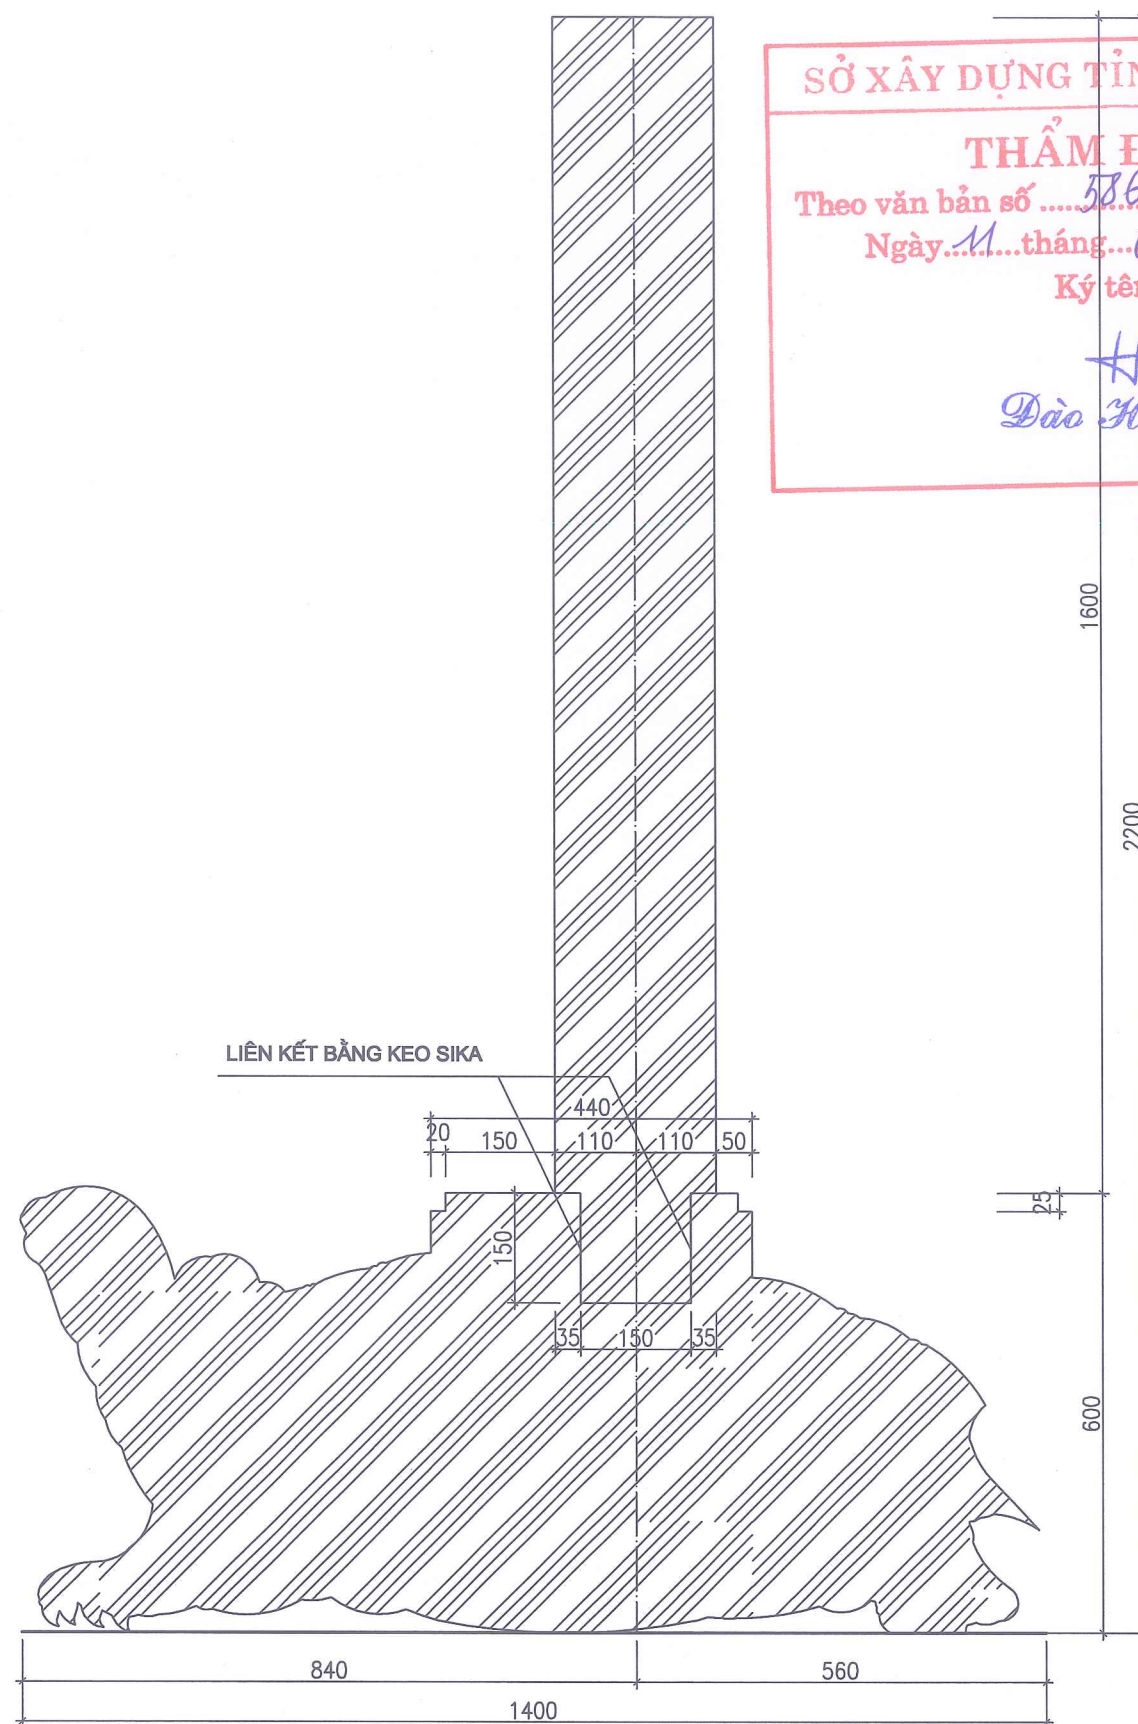

CẮT (1-1)

SỞ XÂY DỰNG TỈNH LẠNG SƠN

THẨM ĐỊNH

Theo văn bản số/SXD - QLXD

Ngày.....tháng.....năm 2026


Ký tên:

H Nga

Đào Hằng Nga



CHỦ ĐẦU TƯ	SỞ NỘI VỤ
TỈNH LẠNG SƠN	TỈNH LẠNG SƠN
ĐỊA CHỈ: SỐ 04, ĐƯỜNG QUANG TRUNG PHƯỜNG LƯƠNG VĂN TRÌ TỈNH LẠNG SƠN	TÊN CÔNG TRÌNH
CÁI TẠO, NÂNG CẤP NHÀ TRẠNG LỆT SĨ ĐỒNG LAU, TỈNH LẠNG SƠN	HẠNG MỤC
ĐỀN THỜ	ĐỊA ĐIỂM XÂY DỰNG
XÃ THẮT KHÉ, TỈNH LẠNG SƠN	ĐƠN VỊ THIẾT KẾ
CÔNG TY CỔ PHẦN XÂY DỰNG 10A	GIÁM ĐỐC
ĐỊA CHỈ SỐ 10A, NGÕ 05, D. NGUYỄN PHƯƠNG ĐỒNG KINH, TỈNH LẠNG SƠN SĐT: 0904.967.825 - 02053.715.855	NGUYỄN THẾ VINH CHỦ NHIỆM ĐỒ ÁN
KT: NGUYỄN THỊ BÌNH CHỦ TRÌ THIẾT KẾ	KT: NGUYỄN THỊ BÌNH THIẾT KẾ
KS: ĐỖ VĂN PHÚC TÊN BẢN VẼ	CHITIẾT RÙA ĐÁ
BƯỚC TKBTVC/DA	HOÀN THÀNH 2026
TỶ LỆ 1/20	KÍ HIỆU BV KT: 26

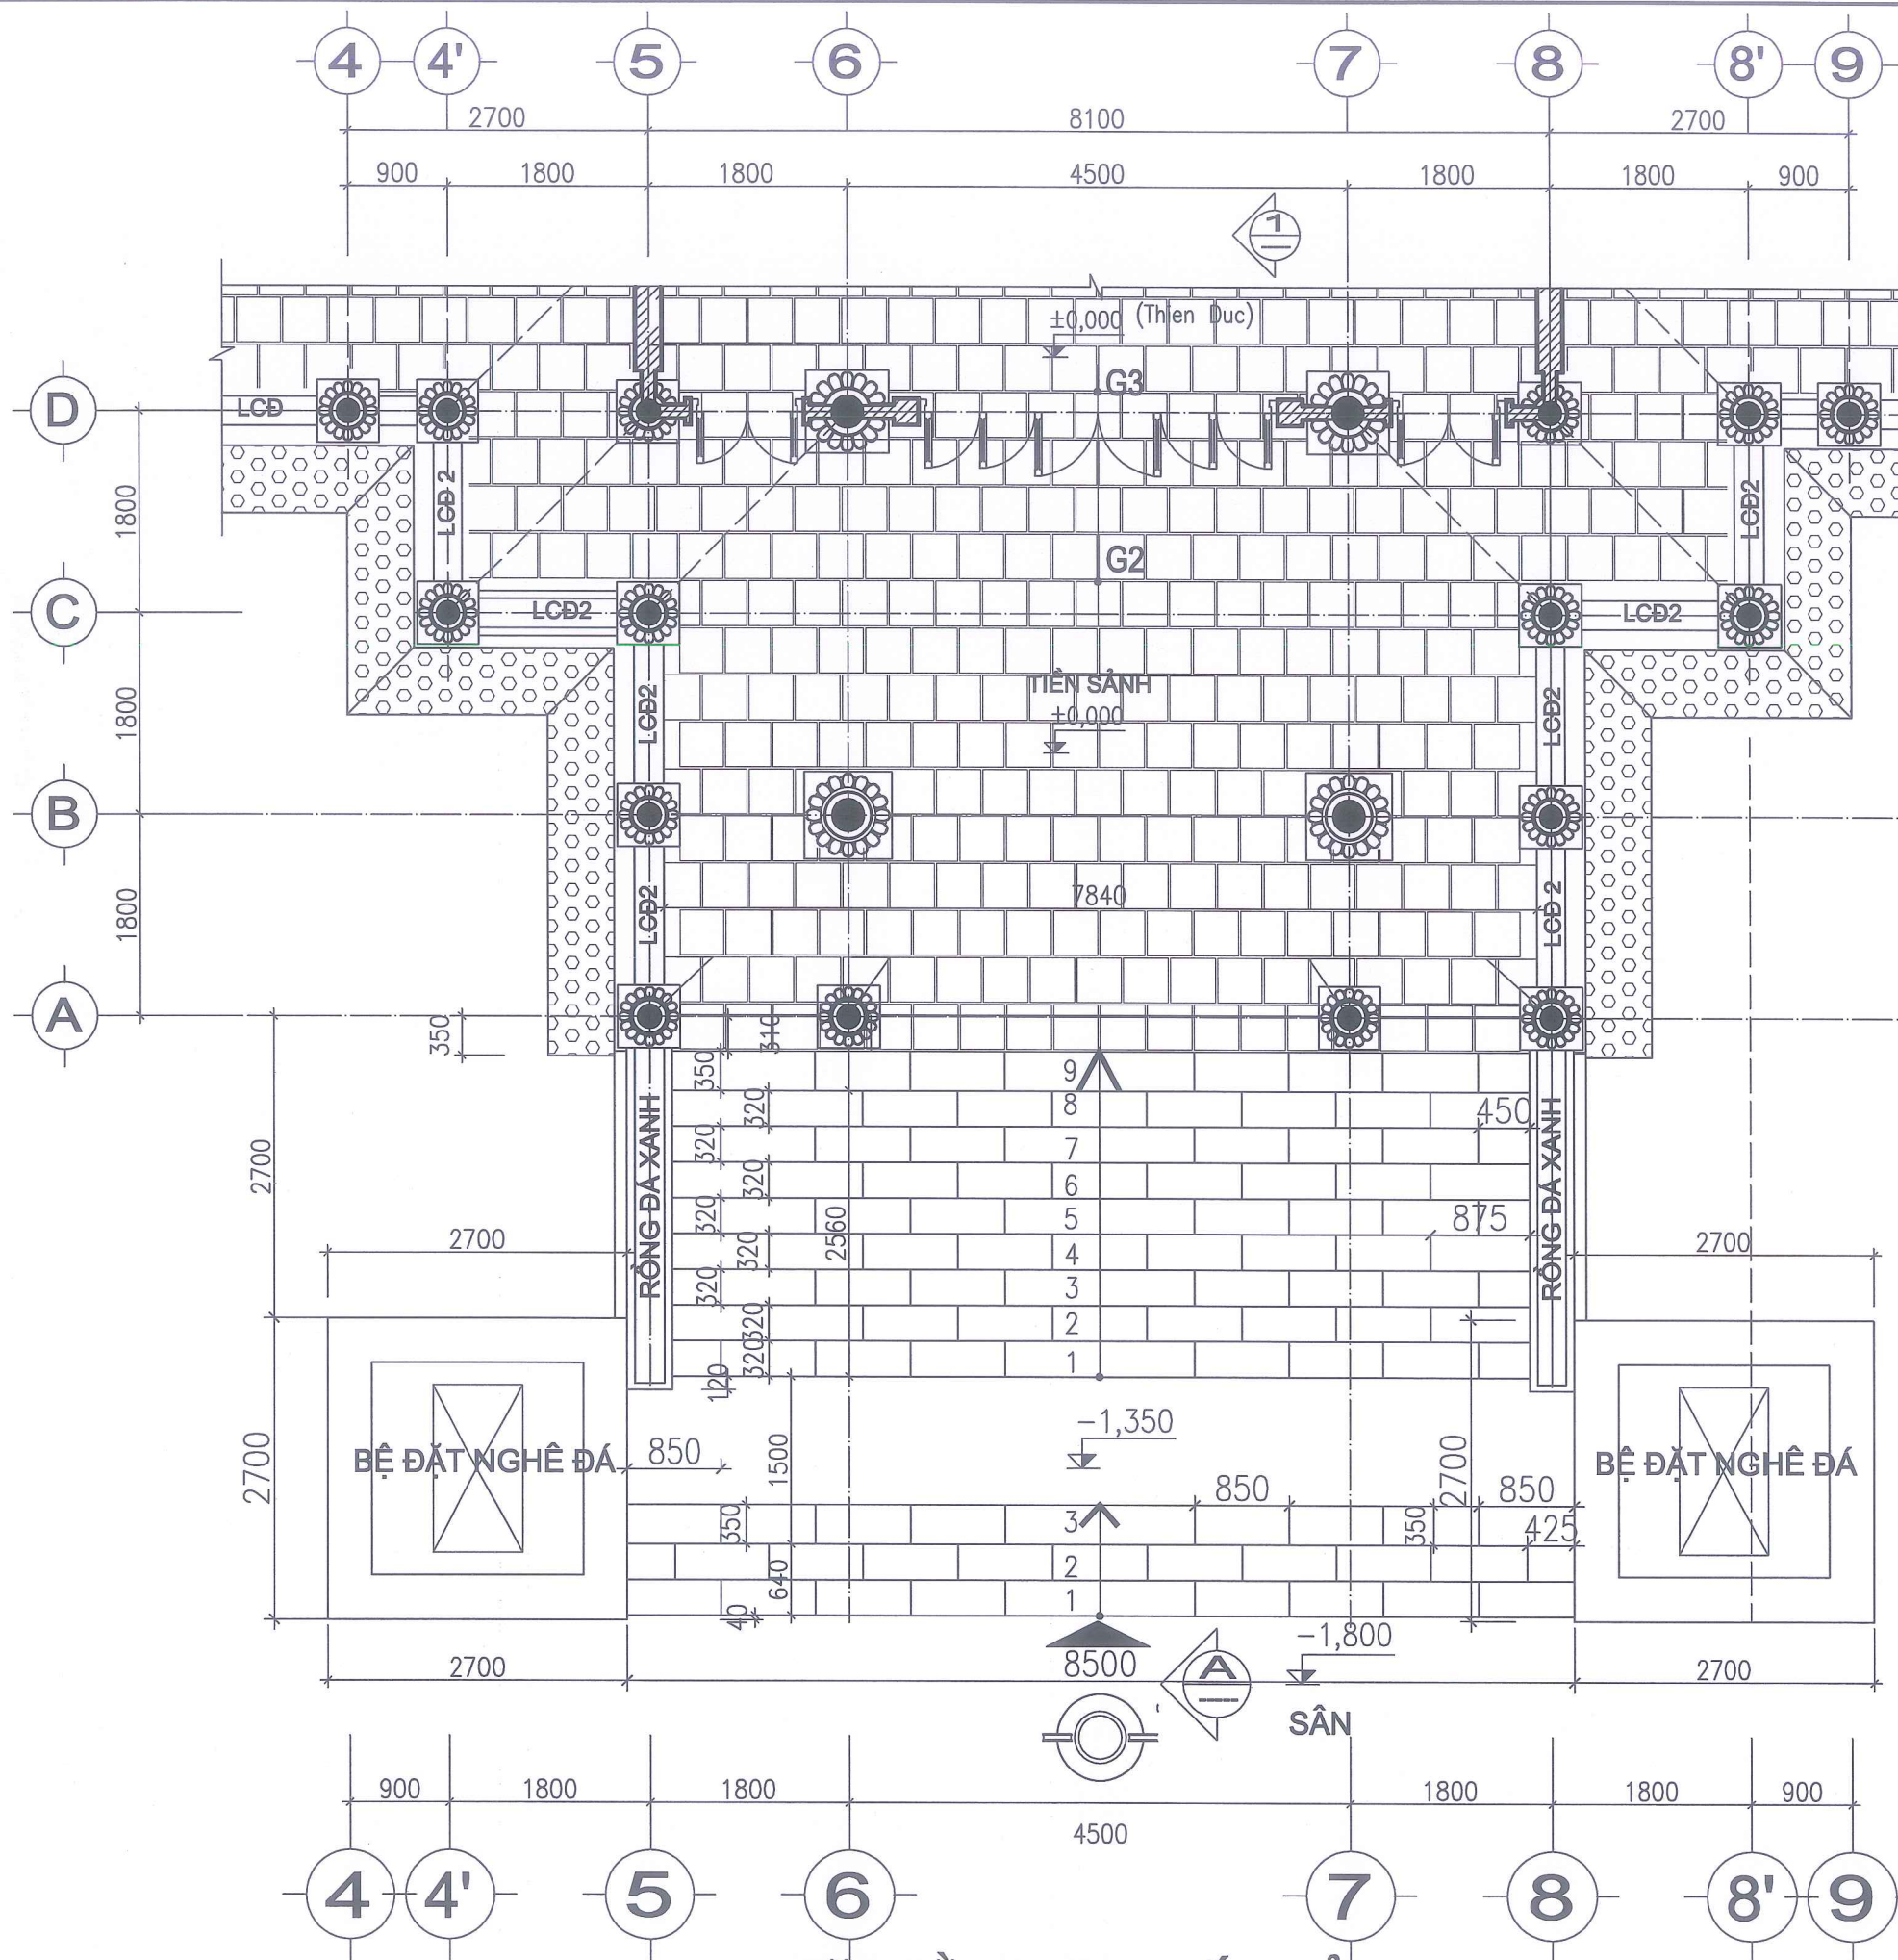

SỞ XÂY DỰNG TỈNH LẠNG SƠN

THẨM ĐỊNH

Theo văn bản số 586/SXD - QLXD

Ngày 11 tháng 02 năm 2026

Ký tên: Đào Hồng Nga

- GHI CHÚ:
- + KÈ ĐÁ HỘC, VỮA VM M100
 - + LÁT ĐÁ XANH TỰ NHIÊN KT 400X400X30 VỮA XM M75, LÁT CHỮ "CÔNG"
 - G1; G2; G3: + ĐIỂM CHUẨN CHO VIỆC LÁT NỀN
 - + VIÊN BẠC BẰNG ĐÁ XANH TỰ NHIÊN VỮA XM M75, LÁT CHỮ "CÔNG"
 - LCD + LAN CAN ĐỤC ĐÁ XANH THANH HÓA (XEM TẠI BV CHI TIẾT LAN CAN ĐỤC ĐÁ XANH)

CÔNG TY CỔ PHẦN XÂY DỰNG 10A

NGUYỄN THẾ VINH


CHỦ NHIỆM ĐỒ ÁN

CHỦ ĐẦU TƯ	SỞ NỘI VỤ
TỈNH LẠNG SƠN	TỈNH LẠNG SƠN
ĐỊA CHỈ SỐ 04, ĐƯỜNG QUANG TRUNG PHƯỜNG LƯƠNG VĂN TRÌ TỈNH LẠNG SƠN	
TÊN CÔNG TRÌNH	
CẢI TẠO, NÂNG CẤP NGHĨA TRANG LIỆT SĨ ĐỒNG LAU, TỈNH LẠNG SƠN	
HẠNG MỤC	
ĐẾN THỜI	
ĐỊA ĐIỂM XÂY DỰNG	
XÃ THẮT KHÉ, TỈNH LẠNG SƠN	
ĐƠN VỊ THIẾT KẾ	
CÔNG TY CỔ PHẦN XÂY DỰNG 10A	
ĐỊA CHỈ SỐ 10A, NGÕ 05, D. NGÕ QUYÊN PHƯỜNG ĐỒNG KINH, TỈNH LẠNG SƠN SỐ 0704.967.325 - 02053.715.855	
GIÁM ĐỐC	
CHỦ NHIỆM ĐỒ ÁN	
KT: NGUYỄN THỊ BÌNH	
CHỦ TRÌ THIẾT KẾ	
KT: NGUYỄN THỊ BÌNH	
THIẾT KẾ	
KS: ĐỖ VĂN PHÚC	
TÊN BẢN VẼ	
MẶT BẰNG SẴNH TAM CẤP	
BƯỚC	TKBVTC/DA
HOÀN THÀNH	2026
TỶ LỆ	
KÍ HIỆU BV	KT: 27

MẶT BẰNG TAM CẤP, SẴNH 1



CẮT 1 - 1

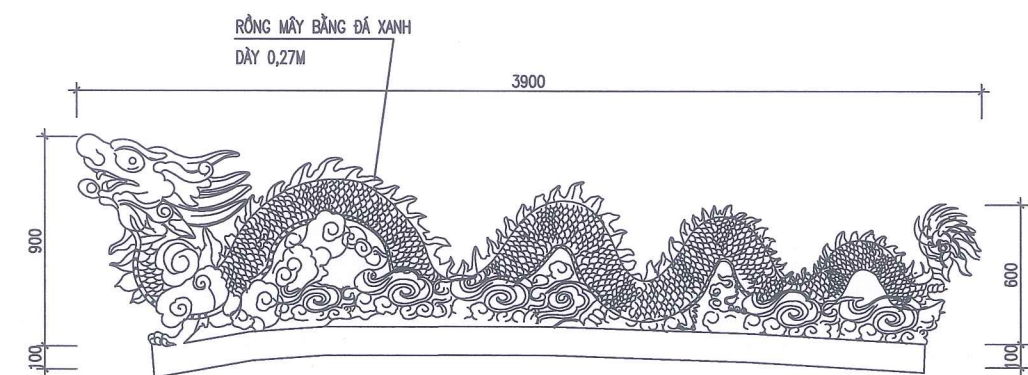

CHI TIẾT RỒNG ĐÁ
(ĐẶT Ở 2 BÊN LỐI LÊN CHÍNH, SỐ LƯỢNG : 02)

- TC1

- BẠC ĐÁ XANH NGUYÊN KHỐI
- BẠC XÂY GẠCH
- BÀN BTCT MẮC 250 DÀY 10CM
- BÊ TÔNG LÓT NỀN ĐÁ 1X2 MẮC 150
- ĐẤT TỰ NHIÊN CỐT SAN NỀN



- BẠC ĐÁ XANH NGUYÊN KHỐI
- BẠC XÂY GẠCH
- BÀN BTCT MẮC 250 DÀY 10CM
- BÊ TÔNG LÓT NỀN ĐÁ 1X2 MẮC 150
- ĐẤT TỎN NỀN ĐẦM CHẶT K95
- ĐẤT TỰ NHIÊN CỐT SAN NỀN



- CHIẾU NGHỈ LẮT ĐÁ XANH 40X40X3CM
- VỮA XM LẮT NỀN DÀY 2CM MẮC 75
- BÊ TÔNG LÓT NỀN ĐÁ 1X2 MẮC 150
- ĐẤT TỎN NỀN ĐẦM CHẶT K95
- BÀN BTCT MẮC 250 DÀY 10CM
- BÊ TÔNG LÓT NỀN ĐÁ 1X2 MẮC 150
- ĐẤT TỰ NHIÊN CỐT SAN NỀN

CHỦ ĐẦU TƯ

SỞ NỘI VỤ
TỈNH LẠNG SƠN

ĐỊA CHỈ: SỐ 04, ĐƯỜNG QUANG TRUNG
PHƯỜNG LƯƠNG VĂN TRÌ
TỈNH LẠNG SON

TÊN CÔNG TRÌNH

**CẢI TẠO, NÂNG CẤP
NHÀ TRẠNG LỆT SĨ
BÔNG LAU,
TỈNH LẠNG SƠN**

CHƯƠNG MỤC

ĐỀN THỜ

ĐỊA ĐIỂM XÂY DỰNG

**XÃ THẮT KHÉ,
TỈNH LẠNG SƠN**

ĐƠN VỊ THIẾT KẾ

**CÔNG TY CỔ PHẦN
XÂY DỰNG 10A**

ĐỊA CHỈ: SỐ 10A, NGÕ 05, Đ. NGÕ QUYỀN
PHƯỜNG ĐÔNG KINH, TỈNH LẠNG SƠN
SĐT: 0904.967.325 - 02053.715.855

GIÁM ĐỐC

CÔNG TY
CỔ PHẦN
XÂY DỰNG
10A

NGUYỄN THẾ VINH
CHỦ NHIỆM ĐỒ ÁN

KTS: NGUYỄN THỊ BÌNH
CHỦ TRÌ THIẾT KẾ

Hand

ĐS: NGUYỄN THỊ BÌNH

THIẾT KẾ

KS: ĐỖ VĂN PHÚC
TÊN BẢN VẼ


CT LAN CAN
CT RỒNG ĐÁ
ÊN TAM CẤP

BƯỚC	TKBVTC/DA
------	-----------


HOÀN THÀNH	2026
------------	------

TỶ LỆ	
-------	--


KÍ HIỆU BV	KT: 29
------------	--------

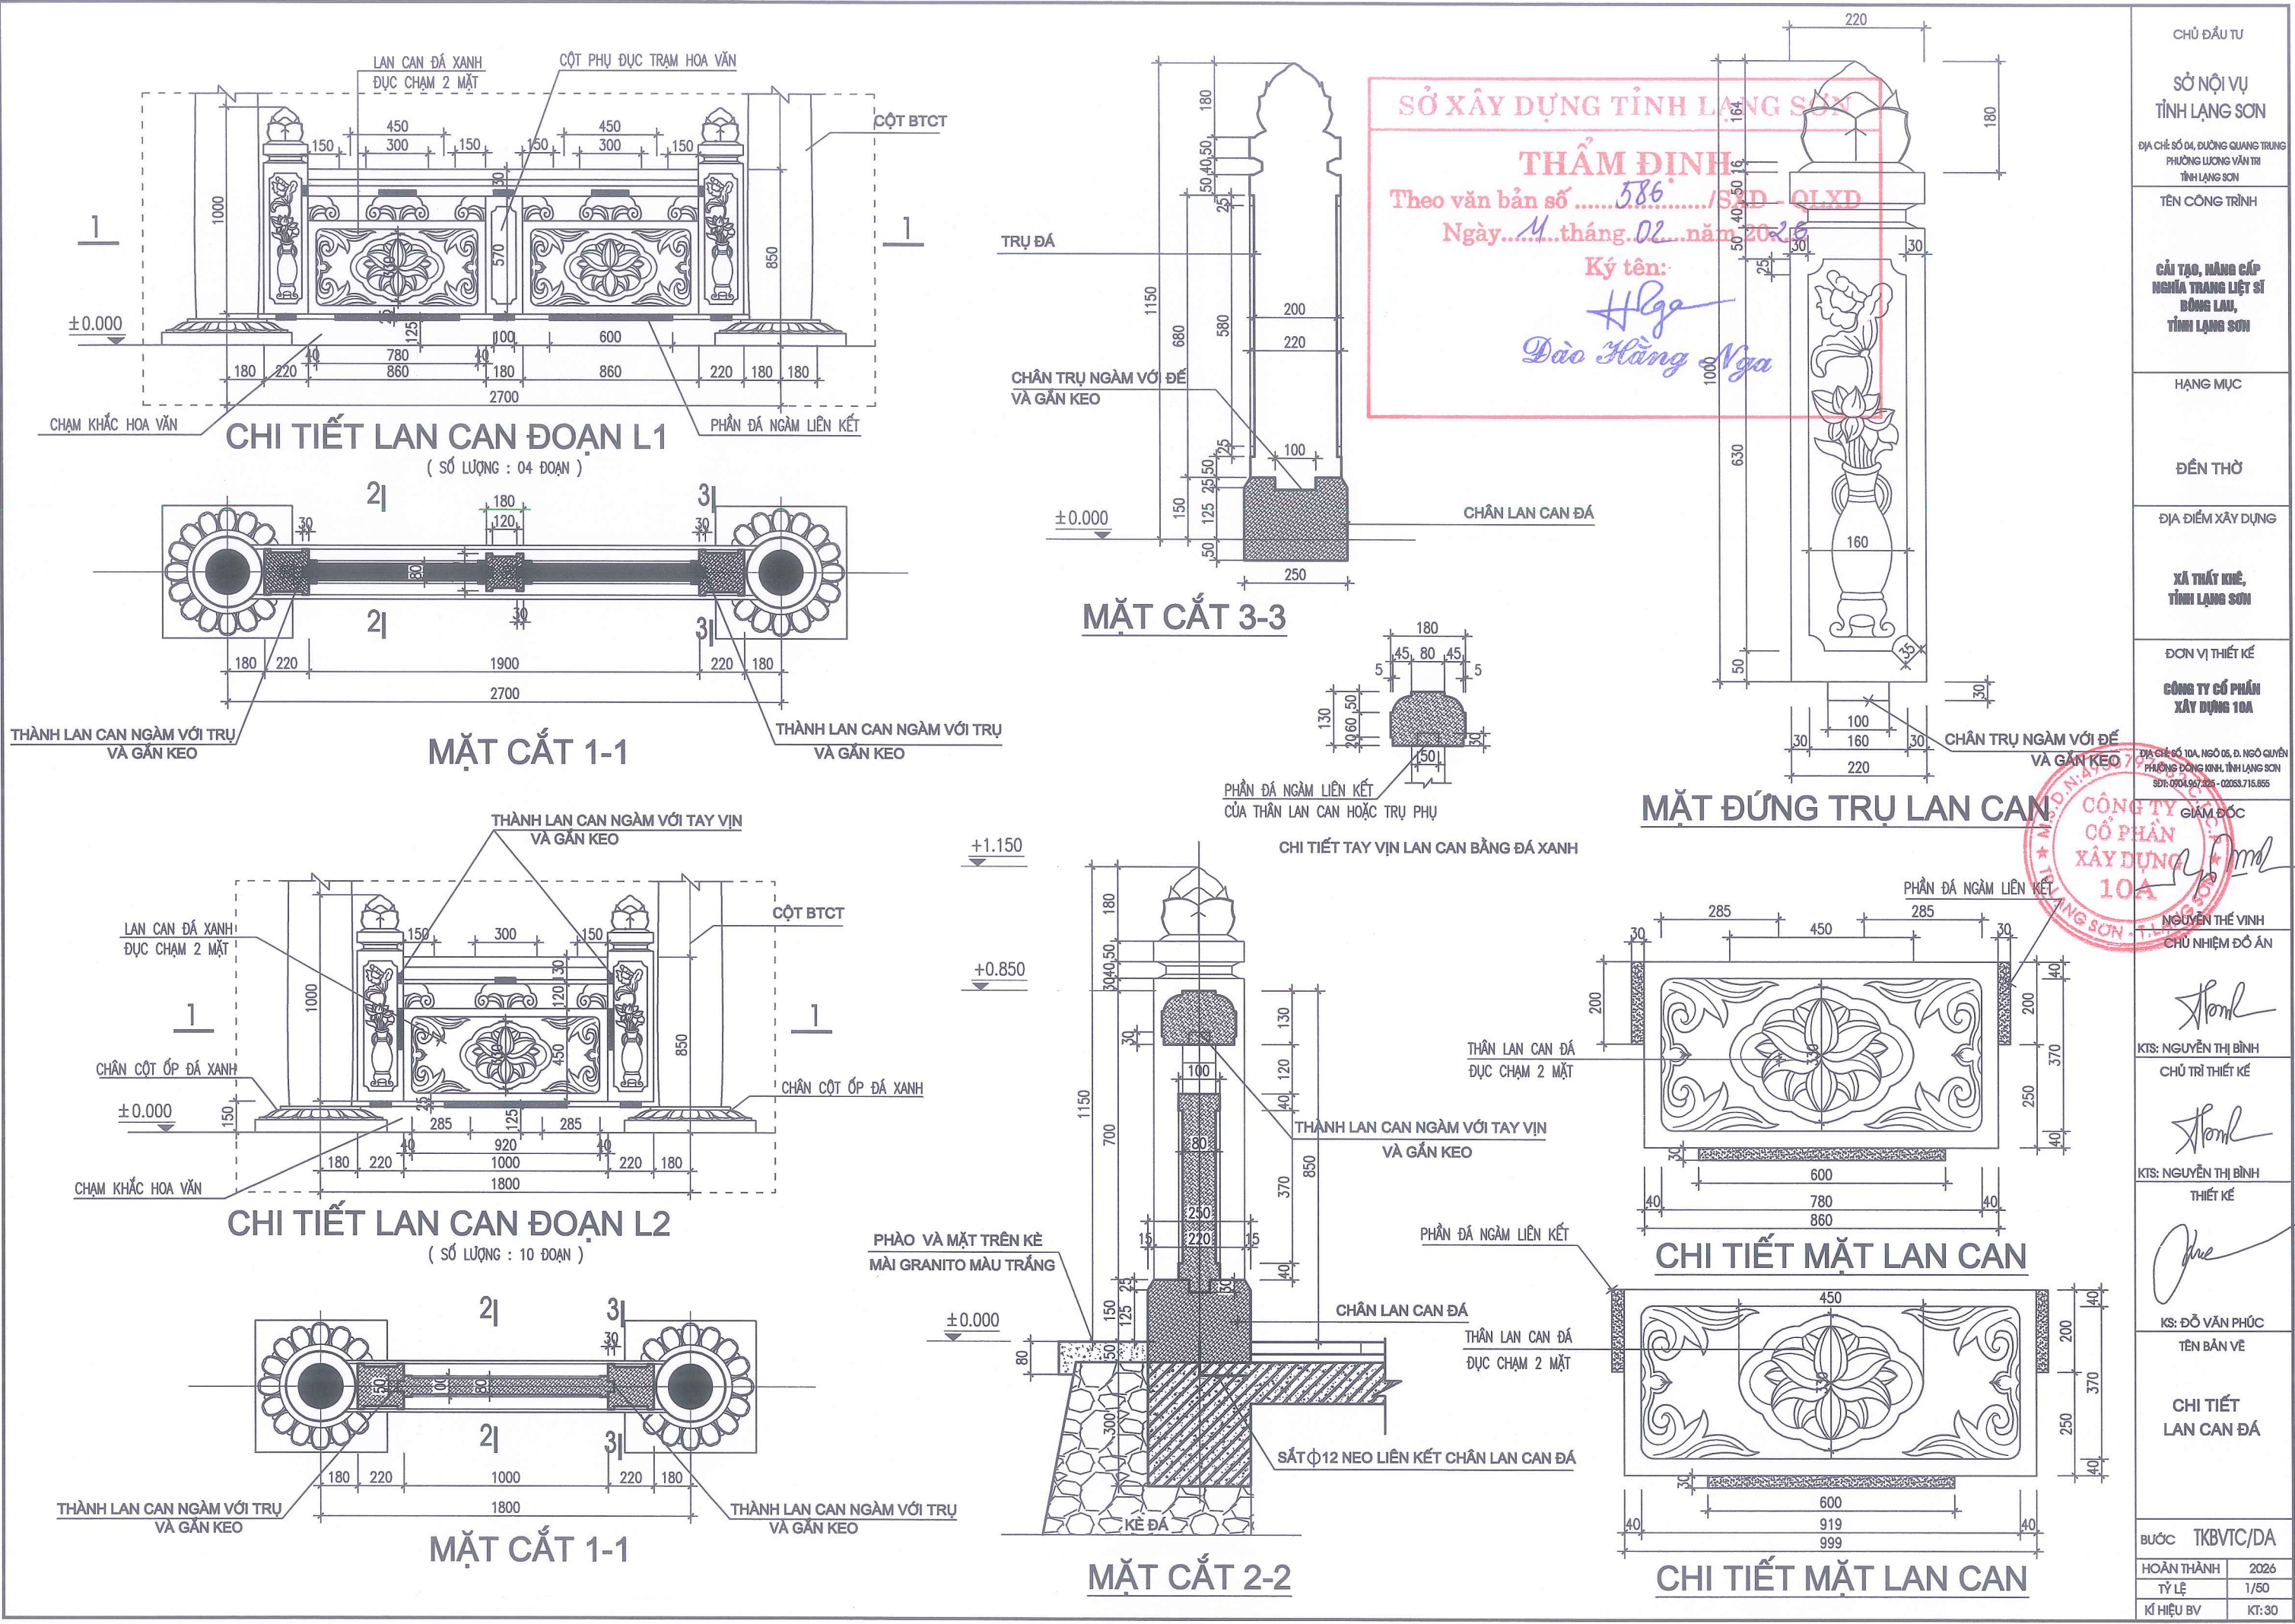


CHỦ ĐẦU TƯ	SỞ NỘI VỤ
TỈNH LẠNG SƠN	TỈNH LẠNG SƠN
ĐỊA CHỈ: SỐ 04, ĐƯỜNG QUANG TRUNG PHƯỜNG LƯƠNG VĂN TRÌ TỈNH LẠNG SƠN	
TÊN CÔNG TRÌNH	
CẢI TẠO, NÂNG CẤP NGHĨA TRANG LIỆT SĨ ĐỒNG LAU, TỈNH LẠNG SƠN	
HẠNG MỤC	
ĐẾN THỜ	
ĐỊA ĐIỂM XÂY DỰNG	
XÃ THIẾT KẾ, TỈNH LẠNG SƠN	
ĐƠN VỊ THIẾT KẾ	
CÔNG TY CỔ PHẦN XÂY DỰNG 10A	
ĐỊA CHỈ: SỐ 10A, NGÕ 05, D. NGUYỄN PHƯƠNG ĐỒNG KINH, TỈNH LẠNG SƠN SĐT: 0904.967.825 - 02053.715.655	
GIÁM ĐỐC	
NGUYỄN THẾ VINH	
CHỦ NHIỆM ĐỒ ÁN	
KT: NGUYỄN THỊ BÌNH	
CHỦ TRÌ THIẾT KẾ	
KT: NGUYỄN THỊ BÌNH	
THIẾT KẾ	
KS: ĐỖ VĂN PHÚC	
TÊN BẢN VẼ	
CHI TIẾT LAN CAN ĐÁ	
BƯỚC	TKBVC/DA
HOÀN THÀNH	2026
TỶ LỆ	1/50
KÍ HIỆU BV	KT:30

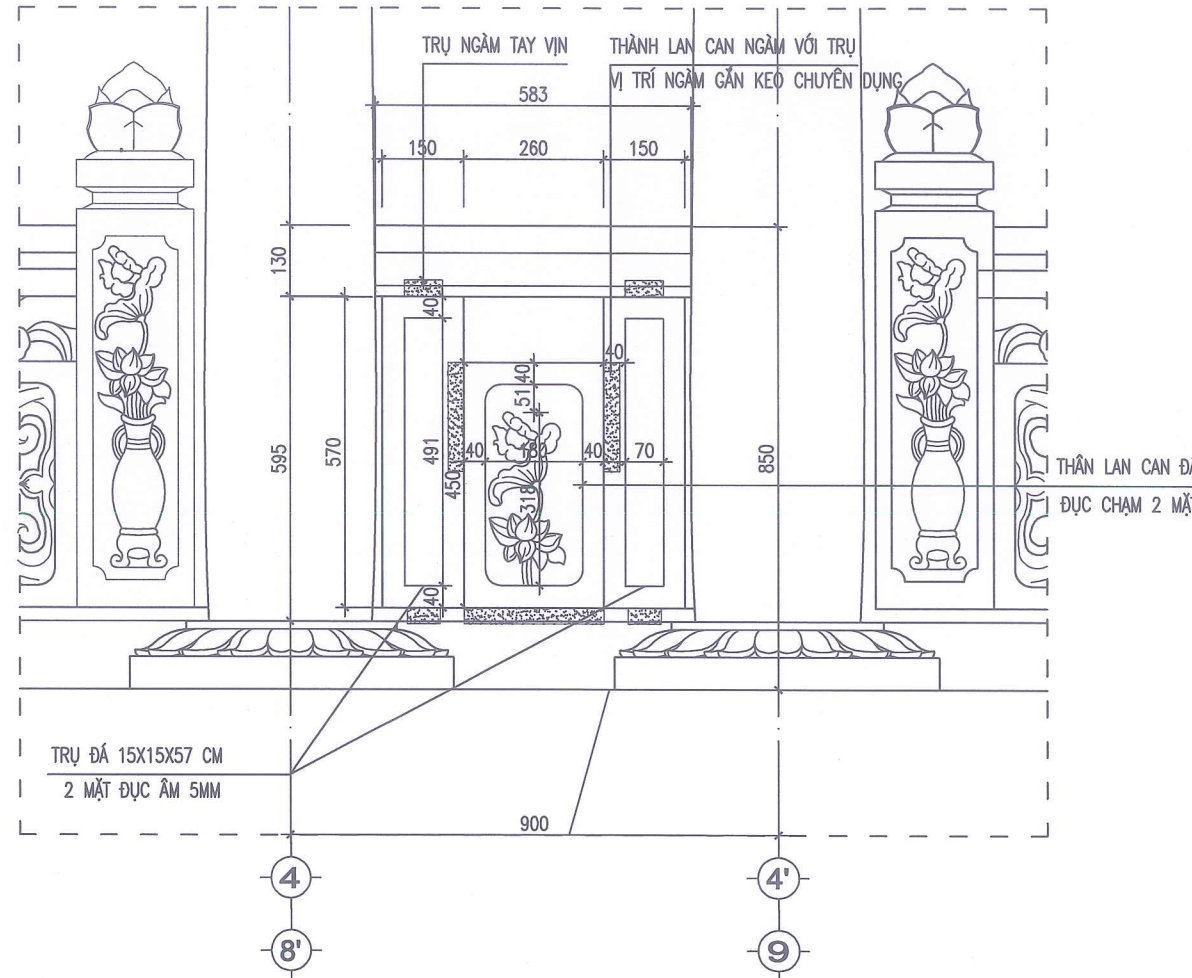


CT LAN CAN TRỤC 4 - 4' VÀ 8' - 9

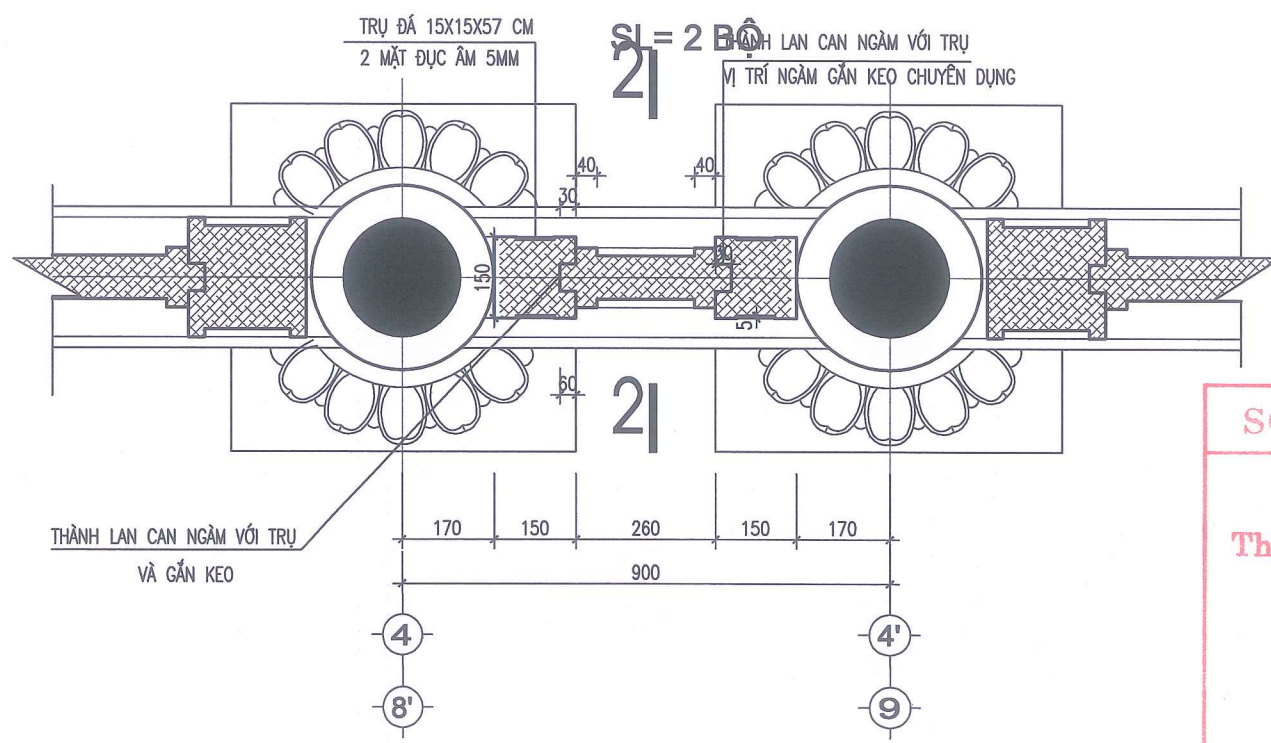

CT MẶT BẰNG LAN CAN TRỤC 4 - 4'; TRỤC 8' - 9

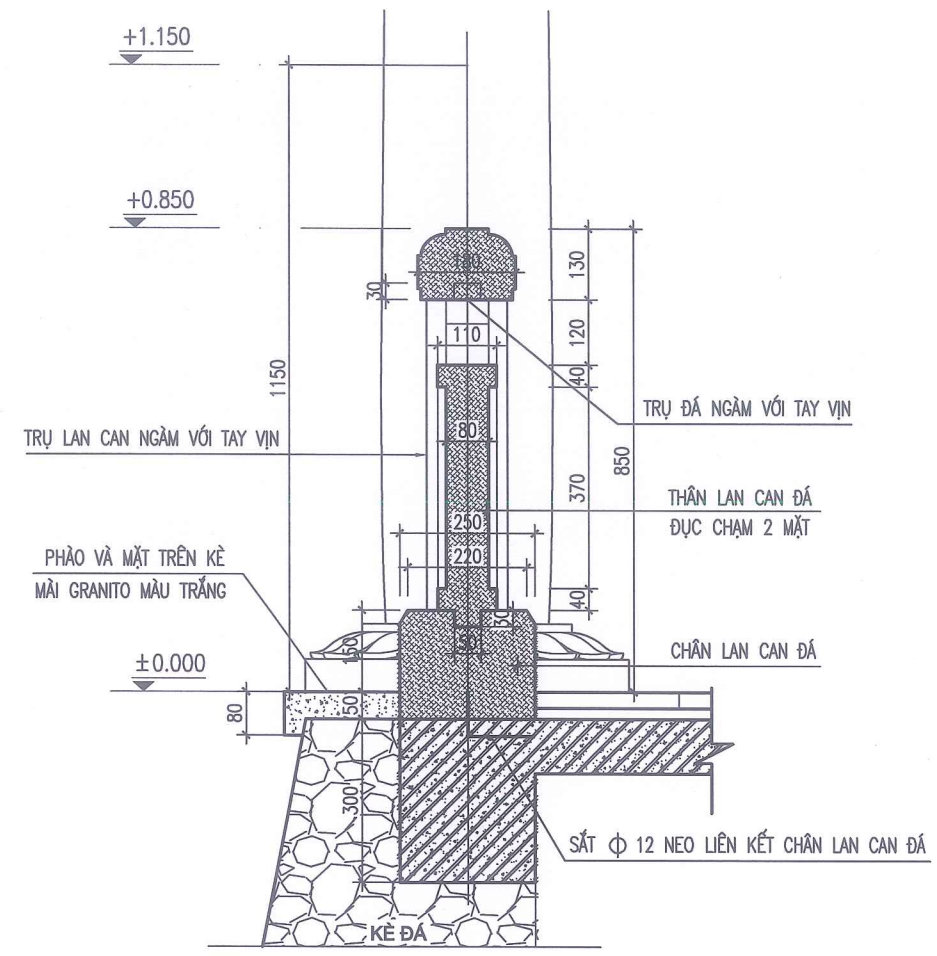

MẶT CẮT 2-2

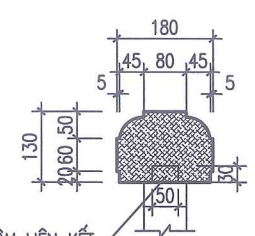

CHI TIẾT TAY VỊN LAN CAN BẰNG ĐÁ XANH

SỞ XÂY DỰNG TỈNH LẠNG SƠN

THẨM ĐỊNH

Theo văn bản số586...../SXD - QLXD

Ngày...11...tháng...02...năm 2026.




Ký tên:

Hg

Đào Hằng Nga



CHỦ ĐẦU TƯ	SỞ NỘI VỤ TỈNH LẠNG SƠN
ĐỊA CHỈ SỐ 04, ĐƯỜNG QUANG TRUNG PHƯỜNG LƯƠNG VĂN TRÌ TỈNH LẠNG SƠN	TÊN CÔNG TRÌNH
CẢI TẠO, NÂNG CẤP NGHĨA TRANG LIỆT SĨ BÓNG LAU, TỈNH LẠNG SƠN	HẠNG MỤC
ĐỀN THỜ	ĐỊA ĐIỂM XÂY DỰNG
XÃ THẤT KIỆT, TỈNH LẠNG SƠN	ĐƠN VỊ THIẾT KẾ
CÔNG TY CỔ PHẦN XÂY DỰNG 10A	ĐỊA CHỈ SỐ 10A, NGÕ 05, Đ. NGÔ QUYÊN, PHƯỜNG ĐÔNG KINH, TỈNH LẠNG SƠN SĐT: 0904.967.325 - 02053.716.855
GIÁM ĐỐC	NGUYỄN THẾ VINH
CHỦ NHIỆM ĐỒ ÁN	CHỦ TRÌ THIẾT KẾ
CHỦ TRÌ THIẾT KẾ	CHỦ TRÌ THIẾT KẾ
CHỦ TRÌ THIẾT KẾ	CHỦ TRÌ THIẾT KẾ
THIẾT KẾ	THIẾT KẾ
KS: ĐỖ VĂN PHÚC	TÊN BẢN VẼ
TÊN BẢN VẼ	CHI TIẾT LAN CAN ĐÁ
BUỐC	TKBVTC/DA
HOÀN THÀNH	2026
TỶ LỆ	1/50
KÍ HIỆU BV	KT: 31

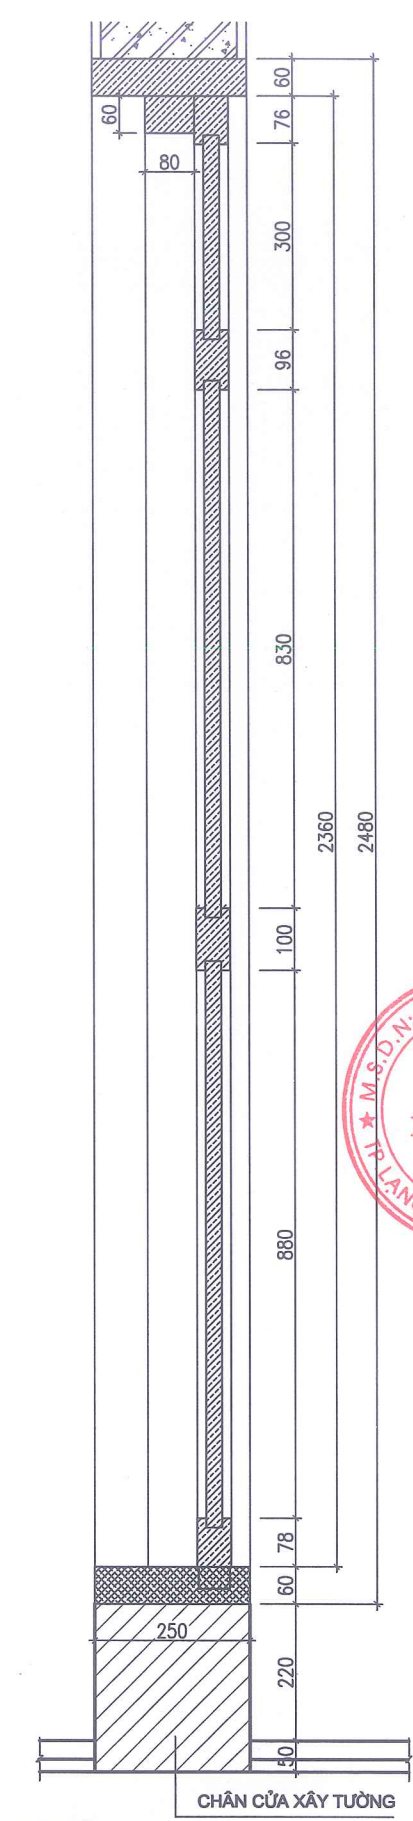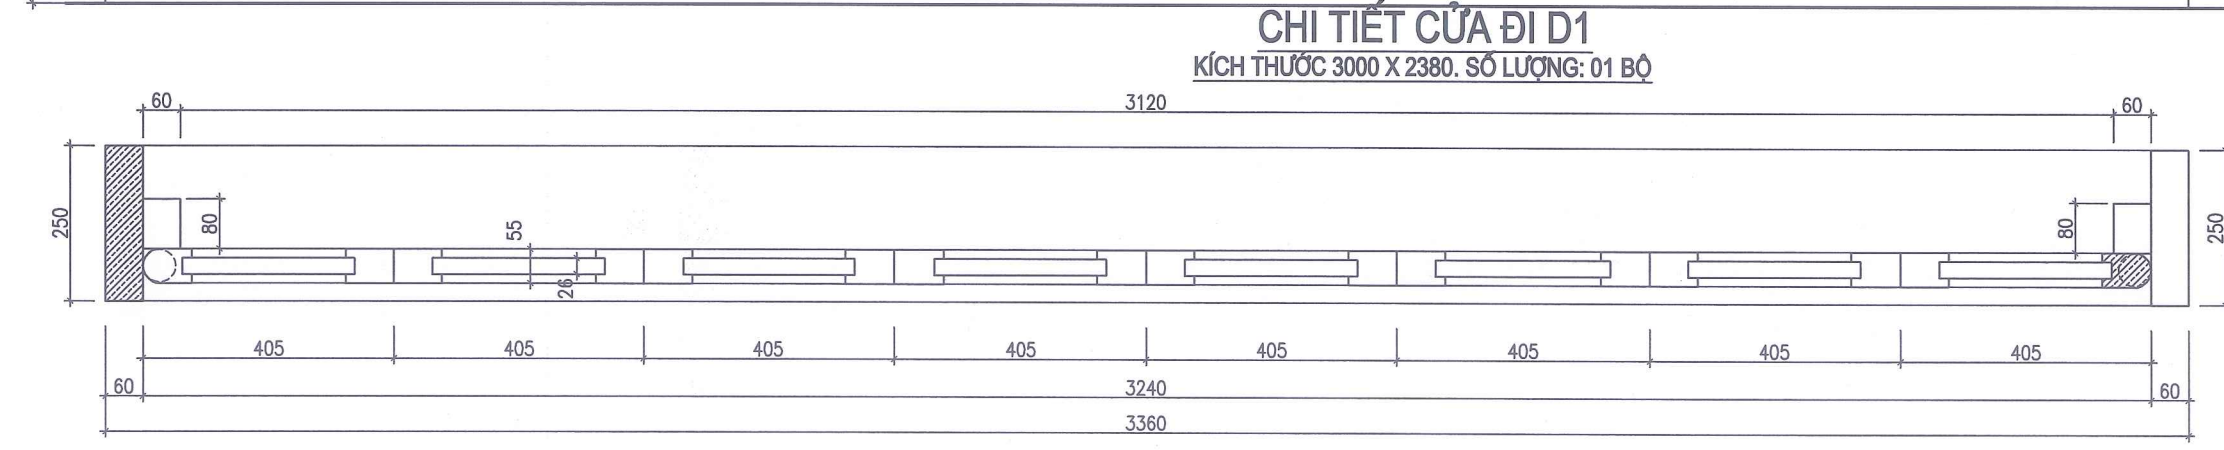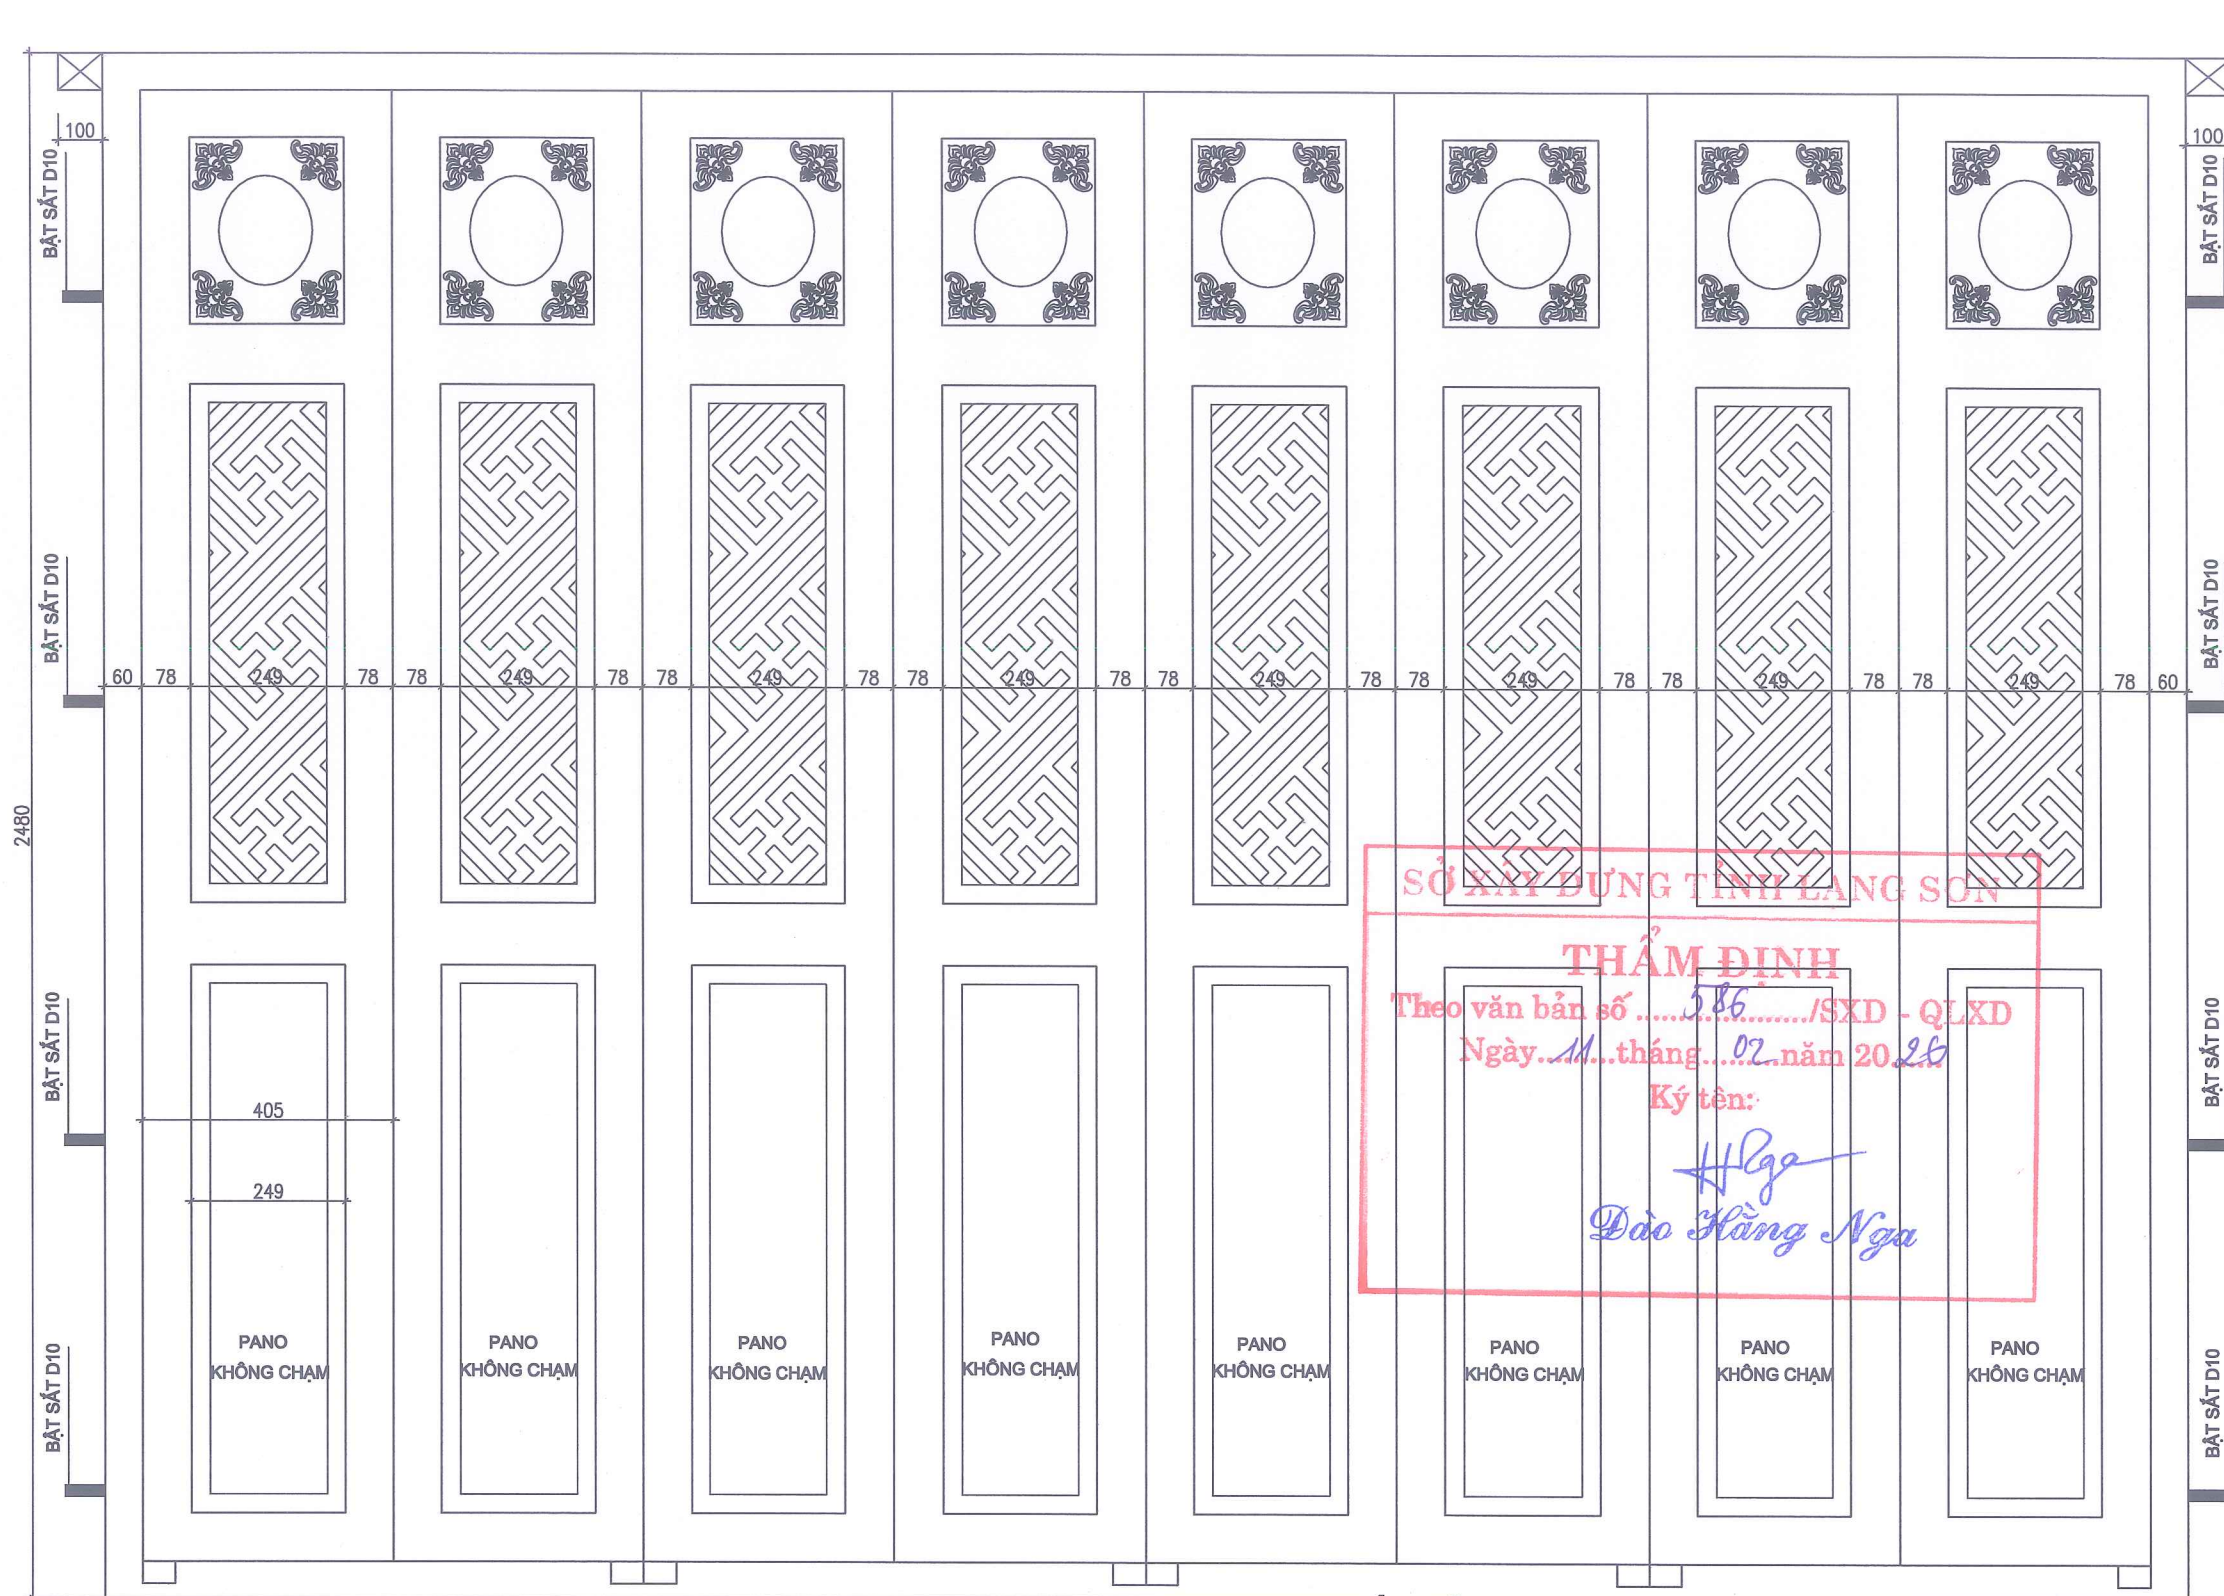


GHI CHÚ


- + CỬA ĐI D1 : CỬA BỨC BÀN, MỞ BẰNG CỐI XOAY
- + TOÀN BỘ CỬA ĐI D1: LÀM BẰNG GỖ LIM
- + TOÀN BỘ VÁN CỬA ĐƯỢC TRẠM KHẮC HOA VĂN 2 MẶT
- + TOÀN BỘ SƠN PHỦ PU BÓNG MỜ

CHỦ ĐẦU TƯ	
SỞ NỘI VỤ TỈNH LẠNG SƠN	
ĐỊA CHỈ SỐ 04, ĐƯỜNG QUANG TRUNG PHƯỜNG LƯƠNG VĂN TRÌ TỈNH LẠNG SƠN	
TÊN CÔNG TRÌNH	
CẢI TẠO, NÂNG CẤP NGHĨA TRANG LIỆT SĨ ĐỒNG LAU, TỈNH LẠNG SƠN	
HẠNG MỤC	
ĐẾN THỜI	
ĐỊA ĐIỂM XÂY DỰNG	
XÃ THIẾT KHẾ, TỈNH LẠNG SƠN	
ĐƠN VỊ THIẾT KẾ	
CÔNG TY CỔ PHẦN XÂY DỰNG 10A	
ĐỊA CHỈ SỐ 10A, NGÕ 05, Đ. NGÔ QUYỀN PHƯỜNG ĐỒNG KINH, TỈNH LẠNG SƠN SĐT: 0904.967.325 - 02053.715.655	
GIÁM ĐỐC	
NGUYỄN THẾ VINH CHỦ NHIỆM ĐỒ ÁN	
KTS: NGUYỄN THỊ BÌNH CHỦ TRÌ THIẾT KẾ	
KTS: NGUYỄN THỊ BÌNH THIẾT KẾ	
KS: ĐỖ VĂN PHÚC TÊN BẢN VẼ	
CHI TIẾT CỦA D1:	
BƯỚC TKBVTC/DA	
HOÀN THÀNH	2026
TỶ LỆ	1/50
KÍ HIỆU BV	KT: 32

CHI TIẾT CỬA ĐI D2
KÍCH THƯỚC 930 X 2370. SỐ LƯỢNG: 04 BỘ

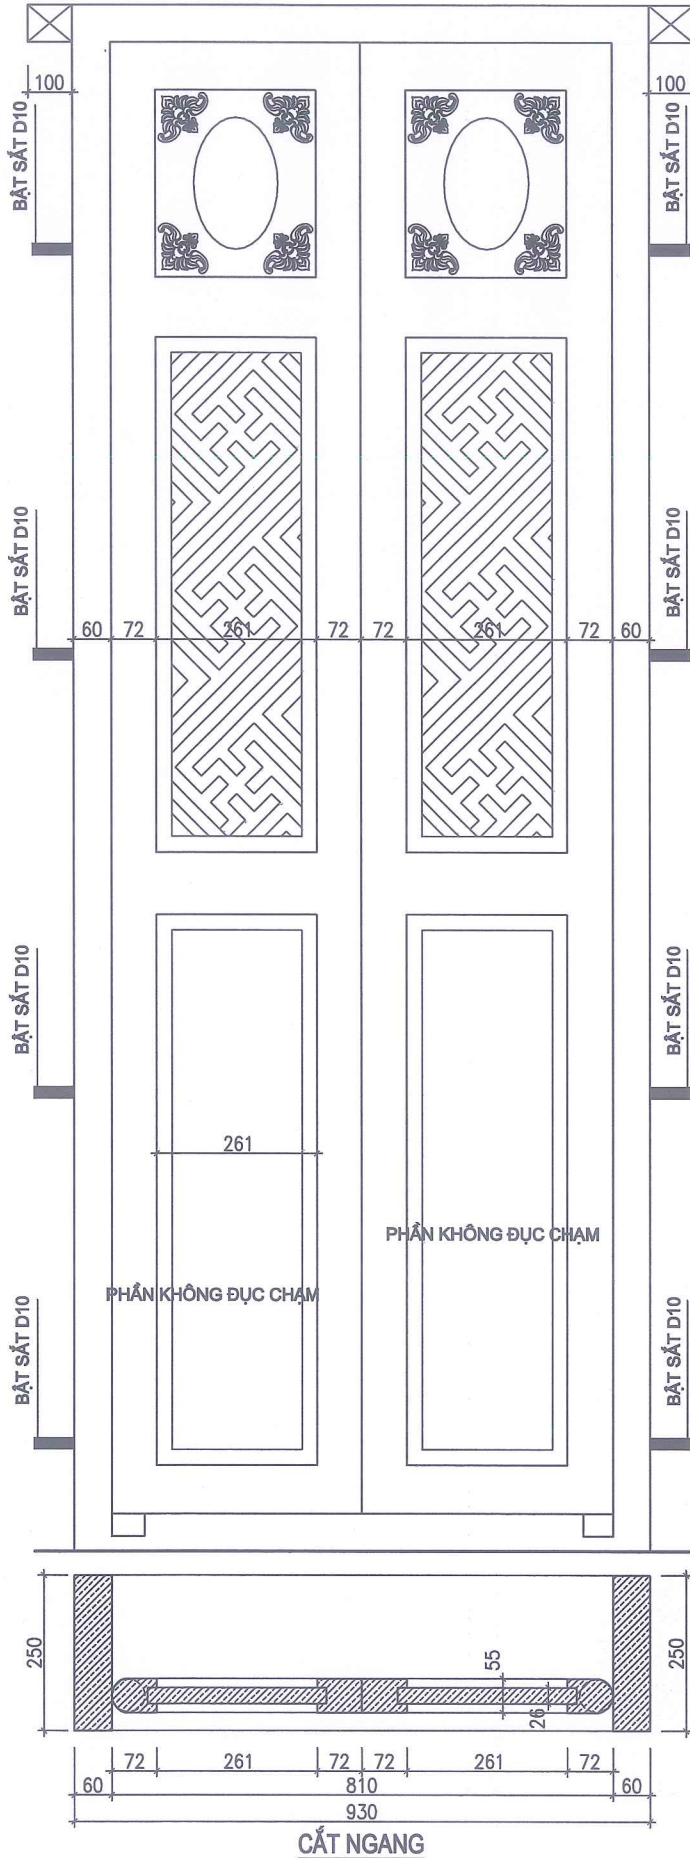

CHI TIẾT CỬA SỔ S1 (SỐ LƯỢNG: 10 BỘ)

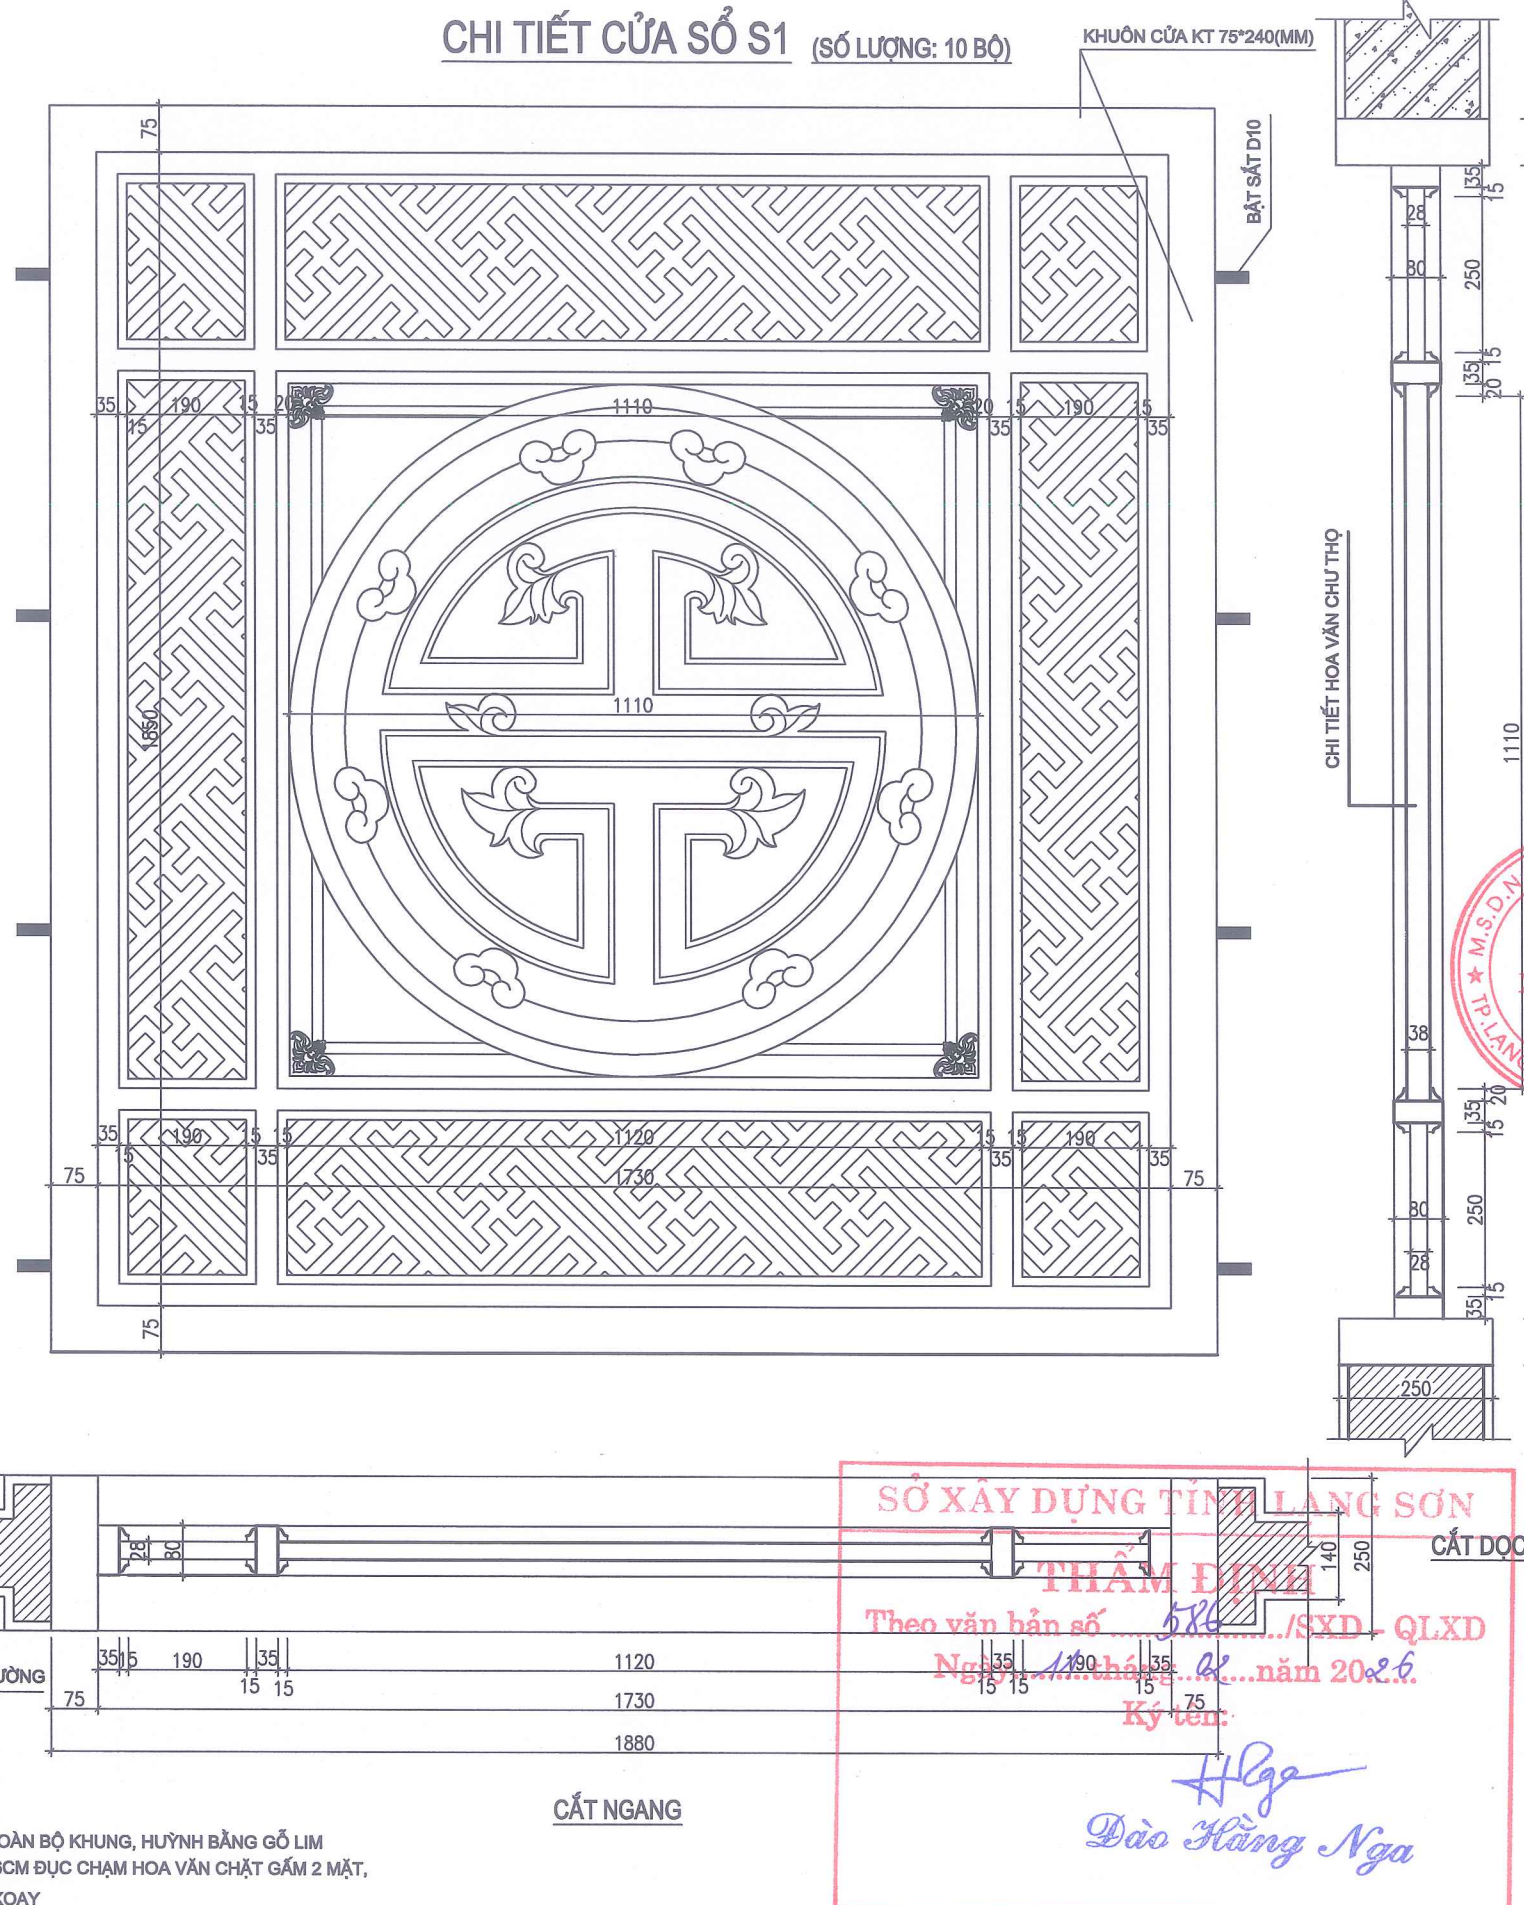


GHI CHÚ
+ CỬA ĐI D2-1 : TOÀN BỘ KHUNG, HUỖNH BẰNG GỖ LIM
HUỖNH DÀY 2.8CM ĐỤC CHẠM HOA VÂN CHẶT GẮM 2 MẶT,
MỞ BẰNG CỐI XOAY
+ TOÀN BỘ SƠN PHỦ PU BÓNG MỜ



SỞ XÂY DỰNG TỈNH LẠNG SƠN
THẨM ĐỊNH
Theo văn bản số 586/SXD-QLXD
Ngày 11 tháng 02 năm 2026
Ký tên: Đào Hằng Nga

CHỦ ĐẦU TƯ	SỞ NỘI VỤ
TỈNH LẠNG SƠN	TỈNH LẠNG SƠN
ĐỊA CHỈ SỐ 04, ĐƯỜNG QUANG TRUNG	ĐỊA CHỈ SỐ 04, ĐƯỜNG QUANG TRUNG
PHƯỜNG LƯƠNG VĂN TRÌ	PHƯỜNG LƯƠNG VĂN TRÌ
TỈNH LẠNG SƠN	TỈNH LẠNG SƠN
TÊN CÔNG TRÌNH	CẢI TẠO, NÂNG CẤP
	NGHĨA TRANG LIỆT SĨ
	ĐỒNG LAU,
	TỈNH LẠNG SƠN
HẠNG MỤC	ĐỀN THỜ
ĐỊA ĐIỂM XÂY DỰNG	XÃ THẮT KHÉ,
	TỈNH LẠNG SƠN
ĐƠN VỊ THIẾT KẾ	CÔNG TY CỔ PHẦN
	XÂY DỰNG 10A
ĐỊA CHỈ SỐ 10A, NGÕ 05, Đ. NGÔ QUYỀN	ĐỊA CHỈ SỐ 10A, NGÕ 05, Đ. NGÔ QUYỀN
PHƯỜNG ĐỒNG KINH, TỈNH LẠNG SƠN	PHƯỜNG ĐỒNG KINH, TỈNH LẠNG SƠN
SĐT: 0904.967.825 - 02053.715.855	SĐT: 0904.967.825 - 02053.715.855
GIÁM ĐỐC	NGUYỄN THẾ VINH
	CHỦ NHIỆM ĐỒ ÁN
KTS: NGUYỄN THỊ BÌNH	CHỦ TRÌ THIẾT KẾ
	KTS: NGUYỄN THỊ BÌNH
THIẾT KẾ	KS: ĐỖ VĂN PHÚC
	TÊN BẢN VẼ
CHI TIẾT CỬA D2:	
VÁCH CỬA S1	
BƯỚC	TKBVC/DA
HOÀN THÀNH	2026
TỶ LỆ	1/50
KÍ HIỆU BV	KT: 33

CHI TIẾT CỬA SỔ S1-1 (SỐ LƯỢNG: 02 BỘ)

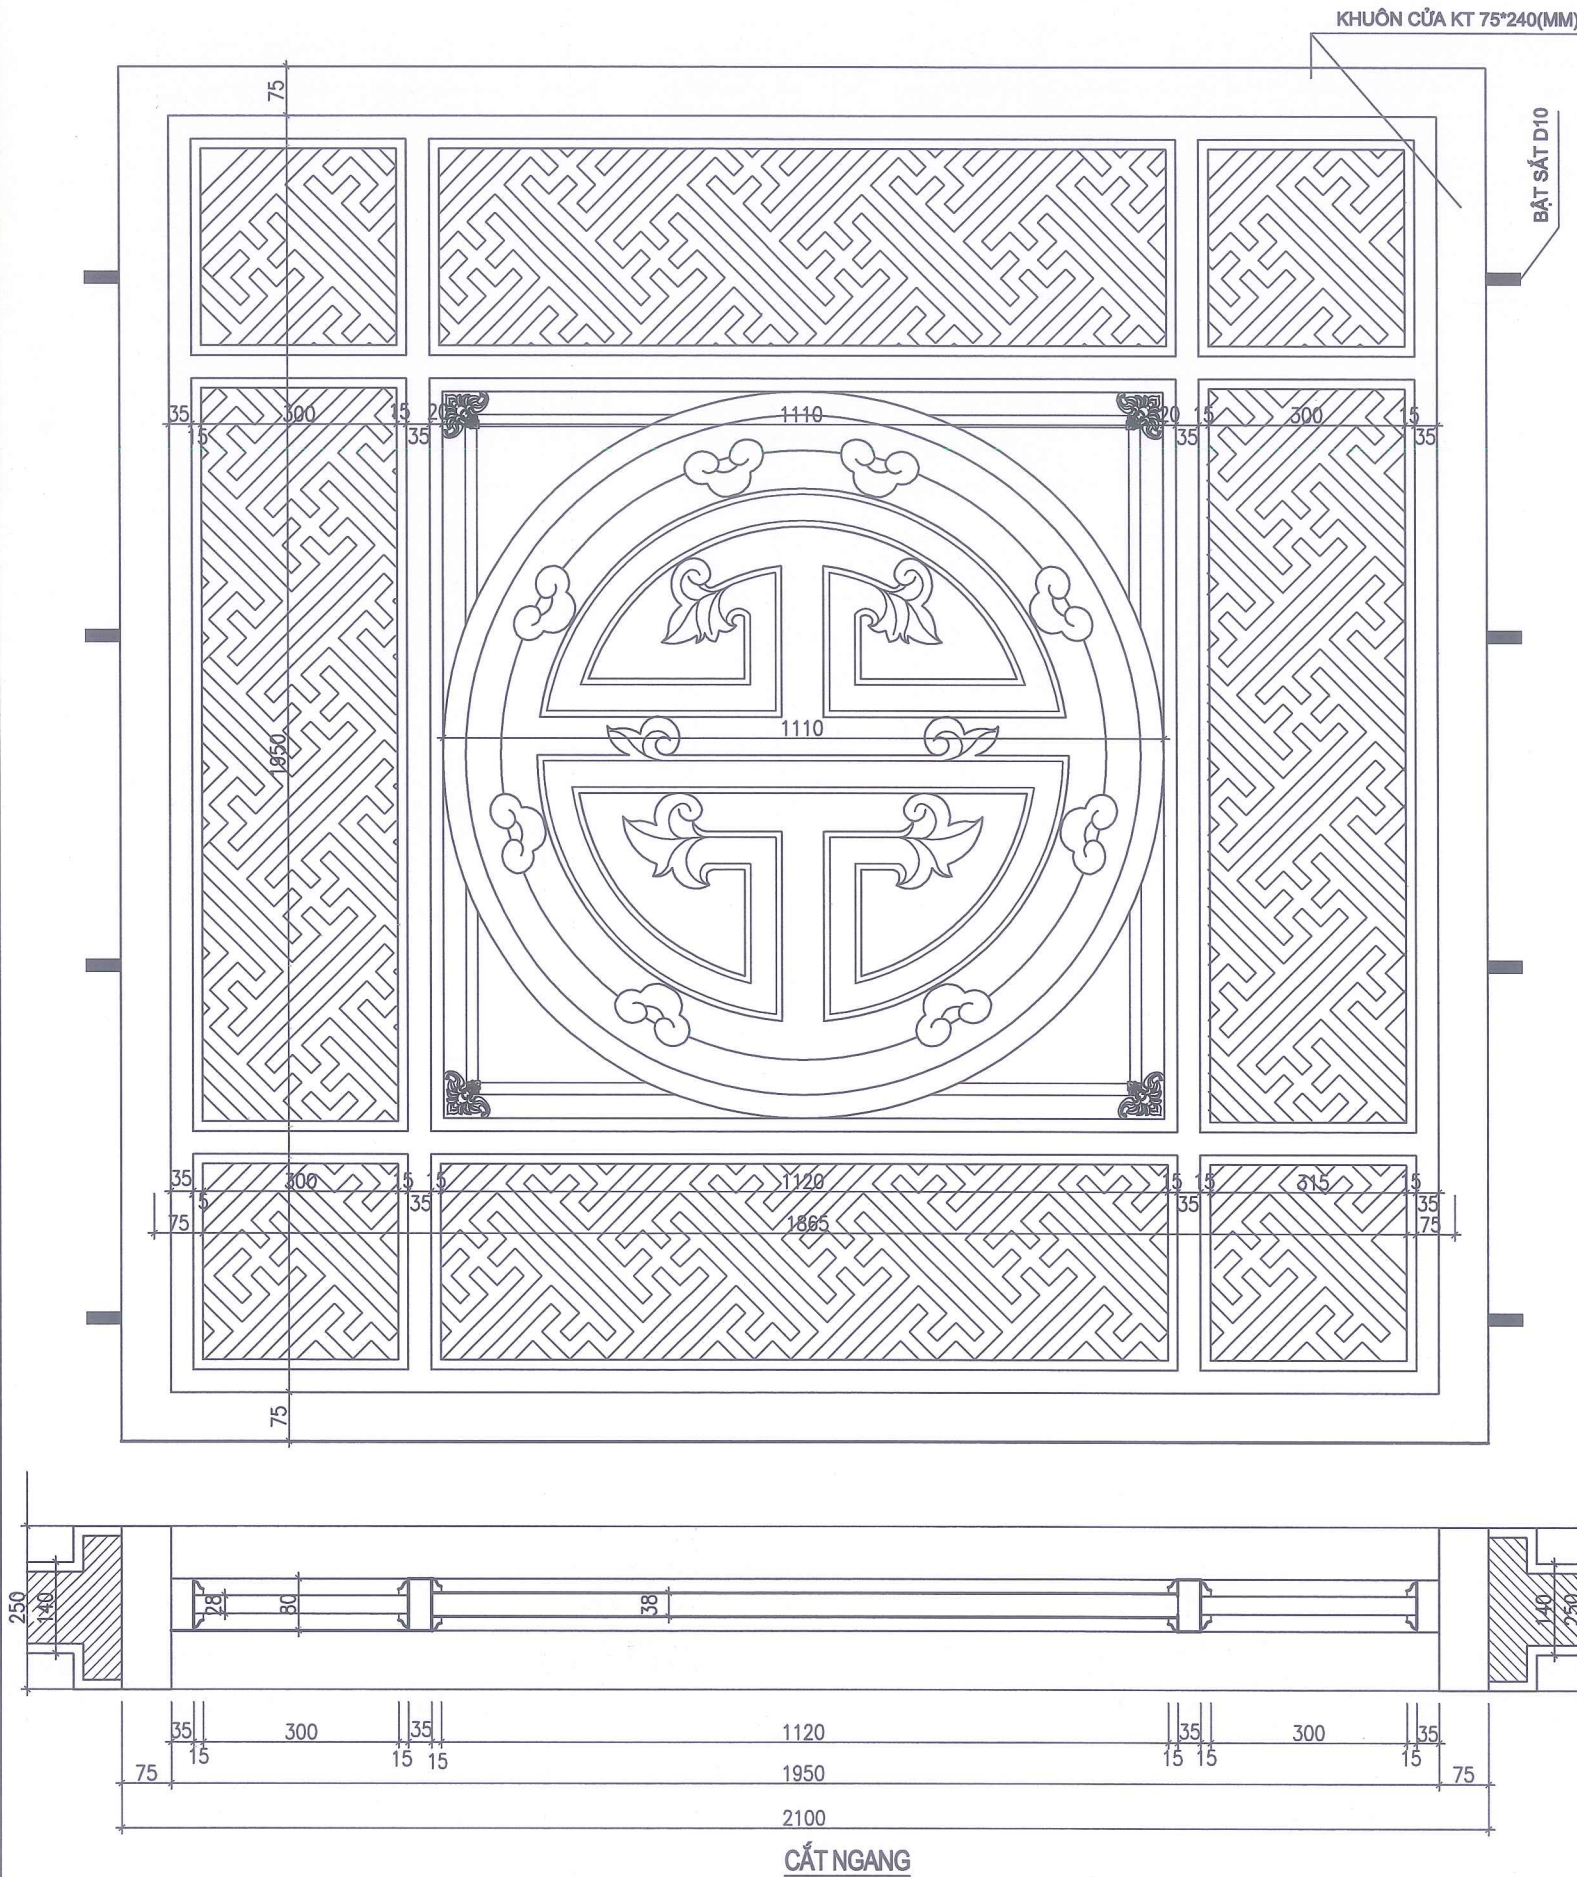

CHI TIẾT HOA VĂN CỬA

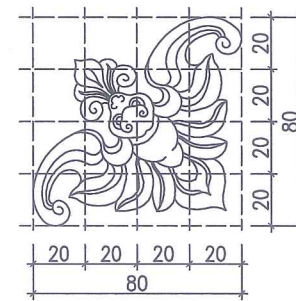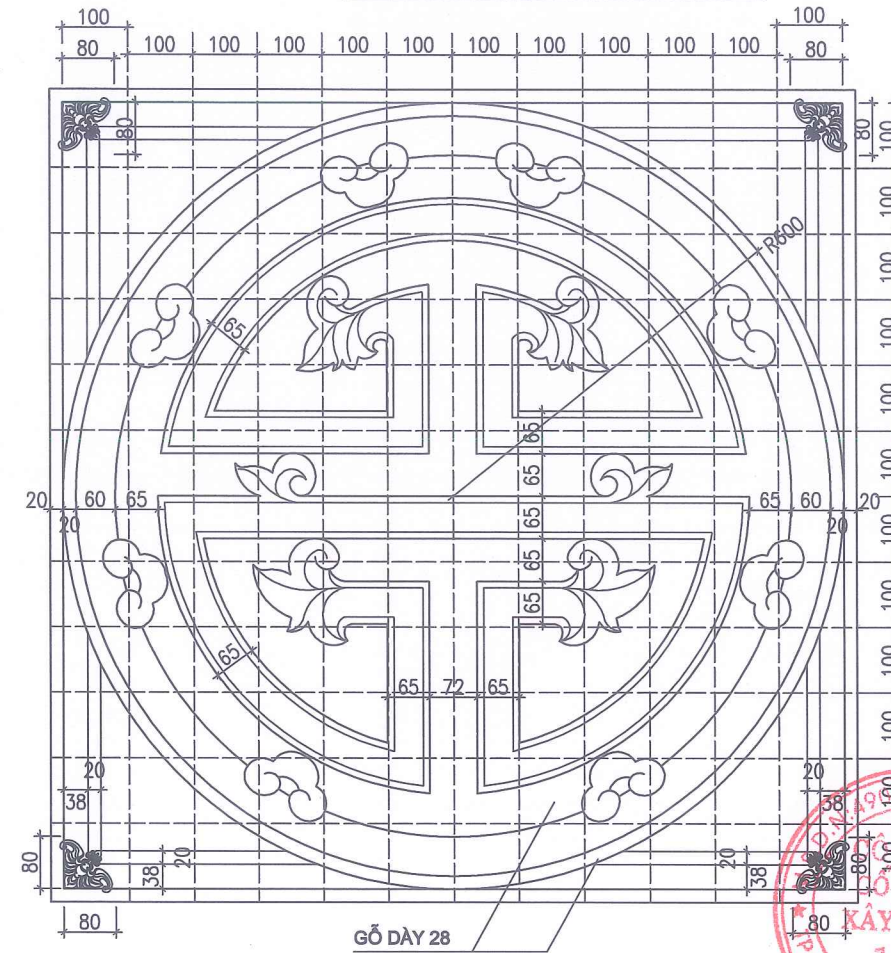

GHI CHÚ

- + CỬA SỔ S1: TOÀN BỘ BẰNG GỖ LIM,
- + PHẦN ĐỤC CHẠM BẰNG GỖ LIM CHẶT GẮM DÂY 2.8CM,
- + PHẦN CHỮ THỌ SỬ DỤNG GỖ LIM DÂY 3.8CM
- + TOÀN BỘ SƠN PHỦ PU BÓNG MỜ

SỞ XÂY DỰNG TỈNH LẠNG SƠN

THẨM ĐỊNH

Thẩm định số 586/SXD - QLXD

Ngày 11 tháng 12 năm 2026

Ký tên:

Đào Hằng Nga

CHỦ ĐẦU TƯ

SỞ NỘI VỤ

TỈNH LẠNG SƠN

ĐỊA CHẾ SỐ 04, ĐƯỜNG QUANG TRUNG

PHƯỜNG LƯƠNG VĂN TRÌ

TỈNH LẠNG SƠN

TÊN CÔNG TRÌNH

CẢI TẠO, NÂNG CẤP

NGHĨA TRANG LIỆT SĨ

ĐỒNG LAU,

TỈNH LẠNG SƠN

HẠNG MỤC

ĐẾN THỜI

ĐỊA ĐIỂM XÂY DỰNG

XÃ THẮT KHÉ,

TỈNH LẠNG SƠN

ĐƠN VỊ THIẾT KẾ

CÔNG TY CỔ PHẦN

XÂY DỰNG 10A

ĐỊA CHẾ SỐ 10A, NGÕ 05, D. NGÔ QUYÊN

PHƯỜNG ĐÔNG KINH, TỈNH LẠNG SƠN

SĐT: 0904.967.825 - 02053.715.855

GIÁM ĐỐC

NGUYỄN THẾ VINH

CHỨC NHIỆM ĐỒ ÁN

KTS: NGUYỄN THỊ BÌNH

CHỦ TRÌ THIẾT KẾ

KTS: NGUYỄN THỊ BÌNH

THIẾT KẾ

KS: ĐỖ VĂN PHÚC

TÊN BẢN VẼ

CHI TIẾT VÁCH CỬA

S1-1


BƯỚC TKBT/DA

HOÀN THÀNH 2026

TỶ LỆ 1/50

KÍ HIỆU BV KT:34


CHI TIẾT CỬA SỔ S2 - 1
(VỊ TRÍ S2: PHÍA TRÊN CỬA SỔ S1 - TRỤC E)
KÍCH THƯỚC 2360 X 600. SỐ LƯỢNG: 06 BỘ

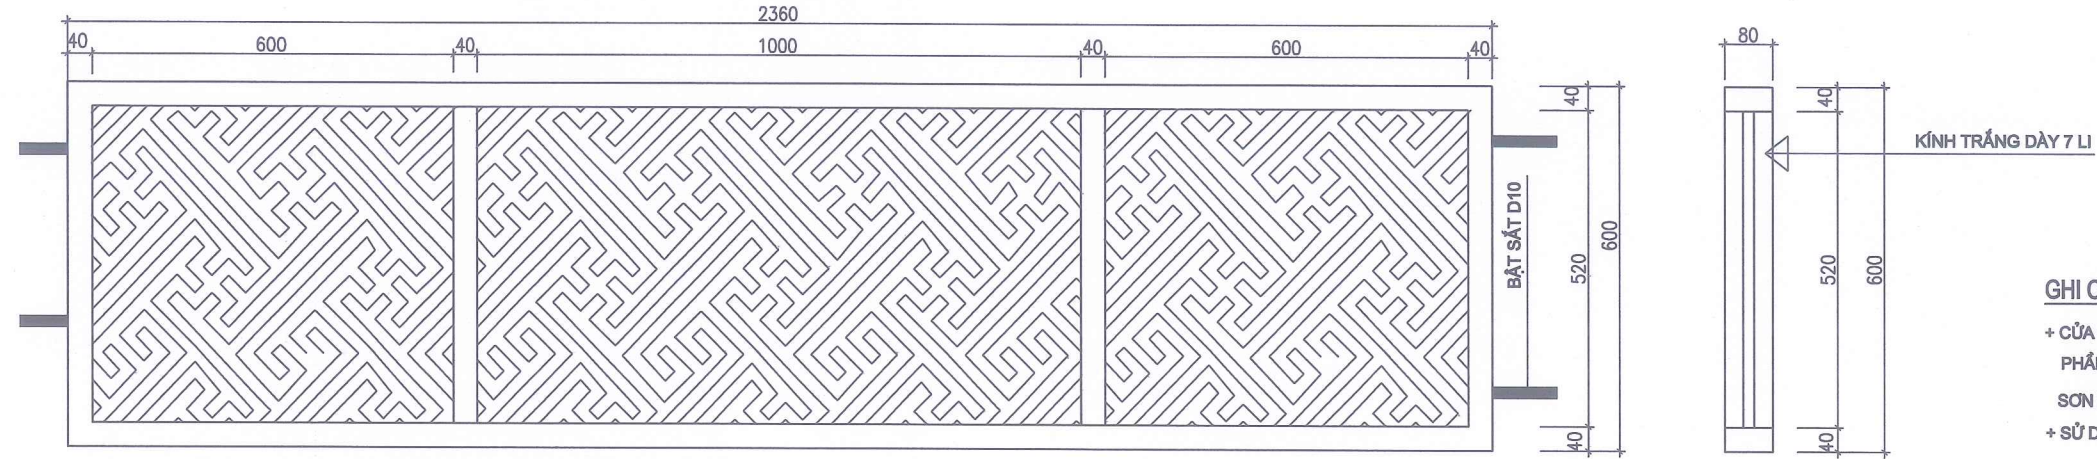


GHI CHÚ

- + CỬA SỔ S1: KHUNG BẰNG GỖ LIM, PHẦN ĐỤC CHẠM BẰNG GỖ LIM, CHẶT GẮM DÀY 18
- SƠN PHỦ PU BÓNG MỜ
- + SỬ DỤNG KÍNH 7 LI

CHI TIẾT CỬA SỔ S2 - 2
(VỊ TRÍ S2: PHÍA TRÊN CỬA ĐI D1 - TRỤC D)
KÍCH THƯỚC 4100 X 600. SỐ LƯỢNG: 01 BỘ

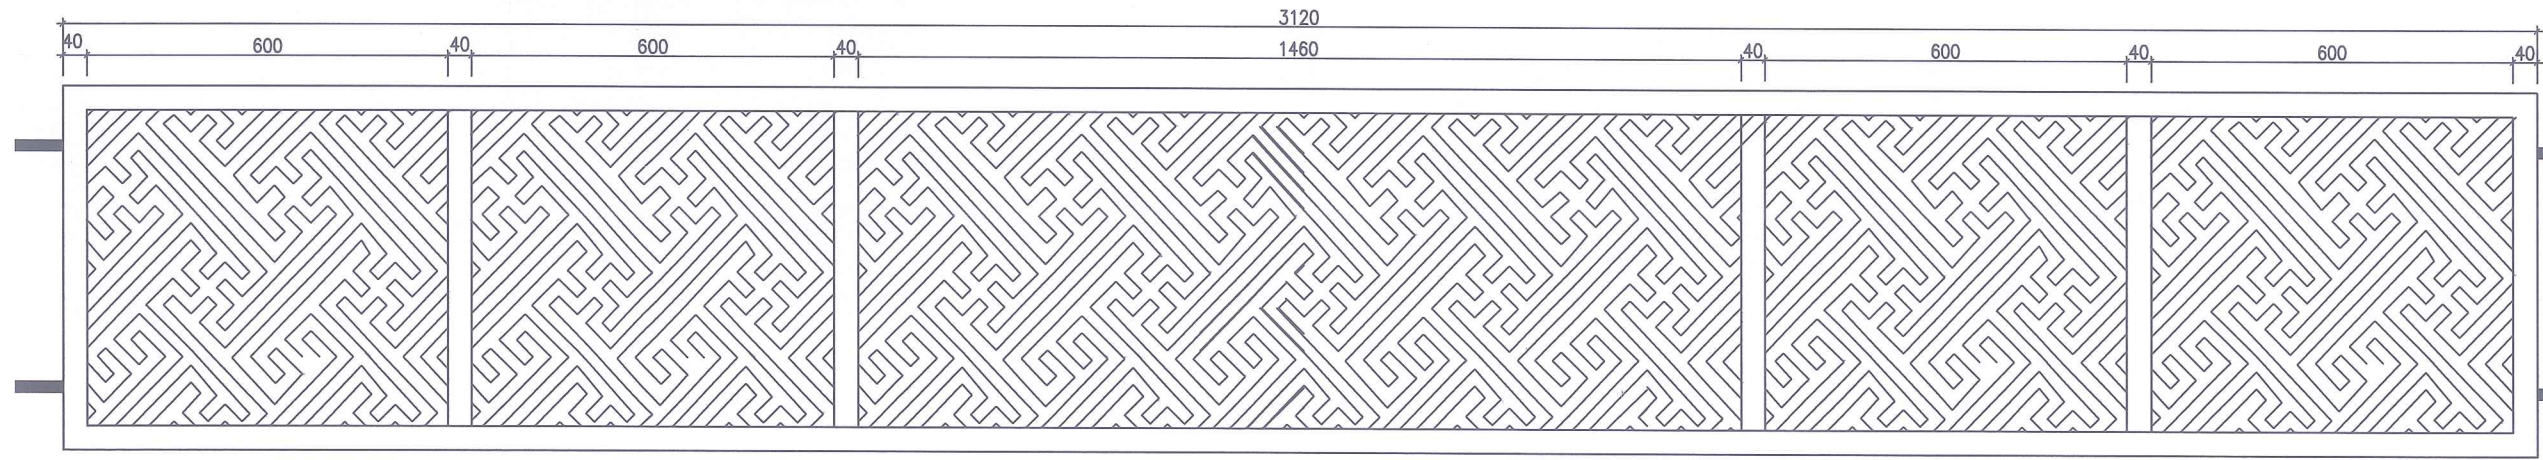

CHI TIẾT CỬA SỔ S2 - 3
(VỊ TRÍ S2: PHÍA TRÊN CỬA ĐI D2 - TRỤC D)
KÍCH THƯỚC 1490 X 600. SỐ LƯỢNG: 02 BỘ

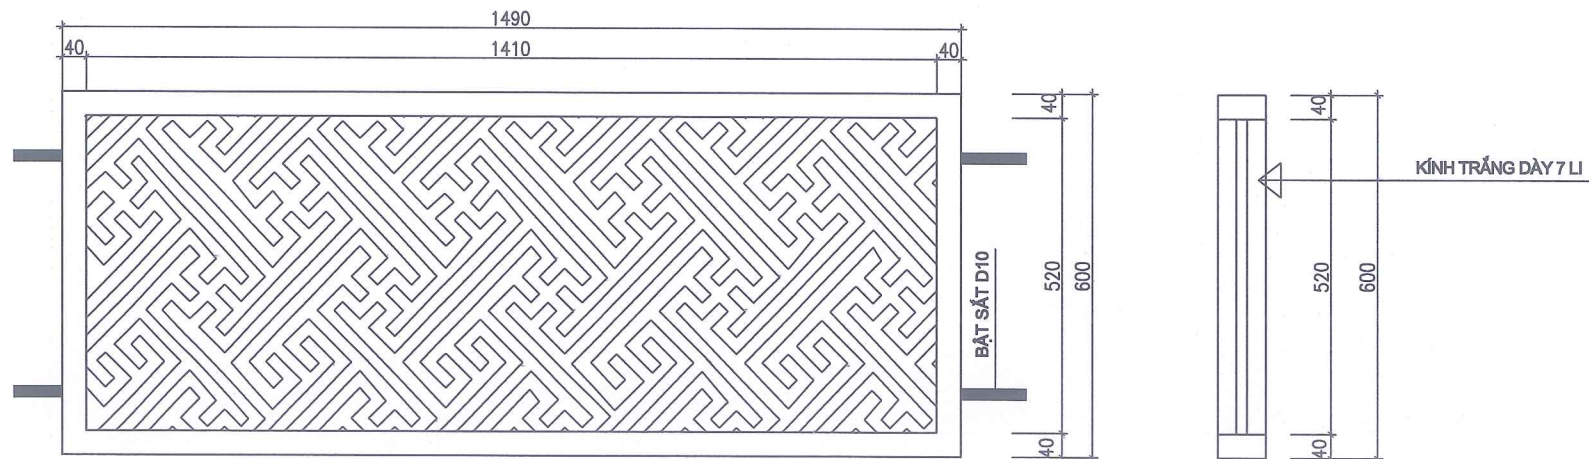

SỞ XÂY DỰNG TỈNH LẠNG SƠN

THẨM ĐỊNH

Theo văn bản số/SXĐ - QLXD


Ngàythángnăm 20..

Ký tên:


Đào Hằng Nga

CHỦ ĐẦU TƯ	SỞ NỘI VỤ TỈNH LẠNG SƠN
ĐỊA CHỈ SỐ 04, ĐƯỜNG QUANG TRUNG PHƯỜNG LƯƠNG VĂN TRÌ TỈNH LẠNG SƠN	TÊN CÔNG TRÌNH
CẢI TẠO, NÂNG CẤP NGHĨA TRANG LIỆT SĨ ĐỒNG LAU, TỈNH LẠNG SƠN	HẠNG MỤC
ĐỀƠN THỜ	ĐỊA ĐIỂM XÂY DỰNG
XÃ THẮT KHÉ, TỈNH LẠNG SƠN	ĐƠN VỊ THIẾT KẾ
CÔNG TY CỔ PHẦN XÂY DỰNG 10A	GIÁM ĐỐC
ĐỊA CHỈ SỐ 10A, NGÕ 05, D. NGÔ QUYỀN PHƯỜNG ĐỒNG KINH, TỈNH LẠNG SƠN SĐT: 0904.957.325 - 02053.715.855	NGUYỄN THẾ VINH CHỦ NHIỆM ĐỒ ÁN
KTS: NGUYỄN THỊ BÌNH CHỦ TRÌ THIẾT KẾ	KTS: NGUYỄN THỊ BÌNH THIẾT KẾ
KS: ĐỖ VĂN PHÚC TÊN BẢN VẼ	CHỈ TIẾT VÁCH CỬA S2-1; S2-2; S2-3
BƯỚC	TKBVTC/DA
HOÀN THÀNH	2026
TỶ LỆ	1/50
KÍ HIỆU BV	KT: 35

(VỊ TRÍ S3: CHO KHẨU ĐỘ CỘT 2,7 MÉT TRỤC E VÀ G)
KÍCH THƯỚC 2360 X 490. SỐ LƯỢNG: 18 BỘ

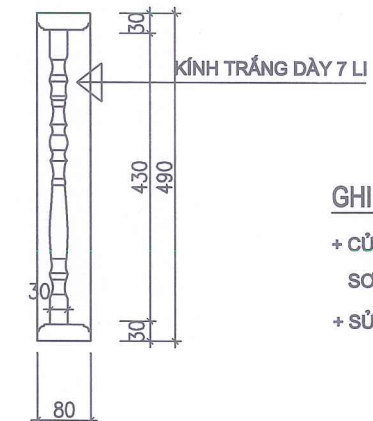



(VỊ TRÍ S3: CHO KHẨU ĐỘ CỘT 4,5 MÉT)
KÍCH THƯỚC 4100 X 490. SỐ LƯỢNG: 08 BỘ

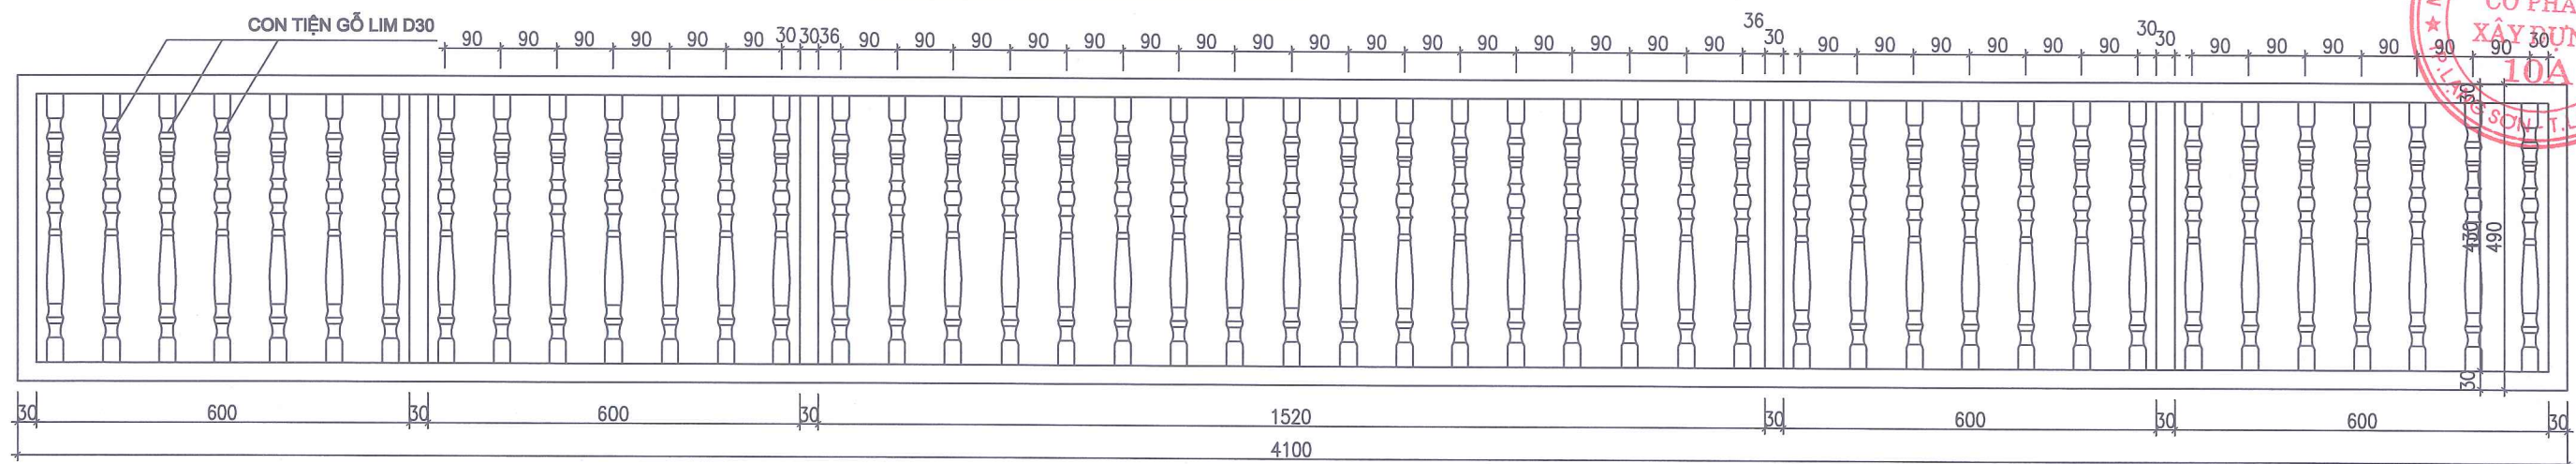

Hà
Đào Hằng Nga

KÍ HIỆU BV	KT:36
------------	-------



CHI TIẾT CỬA SỔ S3 - 3
(VỊ TRÍ S3: CHO KHẨU ĐỘ CỘT 1,8 MÉT)
KÍCH THƯỚC 1490 X 490. SỐ LƯỢNG: 12 BỘ

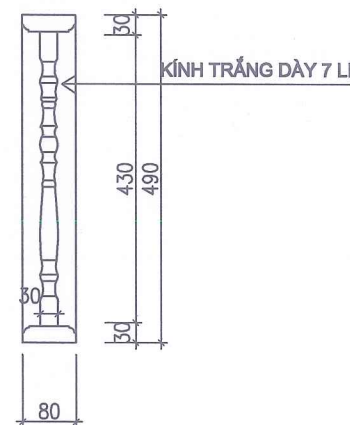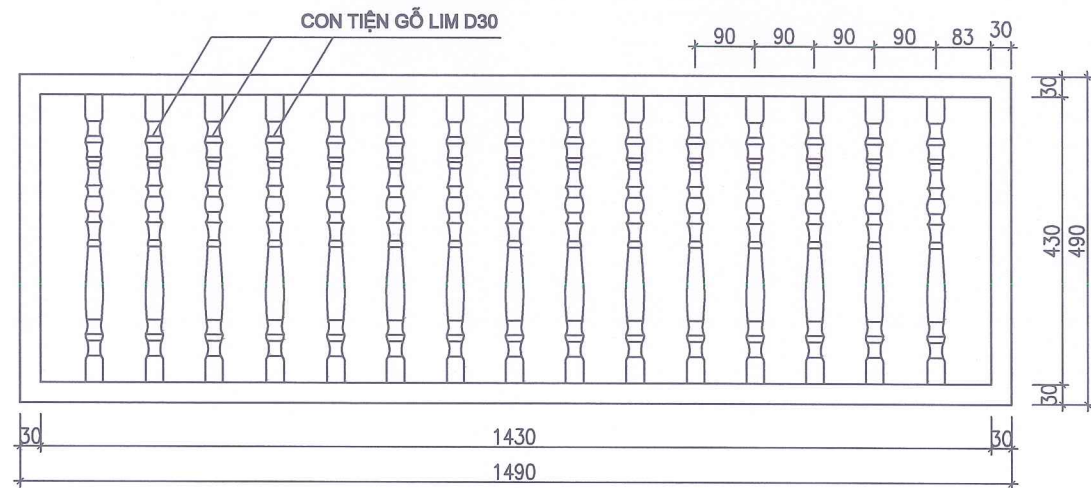

GHI CHÚ

- + CỬA SỔ S3: KHUNG, CON TIỆN BẰNG GỖ LIM,
- SƠN PHỦ PU BÓNG MỜ
- + SỬ DỤNG KÍNH AN TOÀN DÀY 7 LI

CHI TIẾT CỬA SỔ S3 - 4
(VỊ TRÍ S3: CHO KHẨU ĐỘ CỘT 3,6 MÉT)
KÍCH THƯỚC 3260 X 490. SỐ LƯỢNG: 02 BỘ

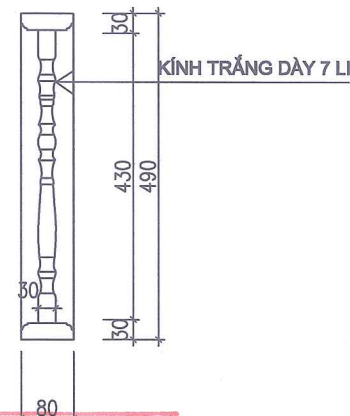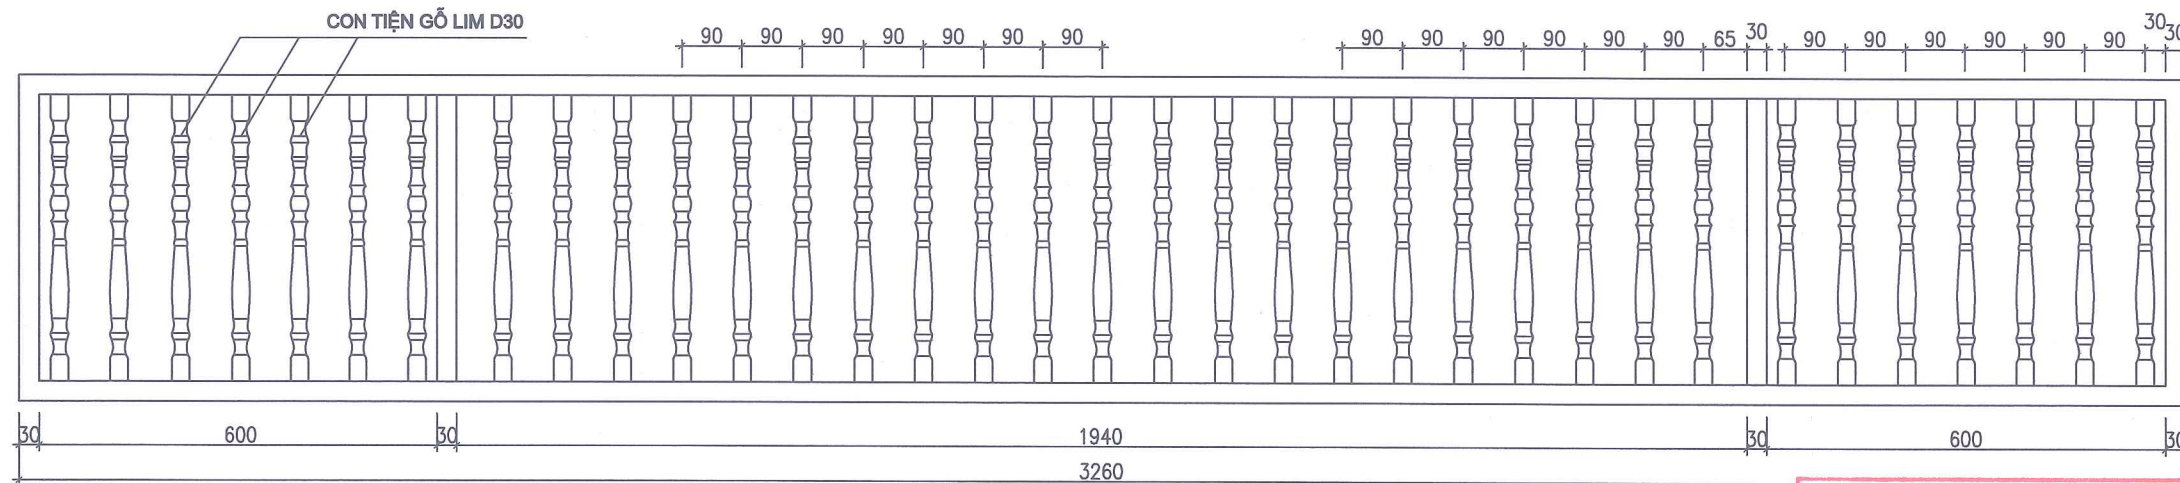

SỞ XÂY DỰNG TỈNH LẠNG SƠN

THẨM ĐỊNH

Theo văn bản số386...../SXD - QLXD

Ngày.....11.tháng...02.năm 20...26

Ký tên:

Hg
Đào Hằng Nga



ĐỊA CHỈ SỐ 10A, NGÕ 05, Đ. NGÔ GIUYỄN
PHƯƠNG ĐÔNG VINH, TỈNH LẠNG SƠN
SĐT: 0904.967.828 - 02053.715.855

GIÁM ĐỐC
NGUYỄN THỊ BÌNH
CHỦ NHIỆM ĐỒ ÁN

CHỦ NHIỆM ĐỒ ÁN

KTS: NGUYỄN THỊ BÌNH
CHỦ TRÌ THIẾT KẾ

KTS: NGUYỄN THỊ BÌNH
THIẾT KẾ

KS: ĐỖ VĂN PHÚC
TÊN BẢN VẼ

CHI TIẾT CỬA+
CON TIỆN GỖ
S3-3; S3-4

BƯỚC TKBVTC/DA


HOÀN THÀNH 2026

TỶ LỆ 1/50

KÍ HIỆU BV KT: 37



HỒ SƠ THIẾT KẾ BẢN VẼ THI CÔNG PHẦN NỘI THẤT

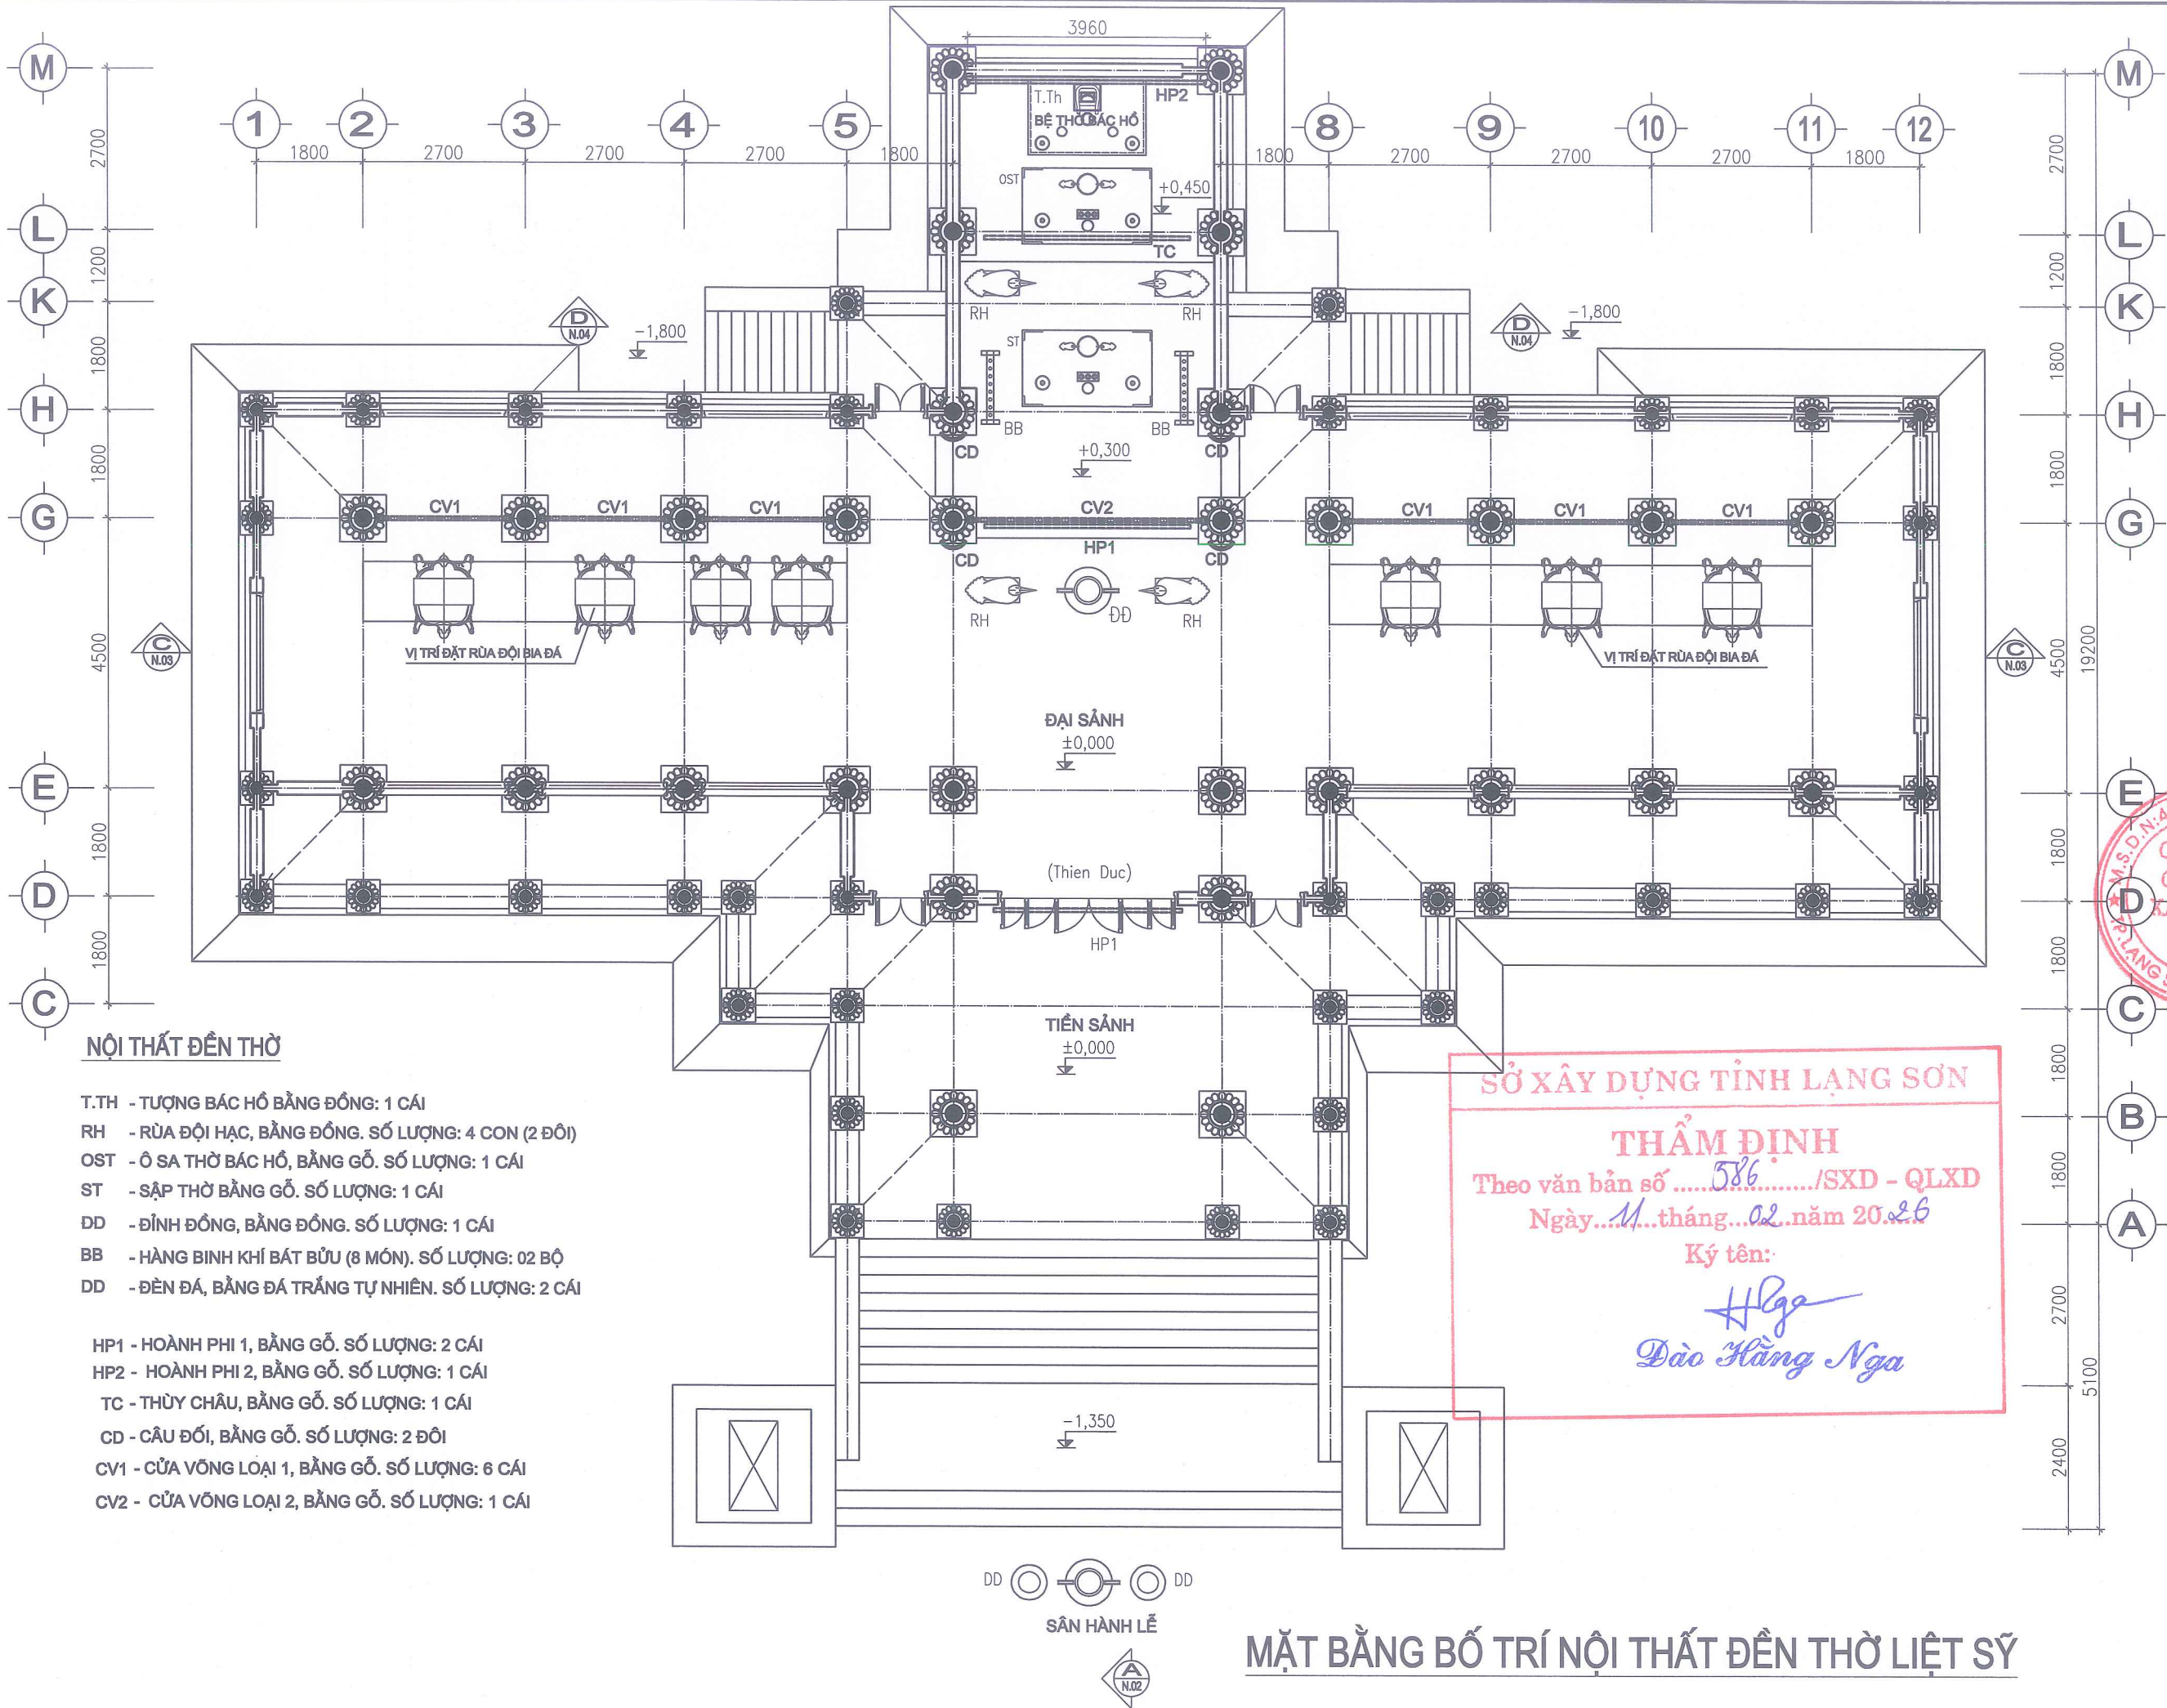

NỘI THẤT ĐỀN THỜ

- T.TH - TƯỢNG BÁC HỒ BẰNG ĐỒNG. SỐ LƯỢNG: 1 CÁI
RH - RỬA ĐÔI HẠC, BẰNG ĐỒNG. SỐ LƯỢNG: 4 CON (2 ĐÔI)
OST - Ô SA THỜ BÁC HỒ, BẰNG GỖ. SỐ LƯỢNG: 1 CÁI
ST - SẬP THỜ BẰNG GỖ. SỐ LƯỢNG: 1 CÁI
ĐD - ĐÌNH ĐỒNG, BẰNG ĐỒNG. SỐ LƯỢNG: 1 CÁI
BB - HÀNG BINH KHÍ BÁT BỬU (8 MÓN). SỐ LƯỢNG: 02 BỘ
DD - ĐỀN ĐÁ, BẰNG ĐÁ TRẮNG TỰ NHIÊN. SỐ LƯỢNG: 2 CÁI

- HP1 - HOÀNH PHI 1, BẰNG GỖ. SỐ LƯỢNG: 2 CÁI
HP2 - HOÀNH PHI 2, BẰNG GỖ. SỐ LƯỢNG: 1 CÁI
TC - THUY CHÂU, BẰNG GỖ. SỐ LƯỢNG: 1 CÁI
CD - CẦU ĐỐI, BẰNG GỖ. SỐ LƯỢNG: 2 ĐÔI
CV1 - CỬA VÔNG LOẠI 1, BẰNG GỖ. SỐ LƯỢNG: 6 CÁI
CV2 - CỬA VÔNG LOẠI 2, BẰNG GỖ. SỐ LƯỢNG: 1 CÁI

SỞ XÂY DỰNG TỈNH LẠNG SƠN

THẨM ĐỊNH

Theo văn bản số586...../SXD - QLXD

Ngày11.....tháng02.....năm 2026

Ký tên:

Đào Hằng Nga

CHỦ ĐẦU TƯ
SỞ NỘI VỤ
TỈNH LẠNG SƠN

ĐỊA CHỈ SỐ 04, ĐƯỜNG QUANG TRUNG
PHƯỜNG LƯƠNG VĂN THÌ
TỈNH LẠNG SƠN

TÊN CÔNG TRÌNH

CẢI TẠO, NÂNG CẤP
NGHĨA TRANG LIỆT SỸ
ĐỒNG LAU,
TỈNH LẠNG SƠN

HẠNG MỤC

THIẾT BỊ NỘI THẤT

ĐỊA ĐIỂM XÂY DỰNG

XÃ THẮT KHÉ,
TỈNH LẠNG SƠN

ĐƠN VỊ THIẾT KẾ

CÔNG TY CỔ PHẦN
XÂY DỰNG 10A

ĐỊA CHỈ SỐ 10A, NGÕ 05, Đ. NGUYỄN
TRƯỜNG ĐỒNG KINH, TỈNH LẠNG SƠN
SĐT: 0904.907.325 - 02053.715.855

GIÁM ĐỐC

Nguyễn Thế Vinh

NGUYỄN THẾ VINH

CHỦ NHIỆM ĐỒ ÁN

Nguyễn Thị Bình

KTS: NGUYỄN THỊ BÌNH

CHỦ TRÌ THIẾT KẾ, TK

Nguyễn Thị Bình

KTS: NGUYỄN THỊ BÌNH

KIỂM

Đỗ Văn Phúc

KTS: ĐỖ VĂN PHÚC

TÊN BẢN VẼ

MẶT BẰNG BỐ TRÍ


NỘI THẤT ĐỀN THỜ

BƯỚC TKBVTC/DA

HOÀN THÀNH 2026

TỶ LỆ 1/50

KÍ HIỆU BV NT : 01

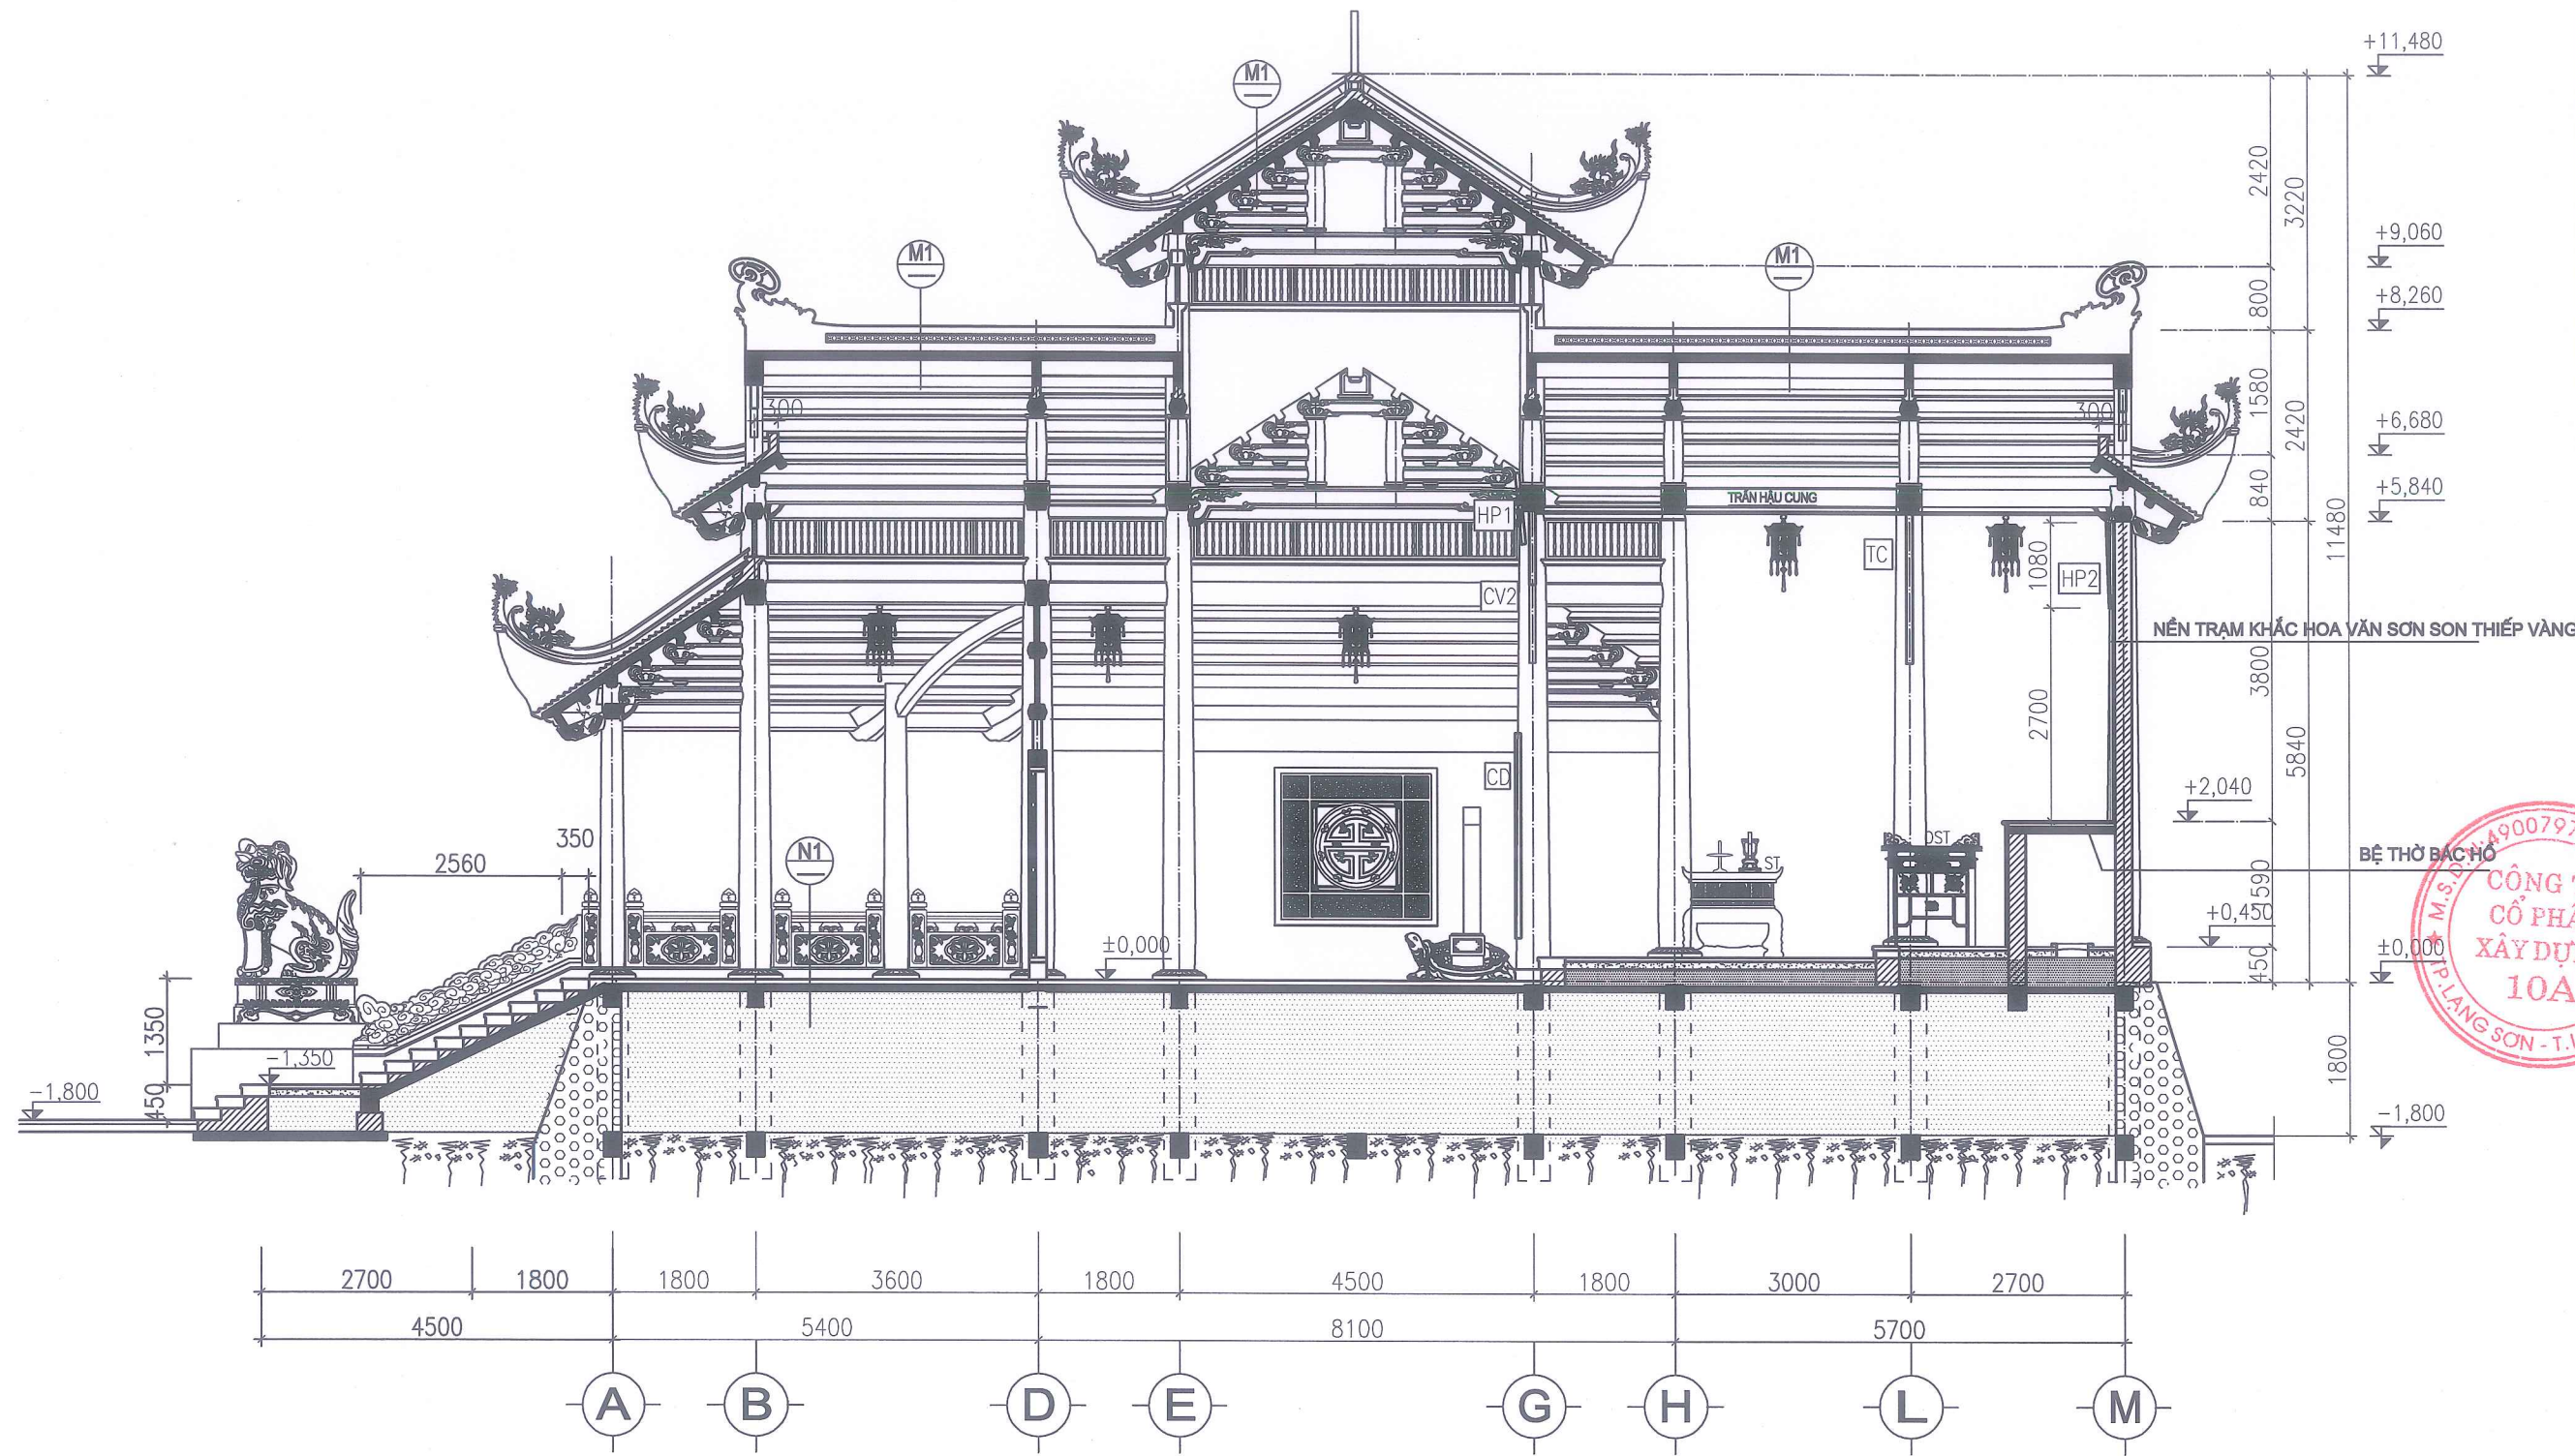

MẶT CẮT (A - A)

SỞ XÂY DỰNG TỈNH LẠNG SƠN

THẨM ĐỊNH

Theo văn bản số586...../SXD - QLXD

Ngày.....11 tháng.....2 năm 2026

Ký tên:

Hg
Đào Hằng Nga

CHỦ ĐẦU TƯ
SỞ NỘI VỤ
TỈNH LẠNG SƠN

ĐỊA CHẾ SỐ 04, ĐƯỜNG QUANG TRUNG
PHƯỜNG LƯƠNG VĂN TRÌ
TỈNH LẠNG SƠN

TÊN CÔNG TRÌNH

CẢI TẠO, NÂNG CẤP
NGHĨA TRANG LIỆT SĨ
ĐÔNG LAU,
TỈNH LẠNG SƠN

HẠNG MỤC

THIẾT BỊ NỘI THẤT

ĐỊA ĐIỂM XÂY DỰNG

XÃ THẮT KHÊ,
TỈNH LẠNG SƠN

ĐƠN VỊ THIẾT KẾ

CÔNG TY CỔ PHẦN
XÂY DỰNG 10A

ĐỊA CHẾ SỐ 10A, NGÕ 05, Đ. NGUYỄN
TRƯỜNG ĐÔNG KINH, TỈNH LẠNG SƠN
SĐT: 0904.967.325 - 02053.715.855

GIÁM ĐỐC

NGUYỄN THẾ VINH
CHỦ NHIỆM ĐỒ ÁN

KTS: NGUYỄN THỊ BÌNH
CHỦ TRÌ THIẾT KẾ, TK

KTS: NGUYỄN THỊ BÌNH

KIỂM

KTS: ĐỖ VĂN PHÚC
TÊN BẢN VẼ


MẶT CẮT A - A

BƯỚC TKBVTC/DA

HOÀN THÀNH 2026

TỶ LỆ 1/50

KÍ HIỆU BV NT : 02

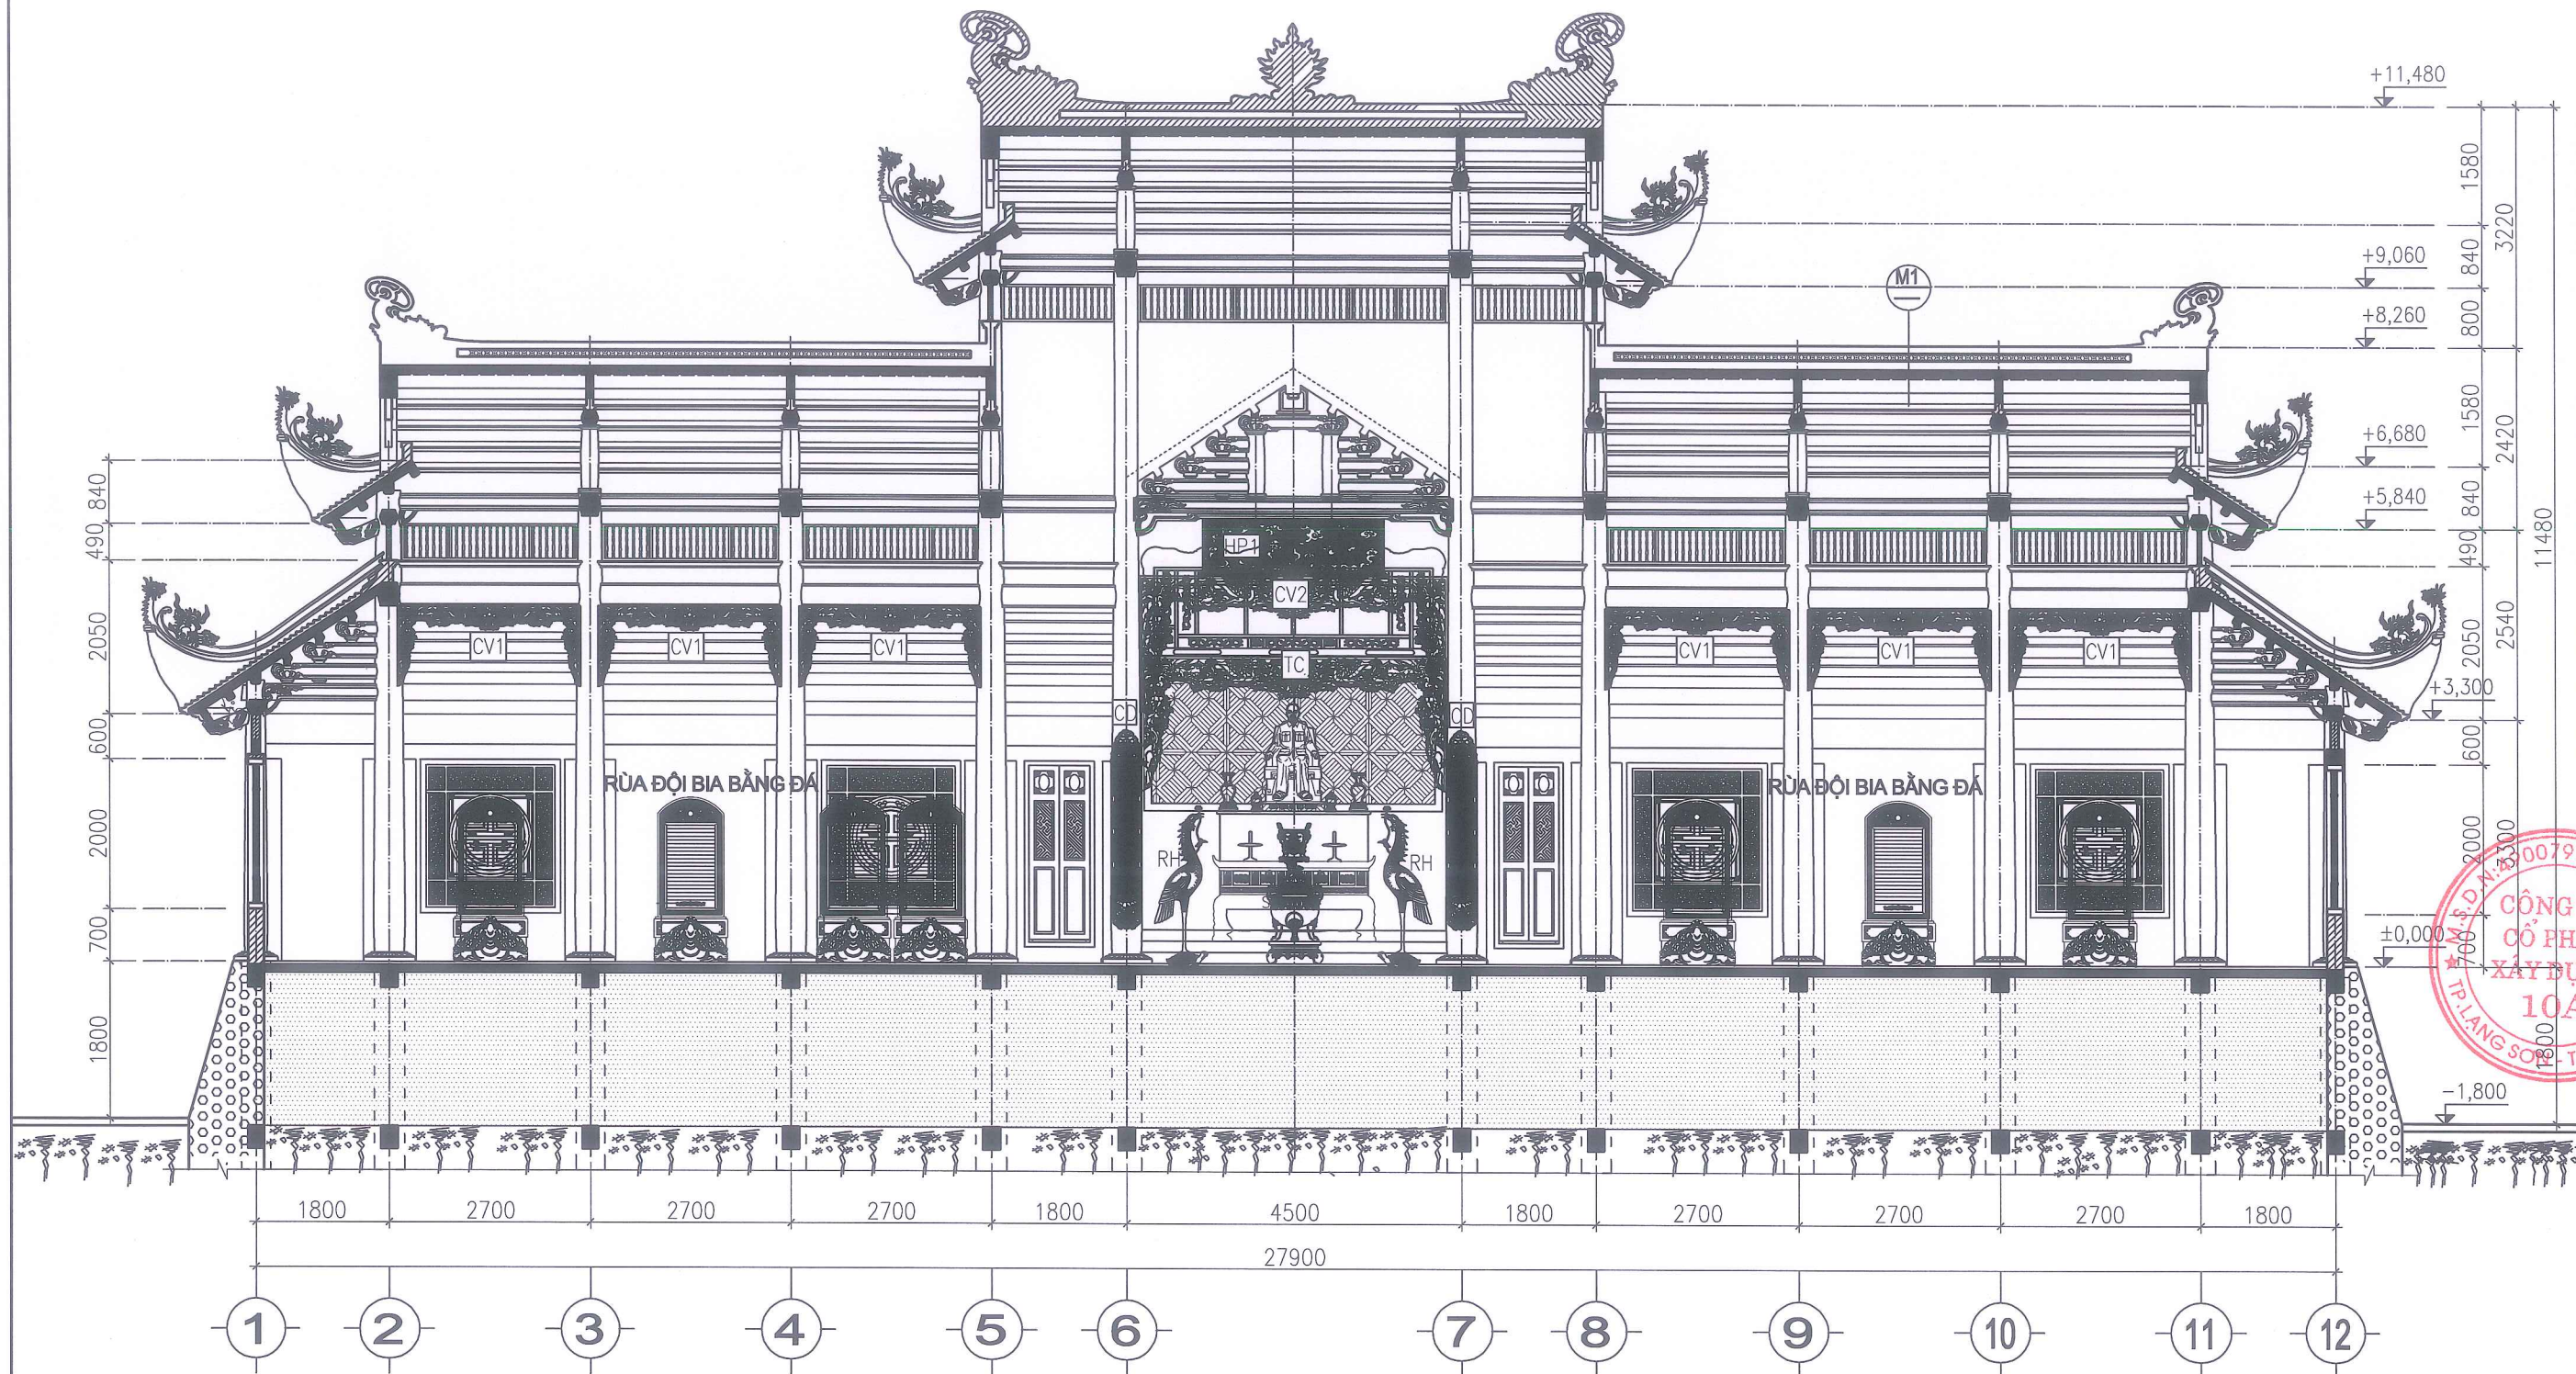

MẶT CẮT (C - C)

SỞ XÂY DỰNG TỈNH LẠNG SƠN

THẨM ĐỊNH


Theo văn bản số ...586.../SXD - QLXD

Ngày ...11...tháng...02...năm 2026

Ký tên:

H. Nga
Đào Hằng Nga

CHỦ ĐẦU TƯ	SỞ NỘI VỤ
TỈNH LẠNG SƠN	TỈNH LẠNG SƠN
ĐỊA CHỈ SỐ 04, ĐƯỜNG QUANG TRUNG	PHƯỜNG LƯƠNG VĂN TRÌ
TỈNH LẠNG SƠN	TỈNH LẠNG SƠN
TÊN CÔNG TRÌNH	
CẢI TẠO, NÂNG CẤP	NGHĨA TRANG LIỆT SĨ
DÔNG LAU,	TỈNH LẠNG SƠN
HẠNG MỤC	
THIẾT BỊ NỘI THẤT	
ĐỊA ĐIỂM XÂY DỰNG	
XÃ THẮT KHÉ,	TỈNH LẠNG SƠN
ĐƠN VỊ THIẾT KẾ	
CÔNG TY CỔ PHẦN	XÂY DỰNG 10A
ĐỊA CHỈ SỐ 10A, NGÕ 05, Đ. NGUYỄN	PHƯỜNG ĐÔNG KINH, TỈNH LẠNG SƠN
SĐT: 0904.967.325 - 0263.715.855	
GIÁM ĐỐC	
NGUYỄN THẾ VINH	CHỦ NHIỆM ĐỒ ÁN
KTS: NGUYỄN THỊ BÌNH	CHỦ TRÌ THIẾT KẾ, TK
KTS: NGUYỄN THỊ BÌNH	KIỂM
KTS: ĐỖ VĂN PHÚC	TÊN BẢN VẼ
MẶT CẮT C - C	
BƯỚC	TKBVTC/DA
HOÀN THÀNH	2026
TỶ LỆ	1/50
KÍ HIỆU BV	NT : 03

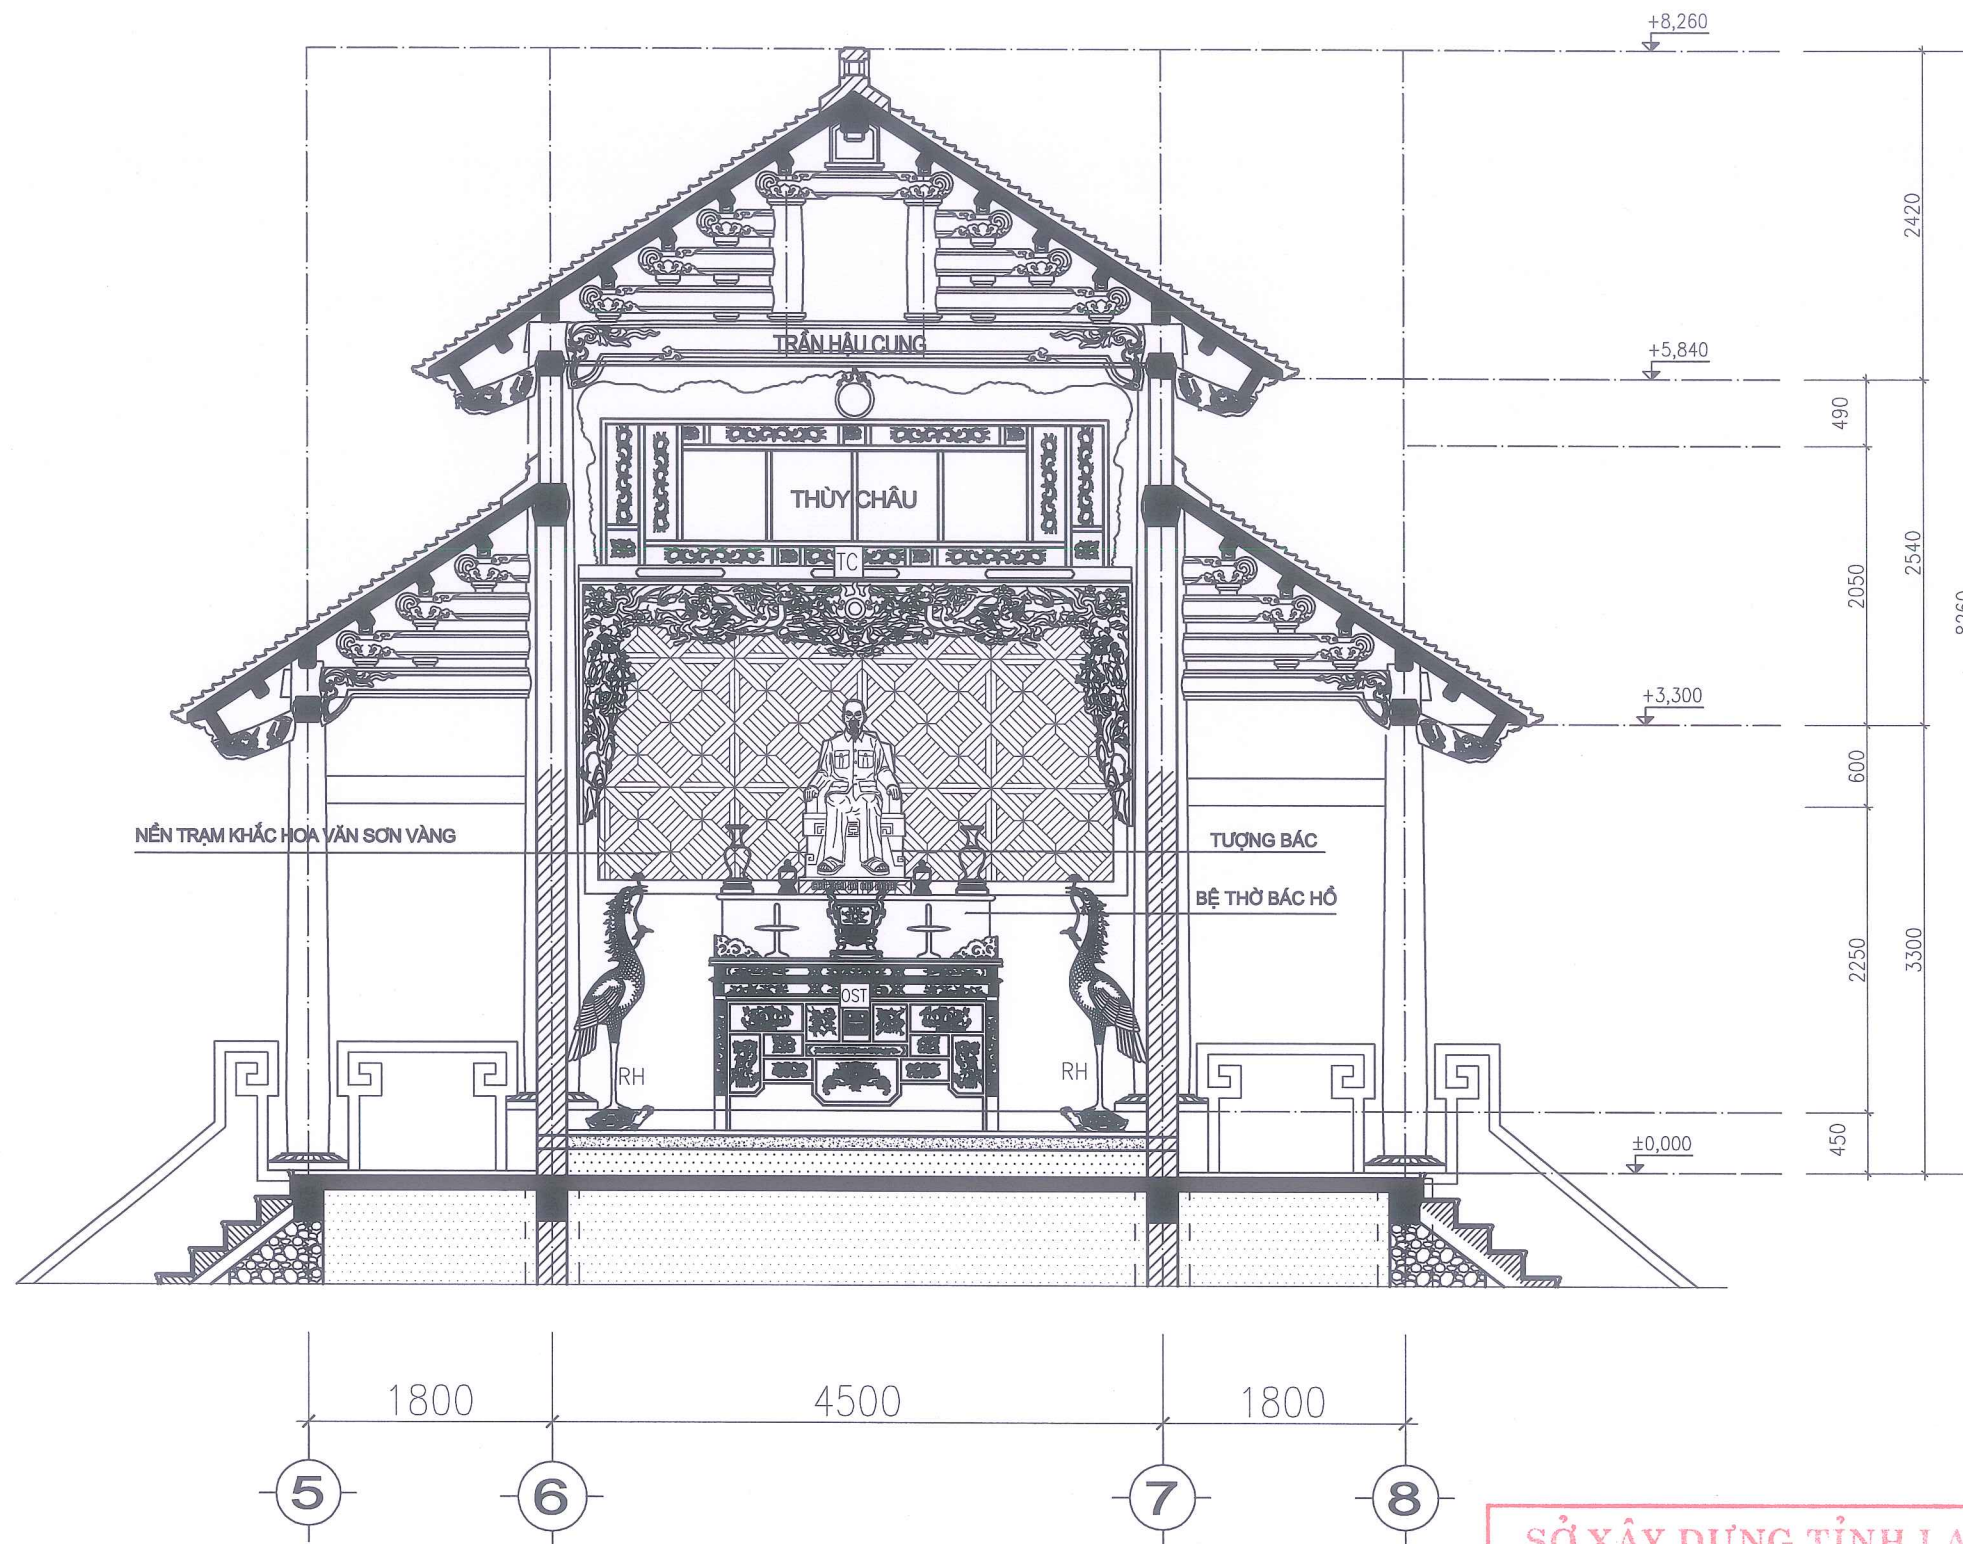

MẶT CẮT (D - D)

SỞ XÂY DỰNG TỈNH LẠNG SƠN

THẨM ĐỊNH

Theo văn bản số586...../SXD - QLXD

Ngày.....14.....tháng.....02.....năm 2026

Ký tên:

Hg
Đào Hằng Nga

CHỦ ĐẦU TƯ
SỞ NỘI VỤ
TỈNH LẠNG SƠN

ĐỊA CHỈ SỐ 04, ĐƯỜNG QUANG TRUNG
PHƯỜNG LƯƠNG VĂN TRÌ
TỈNH LẠNG SƠN

TÊN CÔNG TRÌNH

CẢI TẠO, NÂNG CẤP
NGHĨA TRANG LIỆT SĨ
ĐÔNG LAU,
TỈNH LẠNG SƠN

HẠNG MỤC

THIẾT BỊ NỘI THẤT

ĐỊA ĐIỂM XÂY DỰNG

XÃ THẮT KHÉ,
TỈNH LẠNG SƠN

ĐƠN VỊ THIẾT KẾ

CÔNG TY CỔ PHẦN
XÂY DỰNG 10A

ĐỊA CHỈ SỐ 10A, NGÕ 05, D. NGÔ QUYÊN
PHƯỜNG ĐÔNG KINH, TỈNH LẠNG SƠN
SĐT: 0904.967.325 - 0203.716.855

GIÁM ĐỐC

Nguyễn Thế Vinh

NGUYỄN THẾ VINH

CHỦ NHIỆM ĐỒ ÁN

Nguyễn Thị Bình

KTS: NGUYỄN THỊ BÌNH

CHỦ TRÌ THIẾT KẾ, TK

Nguyễn Thị Bình

KTS: NGUYỄN THỊ BÌNH

KIỂM

Đỗ Văn Phúc

KTS: ĐỖ VĂN PHÚC

TÊN BẢN VẼ


M. CẮT D - D

BUỐC TKBVTC/DA

HOÀN THÀNH 2026

TỶ LỆ 1/50

KÍ HIỆU BV NT : 04

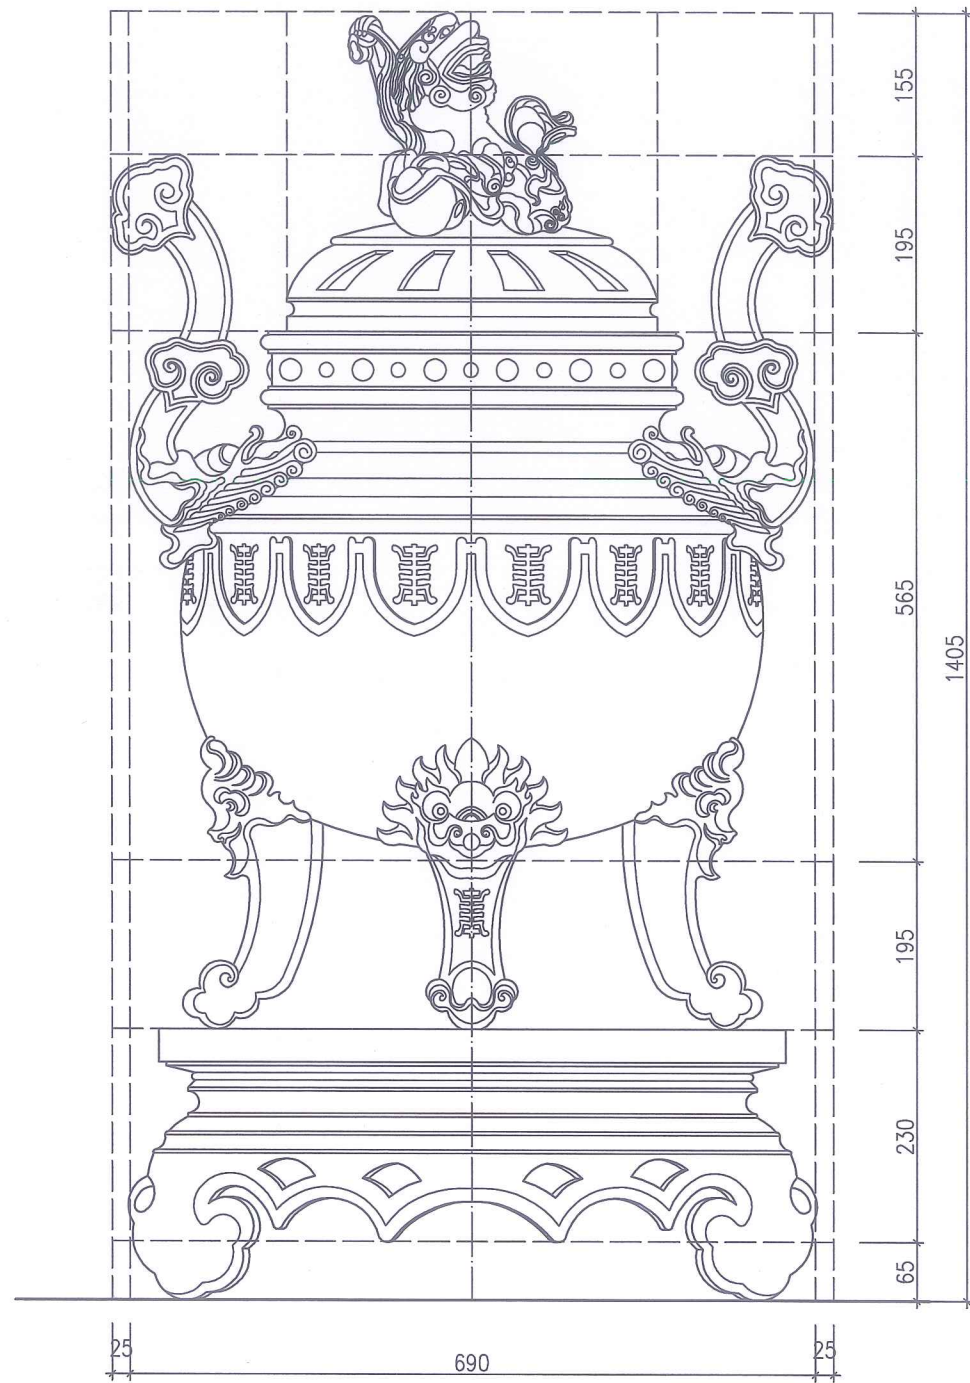


MẶT ĐỨNG ĐỈNH ĐỒNG

(SL : 01 CÁI)

GHI CHÚ

- + ĐỈNH ĐỒNG SỐ LƯỢNG: 01 CÁI
- + NẮP ĐỈNH CÓ LỖ THÙNG ĐỂ THOÁT KHÓI
- + THÀNH PHẨM ĐƯỜNG NÉT HOA VĂN CHẠM KHẮC TINH XẢO

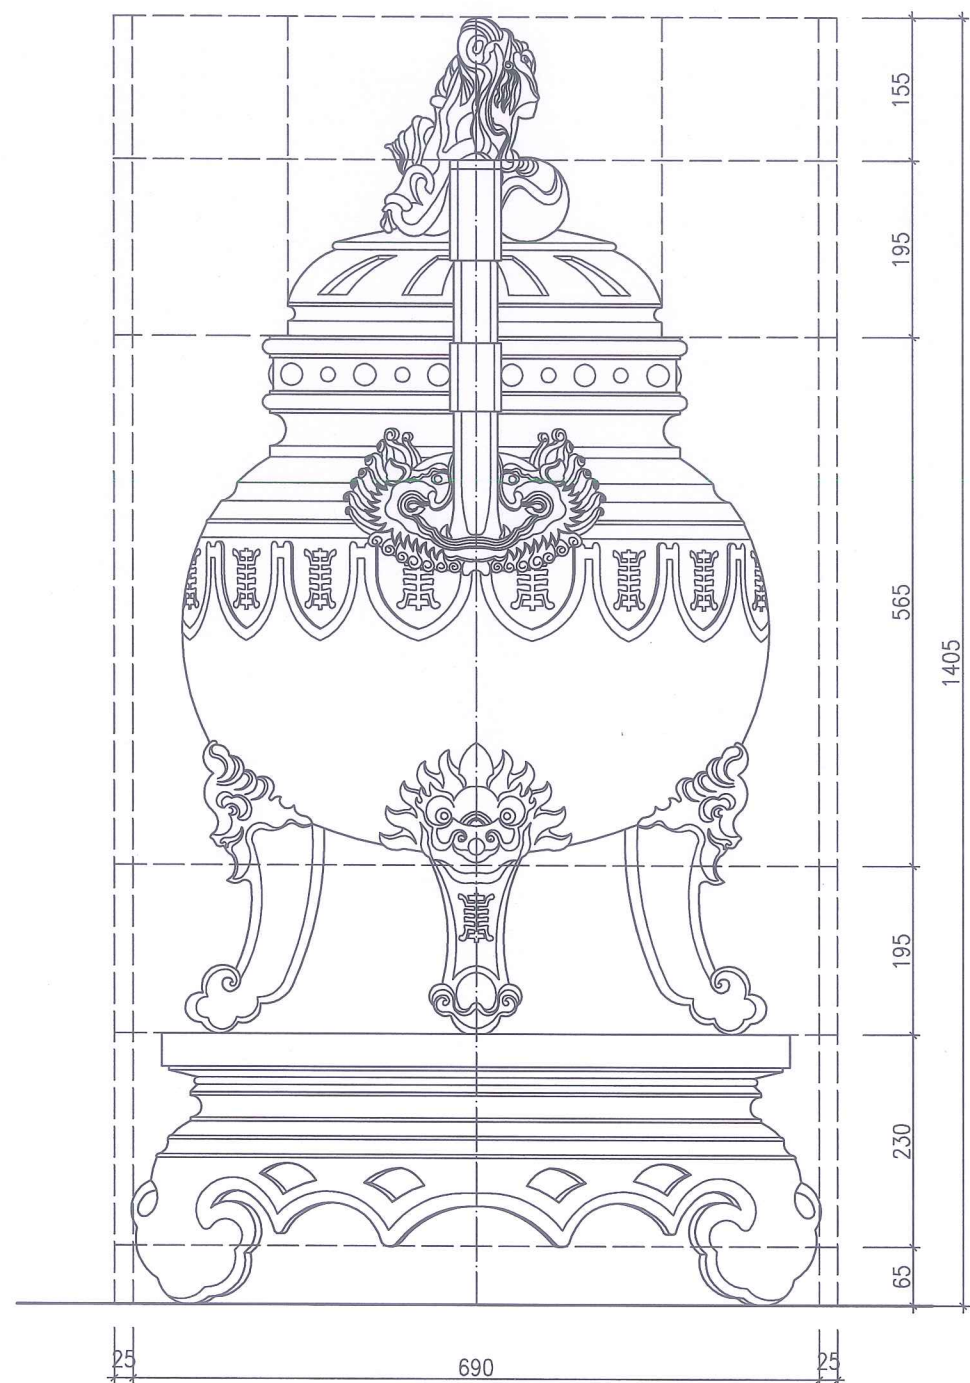

MẶT BÊN ĐỈNH ĐỒNG

SỞ XÂY DỰNG TỈNH LẠNG SƠN

THẨM ĐỊNH

Theo văn bản số586...../SXĐ - QLXD

Ngày 11...tháng 02...năm 2026


Ký tên:

Hg

Đào Hằng Nga




CHỦ ĐẦU TƯ	SỞ NỘI VỤ
TỈNH LẠNG SƠN	
ĐỊA CHỈ: SỐ 04, ĐƯỜNG QUANG TRUNG	PHƯỜNG LƯƠNG VĂN TRÌ
TỈNH LẠNG SƠN	
TÊN CÔNG TRÌNH	
CẢI TẠO, NÂNG CẤP	NGHĨA TRANG LIỆT SĨ
BÔNG LAU,	TỈNH LẠNG SƠN
HẠNG MỤC	
THIẾT BỊ NỘI THẤT	
ĐỊA ĐIỂM XÂY DỰNG	
XÃ THẮT KHÉ,	TỈNH LẠNG SƠN
ĐƠN VỊ THIẾT KẾ	
CÔNG TY CỔ PHẦN	XÂY DỰNG 10A
ĐỊA CHỈ: SỐ 10A, NGÕ 05, Đ. NGÔ QUYÊN	PHƯỜNG ĐÔNG KINH, TỈNH LẠNG SƠN
SĐT: 0904.067.325 - 02053.715.055	
GIÁM ĐỐC	
CÔNG TY	CỔ PHẦN
XÂY DỰNG	10A
NGUYỄN THẾ VINH	CHỦ NHIỆM ĐỒ ÁN
KTS: NGUYỄN THỊ BÌNH	CHỦ TRÌ THIẾT KẾ, TK
KTS: NGUYỄN THỊ BÌNH	
KIỂM	
KTS: ĐỖ VĂN PHÚC	TÊN BẢN VẼ
CHI TIẾT NỘI THẤT	ĐỈNH ĐỒNG
BƯỚC	TKBVT/DA
HOÀN THÀNH	2026
TỶ LỆ	
KÍ HIỆU BV	NT : 05

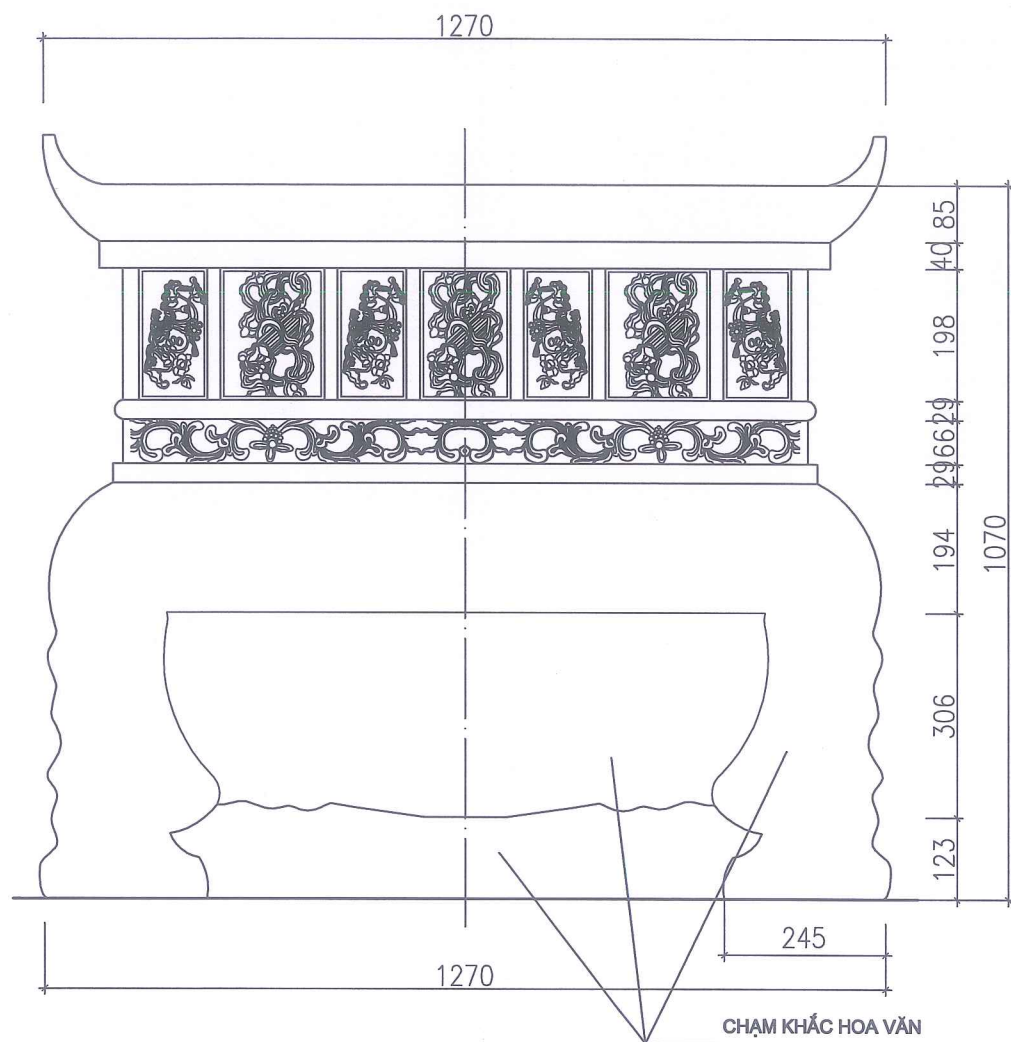

MẶT ĐÚNG BÊN SẬP THỜ (SL : 01)

GHI CHÚ:

- SẬP THỜ ĐƯỢC BẰNG GỖ DỐI, KT 2,17 X 1,27 X 1,07 (M), CHẠM KHẮC HOA VĂN PHÍA TRƯỚC VÀ HAI BÊN
 - + MẶT TRƯỚC (MẶT CHÍNH): CHẠM KHẮC LƯỜNG LONG CHẦU NGUYỆT VÀ HOA VĂN
 - + MẶT BÊN (2 MẶT): CHẠM KHẮC HOA VĂN
 - + MẶT SAU: KHÔNG CHẠM KHẮC
- XỬ LÝ CHỐNG MỐI MỌT, NẤM MỐC THEO QUY TRÌNH
- TOÀN BỘ ĐƯỢC SƠN SƠN THẾP VÀNG THEO PHƯƠNG PHÁP TRUYỀN THỐNG
- SỐ LƯỢNG: 01 CÁI
- LIÊN KẾT MỘNG, CHỐT GỖ, RÀ KEO

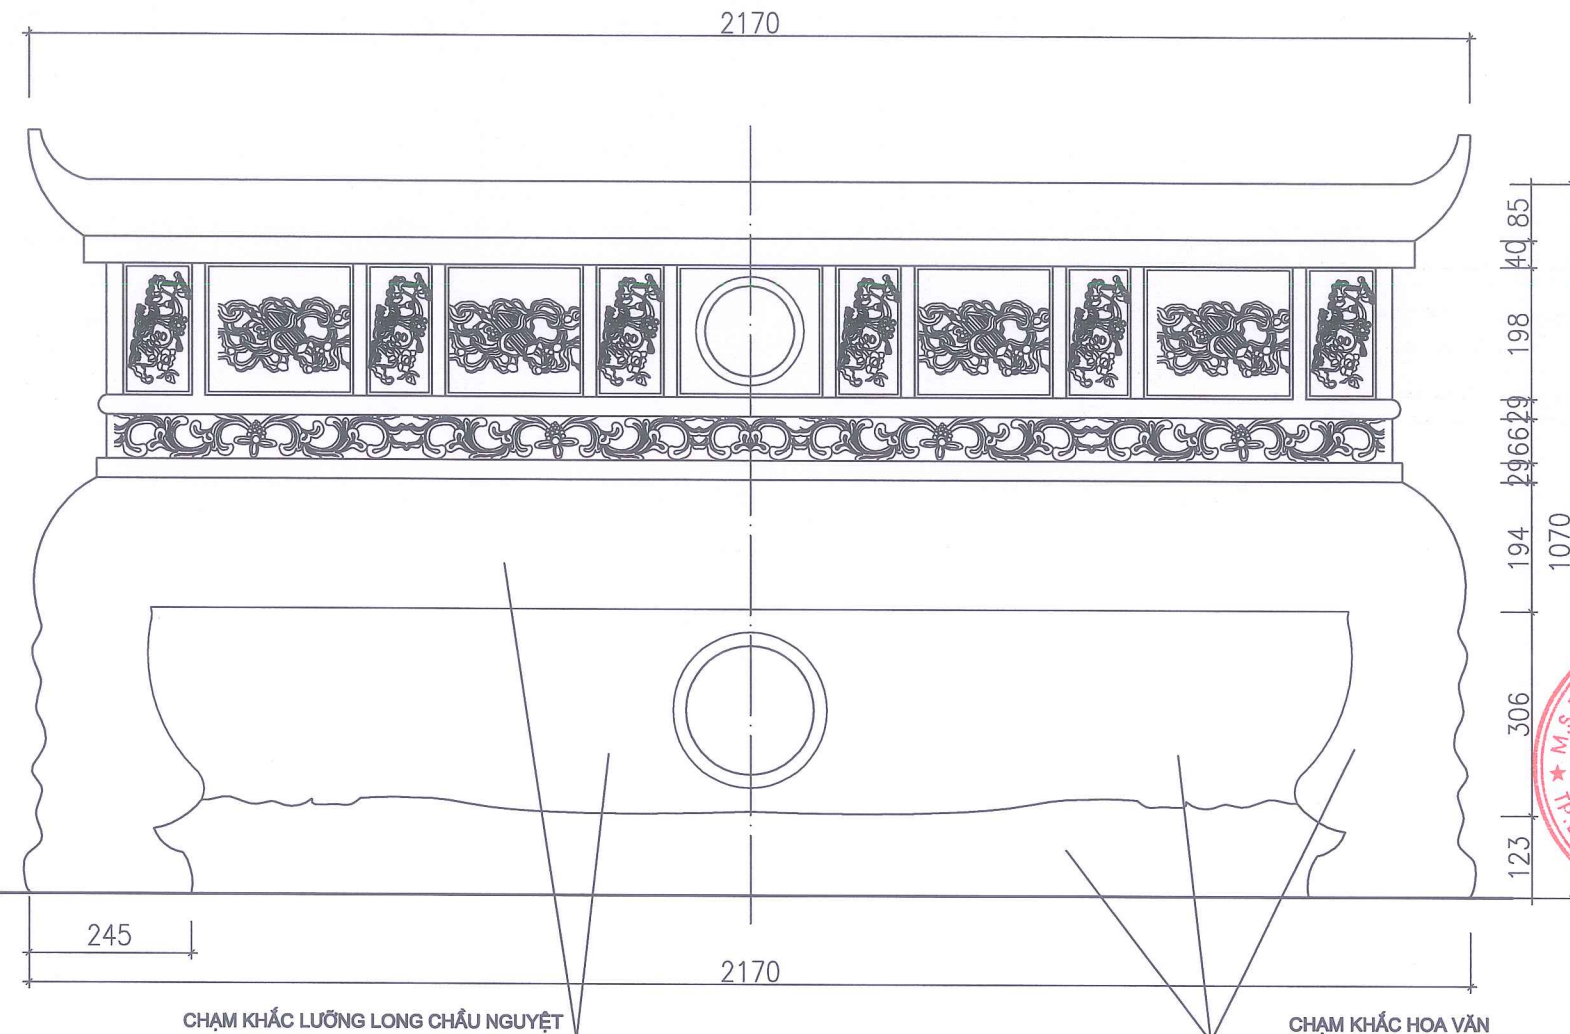

MẶT ĐÚNG CHÍNH SẬP THỜ (SL : 01)

SỞ XÂY DỰNG TỈNH LẠNG SƠN
THẨM ĐỊNH
Theo văn bản số586...../SXD - QLXD
Ngày.....11.....tháng.....02.....năm 2026.
Ký tên:
Hồng Nga

CHỦ ĐẦU TƯ
SỞ NỘI VỤ
TỈNH LẠNG SƠN
ĐỊA CHỈ: SỐ 04, ĐƯỜNG QUANG TRUNG
PHƯỜNG LƯƠNG VĂN TRÌ
TỈNH LẠNG SƠN
TÊN CÔNG TRÌNH
CÁI TẠO, HÀNG CẤP
NGHĨA TRANG LIỆT SĨ
BÔNG LAU,
TỈNH LẠNG SƠN
HẠNG MỤC
THIẾT BỊ NỘI THẤT
ĐỊA ĐIỂM XÂY DỰNG
XÃ THẮT KHÊ,
TỈNH LẠNG SƠN
ĐƠN VỊ THIẾT KẾ
CÔNG TY CỔ PHẦN
XÂY DỰNG 10A
ĐỊA CHỈ: SỐ 10A, NGÕ 05, D. NGÔ QUYÊN
PHƯỜNG ĐÔNG KINH, TỈNH LẠNG SƠN
SĐT: 0904.967.325 - 02053.715.855
GIÁM ĐỐC
CÔNG TY
CỔ PHẦN
XÂY DỰNG
10A
NGUYỄN THẾ VINH
CHỦ NHIỆM ĐỒ ÁN
KTS: NGUYỄN THỊ BÌNH
CHỦ TRÌ THIẾT KẾ, TK
KTS: NGUYỄN THỊ BÌNH
KIỂM
KTS: ĐỖ VĂN PHÚC
TÊN BẢN VẼ
CHI TIẾT NỘI THẤT
SẬP THỜ
BƯỚC
TKBVC/DA
HOÀN THÀNH
2026
TỶ LỆ
KÍ HIỆU BV
NT : 06



- Ô SÀ THỜ ĐƯỢC BẰNG GỖ DỐI KT 2,17 X 1,27 X 1,27(M), TOÀN BỘ CHẠM KHẮC HOA VĂN
- XỬ LÝ CHỐNG MỐI MỌT, NẤM MỐC THEO QUY TRÌNH
- TOÀN BỘ ĐƯỢC SƠN SƠN THẾP VÀNG THEO PHƯƠNG PHÁP TRUYỀN THỐNG
- SỐ LƯỢNG: 01 CÁI
- LIÊN KẾT MỘNG, CHỐT GỖ, RÀ KEO



SỞ XÂY DỰNG TỈNH LẠNG SƠN

THẨM ĐỊNH

Theo văn bản số586...../SXD - QLXD

Ngày....11...tháng...02...năm 20...26

Ký tên:



Đào Hằng Nga

CHỦ ĐẦU TƯ	
SỞ NỘI VỤ	
TỈNH LẠNG SƠN	
ĐỊA CHỈ: SỐ 04, ĐƯỜNG QUANG TRUNG PHƯỜNG LƯƠNG VĂN TRÌ TỈNH LẠNG SƠN	
TÊN CÔNG TRÌNH	
CẢI TẠO, NÂNG CẤP NGHĨA TRANG LIỆT SĨ ĐỒNG LAU, TỈNH LẠNG SƠN	
HẠNG MỤC	
THIỆT BỊ NỘI THẤT	
ĐỊA ĐIỂM XÂY DỰNG	
XÃ THẮT KHÊ, TỈNH LẠNG SƠN	
ĐƠN VỊ THIẾT KẾ	
CÔNG TY CỔ PHẦN XÂY DỰNG 10A	
ĐỊA CHỈ: SỐ 10A, NGÕ 05, Đ. NGÔ QUYỀN PHƯỜNG ĐỒNG KINH, TỈNH LẠNG SƠN SĐT: 0904.967.325 - 02053.716.855	
GIẤM ĐỐC	
NGUYỄN THẾ VINH	
CHỦ NHIỆM ĐỒ ÁN	
KTS: NGUYỄN THỊ BÌNH	
CHỦ TRÌ THIẾT KẾ, TK	
KIỂM	
KTS: ĐỖ VĂN PHÚC	
TÊN BẢN VẼ	
CHI TIẾT NỘI THẤT	
Ồ SA THỜ	
BƯỚC	
TKBVT/DA	
HOÀN THÀNH	2026
TỶ LỆ	
KÍ HIỆU BV	NT : 07

KÍ HIỆU BV	NT : 08
------------	---------

CHI TIẾT BÀI TRÍ TƯỢNG BÁC


TƯỢNG BÁC BẰNG ĐỒNG

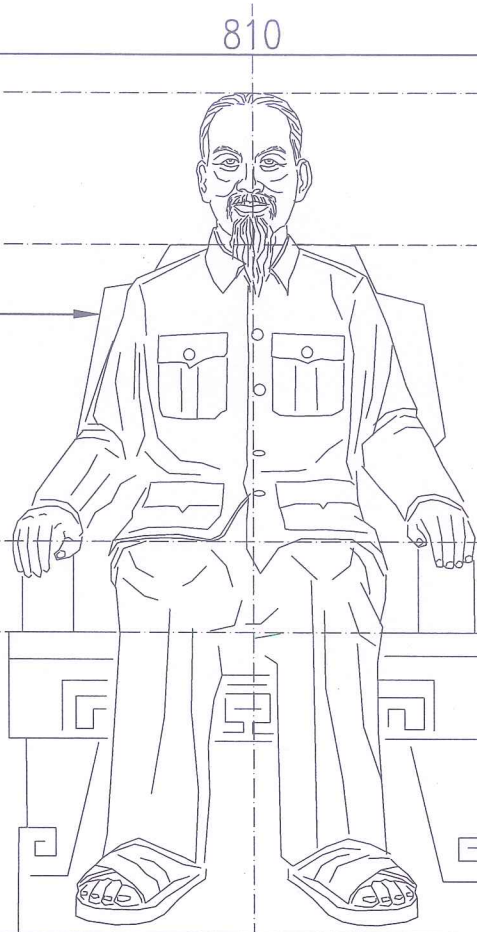

SỞ XÂY DỰNG TỈNH LẠNG SƠN
THẨM ĐỊNH
Theo văn bản số586...../SXD - QLXD
Ngày 14...tháng 02...năm 2026
Ký tên:
Đào Hồng Nga

CHỦ TỊCH HỒ CHÍ MINH


ÓP ĐÁ GRANITE MÀU ĐỎ

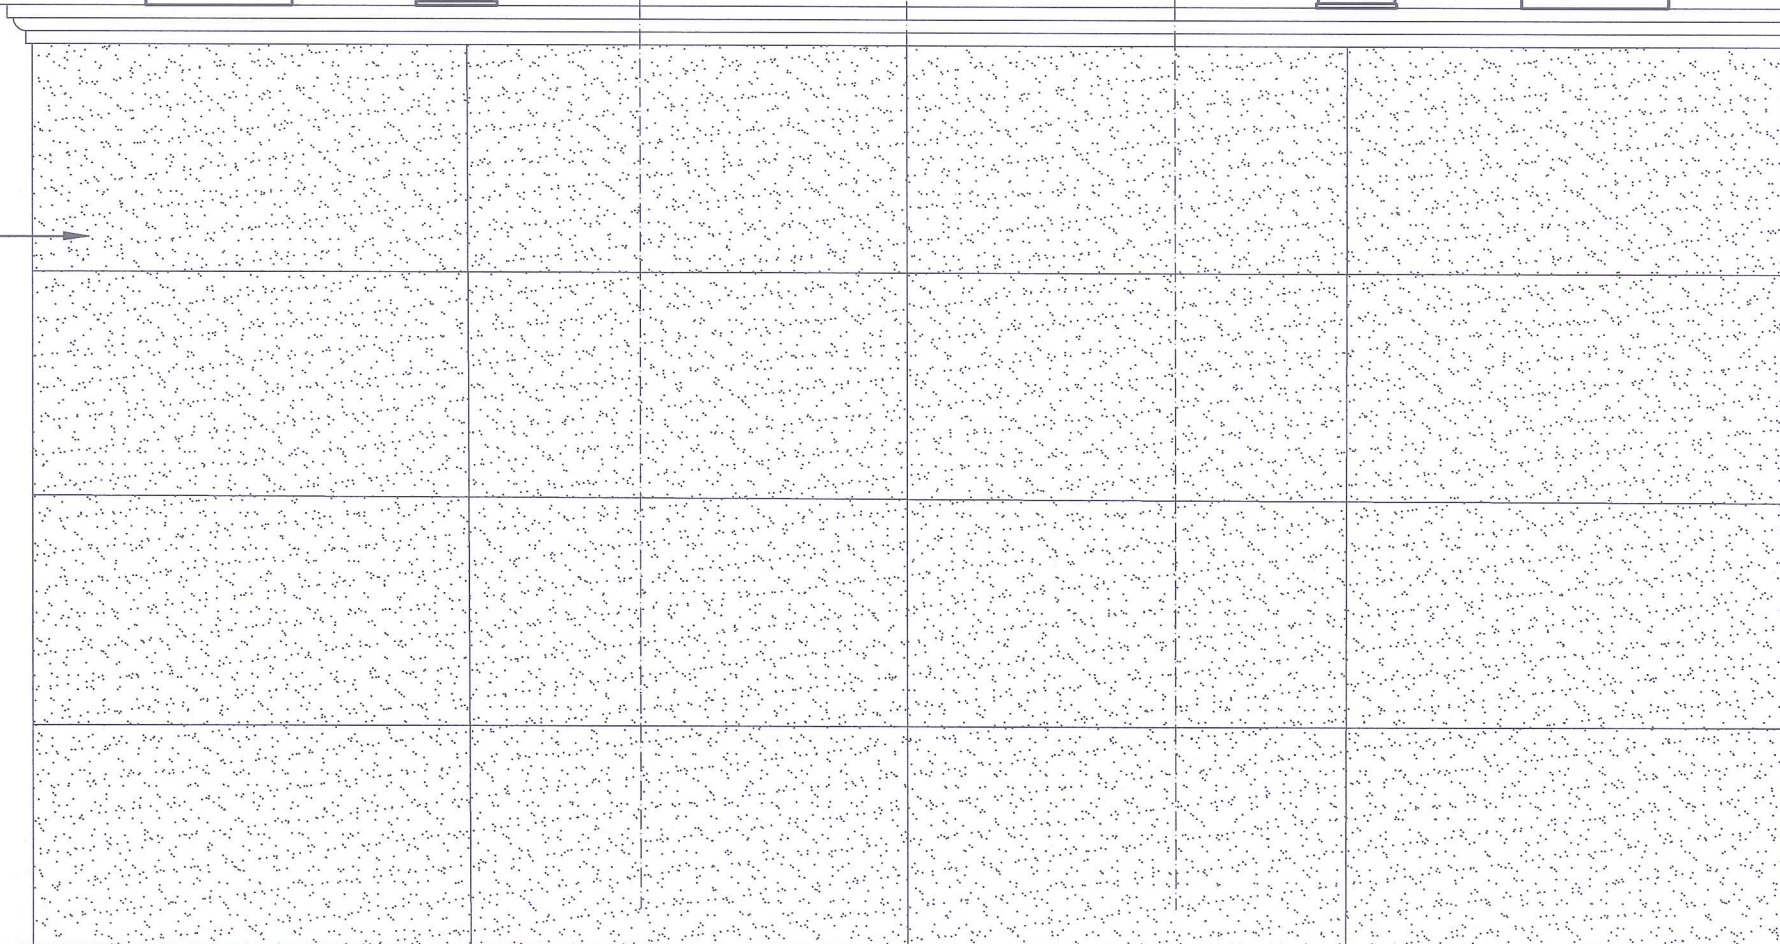

GHI CHÚ:

- TƯỢNG BÁC HỒ BẢN THÂN CẮT GỖ ĐÚC BẰNG ĐỒNG NGUYÊN CHẤT
DÂY TRUNG BÌNH 1,5CM; ĐÚC RỎNG. HẸM MÀU ĐỒNG HỤN

CHỦ ĐẦU TƯ SỞ NỘI VỤ TỈNH LẠNG SƠN
ĐỊA CHỈ SỐ 04, ĐƯỜNG QUANG TRUNG PHƯỜNG LƯƠNG VĂN TRÌ TỈNH LẠNG SƠN
TÊN CÔNG TRÌNH
CẢI TẠO, NÂNG CẤP NGHĨA TRANG LIỆT SĨ ĐỒNG LAU, TỈNH LẠNG SƠN
HẠNG MỤC
THIẾT BỊ NỘI THẤT
ĐỊA ĐIỂM XÂY DỰNG
XÃ THẮT KHÉ, TỈNH LẠNG SƠN
ĐƠN VỊ THIẾT KẾ CÔNG TY CỔ PHẦN XÂY DỰNG 10A
ĐỊA CHỈ SỐ 10A, NGÕ 05, D, NGÕ QUYÊN PHƯỜNG ĐÔNG KINH, TỈNH LẠNG SƠN SĐT: 0904.967.325 - 0203.715.855
GIÁM ĐỐC CÔNG TY CỔ PHẦN XÂY DỰNG 10A NGUYỄN THẾ VINH CHỦ NHIỆM ĐỒ ÁN
KTS: NGUYỄN THỊ BÌNH CHỦ TRÌ THIẾT KẾ, TK
KTS: NGUYỄN THỊ BÌNH KIỂM
KTS: ĐỖ VĂN PHÚC TÊN BẢN VẼ
CHI TIẾT NỘI THẤT BỆ THỜ VÀ BÀI TRÍ TƯỢNG BÁC
BƯỚC TKBVTC/DA
HOÀN THÀNH 2026
TỶ LỆ
KÍ HIỆU BV NT : 09

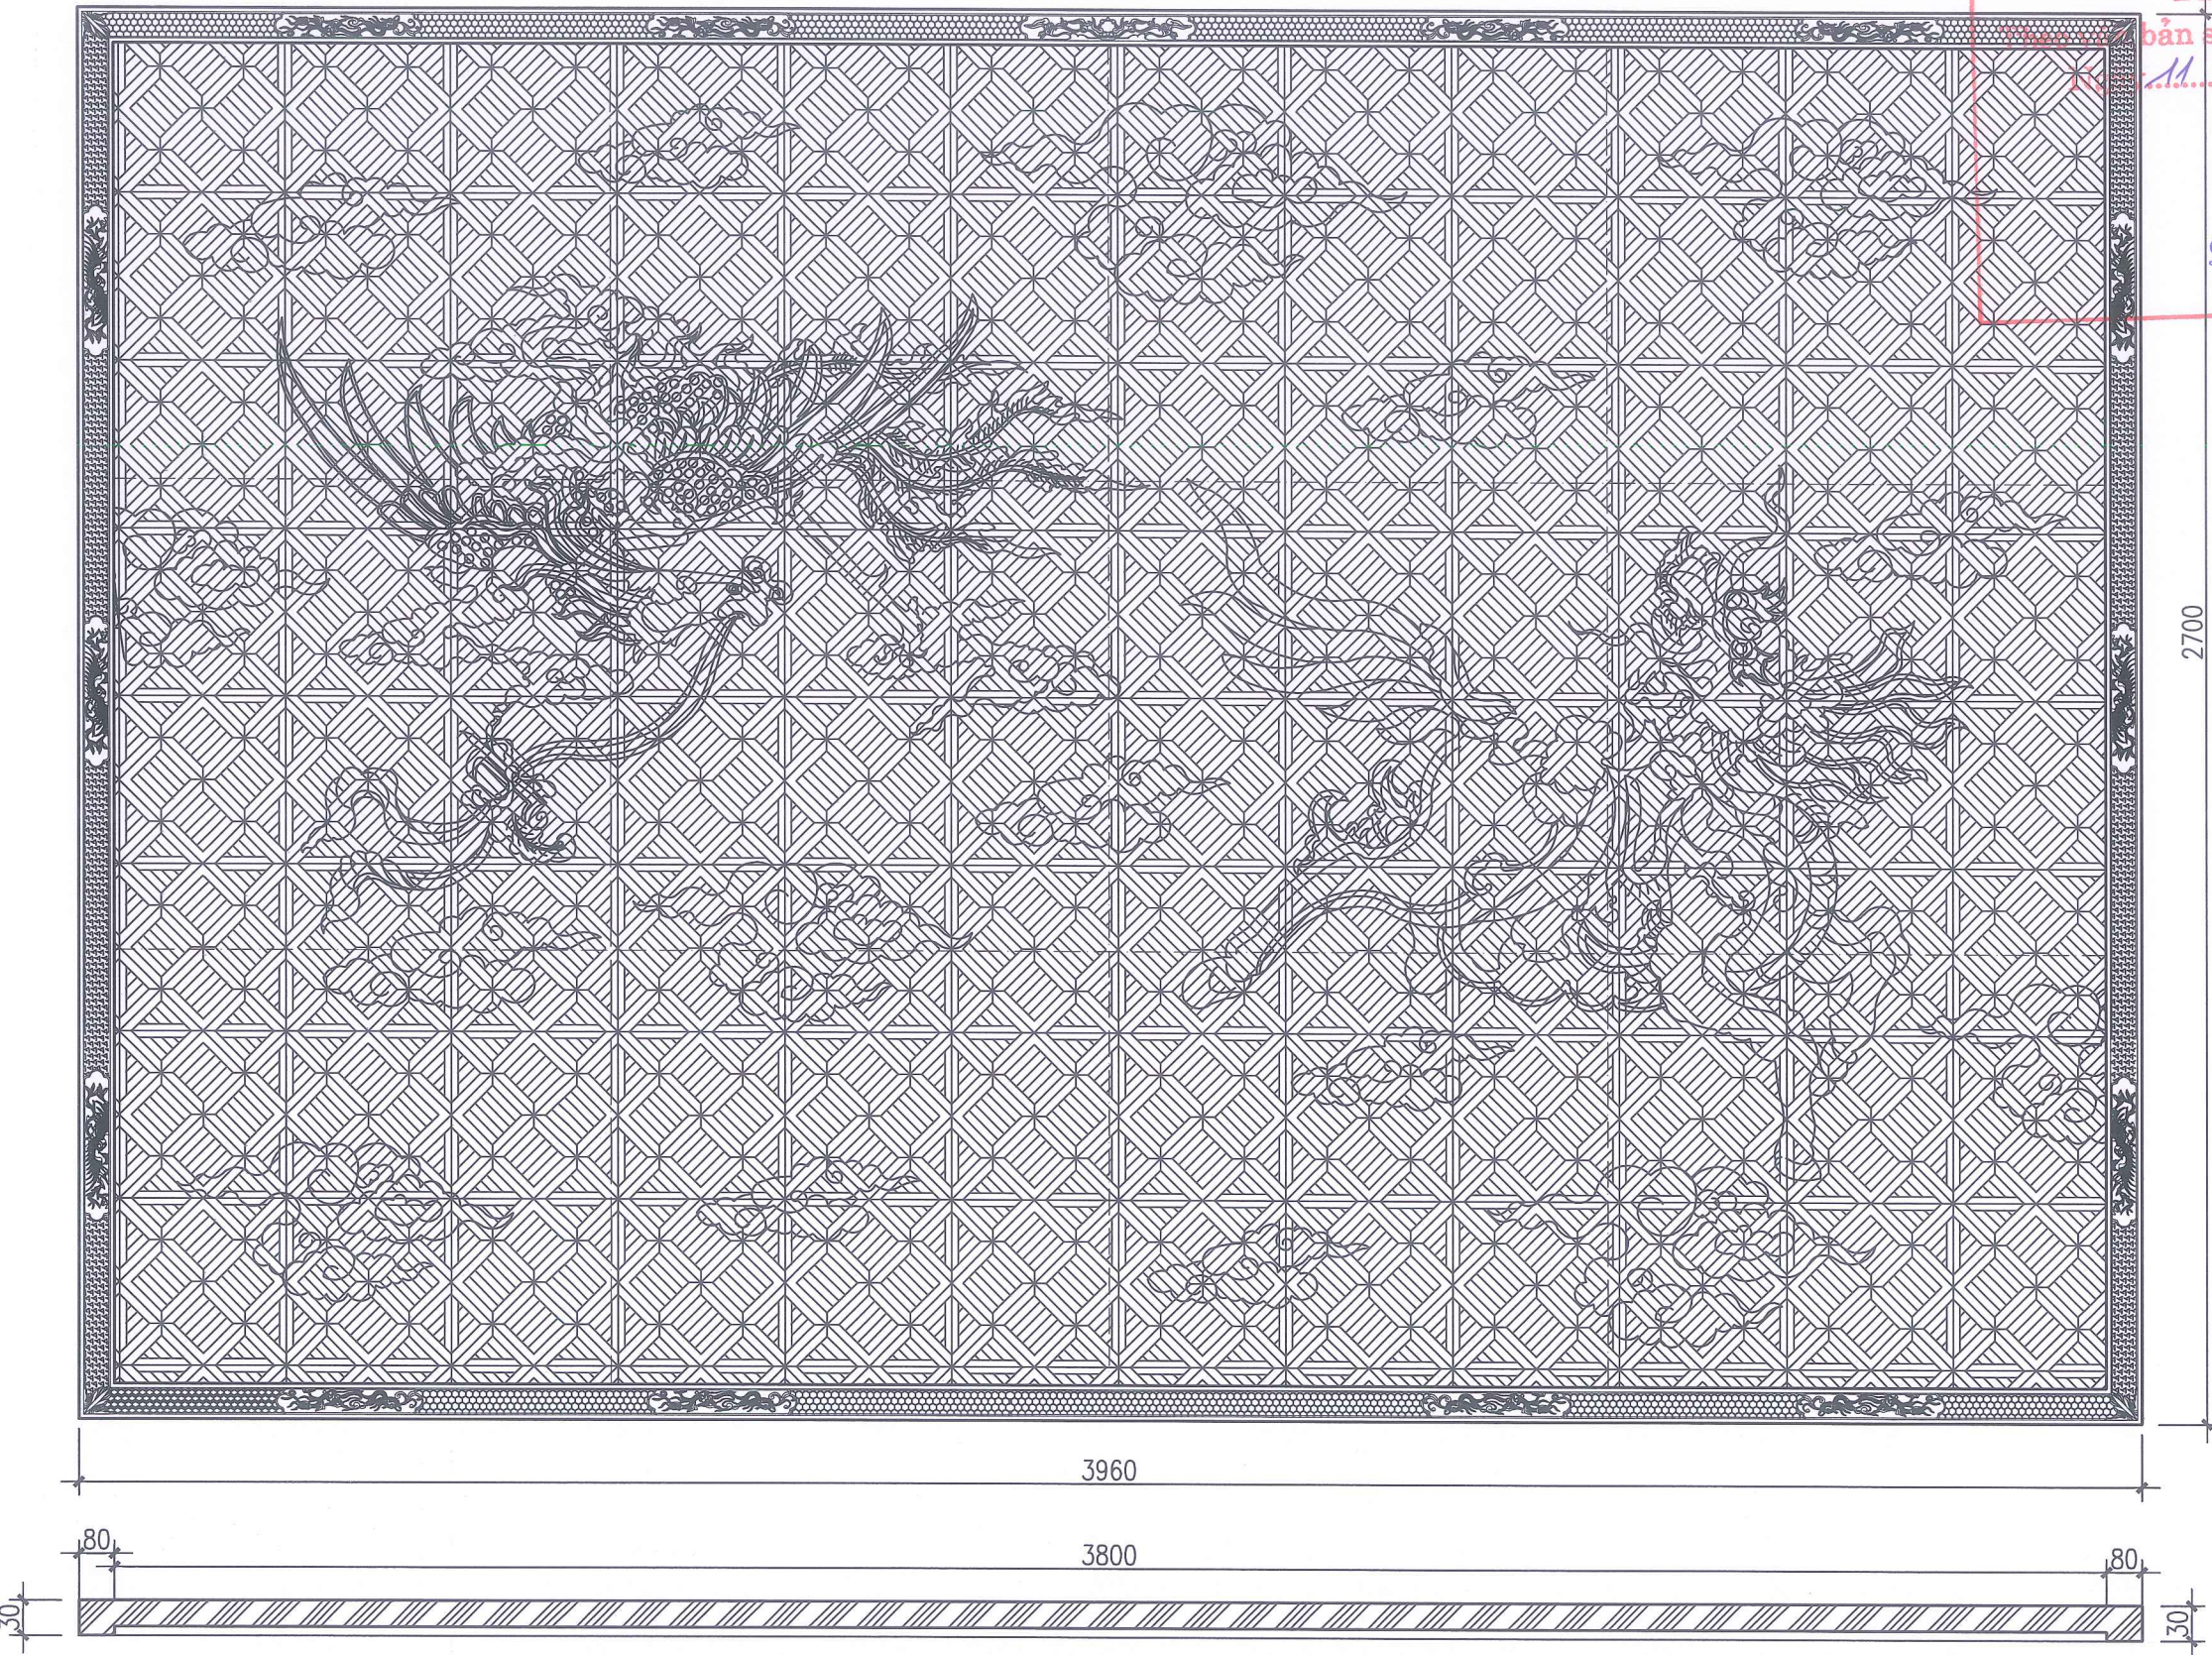

MẶT ĐÚNG ĐẠI TỰ BẰNG GỖ
(ĐẶT SAU LUNG TƯỢNG BÁC)

GHI CHÚ:

- + ĐẠI TỰ: GIA CÔNG BẰNG GỖ DỐI, CÓ CHẠM KHẮC CHỮ
- + VỊ TRÍ ĐẶT: TRỤC 1 (ĐOẠN 6-7) PHÍA SAU TƯỢNG BÁC
- + GỖ GIA CÔNG PHẢI ĐƯỢC XỬ LÝ KỸ THUẬT, CHỐNG MỐI MỌT, NẤM MỐC THEO ĐÚNG QUY TRÌNH
- + CHẠM KHẮC HOA VĂN HOẠ TIẾT THEO NGUYÊN GỐC LIÊN KẾT MỘNG GỖ, CHỐT GỖ, RÀ KEO
- + TOÀN BỘ ĐẠI TỰ ĐƯỢC SƠN SƠN THIỆP VÀNG

SỞ XÂY DỰNG TỈNH LẠNG SƠN

THẨM ĐỊNH

Thẩm định bản số 586/SXD - QLXD

Ngày 11 tháng 02 năm 2026

Ký tên: Đào Hằng Nga


GIÁM ĐỐC

CÔNG TY CỔ PHẦN XÂY DỰNG 10A

NGUYỄN THẾ VINH

CHỨC NHIỆM ĐỒ ÁN


CHỦ ĐẦU TƯ	SỞ NỘI VỤ	TỈNH LẠNG SƠN
ĐỊA CHỈ SỐ 04, ĐƯỜNG QUANG TRUNG	PHƯỜNG LƯƠNG VĂN TRÌ	TỈNH LẠNG SƠN
TÊN CÔNG TRÌNH		
CÁI TẠO, HÃNG CẤP	NGHĨA TRANG LIỆT SĨ	DÔNG LAU, TỈNH LẠNG SƠN
HẠNG MỤC		
THIẾT BỊ NỘI THẤT		
ĐỊA ĐIỂM XÂY DỰNG		
XÃ THIẾT KẾ,		TỈNH LẠNG SƠN
ĐƠN VỊ THIẾT KẾ		
CÔNG TY CỔ PHẦN		XÂY DỰNG 10A
ĐỊA CHỈ SỐ 10A, NGÕ 05, D. NGÕ QUỲN		PHƯỜNG ĐÔNG KINH, TỈNH LẠNG SƠN
SĐT: 0904.967.325 - 02053.715.655		
GIÁM ĐỐC		
NGUYỄN THẾ VINH		CHỨC NHIỆM ĐỒ ÁN
KTS: NGUYỄN THỊ BÌNH		CHỦ TRƯỞNG THIẾT KẾ, TK
KTS: NGUYỄN THỊ BÌNH		
KIỂM		
KTS: ĐỖ VĂN PHÚC		TÊN BẢN VẼ
CHI TIẾT NỘI THẤT		ĐẠI TỰ GỖ
BƯỚC	TKBVT/DA	
HOÀN THÀNH	2026	
TỶ LỆ		
KÍ HIỆU BV	NT : 10	

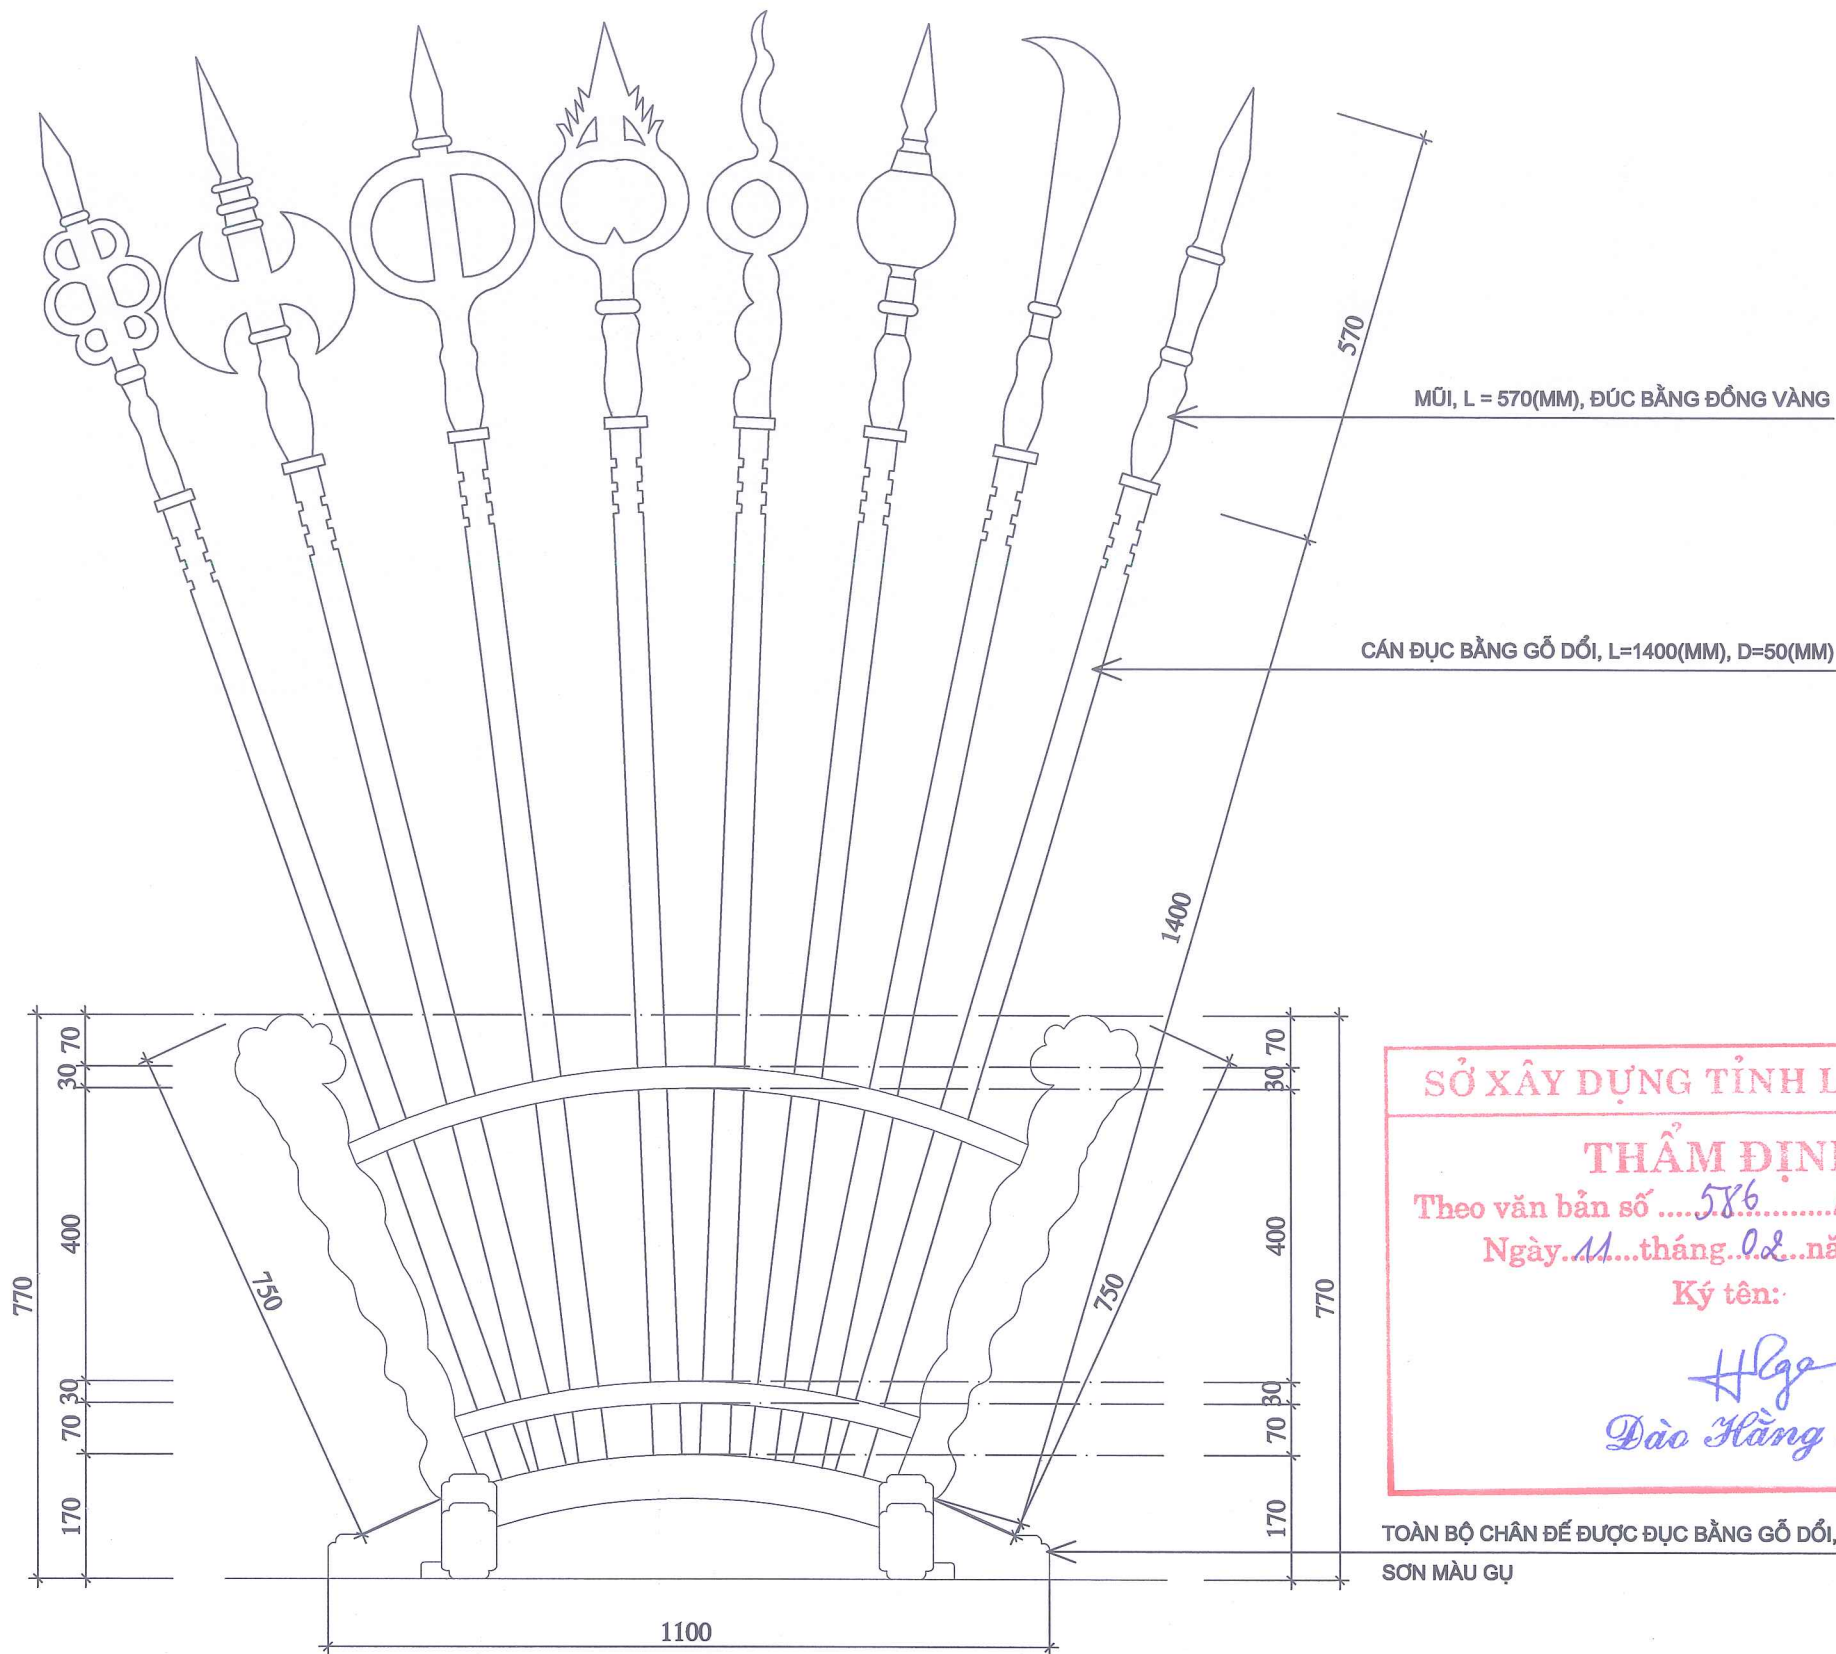


MẶT ĐỨNG BỘ BÁT BỬU (SL : 02 BỘ)

GHI CHÚ:

- BÁT BỬU GỒM CÓ 02 BỘ, ĐẶT TRONG HẬU CUNG CỦA ĐỀN THỜ (HAI BÊN SẬP THỜ)
- MŨI ĐÚC BẰNG ĐỒNG VÀNG NGUYÊN KHỐI
- THÂN, CHÂN ĐẾ ĐÚC BẰNG GỖ DỎI, CHẠM LỘNG HOA VĂN, SƠN MÀU GỤ
- XỬ LÝ CHỐNG MỐI MỌT, NẤM MỐC THEO QUY TRÌNH

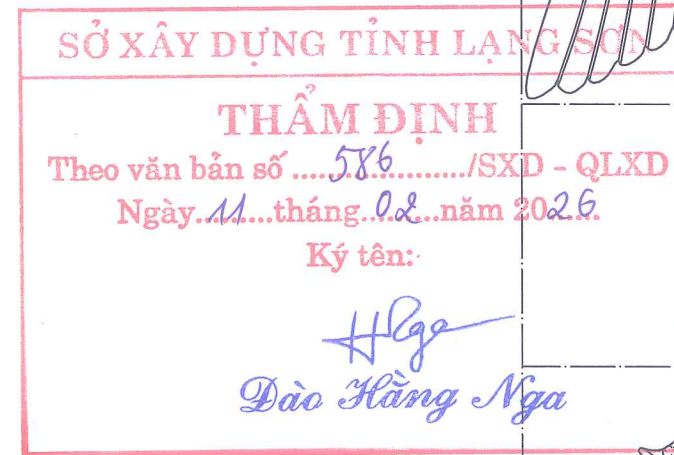

TOÀN BỘ CHÂN ĐẾ ĐƯỢC ĐÚC BẰNG GỖ DỎI,
SƠN MÀU GỤ

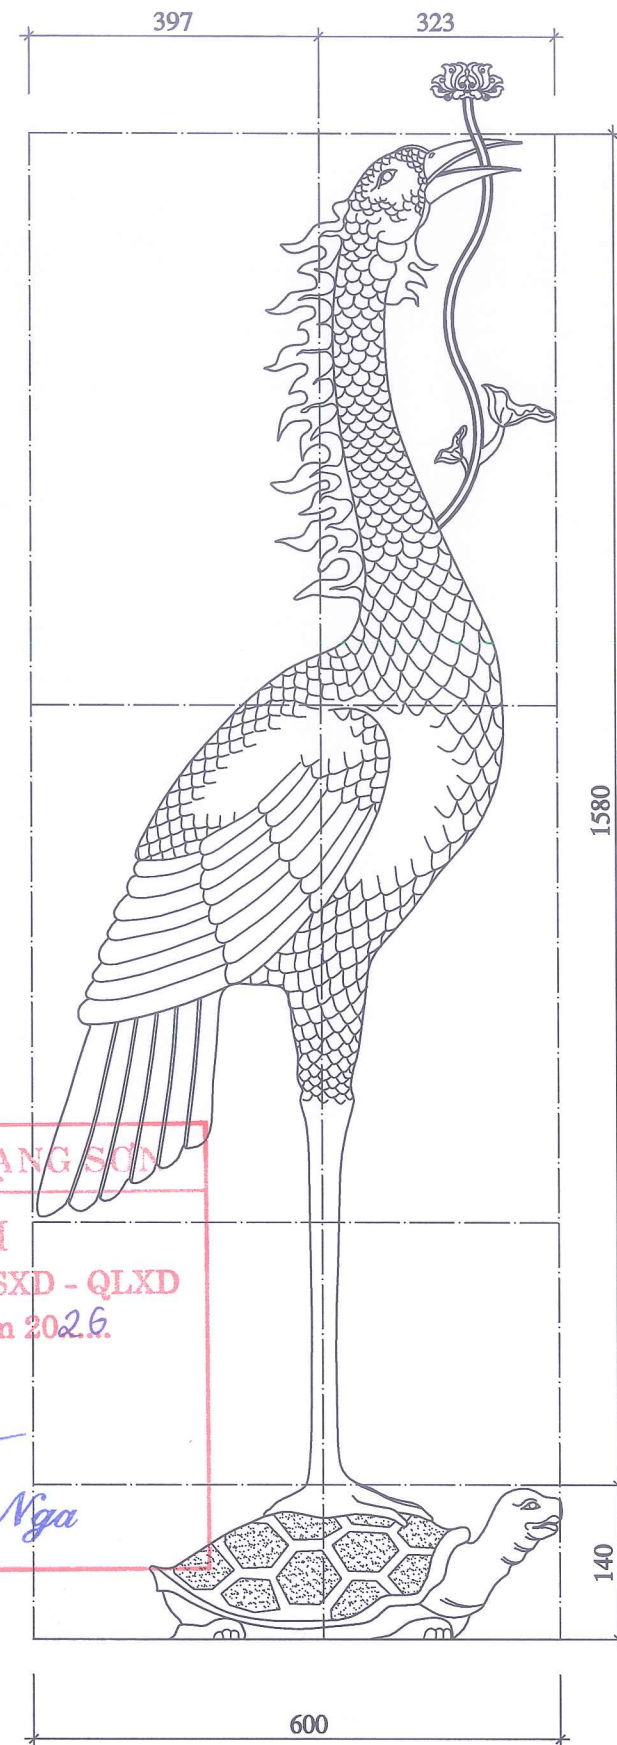

RÙA ĐỘI HẠC ĐỒNG

(SL : 04 CON)

GHI CHÚ

- + RÙA ĐỘI HẠC NGẬM SEN, ĐÚC RỔNG BẰNG ĐỒNG
- + THÀNH PHẨM ĐƯỜNG NÉT HOA VĂN CHẠM KHẮC TINH XẢO



CHỦ ĐẦU TƯ
SỞ NỘI VỤ
TỈNH LẠNG SƠN
ĐỊA CHỈ SỐ 04, ĐƯỜNG QUANG TRUNG
PHƯỜNG LƯƠNG VĂN TRÌ
TỈNH LẠNG SƠN
TÊN CÔNG TRÌNH
CẢI TẠO, NÂNG CẤP
NGHĨA TRANG LIỆT SĨ
ĐỒNG LAU,
TỈNH LẠNG SƠN

HẠNG MỤC

THIẾT BỊ NỘI THẤT

ĐỊA ĐIỂM XÂY DỰNG

XÃ THẮT KHÉ,
TỈNH LẠNG SƠN

ĐƠN VỊ THIẾT KẾ

CÔNG TY CỔ PHẦN
XÂY DỰNG 10A

ĐỊA CHỈ SỐ 10A, NGÕ 05, D. NGÔ QUYÊN
PHƯỜNG ĐỒNG KINH, TỈNH LẠNG SƠN
SĐT: 0901.967.325 - 0203.715.855

GIÁM ĐỐC
CÔNG TY
CỔ PHẦN
XÂY DỰNG
10A
NGUYỄN THẾ VINH
CHỦ NHIỆM ĐỒ ÁN

KTS: NGUYỄN THỊ BÌNH
CHỦ TRÌ THIẾT KẾ, TK

KTS: NGUYỄN THỊ BÌNH
KIỂM

KTS: ĐỖ VĂN PHÚC
TÊN BẢN VẼ


CHI TIẾT NỘI THẤT
BỘ BÁT BỬU VÀ
RÙA ĐỘI HẠC

BUỐC TKBVTC/DA

HOÀN THÀNH 2026


TỶ LỆ

KÍ HIỆU BV NT : 11

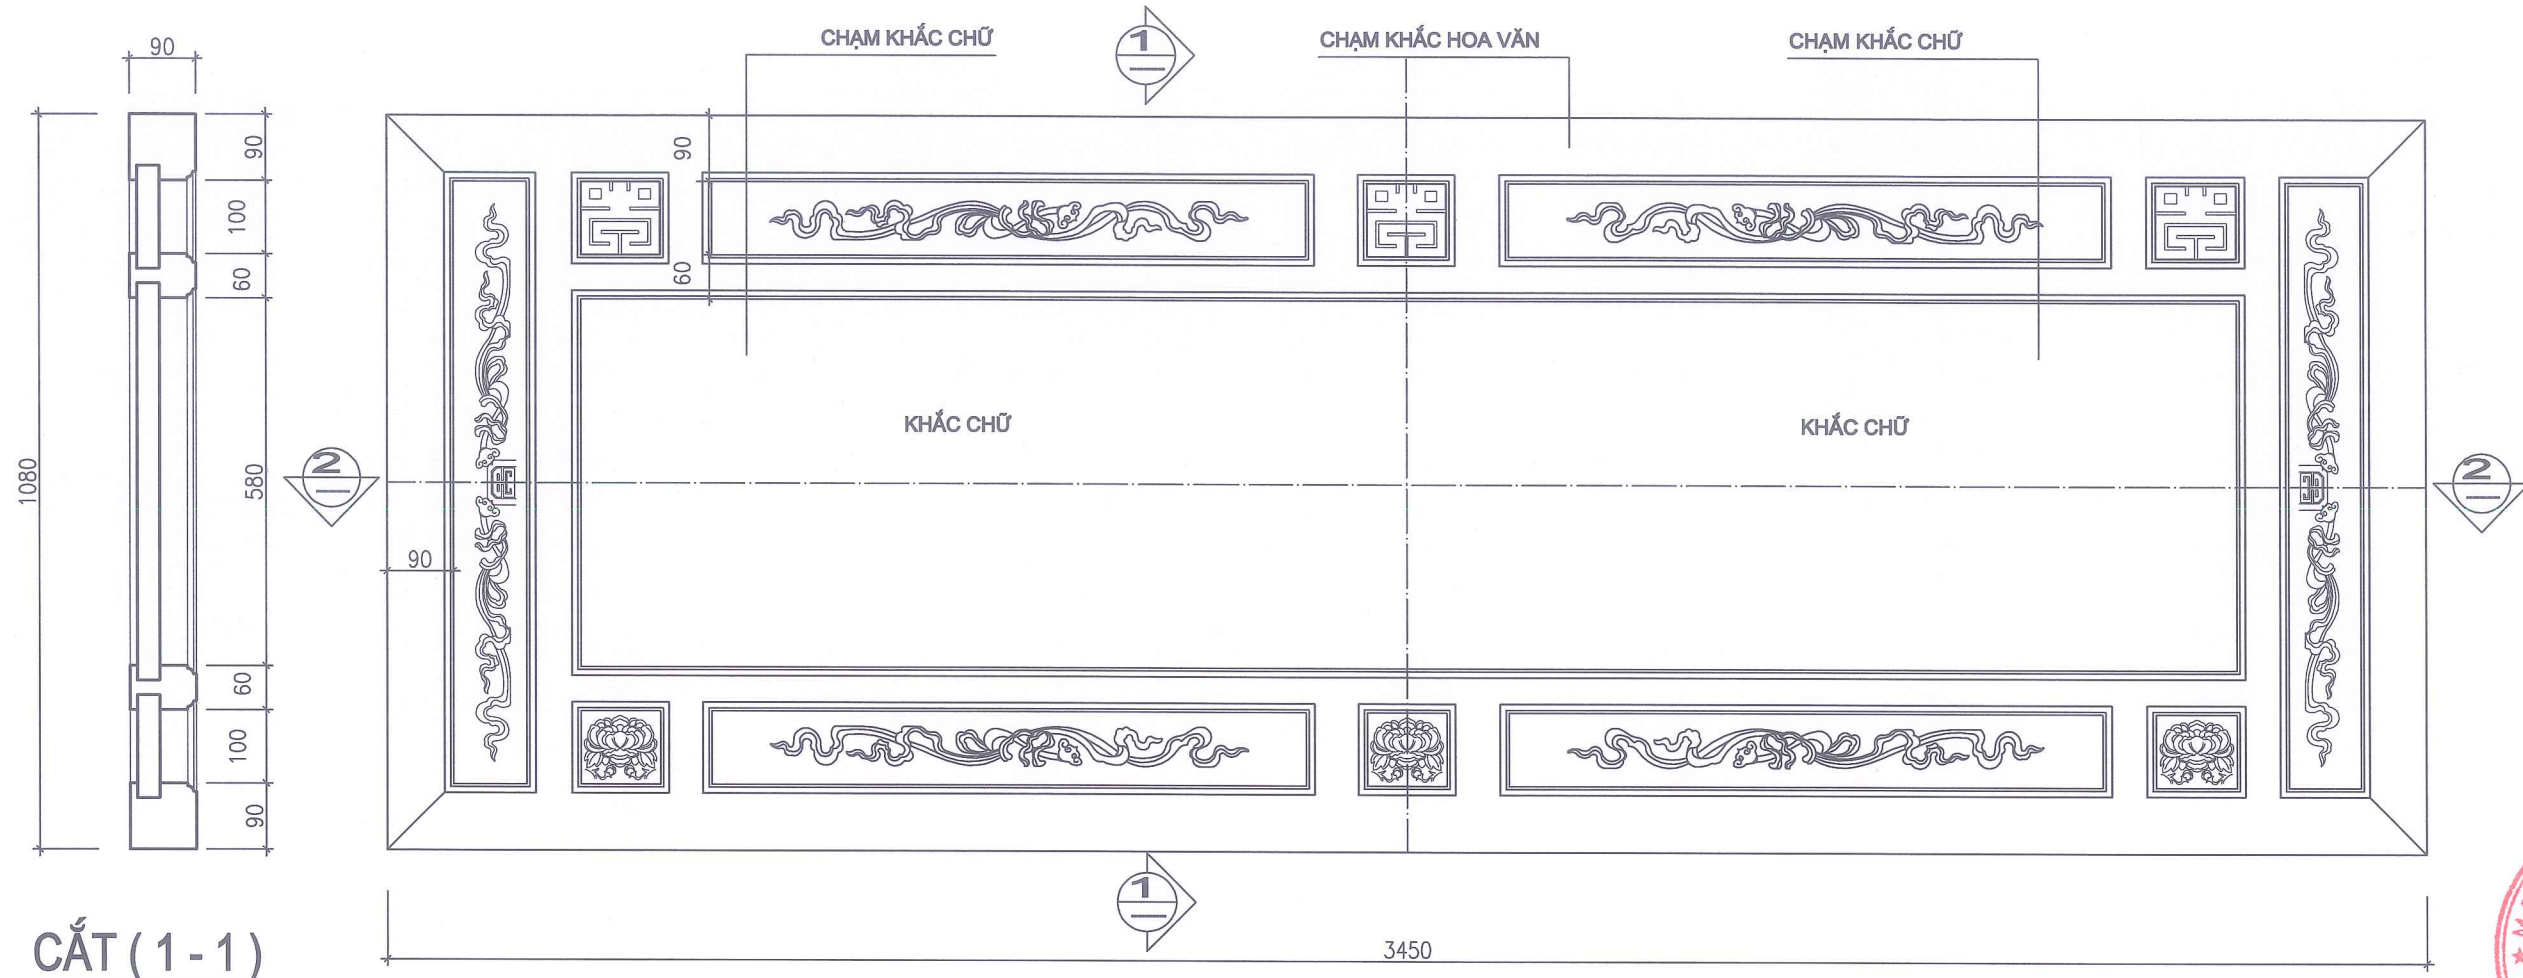

CẮT (1-1)

MẶT ĐÚNG HOÀNH PHI 1 (SL: 02)

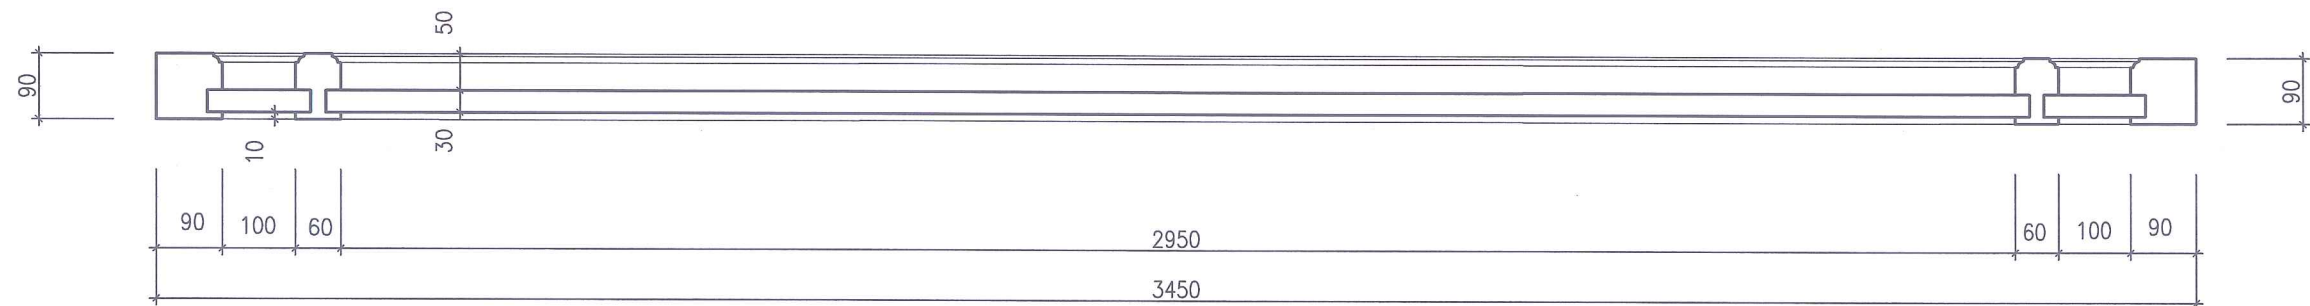

CẮT (2-2)

GHI CHÚ:

- + HOÀNH PHI 1: GIA CÔNG BẰNG GỖ DỐI, CÓ CHẠM KHẮC CHỮ
- + VỊ TRÍ ĐẶT: TRỤC D, G (ĐOẠN 6-7)
- + GỖ GIA CÔNG PHẢI ĐƯỢC XỬ LÝ KỸ THUẬT, CHỐNG MỐI MỌT, NẤM MỐC THEO ĐÚNG QUY TRÌNH
- + CHẠM KHẮC HOA VĂN HOẠ TIẾT THEO NGUYÊN GỐC LIÊN KẾT MỘNG GỖ, CHỐT GỖ, RÀ KEO
- + TOÀN BỘ HOÀNH PHI ĐƯỢC SƠN SƠN THẾP VÀNG
- + NỘI DUNG CHỮ TRÊN HOÀNH PHI CẦU ĐỐI PHẢI CÓ Ý KIẾN CỦA CHỦ ĐẦU TƯ

SỞ XÂY DỰNG TỈNH LẠNG SƠN

THẨM ĐỊNH

Theo văn bản số586...../SXD - QLXD

Ngày...11...tháng...02...năm 2026

Ký tên:

Đào Hằng Nga

CHỦ ĐẦU TƯ
SỞ NỘI VỤ
TỈNH LẠNG SƠN

ĐỊA CHỈ: SỐ 04, ĐƯỜNG QUANG TRUNG
PHƯỜNG LƯƠNG VĂN TRÌ
TỈNH LẠNG SƠN

TÊN CÔNG TRÌNH

CẢI TẠO, HÀNG CẤP
NGHĨA TRANG LIỆT SĨ
ĐÔNG LAU,
TỈNH LẠNG SƠN

HẠNG MỤC

THIẾT BỊ NỘI THẤT

ĐỊA ĐIỂM XÂY DỰNG

XÃ THẮT KHÈ,
TỈNH LẠNG SƠN

ĐƠN VỊ THIẾT KẾ

CÔNG TY CỔ PHẦN
XÂY DỰNG 10A

ĐỊA CHỈ: SỐ 10A, NGÕ 05, Đ. NGÔ QUYỀN
PHƯỜNG ĐÔNG KINH, TỈNH LẠNG SƠN
ĐT: 0904.867.325 - 02053.715.855

GIÁM ĐỐC

CÔNG TY
CỔ PHẦN
XÂY DỰNG
10A

NGUYỄN THẾ VINH
CHỦ NHIỆM ĐỒ ÁN

Thị Bình

KTS: NGUYỄN THỊ BÌNH
CHỦ TRÌ THIẾT KẾ, TK

Thị Bình

KTS: NGUYỄN THỊ BÌNH

KIỂM

Đỗ Văn Phúc

KTS: ĐỖ VĂN PHÚC
TÊN BẢN VẼ

CHI TIẾT NỘI THẤT



CHI TIẾT HOÀNH PHI 1

BƯỚC TKBVTC/DA


HOÀN THÀNH 2026

TỶ LỆ 1/20

KÍ HIỆU BV NT : 12

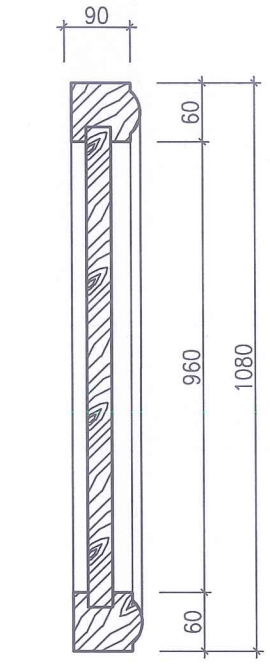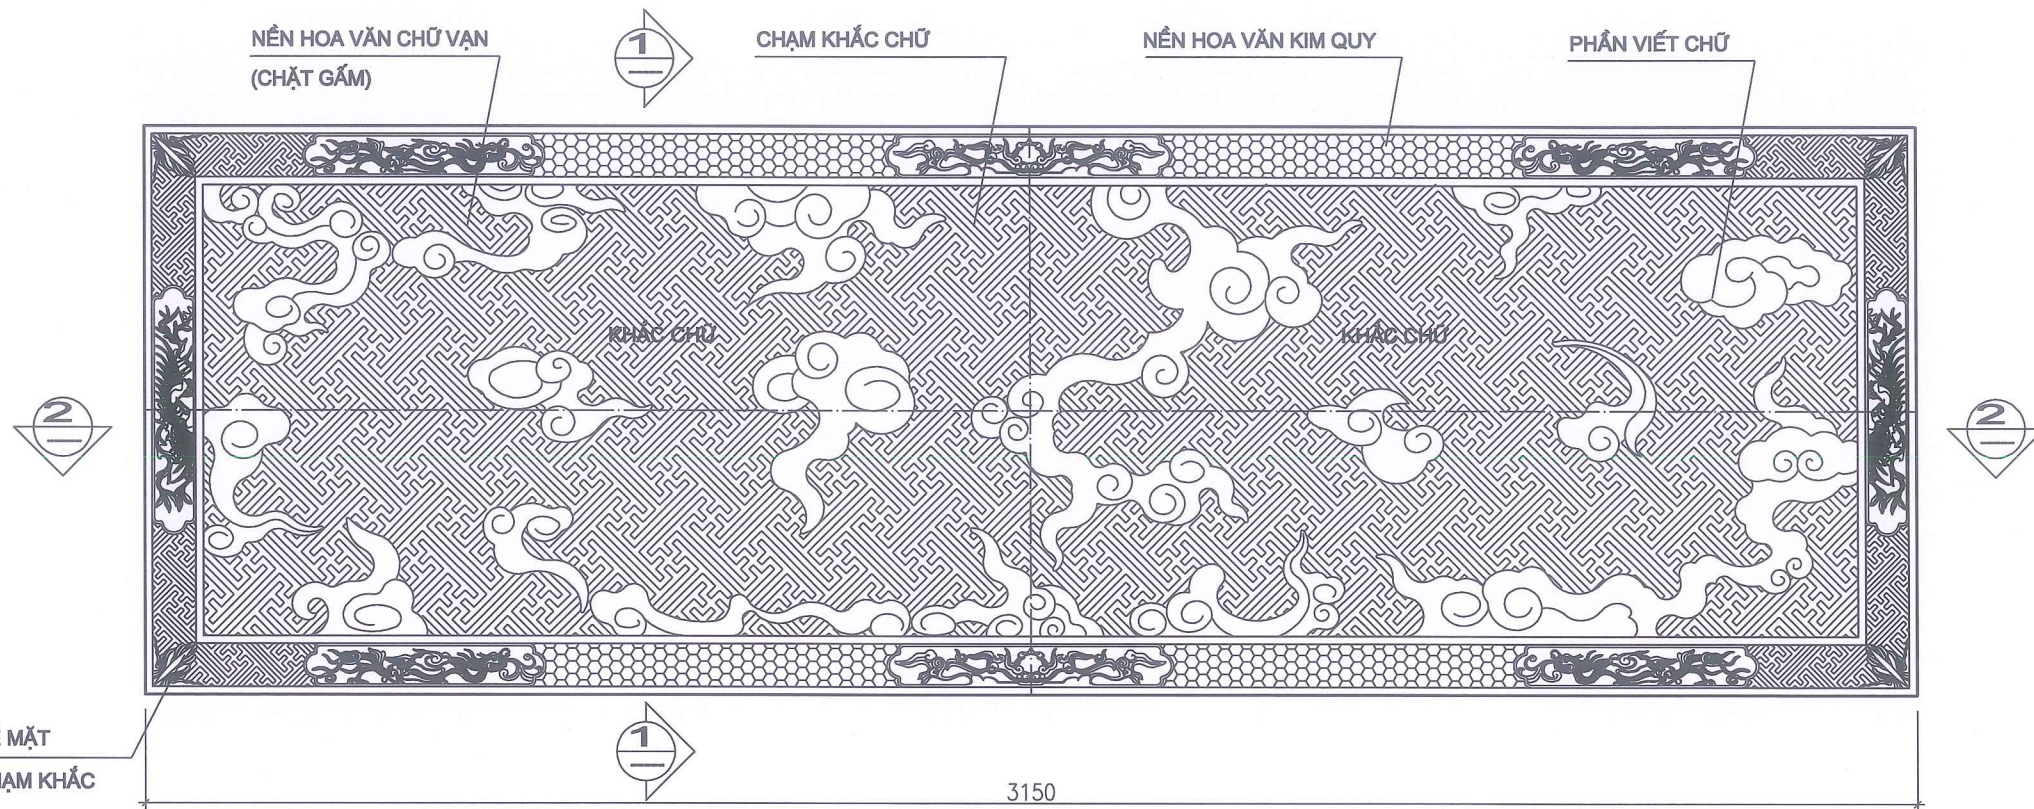

CẮT (1-1)

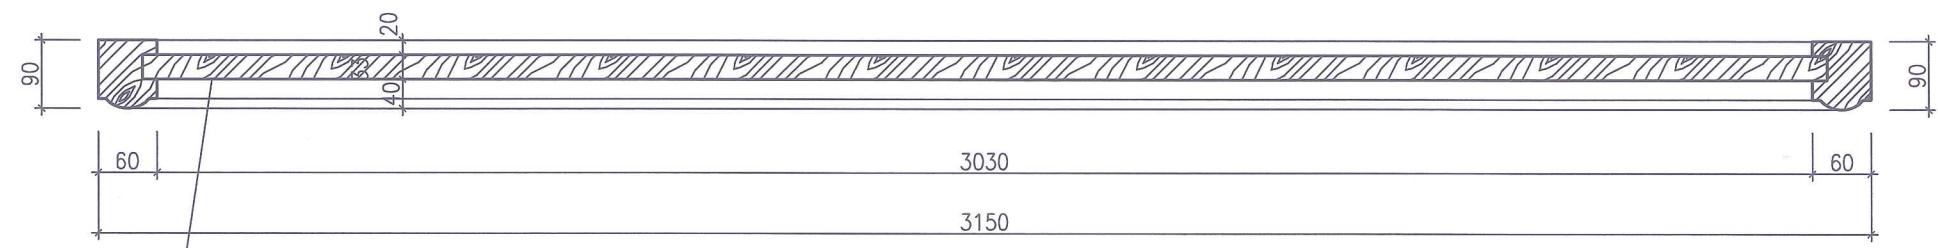

CẮT (2-2)

GHI CHÚ:

- + HOÀNH PHI 2: GIA CÔNG BẰNG GỖ DỐI, CÓ CHẠM KHẮC CHỮ
- + VỊ TRÍ ĐẶT: TRỤC M (ĐOẠN 6-7) PHÍA TRÊN VÁCH GẮM
- + GỖ GIA CÔNG PHẢI ĐƯỢC XỬ LÝ KỸ THUẬT, CHỐNG MỐI MỘT, NẤM MỐC THEO ĐÚNG QUY TRÌNH
- + CHẠM KHẮC HOA VĂN HOẠ TIẾT THEO NGUYÊN GỐC LIÊN KẾT MỘNG GỖ, CHỐT GỖ, RÀ KEO
- + TOÀN BỘ HOÀNH PHI ĐƯỢC SƠN SƠN THẾP VÀNG
- + NỘI DUNG CHỮ TRÊN HOÀNH PHI CẦU ĐỐI PHẢI CÓ Ý KIẾN CỦA CHỦ ĐẦU TƯ

SỞ XÂY DỰNG TỈNH LẠNG SƠN


THẨM ĐỊNH

Theo văn bản số/SXĐ - QLXD


Ngày.....tháng.....năm 20..

Ký tên:

Đào Hằng Nga

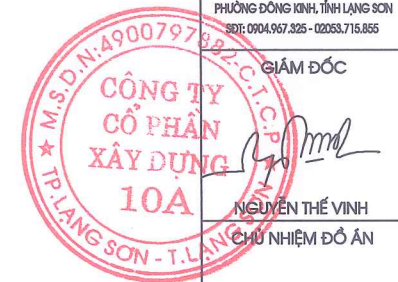

CHỦ ĐẦU TƯ	SỞ NỘI VỤ
TỈNH LẠNG SƠN	
ĐỊA CHỈ SỐ 04, ĐƯỜNG QUANG TRUNG	
PHƯỜNG LƯƠNG VĂN TRÌ	
TỈNH LẠNG SƠN	
TÊN CÔNG TRÌNH	
CẢI TẠO, NÂNG CẤP	
NGHĨA TRANG LIỆT SĨ	
BÔNG LAU,	
TỈNH LẠNG SƠN	
HẠNG MỤC	
THIẾT BỊ NỘI THẤT	
ĐỊA ĐIỂM XÂY DỰNG	
XÃ THẮT KHÈ,	
TỈNH LẠNG SƠN	
ĐƠN VỊ THIẾT KẾ	
CÔNG TY CỔ PHẦN	
XÂY DỰNG 10A	
ĐỊA CHỈ SỐ 10A, NGÕ 05, Đ. NGÔ QUYỀN	
PHƯỜNG ĐÔNG KINH, TỈNH LẠNG SƠN	
SĐT: 0904.967.325 - 0203.715.855	
GIÁM ĐỐC	
NGUYỄN THẾ VINH	
CHỦ NHIỆM ĐỒ ÁN	
KTS: NGUYỄN THỊ BÌNH	
CHỦ TRÌ THIẾT KẾ, TK	
KTS: NGUYỄN THỊ BÌNH	
KIỂM	
KTS: ĐỖ VĂN PHÚC	
TÊN BẢN VẼ	
CHI TIẾT NỘI THẤT	
CHI TIẾT HOÀNH PHI 2	
BƯỚC	TKBVT/DA
HOÀN THÀNH	2026
TỶ LỆ	1/20
KÍ HIỆU BV	NT: 13

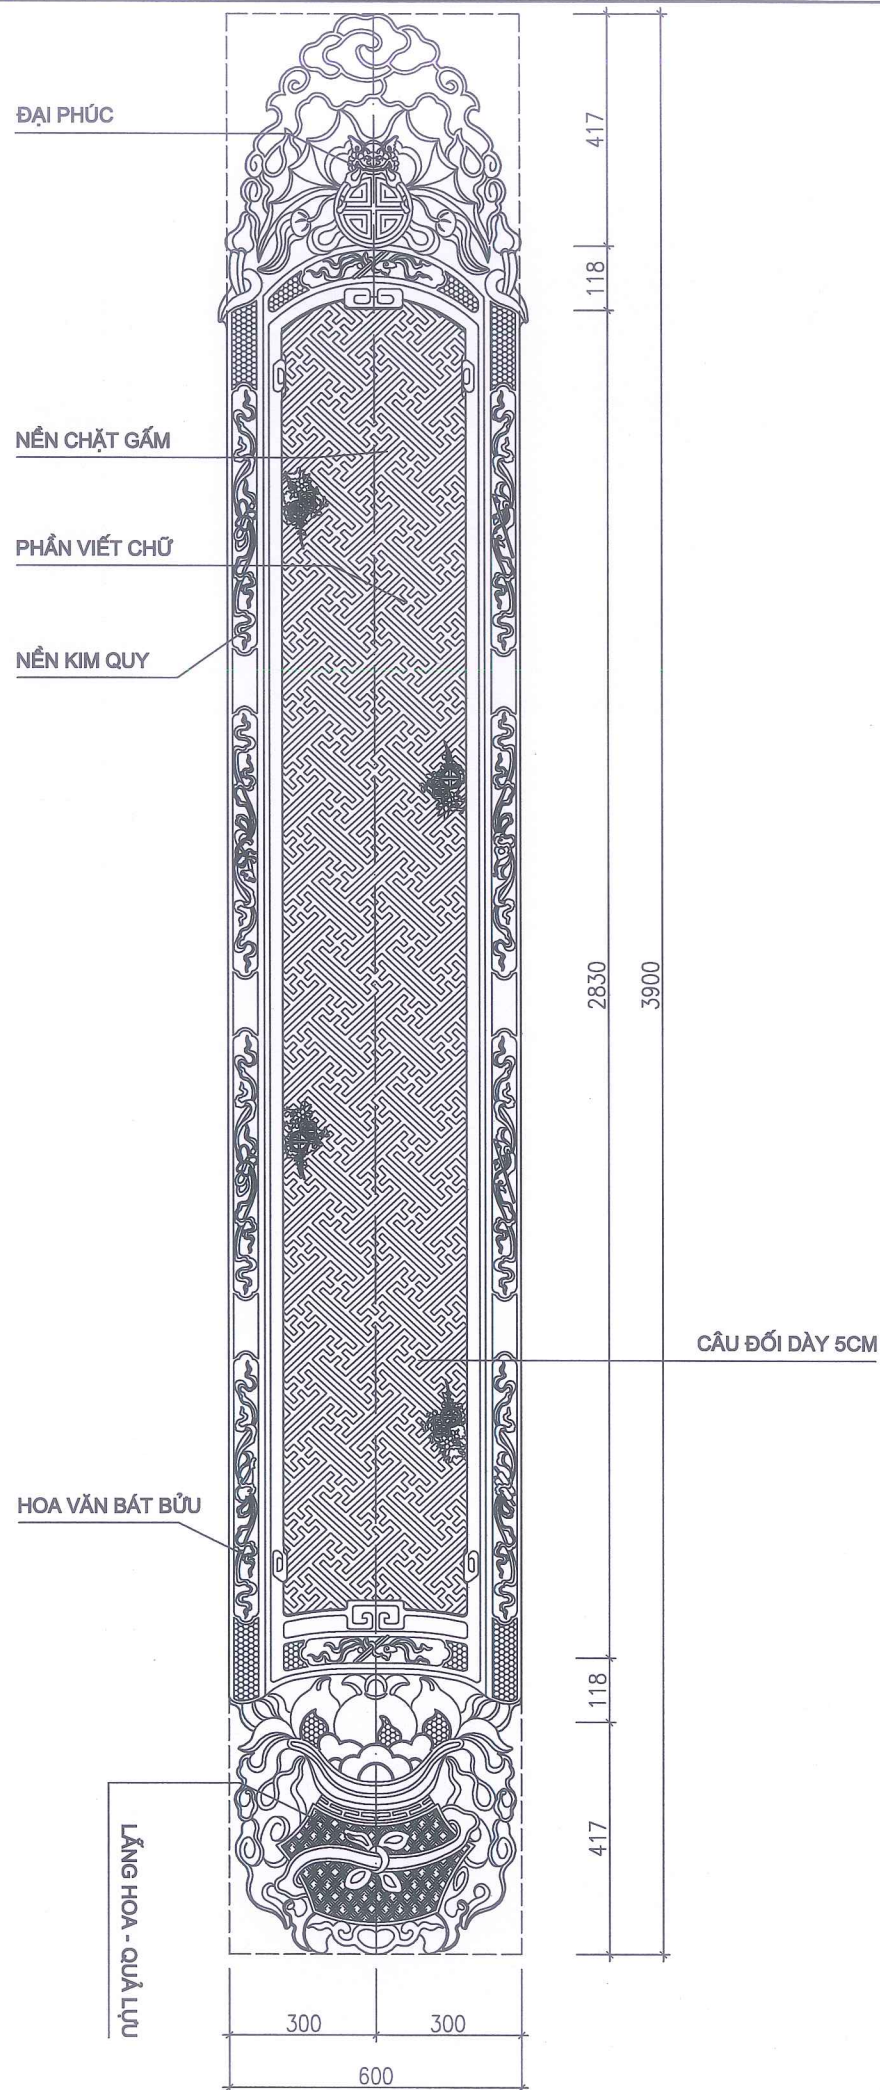

CHI TIẾT CÂU ĐỐI (SL: 02 ĐÔI)

GHI CHÚ:

- + CÂU ĐỐI GIA CÔNG BẰNG GỖ DỐI. SỐ LƯỢNG: 01 ĐÔI
- + XỬ LÝ CHỐNG MỐI MỌT, NẤM MỐC THEO QUY TRÌNH
- + TOÀN BỘ CÂU ĐỐI SƠN SƠN THÉP VÀNG

SỞ XÂY DỰNG TỈNH LẠNG SƠN

THẨM ĐỊNH

Theo văn bản số 386/SXD - QLXD

Ngày 11 tháng 02 năm 2026


Ký tên:

Đào Hằng Nga



CHỦ ĐẦU TƯ	SỞ NỘI VỤ
TỈNH LẠNG SƠN	
ĐỊA CHỈ SỐ 04, ĐƯỜNG QUANG TRUNG	
PHƯỜNG LƯƠNG VĂN TÀI	
TỈNH LẠNG SƠN	
TÊN CÔNG TRÌNH	
CẢI TẠO, NÂNG CẤP	
NGHĨA TRANG LIỆT SĨ	
ĐÔNG LAU,	
TỈNH LẠNG SƠN	
HẠNG MỤC	
THIẾT BỊ NỘI THẤT	
ĐỊA ĐIỂM XÂY DỰNG	
XÃ THẮT KHÉ,	
TỈNH LẠNG SƠN	
ĐƠN VỊ THIẾT KẾ	
CÔNG TY CỔ PHẦN	
XÂY DỰNG 10A	
ĐỊA CHỈ SỐ 10A, NGÕ 05, D. NGÔ QUYỀN	
PHƯỜNG ĐÔNG KINH, TỈNH LẠNG SƠN	
SĐT: 0904.967.325 - 0203.715.855	
GIÁM ĐỐC	
NGUYỄN THẾ VINH	
CHỦ NHIỆM ĐỒ ÁN	
KTS: NGUYỄN THỊ BÌNH	
CHỦ TRÌ THIẾT KẾ, TK	
KTS: NGUYỄN THỊ BÌNH	
KIỂM	
KTS: ĐỖ VĂN PHÚC	
TÊN BẢN VẼ	
CHI TIẾT NỘI THẤT	
CHI TIẾT CÂU ĐỐI	
BƯỚC	TKBVT/DA
HOÀN THÀNH	2026
TỶ LỆ	1/20
KÍ HIỆU BV	NT : 14

ĐỤC CHẠM HOA VĂN

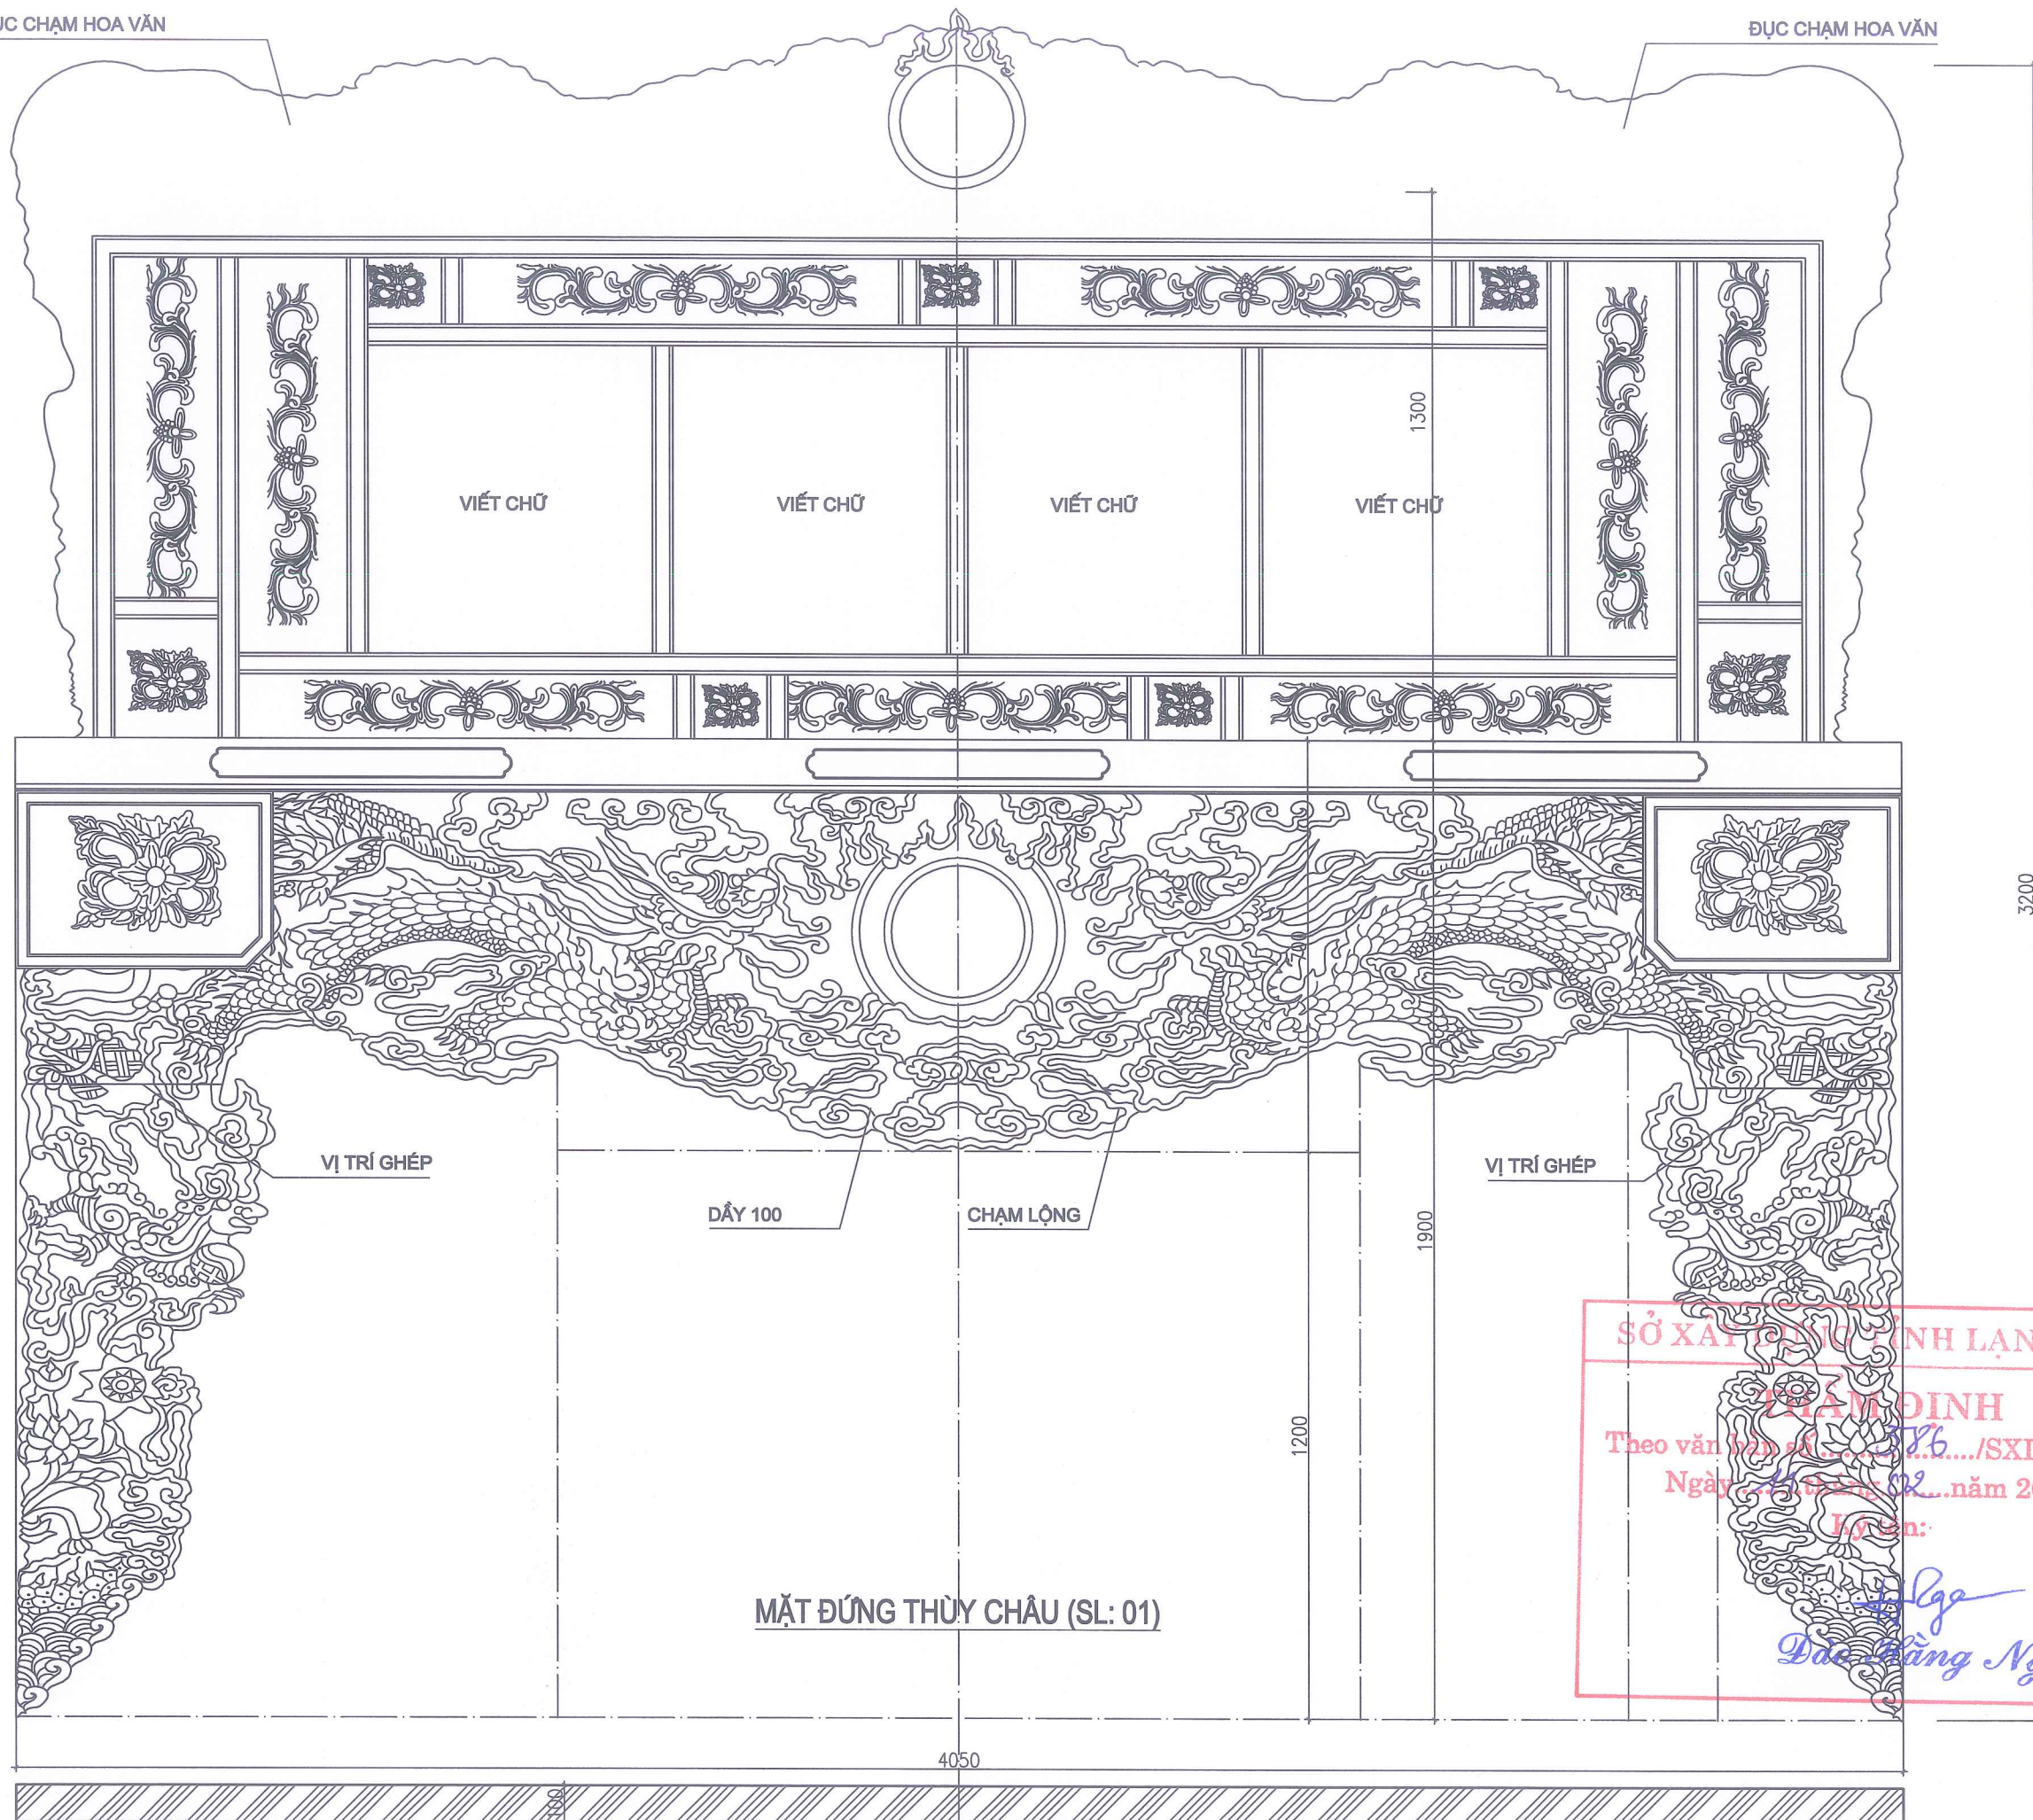

GHI CHÙ

- + THÙY CHÂU GIA CÔNG BẰNG GỖ DỐI . SỐ LƯỢNG: 01 CÁI
- + TOÀN BỘ ĐƯỢC SƠN SON THÉP VÀNG THEO PHƯƠNG PHÁP TRUYỀN THỐNG
- + LIÊN KẾT MỘNG GỖ, ĐINH TRE, MỐI LIÊN KẾT RÀ KEO
- + GỖ GIA CÔNG PHẢI ĐƯỢC SỬ LÝ KỸ THUẬT, CHỐNG MỐI MỌT, NẤM MỐC THEO



CHỦ ĐẦU TƯ
SỞ NỘI VỤ
TỈNH LẠNG SƠN
A CHỈ SỐ 04, ĐƯỜNG QUANG TRUNG
PHƯỜNG LUÔNG VĂN TRI
TỈNH LẠNG SƠN
TÊN CÔNG TRÌNH

**CẢI TẠO, NÂNG CẤP
NGHĨA TRANG LIỆT SĨ
BÔNG LAU,
TỈNH LẠNG SƠN**

HẠNG MỤC

THIẾT BỊ NỘI THẤT

ĐỊA ĐIỂM XÂY DỰNG

**XÃ THẤT KIỆT,
TỈNH LẠNG SƠN**

ĐƠN VỊ THIẾT KẾ
**CÔNG TY CỔ PHẦN
XÂY DỰNG 10A**

A CHỈ: SỐ 10A, NGÕ 05, Đ. NGÔ QUYỀN
HƯỜNG ĐÔNG KINH, TỈNH LẠNG SƠN
SĐT: 0904.967.325 - 02053.715.855

GIÁM ĐỐC

NGUYỄN THẾ VINH
CHỦ NHIỆM ĐỒ ÁN

KTS: NGUYỄN THỊ BÌNH
CHỦ TRÌ THIẾT KẾ, TK

KTS: NGUYỄN THỊ BÌNH

KIỂM

KTS: ĐỖ VĂN PHÚC

TÊN BẢN VẼ


CHI TIẾT NỘI THẤT
CHI TIẾT THÙY CHÂU

Quốc TKBVTC/DA

HOÀN THÀNH	2026
------------	------

TỶ LỆ	1/28
-------	------

HIỆU BV	NT : 15
---------	---------

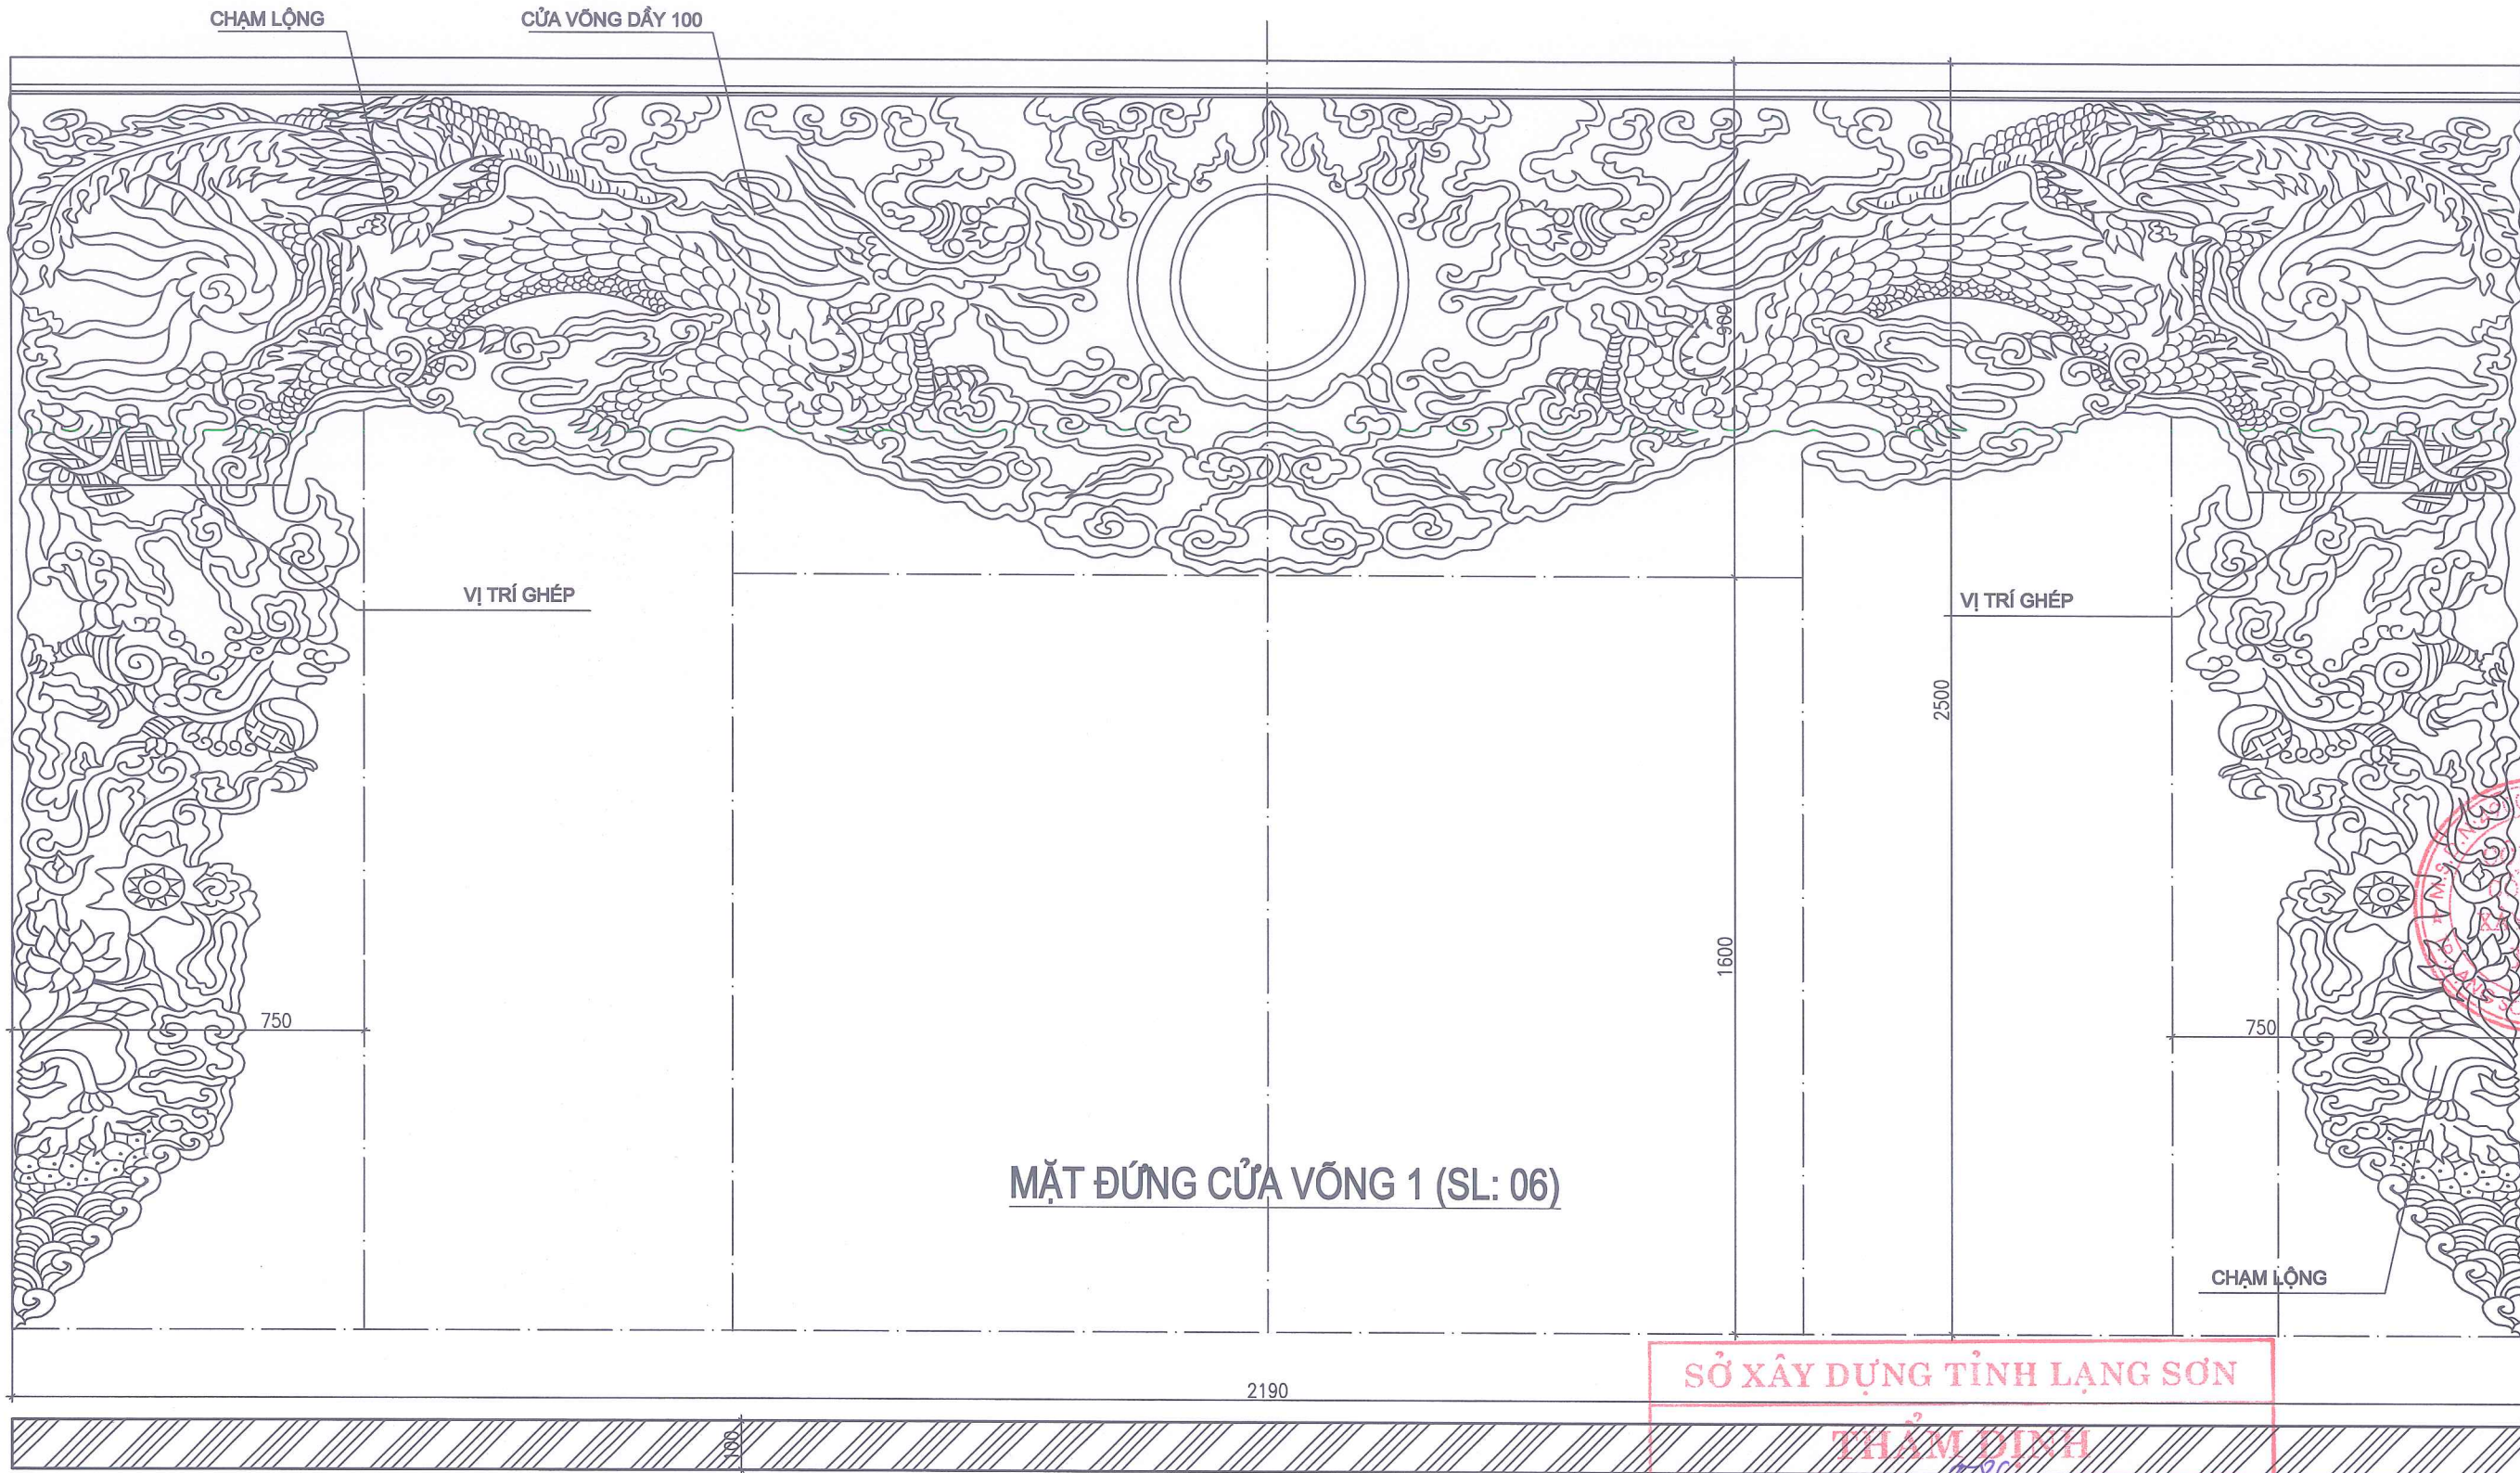

GHI CHÚ

- + CỬA VỒNG 1 GIA CÔNG BẰNG GỖ DỐI . SỐ LƯỢNG: 06 CÁI
- + CỬA VỒNG ĐƯỢC SƠN SƠN THÉP VÀNG THEO PHƯƠNG PHÁP TRUYỀN THỐNG
- + LIÊN KẾT MỘNG GỖ, ĐINH TRE, MỐI LIÊN KẾT RÀ KEO
- + GỖ GIA CÔNG PHẢI ĐƯỢC SỬ LÝ KỸ THUẬT, CHỐNG MỐI MỌT, NẤM MỐC THEO ĐÚNG QUY TRÌNH

SỞ XÂY DỰNG TỈNH LẠNG SƠN

THẨM ĐỊNH

Theo văn bản số/SXD - QLXD

Ngày 11...tháng...02...năm 2026

Ký tên:

Đào Hằng Nga

CHỦ ĐẦU TƯ

SỞ NỘI VỤ

TỈNH LẠNG SƠN

ĐỊA CHỈ: SỐ 04, ĐƯỜNG QUANG TRUNG
PHƯỜNG LƯƠNG VĂN TRÌ
TỈNH LẠNG SƠN

TÊN CÔNG TRÌNH

CẢI TẠO, HẠNG CẤP
NGHĨA TRANG LIỆT SĨ
BÔNG LAU,
TỈNH LẠNG SƠN

HẠNG MỤC

THIẾT BỊ NỘI THẤT

ĐỊA ĐIỂM XÂY DỰNG

XÃ THẤT KHÊ,
TỈNH LẠNG SƠN

ĐƠN VỊ THIẾT KẾ

CÔNG TY CỔ PHẦN
XÂY DỰNG 10A

ĐỊA CHỈ: SỐ 10A, NGÕ 05, D. NGÔ QUYÊN
PHƯỜNG ĐÔNG KINH, TỈNH LẠNG SƠN
SĐT: 0904.967.325 - 02053.715.855

GIÁM ĐỐC

NGUYỄN THẾ VINH
CHỦ NHIỆM ĐỒ ÁN

KTS: NGUYỄN THỊ BÌNH
CHỦ TRÌ THIẾT KẾ, TK

KTS: NGUYỄN THỊ BÌNH

KIỂM

KTS: ĐỖ VĂN PHÚC
TÊN BẢN VẼ


CHI TIẾT NỘI THẤT
CHI TIẾT CỬA VỒNG 1

BƯỚC TKBVTC/DA

HOÀN THÀNH 2026

TỶ LỆ 1/22

KÍ HIỆU BV NT: 16

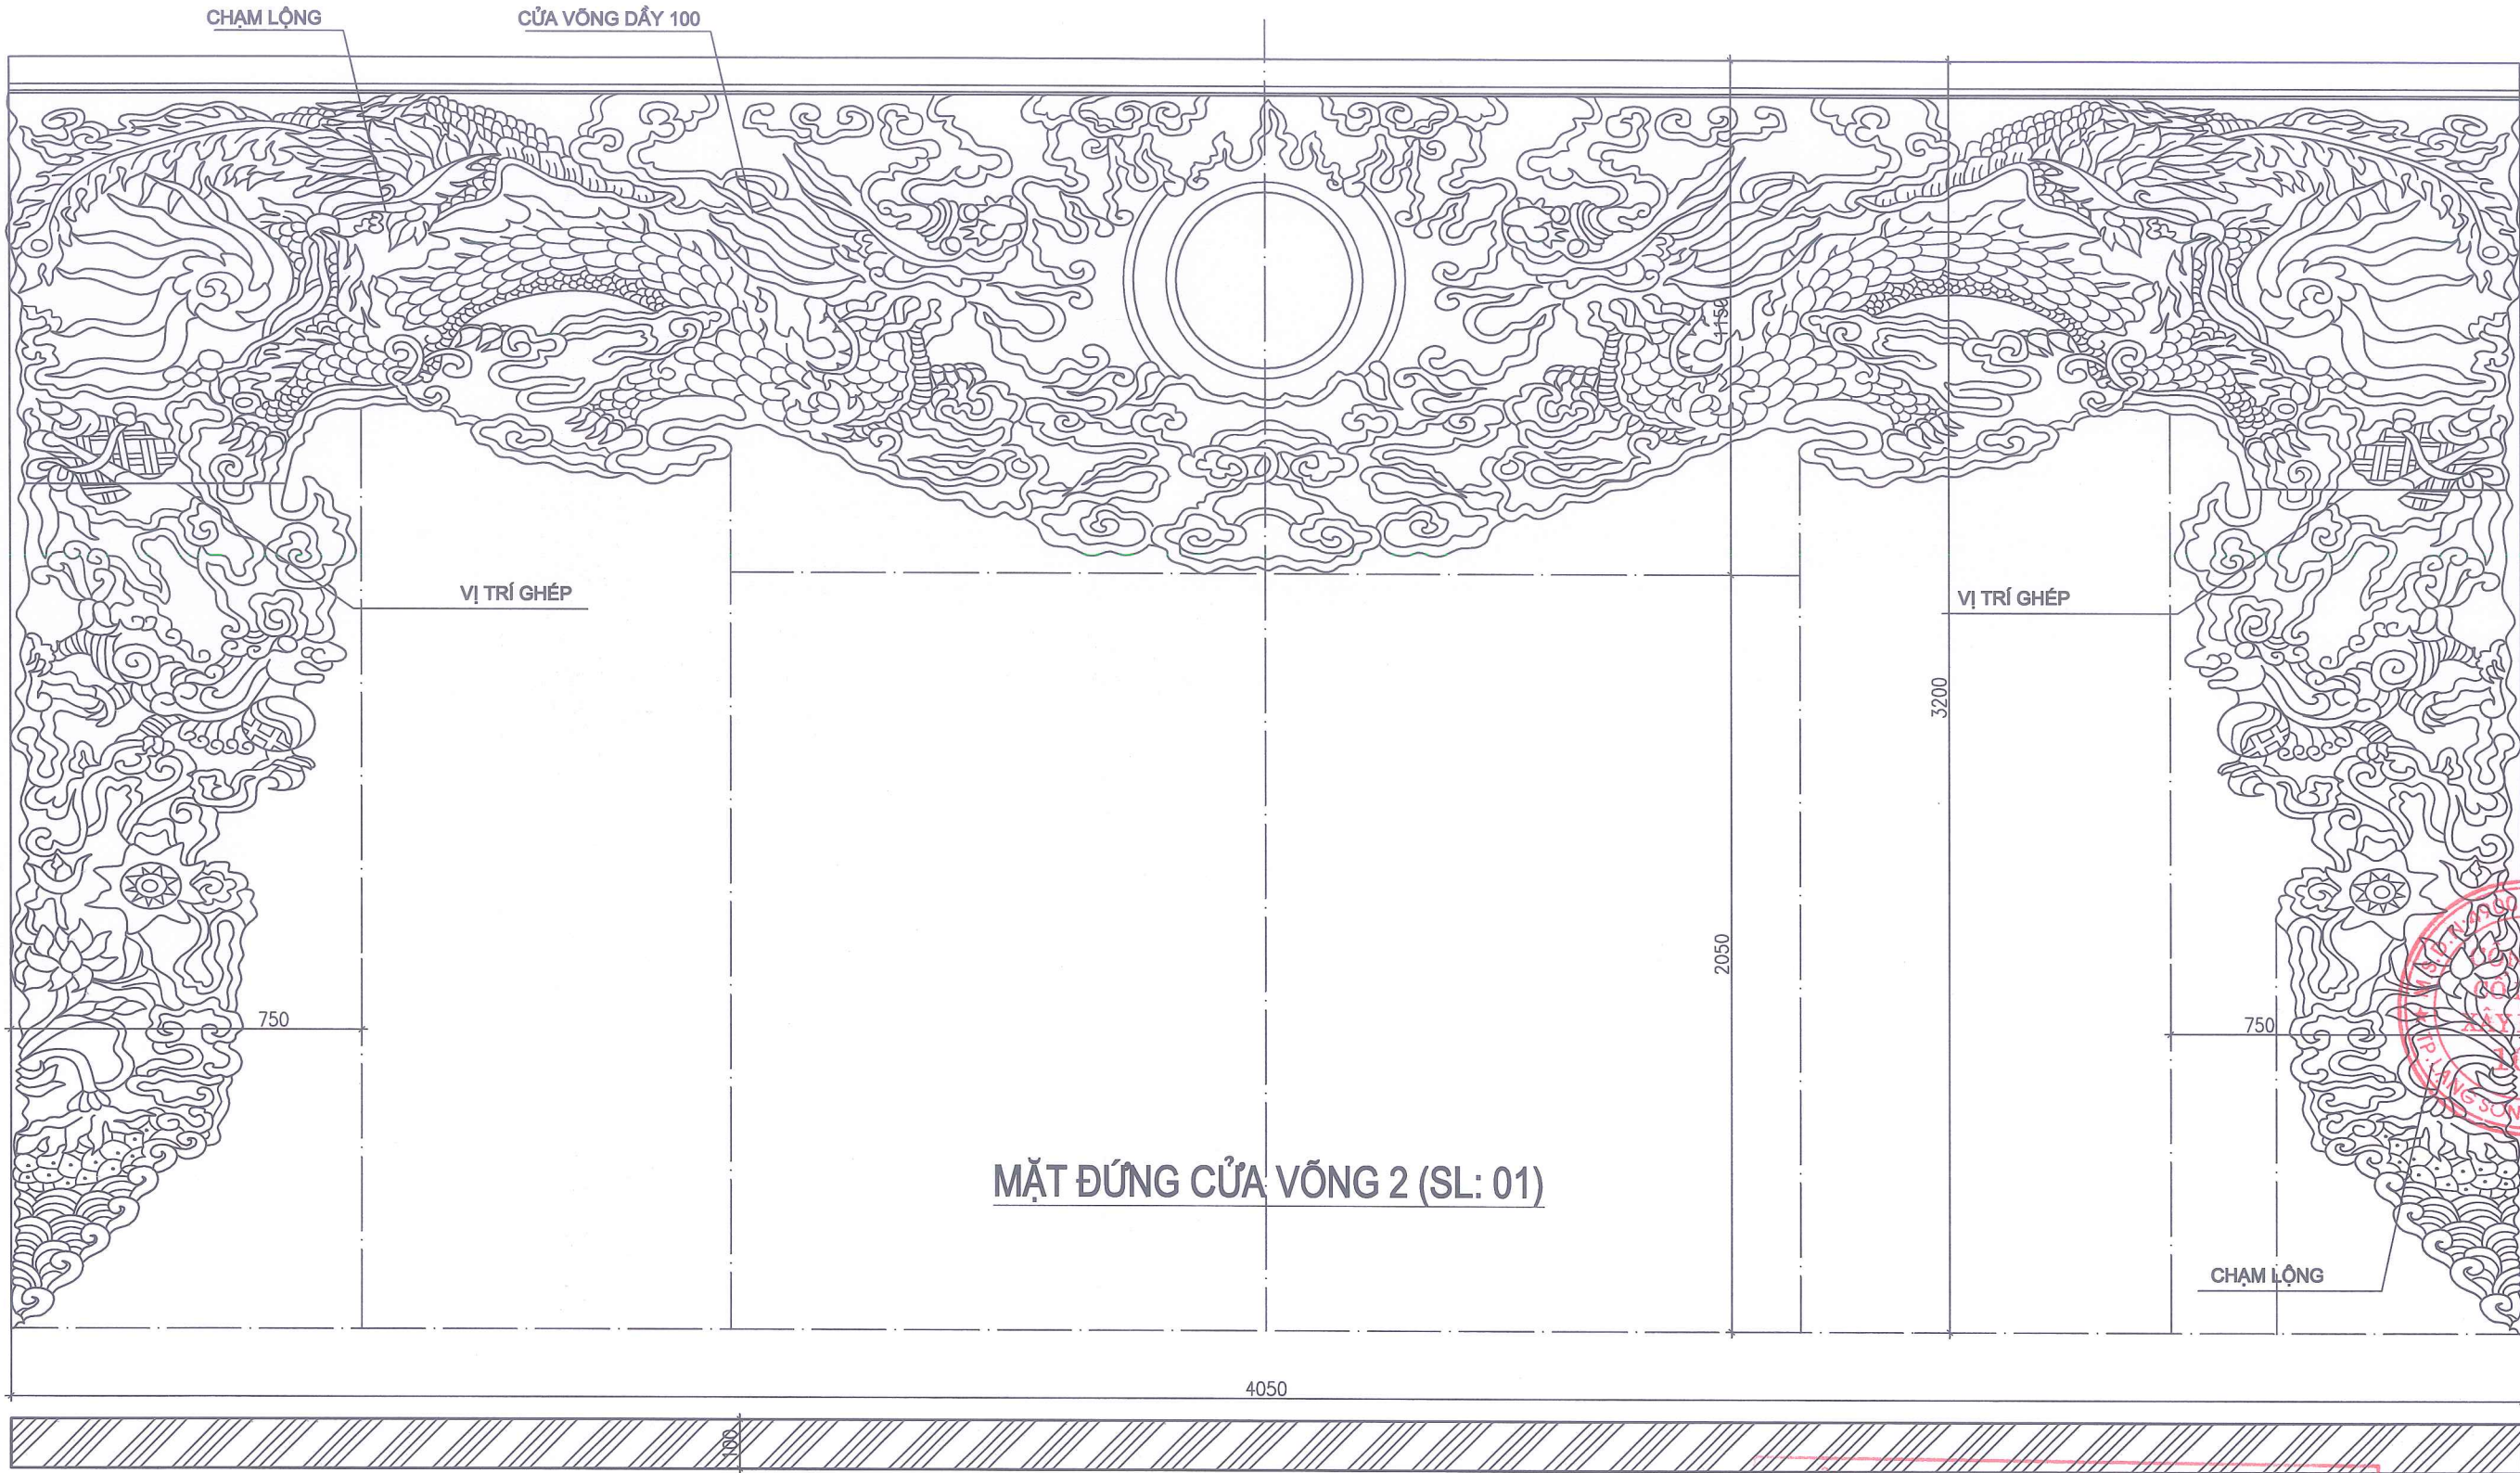

GHI CHÚ

- + CỬA VỒNG 2 GIA CÔNG BẰNG GỖ DỒI . SỐ LƯỢNG: 01 CÁI
- + CỬA VỒNG ĐƯỢC SƠN SƠN THẾP VÀNG THEO PHƯƠNG PHÁP TRUYỀN THỐNG
- + LIÊN KẾT MỘNG GỖ, ĐINH TRE, MỐI LIÊN KẾT RÀ KEO
- + GỖ GIA CÔNG PHẢI ĐƯỢC SỬ LÝ KỸ THUẬT, CHỐNG MỐI MỌT, NẤM MỐC THEO ĐÚNG QUY TRÌNH

SỞ XÂY DỰNG TỈNH LẠNG SƠN

THẨM ĐỊNH

Theo văn bản số586...../SXD - QLXD

Ngày...11...tháng.....02...năm 20...26

Ký tên:

Đào Hằng Nga

CHỦ ĐẦU TƯ
SỞ NỘI VỤ
TỈNH LẠNG SƠN

ĐỊA CHỈ SỐ 04, ĐƯỜNG QUANG TRUNG
PHƯỜNG LƯƠNG VĂN TRÌ
TỈNH LẠNG SƠN

TÊN CÔNG TRÌNH

CẢI TẠO, NÂNG CẤP
NGHĨA TRANG LIỆT SĨ
ĐỒNG LAU,
TỈNH LẠNG SƠN

HẠNG MỤC

THIẾT BỊ NỘI THẤT

ĐỊA ĐIỂM XÂY DỰNG

XÃ THẮT KHÉ,
TỈNH LẠNG SƠN

ĐƠN VỊ THIẾT KẾ

CÔNG TY CỔ PHẦN
XÂY DỰNG 10A

ĐỊA CHỈ SỐ 10A, NGÕ 05, D. NGÔ QUYỀN
PHƯỜNG ĐỒNG KINH, TỈNH LẠNG SƠN
SĐT: 0904.967.325 - 02053.715.855

GIÁM ĐỐC

NGUYỄN THẾ VINH
CHỦ NHIỆM ĐỒ ÁN

KTS: NGUYỄN THỊ BÌNH
CHỦ TRÌ THIẾT KẾ, TK

KTS: NGUYỄN THỊ BÌNH

KIỂM

KTS: ĐỖ VĂN PHÚC
TÊN BẢN VẼ


CHI TIẾT NỘI THẤT
CHI TIẾT CỬA VỒNG 2

BƯỚC TKBVTC/DA

HOÀN THÀNH 2026

TỶ LỆ 1/22

KÍ HIỆU BV NT : 17

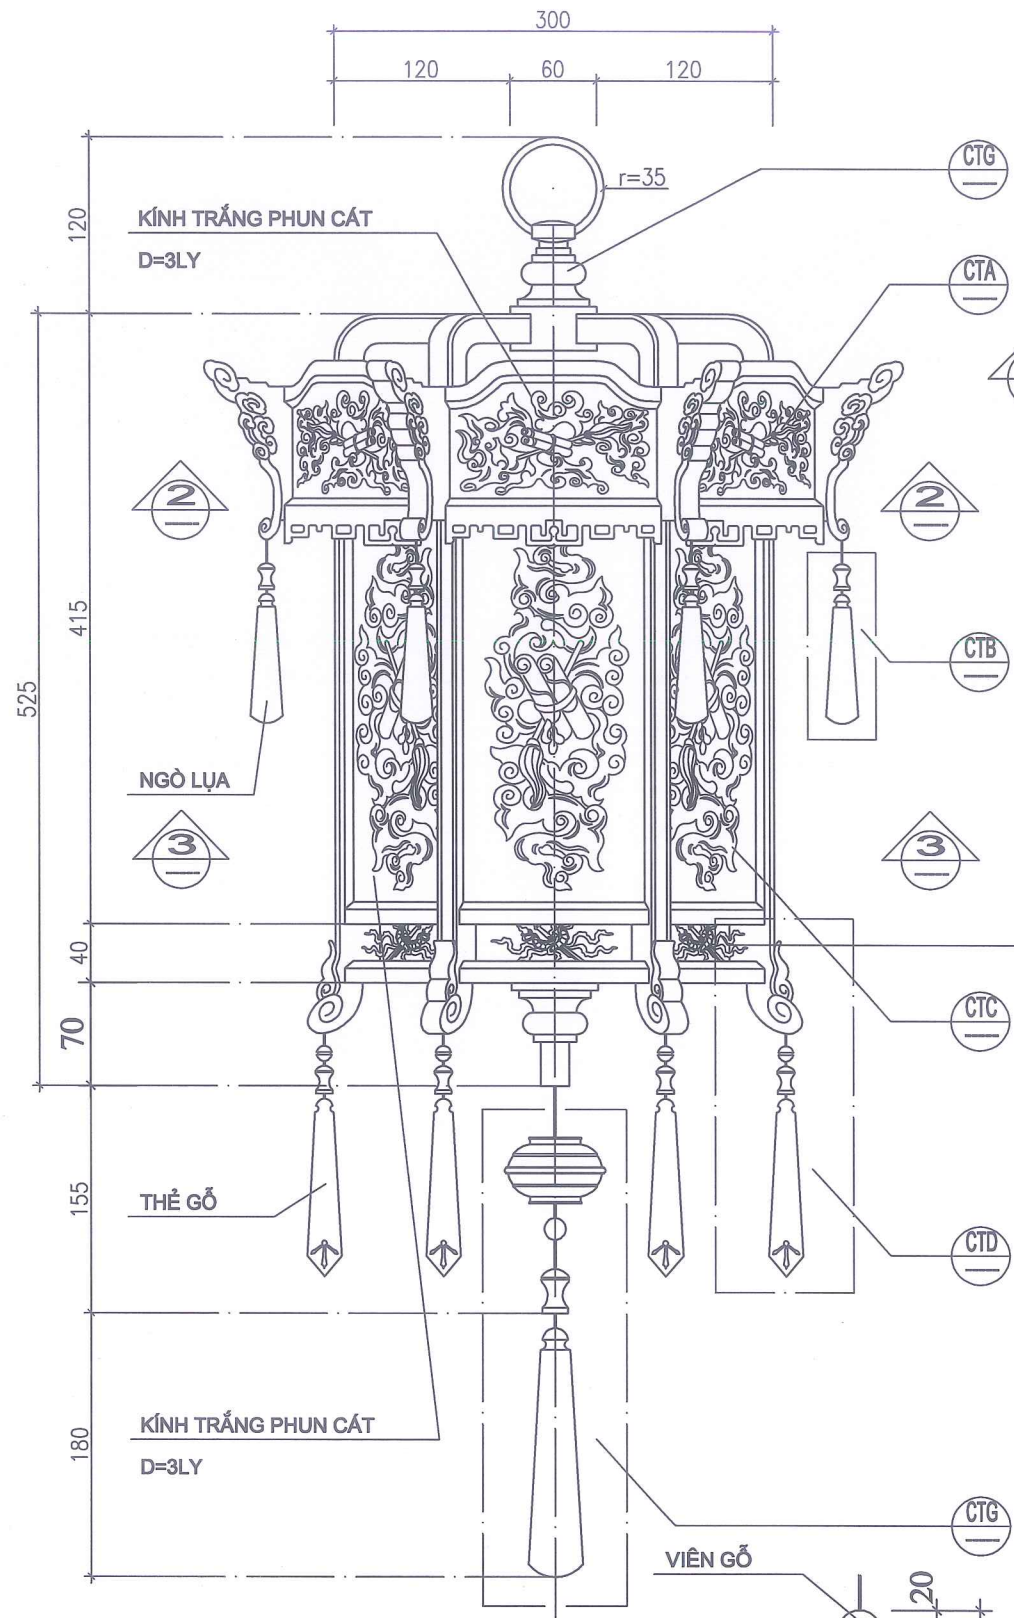


MẶT ĐÚNG ĐÈN LỒNG (SL: 13)

GHI CHÚ


ĐÈN LỒNG GIA CÔNG BẰNG GỖ LIM, SƠN MÀU GỤ
GỖ GIA CÔNG PHẢI ĐƯỢC SỬ LÝ KỸ THUẬT THEO ĐÚNG QUY TRÌNH
LIÊN KẾT MỘNG GỖ, CHÓT THÉP, RÀ KEO
XỬ LÝ CHỐNG MỐI MỌT, NẤM MỐC THEO QUY TRÌNH

NGÒ LỤA
MÀU ĐỎ


CHI TIẾT B

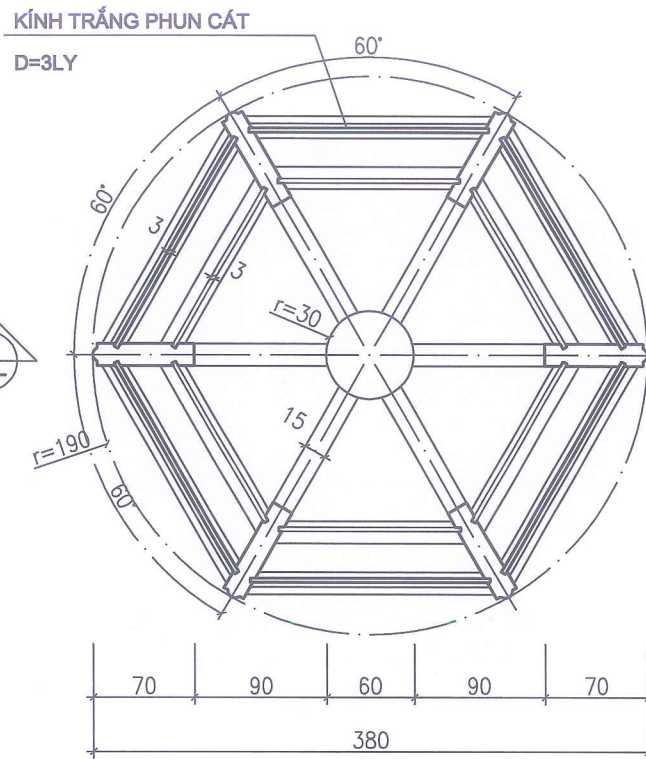


CẮT 2-2

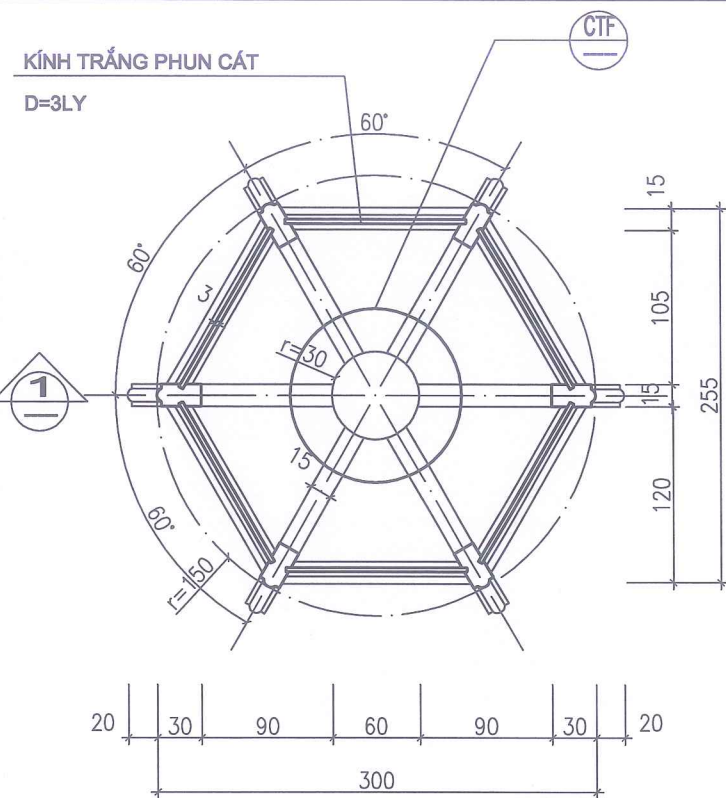


CẮT 3-3

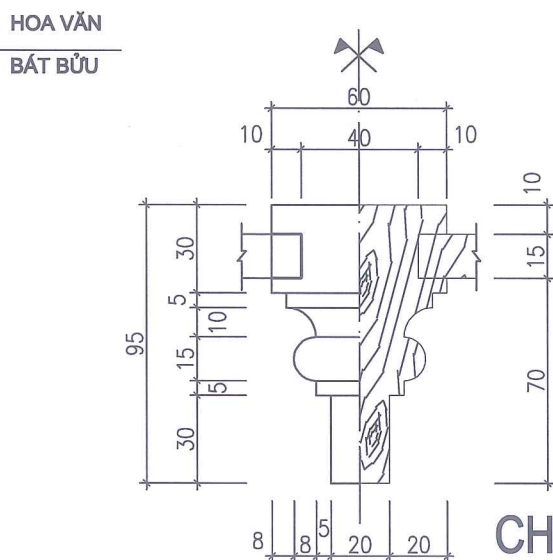

CHI TIẾT G

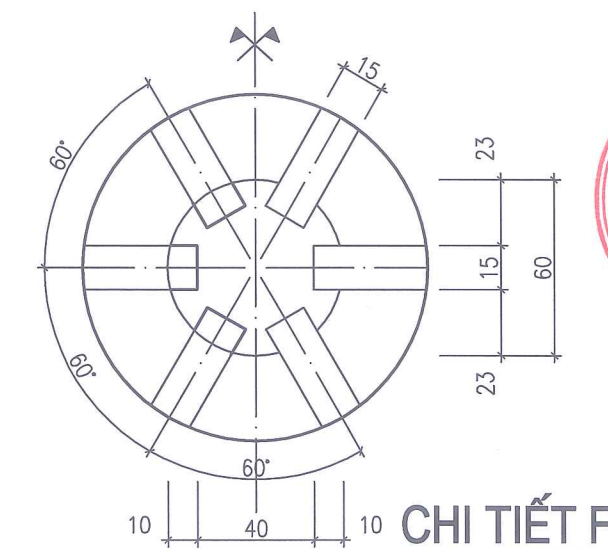

CHI TIẾT F

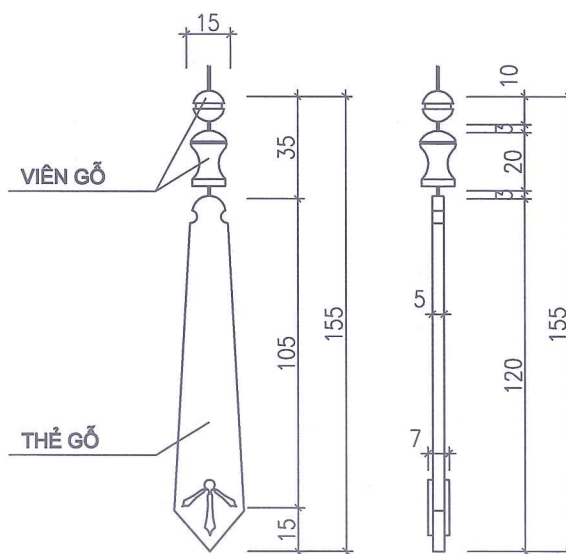

CHI TIẾT D

SỞ XÂY DỰNG TỈNH LẠNG SƠN

THẨM ĐỊNH


Theo văn bản số/SXD - QLXD

Ngày/..../..../năm 20..


Ký tên:

Đào Hằng Nga


CHỦ ĐẦU TƯ	SỞ NỘI VỤ
TỈNH LẠNG SƠN	
ĐỊA CHẾ SỐ 04, ĐƯỜNG QUANG TRUNG	
PHƯỜNG LƯƠNG VĂN TRÌ	
TỈNH LẠNG SƠN	
TÊN CÔNG TRÌNH	
CẢI TẠO, NÂNG CẤP	
NGHĨA TRANG LIỆT SĨ	
ĐỒNG LAU,	
TỈNH LẠNG SƠN	
HẠNG MỤC	
THIẾT BỊ NỘI THẤT	
ĐỊA ĐIỂM XÂY DỰNG	
XÃ THẮT KHÊ,	
TỈNH LẠNG SƠN	
ĐƠN VỊ THIẾT KẾ	
CÔNG TY CỔ PHẦN	
XÂY DỰNG 10A	
ĐỊA CHẾ SỐ 10A, NGÕ 05, Đ. NGÔ QUYỀN	
PHƯỜNG ĐỒNG KINH, TỈNH LẠNG SƠN	
SĐT: 0904.967.825 - 02053.715.855	
GIÁM ĐỐC	
NGUYỄN THẾ VINH	
CHỦ NHIỆM ĐỒ ÁN	
KTS: NGUYỄN THỊ BÌNH	
CHỦ TRÌ THIẾT KẾ, TK	
KTS: NGUYỄN THỊ BÌNH	
KIỂM	
KTS: ĐỖ VĂN PHÚC	
TÊN BẢN VẼ	
CHI TIẾT NỘI THẤT	
ĐÈN LỒNG GỖ	
BƯỚC	TKBVT/DA
HOÀN THÀNH	2026
TỶ LỆ	
KÍ HIỆU BV	NT : 18

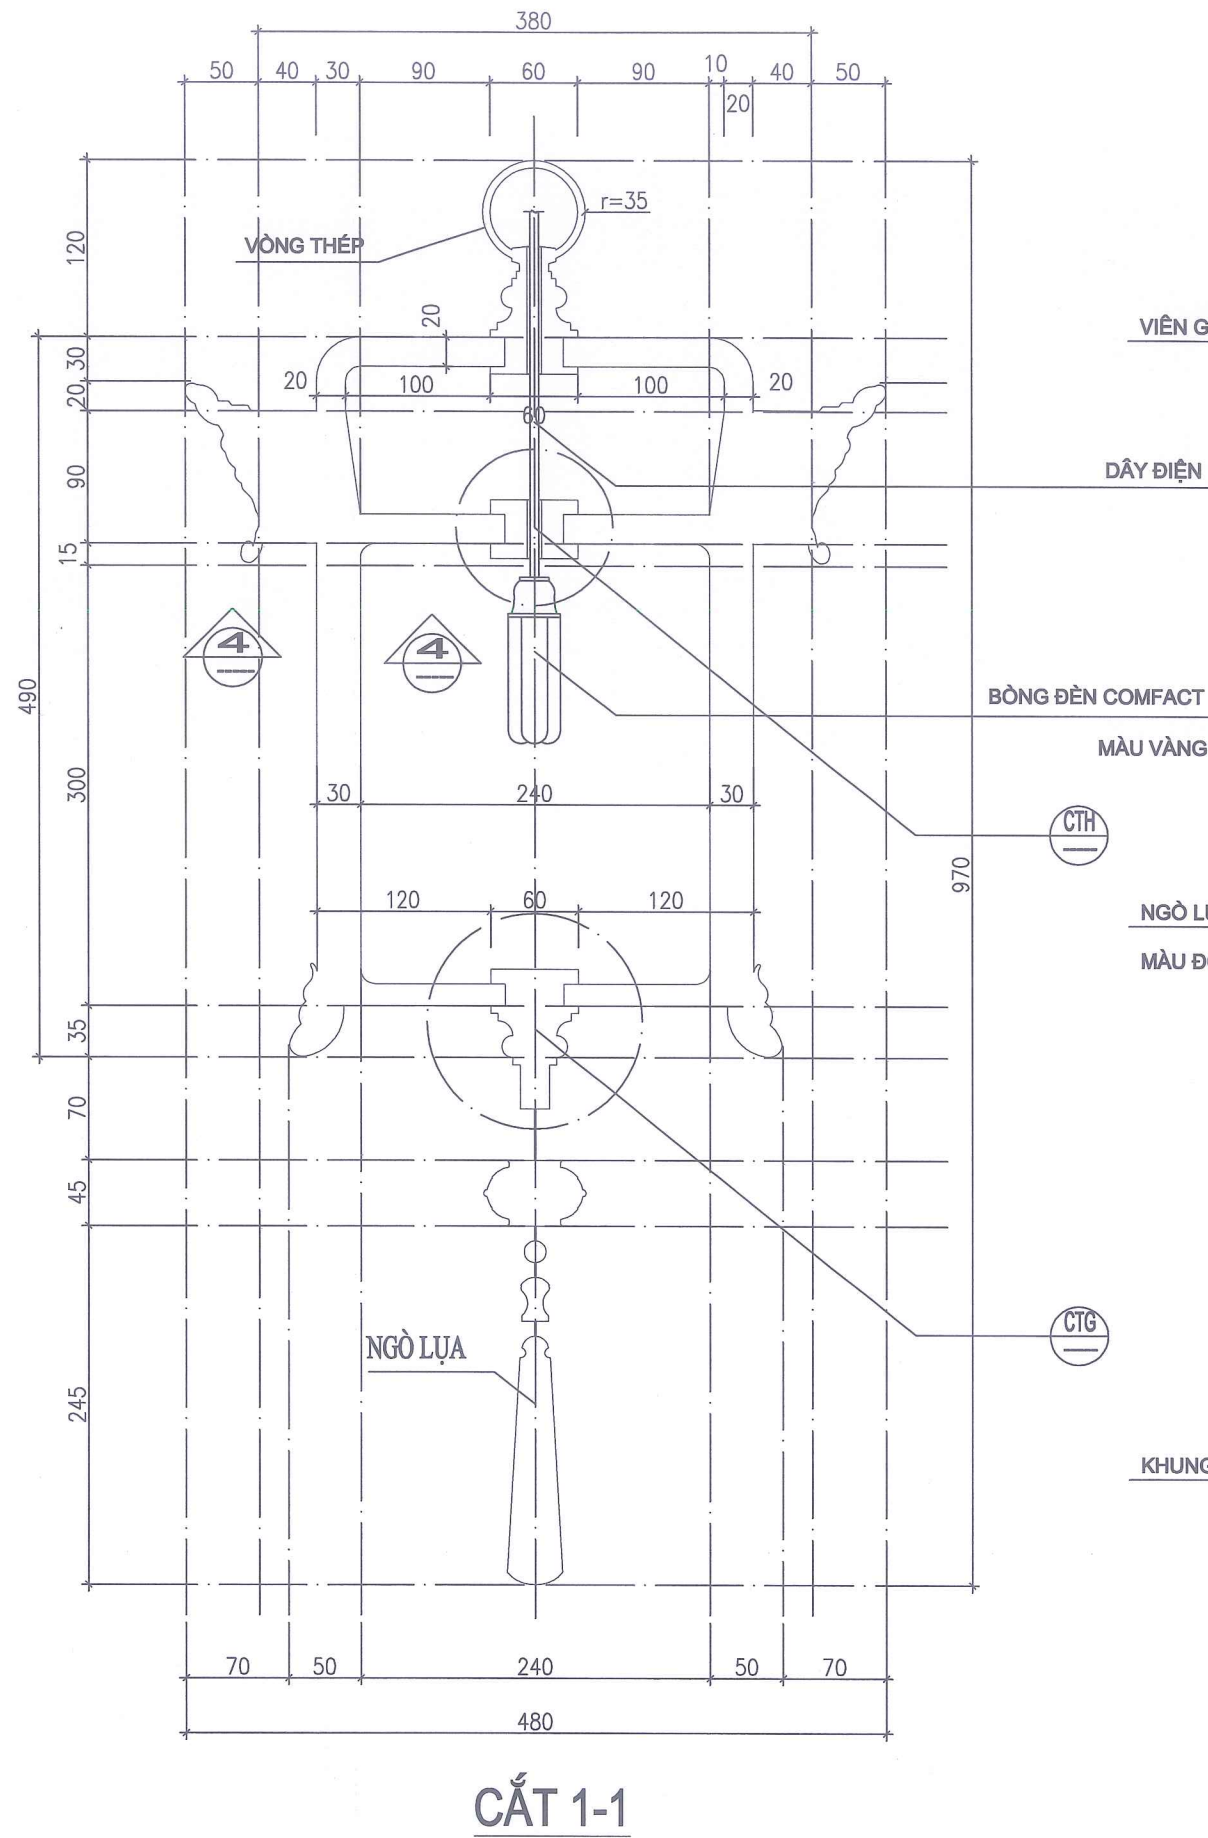


CẮT 1-1

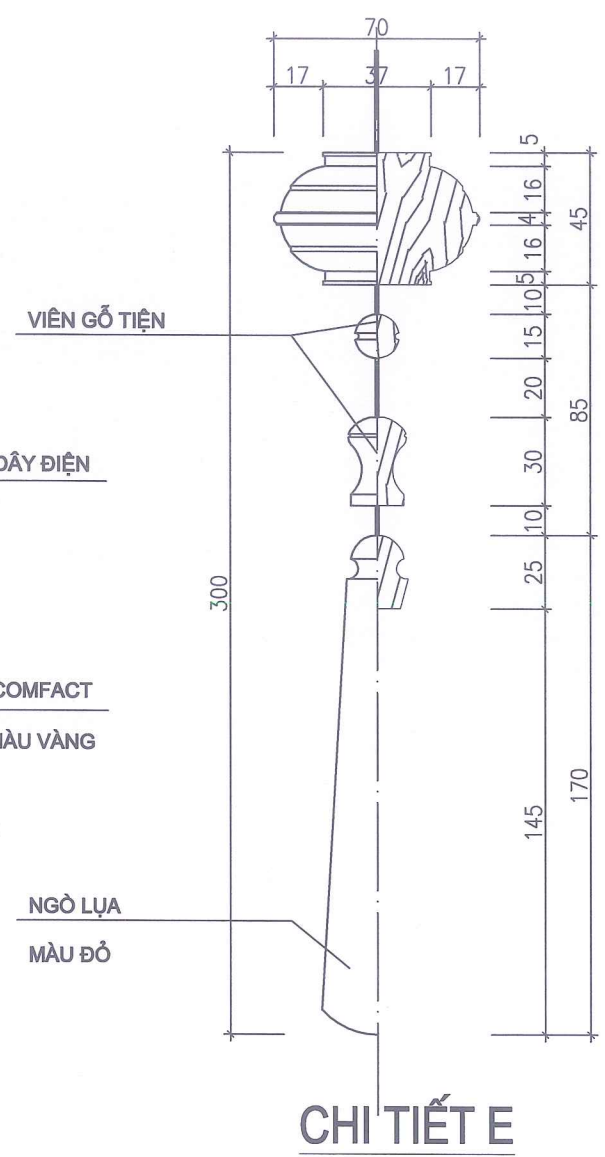

CHI TIẾT E

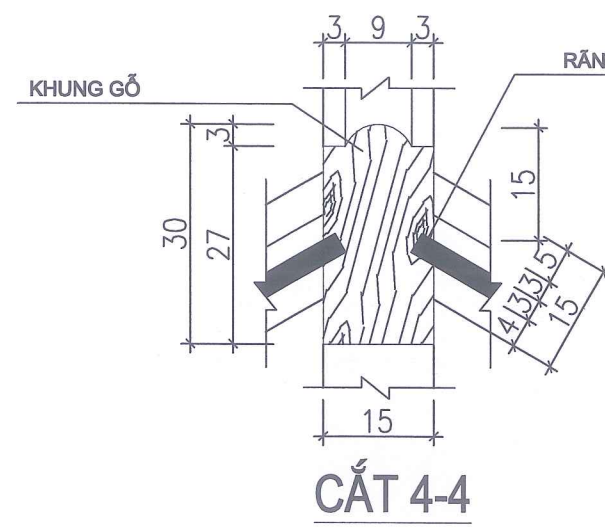

CẮT 4-4

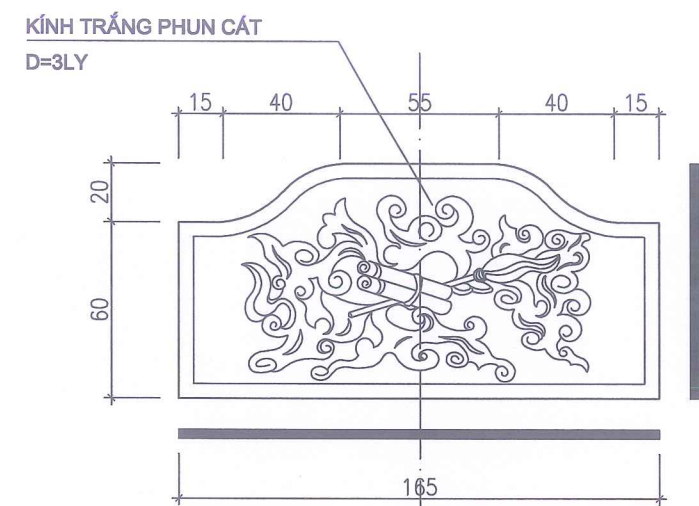

CHI TIẾT A



CHI TIẾT C

SỞ XÂY DỰNG TỈNH LẠNG SƠN

THẨM ĐỊNH


Theo văn bản số/SXD - QLXD

Ngày.....tháng.....năm 2026

Ký tên:

Đào Hằng Nga


CHỦ ĐẦU TƯ	SỞ NỘI VỤ
TỈNH LẠNG SƠN	
ĐỊA CHỈ SỐ 04, ĐƯỜNG QUANG TRUNG	
PHƯỜNG LƯƠNG VĂN THÌ	
TỈNH LẠNG SƠN	
TÊN CÔNG TRÌNH	
CẢI TẠO, NÂNG CẤP	
NGHĨA TRANG LIỆT SĨ	
BÔNG LAU,	
TỈNH LẠNG SƠN	
HẠNG MỤC	
THIẾT BỊ NỘI THẤT	
ĐỊA ĐIỂM XÂY DỰNG	
XÃ THẮT KHÉ,	
TỈNH LẠNG SƠN	
ĐƠN VỊ THIẾT KẾ	
CÔNG TY CỔ PHẦN	
XÂY DỰNG 10A	
ĐỊA CHỈ SỐ 10A, NGÕ 05, Đ. NGÕ QUYÊN	
PHƯỜNG ĐÔNG KINH, TỈNH LẠNG SƠN	
SĐT: 0904.967.325 - 02053.715.855	
GIÁM ĐỐC	
NGUYỄN THẾ VINH	
CHỦ NHIỆM ĐỒ ÁN	
KTS: NGUYỄN THỊ BÌNH	
CHỦ TRÌ THIẾT KẾ, TK	
KTS: NGUYỄN THỊ BÌNH	
KIỂM	
KTS: ĐỖ VĂN PHÚC	
TÊN BẢN VẼ	
CHI TIẾT NỘI THẤT	
ĐÈN LỒNG GỖ	
BƯỚC	TKBVC/DA
HOÀN THÀNH	2026
TỶ LỆ	
KÍ HIỆU BV	NT : 19

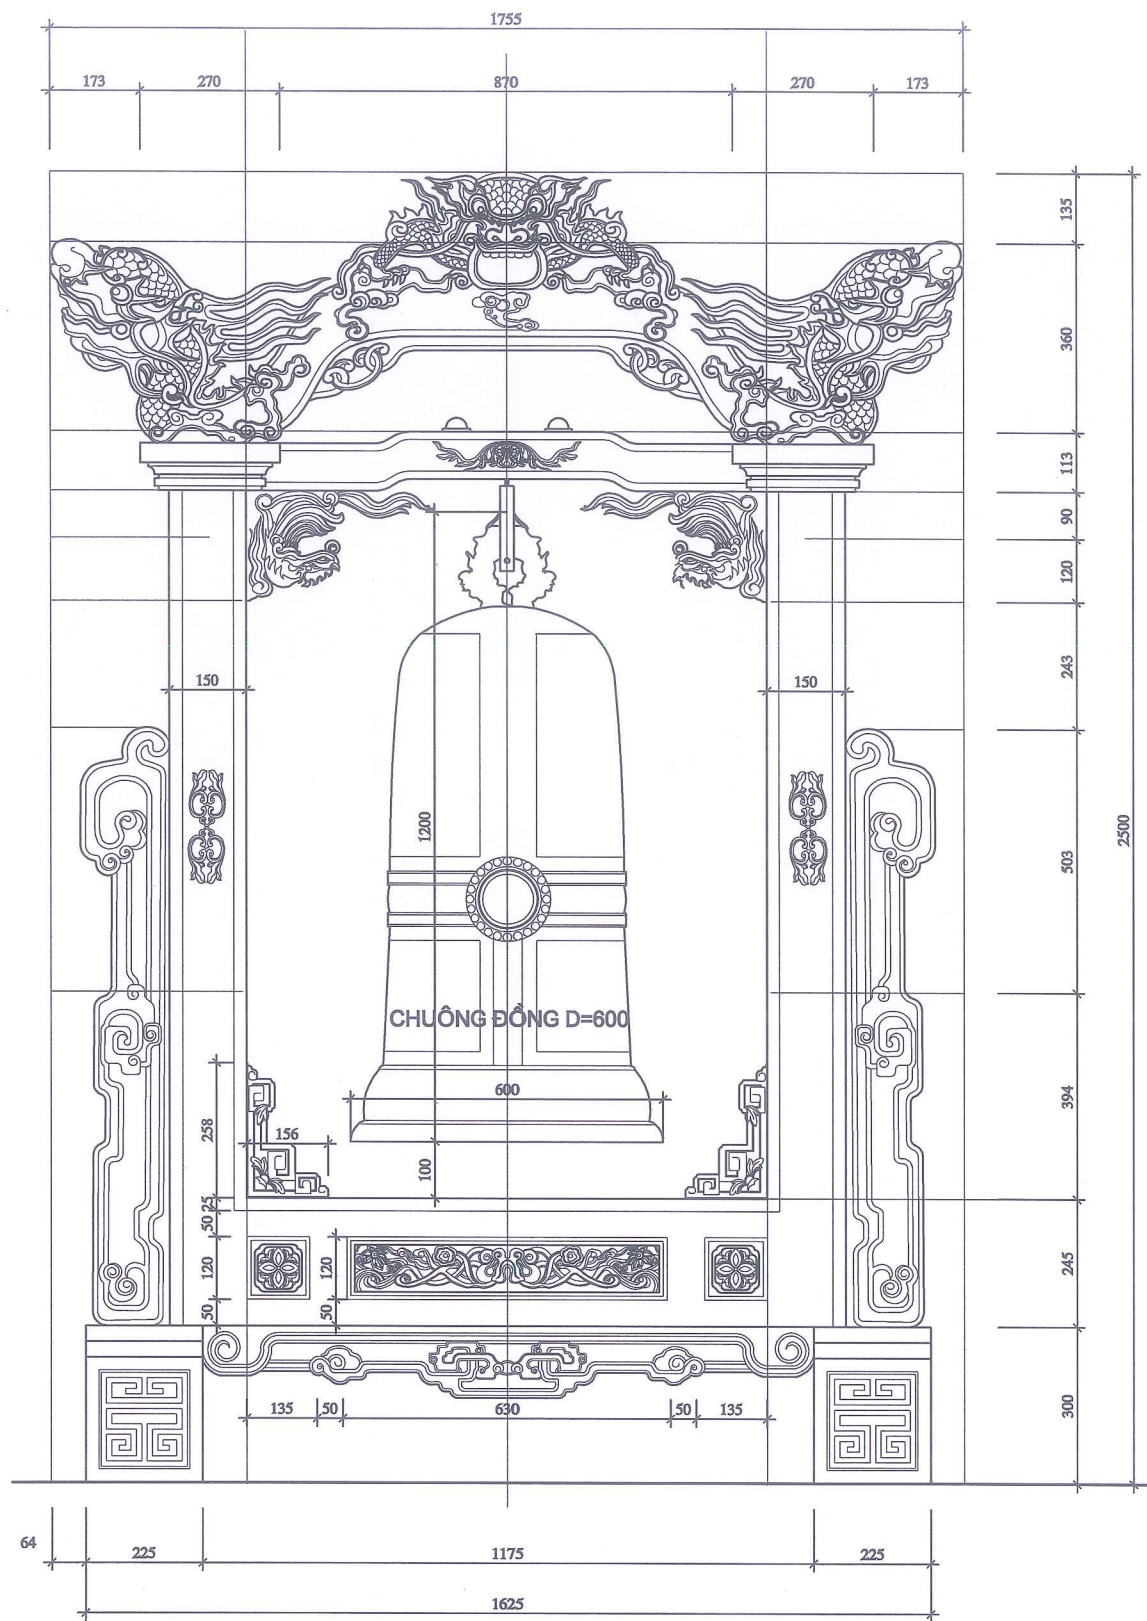


MẶT ĐÚNG CHUÔNG + GIÁ TREO CHUÔNG (SL: 01)
VỊ TRÍ : TRUNG TÂM NHÀ CHUÔNG

GHI CHÚ

- GIÁ TREO CHUÔNG GIA CÔNG KHUNG BẰNG GỖ LIM, HOA VĂN ĐỤC TRẠM, SỐ LƯỢNG: 01 CÁI
- GỖ GIA CÔNG PHẢI ĐƯỢC XỬ LÝ KỸ THUẬT CHỐNG MỐI MỌT, NẤM MỐC BẰNG HÓA CHẤT THEO ĐÚNG QUY TRÌNH
- GIÁ TREO CHUÔNG ĐƯỢC SƠN MÀU GỤ SẮM
- QUẢ CHUÔNG ĐÚC BẰNG ĐỒNG VÀNG NGUYÊN KHỐI
- KIỂM TRA KÍCH THƯỚC THỰC TẾ KHI THI CÔNG

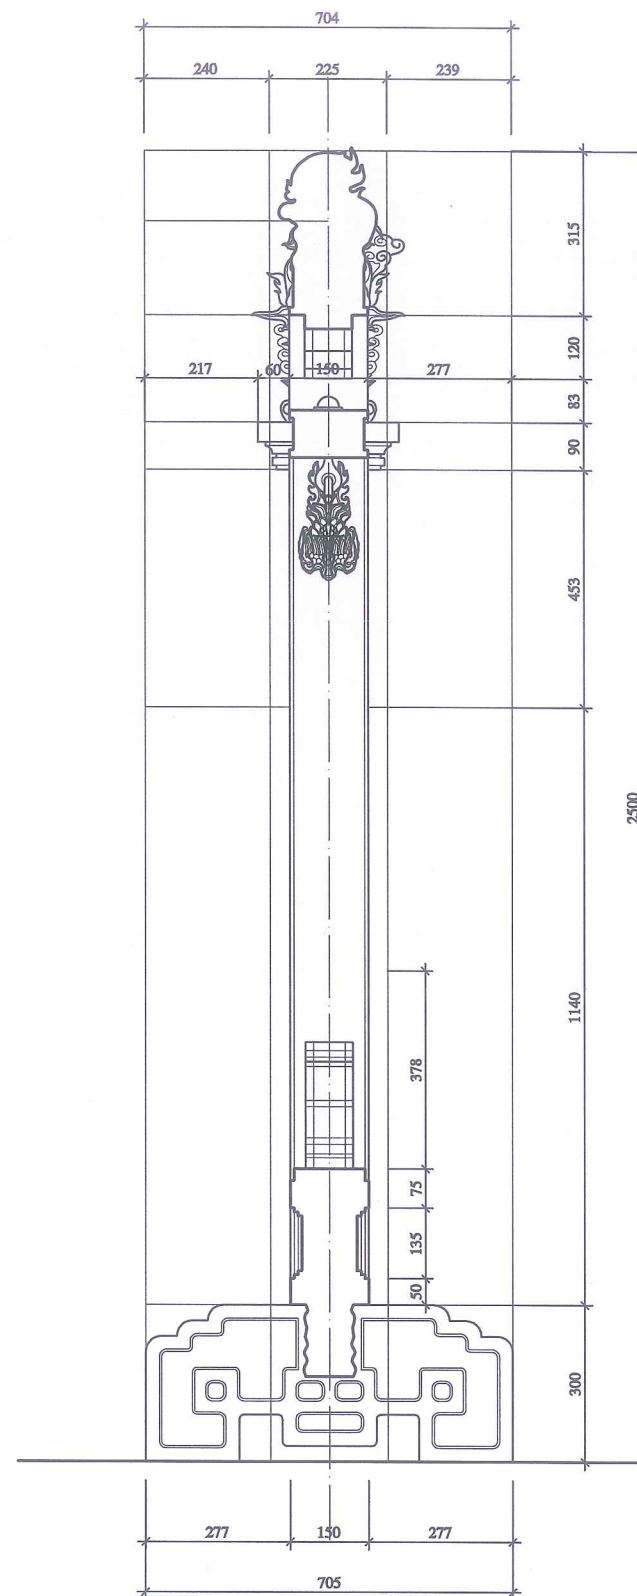

MẶT CẮT
CT GIÁ TREO

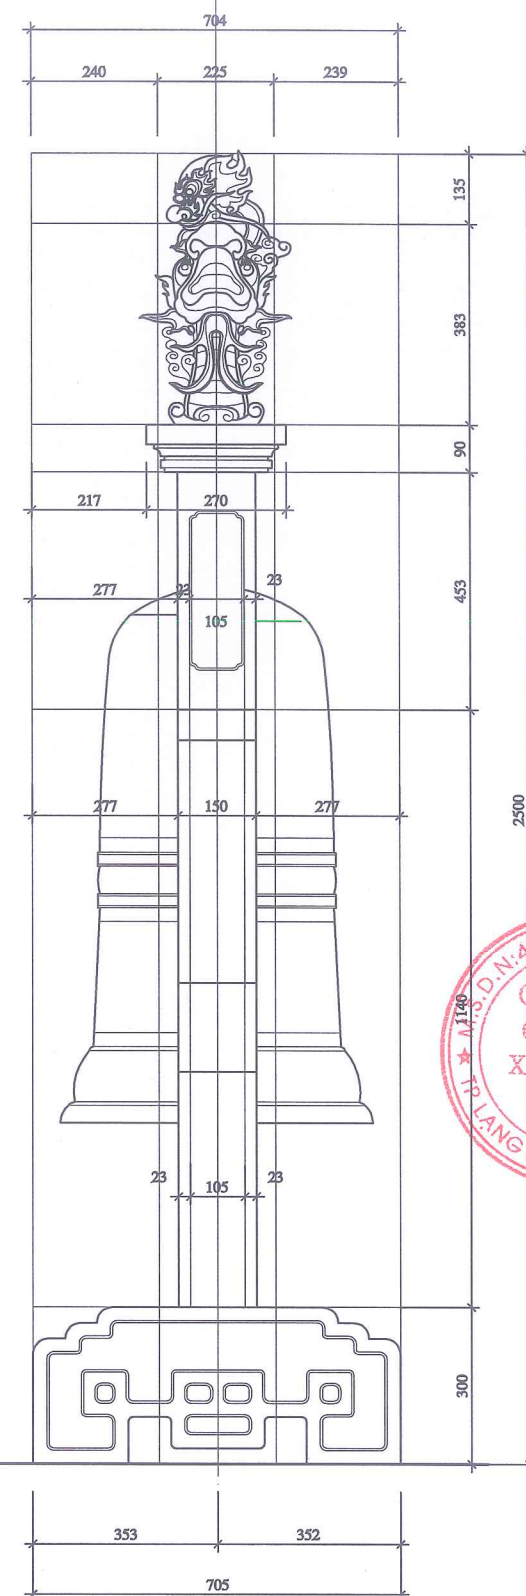

MẶT BÊN
CHUÔNG + GIÁ TREO

SỞ XÂY DỰNG TỈNH LẠNG SƠN

THẨM ĐỊNH


Theo văn bản số 586 /SXD - QLXD

Ngày 14 tháng 02 năm 2026

Ký tên:

Hồng Nga

CHỦ ĐẦU TƯ	SỞ NỘI VỤ
TỈNH LẠNG SƠN	
ĐỊA CHỈ: SỐ 04, ĐƯỜNG QUANG TRUNG	
PHƯỜNG LƯƠNG VĂN TRÌ	
TỈNH LẠNG SƠN	
TÊN CÔNG TRÌNH	
CẢI TẠO, NÂNG CẤP	
NGHĨA TRANG LIỆT SĨ	
BÔNG LAU,	
TỈNH LẠNG SƠN	
HẠNG MỤC	
THIẾT BỊ NỘI THẤT	
ĐỊA ĐIỂM XÂY DỰNG	
XÃ THUẬT KHÈ,	
TỈNH LẠNG SƠN	
ĐƠN VỊ THIẾT KẾ	
CÔNG TY CỔ PHẦN	
XÂY DỰNG 10A	
ĐỊA CHỈ: SỐ 10A, NGÕ 05, Đ. NGÔ QUYỀN	
PHƯỜNG ĐỒNG KINH, TỈNH LẠNG SƠN	
SĐT: 0904.67.325 - 02053.716.855	
GIÁM ĐỐC	
NGUYỄN THẾ VINH	
CHỦ NHIỆM ĐỒ ÁN	
KTS: NGUYỄN THỊ BÌNH	
CHỦ TRÌ THIẾT KẾ, TK	
KTS: NGUYỄN THỊ BÌNH	
KIỂM	
KTS: ĐỖ VĂN PHÚC	
TÊN BẢN VẼ	
CHI TIẾT NỘI THẤT	
GIÁ TREO CHUÔNG	
BƯỚC	TKBVT/DA
HOÀN THÀNH	2026
TỶ LỆ	1/28
KÍ HIỆU BV	NT : 20

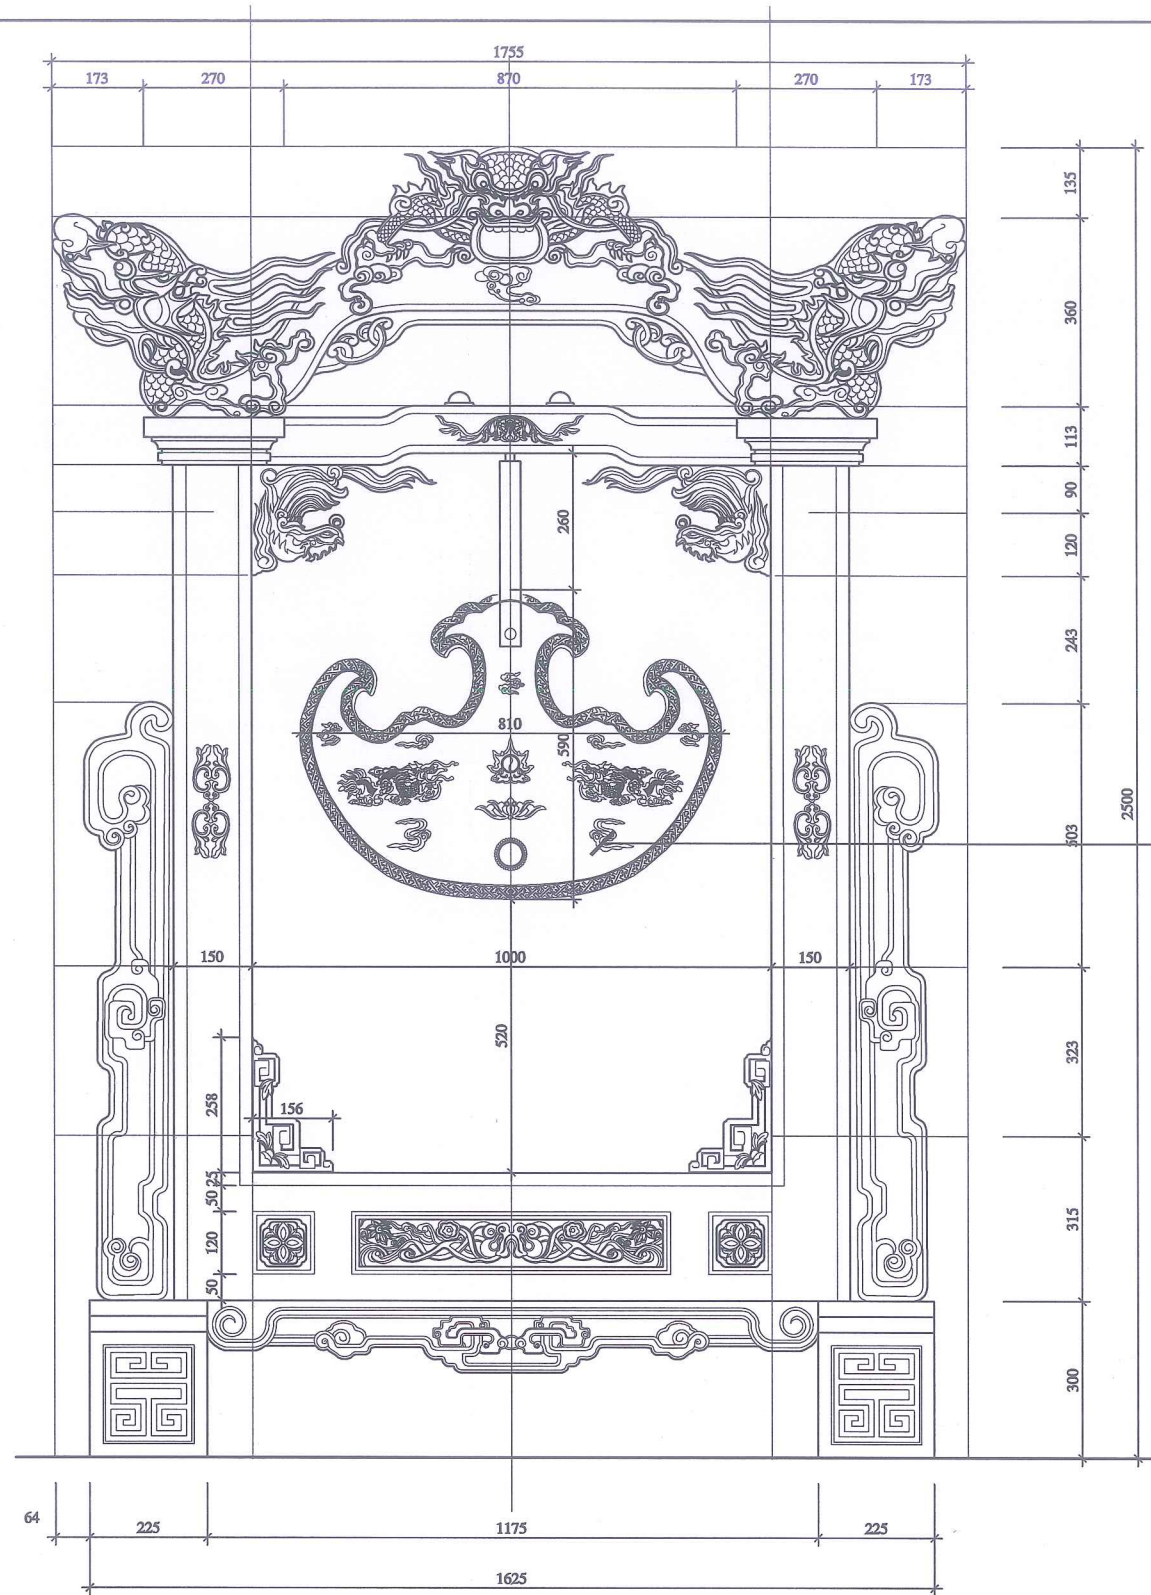

MẶT ĐỨNG KHÁNH + GIÁ TREO KHÁNH (SL: 01)
VỊ TRÍ: TRUNG TÂM NHÀ KHÁNH

GHI CHÚ

- GIÁ TREO KHÁNH GIA CÔNG KHUNG BẰNG GỖ LIM, HOA VĂN ĐỤC TRẠM
- GỖ GIA CÔNG PHẢI ĐƯỢC XỬ LÝ KỸ THUẬT CHỐNG MỐI MỌT, NẤM MỐC BẰNG HÓA CHẤT THEO ĐÚNG QUY TRÌNH
- GIÁ TREO KHÁNH ĐƯỢC SƠN MÀU GỤ SẮM
- QUẢ KHÁNH ĐÚC BẰNG ĐỒNG VÀNG NGUYÊN KHỐI
- KIỂM TRA KÍCH THƯỚC THỰC TẾ KHI THI CÔNG

SỞ XÂY DỰNG TỈNH LẠNG SƠN

THẨM ĐỊNH


Theo văn bản số/SXD - QLXD

Số lượng: 01 cái


Ngày... tháng... năm 2025.

Ký tên:


Đào Hồng Nga

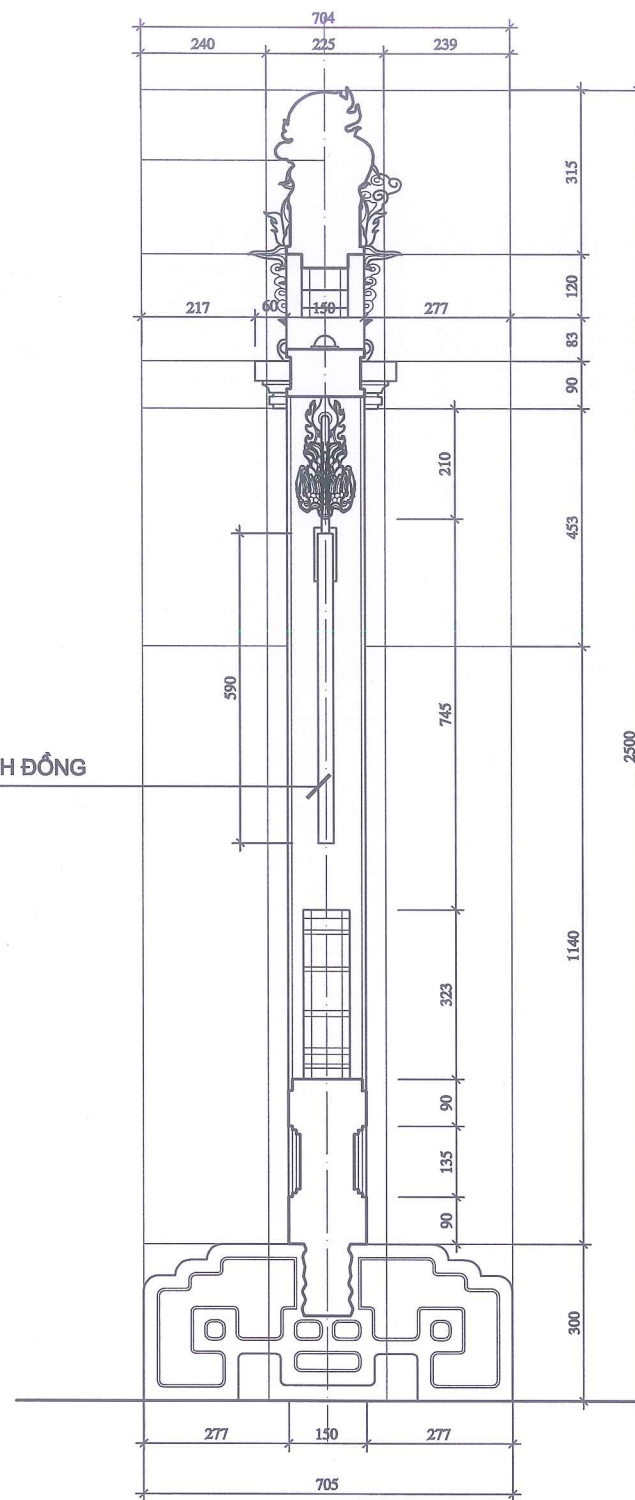

MẶT CẮT

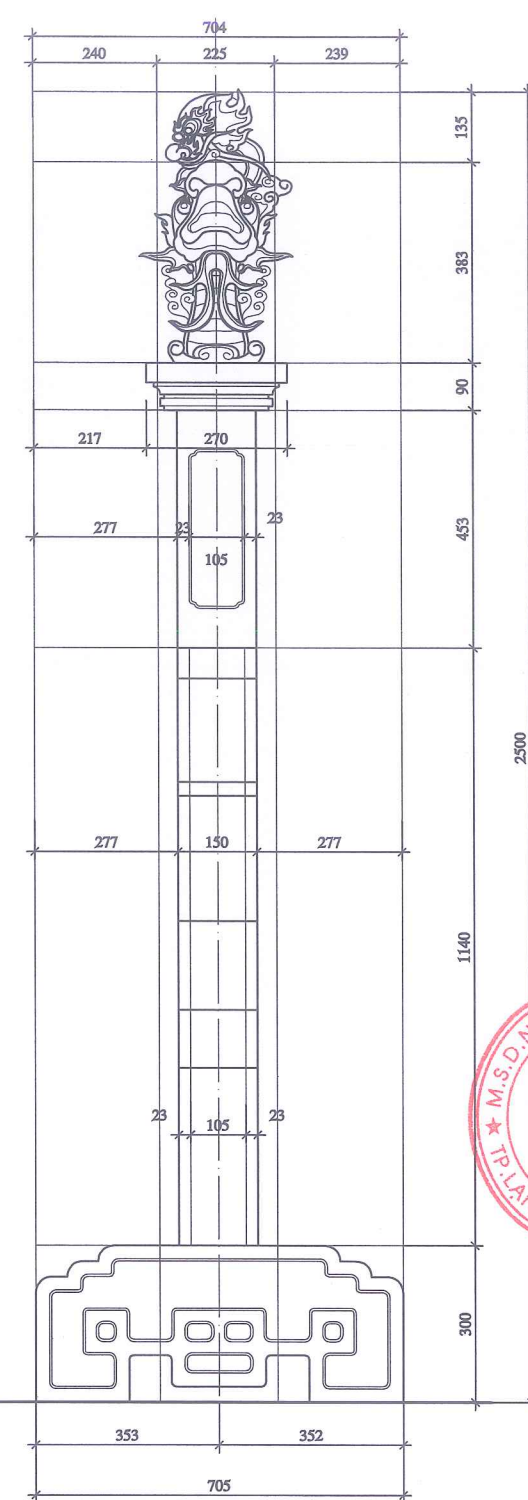

MẶT BÊN

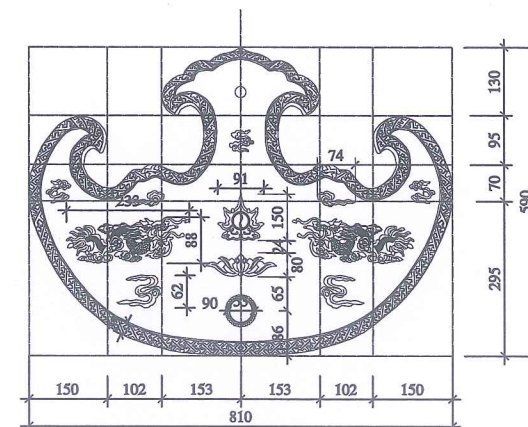


CHI TIẾT KHÁNH ĐỒNG



CHỦ ĐẦU TƯ	SỞ NỘI VỤ
TỈNH LẠNG SƠN	
ĐỊA CHỈ SỐ 01, ĐƯỜNG QUANG TRUNG	
PHƯỜNG LƯƠNG VĂN TRÌ	
TỈNH LẠNG SƠN	
TÊN CÔNG TRÌNH	
CẢI TẠO, NÂNG CẤP	
NGHĨA TRANG LIỆT SĨ	
ĐỒNG LAU,	
TỈNH LẠNG SƠN	
HẠNG MỤC	
THIẾT BỊ NỘI THẤT	
ĐỊA ĐIỂM XÂY DỰNG	
XÃ THẮT KHÊ,	
TỈNH LẠNG SƠN	
ĐƠN VỊ THIẾT KẾ	
CÔNG TY CỔ PHẦN	
XÂY DỰNG 10A	
ĐỊA CHỈ SỐ 10A, NGÕ 05, D. NGÔ QUYỀN	
PHƯỜNG ĐỒNG KINH, TỈNH LẠNG SƠN	
SĐT: 0904.967.325 - 02053.715.855	
GIÁM ĐỐC	
CÔNG TY	
CỔ PHẦN	
XÂY DỰNG	
10A	
NGUYỄN THỊ BÌNH	
CHỦ NHIỆM ĐỒ ÁN	
KTS: NGUYỄN THỊ BÌNH	
CHỦ TRÌ THIẾT KẾ, TK	
KTS: NGUYỄN THỊ BÌNH	
KIỂM	
KTS: ĐỖ VĂN PHÚC	
TÊN BẢN VẼ	
CHI TIẾT NỘI THẤT	
GIÁ TREO CHUÔNG	
BƯỚC	TKBVC/DA
HOÀN THÀNH	2026
TỶ LỆ	1/28
KÍ HIỆU BV	NT: 21

MẶT ĐỨNG LƯ HƯƠNG ĐÁ

(SỐ LƯỢNG : 01)

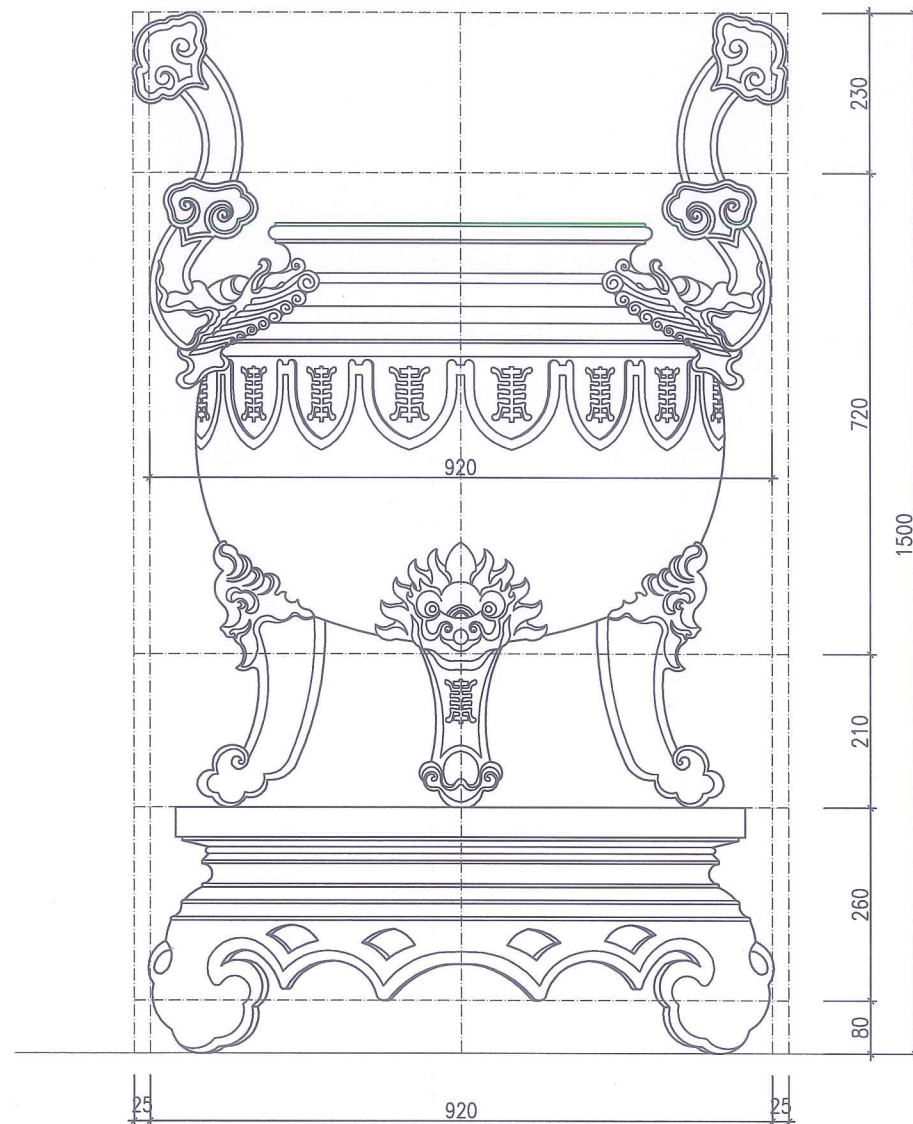

MẶT BÊN LƯ HƯƠNG ĐÁ

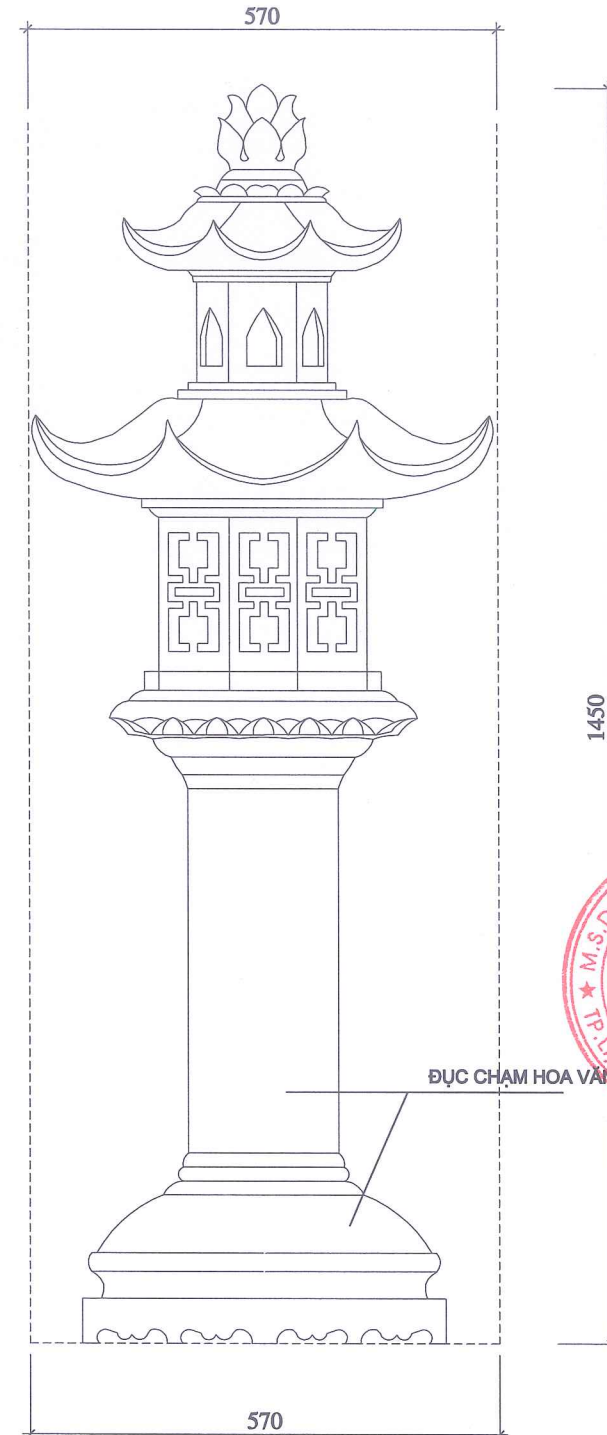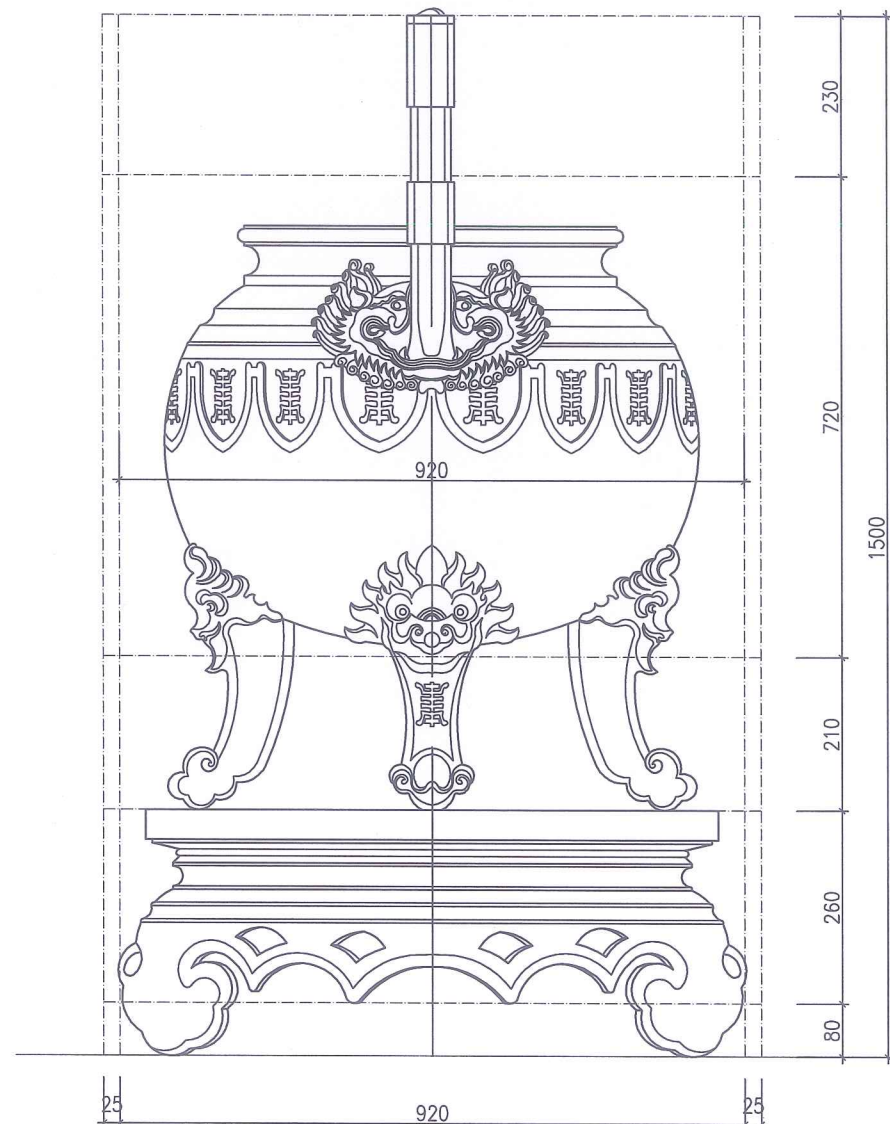

GHI CHÚ

- + LƯ HƯƠNG ĐÁ ĐẶT TRÊN SÂN HÀNH LỄ, TRƯỚC BẠC LỐI LÊN CỦA ĐỀN THỜ, ĐỤC HOA VĂN HỌA TIẾT HỒ PHÙ TAI MÂY
- + LƯ HƯƠNG ĐỤC BẰNG ĐÁ ĐEN ĐÀ NẮNG, THÀNH PHẨM KHÔNG SÚT MỀ, NỨT, HÀ, GÂN, PHONG HÓA, ĐƯỜNG NÉT HOA VĂN TRẠM KHẮC TINH TẾ, MỀM MẠI, TINH XẢO

SỞ XÂY DỰNG TỈNH LẠNG SƠN

THẨM ĐỊNH

Theo văn bản số58.6...../SXD - QLXD

Ngày 11...tháng 02...năm 2026

Ký tên:

Hg
Đào Hằng Nga

GHI CHÚ

- + ĐÈN ĐÁ ĐỤC BẰNG ĐÁ TRẮNG TỰ NHIÊN (ĐÁ TRẮNG ĐÀ NẮNG)
- + ĐƯỢC ĐẶT Ở 2 BÊN LƯ HƯƠNG ĐÁ TRÊN SÂN HÀNH LỄ
- + ĐỤC CHẠM HOA VĂN MỸ THUẬT CAO, CHI TIẾT TINH XẢO
- + THÀNH PHẨM KHÔNG SÚT MỀ, NỨT

ĐÈN ĐÁ
(SL : 02 CÁI)

CHỦ ĐẦU TƯ
SỞ NỘI VỤ
TỈNH LẠNG SƠN

ĐỊA CHỈ SỐ 04, ĐƯỜNG QUANG TRUNG
PHƯỜNG LƯƠNG VĂN TRÌ
TỈNH LẠNG SƠN

TÊN CÔNG TRÌNH

CẢI TẠO, NÂNG CẤP
NGHĨA TRANG LIỆT SĨ
ĐỒNG LAU,
TỈNH LẠNG SƠN

HẠNG MỤC

THIẾT BỊ NỘI THẤT

ĐỊA ĐIỂM XÂY DỰNG

XÃ THẮT KHÉ,
TỈNH LẠNG SƠN

ĐƠN VỊ THIẾT KẾ

CÔNG TY CỔ PHẦN
XÂY DỰNG 10A

ĐỊA CHỈ SỐ 10A, NGÕ 05, Đ. NGÔ QUYÊN
PHƯỜNG ĐỒNG KINH, TỈNH LẠNG SƠN
ĐT: 0904.967.325 - 0203.715.655

GIÁM ĐỐC

CÔNG TY
CỔ PHẦN
XÂY DỰNG
10A

NGUYỄN THẾ VINH
CHỦ NHIỆM ĐỒ ÁN

KTS: NGUYỄN THỊ BÌNH

CHỦ TRÌ THIẾT KẾ, TK

KTS: NGUYỄN THỊ BÌNH

KIỂM

KTS: ĐỖ VĂN PHÚC

TÊN BẢN VẼ

CHI TIẾT

LƯỠA + ĐÈN

ĐÁ PHÍA

TRƯỚC ĐÈN

BƯỚC TKBVTC/DA

HOÀN THÀNH 2026

TỶ LỆ 1/50

KÍ HIỆU BV NT: 22



HỒ SƠ THIẾT KẾ BẢN VẼ THI CÔNG PHẦN KẾT CẤU

THUYẾT MINH KỸ THUẬT

- TOÀN BỘ CÁC BẢN VẼ KẾT CẤU PHẢI ĐƯỢC XEM CÙNG VỚI CÁC BẢN VẼ KIẾN TRÚC, ĐIỆN, NƯỚC VÀ CÁC BẢN VẼ CHUYÊN NGÀNH KỸ THUẬT KHÁC CÓ LIÊN QUAN.
- TRƯỚC KHI ĐỔ BÊ TÔNG CẦN ĐẶT CÁC CHI TIẾT LIÊN KẾT, CHI TIẾT CHỜ KỸ THUẬT, ĐƯỜNG ỐNG KỸ THUẬT

1. CƠ SỞ THIẾT KẾ

- CÁC TIÊU CHUẨN, TÀI LIỆU SỬ DỤNG TRONG TÍNH TOÁN

STT	TÀI LIỆU	KÍ HIỆU
1	– TẢI TRỌNG VÀ TÁC ĐỘNG – TIÊU CHUẨN THIẾT KẾ	TCVN 2737 : 2023
2	– KẾT CẤU BÊ TÔNG CỐT THÉP – TIÊU CHUẨN THIẾT KẾ	TCVN 5574 : 2018
3	– KẾT CẤU THÉP – TIÊU CHUẨN THIẾT KẾ	TCVN 5575 : 2018
4	– TIÊU CHUẨN THIẾT KẾ NỀN NHÀ VÀ CÔNG TRÌNH	TCVN 9363 : 2012
5	– CÁC TIÊU CHUẨN NGÀNH LIÊN QUAN KHÁC	

2. VẬT LIỆU

2.1 BÊ TÔNG

- BÊ TÔNG LÓT MÓNG ĐÁ 2X4, CẤP BỀN B10 (MÁC 150)
- BÊ TÔNG NỀN CẤP ĐỘ BỀN B15 (MÁC 200), ĐÁ 1X2 (THEO TCVN 5574–2018) CÓ R = 90 T/M2,
- BÊ TÔNG MÓNG, CỘT, DẦM, SÀN, LANH TÔ SỬ DỤNG BÊ TÔNG CẤP ĐỘ BỀN B20 (MÁC 250), ĐÁ 1X2 (THEO TCVN 5574–2018) CÓ R_b = 110 T/M2,

2.2 CỐT THÉP DÙNG TRONG BÊ TÔNG

CỐT THÉP DÙNG TRONG BÊ TÔNG THEO BẢNG DƯỚI ĐÂY (ĐƯỢC LẤY THEO TCVN 5574–2018)

ĐƯỜNG KÍNH THANH THÉP	NHÓM THÉP	C.ĐỘ T.TOÁN CHỊU KÉO Rs (kGcm2)	C.ĐỘ T.TOÁN CHỊU NÉN Rsc (kGcm2)	C.ĐỘ T.TOÁN CHỊU CẮT Rsw (kGcm2)
ø<10 MM	CB240–T(CI)	2300	2300	1750
ø>=10 MM	CB300–V(CII)	2800	2800	2250

SỞ XÂY DỰNG TỈNH LẠNG SƠN

THẨM ĐỊNH

Theo văn bản số586...../SXD - QLXD

Ngày.....11.....tháng.....02.....năm 20.26

Ký tên:

Đào Hằng Nga

A.2 ĐỐI VỚI NHỮNG DẦM KHÔNG CHỈ ĐỊNH VỊ TRÍ NỐI TRONG BẢN VẼ, VIỆC NỐI CỐT THÉP PHẢI TUÂN THỦ CÁC ĐIỀU KIỆN SAU :

- CHIỀU DÀI ĐOẠN NỐI CHỒNG CỐT THÉP TRONG VÙNG KÉO >=40D (D: ĐƯỜNG KÍNH LỚN TRONG 2 ĐOẠN THÉP NỐI)
- KHI NỐI THÉP CÓ ĐƯỜNG KÍNH LỚN HƠN 25MM, CẦN UỐN MỘT THÉP ĐỂ TRỰC HAI CỐT THÉP THẲNG HÀNG
- KHÔNG NỐI QUÁ 1/2 SỐ CỐT DỌC TẠI 1 VỊ TRÍ, CỐT THÉP NỐI TẠI 1 VỊ TRÍ PHẢI NẪM ĐỐI XỨNG QUA CÁC TRỤC QUẢN TÍNH CHÍNH CỦA TIẾT DIỆN DẦM .
- KHOẢNG CÁCH GIỮA CÁC VỊ TRÍ NỐI PHẢI >= 30D
- ĐỐI VỚI CỐT THÉP NẪM Ở THỚ TRÊN CHỈ ĐƯỢC NỐI TRONG PHẠM VI 1/3L GIỮA NHỊP (L : KHOẢNG CÁCH THÔNG THUYẾT GIỮA 2 MÉP GỐI TỰA). ĐỐI VỚI CỐT THÉP NẪM Ở THỚ DƯỚI CHỈ ĐƯỢC NỐI TRONG PHẠM VI 1/5L VỀ 2 BÊN GỐI TỰA .

B/ NỐI CỐT THÉP CỘT :

- TUÂN THỦ THEO CHỈ ĐỊNH CỦA THIẾT KẾ TRONG BẢN VẼ CHI TIẾT .

C/ NỐI CỐT THÉP SÀN :

- VỚI CỐT THÉP PHÂN BỐ ĐỀU TRÊN CÙNG VỊ TRÍ PHẢI NỐI SO LE (CÁCH 1 THANH NỐI 1 THANH) .
- KHOẢNG CÁCH GIỮA CÁC VỊ TRÍ NỐI PHẢI >= 30D

4. LIÊN KẾT CỘT - TƯỜNG

TẠI VỊ TRÍ TIẾP GIÁP GIỮA CỘT VÀ TƯỜNG PHẢI ĐẶT THÉP LIÊN KẾT VỚI TƯỜNG DÙNG ø6A500

5. PHẦN MÓNG

- MÓNG ĐƯỢC TÍNH VỚI SỐ LIỆU KHẢO SÁT ĐỊA CHẤT
- KHI THI CÔNG ĐÀO MÓNG ĐẾN CHIỀU SÂU TK MÀ CHƯA CẬP BẤT THƯỜNG PHẢI BÁO CHO TƯ VẤN THIẾT KẾ ĐỂ XỬ LÝ

6. GHI CHÚ CHIỀU DẦY CÁC LỚP BÊ TÔNG BẢO VỆ CỐT THÉP

- CỬA MÓNG LÀ 35MMM, DẦM MÓNG LÀ 30MM.
- CỬA CỘT LÀ 25MM.
- CỬA DẦM LÀ 25MM.
- CỬA SÀN LÀ 15MM.

7. GHI CHÚ VỀ KHOẢNG CÁCH GIỮA CÁC LỚP CỐT THÉP

- KHOẢNG CÁCH THÔNG THUYẾT GIỮA CÁC LỚP CỐT THÉP ĐỐI VỚI DẦM THEO PHƯƠNG ĐỨNG LÀ >=3CM
- KHOẢNG CÁCH THÔNG THUYẾT GIỮA CÁC LỚP CỐT THÉP TRONG CỘT LÀ >=5CM

8. CÁC YÊU CẦU CHUNG TRONG QUÁ TRÌNH THI CÔNG

- TẤT CẢ CÁC KÍCH THƯỚC TRONG BẢN VẼ SỬ DỤNG ĐƠN VỊ MILIMET (MM) RIÊNG CỘT CAO ĐỘ LÀ MÉT (M).
- CÁC QUI TRÌNH THI CÔNG PHẢI TUÂN THỦ THEO ĐÚNG TIÊU CHUẨN HIỆN HÀNH.
- TRONG QUÁ TRÌNH THI CÔNG NẾU PHÁT HIỆN SAI SÓT TRONG HỒ SƠ THIẾT KẾ PHẢI THÔNG BÁO NGAY CHO THIẾT KẾ BIẾT ĐỂ XỬ LÝ TRƯỚC KHI THI CÔNG CẤU KIỆN ĐÓ
- NHỮNG CHI TIẾT CẤU TẠO KHÔNG CÓ TRONG BẢN VẼ SẼ ĐƯỢC BỔ SUNG

CHỦ ĐẦU TƯ

SỞ NỘI VỤ TỈNH

TÊN CÔNG TRÌNH

CẢI TẠO, NÂNG CẤP
NGHĨA TRANG LIỆT SĨ
ĐỒNG LAU,
TỈNH LẠNG SƠN

HẠNG MỤC

ĐẾN THỜI

ĐỊA ĐIỂM XÂY DỰNG

XÃ THẮT KHÉ,
TỈNH LẠNG SƠN

ĐƠN VỊ THIẾT KẾ

CÔNG TY CỔ PHẦN
XÂY DỰNG 10A

ĐỊA CHỈ: 10A, NGÕ 5, ĐƯỜNG NGÔ
QUYỀN, PHƯỜNG VINH TRẠI, THẠNH
PHỐ LẠNG SƠN, TỈNH LẠNG SƠN
ĐIỆN THOẠI: 02053.715.855

GIÁM ĐỐC

NGUYỄN THẾ VINH
CHỦ NHIỆM ĐỒ ÁN

KTS: NGUYỄN THỊ BÌNH

CHỦ TRÌ THIẾT KẾ, TK

KS. VŨ VĂN QUỲNH

KIỂM

KS: NGUYỄN ĐỨC THẮNG

TÊN BẢN VẼ


THUYẾT MINH KỸ THUẬT

BƯỚC BCKTKT/ DA

HOÀN THÀNH 01/2026

TỶ LỆ 1/100


KÍ HIỆU BV TM: 01

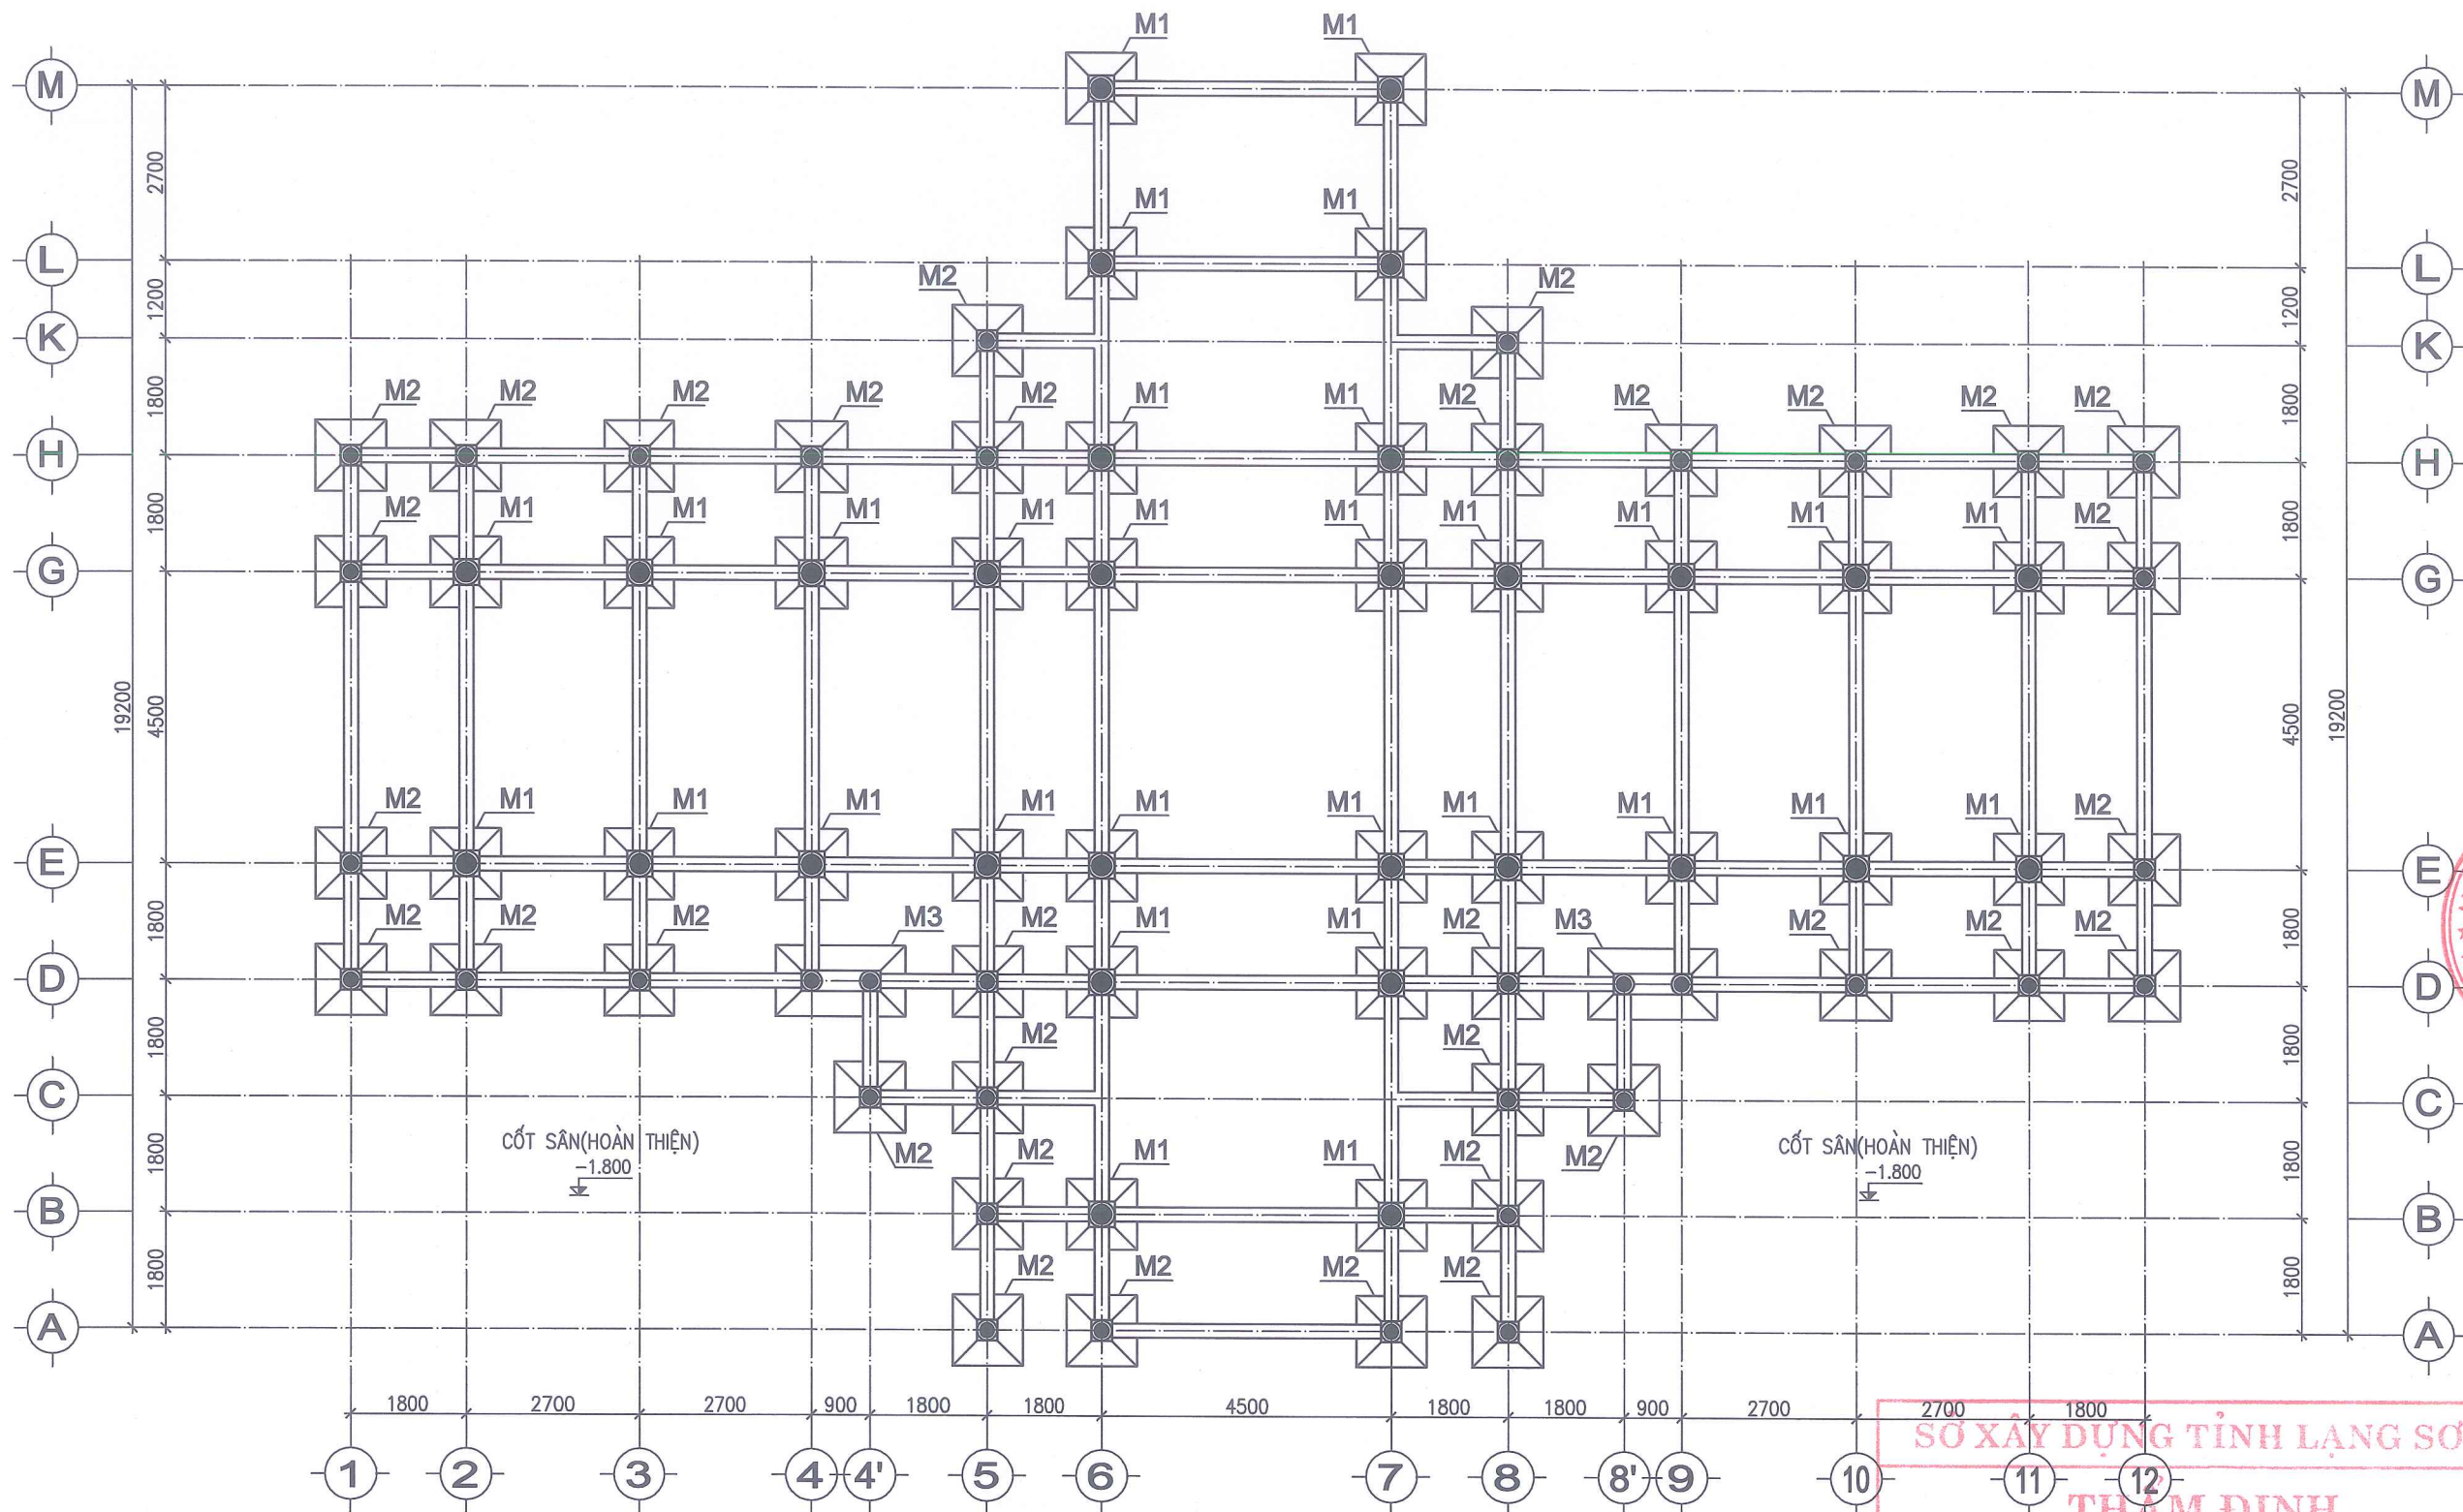

MẶT BẰNG KẾT CẤU MÓNG

SỞ XÂY DỰNG TỈNH LẠNG SƠN
THẨM ĐỊNH
Theo văn bản số586...../SXĐ - QLXD
Ngày 11 tháng 02 năm 2026
Ký tên: *Hg*
Đào Hằng Nga

CHỦ ĐẦU TƯ	SỞ NỘI VỤ
TỈNH LẠNG SƠN	TỈNH LẠNG SƠN
ĐỊA CHỈ SỐ 04, ĐƯỜNG QUANG TRUNG	PHƯỜNG LƯƠNG VĂN TRÌ
TỈNH LẠNG SƠN	TỈNH LẠNG SƠN
TÊN CÔNG TRÌNH	
CẢI TẠO, NÂNG CẤP	NGHĨA TRANG LIỆT SĨ
DÔNG LAU,	TỈNH LẠNG SƠN
HẠNG MỤC	
ĐẾN THỜI	
ĐỊA ĐIỂM XÂY DỰNG	
XÃ THẤT KHÊ,	TỈNH LẠNG SƠN
ĐƠN VỊ THIẾT KẾ	
CÔNG TY CỔ PHẦN	XÂY DỰNG 10A
ĐỊA CHỈ SỐ 10A, NGÕ 05, Đ. NGUYỄN	PHƯỜNG ĐỒNG KINH, TỈNH LẠNG SƠN
SĐT: 0204.967.325 - 02053.715.855	
GIÁM ĐỐC	<i>[Signature]</i>
NGUYỄN THẾ VINH	CHỦ NHIỆM ĐỒ ÁN
<i>[Signature]</i>	
KTS: NGUYỄN THỊ BÌNH	CHỦ TRÌ THIẾT KẾ, TK
<i>[Signature]</i>	
KS. VŨ VĂN QUỲNH	KIỂM
<i>[Signature]</i>	
KS. NGUYỄN ĐỨC THẮNG	TÊN BẢN VẼ
MẶT BẰNG	
KẾT CẤU MÓNG	
BƯỚC	TKBVT/DA
HOÀN THÀNH	01/2026
TỶ LỆ	1/100
KÍ HIỆU BV	KC: 01

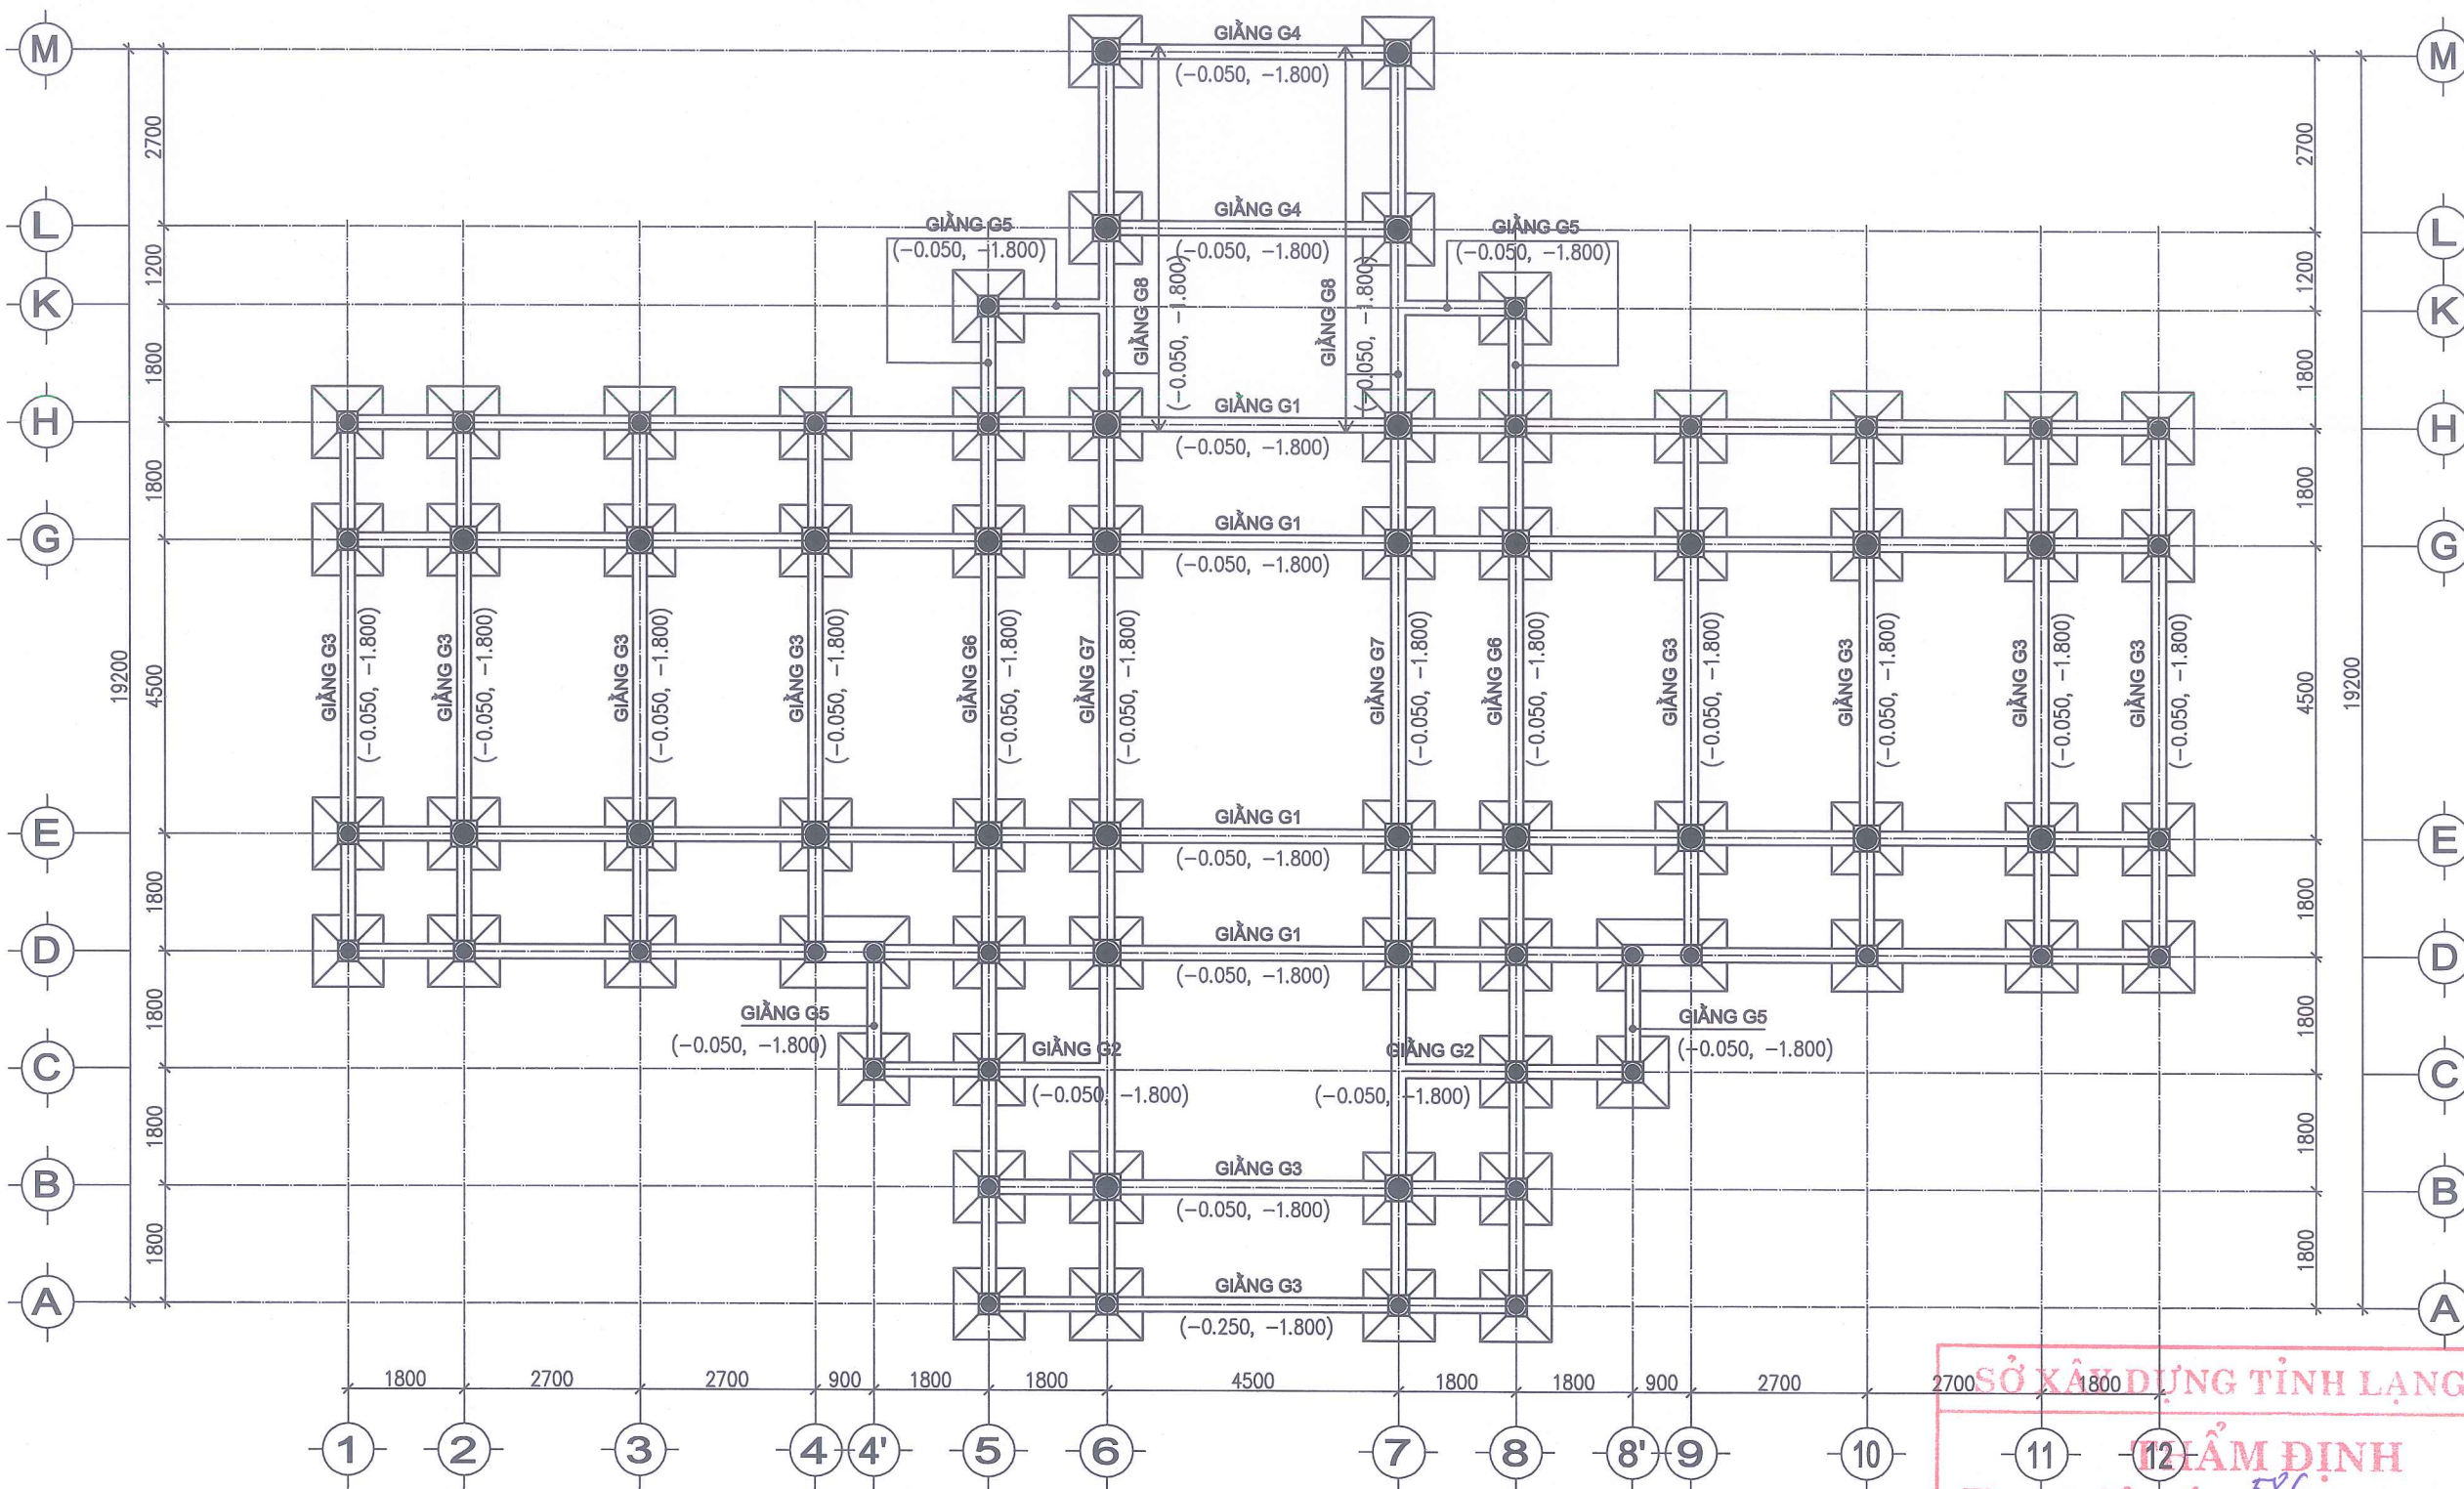

MẶT BẰNG KẾT CẤU GIẰNG MÓNG

SỞ XÂY DỰNG TỈNH LẠNG SƠN

12 LÂM ĐỊNH
Theo văn bản số 586/SXD - QLXD
Ngày 11 tháng 02 năm 2026

Ký tên:
Đào Hằng Nga

CHỦ ĐẦU TƯ

SỞ NỘI VỤ
TỈNH LẠNG SƠN

ĐỊA CHỈ SỐ 04, ĐƯỜNG QUANG TRUNG
PHƯỜNG LƯƠNG VĂN TRÌ
TỈNH LẠNG SƠN

TÊN CÔNG TRÌNH

CẢI TẠO, HÀNG CẤP
NGHĨA TRANG LỆT SĨ
ĐỒNG LAU,
TỈNH LẠNG SƠN

HẠNG MỤC

ĐẾN THỜI

ĐỊA ĐIỂM XÂY DỰNG

XÃ THUẬT KHÉ,
TỈNH LẠNG SƠN

ĐƠN VỊ THIẾT KẾ

CÔNG TY CỔ PHẦN
XÂY DỰNG 10A

ĐỊA CHỈ SỐ 10A, NGÕ 05, Đ. NGÔ QUYỀN
PHƯỜNG ĐỒNG KHINH, TỈNH LẠNG SƠN
SĐT: 0904.967.235 - 02053.715.855

GIÁM ĐỐC
CÔNG TY CỔ PHẦN
XÂY DỰNG 10A

NGUYỄN THẾ VINH
CHỦ NHIỆM ĐỒ ÁN

KTS: NGUYỄN THỊ BÌNH

CHỦ TRÌ THIẾT KẾ, TK

KS. VU VĂN QUỲNH

KIỂM

KS: NGUYỄN ĐỨC THẮNG

TÊN BẢN VẼ

MẶT BẰNG KẾT CẤU


GIẰNG MÓNG

BƯỚC TKBTVC/ DA

HOÀN THÀNH 01/2026

TỶ LỆ 1/100

KÍ HIỆU BV KC: 02

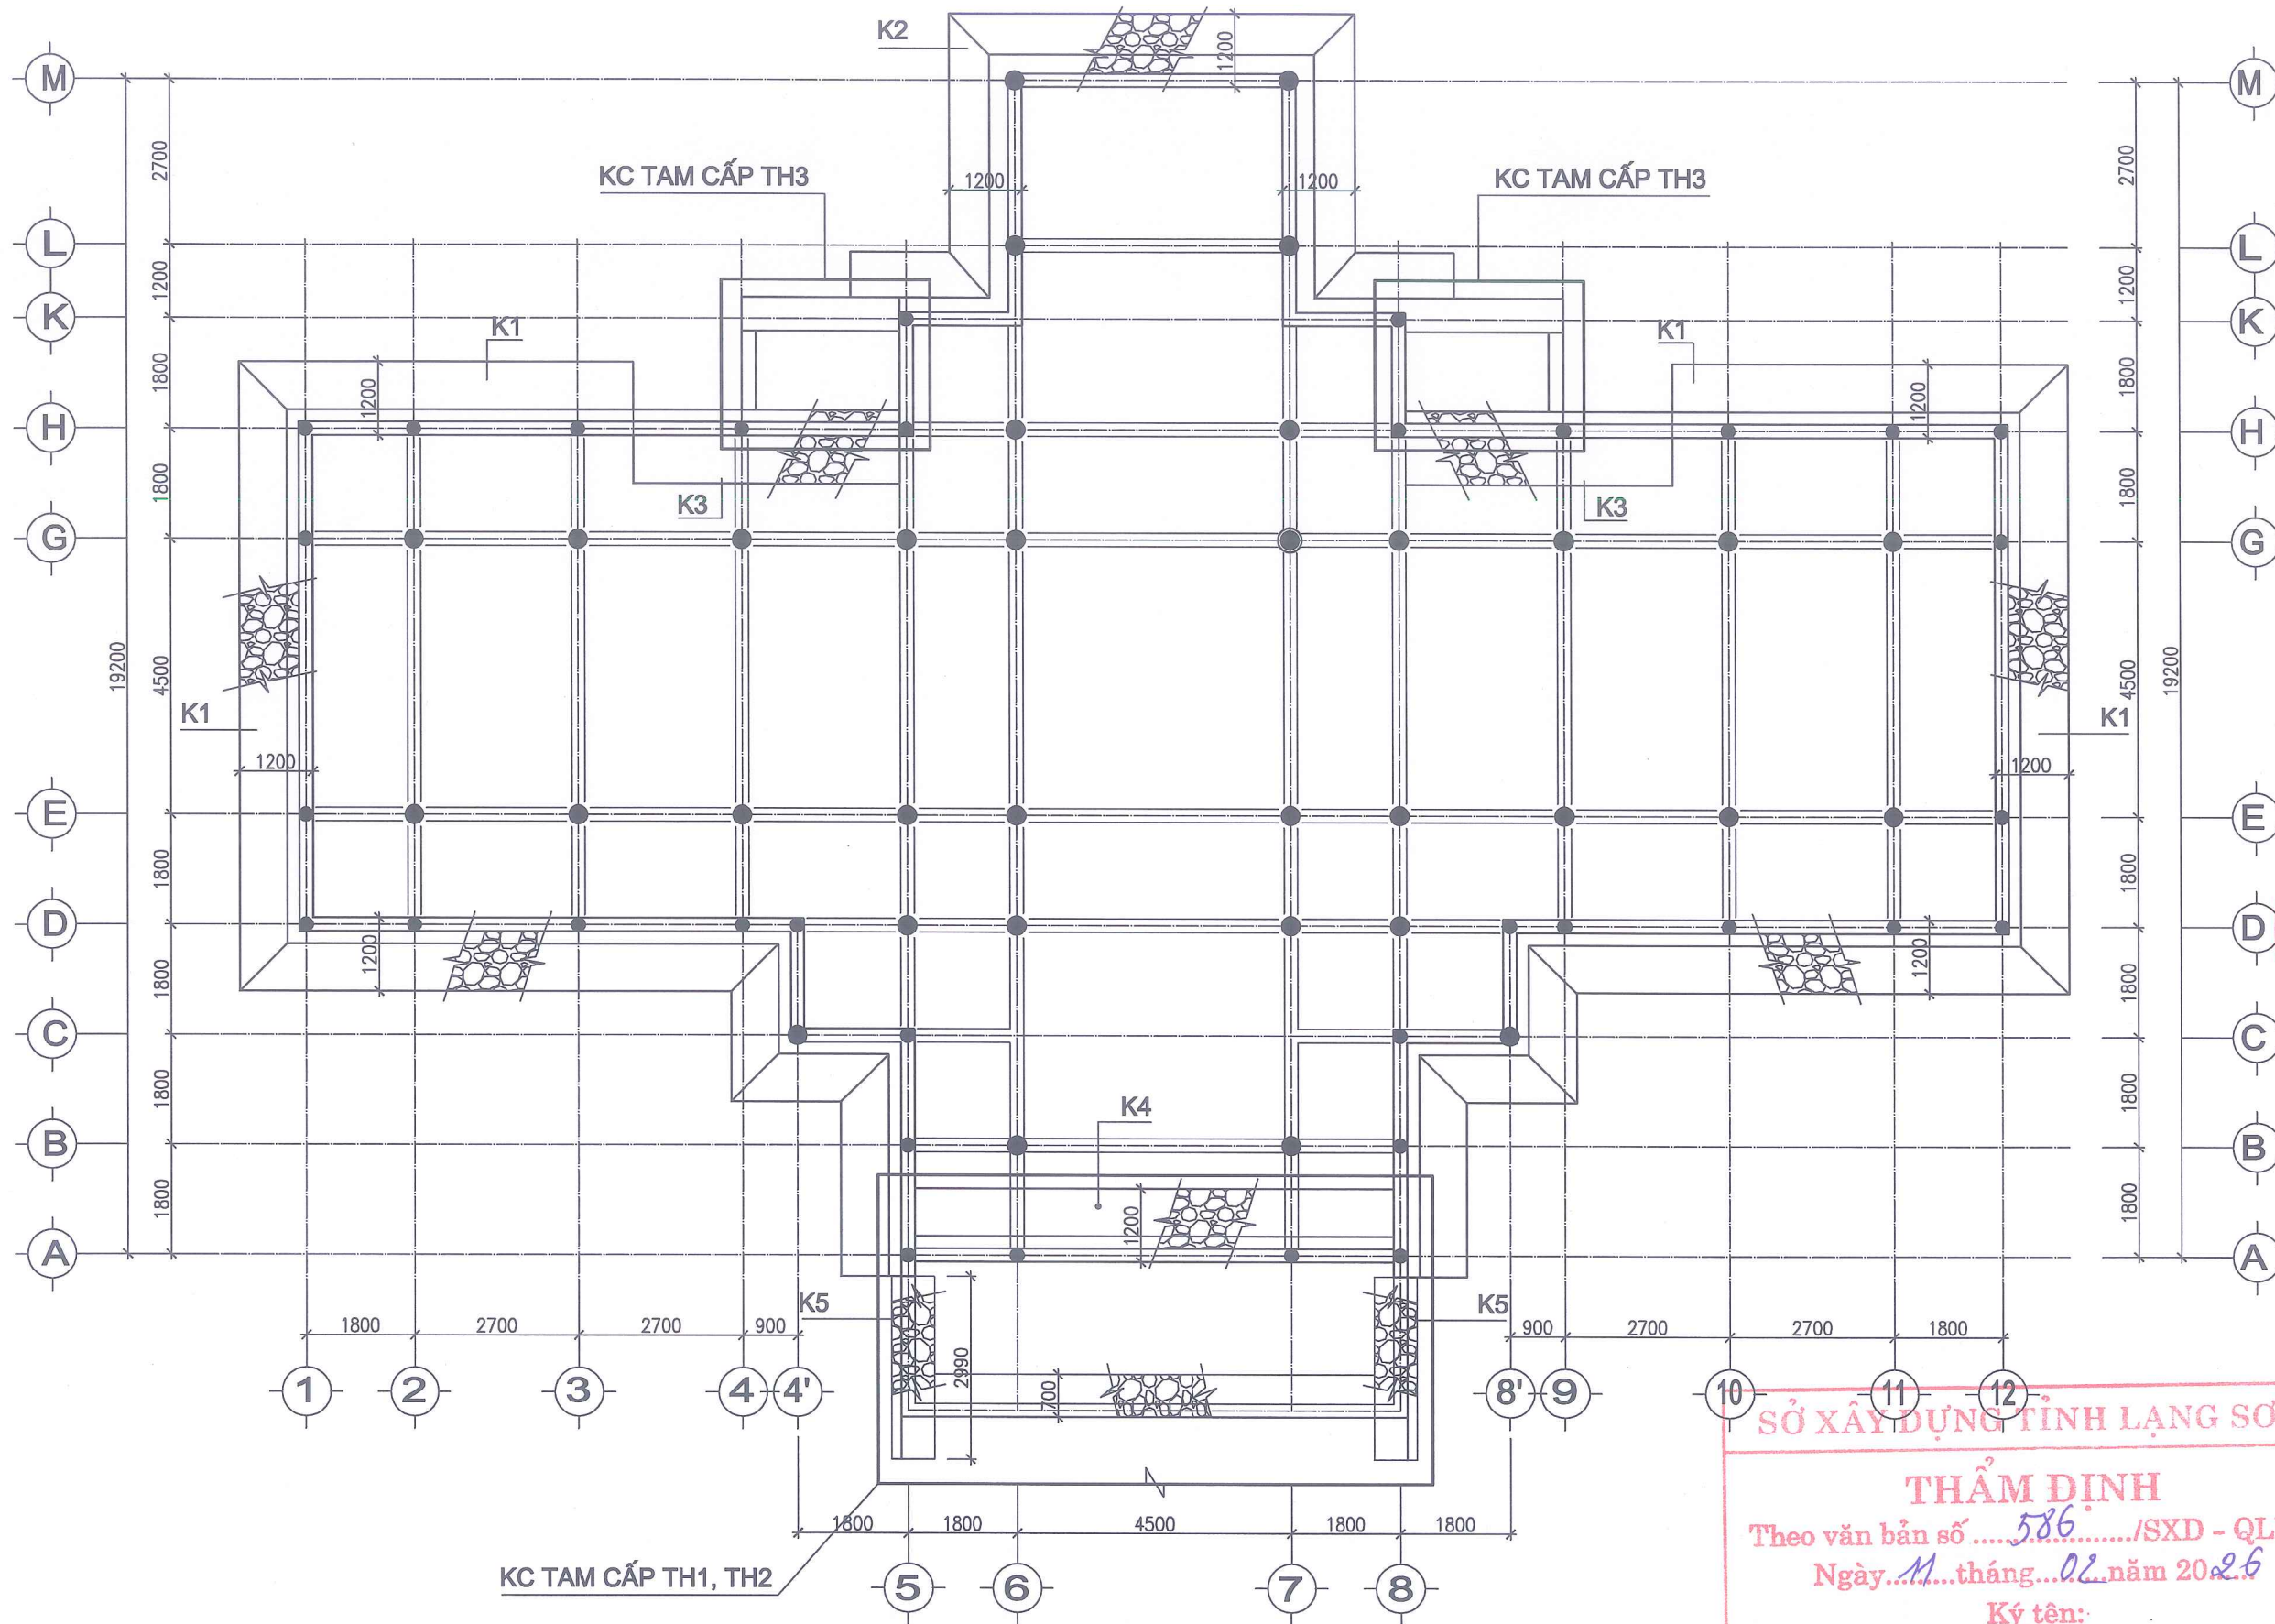


SỞ XÂY DỰNG TỈNH LẠNG SƠN

THẨM ĐỊNH
Theo văn bản số586...../SXD - QLXD
Ngày...11...tháng...02...năm 2026
Ký tên:
Đào Hằng Nga


CHỦ ĐẦU TƯ	SỞ NỘI VỤ
TỈNH LẠNG SƠN	ĐỊA CHỈ SỐ 04, ĐƯỜNG QUANG TRUNG
PHƯỜNG LƯƠNG VĂN TRÌ	TỈNH LẠNG SƠN
TÊN CÔNG TRÌNH	CẢI TẠO, NÂNG CẤP
NGHĨA TRANG LIỆT SĨ	ĐỒNG LAU,
TỈNH LẠNG SƠN	TỈNH LẠNG SƠN
HẠNG MỤC	ĐẾN THỜ
ĐỊA ĐIỂM XÂY DỰNG	XÃ THẮT KHÉ,
TỈNH LẠNG SƠN	ĐƠN VỊ THIẾT KẾ
CÔNG TY CỔ PHẦN	XÂY DỰNG 10A
ĐỊA CHỈ SỐ 10A, NGÕ 05, Đ. NGÔ QUYỀN	PHƯỜNG ĐỒNG KINH, TỈNH LẠNG SƠN
SĐT: 0904.957.325 - 02053.715.855	GIÁM ĐỐC
NGUYỄN THẾ VINH	CHỦ NHIỆM ĐỒ ÁN
KTS: NGUYỄN THỊ BÌNH	CHỦ TRÌ THIẾT KẾ, TK
KS. VŨ VĂN QUỲNH	KIỂM
KS: NGUYỄN ĐỨC THẮNG	TÊN BẢN VẼ
M.B.K.C KÈ ĐÁ CHẮN ĐẤT, CÁC TAM CẤP	BƯỚC TKBTVC/ DA
HOÀN THÀNH 01/2026	TỶ LỆ 1/100
KÍ HIỆU BV	KC: 03

GHI CHÚ CHUNG:


- LỚP ĐẤT SÉT PHA ĐẦM CHẶT, $K=0.9$: ĐỔ VÀ ĐẦM CHẶT TỪNG LỚP, MỖI LỚP DÀY 30(cm) ĐẦM CHẶT ĐẢM BẢO KỸ THUẬT LỚP DƯỚI MỖI ĐƯỢC ĐỔ LỚP TIẾP THEO
- BÊ TÔNG MÓNG, GIẺANG MÓNG, CẤP-MÁC B15 (M200), ĐÁ 1x2
- KÈ ĐÁ HỘC, VỮA XÂY XMC M100, KHỐI XÂY PHẢI ĐẢM BẢO ĐẶC CHẮC, KHÔNG CÓ LỖ RỖNG
- CỐT THÉP CHỦ : $\geq D10$ NHÓM CII, $R_a=2800(kg/cm^2)$
- CỐT THÉP ĐAI : $< D10$ NHÓM CI, $R_a=2250(kg/cm^2)$
- CHIỀU DÀY LỚP B.T BẢO VỆ THÉP MÓNG $a=4(cm)$
- CHIỀU DÀI NỐI CỐT THÉP CHỦ LÀ 30D (D LÀ ĐƯỜNG KÍNH CỦA CỐT CHỦ)
- BÊ TÔNG MÓNG LÓT ĐÁ 2x4 M150
- KHI THI CÔNG XEM KẾT HỢP CÁC BV LIÊN QUAN
- XEM KẾT HỢP CÁC BV LIÊN QUAN
- GHI CHÚ NÀY ÁP DỤNG CHO TẤT CẢ CÁC BV KẾT CẤU MÓNG, GIẺANG, KÈ ĐÁ

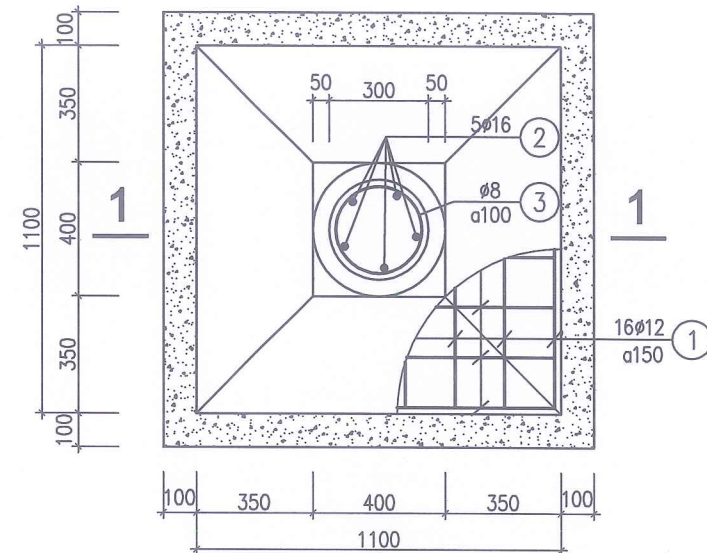


MÓNG M1
(SL: 30)

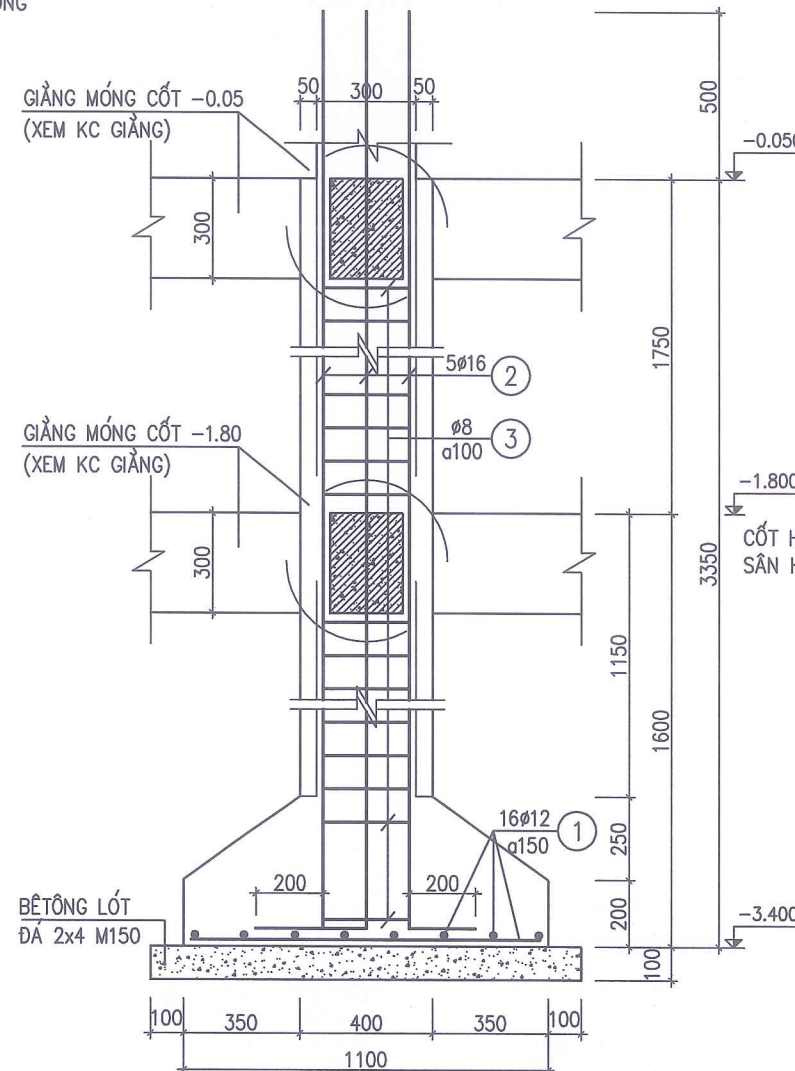

CẮT 1-1

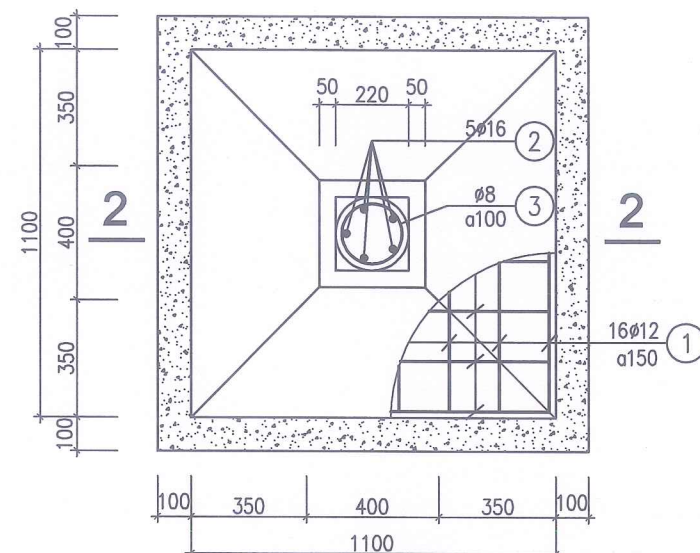

MÓNG M2
(SL: 34)

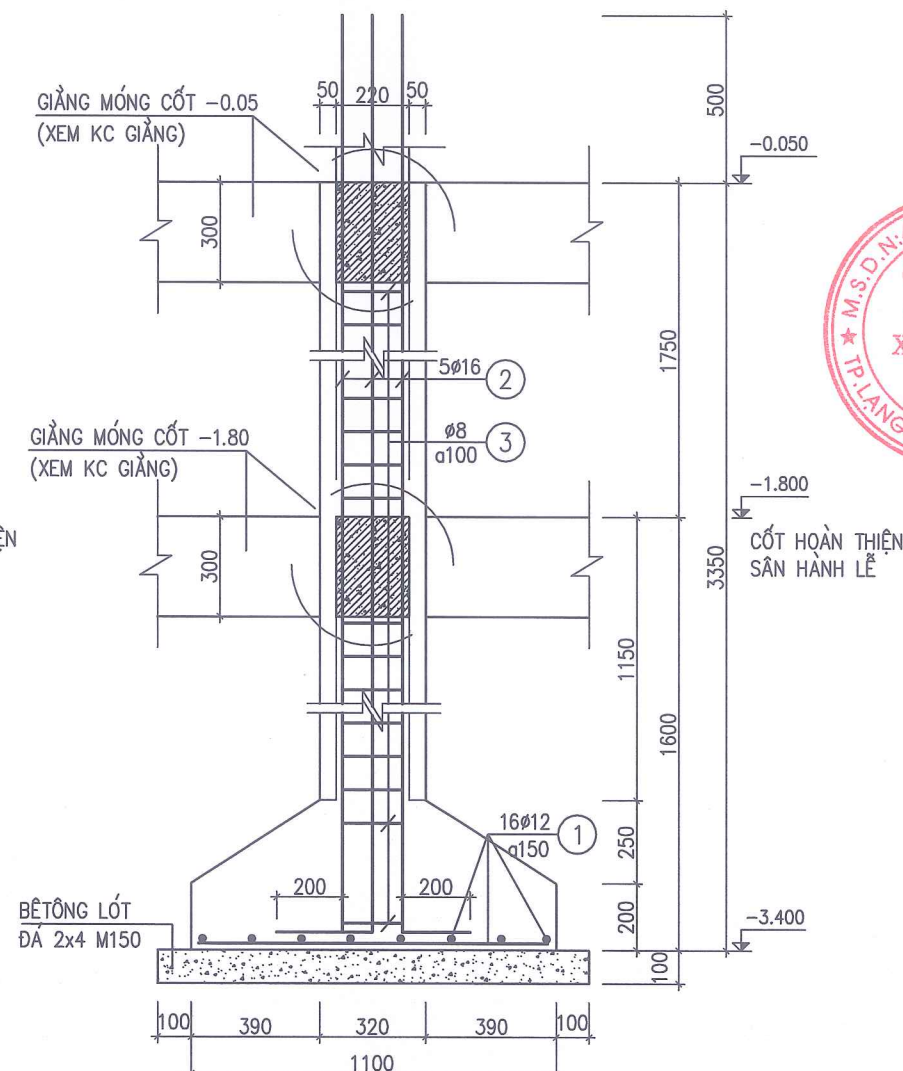

CẮT 2-2

SỞ XÂY DỰNG TỈNH LẠNG SƠN

THẨM ĐỊNH

Theo văn bản số 386/SXD - QLXD

Ngày 11 tháng 02 năm 2026

Ký tên:

Hg
Đào Hằng Nga

CHỦ ĐẦU TƯ

SỞ NỘI VỤ
TỈNH LẠNG SƠN

ĐỊA CHỈ SỐ 04, ĐƯỜNG QUANG TRUNG
PHƯỜNG LƯƠNG VĂN TRÌ
TỈNH LẠNG SƠN

TÊN CÔNG TRÌNH

CẢI TẠO, NÂNG CẤP
NGHĨA TRANG LIỆT SĨ
ĐỒNG LAU,
TỈNH LẠNG SƠN

HẠNG MỤC

ĐỀN THỜ

ĐỊA ĐIỂM XÂY DỰNG

XÃ THỊT KHÊ,
TỈNH LẠNG SƠN

ĐƠN VỊ THIẾT KẾ

CÔNG TY CỔ PHẦN
XÂY DỰNG 10A

ĐỊA CHỈ SỐ 10A, NGÕ 05, Đ. NGUYỄN
PHƯƠNG ĐÔNG KINH, TỈNH LẠNG SƠN
SĐT: 0904.957.325 - 02053.715.855

GIÁM ĐỐC

Nguyễn Thế Vinh
NGUYỄN THẾ VINH
CHỦ NHIỆM ĐỒ ÁN

Nguyễn Thị Bình
KTS: NGUYỄN THỊ BÌNH

CHỦ TRÌ THIẾT KẾ, TK

Vũ Văn Quỳnh
KS. VŨ VĂN QUỲNH

KIỂM

Nguyễn Đức Thắng
KS: NGUYỄN ĐỨC THẮNG

TÊN BẢN VẼ


CẤU TẠO MÓNG

BƯỚC TKBT/ DA


HOÀN THÀNH 01/2026

TỶ LỆ 1/100


KÍ HIỆU BV KC: 04

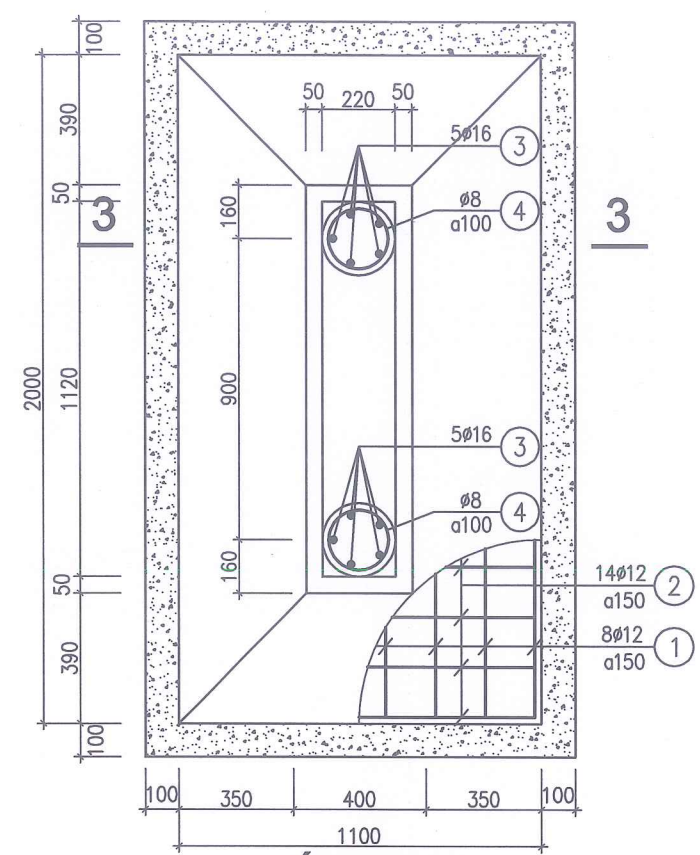


MÓNG M3
(SL: 02)

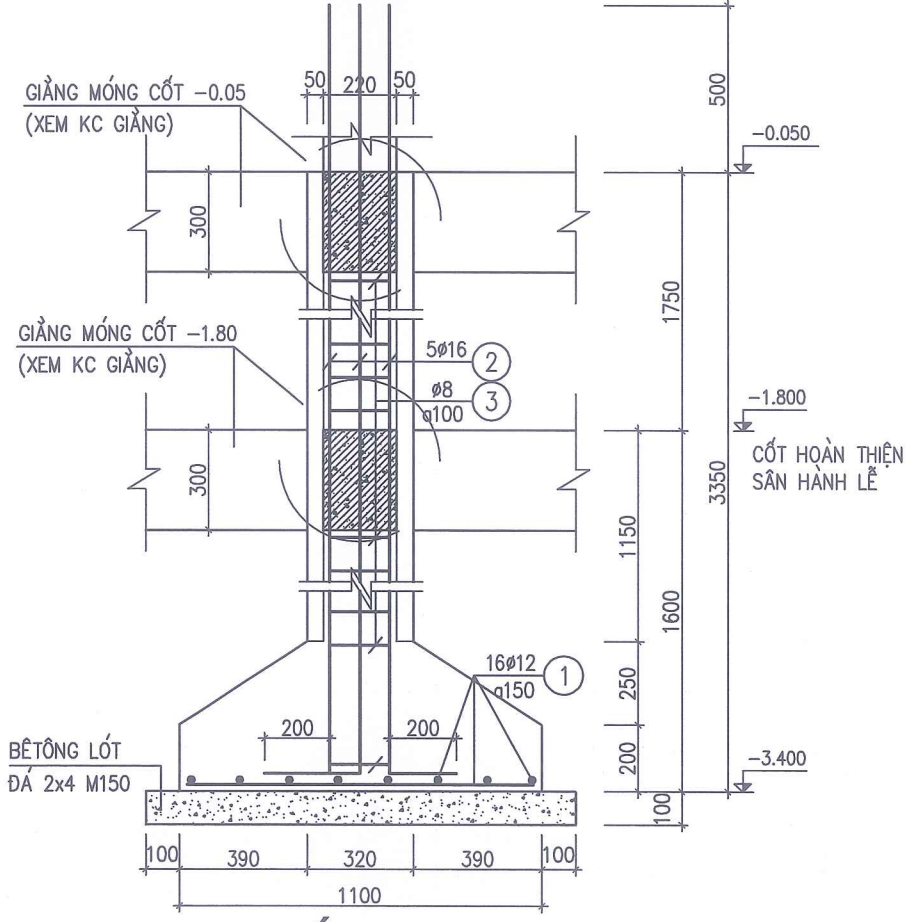


CẮT 3-3

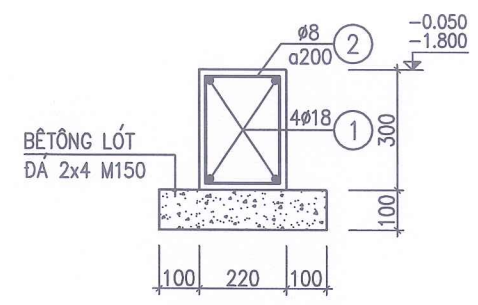


GIẺNG G1
(SL: 08, L=28120)

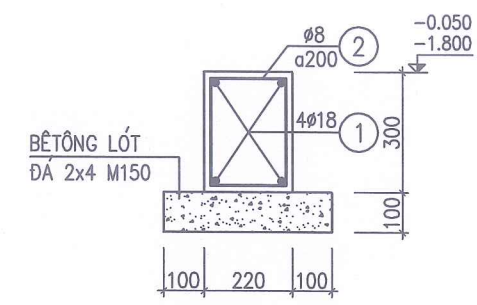


GIẺNG G2
(SL: 04, L=3820)

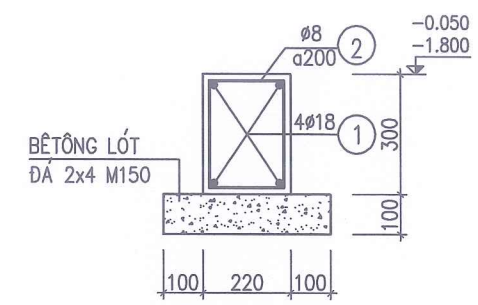


GIẺNG G7
(SL: 04, L=13870)

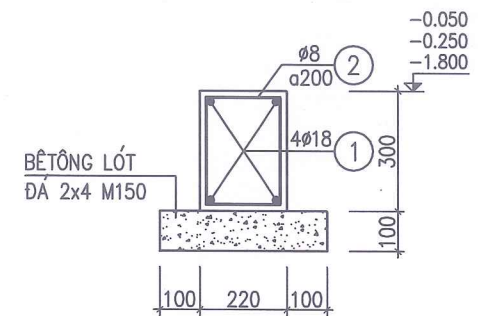


GIẺNG G3
(SL: 20, L=8320)

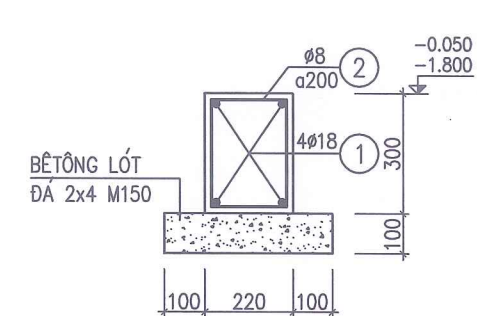


GIẺNG G4
(SL: 04, L=4720)

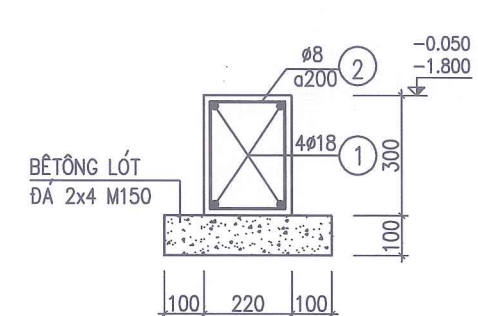

GIẺNG G8
(SL: 04, L=6100)

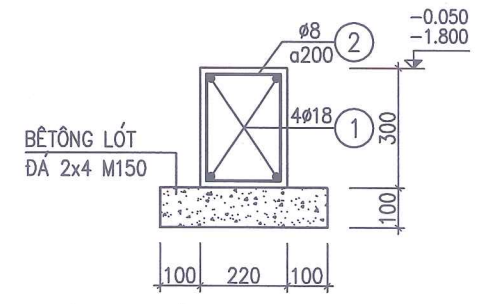

GIẺNG G5
(SL: 12, L=2020)

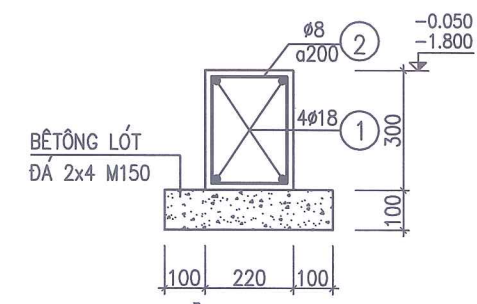

GIẺNG G6
(SL: 04, L=13820)

SỞ XÂY DỰNG TỈNH LẠNG SƠN

THẨM ĐỊNH

Theo văn bản số 586/SXD - QLXD



Ngày 11 tháng 02 năm 2026

Ký tên:

Hồng Nga

Đào Hằng Nga

CHỦ ĐẦU TƯ
SỞ NỘI VỤ TỈNH LẠNG SƠN
ĐỊA CHỈ SỐ 04, ĐƯỜNG QUANG TRUNG PHƯỜNG LƯƠNG VĂN TRÌ TỈNH LẠNG SƠN
TÊN CÔNG TRÌNH
CẢI TẠO, NÂNG CẤP NGHĨA TRANG LỆT SĨ ĐỒNG LAU, TỈNH LẠNG SƠN
HẠNG MỤC
ĐỀN THỜ
ĐỊA ĐIỂM XÂY DỰNG
XÃ THẮT KHÉ, TỈNH LẠNG SƠN
ĐƠN VỊ THIẾT KẾ
CÔNG TY CỔ PHẦN XÂY DỰNG 10A
ĐỊA CHỈ SỐ 10A, NGÕ 05, Đ. NGÔ QUYỀN PHƯỜNG ĐỒNG KINH, TỈNH LẠNG SƠN SĐT: 0949.67.225 - 02053.715.855
GIÁM ĐỐC
NGUYỄN THẾ VINH
CHỦ NHIỆM ĐỒ ÁN
KTS: NGUYỄN THỊ BÌNH
CHỦ TRÌ THIẾT KẾ, TK
KS. VŨ VĂN QUỲNH
KIỂM
KS: NGUYỄN ĐỨC THẮNG
TÊN BẢN VẼ
CẤU TẠO MÓNG
BƯỚC
TKBVC/ DA
HOÀN THÀNH
01/2026
TỶ LỆ
1/100
KÍ HIỆU BV
KC: 05

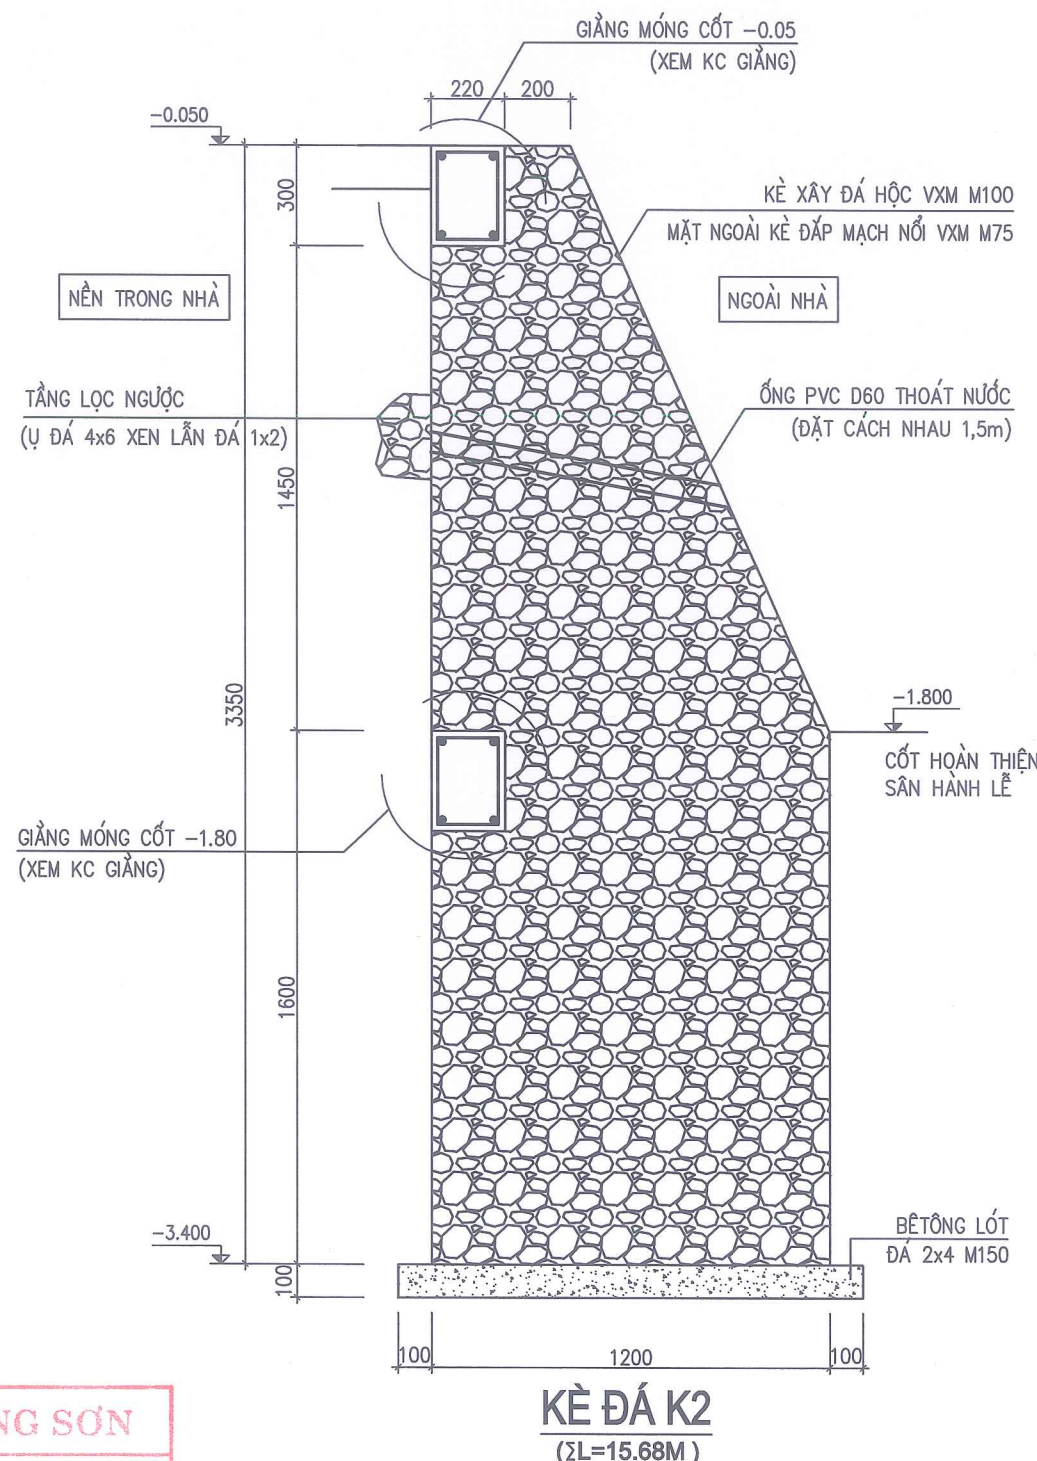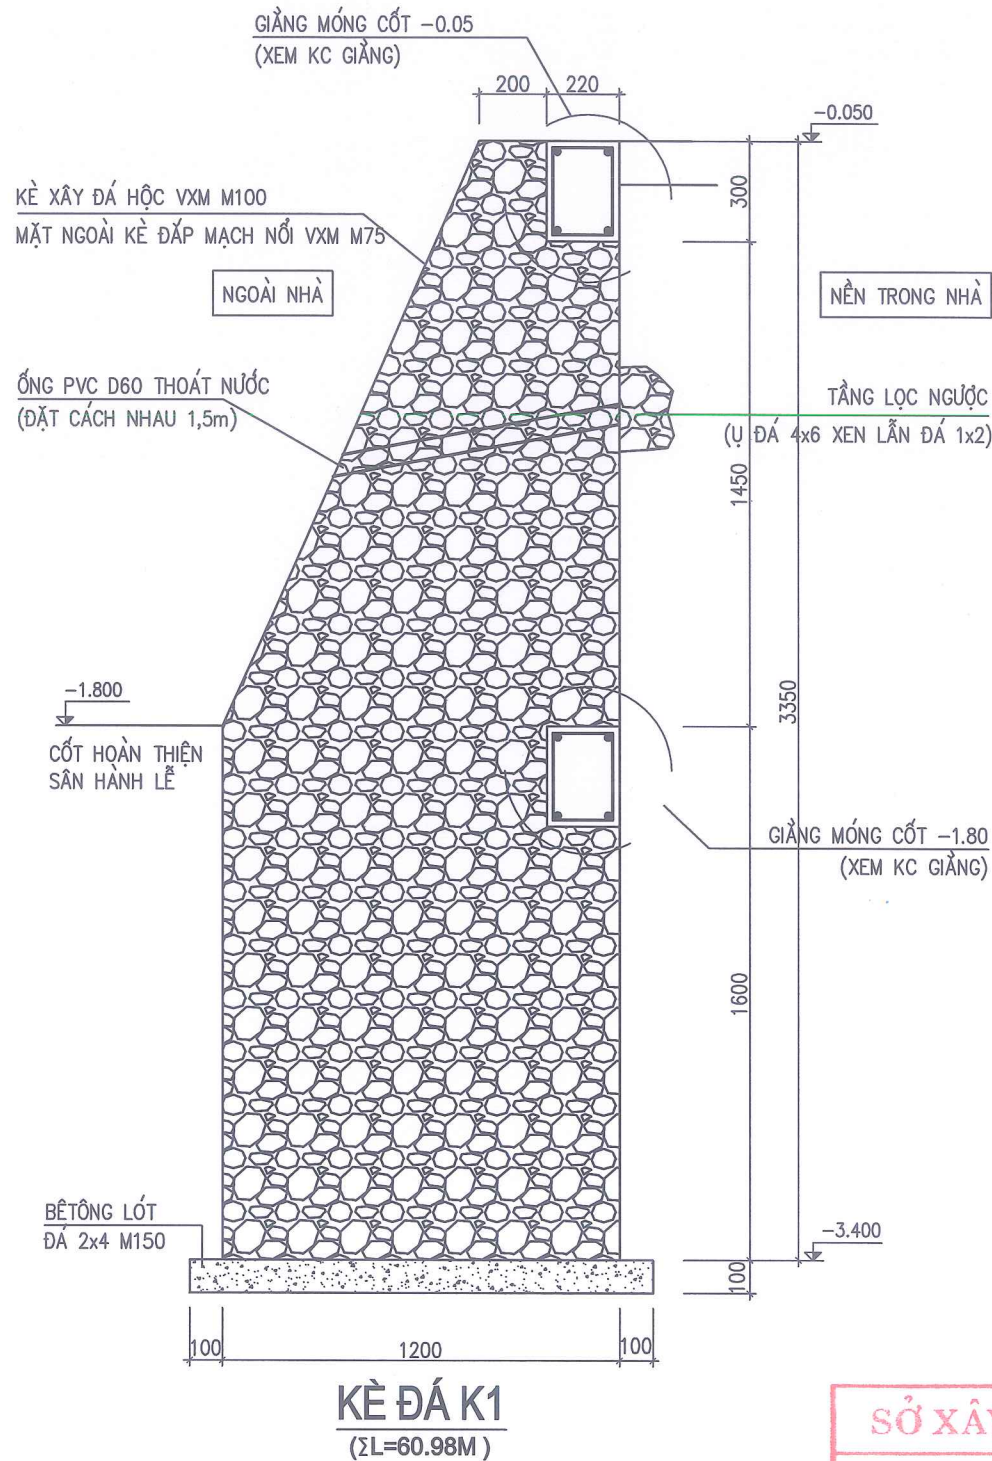

SỞ XÂY DỰNG TỈNH LẠNG SƠN

THẨM ĐỊNH

Theo văn bản số586...../SXD - QLXD

Ngày...11...tháng...02...năm 20...26

Ký tên:

Hg
Đào Hằng Nga



CHỦ ĐẦU TƯ

SỞ NỘI VỤ
TỈNH LẠNG SƠN

ĐỊA CHỈ SỐ 04, ĐƯỜNG QUANG TRUNG
PHƯỜNG LƯƠNG VĂN TRÌ
TỈNH LẠNG SƠN

TÊN CÔNG TRÌNH

CẢI TẠO, NÂNG CẤP
NGHĨA TRANG LIỆT SĨ
BÓNG LAU,
TỈNH LẠNG SƠN

HẠNG MỤC

ĐẾN THỜI

ĐỊA ĐIỂM XÂY DỰNG

XÃ THẮT KHÊ,
TỈNH LẠNG SƠN

ĐƠN VỊ THIẾT KẾ

CÔNG TY CỔ PHẦN
XÂY DỰNG 10A

ĐỊA CHỈ SỐ 10A, NGÕ 05, Đ. NGÔ QUYỀN
PHƯỜNG ĐỒNG KINH, TỈNH LẠNG SƠN
SĐT: 0904.901.835 - 02053.715.855

GIÁM ĐỐC
CÔNG TY CỔ PHẦN
XÂY DỰNG
10A

NGUYỄN THẾ VINH
CHỦ NHIỆM ĐỒ ÁN

KTS: NGUYỄN THỊ BÌNH
CHỦ TRÌ THIẾT KẾ, TK

KS. VŨ VĂN QUỲNH

KIỂM

KS: NGUYỄN ĐỨC THẮNG

TÊN BẢN VẼ


KẾT CẤU KÈ ĐÁ K1, K2

BƯỚC TKBVTC/ DA


HOÀN THÀNH 01/2026

TỶ LỆ 1/100


KÍ HIỆU BV KC: 06

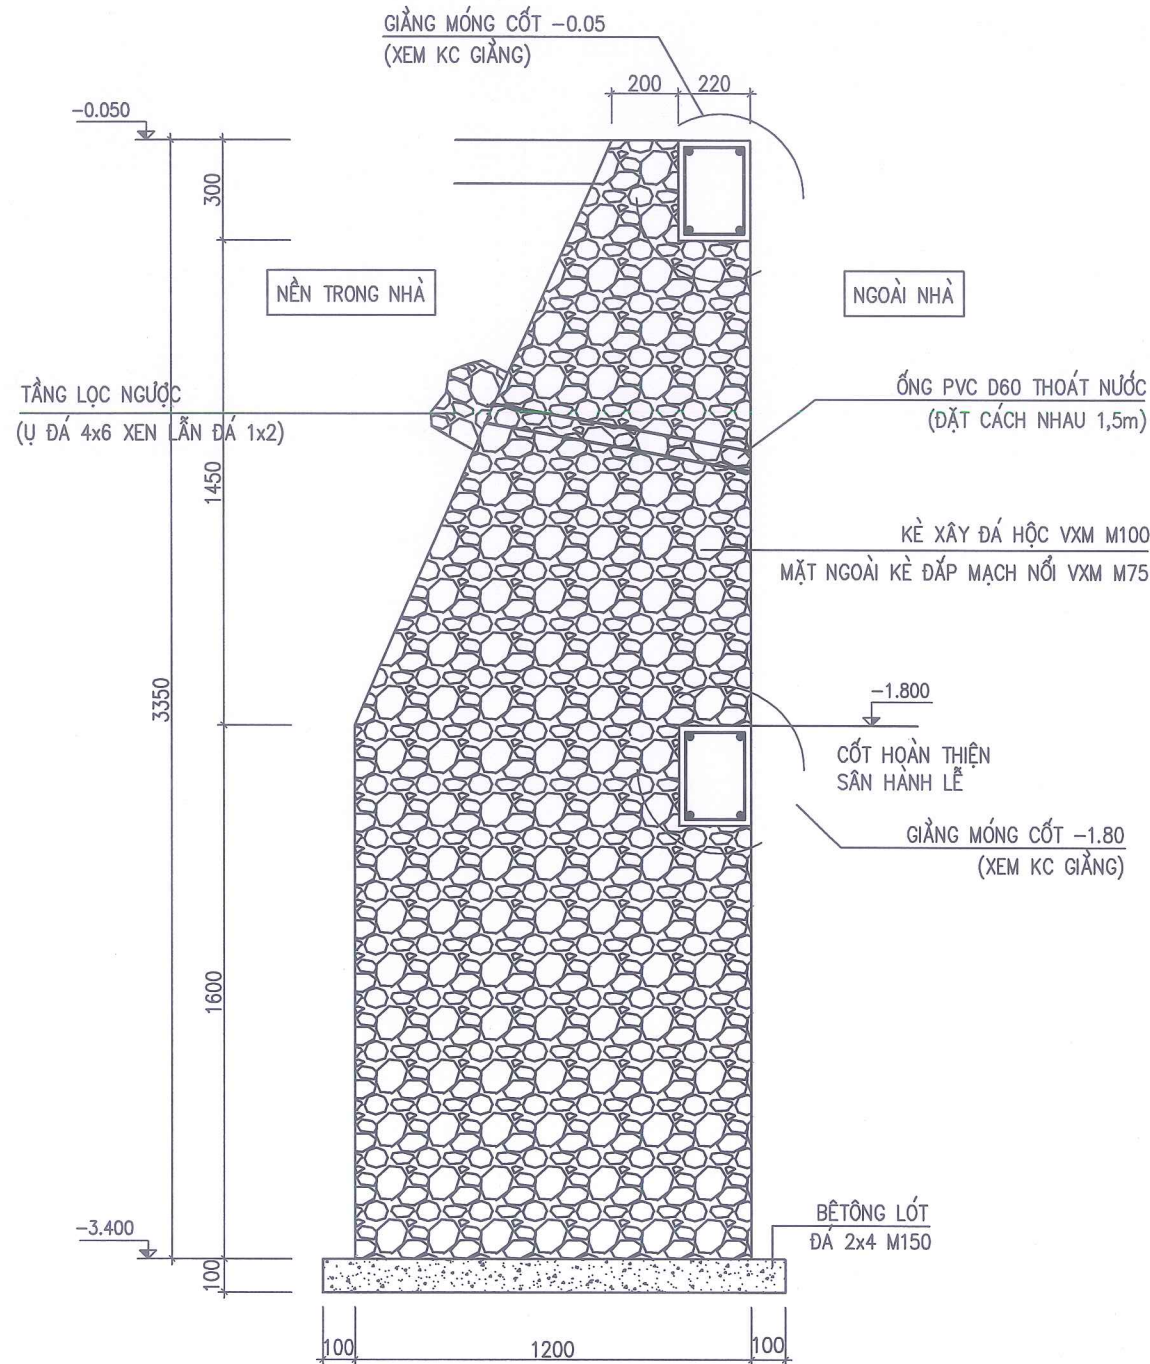

KÈ ĐÁ K3
(ΣL=7.68M)

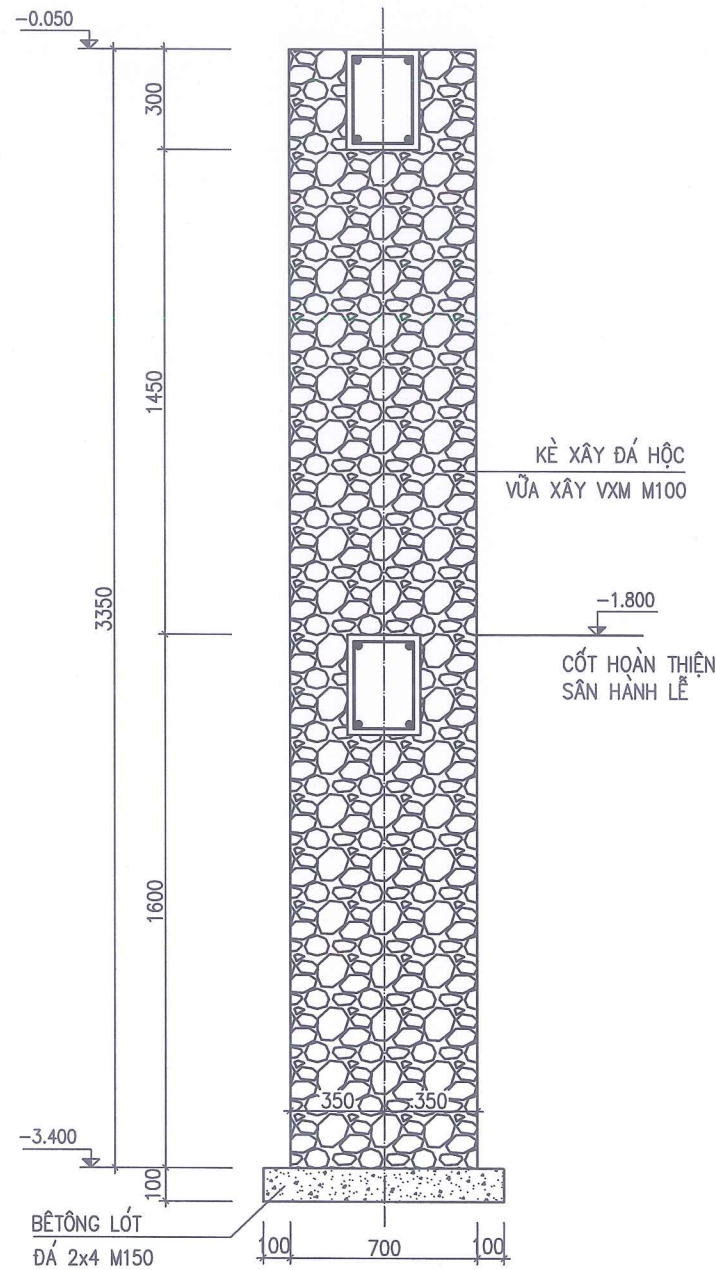

KÈ ĐÁ K4
(ΣL=8.08M)

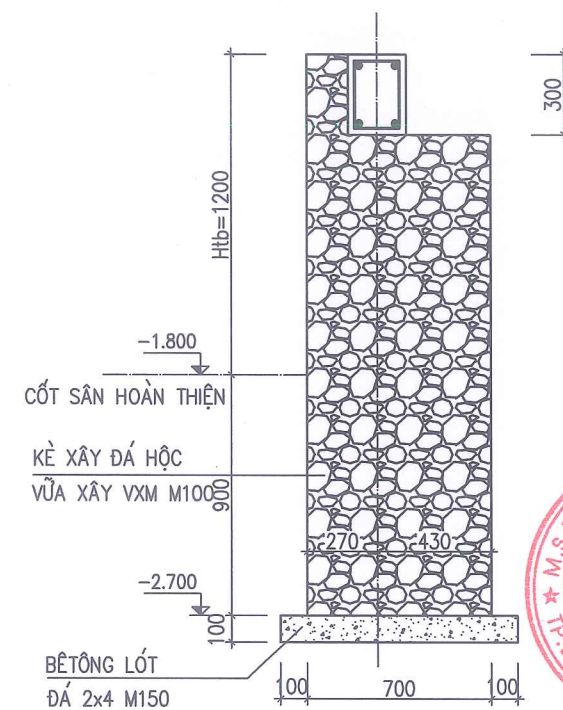

KÈ ĐÁ K5
(SL: 02, L=3050)

SỞ XÂY DỰNG TỈNH LẠNG SƠN

THẨM ĐỊNH

Theo văn bản số586...../SXD - QLXD

Ngày...14...tháng...02...năm 2026

Ký tên:

Đào Hằng Nga

CHỦ ĐẦU TƯ

SỞ NỘI VỤ
TỈNH LẠNG SƠN

ĐỊA CHỈ SỐ 04, ĐƯỜNG QUANG TRUNG
PHƯỜNG LƯƠNG VĂN TRÌ
TỈNH LẠNG SƠN

TÊN CÔNG TRÌNH

CẢI TẠO, NÂNG CẤP
NGHĨA TRANG LIỆT SĨ
BÔNG LAU,
TỈNH LẠNG SƠN

HẠNG MỤC

ĐỀN THỜ

ĐỊA ĐIỂM XÂY DỰNG

XÃ THẮT KHÊ,
TỈNH LẠNG SƠN

ĐƠN VỊ THIẾT KẾ

CÔNG TY CỔ PHẦN
XÂY DỰNG 10A

ĐỊA CHỈ SỐ 10A, NGÕ 05, Đ. NGÔ QUYỀN
PHƯỜNG ĐÔNG KHINH, TỈNH LẠNG SƠN
SĐT: 0904967.325 - 02053.715.855

GIÁM ĐỐC
NGUYỄN THẾ VINH
CHỦ NHIỆM ĐỒ ÁN

KTS: NGUYỄN THỊ BÌNH
CHỦ TRÌ THIẾT KẾ, TK

KS. VŨ VĂN QUỲNH

KIỂM

KS: NGUYỄN ĐỨC THẮNG

TÊN BẢN VẼ

KẾT CẤU KÈ ĐÁ K3,
K4, K5

BƯỚC TKBTVC/ DA

HOÀN THÀNH 01/2026

TỶ LỆ 1/100

KÍ HIỆU BV KC: 07

BẢNG THỐNG KÊ CỐT THÉP								
TÊN C.KIỆN	SỐ HIỆU	HÌNH DẠNG – KÍCH THƯỚC	ĐƯỜNG KÍNH (MM)	CHIỀU DÀI 1 THANH (MM)	SỐ LƯỢNG		TỔNG CHIỀU DÀI (M)	TỔNG T.LƯỢNG (KG)
					1 C.KIỆN	T.BỘ		
MÓNG M1 SỐ LƯỢNG: 30	1	1020	12	1020	16	480	489.6	434.67
	2	200 3800	16	4000	5	150	600	947.00
	3	250 860	8	905	27	810	733.05	289.25
MÓNG M2 SỐ LƯỢNG: 34	1	1020	12	1020	16	544	554.88	492.63
	2	200 3800	16	4000	5	170	680	1073.27
	3	250 860	8	905	27	918	830.79	327.82
MÓNG M3 SỐ LƯỢNG: 2	1	1920	12	1920	8	16	30.72	27.27
	2	1020	12	1020	14	28	28.56	25.36
	3	200 3800	16	4000	10	20	80	126.27
	4	250 860	8	905	54	108	97.74	38.57
- TRỌNG LƯỢNG THÉP CÓ ĐƯỜNG KÍNH <=10: 655.64 KG								
- TRỌNG LƯỢNG THÉP CÓ ĐƯỜNG KÍNH <=18: 3126.47 KG								
- TRỌNG LƯỢNG THÉP CÓ ĐƯỜNG KÍNH > 18: 0.00 KG								

GHI CHÚ:

-VỚI THANH DÀI >11,7m, KHI THỐNG KÊ ĐÃ KỂ ĐẾN CHIỀU DÀI MỖI NỐI LÀ 30d (NỐI 1 MỖI HAY NHIỀU HƠN 1 MỖI PHỤ THUỘC VÀO CHIỀU DÀI CỦA CẤU KIỆN)
-CẮT, UỐN THÉP THEO THỰC TẾ THI CÔNG

SỞ XÂY DỰNG TỈNH LẠNG SƠN

THẨM ĐỊNH

Theo văn bản số586...../SXĐ - QLXD

Ngày...11...tháng...02...năm 20...26

Ký tên:

Hg

Đào Hằng Nga

THỐNG KÊ CỐT THÉP

TÊN C.KIỆN	SỐ T.T	HÌNH DẠNG – KÍCH THƯỚC	Ø mm	CHIỀU DÀI 1 THANH mm	SỐ LƯỢNG		TỔNG CHIỀU DÀI m	TỔNG KL D<=10 kg	TỔNG KL 10<D<=18 kg	TỔNG KL 18<D kg
					1C.KIỆN	T.BỘ				
G1 (SL: 08)	1	220 29120 220	18	29560	4	32	945.92		1889.55	
	2	170 250 60	8	960	142	1136	1090.56	430.32		
G2 (SL: 04)	1	220 3740 220	18	4180	4	16	66.88		133.6	
	2	170 250 60	8	960	20	80	76.80	30.3		
G3 (SL: 20)	1	220 8240 220	18	8680	4	80	694.40		1387.12	
	2	170 250 60	8	960	43	860	825.60	325.77		
G4 (SL: 04)	1	220 4640 220	18	5080	4	16	81.28		162.36	
	2	170 250 60	8	960	25	100	96.00	37.88		
G5 (SL: 12)	1	220 1940 220	18	2380	4	48	114.24		228.2	
	2	170 250 60	8	960	11	132	126.72	50		
G6 (SL: 04)	1	220 14280 220	18	14720	4	16	235.52		470.47	
	2	170 250 60	8	960	70	280	268.80	106.06		
G7 (SL: 04)	1	220 14330 220	18	14770	4	16	236.32		472.07	
	2	170 250 60	8	960	70	280	268.80	106.06		
G8 (SL: 04)	1	220 6020 220	18	6460	4	16	103.36		206.47	
	2	170 250 60	8	960	30	120	115.20	45.46		
KHỐI LƯỢNG								1131.85	4949.84	0
TỔNG								6081.69		

CHỦ ĐẦU TƯ

SỞ NỘI VỤ

TỈNH LẠNG SƠN

ĐỊA CHỈ SỐ 04, ĐƯỜNG QUANG TRUNG
PHƯỜNG LƯƠNG VĂN TRÌ
TỈNH LẠNG SƠN

TÊN CÔNG TRÌNH

CẢI TẠO, NÂNG CẤP
NGHĨA TRANG LIỆT SĨ
ĐỒNG LAU,
TỈNH LẠNG SƠN

HẠNG MỤC

ĐẾN THỜI

ĐỊA ĐIỂM XÂY DỰNG

XÃ THẮT KHÉ,
TỈNH LẠNG SƠN

ĐƠN VỊ THIẾT KẾ

CÔNG TY CỔ PHẦN
XÂY DỰNG 10A

ĐỊA CHỈ SỐ 10A, NGÕ 05, Đ. NGÔ QUYỀN
PHƯỜNG ĐỒNG KINH, TỈNH LẠNG SƠN
SỐ QUÂN: 004.901.325 - 02053.715.855

GIÁM ĐỐC

NGUYỄN THẾ VINH

CHỦ NHIỆM ĐỒ ÁN

KTS: NGUYỄN THỊ BÌNH

CHỦ TRÌ THIẾT KẾ, TK

KS. VŨ VĂN QUỲNH

KIỂM

KS: NGUYỄN ĐỨC THẮNG

TÊN BẢN VẼ

THỐNG KÊ CỐT THÉP
MÓNG, DẦM MÓNG

BƯỚC

TKBVT/ DA

HOÀN THÀNH



01/2026

TỶ LỆ

1/100




KÍ HIỆU BV

KC: 08

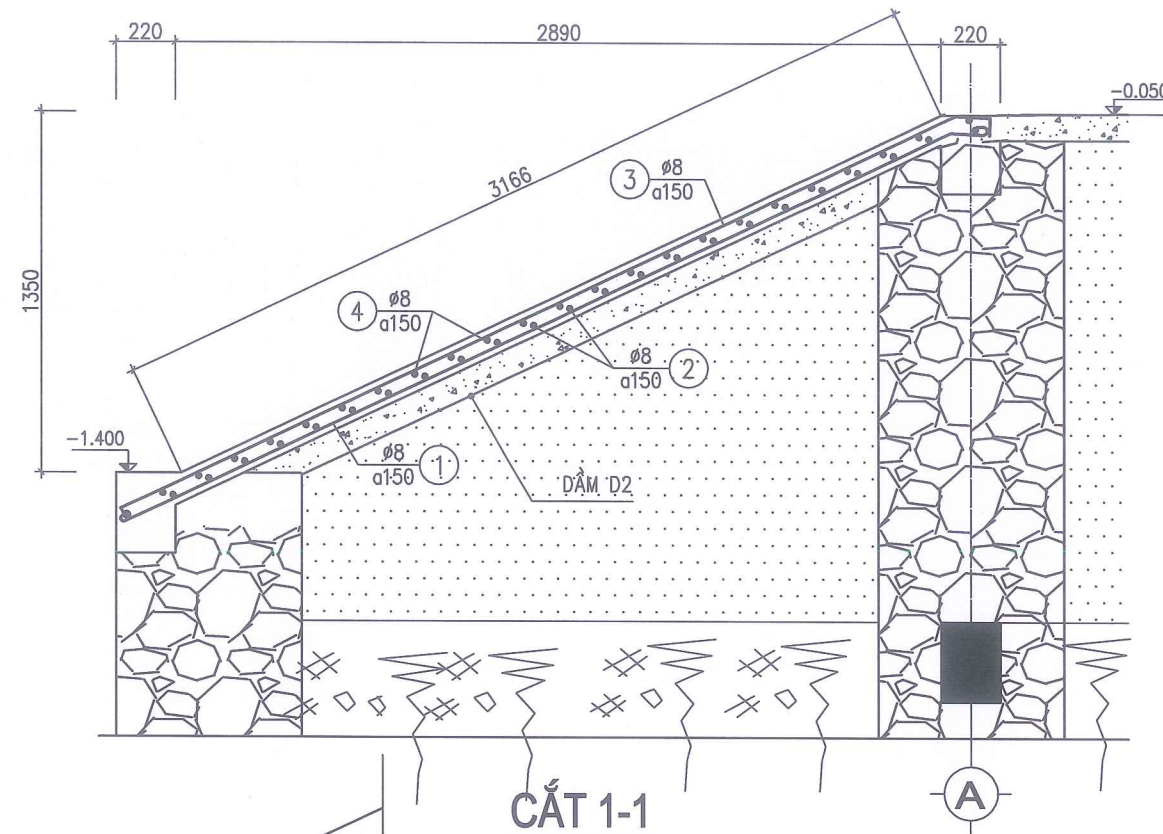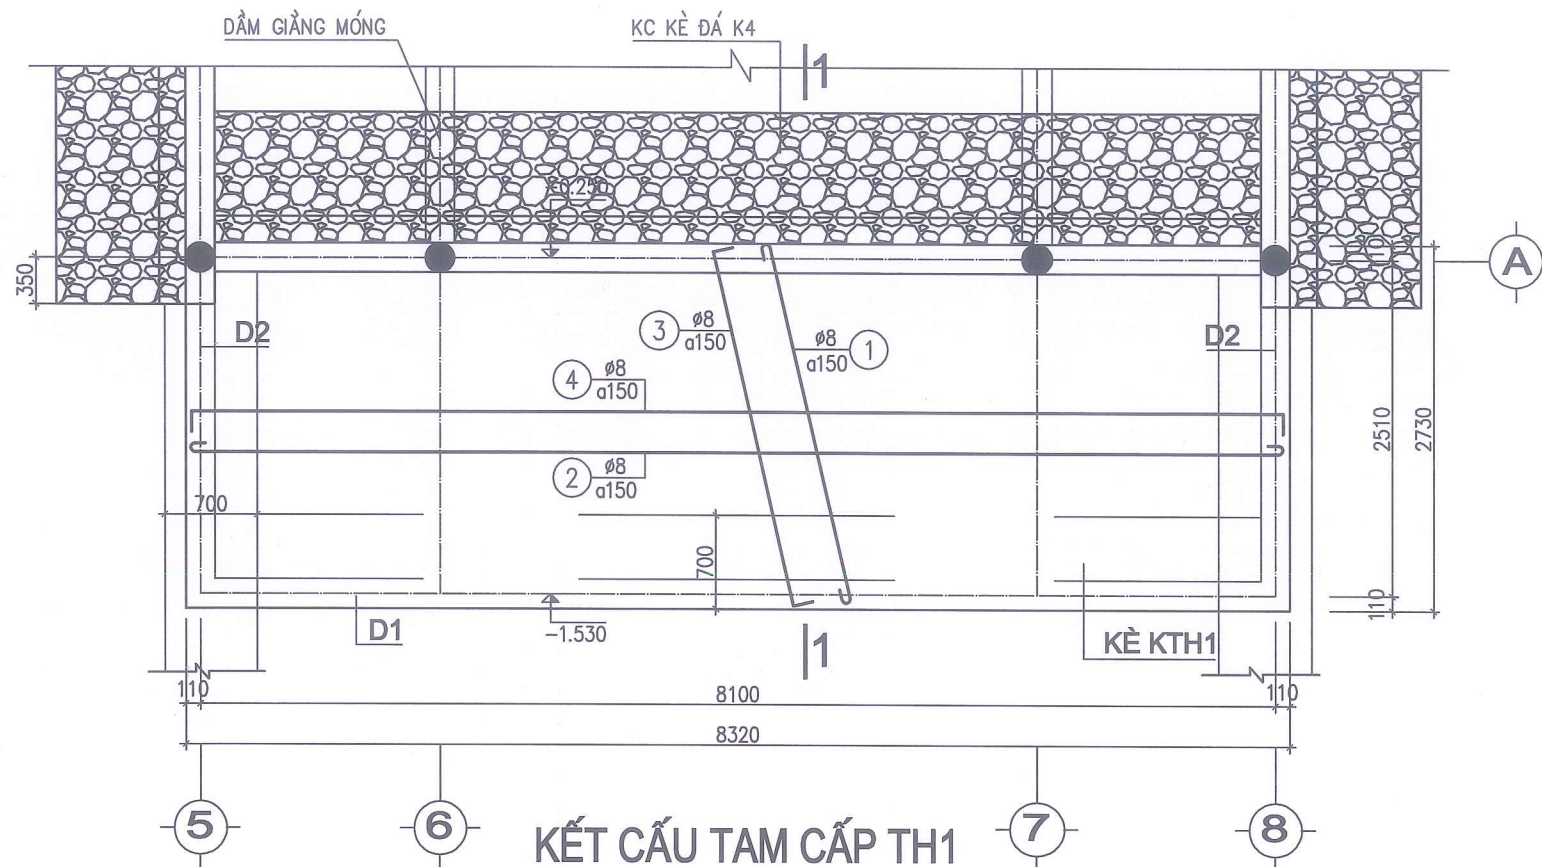


THỐNG KÊ CỐT THÉP


TAM CẤP TH1

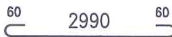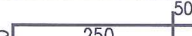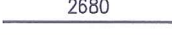TÊN C.KIỆN	SỐ T.T	HÌNH DÁNG – KÍCH THƯỚC	Ø mm	CHIỀU DÀI 1 THANH mm	SỐ LƯỢNG		TỔNG CHIỀU DÀI m	TỔNG KL D<=10 kg	TỔNG KL 10<D<=18 kg	TỔNG KL 18<D kg
					1C.KIỆN	T.BỘ				
BẢN	1		8	3110	54	54	167.94	66.27		
	2		8	8400	20	20	168.00	66.29		
	3		8	3130	54	54	169.02	66.69		
	4		8	8420	20	20	168.40	66.45		
KHỐI LƯỢNG								265.7	0	0
TỔNG								265.7		
D1 (01)	1		16	8270	4	4	33.08		52.21	
	2		6	940	43	43	40.42	8.97		
D2 (02)	1		16	2680	4	4	10.72		16.92	
	2		6	740	12	24	17.76	3.94		
KHỐI LƯỢNG								12.91	69.13	0
TỔNG								82.04		

KÈ ĐÁ KTH1 (SL: 01, L=8320)

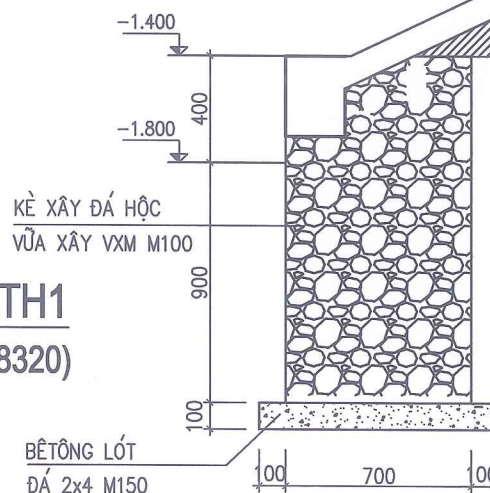

XÂY TƯỜNG 220, GẠCH ĐẶC, VXM M75 TỪ DẦM D2 ĐỂ CHẶN ĐẤT

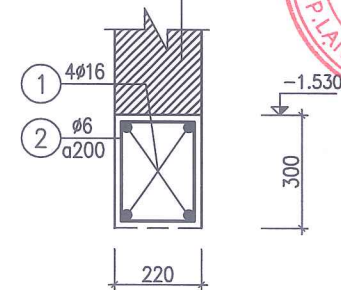

DẦM D2 (SL: 02, L=3160)

GHI CHÚ CHUNG:

- BÊ TÔNG MÓNG, GIẺNG MÓNG M200# ĐÁ 1x2
- KÈ ĐÁ HỘC, VỮA XÂY XMC M100
- TƯỜNG CHẶN DÀY 220, GẠCH ĐẶC, VXM M75
- BÊ TÔNG LÓT MÓNG ĐÁ 2x4 M150

SỞ XÂY DỰNG TỈNH LẠNG SƠN

THẨM ĐỊNH

Theo văn bản số586...../SXD - QLXD

Ngày...11...tháng...02...năm 2026

Ký tên:

Đào Hằng Nga

CHỦ ĐẦU TƯ

SỞ NỘI VỤ
TỈNH LẠNG SƠN

ĐỊA CHỈ SỐ 04, ĐƯỜNG QUANG TRUNG
PHƯỜNG LƯƠNG VĂN TRÌ
TỈNH LẠNG SƠN

TÊN CÔNG TRÌNH

CẢI TẠO, HẠNG CẤP
NGHĨA TRANG LIỆT SĨ
ĐỒNG LAU,
TỈNH LẠNG SƠN

HẠNG MỤC

ĐỀN THỜ

ĐỊA ĐIỂM XÂY DỰNG

XÃ THUẬT KHÊ,
TỈNH LẠNG SƠN

ĐƠN VỊ THIẾT KẾ

CÔNG TY CỔ PHẦN
XÂY DỰNG 10A

ĐỊA CHỈ SỐ 10A, NGÕ 05, Đ. NGUYỄN
PHƯƠNG ĐÔNG KINH, TỈNH LẠNG SƠN
SĐT: 0904.967.325 - 0203.715.855

GIÁM ĐỐC

NGUYỄN THẾ VINH
CHỦ NHIỆM ĐỒ ÁN

KTS: NGUYỄN THỊ BÌNH
CHỦ TRÌ THIẾT KẾ, TK

KS. VŨ VĂN QUỲNH
KIỂM

KS: NGUYỄN ĐỨC THẮNG
TÊN BẢN VẼ


KẾT CẤU TAM CẤP TH1

BƯỚC TKBTC/ DA

HOÀN THÀNH 01/2026

TỶ LỆ 1/100


KÍ HIỆU BV KC: 09

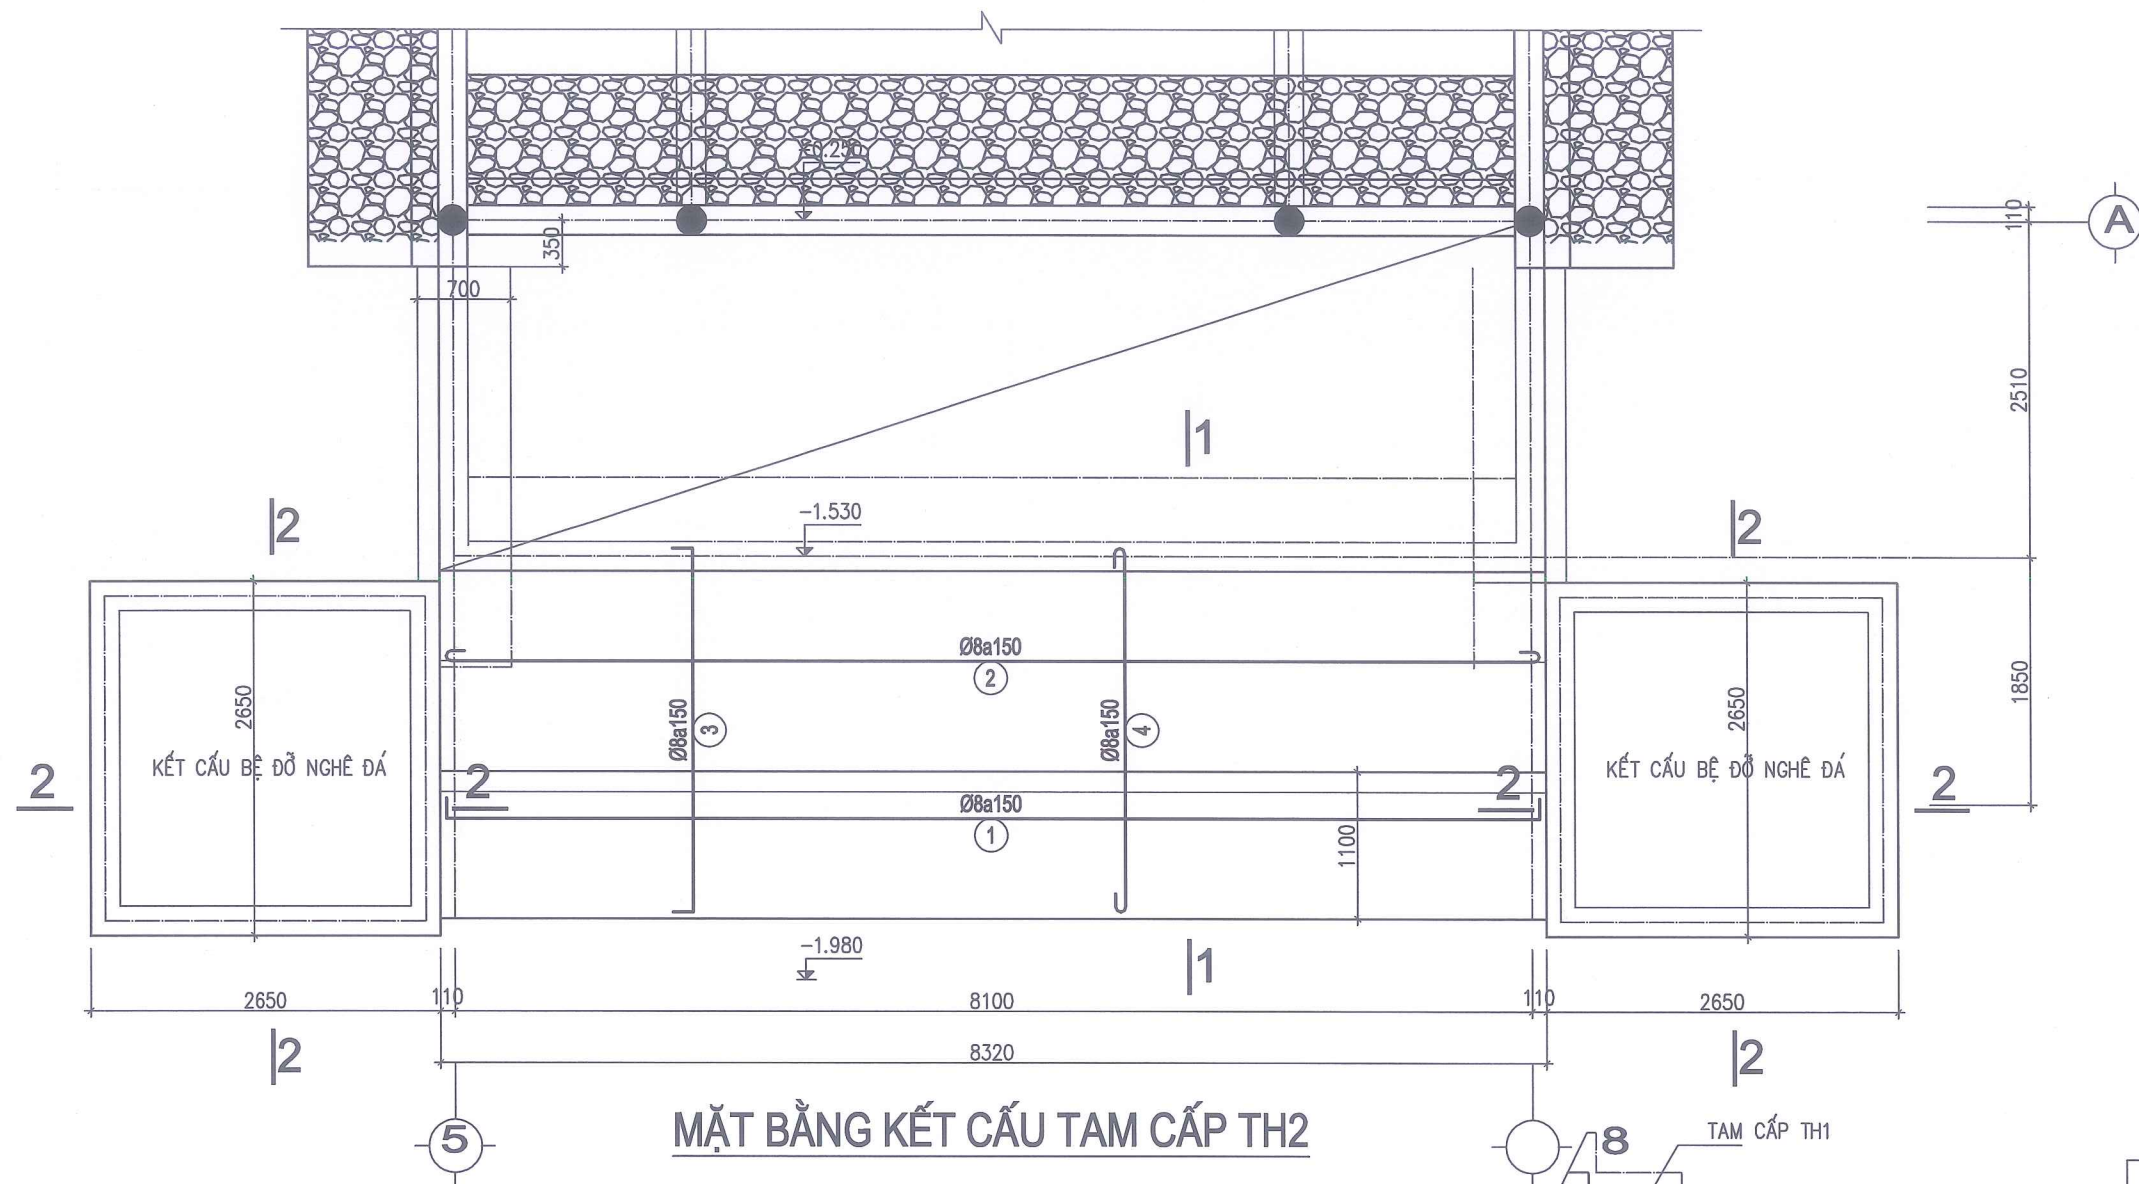

MẶT BẰNG KẾT CẤU TAM CẤP TH2

BẢNG THÔNG KÊ CỐT THÉP

TÊN CẤU KIỆN	STT	HÌNH DẠNG, KÍCH THƯỚC	ĐƯỜNG KÍNH (mm)	CHIỀU DÀI THANH (mm)	SỐ LƯỢNG		TỔNG CHIỀU DÀI (m)	TRỌNG LƯỢNG (kg)
					1 CK	T. BỘ		
TAM CẤP TH2 (Số lượng: 1)	1	85 8270 85	8	8440	20	20	168.8	66.6
	2	60 8270 60	8	8390	20	20	167.8	66.2
	3	85 2770 85	8	2940	56	56	164.6	65
	4	60 2770 60	8	2890	56	56	161.8	63.9
Trọng lượng thép Ø8 (kg): 261kg								

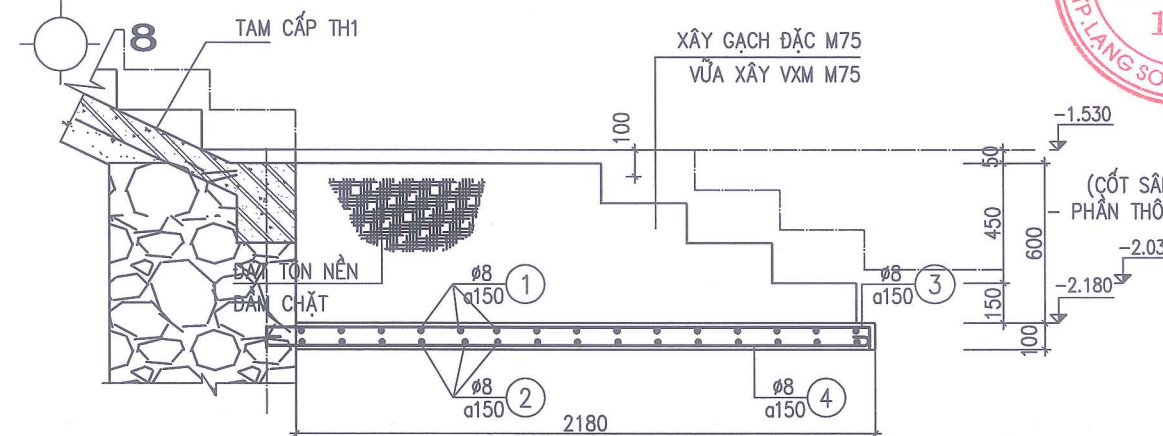

CẮT 1-1

SỞ XÂY DỰNG TỈNH LẠNG SƠN

THẨM ĐỊNH

Theo văn bản số586...../SXD - QLXD

Ngày...11...tháng...02...năm 2026

Ký tên:

Hg
Đào Hằng Nga

CHỦ ĐẦU TƯ

SỞ NỘI VỤ
TỈNH LẠNG SƠN

ĐỊA CHỈ SỐ 04, ĐƯỜNG QUANG TRUNG
PHƯỜNG LƯƠNG VĂN TRÌ
TỈNH LẠNG SƠN

TÊN CÔNG TRÌNH

CẢI TẠO, NÂNG CẤP
NGHĨA TRANG LIỆT SĨ
ĐỒNG LAU,
TỈNH LẠNG SƠN

HẠNG MỤC

ĐẾN THỜI

ĐỊA ĐIỂM XÂY DỰNG

XÃ THIẾT KẾ,
TỈNH LẠNG SƠN

ĐƠN VỊ THIẾT KẾ

CÔNG TY CỔ PHẦN
XÂY DỰNG 10A

ĐỊA CHỈ SỐ 10A, NGÕ 05, Đ. NGUYỄN
PHƯƠNG ĐỒNG KINH, TỈNH LẠNG SƠN
SĐT: 0904.967.325 - 02053.715.855

GIÁM ĐỐC

Nguyễn Thế Vinh
CÔNG TY
CỔ PHẦN
XÂY DỰNG
10A
T. L. LANG SƠN - T. LANG SƠN

NGUYỄN THẾ VINH
CHỦ NHIỆM ĐỒ ÁN

KTS: NGUYỄN THỊ BÌNH
CHỦ TRÌ THIẾT KẾ, TK

KS. VU VĂN QUỲNH

KIỂM

KS: NGUYỄN ĐỨC THẮNG

TÊN BẢN VẼ


KẾT CẤU TAM CẤP TH2

BƯỚC TKBTVC/ DA

HOÀN THÀNH 01/2026

TỶ LỆ 1/100

KÍ HIỆU BV KC: 10

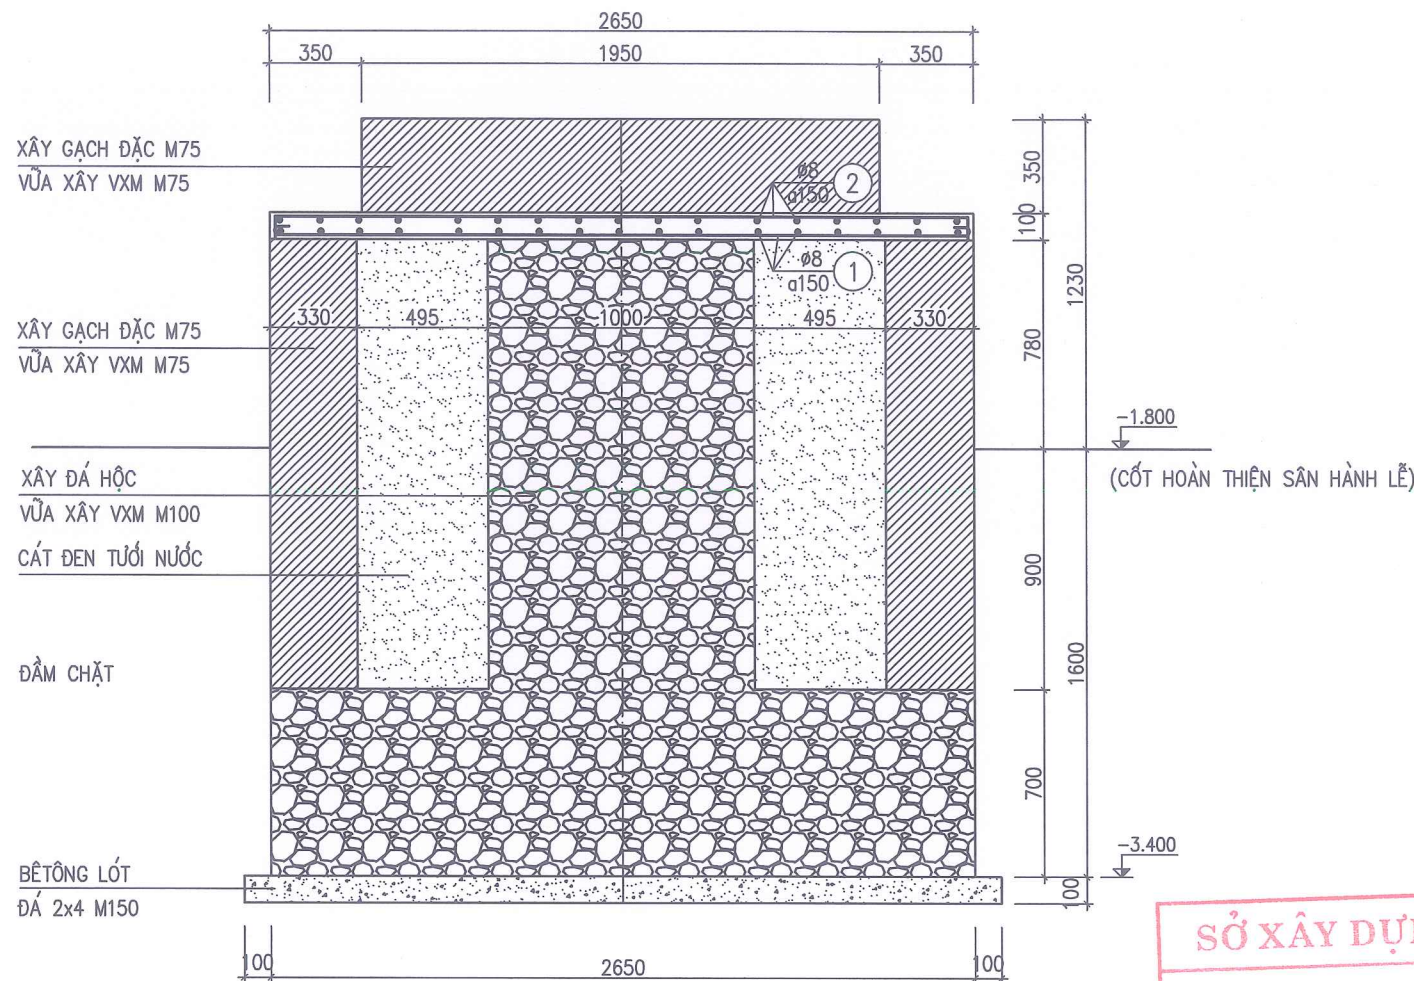

KẾT CẤU BỆ ĐỠ NGHÊ ĐÁ (MẶT CẮT 2- 2)

(SL : 02)

THỐNG KÊ CỐT THÉP

TÊN C.KIỆN	SỐ T.T	HÌNH DÁNG – KÍCH THƯỚC	Ø mm	CHIỀU DÀI 1 THANH mm	SỐ LƯỢNG		TỔNG CHIỀU DÀI m	TỔNG KL D<=10 kg	TỔNG KL 10<D<=18 kg	TỔNG KL 18<D kg
					1C.KIỆN	T.BỘ				
BỆ ĐỠ NGHÊ	1		8	2730	38	76	207.48	81.87		
	3		8	2750	38	76	209.00	82.47		
	KHỐI LƯỢNG							164.34	0	0
	TỔNG							164.34		

SỞ XÂY DỰNG TỈNH LẠNG SƠN

THẨM ĐỊNH

Theo văn bản số/SXD - QLXD

Ngày... tháng... năm 2026

Ký tên:

Đào Hằng Nga




CHỦ ĐẦU TƯ
SỞ NỘI VỤ TỈNH LẠNG SƠN
ĐỊA CHỈ SỐ 04, ĐƯỜNG QUANG TRUNG PHƯỜNG LƯƠNG VĂN TRÌ TỈNH LẠNG SƠN
TÊN CÔNG TRÌNH
CẢI TẠO, NÂNG CẤP NGHĨA TRANG LIỆT SĨ ĐỒNG LAU, TỈNH LẠNG SƠN
HẠNG MỤC
ĐẾN THỜI
ĐỊA ĐIỂM XÂY DỰNG
XÃ THIẾT KẾ, TỈNH LẠNG SƠN
ĐƠN VỊ THIẾT KẾ
CÔNG TY CỔ PHẦN XÂY DỰNG 10A
ĐỊA CHỈ SỐ 10A, NGÕ 05, Đ. NGUYỄN PHƯƠNG ĐỒNG KINH, TỈNH LẠNG SƠN SĐT: 0904.967.325 - 02053.715.855
GIÁM ĐỐC
NGUYỄN THẾ VINH CHỦ NHIỆM ĐỒ ÁN
KTS: NGUYỄN THỊ BÌNH CHỦ TRÌ THIẾT KẾ, TK
KS. VŨ VĂN QUỲNH
KIỂM
KS: NGUYỄN ĐỨC THẮNG
TÊN BẢN VẼ
KẾT CẤU BỆ ĐỠ NGHÊ
BƯỚC TKBVTC/ DA
HOÀN THÀNH 01/2026
TỶ LỆ 1/100
KÍ HIỆU BV KC: 11



THẨM ĐỊNH
Theo văn bản số586...../SXĐ - QLXD
Ngày 11.....tháng 02.....năm 2026
Ký tên:

Đào Hằng Nga


KÍ HIỆU BV	KC: 12
------------	--------

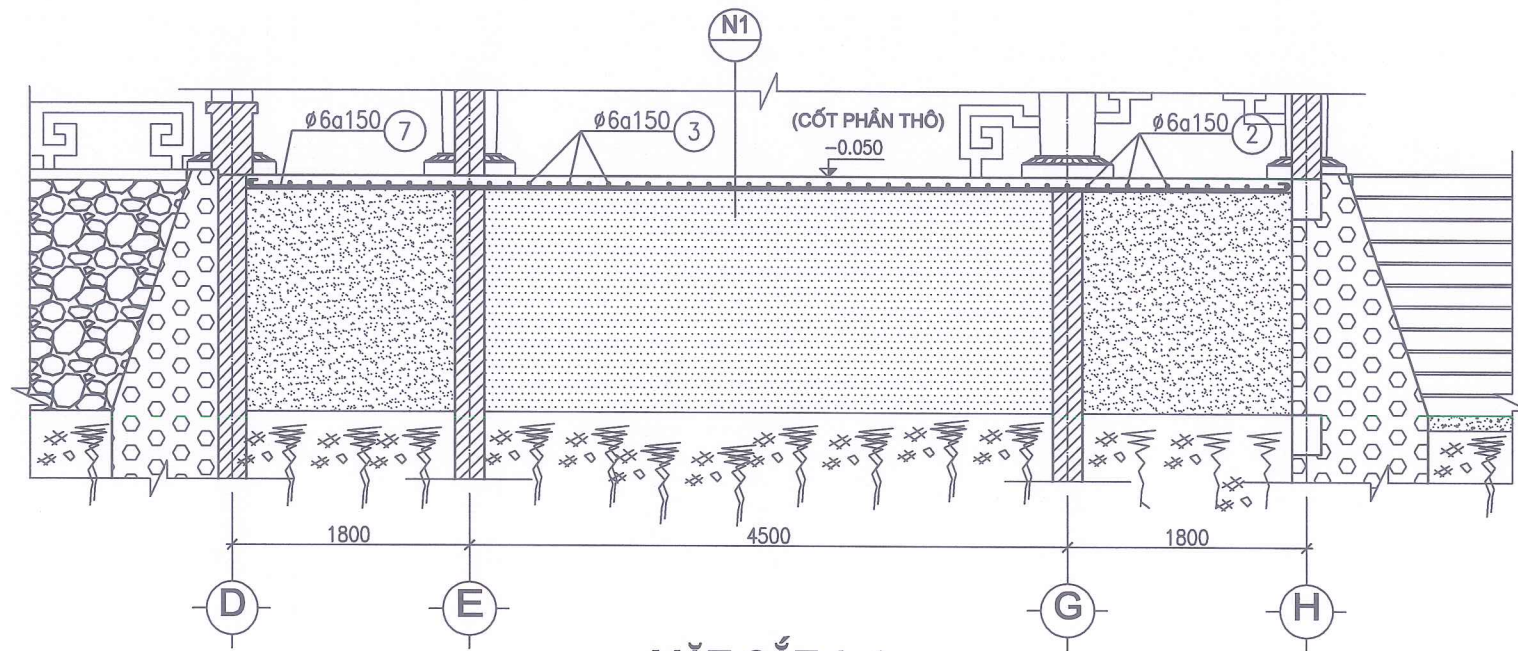

MẶT CẮT A-A

THỐNG KÊ CỐT THÉP

TÊN C.KIỆN	SỐ T.T	HÌNH DÁNG - KÍCH THƯỚC	Ø mm	CHIỀU DÀI 1 THANH mm	SỐ LƯỢNG		TỔNG CHIỀU DÀI m	TỔNG KL D<=10 kg	TỔNG KL 10<D<=18 kg	TỔNG KL 18<D kg
					1C.KIỆN	T.BỘ				
CỐT THÉP NỀN ĐẾN	1	4240	6	4340	52	52	225.68	50.09		
	2	11800	6	11900	28	28	333.20	73.95		
	3	27650	6	27750	41	41	1137.75	252.53		
	4	11300	6	11400	13	13	148.20	32.89		
	5	7660	6	7760	27	27	209.52	46.5		
	6	7750	6	7850	112	112	879.20	195.14		
	7	9550	6	9650	28	28	270.20	59.97		
	8	15370	6	15470	24	24	371.28	82.41		
	9	11960	6	12060	30	30	361.80	80.3		
	10	7560	6	7660	30	30	229.80	51		
KHỐI LƯỢNG								924.78	0	0
TỔNG								924.78		

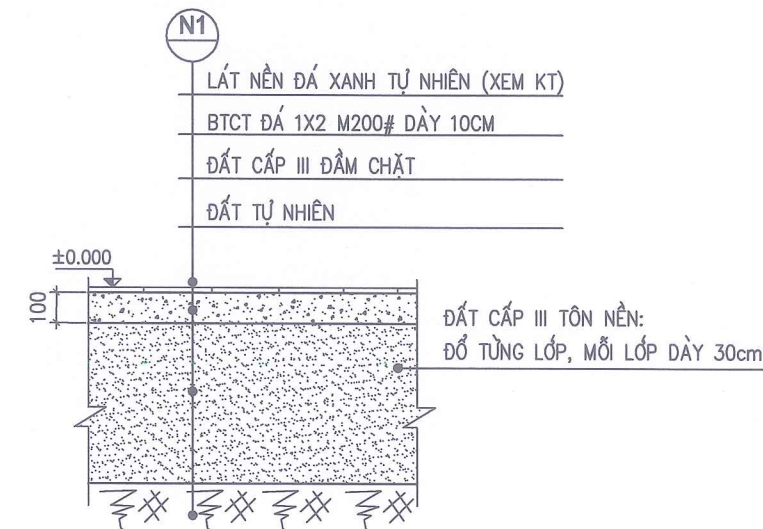

C.TẠO CÁC LỚP NỀN NHÀ (N1)

GHI CHÚ KẾT CẤU:

- BÊ TÔNG NỀN ĐỀN THỜ CẤP-MÁC B15 (M200), ĐÁ 1x2 DÀY 100
- CHIỀU DÀY LỚP BT BẢO VỆ THÉP MÓNG $\alpha=2.5(\text{cm})$
- CỐT THÉP : < D10 NHÓM CI, $R_a=2250(\text{kg}/\text{cm}^2)$
- KHI THI CÔNG XEM KẾT HỢP CÁC BV LIÊN QUAN

SỞ XÂY DỰNG TỈNH LẠNG SƠN

THẨM ĐỊNH

Theo văn bản số 586/SXD - QLXD

Ngày 11 tháng 02 năm 2026

Ký tên:

Đào Hằng Nga



CHỦ ĐẦU TƯ

SỞ NỘI VỤ
TỈNH LẠNG SƠN

ĐỊA CHỈ SỐ 04, ĐƯỜNG QUANG TRUNG
PHƯỜNG LƯƠNG VĂN TRÌ
TỈNH LẠNG SƠN

TÊN CÔNG TRÌNH

CẢI TẠO, NÂNG CẤP
NGHĨA TRANG LIỆT SĨ
ĐỒNG LAU,
TỈNH LẠNG SƠN

HẠNG MỤC

ĐỀN THỜ

ĐỊA ĐIỂM XÂY DỰNG

XÃ THẮT KHÉ,
TỈNH LẠNG SƠN

ĐƠN VỊ THIẾT KẾ

CÔNG TY CỔ PHẦN
XÂY DỰNG 10A

ĐỊA CHỈ SỐ 10A, NGÕ 05, Đ. NGÔ QUYÊN
PHƯỜNG ĐỒNG KINH, TỈNH LẠNG SƠN
SĐT: 0904.967.325 - 02053.715.655

GIÁM ĐỐC

NGUYỄN THẾ VINH
CHỦ NHIỆM ĐỒ ÁN

KTS: NGUYỄN THỊ BÌNH
CHỦ TRÌ THIẾT KẾ, TK

KS. VŨ VĂN QUỲNH
KIỂM

KS: NGUYỄN ĐỨC THẮNG

TÊN BẢN VẼ

CẤU TẠO NỀN
ĐỀN THỜ

BƯỚC TKBVTC/ DA

HOÀN THÀNH 01/2026

TỶ LỆ 1/100

KÍ HIỆU BV KC: 14



SỞ XÂY DỰNG TỈNH LẠNG SƠN

(10) (11) (12)

THẨM ĐỊNH

Theo văn bản số586...../SXD - QLXD


Ngày...14...tháng...02...năm 2026

Ký tên:




Đào Hồng Nga

KÍ HIỆU BV	KC: 15
------------	--------

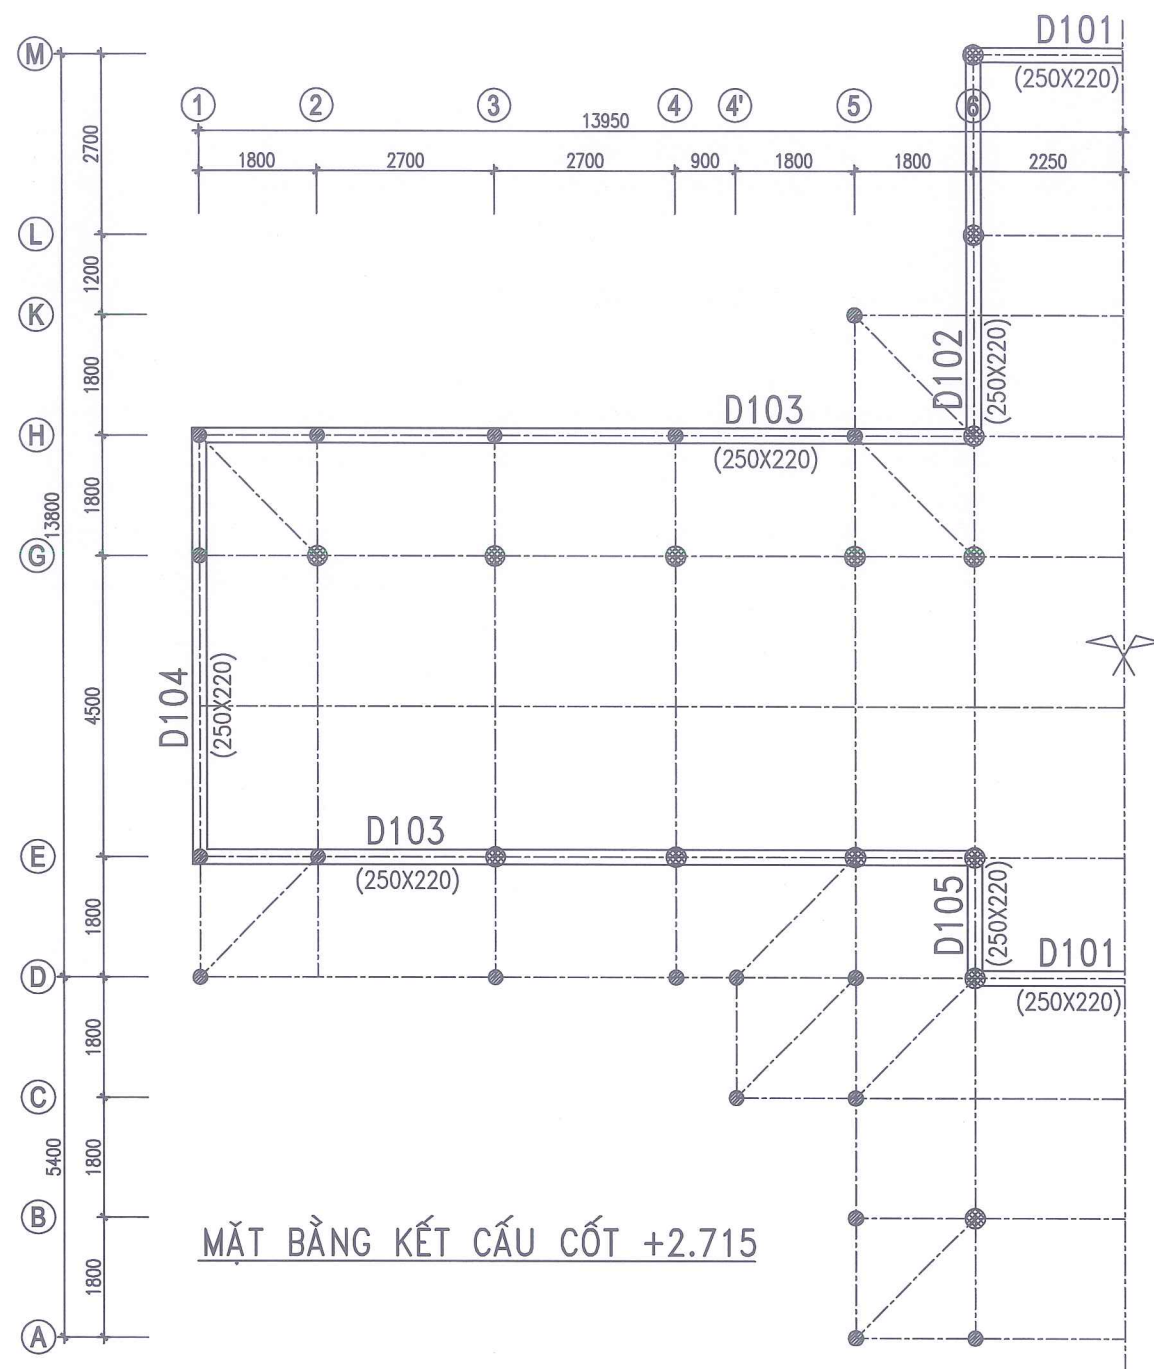

GHI CHÚ CHO TOÀN BỘ KẾT CẤU:

- CÁC CAO ĐỘ LÀ M, CÁC KÍCH THƯỚC LÀ MM TRỪ NHỮNG GHI CHÚ RIÊNG.
- VẬT LIỆU:
 - BÊ TÔNG CHO KẾT CẤU CHỊU LỰC CẤP B20 (M250)
 - CỐT THÉP $\phi < 10$ DÙNG MẮC CI CÓ GIỚI HẠN CHÁY 235 MPA
 - CỐT THÉP $10 \leq \phi \leq 18$ DÙNG MẮC CII CÓ GIỚI HẠN CHÁY 300 MPA
 - CỐT THÉP $\phi > 18$ DÙNG MẮC CIII CÓ GIỚI HẠN CHÁY 390 MPAHOẶC CÁC LOẠI THÉP TƯƠNG ĐƯƠNG.
- CHIỀU DÀY LỚP BÊ TÔNG BẢO VỆ:
 - CỐT CHỦ: TỐI THIỂU 35 MM CHO KẾT CẤU BÊN DƯỚI, 25 MM CHO KẾT CẤU BÊN TRÊN
 - CỐT ĐAI: TỐI THIỂU 20 MM CHO KẾT CẤU BÊN DƯỚI, 15 MM CHO KẾT CẤU BÊN TRÊN
- GHI CHÚ TRONG BẢN VẼ "DH" CÓ NGHĨA LÀ ĐIỂN HÌNH.
- KHI THI CÔNG XEM KẾT HỢP CÁC BẢN VẼ LIÊN QUAN

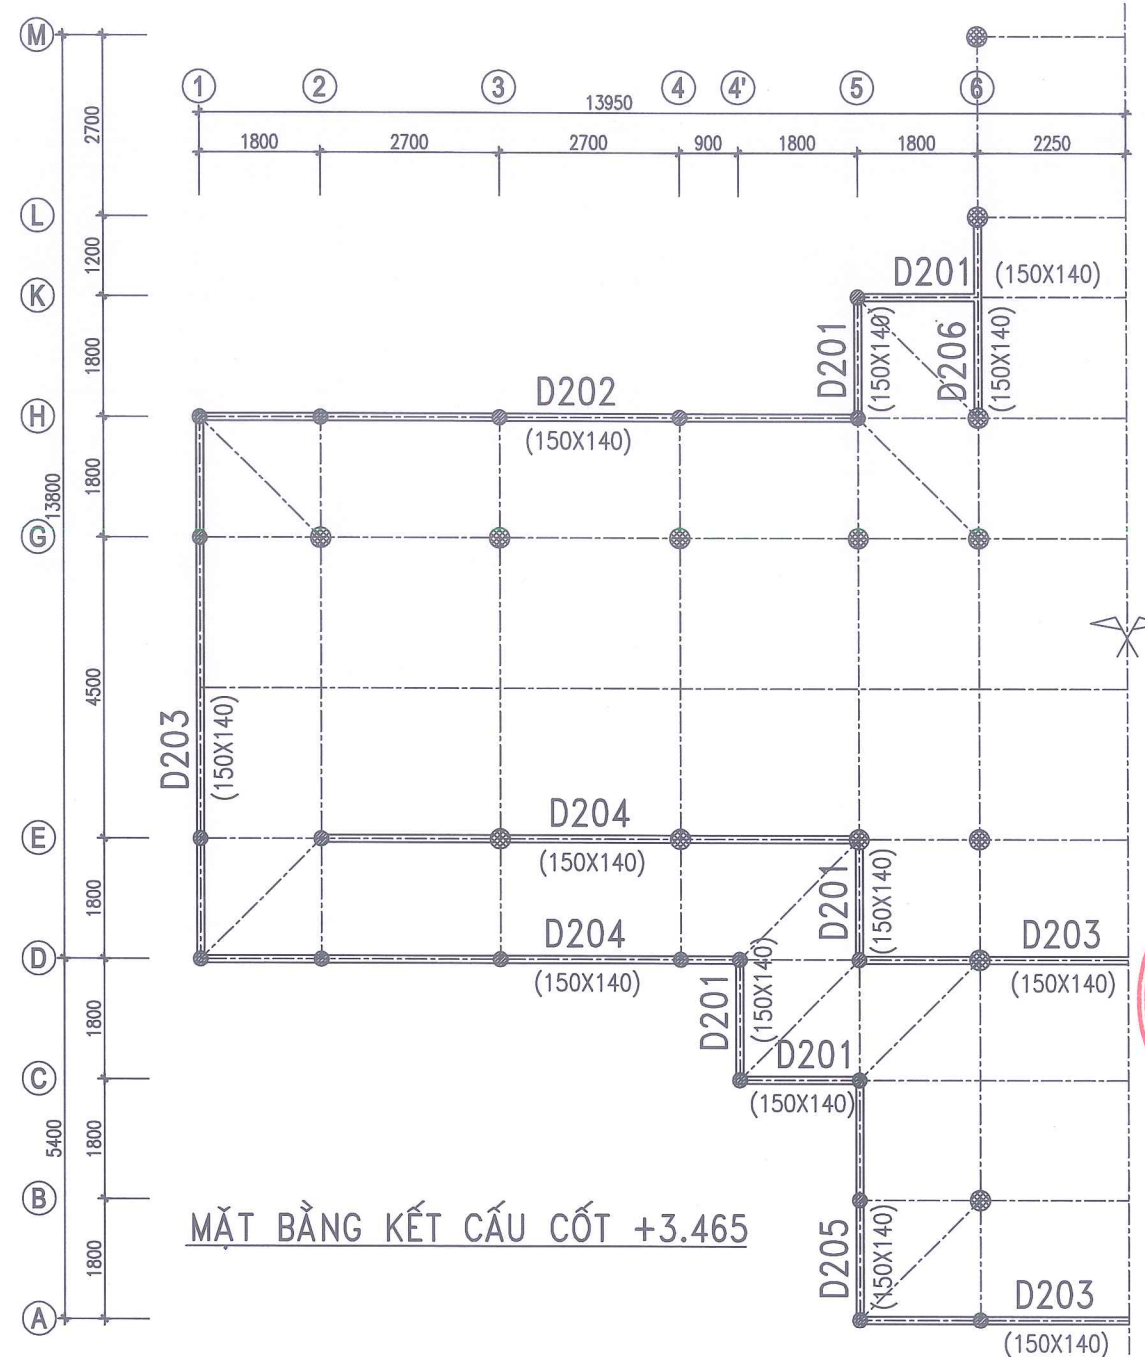

SỞ XÂY DỰNG TỈNH LẠNG SƠN

THẨM ĐỊNH

Theo văn bản số 586/SXD - QLXD

Ngày 11 tháng 02 năm 2026

Ký tên:

Đào Hằng Nga

CHỦ ĐẦU TƯ

SỞ NỘI VỤ
TỈNH LẠNG SƠN

ĐỊA CHỈ: SỐ 04, ĐƯỜNG QUANG TRUNG
PHƯỜNG LƯƠNG VĂN TRÌ
TỈNH LẠNG SƠN

TÊN CÔNG TRÌNH

CẢI TẠO, NÂNG CẤP
NGHĨA TRANG LIỆT SĨ
ĐỒNG LAU,
TỈNH LẠNG SƠN

HẠNG MỤC

ĐỀN THỜ

ĐỊA ĐIỂM XÂY DỰNG

XÃ THẮT KHÈ,
TỈNH LẠNG SƠN

ĐƠN VỊ THIẾT KẾ

CÔNG TY CỔ PHẦN
XÂY DỰNG 10A

ĐỊA CHỈ: SỐ 10A, NGÕ 05, Đ. NGÔ QUYỀN
PHƯỜNG ĐỒNG KINH, TỈNH LẠNG SƠN
SĐT: 0904.967.325 - 02053.716.855

GIÁM ĐỐC

NGUYỄN THẾ VINH

CHỦ NHIỆM ĐỒ ÁN

KT: NGUYỄN THỊ BÌNH

CHỦ TRÌ THIẾT KẾ, TK

KS. VŨ VĂN QUỲNH

KIỂM

KS: NGUYỄN ĐỨC THẮNG

TÊN BẢN VẼ

MẶT BẰNG KẾT CẤU
CỐT +2.715, CỐT
+3.465

BƯỚC

TKBVC/DA

HOÀN THÀNH


01/2026

TỶ LỆ


1/100

KÍ HIỆU BV


KC: 16

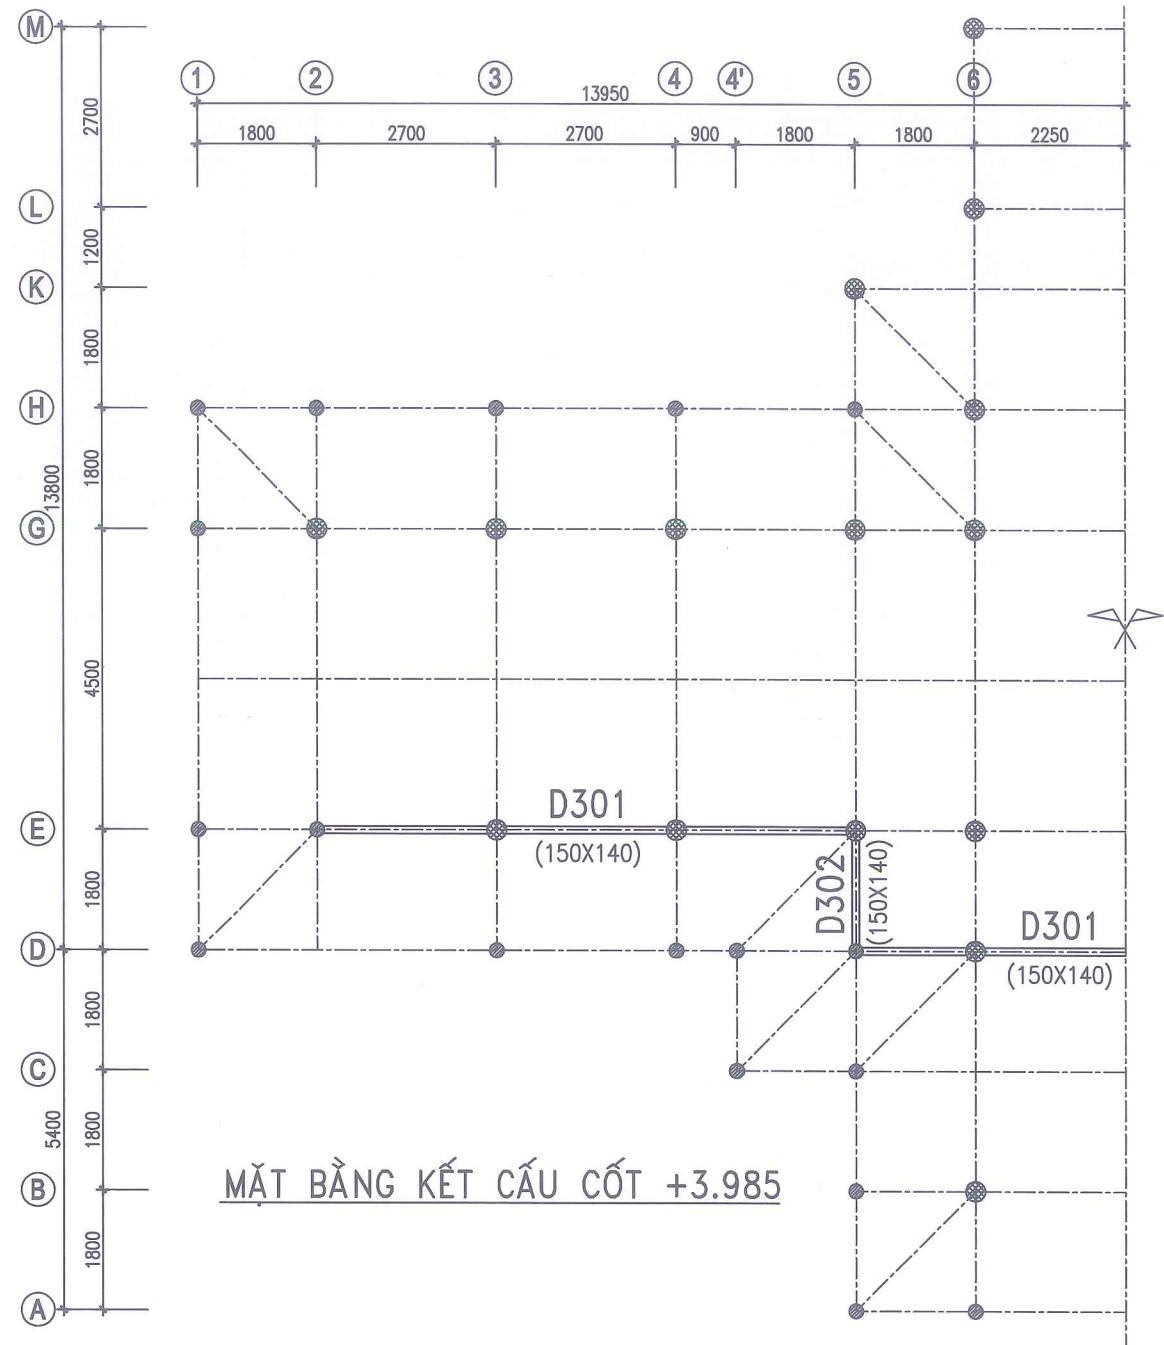

MẶT BẰNG KẾT CẤU CỐT +3.985

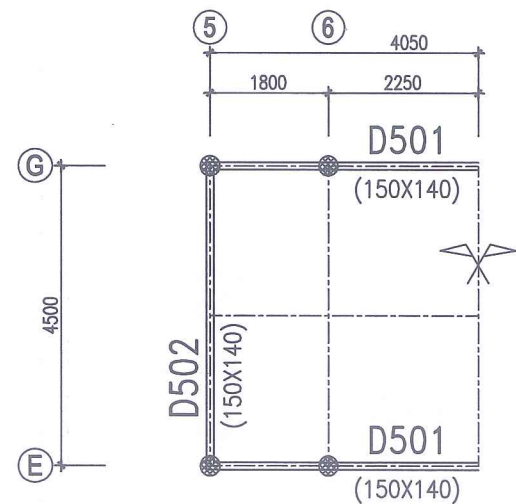

MẶT BẰNG KẾT CẤU CỐT +9.067

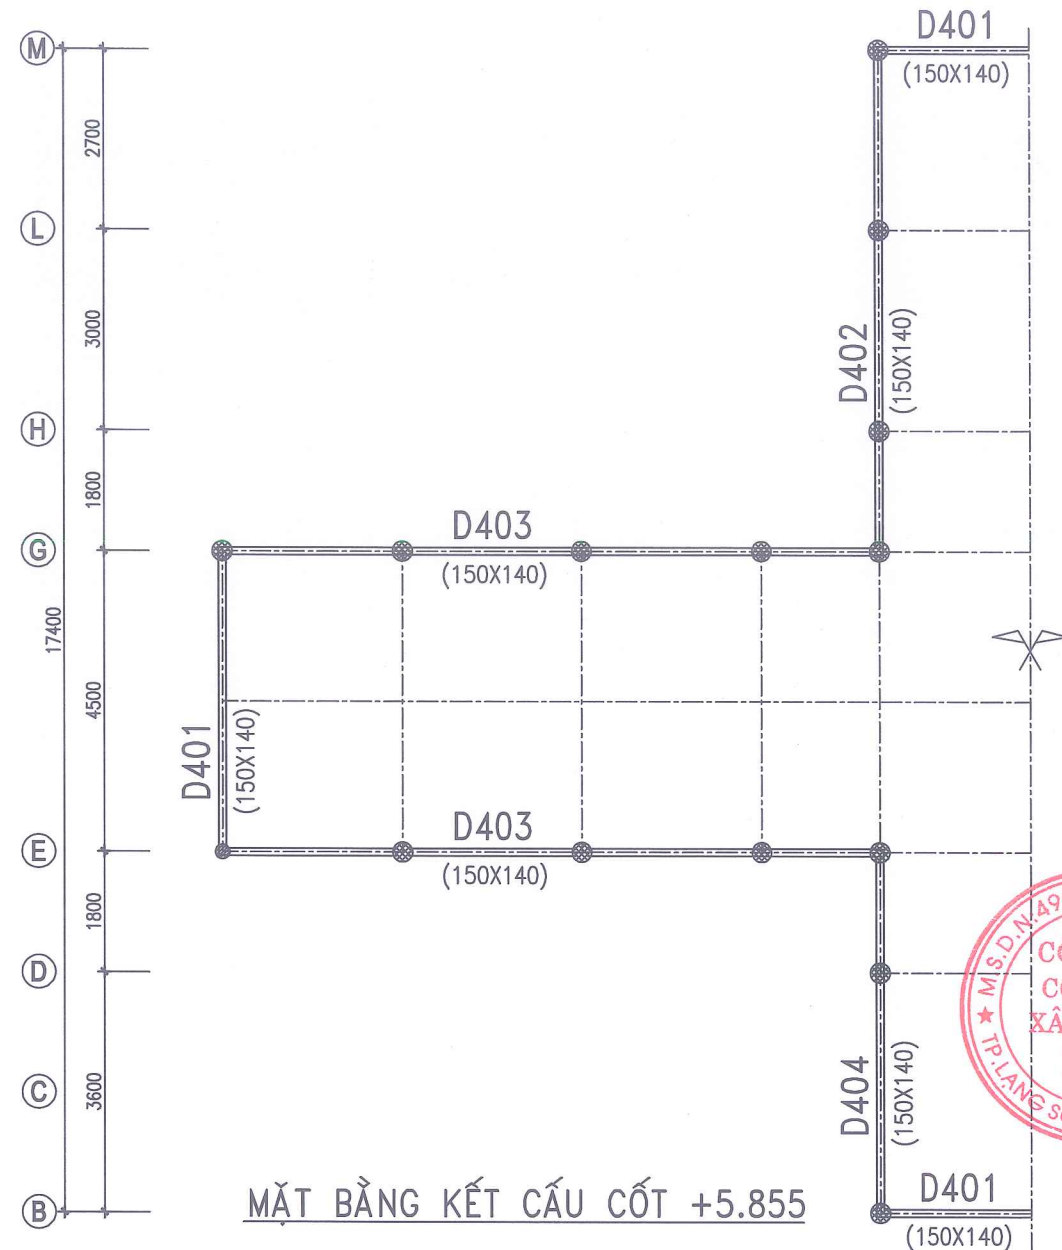

MẶT BẰNG KẾT CẤU CỐT +5.855

SỞ XÂY DỰNG TỈNH LẠNG SƠN

THẨM ĐỊNH

Theo văn bản số 586 /SXD - QLXD



Ngày 11 tháng 02 năm 2026

Ký tên:

Hg


Đào Hằng Nga

CHỦ ĐẦU TƯ
SỞ NỘI VỤ TỈNH LẠNG SƠN
ĐỊA CHỈ SỐ 04, ĐƯỜNG QUANG TRUNG PHƯỜNG LƯƠNG VĂN TRÌ TỈNH LẠNG SƠN
TÊN CÔNG TRÌNH
CẢI TẠO, HÀNG CẤP NGHĨA TRANG LIỆT SĨ ĐỒNG LAU, TỈNH LẠNG SƠN
HẠNG MỤC
ĐỀ NGHỊ THỜ
ĐỊA ĐIỂM XÂY DỰNG
XÃ THẮT KHÉ, TỈNH LẠNG SƠN
ĐƠN VỊ THIẾT KẾ
CÔNG TY CỔ PHẦN XÂY DỰNG 10A
ĐỊA CHỈ SỐ 10A, NGÕ 05, Đ. NGÔ QUYỀN PHƯỜNG ĐỒNG KINH, TỈNH LẠNG SƠN SĐT: 0904.967.325 - 02053.716.855
GIÁM ĐỐC
<i>Nguyễn Thế Vinh</i>
NGUYỄN THẾ VINH CHỦ NHIỆM ĐỒ ÁN
KTS: NGUYỄN THỊ BÌNH
CHỦ TRƯỞNG THIẾT KẾ, TK
<i>Vũ Văn Quỳnh</i>
KS. VŨ VĂN QUỲNH
KIỂM
<i>Nguyễn Đức Thắng</i>
KS: NGUYỄN ĐỨC THẮNG
TÊN BẢN VẼ
M.B.K.C KÈ ĐÁ CHẤN ĐẤT, CÁC TẠM CẤP
BƯỚC
TKBVT/ DA
HOÀN THÀNH
01/2026
TỶ LỆ
1/100
KÍ HIỆU BV
KC: 17

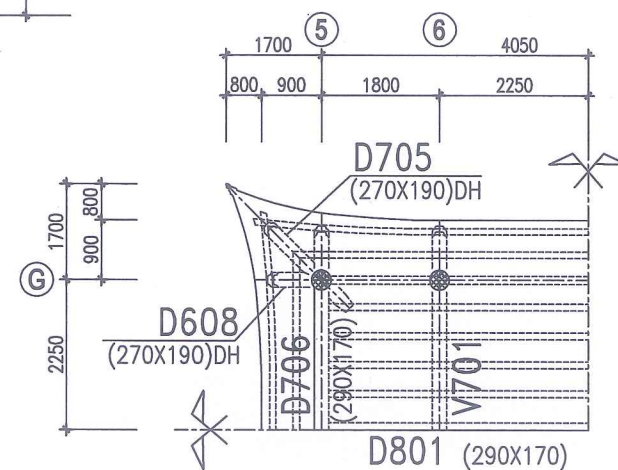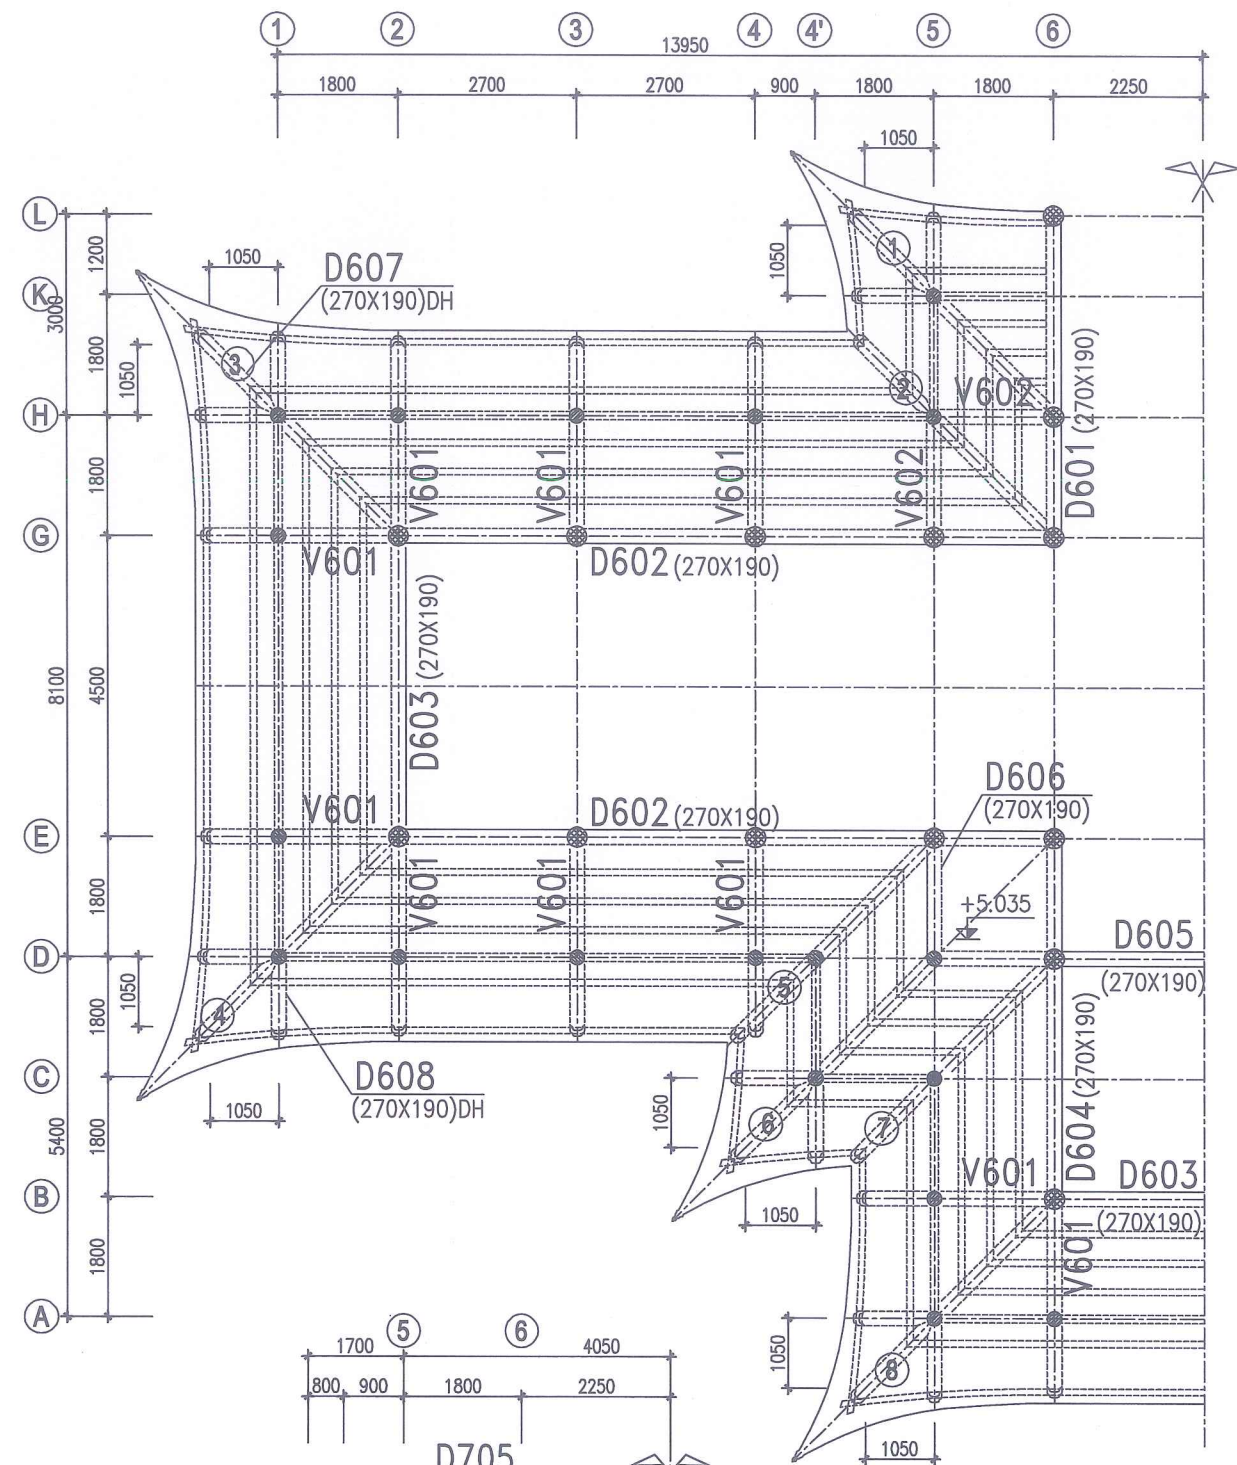

MẶT BẰNG KẾT CẤU MÁI 3

MẶT BẰNG KẾT CẤU MÁI 1

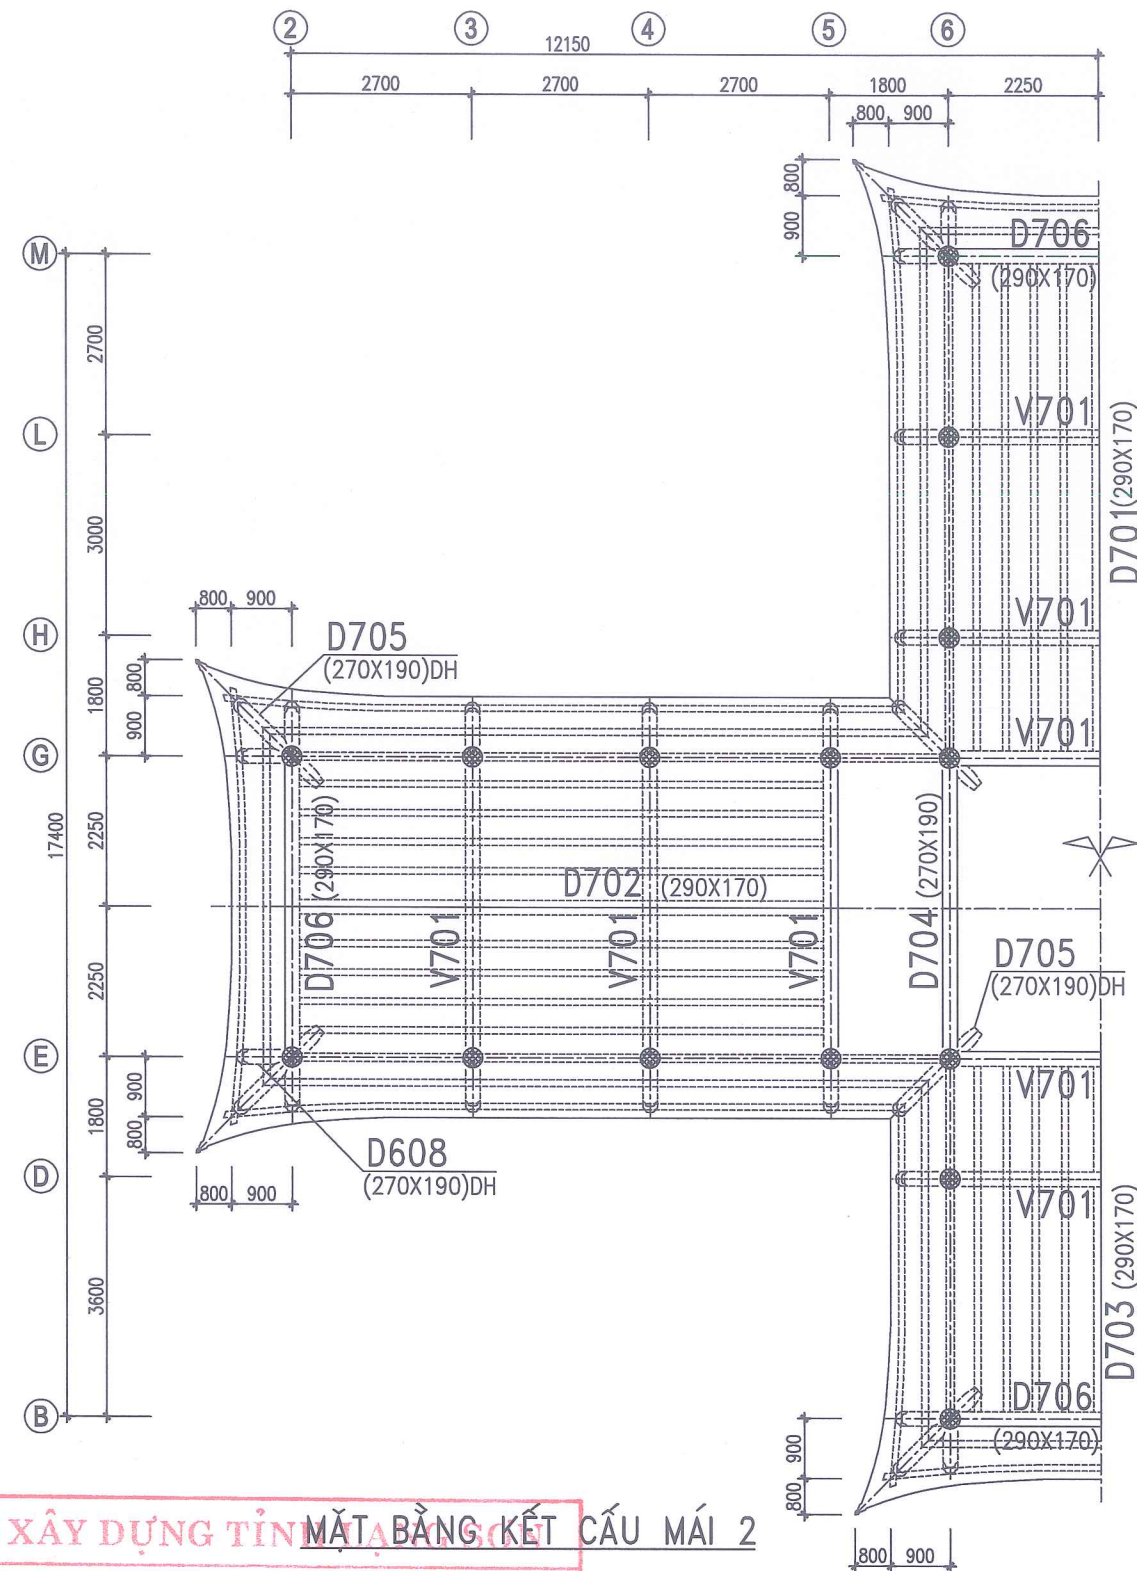

THẨM ĐỊNH
Theo văn bản số586...../SXD - QLXD
Ngày...11...tháng...02...năm 20...26
Ký tên:
Hg
Đào Hằng Nga



CHỦ ĐẦU TƯ

SỞ NỘI VỤ
TỈNH LẠNG SƠN

ĐỊA CHỈ: SỐ 04, ĐƯỜNG QUANG TRUNG
PHƯỜNG LƯƠNG VĂN TRÌ
TỈNH LẠNG SƠN

TÊN CÔNG TRÌNH

CẢI TẠO, NÂNG CẤP
NHÀ TRẠNG LỆT SĨ
ĐỒNG LAU,
TỈNH LẠNG SƠN

HẠNG MỤC

ĐẾN THỜI

ĐỊA ĐIỂM XÂY DỰNG

XÃ THẮT KHÈ,
TỈNH LẠNG SƠN

ĐƠN VỊ THIẾT KẾ

CÔNG TY CỔ PHẦN
XÂY DỰNG 10A

ĐỊA CHỈ: SỐ 10A, NGÕ 06, Đ. NGÔ QUYỀN
PHƯỜNG ĐÔNG KINH, TỈNH LẠNG SƠN
SĐT: 0904.967.325 - 02053.715.855

GIÁM ĐỐC

NGUYỄN THẾ VINH
CHỦ NHIỆM ĐỒ ÁN

KTS: NGUYỄN THỊ BÌNH
CHỦ TRÌ THIẾT KẾ, TK

KS. VŨ VĂN QUỲNH

KIỂM

KS: NGUYỄN ĐỨC THẮNG

TÊN BẢN VẼ










M.B.K.C KÈ ĐÁ CHẤN
ĐẤT, CÁC TẠM CẤP

BƯỚC TKBTVC/ DA

HOÀN THÀNH 01/2026

TỶ LỆ 1/100

KÍ HIỆU BV KC: 18

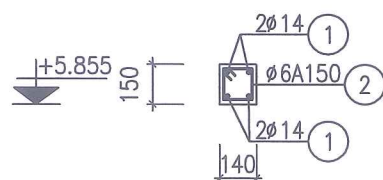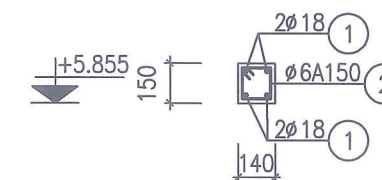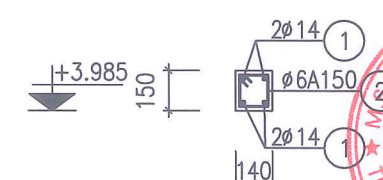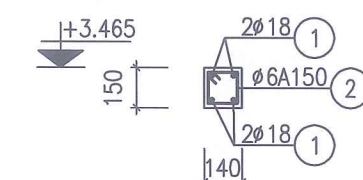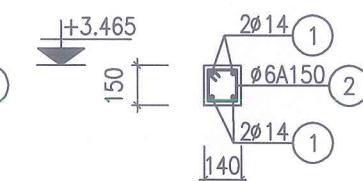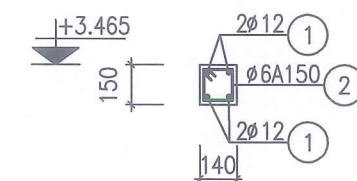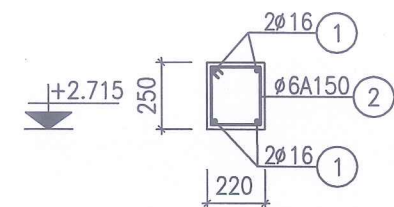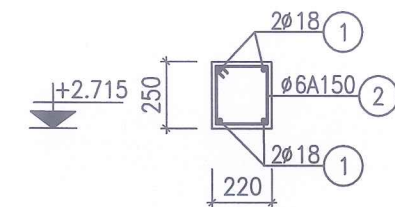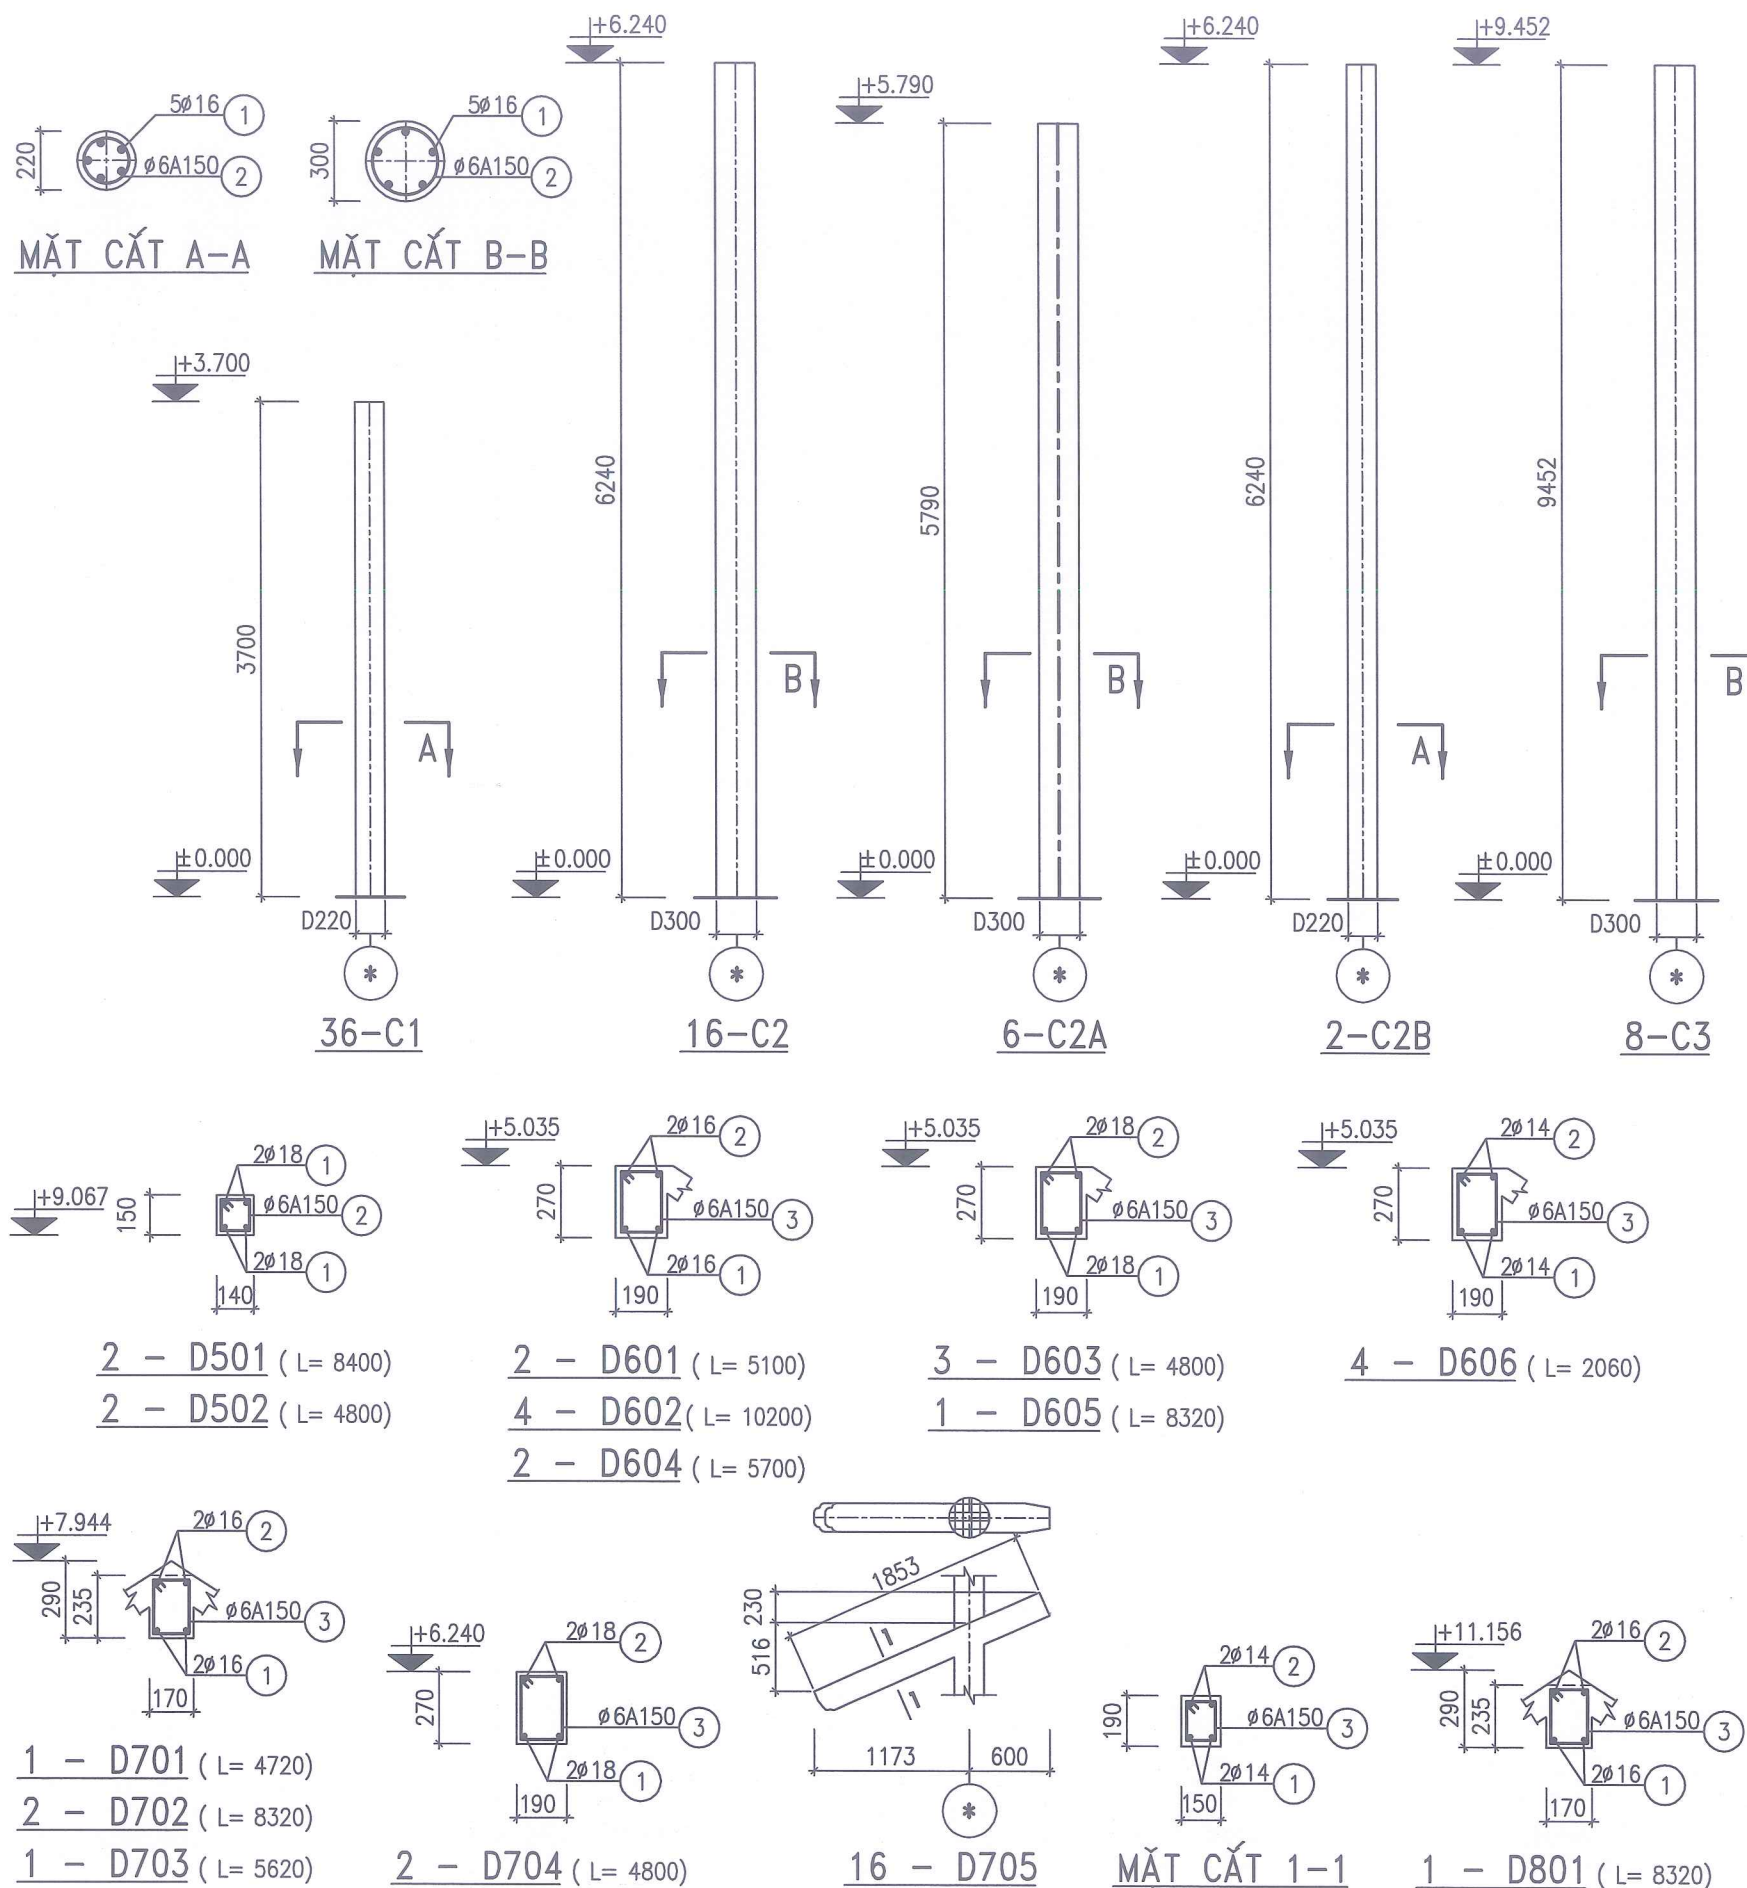

SỞ XÂY DỰNG TỈNH LẠNG SƠN

THẨM ĐỊNH

Theo văn bản số 586 /SXD - QLXD


Ngày 11 tháng 02 năm 2026

Ký tên:



Hg

Đào Hằng Nga


CHỦ ĐẦU TƯ
SỞ NỘI VỤ TỈNH LẠNG SƠN
ĐỊA CHỈ SỐ 04, ĐƯỜNG QUANG TRUNG PHƯỜNG LƯƠNG VĂN TRÌ TỈNH LẠNG SƠN
TÊN CÔNG TRÌNH
CẢI TẠO, HÀNG CẤP MÉNH TRĂNG LIỆT SĨ ĐỒNG LAU, TỈNH LẠNG SƠN
HẠNG MỤC
ĐỀN THỜ
ĐỊA ĐIỂM XÂY DỰNG
XÃ THẮT KHÊ, TỈNH LẠNG SƠN
ĐƠN VỊ THIẾT KẾ
CÔNG TY CỔ PHẦN XÂY DỰNG 10A
ĐỊA CHỈ SỐ 10A, NGÕ 05, Đ. NGUYỄN PHƯƠNG ĐỒNG KINH, TỈNH LẠNG SƠN SĐT: 0904.967.325 - 0203.716.855
GIÁM ĐỐC
<i>Nguyễn Thế Vinh</i>
NGUYỄN THẾ VINH CHỦ NHIỆM ĐỒ ÁN
KTS: NGUYỄN THỊ BÌNH
CHỦ TRÌ THIẾT KẾ, TK
<i>Vũ Văn Quỳnh</i>
KS. VŨ VĂN QUỲNH
KIỂM
<i>Nguyễn Đức Thắng</i>
KS: NGUYỄN ĐỨC THẮNG
TÊN BẢN VẼ
M.B.K.C KẼ ĐÁ CHẤN ĐẤT, CÁC TẠM CẤP
BƯỚC
TKBVT/ DA
HOÀN THÀNH
01/2026
TỶ LỆ
1/100
KÍ HIỆU BV
KC: 19

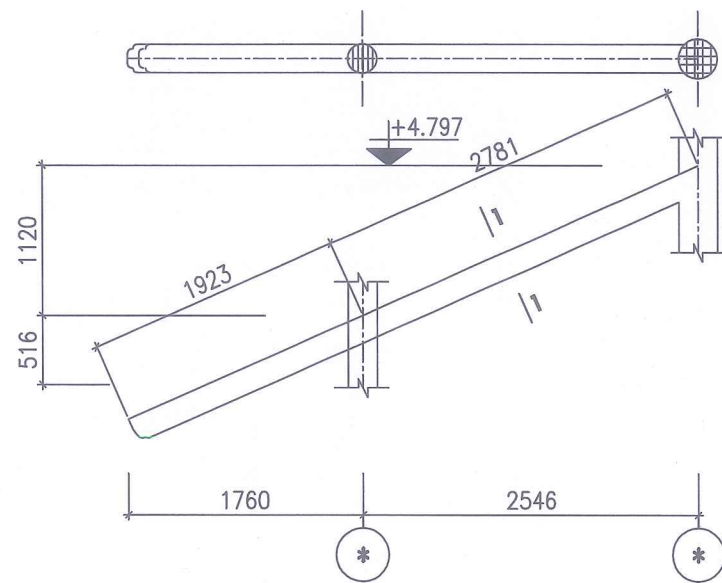


16 - D607

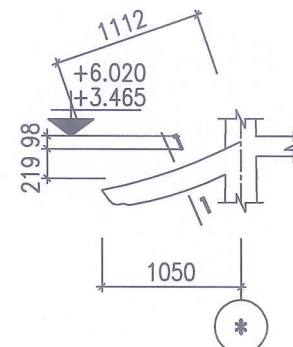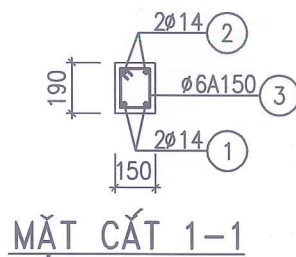

44 - D608

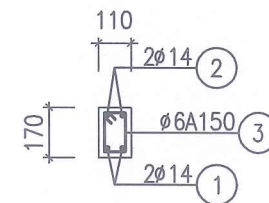


MẶT CẮT 1-1

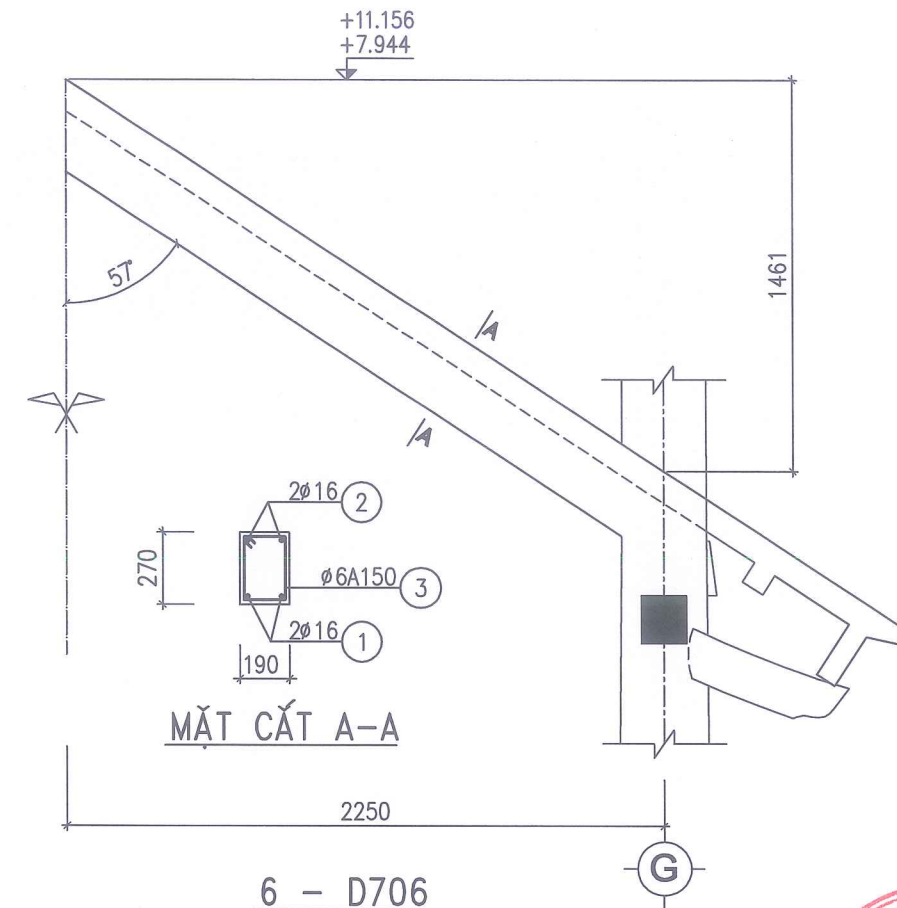


6 - D706


MẶT CẮT A-A

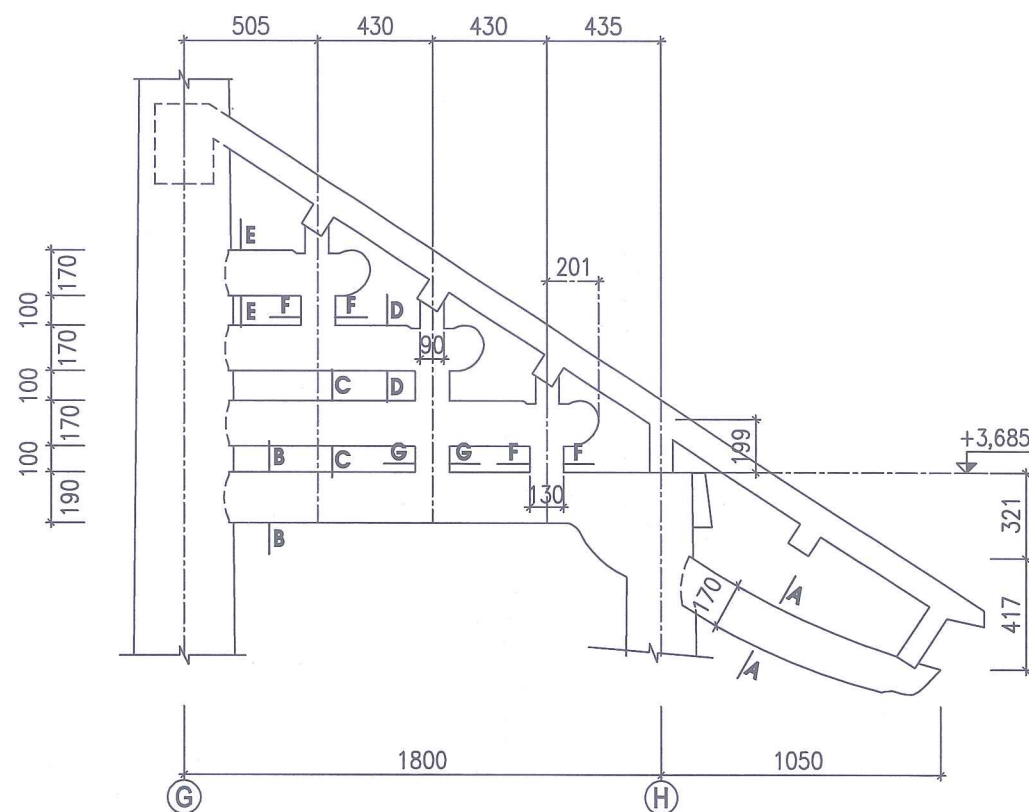


20 - V601

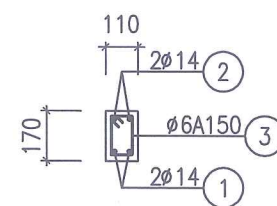


MẶT CẮT A-A

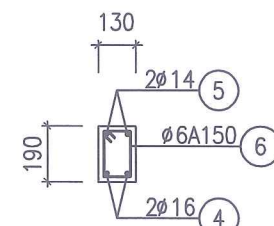


MẶT CẮT B-B

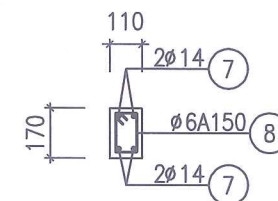


MẶT CẮT C-C

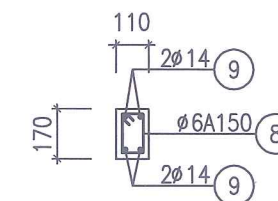


MẶT CẮT D-D

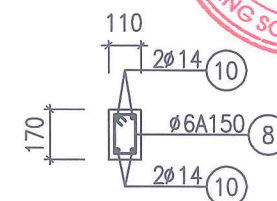

MẶT CẮT E-E

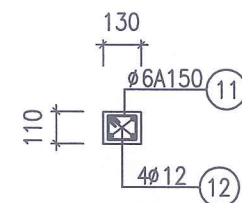

MẶT CẮT F-F

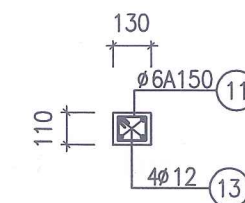

MẶT CẮT G-G

SỞ XÂY DỰNG TỈNH LẠNG SƠN

THẨM ĐỊNH

Theo văn bản số586...../SXD - QLXD

Ngày...11...tháng...02...năm 20...26


Ký tên:

H Nga

Đào Hằng Nga

CHỦ ĐẦU TƯ	SỞ NỘI VỤ
TỈNH LẠNG SƠN	ĐỊA CHỈ SỐ 04, ĐƯỜNG QUANG TRUNG
PHƯỜNG LƯƠNG VĂN TRÌ	TỈNH LẠNG SƠN
TÊN CÔNG TRÌNH	CẢI TẠO, NÂNG CẤP
NGHĨA TRANG LIỆT SĨ	ĐỒNG LAU,
TỈNH LẠNG SƠN	
HẠNG MỤC	
ĐỀ NGHỊ THỜI	
ĐỊA ĐIỂM XÂY DỰNG	
XÃ THỊT KHÊ,	TỈNH LẠNG SƠN
ĐƠN VỊ THIẾT KẾ	CÔNG TY CỔ PHẦN
XÂY DỰNG 10A	
ĐỊA CHỈ SỐ 10A, NGÕ 05, D. NGÔ QUYỀN	PHƯỜNG ĐỒNG KHINH, TỈNH LẠNG SƠN
SĐT: 0904.957.325 - 02053.715.855	
GIÁM ĐỐC	NGUYỄN THẾ VINH
CHỦ NHIỆM ĐỒ ÁN	
KT: NGUYỄN THỊ BÌNH	CHỦ TRƯỞNG THIẾT KẾ, TK
KS. VŨ VĂN QUỲNH	
KIỂM	
KS: NGUYỄN ĐỨC THẮNG	TÊN BẢN VẼ
M.B.K.C KÊ ĐÁ CHẤN	ĐẤT, CÁC TAM CẤP
BƯỚC	TKBVTC/ DA
HOÀN THÀNH	01/2026
TỶ LỆ	1/100
KÍ HIỆU BV	KC: 20

KÍ HIỆU BV	KC: 21
------------	--------

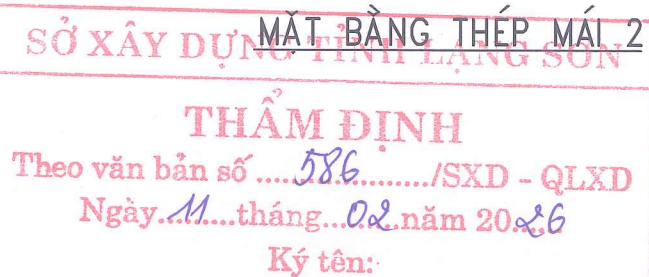

Đào Hằng Nga

KÍ HIỆU BV	KC: 22
------------	--------



SỞ XÂY DỰNG TỈNH LẠNG SƠN

THẨM ĐỊNH

Theo văn bản số586...../SXD - QLXD

Ngày...11...tháng...02...năm 2026

Ký tên:



Đào Hằng Nga

CHỦ ĐẦU TƯ

SỞ NỘI VỤ
TỈNH LẠNG SƠN

ĐỊA CHỈ: SỐ 04, ĐƯỜNG QUANG TRUNG
PHƯỜNG LƯƠNG VĂN TRÌ
TỈNH LẠNG SƠN

TÊN CÔNG TRÌNH

**CẢI TẠO, NÂNG CẤP
NGHĨA TRANG LIỆT SĨ
BÔNG LAU,
TỈNH LẠNG SƠN**

HẠNG MỤC

ĐỀN THỜ

ĐỊA ĐIỂM XÂY DỰNG

**XÃ THẮT KHÉ,
TỈNH LẠNG SƠN**

ĐƠN VỊ THIẾT KẾ

**CÔNG TY CỔ PHẦN
XÂY DỰNG 10A**

ĐỊA CHỈ: SỐ 10A, NGÕ 05, Đ. NGÔ QUYỀN
PHƯỜNG ĐÔNG KINH, TỈNH LẠNG SƠN
SĐT: 0904.967.325 - 02053.715.855

GIÁM ĐỐC

GIÁM ĐỐC

[Signature]

CÔNG TY
CỔ PHẦN
XÂY DỰNG
10A

NGUYỄN THẾ VINH
CHỦ NHIỆM ĐỒ ÁN

[Signature]

NGUYỄN THẾ VINH
CHỦ NHIỆM ĐỒ ÁN

KTS: NGUYỄN THỊ BÌNH
CHỦ TRÌ THIẾT KẾ, TK

KS. VŨ VĂN QUỲNH

KIỂM

KS: NGUYỄN ĐỨC THẮNG

TÊN BẢN VẼ

**M.B.K.C KÈ ĐÁ CHẴN
ĐẤT, CÁC TAM CẤP**

BƯỚC TKBVTC/ DA

HOÀN THÀNH	01/2026
------------	---------

TỶ LỆ	1/100
-------	-------

KÍ HIỆU BV	KC: 23
------------	--------

THỐNG KÊ CỐT THÉP (TOÀN BỘ)

	TÊN C.KIỆN	SỐ T.T	HÌNH DÁNG – KÍCH THƯỚC	Ø mm	CHIỀU DÀI 1 THANH mm	SỐ LƯỢNG		TỔNG CHIỀU DÀI m	TỔNG KL D<=10 kg	TỔNG KL 10<D<=18 kg	TỔNG KL 18<D kg	
						1C.KIỆN	T.BỘ					
CỘT (TOÀN BỘ)	36-C1	1		16	3900	5	180	702.00		1107.99		
		2		6	700	25	900	630.00	139.83			
	16-C2	1		16	6440	5	80	515.20		813.16		
		2		6	950	42	672	638.40	141.7			
	6-C2A	1		16	5990	5	30	179.70		283.63		
		2		6	950	39	234	222.30	49.34			
	2-C2B	1		16	6440	5	10	64.40		101.64		
		2		6	700	42	84	58.80	13.05			
	8-C3	1		16	9650	5	40	386.00		609.24		
		2		6	950	63	504	478.80	106.27			
	KHỐI LƯỢNG									450.19	2915.66	0
	TỔNG									3365.85		

DẦM (TOÀN BỘ)	10-D2012-D1052-D1044-D1032-D1022-D101	1		18	4740	4	8	37.92	75.75	
		2		6	920	32	64	58.88	13.07	
	10-D2012-D1052-D1044-D1032-D1022-D101	1		16	5940	4	8	47.52	75	
		2		6	920	40	80	73.60	16.34	
	10-D2012-D1052-D1044-D1032-D1022-D101	1		16	12390	4	16	198.24	312.89	
		2		6	920	80	320	294.40	65.34	
	10-D2012-D1052-D1044-D1032-D1022-D101	1		18	6540	4	8	52.32	104.51	
		2		6	920	44	88	80.96	17.97	
	10-D2012-D1052-D1044-D1032-D1022-D101	1		16	2040	4	8	16.32	25.76	
		2		6	920	14	28	25.76	5.72	
	10-D2012-D1052-D1044-D1032-D1022-D101	1		12	1970	4	40	78.80	69.96	
		2		6	560	14	140	78.40	17.4	

GHI CHÚ CHUNG: 1. THÉP CÓ D = Ø10, CHIỀU DÀI > 11.7M, KHI THỐNG KÊ ĐÃ KỂ ĐẾN MỖI NỐI LÀ 30D (D: ĐƯỜNG KÍNH CỐT THÉP)

THỐNG KÊ CỐT THÉP (TOÀN BỘ)

TÊN C.KIỆN	SỐ T.T	HÌNH DÁNG - KÍCH THƯỚC	Ø mm	CHIỀU DÀI 1 THANH mm	SỐ LƯỢNG		TỔNG CHIỀU DÀI m	TỔNG KL D<=10 kg	TỔNG KL 10<D<=18 kg	TỔNG KL 18<D kg
					1C.KIỆN	T.BỘ				
DẦM (TOÀN BỘ)	4-D4032-D4024-D4012-D3023-D3012-D2062-D2054-D2044-D2032-D202	1		14	10070	4	8	80.56	97.35	
		2		6	560	68	136	76.16	16.9	
	4-D4032-D4024-D4012-D3023-D3012-D2062-D2054-D2044-D2032-D202	1		18	8270	4	16	132.32	264.32	
		2		6	560	56	224	125.44	27.84	
	4-D4032-D4024-D4012-D3023-D3012-D2062-D2054-D2044-D2032-D202	1		14	8310	4	16	132.96	160.67	
		2		6	560	56	224	125.44	27.84	
	4-D4032-D4024-D4012-D3023-D3012-D2062-D2054-D2044-D2032-D202	1		12	3550	4	8	28.40	25.21	
		2		6	560	24	48	26.88	5.97	
	4-D4032-D4024-D4012-D3023-D3012-D2062-D2054-D2044-D2032-D202	1		14	5940	4	8	47.52	57.42	
		2		6	560	40	80	44.80	9.94	
	4-D4032-D4024-D4012-D3023-D3012-D2062-D2054-D2044-D2032-D202	1		14	8340	4	12	100.08	120.94	
		2		6	560	56	168	94.08	20.88	
	4-D4032-D4024-D4012-D3023-D3012-D2062-D2054-D2044-D2032-D202	1		14	2010	4	8	16.08	19.43	
		2		6	560	14	28	15.68	3.48	
	4-D4032-D4024-D4012-D3023-D3012-D2062-D2054-D2044-D2032-D202	1		18	4740	4	16	75.84	151.48	
		2		6	560	32	128	71.68	15.92	
	4-D4032-D4024-D4012-D3023-D3012-D2062-D2054-D2044-D2032-D202	1		14	7740	4	8	61.92	74.82	
		2		6	560	52	104	58.24	12.93	
	4-D4032-D4024-D4012-D3023-D3012-D2062-D2054-D2044-D2032-D202	1		14	10140	4	16	162.24	196.06	
		2		6	560	68	136	152.32	33.8	

SỞ XÂY DỰNG TỈNH LẠNG SƠN

THẨM ĐỊNH

Theo văn bản số 586/SXD - QLXD

Ngày 11 tháng 02 năm 2026

Ký tên:

Đào Hằng Nga

CHỦ ĐẦU TƯ

SỞ NỘI VỤ
TỈNH LẠNG SƠN

ĐỊA CHỈ: SỐ 04, ĐƯỜNG QUANG TRUNG
PHƯỜNG LƯƠNG VĂN TRÌ
TỈNH LẠNG SƠN

TÊN CÔNG TRÌNH

CẢI TẠO, HÀNG CẤP
NGHĨA TRANG LIỆT SĨ
ĐỒNG LẠU,
TỈNH LẠNG SƠN

HẠNG MỤC

ĐỀN THỜ

ĐỊA ĐIỂM XÂY DỰNG

XÃ THẮT KHÊ,
TỈNH LẠNG SƠN

ĐƠN VỊ THIẾT KẾ

CÔNG TY CỔ PHẦN
XÂY DỰNG 10A

ĐỊA CHỈ: SỐ 10A, NGÕ 05, Đ. NGÕ QUỲN
PHƯỜNG ĐỒNG KINH, TỈNH LẠNG SƠN
SĐT: 0904967.325 - 02053.716.855

GIÁM ĐỐC

NGUYỄN THẾ VINH
CHỦ NHIỆM ĐỒ ÁN

KTS: NGUYỄN THỊ BÌNH
CHỦ TRÌ THIẾT KẾ, TK

KS. VŨ VĂN QUỲNH

KIỂM

KS: NGUYỄN ĐỨC THẮNG

TÊN BẢN VẼ

M.B.K.C KẼ ĐÁ CHẴN
ĐẤT, CÁC TẠM CẤP

BƯỚC TKBTC/DA

HOÀN THÀNH 01/2026

TỶ LỆ 1/100

KÍ HIỆU BV KC: 24

THỐNG KÊ CỐT THÉP (TOÀN BỘ)

TÊN C.KIỆN	SỐ T.T	HÌNH DÁNG - KÍCH THƯỚC	Ø mm	CHIỀU DÀI 1 THANH mm	SỐ LƯỢNG		TỔNG CHIỀU DÀI m	TỔNG KL D<=10 kg	TỔNG KL 10<D<=18 kg	TỔNG KL 18<D kg
					1C.KIỆN	T.BỘ				
2-D404	1	5640	18	5640	4	16	90.24		180.26	
	2		6	560	38	152	85.12	18.89		
2-D501	1	8340	18	8340	4	16	133.44		266.56	
	2		6	560	56	224	125.44	27.84		
2-D502	1	4740	18	4740	4	8	37.92		75.75	
	2		6	560	32	64	35.84	7.95		
2-D601	1	5050	16	5050	2	4	20.20		31.88	
	2		16	5350	2	4	21.40		33.78	
	3		6	900	34	68	61.20	13.58		
4-D602	1	10140	16	10140	2	8	81.12		128.03	
	2		16	10440	2	8	83.52		131.82	
	3		6	900	68	272	244.80	54.33		
3-D603	1	4740	18	4740	2	6	28.44		56.81	
	2		18	5040	2	6	30.24		60.41	
	3		6	900	32	96	86.40	19.18		
2-D604	1	5640	16	5640	2	4	22.56		35.61	
	2		16	5940	2	4	23.76		37.5	
	3		6	900	38	76	68.40	15.18		
1-D605	1	8270	18	8270	2	2	16.54		33.04	
	2		18	8570	2	2	17.14		34.24	
	3		6	900	56	56	50.40	11.19		
4-D606	1	2010	14	2010	2	8	16.08		19.43	
	2		14	2310	2	8	18.48		22.33	
	3		6	900	14	56	50.40	11.19		

GHI CHÚ CHUNG: 1. THÉP CÓ D =Ø10, CHIỀU DÀI>11.7M, KHI THỐNG KÊ ĐÃ KỂ ĐẾN MỐI NỐI LÀ 30D (D: ĐƯỜNG KÍNH CỐT THÉP)

THỐNG KÊ CỐT THÉP (TOÀN BỘ)

TÊN C.KIỆN	SỐ T.T	HÌNH DÁNG - KÍCH THƯỚC	Ø mm	CHIỀU DÀI 1 THANH mm	SỐ LƯỢNG		TỔNG CHIỀU DÀI m	TỔNG KL D<=10 kg	TỔNG KL 10<D<=18 kg	TỔNG KL 18<D kg
					1C.KIỆN	T.BỘ				
16-D607	1	4650	14	4650	2	32	148.80		179.81	
	2		14	4930	2	32	157.76		190.64	
	3		6	620	32	512	317.44	70.46		
44-D608	1	1060	14	1060	2	88	93.28		112.72	
	2		14	1300	2	88	114.40		138.24	
	3		6	500	8	352	176.00	39.06		
1-D701	1	4660	16	4660	2	2	9.32		14.71	
	2		16	5060	2	2	10.12		15.97	
	3		6	780	31	31	24.18	5.37		
2-D702	1	8260	16	8260	2	4	33.04		52.15	
	2		16	8660	2	4	34.64		54.67	
	3		6	780	55	110	85.80	19.04		
1-D703	1	5560	16	5560	2	2	11.12		17.55	
	2		16	5960	2	2	11.92		18.81	
	3		6	780	37	37	28.86	6.41		
2-D704	1	4740	18	4740	2	4	18.96		37.87	
	2		18	5140	2	4	20.56		41.07	
	3		6	780	32	64	49.92	11.08		
16-D705	1	1790	14	1790	2	32	57.28		69.22	
	2		14	2190	2	32	70.08		84.69	
	3		6	780	12	192	149.76	33.24		

SỞ XÂY DỰNG TỈNH LẠNG SƠN

THẨM ĐỊNH

Theo văn bản số586...../SXD - QLXD

Ngày...4...tháng...02...năm 2025

Ký tên:

Hà

Đào Hằng Nga

CHỦ ĐẦU TƯ

SỞ NỘI VỤ
TỈNH LẠNG SƠN

ĐỊA CHẾ SỐ 04, ĐƯỜNG QUANG TRUNG
PHƯỜNG LƯƠNG VĂN TRÌ
TỈNH LẠNG SƠN

TÊN CÔNG TRÌNH

CẢI TẠO, NÂNG CẤP
NHÀ TRANG LỆT SĨ
ĐỒNG LAU,
TỈNH LẠNG SƠN

HẠNG MỤC

ĐỀN THỜ

ĐỊA ĐIỂM XÂY DỰNG

XÃ THẮT KHÉ,
TỈNH LẠNG SƠN

ĐƠN VỊ THIẾT KẾ

CÔNG TY CỔ PHẦN
XÂY DỰNG 10A

ĐỊA CHẾ SỐ 10A, NGÕ 05, Đ. NGÔ QUYỀN
PHƯỜNG ĐỒNG KHINH, TỈNH LẠNG SƠN
SĐT: 0904.967.325 - 02053.716.855

GIÁM ĐỐC

NGUYỄN THẾ VINH
CHỦ NHIỆM ĐỒ ÁN

KT: NGUYỄN THỊ BÌNH
CHỦ TRÌ THIẾT KẾ, TK

KS. VŨ VĂN QUỲNH

KIỂM

KS: NGUYỄN ĐỨC THẮNG

TÊN BẢN VẼ

M.B.K.C KẼ ĐÁ CHẴN
ĐẤT, CÁC TAM CẤP


BƯỚC TKBVTC/ DA

HOÀN THÀNH 01/2026

TỶ LỆ 1/100

KÍ HIỆU BV KC: 25

THỐNG KÊ CỐT THÉP (TOÀN BỘ)

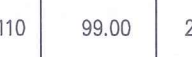
TÊN C.KIỆN	SỐ T.T	HÌNH DÁNG – KÍCH THƯỚC	Ø mm	CHIỀU DÀI 1 THANH mm	SỐ LƯỢNG		TỔNG CHIỀU DÀI m	TỔNG KL D<=10 kg	TỔNG KL 10<D<=18 kg	TỔNG KL 18<D kg
					1C.KIỆN	T.BỘ				
DẦM (TOÀN BỘ)	6-D706	1	5660	18	5660	2	12	67.92	135.68	
		2		18	6060	2	12	72.72	145.26	
		3		6	840	36	216	181.44	40.27	
	1-D801	1	8260	16	8260	2	4	33.04	52.15	
		2		16	8660	2	4	34.64	54.67	
		3		6	900	55	110	99.00	21.97	
	KHỐI LƯỢNG							708.73	4183.26	0
	TỔNG								4891.99	

VÌ (TOÀN BỘ)	20 – V601	1	1160	14	1160	2	40	46.40	56.07	
		2		14	1400	2	40	56.00	67.67	
		3		6	480	9	180	86.40	19.18	
		4	2000	16	2000	2	40	80.00	126.27	
		5		14	2280	2	40	91.20	110.21	
		6		6	580	13	260	150.80	33.47	
		7		14	1800	4	80	144.00	174.01	
		8		6	480	23	460	220.80	49.01	
		9		14	1400	4	80	112.00	135.34	
		10		14	1000	4	80	80.00	96.67	
		11		6	420	13	260	109.20	24.24	
		12		12	850	8	160	136.00	120.74	
		13		12	1100	4	80	88.00	78.13	

GHI CHÚ CHUNG:

1. THÉP CỐ D =Ø10, CHIỀU DÀI >11.7M, KHI THỐNG KÊ ĐÃ KỂ ĐẾN MỖI NƠI LÀ 30D (D: ĐƯỜNG KÍNH CỐT THÉP)

THỐNG KÊ CỐT THÉP (TOÀN BỘ)

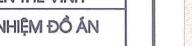TÊN C.KIỆN	SỐ T.T	HÌNH DÁNG – KÍCH THƯỚC	Ø mm	CHIỀU DÀI 1 THANH mm	SỐ LƯỢNG		TỔNG CHIỀU DÀI m	TỔNG KL D<=10 kg	TỔNG KL 10<D<=18 kg	TỔNG KL 18<D kg
					1C.KIỆN	T.BỘ				
VÌ (TOÀN BỘ)	4 – V602	4	2000	16	2000	2	8	16.00	25.25	
		5		14	2280	2	8	18.24	22.04	
		6		6	580	13	52	30.16	6.69	
		7		14	1800	4	16	28.80	34.8	
		8		6	480	23	92	44.16	9.8	
		9		14	1400	4	16	22.40	27.07	
		10		14	1000	4	16	16.00	19.33	
		11		6	420	13	52	21.84	4.85	
		12		12	850	8	32	27.20	24.15	
		13		12	1100	4	16	17.60	15.63	
	13 – V701	1	1200	14	1200	4	52	62.40	75.41	
		2		14	1400	4	52	72.80	87.97	
		3		6	480	58	754	361.92	80.33	
		4	4760	18	4760	3	39	185.64	370.83	
		5		18	5160	3	39	201.24	401.99	
		6		6	1060	30	390	413.40	91.76	
		7		14	1760	8	104	183.04	221.19	
		8		6	560	10	130	72.80	16.16	
		9		14	1320	8	104	137.28	165.89	

SỞ XÂY DỰNG TỈNH LẠNG SƠN

THẨM ĐỊNH

Theo văn bản số/SXĐ - QLXD

Ngày.....tháng...năm 2026

Ký tên:

Đào Hằng Nga

CHỦ ĐẦU TƯ

SỞ NỘI VỤ
TỈNH LẠNG SƠN

ĐỊA CHỈ SỐ 04, ĐƯỜNG QUANG TRUNG
PHƯỜNG LƯƠNG VĂN TRÌ
TỈNH LẠNG SƠN

TÊN CÔNG TRÌNH

CẢI TẠO, NÂNG CẤP
NHÀ TRẠNG LỆT SĨ
ĐÔNG LAU,
TỈNH LẠNG SƠN

HẠNG MỤC

ĐỀN THỜ

ĐỊA ĐIỂM XÂY DỰNG

XÃ THẮT KHÉ,
TỈNH LẠNG SƠN

ĐƠN VỊ THIẾT KẾ

CÔNG TY CỔ PHẦN
XÂY DỰNG 10A

ĐỊA CHỈ SỐ 10A, NGÕ 05, Đ. NGÔ QUYỀN
PHƯỜNG ĐÔNG KHINH, TỈNH LẠNG SƠN
SĐT: 0904.997.325 - 02053.716.855

GIÁM ĐỐC

NGUYỄN THẾ VINH

CHỦ NHIỆM ĐỒ ÁN

KTS: NGUYỄN THỊ BÌNH

CHỦ TRÌ THIẾT KẾ, TK

KS. VŨ VĂN QUỲNH

KIỂM

KS: NGUYỄN ĐỨC THẮNG

TÊN BẢN VẼ

M.B.K.C KẼ ĐÁ CHẴN
ĐẤT, CÁC TAM CẤP

BƯỚC TKBVTC/ DA

HOÀN THÀNH 01/2026

TỶ LỆ 1/100

KÍ HIỆU BV KC: 26

THỐNG KÊ CỐT THÉP (TOÀN BỘ)

TÊN C.KIỆN	SỐ T.T	HÌNH DÁNG – KÍCH THƯỚC	Ø mm	CHIỀU DÀI 1 THANH mm	SỐ LƯỢNG		TỔNG CHIỀU DÀI m	TỔNG KL D<=10 kg	TỔNG KL 10<D<=18 kg	TỔNG KL 18<D kg
					1C.KIỆN	T.BỘ				
VÌ (TOÀN BỘ)	13 – V701 (TIẾP)	10		14	890	8	104	92.56	111.85	
		11		12	1600	4	52	83.20	73.87	
		12		12	860	16	208	178.88	158.81	
		13		6	420	32	416	174.72	38.78	
		14		12	1450	8	104	150.80	133.88	
		15		12	1500	10	130	195.00	173.12	
		16		6	680	18	234	159.12	35.32	
		17		12	600	2	26	15.60	13.85	
		18		6	380	4	52	19.76	4.39	
		KHỐI LƯỢNG						413.98	3122.04	0
		TỔNG						3536.02		

BẢN MÁI (TOÀN BỘ)	1 – MÁI 1	1		6	3610	478	478	1725.58	383.08	
		2		6	3790	478	478	1811.62	402.18	
		3		6	6970	108	108	752.76	167.08	
		4		6	6910	96	96	663.36	147.24	
		5		6	6870	44	44	302.28	67.09	
		6		6	11600	88	88	1020.80	226.57	
		7		6	7600	138	138	1048.8	232.84	
		8		6	8540	44	44	375.76	83.4	
		9		10	486800	2	2	973.60	600.26	
		10		6	230	2710	2710	623.3	138.37	
		11		6	350	635	635	222.25	49.33	
		90		6	1195000	1	1	1195.00	265.23	

GHI CHÚ CHUNG:

1. THÉP CỐ D=>Ø10, CHIỀU DÀI>11.7M, KHI THỐNG KÊ ĐÃ KỂ ĐẾN MỖI NƠI LÀ 30D
(D: ĐƯỜNG KÍNH CỐT THÉP)

THỐNG KÊ CỐT THÉP (TOÀN BỘ)

TÊN C.KIỆN	SỐ T.T	HÌNH DÁNG – KÍCH THƯỚC	Ø mm	CHIỀU DÀI 1 THANH mm	SỐ LƯỢNG		TỔNG CHIỀU DÀI m	TỔNG KL D<=10 kg	TỔNG KL 10<D<=18 kg	TỔNG KL 18<D kg
					1C.KIỆN	T.BỘ				
BẢN MÁI (TOÀN BỘ)	1 – MÁI 2	1		6	8900	194	194	1726.60	383.22	
		2		6	1740	847	847	1473.78	327.11	
		3		6	7730	54	54	417.42	92.65	
		4		6	840	426	426	357.84	79.42	
		5		6	8360	106	106	886.16	196.69	
		6		6	5660	54	54	305.64	67.84	
		7		6	2640	42	42	110.88	24.61	
		8		6	1470	168	168	246.96	54.81	
		9		6	6900	16	16	110.40	24.5	
		10		10	484200	2	2	968.40	597.05	
		11		6	230	2148	2148	494.04	109.65	
		12		6	350	574	574	200.90	44.59	
		90		6	870800	1	1	870.80	193.28	
BẢN MÁI (TOÀN BỘ)	1 – MÁI 3	1		6	7400	54	54	399.60	88.69	
		2		6	1540	246	246	378.84	84.08	
		3		6	8360	66	66	551.76	122.47	
		4		6	840	100	100	84.00	18.64	
		5		6	1160	84	84	97.44	21.63	
		6		6	6900	10	10	69.00	15.31	
		7		10	162000	2	2	324	71.92	
		8		6	230	1086	1086	249.78	55.45	
		9		6	350	140	140	49.00	10.88	
		90		6	226800	1	1	226.80	50.34	

SỞ XÂY DỰNG TỈNH LẠNG SƠN

THẨM ĐỊNH

Theo văn bản số586...../SXD - QLXD

Ngày.....M.....tháng.....02.....năm 20.....26

Ký tên:

Hgga

Đào Hằng Nga

CHỦ ĐẦU TƯ
SỞ NỘI VỤ TỈNH LẠNG SƠN
ĐỊA CHỈ: SỐ 04, ĐƯỜNG QUANG TRUNG PHƯỜNG LƯƠNG VĂN TRÌ TỈNH LẠNG SƠN
TÊN CÔNG TRÌNH
CẢI TẠO, NÂNG CẤP NHÀ TRANG LỆT SỈ ĐỒNG LAU, TỈNH LẠNG SƠN
HẠNG MỤC
ĐỀN THỜ
ĐỊA ĐIỂM XÂY DỰNG
XÃ THẮT KHÊ, TỈNH LẠNG SƠN
ĐƠN VỊ THIẾT KẾ
CÔNG TY CỔ PHẦN XÂY DỰNG 10A
ĐỊA CHỈ: SỐ 10A, NGÕ 05, Đ. NGÔ QUYÊN PHƯỜNG ĐỒNG KINH, TỈNH LẠNG SƠN SĐT: 0904.967.325 - 02053.715.855
GIÁM ĐỐC
NGUYỄN THẾ VINH CHỦ NHIỆM ĐỒ ÁN
KTS: NGUYỄN THỊ BÌNH CHỦ TRÌ THIẾT KẾ, TK
KS. VŨ VĂN QUỲNH
KIỂM
KS: NGUYỄN ĐỨC THẮNG
TÊN BẢN VẼ
M.B.K.C KẼ ĐÁ CHẴN ĐẤT, CÁC TAM CẤP
BƯỚC TKBVTC/ DA
HOÀN THÀNH 01/2026
TỶ LỆ 1/100
KÍ HIỆU BV KC: 27



HỒ SƠ THIẾT KẾ BẢN VẼ THI CÔNG PHẦN CẤP ĐIỆN + CHỐNG SÉT

DANH MỤC BẢN VẼ PHẦN ĐIỆN

S.T.T	TÊN BẢN VẼ	KHỔ BẢN VẼ	KÍ HIỆU
1	DANH MỤC BẢN VẼ PHẦN CHI TIẾT	A3	CĐ: DM
2	MẶT BẰNG CẤP ĐIỆN NHÀ THỜ LIỆT SĨ	A3	CĐ: 01/4
3	SƠ ĐỒ CẤP ĐIỆN ; THỐNG KÊ VẬT LIỆU	A3	CĐ: 02/4
4	CHI TIẾT LẮP ĐẶT 01	A3	CĐ: 03/4
5	CHI TIẾT LẮP ĐẶT 02	A3	CĐ: 04/4

SỞ XÂY DỰNG TỈNH LẠNG SƠN

THẨM ĐỊNH

Theo văn bản số586...../SXD - QLXD

Ngày...11...tháng...02...năm 2026

Ký tên:

Đào Hằng Nga

M.S.D.N: 490079

CÔNG TY
CỔ PHẦN
XÂY DỰNG
10A

GIÁM ĐỐC

NGUYỄN THẾ VINH

CHỦ NHIỆM ĐỒ ÁN

KTS: NGUYỄN THỊ BÌNH

CHỦ TRÌ THIẾT KẾ

KS: LÊ VĂN DŨNG

THIẾT KẾ

KS: LÊ VĂN DŨNG

TÊN BẢN VẼ

DANH MỤC BẢN VẼ

BƯỚC BCKTKT/ DA

HOÀN THÀNH 01/2026

TỶ LỆ 1/100

KÍ HIỆU BV CĐ: DM

CHỦ ĐẦU TƯ

SỞ NỘI VỤ
TỈNH LẠNG SƠN

ĐỊA CHỈ SỐ 04, ĐƯỜNG QUANG TRUNG
PHƯỜNG LƯƠNG VĂN THỤ
TỈNH LẠNG SƠN

TÊN CÔNG TRÌNH

CẢI TẠO, NÂNG CẤP
NGHĨA TRANG LIỆT SĨ
ĐỒNG LAU,
TỈNH LẠNG SƠN

HẠNG MỤC

BẾN THỜ

ĐỊA ĐIỂM XÂY DỰNG

XÃ THẮT KHÊ,
TỈNH LẠNG SƠN

ĐƠN VỊ THIẾT KẾ


CÔNG TY CỔ PHẦN
XÂY DỰNG 10A

ĐỊA CHỈ SỐ 10A, NGÕ 05, Đ. NGÔ QUYỀN
THị trấn Đồng Khê, TỈNH LẠNG SƠN
SĐT: 0904.967.335 - 02053.715.665

THỐNG KÊ VẬT LIỆU

S.T.T	KÍ HIỆU	TÊN GỌI - QUY CÁCH	Đ.VỊ	S.LG
1		APTOMAT MCCB -3P-32A-10KA	CÁI	1
2	"	APTOMAT MCB -1P-25A-4.5KA	CÁI	2
3	"	APTOMAT MCB -1P-10A-4.5KA	CÁI	1
4	"	APTOMAT MCB -1P-6A-4.5KA	CÁI	1
5		CÔNG TẮC ĐƠN LẮP ÂM TƯỜNG 250V/10A (HẠT CÔNG TẮC+MẶT CHE+ĐẾ ÂM)	CÁI	3
6		CÔNG TẮC BA LẮP ÂM TƯỜNG 250V/10A (HẠT CÔNG TẮC+MẶT CHE+ĐẾ ÂM)	CÁI	1
7		CÔNG TẮC 2 CHIỀU ĐƠN 250V/10A (HẠT CÔNG TẮC+MẶT CHE+ĐẾ ÂM)	CÁI	6
8		Ổ CẮM ĐÔI ÂM TƯỜNG 16A CÓ CỰC TIẾP ĐẤT (Ổ CẮM+MẶT CHE+ĐẾ ÂM)	CÁI	13
9		ĐÈN LED TRÒN 30W - ÁNH SÁNG VÀNG ẤM	BỘ	13
10		ĐÈN TUYẾT LED ĐƠN T8 1,2M 18W - 220V + MĂNG ĐƠN A/S VÀNG 3200K	BỘ	16
11	TĐ	TỦ ĐIỆN SẮT DÀY 1 MM 1 CÁNH ELECTRIC : 500X400 SÂU 170	CÁI	1
12		DÂY CÁP LỖI ĐỒNG CU/XLPE/PVC/DSTA/PVC (4X6)MM2	M	90
13	"	DÂY ĐÔI LỖI ĐỒNG CU/PVC/PVC (2X4) MM2	M	180
14	"	DÂY ĐÔI LỖI ĐỒNG CU/PVC/PVC (2X1,5) MM2	M	270
15	"	DÂY ĐƠN LỖI ĐỒNG CU/PVC (1X4) MM2	M	180
16		ỐNG NHỰA GÂN XOẮN HDPE D 65/50	M	90
17		ỐNG NHỰA CỨNG D 16	M	450
18		DÂY CÁP LỖI ĐỒNG VỎ BỌC PVC (1X50)MM2	M	5
19		CỌC THÉP MẠ ĐỒNG Ø 20 L= 2,4M	M	6
20		BĂNG ĐỒNG TIẾP ĐẤT 25X3MM	M	18

SƠ ĐỒ CẤP ĐIỆN

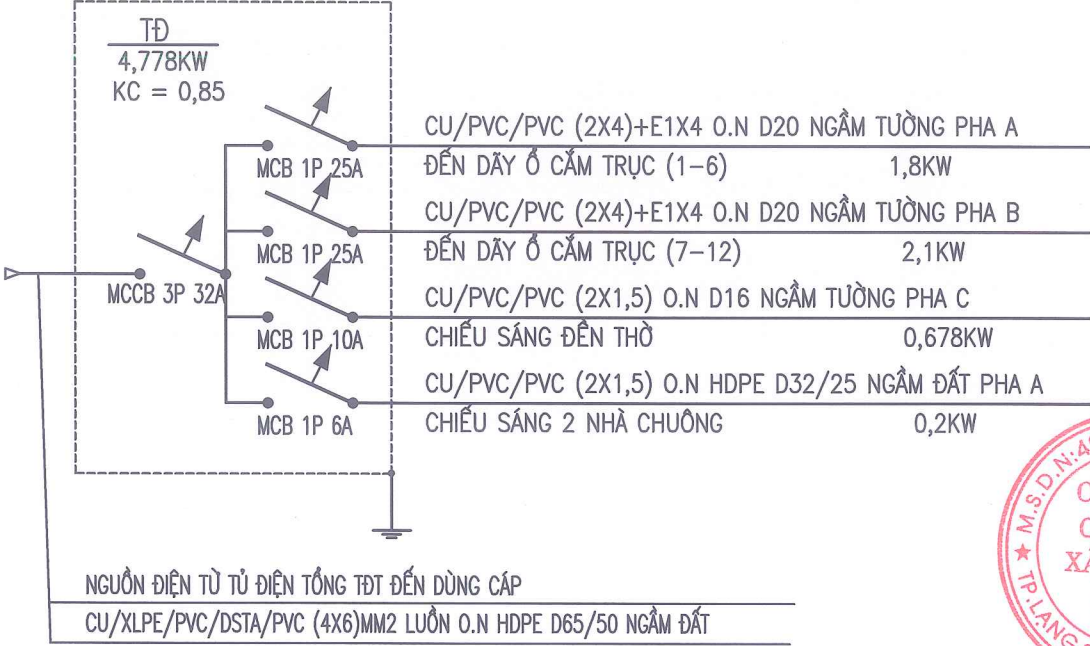

SỞ XÂY DỰNG TỈNH LẠNG SƠN

THẨM ĐỊNH

Theo văn bản số586...../SXD - QLXD

Ngày.....11.....tháng.....02.....năm 2026

Ký tên:

Đào Hằng Nga

CHỦ ĐẦU TƯ

SỞ NỘI VỤ
TỈNH LẠNG SƠN

Địa chỉ: Số 04, Đường Quang Trung
Phường Lương Văn Thi
Tỉnh Lạng Sơn

TÊN CÔNG TRÌNH

CẢI TẠO, NÂNG CẤP
NHÀ TRẠNG LỆT SỞ
ĐỒNG LAU,
TỈNH LẠNG SƠN

HẠNG MỤC

ĐẾN THỜI

Địa điểm xây dựng

XÃ THẮT KHÈ,
TỈNH LẠNG SƠN

ĐƠN VỊ THIẾT KẾ

CÔNG TY CỔ PHẦN
XÂY DỰNG 10A

Địa chỉ: Số 10A, Ngõ 05, D. Ngõ Nguyễn
Phường Đồng Khè, Tỉnh Lạng Sơn
Số: 0904.967.328 - 02053.715.855

GIÁM ĐỐC

NGUYỄN THẾ VINH
CHỦ NHIỆM ĐỒ ÁN

KT: NGUYỄN THỊ BÌNH
CHỦ TRÌ THIẾT KẾ

KS: LÊ VĂN DỪNG

THIẾT KẾ

KS: LÊ VĂN DỪNG

TÊN BẢN VẼ












SƠ ĐỒ CẤP ĐIỆN
THỐNG KÊ VẬT LIỆU

BƯỚC BCKTKT/ DA

HOÀN THÀNH 01/2026

TỶ LỆ 1/100

KÍ HIỆU BV CD: 02/4

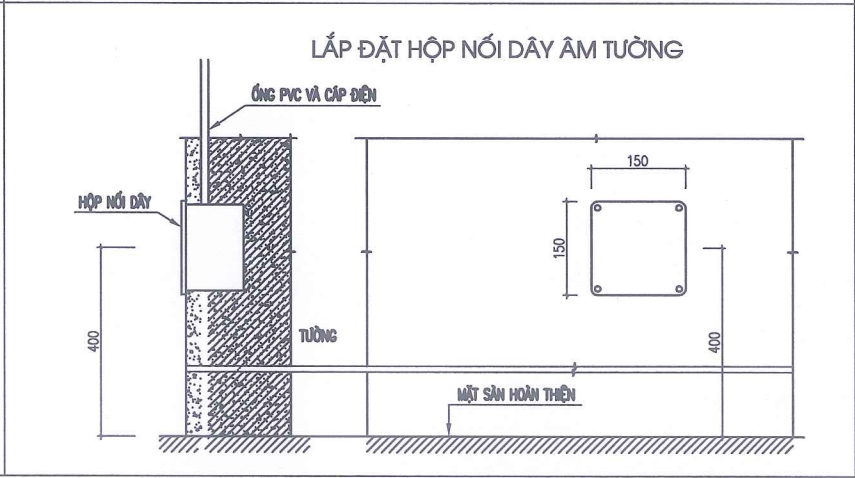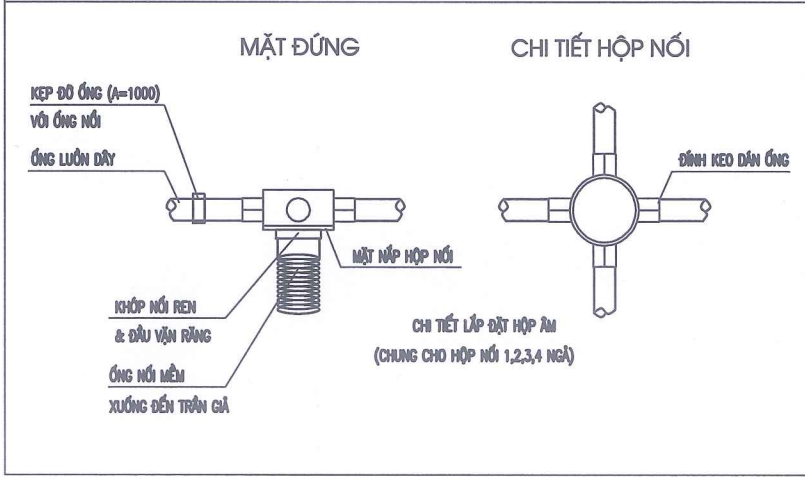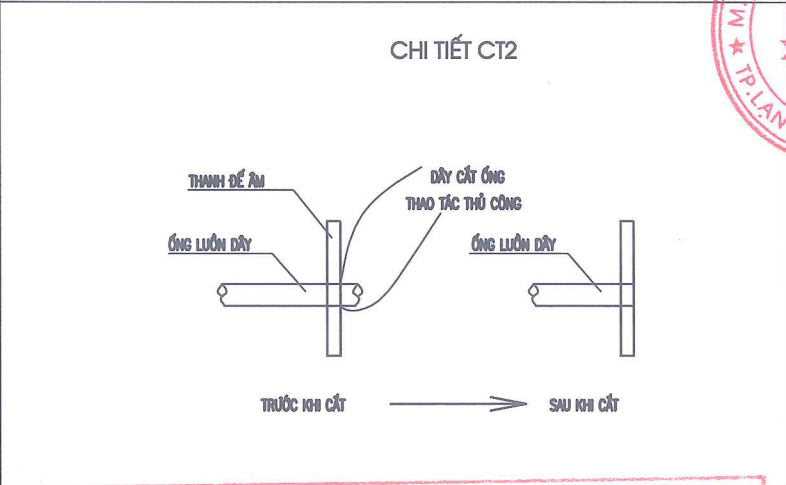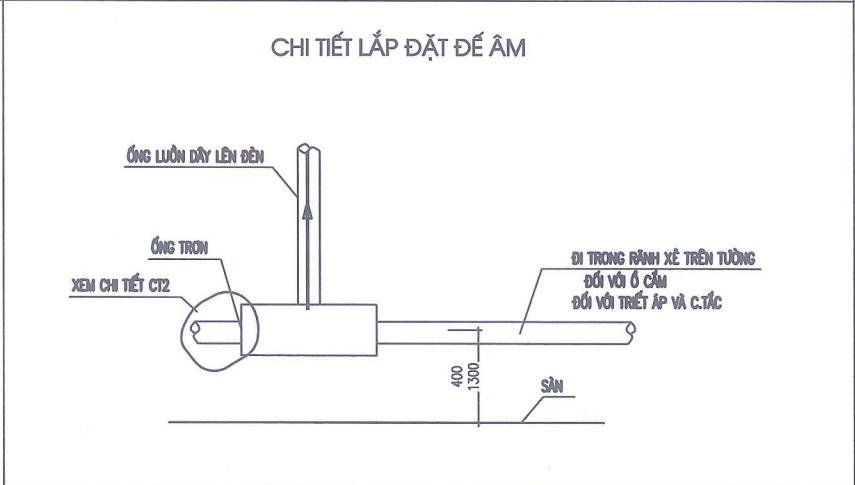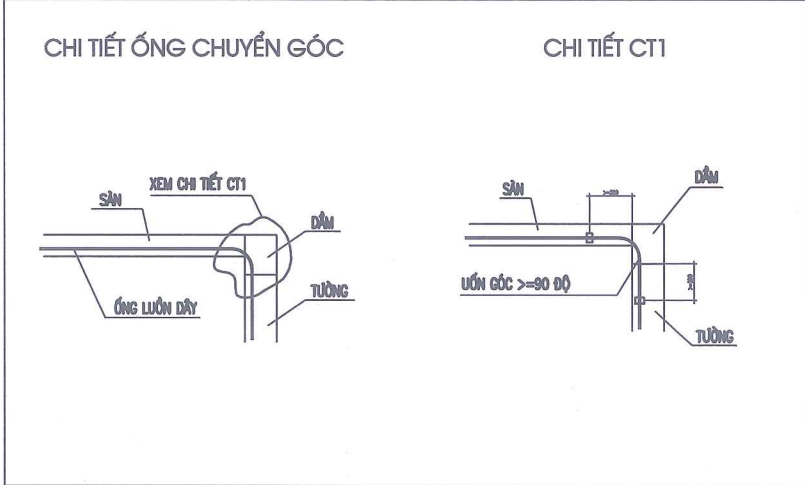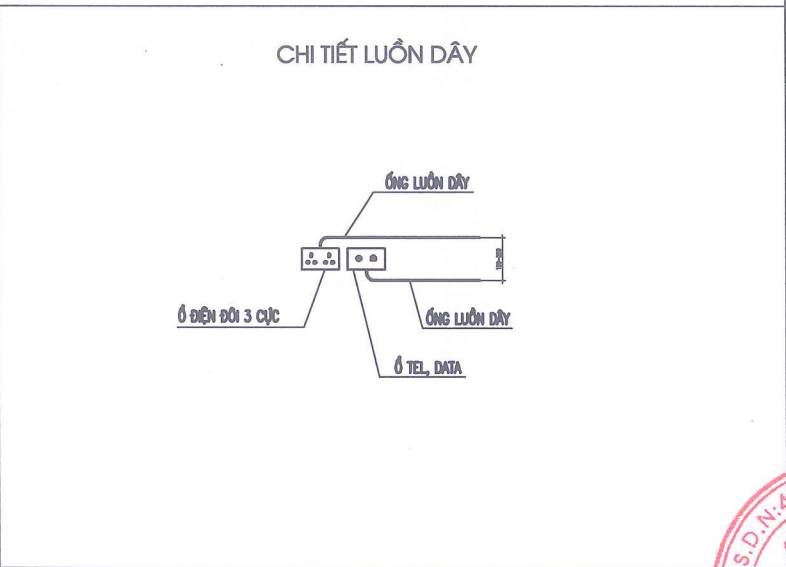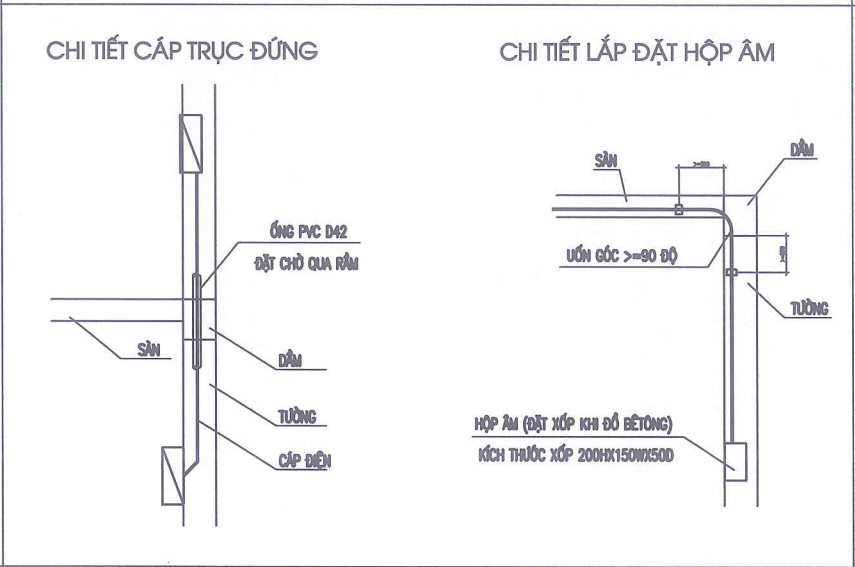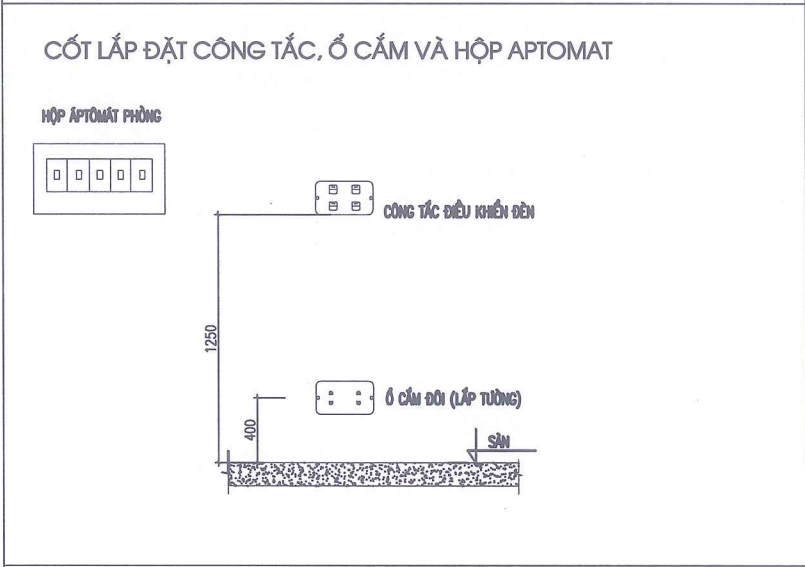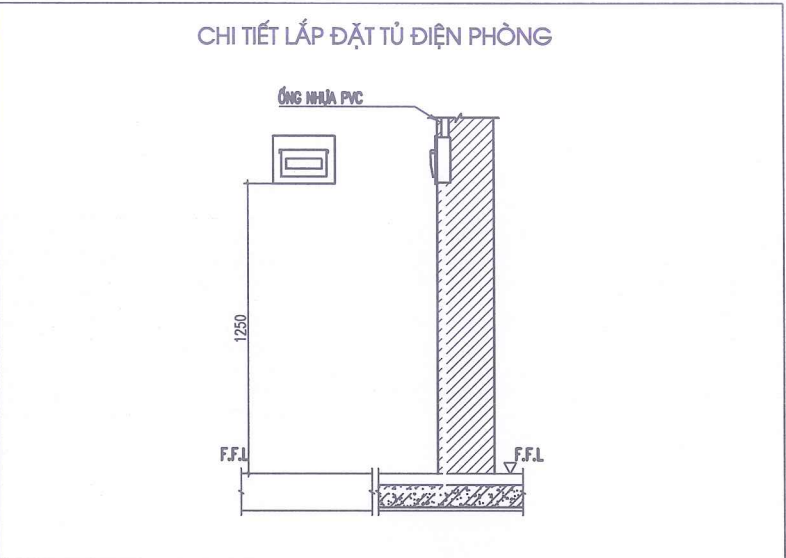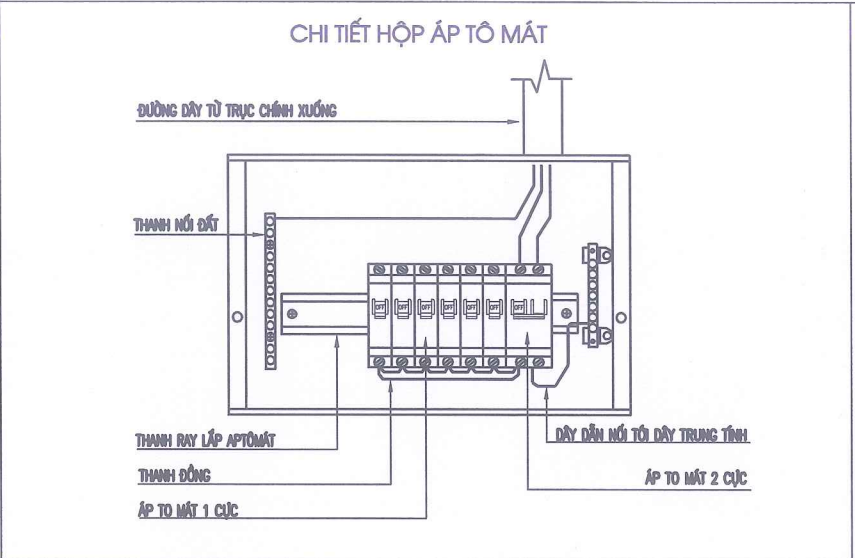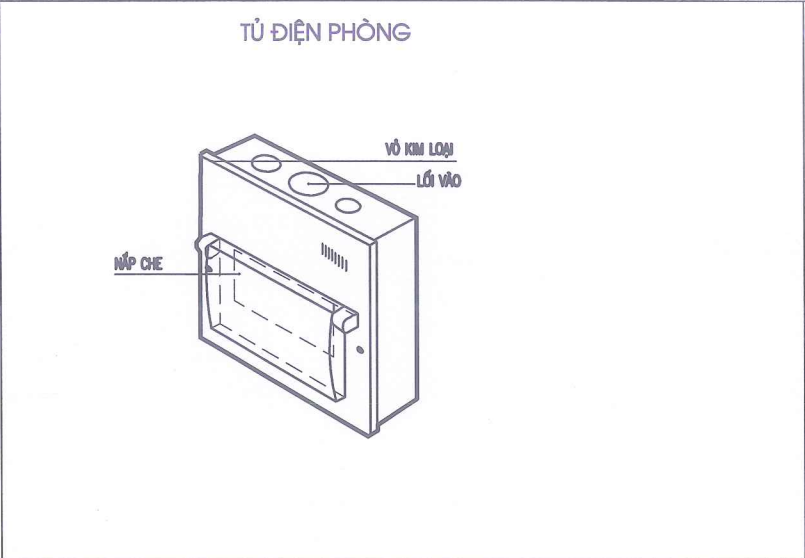

SỞ XÂY DỰNG TỈNH LẠNG SƠN

THẨM ĐỊNH

Theo văn bản số**586**...../SXĐ - QLXD


Ngày...**11**...tháng...**02**...năm **2026**

Ký tên:




Đào Hằng Nga

CHỦ ĐẦU TƯ
SỞ NỘI VỤ TỈNH LẠNG SƠN
Địa chỉ: số 04, Đường Quang Trung Phường Lương Văn Thi Tỉnh Lạng Sơn
TÊN CÔNG TRÌNH
CẢI TẠO, NÂNG CẤP NGHĨA TRANG LIỆT SĨ ĐỒNG LAU, TỈNH LẠNG SƠN
HẠNG MỤC
ĐẾN THỬ
Địa điểm xây dựng
XÃ THẮT KHÈ, TỈNH LẠNG SƠN
ĐƠN VỊ THIẾT KẾ
CÔNG TY CỔ PHẦN XÂY DỰNG 10A
Địa chỉ: số 10A, Ngõ 05, Đ. Ngô Quyền Phường Đồng Khê, Tỉnh Lạng Sơn Số: 0904.967.325 - 02053.715.855
GIÁM ĐỐC
NGUYỄN THẾ VINH
CHỦ NHIỆM ĐỒ ÁN
KTS: NGUYỄN THỊ BÌNH
CHỦ TRÌ THIẾT KẾ
KS: LÊ VĂN DŨNG
THIẾT KẾ
KS: LÊ VĂN DŨNG
TÊN BẢN VẼ
CHI TIẾT LẮP ĐẶT 01
BƯỚC BCKTKT/ DA
HOÀN THÀNH 01/2026
TỶ LỆ 1/100
KÍ HIỆU BV CD: 03/4

CHI TIẾT TỦ ĐIỆN TỔNG

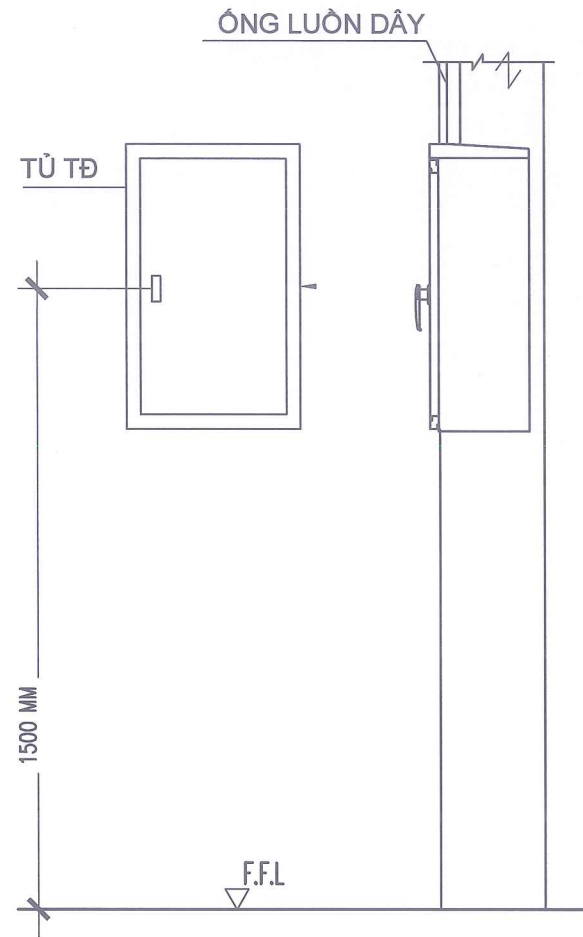

CHI TIẾT ĐÈN ỐP TRẦN

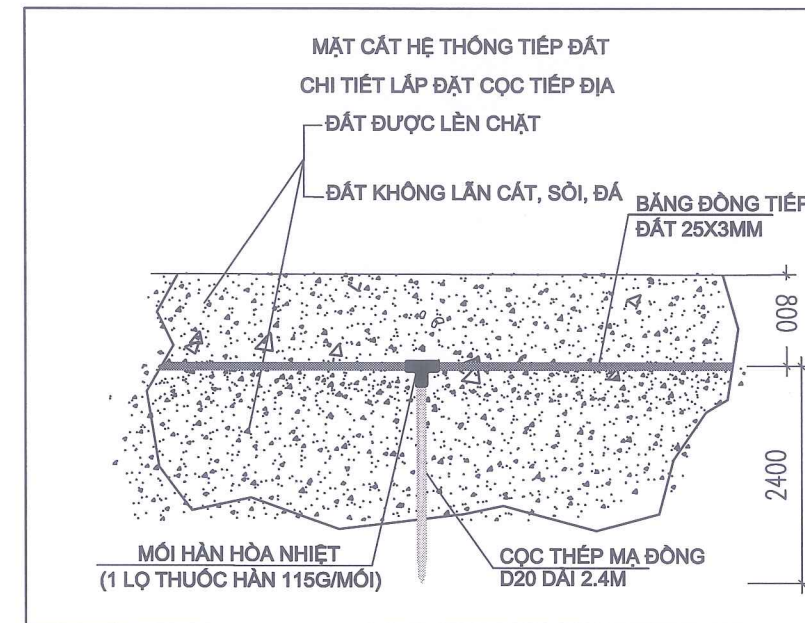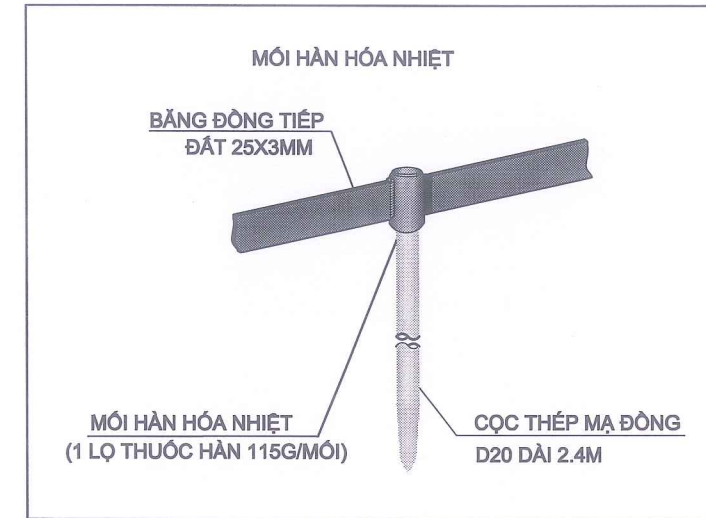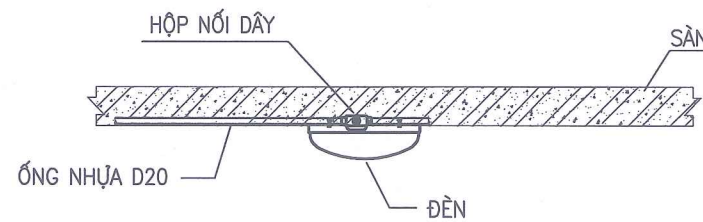

GHI CHÚ:

- 1- ĐIỆN TRỞ YÊU CẦU ĐỐI VỚI HỆ THỐNG TIẾP ĐỊA AN TOÀN LÀ: $\leq 4 \text{ OHM}$.
NẾU KHÔNG ĐẠT CÓ THỂ ĐÓNG THÊM CỌC HOẶC SỬ DỤNG HOÀ CHẤT
- 2-VỊ TRÍ CÁC THIẾT BỊ CÓ THỂ DỊCH CHUYỂN CHO PHÙ HỢP VỚI ĐIỀU KIỆN THI CÔNG
NHƯNG PHẢI ĐẢM BẢO CÁC YÊU CẦU KỸ THUẬT ĐÃ NÊU

SỞ XÂY DỰNG TỈNH LẠNG SƠN

THẨM ĐỊNH

Theo văn bản số586...../SXD - QLXD

Ngày...11...tháng...02...năm 2026

Ký tên:

Đào Hằng Nga

CHỦ ĐẦU TƯ

SỞ NỘI VỤ
TỈNH LẠNG SƠN

Địa chỉ: Số 04, Đường Quang Trung
Phường Lương Văn Thi
Tỉnh Lạng Sơn

TÊN CÔNG TRÌNH

CẢI TẠO, NÂNG CẤP
NGHĨA TRANG LIỆT SĨ
ĐÔNG LAU,
TỈNH LẠNG SƠN

HẠNG MỤC

ĐẾN THỬ

Địa điểm xây dựng

XÃ THẮT KHÉ,
TỈNH LẠNG SƠN

ĐƠN VỊ THIẾT KẾ

CÔNG TY CỔ PHẦN
XÂY DỰNG 10A

Địa chỉ: Số 10A, Ngõ 05, D. Ngõ Nguyễn
Phường Đồng Kinh, Tỉnh Lạng Sơn
ĐT: 0904.967.325 - 02053.715.655

GIÁM ĐỐC

NGUYỄN THẾ VINH

CHỦ NHIỆM ĐỒ ÁN

KTS: NGUYỄN THỊ BÌNH

CHỦ TRÌ THIẾT KẾ

KS: LÊ VĂN DŨNG

THIẾT KẾ

KS: LÊ VĂN DŨNG

TÊN BẢN VẼ


CHI TIẾT LẮP ĐẶT 02

BƯỚC BCKTKT/ DA

HOÀN THÀNH 01/2026

TỶ LỆ 1/100

KÍ HIỆU BV CD: 04/4

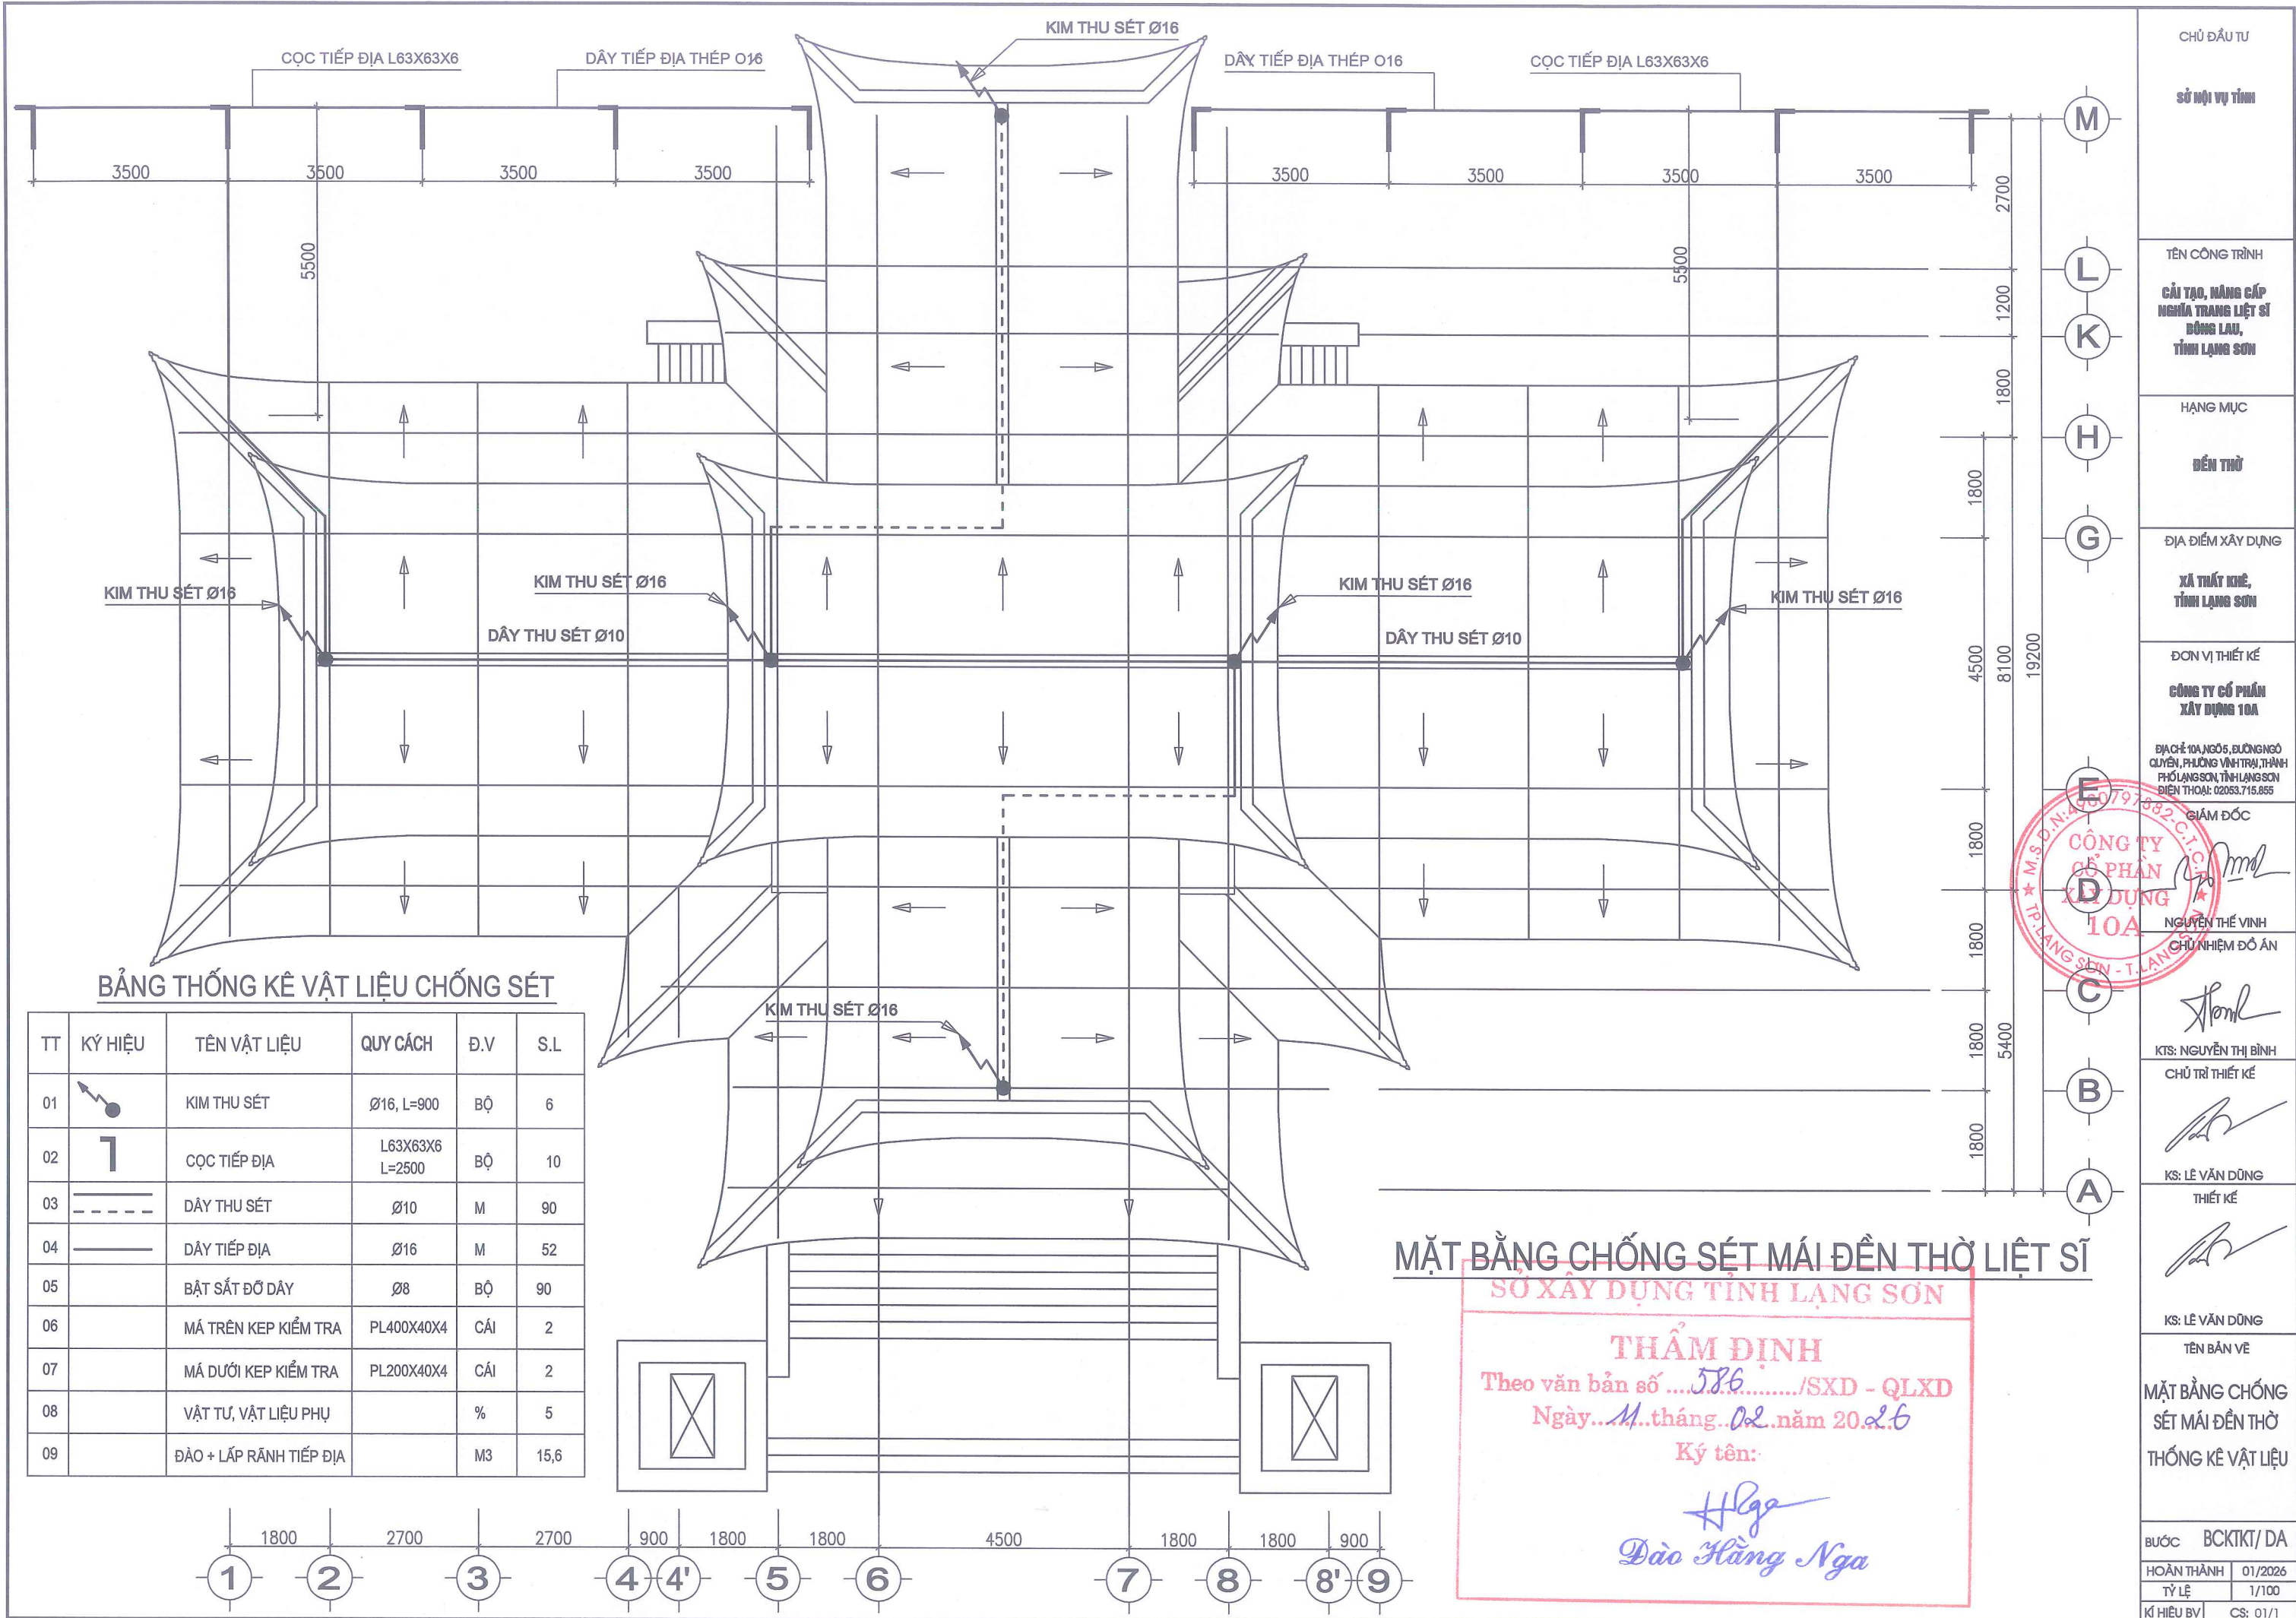

BẢNG THỐNG KÊ VẬT LIỆU CHỐNG SÉT

TT	KÝ HIỆU	TÊN VẬT LIỆU	QUY CÁCH	Đ.V	S.L
01		KIM THU SÉT	Ø16, L=900	BỘ	6
02		CỌC TIẾP ĐỊA	L63X63X6 L=2500	BỘ	10
03		DÂY THU SÉT	Ø10	M	90
04		DÂY TIẾP ĐỊA	Ø16	M	52
05		BẬT SẮT ĐỖ DÂY	Ø8	BỘ	90
06		MÁ TRÊN KEP KIỂM TRA	PL400X40X4	CÁI	2
07		MÁ DƯỚI KEP KIỂM TRA	PL200X40X4	CÁI	2
08		VẬT TƯ, VẬT LIỆU PHỤ		%	5
09		ĐÀO + LẤP Rãnh TIẾP ĐỊA		M3	15,6

MẶT BẰNG CHỐNG SÉT MÁI ĐỀN THỜ LIỆT SĨ

SỞ XÂY DỰNG TỈNH LẠNG SƠN

THẨM ĐỊNH
Theo văn bản số/SXD - QLXD
Ngày... tháng... năm 2026

Ký tên:

Đào Hồng Nga

CHỦ ĐẦU TƯ

SỞ NỘI VỤ TỈNH

TÊN CÔNG TRÌNH

CẢI TẠO, NÂNG CẤP
NGHĨA TRANG LIỆT SĨ
ĐỒNG LAU,
TỈNH LẠNG SƠN

HẠNG MỤC

ĐẾN THỜI

ĐỊA ĐIỂM XÂY DỰNG

XÃ THUẬT KHÉ,
TỈNH LẠNG SƠN

ĐƠN VỊ THIẾT KẾ

CÔNG TY CỔ PHẦN
XÂY DỰNG 10A

ĐỊA CHỈ: 10A NGÕ 5, ĐƯỜNG NGÕ
QUYỀN, PHƯỜNG VĂN TRẠI, THÀNH
PHỐ LẠNG SƠN, TỈNH LẠNG SƠN
ĐIỆN THOẠI: 02053.715.855

GIÁM ĐỐC

NGUYỄN THẾ VINH
CHỦ NHIỆM ĐỒ ÁN

KTS: NGUYỄN THỊ BÌNH

CHỦ TRÌ THIẾT KẾ

KS: LÊ VĂN DŨNG

THIẾT KẾ

KS: LÊ VĂN DŨNG

TÊN BẢN VẼ





MẶT BẰNG CHỐNG
SÉT MÁI ĐỀN THỜ
THỐNG KÊ VẬT LIỆU

BƯỚC BCKTKT/ DA

HOÀN THÀNH 01/2026

TỶ LỆ 1/100

KÍ HIỆU BV CS: 01/1

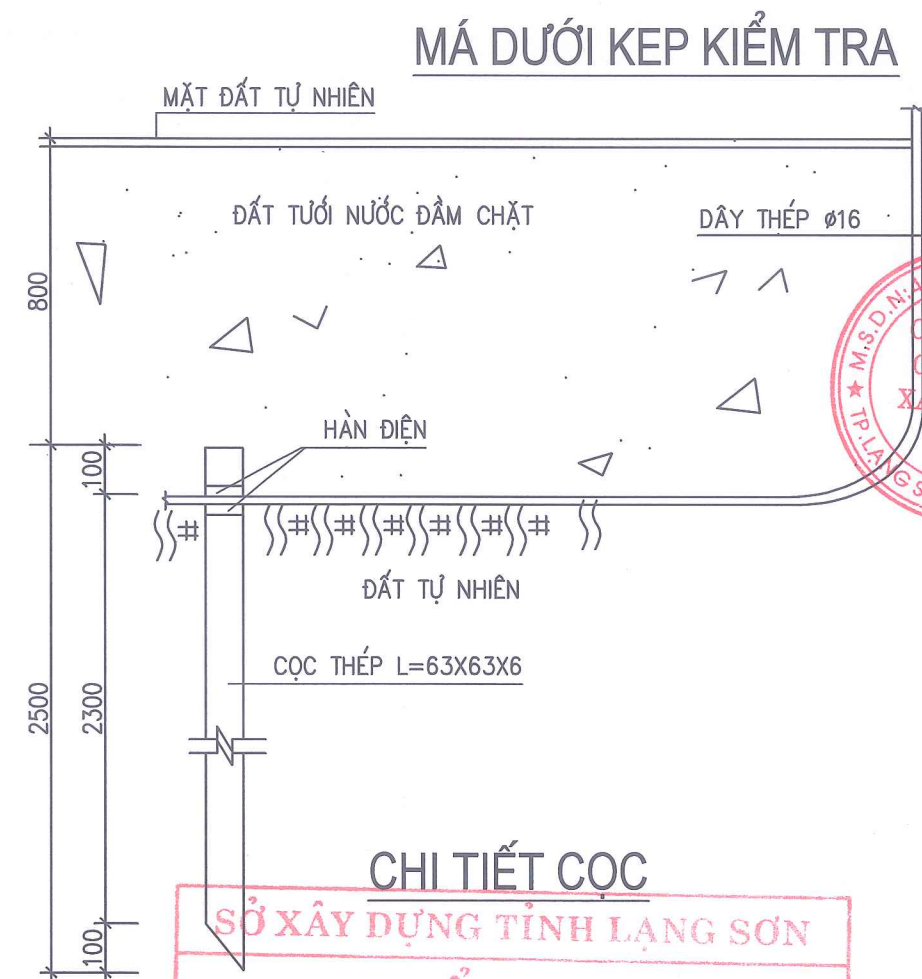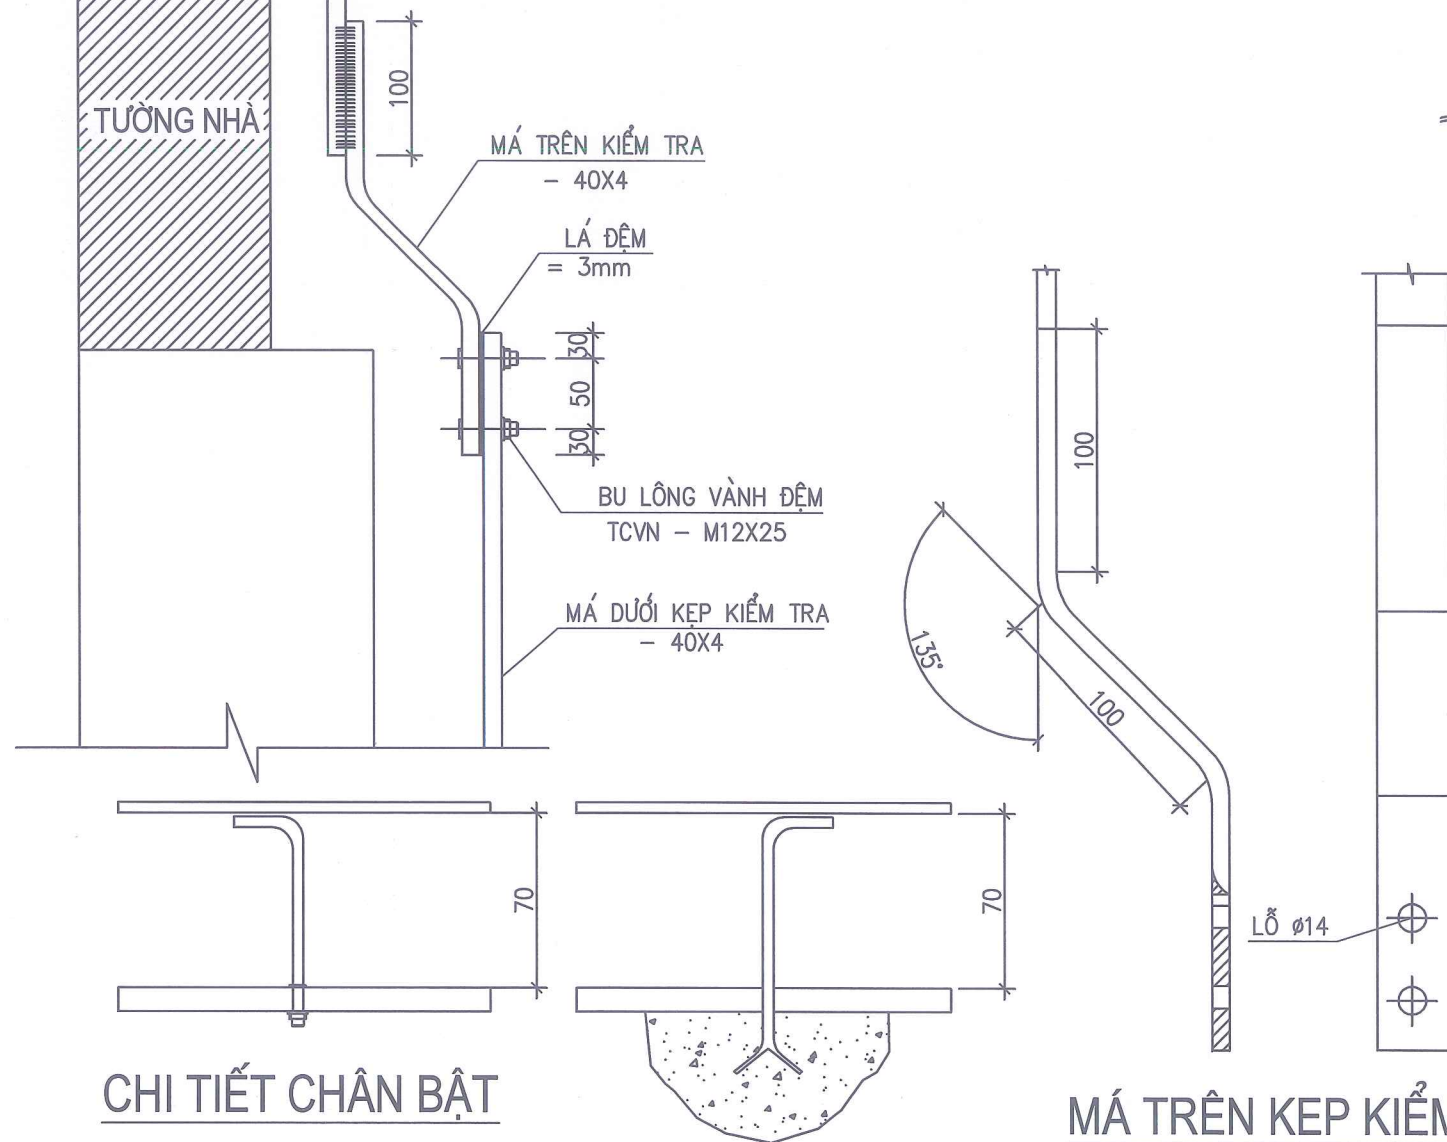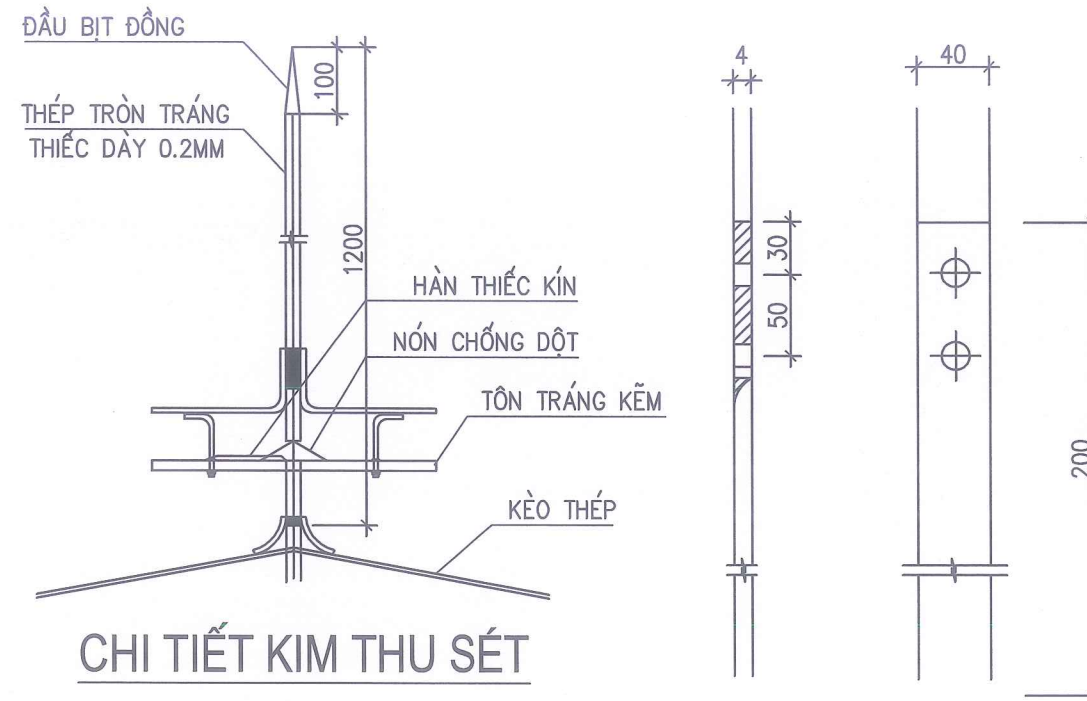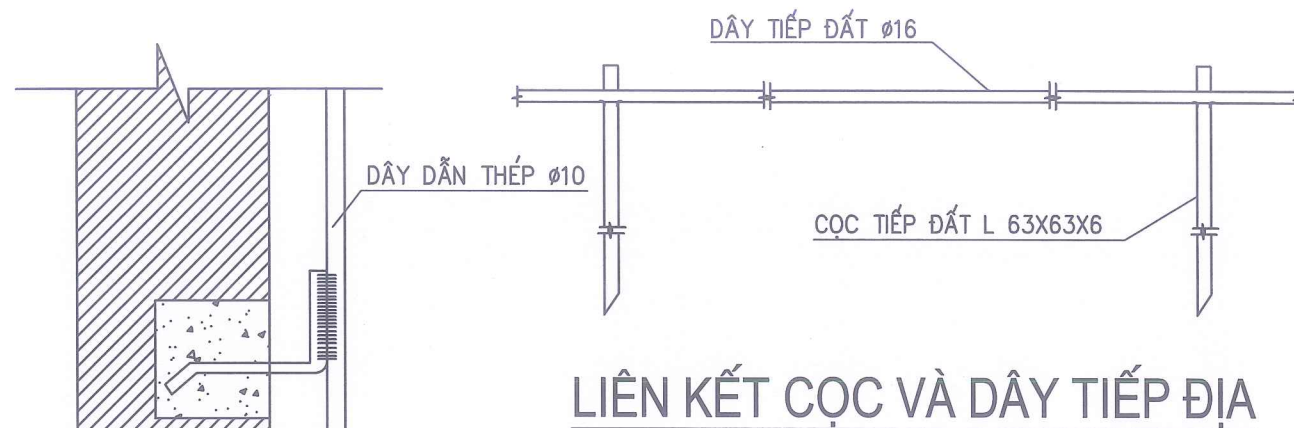

CHI TIẾT CHÂN BẬ

GHI CHÚ:

- 1 - KEP KIỂM TRA NỐI GIỮA DÂY THU SÉT VỚI DÂY TIẾP ĐỊA ĐỂ KIỂM TRA ĐIỆN TRỞ CỦA HỆ THỐNG TIẾP ĐỊA
- 2 - MÁ TRÊN KEP KIỂM TRA ĐƯỢC HÀN VỚI KIM THU SÉT (CHI TIẾT) HOẶC HÀN TRỰC TIẾP VỚI BỘ PHẬN BẰNG THÉP CỦA CÔNG TRÌNH ĐƯỢC QUY ĐỊNH LÀM DÂY DẪN THU SÉT
- 3 - MÁ DƯỚI KEP KIỂM TRA ĐƯỢC HÀN VỚI HỆ THỐNG TIẾP ĐẤT, CHIỀU DÀI MỖI HÀN XẾP CHỖNG CỦA DÂY TIẾP ĐẤT CẦN ĐẢM BẢO CHIỀU DÀI HÀN LÀ 100MM.
- 4 - SƠN CHỐNG RỈ CHO KEP KIỂM TRA BẰNG 2 LỚP SƠN CHÔNG RỈ NGOÀI SƠN ĐEN HOẶC SƠN SẮM, RIÊNG BỀ MẶT TIẾP XÚC 2 MÁ VỚI TẮM CHX CỦA KEP KIỂM TRA CẦN ĐÁNH SẠCH RỈ TỐI ÁNH KIM

- 5 - VỊ TRÍ KIM THU SÉT, DÂY DẪN THU SÉT VÀ CHỖN CỌC TIẾP ĐỊA ĐƯỢC XÁC ĐỊNH TRÊN BẢN VẼ CHỐNG SÉT, GIÁ ĐỖ DÂY THU SÉT THEO DÀN HIỆN TRÊN MÁI CÁCH 1M ĐẶT 1 GIÁ ĐỖ DÂY DẪN SÉT MEN THEO TƯỜNG CÁCH 1,5M ĐẶT 1 GIÁ
- 6 - ĐẦU KIM THU SÉT CẦN CHUỐT NHỎN VÀ TRẮNG THIẾC
- 7 - CỌC TIẾP ĐỊA KHÔNG ĐƯỢC SƠN VÀ ĐƯỢC ĐÓNG NGẬP SÂU XUỐNG DƯỚI ĐẤT TỰ NHIÊN 2,5M DÂY TIẾP ĐỊA PHẢI HÀN CHẮC CHẴN VÀO CỌC TIẾP ĐỊA, KHI HÀN XONG PHẢI KIỂM TRA LẠI MỖI HÀN TRƯỚC KHI LẮP ĐẶT
- 8 - SAU KHI THI CÔNG XONG SƠN CHÔNG RỈ CHO DÂY THU SÉT VÀ DÂY DẪN SÉT BẰNG 2 LỚP SƠN DẪN ĐIỆN ĐỒNG THỜI, KIỂM TRA LẠI ĐIỆN TRỞ CỦA HỆ THỐNG TIẾP ĐỊA ĐẢM BẢO 10(Ω). NẾU LỚN HƠN PHẢI ĐÓNG THÊM CỌC.

SỞ XÂY DỰNG TỈNH LẠNG SƠN

THẨM ĐỊNH


Theo văn bản số586...../SXD - QLXD

Ngày...11...tháng...02...năm 2026.


Ký tên:

Hàng Nga


CHỦ ĐẦU TƯ	SỞ NỘI VỤ TỈNH
TÊN CÔNG TRÌNH	CẢI TẠO, NÂNG CẤP NGHĨA TRANG LIỆT SĨ ĐÔNG LAU, TỈNH LẠNG SƠN
HẠNG MỤC	ĐẾN THỦ
ĐỊA ĐIỂM XÂY DỰNG	XÃ THẮT KHÊ, TỈNH LẠNG SƠN
ĐƠN VỊ THIẾT KẾ	CÔNG TY CỔ PHẦN XÂY DỰNG 10A ĐỊA CHỈ: 10A, NGÕ 5, ĐƯỜNG NGUYỄN, PHƯỜNG VĂN TRẠI, THÀNH PHỐ LẠNG SƠN, TỈNH LẠNG SƠN ĐIỆN THOẠI: 02053.715.855
GIÁM ĐỐC	NGUYỄN THẾ VINH CHỦ NHIỆM ĐỒ ÁN
CHỦ TRÌ THIẾT KẾ	KS: NGUYỄN THỊ BÌNH
THIẾT KẾ	KS: LÊ VĂN DŨNG
TÊN BẢN VẼ	CHI TIẾT THU SÉT
BƯỚC	BCKTKT/ DA
HOÀN THÀNH	01/2026
TỶ LỆ	1/100
KÍ HIỆU BV	CS: 01/2

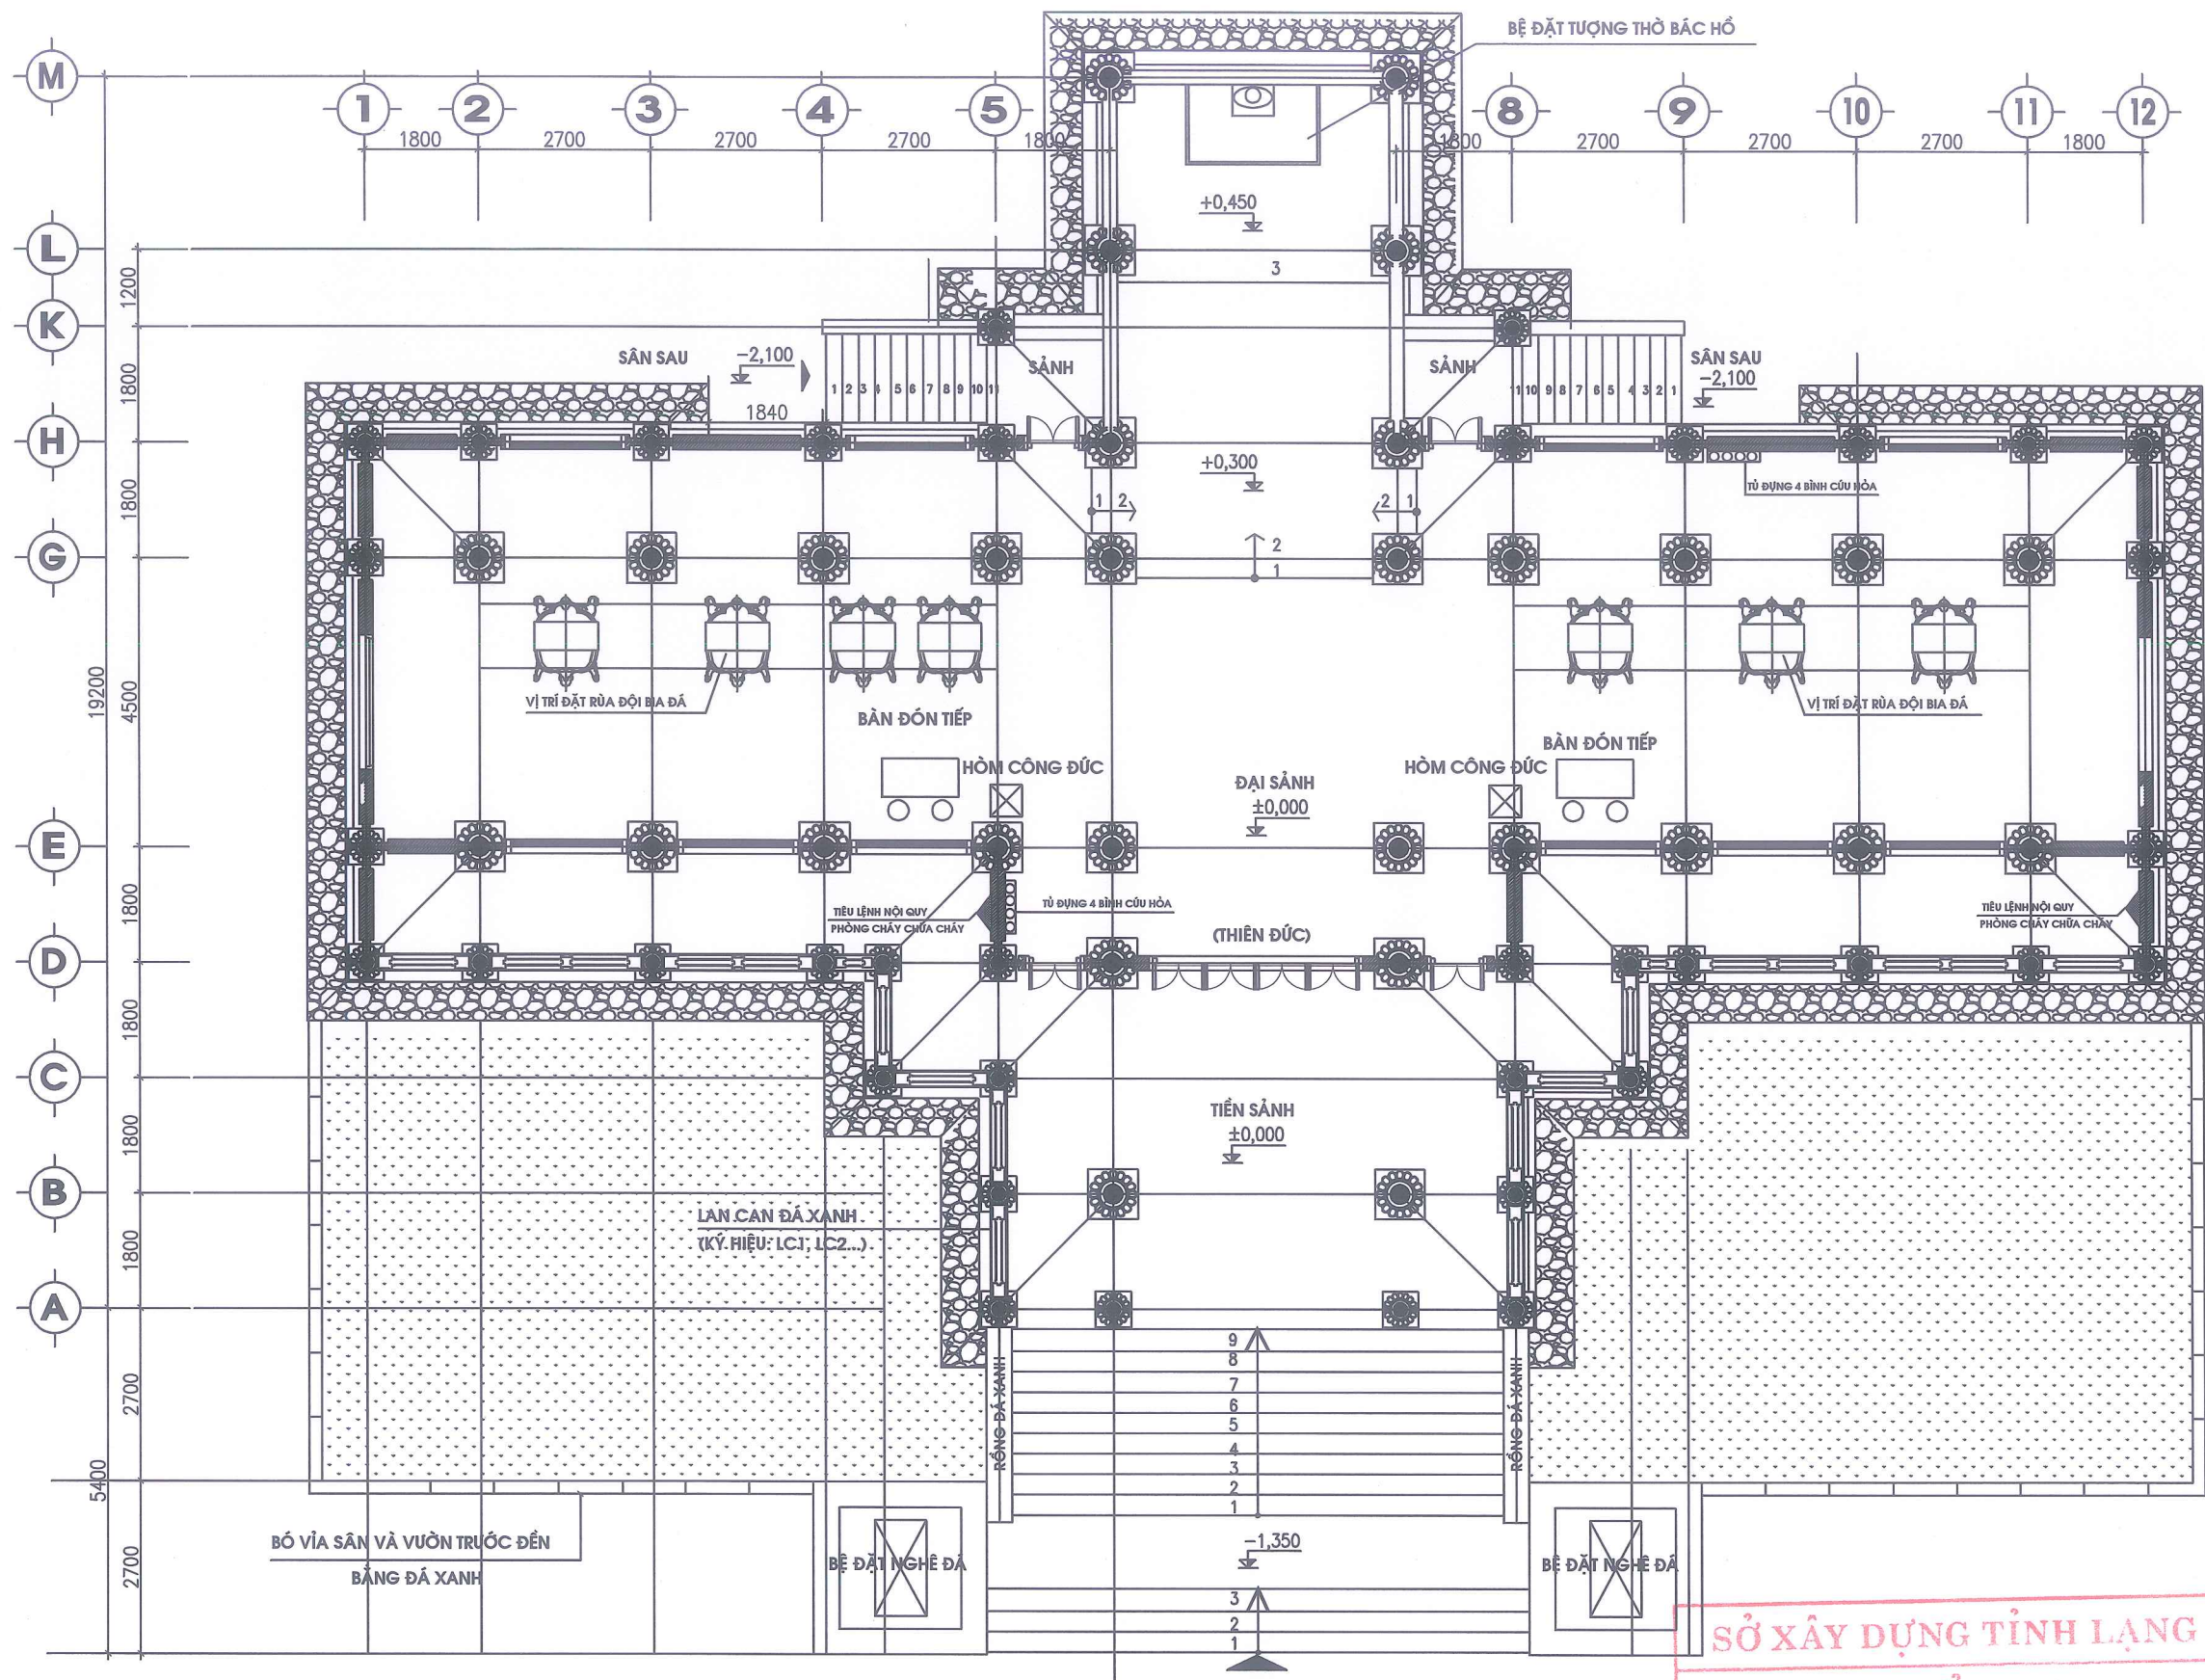

MẶT BẰNG PCCC ĐỀN THỜ LIỆT SĨ

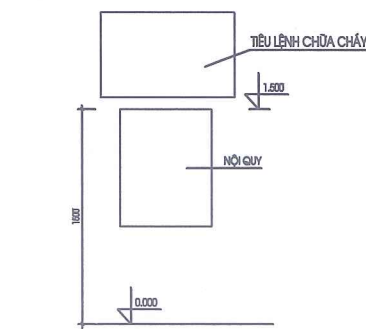

CHI TIẾT NỘI QUY, TỒ LỆNH CHỮA CHÁY

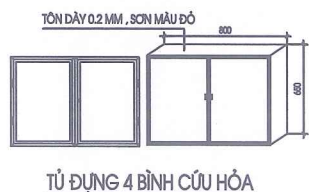

TỦ ĐUNG 4 BÌNH CỨU HỎA

BẢNG THỐNG KÊ VẬT LIỆU HỆ THỐNG PCCC

TT	TÊN VÀ CÁCH VẬT TƯ	ĐƠN VỊ	SỐ LƯỢNG
1	TỦ BẢO QUẢN BÌNH CHỮA CHÁY (650 X 800 X 200)	CÁI	2
2	BỂ NỘI QUY + TỒ LỆNH CHỮA CHÁY	BỘ	2
3	BÌNH CỨU HỎA MFA - ABC (KG)	BÌNH	4
4	BÌNH CỨU HỎA MFA - ABC (KG)	BÌNH	4

SỞ XÂY DỰNG TỈNH LẠNG SƠN

THẨM ĐỊNH

Theo văn bản số 586/SXD - QLXD

Ngày 11 tháng 02 năm 2026

Ký tên:

Đào Hằng Nga

CHỦ ĐẦU TƯ	SỞ NỘI VỤ
TỈNH LẠNG SƠN	ĐỊA CHỈ SỐ 04, ĐƯỜNG QUANG TRUNG
PHƯỜNG LƯƠNG VĂN TỰ	TỈNH LẠNG SƠN
TÊN CÔNG TRÌNH	CẢI TẠO, NÂNG CẤP
NGHĨA TRANG ĐỒNG LAU	TỈNH LẠNG SƠN
HẠNG MỤC	ĐỀN THỜ
ĐỊA ĐIỂM XÂY DỰNG	XÃ THẮT KHÉ,
TỈNH LẠNG SƠN	ĐƠN VỊ THIẾT KẾ
CÔNG TY CỔ PHẦN	ĐỊA CHỈ SỐ 10A, NGÕ 05, D. NGÔ QUYÊN
XÂY DỰNG 10A	PHƯỜNG ĐỒNG KINH, TỈNH LẠNG SƠN
SĐT: 0904.967.325 - 02053.715.855	GIÁM ĐỐC
	BÙI THỊ THANH HIỀN
	CHỦ NHIỆM ĐỒ ÁN
	KS: NGUYỄN THỊ BÌNH
	THIẾT KẾ
	KS: NGUYỄN THỊ H. NHUNG
	KIỂM
	KS. BÙI THỊ QUYÊN
	TÊN BẢN VẼ
	MB CHỮA CHÁY
BƯỚC	TKBVC/DA
HOÀN THÀNH	2026
TỶ LỆ	
KÍ HIỆU BV	PC: 01