




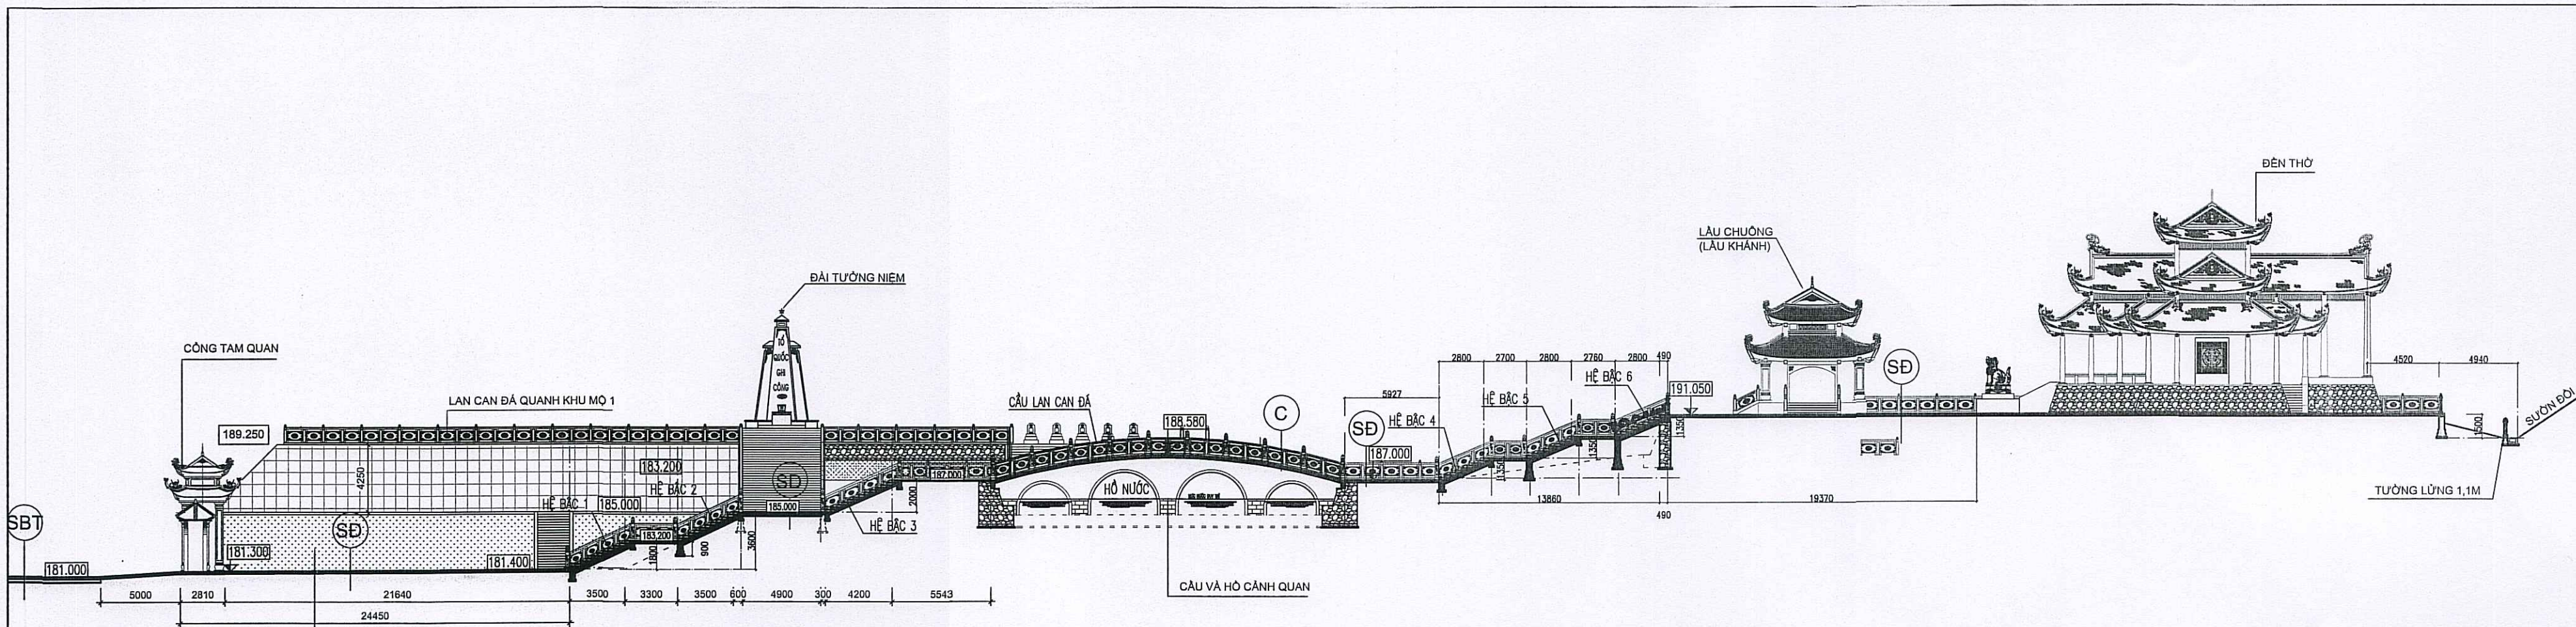

MẶT CẮT DỌC CÔNG TRÌNH TỪ CỔNG TAM QUAN ĐẾN HẾT ĐỀN

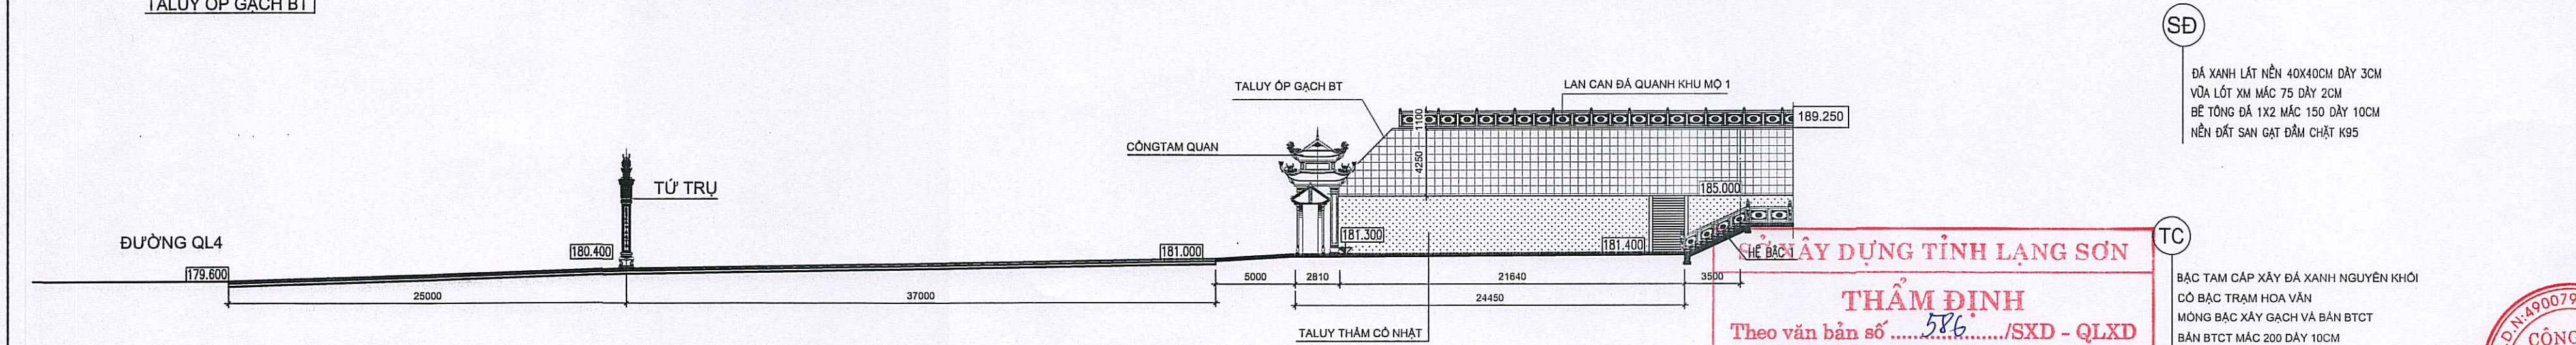

MẶT CẮT DỌC SÂN TRƯỚC VÀ SÂN SAU CỔNG TAM QUAN

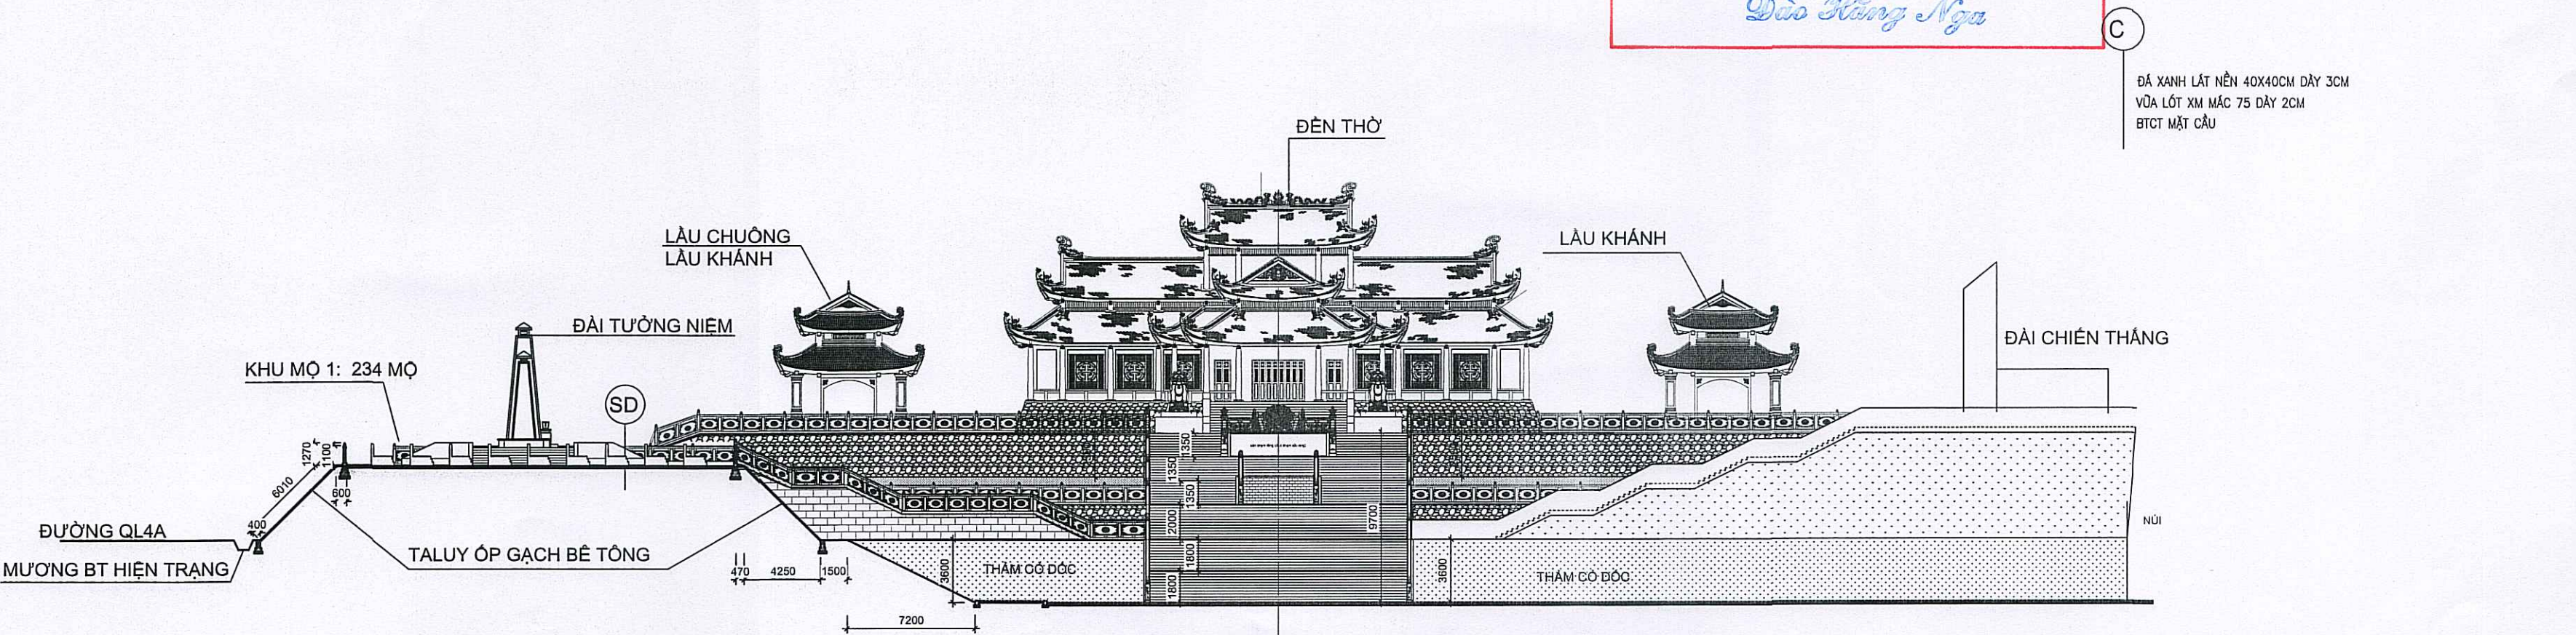

MẶT CẮT NGANG THỂ HIỆN MẶT ĐỨNG TOÀN CẢNH CÔNG TRÌNH TẠI SÂN DƯỚI CAO ĐỘ 181.400 M NHÌN

CHỦ ĐẦU TƯ

SỞ NỘI VỤ TỈNH

TÊN CÔNG TRÌNH

CẢI TẠO, NÂNG CẤP
NGHĨA TRANG LIỆT SĨ
BÔNG LAU,
TỈNH LẠNG SƠN

HẠNG MỤC

TỔNG THỂ

ĐỊA ĐIỂM XÂY DỰNG

XÃ THẮT KHÊ, TỈNH
LẠNG SƠN

ĐƠN VỊ THIẾT KẾ

CÔNG TY CỔ PHẦN
XÂY DỰNG 10A

ĐỊA CHỈ: 10A-NGO5
Đ. NGÔ QUYÊN-P. VĨNH TRẠI
TP. LANG SƠN

ĐIỆN THOẠI: 0253.715.855

GIÁM ĐỐC

NGUYỄN THẾ VINH

CHỦ NHIỆM ĐỒ ÁN

KTS: NGUYỄN THỊ BÌNH

CHỦ TRÌ THIẾT KẾ

KTS: NGUYỄN THỊ BÌNH

THIẾT KẾ

KTS: ĐỖ VĂN PHÚC

TÊN BẢN VẼ

CÁC MẶT CẮT TỔNG
THỂ CÔNG TRÌNH

BƯỚC TKBVTC/DA

HOÀN THÀNH 2026

TỶ LỆ 1: 300

KÍ HIỆU BV KT:02

THẨM ĐỊNH
Theo văn bản số586...../SXD - QLXD
Ngày...11...tháng...02...năm 20..26
Ký tên:
Đào Hồng Nga

SD ĐÁ XANH LÁT NỀN 40X40CM DÂY 3CM
VỎA LÓT XÍM MẮC 75 DÂY 2CM
BÊ TÔNG ĐÁ 1X2 MẮC 150 DÂY 10CM
NỀN ĐẤT SAN GẠT ĐÁM CHẶT K95

TC BÁC TẠM CẤP XÂY ĐÁ XANH NGUYÊN KHÔI
CỎ BẠC TRẠM HOA VÂN
MÔNG BẠC XÂY GẠCH VÀ BÀN BTCT
BÀN BTCT MẮC 200 DÂY 10CM
BT LÓT NỀN ĐÁ 1X2 MẮC 150
ĐÁT ĐÁP NỀN MẶT ĐÓC ĐÁM CHẶT K95
NỀN ĐẤT TỰ NHIÊN

C ĐÁ XANH LÁT NỀN 40X40CM DÂY 3CM
VỎA LÓT XÍM MẮC 75 DÂY 2CM
BTCT MẶT CẦU

