


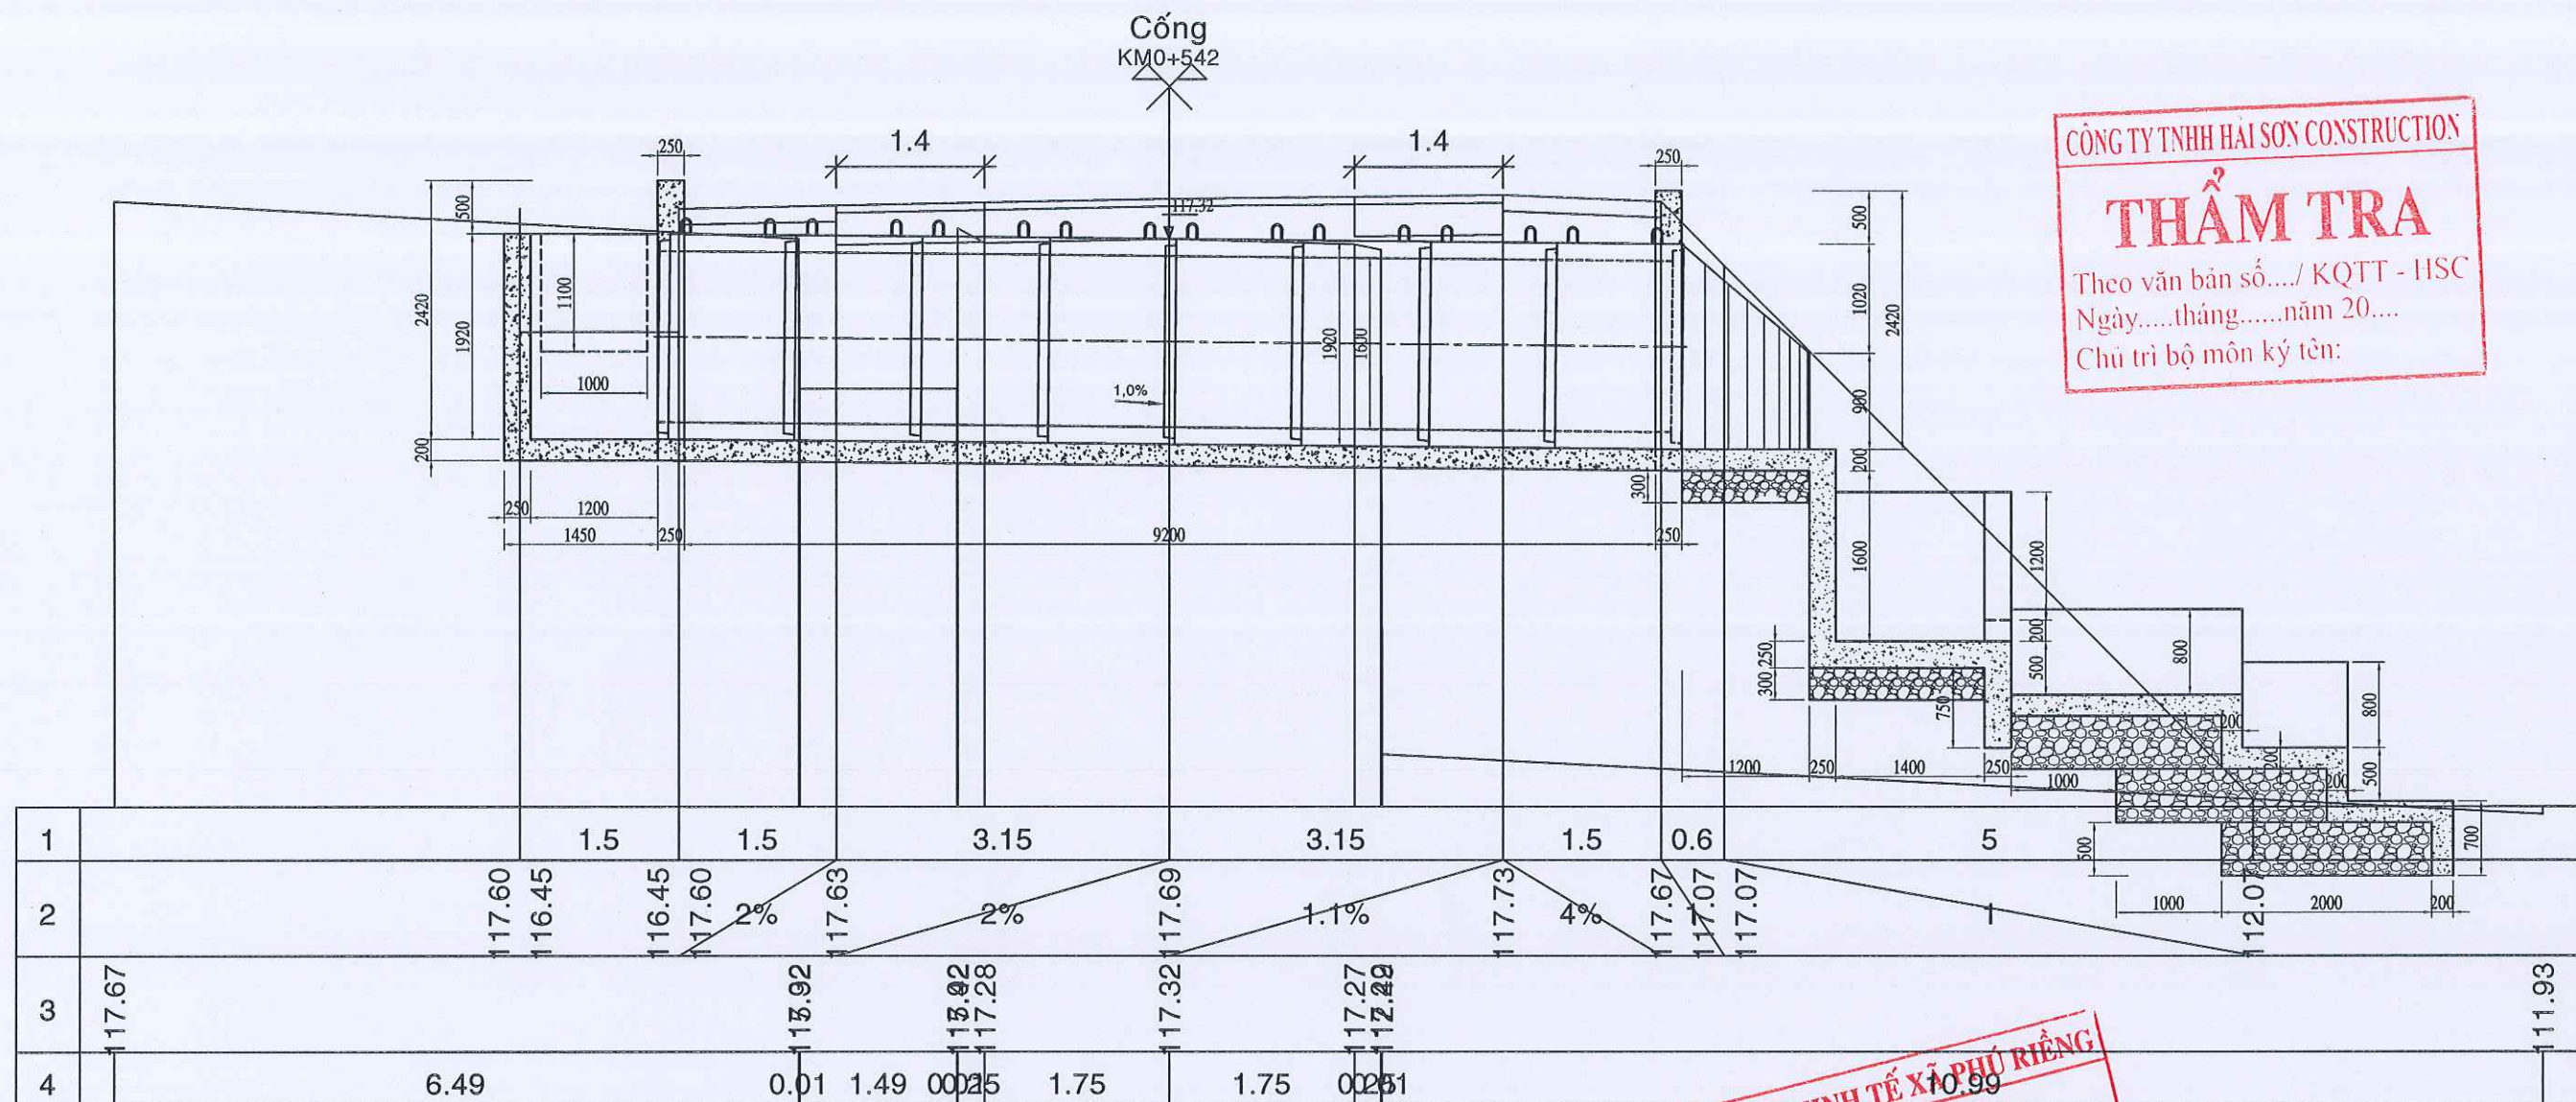

CÔNG TY TNHH HẢI SƠN CONSTRUCTION

THẨM TRA

Theo văn bản số.../ KQTT - HSC

Ngày.....tháng.....năm 20....

Chủ trì bộ môn ký tên:

PHÒNG KINH TẾ XÃ PHÚ RIỀNG

THẨM ĐỊNH

Theo Văn bản số.../.....

Ngày.....tháng.....năm 20....

Người thẩm định ký tên

GHI CHÚ:


- Kích thước trong bản vẽ milimet(mm).

VĂN PHÒNG HỖND & UBND XÃ PHÚ RIỀNG	C.TY TNHH MTV TƯ VẤN XÂY DỰNG PHÁT ĐẠT BP	CNDA	LÊ HỮU PHƯỚC		CT: NÂNG CẤP MẶT ĐƯỜNG, LỀ ĐƯỜNG VÀ XÂY DỰNG	BV SỐ: C01	TỶ LỆ: NHƯ TRÊN
	TNHH MTV GIẢM ĐỐC	THIẾT KẾ	LÊ HỮU CHÂU		HỆ THỐNG THOÁT NƯỚC THÔN TÂN LONG, TỪ ĐT.741	NGÀY HOÀN THÀNH: 02/2026	
	TƯ VẤN XÂY DỰNG	SOÁT	VŨ MẠNH ĐỨC		(CỐNG CHÀO THÔN) ĐẾN CUỐI TUYẾN.	KÝ HIỆU HỒ SƠ: PR - 02/2026	
	PHÁT ĐẠT				CỐNG BẢN BTCT (1,6x1,6)m - L=9,6m TẠI Km0+542		
	LÊ TẤN ĐẠT						

TỶ LỆ: 1/50









TỶ LỆ: 1/50

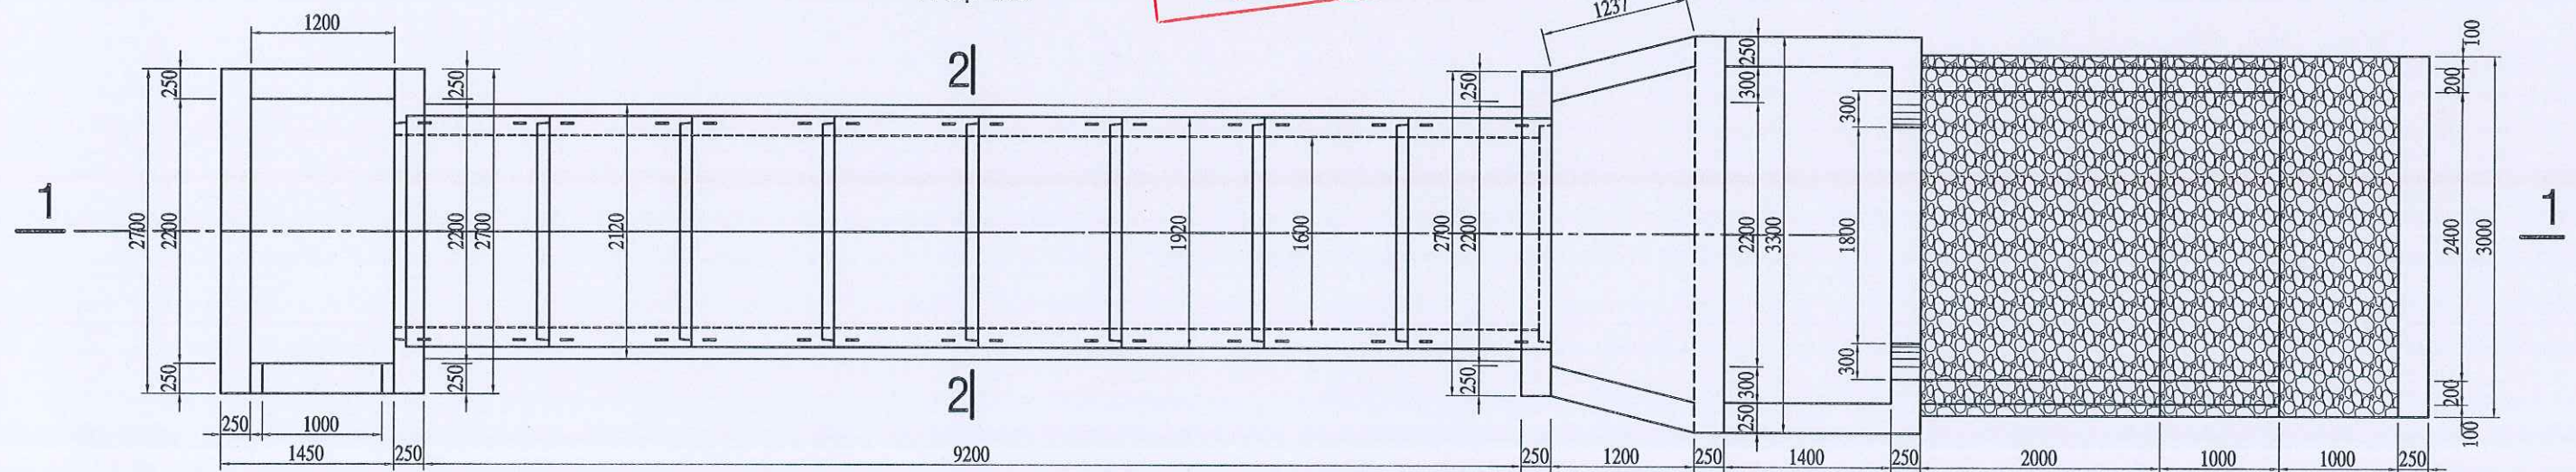

- Kích thước trong bản vẽ milimet(mm).

VĂN PHÒNG HND & UBND XÃ PHÚ RIỀNG		CNĐA	LÊ HỮU PHƯỚC		CT: NÂNG CẤP MẶT ĐƯỜNG, LỀ ĐƯỜNG VÀ XÂY DỰNG HỆ THỐNG THOÁT NƯỚC THÔN TÂN LONG, TỪ ĐT.741 (CỔNG CHÀO THÔN) ĐẾN CUỐI TUYẾN.	BV SỐ: C02	TỶ LỆ: NHƯ TRÊN
		THIẾT KẾ	LÊ HỮU CHÂU			NGÀY HOÀN THÀNH: 02/2026	
		SOÁT	VŨ MẠNH ĐỨC			KÝ HIỆU HỒ SƠ: PR - 02/2026	

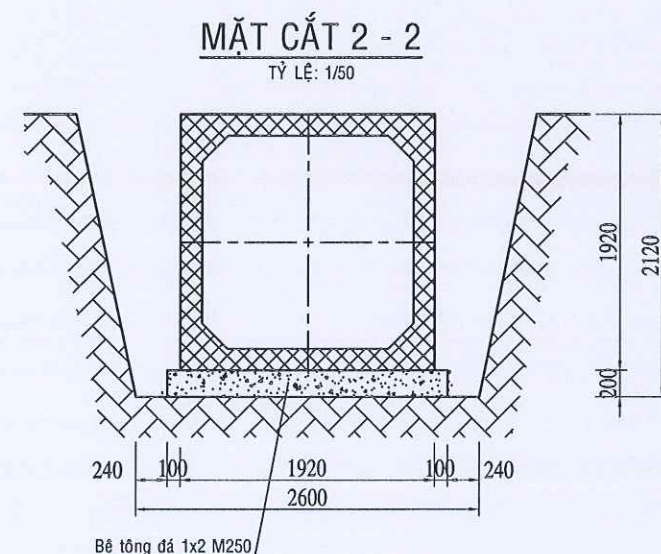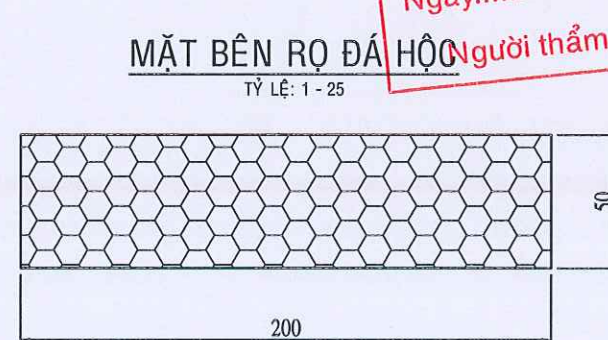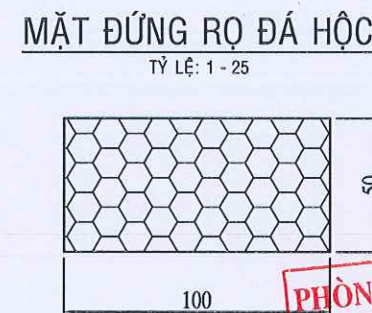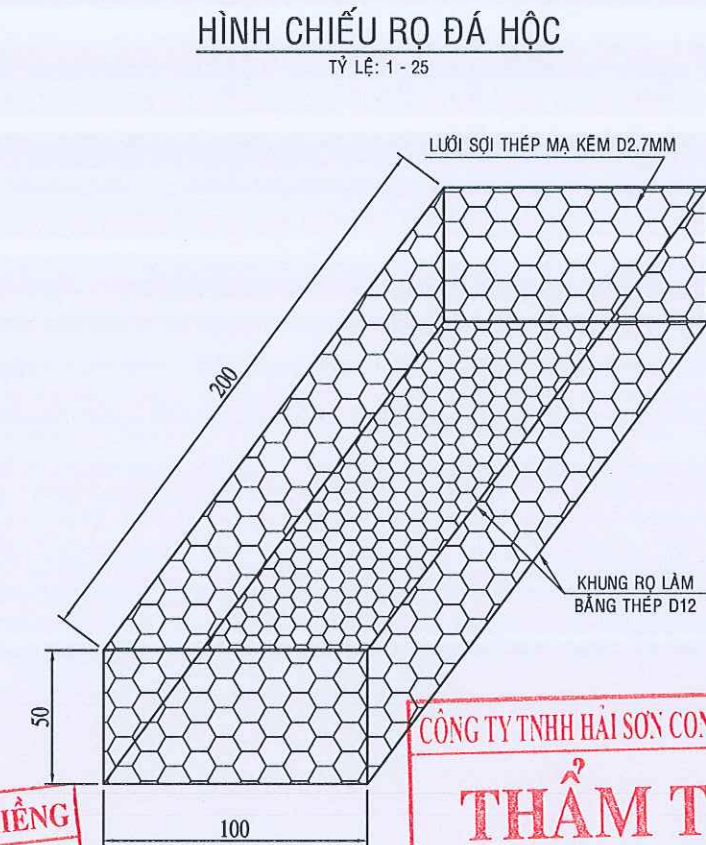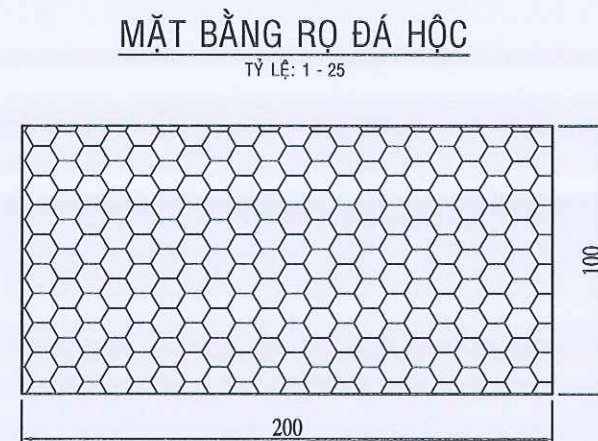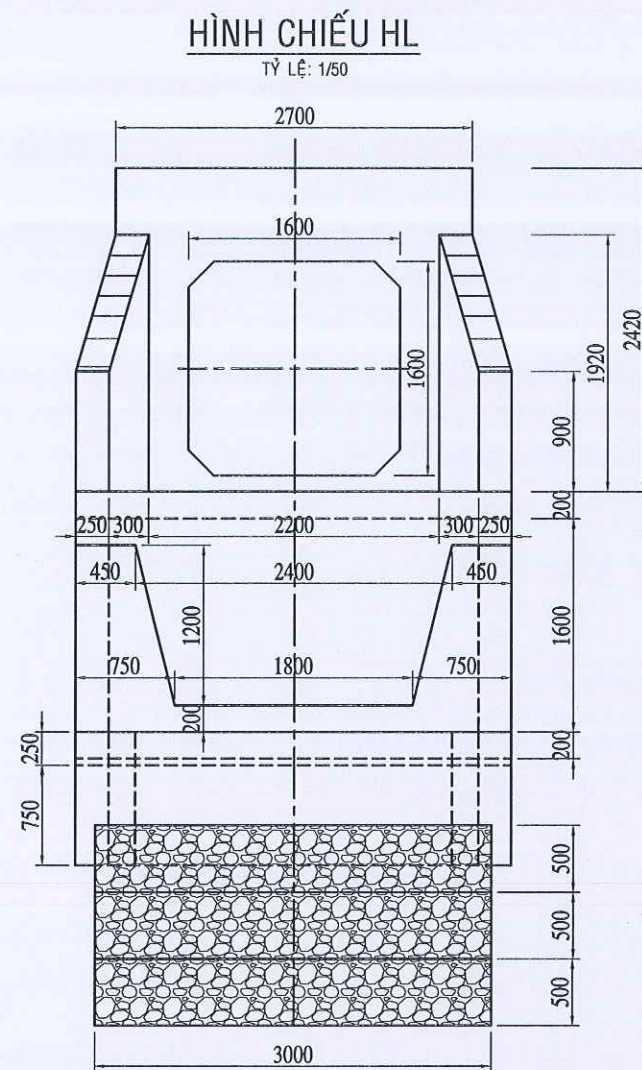

PHÒNG KINH TẾ XÃ PHÚ RIỀNG
THẨM ĐỊNH
Theo Văn bản số:...../.....
Ngày.....tháng.....năm 20.....
Người thẩm định ký tên





CÔNG TY TNHH HẢI SƠN CONSTRUCTION
THẨM TRA
Theo văn bản số.../ KQTT - HSC
Ngày.....tháng.....năm 20....
Chủ trì bộ môn ký tên:

BẢNG THỐNG KÊ CỐT THÉP (TÍNH CHO 1 RỌ ĐÁ)								
TÊN C.KIỆN	SỐ HIỆU	HÌNH DẠNG - KÍCH THƯỚC	ĐƯỜNG KÍNH (mm)	CHIỀU DÀI 1 THANH (mm)	SỐ LƯỢNG		TỔNG CHIỀU DÀI (m)	TỔNG T.LƯỢNG (Kg)
					1 C.KIỆN	T.BỘ		
RỌ ĐÁ Số lượng: 1	1	500 2000 50	12	5100	2	2	10.2	9.08
	2	150 500 150	12	800	4	4	3.2	2.84

- Trọng lượng thép có đường kính $\Phi 12 = 11.9$ kg; Chiều dài = 13.4 mét

GHI CHÚ:
- Kích thước trong bản vẽ milimet(mm).

VĂN PHÒNG HỖND & UBND XÃ PHÚ RIỀNG	C.TY TNHH MTV TƯ VẤN XÂY DỰNG PHÁT ĐẠT BP TƯ VẤN XÂY DỰNG PHÁT ĐẠT BP LÊ TẤN ĐẠT	CNĐA	LÊ HỮU PHƯỚC		CT: NÂNG CẤP MẶT ĐƯỜNG, LỀ ĐƯỜNG VÀ XÂY DỰNG HỆ THỐNG THOÁT NƯỚC THÔN TÂN LONG, TỪ ĐT.741 (CỔNG CHÀO THÔN) ĐẾN CUỐI TUYẾN. CỐNG BẮN BTCT (1,6x1,6)m - L=9,6m TẠI Km0+542	BV SỐ: C03	TỶ LỆ: NHƯ TRÊN
		THIẾT KẾ	LÊ HỮU CHÂU			NGÀY HOÀN THÀNH: 02/2026	
		SOÁT	VŨ MẠNH ĐỨC			KÝ HIỆU HỒ SƠ: PR - 02/2026	

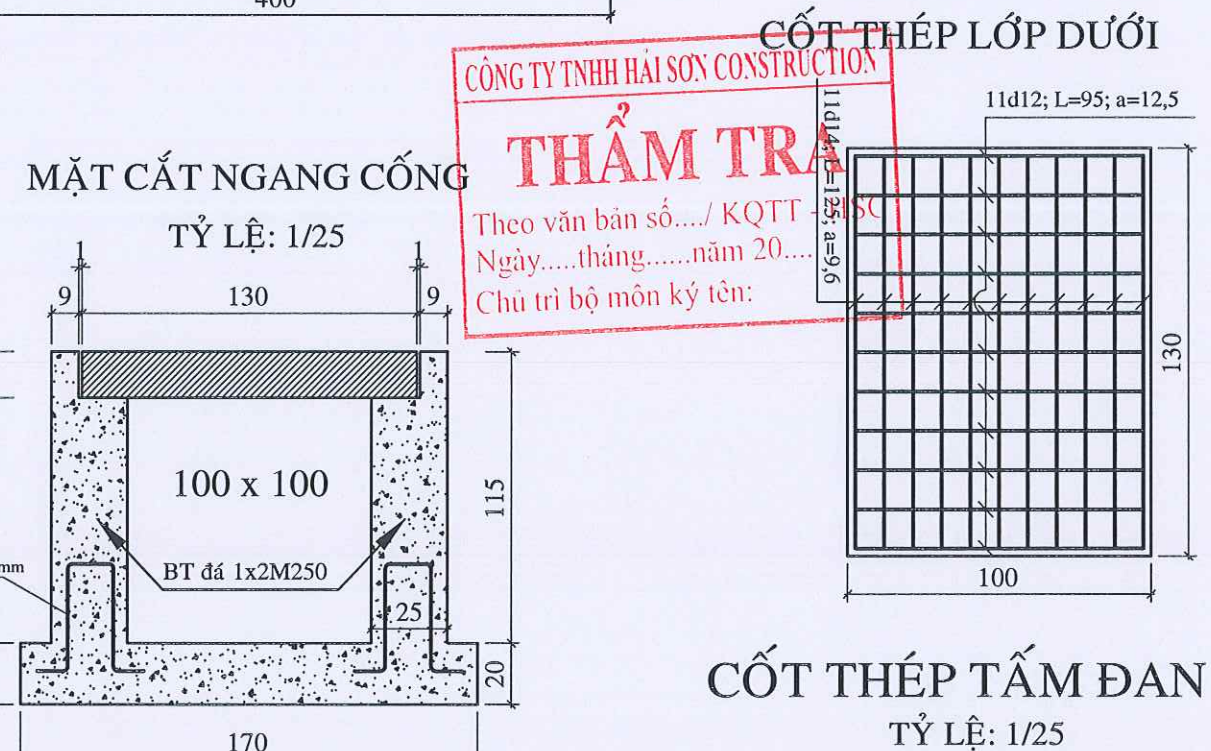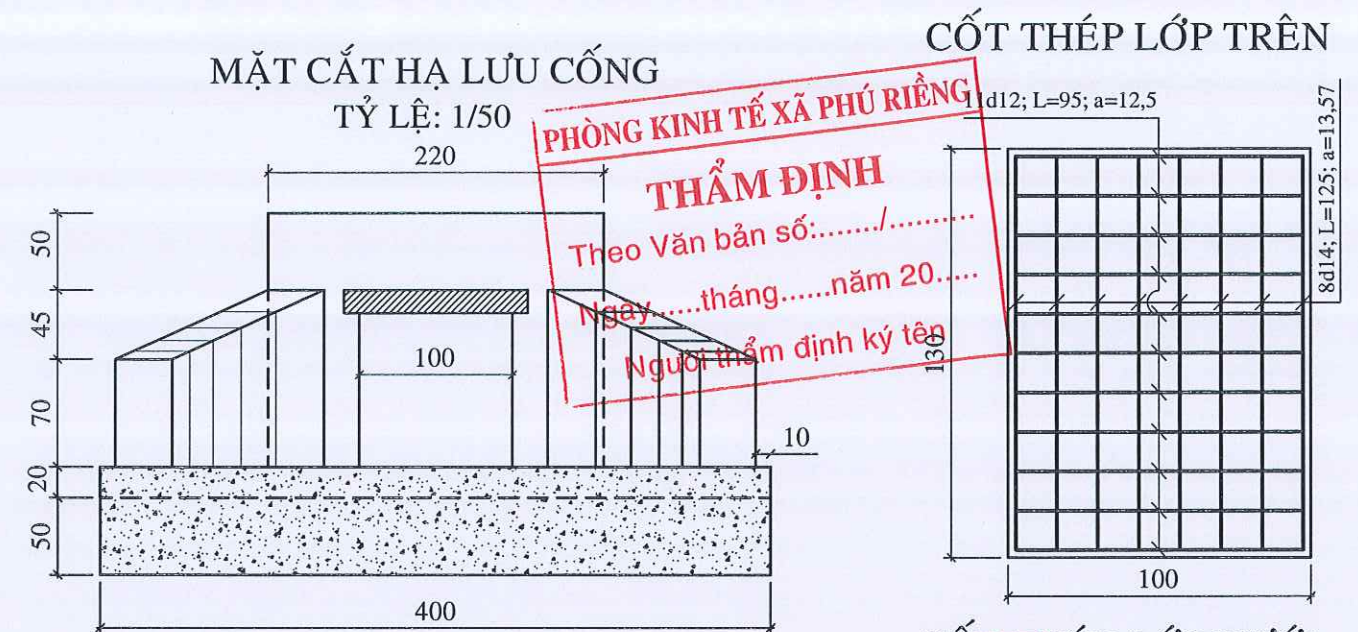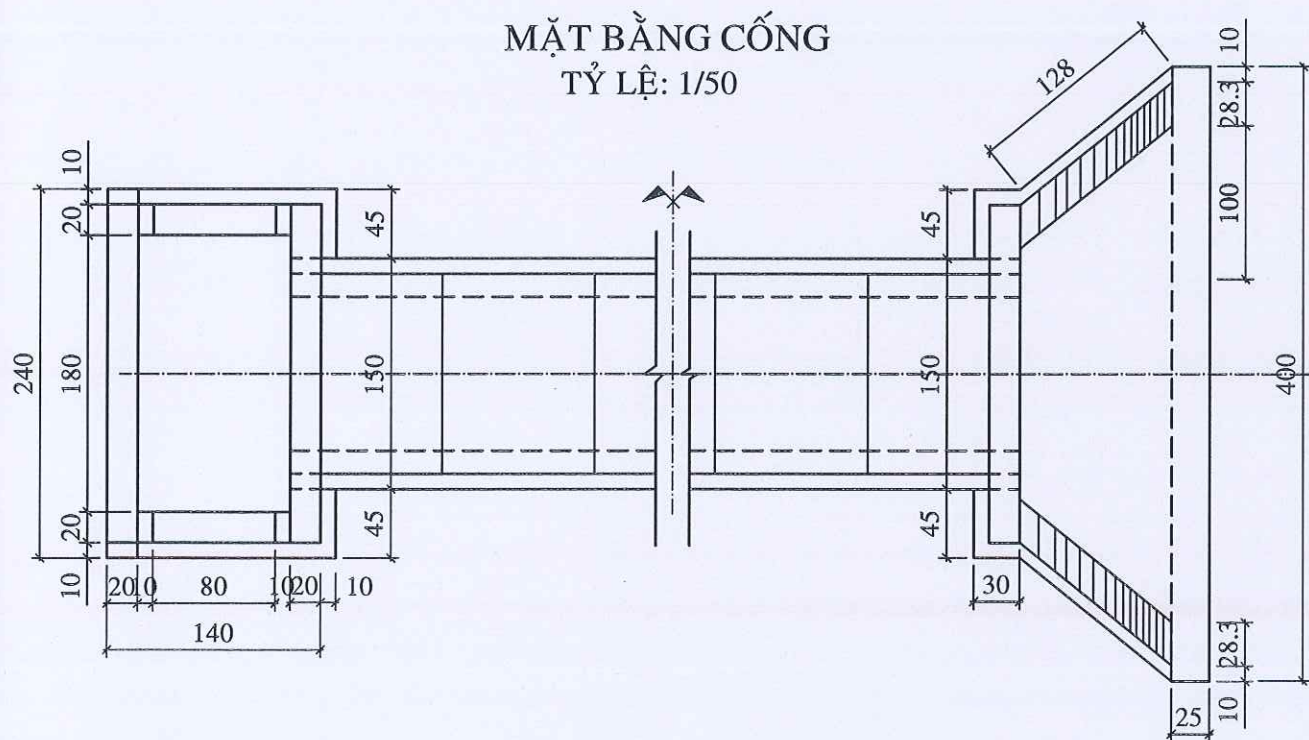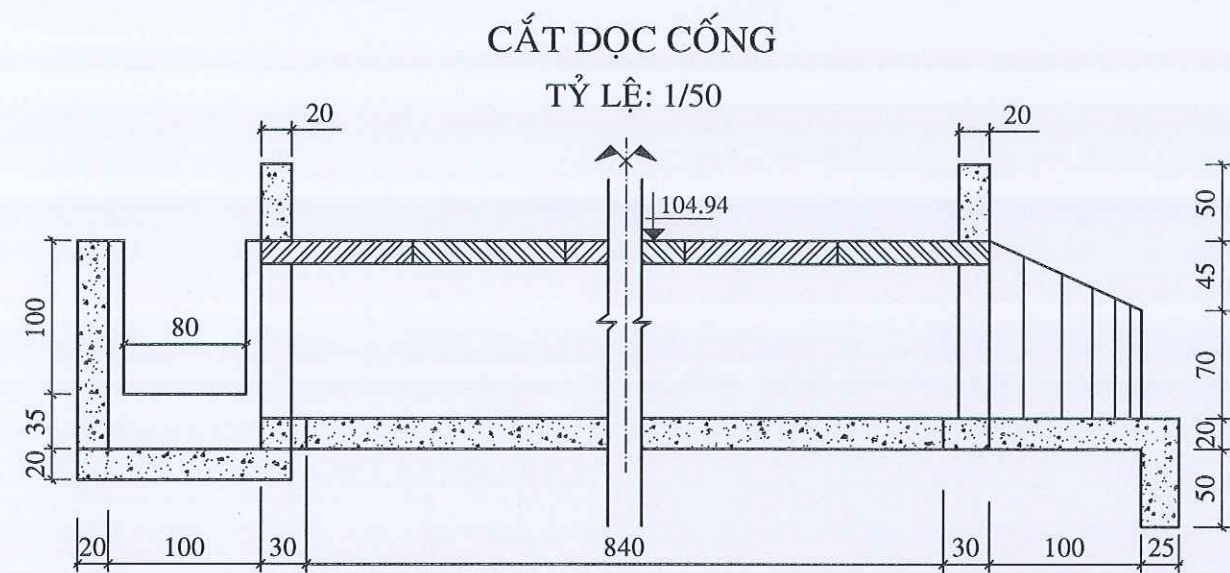

GHI CHÚ:


- MÓNG CỐNG LÀM BẰNG BT ĐÁ (1x2) M250
- THÂN CỐNG LÀM BẰNG BT ĐÁ (1x2) M250
- TƯỜNG ĐẦU, TƯỜNG CÁN, HỐ THU LÀM BT ĐÁ (1x2) M250
- TẤM ĐÀN LÀM BẰNG BT ĐÁ (1x2) M250

(Kích thước ghi trong bản vẽ là Cm, trừ trường hợp ghi cụ thể)

VĂN PHÒNG HỖND & UBND XÃ PHÚ RIỀNG	C. TY TNHH MTV TƯ VẤN XÂY DỰNG PHÁT ĐẠT BP GIÁM ĐỐC LÊ TẤN ĐẠT	CNDA	LÊ HỮU PHƯỚC	CT: NÂNG CẤP MẶT ĐƯỜNG, LỀ ĐƯỜNG VÀ XÂY DỰNG HỆ THỐNG THOÁT NƯỚC THÔN TÂN LONG, TỪ ĐT.741 (CỔNG CHÀO THÔN) ĐẾN CUỐI TUYẾN. CỐNG HỘP 100x100 - L=9m TẠI Km0+816	BV SỐ: C04	TỶ LỆ: NHƯ TRÊN
		THIẾT KẾ	LÊ HỮU CHÂU		NGÀY HOÀN THÀNH: 02/2026	
		SOÁT	VŨ MẠNH ĐỨC		KÝ HIỆU HỒ SƠ: PR - 02/2026	

CẮT DỌC CỐNG

TỶ LỆ: 1/50

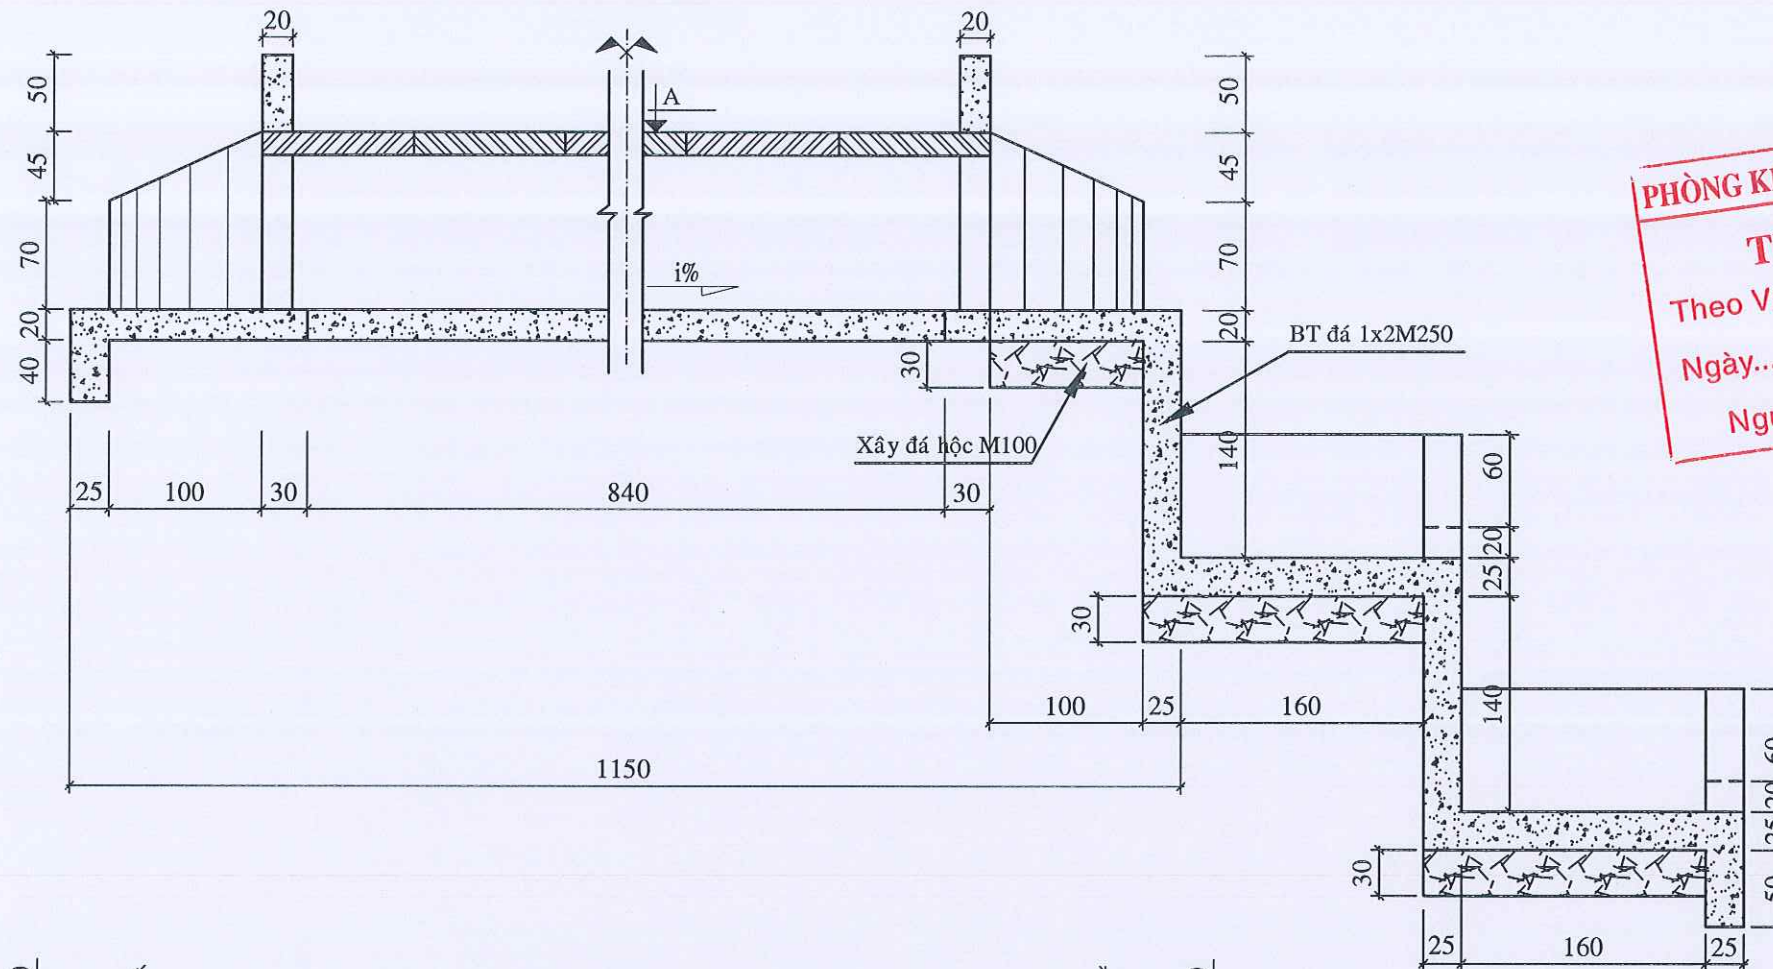


PHÒNG KINH TẾ XÃ PHÚ RIỀNG
THẨM ĐỊNH
Theo Văn bản số:...../
Ngày.....tháng.....năm 20.....
Người thẩm định ký tên

CÔNG TY TNHH HẢI SƠN CONSTRUCTION
THẨM TRA
Theo văn bản số...../ KQTT - HSC
Ngày.....tháng.....năm 20....
Chủ trì bộ môn ký tên:

MẶT BẰNG CỐNG

TỶ LỆ: 1/50

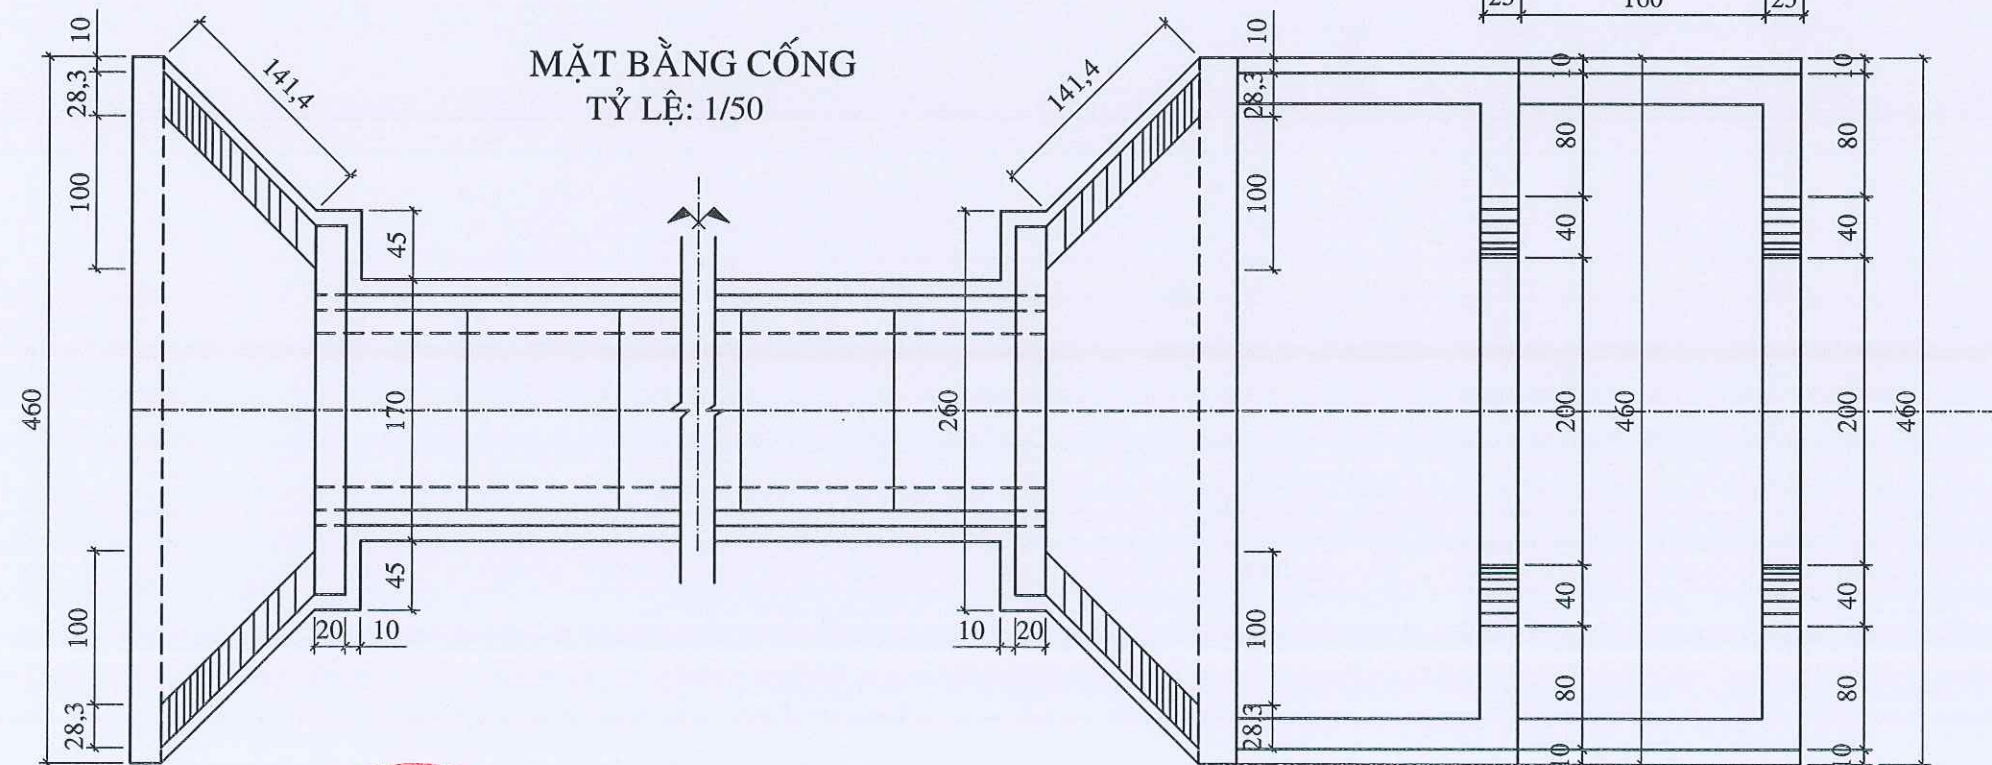

(Kích thước ghi trong bản vẽ là Cm, trừ trường hợp ghi cụ thể)

VĂN PHÒNG HỖND & UBND XÃ PHÚ RIỀNG

C. TY TNHH MTV TƯ VẤN XÂY DỰNG PHÁT ĐẠT BP

CNDA

LÊ HỮU PHƯỚC

CT: NÂNG CẤP MẶT ĐƯỜNG, LỀ ĐƯỜNG VÀ XÂY DỰNG
HỆ THỐNG THOÁT NƯỚC THÔN TÂN LONG, TỪ ĐT.741
(CỔNG CHÀO THÔN) ĐẾN CUỐI TUYẾN.

BV SỐ: C05

TỶ LỆ: NHƯ TRÊN

THIẾT KẾ

LÊ HỮU CHÂU

SOÁT

VŨ MẠNH ĐỨC


CỐNG HỘP 100x100 - L=9m TẠI Km0+878; TẠI Km1+118.5

NGÀY HOÀN THÀNH: 02/2026

KÝ HIỆU HỒ SƠ: PR - 02/2026


MẶT CẮT HẠ LƯU CỐNG

TỶ LỆ: 1/50

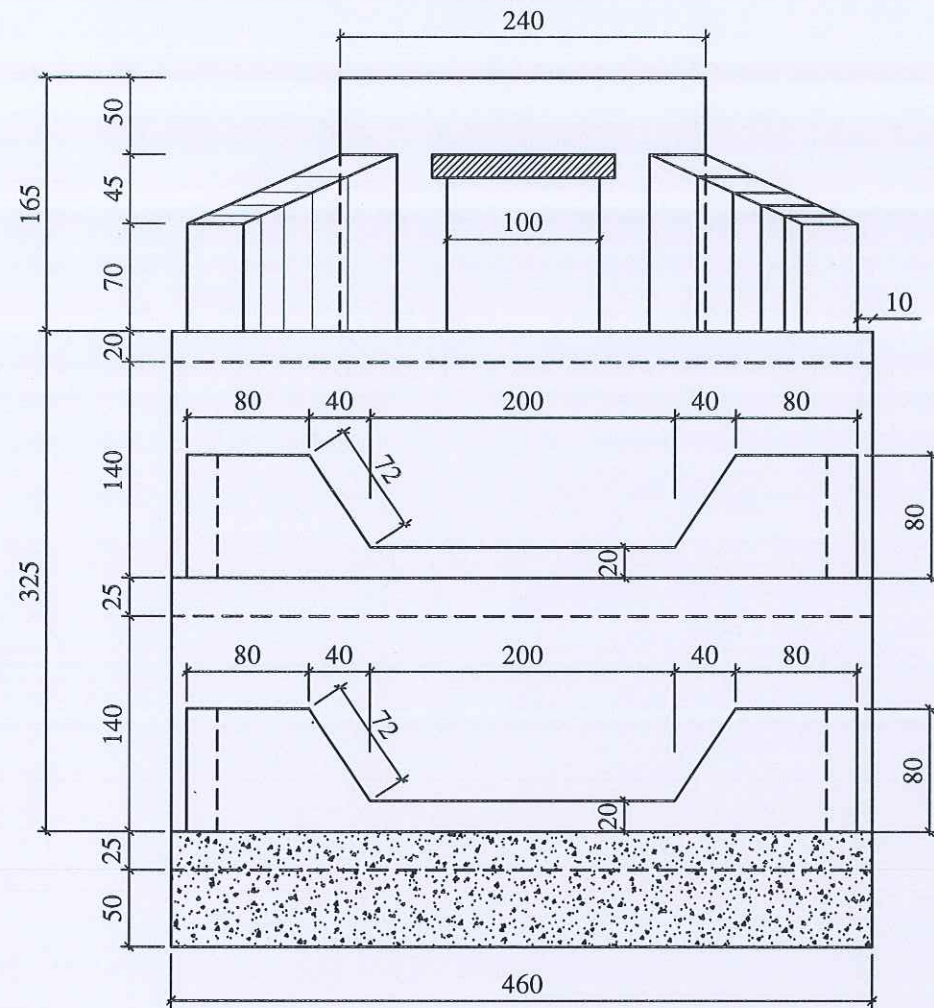

MẶT CẮT THƯỢNG LƯU CỐNG

TỶ LỆ: 1/50

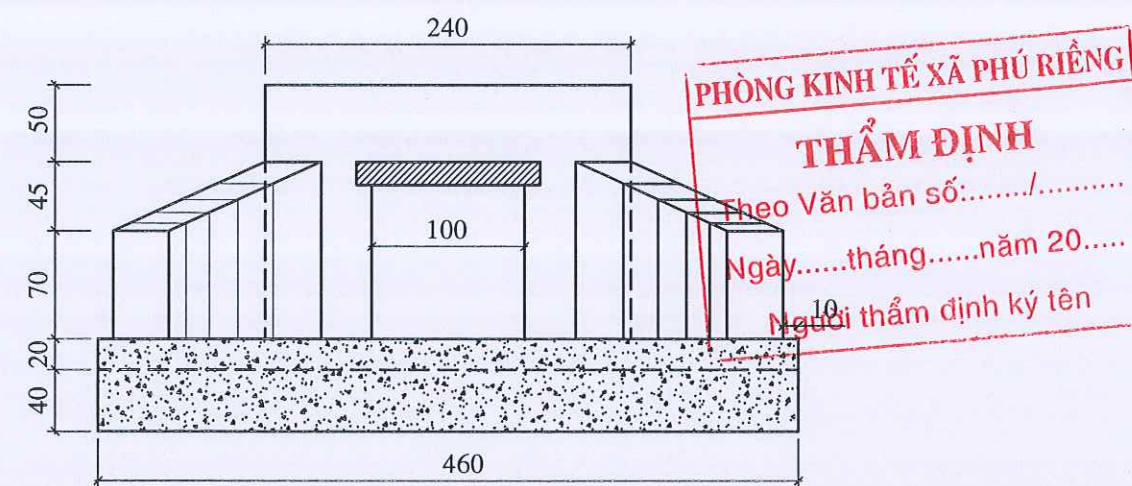


PHÒNG KINH TẾ XÃ PHÚ RIỀNG
THẨM ĐỊNH
Theo Văn bản số:...../
Ngày.....tháng.....năm 20.....
Người thẩm định ký tên

CÔNG TY TNHH HẢI SƠN CONSTRUCTION


THẨM TRA

Theo văn bản số...../ KQTT - HSC
Ngày.....tháng.....năm 20....
Chủ trì bộ môn ký tên:

CỐT THÉP LỚP TRÊN

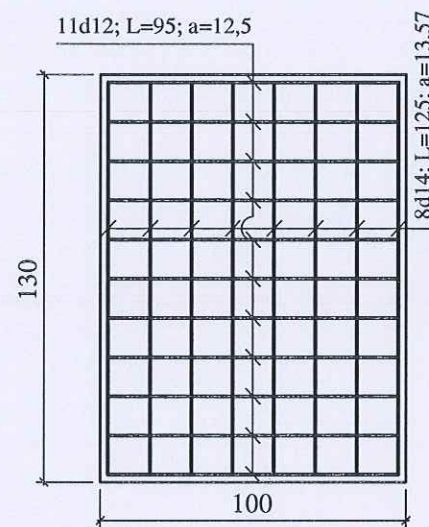


CỐT THÉP LỚP DƯỚI

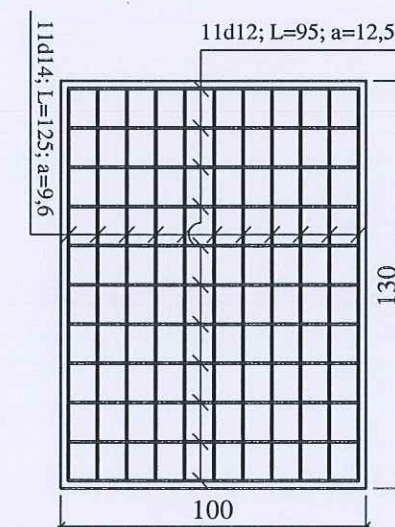


MẶT CẮT NGANG CỐNG

TỶ LỆ: 1/25

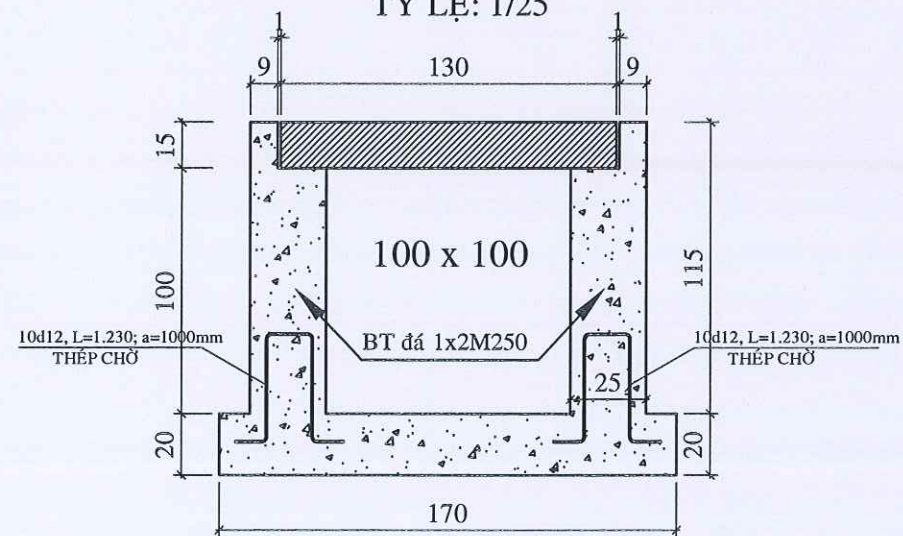

CỐT THÉP ĐƠN

TỶ LỆ: 1/25

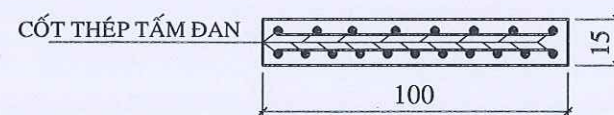

GHI CHÚ:

- MÓNG CỐNG LÀM BẰNG BT ĐÁ (1x2) M250
- THÂN CỐNG LÀM BẰNG BT ĐÁ (1x2) M250
- TƯỜNG ĐẦU, TƯỜNG CÁNH, HỐ THU LÀM BT ĐÁ (1x2) M250
- TẤM ĐƠN LÀM BẰNG BT ĐÁ (1x2) M250

(Kích thước ghi trong bản vẽ là Cm, trừ trường hợp ghi cụ thể)

VĂN PHÒNG HỖND & UBND XÃ PHÚ RIỀNG

C.TY TNHH MTV TƯ VẤN XÂY DỰNG PHÁT ĐẠT BP

CNDA

LÊ HỮU PHƯỚC

THIẾT KẾ

LÊ HỮU CHÂU

SOÁT

VŨ MẠNH ĐỨC

CT: NÂNG CẤP MẶT ĐƯỜNG, LỀ ĐƯỜNG VÀ XÂY DỰNG
HỆ THỐNG THOÁT NƯỚC THÔN TÂN LONG, TỪ ĐT.741
(CỔNG CHÀO THÔN) ĐẾN CUỐI TUYẾN.

CỐNG HỘP 100x100 - L=9m TẠI Km0+878; TẠI Km1+118.5

BV SỐ: C06

TỶ LỆ: NHƯ TRÊN

NGÀY HOÀN THÀNH: 02/2026

KÝ HIỆU HỒ SƠ: PR - 02/2026

TỶ LỆ: 1/50




CÔNG TY TNHH HẢI SƠN CONSTRUCTION

THẨM TRA

Theo văn bản số.... / KQTT - HSC
Ngày.....tháng.....năm 20....
Chủ trì bộ môn ký tên:

TỶ LỆ: 1/50

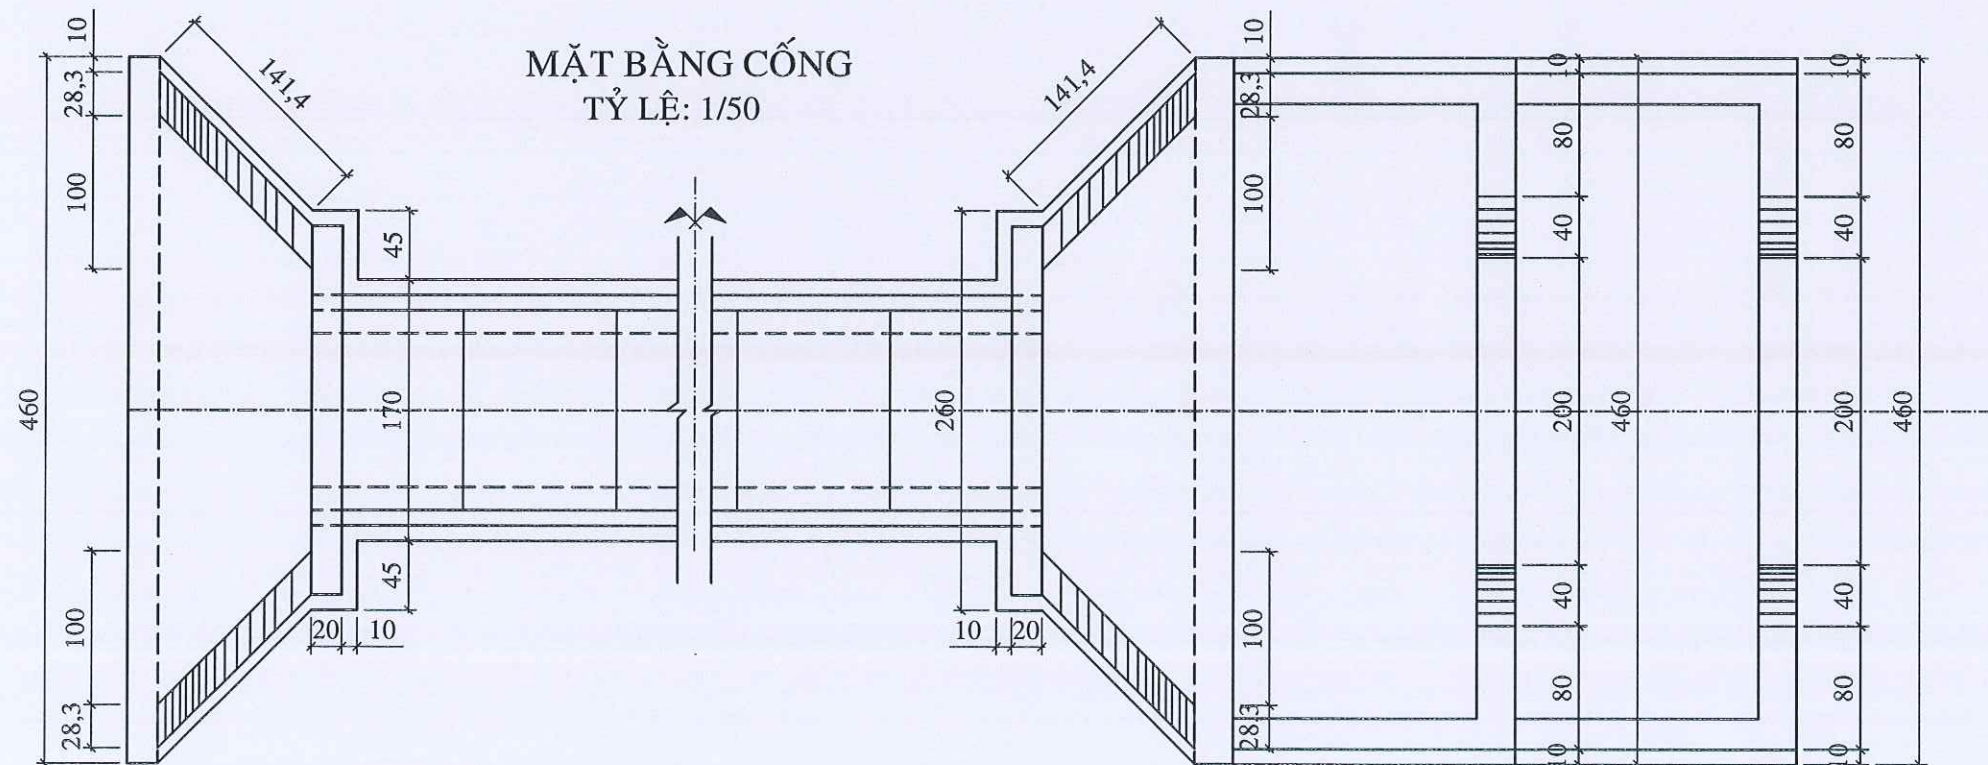


(Kích thước ghi trong bản vẽ là Cm, trừ trường hợp ghi cụ thể)

VĂN PHÒNG HỖND & UBND XÃ PHÚ RIỀNG 	C. TY TNHH MTV TƯ VẤN XÂY DỰNG PHÁT ĐẠT BP TỈNH H. MTV GIÁM ĐỐC	CNĐA	LÊ HỮU PHƯỚC		CT: NÂNG CẤP MẶT ĐƯỜNG, LỀ ĐƯỜNG VÀ XÂY DỰNG HỆ THỐNG THOÁT NƯỚC THÔN TÂN LONG, TỪ ĐT.741 (CỔNG CHÀO THÔN) ĐẾN CUỐI TUYẾN.	BV SỐ: C07	TỶ LỆ: NHƯ TRÊN
		THIẾT KẾ	LÊ HỮU CHÂU			NGÀY HOÀN THÀNH: 02/2026	
		SOÁT	VŨ MẠNH ĐỨC			KÝ HIỆU HỒ SƠ: PR - 02/2026	


MẶT CẮT HẠ LƯU CỐNG

TỶ LỆ: 1/50

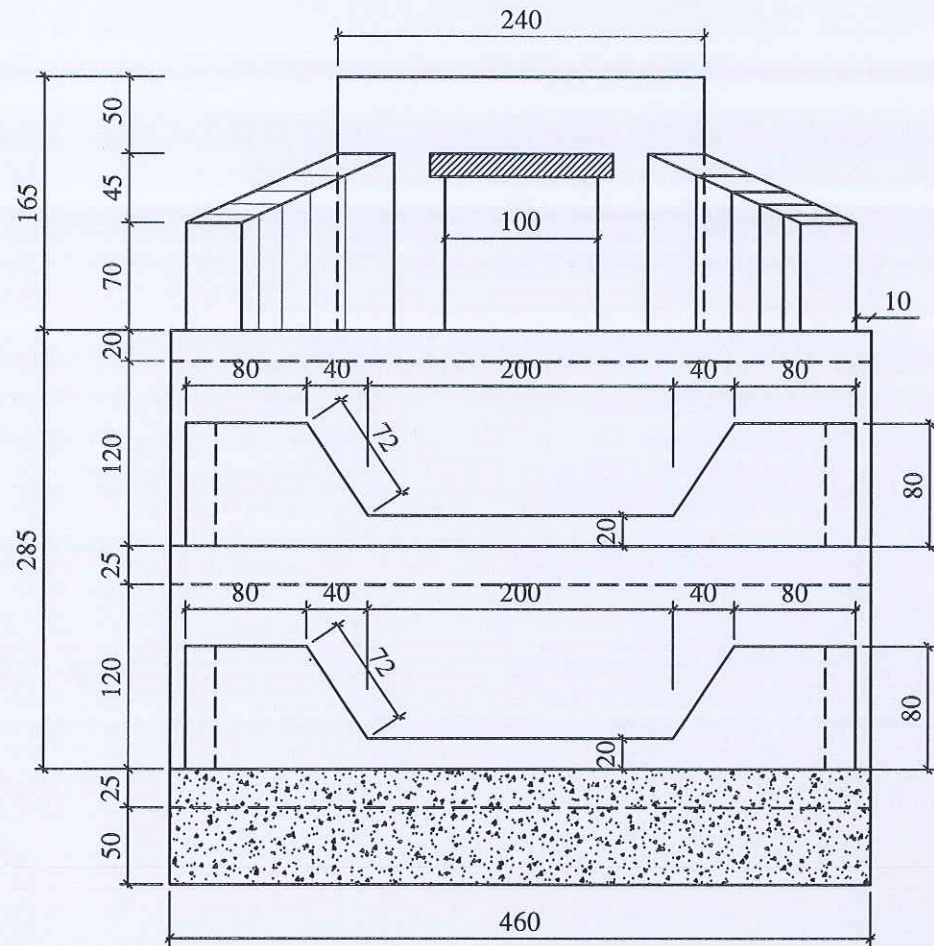


MẶT CẮT NGANG CỔNG

TỶ LỆ: 1/25

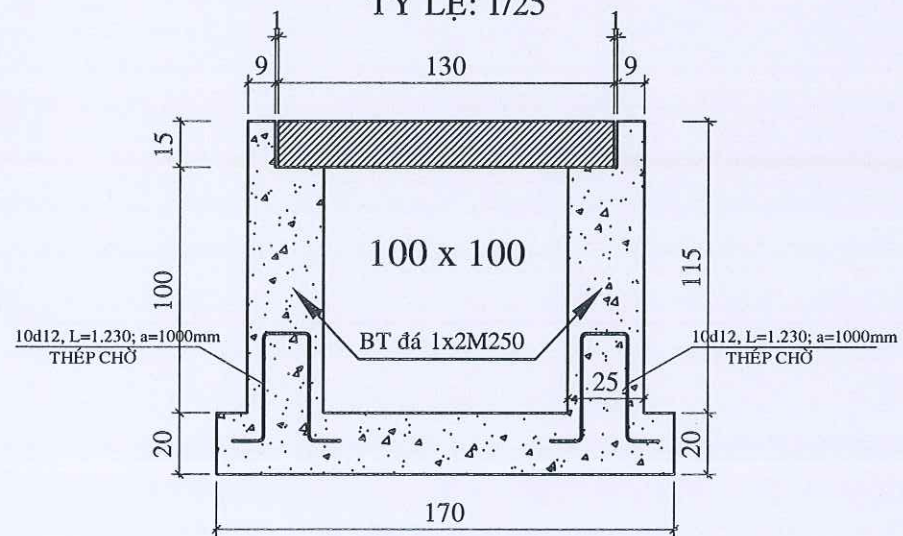


MẶT CẮT THƯỢNG LƯU CỔNG


TỶ LỆ: 1/50

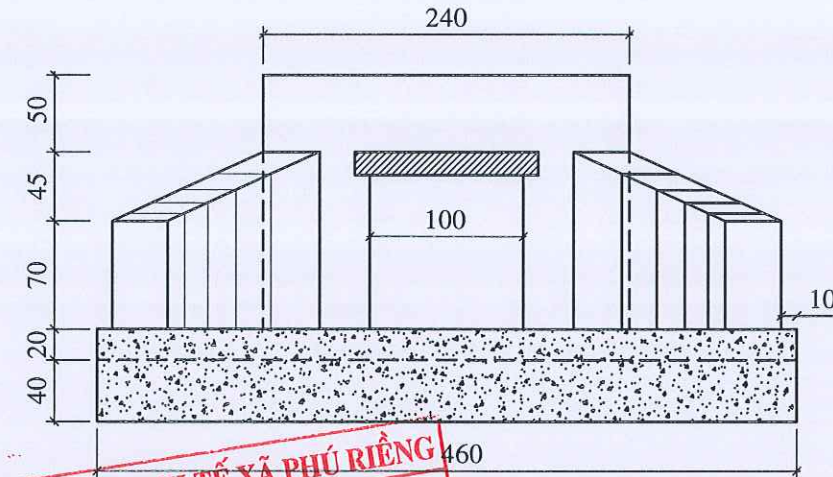

CỐT THÉP LỚP TRÊN

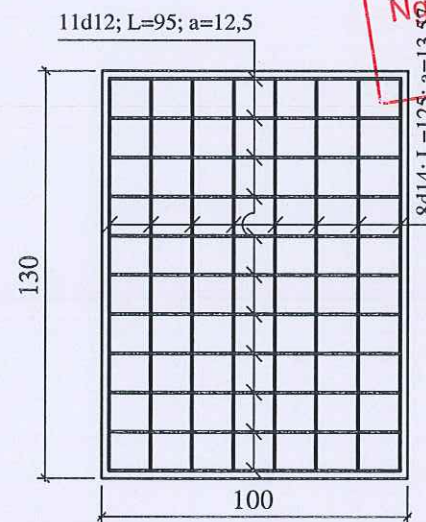


CỐT THÉP LỚP DƯỚI

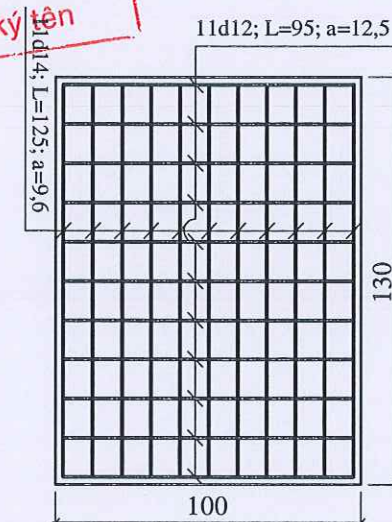

CỐT THÉP ĐƠN

TỶ LỆ: 1/25

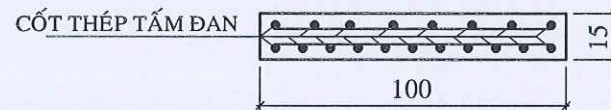

GHI CHÚ:

- MÓNG CỐNG LÀM BẰNG BT ĐÁ (1x2) M250
- THÂN CỐNG LÀM BẰNG BT ĐÁ (1x2) M250
- TƯỜNG ĐẦU, TƯỜNG CÁNH, HỐ THU LÀM BT ĐÁ (1x2) M250
- TẤM ĐÀN LÀM BẰNG BT ĐÁ (1x2) M250

(Kích thước ghi trong bản vẽ là Cm, trừ trường hợp ghi cụ thể)

VĂN PHÒNG HĐND & UBND XÃ PHÚ RIỀNG

C.TY TNHH MTV TƯ VẤN XÂY DỰNG PHÁT ĐẠT BP

CNEA

LÊ HỮU PHƯỚC

**CT: NÂNG CẤP MẶT ĐƯỜNG, LỀ ĐƯỜNG VÀ XÂY DỰNG
HỆ THỐNG THOÁT NƯỚC THÔN TÂN LONG, TỪ ĐT.741
(CỔNG CHÀO THÔN) ĐẾN CUỐI TUYẾN.**

BV SỐ: C08

TỶ LỆ: NHƯ TRÊN

NGÀY HOÀN THÀNH: 02/2026

KÝ HIỆU HỒ SƠ: PR - 02/2026


SOÁT

VŨ MẠNH ĐỨC

CỔNG HỘP 100x100 - L=9m TẠI Km1+251.5


CẮT DỌC CỐNG

TỶ LỆ: 1/50

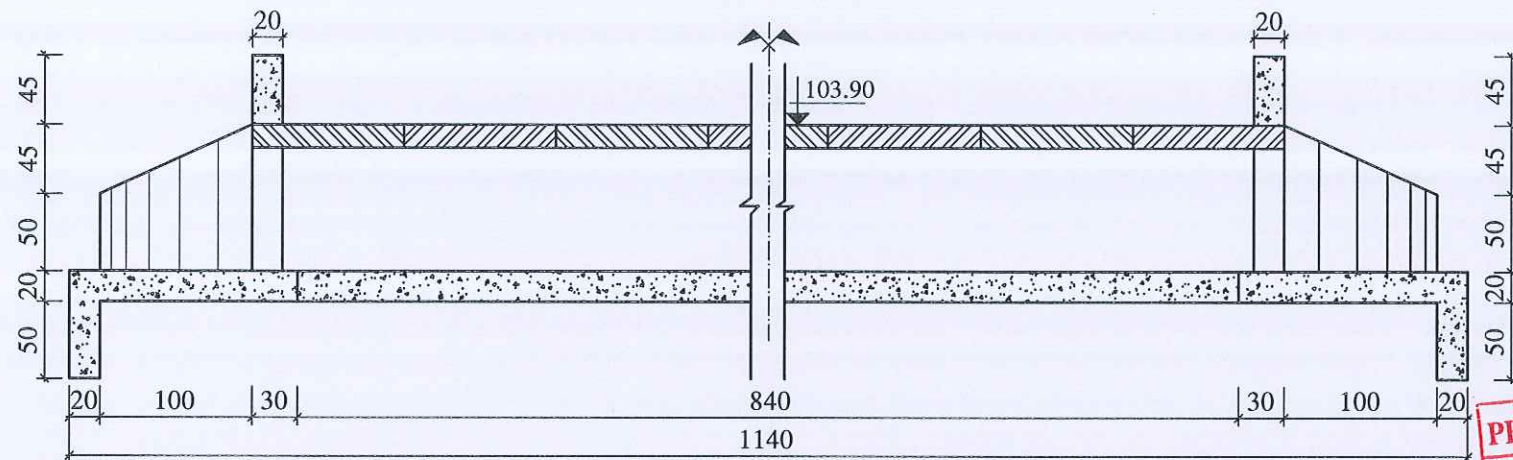


MẶT CẮT THƯỢNG, HẠ LƯU CỐNG

TỶ LỆ: 1/50

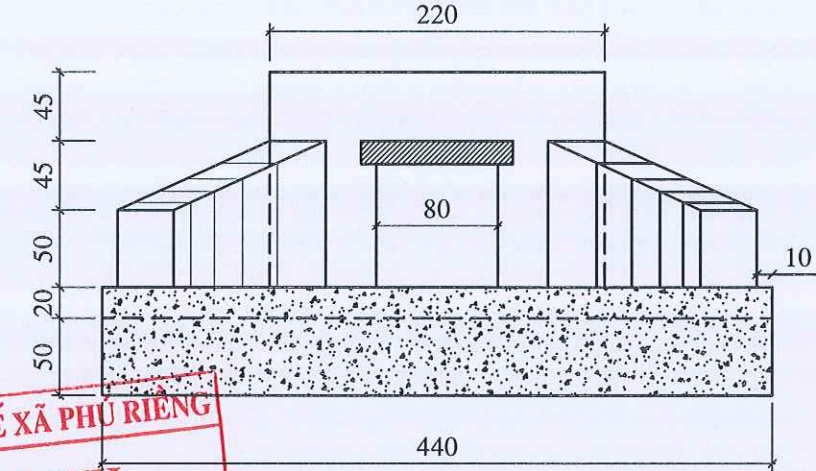


MẶT BẰNG CỐNG

TỶ LỆ: 1/50

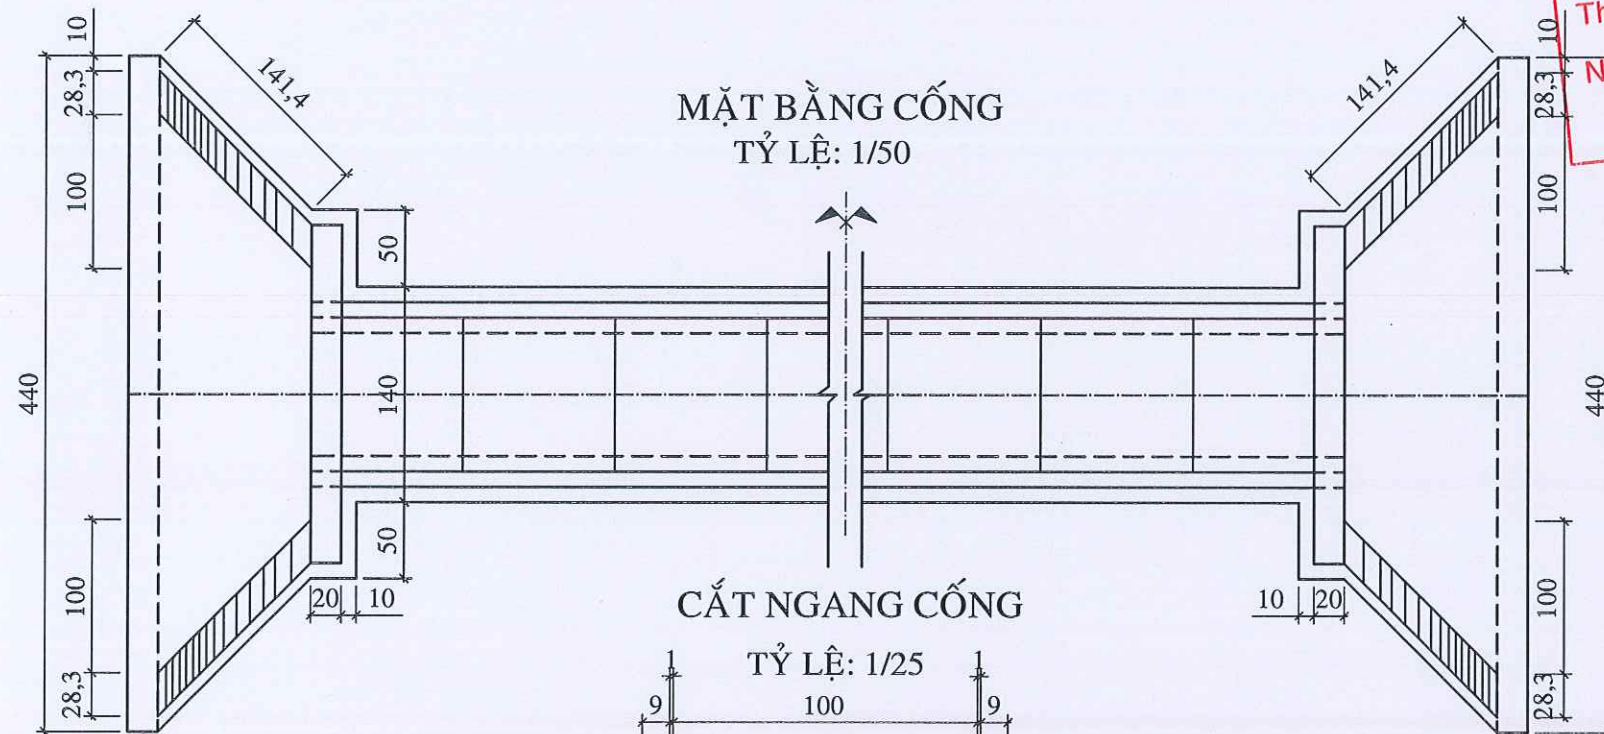

CẮT NGANG CỐNG

TỶ LỆ: 1/25

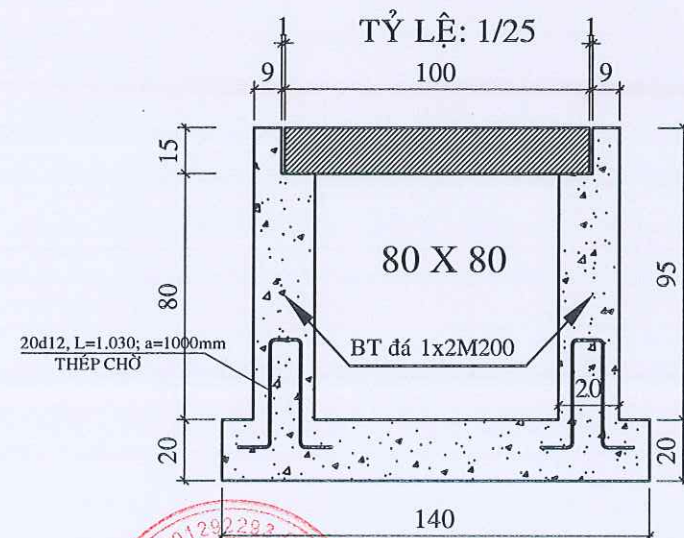

PHÒNG KINH TẾ XÃ PHÚ RIỀNG


THẨM ĐỊNH

Theo Văn bản số:...../.....


Ngày.....tháng.....năm 20.....

Người thẩm định ký.....

LỚP TRÊN

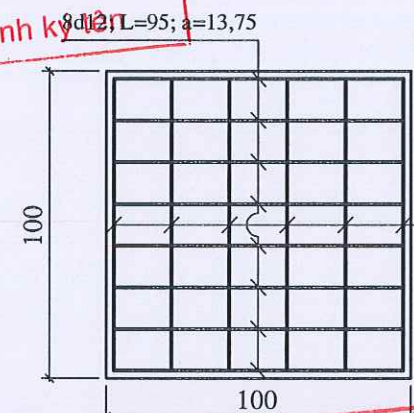

LỚP DƯỚI

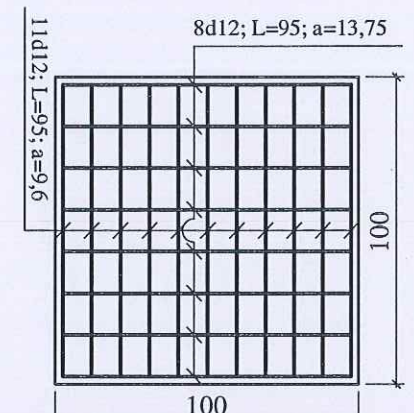

CÔNG TY TNHH HẢI SƠN CONSTRUCTION

THẨM TRA

Theo văn bản số...../ KQTT - HSC


Ngày.....tháng.....năm 20.....

Chủ trì bộ môn ký tên:

CỐT THÉP ĐƠN

TỶ LỆ: 1/25

CỐT THÉP TẮM ĐƠN

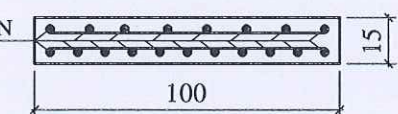

GHI CHÚ:

- MÓNG CỐNG LÀM BẰNG BT ĐÁ (1X2) M200
- THÂN CỐNG LÀM BẰNG BT ĐÁ (1X2) M200
- TƯỜNG ĐẦU, TƯỜNG CÁNH, HỐ THU LÀM BT ĐÁ (1X2) M200
- TẮM ĐƠN LÀM BẰNG BT ĐÁ (1X2) M250

(Kích thước ghi trong bản vẽ là Cm, trừ trường hợp ghi cụ thể)

VĂN PHÒNG HỖND & UBND XÃ PHÚ RIỀNG

C. TY TNHH MTV TƯ VẤN XÂY DỰNG PHÁT ĐẠT BP
TƯ VẤN XÂY DỰNG
PHÁT ĐẠT BP
LÊ TẤN ĐẠT

CNDA	LÊ HỮU PHƯỚC	
THIẾT KẾ	LÊ HỮU CHÂU	
SOÁT	VŨ MẠNH ĐỨC	

CT: NÂNG CẤP MẶT ĐƯỜNG, LỀ ĐƯỜNG VÀ XÂY DỰNG
HỆ THỐNG THOÁT NƯỚC THÔN TÂN LONG, TỪ ĐT.741
(CỔNG CHÀO THÔN) ĐẾN CUỐI TUYẾN.

CỐNG HỘP 80x80 - L=9m. TẠI Km1+69.


BV SỐ: C09

TỶ LỆ: NHƯ TRÊN

NGÀY HOÀN THÀNH: 02/2026

KÝ HIỆU HỒ SƠ: PR - 02/2026

CẮT DỌC CỐNG
TỶ LỆ: 1/50

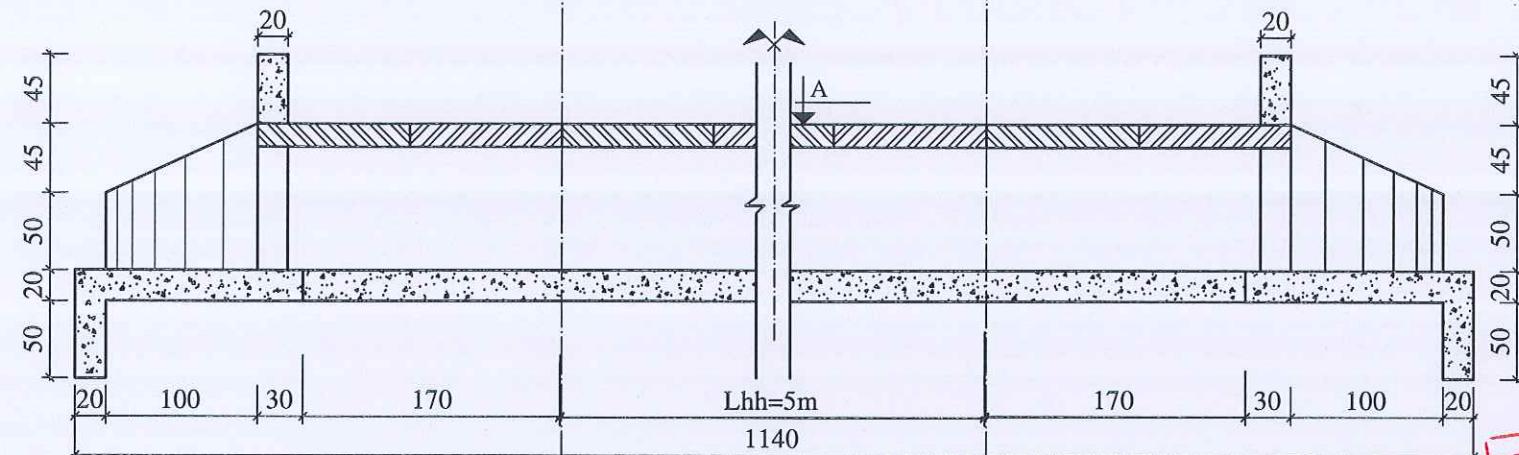


PHẦN LÀM MỚI NỐI 2m CỐNG

PHẦN CỐNG HH L=5m


PHẦN LÀM MỚI NỐI 2m CỐNG

MẶT CẮT THƯỢNG, HẠ LƯU CỐNG


TỶ LỆ: 1/50

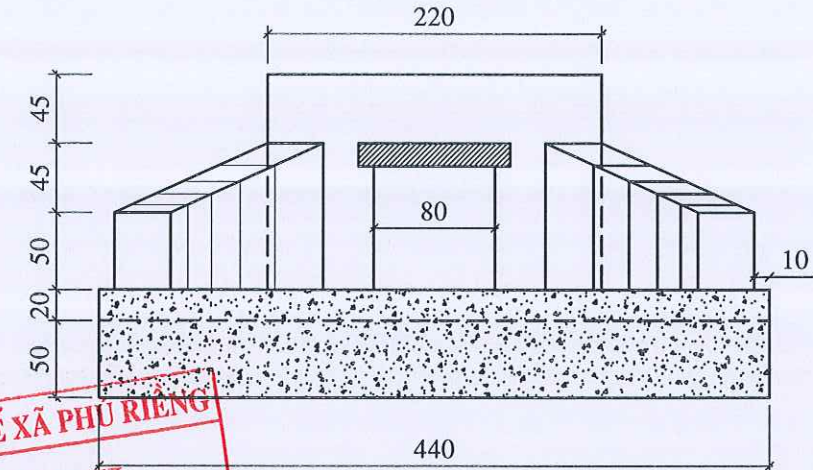

MẶT BẰNG CỐNG
TỶ LỆ: 1/50

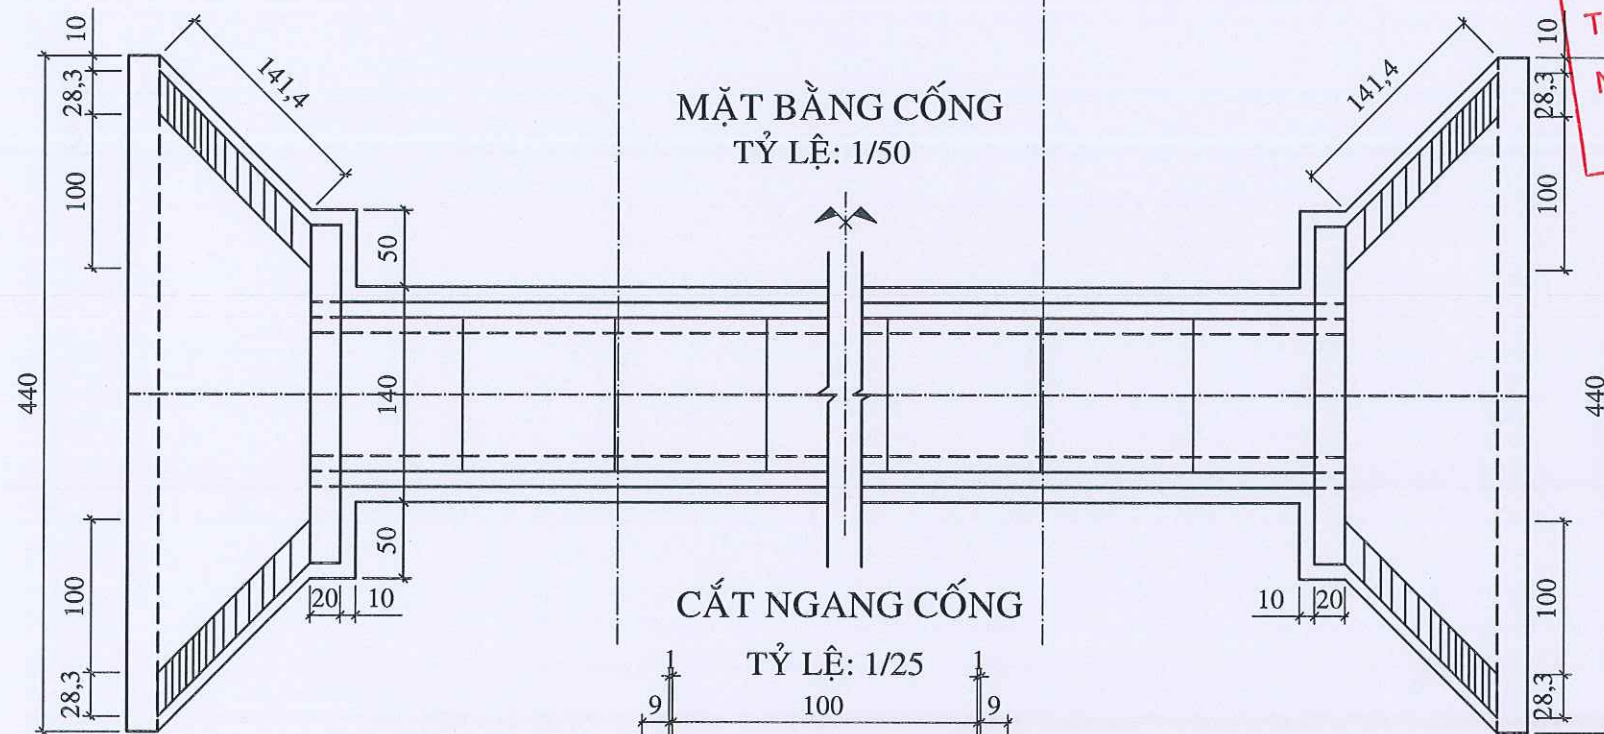

CẮT NGANG CỐNG
TỶ LỆ: 1/25

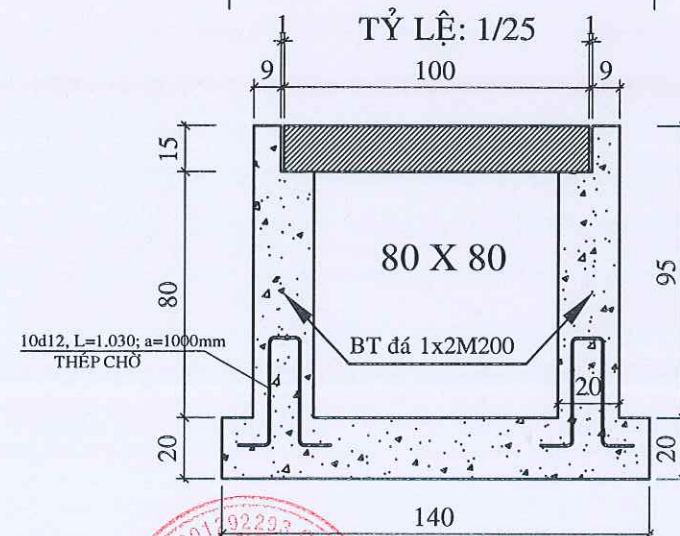


GHI CHÚ:


- MÓNG CỐNG LÀM BẰNG BT ĐÁ (1X2) M200
- THÂN CỐNG LÀM BẰNG BT ĐÁ (1X2) M200
- TƯỜNG ĐẦU, TƯỜNG CÁNH, HỐ THU LÀM BT ĐÁ (1X2) M200
- TẤM ĐÀN LÀM BẰNG BT ĐÁ (1X2) M250

(Kích thước ghi trong bản vẽ là Cm, trừ trường hợp ghi cụ thể)

LỚP TRÊN

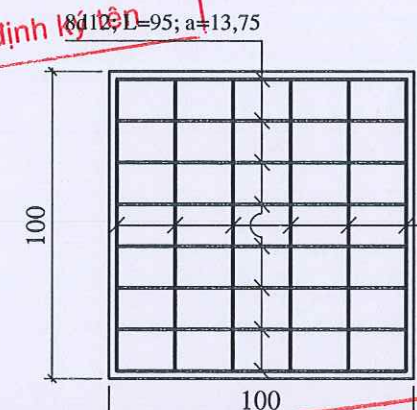


LỚP DƯỚI

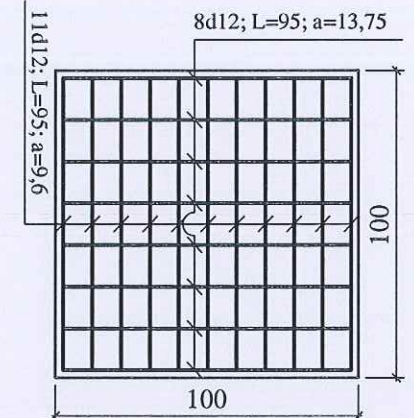

CÔNG TY TNHH HẢI SƠN CONSTRUCTION
THẨM TRA
Theo văn bản số.../ KQTT - HSC
Ngày...tháng...năm 20...
Chữ và bộ môn ký tên:

CỐT THÉP ĐƠN

TỶ LỆ: 1/25

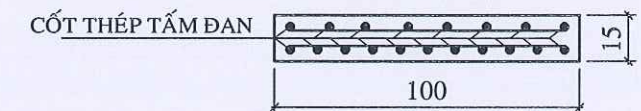

VĂN PHÒNG HỖND & UBND XÃ PHÚ RIỀNG


C. TY TNHH MTV TƯ VẤN XÂY DỰNG PHÁT ĐẠT BP
TƯ VẤN XÂY DỰNG GIÁM ĐỐC
PHÁT ĐẠT BP
LÊ TẤN ĐẠT

CNDA
LÊ HỮU PHƯỚC
THIẾT KẾ
LÊ HỮU CHÂU
SOÁT
VŨ MẠNH ĐỨC


CT: NÂNG CẤP MẶT ĐƯỜNG, LỀ ĐƯỜNG VÀ XÂY DỰNG HỆ THỐNG THOÁT NƯỚC THÔN TÂN LONG, TỪ ĐT.741 (CỔNG CHÀO THÔN) ĐẾN CUỐI TUYẾN.
Nối Cống hộp HH 80x80 - L=5m thành L=9m tại Km1+14,5; tại Km1+193.

BV SỐ: C10
TỶ LỆ: NHƯ TRÊN
NGÀY HOÀN THÀNH: 02/2026
KÝ HIỆU HỒ SƠ: PR - 02/2026

CẮT DỌC CỐNG
TỶ LỆ: 1/50

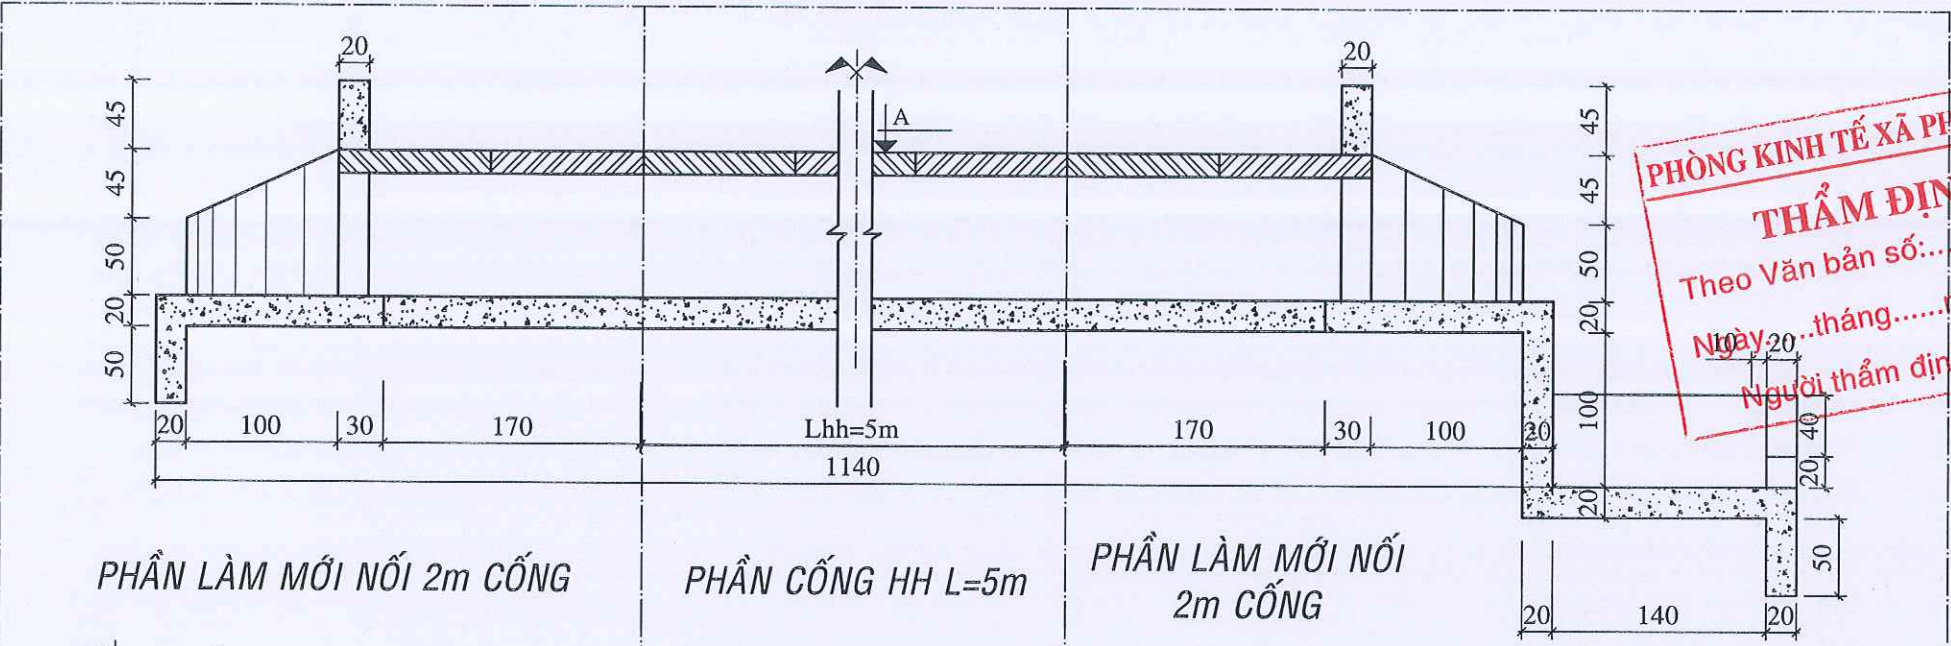

MẶT CẮT HẠ LƯU CỐNG
TỶ LỆ: 1/50

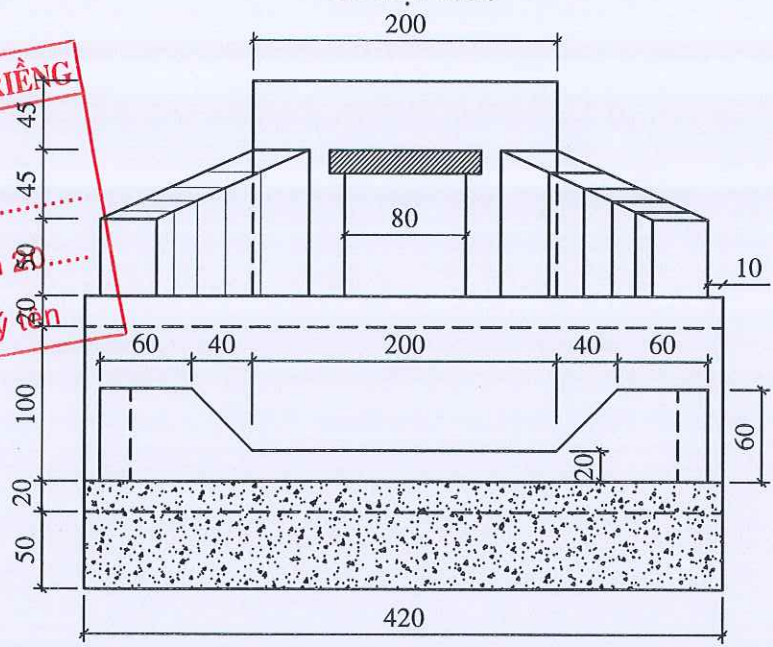


PHẦN LÀM MỐI NỐI 2m CỐNG


PHẦN CỐNG HH L=5m

PHẦN LÀM MỐI NỐI 2m CỐNG


MẶT BẰNG CỐNG
TỶ LỆ: 1/50

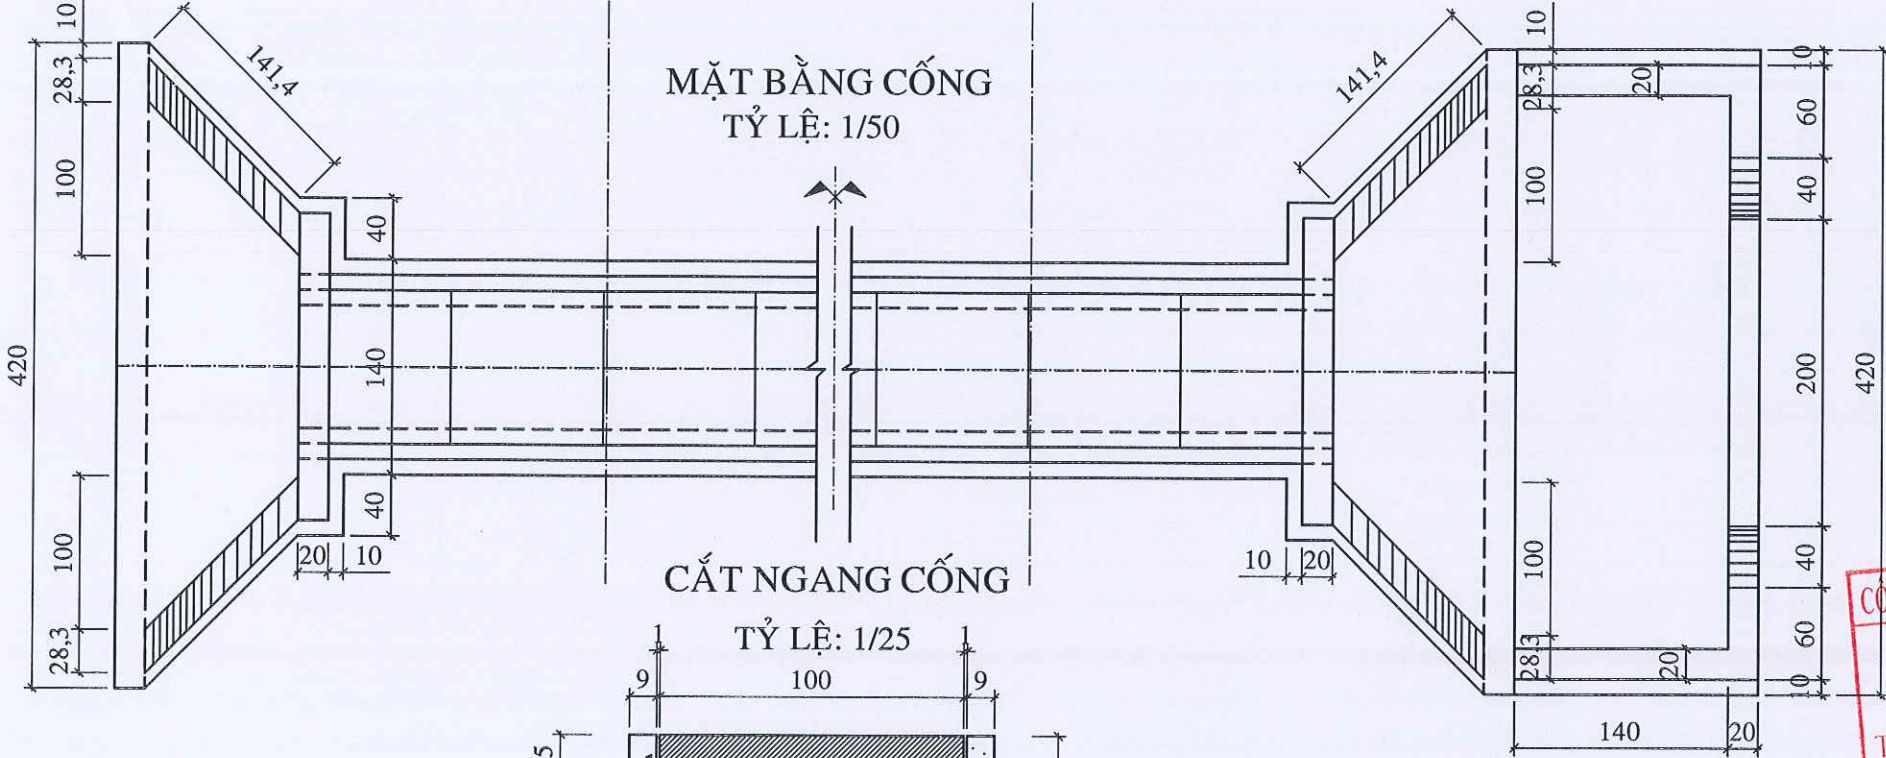


CẮT NGANG CỐNG
TỶ LỆ: 1/25

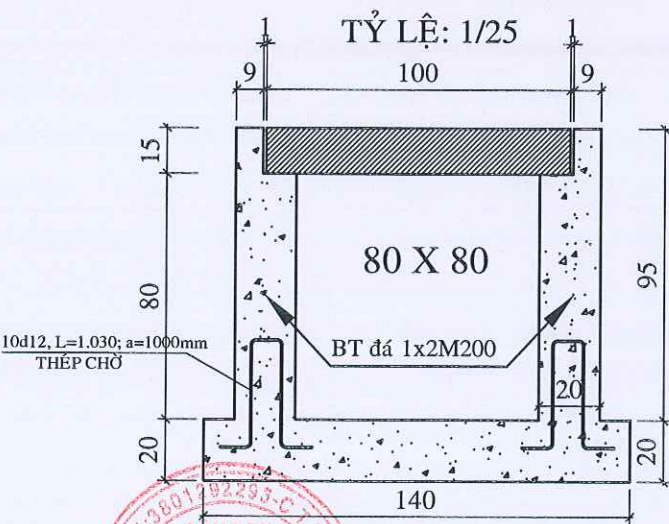

LỚP TRÊN

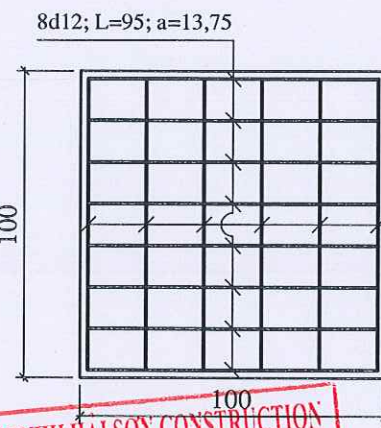


LỚP DƯỚI

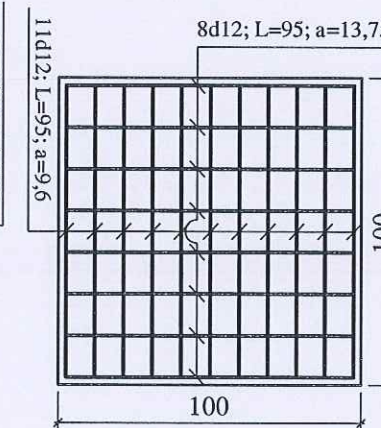

PHÒNG KINH TẾ XÃ PHÚ RIỀNG
THẨM ĐỊNH
Theo Văn bản số:...../.....
Ngày.....tháng.....năm 20....
Người thẩm định ký tên.....

THẨM TRA
Theo văn bản số...../ KQTT - HSC
Ngày.....tháng.....năm 20....
Chủ trì bộ môn kỹ thuật.....

CỐT THÉP ĐẠN
TỶ LỆ: 1/25

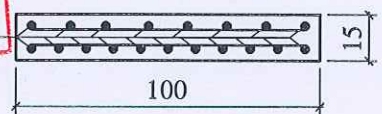

GHI CHÚ:

- MÓNG CỐNG LÀM BẰNG BT ĐÁ (1X2) M250
- THÂN CỐNG LÀM BẰNG BT ĐÁ (1X2) M250
- TƯỜNG ĐẦU, TƯỜNG CÁN, HỐ THU LÀM BT ĐÁ (1X2) M250
- TẤM ĐẠN LÀM BẰNG BT ĐÁ (1X2) M250

(Kích thước ghi trong bản vẽ là Cm, trừ trường hợp ghi cụ thể)


VĂN PHÒNG HỖND & UBND XÃ PHÚ RIỀNG

CÔNG TY TNHH MTV TƯ VẤN XÂY DỰNG PHÁT ĐẠT BP
TƯ VẤN XÂY DỰNG GIẢM ĐỐC
PHÁT ĐẠT BP
LÊ TẤN ĐẠT


CNĐA	LÊ HỮU PHƯỚC	
THIẾT KẾ	LÊ HỮU CHÂU	
SOÁT	VŨ MẠNH ĐỨC	

CT: NÂNG CẤP MẶT ĐƯỜNG, LỀ ĐƯỜNG VÀ XÂY DỰNG
HỆ THỐNG THOÁT NƯỚC THÔN TÂN LONG, TỪ ĐT.741
(CỔNG CHÀO THÔN) ĐẾN CUỐI TUYẾN.
Nối Cống hộp HH 80x80 - L=5m thành L=9m tại Km0+961,5.


BV SỐ: C11	TỶ LỆ: NHƯ TRÊN
NGÀY HOÀN THÀNH: 02/2026	
KÝ HIỆU HỒ SƠ: PR - 02/2026	

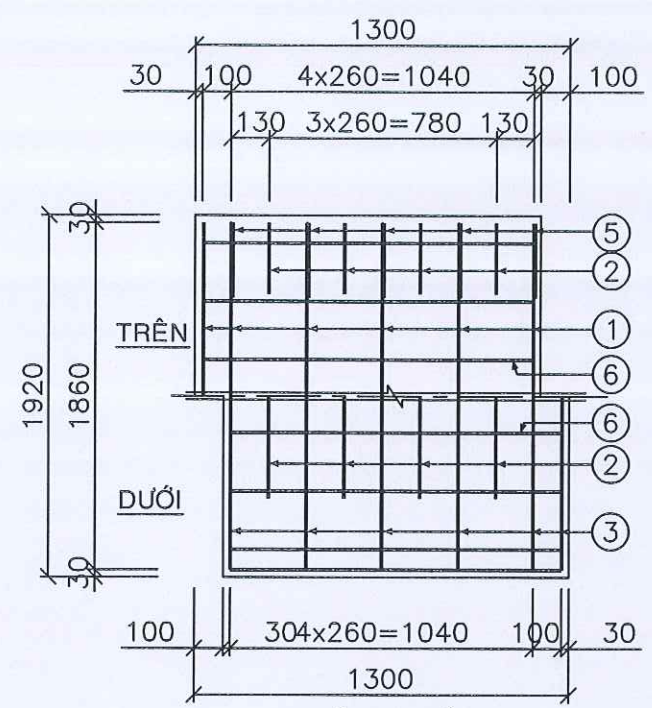


BẢN NẮP

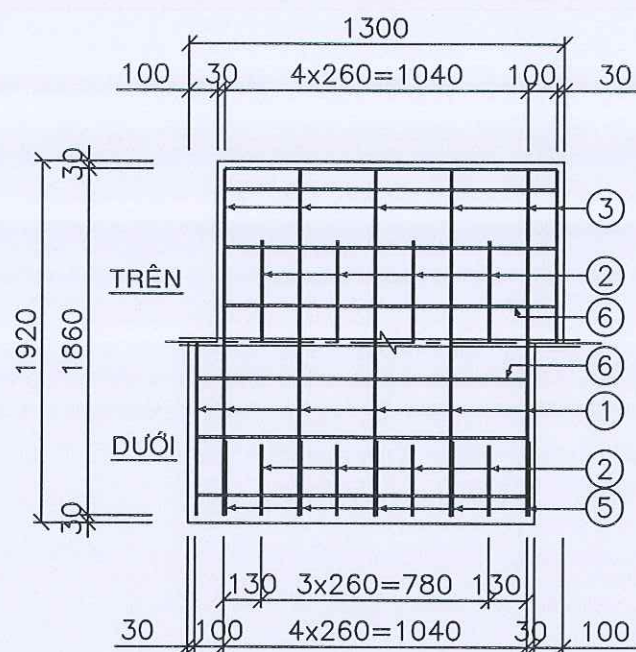

BẢN ĐÁY

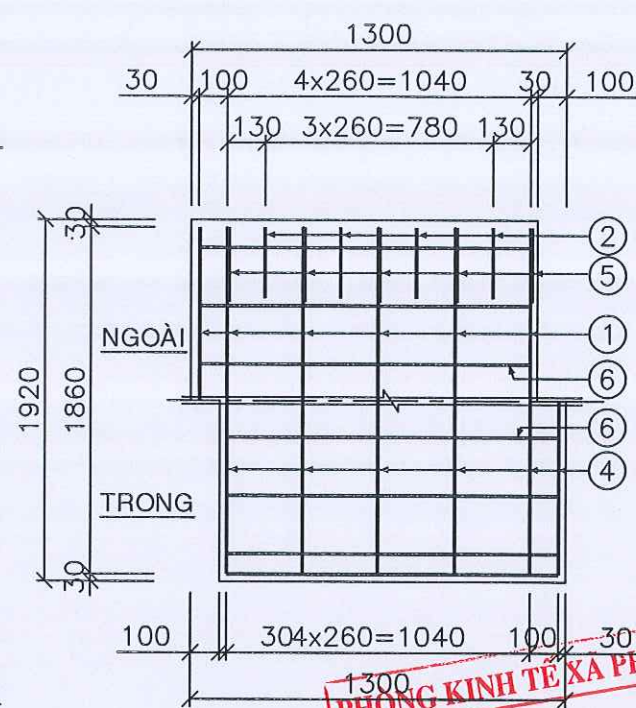


BẢN SƯỜN

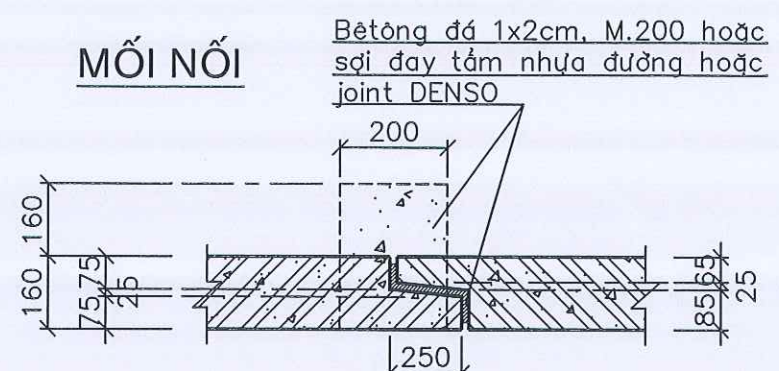


BẢNG THỐNG KÊ VẬT TƯ

Ký hiệu	Qui cách vật tư (mm)	Số thanh (th)	Chiều dài 1 thanh (mm)	Tổng chiều dài (m)	Tổng trọng lượng (Kg)	Ghi chú
①	Ø12 All	12	4010	48.12	42.73	
②	Ø12 All	08	2452	19.62	17.42	
③	Ø12 All	12	1860	22.32	19.82	
④	Ø12 All	12	1860	22.32	19.82	
⑤	Ø6 Al	20	734	14.68	3.26	
⑥	Ø6 Al	68	1140	77.52	17.21	
⑦	Ø6 Al	24	200	4.80	1.07	
⑧	Ø16 Al	04	1597	6.39	10.08	
CỘNG			Ø6 Al	97.00	21.53	
			Ø12 All	112.38	99.79	
			Ø16 Al	6.39	10.08	
TỔNG CỘNG				131.40		
BÊTÔNG M.300, ĐÁ 1x2 (m3)				1.406/ 1 ỒNG CỐNG		

1/2 CHÍNH DIỆN

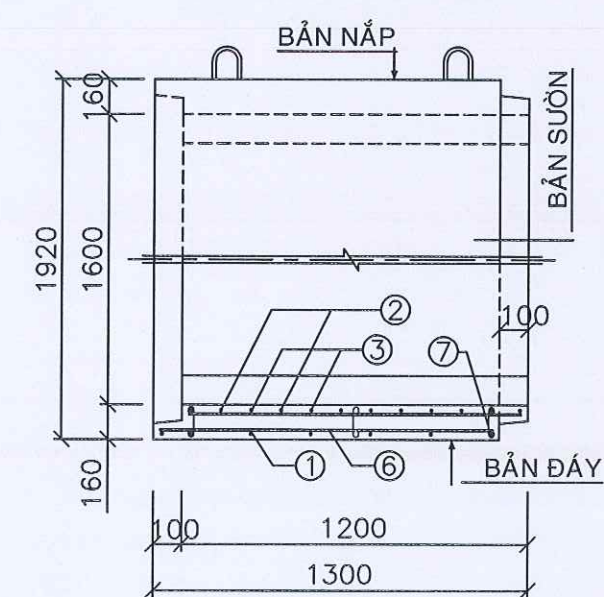


1/2 MẶT CẮT DỌC

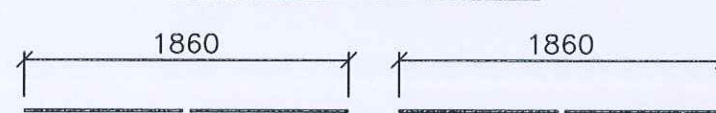

CỐT THÉP SỐ 3


CỐT THÉP SỐ 4

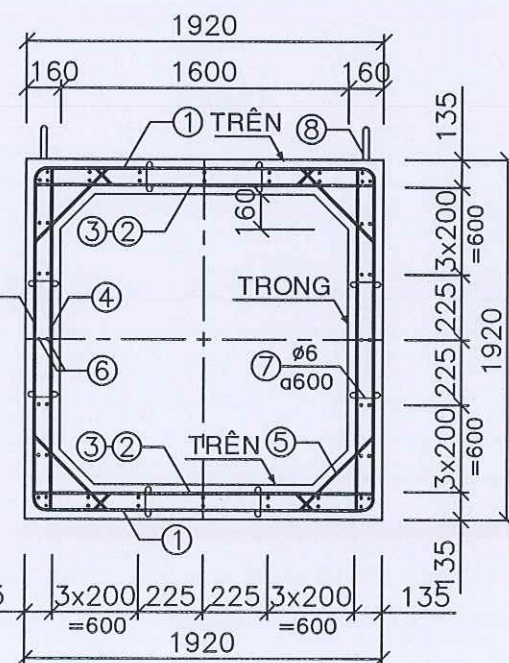


MẶT CẮT NGANG

CỐT THÉP SỐ 6

CỐT THÉP SỐ 7

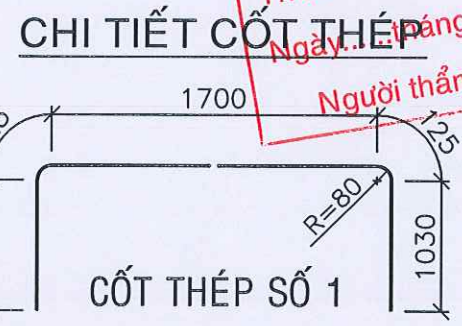


CỐT THÉP SỐ 1

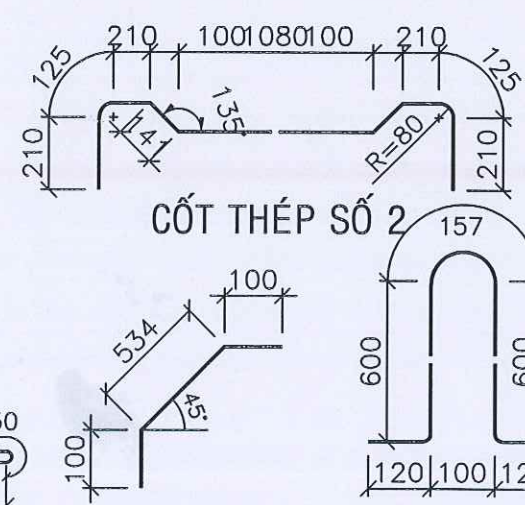

CỐT THÉP SỐ 2

CỐT THÉP SỐ 5

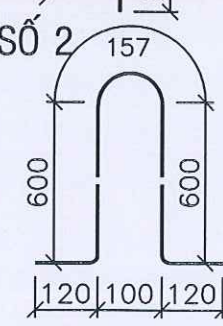

CỐT THÉP SỐ 8

GHI CHÚ:

- Kích thước bản vẽ ghi bằng milimét (mm)
- Liên kết đầu những thanh cốt thép được tiến hành bằng hàn hay buộc (đảm bảo đoạn chồng nối không nhỏ hơn 30d cốt thép được nối).
- Chiều cao đất đắp (Hđ) trên lưng cống từ 0,5 m đến 2,0 m.
- Cống được chôn vùi theo công nghệ va rung.

CÔNG TY TNHH HẢI SƠN CONSTRUCTION
THẨM TRA
Theo văn bản số.../ KQTT - HSC
Ngày...tháng...năm 20....
Chữ và bộ môn ký tên:

VĂN PHÒNG HND & UBND XÃ PHÚ RIỀNG


CÔNG TY TNHH MTV TƯ VẤN XÂY DỰNG PHÁT ĐẠT BP
TƯ VẤN XÂY DỰNG
PHÁT ĐẠT BP
LÊ TẤN ĐẠT

CNĐA	LÊ HỮU PHƯỚC	
THIẾT KẾ	LÊ HỮU CHÂU	
SOÁT	VŨ MẠNH ĐỨC	

CT: NÂNG CẤP MẶT ĐƯỜNG, LỀ ĐƯỜNG VÀ XÂY DỰNG
HỆ THỐNG THOÁT NƯỚC THÔN TÂN LONG, TỪ ĐT.741
(CỔNG CHÀO THÔN) ĐẾN CUỐI TUYẾN.
CỐT THÉP ĐÓT CỐNG HỘP BTCT 1,6x1,6m; L=1,2m



BV SỐ: C12	TỶ LỆ: NHƯ TRÊN
NGÀY HOÀN THÀNH: 02/2026	
KÝ HIỆU HỒ SƠ: PR - 02/2026	

TRẮC NGANG MẪU ĐOẠN MỞ RỘNG 1 BÊN
(ĐOẠN TỪ Km0+118 ĐẾN Km0+500)

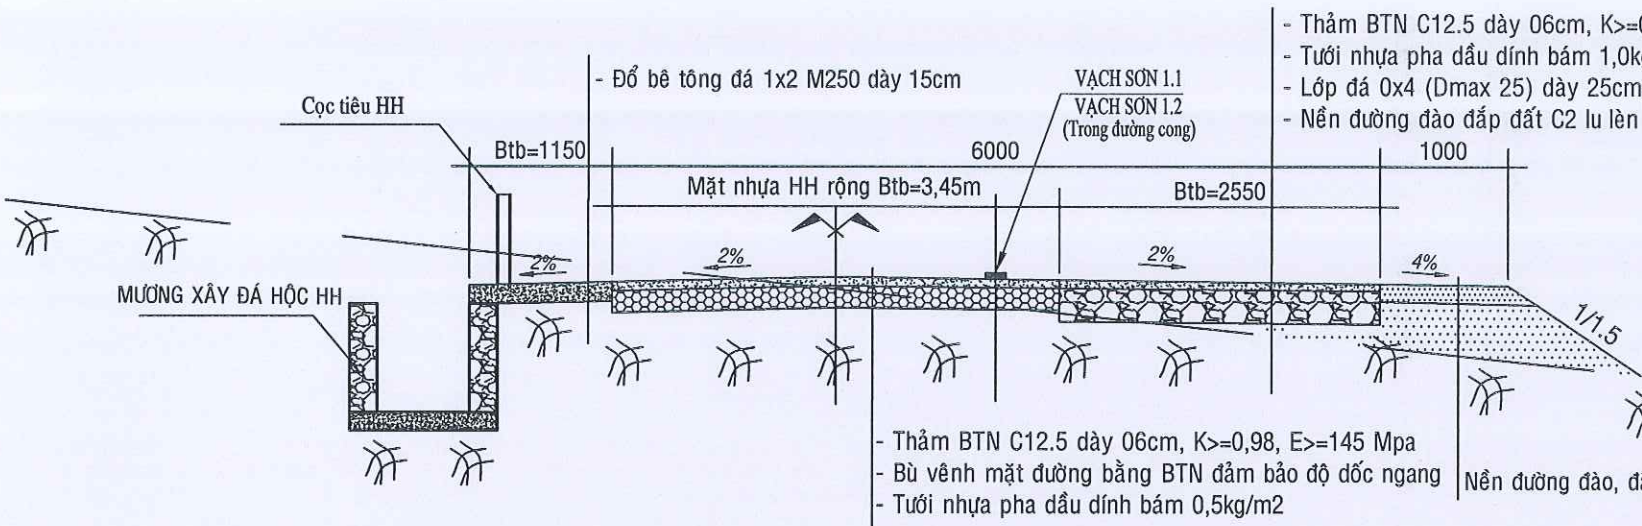


- Thảm BTN C12.5 dày 06cm, $K \geq 0,98$, $E \geq 145$ Mpa
- Tuổi nhựa pha dầu dính bám 1,0kg/m²
- Lớp đá 0x4 (Dmax 25) dày 25cm, $K \geq 0,98$, $E \geq 135$ Mpa
- Nền đường đào đắp đất C2 lu lèn đạt $K \geq 0,95$

THẨM ĐỊNH
Theo Văn bản số:...../.....
Ngày.....tháng.....năm
Người thẩm định ký tên

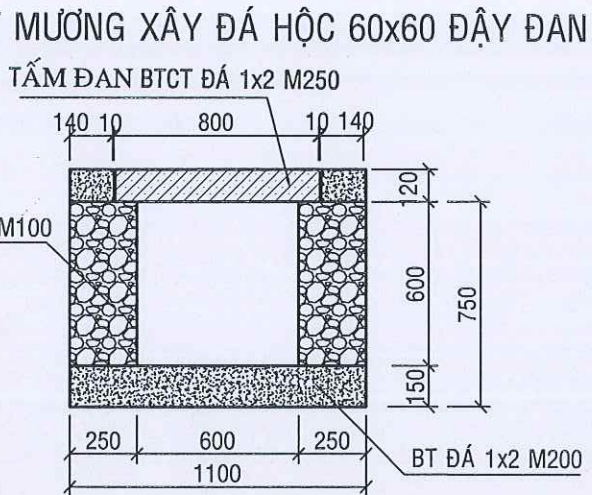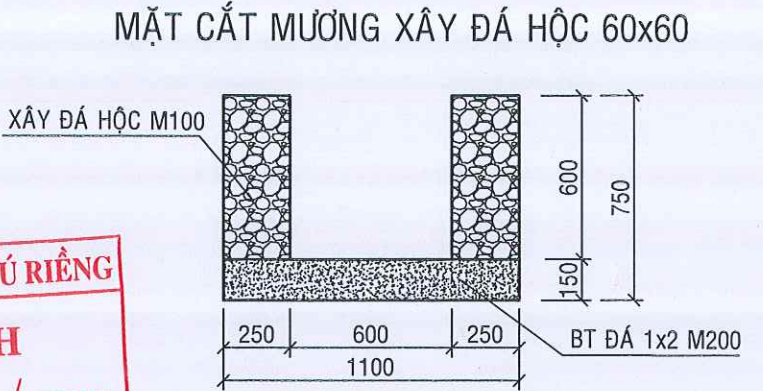


TRẮC NGANG MẪU ĐOẠN MỞ RỘNG 2 BÊN
(ĐOẠN TỪ Km0+00 ĐẾN Km0+118)

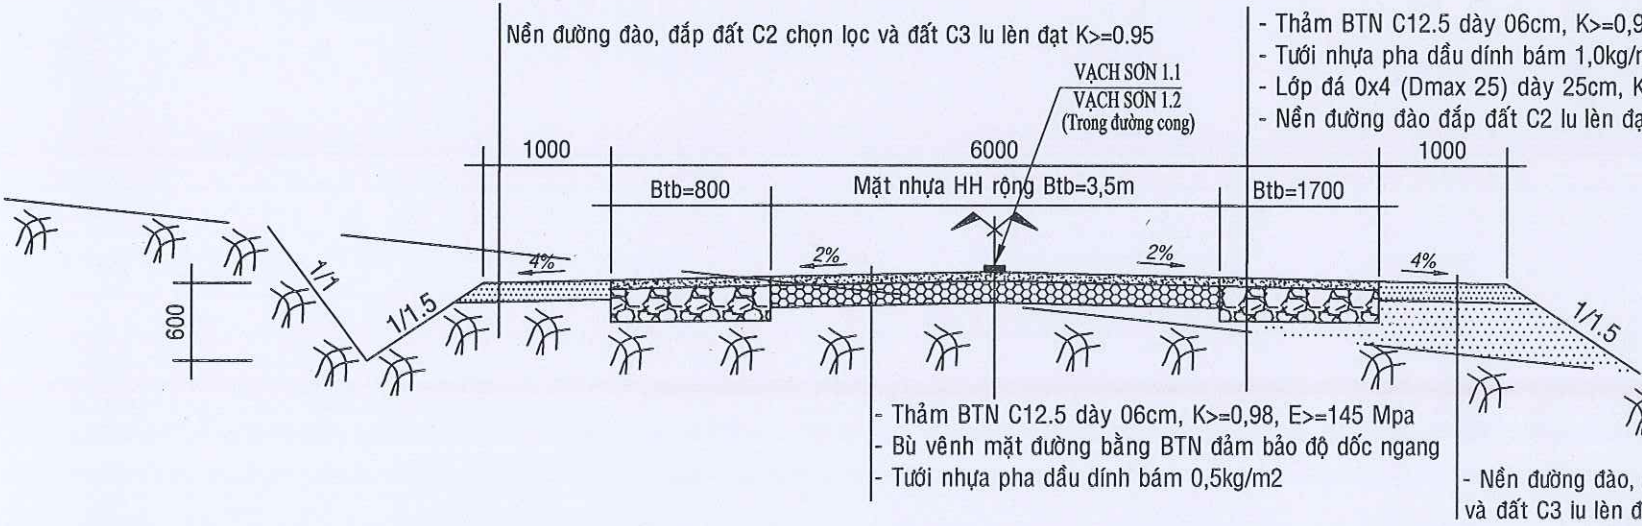


- Thảm BTN C12.5 dày 06cm, $K \geq 0,98$, $E \geq 145$ Mpa
- Tuổi nhựa pha dầu dính bám 1,0kg/m²
- Lớp đá 0x4 (Dmax 25) dày 25cm, $K \geq 0,98$, $E \geq 135$ Mpa
- Nền đường đào đắp đất C2 lu lèn đạt $K \geq 0,95$

THẨM TRA
Theo văn bản số:...../ KQTT - HSC
Ngày.....tháng.....năm 20....
Chu trì bộ môn ký tên:

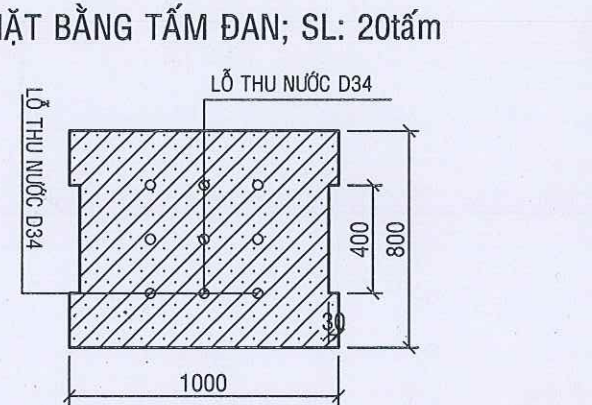


THUYẾT MINH

- TRẮC NGANG THIẾT KẾ TRÊN ĐƯỜNG THẲNG
- KHI VÀO ĐƯỜNG CONG THÌ CÓ MỞ RỘNG, SIÊU CAO
- KÍCH THƯỚC TRONG BẢN VẼ ĐƠN VỊ GHI LÀ mm.
- LỀ ĐƯỜNG ĐÀO, ĐẮP ĐẤT CẤP 2 CHỌN LỌC VÀ ĐẤT C3, LU LỀN $K \geq 0,95$
- CÓ NHỮNG ĐOẠN XÂY MƯỜNG ĐỔ BÊ TÔNG ĐÁ 1x2 M250 DÀY 15cm.

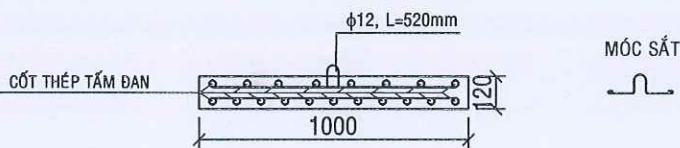


CỐT THÉP TẤM ĐAN MƯỜNG 60x60;
SL: 20tấm

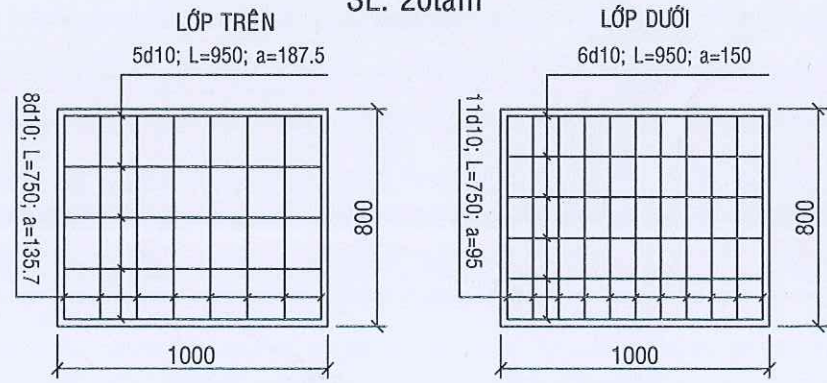


VĂN PHÒNG HND & UBND XÃ PHÚ RIỀNG	CÔNG TY TNHH MTV TƯ VẤN XÂY DỰNG PHÁT ĐẠT BP	CNDA	LÊ HỮU PHƯỚC	CT: NÂNG CẤP MẶT ĐƯỜNG, LỀ ĐƯỜNG VÀ XÂY DỰNG HỆ THỐNG THOÁT NƯỚC THÔN TÂN LONG, TỪ ĐT.741 (CỔNG CHÀO THÔN) ĐẾN CUỐI TUYẾN.	BẢN VẼ SỐ: TNM-01	TỶ LỆ:
	THIẾT KẾ	LÊ HỮU CHÂU			NGÀY HOÀN THÀNH: 02/2026	
	SOÁT	VŨ MẠNH ĐỨC			KÝ HIỆU HỒ SƠ: PR - 02/2026	

TRẮC NGANG MẪU ĐOẠN MỞ RỘNG 2 BÊN (ĐOẠN TỪ Km0+500 ĐẾN Km1+320)

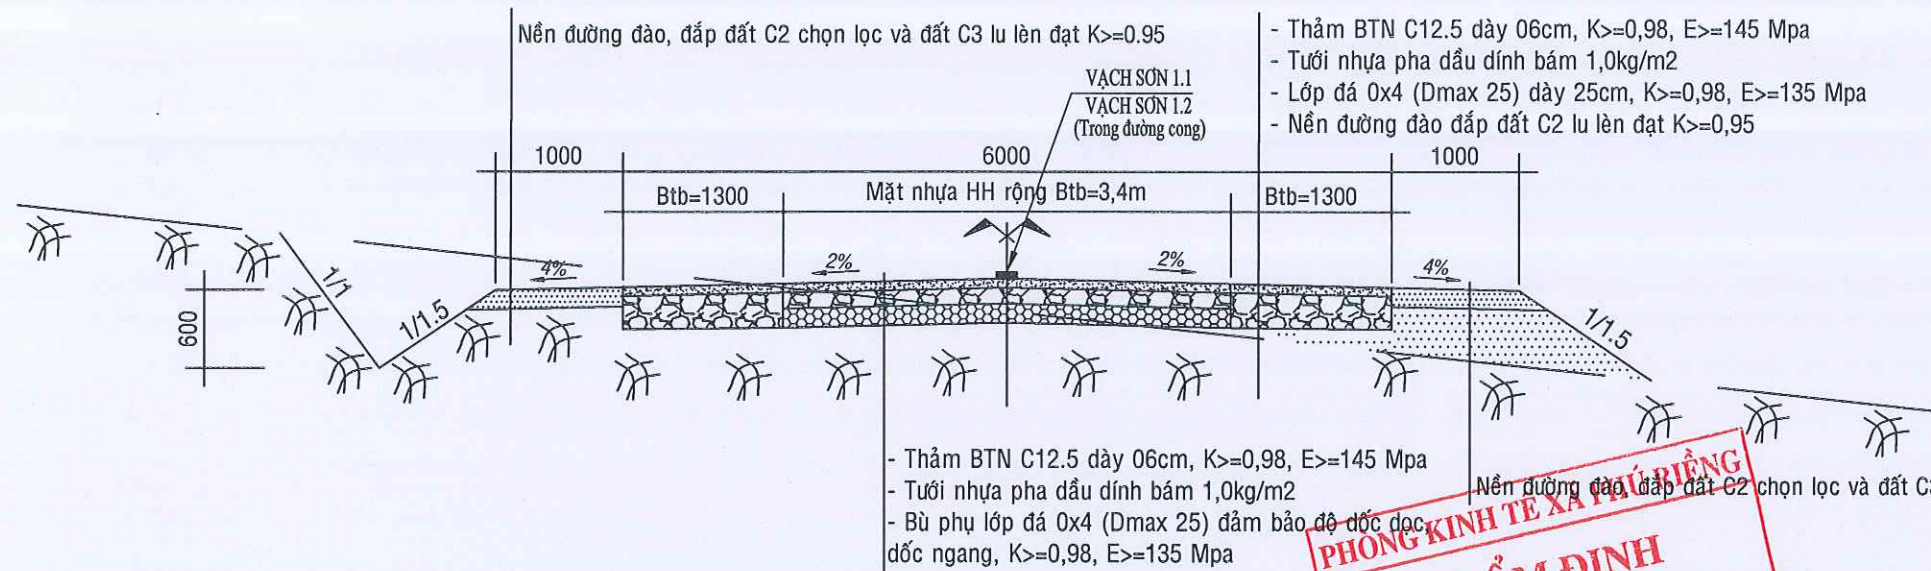


MẶT CẮT MƯỜNG BÊ TÔNG 80x80

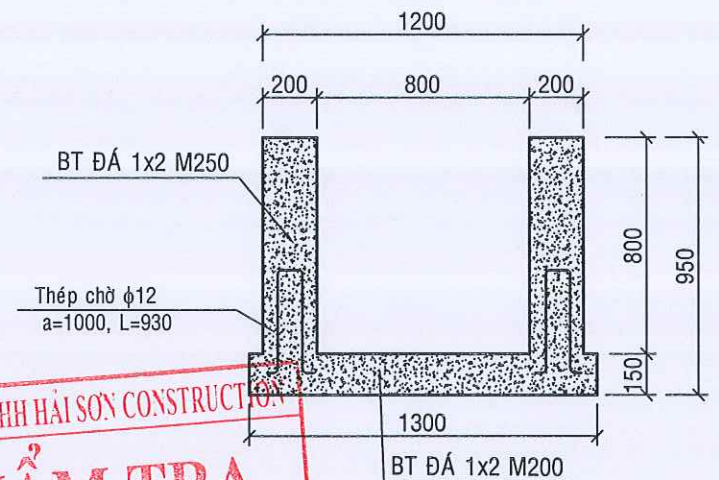


CÔNG TY TNHH HẢI SƠN CONSTRUCTION
THẨM TRA
Theo văn bản số.../KQTT-HSC
Ngày...tháng...năm 20...
Chức vụ bộ môn ký tên:

TRẮC NGANG MẪU ĐOẠN MỞ RỘNG 2 BÊN CÓ MƯỜNG BÊ TÔNG (ĐOẠN TỪ Km0+500 ĐẾN Km1+320)

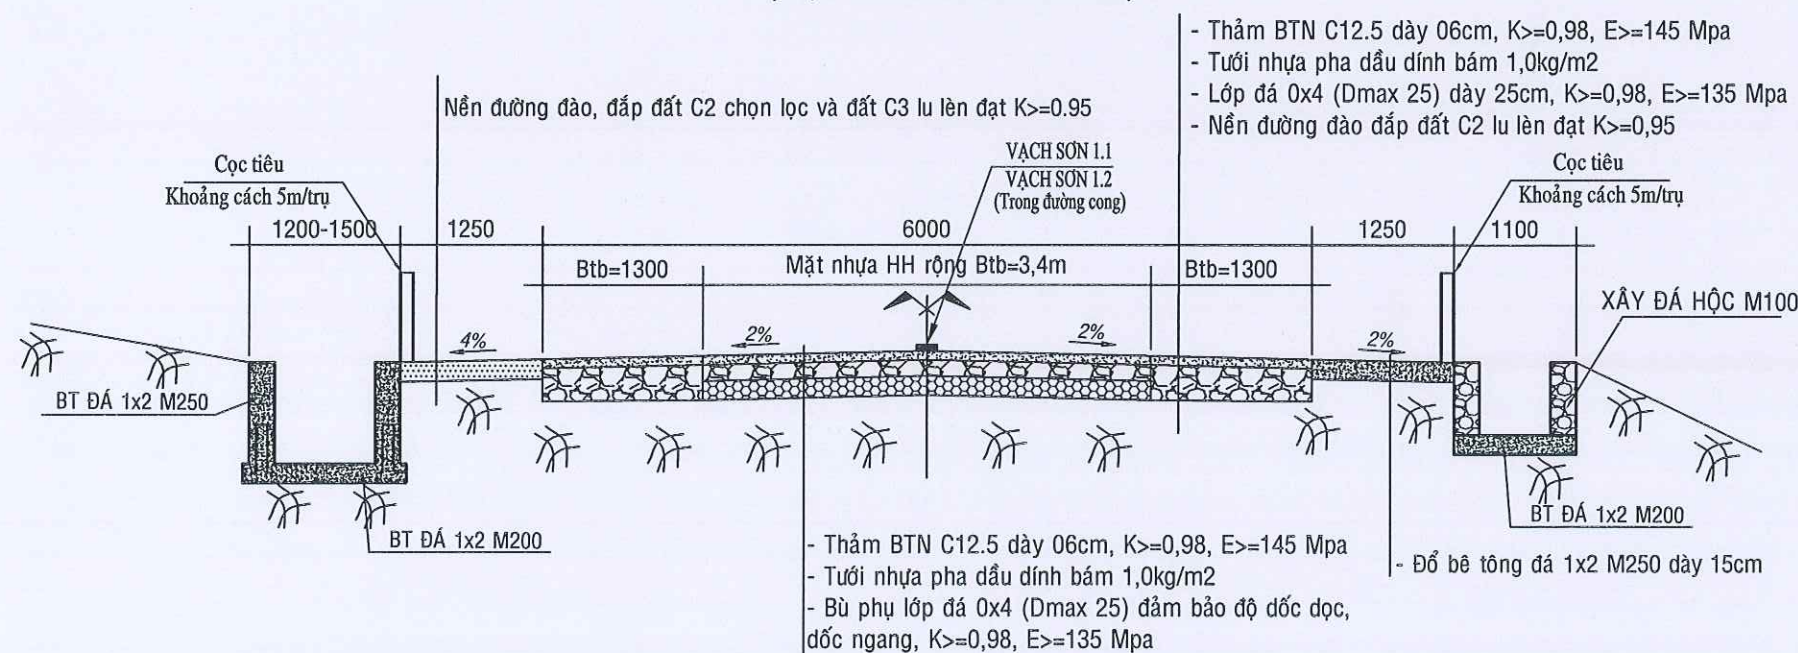

MẶT CẮT MƯỜNG BÊ TÔNG 100x100

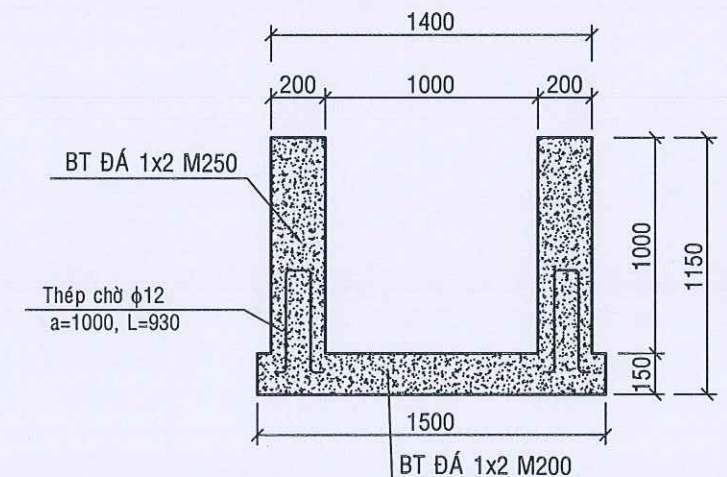

THUYẾT MINH

- TRẮC NGANG THIẾT KẾ TRÊN ĐƯỜNG THẲNG
- KHI VÀO ĐƯỜNG CONG THÌ CÓ MỞ RỘNG, SIÊU CAO
- KÍCH THƯỚC TRONG BẢN VẼ ĐƠN VỊ GHI LÀ mm.
- LỀ ĐƯỜNG ĐÀO, ĐÁP ĐẤT CẤP 2 CHỌN LỌC VÀ ĐẤT C3, LU LÈN K=0,95
- CÓ NHỮNG ĐOẠN XÂY MƯỜNG ĐỔ BÊ TÔNG ĐÁ 1x2 M250 DÀY 15cm.

VĂN PHÒNG HĐND & UBND XÃ PHÚ RIỀNG

C.TY TNHH MTV TƯ VẤN XÂY DỰNG PHÁT ĐẠT BP

CNDA

LÊ HỮU PHƯỚC

CT: NÂNG CẤP MẶT ĐƯỜNG, LỀ ĐƯỜNG VÀ XÂY DỰNG
HỆ THỐNG THOÁT NƯỚC THÔN TÂN LONG, TỪ ĐT.741
(CỔNG CHÀO THÔN) ĐẾN CUỐI TUYẾN.

BẢN VẼ SỐ: TNM-02

TỶ LỆ:

NGÀY HOÀN THÀNH: 02/2026


KÝ HIỆU HỒ SƠ: PR - 02/2026

MẶT CẮT NGANG MẪU

BÌNH ĐỒ TUYẾN ĐOẠN TỪ Km0+00 ĐẾN Km0+340
TỶ LỆ: 1/1000.

PHÒNG KINH TẾ XÃ PHÚ RIỀNG
THẨM ĐỊNH
Theo Văn bản số:...../.....
Ngày.....tháng.....năm 20....
Người thẩm định ký tên

CÔNG TY TNHH HẢI SƠN CONSTRUCTION
THẨM TRA
Theo văn bản số...../ KQTT - HSC
Ngày.....tháng.....năm 20....
Chủ trì bộ môn ký tên:

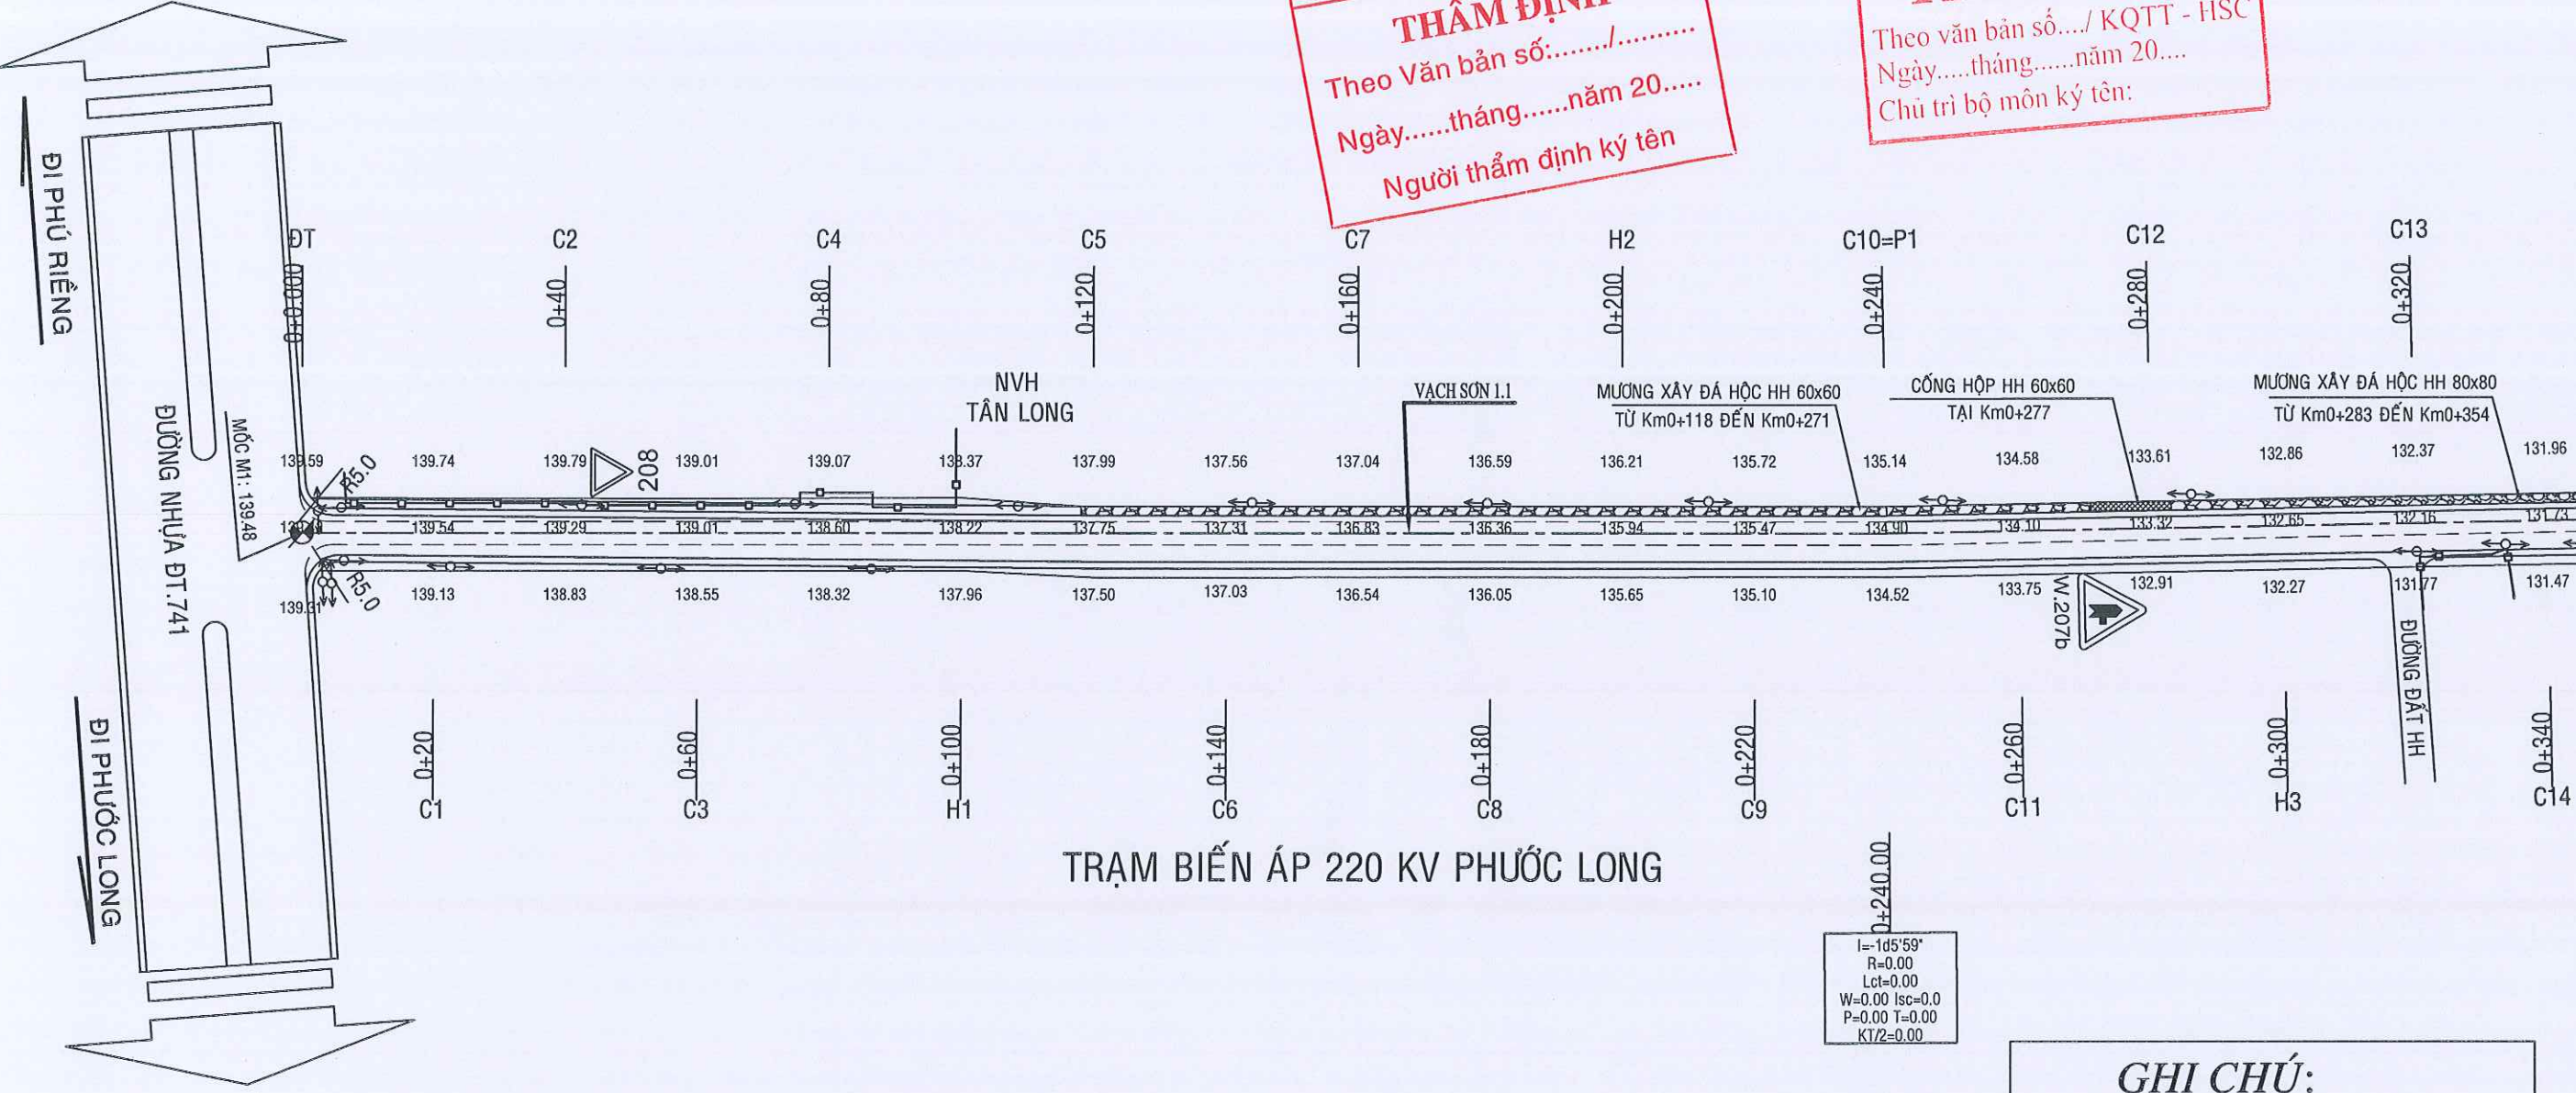

GHI CHÚ:

- CỐNG, HÀNG RÀO
- ←○→ TRỤ ĐIỆN HẠ THỂ: (20 trụ di dời)
- M1 139.48 ĐIỂM MỐC CAO ĐỘ

VĂN PHÒNG HND & UBND XÃ PHÚ RIỀNG	C. TY TNHH MTV TƯ VẤN XÂY DỰNG PHÁT ĐẠT BP GIÁM ĐỐC PHÁT ĐẠT LÊ TẤN ĐẠT	CNDA	LÊ HỮU PHƯỚC	CT: NÂNG CẤP MẶT ĐƯỜNG, LỀ ĐƯỜNG VÀ XÂY DỰNG HỆ THỐNG THOÁT NƯỚC THÔN TÂN LONG, TỪ DT.741 (CỔNG CHÀO THÔN) ĐẾN CUỐI TUYẾN. BÌNH ĐỒ TUYẾN	BẢN VẼ SỐ: BD-01	TỶ LỆ: NHƯ TRÊN
		THIẾT KẾ	LÊ HỮU CHÂU		NGÀY HOÀN THÀNH: 02/2026	
		SOÁT	VŨ MẠNH ĐỨC		KÝ HIỆU HỒ SƠ: PR - 02/2026	


BÌNH ĐỒ TUYẾN ĐOẠN TỪ Km0+340 ĐẾN Km0+720
TỶ LỆ: 1/1000.

CÔNG TY TNHH HẢI SƠN CONSTRUCTION

THẨM TRA

Theo văn bản số...../ KQTT - HSC
Ngày.....tháng.....năm 20....
Chữ tri bộ môn ký tên:

PHÒNG KINH TẾ XÃ PHÚ RIỀNG
THẨM ĐỊNH
Theo Văn bản số...../
Ngày.....tháng.....năm 20....
Người thẩm định ký tên

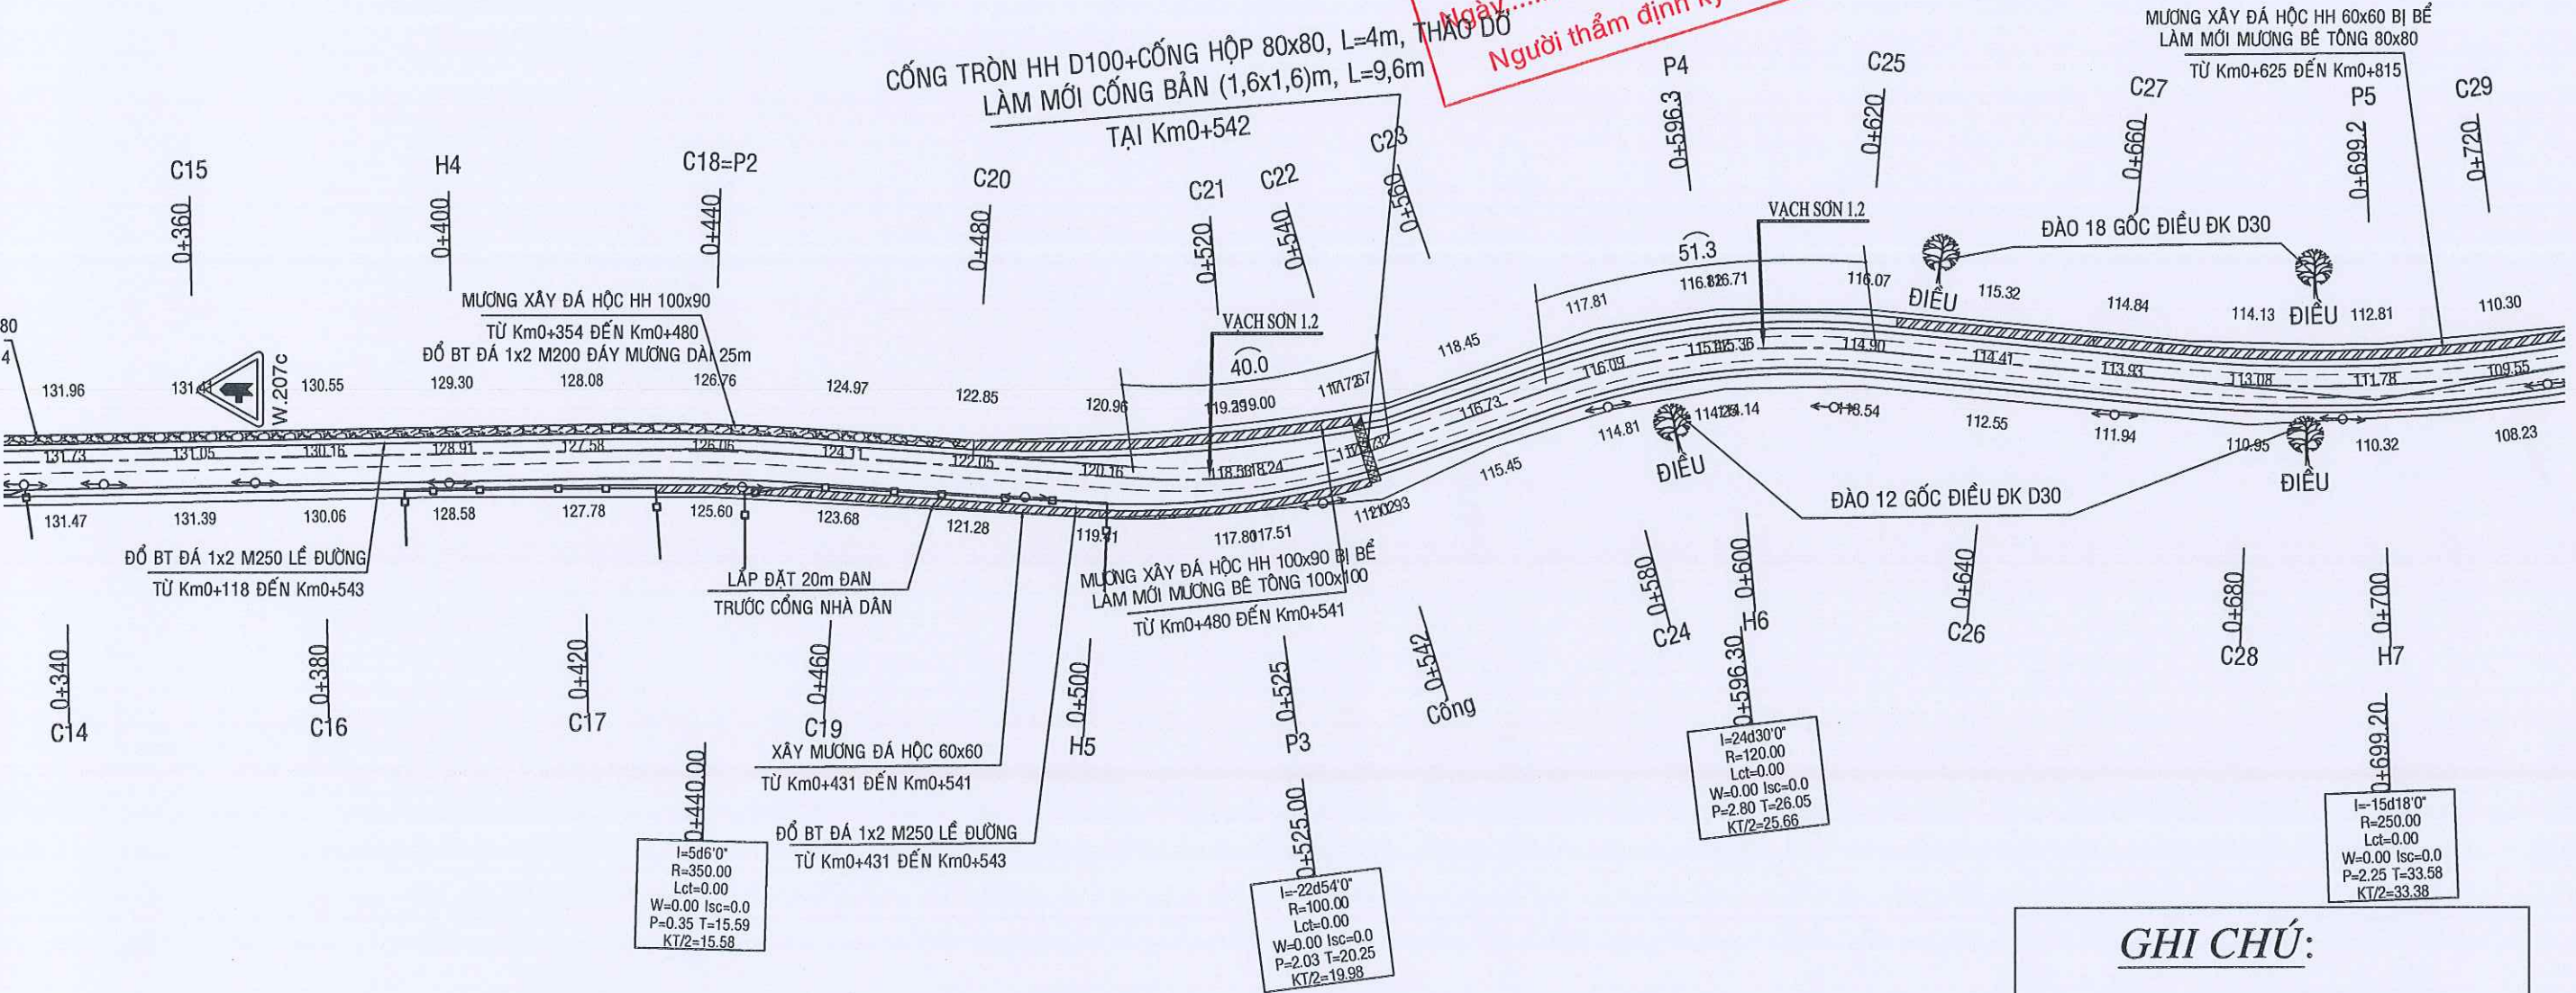

GHI CHÚ:


- CỔNG, HÀNG RÀO
- ←○→ TRỤ ĐIỆN HẠ THỂ: (20 trụ di dời)
- M1 139.48 ĐIỂM MỐC CAO ĐỘ

VĂN PHÒNG HỌNG & UBND XÃ PHÚ RIỀNG	C.TY TNHH MTV TƯ VẤN XÂY DỰNG PHÁT ĐẠT BP GIÁM ĐỐC PHÁT ĐẠT LÊ TẤN ĐẠT	CNDA	LÊ HỮU PHƯỚC	CT: NÂNG CẤP MẶT ĐƯỜNG, LỀ ĐƯỜNG VÀ XÂY DỰNG HỆ THỐNG THOÁT NƯỚC THÔN TÂN LONG, TỪ ĐT.741 (CỔNG CHÀO THÔN) ĐẾN CUỐI TUYẾN. BÌNH ĐỒ TUYẾN	BẢN VẼ SỐ: BD-02	TỶ LỆ: NHƯ TRÊN
		THIẾT KẾ	LÊ HỮU CHÂU		NGÀY HOÀN THÀNH: 02/2026	
		SOÁT	VŨ MẠNH ĐỨC		KÝ HIỆU HỒ SƠ: PR - 02/2026	

BÌNH ĐỒ TUYẾN ĐOẠN TỪ Km0+720 ĐẾN Km1+120
TỶ LỆ: 1/1000.

PHÒNG KINH TẾ XÃ PHÚ RIỀNG
THẨM ĐỊNH
Theo Văn bản số:...../.....
Ngày.....tháng.....năm 20.....
Người thẩm định ký tên

CÔNG TY TNHH HẢI SƠN CONSTRUCTION
THẨM TRA
Theo văn bản số:...../ KQTT - HSC
Ngày.....tháng.....năm 20.....
Chủ trì bộ môn ký tên:

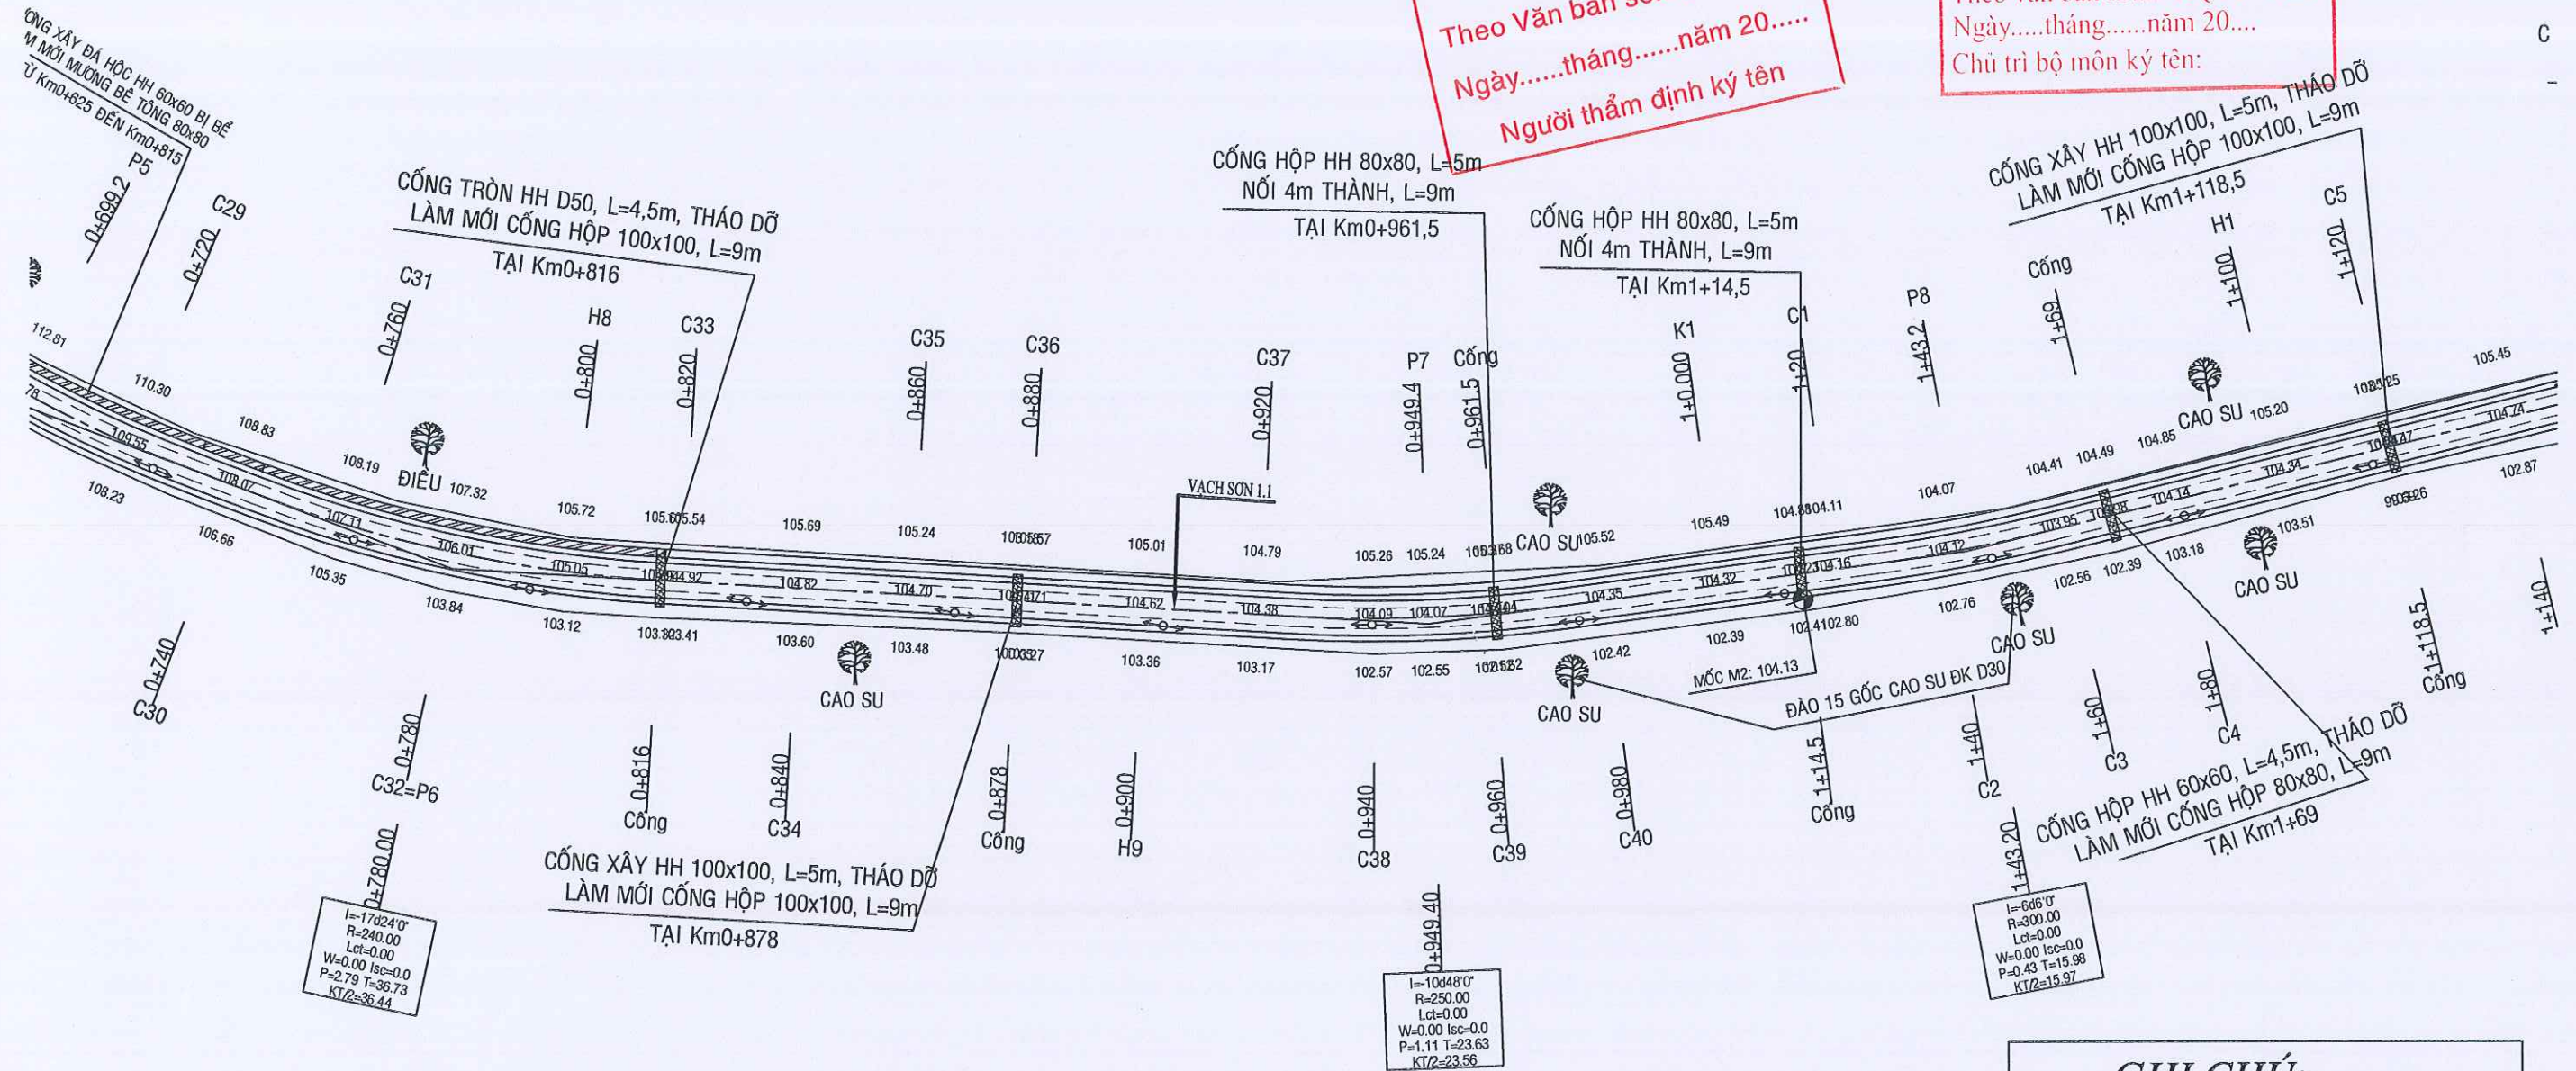

GHI CHÚ:


- CỐNG, HÀNG RÀO
←○→ TRỤ ĐIỆN HẠ THỂ:
(20 trụ đi dãi)
M1 139.48 ĐIỂM MỐC CAO ĐỘ

VĂN PHÒNG HONĐ & UBND XÃ PHÚ RIỀNG	C.TY TNHH MTV TƯ VẤN XÂY DỰNG PHÁT ĐẠT BP	CNDA	LÊ HỮU PHƯỚC	CT: NÂNG CẤP MẶT ĐƯỜNG, LÊ ĐƯỜNG VÀ XÂY DỰNG HỆ THỐNG THOÁT NƯỚC THÔN TÂN LONG, TỪ ĐT.741 (CỔNG CHÀO THÔN) ĐẾN CUỐI TUYẾN.	BẢN VẼ SỐ: BD-03	TỶ LỆ: NHƯ TRÊN
	THIẾT KẾ	LÊ HỮU CHÂU			NGÀY HOÀN THÀNH: 02/2026	
	SOÁT	VŨ MẠNH ĐỨC			KÝ HIỆU HỒ SƠ: PR - 02/2026	
				BÌNH ĐỒ TUYẾN		

PHÒNG KINH TẾ XÃ PHÚ RIỀNG
THẨM ĐỊNH
Theo Văn bản số:...../.....
Ngày.....tháng.....năm 20.....
Người thẩm định ký tên

THẨM TRA

Theo văn bản số..../ KQTT - HSC
Ngày.....tháng.....năm 20....
Chức vụ bộ môn ký tên:

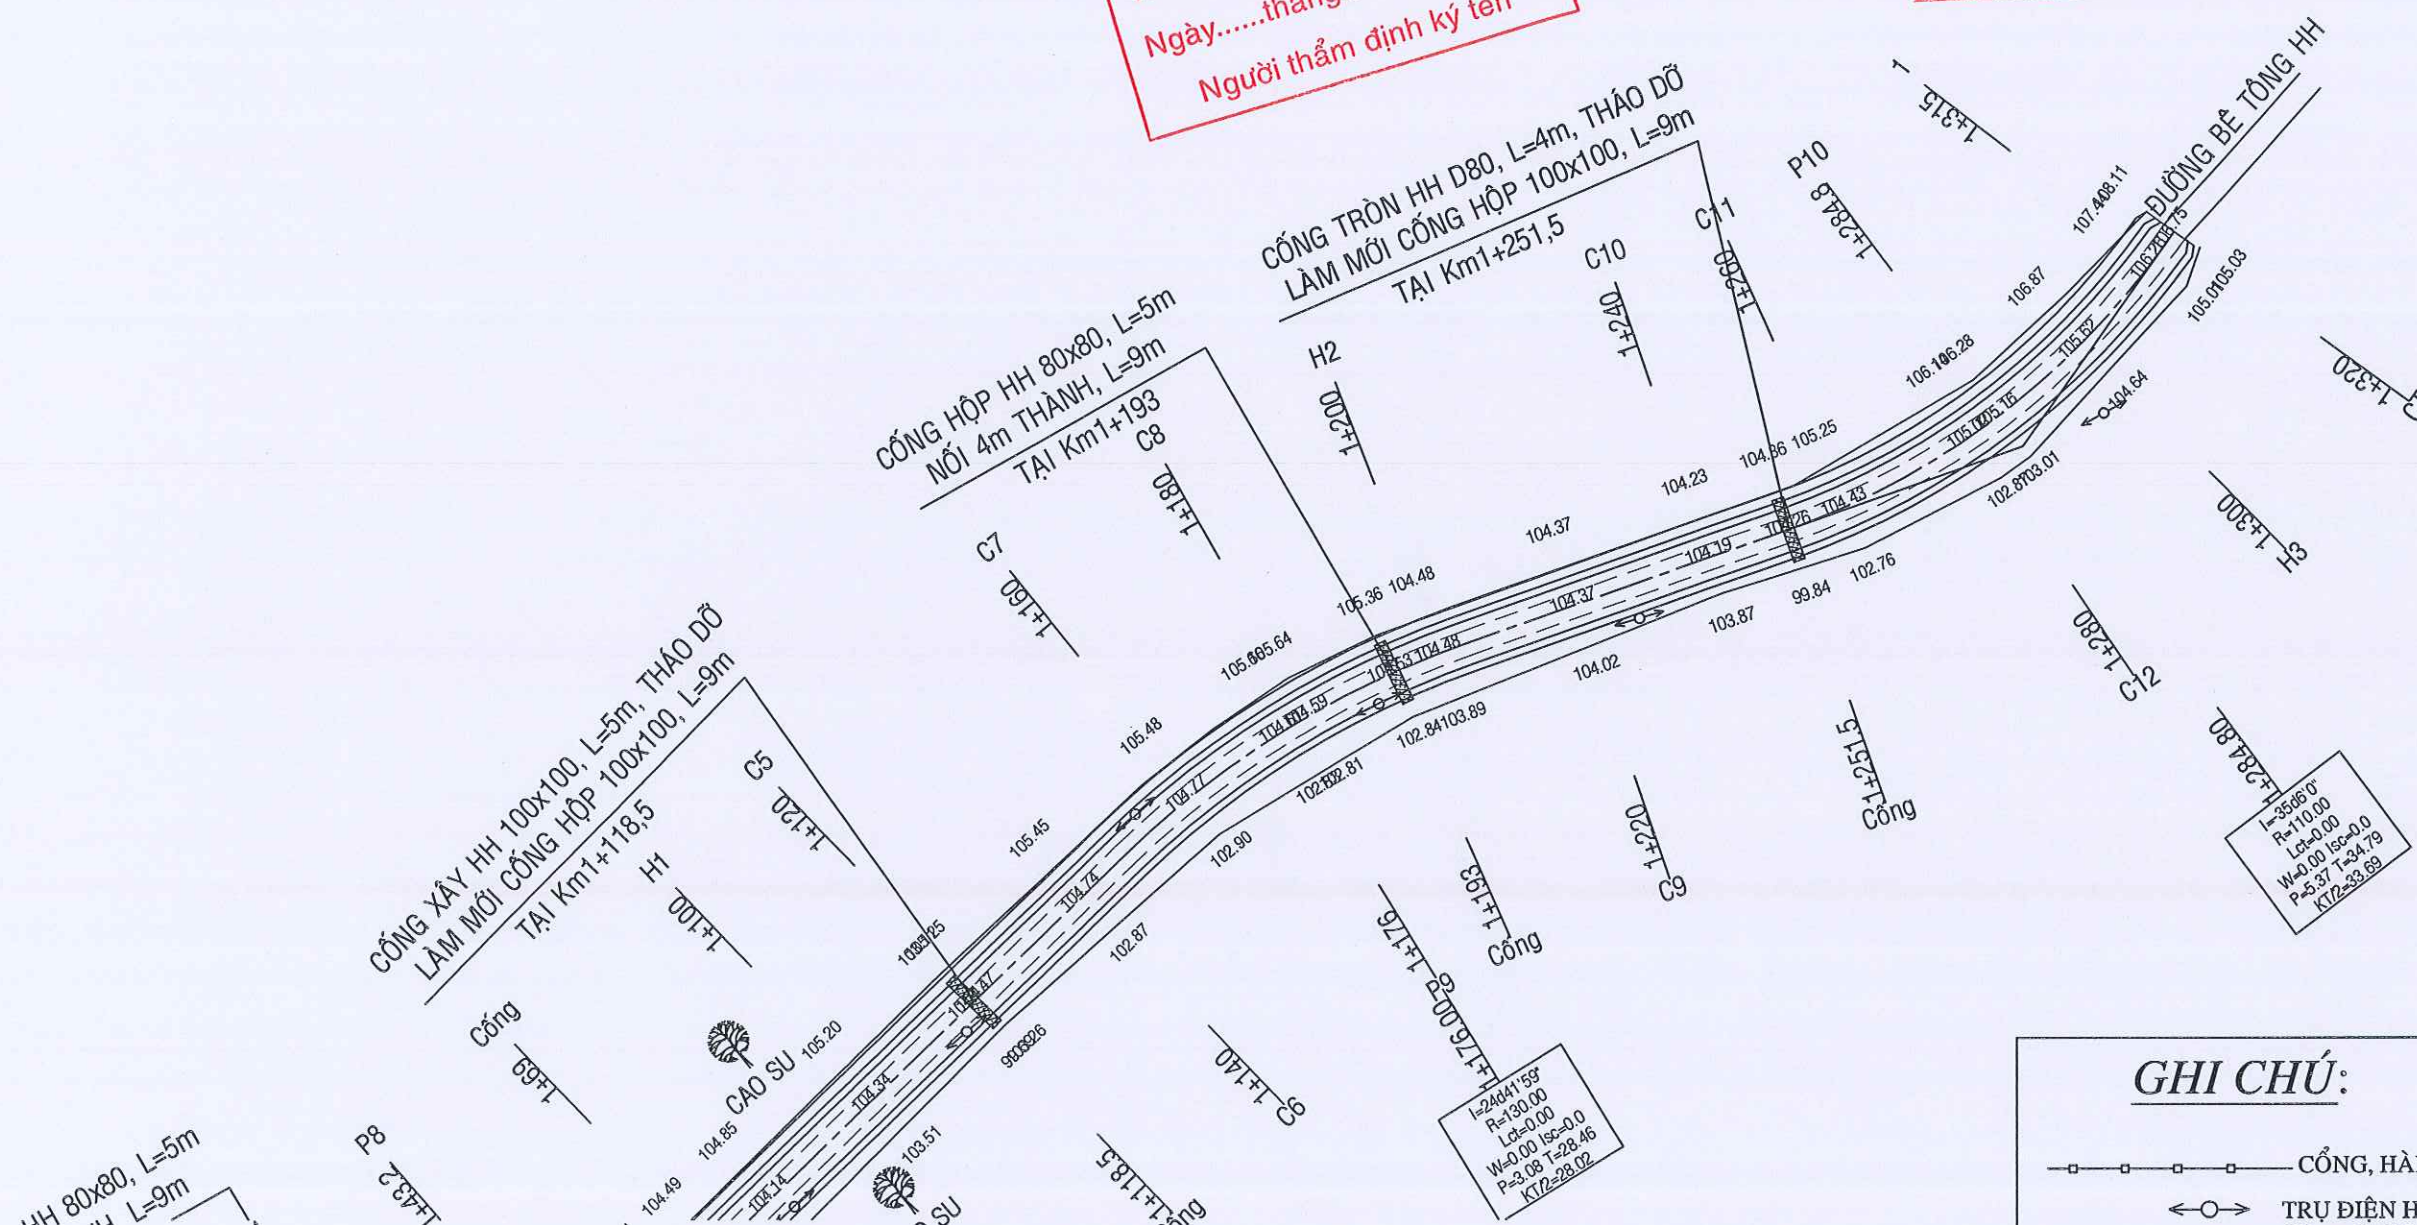

VĂN PHÒNG HỖN & UBND XÃ PHÚ RIÊNG	CÔNG TY TNHH MTV TƯ VẤN XÂY DỰNG PHÁT ĐẠT BP GIÁM ĐỐC  LÊ TẤN ĐẠT	CN&A	LÊ HỮU PHƯỚC		CT: NÂNG CẤP MẶT ĐƯỜNG, LỀ ĐƯỜNG VÀ XÂY DỰNG HỆ THỐNG THOÁT NƯỚC THÔN TÂN LONG, TỪ ĐT.741 (CỔNG CHÀO THÔN) ĐẾN CUỐI TUYẾN.	BẢN VẼ SỐ: BD-04	TỶ LỆ: NHƯ TRÊN
		THIẾT KẾ	LÊ HỮU CHÂU			NGÀY HOÀN THÀNH: 02/2026	
		SOÁT	VŨ MẠNH ĐỨC		BÌNH ĐỒ TUYẾN	KÝ HIỆU HỒ SƠ: PR - 02/2026	

TỶ LỆ X:Y: $\frac{1}{1000}; \frac{1}{100}$





 CÔNG TY
 C. TY TNHH MTV TƯ VẤN XÂY DỰNG PHÁT ĐẠT BP
 TƯ VẤN XÂY DỰNG
 PHÁT ĐẠT B
 H. HƯNG GIA MẬP - T. BÌNH PHƯỚC
 GIẤM ĐỐC

 LÊ TẤN ĐẠT

CNĐA	LÊ HỮU PHƯỚC		CT: NÂNG CẤP MẶT ĐƯỜNG, LỀ ĐƯỜNG VÀ XÂY DỰNG HỆ THỐNG THOÁT NƯỚC THÔN TÂN LONG, TỪ ĐT.741 (CỔNG CHÀO THÔN) ĐẾN CUỐI TUYẾN.	BẢN VẼ SỐ: TD-01	TỶ LỆ: NHƯ TRÊN
THIẾT KẾ	LÊ HỮU CHÂU			NGÀY HOÀN THÀNH: 02/2026	
SOÁT	VŨ MẠNH ĐỨC		TRẮC DỌC TUYẾN	KÝ HIỆU HỒ SƠ: PR - 02/2026	

TRẮC DỌC TUYẾN ĐOẠN TỪ Km0+280 ĐẾN Km0+660
TỶ LỆ X;Y: $\frac{1}{1000}; \frac{1}{100}$


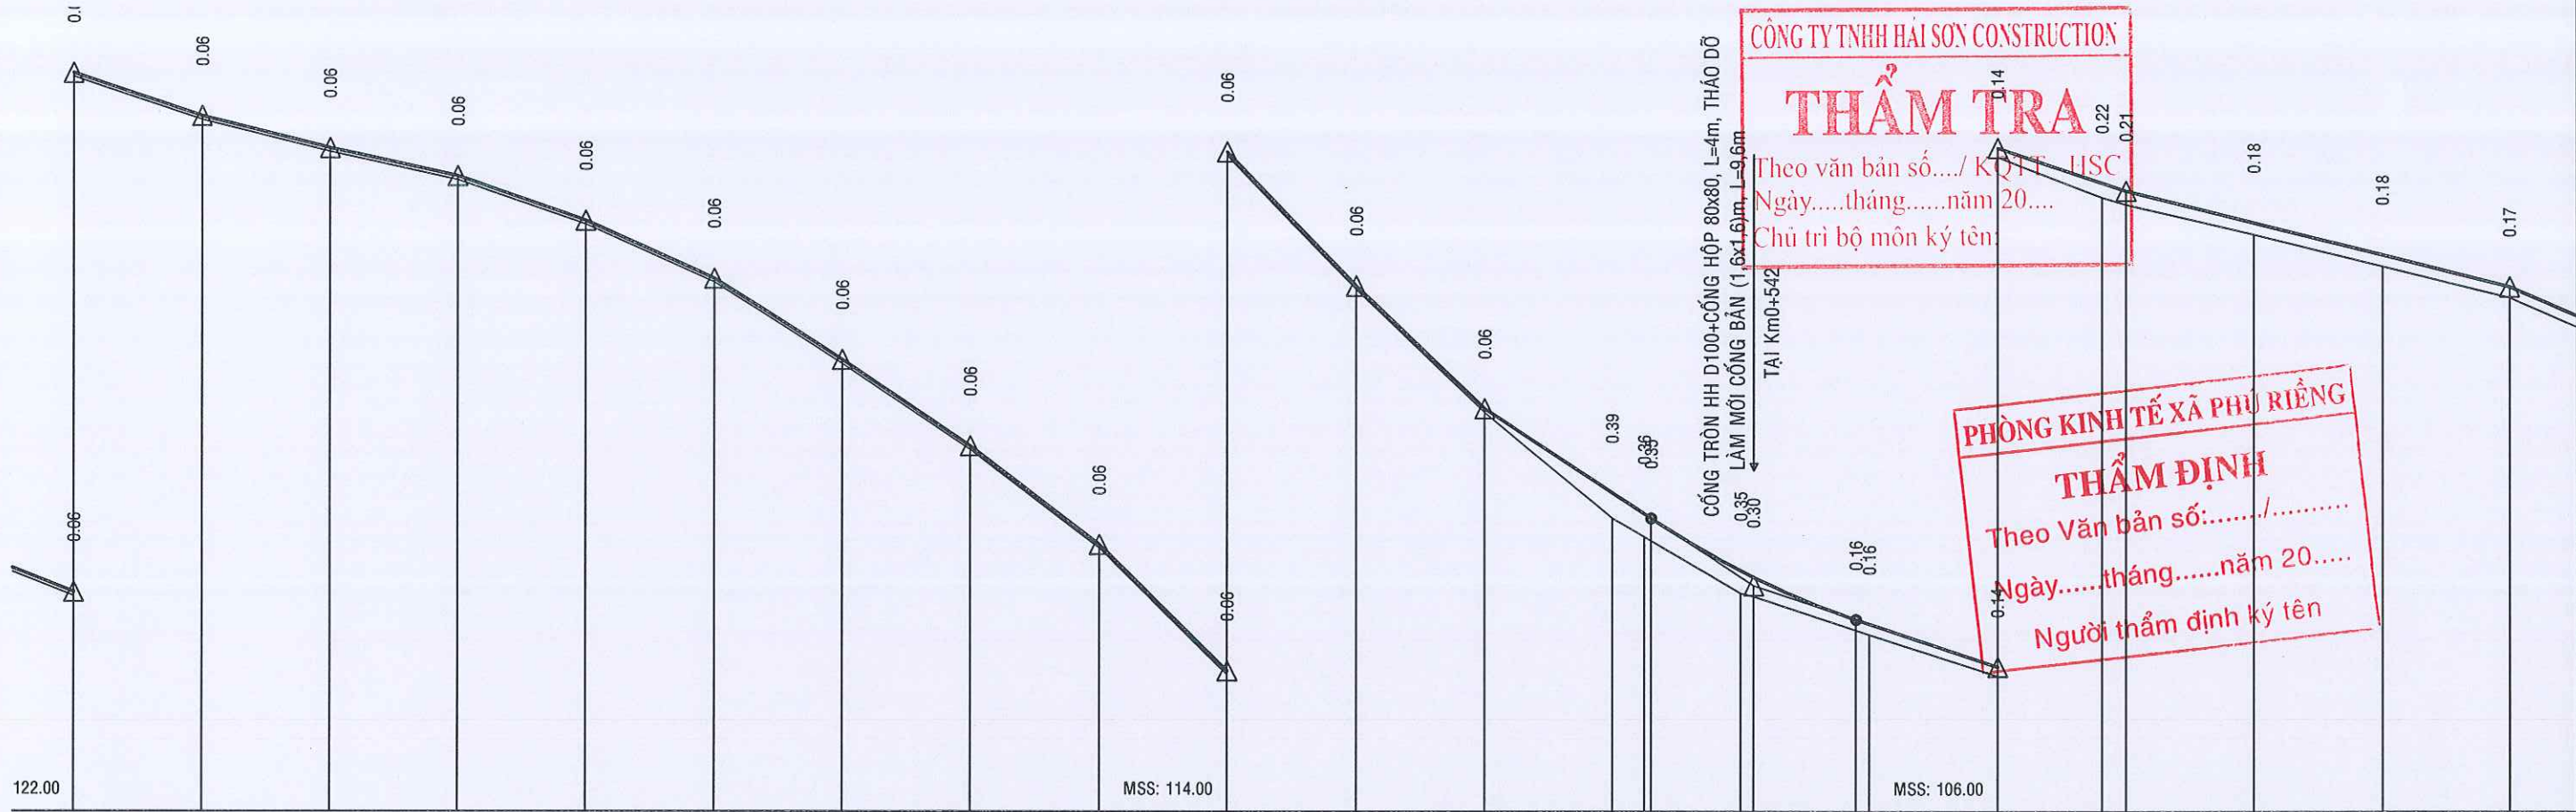


3.90	3.35	2.45	2.15	3.40	4.45	6.25	6.65	7.60	9.75	10.30	9.45	6.50	R=1000.00 T=15.95		3.31	2.45		20.00					
20.00	20.00	20.00	20.00	20.00	20.00	20.00	20.00	20.00	20.00	20.00	20.00	26.05	118.92	118.99	117.62	116.88	116.23	115.69	115.57	115.08	114.59	114.10	
133.38	132.71	132.22	131.79	131.11	130.22	128.97	127.64	126.12	124.17	122.11	120.22	118.53	118.46	117.32	116.80	116.73	116.09	115.47	115.36	114.90	114.41	113.93	
133.32	132.65	132.16	131.73	131.05	130.16	128.91	127.58	126.06	124.11	122.05	120.16	118.53	118.46	117.32	116.80	116.73	116.09	115.47	115.36	114.90	114.41	113.93	
0	20	20	20	20	20	20	20	20	20	20	20	20	51.05	13.95	2	15.95	20	16.3	3.7	20	20	20	2
280.00	300.00	320.00	340.00	360.00	380.00	400.00	420.00	440.00	460.00	480.00	500.00	520.00	526.00	540.00	557.95	560.00	580.00	596.30	600.00	620.00	640.00	660.00	
C12	H3	C13	C14	C15	C16	H4	C17	C18=P2	C19	C20	H5	C21 P3	C22đng	C23	C24	P4 H6	C25	C26	C27				
L=184.42						I=5d06'00" R=350 Wmr=0.00 KT/2=15.58 P=0.35 T=15.59				L=49.44			I=22d54'00" R=100 Lsc=11 Wmr=0.40 lsc=2 KT/2=19.98 P=2.03 T=20.25			L=25.66		I=24d30'00" R=120 Lsc=11 Wmr=0.40 lsc=2 KT/2=25.66 P=2.80 T=26.05				L=43.86	

VĂN PHÒNG HĐND & UBND XÃ PHÚ RIỀNG	CÔNG TY TNHH MTV TƯ VẤN XÂY DỰNG PHÁT ĐẠT BP	CNDA	LÊ HỮU PHƯỚC	CT: NÂNG CẤP MẶT ĐƯỜNG, LỀ ĐƯỜNG VÀ XÂY DỰNG HỆ THỐNG THOÁT NƯỚC THÔN TÂN LONG, TỪ ĐT.741 (CỔNG CHÀO THÔN) ĐẾN CUỐI TUYẾN.	BẢN VẼ SỐ: TD-02	TỶ LỆ: NHƯ TRÊN
	GIÁM ĐỐC	THIẾT KẾ	LÊ HỮU CHÂU		NGÀY HOÀN THÀNH: 02/2026	
	PHÁT ĐẠT BP	SOÁT	VŨ MẠNH ĐỨC	TRẮC DỌC TUYẾN	KÝ HIỆU HỒ SƠ: PR - 02/2026	
	LÊ TẤN ĐẠT					

TRẮC DỌC TUYẾN ĐOẠN TỪ Km0+660 ĐẾN Km1+20

TỶ LỆ X;Y: $\frac{1}{1000};\frac{1}{100}$

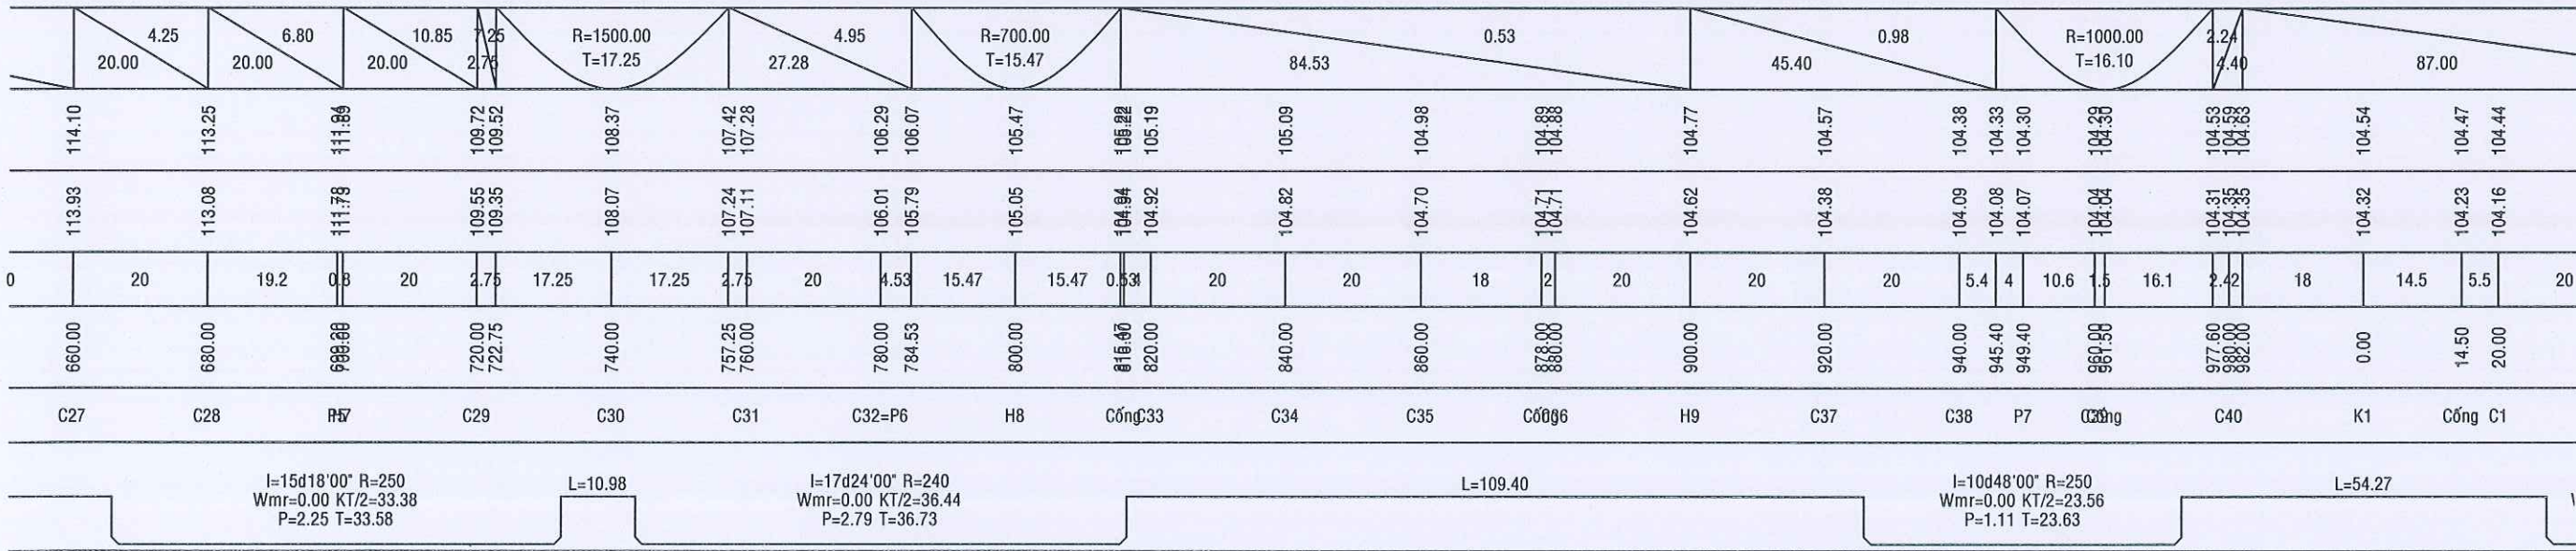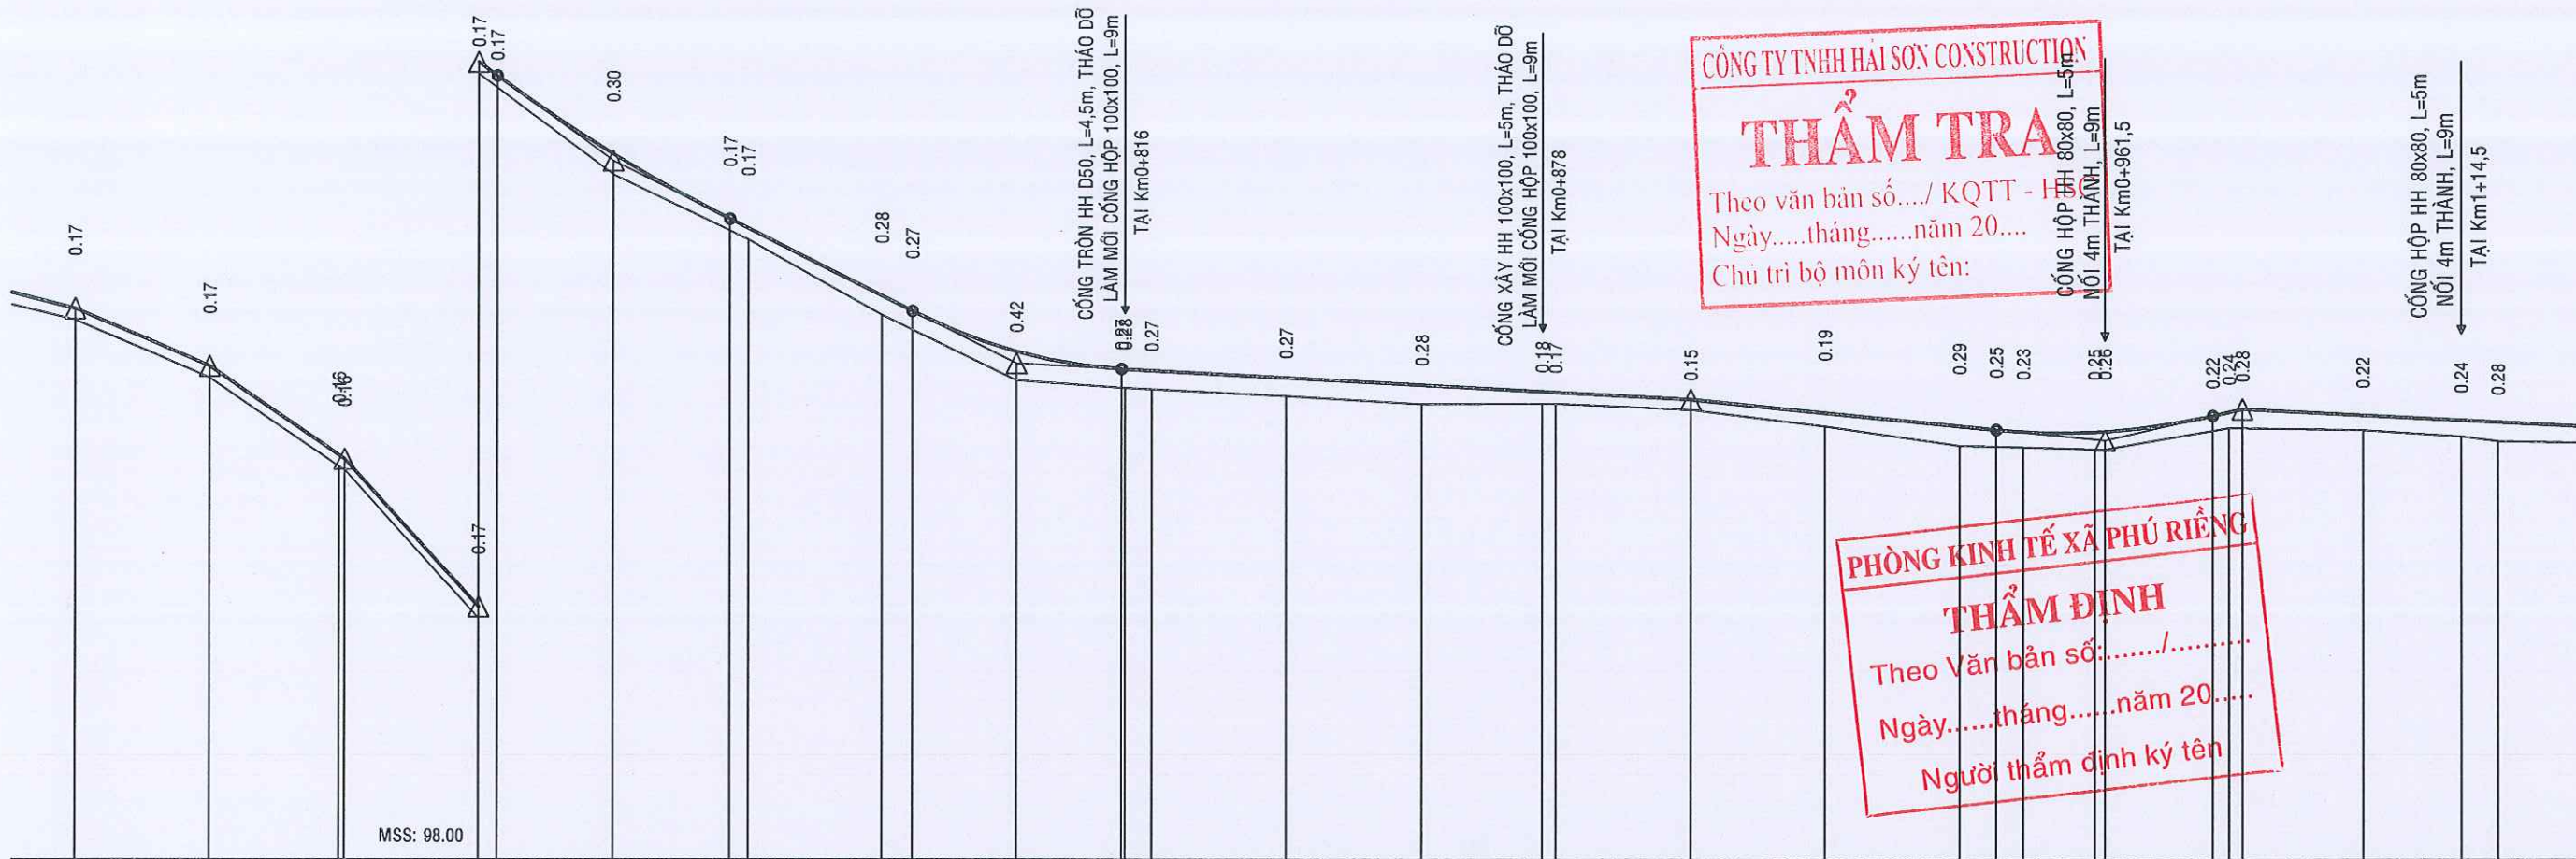


VĂN PHÒNG HND & UBND XÃ PHÚ RIÊNG	CÔNG TY TNHH MTV TƯ VẤN XÂY DỰNG PHÁT ĐẠT BP TƯ VẤN XÂY DỰNG PHÁT ĐẠT BP LÊ TẤN ĐẠT	CNDA	LÊ HỮU PHƯỚC		CT: NÂNG CẤP MẶT ĐƯỜNG, LỀ ĐƯỜNG VÀ XÂY DỰNG HỆ THỐNG THOÁT NƯỚC THÔN TÂN LONG, TỪ ĐT.741 (CỔNG CHÀO THÔN) ĐẾN CUỐI TUYẾN.	BẢN VẼ SỐ: TD-03	TỶ LỆ: NHƯ TRÊN	
		THIẾT KẾ	LÊ HỮU CHÂU				NGÀY HOÀN THÀNH: 02/2026	
		SOÁT	VŨ MẠNH ĐỨC					KÝ HIỆU HỒ SƠ: PR - 02/2026
TRẮC DỌC TUYẾN								

TỶ LỆ X;Y: $\frac{1}{1000};\frac{1}{100}$




VĂN PHÒNG HỢND & UBND XÃ PHÚ RIÊNG		CNDA	LÊ HỮU PHƯỚC		CT: NÂNG CẤP MẶT ĐƯỜNG, LỀ ĐƯỜNG VÀ XÂY DỰNG HỆ THỐNG THOÁT NƯỚC THÔN TÂN LONG, TỪ ĐT.741 (CỔNG CHÀO THÔN) ĐẾN CUỐI TUYẾN.	BẢN VẼ SỐ: TD-04	TỶ LỆ: NHƯ TRÊN
		THIẾT KẾ	LÊ HỮU CHÂU			NGÀY HOÀN THÀNH: 02/2026	
		SOÁT	VŨ MẠNH ĐỨC			TRẮC ĐỌC TUYẾN KÝ HIỆU HỒ SƠ: PR - 02/2026	

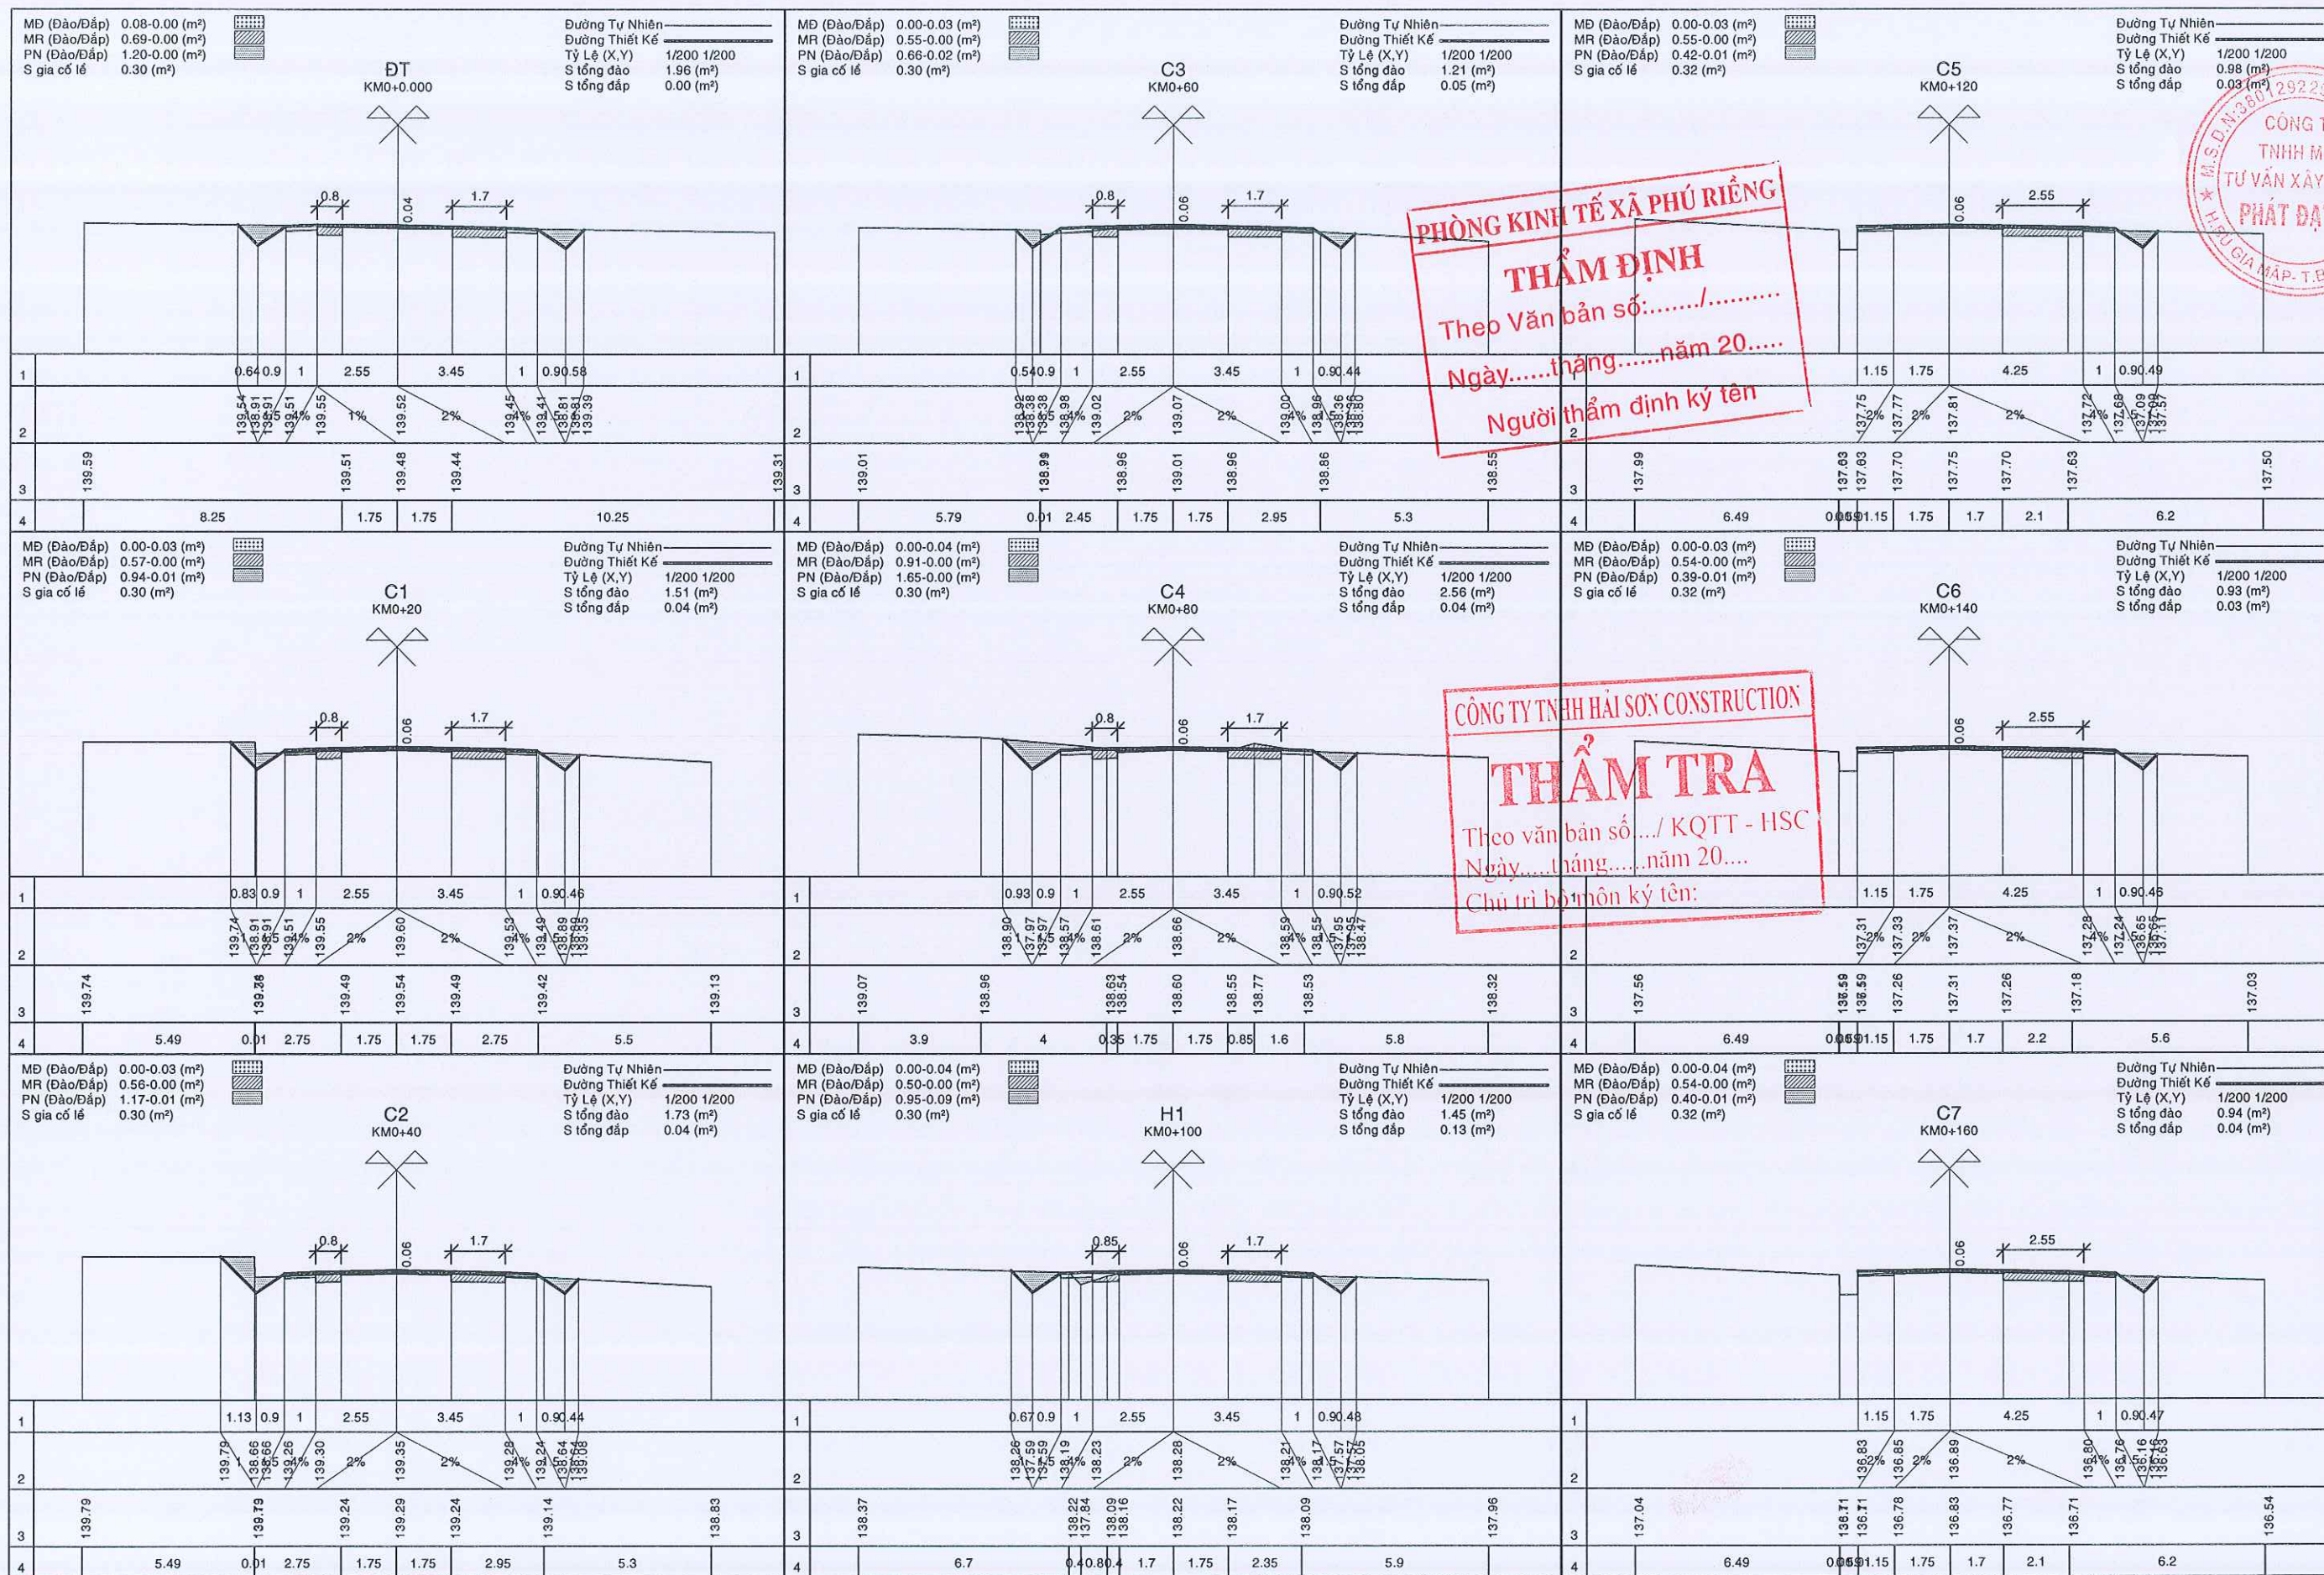



PHÒNG KINH TẾ XÃ PHÚ RIỀNG
THẨM ĐỊNH
Theo Văn bản số:...../.....
Ngày.....tháng.....năm 20....
Người thẩm định ký tên


CÔNG TY TNHH HẢI SƠN CONSTRUCTION
THẨM TRA
Theo văn bản số.... / KQTT - HSC
Ngày.....tháng.....năm 20....
Chủ trì bộ môn ký tên:


CÔNG TY
TNHH MTV
TƯ VẤN XÂY DỰNG
PHÁT ĐẠT BP
H. S. D. N. 380.1292.23-CT. T. N. H. H.
H. S. D. N. 380.1292.23-CT. T. N. H. H.

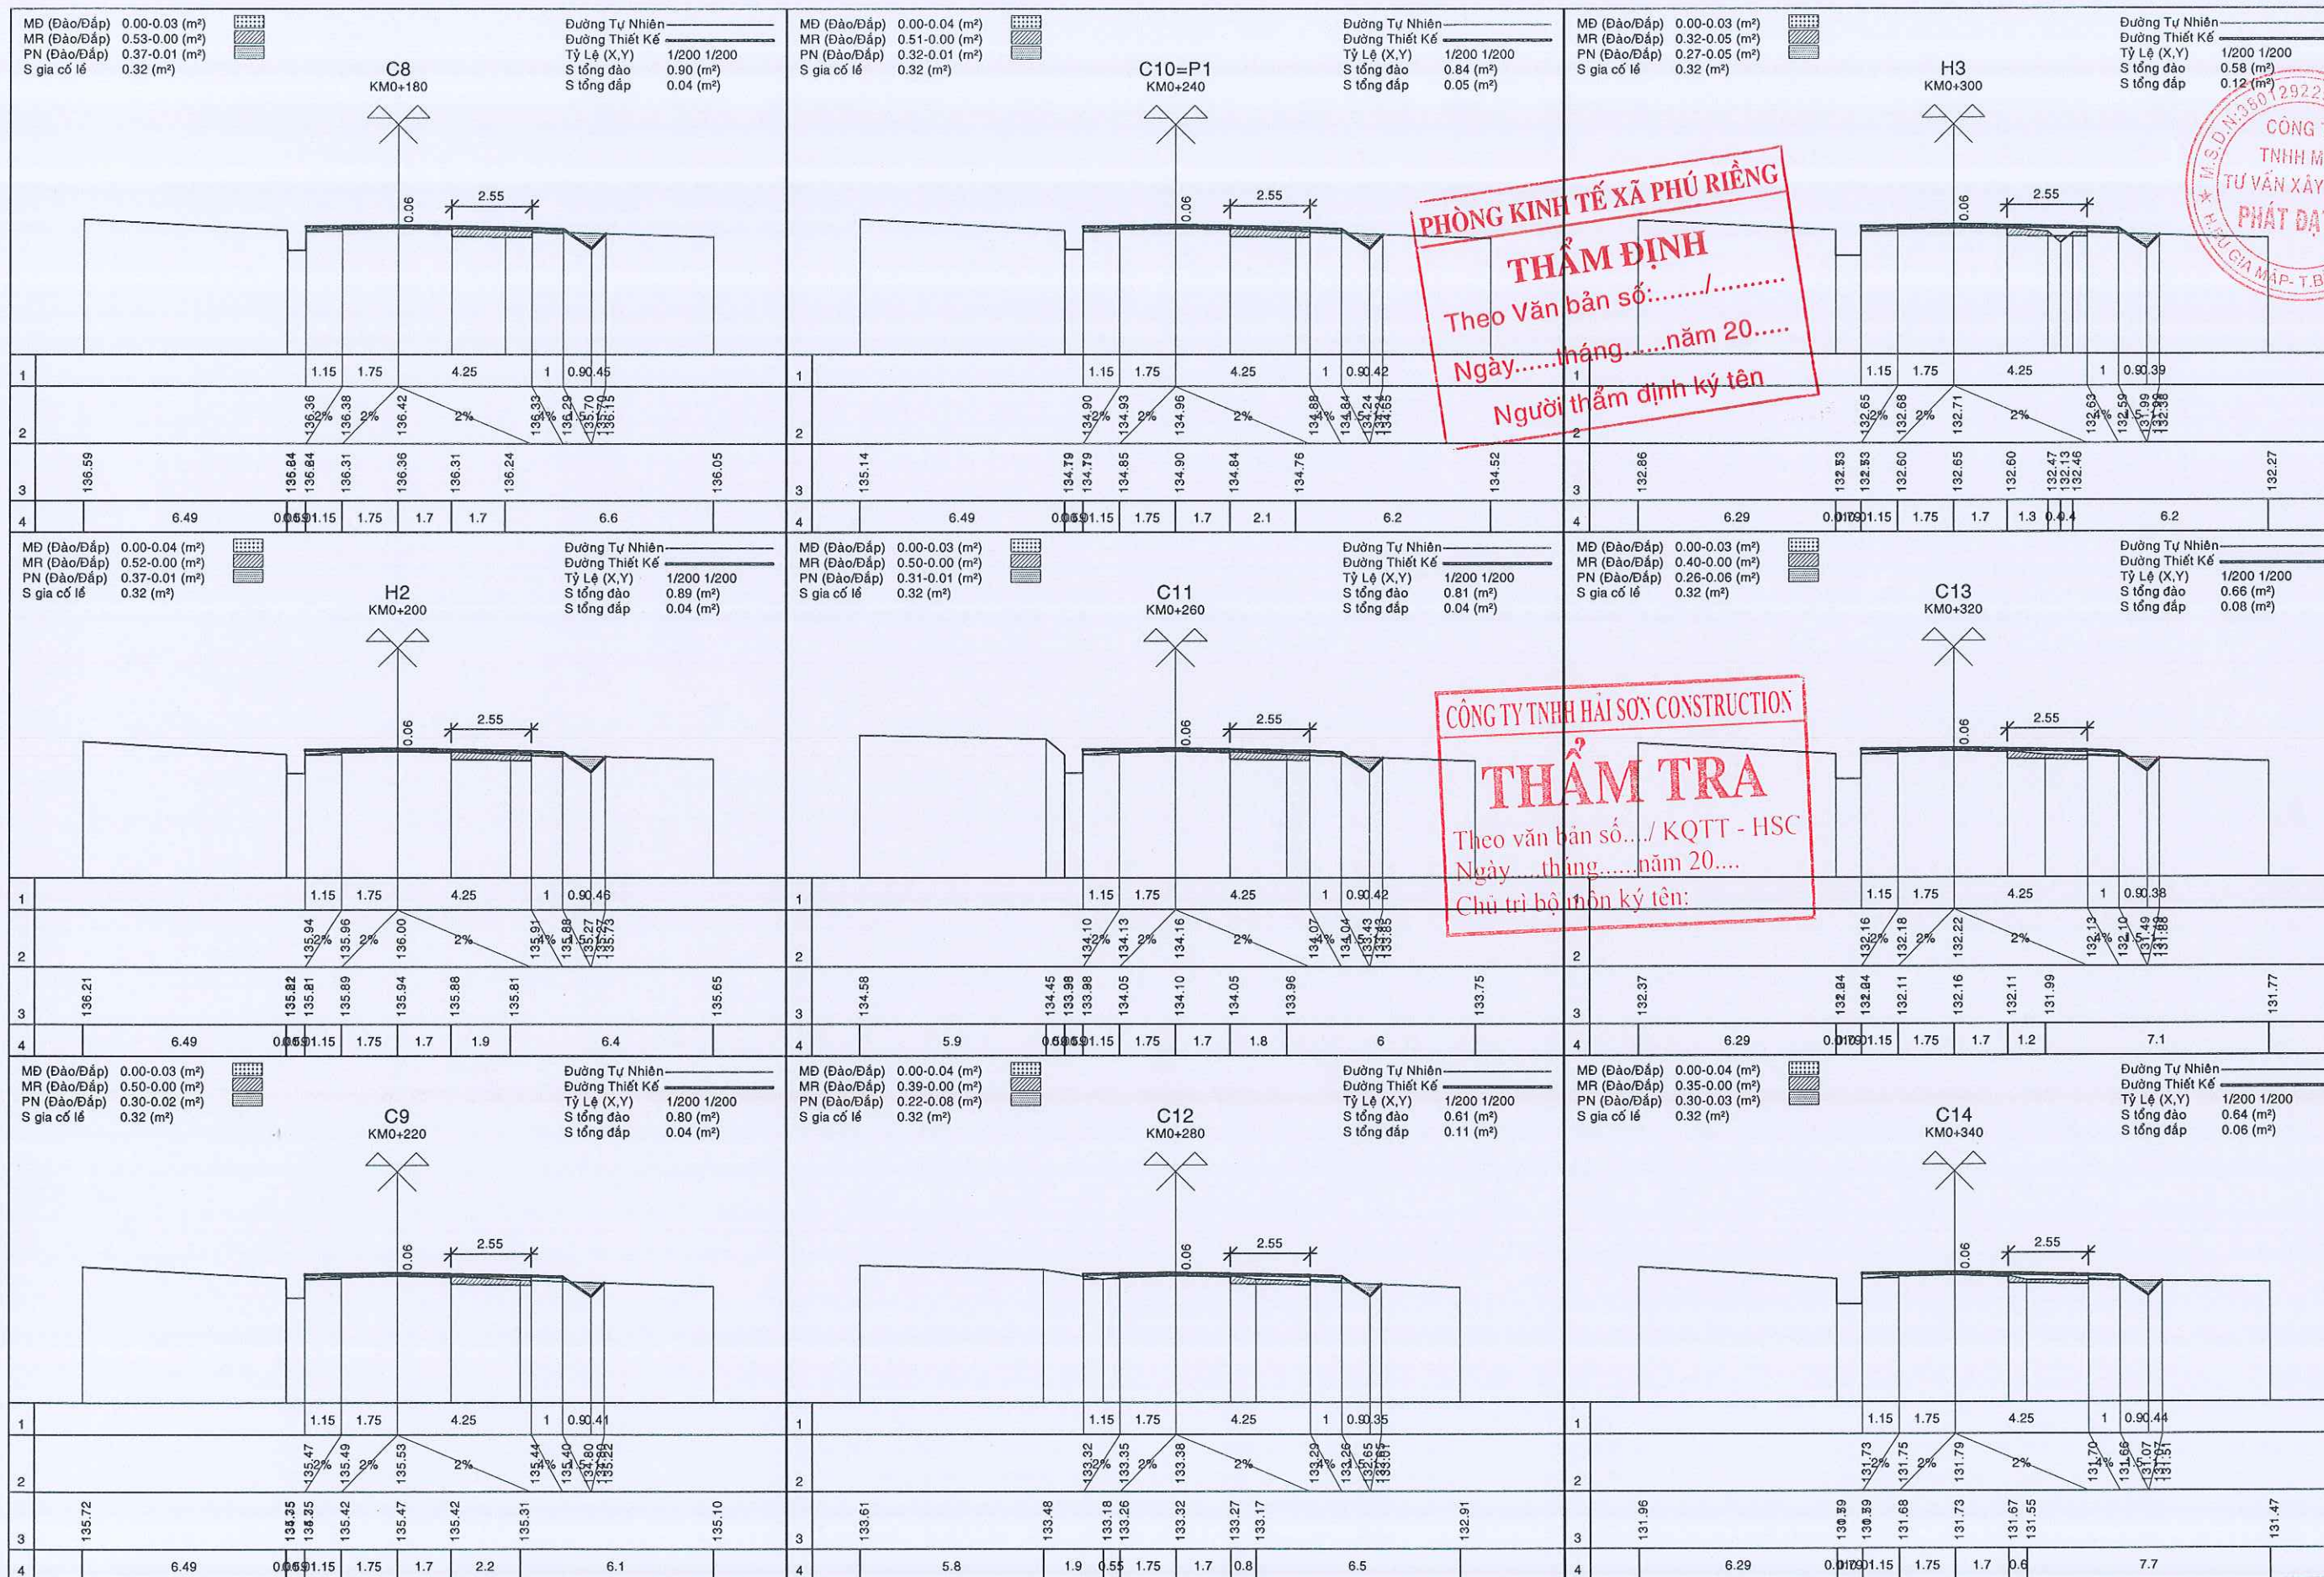


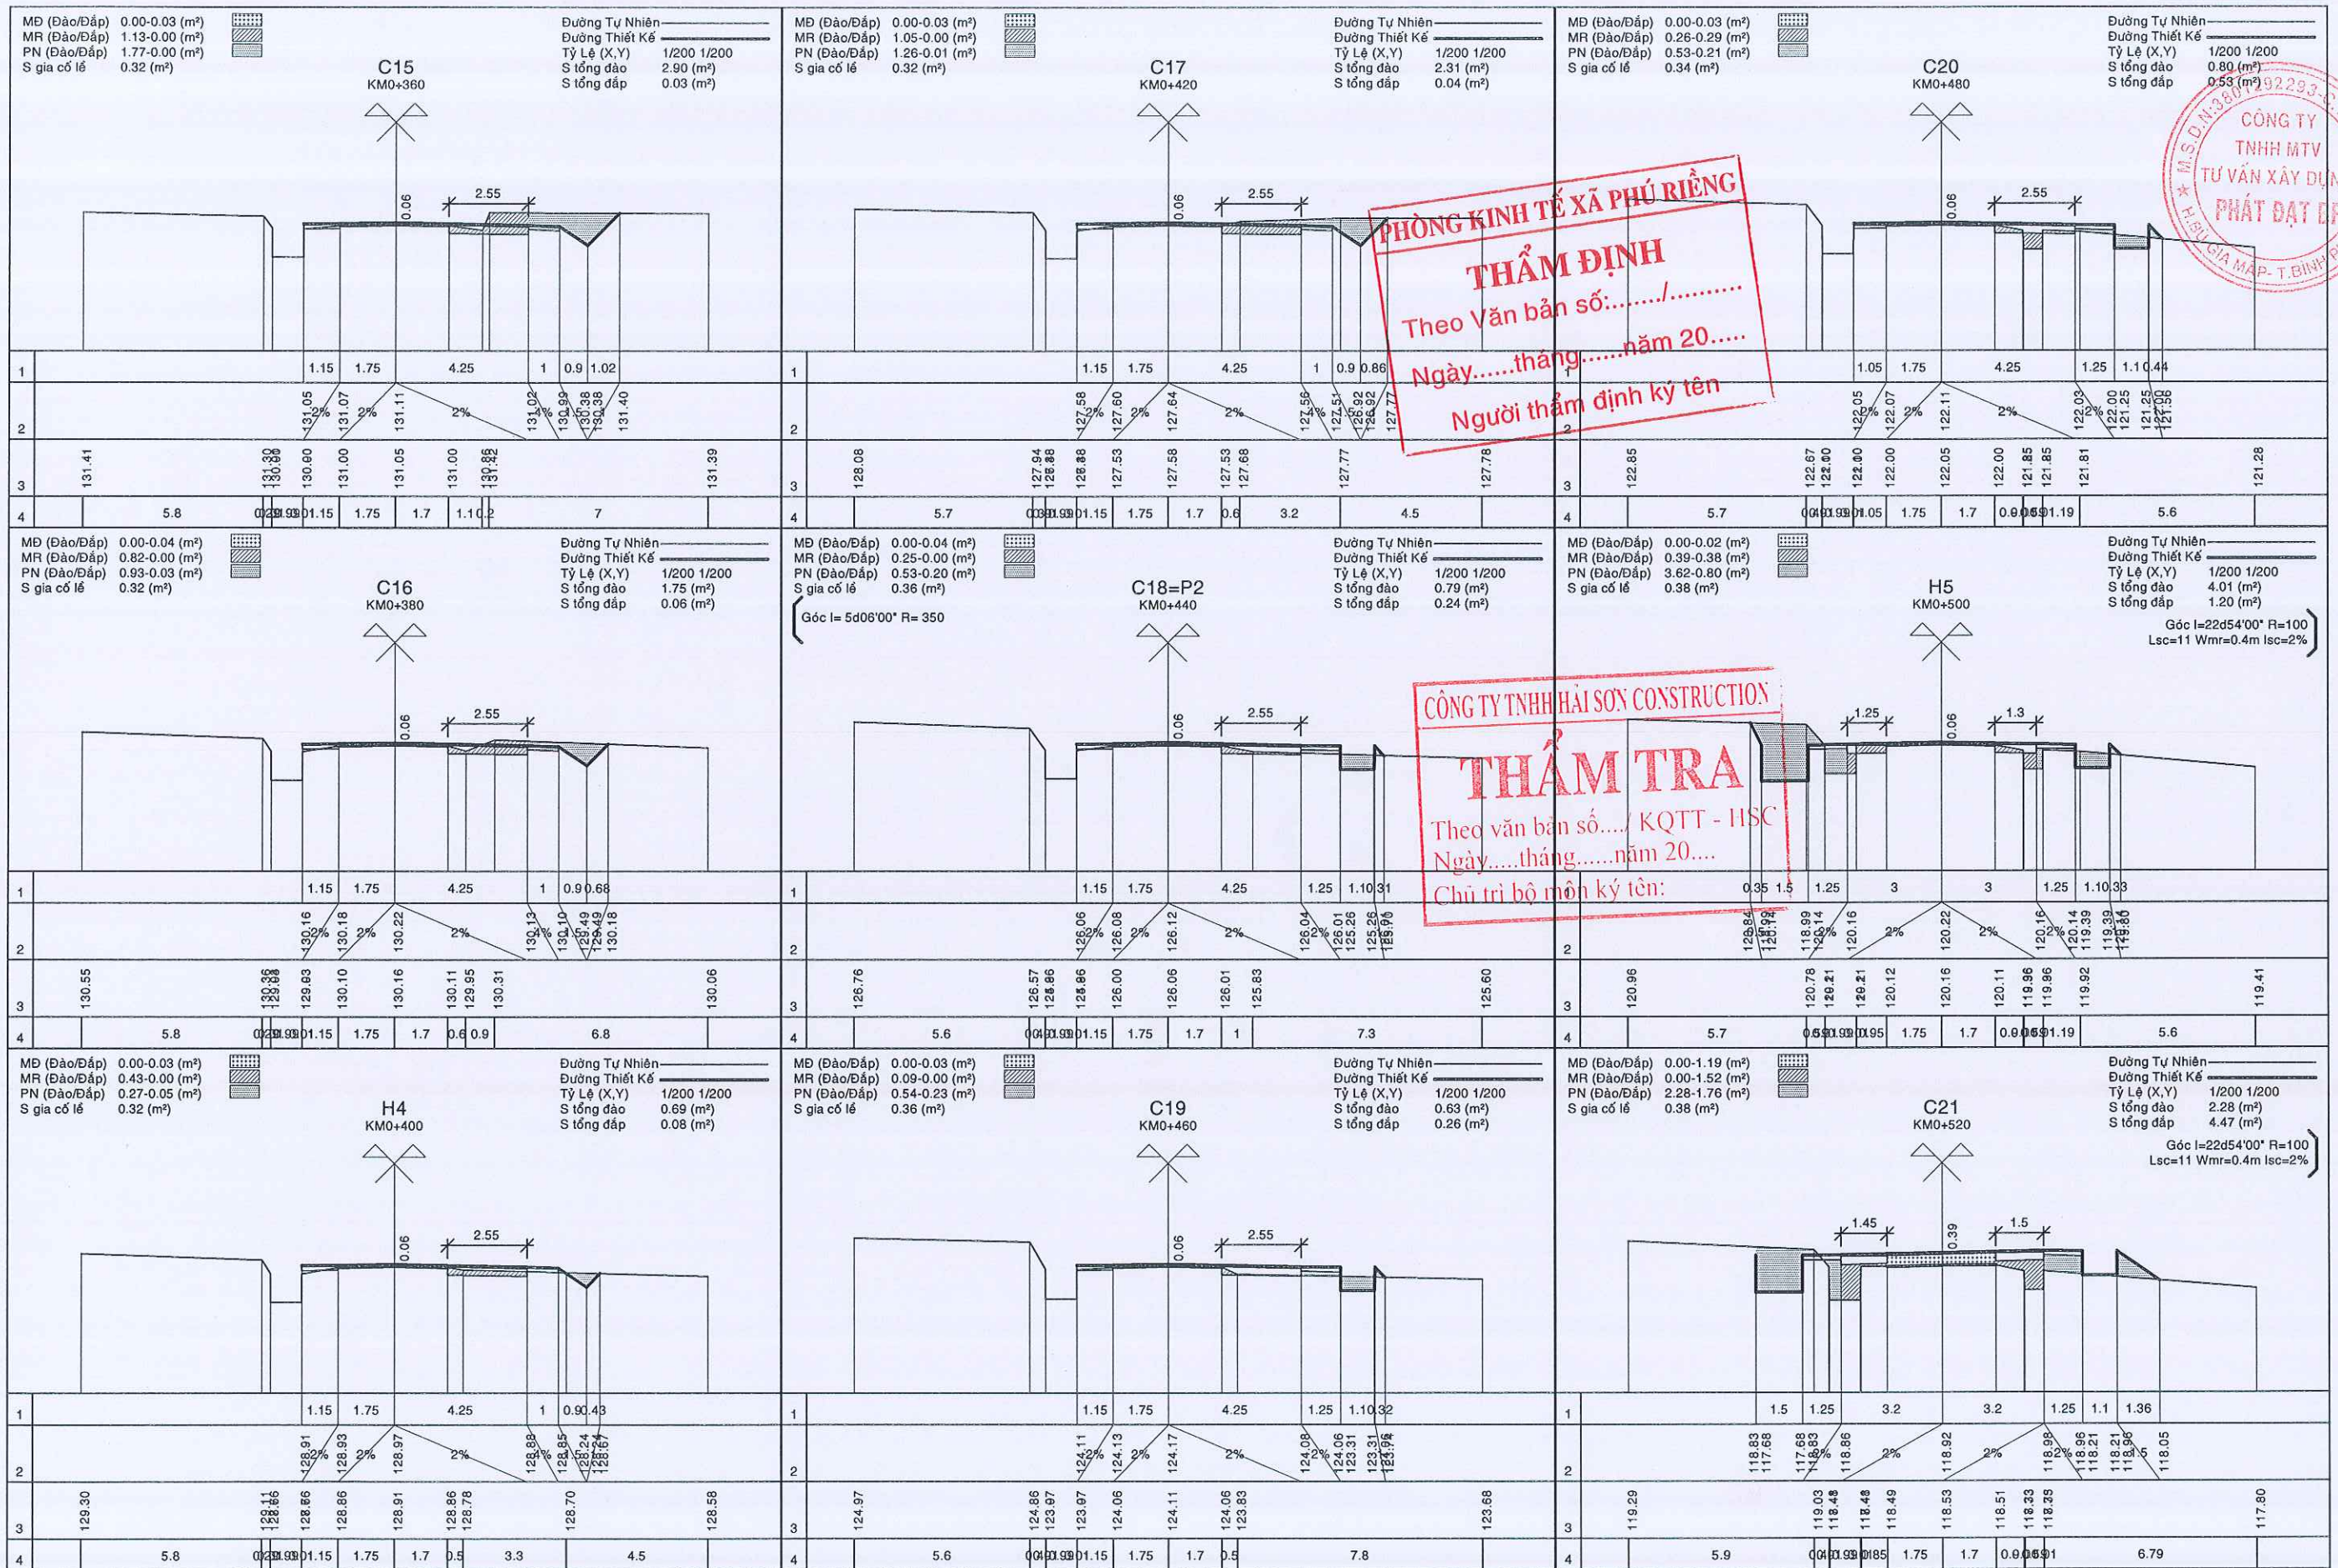


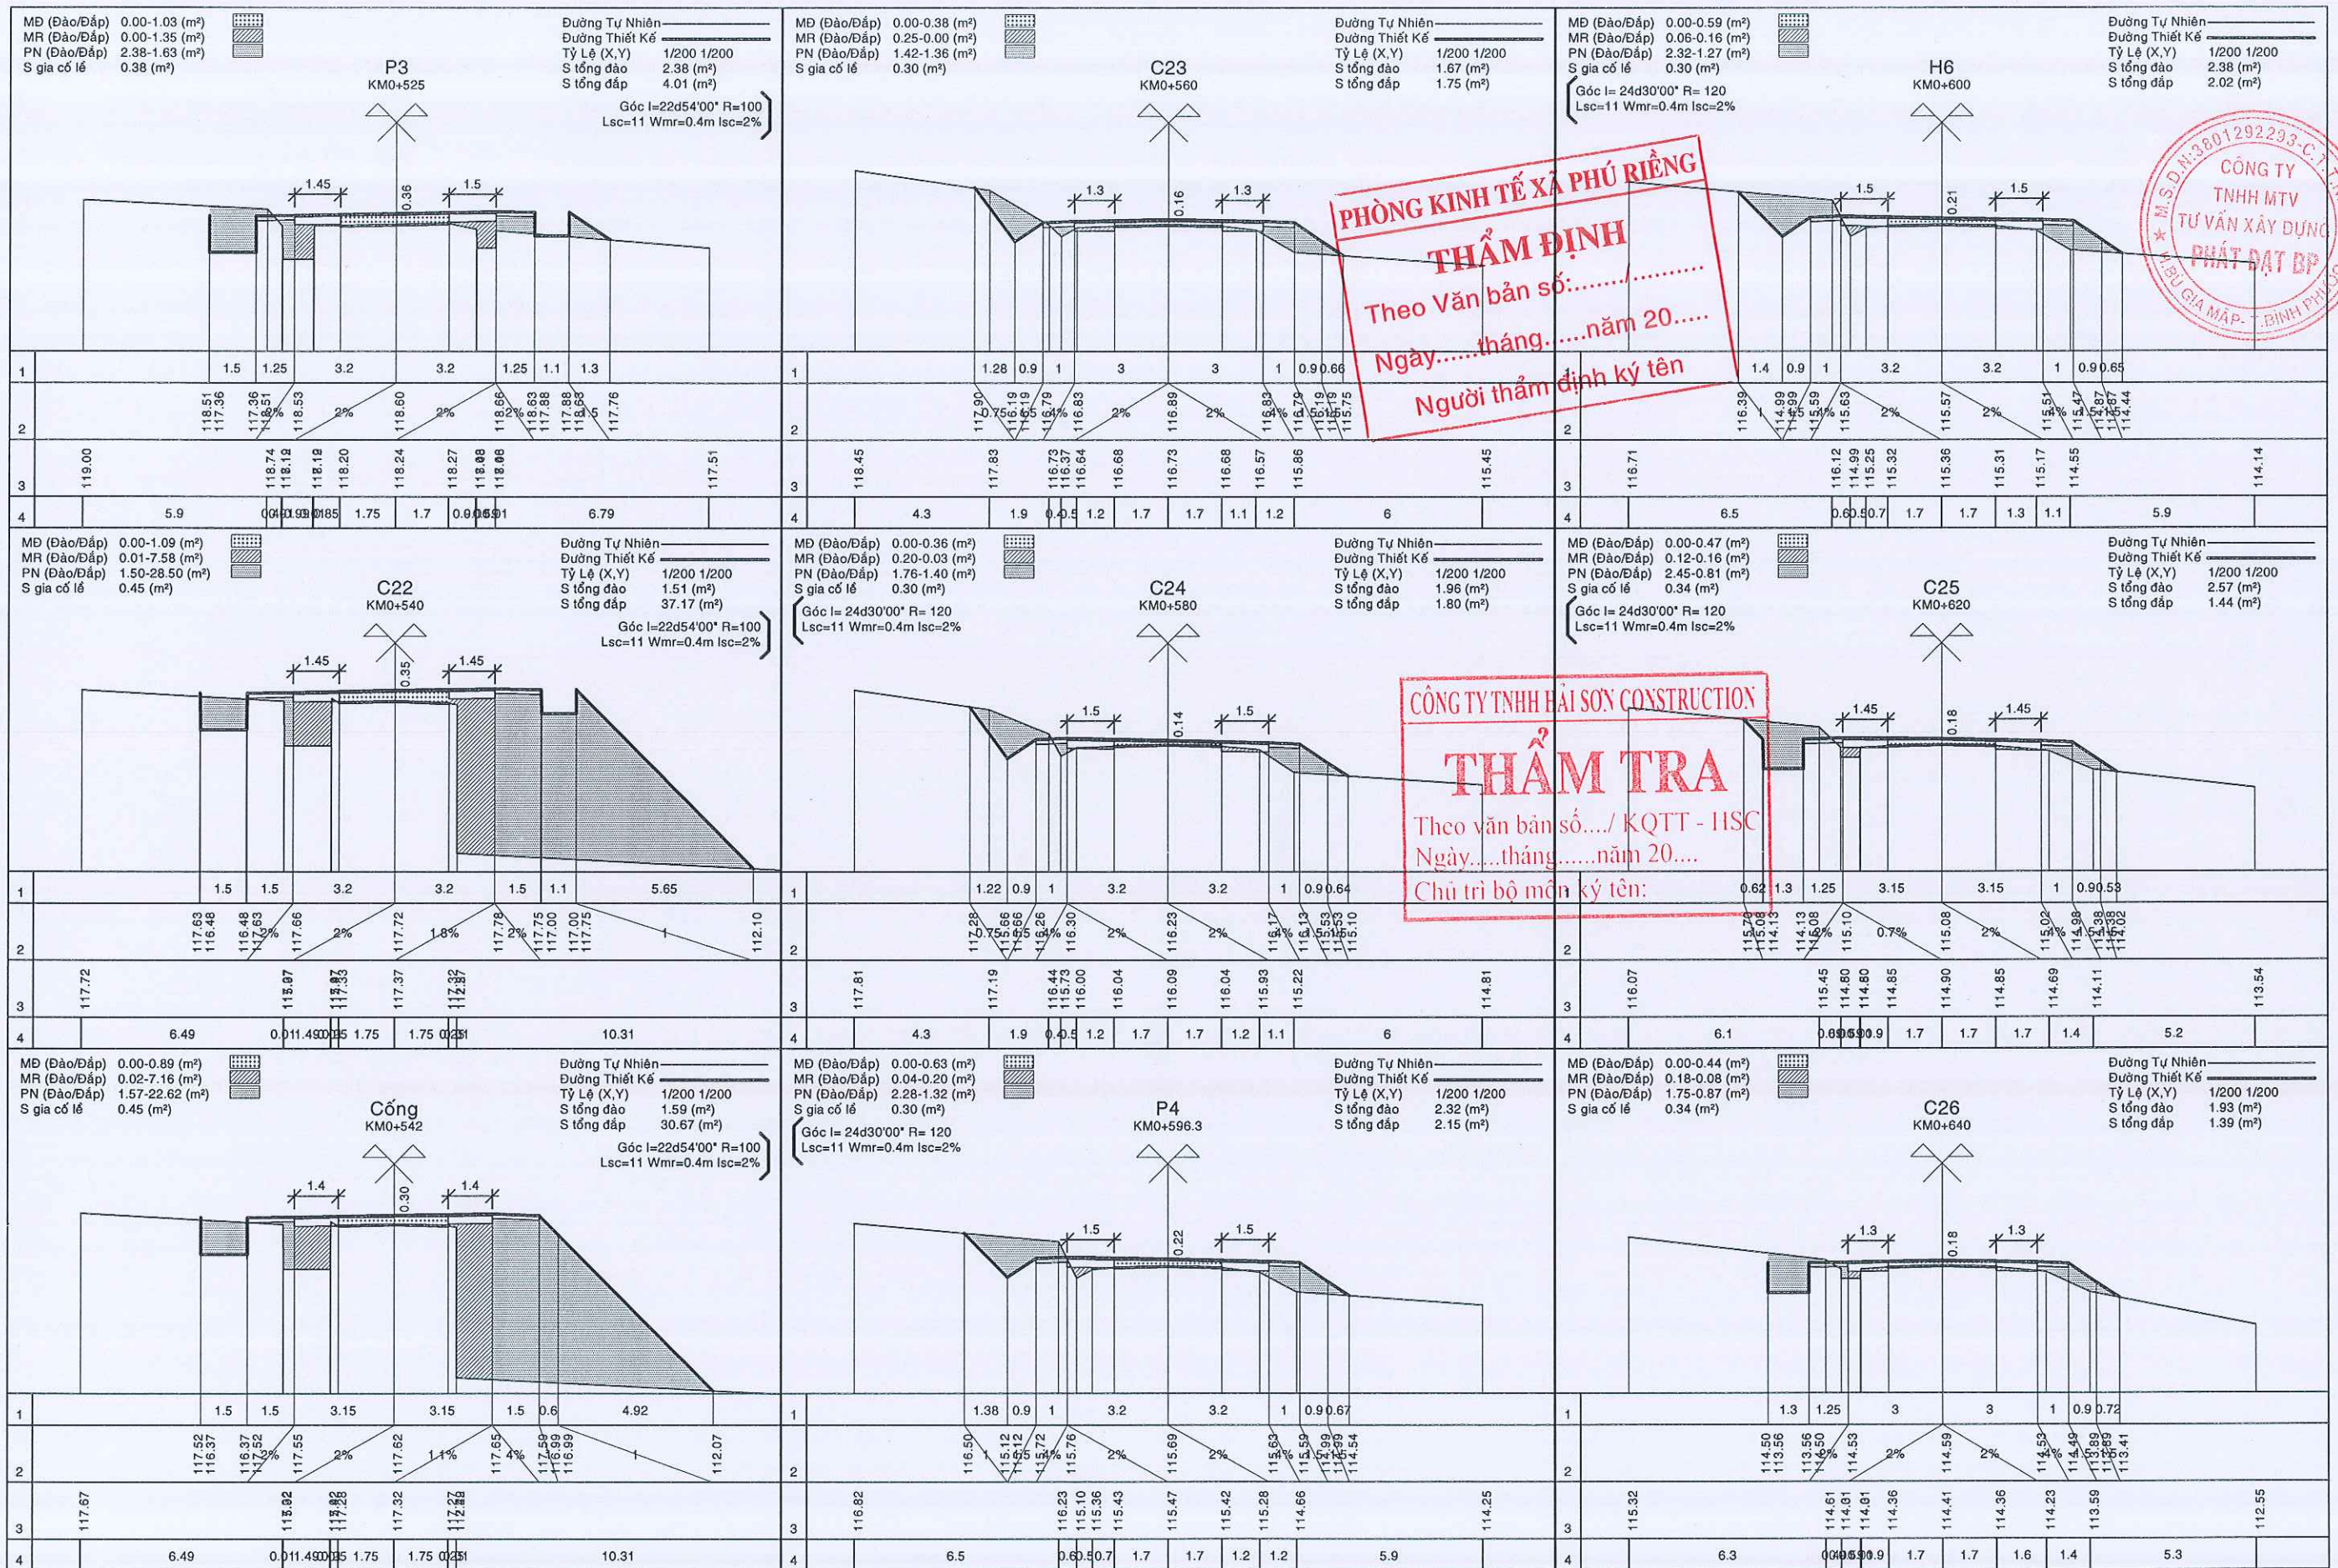

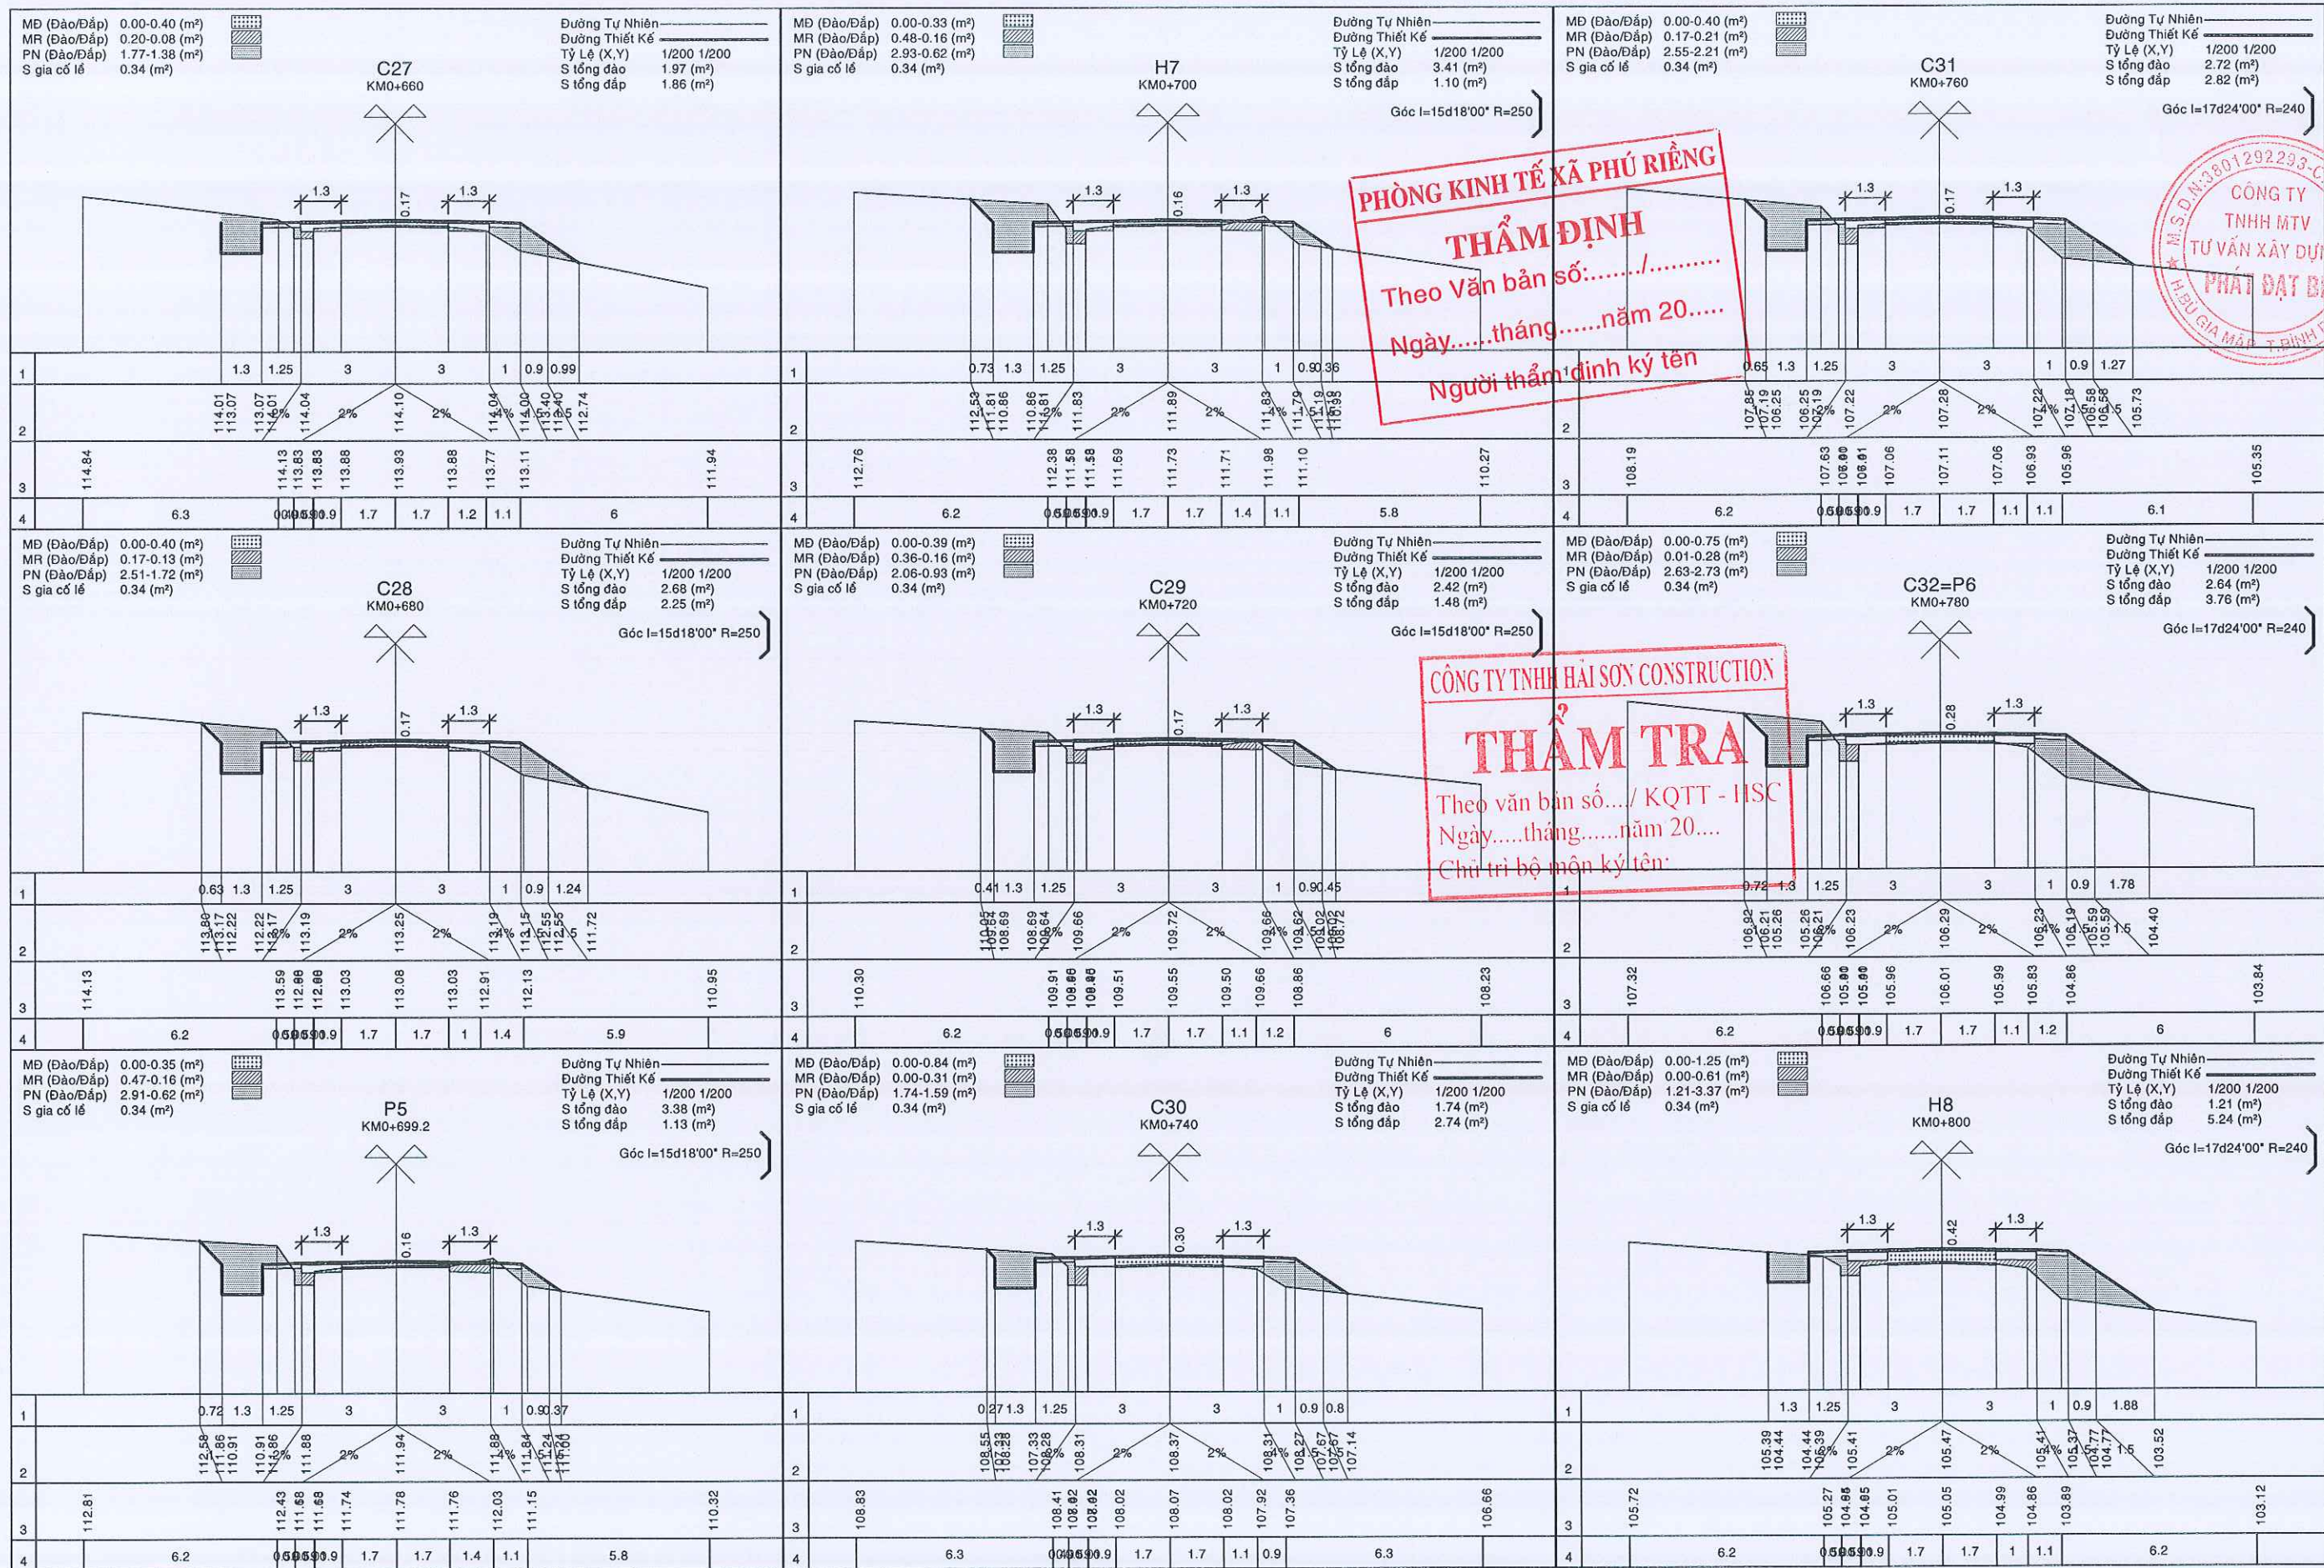

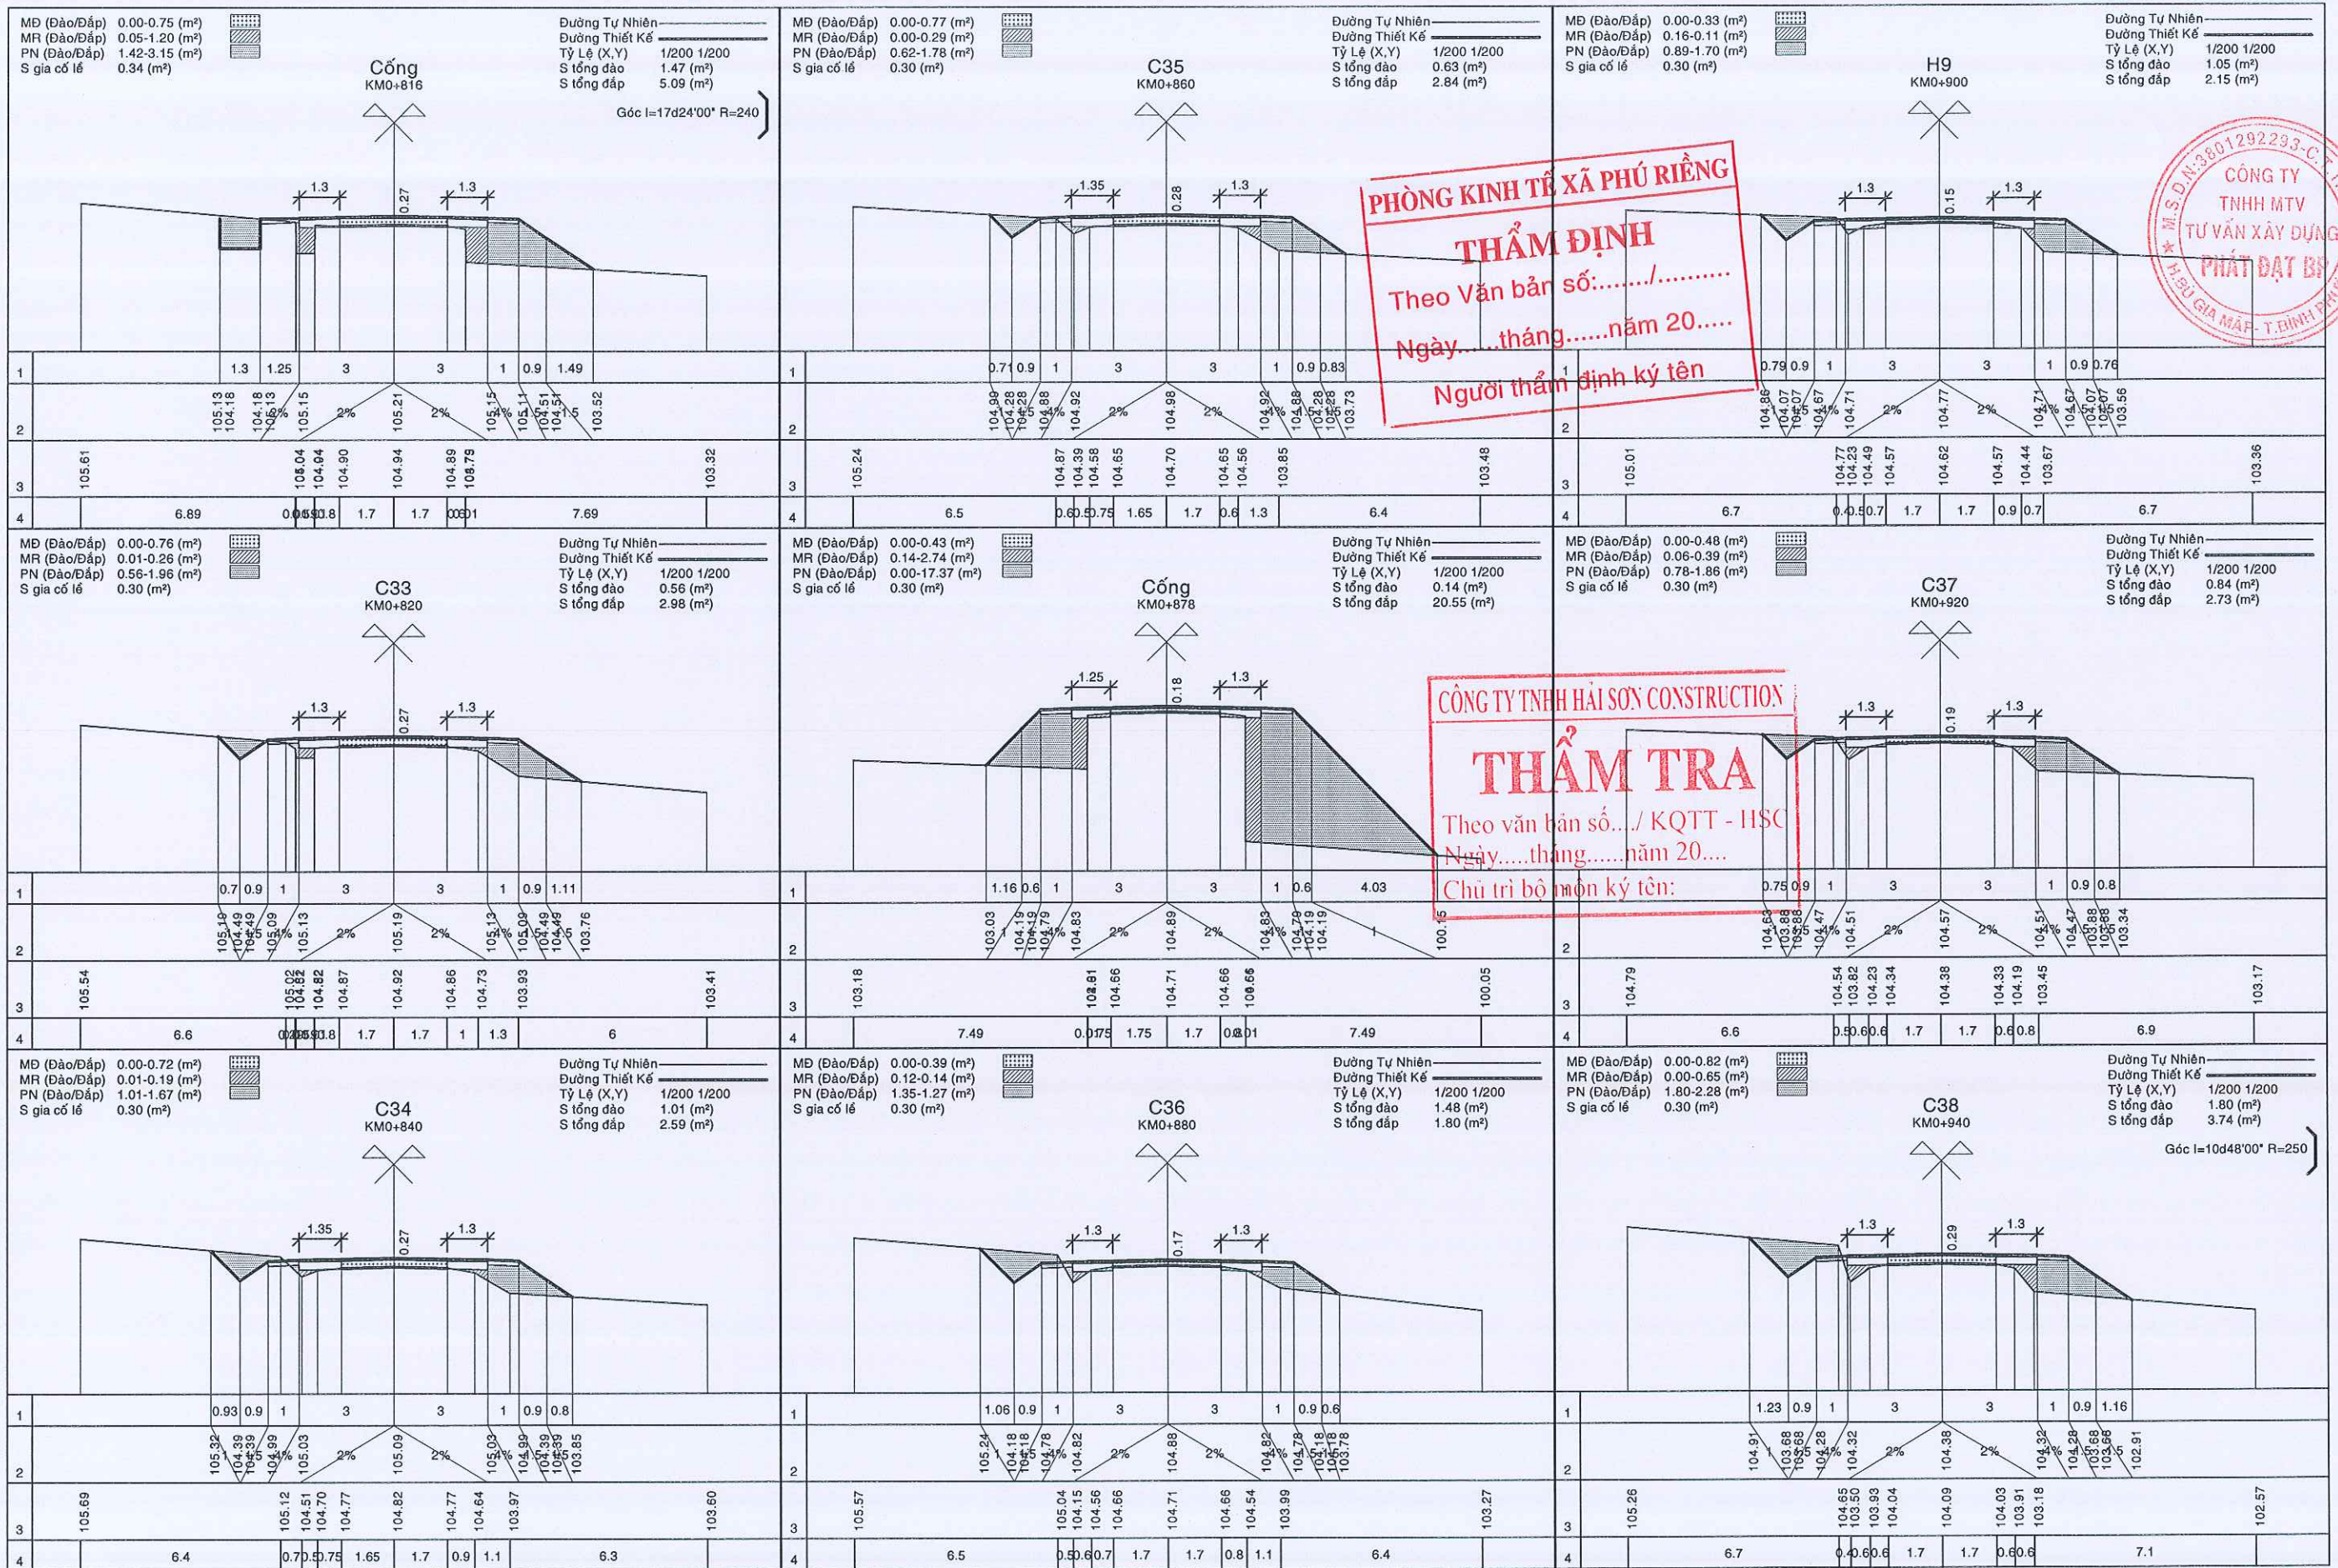

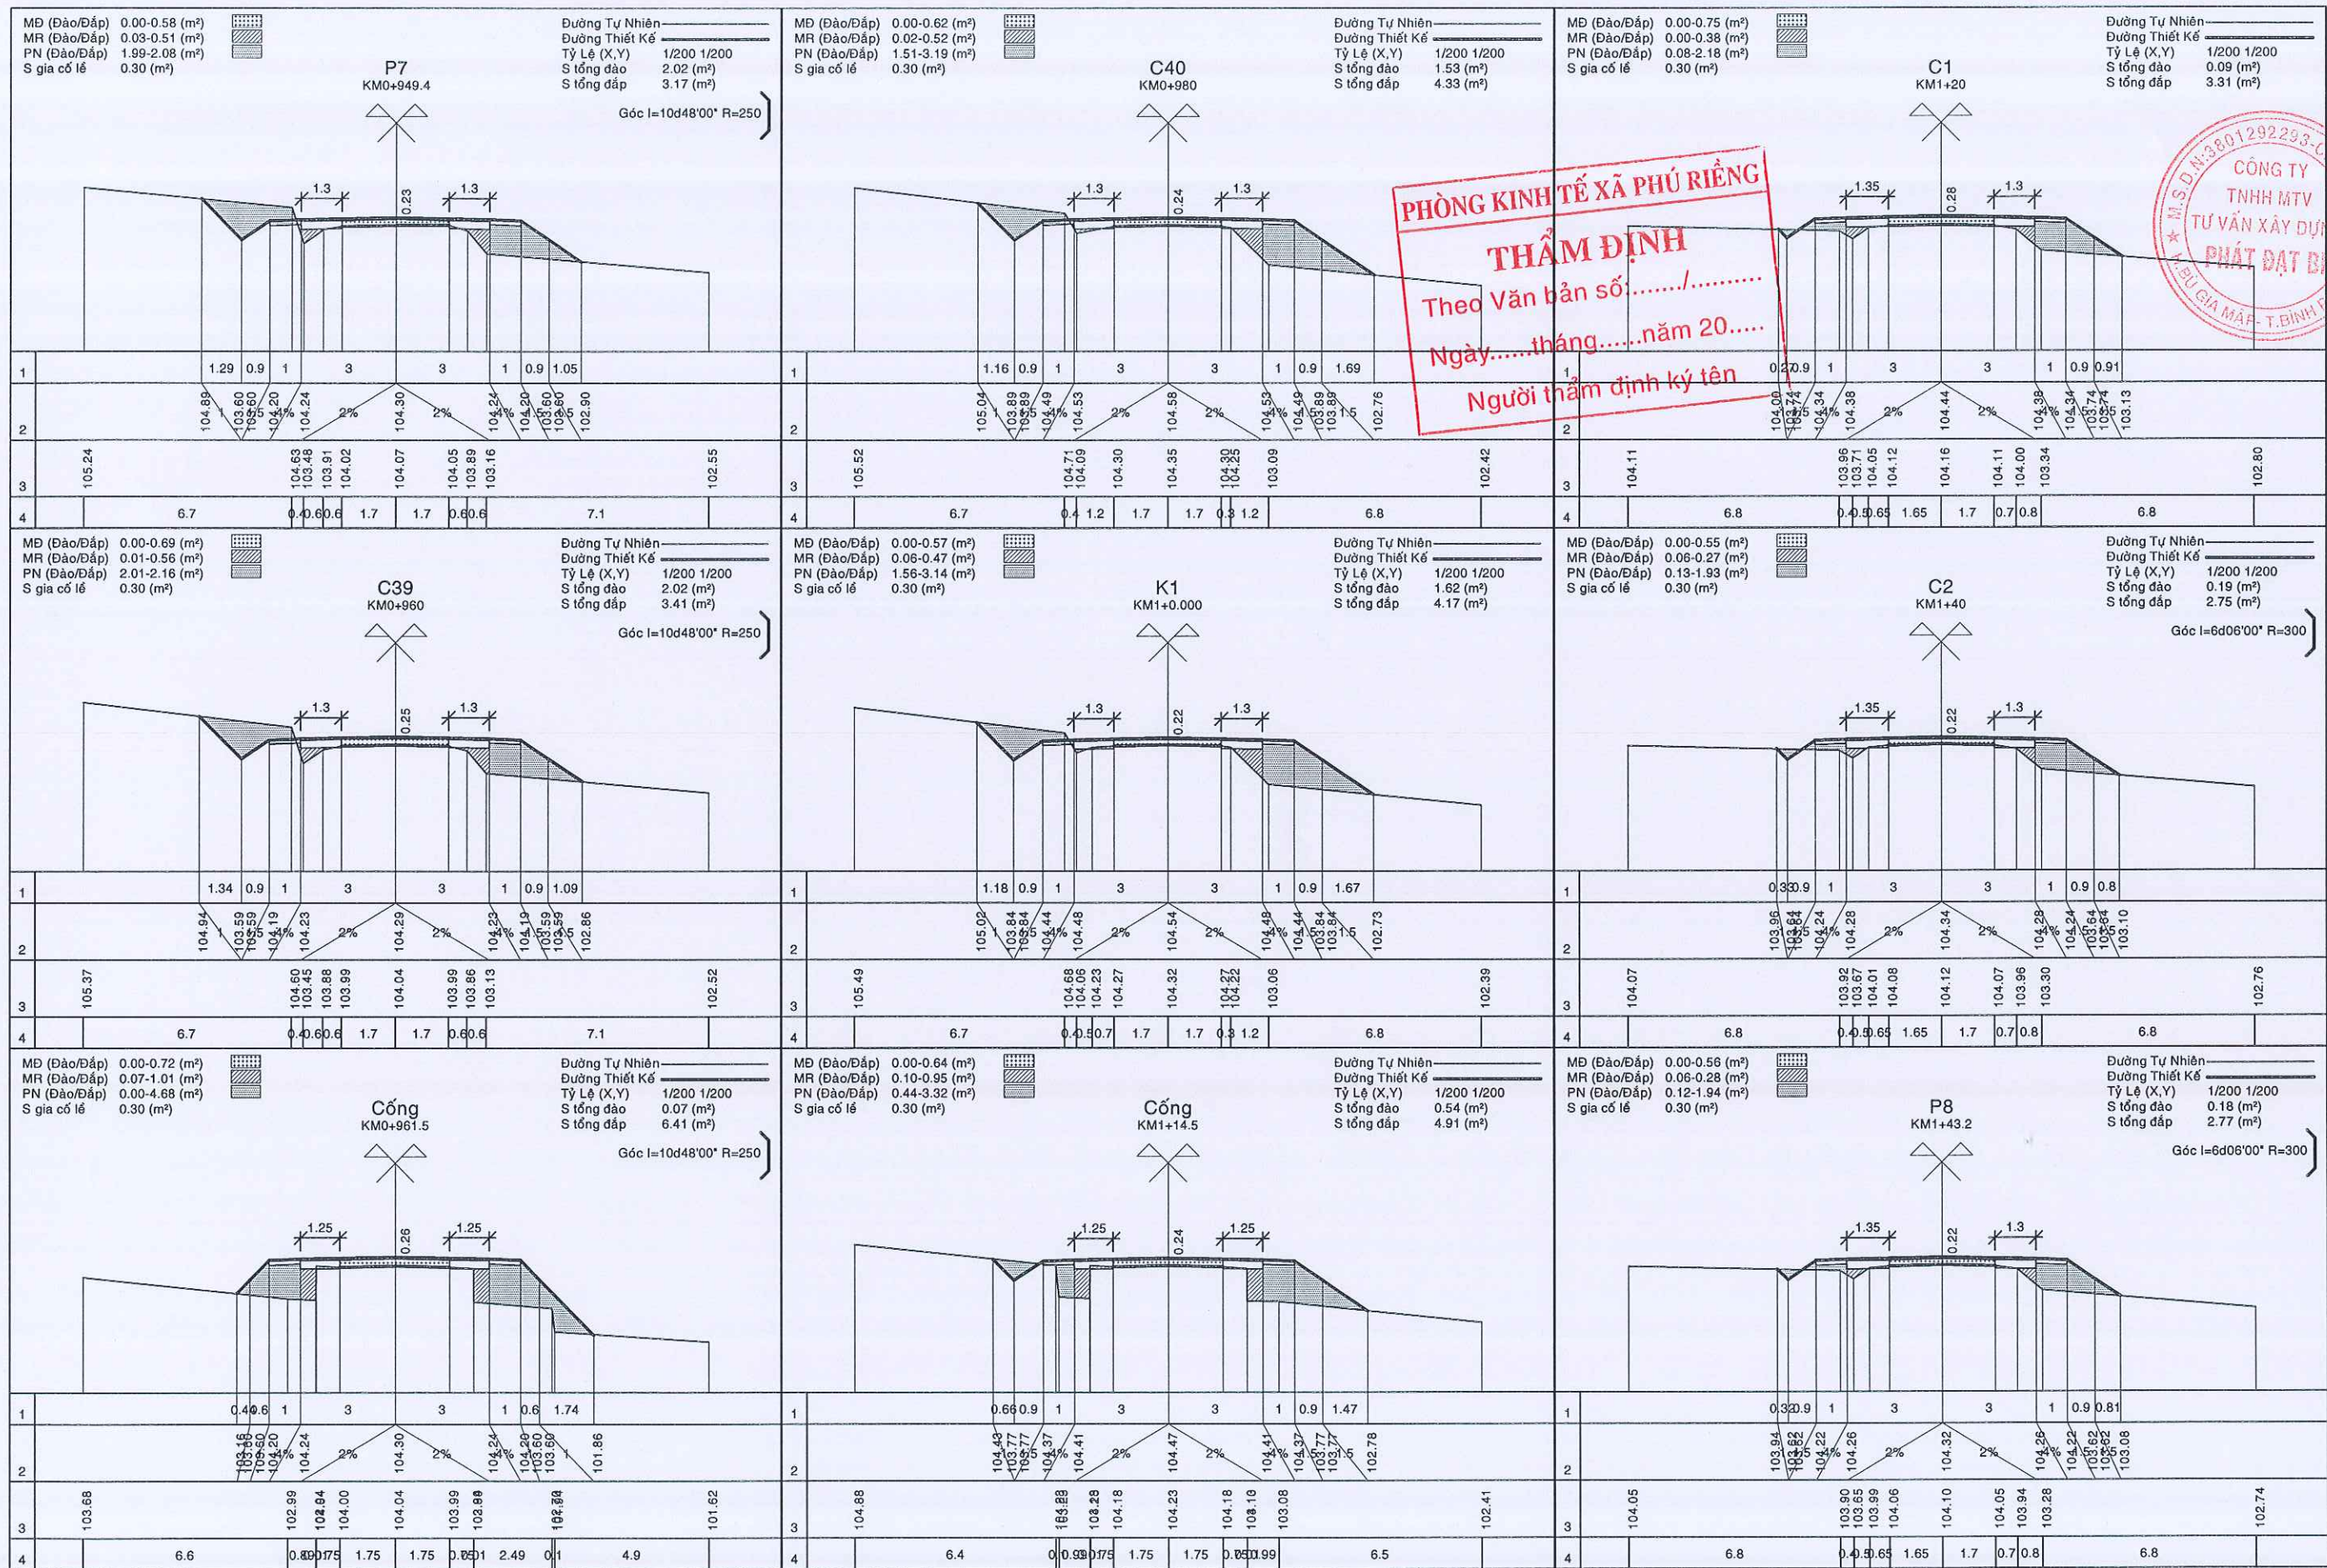


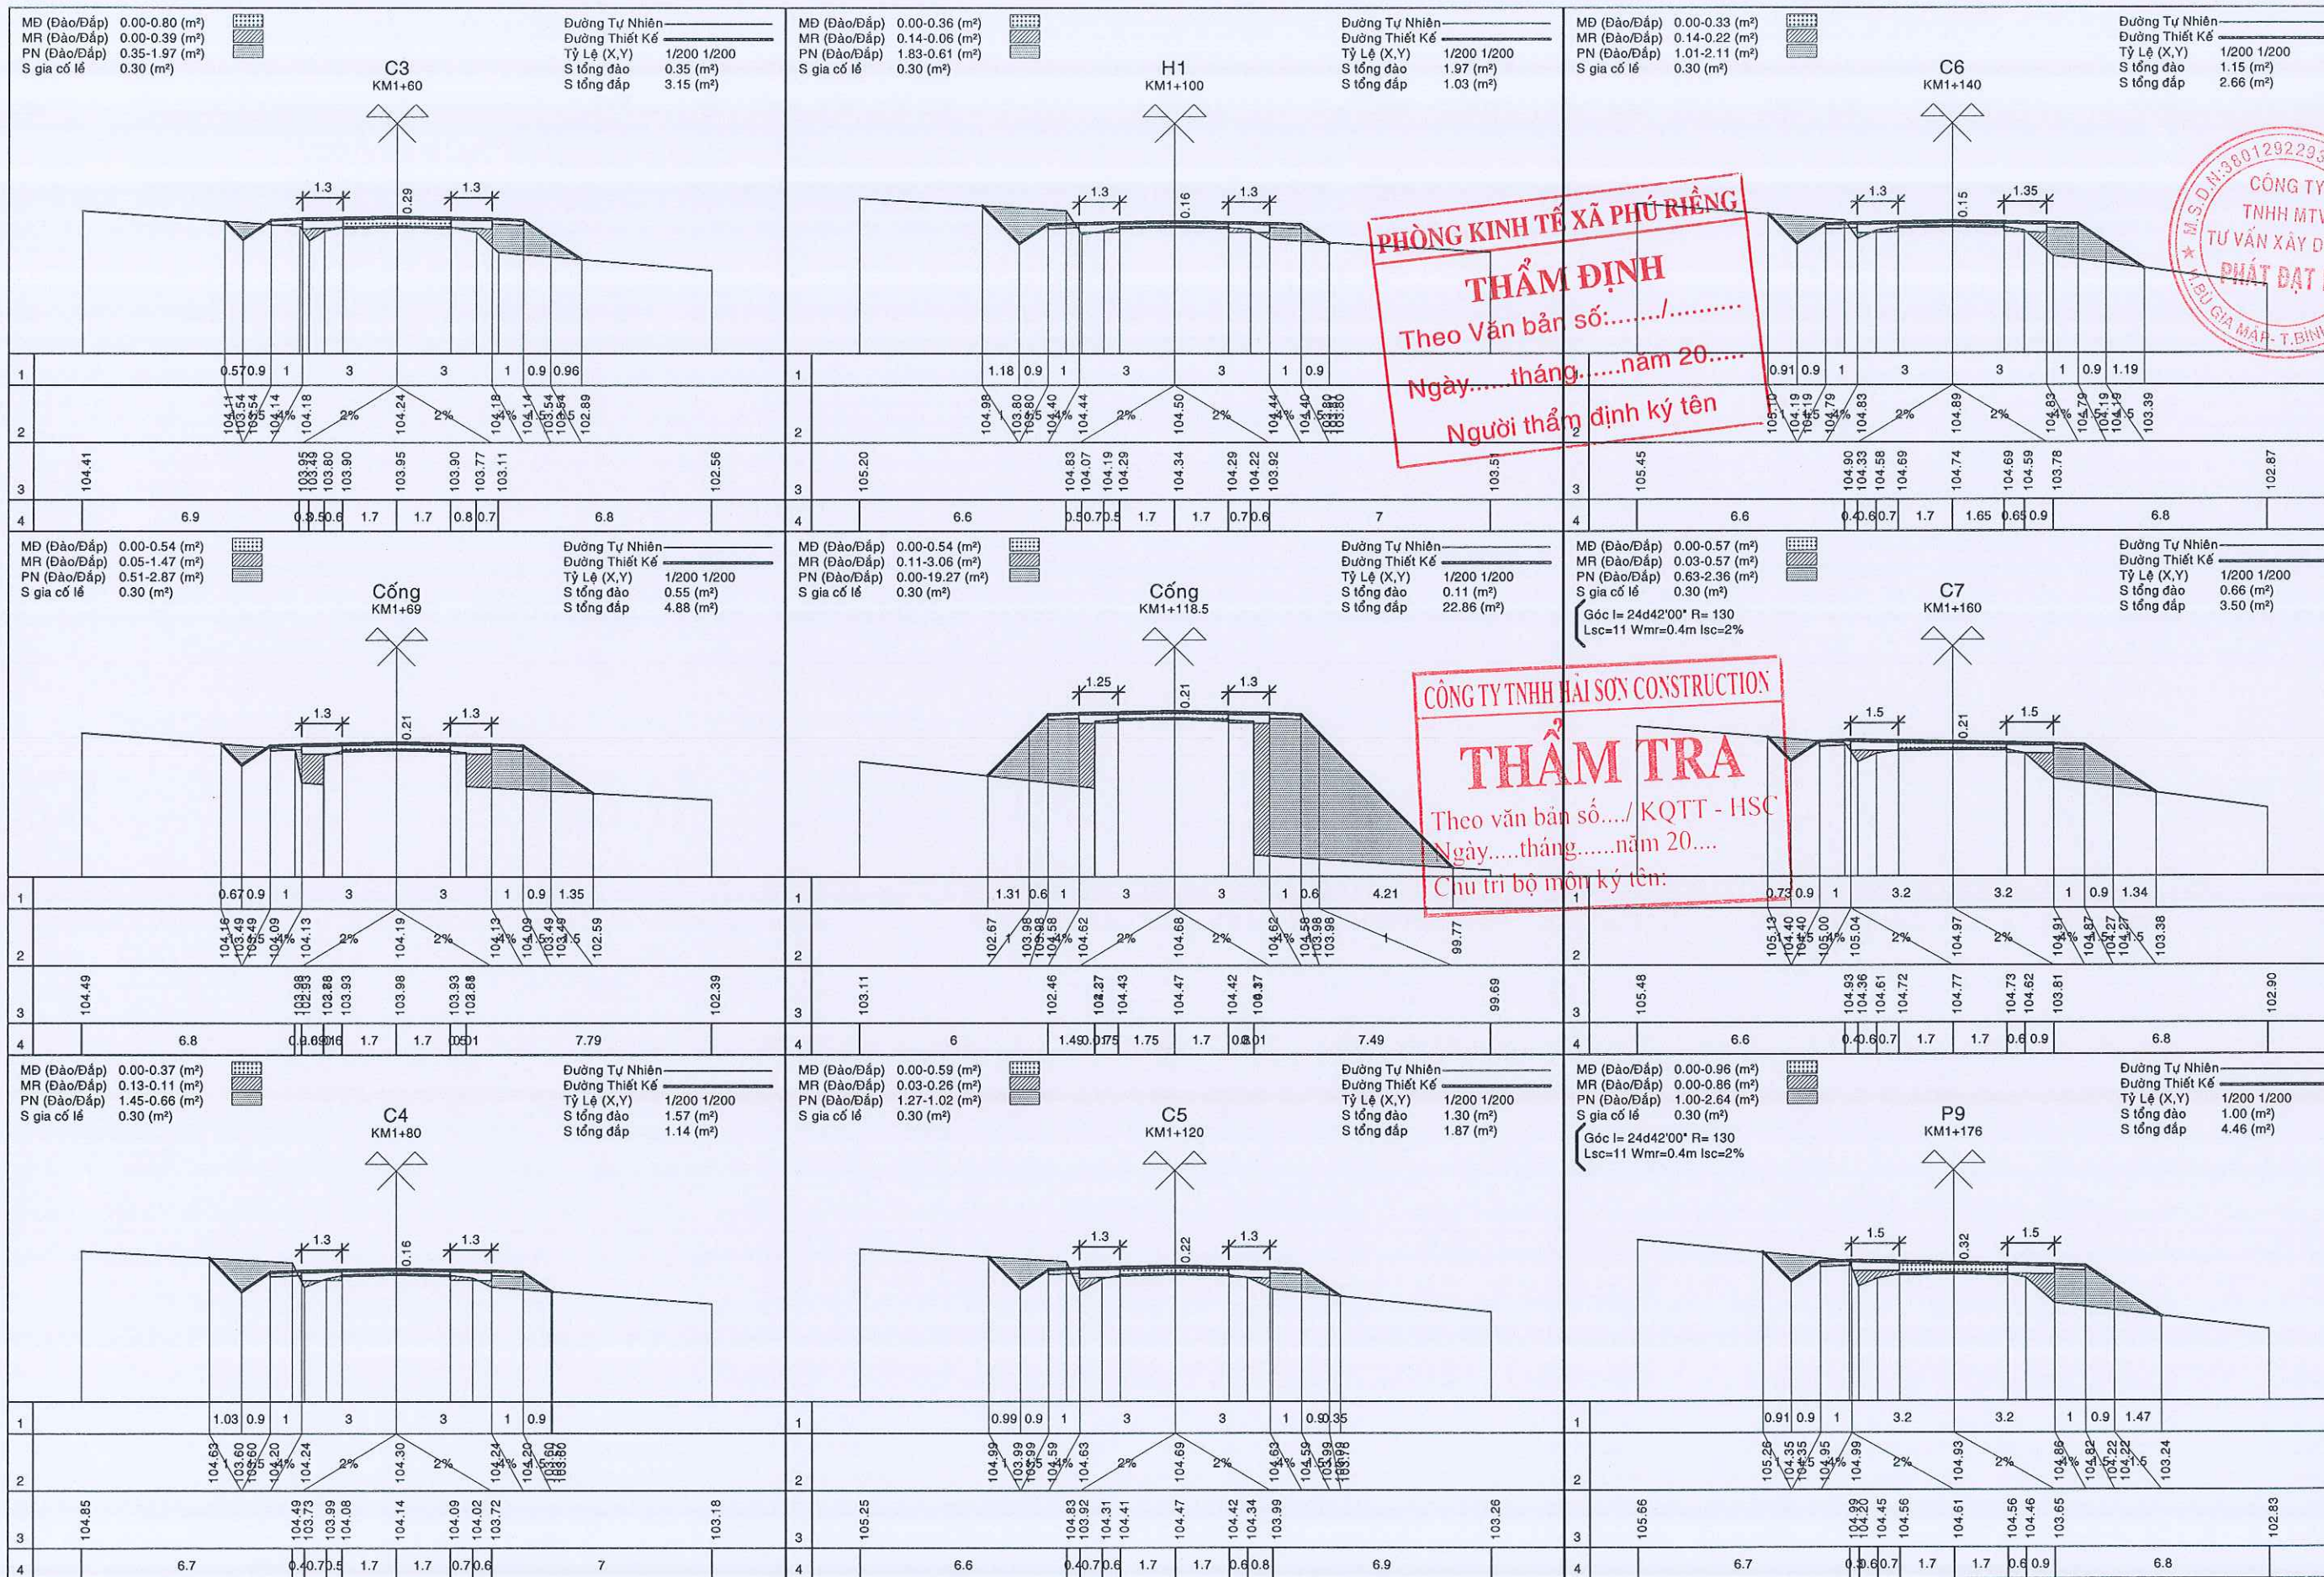


PHÒNG KINH TẾ XÃ PHÚ RIỀNG
THẨM ĐỊNH
Theo Văn bản số:...../
Ngày.....tháng.....năm 20.....
Người thẩm định ký tên

CÔNG TY TNHH HẢI SƠN CONSTRUCTION
THẨM TRA
Theo văn bản số...../ KQTT - HSC
Ngày.....tháng.....năm 20....
Chu trì bộ môn ký tên:







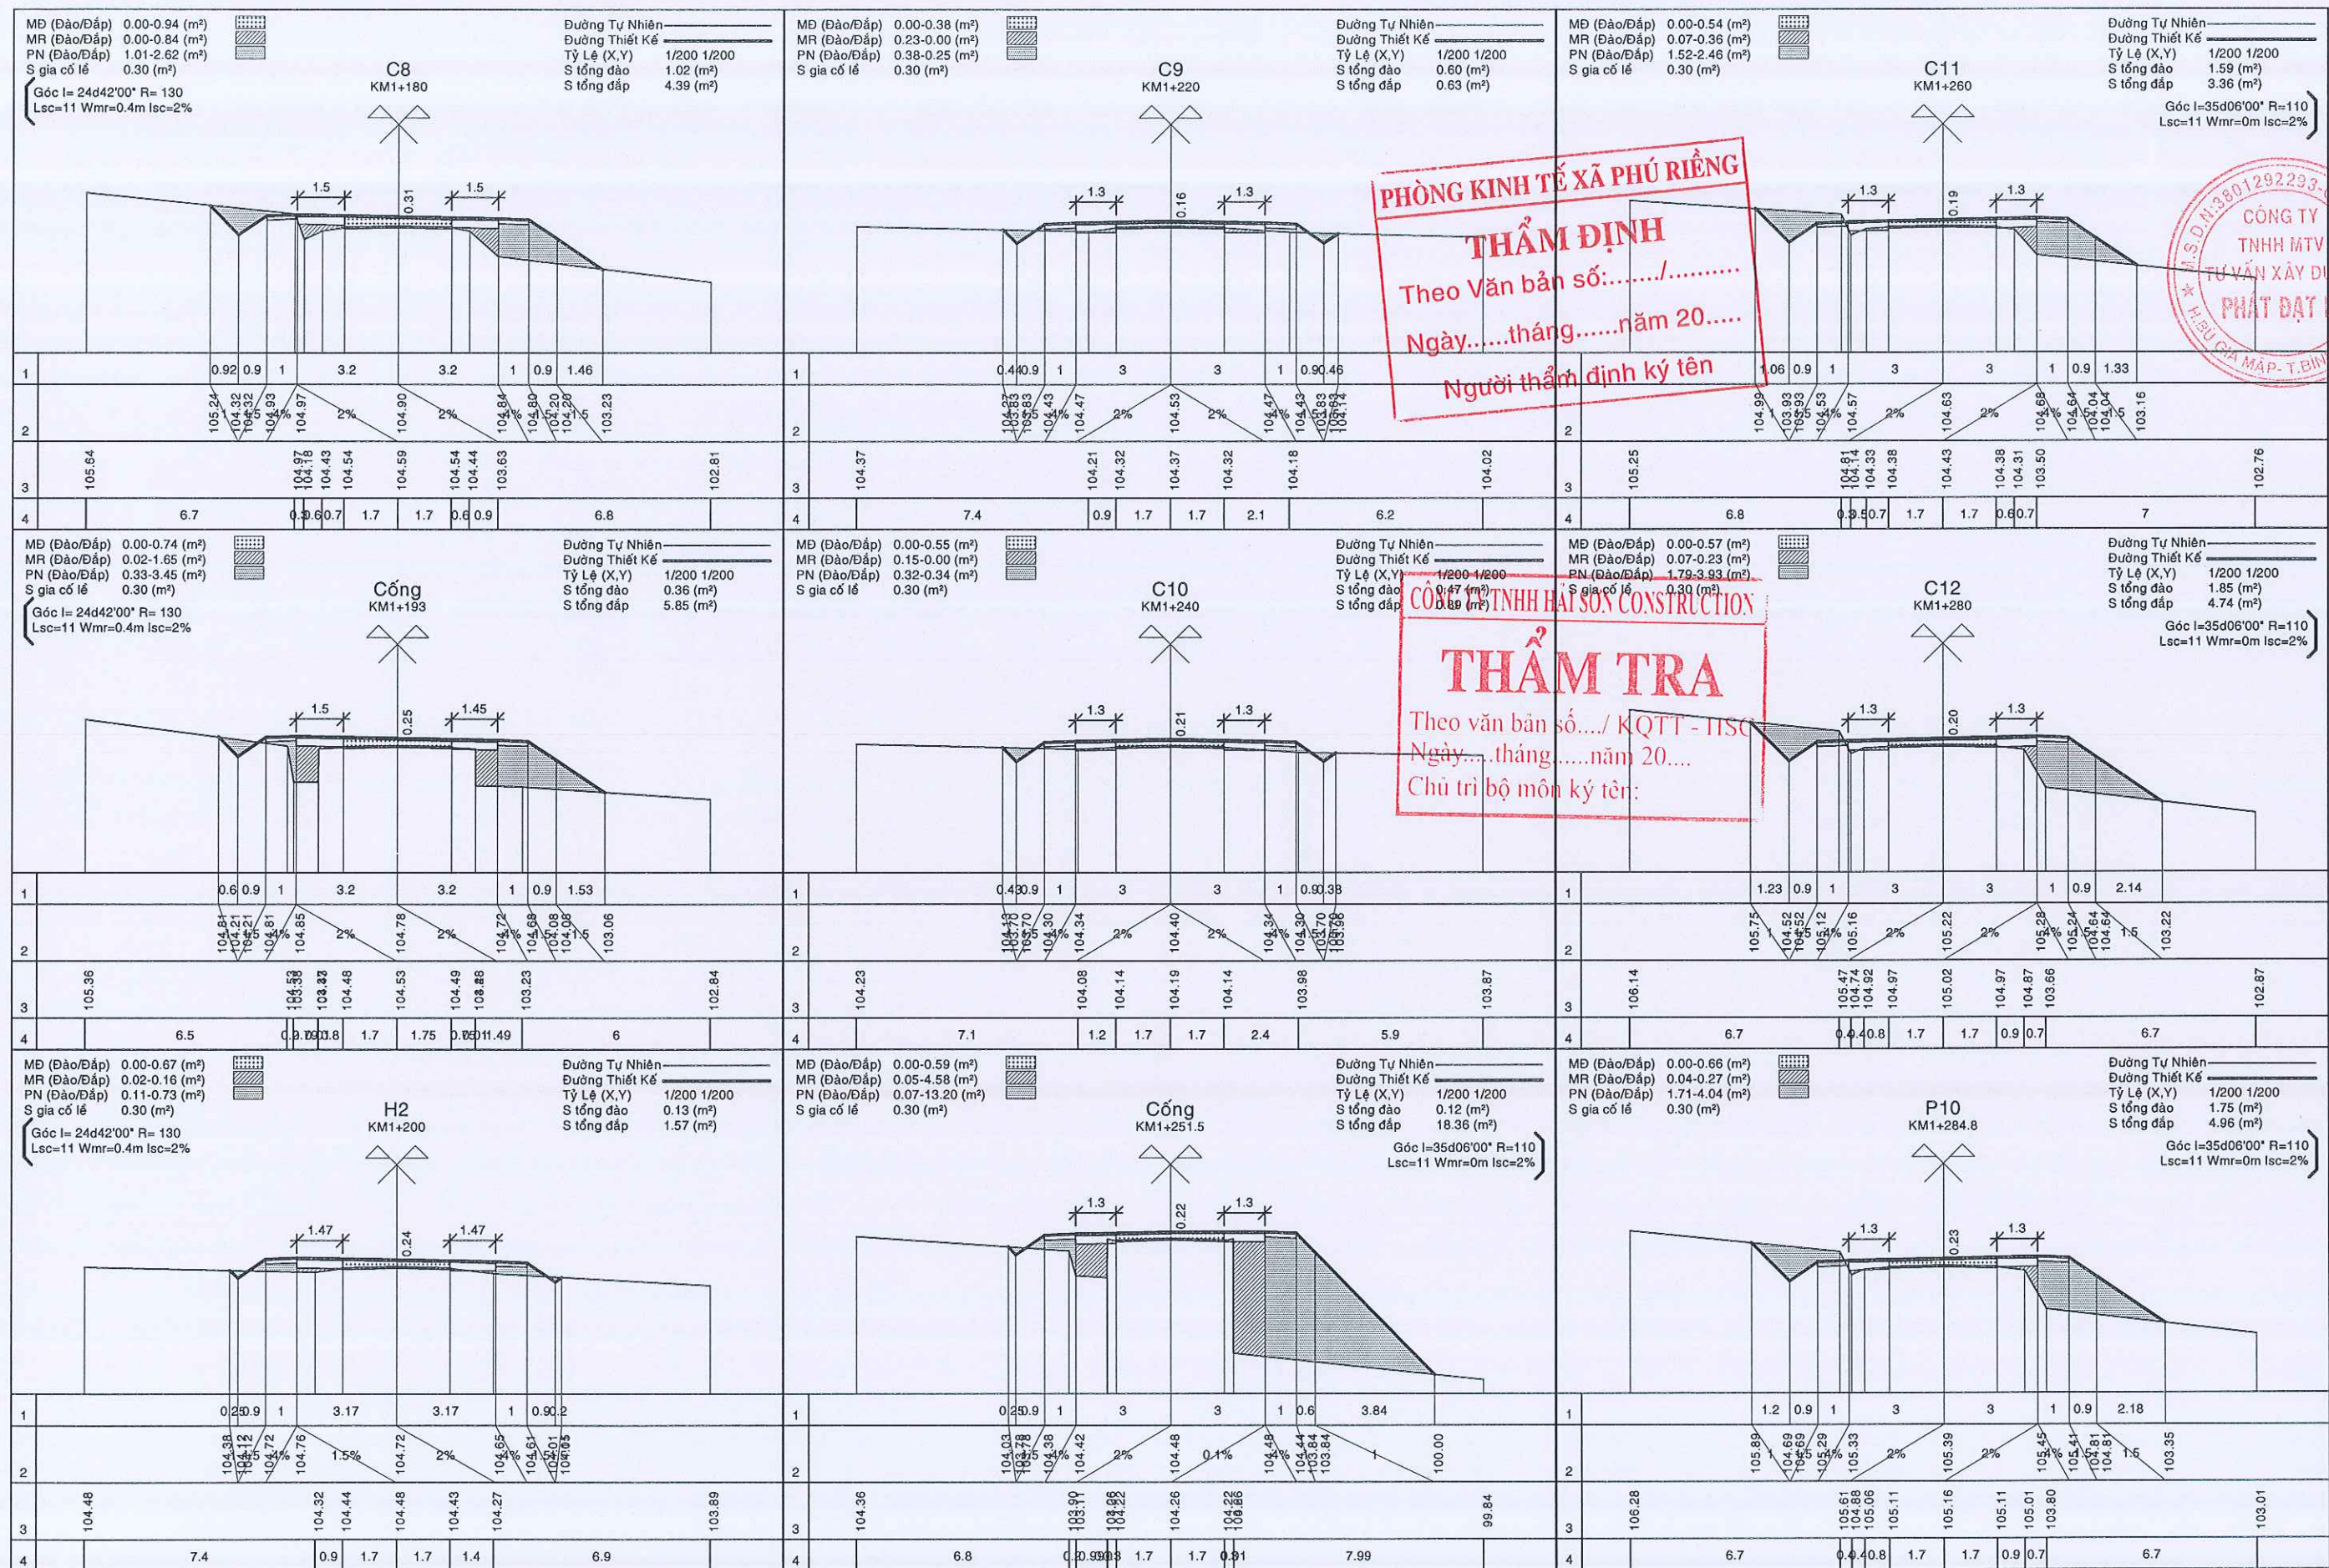


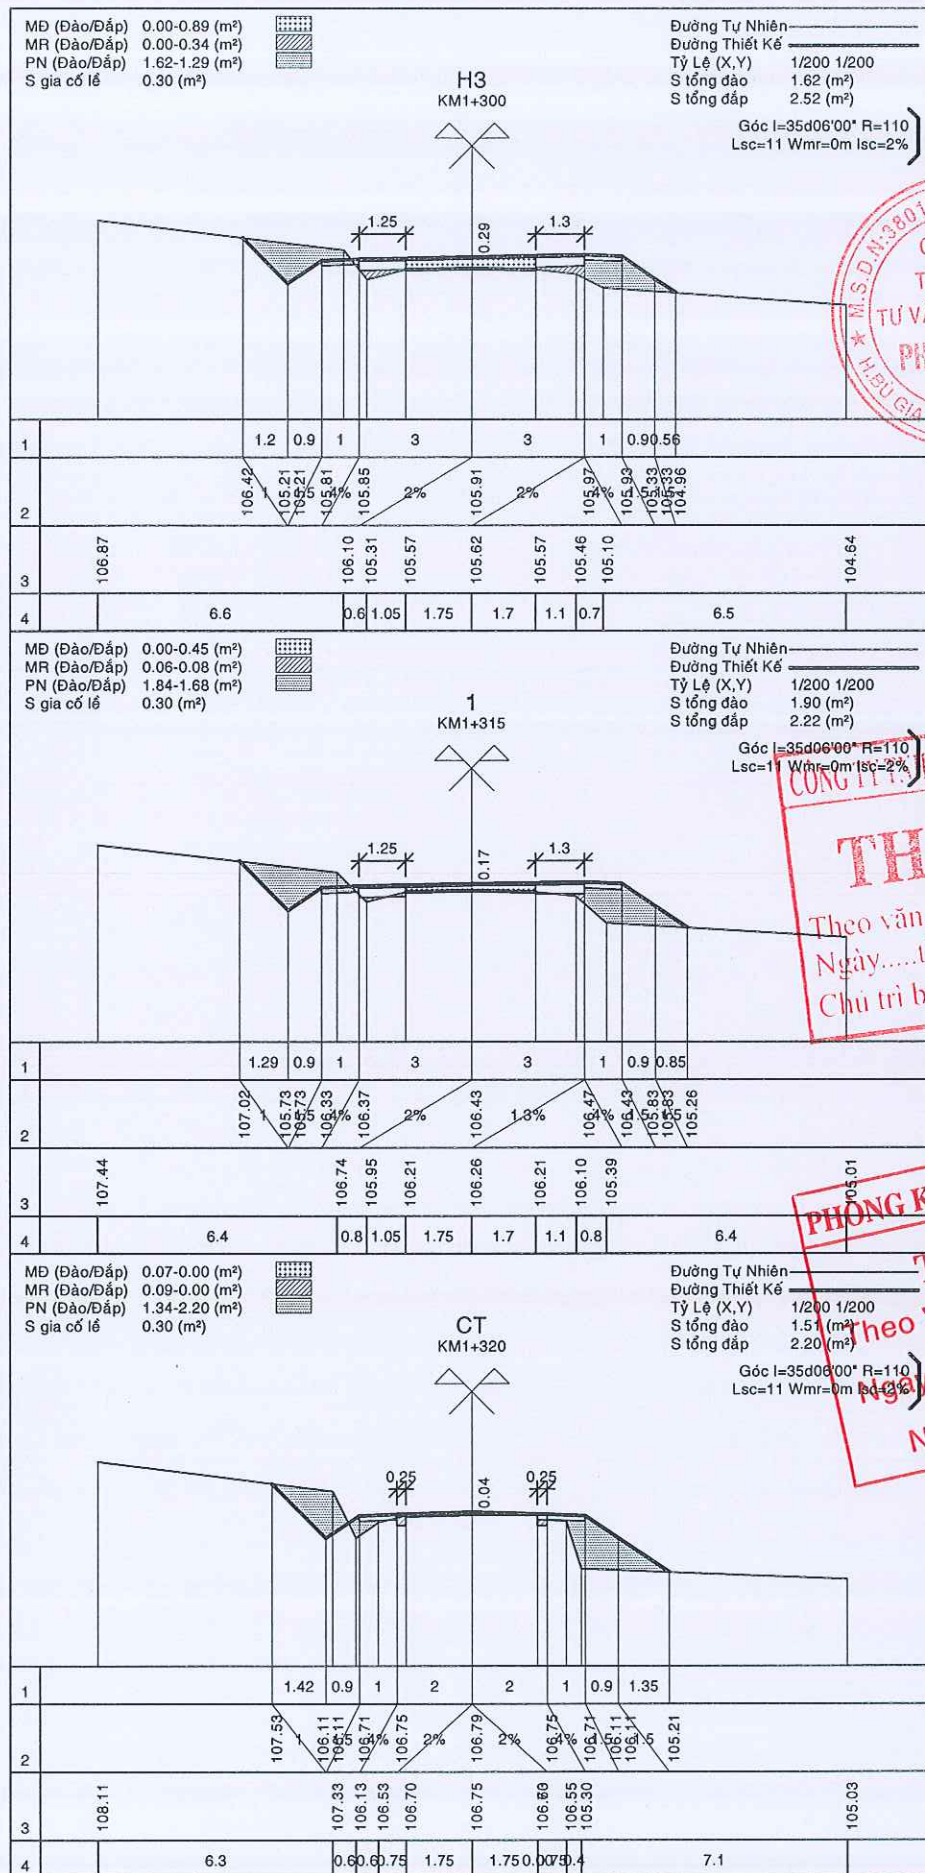

CÔNG TY TNHH HẢI SƠN CONSTRUCTION
THẨM TRA
Theo văn bản số..... KQTT - HSC
Ngày.....tháng.....năm 20....
Chủ trì bộ môn ký tên:

PHÒNG KINH TẾ XÃ PHÚ RIỀNG
THẨM ĐỊNH
Theo Văn bản số.....
Ngày.....tháng.....năm 20....
Người thẩm định ký tên

TỶ LỆ : 1/20
(SỐ LƯỢNG: TRỤ)

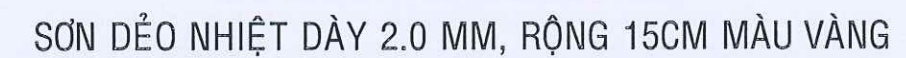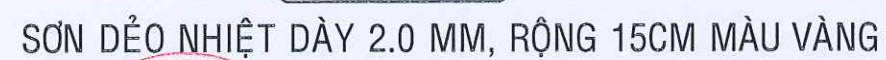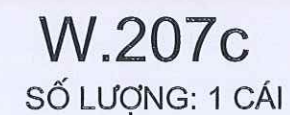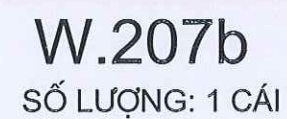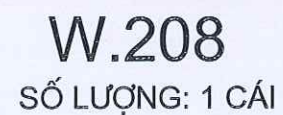

VĂN PHÒNG HỖNG & UBND XÃ PHÚ RIÊNG		CNĐA	LÊ HỮU PHƯỚC		CT: NÂNG CẤP MẶT ĐƯỜNG, LÊ ĐƯỜNG VÀ XÂY DỰNG HỆ THỐNG THOÁT NƯỚC THÔN TÂN LONG, TỬ ĐT.741 (CỔNG CHÀO THÔN) ĐẾN CUỐI TUYẾN.	BẢN VẼ SỐ: BB-01	TỶ LỆ: NHƯ TRÊN
		THIẾT KẾ	LÊ HỮU CHÂU			NGÀY HOÀN THÀNH: 02/2026	
		SOÁT	VŨ MẠNH ĐỨC		CHI TIẾT BIỂN BÁO, TRỤ TIÊU, VẠCH SƠN	KÝ HIỆU HỒ SƠ: PR - 02/2026	