

HỒ SƠ BÁO CÁO KINH TẾ - KỸ THUẬT

PHẦN THIẾT KẾ

(Hoàn thiện theo Báo cáo thẩm định số ngày tháng năm 2025 của Sở Tài chính)

DỰ ÁN: MUA SẮM TRANG THIẾT BỊ PHỤC VỤ HOẠT ĐỘNG TRƯỜNG ĐẠI HỌC HOA LƯ CƠ SỞ MỚI

ĐỊA ĐIỂM: PHƯỜNG HOA LƯ, TỈNH NINH BÌNH

CHỦ ĐẦU TƯ: BAN QLDA ĐTXD CÔNG TRÌNH DÂN DỤNG VÀ CÔNG NGHIỆP

ĐƠN VỊ TƯ VẤN: CÔNG TY CỔ PHẦN TƯ VẤN VÀ ĐẦU TƯ CÔNG NGHỆ ĐỨC TRÍ

ĐẠI DIỆN CHỦ ĐẦU TƯ



PHÓ GIÁM ĐỐC
Công Đức Long

ĐẠI DIỆN ĐƠN VỊ TƯ VẤN




GIÁM ĐỐC
Đào Thị Ninh

SỞ TÀI CHÍNH TỈNH NINH BÌNH
THẨM ĐỊNH
Theo Văn bản số...../
Ngày.....tháng.....năm 20.....



HẠNG MỤC: GIẢNG ĐƯỜNG A

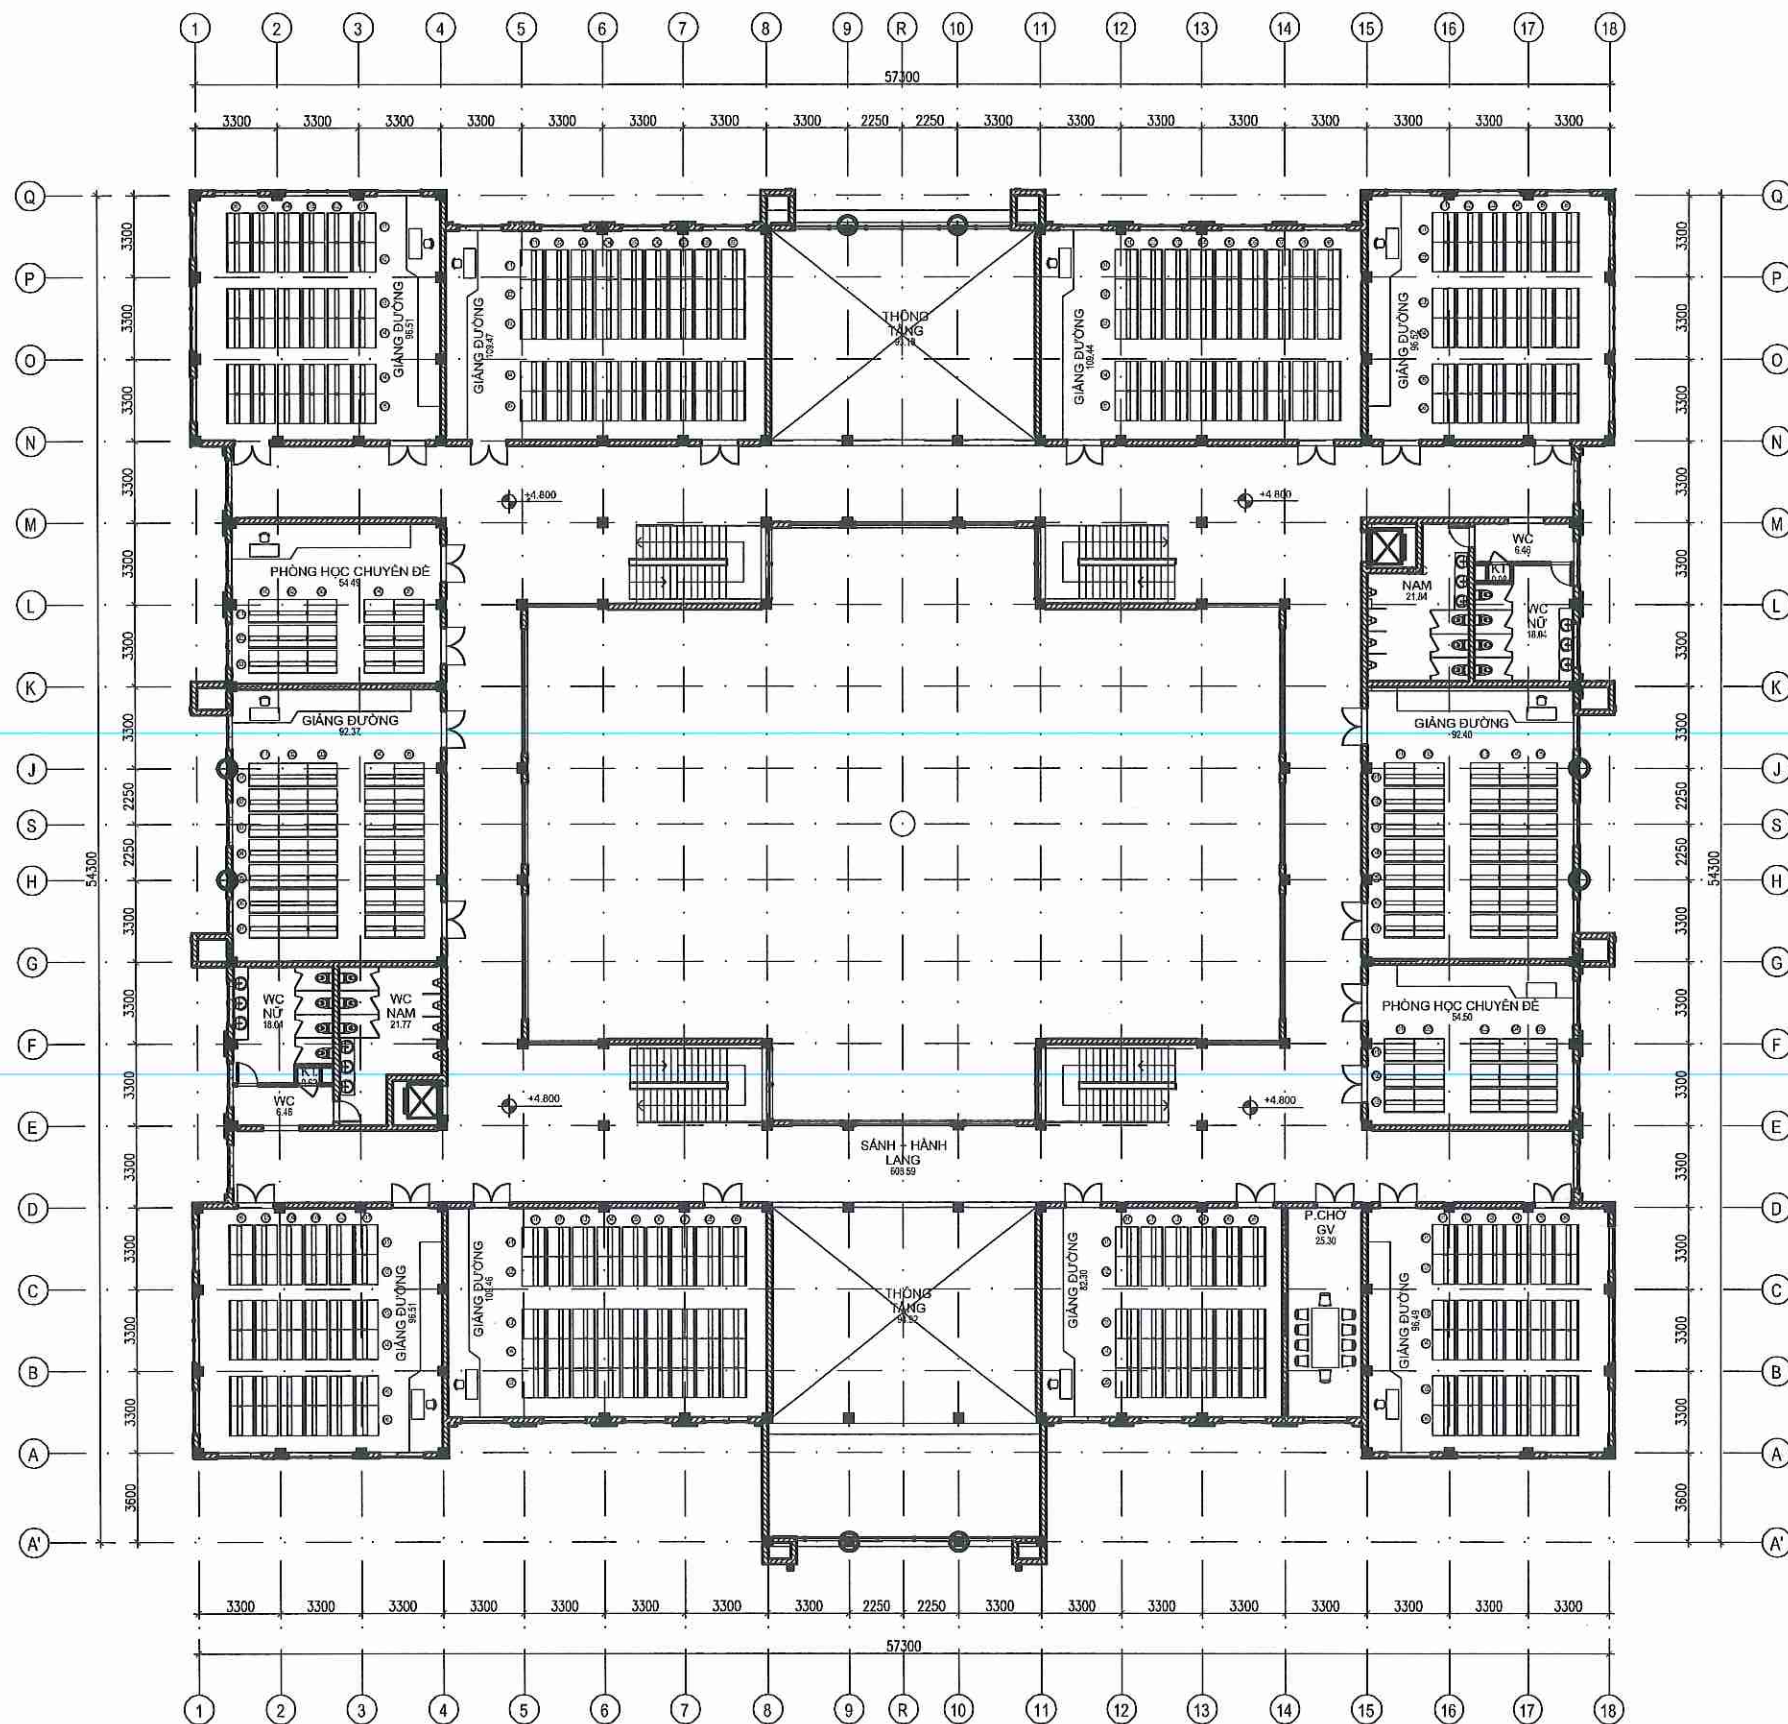

MẶT BẰNG BỐ TRÍ NỘI THẤT TẦNG 2 GIẢNG ĐƯỜNG A

SỬA ĐỔI:

LẦN	NGÀY, THÁNG	XÁC NHẬN
1		
2		
3		

CHỦ ĐẦU TƯ

BAN QLDA ĐTXD CÔNG TRÌNH
DÂN DỤNG VÀ CÔNG NGHIỆP

DỰ ÁN

MUA SẴM TRANG THIẾT BỊ
PHỤC VỤ HOẠT ĐỘNG TRƯỜNG
ĐẠI HỌC HOA LƯU CƠ SỞ MỚI

HẠNG MỤC

GIẢNG ĐƯỜNG A

ĐỊA ĐIỂM:

PHƯỜNG HOA LƯU, TỈNH NINH
BÌNH

C&I®
LUCKY TO SUCCESS

CÔNG TY CỔ PHẦN TƯ VẤN VÀ
ĐẦU TƯ CÔNG NGHỆ ĐỨC TRÍ
MIA CHUONG, LK88, KHU CÔNG ĐÔNG, PHƯỜNG LA KHÊ,
QUẬN HÀ ĐÔNG, TP HÀ NỘI
ĐT: 0916 934 134 - HOTLINE: 0999 388 254 - MST: 0107085736

CHỦ NHIỆM THIẾT KẾ

KTS. NGUYỄN DƯƠNG

CHỦ TRÌ TK KIẾN TRÚC, NỘI THẤT

KTS. DƯƠNG VĂN YÊN

CHỦ TRÌ TK ĐIỆN

KS. TRẦN ANH CƯỜNG

CHUYÊN GIA TK KIẾN TRÚC

KTS. PHAN TIẾN THẮNG

CHUYÊN GIA TK ĐIỆN

KS. TRẦN HỮU MẠNH

CHUYÊN GIA KIỂM TRA

KTS. NGUYỄN XUÂN CƯỜNG

CHUYÊN GIA KIỂM TRA

KS. NGUYỄN XUÂN TRƯỜNG

TÊN BẢN VẼ


MẶT BẰNG BỐ TRÍ NỘI THẤT
TẦNG 2 GIẢNG ĐƯỜNG A

HOÀN THÀNH

NĂM 2025

KÝ HIỆU BẢN VẼ


GDA-02

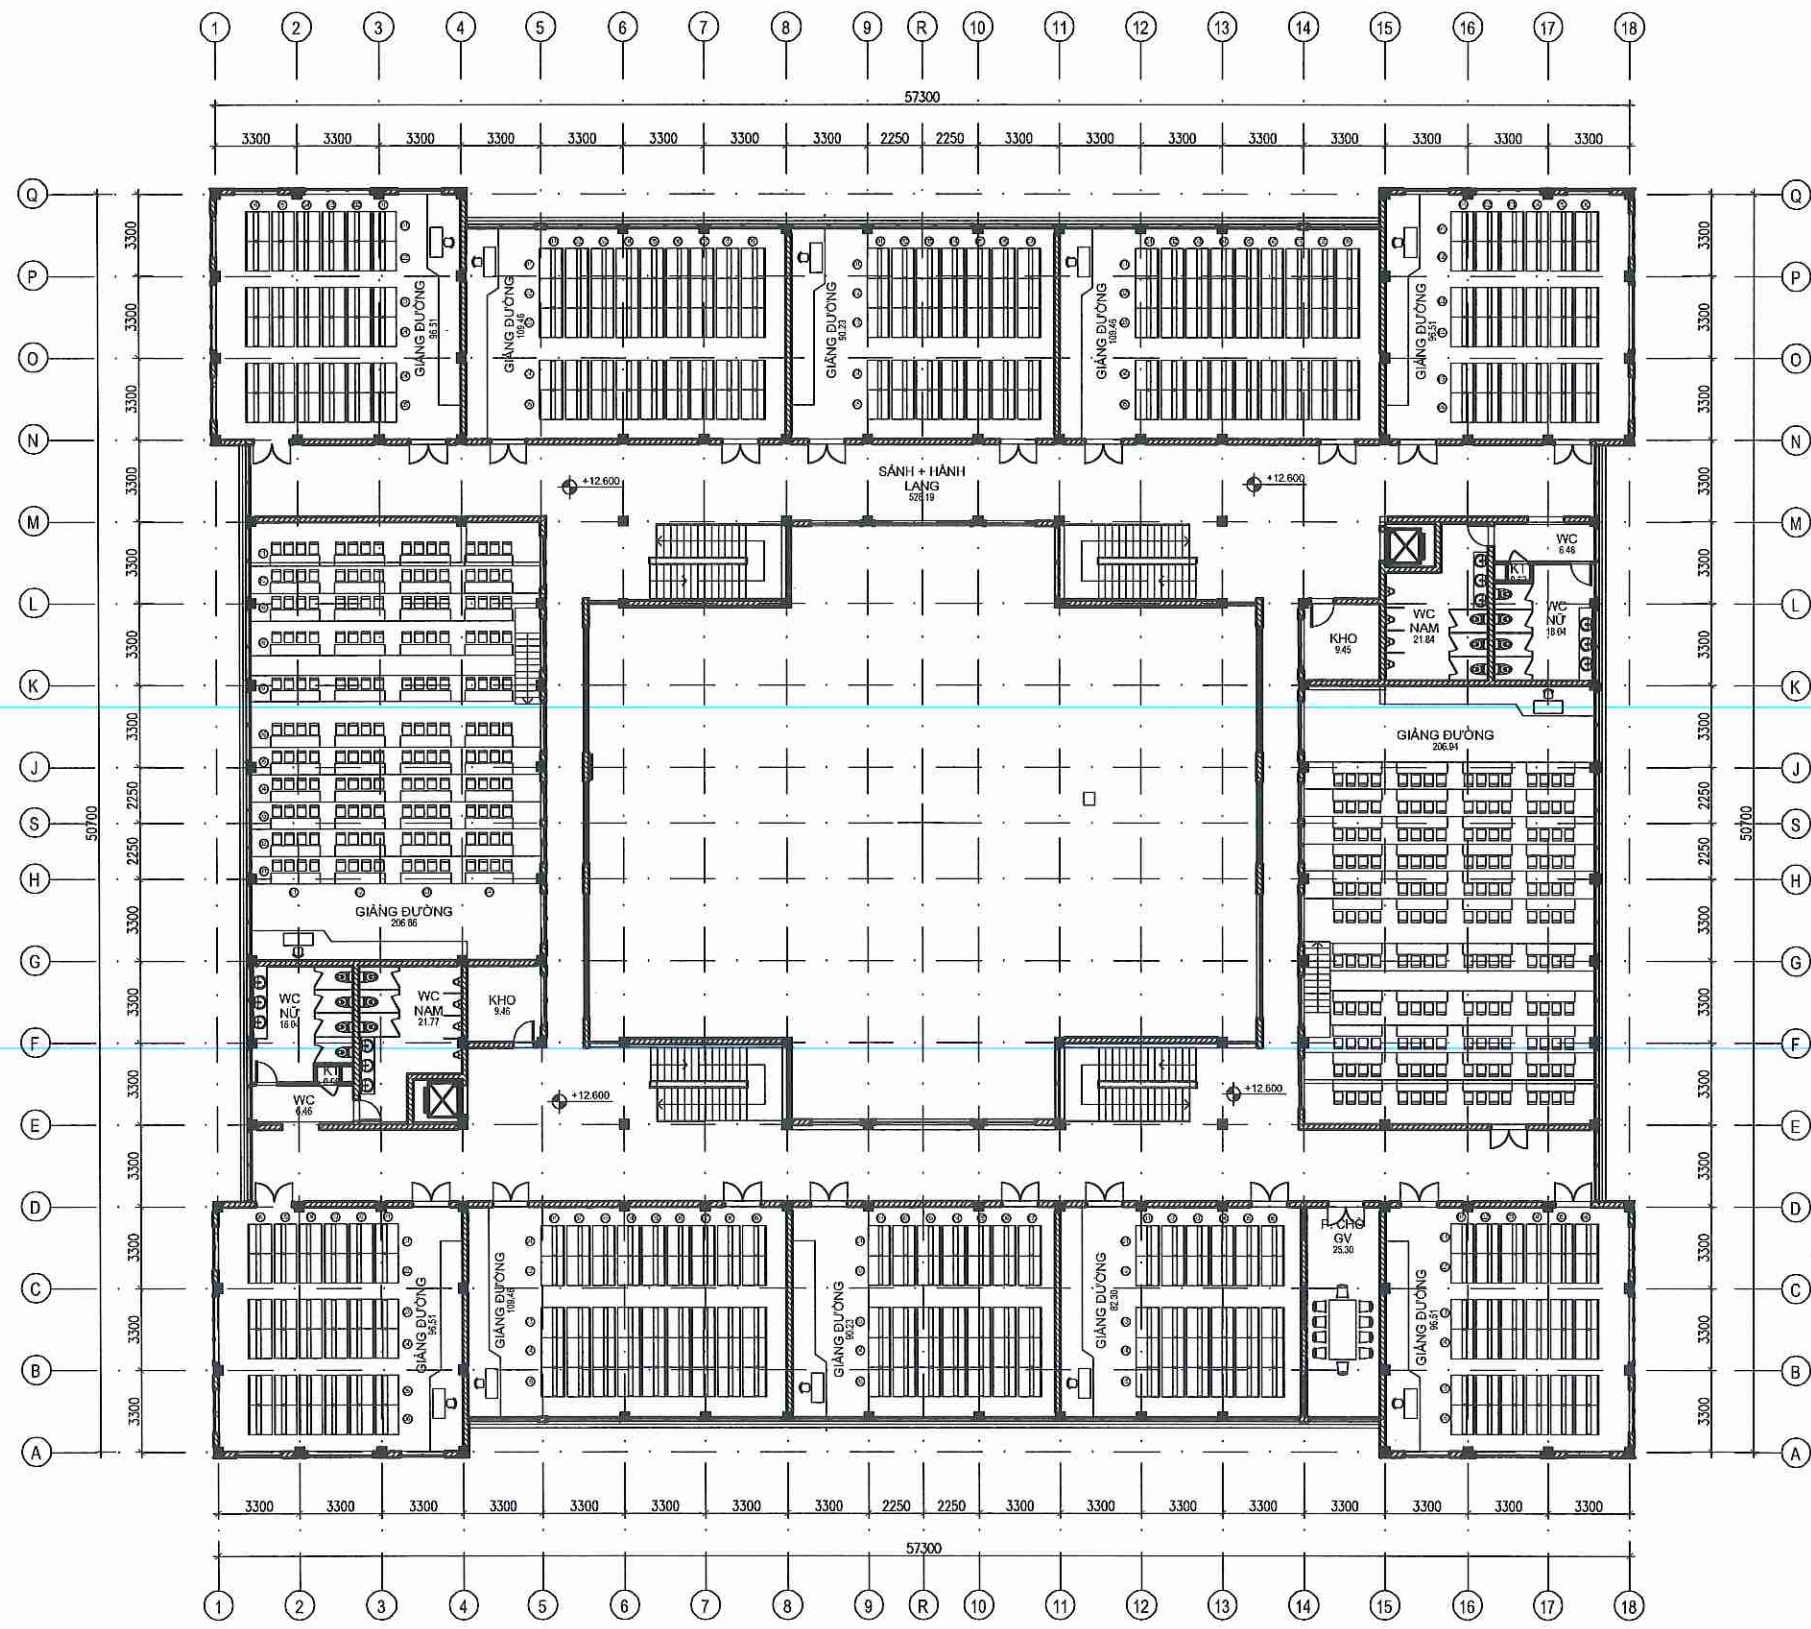

MẶT BẰNG BỐ TRÍ NỘI THẤT TẦNG 4 GIẢNG ĐƯỜNG A


SỬA ĐỔI:		
LẦN	NGÀY, THÁNG	XÁC NHẬN
1		
2		
3		
CHỦ ĐẦU TƯ		
BAN QLDA ĐTXD CÔNG TRÌNH DÂN DỤNG VÀ CÔNG NGHIỆP		
DỰ ÁN		
MUA SẴM TRANG THIẾT BỊ PHỤC VỤ HOẠT ĐỘNG TRƯỜNG ĐẠI HỌC HOA LƯU CƠ SỞ MỚI		
HẠNG MỤC		
GIẢNG ĐƯỜNG A		
ĐỊA ĐIỂM:		
PHƯỜNG HOA LƯU, TỈNH NINH BÌNH		
		
CÔNG TY CỔ PHẦN TƯ VẤN VÀ ĐẦU TƯ CÔNG NGHỆ ĐỨC TRÍ		
ĐỊA CHỈ: NGUYỄN LUYỆN, KHU CÔNG ĐỒNG, PHƯỜNG LA KHÊ, QUẬN HÀ ĐÔNG, TP HÀ NỘI ĐT: 0444 816 934 - HOTLINE: 0989 388 254 - MST: 0107085736		
CHỦ NHIỆM THIẾT KẾ		
KTS. NGUYỄN DƯƠNG		
CHỦ TRÌ TK KIẾN TRÚC, NỘI THẤT		
KTS. DƯƠNG VĂN YÊN		
CHỦ TRÌ TK ĐIỆN		
KS. TRẦN ANH CƯỜNG		
CHUYÊN GIA TK KIẾN TRÚC		
KTS. PHAN TIẾN THẮNG		
CHUYÊN GIA TK ĐIỆN		
KS. TRẦN HỮU MẠNH		
CHUYÊN GIA KIỂM TRA		
KTS. NGUYỄN XUÂN CƯỜNG		
CHUYÊN GIA KIỂM TRA		
KS. NGUYỄN XUÂN TRƯỜNG		
TÊN BẢN VẼ		
MẶT BẰNG BỐ TRÍ NỘI THẤT TẦNG 4 GIẢNG ĐƯỜNG A		
HOÀN THÀNH	NĂM 2025	
KÝ HIỆU BẢN VẼ	GDA-04	

HẠNG MỤC: GIẢNG ĐƯỜNG B

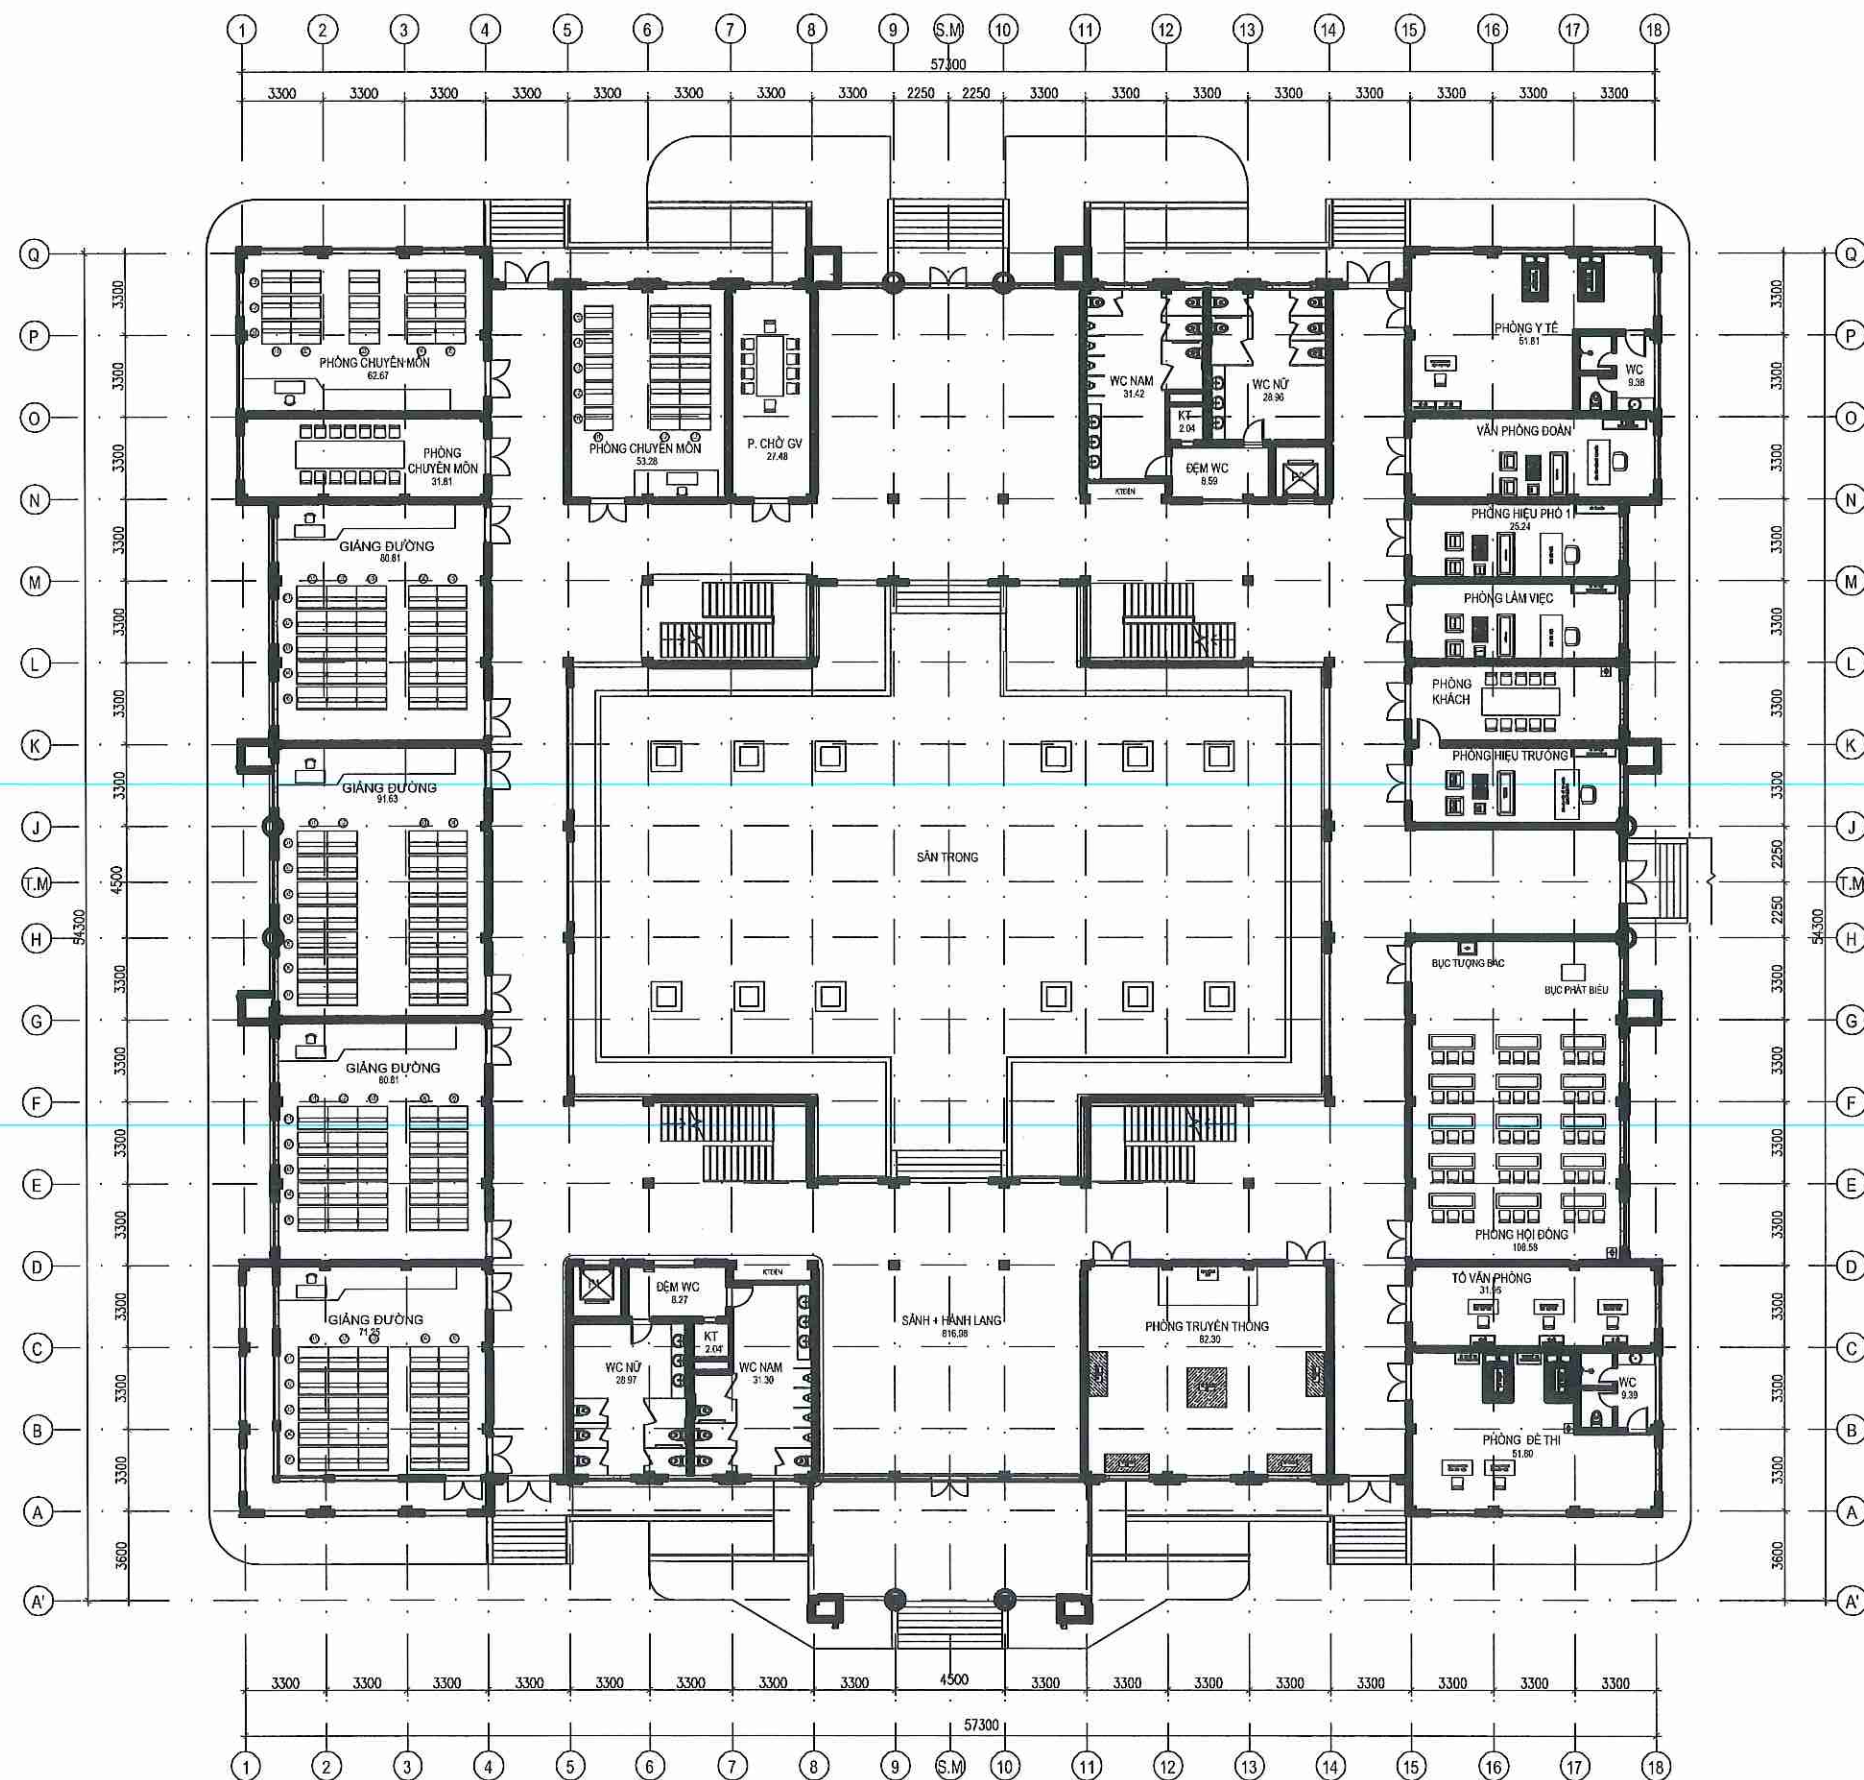


MẶT BẰNG BỐ TRÍ NỘI THẤT TẦNG 1 GIẢNG ĐƯỜNG B

SỬA ĐỔI:		
LẦN	NGÀY, THÁNG	XÁC NHẬN
1		
2		
3		
CHỦ ĐẦU TƯ		
BAN QLDA ĐTXD CÔNG TRÌNH DÂN DỤNG VÀ CÔNG NGHIỆP		
DỰ ÁN		
MUA SẴM TRANG THIẾT BỊ PHỤC VỤ HOẠT ĐỘNG TRƯỜNG ĐẠI HỌC HOA LƯU CƠ SỞ MỚI		
HẠNG MỤC		
GIẢNG ĐƯỜNG B		
ĐỊA ĐIỂM:		
PHƯỜNG HOA LƯU, TỈNH NINH BÌNH		
 CÔNG TY CỔ PHẦN TƯ VẤN VÀ ĐẦU TƯ CÔNG NGHỆ ĐỨC TRÍ		
ĐỊA CHỈ: NG03, LK68, KHU CÔNG ĐỒNG, PHƯỜNG LA KHÊ, QUẬN HÀ ĐÔNG, TP HÀ NỘI ĐT: 0462 916 934 - HOTLINE: 0939 388 254 - MST: 0107085736		
CHỦ NHIỆM THIẾT KẾ		
KTS. NGUYỄN DƯƠNG		
CHỦ TRÌ TK KIẾN TRÚC, NỘI THẤT		
KTS. DƯƠNG VĂN YÊN		
CHỦ TRÌ TK ĐIỆN		
KS. TRẦN ANH CƯỜNG		
CHUYÊN GIA TK KIẾN TRÚC		
KTS. PHAN TIẾN THẮNG		
CHUYÊN GIA TK ĐIỆN		
KS. TRẦN HỮU MẠNH		
CHUYÊN GIA KIỂM TRA		
KTS. NGUYỄN XUÂN CƯỜNG		
CHUYÊN GIA KIỂM TRA		
KS. NGUYỄN XUÂN TRƯỜNG		
TÊN BẢN VẼ		
MẶT BẰNG BỐ TRÍ NỘI THẤT TẦNG 1 GIẢNG ĐƯỜNG B		
HOÀN THÀNH	NĂM 2025	
KÝ HIỆU BẢN VẼ	GDB-01	

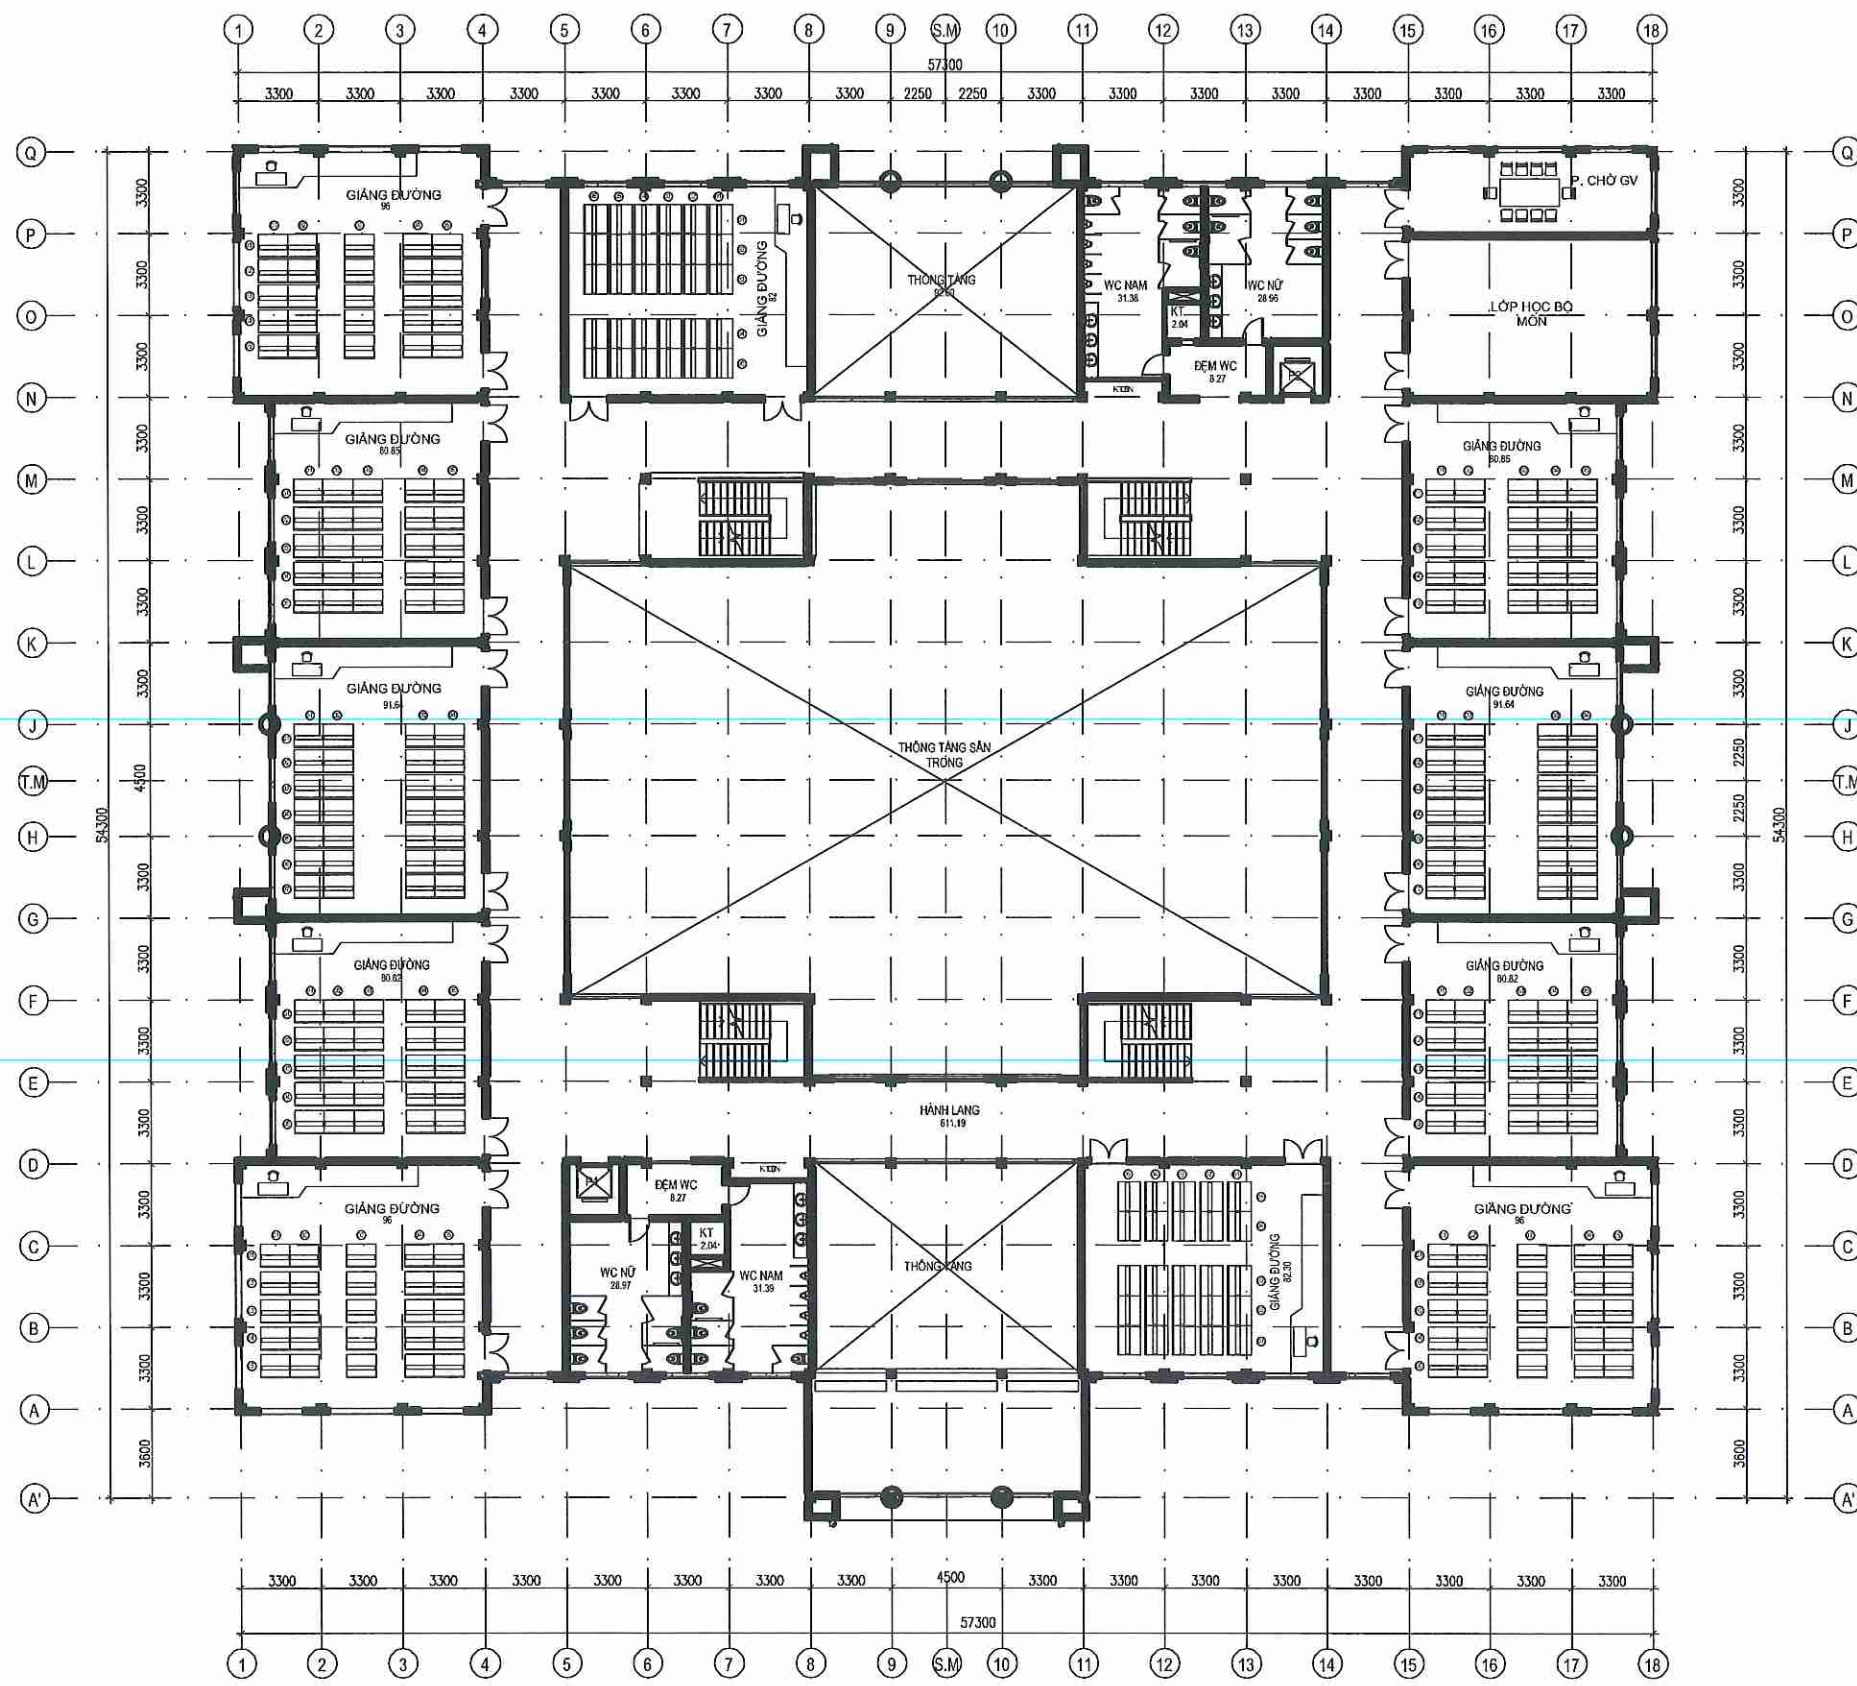


MẶT BẰNG BỐ TRÍ NỘI THẤT TẦNG 2 GIẢNG ĐƯỜNG B

SỬA ĐỔI:		
LẦN	NGÀY, THÁNG	XÁC NHẬN
1		
2		
3		
CHỦ ĐẦU TƯ		
BAN QLDA ĐTXD CÔNG TRÌNH DÂN DỤNG VÀ CÔNG NGHIỆP		
DỰ ÁN		
MUA SẴM TRANG THIẾT BỊ PHỤC VỤ HOẠT ĐỘNG TRƯỜNG ĐẠI HỌC HOA LƯU CƠ SỞ MỚI		
HẠNG MỤC		
GIẢNG ĐƯỜNG B		
ĐỊA ĐIỂM:		
PHƯỜNG HOA LƯU, TỈNH NINH BÌNH		
 LINKS TO SUCCESS		
CÔNG TY CỔ PHẦN TƯ VẤN VÀ ĐẦU TƯ CÔNG NGHỆ ĐỨC TRÍ		
ĐỊA CHỈ: 0003, LK88, KHU CỐNG ĐÓNG, PHƯỜNG LA KHÊ, QUẬN HÀ ĐÔNG, TP HÀ NỘI ĐT: 04 92 916 934 - HOTLINE: 0989 388 254 - MST: 0107085738		
CHỦ NHIỆM THIẾT KẾ		
KTS. NGUYỄN DƯƠNG		
CHỦ TRÌ TK KIẾN TRÚC, NỘI THẤT		
KTS. DƯƠNG VĂN YẾN		
CHỦ TRÌ TK ĐIỆN		
KS. TRẦN ANH CƯỜNG		
CHUYÊN GIA TK KIẾN TRÚC		
KTS. PHAN TIẾN THẮNG		
CHUYÊN GIA TK ĐIỆN		
KS. TRẦN HỮU MẠNH		
CHUYÊN GIA KIỂM TRA		
KTS. NGUYỄN XUÂN CƯỜNG		
CHUYÊN GIA KIỂM TRA		
KS. NGUYỄN XUÂN TRƯỜNG		
TÊN BẢN VẼ		
MẶT BẰNG BỐ TRÍ NỘI THẤT TẦNG 2 GIẢNG ĐƯỜNG B		
HOÀN THÀNH	NĂM 2025	
KÝ HIỆU BẢN VẼ	GDB-02	

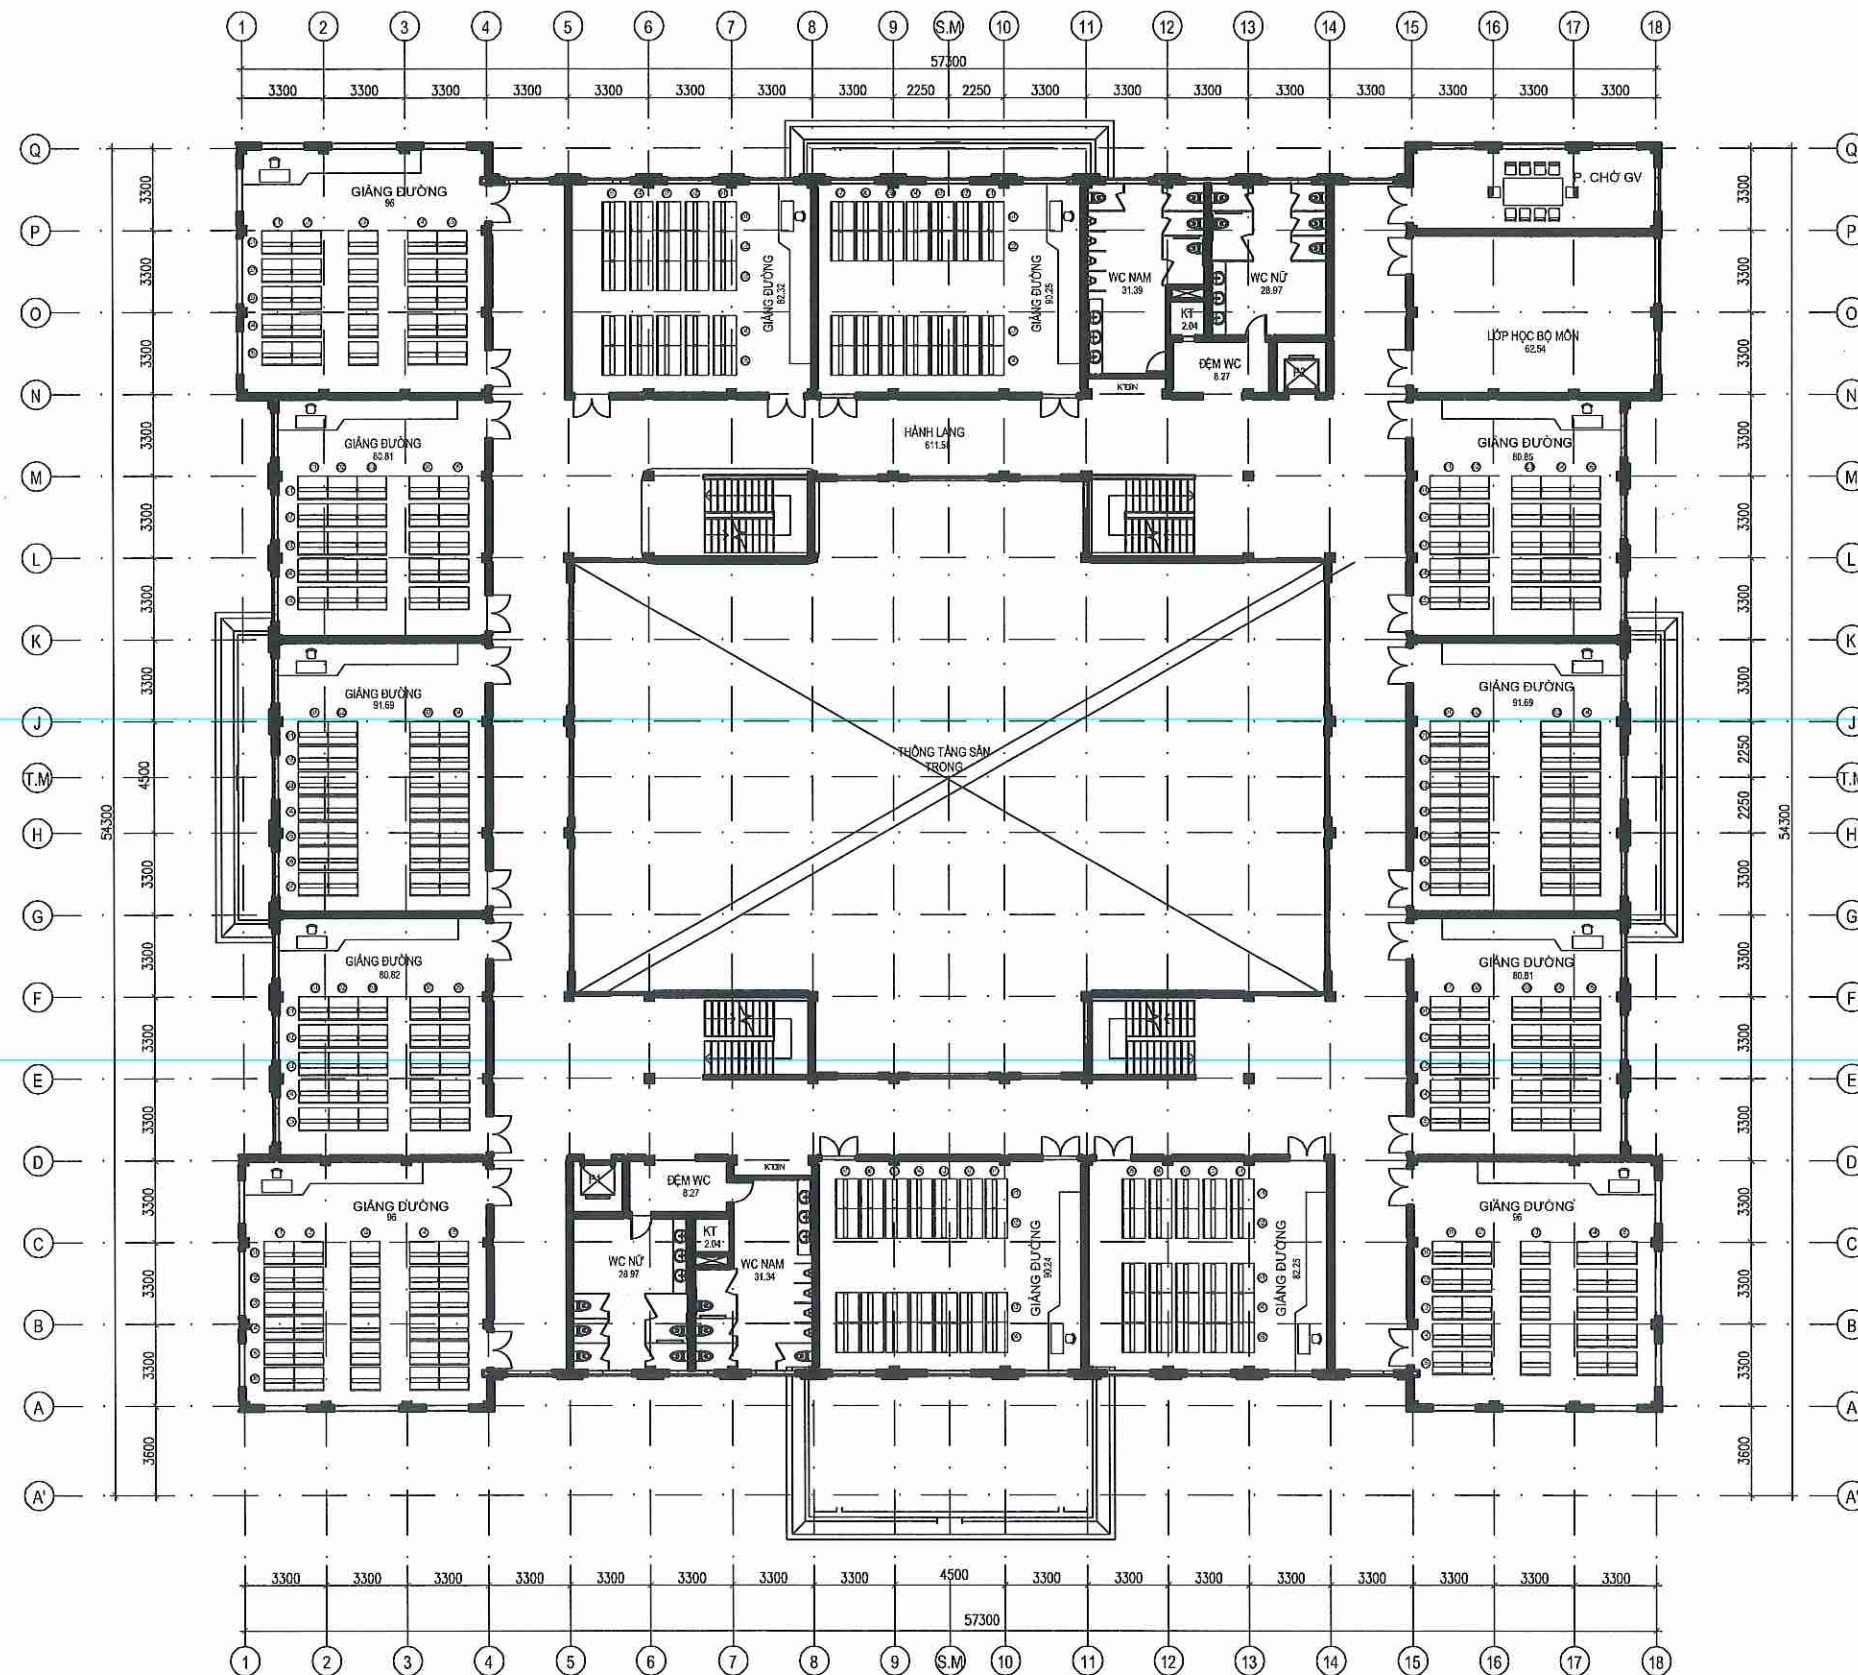

MẶT BẰNG BỐ TRÍ NỘI THẤT TẦNG 3 GIẢNG ĐƯỜNG B


SỬA ĐỔI:		
LẦN	NGÀY, THÁNG	XÁC NHẬN
1		
2		
3		
CHỦ ĐẦU TƯ		
BAN QLDA ĐTXD CÔNG TRÌNH DÂN DỤNG VÀ CÔNG NGHIỆP		
DỰ ÁN		
MUA SẴM TRANG THIẾT BỊ PHỤC VỤ HOẠT ĐỘNG TRƯỜNG ĐẠI HỌC HOA LƯU CƠ SỞ MỚI		
HẠNG MỤC		
GIẢNG ĐƯỜNG B		
ĐỊA ĐIỂM:		
PHƯỜNG HOA LƯU, TỈNH NINH BÌNH		
CÔNG TY CỔ PHẦN TƯ VẤN VÀ ĐẦU TƯ CÔNG NGHỆ ĐỨC TRÍ		
ĐỊA CHỈ: 003-LK66, KHU CỐNG ĐÓNG, PHƯỜNG LA KHÊ, QUẬN HÀ ĐÔNG, TP HÀ NỘI ĐT: 0422 916 934 - HOTLINE: 0989 388 254 - MST: 0107865739		
CHỦ NHIỆM THIẾT KẾ		
KTS. NGUYỄN DƯƠNG		
CHỦ TRÌ TK KIẾN TRÚC, NỘI THẤT		
KTS. DƯƠNG VĂN YÊN		
CHỦ TRÌ TK ĐIỆN		
KS. TRẦN ANH CƯỜNG		
CHUYÊN GIA TK KIẾN TRÚC		
KTS. PHAN TIẾN THẮNG		
CHUYÊN GIA TK ĐIỆN		
KS. TRẦN HỮU MẠNH		
CHUYÊN GIA KIỂM TRA		
KTS. NGUYỄN XUÂN CƯỜNG		
CHUYÊN GIA KIỂM TRA		
KS. NGUYỄN XUÂN TRƯỜNG		
TÊN BẢN VẼ		
MẶT BẰNG BỐ TRÍ NỘI THẤT TẦNG 3 GIẢNG ĐƯỜNG B		
HOÀN THÀNH	NĂM 2025	
KÝ HIỆU BẢN VẼ	GDB-03	

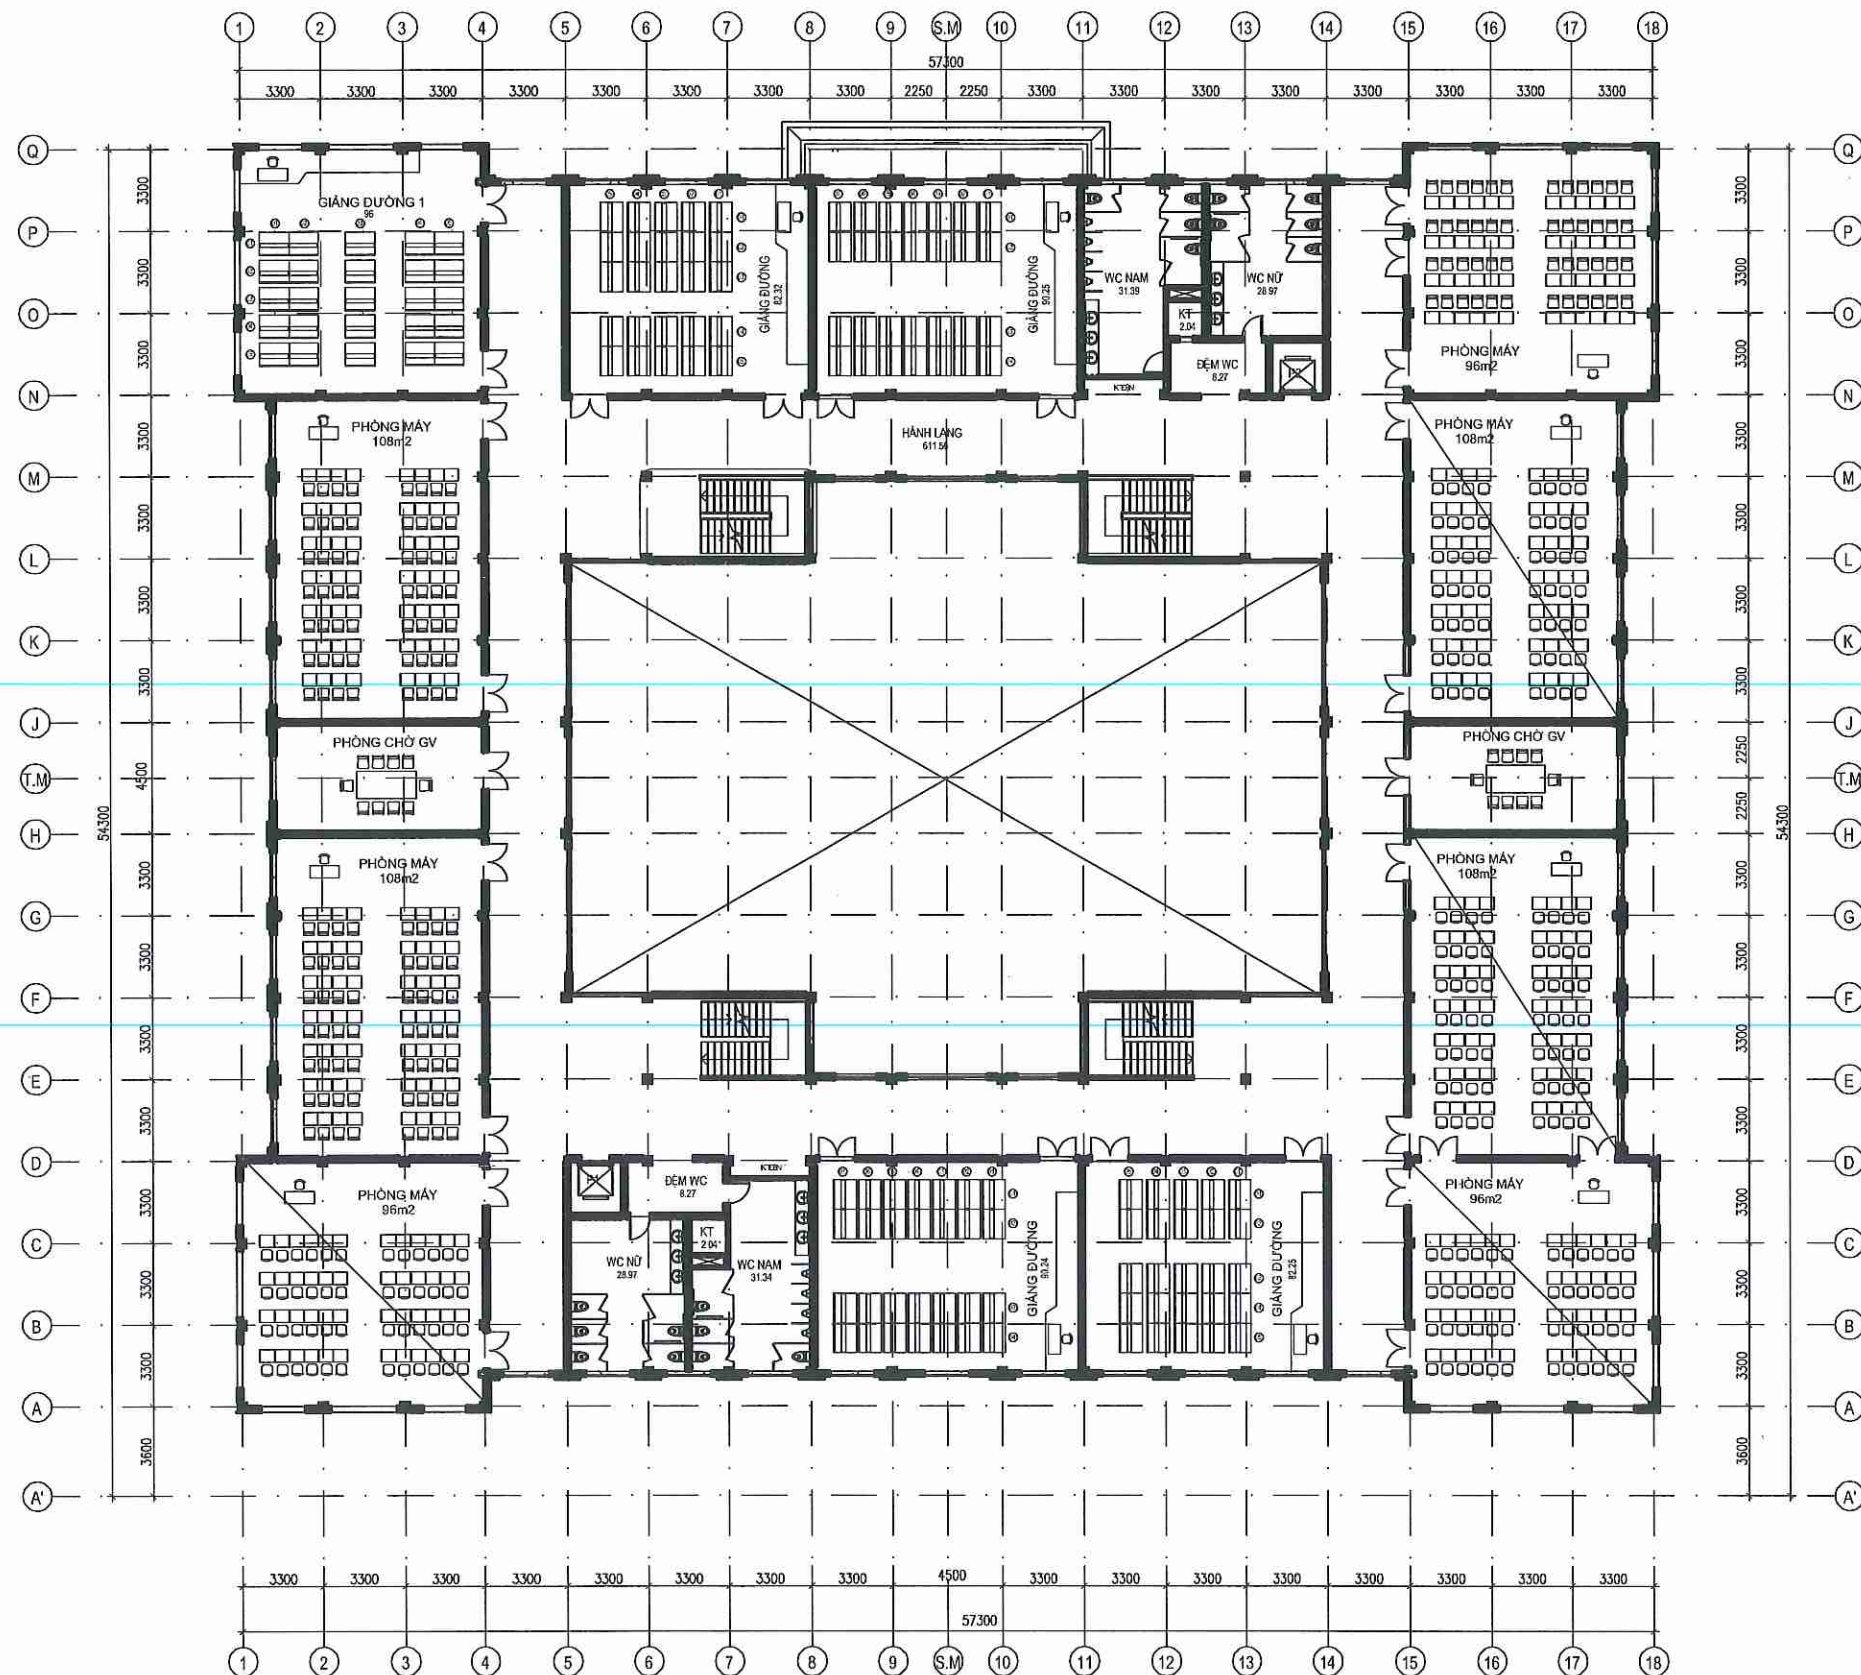

MẶT BẰNG BỐ TRÍ NỘI THẤT TẦNG 4 GIẢNG ĐƯỜNG B


SỬA ĐỔI:		
LẦN	NGÀY, THÁNG	XÁC NHẬN
1		
2		
3		
CHỦ ĐẦU TƯ		
BAN QLDA ĐTXD CÔNG TRÌNH DÂN DỤNG VÀ CÔNG NGHIỆP		
DỰ ÁN		
MUA SẴM TRANG THIẾT BỊ PHỤC VỤ HOẠT ĐỘNG TRƯỜNG ĐẠI HỌC HOA LƯU CƠ SỞ MỚI		
HẠNG MỤC		
GIẢNG ĐƯỜNG B		
ĐỊA ĐIỂM:		
PHƯỜNG HOA LƯU, TỈNH NINH BÌNH		
		
CÔNG TY CỔ PHẦN TƯ VẤN VÀ ĐẦU TƯ CÔNG NGHỆ ĐỨC TRÍ		
ĐỊA CHỈ: NO.03, LK6B, KHU CÔNG ĐỒNG, PHƯỜNG LA KHÊ, QUẬN HÀ ĐÔNG, TP HÀ NỘI ĐT: 0462 916 934 - HOTLINE: 0939 388 254 - MST: 0107085736		
CHỦ NHIỆM THIẾT KẾ		
KTS. NGUYỄN DƯƠNG		
CHỦ TRÌ TK KIẾN TRÚC, NỘI THẤT		
KTS. DƯƠNG VĂN YÊN		
CHỦ TRÌ TK ĐIỆN		
KS. TRẦN ANH CƯỜNG		
CHUYÊN GIA TK KIẾN TRÚC		
KTS. PHAN TIẾN THẮNG		
CHUYÊN GIA TK ĐIỆN		
KS. TRẦN HỮU MẠNH		
CHUYÊN GIA KIỂM TRA		
KTS. NGUYỄN XUÂN CƯỜNG		
CHUYÊN GIA KIỂM TRA		
KS. NGUYỄN XUÂN TRƯỞNG		
TÊN BẢN VẼ		
MẶT BẰNG BỐ TRÍ NỘI THẤT TẦNG 4 GIẢNG ĐƯỜNG B		
HOÀN THÀNH	NĂM 2025	
KÝ HIỆU BẢN VẼ	GDB-04	

HẠNG MỤC: HỘI TRƯỞNG

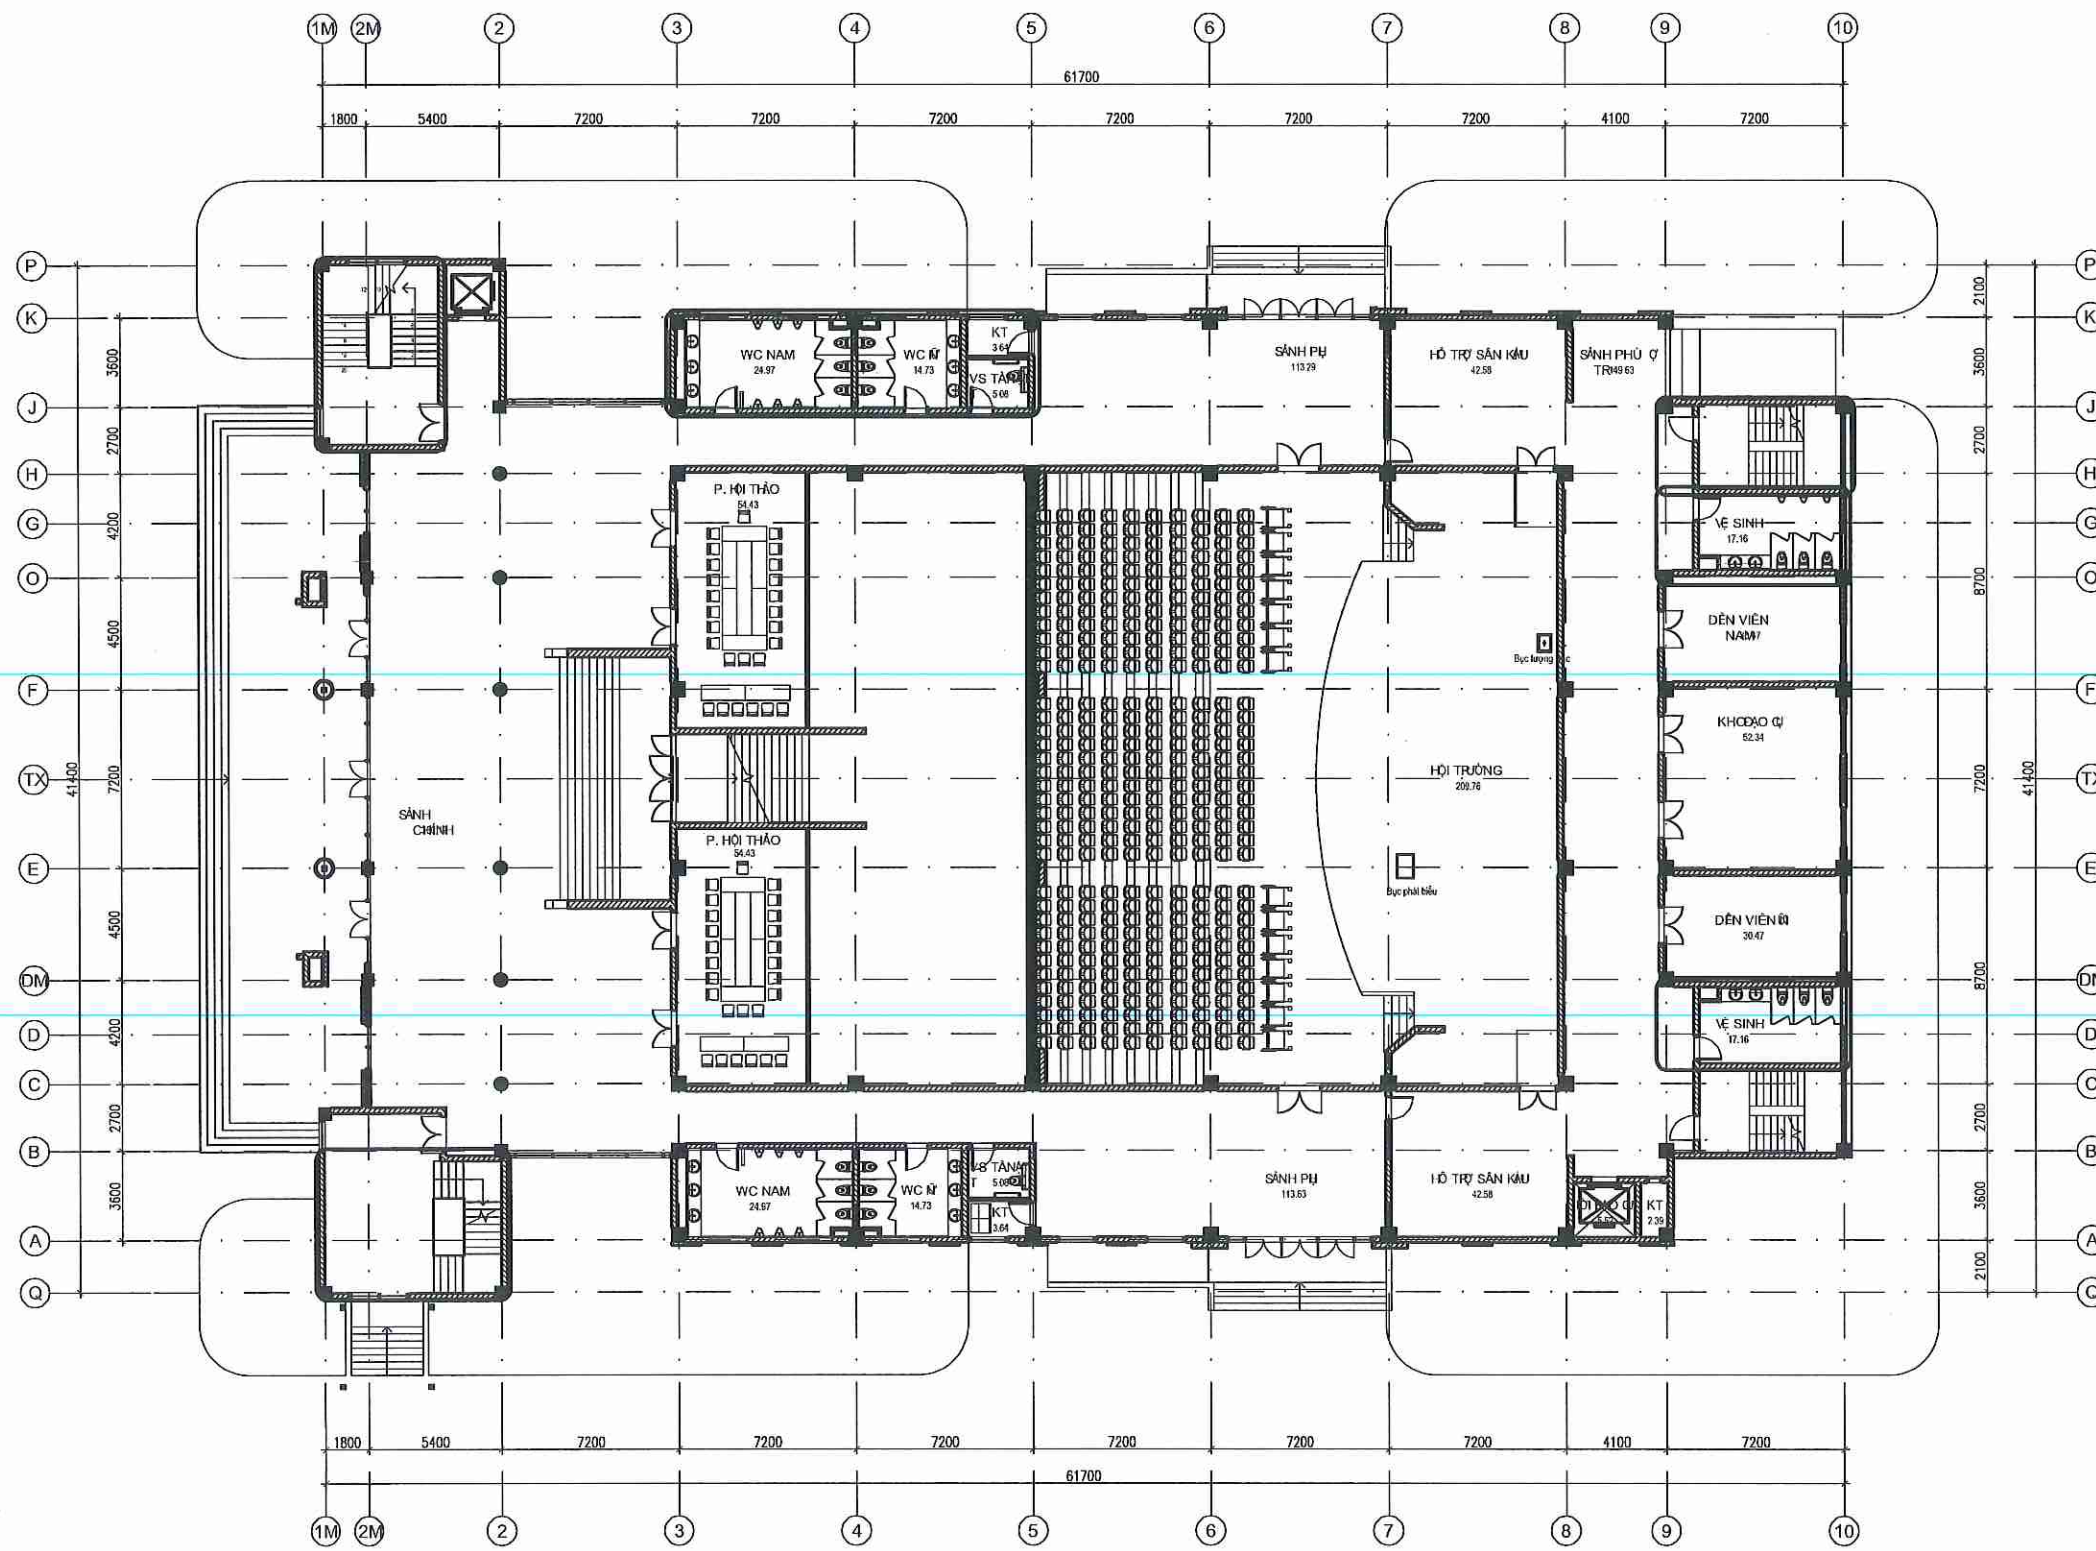

MẶT BẰNG BỐ TRÍ NỘI THẤT TẦNG 1 HỘI TRƯỜNG

SỬA ĐỔI:		
LẦN	NGÀY, THÁNG	XÁC NHẬN
1		
2		
3		
CHỦ ĐẦU TƯ		
BAN QLDA ĐTXD CÔNG TRÌNH DÂN DỤNG VÀ CÔNG NGHIỆP		
DỰ ÁN		
MUA SẴM TRANG THIẾT BỊ PHỤC VỤ HOẠT ĐỘNG TRƯỜNG ĐẠI HỌC HOA LƯU CƠ SỞ MỚI		
HẠNG MỤC		
HỘI TRƯỜNG		
ĐỊA ĐIỂM:		
PHƯỜNG HOA LƯU, TỈNH NINH BÌNH		
		
CÔNG TY CỔ PHẦN TƯ VẤN VÀ ĐẦU TƯ CÔNG NGHỆ ĐỨC TRÍ		
ĐỊA CHỈ: NƠI, LK6, KHU CÔNG ĐỒNG, PHƯỜNG LA KHÊ, QUẬN HÀ ĐÔNG, TP. HÀ NỘI ĐT: 0462 916 934 - HOTLINE: 0989 388 254 - MST: 0107085736		
CHỦ NHIỆM THIẾT KẾ		
KTS. NGUYỄN DƯƠNG		
CHỦ TRÌ TK KIẾN TRÚC, NỘI THẤT		
KTS. DƯƠNG VĂN YẾN		
CHỦ TRÌ TK ĐIỆN		
KS. TRẦN ANH CƯỜNG		
CHUYÊN GIA TK KIẾN TRÚC		
KTS. PHAN TIẾN THẮNG		
CHUYÊN GIA TK ĐIỆN		
KS. TRẦN HỮU MẠNH		
CHUYÊN GIA KIỂM TRA		
KTS. NGUYỄN XUÂN CƯỜNG		
CHUYÊN GIA KIỂM TRA		
KS. NGUYỄN XUÂN TRƯỜNG		
TÊN BẢN VẼ		
MẶT BẰNG BỐ TRÍ NỘI THẤT TẦNG 1 HỘI TRƯỜNG		
HOÀN THÀNH	NĂM 2025	
KÝ HIỆU BẢN VẼ	HT-01	

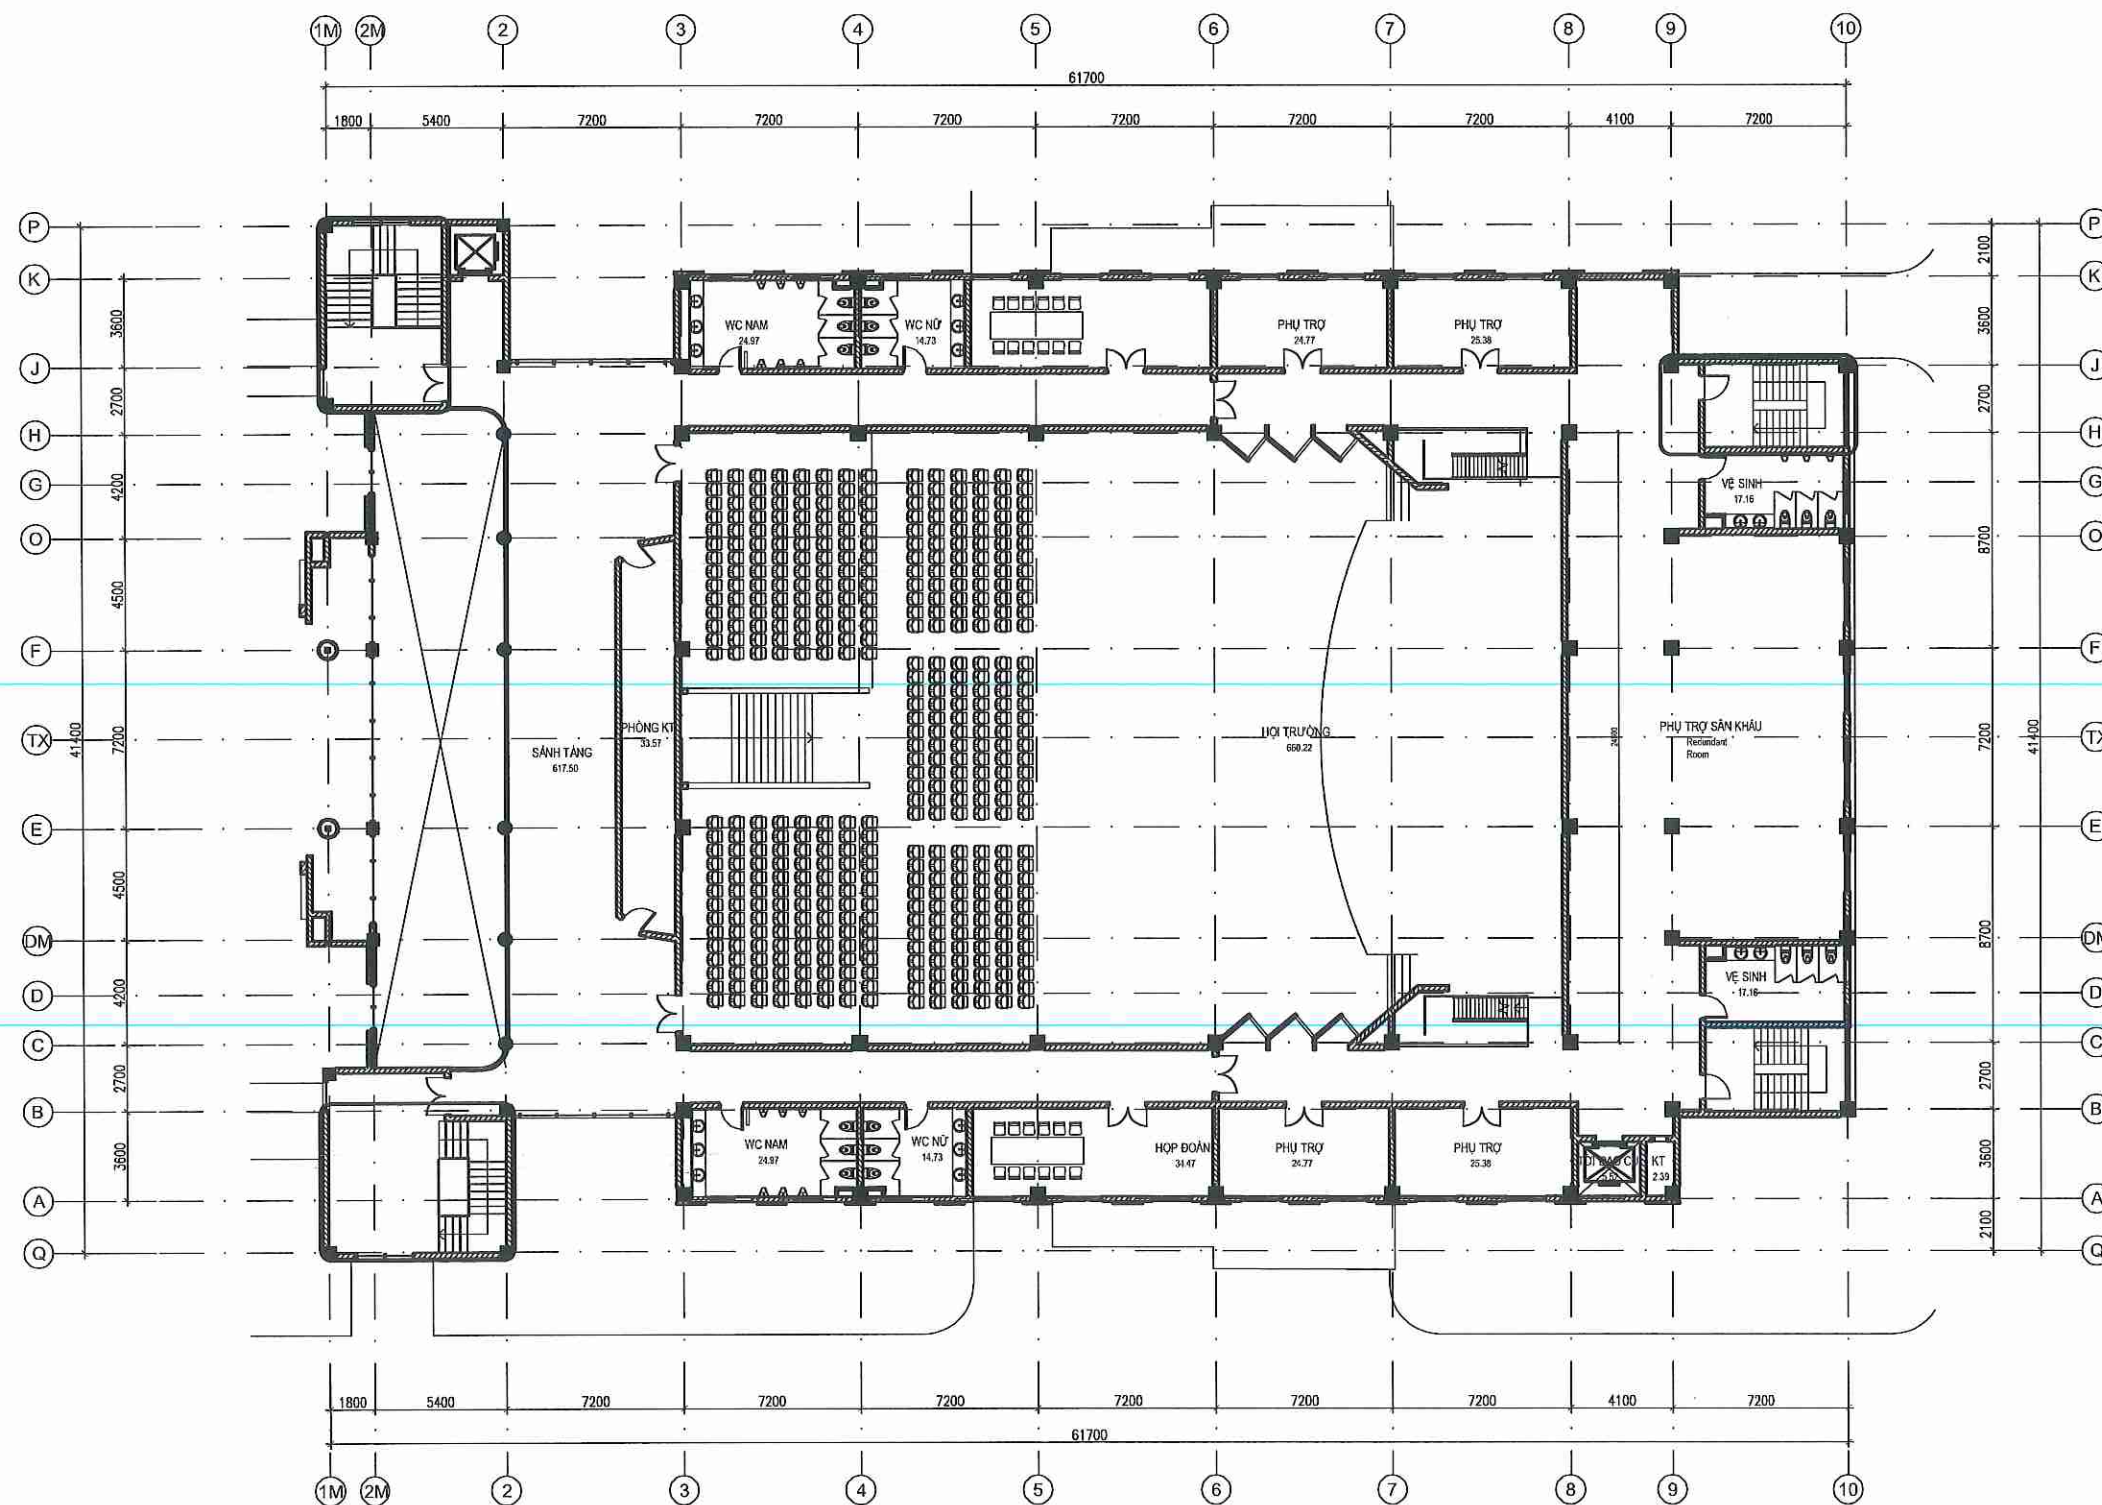

MẶT BẰNG BỐ TRÍ NỘI THẤT TẦNG 2 HỘI TRƯỜNG

SỬA ĐỔI:

LẦN	NGÀY, THÁNG	XÁC NHẬN
1		
2		
3		

CHỦ ĐẦU TƯ

BAN QLDA ĐTXD CÔNG TRÌNH
DÂN DỤNG VÀ CÔNG NGHIỆP

DỰ ÁN

MUA SẮM TRANG THIẾT BỊ
PHỤC VỤ HOẠT ĐỘNG TRƯỜNG
ĐẠI HỌC HOA LƯU CƠ SỞ MỚI

HẠNG MỤC

HỘI TRƯỞNG

ĐỊA ĐIỂM:

PHƯỜNG HOA LƯU, TỈNH NINH BÌNH

C&I®

LINKS TO SUCCESS

CÔNG TY CỔ PHẦN TƯ VẤN VÀ
ĐẦU TƯ CÔNG NGHỆ ĐỨC TRÍ

ĐỊA CHỈ: NG03, LK68, KHU CỐNG ĐỒNG, PHƯỜNG LA KHÊ,
QUẬN HÀ ĐÔNG, TP HÀ NỘI
ĐT: 0462 916 934 - HOTLINE: 0989 388 254 - MST: 0107065736

CHỦ NHIỆM THIẾT KẾ

KTS. NGUYỄN DƯƠNG

CHỦ TRÌ TK KIẾN TRÚC, NỘI THẤT

KTS. DƯƠNG VĂN YẾN

CHỦ TRÌ TK ĐIỆN

KS. TRẦN ANH CƯỜNG

CHUYÊN GIA TK KIẾN TRÚC

KTS. PHAN TIẾN THẮNG

CHUYÊN GIA TK ĐIỆN

KS. TRẦN HỮU MẠNH

CHUYÊN GIA KIỂM TRA

KTS. NGUYỄN XUÂN CƯỜNG

CHUYÊN GIA KIỂM TRA

KS. NGUYỄN XUÂN TRƯỜNG

TÊN BẢN VẼ

MẶT BẰNG BỐ TRÍ NỘI THẤT
TẦNG 2 HỘI TRƯỞNG


HOÀN THÀNH

NĂM 2025

KÝ HIỆU BẢN VẼ


HT-02

HẠNG MỤC: NHÀ HIỆU BỘ

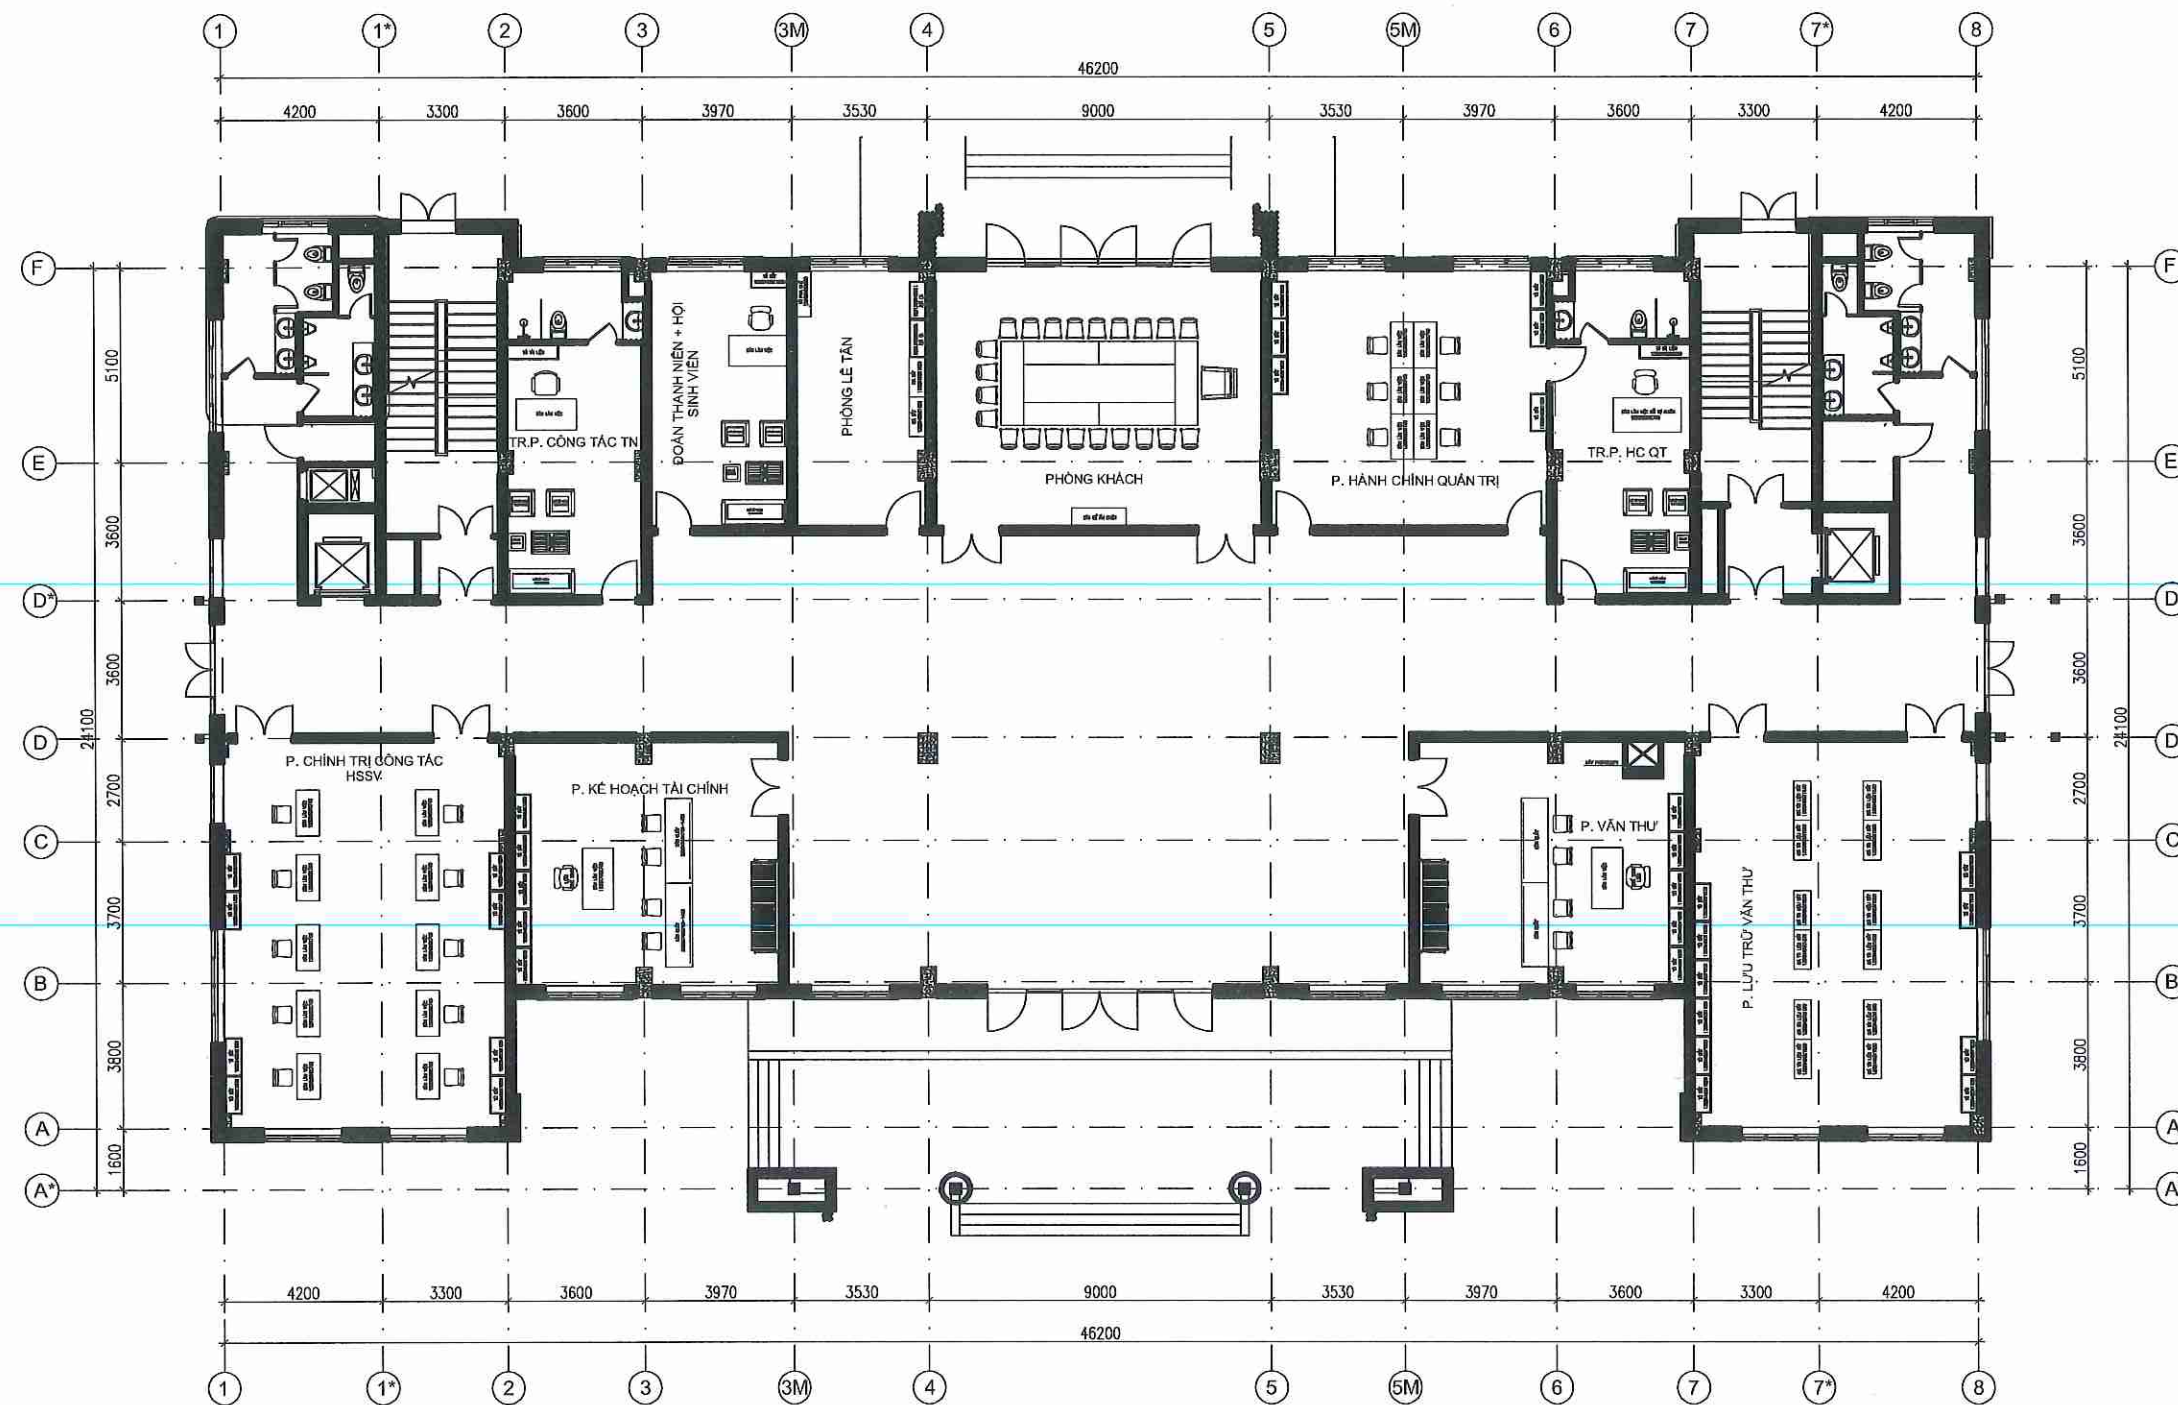

MẶT BẰNG BỐ TRÍ NỘI THẤT TẦNG 1 NHÀ HIỆU BỘ

SỬA ĐỔI:		
LẦN	NGÀY, THÁNG	XÁC NHẬN
1		
2		
3		
CHỦ ĐẦU TƯ		
BAN QLDA ĐTXD CÔNG TRÌNH DÂN DỤNG VÀ CÔNG NGHIỆP		
DỰ ÁN		
MUA SẴM TRANG THIẾT BỊ PHỤC VỤ HOẠT ĐỘNG TRƯỜNG ĐẠI HỌC HOA LƯU CƠ SỞ MỚI		
HẠNG MỤC		
NHÀ HIỆU BỘ		
ĐỊA ĐIỂM:		
PHƯỜNG HOA LƯU, TỈNH NINH BÌNH		
		
CÔNG TY CỔ PHẦN TƯ VẤN VÀ ĐẦU TƯ CÔNG NGHỆ ĐỨC TRÍ		
ĐỊA CHỈ: NG03, LK03, KHU CÔNG ĐỒNG, PHƯỜNG LA KHÊ, QUẬN HÀ ĐÔNG, TP HÀ NỘI ĐT: 0962 818 934 - HOTLINE: 0999 388 254 - MST: 0107085738		
CHỦ NHIỆM THIẾT KẾ		
KTS. NGUYỄN DƯƠNG		
CHỦ TRÌ TK KIẾN TRÚC, NỘI THẤT		
KTS. DƯƠNG VĂN YÊN		
CHỦ TRÌ TK ĐIỆN		
KS. TRẦN ANH CƯỜNG		
CHUYÊN GIA TK KIẾN TRÚC		
KTS. PHAN TIẾN THẮNG		
CHUYÊN GIA TK ĐIỆN		
KS. TRẦN HỮU MẠNH		
CHUYÊN GIA KIỂM TRA		
KTS. NGUYỄN XUÂN CƯỜNG		
CHUYÊN GIA KIỂM TRA		
KS. NGUYỄN XUÂN TRƯỜNG		
TÊN BẢN VẼ		
MẶT BẰNG BỐ TRÍ NỘI THẤT TẦNG 1 NHÀ HIỆU BỘ		
HOÀN THÀNH	NĂM 2025	
KÝ HIỆU BẢN VẼ	NHB-01	

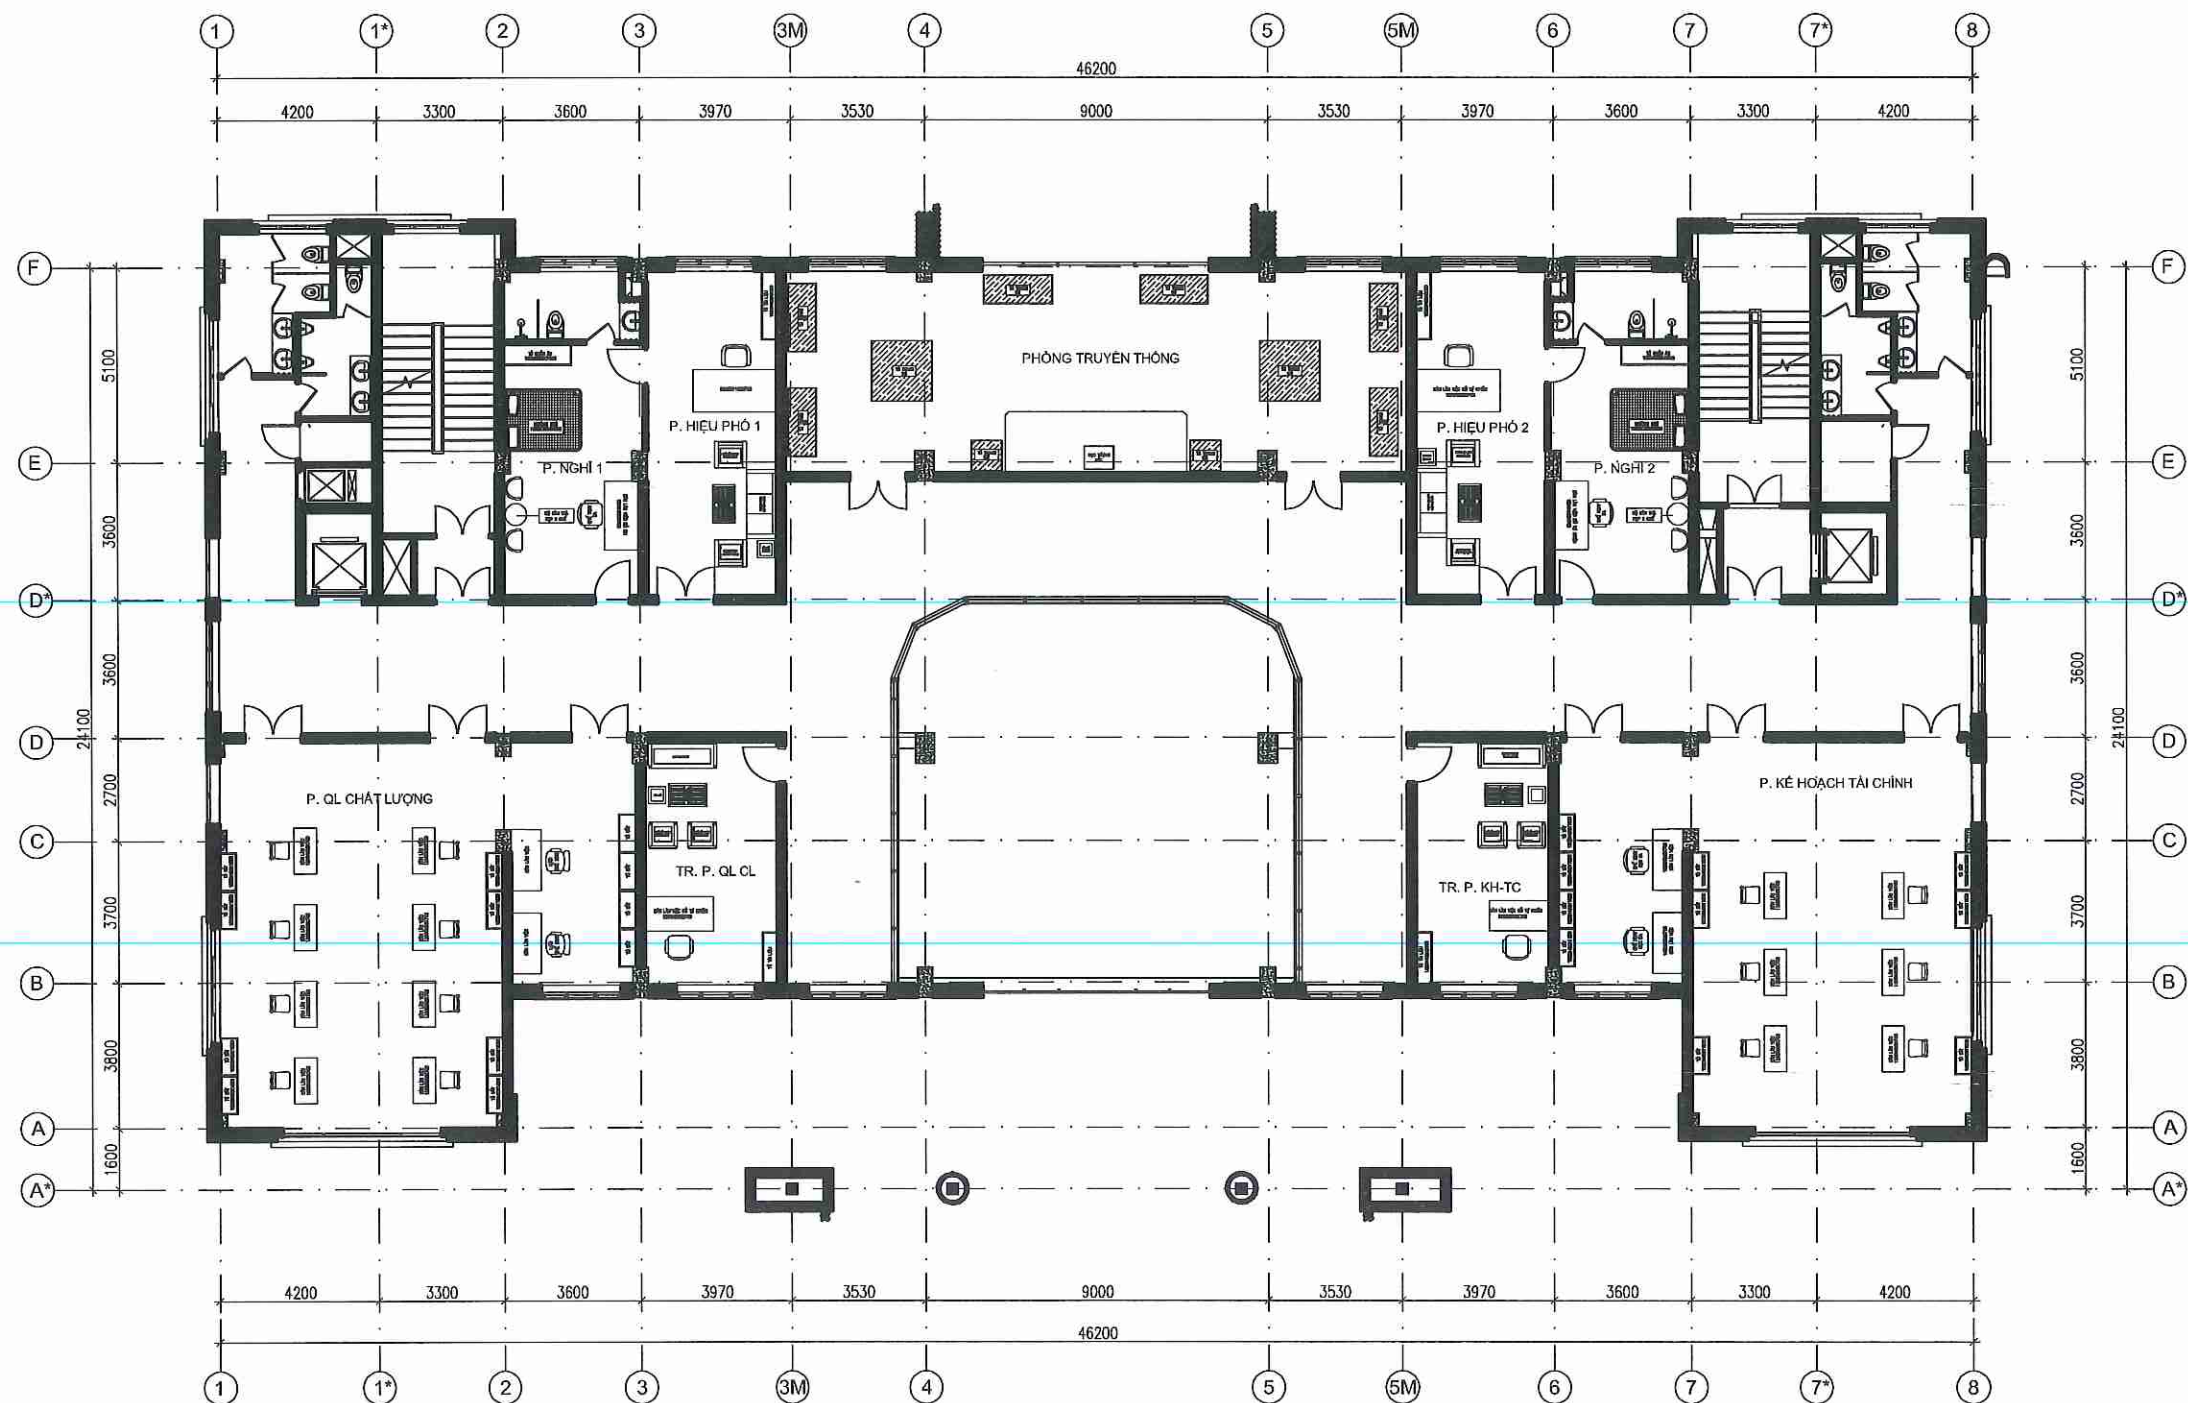

MẶT BẰNG BỐ TRÍ NỘI THẤT TẦNG 2 NHÀ HIỆU BỘ

SỬA ĐỔI:

LẦN	NGÀY, THÁNG	XÁC NHẬN
1		
2		
3		

CHỦ ĐẦU TƯ

BAN QLDA ĐTXD CÔNG TRÌNH
DÂN DỤNG VÀ CÔNG NGHIỆP

DỰ ÁN

MUA SẴM TRANG THIẾT BỊ
PHỤC VỤ HOẠT ĐỘNG TRƯỜNG
ĐẠI HỌC HOA LƯU CƠ SỞ MỚI

HANG MỤC

NHÀ HIỆU BỘ

ĐỊA ĐIỂM:

PHƯỜNG HOA LƯU, TỈNH NINH
BÌNH



CÔNG TY CỔ PHẦN TƯ VẤN VÀ
ĐẦU TƯ CÔNG NGHỆ ĐỨC TRÍ

ĐỊA CHỈ: NG03, LK6S, KHU CỐNG ĐỒNG, PHƯỜNG LA KHÊ,
QUẬN HÀ ĐÔNG, TP HÀ NỘI
ĐT: 0462 916 934 - HOTLINE: 0989 388 254 - MST: 0107085736

CHỦ NHIỆM THIẾT KẾ

KTS. NGUYỄN DƯƠNG

CHỦ TRÌ TK KIẾN TRÚC, NỘI THẤT

KTS. DƯƠNG VĂN YẾN

CHỦ TRÌ TK ĐIỆN

KS. TRẦN ANH CƯỜNG

CHUYÊN GIA TK KIẾN TRÚC

KTS. PHAN TIẾN THẮNG

CHUYÊN GIA TK ĐIỆN

KS. TRẦN HỮU MẠNH

CHUYÊN GIA KIỂM TRA

KTS. NGUYỄN XUÂN CƯỜNG

CHUYÊN GIA KIỂM TRA

KS. NGUYỄN XUÂN TRƯỜNG

TÊN BẢN VẼ


MẶT BẰNG BỐ TRÍ NỘI THẤT
TẦNG 2 NHÀ HIỆU BỘ

HOÀN THÀNH

NĂM 2025

KÝ HIỆU BẢN VẼ

NHB-02

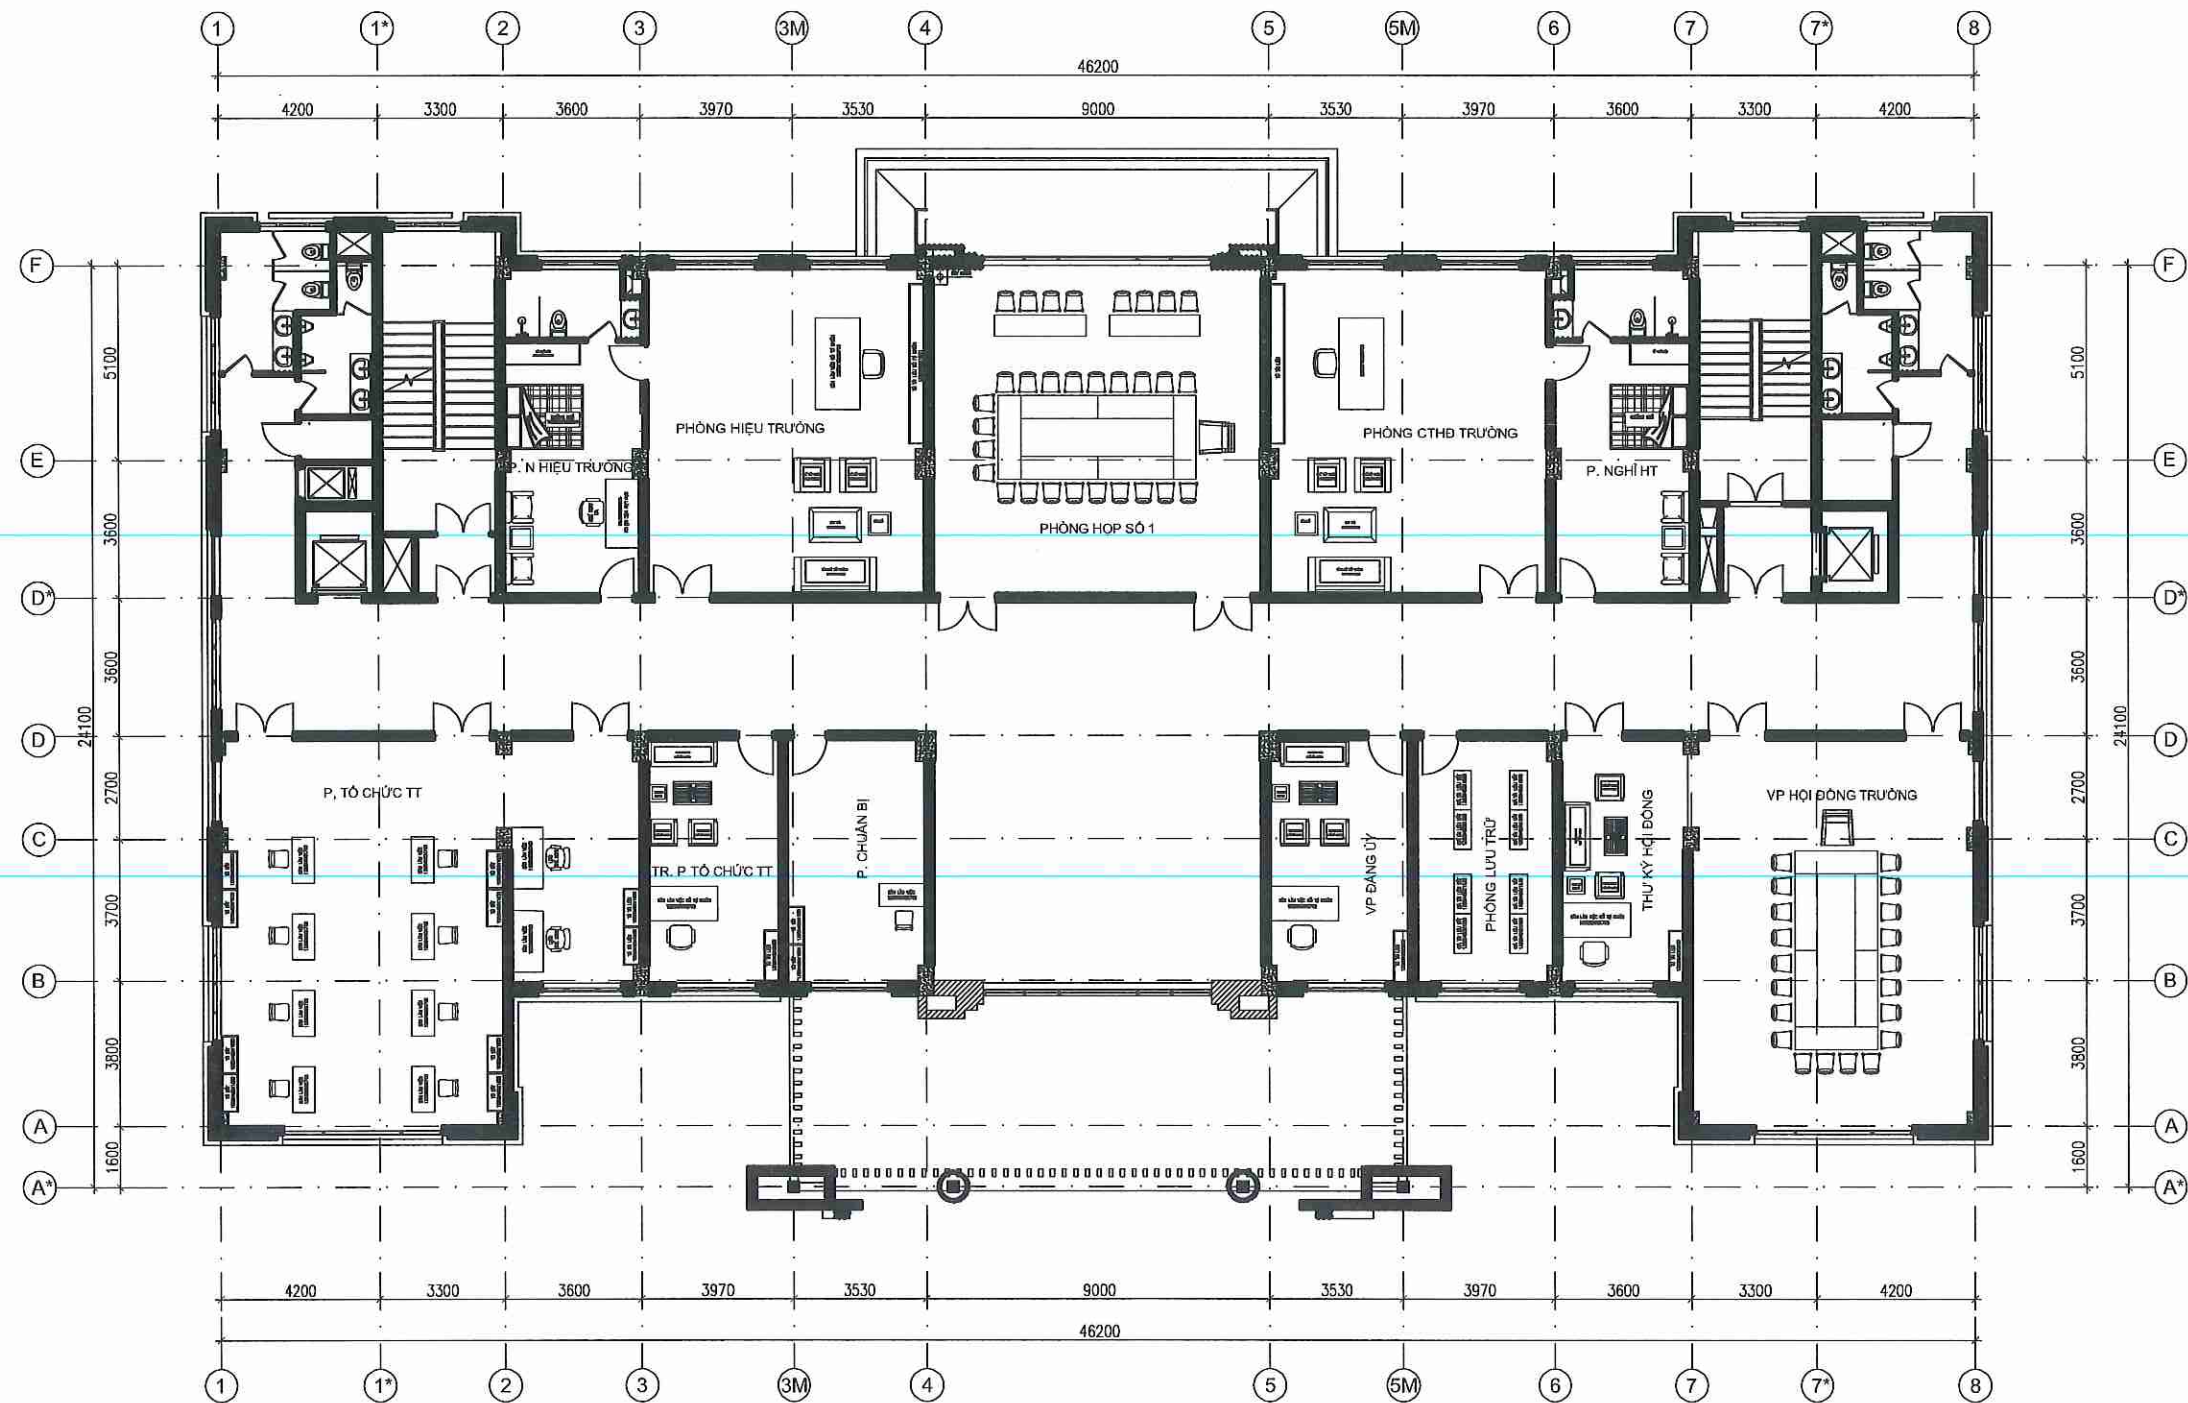

MẶT BẰNG BỐ TRÍ NỘI THẤT TẦNG 3 NHÀ HIỆU BỘ

SỬA ĐỔI:

LẦN	NGÀY, THÁNG	XÁC NHẬN
1		
2		
3		

CHỦ ĐẦU TƯ

BAN QLDA ĐTXD CÔNG TRÌNH
DÂN DỤNG VÀ CÔNG NGHIỆP

DỰ ÁN

MUA SẮM TRANG THIẾT BỊ
PHỤC VỤ HOẠT ĐỘNG TRƯỜNG
ĐẠI HỌC HOA LƯU CƠ SỞ MỚI

HẠNG MỤC

NHÀ HIỆU BỘ

ĐỊA ĐIỂM:

PHƯỜNG HOA LƯU, TỈNH NINH
BÌNH

C&I®
LINKS TO SUCCESS

CÔNG TY CỔ PHẦN TƯ VẤN VÀ
ĐẦU TƯ CÔNG NGHỆ ĐỨC TRÍ

ĐỊA CHỈ: SỐ 1, LK 8, KHU CÔNG ĐỒNG, PHƯỜNG LA KHÊ,
QUẬN HÀ ĐÔNG, TP HÀ NỘI
ĐT: 0162 916 934 - HOTLINE: 0989 368 254 - MST: 0107085736

CHỦ NHIỆM THIẾT KẾ

KTS. NGUYỄN DƯƠNG

CHỦ TRÌ TK KIẾN TRÚC, NỘI THẤT

KTS. DƯƠNG VĂN YẾN

CHỦ TRÌ TK ĐIỆN

KS. TRẦN ANH CƯỜNG

CHUYÊN GIA TK KIẾN TRÚC

KTS. PHAN TIẾN THẮNG

CHUYÊN GIA TK ĐIỆN

KS. TRẦN HỮU MẠNH

CHUYÊN GIA KIỂM TRA

KTS. NGUYỄN XUÂN CƯỜNG

CHUYÊN GIA KIỂM TRA

KS. NGUYỄN XUÂN TRƯỜNG

TÊN BẢN VẼ


MẶT BẰNG BỐ TRÍ NỘI THẤT
TẦNG 3 NHÀ HIỆU BỘ

HOÀN THÀNH

NĂM 2025


KÝ HIỆU BẢN VẼ

NHB-03

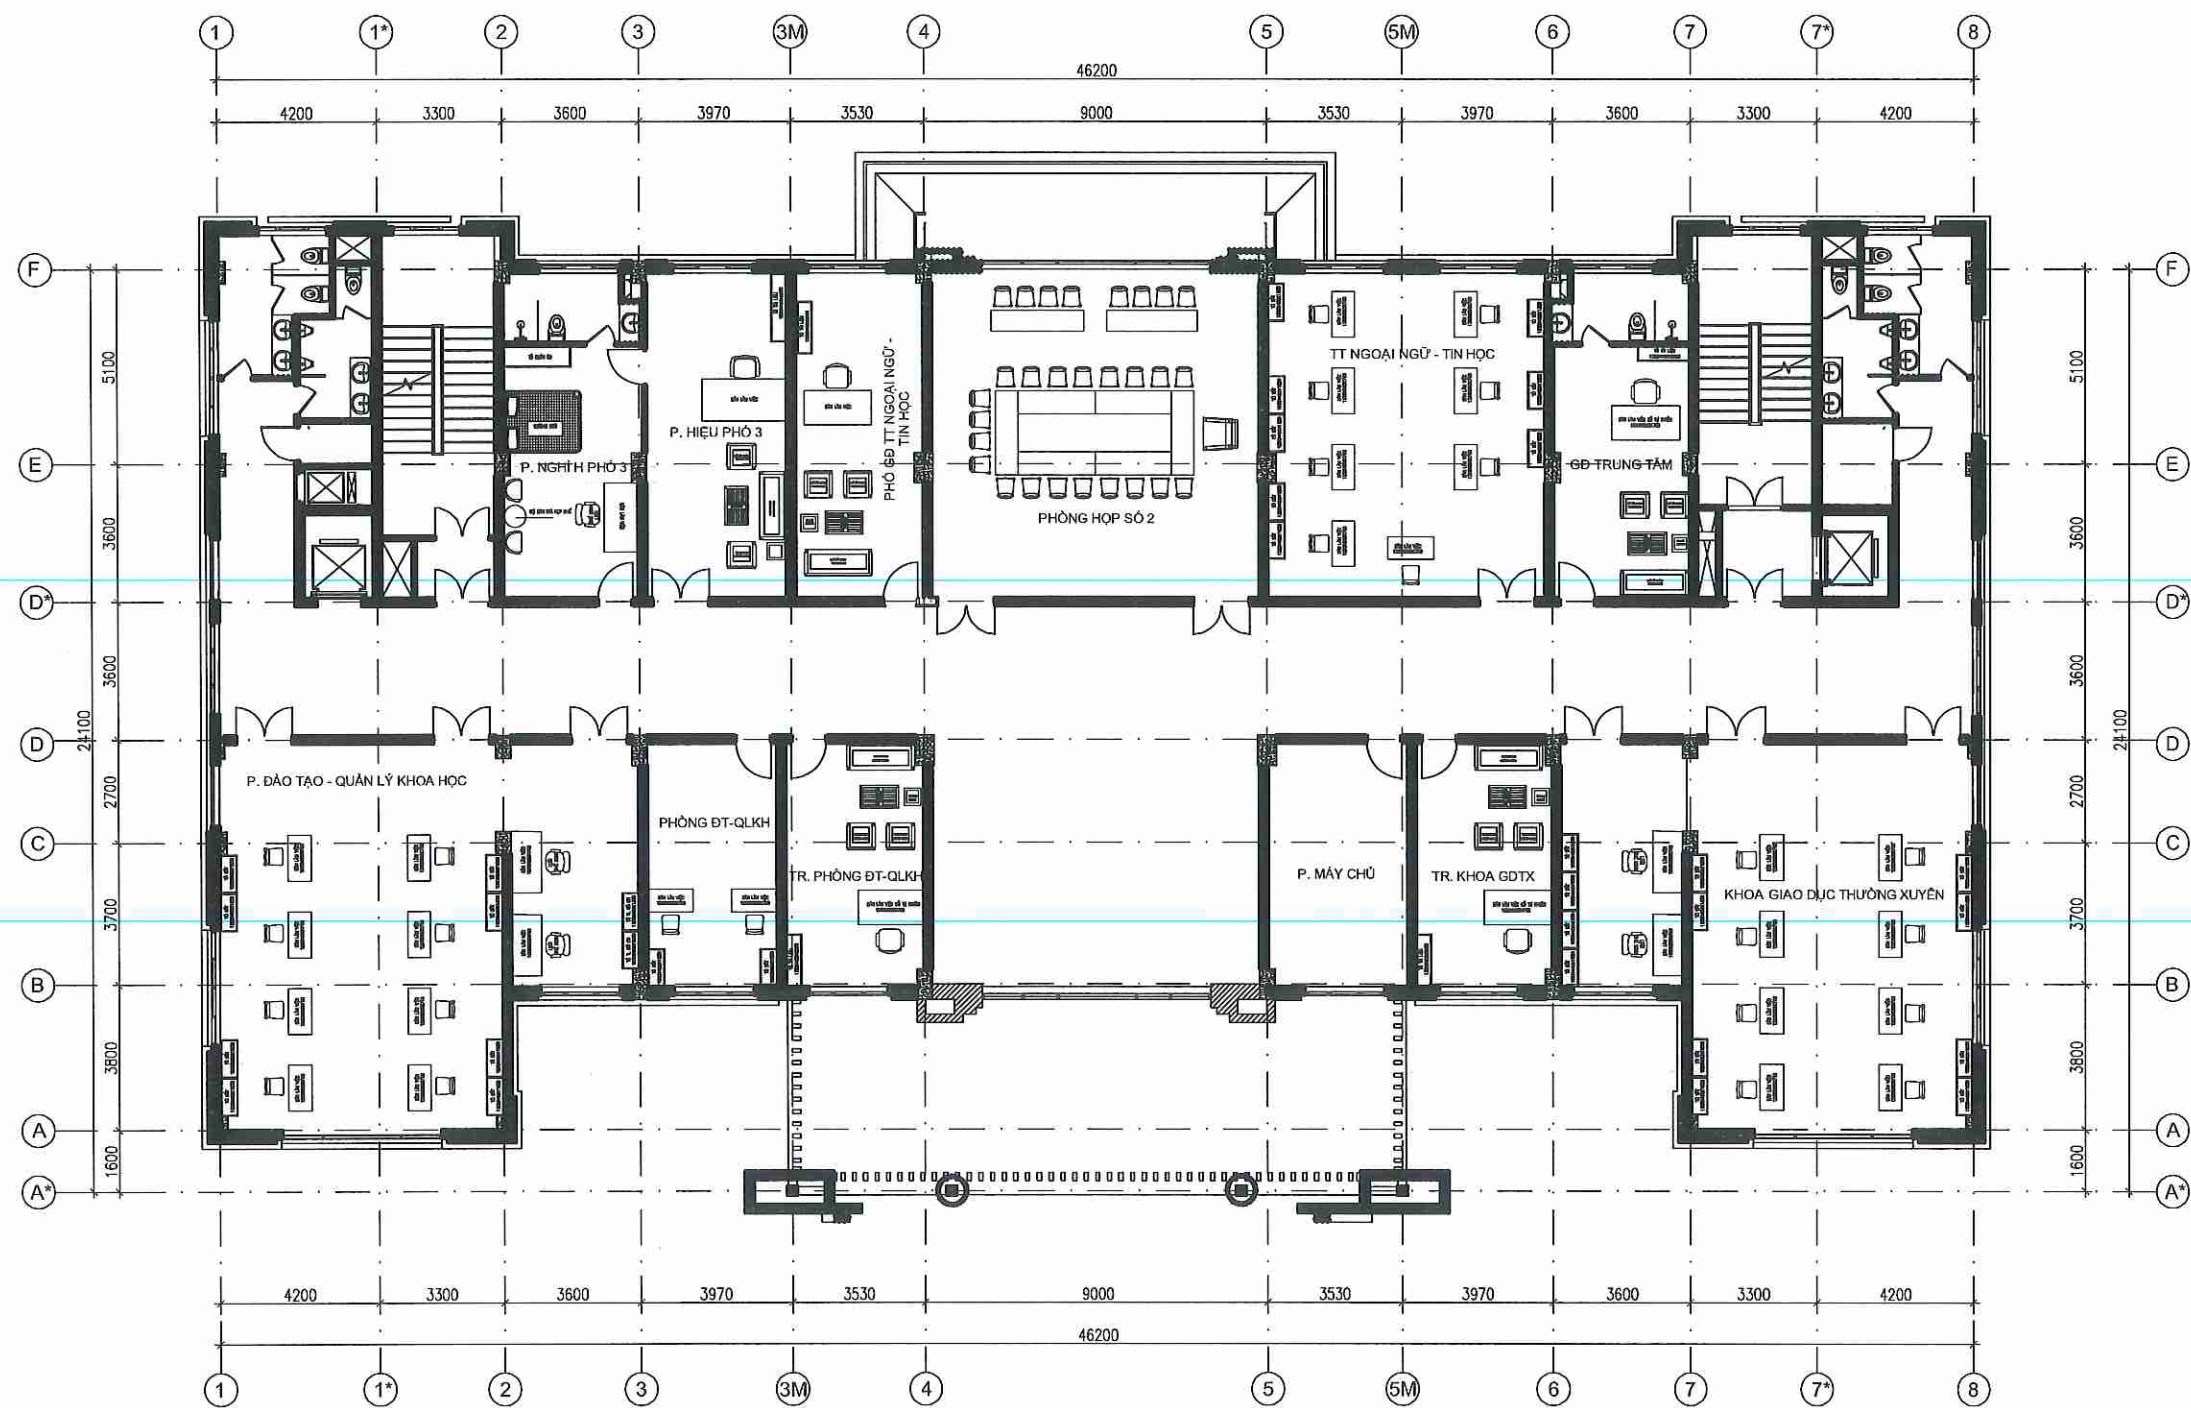


MẶT BẰNG BỐ TRÍ NỘI THẤT TẦNG 4 NHÀ HIỆU BỘ

SỬA ĐỔI:		
LẦN	NGÀY, THÁNG	XÁC NHẬN
1		
2		
3		
CHỦ ĐẦU TƯ		
BAN QLDA ĐTXD CÔNG TRÌNH DÂN DỤNG VÀ CÔNG NGHIỆP		
DỰ ÁN		
MUA SẴM TRANG THIẾT BỊ PHỤC VỤ HOẠT ĐỘNG TRƯỜNG ĐẠI HỌC HOA LƯU CƠ SỞ MỚI		
HẠNG MỤC		
NHÀ HIỆU BỘ		
ĐỊA ĐIỂM:		
PHƯỜNG HOA LƯU, TỈNH NINH BÌNH		
C&I® LINKS TO SUCCESS CÔNG TY CỔ PHẦN TƯ VẤN VÀ ĐẦU TƯ CÔNG NGHỆ ĐỨC TRÍ ĐỊA CHỈ: N003, LK8, KHU CỐNG ĐỒNG, PHƯỜNG LA KHÊ, QUẬN HÀ ĐÔNG, TP. HÀ NỘI ĐT: 0862 916 934 - HOTLINE: 0989 388 254 - MST: 0107065736 CHỦ NHIỆM THIẾT KẾ KTS. NGUYỄN DƯƠNG CHỦ TRÌ TK KIẾN TRÚC, NỘI THẤT KTS. DƯƠNG VĂN YẾN CHỦ TRÌ TK ĐIỆN KS. TRẦN ANH CƯỜNG CHUYÊN GIA TK KIẾN TRÚC KTS. PHAN TIẾN THẮNG CHUYÊN GIA TK ĐIỆN KS. TRẦN HỮU MẠNH CHUYÊN GIA KIỂM TRA KTS. NGUYỄN XUÂN CƯỜNG CHUYÊN GIA KIỂM TRA KS. NGUYỄN XUÂN TRƯỜNG		
TÊN BẢN VẼ		
MẶT BẰNG BỐ TRÍ NỘI THẤT TẦNG 4 NHÀ HIỆU BỘ		
HOÀN THÀNH	NĂM 2025	
KÝ HIỆU BẢN VẼ	NHB-04	

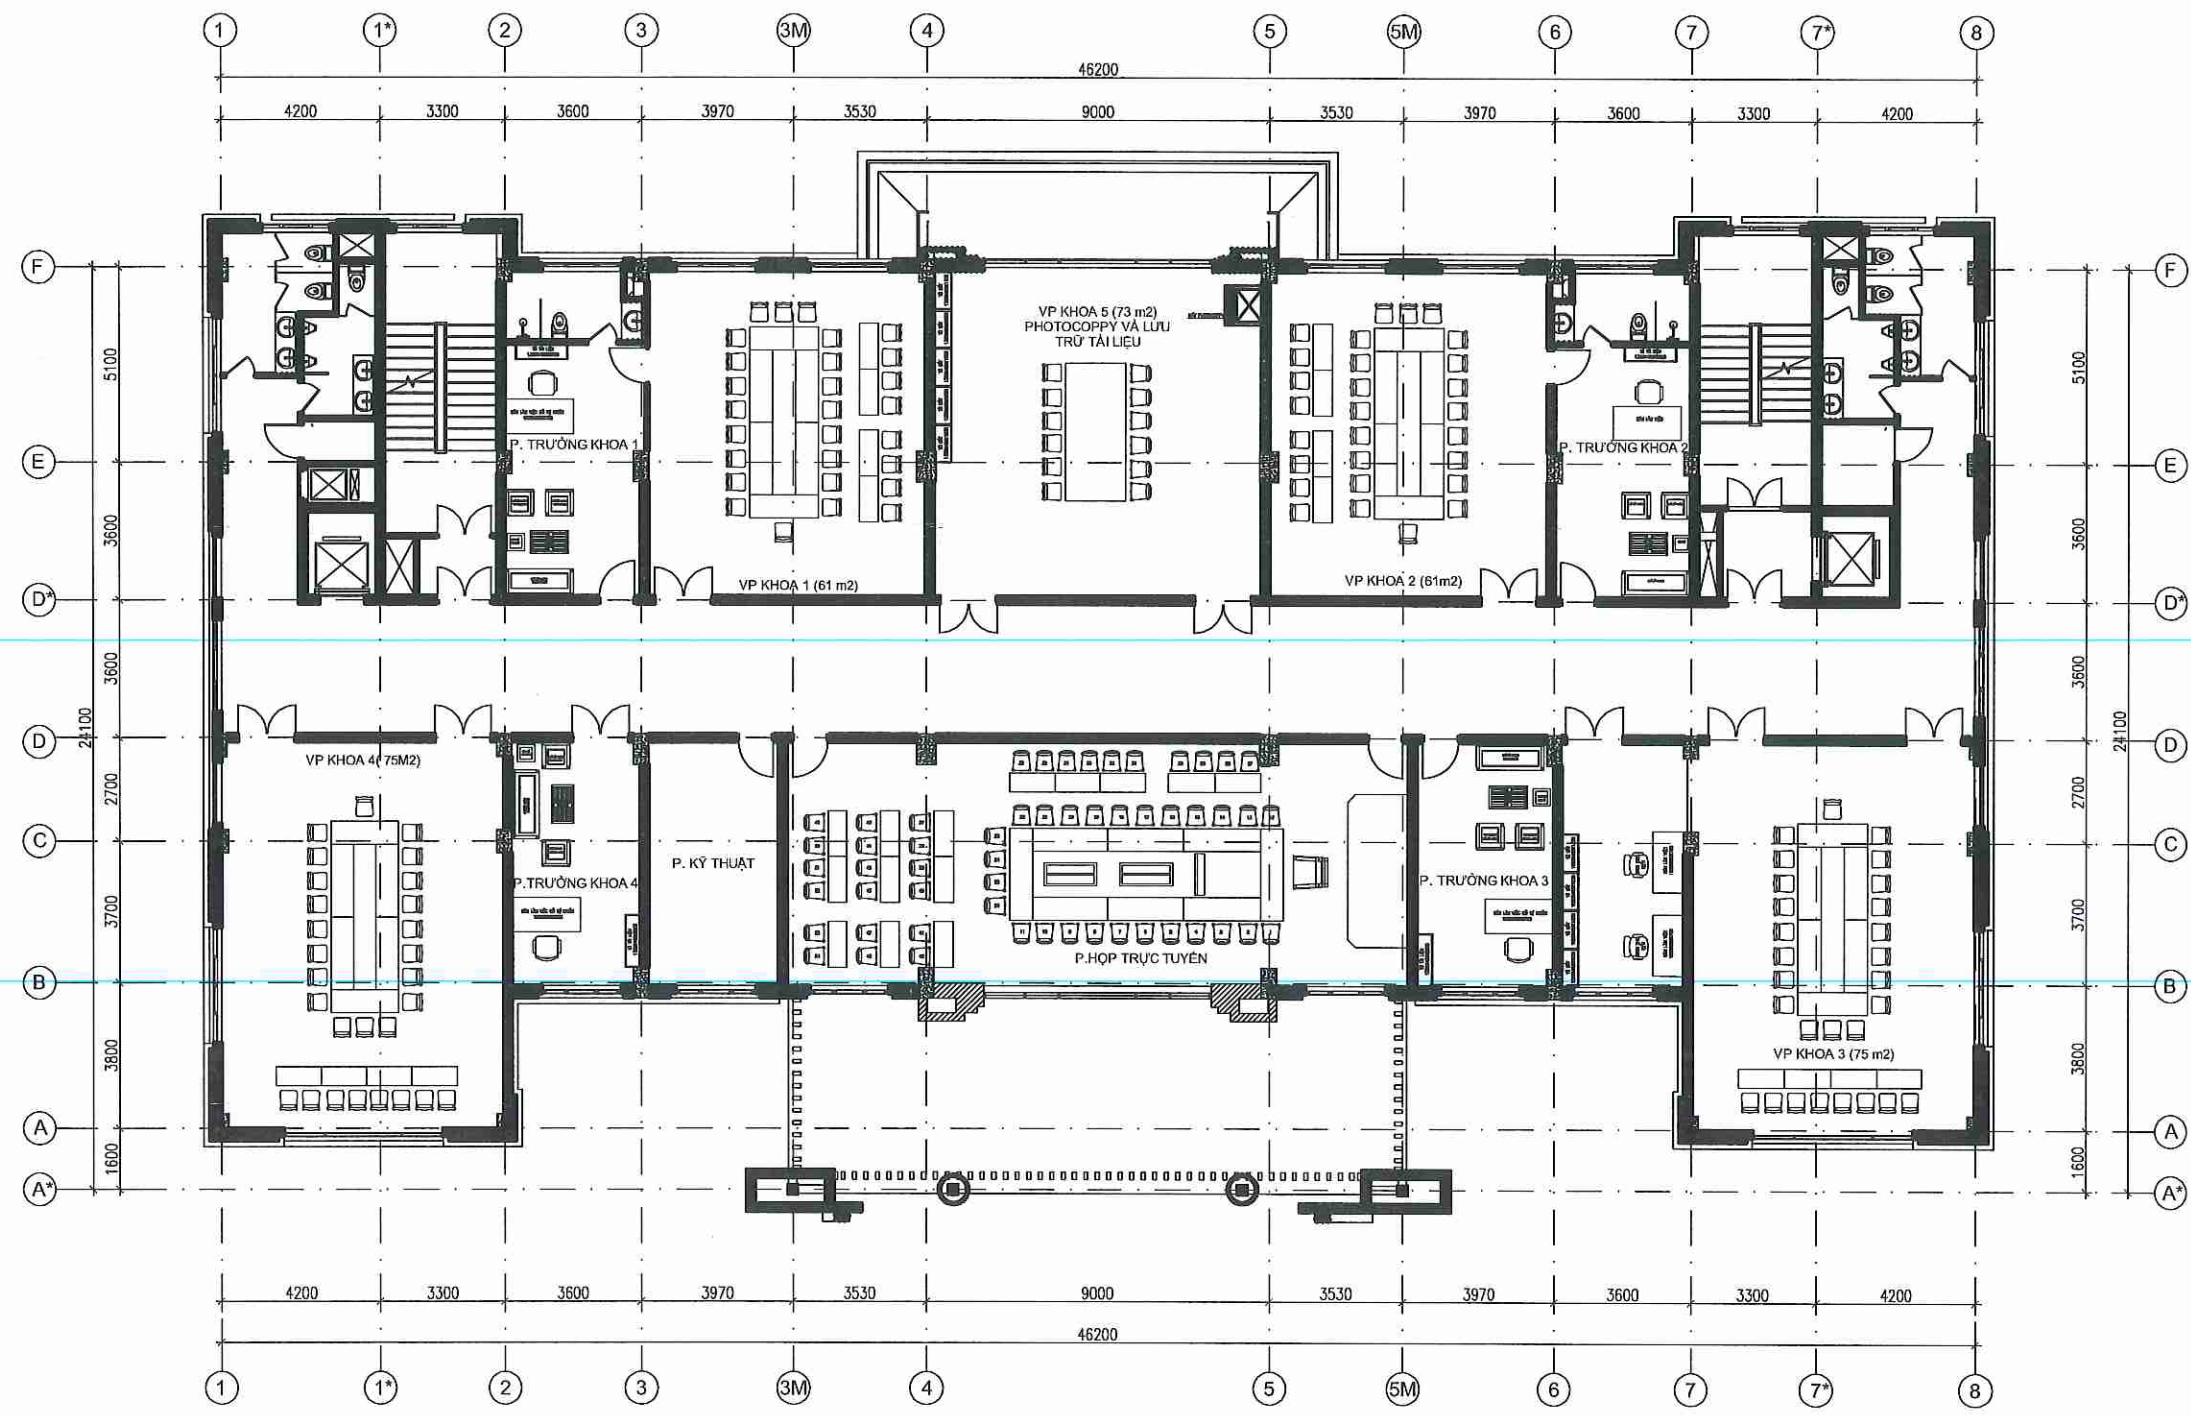


MẶT BẰNG BỐ TRÍ NỘI THẤT TẦNG 5 NHÀ HIỆU BỘ

SỬA ĐỔI:		
LẦN	NGÀY, THÁNG	XÁC NHẬN
1		
2		
3		
CHỦ ĐẦU TƯ		
BAN QLDA ĐTXD CÔNG TRÌNH DÂN DỤNG VÀ CÔNG NGHIỆP		
DỰ ÁN		
MUA SẴM TRANG THIẾT BỊ PHỤC VỤ HOẠT ĐỘNG TRƯỜNG ĐẠI HỌC HOA LƯU CƠ SỞ MỚI		
HẠNG MỤC		
NHÀ HIỆU BỘ		
ĐỊA ĐIỂM:		
PHƯỜNG HOA LƯU, TỈNH NINH BÌNH		
		
CÔNG TY CỔ PHẦN TƯ VẤN VÀ ĐẦU TƯ CÔNG NGHỆ ĐỨC TRÍ		
ĐỊA CHỈ: NG.3, LK88, KHU CỘNG ĐỒNG, PHƯỜNG LA KHÊ, QUẬN HÀ ĐÔNG, TP HÀ NỘI ĐT: 0462 915 934 - HOTLINE: 0995 388 254 - MST: 0107065736		
CHỦ NHIỆM THIẾT KẾ		
KTS. NGUYỄN DƯƠNG		
CHỦ TRÌ TK KIẾN TRÚC, NỘI THẤT		
KTS. DƯƠNG VĂN YÊN		
CHỦ TRÌ TK ĐIỆN		
KS. TRẦN ANH CƯỜNG		
CHUYÊN GIA TK KIẾN TRÚC		
KTS. PHAN TIẾN THẮNG		
CHUYÊN GIA TK ĐIỆN		
KS. TRẦN HỮU MẠNH		
CHUYÊN GIA KIỂM TRA		
KTS. NGUYỄN XUÂN CƯỜNG		
CHUYÊN GIA KIỂM TRA		
KS. NGUYỄN XUÂN TRƯỜNG		
TÊN BẢN VẼ		
MẶT BẰNG BỐ TRÍ NỘI THẤT TẦNG 5 NHÀ HIỆU BỘ		
HOÀN THÀNH	NĂM 2025	
KÝ HIỆU BẢN VẼ	NHB-05	

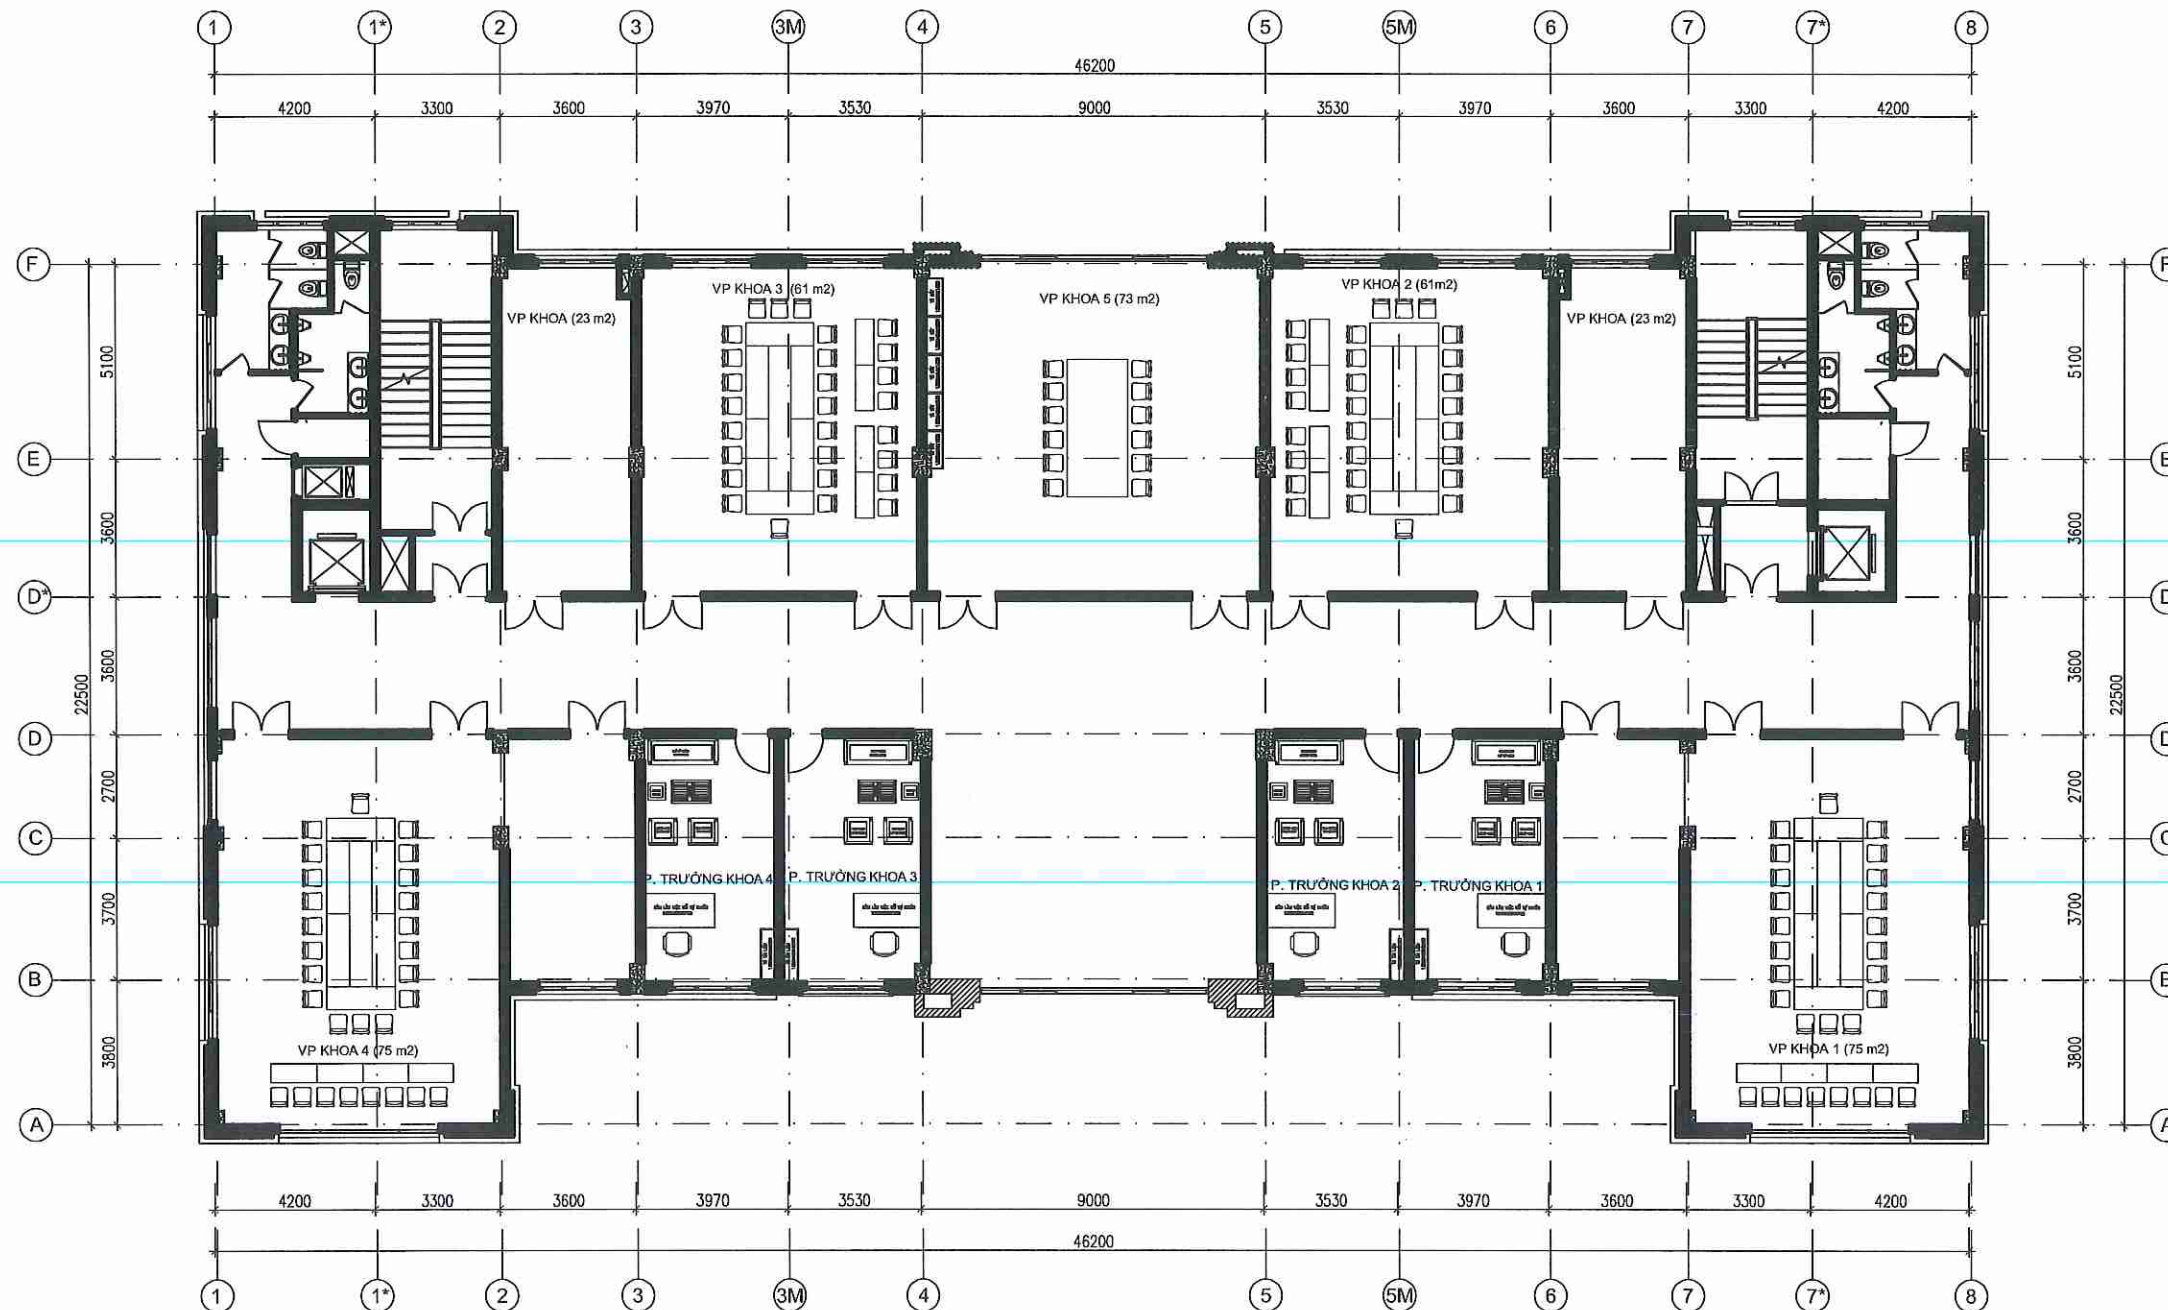


MẶT BẰNG BỐ TRÍ NỘI THẤT TẦNG 6 NHÀ HIỆU BỘ

SỬA ĐỔI:		
LẦN	NGÀY, THÁNG	XÁC NHẬN
1		
2		
3		
CHỦ ĐẦU TƯ		
BAN QLDA ĐTXD CÔNG TRÌNH DÂN DỤNG VÀ CÔNG NGHIỆP		
DỰ ÁN		
MUA SẴM TRANG THIẾT BỊ PHỤC VỤ HOẠT ĐỘNG TRƯỜNG ĐẠI HỌC HOA LƯU CƠ SỞ MỚI		
HẠNG MỤC		
NHÀ HIỆU BỘ		
ĐỊA ĐIỂM:		
PHƯỜNG HOA LƯU, TỈNH NINH BÌNH		
CÔNG TY CỔ PHẦN TƯ VẤN VÀ ĐẦU TƯ CÔNG NGHỆ ĐỨC TRÍ		
ĐỊA CHỈ: NG. 1, L. 1, KH. C. 1, PH. LA KH. 1, QU. LA KH. 1, TP. LA KH. 1		
ĐT: 0433 916 934 - HOTLINE: 0989 388 254 - MST: 0107085736		
CHỦ NHIỆM THIẾT KẾ		
KTS. NGUYỄN DƯƠNG		
CHỦ TRÌ TK KIẾN TRÚC, NỘI THẤT		
KTS. DƯƠNG VĂN YẾN		
CHỦ TRÌ TK ĐIỆN		
KS. TRẦN ANH CƯỜNG		
CHUYÊN GIA TK KIẾN TRÚC		
KTS. PHAN TIẾN THẮNG		
CHUYÊN GIA TK ĐIỆN		
KS. TRẦN HỮU MẠNH		
CHUYÊN GIA KIỂM TRA		
KTS. NGUYỄN XUÂN CƯỜNG		
CHUYÊN GIA KIỂM TRA		
KS. NGUYỄN XUÂN TRƯỜNG		
TÊN BẢN VẼ		
MẶT BẰNG BỐ TRÍ NỘI THẤT TẦNG 6 NHÀ HIỆU BỘ		
HOÀN THÀNH	NĂM 2025	
KÝ HIỆU BẢN VẼ	NHB-06	

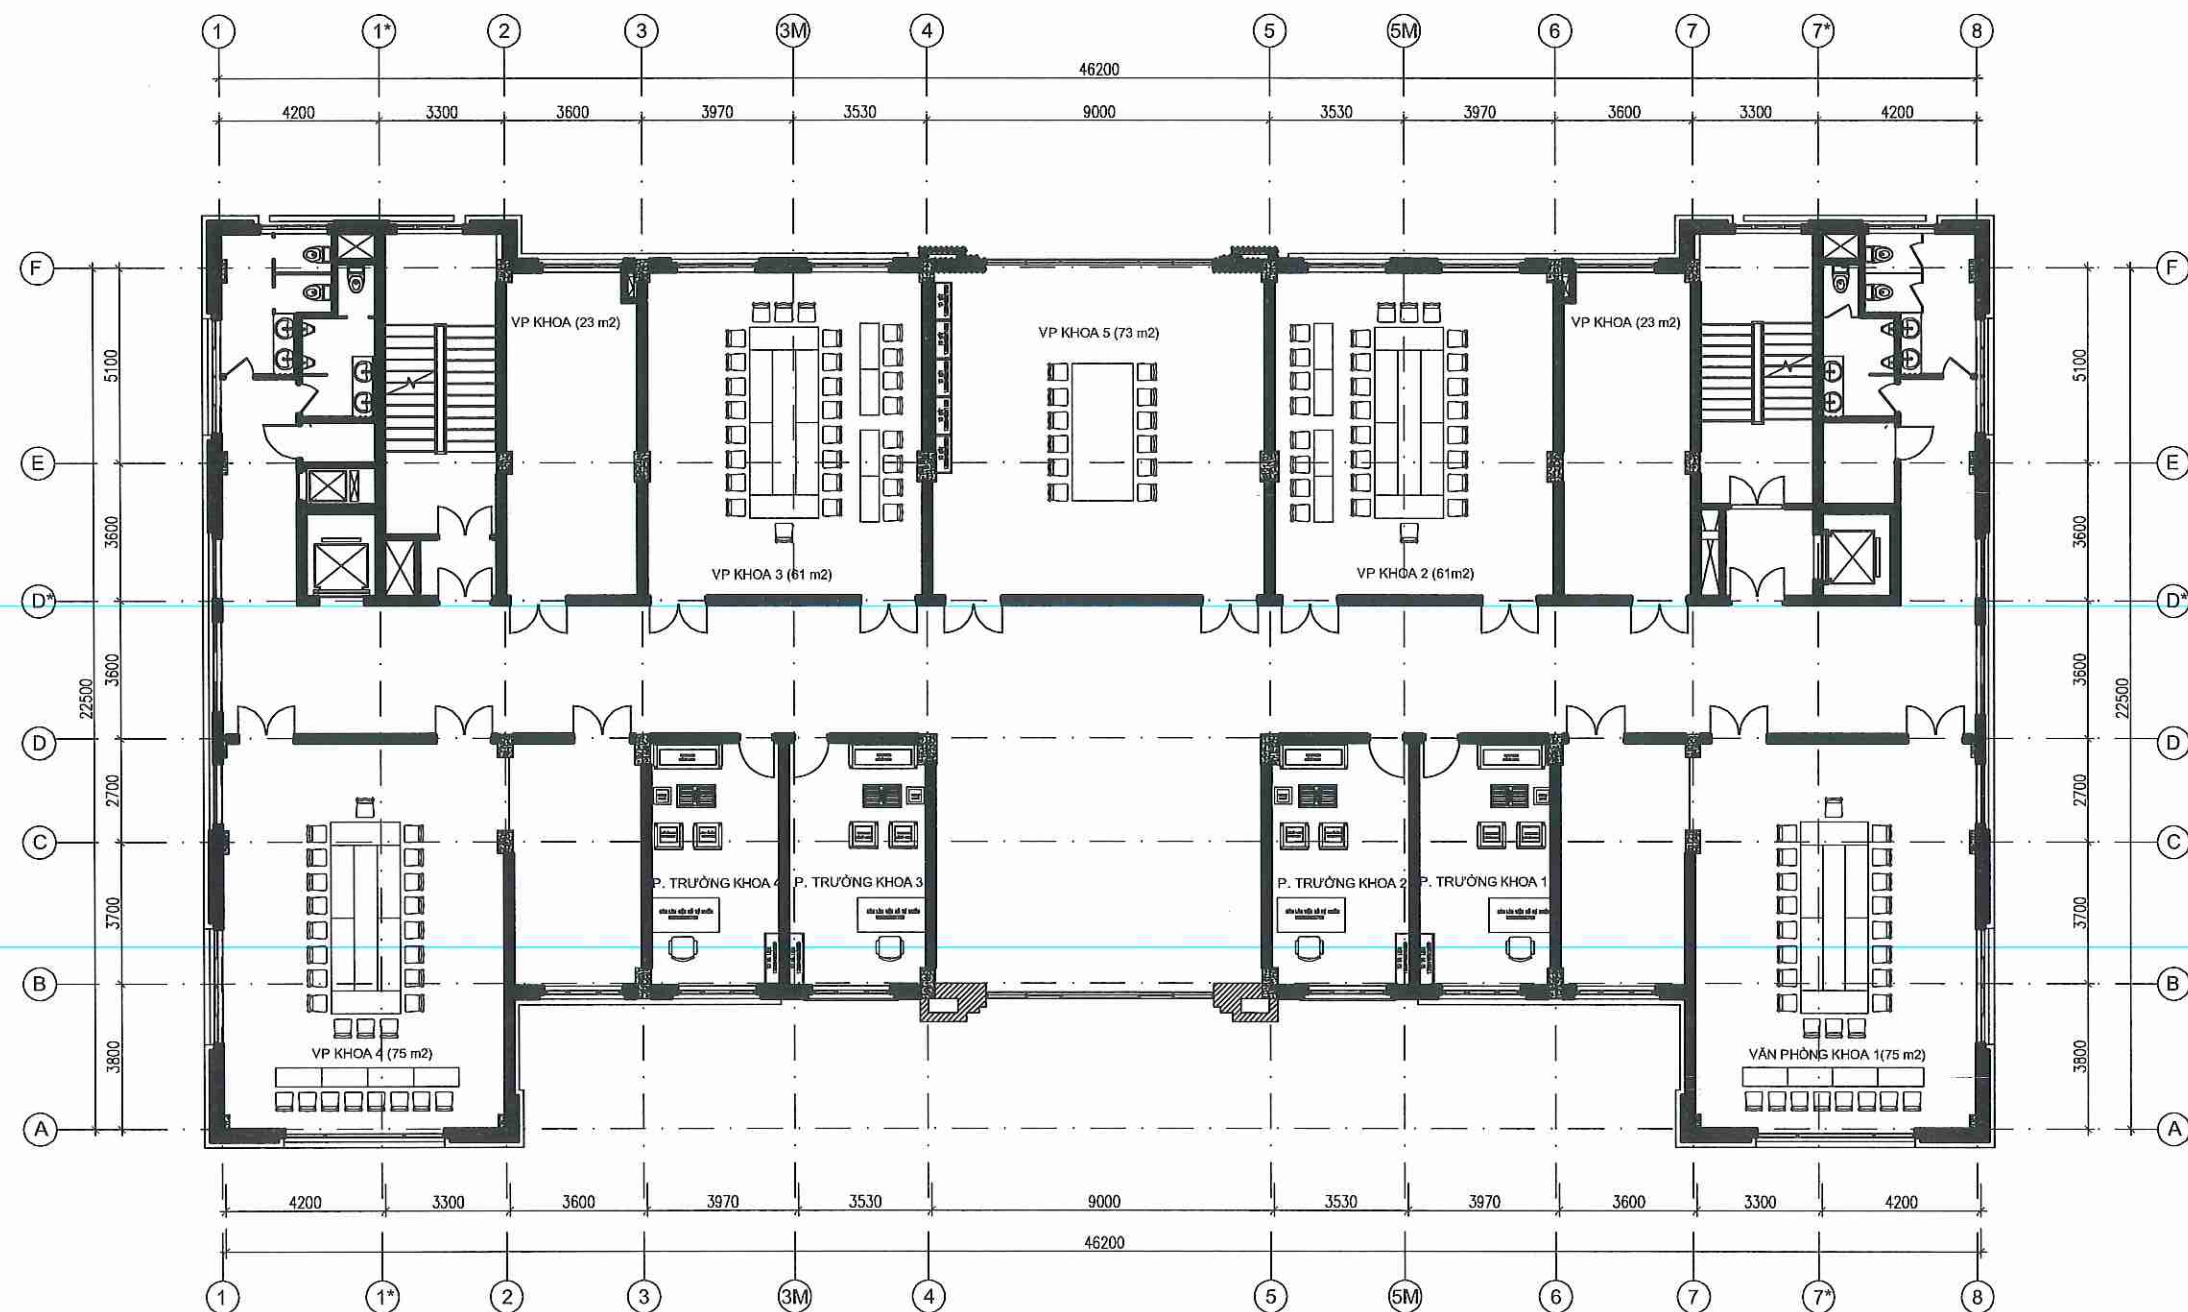


MẶT BẰNG BỐ TRÍ NỘI THẤT TẦNG 7 NHÀ HIỆU BỘ

SỬA ĐỔI:		
LẦN	NGÀY, THÁNG	XÁC NHẬN
1		
2		
3		
CHỦ ĐẦU TƯ		
BAN QLDA ĐTXD CÔNG TRÌNH DÂN DỤNG VÀ CÔNG NGHIỆP		
DỰ ÁN		
MUA SẴM TRANG THIẾT BỊ PHỤC VỤ HOẠT ĐỘNG TRƯỜNG ĐẠI HỌC HOA LƯU CƠ SỞ MỚI		
HẠNG MỤC		
NHÀ HIỆU BỘ		
ĐỊA ĐIỂM:		
PHƯỜNG HOA LƯU, TỈNH NINH BÌNH		
		
CÔNG TY CỔ PHẦN TƯ VẤN VÀ ĐẦU TƯ CÔNG NGHỆ ĐỨC TRÍ		
ĐỊA CHỈ: NG03, LUGG, KHU CÔNG ĐỒNG, PHƯỜNG LA KHÊ, QUẬN HÀ ĐÔNG, TP HÀ NỘI ĐT: 0462 916 934 - HOTLINE: 0889 388 254 - MST: 0107065736		
CHỦ NHIỆM THIẾT KẾ		
KTS. NGUYỄN DƯƠNG		
CHỦ TRÌ TK KIẾN TRÚC, NỘI THẤT		
KTS. DƯƠNG VĂN YÊN		
CHỦ TRÌ TK ĐIỆN		
KS. TRẦN ANH CƯỜNG		
CHUYÊN GIA TK KIẾN TRÚC		
KTS. PHAN TIẾN THẮNG		
CHUYÊN GIA TK ĐIỆN		
KS. TRẦN HỮU MẠNH		
CHUYÊN GIA KIỂM TRA		
KTS. NGUYỄN XUÂN CƯƠNG		
CHUYÊN GIA KIỂM TRA		
KS. NGUYỄN XUÂN TRƯỜNG		
TÊN BẢN VẼ		
MẶT BẰNG BỐ TRÍ NỘI THẤT TẦNG 7 NHÀ HIỆU BỘ		
HOÀN THÀNH	NĂM 2025	
KÝ HIỆU BẢN VẼ	NHB-07	

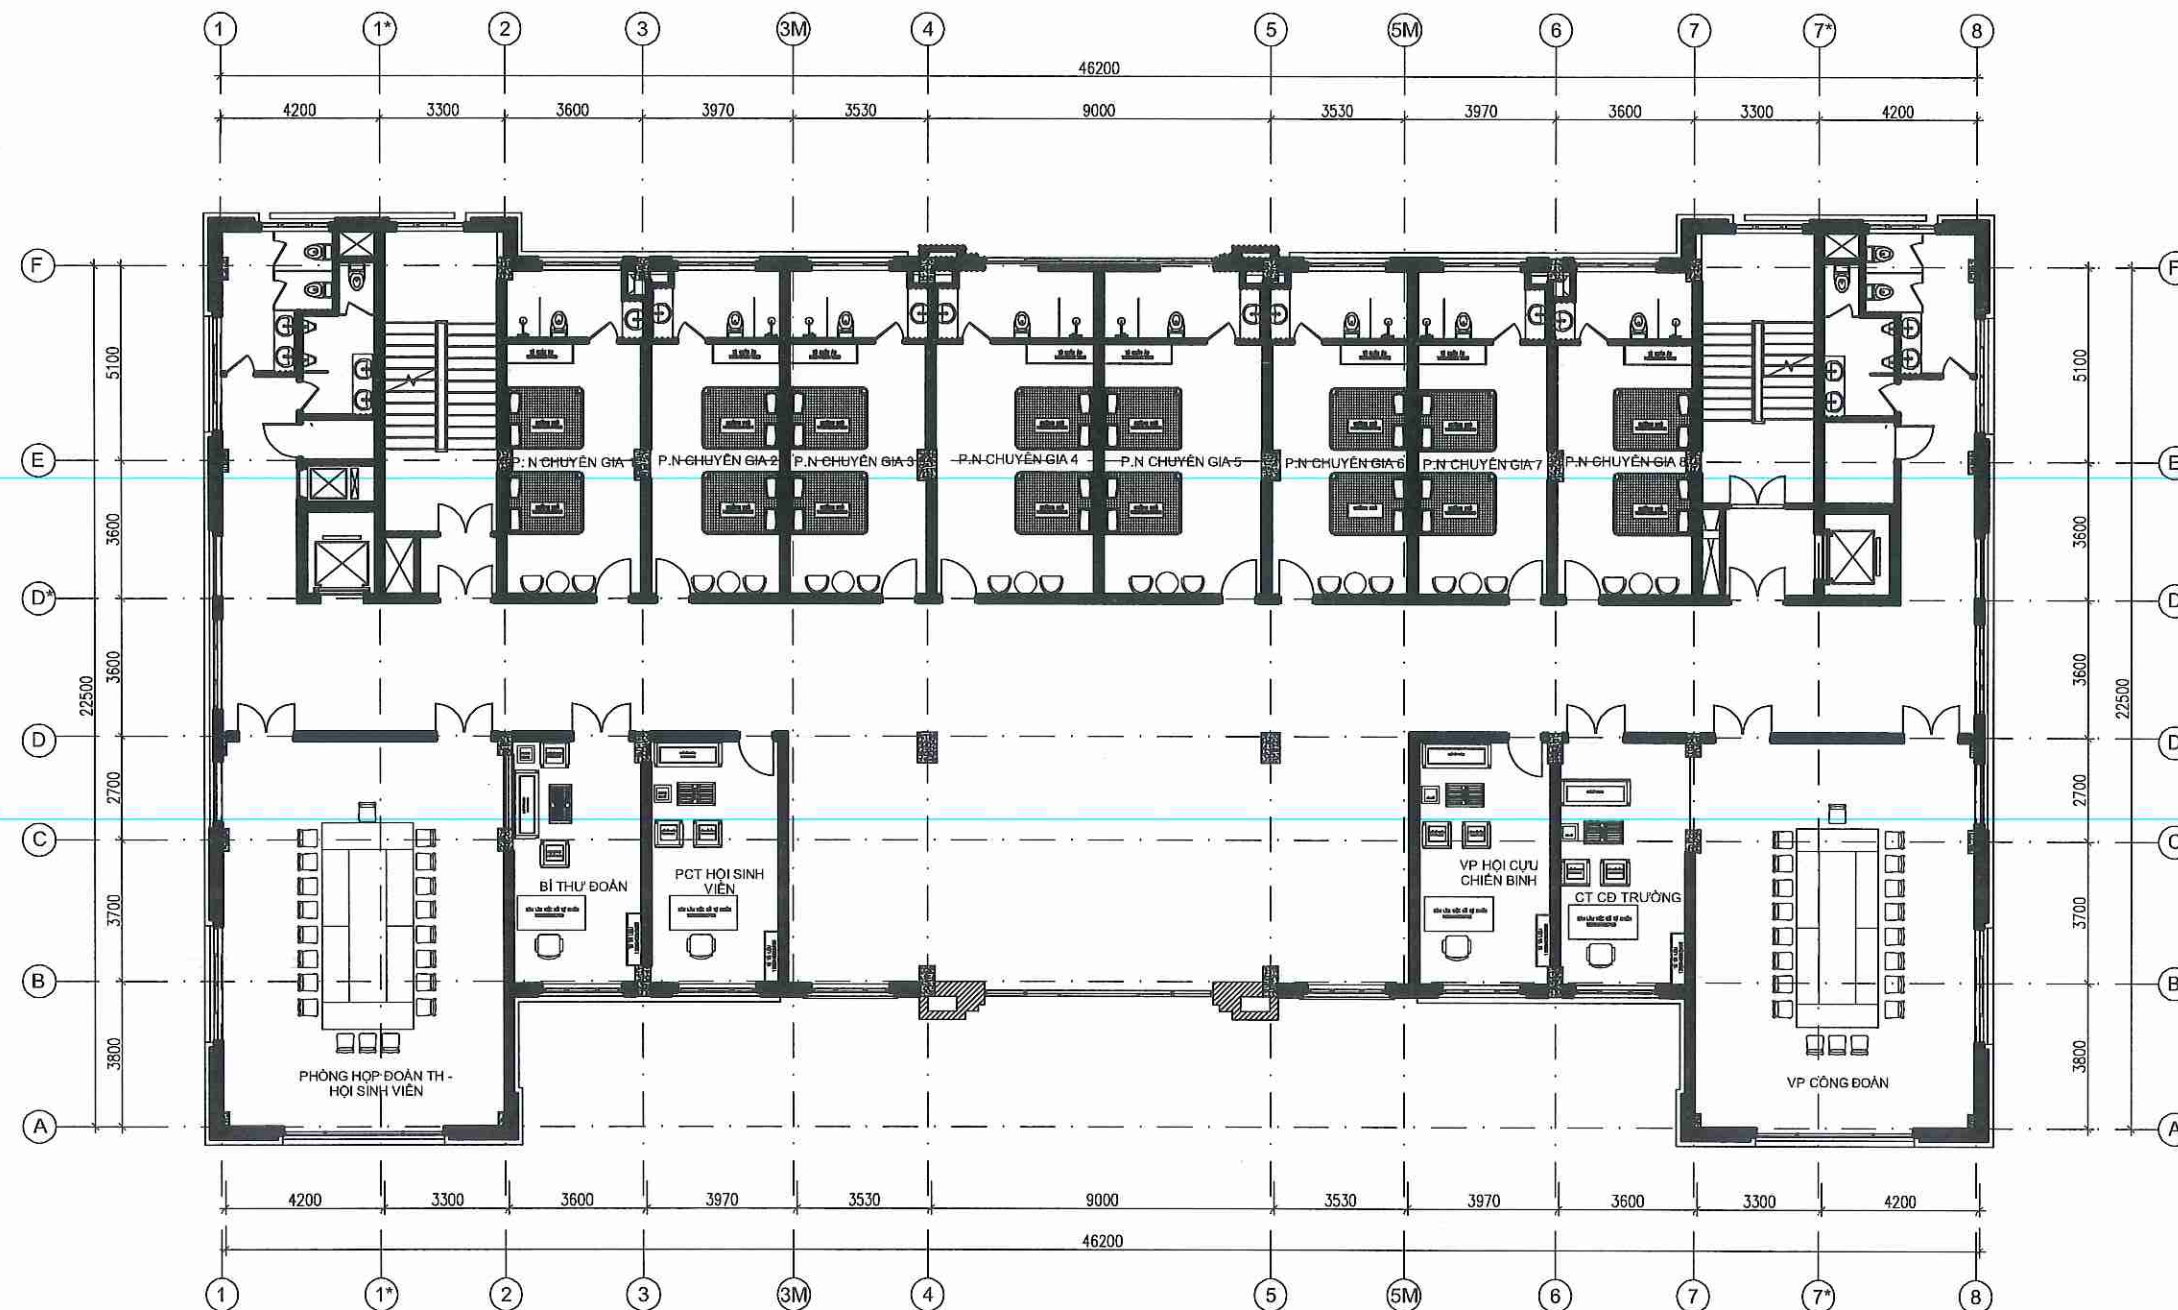

MẶT BẰNG BỐ TRÍ NỘI THẤT TẦNG 8 NHÀ HIỆU BỘ

SỬA ĐỔI:		
LẦN	NGÀY, THÁNG	XÁC NHẬN
1		
2		
3		
CHỦ ĐẦU TƯ		
BAN QLDA ĐTXD CÔNG TRÌNH DÂN DỤNG VÀ CÔNG NGHIỆP		
DỰ ÁN		
MUA SẴM TRANG THIẾT BỊ PHỤC VỤ HOẠT ĐỘNG TRƯỜNG ĐẠI HỌC HOA LƯU CƠ SỞ MỚI		
HANG MỤC		
NHÀ HIỆU BỘ		
ĐỊA ĐIỂM:		
PHƯỜNG HOA LƯU, TỈNH NINH BÌNH		
		
CÔNG TY CỔ PHẦN TƯ VẤN VÀ ĐẦU TƯ CÔNG NGHỆ ĐỨC TRÍ		
ĐỊA CHỈ: NG.003, LK.8, KHU CỐNG ĐÓNG, PHƯỜNG LA KHÊ, QUẬN HÀ ĐÔNG, TP HÀ NỘI ĐT: 0462 916 934 - HOTLINE: 0989 388 254 - MST: 0107085736		
CHỦ NHIỆM THIẾT KẾ		
KTS. NGUYỄN DƯƠNG		
CHỦ TRÌ TK KIẾN TRÚC, NỘI THẤT		
KTS. DƯƠNG VĂN YÊN		
CHỦ TRÌ TK ĐIỆN		
KS. TRẦN ANH CƯỜNG		
CHUYÊN GIA TK KIẾN TRÚC		
KTS. PHAN TIẾN THẮNG		
CHUYÊN GIA TK ĐIỆN		
KS. TRẦN HỮU MẠNH		
CHUYÊN GIA KIỂM TRA		
KTS. NGUYỄN XUÂN CƯỜNG		
CHUYÊN GIA KIỂM TRA		
KS. NGUYỄN XUÂN TRƯỜNG		
TÊN BẢN VẼ		
MẶT BẰNG BỐ TRÍ NỘI THẤT TẦNG 8 NHÀ HIỆU BỘ		
HOÀN THÀNH	NĂM 2025	
KÝ HIỆU BẢN VẼ	NHB-08	

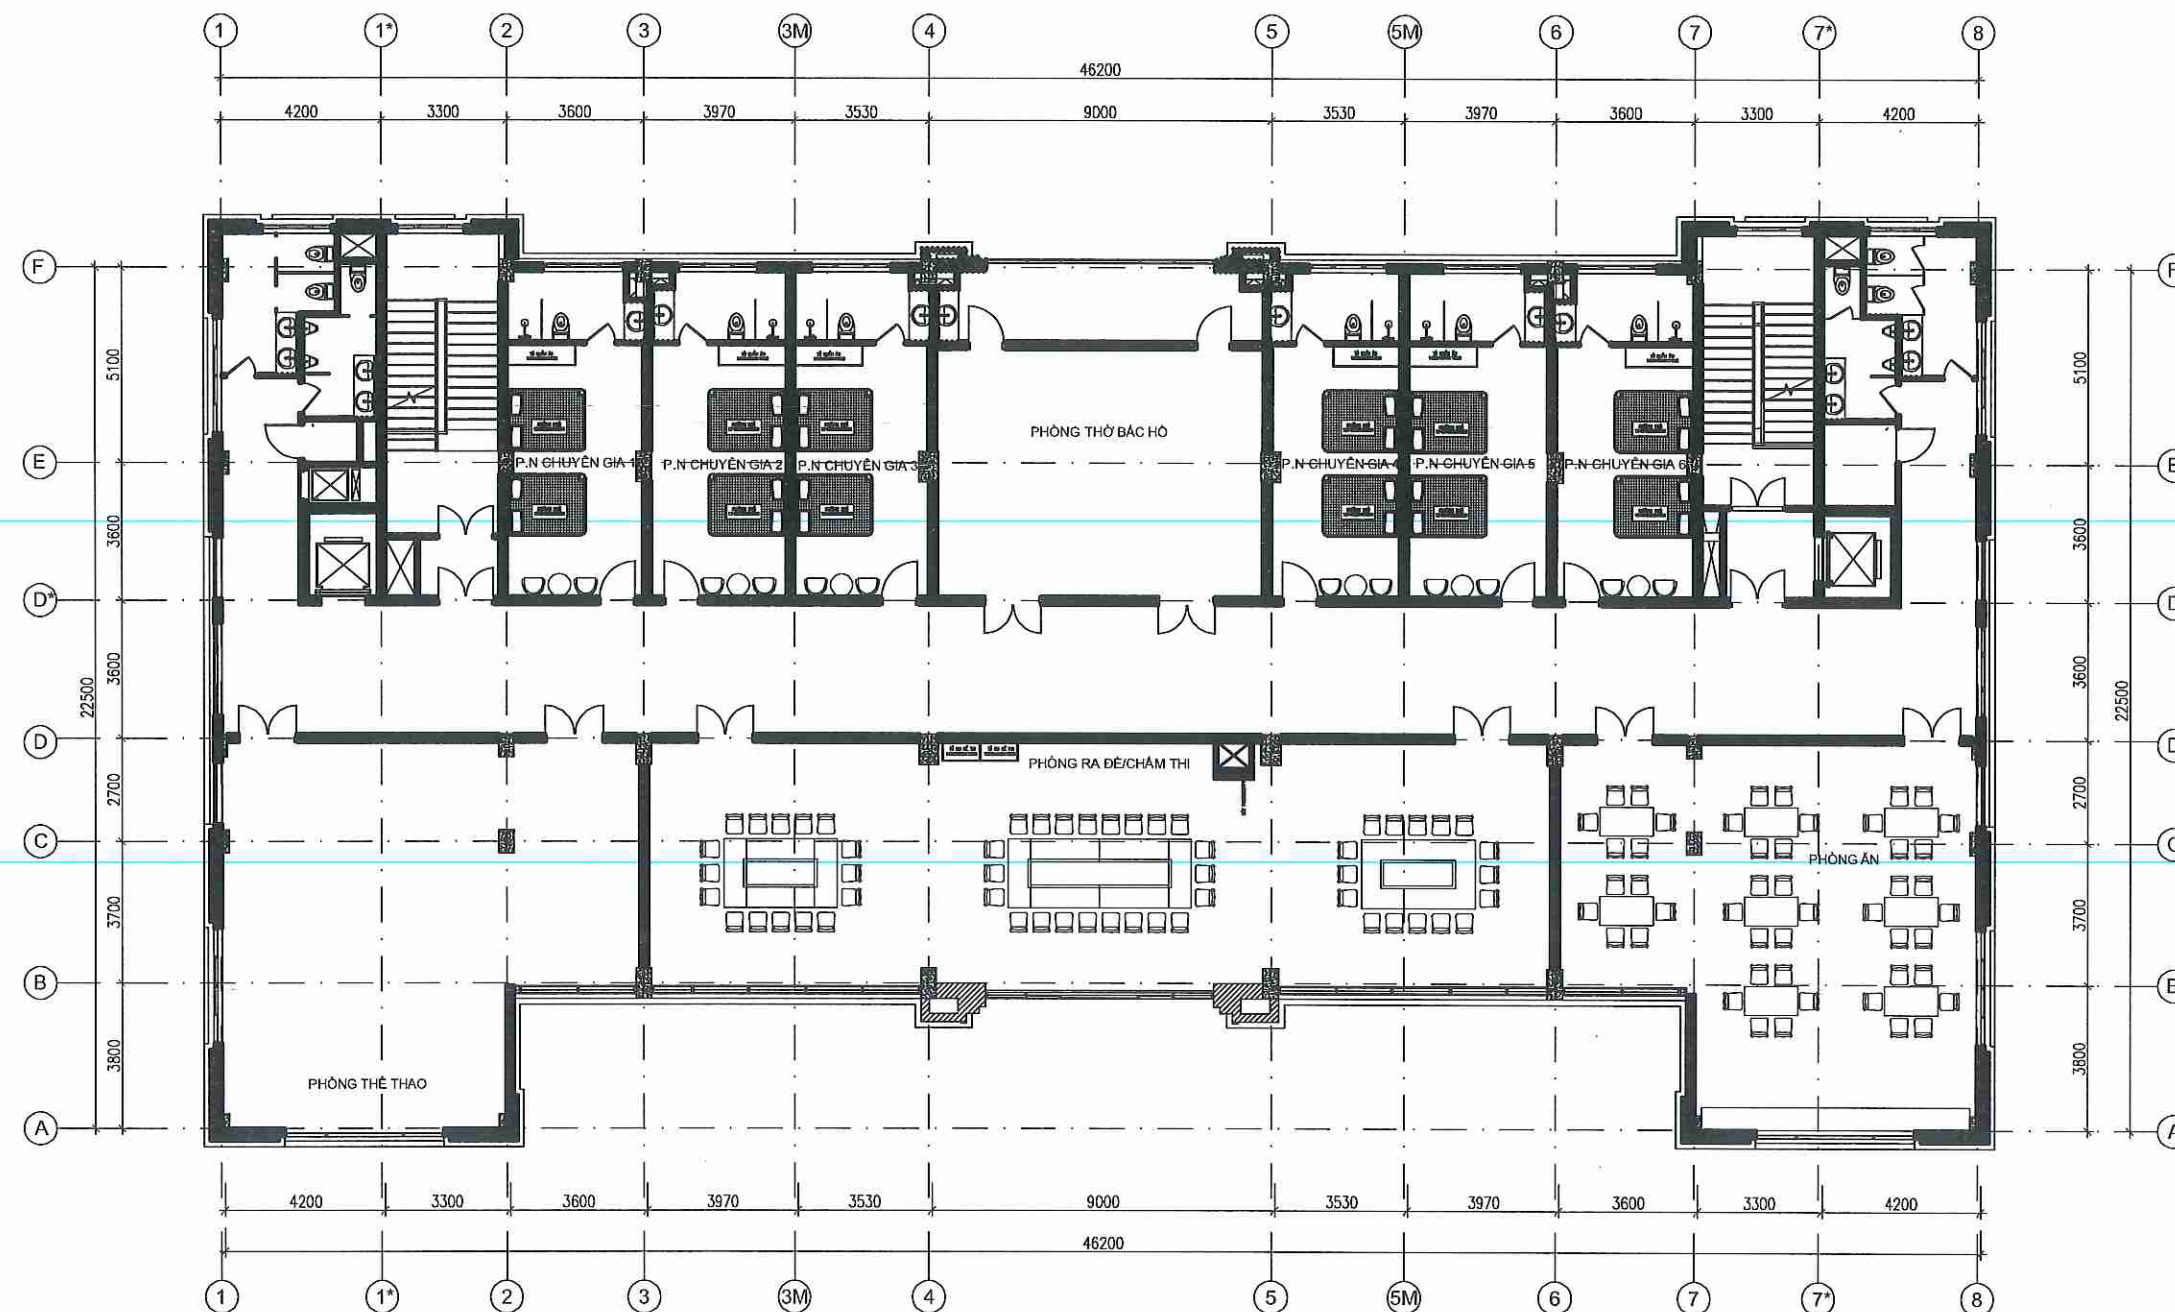


MẶT BẰNG BỐ TRÍ NỘI THẤT TẦNG 9 NHÀ HIỆU BỘ

SỬA ĐỔI:		
LẦN	NGÀY, THÁNG	XÁC NHẬN
1		
2		
3		
CHỦ ĐẦU TƯ		
BAN QLDA ĐTXD CÔNG TRÌNH DÂN DỤNG VÀ CÔNG NGHIỆP		
DỰ ÁN		
MUA SẴM TRANG THIẾT BỊ PHỤC VỤ HOẠT ĐỘNG TRƯỜNG ĐẠI HỌC HOA LƯU CƠ SỞ MỚI		
HẠNG MỤC		
NHÀ HIỆU BỘ		
ĐỊA ĐIỂM:		
PHƯỜNG HOA LƯU, TỈNH NINH BÌNH		
CÔNG TY CỔ PHẦN TƯ VẤN VÀ ĐẦU TƯ CÔNG NGHỆ ĐỨC TRÍ ĐỊA CHỈ: NHÀ LK88, KHU CỘNG ĐỒNG, PHƯỜNG LA KHÊ, QUẬN HÀ ĐÔNG, TP HÀ NỘI ĐT: (04) 908.904 - HOTLINE: 0989.388.254 - MST: 010705736		
CHỦ NHIỆM THIẾT KẾ		
KTS. NGUYỄN DƯƠNG		
CHỦ TRÌ TK KIẾN TRÚC, NỘI THẤT		
KTS. DƯƠNG VĂN YẾN		
CHỦ TRÌ TK ĐIỆN		
KS. TRẦN ANH CƯỜNG		
CHUYÊN GIA TK KIẾN TRÚC		
KTS. PHAN TIẾN THẮNG		
CHUYÊN GIA TK ĐIỆN		
KS. TRẦN HỮU MẠNH		
CHUYÊN GIA KIỂM TRA		
KTS. NGUYỄN XUÂN CƯỜNG		
CHUYÊN GIA KIỂM TRA		
KS. NGUYỄN XUÂN TRƯỜNG		
TÊN BẢN VẼ		
MẶT BẰNG BỐ TRÍ NỘI THẤT TẦNG 9 NHÀ HIỆU BỘ		
HOÀN THÀNH	NĂM 2025	
KÝ HIỆU BẢN VẼ	NHB-09	

HẠNG MỤC: THƯ VIỆN - NHÀ ĂN - Y TẾ




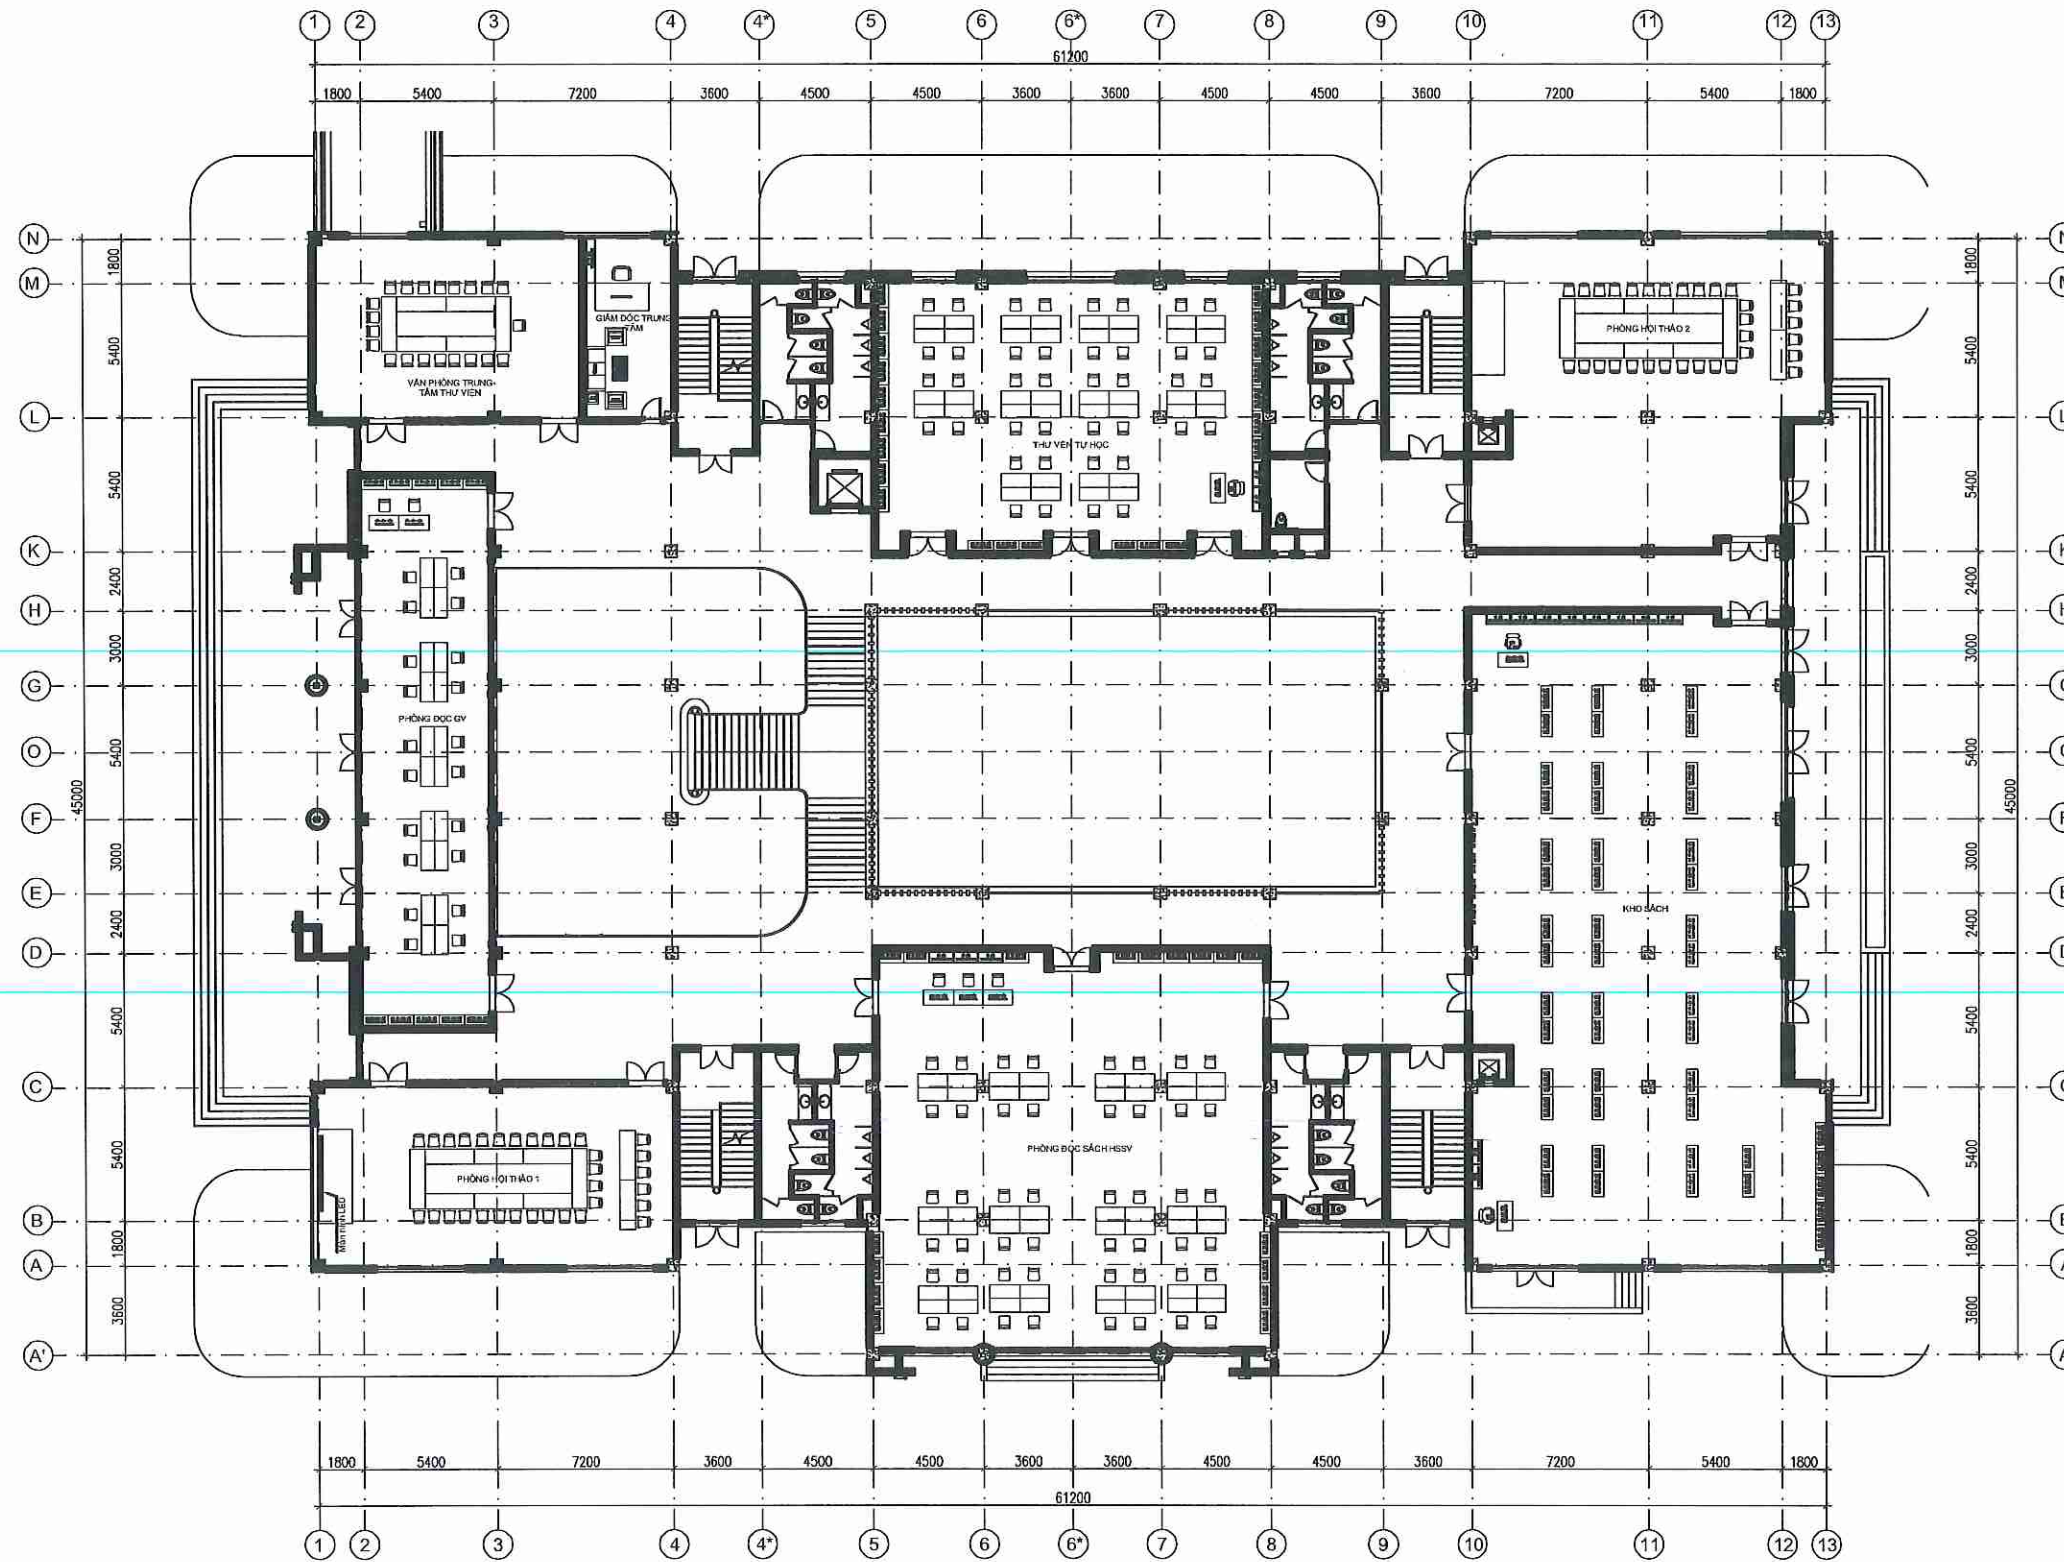


MẶT BẰNG TẦNG 2 THƯ VIỆN - NHÀ ĂN-Y TẾ

SỬA ĐỔI:		
LẦN	NGÀY, THÁNG	XÁC NHẬN
1		
2		
3		
CHỦ ĐẦU TƯ		
BAN QLDA ĐTXD CÔNG TRÌNH DÂN DỤNG VÀ CÔNG NGHIỆP		
DỰ ÁN		
MUA SẴM TRANG THIẾT BỊ PHỤC VỤ HOẠT ĐỘNG TRƯỜNG ĐẠI HỌC HOA LƯU CƠ SỞ MỚI		
HẠNG MỤC		
THƯ VIỆN-NHÀ ĂN-Y TẾ		
ĐỊA ĐIỂM:		
PHƯỜNG HOA LƯU, TỈNH NINH BÌNH		
 C&I® LINKS TO SUCCESS		
CÔNG TY CỔ PHẦN TƯ VẤN VÀ ĐẦU TƯ CÔNG NGHỆ ĐỨC TRÍ		
ĐỊA CHỈ: NG03, LK68, KHU CÔNG ĐỒNG, PHƯỜNG LA KHÊ, QUẬN HÀ ĐÔNG, TP HÀ NỘI ĐT: 0462 916 934 - HOTLINE: 0989 388 254 - MST: 0107085738		
CHỦ NHIỆM THIẾT KẾ		
KTS. NGUYỄN DƯƠNG 		
CHỦ TRÌ TK KIẾN TRÚC, NỘI THẤT		
KTS. DƯƠNG VĂN YÊN 		
CHỦ TRÌ TK ĐIỆN		
KS. TRẦN ANH CƯỜNG 		
CHUYÊN GIA TK KIẾN TRÚC		
KTS. PHAN TIẾN THẮNG 		
CHUYÊN GIA TK ĐIỆN		
KS. TRẦN HỮU MẠNH 		
CHUYÊN GIA KIỂM TRA		
KTS. NGUYỄN XUÂN CƯỜNG 		
CHUYÊN GIA KIỂM TRA		
KS. NGUYỄN XUÂN TRƯỜNG 		
TÊN BẢN VẼ		
MẶT BẰNG TẦNG 2 THƯ VIỆN-NHÀ ĂN-Y TẾ		
HOÀN THÀNH	NĂM 2025	
KÝ HIỆU BẢN VẼ	TV-02	

HẠNG MỤC: CHI TIẾT THIẾT BỊ

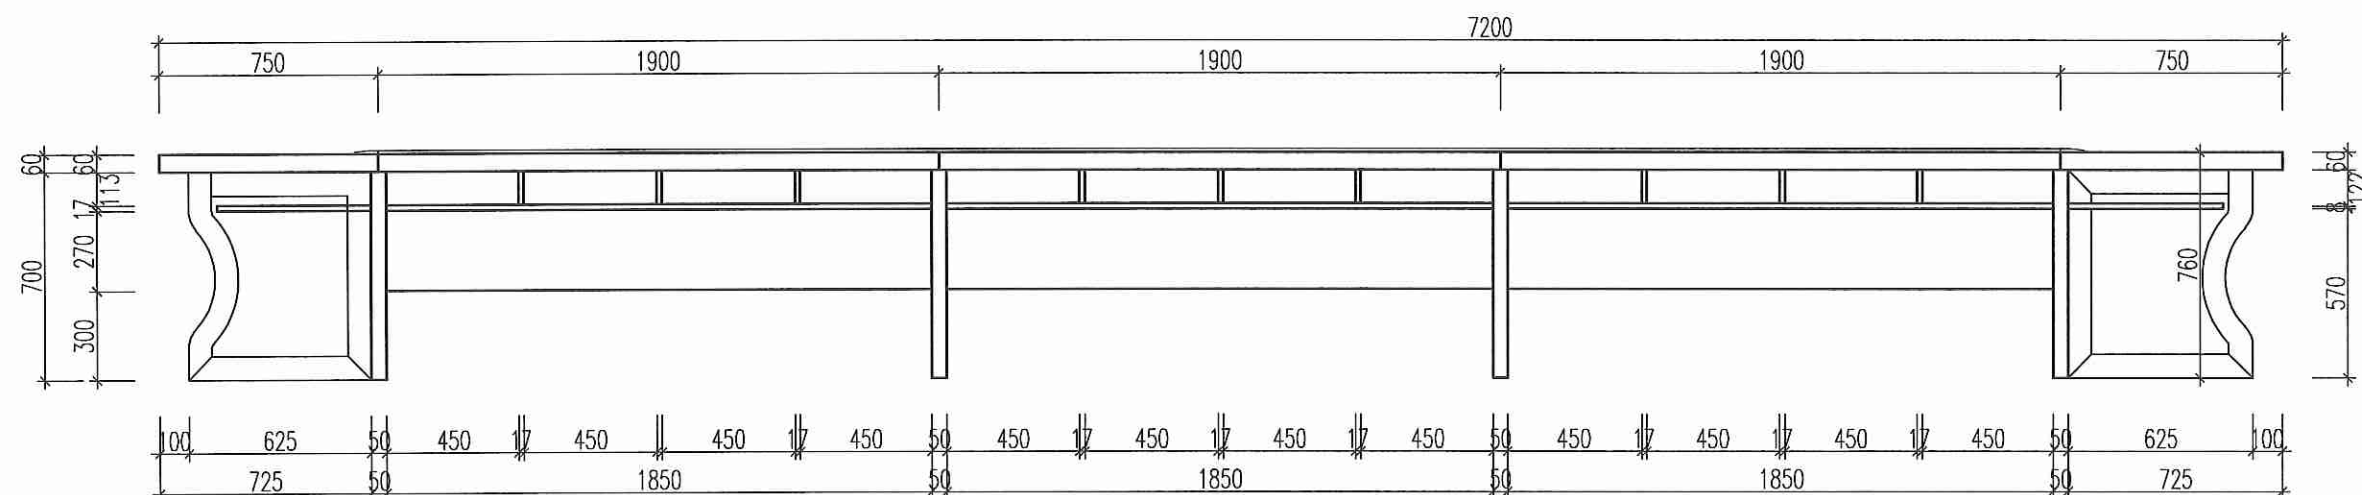

MẶT ĐÚNG

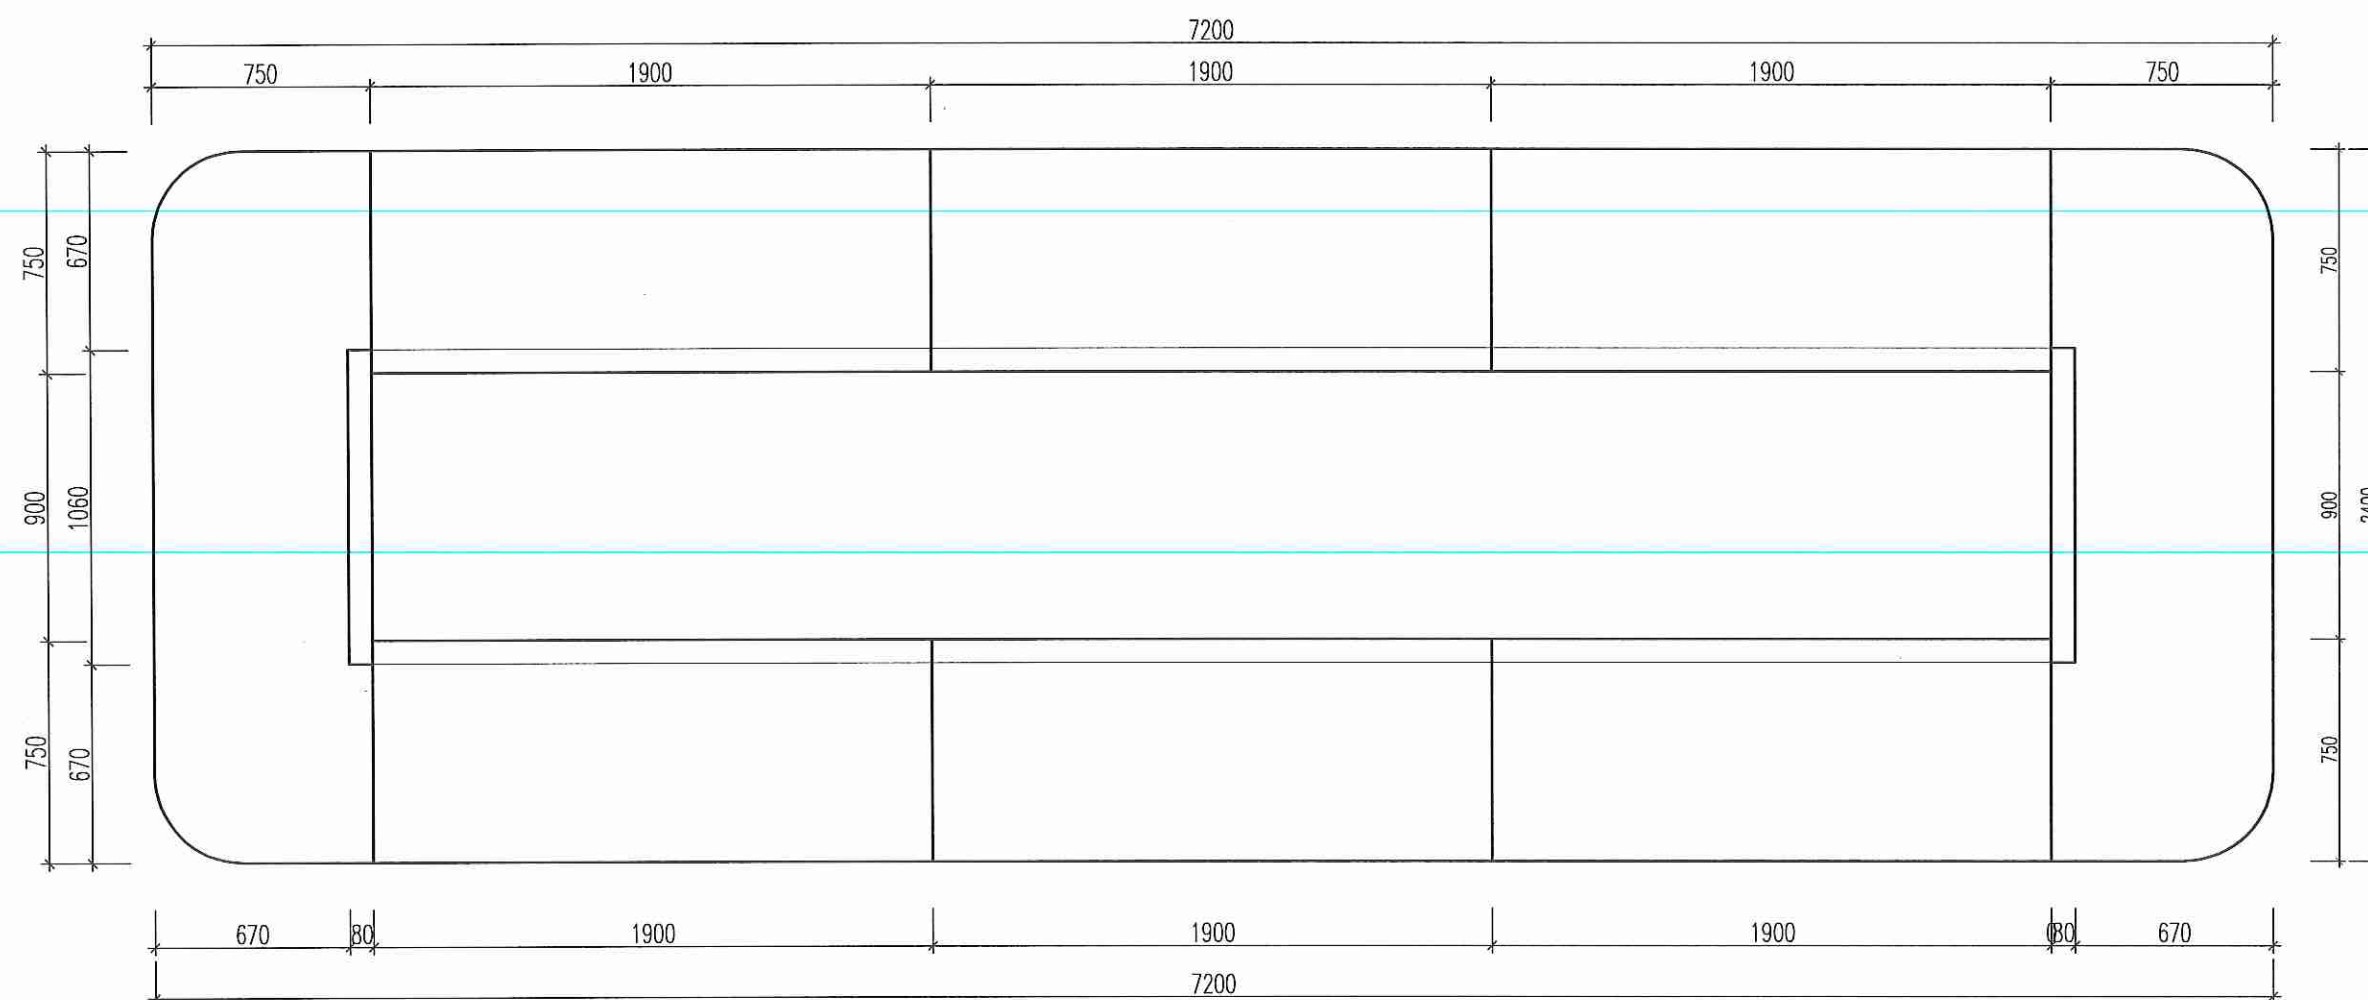

MẶT BẰNG

BÀN HỢP 7200


- CHẤT LIỆU: GỖ TỰ NHIÊN NHÓM IV
- KÍCH THƯỚC: 7200X3400X760MM.
- MÀU SẮC: DO CHỦ ĐẦU TƯ LỰA CHỌN.
- SỐ LƯỢNG: 5 CÁI.

SỬA ĐỔI:		
LẦN	NGÀY, THÁNG	XÁC NHẬN
1		
2		
3		
CHỦ ĐẦU TƯ		
BAN QLDA ĐTXD CÔNG TRÌNH DÂN DỤNG VÀ CÔNG NGHIỆP		
DỰ ÁN		
MUA SẮM TRANG THIẾT BỊ PHỤC VỤ HOẠT ĐỘNG TRƯỜNG ĐẠI HỌC HOA LƯU CƠ SỞ MỚI		
HẠNG MỤC		
CHI TIẾT THIẾT BỊ		
ĐỊA ĐIỂM:		
PHƯỜNG HOA LƯU, TỈNH BÌNH BÌNH		
 C&I® LINKS TO SUCCESS		
CÔNG TY CỔ PHẦN TƯ VẤN VÀ ĐẦU TƯ CÔNG NGHỆ ĐỨC TRÍ		
ĐỊA CHỈ: NG.03, L.08B, KHU CỐNG ĐỒNG, PHƯỜNG LA KHÊ, QUẬN HÀ ĐÔNG, TP HÀ NỘI ĐT: 0462 916 534 - HOTLINE: 0989 388 254 - MST: 0107065736		
CHỦ NHIỆM THIẾT KẾ		
KTS. NGUYỄN DƯƠNG		
CHỦ TRÌ TK KIẾN TRÚC, NỘI THẤT		
KTS. DƯƠNG VĂN YÊN		
CHỦ TRÌ TK ĐIỆN		
KS. TRẦN ANH CƯỜNG		
CHUYÊN GIA TK KIẾN TRÚC		
KTS. PHAN TIẾN THẮNG		
CHUYÊN GIA TK ĐIỆN		
KS. TRẦN HỮU MẠNH		
CHUYÊN GIA KIỂM TRA		
KTS. NGUYỄN XUÂN CƯỜNG		
CHUYÊN GIA KIỂM TRA		
KS. NGUYỄN XUÂN TRƯỞNG		
TÊN BẢN VẼ		
BÀN HỢP 7200		
HOÀN THÀNH	NĂM 2025	
KÝ HIỆU BẢN VẼ	CT-01	




- CHẤT LIỆU: GỖ MDF CHỐNG ẨM PHỦ VENEER
- KÍCH THƯỚC: 5200X2200X760MM.
- MÀU SẮC: DO CHỦ ĐẦU TƯ LỰA CHỌN.
- SỐ LƯỢNG: 7 CÁI.


SỬA ĐỔI:		
LẦN	NGÀY, THÁNG	XÁC NHẬN
1		
2		
3		
CHỦ ĐẦU TƯ BAN QLDA ĐTXD CÔNG TRÌNH DÂN DỤNG VÀ CÔNG NGHIỆP		
DỰ ÁN MUA SẴM TRANG THIẾT BỊ PHỤC VỤ HOẠT ĐỘNG TRƯỜNG ĐẠI HỌC HOA LƯU CƠ SỞ MỚI		
HẠNG MỤC CHI TIẾT THIẾT BỊ		
ĐỊA ĐIỂM: PHƯỜNG HOA LƯU, TỈNH NINH BÌNH		
 CÔNG TY CỔ PHẦN TƯ VẤN VÀ ĐẦU TƯ CÔNG NGHỆ ĐỨC TRÍ ĐỊA CHỈ: NGUYỄN LÊ KH. KHU CÔNG ĐỒNG, PHƯỜNG LA KHÊ, QUẬN HÀ ĐÔNG, TP HÀ NỘI ĐT: 0462 916 934 / HOTLINE: 0989 388 254 - MST: 0107085736		
CHỦ NHIỆM THIẾT KẾ KTS. NGUYỄN DƯƠNG		
CHỦ TRÌ TK KIẾN TRÚC, NỘI THẤT KTS. DƯƠNG VĂN YẾN		
CHỦ TRÌ TK ĐIỆN KS. TRẦN ANH CƯỜNG		
CHUYÊN GIA TK KIẾN TRÚC KTS. PHAN TIẾN THẮNG		
CHUYÊN GIA TK ĐIỆN KS. TRẦN HỮU MẠNH		
CHUYÊN GIA KIỂM TRA KTS. NGUYỄN XUÂN CƯƠNG		
CHUYÊN GIA KIỂM TRA KS. NGUYỄN XUÂN TRƯỜNG		
TÊN BẢN VẼ BẢN HỢP 5200		
HOÀN THÀNH		NĂM 2025
KÝ HIỆU BẢN VẼ		CT-02

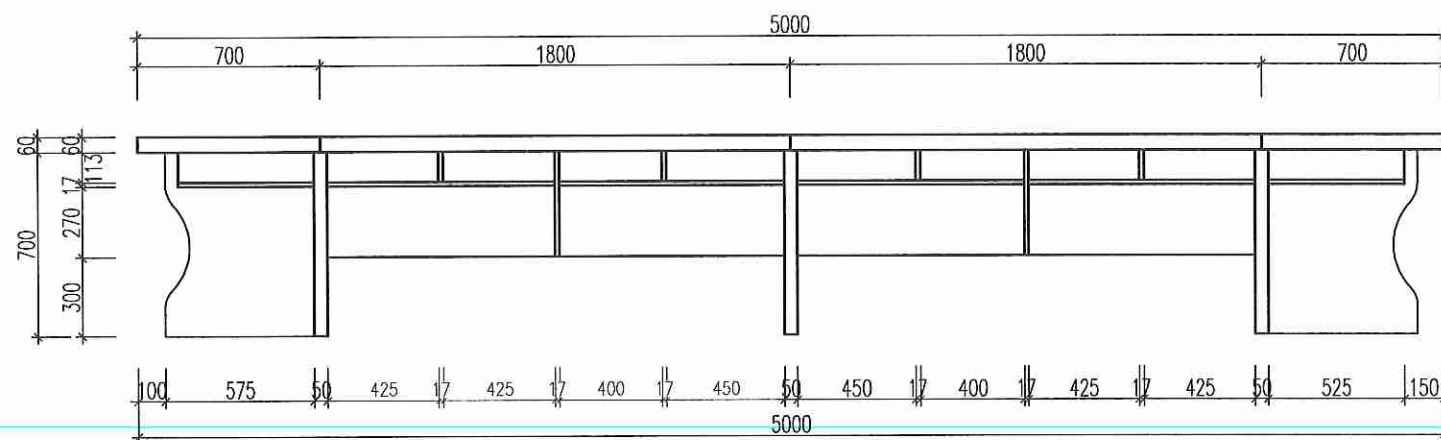

MẶT ĐÚNG

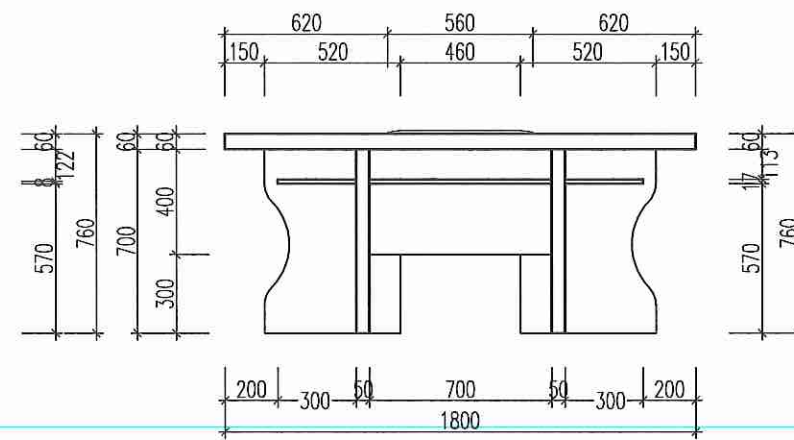

MẶT BÊN

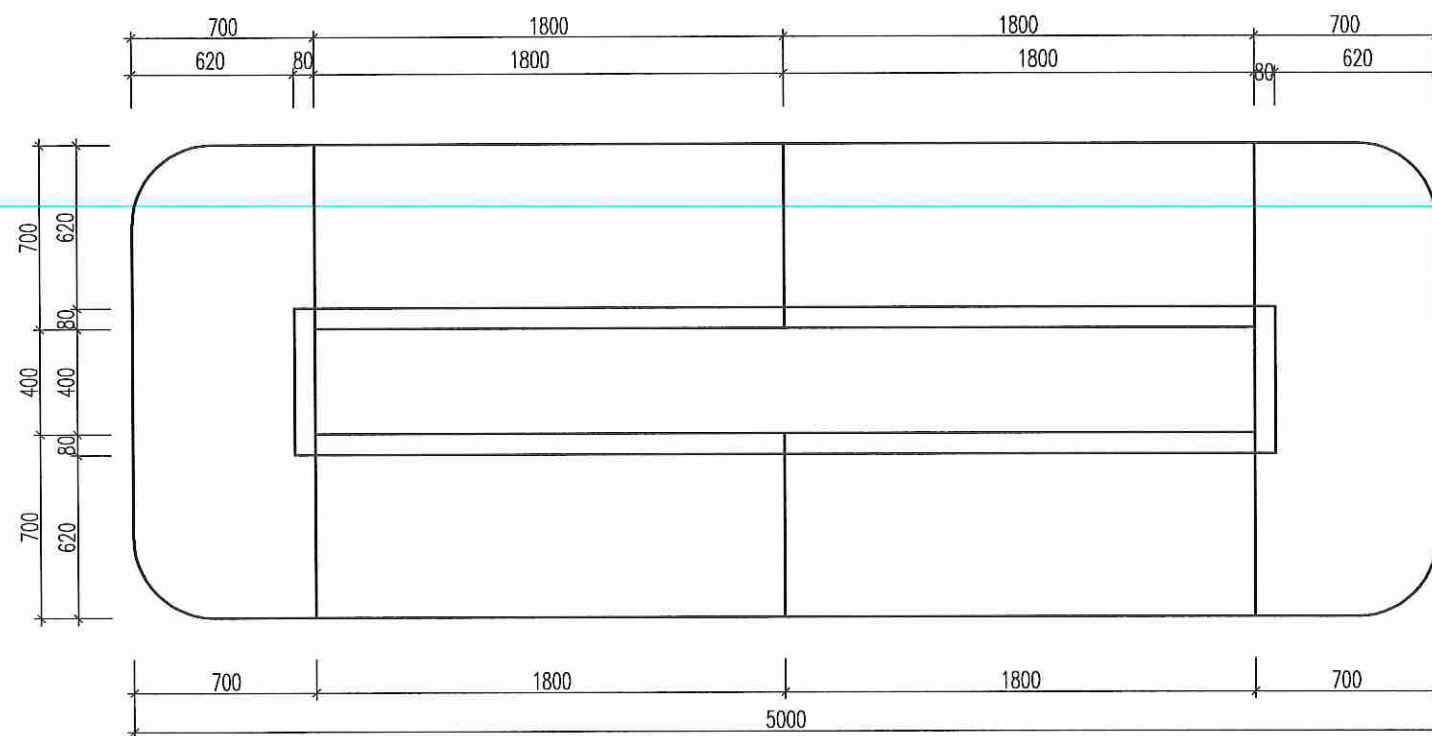


MẶT BẰNG


BÀN HỌP 5000

- CHẤT LIỆU: GỖ MDF CHỐNG ẨM PHỦ VENEER
- KÍCH THƯỚC: 5000X1800X760MM.
- MÀU SẮC: DO CHỦ ĐẦU TƯ LỰA CHỌN.
- SỐ LƯỢNG: 14 CÁI.


SỬA ĐỔI:		
LẦN	NGÀY, THÁNG	XÁC NHẬN
1		
2		
3		
CHỦ ĐẦU TƯ		
BAN QLDA ĐTXD CÔNG TRÌNH DÂN DỤNG VÀ CÔNG NGHIỆP		
DỰ ÁN		
MUA SẮM TRANG THIẾT BỊ PHỤC VỤ HOẠT ĐỘNG TRƯỜNG ĐẠI HỌC HOA LƯU CƠ SỞ MỚI		
HẠNG MỤC		
CHI TIẾT THIẾT BỊ		
ĐỊA ĐIỂM:		
PHƯỜNG HOA LƯU, TỈNH NINH BÌNH		
 CÔNG TY CỔ PHẦN TƯ VẤN VÀ ĐẦU TƯ CÔNG NGHỆ ĐỨC TRÍ		
ĐỊA CHỈ: NG03/LK88, KHU CÔNG ĐÔNG, PHƯỜNG LA KHÊ, QUẬN HÀ ĐÔNG, TP HÀ NỘI ĐT: 0162 916 934 - HOTLINE: 0989 388 234 - MST: 0107065736		
CHỦ NHIỆM THIẾT KẾ		
ĐỨC TRÍ KTS. NGUYỄN DƯƠNG		
CHỦ TRÍ TK KIẾN TRÚC, NỘI THẤT		
KTS. DƯƠNG VĂN YÊN		
CHỦ TRÍ TK ĐIỆN		
KS. TRẦN ANH CƯỜNG		
CHUYÊN GIA TK KIẾN TRÚC		
KTS. PHAN TIẾN THẮNG		
CHUYÊN GIA TK ĐIỆN		
KS. TRẦN HỮU MẠNH		
CHUYÊN GIA KIỂM TRA		
KTS. NGUYỄN XUÂN CƯỜNG		
CHUYÊN GIA KIỂM TRA		
KS. NGUYỄN XUÂN TRƯỜNG		
TÊN BẢN VẼ		
BÀN HỌP 5000		
HOÀN THÀNH	NĂM 2025	
KÝ HIỆU BẢN VẼ	CT-03	

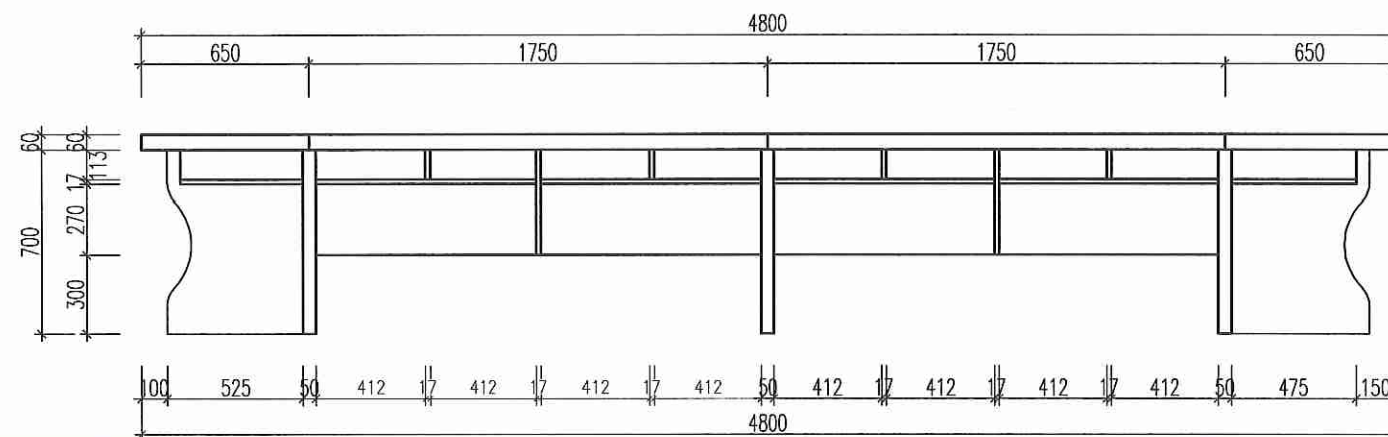

MẶT ĐÚNG

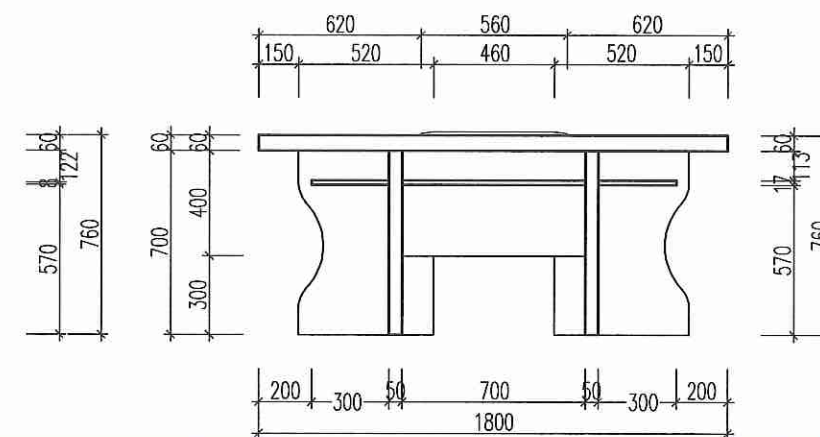

MẶT BÊN

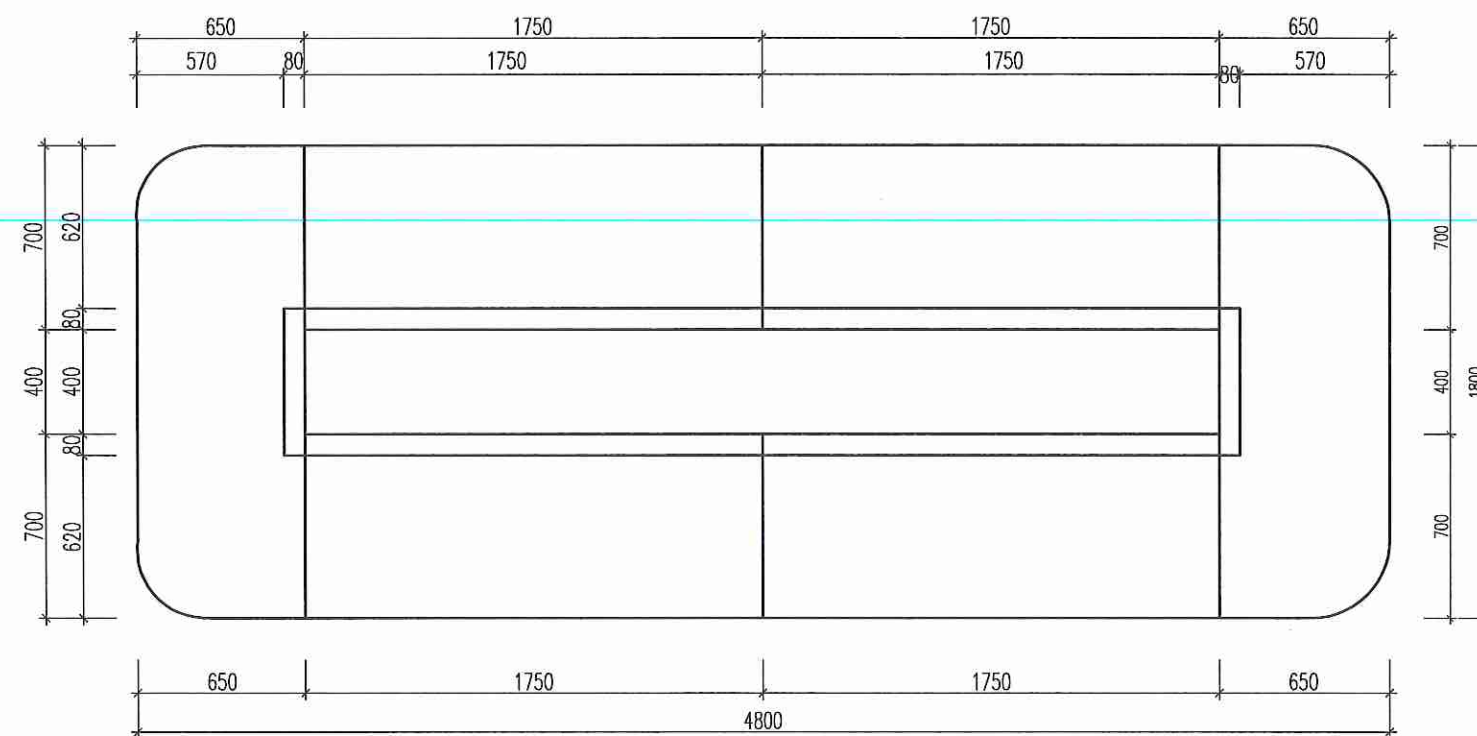

MẶT BẰNG

BÀN HỌP 4800

- CHẤT LIỆU: GỖ MDF CHỐNG ẨM PHỦ VENEER
- KÍCH THƯỚC: 5000X1800X760MM.
- MÀU SẮC: DO CHỦ ĐẦU TƯ LỰA CHỌN.
- SỐ LƯỢNG: 1 CÁI.

SỬA ĐỔI:

LẦN	NGÀY, THÁNG	XÁC NHẬN
1		
2		
3		

CHỦ ĐẦU TƯ

BAN QLDA ĐTXD CÔNG TRÌNH
DÂN DỤNG VÀ CÔNG NGHIỆP

DỰ ÁN

MUA SẴM TRANG THIẾT BỊ
PHỤC VỤ HOẠT ĐỘNG TRƯỜNG
ĐẠI HỌC HOA LƯU CƠ SỞ MỚI

HẠNG MỤC

CHI TIẾT THIẾT BỊ

ĐỊA ĐIỂM:

PHƯỜNG HOA LƯU, TỈNH NINH
BÌNH



CÔNG TY CỔ PHẦN TƯ VẤN VÀ
ĐẦU TƯ CÔNG NGHỆ ĐỨC TRÍ

ĐỊA CHỈ: NO.03, LK68, KHU CÔNG ĐỒNG, PHƯỜNG LA KHÊ,
QUẬN HÀ ĐÔNG, TP HÀ NỘI

ĐT: 0462 946 934 - HOTLINE: 0989 388 254 - MST: 0107085736

CHỦ NHIỆM THIẾT KẾ

KTS. NGUYỄN DƯƠNG

CHỦ TRÌ TK KIẾN TRÚC, NỘI THẤT

KTS. DƯƠNG VĂN YÊN

CHỦ TRÌ TK ĐIỆN

KS. TRẦN ANH CƯỜNG

CHUYÊN GIA TK KIẾN TRÚC

KTS. PHAN TIẾN THẮNG

CHUYÊN GIA TK ĐIỆN

KS. TRẦN HỮU MẠNH

CHUYÊN GIA KIỂM TRA

KTS. NGUYỄN XUÂN CƯỜNG

CHUYÊN GIA KIỂM TRA

KS. NGUYỄN XUÂN TRƯỜNG

TÊN BẢN VẼ


BÀN HỌP 4800

HOÀN THÀNH


NĂM 2025

KÝ HIỆU BẢN VẼ


CT-04

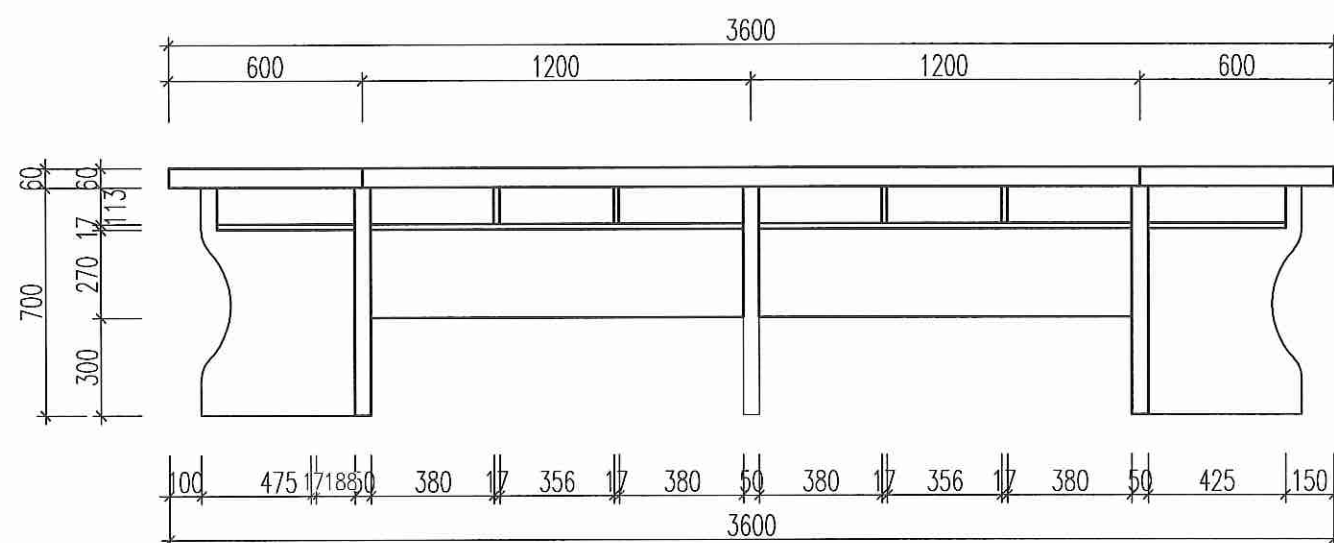

MẶT ĐÚNG

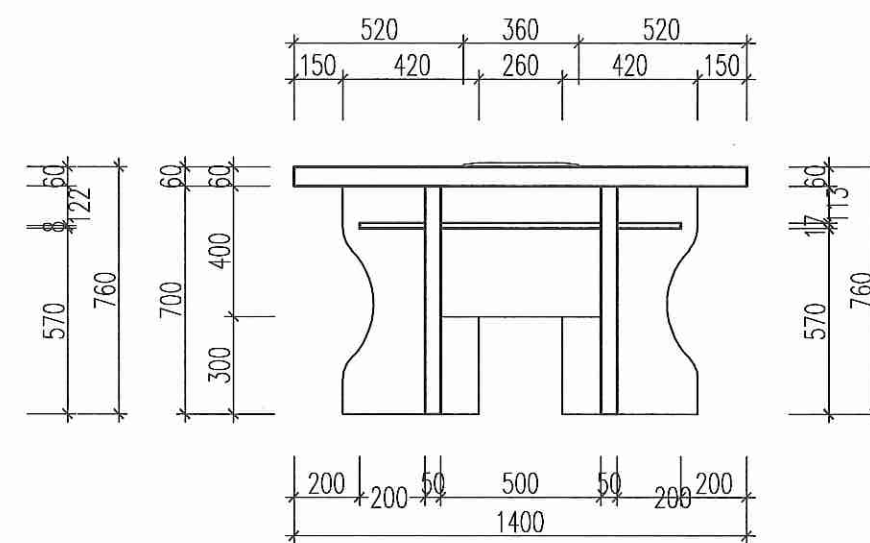

MẶT BÊN


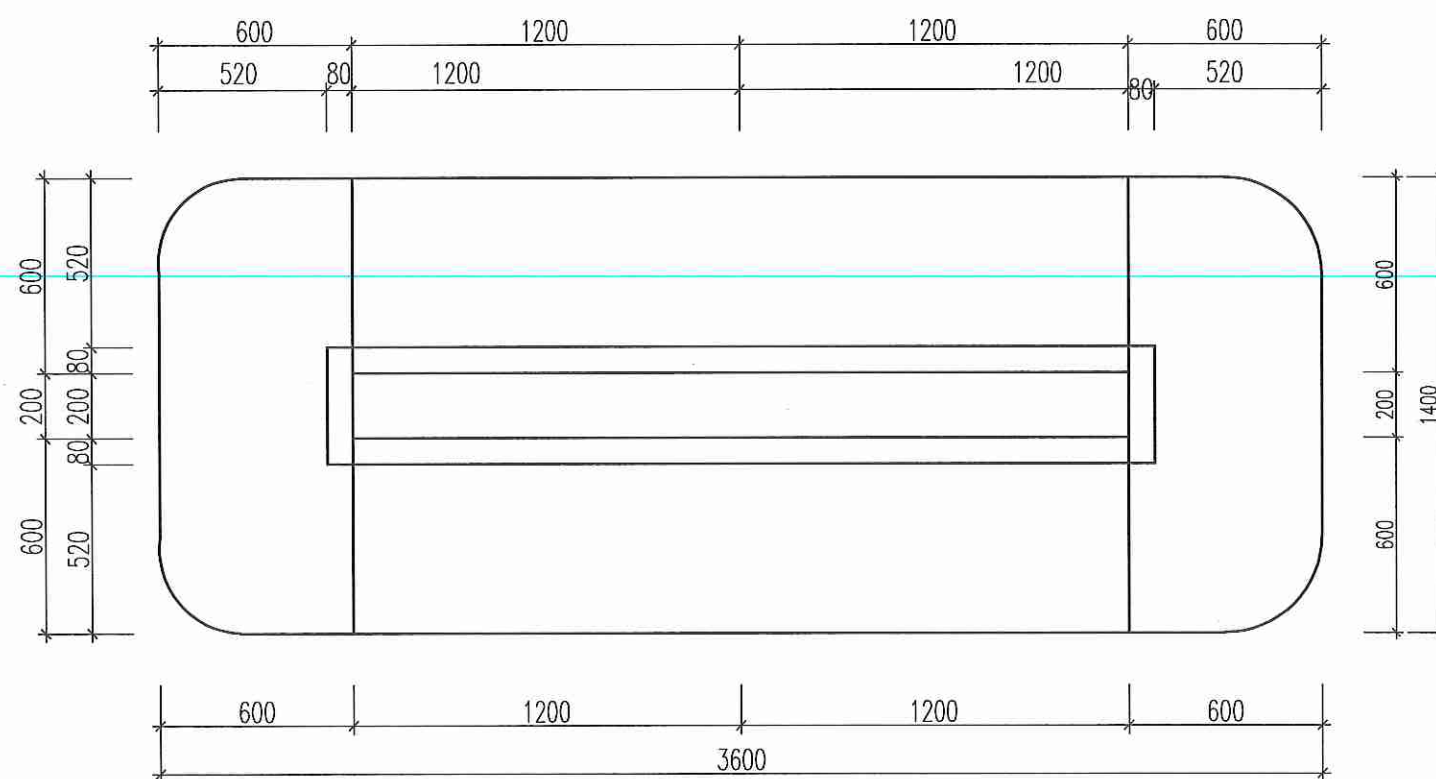


MẶT BẰNG

BÀN HỌP 3600

- CHẤT LIỆU: GỖ MDF CHỐNG ẨM PHỦ VENEER
- KÍCH THƯỚC: 3600X1400X760MM.
- MÀU SẮC: DO CHỦ ĐẦU TƯ LỰA CHỌN.
- SỐ LƯỢNG: 1 CÁI.



SỬA ĐỔI:		
LẦN	NGÀY, THÁNG	XÁC NHẬN
1		
2		
3		
CHỦ ĐẦU TƯ		
BAN QLDA ĐTXD CÔNG TRÌNH DÂN DỤNG VÀ CÔNG NGHIỆP		
DỰ ÁN		
MUA SẮM TRANG THIẾT BỊ PHỤC VỤ HOẠT ĐỘNG TRƯỜNG ĐẠI HỌC HOA LƯU CƠ SỞ MỚI		
HẠNG MỤC		
CHI TIẾT THIẾT BỊ		
ĐỊA ĐIỂM:		
PHƯỜNG HOA LƯU, TỈNH NINH BÌNH		
 CÔNG TY CỔ PHẦN TƯ VẤN VÀ ĐẦU TƯ CÔNG NGHỆ ĐỨC TRÍ		
ĐỊA CHỈ: N003, LK88, KHU CỐNG ĐỒNG, PHƯỜNG LA KHÊ, QUẬN HÀ ĐÔNG, TP HÀ NỘI ĐT: 0462 916 934 - HOTLINE: 0999 388 254 - MST: 0107085736		
CHỦ NHIỆM THIẾT KẾ		
KTS. NGUYỄN DƯƠNG 		
CHỦ TRÌ TK KIẾN TRÚC, NỘI THẤT		
KTS. DƯƠNG VĂN YÊN 		
CHỦ TRÌ TK ĐIỆN		
KS. TRẦN ANH CƯỜNG 		
CHUYÊN GIA TK KIẾN TRÚC		
KTS. PHAN TIẾN THẮNG 		
CHUYÊN GIA TK ĐIỆN		
KS. TRẦN HỮU MẠNH 		
CHUYÊN GIA KIỂM TRA		
KTS. NGUYỄN XUÂN CƯỜNG 		
CHUYÊN GIA KIỂM TRA		
KS. NGUYỄN XUÂN TRƯỜNG 		
TÊN BẢN VẼ		
BÀN HỌP 3600		
HOÀN THÀNH	NĂM 2025	
KÝ HIỆU BẢN VẼ	CT-05	

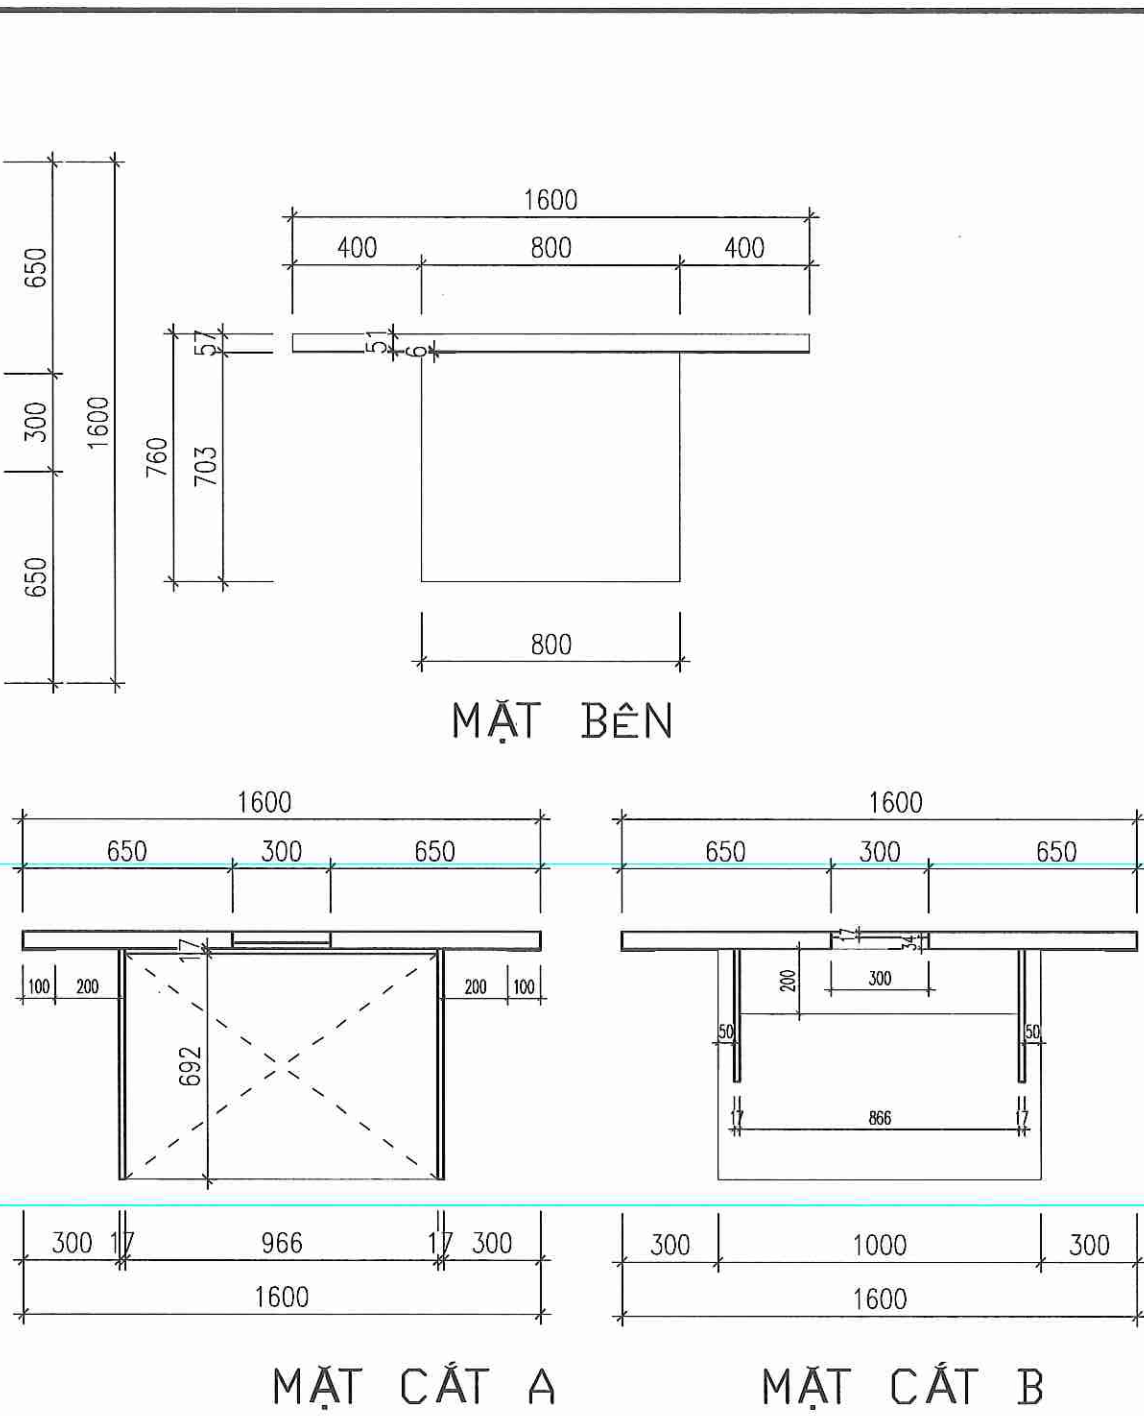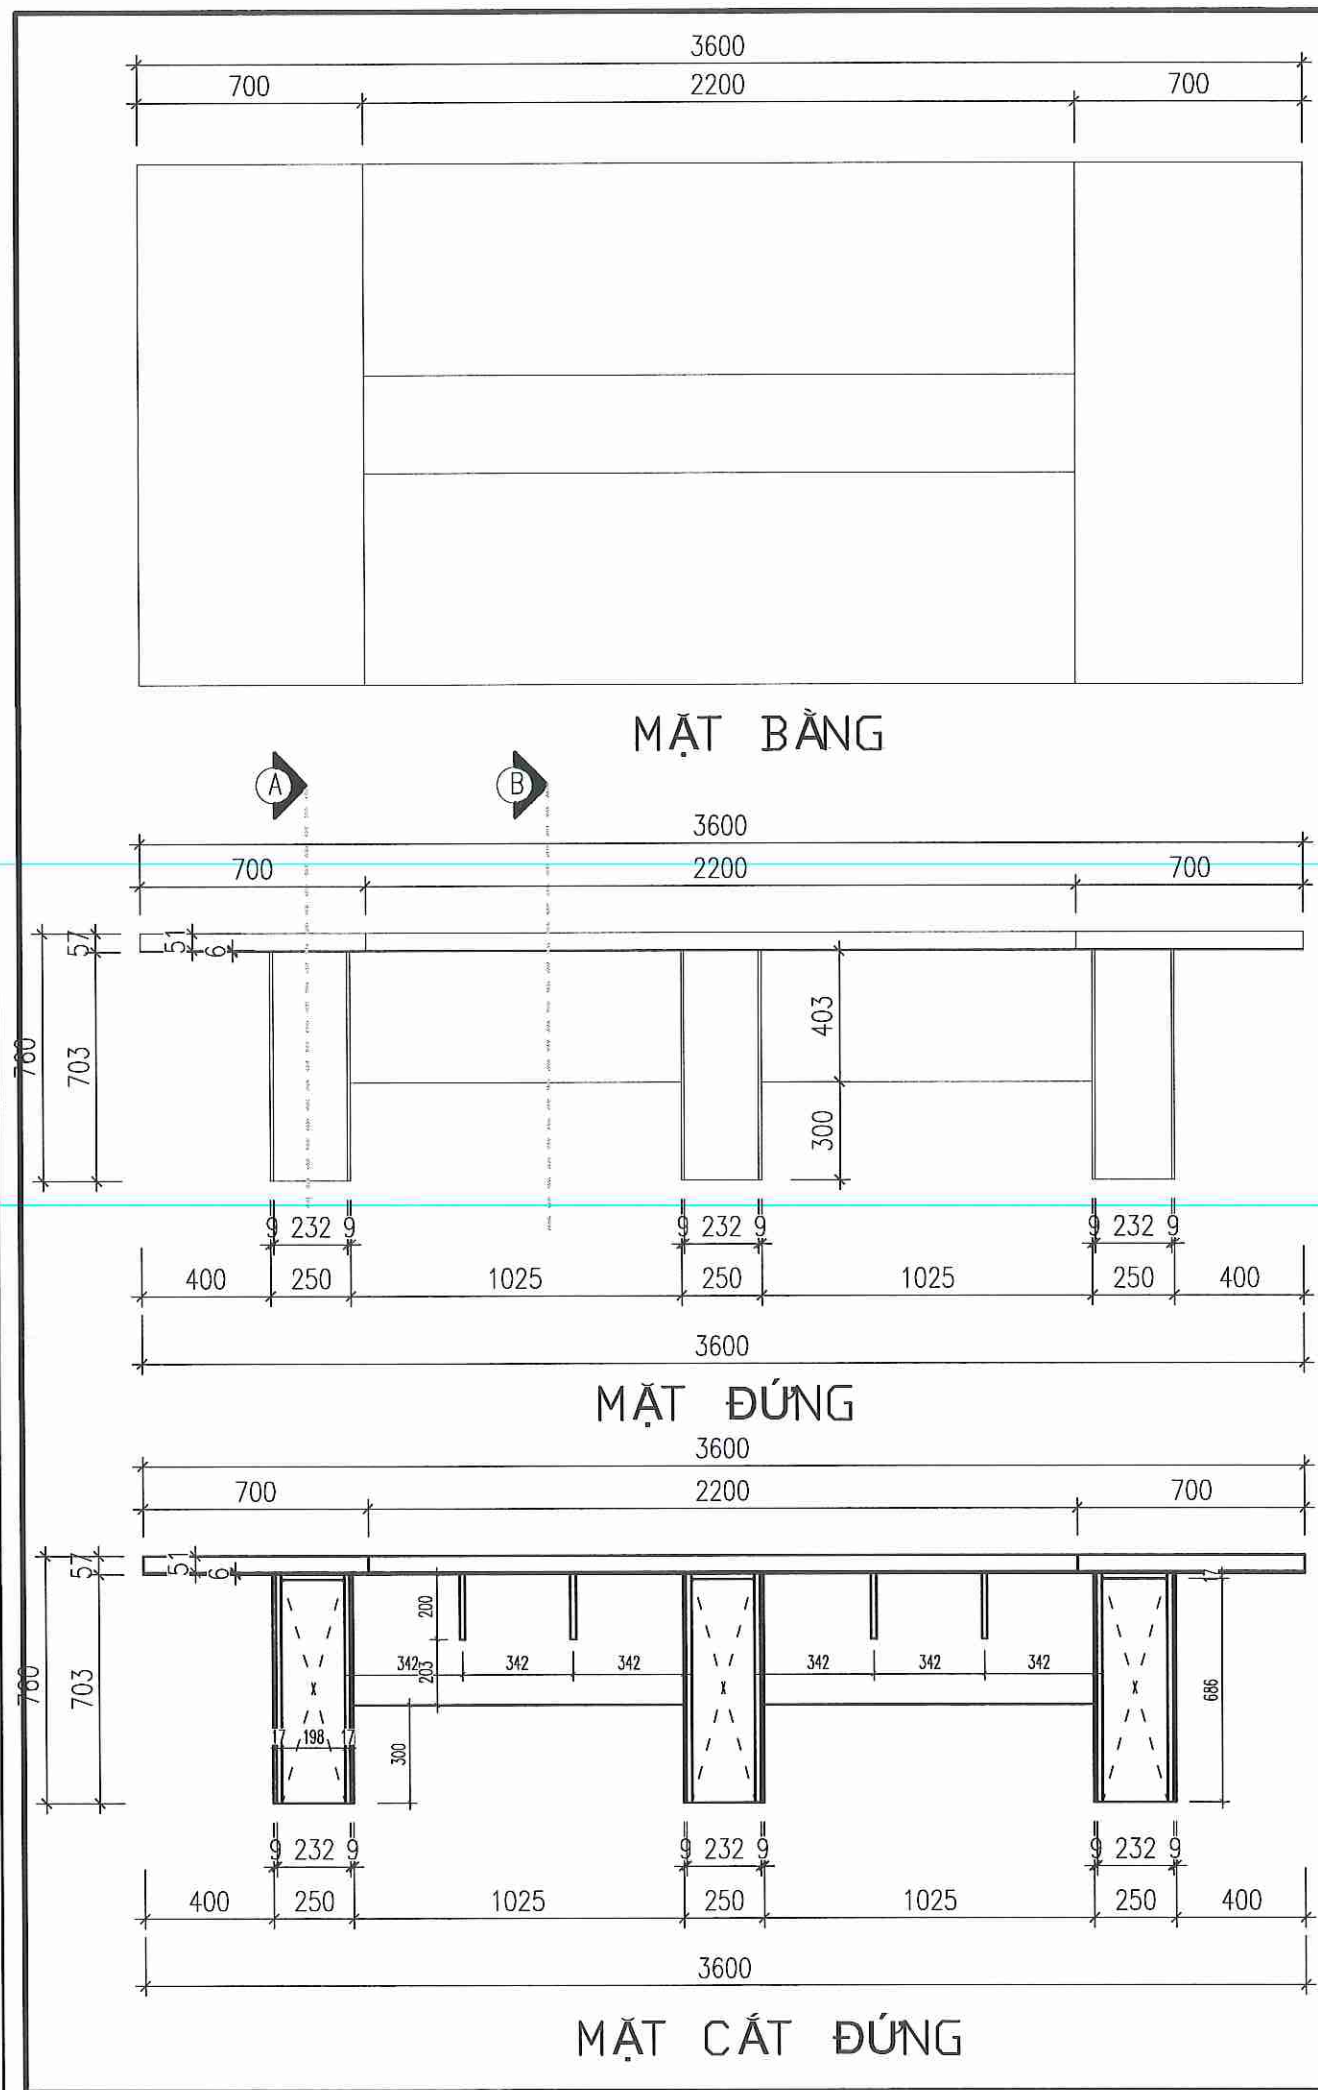


BÀN HỌP 3600

- CHẤT LIỆU: BÀN LÀM VIỆC GỖ MDF PHỦ MELAMINE
- KÍCH THƯỚC: 3600X1600X760MM.
- MÀU SẮC: DO CHỦ ĐẦU TƯ LỰA CHỌN.
- SỐ LƯỢNG: 1 CÁI.


SỬA ĐỔI:		
LẦN	NGÀY, THÁNG	XÁC NHẬN
1		
2		
3		
CHỦ ĐẦU TƯ		
BAN QLDA ĐTXD CÔNG TRÌNH DÂN DỤNG VÀ CÔNG NGHIỆP		
DỰ ÁN		
MUA SẴM TRANG THIẾT BỊ PHỤC VỤ HOẠT ĐỘNG TRƯỜNG ĐẠI HỌC HOA LƯU CƠ SỞ MỚI		
HẠNG MỤC		
CHI TIẾT THIẾT BỊ		
ĐỊA ĐIỂM:		
PHƯỜNG HOA LƯU, TỈNH NINH BÌNH		
 CÔNG TY CỔ PHẦN TƯ VẤN VÀ ĐẦU TƯ CÔNG NGHỆ ĐỨC TRÍ		
ĐỊA CHỈ: N003, LK96, KHU CỐNG ĐỒNG, PHƯỜNG LA KHÊ, QUẬN HÀ ĐÔNG, TP HÀ NỘI ĐT: 0462 916 934 - HOTLINE: 0989 388 254 - MST: 0107085736		
CHỦ NHIỆM THIẾT KẾ		
KTS. NGUYỄN DƯƠNG		
CHỦ TRÌ TK KIẾN TRÚC, NỘI THẤT		
KTS. DƯƠNG VĂN YẾN		
CHỦ TRÌ TK ĐIỆN		
KS. TRẦN ANH CƯỜNG		
CHUYÊN GIA TK KIẾN TRÚC		
KTS. PHAN TIẾN THẮNG		
CHUYÊN GIA TK ĐIỆN		
KS. TRẦN HỮU MẠNH		
CHUYÊN GIA KIỂM TRA		
KTS. NGUYỄN XUÂN CƯỜNG		
CHUYÊN GIA KIỂM TRA		
KS. NGUYỄN XUÂN TRƯỜNG		
TÊN BẢN VẼ		
BÀN HỌP 3600 LOẠI 2		
HOÀN THÀNH	NĂM 2025	
KÝ HIỆU BẢN VẼ	CT-06	

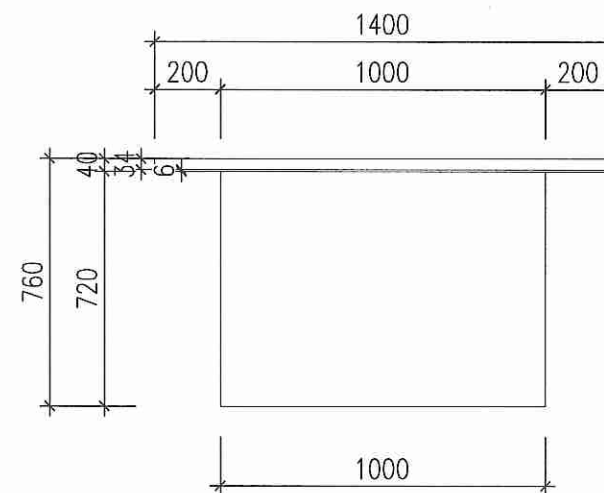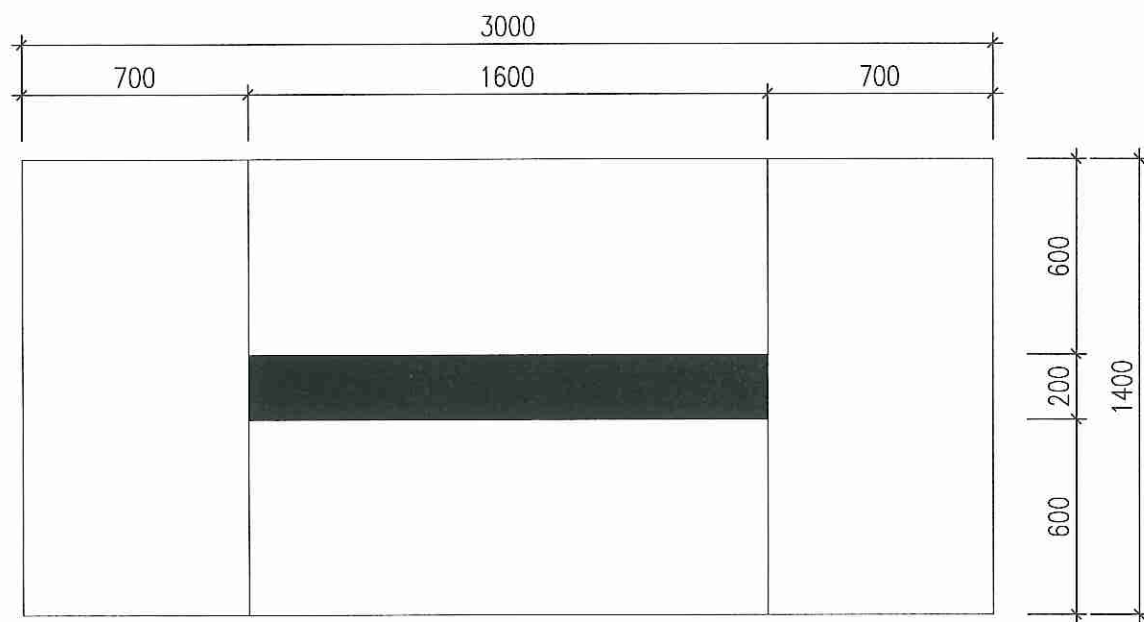


MẶT BÊN

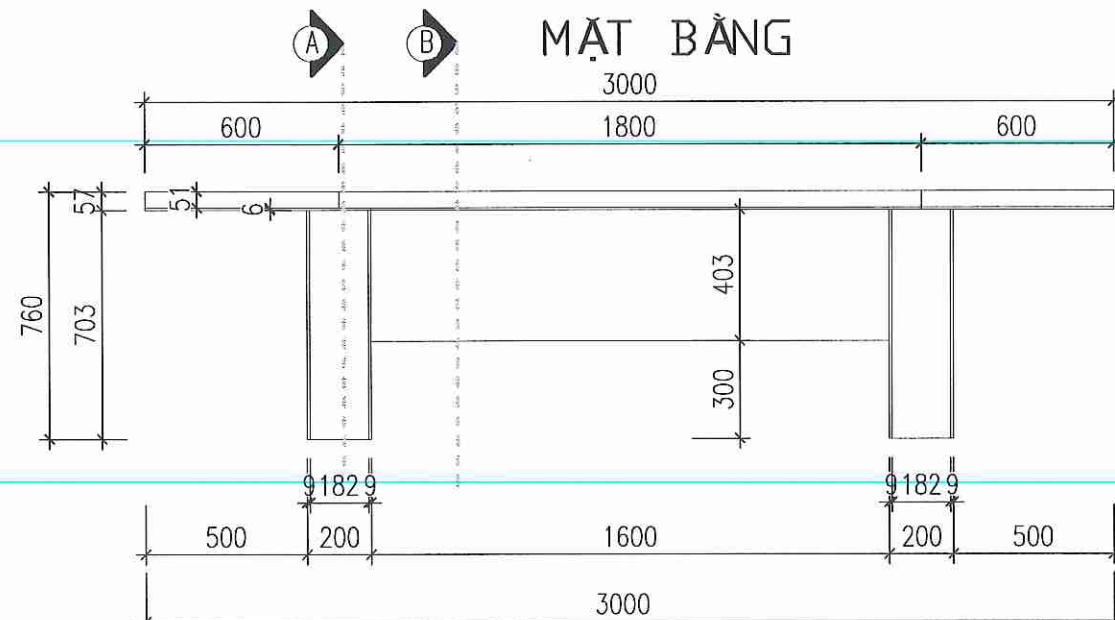


MẶT BẰNG

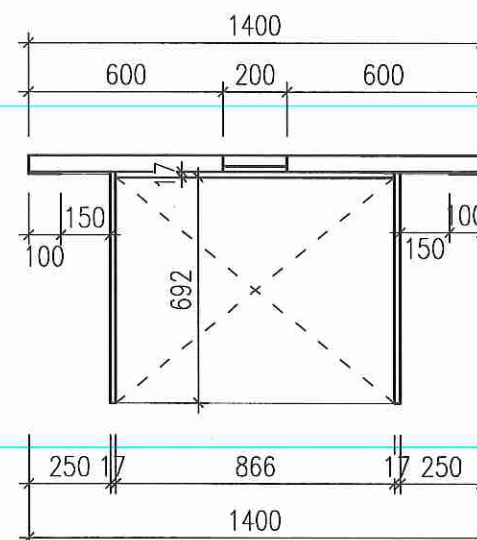

MẶT CẮT A

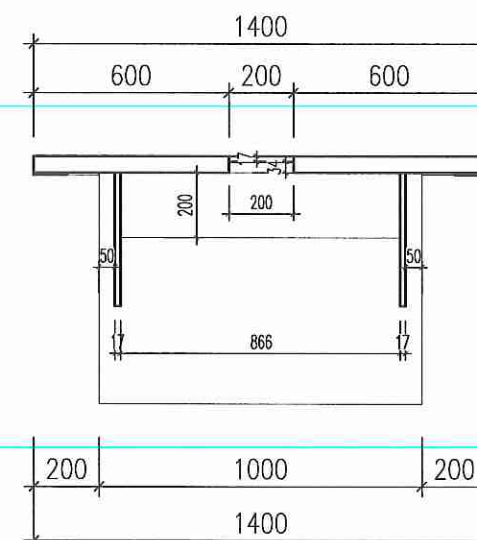

MẶT CẮT B

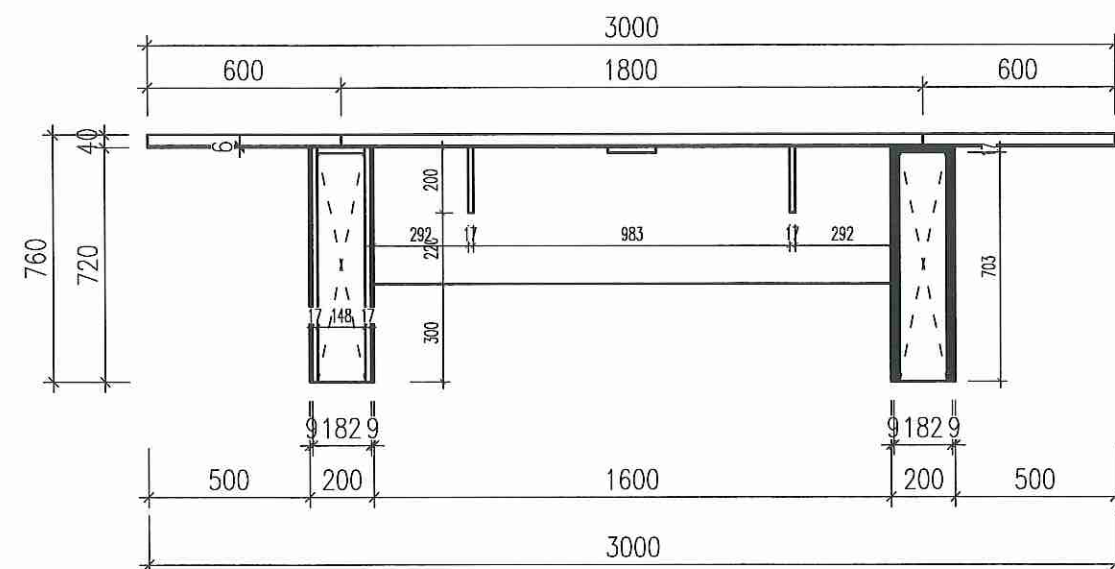


MẶT CẮT ĐÚNG


BÀN HỌP 3000

- CHẤT LIỆU: BÀN LÀM VIỆC GỖ MDF PHỦ MELAMINE
- KÍCH THƯỚC: 3000X1600X760MM.
- MÀU SẮC: DO CHỦ ĐẦU TƯ LỰA CHỌN.
- SỐ LƯỢNG: 2 CÁI.


SỬA ĐỔI:		
LẦN	NGÀY, THÁNG	XÁC NHẬN
1		
2		
3		
CHỦ ĐẦU TƯ		
BAN QLDA ĐTXD CÔNG TRÌNH DÂN DỤNG VÀ CÔNG NGHIỆP		
DỰ ÁN		
MUA SẴM TRANG THIẾT BỊ PHỤC VỤ HOẠT ĐỘNG TRƯỜNG ĐẠI HỌC HOA LƯU CƠ SỞ MỚI		
HẠNG MỤC		
CHI TIẾT THIẾT BỊ		
ĐỊA ĐIỂM:		
PHƯỜNG HOA LƯU, TỈNH NINH BÌNH		
		
CÔNG TY CỔ PHẦN TƯ VẤN VÀ ĐẦU TƯ CÔNG NGHỆ ĐỨC TRÍ		
ĐỊA CHỈ: N003, LK88, KHU CỐNG ĐỒNG, PHƯỜNG LA KHÊ, QUẬN HÀ ĐÔNG, TP HÀ NỘI ĐT: 0462 916 934 - HOTLINE: 0989 388 254 - MST: 0107085736		
CHỦ NHIỆM THIẾT KẾ		
KTS. NGUYỄN DƯƠNG		
CHỦ TRÌ TK KIẾN TRÚC, NỘI THẤT		
KTS. DƯƠNG VĂN YẾN		
CHỦ TRÌ TK ĐIỆN		
KS. TRẦN ANH CƯỜNG		
CHUYÊN GIA TK KIẾN TRÚC		
KTS. PHAN TIẾN THẮNG		
CHUYÊN GIA TK ĐIỆN		
KS. TRẦN HỮU MẠNH		
CHUYÊN GIA KIỂM TRA		
KTS. NGUYỄN XUÂN CƯỜNG		
CHUYÊN GIA KIỂM TRA		
KS. NGUYỄN XUÂN TRƯỜNG		
TÊN BẢN VẼ		
BÀN HỌP 3000		
HOÀN THÀNH	NĂM 2025	
KÝ HIỆU BẢN VẼ	CT-07	

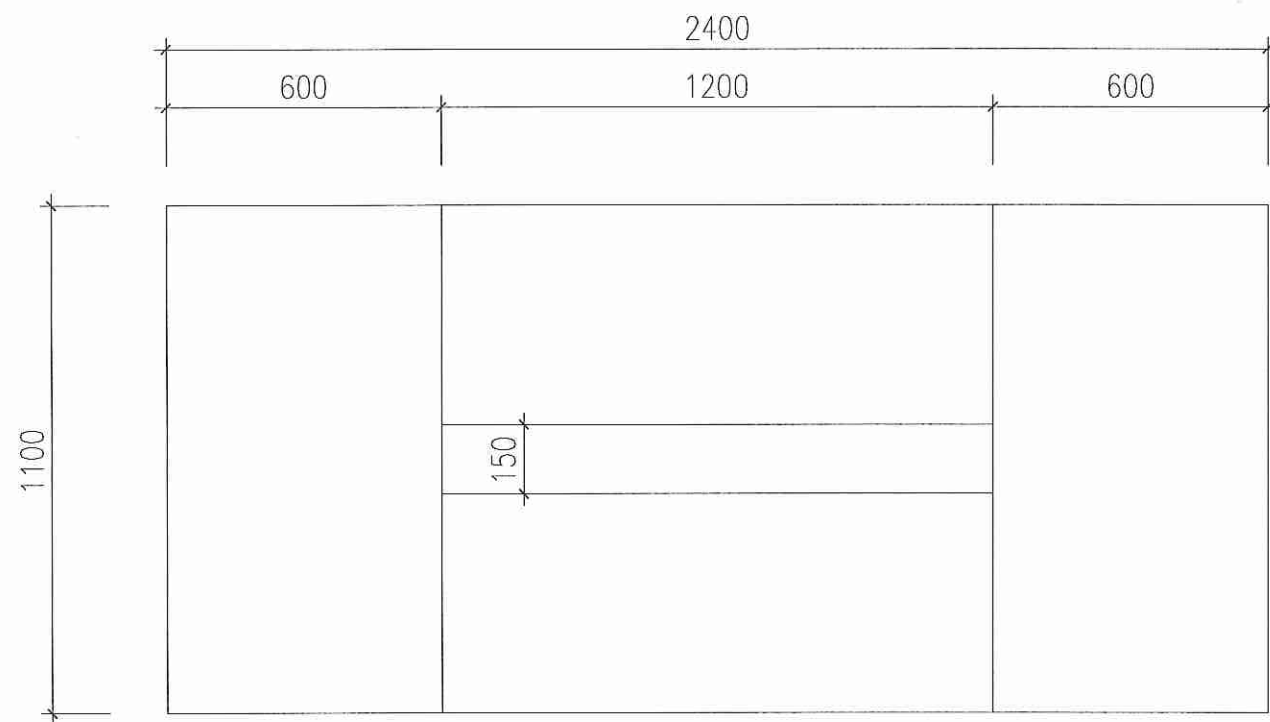


MẶT BẰNG

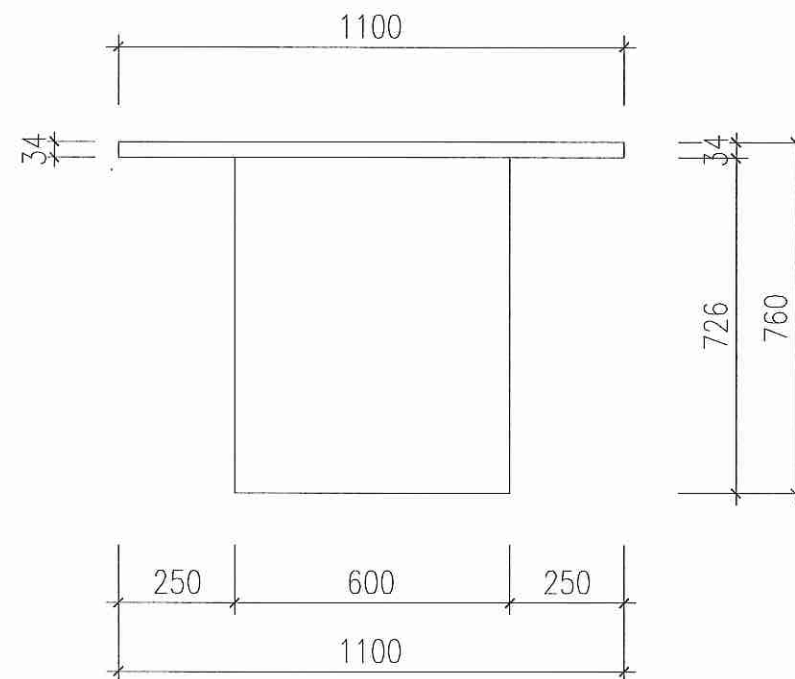

MẶT BÊN

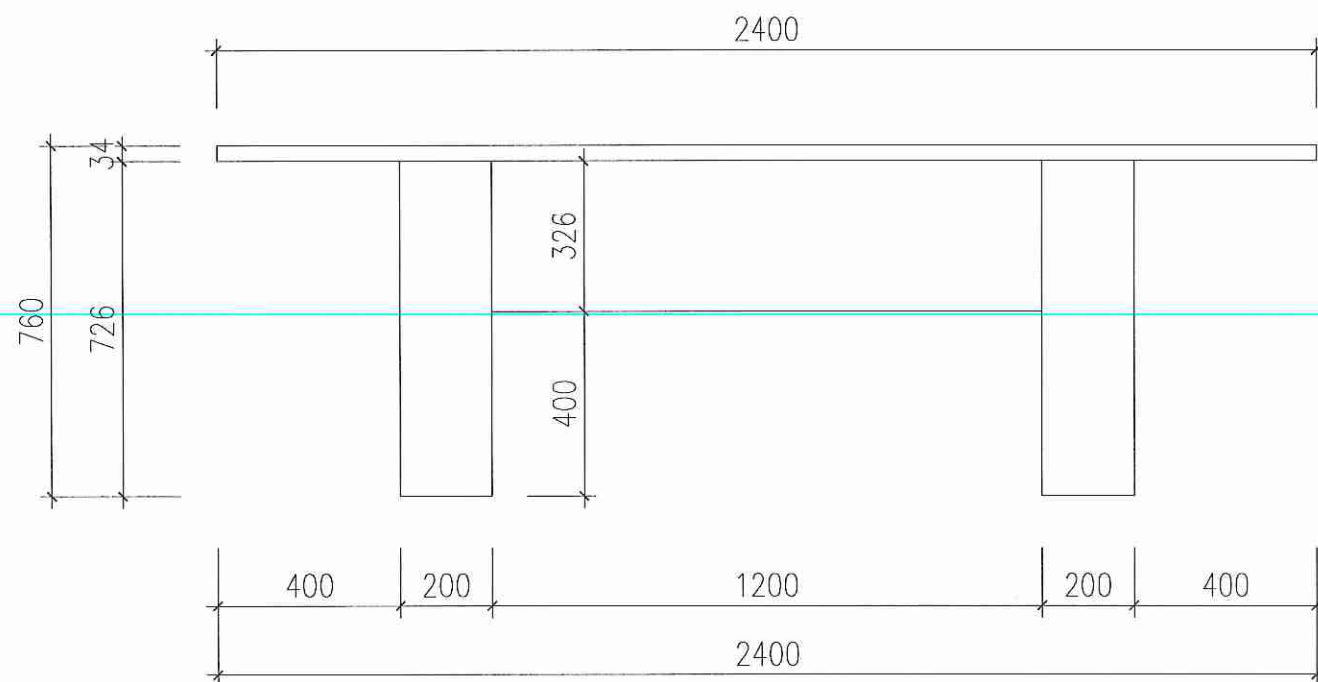

MẶT ĐƯNG

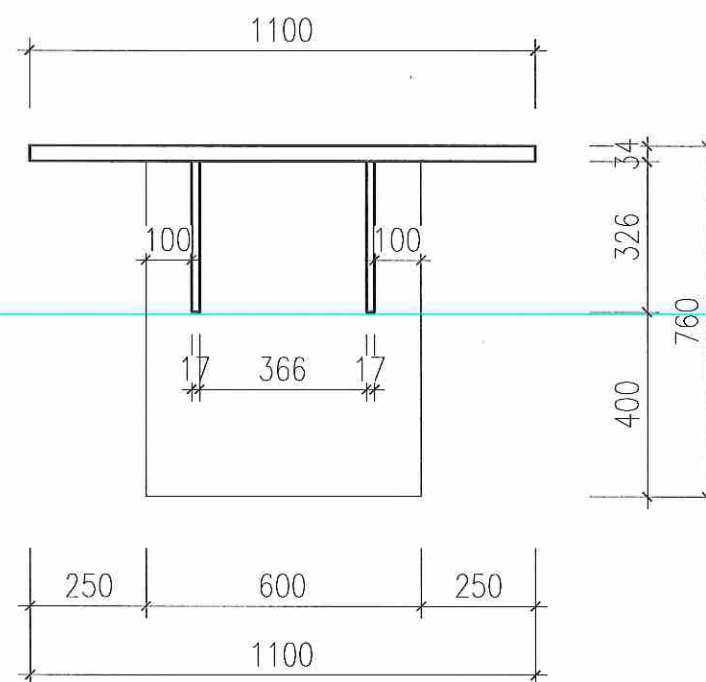


MẶT CẮT


BÀN HỌP 2400

- CHẤT LIỆU: BÀN LÀM VIỆC GỖ MDF PHỦ MELAMINE
- KÍCH THƯỚC: 2400X1100X760MM.
- MÀU SẮC: DO CHỦ ĐẦU TƯ LỰA CHỌN.
- SỐ LƯỢNG: 9 CÁI.


SỬA ĐỔI:		
LẦN	NGÀY, THÁNG	XÁC NHẬN
1		
2		
3		
CHỦ ĐẦU TƯ		
BAN QLDA ĐTXD CÔNG TRÌNH DÂN DỤNG VÀ CÔNG NGHIỆP		
DỰ ÁN		
MUA SẮM TRANG THIẾT BỊ PHỤC VỤ HOẠT ĐỘNG TRƯỜNG ĐẠI HỌC HOA LƯU CƠ SỞ MỚI		
HẠNG MỤC		
CHI TIẾT THIẾT BỊ		
ĐỊA ĐIỂM:		
PHƯỜNG HOA LƯU, TỈNH NINH BÌNH		
		
CÔNG TY CỔ PHẦN TƯ VẤN VÀ ĐẦU TƯ CÔNG NGHỆ ĐỨC TRÍ		
ĐỊA CHỈ: N003, LK88, KHU CÔNG ĐỒNG, PHƯỜNG LA KHÊ, QUẬN HÀ ĐÔNG, TP HÀ NỘI ĐT: 0462 916 934 - HOTLINE: 0989 388 254 - MST: 0107065736		
CHỦ NHIỆM THIẾT KẾ		
KTS. NGUYỄN DƯƠNG 		
CHỦ TRÌ TK KIẾN TRÚC, NỘI THẤT		
KTS. DƯƠNG VĂN YÊN 		
CHỦ TRÌ TK ĐIỆN		
KS. TRẦN ANH CƯỜNG 		
CHUYÊN GIA TK KIẾN TRÚC		
KTS. PHAN TIẾN THẮNG 		
CHUYÊN GIA TK ĐIỆN		
KS. TRẦN HỮU MẠNH 		
CHUYÊN GIA KIỂM TRA		
KTS. NGUYỄN XUÂN CƯƠNG 		
CHUYÊN GIA KIỂM TRA		
KS. NGUYỄN XUÂN TRƯỜNG 		
TÊN BẢN VẼ		
BÀN HỌP 2400		
HOÀN THÀNH	NĂM 2025	
KÝ HIỆU BẢN VẼ	CT-08	

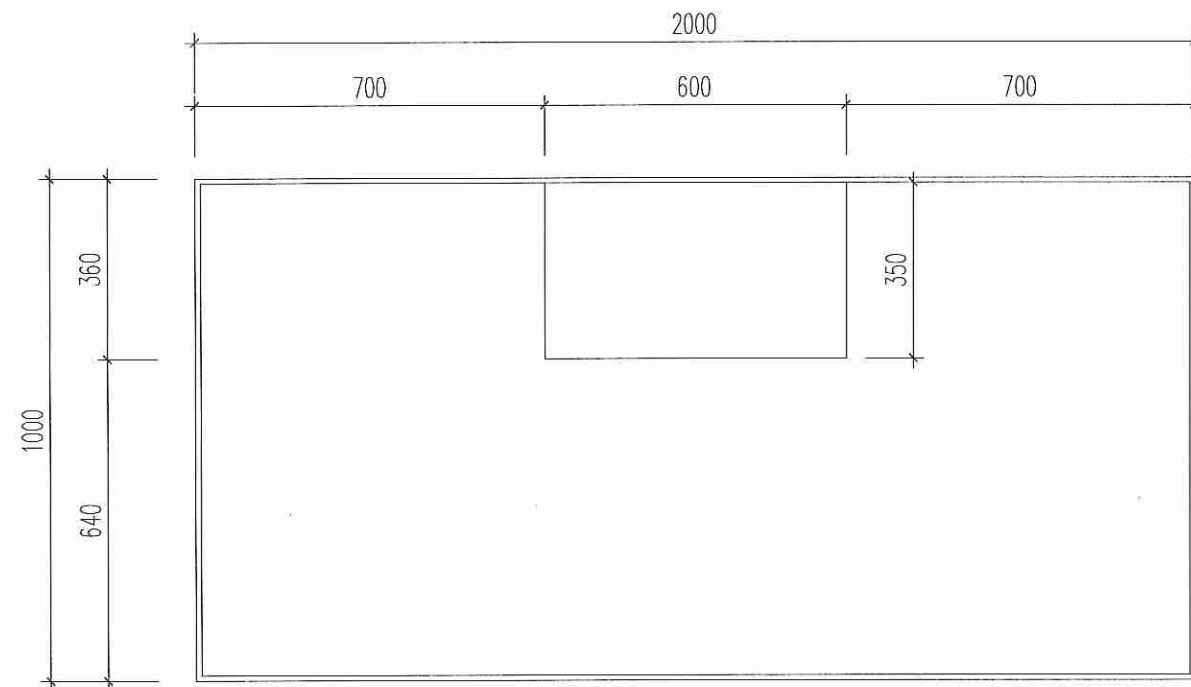


MẶT BẰNG

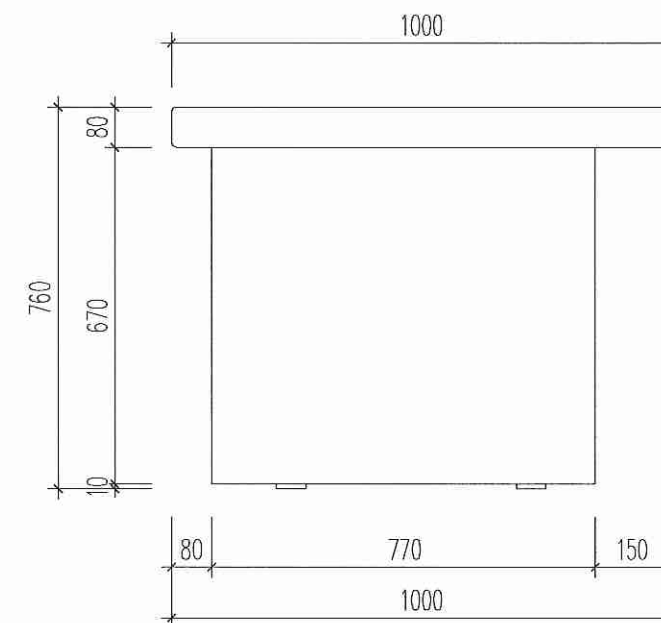

MẶT BÊN

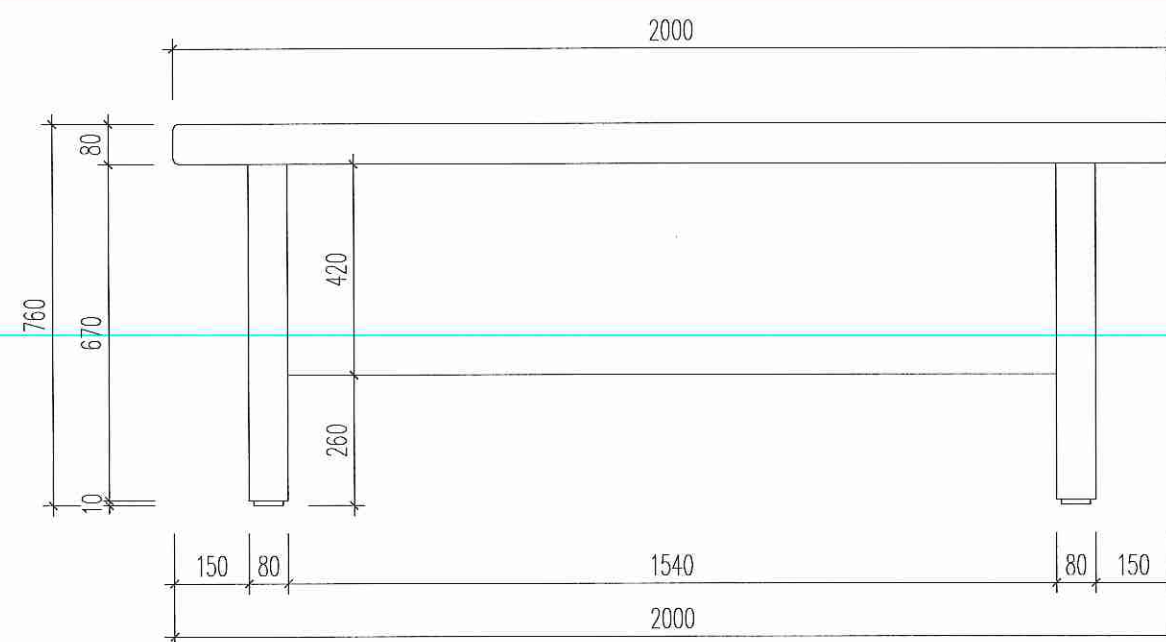


MẶT ĐỨNG

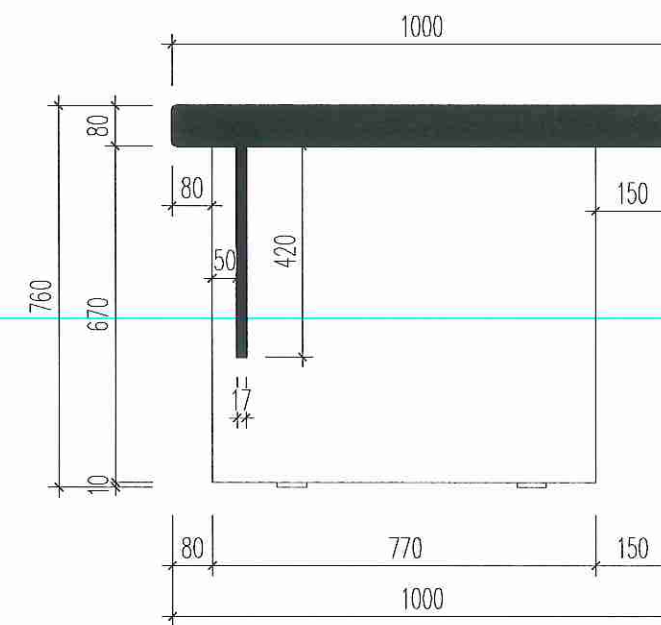


MẶT CẮT


BÀN LÀM VIỆC LOẠI 2

- CHẤT LIỆU: GỖ CN SƠN PU
- KÍCH THƯỚC: 2000X1000X760MM.
- MÀU SẮC: DO CHỦ ĐẦU TƯ LỰA CHỌN.
- SỐ LƯỢNG: 4 CÁI.

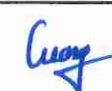
SỬA ĐỔI:		
LẦN	NGÀY, THÁNG	XÁC NHẬN
1		
2		
3		
CHỦ ĐẦU TƯ		
BAN QLDA ĐTXD CÔNG TRÌNH DÂN DỤNG VÀ CÔNG NGHIỆP		
DỰ ÁN		
MUA SẮM TRANG THIẾT BỊ PHỤC VỤ HOẠT ĐỘNG TRƯỜNG ĐẠI HỌC HOA LƯU CƠ SỞ MỚI		
HẠNG MỤC		
CHI TIẾT THIẾT BỊ		
ĐỊA ĐIỂM:		
PHƯỜNG HOA LƯU, TỈNH NINH BÌNH		
		
CÔNG TY CỔ PHẦN TƯ VẤN VÀ ĐẦU TƯ CÔNG NGHỆ ĐỨC TRÍ		
ĐỊA CHỈ: N003, LK88, KHU CỐNG ĐỒNG, PHƯỜNG LA KHÊ, QUẬN HÀ ĐÔNG, TP HÀ NỘI ĐT: 0462 916 934 - HOTLINE: 0989 388 254 - MST: 0107085736		
CHỦ NHIỆM THIẾT KẾ		
KTS. NGUYỄN DƯƠNG 		
CHỦ TRÌ TK KIẾN TRÚC, NỘI THẤT		
KTS. DƯƠNG VĂN YẾN 		
CHỦ TRÌ TK ĐIỆN		
KS. TRẦN ANH CƯỜNG 		
CHUYÊN GIA TK KIẾN TRÚC		
KTS. PHAN TIẾN THẮNG 		
CHUYÊN GIA TK ĐIỆN		
KS. TRẦN HỮU MẠNH 		
CHUYÊN GIA KIỂM TRA		
KTS. NGUYỄN XUÂN CƯỜNG 		
CHUYÊN GIA KIỂM TRA		
KS. NGUYỄN XUÂN TRƯỜNG 		
TÊN BẢN VẼ		
BÀN LÀM VIỆC LOẠI 2		
HOÀN THÀNH	NĂM 2025	
KÝ HIỆU BẢN VẼ	CT-09	

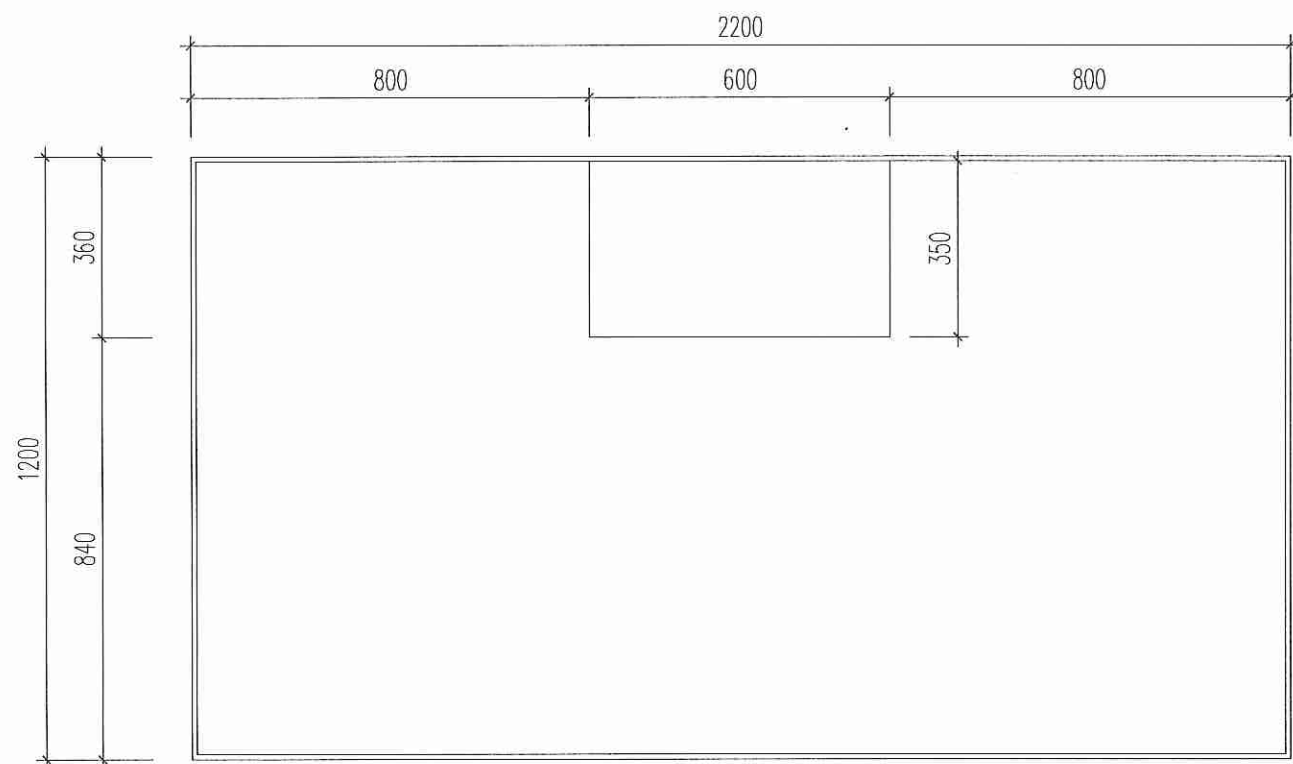


MẶT BẰNG

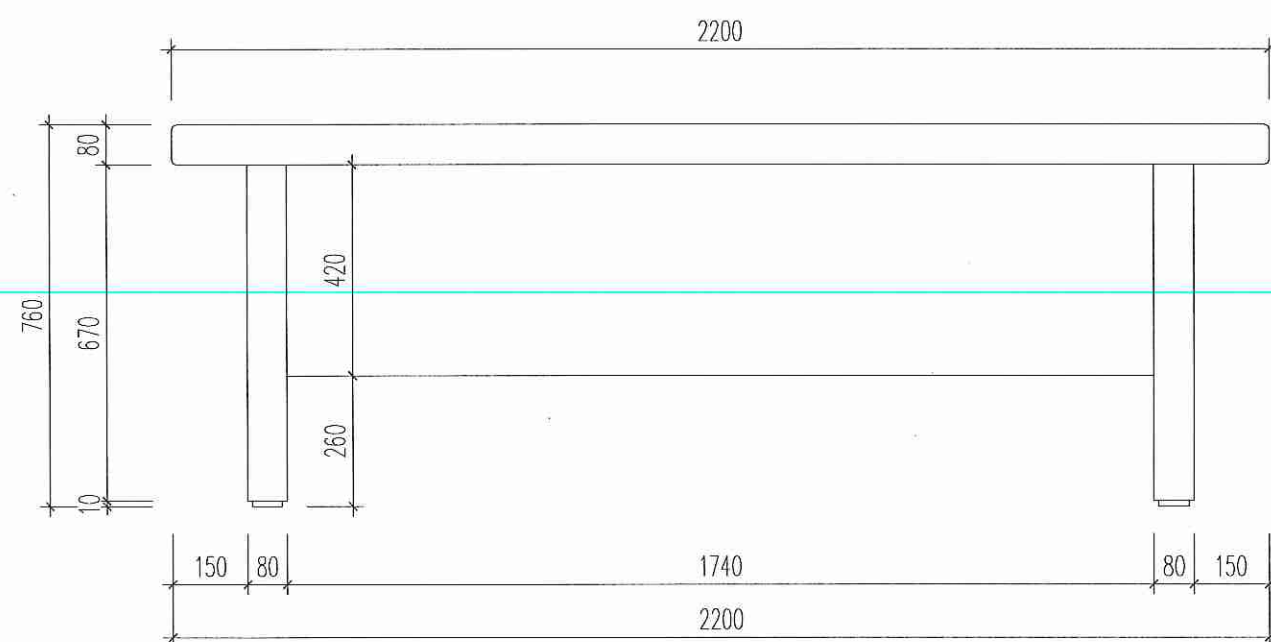

MẶT ĐỨNG

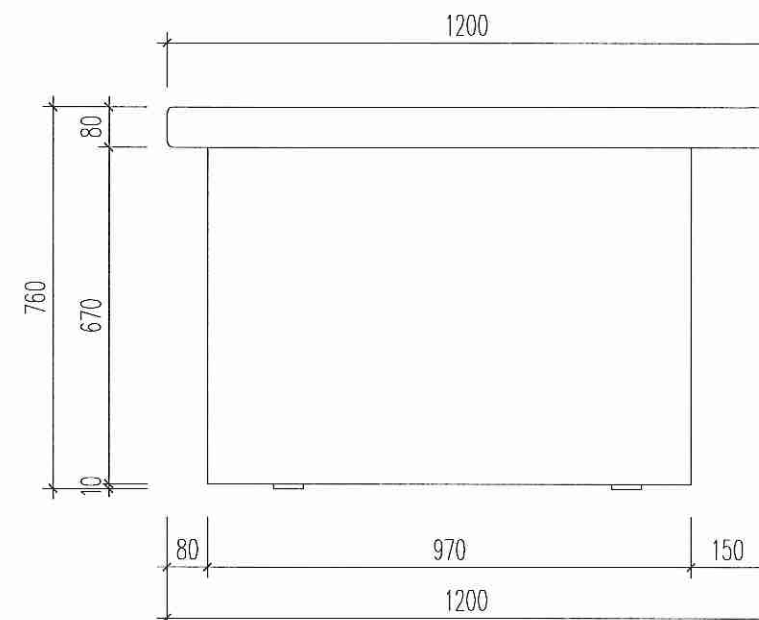

MẶT BÊN

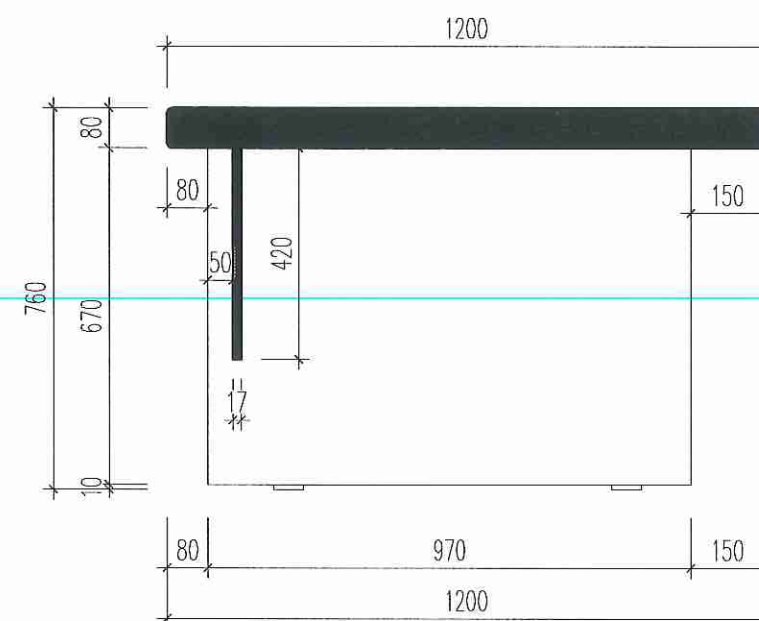

MẶT CẮT

BÀN LÀM VIỆC LOẠI 5

- CHẤT LIỆU: GỖ CN SƠN PU
- KÍCH THƯỚC: 2200X1000X760MM.
- MÀU SẮC: DO CHỦ ĐẦU TƯ LỰA CHỌN.
- SỐ LƯỢNG: 2 CÁI.

SỬA ĐỔI:

LẦN	NGÀY, THÁNG	XÁC NHẬN
1		
2		
3		

CHỦ ĐẦU TƯ

BAN QLDA ĐTXD CÔNG TRÌNH
DÂN DỤNG VÀ CÔNG NGHIỆP

DỰ ÁN

MUA SẴM TRANG THIẾT BỊ
PHỤC VỤ HOẠT ĐỘNG TRƯỜNG
ĐẠI HỌC HOA LƯU CƠ SỞ MỚI

HẠNG MỤC

CHI TIẾT THIẾT BỊ

ĐỊA ĐIỂM:

PHƯỜNG HOA LƯU, TỈNH NINH
BÌNH

C&I®
LINKS TO SUCCESS

CÔNG TY CỔ PHẦN TƯ VẤN VÀ
ĐẦU TƯ CÔNG NGHỆ ĐỨC TRÍ

ĐỊA CHỈ: NG03, LK88, KHU CÔNG ĐỒNG, PHƯỜNG LA KHÊ,
QUẬN HÀ ĐÔNG, TP HÀ NỘI
ĐT: 0462 916 934 - HOTLINE: 0989 388 254 - MST: 0107085736

CHỦ NHIỆM THIẾT KẾ

ĐỨC TRÍ
KTS. NGUYỄN DƯƠNG

CHỦ TRÌ TK KIẾN TRÚC, NỘI THẤT

KTS. DƯƠNG VĂN YÊN

CHỦ TRÌ TK ĐIỆN

KS. TRẦN ANH CƯỜNG

CHUYÊN GIA TK KIẾN TRÚC

KTS. PHAN TIẾN THẮNG

CHUYÊN GIA TK ĐIỆN

KS. TRẦN HỮU MẠNH

CHUYÊN GIA KIỂM TRA

KTS. NGUYỄN XUÂN CƯỜNG

CHUYÊN GIA KIỂM TRA

KS. NGUYỄN XUÂN TRƯỜNG

TÊN BẢN VẼ


BÀN LÀM VIỆC LOẠI 5

HOÀN THÀNH

NĂM 2025

KÝ HIỆU BẢN VẼ

CT-10

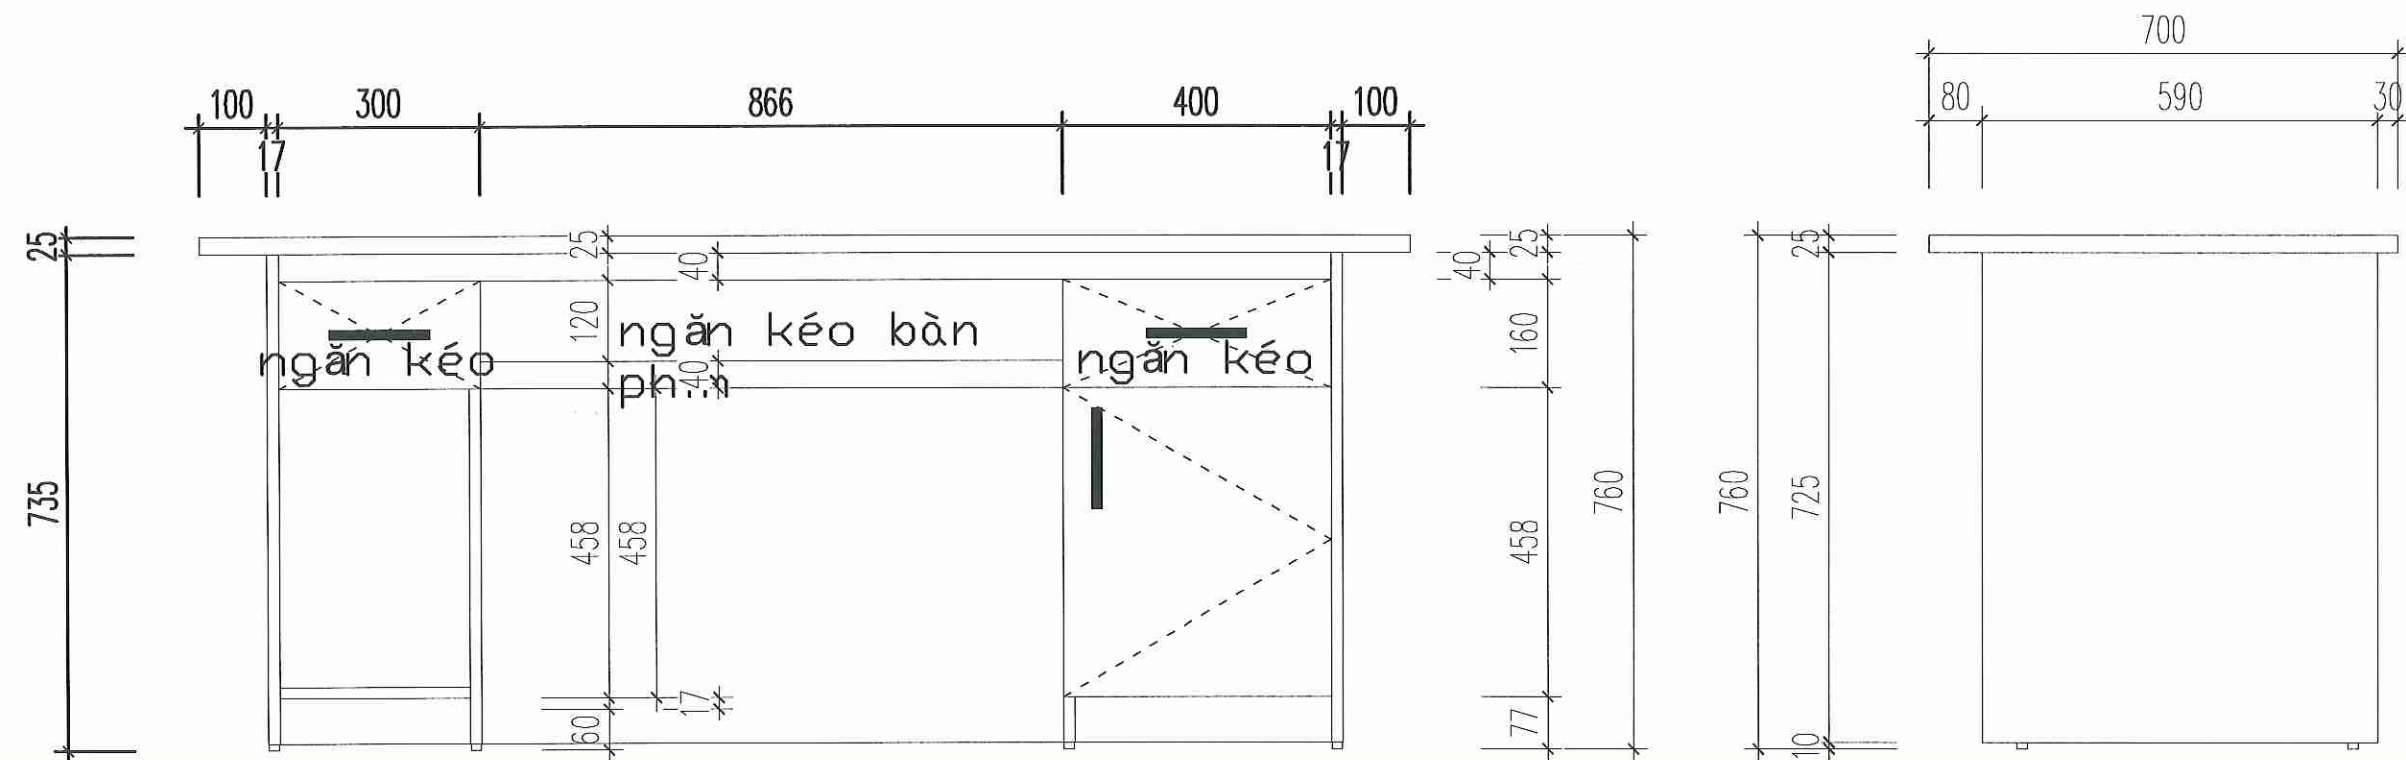


MẶT ĐÚNG

MẶT BÊN


MẶT BẮNG

- BÀN LÀM VIỆC LOẠI 3**
- CHẤT LIỆU: GỖ CN SƠN PU
 - KÍCH THƯỚC: 1800X700X760MM.
 - MÀU SẮC: DO CHỦ ĐẦU TƯ LỰA CHỌN.
 - SỐ LƯỢNG: 29 CÁI.


SỬA ĐỔI:		
LẦN	NGÀY, THÁNG	XÁC NHẬN
1		
2		
3		
CHỦ ĐẦU TƯ		
BAN QLDA ĐTXD CÔNG TRÌNH DÂN DỤNG VÀ CÔNG NGHIỆP		
DỰ ÁN		
MUA SẮM TRANG THIẾT BỊ PHỤC VỤ HOẠT ĐỘNG TRƯỜNG ĐẠI HỌC HOA LƯU CƠ SỞ MỚI		
HẠNG MỤC		
CHI TIẾT THIẾT BỊ		
ĐỊA ĐIỂM:		
PHƯỜNG HOA LƯU, TỈNH NINH BÌNH		
 CÔNG TY CỔ PHẦN TƯ VẤN VÀ ĐẦU TƯ CÔNG NGHỆ ĐỨC TRÍ		
ĐỊA CHỈ: NG03, LK68, KHU CỐNG ĐÓNG, PHƯỜNG LA KHÊ, QUẬN HÀ ĐÔNG, TP HÀ NỘI ĐT: 0462 918 934 - HOTLINE: 0989 388 254 - MST: 0107065736		
CHỦ NHIỆM THIẾT KẾ		
KTS. NGUYỄN DƯƠNG		
CHỦ TRÌ TK KIẾN TRÚC, NỘI THẤT		
KTS. DƯƠNG VĂN YÊN		
CHỦ TRÌ TK ĐIỆN		
KS. TRẦN ANH CƯỜNG		
CHUYÊN GIA TK KIẾN TRÚC		
KTS. PHAN TIẾN THẮNG		
CHUYÊN GIA TK ĐIỆN		
KS. TRẦN HỮU MẠNH		
CHUYÊN GIA KIỂM TRA		
KTS. NGUYỄN XUÂN CƯỜNG		
CHUYÊN GIA KIỂM TRA		
KS. NGUYỄN XUÂN TRƯỜNG		
TÊN BẢN VẼ		
BÀN LÀM VIỆC LOẠI 3		
HOÀN THÀNH	NĂM 2025	
KÝ HIỆU BẢN VẼ	CT-11	

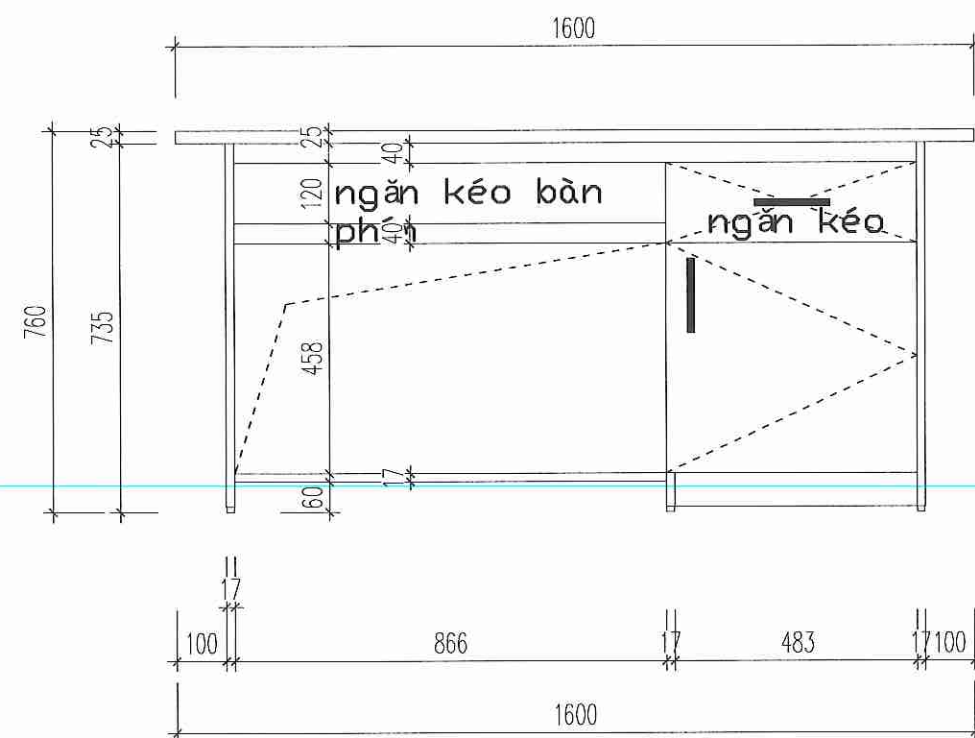


MẶT ĐÚNG

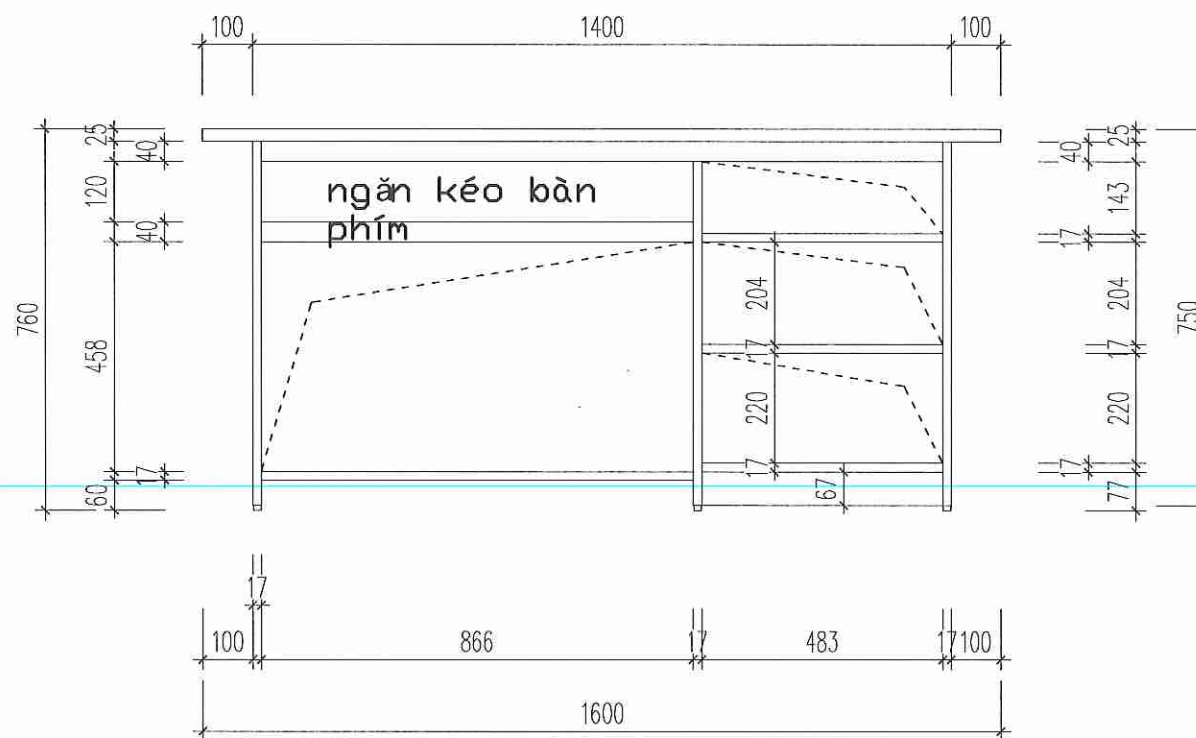

MẶT ĐÚNG KHÔNG CÁCH

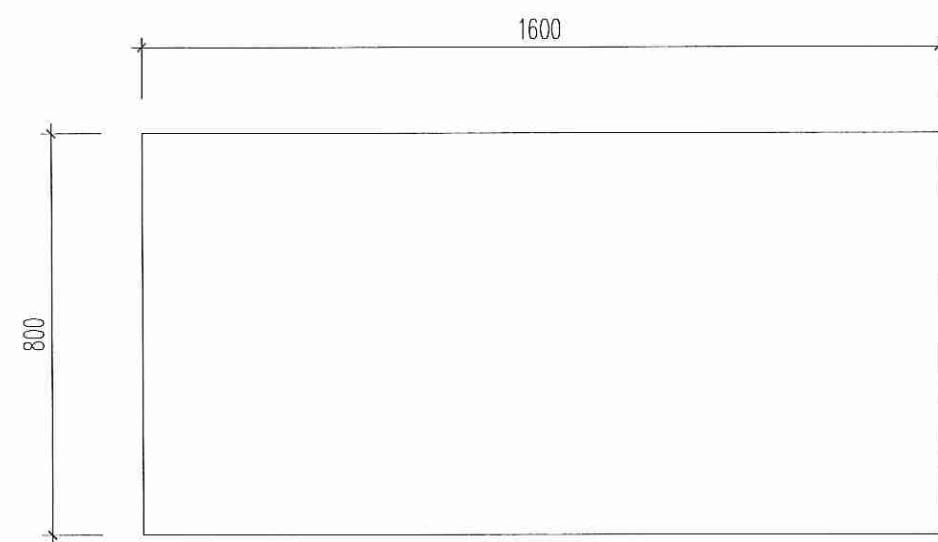


MẶT BẰNG

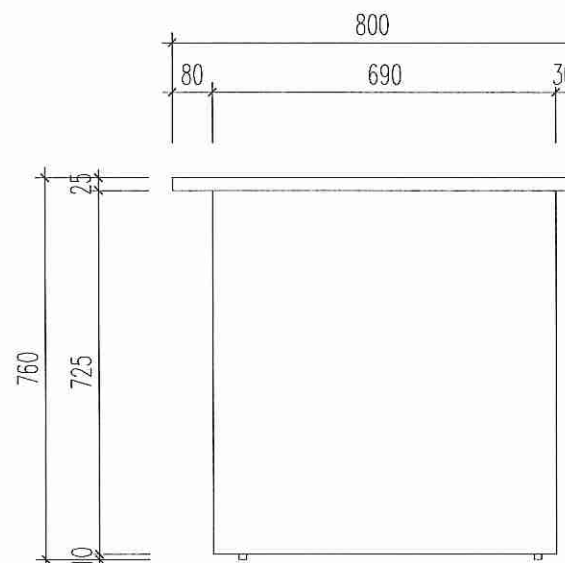


MẶT BÊN

- BÀN LÀM VIỆC LOẠI 1
- CHẤT LIỆU: GỖ CN PHỦ MELAMINE
 - KÍCH THƯỚC: 1600X800X760MM.
 - MÀU SẮC: DO CHỦ ĐẦU TƯ LỰA CHỌN.
 - SỐ LƯỢNG: 21 CÁI.


SỬA ĐỔI:		
LẦN	NGÀY, THÁNG	XÁC NHẬN
1		
2		
3		
CHỦ ĐẦU TƯ		
BAN QLDA ĐTXD CÔNG TRÌNH DÂN DỤNG VÀ CÔNG NGHIỆP		
DỰ ÁN		
MUA SẮM TRANG THIẾT BỊ PHỤC VỤ HOẠT ĐỘNG TRƯỜNG ĐẠI HỌC HOA LƯU CƠ SỞ MỚI		
HẠNG MỤC		
CHI TIẾT THIẾT BỊ		
ĐỊA ĐIỂM:		
PHƯỜNG HOA LƯU, TỈNH NINH BÌNH		
		
CÔNG TY CỔ PHẦN TƯ VẤN VÀ ĐẦU TƯ CÔNG NGHỆ ĐỨC TRÍ		
ĐỊA CHỈ: NG03, LK88, KHU CÔNG ĐỒNG, PHƯỜNG LA KHÊ, QUẬN HÀ ĐÔNG, TP HÀ NỘI ĐT: 0462.316.9347 - HOTLINE: 0989.388.254 - MST: 0107085736		
CÔNG NGHỆ ĐỨC TRÍ		
CHỦ NHIỆM THIẾT KẾ		
KTS. NGUYỄN DƯƠNG		
CHỦ TRÌ TK KIẾN TRÚC, NỘI THẤT		
KTS. DƯƠNG VĂN YẾN		
CHỦ TRÌ TK ĐIỆN		
KS. TRẦN ANH CƯỜNG		
CHUYÊN GIA TK KIẾN TRÚC		
KTS. PHAN TIẾN THẮNG		
CHUYÊN GIA TK ĐIỆN		
KS. TRẦN HỮU MẠNH		
CHUYÊN GIA KIỂM TRA		
KTS. NGUYỄN XUÂN CƯỜNG		
CHUYÊN GIA KIỂM TRA		
KS. NGUYỄN XUÂN TRƯỜNG		
TÊN BẢN VẼ		
BÀN LÀM VIỆC LOẠI 1		
HOÀN THÀNH	NĂM 2025	
KÝ HIỆU BẢN VẼ	CT-12	

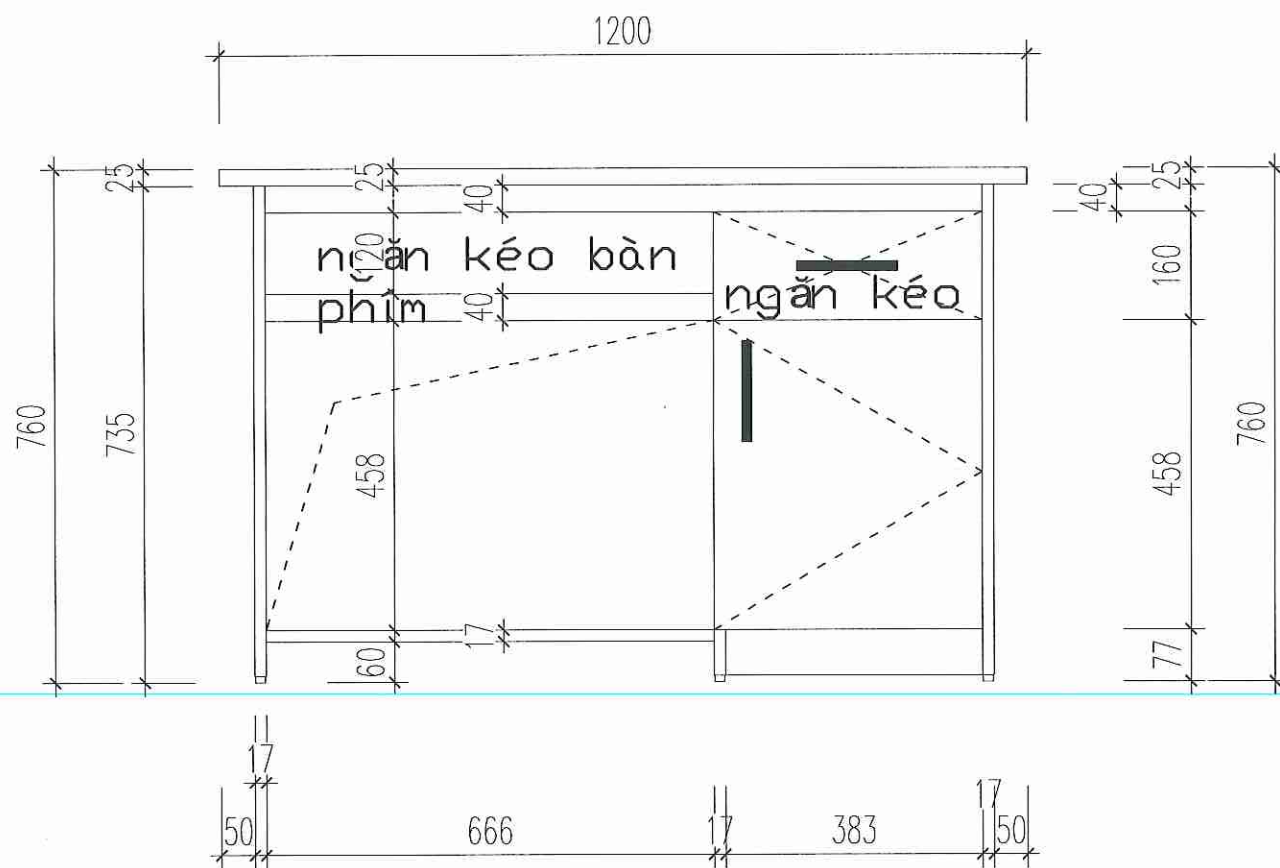

MẶT ĐỨNG

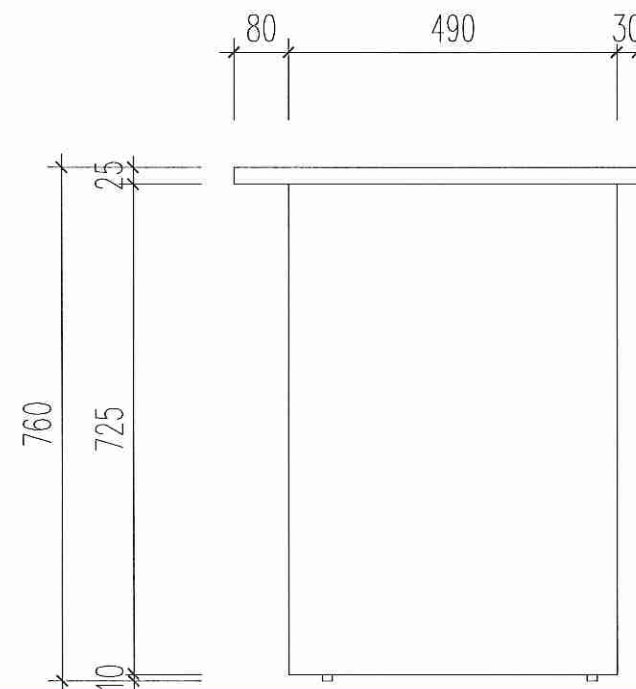


MẶT BÊN

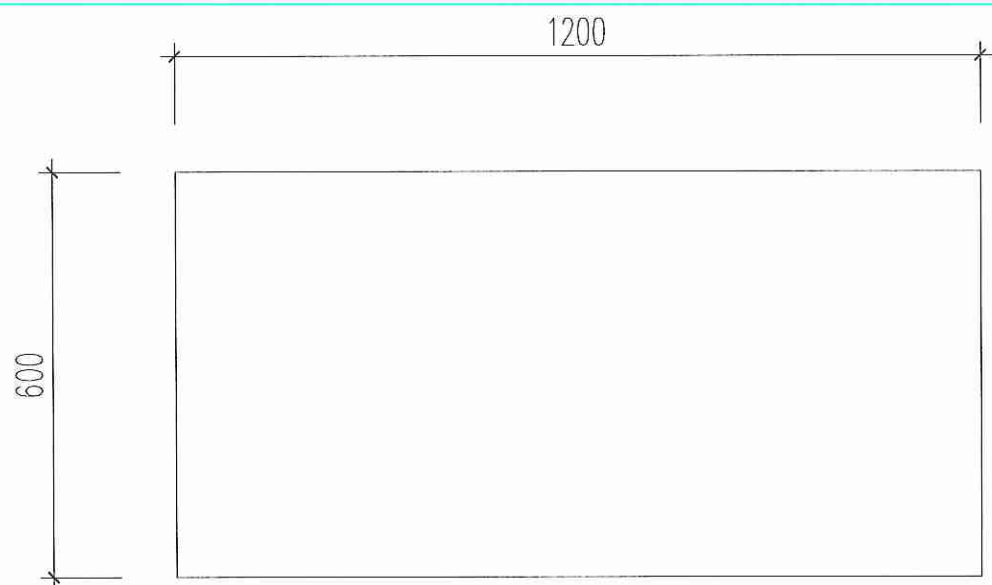


MẶT BẰNG

- BÀN LÀM VIỆC LOẠI 4
- CHẤT LIỆU: GỖ CN PHỦ MELAMINE
 - KÍCH THƯỚC: 1200X600X760MM.
 - MÀU SẮC: DO CHỦ ĐẦU TƯ LỰA CHỌN.
 - SỐ LƯỢNG: 67 CÁI.


SỬA ĐỔI:		
LẦN	NGÀY, THÁNG	XÁC NHẬN
1		
2		
3		
CHỦ ĐẦU TƯ		
BAN QLDA ĐTXD CÔNG TRÌNH DÂN DỤNG VÀ CÔNG NGHIỆP		
DỰ ÁN		
MUA SẮM TRANG THIẾT BỊ PHỤC VỤ HOẠT ĐỘNG TRƯỜNG ĐẠI HỌC HOA LƯU CƠ SỞ MỚI		
HẠNG MỤC		
CHI TIẾT THIẾT BỊ		
ĐỊA ĐIỂM:		
PHƯỜNG HOA LƯU, TỈNH NINH BÌNH		
CÔNG TY CỔ PHẦN TƯ VẤN VÀ ĐẦU TƯ CÔNG NGHỆ ĐỨC TRÍ		
ĐỊA CHỈ: NGUYỄN LUYỆN, KHU CÔNG ĐÔNG, PHƯỜNG LA KHÊ, QUẬN HÀ ĐÔNG, TP HÀ NỘI ĐT: 0162 816934 - HOTLINE: 0989 388 254 - MST: 0107085736		
VĂN VÀ ĐẦU TƯ CHỦ NHIỆM THIẾT KẾ		
ĐỨC TRÍ KTS. NGUYỄN DƯƠNG		
CHỦ TRÍ TK KIẾN TRÚC, NỘI THẤT		
KTS. DƯƠNG VĂN YÊN		
CHỦ TRÍ TK ĐIỆN		
KS. TRẦN ANH CƯỜNG		
CHUYÊN GIA TK KIẾN TRÚC		
KTS. PHAN TIẾN THẮNG		
CHUYÊN GIA TK ĐIỆN		
KS. TRẦN HỮU MẠNH		
CHUYÊN GIA KIỂM TRA		
KTS. NGUYỄN XUÂN CƯỜNG		
CHUYÊN GIA KIỂM TRA		
KS. NGUYỄN XUÂN TRƯỜNG		
TÊN BẢN VẼ		
BÀN LÀM VIỆC LOẠI 4		
HOÀN THÀNH	NĂM 2025	
KÝ HIỆU BẢN VẼ	CT-13	

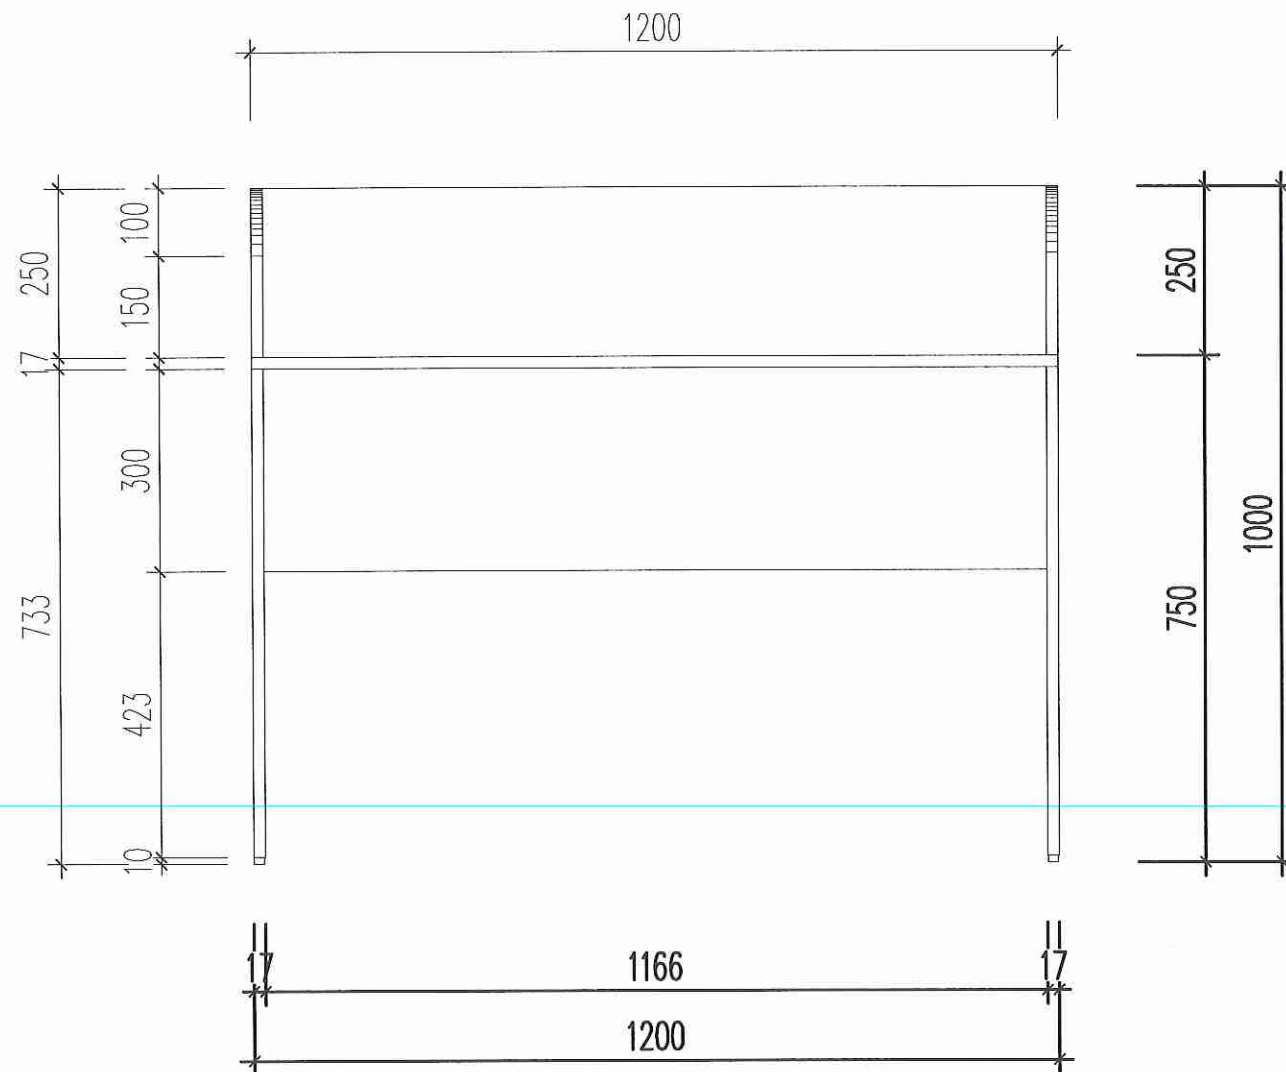

MẶT ĐỨNG

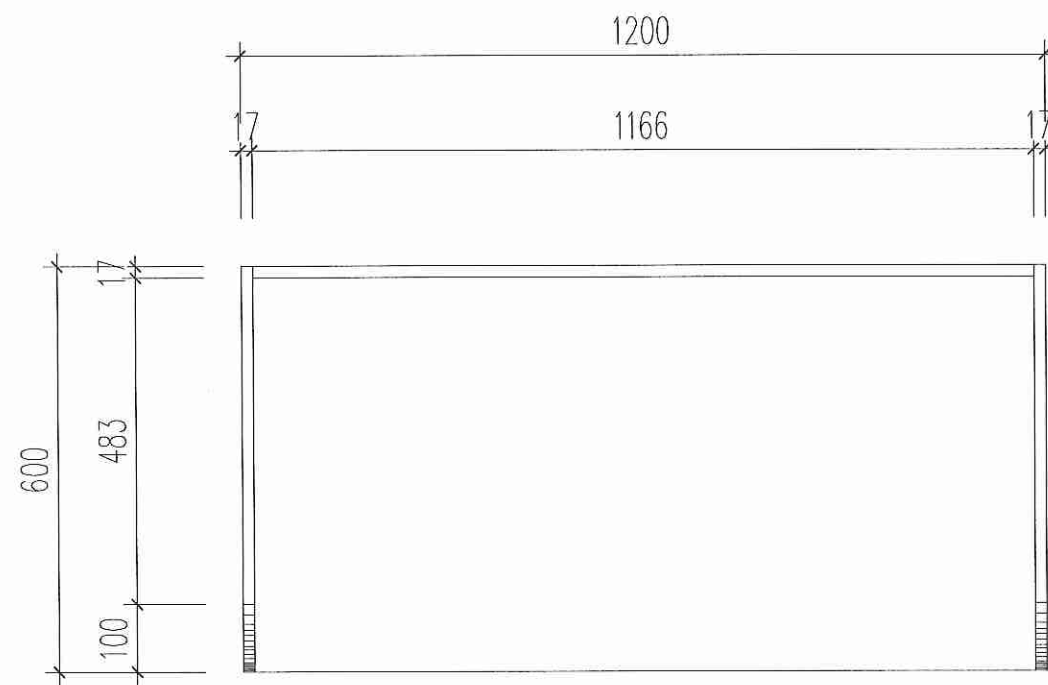

MẶT ĐỨNG

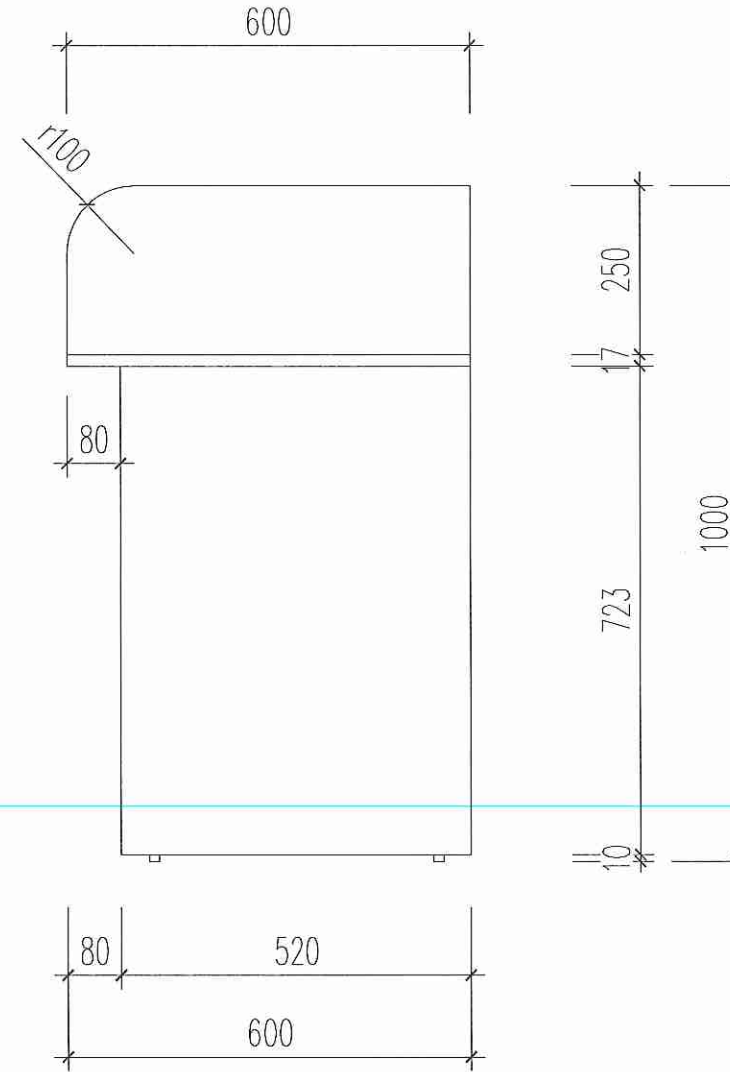


MẶT BÊN


BÀN ĐỌC SÁCH

- CHẤT LIỆU: GỖ CN PHỦ MELAMINE
- KÍCH THƯỚC: 1200X600X750-950MM.
- MÀU SẮC: DO CHỦ ĐẦU TƯ LỰA CHỌN.
- SỐ LƯỢNG: 68 CÁI.


SỬA ĐỔI:		
LẦN	NGÀY, THÁNG	XÁC NHẬN
1		
2		
3		
CHỦ ĐẦU TƯ		
BAN QLDA ĐTXD CÔNG TRÌNH DÂN DỤNG VÀ CÔNG NGHIỆP		
DỰ ÁN		
MUA SẴM TRANG THIẾT BỊ PHỤC VỤ HOẠT ĐỘNG TRƯỜNG ĐẠI HỌC HOA LƯU CƠ SỞ MỚI		
HẠNG MỤC		
CHI TIẾT THIẾT BỊ		
ĐỊA ĐIỂM:		
PHƯỜNG HOA LƯU, TỈNH NINH BÌNH		
 CÔNG TY CỔ PHẦN TƯ VẤN VÀ ĐẦU TƯ CÔNG NGHỆ ĐỨC TRÍ		
ĐỊA CHỈ: NG03, LK68, KHU CỐNG ĐỒNG, PHƯỜNG LA KHÉ, QUẬN HÀ ĐÔNG, TP HÀ NỘI ĐT: 0462 916 934 - HOTLINE: 0989 388 254 - MST: 0107065736		
CHỦ NHIỆM THIẾT KẾ		
KTS. NGUYỄN DƯƠNG		
CHỦ TRÌ TK KIẾN TRÚC, NỘI THẤT		
KTS. DƯƠNG VĂN YÊN		
CHỦ TRÌ TK ĐIỆN		
KS. TRẦN ANH CƯỜNG		
CHUYÊN GIA TK KIẾN TRÚC		
KTS. PHAN TIẾN THẮNG		
CHUYÊN GIA TK ĐIỆN		
KS. TRẦN HỮU MẠNH		
CHUYÊN GIA KIỂM TRA		
KTS. NGUYỄN XUÂN CƯƠNG		
CHUYÊN GIA KIỂM TRA		
KS. NGUYỄN XUÂN TRƯỜNG		
TÊN BẢN VẼ		
BẢN LÀM VIỆC LOẠI 4		
HOÀN THÀNH	NĂM 2025	
KÝ HIỆU BẢN VẼ	CT-14	

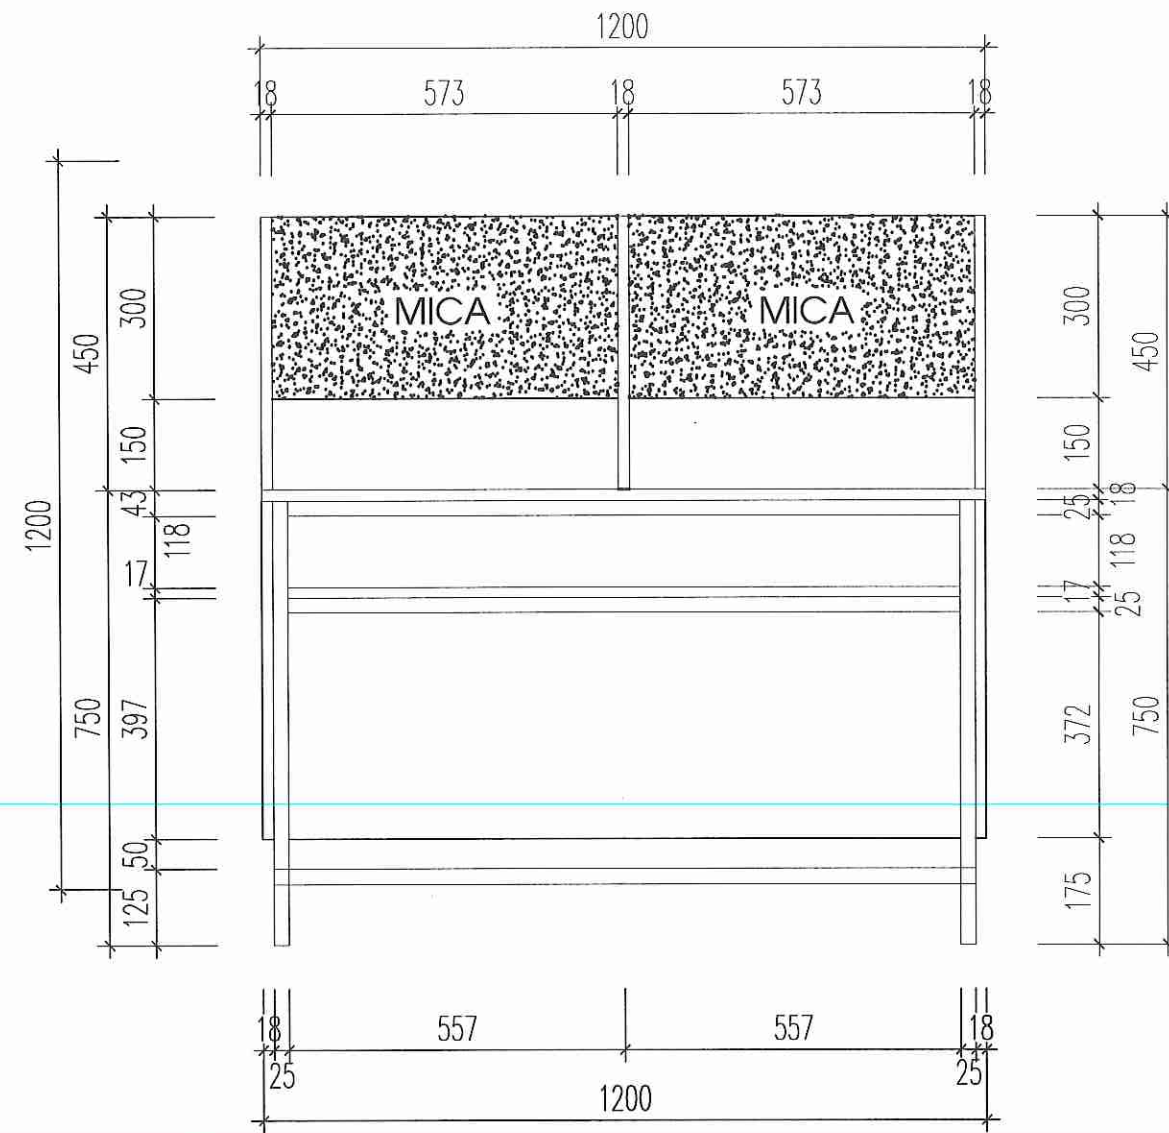

MẶT ĐÚNG

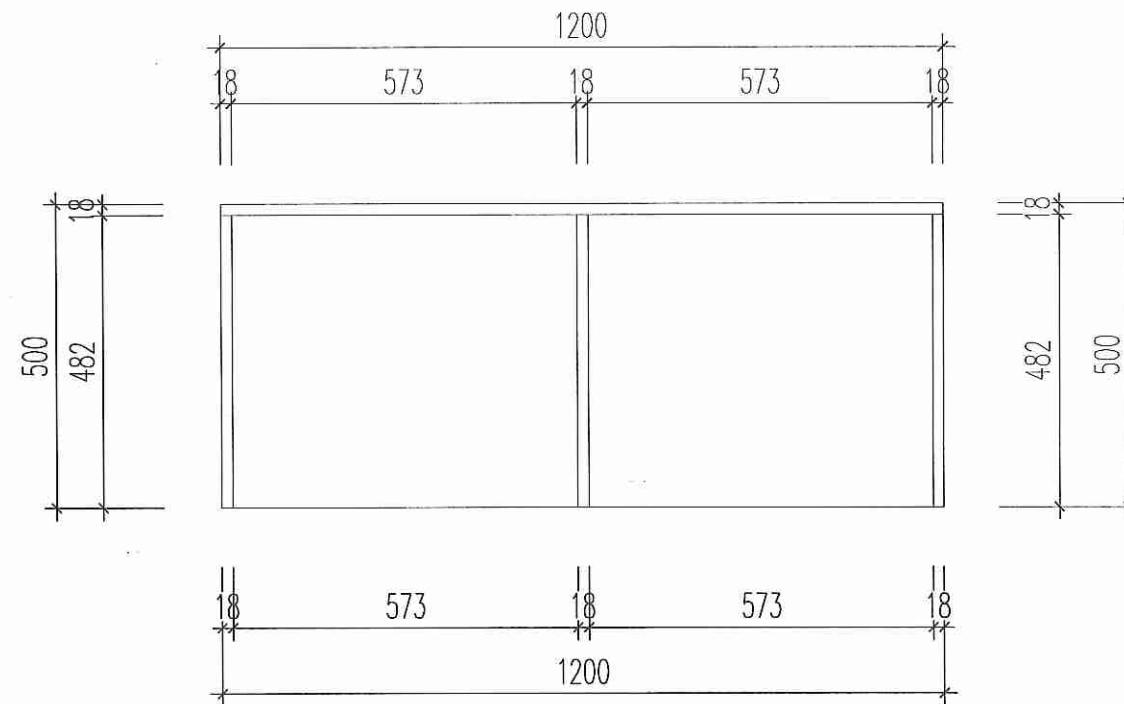

MẶT BẰNG

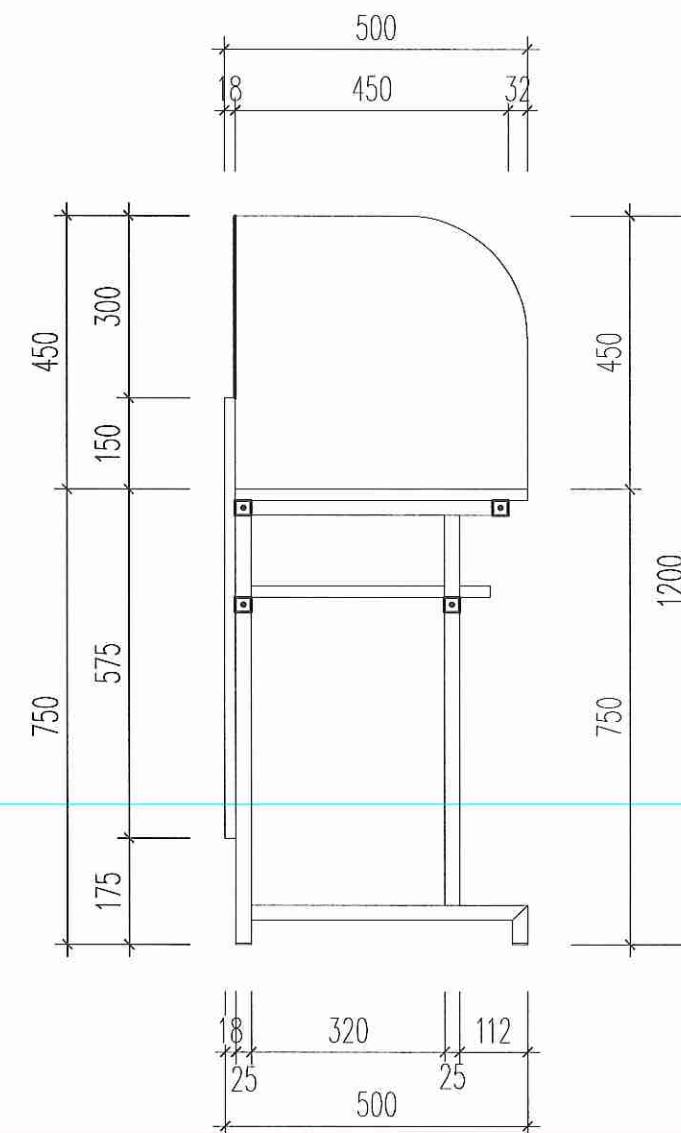

MẶT BÊN

BỘ BÀN MÁY TÍNH

- CHẤT LIỆU: MẶT BÀN GỖ MDF PHỦ MELAMINE
- KHUNG SẮT HỘP 25X25. CÓ VÁCH NGĂN GỖ
- KÍCH THƯỚC BÀN: 1200X500X750-1200MM
- MÀU SẮC: DO CHỦ ĐẦU TƯ LỰA CHỌN.
- SỐ LƯỢNG: 84 CHIẾC.

SỬA ĐỔI:		
LẦN	NGÀY, THÁNG	XÁC NHẬN
1		
2		
3		

CHỦ ĐẦU TƯ

BAN QLDA ĐTXD CÔNG TRÌNH
DÂN DỤNG VÀ CÔNG NGHIỆP

DỰ ÁN

MUA SẮM TRANG THIẾT BỊ
PHỤC VỤ HOẠT ĐỘNG TRƯỜNG
ĐẠI HỌC HOA LƯU CƠ SỞ MỚI

HẠNG MỤC

CHI TIẾT THIẾT BỊ

ĐỊA ĐIỂM:

PHƯỜNG HOA LƯU, TỈNH NINH BÌNH

C&I®
LINKS TO SUCCESS

CÔNG TY CỔ PHẦN TƯ VẤN VÀ
ĐẦU TƯ CÔNG NGHỆ ĐỨC TRÍ

ĐỊA CHỈ: NG03, LK88, KHU CỐNG ĐỒNG, PHƯỜNG LA KHÊ,
QUẬN HÀ ĐÔNG, TP HÀ NỘI
ĐT: 0462 916 934 - HOTLINE: 0989 388 254 - MST: 0107085736

CHỦ NHIỆM THIẾT KẾ

KTS. NGUYỄN DƯƠNG

CHỦ TRÌ TK KIẾN TRÚC, NỘI THẤT

KTS. DƯƠNG VĂN YÊN

CHỦ TRÌ TK ĐIỆN

KS. TRẦN ANH CƯỜNG

CHUYÊN GIA TK KIẾN TRÚC

KTS. PHAN TIẾN THẮNG

CHUYÊN GIA TK ĐIỆN

KS. TRẦN HỮU MẠNH

CHUYÊN GIA KIỂM TRA

KTS. NGUYỄN XUÂN CƯỜNG

CHUYÊN GIA KIỂM TRA

KS. NGUYỄN XUÂN TRƯỜNG

TÊN BẢN VẼ


BẢN LÀM VIỆC LOẠI 4

HOÀN THÀNH

NĂM 2025

KÝ HIỆU BẢN VẼ


CT-15

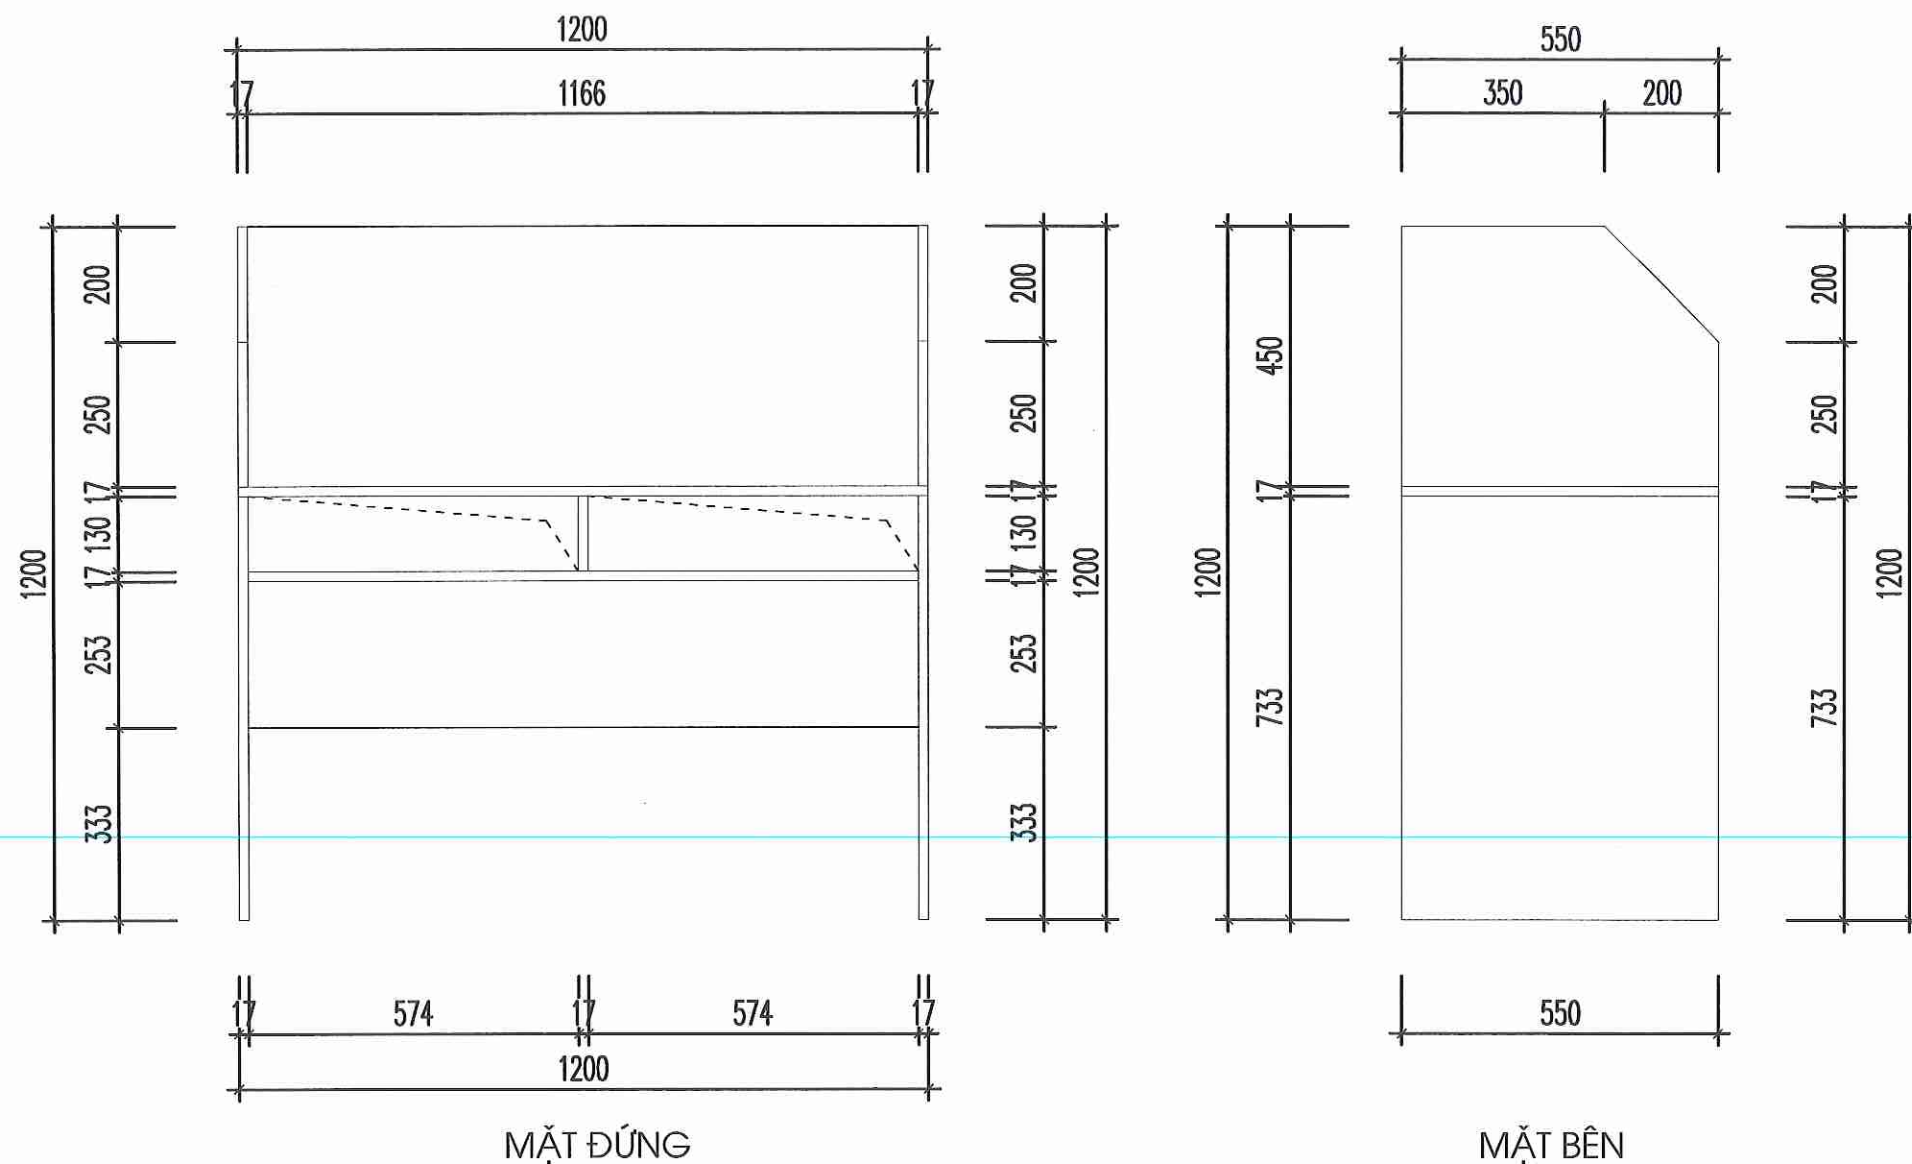


BÀN TỰ HỌC CÓ VÁCH NGĂN

- CHẤT LIỆU: MDF PHỦ MELAMINE
- KÍCH THƯỚC BÀN: 1200X550X760MM
- MÀU SẮC: DO CHỦ ĐẦU TƯ LỰA CHỌN.
- SỐ LƯỢNG: 40 BỘ


SỬA ĐỔI:		
LẦN	NGÀY, THÁNG	XÁC NHẬN
1		
2		
3		
CHỦ ĐẦU TƯ		
BAN QLDA ĐTXD CÔNG TRÌNH DÂN DỤNG VÀ CÔNG NGHIỆP		
DỰ ÁN		
MUA SẴM TRANG THIẾT BỊ PHỤC VỤ HOẠT ĐỘNG TRƯỜNG ĐẠI HỌC HOA LƯU CƠ SỞ MỚI		
HẠNG MỤC		
CHI TIẾT THIẾT BỊ		
ĐỊA ĐIỂM:		
PHƯỜNG HOA LƯU, TỈNH NINH BÌNH		
		
CÔNG TY CỔ PHẦN TƯ VẤN VÀ ĐẦU TƯ CÔNG NGHỆ ĐỨC TRÍ		
ĐỊA CHỈ: NƠI, LƯU, RỪNG CỎ ĐỒNG, PHƯỜNG LA KHÉ, QUẬN HÀ ĐÔNG, TP HÀ NỘI ĐT: 0462 916 934 - HOTLINE: 0989 388 254 - MST: 0107086736		
CHỦ NHIỆM THIẾT KẾ		
KTS. NGUYỄN DƯƠNG		
CHỦ TRÌ TK KIẾN TRÚC, NỘI THẤT		
KTS. DƯƠNG VĂN YÊN		
CHỦ TRÌ TK ĐIỆN		
KS. TRẦN ANH CƯỜNG		
CHUYÊN GIA TK KIẾN TRÚC		
KTS. PHAN TIẾN THẮNG		
CHUYÊN GIA TK ĐIỆN		
KS. TRẦN HỮU MẠNH		
CHUYÊN GIA KIỂM TRA		
KTS. NGUYỄN XUÂN CƯỜNG		
CHUYÊN GIA KIỂM TRA		
KS. NGUYỄN XUÂN TRƯỜNG		
TÊN BẢN VẼ		
BÀN TỰ HỌC CÓ VÁCH NGĂN		
HOÀN THÀNH	NĂM 2025	
KÝ HIỆU BẢN VẼ	CT-16	

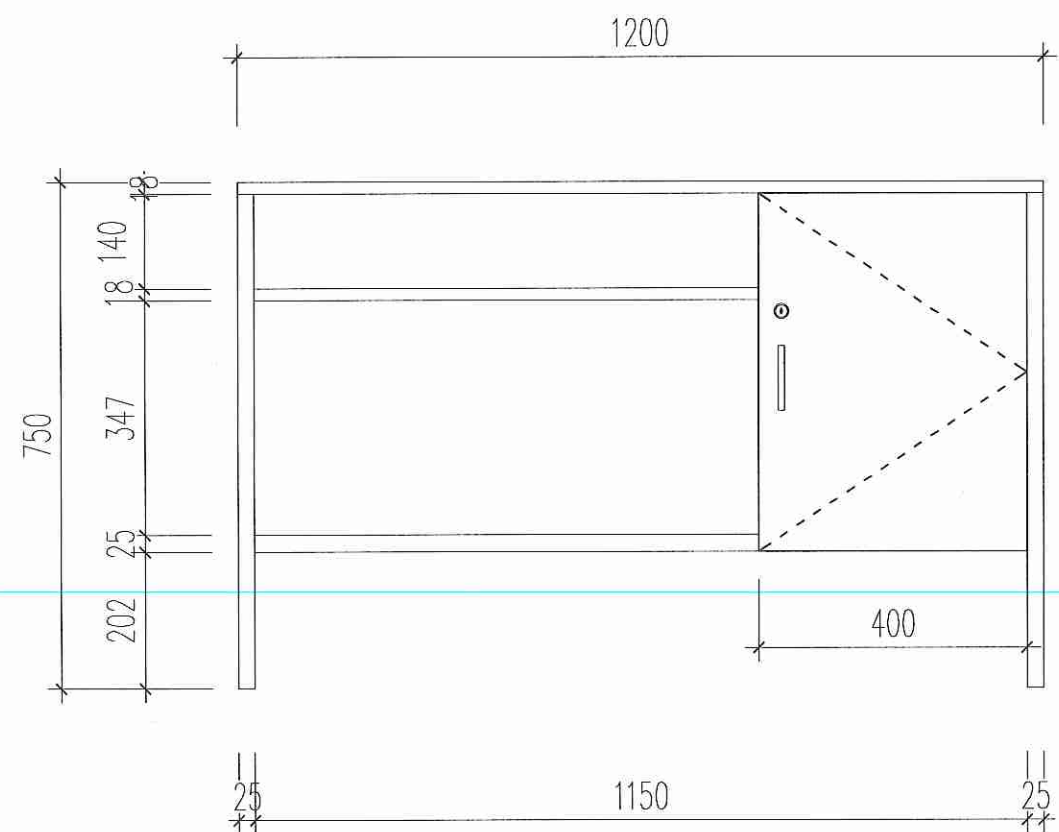

MẶT ĐÚNG

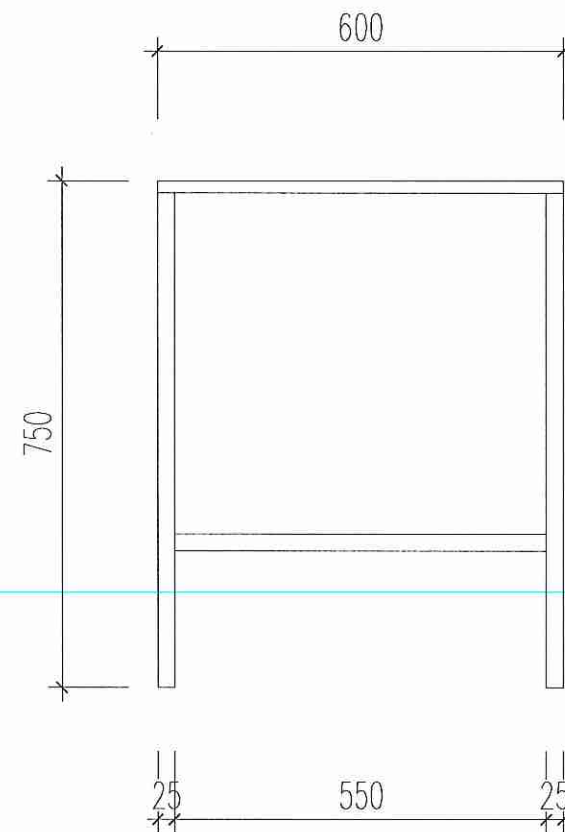

MẶT BÊN

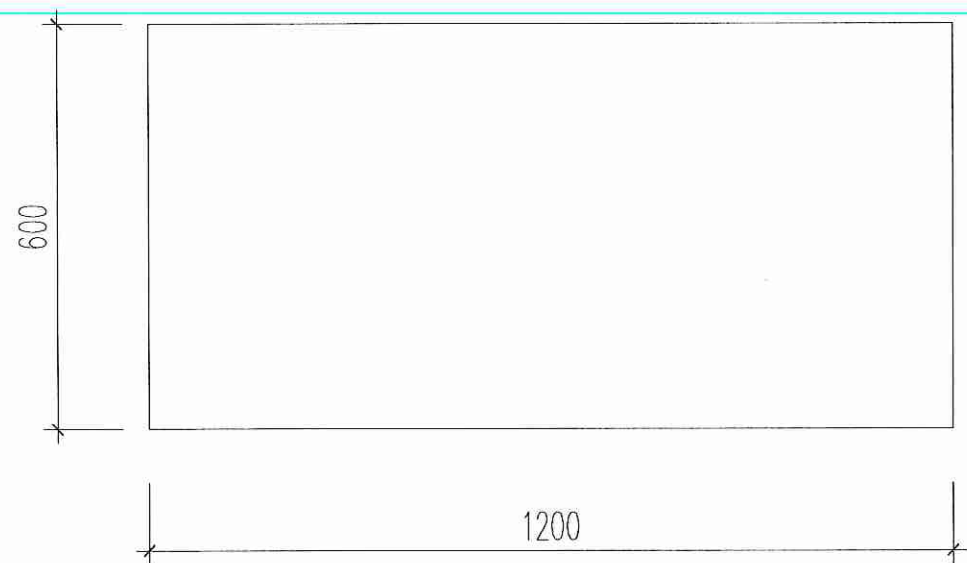

MẶT BÀNG

BÀN GIẢNG VIÊN

- CHẤT LIỆU: MẶT BÀN GỖ CN PHỦ MELAMINE KHUNG SẮT HỘP 25X25. CÓ VÁCH NGĂN GỖ
- KÍCH THƯỚC BÀN: 1200X600X750MM
- MÀU SẮC: DO CHỦ ĐẦU TƯ LỰA CHỌN.
- SỐ LƯỢNG: 84 CHIẾC.

SỬA ĐỔI:

LẦN	NGÀY, THÁNG	XÁC NHẬN
1		
2		
3		

CHỦ ĐẦU TƯ

BAN QLDA ĐTXD CÔNG TRÌNH
DÂN DỤNG VÀ CÔNG NGHIỆP

DỰ ÁN

MUA SẮM TRANG THIẾT BỊ
PHỤC VỤ HOẠT ĐỘNG TRƯỜNG
ĐẠI HỌC HOA LƯU CƠ SỞ MỚI

HẠNG MỤC

ĐỊA ĐIỂM:

PHƯỜNG HOA LƯU, TỈNH NINH
BÌNH

C&I®
LINKS TO SUCCESS

CÔNG TY CỔ PHẦN TƯ VẤN VÀ
ĐẦU TƯ CÔNG NGHỆ ĐỨC TRÍ

ĐỊA CHỈ: NG03, LK08, KHU CÔNG ĐỒNG, PHƯỜNG LA KHÊ,
QUẬN HÀ ĐÔNG, TP HÀ NỘI
ĐT: 0462 916 434, HOTLINE: 0989 388 254 - MST: 0107085736

CHỦ NHIỆM THIẾT KẾ

ĐỨC TRÍ
KTS. NGUYỄN DƯƠNG

CHỦ TRÌ TK KIẾN TRÚC, NỘI THẤT

KTS. DƯƠNG VĂN YẾN

CHỦ TRÌ TK ĐIỆN

KS. TRẦN ANH CƯỜNG

CHUYÊN GIA TK KIẾN TRÚC

KTS. PHAN TIẾN THẮNG

CHUYÊN GIA TK ĐIỆN

KS. TRẦN HỮU MẠNH

CHUYÊN GIA KIỂM TRA

KTS. NGUYỄN XUÂN CƯỜNG

CHUYÊN GIA KIỂM TRA

KS. NGUYỄN XUÂN TRƯỜNG

TÊN BẢN VẼ


BẢN GIÁO VIÊN

HOÀN THÀNH


NĂM 2025

KÝ HIỆU BẢN VẼ


CT-17

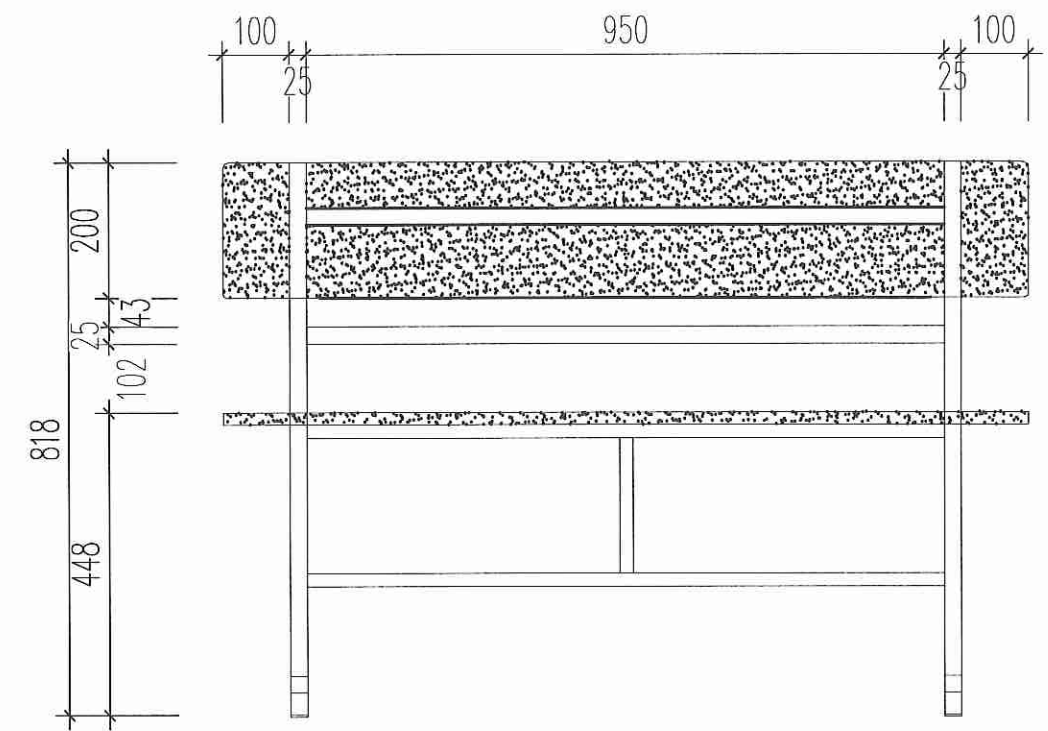

MẶT ĐỨNG

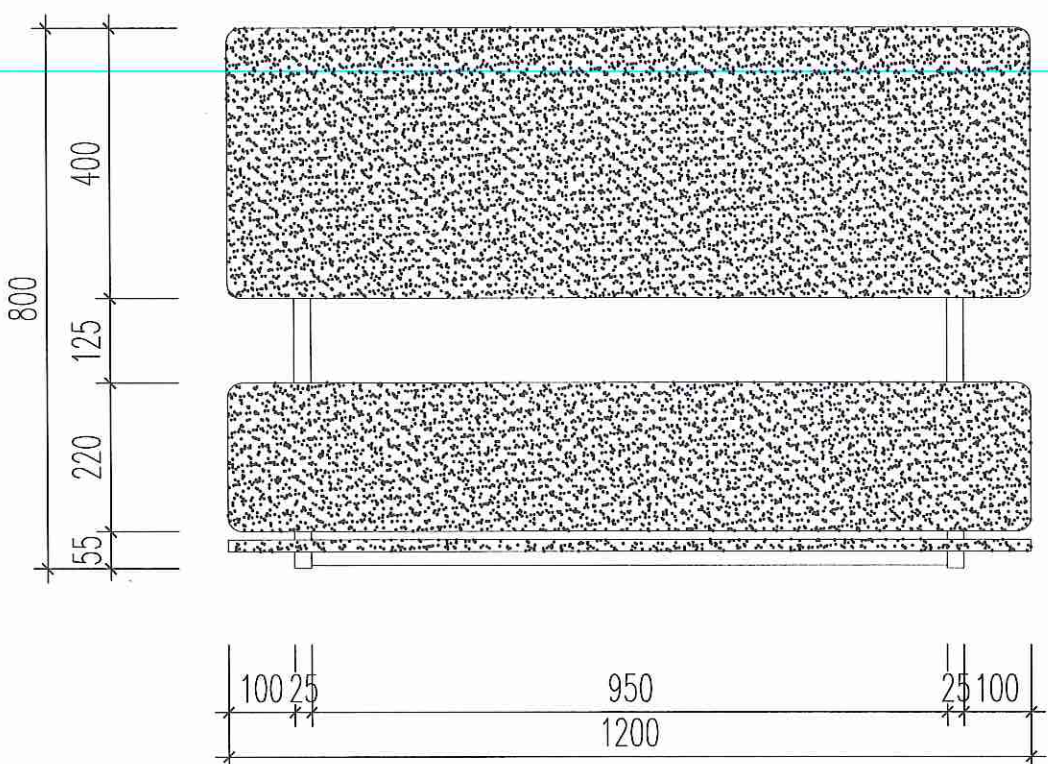


MẶT BẰNG

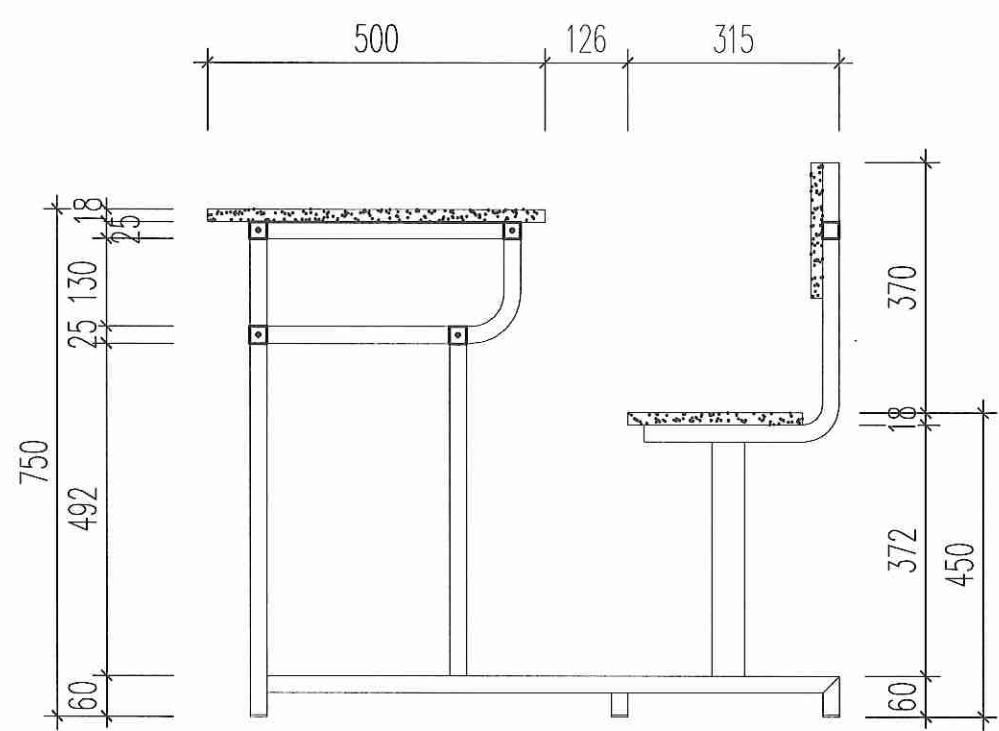


MẶT BÊN

BÀN GHẾ HỌC SINH:
- CHẤT LIỆU: KHUNG THÉP SƠN TĨNH ĐIỆN.
MẶT, LƯNG TỰA GỖ MDF KHÔNG CHỐNG ẨM
- KÍCH THƯỚC: 1200X940X450-760-820MM.
- MÀU SẮC: DO CHỦ ĐẦU TƯ LỰA CHỌN.
- SỐ LƯỢNG: 2453 CHIẾC.


SỬA ĐỔI:		
LẦN	NGÀY, THÁNG	XÁC NHẬN
1		
2		
3		
CHỦ ĐẦU TƯ		
BAN QLDA ĐTXD CÔNG TRÌNH DÂN DỤNG VÀ CÔNG NGHIỆP		
DỰ ÁN		
MUA SẴM TRANG THIẾT BỊ PHỤC VỤ HOẠT ĐỘNG TRƯỜNG ĐẠI HỌC HOA LƯU CƠ SỞ MỚI		
HẠNG MỤC		
ĐỊA ĐIỂM:		
PHƯỜNG HOA LƯU, TỈNH NINH BÌNH		
		
CÔNG TY CỔ PHẦN TƯ VẤN VÀ ĐẦU TƯ CÔNG NGHỆ ĐỨC TRÍ		
ĐỊA CHỈ: NG.003, L.008, KHU CÔNG ĐỒNG, PHƯỜNG LA KHÊ, QUẬN HÀ ĐÔNG, TP HÀ NỘI ĐT: 0162 016 9341 - HOTLINE: 0989 388 254 - MST: 0107085736		
CHỦ NHIỆM THIẾT KẾ		
KTS. NGUYỄN DƯƠNG		
CHỦ TRÌ TK KIẾN TRÚC, NỘI THẤT		
KTS. DƯƠNG VĂN YẾN		
CHỦ TRÌ TK ĐIỆN		
KS. TRẦN ANH CƯỜNG		
CHUYÊN GIA TK KIẾN TRÚC		
KTS. PHAN TIẾN THẮNG		
CHUYÊN GIA TK ĐIỆN		
KS. TRẦN HỮU MẠNH		
CHUYÊN GIA KIỂM TRA		
KTS. NGUYỄN XUÂN CƯỜNG		
CHUYÊN GIA KIỂM TRA		
KS. NGUYỄN XUÂN TRƯỜNG		
TÊN BẢN VẼ		
BÀN GHẾ HỌC SINH		
HOÀN THÀNH	NĂM 2025	
KÝ HIỆU BẢN VẼ	CT-18	

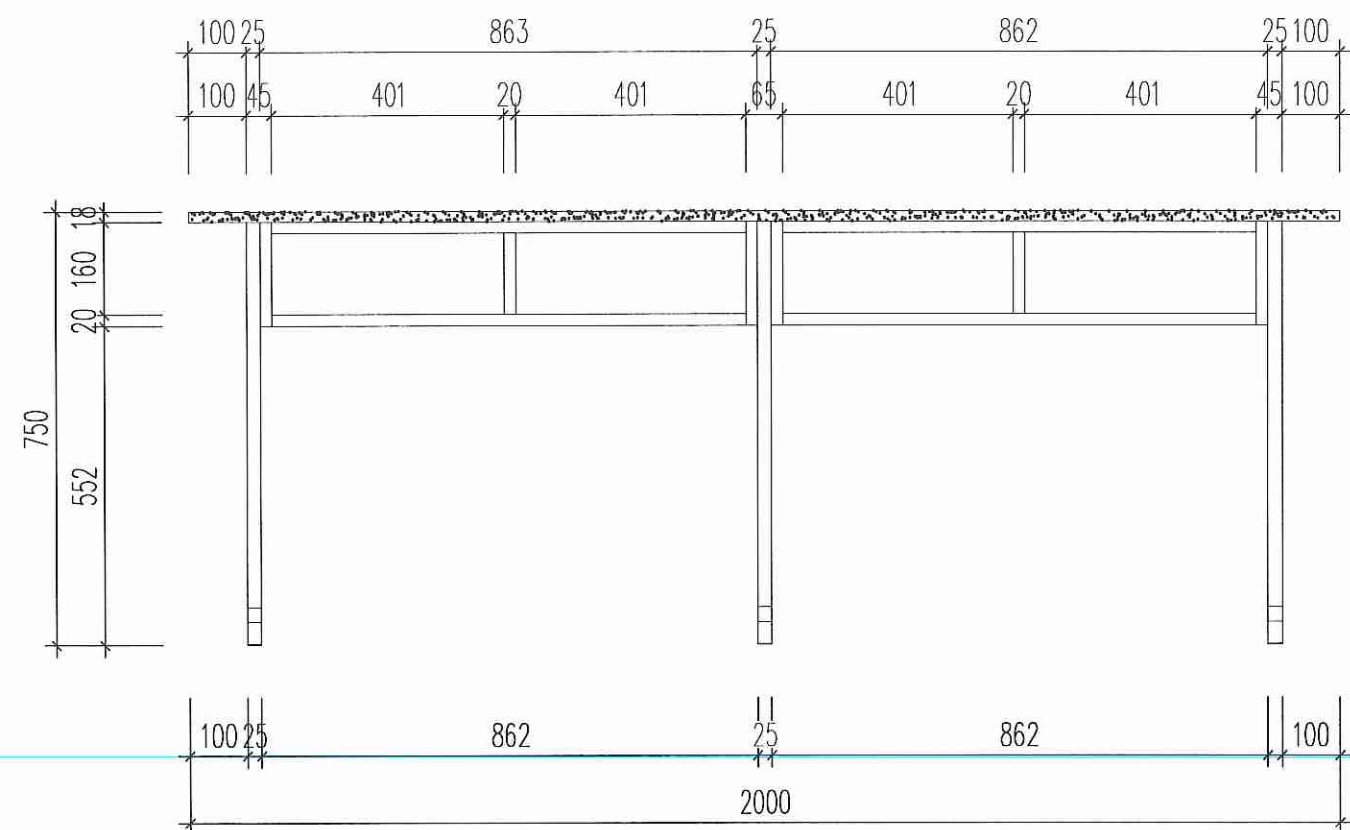


MẶT ĐÚNG

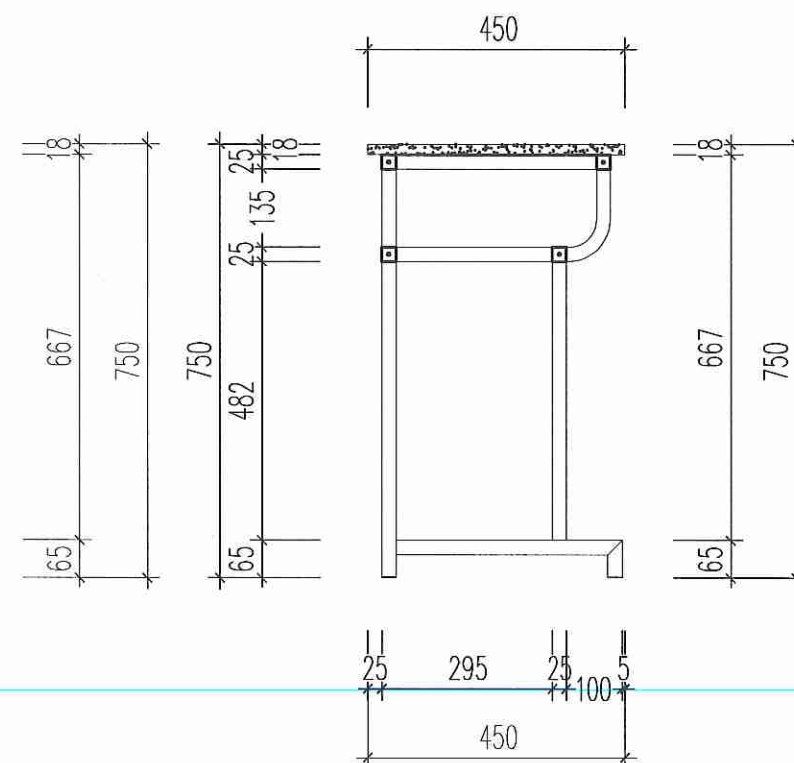

MẶT BÊN

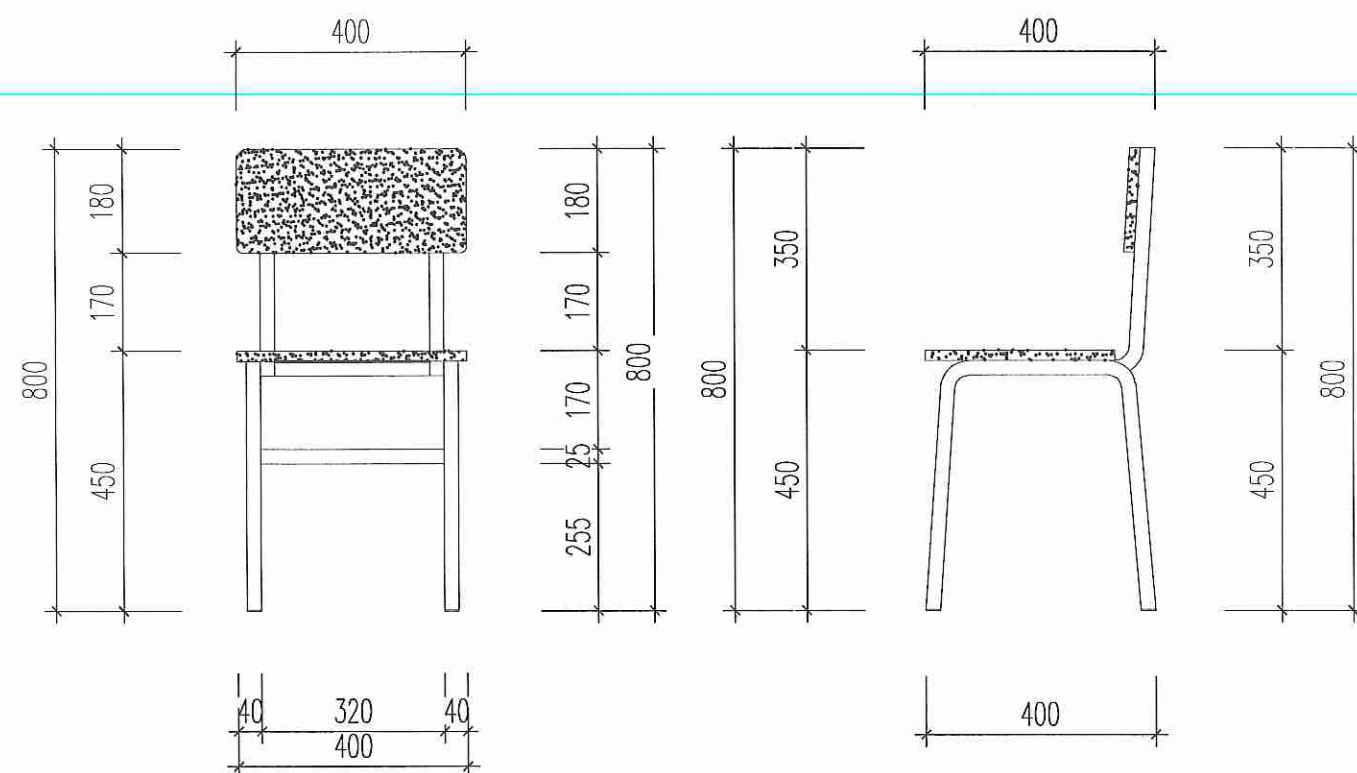


MẶT ĐÚNG

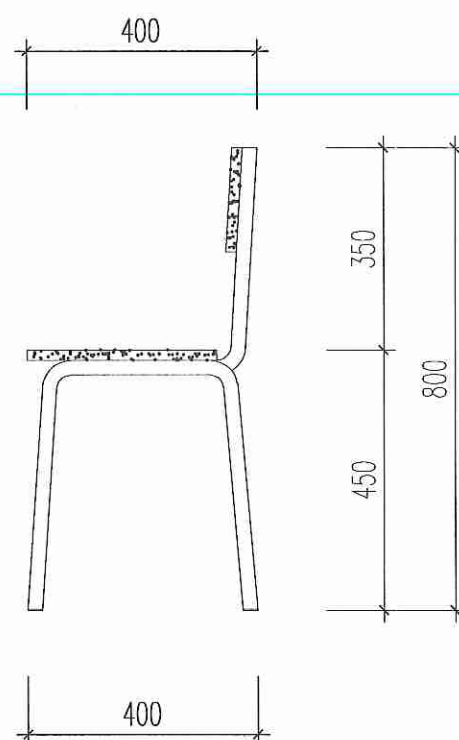

MẶT BÊN

- BỘ BÀN GHẾ RỜI
- CHẤT LIỆU: KHUNG THÉP SƠN TĨNH ĐIỆN.
 - MẶT, LŨNG TỤA GỖ MDF KHÔNG CHỐNG ẨM
 - KÍCH THƯỚC BÀN: 2000X450X750MM
 - KÍCH THƯỚC GHẾ: 400X400X450-800MM
 - MÀU SẮC: DO CHỦ ĐẦU TƯ LỰA CHỌN.
 - SỐ LƯỢNG: 88 BỘ.

SỬA ĐỔI:		
LẦN	NGÀY, THÁNG	XÁC NHẬN
1		
2		
3		
CHỦ ĐẦU TƯ		
BAN QLDA ĐTXD CÔNG TRÌNH DÂN DỤNG VÀ CÔNG NGHIỆP		
DỰ ÁN		
MUA SẮM TRANG THIẾT BỊ PHỤC VỤ HOẠT ĐỘNG TRƯỜNG ĐẠI HỌC HOA LƯU CƠ SỞ MỚI		
HẠNG MỤC		
ĐỊA ĐIỂM:		
PHƯỜNG HOA LƯU, TỈNH NINH BÌNH		
 C&I® LINKS TO SUCCESS		
CÔNG TY CỔ PHẦN TƯ VẤN VÀ ĐẦU TƯ CÔNG NGHỆ ĐỨC TRÍ		
ĐỊA CHỈ: N003, LK68, KHU CỐNG ĐỒNG, PHƯỜNG LA KHÉ, QUẬN HÀ ĐÔNG, TP HÀ NỘI ĐT: 0162 916 934 - HOTLINE: 0989 388 254 - MST: 0107085736		
CHỦ NHIỆM THIẾT KẾ		
KTS. NGUYỄN DƯƠNG 		
CHỦ TRÌ TK KIẾN TRÚC, NỘI THẤT		
KTS. DƯƠNG VĂN YÊN 		
CHỦ TRÌ TK ĐIỆN		
KS. TRẦN ANH CƯỜNG 		
CHUYÊN GIA TK KIẾN TRÚC		
KTS. PHAN TIẾN THẮNG 		
CHUYÊN GIA TK ĐIỆN		
KS. TRẦN HỮU MẠNH 		
CHUYÊN GIA KIỂM TRA		
KTS. NGUYỄN XUÂN CƯỜNG 		
CHUYÊN GIA KIỂM TRA		
KS. NGUYỄN XUÂN TRƯỜNG 		
TÊN BẢN VẼ		
BỘ BÀN GHẾ RỜI		
HOÀN THÀNH	NĂM 2025	
KÝ HIỆU BẢN VẼ	CT-19	

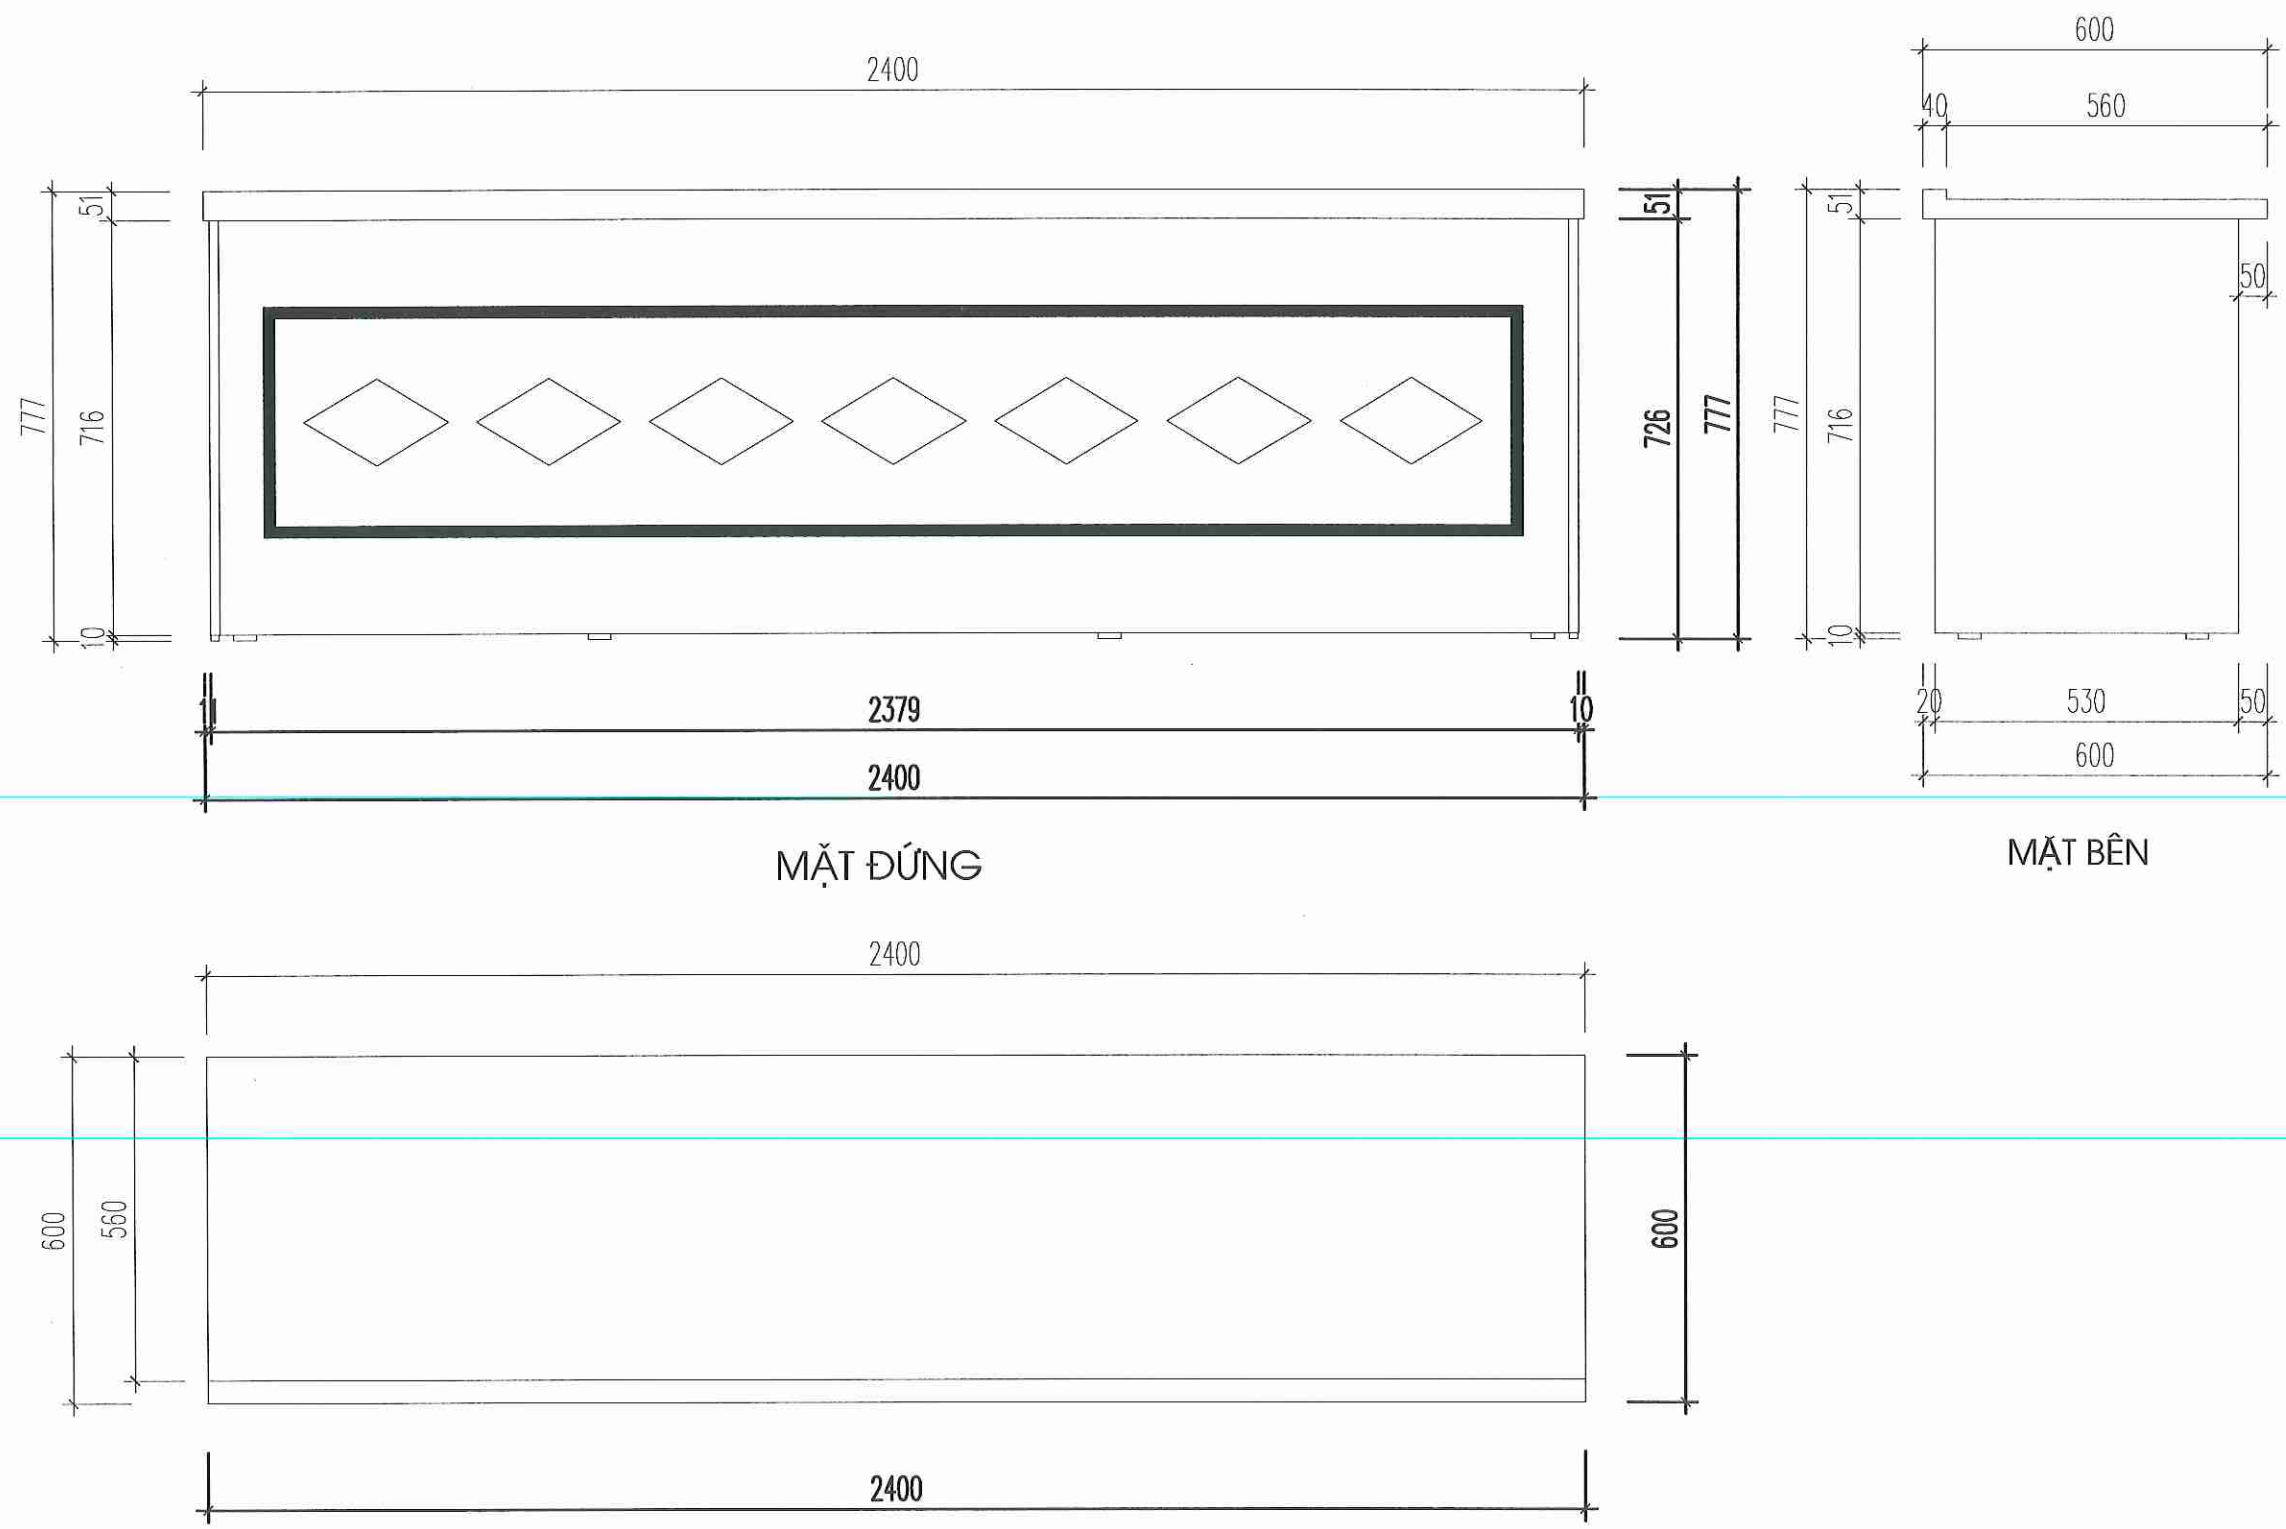


MẶT ĐỨNG

MẶT BÊN


MẶT BẰNG

- BÀN HỢP PHỤ**
- CHẤT LIỆU: MDF KHÔNG CHỐNG ẨM PHỦ VENEER
 - KÍCH THƯỚC BÀN: 2400X600X760MM
 - MÀU SẮC: DO CHỦ ĐẦU TƯ LỰA CHỌN.
 - SỐ LƯỢNG: 4 CHIẾC.


SỬA ĐỔI:		
LẦN	NGÀY, THÁNG	XÁC NHẬN
1		
2		
3		
CHỦ ĐẦU TƯ		
BAN QLDA ĐTXD CÔNG TRÌNH DÂN DỤNG VÀ CÔNG NGHIỆP		
DỰ ÁN		
MUA SẮM TRANG THIẾT BỊ PHỤC VỤ HOẠT ĐỘNG TRƯỜNG ĐẠI HỌC HOA LƯU CƠ SỞ MỚI		
HẠNG MỤC		
ĐỊA ĐIỂM:		
PHƯỜNG HOA LƯU, TỈNH NINH BÌNH		
		
CÔNG TY CỔ PHẦN TƯ VẤN VÀ ĐẦU TƯ CÔNG NGHỆ ĐỨC TRÍ		
ĐỊA CHỈ: NG03, LK88, KHU CÔNG ĐỒNG, PHƯỜNG LA KHÊ, QUẬN HÀ ĐÔNG, TP HÀ NỘI		
ĐT: 042 016 934 - HOTLINE: 098 388 254 - MST: 0107085736		
CHỦ NHIỆM THIẾT KẾ		
KTS. NGUYỄN DƯƠNG		
CHỦ TRÌ TK KIẾN TRÚC, NỘI THẤT		
KTS. DƯƠNG VĂN YÊN		
CHỦ TRÌ TK ĐIỆN		
KS. TRẦN ANH CƯỜNG		
CHUYÊN GIA TK KIẾN TRÚC		
KTS. PHAN TIẾN THẮNG		
CHUYÊN GIA TK ĐIỆN		
KS. TRẦN HỮU MẠNH		
CHUYÊN GIA KIỂM TRA		
KTS. NGUYỄN XUÂN CƯỜNG		
CHUYÊN GIA KIỂM TRA		
KS. NGUYỄN XUÂN TRƯỜNG		
TÊN BẢN VẼ		
BÀN HỢP PHỤ		
HOÀN THÀNH	NĂM 2025	
KÝ HIỆU BẢN VẼ	CT-20	

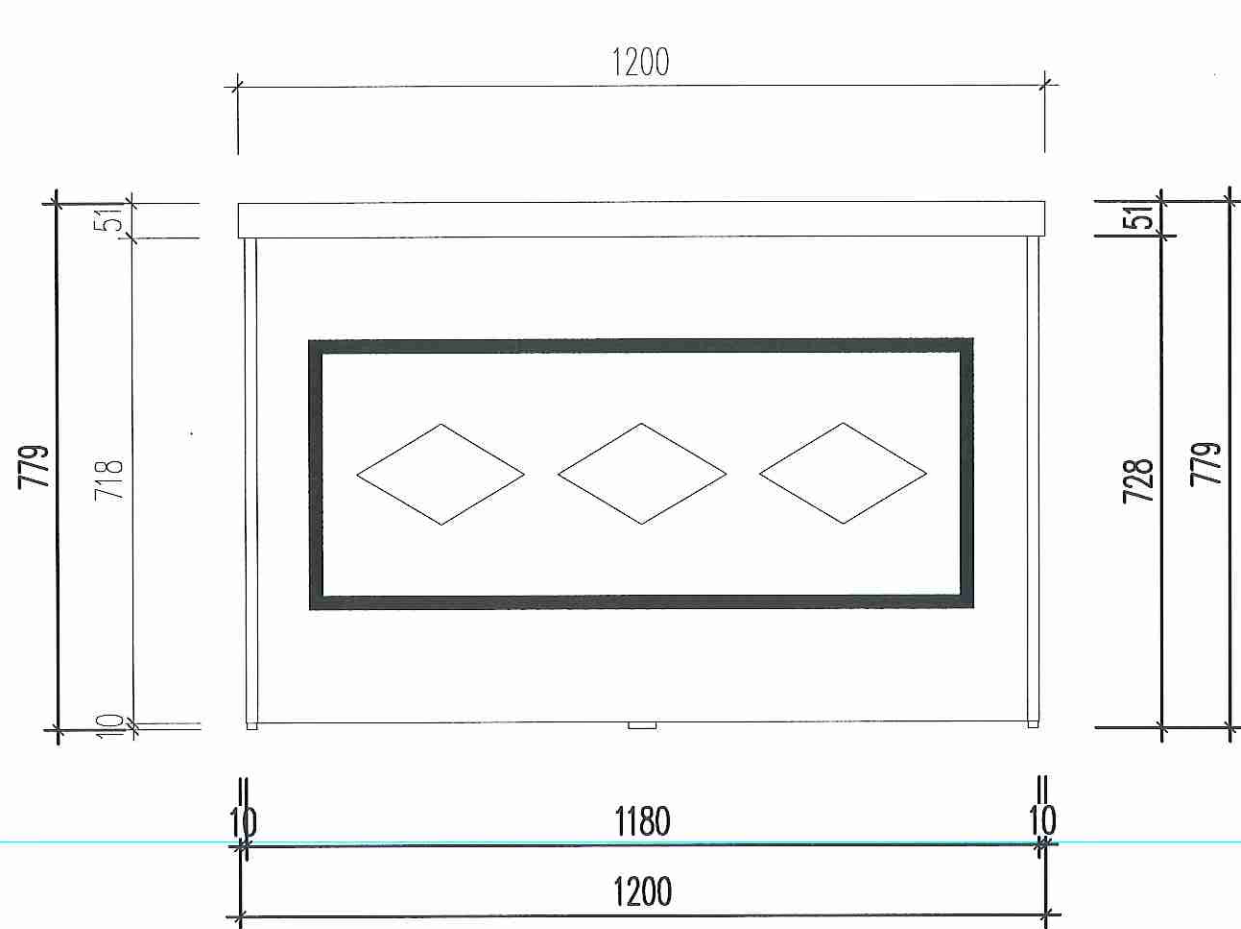

MẶT ĐÚNG

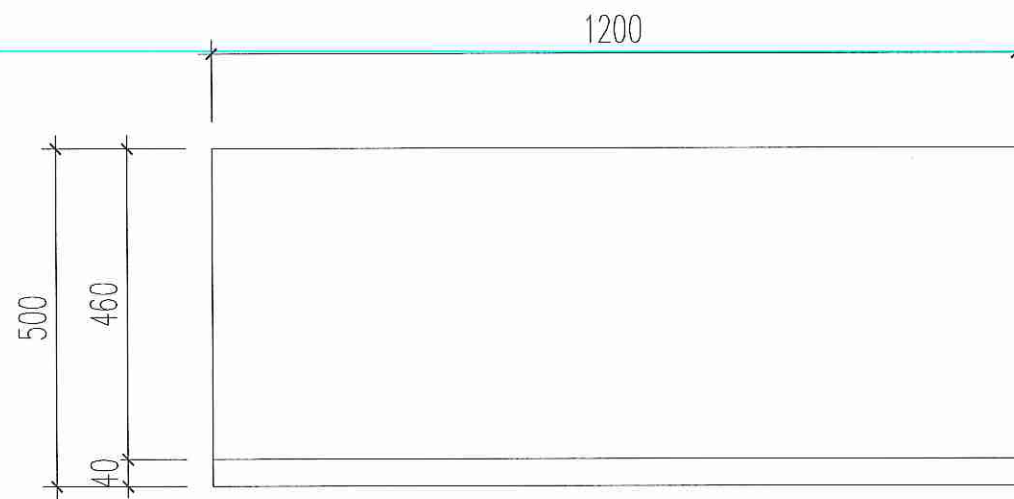

MẶT BẰNG

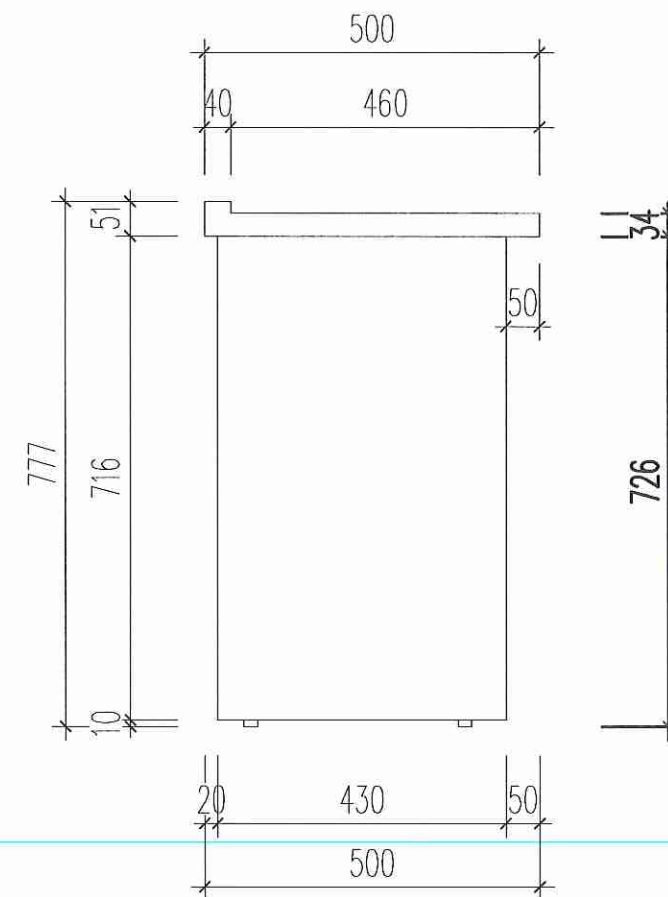


MẶT BÊN


BÀN HỢP PHỤ LOẠI 2

- CHẤT LIỆU: MẶT BÀN GỖ CN VENEER
- KÍCH THƯỚC BÀN: 1200X500X760MM
- MÀU SẮC: DO CHỦ ĐẦU TƯ LỰA CHỌN.
- SỐ LƯỢNG: 52 CHIẾC.


SỬA ĐỔI:		
LẦN	NGÀY, THÁNG	XÁC NHẬN
1		
2		
3		
CHỦ ĐẦU TƯ		
BAN QLDA ĐTXD CÔNG TRÌNH DÂN DỤNG VÀ CÔNG NGHIỆP		
DỰ ÁN		
MUA SẮM TRANG THIẾT BỊ PHỤC VỤ HOẠT ĐỘNG TRƯỜNG ĐẠI HỌC HOA LƯU CƠ SỞ MỚI		
HẠNG MỤC		
ĐỊA ĐIỂM:		
PHƯỜNG HOA LƯU, TỈNH NINH BÌNH		
 CÔNG TY CỔ PHẦN TƯ VẤN VÀ ĐẦU TƯ CÔNG NGHỆ ĐỨC TRÍ		
ĐỊA CHỈ: N003, LK98, KHU CỐNG ĐỒNG, PHƯỜNG LA KHÊ, QUẬN HÀ ĐÔNG, TP HÀ NỘI ĐT: 0162 916 934 - HOTLINE: 0989 388 254 - MST: 0107085736		
CHỦ NHIỆM THIẾT KẾ		
KTS. NGUYỄN DƯƠNG 		
CHỦ TRÌ TK KIẾN TRÚC, NỘI THẤT		
KTS. DƯƠNG VĂN YÊN 		
CHỦ TRÌ TK ĐIỆN		
KS. TRẦN ANH CƯỜNG 		
CHUYÊN GIA TK KIẾN TRÚC		
KTS. PHAN TIẾN THẮNG 		
CHUYÊN GIA TK ĐIỆN		
KS. TRẦN HỮU MẠNH 		
CHUYÊN GIA KIỂM TRA		
KTS. NGUYỄN XUÂN CƯỜNG 		
CHUYÊN GIA KIỂM TRA		
KS. NGUYỄN XUÂN TRƯỜNG 		
TÊN BẢN VẼ		
BÀN HỢP PHỤ LOẠI 2		
HOÀN THÀNH	NĂM 2025	
KÝ HIỆU BẢN VẼ	CT-21	

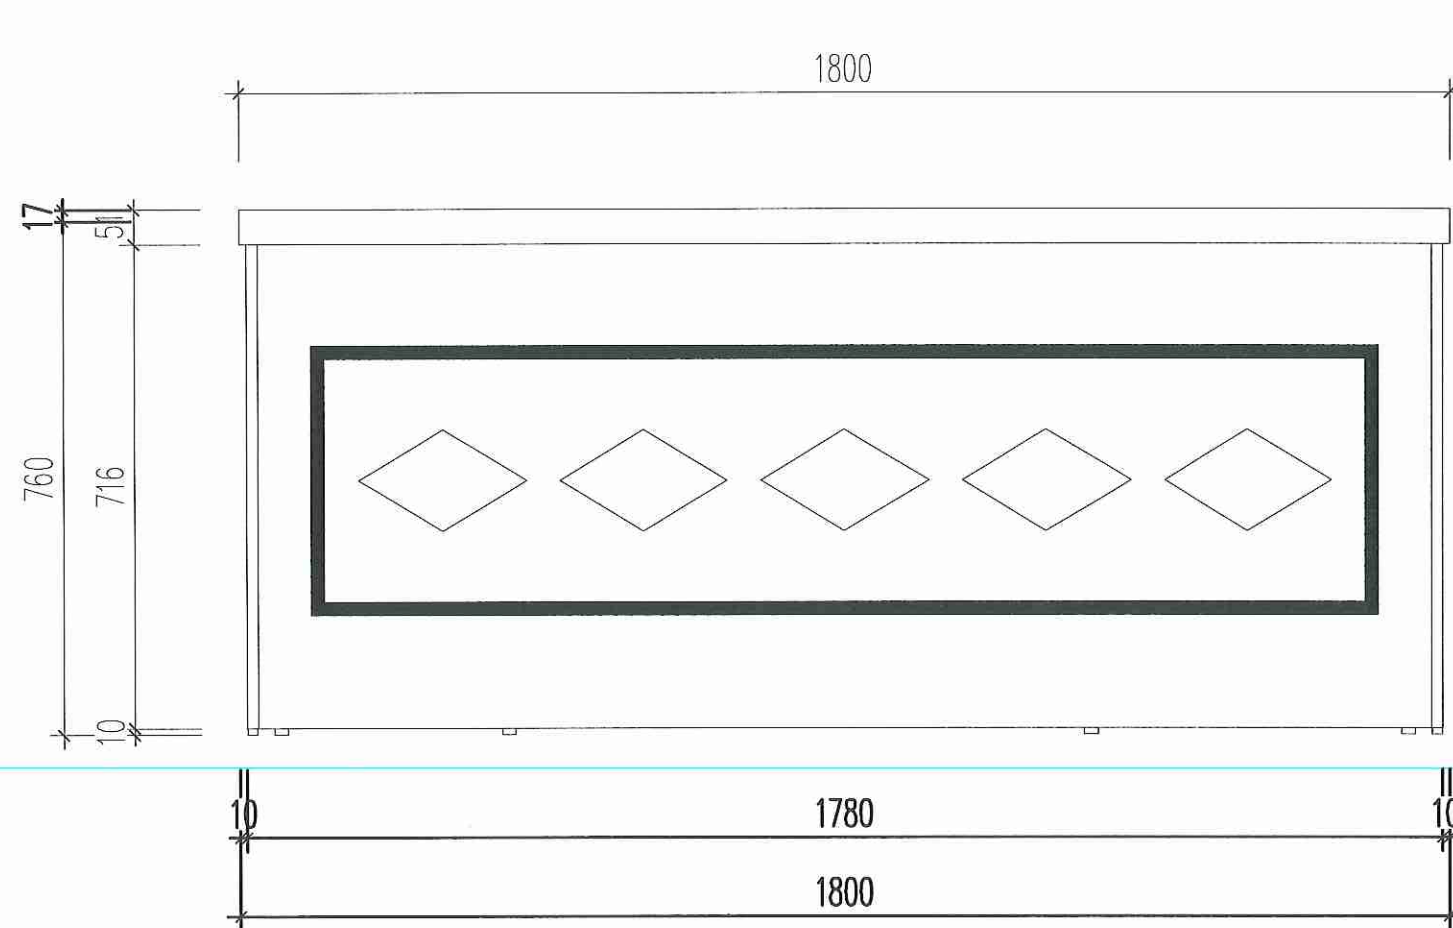

MẶT ĐỨNG

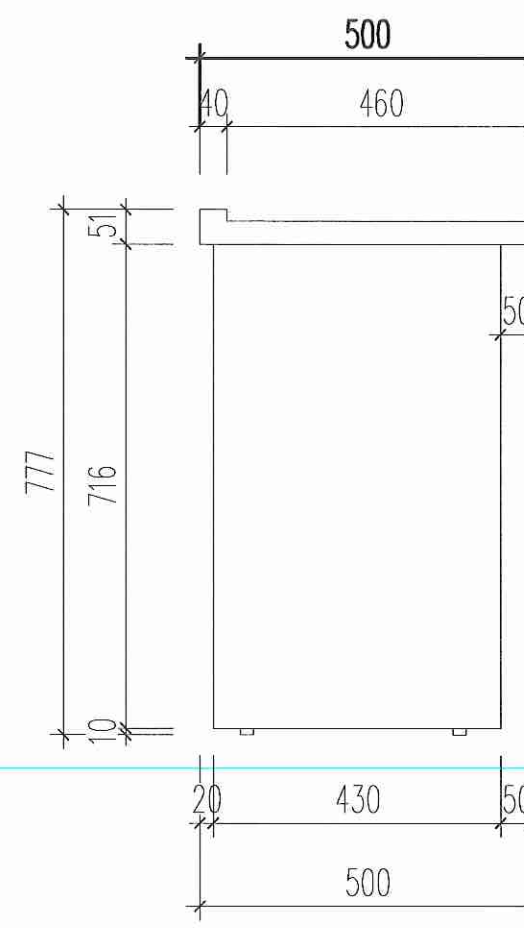


MẶT BÊN

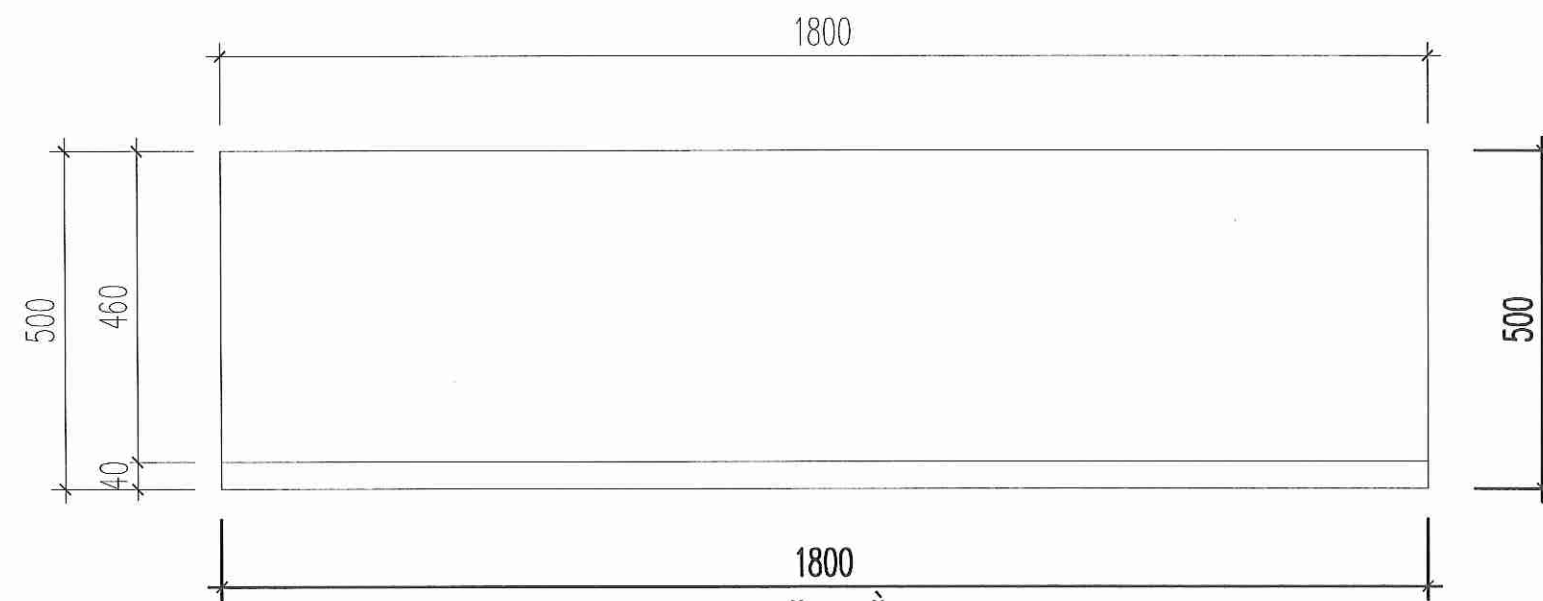


MẶT BẰNG

- BÀN HỢP PHỤ LOẠI 3
- CHẤT LIỆU: MẶT BÀN GỖ CN VENEER
 - KÍCH THƯỚC BÀN: 1800X500X760MM
 - MÀU SẮC: DO CHỦ ĐẦU TƯ LỰA CHỌN.
 - SỐ LƯỢNG: 4 CHIẾC.


SỬA ĐỔI:		
LẦN	NGÀY, THÁNG	XÁC NHẬN
1		
2		
3		
CHỦ ĐẦU TƯ		
BAN QLDA ĐTXD CÔNG TRÌNH DÂN DỤNG VÀ CÔNG NGHIỆP		
DỰ ÁN		
MUA SẮM TRANG THIẾT BỊ PHỤC VỤ HOẠT ĐỘNG TRƯỜNG ĐẠI HỌC HOA LƯU CƠ SỞ MỚI		
HẠNG MỤC		
ĐỊA ĐIỂM:		
PHƯỜNG HOA LƯU, TỈNH NINH BÌNH		
		
CÔNG TY CỔ PHẦN TƯ VẤN VÀ ĐẦU TƯ CÔNG NGHỆ ĐỨC TRÍ		
HÀNG CHẾ NÔNG, LK88, KHU CỐNG ĐỒNG, PHƯỜNG LA KHÊ, QUẬN HÀ ĐÔNG, TP HÀ NỘI ĐT: (04) 62 916 934 - HOTLINE: 0989 388 254 - MST: 0107085736		
CHỦ NHIỆM THIẾT KẾ		
KTS. NGUYỄN DƯƠNG		
CHỦ TRÌ TK KIẾN TRÚC, NỘI THẤT		
KTS. DƯƠNG VĂN YÊN		
CHỦ TRÌ TK ĐIỆN		
KS. TRẦN ANH CƯỜNG		
CHUYÊN GIA TK KIẾN TRÚC		
KTS. PHAN TIẾN THẮNG		
CHUYÊN GIA TK ĐIỆN		
KS. TRẦN HỮU MẠNH		
CHUYÊN GIA KIỂM TRA		
KTS. NGUYỄN XUÂN CƯỜNG		
CHUYÊN GIA KIỂM TRA		
KS. NGUYỄN XUÂN TRƯỜNG		
TÊN BẢN VẼ		
BÀN HỢP PHỤ LOẠI 3		
HOÀN THÀNH	NĂM 2025	
KÝ HIỆU BẢN VẼ	CT-22	

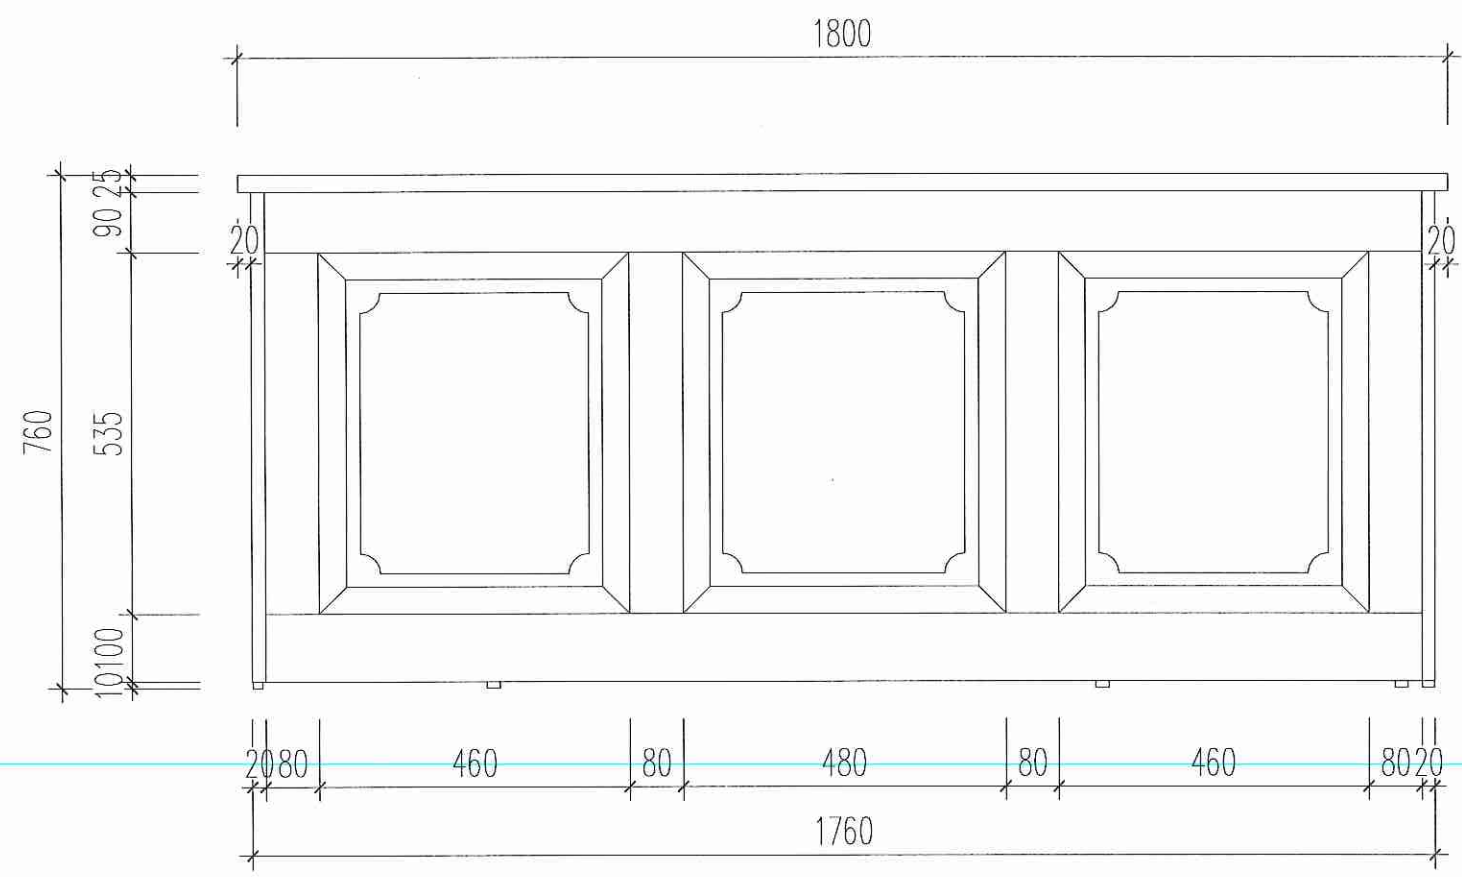

MẶT ĐỨNG

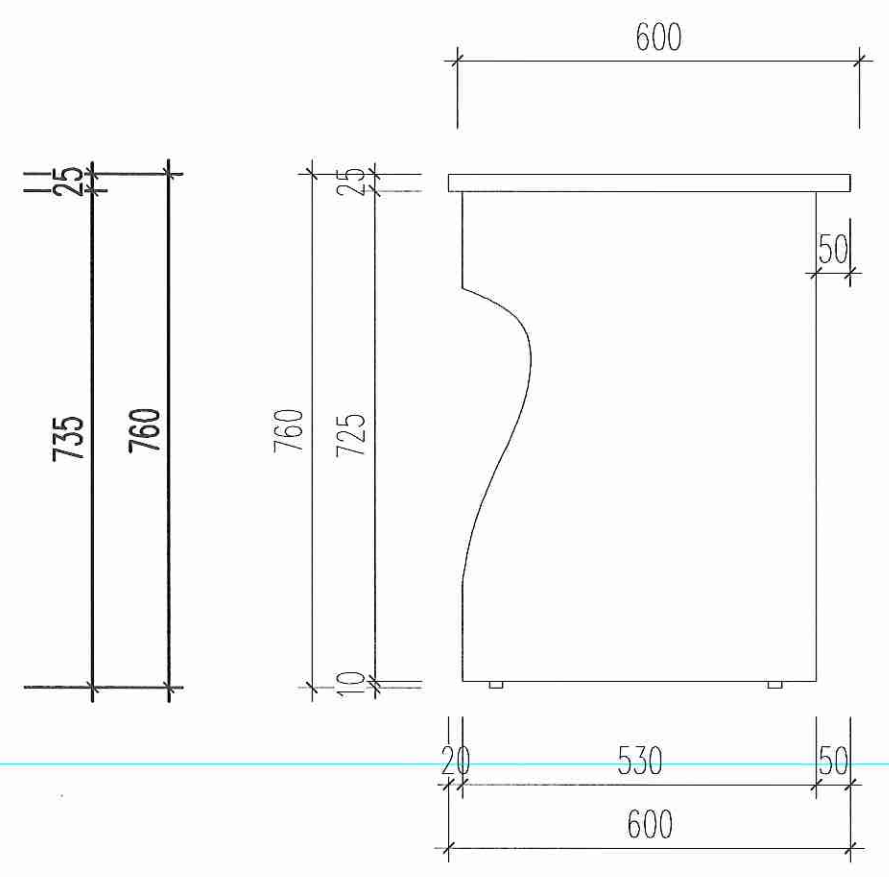


MẶT BÊN

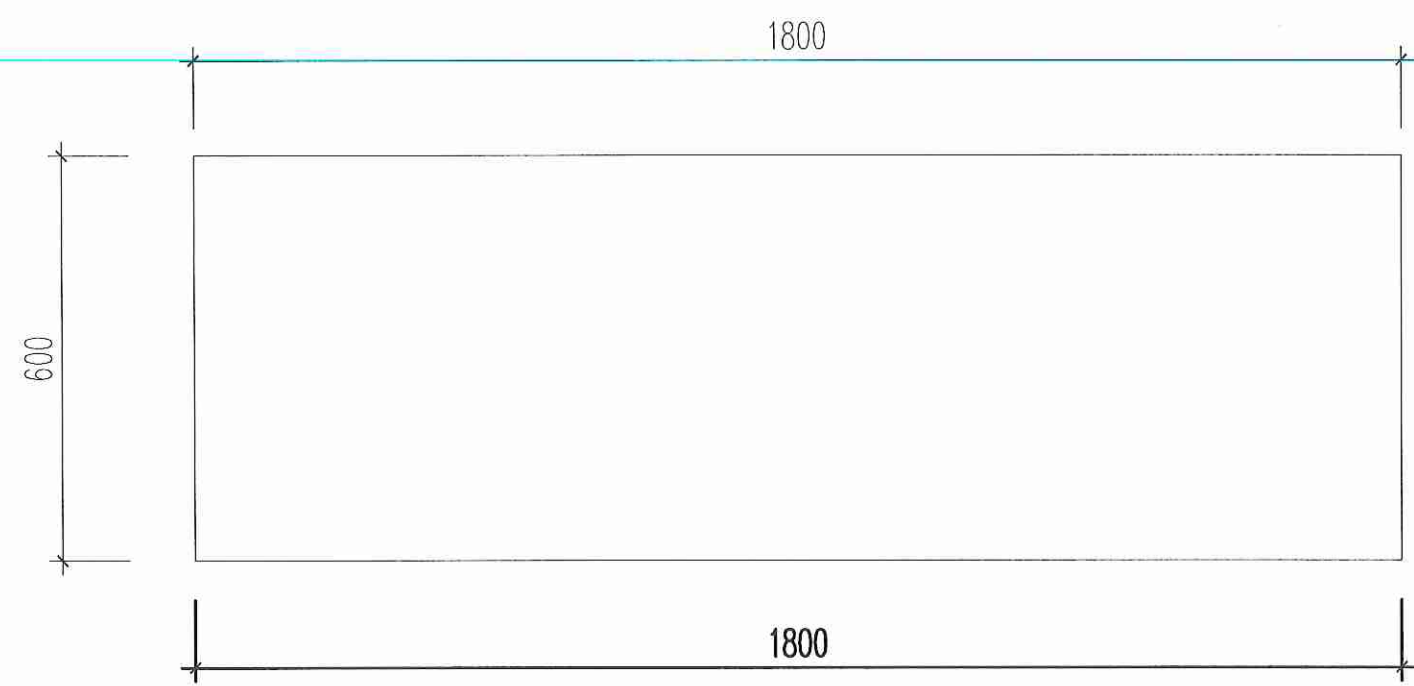


MẶT BẰNG

- BÀN HỘI TRƯỞNG**
- CHẤT LIỆU: GỖ TỰ NHIÊN NHÓM 4
 - KÍCH THƯỚC BÀN: 1800X500X760MM
 - MÀU SẮC: DO CHỦ ĐẦU TƯ LỰA CHỌN.
 - SỐ LƯỢNG: 15 CHIẾC.


SỬA ĐỔI:		
LẦN	NGÀY, THÁNG	XÁC NHẬN
1		
2		
3		
CHỦ ĐẦU TƯ		
BAN QLDA ĐTXD CÔNG TRÌNH DÂN DỤNG VÀ CÔNG NGHIỆP		
DỰ ÁN		
MUA SẮM TRANG THIẾT BỊ PHỤC VỤ HOẠT ĐỘNG TRƯỞNG ĐẠI HỌC HOA LƯU CƠ SỞ MỚI		
HẠNG MỤC		
ĐỊA ĐIỂM:		
PHƯỜNG HOA LƯU, TỈNH NINH BÌNH		
		
CÔNG TY CỔ PHẦN TƯ VẤN VÀ ĐẦU TƯ CÔNG NGHỆ ĐỨC TRÍ		
ĐỊA CHỈ: NG.03, LK.08, KHU CÔNG ĐỒNG, PHƯỜNG LA KHÊ, QUẬN HÀ ĐÔNG, TP HÀ NỘI ĐT: 0462 916 994 HOTLINE: 0989 388 254 - MST: 0107085736		
CHỦ NHIỆM THIẾT KẾ		
KTS. NGUYỄN DƯƠNG		
CHỦ TRÌ TK KIẾN TRÚC, NỘI THẤT		
KTS. DƯƠNG VĂN YẾN		
CHỦ TRÌ TK ĐIỆN		
KS. TRẦN ANH CƯỜNG		
CHUYÊN GIA TK KIẾN TRÚC		
KTS. PHAN TIẾN THẮNG		
CHUYÊN GIA TK ĐIỆN		
KS. TRẦN HỮU MẠNH		
CHUYÊN GIA KIỂM TRA		
KTS. NGUYỄN XUÂN CƯỜNG		
CHUYÊN GIA KIỂM TRA		
KS. NGUYỄN XUÂN TRƯỜNG		
TÊN BẢN VẼ		
BÀN HỘI TRƯỞNG		
HOÀN THÀNH	NĂM 2025	
KÝ HIỆU BẢN VẼ	CT-23	

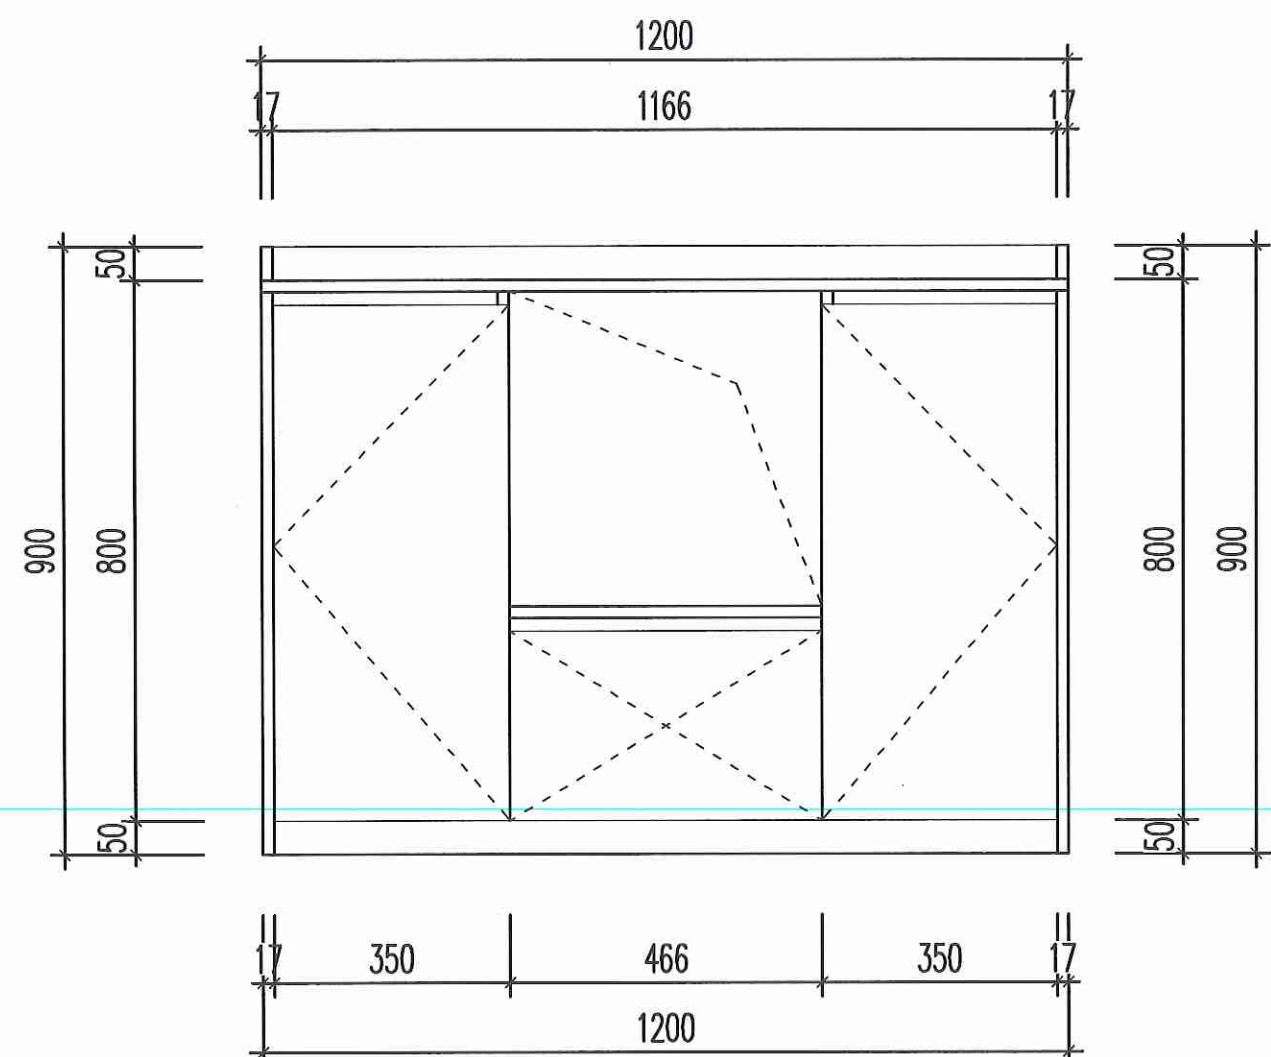

MẶT ĐỨNG

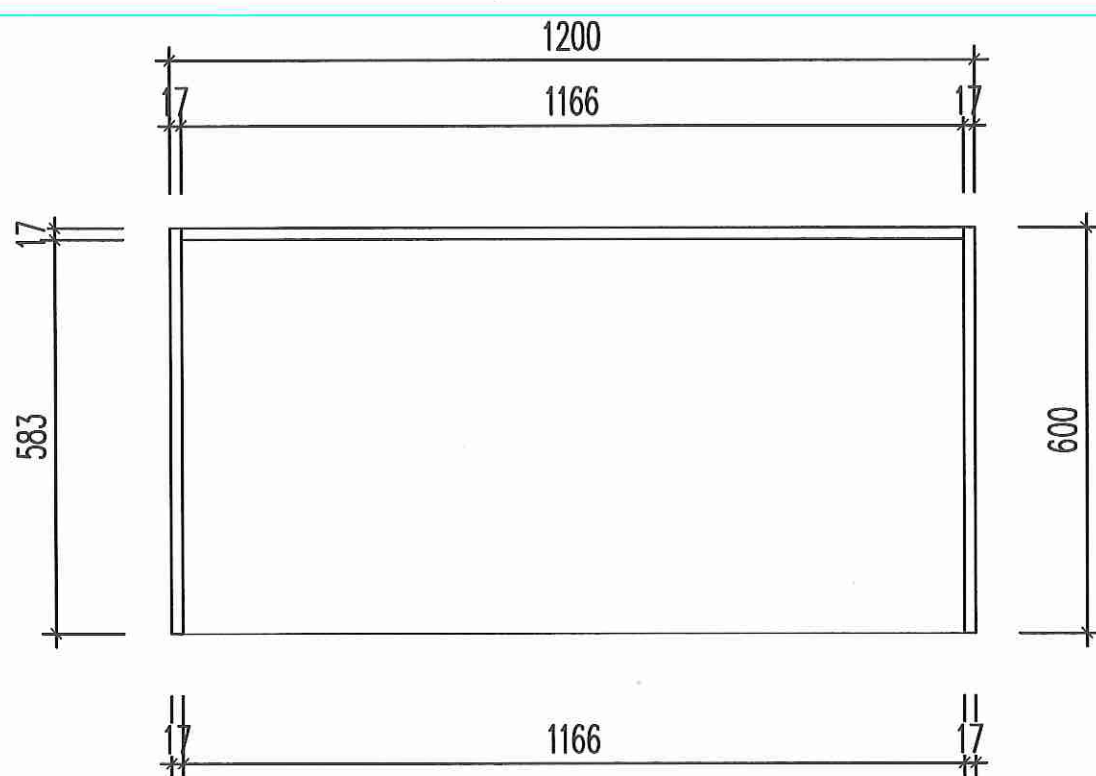


MẶT BÊN

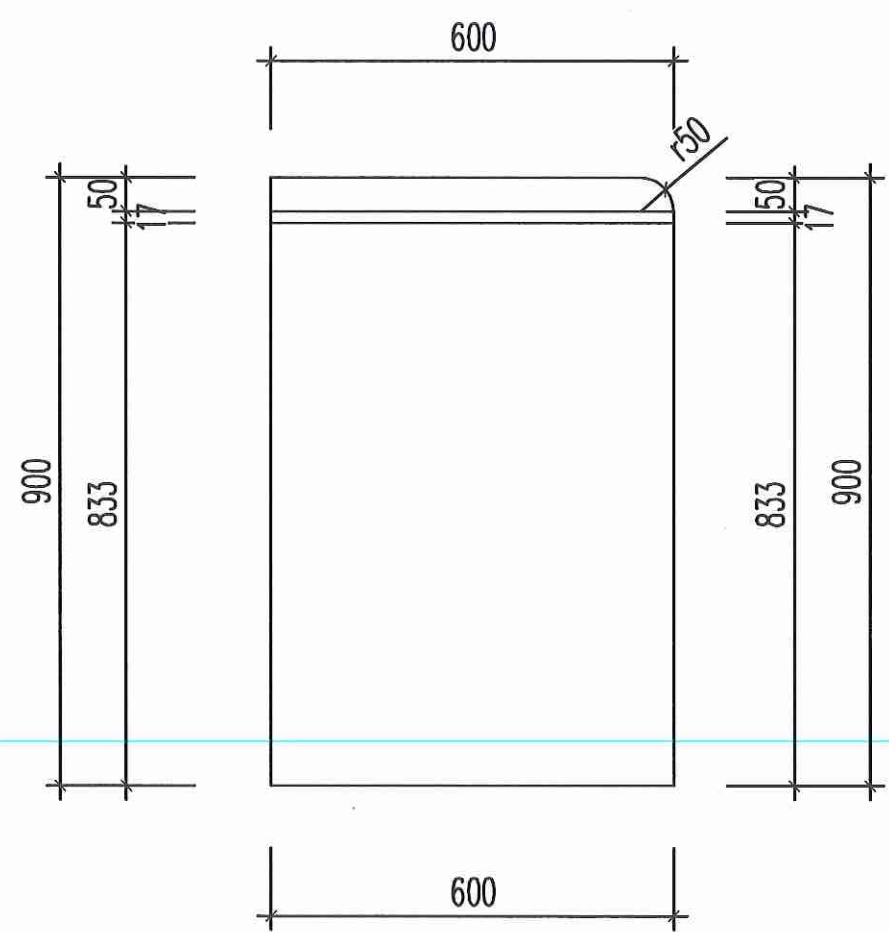

MẶT BỀNH


- BÀN PHA CHẾ
- CHẤT LIỆU: GỖ CN PHỦ MELAMINE
 - KÍCH THƯỚC BÀN: 1200X600X900MM
 - MÀU SẮC: DO CHỦ ĐẦU TƯ LỰA CHỌN.
 - SỐ LƯỢNG: 15 CHIẾC.

SỬA ĐỔI:		
LẦN	NGÀY, THÁNG	XÁC NHẬN
1		
2		
3		
CHỦ ĐẦU TƯ		
BAN QLDA ĐTXD CÔNG TRÌNH DÂN DỤNG VÀ CÔNG NGHIỆP		
DỰ ÁN		
MUA SẮM TRANG THIẾT BỊ PHỤC VỤ HOẠT ĐỘNG TRƯỜNG ĐẠI HỌC HOA LƯU CƠ SỞ MỚI		
HẠNG MỤC		
ĐỊA ĐIỂM:		
PHƯỜNG HOA LƯU, TỈNH NINH BÌNH		
		
CHỦ NHIỆM THIẾT KẾ		
KTS. NGUYỄN DƯƠNG 		
CHỦ TRÌ TK KIẾN TRÚC, NỘI THẤT		
KTS. DƯƠNG VĂN YÊN 		
CHỦ TRÌ TK ĐIỆN		
KS. TRẦN ANH CƯỜNG 		
CHUYÊN GIA TK KIẾN TRÚC		
KTS. PHAN TIẾN THẮNG 		
CHUYÊN GIA TK ĐIỆN		
KS. TRẦN HỮU MẠNH 		
CHUYÊN GIA KIỂM TRA		
KTS. NGUYỄN XUÂN CƯỜNG 		
CHUYÊN GIA KIỂM TRA		
KS. NGUYỄN XUÂN TRƯỜNG 		
TÊN BẢN VẼ		
BÀN PHA CHẾ		
HOÀN THÀNH	NĂM 2025	
KÝ HIỆU BẢN VẼ	CT-24	

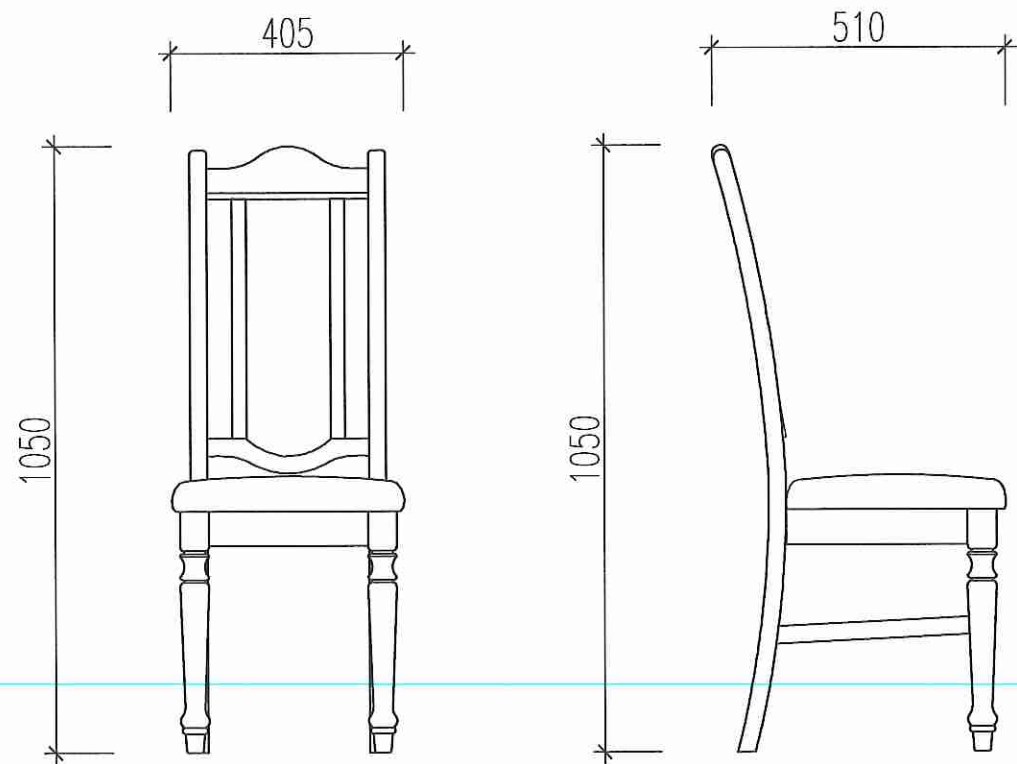


MẶT ĐÚNG

MẶT BÊN

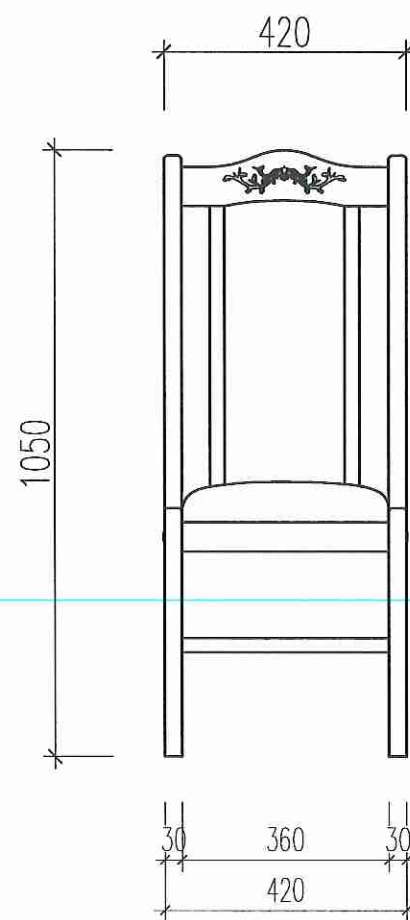

MẶT ĐÚNG


MẶT BÊN

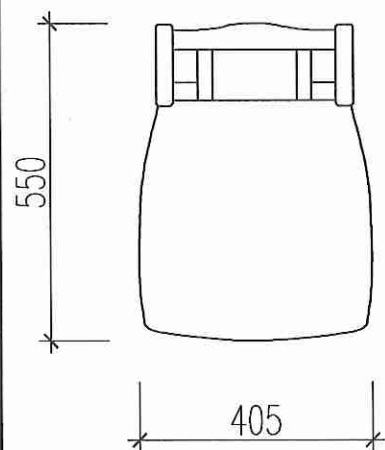

MẶT BẰNG

GHẾ HỢP LOẠI 3

- CHẤT LIỆU: GỖ TỰ NHIÊN NHÓM IV. ĐỆM TỤA NỈ ĐỎ CAO CẤP.
- KÍCH THƯỚC BÀN: 405X510X1050MM
- MÀU SẮC: DO CHỦ ĐẦU TƯ LỰA CHỌN.
- SỐ LƯỢNG: 174 CHIẾC.

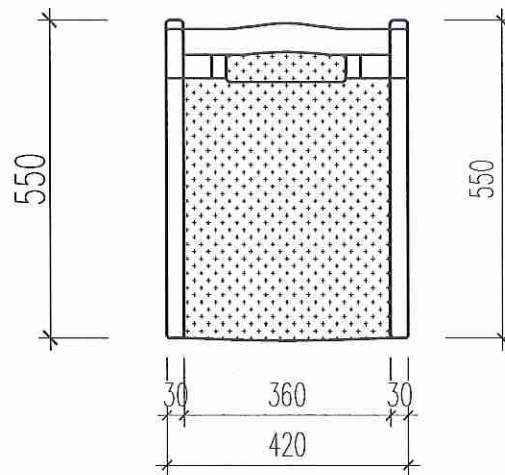


MẶT BẰNG


GHẾ HỘI TRƯỜNG

- CHẤT LIỆU: GỖ TỰ NHIÊN NHÓM IV. ĐỆM TỤA NỈ ĐỎ CAO CẤP.
- KÍCH THƯỚC BÀN: 420X550X1050MM
- MÀU SẮC: DO CHỦ ĐẦU TƯ LỰA CHỌN.
- SỐ LƯỢNG: 45 CHIẾC.

SỬA ĐỔI:		
LẦN	NGÀY, THÁNG	XÁC NHẬN
1		
2		
3		
CHỦ ĐẦU TƯ		
BAN QLDA ĐTXD CÔNG TRÌNH DÂN DỤNG VÀ CÔNG NGHIỆP		
DỰ ÁN		
MUA SẮM TRANG THIẾT BỊ PHỤC VỤ HOẠT ĐỘNG TRƯỜNG ĐẠI HỌC HOA LƯU CƠ SỞ MỚI		
HẠNG MỤC		
ĐỊA ĐIỂM:		
PHƯỜNG HOA LƯU, TỈNH NINH BÌNH		
		
CÔNG TY CỔ PHẦN TƯ VẤN VÀ ĐẦU TƯ CÔNG NGHỆ ĐỨC TRÍ		
ĐỊA CHỈ: 0003, LK68, KHU CÔNG ĐÔNG, PHƯỜNG LA KHÊ, QUẬN HÀ ĐÔNG, TP HÀ NỘI ĐT: 0438 016 934 - HOTLINE: 0989 388 254 - MST: 0107085736		
CHỦ NHIỆM THIẾT KẾ		
KTS. NGUYỄN DƯƠNG		
CHỦ TRÌ TK KIẾN TRÚC, NỘI THẤT		
KTS. DƯƠNG VĂN YÊN		
CHỦ TRÌ TK ĐIỆN		
KS. TRẦN ANH CƯỜNG		
CHUYÊN GIA TK KIẾN TRÚC		
KTS. PHAN TIẾN THẮNG		
CHUYÊN GIA TK ĐIỆN		
KS. TRẦN HỮU MẠNH		
CHUYÊN GIA KIỂM TRA		
KTS. NGUYỄN XUÂN CƯỜNG		
CHUYÊN GIA KIỂM TRA		
KS. NGUYỄN XUÂN TRƯỜNG		
TÊN BẢN VẼ		
HOÀN THÀNH	NĂM 2025	
KÝ HIỆU BẢN VẼ	CT-25	

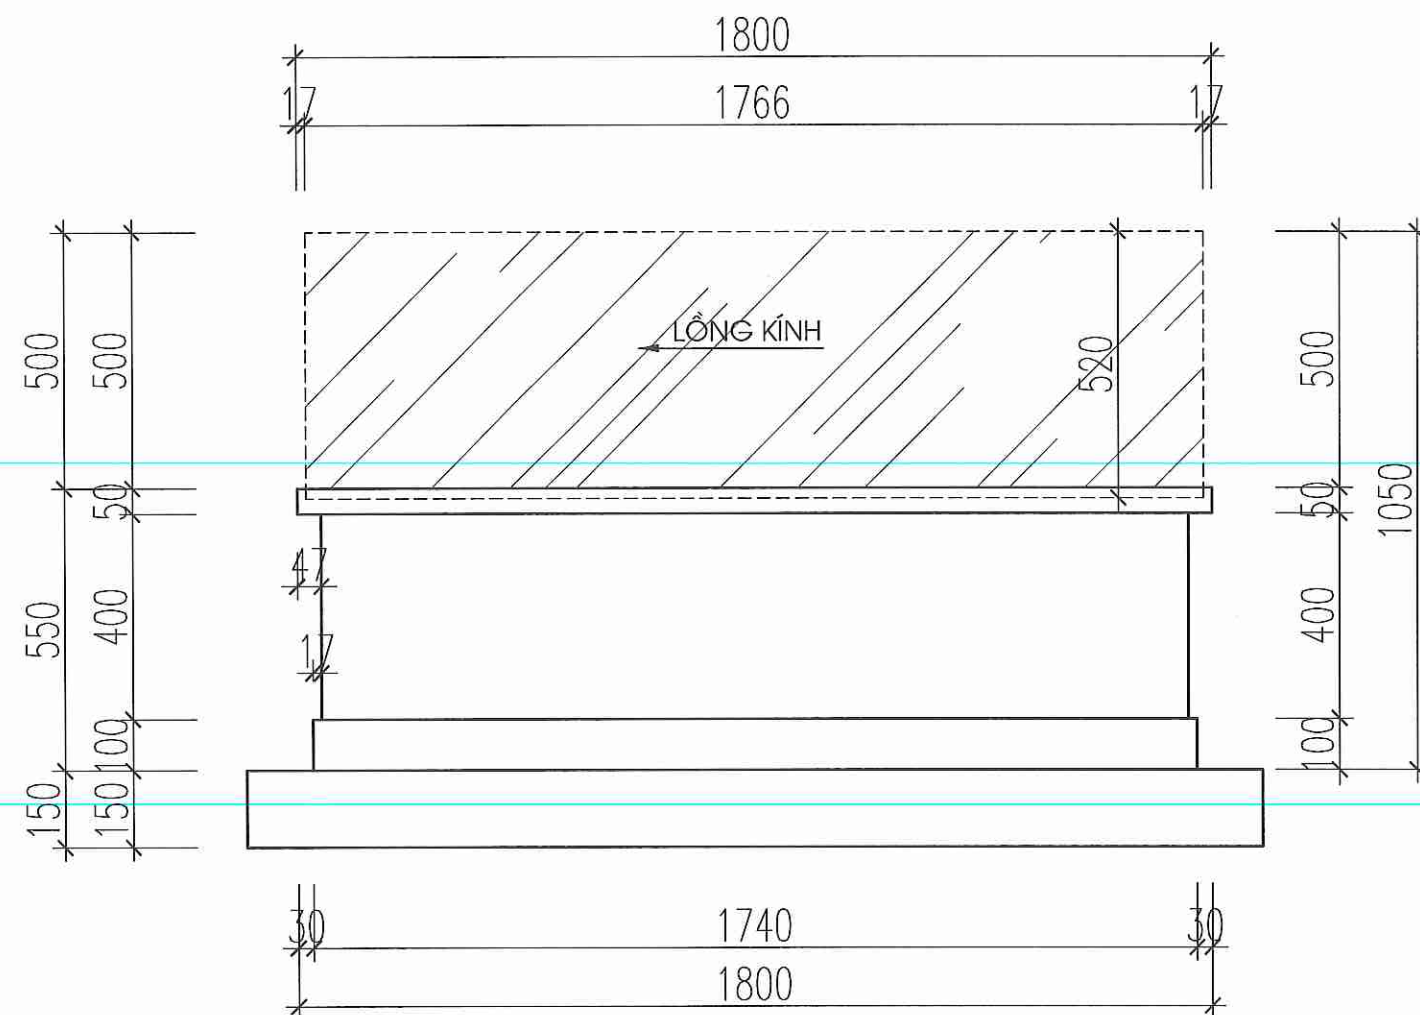

MẶT ĐÚNG


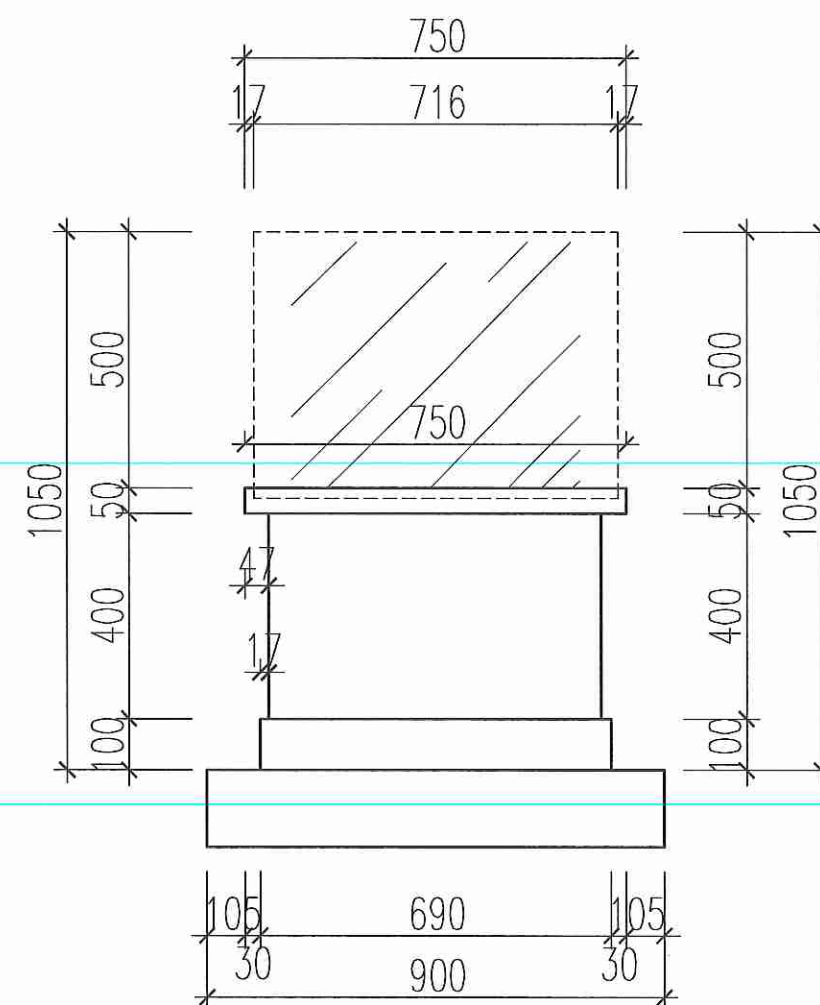


MẶT BÊN

TỦ TRUNG BÀY LOẠI 1


- CHẤT LIỆU: GỖ CN PHỦ MELAMINE.
- KÍCH THƯỚC BỤC: 1800X750X1050MM.
- KÍCH THƯỚC BỆ: 2000X900X150MM.
- MÀU SẮC: DO CHỦ ĐẦU TƯ LỰA CHỌN.
- SỐ LƯỢNG: 10 CHIẾC.

SỬA ĐỔI:		
LẦN	NGÀY, THÁNG	XÁC NHẬN
1		
2		
3		
CHỦ ĐẦU TƯ		
BAN QLDA ĐTXD CÔNG TRÌNH DÂN DỤNG VÀ CÔNG NGHIỆP		
DỰ ÁN		
MUA SẮM TRANG THIẾT BỊ PHỤC VỤ HOẠT ĐỘNG TRƯỜNG ĐẠI HỌC HOA LƯU CƠ SỞ MỚI		
HẠNG MỤC		
ĐỊA ĐIỂM:		
PHƯỜNG HOA LƯU, TỈNH NINH BÌNH		
CÔNG TY CỔ PHẦN TƯ VẤN VÀ ĐẦU TƯ CÔNG NGHỆ ĐỨC TRÍ		
ĐỊA CHỈ: NG03 LƯU, KHU CÔNG ĐỒNG, PHƯỜNG LA KHÊ, QUẬN HÀ ĐÔNG, TP HÀ NỘI ĐT: 0162 916 934 - HOTLINE: 0989 388 254 - MST: 0107085736		
CHỦ NHIỆM THIẾT KẾ		
KTS. NGUYỄN DƯƠNG		
CHỦ TRÌ TK KIẾN TRÚC, NỘI THẤT		
KTS. DƯƠNG VĂN YẾN		
CHỦ TRÌ TK ĐIỆN		
KS. TRẦN ANH CƯỜNG		
CHUYÊN GIA TK KIẾN TRÚC		
KTS. PHAN TIẾN THẮNG		
CHUYÊN GIA TK ĐIỆN		
KS. TRẦN HỮU MẠNH		
CHUYÊN GIA KIỂM TRA		
KTS. NGUYỄN XUÂN CƯỜNG		
CHUYÊN GIA KIỂM TRA		
KS. NGUYỄN XUÂN TRƯỜNG		
TÊN BẢN VẼ		
TỦ TRUNG BÀY LOẠI 1		
HOÀN THÀNH	NĂM 2025	
KÝ HIỆU BẢN VẼ	CT-26	

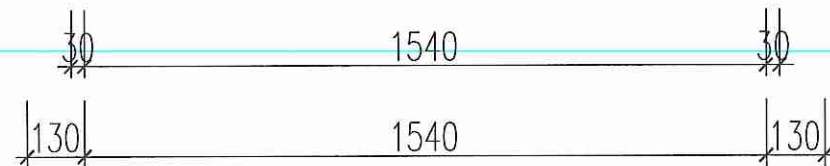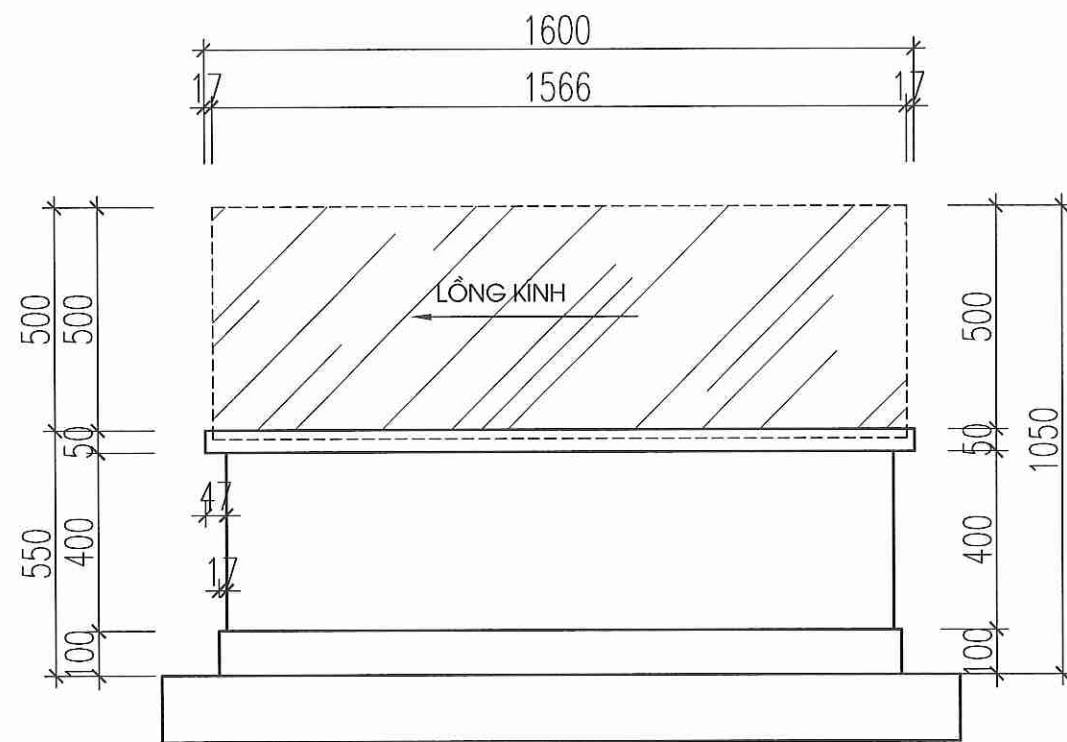



MẶT ĐÚNG

1600

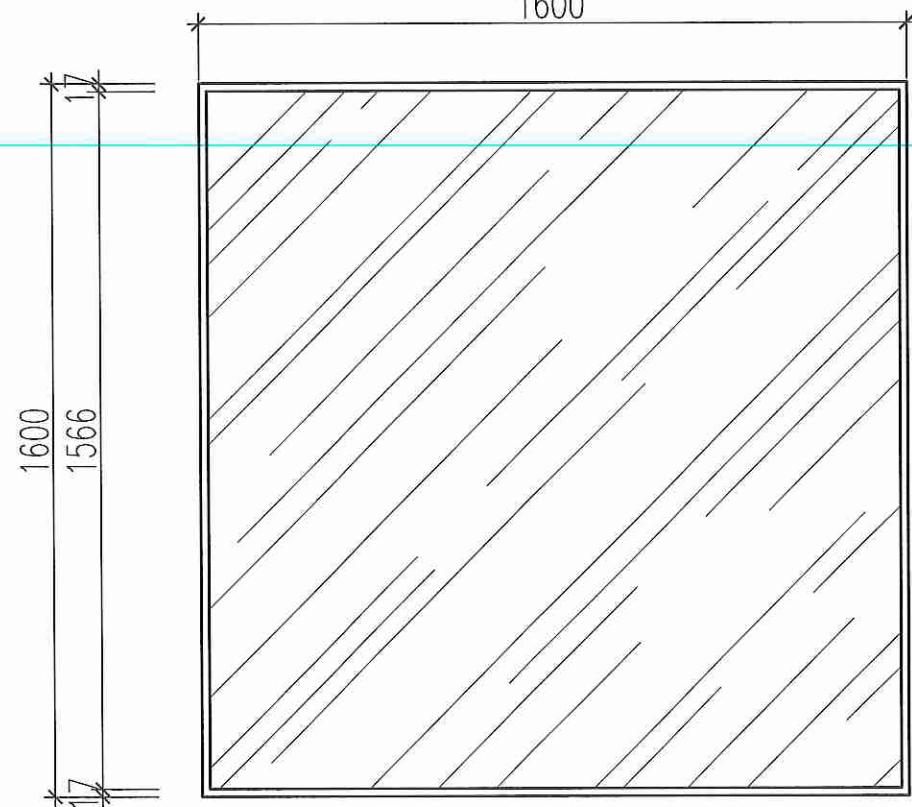

MẶT BÊN

1566

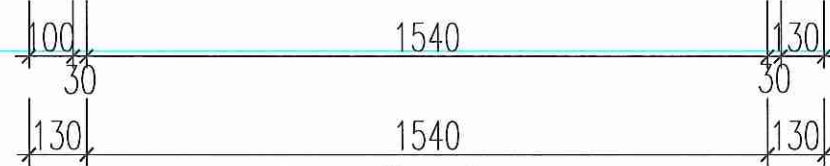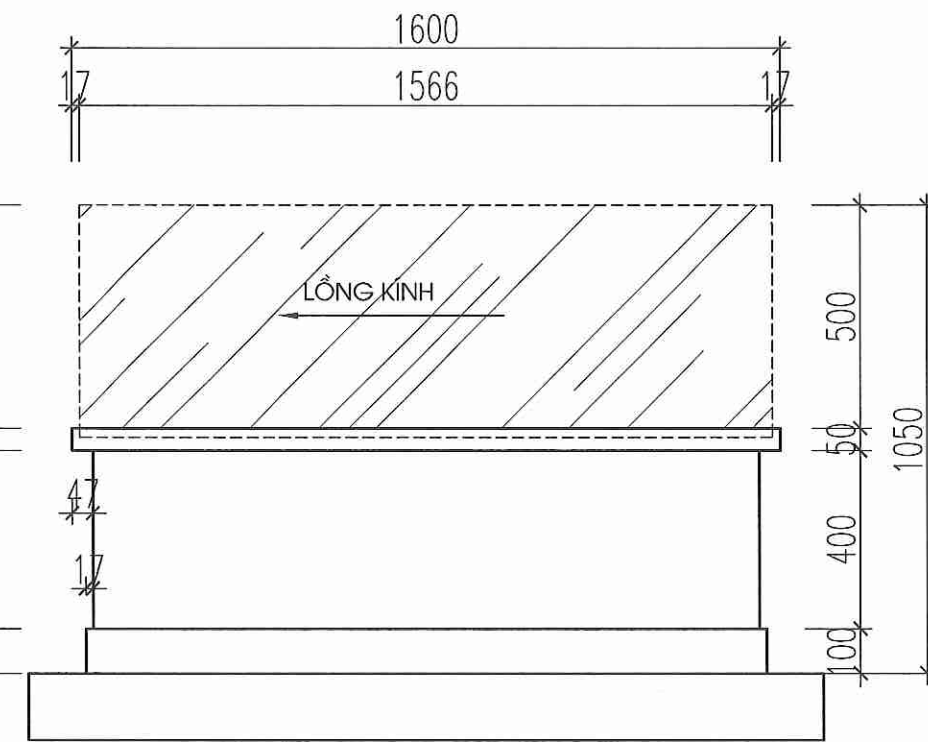

MẶT BÊN

TỦ TRUNG BÀY LOẠI 2

- CHẤT LIỆU: GỖ CN PHỦ MELAMINE.
- KÍCH THƯỚC BỤC: 1600X1600X1050MM.
- KÍCH THƯỚC BỆ: 1800X1800X150MM.
- MÀU SẮC: DO CHỦ ĐẦU TƯ LỰA CHỌN.
- SỐ LƯỢNG: 3 CHIẾC.

SỬA ĐỔI:

LẦN	NGÀY, THÁNG	XÁC NHẬN
1		
2		
3		

CHỦ ĐẦU TƯ

BAN QLDA ĐTXD CÔNG TRÌNH
DÂN DỤNG VÀ CÔNG NGHIỆP

DỰ ÁN

MUA SẮM TRANG THIẾT BỊ
PHỤC VỤ HOẠT ĐỘNG TRƯỜNG
ĐẠI HỌC HOA LƯU CƠ SỞ MỚI

HẠNG MỤC

ĐỊA ĐIỂM:

PHƯỜNG HOA LƯU, TỈNH NINH
BÌNH



CÔNG TY CỔ PHẦN TƯ VẤN VÀ
ĐẦU TƯ CÔNG NGHỆ ĐỨC TRÍ

ĐỊA CHỈ: NG.03, LK.03, KHU CỐNG ĐÓNG, PHƯỜNG LA KHÉ,
QUẬN HÀ ĐÔNG, TP HÀ NỘI
ĐT: 0462 916 934 - HOTLINE: 0989 388 254 - MST: 0107085736

CHỦ NHIỆM THIẾT KẾ

KTS. NGUYỄN DƯƠNG

CHỦ TRÌ TK KIẾN TRÚC, NỘI THẤT

KTS. DƯƠNG VĂN YÊN

CHỦ TRÌ TK ĐIỆN

KS. TRẦN ANH CƯỜNG

CHUYÊN GIA TK KIẾN TRÚC

KTS. PHAN TIẾN THẮNG

CHUYÊN GIA TK ĐIỆN

KS. TRẦN HỮU MẠNH

CHUYÊN GIA KIỂM TRA

KTS. NGUYỄN XUÂN CƯỜNG

CHUYÊN GIA KIỂM TRA

KS. NGUYỄN XUÂN TRƯỜNG

TÊN BẢN VẼ


TỦ TRUNG BÀY LOẠI 2

HOÀN THÀNH

NĂM 2025

KÝ HIỆU BẢN VẼ


CT-27

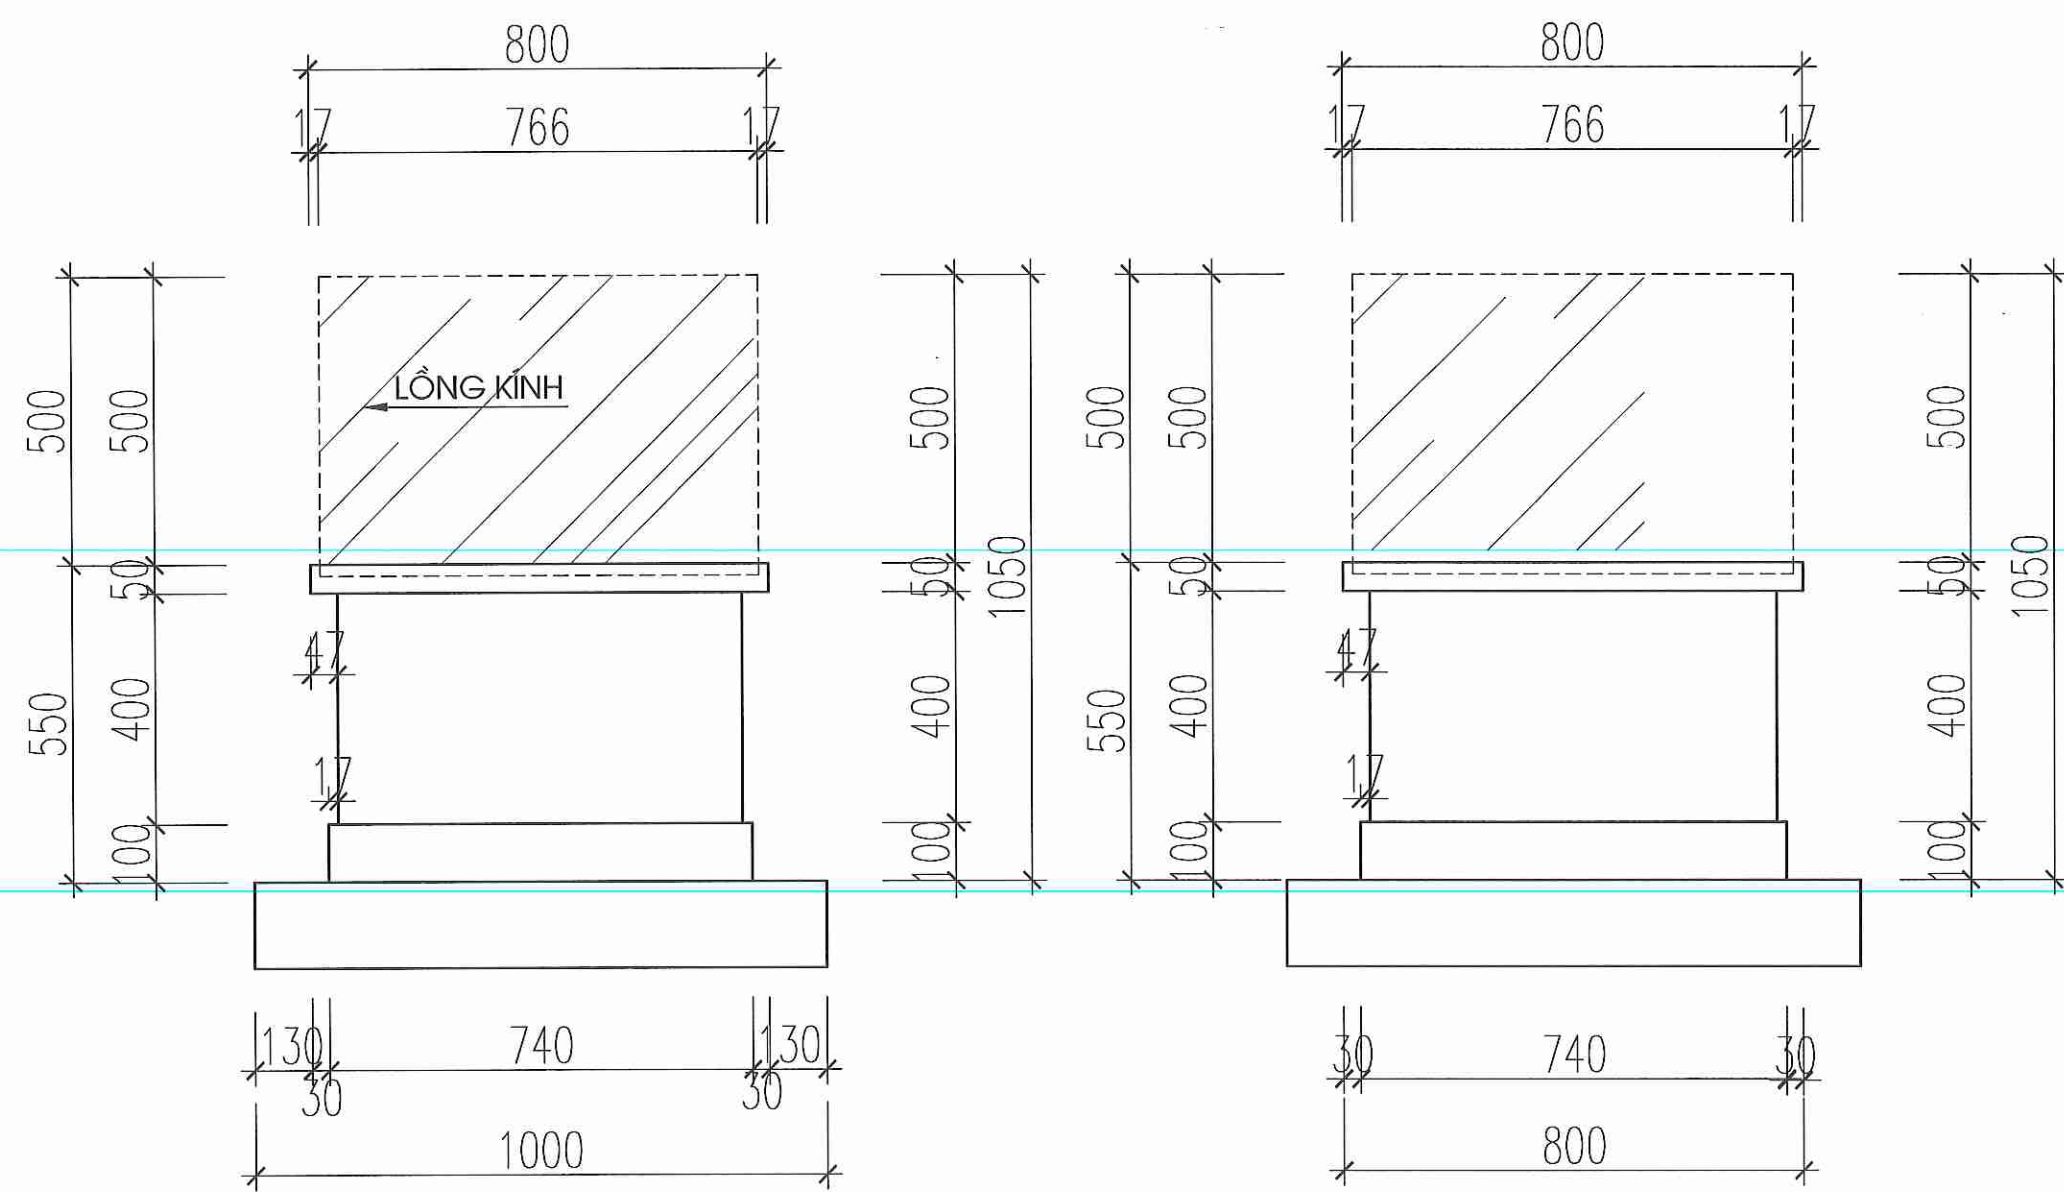


MẶT ĐỨNG


MẶT BÊN

- TỦ TRƯNG BÀY LOẠI 3
- CHẤT LIỆU: GỖ CN PHỦ MELAMINE.
 - KÍCH THƯỚC BỤNG: 800X800X1050MM.
 - KÍCH THƯỚC BÊ: 1000X1000X150MM.
 - MÀU SẮC: DO CHỦ ĐẦU TƯ LỰA CHỌN.
 - SỐ LƯỢNG: 2 CHIẾC.

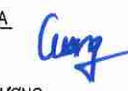SỬA ĐỔI:		
LẦN	NGÀY, THÁNG	XÁC NHẬN
1		
2		
3		
CHỦ ĐẦU TƯ		
BAN QLDA ĐTXD CÔNG TRÌNH DÂN DỤNG VÀ CÔNG NGHIỆP		
DỰ ÁN		
MUA SẮM TRANG THIẾT BỊ PHỤC VỤ HOẠT ĐỘNG TRƯỞNG ĐẠI HỌC HOA LƯU CƠ SỞ MỚI		
HẠNG MỤC		
ĐỊA ĐIỂM:		
PHƯỜNG HOA LƯU, TỈNH NINH BÌNH		
 C&I® LINKS TO SUCCESS		
CÔNG TY CỔ PHẦN TƯ VẤN VÀ ĐẦU TƯ CÔNG NGHỆ ĐỨC TRÍ		
ĐỊA CHẾ: N003, LK88, KHU CỐNG ĐÓNG, PHƯỜNG LA KHÊ, QUẬN HÀ ĐÔNG, TP HÀ NỘI ĐT: 04622 916 934 - HOTLINE: 0989 388 254 - MST: 0107085736		
CHỦ NHIỆM THIẾT KẾ		
KTS. NGUYỄN DƯƠNG 		
CHỦ TRÌ TK KIẾN TRÚC, NỘI THẤT		
KTS. DƯƠNG VĂN YÊN 		
CHỦ TRÌ TK ĐIỆN		
KS. TRẦN ANH CƯỜNG 		
CHUYÊN GIA TK KIẾN TRÚC		
KTS. PHAN TIẾN THẮNG 		
CHUYÊN GIA TK ĐIỆN		
KS. TRẦN HỮU MẠNH 		
CHUYÊN GIA KIỂM TRA		
KTS. NGUYỄN XUÂN CƯỜNG 		
CHUYÊN GIA KIỂM TRA		
KS. NGUYỄN XUÂN TRƯỜNG 		
TÊN BẢN VẼ		
TỦ TRƯNG BÀY LOẠI 3		
HOÀN THÀNH	NĂM 2025	
KÝ HIỆU BẢN VẼ	CT-28	

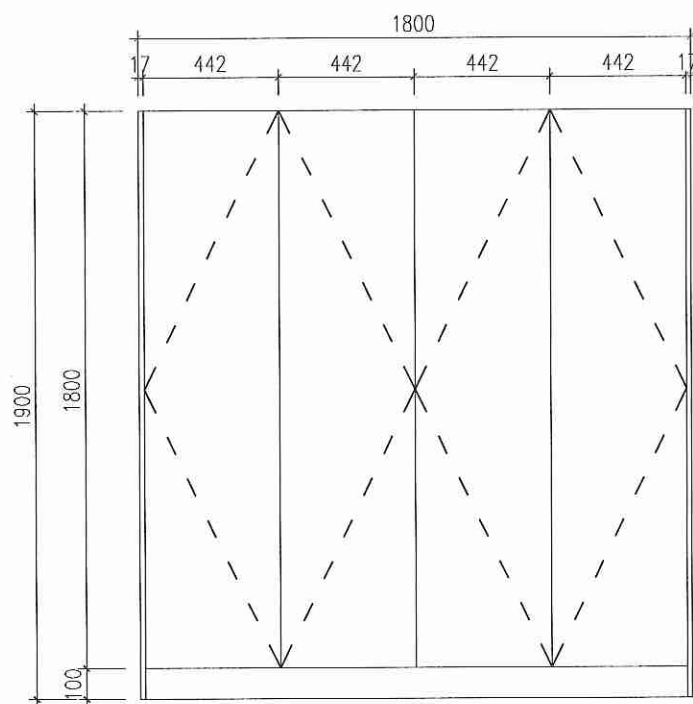


MẶT ĐÚNG

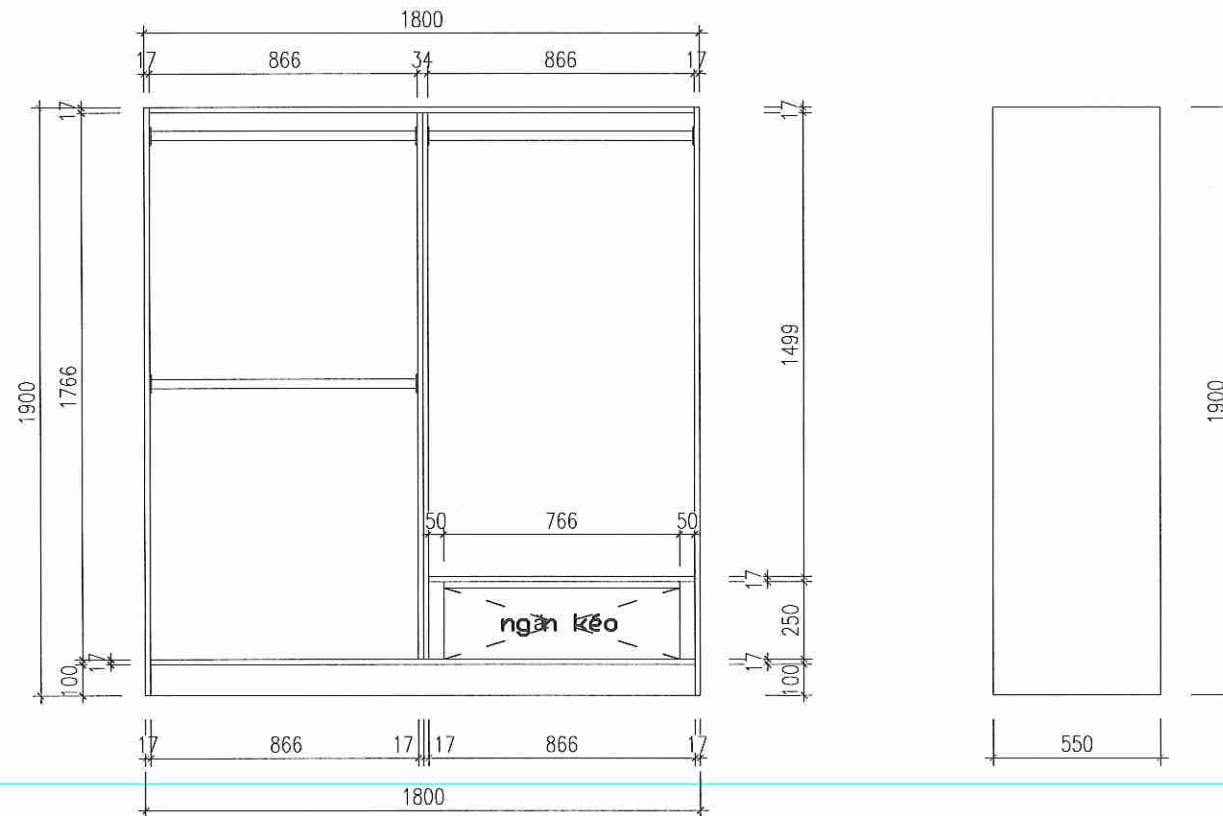


MẶT ĐÚNG KHÔNG CẢNH


MẶT BÊN

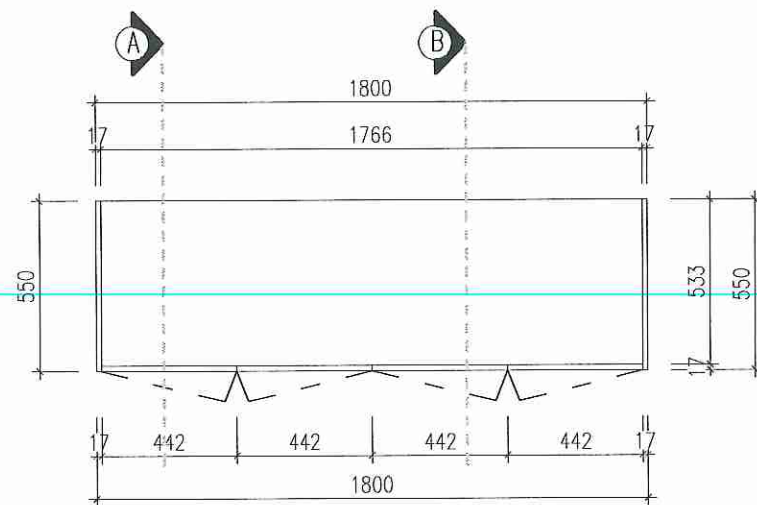


MẶT BẰNG

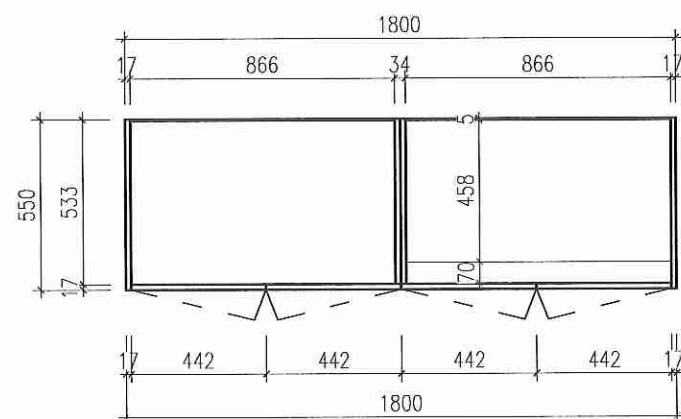

MẶT CẮT BẰNG

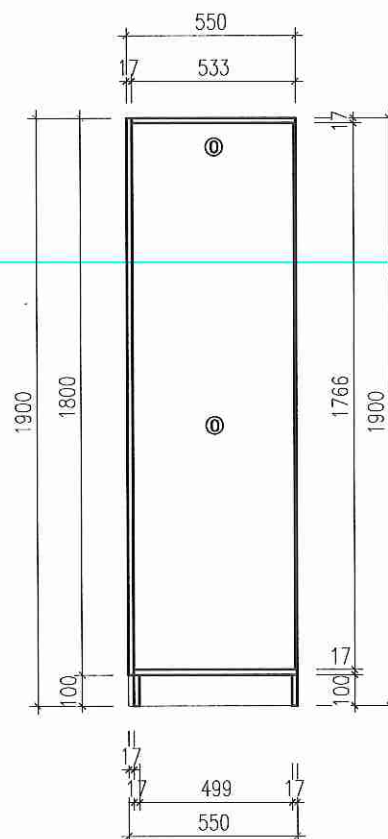

MẶT CẮT A

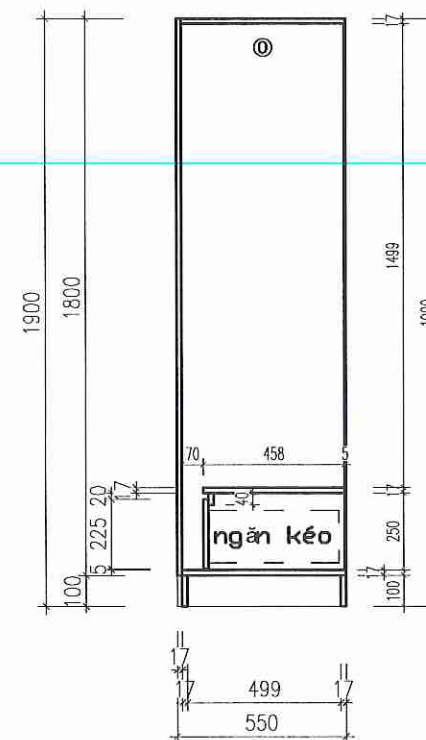


MẶT CẮT B


TỦ QUẦN ÁO 1800

- CHẤT LIỆU : GỖ MDF PHỦ MELAMINE
- KÍCH THƯỚC : 1800X600X1900MM
- MÀU SẮC : DO CHỦ ĐẦU TƯ CHỌN
- SỐ LƯỢNG : 19 CHIẾC


SỬA ĐỔI:		
LẦN	NGÀY, THÁNG	XÁC NHẬN
1		
2		
3		
CHỦ ĐẦU TƯ		
BAN QLDA ĐTXD CÔNG TRÌNH DÂN DỤNG VÀ CÔNG NGHIỆP		
DỰ ÁN		
MUA SẮM TRANG THIẾT BỊ PHỤC VỤ HOẠT ĐỘNG TRƯỞNG ĐẠI HỌC HOA LƯU CƠ SỞ MỚI		
HẠNG MỤC		
ĐỊA ĐIỂM:		
PHƯỜNG HOA LƯU, TỈNH NINH BÌNH		
		
CÔNG TY CỔ PHẦN TƯ VẤN VÀ ĐẦU TƯ CÔNG NGHỆ ĐỨC TRÍ		
ĐỊA CHỈ: NG. 1 KH. 8, KHU CÔNG ĐỒNG, PHƯỜNG LA KHÊ, QUẬN HẢI ĐƯƠNG, TP. HẢI PHÒNG		
ĐT: 0482 916 934 - HOTLINE: 0989 368 254 - MST: 0107065736		
CHỦ NHIỆM THIẾT KẾ		
KTS. NGUYỄN DƯƠNG		
CHỦ TRÌ TK KIẾN TRÚC, NỘI THẤT		
KTS. DƯƠNG VĂN YẾN		
CHỦ TRÌ TK ĐIỆN		
KS. TRẦN ANH CƯỜNG		
CHUYÊN GIA TK KIẾN TRÚC		
KTS. PHAN TIẾN THẮNG		
CHUYÊN GIA TK ĐIỆN		
KS. TRẦN HỮU MẠNH		
CHUYÊN GIA KIỂM TRA		
KTS. NGUYỄN XUÂN CƯỜNG		
CHUYÊN GIA KIỂM TRA		
KS. NGUYỄN XUÂN TRƯỜNG		
TÊN BẢN VẼ		
TỦ QUẦN ÁO 1800		
HOÀN THÀNH	NĂM 2025	
KÝ HIỆU BẢN VẼ	CT-29	

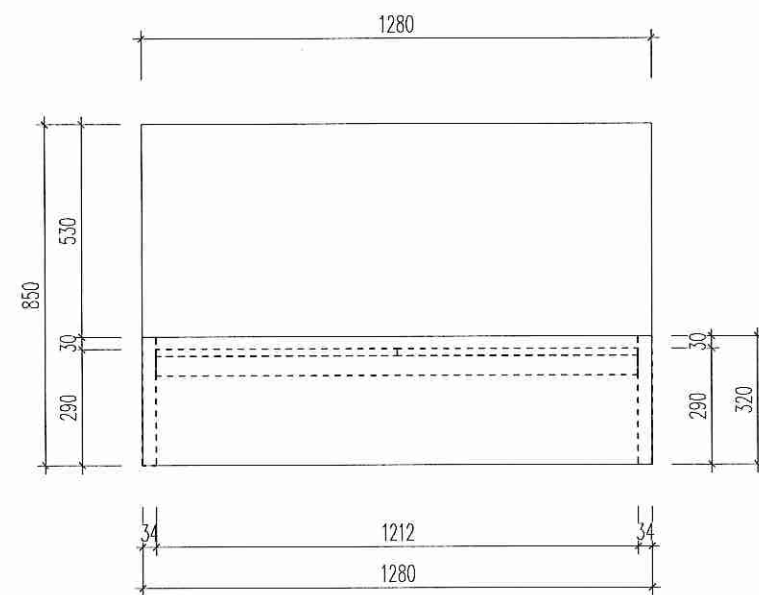

MẶT ĐÚNG

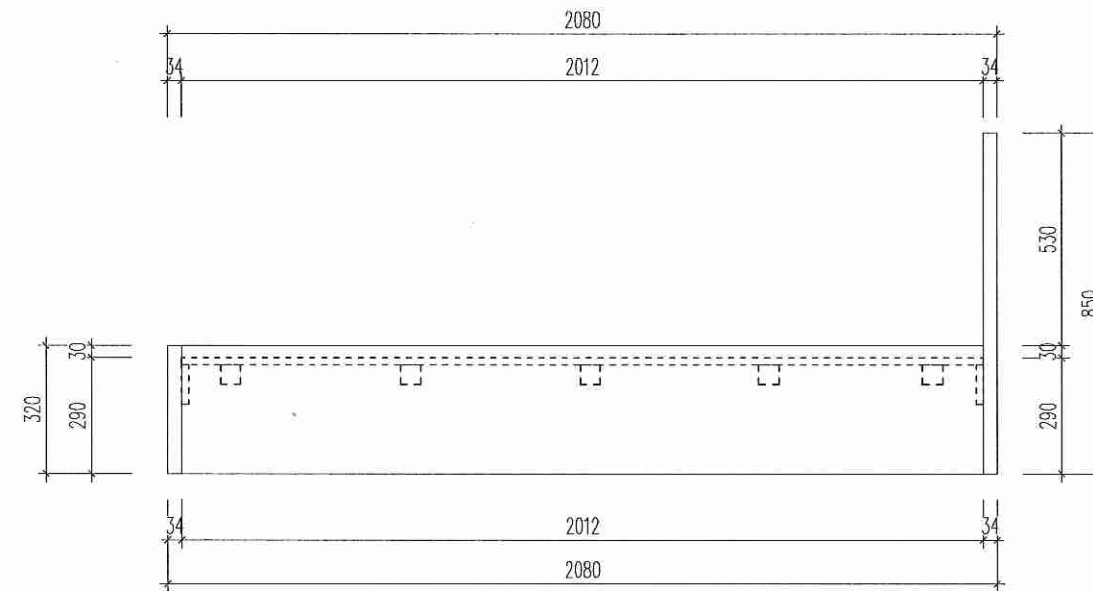

MẶT BÊN

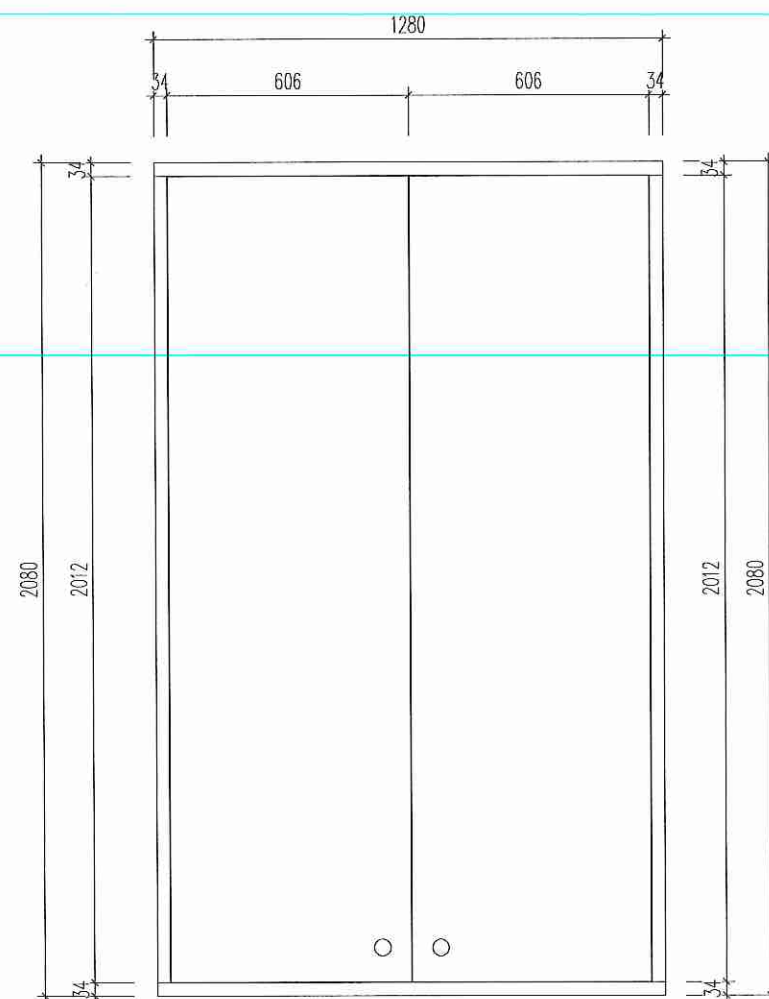


MẶT BẮNG


GIƯỜNG NGỦ 1280

- CHẤT LIỆU : GỖ MDF CHỐNG ẨM PHỦ MELAMINE
- KÍCH THƯỚC : 1280X2080X850MM
- MÀU SẮC : DO CHỦ ĐẦU TƯ LỰCH CHỌN
- SỐ LƯỢNG : 2 CHIẾC


SỬA ĐỔI:		
LẦN	NGÀY, THÁNG	XÁC NHẬN
1		
2		
3		
CHỦ ĐẦU TƯ		
BAN QLDA ĐTXD CÔNG TRÌNH DÂN DỤNG VÀ CÔNG NGHIỆP		
DỰ ÁN		
MUA SẮM TRANG THIẾT BỊ PHỤC VỤ HOẠT ĐỘNG TRƯỜNG ĐẠI HỌC HOA LƯU CƠ SỞ MỚI		
HẠNG MỤC		
ĐỊA ĐIỂM:		
PHƯỜNG HOA LƯU, TỈNH NINH BÌNH		
 CÔNG TY CỔ PHẦN TƯ VẤN VÀ ĐẦU TƯ CÔNG NGHỆ ĐỨC TRÍ		
ĐỊA CHỈ: N003, LK08, KHU CỐNG ĐỒNG, PHƯỜNG LA KHÉ, QUẬN HÀ ĐÔNG, TP HÀ NỘI ĐT: 0462 916 934 - HOTLINE: 0989 388 254 - MST: 0107085738		
CHỦ NHIỆM THIẾT KẾ		
KTS. NGUYỄN DƯƠNG		
CHỦ TRÌ TK KIẾN TRÚC, NỘI THẤT		
KTS. DƯƠNG VĂN YÊN		
CHỦ TRÌ TK ĐIỆN		
KS. TRẦN ANH CƯỜNG		
CHUYÊN GIA TK KIẾN TRÚC		
KTS. PHAN TIẾN THẮNG		
CHUYÊN GIA TK ĐIỆN		
KS. TRẦN HỮU MẠNH		
CHUYÊN GIA KIỂM TRA		
KTS. NGUYỄN XUÂN CƯỜNG		
CHUYÊN GIA KIỂM TRA		
KS. NGUYỄN XUÂN TRƯỜNG		
TÊN BẢN VẼ		
HOÀN THÀNH	NĂM 2025	
KÝ HIỆU BẢN VẼ	CT-30	

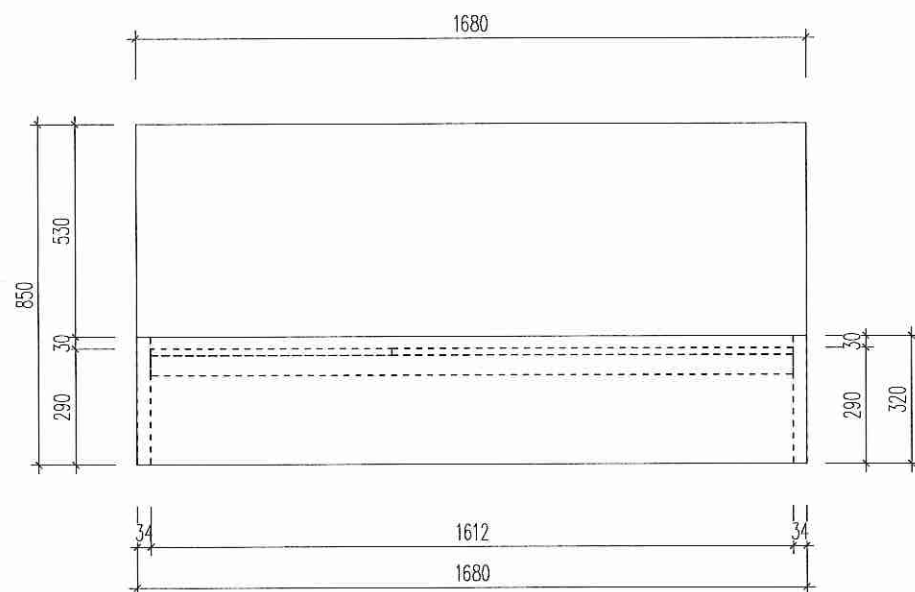

MẶT ĐỨNG

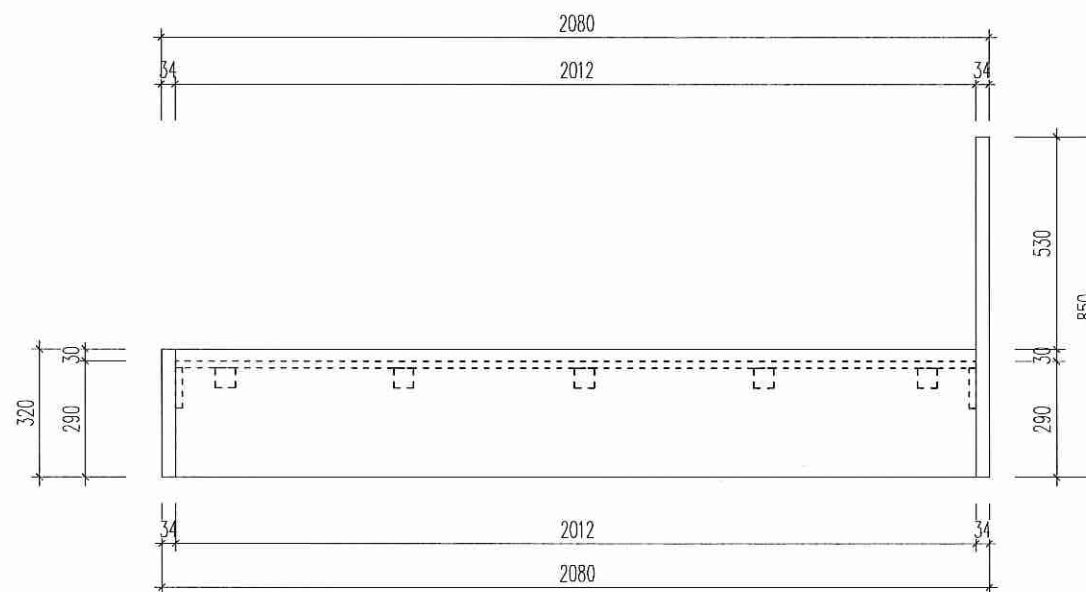

MẶT BÊN

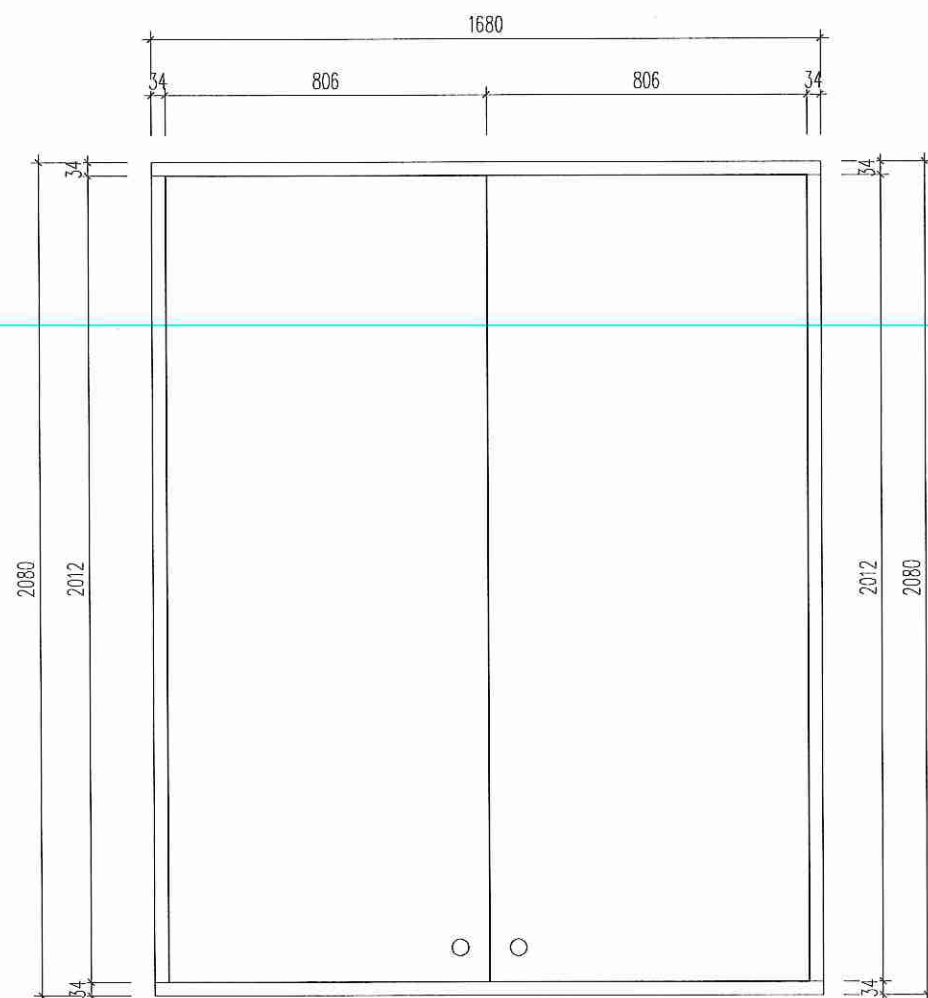


MẶT BẮNG


GIƯỜNG NGỦ 1680

- CHẤT LIỆU : GỖ MDF CHỐNG ẨM PHỦ MELAMINE
- KÍCH THƯỚC : 1680X2080X850MM
- MÀU SẮC : DO CHỦ ĐẦU TƯ LỰCH CHỌN
- SỐ LƯỢNG : 33 CHIẾC


SỬA ĐỔI:		
LẦN	NGÀY, THÁNG	XÁC NHẬN
1		
2		
3		
CHỦ ĐẦU TƯ		
BAN QLDA ĐTXD CÔNG TRÌNH DÂN DỤNG VÀ CÔNG NGHIỆP		
DỰ ÁN		
MUA SẴM TRANG THIẾT BỊ PHỤC VỤ HOẠT ĐỘNG TRƯỜNG ĐẠI HỌC HOA LƯU CƠ SỞ MỚI		
HẠNG MỤC		
ĐỊA ĐIỂM:		
PHƯỜNG HOA LƯU, TỈNH NINH BÌNH		
		
CÔNG TY CỔ PHẦN TƯ VẤN VÀ ĐẦU TƯ CÔNG NGHỆ ĐỨC TRÍ		
ĐỊA CHỈ: NO.03, LK.05, KHU CÔNG ĐỒNG, PHƯỜNG LA KHÊ, QUẬN HÀ ĐÔNG, TP HÀ NỘI ĐT: 0982 016 934 - HOTLINE: 0989 288 254 - MST: 0107085738		
CHỦ NHIỆM THIẾT KẾ		
KTS. NGUYỄN DƯƠNG		
CHỦ TRÌ TK KIẾN TRÚC, NỘI THẤT		
KTS. DƯƠNG VĂN YÊN		
CHỦ TRÌ TK ĐIỆN		
KS. TRẦN ANH CƯỜNG		
CHUYÊN GIA TK KIẾN TRÚC		
KTS. PHAN TIẾN THẮNG		
CHUYÊN GIA TK ĐIỆN		
KS. TRẦN HỮU MẠNH		
CHUYÊN GIA KIỂM TRA		
KTS. NGUYỄN XUÂN CƯỜNG		
CHUYÊN GIA KIỂM TRA		
KS. NGUYỄN XUÂN TRƯỜNG		
TÊN BẢN VẼ		
HOÀN THÀNH	NĂM 2025	
KÝ HIỆU BẢN VẼ	CT-31	

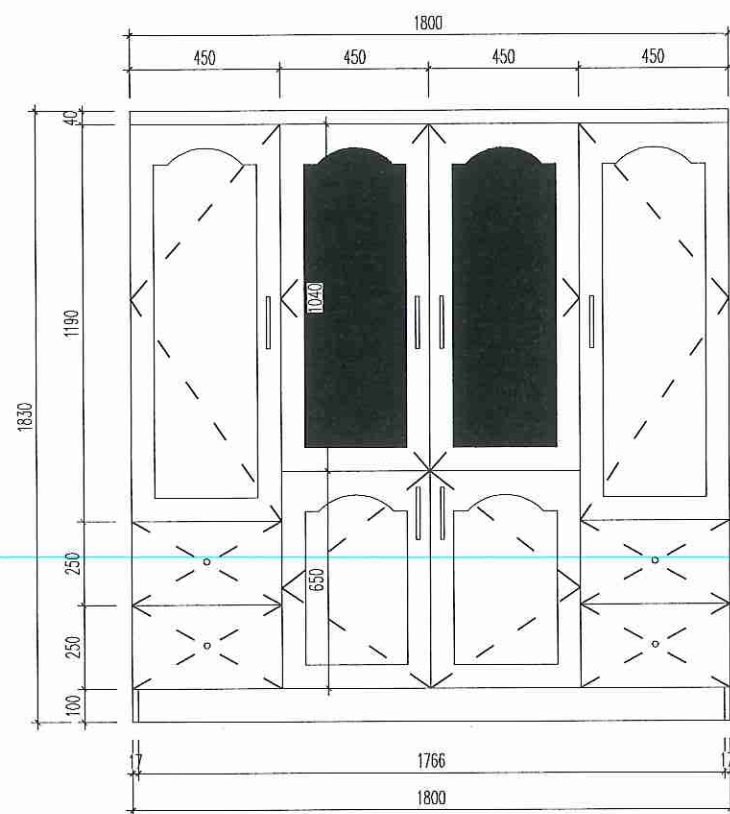


MẶT ĐÚNG

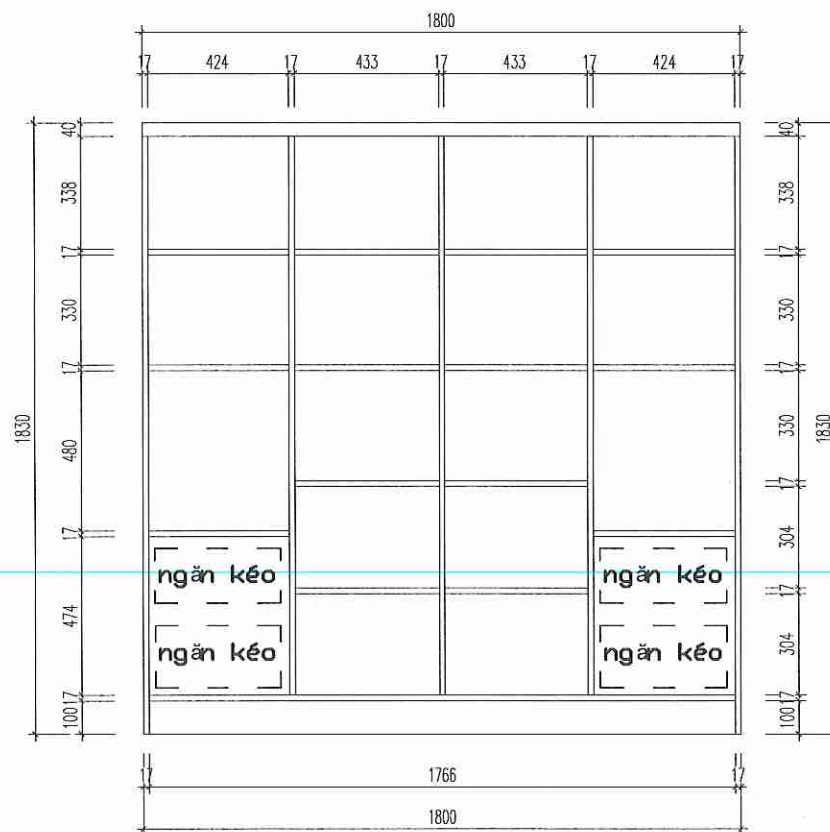

MẶT ĐÚNG KHÔNG CÁNH

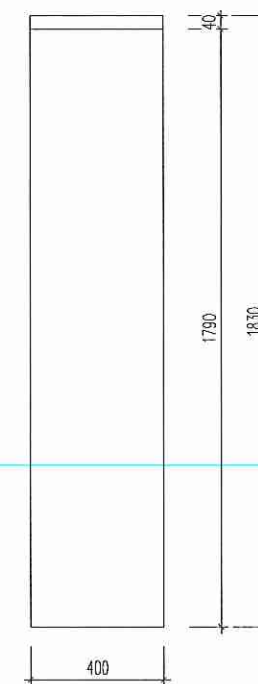

MẶT BÊN

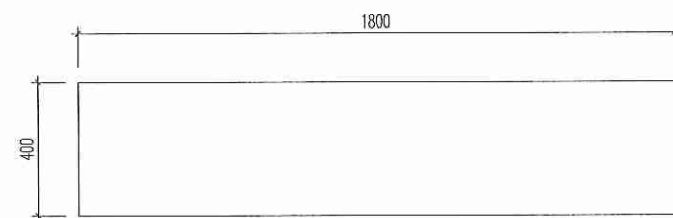

MẶT BẰNG

GIƯỜNG NGỦ 1680

- CHẤT LIỆU : GỖ CỀNG NGHIỆP SƠN PU CAO CẤP
- KÍCH THƯỚC : 1800X400X1830MM
- MÀU SẮC : DO CHỦ ĐẦU TƯ LỰCH CHỌN
- SỐ LƯỢNG : 16 CHIẾC

SỬA ĐỔI:

LẦN	NGÀY, THÁNG	XÁC NHẬN
1		
2		
3		

CHỦ ĐẦU TƯ

BAN QLDA ĐTXD CÔNG TRÌNH
ĐẢN DỰNG VÀ CÔNG NGHIỆP

DỰ ÁN

MUA SẴM TRANG THIẾT BỊ
PHỤC VỤ HOẠT ĐỘNG TRƯỜNG
ĐẠI HỌC HOA LƯ CƠ SỞ MỚI

HẠNG MỤC

ĐỊA ĐIỂM:

PHƯỜNG HOA LƯ, TỈNH NINH
BÌNH



CÔNG TY CỔ PHẦN TƯ VẤN VÀ
ĐẦU TƯ CÔNG NGHỆ ĐỨC TRÍ

ĐỊA CHỈ: N003, LK68, KHU CỐNG ĐỒNG, PHƯỜNG LA KHÉ,
QUẬN HÀ ĐÔNG, TP HÀ NỘI
ĐT: 0462 916 934 - HOTLINE: 0989 388 254 - MST: 0107065736

CHỦ NHIỆM THIẾT KẾ

KTS. NGUYỄN DƯƠNG

CHỦ TRÌ TK KIẾN TRÚC, NỘI THẤT

KTS. DƯƠNG VĂN YÊN

CHỦ TRÌ TK ĐIỆN

KS. TRẦN ANH CƯỜNG

CHUYÊN GIA TK KIẾN TRÚC

KTS. PHAN TIẾN THẮNG

CHUYÊN GIA TK ĐIỆN

KS. TRẦN HỮU MẠNH

CHUYÊN GIA KIỂM TRA

KTS. NGUYỄN XUÂN CƯỜNG



CHUYÊN GIA KIỂM TRA

KS. NGUYỄN XUÂN TRƯỜNG




TÊN BẢN VẼ


HOÀN THÀNH NĂM 2025

KÝ HIỆU BẢN VẼ CT-32

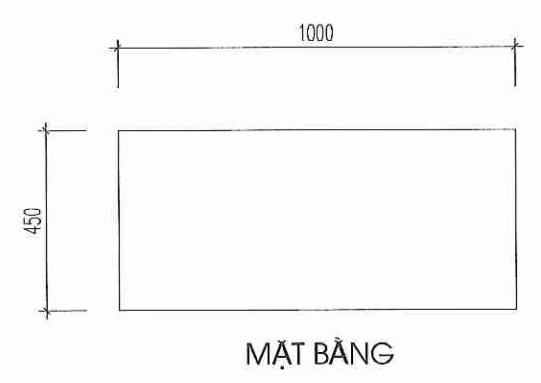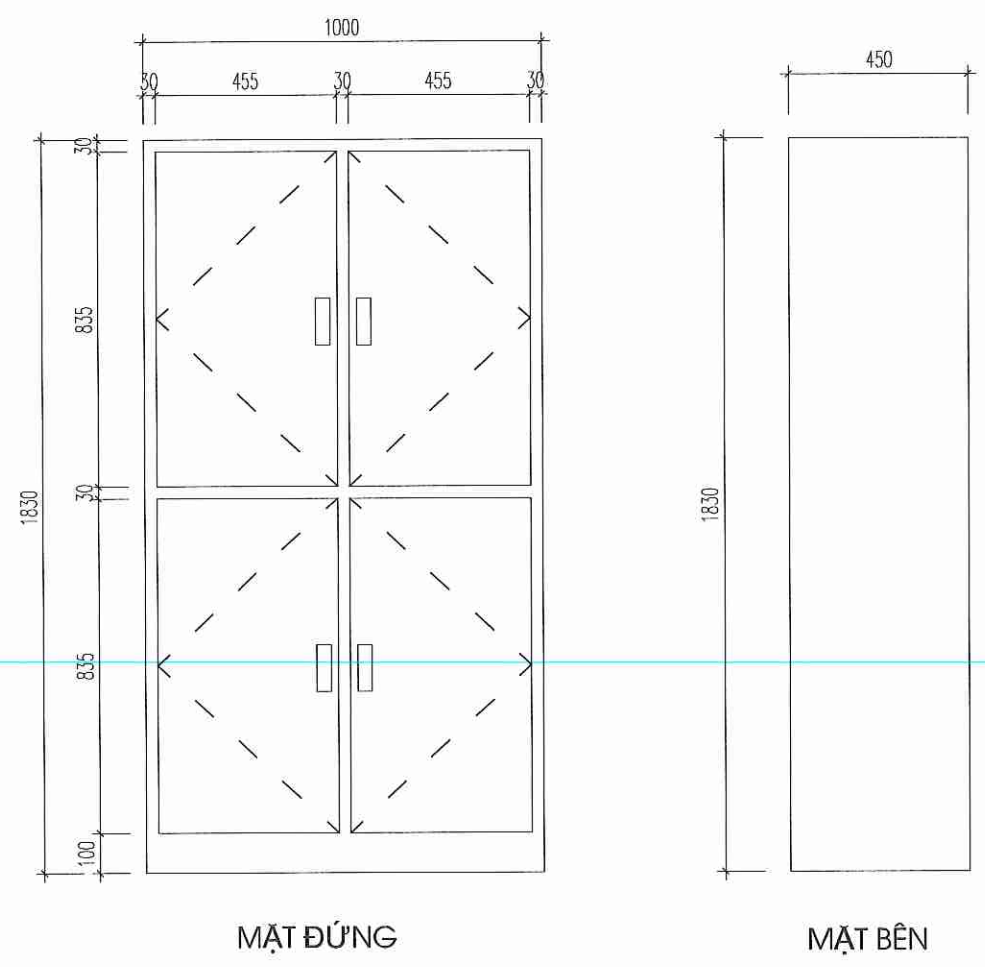


TỦ TÀI LIỆU SẮT 1000
- CHẤT LIỆU : TỦ SẮT SƠN TÍNH ĐIỆN
- KÍCH THƯỚC : 1000X450X1830MM
- MÀU SẮC : DO CHỦ ĐẦU TƯ LỰCH CHỌN
- SỐ LƯỢNG : 129 CHIẾC

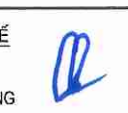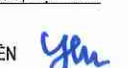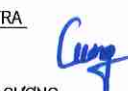
SỬA ĐỔI:		
LẦN	NGÀY, THÁNG	XÁC NHẬN
1		
2		
3		
CHỦ ĐẦU TƯ		
BAN QLDA ĐTXD CÔNG TRÌNH DÂN DỤNG VÀ CÔNG NGHIỆP		
DỰ ÁN		
MUA SẮM TRANG THIẾT BỊ PHỤC VỤ HOẠT ĐỘNG TRƯỜNG ĐẠI HỌC HOA LƯU CƠ SỞ MỚI		
HẠNG MỤC		
ĐỊA ĐIỂM:		
PHƯỜNG HOA LƯU, TỈNH NINH BÌNH		
 CÔNG TY CỔ PHẦN TƯ VẤN VÀ ĐẦU TƯ CÔNG NGHỆ ĐỨC TRÍ ĐỊA CHẾ: N003, LK68, KHU CỐNG ĐỒNG, PHƯỜNG LA KHÊ, QUẬN HÀ ĐÔNG, TP HÀ NỘI ĐT: 0462 916 934 - HOTLINE: 0989 388 254 - MST: 0107085736		
CHỦ NHIỆM THIẾT KẾ		
KTS. NGUYỄN DƯƠNG 		
CHỦ TRÌ TK KIẾN TRÚC, NỘI THẤT		
KTS. DƯƠNG VĂN YÊN 		
CHỦ TRÌ TK ĐIỆN		
KS. TRẦN ANH CƯỜNG 		
CHUYÊN GIA TK KIẾN TRÚC		
KTS. PHAN TIẾN THẮNG 		
CHUYÊN GIA TK ĐIỆN		
KS. TRẦN HỮU MẠNH 		
CHUYÊN GIA KIỂM TRA		
KTS. NGUYỄN XUÂN CƯỜNG 		
CHUYÊN GIA KIỂM TRA		
KS. NGUYỄN XUÂN TRƯỜNG 		
TÊN BẢN VẼ		
HOÀN THÀNH	NĂM 2025	
KÝ HIỆU BẢN VẼ	CT-33	

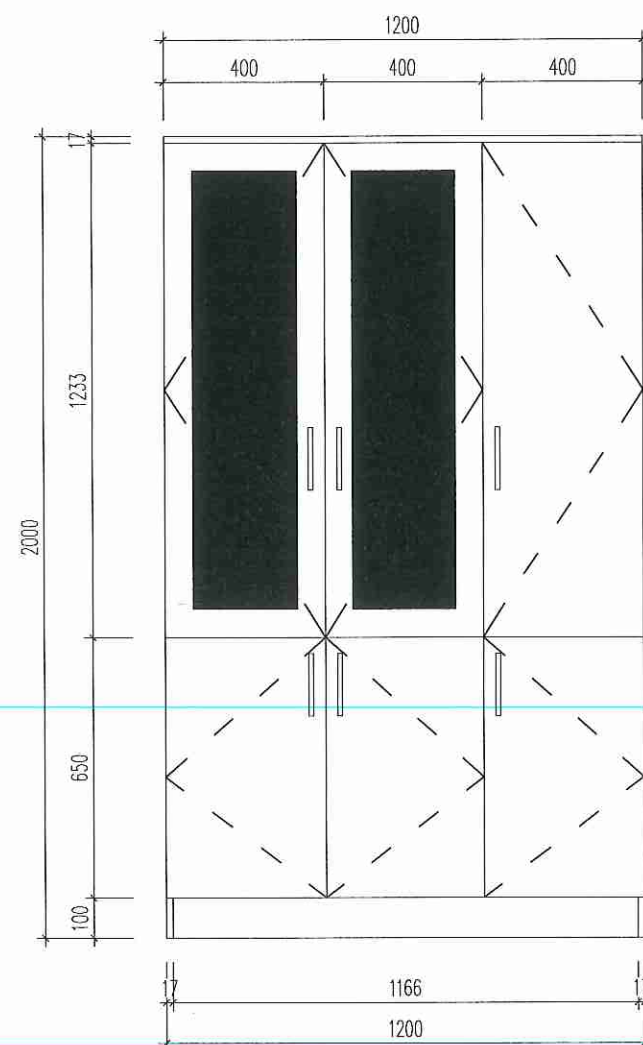


MẶT ĐỨNG

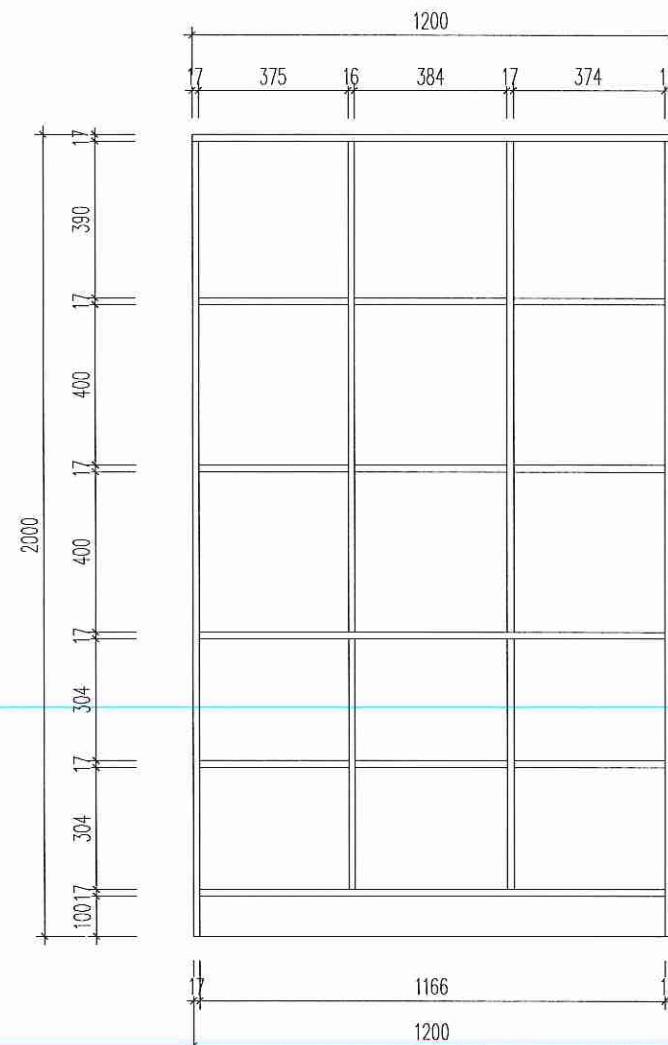

MẶT ĐỨNG KHÔNG CẢNH

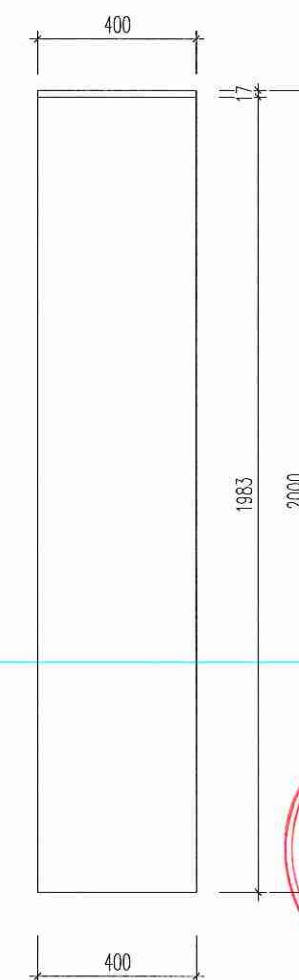

MẶT BÊN

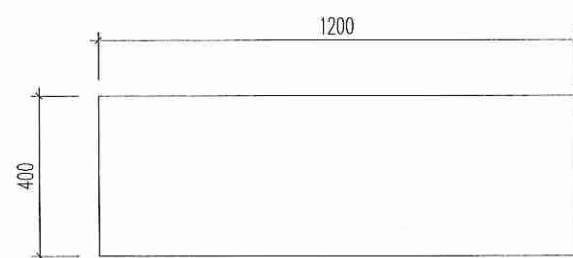


MẶT BẰNG


TỦ TÀI LIỆU 1200

- CHẤT LIỆU : TỦ GỖ MDF CÓT XANH PHỦ MEAMINE
- KÍCH THƯỚC : 1200X400X2000MM
- MÀU SẮC : DO CHỦ ĐẦU TƯ LỰCH CHỌN
- SỐ LƯỢNG : 11 CHIẾC


SỬA ĐỔI:		
LẦN	NGÀY, THÁNG	XÁC NHẬN
1		
2		
3		
CHỦ ĐẦU TƯ		
BAN QLDA ĐTXD CÔNG TRÌNH DÂN DỤNG VÀ CÔNG NGHIỆP		
DỰ ÁN		
MUA SẮM TRANG THIẾT BỊ PHỤC VỤ HOẠT ĐỘNG TRƯỞNG ĐẠI HỌC HOA LƯU CƠ SỞ MỚI		
HẠNG MỤC		
ĐỊA ĐIỂM:		
PHƯỜNG HOA LƯU, TỈNH NINH BÌNH		
		
CÔNG TY CỔ PHẦN TƯ VẤN VÀ ĐẦU TƯ CÔNG NGHỆ ĐỨC TRÍ		
ĐỊA CHỈ: NƠI, LK68, NHU CÔNG ĐÔNG, PHƯỜNG LA KHÊ, QUẬN HÀ ĐÔNG, TP HÀ NỘI ĐT: 0422 916 934 - HOTLINE: 0989 388 294 - MST: 0107085736		
CHỦ NHIỆM THIẾT KẾ		
KTS. NGUYỄN DƯƠNG		
CHỦ TRÌ TK KIẾN TRÚC, NỘI THẤT		
KTS. DƯƠNG VĂN YÊN		
CHỦ TRÌ TK ĐIỆN		
KS. TRẦN ANH CƯỜNG		
CHUYÊN GIA TK KIẾN TRÚC		
KTS. PHAN TIẾN THẮNG		
CHUYÊN GIA TK ĐIỆN		
KS. TRẦN HỮU MẠNH		
CHUYÊN GIA KIỂM TRA		
KTS. NGUYỄN XUÂN CƯỜNG		
CHUYÊN GIA KIỂM TRA		
KS. NGUYỄN XUÂN TRƯỜNG		
TÊN BẢN VẼ		
HOÀN THÀNH	NĂM 2025	
KÝ HIỆU BẢN VẼ	CT-34	

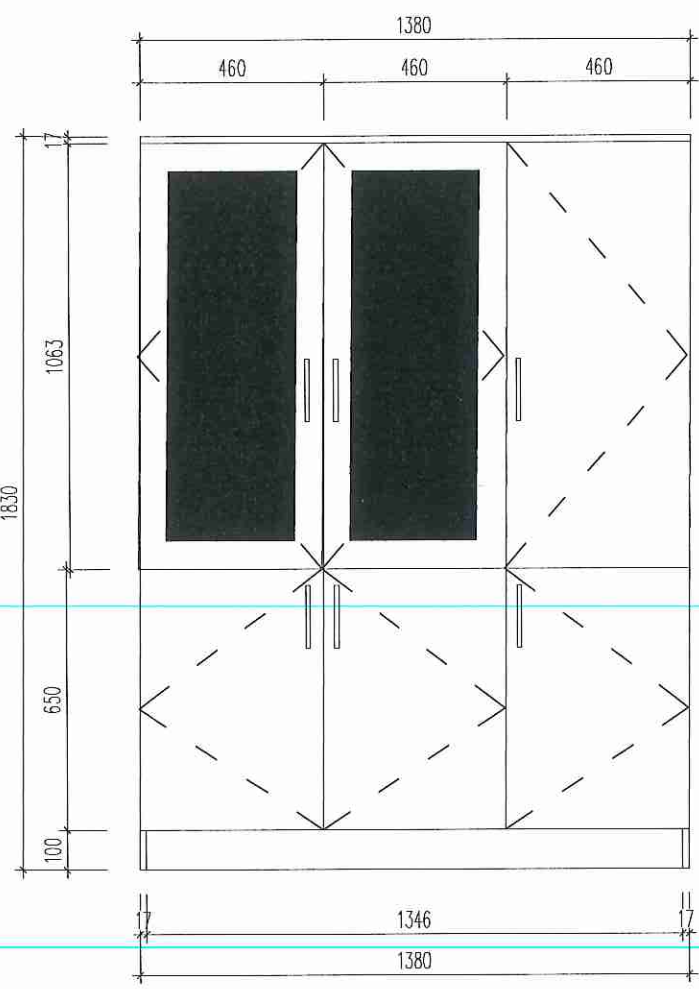


MẶT ĐỨNG

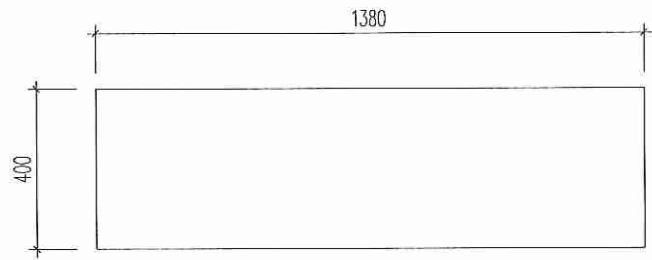

MẶT BẰNG

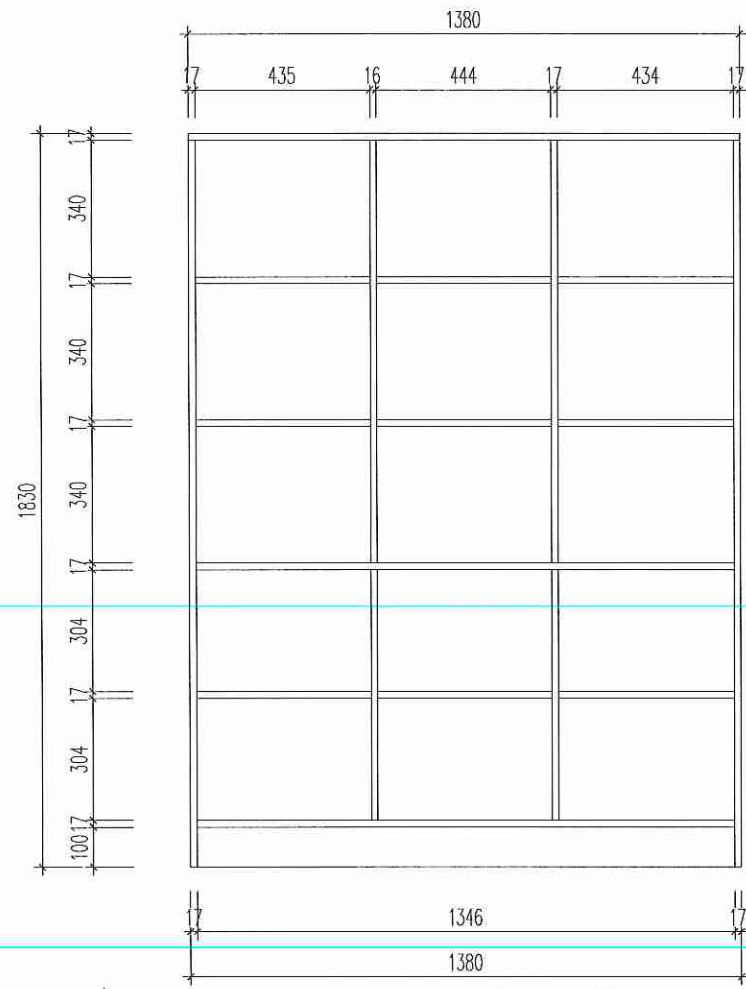



MẶT ĐỨNG KHÔNG CẢNH

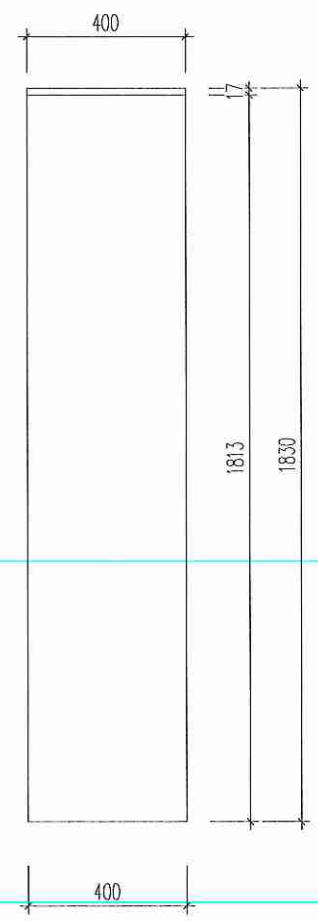

MẶT BÊN

- TỦ TÀI LIỆU 1380**
- CHẤT LIỆU : TỦ GỖ MDF CỐT XANH PHỦ MEAMINE
 - KÍCH THƯỚC : 1380X400X1830MM
 - MÀU SẮC : DO CHỦ ĐẦU TƯ LỰCH CHỌN
 - SỐ LƯỢNG : 27 CHIẾC

SỬA ĐỔI:		
LẦN	NGÀY, THÁNG	XÁC NHẬN
1		
2		
3		
CHỦ ĐẦU TƯ		
BAN QLDA ĐTXD CÔNG TRÌNH DÂN DỤNG VÀ CÔNG NGHIỆP		
DỰ ÁN		
MUA SẴM TRANG THIẾT BỊ PHỤC VỤ HOẠT ĐỘNG TRƯỜNG ĐẠI HỌC HOA LƯU CƠ SỞ MỚI		
HẠNG MỤC		
ĐỊA ĐIỂM:		
PHƯỜNG HOA LƯU, TỈNH NINH BÌNH		
 CÔNG TY CỔ PHẦN TƯ VẤN VÀ ĐẦU TƯ CÔNG NGHỆ ĐỨC TRÍ		
ĐỊA CHỈ: NG.03, LK.04 KHU CÔNG ĐỒNG, PHƯỜNG LA KHÊ, QUẬN HÀ ĐÔNG, TP. HÀ NỘI ĐT: 0982 916 934 - HOTLINE: 0989 388 254 - MST: 0107085736		
CHỦ NHIỆM THIẾT KẾ		
KTS. NGUYỄN DƯƠNG		
CHỦ TRÌ TK KIẾN TRÚC, NỘI THẤT		
KTS. DƯƠNG VĂN YÊN		
CHỦ TRÌ TK ĐIỆN		
KS. TRẦN ANH CƯỜNG		
CHUYÊN GIA TK KIẾN TRÚC		
KTS. PHAN TIẾN THẮNG		
CHUYÊN GIA TK ĐIỆN		
KS. TRẦN HỮU MẠNH		
CHUYÊN GIA KIỂM TRA		
KTS. NGUYỄN XUÂN CƯỜNG		
CHUYÊN GIA KIỂM TRA		
KS. NGUYỄN XUÂN TRƯỞNG		
TÊN BẢN VẼ		
HOÀN THÀNH	NĂM 2025	
KÝ HIỆU BẢN VẼ	CT-35	

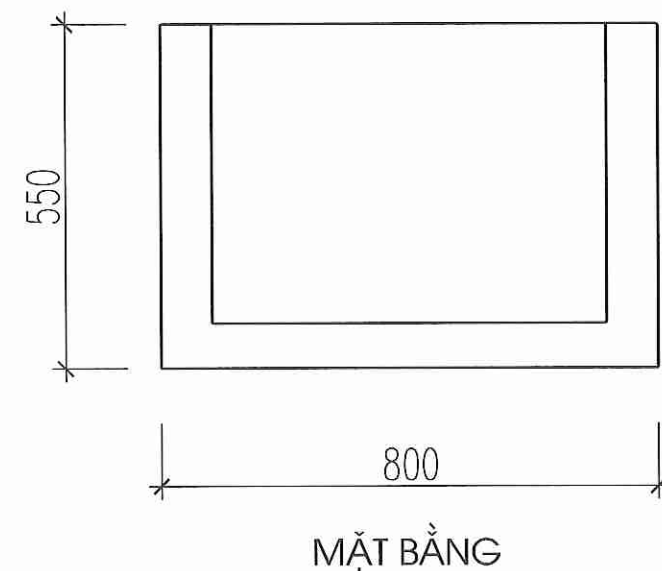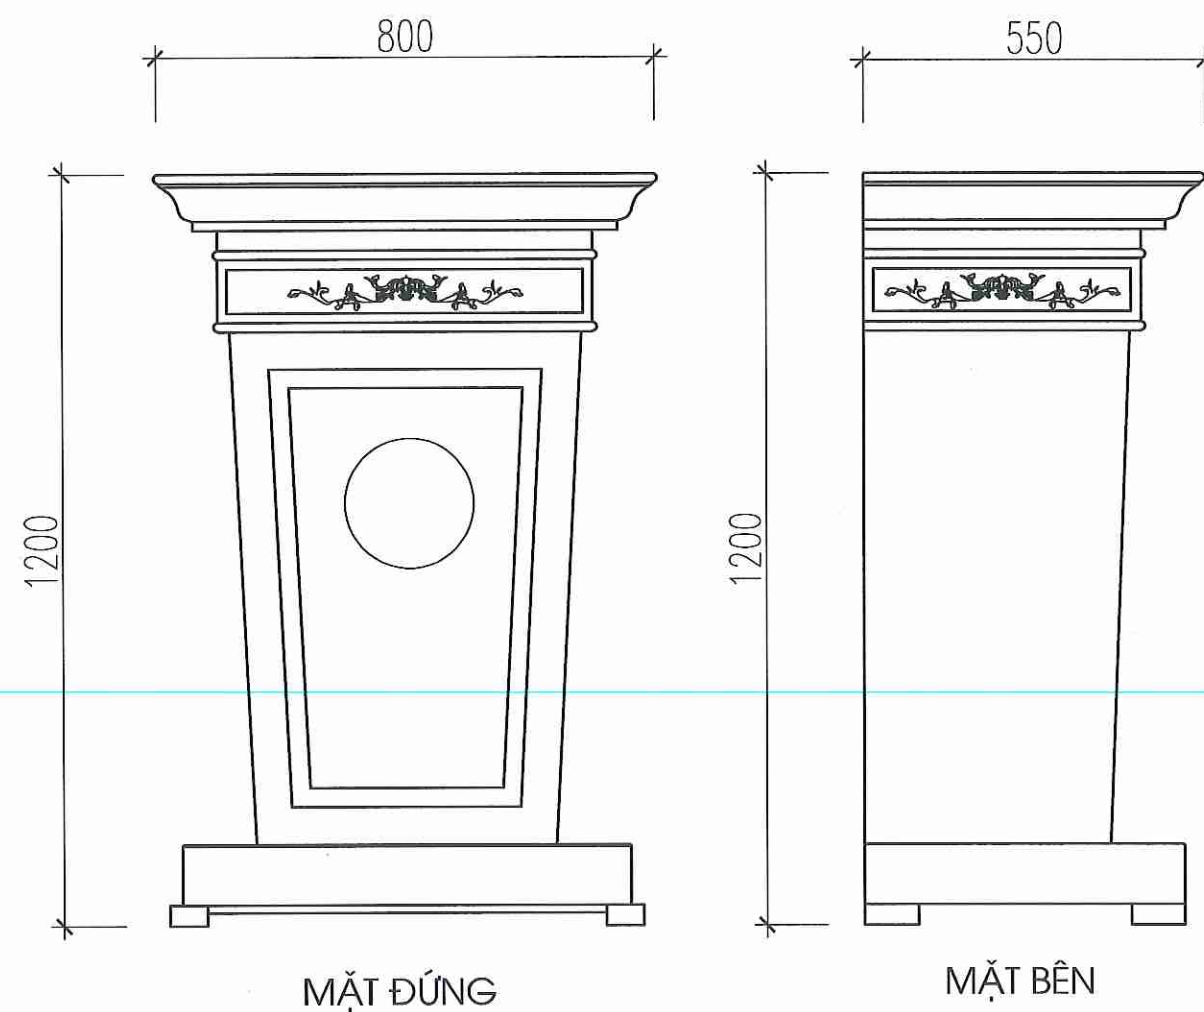

- BỤC PHÁT BIỂU HỘI TRƯỜNG
- CHẤT LIỆU: GỖ SỒI NHẬP KHẨU SƠN PU CAO CẤP.
 - KÍCH THƯỚC: 800X550X1200MM.
 - MÀU SẮC: DO CHỦ ĐẦU TƯ LỰA CHỌN.
 - SỐ LƯỢNG: 1 CHIẾC.

SỬA ĐỔI:		
LẦN	NGÀY, THÁNG	XÁC NHẬN
1		
2		
3		


CHỦ ĐẦU TƯ	
BAN QLDA ĐTXD CÔNG TRÌNH DÂN DỤNG VÀ CÔNG NGHIỆP	

DỰ ÁN	
MUA SẮM TRANG THIẾT BỊ PHỤC VỤ HOẠT ĐỘNG TRƯỜNG ĐẠI HỌC HOA LƯU CƠ SỞ MỚI	


HẠNG MỤC	

ĐỊA ĐIỂM:	
PHƯỜNG HOA LƯU, TỈNH NINH BÌNH	


C&I® LIARS TO SUCCESS	
CÔNG TY CỔ PHẦN TƯ VẤN VÀ ĐẦU TƯ CÔNG NGHỆ ĐỨC TRÍ	
ĐỊA CHỈ: NO.03, K.59, KHU CỐNG ĐỒNG, PHƯỜNG LA KHÉ, QUẬN HÀ ĐÔNG, TP HÀ NỘI ĐT: 0422 916 534 - HOTLINE: 0989 388 254 - MST: 0107065738	
CHỦ NHIỆM THIẾT KẾ	
KTS. NGUYỄN DƯƠNG	
CHỦ TRÍ TK KIẾN TRÚC, NỘI THẤT	
KTS. DƯƠNG VĂN YÊN	
CHỦ TRÍ TK ĐIỆN	
KS. TRẦN ANH CƯỜNG	
CHUYÊN GIA TK KIẾN TRÚC	
KTS. PHAN TIẾN THẮNG	
CHUYÊN GIA TK ĐIỆN	
KS. TRẦN HỮU MẠNH	
CHUYÊN GIA KIỂM TRA	
KTS. NGUYỄN XUÂN CƯỜNG	
CHUYÊN GIA KIỂM TRA	
KS. NGUYỄN XUÂN TRƯỜNG	
TÊN BẢN VẼ	
HOÀN THÀNH	NĂM 2025
KÝ HIỆU BẢN VẼ	CT-36

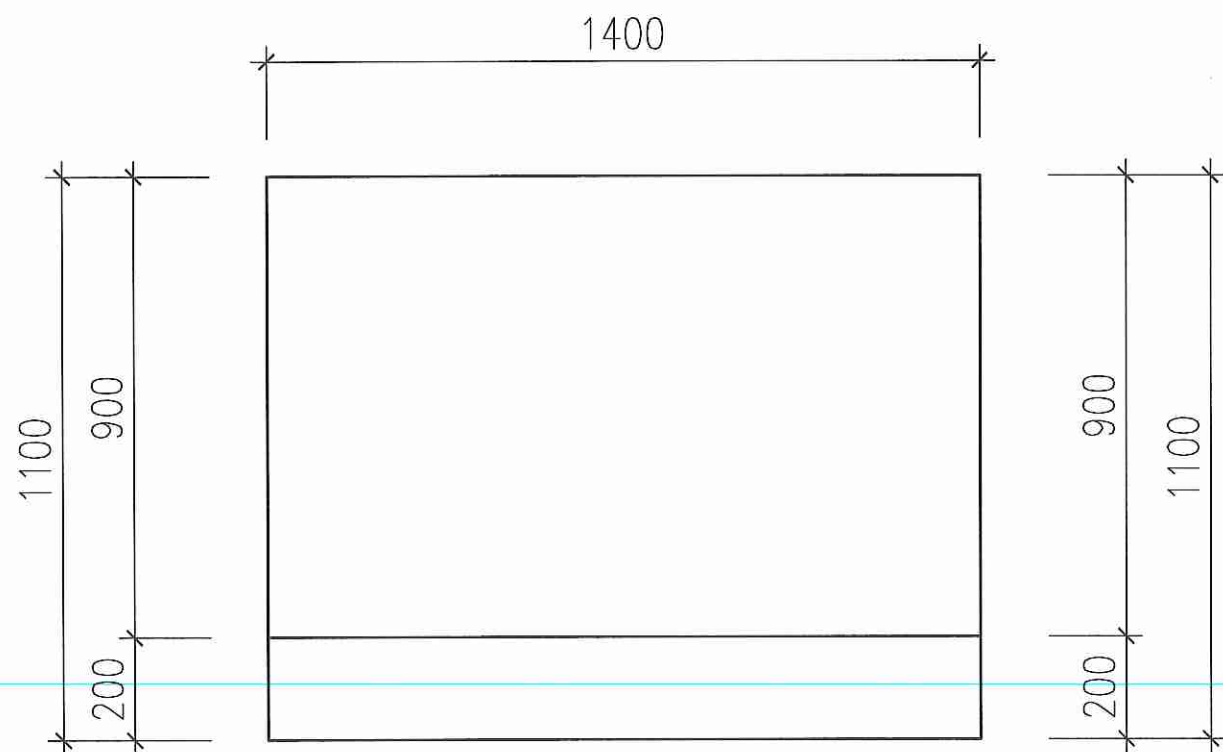

MẶT ĐÚNG

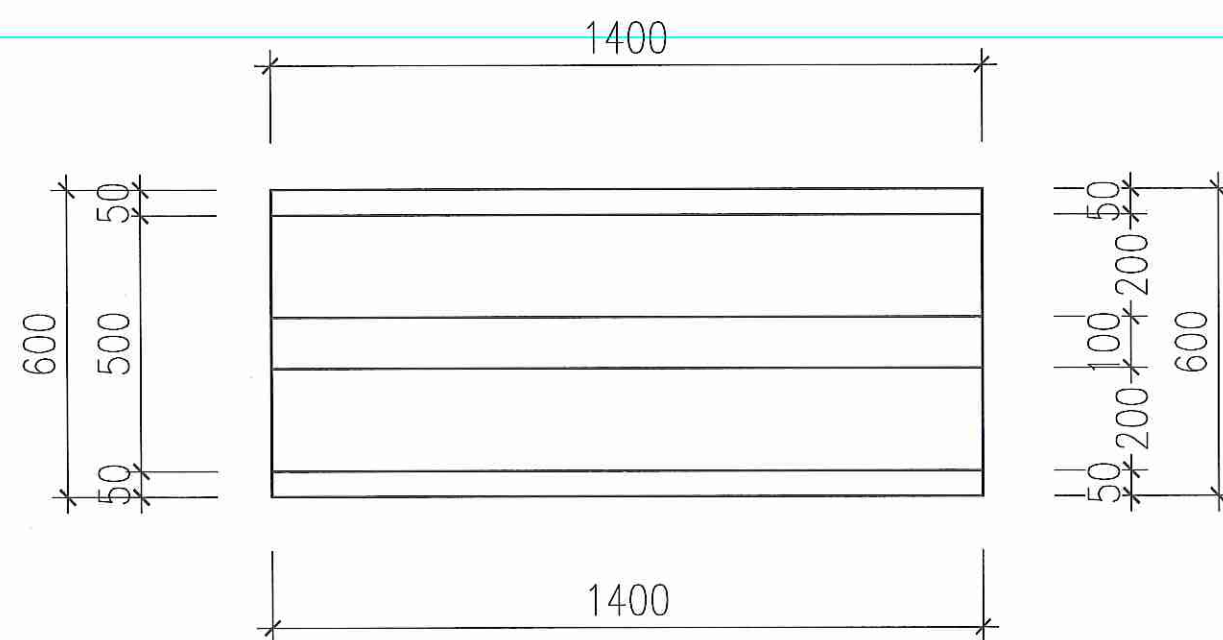


MẶT BẰNG

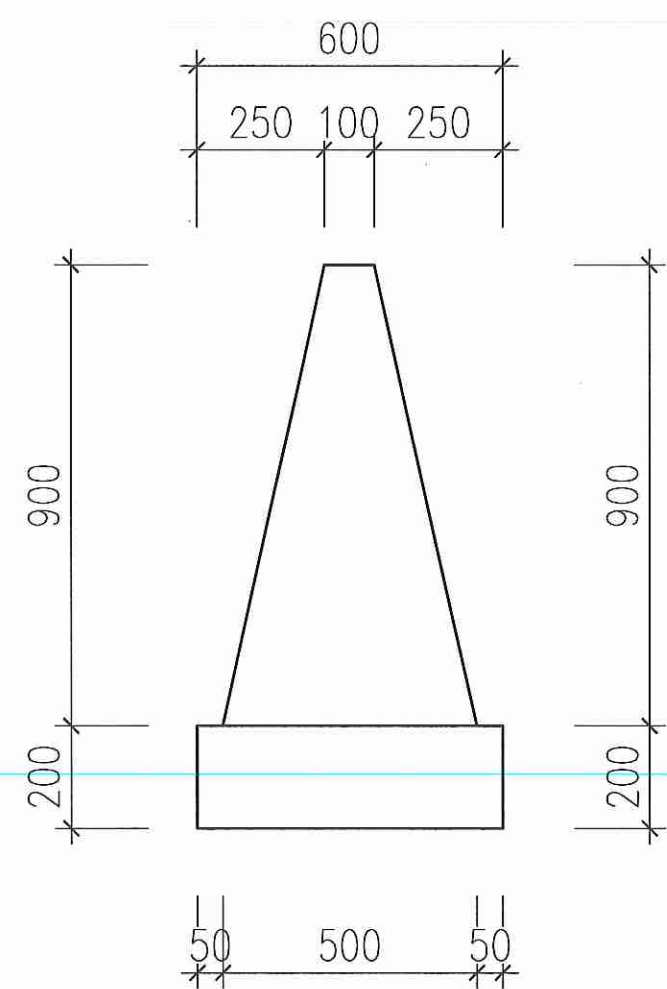


MẶT ĐÚNG

- ĐẢO MÀN HÌNH
- CHẤT LIỆU: GỖ CN PHỦ MELAMINE.
 - KÍCH THƯỚC BỤC: 1400X600X1100MM.
 - MÀU SẮC: DO CHỦ ĐẦU TƯ LỰA CHỌN.
 - SỐ LƯỢNG: 2 CHIẾC.


SỬA ĐỔI:		
LẦN	NGÀY, THÁNG	XÁC NHẬN
1		
2		
3		
CHỦ ĐẦU TƯ		
BAN QLDA ĐTXD CÔNG TRÌNH DÂN DỤNG VÀ CÔNG NGHIỆP		
DỰ ÁN		
MUA SẴM TRANG THIẾT BỊ PHỤC VỤ HOẠT ĐỘNG TRƯỜNG ĐẠI HỌC HOA LƯU CƠ SỞ MỚI		
HẠNG MỤC		
ĐỊA ĐIỂM:		
PHƯỜNG HOA LƯU, TỈNH NINH BÌNH		
		
CÔNG TY CỔ PHẦN TƯ VẤN VÀ ĐẦU TƯ CÔNG NGHỆ ĐỨC TRÍ		
ĐỊA CHỈ: NGUYỄN VĂN CƯỜNG, KHU CỐNG ĐỒNG, PHƯỜNG LA KHÊ, QUẬN HÀ ĐÔNG, TP HÀ NỘI ĐT: 0462 816 934 - HOTLINE: 9989 388 254 - MST: 0107065736		
CHỦ NHIỆM THIẾT KẾ		
KTS. NGUYỄN DƯƠNG		
CHỦ TRÌ TK KIẾN TRÚC, NỘI THẤT		
KTS. DƯƠNG VĂN YÊN		
CHỦ TRÌ TK ĐIỆN		
KS. TRẦN ANH CƯỜNG		
CHUYÊN GIA TK KIẾN TRÚC		
KTS. PHAN TIẾN THẮNG		
CHUYÊN GIA TK ĐIỆN		
KS. TRẦN HỮU MẠNH		
CHUYÊN GIA KIỂM TRA		
KTS. NGUYỄN XUÂN CƯỜNG		
CHUYÊN GIA KIỂM TRA		
KS. NGUYỄN XUÂN TRƯỜNG		
TÊN BẢN VẼ		
ĐẢO MÀN HÌNH		
HOÀN THÀNH	NĂM 2025	
KÝ HIỆU BẢN VẼ	CT-37	

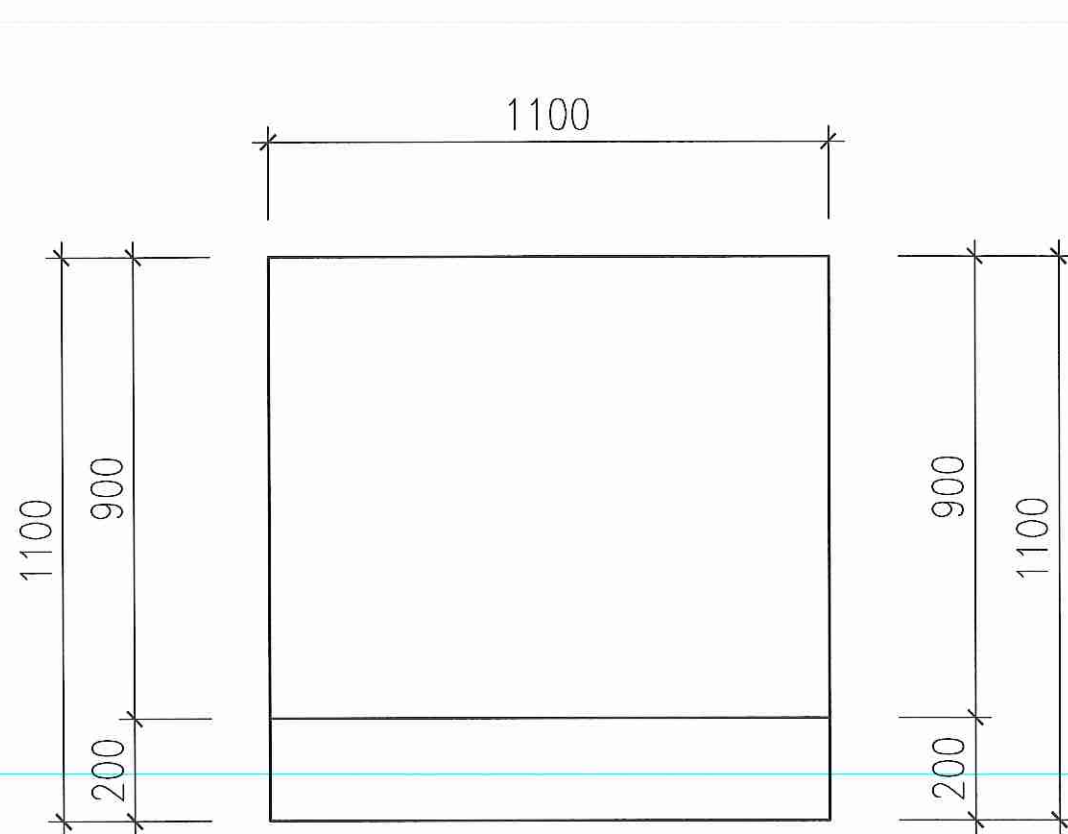

MẶT ĐỨNG

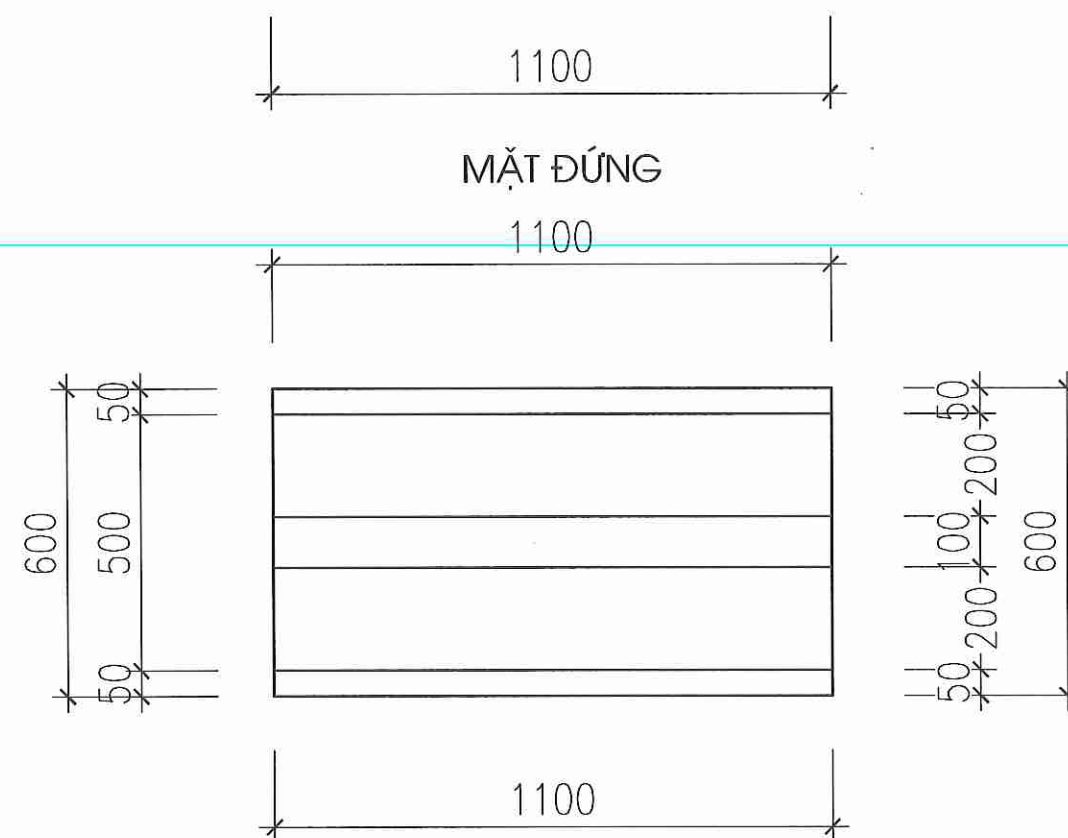


MẶT BẰNG

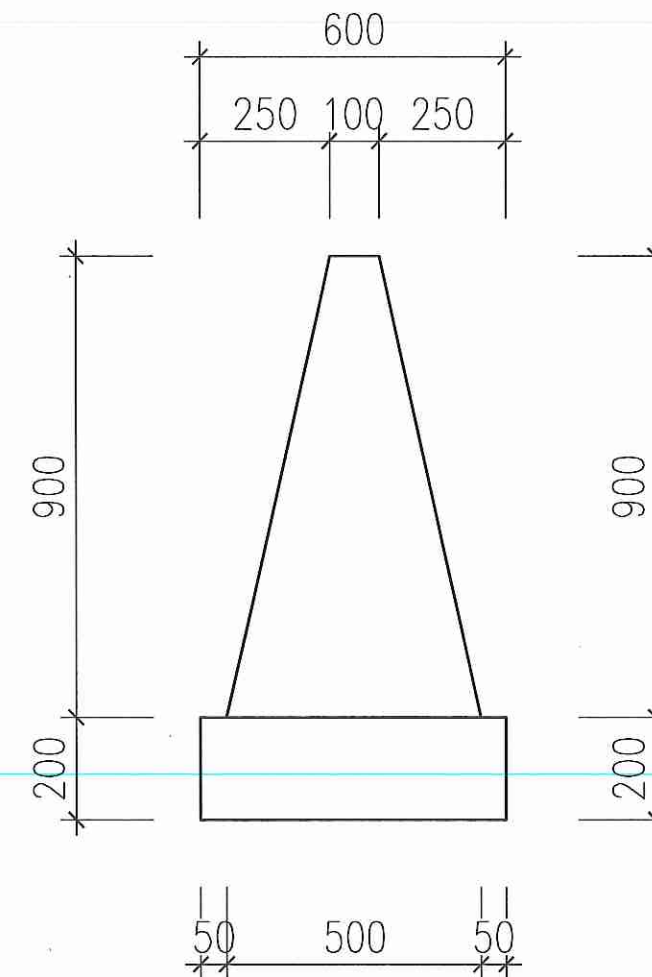


MẶT ĐỨNG

- ĐẢO MÀN HÌNH CHỦ TỌA
- CHẤT LIỆU: GỖ CN PHỦ MELAMINE.
 - KÍCH THƯỚC BỤC: 1100X600X1100MM.
 - MÀU SẮC: DO CHỦ ĐẦU TƯ LỰA CHỌN.
 - SỐ LƯỢNG: 2 CHIẾC.


SỬA ĐỔI:		
LẦN	NGÀY, THÁNG	XÁC NHẬN
1		
2		
3		
CHỦ ĐẦU TƯ		
BAN QLDA ĐTXD CÔNG TRÌNH DÂN DỤNG VÀ CÔNG NGHIỆP		
DỰ ÁN		
MUA SẮM TRANG THIẾT BỊ PHỤC VỤ HOẠT ĐỘNG TRƯỜNG ĐẠI HỌC HOA LƯU CƠ SỞ MỚI		
HẠNG MỤC		
ĐỊA ĐIỂM:		
PHƯỜNG HOA LƯU, TỈNH NINH BÌNH		
		
CÔNG TY CỔ PHẦN TƯ VẤN VÀ ĐẦU TƯ CÔNG NGHỆ ĐỨC TRÍ		
ĐỊA CHỈ: SỐ 1, KHU CỐNG ĐỒNG, PHƯỜNG LA KHÊ, QUẬN HÀ ĐÔNG, TP HÀ NỘI ĐT: 0982 916 534 - HOTLINE: 0989 388 254 - MST: 0107085736		
CHỦ NHIỆM THIẾT KẾ		
KTS. NGUYỄN DƯƠNG		
CHỦ TRÌ TK KIẾN TRÚC, NỘI THẤT		
KTS. DƯƠNG VĂN YÊN		
CHỦ TRÌ TK ĐIỆN		
KS. TRẦN ANH CƯỜNG		
CHUYÊN GIA TK KIẾN TRÚC		
KTS. PHAN TIẾN THẮNG		
CHUYÊN GIA TK ĐIỆN		
KS. TRẦN HỮU MẠNH		
CHUYÊN GIA KIỂM TRA		
KTS. NGUYỄN XUÂN CƯỜNG		
CHUYÊN GIA KIỂM TRA		
KS. NGUYỄN XUÂN TRƯỜNG		
TÊN BẢN VẼ		
ĐẢO MÀN HÌNH CHỦ TỌA		
HOÀN THÀNH	NĂM 2025	
KÝ HIỆU BẢN VẼ	CT-38	

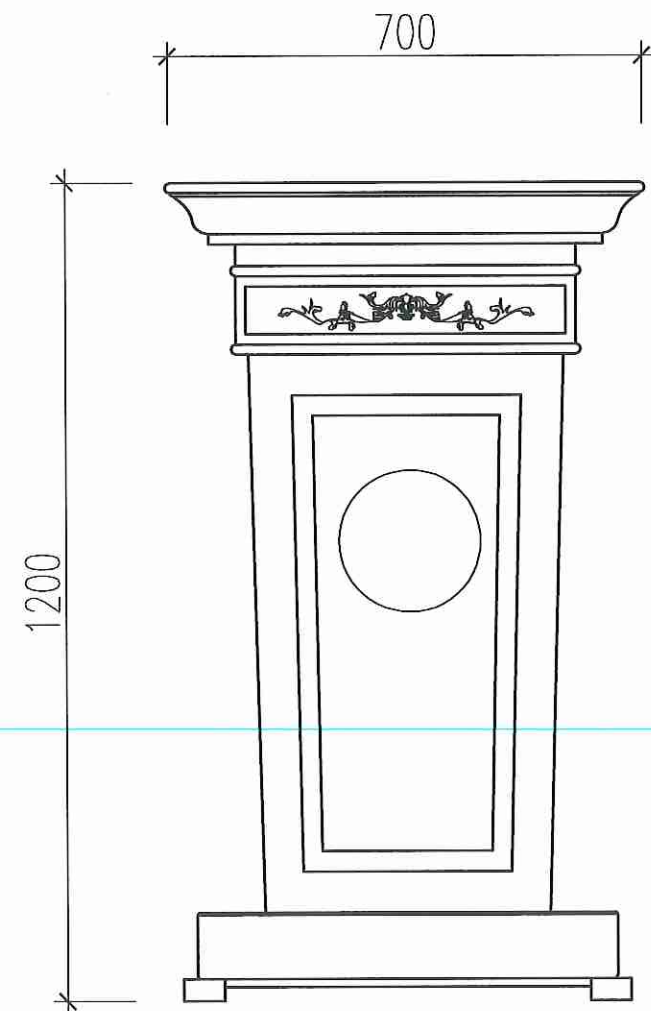

MẶT ĐÚNG

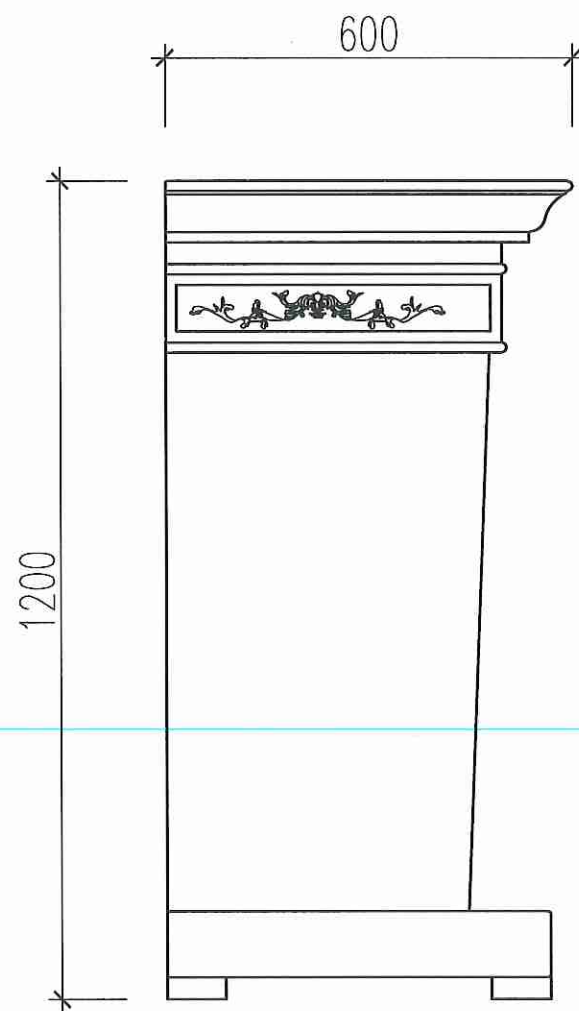

MẶT BÊN

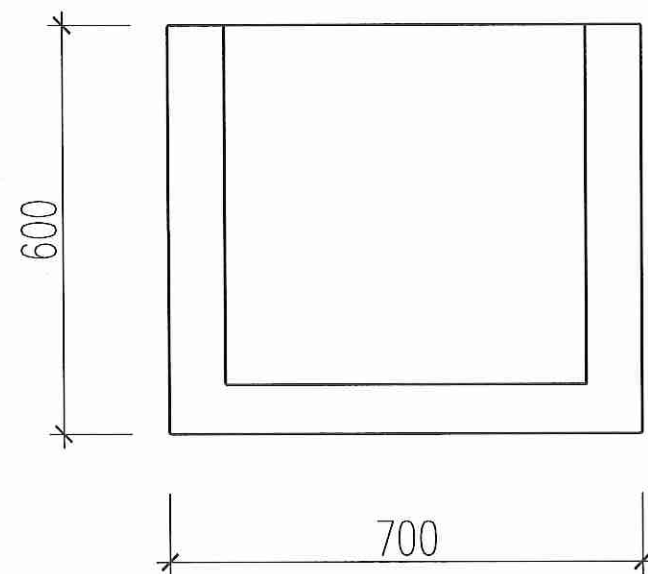

MẶT BẰNG

PHỐI CẢNH



BỤC PHÁT BIỂU

- CHẤT LIỆU: GỖ TỰ NHIÊN NHÓM IV
- KÍCH THƯỚC: 700X600X1200MM.
- MÀU SẮC: DO CHỦ ĐẦU TƯ LỰA CHỌN.
- SỐ LƯỢNG: 2 CHIẾC.

SỬA ĐỔI:

LẦN	NGÀY, THÁNG	XÁC NHẬN
1		
2		
3		

CHỦ ĐẦU TƯ

BAN QLDA ĐTXD CÔNG TRÌNH
DÂN DỤNG VÀ CÔNG NGHIỆP

DỰ ÁN

MUA SẮM TRANG THIẾT BỊ
PHỤC VỤ HOẠT ĐỘNG TRƯỜNG
ĐẠI HỌC HOA LƯU CƠ SỞ MỚI

HẠNG MỤC

ĐỊA ĐIỂM:

PHƯỜNG HOA LƯU, TỈNH NINH
BÌNH

C&I[®]
LINKS TO SUCCESS

CÔNG TY CỔ PHẦN TƯ VẤN VÀ
ĐẦU TƯ CÔNG NGHỆ ĐỨC TRÍ

ĐỊA CHỈ: NƠI, LK8, KHU CÔNG ĐỒNG, PHƯỜNG LA KHÊ,
QUẬN HÀ ĐÔNG, TP HÀ NỘI
ĐT: 0462816 934 - HOTLINE: 0989 388 254 - MST: 0107085735

CHỦ NHIỆM THIẾT KẾ

KTS. NGUYỄN DƯƠNG

CHỦ TRÌ TK KIẾN TRÚC, NỘI THẤT

KTS. DƯƠNG VĂN YÊN

CHỦ TRÌ TK ĐIỆN

KS. TRẦN ANH CƯỜNG

CHUYÊN GIA TK KIẾN TRÚC

KTS. PHAN TIẾN THẮNG

CHUYÊN GIA TK ĐIỆN

KS. TRẦN HỮU MẠNH

CHUYÊN GIA KIỂM TRA

KTS. NGUYỄN XUÂN CƯỜNG

CHUYÊN GIA KIỂM TRA

KS. NGUYỄN XUÂN TRƯỜNG

TÊN BẢN VẼ


BỤC PHÁT BIỂU

HOÀN THÀNH


NĂM 2025

KÝ HIỆU BẢN VẼ


CT-39

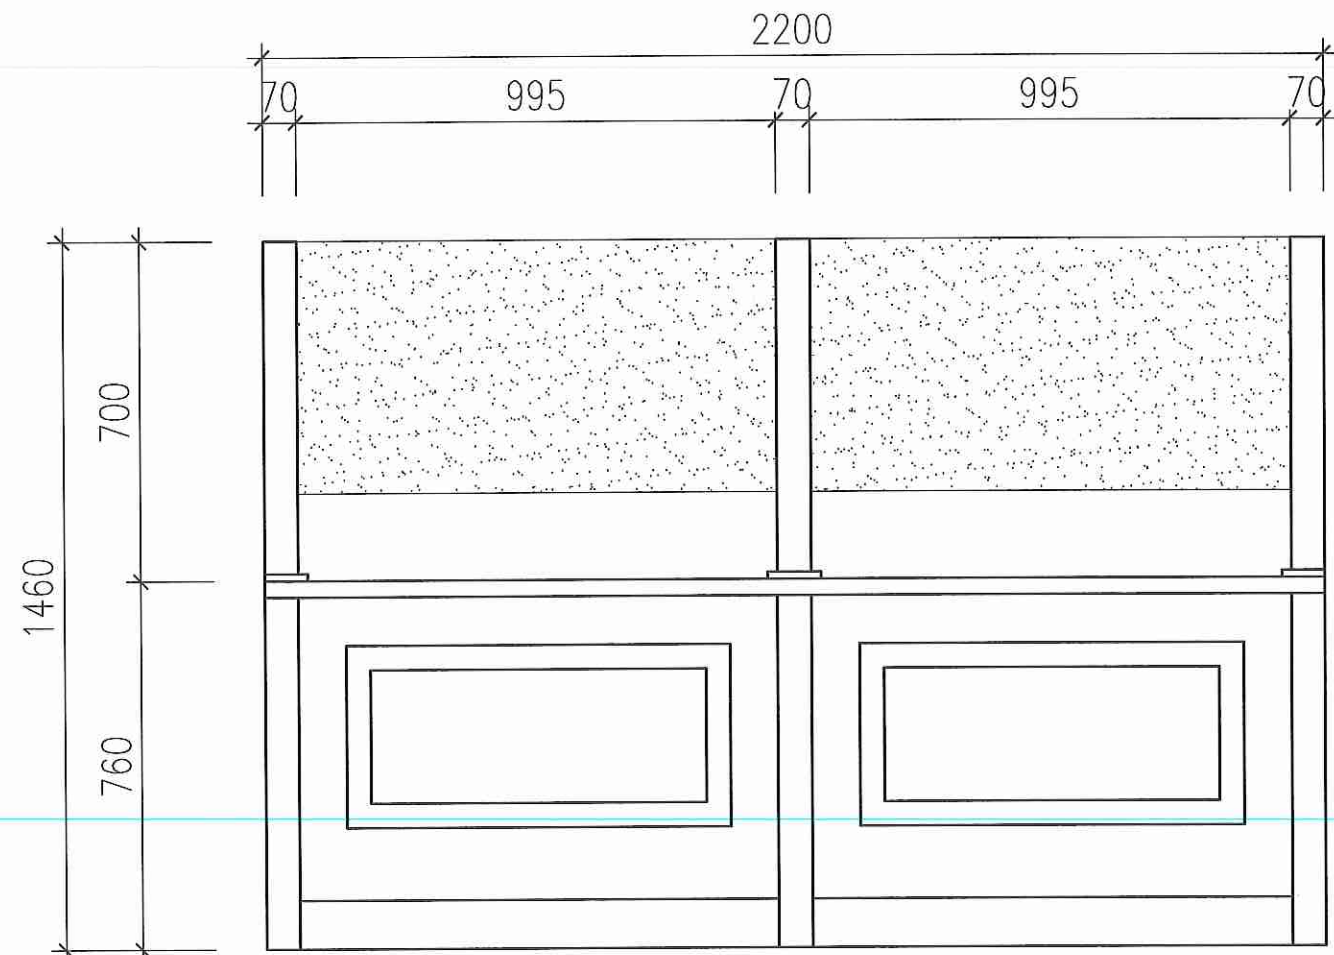

MẶT ĐỨNG
2200

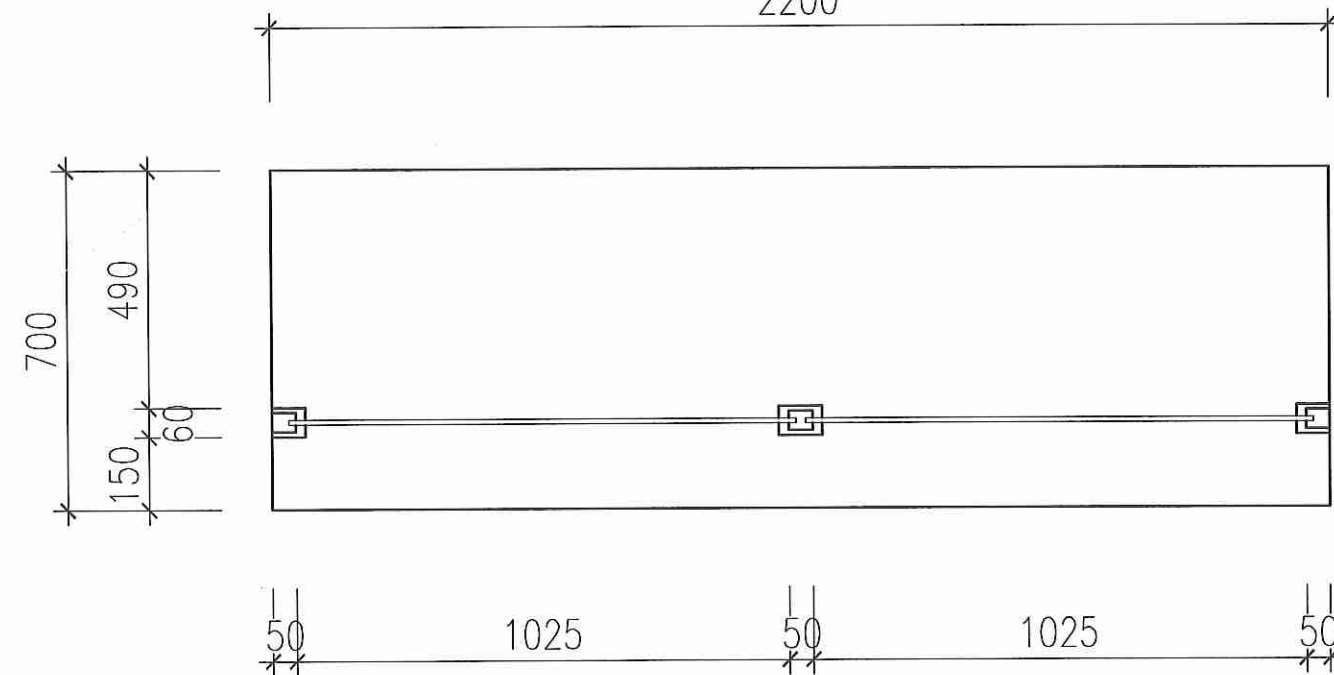

MẶT BÊN

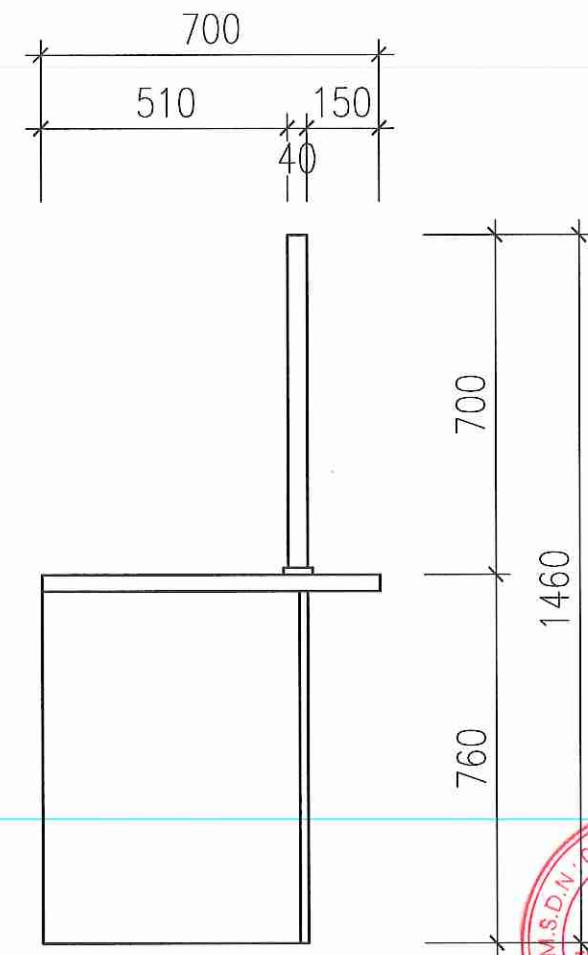

MẶT ĐỨNG

- QUẦY VĂN THƯ
- CHẤT LIỆU: GỖ CN PHỦ VENEER
 - KÍCH THƯỚC BỤC: 2200X700X760-1460MM.
 - MÀU SẮC: DO CHỦ ĐẦU TƯ LỰA CHỌN.
 - SỐ LƯỢNG: 4 CHIẾC.

SỬA ĐỔI:		
LẦN	NGÀY, THÁNG	XÁC NHẬN
1		
2		
3		
CHỦ ĐẦU TƯ		
BAN QLDA ĐTXD CÔNG TRÌNH DÂN DỤNG VÀ CÔNG NGHIỆP		
DỰ ÁN		
MUA SẴM TRANG THIẾT BỊ PHỤC VỤ HOẠT ĐỘNG TRƯỜNG ĐẠI HỌC HOA LƯU CƠ SỞ MỚI		
HẠNG MỤC		
ĐỊA ĐIỂM:		
PHƯỜNG HOA LƯU, TỈNH NINH BÌNH		
CÔNG TY CỔ PHẦN TƯ VẤN VÀ ĐẦU TƯ CÔNG NGHỆ ĐỨC TRÍ		
ĐỊA CHỈ: NG. 03, LK. 8, KHU CỐNG ĐỒNG, PHƯỜNG LA KHÊ, QUẬN HÀ ĐÔNG, TP. HÀ NỘI ĐT: 0962 916 834 - HOTLINE: 0989 388 254 - MST: 0107055736		
CHỦ NHIỆM THIẾT KẾ		
KTS. NGUYỄN DƯƠNG		
CHỦ TRÌ TK KIẾN TRÚC, NỘI THẤT		
KTS. DƯƠNG VĂN YÊN		
CHỦ TRÌ TK ĐIỆN		
KS. TRẦN ANH CƯỜNG		
CHUYÊN GIA TK KIẾN TRÚC		
KTS. PHAN TIẾN THẮNG		
CHUYÊN GIA TK ĐIỆN		
KS. TRẦN HỮU MẠNH		
CHUYÊN GIA KIỂM TRA		
KTS. NGUYỄN XUÂN CƯỜNG		
CHUYÊN GIA KIỂM TRA		
KS. NGUYỄN XUÂN TRƯỜNG		
TÊN BẢN VẼ		
QUẦY VĂN THƯ		
HOÀN THÀNH	NĂM 2025	
KÝ HIỆU BẢN VẼ	CT-40	