



CÔNG TY TNHH MTV TƯ VẤN THIẾT KẾ XÂY DỰNG MINH PHÚ

PHƯỜNG BÌNH PHƯỚC, TỈNH ĐỒNG NAI
ĐT: 0982 141 797


THIẾT KẾ BẢN VẼ THI CÔNG

CÔNG TRÌNH : NÂNG CẤP, SỬA CHỮA HỘI TRƯỜNG VÀ KHỐI MẶT TRẬN XÃ.

CHỦ ĐẦU TƯ : VĂN PHÒNG HĐND VÀ UBND XÃ BOM BO.

ĐỊA ĐIỂM XÂY DỰNG : XÃ BOM BO, TỈNH ĐỒNG NAI.

1. TRỤ SỞ UBND XÃ
2. HỘI TRƯỜNG CẢI TẠO
3. TRUNG TÂM DỊCH VỤ TỔNG
HỢP CẢI TẠO
4. NHÀ XE CÁN BỘ CNV
5. NHÀ BẢO VỆ
6. TRẠM BIẾN ÁP
7. BỂ NƯỚC NGẦM
8. ĐÀI NƯỚC.
9. GIẾNG KHOAN
10. HÀNG RÀO, BỜ TALUY
11. CÔNG CHÍNH.
12. CÔNG PHỤ.
13. SÂN BÊ TÔNG
14. NHÀ NỘT CỬA
15. NHÀ LÀM VIỆC 1
16. NHÀ LÀM VIỆC 2

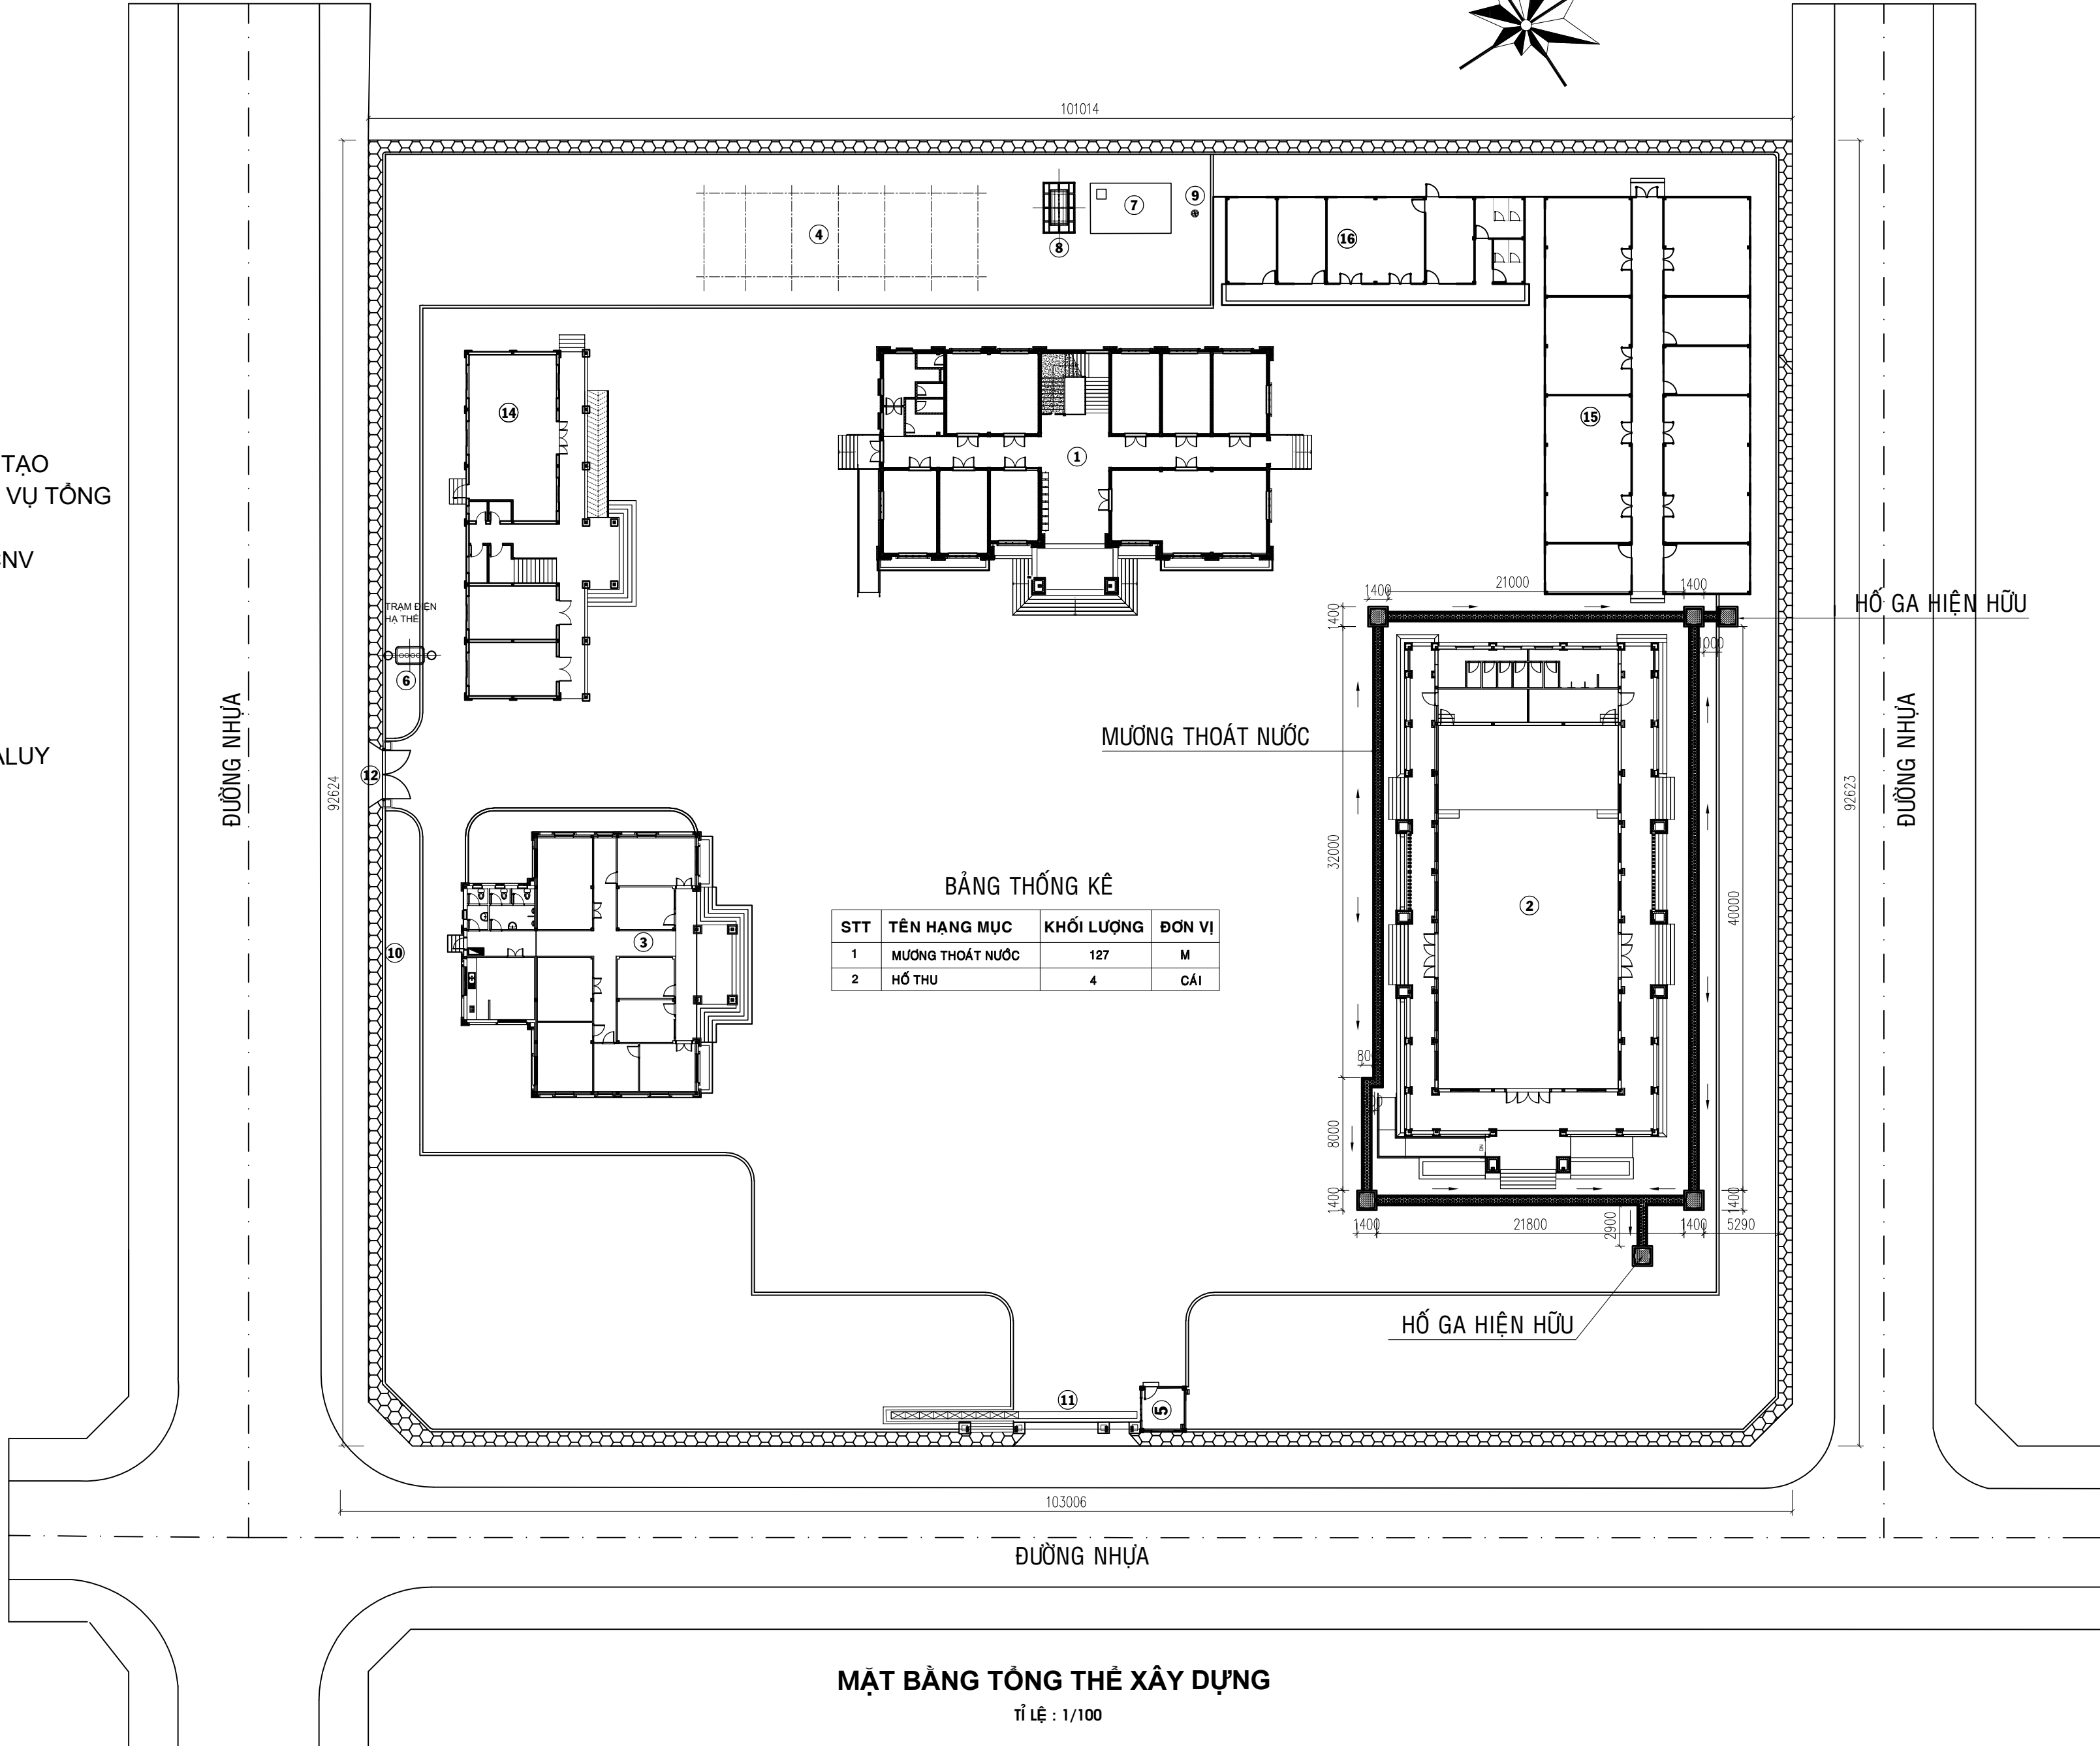

BẢNG THỐNG KÊ			
STT	TÊN HẠNG MỤC	KHOẢNG LƯỢNG	ĐƠN VỊ
1	MƯỜNG THOÁT NƯỚC	127	M
2	HỒ THU	4	CÁI

GHI CHÚ

- Tất cả chiều dài trong bản vẽ đơn vị là millimeter. Trừ những ghi chú hoặc chỉ định khác.
- Cao độ trong bản vẽ là meter.
- Trong quá trình thi công, đơn vị thi công phải đối chiếu với các bản vẽ kiến trúc, kết cấu, điện nước, ... và thực tế, bất kỳ sự không phù hợp nào cũng phải báo ngay Chủ đầu tư và đơn vị thiết kế biết để xử lý.

CHỦ ĐẦU TƯ

VĂN PHÒNG HỢND VÀ UBND XÃ BOM BO

Đ/C: XÃ BOM BO, T. ĐỒNG NAI

P. CHÁNH VĂN PHÒNG

Handwritten signature

ĐỖ KHẮC THẮNG

ĐƠN VỊ THIẾT KẾ

MTV

CTY TNHH MTV TƯ VẤN THIẾT KẾ XÂY DỰNG MINH PHÚ

Đ/C: P. BÌNH PHƯỚC, T. ĐỒNG NAI
ĐT: 0982 141 797

GIÁM ĐỐC

Handwritten signature

PHẠM VIỆT QUÝ

CHỦ TRÌ THIẾT KẾ:

Handwritten signature

KTS - QUÁCH THỊ KIM ANH

Handwritten signature

KTS - QUÁCH THỊ KIM ANH

QUẢN LÝ KỸ THUẬT:

Handwritten signature

KS - PHẠM CAO NGUYỄN

CÔNG TRÌNH

NÂNG CẤP, SỬA CHỮA HỘI TRƯỜNG VÀ KHỐI MẶT TRẬN XÃ

HẠNG MỤC

TÊN BẢN VẼ

MẶT BẰNG TỔNG THỂ XÂY DỰNG

THIẾT KẾ KỸ THUẬT THI CÔNG		
HOÀN THÀNH NĂM 2026	BẢN VẼ SỐ	01-KT 01 / 43

CÔNG TY TNHH MTV VẤN THIẾT KẾ XÂY DỰNG
MINH PHU

SỐ 19A/285 LÊ QUÝ ĐÔN - P. BÌNH PHƯỚC - T. ĐỒNG NAI
ĐT : 0982 141 797

HỒ SƠ THIẾT KẾ THI CÔNG

CÔNG TRÌNH:

NÂNG CẤP, SỬA CHỮA HỘI TRƯỜNG VÀ KHỐI
MẶT TRẬN XÃ.

ĐỊA CHỈ:

XÃ BOM BƠ, TỈNH ĐỒNG NAI

CHỦ ĐẦU TƯ:

VĂN PHÒNG HĐND VÀ UBND XÃ BOM BƠ

HỘI TRƯỜNG PHẦN HIỆN TRẠNG

GHỊ CHỦ

- Tất cả kích thước ghi trên bản vẽ đơn vị là millimeter. Trừ những ghi chú hoặc chỉ định khác.

- Các độ trong bản vẽ là metric.

- Trong quá trình thi công, đơn vị thi công phải đối chiếu với các bản vẽ kiến trúc, kết cấu, điện nước, ... và thực tế bản vẽ thi công phải hợp vào công pháp hiện tại của chủ đầu tư và đơn vị thiết kế kiến trúc.

CHỦ ĐẦU TƯ
VĂN PHÒNG HND VÀ UBND
XÃ BOM BƠ

Bác: XÃ BOM BƠ, T. Đồng Nai

P. CHÁNH VĂN PHÒNG

ĐỒ KHẮC THĂNG

ĐƠN VỊ THIẾT KẾ



CÔNG TY TNHH TƯ VẤN THIẾT KẾ XÂY DỰNG
MINH PHU

ĐC: P. BÌNH PHƯỚC, T. ĐỒNG NAI

ĐT: 0902.141.179

GIÁM ĐỐC

PHẠM VIỆT QUÝ

CHỦ TÀI THIẾT KẾ:

KTS - QUÁCH THỊ KIM ANH

KTS - QUÁCH THỊ KIM ANH

QUẢN LÝ KỸ THUẬT:

KS - PHẠM CAO NGUYỄN

CÔNG TRÌNH

NÂNG CẤP, SỬA CHỮA HỒI TRƯỜNG
VÀ KHÔI MẶT TRẦN XÃ

HÀNG MỤC

TÊN BẢN VẼ


MẶT BẰNG HIỆN TRẠNG

THIẾT KẾ KỸ THUẬT THI CÔNG

HOÀN THÀNH
MÃM 2026

BẢN VẼ
SỐ

01-KT
02 / 43

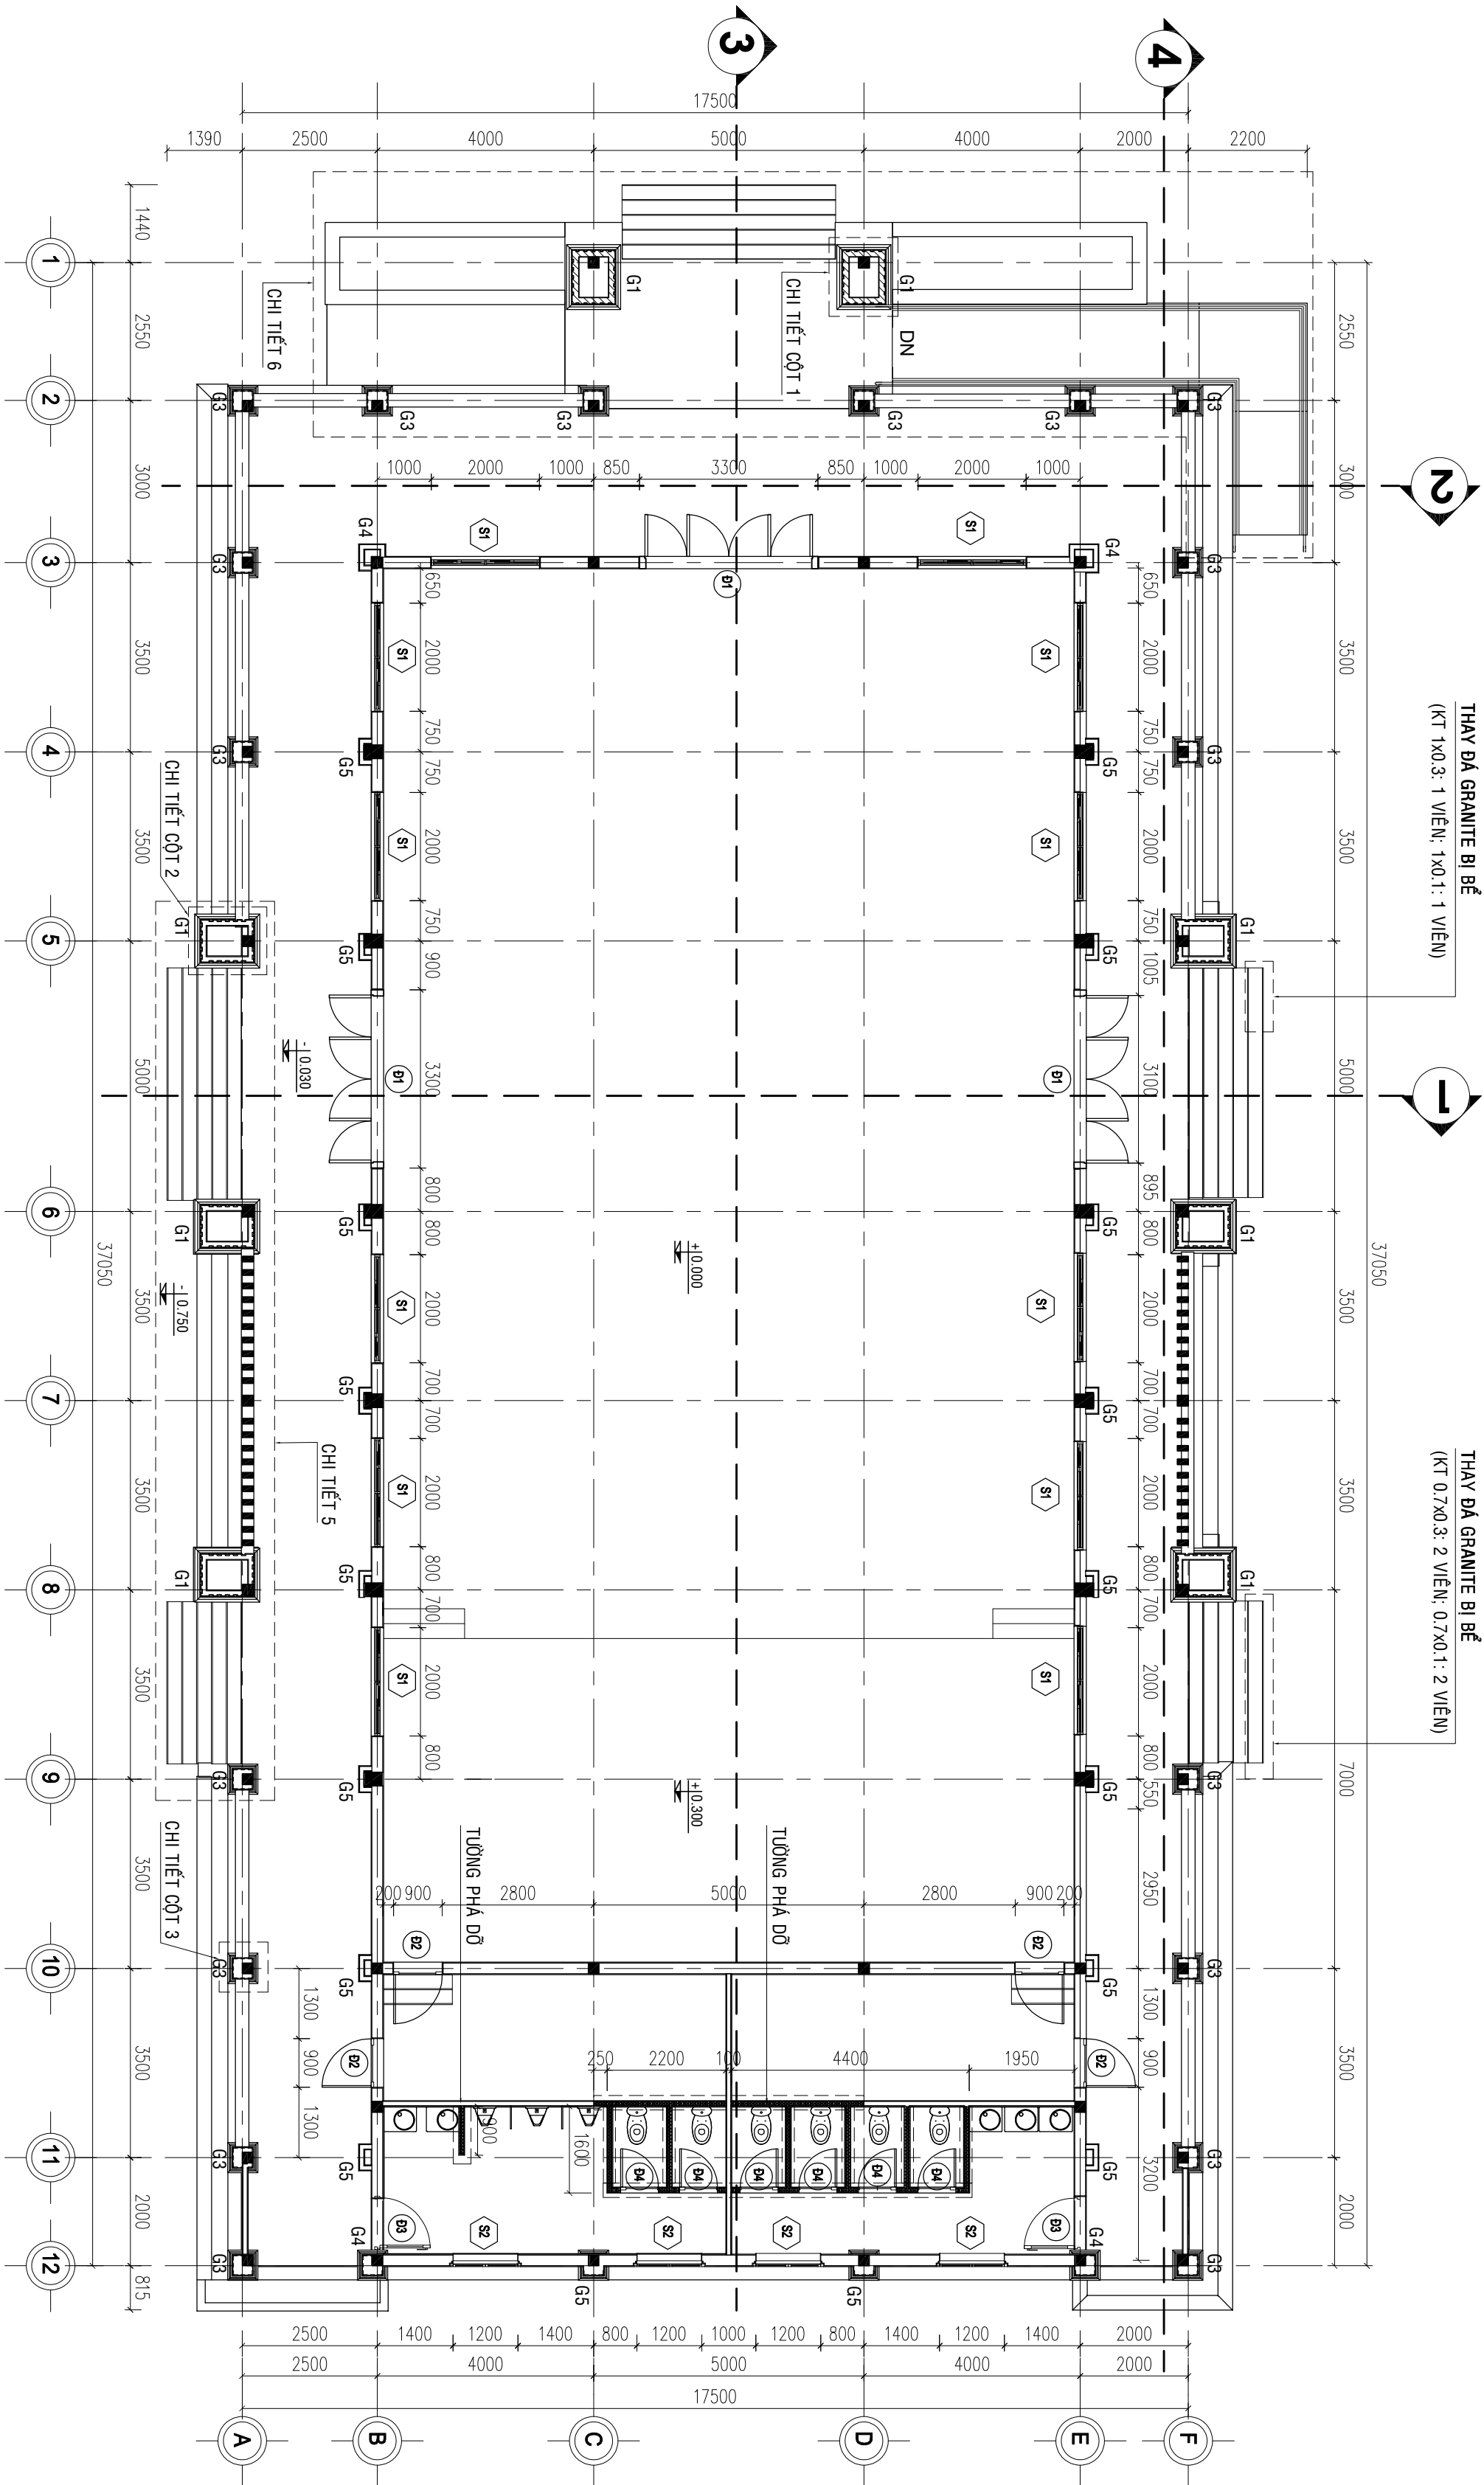

MẶT BẰNG HIỆN TRẠNG, PHẠ ĐỒ

T.L: 1/100

THUYẾT MINH HIỆN TRẠNG:

- MÀU LỚP TÔN MÀU XANH.
- SÀN, SẾ NÚ MÀI: BỊ THẤM DỌT, BONG TRƯỚC LỚP VỮA.
- TƯỜNG TRONG NHÀ, NGOÀI NHÀ LỚP SƠN CỨ BỊ RỄU MỐC, BONG TRƯỚC 30% DIỆN TÍCH.
- ĐÁ GRANITE BẮC CẤP BỊ BỂ VỠ, 6 VIÊN
- NỀN SÀN KHẤU CAO 0.3 M SO VỚI NỀN NHÀ.
- THIẾT BỊ VỆ SINH BỊ HOEN Ồ, HƯ HỎNG.
- THIẾT BỊ ĐIỆN CHIẾU SÁNG BỊ HƯ HỎNG, THIẾU ÁNH SÁNG.
- QUẠT TREO TƯỜNG BỊ HƯ HỎNG; 09 CÀI
- THIẾT BỊ ÂM THANH BỊ HƯ HỎNG.
- HỆ THỐNG MƯƠNG THOÁT NƯỚC MÙA XUNG QUANH HỒI TRƯỜNG CHƯA CÓ.

GHI CHÚ

- Tất cả chiều dài trong bản vẽ đơn vị là millimeter. Trừ

những ghi chú hoặc chỉ định khác.

- Cao độ trong bản vẽ là meter.

- Trong quá trình thi công, đơn vị thi công phải đối chiếu với các bản vẽ kiến trúc, kết cấu, điện nước, ... và thực tế, biến kỳ sự không phù hợp nào cũng phải báo ngay Chủ đầu tư và đơn vị thiết kế thiết để xử lý.

CHỦ ĐẦU TƯ

**VĂN PHÒNG HĐND VÀ UBND
XÃ BOM BO**

D/C: XÃ BOM BÒ, T. ĐỒNG NAI

P. CHÁNH VĂN PHÒNG

ĐỒ KHẮC THẲNG

BỘN VỊ THIẾT KẾ



CTY TNHH MTV TƯ VẤN THIẾT KẾ XÂY DỰNG

MINH PHU

Đ/C: P. BÌNH PHƯỚC, T. ĐỒNG NAI

DT: 0982 141 797

SIÁM ĐỐC

PHẠM VIỆT QUỲ

CHỦ TRÌ THIẾT KẾ

QUÁCH THỊ KIM ANH

QUẢN LÝ KỸ THUẬT:

QUẢN LÝ KỸ THUẬT:

KS - PHẠM CAO NGUYỄN

MẶT BẰNG ÁP MÁI HIỆN TRẠNG

TL: 1/100

-BỂ TÔNG ĐÀ 10X20 #200 DÀY 60

- LỚP DÁ CẤP PHỔI CHÉN DÁ DẪM DÀY 120 ĐẦM CHẶT K = 0.9.

-ĐẤT TỰ NHIÊN ĐẰM CHẶT

CHI TIẾT LAN CAN

(TL: 1/20)

CHI TIẾT 2

(TL: 1/20)

CHI TIẾT 3

(TL: 1/20)

CHI TIẾT 4

(TL: 1/20)

TÊN BẢN VẼ

MẶT BẰNG ÁP MÁ HIỆN TRẠNG

THIẾT KẾ KỸ THUẬT THI CÔNG

HỌ TÊN: **BAN VE**
 SỐ: **03 / 43**

GHỊ CHÚ

- Tất cả kích thước ghi trên bản vẽ đơn vị là millimet. Trừ những ghi chú hoặc chỉ định khác.

- Cao độ tương đối về là mặt.

- Trong quá trình thi công, đơn vị thi công phải đối chiếu với các bản vẽ kiến trúc, kết cấu, điện nước... và thực tế bản kỹ sư phòng quản lý vào công phải vào ngày Chủ đầu tư và đơn vị thiết kế nhất trí ký.

CHỦ ĐẦU TƯ
VĂN PHÒNG HĐND VÀ UBND
XÃ BOM BÒ

BỘ: XÃ BOM BÒ, T. PHONG MÙI
P. CHÁNH VĂN PHÒNG

Chánh Văn Phòng

DỒ KHẮC THĂNG

ĐƠN VỊ THIẾT KẾ



CÔNG TY TNHH KỸ THUẬT TƯ VẤN THIẾT KẾ XÂY DỰNG
MINH PHU

ĐC: P. BÌNH PHƯỚC, T. BÌNH MÃI
ĐT: 0902 141 179

GIÁM ĐỐC

Phạm Việt Quý

PHẠM VIỆT QUÝ

CHỦ TÀI THIẾT KẾ:

Quách Thị Kim Anh

QUÁCH THỊ KIM ANH

Quách Thị Kim Anh

QUÁCH THỊ KIM ANH

QUẢN LÝ KỸ THUẬT:

Phạm Cao Nguyễn

PHẠM CAO NGUYỄN

CÔNG TRÌNH

NÂNG CẤP, SỬA CHỮA HỒI TRƯỜNG
VÀ KHÔI MẶT TRẦN XÃ


HÀNG MỤC

TÊN BẢN VẼ

MẶT BẰNG MÃI HIỆN TRẠNG
CÁC CHI TIẾT


THIẾT KẾ KỸ THUẬT THI CÔNG

HOÀN THÀNH **BẢN VẼ** **ĐT-KT**
MÃM 2026 **SỐ** **06 / 48**

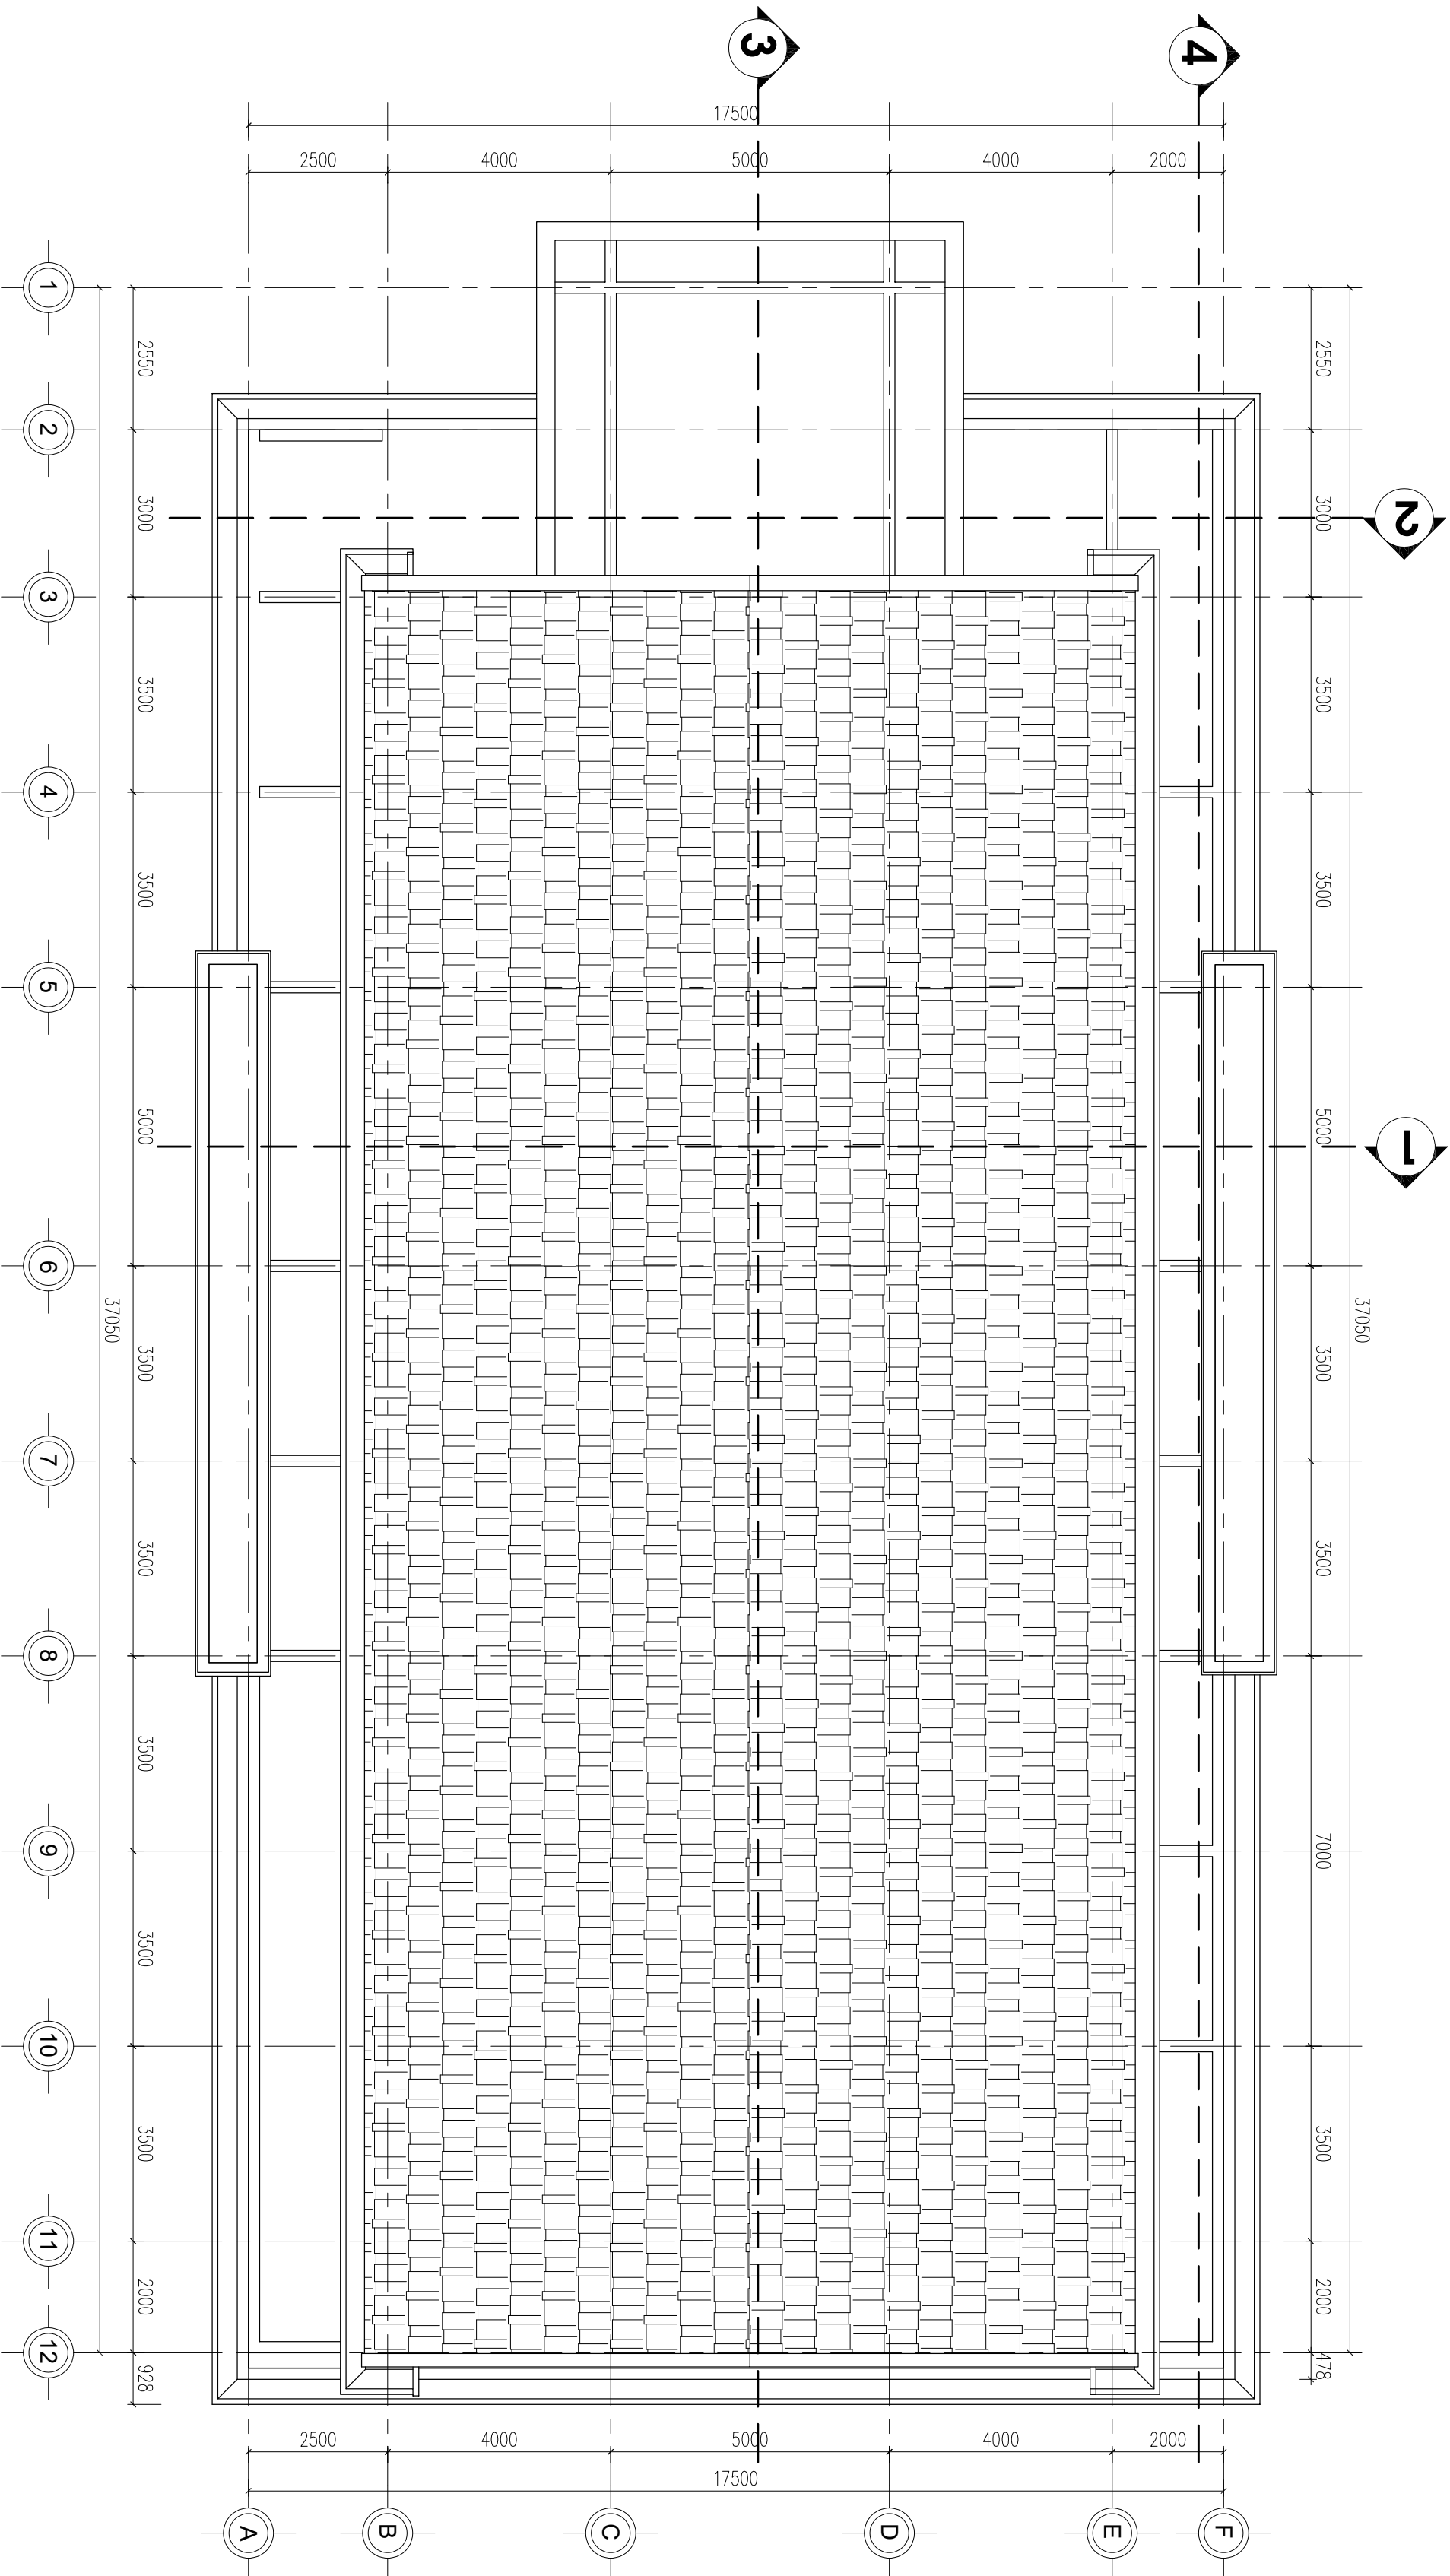


MẶT BẰNG MÃI HIỆN TRẠNG

TL: 1/100

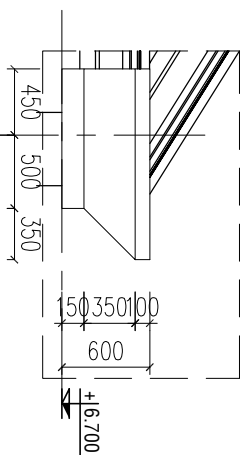


CHI TIẾT 7

TL: 1/50

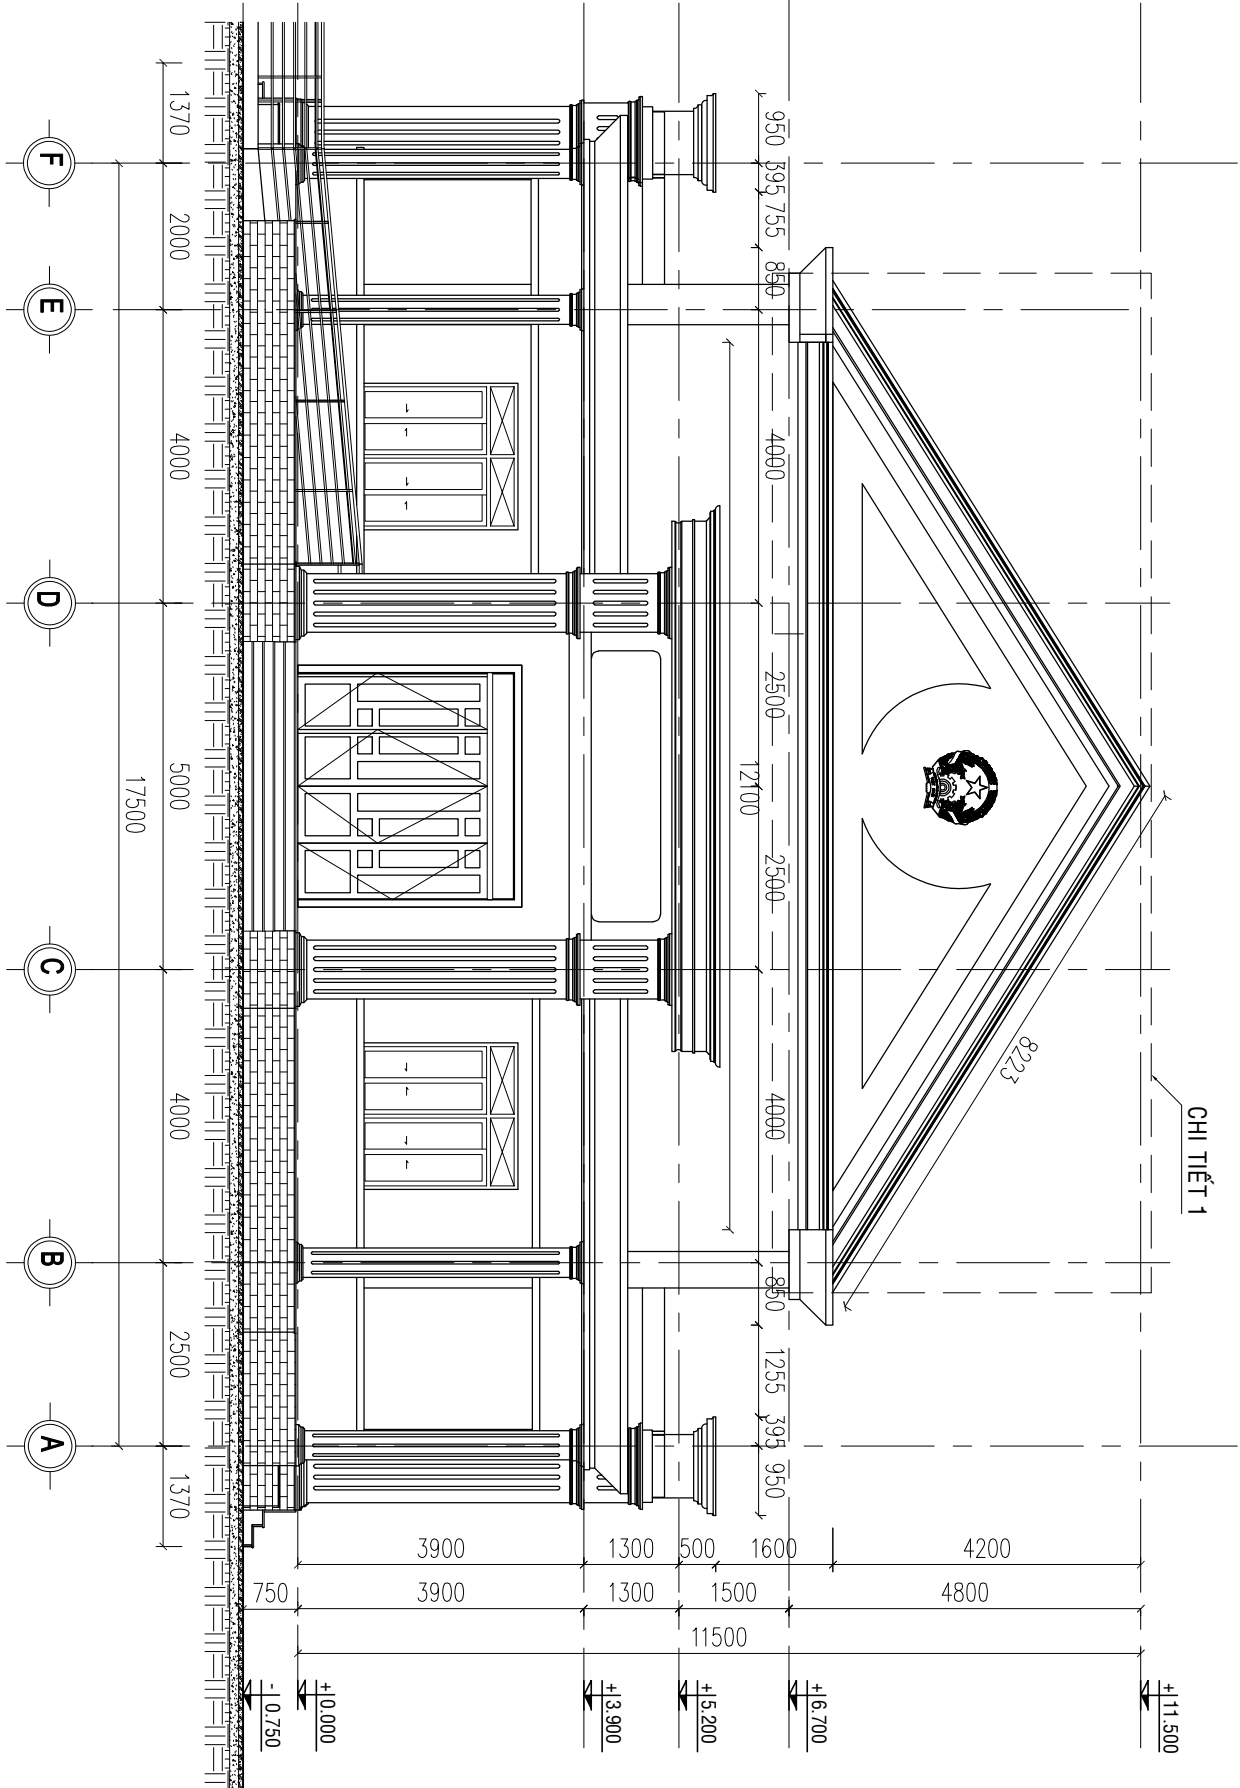


MẶT ĐÚNG TRỤC F-A HIỆN TRẠNG

TL: 1/100

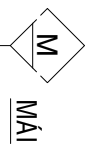


M

- MÁI LỚP TÔN SÔNG VƯƠNG, DÀY 4.2 ZEM
- XÀ GỖ SẮT HỢP TRẮNG KÈM 50X100X1.2 KHOẢNG CÁCH A=800
- VỊ KÈO THÉP V
- TRẦN THẠCH CAO KHUNG NHỒM NỔI 600X600

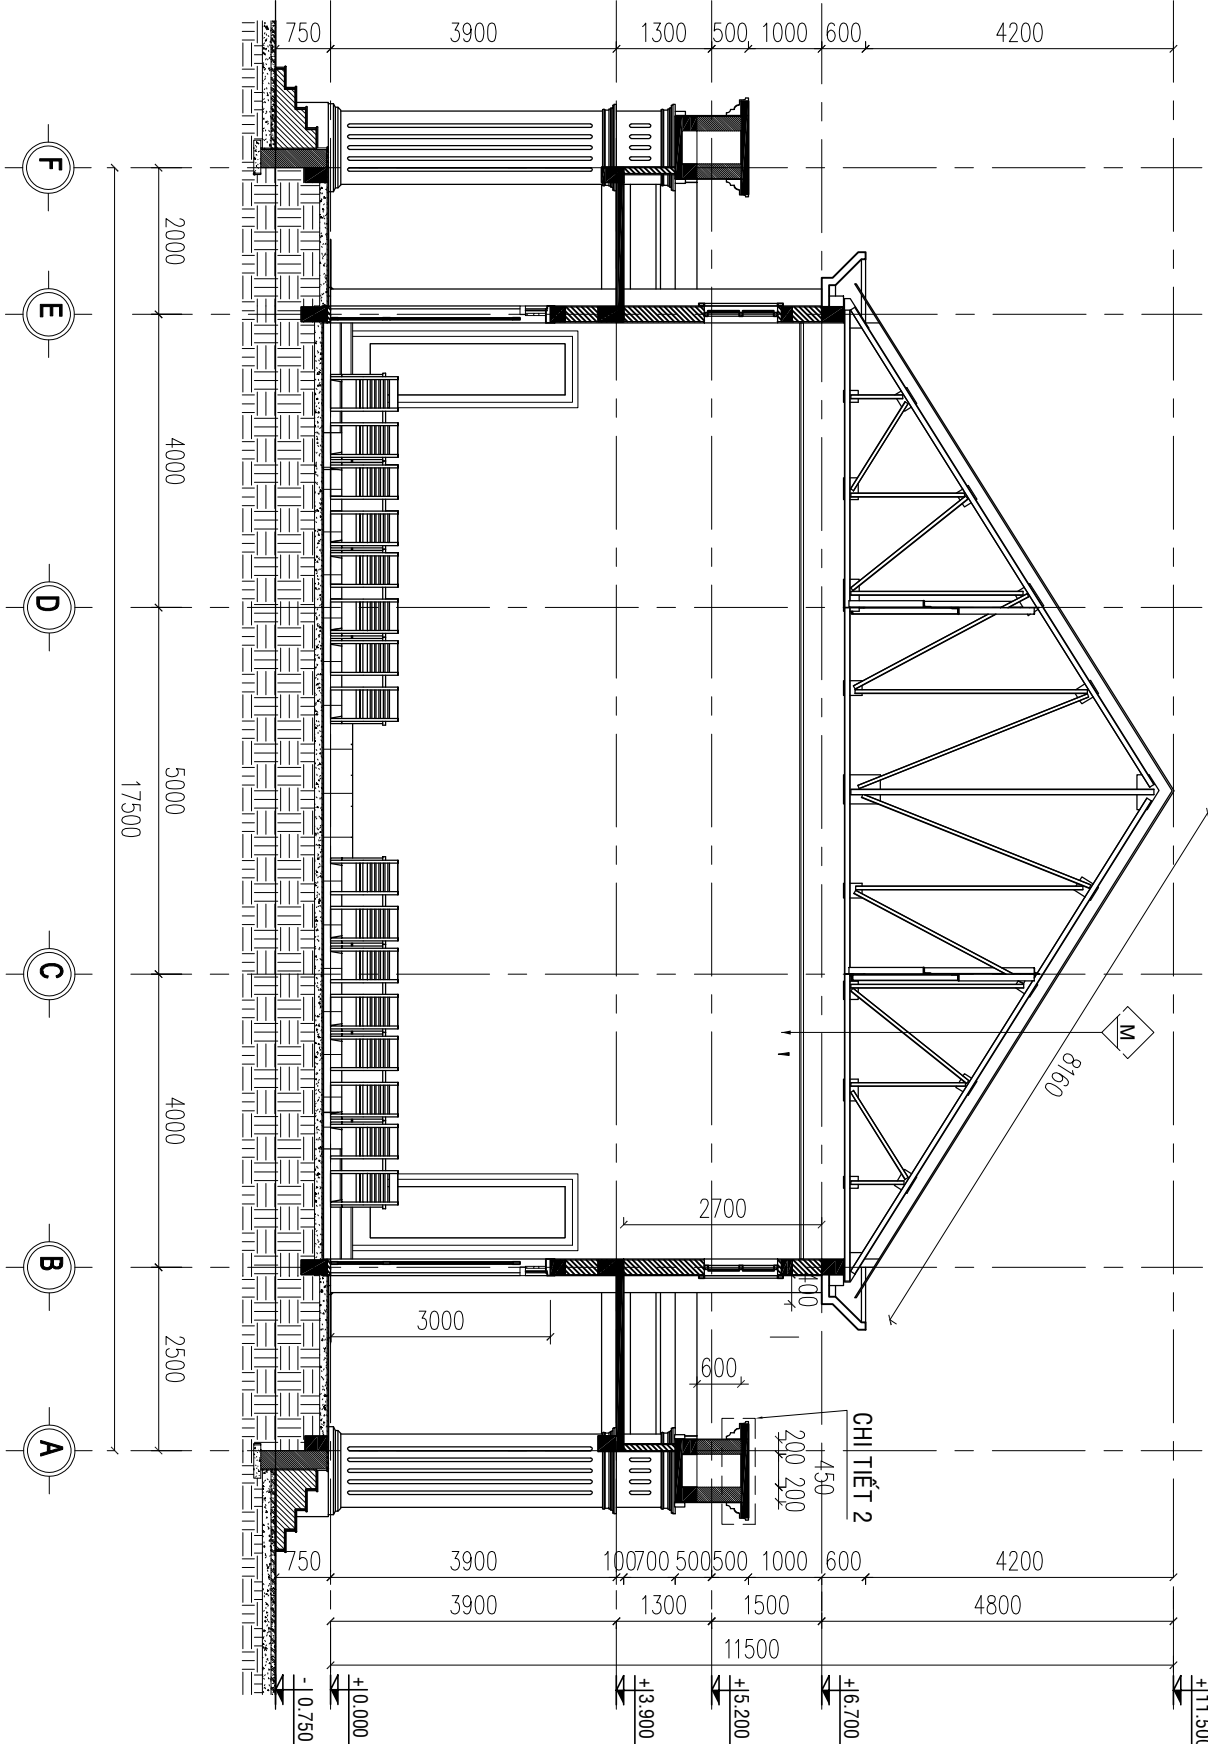


MẶT CẮT 1-1 HIỆN TRẠNG

(TL: 1/100)

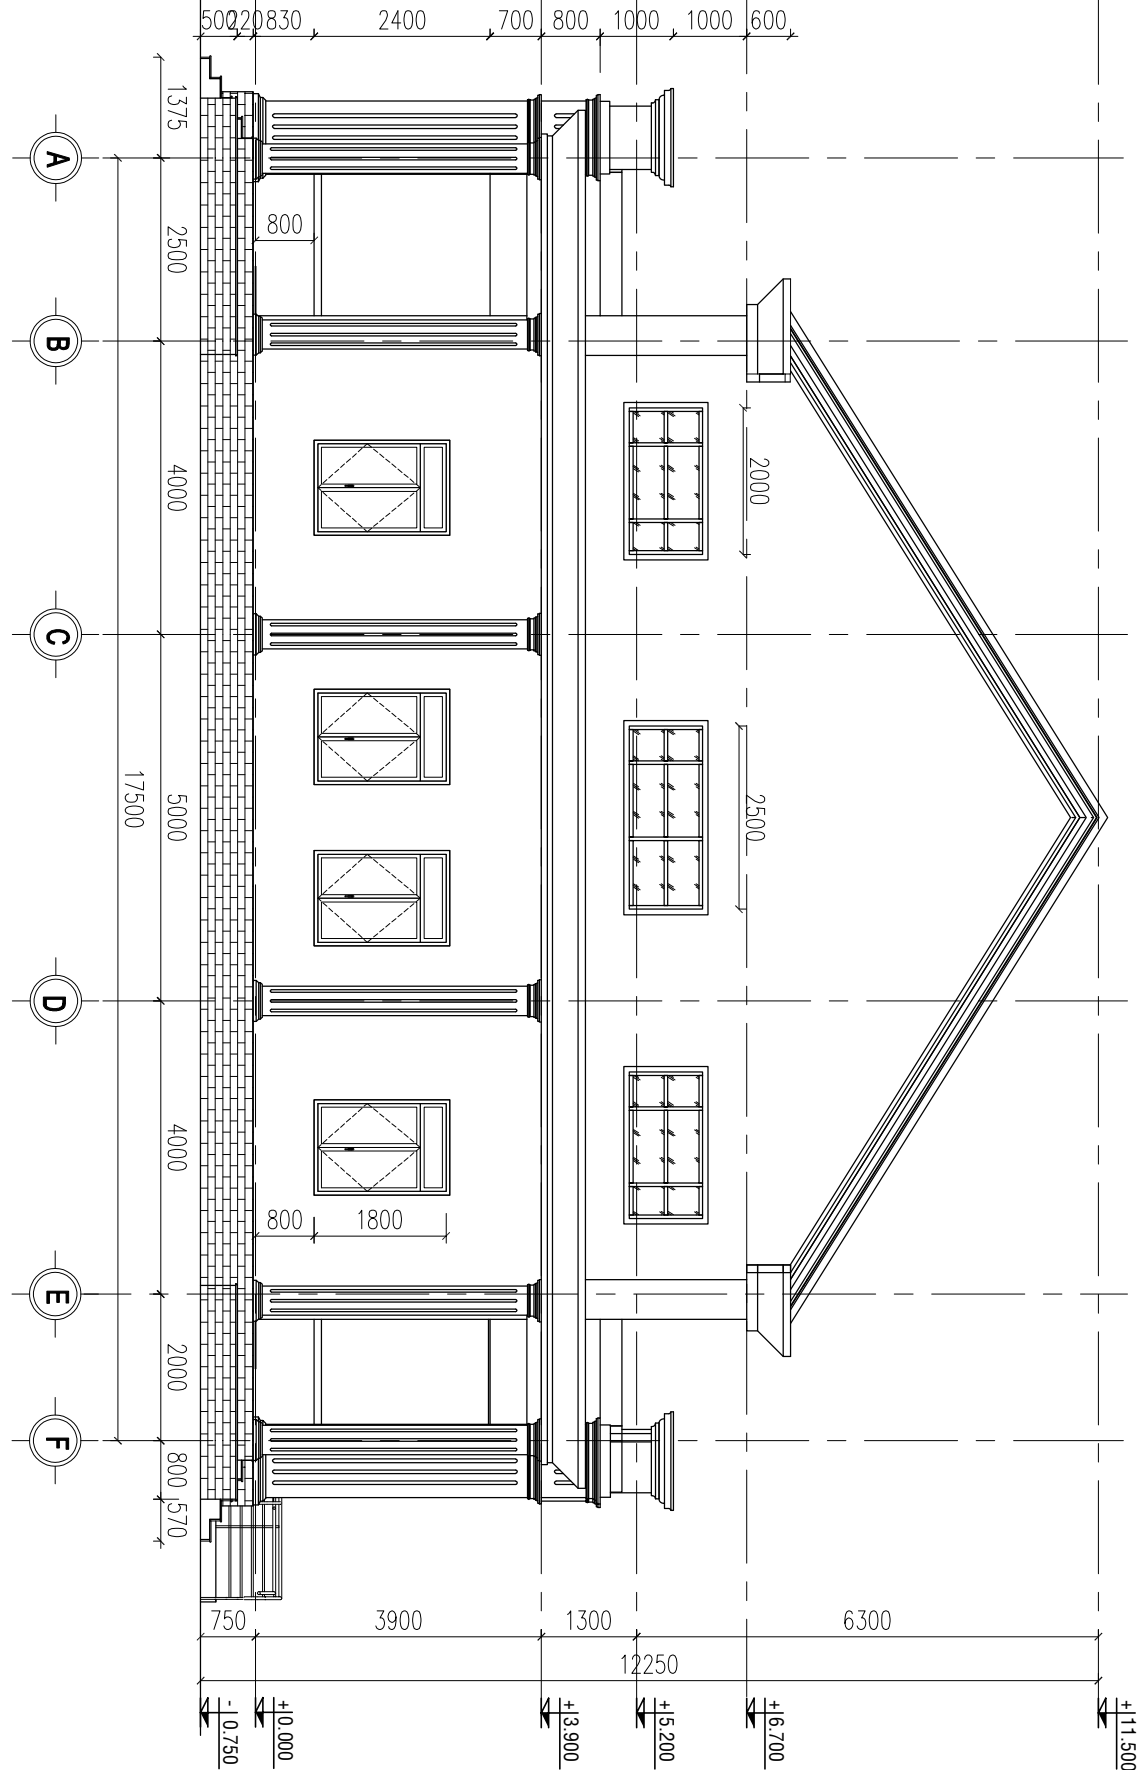

MẶT ĐÚNG TRỤC A-F HIỆN TRẠNG

TL: 1/100

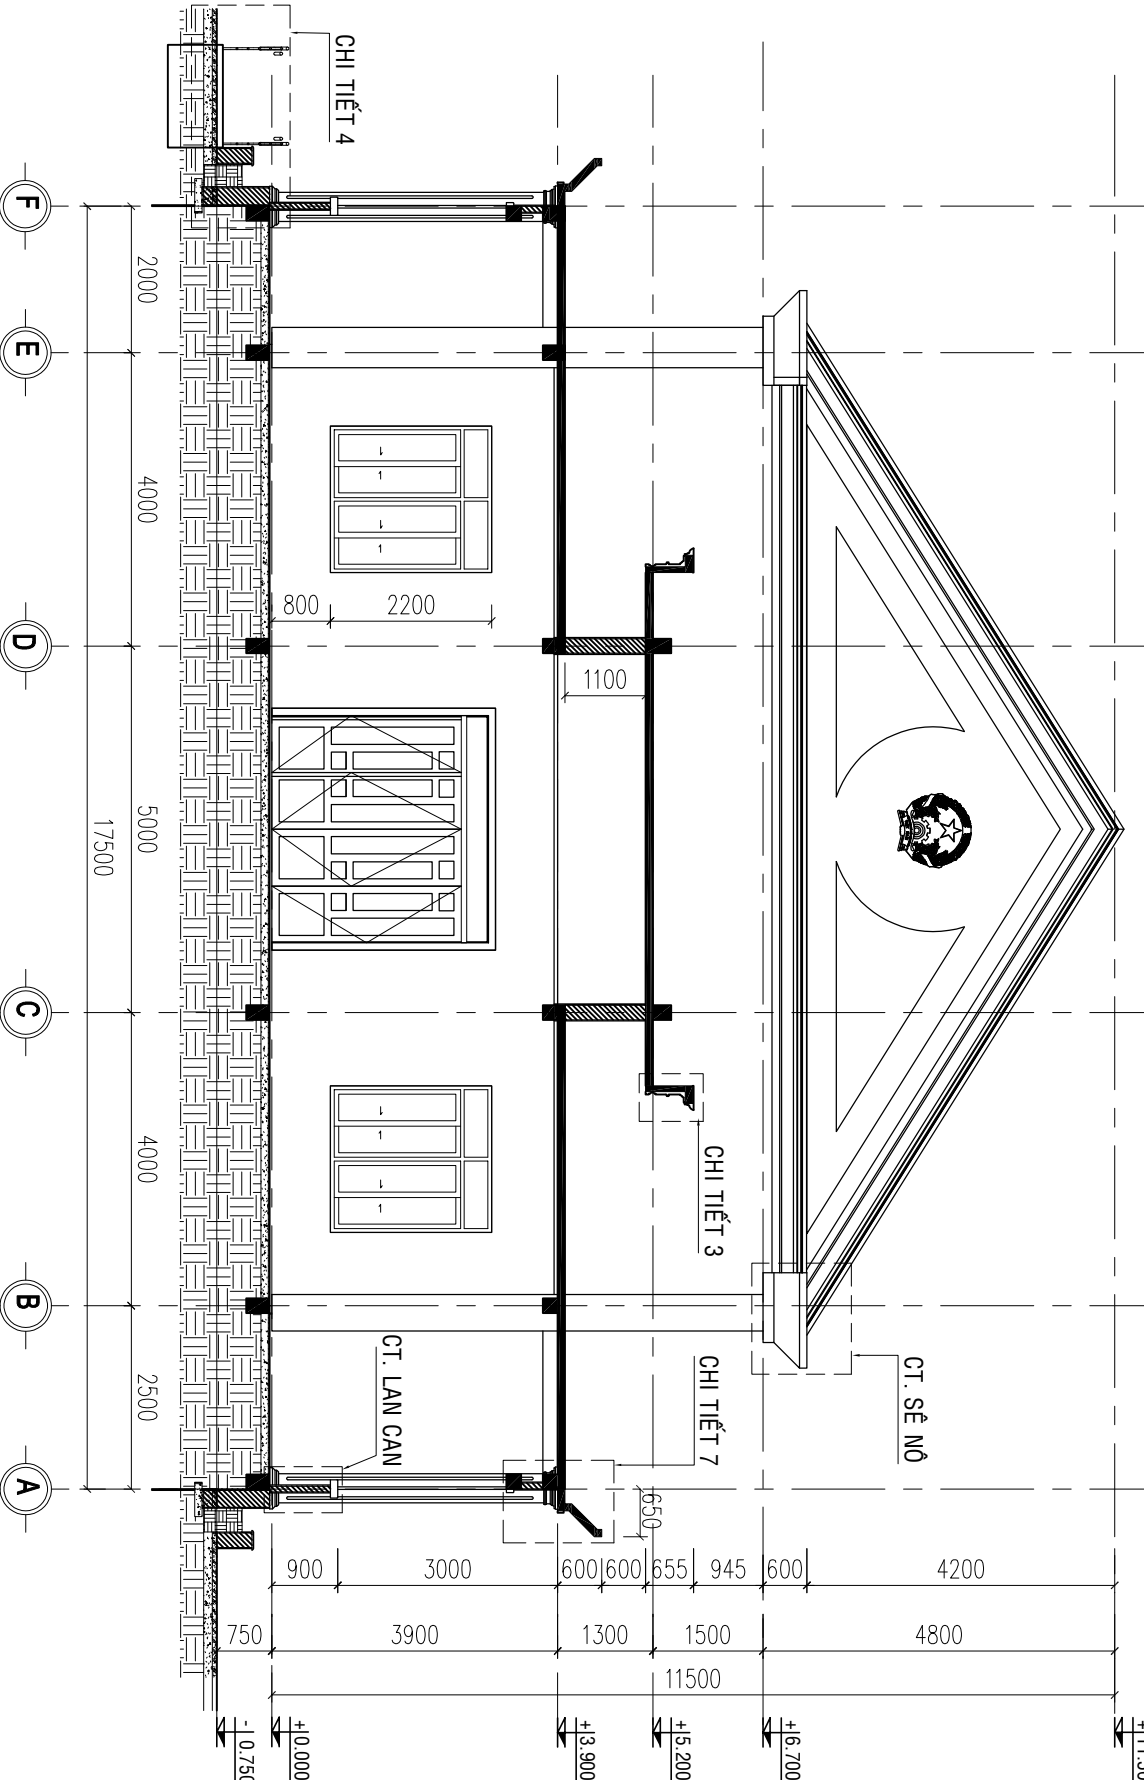

MẶT CẮT 2-2 HIỆN TRẠNG

(TL: 1/100)

GHI CHÚ

- Tất cả kích thước đều lấy đơn vị là millimeter. Trừ những ghi chú khác.
- Các độ tương phản và là màu.
- Trong quá trình thi công, đơn vị thi công phải đối chiếu với các bản vẽ kiến trúc, kết cấu, điện nước, ... và thực tế bản vẽ kỹ thuật phải phù hợp vào công trình xây dựng.
- Đơn vị thiết kế kiến trúc và kỹ thuật.

CHỦ ĐẦU TƯ
VÂN PHÒNG HẠND VÀ UBND
XÃ BOM BƠ

BẮC XÃ BOM BƠ, T. ĐỒNG NAI

P. CHÁNH VĂN PHÒNG

ĐỒ KHẮC THĂNG

ĐƠN VỊ THIẾT KẾ



CTY TNHH MTV TƯ VẤN THIẾT KẾ XÂY DỰNG
MINH PHU

ĐC: P. BÌNH PHƯỚC, T. ĐỒNG NAI

GIÁM ĐỐC

PHẠM VIỆT QUÝ

KTS - QUÁCH THỊ KIM ANH

KTS - QUÁCH THỊ KIM ANH

QUẢN LÝ KỸ THUẬT:

KS - PHẠM CAO NGUYỄN

CÔNG TRÌNH

NÂNG CẤP, SỬA CHỮA HỒI TRƯỜNG
VÀ KHÔI MẶT TRẦN XÃ

HÀNG MỤC

TÊN BẢN VẼ

MẶT ĐÚNG TRỤC F-A, A-F
MẶT CẮT 1-1, 2-2
HIỆN TRẠNG

THIẾT KẾ KỸ THUẬT THI CÔNG

HOÀN THÀNH
BẢN VẼ
SỐ

01-KT
05 / 43

MÃM 2026

GHI CHÚ

- Tất cả kích thước bản vẽ đơn vị là millimeter. Trừ những ghi chú khác có ghi khác.
- Cao độ tương đối và là mức.
- Trong quá trình thi công, đơn vị thi công phải đối chiếu với các bản vẽ kiến trúc, kết cấu, điện nước... và thực tế bản vẽ thi công phải theo đúng pháp luật hiện hành để thi công và đơn vị thiết kế kiến trúc.

CHỦ ĐẦU TƯ
VĂN PHÒNG HẸM VÀ UBND
XÃ BOM BƠ

ĐC: Xã BOM BƠ, T. Đồng Mũi

P. CHÁNH VĂN PHÒNG

Chánh Văn Phòng

DỒ KHẮC THẮNG

ĐƠN VỊ THIẾT KẾ



CÔNG TY TNHH KỸ THUẬT THIẾT KẾ XÂY DỰNG
MINH PHÚ

ĐC: P. BHH PHƯỚC, T. Đồng Mũi

GIÁM ĐỐC

Phạm Viết Quý

PHẠM VIỆT QUÝ

CHỦ TÀI THIẾT KẾ:

Quách Thị Kim Anh

KTS - QUÁCH THỊ KIM ANH

Quách Thị Kim Anh

KTS - QUÁCH THỊ KIM ANH

QUẢN LÝ KỸ THUẬT:

Phạm Cao Nguyễn

KS - PHẠM CAO NGUYỄN

CÔNG TRÌNH

NÂNG CẤP, SỬA CHỮA HỒI TRƯỜNG
VÀ KHÔI MẶT TRẦN XÃ

HÀNG MỤC


TÊN BẢN VẼ

MẶT ĐÚNG TRỤC 1-12
MẶT ĐÚNG TRỤC 12-1
HIỆN TRẠNG

THIẾT KẾ KỸ THUẬT THI CÔNG


HOÀN THÀNH
BẢN VẼ
SỐ

01-KT
MÃM 2026
06 / 43

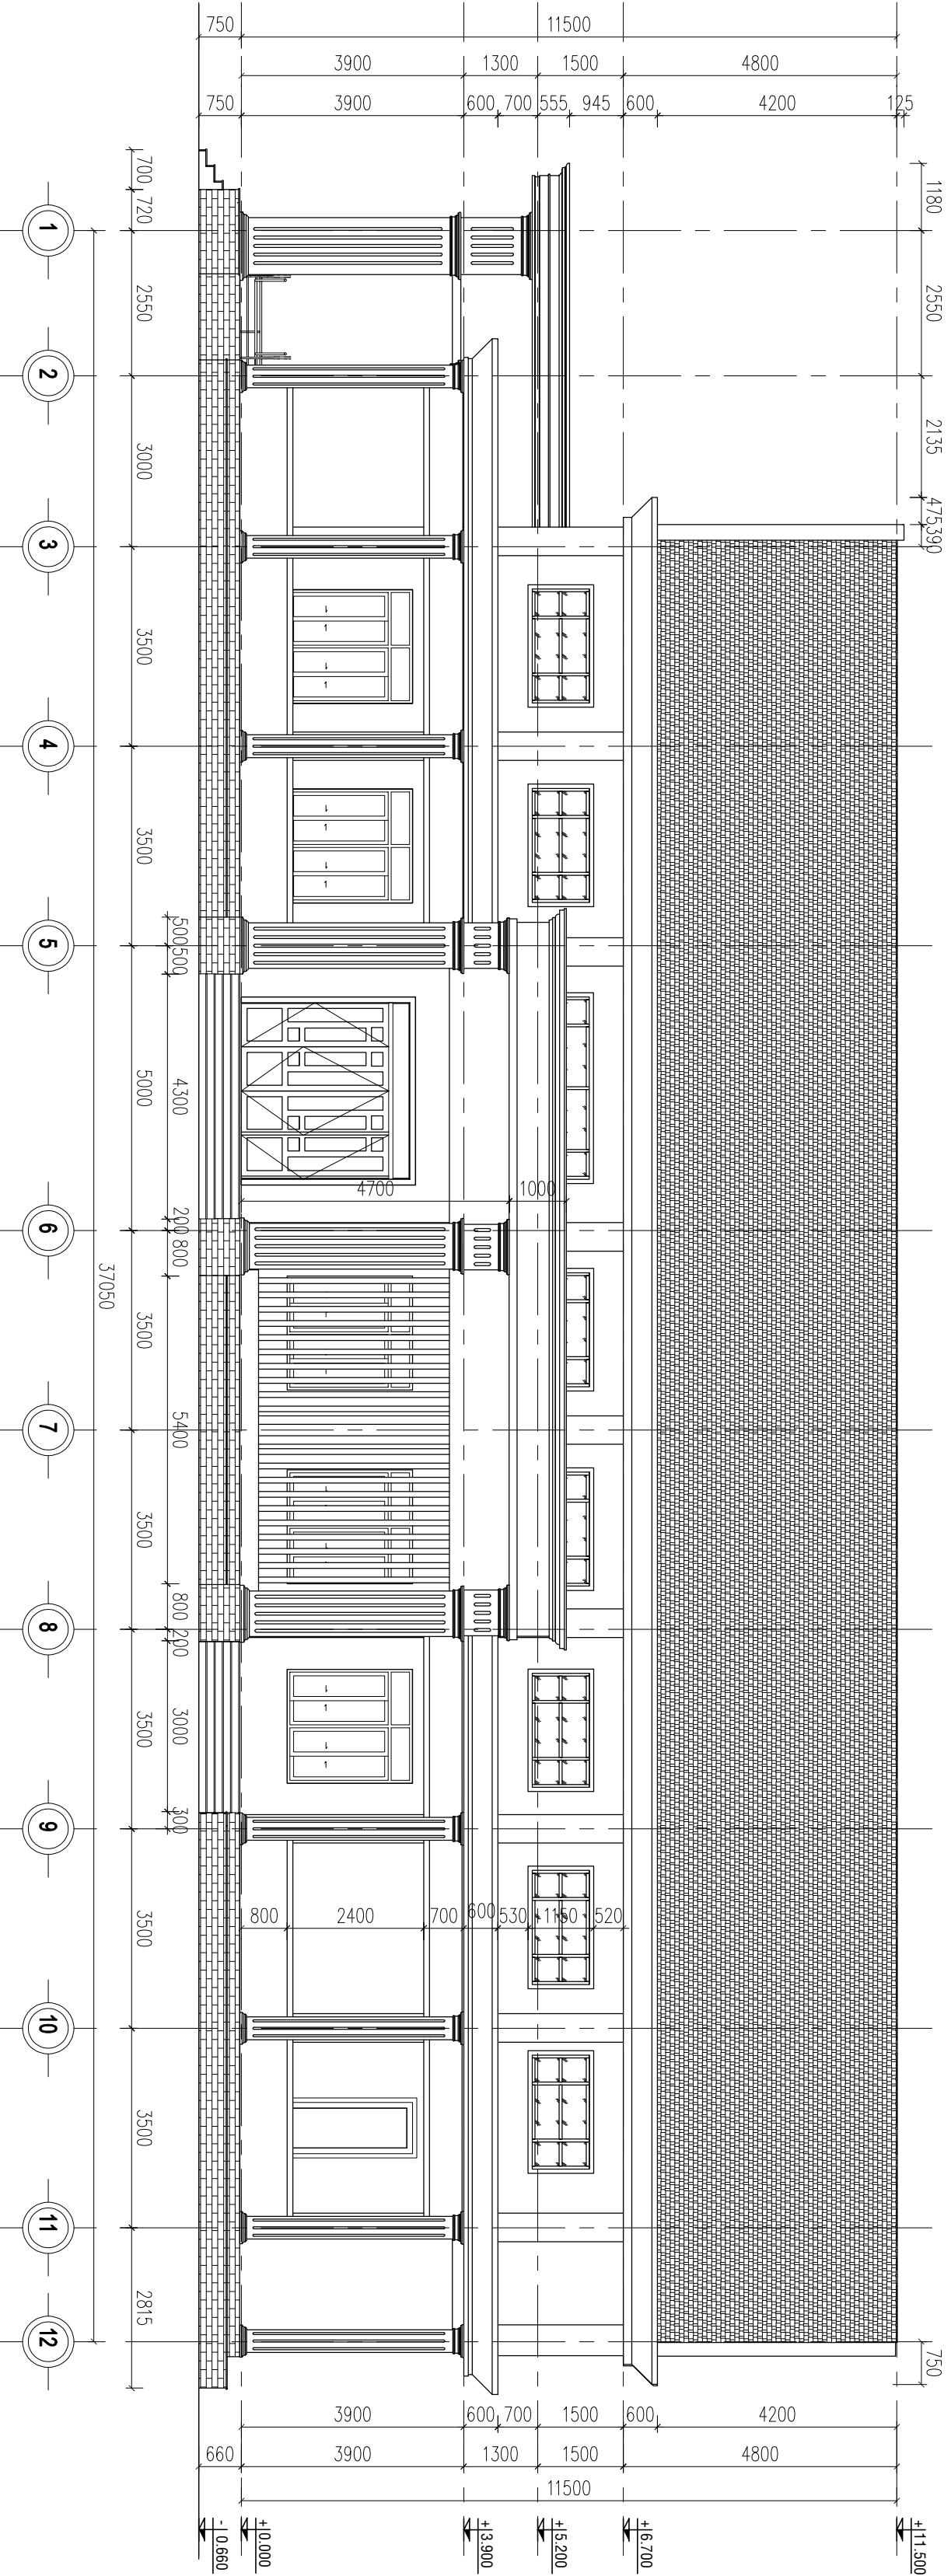

MẶT ĐÚNG TRỤC 1-12 HIỆN TRẠNG

TL: 1/100

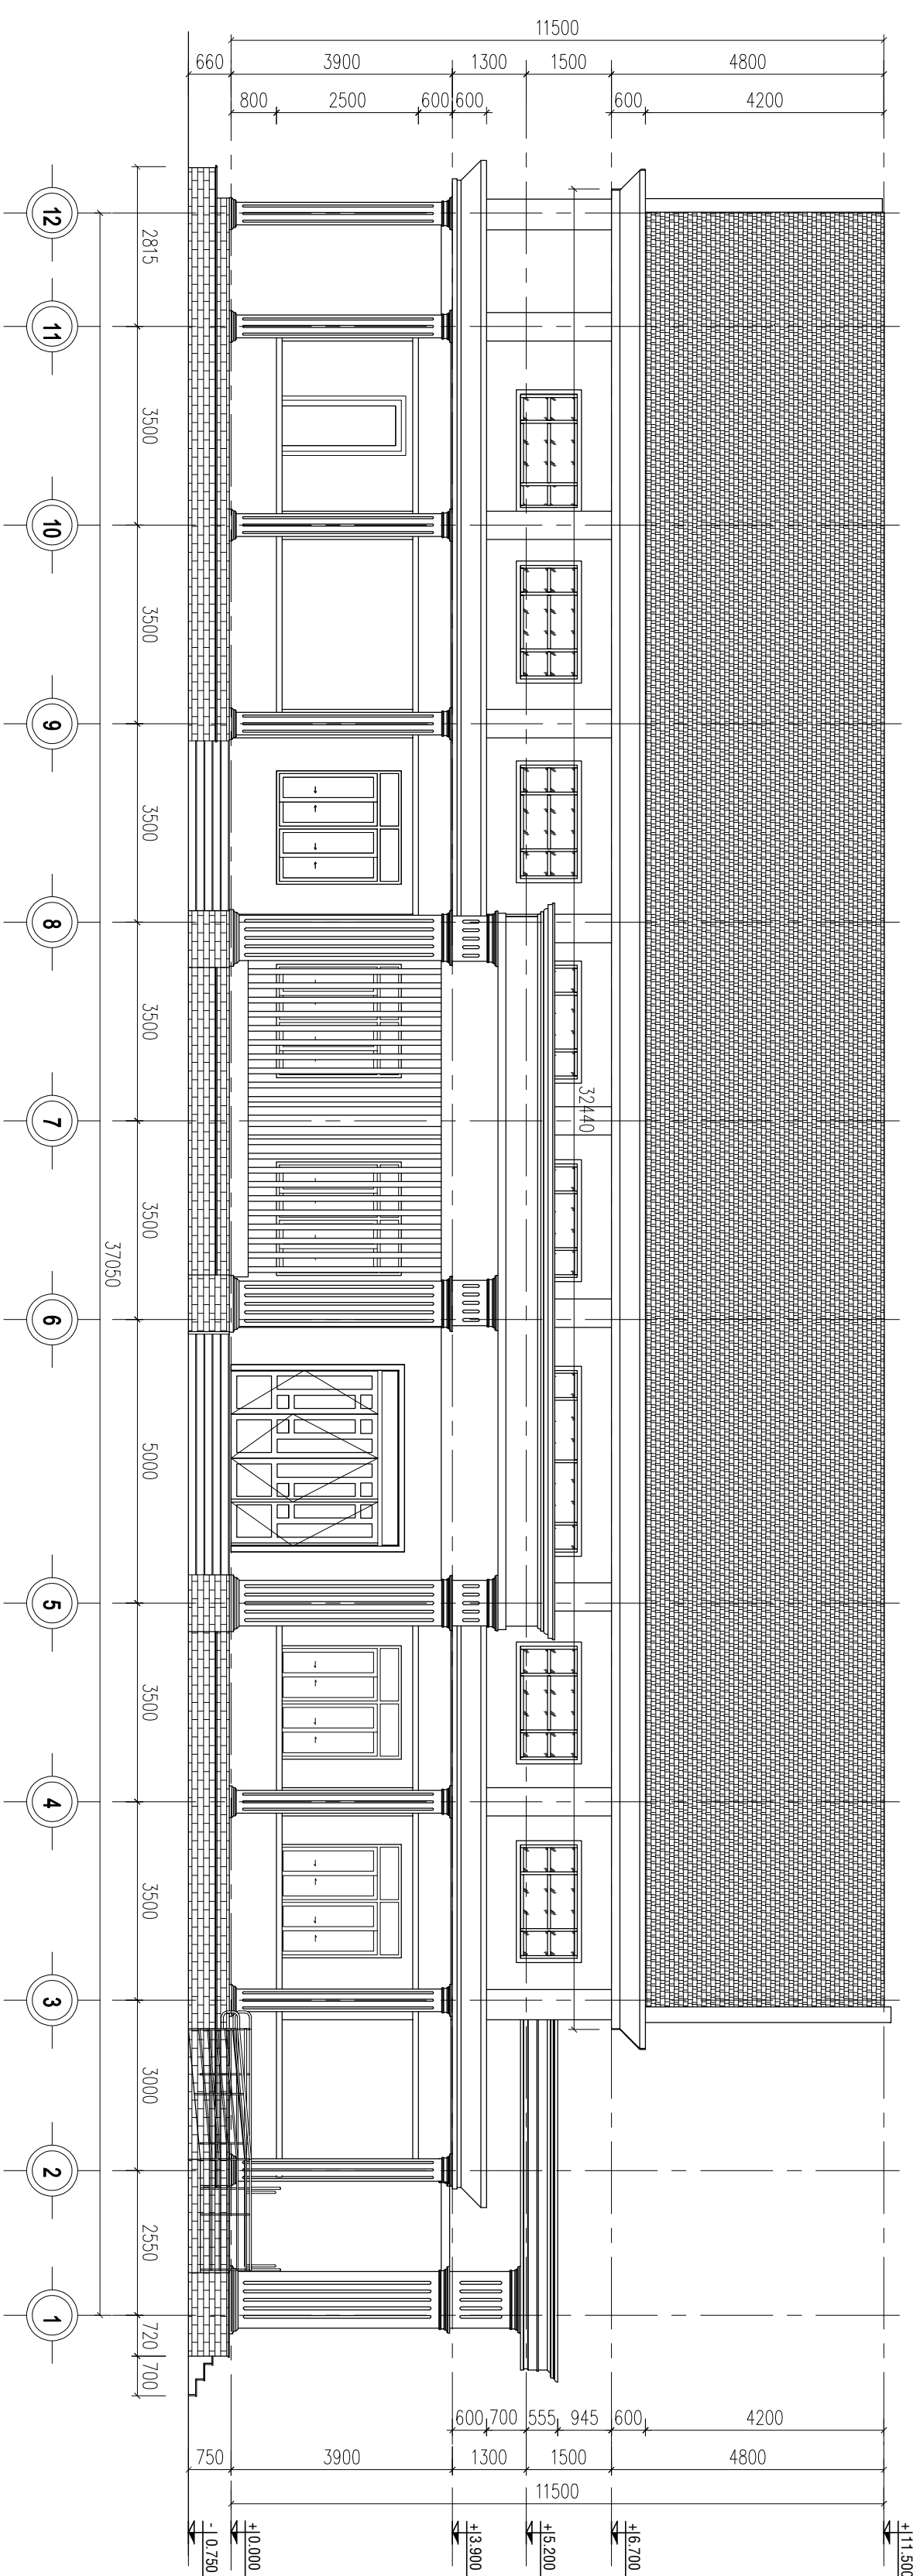

MẶT ĐÚNG TRỤC 12-1 HIỆN TRẠNG

TL: 1/100

GHI CHÚ

- Tất cả kích thước bản vẽ đơn vị là millimeter. Trừ những ghi chú khác có ghi khác.
- Cao độ trong bản vẽ là mặt.
- Trong quá trình thi công, đơn vị thi công phải đối chiếu với các bản vẽ kiến trúc, kết cấu, điện nước, ... và thực tế bản kỹ sư phòng quản lý của công trình để kịp thời giải quyết và đơn vị thiết kế phải đồng ý.

CHỦ ĐẦU TƯ
VĂN PHÒNG HND VÀ UBND
XÃ BOM BƠ

Bác: XÃ BOM BƠ, T. Đồng Nai

P. CHÁNH VĂN PHÒNG

ĐỒ KHẮC THĂNG

ĐƠN VỊ THIẾT KẾ



CÔNG TY TNHH TƯ VẤN THIẾT KẾ XÂY DỰNG
MINH PHÚ

ĐC: P. BÌNH PHƯỚC, T. ĐỒNG NAI

ĐT: 0908 141 179

GIÁM ĐỐC

PHẠM VIỆT QUÝ

CHỦ TÀI THIẾT KẾ:

PHẠM VIẾT QUÝ

KTS -

QUÁCH THỊ KIM ANH

KTS -

QUÁCH THỊ KIM ANH

QUẢN LÝ KỸ THUẬT:

NGUYỄN

KS -

PHẠM CAO NGUYỄN

CÔNG TRÌNH

NÂNG CẤP, SỬA CHỮA HỒI TRƯỜNG
VÀ KHÔI MẶT TRẦN XÁ

HÀNG MỤC


TÊN BẢN VẼ

HIỆN TRẠNG
MẶT CẮT 3-3
MẶT CẮT 4-4

THIẾT KẾ KỸ THUẬT THI CÔNG


HOÀN THÀNH
MÃM 2026

BẢN VẼ
SỐ 07 / 43

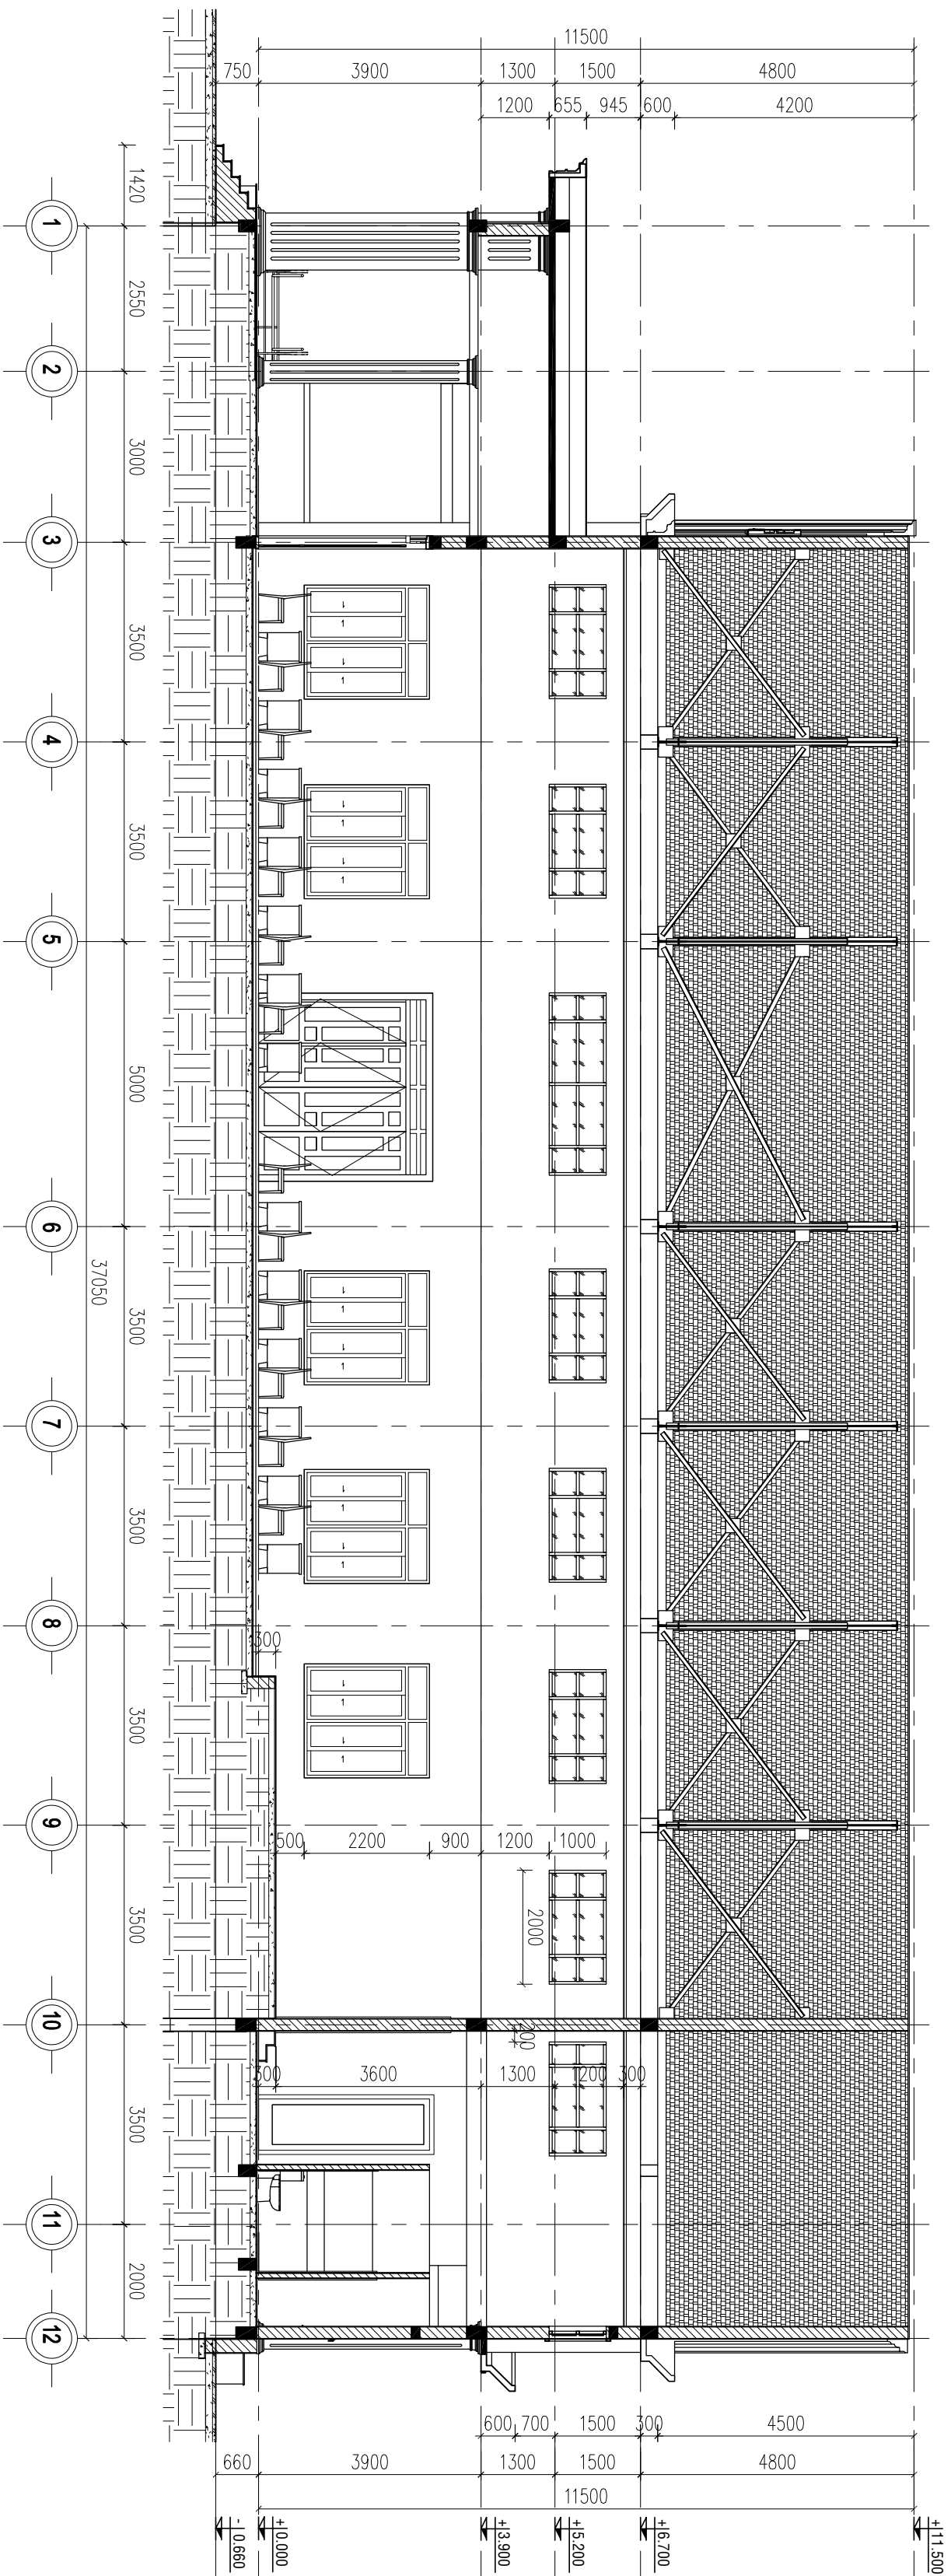

MẶT CẮT 3-3 HIỆN TRẠNG

(TL: 1/100)

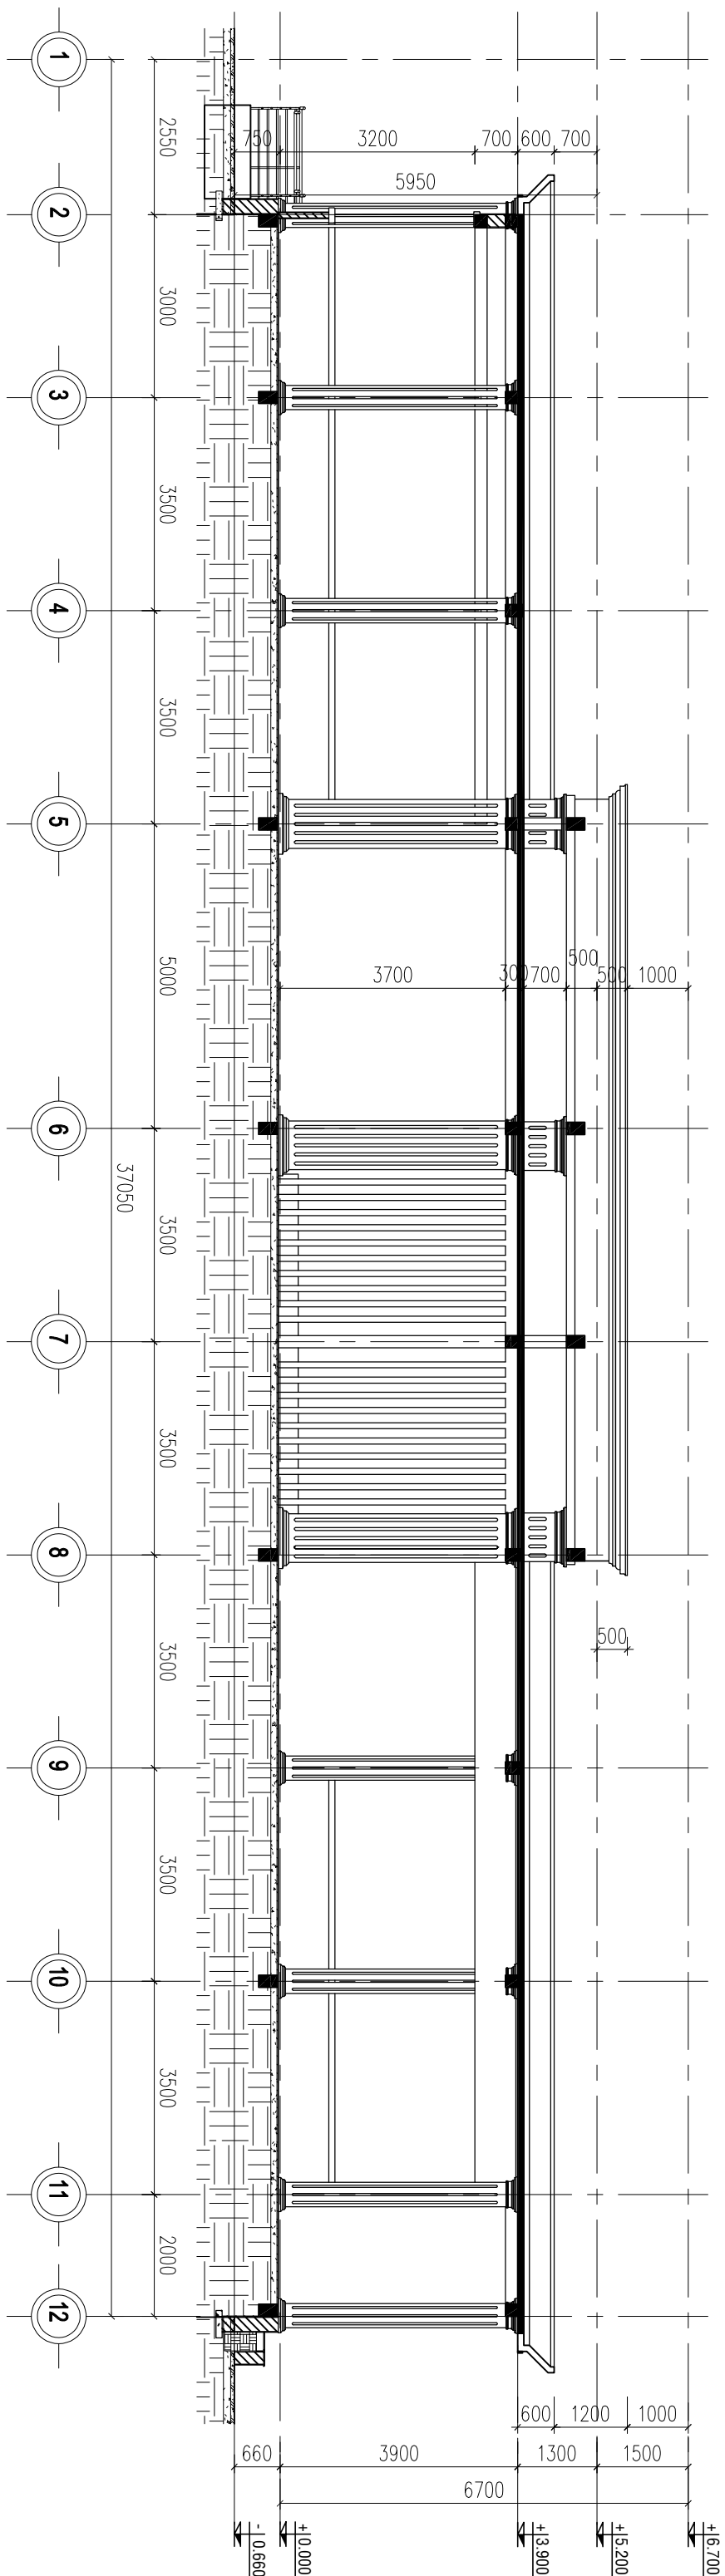

MẶT CẮT 4-4 HIỆN TRẠNG

(TL: 1/100)

GHỊ CHÚ

- Tất cả kích thước bản vẽ đơn vị là millimeter, 1/70

- Những ghi chú hoặc chỉ định khác:

- Cao độ tương đối về là mặt.
- Trong quá trình thi công, đơn vị thi công phải đối chiếu với các bản vẽ kiến trúc, kết cấu, điện nước, ... và thực tế bề mặt địa hình để điều chỉnh phù hợp với thực địa để đảm bảo độ chính xác và thẩm mỹ của công trình.

CHỦ ĐẦU TƯ
VĂN PHÒNG HEND VÀ UBND
XÃ BOM BƠ

BẠC: XÃ BOM BƠ, T. ĐỒNG NAI

P. CHÁNH VĂN PHÒNG

Chánh Văn Phòng

DỒ KHẮC THẮNG



ĐƠN VỊ THIẾT KẾ

CÔNG TY TNHH TƯ VẤN THIẾT KẾ XÂY DỰNG

MINH PHÚ

BẠC: P. BÌNH PHƯỚC, T. ĐỒNG NAI

ĐT: 0902.141.179

GIÁM ĐỐC

Phạm Viết Quý

PHẠM VIẾT QUÝ

CHỦ TÀI THIẾT KẾ:

Quách Thị Kim Anh

KTS -

QUÁCH THỊ KIM ANH

Quách Thị Kim Anh

KTS -

QUÁCH THỊ KIM ANH

QUẢN LÝ KỸ THUẬT:

Phạm Cao Nguyễn

KS -

PHẠM CAO NGUYỄN

CÔNG TRÌNH

NÂNG CẤP, SỬA CHỮA HỒI TRƯỜNG
VÀ KHÔI MẶT TRẦN XÁ

HÀNG MỤC


TÊN BẢN VẼ

CHI TIẾT 6

THIẾT KẾ KỸ THUẬT THI CÔNG

HOÀN THÀNH
MÃM 2026


BẢN VẼ
SỐ
08 / 48

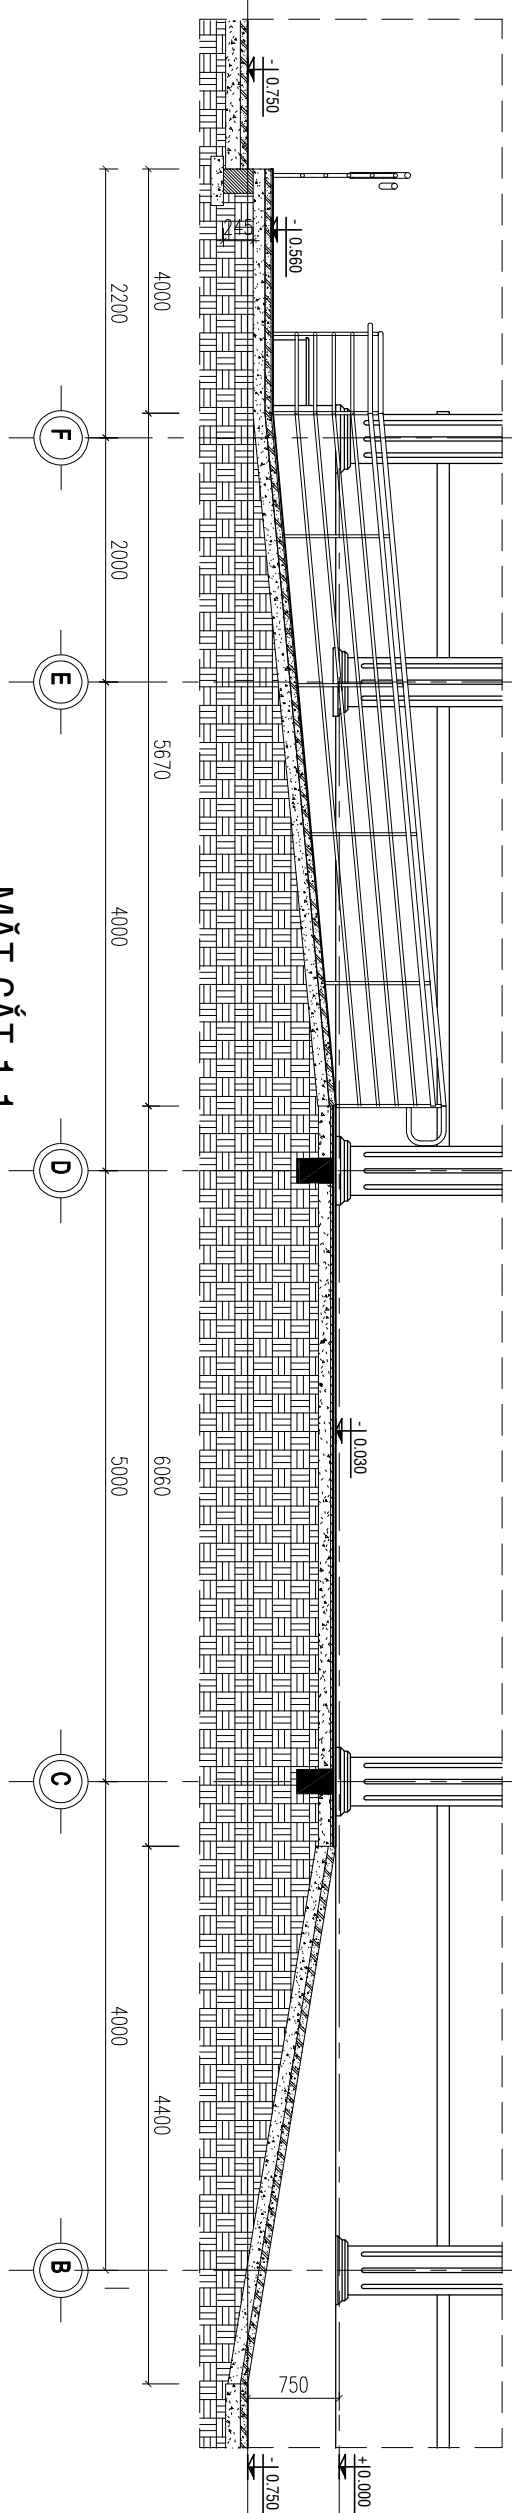

MẶT CẮT 1-1
(TL: 1/50)

- MẶT BẠC CẤP LÁT ĐÁ GRANITE
- BẠC CẤP XÂY GẠCH ÔNG XAM #75
- BÊ TÔNG ĐÁ 10X20 #200 DÀY 80
- NỀN SÀN ĐÁ CẤP PHỐI CHÉN ĐÁ DÀM DÀY 120


- LÁT ĐÁ GRANITE
- BÊ TÔNG LỚT ĐÁ 40X60 #100
- ĐÁT ĐẬP ĐÁM CHẤT K = 0.9

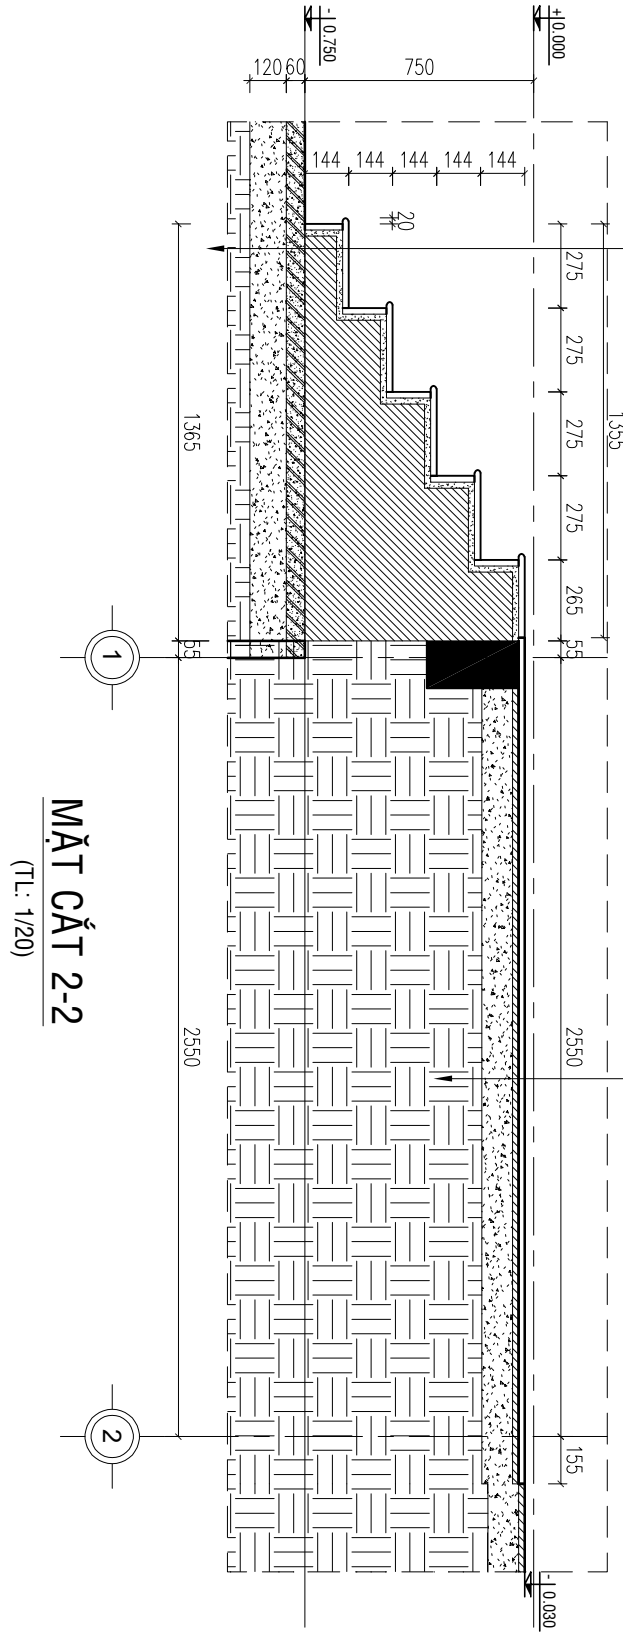

MẶT CẮT 2-2
(TL: 1/20)

- BÊ TÔNG ĐÁ 10X20 #200
- BÊ TÔNG LỚT ĐÁ 40X60 #100
- ĐÁT ĐẬP ĐÁM CHẤT K = 0.9


TƯỜNG LAN CAN XÂY GẠCH ÔNG XAM #75,
BÀ MẶT C SƠN NƯỚC HOÀN THIÊN

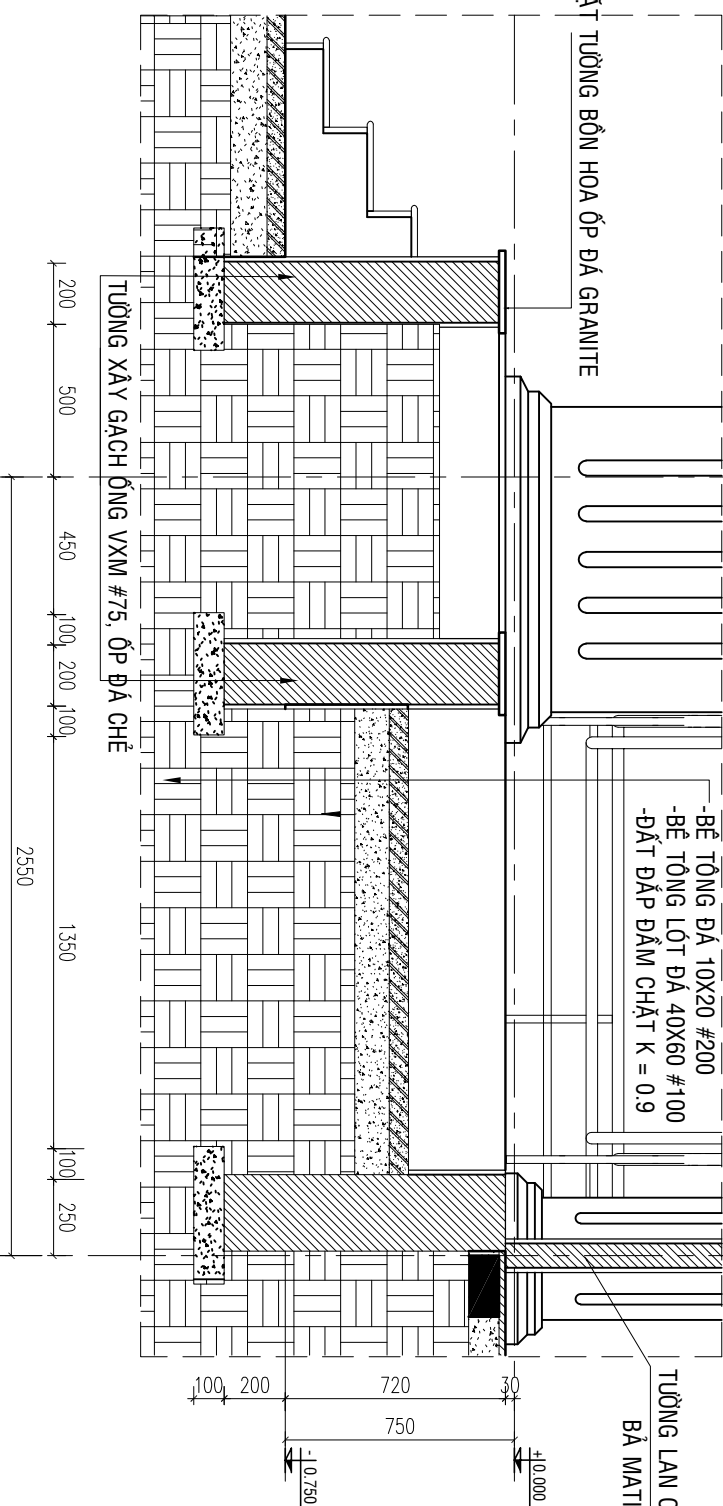

MẶT CẮT 3-3
(TL: 1/20)


TAY VÌM LAN CAN INOX D4x1.2

LAN CAN INOX D21x1.0

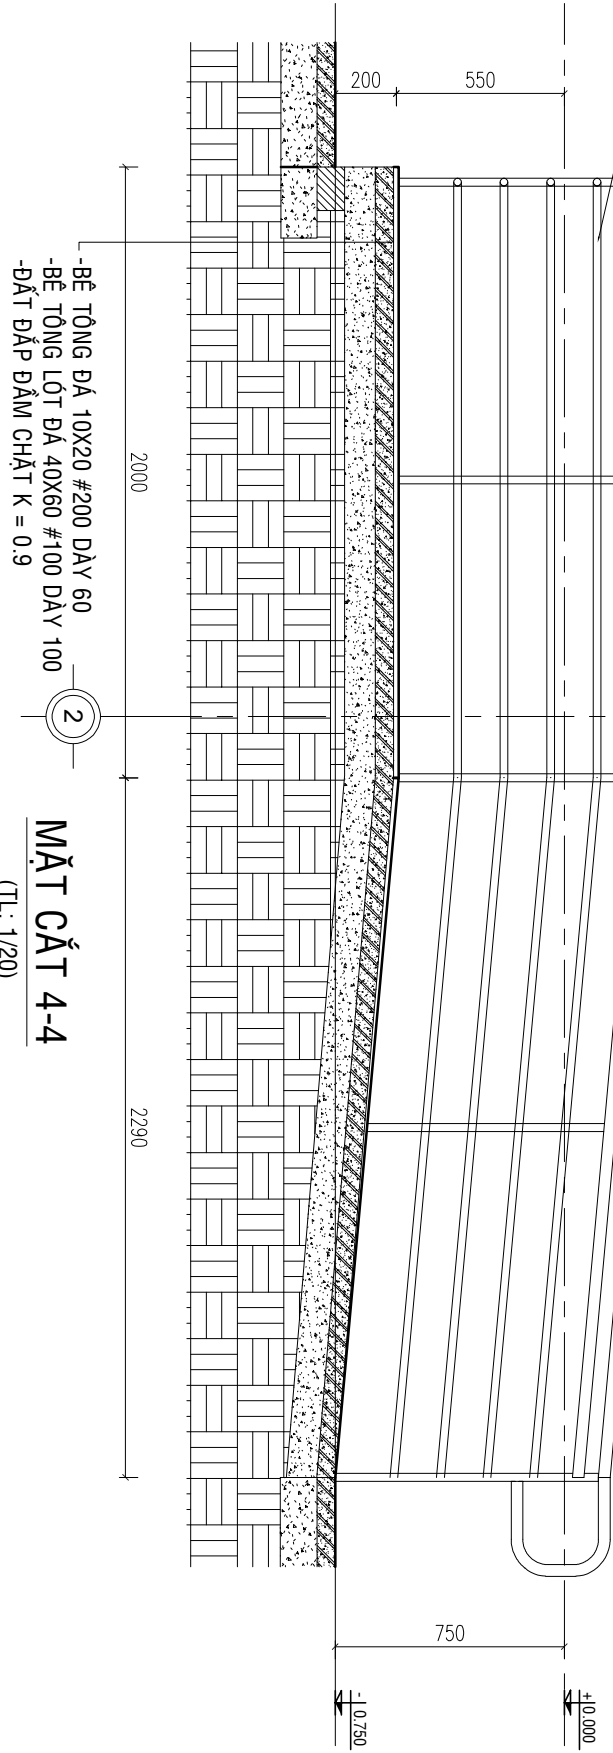


- BÊ TÔNG ĐÁ 10X20 #200 DÀY 60
- BÊ TÔNG LỚT ĐÁ 40X60 #100 DÀY 100
- ĐÁT ĐẬP ĐÁM CHẤT K = 0.9

MẶT CẮT 4-4
(TL: 1/20)

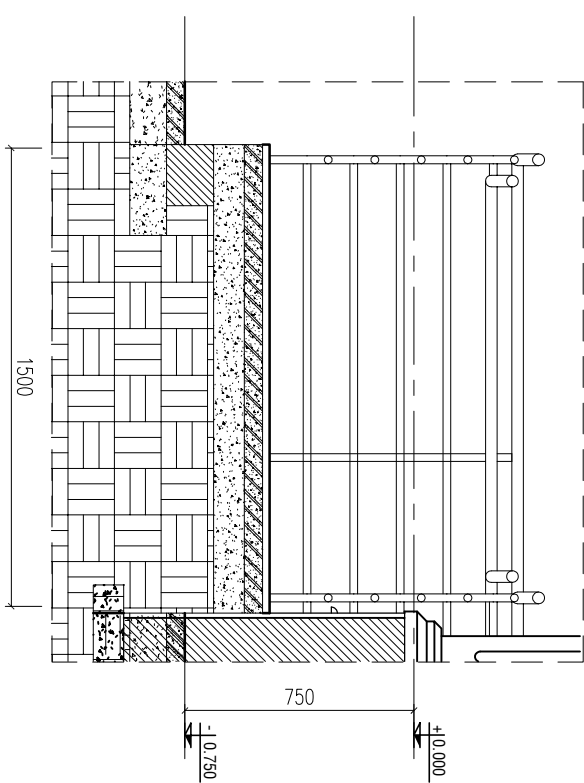

MẶT CẮT 5-5
(TL: 1/20)

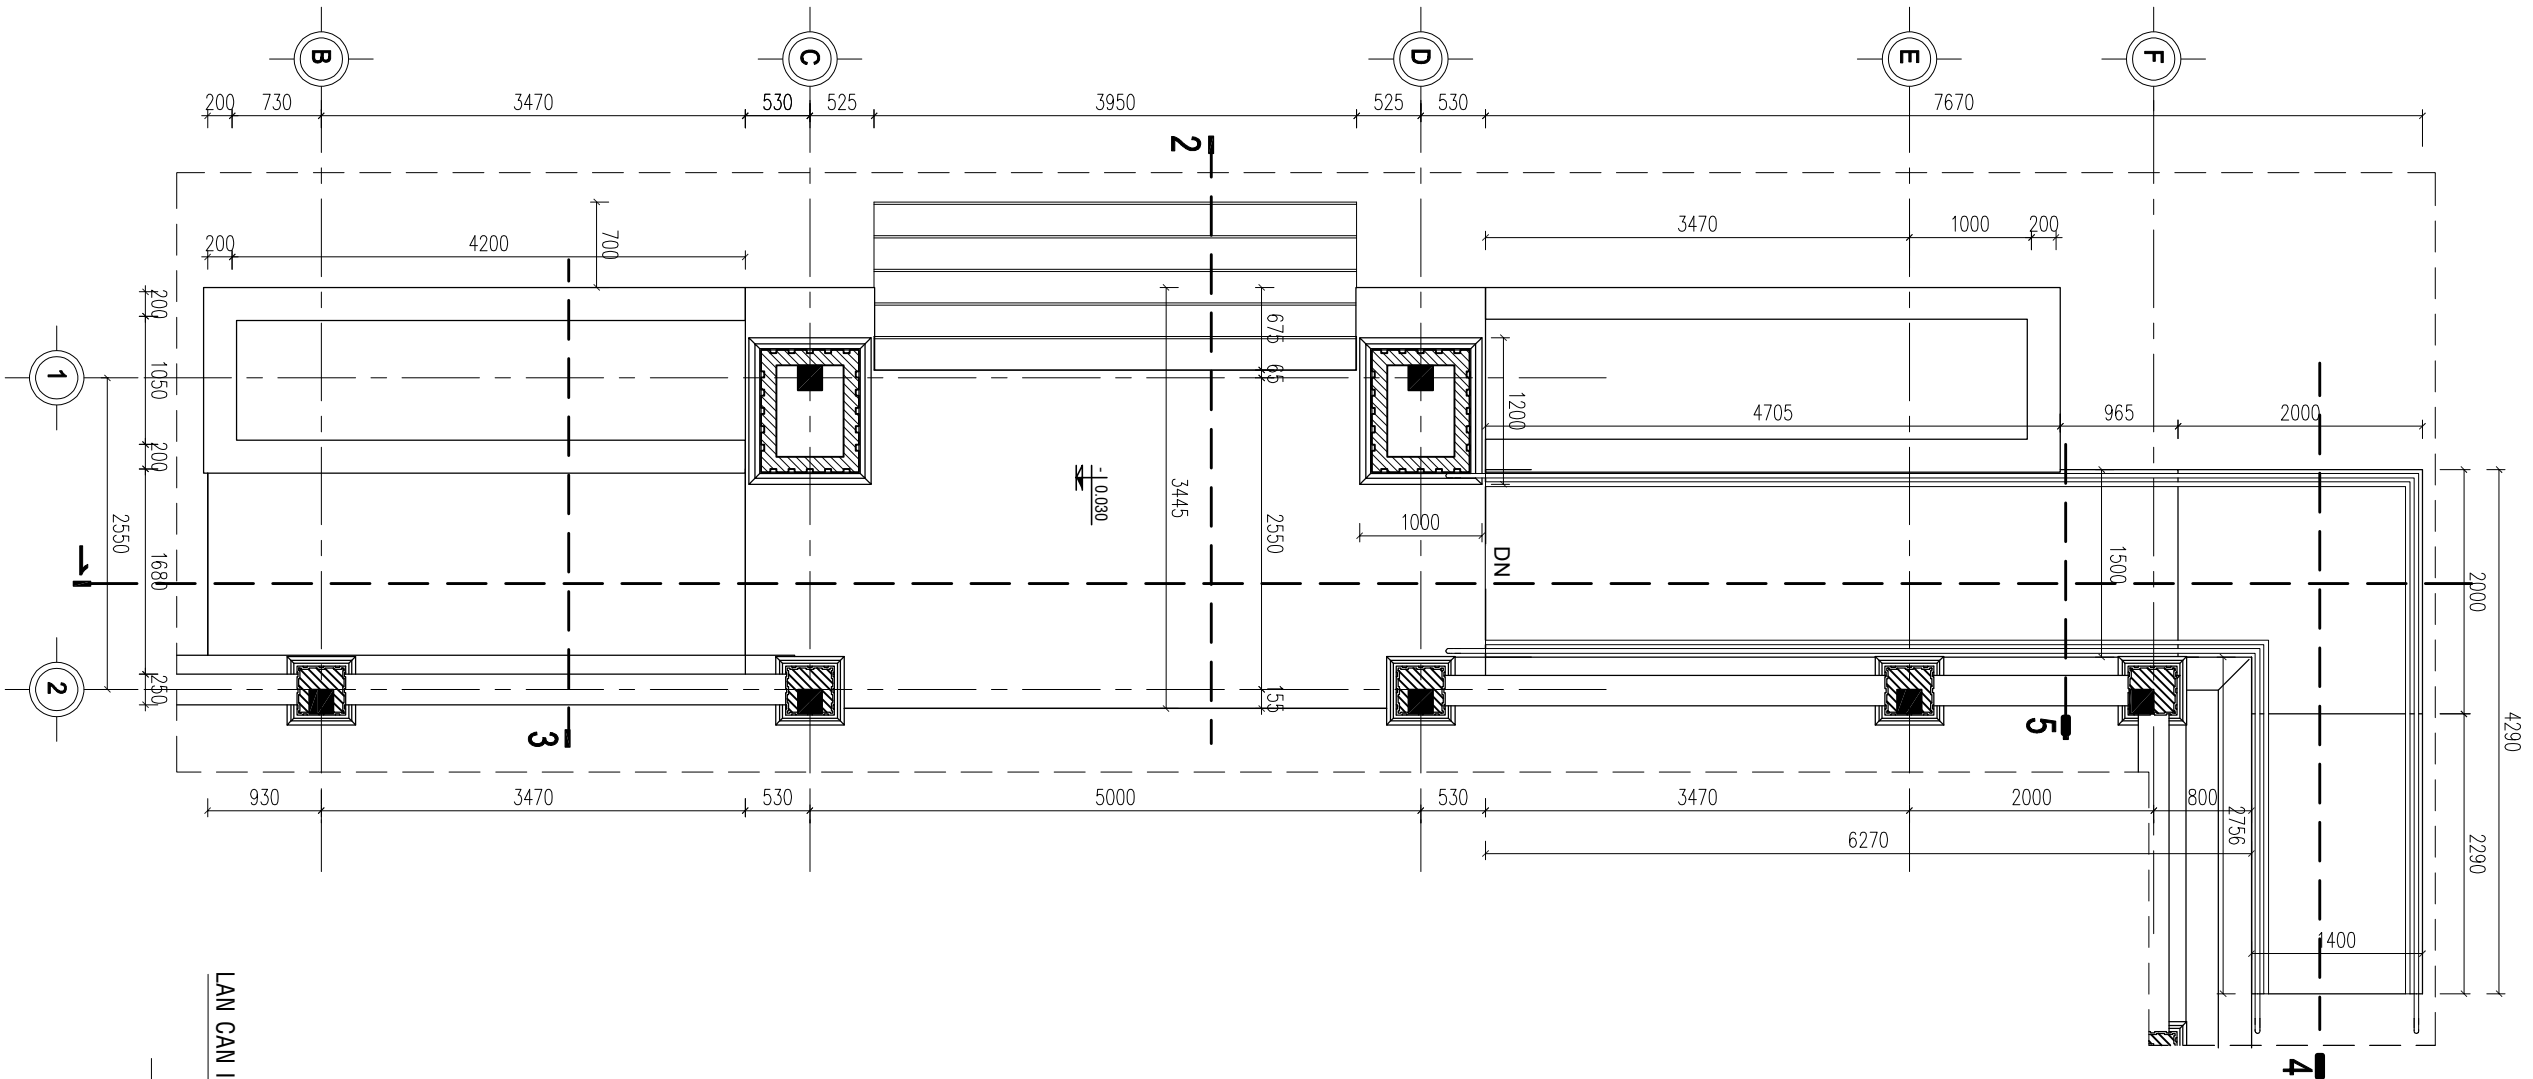

CHI TIẾT 6
(TL: 1/50)

GHI CHÚ

- Tất cả kích thước bản vẽ đơn vị là millimeter. Trừ những ghi chú khác có ghi khác.
- Cao độ tương đối và là mặt.
- Trong quá trình thi công, đơn vị thi công phải đối chiếu với các bản vẽ kiến trúc, kết cấu, điện nước... và thực tế bản vẽ kỹ sư phòng phụ hợp vào công trình theo ngày chủ đầu tư và đơn vị thiết kế nhất trí ký.

CHỦ ĐẦU TƯ
VĂN PHÒNG HND VÀ UBND
XÃ BOM BƠ

Bác: XÃ BOM BƠ, T. PHONG HAI

P. CHANH VĂN PHÒNG

Chanh

DỒ KHẮC THĂNG

ĐƠN VỊ THIẾT KẾ



CTY TNHH MTV TƯ VẤN THIẾT KẾ XÂY DỰNG
MINH PHÚ

BÁC: P. BÌNH PHƯỚC, T. ĐỒNG NAM

ĐT: 0982 141 787

GIÁM ĐỐC

Phạm Viết Quý

PHẠM VIỆT QUÝ

CHỦ TÀI THIẾT KẾ:

Quách Thị Kim Anh

QUÁCH THỊ KIM ANH

KTS -

Quách Thị Kim Anh

QUÁCH THỊ KIM ANH

KTS -

QUẢN LÝ KỸ THUẬT:

Phạm Cao Nguyễn

KS -

PHẠM CAO NGUYỄN

CÔNG TRÌNH

NÂNG CẤP, SỬA CHỮA HỒI TRƯỜNG
VÀ KHÔI MẶT TRẦN XÃ

HÀNG MỤC

TÊN BẢN VẼ



CHI TIẾT 5
CHI TIẾT 1

THIẾT KẾ KỸ THUẬT THI CÔNG

HOÀN THÀNH
MÃM 2026

BẢN VẼ
SỐ

01-KT
09 / 43

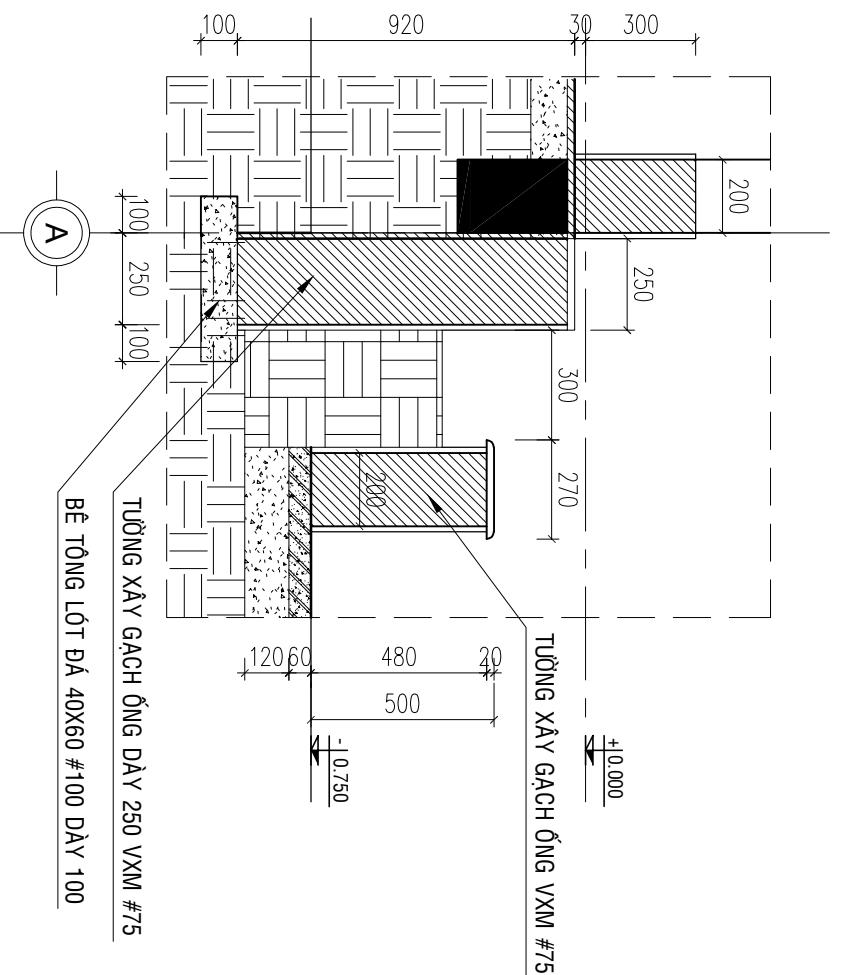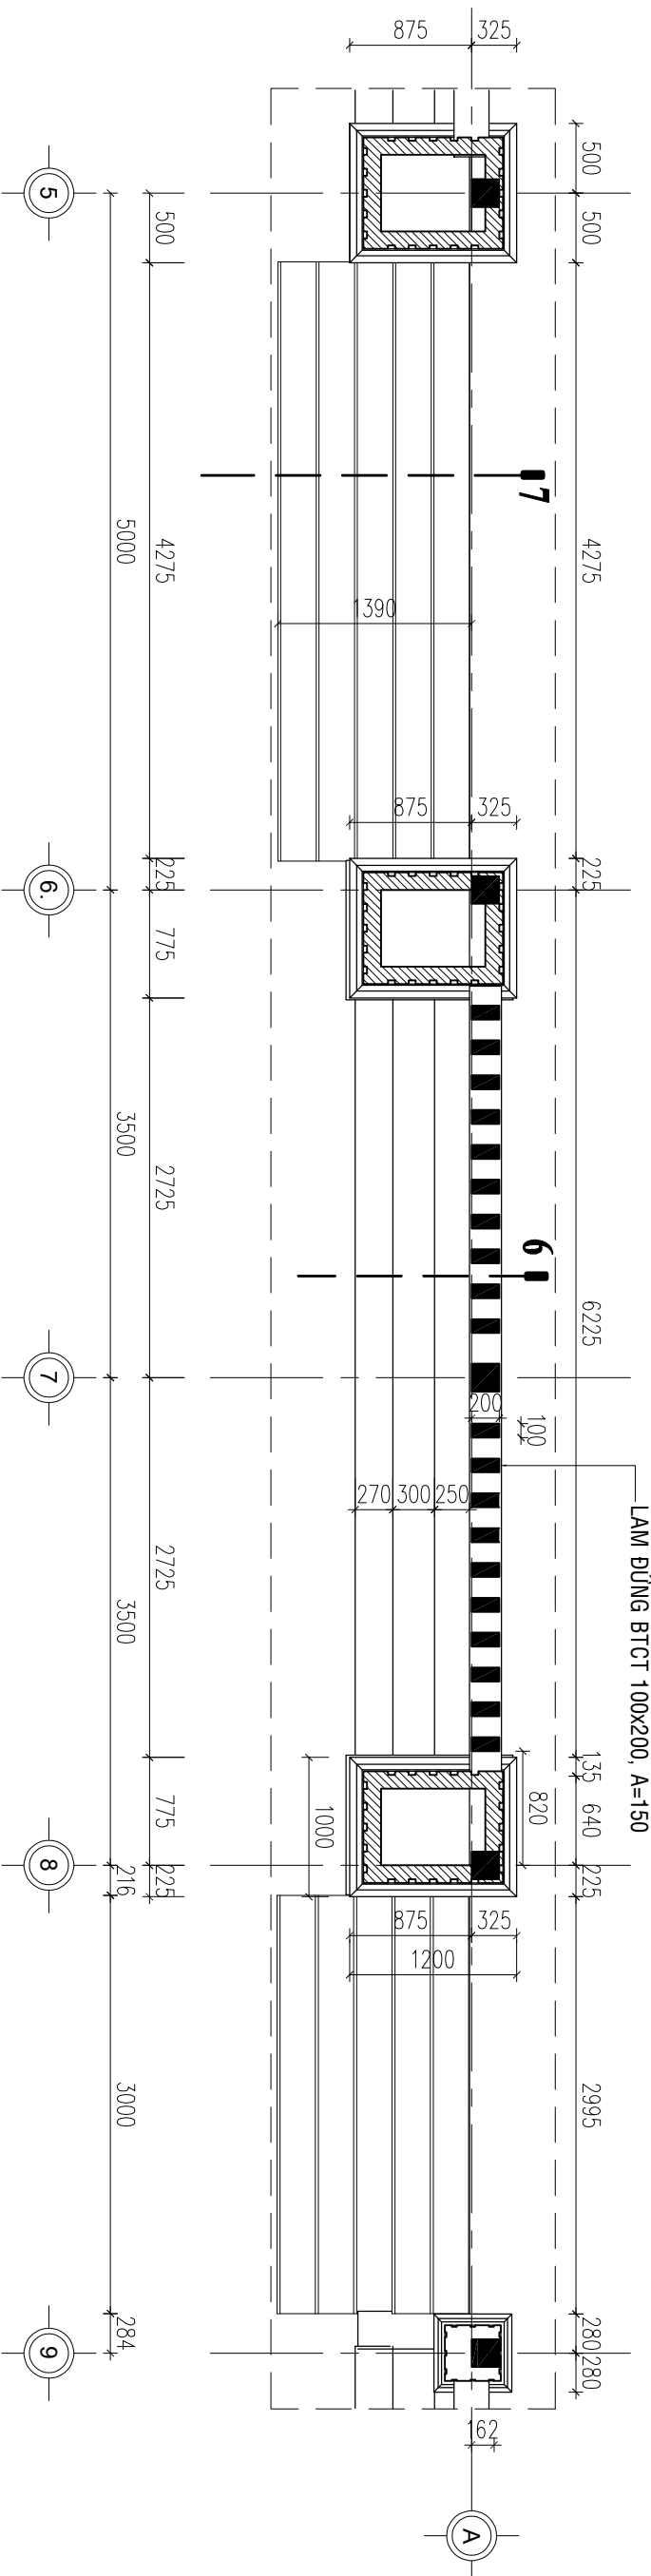


MẶT CẮT 6-6
(TL: 1/20)


MẶT CẮT 7-7
(TL: 1/20)

CHI TIẾT 5
(TL: 1/50)

- MẶT BẠC CẤP LÁT ĐÁ GRANITE
- BẠC CẤP XÂY GẠCH ÔNG DÀY 250 VXM #75
- BÊ TÔNG ĐÁ 10X20 #200 DÀY 60
- NỀN SÀN ĐÁ CẤP PHỐI CHÈN ĐÁ DÀY 120

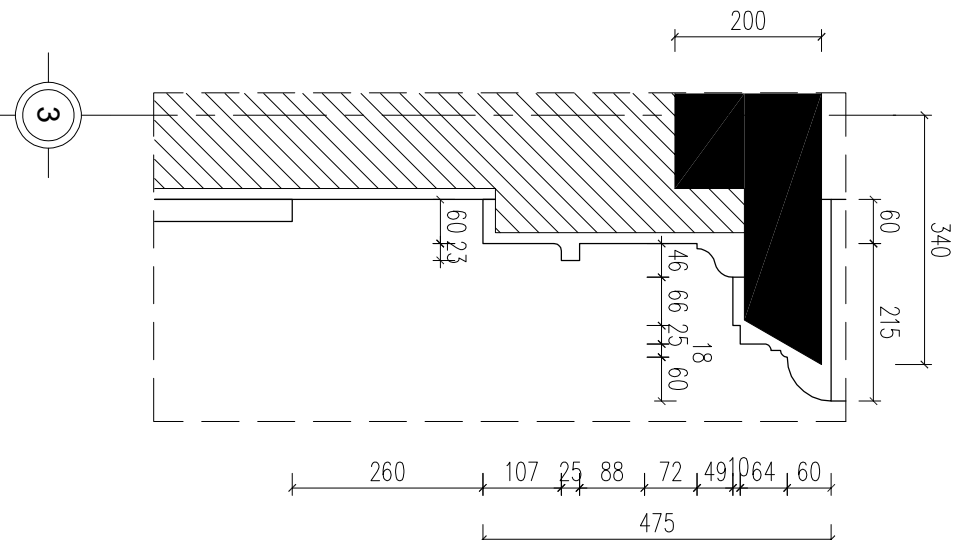


MẶT CẮT 9-9
(TL: 1/10)

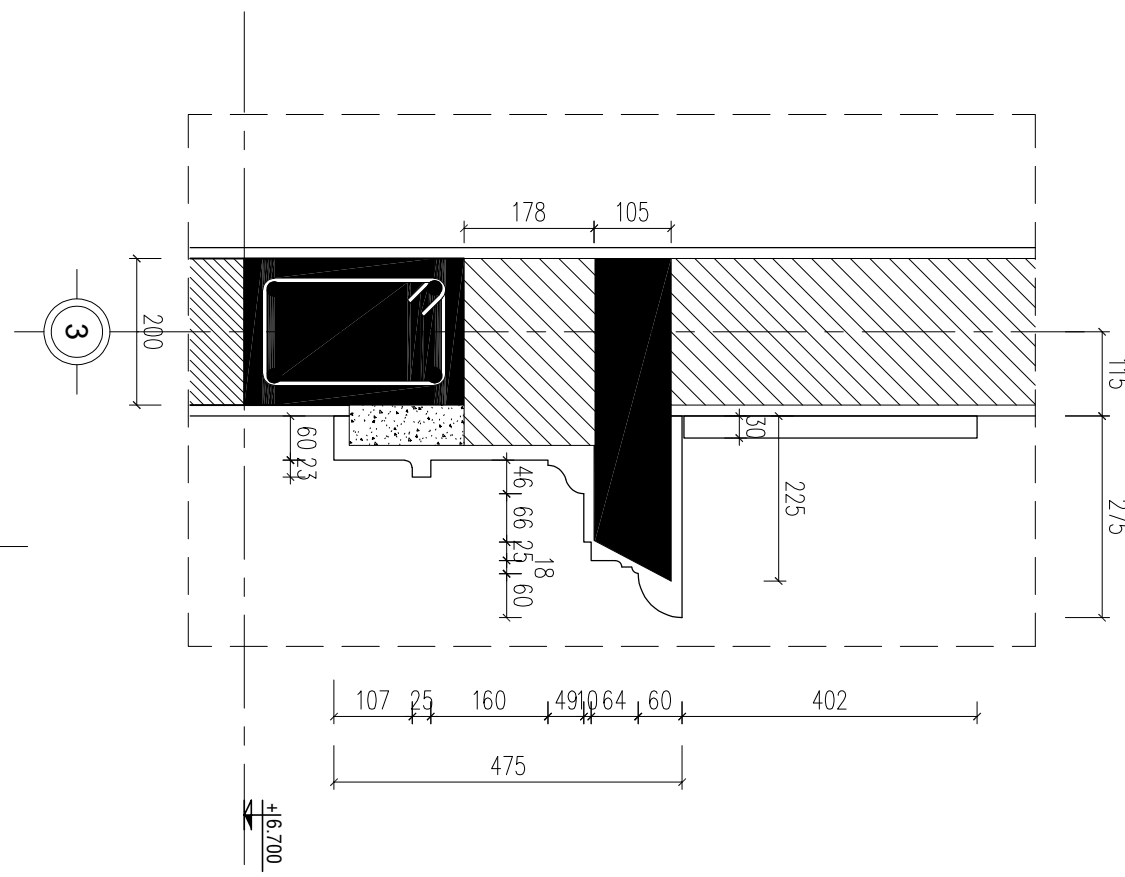

MẶT CẮT 8-8
(TL: 1/10)

CHI TIẾT 1
(TL: 1/50)

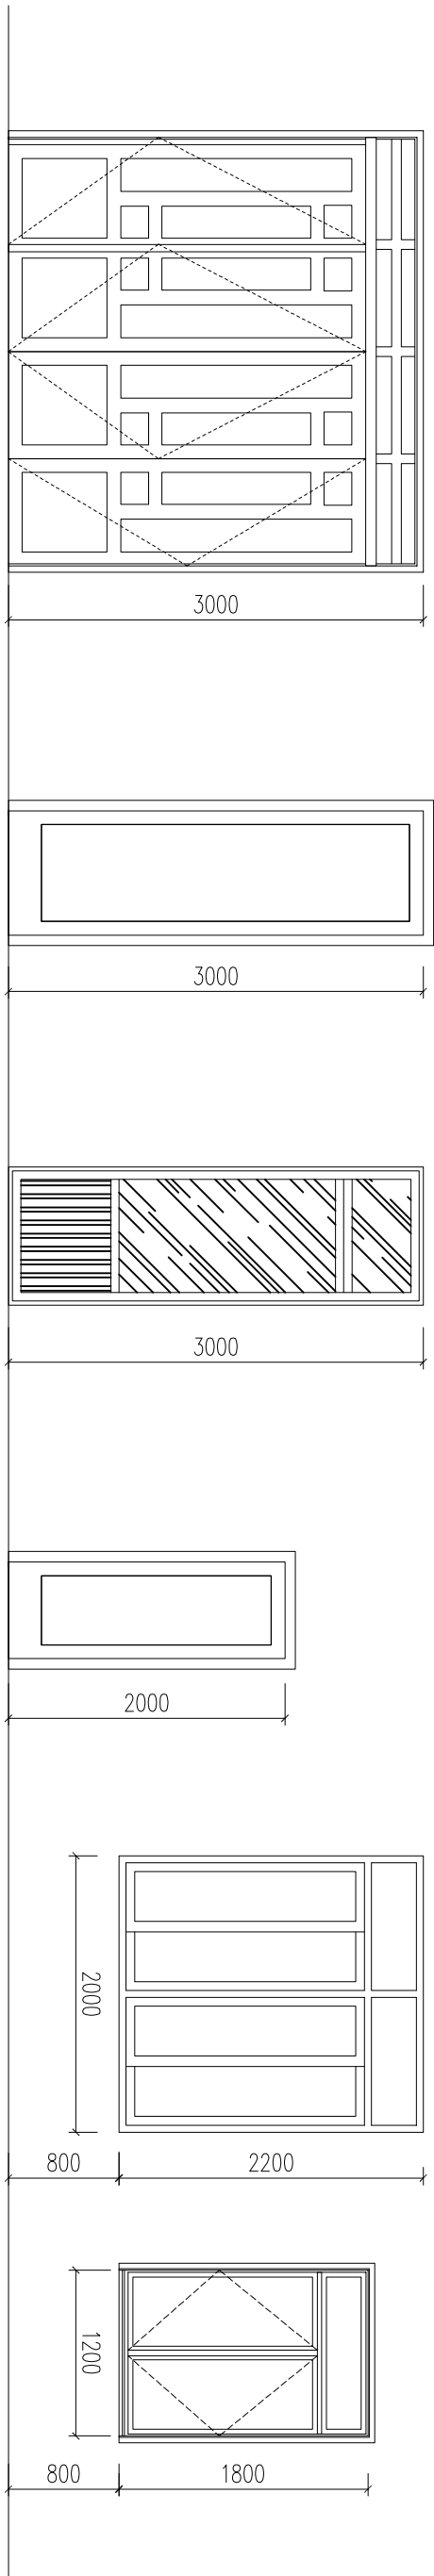

CỬA ĐI D1
(TL: 1/50) (SL: 03)


CỬA ĐI D2
(TL: 1/50) (SL: 04)

CỬA ĐI D3
(TL: 1/50) (SL: 02)

CỬA ĐI D4
(TL: 1/50) (SL: 06)

CỬA SỔ S1
(TL: 1/50) (SL: 12)


CỬA SỔ S2
(TL: 1/50) (SL: 04)

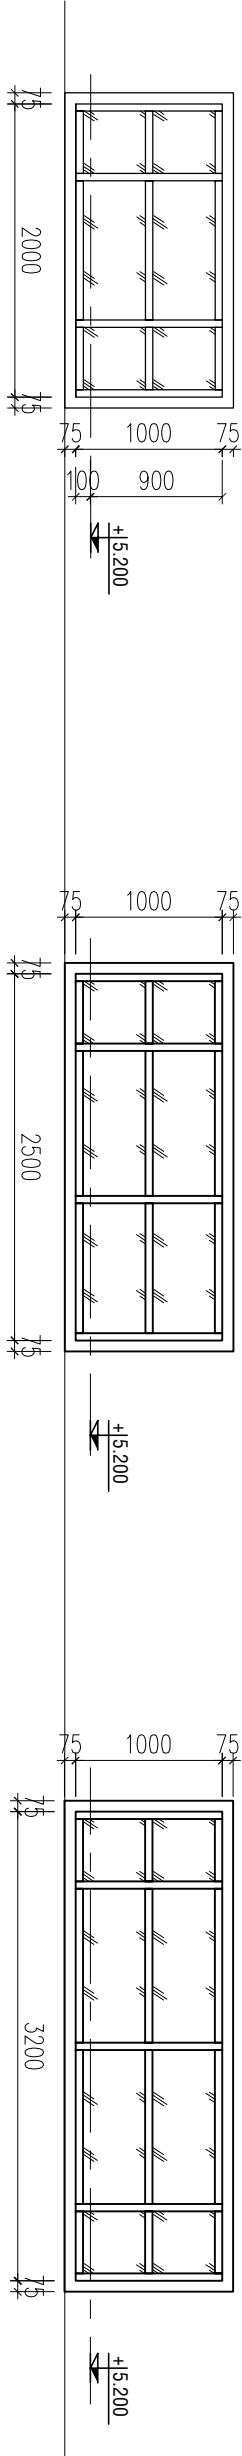


VÁCH KÍNH VK1
(TL: 1/50) (SL: 16)

VÁCH KÍNH VK3
(TL: 1/50) (SL: 01)


VÁCH KÍNH VK2
(TL: 1/50) (SL: 02)

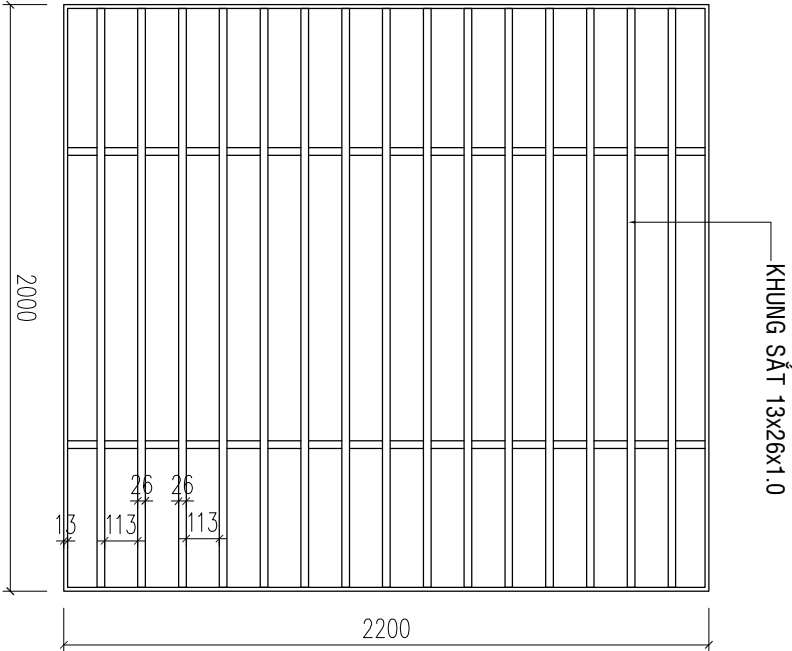


KHUNG BẢO VỆ CỬA SỔ S1
(TL: 1/25) (SL: 12)

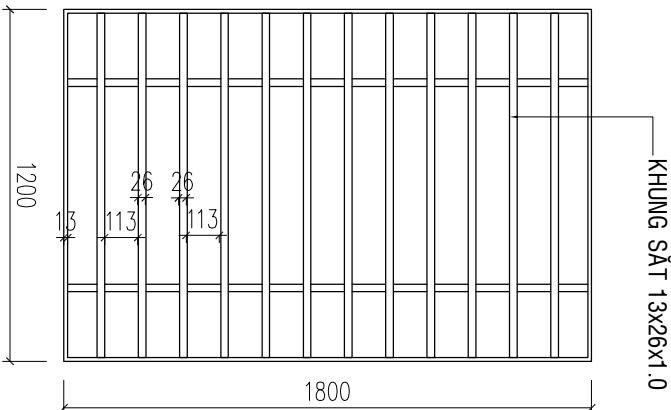


KHUNG BẢO VỆ CỬA SỔ S2
(TL: 1/25) (SL: 04)

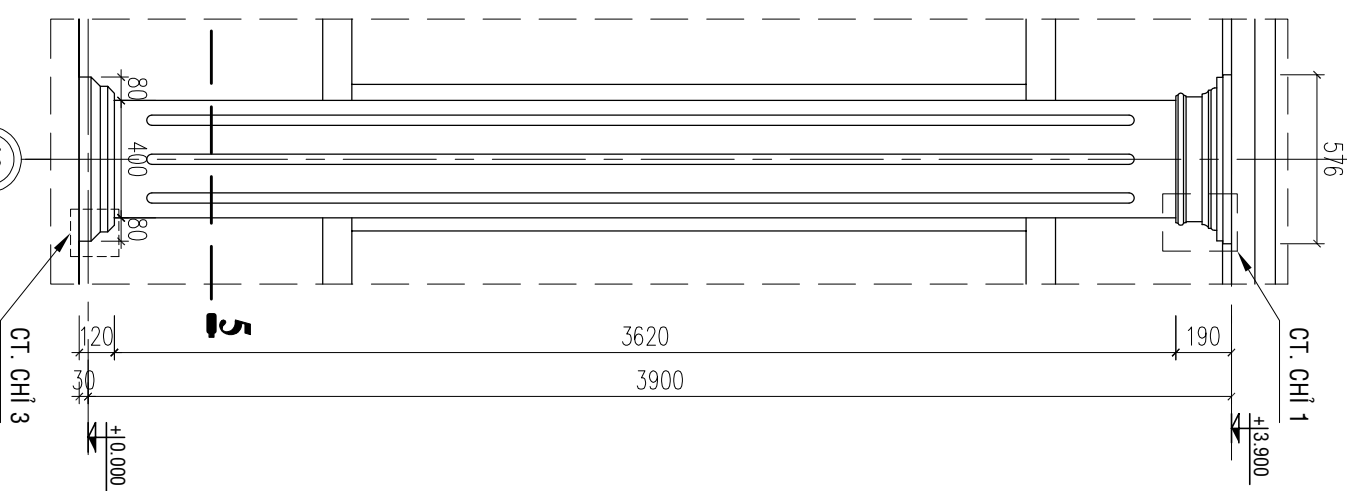

MẶT ĐÚNG CỘT 3
(TL: 1/25)

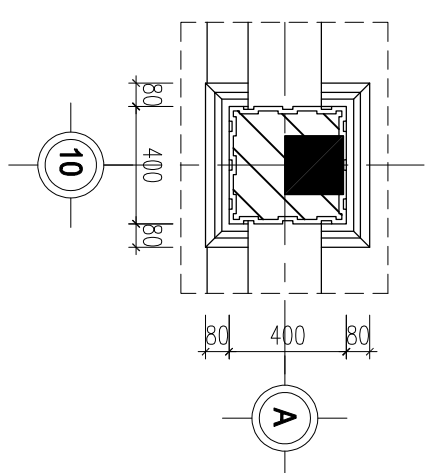

MẶT CẮT 5-5
(TL: 1/25)

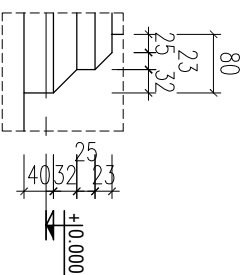

CHI TIẾT CHỈ 3
(TL: 1/10)

GHI CHÚ

- Tất cả kích thước bản vẽ đơn vị là millimeter. Trừ những ghi chú hoặc chỉ định khác.
- Các độ trong bản vẽ là mm.
- Trong quá trình thi công, đơn vị thi công phải đối chiếu với các bản vẽ kiến trúc, kết cấu, điện nước, ... và thực tế bản kỹ sư phòng phụ mọp vào công pháp nào ngày Chủ đầu tư và đơn vị thiết kế nhất trí sử dụng.

CHỦ ĐẦU TƯ
VĂN PHÒNG HEND VÀ UBND
XÃ BOM BƠ

BẠC: XÃ BOM BƠ, T. ĐỒNG NAI
P. CHÁNH VĂN PHÒNG

ĐỒ KHẮC THẲNG



ĐƠN VỊ THIẾT KẾ
CÔNG TY TNHH TƯ VẤN THIẾT KẾ XÂY DỰNG
MINH PHU

BẠC: P. BÌNH PHƯỚC, T. ĐỒNG NAI
ĐT: 0902.141.757

GIÁM ĐỐC

PHẠM VIỆT QUÝ

CHỦ TÀI THIẾT KẾ:

QUÁCH THỊ KIM ANH

QUÁCH THỊ KIM ANH

QUÁCH THỊ KIM ANH

QUẢN LÝ KỸ THUẬT:

PHẠM CAO NGUYỄN

CÔNG TRÌNH

NÂNG CẤP, SỬA CHỮA HỒI TRƯỜNG
VÀ KHÔI MẶT TRẦN XÃ

HÀNG MỤC

TÊN BẢN VẼ

CHI TIẾT CỦA
CHI TIẾT CỘT 3

THIẾT KẾ KỸ THUẬT THI CÔNG

HOÀN THÀNH
MÃM 2026

BẢN VẼ
SỐ

11 / 43

GHI CHÚ

- Tất cả kích thước bản vẽ đơn vị là millimet. Trừ những ghi chú hoặc chỉ định khác.
- Cao độ trong bản vẽ là mặt.
- Trong quá trình thi công, đơn vị thi công phải đối chiếu với các bản vẽ kiến trúc, kết cấu, điện nước, ... và thực tế bản kỹ sư phòng quản lý của công trình phải báo ngay chủ đầu tư và đơn vị thiết kế biết để xử lý.

CHỦ ĐẦU TƯ
VĂN PHÒNG HEND VÀ UBND
XÃ BOM BO

BQC: XÃ BOM BO, T. PHÒNG MÃ

P. CHÁNH VĂN PHÒNG

Chanh

ĐỒ KHẮC THANG

ĐƠN VỊ THIẾT KẾ



CÔNG TY TNHH TƯ VẤN THIẾT KẾ XÂY DỰNG
MINH PHU

BQC: P. BÌNH PHƯỚC, T. ĐỒNG NAI

ĐT: 0902 141 757

GIÁM ĐỐC

Pham Viet Quy

PHẠM VIỆT QUY

CHỦ TÀI THIẾT KẾ:

Kim Anh

KTS - QUÁCH THỊ KIM ANH

Kim Anh

KTS - QUÁCH THỊ KIM ANH

QUẢN LÝ KỸ THUẬT:

Pham Cao Nguyen

KS - PHẠM CAO NGUYỄN

CÔNG TRÌNH

NÂNG CẤP, SỬA CHỮA HỒI TRƯỜNG
VÀ KHÔI MẶT TRẦN XÃ


HÀNG MỤC

TÊN BẢN VẼ


CHI TIẾT WC

THIẾT KẾ KỸ THUẬT THI CÔNG

HOÀN THÀNH **BẢN VẼ** **01-KT**
MÃM 2026 **SỐ** **12 / 43**

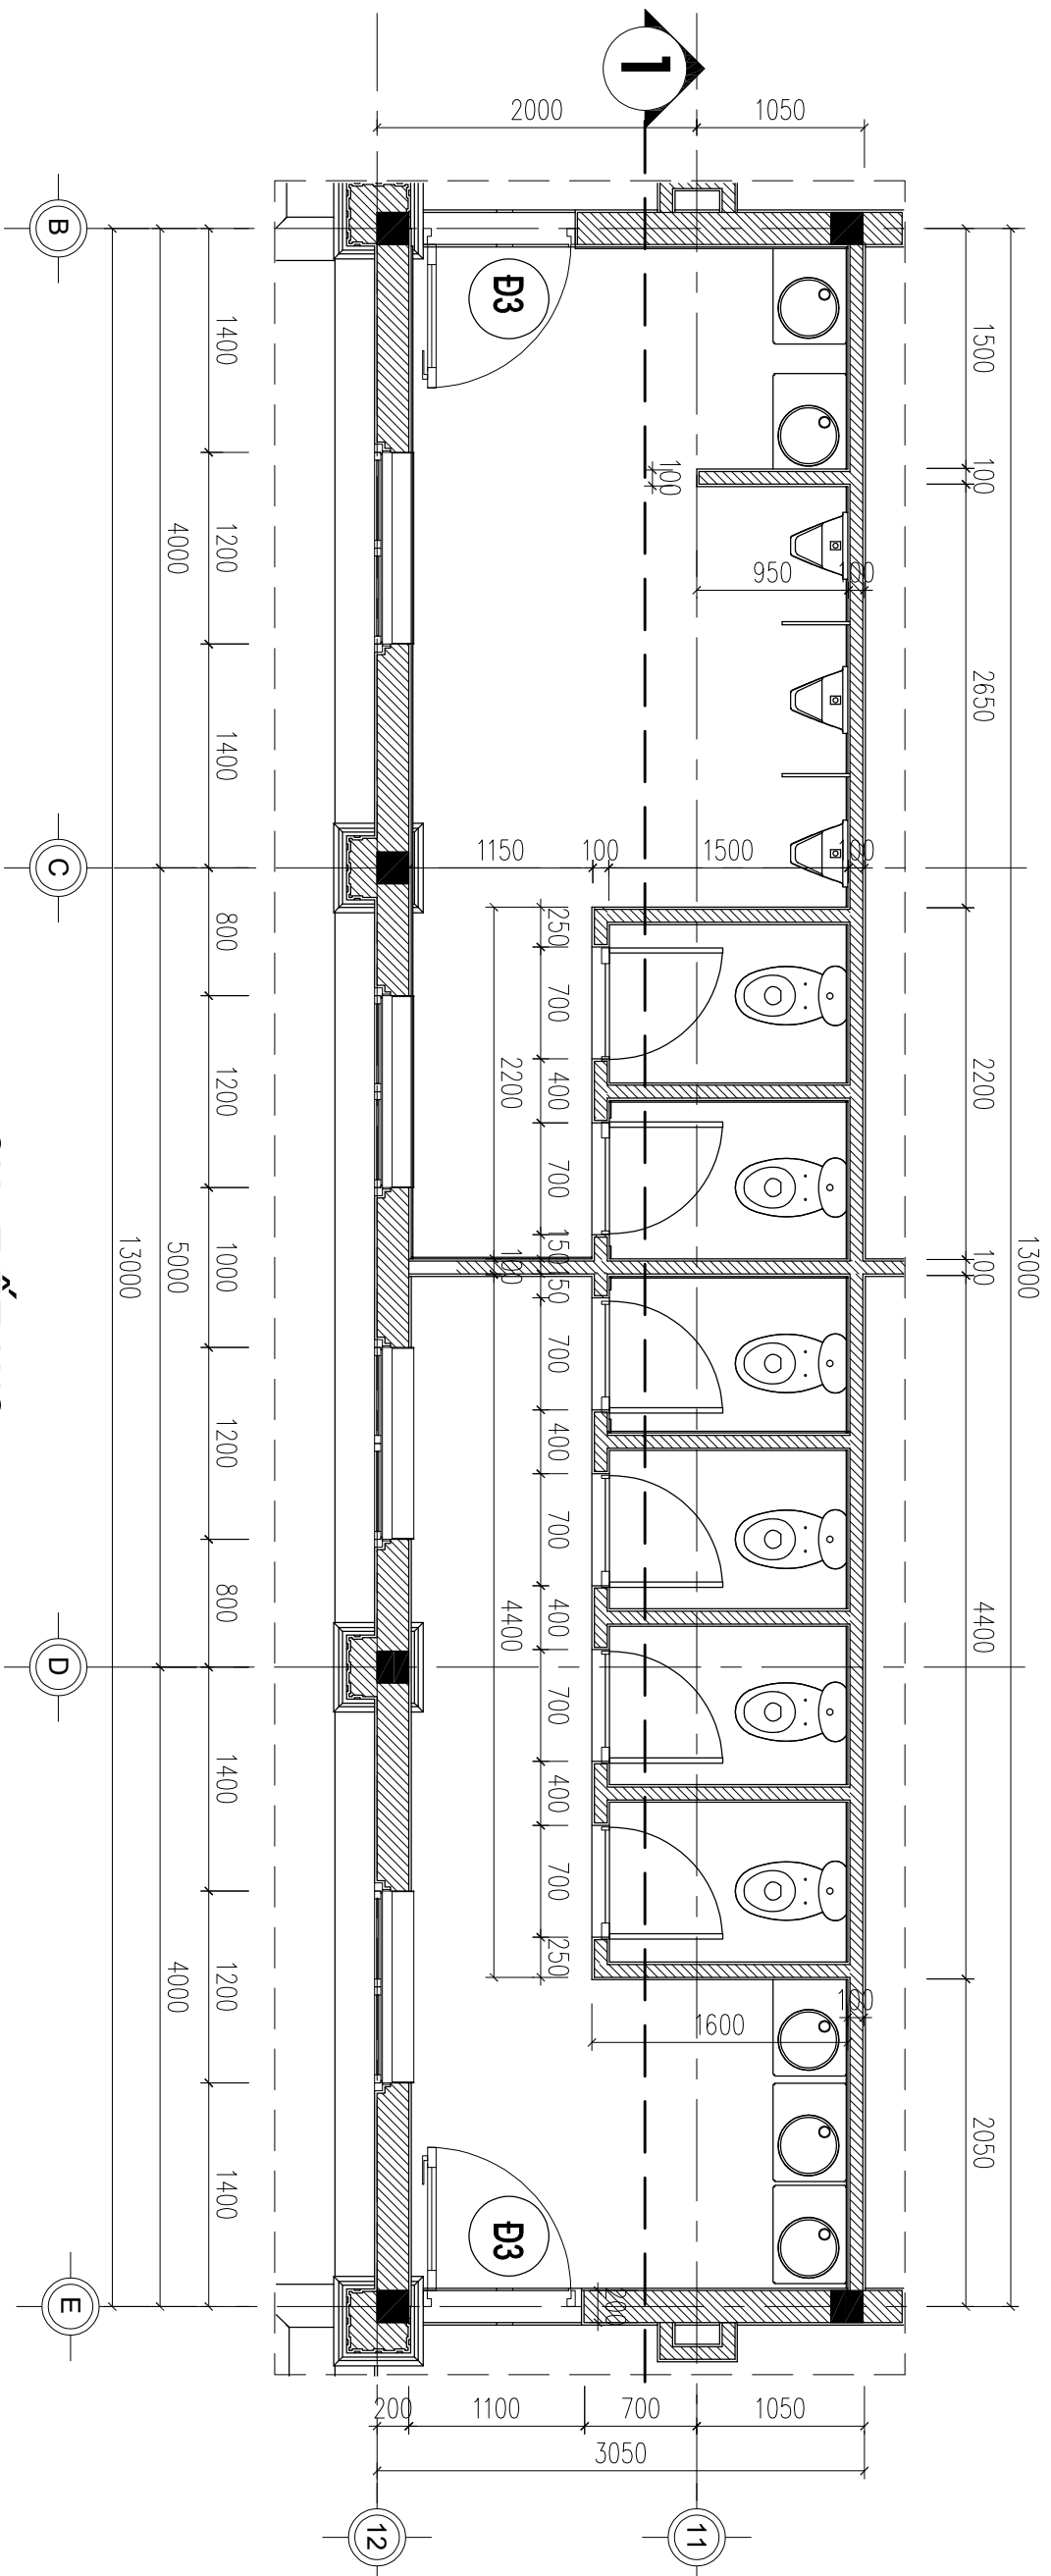

CHI TIẾT WC
(TL: 1/50)

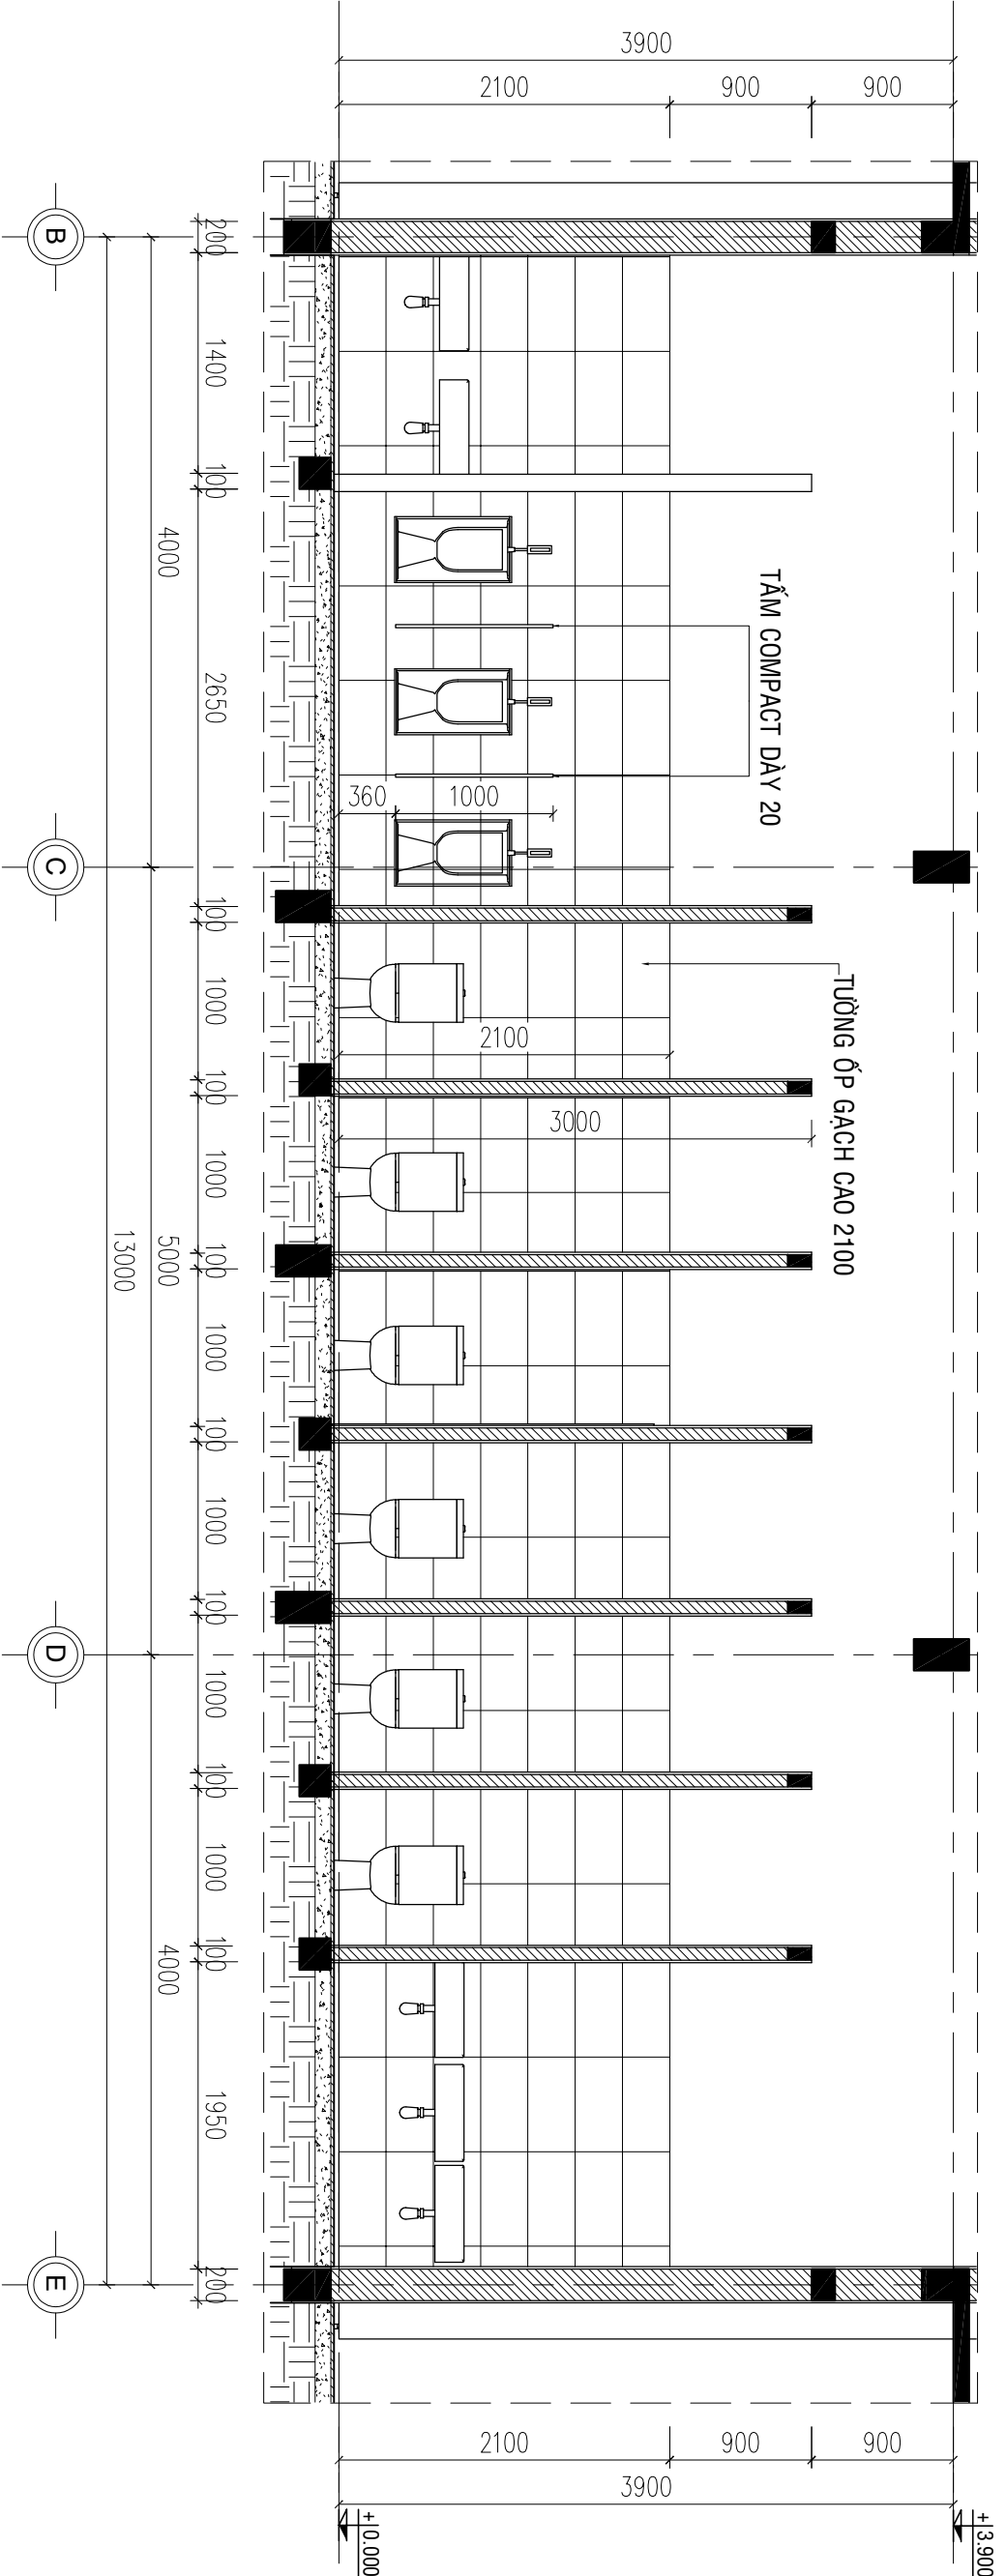

MẶT CẮT 1-1
(TL: 1/50)

CÔNG TY TNHH MTV VẤN THIẾT KẾ XÂY DỰNG
MINH PHU

SỐ 19A/285 LÊ QUÝ ĐÔN - P. BÌNH PHƯỚC - T. ĐỒNG NAI
ĐT : 0982 141 797

HỒ SƠ THIẾT KẾ THI CÔNG

CÔNG TRÌNH:

NÂNG CẤP, SỬA CHỮA HỘI TRƯỜNG VÀ KHỐI
MẶT TRẬN XÃ.

ĐỊA CHỈ:

XÃ BOM BO, TỈNH ĐỒNG NAI

CHỦ ĐẦU TƯ:

VĂN PHÒNG HĐND VÀ UBND XÃ BOM BO

HỘI TRƯỜNG PHẦN CẢI TẠO

GHI CHÚ

- Tất cả kích thước trong bản vẽ đơn vị là millimeter. Trừ những ghi chú khác có ghi khác.
- Cao độ trong bản vẽ là mặt.
- Trong quá trình thi công, đơn vị thi công phải đối chiếu với các bản vẽ kiến trúc, kết cấu, điện nước, ... và thực tế bản vẽ dự phòng phụ trợ vào công trình theo quy chuẩn đầu tư và đơn vị thiết kế kiến trúc.

CHỦ ĐẦU TƯ
VĂN PHÒNG HNDV VÀ UBND
XÃ BOM BO
ĐC: Xã BOM BO, T. Đồng Nai

P. CHÁNH VĂN PHÒNG

ĐỒ KHẮC THĂNG

ĐƠN VỊ THIẾT KẾ



CÔNG TY TNHH MTV TƯ VẤN THIẾT KẾ XÂY DỰNG
MINH PHÚ
ĐC: P. BÌNH PHƯỚC, T. Đồng Nai
ĐT: 0902.141.179

GIÁM ĐỐC

PHẠM VIỆT QUÝ

CHỦ TRẠI THIẾT KẾ:

QUÁCH THỊ KIM ANH

KTS -

QUÁCH THỊ KIM ANH
QUẢN LÝ KỸ THUẬT:

PHẠM CAO NGUYỄN
KS -

CÔNG TRÌNH

NÂNG CẤP, SỬA CHỮA HỘI TRƯỜNG
VÀ KHỞI MẶT TRẦN XÁ


HÀNG MỤC

TÊN BẢN VẼ

MẶT BẰNG CẢI TẠO
HỘI TRƯỜNG


THIẾT KẾ KỸ THUẬT THI CÔNG

HOÀN THÀNH **BẢN VẼ** **01-KT**
NĂM 2026 **SỐ** **13 / 43**

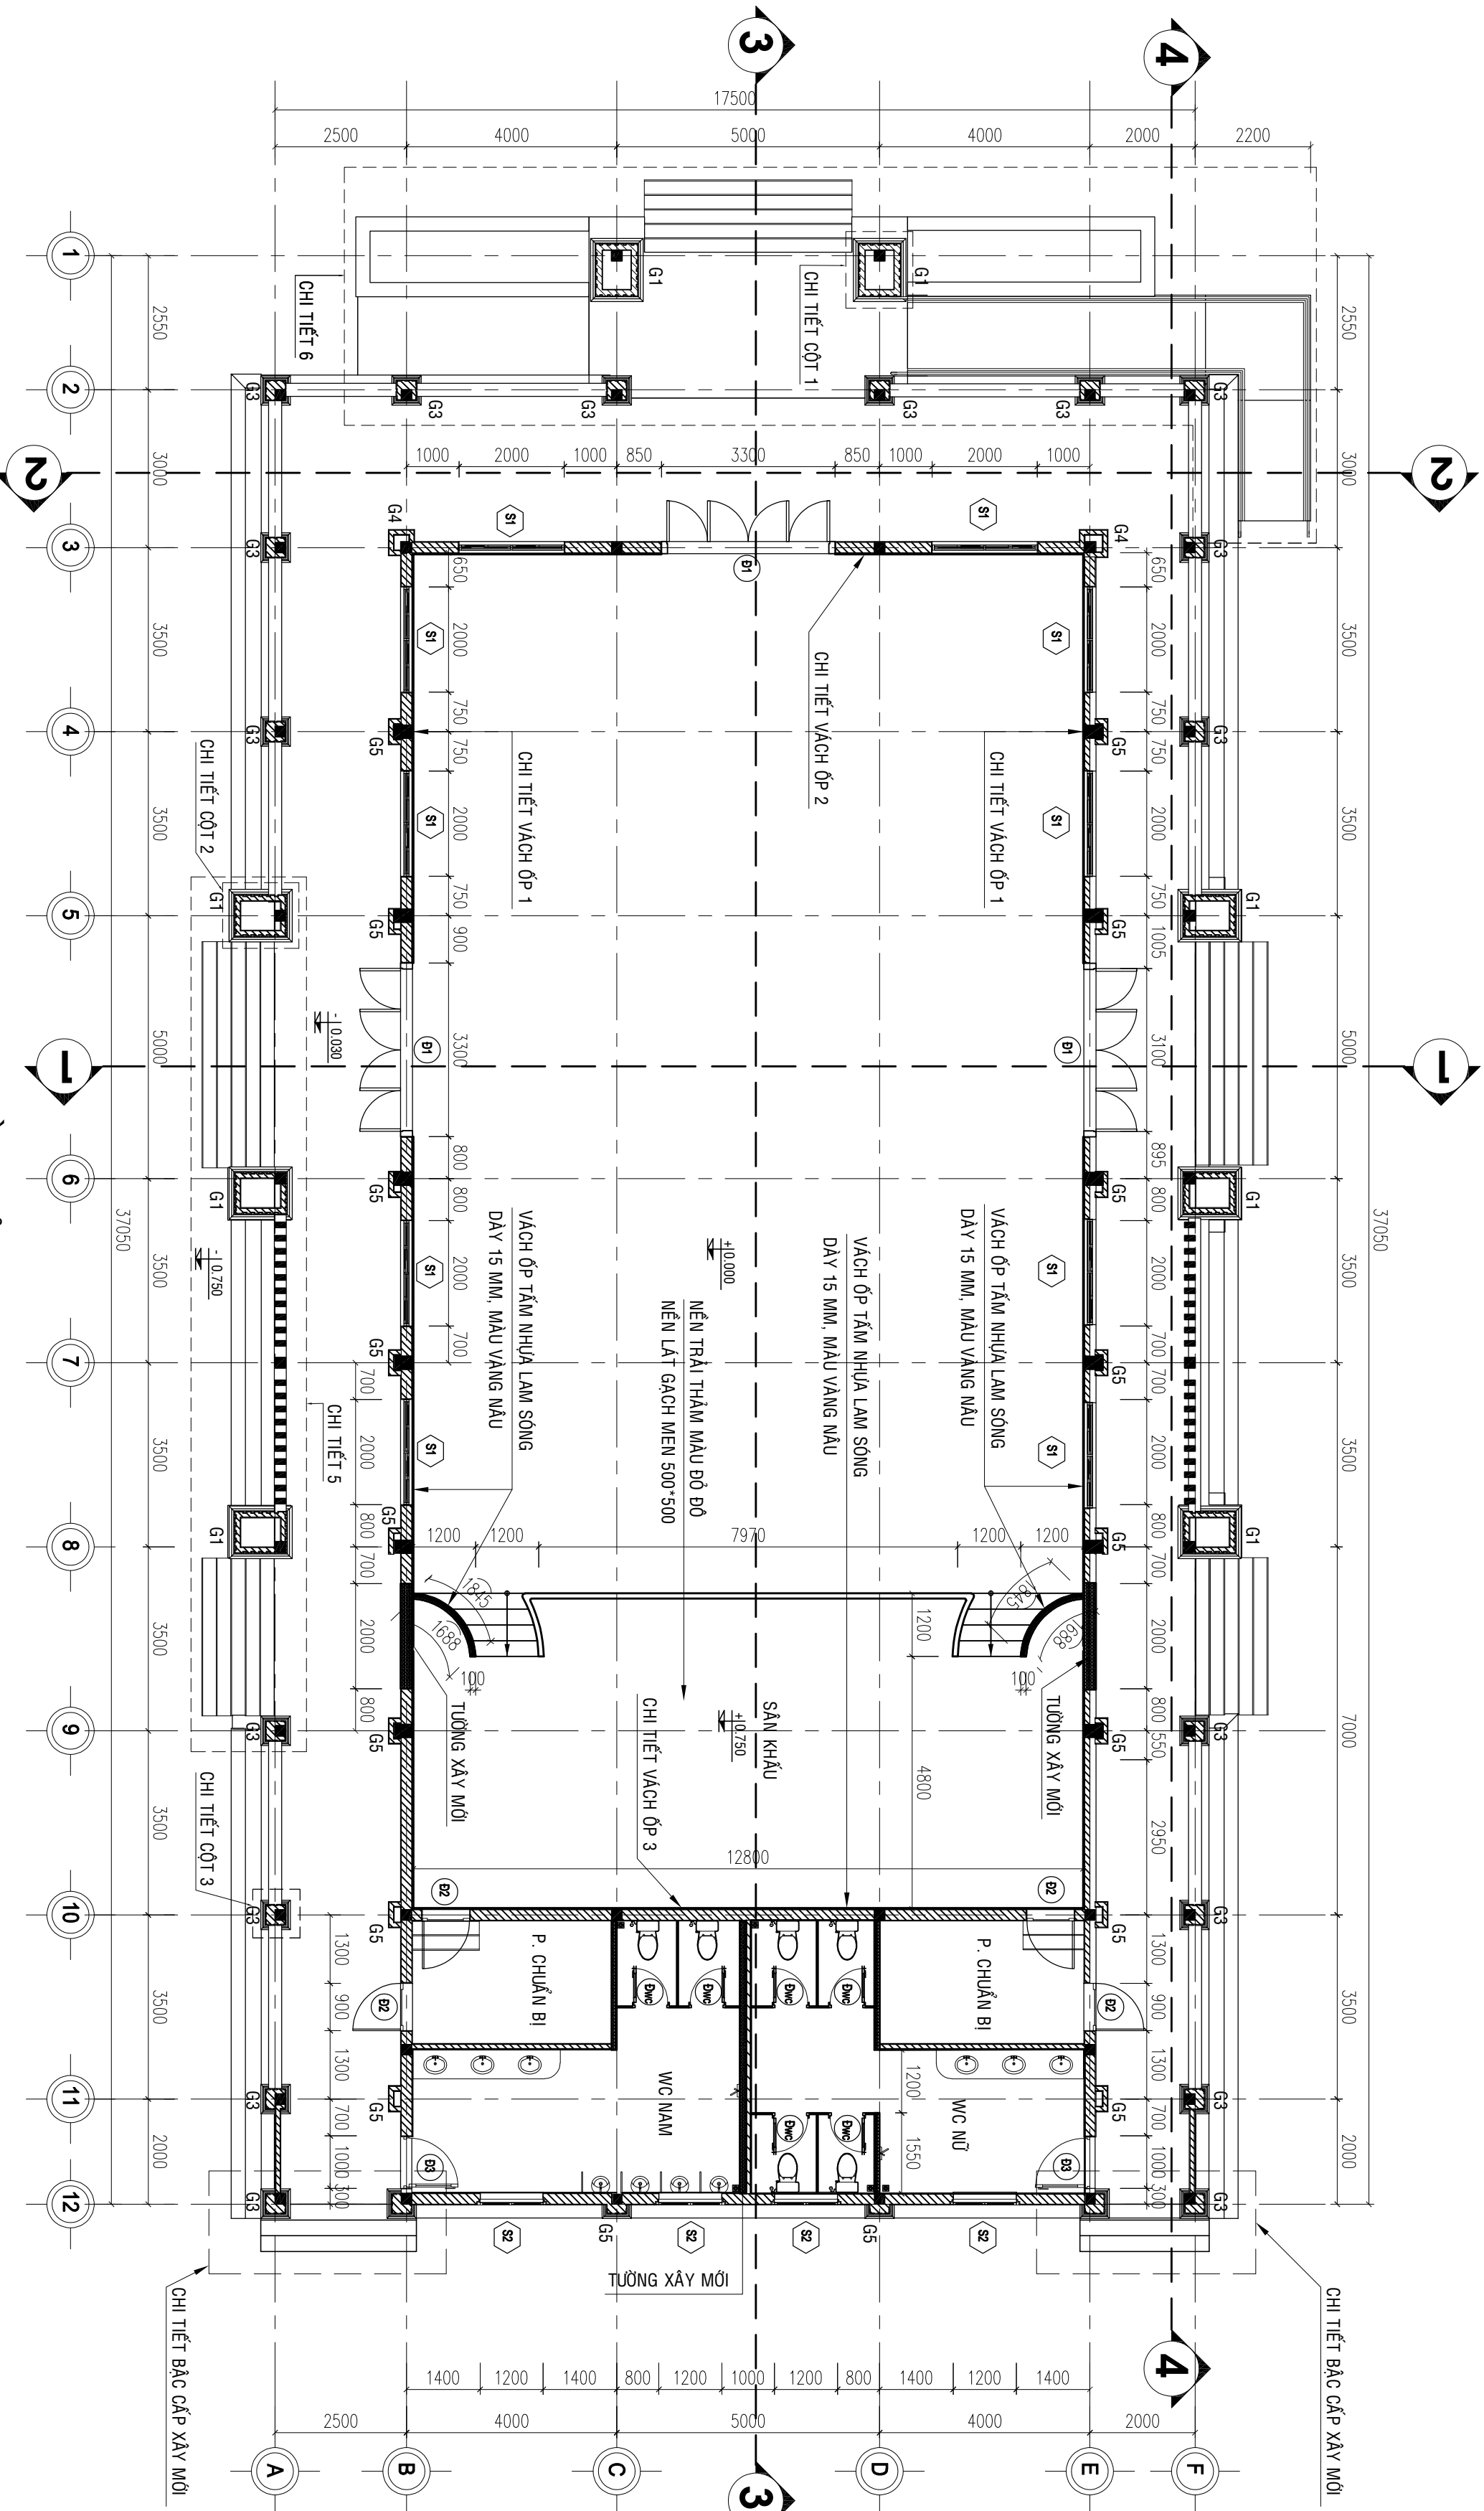


MẶT BẰNG CẢI TẠO HỘI TRƯỜNG


TL: 1/100

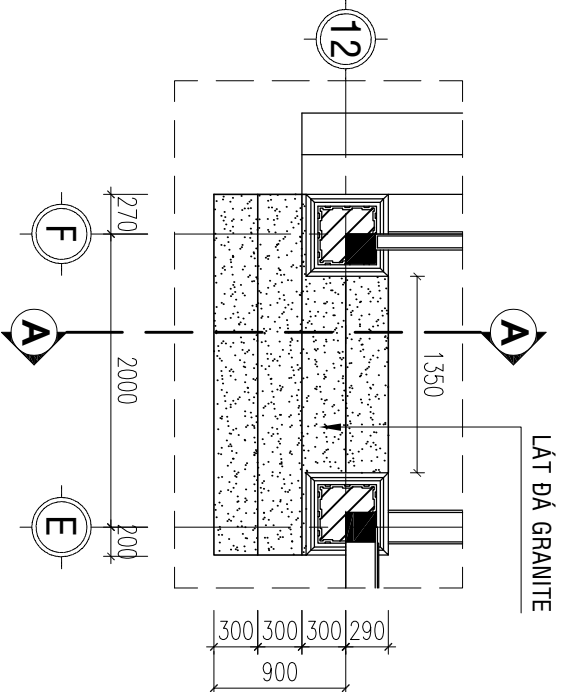

MẶT BẰNG BẠC CẤP XÂY MÔI

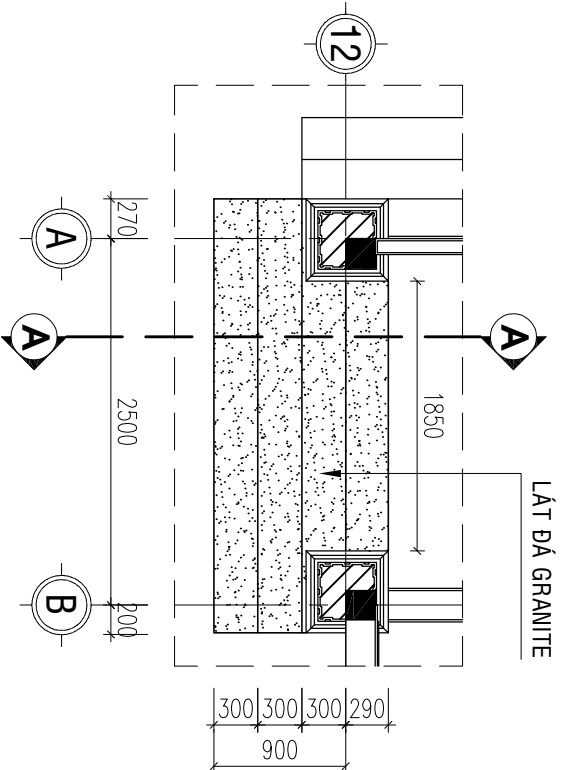

MẶT BẰNG BẠC CẤP XÂY MÔI

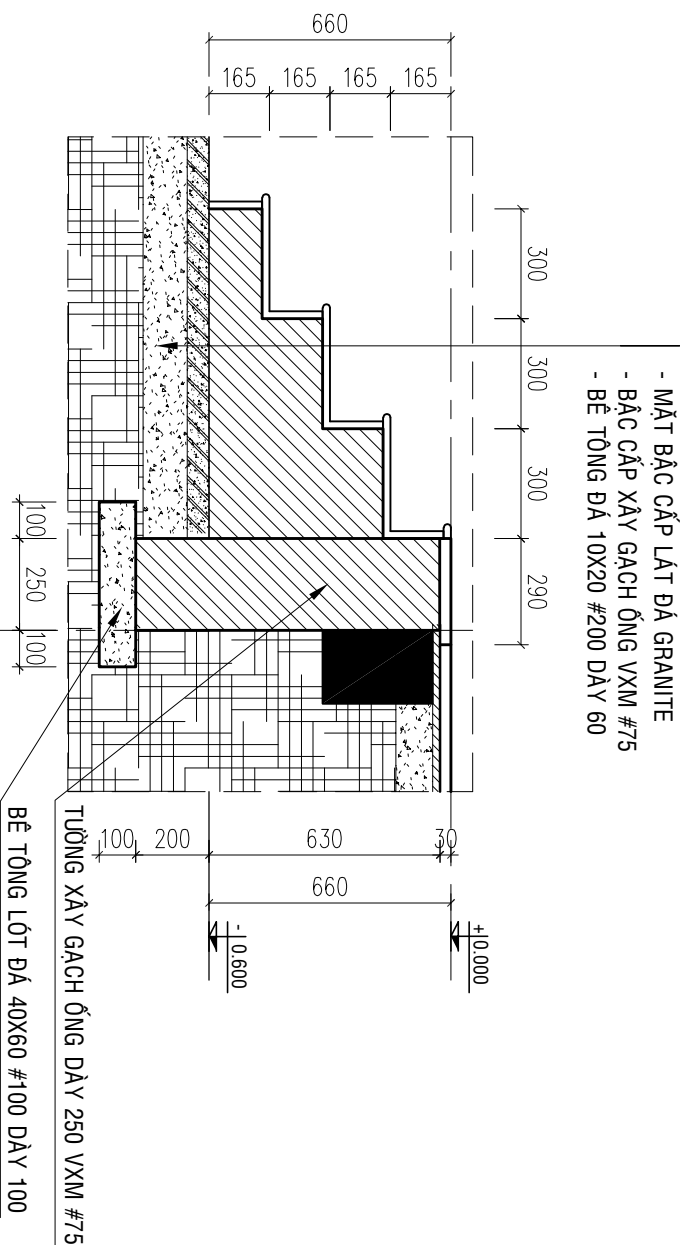


MẶT CẮT A-A

ĐƯỢC BỎ LỚP Vữa XI MĂNG CỬ VỆ SINH SẠCH SẼ QUÉT CHỐNG THẨM.

LÀNG Vữa TẠO DỐC CHỖ MÒNG NHẤT DÀY 3 CM; QUÉT CHỐNG THẨM

ĐƯỢC BỎ LỚP Vữa XI MĂNG CỬ VỆ SINH SẠCH SẼ QUÉT CHỐNG THẨM.

LÀNG Vữa TẠO DỐC CHỖ MÒNG NHẤT DÀY 3 CM; QUÉT CHỐNG THẨM

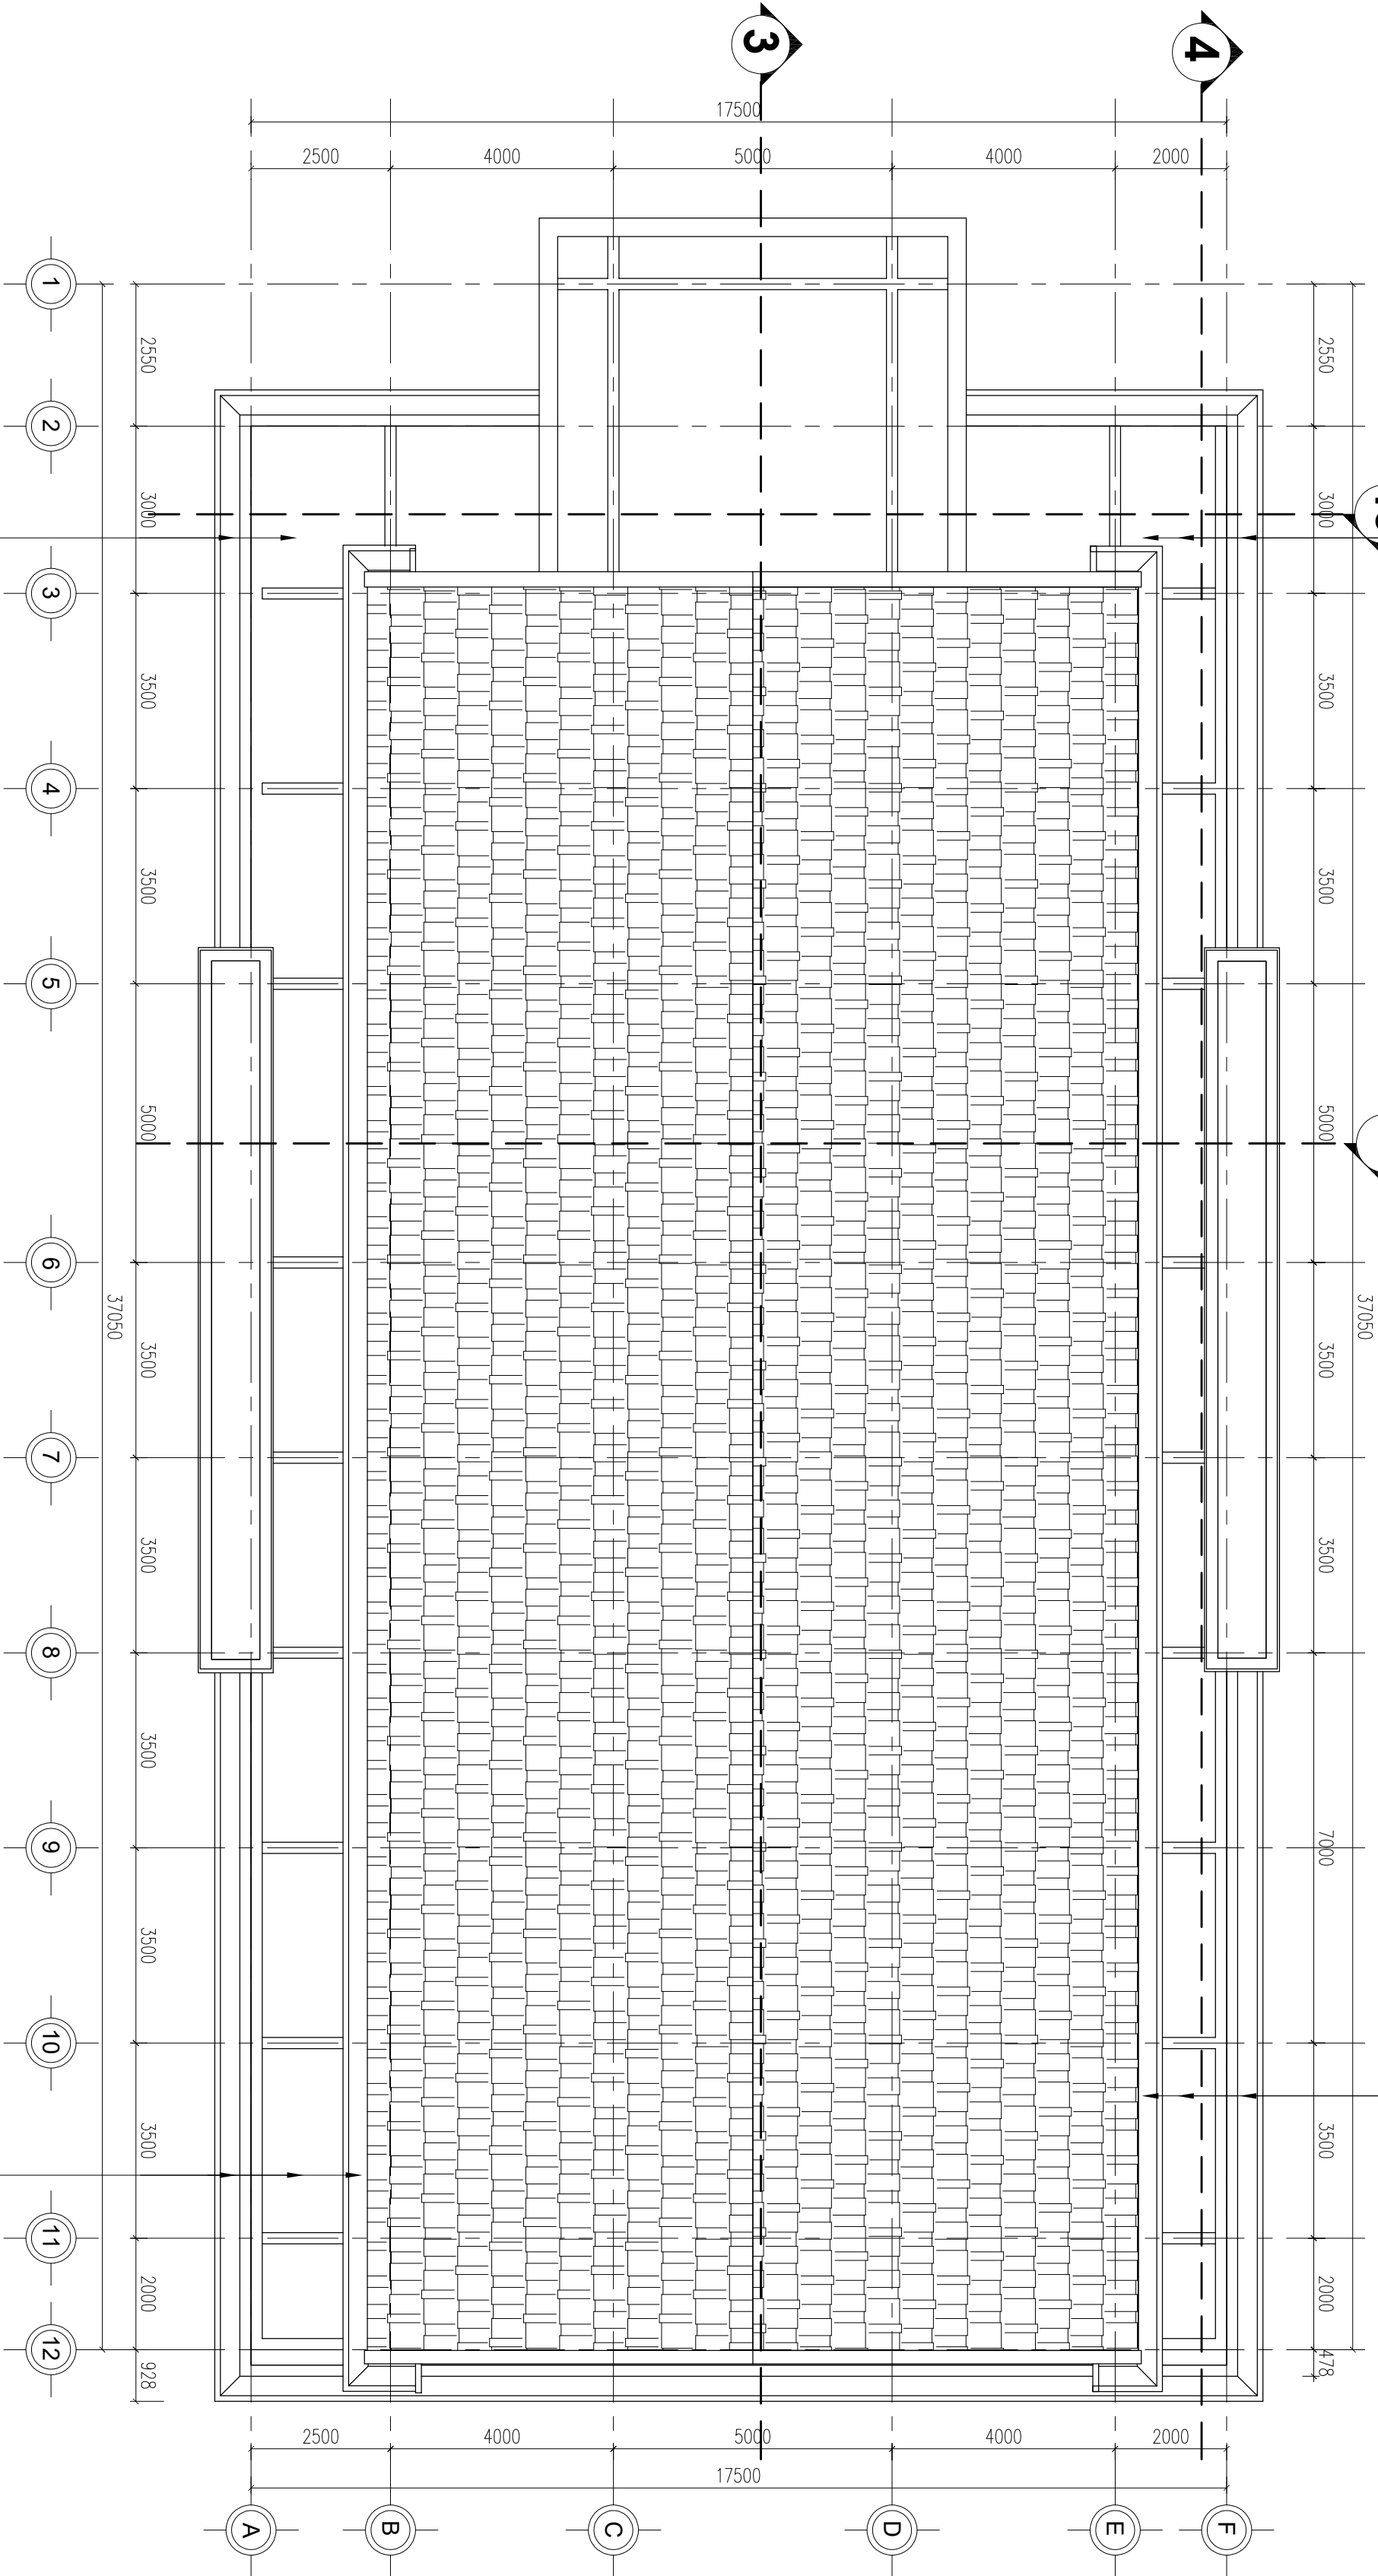


THUYẾT MINH CẢI TẠO:

- PHÂN SÀN, SẼ NỖ MẶT: ĐƯỢC BỎ LỚP Vữa XI MĂNG CỬ VỆ SINH SẠCH SẼ QUÉT CHỐNG THẨM; LÀNG Vữa TẠO DỐC CHỖ MÒNG NHẤT DÀY 3 CM; QUÉT CHỐNG THẨM.
- PHẪN TƯỜNG, CỘT, TRẦN VÀ SẼ NỖ TRONG NHÀ, NGOÀI NHÀ: CẠO BỎ LỚP SƠN VÀ LỚP BÀ MÀ TÍT BỊ HƯ HỎNG (KHOẢNG 30% DIỆN TÍCH); SƠN NƯỚC (100% DIỆN TÍCH) HOÀN THIÊN.
- THAY ĐÁ BẠC CẤP BỊ BỂ: VỆ SINH ĐÁNH BÔNG BẠC CẤP
- THẢO DỒ 2 BỜ CỬA S1 ĐỂ XÂY BÍT LẠI; THẢO DỒ 4 BỜ CỬA S2 KT: 1.2m x 1.8m ĐỂ LÀM CỬA S2 MỚI KT: 1.2m x 0.7m, XÂY BÍT PHẦN CÒN LẠI; TRÁT TƯỜNG, BẢ MÀ TÍT SƠN NƯỚC HOÀN THIÊN PHẦN XÂY BÍT CỬA S1, S2
- NẾN SÀN KHẤU MÀNG CAO LÊN 60 CM SƠ VỚI NẾN HỒI TRƯỜNG; ĐÁ KIẾNG BÍT CT 200X300; NẾN LỚP DƯỚI BẾ TÔNG GẠCH VỠ DÀY 20CM; NẾN LỚP TRÊN BẾ TÔNG ĐÁ 1X2 M200 DÀY 10CM.
- NẾN SÀN KHẤU LÁT GẠCH MEN 500*500; TRÁI THÂM MÀU ĐỎ ĐỎ.
- BẠC CẤP SÀN KHẤU XÂY MỚI: BẠC XÂY GẠCH THẾ 4*8*18; MẶT BẠC, THÀNH BẠC LÁT ĐÁ GRANIT; TRÁI THÂM MÀU ĐỎ ĐỎ.
- TƯỜNG TRONG NHÀ HỒI TRƯỜNG VÀ TƯỜNG SÀN KHẤU ỚP TÂM NHỰA TRANG TRÍ CAO 6,4 M.
- TƯỜNG TRONG PHÒNG CHUẨN BỊ SƠN NƯỚC HOÀN THIÊN.
- CÀI TẠO KHU VỆ SINH: PHÁ ĐỖ CÁC TƯỜNG NGĂN KHU VỆ SINH; XÂY MỚI TƯỜNG NGĂN LIỀN KẾT VỚI TƯỜNG CỬ BĂNG ĐÁ KIẾNG VÀ GIƯỜNG TƯỜNG (KHOAN CẤY THEP VÀO ĐÁ KIẾNG, ĐÁMI BĂNG SIKAL); LÀM VÁCH COMPACT CHỐNG ẨM, CHỐNG NƯỚC; PHÁ ĐỖ GẠCH LÁT NẾN VÀ GẠCH ỚP TƯỜNG CỬ BỊ HƯ HỎNG; LÁT NẾN GẠCH MEN NHÀM 300*300; ỚP TƯỜNG GẠCH MEN 300*600 CAO 3M; THẢO DỒ VÀ THAY MỚI CÁC THIẾT BỊ VỆ SINH; THIẾT BỊ ĐIỆN BỊ HƯ HỎNG.
- THAY MỚI HẾ THỐNG BÔNG ĐEN TRONG PHÒNG HỒI TRƯỜNG ĐỂ ĐÀM BẢO ĐỦ ẠNH SÁNG; THAY MỚI ĐÈN HÀNH LANG BỊ HƯ HỎNG; THAY MỚI 9 QUẠT TREO TƯỜNG (THẢO DỒ QUẠT TRẦN, QUẠT TREO TƯỜNG VỆ SINH SẠCH SẼ VÀ LẬP ĐẶT ĐỂ SỬ DỤNG LẠI).
- THẢO DỒ VÀ THAY MỚI CÁC THIẾT BỊ ẨM THANH BỊ HƯ HỎNG.
- LÀM MỚI HẾ THỐNG MƯƠNG THOÁT NƯỚC MƯA XUNG QUANH HỒI TRƯỜNG.

MẶT BẰNG MÁI CẢI TẠO


TL: 1/100

LÀNG Vữa TẠO DỐC CHỖ MÒNG NHẤT DÀY 3 CM; QUÉT CHỐNG THẨM
ĐƯỢC BỎ LỚP Vữa XI MĂNG CỬ VỆ SINH SẠCH SẼ QUÉT CHỐNG THẨM.

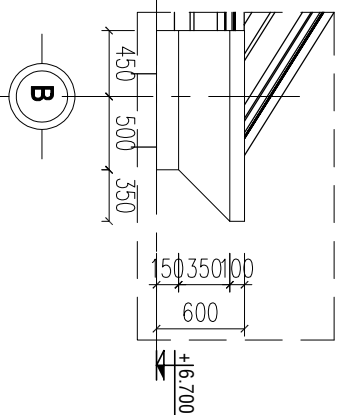

CT. SẼ NỖ

(TL: 1/50)

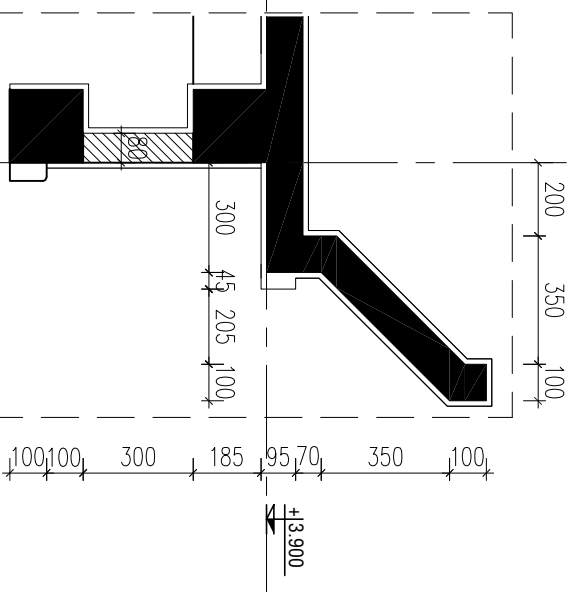

CHI TIẾT 7

(TL: 1/20)

GHỊ CHỦ

- Tất cả kích thước ghi trong bản vẽ đơn vị là millimeter, 1/10
- Những ghi chú khác có ghi khác:
- Các độ trong bản vẽ là metric.
- Trong quá trình thi công, đơn vị thi công phải đối chiếu với các bản vẽ kiến trúc, kết cấu, điện nước, ... và thực tế bản vẽ thi công phải hợp vào công pháp hiện tại ngày Chấm dứt tư và đơn vị thiết kế phải có mặt ở dự án.

CHỦ ĐẦU TƯ

VÂN PHÒNG HEND VÀ UBND
XÃ BOM BƠ

ĐQC: XÃ BOM BƠ, T. ĐỒNG NAI

P. CHÁNH VĂN PHÒNG

ĐỒ KHIẾC THẲNG

ĐƠN VỊ THIẾT KẾ

CTY TNHH MTV TƯ VẤN THIẾT KẾ XÂY DỰNG

MINH PHU

ĐQC: P. BÌNH PHƯỚC, T. ĐỒNG NAI

ĐT: 0902 141 179

GIÁM ĐỐC

PHẠM VIỆT QUÝ

CHỦ TÀI THIẾT KẾ:

QUÁCH THỊ KIM ANH

KTS -

QUÁCH THỊ KIM ANH

KTS -

QUẢN LÝ KỸ THUẬT:

PHẠM CAO NGUYỄN

KS -

CÔNG TRÌNH

MÀNG CẤP, SỬA CHỮA HỒI TRƯỜNG
VÀ KHÔI MẶT TRẦN XÃ

HÀNG MỤC

TÊN BẢN VẼ

MẶT BẰNG MÁI CẢI TẠO
CÁC CHI TIẾT

THIẾT KẾ KỸ THUẬT THI CÔNG

HOÀN THÀNH
MÃM 2026

BẢN VẼ
SỐ

01-KT
15 / 48

GHỊ CHỦ

- Tất cả kích thước trong bản vẽ đơn vị là millimeter. Trừ những ghi chú khác có ghi khác.

- Các độ trong bản vẽ là mm.

- Trong quá trình thi công, đơn vị thi công phải đối chiếu với các bản vẽ kiến trúc, kết cấu, điện nước, ... và thực tế bản vẽ kỹ thuật phải phù hợp vào công trình theo quy định của pháp luật và đơn vị thiết kế kiến trúc.

CHỦ ĐẦU TƯ
VÂN PHÒNG HẠND VÀ UBND
XÃ BOM BƠ

BỘ: XÃ BOM BƠ, T. ĐỒNG NAI
P. CHÁNH VĂN PHÒNG

DỒ KHẮC THẮNG

ĐƠN VỊ THIẾT KẾ



CÔNG TY TNHH KỸ THUẬT THIẾT KẾ XÂY DỰNG
MINH PHU

ĐC: P. BÌNH PHƯỚC, T. ĐỒNG NAI
ĐT: 0962.141.179

GIÁM ĐỐC

PHẠM VIỆT QUÝ

CHỦ TÀI THIẾT KẾ:

KTS - QUÁCH THỊ KIM ANH

KTS - QUÁCH THỊ KIM ANH
QUẢN LÝ KỸ THUẬT:

KS - PHẠM CAO NGUYỄN

CÔNG TRÌNH

NÂNG CẤP, SỬA CHỮA HỒI TRƯỜNG
VÀ KHÔI MẶT TRẦN XÃ

HÀNG MỤC

TÊN BẢN VẼ


MẶT ĐÚNG TRỤC F-A, A-F
MẶT CẮT 1-1, 2-2 CẢI TẠO

THIẾT KẾ KỸ THUẬT THI CÔNG

HOÀN THÀNH
NĂM 2026

BẢN VẼ
SỐ

01-KT
16 / 43

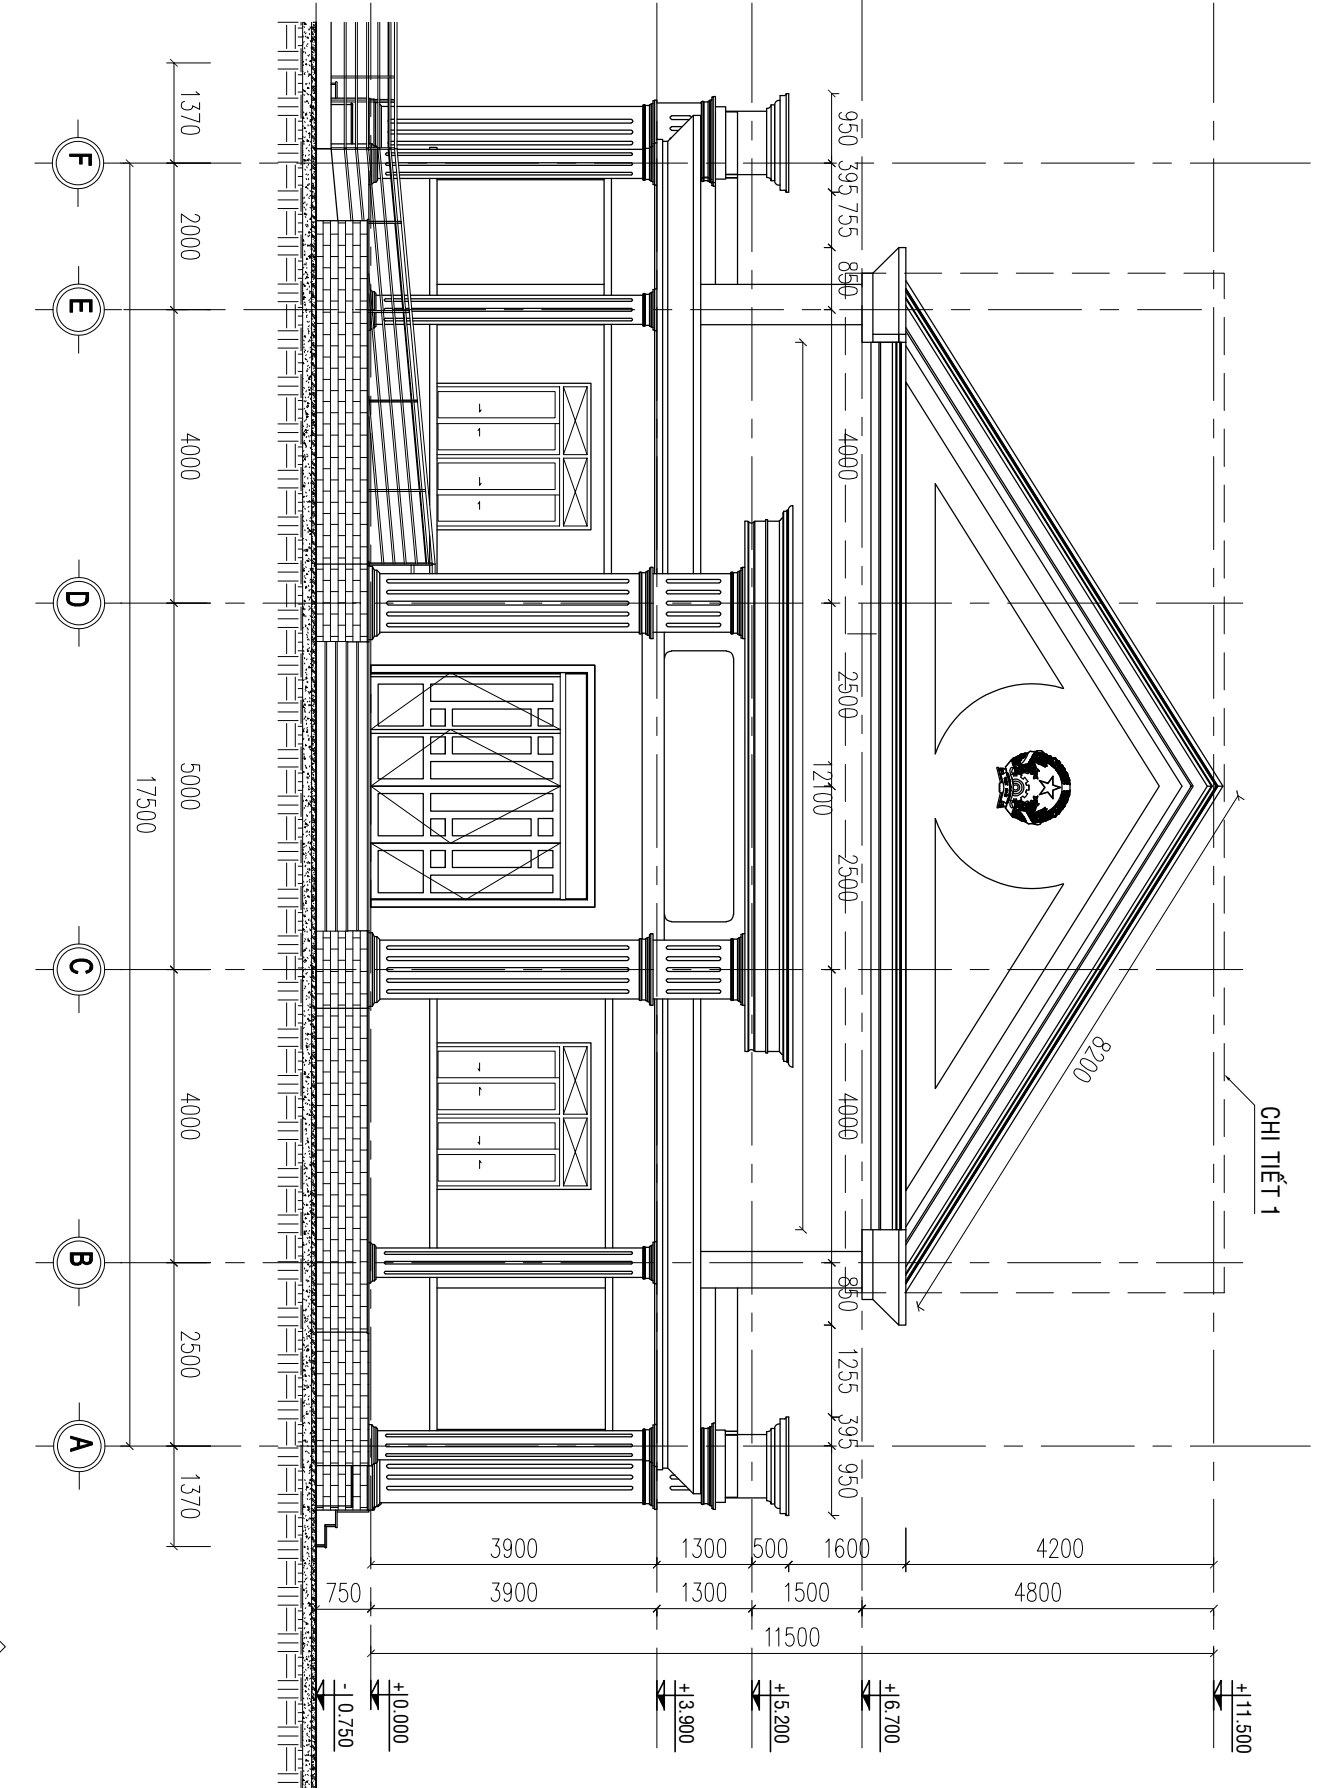

MẶT ĐÚNG TRỤC F-A



TL: 1/100

M
MAI

- MẶT LỚP TÔN SÔNG VƯỢNG, DÀY 4.2 ZEM
- XÀ GỖ SẮT HỘP TRẮNG KÉM 50X100X1.2 KHOẢNG CÁCH A=800
- VỊ KÉO THIỆP V
- TRẦN THẠCH CAO KHUNG NHÔM NỔI 600X600


MẶT CẮT 1-1 CẢI TẠO

(TL: 1/100)

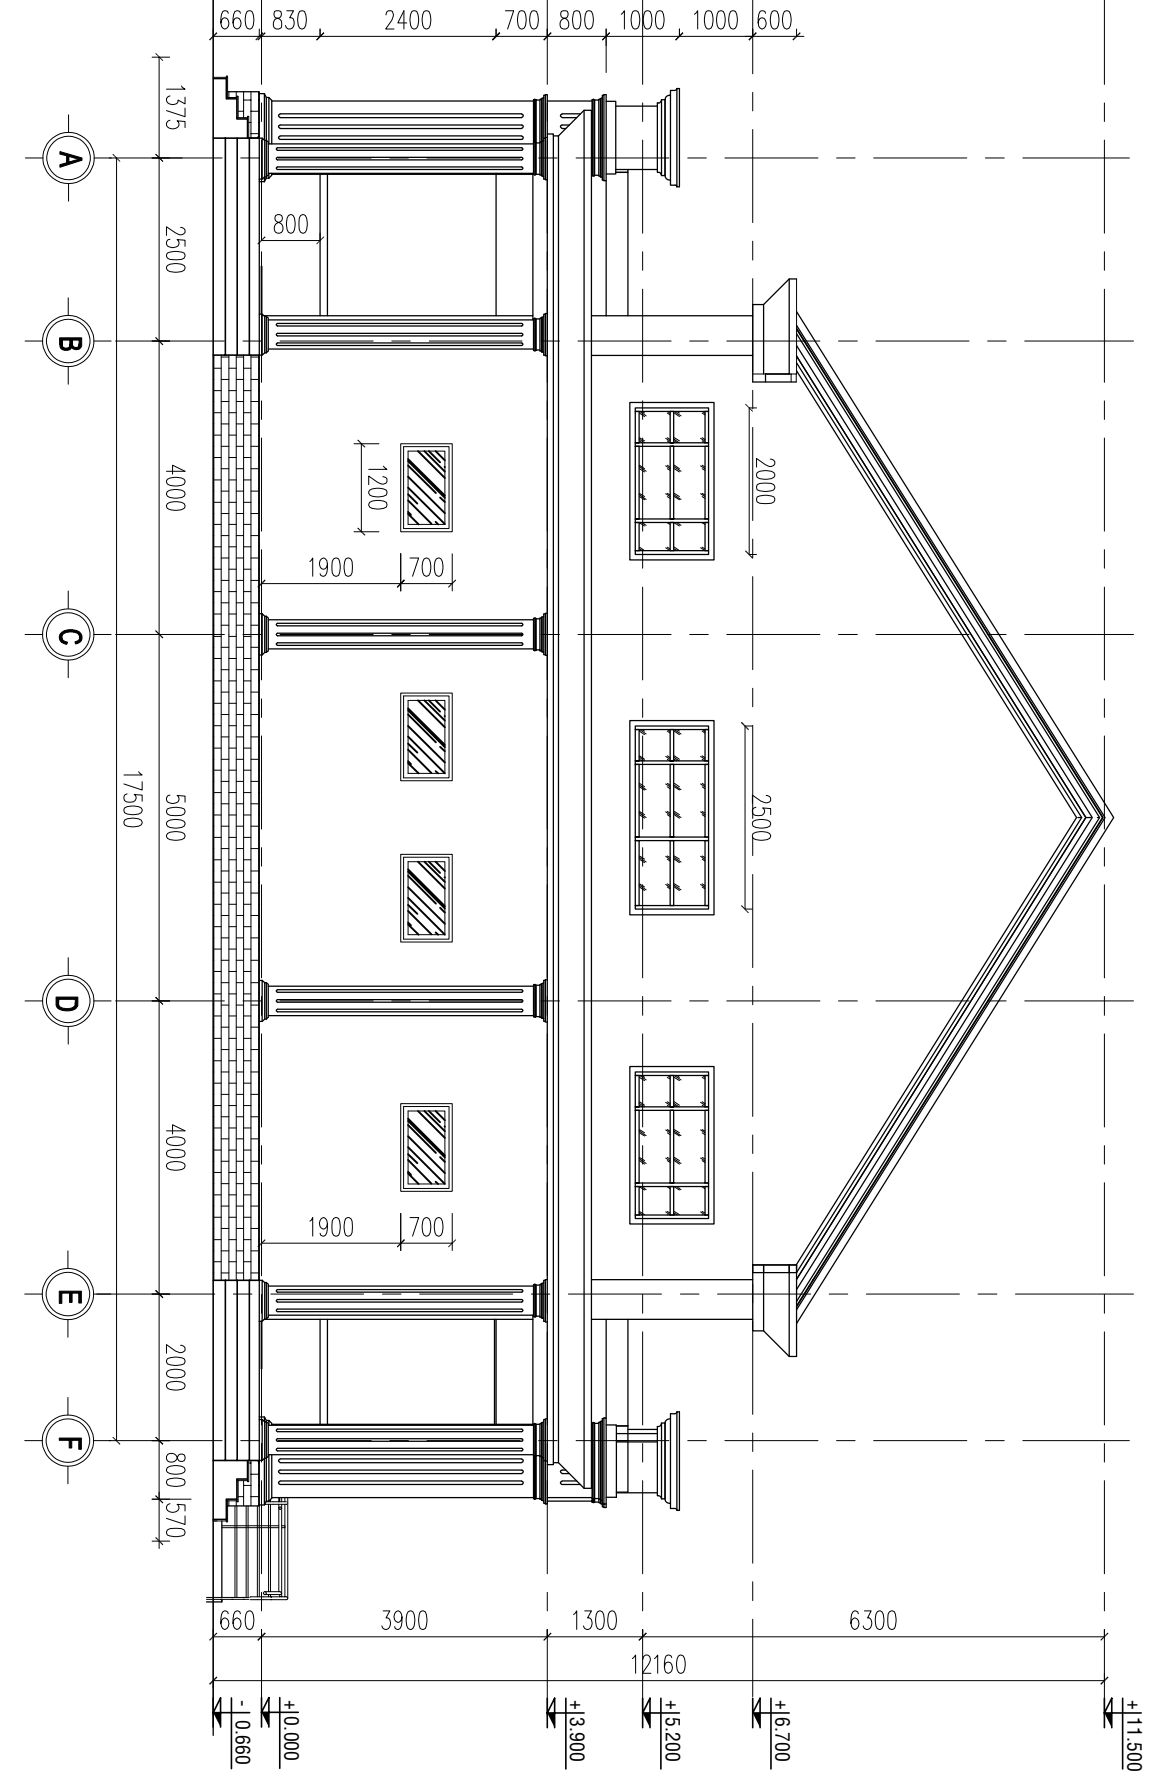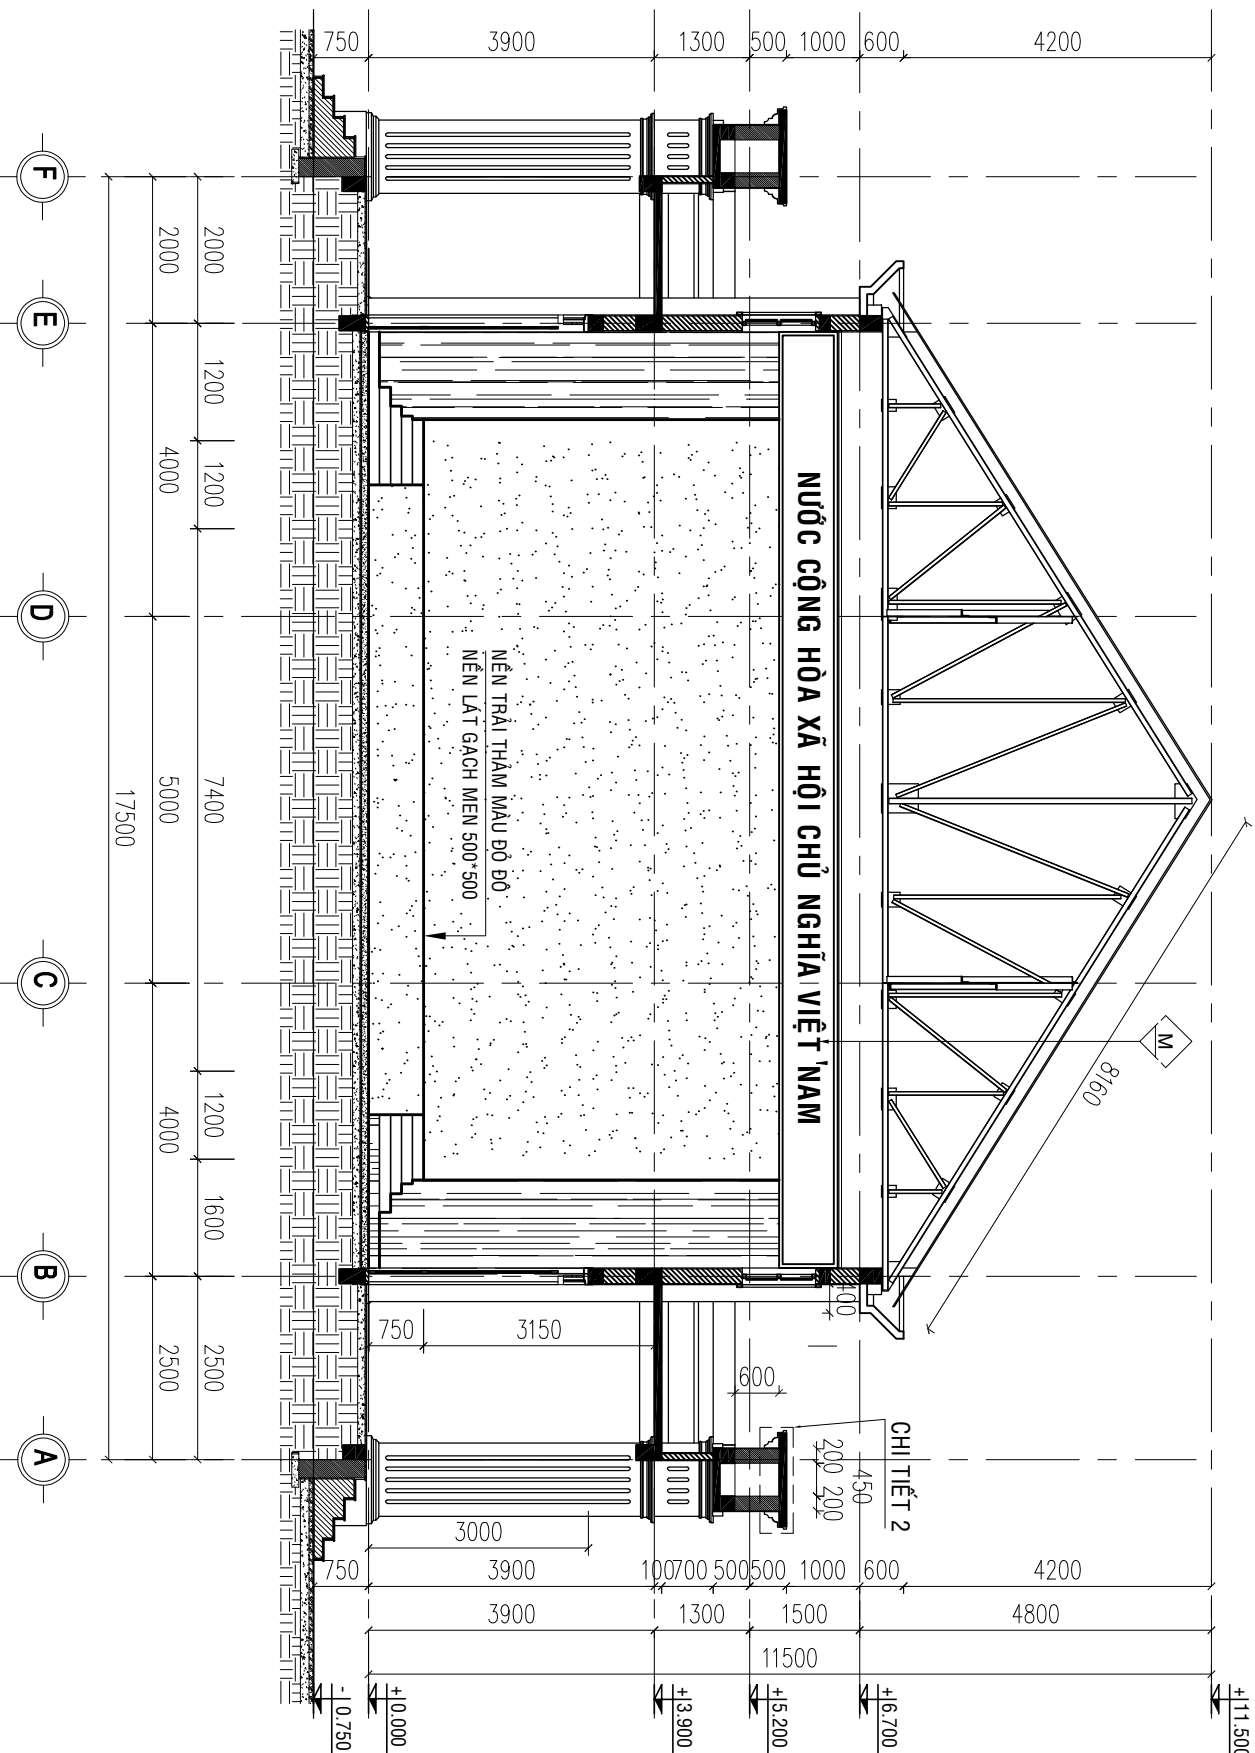

MẶT ĐÚNG TRỤC A-F

TL: 1/100

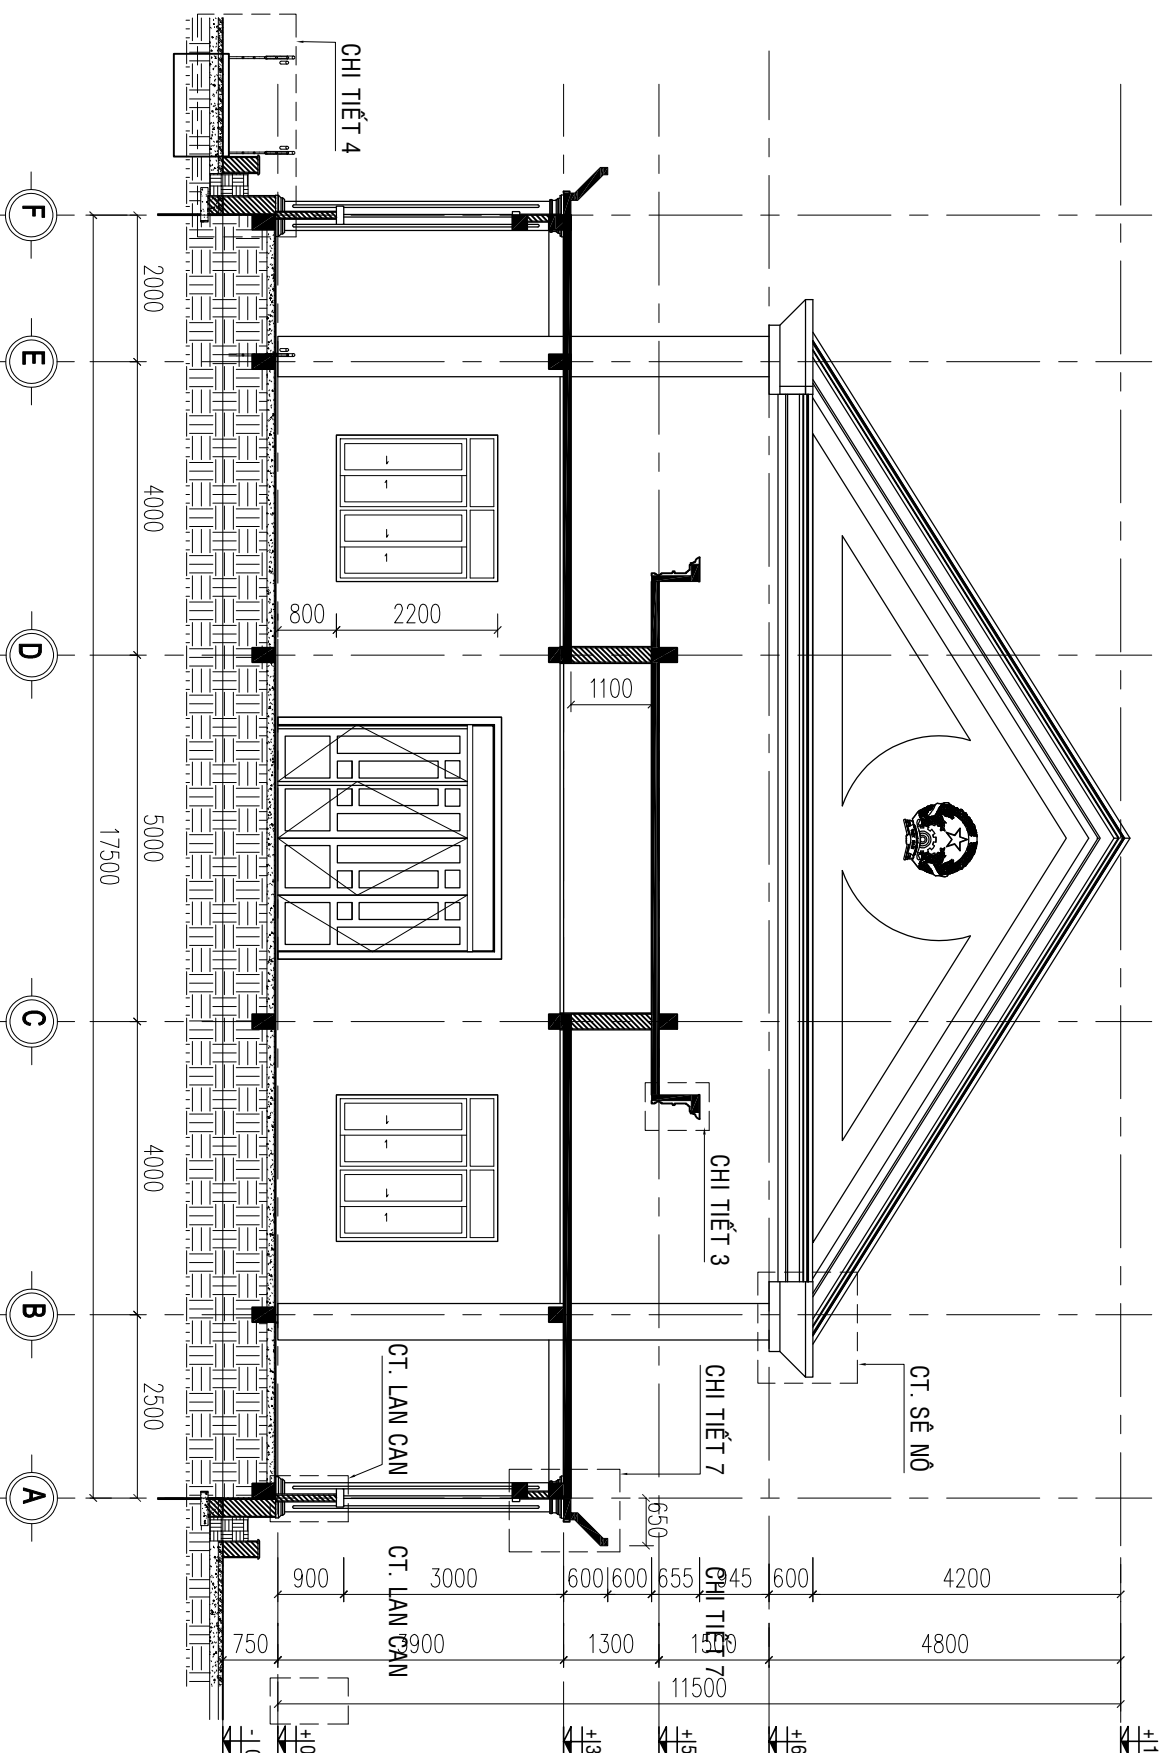

MẶT CẮT 2-2 CẢI TẠO

(TL: 1/100)

GHI CHÚ

- Tất cả kích thước bản vẽ đơn vị là millimet. Trừ những ghi chú khác.
- Cao độ tương đối và là mức.
- Trong quá trình thi công, đơn vị thi công phải đối chiếu với các bản vẽ kiến trúc, kết cấu, điện nước... và thực tế bản vẽ thi công phải theo đúng pháp luật hiện hành để thi công và đảm bảo chất lượng.

CHỦ ĐẦU TƯ
VĂN PHÒNG HẠNG VÀ UBND
XÃ BOM BƠ

BCC: XÃ BOM BƠ, T. ĐỒNG NAI

P. CHÁNH VĂN PHÒNG

Chánh Văn Phòng

DỒ KHẮC THẮNG

ĐƠN VỊ THIẾT KẾ



CÔNG TY TNHH KỸ THUẬT TƯ VẤN THIẾT KẾ XÂY DỰNG
MINH PHÚ

BCC: P. BHH PHƯỚC, T. ĐỒNG NAI

ĐT: 0962 141 179

GIÁM ĐỐC

Phạm Viết Quý

PHẠM VIẾT QUÝ

CHỦ TÀI THIẾT KẾ:

Quách Thị Kim Anh

QUÁCH THỊ KIM ANH

Quách Thị Kim Anh

QUÁCH THỊ KIM ANH

KTS -

QUẢN LÝ KỸ THUẬT:

Phạm Cao Nguyễn

PHẠM CAO NGUYỄN

CÔNG TRÌNH

NÂNG CẤP, SỬA CHỮA HỒI TRƯỜNG
VÀ KHÔI MẶT TRẦN XÃ


HÀNG MỤC

TÊN BẢN VẼ

MẶT ĐŨNG TRỤC 1-12
MẶT ĐŨNG TRỤC 12-1
CÀI TẠO


THIẾT KẾ KỸ THUẬT THI CÔNG

HOÀN THÀNH **BẢN VẼ** **01-KT**
MÃM 2026 **SỐ** **17 / 43**

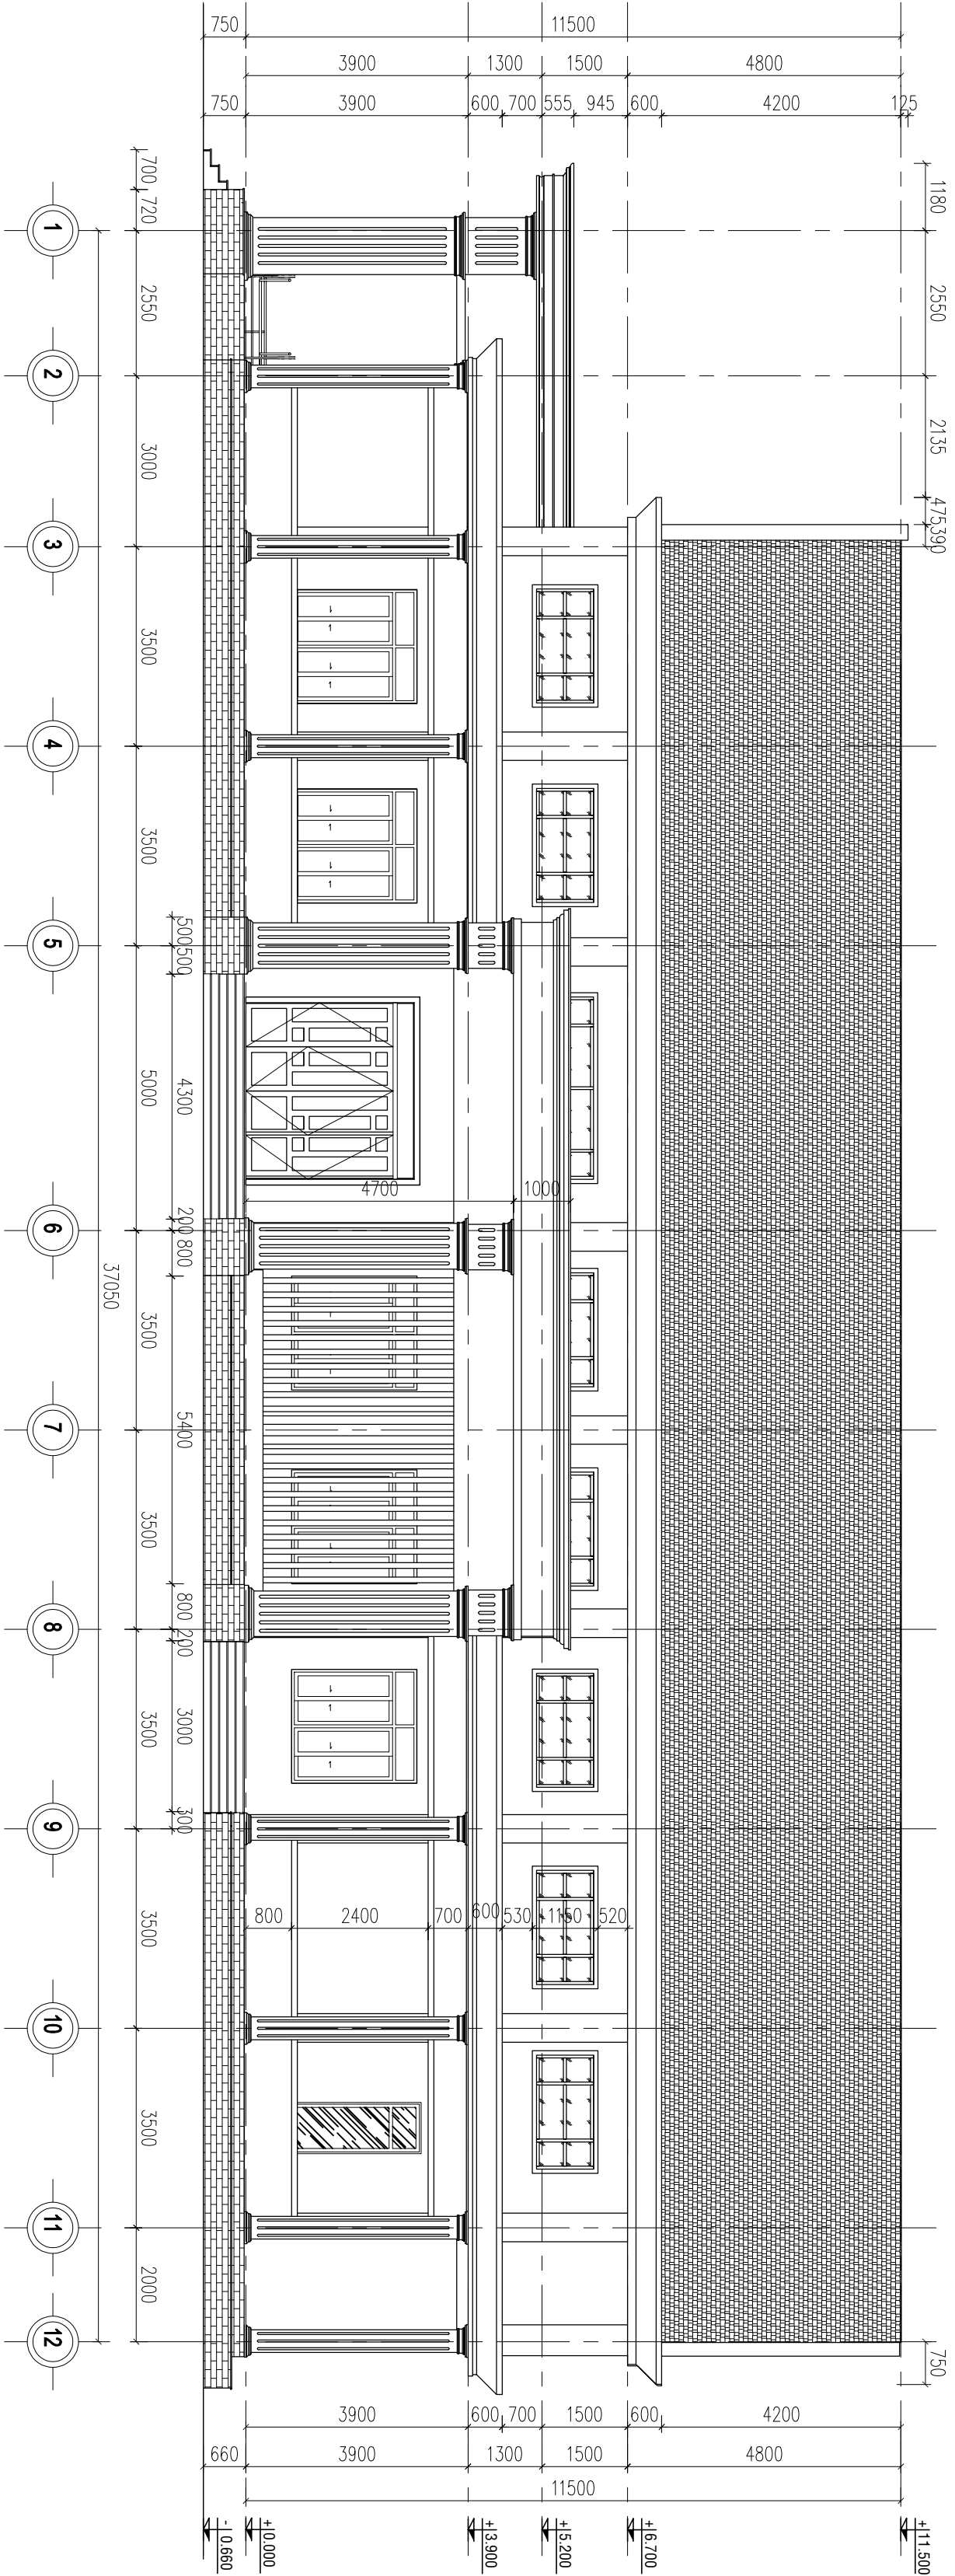


MẶT ĐŨNG TRỤC 1-12

TL: 1/100

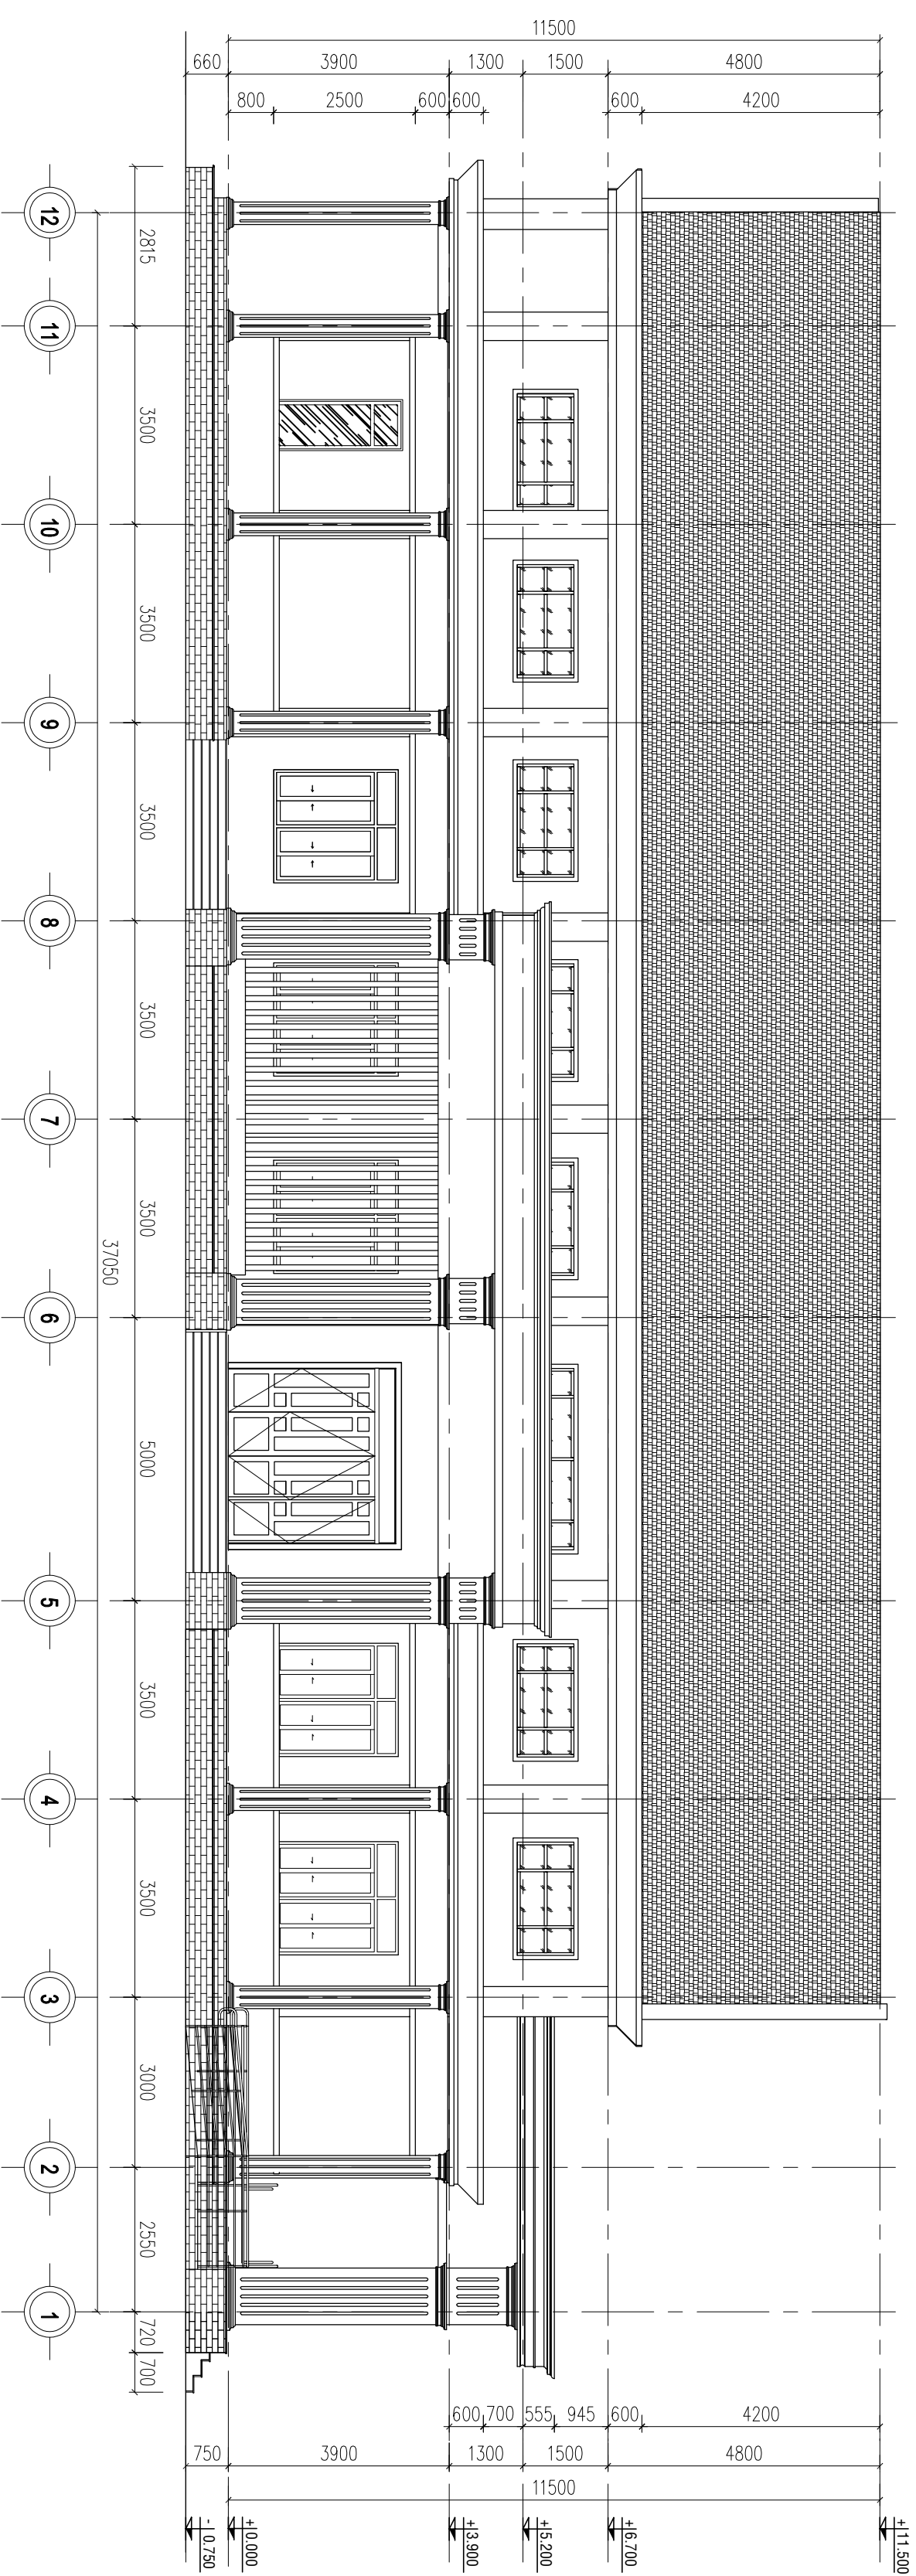


MẶT ĐŨNG TRỤC 12-1

TL: 1/100

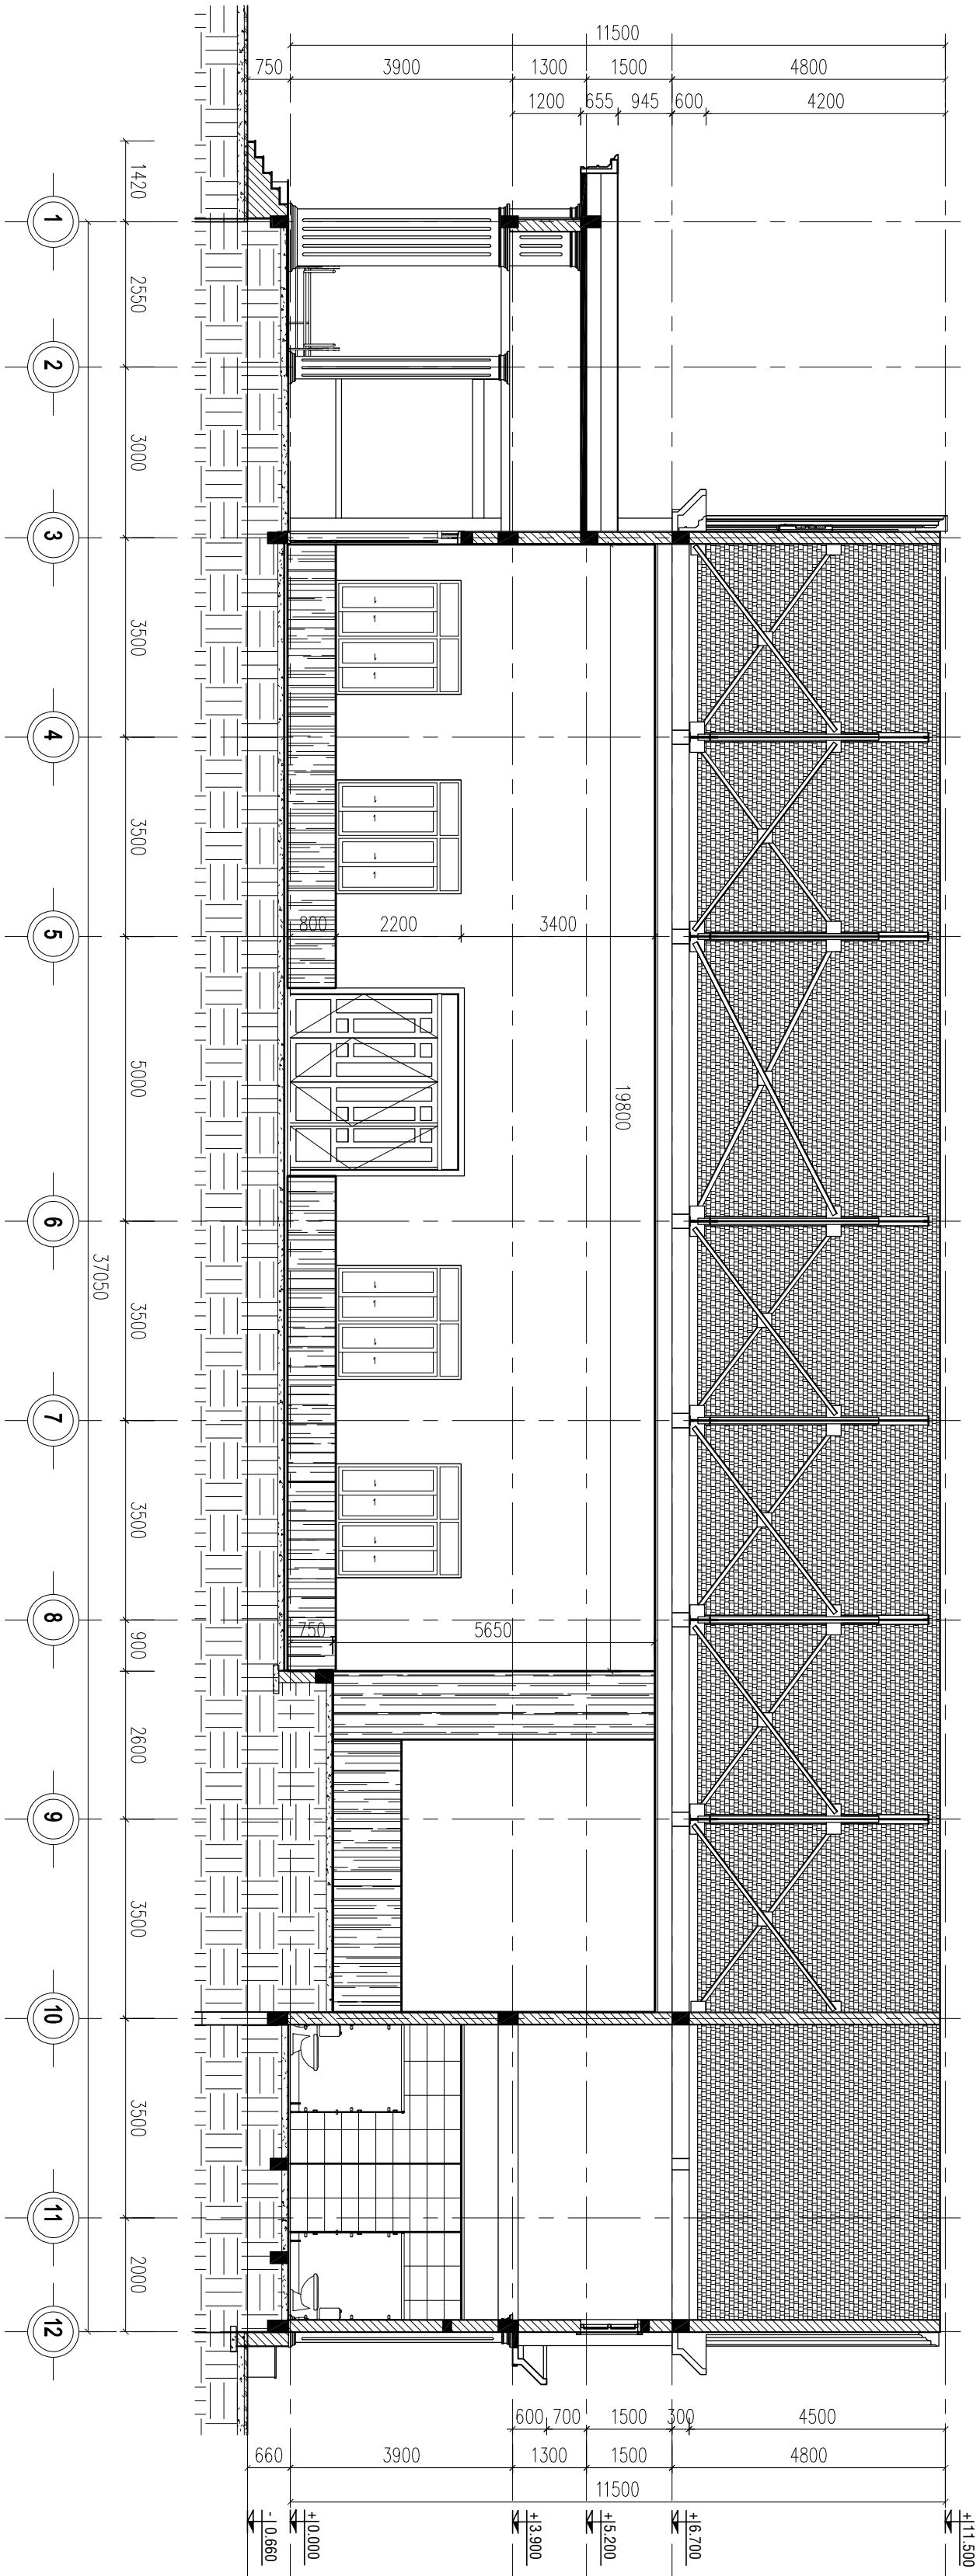

MẶT CẮT 3-3 CẢI TẠO
(TL: 1/100)

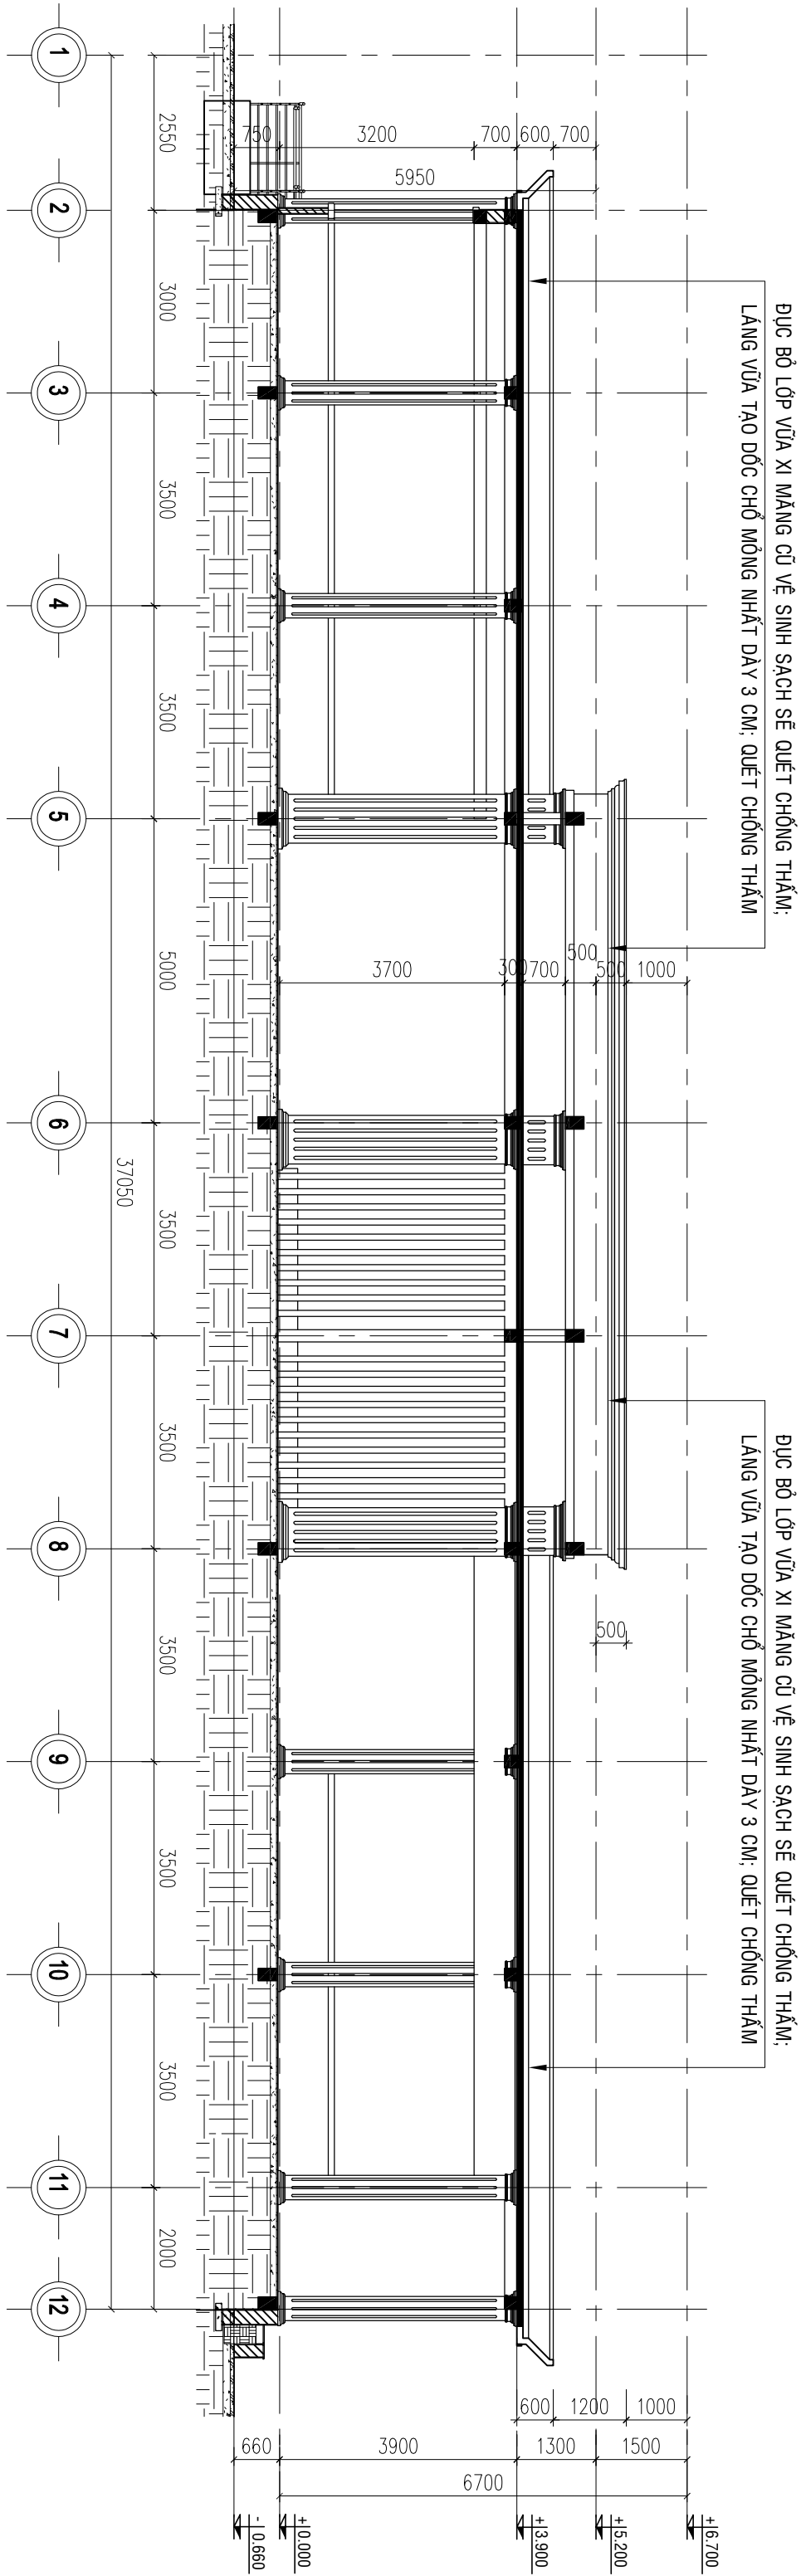

MẶT CẮT 4-4 CẢI TẠO
(TL: 1/100)

GHỊ CHÚ

- Tất cả kích thước bản vẽ đơn vị là millimeter. Trừ những ghi chú khác có ghi khác.
- Cao độ trong bản vẽ là mét.
- Trong quá trình thi công, đơn vị thi công phải đối chiếu với các bản vẽ kiến trúc, kết cấu, điện nước, ... và thực tế bản vẽ dự phòng phải hợp vào công phải báo ngay Chủ đầu tư và đơn vị thiết kế kiến trúc.

CHỦ ĐẦU TƯ

VÂN PHÒNG HEND VÀ UBND
XÃ BOM BƠ

ĐC: Xã BOM BƠ, T. Đồng Mũi

P. CHÁNH VĂN PHÒNG

ĐỒ KHẮC THĂNG

ĐƠN VỊ THIẾT KẾ



CÔNG TY TNHH TƯ VẤN THIẾT KẾ XÂY DỰNG
MINH PHU

ĐC: P. BÌNH PHƯỚC, T. Đồng Mũi

ĐT: 0902 141 787

GIÁM ĐỐC

PHẠM VIỆT QUÝ

CHỦ TÀI THIẾT KẾ:

QUÁCH THỊ KIM ANH

KTS -

QUÁCH THỊ KIM ANH

KTS -

QUÁCH THỊ KIM ANH

QUẢN LÝ KỸ THUẬT:

PHẠM CAO NGUYỄN

KS -

CÔNG TRÌNH

NÂNG CẤP, SỬA CHỮA HỒI TRƯỜNG
VÀ KHÔI MẶT TRẦN XÁ

HÀNG MỤC

TÊN BẢN VẼ

MẶT CẮT 3-3 CẢI TẠO
MẶT CẮT 4-4 CẢI TẠO

THIẾT KẾ KỸ THUẬT THI CÔNG

HOÀN THÀNH
MÃM 2026

BẢN VẼ
SỐ

01-KT
18 / 48

GHỊ CHÚ

- Tất cả kích thước ghi trên bản vẽ đơn vị là millimeter, 1/10
- Những ghi chú khác chỉ định khác:
- Các độ trong bản vẽ là như sau:
- Trong quá trình thi công, đơn vị thi công phải đối chiếu với các bản vẽ kiến trúc, kết cấu, điện nước... và thực tế bản vẽ kỹ thuật phải phù hợp vào công trình theo nguyên tắc đầu tư và đơn vị thiết kế phải đồng ý.

CHỦ ĐẦU TƯ
VĂN PHÒNG HEND VÀ UBND
XÃ BOM BƠ

BỘ: XÃ BOM BƠ, T. ĐỒNG NAI
P. CHÁNH VĂN PHÒNG

ĐỒ KHẮC THĂNG

ĐƠN VỊ THIẾT KẾ



CÔNG TY TNHH KỸ THUẬT VÀ THIẾT KẾ XÂY DỰNG
MINH PHÚ

ĐC: P. BÌNH PHƯỚC, T. ĐỒNG NAI
ĐT: 0902.141.179

GIÁM ĐỐC

PHẠM VIỆT QUÝ

CHỦ TÀI THIẾT KẾ:

KTS - QUÁCH THỊ KIM ANH

KTS - QUÁCH THỊ KIM ANH
QUẢN LÝ KỸ THIẾT:

KS - PHẠM CAO NGUYỄN

CÔNG TRÌNH

NÂNG CẤP, SỬA CHỮA HỒI TRƯỜNG
VÀ KHỐI MẶT TRẦN XÃ

HÀNG MỤC


TÊN BẢN VẼ

CHI TIẾT VÁCH ỐP 1, 2, 3


THIẾT KẾ KỸ THUẬT THI CÔNG

HOÀN THÀNH
MÃM 2026


BẢN VẼ
SỐ 19 / 43

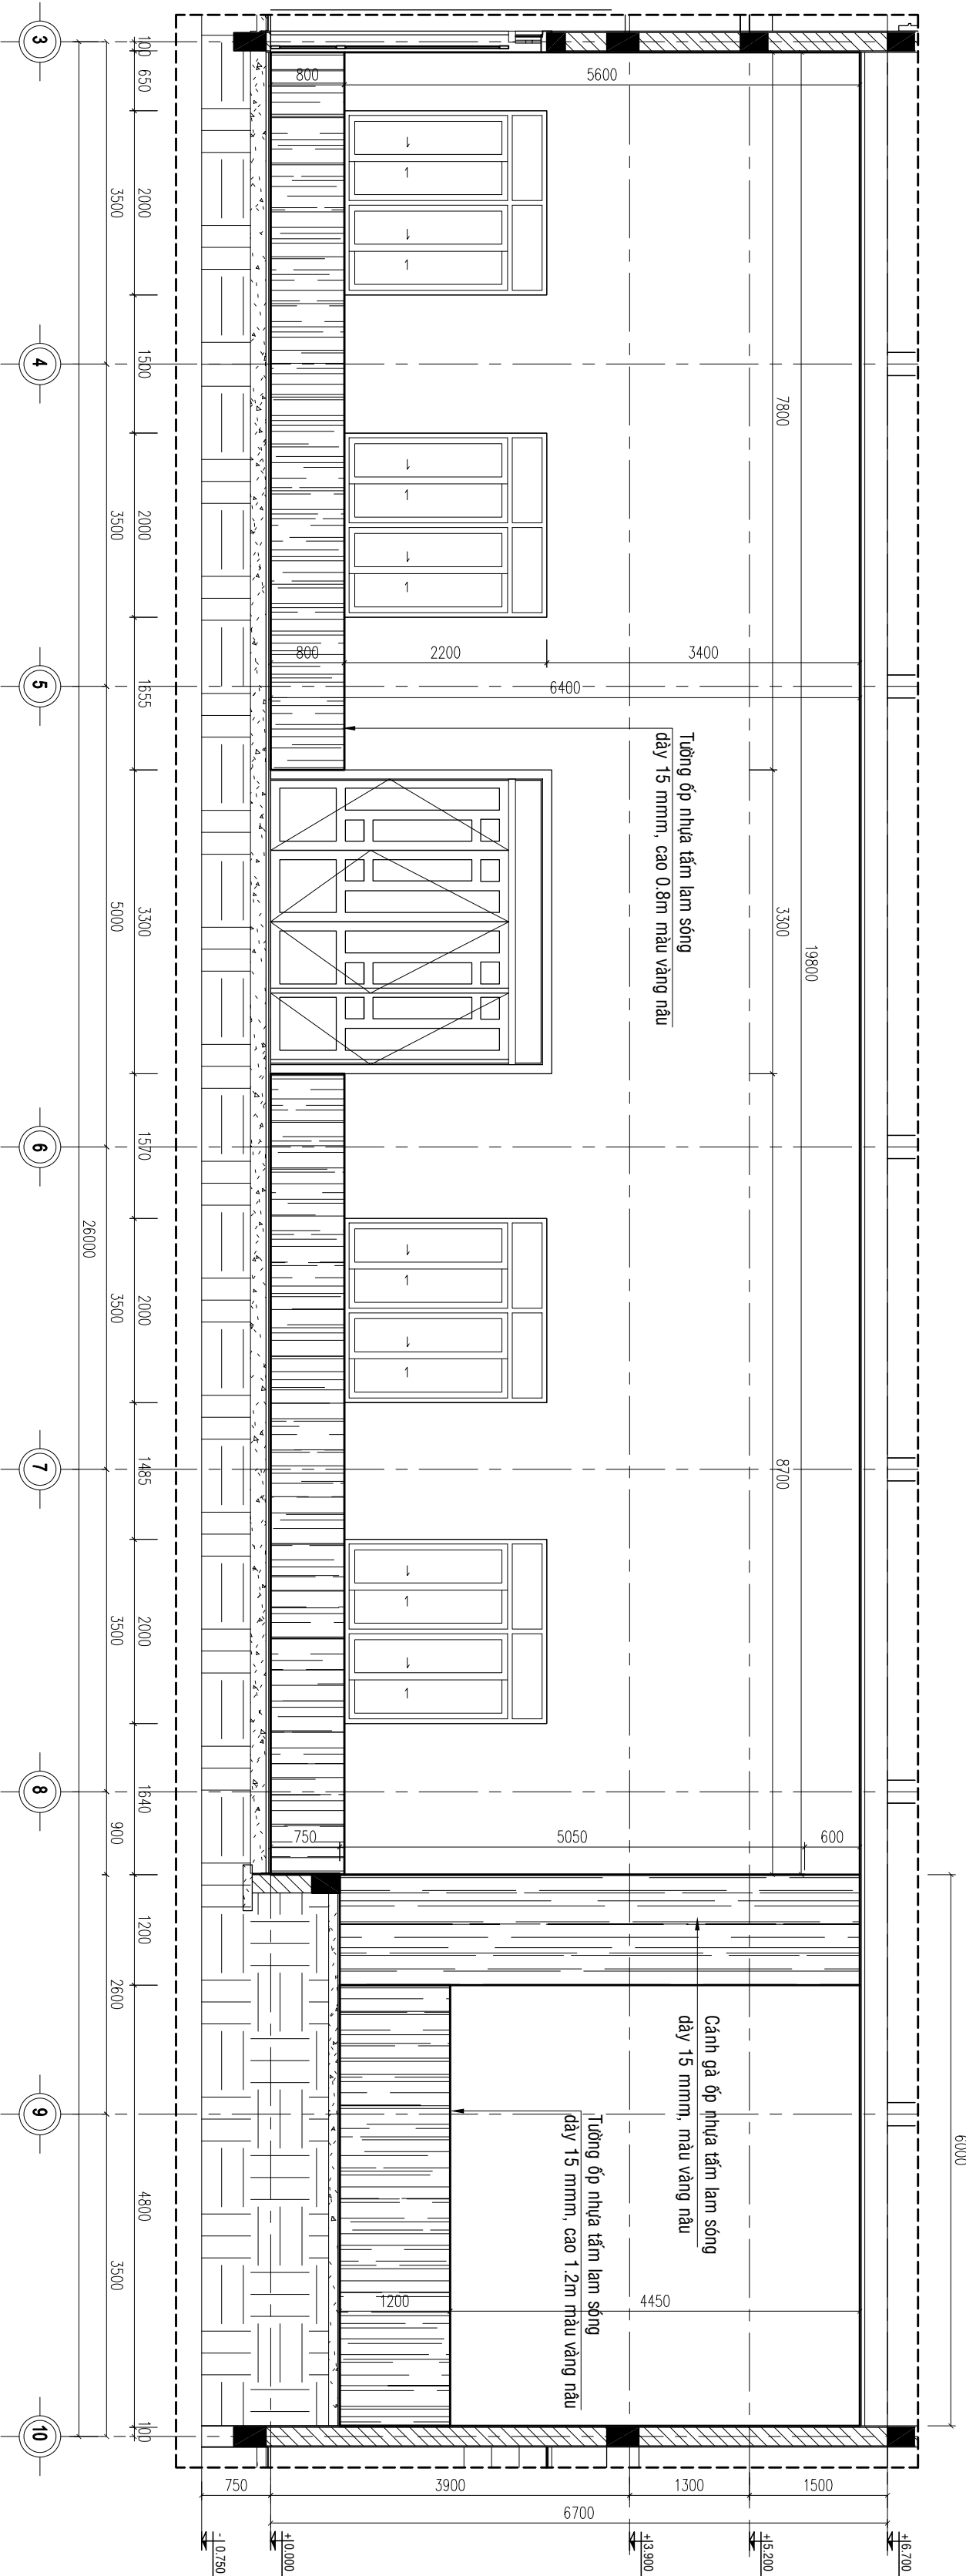

CT. VÁCH ỐP 1 CẢI TẠO
(T.L: 1/50)

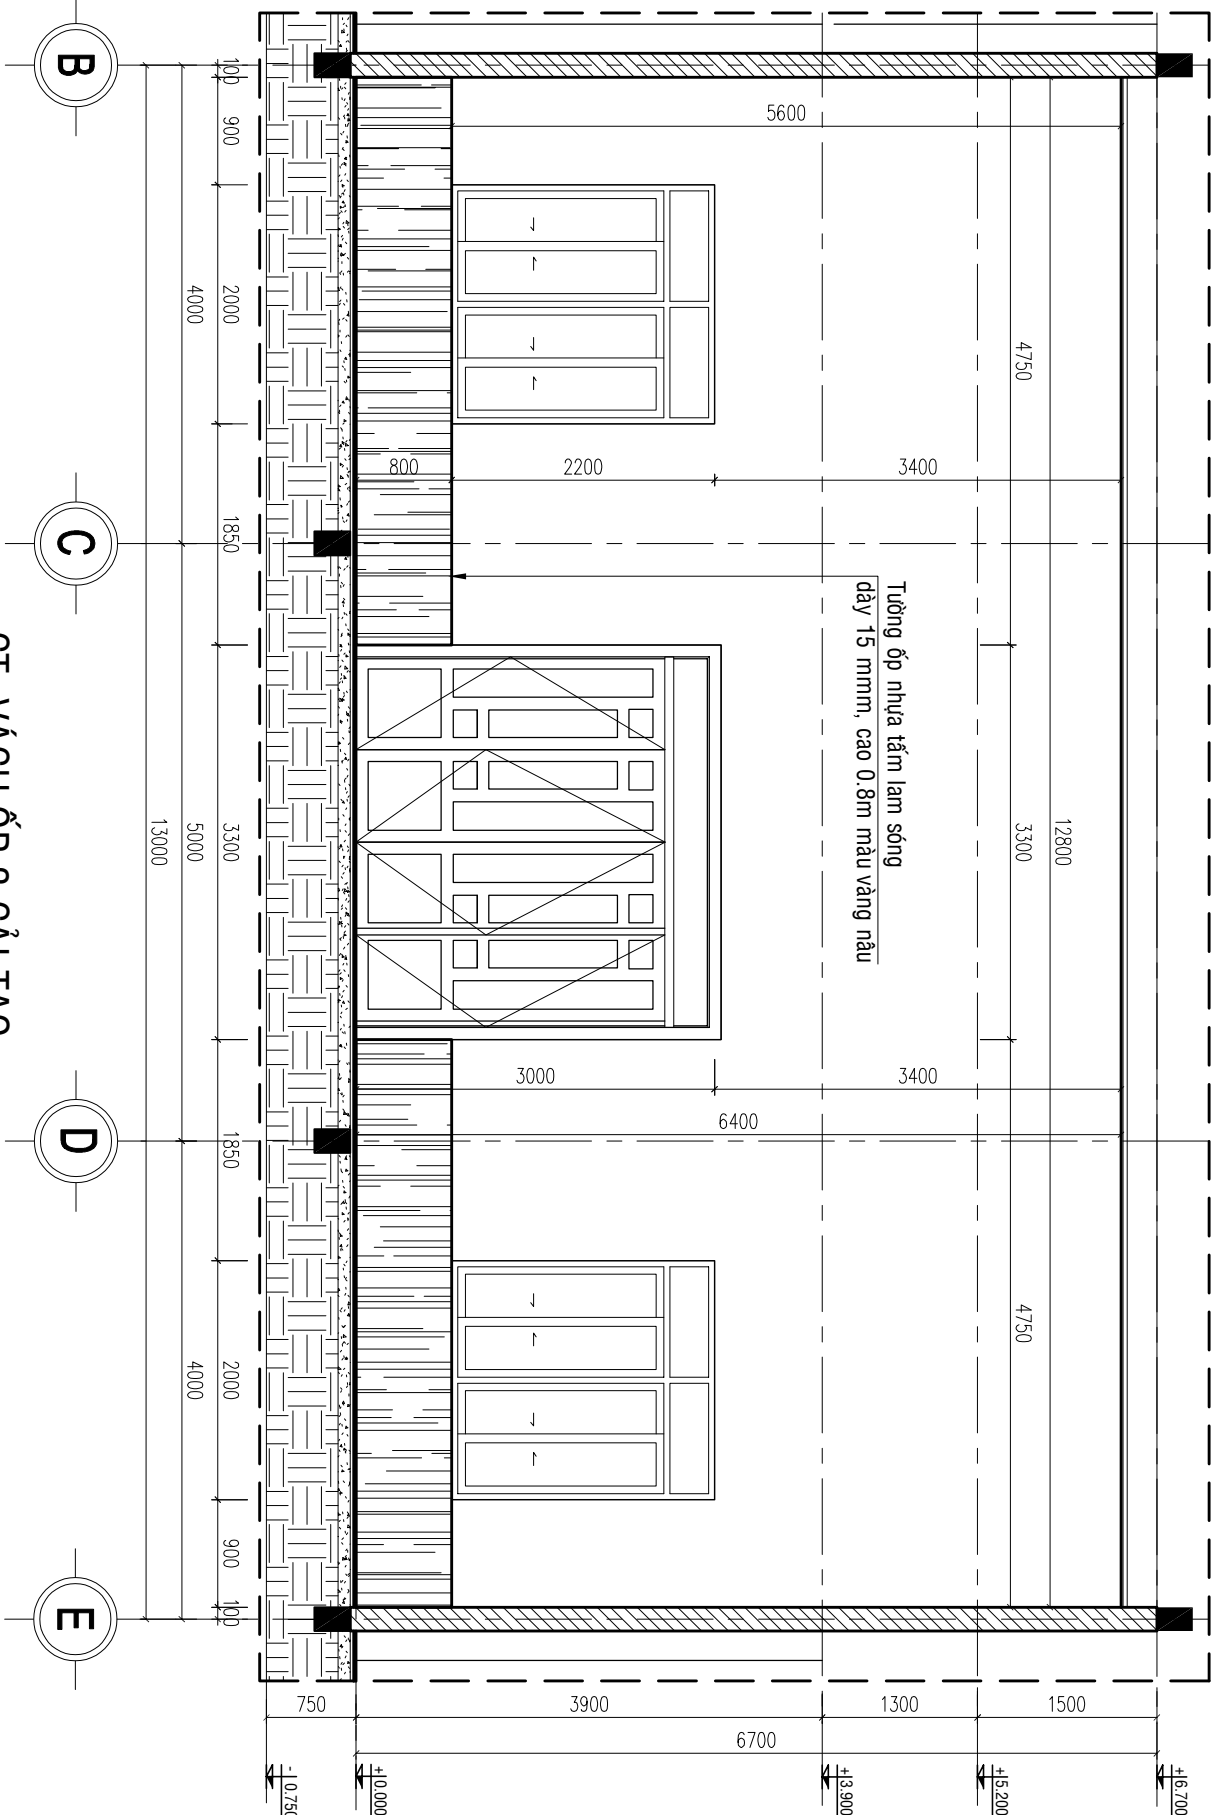

CT. VÁCH ỐP 2 CẢI TẠO
(T.L: 1/50)

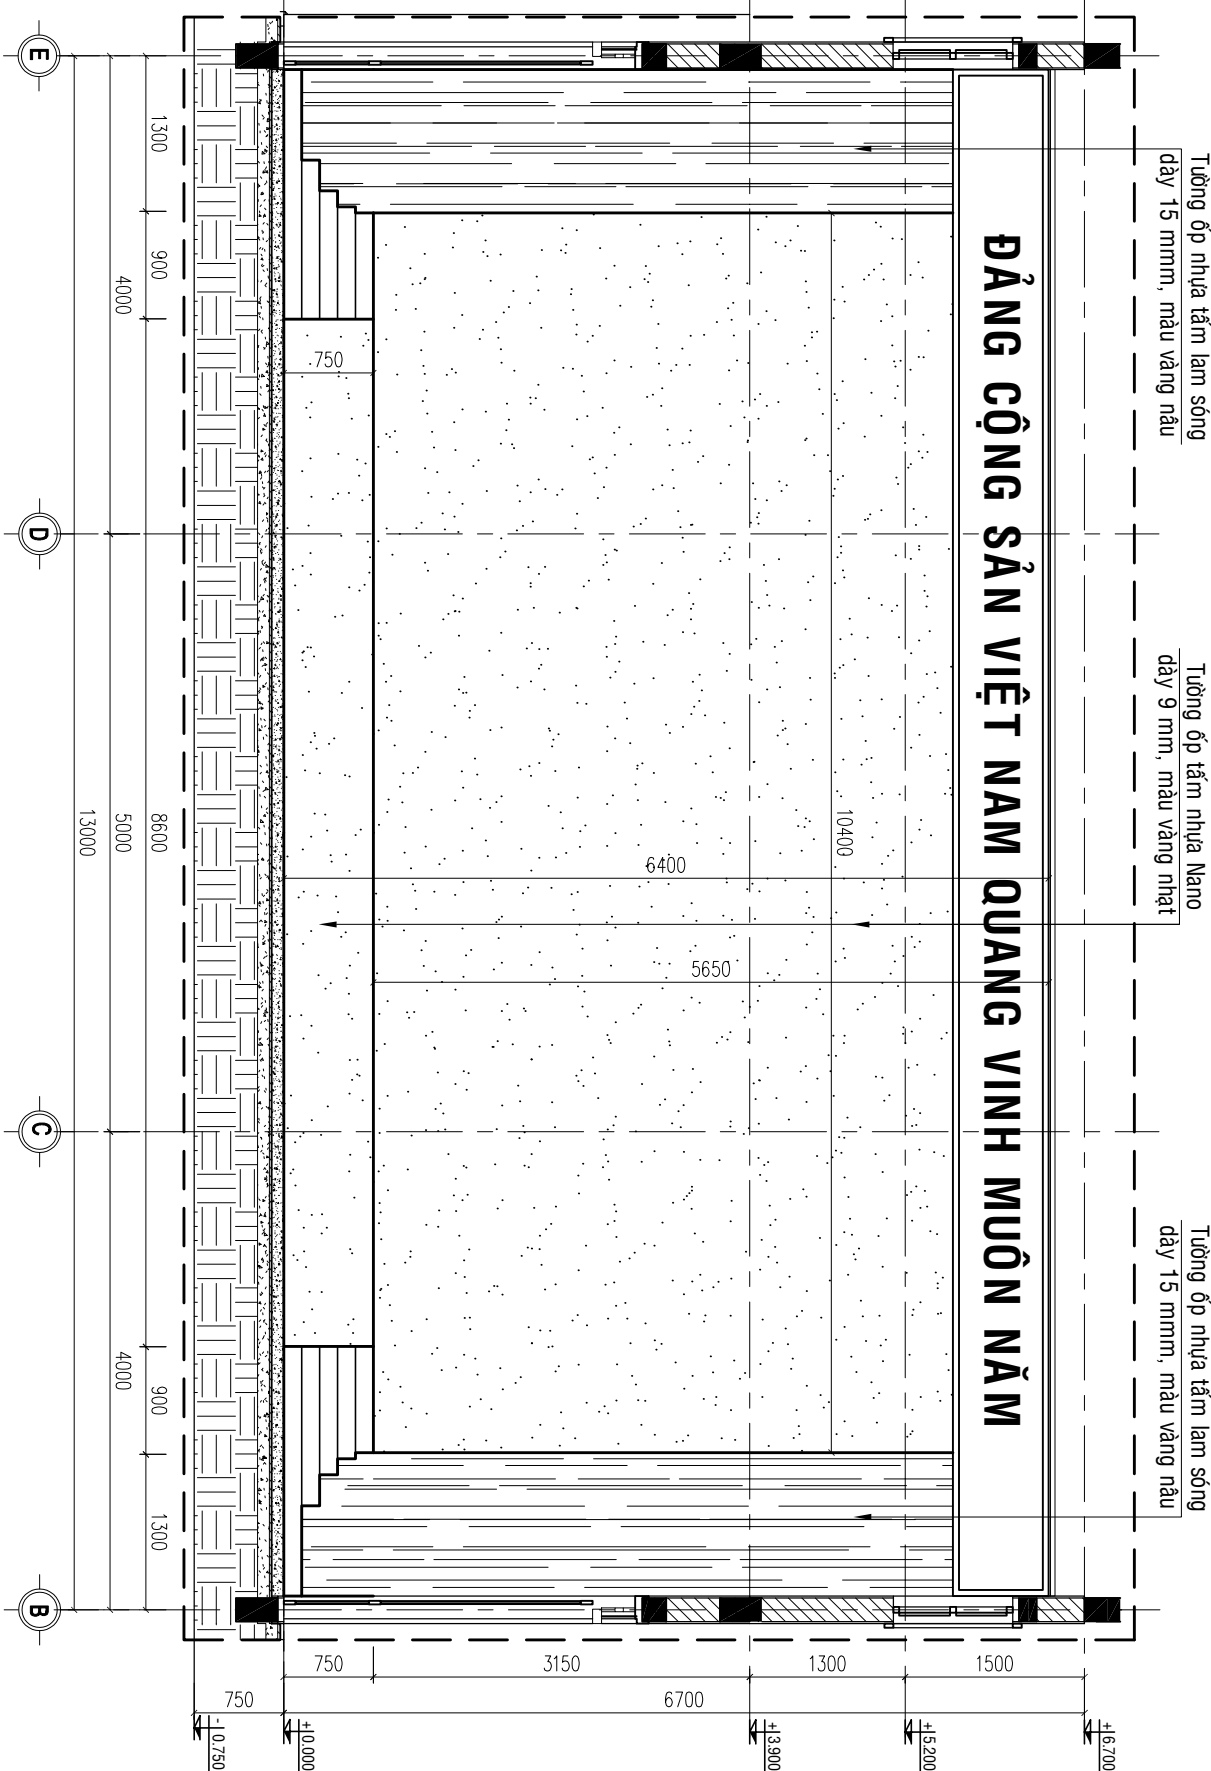

CT. VÁCH ỐP 3 CẢI TẠO
(T.L: 1/50)

GHỊ CHÚ

- Tất cả kích thước bản vẽ đơn vị là millimeter, 1/10
- Những ghi chú hoặc các ghi chú khác:
- Các độ tương đối và là mức:
- Trong quá trình thi công, đơn vị thi công phải đối chiếu với các bản vẽ kiến trúc, kết cấu, điện nước, ... và thực tế bản vẽ kỹ thuật phải hợp vào công trình theo nguyên tắc đầu tư và đơn vị thiết kế phải đồng ý.

CHỦ ĐẦU TƯ
VĂN PHÒNG HEND VÀ UBND
XÃ BOM BƠ

BẠC: XÃ BOM BƠ, T. ĐỒNG NAI

P. CHÁNH VĂN PHÒNG

ĐỒ KHẮC THĂNG



ĐƠN VỊ THIẾT KẾ
CTY TNHH MTV TƯ VẤN THIẾT KẾ XÂY DỰNG
MINH PHÚ

BẠC: P. BÌNH PHƯỚC, T. ĐỒNG NAI

ĐT: 0982.141.787

GIÁM ĐỐC

PHẠM VIỆT QUÝ

KTS -
QUÁCH THỊ KIM ANH

KTS -
QUÁCH THỊ KIM ANH

QUẢN LÝ KỸ THUẬT:

KS -
PHẠM CAO NGUYỄN

CÔNG TRÌNH

NÂNG CẤP, SỬA CHỮA HỒI TRƯỜNG
VÀ KHÔI MẶT TRẦN XÃ

HÀNG MỤC


TÊN BẢN VẼ

CHI TIẾT 6

THIẾT KẾ KỸ THUẬT THI CÔNG

HOÀN THÀNH
BẢN VẼ
MÃM 2026

01-KT
20 / 48


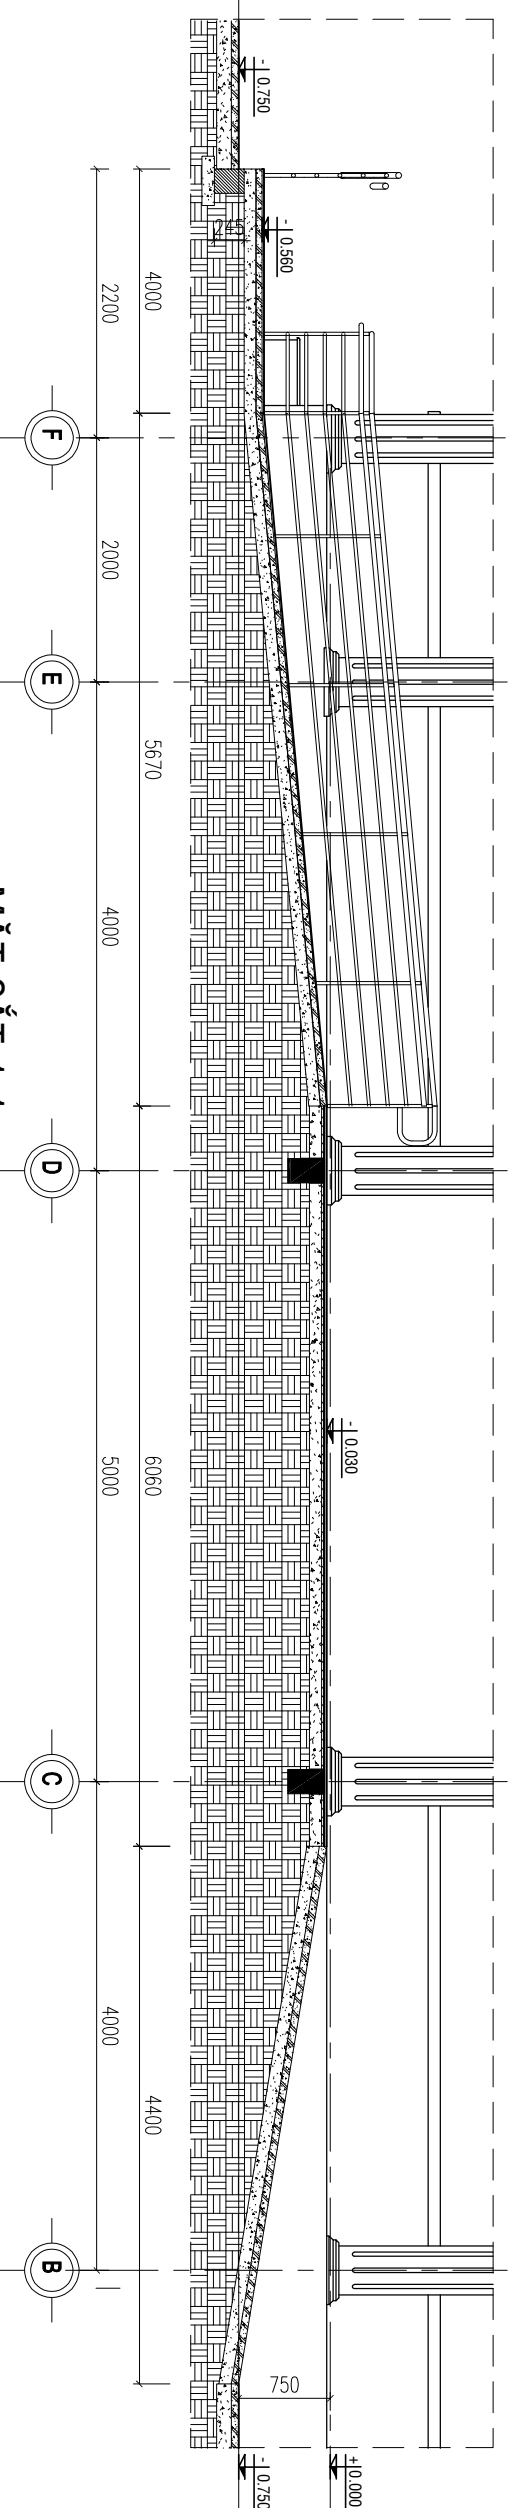


MẶT CẮT 1-1
(TL: 1/50)

- MẶT BẠC, THÀNH BẠC CẤP LÁT ĐÁ GRANITE
THAY THẾ VỊ TRÍ HƯ HỎNG (0.7M2), ĐÁNH BÔNG
TOÀN BỘ MẶT ĐÁ GRANITE HIỆN HỮU

- MẶT BẠC, THÀNH BẠC CẤP LÁT ĐÁ GRANITE
THAY THẾ VỊ TRÍ HƯ HỎNG (0.7M2), ĐÁNH BÔNG
TOÀN BỘ MẶT ĐÁ GRANITE HIỆN HỮU

MẶT CẮT 2-2
(TL: 1/20)

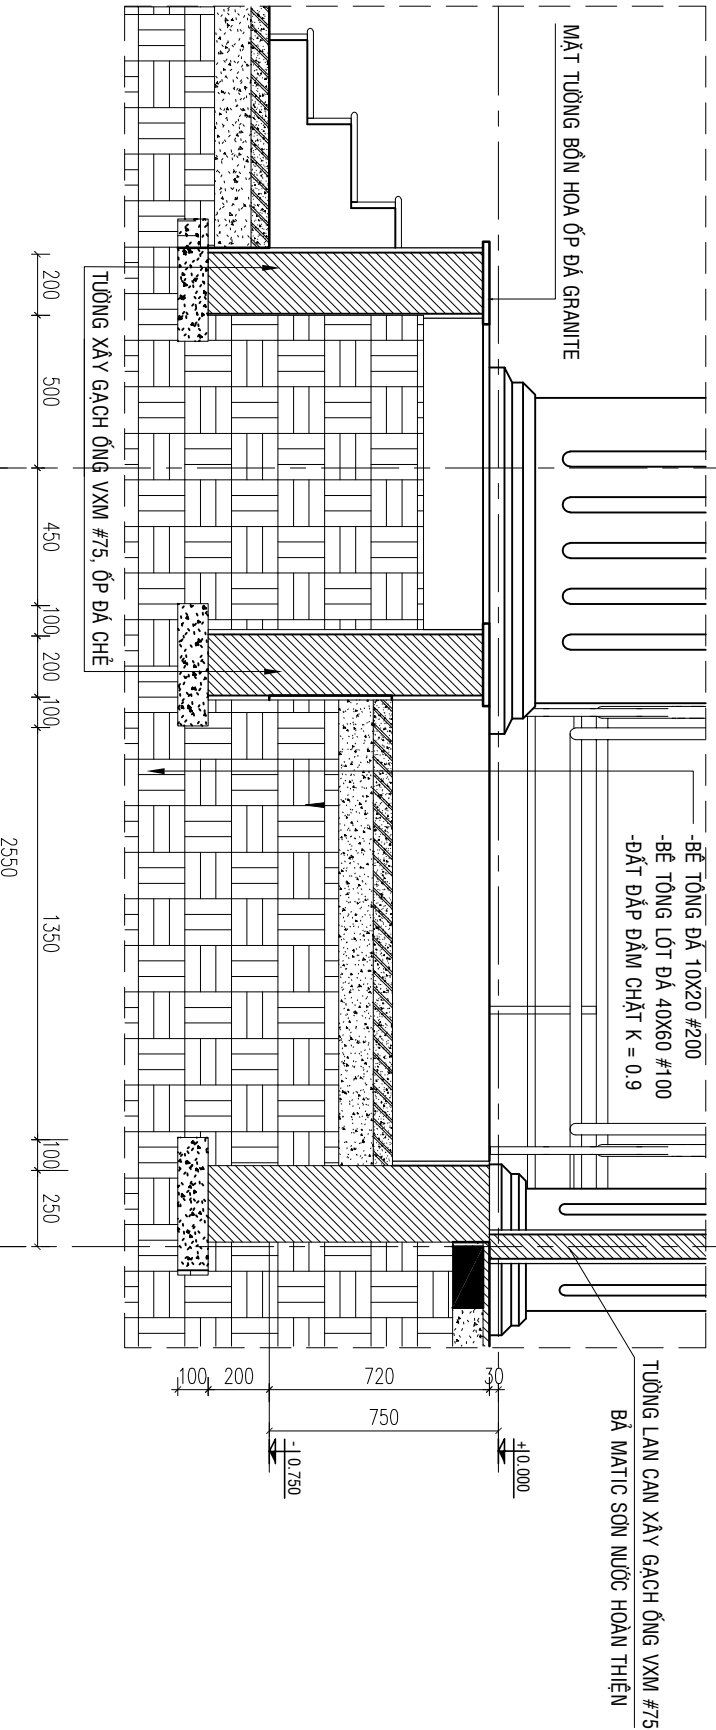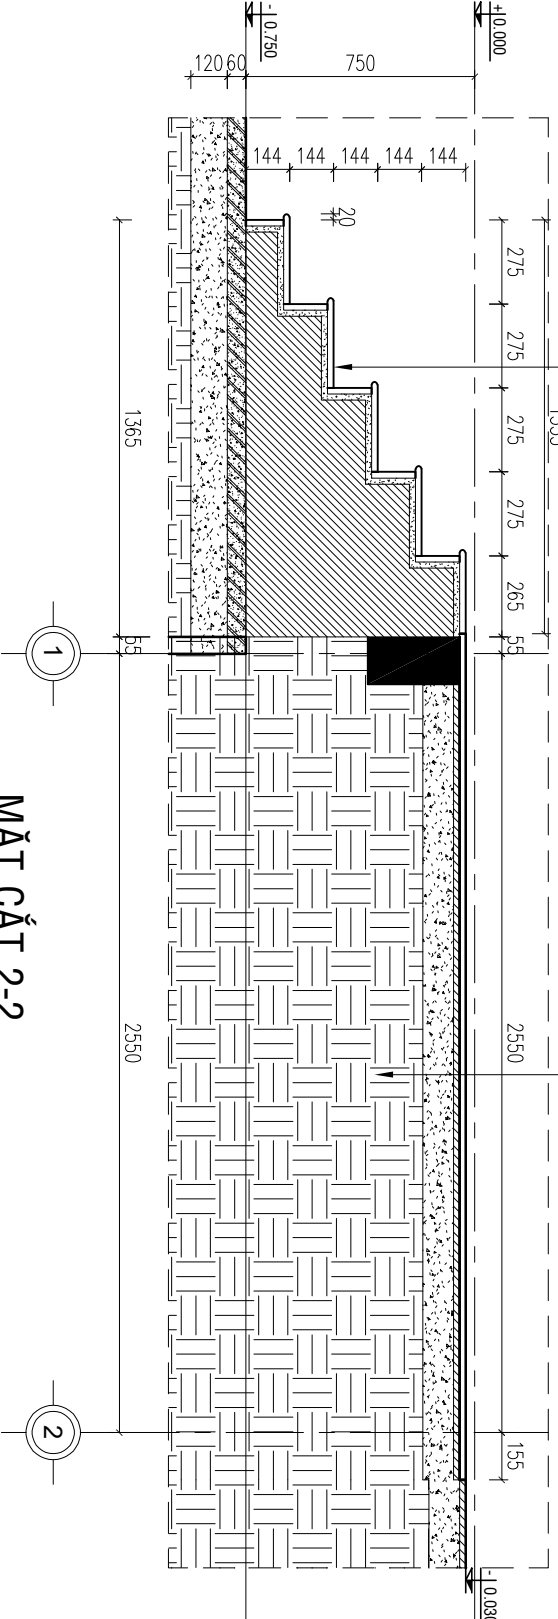


MẶT CẮT 3-3
(TL: 1/20)

TAY VIN LAN CAN INOX D4x21.2


LAN CAN INOX D21x1.0

-BÊ TÔNG ĐÁ 10x20 #200 DÂY 60
-BÊ TÔNG LƯT ĐÁ 40x60 #100 DÂY 100
-ĐẤT ĐẬP ĐÁM CHẤT K = 0.9


MẶT CẮT 4-4
(TL: 1/20)

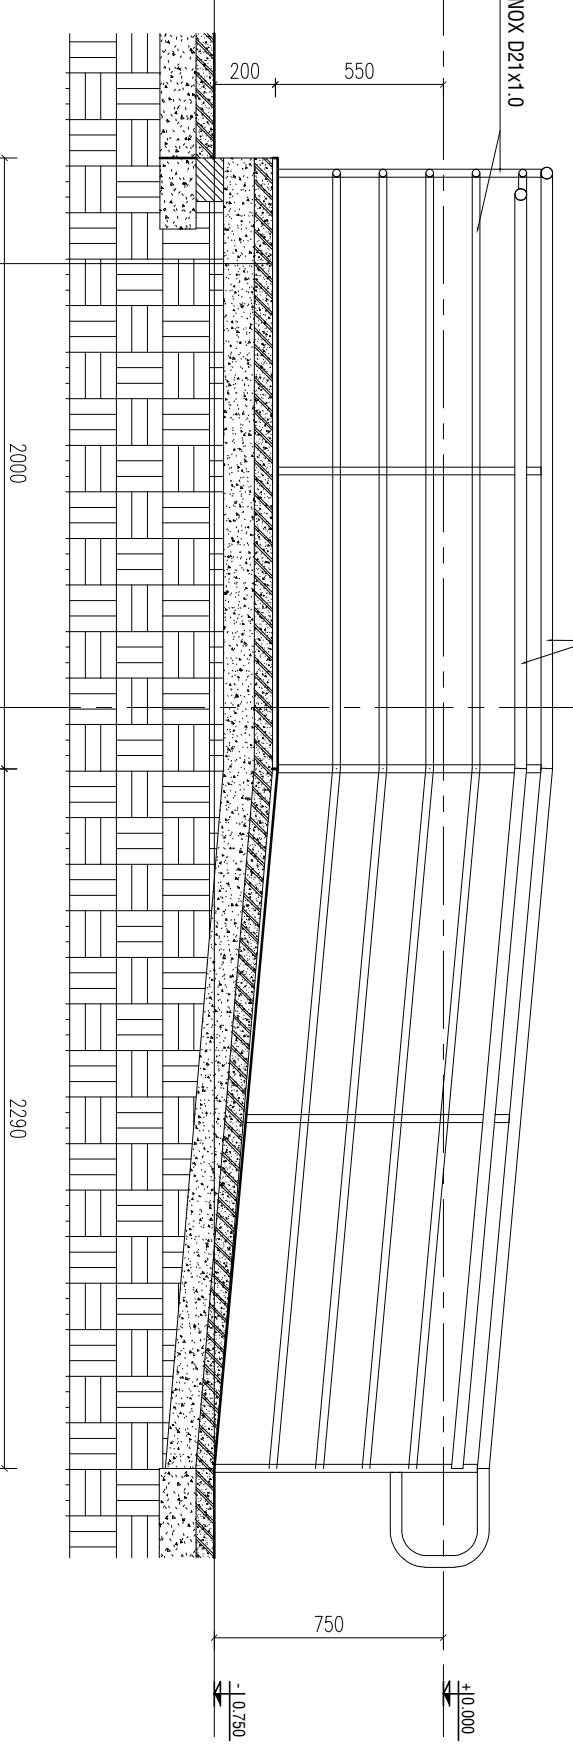

MẶT CẮT 5-5
(TL: 1/20)

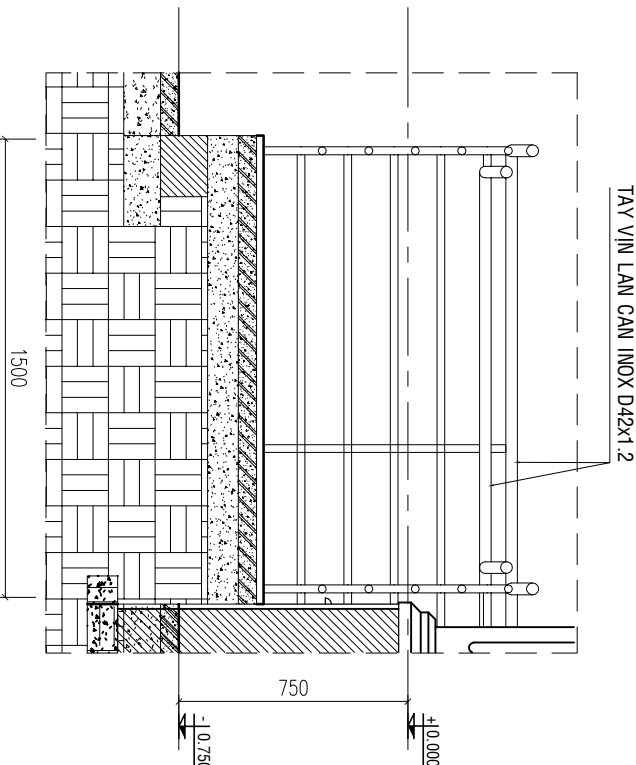

CHI TIẾT 6
(TL: 1/50)

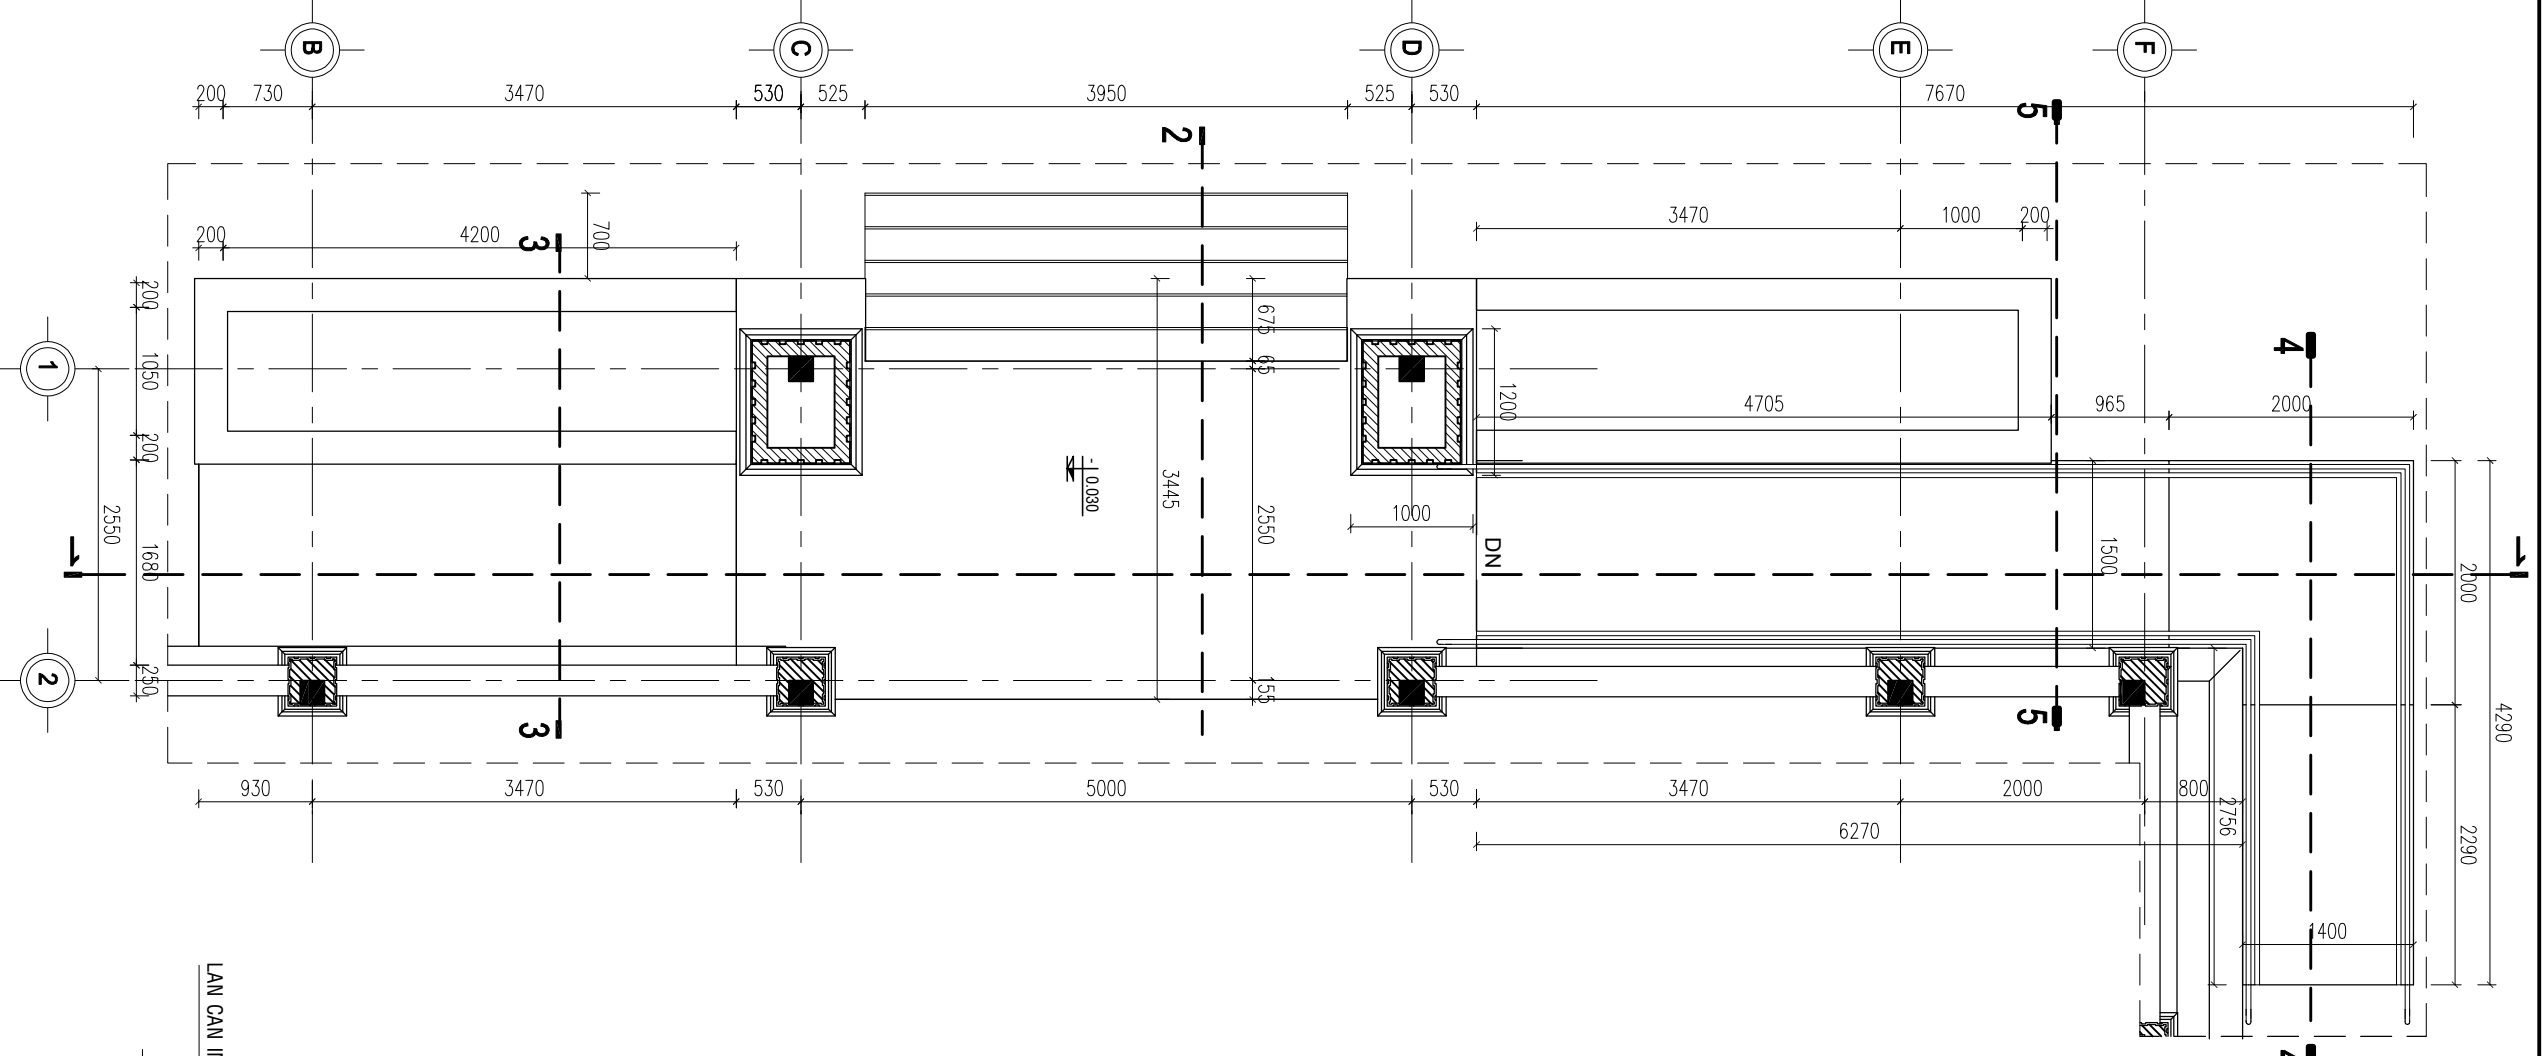

GHI CHÚ

- Tất cả kích thước ghi trên bản vẽ đơn vị là millimeter. Trừ những ghi chú khác.
- Cao độ tương đối và là mốc.
- Trong quá trình thi công, đơn vị thi công phải đối chiếu với các bản vẽ kiến trúc, kết cấu, điện nước... và thực tế bản vẽ thi công phải phù hợp với thực địa để thi công và đơn vị thiết kế phải có sự đồng ý.

CHỦ ĐẦU TƯ
VĂN PHÒNG HND VÀ UBND
XÃ BOM BƠ

Bác: XÃ BOM BƠ, T. PHONG HAI

P. CHÁNH VĂN PHÒNG

Chánh Văn Phòng

DỒ KHẮC THẮNG

ĐƠN VỊ THIẾT KẾ



CTY TNHH MTV TƯ VẤN THIẾT KẾ XÂY DỰNG
MINH PHÚ

BÁC: P. BÌNH PHƯỚC, T. ĐỒNG MẠI

ĐT: 0982 141 787

GIÁM ĐỐC

Phạm Viết Quý

PHẠM VIỆT QUÝ

CHỦ TÀI THIẾT KẾ:

Quách Thị Kim Anh

QUÁCH THỊ KIM ANH

KTS -

Quách Thị Kim Anh

QUÁCH THỊ KIM ANH

KTS -

Phạm Cao Nguyên

PHẠM CAO NGUYÊN

KS -

CÔNG TRÌNH

NÂNG CẤP, SỬA CHỮA HỒI TRƯỜNG
VÀ KHÔI MẶT TRẦN XÃ

HÀNG MỤC


TÊN BẢN VẼ

CHI TIẾT 5
CHI TIẾT 1

THIẾT KẾ KỸ THUẬT THI CÔNG


HOÀN THÀNH
MÃM 2026

BẢN VẼ
SỐ
01-KT
21 / 48

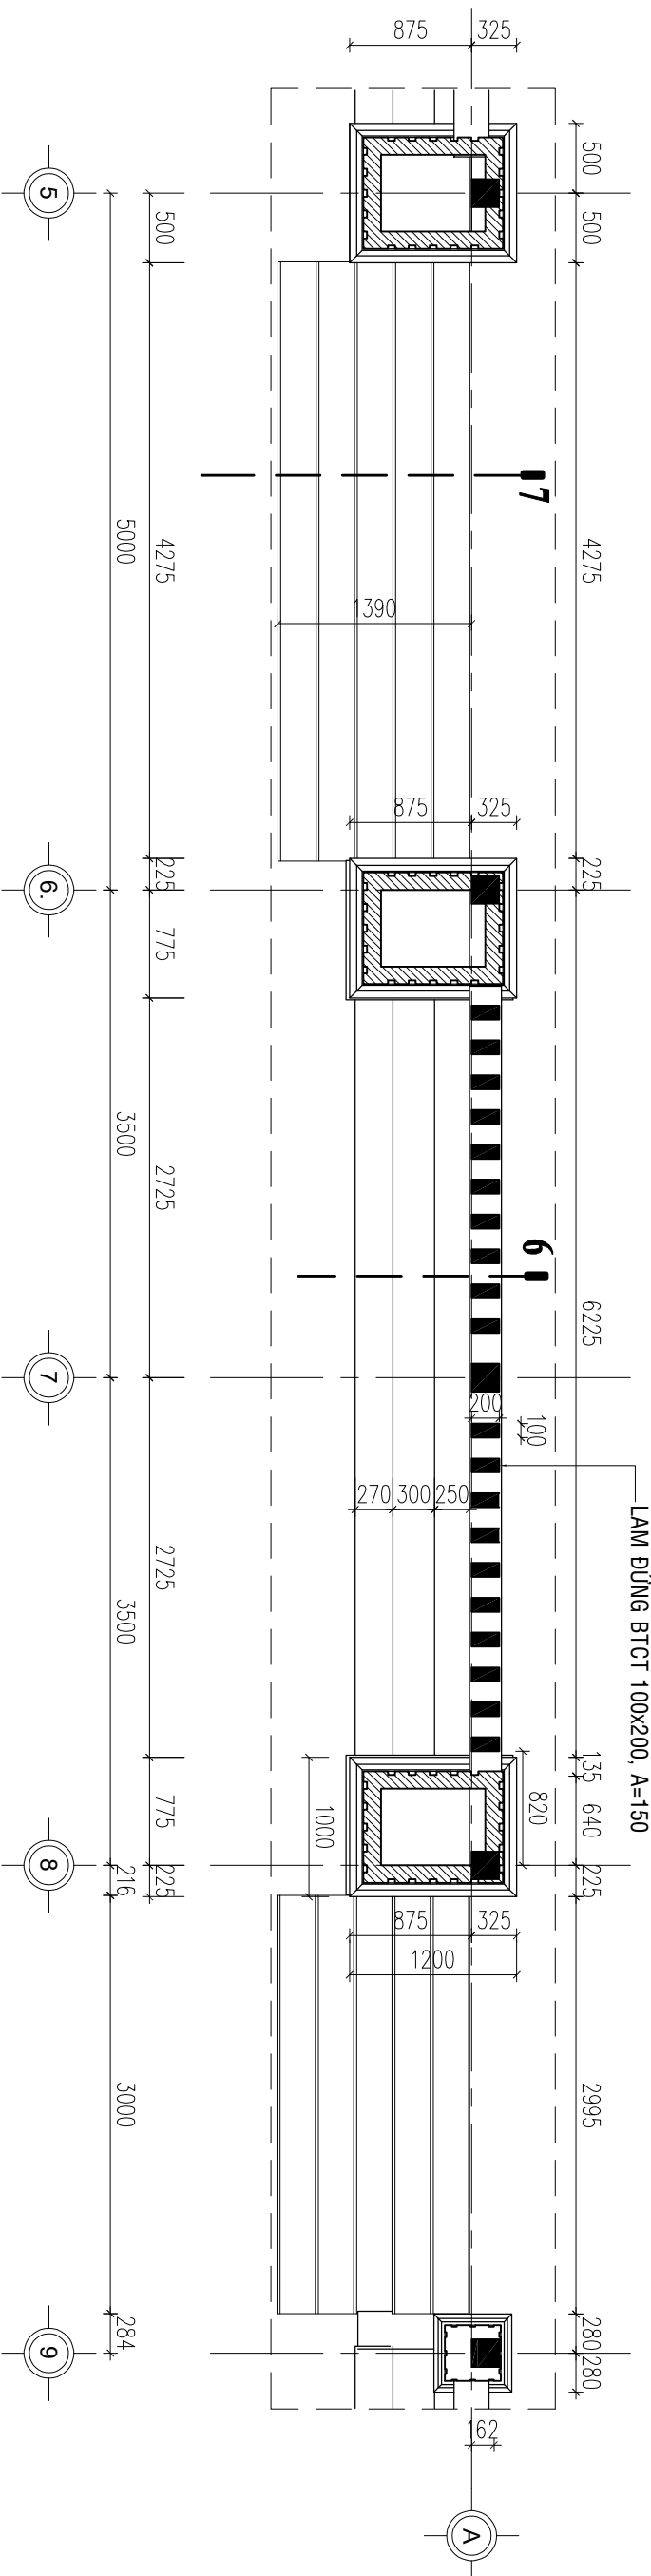


CHI TIẾT 5
(TL: 1/50)


- MẶT BẠC CẤP LÁT ĐÁ GRANITE
- BẠC CẤP XÂY GẠCH ÔNG DÀY 250 VXM #75
- BÊ TÔNG ĐÁ 10X20 #200 DÀY 60
- NỀN SÀN ĐÁ CẤP PHỐI CHÈN ĐÁ DÀY 120

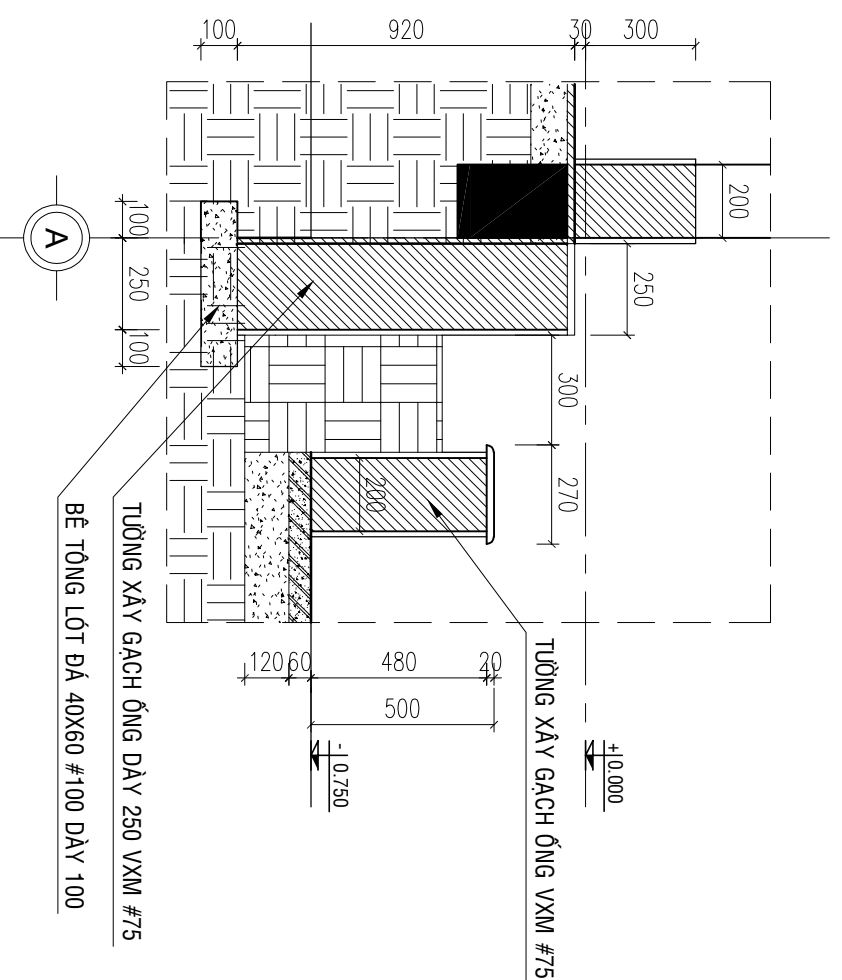


MẶT CẮT 7-7
(TL: 1/20)

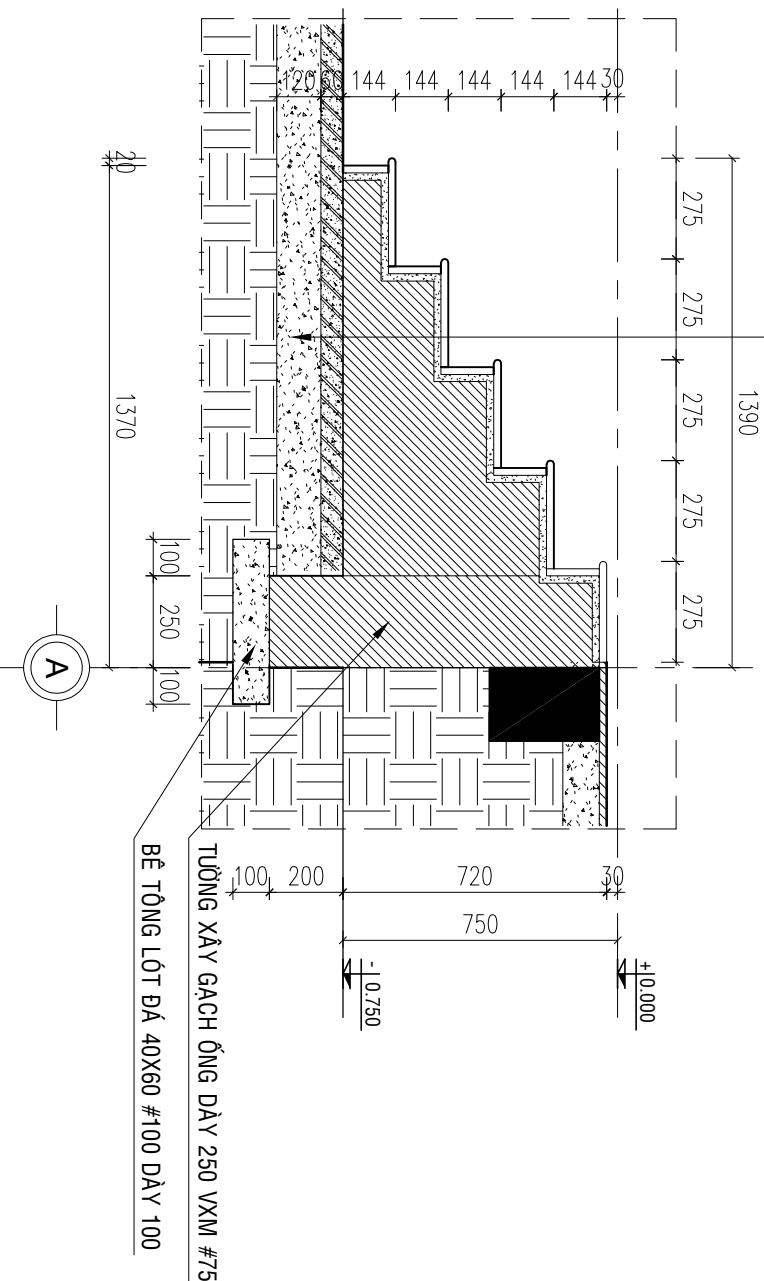


MẶT CẮT 9-9
(TL: 1/10)

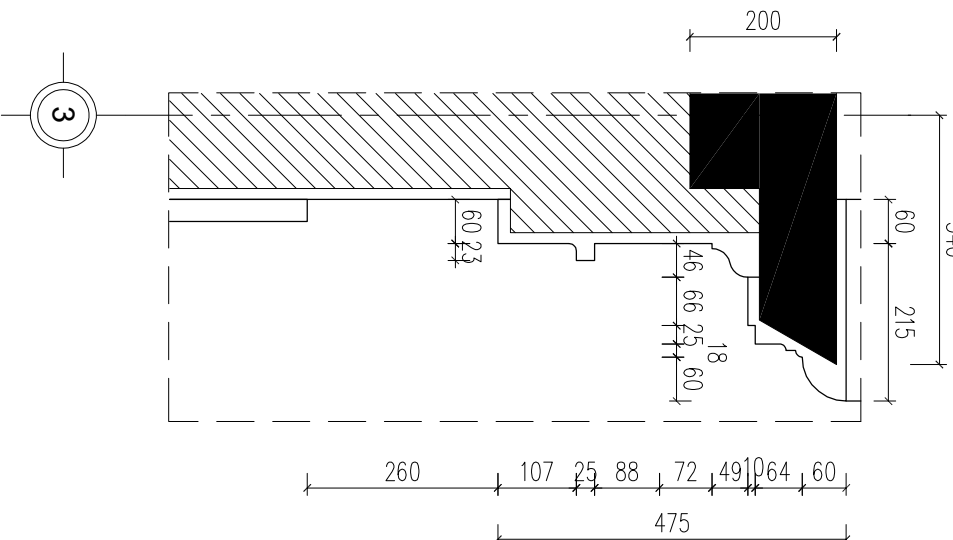



MẶT CẮT 6-6
(TL: 1/20)



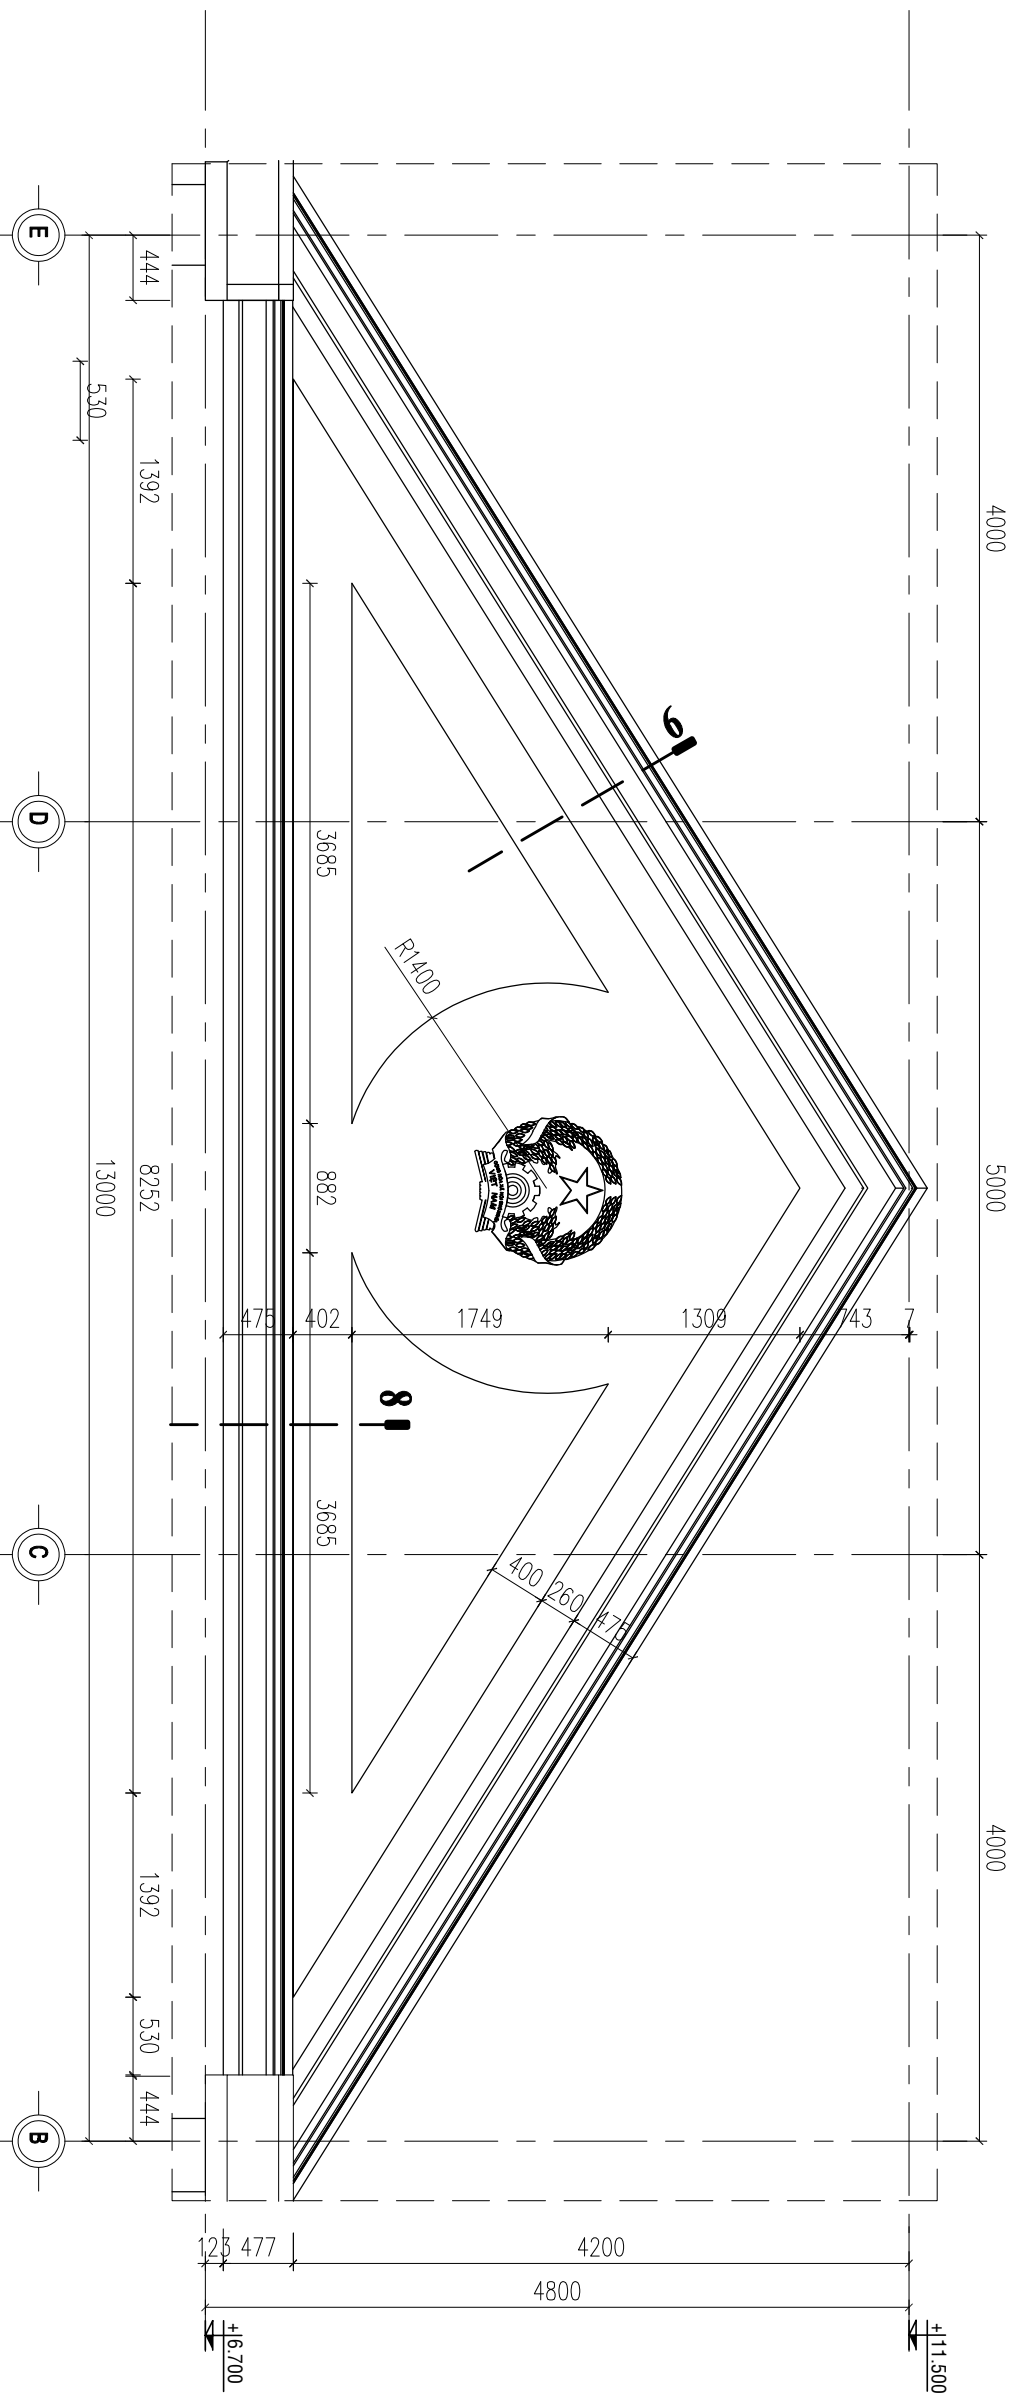


CHI TIẾT 1
(TL: 1/50)

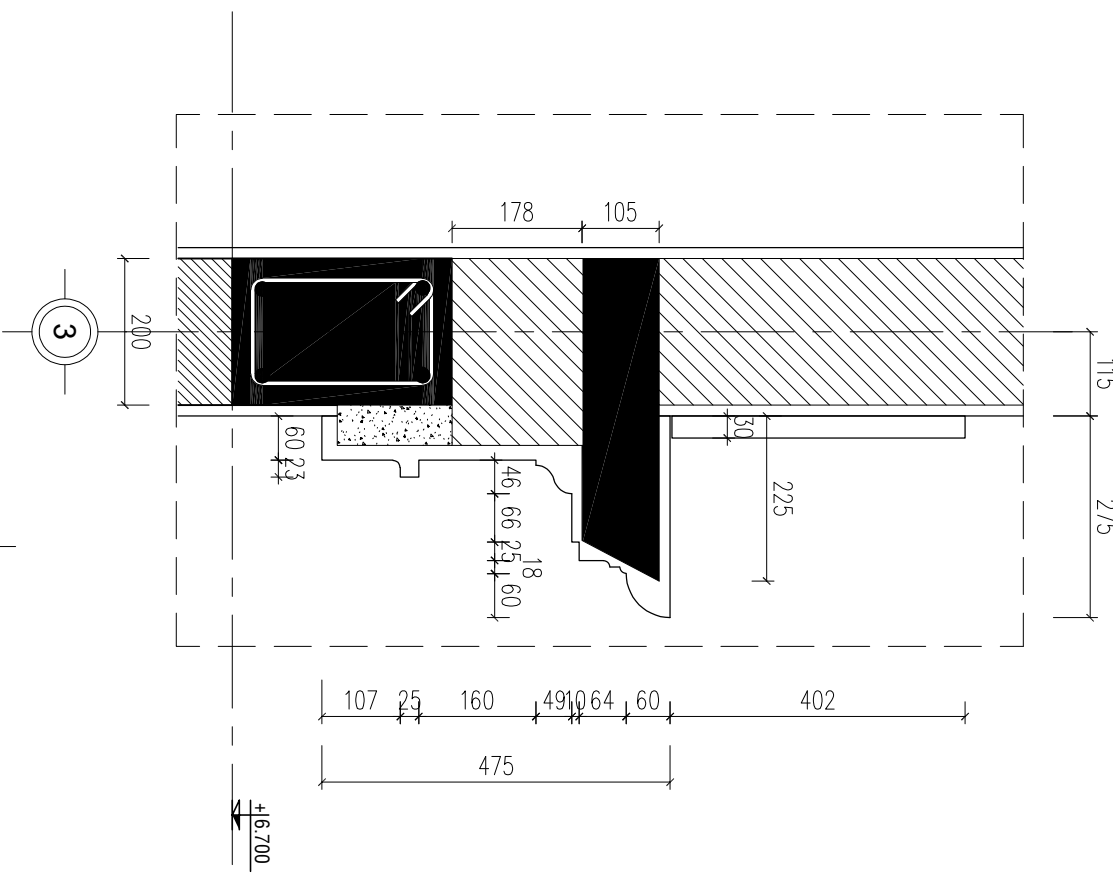

MẶT CẮT 8-8
(TL: 1/10)

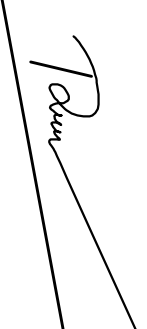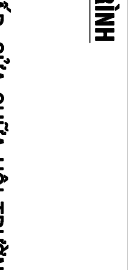GHI CHÚ - Tỷ lệ thước vẽ trong bản vẽ đơn vị là millimeter. Tỷ lệ thước ghi chú hoặc các đơn vị khác. - Các độ trong bản vẽ là mm. - Trong quá trình thi công, đơn vị thi công phải đối chiếu với các bản vẽ kiến trúc, kết cấu, điện nước, ... và thực tế bản vẽ kỹ thuật phòng ngừa các công việc sai lệch gây ảnh hưởng đến đơn vị thiết kế kiến trúc.	
CHỦ ĐẦU TƯ VĂN PHÒNG HND VÀ UBND XÃ BOM BƠ Bác Sĩ BOM BƠ T. Phòng NN 	P. CHÁNH VĂN PHÒNG
ĐỒ KHẮC THĂNG  ĐƠN VỊ THIẾT KẾ CTY TNHH KỸ THUẬT TƯ VẤN THIẾT KẾ XÂY DỰNG MINH PHÚ BÁC P. BÌNH PHÚC, T. ĐỒNG NAM ĐT: 0902 141 179 GIÁM ĐỐC 	PHẠM VIỆT QUÝ
KTS -  QUÁCH THỊ KIM ANH	KTS -  QUÁCH THỊ KIM ANH
KTS -  QUÁCH THỊ KIM ANH	KTS -  QUÁCH THỊ KIM ANH
CÔNG TRÌNH NÂNG CẤP, SỬA CHỮA HỒI TRƯỜNG VÀ KHÔI MẶT TRẦN XÁ	KS - PHẠM CAO NGUYỄN
HÀNG MỤC	
TÊN BẢN VẼ	
CHI TIẾT CỘT	
THIẾT KẾ KỸ THUẬT THI CÔNG	HOÀN THÀNH MÃM 2026
BẢN VẼ	01-KT 22 / 48

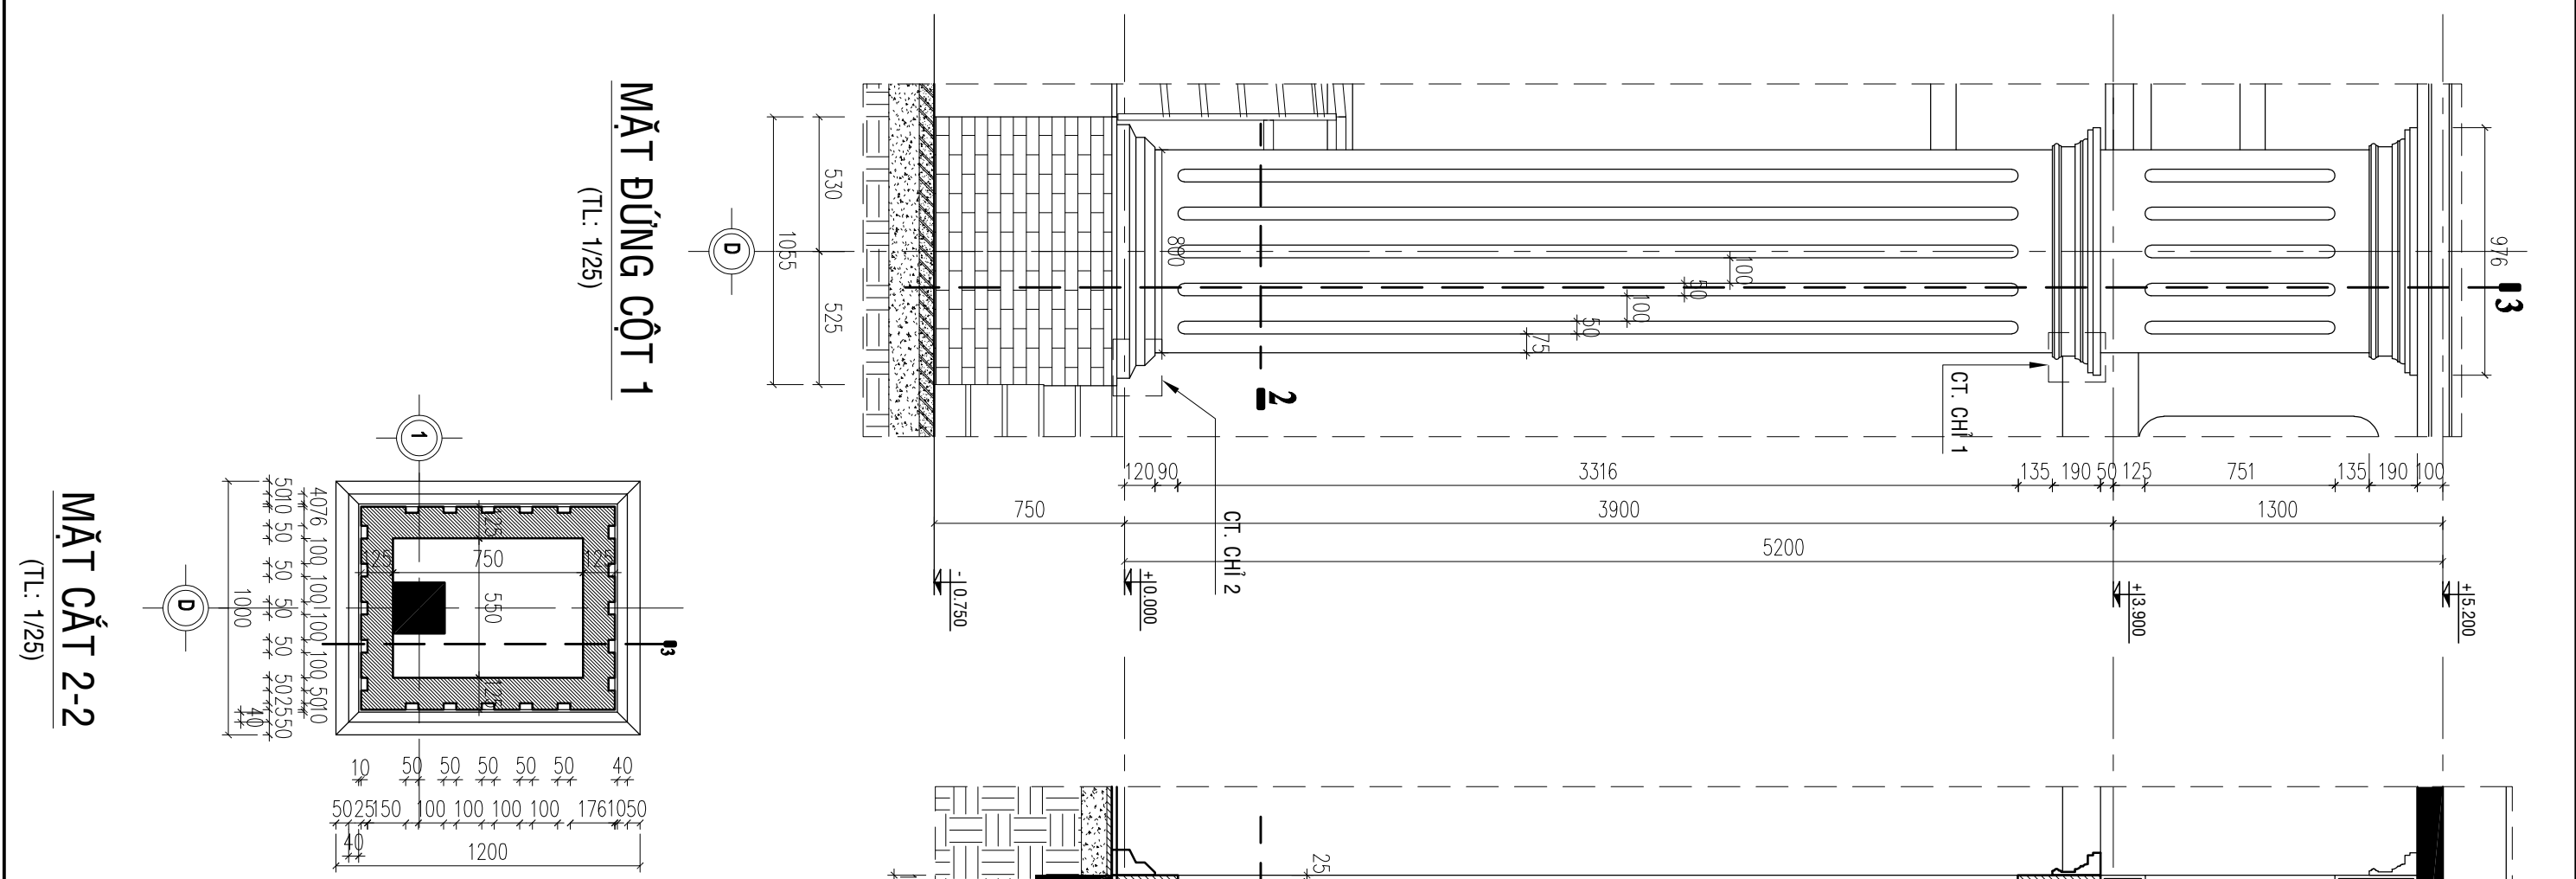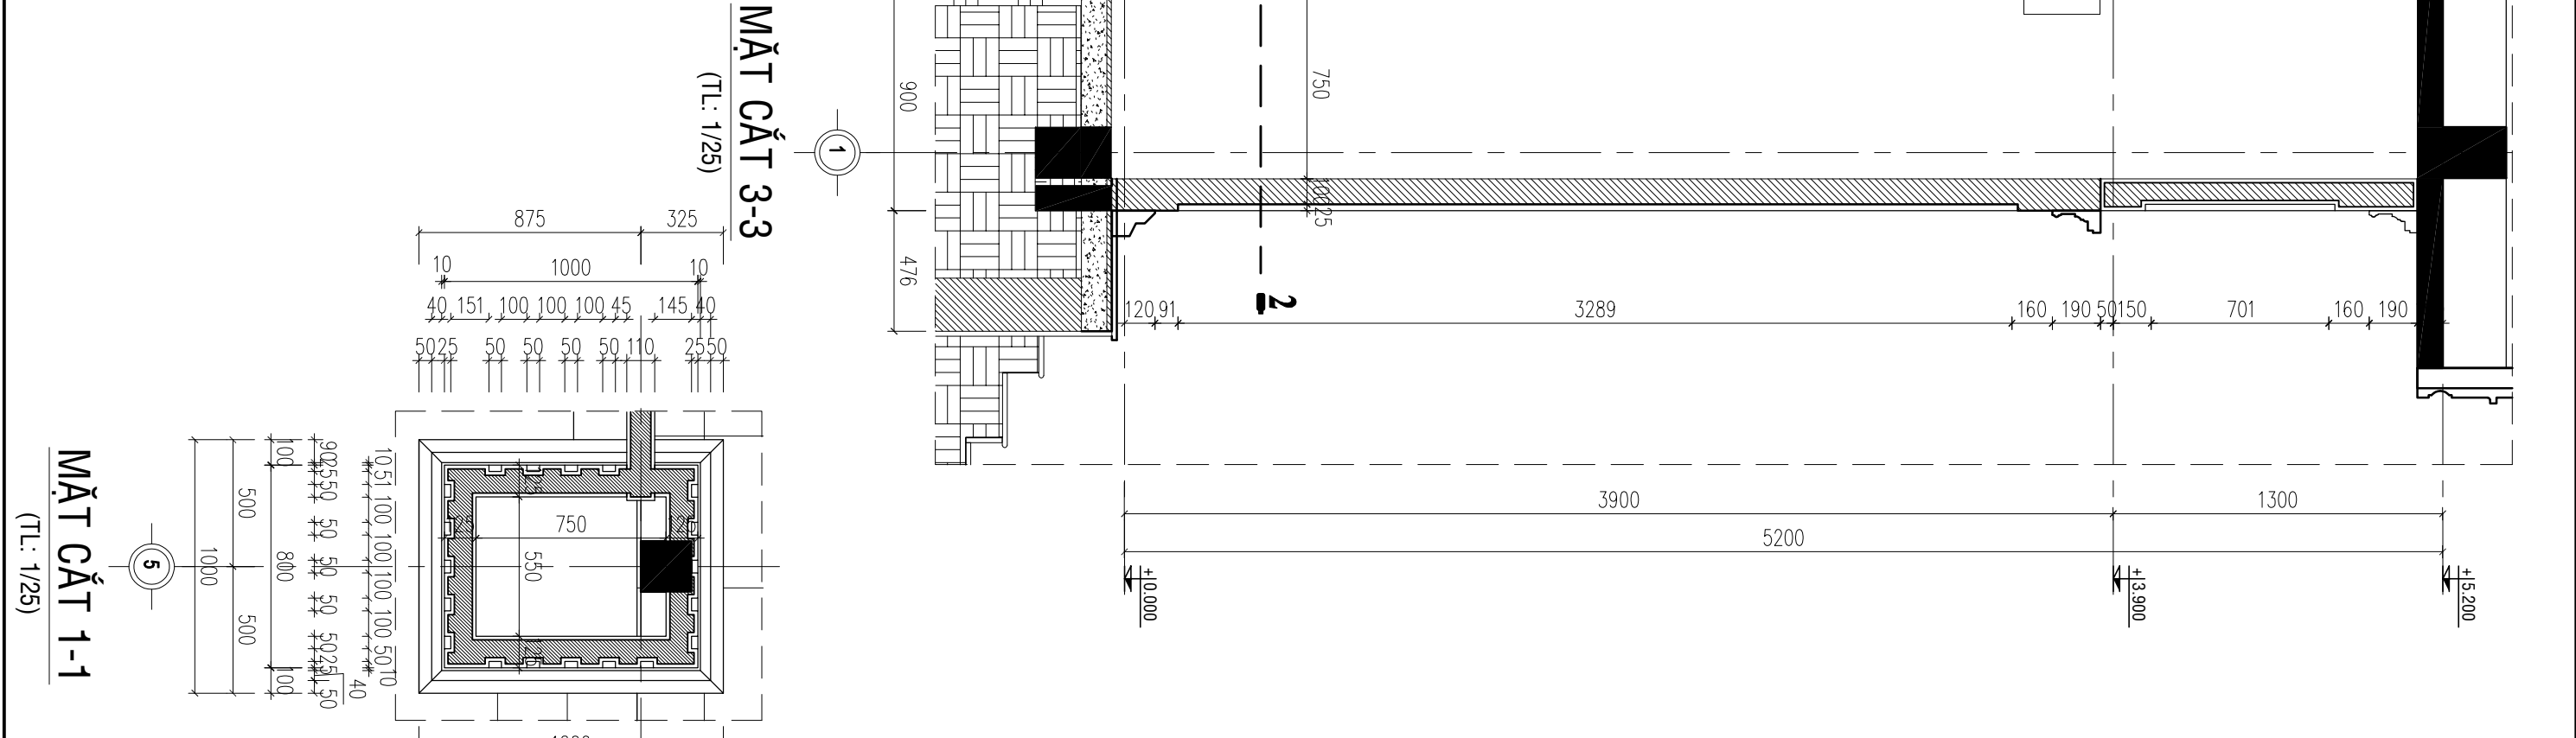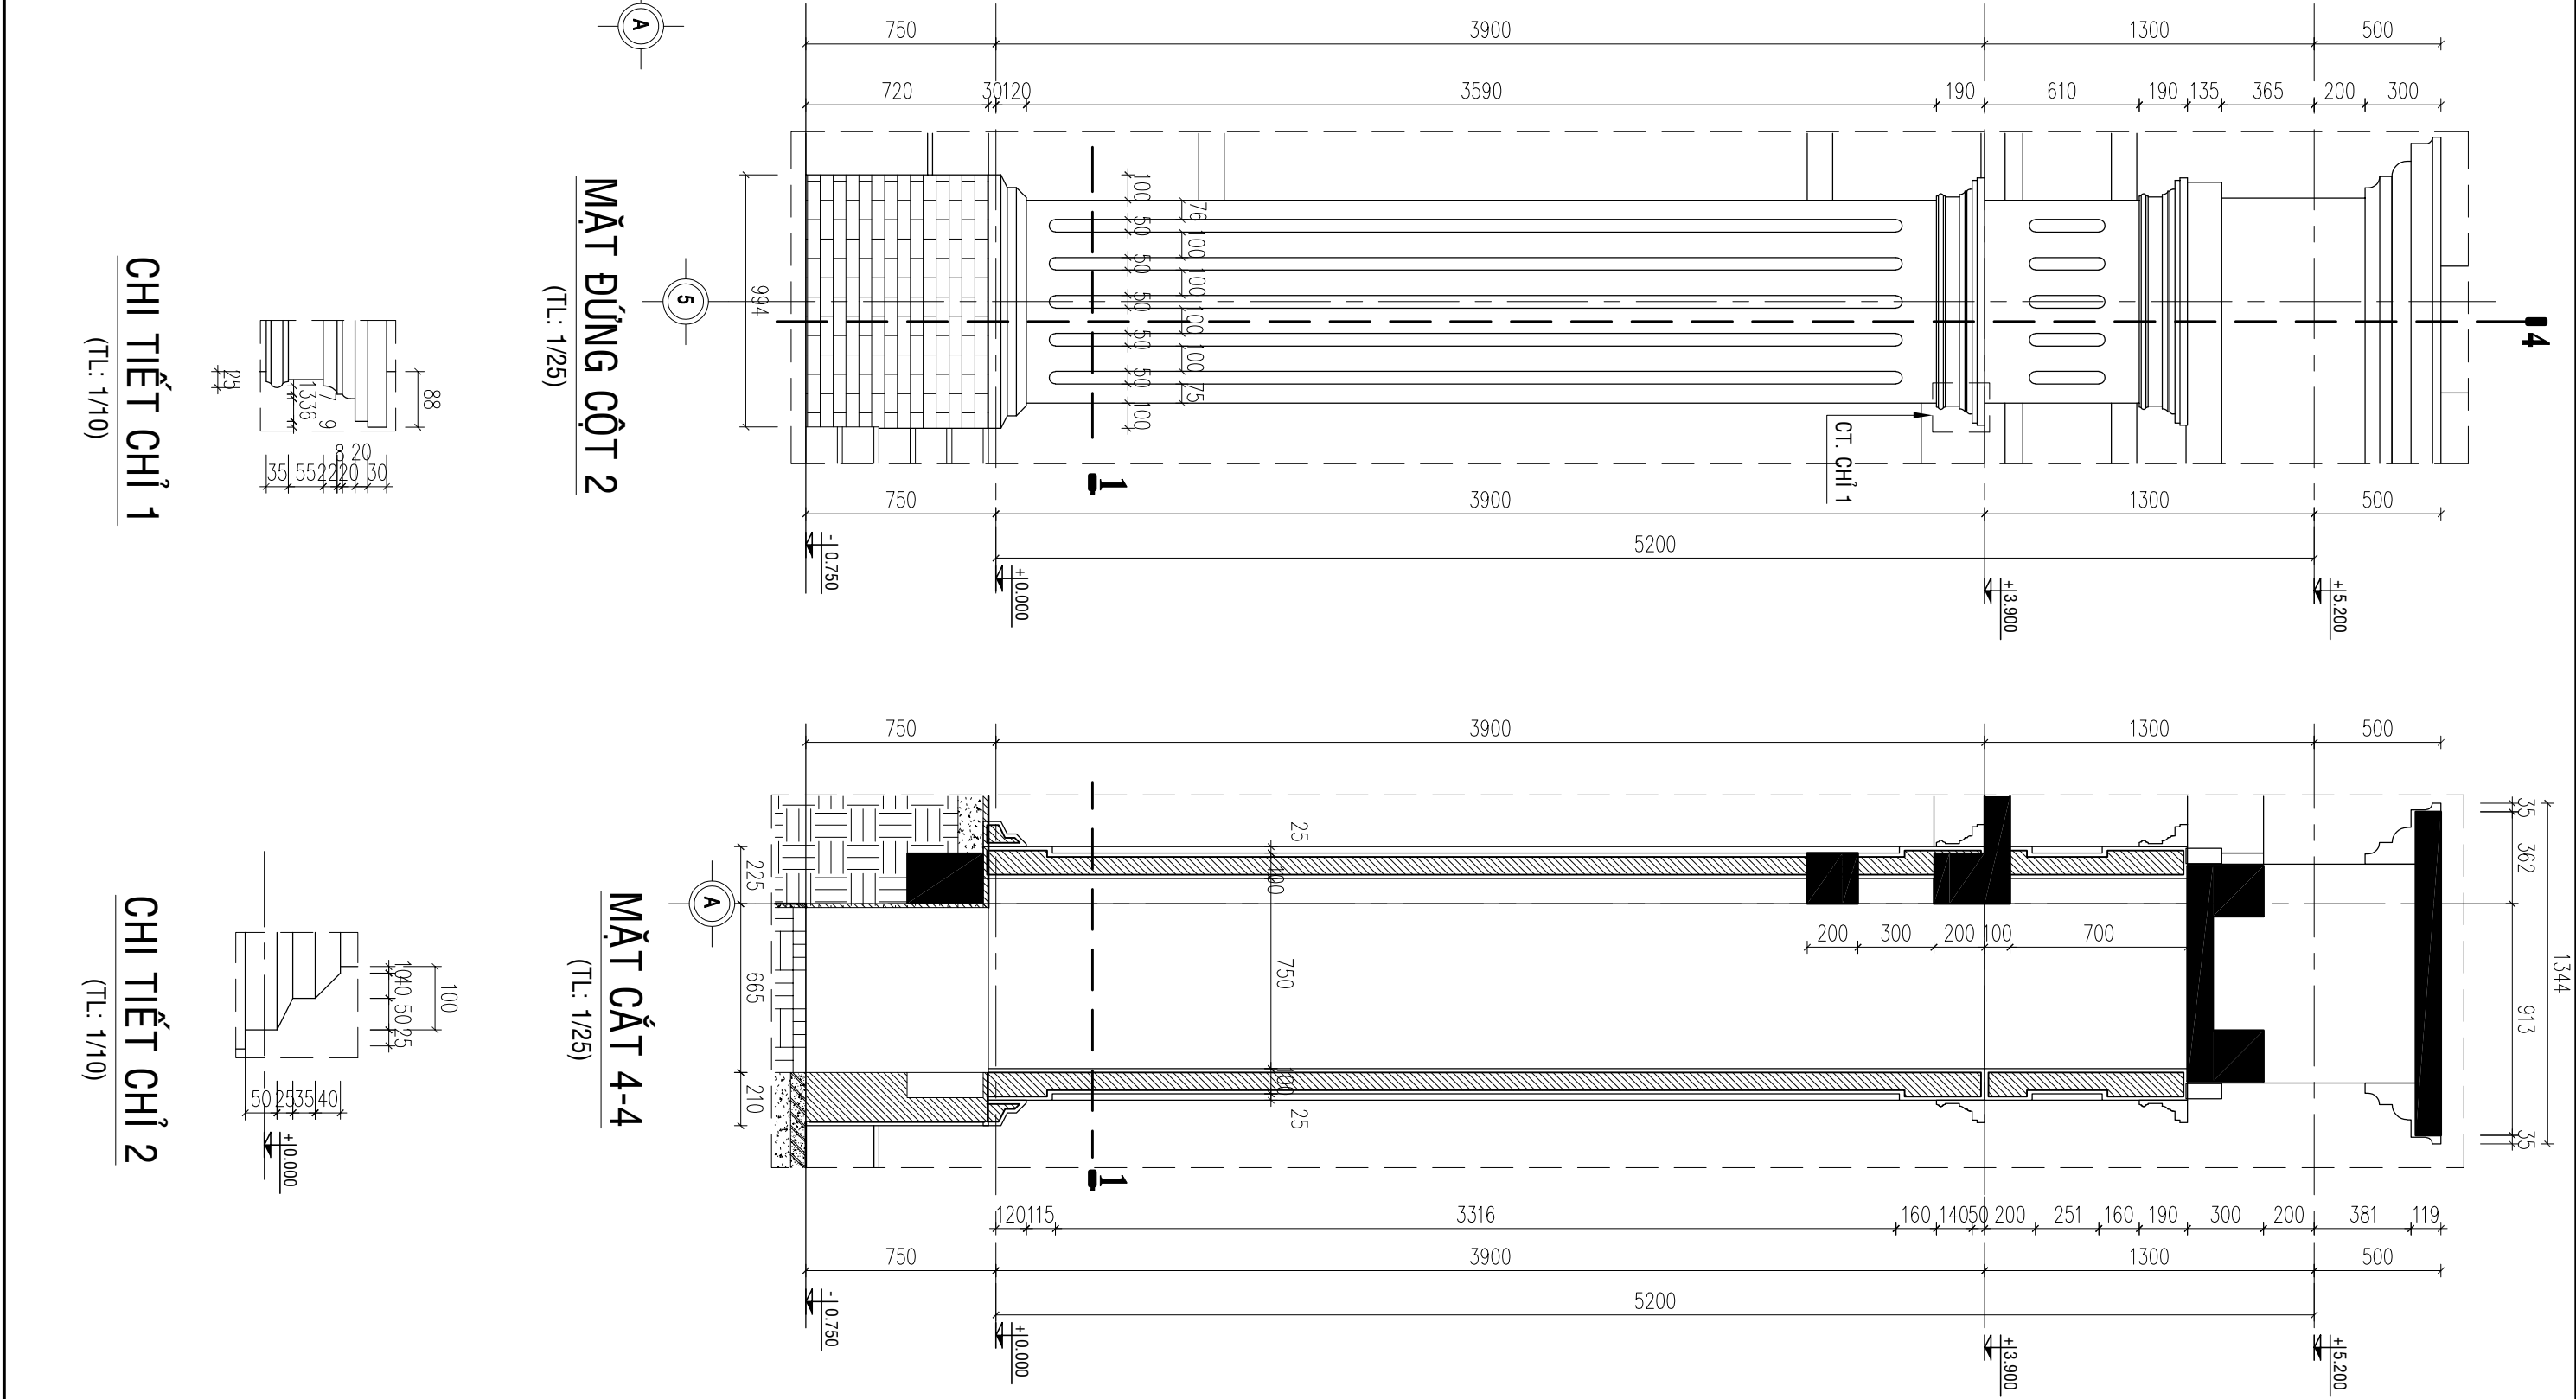

GHỊ CHÚ

- Tất cả kích thước ghi trên bản vẽ đơn vị là millimet. Trừ những ghi chú khác có ghi khác.

- Các độ trong bản vẽ là mm.

- Trong quá trình thi công, đơn vị thi công phải đối chiếu với các bản vẽ kiến trúc, kết cấu, điện nước... và thực tế bản vẽ dự phòng phải tạo công phải theo quy chuẩn đầu tư và đơn vị thiết kế phải để ý.

CHỦ ĐẦU TƯ
VĂN PHÒNG HEND VÀ UBND
XÃ BOM BƠ

BỘ: XÃ BOM BƠ, T. ĐỒNG NAI
P. CHÁNH VĂN PHÒNG

ĐỒ KHẮC THĂNG

ĐƠN VỊ THIẾT KẾ



CÔNG TY TNHH TƯ VẤN THIẾT KẾ XÂY DỰNG
MINH PHU
ĐC: P. BÌNH PHƯỚC, T. ĐỒNG NAI
ĐT: 0962.141.787

GIÁM ĐỐC

PHẠM VIỆT QUÝ

CHỦ TÀI THIẾT KẾ:

KTS - **QUÁCH THỊ KIM ANH**

KTS - **QUÁCH THỊ KIM ANH**
QUẢN LÝ KỸ THIẾT:

KS - **PHẠM CAO NGUYỄN**

CÔNG TRÌNH

NÂNG CẤP, SỬA CHỮA HỒI TRƯỜNG
VÀ KHÔI MẶT TRẦN XÃ

HÀNG MỤC

TÊN BẢN VẼ

CHI TIẾT CỦA
CHI TIẾT BẢNG HIỆU
CHI TIẾT CỘT 3

THIẾT KẾ KỸ THUẬT THI CÔNG

HOÀN THÀNH
MÃM 2026

BẢN VẼ
SỐ

01-KT
23 / 43

1200
KHUNG NHÔM CAO CẤP
HỆ 55, DÀY 1.4 LY
KÍNH CƯỜNG LỰC DÀY 8 LY

2200
2000
800


CỬA SỔ S2
(TL: 1/50) (SL: 04)

CỬA SỔ S1
(TL: 1/50) (SL: 12)

CỬA ĐI D3
(TL: 1/50) (SL: 02)

CỬA ĐI D2
(TL: 1/50) (SL: 04)

CỬA ĐI D1
(TL: 1/50) (SL: 03)

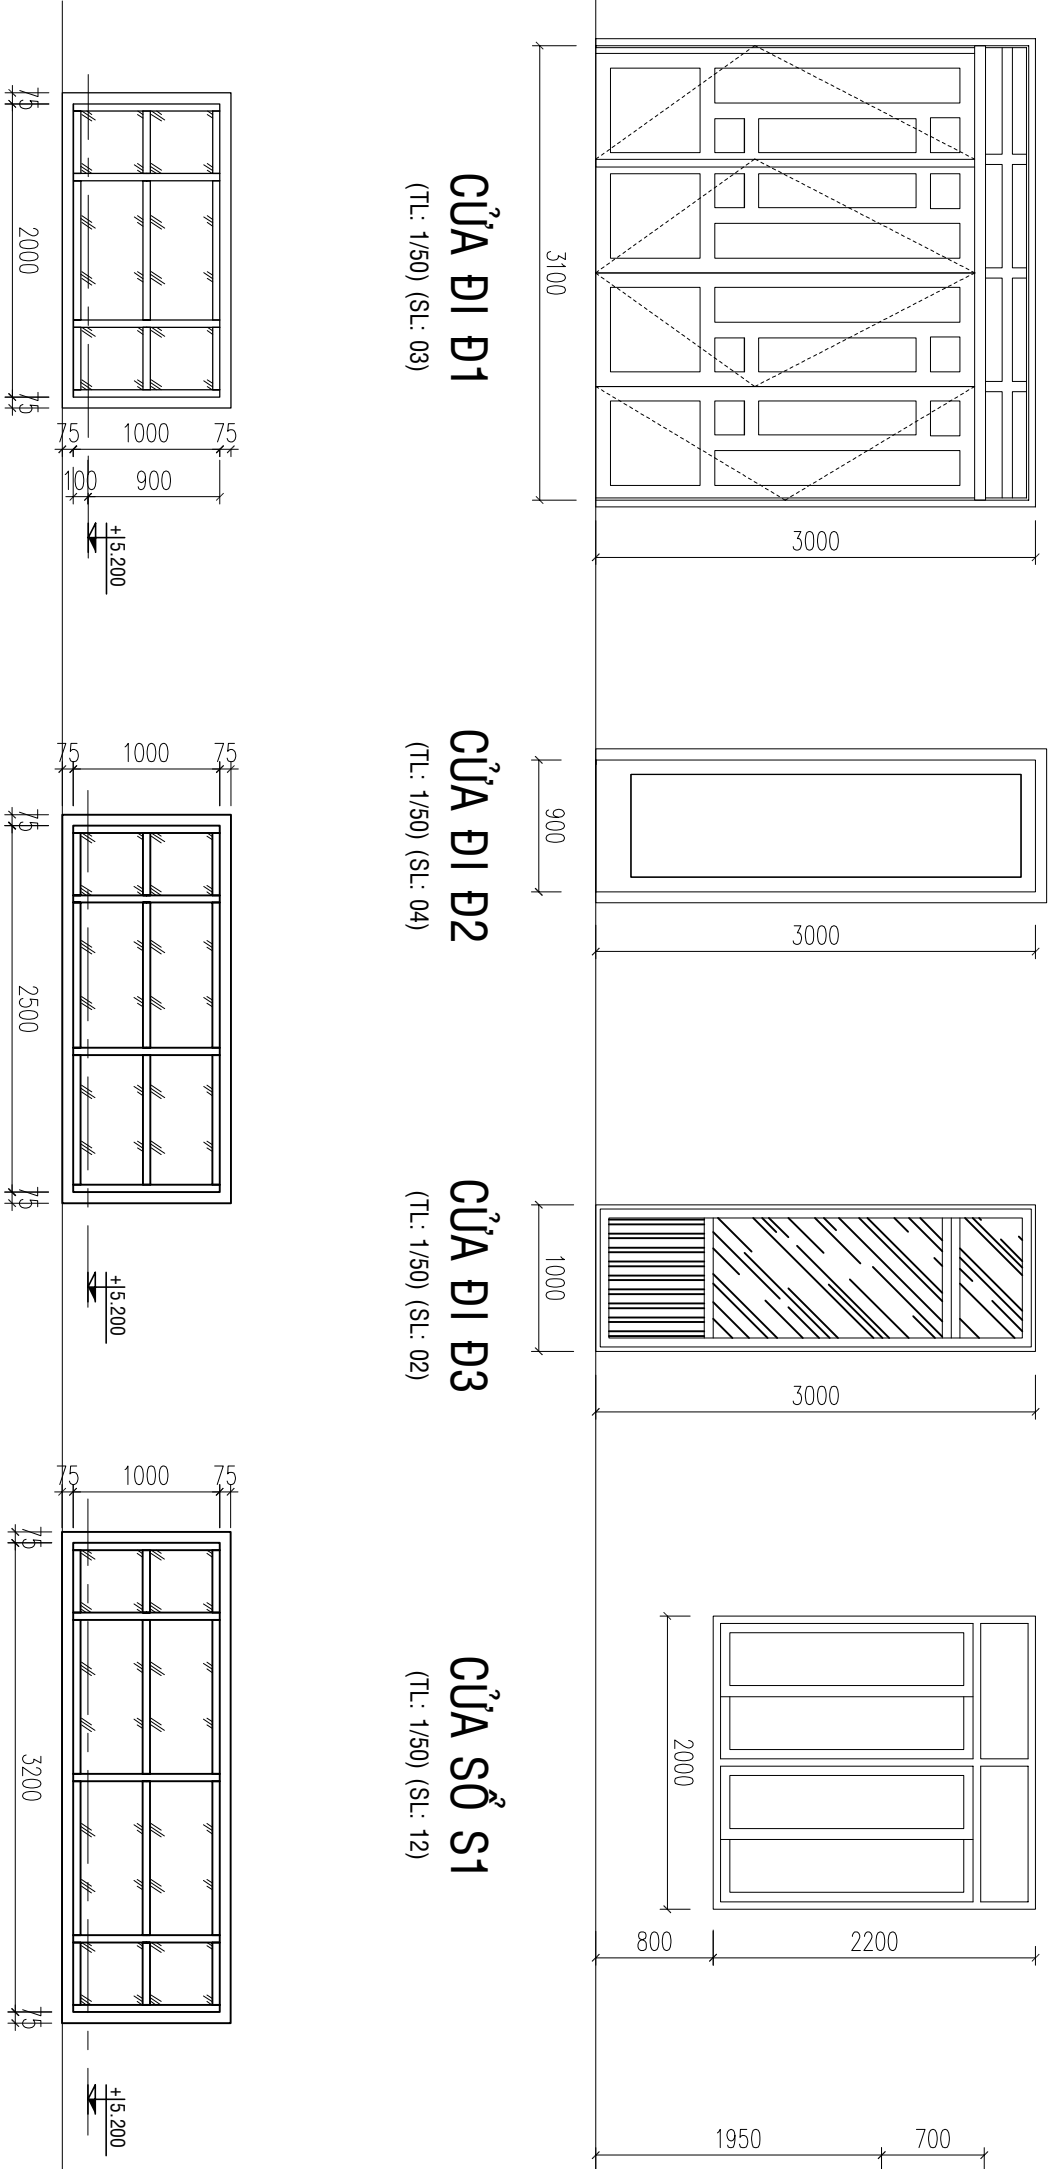

VÁCH KÍNH VK2
(TL: 1/50) (SL: 02)


VÁCH KÍNH VK3
(TL: 1/50) (SL: 01)

VÁCH KÍNH VK1
(TL: 1/50) (SL: 16)


NƯỚC CỘNG HÒA XÃ HỘI CHỦ NGHĨA VIỆT NAM

CT. BẢNG HIỆU 1
(TL: 1/50)


ĐẢNG CỘNG SẢN VIỆT NAM QUANG VINH MUÔN NĂM

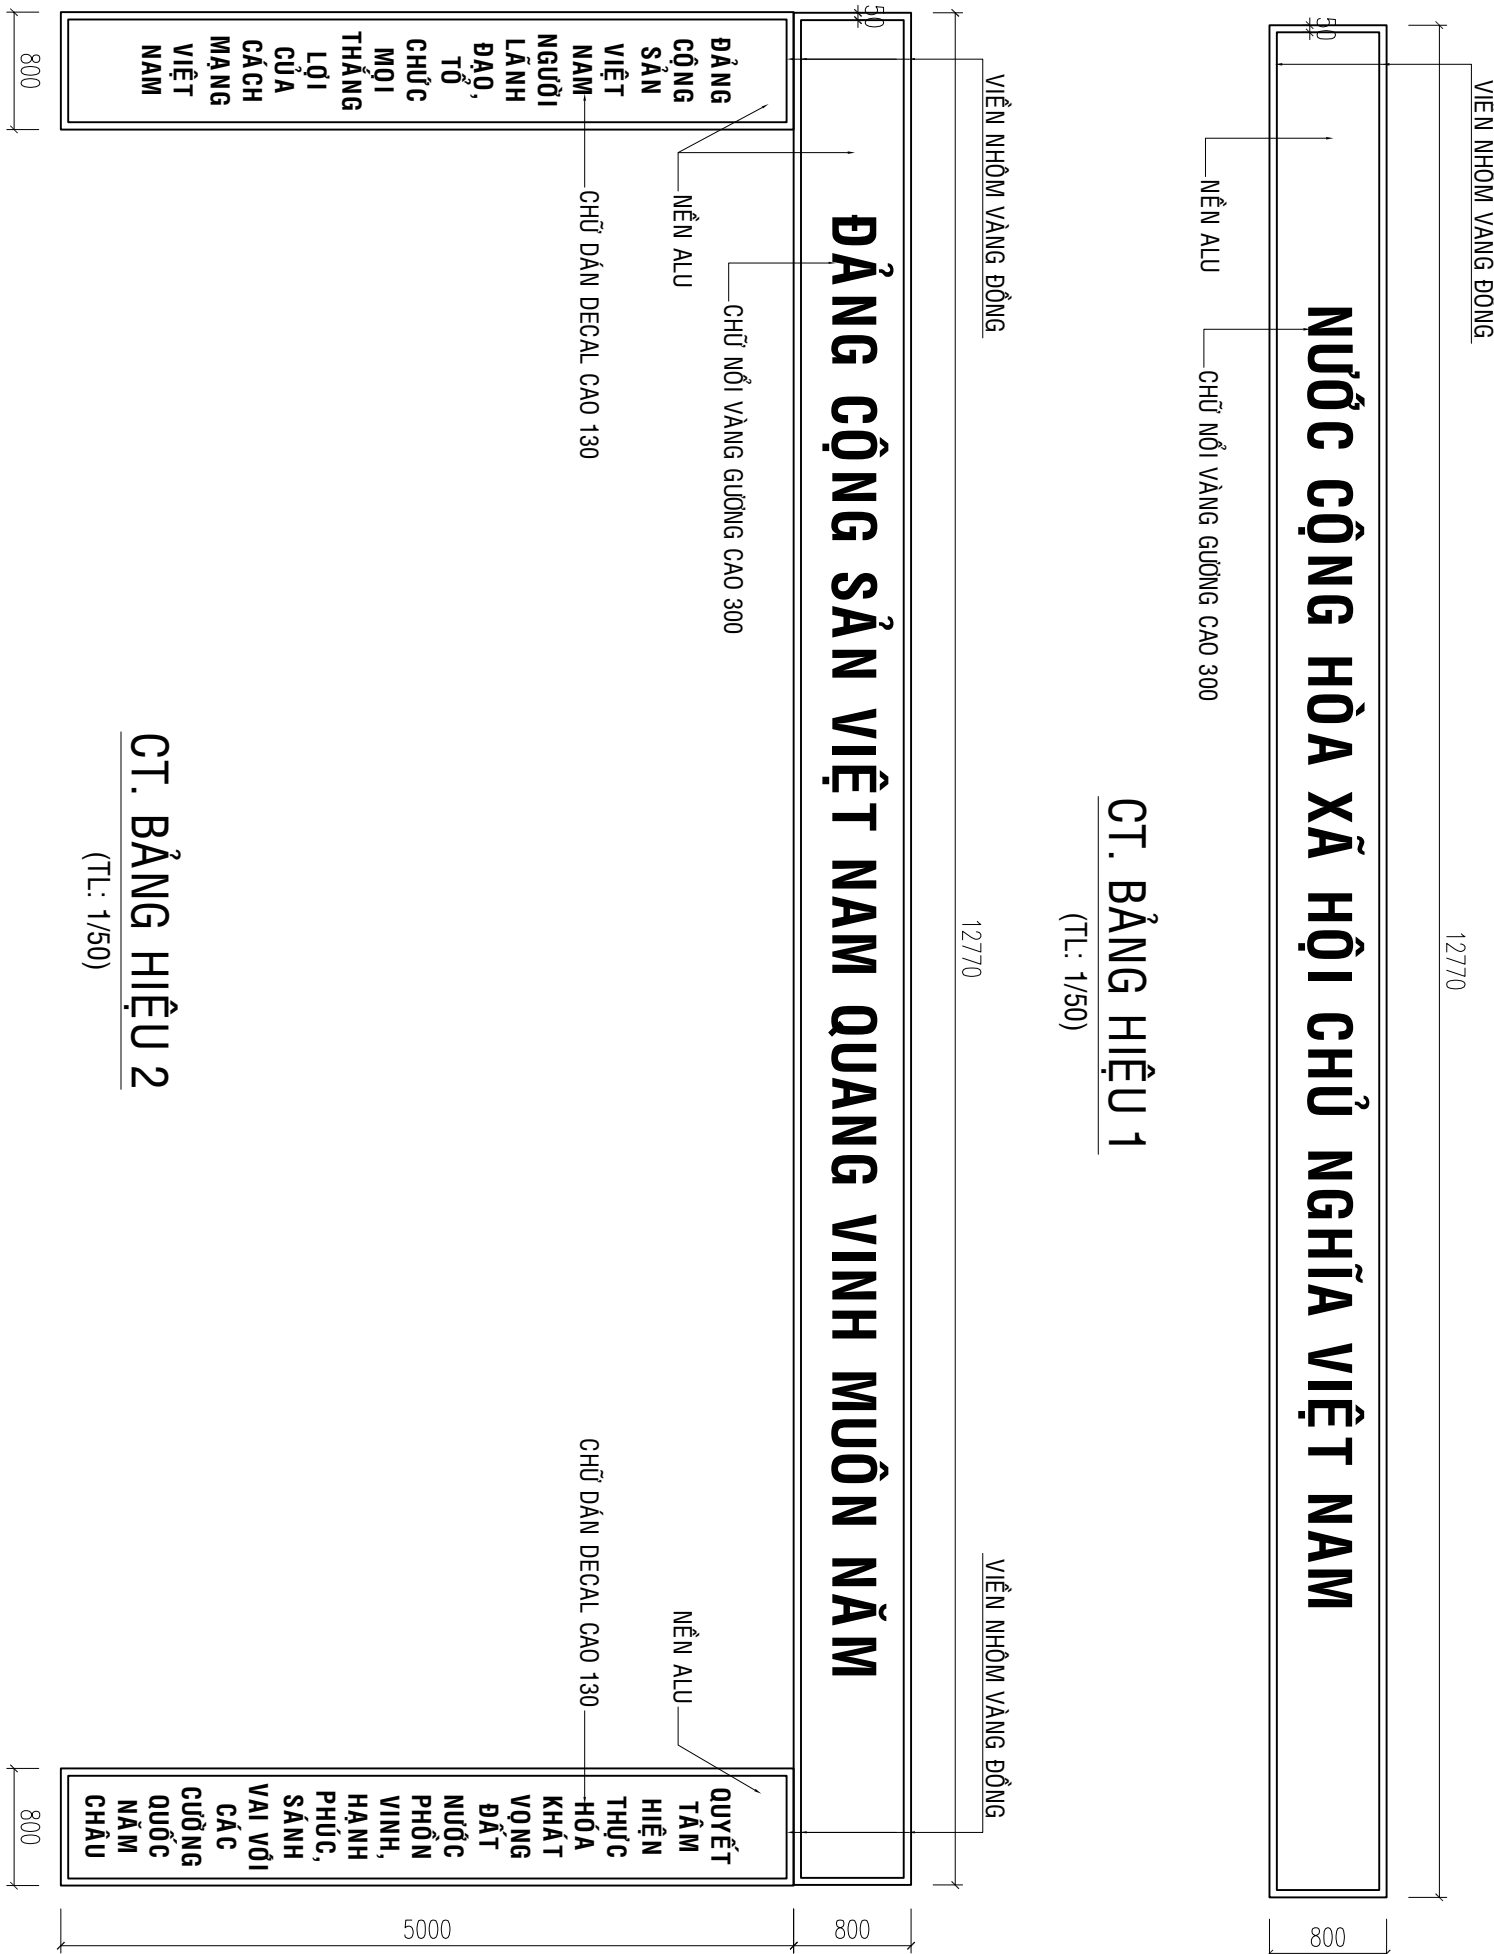

MẶT ĐỪNG CỘT 3
(TL: 1/25)

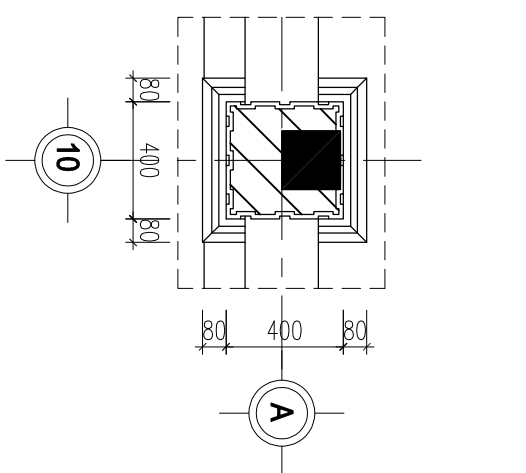

MẶT CẮT 5-5
(TL: 1/25)

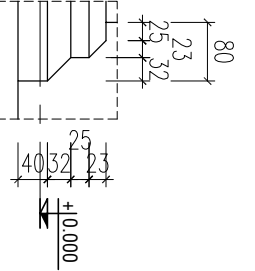

KHUNG BẢO VỆ CỬA SỔ S1
(TL: 1/25) (SL: 12)

CHI TIẾT CHỈ 3
(TL: 1/10)

GHỊ CHÚ

- Tất cả chiều dài trong bản vẽ đơn vị là millimeter. Trừ những ghi chú hoặc chỉ định khác.
- Cao độ trong bản vẽ là meter.
- Trong quá trình thi công, đơn vị thi công phải đối chiếu với các bản vẽ kiến trúc, kết cấu, điện nước, ... và thực tế, bất kỳ sự không phù hợp nào cũng phải báo ngay Chủ đầu tư và đơn vị thiết kế thiết kế xử lý.

CHỦ ĐẦU TƯ
VĂN PHÒNG HDND VÀ UBND
XÃ BOM BO
ĐVC: XÃ BOM BO, T. PHONG NAI
P. CHÁNH VĂN PHÒNG

ĐỖ KHẮC THẮNG

BỘN VỊ THIẾT KẾ



CÔNG TY TNHH MTV TƯ VẤN THIẾT KẾ XÂY DỰNG

MINH PHÚ

Đ/C: P. BÌNH PHƯỚC, T. BÌNH HẠM
ĐT: 0882 141 787



GIAM ĐỐC

Phạm Viết Quý

PHẠM VIẾT QUÝ

KTS -  QUÁCH THỊ KIM ANH	KTS -  PHẠM CAO NGUYÊN
---	--

CÔNG TRÌNH	NANG CẤP, SỬA CHỮA HỒI TRƯỜNG VÀ KHÔI MẶT TRẦN XÃ
HÀNG MỤC	
TÊN BẢN VẼ	CHI TIẾT SÀN KHẤU CÁI TẠO

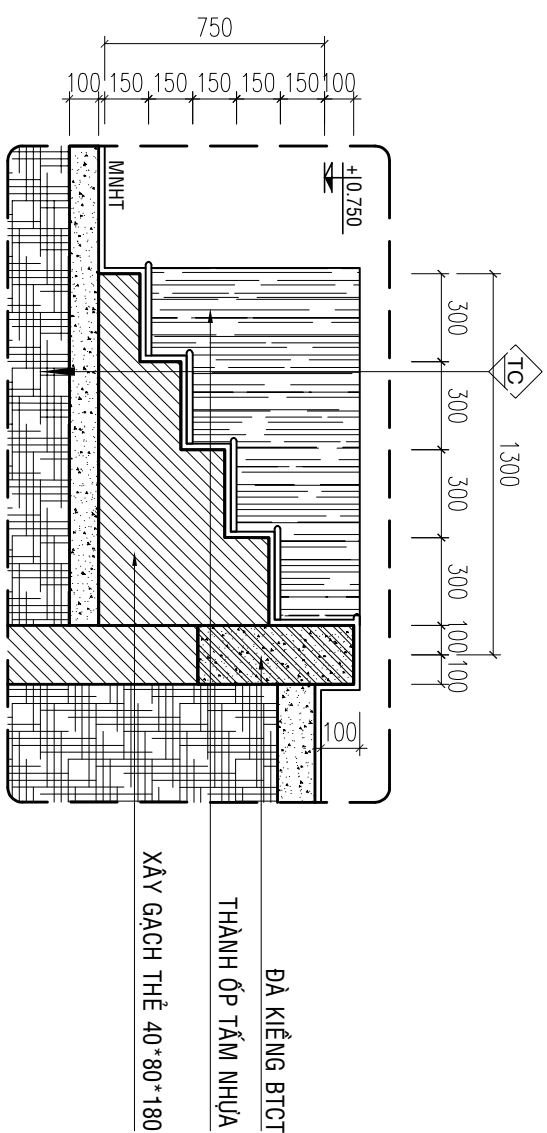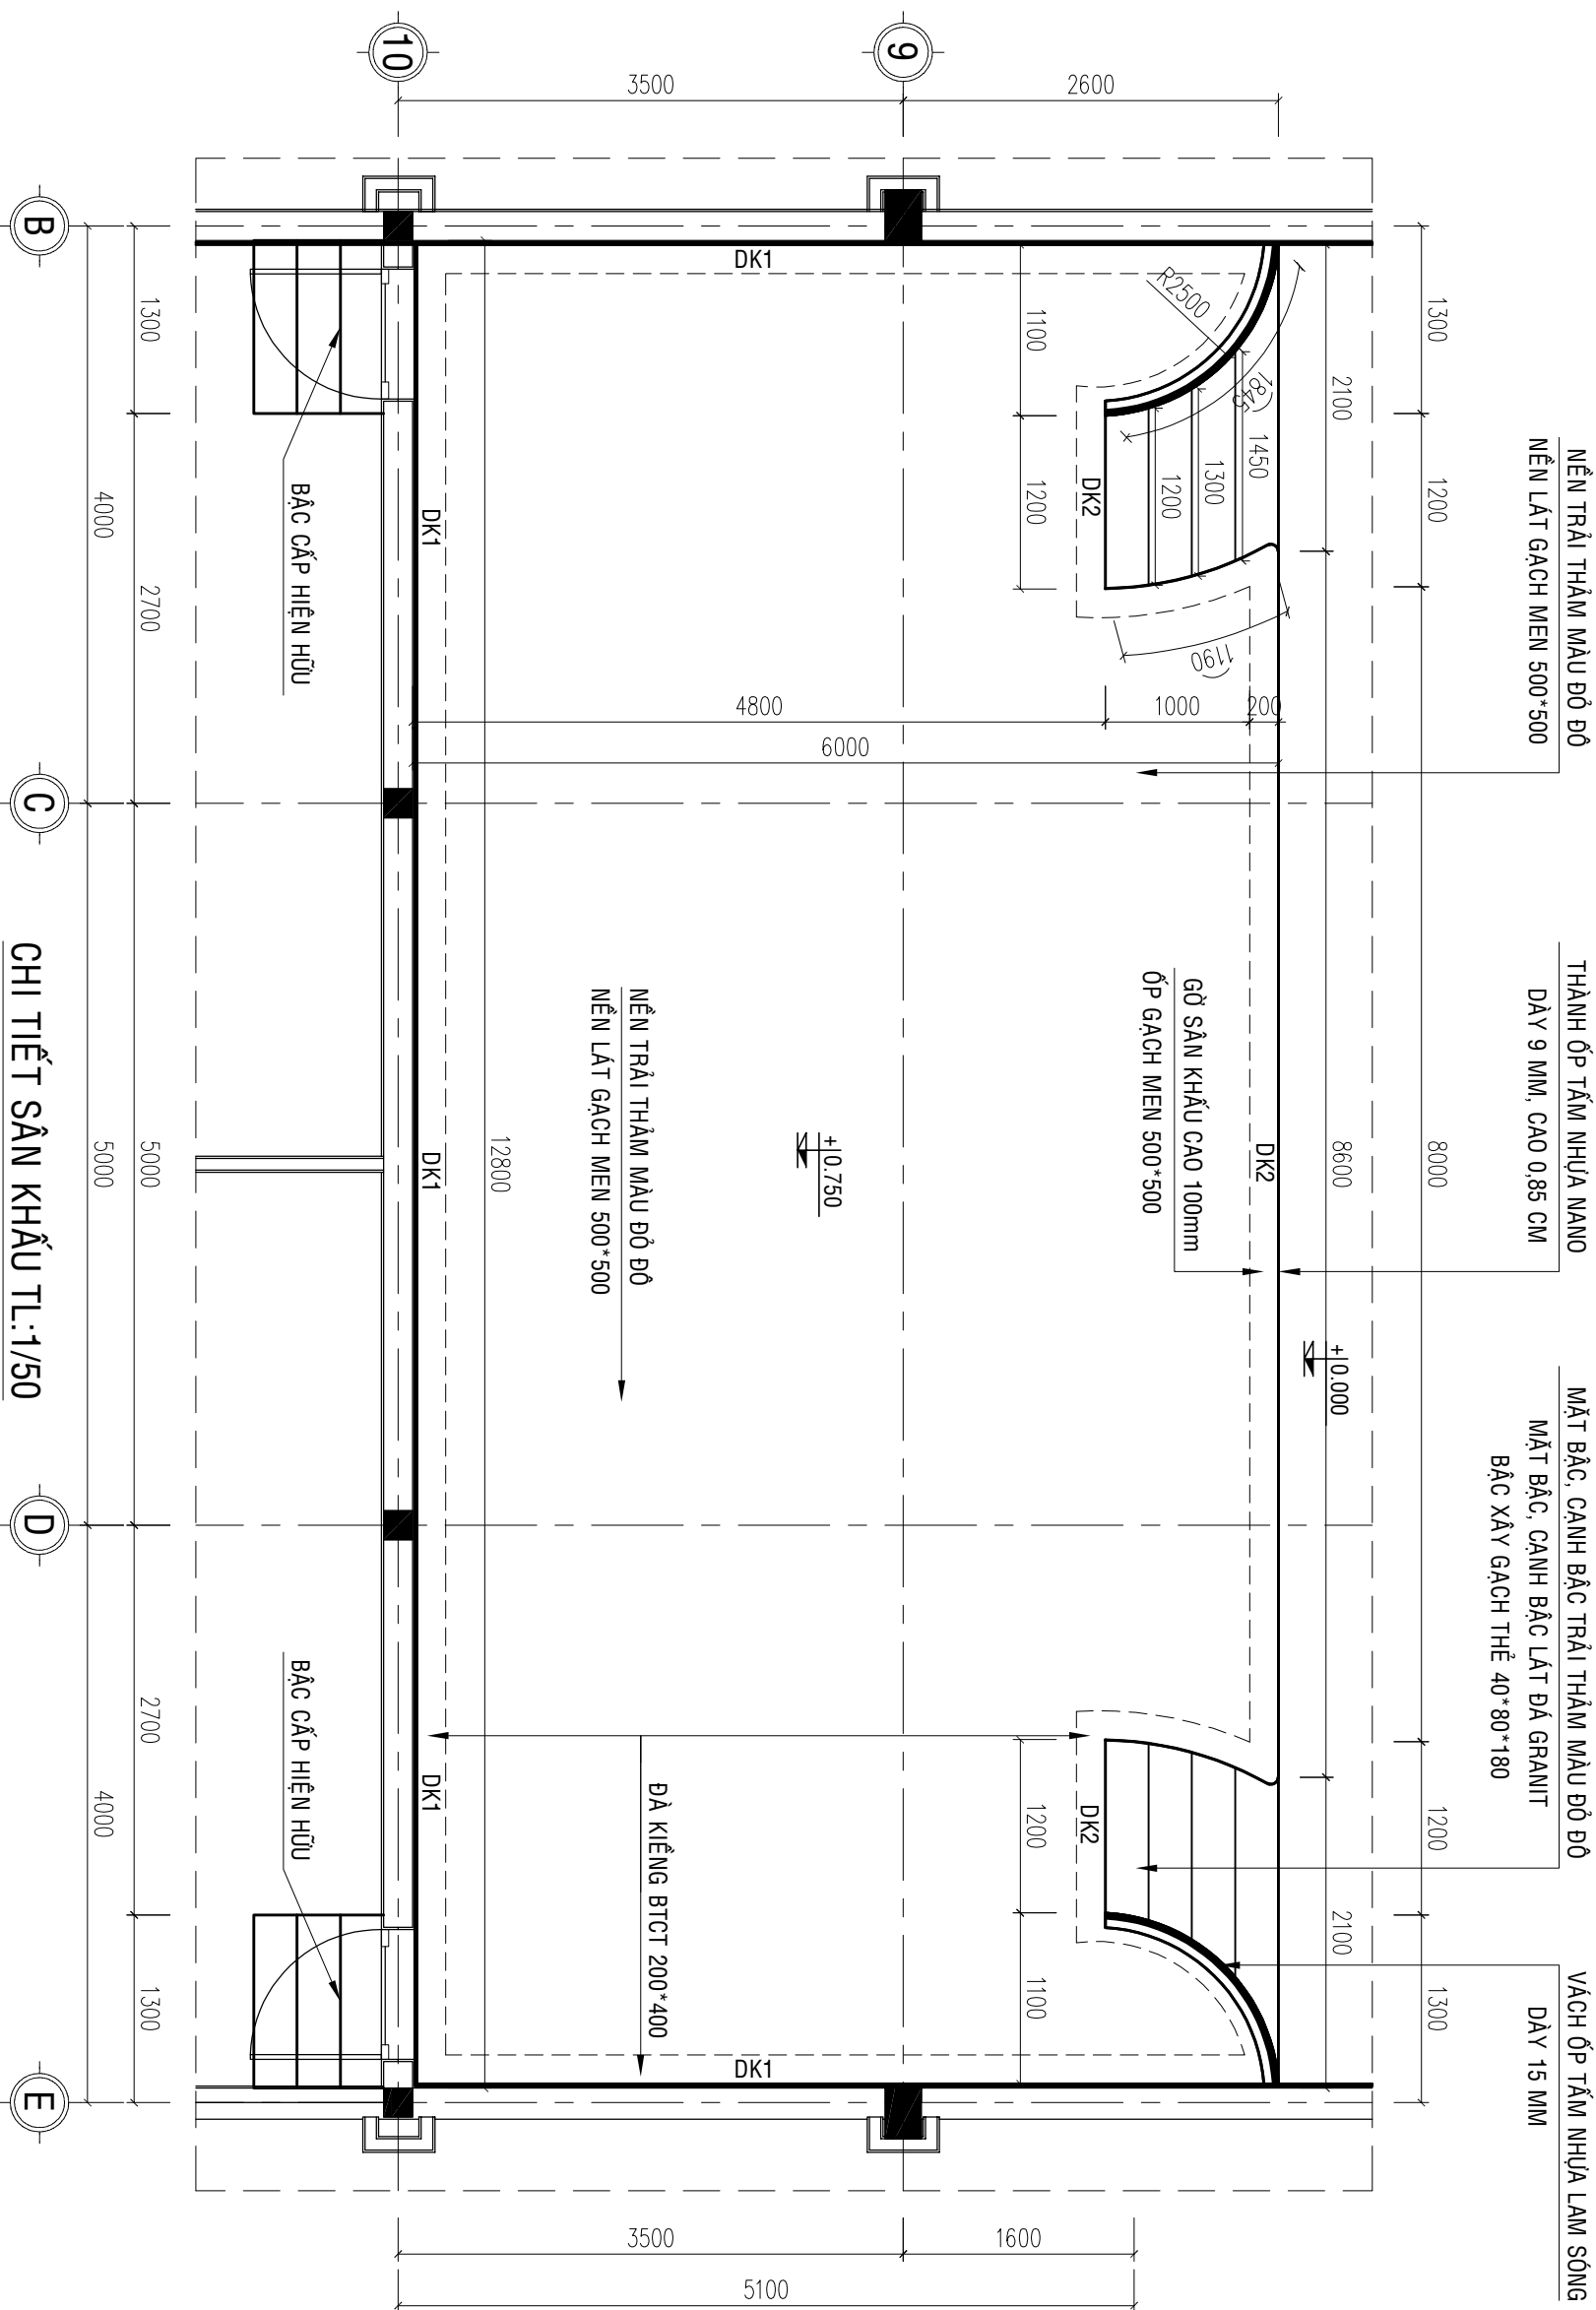

MẶT CẮT BẮC CẤP SÂN KHẤU XÂY MỚI

BẢNG THÔNG KÊ CỐT THÉP									
TÊN C. KIỆN	SỐ HIỆU	HÌNH DẠNG - KÍCH THƯỚC	BUÔNG KÍNH (mm)	CHIỀU DÀI 1 THANH (mm)	SỐ LƯỢNG		TỔNG CHIỀU DÀI (m)	TỔNG T. LƯỢNG (kg)	
					1 C. KIỆN	T. BỘ			
DK1 Số lượng: 1	1	350 24350 350	14	25890	2	2	51.78	62.57	
	2	24350	14	25190	2	2	50.38	60.88	
	3	150 350 50	6	1100	123	123	135.3	30.03	
	1	350 17800 350	14	18920	2	2	37.84	45.73	
DK2 Số lượng: 1	2	17800	14	18220	2	2	36.44	44.03	
	3	17800	14	18220	2	2	36.44	44.03	
	4	150 350 50	6	1100	90	90	99	21.97	

BẢNG THÔNG KÊ CỐT THÉP									
TÊN C/MIỆN	SỐ HIỆU	HÌNH DẠNG - KÍCH THƯỚC	ĐƯỜNG KÍNH (mm)	CHIỀU DÀI 1 THANH (mm)	SỐ LƯỢNG			TỔNG CHIỀU DÀI (m)	TỔNG T. LƯỢNG (kg)
					1 C/MIỆN	T BỘ			
GT1	Số lượng: 2	1	_____ 5150 _____	12	5150	2	4	20.6	18.29
		2	_____ 50 _____ 50 _____	6	250	26	52	13	2.89
GT2	Số lượng: 1	1	_____ 2300 _____	12	2300	2	2	4.6	4.08
		2	_____ 50 _____ 150 _____ 50 _____	6	250	12	12	3	0.67

- Trọng lượng thép có đường kính $\Phi 6 = 3.56$ kg; Chiều dài = 16 mét

- Trọng lượng thép có đường kính $\Phi 12 = 22.37$ kg; Chiều dài = 25.2 mét

GHỊ CHÚ

- Tất cả kích thước ghi trong bản vẽ đơn vị là millimet. Trừ những ghi chú hoặc chỉ định khác.
- Cao độ tương đối về là mặt.
- Trong quá trình thi công, đơn vị thi công phải đối chiếu với các bản vẽ kiến trúc, kết cấu, điện nước, ... và thực tế bản kỹ sư phòng phụ hợp vào công trình vào ngày Chấm dứt tư và đơn vị thiết kế phải có sự ký.

CHỦ ĐẦU TƯ
VĂN PHÒNG HND VÀ UBND
XÃ BOM BÒ

BCC: XÃ BOM BÒ, T. Đồng Nai
P. CHÁNH VĂN PHÒNG

Chánh Văn Phòng

DỒ KHẮC THĂNG

ĐƠN VỊ THIẾT KẾ



CÔNG TY TNHH KỸ THUẬT THIẾT KẾ XÂY DỰNG
MINH PHÚ

ĐC: P. BÌNH PHƯỚC, T. ĐỒNG NAI
ĐT: 0902.141.757

GIÁM ĐỐC

Phạm Viết Quý

PHẠM VIẾT QUÝ

CHỦ TÀI THIẾT KẾ:

Quách Thị Kim Anh

QUÁCH THỊ KIM ANH

Quách Thị Kim Anh

QUÁCH THỊ KIM ANH

KTS -

QUÁCH THỊ KIM ANH

QUẢN LÝ KỸ THUẬT:

Phạm Cao Nguyễn

PHẠM CAO NGUYỄN

CÔNG TRÌNH

NÂNG CẤP, SỬA CHỮA HỒI TRƯỜNG
VÀ KHÔI MẶT TRẦN XÃ

HÀNG MỤC

TÊN BẢN VẼ


CHI TIẾT CỦA
CHI TIẾT BẢNG HIỆU
CHI TIẾT CỘT 3

THIẾT KẾ KỸ THUẬT THI CÔNG

HOÀN THÀNH
NĂM 2026


BẢN VẼ
SỐ

01-KT
25 / 48

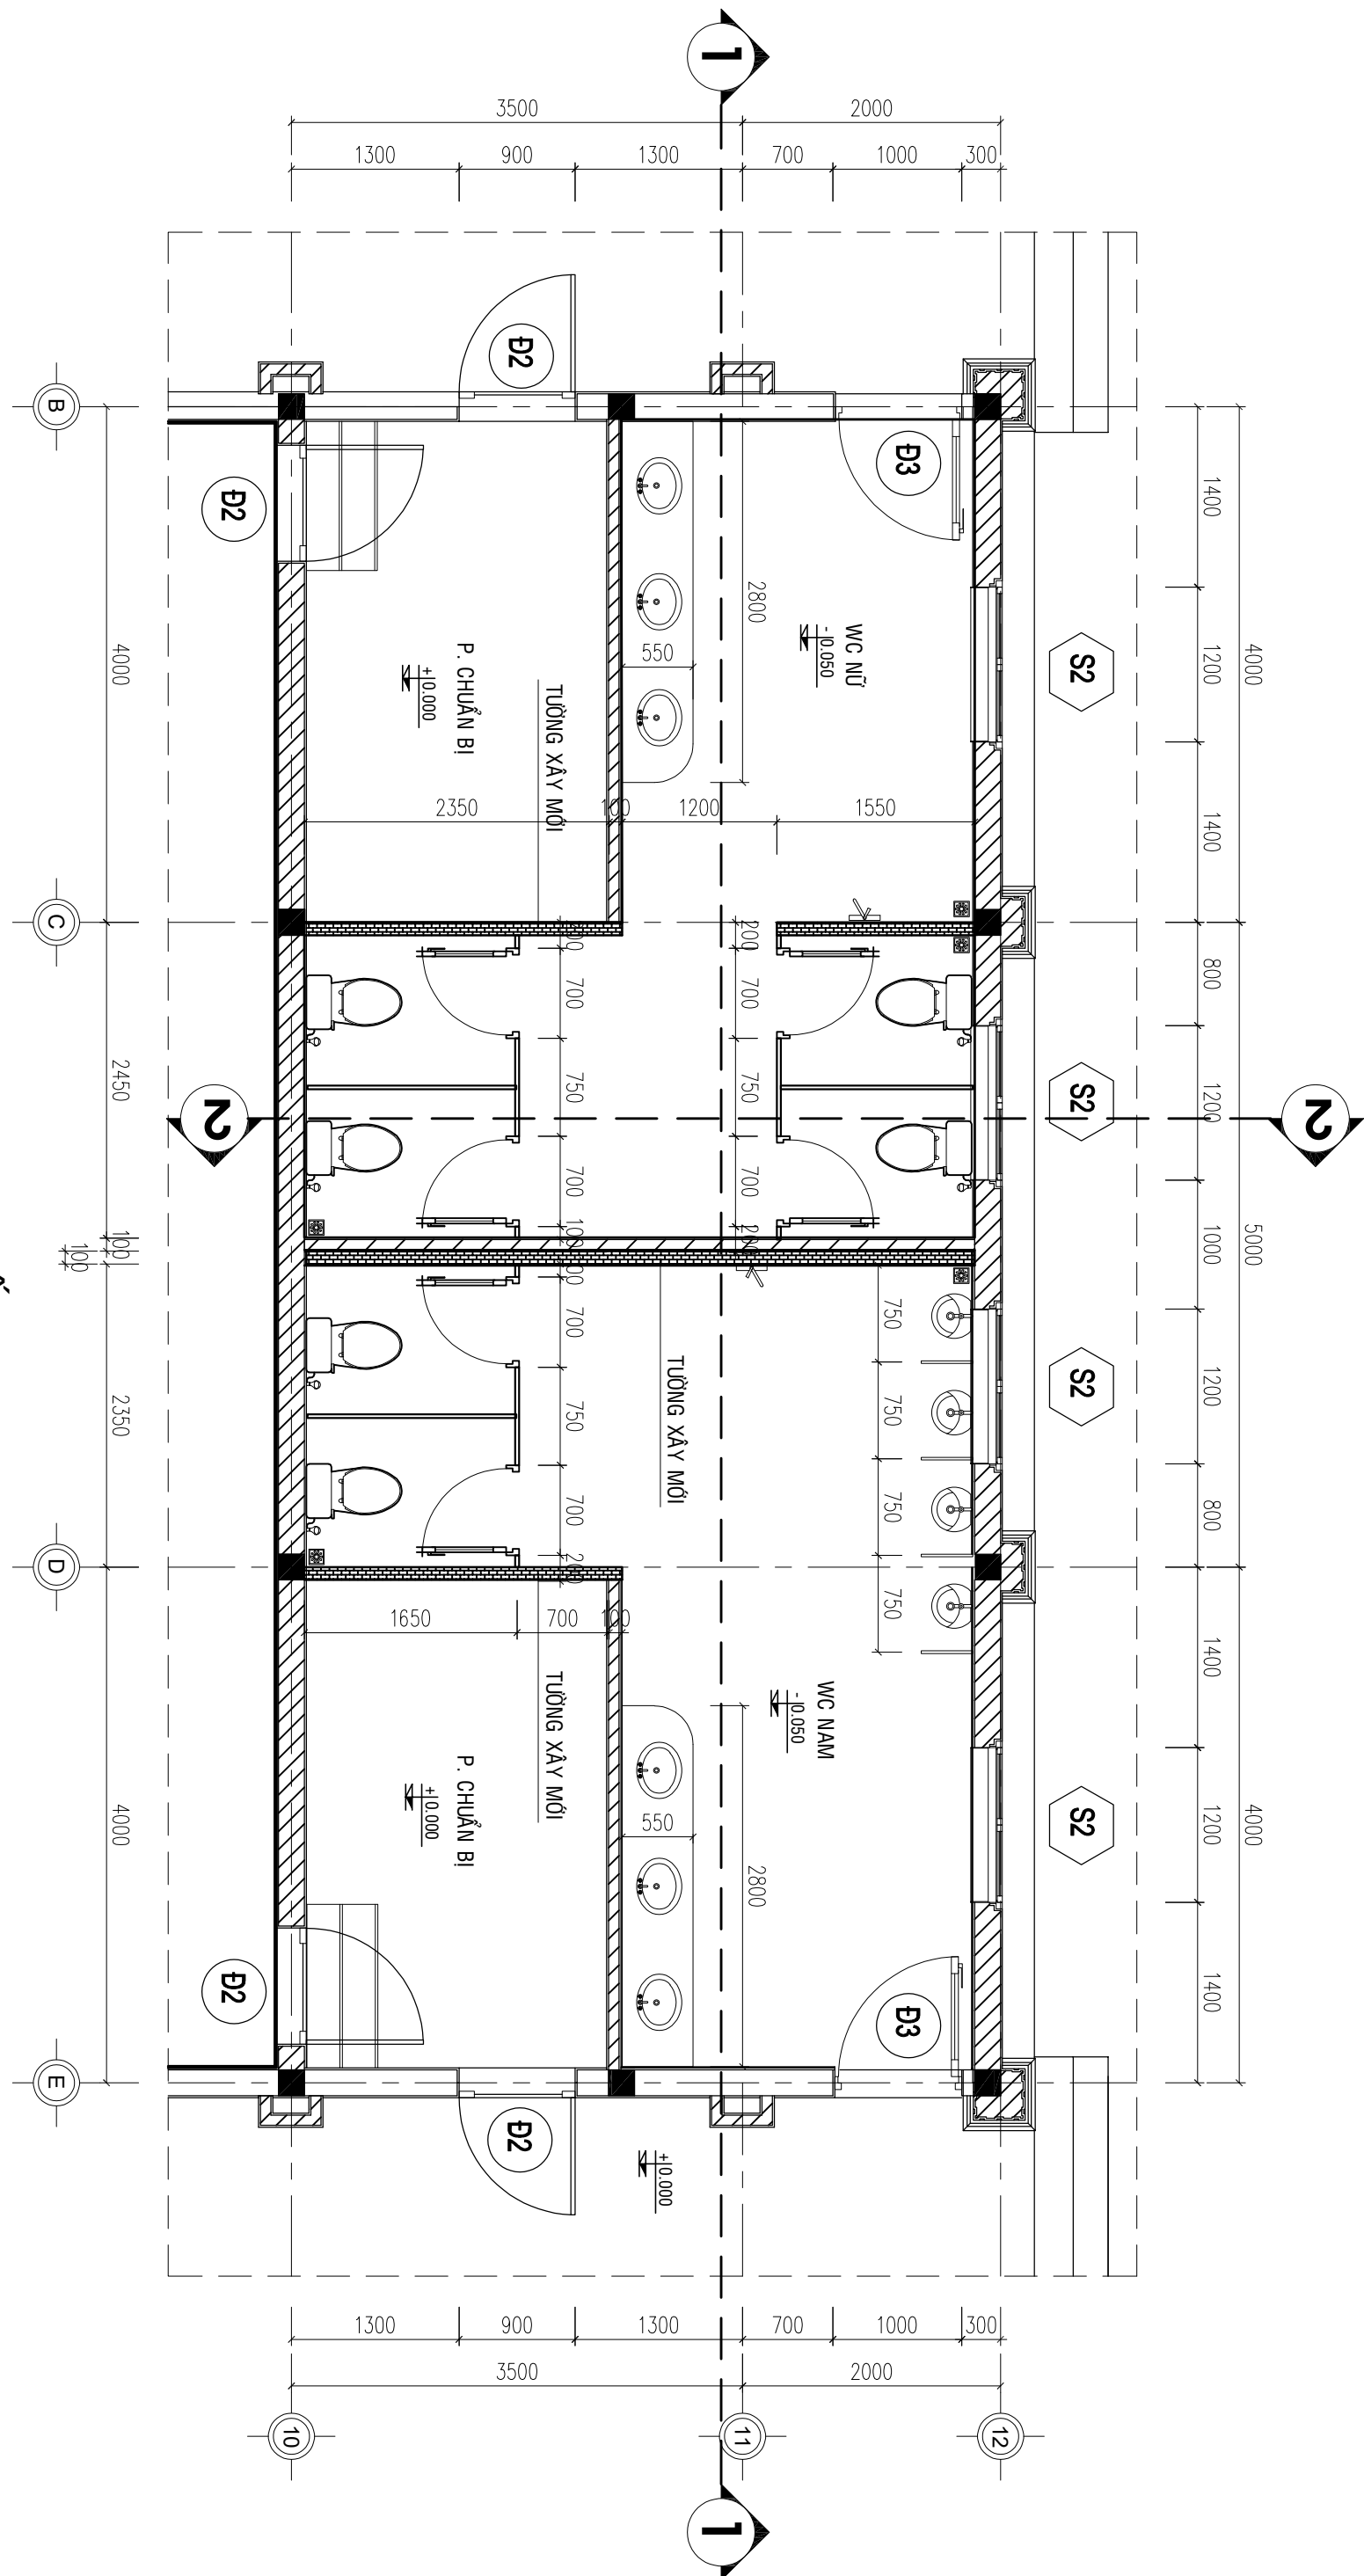


CHI TIẾT WC

(TL: 1/50)

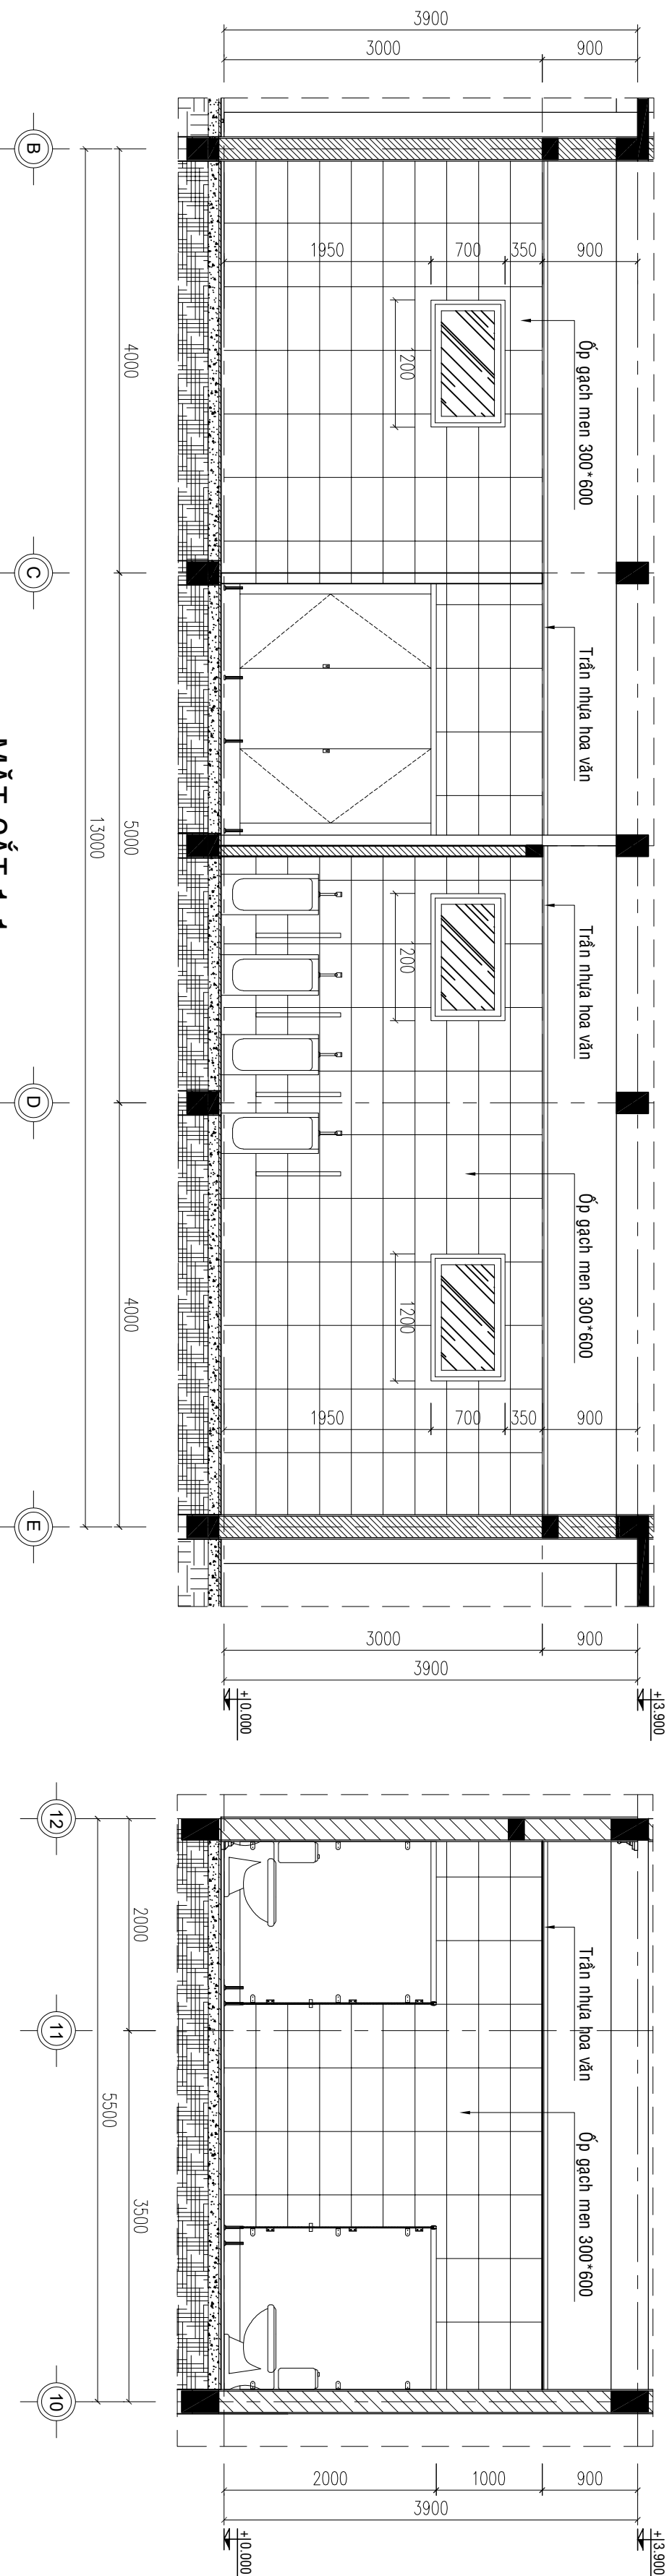



MẶT CẮT 1-1

(TL: 1/50)

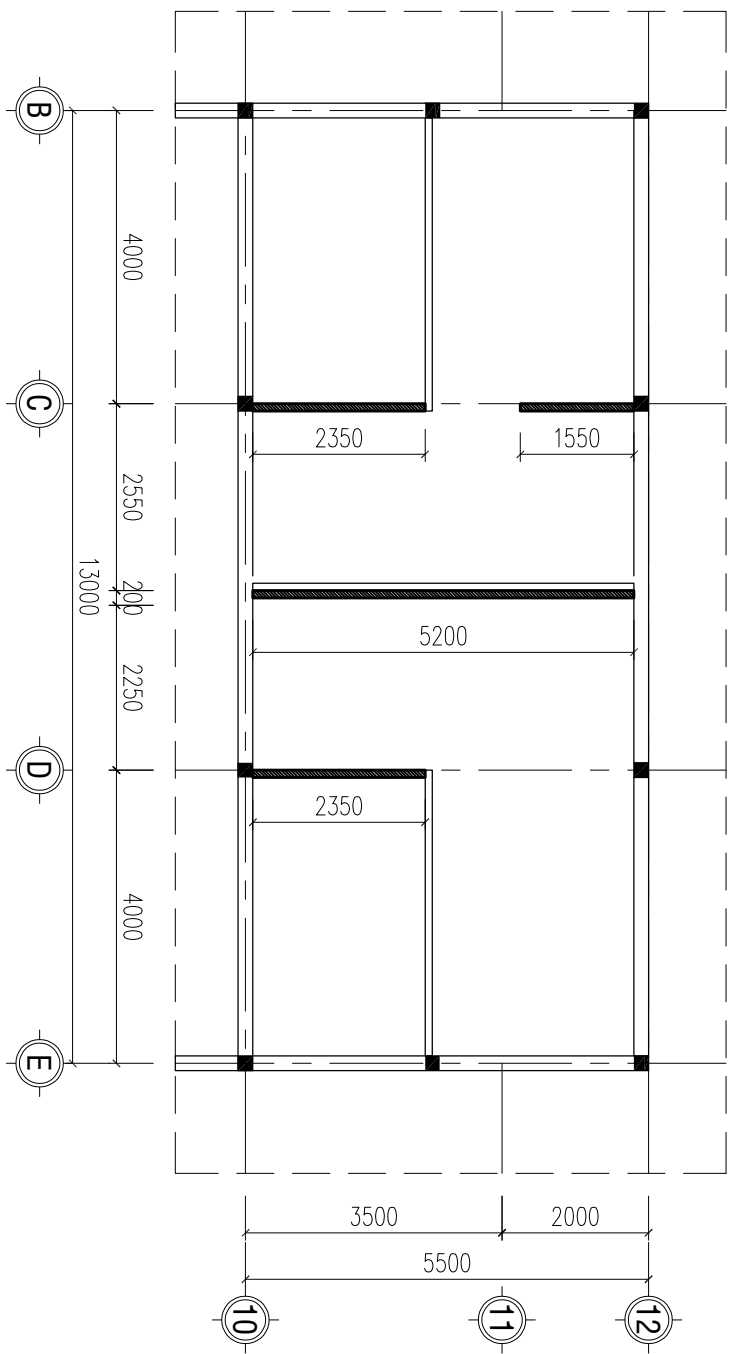




MẶT BẰNG TƯỜNG XÂY MỚI KHU WC

(TL: 1/50)

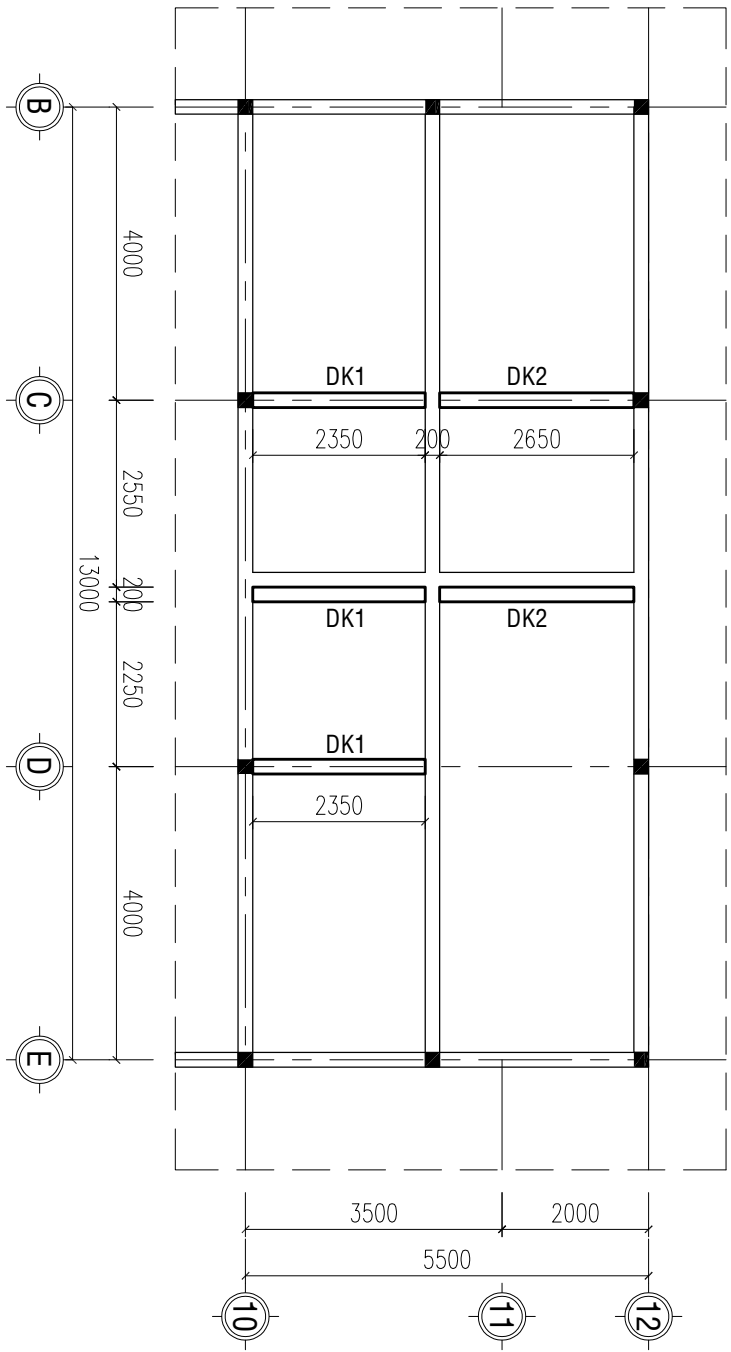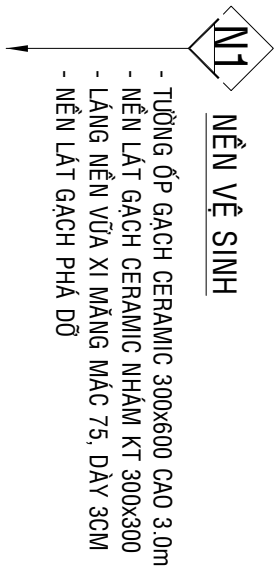

MẶT BẰNG ĐÀ KIỀNG KHU WC

(TL: 1/50)

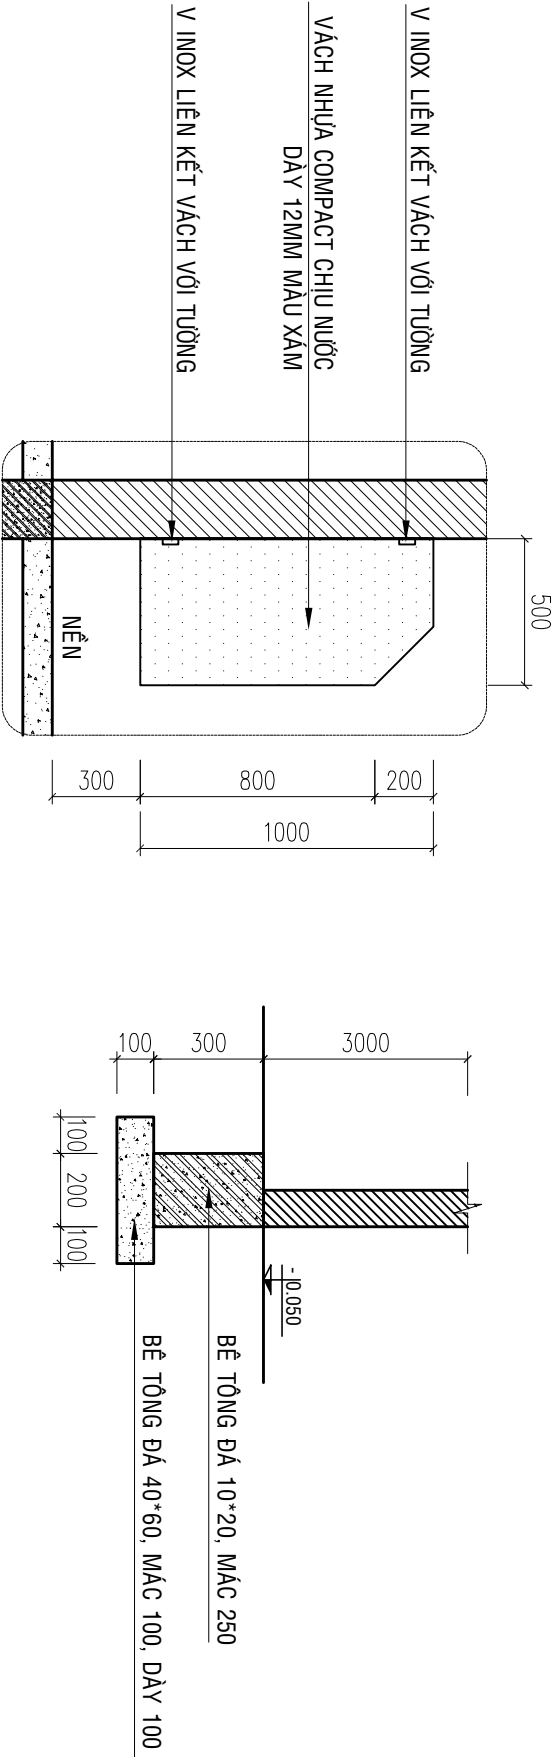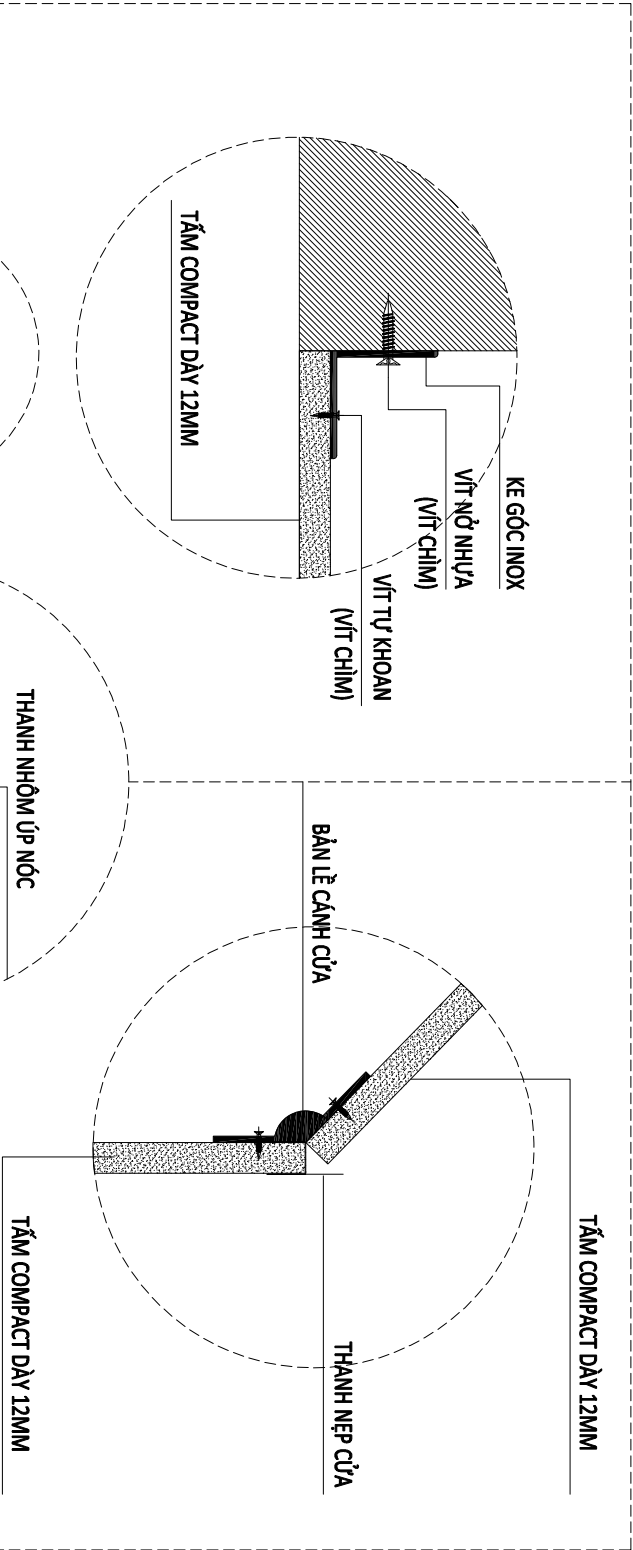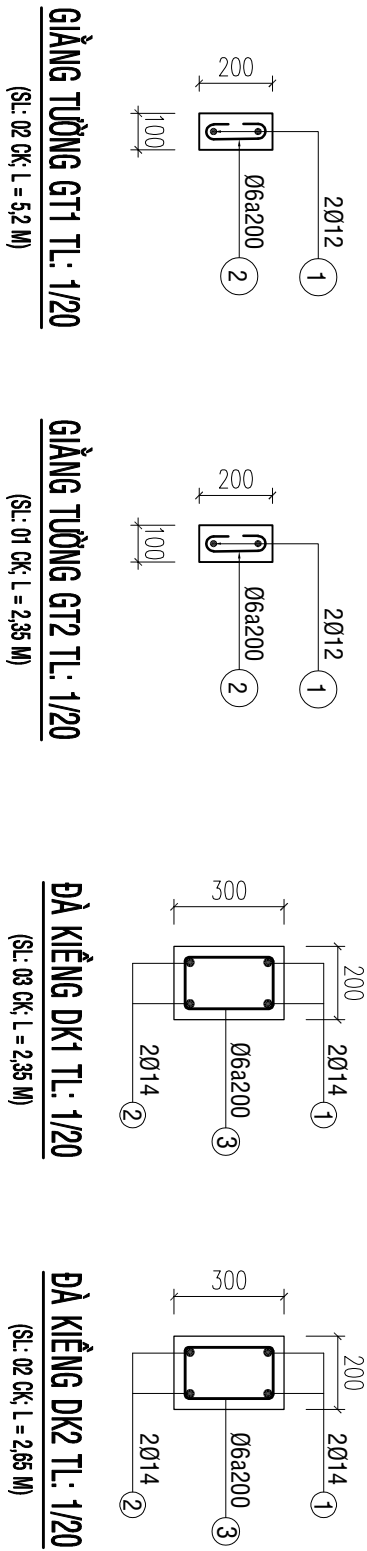

CHI TIẾT VÁCH NHỰA
COMPACT NGÀN TIỂU TL:1/25

CHI TIẾT TƯỜNG XÂY MỚI TL: 1/20

BẢNG THÔNG KÊ CỘT THÉP					
TÊN C/KIỆN HIỆU	SỐ HÌNH DẠNG - KÍCH THƯỚC	ĐƯỜNG KÍNH (mm)	SỐ LƯỢNG		TỔNG CHIỀU DÀI (m)
			1 C/KIỆN	T BỘ	
ĐK1 Số lượng: 3	1	250 x 2300 x 250	14	2	6
	2	2300 x 250	14	2	6
	3	150 x 250 x 50	6	12	36
ĐK2 Số lượng: 2	1	250 x 2600 x 250	14	2	4
	2	2600 x 250	14	2	4
	3	150 x 250 x 50	6	14	28
- Trọng lượng thép có đường kính Φ6 = 12,78 kg; Chiều dài = 57,6 mét					
- Trọng lượng thép có đường kính Φ14 = 64,53 kg; Chiều dài = 53,4 mét					

GHI CHÚ

- Tất cả thước dài trong bản vẽ đơn vị là millimeter. Trừ những ghi chú khác có ghi khác.
- Các độ trong bản vẽ là mm.
- Trong quá trình thi công, đơn vị thi công phải đối chiếu với các bản vẽ kiến trúc, kết cấu, điện nước, ... và thực tế bản vẽ tự phòng phó hợp vào công trình theo quy định của pháp luật và đơn vị thiết kế thiết kế.

CHỦ ĐẦU TƯ
VĂN PHÒNG HND VÀ UBND
XÃ BOM BƠ

BQC: XÃ BOM BƠ, T. PHÒNG HND

P. CHÁNH VĂN PHÒNG

ĐỒ KHẮC THẲNG

ĐƠN VỊ THIẾT KẾ

CÔNG TY TNHH TƯ VẤN THIẾT KẾ XÂY DỰNG

MINH PHU

BQC: P. BHH PHUỐC, T. ĐỒNG NAI

ĐT: 0902 141 757

GIÁM ĐỐC

PHẠM VIỆT QUÝ

KTS -

QUÁCH THỊ KIM ANH

KTS -

QUÁCH THỊ KIM ANH

QUẢN LÝ KỸ THIẾT:

KS -

PHẠM CAO NGUYỄN

CÔNG TRÌNH

NÀNG CẤP, SỬA CHỮA HỒI TRƯỜNG
VÀ KHÔI MẶT TRẦN XÃ

HÀNG MỤC

TÊN BẢN VẼ

CHI TIẾT CỦA
CHI TIẾT BẢNG HIỆU
CHI TIẾT CỘT 3

THIẾT KẾ KỸ THUẬT THI CÔNG

HOÀN THÀNH

MÃM 2026

BẢN VẼ

SỐ

01-KT

26 / 43

CHI TIẾT LIÊN KẾT VÁCH COMPACT CHỐNG ẨM

GHỊ CHÚ

- Tất cả kích thước bản vẽ đơn vị là millimet. Trừ những ghi chú khác.
- Cao độ trong bản vẽ là mặt.
- Trong quá trình thi công, đơn vị thi công phải đối chiếu với các bản vẽ kiến trúc, kết cấu, điện nước, ... và thực tế bản vẽ dự phòng phụ trợ vào công trình vào ngày phát bản vẽ và đơn vị thiết kế kiến trúc.

CHỦ ĐẦU TƯ
VĂN PHÒNG HẸM VÀ UBND
XÃ BOM BƠ

BCC: XÃ BOM BƠ, T. ĐỒNG NAI

P. CHÁNH VĂN PHÒNG

Chánh Văn Phòng

DỒ KHẮC THẮNG

ĐƠN VỊ THIẾT KẾ



CÔNG TY TNHH KỸ THUẬT THIẾT KẾ XÂY DỰNG
MINH PHÚ

ĐC: P. BÌNH PHƯỚC, T. ĐỒNG NAI

ĐT: 0902 141 157

GIÁM ĐỐC

Phạm Viết Quý

PHẠM VIẾT QUÝ

CHỦ TÀI THIẾT KẾ:

Quách Thị Kim Anh

QUÁCH THỊ KIM ANH

Quách Thị Kim Anh

QUÁCH THỊ KIM ANH

QUẢN LÝ KỸ THUẬT:

Phạm Cao Nguyễn

PHẠM CAO NGUYỄN

CÔNG TRÌNH

NÂNG CẤP, SỬA CHỮA HỒI TRƯỜNG
VÀ KHÔI MẶT TRẦN XÃ


HÀNG MỤC

TÊN BẢN VẼ

CHI TIẾT SÀN KHẤU
CẢI TẠO

THIẾT KẾ KỸ THUẬT THI CÔNG

HOÀN THÀNH **BẢN VẼ** **01-KT**
MÃM 2026 **SỐ** **27 / 43**

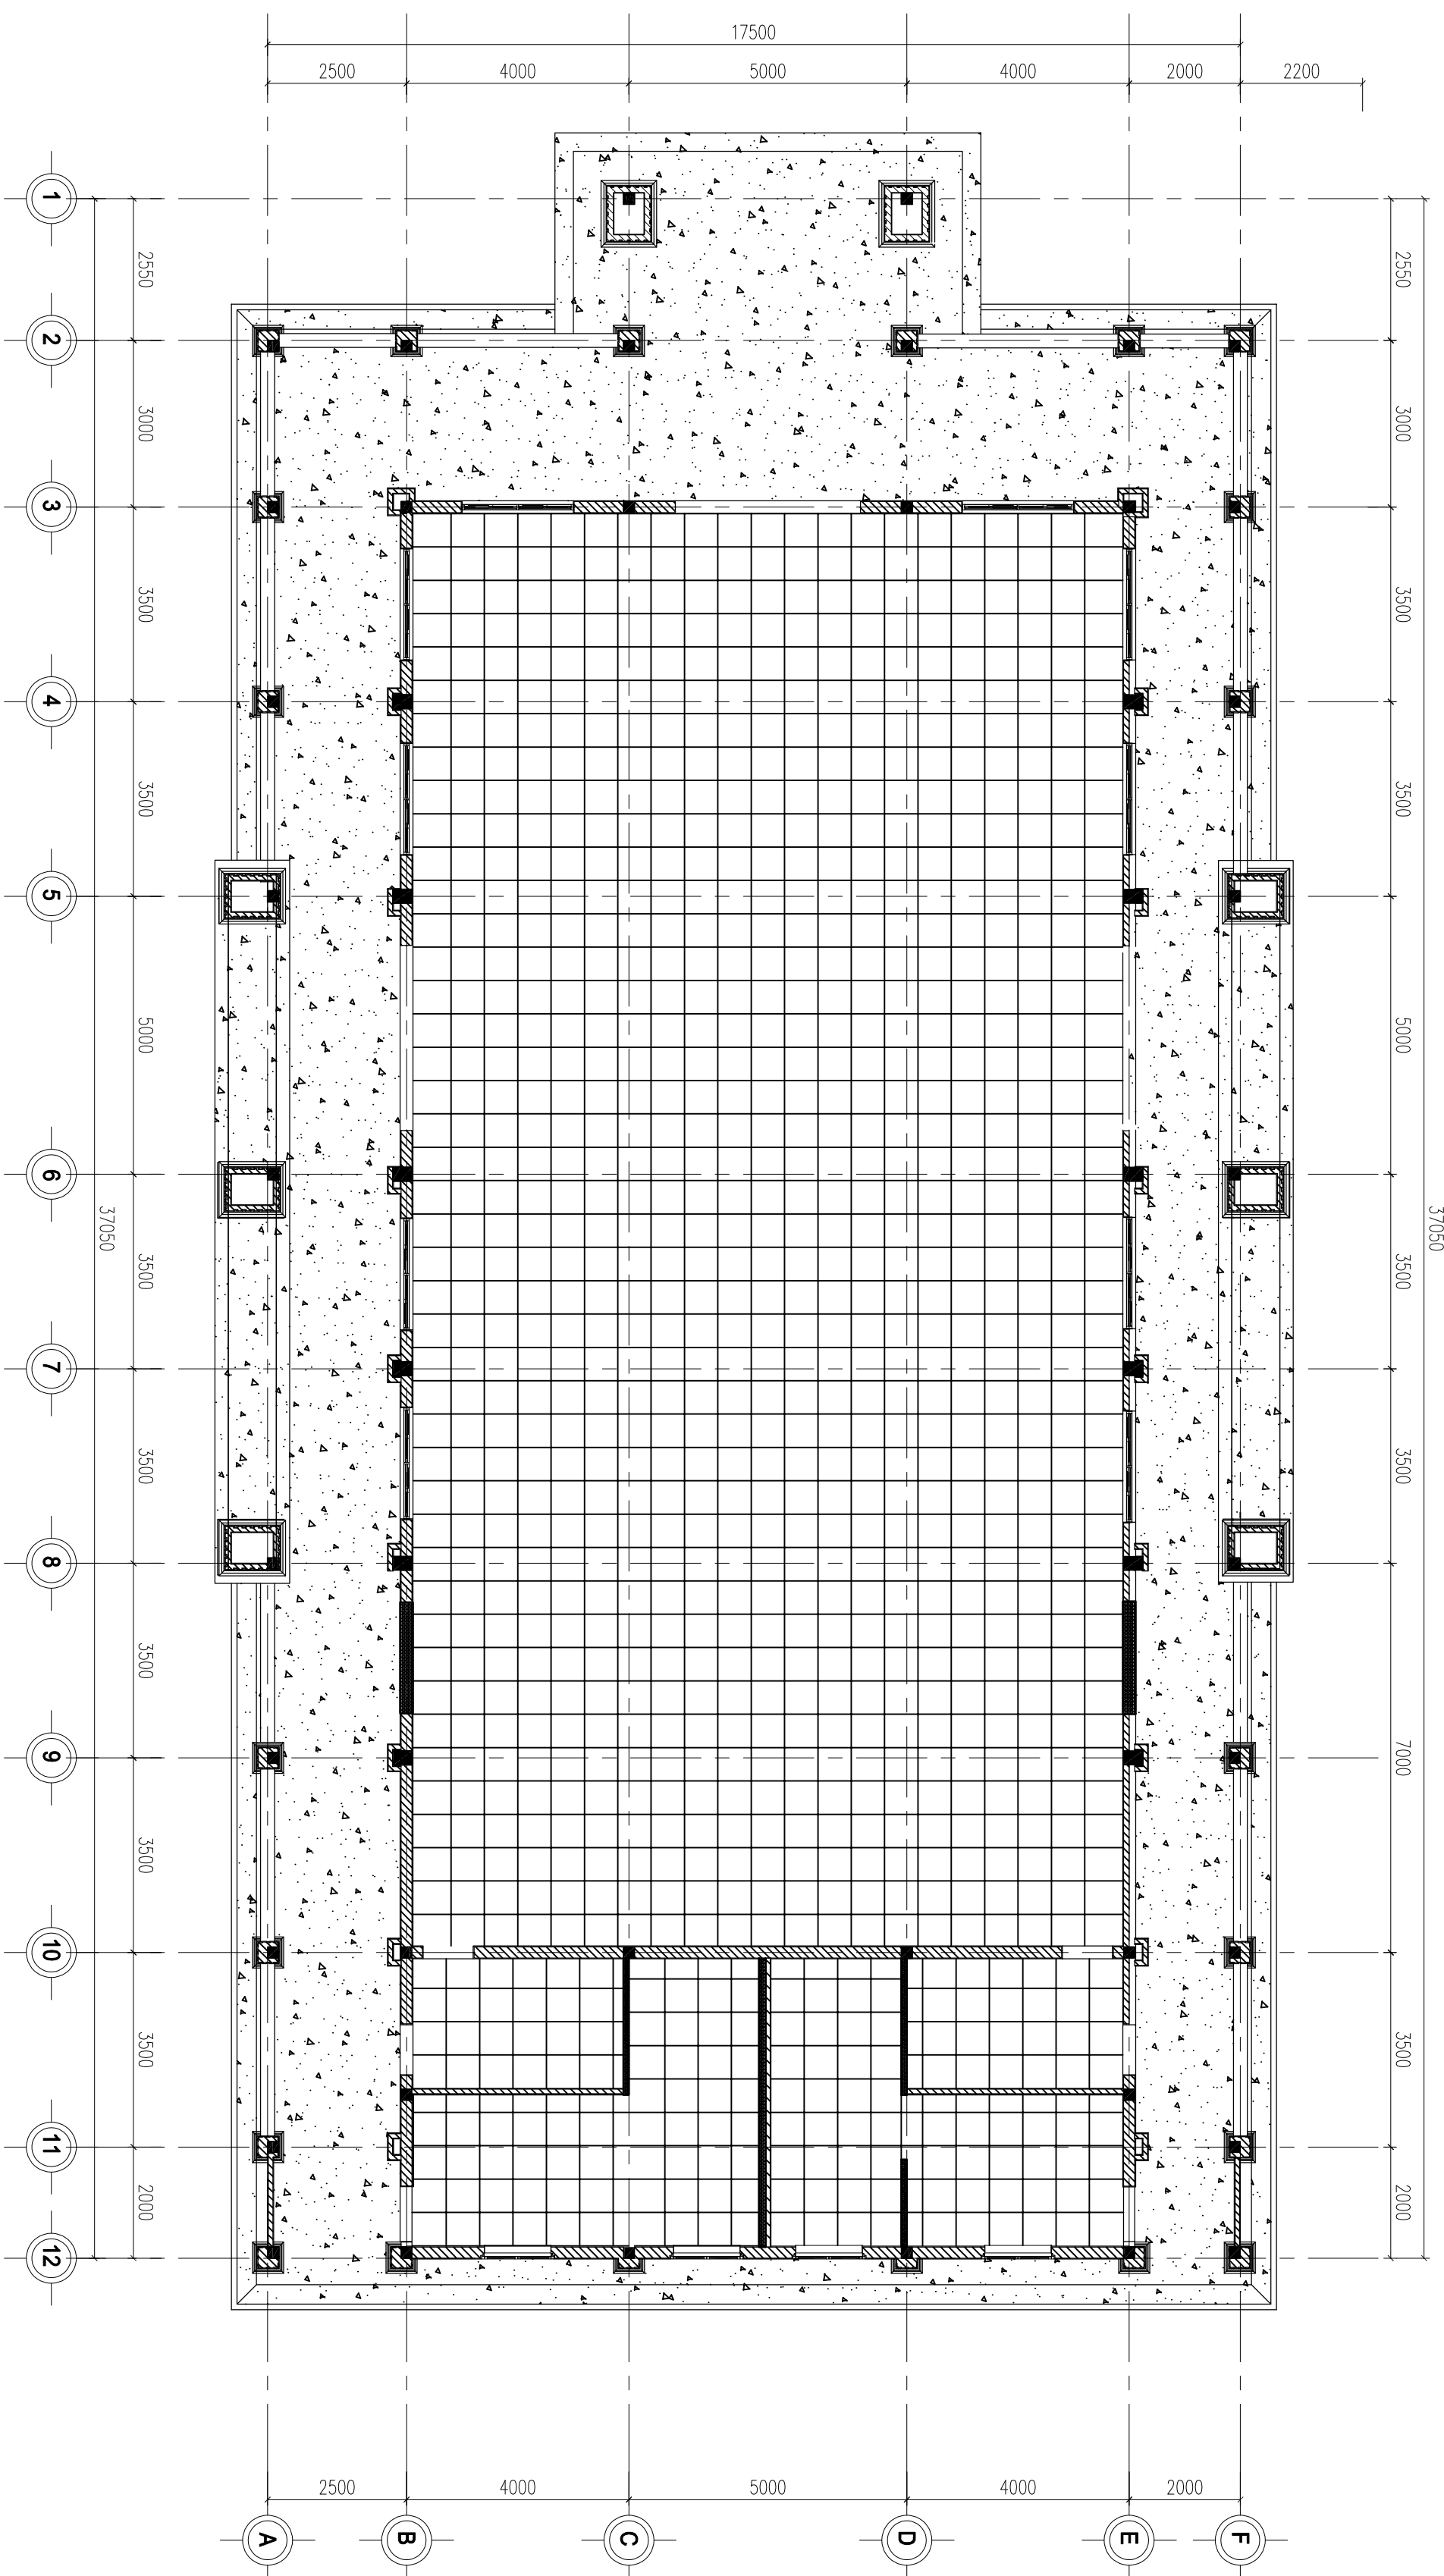

MẶT TRẦN TRẦN CẢI TẠO

T.L: 1/100

TRẦN BÊ TÔNG

THẠCH CAO KHUÔNG NHÔM NỔI 600X600

GHI CHÚ

- Tất cả kích thước ghi trong bản vẽ đơn vị là milimet. Trừ những ghi chú hoặc chỉ định khác.
- Các độ trong bản vẽ là mm.
- Trong quá trình thi công, đơn vị thi công phải đối chiếu với các bản vẽ kiến trúc, kết cấu, điện nước, ... và thực tế bản vẽ kỹ thuật phòng cháy chữa cháy phải theo quy định của pháp luật và đơn vị thiết kế thiết kế và thi công.

CHỦ ĐẦU TƯ
VĂN PHÒNG HNND VÀ UBND
XÃ BOM BÒ

ĐC: Xã Bom Bò, T. Đồng Nai
CHẠNH VĂN PHÒNG

ĐỒ KHẮC THANG
ĐƠN VỊ THIẾT KẾ



CÔNG TY TNHH MTV TƯ VẤN THIẾT KẾ XÂY DỰNG
MINH PHÚ

ĐC: P. Bình Phước, T. Đồng Nai
ĐT: 0902 141 179

GIÁM ĐỐC

PHẠM VIỆT QUÝ

CHỦ TRÌ THIẾT KẾ:

NGUYỄN THÀNH TRUNG

THIẾT KẾ:

NGUYỄN THÀNH TRUNG

QUẢN LÝ KỸ THUẬT:

PHẠM CAO NGUYỄN

CÔNG TRÌNH

NĂNG CẤP, SỬA CHỮA HỘI TRƯỜNG
VÀ KHỞI MẶT TRẦN XÃ


HÀNG MỤC

TÊN BẢN VẼ

MẶT BẰNG CẤP ĐIỆN
HIỆN TRẠNG

THIẾT KẾ BẢN VẼ THỰC CÔNG

HOÀN THÀNH **BẢN VẼ** **01-D**
MÃM 2026 **SỐ** **28 / 43**

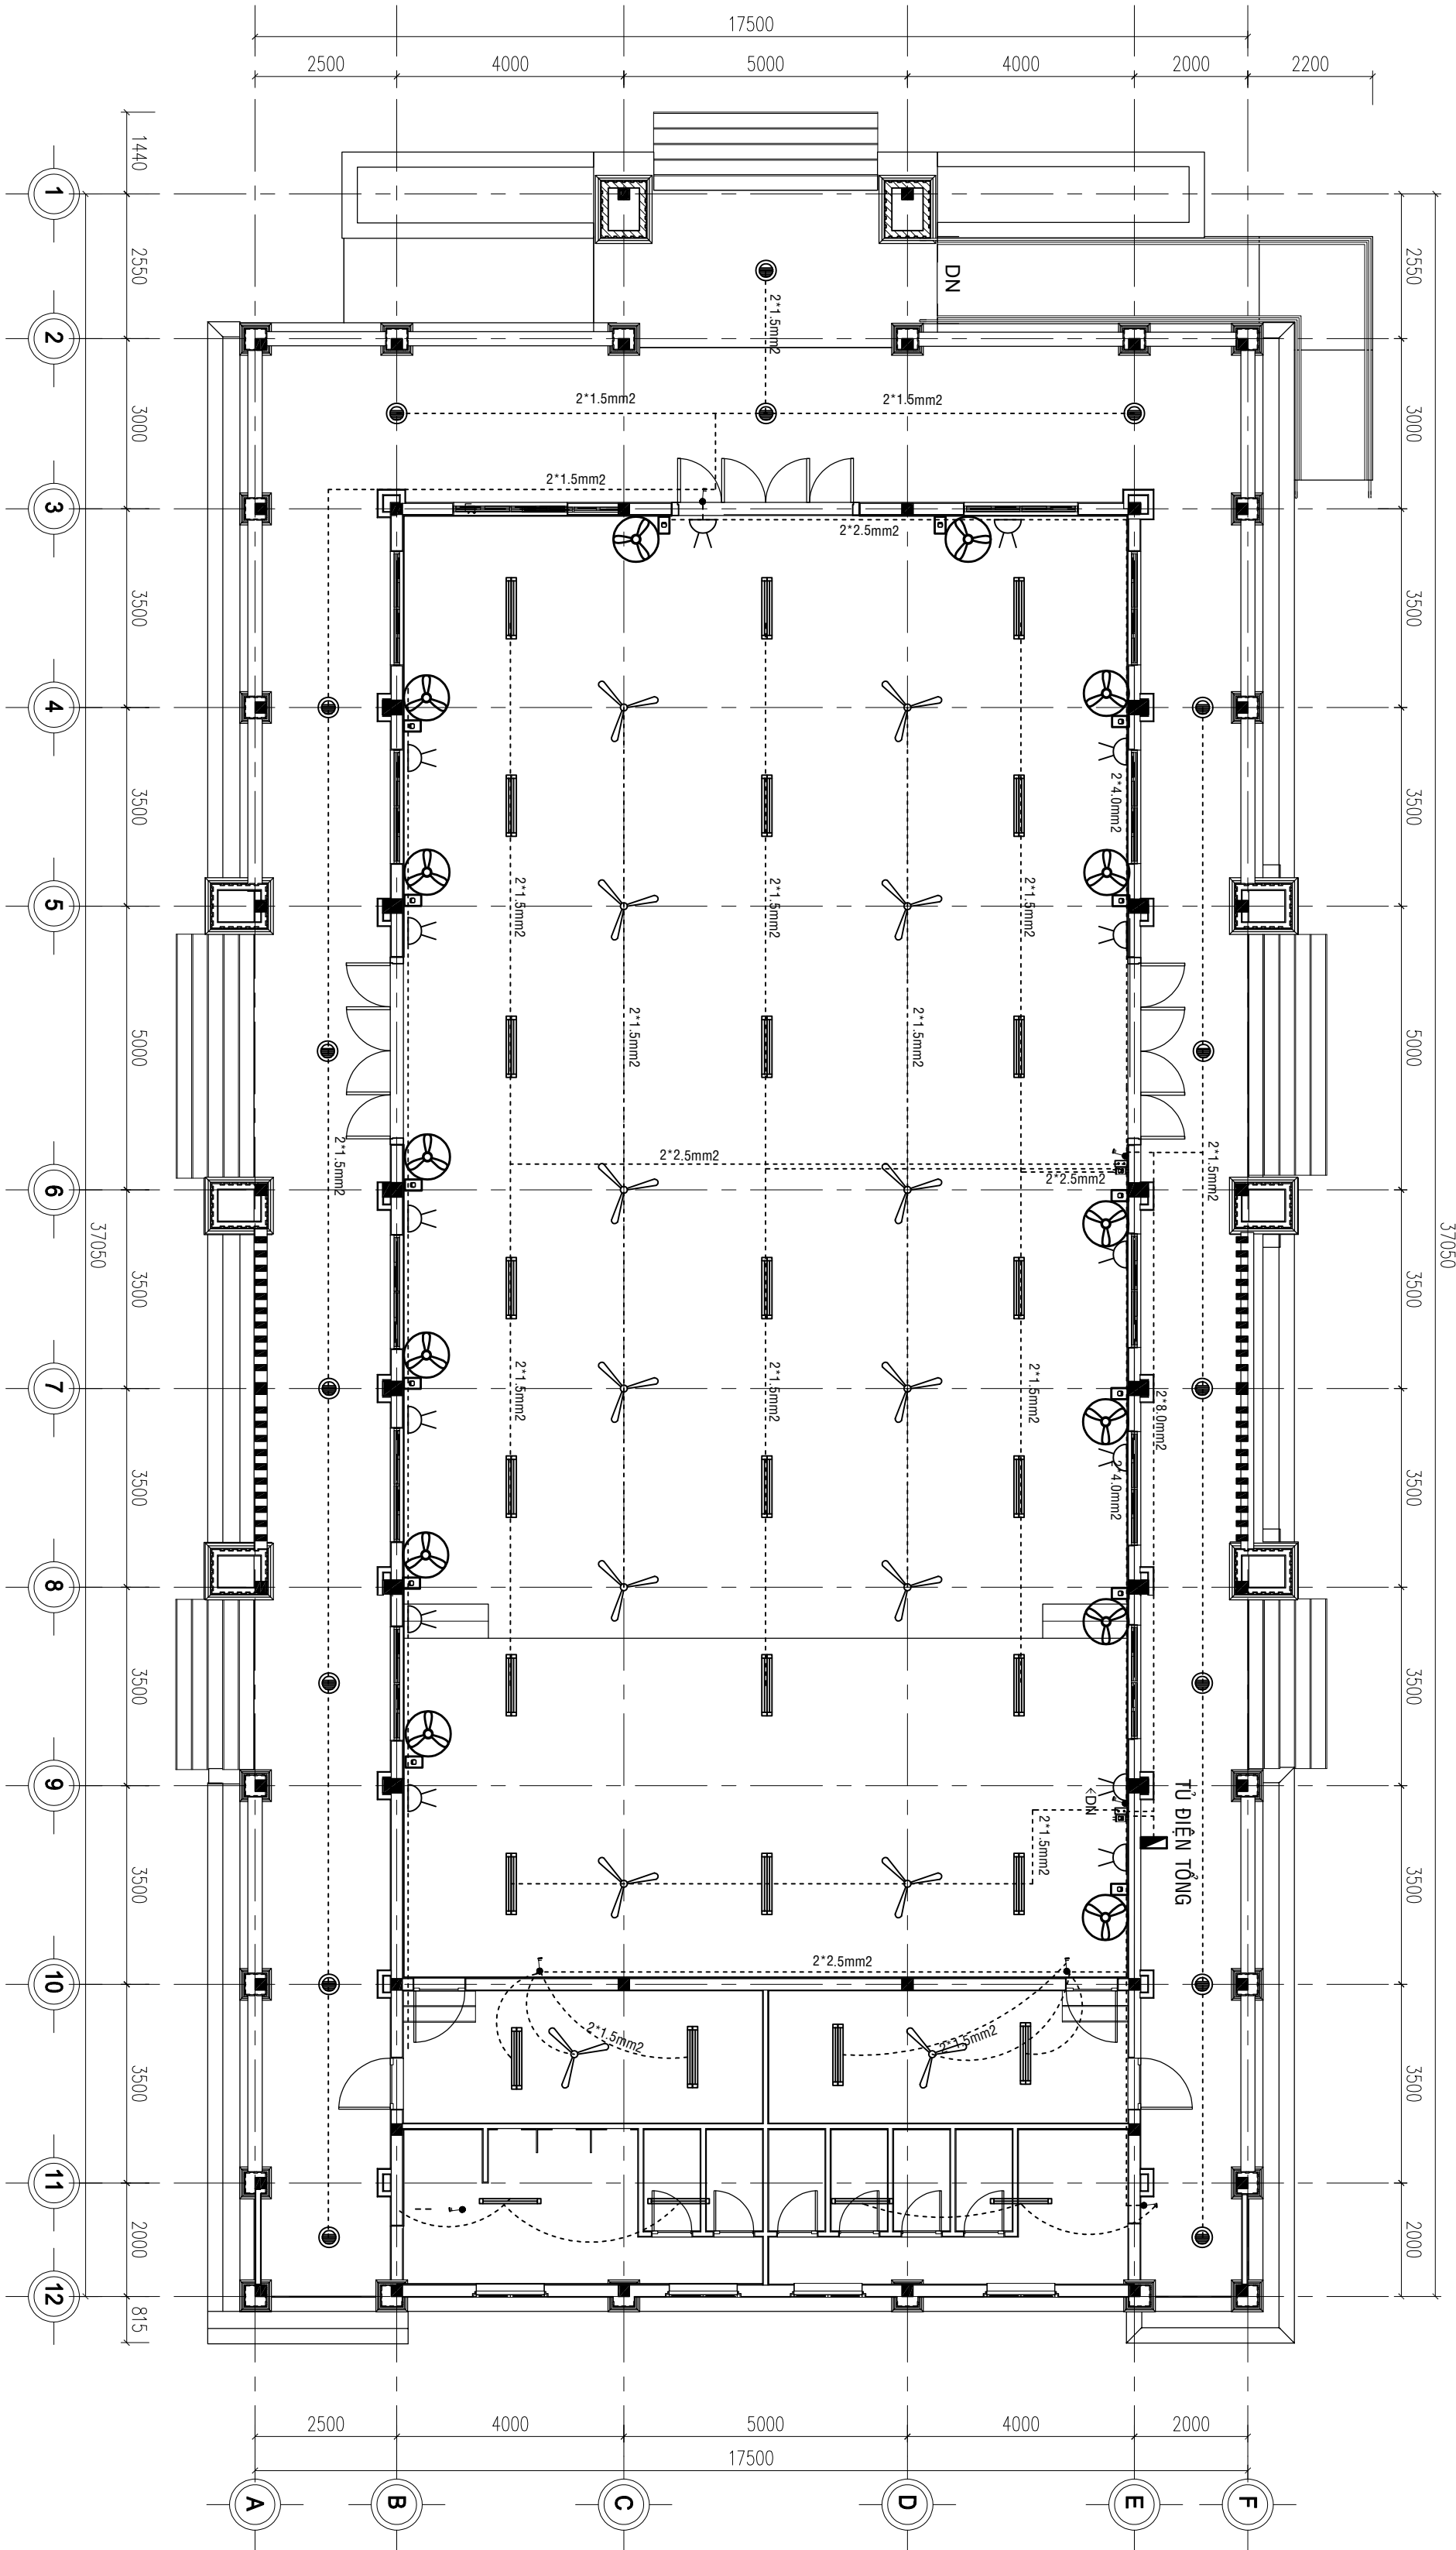

MẶT BẰNG CẤP ĐIỆN HIỆN TRẠNG

T.L: 1/100

BẢNG THÔNG KÊ VẬT TƯ ĐIỆN HIỆN TRẠNG

KI HIỆU	TÊN VÀ QUY CÁCH	ĐƠN VỊ	SL	GHI CHÚ
●	ĐÈN ÁP TRẦN D=300-20W	BỘ	16	SẮT TRẦN
▬	ĐÈN HUYỀN QUANG 18-2-36W-220V	BỘ	25	LOẠI 2 BÔNG DÀI 1.2 M
▬	ĐÈN HUYỀN QUANG 18-1-36W-220V	BỘ	04	LOẠI 1 BÔNG DÀI 1.2 M
⚙	QUẠT TRẦN 75W + DIMMER- DỄ P/C	CÀI	14	
⚙	QUẠT TREO TƯỜNG	CÀI	16	
⚙	MẠY LẠNH ĐƯỜNG	CÀI	04	

GHỊ CHÚ

- Tất cả kích thước ghi trên bản vẽ đơn vị là millimeter. Trừ những ghi chú khác có ghi khác.
- Cao độ trong bản vẽ là meter.
- Trong quá trình thi công, đơn vị thi công phải đối chiếu với các bản vẽ kiến trúc, kết cấu, điện nước... và thực tế bản vẽ dự phòng phụ mốp vào công suất máy máy chủ đầu tư và đơn vị thiết kế thiết kế dự.

CHỦ ĐẦU TƯ
VĂN PHÒNG HNND VÀ UBND
XÃ BOM BO

ĐC: XÃ BOM BO, T. SÔNG MÀU
CHẠNH VĂN PHÒNG

ĐỒ KHẮC THƯỜNG

ĐƠN VỊ THIẾT KẾ
GIÁM ĐỐC
CƠ TÍNH MỸ TƯ VẤN THIẾT KẾ XÂY DỰNG
MINH PHÚ
ĐC: P. BÌNH PHƯỚC, T. SÔNG MÀU
ĐT: 0982 141 787

CHỦ TÀI THIẾT KẾ:
PHẠM VIỆT QUY

KS -
THIẾT KẾ:
NGUYỄN THÀNH TRUNG

KS -
QUẢN LÝ KỸ THUẬT:
NGUYỄN THÀNH TRUNG

KS -
PHẠM CAO NGUYỄN

CÔNG TRÌNH

NĂNG CẤP, SỬA CHỮA HỒI TRƯỜNG
VÀ KHỞI MẶT TRẦN XÃ

HÀNG MỤC


TÊN BẢN VẼ

MẶT BẰNG CẤP ĐIỆN
CẢI TẠO

THIẾT KẾ BẢN VẼ THỰC CÔNG
HOÀN THÀNH
MÃM 2026

BẢN VẼ
SỐ
29 / 43

01-D
29 / 43

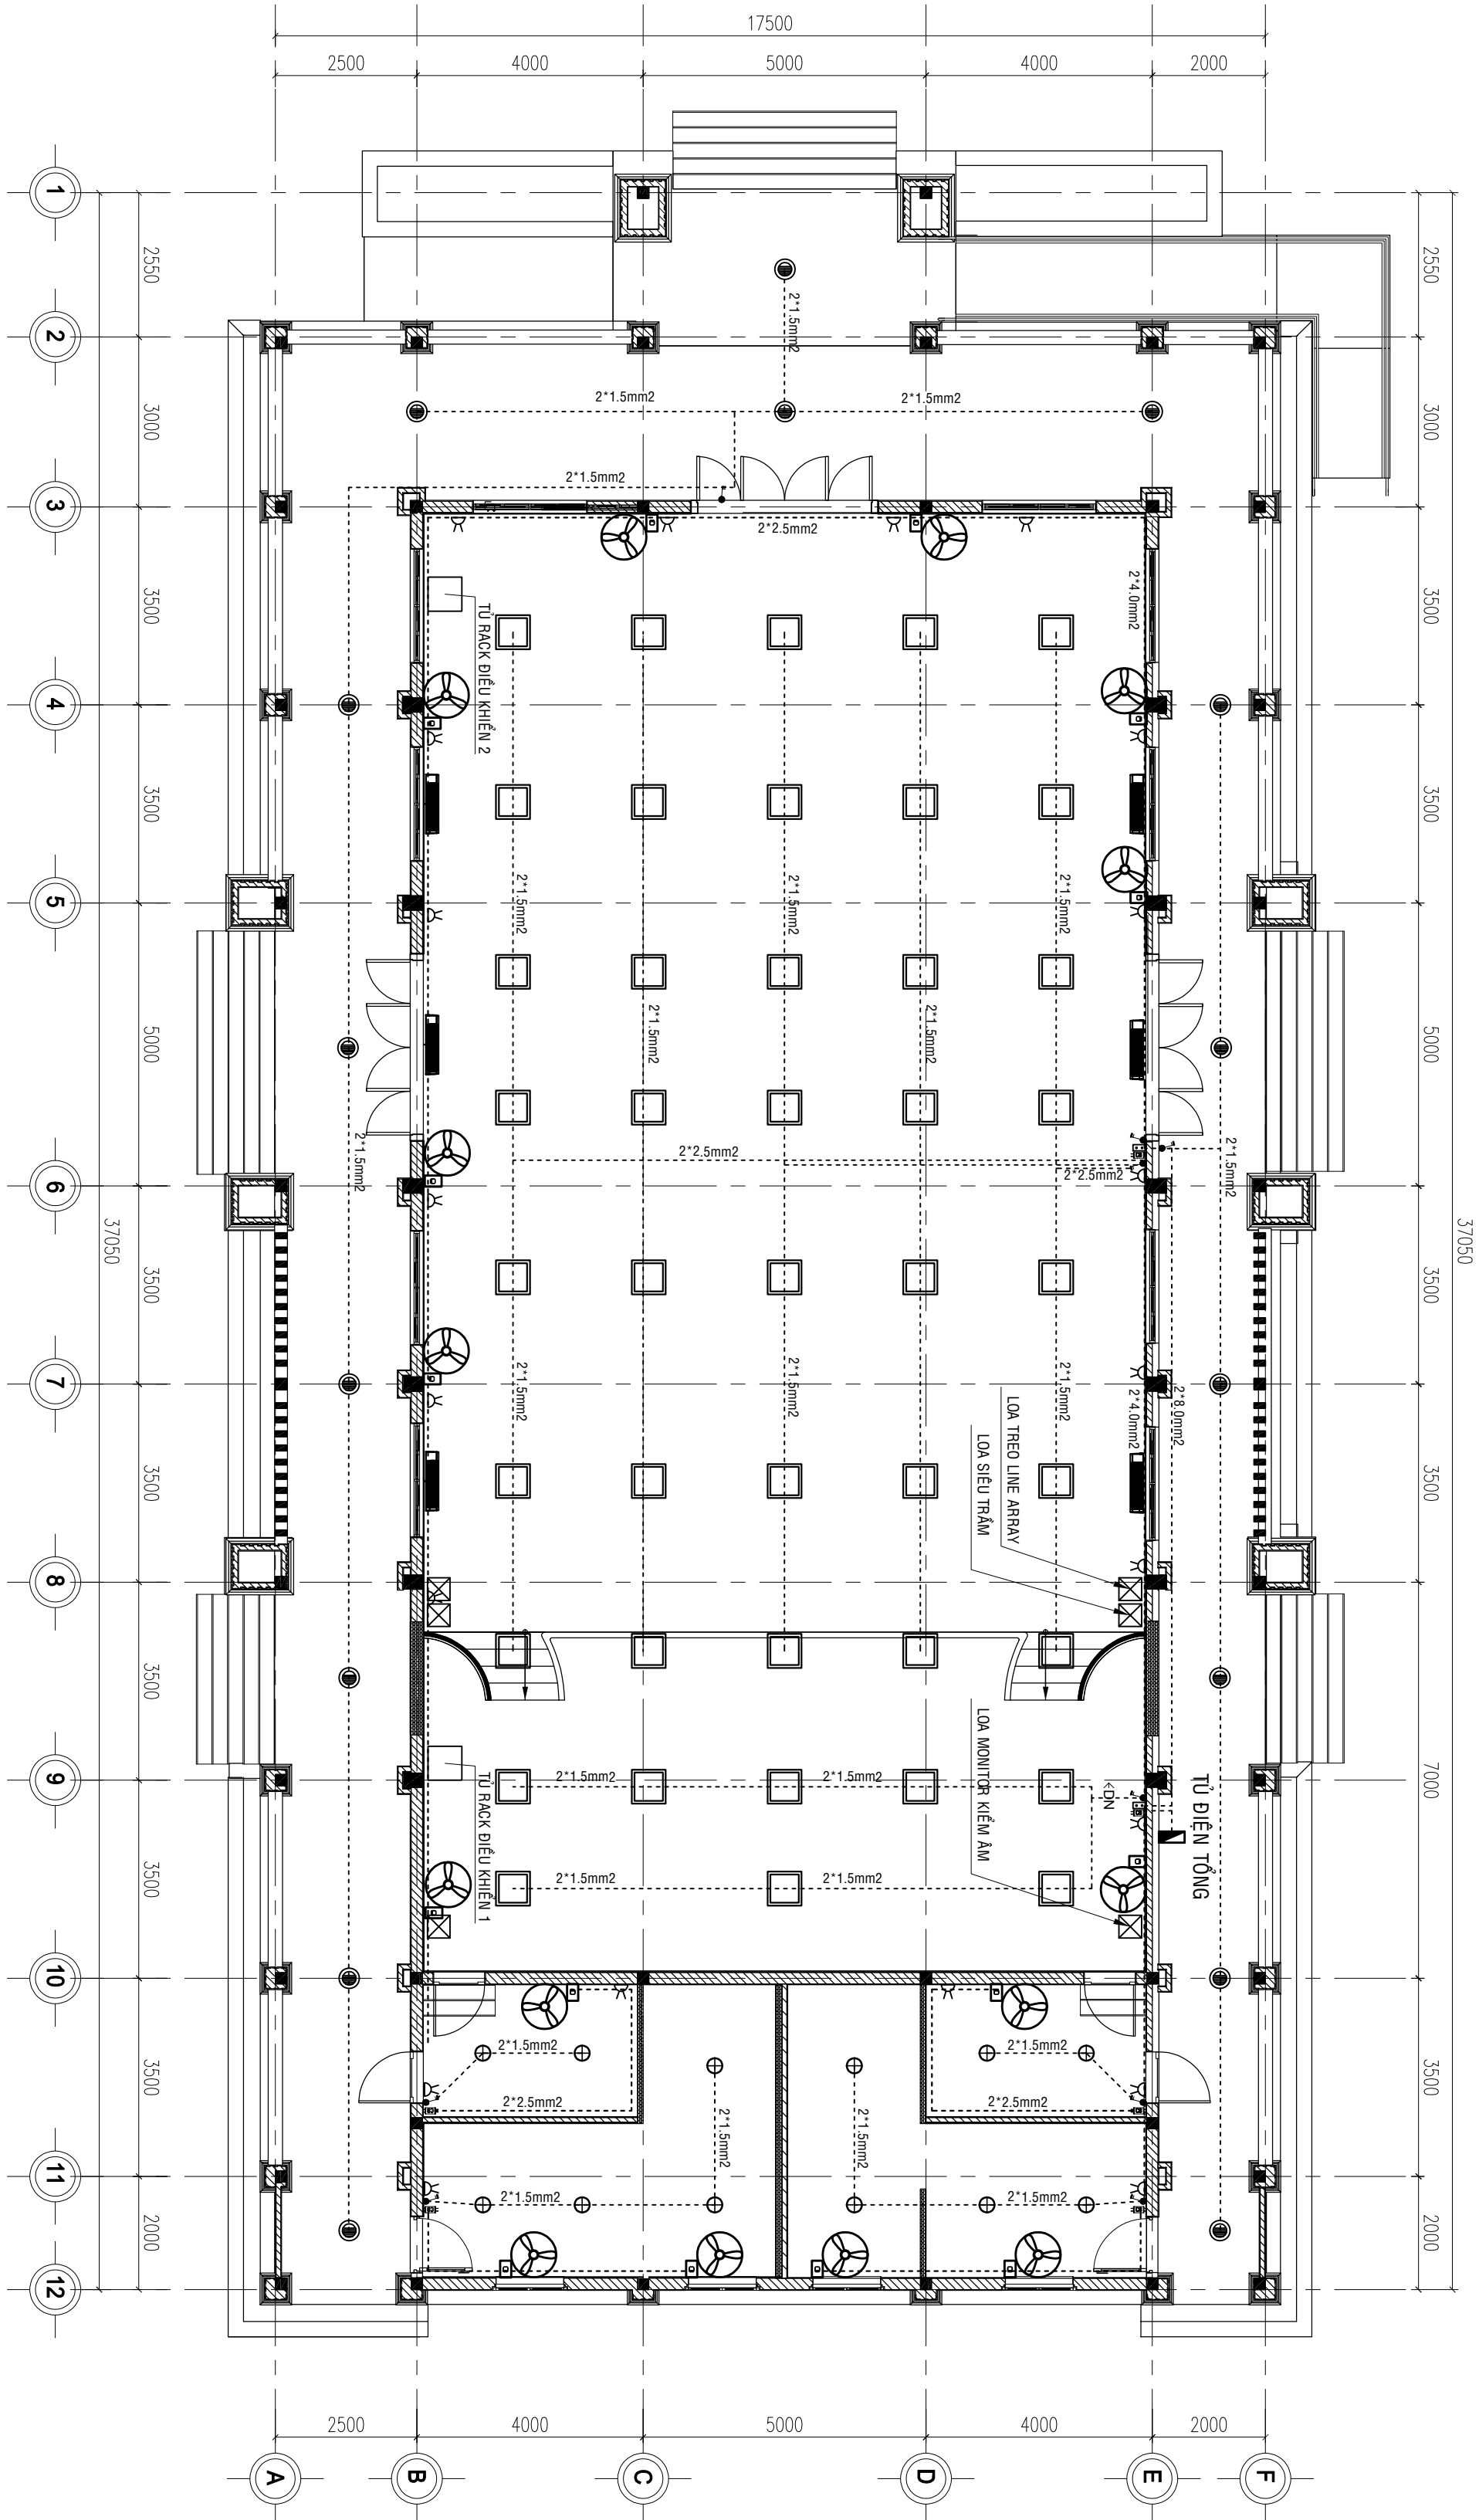

MẶT BẰNG CẤP ĐIỆN CẢI TẠO


TL: 1/100

BẢNG THÔNG KÊ VẬT TƯ ĐIỆN

STT	KI HIỆU	TÊN VÀ QUY CÁCH	ĐƠN VỊ	SỐ LƯỢNG
1		QUẠT TREO TƯỜNG + Ổ CẮM	BỘ	15
2		ĐÈN LED PANEL ẨM TRẦN 600x600 mm, 48W	BỘ	43
3		ĐÈN ẨM TRẦN D=300-20W	BỘ	16
4		ĐÈN LED DOWLIGHT ẨM TRẦN 20W	BỘ	12
5		CB 1P/HA 20A-220V	BỘ	06
6		CÔNG TẮC 1 HẠT	BỘ	12
7		Ổ CẮM ĐÔI	BỘ	20

BẢNG THÔNG KÊ VẬT TƯ ĐIỆN

STT	KI HIỆU	TÊN VÀ QUY CÁCH	ĐƠN VỊ	SỐ LƯỢNG
8		CÔNG TẮC 1 PHIM BẮT - DẼ PVC	CÁI	06
9		DÂY ĐIỆN DỒNG ĐƠN CV-1.5mm2	M	700
10		DÂY ĐIỆN DỒNG ĐƠN CV-2.5mm2	M	200
11		ỐNG RƯỢT GÀ D21	M	480
12		MÂY LẠNH 2HP	BỘ	06

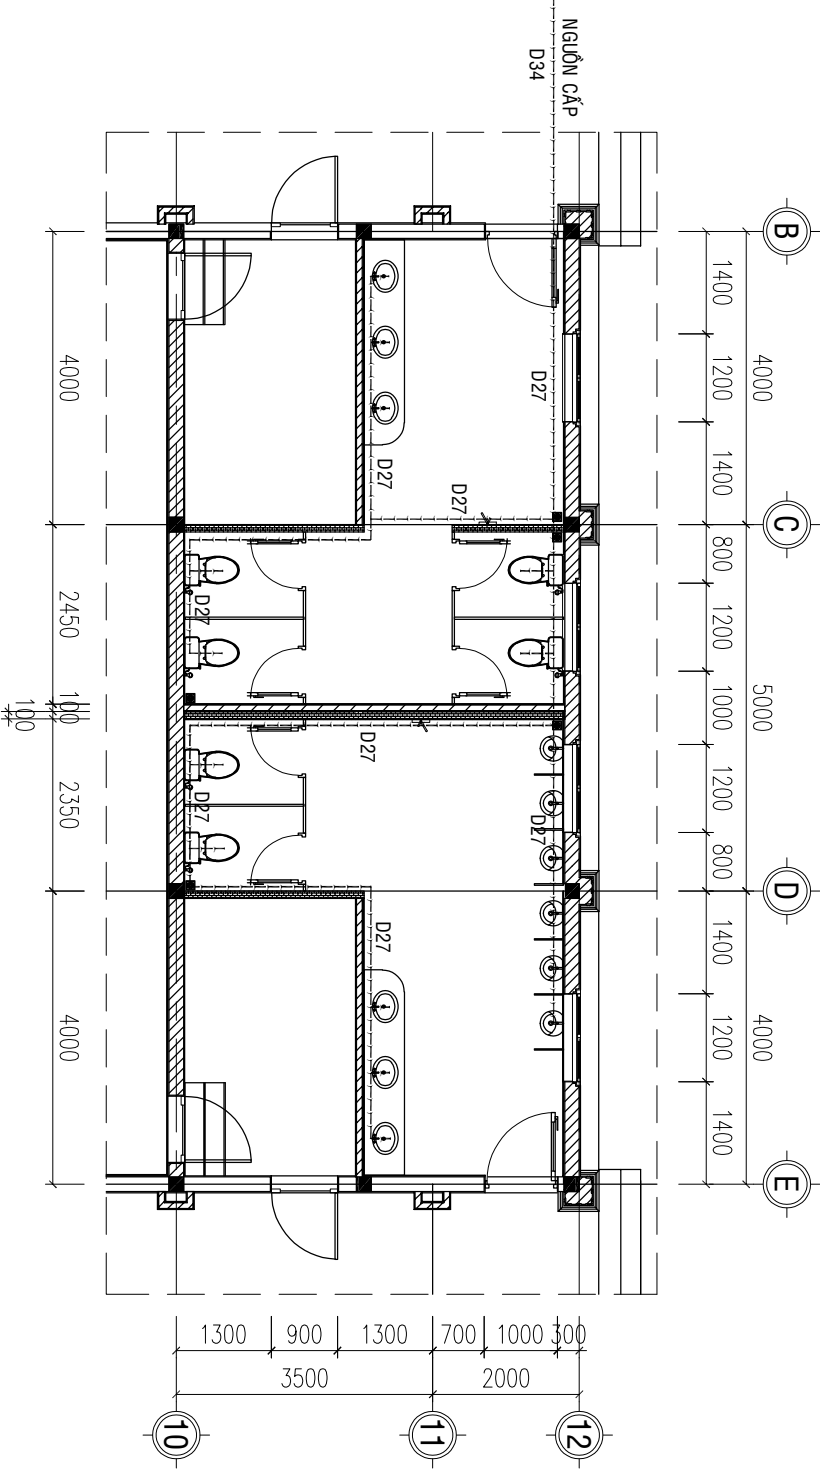

MẶT BẰNG CẤP NƯỚC


(TL: 1/50)

BẢNG THỐNG KÊ VẬT TƯ

SIT	VẬT LIỆU	ĐƠN VỊ	S.LƯỢNG
CẤP NƯỚC			
1	ỐNG NHỰA PVC D34	M	40
2	ỐNG NHỰA PVC D27	M	60
3	TÉ D34	CÁI	10
5	TÉ D27	CÁI	18
4	CÒN GIĂM D34X27	CÁI	04
5	CỎ D34	CÁI	08
6	CỎ D27	CÁI	30
7	REN TRONG BẰNG THAU	CÁI	20

***ĐỘ DỐC TỐI THIỂU ỚNG THOÁT NƯỚC:**

- ỚNG Ø27 : 2%
- ỚNG Ø34 : 2.5%
- ỚNG Ø90 : 2%
- ỚNG Ø114 : 1.2%

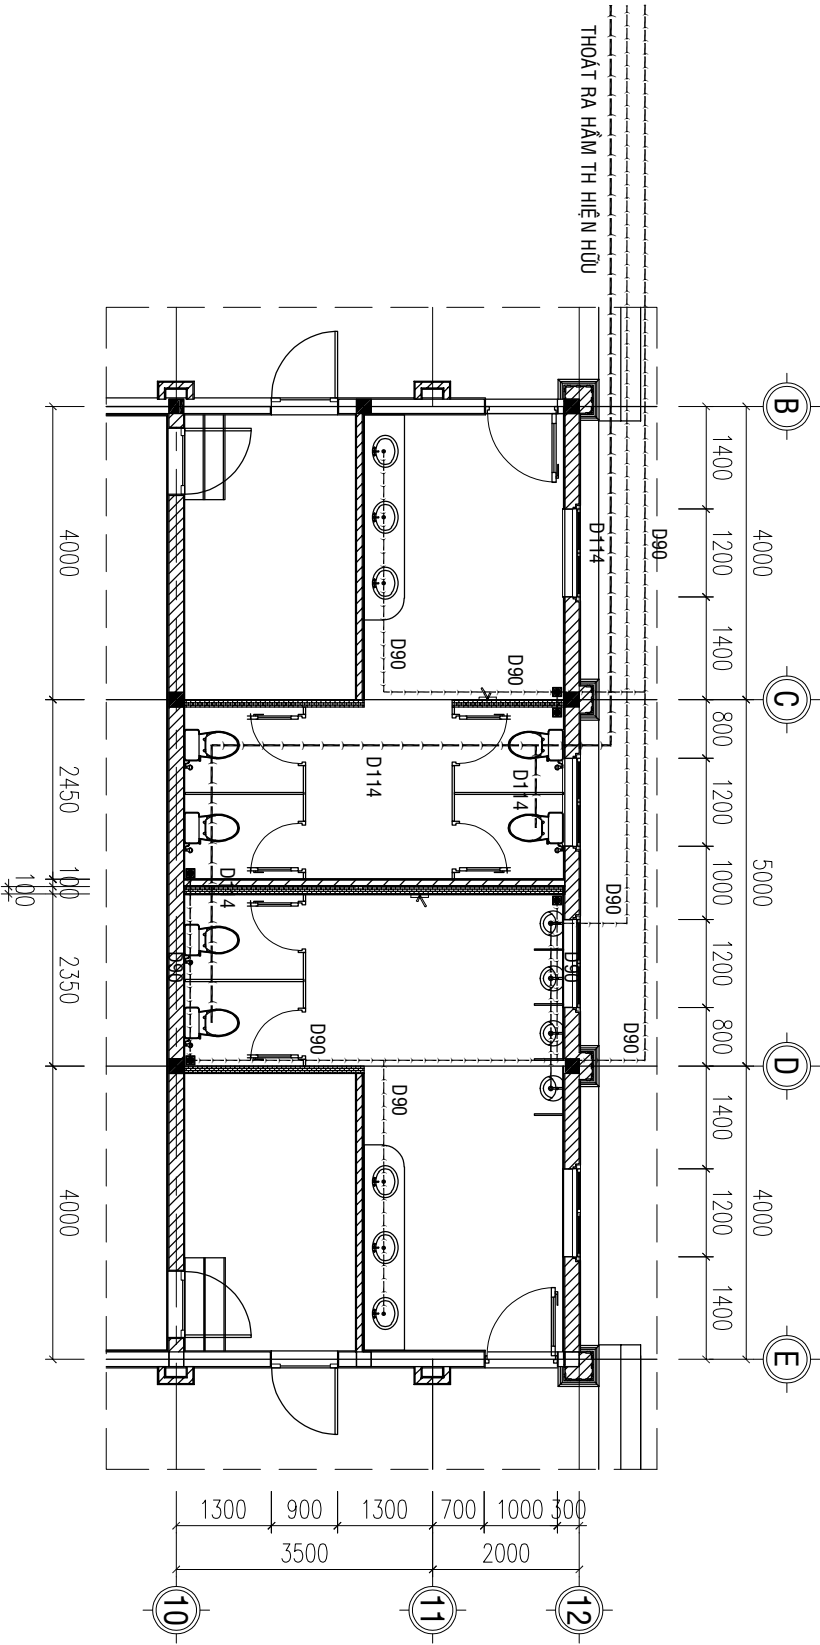


MẶT BẰNG THOÁT NƯỚC

(TL: 1/50)


BẢNG THỐNG KÊ VẬT TƯ

THOÁT NƯỚC			
1	ỐNG NHỰA PVC D114	M	30
2	ỐNG NHỰA PVC D90	M	45
3	CHỦ Y D114	CÁI	03
4	CHỦ Y D90	CÁI	02
5	CỨT PVC D114 (CỎ)	CÁI	10
6	CỨT PVC D90 (CỎ)	CÁI	30
7	TÉ D114	CÁI	05
8	TÉ D90	CÁI	12
9	THÔNG TẮC D114	CÁI	03
10	THÔNG TẮC D90	CÁI	03
THIẾT BỊ VỆ SINH + PHỤ KIỆN KÈM THEO			
1	BÀN ĐÁ LAVABÔ + BỘ VỒI + GIƯỜNG SÔI + KÈ KÍNH	BỘ	06
2	XI BÊT + VỒI VỆ SINH + MỘC GIẤY	BỘ	06
3	PHỄU THU SÀN Ø90	CÁI	05
4	CHẦU TIỂU NAM	BỘ	04
5	VAN KHÓA 2 CHIỀU ĐỒNG THAU D27	BỘ	02
6	VAN KHÓA 2 CHIỀU ĐỒNG THAU D34	BỘ	02
7	VỒI NƯỚC	BỘ	02

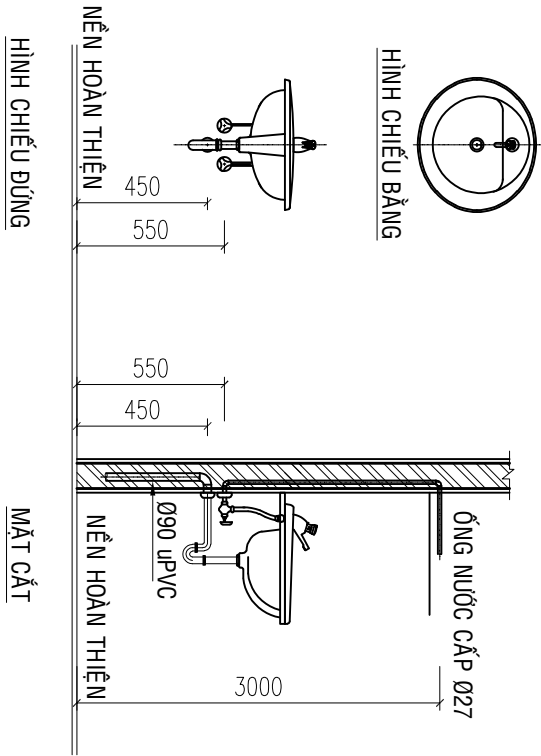


HÌNH CHIẾU ĐƯỜNG

MẶT CẮT

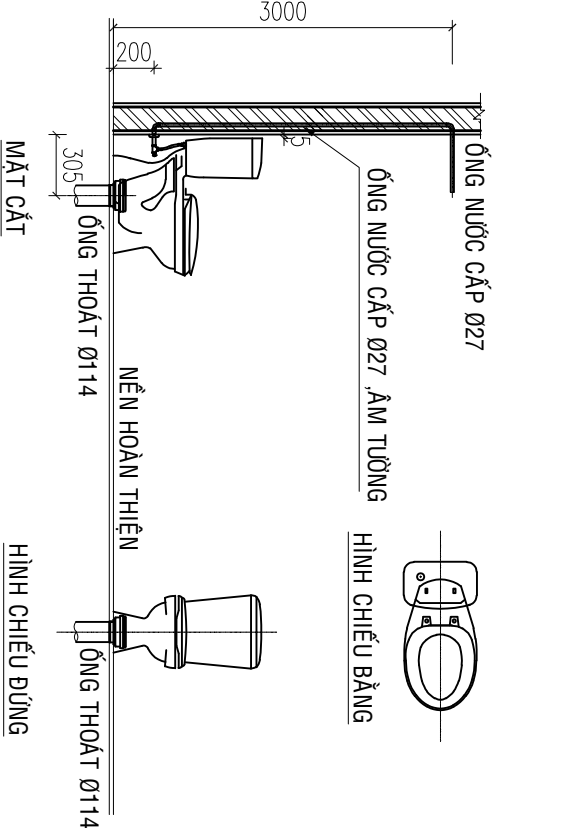


MẶT CẮT

HÌNH CHIẾU ĐƯỜNG

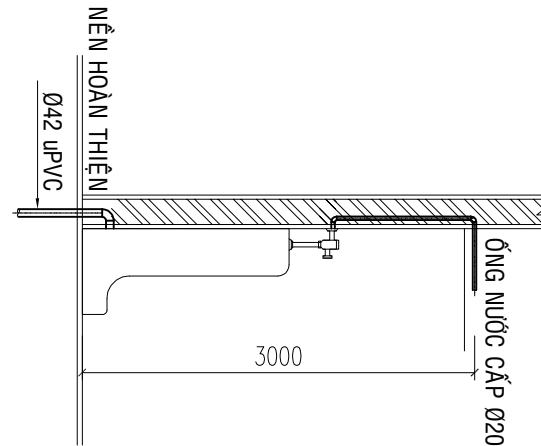


MẶT CẮT

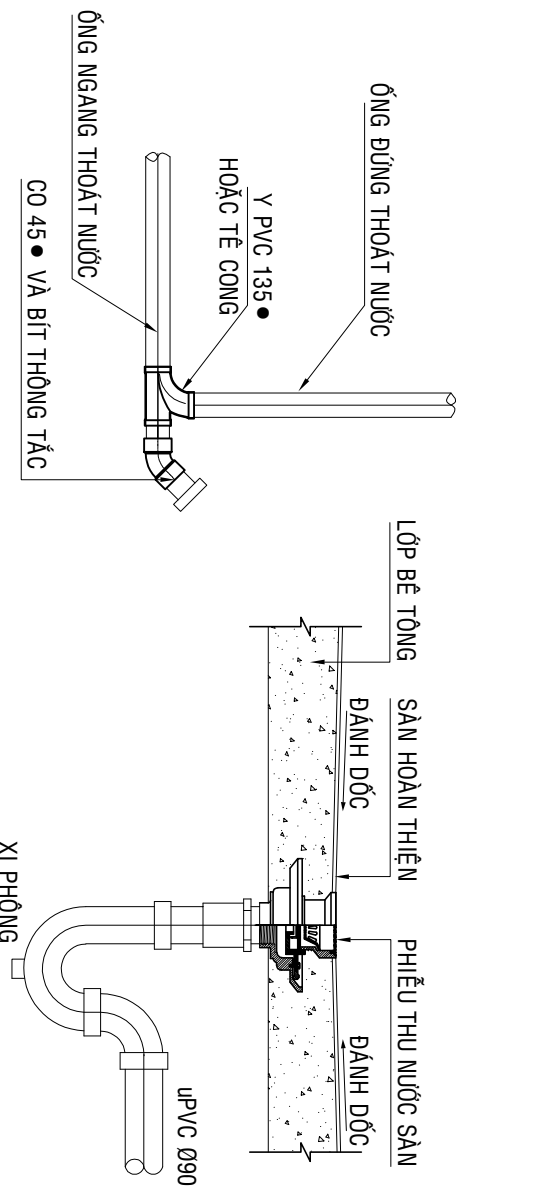

HÌNH CHIẾU ĐƯỜNG

MẶT CẮT

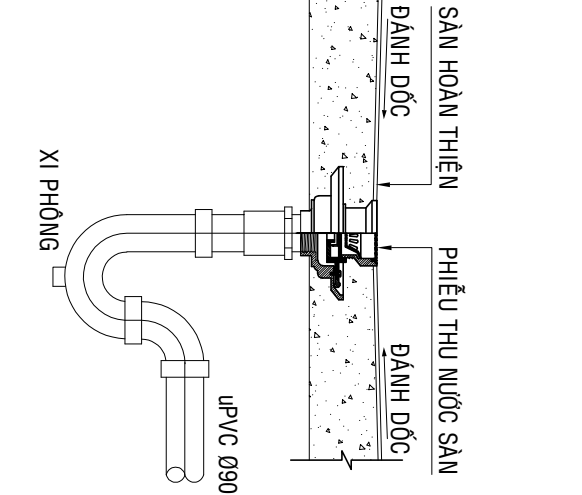

HÌNH CHIẾU ĐƯỜNG

MẶT CẮT

GHI CHÚ

- Tỷ lệ khác với trong bản vẽ đơn vị là millimeter. Tỷ lệ khác với bản vẽ đơn vị là millimeter.
- Các ký hiệu khác với bản vẽ là khác.
- Trong quá trình thi công, đơn vị thi công phải đối chiếu với các bản vẽ kiến trúc, kết cấu, điện nước, ... và thực tế bản vẽ thi công phải phù hợp với thực tế thi công.
- Đơn vị thiết kế kiến trúc là đơn vị.

CHỦ ĐẦU TƯ
VĂN PHÒNG HNND VÀ UBND
XÃ BOM BƠ

ĐC: Xã Bom Bơ, T. Đồng Nai

CHẠNH VĂN PHÒNG

ĐC: Xã Bom Bơ, T. Đồng Nai

ĐC: Xã Bom Bơ, T. Đồng Nai

ĐƠN VỊ THIẾT KẾ

CTY TNHH MTV TƯ VẤN THIẾT KẾ XÂY DỰNG

MINH PHU

ĐC: P. Bình Phước, T. Đồng Nai

ĐT: 0902 141 757

GIÁM ĐỐC

CHỦ TRÌ THIẾT KẾ:

PHẠM VIỆT QUÝ

PHẠM HOÀNG PHƯƠNG

THIẾT KẾ:

PHẠM HOÀNG PHƯƠNG

PHẠM HOÀNG PHƯƠNG

QUẢN LÝ KỸ THUẬT:

PHẠM HOÀNG PHƯƠNG

KS -

PHẠM CAO NGUYỄN

CÔNG TRÌNH

MÀNG CẤP, SỬA CHỮA HỒI TRƯỜNG

VÀ KHỞI MẶT TRẦN XÃ

HÀNG MỤC

TÊN BẢN VẼ

MẶT BẰNG CẤP NƯỚC
MẶT BẰNG THOÁT NƯỚC

THIẾT KẾ BẢN VẼ THI CÔNG

HOÀN THÀNH


BẢN VẼ

SỐ


01-N

MÃM 2026


30 / 43

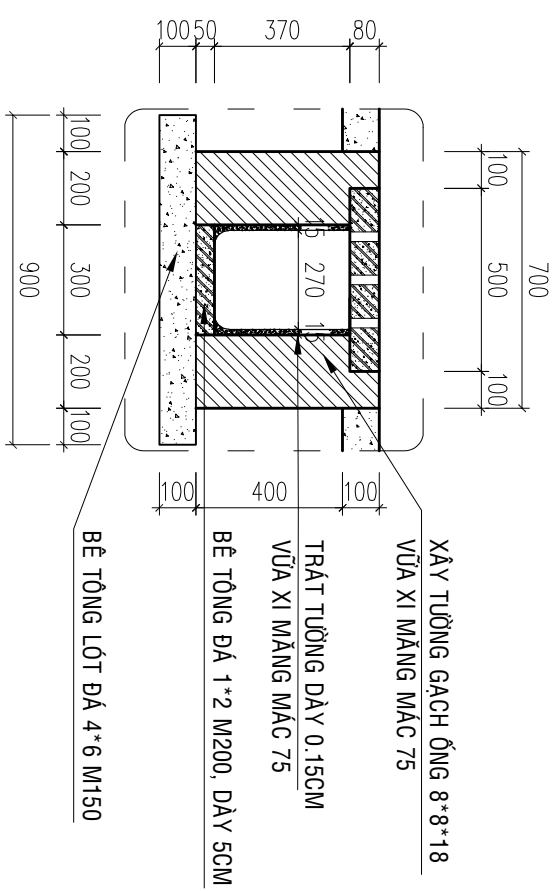


MẶT CẮT MUỖNG (TL: 1/20)

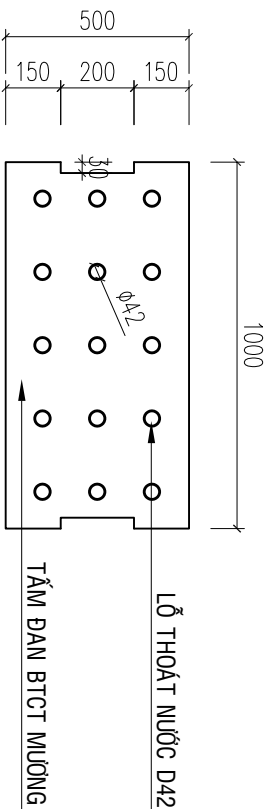


MẶT BẰNG DAN MỪNG
(TL: 1/20; SL: 127 CK)

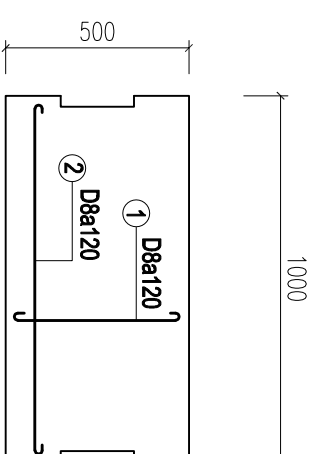


MB BỒ TRÍ THÉP DAN MƯỜNG
(TL: 1/20)

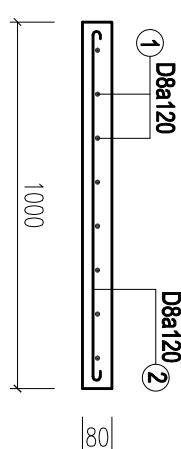


MẶT CẮT THÉP TẦM DAN
(TL: 1/20)

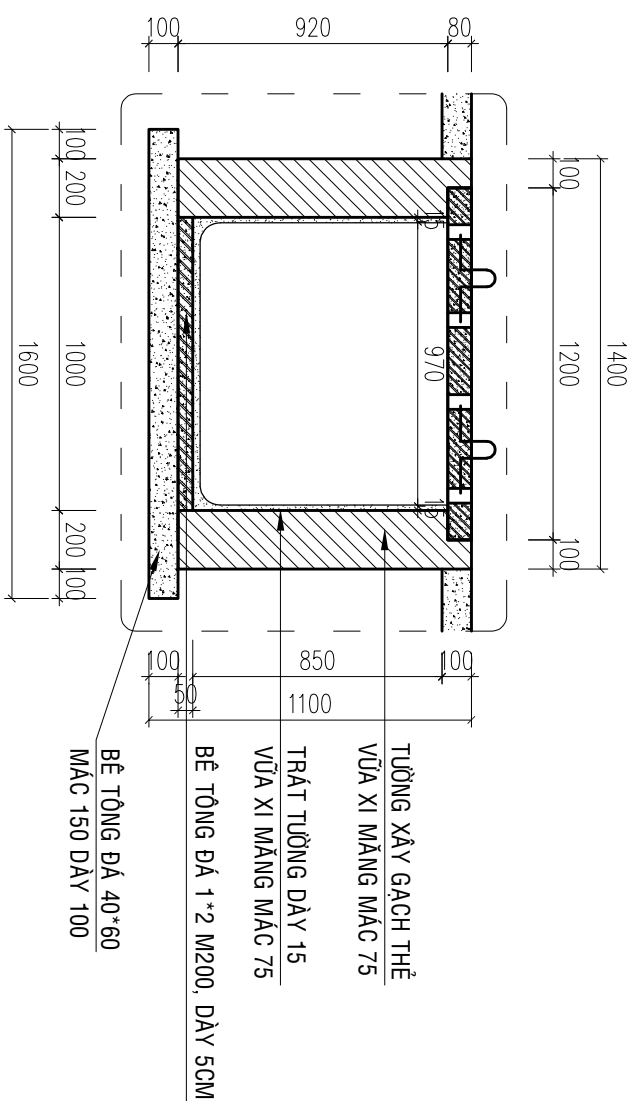


MẶT CẮT HỒ THU
(TL: 1/25; SL: 04 CK

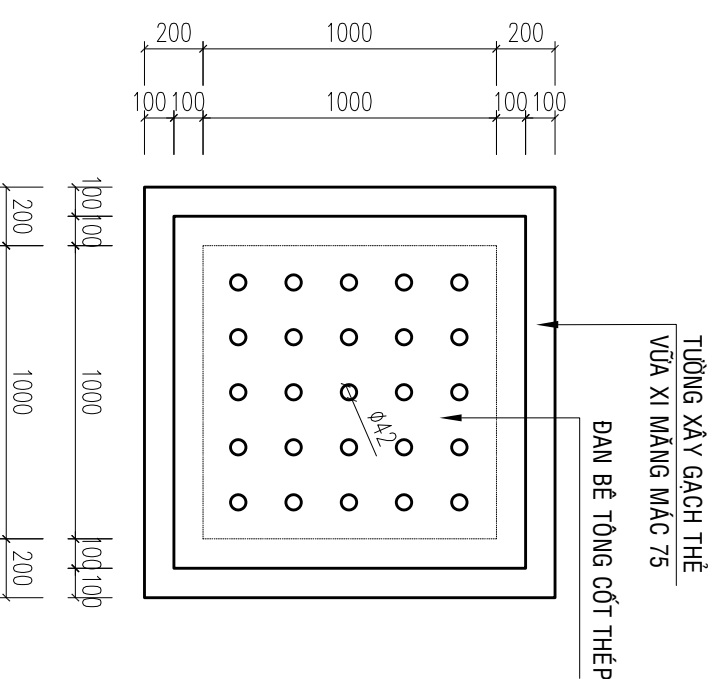

MẶT BẰNG HỒ THU
(TL: 1/25; SL: 04 CK)

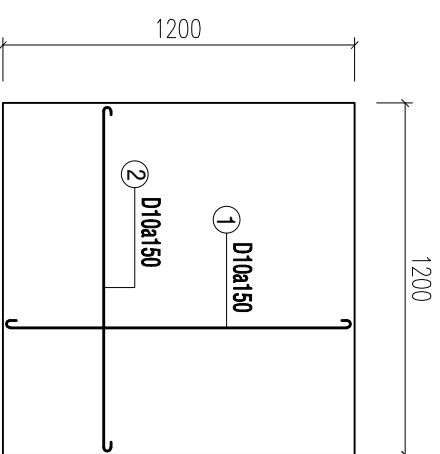

MB BỔ TRÍ THÉP DAN HỒ THU
(TL: 1/20; SL: 12 CK)

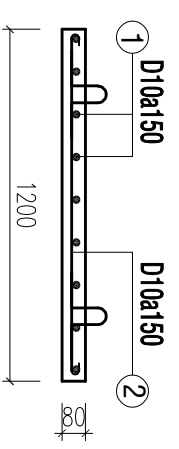

MẶT CẮT THÉP TẦM DAN
(TL: 1/20)

BẢNG THÔNG KÊ CỘT THÉP								
TÊN C.KIẾN	SỐ HIỆU	HÌNH DẠNG - KÍCH THƯỚC	ĐƯỜNG KÍNH (mm)	CHIỀU DÀI 1 THANH (mm)	SỐ LƯỢNG		TỔNG CHIỀU DÀI (m)	TỔNG T.LƯỢNG (kg)
					1 C.KIẾN	T.BỘ		
MƯỜNG NƯỚC	1	50 <u> </u> 950 <u> </u> 50 <u> </u>	8	1050	5	635	666.75	263.37
	2	50 <u> </u> 450 <u> </u> 50 <u> </u>	8	550	9	1143	628.65	248.32
	ĐAN HT SL: 4	1	50 <u> </u> 1350 <u> </u> 50 <u> </u>	8	1450	10	40	58
	2	50 <u> </u> 1350 <u> </u> 50 <u> </u>	8	1450	10	40	58	22.89

- Trọng lượng thép có đường kính $\Phi 8 = 557,47$ kg; Chiều dài = 1411,32 mét

STT	TÊN HÀNG MỤC	KHỐI LƯỢNG	ĐƠN VỊ
1	MUỐNG THOÁT NƯỚC	141,2	M
2	HỒ THU	4	CÁI

BẢNG THỐNG KÊ

GHICHÙ:

- bộ DỐC MƯƠNG DỌC ĐƯỢC THOÁT NƯỚC THEO SÀN NỀN SÀN BỘ DỐC LÀ 1%
- bộ DỐC MƯƠNG NGANG ĐƯỢC THOÁT NƯỚC RA MƯƠNG CHÍNH BỘ DỐC CỦA MƯƠNG LÀ 0,65%
- MƯƠNG THOÁT NƯỚC CHẢY VỀ HỒ HIỆN HỮU RỒI THOÁT RA HỆ THỐNG

GHI CHI

- Tất cả chiều dài trong bản vẽ đơn vị là millimeter. Từ những ghi chú hoặc chỉ định khác.
- Cao độ trong bản vẽ là meter.
- Trong quá trình thi công, đơn vị thi công phải đối chiếu với các bản vẽ kiến trúc, kết cấu, điện nước, ... và thực tế, bản kỹ sư hướng dẫn thợ nào cũng phải báo ngay Chủ đầu tư và đơn vị thiết kế thiết kế xử lý.

CHỦ ĐẦU TƯ

PHÒNG HĐND VÀ UBND

B/C: XÃ BOM BO, T. ĐỒNG NAI

ĐỖ KHẮC THẮNG

ĐƠN VỊ THIẾT KẾ



CÔNG TY TNHH MTV TƯ VẤN THIẾT KẾ XÂY DỰNG
MINH PHÚ

D/S: P. BÌNH PHƯỚC, T. Đ.

GIÁM ĐỐC

PHẠM VIỆT QUÝ

CHỦ TRÌ THIẾT KẾ

KS - PHAN HOÀNG PHƯƠNG

THIẾT KẾ

KS - PHAN HOÀNG PHƯƠNG

QUẢN LÝ KỸ THUẬT

KS - PHẠM CAO NGUYỄN

CÔNG TRÌNH

NÂNG CẤP, SỬA CHỮA HỘI TRƯỜNG

VÀ KHỐI MẶT TRẬN XÃ

HÀNG MỤC

N VÊ

CHI TIẾT MÙNG THOÁT NƯỚC

THIẾT KẾ BẢN VẼ THI CỜ

HOÀN THÀNH	BẢN VẼ	01-N
NĂM 2026	SỐ	31 / 43

CÔNG TY TNHH MTV VẤN THIẾT KẾ XÂY DỰNG
MINH PHU

SỐ 19A/285 LÊ QUÝ ĐÔN - P. BÌNH PHƯỚC - T. ĐỒNG NAI
ĐT : 0982 141 797

HỒ SƠ THIẾT KẾ THI CÔNG

CÔNG TRÌNH:

NÂNG CẤP, SỬA CHỮA HỘI TRƯỜNG VÀ KHỐI
MẶT TRẬN XÃ.

ĐỊA CHỈ:

XÃ BOM BO, TỈNH ĐỒNG NAI

CHỦ ĐẦU TƯ:

VĂN PHÒNG HĐND VÀ UBND XÃ BOM BO

CẢI TẠO

NHÀ BẾP + KHU VỆ SINH

GHỊ CHÚ

- Tất cả kích thước ghi trên bản vẽ đơn vị là millimeter. Trừ những ghi chú khác có ghi khác.
- Cao độ trong bản vẽ là mặt.
- Trong quá trình thi công, đơn vị thi công phải đối chiếu với các bản vẽ kiến trúc, kết cấu, điện nước... và thực tế bề mặt địa hình để điều chỉnh phù hợp vào công trình theo nguyên tắc đảm bảo an toàn và thẩm mỹ nhất để kiến tạo dự án.

CHỦ ĐẦU TƯ
VÂN PHÒNG HẠNG VÀ UBND
XÃ BOM BƠ

ĐẠC: XÃ BOM BƠ, T. PHONG HAI
P. CHÁNH VĂN PHÒNG

ĐỒ KHẮC THẲNG

ĐƠN VỊ THIẾT KẾ

GIÁM ĐỐC

CTY TNHH MTV TƯ VẤN THIẾT KẾ XÂY DỰNG
MINH PHU
ĐẠC: P. BÌNH PHƯỚC, T. ĐỒNG NAI
ĐT: 0902.141.179

CHỦ TÀI THIẾT KẾ:

PHẠM VIỆT QUÝ

KT-S - QUÁCH THỊ KIM ANH

KT-S - QUÁCH THỊ KIM ANH

QUẢN LÝ KỸ THIẾT:

KT-S - PHẠM CAO NGUYỄN

CÔNG TRÌNH

NÂNG CẤP, SỬA CHỮA HỒI TRƯỜNG
VÀ KHÔI MẶT TRẦN XÃ





HÀNG MỤC

TÊN BẢN VẼ

MẶT BẰNG, MẶT ĐỪNG
NHÀ VỆ SINH, NHÀ BẾP
HIỆN TRẠNG

THIẾT KẾ KỸ THUẬT THI CÔNG

HOÀN THÀNH **BẢN VẼ** **ĐT-KT**
NĂM 2026 **SỐ** **32 / 43**

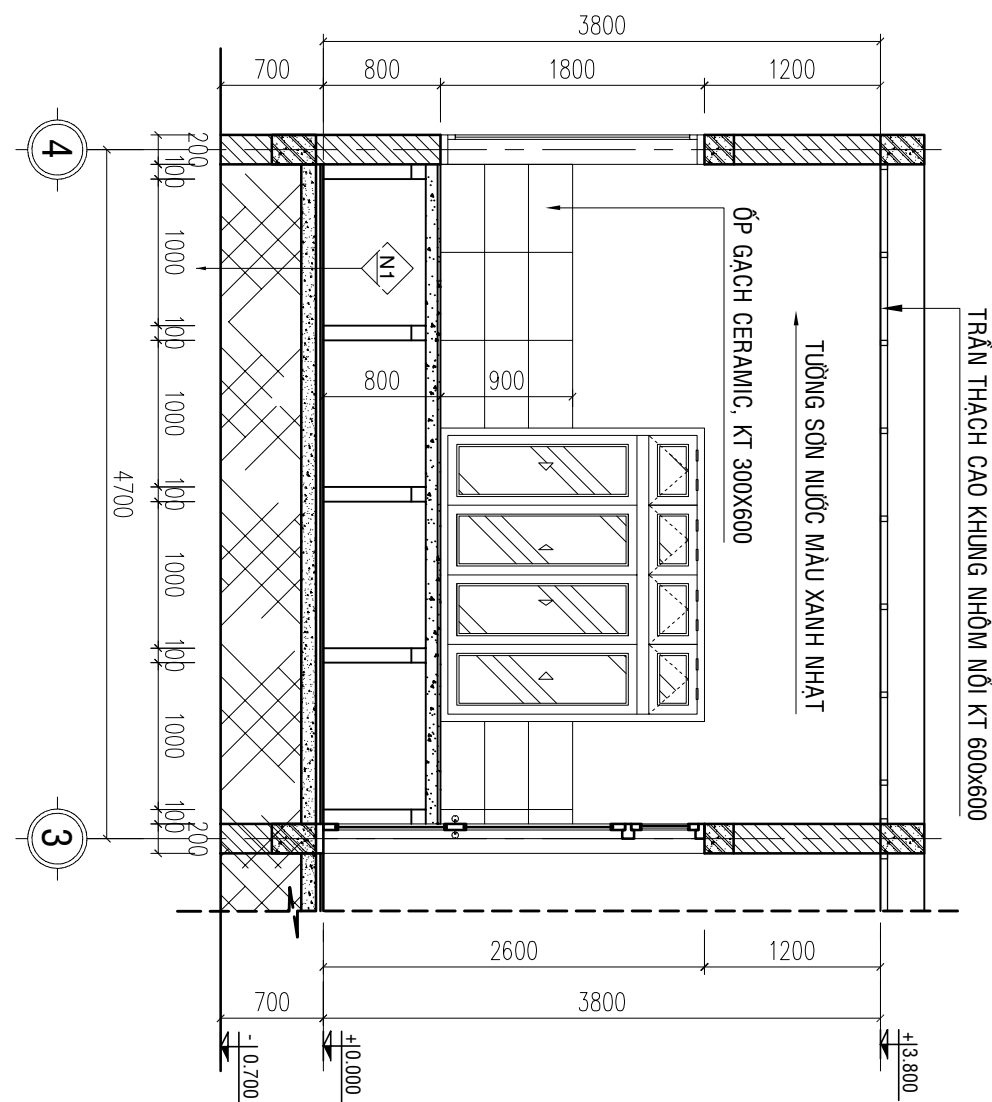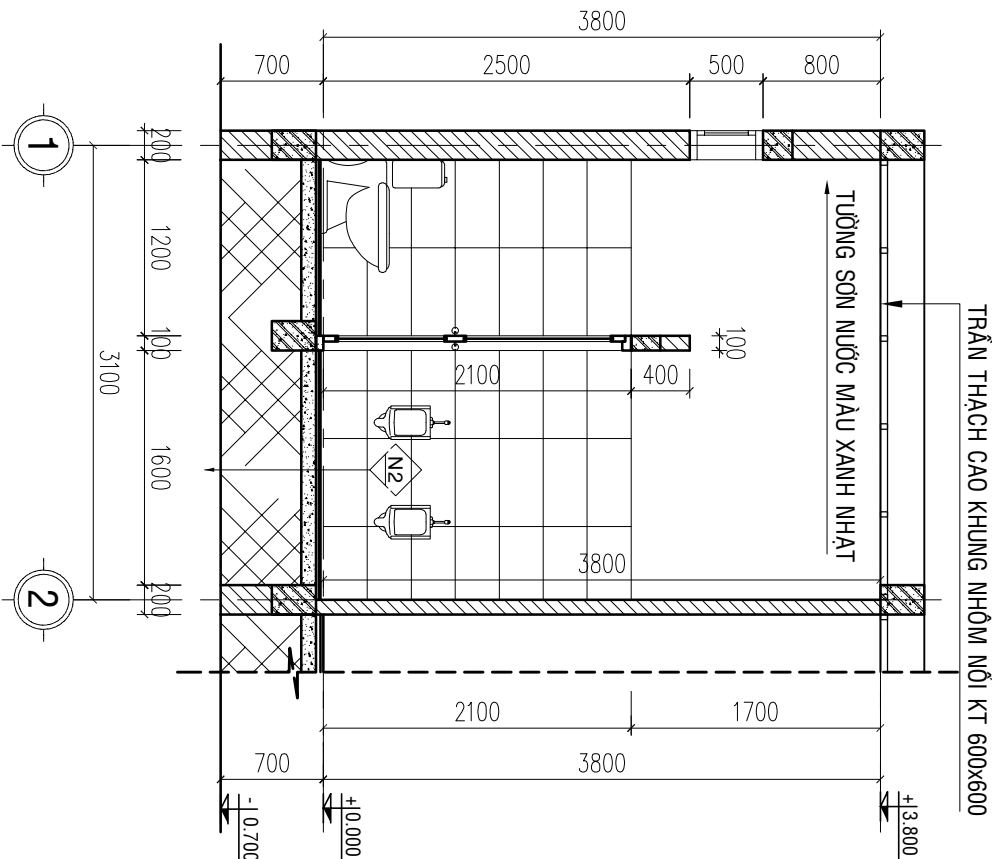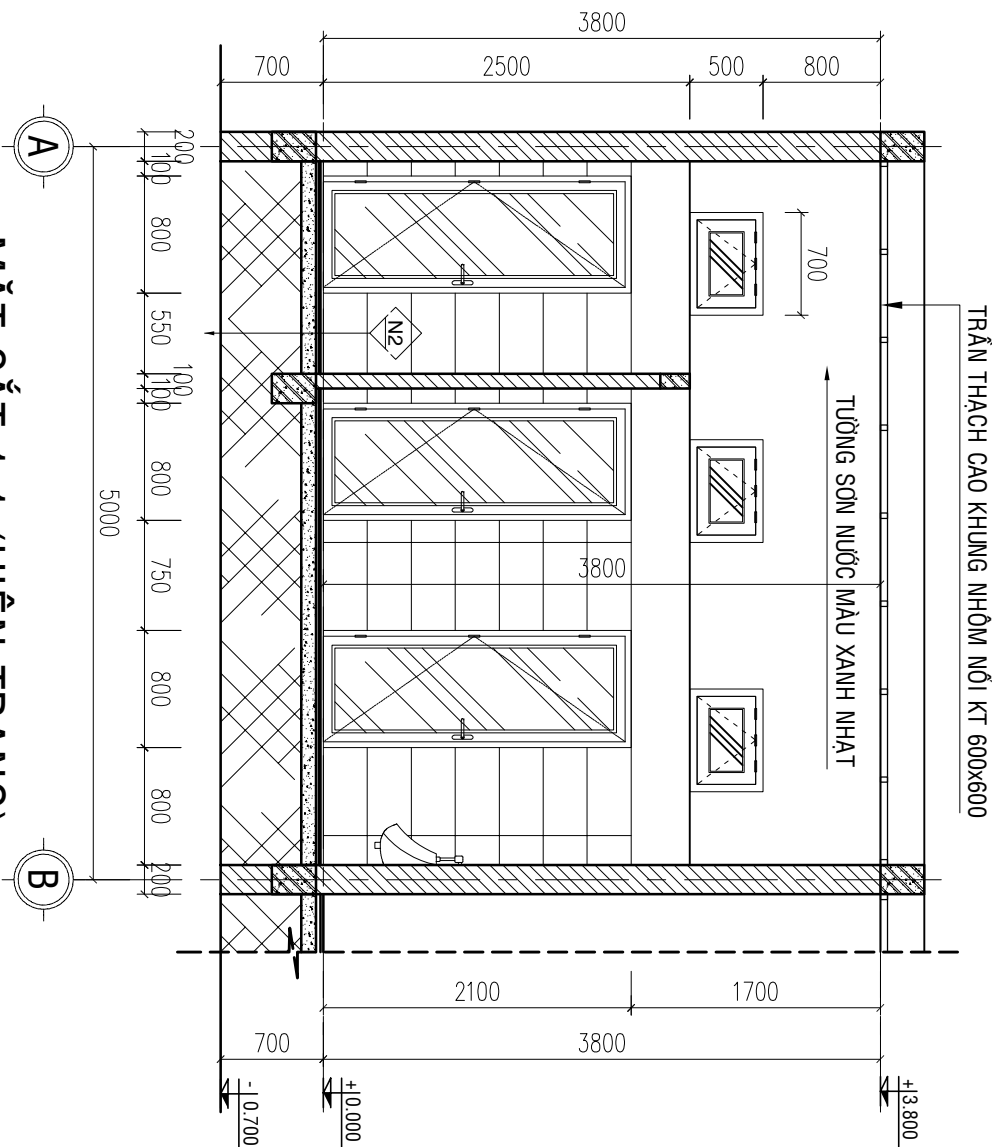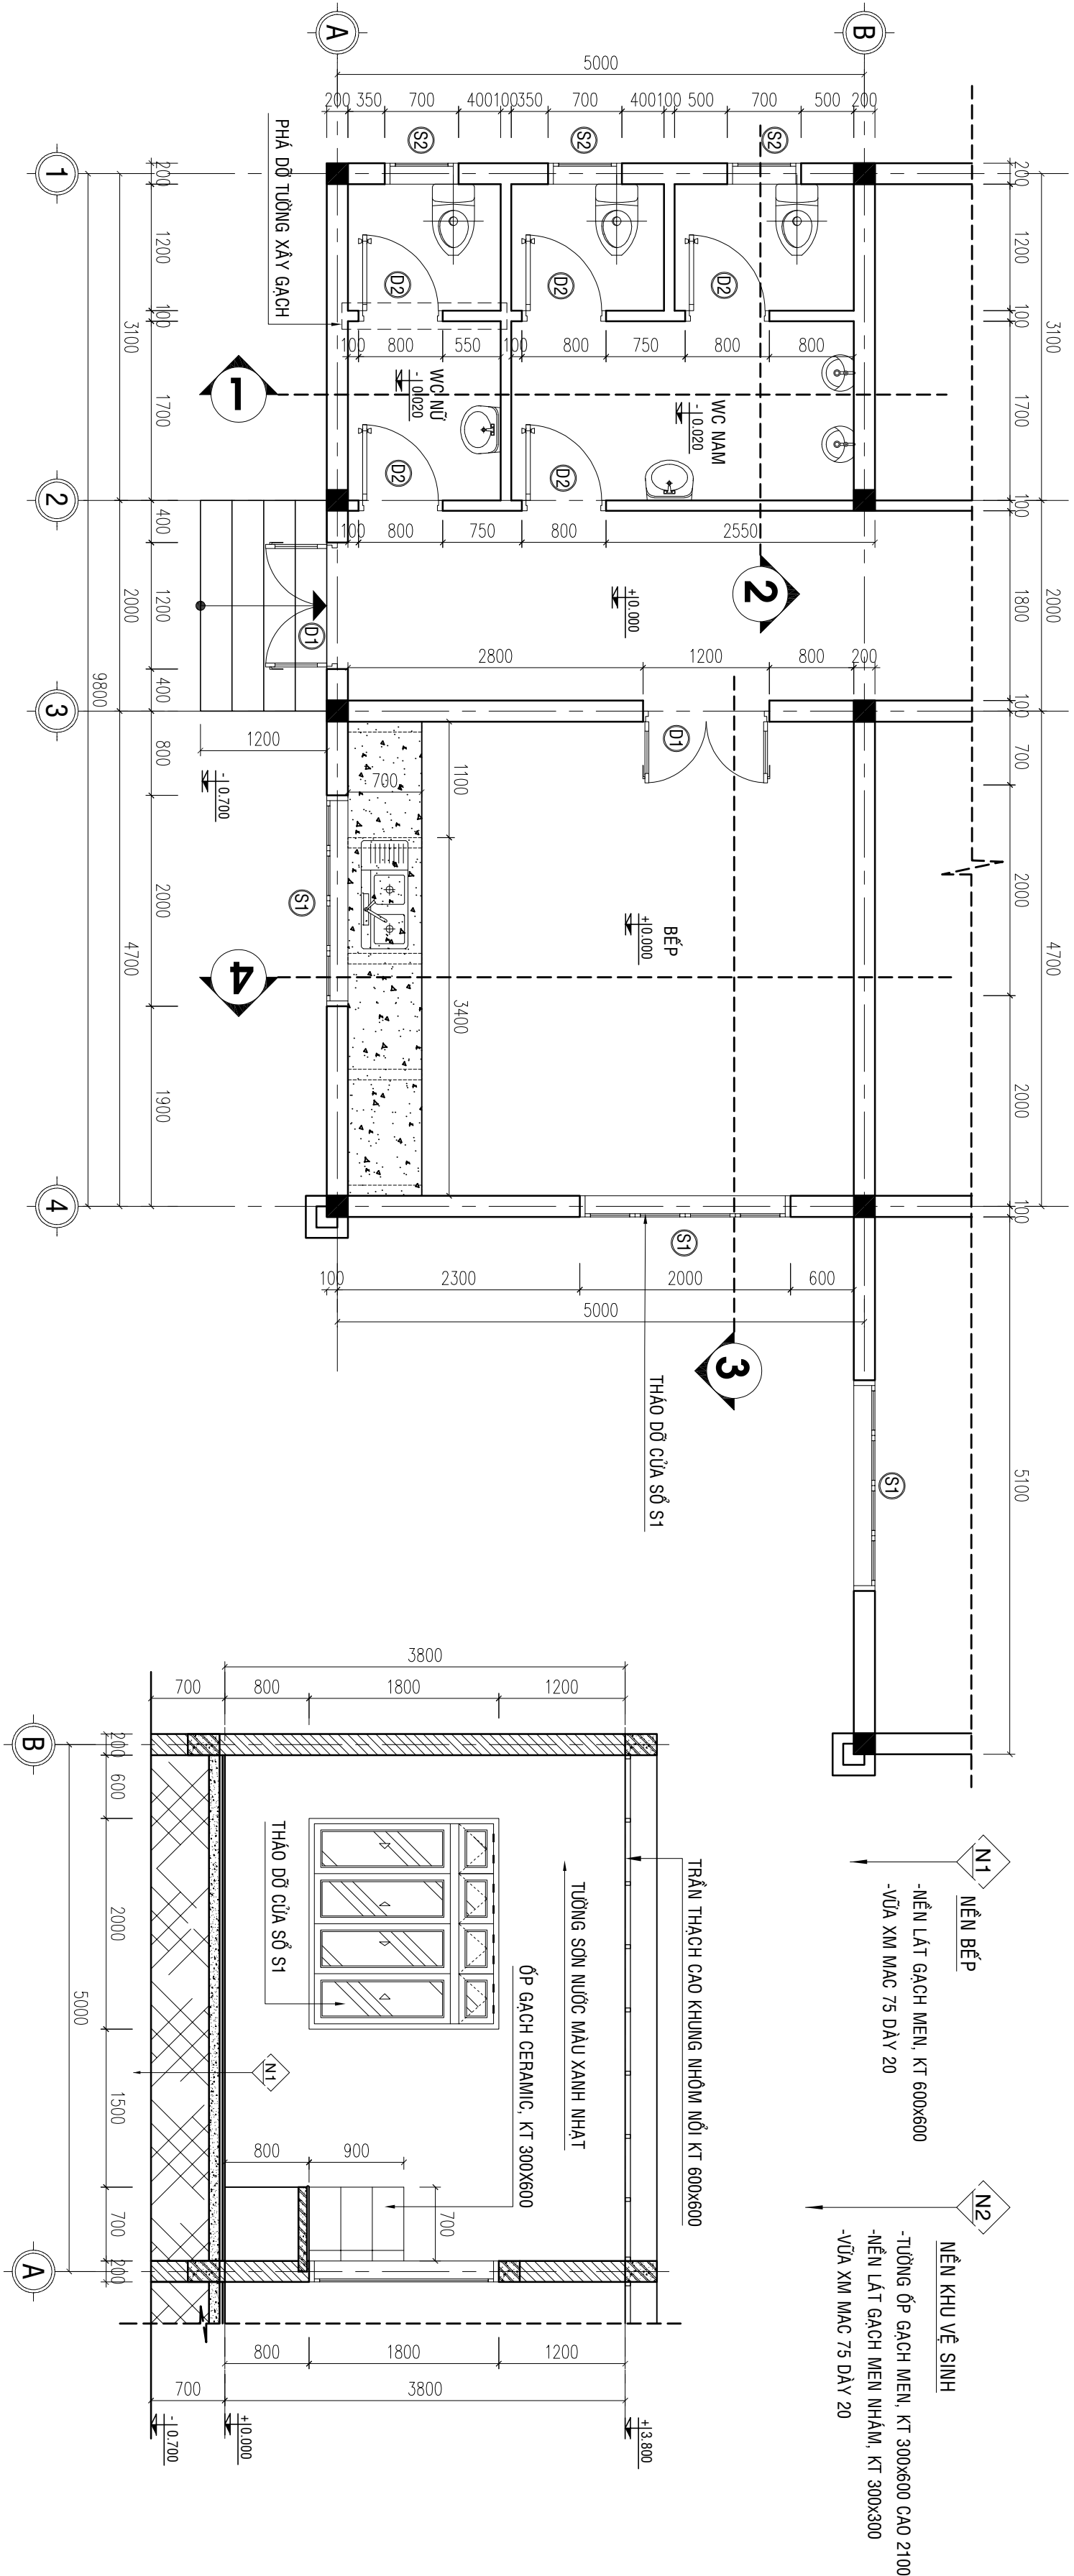

GHỊ CHỮ

- Tất cả kích thước trong bản vẽ đơn vị là millimeter. Trừ những ghi chú khác chỉ định khác.

- Các ô trống để ghi và là màu.

- Trong quá trình thi công, đơn vị thi công phải đối chiếu với các bản vẽ kiến trúc, kết cấu, điện nước, ... và thực tế bản vẽ để phòng ngừa mọi sai sót phát sinh mà ngay chủ đầu tư và đơn vị thiết kế kiến trúc.

CHỦ ĐẦU TƯ
VĂN PHÒNG HND VÀ UBND
XÃ BOM BƠ

BỘ: XÃ BOM BƠ, T. ĐỒNG NAI
P. CHÁNH VĂN PHÒNG

DỒ KHẮC THẮNG



ĐƠN VỊ THIẾT KẾ
CÔNG TY TNHH TƯ VẤN THIẾT KẾ XÂY DỰNG
MINH PHU
ĐC: P. BÌNH PHƯỚC, T. ĐỒNG NAI
ĐT: 0902 141 757

GIÁM ĐỐC

PHẠM VIỆT QUÝ

QUÁCH THỊ KIM ANH

QUÁCH THỊ KIM ANH

PHẠM CAO NGUYỄN

CÔNG TRÌNH
NÂNG CẤP, SỬA CHỮA HỒI TRƯỜNG
VÀ KHÔI MẶT TRẦN XÃ

HÀNG MỤC

TÊN BẢN VẼ

MẶT BẰNG CẢI TẠO
MẶT CẮT 1-1, 2-2
MẶT CẮT 3-3, 4-4


THIẾT KẾ KỸ THUẬT THI CÔNG

HOÀN THÀNH
MÃM 2026

- N1**
- NỀN LÁT GẠCH CERAMIC, KT 600x600
 - TƯỜNG ỐP GẠCH CERAMIC, KT 300x600 CAO 1800
 - Vữa Xi Măng 75 Dày 20
- N2**
- TƯỜNG ỐP GẠCH CERAMIC 300x600 HIỆN HỮU
 - GẠCH LÁT NỀN CERAMIC NHẪM, KT 300x300
 - Vữa Xi Măng 75 Dày 20


- N3**
- NỀN SÀN RỬA**
- TƯỜNG ỐP GẠCH CERAMIC, KT 300x600 CAO 1800
 - GẠCH LÁT NỀN CERAMIC, KT 300x300
 - Vữa Xi Măng 75 Dày 20
 - Bê Tông Lót Đá 40x60 M100 Dày 100

CẮT PHẦN TƯỜNG GẠCH,
LẤP CỬA ĐI MÔI

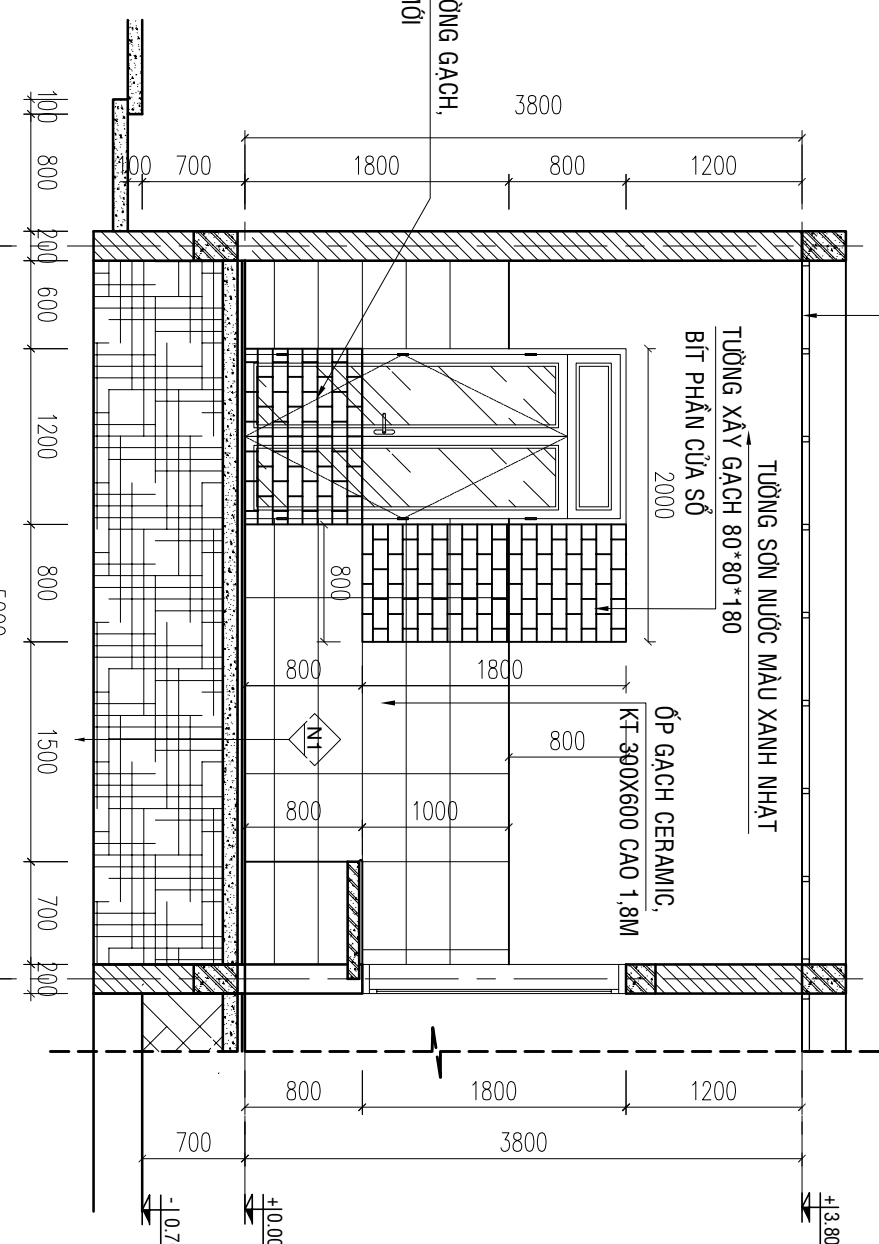


MẶT CẮT 4-4 BẾP (CẢI TẠO)

(TL: 1/50)

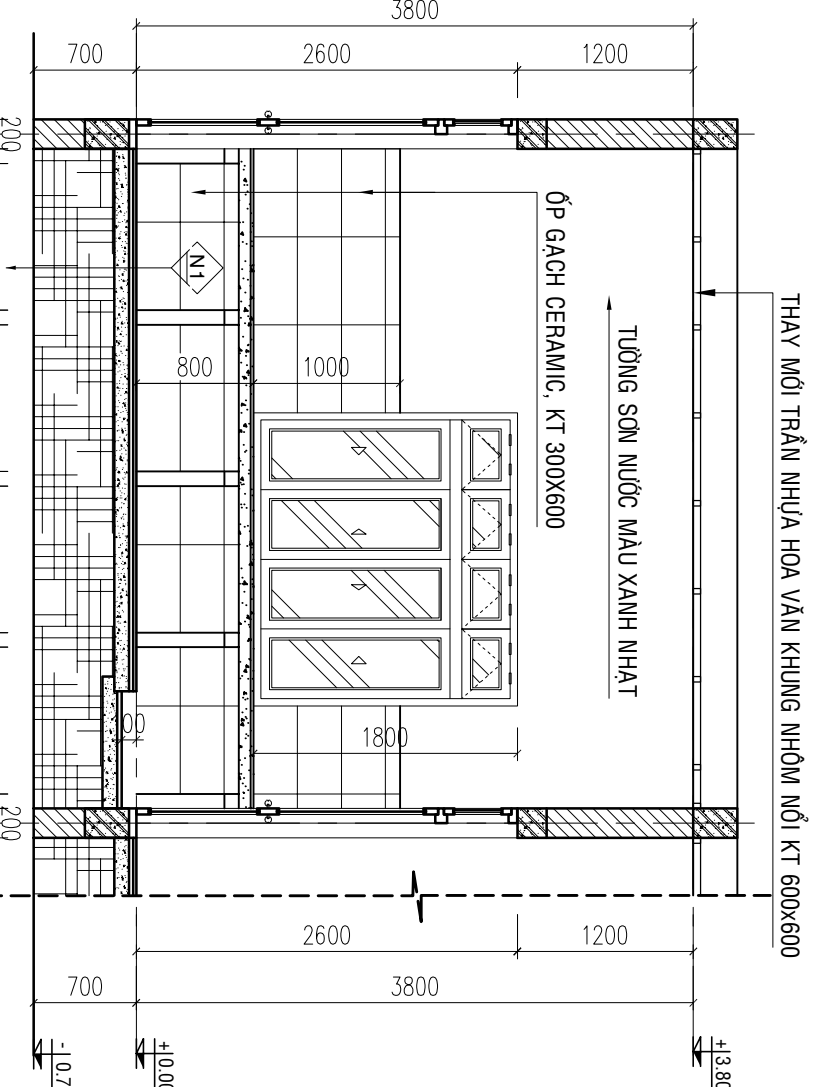


MẶT CẮT 3-3 BẾP (CẢI TẠO)

(TL: 1/50)

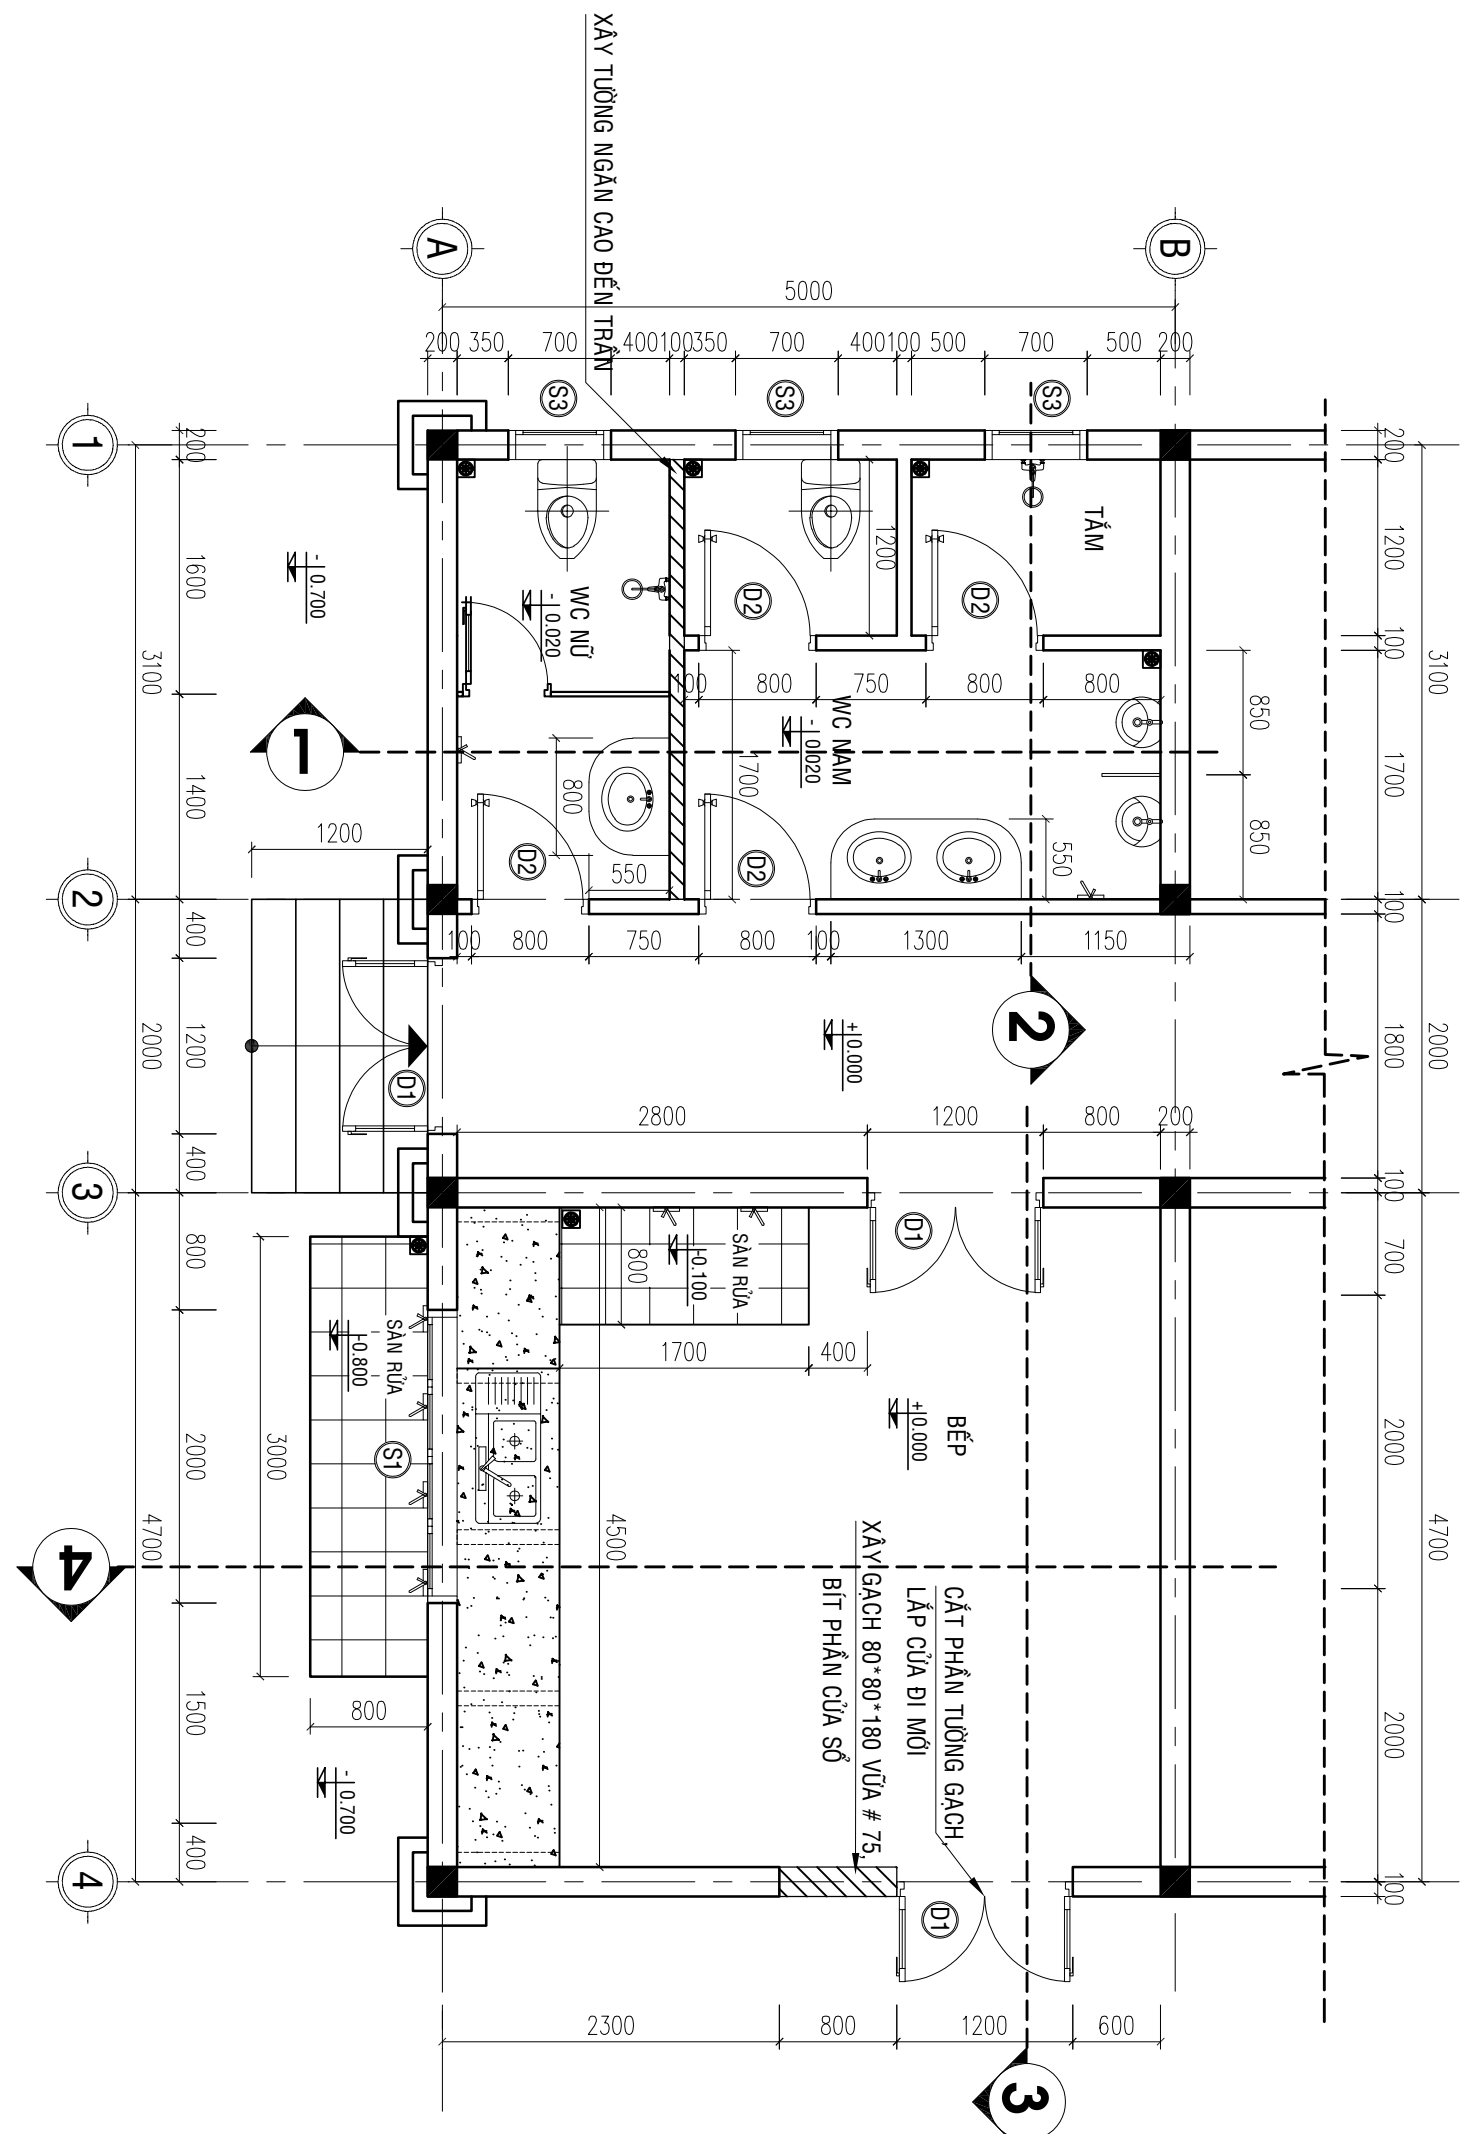


MẶT BẰNG CẢI TẠO

(TL: 1/100)

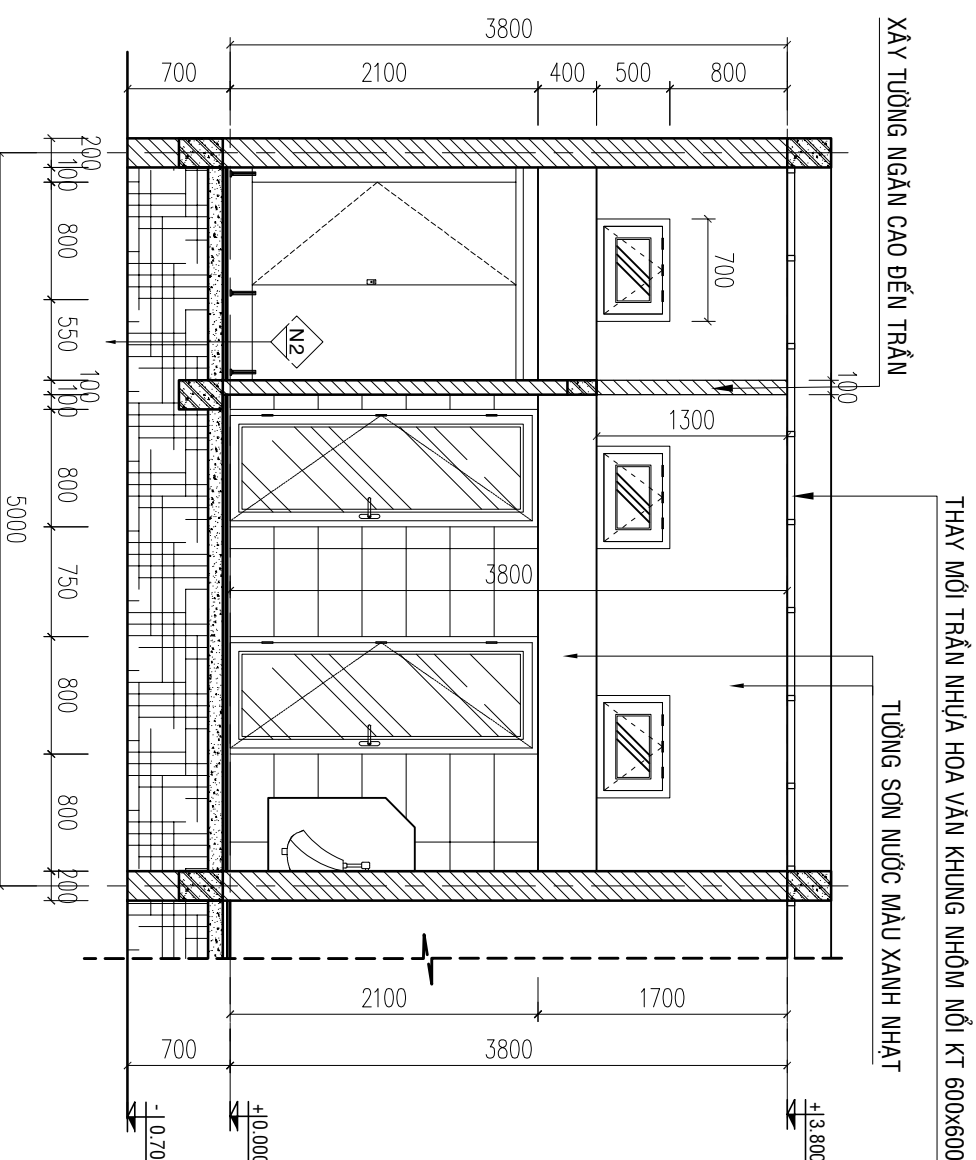

MẶT CẮT 1-1 (CẢI TẠO)

(TL: 1/50)

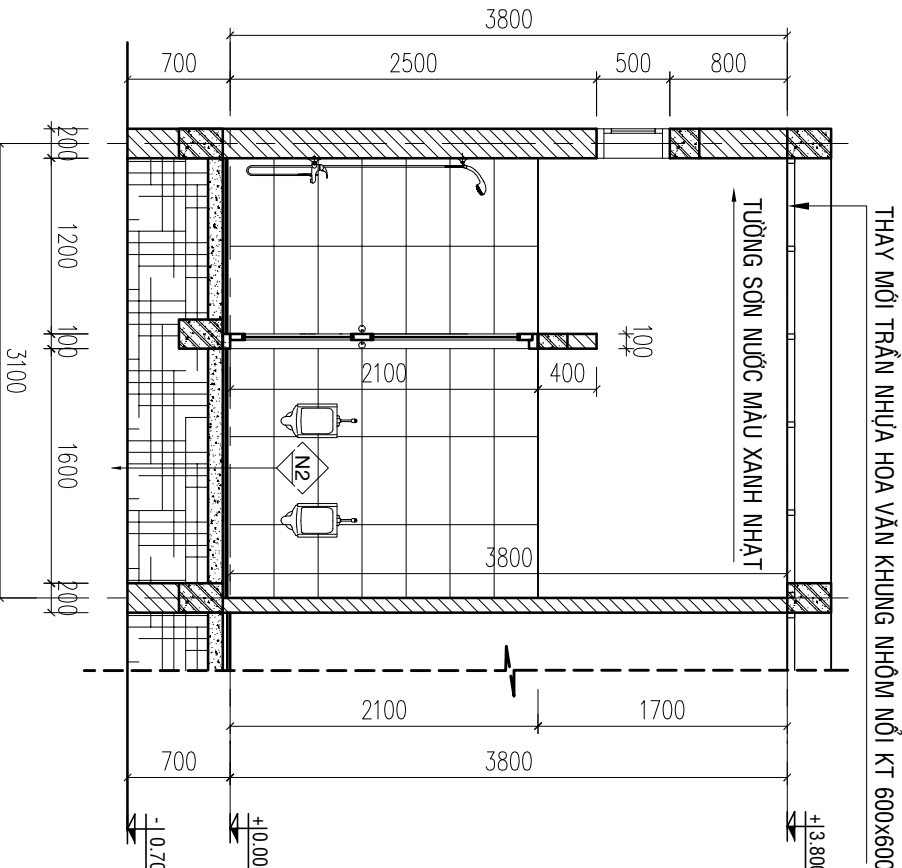

MẶT CẮT 2-2 (CẢI TẠO)

(TL: 1/50)

GHI CHÚ

- Tất cả kích thước bản vẽ đơn vị là millimet. Trừ những ghi chú khác có ghi khác.

- Cao độ trong bản vẽ là mặt.

- Trong quá trình thi công, đơn vị thi công phải đối chiếu với các bản vẽ kiến trúc, kết cấu, điện nước, ... và thực tế bản vẽ dự phòng phải nộp vào công trình theo quy định của pháp luật và đơn vị thiết kế thiết kế dự.

CHỦ ĐẦU TƯ
VĂN PHÒNG HEND VÀ UBND
XÃ BOM BƠ

BẠC: XÃ BOM BƠ, T. ĐỒNG NAI
P. CHÁNH VĂN PHÒNG

ĐỒ KHẮC THĂNG

ĐƠN VỊ THIẾT KẾ

CTY TNHH MTV TƯ VẤN THIẾT KẾ XÂY DỰNG MINH PHU

BẠC: P. BÌNH PHƯỚC, T. ĐỒNG NAI
ĐT: 0902.141.757

GIÁM ĐỐC

PHẠM VIỆT QUÝ

QUÁCH THỊ KIM ANH

QUÁCH THỊ KIM ANH

QUẢN LÝ KỸ THUẬT:

PHẠM CAO NGUYỄN

CÔNG TRÌNH

NÂNG CẤP, SỬA CHỮA HỒI TRƯỜNG
VÀ KHÔI MẶT TRẦN XÃ

HÀNG MỤC


TÊN BẢN VẼ

MẶT BẰNG LÁT GẠCH
MẶT BẰNG TRẦN
CHI TIẾT CỬA

THIẾT KẾ KỸ THUẬT THI CÔNG

HOÀN THÀNH BẢN VẼ SỐ 34 / 43

MÃM 2026

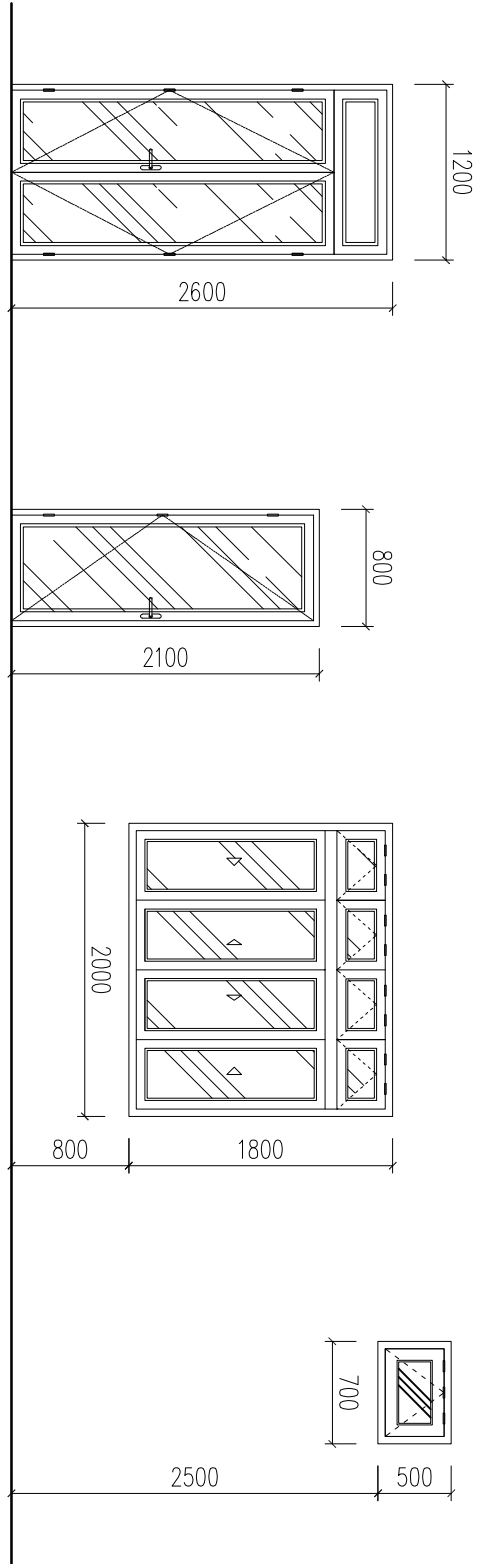


CỬA ĐI D1 (TL: 1/50) (SL: 02)

CỬA ĐI D2 (TL: 1/50) (SL: 05)

CỬA SỔ S1 (TL: 1/50) (SL: 02)

CỬA SỔ S2 (TL: 1/50) (SL: 03)

CỬA HIỆN TRẠNG

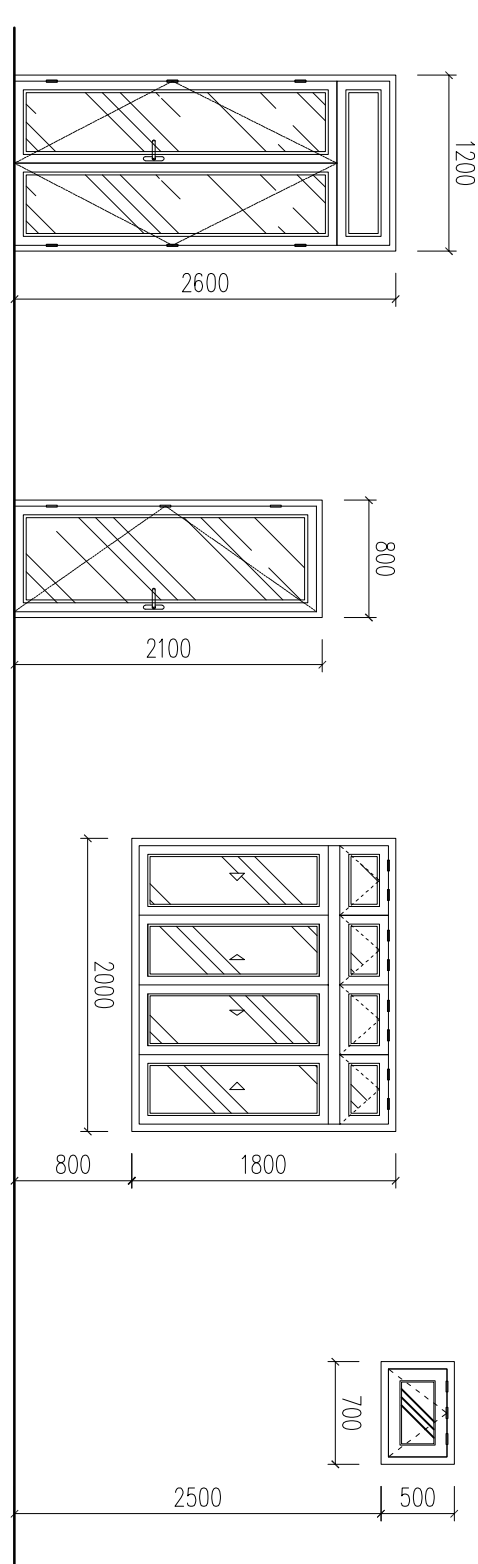


CỬA ĐI D1 (TL: 1/50) (SL: 03)

CỬA ĐI D2 (TL: 1/50) (SL: 05)

CỬA SỔ S1 (TL: 1/50) (SL: 01)

CỬA SỔ S2 (TL: 1/50) (SL: 03)


CỬA CẢI TẠO

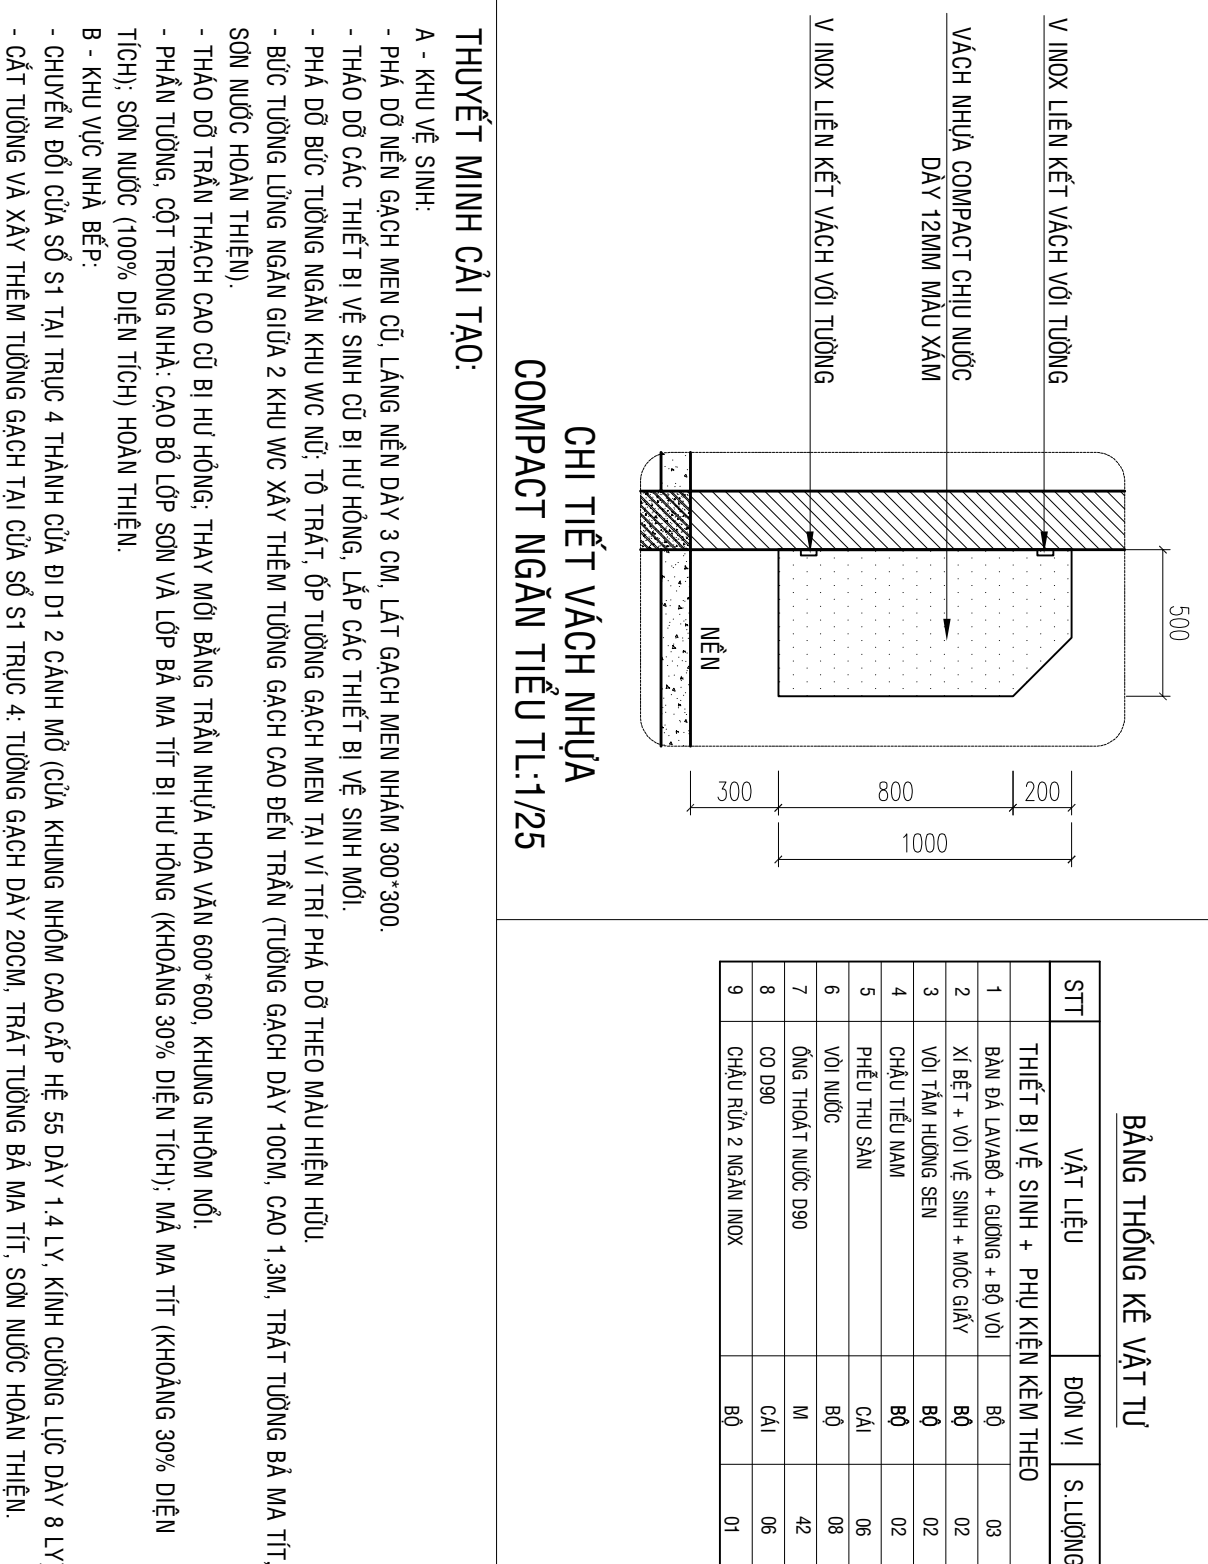

CHI TIẾT VÁCH NHỰA COMPACT NGẪN TIỂU TL:1/25

THUYẾT MINH CẢI TẠO:

- A - KHU VẾ SINH:**
- PHÁ ĐỔ NỀN GẠCH MIỀN CŨ, LÃNG NỀN DÀY 3 CM, LÁT GẠCH MIỀN NHẢM 300x300.
 - THẢO DỒ CÁC THIẾT BỊ VẾ SINH CŨ BỊ HƯ HỎNG, LẮP CÁC THIẾT BỊ VẾ SINH MỚI.
 - PHÁ ĐỔ BỨC TƯỜNG NGĂN KHU WC NỮ, TỖ TRÁT, ỐP TƯỜNG GẠCH MIỀN TẠI VỊ TRÍ PHÁ ĐỔ THEO MÀU HIỆN HỮU.
 - BỨC TƯỜNG LỪNG NGĂN GIỮA 2 KHU WC XÂY THÊM TƯỜNG GẠCH CAO ĐẾN TRẦN (TƯỜNG GẠCH DÀY 10CM, CAO 1.3M, TRÁT TƯỜNG BẢ MÀ TÍT, SƠN NƯỚC HOÀN THIÊN).
 - THẢO DỒ TRẦN THẠCH CAO CŨ BỊ HƯ HỎNG, THAY MỚI BẰNG TRẦN NHỰA HOA VÂN 600x600. KHUNG NHỒM MỖ.
 - PHẦN TƯỜNG, CỘT TRONG NHÀ, CẠO BÓ LỚP SƠN VÀ LỚP BẢ MÀ TÍT BỊ HƯ HỎNG (KHỎANG 30% DIỆN TÍCH); MẢ MÀ TÍT (KHỎANG 30% DIỆN TÍCH); SƠN NƯỚC (100% DIỆN TÍCH) HOÀN THIÊN.
- B - KHU VỰC NHÀ BẾP:**
- CHUYỂN ĐỔI CỬA SỔ S1 TẠI TRỤC 4 THÀNH CỬA ĐI D1 2 CẢNH MỖ (CỬA KHUNG NHỒM CAO GẮP HỆ 55 DÀY 1.4 LY, KÍNH CƯỜNG LỰC DÀY 8 LY), CẮT TƯỜNG VÀ XÂY THÊM TƯỜNG GẠCH TẠI CỬA SỔ S1 TRỤC 4; TƯỜNG GẠCH DÀY 20CM, TRÁT TƯỜNG BẢ MÀ TÍT, SƠN NƯỚC HOÀN THIÊN.
 - LÃNG SÀN RỬA TRONG PHÒNG KT: 1.7MX0.8M (LÁT NỀN, LẤP ĐẤT 2 VỚI RỬA, 1 PHIẾU THU NƯỚC)
 - PHÁ ĐỔ NỀN GẠCH LÁT MIỀN CŨ BỊ HƯ HỎNG; LÁT NỀN GẠCH MIỀN NHẢM 300x300. TƯỜNG ỐP GẠCH KẾ BẾP CAO 0.9
 - TOÀN BỘ TƯỜNG TRONG PHÒNG ỐP GẠCH MIỀN NHẢM 300x300. TƯỜNG ỐP GẠCH KẾ BẾP CAO 0.9
 - VẾ SINH KẾ BẾP LÁT ĐÁ HOA CƯỜNG; TƯỜNG ỐP GẠCH MIỀN SẠCH SẼ.
 - PHẦN TƯỜNG, CỘT TRONG NHÀ, CẠO BÓ LỚP SƠN VÀ LỚP BẢ MÀ TÍT BỊ HƯ HỎNG (KHỎANG 30% DIỆN TÍCH); MẢ MÀ TÍT (KHỎANG 30% DIỆN TÍCH); SƠN NƯỚC (100% DIỆN TÍCH) HOÀN THIÊN.
 - LÃNG GIẾNG THẨM CHO SÀN RỬA.

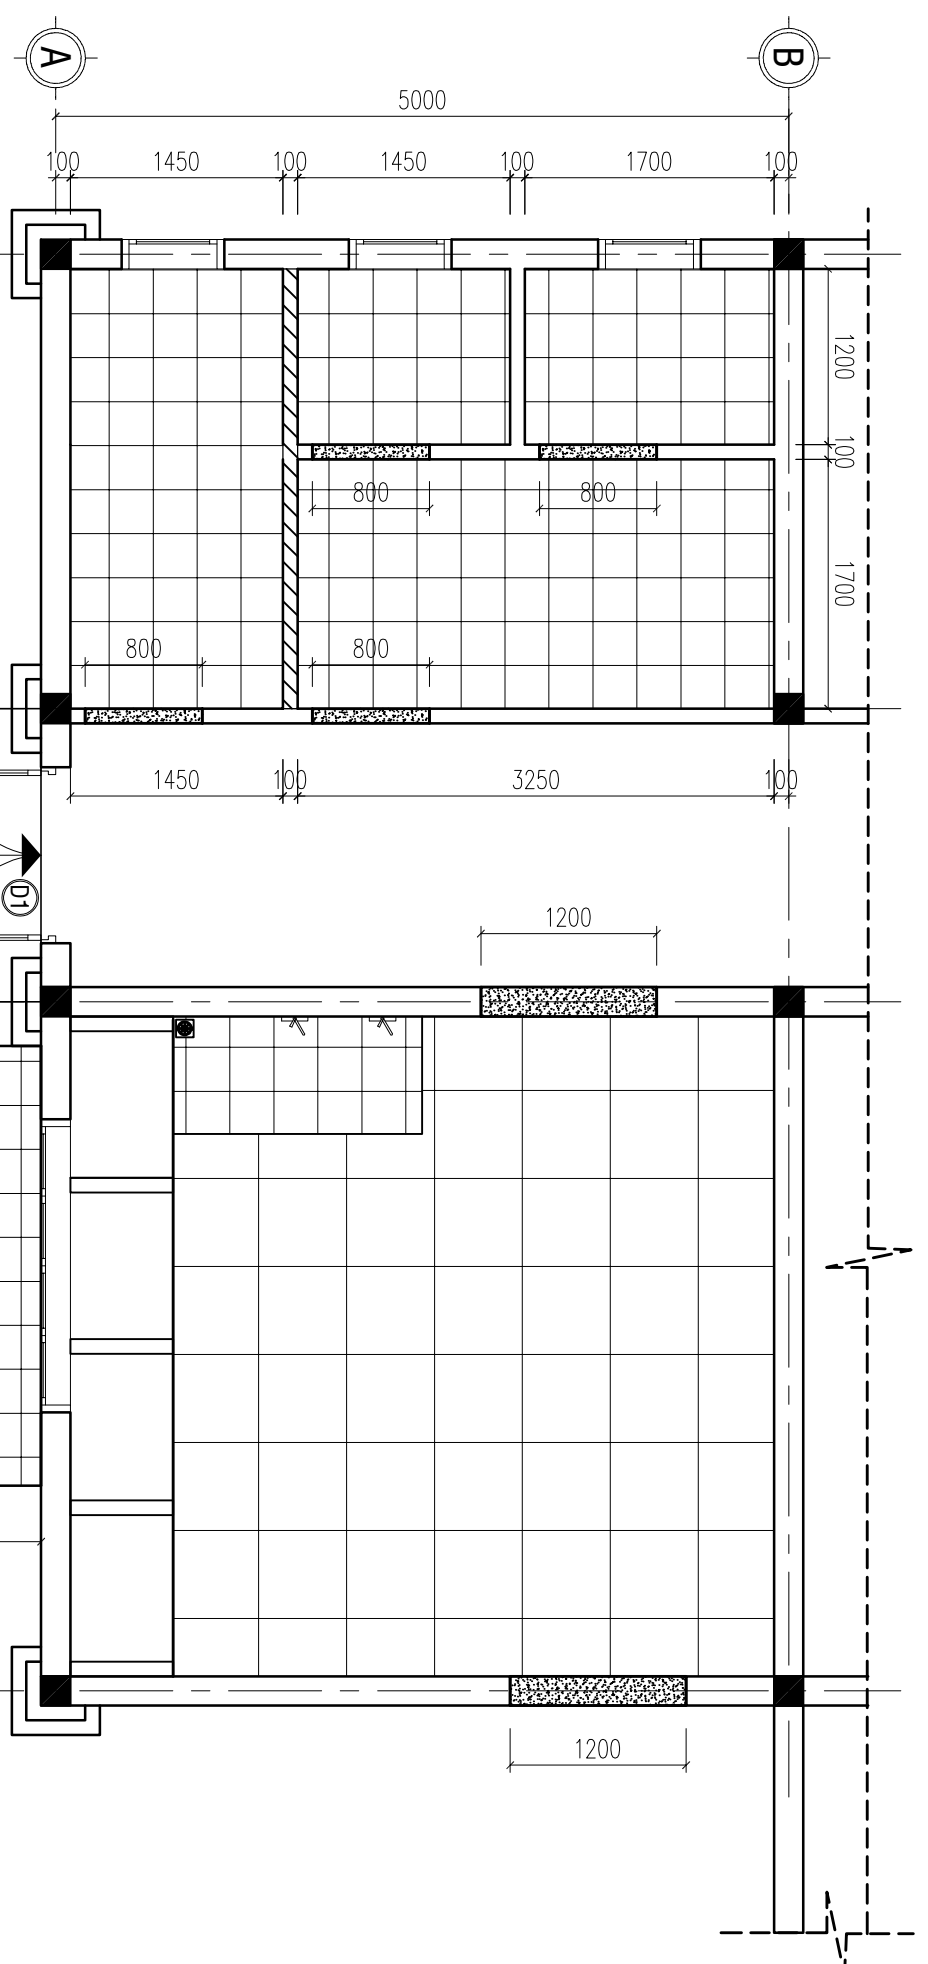


MẶT BẰNG LÁT GẠCH

(TL: 1/100)

GHI CHÚ:

LÁT GẠCH CERAMIC KT 600x600

LÁT GẠCH CERAMIC KT 300x300

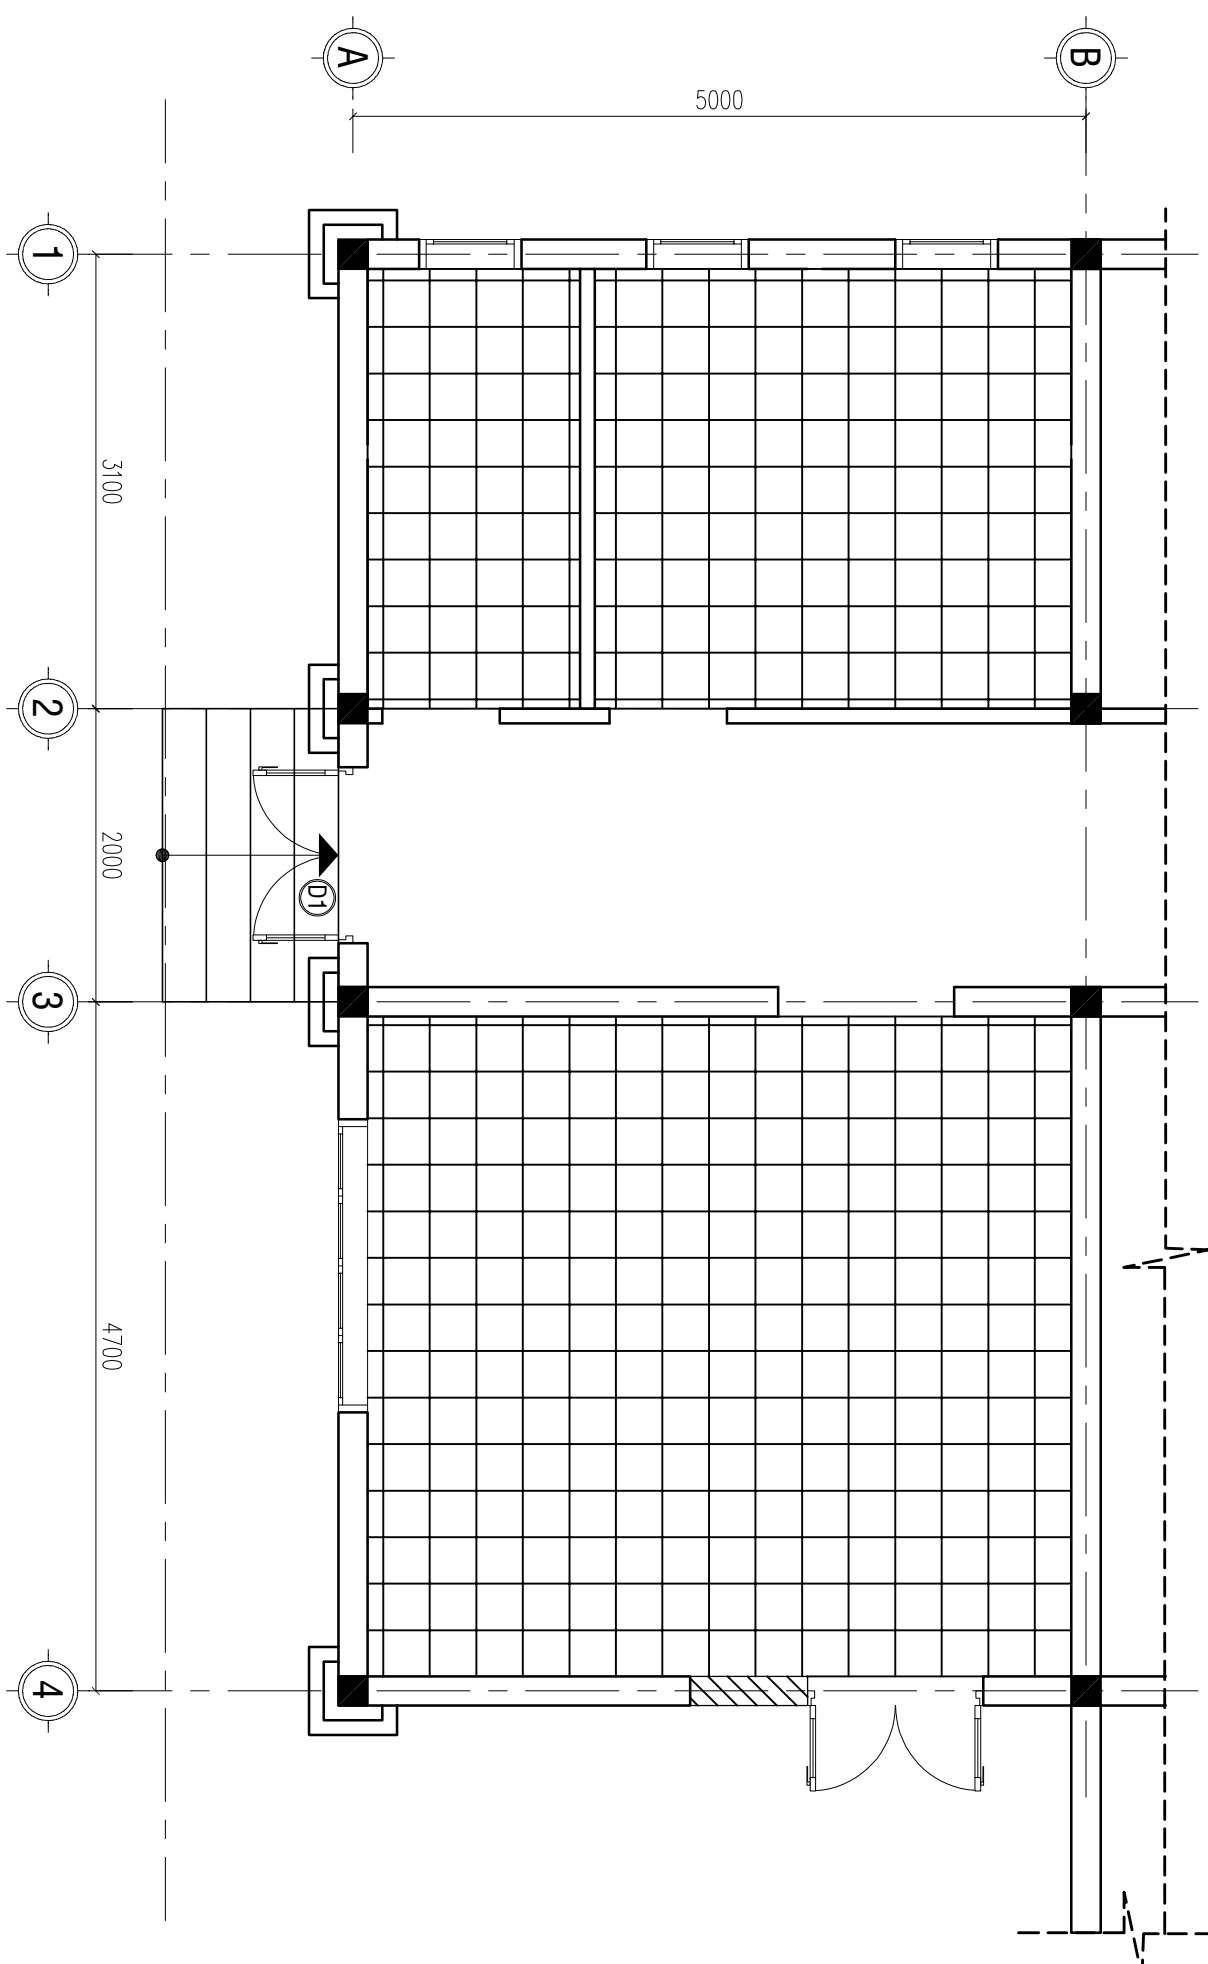

MẶT BẰNG TRẦN

(TL: 1/100)

GHI CHÚ:

TRẦN NHỰA HOA VÂN KHUNG NHỒM MỖ KT 600x600

CÔNG TY TNHH MTV VẤN THIẾT KẾ XÂY DỰNG
MINH PHU

SỐ 19A/285 LÊ QUÝ ĐÔN - P. BÌNH PHƯỚC - T. ĐỒNG NAI
ĐT : 0982 141 797

HỒ SƠ THIẾT KẾ THI CÔNG

CÔNG TRÌNH:

NÂNG CẤP, SỬA CHỮA HỘI TRƯỜNG VÀ KHỐI
MẶT TRẬN XÃ.

ĐỊA CHỈ:

XÃ BOM BO, TỈNH ĐỒNG NAI

CHỦ ĐẦU TƯ:

VĂN PHÒNG HĐND VÀ UBND XÃ BOM BO

XÂY MỚI
NHÀ ẦN

GHỊ CHÚ

- Tất cả kích thước nhà vẽ đơn vị là millimeter. Trừ những ghi chú hoặc chỉ định khác.

- Cao độ trong bản vẽ là mét.

- Trong quá trình thi công, đơn vị thi công phải đối chiếu với các bản vẽ kiến trúc, kết cấu, điện nước, ... và thực tế bản vẽ dự phòng phụ trợ vào công phải báo ngay Chủ đầu tư và đơn vị thiết kế biết để xử lý.

CHỦ ĐẦU TƯ
VĂN PHÒNG HEND VÀ UBND
XÃ BOM BƠ

BỘ: XÃ BOM BƠ, T. ĐỒNG NAI

P. CHÁNH VĂN PHÒNG

BỘ KHÁC THẮNG

ĐƠN VỊ THIẾT KẾ



CÔNG TY TNHH TƯ VẤN THIẾT KẾ XÂY DỰNG
MINH PHÚ

ĐƠN: P. BÌNH PHƯỚC, T. ĐỒNG NAI

ĐT: 0902.141.757

GIÁM ĐỐC

PHẠM VIỆT QUÝ

CHỦ TÀI THIẾT KẾ:

KTS - QUÁCH THỊ KIM ANH

KTS - QUÁCH THỊ KIM ANH

QUẢN LÝ KỸ THIẾT:

KS - PHẠM CAO NGUYỄN

CÔNG TRÌNH

NÂNG CẤP, SỬA CHỮA HỒI TRƯỜNG
VÀ KHÔI MẶT TRẦN XÃ


HÀNG MỤC

MẶT BẰNG TỔNG THỂ
NHÀ ĂN

TÊN BẢN VẼ

THIẾT KẾ KỸ THUẬT THI CÔNG

HOÀN THÀNH BẢN VẼ SỐ 35 / 43

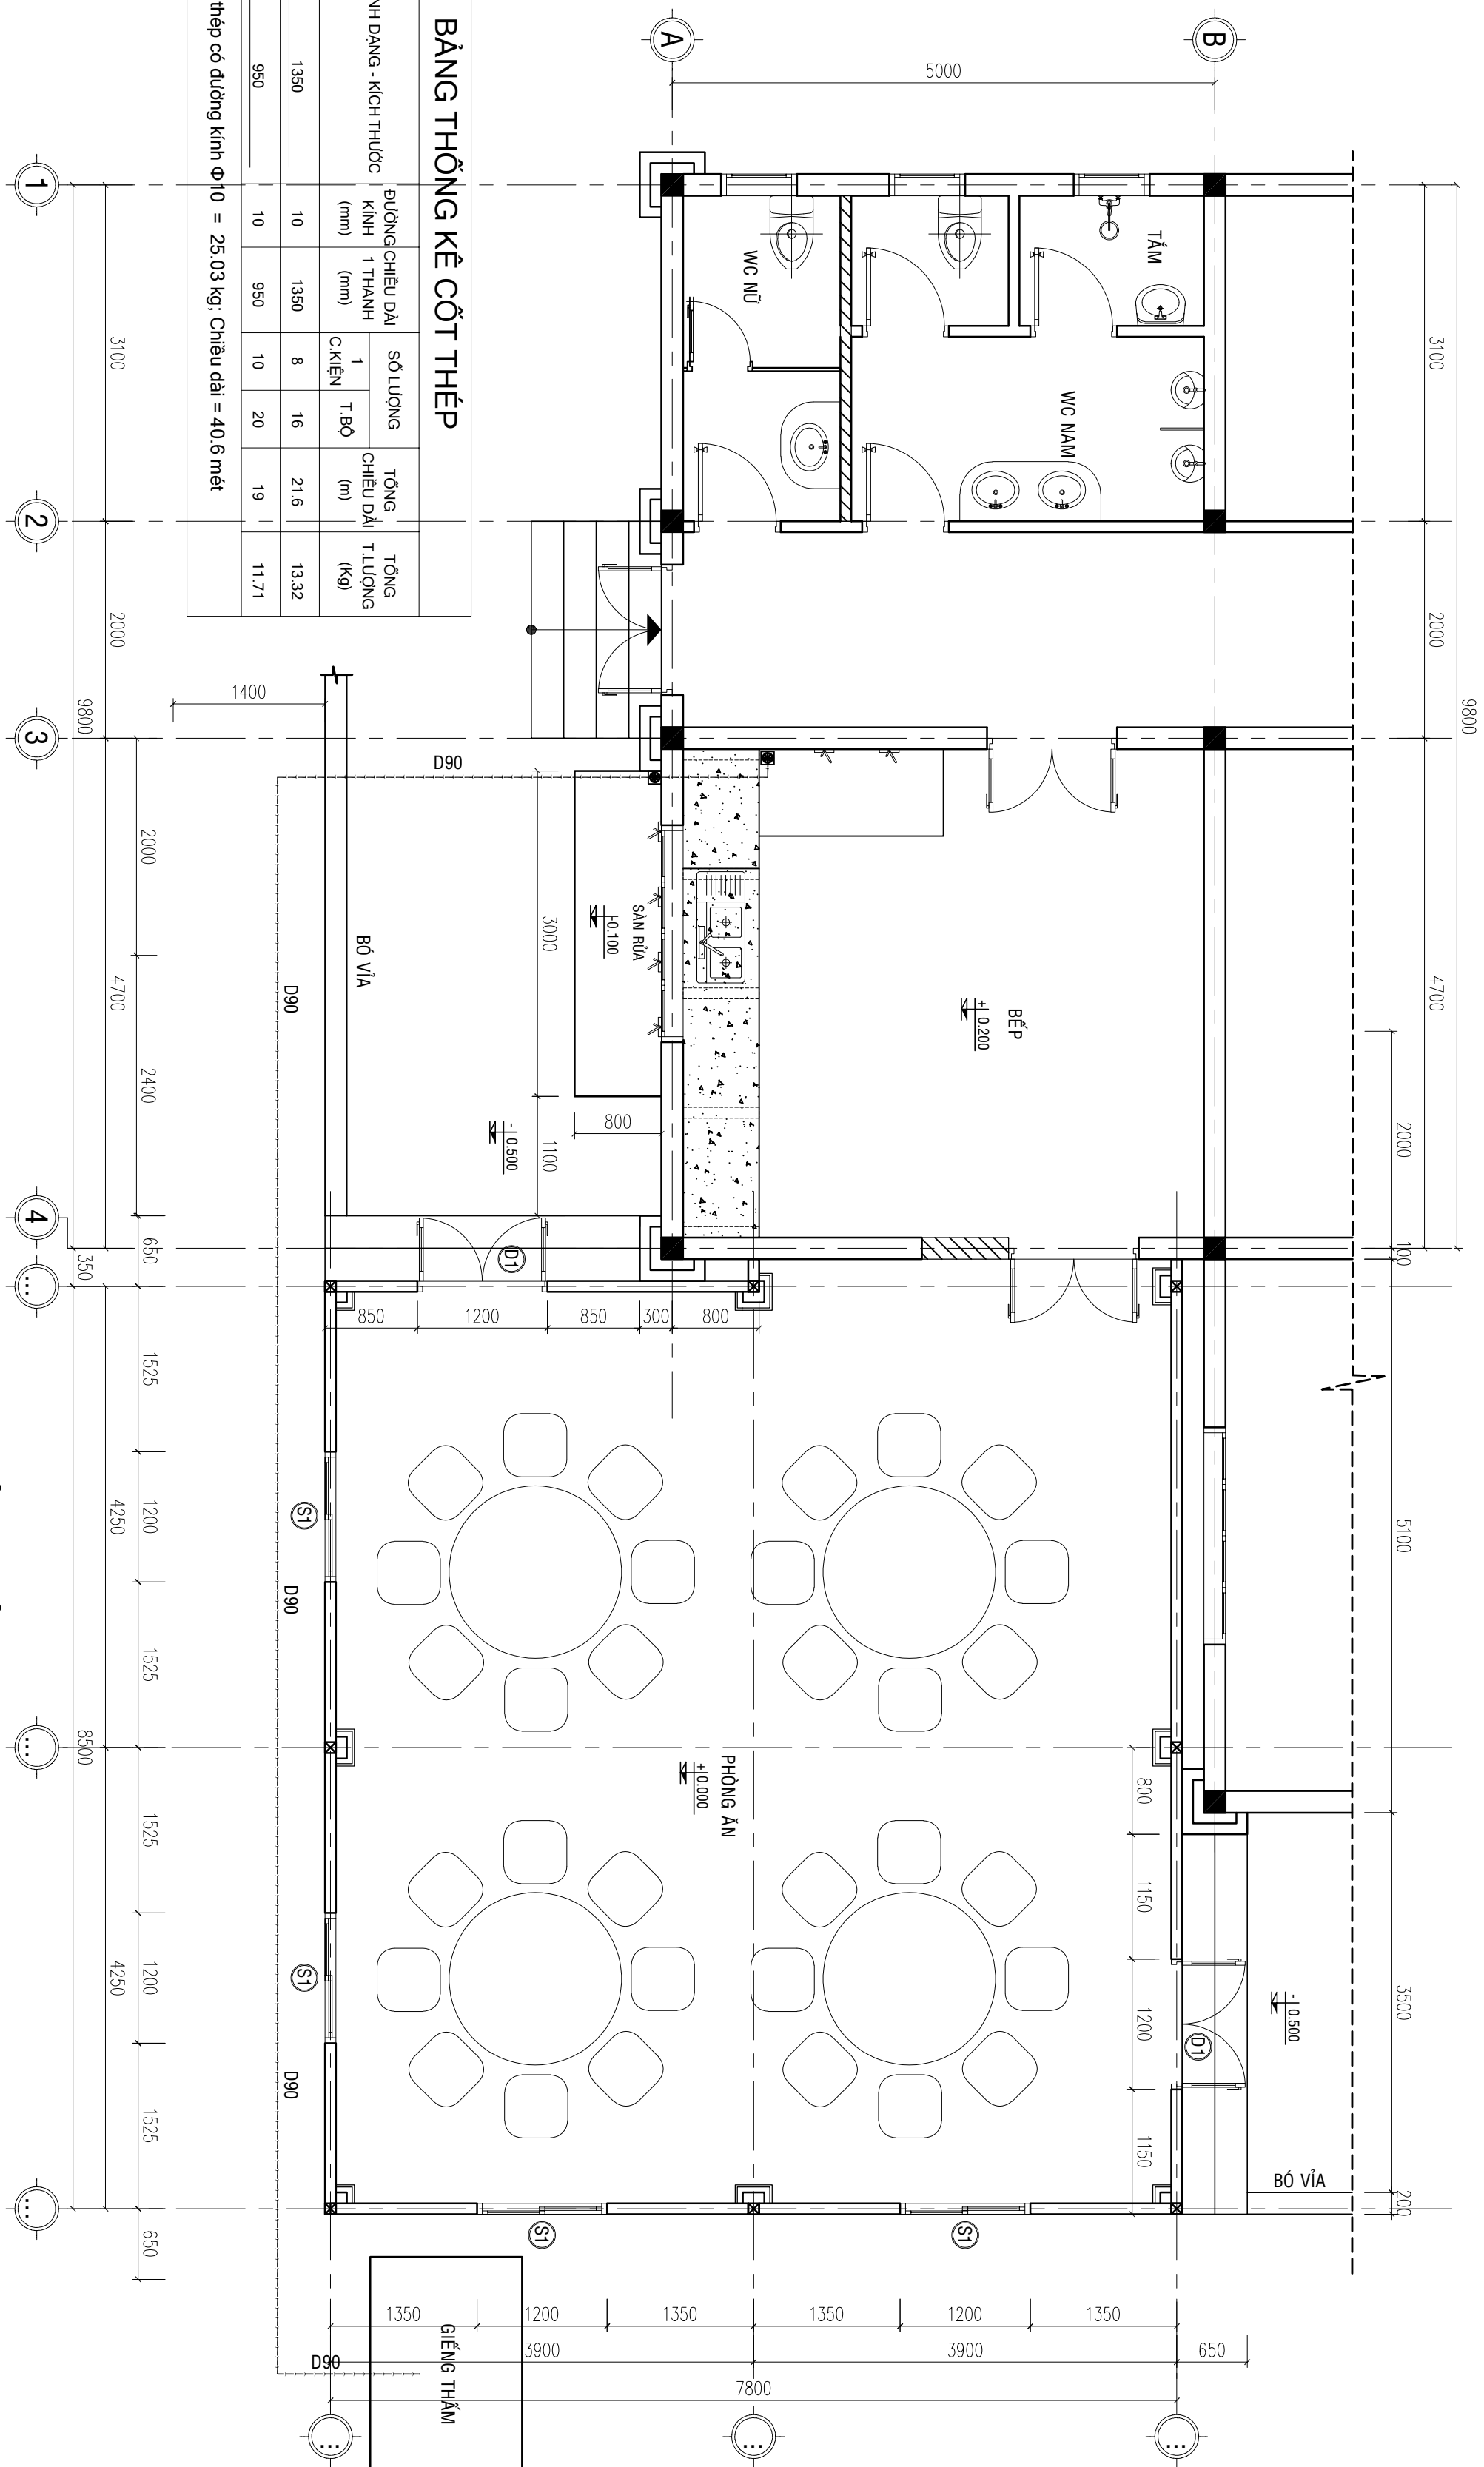

BẢNG THÔNG KÊ CỘT THÉP					
TÊN C KIỆN	SỐ HIỆU	HÌNH DẠNG - KÍCH THƯỚC	ĐƯỜNG CHIEU DÀI KINH 1 THANH (mm)	SỐ LƯỢNG C KIỆN 1 T BỐ	TỔNG CHIỀU DÀI (m)
ĐÀN BT Số lượng: 2	1	1350	10	1350	21.6
	2	950	10	950	19

- Trọng lượng thép cơ đường kính $\Phi 10 = 25.03$ kg. Chiều dài = 40.6 mét

MẶT CẮT A-A HỒ THU TL: 1/50

MẶT BẰNG HỒ THU TL: 1/50

MB BỐ TRÍ THÉP ĐÀN HỒ THU
(TL: 1/25; SL: 02 CK)

MẶT CẮT THÉP TẮM ĐÀN
(TL: 1/25)

GHI CHÚ

- Tất cả kích thước bản vẽ đơn vị là millimet. Trừ những ghi chú khác.
- Cao độ trong bản vẽ là mét.
- Trong quá trình thi công, đơn vị thi công phải đối chiếu với các bản vẽ kiến trúc, kết cấu, điện nước, ... và thực tế bản vẽ dự phòng phải nộp vào công trình theo quy định của pháp luật và đơn vị thiết kế kiến trúc.

CHỦ ĐẦU TƯ
VĂN PHÒNG HND VÀ UBND
XÃ BOM BƠ

BCC: XÃ BOM BƠ, T. PHONG HAI
P. CHÁNH VĂN PHÒNG

ĐỒ KHIẾC THẲNG

ĐƠN VỊ THIẾT KẾ
CTY TNHH MTV TƯ VẤN THIẾT KẾ XÂY DỰNG
MINH PHÚ
ĐC: P. BÌNH PHƯỚC, T. ĐỒNG NAI
ĐT: 0902 141 757
GIÁM ĐỐC

PHẠM VIỆT QUÝ


QUÁCH THỊ KIM ANH

QUÁCH THỊ KIM ANH
QUẢN LÝ KỸ THUẬT:
PHẠM CAO NGUYỄN

CÔNG TRÌNH
NÂNG CẤP, SỬA CHỮA HỒI TRƯỜNG
VÀ KHÔI MẶT TRẦN XÃ

HÀNG MỤC
MẶT BẰNG TỔNG THỂ
NHÀ ĂN

THIẾT KẾ KỸ THUẬT THI CÔNG
HOÀN THÀNH
MÃM 2026
BẢN VẼ
SỐ
01-KT
35 / 43

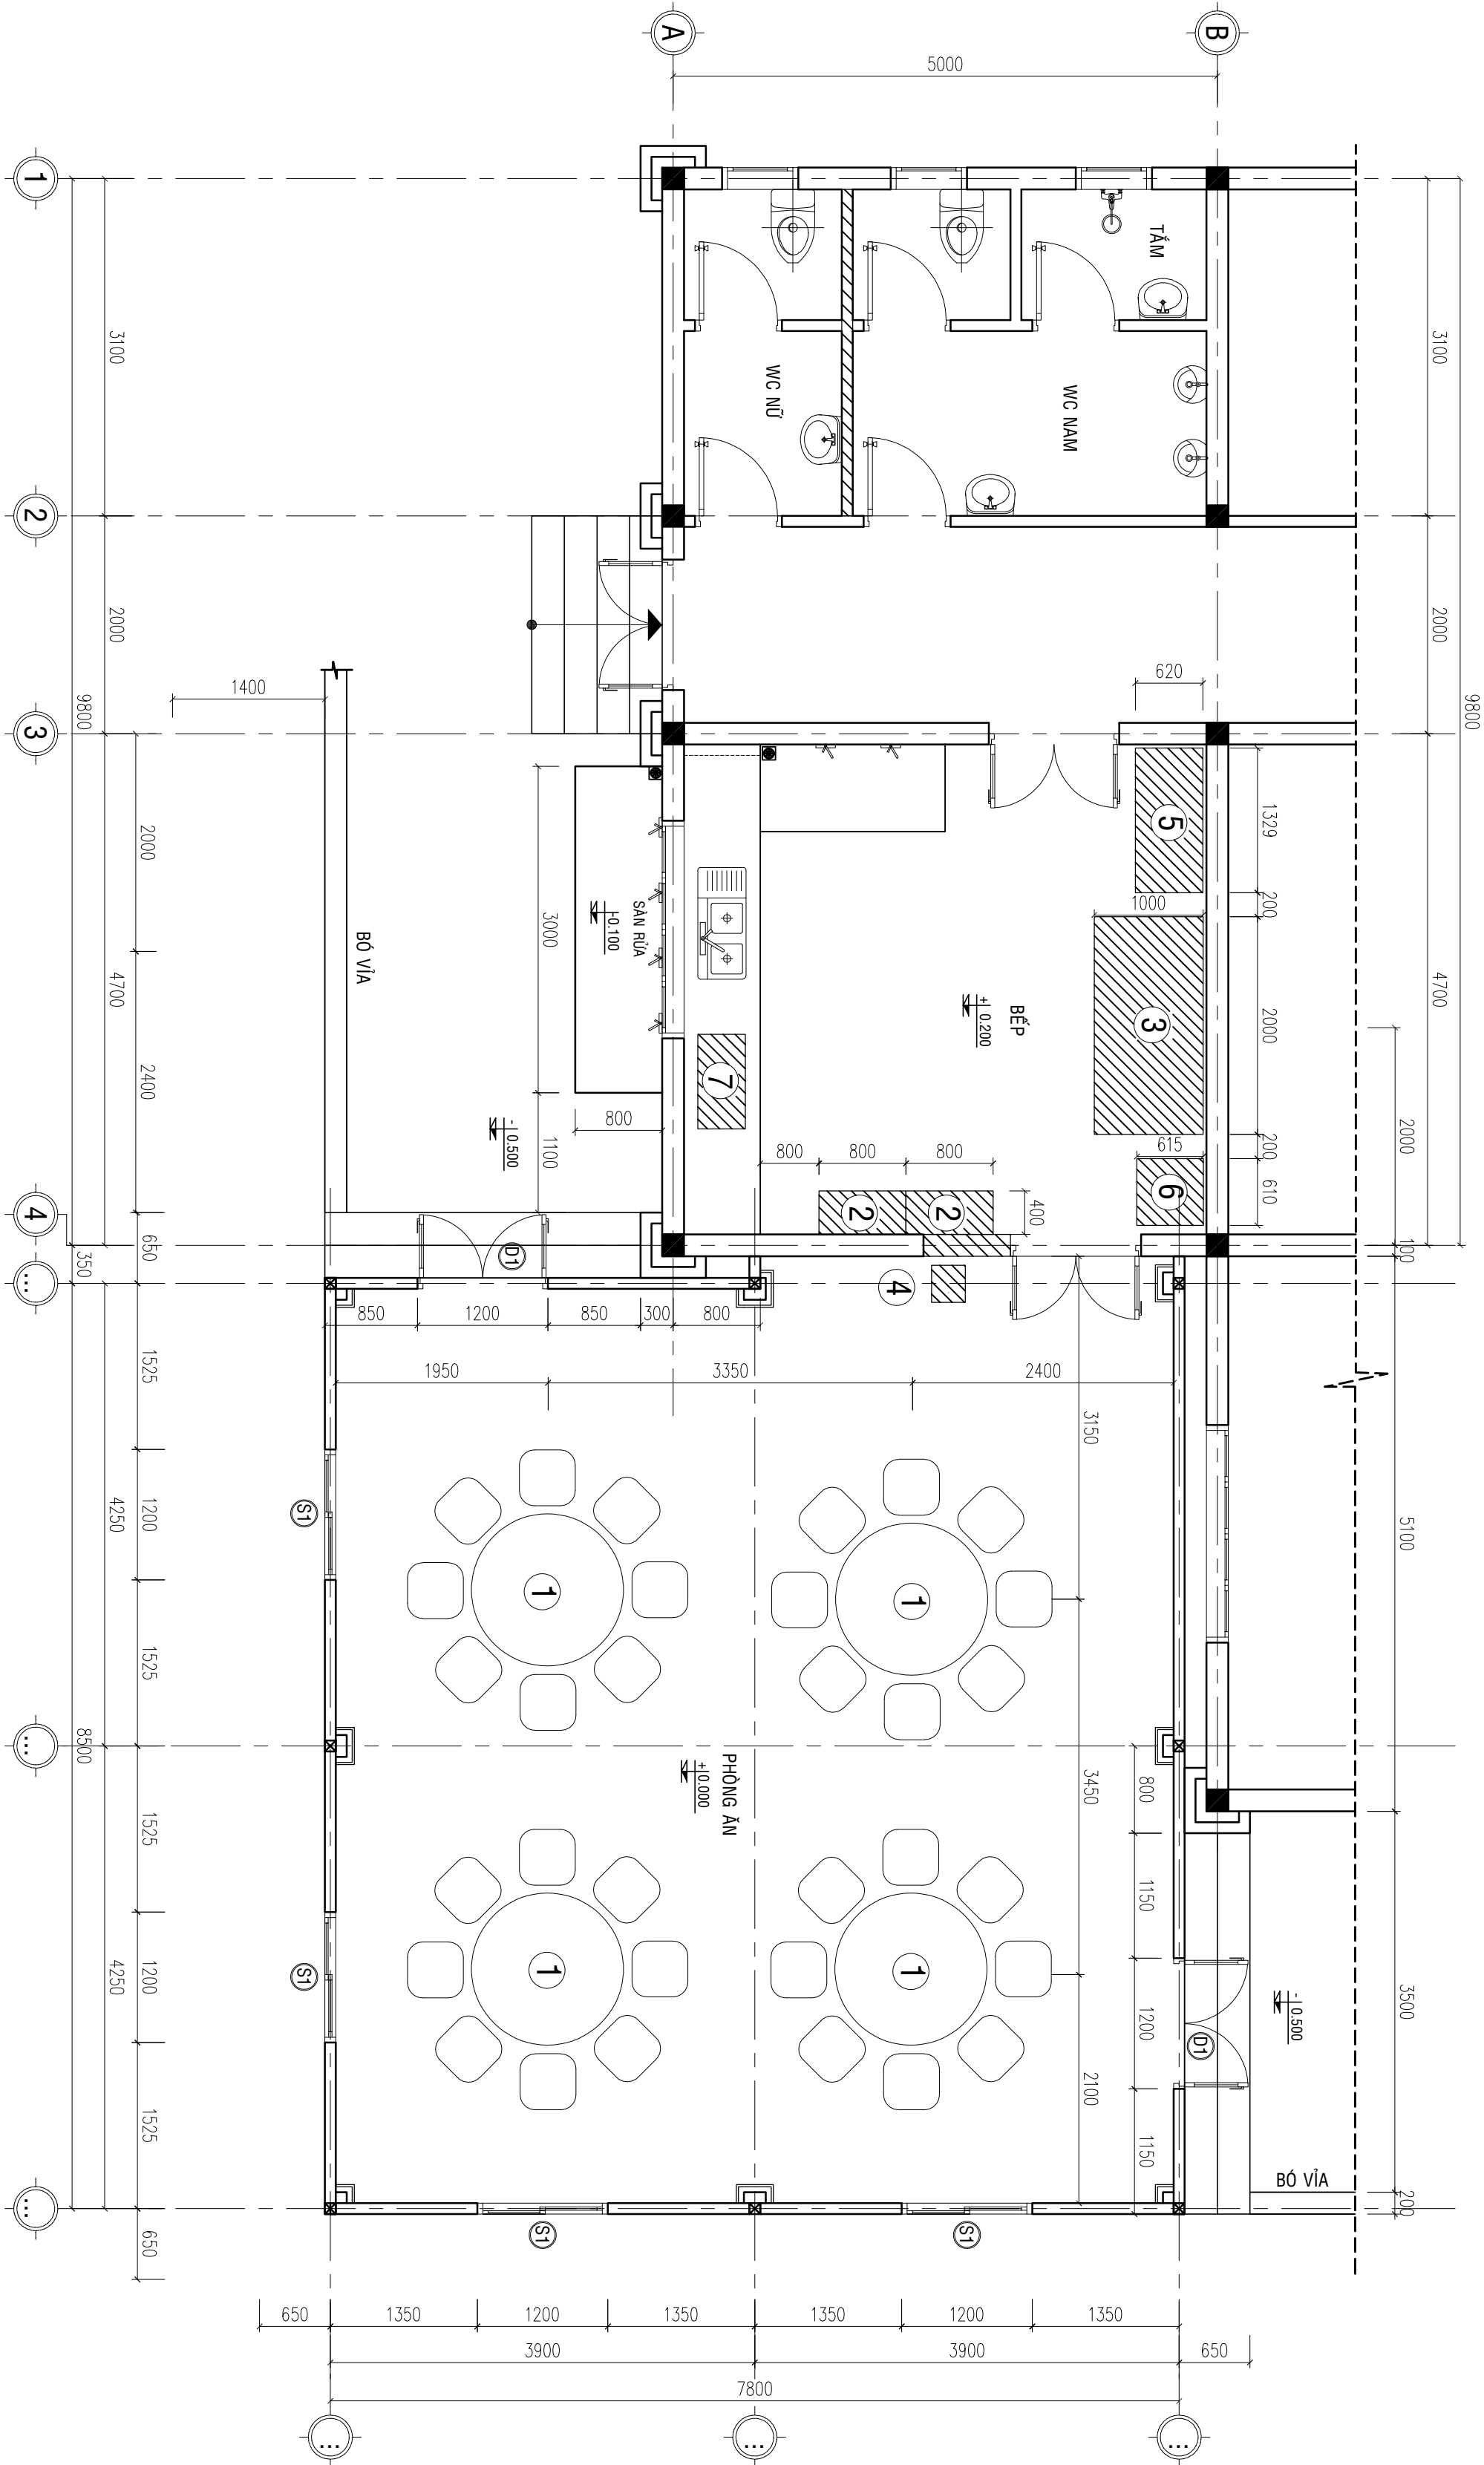

MẶT BẰNG BỐ TRÍ VẬT DỤNG NHÀ BẾP

TL: 1/50

BẢNG TỔNG HỢP VẬT DỤNG NHÀ BẾP (CHI TIẾT THIẾT BỊ XEM BTHTB)

KÍ HIỆU	TÊN VẬT TƯ THIẾT BỊ	ĐƠN VỊ S-LƯỢNG
1	BÀN INOX TRÒN 1.4M	CÁI 04
2	KÊ INOX 5 TẦNG	CÁI 02
3	BÀN CHIA	CÁI 01
4	MÁY NƯỚC NÓNG LẠNH	M 01
5	TỦ ĐÔNG	CÁI 01
6	TỦ MÁT	CÁI 01
7	BẾP ĐIỆN	M 01

GHỊ CHÚ

- Tỷ lệ thước vẽ trong bản vẽ đơn vị là millimeter, 1/50
- Những ghi chú khác của đơn vị khác:
- Các độ trong bản vẽ là mm.
- Trong quá trình thi công, đơn vị thi công phải đối chiếu với các bản vẽ kiến trúc, kết cấu, điện nước... và thực tế bản vẽ thi công phải phù hợp vào công trình thực tế để thi công và đơn vị kiến trúc phải có trách nhiệm.

CHỦ ĐẦU TƯ
VÂN PHÒNG HẠNG VÀ UBND
XÃ BOM BƠ

BỘ: XÃ BOM BƠ, T. ĐỒNG NAI

P. CHÁNH VĂN PHÒNG

ĐỒ KHẮC THĂNG

ĐƠN VỊ THIẾT KẾ



CÔNG TY TNHH TƯ VẤN THIẾT KẾ XÂY DỰNG
MINH PHU

BỘ: P. BẮN PHƯỚC, T. ĐỒNG NAI

ĐT: 0902 141 179

GIÁM ĐỐC

PHẠM VIỆT QUÝ

CHỦ TÀI THIẾT KẾ:

QUÁCH THỊ KIM ANH

KTS -

KTS - **QUÁCH THỊ KIM ANH**

QUẢN LÝ KỸ THUẬT:

KS - **PHẠM CAO NGUYỄN**

CÔNG TRÌNH

NĂNG CẤP, SỬA CHỮA HỒI TRƯỜNG
VÀ KHỞI MẶT TRẦN XÃ

HÀNG MỤC

TÊN BẢN VẼ






MẶT BẰNG NHÀ ẦN
MẶT BẰNG MẠI
MẶT BẰNG LÁT GẠCH
MẶT BẰNG TRẦN

THIẾT KẾ KỸ THUẬT THI CÔNG

HOÀN THÀNH
MÃM 2026


BẢN VẼ
SỐ

01-KT
36 / 43

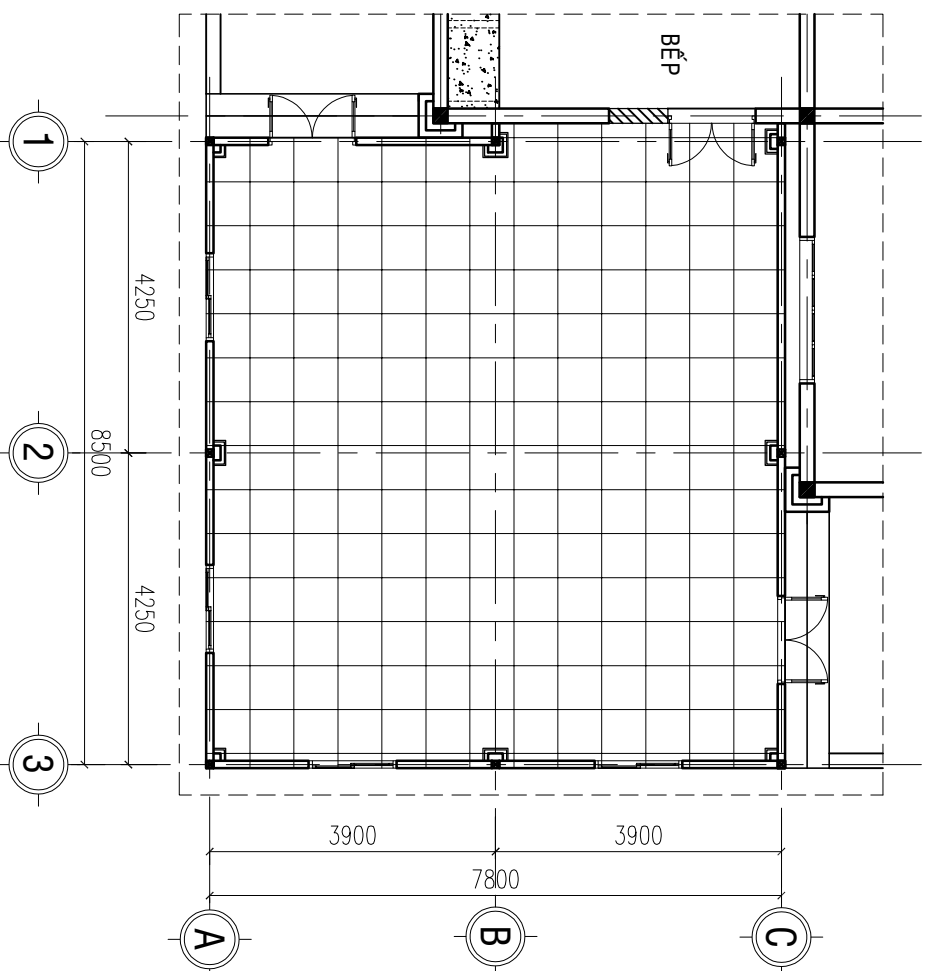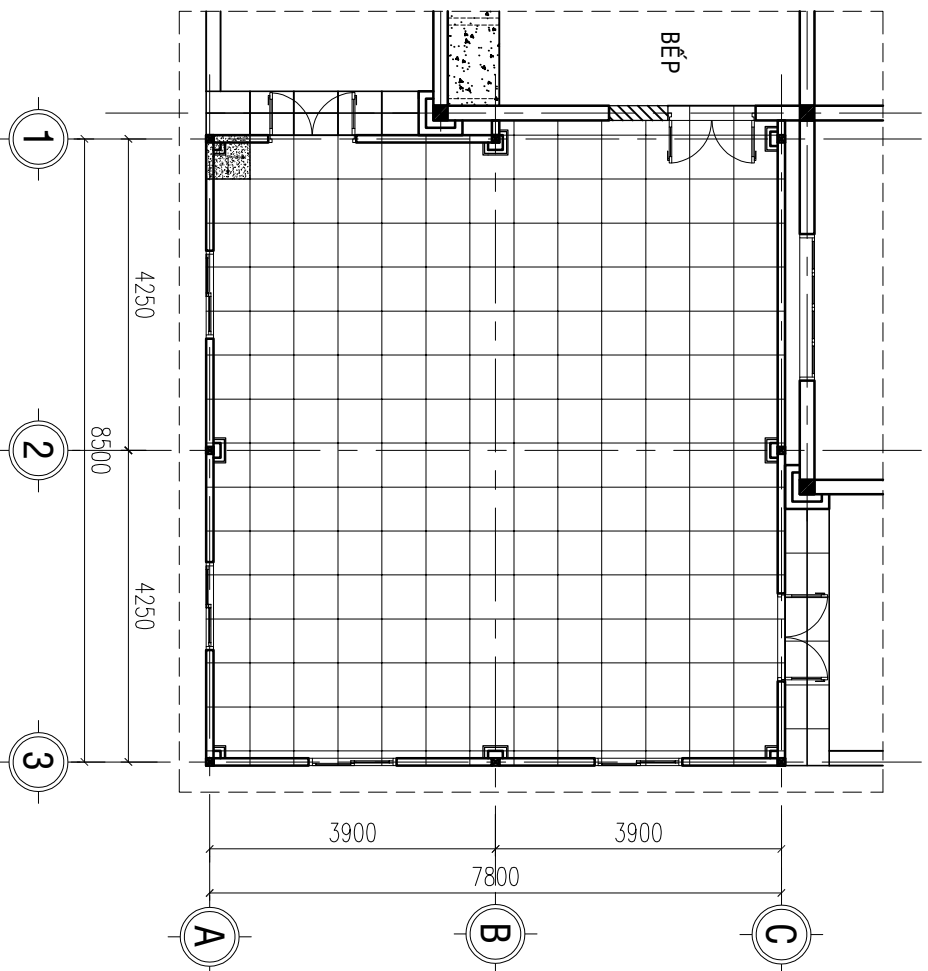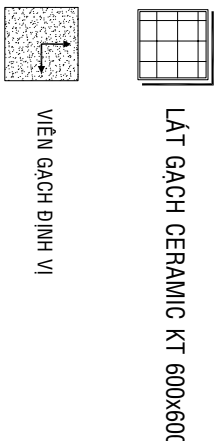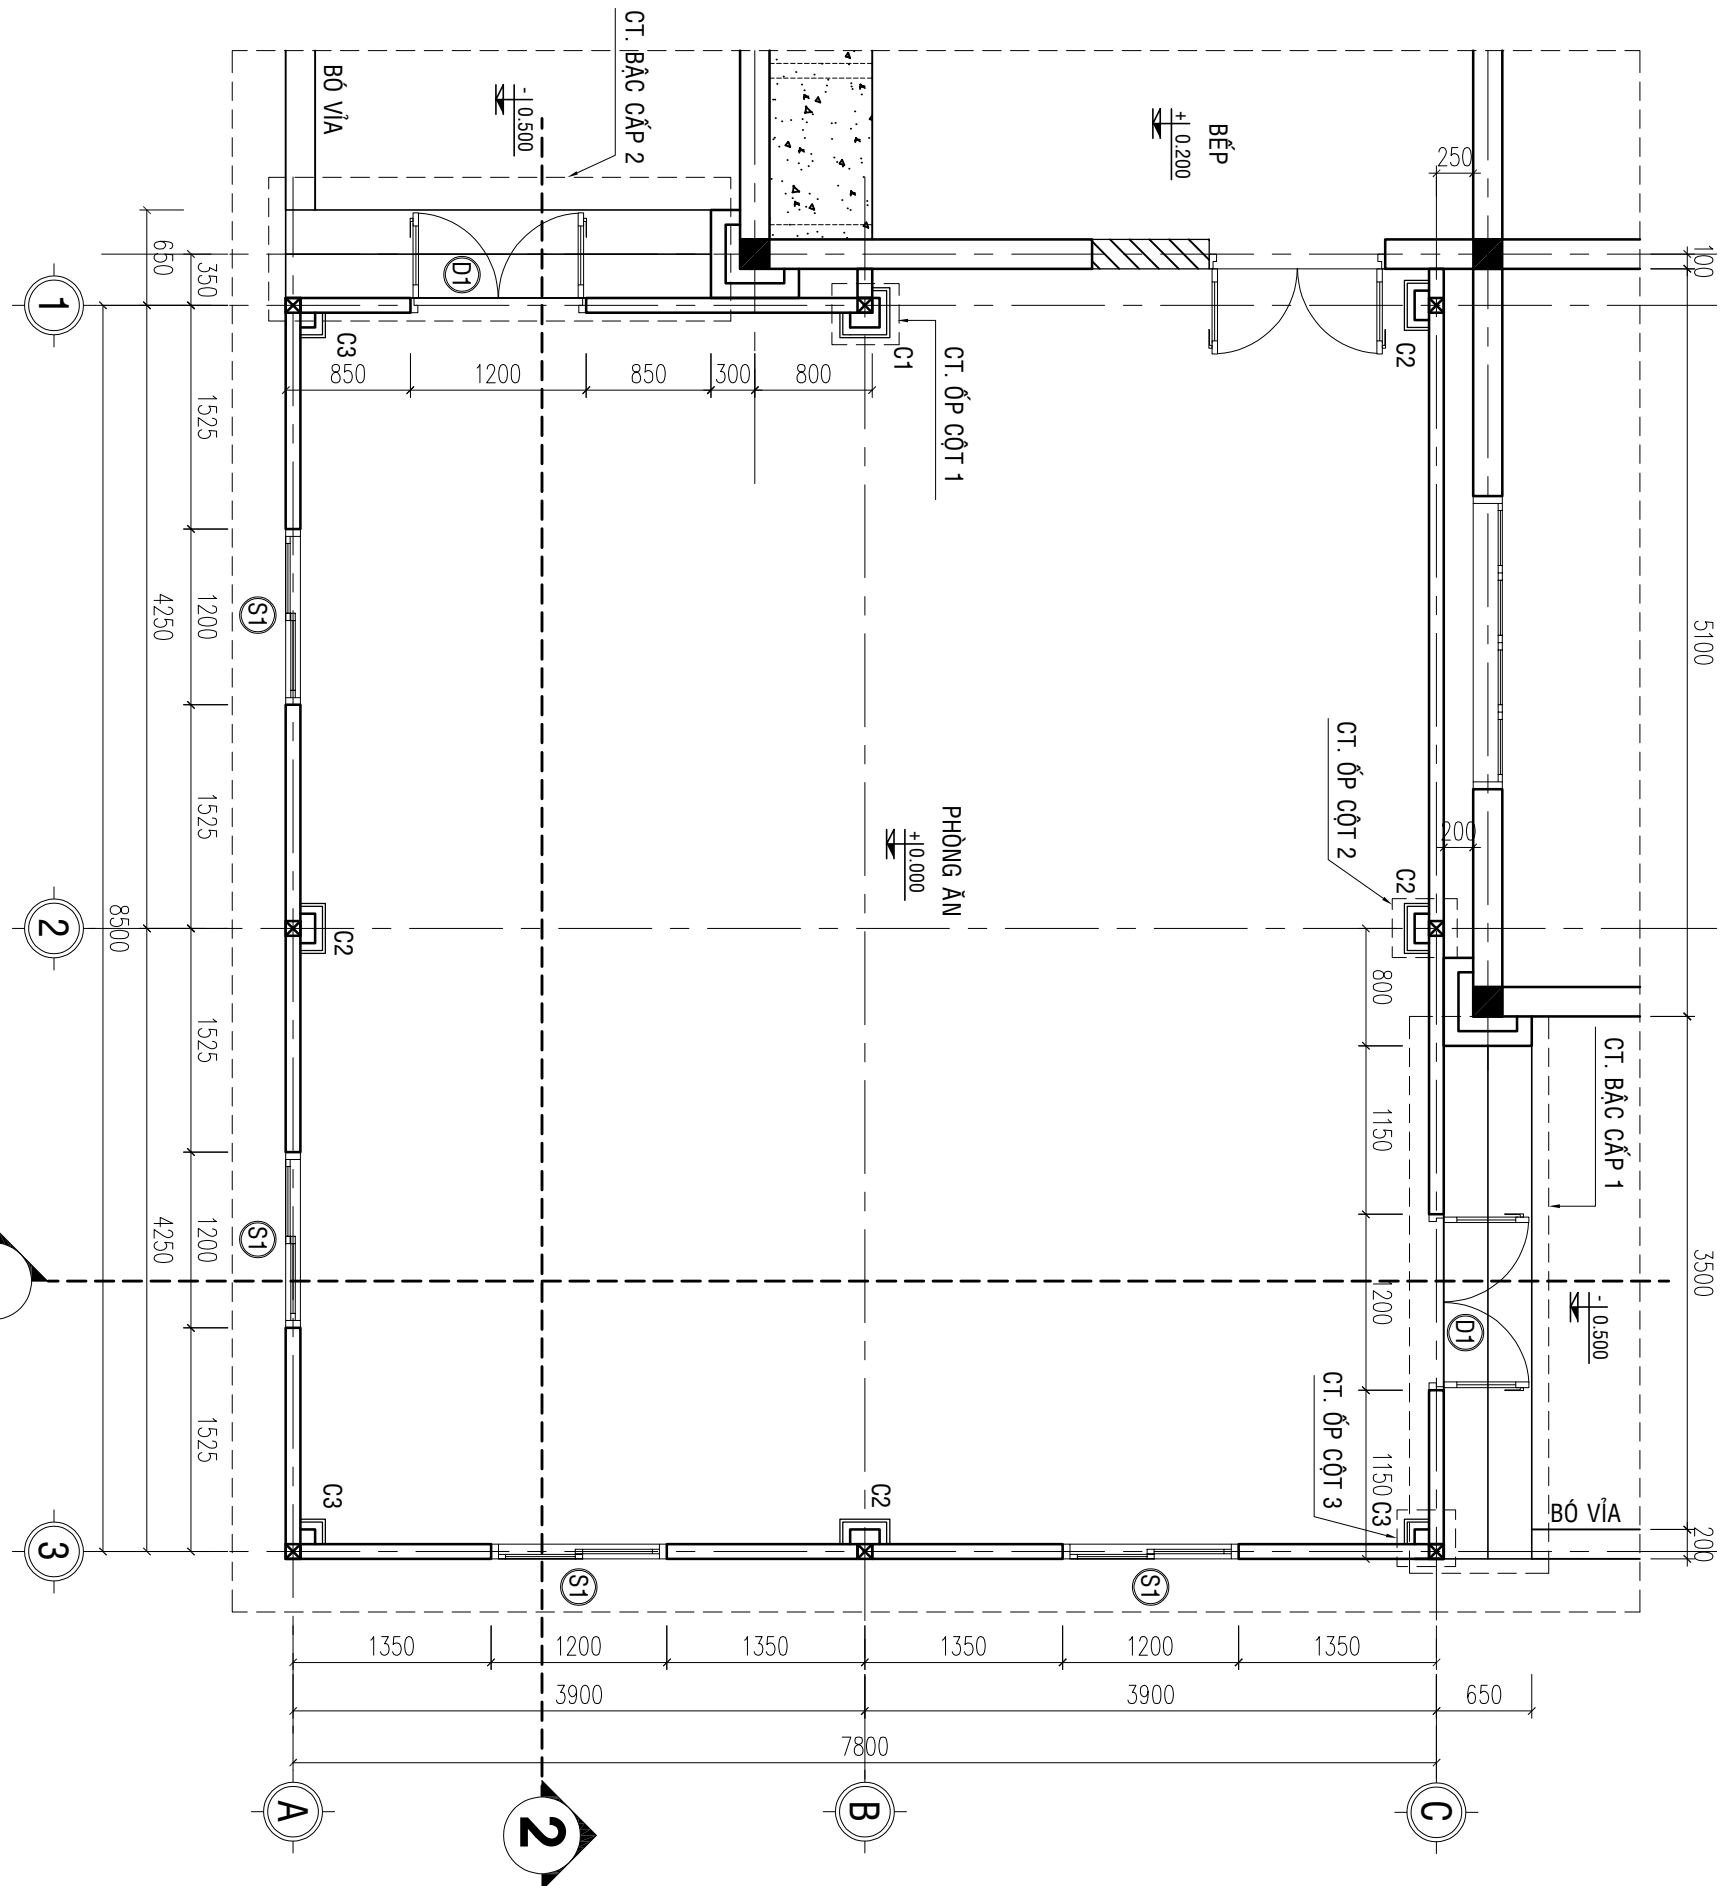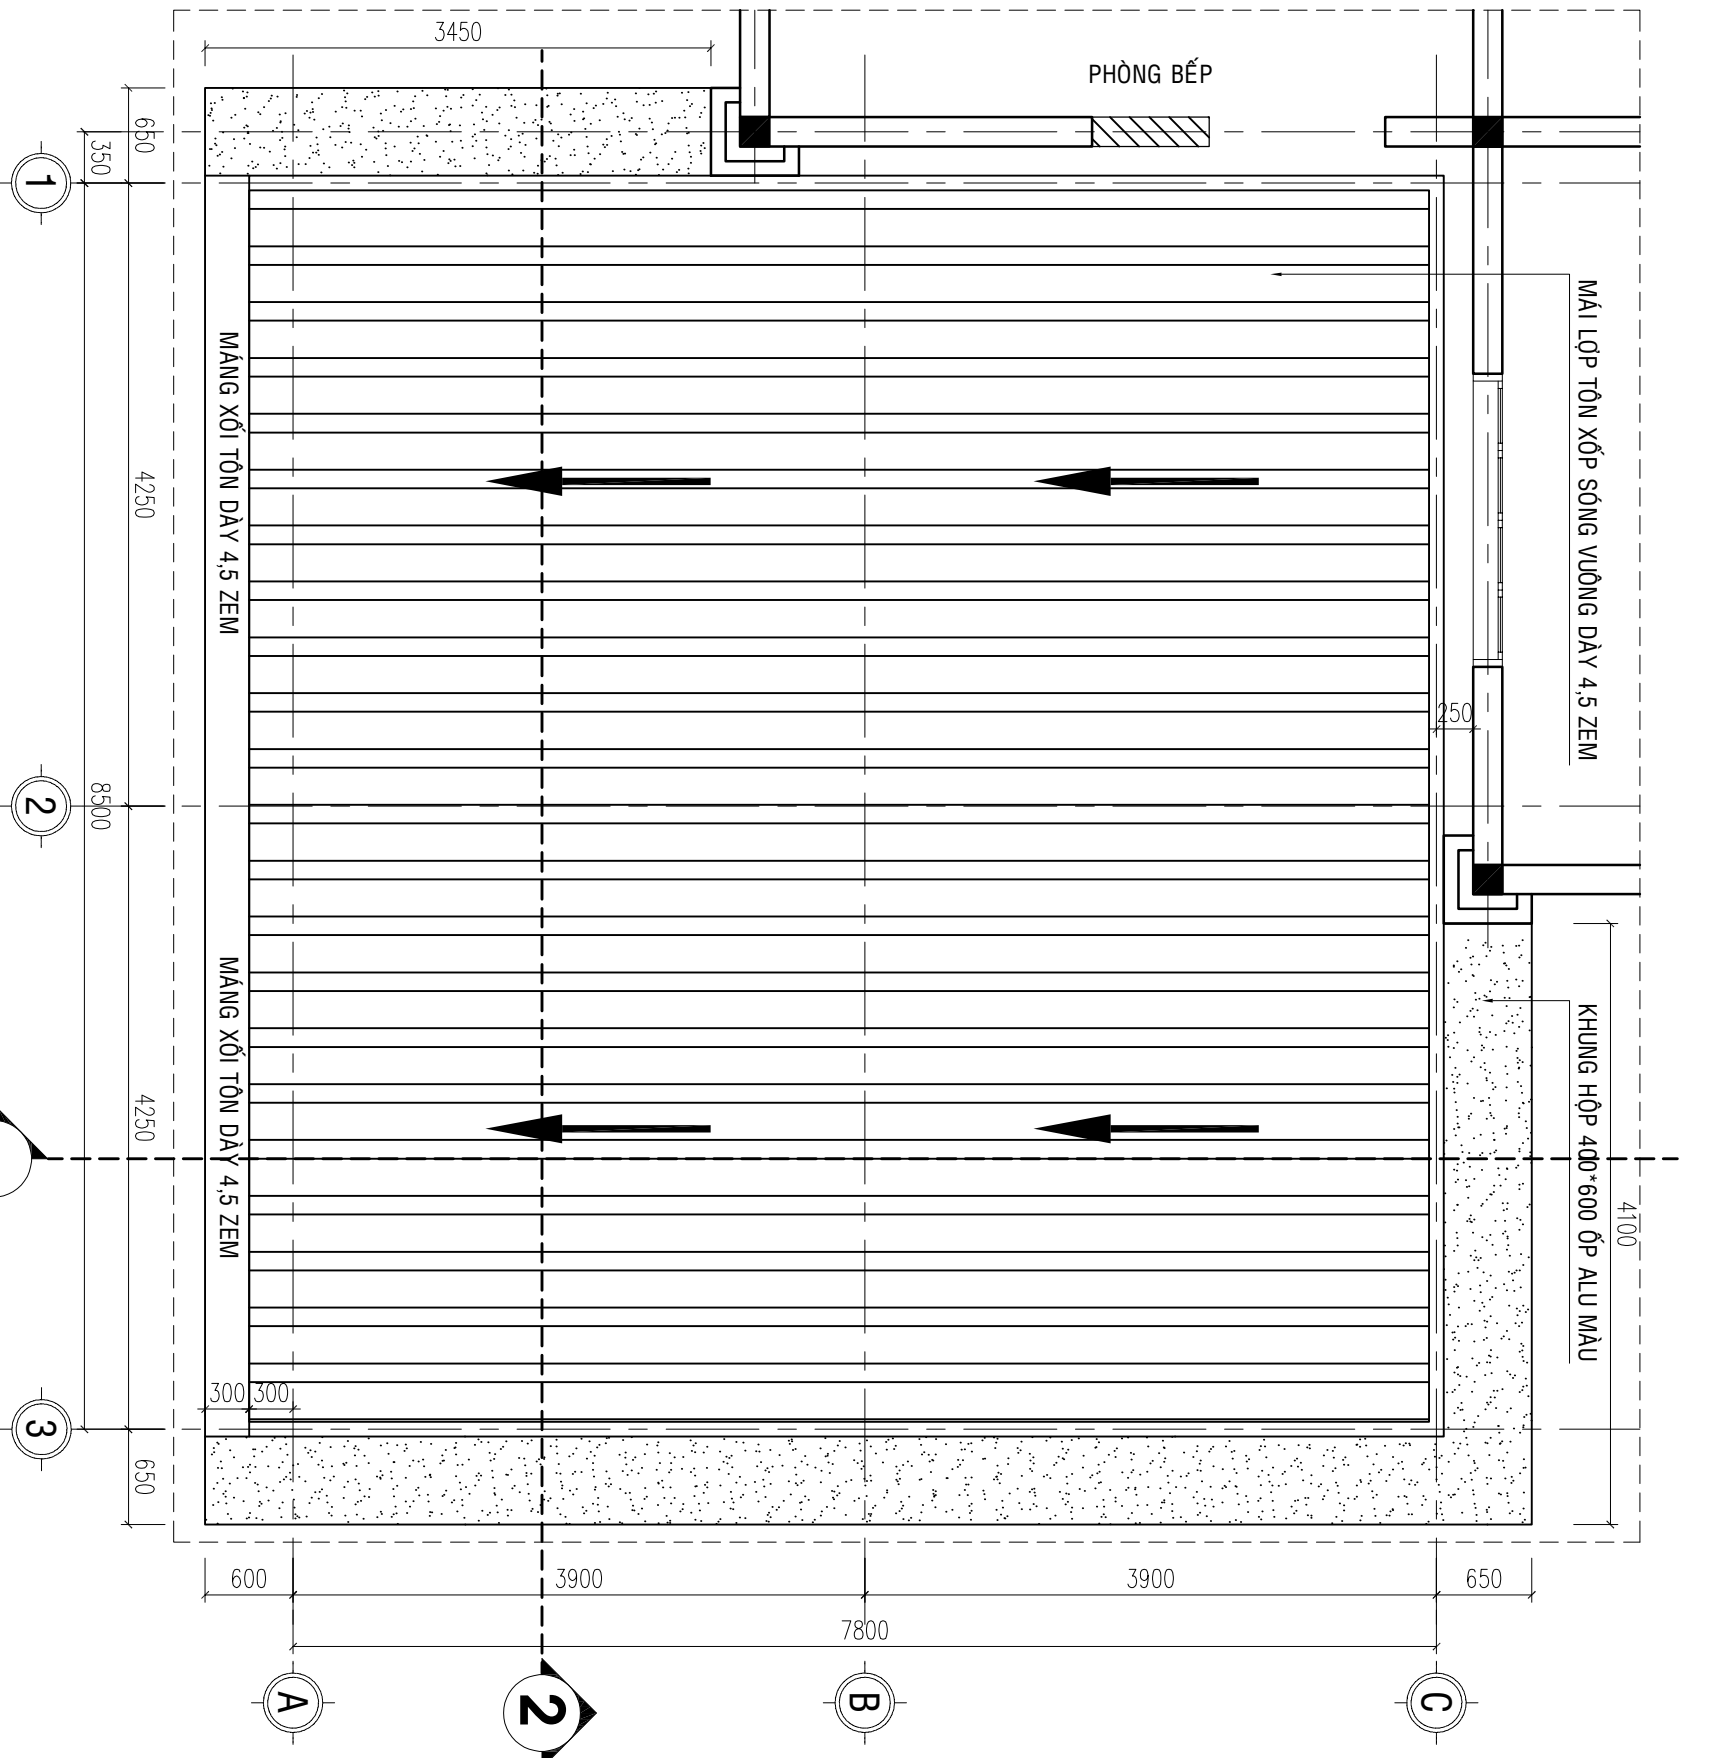


(TL: 1/100)

(TL: 1/100)

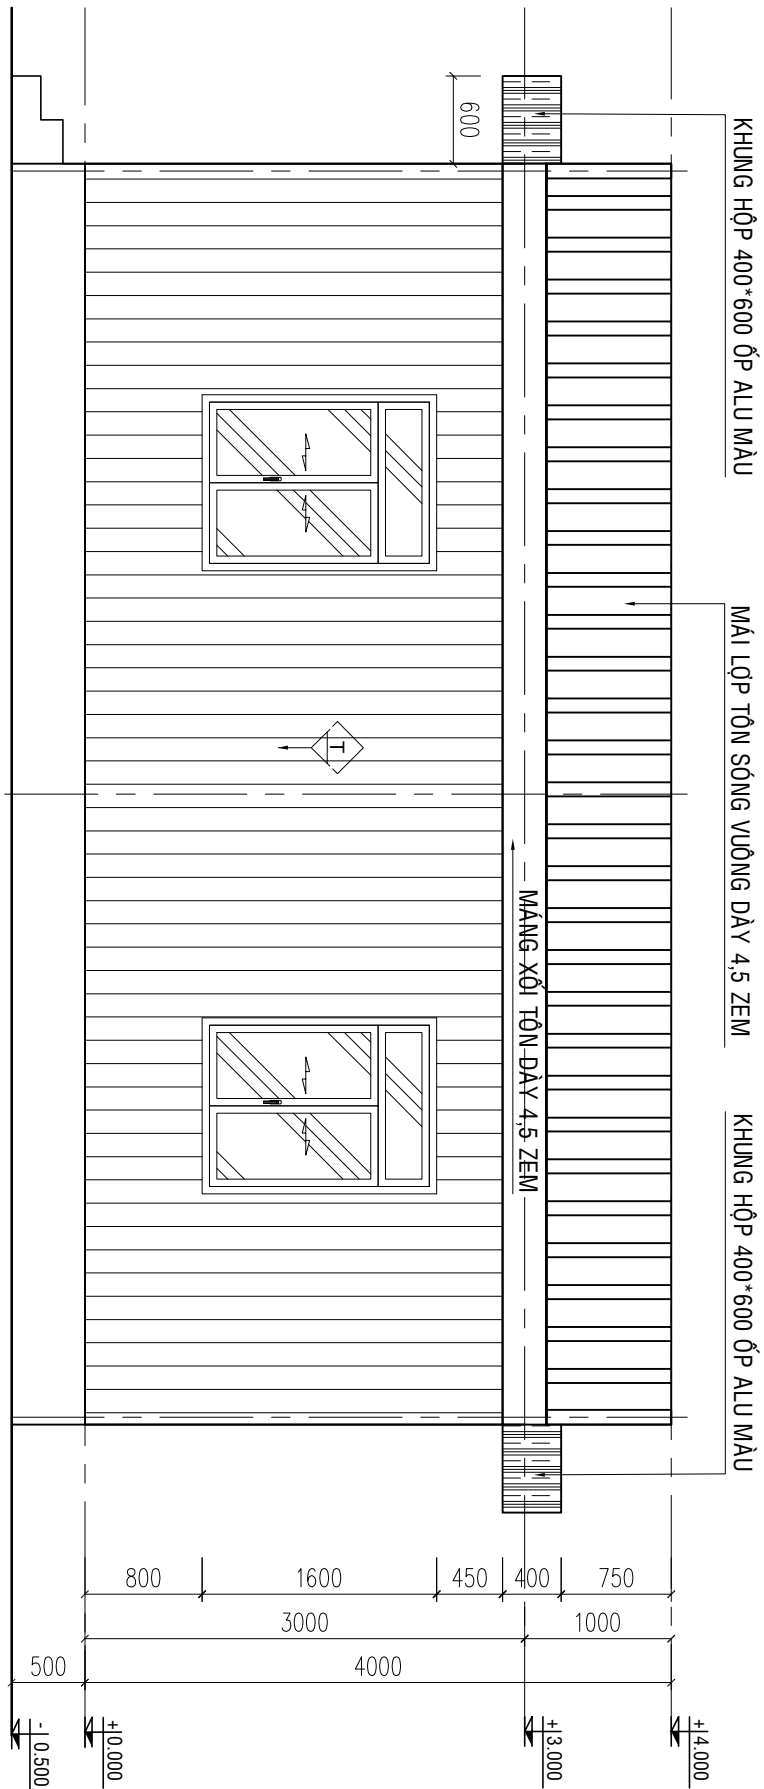


MẶT ĐÚNG TRỰC 1-3

(TL: 1/50)

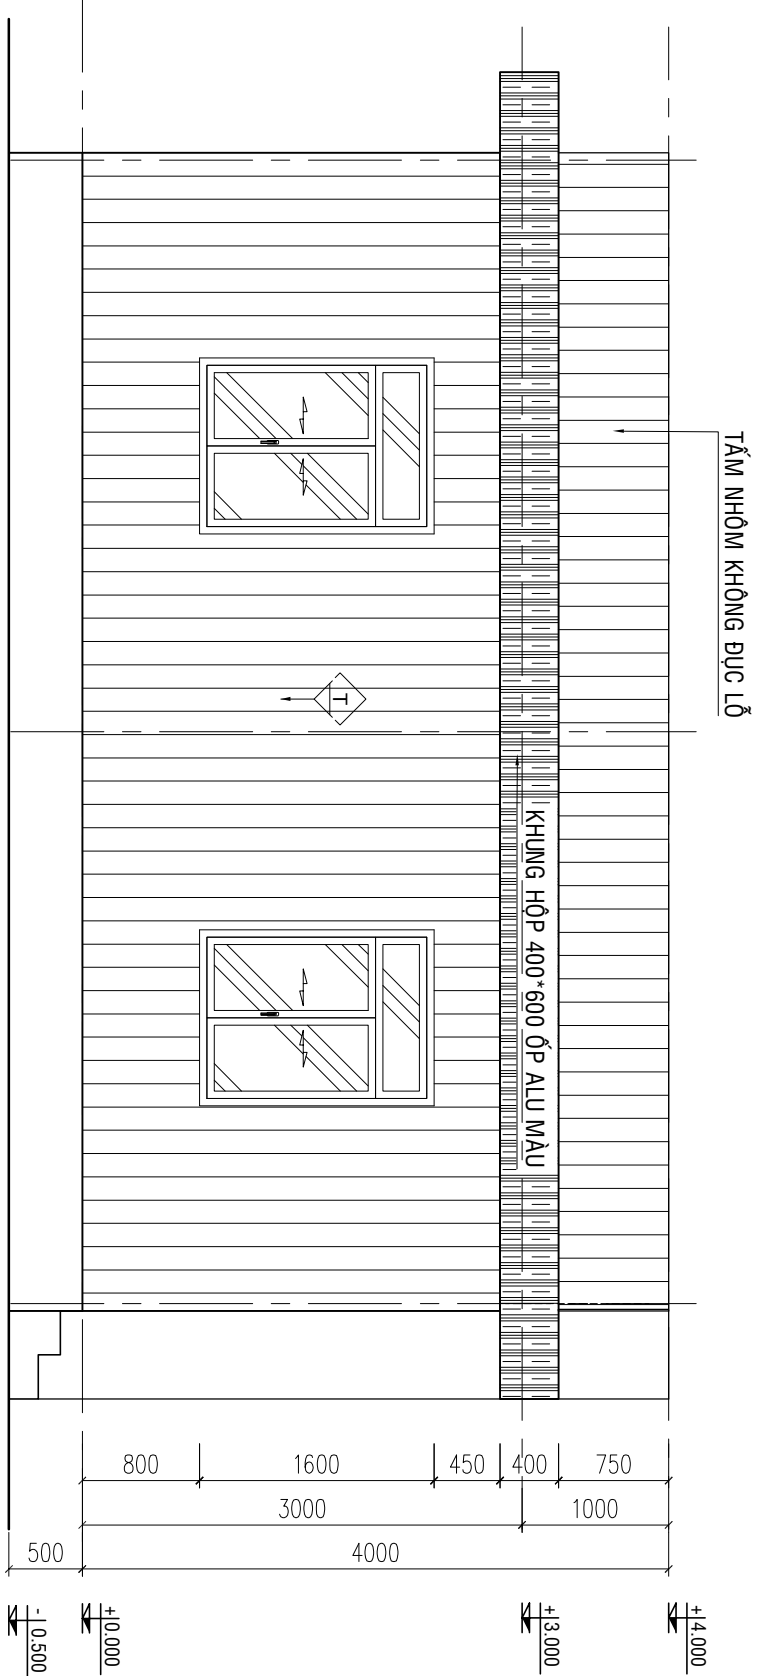


MẶT ĐÚNG TRỰC A-C

(TL: 1/50)

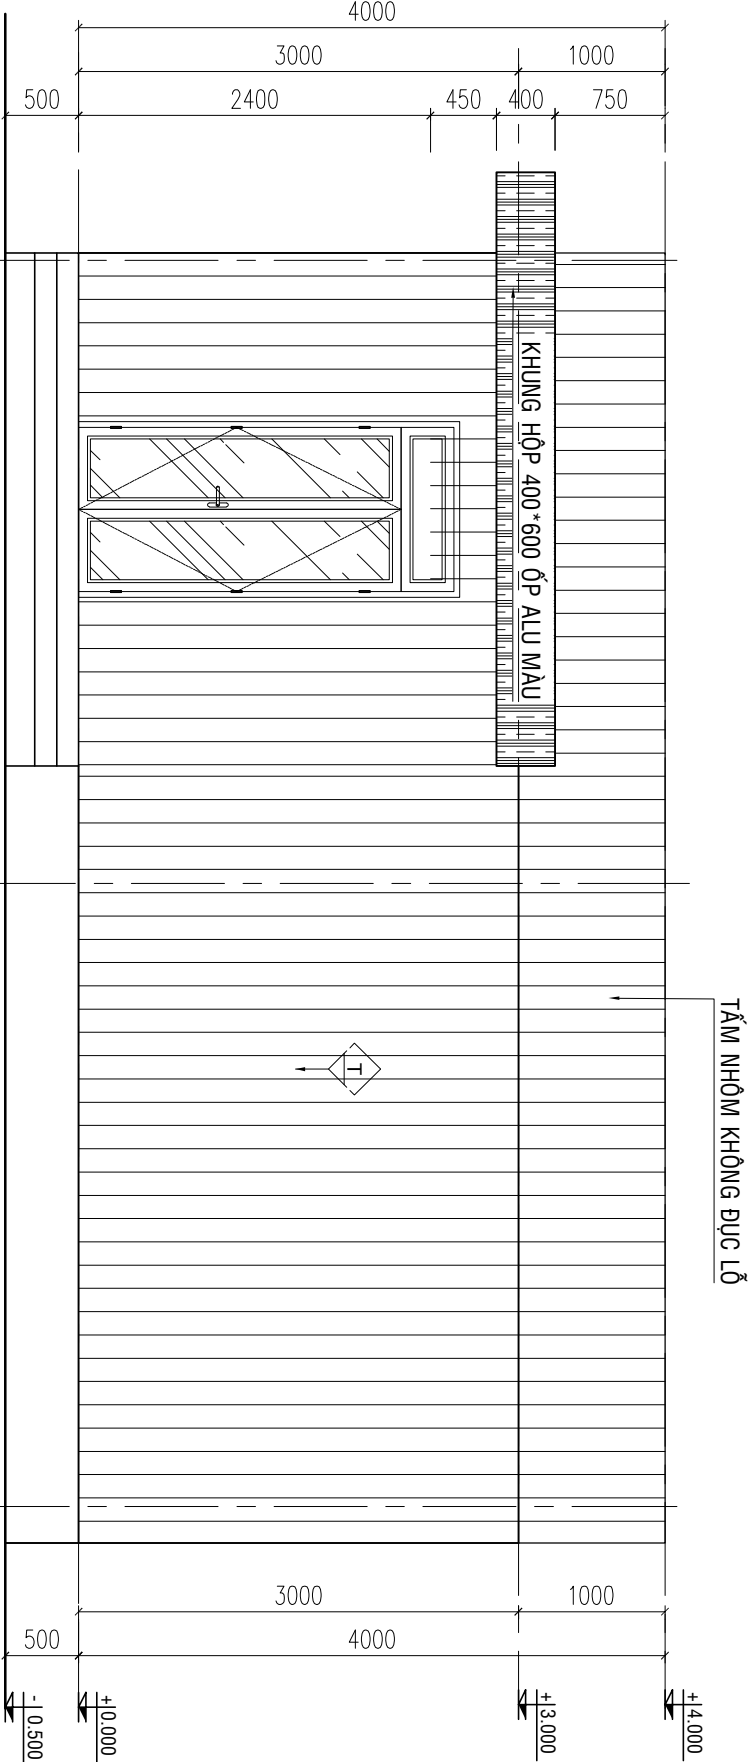

MẶT ĐÚNG TRỰC 3-1

(TL: 1/50)

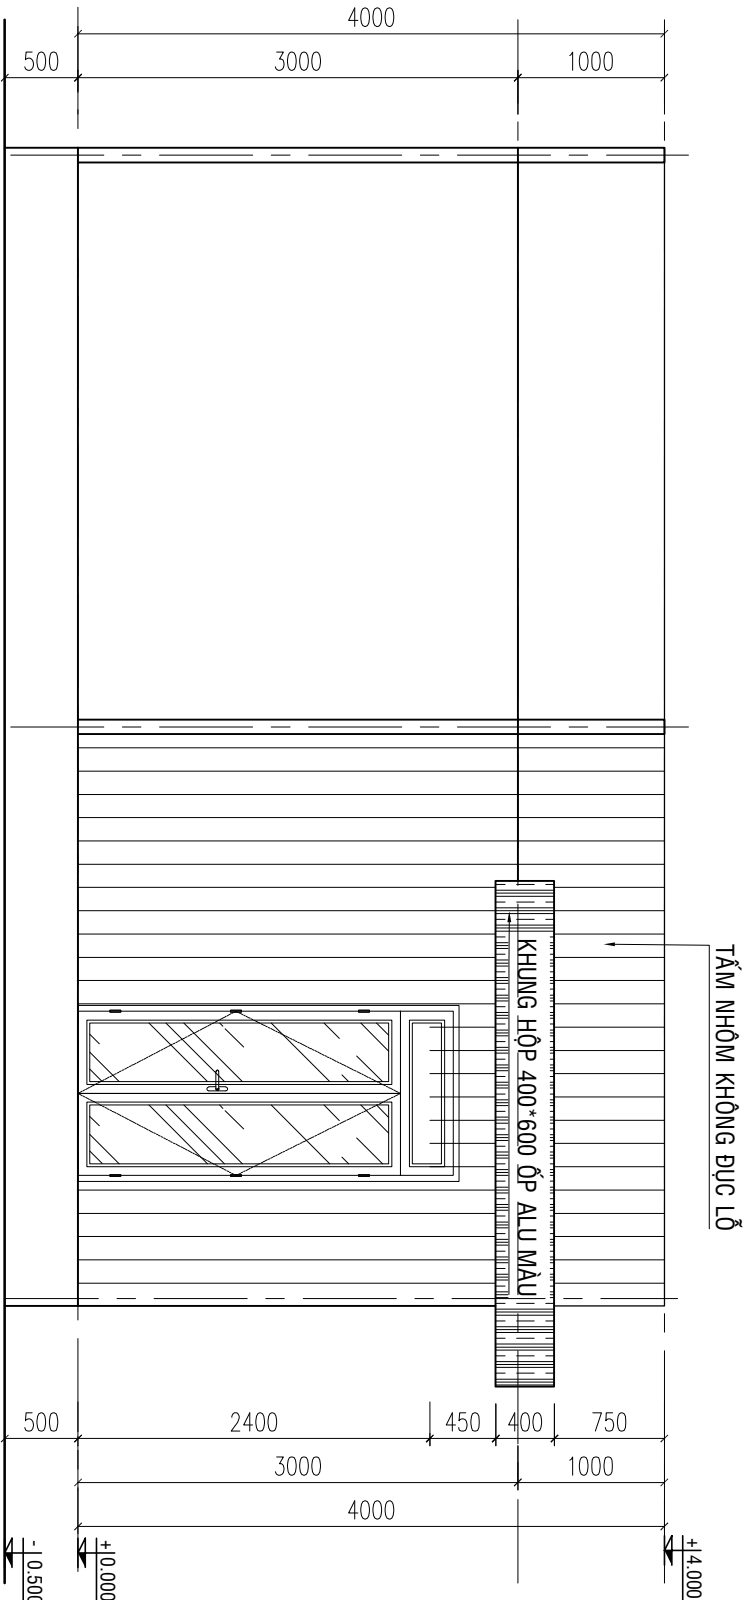

MẶT ĐÚNG TRỰC C-A

(TL: 1/50)

GHỊ CHÚ - Tất cả kích thước ghi trên bản vẽ đơn vị là millimeter. Trừ những ghi chú khác có ghi khác. - Cao độ trong bản vẽ là mặt. - Trong quá trình thi công, đơn vị thi công phải đối chiếu với các bản vẽ kiến trúc, kết cấu, điện nước, ... và thực tế bản vẽ thi công phải phù hợp với thực địa để thi công và đơn vị thiết kế phải chịu trách nhiệm.	
CHỦ ĐẦU TƯ VĂN PHÒNG HẸM VÀ UBND XÃ BOM BÒ ĐC: Xã BOM BÒ, T. Đồng Nai P. CHÁNH VĂN PHÒNG	
ĐỒ KHẮC THẲNG ĐƠN VỊ THIẾT KẾ 	
CÔNG TY TNHH MTV TƯ VẤN THIẾT KẾ XÂY DỰNG MINH PHU ĐC: P. BHH PHƯỚC, T. Đồng Nai ĐT: 0902 141 797 GIÁM ĐỐC	
CHỦ TÀI THIẾT KẾ: PHẠM VIỆT QUÝ	
KTS - QUÁCH THỊ KIM ANH	
KTS - QUÁCH THỊ KIM ANH	
KTS - QUÁCH THỊ KIM ANH	
QUẢN LÝ KỸ THUẬT: 	
KS - PHẠM CAO NGUYỄN	
CÔNG TRÌNH NÂNG CẤP, SỬA CHỮA HỒI TRƯỜNG VÀ KHỞI MẶT TRẦN XÃ	
HÀNG MỤC	
TÊN BẢN VẼ	
MẶT ĐÚNG TRỰC 1-3, 3-1 MẶT ĐÚNG TRỰC A-C, C-A	
THIẾT KẾ KỸ THUẬT THI CÔNG	HOÀN THÀNH
BẢN VẼ	01-KT
MÃM 2026	SỐ 37 / 48

GHỊ CHÚ

- Tất cả kích thước ghi trên bản vẽ đơn vị là millimeter. Trừ những ghi chú khác có ghi khác.

- Các độ trong bản vẽ là mm.

- Trong quá trình thi công, đơn vị thi công phải đối chiếu với các bản vẽ kiến trúc, kết cấu, điện nước, ... và thực tế bản vẽ thi công phải phù hợp với thực địa để thi công đúng và đảm bảo chất lượng công trình.

CHỦ ĐẦU TƯ
VÂN PHÒNG HẠNG VÀ UBND
XÃ BOM BƠ

ĐQC: XÃ BOM BƠ, T. ĐỒNG NAI
P. CHÁNH VĂN PHÒNG

ĐỒ KHẮC THĂNG

ĐƠN VỊ THIẾT KẾ



CÔNG TY TNHH TƯ VẤN THIẾT KẾ XÂY DỰNG
MINH PHU

ĐQC: P. BÌNH PHƯỚC, T. ĐỒNG NAI
ĐT: 0906.141.179

GIÁM ĐỐC

PHẠM VIỆT QUÝ

CHỦ TRÌ THIẾT KẾ:

QUÁCH THỊ KIM ANH

KTS -

KTS - **QUÁCH THỊ KIM ANH**
QUẢN LÝ KỸ THIẾT:

KS -

PHẠM CAO NGUYỄN

CÔNG TRÌNH

MĂNG CẤP, SỬA CHỮA HỒI TRƯỜNG
VÀ KHÔI MẶT TRẦN XÃ

HÀNG MỤC


TÊN BẢN VẼ

MẶT ĐỪNG TRỤC 1-3, 3-1
MẶT ĐỪNG TRỤC A-C, C-A
CT. LIÊN KẾT TẦM EPS
CT. CỬA, BẮC CẤP

THIẾT KẾ KỸ THUẬT THI CÔNG
HOÀN THÀNH
MÃM 2026


BẢN VẼ
SỐ

01-KT
38 / 48

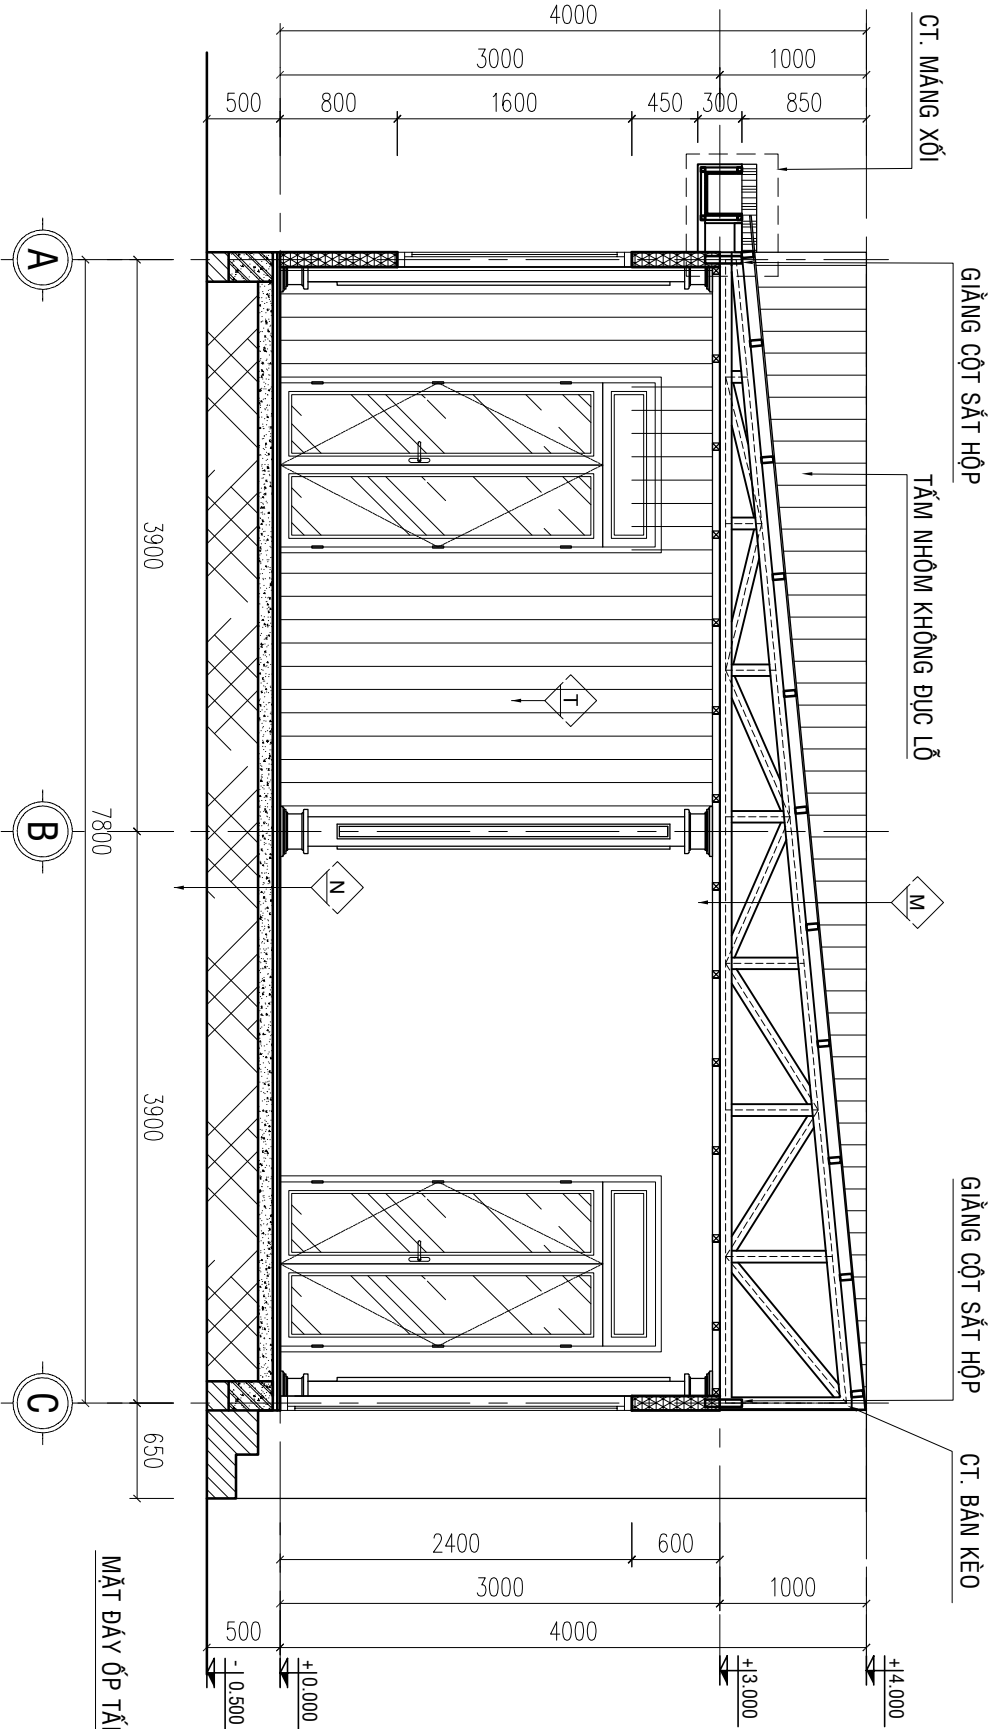

MẶT CẮT 1-1

(TL: 1/50)

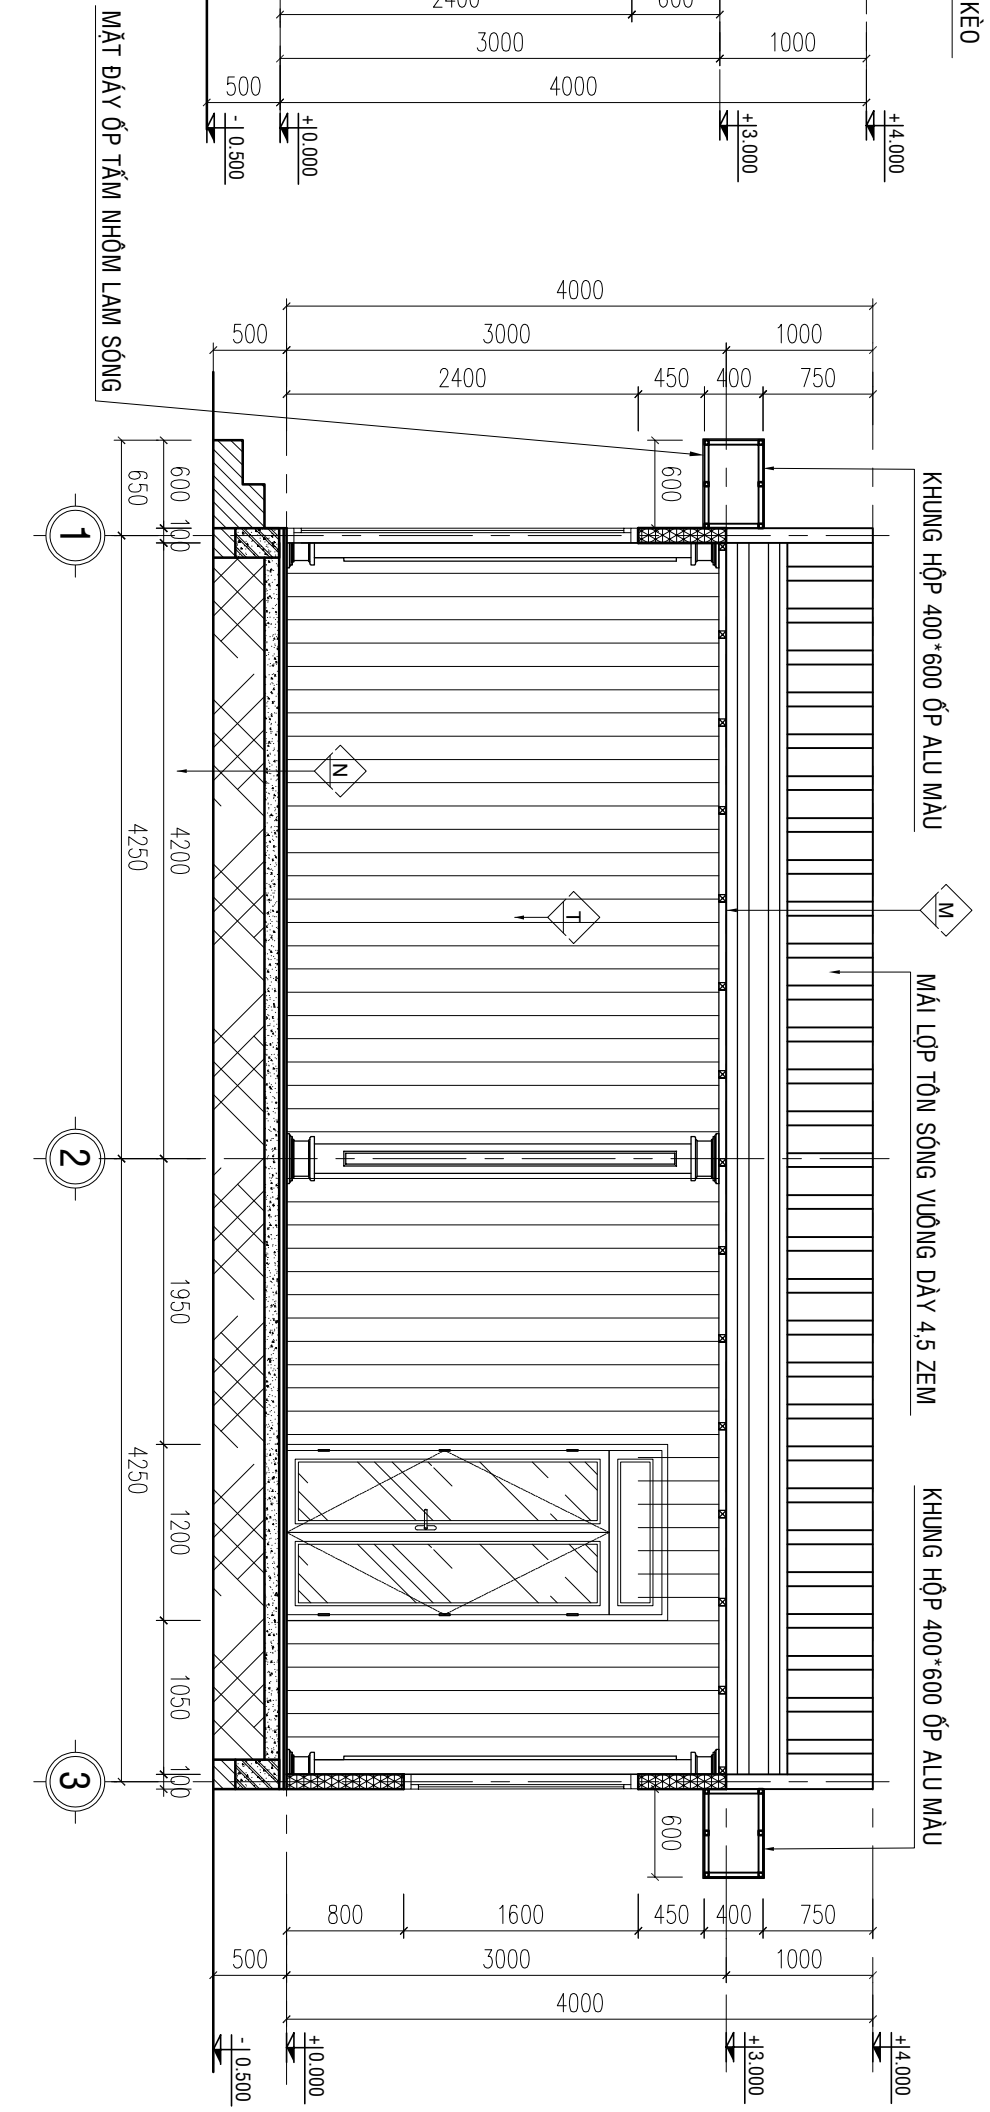


MẶT CẮT 2-2

(TL: 1/50)

M
M
-MÁI LỚP TÔN XÓP CÁCH NHIỆT SÔNG VƯỜNG MÀU DÀY 4,5 ZEM
-XÀ GỖ SẮT HỘP TRẮNG KÉM 40X80X1,4 KHÔNG CÁCH A=800
-BÀN KÈO SẮT HỘP TRẮNG KÉM 40X80X1,4
-TRẦN TẤM NHỰA, KT 600X600

N
N
-TƯỜNG ỐP VÁCH PANEL EPS DÀY 75MM
-GẠCH LÁT NỀN CERAMIC, KT 600X600
-VỮA XM MẠC 75 DÀY 20
-BÊ TÔNG ĐÁ 40X60 #100 DÀY 100
-ĐẤT ĐẬP TỪNG LỚP DÀY 300 ĐẦM CHẶT K = 0,9
-ĐẤT TỰ NHIÊN ĐƠN SẠCH

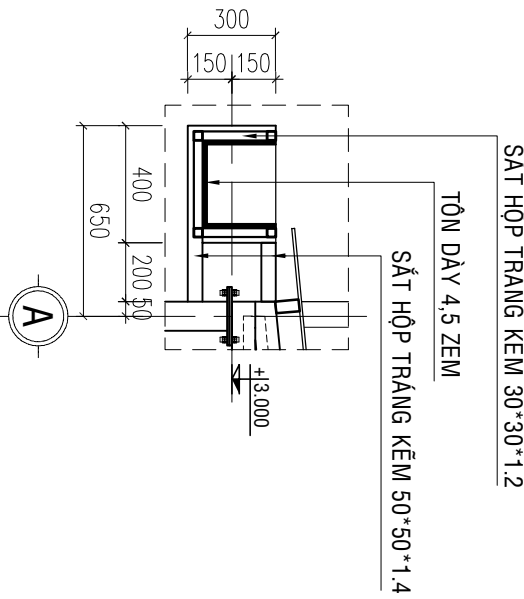

CT. MĂNG XỎI



(TL: 1/25)

CỬA ĐI D1

(TL: 1/50) (SL: 02)


CỬA SỔ S1

(TL: 1/50) (SL: 04)

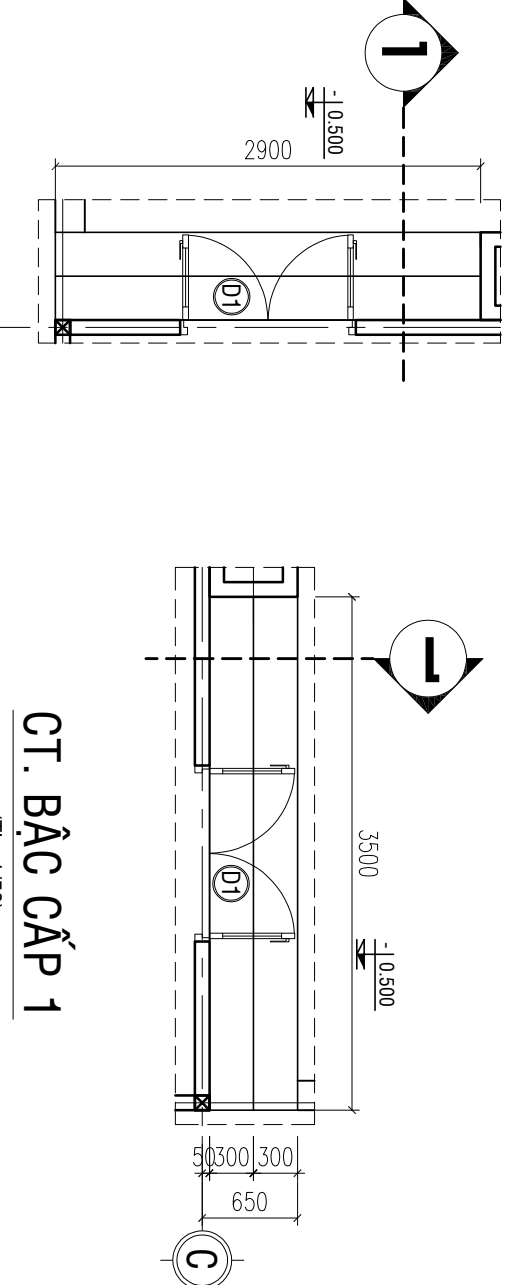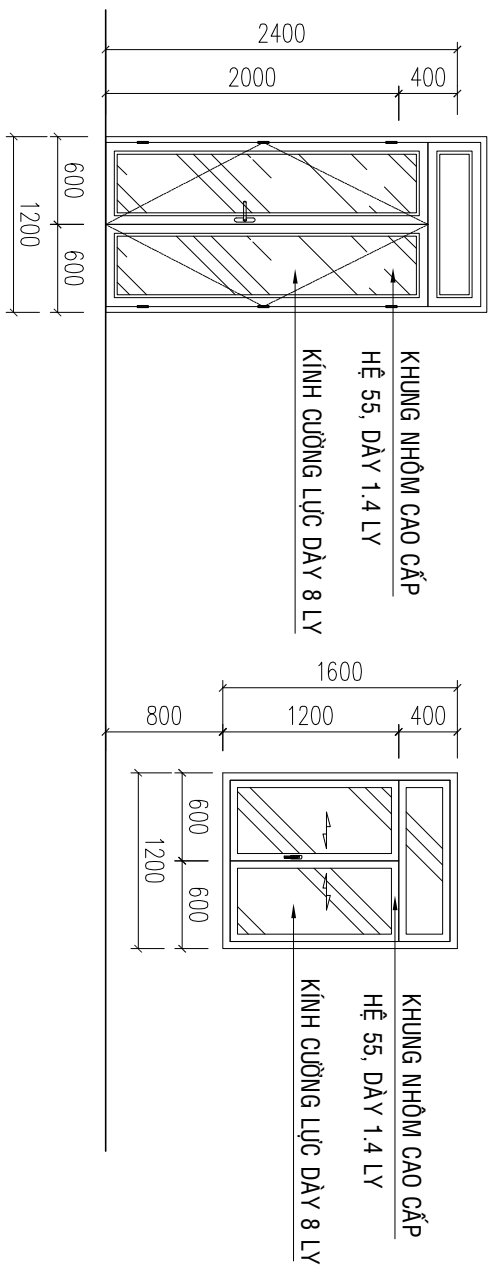

CT. BẮC CẤP 1



(TL: 1/50)


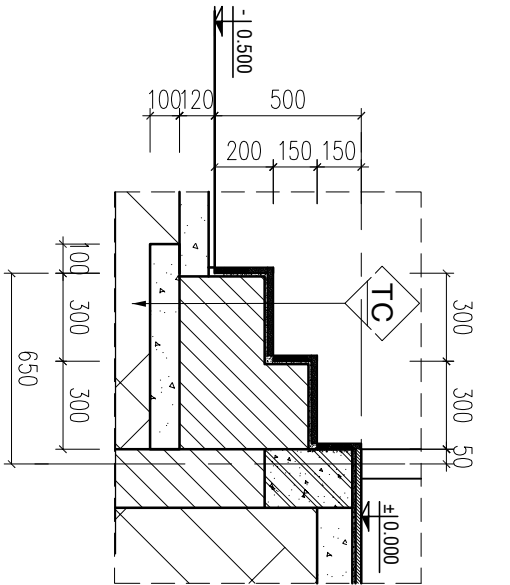


MẶT CẮT 1-1



(TL: 1/25)

CT. LIÊN KẾT TẦM EPS

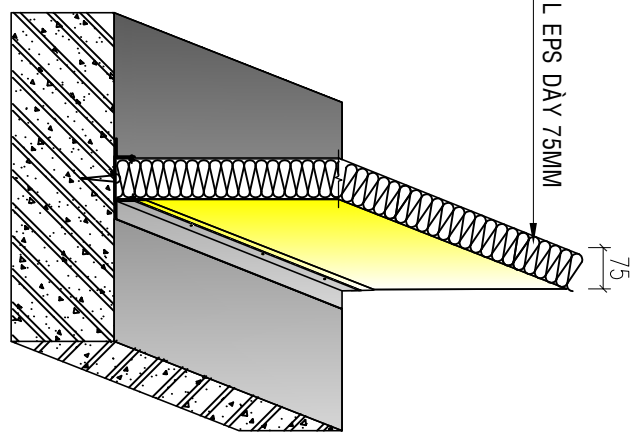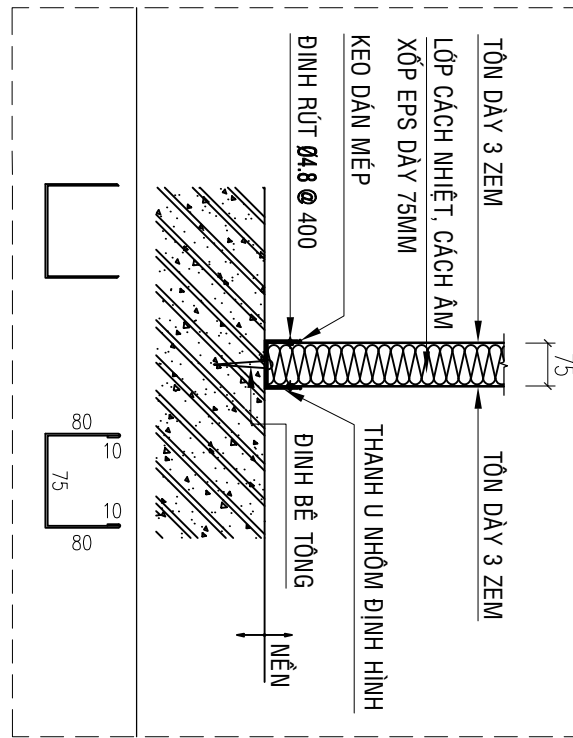


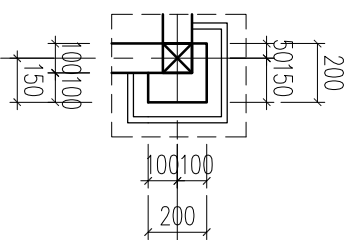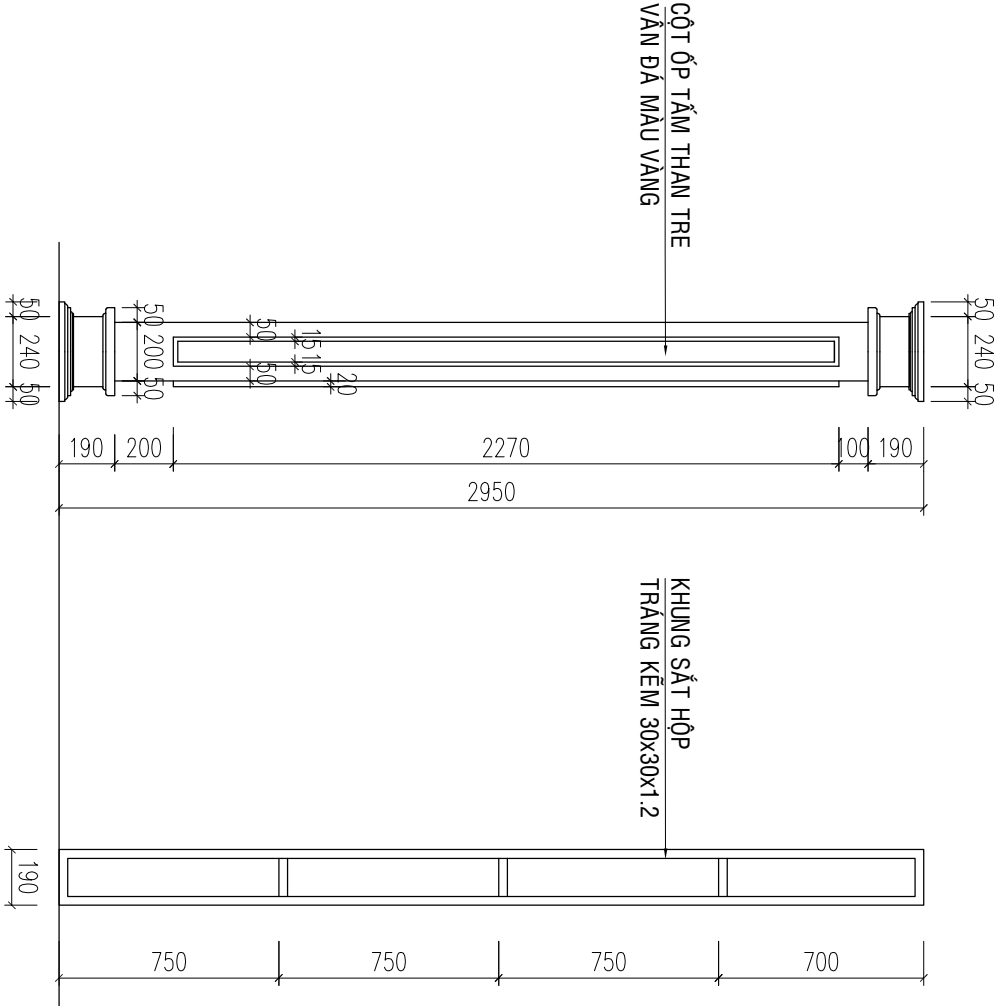

MẶT BẰNG CỘT 1
(TL: 1/25) (SL: 01)

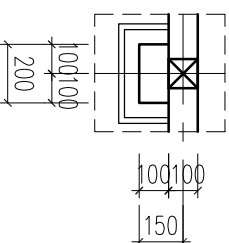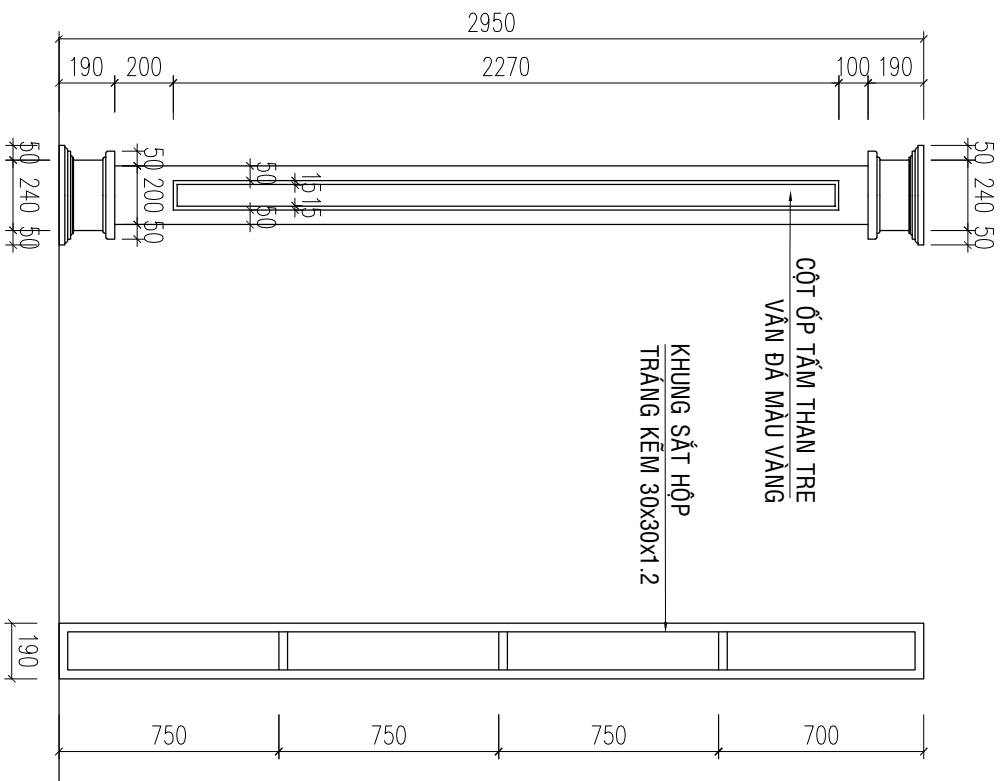

MẶT BẰNG CỘT 2
(TL: 1/25) (SL: 04)

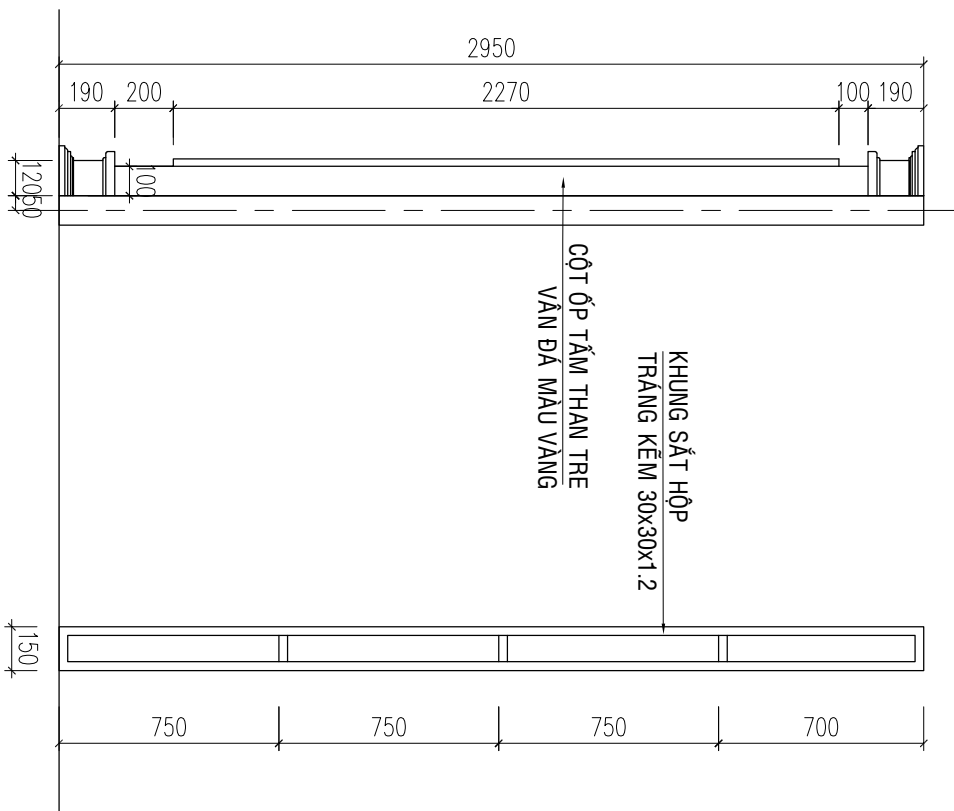

GHI CHÚ - Tất cả kích thước trong bản vẽ đơn vị là millimeter. 1/20 - Mọi ghi chú hoặc chỉ định khác: - Cao độ trong bản vẽ là mặt nước. - Trong quá trình thi công, đơn vị thi công phải đối chiếu với các bản vẽ kiến trúc, kết cấu, điện nước, ... và thực tế bản vẽ dự phòng phụ hợp vào công trình theo quy định của đơn vị và đơn vị thiết kế kiến trúc.	
CHỦ ĐẦU TƯ VĂN PHÒNG HNDV VÀ UBND XÃ BOM BÒ ĐC: Xã BOM BÒ, T. ĐỒNG MÃI P. CHÁNH VĂN PHÒNG	
ĐỒ KHẮC THĂNG	

MẶT ĐÚNG CỘT 1
(TL: 1/25)



KHUNG SẮT CỘT 1
(TL: 1/25)

MẶT ĐÚNG CỘT 2
(TL: 1/25)


KHUNG SẮT CỘT 2
(TL: 1/25)

MẶT ĐÚNG CỘT 3
(TL: 1/25)

KHUNG SẮT CỘT 3
(TL: 1/25)

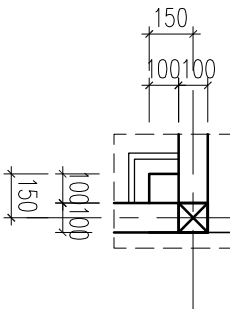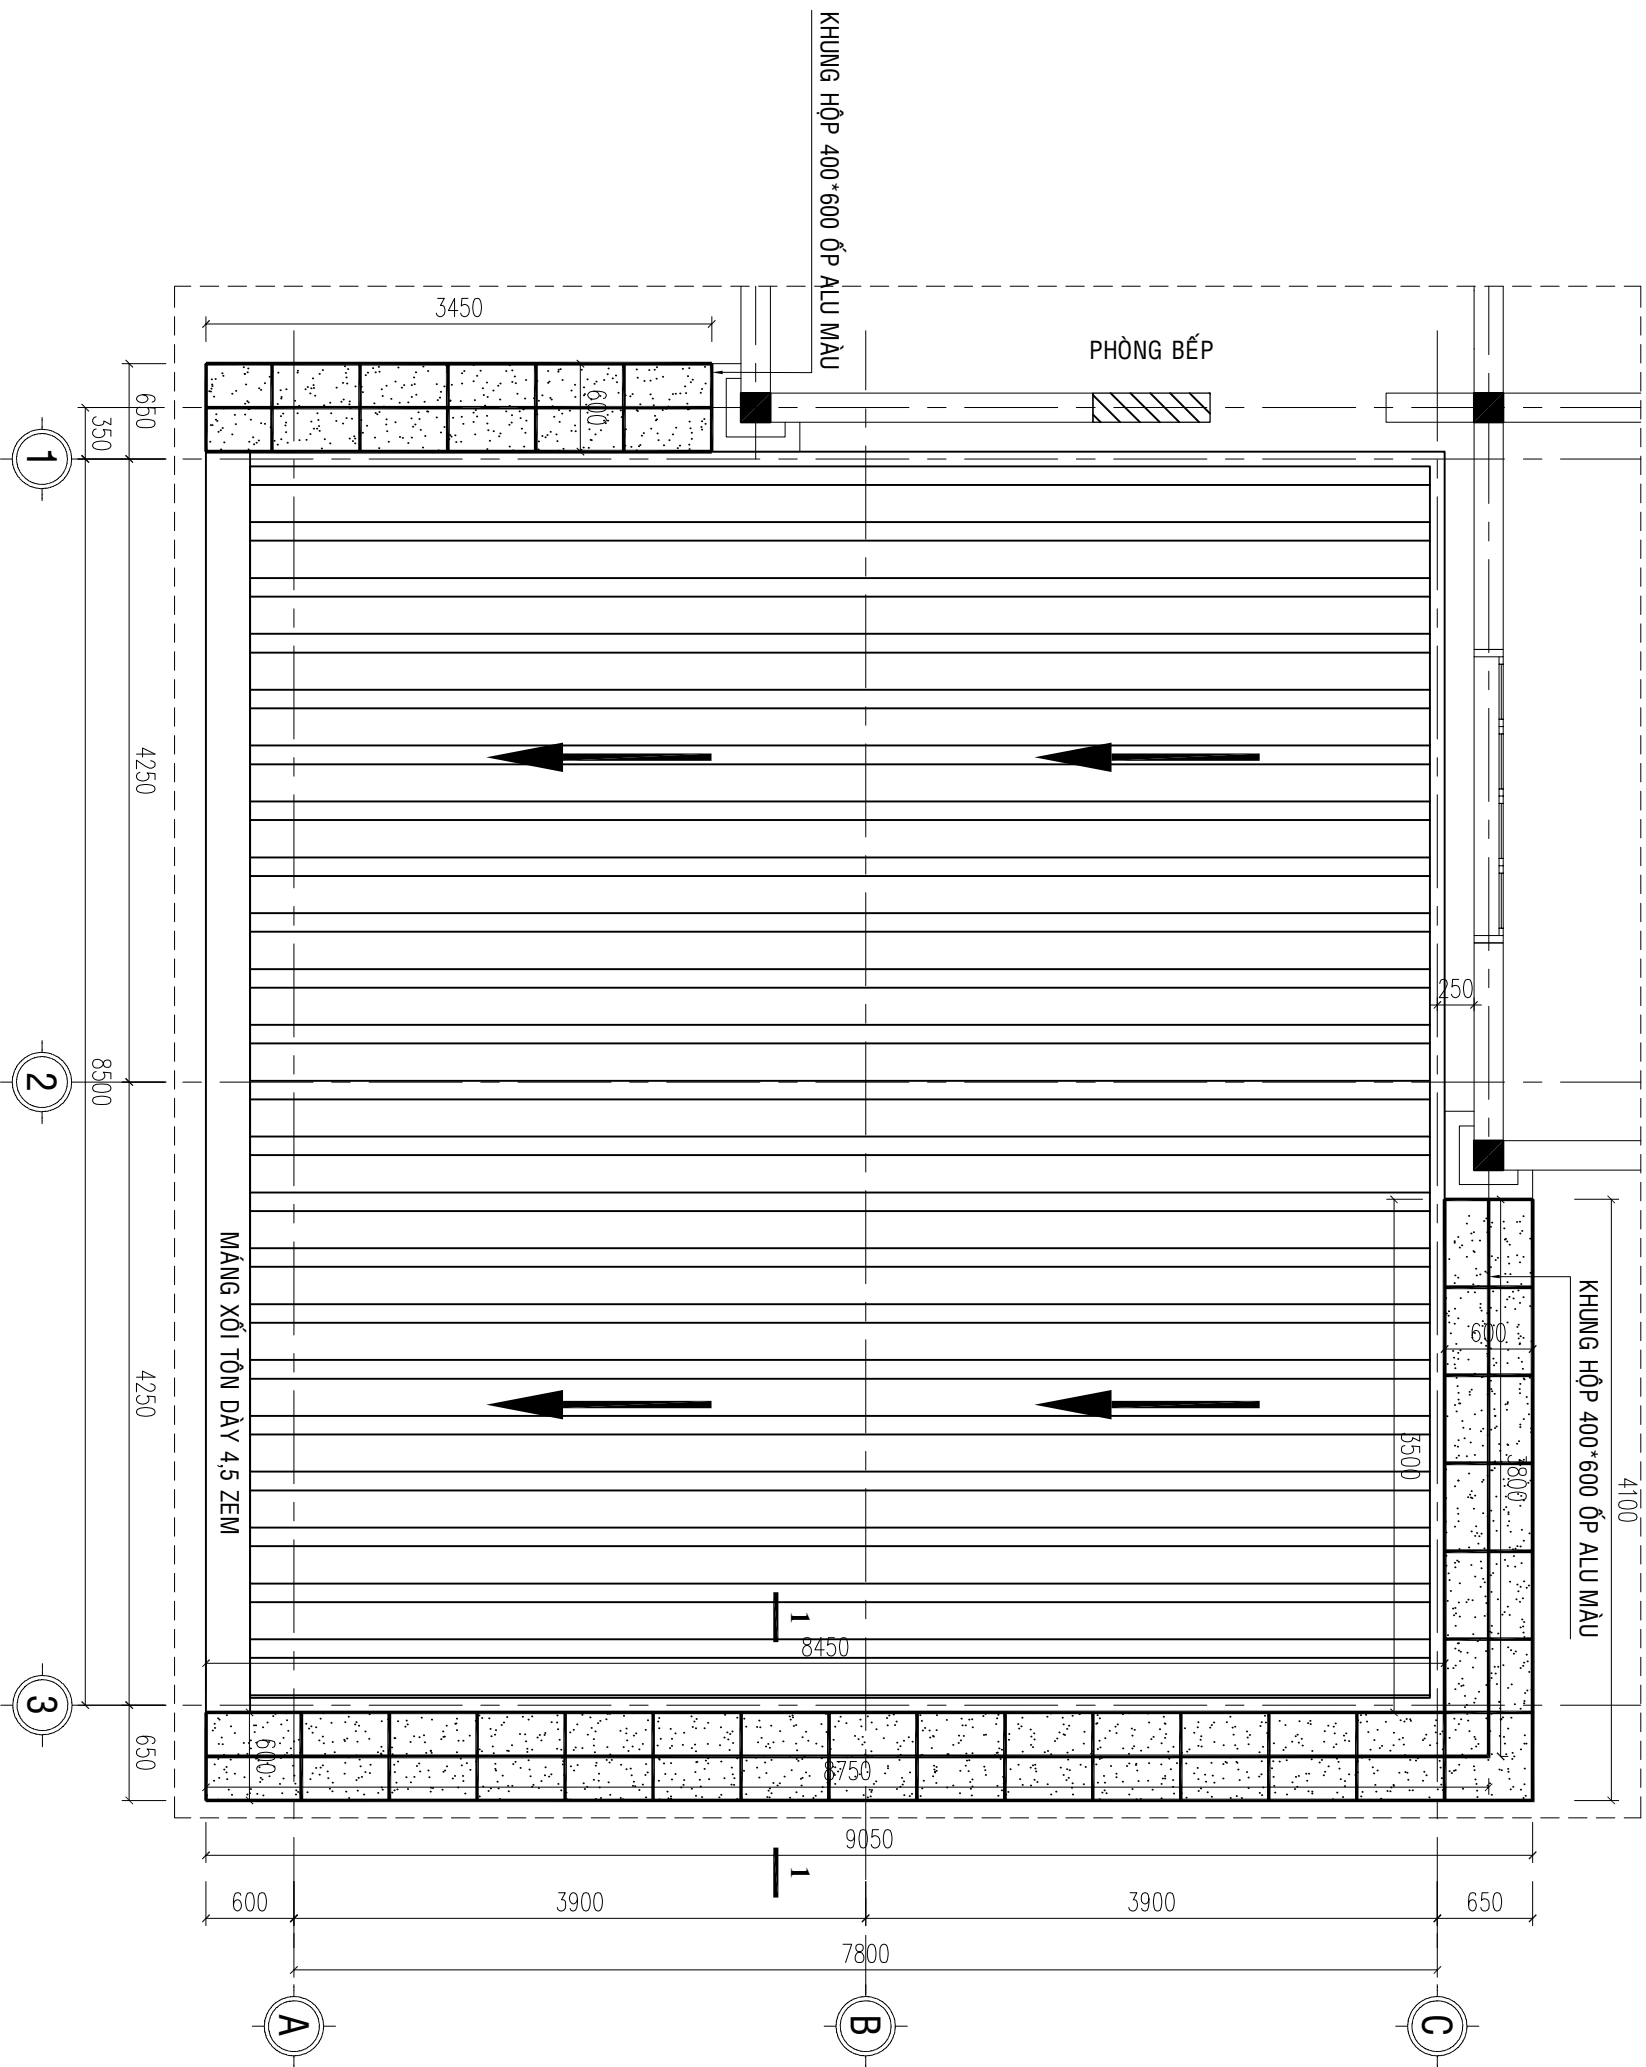


MẶT BẰNG CỘT 3
(TL: 1/25) (SL: 03)

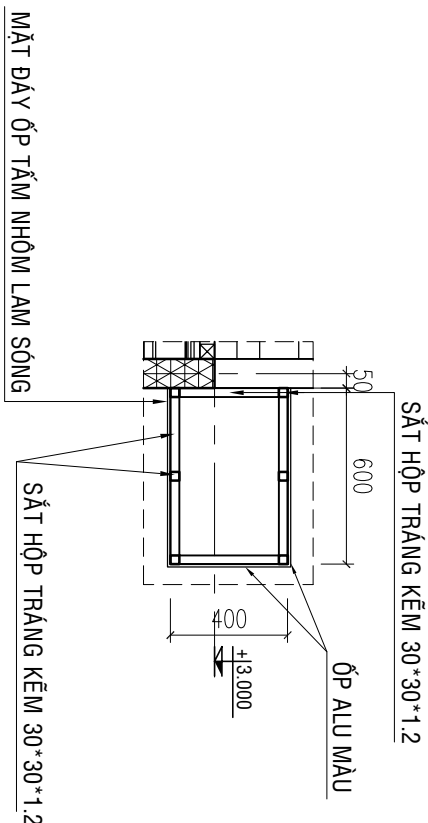


MẶT CẮT 1-1
(TL: 1/25)

GHI CHÚ - Tất cả kích thước trong bản vẽ đơn vị là millimeter. 1/20 - Mọi ghi chú hoặc chỉ định khác: - Cao độ trong bản vẽ là mặt nước. - Trong quá trình thi công, đơn vị thi công phải đối chiếu với các bản vẽ kiến trúc, kết cấu, điện nước, ... và thực tế bản vẽ dự phòng phụ hợp vào công trình theo quy định của đơn vị và đơn vị thiết kế kiến trúc.	CHỦ ĐẦU TƯ VĂN PHÒNG HNDV VÀ UBND XÃ BOM BÒ ĐC: Xã BOM BÒ, T. ĐỒNG MÃI P. CHÁNH VĂN PHÒNG	ĐỒ KHẮC THĂNG
ĐƠN VỊ THIẾT KẾ MINH PHÚ CÔNG TY TNHH MTV TƯ VẤN THIẾT KẾ XÂY DỰNG ĐC: P. BÌNH PHƯỚC, T. ĐỒNG MÃI ĐT: 0902.141.757 GIÁM ĐỐC	CHỦ TRÌ THIẾT KẾ: PHẠM VIỆT QUÝ KTS - QUÁCH THỊ KIM ANH	CHỦ TRÌ THIẾT KẾ: PHẠM VIỆT QUÝ KTS - QUÁCH THỊ KIM ANH
QUẢN LÝ KỸ THUẬT: NGUYỄN VĂN AN KTS - PHẠM CAO NGUYỄN	CÔNG TRÌNH NÂNG CẤP, SỬA CHỮA HỒI TRƯỜNG VÀ KHÔI MẶT TRẦN XÃ	HÀNG MỤC
TÊN BẢN VẼ CHI TIẾT ỚP CỘT C.T. KHUNG ỚP ALU	THIẾT KẾ KỸ THUẬT THI CÔNG HOÀN THÀNH MÃM 2026	01-KT 39 / 43

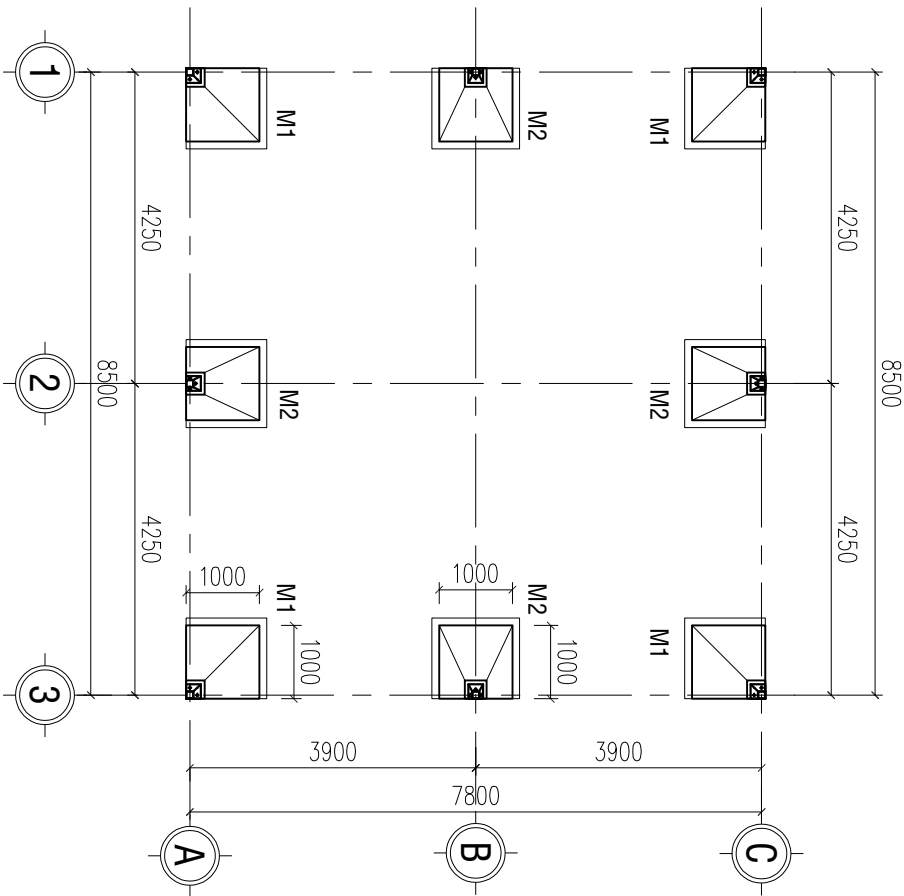


MẶT BẰNG MÔNG

(TL: 1/100)

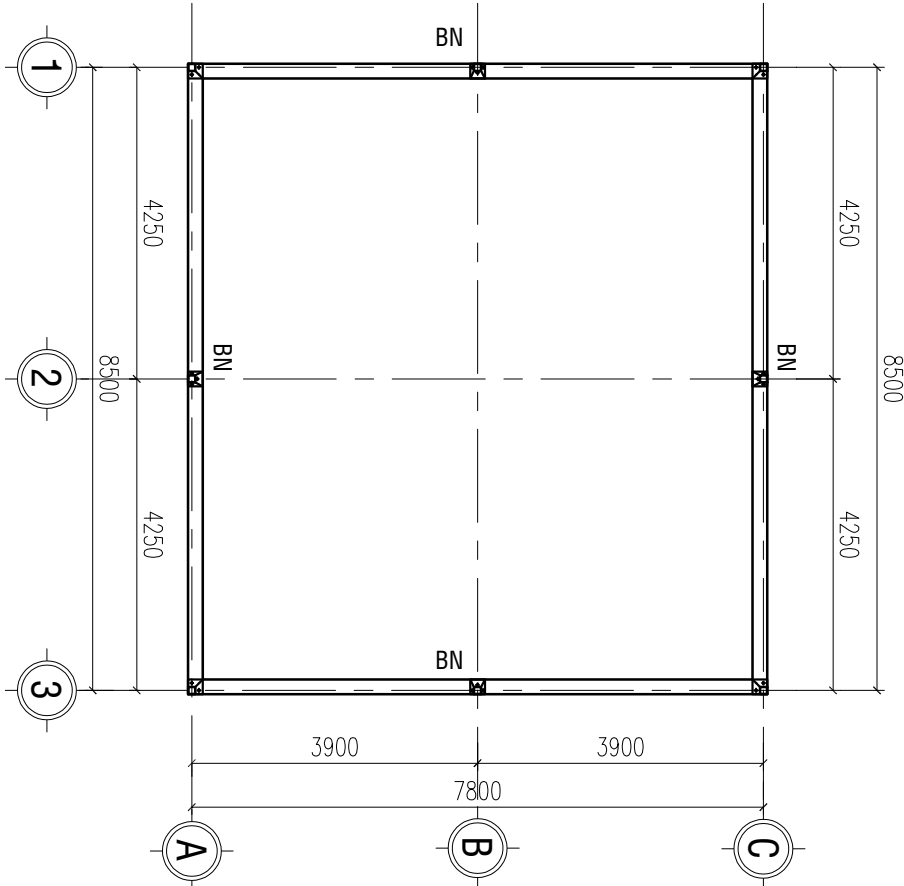


MẶT BẰNG BỐ NỀN

(TL: 1/100)

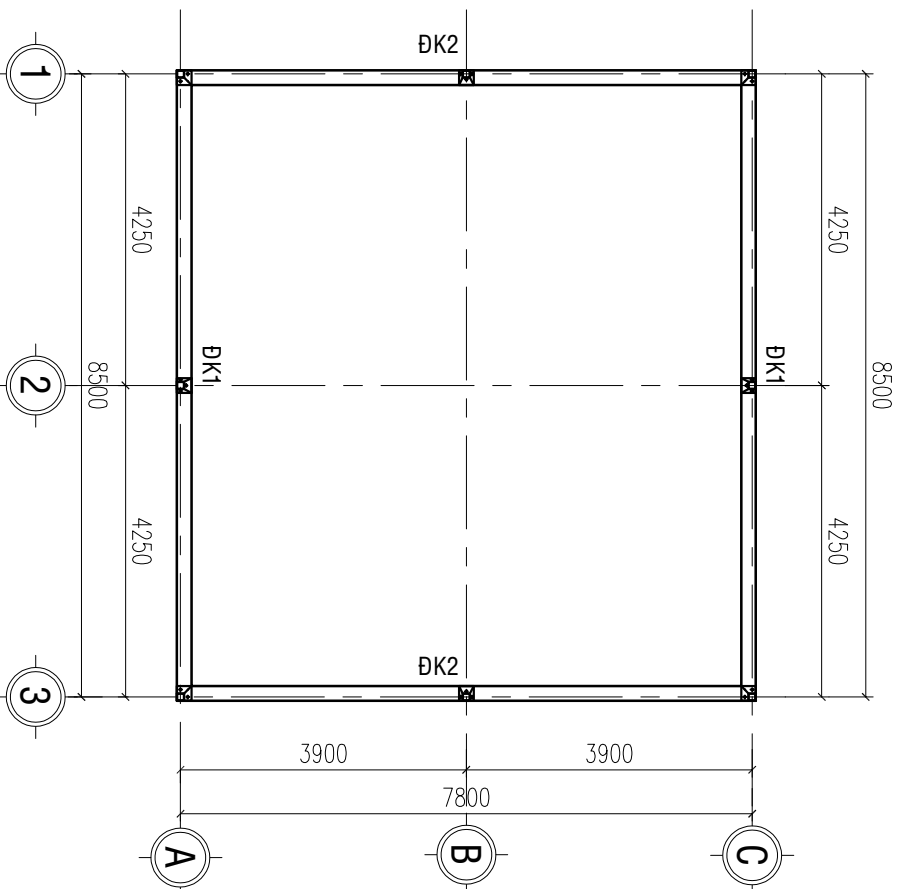


MẶT BẰNG DÀ KIỀNG

(TL: 1/100)

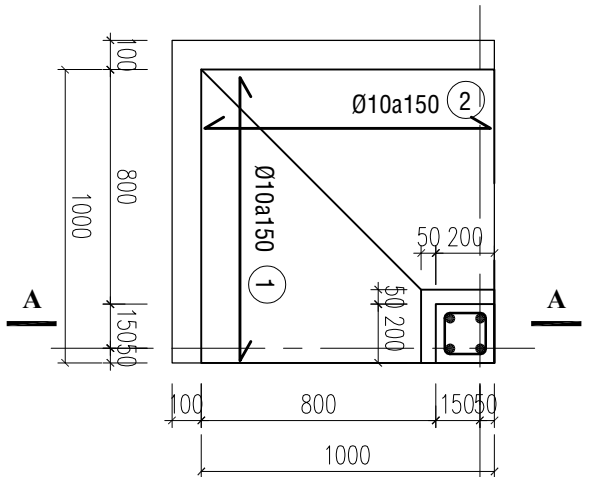


MÔNG M1

(SL= 04CK) (TL: 1/25)

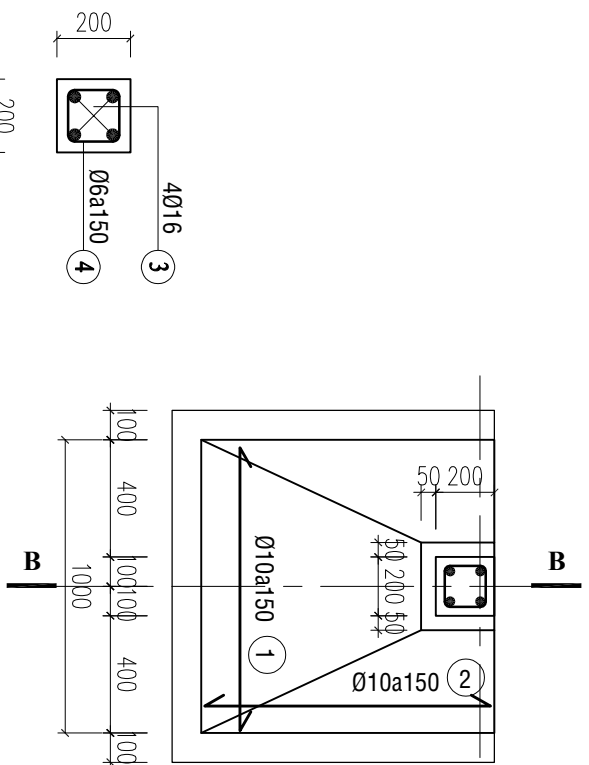


MẶT CẮT 1-1

(TL: 1/25)

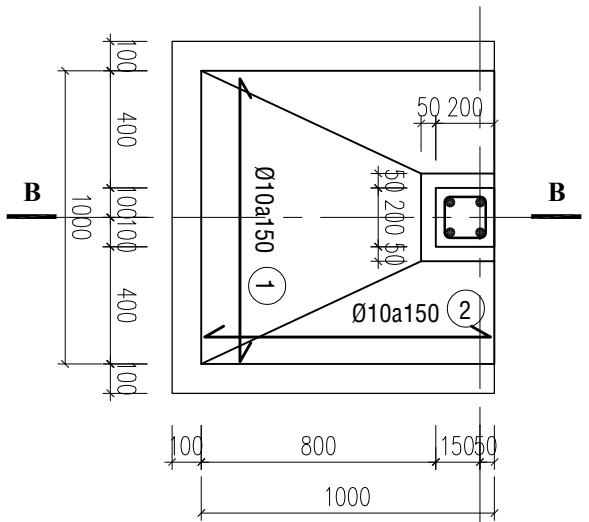


MÔNG M2

(SL= 04CK) (TL: 1/25)

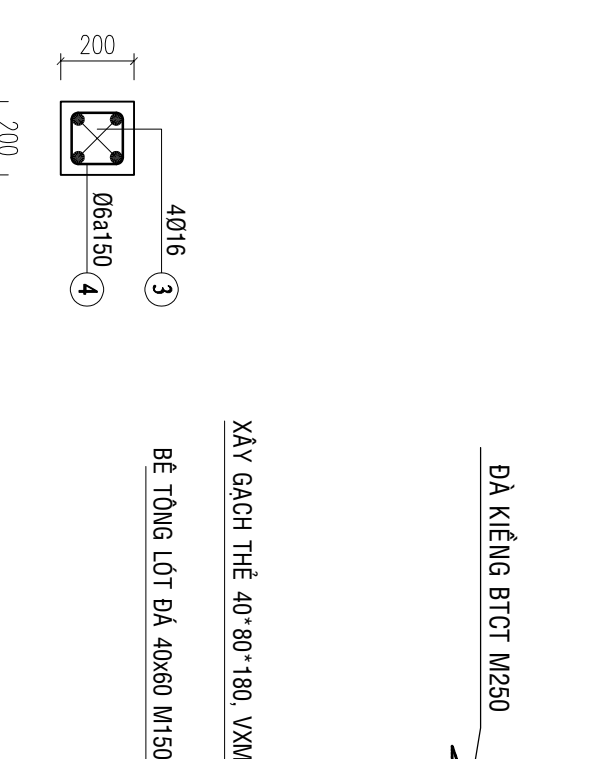


MẶT CẮT 2-2

(TL: 1/25)

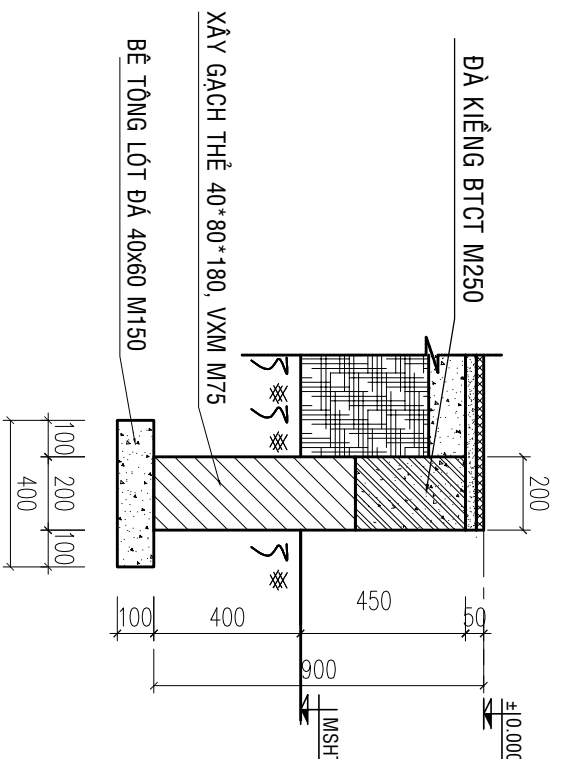

CT. BỐ NỀN

(TL: 1/20)

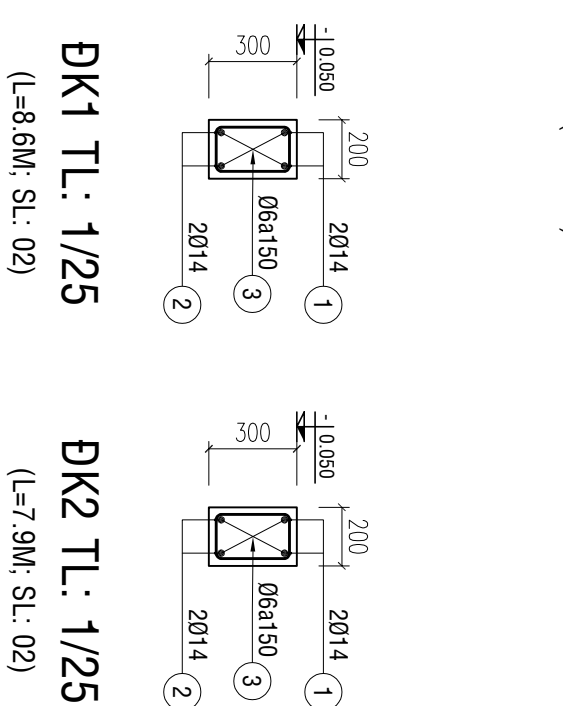


ĐK1 TL: 1/25

(L=8.6M, SL: 02)


ĐK2 TL: 1/25

(L=7.9M, SL: 02)

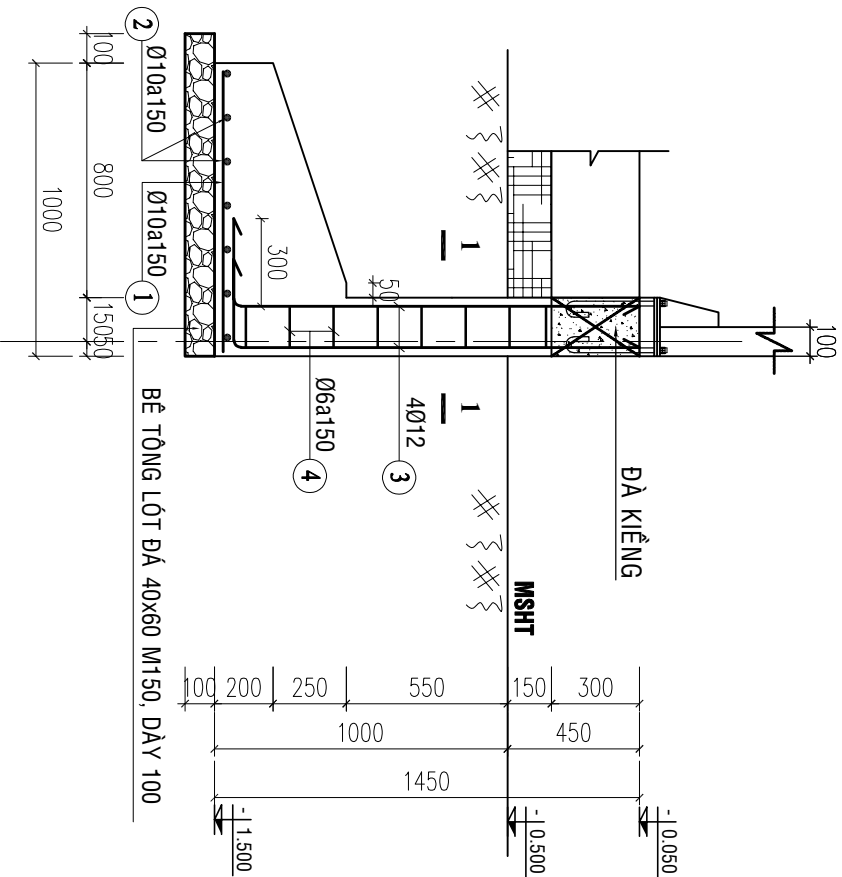


MẶT CẮT A-A

(TL: 1/25)

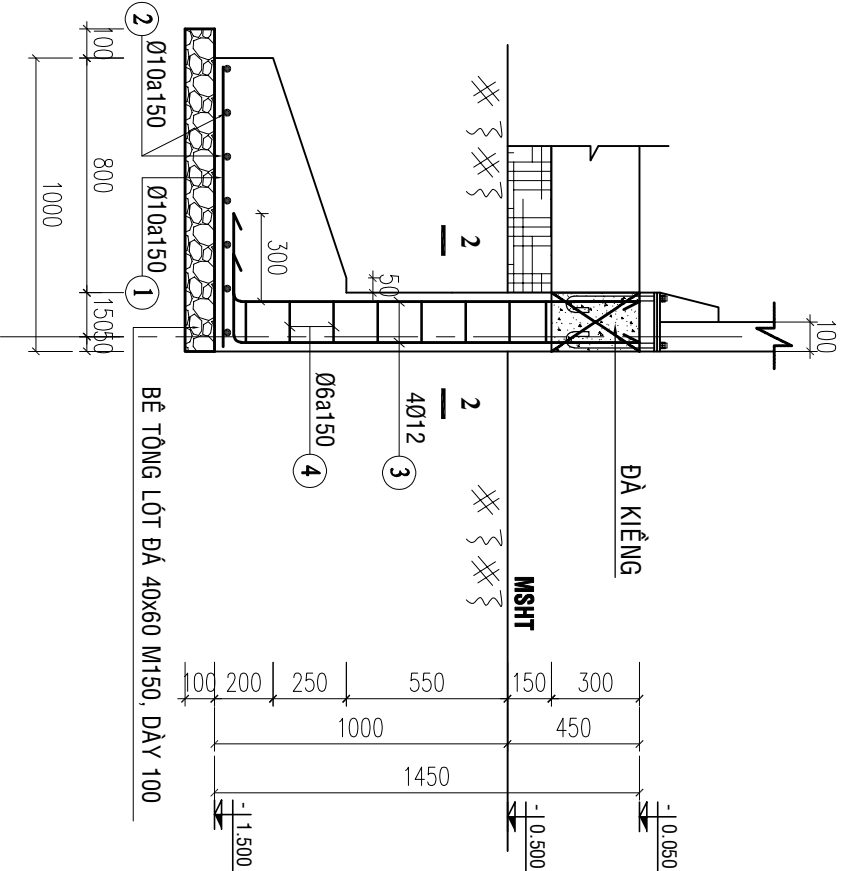


MẶT CẮT B-B

(TL: 1/25)

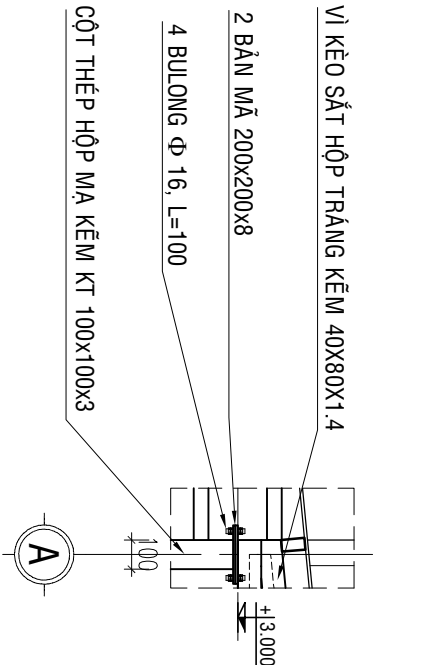


CT. LIÊN KẾT ĐẦU CỘT

TL: 1/25

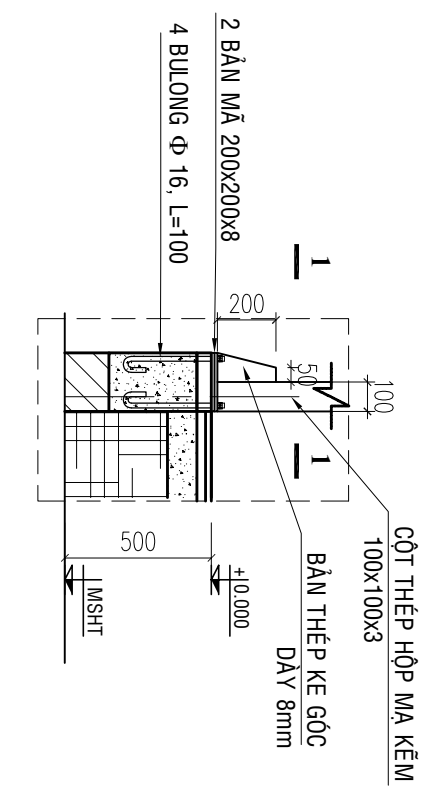

CT. LIÊN KẾT CHÂN CỘT

TL: 1/25

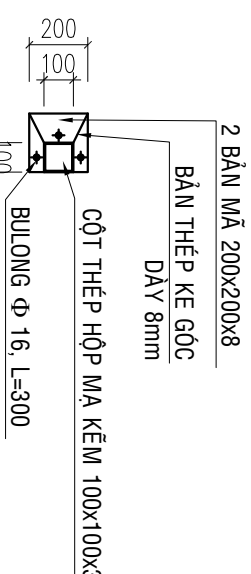

MC 1-1

TL: 1/25

GHI CHÚ

- Tất cả kích thước ghi trên bản vẽ đơn vị là millimeter. Trừ những ghi chú khác có ghi khác.
- Cao độ trong bản vẽ là mét.
- Trong quá trình thi công, đơn vị thi công phải đối chiếu với các bản vẽ kiến trúc, kết cấu, điện nước... và thực tế bản vẽ dự phòng phải nộp báo công phải báo ngay Chủ đầu tư và đơn vị thiết kế nếu có sự khác biệt.

CHỦ ĐẦU TƯ
VĂN PHÒNG HNND VÀ UBND
XÃ BOM BÒ

P. CHÁNH VĂN PHÒNG

DỒ KHẮC THĂNG

ĐƠN VỊ THIẾT KẾ

CÔNG TY TNHH TƯ VẤN THIẾT KẾ XÂY DỰNG
MINH PHÚ

ĐC: P. BÌNH PHƯỚC, T. BÌNH MÃI
ĐT: 0902 141 757

GIÁM ĐỐC

PHẠM VIỆT QUÝ

CHỦ TRÌ THIẾT KẾ:

NGUYỄN ĐÌNH THỊ

KS -

NGUYỄN ĐÌNH THỊ

KS -

PHẠM CAO NGUYỄN

CÔNG TRÌNH

NÂNG CẤP, SỬA CHỮA HỒI TRƯỜNG
VÀ KHỞI MẶT TRẦN XÁ

HÀNG MỤC

TÊN BẢN VẼ

MẶT BẰNG MÔNG, BỐ NỀN
MẶT BẰNG DÀ KIỀNG
CT. MÔNG, BỐ NỀN

THIẾT KẾ KỸ THUẬT THI CÔNG

HOÀN THÀNH **BẢN VẼ** **01-KC**
MÃM 2026 **SỐ** **40 / 43**

GHI CHÚ

- Tất cả kích thước ghi trong bản vẽ đơn vị là millimeter, 1/10
- Mọi ghi chú khác có ghi khác:
- Các độ trong bản vẽ là như sau:
- Trong quá trình thi công, đơn vị thi công phải đối chiếu với các bản vẽ kiến trúc, kết cấu, điện nước... và thực tế bản vẽ kỹ thuật phải phù hợp với các quy định của pháp luật và đơn vị thiết kế kiến trúc.

CHỦ ĐẦU TƯ
VĂN PHÒNG HNND VÀ UBND
XÃ BOM BƠ

ĐƯỢC XÁC NHẬN VÀ CHỮ KÝ CỦA:

P. CHÁNH VĂN PHÒNG

ĐỒ KHẮC THĂNG

ĐƠN VỊ THIẾT KẾ

CÔNG TY TNHH TƯ VẤN THIẾT KẾ XÂY DỰNG
MINH PHÚ

ĐƯỢC P. BÀN PHỎNG, T. ĐỒNG NHẬN

GIÁM ĐỐC

PHẠM VIỆT QUÝ

CHỦ TÀI THIẾT KẾ:

NGUYỄN ĐÌNH THỊ

KS -

THIẾT KẾ:

NGUYỄN ĐÌNH THỊ

KS -

QUẢN LÝ KỸ THUẬT:

PHẠM CAO NGUYỄN

KS -

CÔNG TRÌNH

NÂNG CẤP, SỬA CHỮA HỒI TRƯỜNG
VÀ KHƠI MẶT TRẦN XÁ


HÀNG MỤC

TÊN BẢN VẼ

MẶT BẰNG CỘT, GIẰNG CỘT
MẶT BẰNG BÁN KÈO, XÁ GỖ
CT. BÁN KÈO


THIẾT KẾ KỸ THUẬT THI CÔNG

HOÀN THÀNH
BẢN VẼ
SỐ
MÃM 2026
41 / 43

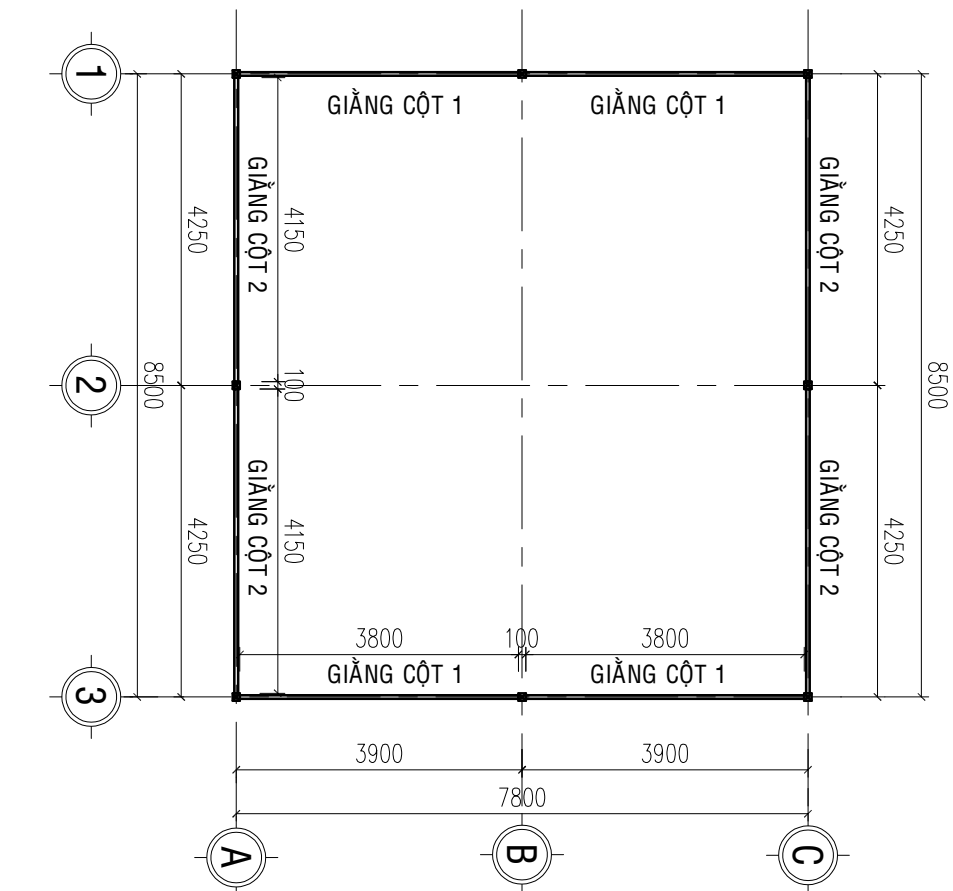


MẶT BẰNG GIẰNG CỘT

(TL: 1/100)

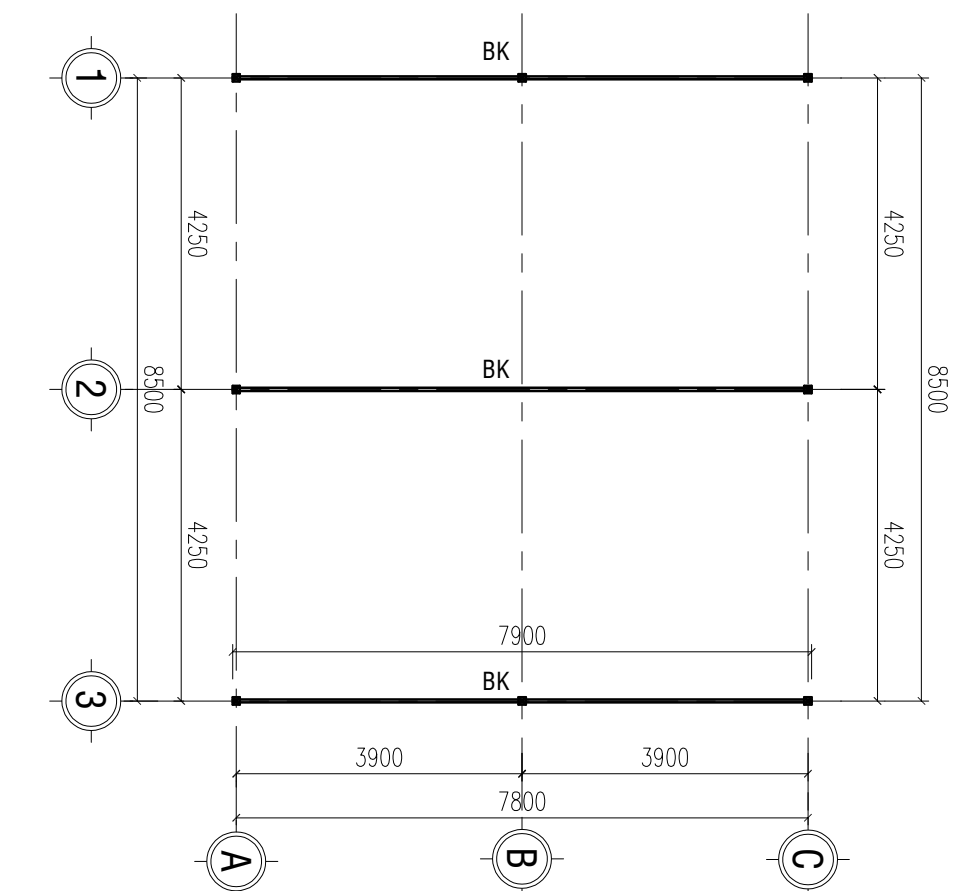


MẶT BẰNG BÁN KÈO

(TL: 1/100)

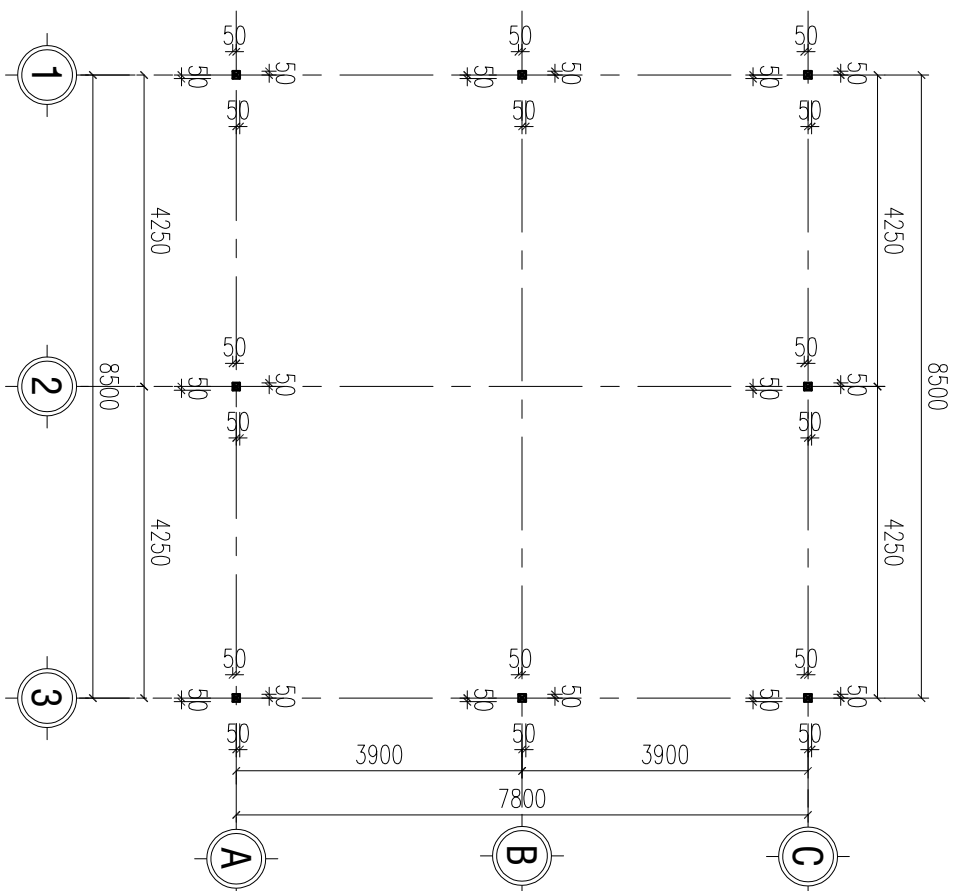

MẶT BẰNG CỘT


(TL: 1/100)

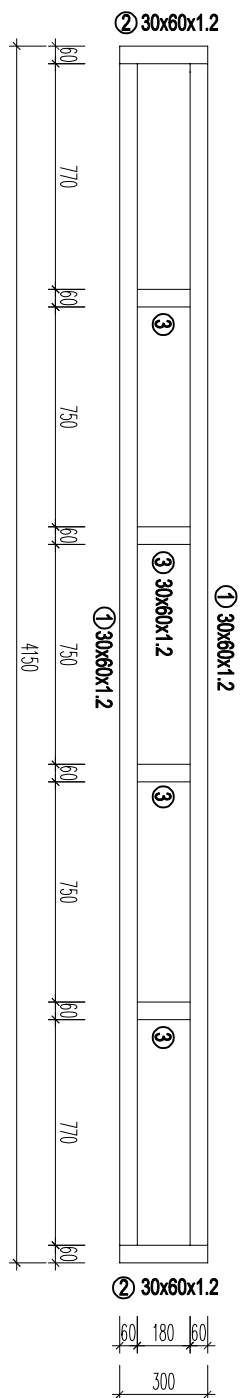

CHI TIẾT GIẰNG CỘT 1

TL: 1-25, SL: 04CK


① ② ③ SẮT HỘP TRẮNG KẼM 30X60X1.2

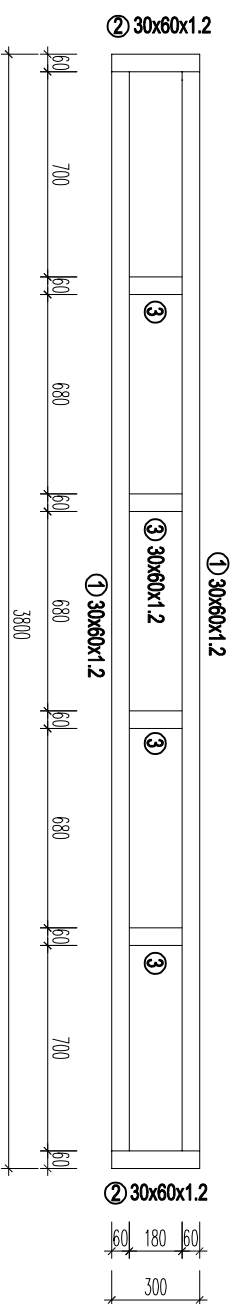

CHI TIẾT GIẰNG CỘT 2


TL: 1-25, SL: 04CK

① ② ③ SẮT HỘP TRẮNG KẼM 30X60X1.2

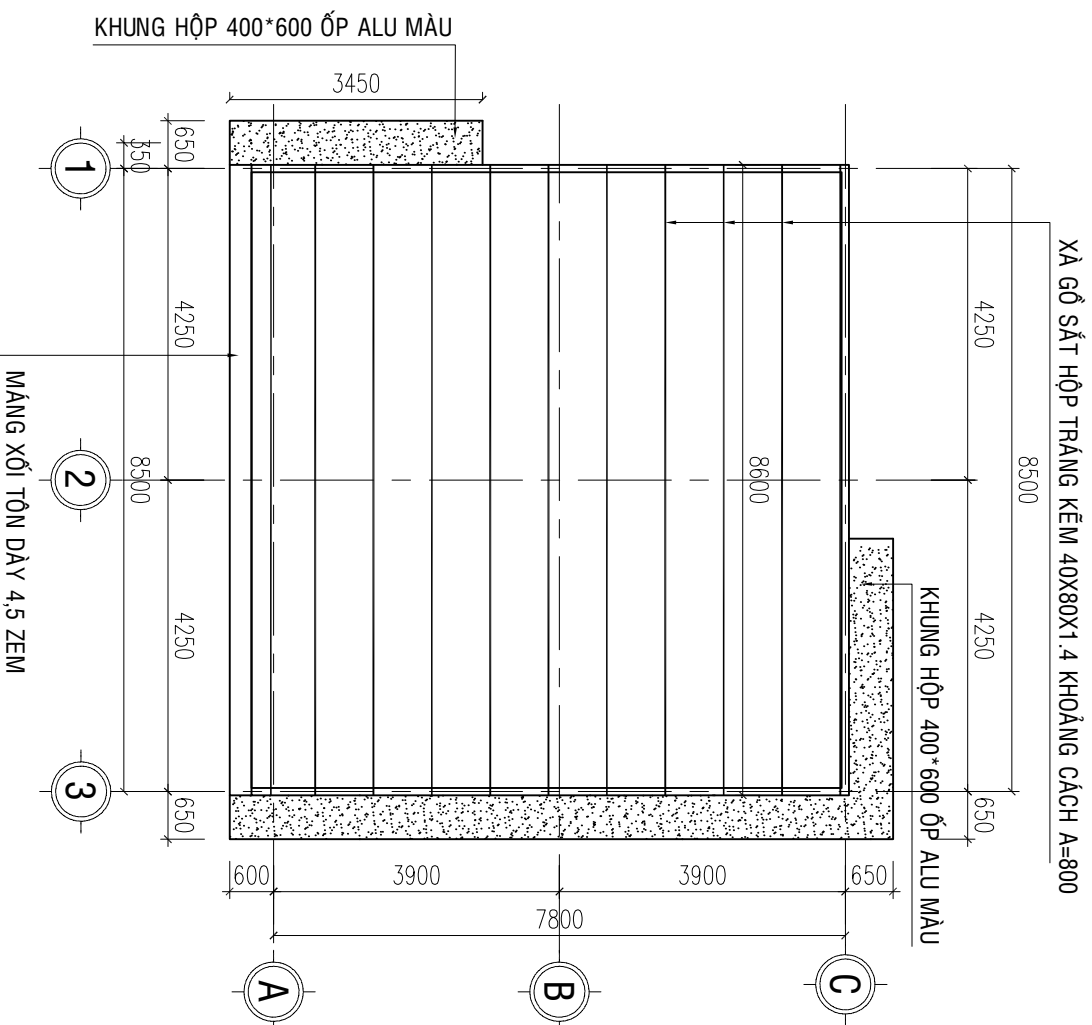

MẶT BẰNG XÁ GỖ

(TL: 1/100)

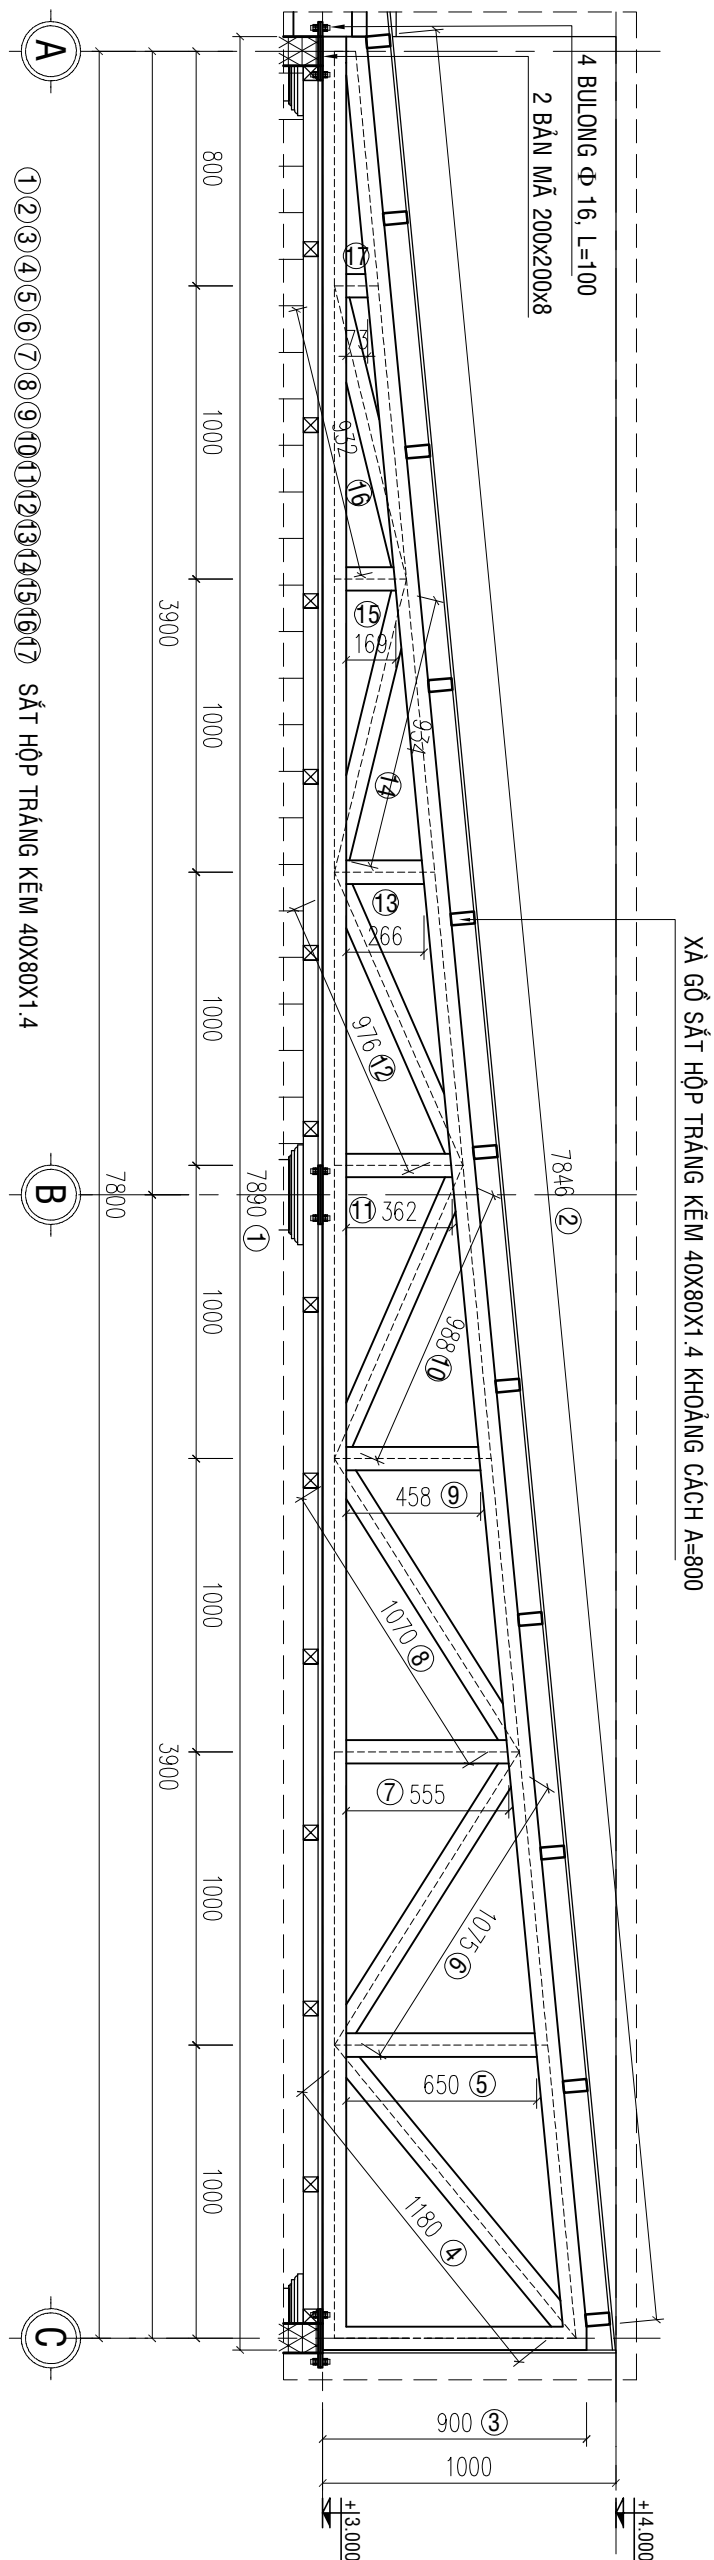

CT. BÁN KÈO

(TL: 1/25) (SL: 03)

BẢNG THÔNG KÊ CỘT THÉP									
TÊN C.KIỆN	SỐ HIỆU	HÌNH DẠNG - KÍCH THUỘC	ĐƯỜNG KÍNH (mm)	CHIỀU DÀI 1 THANH (mm)	SỐ LƯỢNG		TỔNG CHIỀU DÀI (m)	TỔNG T.LƯỢNG (kg)	
					1 C.KIỆN	T. BỐ			
MONG M1 Số lượng: 4	1	_____ 950 _____	10	950	7	28	26.6	16.40	
	2	_____ 950 _____	10	950	7	28	26.6	16.40	
	3	300 _____ 1400 _____	12	1700	4	16	27.2	24.15	
	4	150 _____ 150 _____ 50	6	700	8	32	22.4	4.97	
MONG M2 Số lượng: 4	1	_____ 950 _____	10	950	7	28	26.6	16.40	
	2	_____ 950 _____	10	950	7	28	26.6	16.40	
	3	300 _____ 1400 _____	12	1700	4	16	27.2	24.15	
	4	150 _____ 150 _____ 50	6	700	8	32	22.4	4.97	
- Trọng lượng thép có đường kính Φ6 = 9.94 kg; Chiều dài = 44.8 mét - Trọng lượng thép có đường kính Φ10 = 65.6 kg; Chiều dài = 106.4 mét - Trọng lượng thép có đường kính Φ12 = 48.3 kg; Chiều dài = 54.4 mét									

BẢNG THÔNG KÊ CỘT THÉP									
TÊN C.KIỆN	SỐ HIỆU	HÌNH DẠNG - KÍCH THUỘC	ĐƯỜNG KÍNH (mm)	CHIỀU DÀI 1 THANH (mm)	SỐ LƯỢNG		TỔNG CHIỀU DÀI (m)	TỔNG T.LƯỢNG (Kg)	
					1 C.KIỆN	T.BỘ			
CỘT SL: 8	1	Thép hộp 	100x100x3		3000	1	8	24	219.30
BULÔNG SL: 8	1	 50 300	16	350	3	24	8.4	13.26	
BM SL: 8	1	Thép bản 	200x200x8		2	16	0.64 m2	40.19	
KÉ GÓC SL: 8	1	Thép bản 	50x200x8		2	16	0.16 m2	10.05	
- Trọng lượng thép có đường kính $\Phi 16 = 13.26$ kg; Chiều dài = 8.4 mét - Trọng lượng thép bản có chiều dày 8 mm = 50.24 kg - Trọng lượng thép ống vuông có BxHxđ=100x100x3: = 219.3 kg; Chiều dài = 24 mét									

BẢNG THÔNG KÊ CỘT THÉP									
TÊN C.KIỆN	SỐ HIỆU	HÌNH DẠNG - KÍCH THUỘC	BUÔNG KÍNH (mm)	CHIỀU DÀI 1 THANH (mm)	SỐ LƯỢNG		TỔNG CHIỀU DÀI (m)	TỔNG T.LƯỢNG (Kg)	
					1 C.KIỆN	T.BỘ			
XÃ GỖ SL: 1	1	Thép hộp 	40x80x1.4		94600	1	1	94.6	243.69
- Trọng lượng thép ống vuông có BxHxđ=40x80x1.4: = 243.69 kg; Chiều dài = 94.6 mét									

BẢNG THÔNG KÊ CỘT THÉP									
TÊN C.KIỆN	SỐ HIỆU	HÌNH DẠNG - KÍCH THUỘC	ĐƯỜNG KÍNH (mm)	CHIỀU DÀI 1 THANH (mm)	SỐ LƯỢNG		TỔNG CHIỀU DÀI (m)	TỔNG T.LƯỢNG (Kg)	
					1 C.KIỆN	T.BỘ			
BẢN KÈO Số lượng: 3	1	Thép hộp	40x80x1.4	7890	1	3	23.67	60.98	
	2	Thép hộp	40x80x1.4	7846	1	3	23.538	60.64	
	3	Thép hộp	40x80x1.4	900	1	3	2.7	6.96	
	4	Thép hộp	40x80x1.4	1180	1	3	3.54	9.12	
	5	Thép hộp	40x80x1.4	650	1	3	1.95	5.02	
	6	Thép hộp	40x80x1.4	1075	1	3	3.225	8.31	
	7	Thép hộp	40x80x1.4	555	1	3	1.665	4.29	
	8	Thép hộp	40x80x1.4	1070	1	3	3.21	8.27	
	9	Thép hộp	40x80x1.4	458	1	3	1.374	3.54	
	10	Thép hộp	40x80x1.4	988	1	3	2.964	7.64	
	11	Thép hộp	40x80x1.4	362	1	3	1.086	2.80	
	12	Thép hộp	40x80x1.4	976	1	3	2.928	7.54	
	13	Thép hộp	40x80x1.4	266	1	3	0.798	2.06	
	14	Thép hộp	40x80x1.4	934	1	3	2.802	7.22	
	15	Thép hộp	40x80x1.4	169	1	3	0.507	1.31	
	16	Thép hộp	40x80x1.4	932	1	3	2.796	7.20	
	17	Thép hộp	40x80x1.4	73	1	3	0.219	0.56	
BM SL: 8	1	_____	100	16	100	4	32	3.2	5.05
BM SL: 8	1	Thép bản	200x200x8		2	16	0.64 m2	40.19	

BẢNG THÔNG KÊ CỘT THÉP								
TÊN C.KIỆN	SỐ HIỆU	HÌNH DẠNG - KÍCH THUỘC	BUÔNG KÍNH (mm)	CHIỀU DÀI 1 THANH (mm)	SỐ LƯỢNG		TỔNG CHIỀU DÀI (m)	TỔNG T.LƯỢNG (Kg)
GIANG COT 1 Số lượng: 4	1	 30x60x1.2		4150	2	8	33.2	54.79
	2	 30x60x1.2		300	2	8	2.4	3.96
	3	 30x60x1.2		180	4	16	2.88	4.75
GIANG COT 2 Số lượng: 4	1	 30x60x1.2		3800	2	8	30.4	50.17
	2	 30x60x1.2		300	2	8	2.4	3.96
	3	 30x60x1.2		180	4	16	2.88	4.75
- Trọng lượng thép ống vuông có BxHxđ=30x60x1.2: = 122.38 kg; Chiều dài = 74.16 mét								

GHỊ CHÚ

- Tất cả kích thước bản vẽ đơn vị là millimeter. Trừ những ghi chú hoặc chỉ định khác.
- Các độ trong bản vẽ là mm.
- Trong quá trình thi công, đơn vị thi công phải đối chiếu với các bản vẽ kiến trúc, kết cấu, điện nước, ... và thực tế bản kỹ sư phòng phụ họa vào công phải theo quy chuẩn đặt tư và đơn vị thiết kế mới để xử lý.

CHỦ ĐẦU TƯ
VĂN PHÒNG HNND VÀ UBND
XÃ BOM BÒ

ĐƯỢC BOM BÒ, T. ĐỒNG MUI
P. CHÁNH VĂN PHÒNG

ĐƯỢC KHẮC THĂNG

ĐƠN VỊ THIẾT KẾ

CÔNG TY TNHH TƯ VẤN THIẾT KẾ XÂY DỰNG MINH PHU
ĐƯỢC P. BÌNH PHƯỚC, T. ĐỒNG MUI
ĐT: 0962.141.757

GIÁM ĐỐC

PHẠM VIẾT QUÝ

NGUYỄN ĐÌNH THỊ

NGUYỄN ĐÌNH THỊ

PHẠM CAO NGUYỄN

NÂNG CẤP, SỬA CHỮA HỒI TRƯỜNG
VÀ KHỞI MẶT TRẦN XÁ

HÀNG MỤC

TÊN BẢN VẼ

THÔNG KÊ THÉP

THIẾT KẾ KỸ THUẬT THI CÔNG
HOÀN THÀNH
SỐ
MÃM 2026

BẢN VẼ
SỐ
01-KC
42 / 43

GHI GHÙ

- Tận cả chiều dài trong bản vẽ đơn vị là millimet. Từ những ghi chú hoặc chỉ định khác.
- Cao độ trong bản vẽ là meter.
- Trong các trình tự công, đơn vị thì công phải đặt trước các đơn vị kiến trúc, kết cấu, điện nước, ... và thực tế, bản vẽ kỹ sư không phải hợp mà công phải báo ngay chủ đầu tư và đơn vị thiết kế biết để xử lý.

CHỦ ĐẦU TƯ
VĂN PHÒNG HĐND VÀ UBND
XÃ BOM BƠ

Đ/C: XÃ BOM BÒ, T. ĐỒNG NAI

CHÁNH VĂN PHÒNG

ĐỖ KHẮC THẮNG

ĐƠN VỊ THIẾT KẾ



CÔNG TY TNHH MTV TƯ VẤN THIẾT KẾ XÂY DỰNG
MINH PHÚ

D/C: P. BINH PHUOC, T. DONG
DT: 0982 141 797

T. BONG
797

GIÁM ĐỐC

PHẠM VIỆT QUỲ

CHỦ TRÌ THIẾT KẾ:

NGUYỄN THÀNH TRUNG

THIẾT KẾ:

NGUYỄN THÀNH TRUNG

QUẢN LÝ KỸ THUẬT

PHẠM CAO NGUYÊN

**NÂNG CẤP, SỬA CHỮA HỘI TRƯỜNG
VÀ KHỐI MẶT TRẬN XÃ**

HÀNG MỤC

N VỀ

MẶT BẰNG CẤP ĐIỆN

THIẾT KẾ BẢN VẼ THI CÔNG

HOÀN THÀNH NĂM 2026	BẢN VẼ SỐ	01-D
		43 / 43

BẢN VẼ


43 / 43

BẢNG THỐNG KÊ CỐT THÉP

TÊN C.KIỆN	SỐ HIỆU	HÌNH DẠNG - KÍCH THƯỚC	ĐƯỜNG KÍNH (mm)	CHIỀU DÀI 1 THANH (mm)	SỐ LƯỢNG		TỔNG CHIỀU DÀI (m)	TỔNG T.LƯỢNG (kg)
					1 C.KIỆN	T.BỘ		
DK1 Số lượng: 2	1	250 8500 250	14	9000	2	4	36	43.50
	2	8500	14	8500	2	4	34	41.09
	3	150 250 50	6	900	56	112	100.8	22.37
DK2 Số lượng: 2	1	250 7800 250	14	8300	2	4	33.2	40.12
	2	7800	14	7800	2	4	31.2	37.70
	3	150 250 50	6	900	50	100	90	19.98

- Trọng lượng thép có đường kính $\Phi 6 = 42.35 \text{ kg}$; Chiều dài = 190.8 mét

- Trọng lượng thép có đường kính $\Phi 14 = 162.41 \text{ kg}$; Chiều dài = 134.4 mét

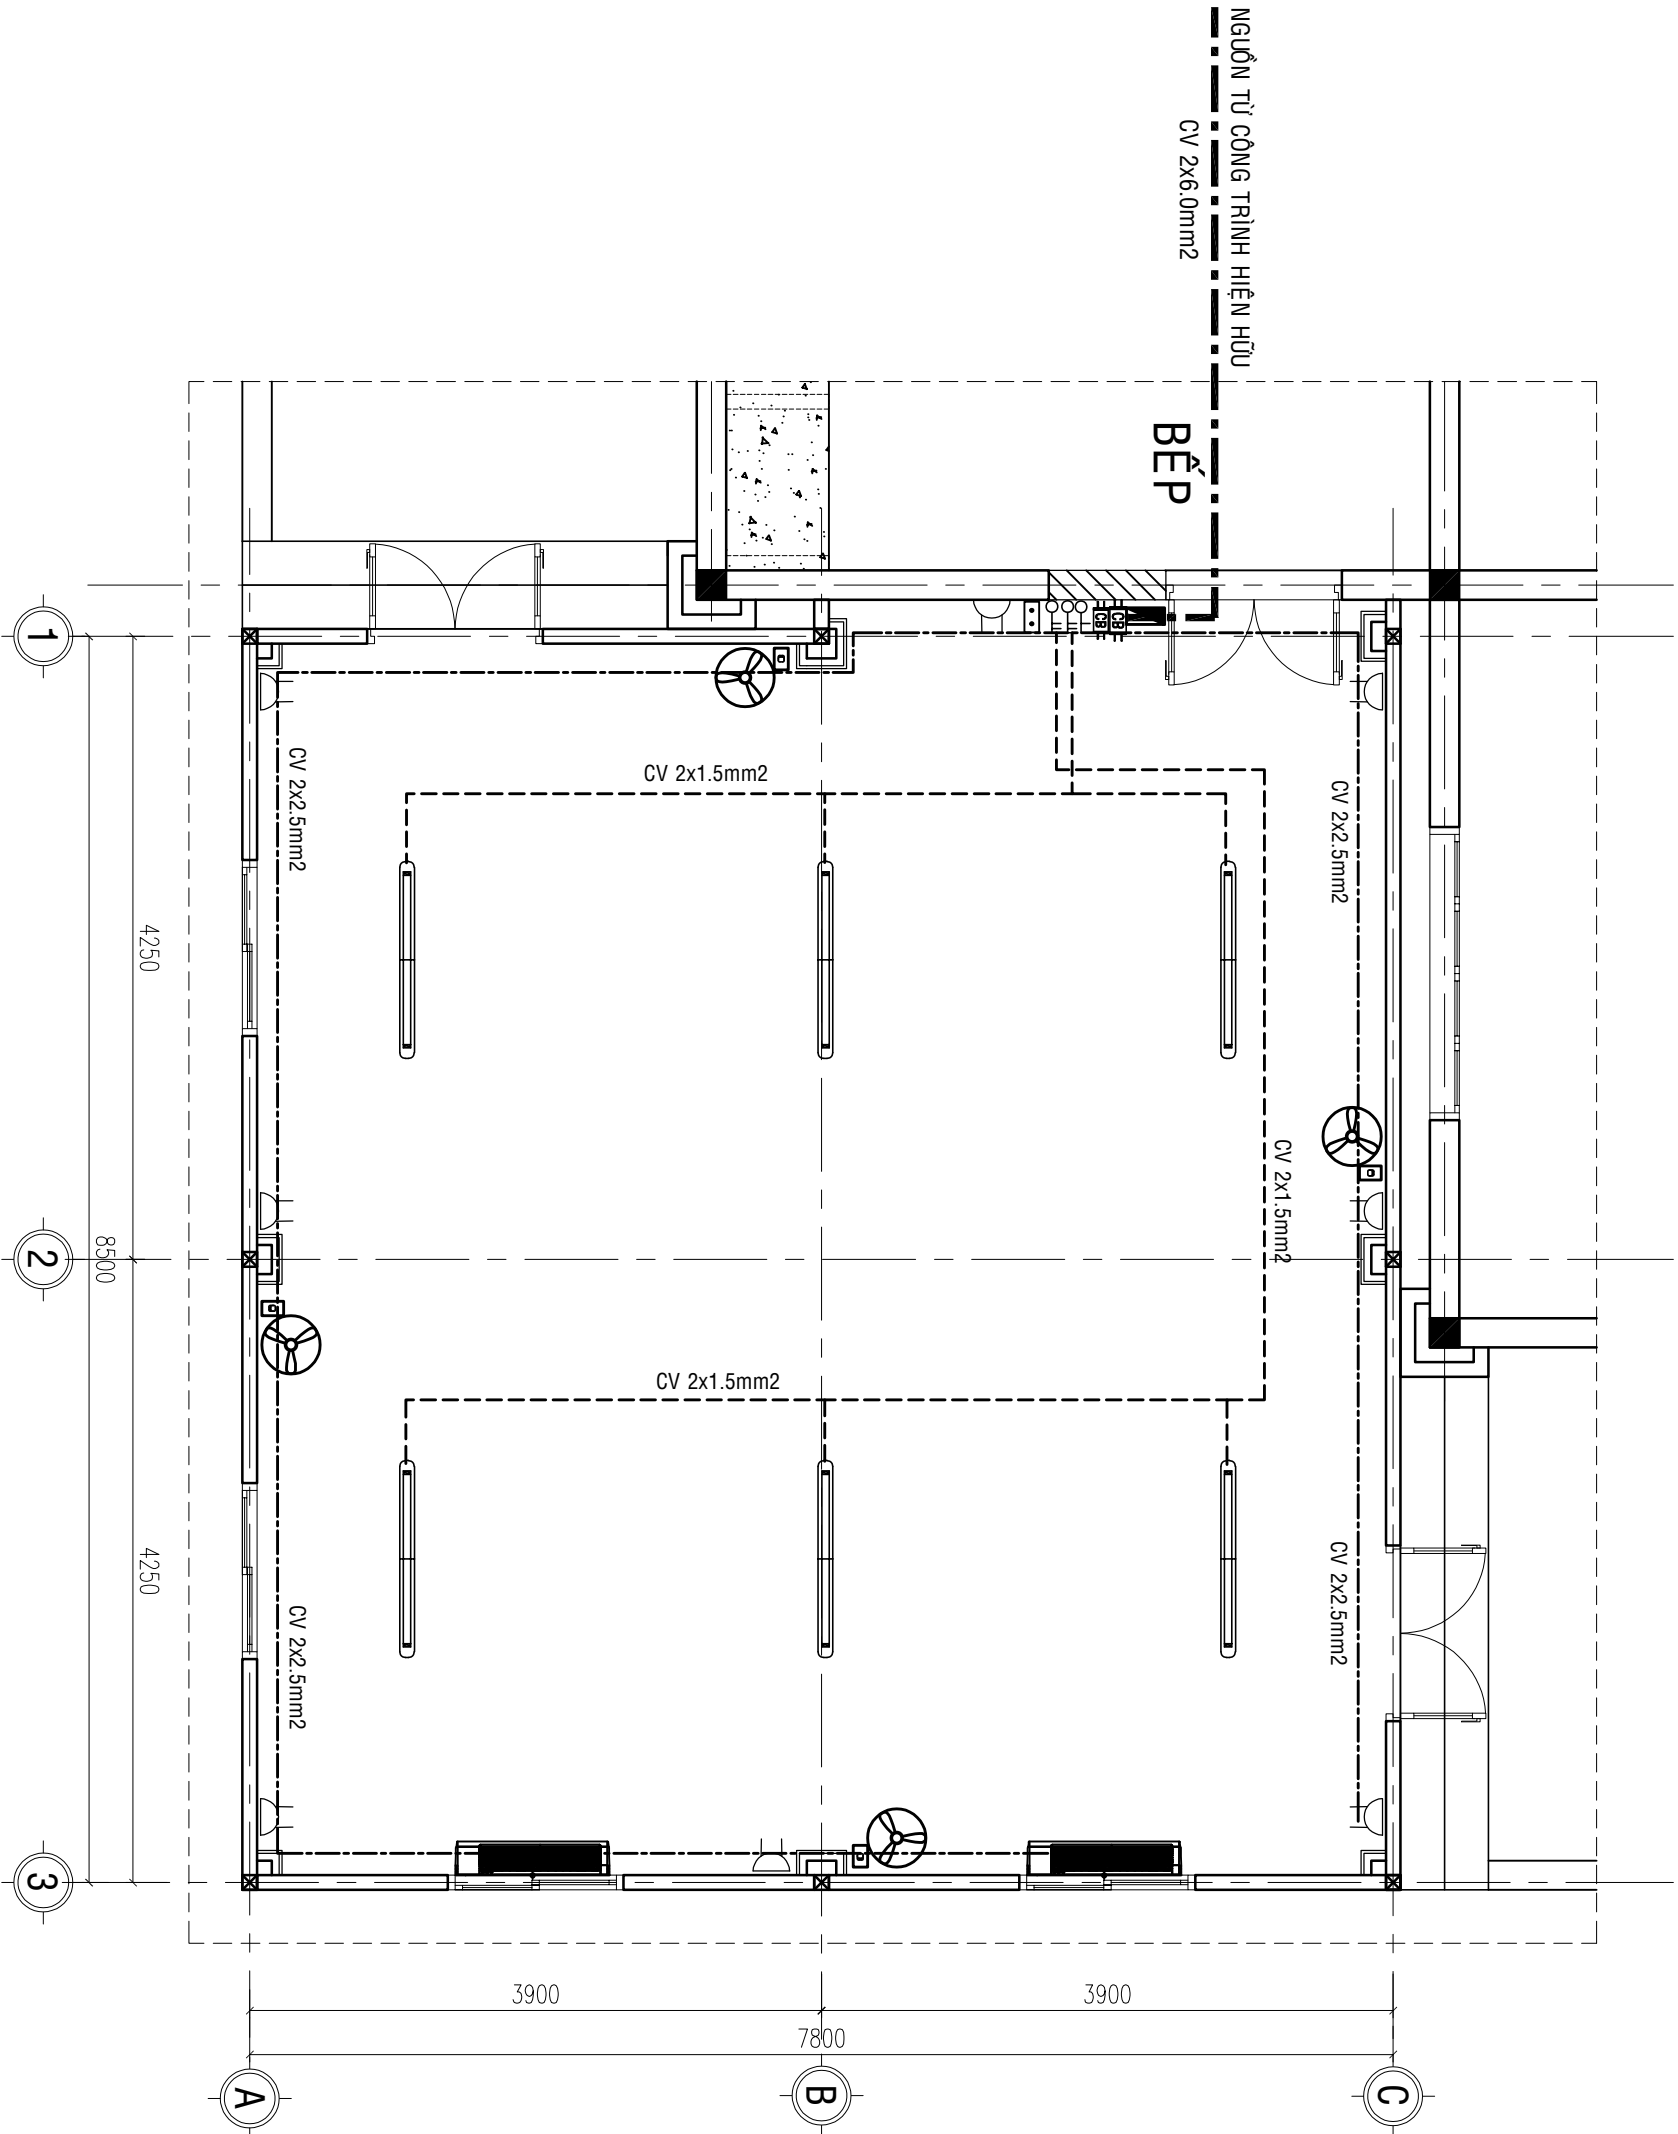

MẶT BẰNG CẤP ĐIỆN

(TL: 1/100)

BẢNG THỐNG KÊ VẬT TƯ ĐIỆN

STT	Kí hiệu	TÊN VÀ QUY CÁCH	ĐƠN VỊ	SỐ LƯỢNG	GHỊ CHÚ
1		ĐÈN TUYẾN LED BẮN NGƯỢC 1.2M 48W-220V	BỘ	06	TREO SẮT TRẦN
2		QUẠT TREO TƯỜNG	BỘ	04	CÁCH NÉN 2.2M
3		08 1PHA 50A-220V	CÁI	01	CÁCH NÉN 1.6M
4		08 1PHA 15A-220V	CÁI	02	CÁCH NÉN 1.6M
5		MÁY LẠNH 2HP	BỘ	02	
6		CÔNG TẮC 2 HẠT	CÁI	01	CÁCH NÉN 1.6M
7		CÔNG TẮC 3 HẠT	CÁI	02	CÁCH NÉN 1.6M
8		Ổ CẮM ĐÔI	CÁI	08	CÁCH NÉN 1.6M
9		TỦ ĐIỆN ÁM TƯỜNG 400-300-150	CÁI	01	CÁCH NÉN 1.6M
10		DÂY ĐIỆN ĐỒNG ĐƠN CV-1.5mm2	MÉT	160	LƯỚI TRONG ỐNG RƯỢT GÀ
		DÂY ĐIỆN ĐỒNG ĐƠN CV-2.5mm2	MÉT	220	LƯỚI TRONG ỐNG RƯỢT GÀ
		DÂY ĐIỆN ĐỒNG ĐƠN CV-6.0mm2	MÉT	40	LƯỚI TRONG ỐNG RƯỢT GÀ
		ỔNG NHỰA Ø27	MÉT	120	