

SỞ KẾ HOẠCH VÀ ĐẦU TƯ THÀNH PHỐ HÀ NỘI
CÔNG TY CỔ PHẦN ĐẦU TƯ XÂY DỰNG HÒA BÌNH

HỒ SƠ BÁO CÁO KINH TẾ - KỸ THUẬT

CÔNG TRÌNH SỬA CHỮA TÀI SẢN CỐ ĐỊNH:

ĐƯỜNG SẮT THẢI XÍT TUYẾN THAN 2, SỐ THẺ N2-016 (ĐOẠN CÒN LẠI TỪ KHU VỰC
ĐƯỜNG NGANG CÔNG SỐ 4 ĐẾN GA CỬA ÔNG C, TỔNG 1250M ĐƯỜNG SẮT + 10 BỘ GHU)

TẬP 2: THIẾT KẾ BẢN VẼ THI CÔNG

CTHB/2025/BCKTKT/TX-TX

HỒ SƠ BÁO CÁO KINH TẾ - KỸ THUẬT

CÔNG TRÌNH SỬA CHỮA TÀI SẢN CỐ ĐỊNH:

ĐƯỜNG SẮT THẢI XÍT TUYẾN THAN 2, SỐ THẺ N2-016 (ĐOẠN CÒN LẠI TỪ KHU VỰC ĐƯỜNG NGANG CÔNG SỐ 4 ĐẾN GA CỬA ÔNG C, TỔNG 1250M ĐƯỜNG SẮT + 10 BỘ GHÉP)


TẬP 2: THIẾT KẾ BẢN VẼ THI CÔNG

Thiết kế	: Nguyễn Quang Thành
Kiểm tra	: Văn Ngọc Liêm
Chủ trì thiết kế	: Ngô Ngọc Quyết
Chủ nhiệm thiết kế	: Hoàng Văn Hùng


Hà Nội, ngày 06 tháng 06 năm 2025

GIÁM ĐỐC


Trương Công Hiến

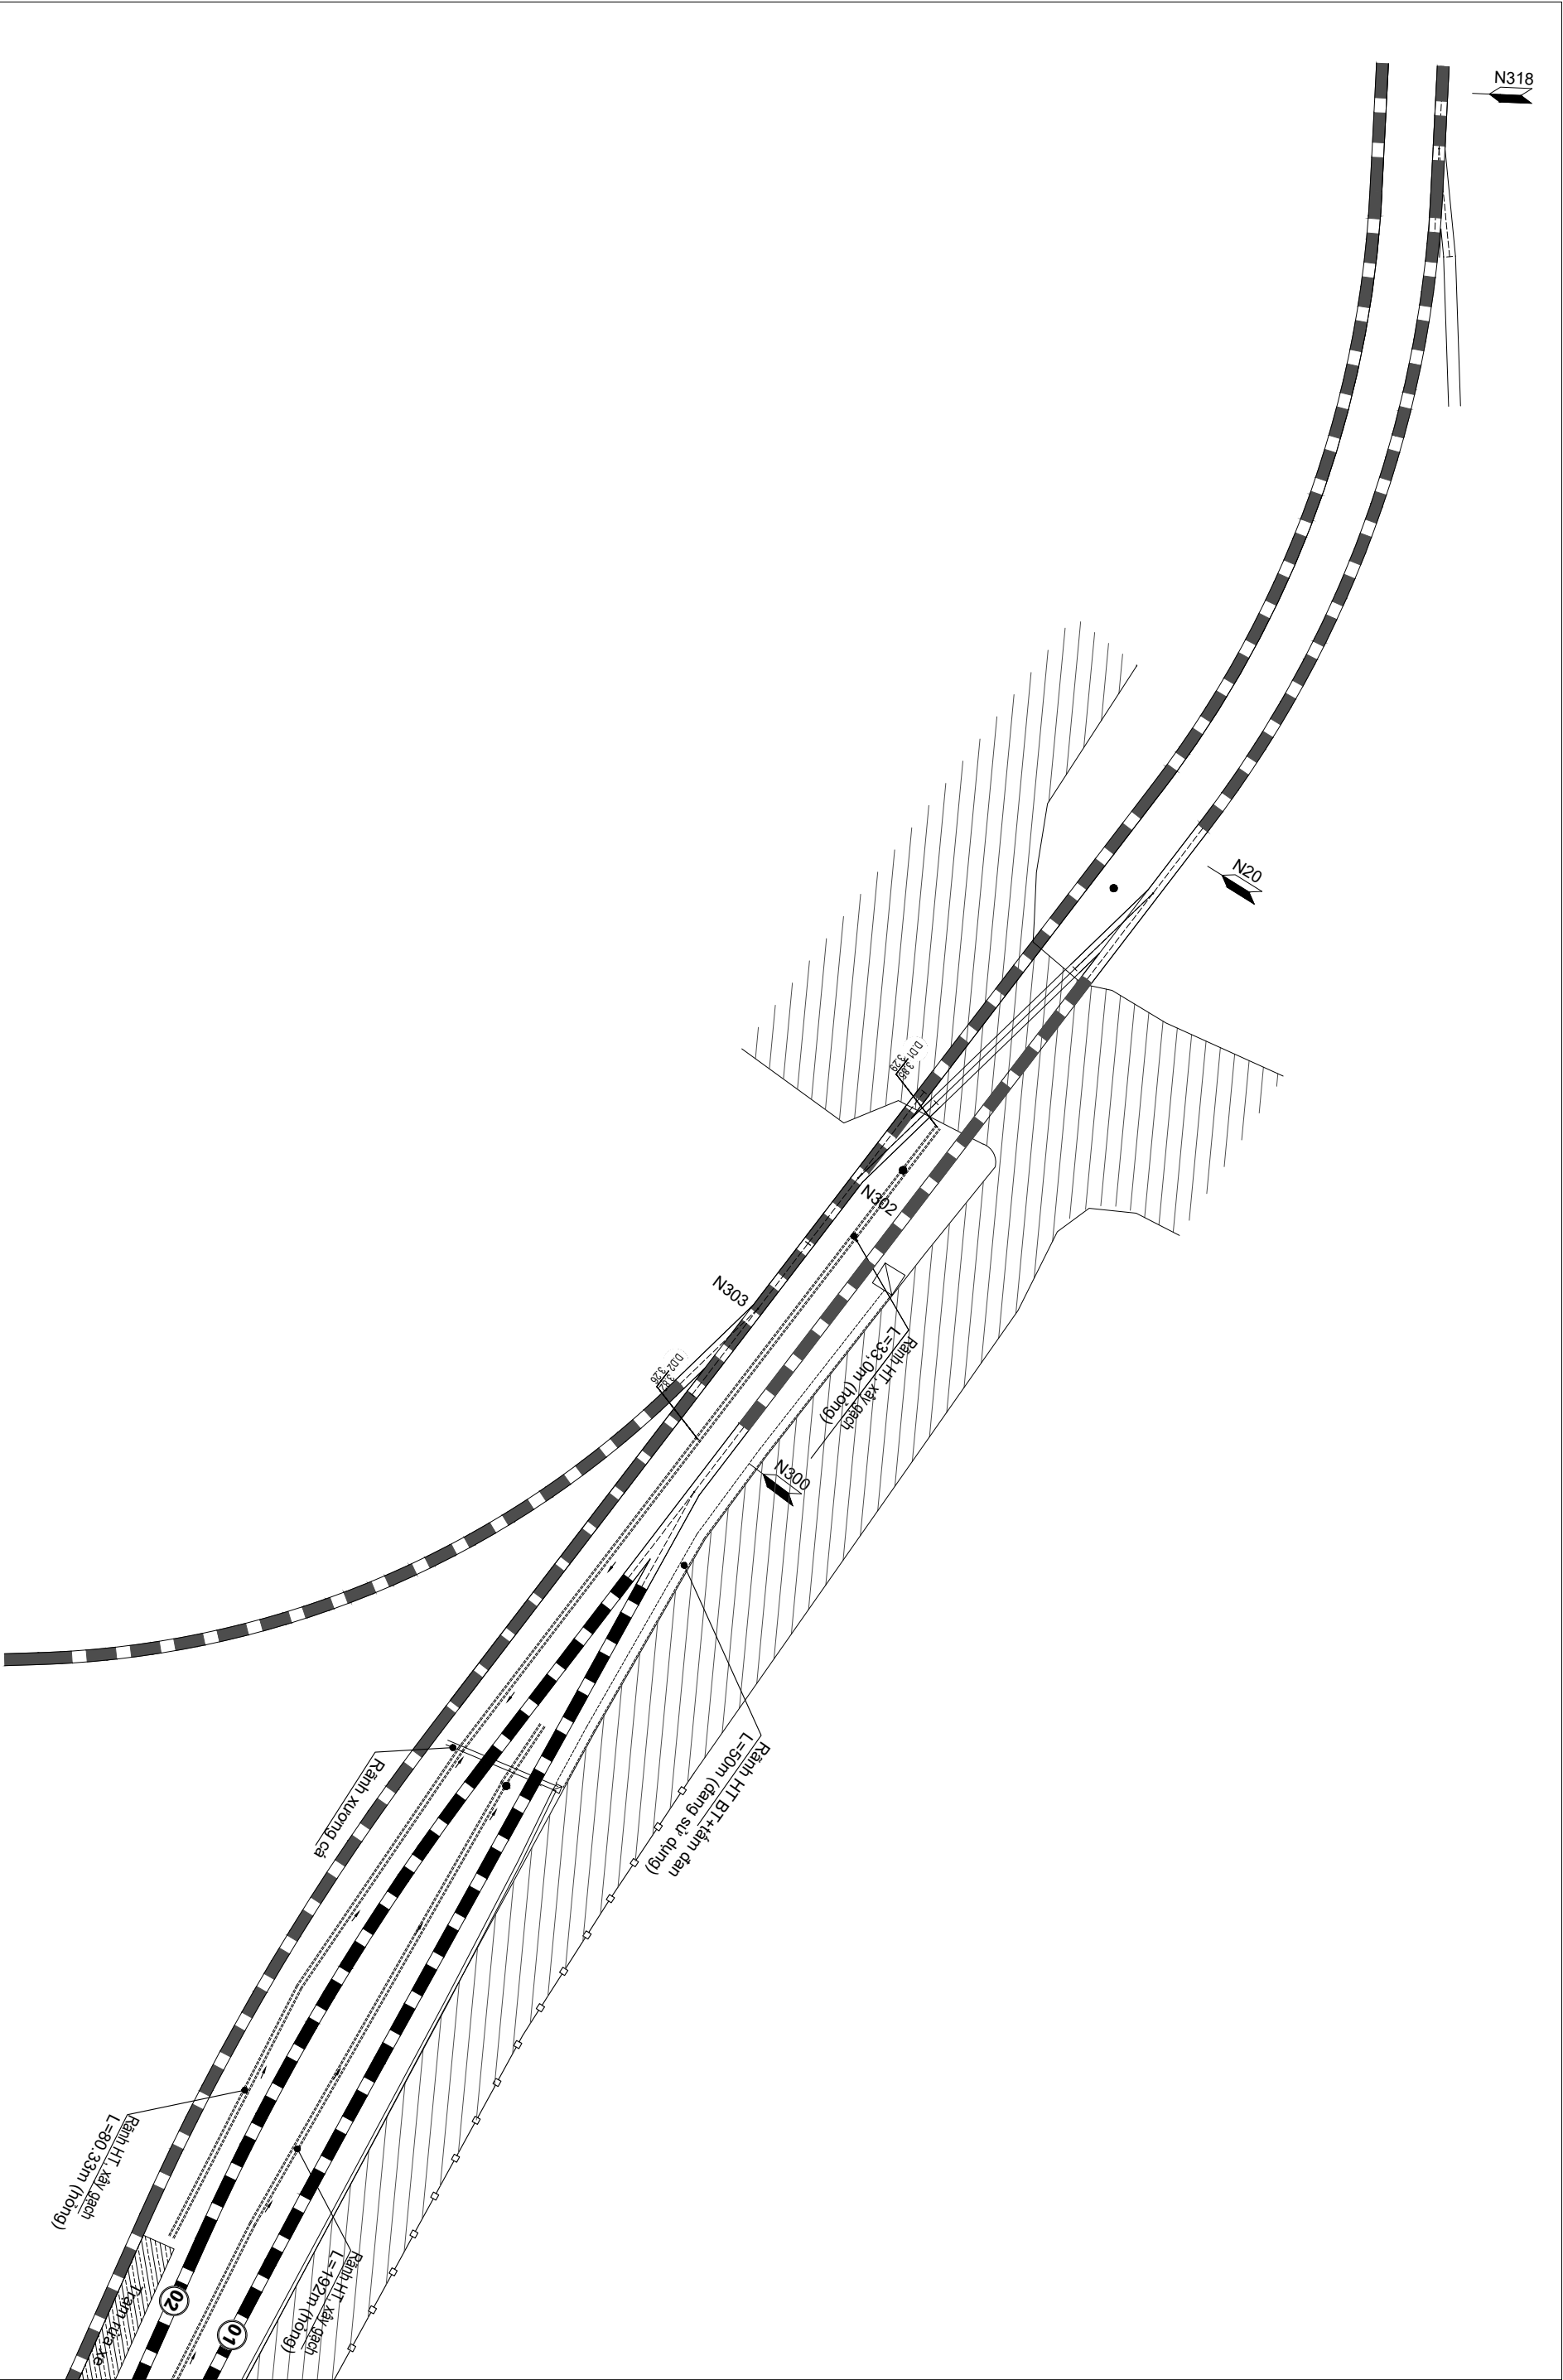

TẬP ĐOÀN CÔNG NGHIỆP THAN - KHOÁNG SẢN VIỆT NAM		Hà Nội, ngày 06 tháng 6 năm 2025		Chức danh	Họ và tên	Chữ ký	CÔNG TRÌNH SỬA CHỮA TÀI SẢN CỐ ĐỊNH ĐƯỜNG SẮT THẢI XÍT TUYẾN THAN 2, SỐ THẺ N2-016 (ĐOÀN CÒN LẠI TỪ KHU VỰC ĐƯỜNG NGANG CÔNG SỐ 4 ĐẾN GA CỬA ÔNG C, TỔNG 1250m ĐƯỜNG SẮT + 10 BỘ GHI)		
CÔNG TY TUYẾN THAN CỬA ÔNG - TKV		GIÁM ĐỐC		Thiết kế	Nguyễn Quang Thành				
CÔNG TY CỔ PHẦN ĐẦU TƯ XÂY DỰNG HÒA BÌNH				Kiểm tra	Vân Ngọc Liên				
		Trưởng Công Hiện		Chủ trì thiết kế	Ngô Ngọc Quýết		BÌNH ĐỒ TUYẾN HIỆN TẠI (1/4)		
				Chủ nhiệm thiết kế	Hoàng Văn Hùng		Ký hiệu hồ sơ		
							BVT/KTC/BSTX.T2/BD/HT-01	01	Số tờ:
									Tờ số:

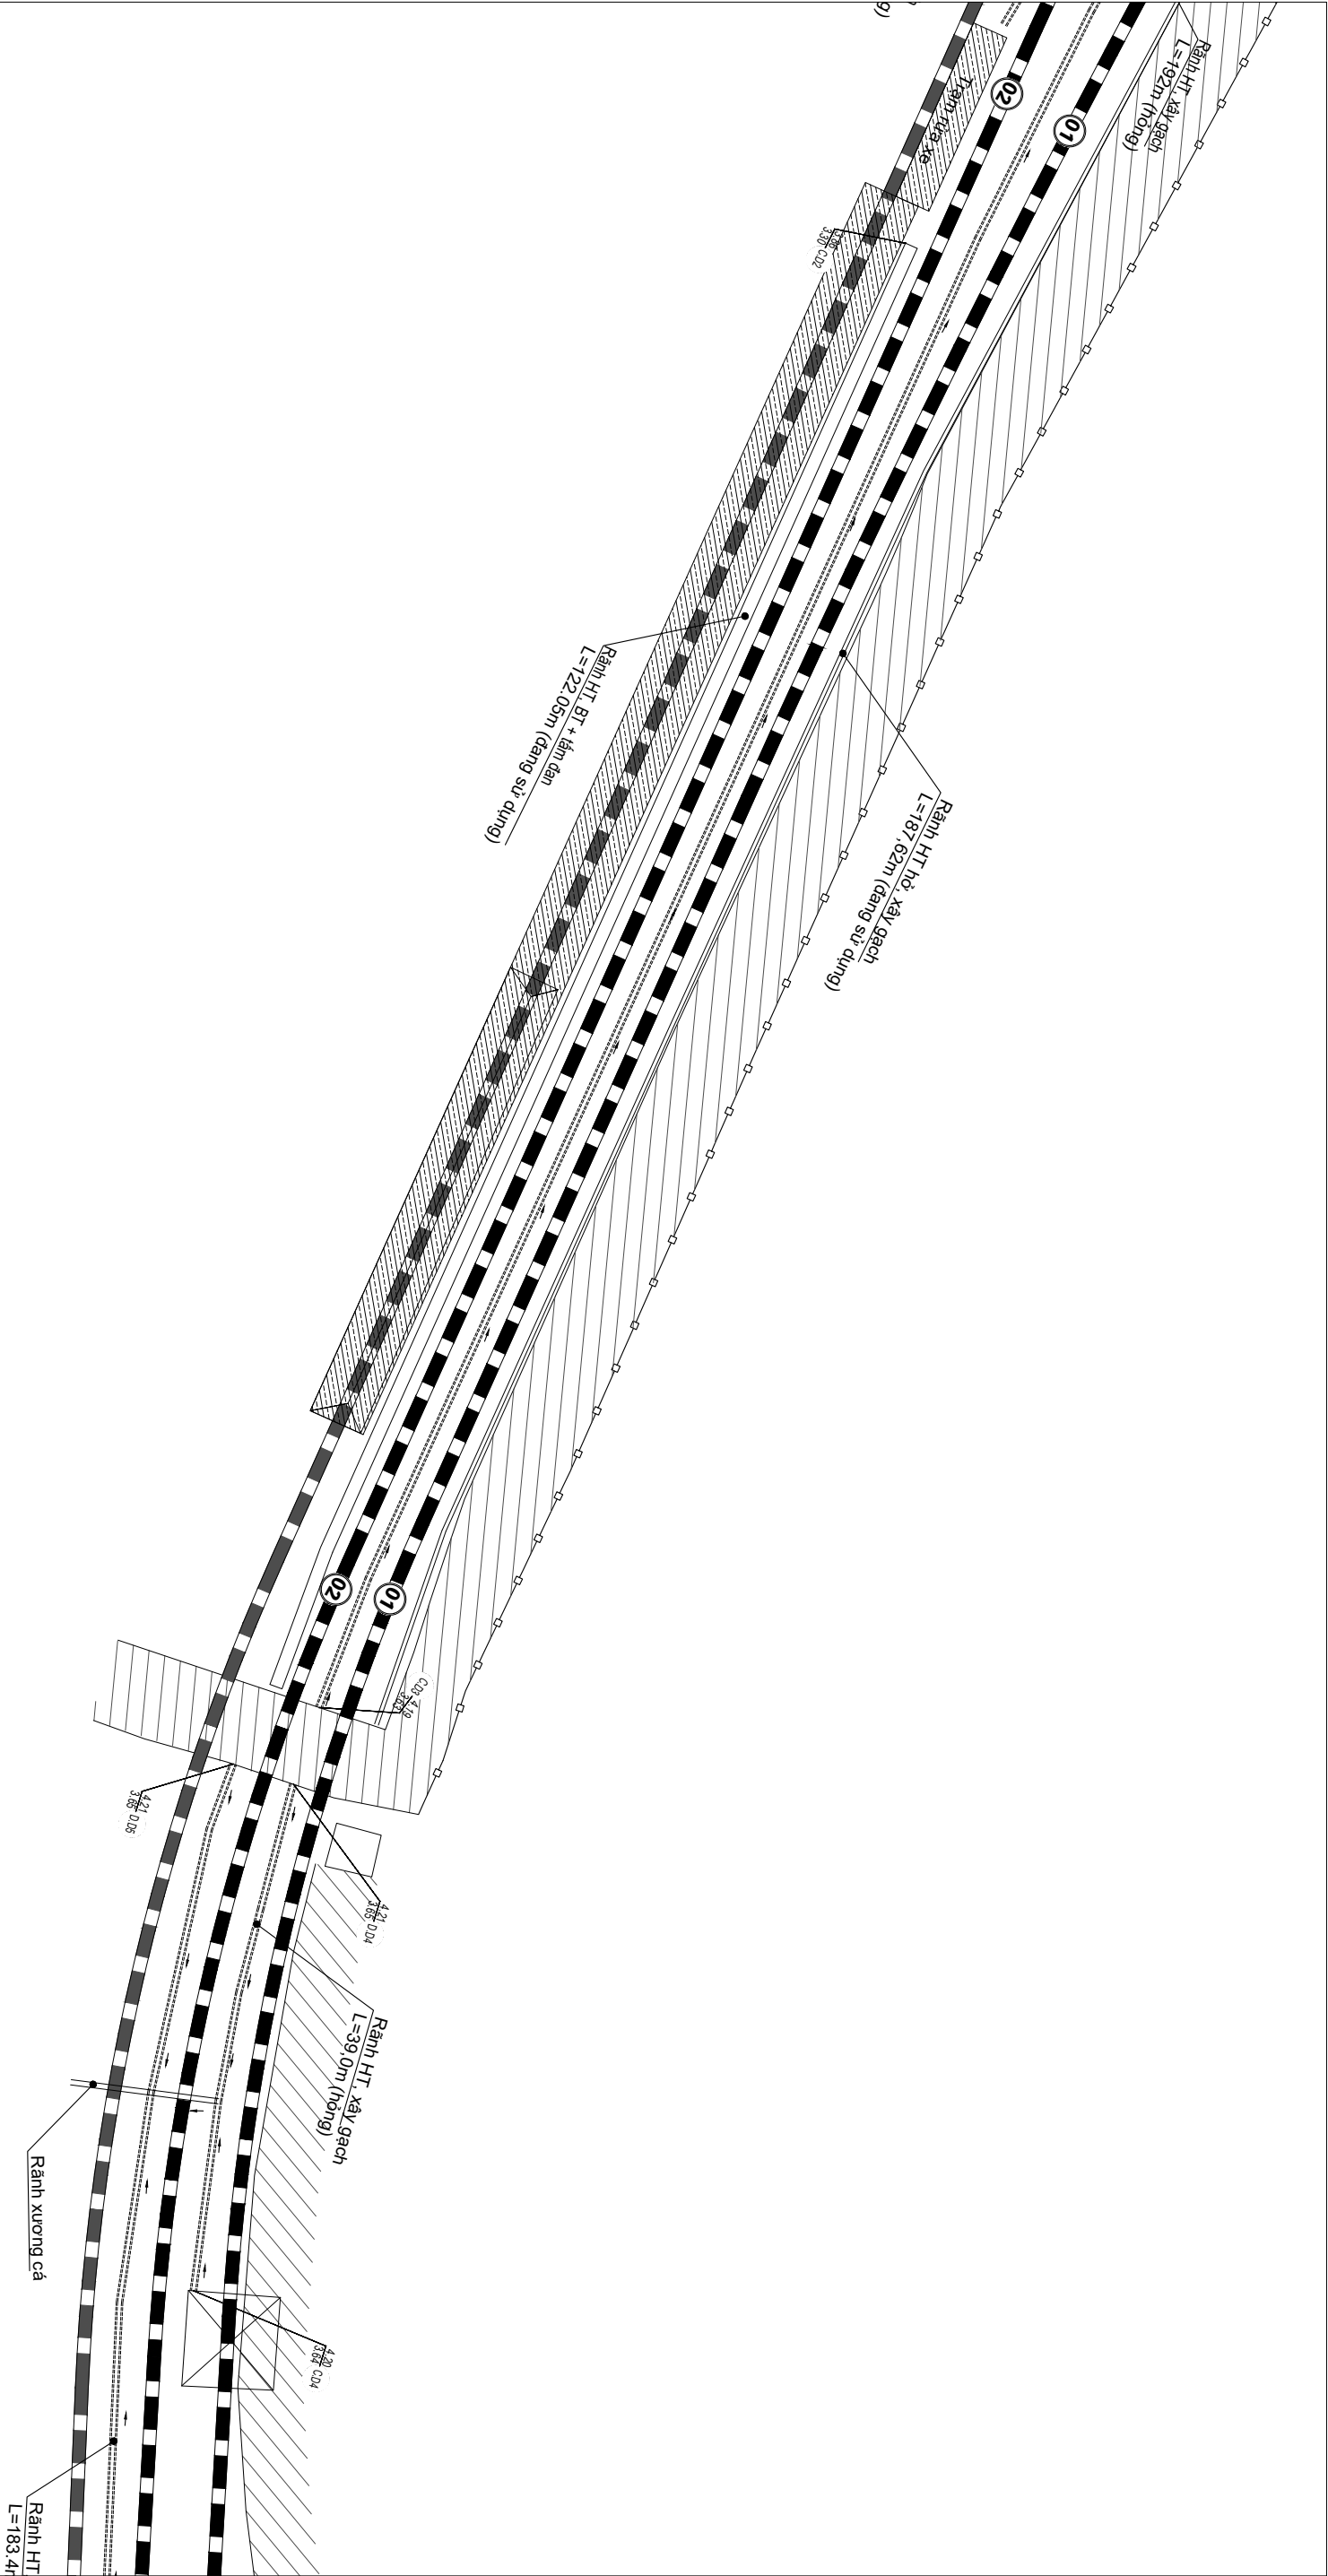


TẬP ĐOÀN CÔNG NGHIỆP THAN - KHOÁNG SẢN VIỆT NAM		Hà Nội, ngày 06 tháng 6 năm 2025		Chức danh	Họ và tên	Chữ ký	CÔNG TRÌNH SỬA CHỮA TÀI SẢN CÓ ĐỊNH ĐƯỜNG SẮT THẢI XÍT TUYẾN THAN 2, SỐ THẺ N2-016 (ĐOÀN CÒN LẠI) TỪ KHU VỰC ĐƯỜNG NGANG CÔNG SỐ 4 ĐẾN GA CỬA ÔNG C, TỔNG 1250m ĐƯỜNG SẮT + 10 BỘ GHI)			
CÔNG TY TUYẾN THAN CỬA ÔNG - TKV		GIÁM ĐỐC		Thiết kế	Nguyễn Quang Thành					
CÔNG TY CỔ PHẦN ĐẦU TƯ XÂY DỰNG HÒA BÌNH				Kiểm tra	Vân Ngọc Liên					
				Chủ trì thiết kế	Ngô Ngọc Quýết		BÌNH ĐỒ TUYẾN HIỆN TẠI (2/4)			
		Trương Công Hiến		Chủ nhiệm thiết kế	Hoàng Văn Hùng		Ký hiệu hồ sơ	Ấn lán	Tỷ lệ	Tờ số:
							BVTKTC/BSTX.T2/BD,HT-02	01		Số tờ:

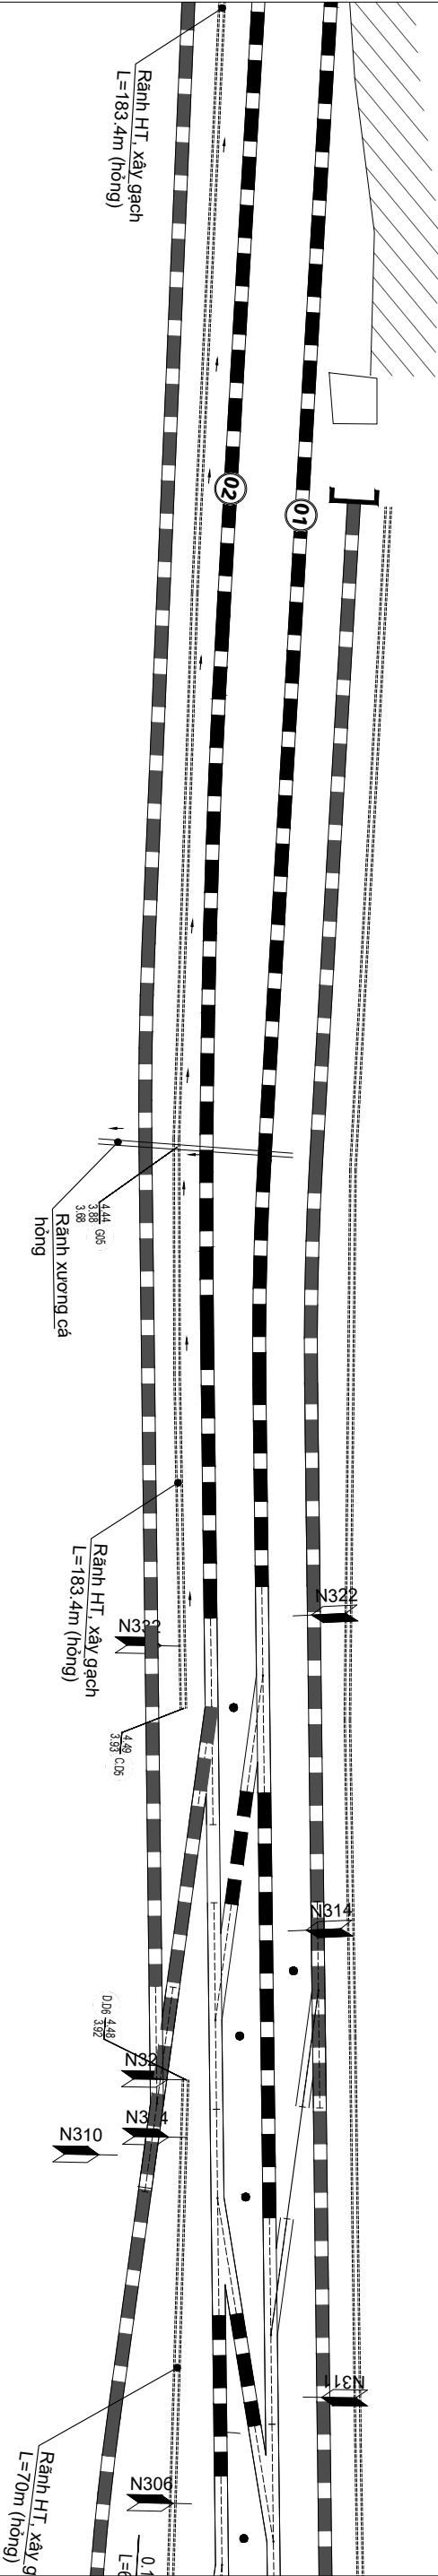


TẬP ĐOÀN CÔNG NGHIỆP THAN - KHOÁNG SẢN VIỆT NAM		Hà Nội, ngày 06 tháng 6 năm 2025		GIÁM ĐỐC Trương Công Hiến						
CÔNG TY TUYẾN THAN CỬA ÔNG - TKV		Chức danh	Họ và tên					Chữ ký		
		Thiết kế	Nguyễn Quang Thành							
CÔNG TY CỔ PHẦN ĐẦU TƯ XÂY DỰNG HÒA BÌNH		Kiểm tra	Vân Ngọc Liên							
		Chủ trì thiết kế	Ngô Ngọc Quýết							
		Chủ nhiệm thiết kế	Hoàng Văn Hùng							
CÔNG TRÌNH SỬA CHỮA TÀI SẢN CÓ ĐỊNH ĐƯỜNG SẮT THẢI XÍT TUYẾN THAN 2, SỐ THẺ N2-016 (ĐOẠN CÒN LẠI TỪ KHU VỰC ĐƯỜNG NGANG CÔNG SỐ 4 ĐẾN GÀ CỬA ÔNG C, TỌNG 1250m ĐƯỜNG SẮT + 10 BỘ GHI)						BÌNH ĐỒ TUYẾN HIỆN TẠI (3/4)				
						Ký hiệu hồ sơ		In lần	Tỷ lệ	Tờ số:
						BVT/KTC/ĐSTX.T2/BD.JHT-03		01		Số tờ:

BẢNG THÔNG KÊ MỐC TỌA ĐỘ

STT	TÊN MỐC	TỌA ĐỘ			GHI CHÚ
		X	Y	H	
1	B-8	2325151.901	459922.511	5.314	PX. Kho Bền 1
2	B-9	2324598.684	460029.830	4.661	PX. Kho Bền 2

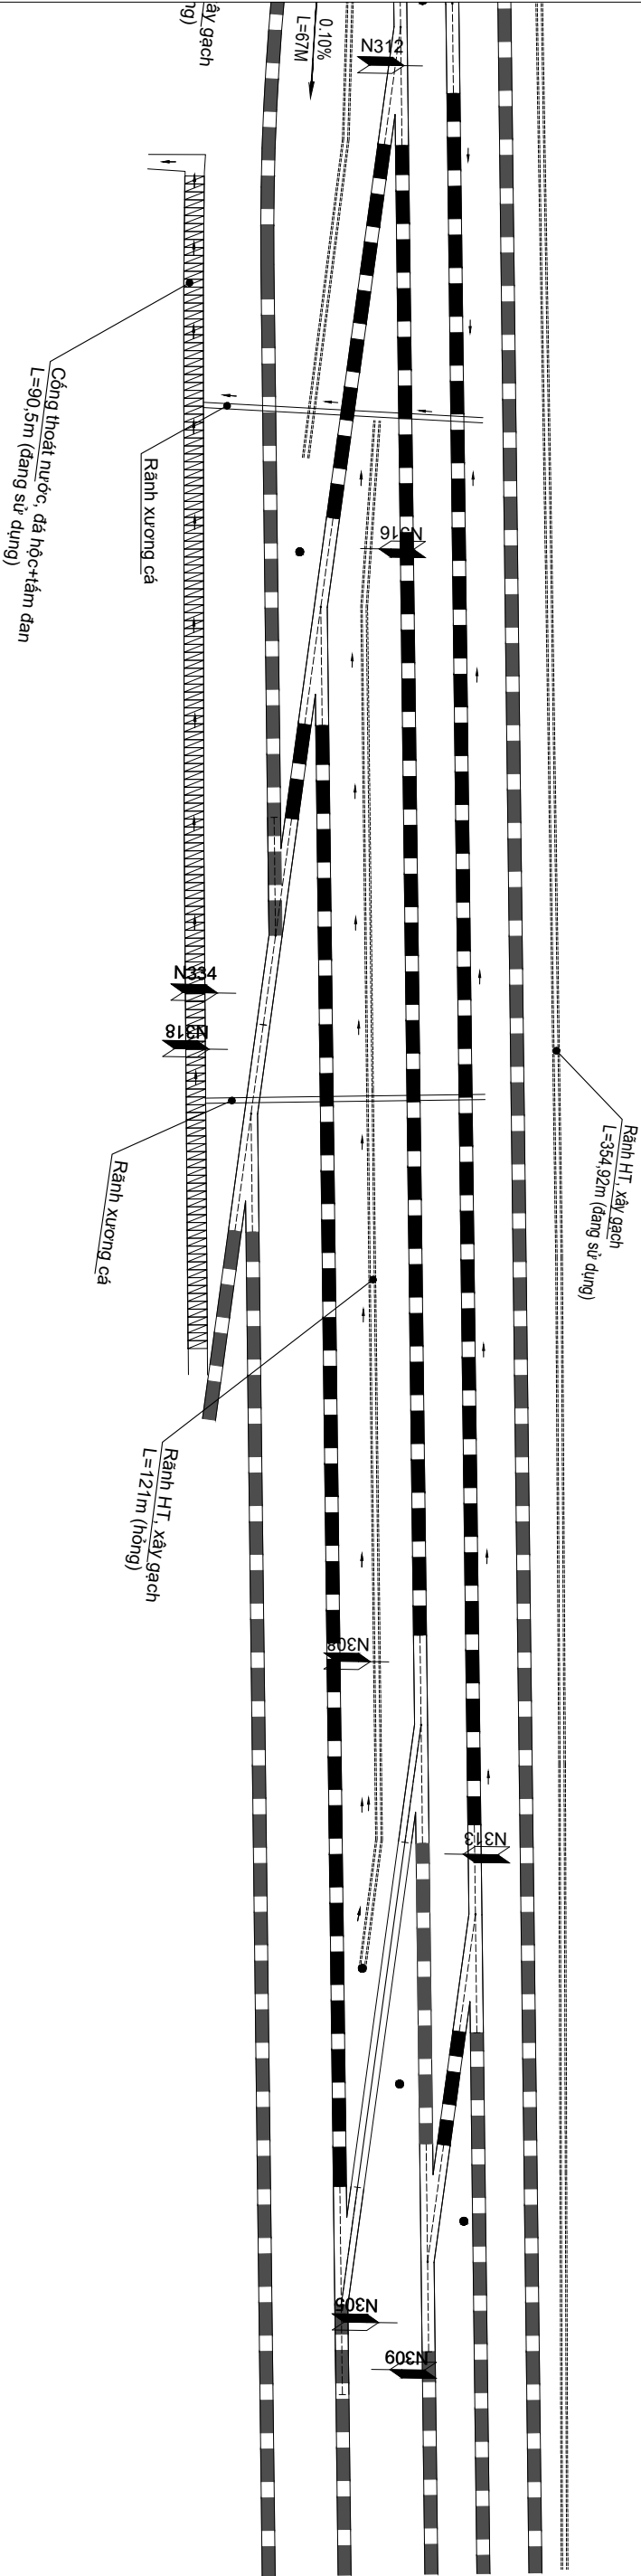

TẬP ĐOÀN CÔNG NGHIỆP THAN - KHOÁNG SẢN VIỆT NAM		Hà Nội, ngày 06 tháng 6 năm 2025		Chức danh		Họ và tên		Chữ ký		CÔNG TRÌNH SỬA CHỮA TÀI SẢN CỐ ĐỊNH ĐƯỜNG SẮT THẢI XÍT TUYẾN THAN 2, SỐ THẺ N2-016 (ĐOÀN CÒN LẠI TỪ KHU VỰC ĐƯỜNG NGANG CÔNG SỐ 4 ĐẾN GA CỬA ÔNG C, TÔNG 1250m ĐƯỜNG SẮT + 10 BỘ GHI)							
CÔNG TY TUYẾN THAN CỬA ÔNG - TKV		GIÁM ĐỐC		Thiết kế		Nguyễn Quang Thành		[Signature]									
CÔNG TY CỔ PHẦN ĐẦU TƯ XÂY DỰNG HÒA BÌNH		[Signature]		Kiểm tra		Vân Ngọc Liên		[Signature]									
		Trưởng Công Hiện		Chủ nhiệm thiết kế		Hoàng Văn Hùng		[Signature]		Ký hiệu hồ sơ		In lần		Tỷ lệ		Tờ số:	
										BVT/KTC/BSTX.T2/BD.HT-04		01				Số tờ:	

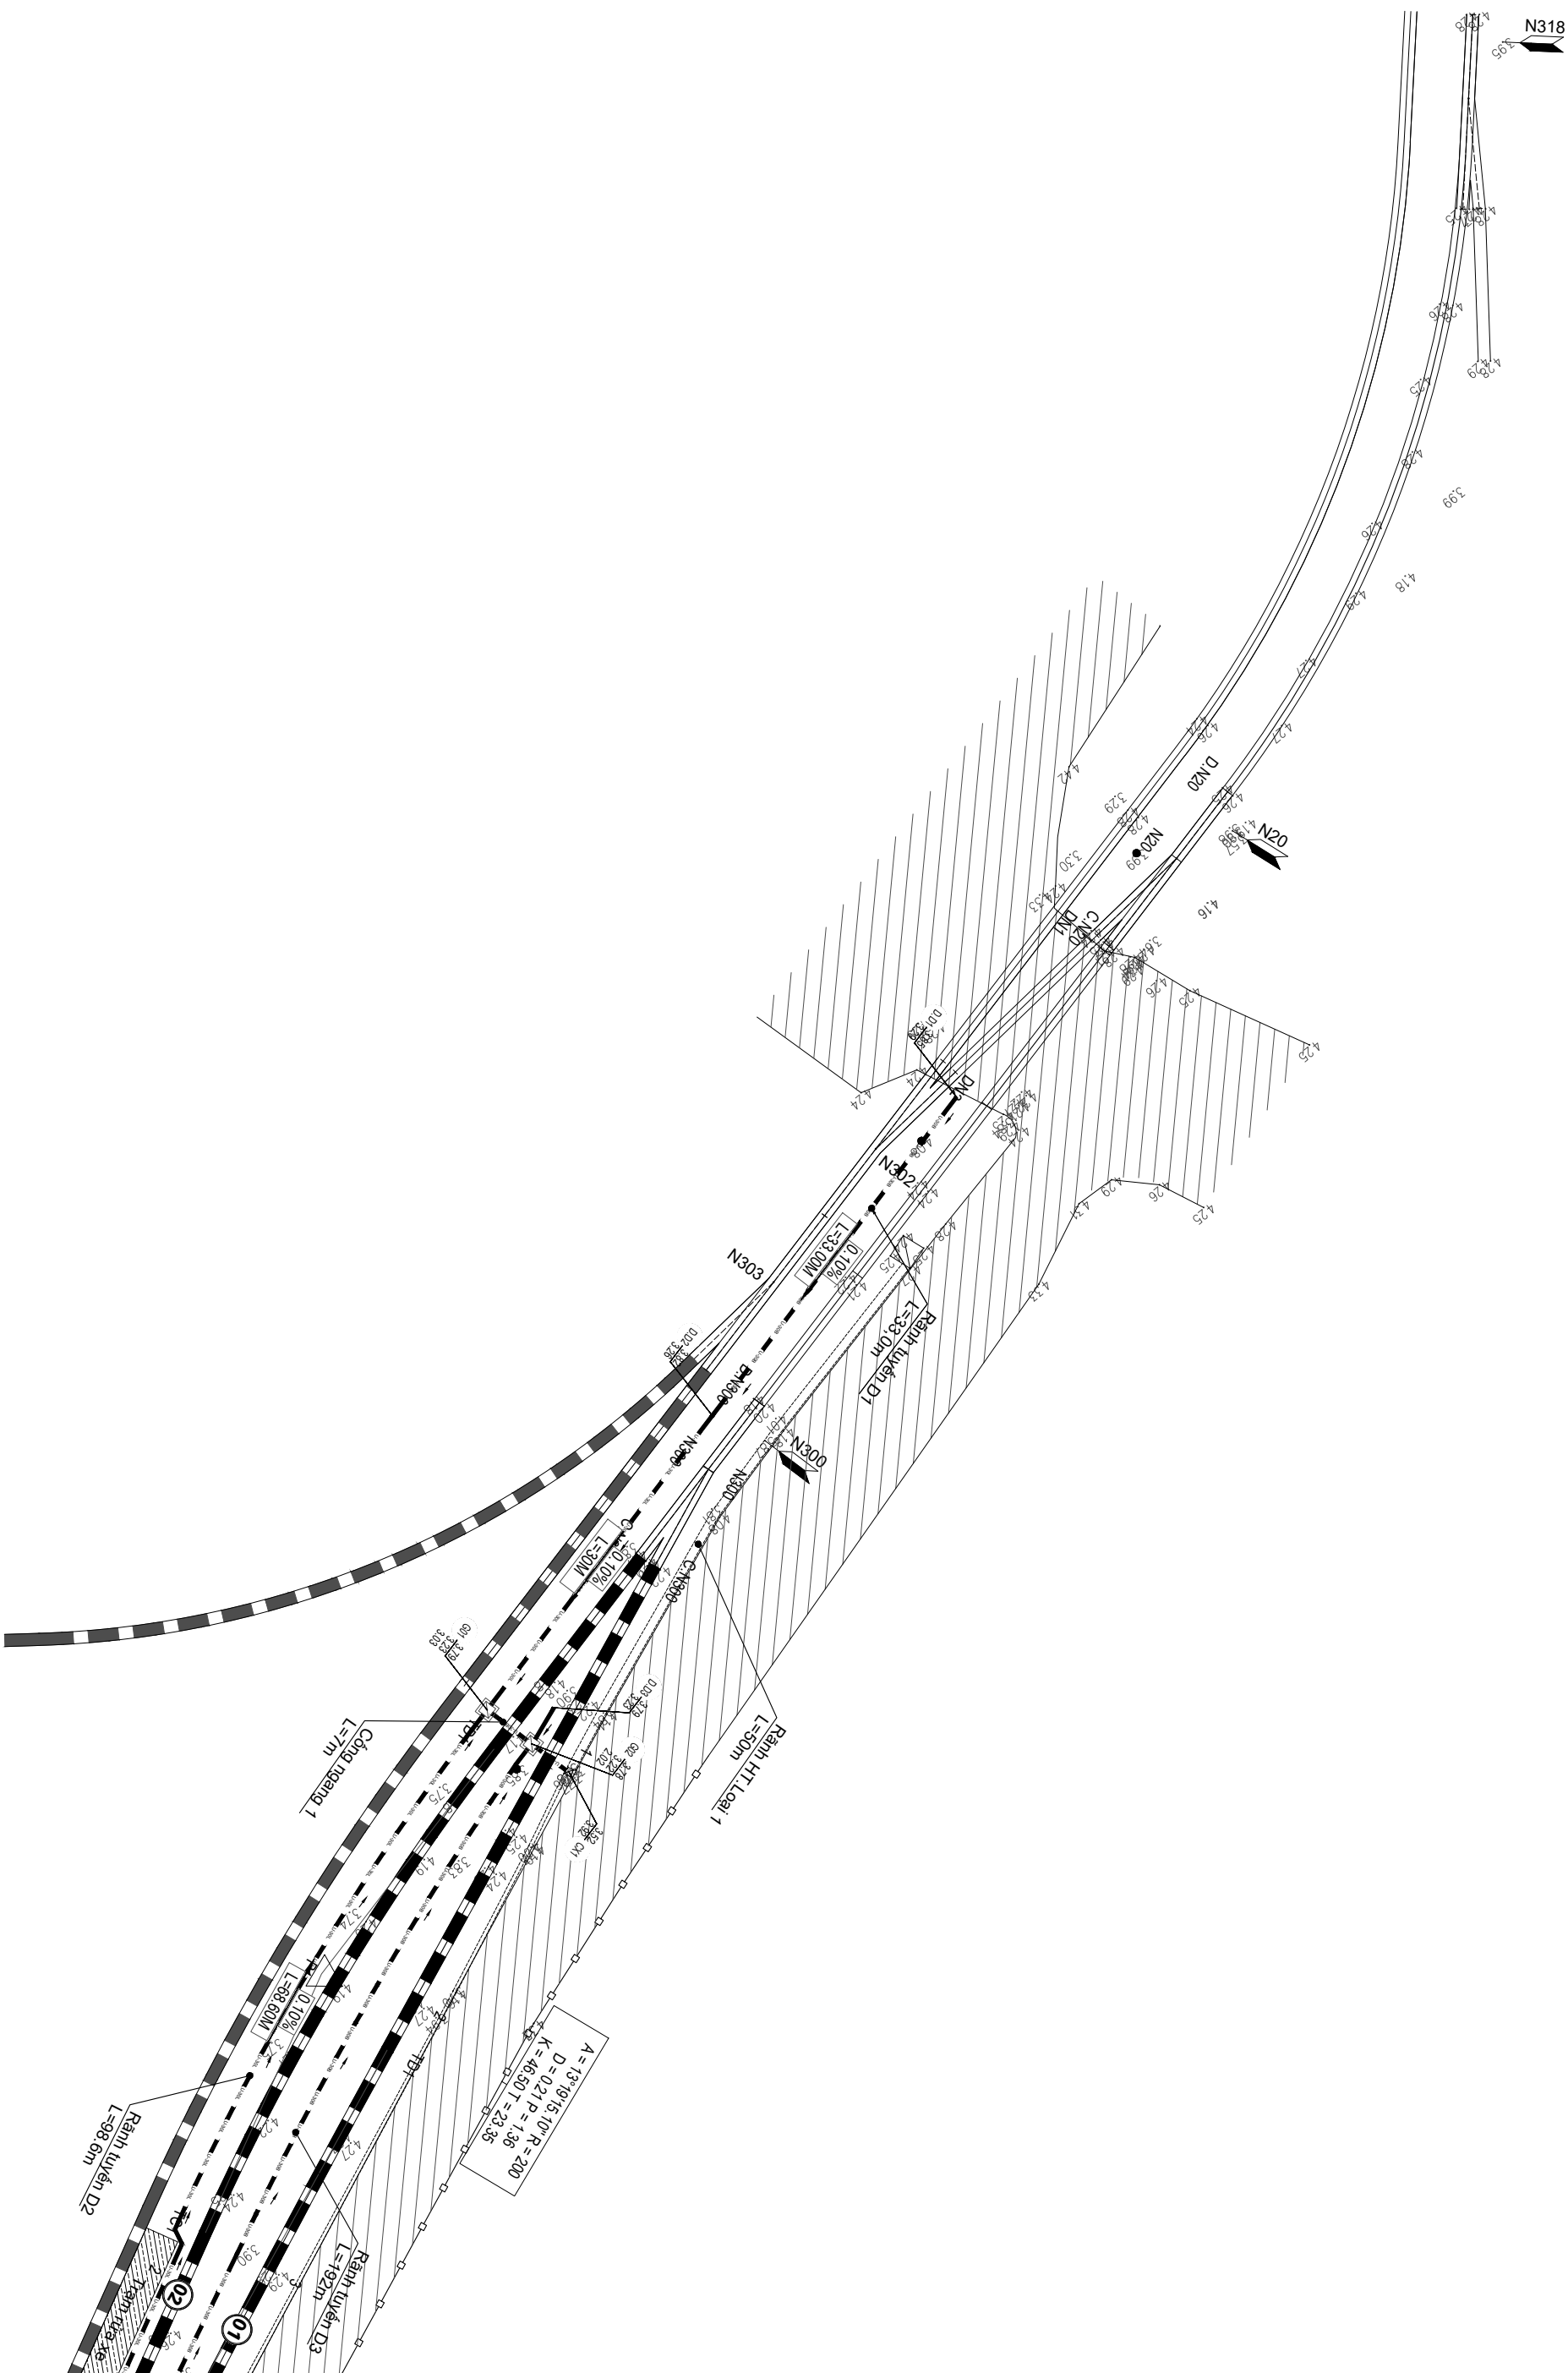

DOANH NGHIỆP - KHOÁNG SẢN VIỆT NAM

GIÁM ĐỐC

Trương Công Hiến

Hà Nội, ngày 06 tháng 6 năm 2025

Chức danh	Họ và tên
Thiết kế	Nguyễn Quang Thành

Kiểm tra

Văn Ngọc Liêm

Chutritietke

Chủ nhiệm thiết kế	Hoàng Văn Hùng
--------------------	----------------


CÔNG TRÌNH SỬA CHỮA TÀI SẢN CỐ ĐỊNH
ĐƯỜNG SẮT THẢI XÍT TUYỀN THAN 2, SỐ THẺ N2-016 (ĐOẠN CÒN LẠI)



BÌNH ĐỒ TUYẾN (1/4)


BVTkTC/DSTX.T2/BD-01

10

Số từ:

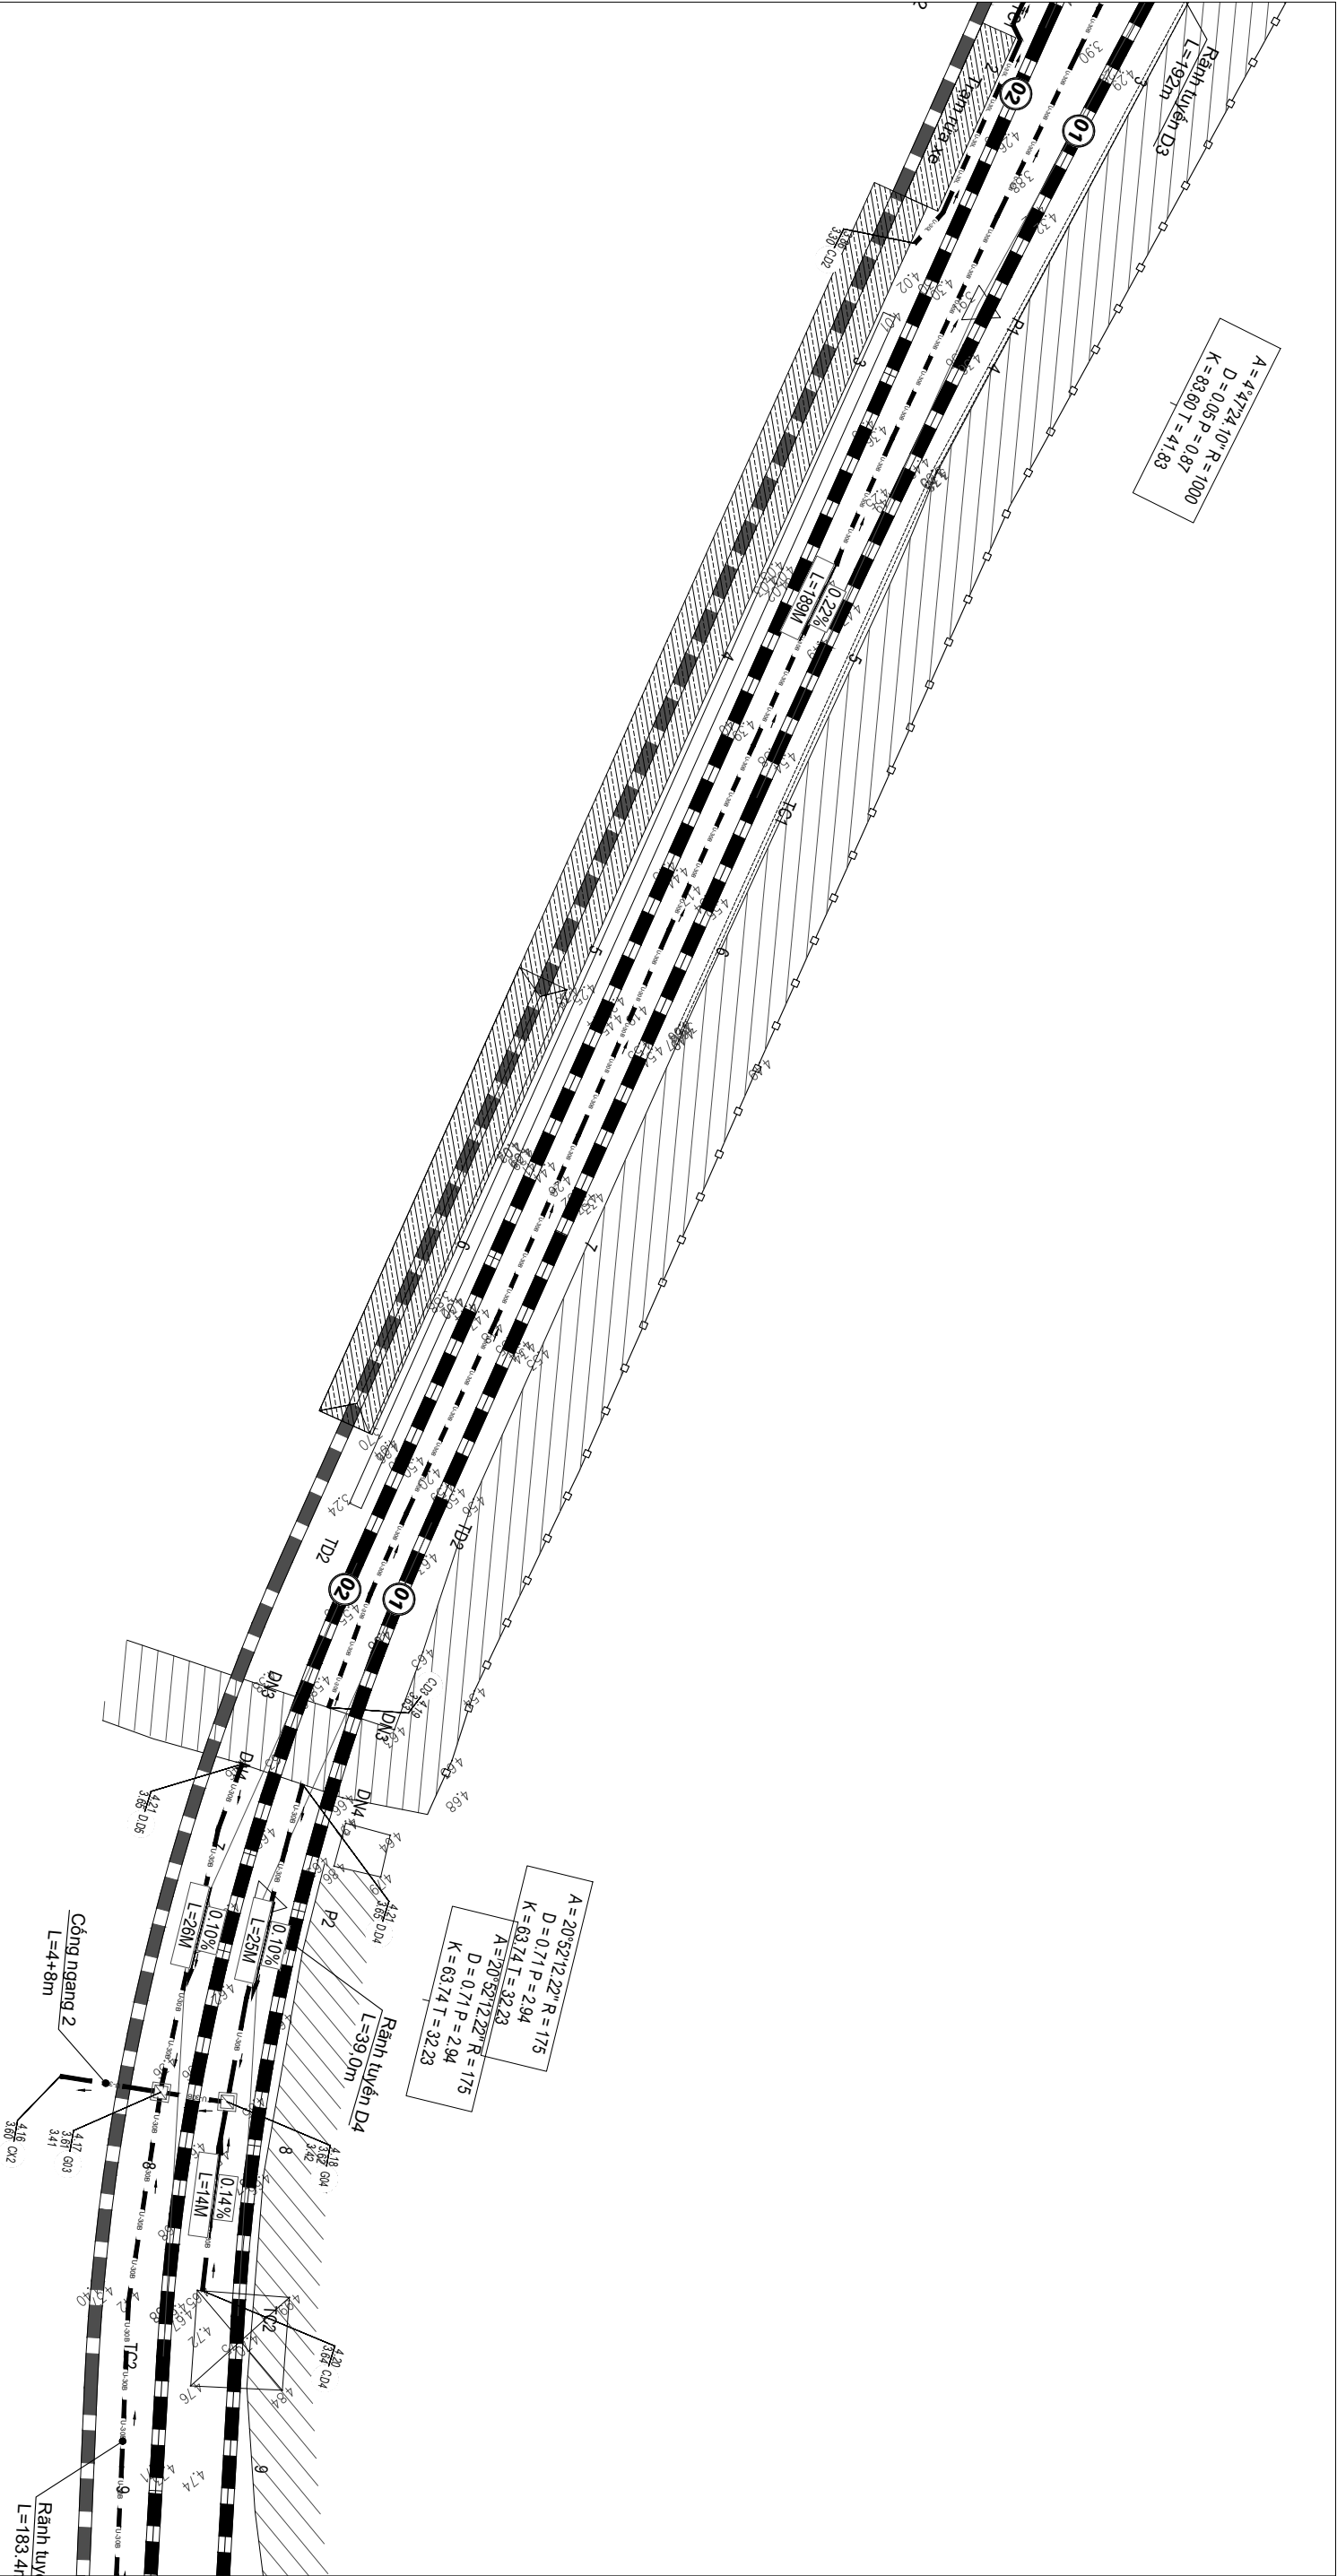

  
TẬP ĐOÀN CÔNG NGHIỆP THAN - KHOÁNG SẢN VIỆT NAM		Hà Nội, ngày 06 tháng 6 năm 2025		Chức danh		Họ và tên		Chữ ký		CÔNG TRÌNH SỬA CHỮA TÀI SẢN CÓ ĐỊNH ĐƯỜNG SẮT THẢI XÍT TUYẾN THAN 2, SỐ THẺ N2-016 (ĐOẠN CÒN LẠI TỪ KHU VỰC ĐƯỜNG NGANG CÔNG SỐ 4 ĐẾN GA CỬA ÔNG C, TỔNG 1250m ĐƯỜNG SẮT + 10 BỘ GHỊ)							
CÔNG TY TUYẾN THAN CỬA ÔNG - TKV		GIÁM ĐỐC		Thiết kế		Nguyễn Quang Thành											
				Kiểm tra		Vân Ngọc Liếm											
				Chủ trì thiết kế		Ngô Ngọc Quý											
CÔNG TY CỔ PHẦN ĐẦU TƯ XÂY DỰNG HÒA BÌNH				Chủ nhiệm thiết kế		Hoàng Văn Hùng											
		Trương Công Hiến								BÌNH ĐỒ TUYẾN (2/4)							
										Ký hiệu hồ sơ		In lần		Tỷ lệ		Tờ số:	
										BVT/KTC/ĐSTX.T2/ BP-02		01				Số tờ:	

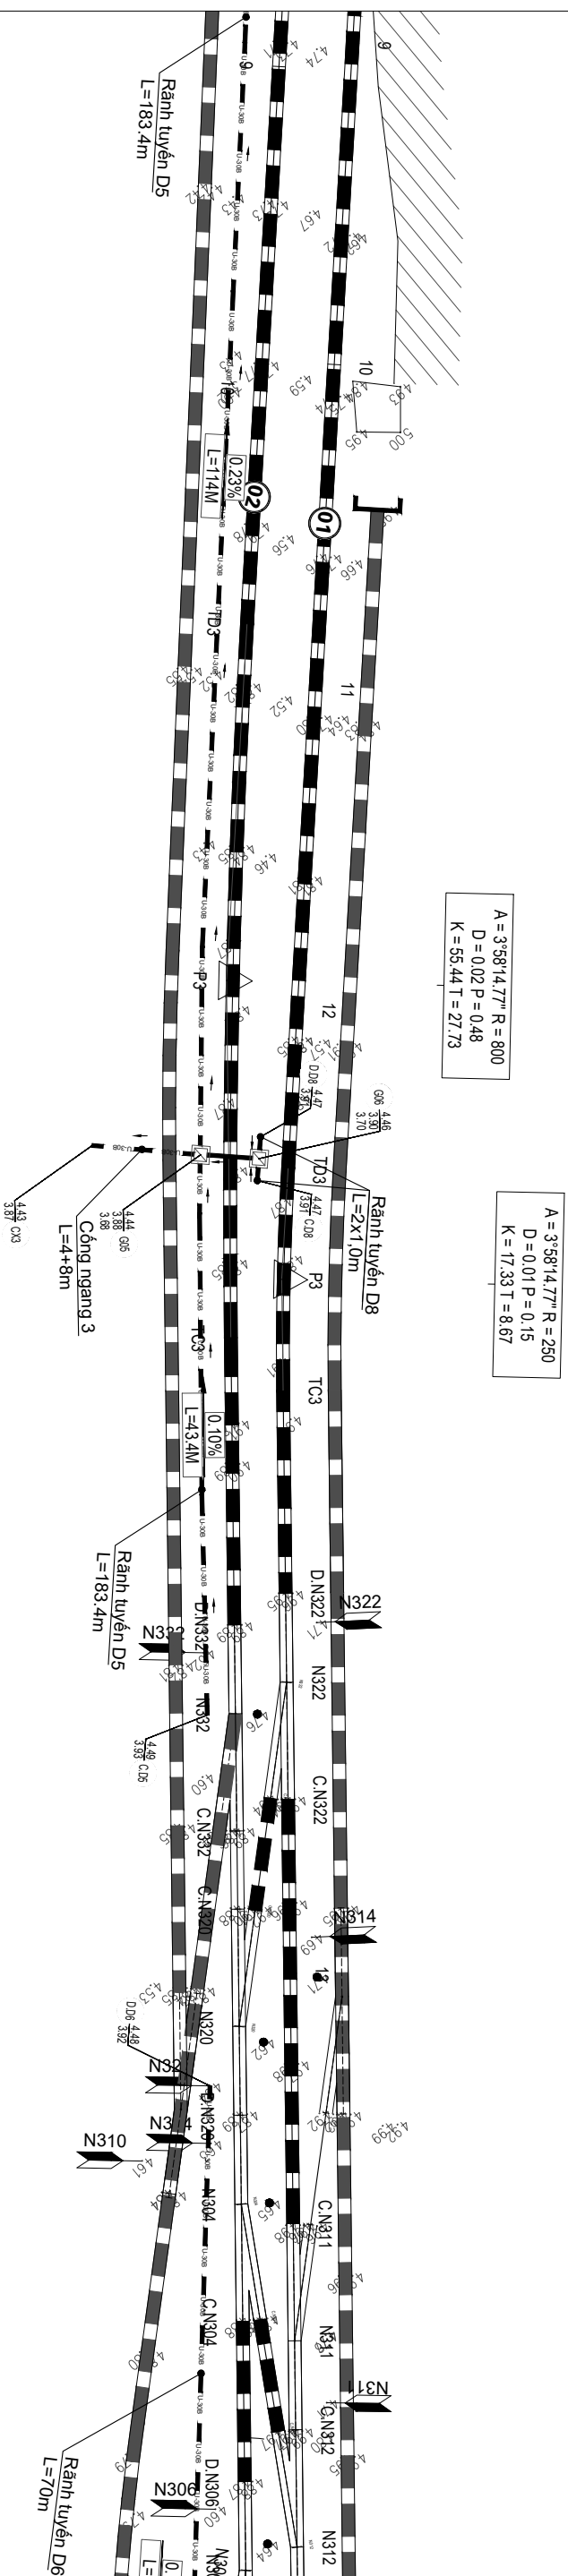

TẬP ĐOÀN CÔNG NGHIỆP THAN - KHOÁNG SẢN VIỆT NAM		Hà Nội, ngày 06 tháng 6 năm 2025				
CÔNG TY TUYỂN THAN CỬA ÔNG - TKV		GIÁM ĐỐC				
		Chức danh	Họ và tên	Chữ ký		
		Thiết kế	Nguyễn Quang Thành			
		Kiểm tra	Văn Ngọc Liêm			
		Chủ trì thiết kế	Ngô Ngọc Quyết			
		Chủ nhiệm thiết kế	Hoàng Văn Hùng			
CÔNG TY CỔ PHẦN ĐẦU TƯ XÂY DỰNG HÒA BÌNH		CÔNG TRÌNH SỬA CHỮA TÀI SẢN CỐ ĐỊNH				
		ĐƯỜNG SẮT THAI XÍT TUYẾN THAN 2, SỐ THẺ N2-016 (ĐOÀN CÒN LẠI				
		TỪ KHU VỰC ĐƯỜNG NGANG CÔNG SỐ 4 ĐẾN GA CỬA ÔNG C, TÒNG 1250m ĐƯỜNG SẮT + 10 BỘ GH)				
BÌNH ĐỒ TUYẾN (3/4)		Ký hiệu hồ sơ		In lần	Tỷ lệ	Tờ số:
		BVTKTC/DSTX.T2/BD-03		01		Số tờ:

BẢNG THỐNG KÊ MỐC TỌA ĐỘ

STT	TÊN MỘC	TỌA ĐỘ			GHI CHÚ
		X	Y	H	
1	B-8	2325151.901	459922.511	5.314	PX. Kho Bền 1
2	B-9	2324598.684	460029.830	4.661	PX. Kho Bền 2

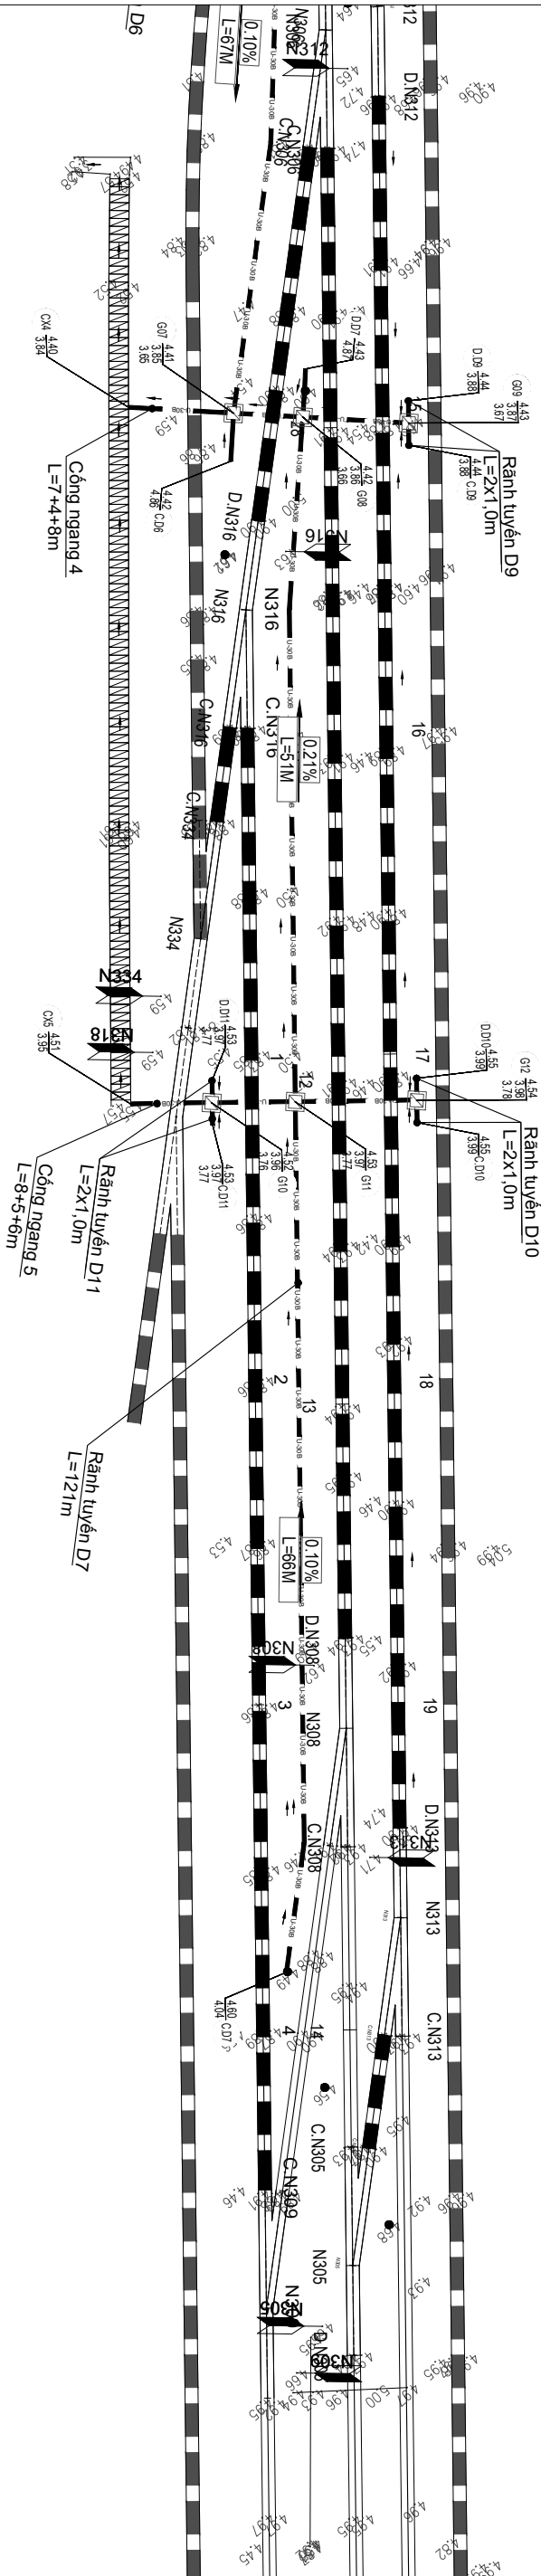

TẬP ĐOÀN CÔNG NGHIỆP THAN - KHOÁNG SẢN VIỆT NAM

CÔNG TY TUYỂN THAN CỦA ÔNG - TKV

CÔNG TY CỔ PHẦN ĐẦU TƯ XÂY DỰNG HÒA BÌNH

Hà Nội, ngày 06 tháng 6 năm 2025

GIÁM ĐỐC



Trương Công Hiến

CÔNG TRÌNH SỬA CHỮA TÀI SẢN CỔ ĐỊNH

ĐƯỜNG SẮT THAI XIT TUYẾN THAN 2, SƠ THE N2-016 (ĐOẠN CÒN LẠI TỪ KHU VỰC ĐƯỜNG NGANG CÔNG SỐ 4 ĐẾN GA CỬA ÔNG C, TỔNG 1250m ĐƯỜNG SẮT + 10 BỜ GIỚI)

BÌNH ĐỒ TUYẾN (4/4)

Ký hiệu hồ sơ

Tỷ lệ	Tờ số
-------	-------