

SỞ NÔNG NGHIỆP & PTNT BẮC NINH  
CHI CỤC THỦY LỢI

ᨧᨶᨱᨶᨶᨶᨶᨶ ᨧᨶ ᨧᨶᨶᨶᨶᨶᨶ

CÔNG TY CP TƯ VẤN THIẾT KẾ XÂY DỰNG  
VÀ THƯƠNG MẠI THĂNG LONG

**ĐÃ THẨM TRA**

Bản vẽ được thẩm tra theo văn bản số:.....

Người chủ trì thẩm tra:.....

Ngày.....tháng.....năm 20.....

## TẬP BẢN VẼ THIẾT KẾ


**CÔNG TRÌNH: SỬA CHỮA ĐẮP HOÀN CHỈNH MẶT CẮT ĐÊ  
ĐOẠN TỪ K45+300-:- K46+500 ĐÊ TẢ ĐUỐNG – THỊ XÃ QUẾ VỖ  
THUỘC KẾ HOẠCH DUY TU, BẢO DƯỠNG ĐÊ ĐIỀU NĂM 2025  
GIAI ĐOẠN: LẬP BÁO CÁO KTKT**

SỞ NÔNG NGHIỆP VÀ MÔI TRƯỜNG BẮC NINH

**THẨM ĐỊNH**

Theo Văn bản số:...../.....

Ngày :..... tháng ..... năm 20 .....

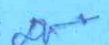
Người thẩm định ký tên: 

**NĂM 2025**



CÔNG TY CP TƯ VẤN XD NÔNG NGHIỆP – PTNT BẮC NINH ☒ 120 ĐƯỜNG NGUYỄN VĂN CỪ – NINH XÁ - BẮC NINH . ☎0222 3824881



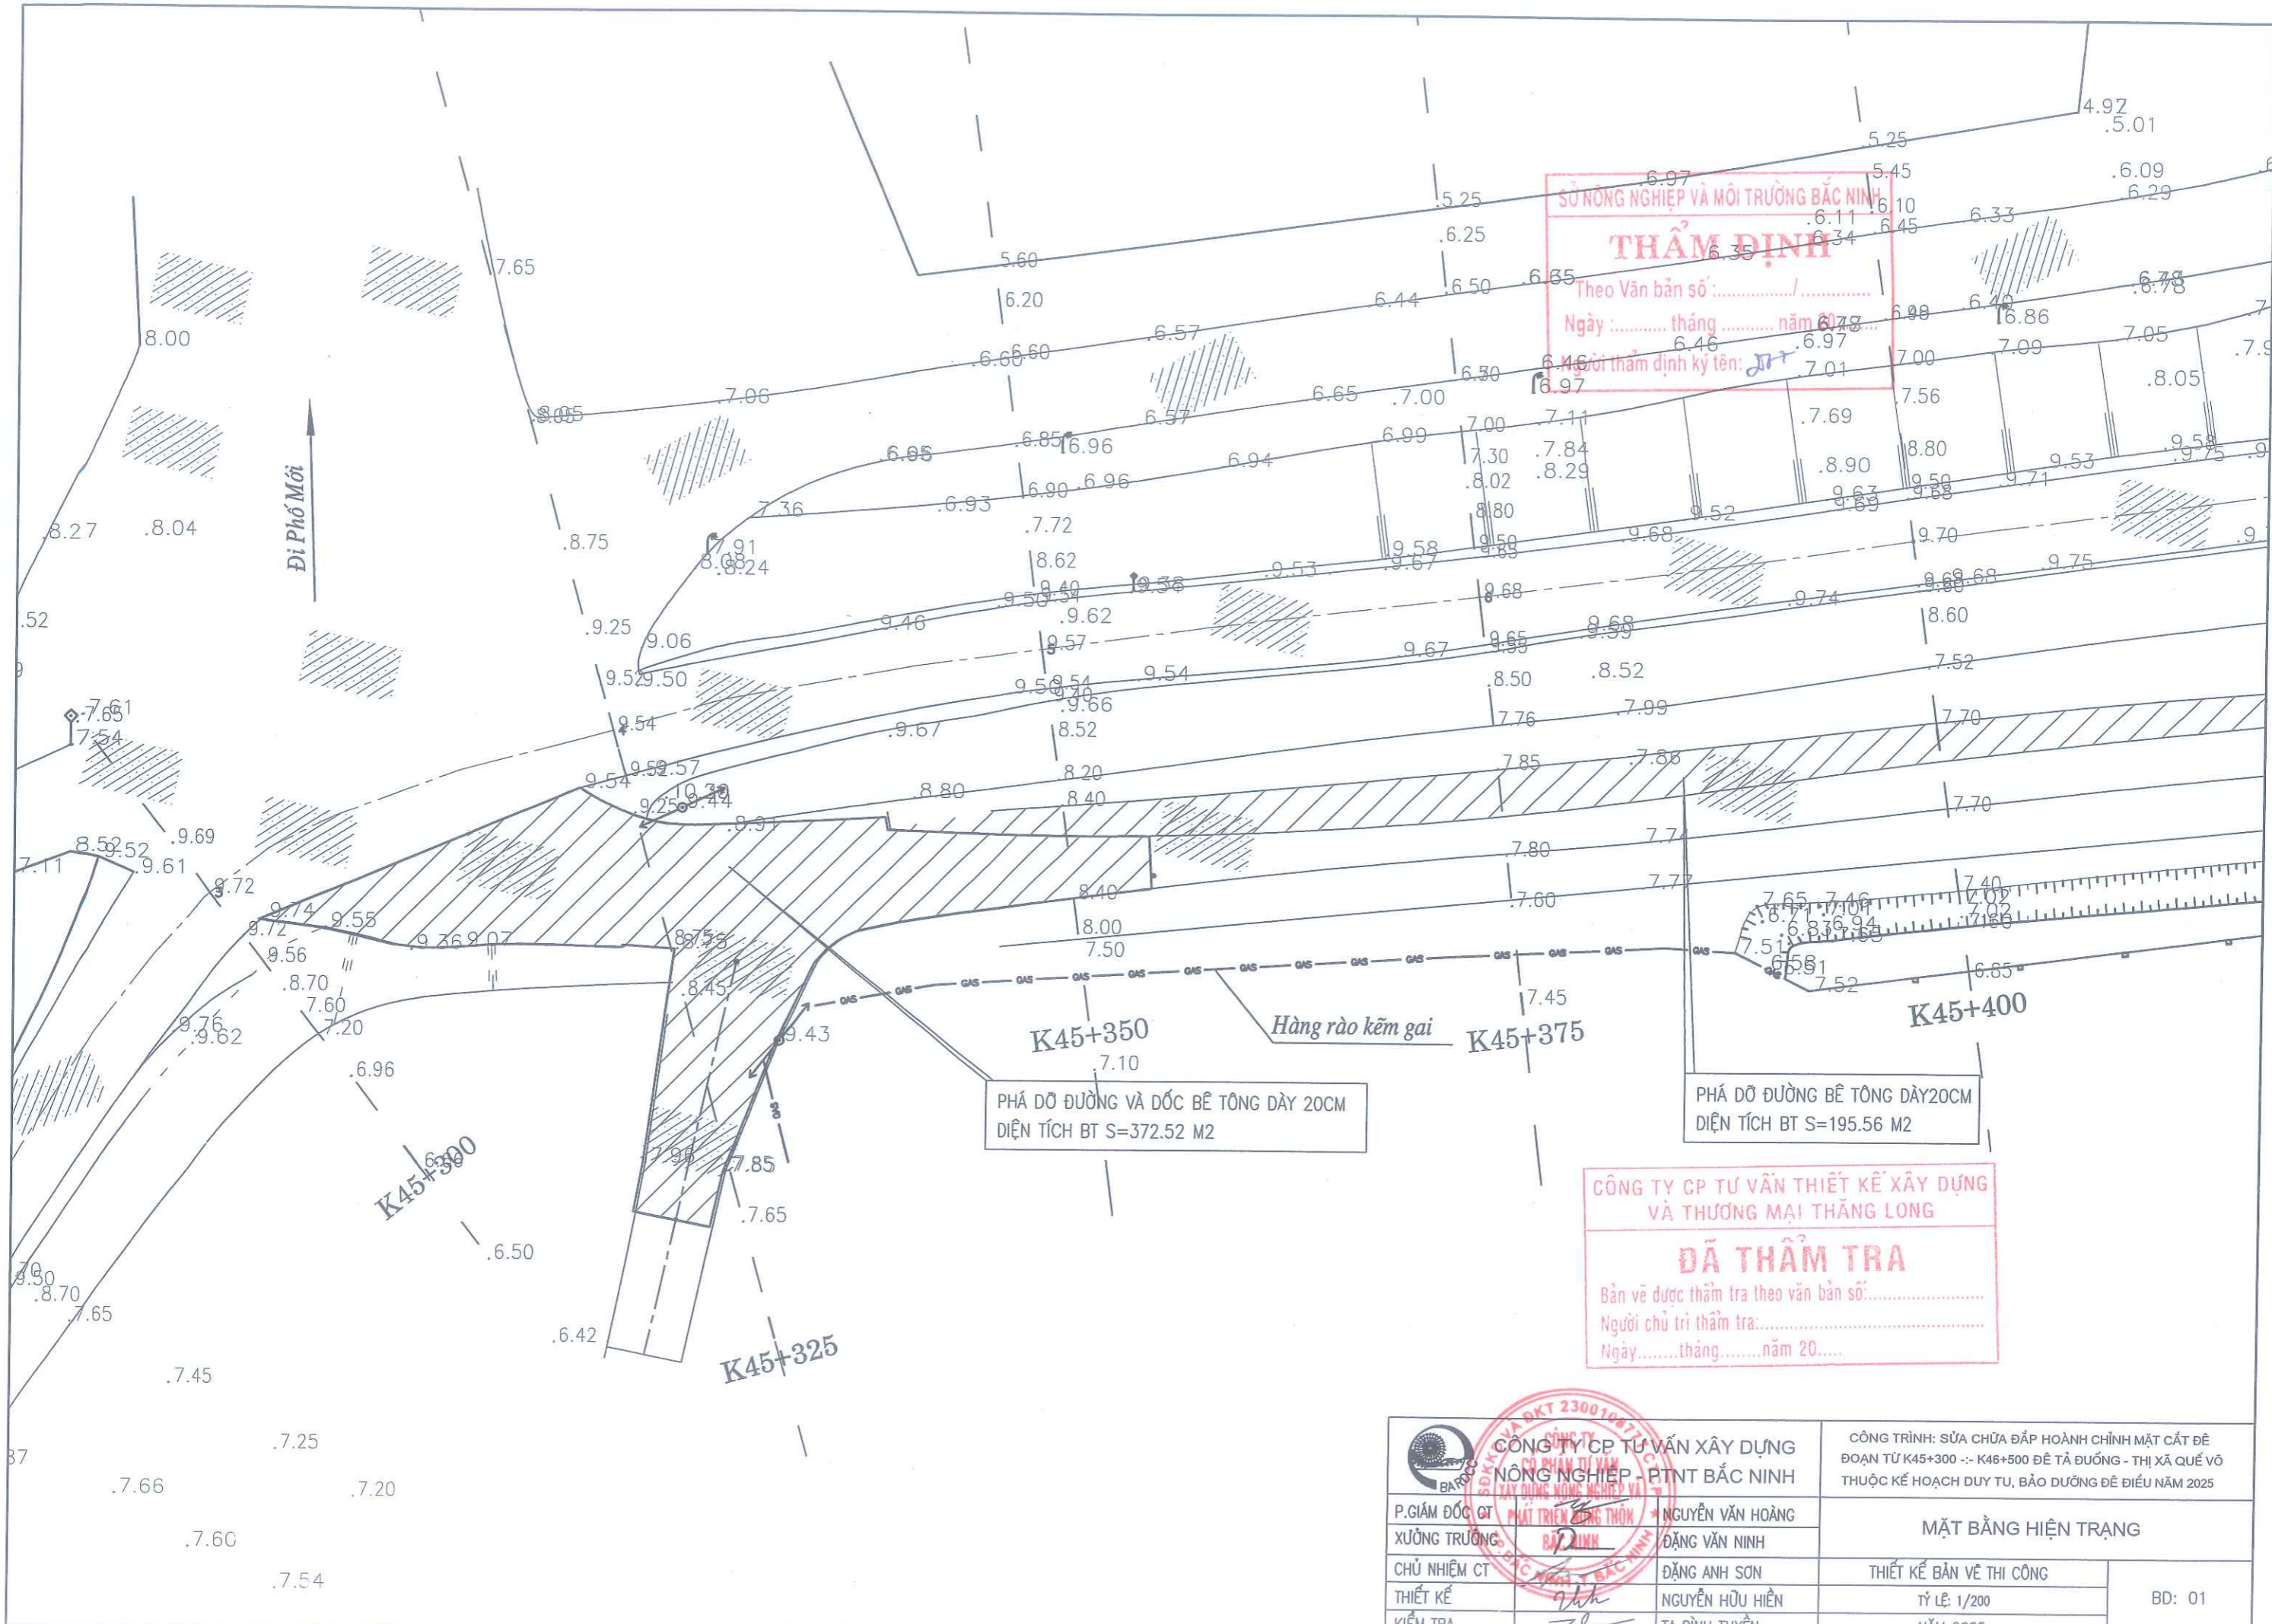


SỞ NÔNG NGHIỆP VÀ MÔI TRƯỜNG BẮC NINH  
**THẨM ĐỊNH**  
 Theo Văn bản số: .....  
 Ngày: ..... tháng ..... năm 2028  
 Người thẩm định ký tên: *[Signature]*

**K45+350**  
 PHÁ DỠ ĐƯỜNG VÀ ĐỐC BÊ TÔNG DÀY 20CM  
 DIỆN TÍCH BT S=372.52 M2

**K45+400**  
 PHÁ DỠ ĐƯỜNG BÊ TÔNG DÀY 20CM  
 DIỆN TÍCH BT S=195.56 M2

CÔNG TY CP TƯ VẤN THIẾT KẾ XÂY DỰNG  
 VÀ THƯƠNG MẠI THĂNG LONG  
**ĐÃ THẨM TRA**  
 Bản vẽ được thẩm tra theo văn bản số: .....  
 Người chủ trì thẩm tra: .....  
 Ngày: ..... tháng ..... năm 20.....

 CÔNG TY CỔ PHẦN TƯ VẤN XÂY DỰNG NÔNG NGHIỆP - PTNT BẮC NINH (XÂY DỰNG NÔNG NGHIỆP VÀ THƯƠNG MẠI)	CÔNG TRÌNH: SỬA CHỮA ĐẬP HOÀNH CHÍNH MẶT CÁT ĐÈ ĐOẠN TỪ K45+300 -> K46+500 ĐỂ TẢ ĐƯỜNG - THỊ XÃ QUẾ VÕ THUỘC KẾ HOẠCH DUY TU, BẢO DƯỠNG ĐỀ ĐIỀU NĂM 2025		
	P.GIÁM ĐỐC CT XƯỞNG TRƯỞNG CHỦ NHIỆM CT THIẾT KẾ KIỂM TRA	NGUYỄN VĂN HOÀNG ĐẶNG VĂN NINH ĐẶNG ANH SƠN NGUYỄN HỮU HIỂN TẠ ĐÌNH TUYẾN	<b>MẶT BẰNG HIỆN TRẠNG</b> THIẾT KẾ BẢN VẼ THI CÔNG TỶ LỆ: 1/200 NĂM 2025
	BD: 01		

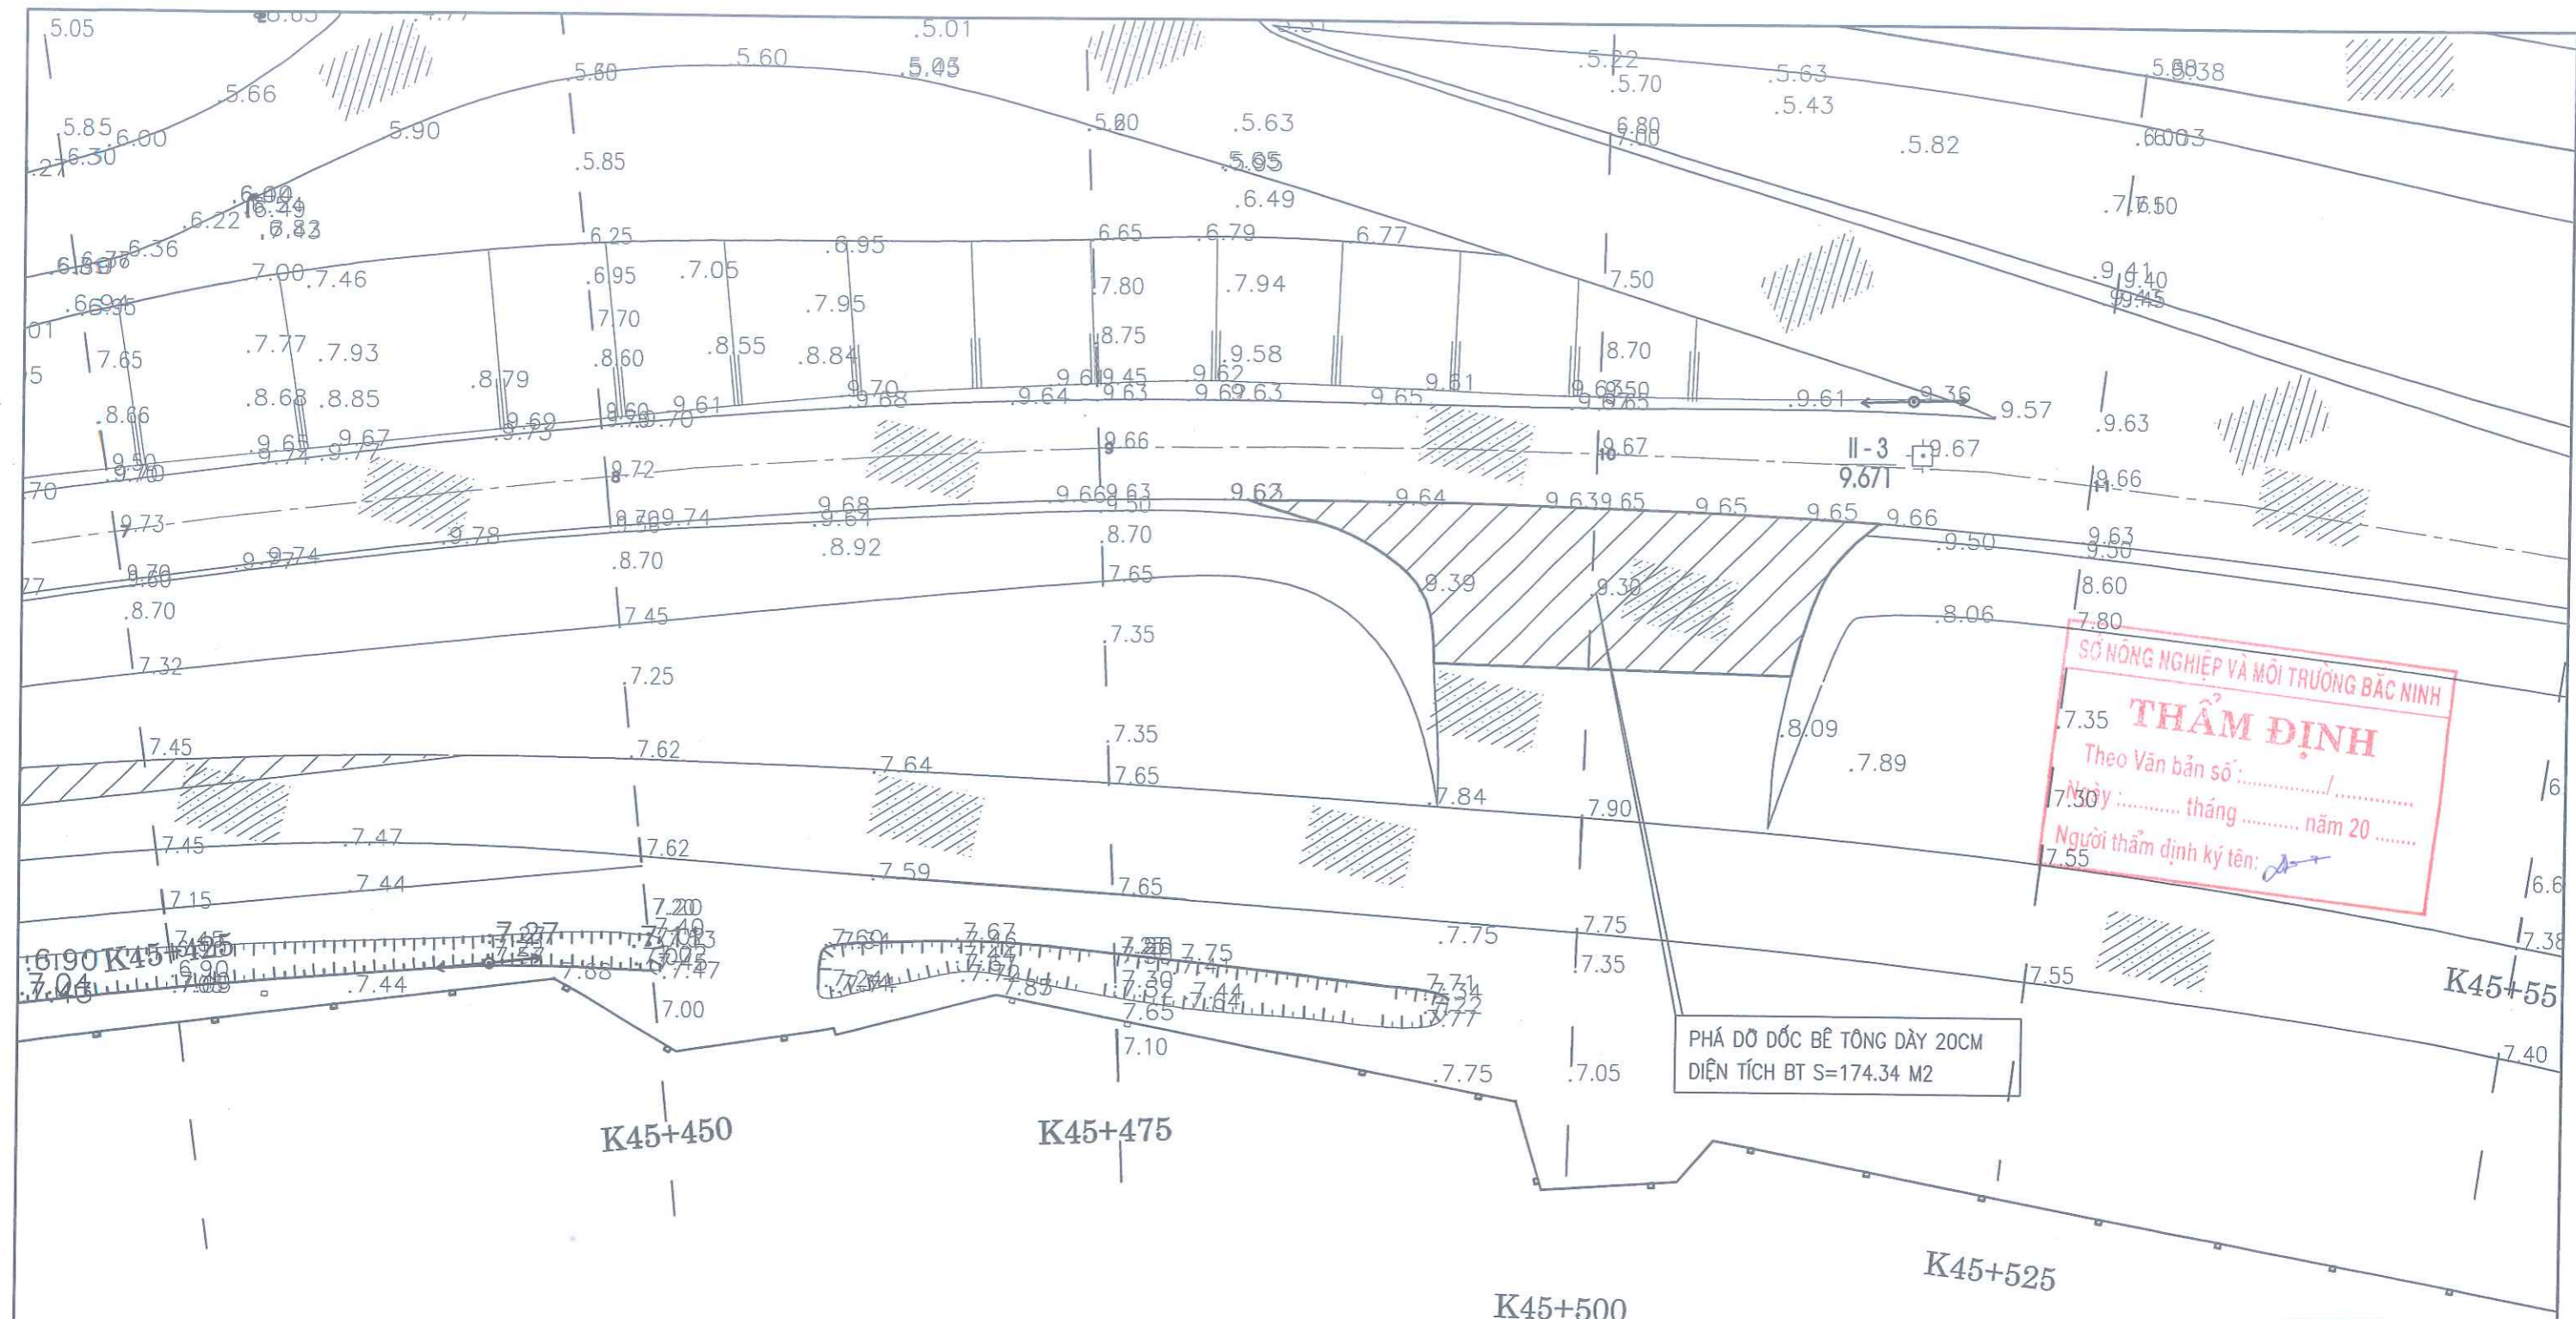


SỞ NÔNG NGHIỆP VÀ MÔI TRƯỜNG BẮC NINH  
**THẨM ĐỊNH**  
 Theo Văn bản số: .....  
 Ngày: ..... tháng ..... năm 20 .....  
 Người thẩm định ký tên: *[Signature]*

PHÁ DỠ ĐỐC BÊ TÔNG DÀY 20CM  
 DIỆN TÍCH BT S=174.34 M<sup>2</sup>

CÔNG TY CP TƯ VẤN THIẾT KẾ XÂY DỰNG  
 VÀ THƯƠNG MẠI THĂNG LONG  
**ĐÃ THẨM TRA**  
 Bản vẽ được thẩm tra theo văn bản số: .....  
 Người chủ trì thẩm tra: .....  
 Ngày: ..... tháng ..... năm 20.....

 <b>CÔNG TY CP TƯ VẤN THIẾT KẾ XÂY DỰNG          NÔNG NGHIỆP - PTNT BẮC NINH</b>	CÔNG TRÌNH: SỬA CHỮA ĐẬP HOÀNH CHÍNH MẶT CÁT ĐỀ ĐOẠN TỪ K45+300 -> K46+500 ĐỀ TÀ ĐƯỜNG - THỊ XÃ QUẾ VÔ THUỘC KẾ HOẠCH DUY TU, BẢO DƯỠNG ĐỀ ĐIỀU NĂM 2025	
	<b>MẶT BẰNG HIỆN TRẠNG</b>	
P. GIÁM ĐỐC CT	NGUYỄN VĂN HOÀNG	THIẾT KẾ BẢN VẼ THI CÔNG
XƯỞNG TRƯỞNG	ĐẶNG VĂN NINH	
CHỦ NHIỆM CT	ĐẶNG ANH SƠN	TỶ LỆ: 1/200
THIẾT KẾ	NGUYỄN HỮU HIỀN	
KIỂM TRA	TẠ ĐÌNH TUYẾN	NĂM 2025
		BD: 02

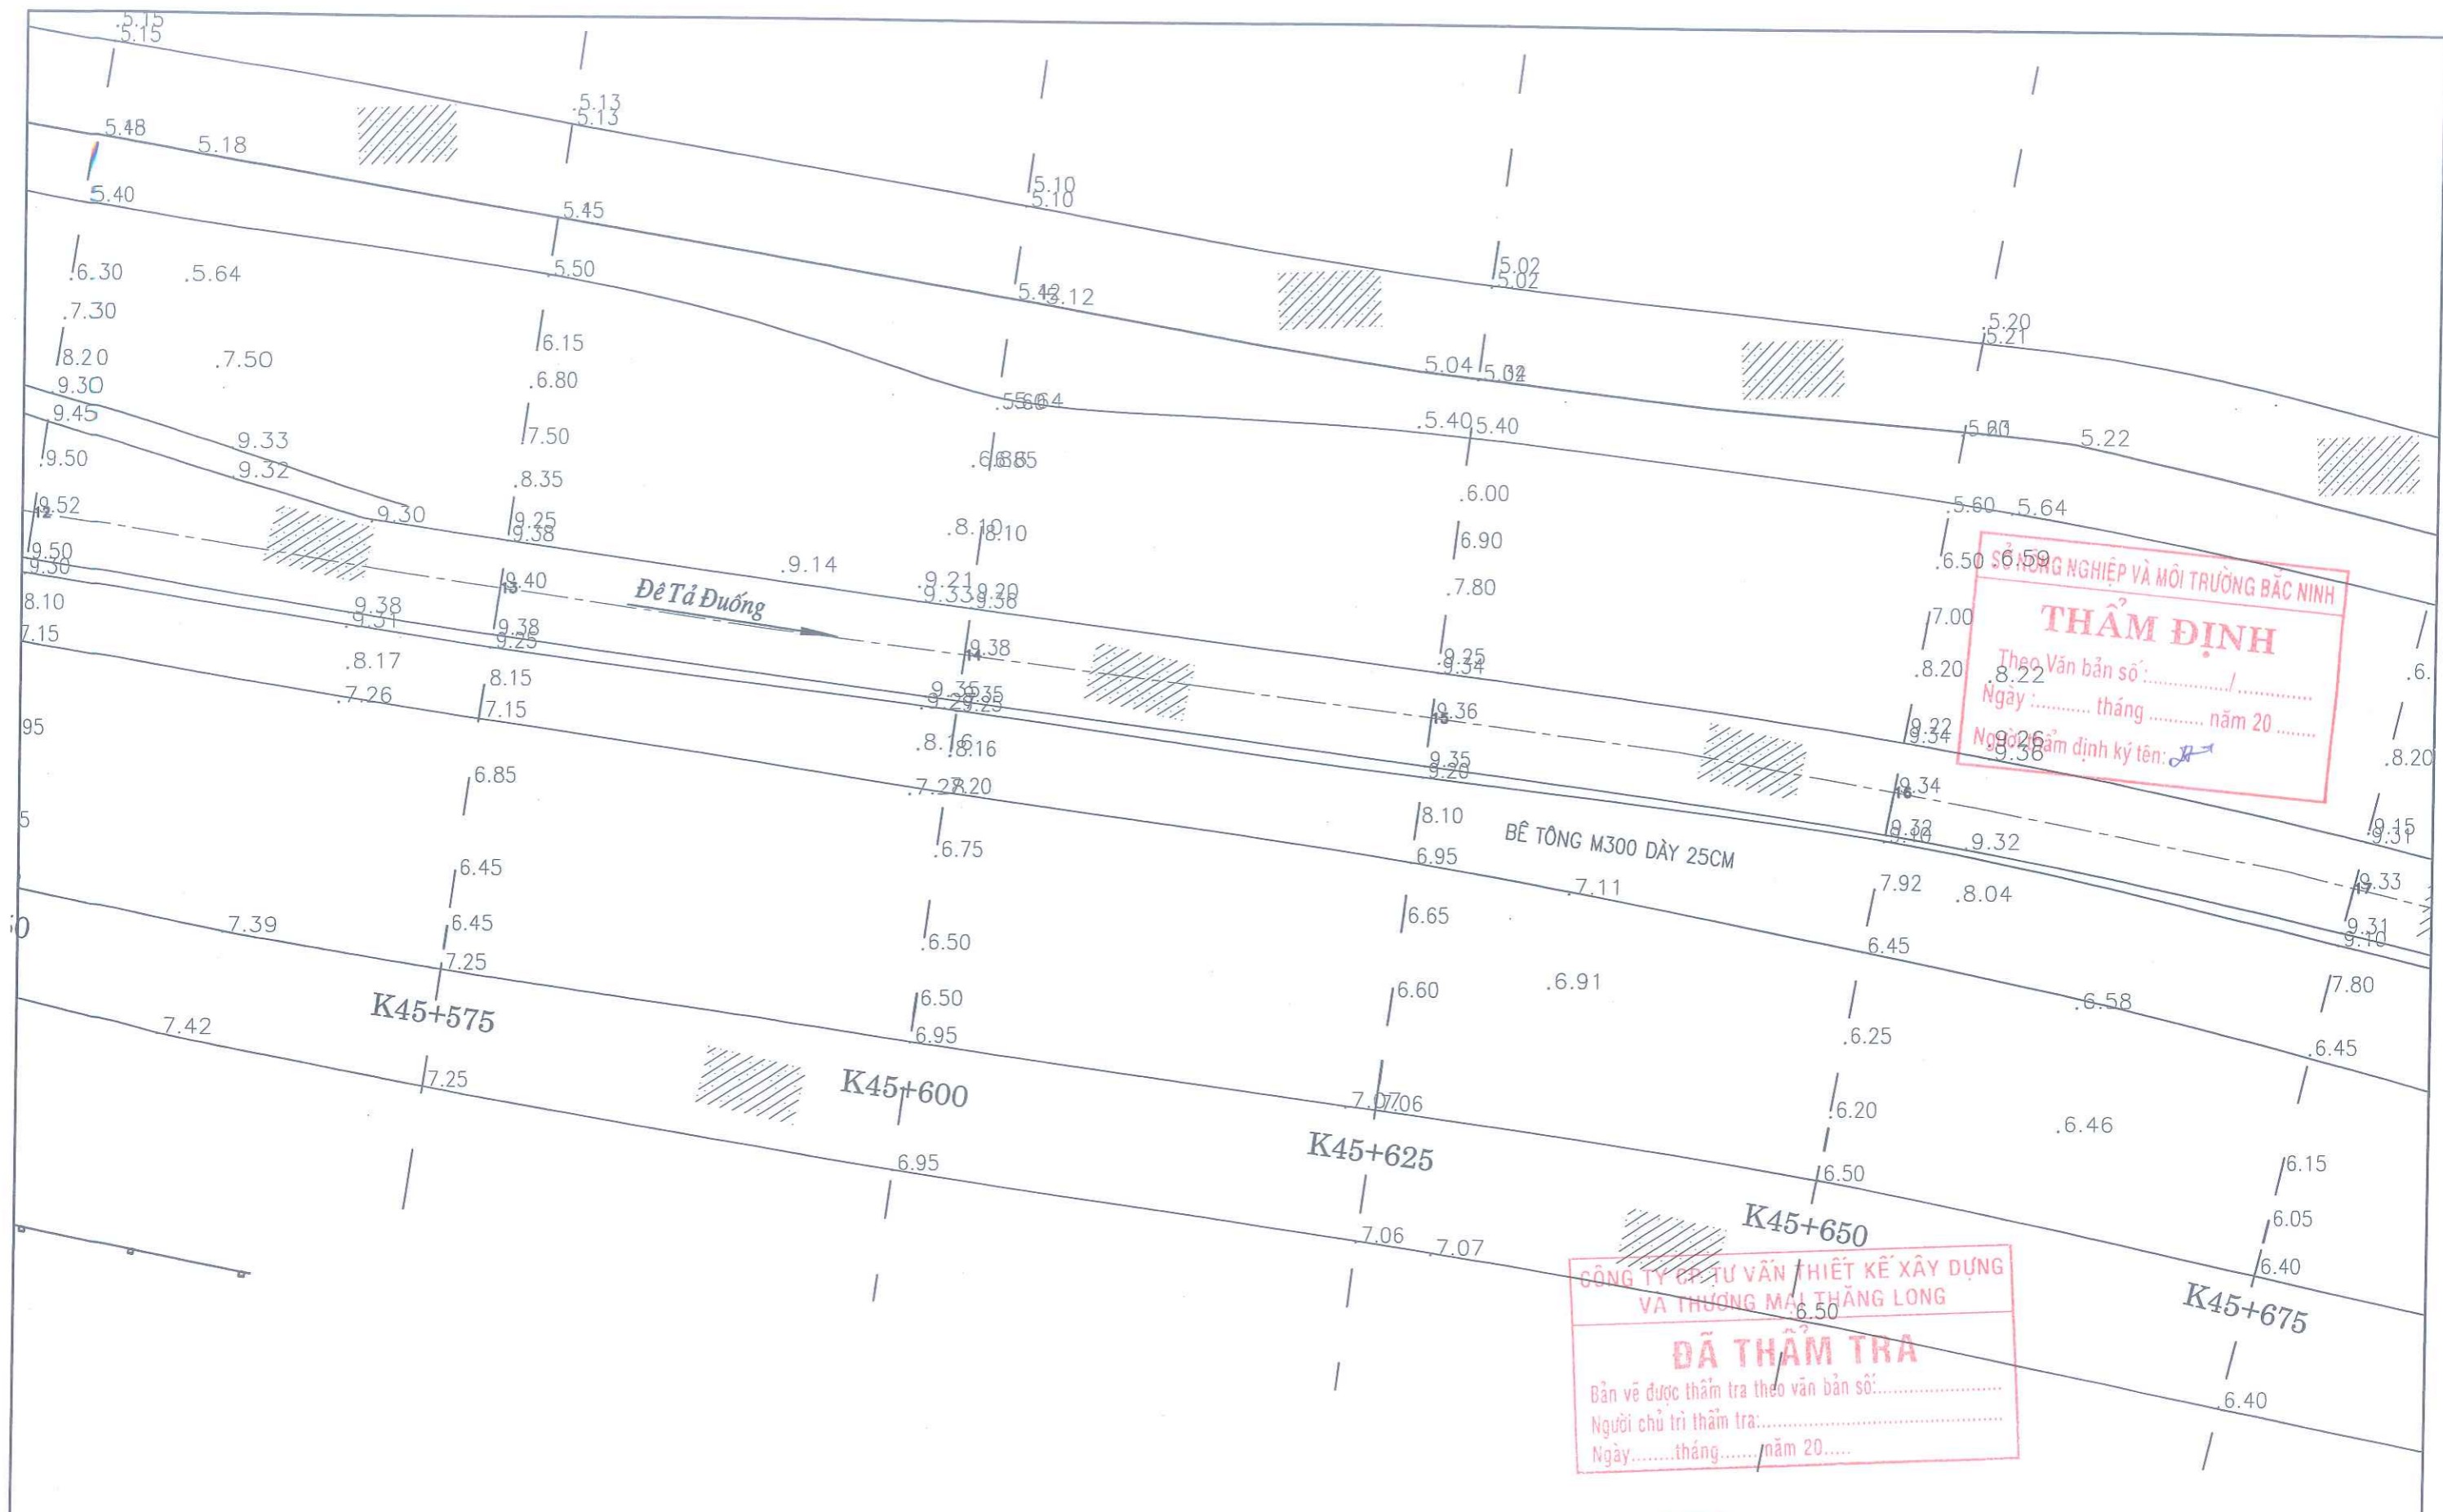

SỞ CÔNG NGHIỆP VÀ MÔI TRƯỜNG BẮC NINH  
**THẨM ĐỊNH**  
 Theo Văn bản số: ..... / .....  
 Ngày: ..... tháng ..... năm 20.....  
 Người thẩm định ký tên: *[Signature]*

CÔNG TY CỔ TƯ VẤN THIẾT KẾ XÂY DỰNG  
 VÀ THƯƠNG MẠI THĂNG LONG  
**ĐÃ THẨM TRA**  
 Bản vẽ được thẩm tra theo văn bản số: .....  
 Người chủ trì thẩm tra: .....  
 Ngày: ..... tháng ..... năm 20.....

		CÔNG TRÌNH: SỬA CHỮA ĐÁP HOÀNH CHÍNH MẶT CÁT ĐỀ ĐOẠN TỪ K45+300 - K46+500 ĐỀ TÀI ĐƯỜNG - THỊ XÃ QUẾ VÔ THUỘC KẾ HOẠCH DUY TU, BẢO DƯỠNG ĐỀ ĐIỀU NĂM 2025	
P. GIÁM ĐỐC CT	NGUYỄN VĂN HOÀNG	<b>MẶT BẰNG HIỆN TRẠNG</b>	
XƯỞNG TRƯỞNG	ĐẶNG VĂN NINH		
CHỦ NHIỆM CT	ĐẶNG ANH SƠN	THIẾT KẾ BẢN VẼ THI CÔNG	BD: 03
THIẾT KẾ	NGUYỄN HỮU HIỀN	TỶ LỆ: 1/200	
KIỂM TRA	TẠ ĐÌNH TUYẾN	NĂM 2025	


SỞ NÔNG NGHIỆP VÀ MÔI TRƯỜNG BẮC NINH

**THẨM ĐỊNH**

Theo Văn bản số: ...../.....

Ngày: ..... tháng ..... năm 20.....

Người thẩm định ký tên: *At*

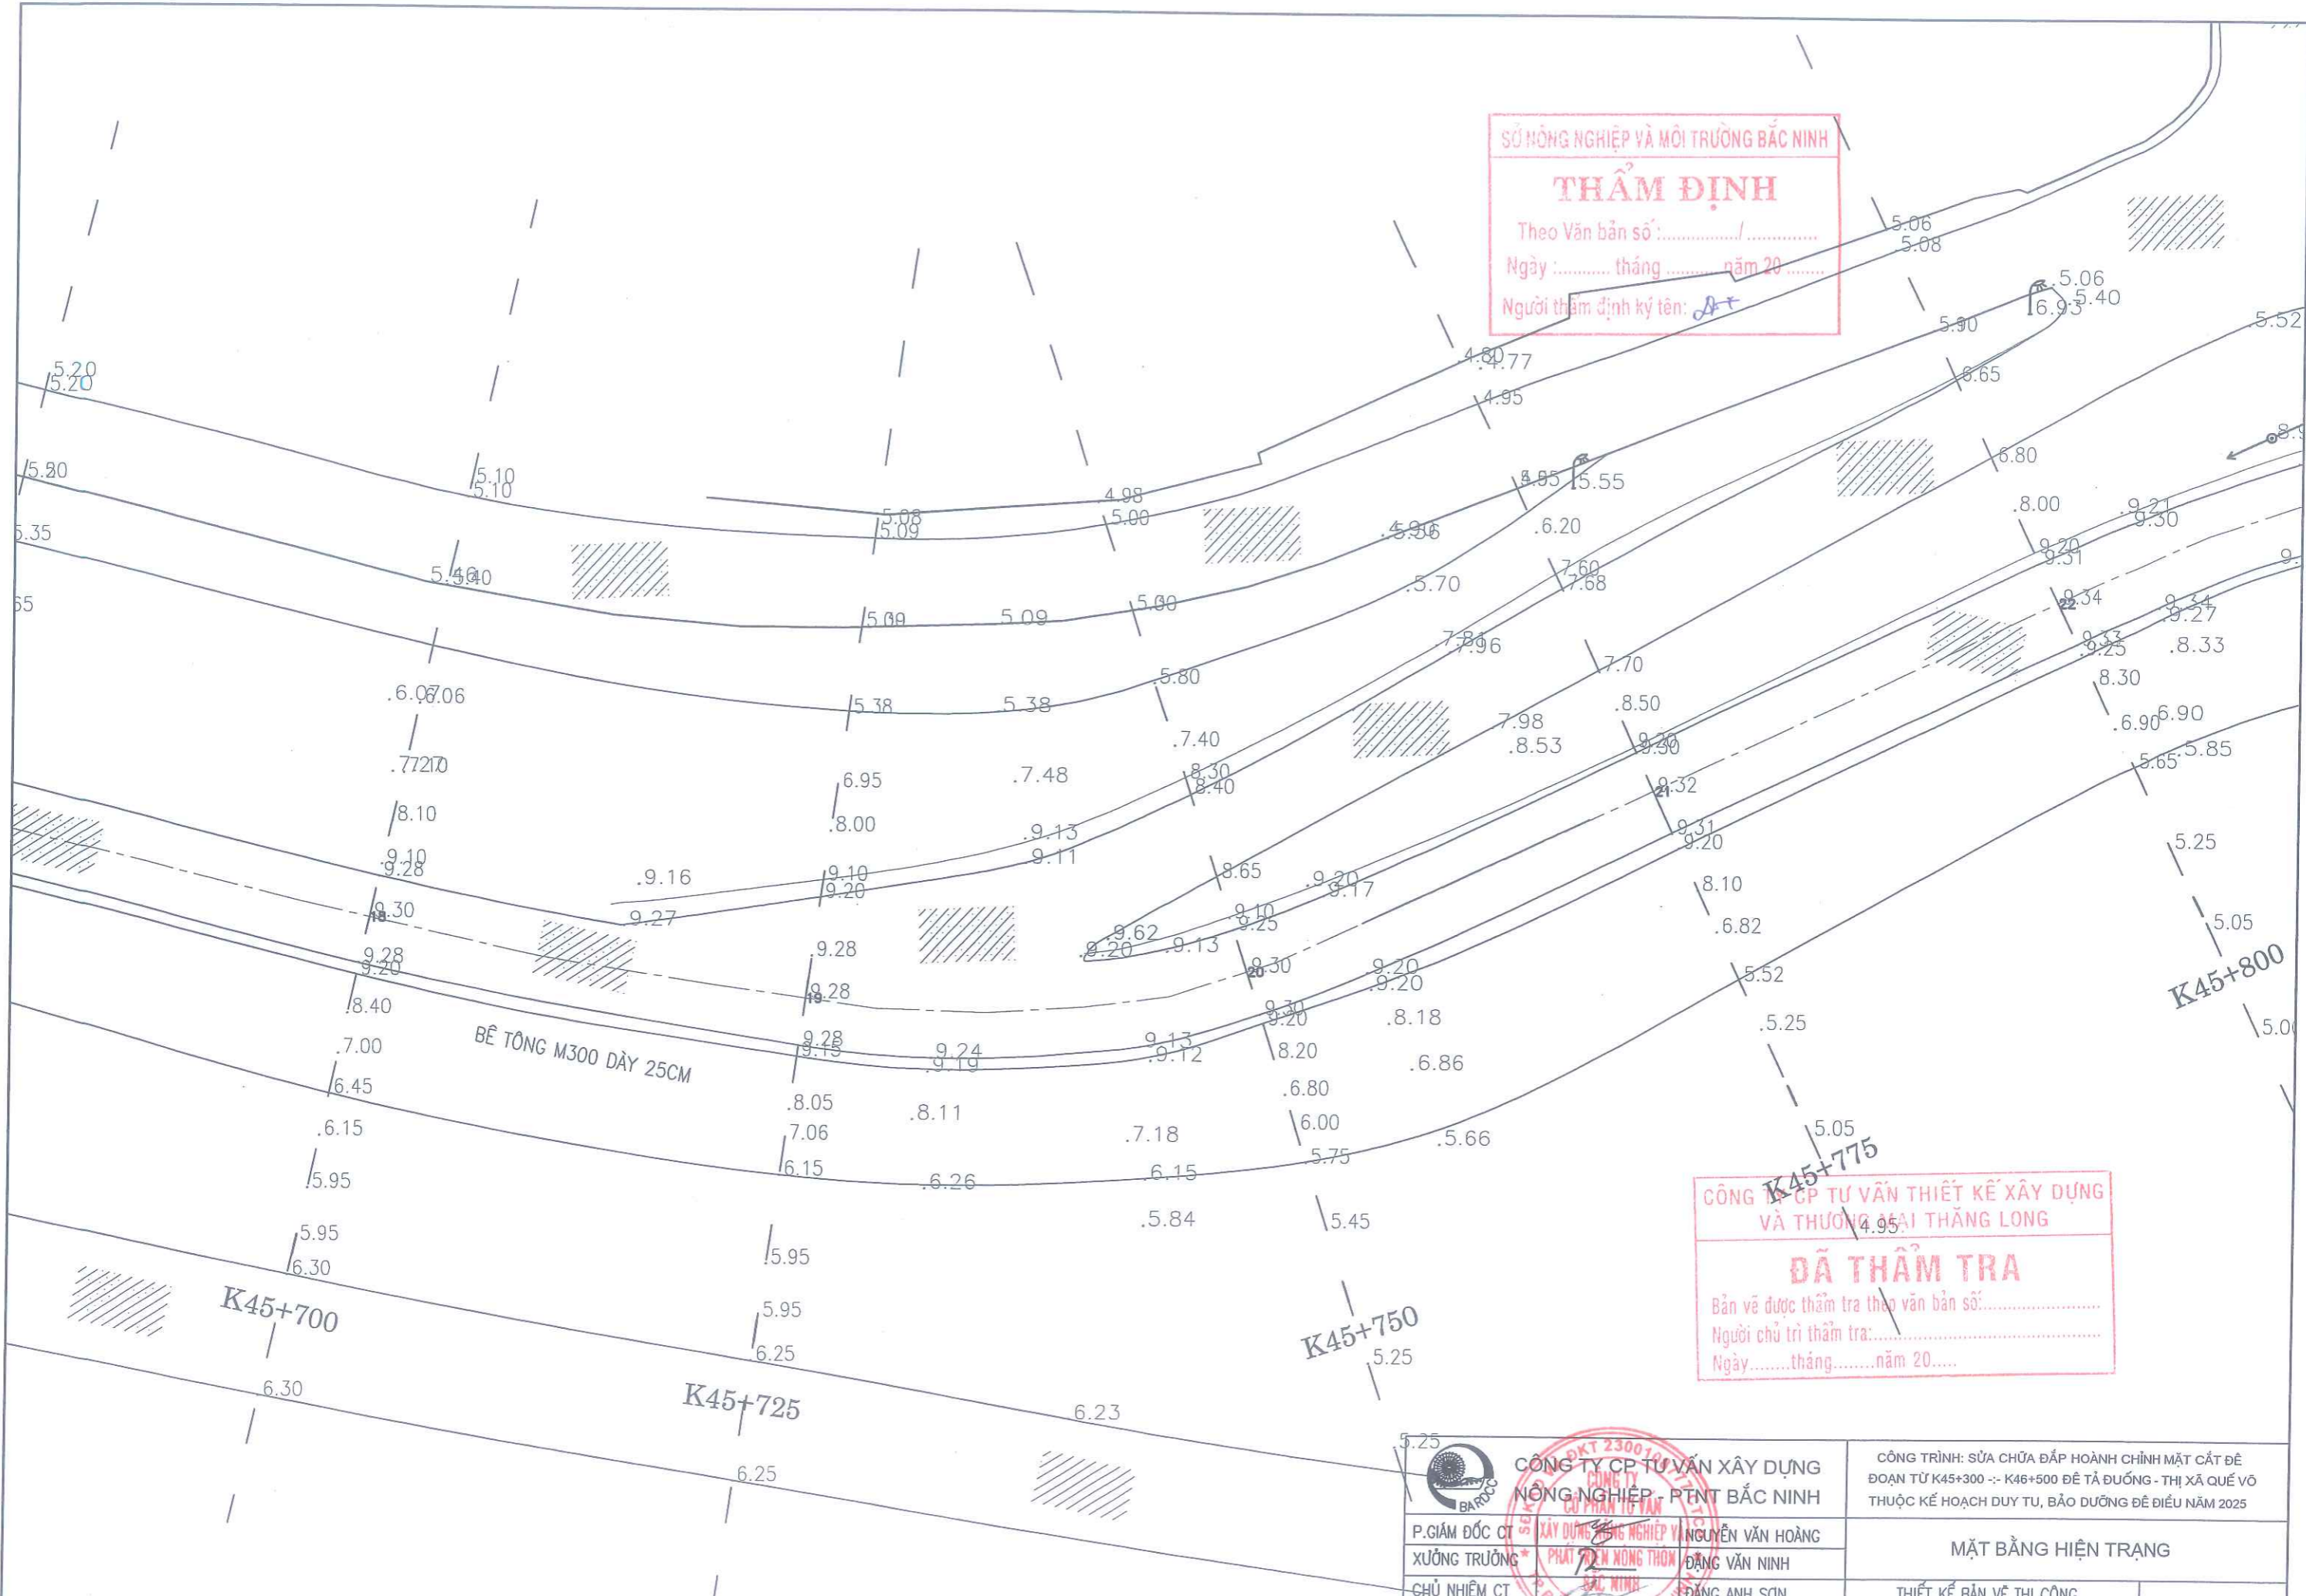


CÔNG TY CP TƯ VẤN THIẾT KẾ XÂY DỰNG VÀ THƯƠNG MẠI THĂNG LONG


**ĐÃ THẨM TRA**

Bản vẽ được thẩm tra theo văn bản số:.....

Người chủ trì thẩm tra:.....

Ngày:..... tháng ..... năm 20.....


 <p>CÔNG TY CỔ PHẦN TƯ VẤN XÂY DỰNG NÔNG NGHIỆP - PTNT BẮC NINH</p>	<p>CÔNG TRÌNH: SỬA CHỮA ĐẬP HOÀNH CHỈNH MẶT CÁT ĐÈ ĐOẠN TỪ K45+300 -&gt; K46+500 ĐỂ TÀ ĐƯỜNG - THỊ XÃ QUẾ VÔ THUỘC KẾ HOẠCH DUY TU, BẢO DƯỠNG ĐỀ ĐIỀU NĂM 2025</p>	
	<p><b>MẶT BẰNG HIỆN TRẠNG</b></p>	
<p>P. GIÁM ĐỐC CT: NGUYỄN VĂN HOÀNG</p> <p>XƯỞNG TRƯỞNG: ĐẶNG VĂN NINH</p> <p>CHỦ NHIỆM CT: ĐẶNG ANH SƠN</p> <p>THIẾT KẾ: NGUYỄN HỮU HIỀN</p> <p>KIỂM TRA: TẠ ĐÌNH TUYẾN</p>	<p>THIẾT KẾ BẢN VẼ THI CÔNG</p> <p>TỶ LỆ: 1/200</p> <p>NĂM 2025</p>	<p>BD: 04</p>

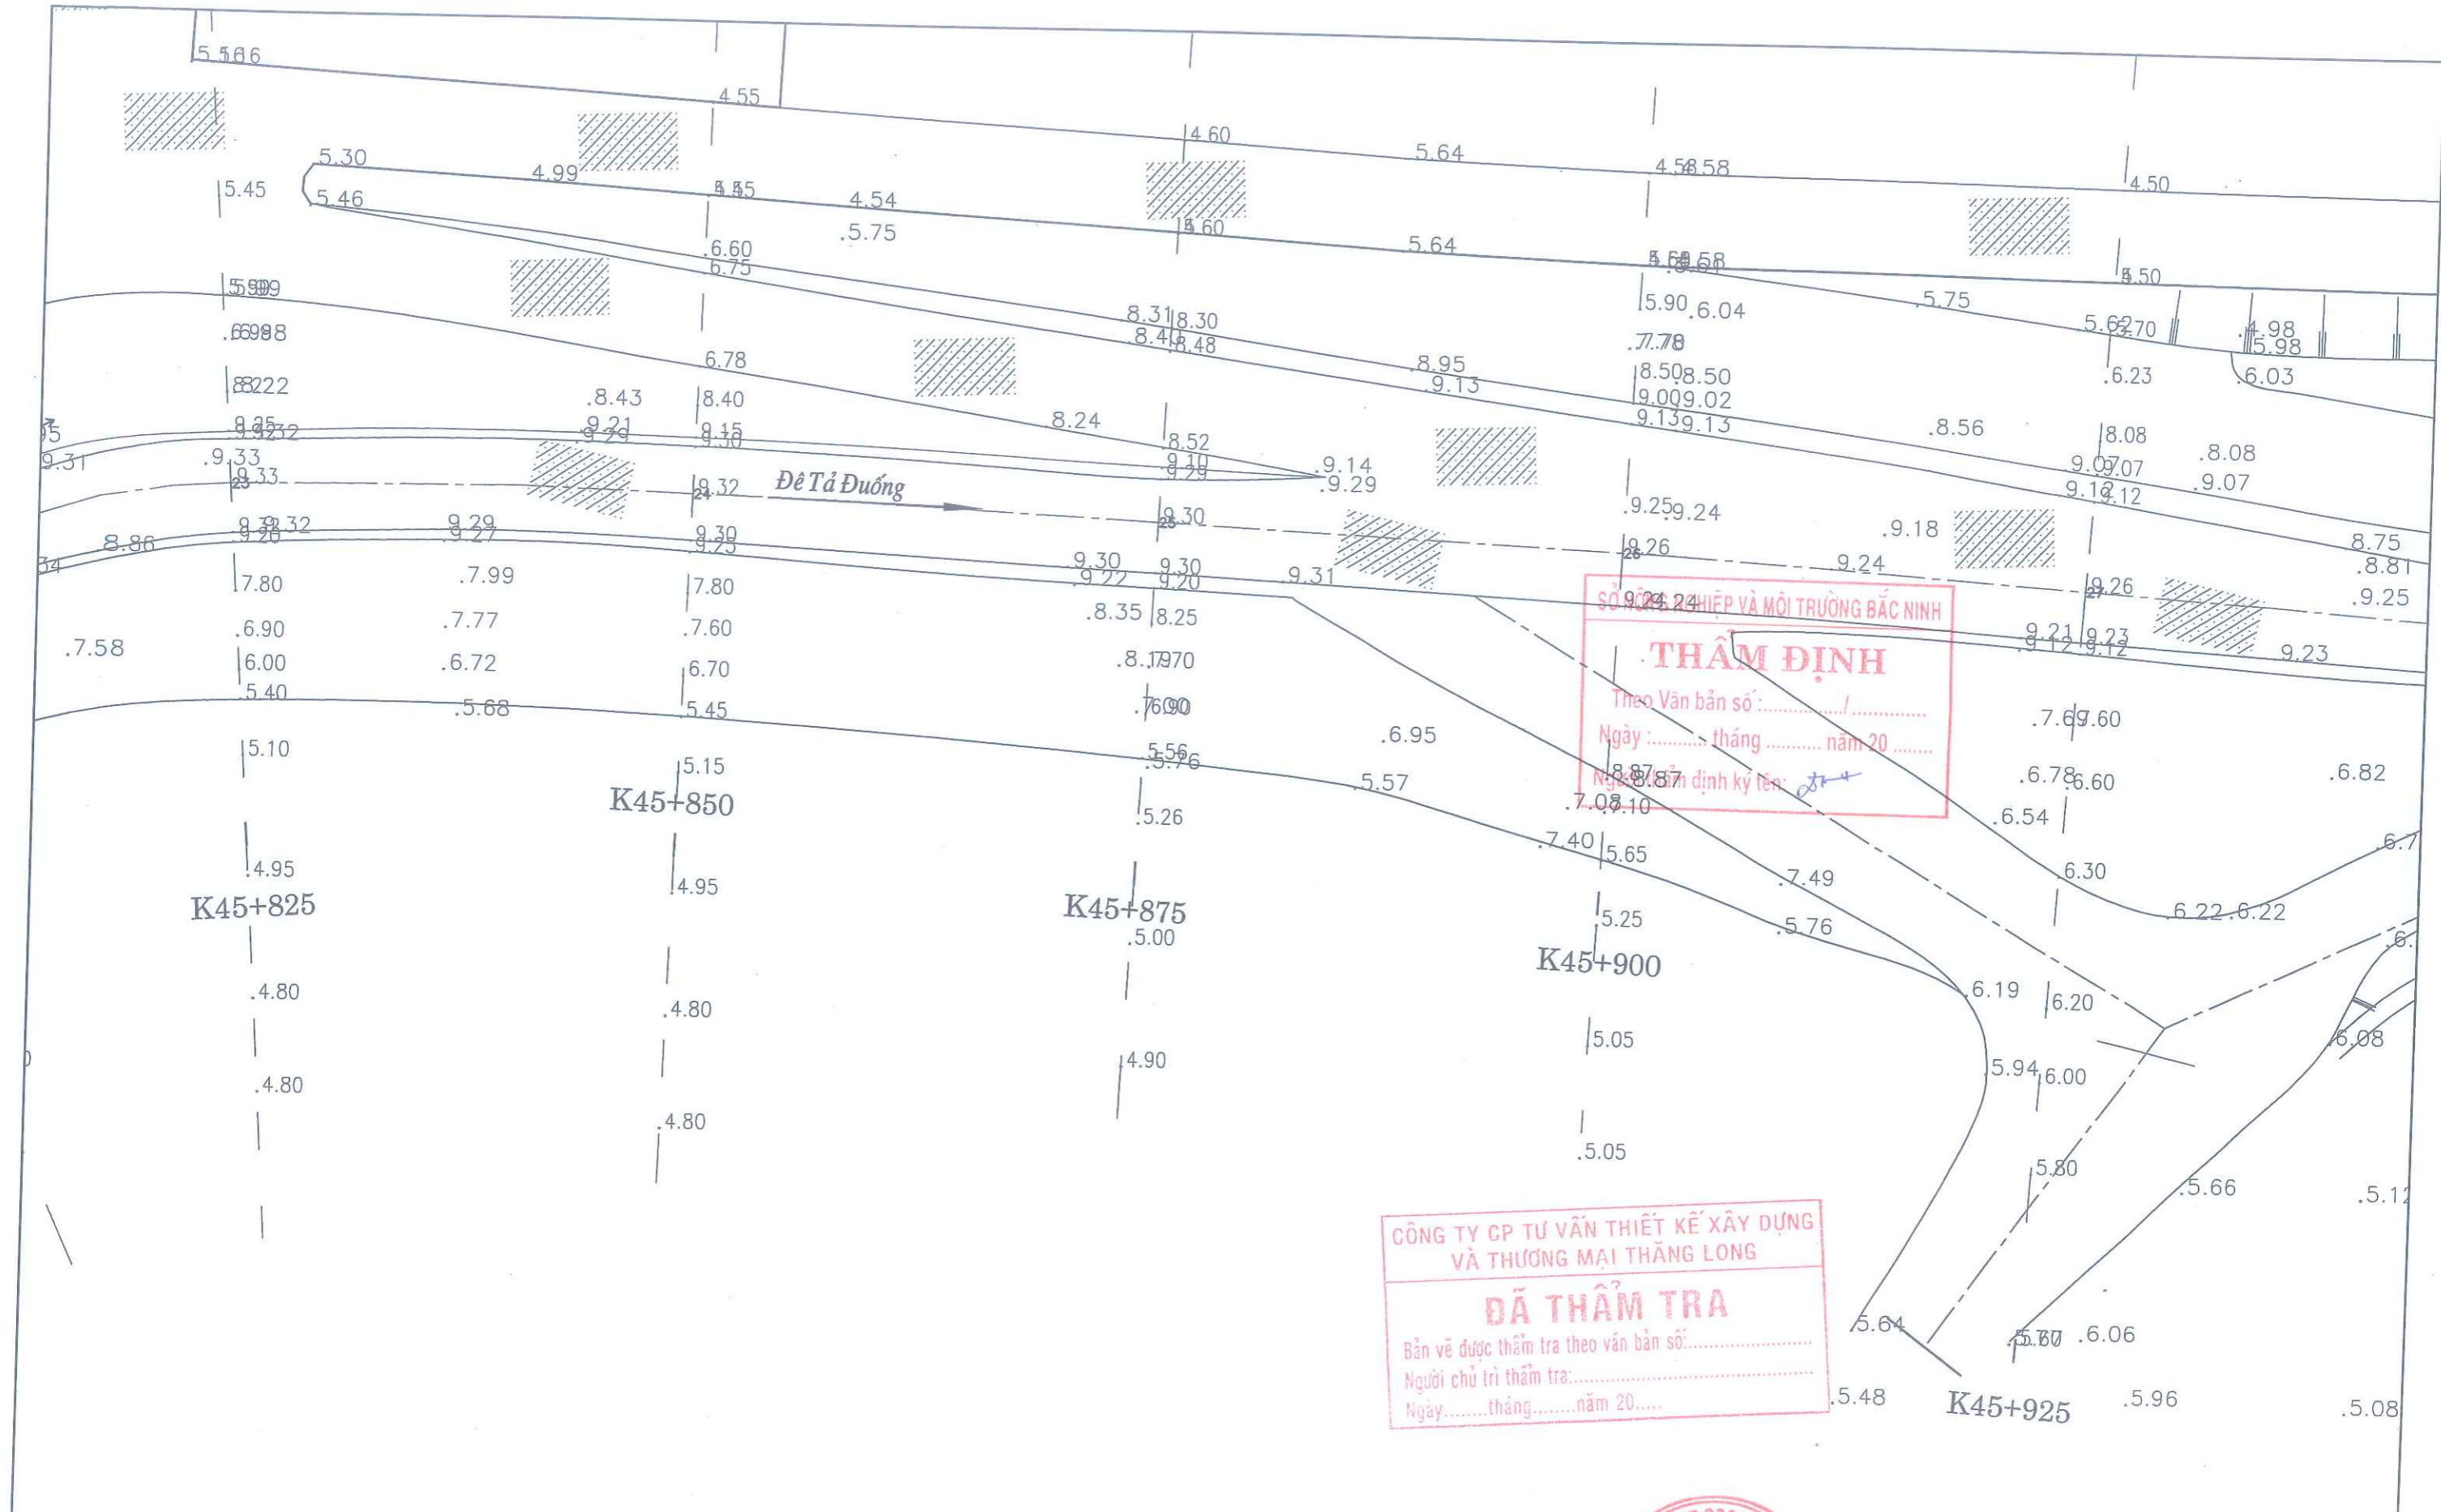

SỐ QUẢN LÝ THIẾT KẾ VÀ MÔI TRƯỜNG BẮC NINH  
**THẨM ĐỊNH**  
 Theo Văn bản số: ..... / .....  
 Ngày: ..... tháng ..... năm 20.....  
 Người thẩm định ký tên: *[Signature]*

CÔNG TY CP TƯ VẤN THIẾT KẾ XÂY DỰNG VÀ THƯƠNG MẠI THĂNG LONG  
**ĐÃ THẨM TRA**  
 Bản vẽ được thẩm tra theo văn bản số: .....  
 Người chủ trì thẩm tra: .....  
 Ngày: ..... tháng ..... năm 20.....


	<b>CÔNG TY CỔ PHẦN TƯ VẤN THIẾT KẾ XÂY DỰNG VÀ THƯƠNG MẠI THĂNG LONG</b> CÔNG TY CỔ PHẦN TƯ VẤN THIẾT KẾ XÂY DỰNG VÀ THƯƠNG MẠI THĂNG LONG	CÔNG TRÌNH: SỬA CHỮA ĐÁP HOÀNH CHÍNH MẶT CẮT ĐÈ ĐOẠN TỪ K45+300 -> K46+500 ĐỀ TÀI ĐƯỜNG - THỊ XÃ QUẾ VÕ THỤỘC KẾ HOẠCH DUY TU, BẢO DƯỠNG ĐÈ ĐIỀU NĂM 2025
	P. GIÁM ĐỐC CT: <i>[Signature]</i> XƯỞNG TRƯỞNG: <i>[Signature]</i> CHỦ NHIỆM CT: <i>[Signature]</i> THIẾT KẾ: <i>[Signature]</i> KIỂM TRA: <i>[Signature]</i>	P. BIÊN NONG THANG: NGUYỄN VĂN HOÀNG BẮC NINH: ĐẶNG VĂN NINH ANH T. Đ. BẮC NINH: ĐẶNG ANH SƠN NGUYỄN HỮU HIỀN TẠ ĐÌNH TUYẾN
		BD: 05

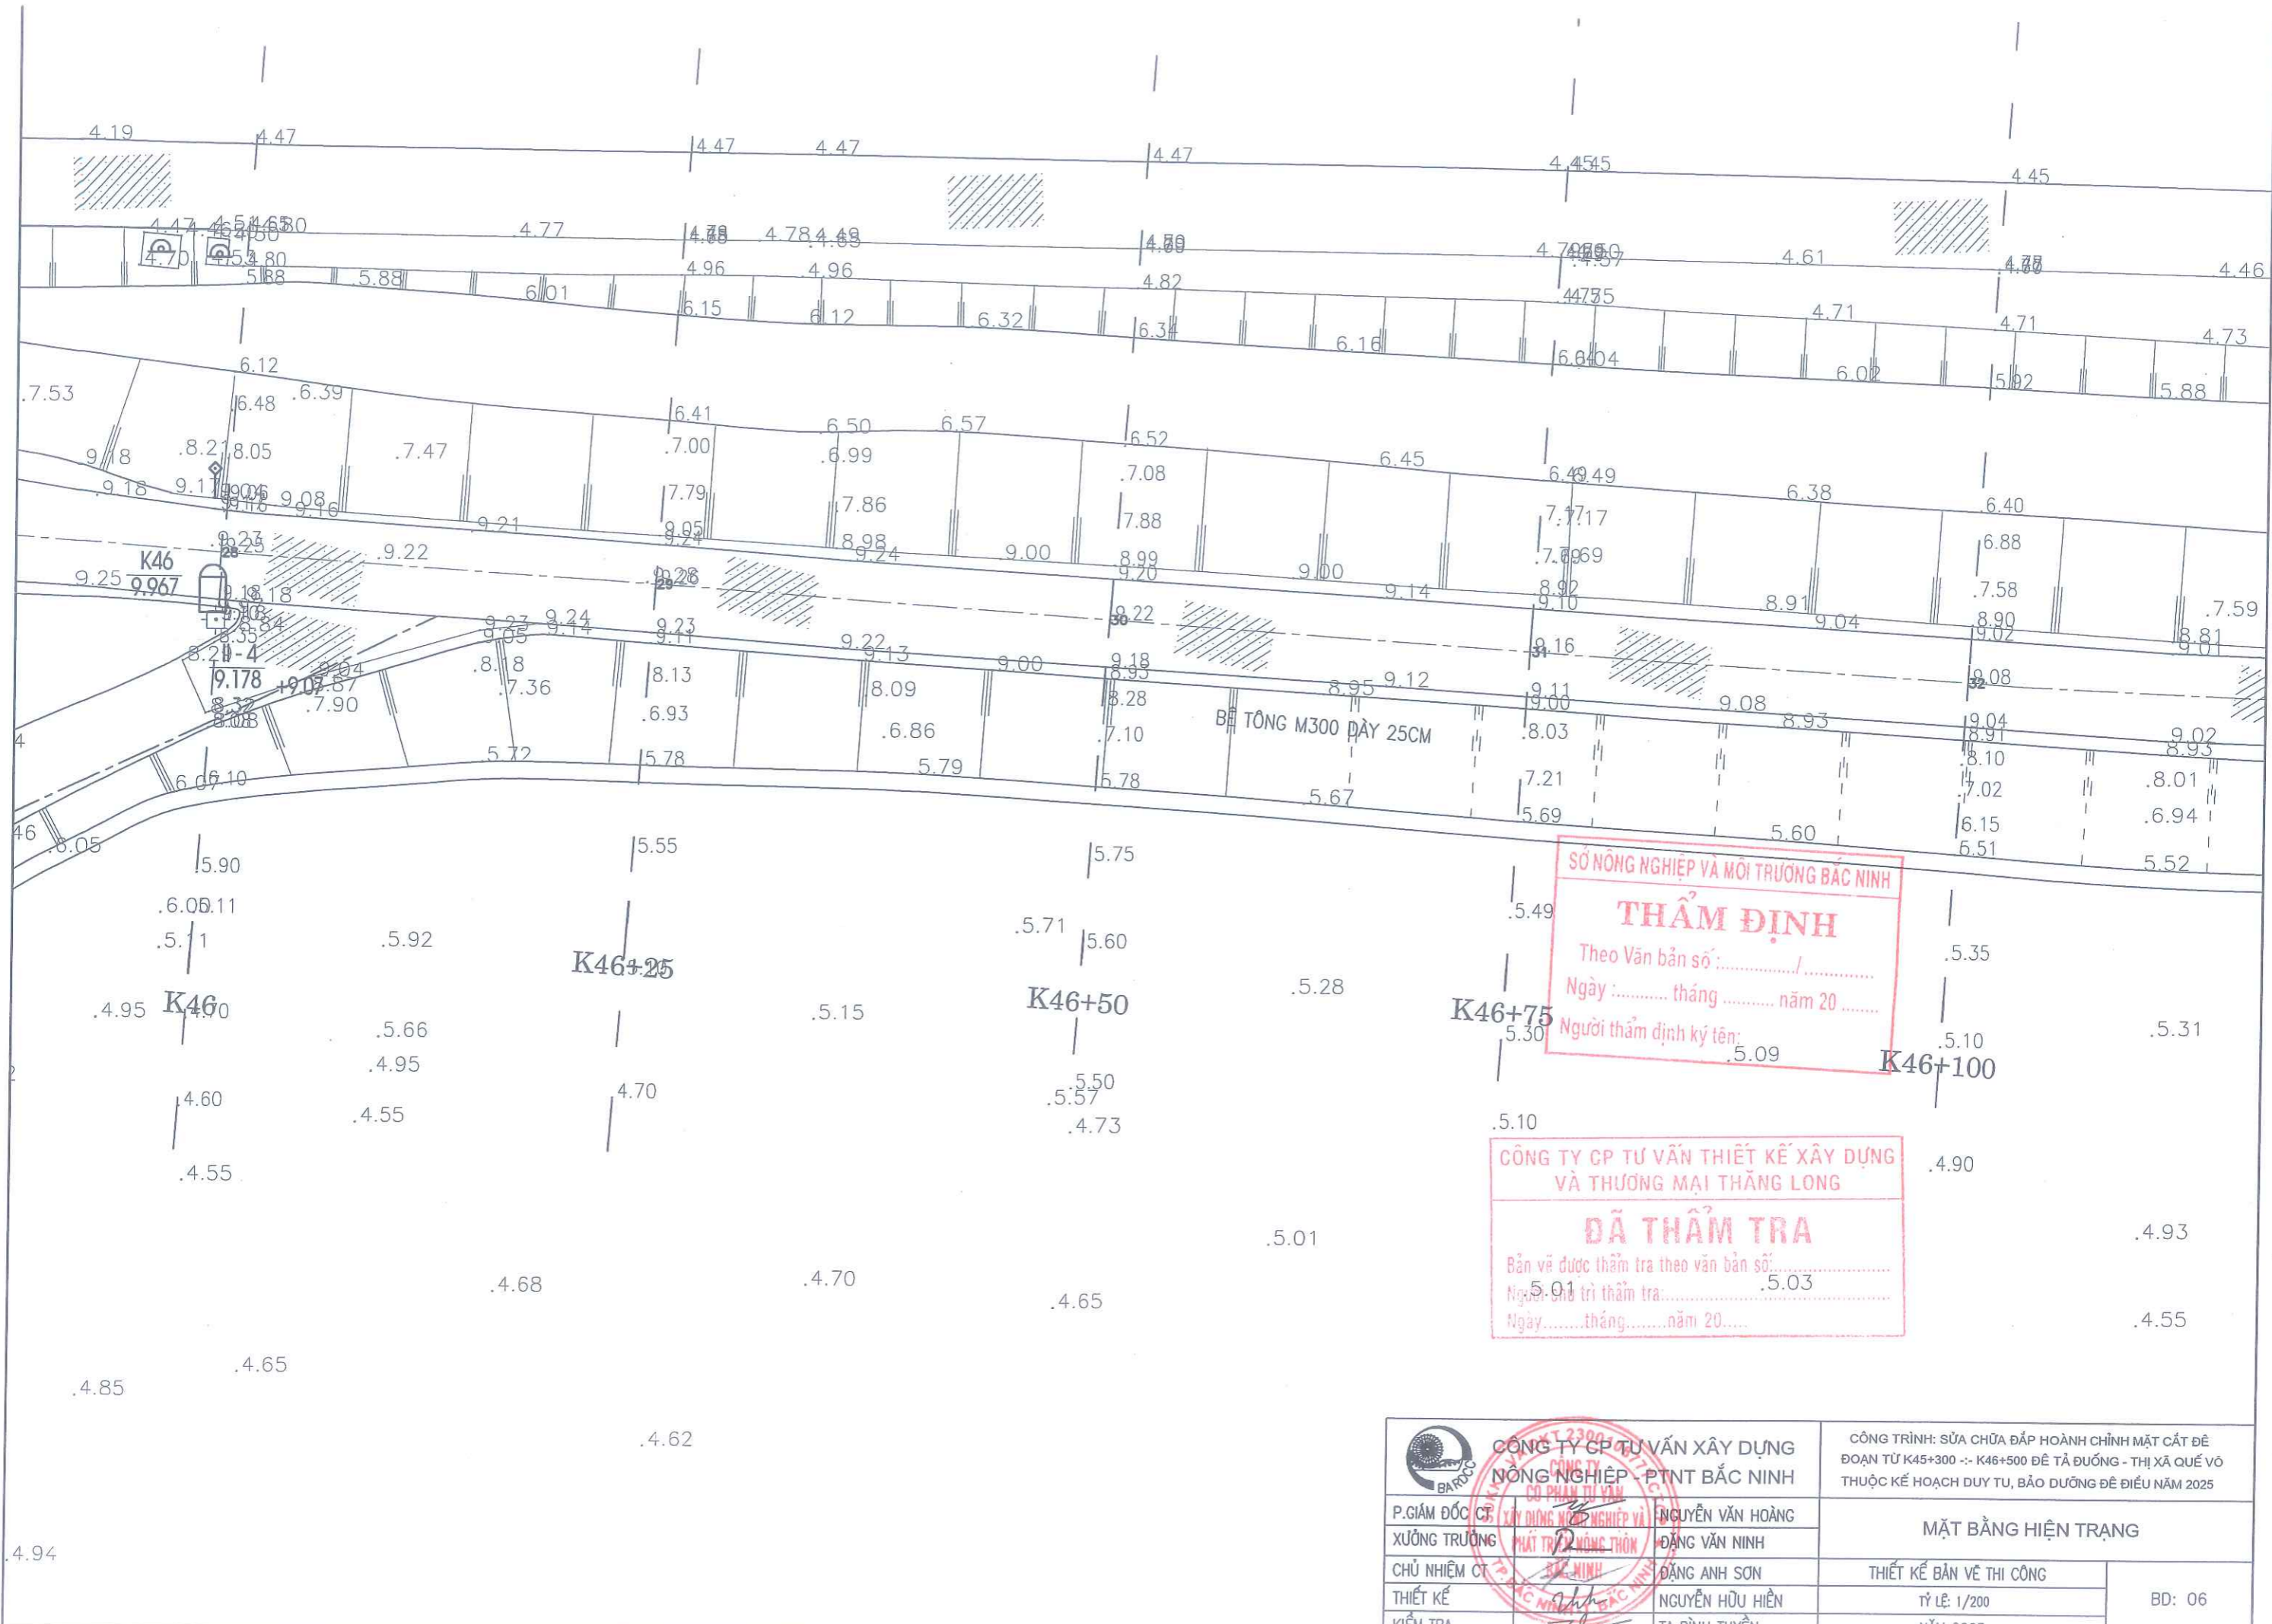

SỞ NÔNG NGHIỆP VÀ MÔI TRƯỜNG BẮC NINH  
**THẨM ĐỊNH**  
 Theo Văn bản số: .....  
 Ngày: ..... tháng ..... năm 20.....  
 Người thẩm định ký tên: .....


CÔNG TY CP TƯ VẤN THIẾT KẾ XÂY DỰNG VÀ THƯƠNG MẠI THĂNG LONG  
**ĐÃ THẨM TRA**  
 Bản vẽ được thẩm tra theo văn bản số: .....  
 Người chủ trì thẩm tra: .....  
 Ngày: ..... tháng ..... năm 20.....

	<b>CÔNG TY CP TƯ VẤN THIẾT KẾ XÂY DỰNG VÀ THƯƠNG MẠI THĂNG LONG</b> CÔNG TY CỔ PHẦN TƯ VẤN THIẾT KẾ XÂY DỰNG VÀ THƯƠNG MẠI THĂNG LONG CÔNG TY CỔ PHẦN TƯ VẤN THIẾT KẾ XÂY DỰNG VÀ THƯƠNG MẠI THĂNG LONG		CÔNG TRÌNH: SỬA CHỮA ĐẮP HOÀNH CHÍNH MẶT CÁT ĐÈ ĐOẠN TỪ K45+300 -> K46+500 ĐỂ TÀ ĐƯỜNG - THỊ XÃ QUẾ VÔ THUỘC KẾ HOẠCH DUY TU, BẢO DƯỠNG ĐỀ ĐIỀU NĂM 2025	
	P.GIÁM ĐỐC CT: NGUYỄN VĂN HOÀNG XƯỞNG TRƯỞNG: ĐẶNG VĂN NINH CHỦ NHIỆM CT: ĐẶNG ANH SƠN THIẾT KẾ: NGUYỄN HỮU HIỀN KIỂM TRA: TẠ ĐÌNH TUYẾN	<b>MẶT BẰNG HIỆN TRẠNG</b> THIẾT KẾ BẢN VẼ THI CÔNG TỶ LỆ: 1/200 NĂM 2025		BD: 06

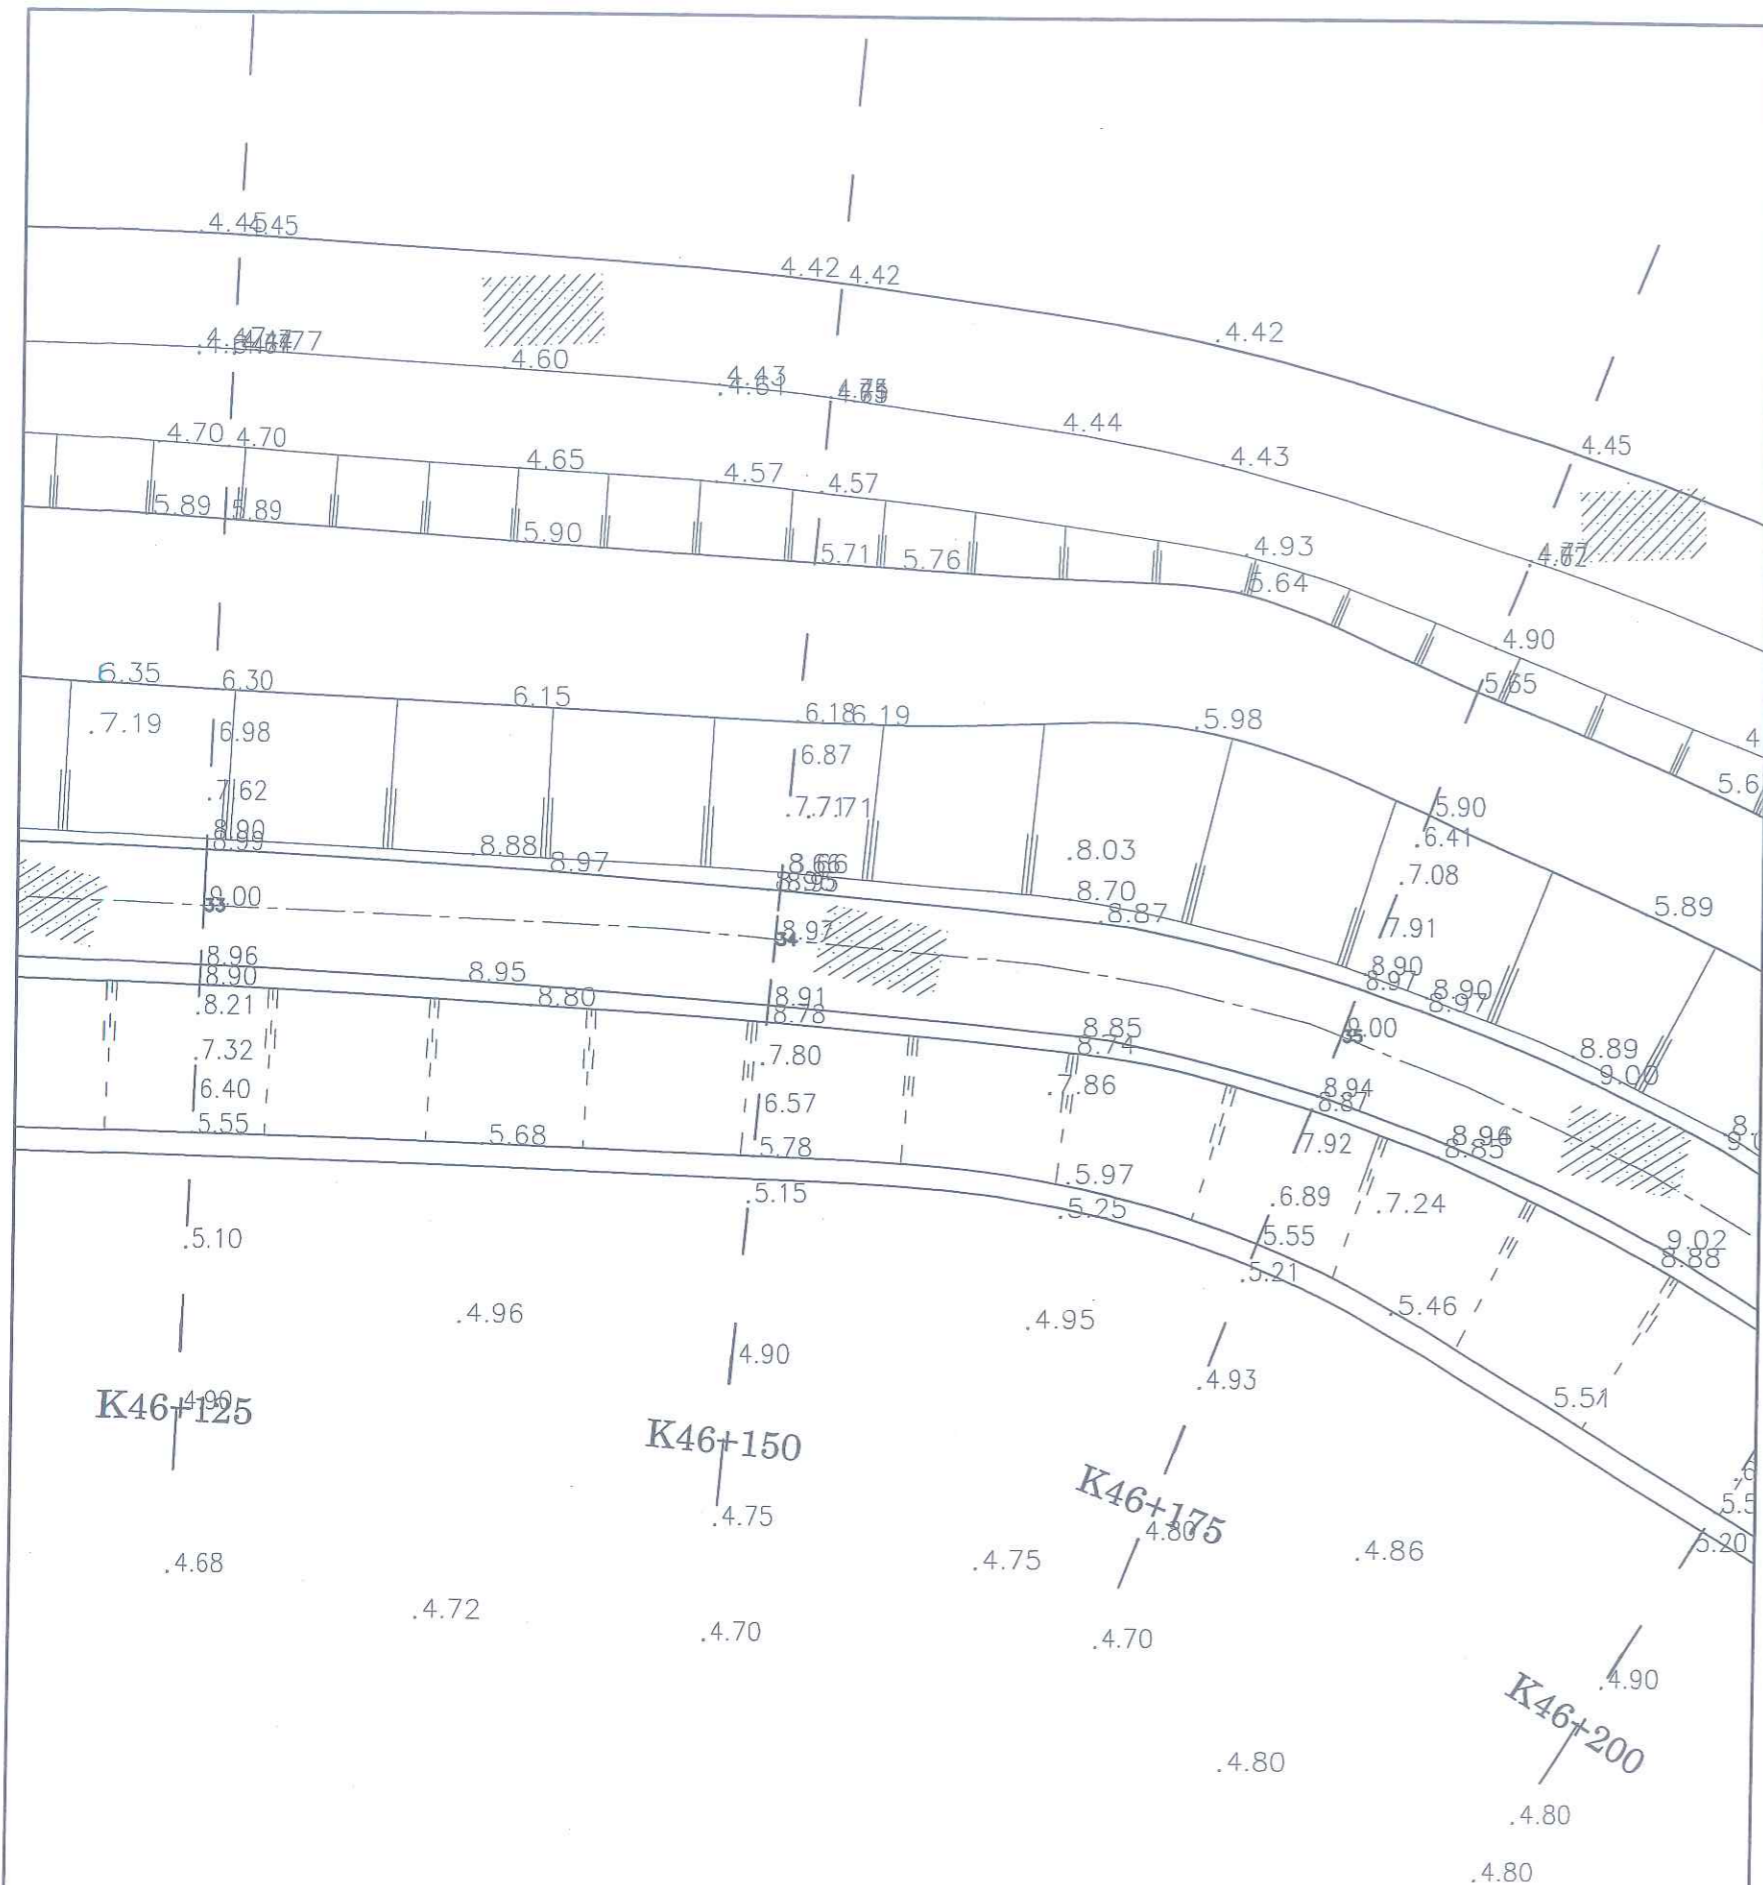

SỞ NÔNG NGHIỆP VÀ MÔI TRƯỜNG BẮC NINH  
**THẨM ĐỊNH**  
 Theo Văn bản số: .....  
 Ngày: ..... tháng ..... năm 20.....  
 Người thẩm định ký tên: .....

CÔNG TY CP TƯ VẤN THIẾT KẾ XÂY DỰNG  
 VÀ THƯƠNG MẠI THĂNG LONG  
**ĐÃ THẨM TRA**  
 Bản vẽ được thẩm tra theo văn bản số: .....  
 Người chủ trì thẩm tra: .....  
 Ngày: ..... tháng ..... năm 20.....

 CÔNG TY CỔ PHẦN TƯ VẤN XÂY DỰNG NÔNG NGHIỆP PTNT BẮC NINH	CÔNG TRÌNH: SỬA CHỮA ĐÁP HOÀNH CHÍNH MẶT CẮT ĐỀ ĐOẠN TỪ K45+300 - K46+500 ĐỂ TÀ ĐƯỜNG - THỊ XÃ QUẾ VÔ THUỘC KẾ HOẠCH DUY TU, BẢO DƯỠNG ĐỀ ĐIỀU NĂM 2025	
	P.GIÁM ĐỐC CT * <b>PHAI THỊ BÍCH THÙY</b> XƯỞNG TRƯỞNG <b>PHAI THỊ BÍCH THÙY</b>	NGUYỄN VĂN HOÀNG ĐẶNG VĂN NINH
CHỦ NHIỆM CT THIẾT KẾ KIỂM TRA	ĐẶNG ANH SƠN NGUYỄN HỮU HIỀN TẠ ĐÌNH TUYẾN	BD: 07




CÔNG TY CỔ PHẦN TƯ VẤN XÂY DỰNG  
NÔNG NGHIỆP - PTNT BẮC NINH

CÔNG TRÌNH: SỬA CHỮA ĐÁP HOÀNH CHÍNH MẶT CÁT ĐỀ  
ĐOẠN TỪ K45+300 -> K46+500 ĐỀ TÀI ĐƯỜNG - THỊ XÃ QUẾ VŨ  
THUỘC KẾ HOẠCH DUY TU, BẢO DƯỠNG ĐỀ ĐIỀU NĂM 2025

P. GIÁM ĐỐC CT		NGUYỄN VĂN HOÀNG	MẶT BẰNG HIỆN TRẠNG	BD: 08
XƯỞNG TRƯỞNG		ĐẶNG VĂN NINH		
CHỦ NHIỆM CT		ĐẶNG ANH SƠN	THIẾT KẾ BẢN VẼ THI CÔNG	
THIẾT KẾ		NGUYỄN HỮU HIỀN	TỶ LỆ: 1/200	
KIỂM TRA		TẠ ĐÌNH TUYẾN	NĂM 2025	


SỞ NÔNG NGHIỆP VÀ MÔI TRƯỜNG BẮC NINH  
**THẨM ĐỊNH**  
Theo Văn bản số: .....  
Ngày: ..... tháng ..... năm 20 .....  
Người thẩm định ký tên: .....

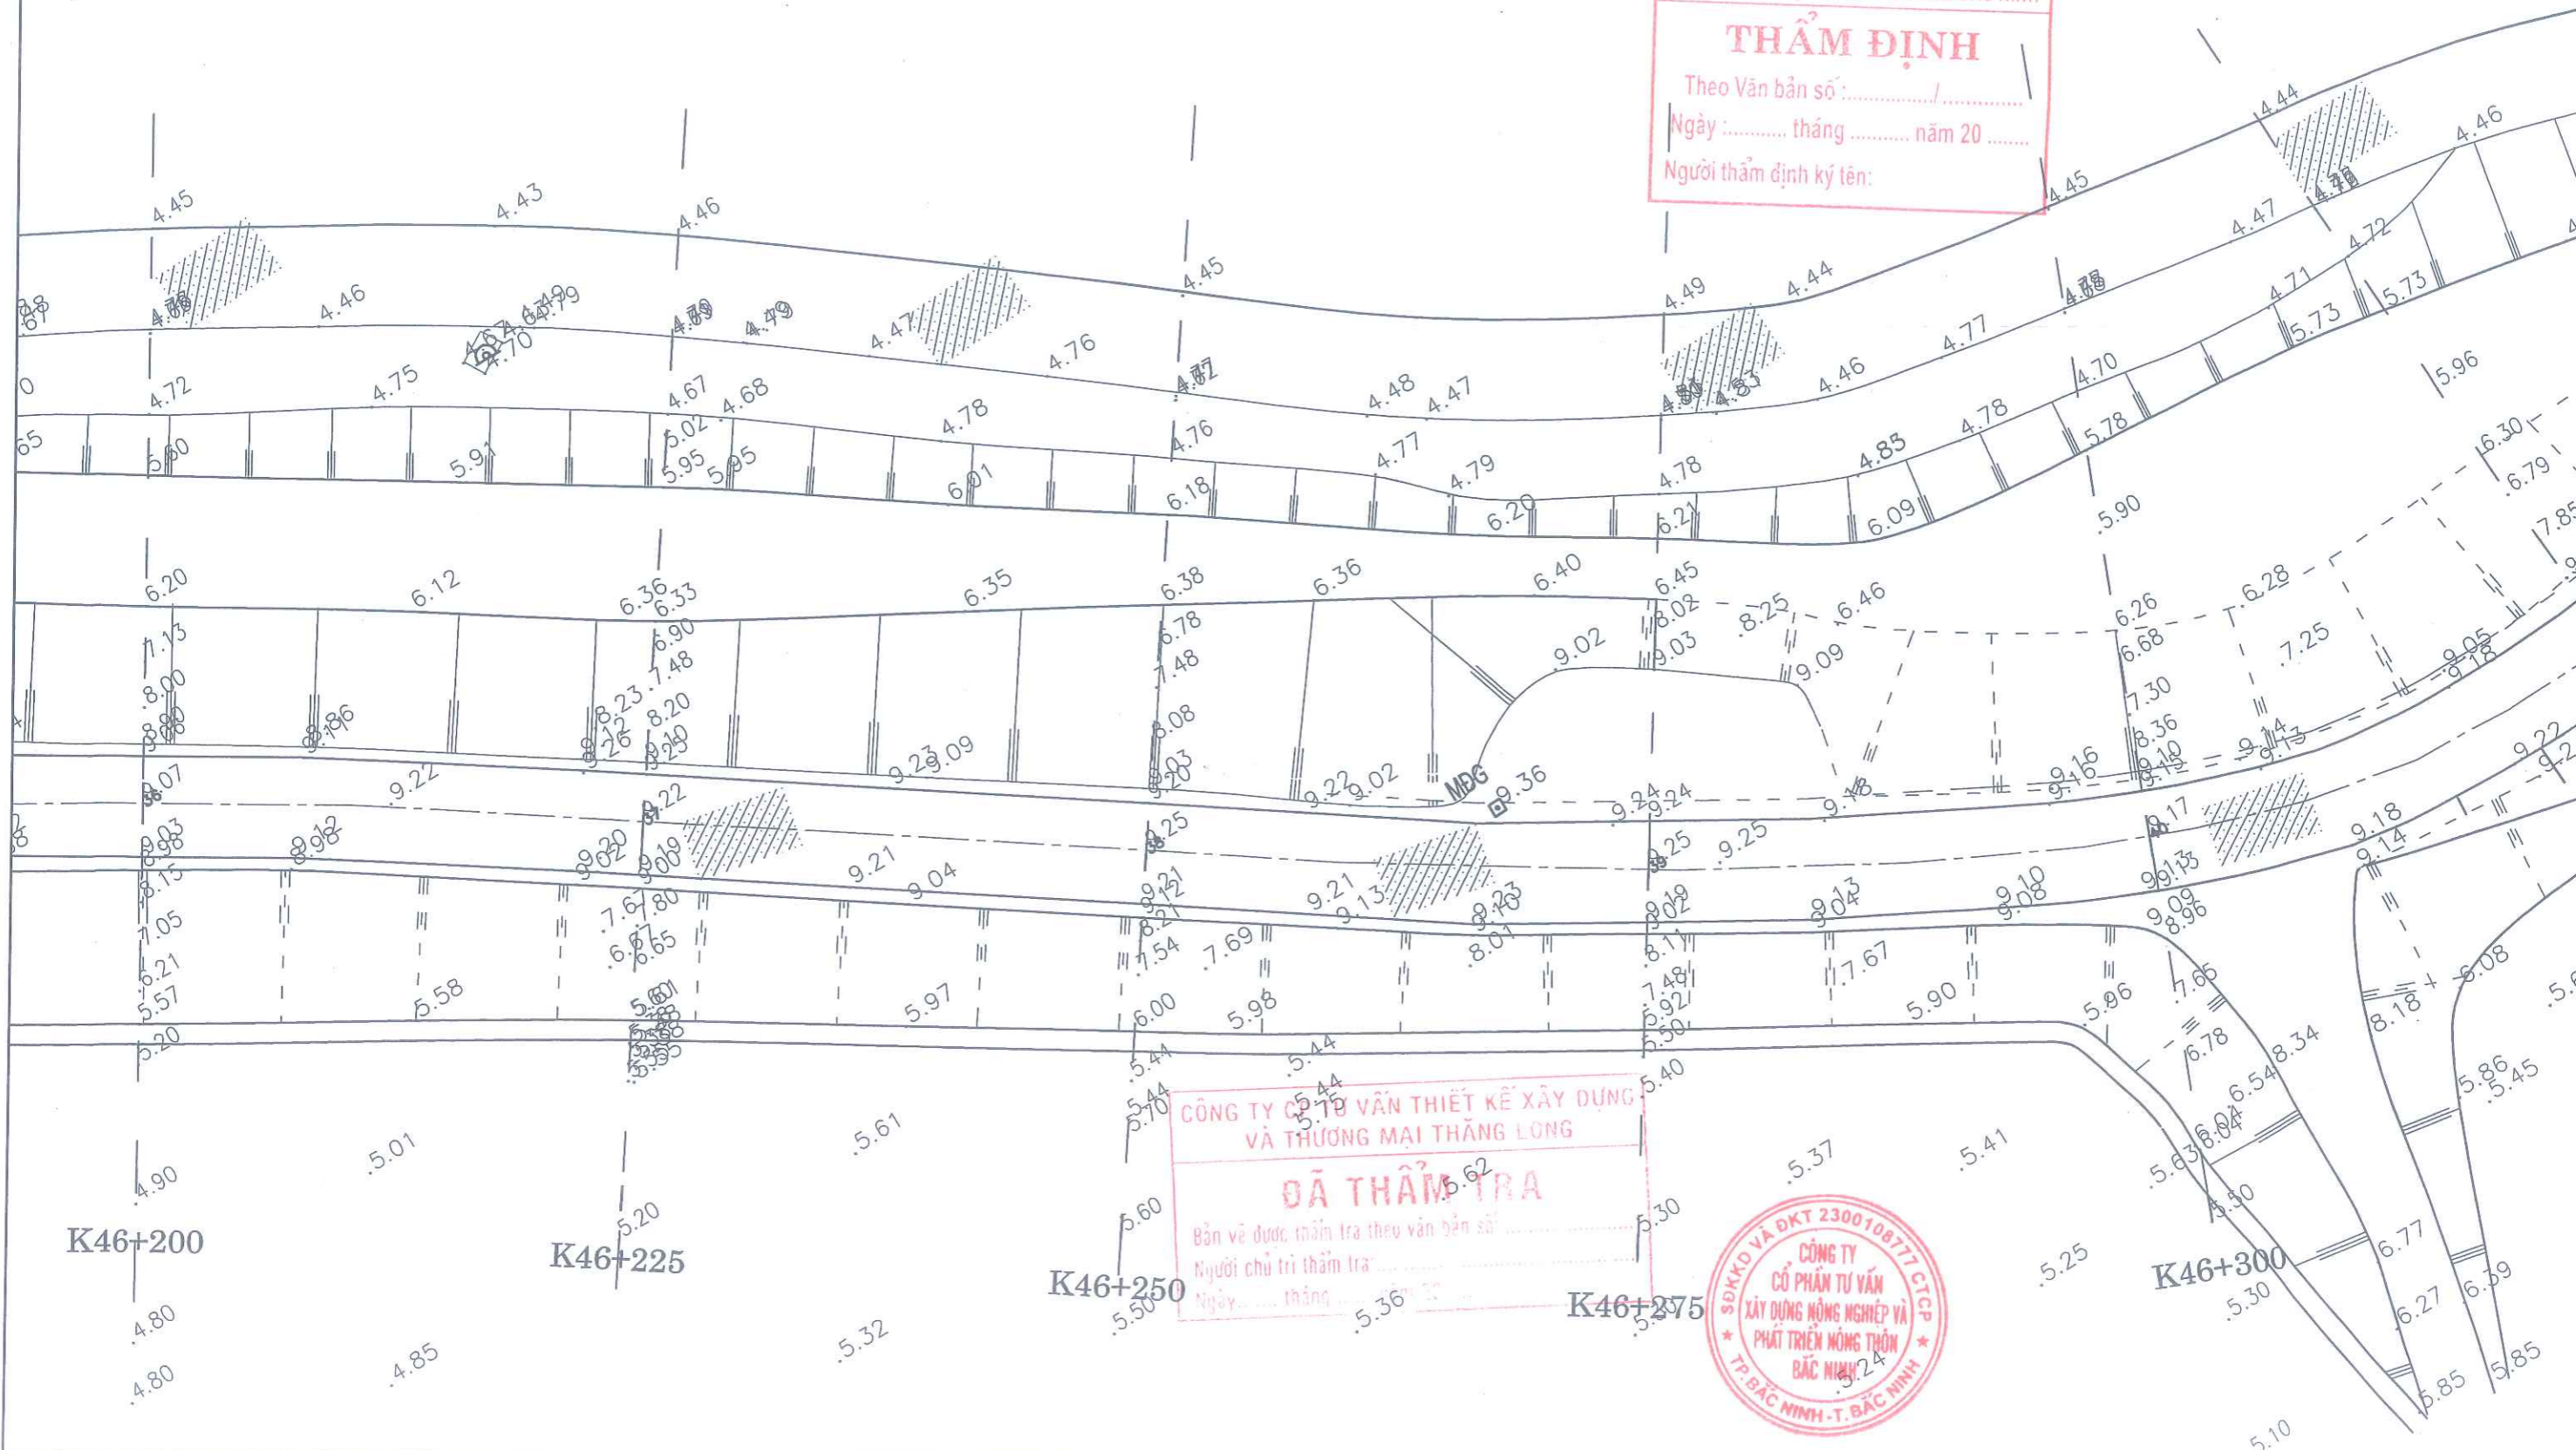

CÔNG TY CỔ PHẦN TƯ VẤN THIẾT KẾ XÂY DỰNG  
VÀ THƯƠNG MẠI THĂNG LONG  
**ĐÃ THẨM TRA**  
Bản vẽ được nhận tra theo văn bản số: .....  
Người chủ trì thẩm tra: .....  
Ngày: ..... tháng ..... năm 20.....




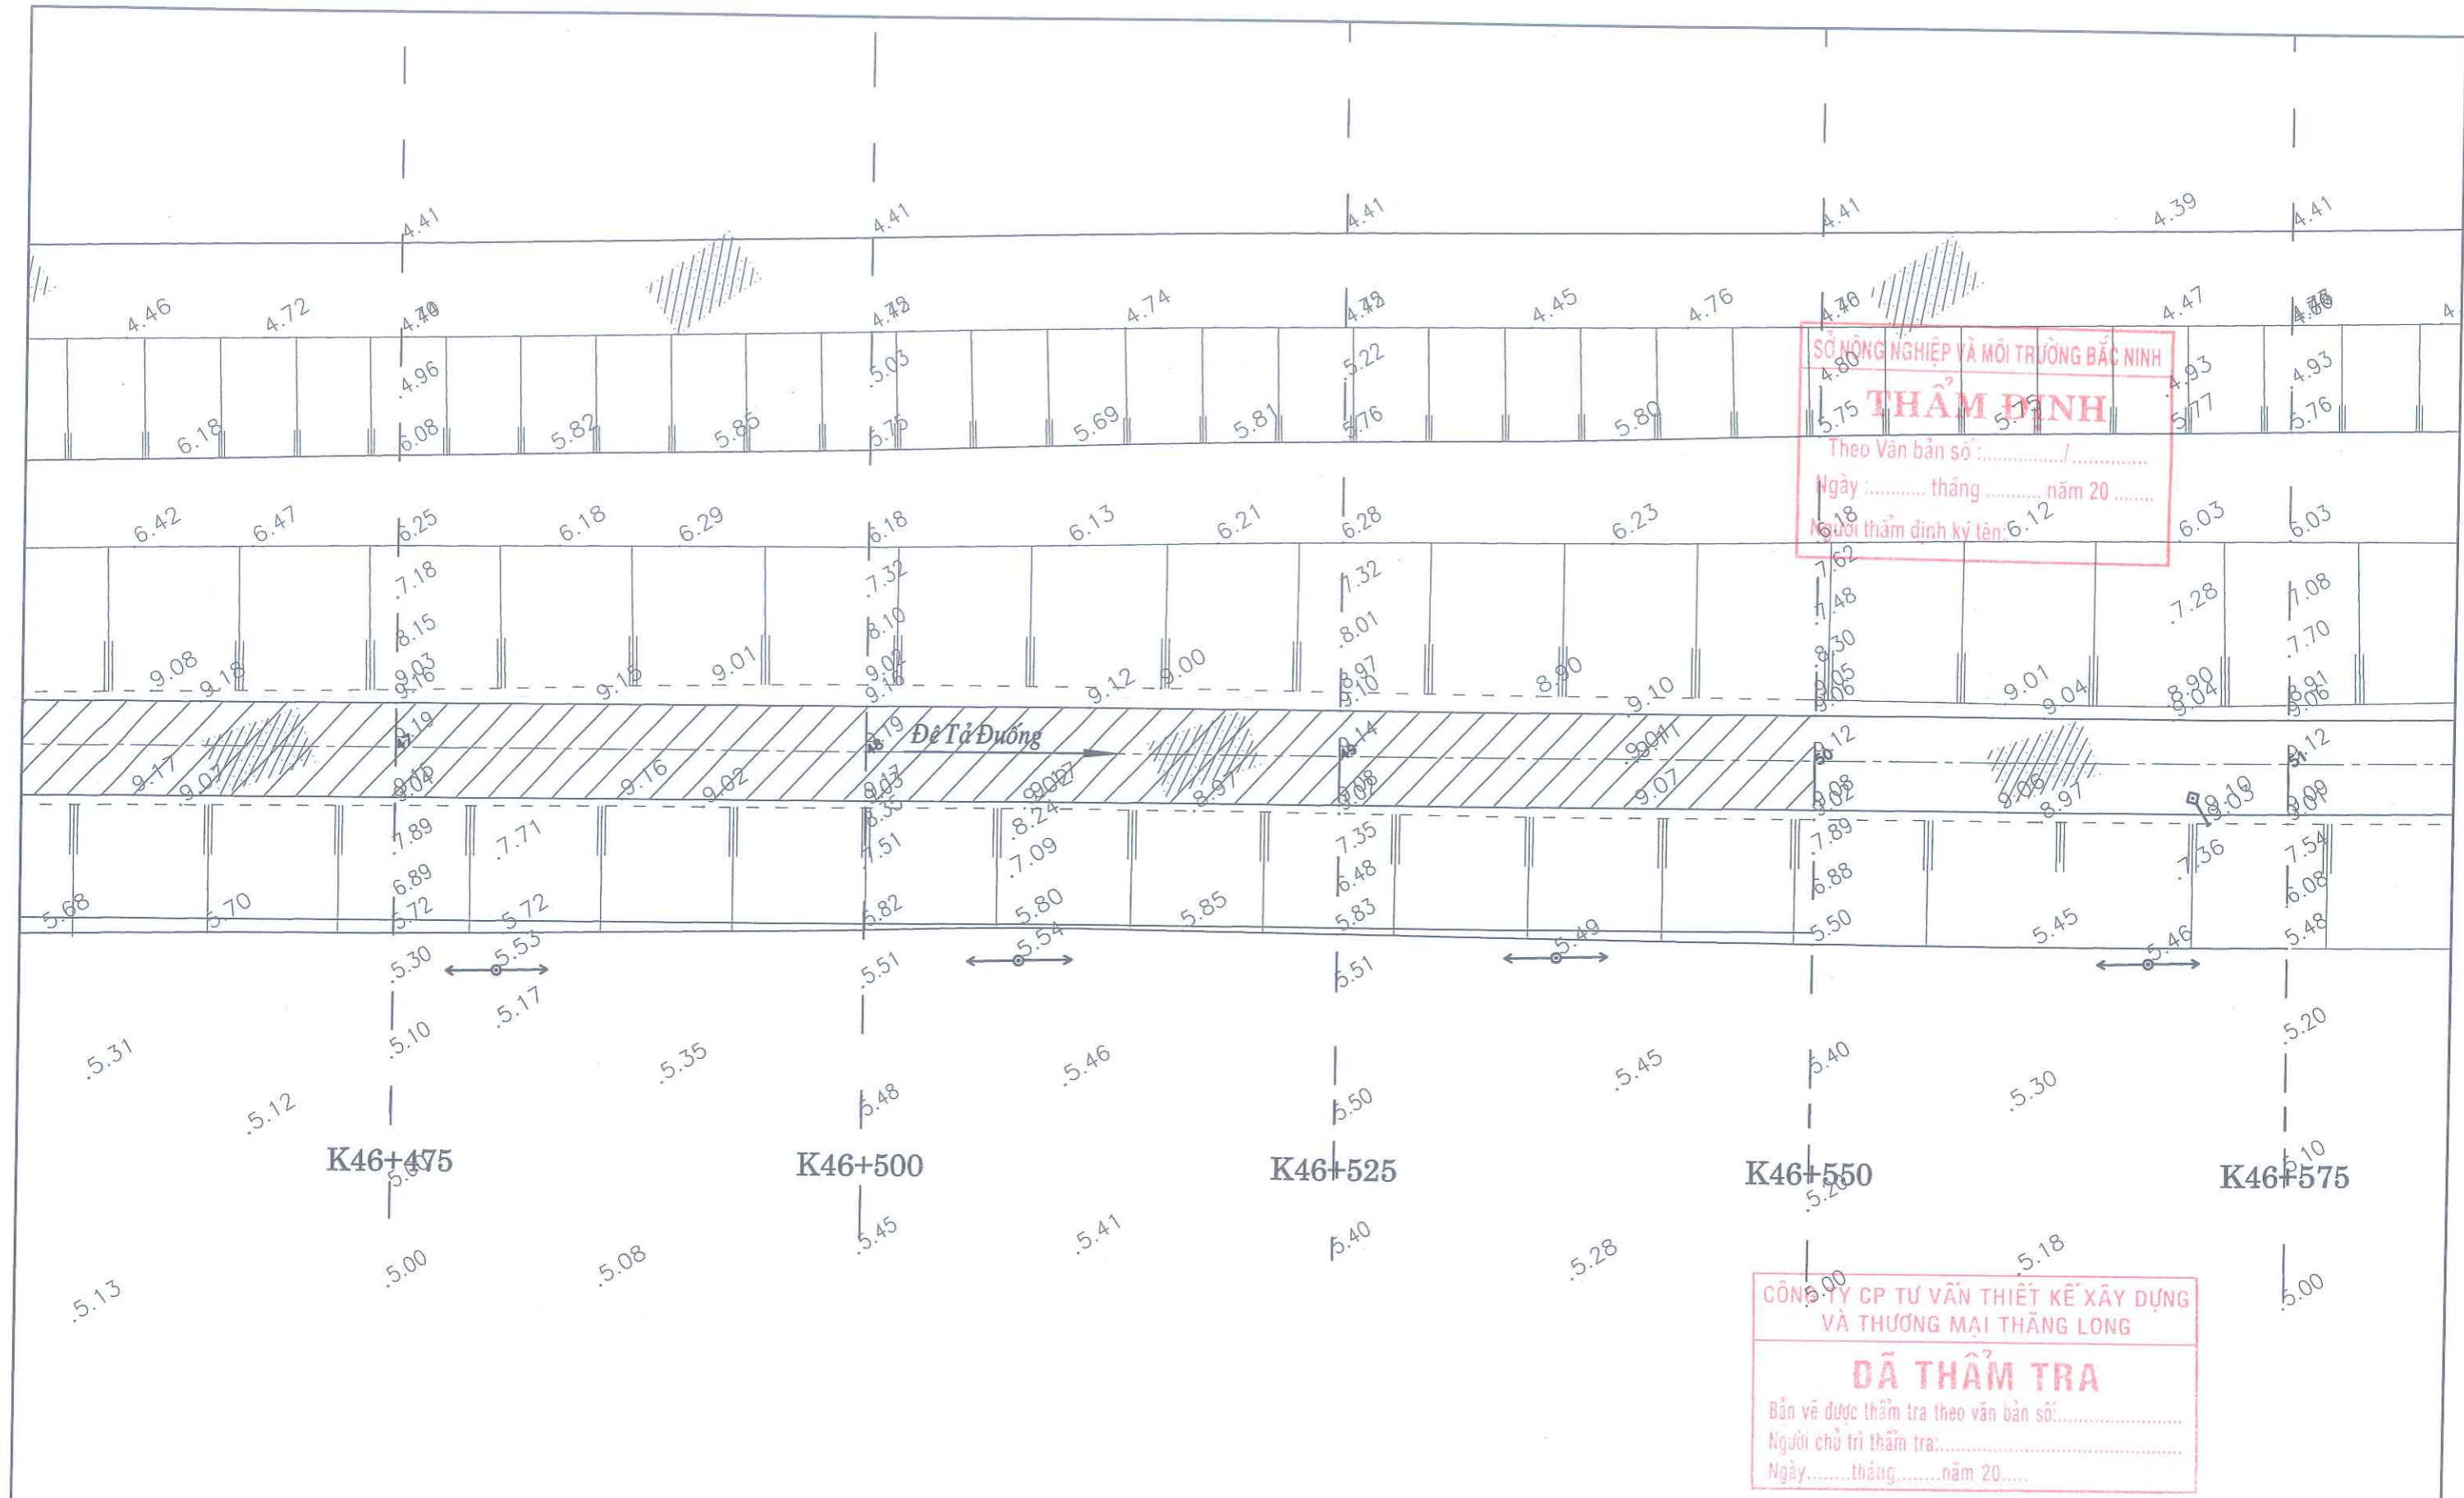
SỞ NÔNG NGHIỆP VÀ MÔI TRƯỜNG BẮC NINH  
**THẨM ĐỊNH**  
 Theo Văn bản số: ..... / .....  
 Ngày: ..... tháng ..... năm 20.....  
 Người thẩm định ký tên: .....

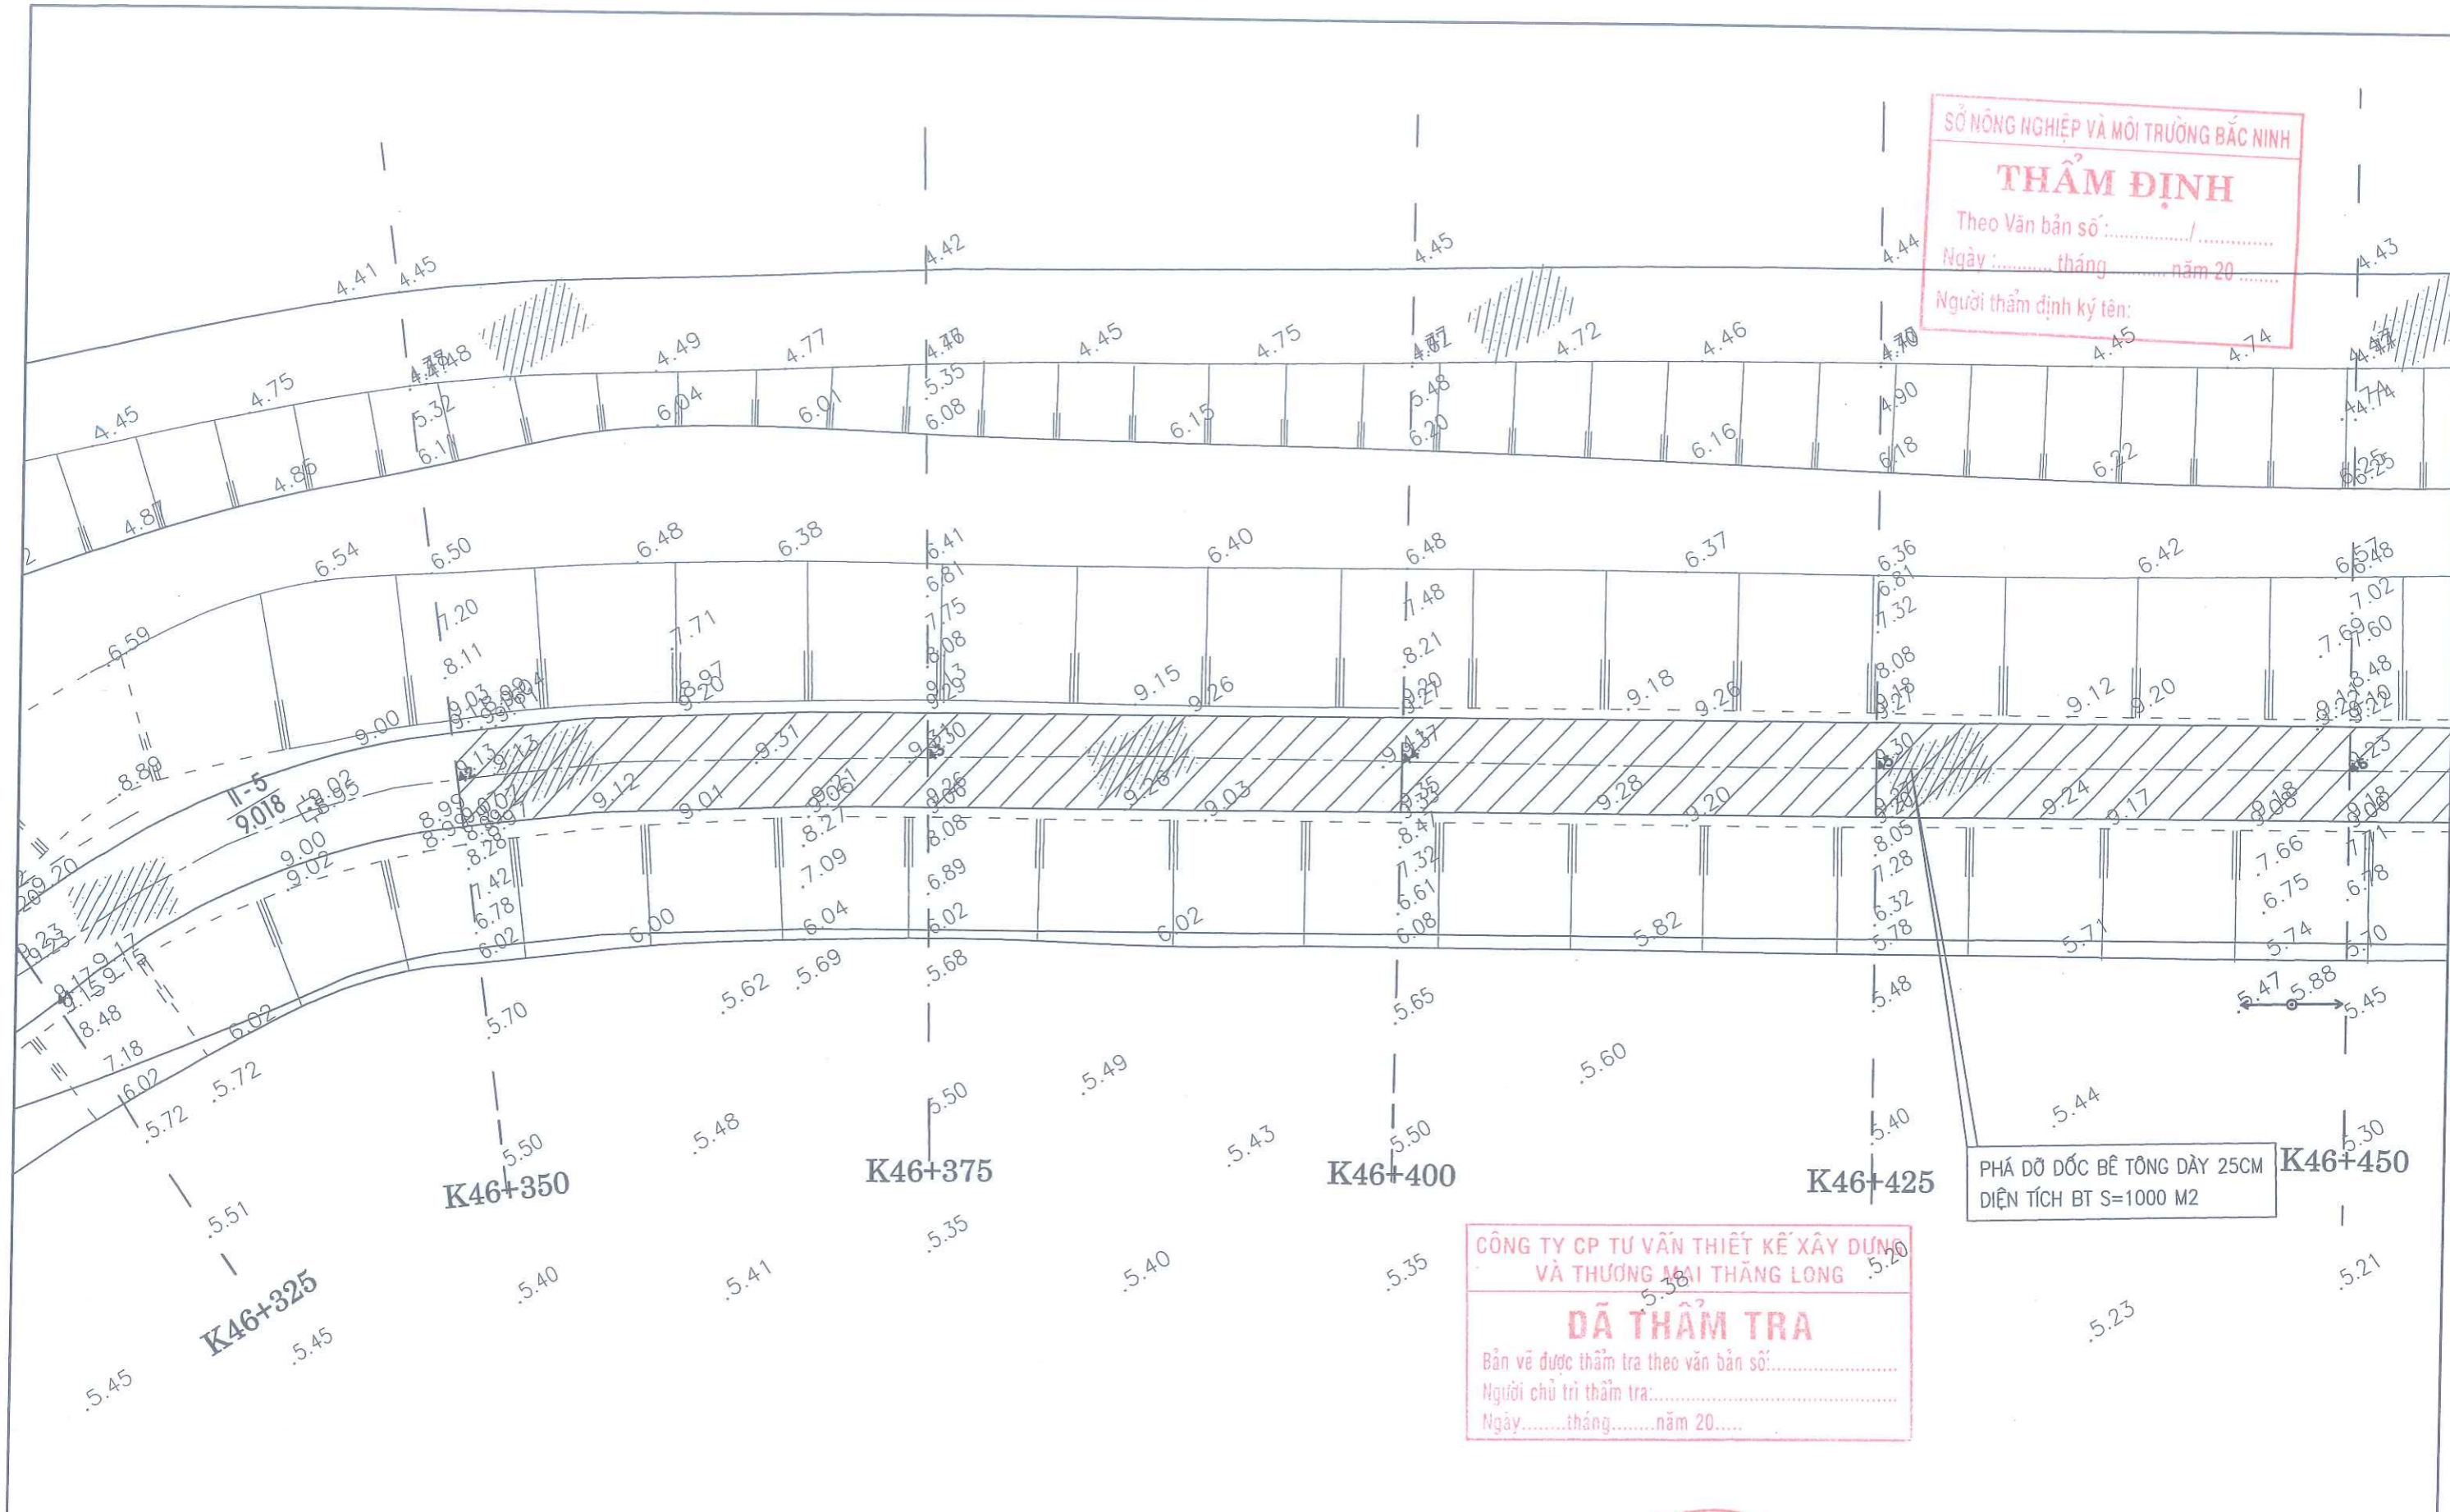

PHÁ DỠ ĐỐC BÊ TÔNG DÀY 25CM  
 DIỆN TÍCH BT S=1000 M2




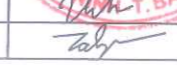

CÔNG TY CP TƯ VẤN THIẾT KẾ XÂY DỰNG  
 VÀ THƯƠNG MẠI THĂNG LONG  
**DÃ THẨM TRA**  
 Bản vẽ được thẩm tra theo văn bản số: .....  
 Người chủ trì thẩm tra: .....  
 Ngày: ..... tháng ..... năm 20.....


 CÔNG TY CỔ PHẦN TƯ VẤN THIẾT KẾ XÂY DỰNG VÀ THƯƠNG MẠI THĂNG LONG SỐ QUẢN LÝ THI CÔNG: 2300108 PHẬT TRẠNG NÔNG NGHIỆP VÀ MÔI TRƯỜNG BẮC NINH	CÔNG TRÌNH: SỬA CHỮA ĐẬP HOÀNH CHÍNH MẶT CÁT ĐỀ ĐOẠN TỪ K45+300 -> K46+500 ĐỀ TÁ ĐƯỜNG - THỊ XÃ QUẾ VÔ THUỘC KẾ HOẠCH DUY TU, BẢO DƯỠNG ĐỀ ĐIỀU NĂM 2025
	<b>MẶT BẰNG HIỆN TRẠNG</b>
P.GIÁM ĐỐC CT: NGUYỄN VĂN HOÀNG XƯỞNG TRƯỞNG: ĐẶNG VĂN NINH CHỦ NHIỆM CT: ĐẶNG ANH SƠN THIẾT KẾ: NGUYỄN HỮU HIỀN KIỂM TRA: TẠ ĐÌNH TUYẾN	THIẾT KẾ BẢN VẼ THI CÔNG TỶ LỆ: 1/200 NĂM 2025
	BD: 09



SỞ NÔNG NGHIỆP VÀ MÔI TRƯỜNG BẮC NINH  
**THẨM ĐỊNH**  
 Theo Văn bản số: ...../.....  
 Ngày: ..... tháng ..... năm 20.....  
 Người thẩm định ký tên: .....

CÔNG TY CP TƯ VẤN THIẾT KẾ XÂY DỰNG  
 VÀ THƯƠNG MẠI THĂNG LONG  
**ĐÃ THẨM TRA**  
 Bản vẽ được thẩm tra theo văn bản số:.....  
 Người chủ trì thẩm tra:.....  
 Ngày.....tháng.....năm 20.....

 CÔNG TY CỔ PHẦN TƯ VẤN THIẾT KẾ XÂY DỰNG VÀ THƯƠNG MẠI THĂNG LONG	CÔNG TY CỔ PHẦN TƯ VẤN THIẾT KẾ XÂY DỰNG VÀ THƯƠNG MẠI THĂNG LONG NÔNG NGHIỆP - PTNT BẮC NINH	CÔNG TRÌNH: SỬA CHỮA ĐÁP HOÀNH CHÍNH MẶT CÁT ĐỀ ĐOẠN TỪ K45+300 -> K46+500 ĐỀ TẢ ĐƯỜNG - THỊ XÃ QUẾ VÔ THUỘC KẾ HOẠCH DUY TU, BẢO DƯỠNG ĐỀ ĐIỀU NĂM 2025	
		<b>MẶT BẰNG HIỆN TRẠNG</b>	
P.GIÁM ĐỐC CT XƯỞNG TRƯỞNG CHỦ NHIỆM CT THIẾT KẾ KIỂM TRA	    	NGUYỄN VĂN HOÀNG ĐẶNG VĂN NINH ĐẶNG ANH SƠN NGUYỄN HỮU HIỀN TẠ ĐÌNH TUYỂN	THIẾT KẾ BẢN VẼ THI CÔNG TỶ LỆ: 1/200 NĂM 2025
			BD: 10

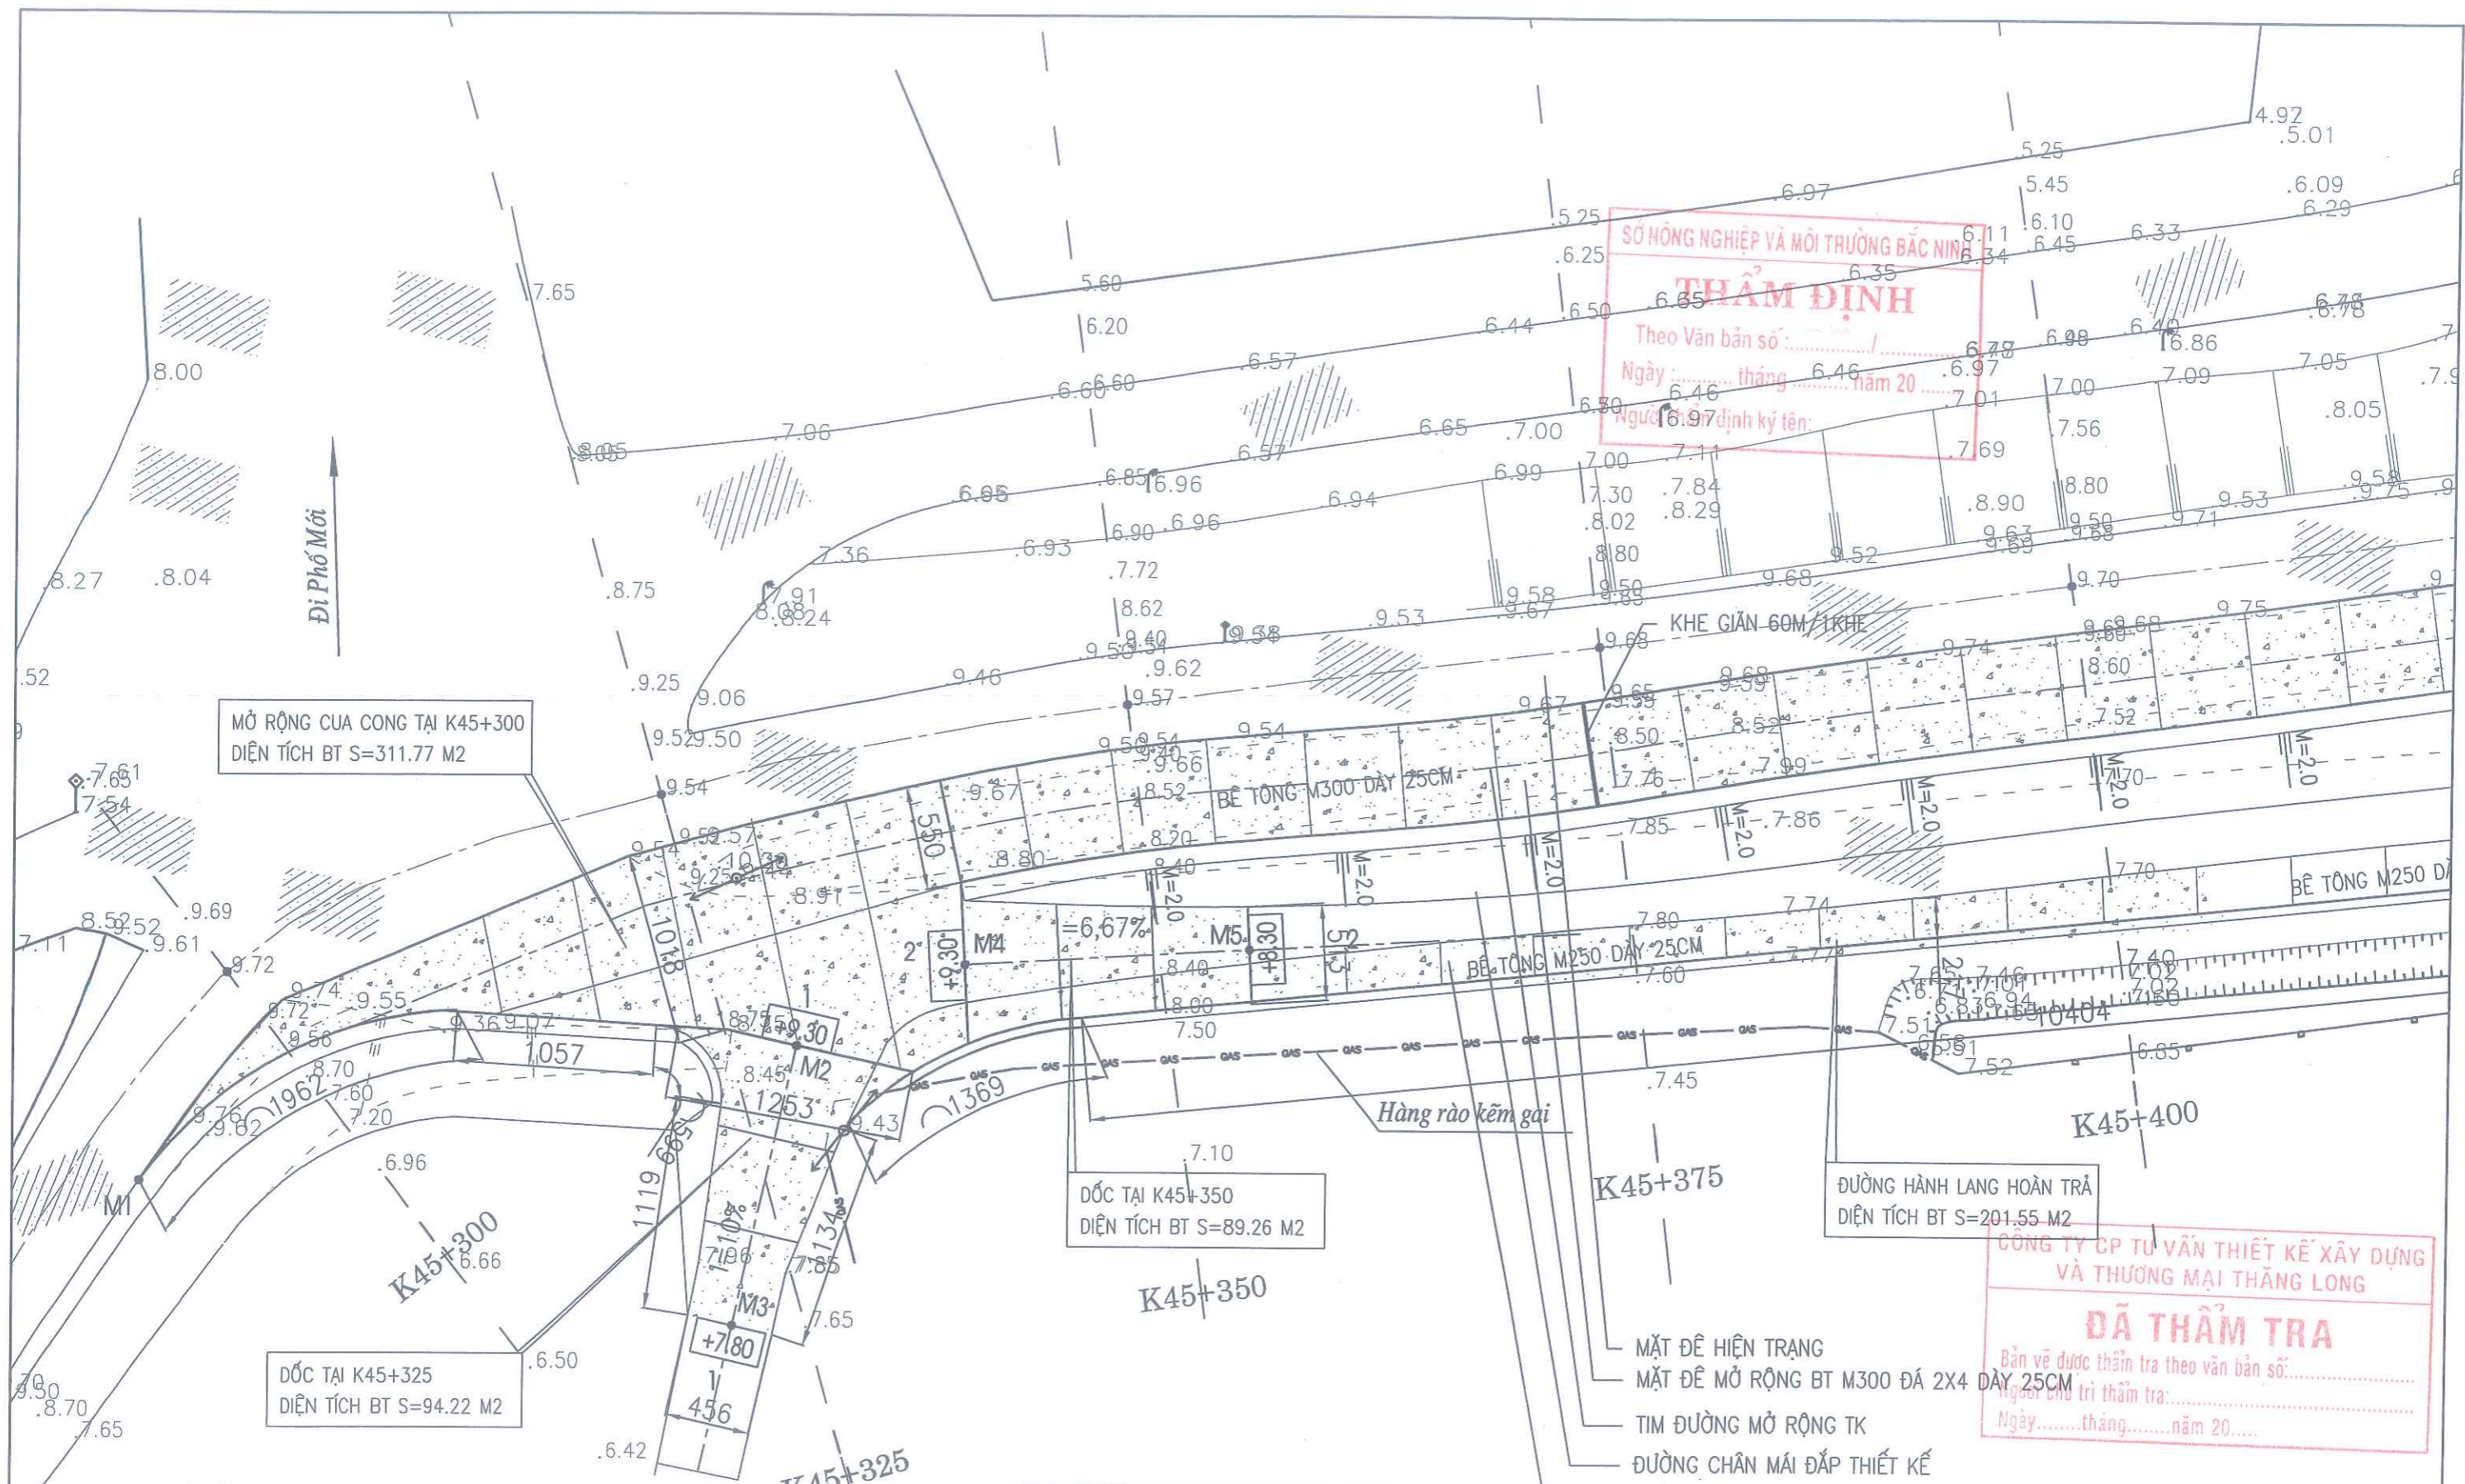

MỞ RỘNG CUA CÔNG TẠI K45+300  
DIỆN TÍCH BT S=311.77 M2

DỐC TẠI K45+325  
DIỆN TÍCH BT S=94.22 M2

DỐC TẠI K45+350  
DIỆN TÍCH BT S=89.26 M2

SỞ NGHIỆP VÀ MÔI TRƯỜNG BẮC NINH  
**THẨM ĐỊNH**  
Theo Văn bản số .....  
Ngày ..... tháng ..... năm 20.....  
Người thẩm định ký tên: .....


CÔNG TY CP TƯ VẤN THIẾT KẾ XÂY DỰNG  
VÀ THƯƠNG MẠI THĂNG LONG  
**ĐÃ THẨM TRA**  
Bản vẽ được thẩm tra theo văn bản số:.....  
Người chủ trì thẩm tra:.....  
Ngày.....tháng.....năm 20.....

- MẶT ĐÈ HIỆN TRẠNG
- MẶT ĐÈ MỞ RỘNG BT M300 ĐÁ 2X4 ĐAY 25CM
- TIM ĐƯỜNG MỞ RỘNG TK
- ĐƯỜNG CHÂN MÁI ĐẤP THIẾT KẾ
- ĐƯỜNG BÊ TÔNG HÀNH LANG HOÀN TRẢ

TT	TÊN MỐC	X	Y
1	M1	568241.09	2335550.48
2	M2	568275.81	2335557.67
3	M3	568272.54	2335543.03
4	M4	568284.52	2335561.96
5	M5	568299.50	2335562.80

 CÔNG TY CP TƯ VẤN THIẾT KẾ XÂY DỰNG VÀ THƯƠNG MẠI THĂNG LONG P. GIÁM ĐỐC CT: <b>PHAI TRIỆM NHẬT THRON</b> XƯỞNG TRƯỞNG: <b>BẮC ĐÌNH</b> CHỦ NHIỆM CT: <b>ĐẶNG VĂN NINH</b> THIẾT KẾ: <b>ĐẶNG ANH SƠN</b> KIỂM TRA: <b>NGUYỄN HỮU HIỀN</b> <b>TẠ ĐÌNH TUYẾN</b>	CÔNG TRÌNH: SỬA CHỮA ĐẤP HOÀNH CHỈNH MẶT CÁT ĐÈ ĐOẠN TỪ K45+300 - K46+500 ĐÈ TÀ ĐƯỜNG - THỊ XÃ QUẾ VÔ THUỘC KẾ HOẠCH DUY TU, BẢO DƯỠNG ĐỀ ĐIỀU NĂM 2025
	<b>MẶT BẰNG HOÀN THÀNH</b> THIẾT KẾ BẢN VẼ THI CÔNG TỶ LỆ: 1/200 NĂM 2025

BD: 01

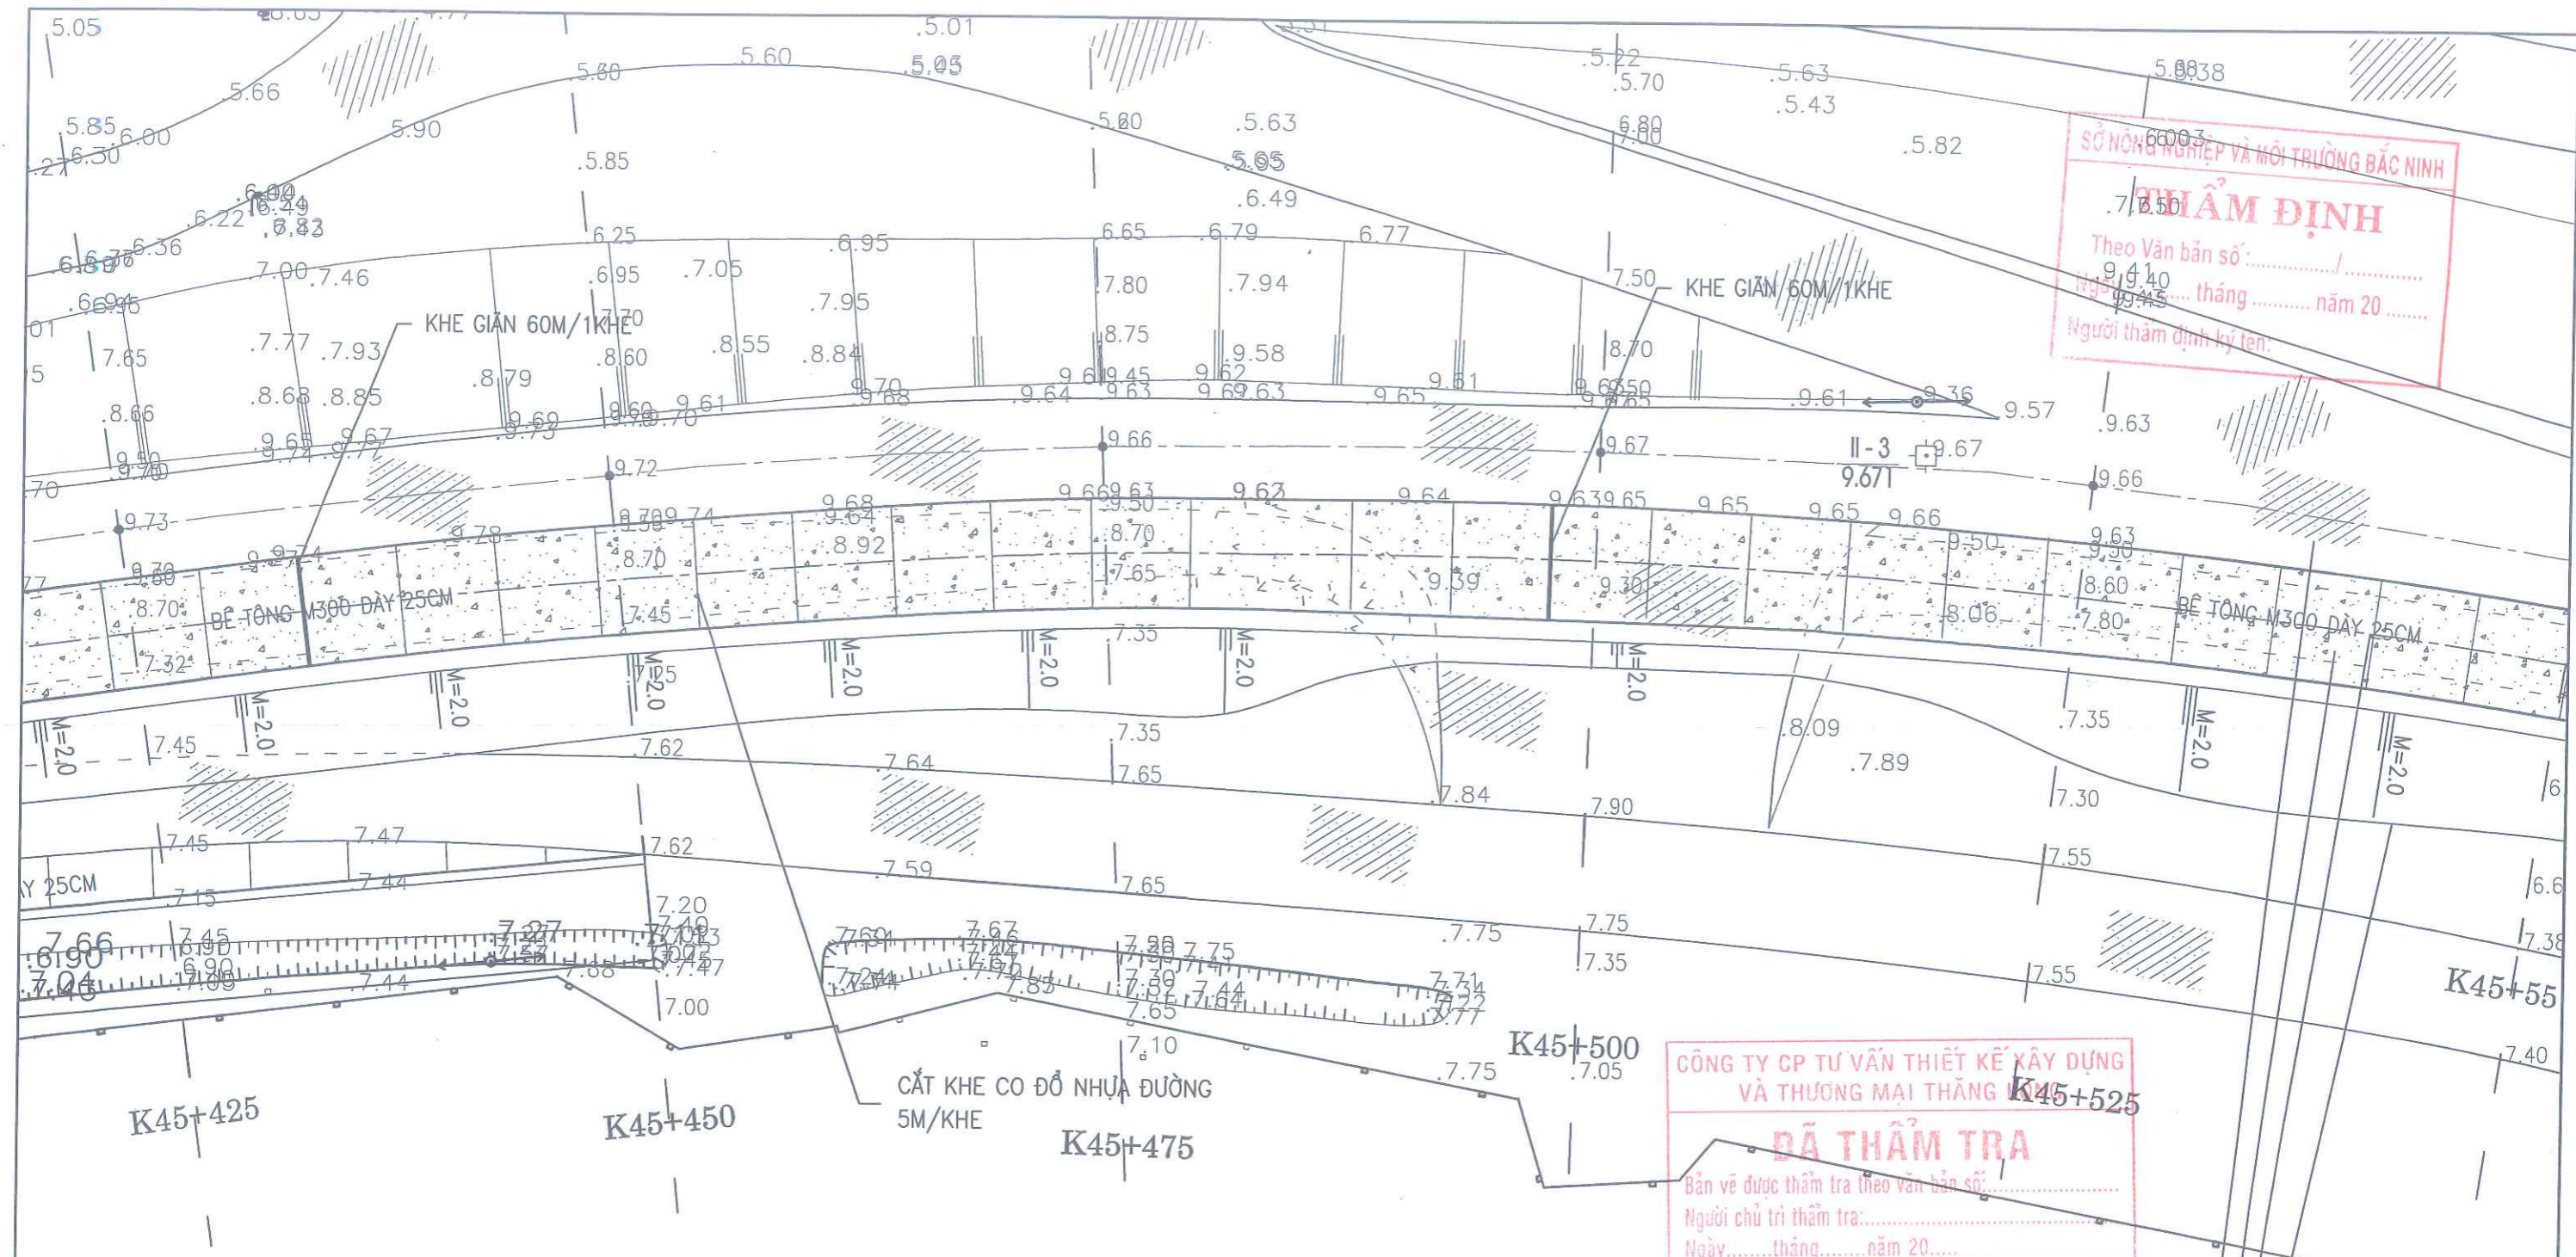

SỞ NÔNG NGHIỆP VÀ MÔI TRƯỜNG BẮC NINH  
**ĐÃ THẨM ĐỊNH**  
 Theo Văn bản số: .....  
 Ngày: 09/10/2025 tháng ..... năm 20.....  
 Người thẩm định ký tên: .....

CÔNG TY CP TƯ VẤN THIẾT KẾ XÂY DỰNG  
 VÀ THƯƠNG MẠI THĂNG  
**ĐÃ THẨM TRA**  
 Bản vẽ được thẩm tra theo văn bản số: .....  
 Người chủ trì thẩm tra: .....  
 Ngày: ..... tháng ..... năm 20.....

MẶT ĐÊ HIỆN TRẠNG  
 MẶT ĐÊ MỞ RỘNG BT M300 ĐÁ 2X4 DÀY 25CM  
 TIM ĐƯỜNG MỞ RỘNG TK  
 ĐƯỜNG CHÂN MÁI ĐẤP THIẾT KẾ

TT	TÊN MỐC	X	Y	TT	TÊN MỐC	X	Y	TT	TÊN MỐC	X	Y
1	K45+300	568245.65	2335561.39	11	K45+550	568491.79	2335585.26	21	K45+800	568734.25	2335579.15
2	K45+325	568268.51	2335570.87	12	K45+575	568516.51	2335581.54	22	K45+825	568757.93	2335586.53
3	K45+350	568293.00	2335575.69	13	K45+600	568541.30	2335578.25	23	K45+850	568782.93	2335586.52
4	K45+375	568317.80	2335578.87	14	K45+625	568566.11	2335575.17	24	K45+875	568807.91	2335585.53
5	K45+400	568342.58	2335582.21	15	K45+650	568590.82	2335571.46	25	K45+900	568832.89	2335584.51
6	K45+425	568367.35	2335585.59	16	K45+675	568615.34	2335566.60	26	K45+925	568857.84	2335583.01
7	K45+450	568392.17	2335588.54	17	K45+700	568639.65	2335560.77	27	K45+950	568887.77	2335580.92
8	K45+475	568417.11	2335590.20	18	K45+725	568664.25	2335556.38	28	K45+975	568912.72	2335579.31
9	K45+500	568442.10	2335590.18	19	K45+750	568688.92	2335558.06	29	K46+000	568938.65	2335577.48
10	K45+525	568467.05	2335588.83	20	K45+775	568711.66	2335568.43	30	K46+025	568962.60	2335575.86

 CÔNG TY CP TƯ VẤN THIẾT KẾ XÂY DỰNG VÀ THƯƠNG MẠI THĂNG CÔNG TY NÔNG NGHIỆP - PTNT BẮC NINH	CÔNG TRÌNH: SỬA CHỮA ĐẤP HOÀNH CHÍNH MẶT CẮT ĐÊ ĐOẠN TỪ K45+300 -> K46+500 ĐỂ TÀ ĐƯỜNG - THỊ XÃ QUẾ VÔ THUỘC KẾ HOẠCH DUY TU, BẢO DƯỠNG ĐỀ ĐIỀU NĂM 2025	
	<b>MẶT BẰNG HOÀN THÀNH</b>	
P. GIÁM ĐỐC CT XƯỞNG TRƯỞNG CHỦ NHIỆM CT THIẾT KẾ KIỂM TRA	NGUYỄN VĂN HOÀNG ĐẶNG VĂN NINH ĐẶNG ANH SƠN NGUYỄN HỮU HIỀN TẠ ĐÌNH TUYẾN	THIẾT KẾ BẢN VẼ THI CÔNG TỶ LỆ: 1/200 NĂM 2025
		BD: 02

CÔNG TY CP TƯ VẤN THIẾT KẾ XÂY DỰNG VÀ THƯƠNG MẠI THĂNG LONG

**ĐÃ THẨM TRA**

Bản vẽ được thẩm tra theo văn bản số:.....

Người chủ trì thẩm tra:.....

Ngày..... năm 20.....


CÔNG TRÌNH SỬA CHỮA ĐÁP HOÀNH CHÍNH MẶT CÁT ĐÈ ĐƯỜNG VÀ MÔI TRƯỜNG BẮC NINH

**THẨM ĐỊNH**

Theo Văn bản số:.....

Ngày..... tháng..... năm 20.....

Người thẩm định ký tên:.....

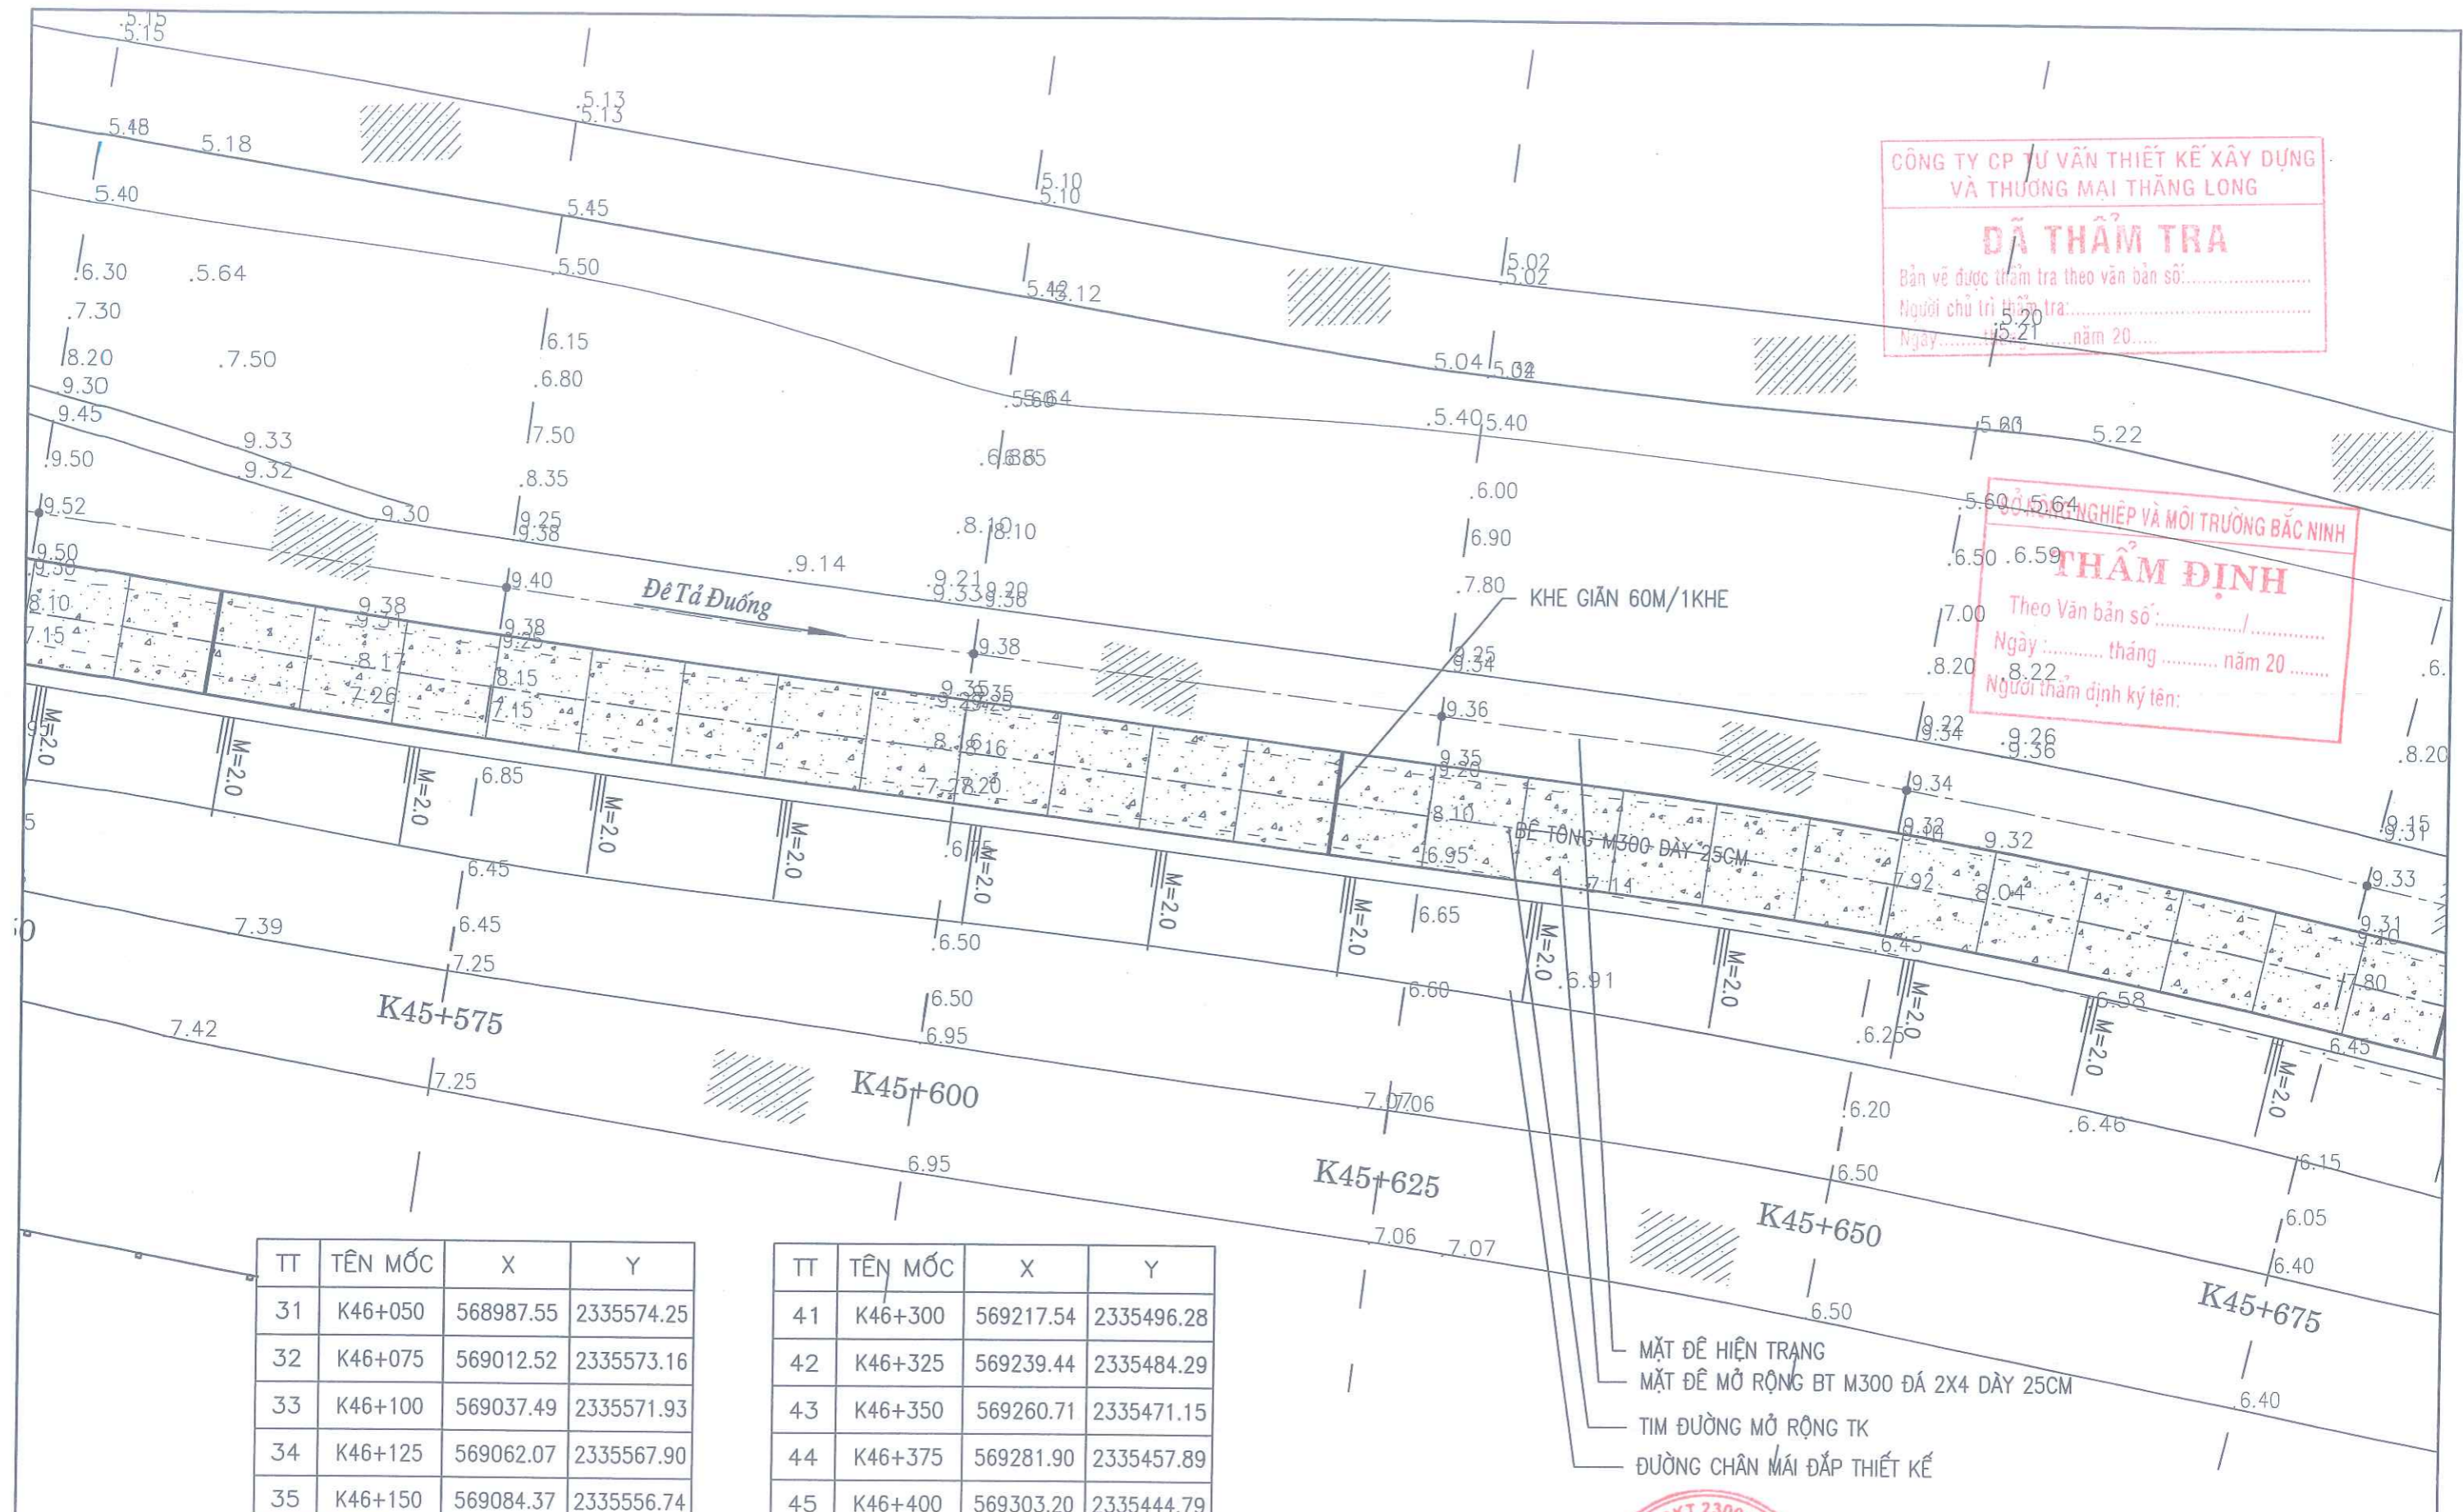

TT	TÊN MỐC	X	Y
31	K46+050	568987.55	2335574.25
32	K46+075	569012.52	2335573.16
33	K46+100	569037.49	2335571.93
34	K46+125	569062.07	2335567.90
35	K46+150	569084.37	2335556.74
36	K46+175	569105.19	2335542.91
37	K46+200	569125.72	2335528.64
38	K46+225	569146.54	2335514.81
39	K46+250	569168.66	2335503.23
40	K46+275	569193.20	2335497.17

TT	TÊN MỐC	X	Y
41	K46+300	569217.54	2335496.28
42	K46+325	569239.44	2335484.29
43	K46+350	569260.71	2335471.15
44	K46+375	569281.90	2335457.89
45	K46+400	569303.20	2335444.79
46	K46+425	569324.44	2335431.60
47	K46+450	569345.66	2335418.39
48	K46+475	569366.88	2335405.18
49	K46+500	569388.13	2335391.96
50	K46+525	569409.41	2335378.88

MẶT ĐÈ HIỆN TRẠNG

MẶT ĐÈ MỞ RỘNG BT M300 ĐÁ 2X4 DÀY 25CM

TIM ĐƯỜNG MỞ RỘNG TK

ĐƯỜNG CHÂN MÁI ĐÁP THIẾT KẾ

<p>CÔNG TY CP TƯ VẤN THIẾT KẾ XÂY DỰNG VÀ THƯƠNG MẠI THĂNG LONG</p> <p>CÔNG TRÌNH: SỬA CHỮA ĐÁP HOÀNH CHÍNH MẶT CÁT ĐÈ ĐƯỜNG TỪ K45+300 -&gt; K46+500 ĐỀ TẢ ĐƯỜNG - THỊ XÃ QUẾ VÕ THUỘC KẾ HOẠCH DUY TU, BẢO DƯỠNG ĐỀ ĐIỀU NĂM 2025</p>	<p>P.GIÁM ĐỐC CT</p> <p>XƯỞNG TRƯỞNG</p> <p>CHỦ NHIỆM CT</p> <p>THIẾT KẾ</p> <p>KIỂM TRA</p>	<p>NGUYỄN VĂN HOÀNG</p> <p>ĐẶNG VĂN NINH</p> <p>ĐẶNG ANH SƠN</p> <p>NGUYỄN HỮU HIỀN</p> <p>TẠ ĐÌNH TUYẾN</p>	<p>MẶT BẰNG HOÀN THÀNH</p> <p>THIẾT KẾ BẢN VẼ THI CÔNG</p> <p>TỶ LỆ: 1/200</p> <p>NĂM 2025</p>	<p>BD: 03</p>
---	--	--	--	---------------

SỞ NÔNG NGHIỆP VÀ MÔI TRƯỜNG BẮC NINH  
**THẨM ĐỊNH**  
 Theo Văn bản số: .....  
 Ngày: ..... tháng ..... năm 20 .....  
 Người thẩm định ký tên: .....


CÔNG TY CP TƯ VẤN THIẾT KẾ XÂY DỰNG VÀ THƯƠNG MẠI THĂNG LONG  
**ĐÃ THẨM TRA**  
 Bản vẽ được thẩm tra theo văn bản số: .....  
 Người chủ trì thẩm tra: .....  
 Ngày: ..... tháng ..... năm 20.....


- MẶT ĐỀ HIỆN TRẠNG
- MẶT ĐỀ MỞ RỘNG BT M300 ĐÁ 2X4 DÀY 25CM
- TIM ĐƯỜNG MỞ RỘNG TK
- ĐƯỜNG CHÂN MÁI ĐẤP THIẾT KẾ

**CÔNG TY CP TƯ VẤN THIẾT KẾ XÂY DỰNG NÔNG NGHIỆP VÀ MÔI TRƯỜNG BẮC NINH**  
 P. GIÁM ĐỐC CT: NGUYỄN VĂN HOÀNG  
 XƯỞNG TRƯỞNG: ĐẶNG VĂN NINH  
 CHỦ NHIỆM CT: ĐẶNG ANH SƠN  
 THIẾT KẾ: NGUYỄN HỮU HIỀN  
 KIỂM TRA: TẠ ĐÌNH TUYẾN

CÔNG TRÌNH: SỬA CHỮA ĐẤP HOÀNH CHÍNH MẶT CẮT ĐỀ ĐOẠN TỪ K45+300 -> K46+500 ĐỀ TÀ ĐƯỜNG - THỊ XÃ QUẾ VÔ THUỘC KẾ HOẠCH DUY TU, BẢO DƯỠNG ĐỀ ĐIỀU NĂM 2025

**MẶT BẰNG HOÀN THÀNH**  
 THIẾT KẾ BẢN VẼ THI CÔNG  
 TỶ LỆ: 1/200  
 NĂM 2025  
 BD: 04

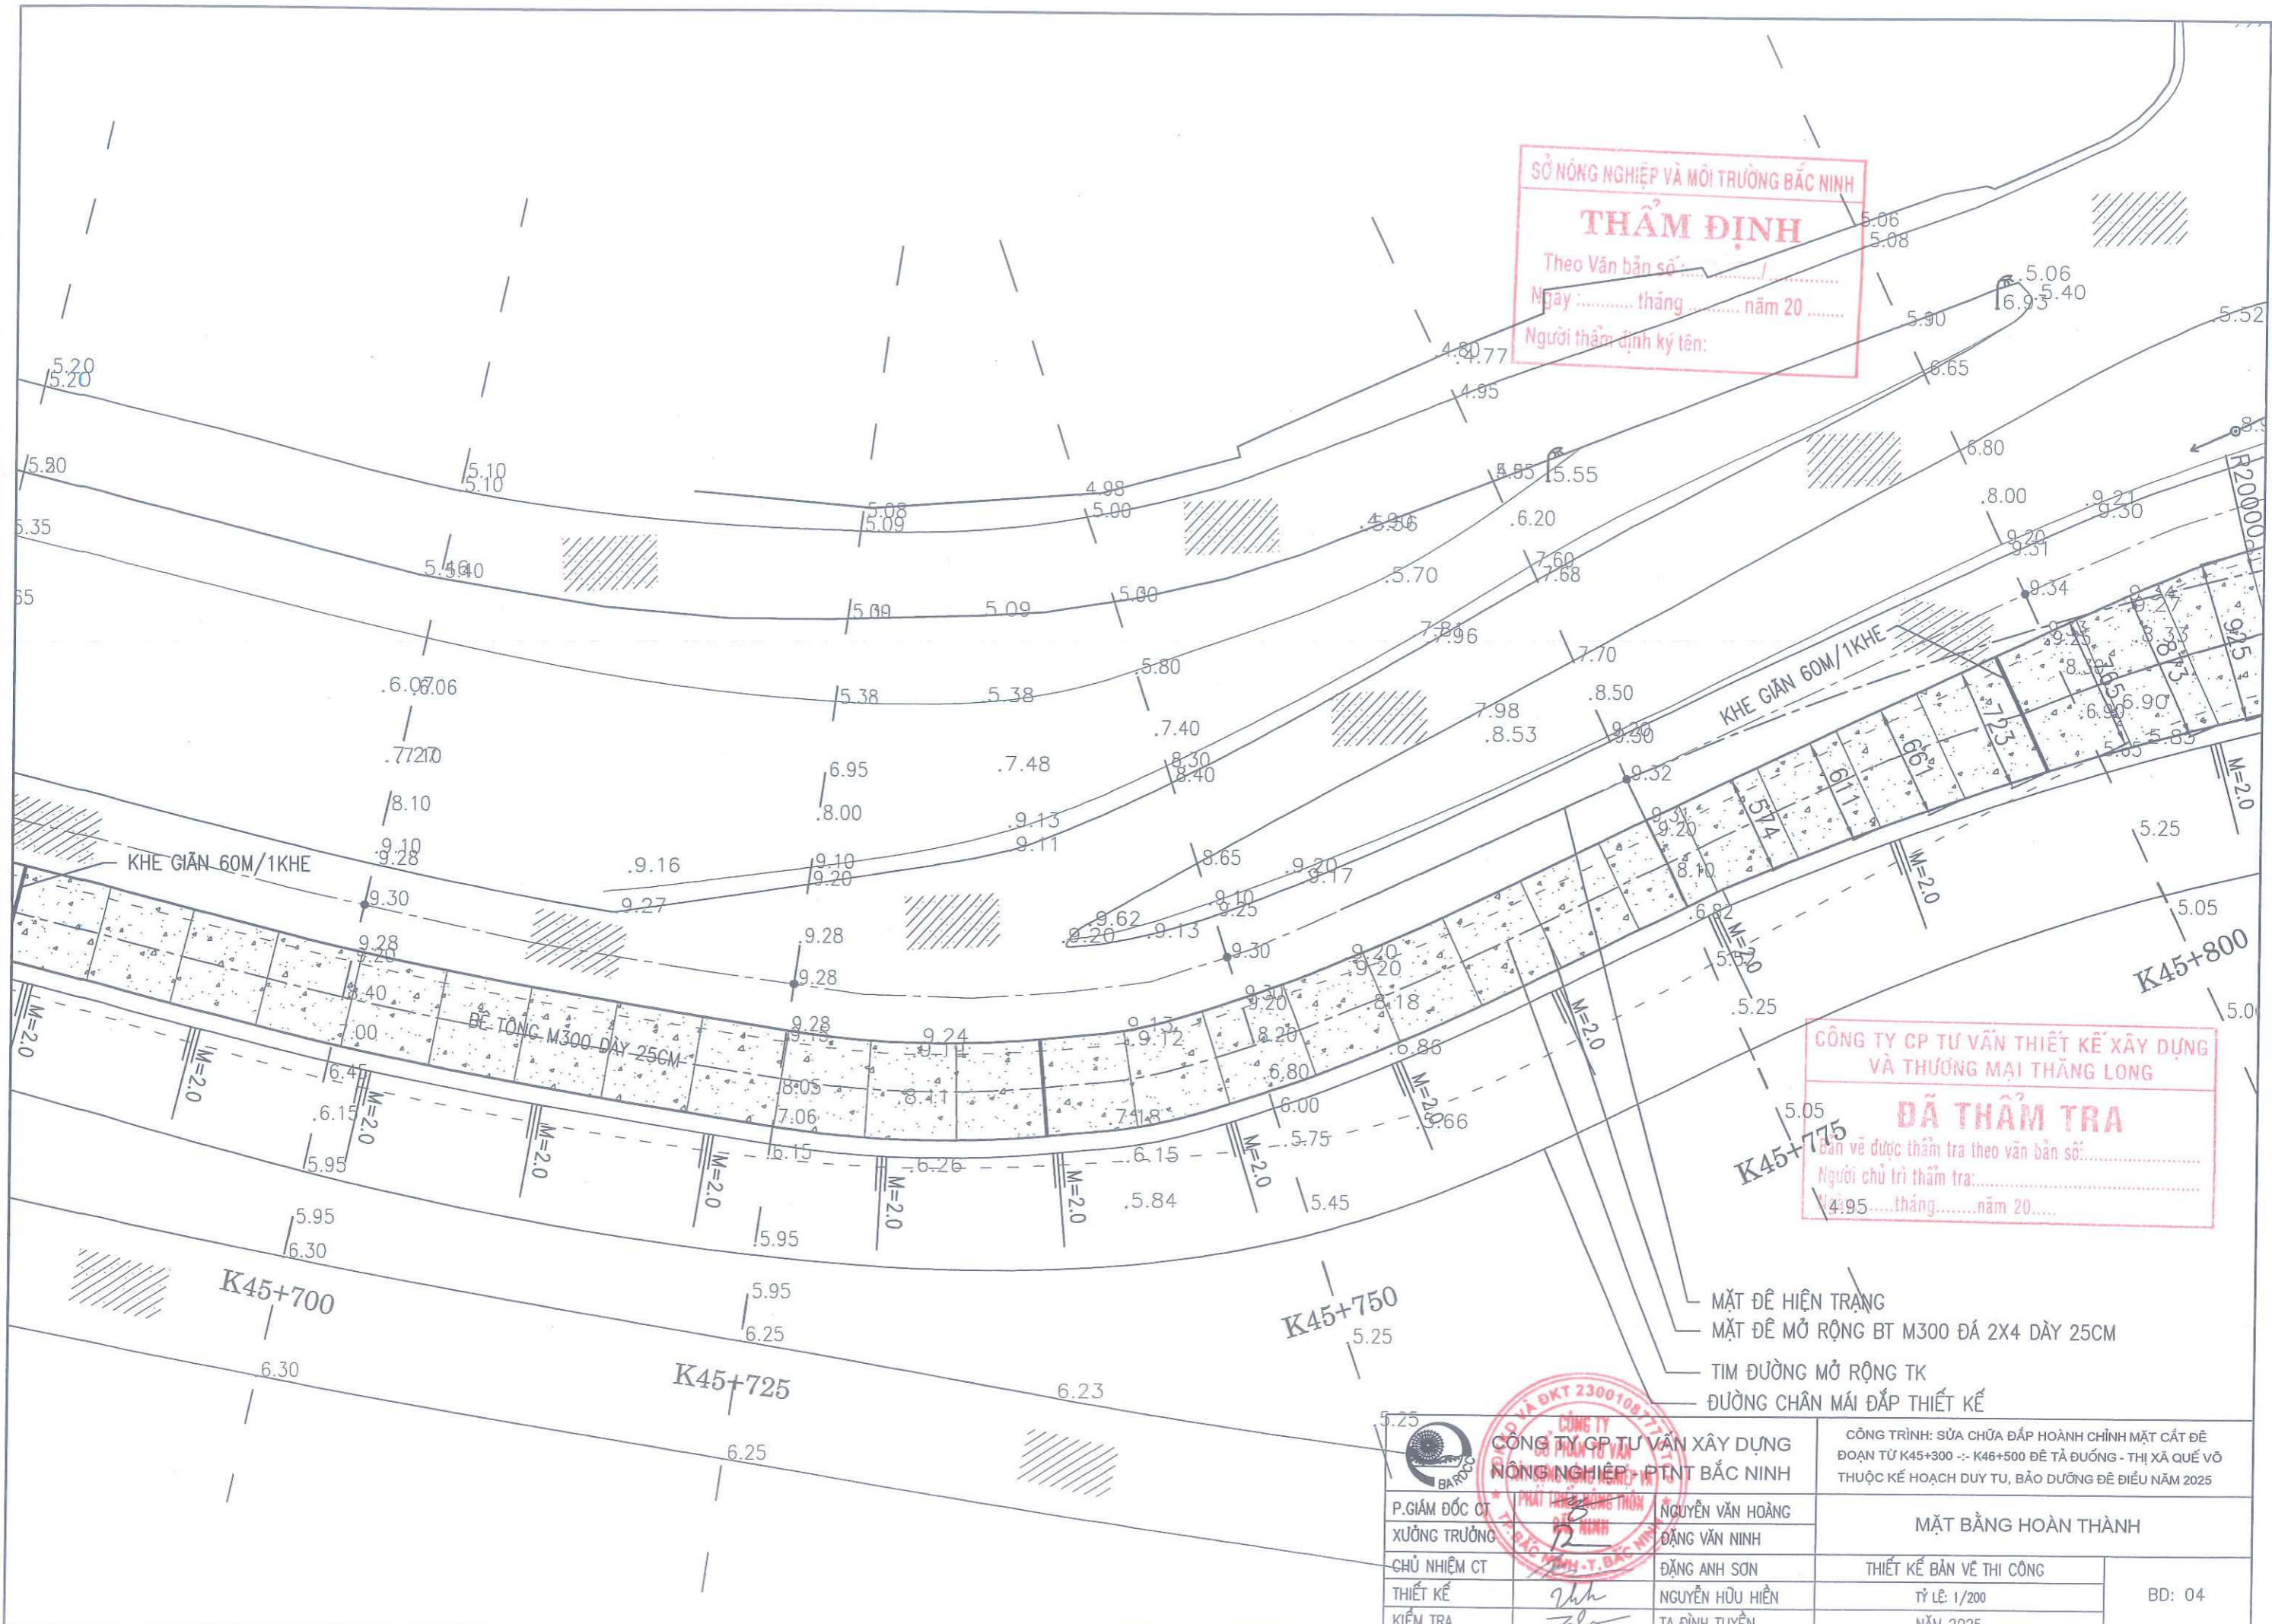

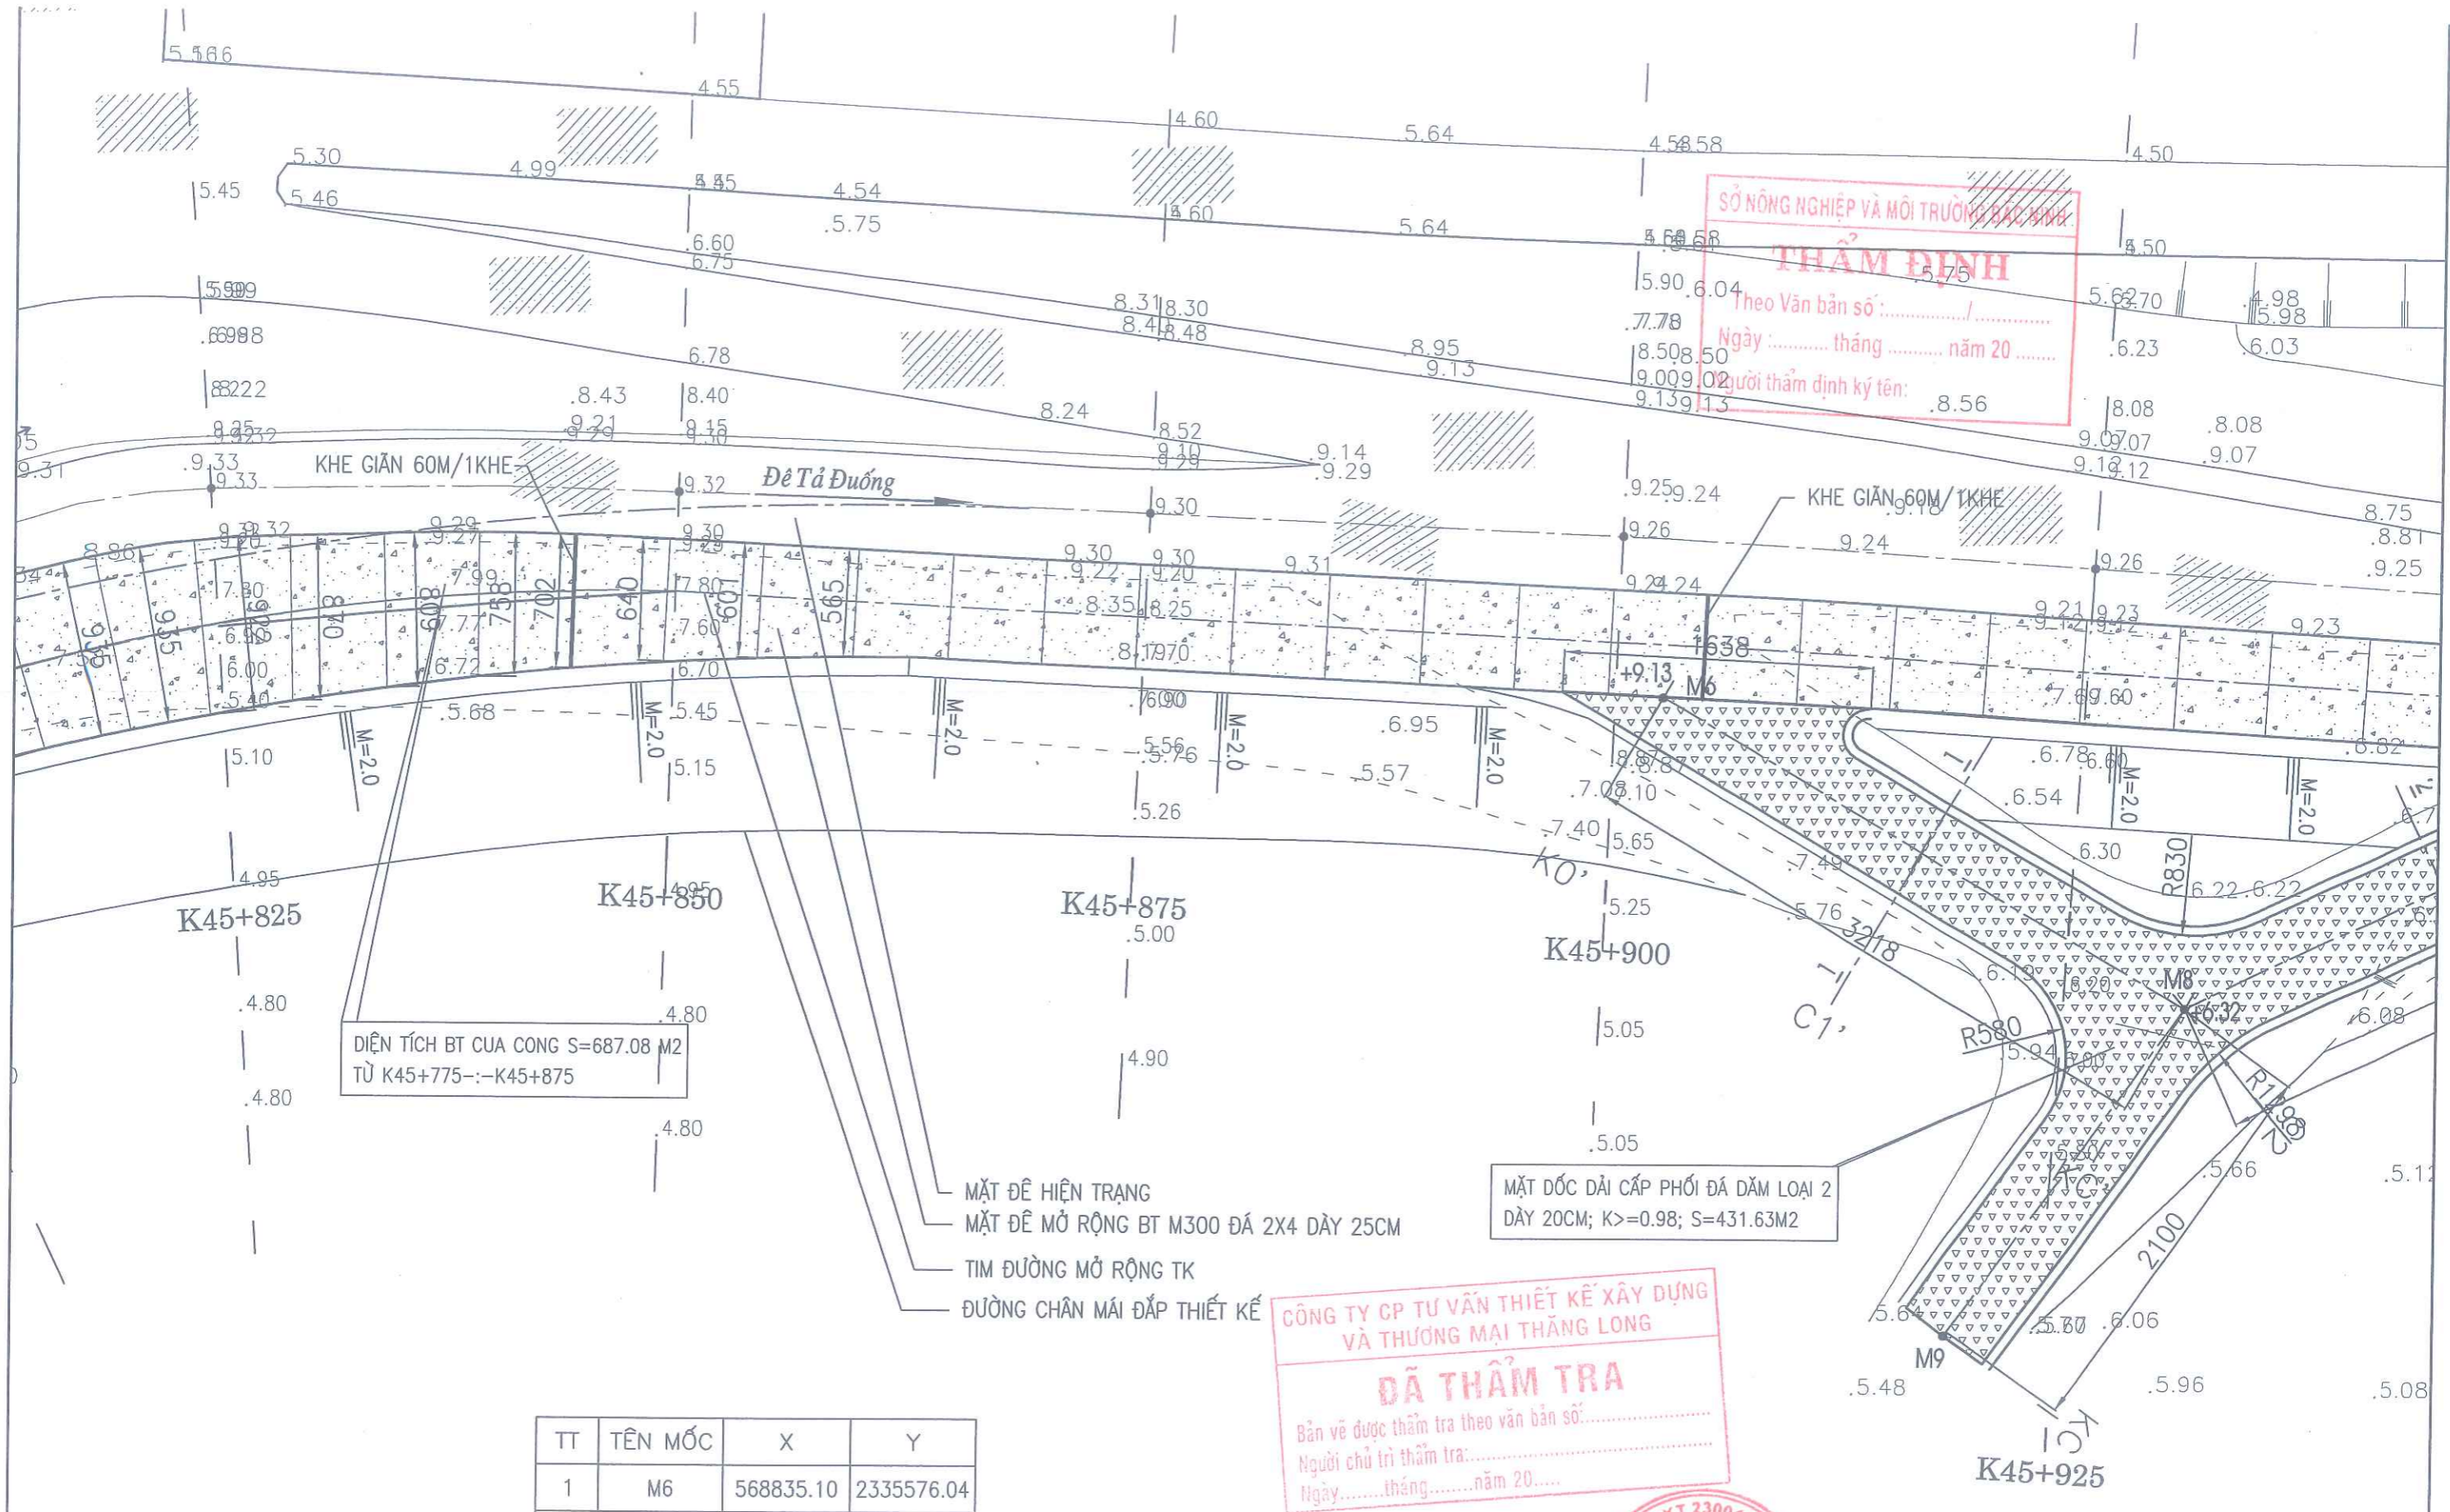

SỞ NÔNG NGHIỆP VÀ MÔI TRƯỜNG BẮC NINH  
**THẨM ĐỊNH**  
 Theo Văn bản số: .....  
 Ngày: ..... tháng ..... năm 20.....  
 Người thẩm định ký tên: ..... 8.56

DIỆN TÍCH BT CỦA CÔNG S=687.08 M<sup>2</sup>  
 TỪ K45+775-:-K45+875


MẶT ĐỐC DÀI CẤP PHỐI ĐÁ DẼM LOẠI 2  
 DÀY 20CM; K>=0.98; S=431.63M<sup>2</sup>

- MẶT ĐỀ HIỆN TRẠNG
- MẶT ĐỀ MỞ RỘNG BT M300 ĐÁ 2X4 DÀY 25CM
- TIM ĐƯỜNG MỞ RỘNG TK
- ĐƯỜNG CHÂN MÁI ĐẤP THIẾT KẾ

**CÔNG TY CP TƯ VẤN THIẾT KẾ XÂY DỰNG VÀ THƯƠNG MẠI THĂNG LONG**  
**ĐÃ THẨM TRA**  
 Bản vẽ được thẩm tra theo văn bản số:.....  
 Người chủ trì thẩm tra:.....  
 Ngày.....tháng.....năm 20.....

TT	TÊN MỐC	X	Y
1	M6	568835.10	2335576.04
2	M7	568889.98	2335572.55
3	M8	568862.84	2335559.72
4	M9	568850.41	2335542.45


 <b>CÔNG TY CP TƯ VẤN THIẾT KẾ XÂY DỰNG VÀ THƯƠNG MẠI THĂNG LONG</b> CÔNG TY CỔ PHẦN TƯ VẤN THIẾT KẾ XÂY DỰNG VÀ THƯƠNG MẠI THĂNG LONG SỐ 1 LÁI LƯƠNG MƯỜNG MÈNH VẬT TỰ	P.GIÁM ĐỐC CT*	PHẠT TRIỆU SÙNG THƠN	NGUYỄN VĂN HOÀNG	CÔNG TRÌNH: SỬA CHỮA ĐẤP HOÀNH CHÍNH MẶT CÁT ĐỀ ĐOẠN TỪ K45+300 -:- K46+500 ĐỀ TÀ ĐƯỜNG - THỊ XÃ QUẾ VÔ THUỘC KẾ HOẠCH DUY TU, BẢO DƯỠNG ĐỀ ĐIỀU NĂM 2025  <b>MẶT BẰNG HOÀN THÀNH</b>  THIẾT KẾ BẢN VẼ THI CÔNG TỶ LỆ: 1/200 NĂM 2025
	XƯỞNG TRƯỞNG	ĐẶNG VĂN NINH	ĐẶNG VĂN NINH	
	CHỦ NHIỆM CT	ĐẶNG ANH SƠN	ĐẶNG ANH SƠN	
	THIẾT KẾ	NGUYỄN HỮU HIỀN	NGUYỄN HỮU HIỀN	
KIỂM TRA	TẠ ĐÌNH TUYẾN	TẠ ĐÌNH TUYẾN	BD: 05	

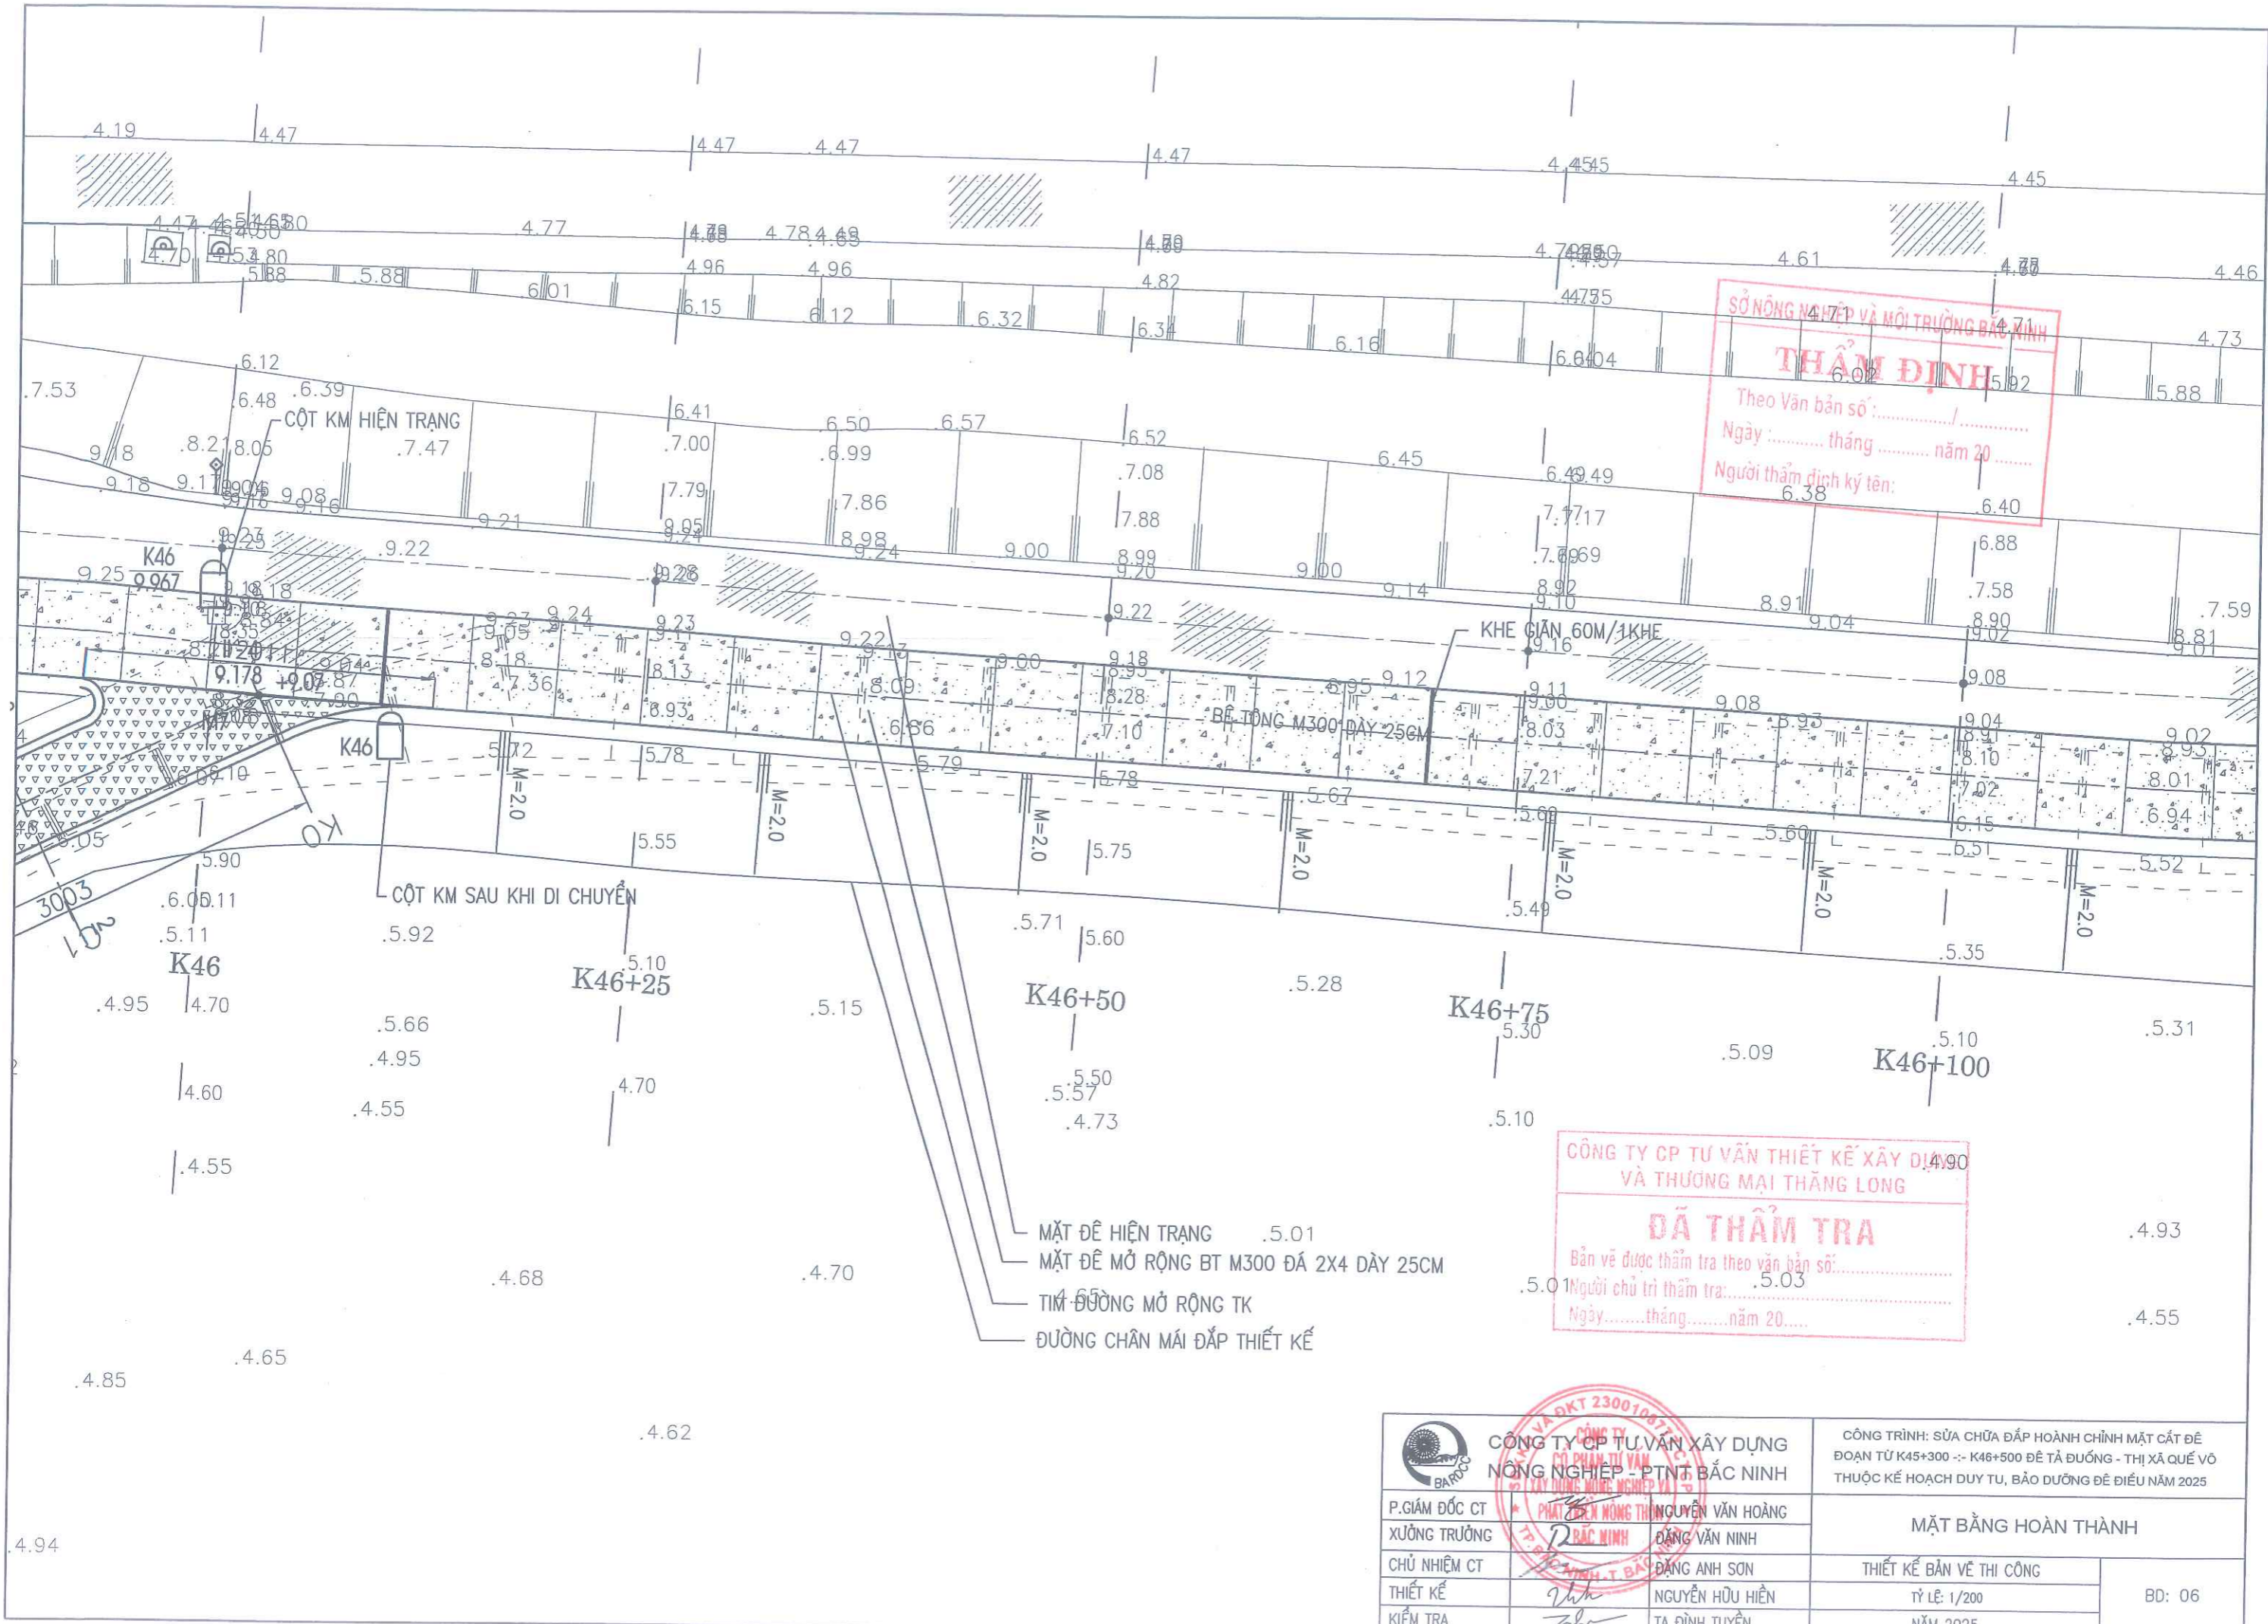


SỞ NÔNG NGHIỆP VÀ MÔI TRƯỜNG BẮC NINH  
**THẨM ĐỊNH**  
 Theo Văn bản số: ..... / .....  
 Ngày: ..... tháng ..... năm 20.....  
 Người thẩm định ký tên: .....

CÔNG TY CP TƯ VẤN THIẾT KẾ XÂY DỰNG VÀ THƯƠNG MẠI THĂNG LONG  
**ĐÃ THẨM TRA**  
 Bản vẽ được thẩm tra theo văn bản số: .....  
 Người chủ trì thẩm tra: .....  
 Ngày: ..... tháng ..... năm 20.....

- MẶT ĐÈ HIỆN TRẠNG .5.01
- MẶT ĐÈ MỞ RỘNG BT M300 ĐÁ 2X4 DÀY 25CM .5.03
- TIỀN ĐƯỜNG MỞ RỘNG TK .5.00
- ĐƯỜNG CHÂN MÁI ĐẮP THIẾT KẾ .5.00

 CÔNG TY CỔ PHẦN TƯ VẤN XÂY DỰNG NÔNG NGHIỆP - PTN&T BẮC NINH	CÔNG TRÌNH: SỬA CHỮA ĐẮP HOÀNH CHÍNH MẶT CẮT ĐÈ ĐOẠN TỪ K45+300 -> K46+500 ĐÈ TÀ ĐƯỜNG - THỊ XÃ QUẾ VÔ THUỘC KẾ HOẠCH DUY TU, BẢO DƯỠNG ĐỀ ĐIỀU NĂM 2025	
	<b>MẶT BẰNG HOÀN THÀNH</b>	
P. GIÁM ĐỐC CT	PHẠT HỒNG THỊ	NGUYỄN VĂN HOÀNG
XƯỞNG TRƯỞNG	BẮC NINH	ĐẶNG VĂN NINH
CHỦ NHIỆM CT	ĐẶNG ANH SƠN	THIẾT KẾ BẢN VẼ THI CÔNG
THIẾT KẾ	NGUYỄN HỮU HIỀN	TỶ LỆ: 1/200
KIỂM TRA	TẠ ĐÌNH TUYẾN	NĂM 2025
		BD: 06

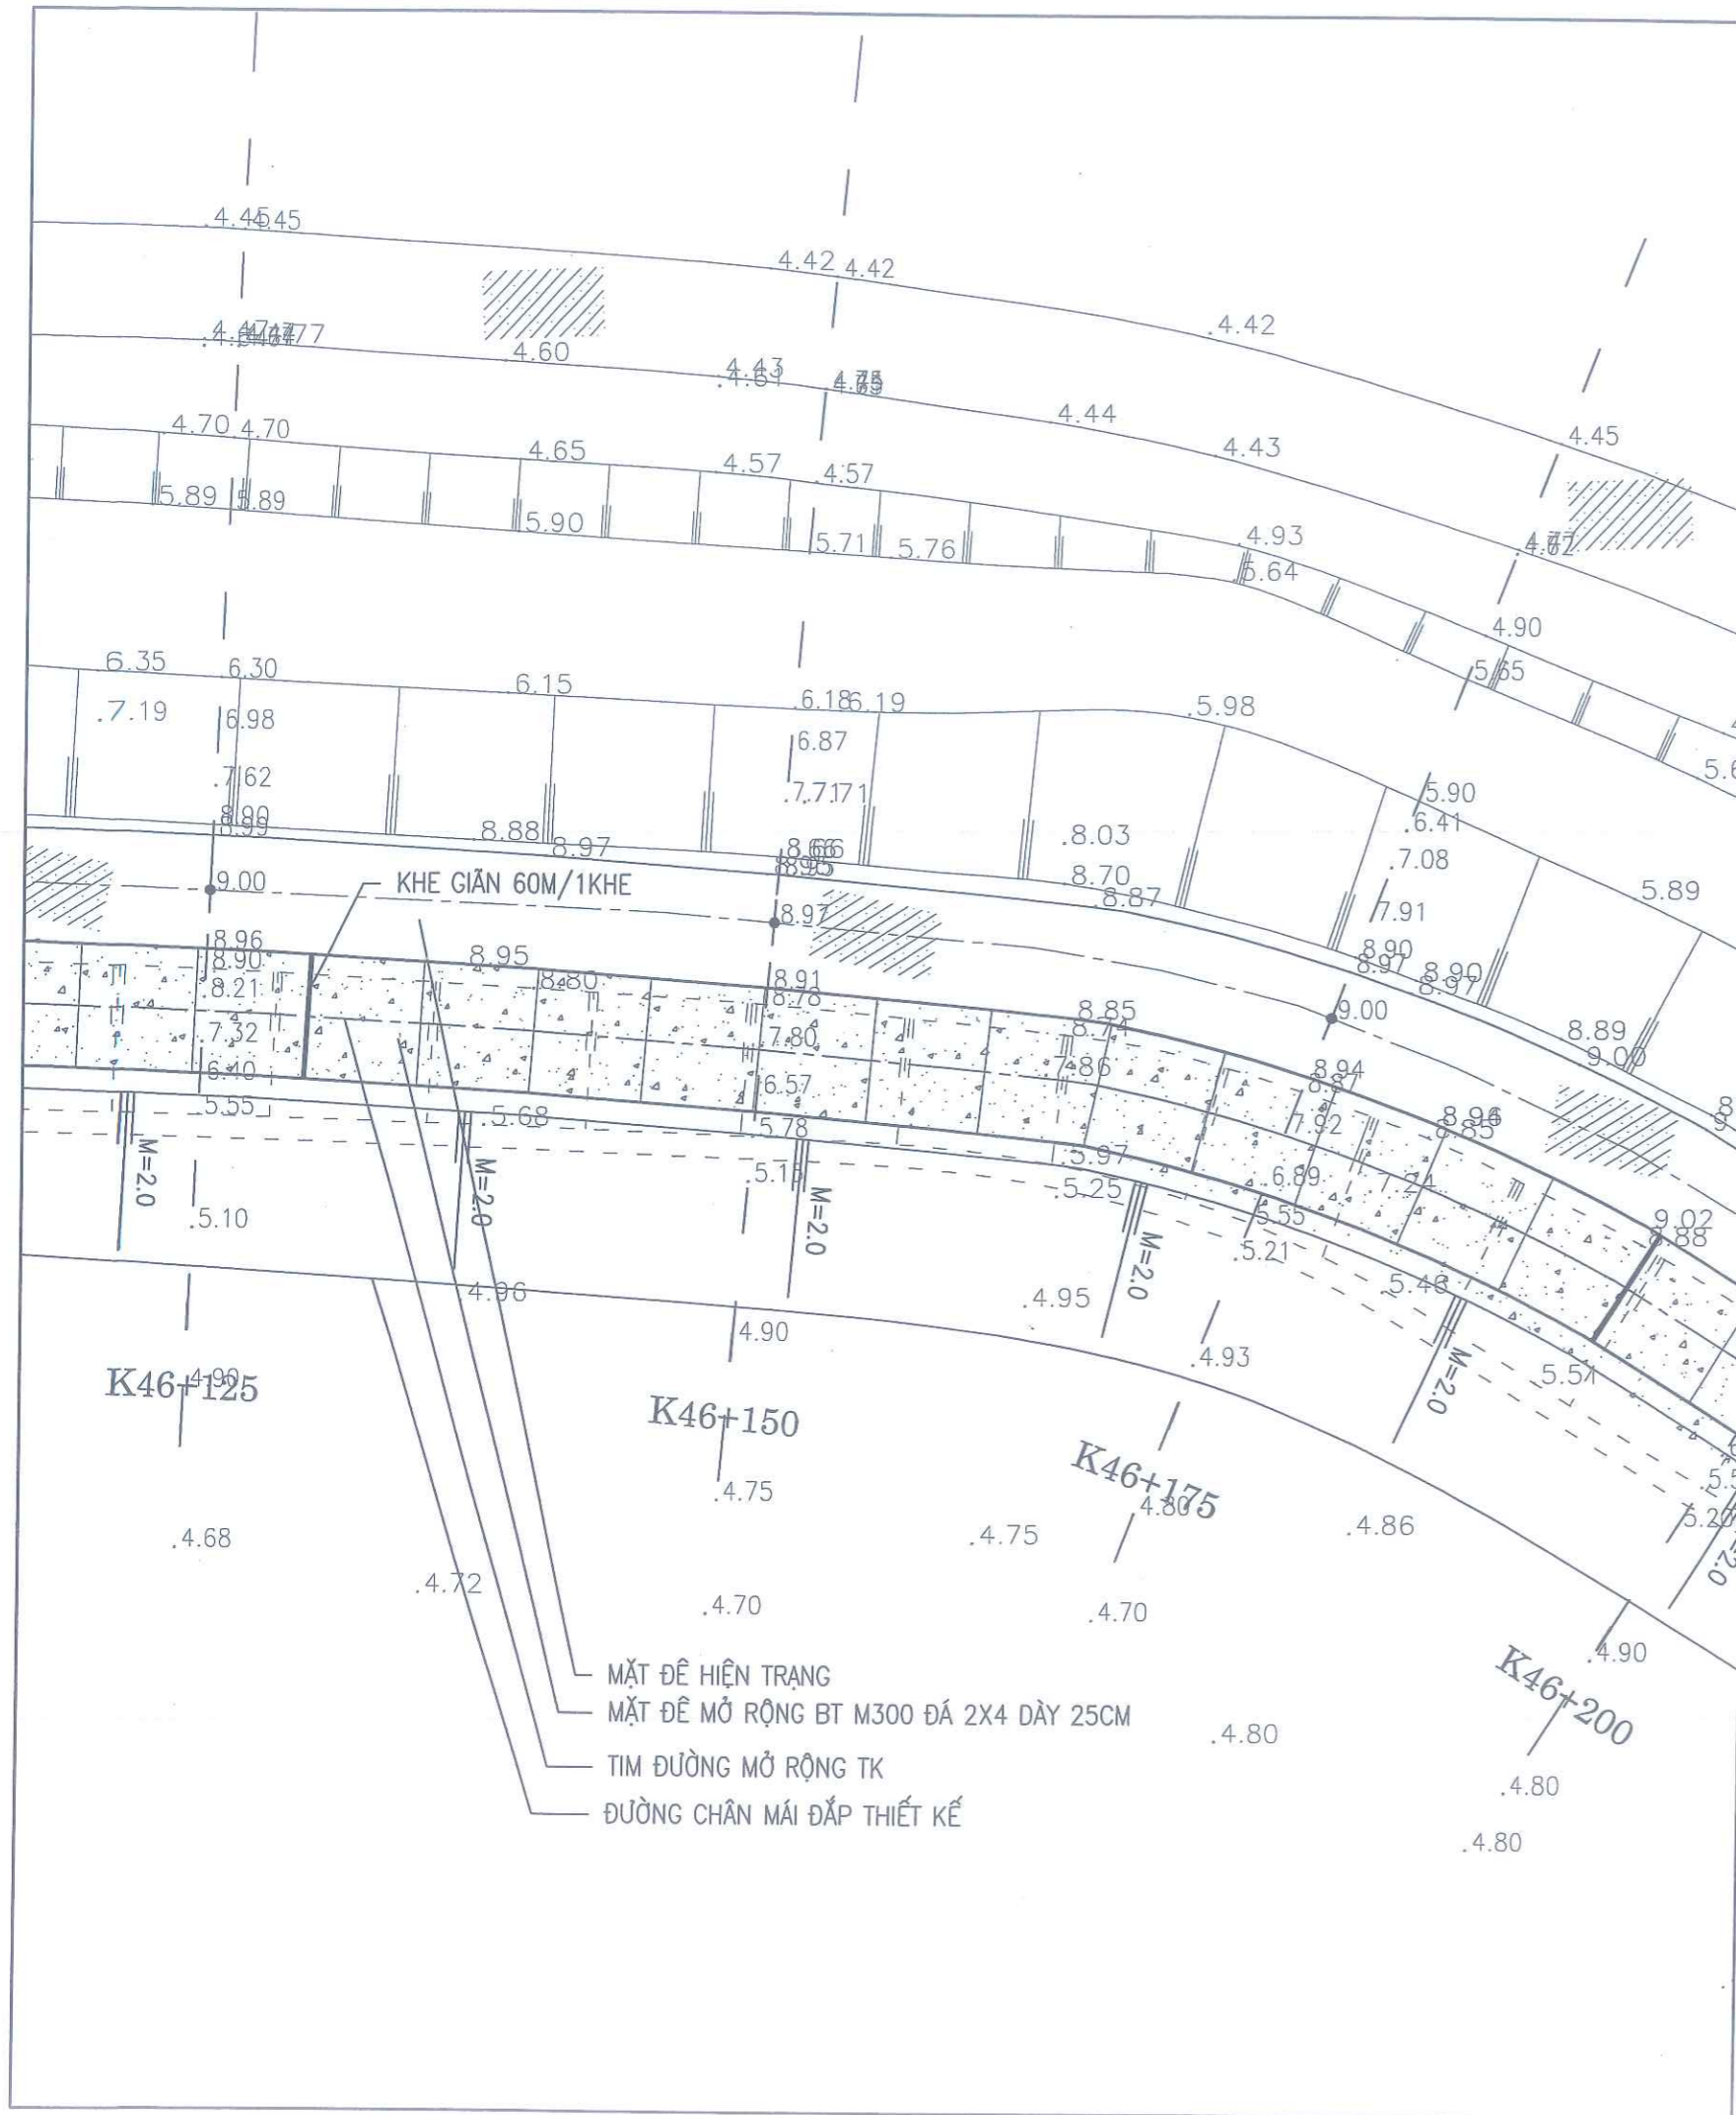

SỞ NÔNG NGHIỆP VÀ MÔI TRƯỜNG BẮC NINH

**THẨM ĐỊNH**

Theo Văn bản số: ...../.....

Ngày: ..... tháng ..... năm 20 .....

Người thẩm định ký tên: .....

CÔNG TY CP TƯ VẤN THIẾT KẾ XÂY DỰNG VÀ THƯƠNG MẠI THĂNG LONG

**ĐÃ THẨM TRA**


Bản vẽ được thẩm tra theo văn bản số: .....

Người chủ trì thẩm tra: .....

Ngày: ..... tháng ..... năm 20 .....

	<b>CÔNG TY CP TƯ VẤN THIẾT KẾ XÂY DỰNG NÔNG NGHIỆP - RTNT BẮC NINH</b>		CÔNG TRÌNH: SỬA CHỮA ĐẤP HOÀNH CHÍNH MẶT CẮT ĐỀ ĐOẠN TỪ K45+300 -> K46+500 ĐỀ TÀI ĐƯỜNG - THỊ XÃ QUẾ VÕ THUỘC KẾ HOẠCH DUY TU, BẢO DƯỠNG ĐỀ ĐIỀU NĂM 2025	
	P.GIÁM ĐỐC CT XƯỞNG TRƯỞNG CHỦ NHIỆM CT THIẾT KẾ KIỂM TRA	XÂY DỰNG NÔNG NGHIỆP VÀ PHÁT TRIỂN NÔNG THÔN BẮC NINH	NGUYỄN VĂN HOÀNG ĐẶNG VĂN NINH ĐẶNG ANH SƠN NGUYỄN HỮU HIỀN TẠ ĐÌNH TUYẾN	<b>MẶT BẰNG HOÀN THÀNH</b> THIẾT KẾ BẢN VẼ THI CÔNG TỶ LỆ: 1/200 NĂM 2025
			BD: 07	

SỞ NÔNG NGHIỆP VÀ MÔI TRƯỜNG BẮC NINH  
**THẨM ĐỊNH**  
 Theo Văn bản số: ..... / .....  
 Ngày: ..... tháng ..... năm 20.....  
 Người thẩm định ký: *TA*

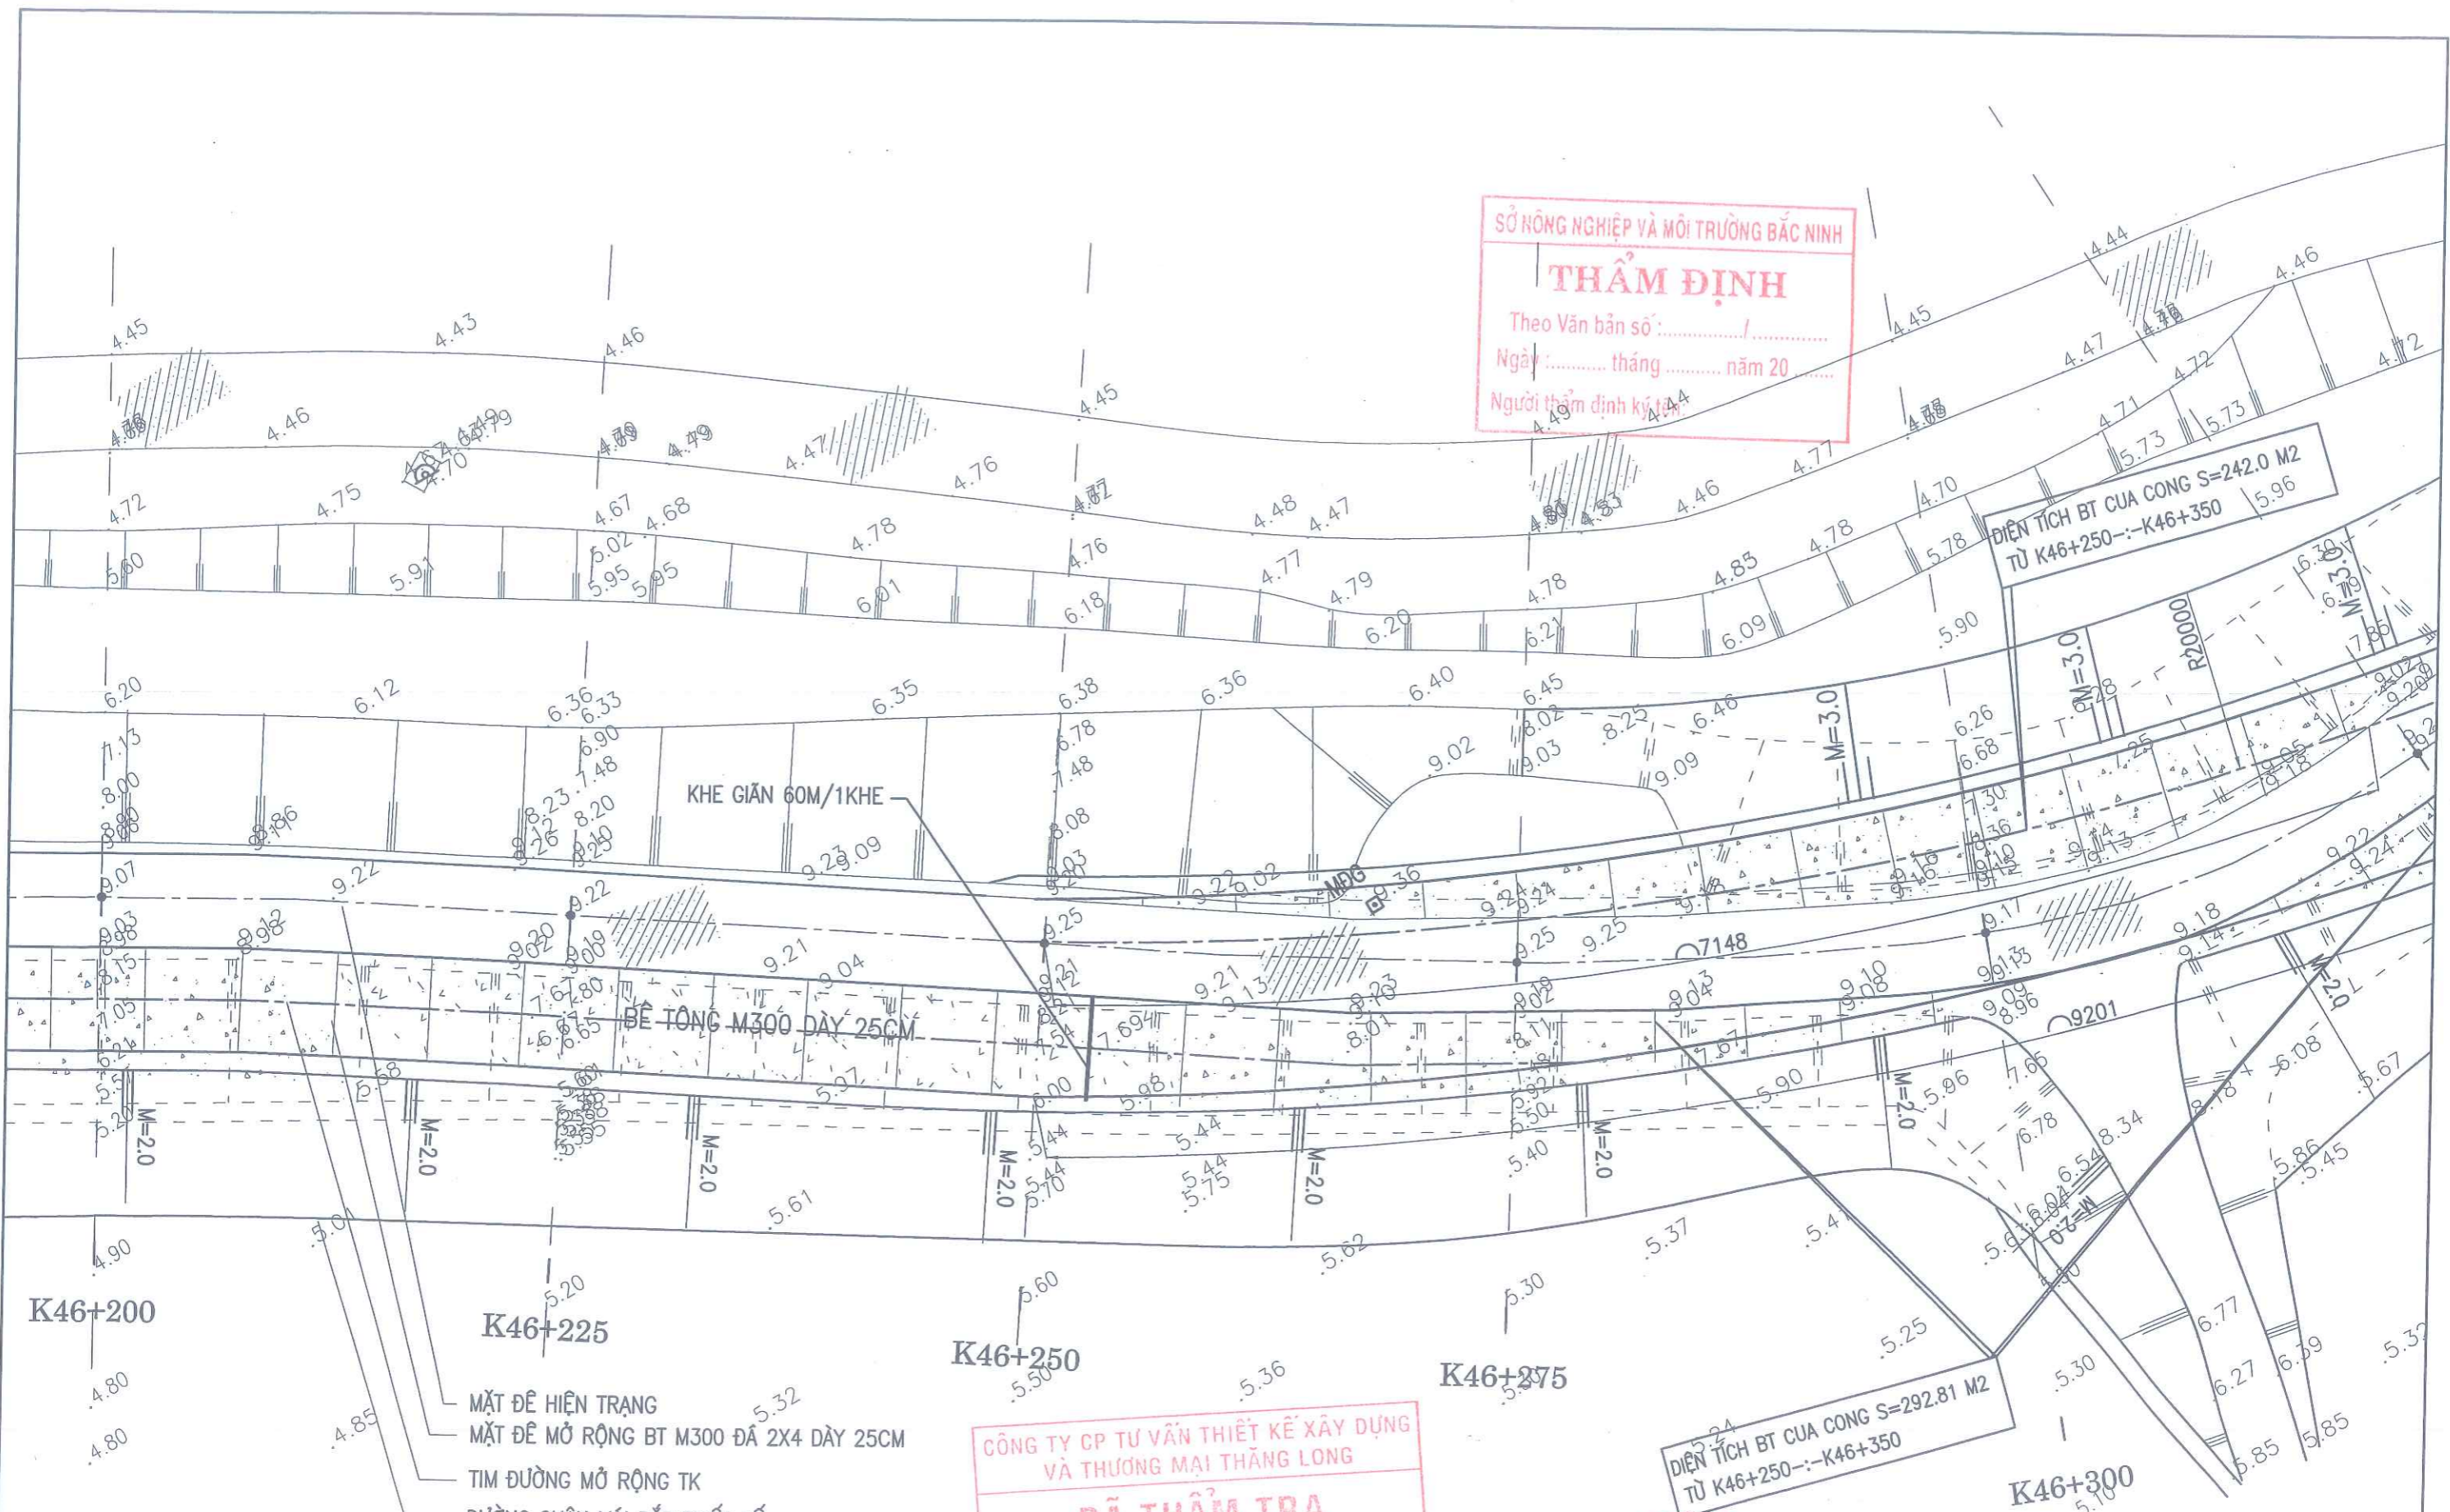

**CÔNG TY CP TƯ VẤN THIẾT KẾ XÂY DỰNG VÀ THƯƠNG MẠI THĂNG LONG**  
**ĐÃ THẨM TRA**  
 Bản vẽ được thẩm tra theo văn bản số: .....  
 Người chủ trì thẩm tra: .....  
 Ngày: ..... tháng ..... năm 20.....

**DIỆN TÍCH BT CỦA CÔNG S=292.81 M2**  
 TỪ K46+250--:K46+350

**DIỆN TÍCH BT CỦA CÔNG S=242.0 M2**  
 TỪ K46+250--:K46+350

K46+200


K46+225

K46+250

K46+275

K46+300

		<b>CÔNG TRÌNH: SỬA CHỮA ĐẬP HOÀNH CHÍNH MẶT CÁT ĐỀ ĐOẠN TỪ K45+300 --: K46+500 ĐỀ TÀ ĐƯỜNG - THỊ XÃ QUẾ VÔ THUỘC KẾ HOẠCH DUY TU, BẢO DƯỠNG ĐỀ ĐIỀU NĂM 2025</b>	
P.GIÁM ĐỐC CT	NGUYỄN VĂN HOÀNG	<b>MẶT BẰNG HOÀN THÀNH</b>	
XƯƠNG TRƯỞNG	ĐẶNG VĂN NINH		
CHỦ NHIỆM CT	ĐẶNG ANH SƠN	THIẾT KẾ BẢN VẼ THI CÔNG	BD: 08
THIẾT KẾ	NGUYỄN HỮU HIỀN	TỶ LỆ: 1/200	
KIỂM TRA	TẠ ĐÌNH TUYẾN	NĂM 2025	

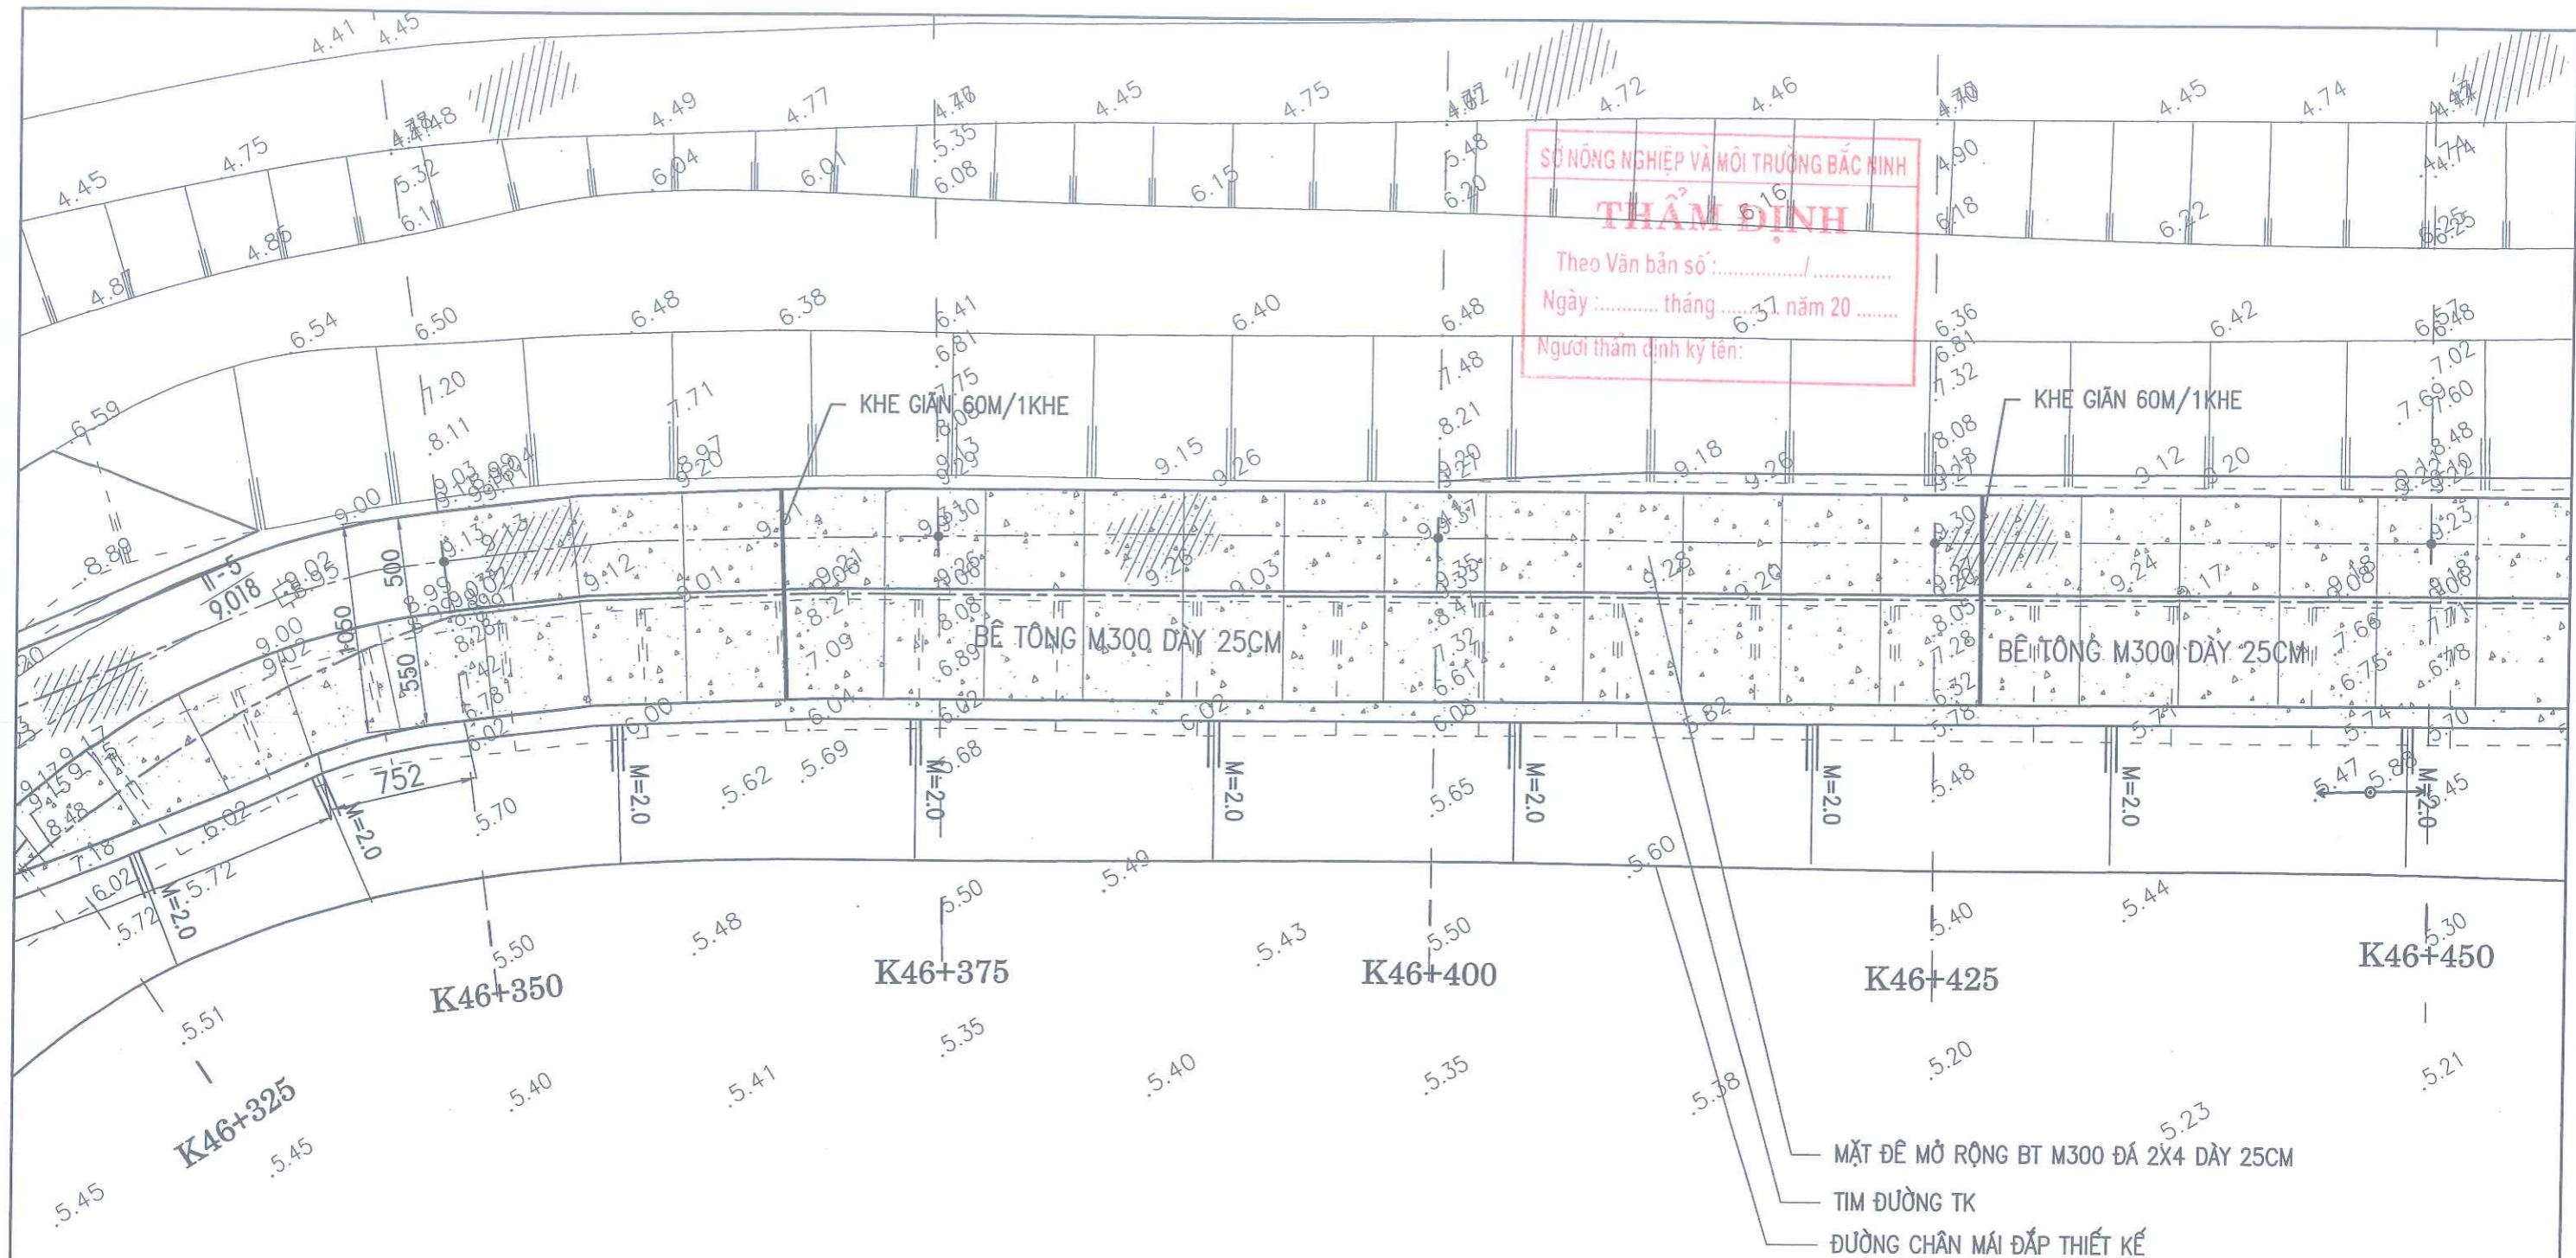


SỞ NÔNG NGHIỆP VÀ MÔI TRƯỜNG BẮC NINH  
**THẨM ĐỊNH**  
 Theo Văn bản số: ...../.....  
 Ngày: ..... tháng ..... năm 20.....  
 Người thẩm định ký tên: .....

TT	TÊN MỐC	X	Y	TT	TÊN MỐC	X	Y	TT	TÊN MỐC	X	Y
1	K45+300	568245.65	2335561.39	11	K45+550	568491.79	2335585.26	21	K45+800	568734.25	2335579.15
2	K45+325	568268.51	2335570.87	12	K45+575	568516.51	2335581.54	22	K45+825	568757.93	2335586.53
3	K45+350	568293.00	2335575.69	13	K45+600	568541.30	2335578.25	23	K45+850	568782.93	2335586.52
4	K45+375	568317.80	2335578.87	14	K45+625	568566.11	2335575.17	24	K45+875	568807.91	2335585.53
5	K45+400	568342.58	2335582.21	15	K45+650	568590.82	2335571.46	25	K45+900	568832.89	2335584.51
6	K45+425	568367.35	2335585.59	16	K45+675	568615.34	2335566.60	26	K45+925	568857.84	2335583.01
7	K45+450	568392.17	2335588.54	17	K45+700	568639.65	2335560.77	27	K45+950	568887.77	2335580.92
8	K45+475	568417.11	2335590.20	18	K45+725	568664.25	2335556.38	28	K45+975	568912.72	2335579.31
9	K45+500	568442.10	2335590.18	19	K45+750	568688.92	2335558.06	29	K46+000	568938.65	2335577.48
10	K45+525	568467.05	2335588.83	20	K45+775	568711.66	2335568.43	30	K46+025	568962.60	2335575.86

CÔNG TY CP TƯ VẤN THIẾT KẾ XÂY DỰNG  
 VÀ THƯƠNG MẠI THĂNG LONG  
**ĐÃ THẨM TRA**  
 Bản vẽ được thẩm tra theo văn bản số: .....  
 Người chủ trì thẩm tra: .....  
 Ngày: ..... tháng ..... năm 20.....

 CÔNG TY CP TƯ VẤN XÂY DỰNG NÔNG NGHIỆP - PTNT BẮC NINH P. GIÁM ĐỐC: NGUYỄN VĂN HOÀNG XƯỞNG TRƯỞNG: ĐẶNG VĂN NINH CHỦ NHIỆM CT: ĐẶNG ANH SƠN THIẾT KẾ: NGUYỄN HỮU HIỀN KIỂM TRA: TẠ ĐÌNH TUYẾN	CÔNG TRÌNH: SỬA CHỮA ĐẮP HOÀNH CHÍNH MẶT CÁT ĐÈ ĐOẠN TỪ K45+300 -> K46+500 ĐỀ TÀI ĐƯỜNG - THỊ XÃ QUẾ VÕ THUỘC KẾ HOẠCH DUY TU, BẢO DƯỠNG ĐỀ ĐIỀU NĂM 2025	
	<b>MẶT BẰNG HOÀN THÀNH</b>	
	THIẾT KẾ BẢN VẼ THI CÔNG TỶ LỆ: 1/200 NĂM 2025	
	BD: 09	

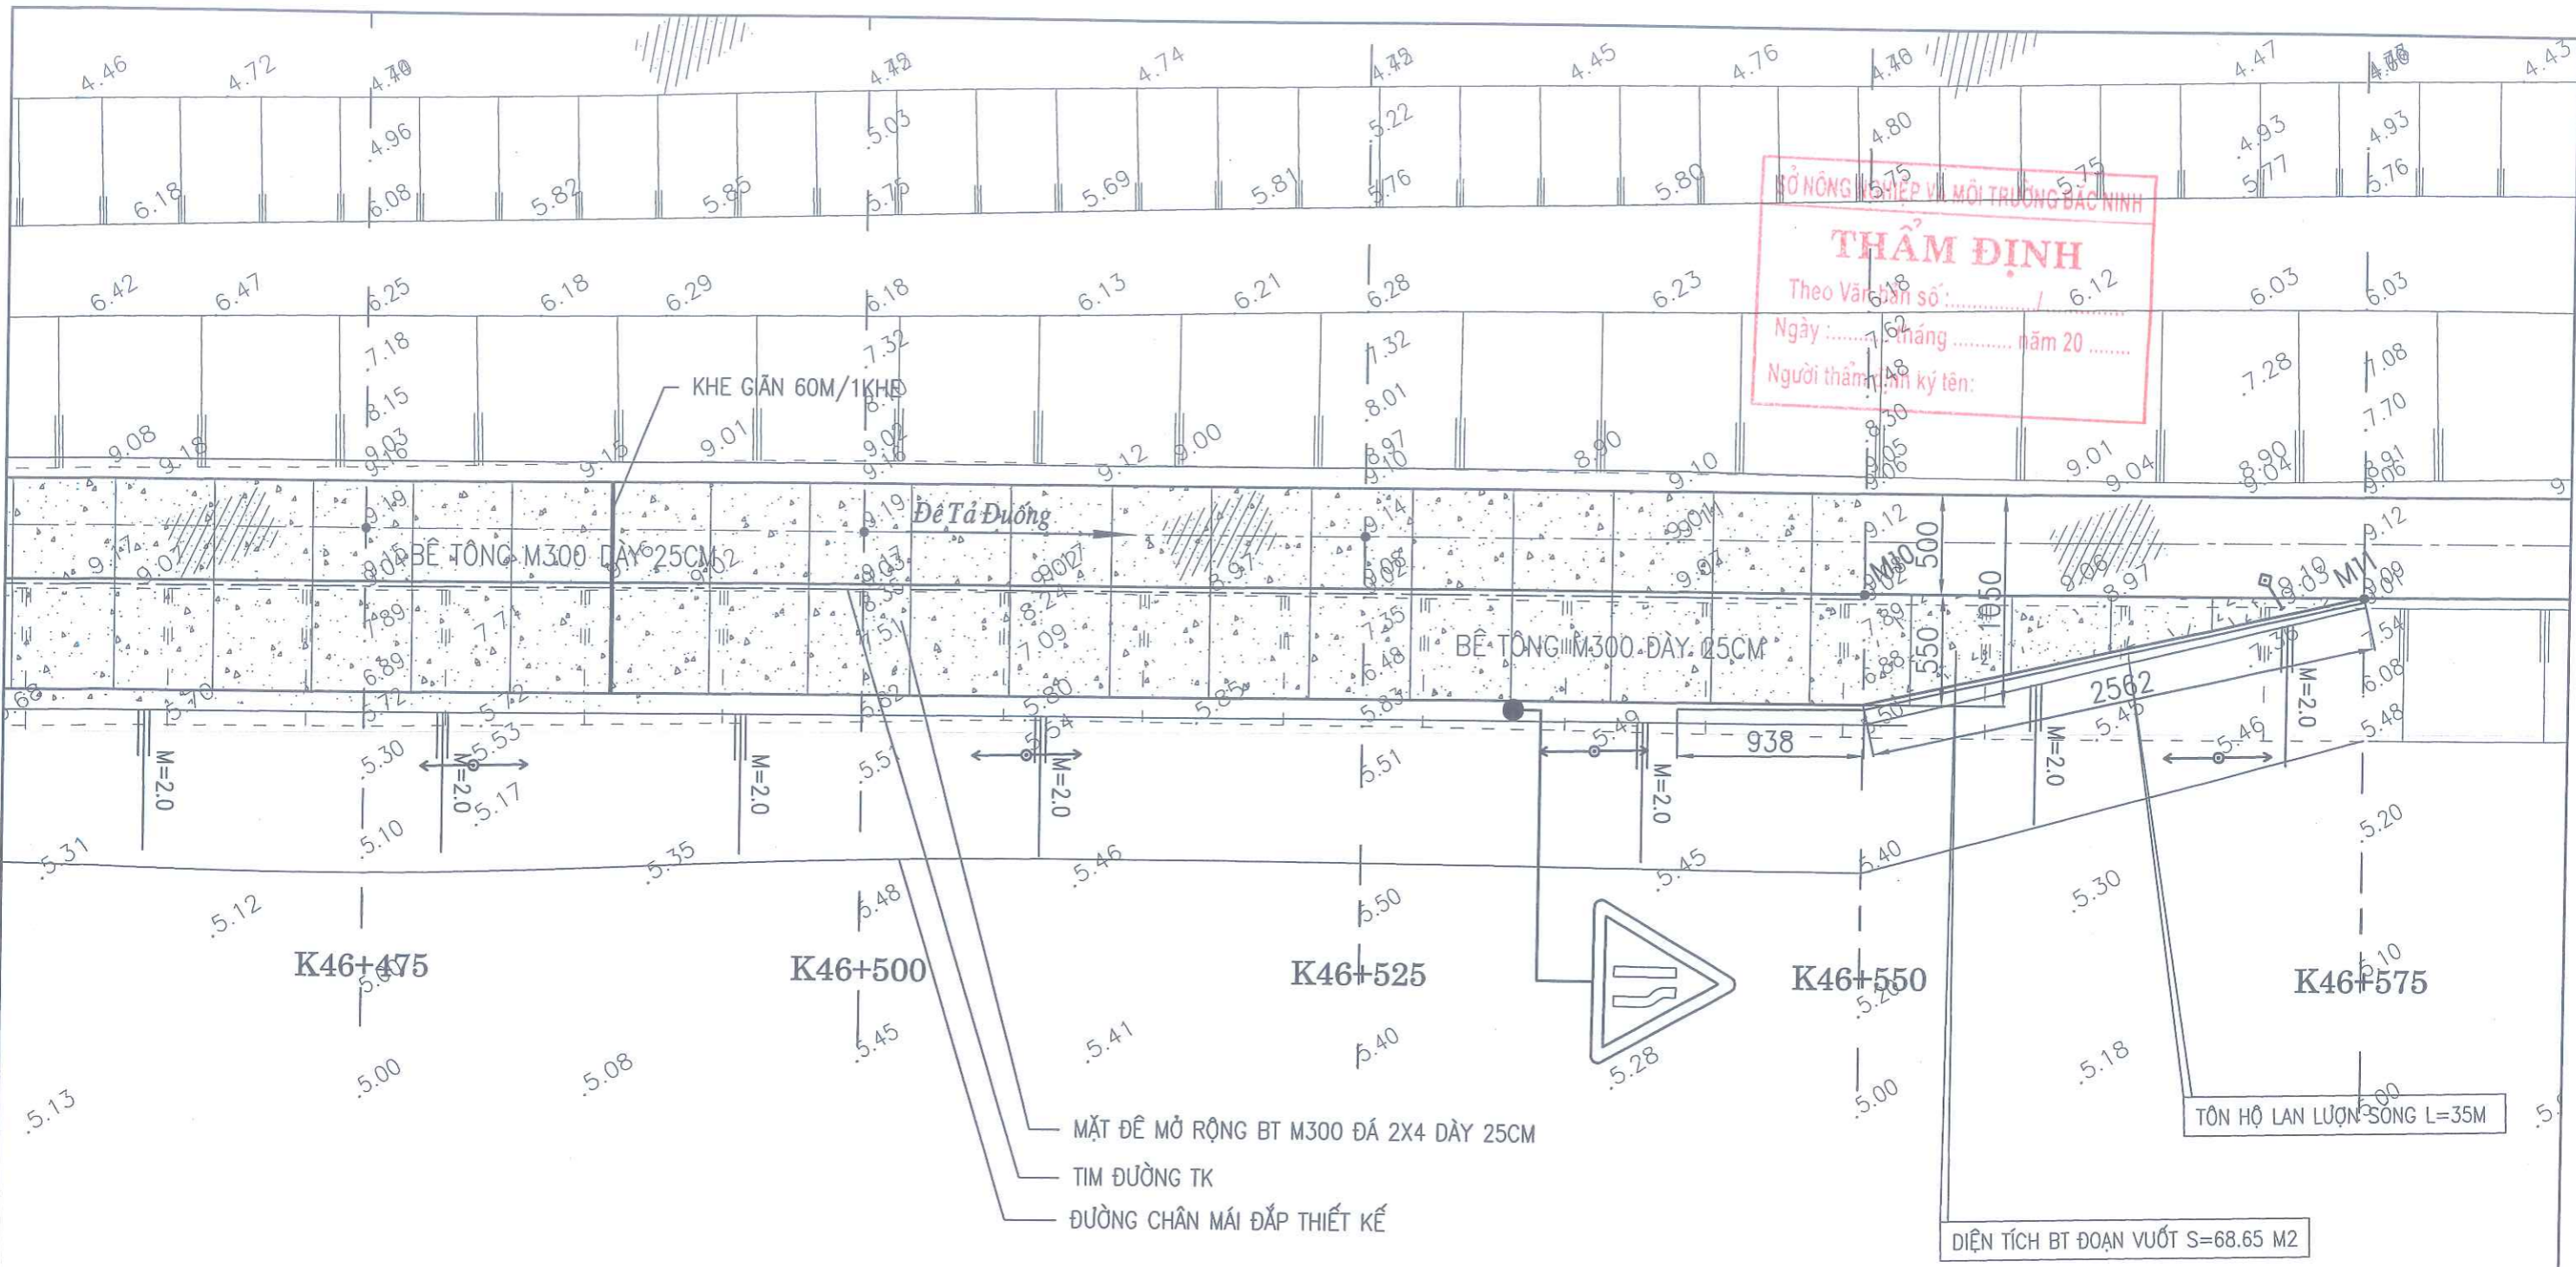

**THẨM ĐỊNH**  
 Theo Văn bản số: ..... / 6.12  
 Ngày: ..... tháng ..... năm 20 .....  
 Người thẩm định ký tên: .....

K46+475

K46+500

K46+525

K46+550

K46+575

MẶT ĐÈ MỞ RỘNG BT M300 ĐÁ 2X4 DÀY 25CM  
 TIM ĐƯỜNG TK  
 ĐƯỜNG CHÂN MÁI ĐÁP THIẾT KẾ

DIỆN TÍCH BÊ TÔNG ĐOẠN VƯỢT S=68.65 M2

TT	TÊN MỐC	X	Y
31	K46+050	568987.55	2335574.25
32	K46+075	569012.52	2335573.16
33	K46+100	569037.49	2335571.93
34	K46+125	569062.07	2335567.90
35	K46+150	569084.37	2335556.74
36	K46+175	569105.19	2335542.91
37	K46+200	569125.72	2335528.64
38	K46+225	569146.54	2335514.81
39	K46+250	569168.66	2335503.23
40	K46+275	569193.20	2335497.17

TT	TÊN MỐC	X	Y
41	K46+300	569217.54	2335496.28
42	K46+325	569239.44	2335484.29
43	K46+350	569260.71	2335471.15
44	K46+375	569281.90	2335457.89
45	K46+400	569303.20	2335444.79
46	K46+425	569324.44	2335431.60
47	K46+450	569345.66	2335418.39
48	K46+475	569366.88	2335405.18
49	K46+500	569388.13	2335391.96
50	K46+525	569409.41	2335378.88

TT	TÊN MỐC	X	Y
1	M10	569386.74	2335389.76
2	M11	569407.99	2335376.57

**CÔNG TY CP TƯ VẤN THIẾT KẾ XÂY DỰNG VÀ THƯƠNG MẠI THĂNG LONG**

**ĐÃ THẨM TRA**

Bản vẽ được thẩm tra theo văn bản số: .....

Người chủ trì thẩm tra: .....

Ngày: ..... tháng ..... năm 20 .....

 <b>CÔNG TY CỔ PHẦN TƯ VẤN XÂY DỰNG NÔNG NGHIỆP PHÁT TRIỂN NÔNG THÔN BẮC NINH</b>	P. GIÁM ĐỐC CT XƯƠNG TRƯỞNG CHỦ NHIỆM CT THIẾT KẾ KIỂM TRA	NGUYỄN VĂN HOÀNG ĐẶNG VĂN NINH ĐẶNG ANH SƠN NGUYỄN HỮU HIỀN TẠ ĐÌNH TUYẾN	CÔNG TRÌNH: SỬA CHỮA ĐÁP HOÀNH CHÍNH MẶT CÁT ĐÈ ĐOẠN TỪ K45+300 -> K46+500 ĐỀ TÀI ĐƯỜNG - THỊ XÃ QUẾ VỎ THUỘC KẾ HOẠCH DUY TU, BẢO DƯỠNG ĐỀ ĐIỀU NĂM 2025
	<b>MẶT BẰNG HOÀN THÀNH</b>		THIẾT KẾ BẢN VẼ THI CÔNG TỶ LỆ: 1/200 NĂM 2025

BD: 10

**BẢNG 1: BẢNG KHỐI LƯỢNG PHẦN ĐẤT**  
**CÔNG TRÌNH SỬA CHỮA ĐÁP HOÀN CHỈNH MẶT CÁT ĐÈ**  
**ĐOẠN TỪ K45+300 ĐẾN K46+500 - ĐÈ TẢ DUỐNG - TX. QUẾ VÕ**  
**THUỘC KẾ HOẠCH DUY TU, BẢO DƯỠNG ĐÈ ĐIỀU NĂM 2025**

SỞ NÔNG NGHIỆP VÀ MÔI TRƯỜNG BẮC NINH  
**THẨM ĐỊNH**

TT	Mặt cắt		Khoảng cách KS (m)	Khoảng cách TK (m)	Khoảng cách áp dụng (m)	Diện tích (m <sup>2</sup> )					L. trồng cỏ (m)	L. Chiếm đất (m <sup>2</sup> )	Diện tích (m <sup>2</sup> )					L. trồng cỏ (m)	L. Chiếm đất (m <sup>2</sup> )
						Bóc phong hóa (m <sup>2</sup> )	Đất đào cơ giới (m <sup>2</sup> )	Đất đào giạt cấp (m <sup>2</sup> )	Đất đắp cơ giới K>=0.95 (m <sup>2</sup> )	Đất đắp lè K>=0.85 (m <sup>2</sup> )			Bóc phong hóa (m <sup>2</sup> )	Đất đào cơ giới (m <sup>3</sup> )	Đất đào giạt cấp (m <sup>3</sup> )	Đất đắp cơ giới K>=0.95 (m <sup>3</sup> )	Đất đắp lè K>=0.85 (m <sup>3</sup> )		
1	K45+	300.00	25.00	22.67	16.555	1.79	1.06	1.11	5.42	0.52	6.67	0.00	29.63	17.55	18.38	89.73	8.61	110.42	0.00
2	K45+	325.00	25.00	24.26	23.5	0.00	1.53	0.00	2.41	0.00	0.00	0.00	0.00	35.90	0.00	56.55	0.00	0.00	0.00
3	K45+	350.00	25.00	24.93	24.6	1.74	0.65	0.60	4.50	1.75	2.74	5.36	42.80	15.99	14.76	110.68	43.04	67.39	131.83
4	K45+	375.00	25.00	25.11	25.0	1.50	0.64	0.74	9.03	0.63	4.75	2.76	37.53	16.01	18.51	225.93	15.76	118.85	69.06
5	K45+	400.00	25.00	25.02	25.1	1.68	0.59	0.85	10.75	0.77	5.59	2.26	42.11	14.79	21.31	269.45	19.30	140.11	56.65
6	K45+	425.00	25.00	24.81	24.9	1.88	0.48	0.84	12.63	0.91	6.20	6.00	46.84	11.96	20.93	314.68	22.67	154.47	149.49
7	K45+	450.00	25.00	24.66	24.7	2.42	0.29	0.86	12.61	0.52	5.32	5.46	59.86	7.17	21.27	311.91	12.86	131.59	135.05
8	K45+	475.00	25.00	24.61	24.6	2.94	0.42	0.64	13.00	0.52	9.13	6.06	72.43	10.35	15.77	320.26	12.81	224.92	149.29
9	K45+	500.00	25.00	24.48	24.5	0.63	1.96	0.00	9.55	0.37	3.66	0.00	15.46	48.11	0.00	234.40	9.08	89.83	0.00
10	K45+	525.00	25.00	24.83	24.7	2.24	0.49	0.61	10.33	0.52	5.80	1.50	55.23	12.08	15.04	254.69	12.82	143.00	36.98
11	K45+	550.00	25.00	25.05	24.9	3.60	0.42	0.70	18.34	0.52	12.27	6.04	89.78	10.47	17.46	457.40	12.97	306.01	150.64
12	K45+	575.00	25.00	25.09	25.1	3.75	0.47	0.47	19.64	0.52	12.97	6.06	94.01	11.78	11.78	492.37	13.04	325.16	151.92
13	K45+	600.00	25.00	24.99	25.0	3.77	0.44	1.53	17.79	0.52	6.03	2.70	94.40	11.02	38.31	445.46	13.02	150.99	67.61
14	K45+	625.00	25.00	24.70	24.8	3.81	0.43	0.88	17.28	0.52	13.51	5.58	94.66	10.68	21.86	429.32	12.92	335.66	138.64
15	K45+	650.00	25.00	24.70	24.7	2.60	0.26	1.25	16.75	0.52	7.56	5.97	64.22	6.42	30.88	413.73	12.84	186.73	147.46
16	K45+	675.00	25.00	25.12	24.9	2.62	0.39	1.25	16.50	0.52	7.67	5.77	65.26	9.71	31.14	411.02	12.95	191.06	143.73
17	K45+	700.00	25.00	25.43	25.3	2.70	0.64	1.19	15.66	0.52	8.10	2.95	68.24	16.18	30.08	395.81	13.14	204.73	74.56
18	K45+	725.00	25.00	27.40	26.4	2.71	0.51	1.36	16.77	0.52	8.11	5.56	71.58	13.47	35.92	442.98	13.74	214.23	146.87
19	K45+	750.00	25.00	25.66	26.5	2.96	0.46	1.62	22.39	0.52	9.36	5.27	78.53	12.20	42.98	594.01	13.80	248.32	139.81
20	K45+	775.00	25.00	25.02	25.3	3.06	0.65	1.71	20.71	0.52	9.91	5.37	77.54	16.47	43.33	524.79	13.18	251.12	136.08
21	K45+	800.00	25.00	22.48	23.8	3.46	0.50	1.47	28.37	0.52	9.69	8.82	82.18	11.88	34.91	673.79	12.35	230.14	209.48
22	K45+	825.00	25.00	24.45	23.5	3.87	0.38	1.82	36.84	0.52	10.28	9.57	90.81	8.92	42.71	864.45	12.20	241.22	224.56
23	K45+	850.00	25.00	24.92	24.7	3.31	0.47	2.05	24.24	0.52	10.12	6.16	81.74	6.0	50.60	598.36	12.84	249.81	152.06
24	K45+	875.00	25.00	25.00	25.0	3.03	0.57	2.02	17.95	0.52	9.78	4.46	75.63	14.23	50.42	448.03	12.98	244.11	111.32

Theo Văn bản số: ...../.....  
 Ngày tháng năm 20.....

Đất đắp cơ giới K>=0.95  
 Đất đắp lè K>=0.85

L. trồng cỏ  
 L. Chiếm đất

L. trồng cỏ  
 L. Chiếm đất

Km 0+00

SỞ NÔNG NGHIỆP VÀ MÔI TRƯỜNG BẮC NINH  
**THẨM ĐỊNH**  
 Theo Văn bản số: ...../.....  
 Ngày: ..... tháng ..... năm 20.....  
 Người thẩm định ký tên:

- BÊ TÔNG M300, ĐÁ 2X4, DÀY 25CM
- NILON TÁI SINH
- DẦM CẤP PHỐI LOẠI 2 DÀY 18CM, K>=0.98
- ĐẤT ĐẤP K>=0.98 DÀY 30CM, CBR ≥ 6

CÔNG TY CP TƯ VẤN THIẾT KẾ XÂY DỰNG VÀ THƯƠNG MẠI THĂNG LONG  
**ĐÃ THẨM TRA**  
 Bản vẽ được thẩm tra theo văn bản số: .....  
 Người chủ trì thẩm tra: .....  
 Ngày: ..... tháng ..... năm 20.....

TÊN CỌC	K45+300	K45+325	K45+350	K45+375	K45+400	K45+425	K45+450	K45+475	
CAO ĐỘ THIẾT KẾ	9.72	9.52	9.54	9.65	9.68	9.73	9.70	9.63	
CỰ LY TK		22.67	24.26	24.93	25.11	25.02	24.81	24.66	24.61
CAO ĐỘ TỰ NHIÊN	9.72	9.54	9.57	9.68	9.70	9.73	9.72	9.66	
CỰ LY LỀ KS		25.00	25.00	25.00	25.00	25.00	25.00	25.00	25.00
CỰ LY CỘNG ĐỒN	0.00	25.00	50.00	75.00	100.00	125.00	150.00	175.00	

 CÔNG TY CP TƯ VẤN XÂY DỰNG NÔNG NGHIỆP - PTNT BẮC NINH CÔNG TY CỔ PHẦN TƯ VẤN XÂY DỰNG NÔNG NGHIỆP - PTNT BẮC NINH	P.GIÁM ĐỐC CT: NGUYỄN VĂN HOÀNG XƯỞNG TRƯỞNG: ĐẶNG VĂN NINH CHỦ NHIỆM CT: ĐẶNG ANH SƠN THIẾT KẾ: NGUYỄN HỮU HIỀN KIỂM TRA: TẠ ĐÌNH TUYẾN	CÔNG TRÌNH: SỬA CHỮA ĐẤP HOÀNH CHÍNH MẶT CÁT ĐỀ ĐOẠN TỪ K45+300 -> K46+500 ĐỀ TÀI ĐƯỜNG - THỊ XÃ QUẾ VÔ THUỘC KẾ HOẠCH DUY TU, BẢO DƯỠNG ĐỀ ĐIỀU NĂM 2025
	<b>CẮT DỌC ĐỀ</b>	
	THIẾT KẾ BẢN VẼ THI CÔNG TỶ LỆ: 1/200 NĂM 2025	CD: 01



SỞ NÔNG NGHIỆP VÀ MÔI TRƯỜNG BẮC NINH  
**THẨM ĐỊNH**  
 Theo Văn bản số: ...../.....  
 Ngày: ..... tháng ..... năm 20.....  
 Người thẩm định ký tên:

BÊ TÔNG M300, ĐÁ 2X4, DÀY 25CM  
 NILON TÁI SINH  
 DẪM CẤP PHỐI LOẠI 2 DÀY 18CM, K>=0.98  
 ĐẤT ĐÁP K>=0.98 DÀY 30CM, CBR ≥ 6

CÔNG TY CP TƯ VẤN THIẾT KẾ XÂY DỰNG  
 VÀ THƯƠNG MẠI THĂNG LONG  
**ĐÃ THẨM TRA**  
 Bản vẽ được thẩm tra theo văn bản số: .....  
 Người chủ trì thẩm tra: .....  
 Ngày: ..... tháng ..... năm 20.....

K45+500	K45+525	K45+550	K45+575	K45+600	K45+625	K45+650	K45+675	K45+700	K45+725	K45+750	K45+775	K45+800	K45+825	K45+850	K45+875
9.65	9.63	9.50	9.38	9.35	9.35	9.32	9.31	9.28	9.28	9.30	9.31	9.33	9.32	9.30	9.30
24.48	24.83	25.05	25.09	24.99	24.70	24.70	25.12	25.43	27.40	25.66	25.02	22.48	24.45	24.92	
9.67	9.66	9.52	9.40	9.38	9.36	9.34	9.33	9.30	9.28	9.30	9.32	9.34	9.33	9.32	9.30
25.00	25.00	25.00	25.00	25.00	25.00	25.00	25.00	25.00	25.00	25.00	25.00	25.00	25.00	25.00	25.00
200.00	225.00	250.00	275.00	300.00	325.00	350.00	375.00	400.00	425.00	450.00	475.00	500.00	525.00	550.00	575.00

 CÔNG TY CỔ PHẦN TƯ VẤN XÂY DỰNG NÔNG NGHIỆP - PTNT BẮC NINH PHÁT TRIỂN NÔNG THÔN	CÔNG TRÌNH: SỬA CHỮA ĐẬP HOÀNH CHÍNH MẶT CÁT ĐỀ ĐOẠN TỪ K45+300 -> K46+500 ĐỀ TẢ ĐƯỜNG - THỊ XÃ QUẾ VÕ THUỘC KẾ HOẠCH DUY TU, BẢO DƯỠNG ĐỀ ĐIỀU NĂM 2025	
	<b>CẮT DỌC ĐỀ</b>	
P. GIÁM ĐỐC CT	NGUYỄN VĂN HOÀNG	THIẾT KẾ BẢN VẼ THI CÔNG
XƯỞNG TRƯỞNG	ĐẶNG VĂN NINH	
CHỦ NHIỆM CT	ĐẶNG ANH SƠN	TỶ LỆ: 1/200
THIẾT KẾ	NGUYỄN HỮU HIỀN	
KIỂM TRA	TẠ ĐÌNH TUYẾN	NĂM 2025
		CD: 01




Km 1+280

BÊ TÔNG M300, ĐÁ 2X4, DÀY 25CM  
 NILON TÁI SINH  
 DẪM CẤP PHỐI LOẠI 2 DÀY 18CM, K>=0.98  
 ĐẤT ĐÁP K>=0.98 DÀY 30CM, CBR ≥ 6

SỞ NÔNG NGHIỆP VÀ MÔI TRƯỜNG BẮC NINH  
**THẨM ĐỊNH**  
 Theo Văn bản số: ...../.....  
 Ngày: ..... tháng ..... năm 20 .....

CÔNG TY CP TƯ VẤN THIẾT KẾ XÂY DỰNG VÀ THƯƠNG MẠI THĂNG LONG  
**ĐÃ THẨM TRA**  
 Bản vẽ được thẩm tra theo văn bản số: .....  
 Người chủ trì thẩm tra: .....  
 Ngày: ..... tháng ..... năm 20 .....

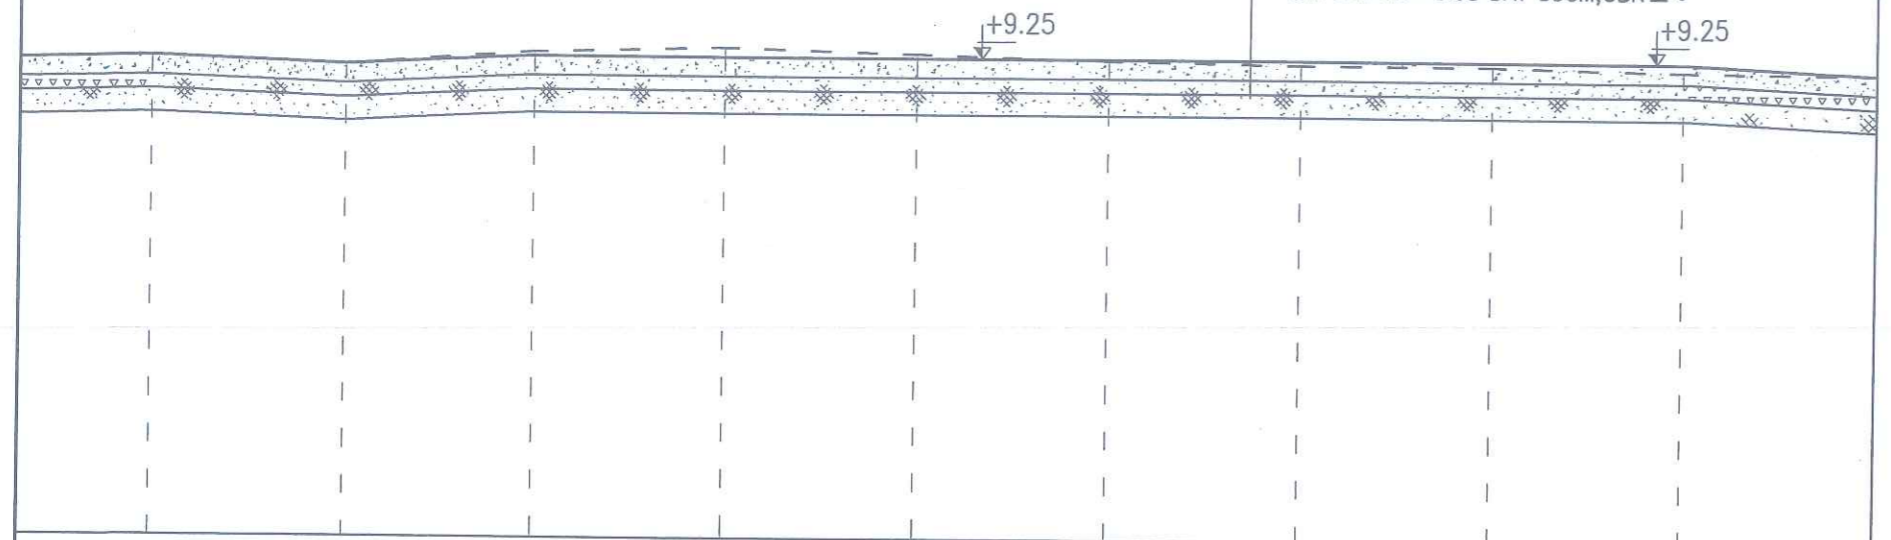


	K46+325	K46+350	K46+375	K46+400	K46+425	K46+450	K46+475	K46+500	K46+525	K46+550
	9.17	9.07	+9.26	+9.25	+9.25	+9.25	+9.25	+9.25	+9.25	9.18
23.32	25.25	24.38	24.85	25.08	24.98	25.00	24.99	25.00	25.02	
9.23	9.13	9.30	9.35	9.30	9.23	9.19	9.19	9.14	9.12	
25.00	25.00	25.00	25.00	25.00	25.00	25.00	25.00	25.00	25.00	
980.00	1005.00	1030.00	1055.00	1080.00	1105.00	1130.00	1155.00	1180.00	1205.00	

	CÔNG TRÌNH: SỬA CHỮA ĐÁP HOÀNH CHÍNH MẶT CẮT ĐÈ ĐOẠN TỪ K45+300 -> K46+500 ĐÈ TẢ ĐƯỜNG - THỊ XÃ QUẾ VÕ THUỘC KẾ HOẠCH DUY TU, BẢO DƯỠNG ĐÈ ĐIỀU NĂM 2025		
	<b>CẮT DỌC ĐÈ</b>		
	P.GIÁM ĐỐC CT XƯỞNG TRƯỞNG* CHỦ NHIỆM CT THIẾT KẾ KIỂM TRA	CÔNG TY CỔ PHẦN TƯ VẤN XÂY DỰNG NÔNG NGHIỆP - PTNT BẮC NINH NGUYỄN VĂN HOÀNG ĐẶNG VĂN NINH ĐẶNG ANH SƠN NGUYỄN HỮU HIỀN TẠ ĐÌNH TUYẾN	THIẾT KẾ BẢN VẼ THI CÔNG TỶ LỆ: 1/200 NĂM 2025
	CD: 01		

CỌC:K45+300

KM:0+00

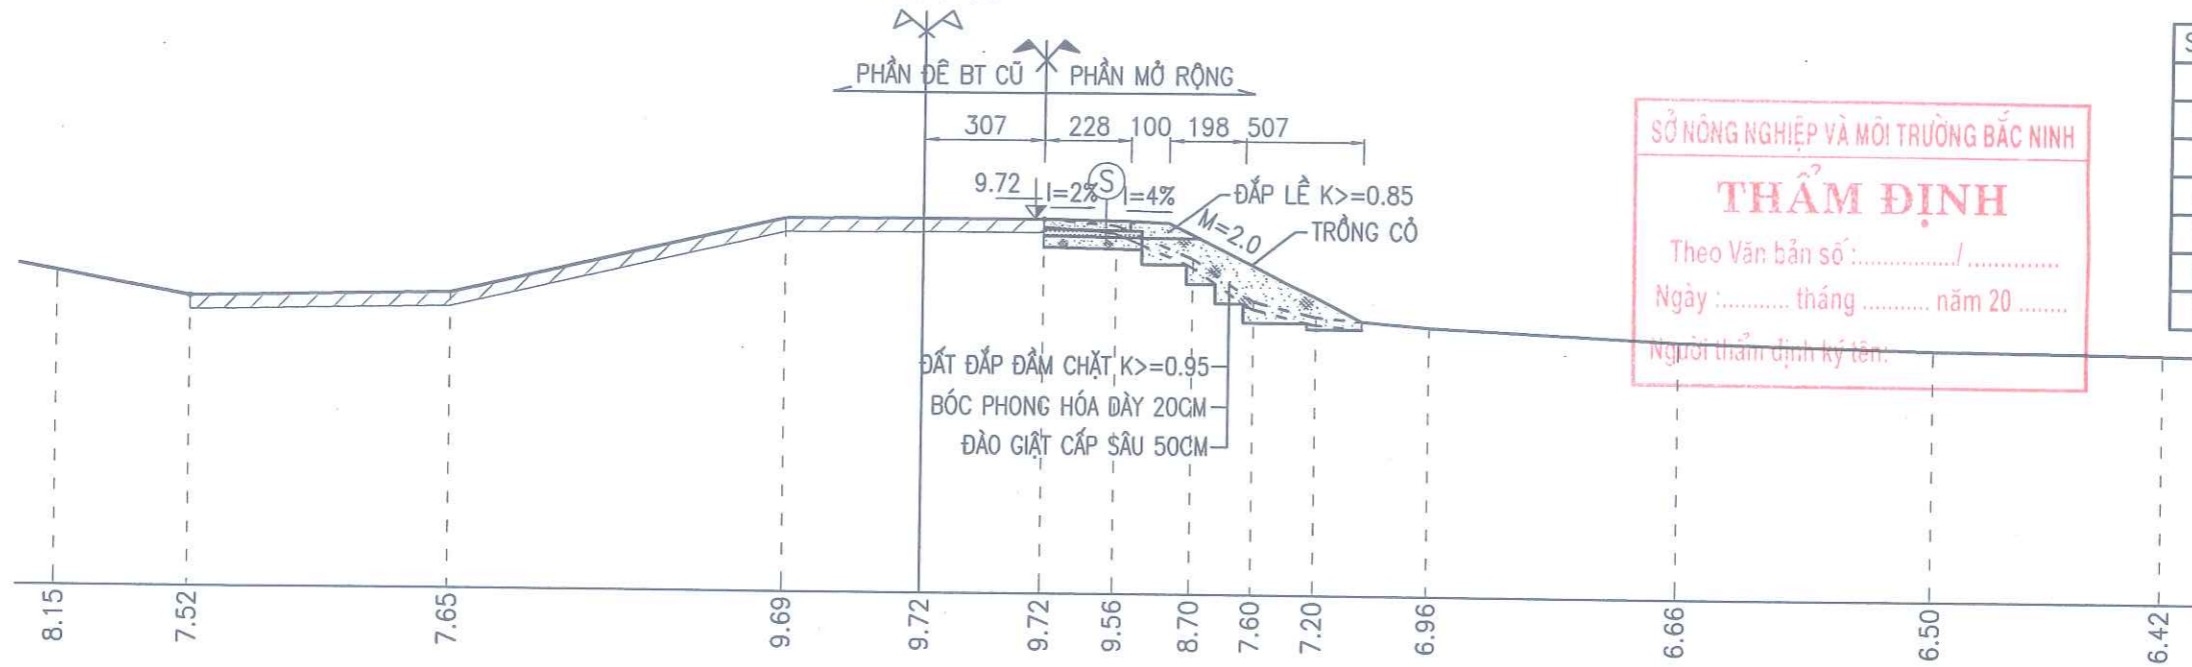

SỞ NÔNG NGHIỆP VÀ MÔI TRƯỜNG BẮC NINH

**THẨM ĐỊNH**

Theo Văn bản số: ...../.....

Ngày: ..... tháng ..... năm 20 .....


Người thẩm định ký tên: .....

STT	HẠNG MỤC	Đ.VỊ	K.LƯỢNG
1	S. BÓC PHONG HÓA	M2	1.79
2	S. ĐẤT ĐÀO CƠ GIỚI	M2	1.06
3	S. ĐẤT ĐÀO GIẶT CẤP	M2	1.11
4	S. ĐẤT ĐẤP CƠ GIỚI	M2	5.42
5	S. ĐẤT ĐẤP LỀ	M2	0.52
6	L. TRỒNG CỎ	M	6.67
7	L. CHIẾM ĐẤT	M	000

3.50	6.83	8.78	3.58	3.07	1.90	2.00	1.60	1.60	3.00	6.50	6.60	6.00
------	------	------	------	------	------	------	------	------	------	------	------	------

CỌC:K45+325

KM:0+25

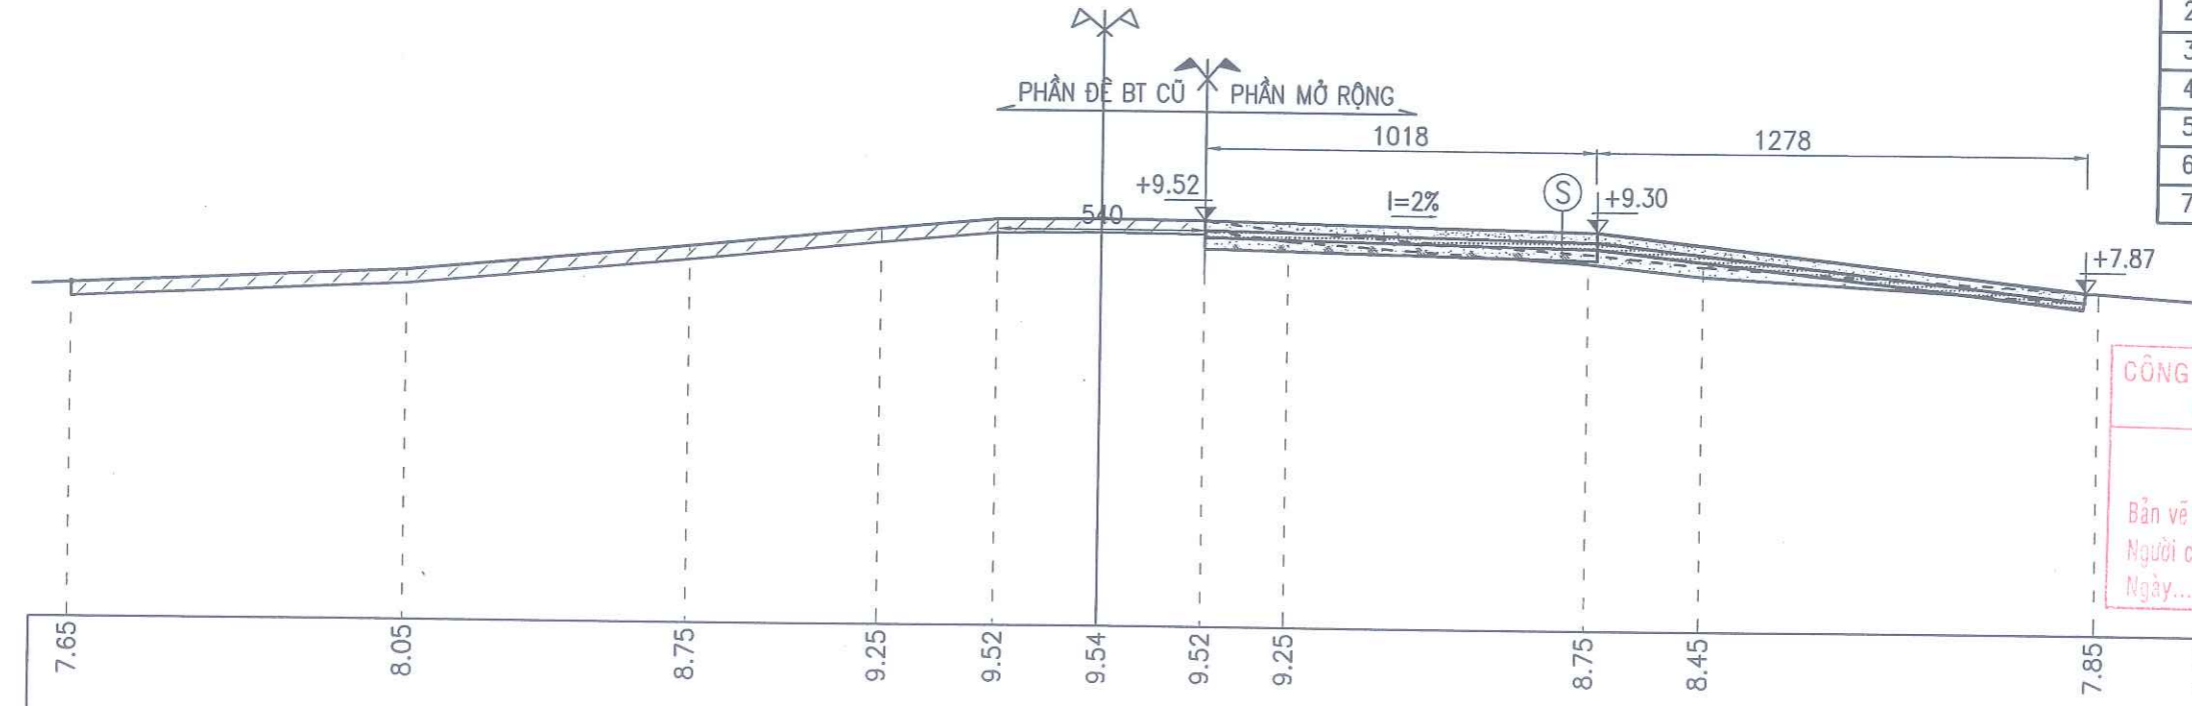

STT	HẠNG MỤC	Đ.VỊ	K.LƯỢNG
1	S. BÓC PHONG HÓA	M2	000
2	S. ĐẤT ĐÀO CƠ GIỚI	M2	1.53
3	S. ĐẤT ĐÀO GIẶT CẤP	M2	000
4	S. ĐẤT ĐẤP CƠ GIỚI	M2	2.41
5	S. ĐẤT ĐẤP LỀ	M2	000
6	L. TRỒNG CỎ	M	000
7	L. CHIẾM ĐẤT	M	000

7.65	8.05	8.75	9.25	9.52	9.54	9.52	9.25	8.75	8.45	7.85	7.65
8.80	7.40	5.00	3.00	2.70	2.70	2.20	7.80	3.00	10.30	3.00	

CÔNG TY CP TƯ VẤN THIẾT KẾ XÂY DỰNG VÀ THƯƠNG MẠI THĂNG LONG

**ĐÃ THẨM TRA**

Bản vẽ được thẩm tra theo văn bản số: .....



Người chủ trì thẩm tra: .....

Ngày: ..... tháng ..... năm 20 .....

BÊ TÔNG M300, ĐÁ 2X4, DÀY 25CM  
 NILON TÁI SINH  
 DẦM CẤP PHỐI LOẠI 2 DÀY 18CM, K>=0.98  
 ĐẤT ĐẤP K>=0.98 DÀY 30CM, CBR ≥ 6



		CÔNG TRÌNH: SỬA CHỮA ĐẤP HOÀNH CHÍNH MẶT CÁT ĐÈ ĐOẠN TỪ K45+300 -> K46+500 ĐỀ TÀI ĐƯỜNG - THỊ XÃ QUẾ VÕ THUỘC KẾ HOẠCH DUY TU, BẢO DƯỠNG ĐỀ ĐIỀU NĂM 2025	
P.GIÁM ĐỐC CT	NGUYỄN VĂN HOÀNG	<b>CẮT NGANG ĐÈ</b>	
XƯỞNG TRƯỞNG	ĐẶNG VĂN NINH		
CHỦ NHIỆM CT	ĐẶNG ANH SƠN	THIẾT KẾ BẢN VẼ THI CÔNG	CN: 01
THIẾT KẾ	NGUYỄN HỮU HIỀN	TỶ LỆ: 1/200	
KIỂM TRA	TẠ ĐÌNH TUYẾN	NĂM 2025	

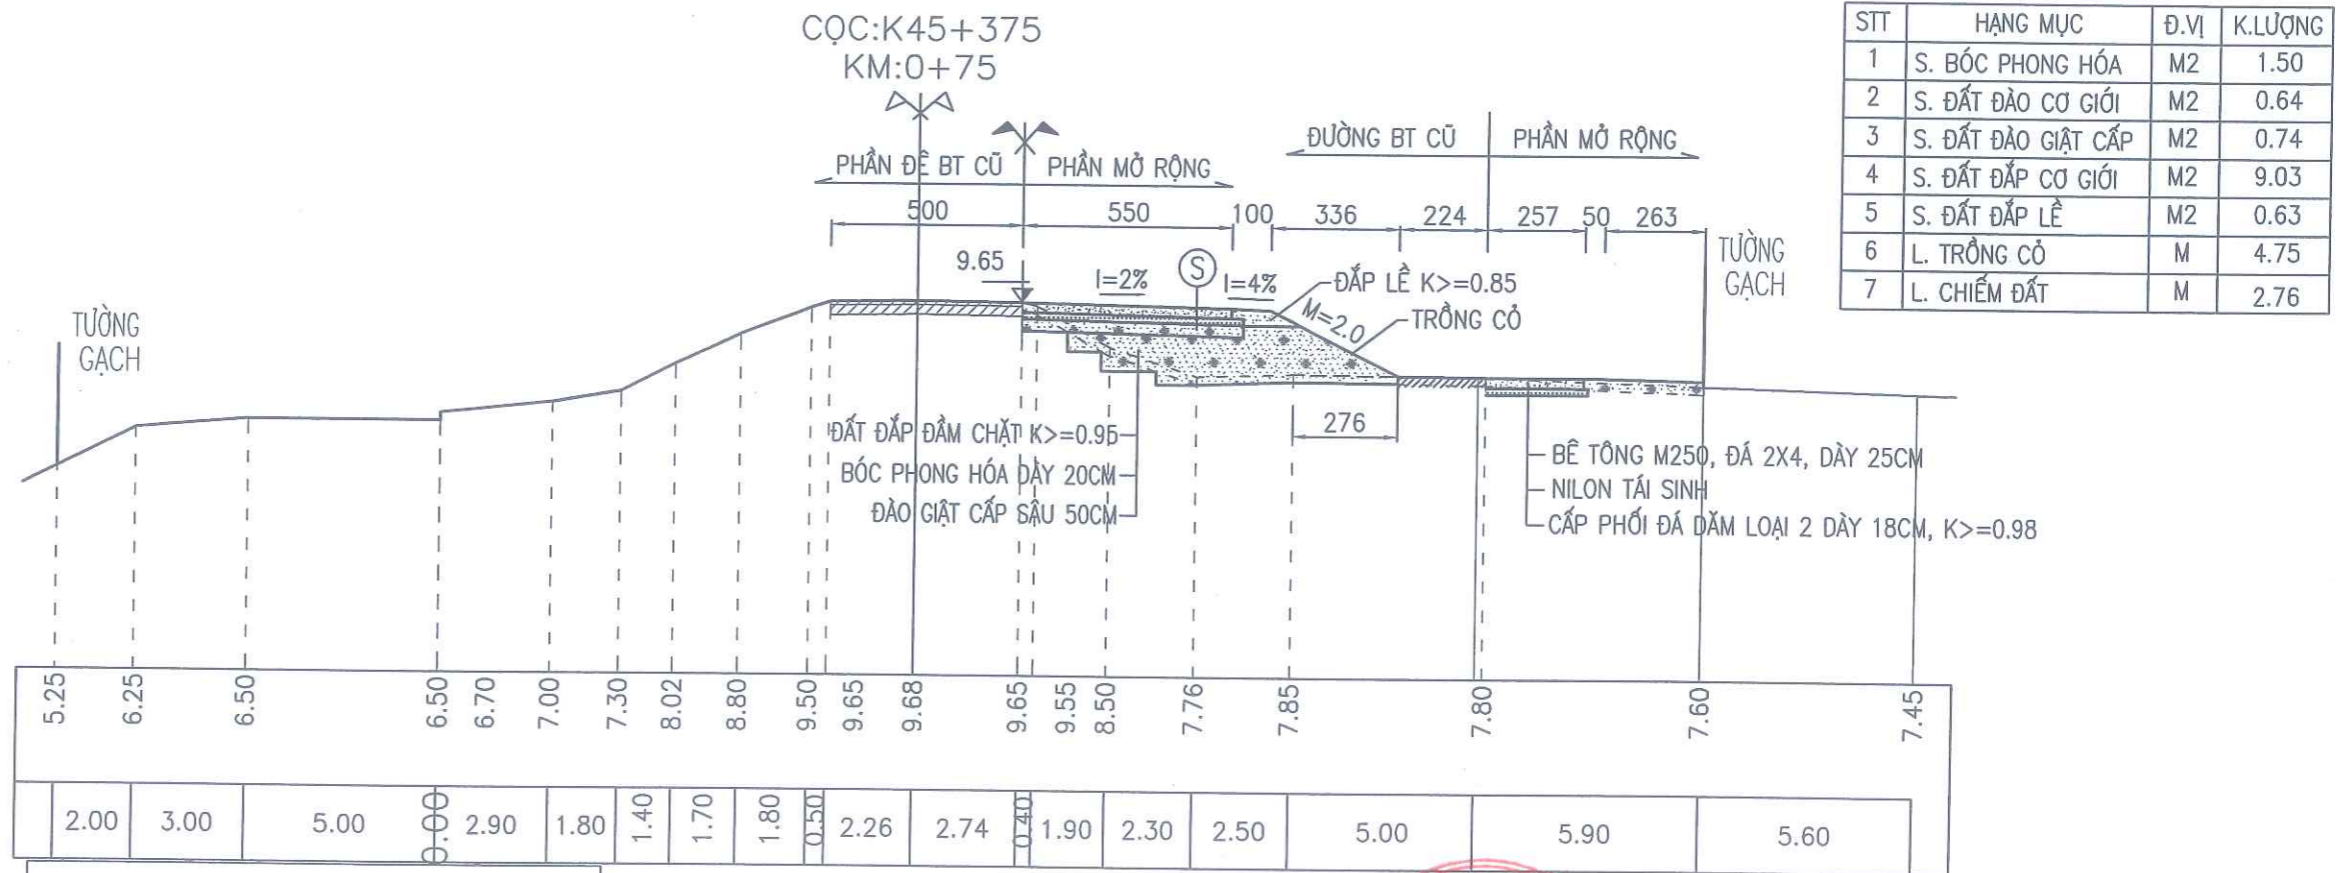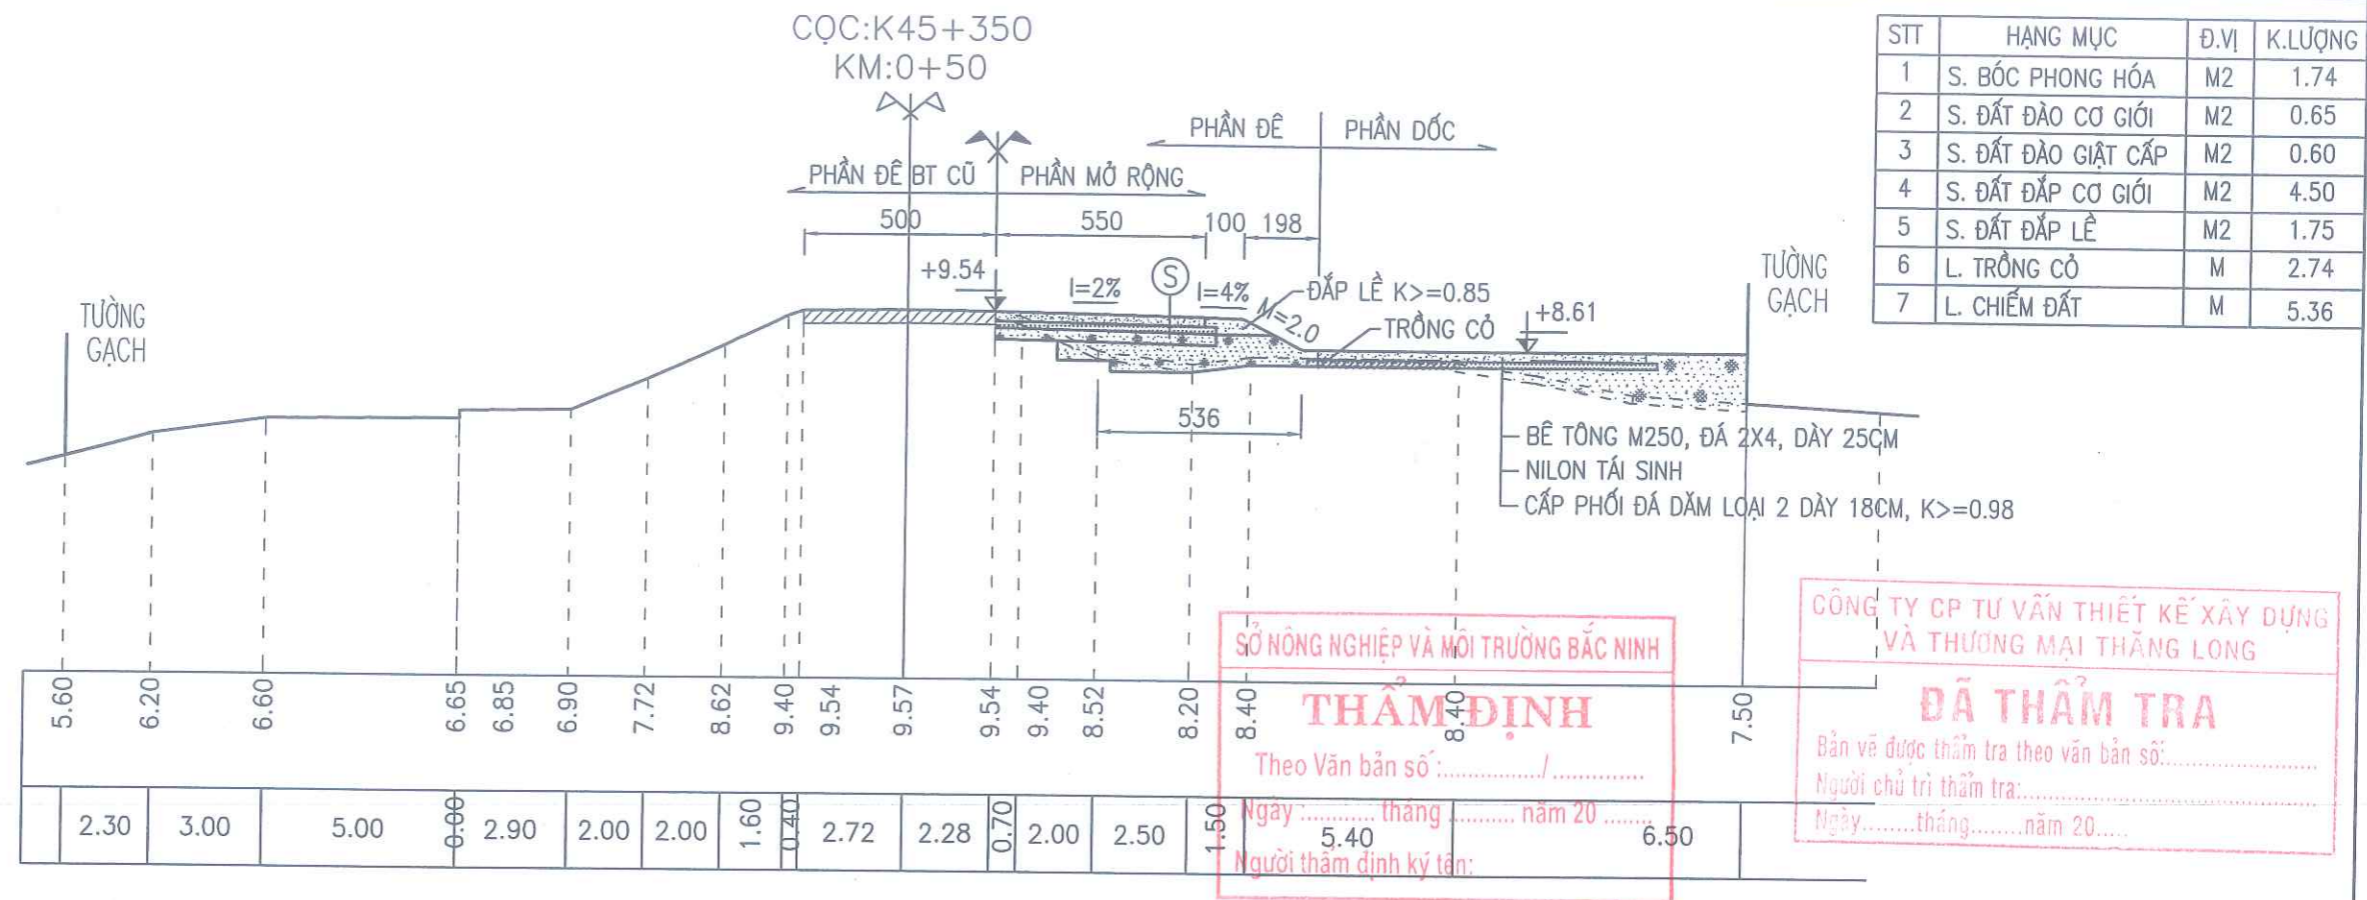

BÊ TÔNG M300, ĐÁ 2X4, DÀY 25CM  
NILON TÁI SINH  
DẦM CẤP PHỐI LOẠI 2 DÀY 18CM, K>=0.98  
ĐẤT ĐẤP K>=0.98 DÀY 30CM, CBR ≥ 6

S

**CÔNG TY CP TƯ VẤN THIẾT KẾ XÂY DỰNG VÀ THƯƠNG MẠI THẮNG LONG**  
**SỞ NÔNG NGHIỆP VÀ MÔI TRƯỜNG BẮC NINH**


P. GIÁM ĐỐC CT	PHẠT THỊ BÍCH THÙY	NGUYỄN VĂN HOÀNG
XƯỞNG TRƯỞNG	ĐẶNG VĂN NINH	ĐẶNG VĂN NINH
CHỦ NHIỆM CT	ĐẶNG ANH SƠN	ĐẶNG ANH SƠN
THIẾT KẾ	NGUYỄN HỮU HIỀN	NGUYỄN HỮU HIỀN
KIỂM TRA	TẠ ĐÌNH TUYẾN	TẠ ĐÌNH TUYẾN

CÔNG TRÌNH: SỬA CHỮA ĐÁP HOÀNH CHÍNH MẶT CÁT ĐỀ  
ĐOẠN TỪ K45+300 -> K46+500 ĐỀ TẢ ĐƯỜNG - THỊ XÃ QUẾ VÕ  
THUỘC KẾ HOẠCH DUY TU, BẢO DƯỠNG ĐỀ ĐIỀU NĂM 2025

**CẮT NGANG ĐỀ**

THIẾT KẾ BẢN VẼ THI CÔNG  
TỶ LỆ: 1/200  
NĂM 2025

CN: 02

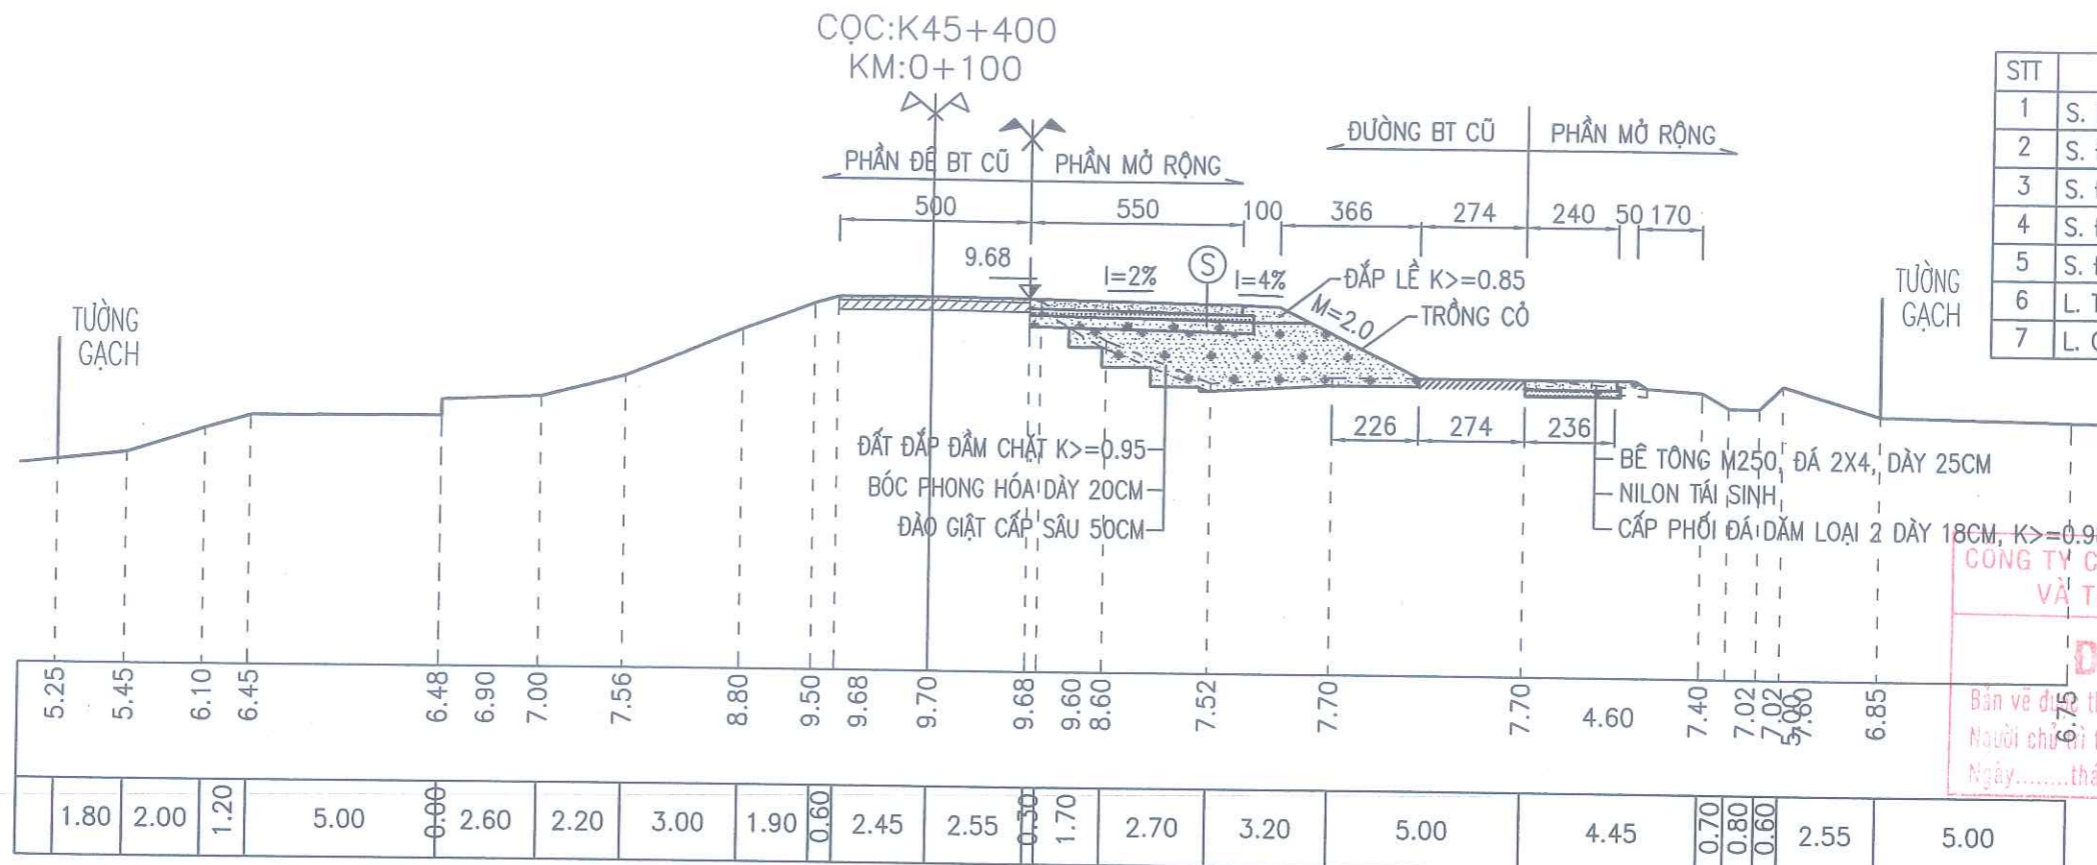


STT	HẠNG MỤC	Đ.VỊ	K.LƯỢNG
1	S. BÓC PHONG HÓA	M2	1.68
2	S. ĐẤT ĐÀO CƠ GIỚI	M2	0.59
3	S. ĐẤT ĐÀO GIẶT CẤP	M2	0.85
4	S. ĐẤT ĐẤP CƠ GIỚI	M2	10.75
5	S. ĐẤT ĐẤP LỀ	M2	0.77
6	L. TRỒNG CỎ	M	5.59
7	L. CHIẾM ĐẤT	M	2.26

CÔNG TY CP TƯ VẤN THIẾT KẾ XÂY DỰNG VÀ THƯƠNG MẠI THĂNG LONG

**ĐÃ THẨM TRA**

Bản vẽ đã được thẩm tra theo văn bản số: .....  
 Người chịu trách nhiệm thẩm tra: .....  
 Ngày: ..... tháng ..... năm 20.....

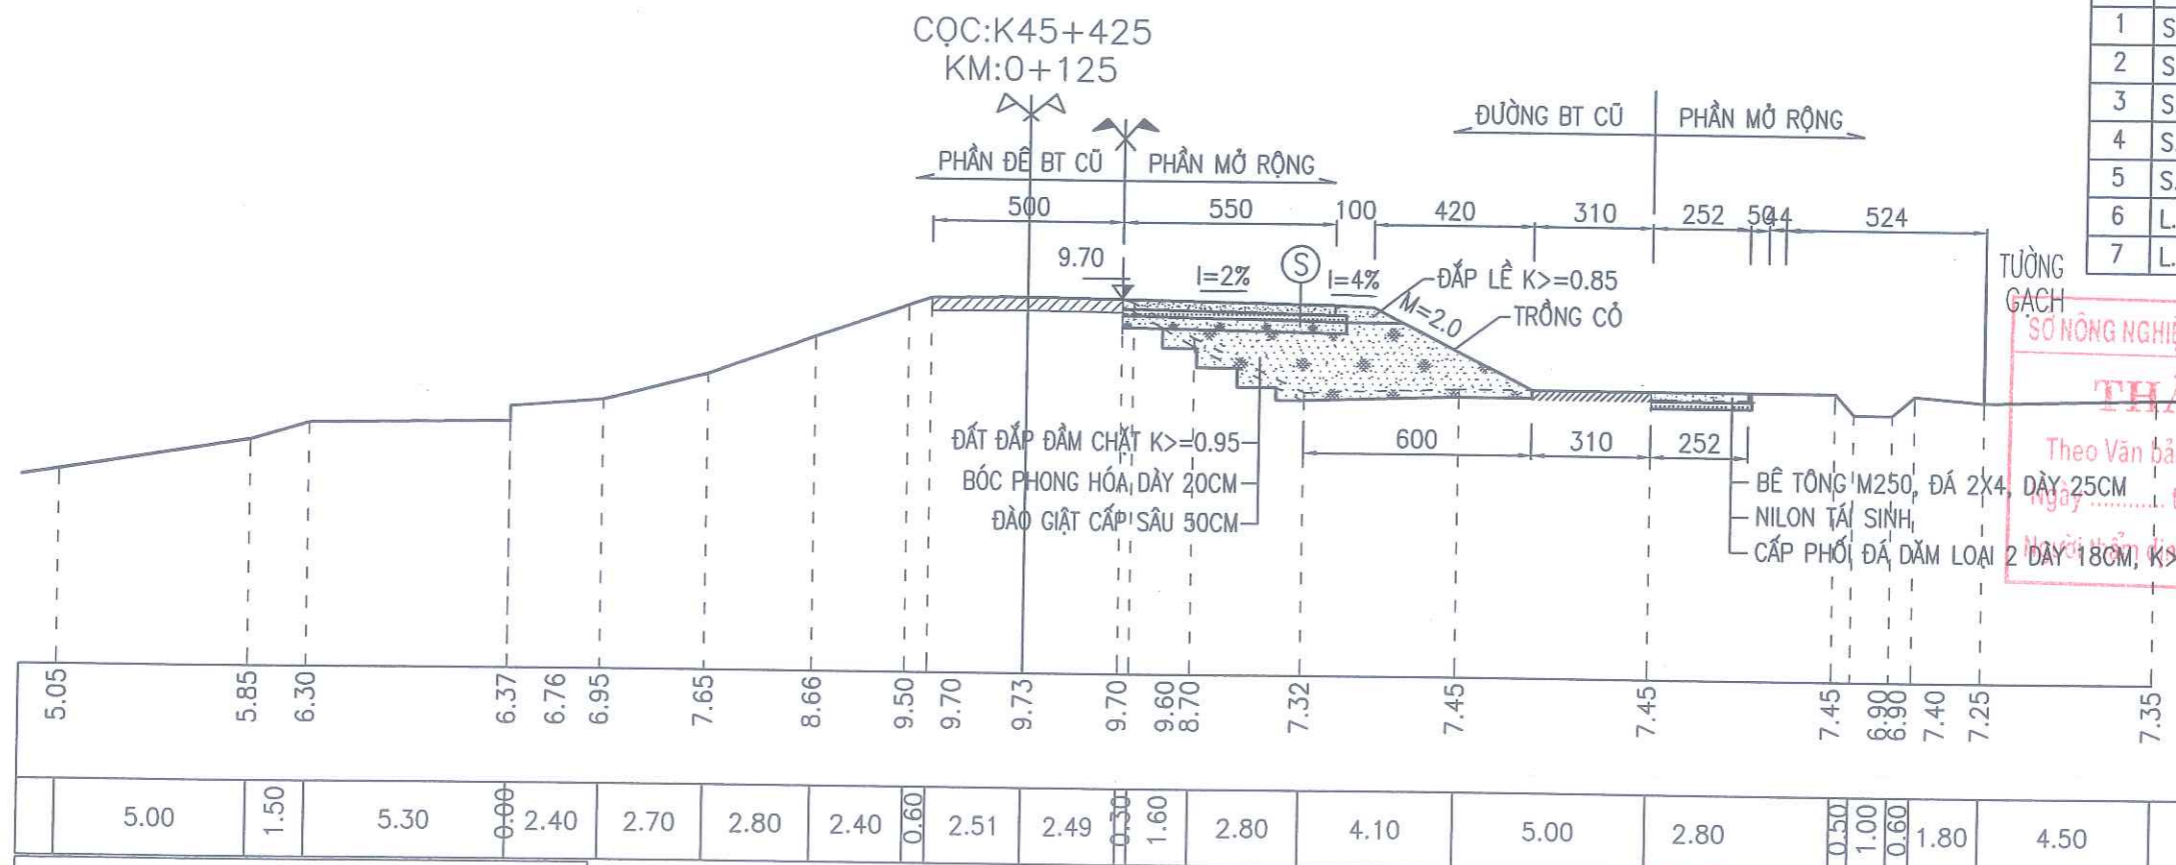

STT	HẠNG MỤC	Đ.VỊ	K.LƯỢNG
1	S. BÓC PHONG HÓA	M2	1.88
2	S. ĐẤT ĐÀO CƠ GIỚI	M2	0.48
3	S. ĐẤT ĐÀO GIẶT CẤP	M2	0.84
4	S. ĐẤT ĐẤP CƠ GIỚI	M2	12.63
5	S. ĐẤT ĐẤP LỀ	M2	0.91
6	L. TRỒNG CỎ	M	6.20
7	L. CHIẾM ĐẤT	M	6.0

SỞ NÔNG NGHIỆP VÀ MÔI TRƯỜNG BẮC NINH

**THẨM ĐỊNH**

Theo Văn bản số: ..... / .....  
 Ngày: ..... tháng ..... năm 20.....  
 Người thẩm định: .....


BÊ TÔNG M300, ĐÁ 2X4, DÀY 25CM  
 NILON TÁI SINH  
 DẦM CẤP PHỐI LOẠI 2 DÀY 18CM, K>=0.98  
 ĐẤT ĐẤP K>=0.98 DÀY 30CM, CBR ≥ 6



CÔNG TRÌNH: SỬA CHỮA ĐẤP HOÀNH CHÍNH MẶT CÁT ĐÈ ĐOẠN TỪ K45+300 -- K46+500 ĐÈ TẢ ĐƯỜNG - THỊ XÃ QUẾ VÕ THUỘC KẾ HOẠCH DUY TU, BẢO DƯỠNG ĐỀ ĐIỀU NĂM 2025


 CÔNG TY CỔ PHẦN TƯ VẤN XÂY DỰNG NÔNG NGHIỆP - PTNT BẮC NINH PHÁT TRIỂN CÔNG THƯƠNG VÀ PHÁT TRIỂN NÔNG NGHIỆP	P. GIÁM ĐỐC CT	NGUYỄN VĂN HOÀNG	<b>CẮT NGANG ĐÈ</b>  THIẾT KẾ BẢN VẼ THI CÔNG TỶ LỆ 1/200 NĂM 2025	CN: 03
	XƯỞNG TRƯỞNG	ĐẶNG VĂN NINH		
	CHỦ NHIỆM CT	ĐẶNG ANH SƠN		
	THIẾT KẾ	NGUYỄN HỮU HIỀN		
	KIỂM TRA	TẠ ĐÌNH TUYÊN		

CỌC:K45+450  
KM:0+150

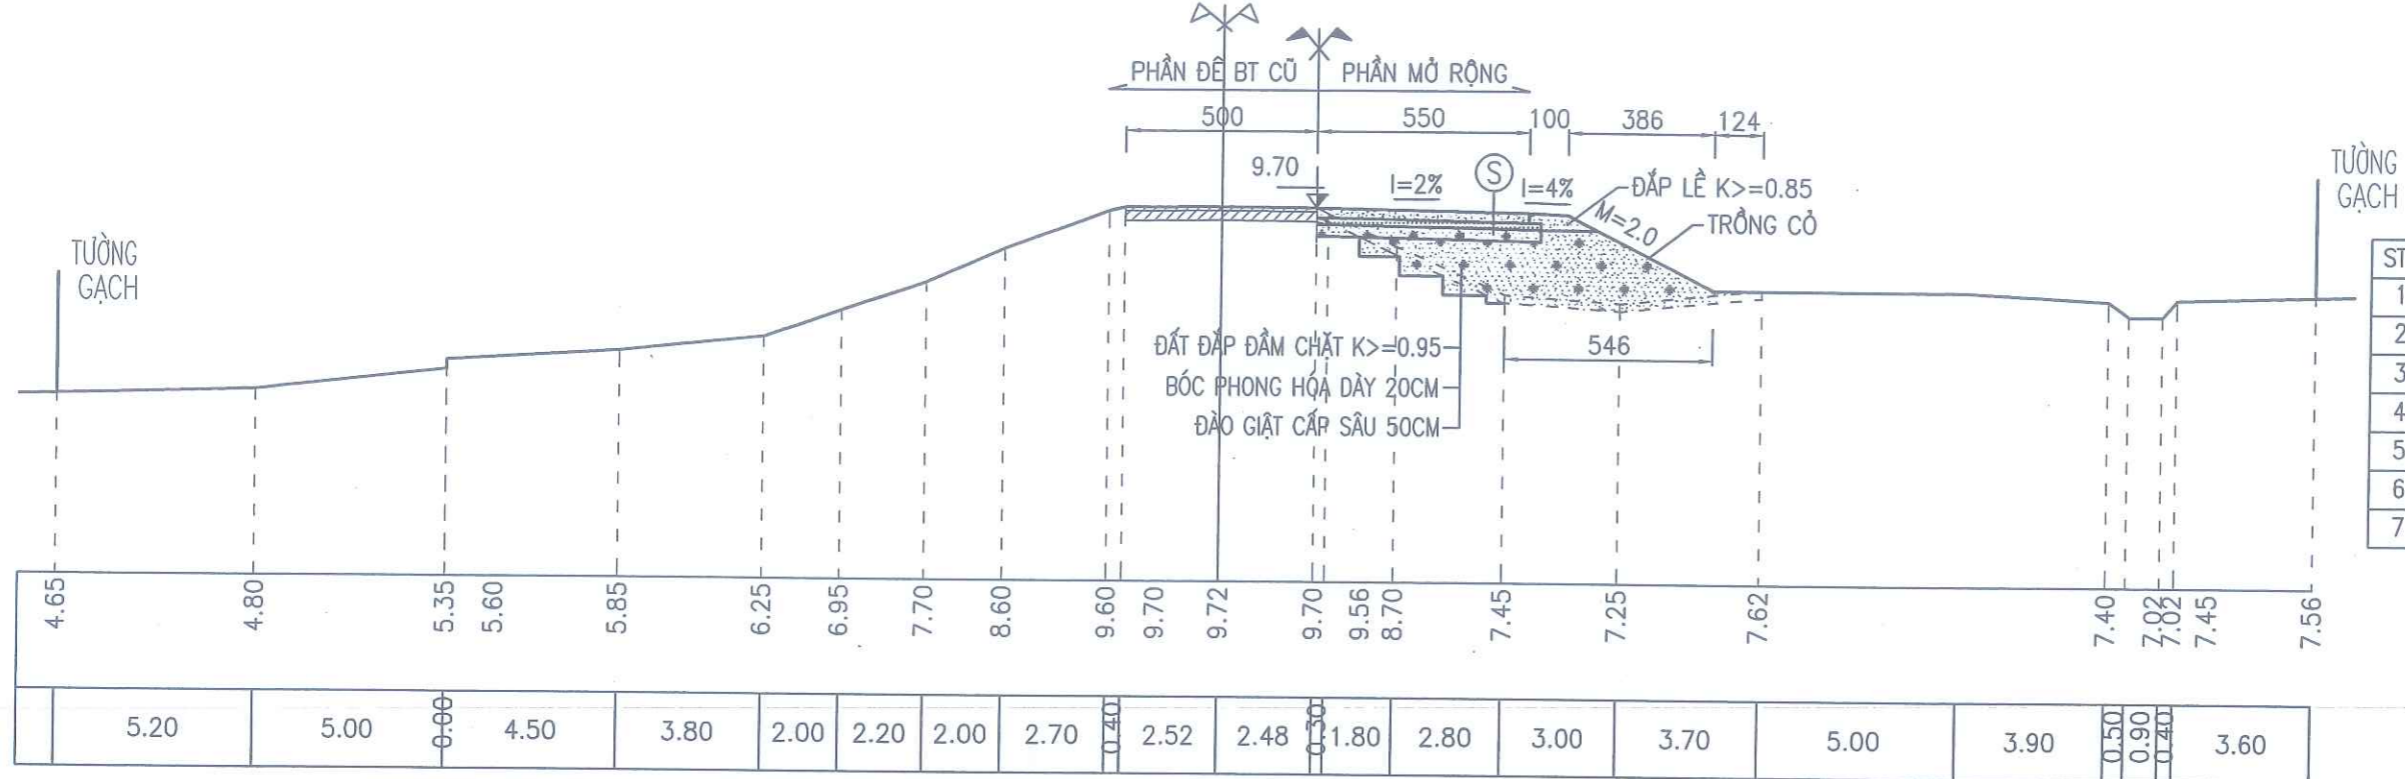

STT	HẠNG MỤC	Đ.VỊ	K.LƯỢNG
1	S. BỐC PHONG HÓA	M2	2.42
2	S. ĐẤT ĐÀO CƠ GIỚI	M2	0.29
3	S. ĐẤT ĐÀO GIẬT CẤP	M2	0.86
4	S. ĐẤT ĐẬP CƠ GIỚI	M2	12.61
5	S. ĐẤT ĐẬP LỀ	M2	0.52
6	L. TRỒNG CỎ	M	5.32
7	L. CHIẾM ĐẤT	M	5.46

CỌC:K45+475  
KM:0+175

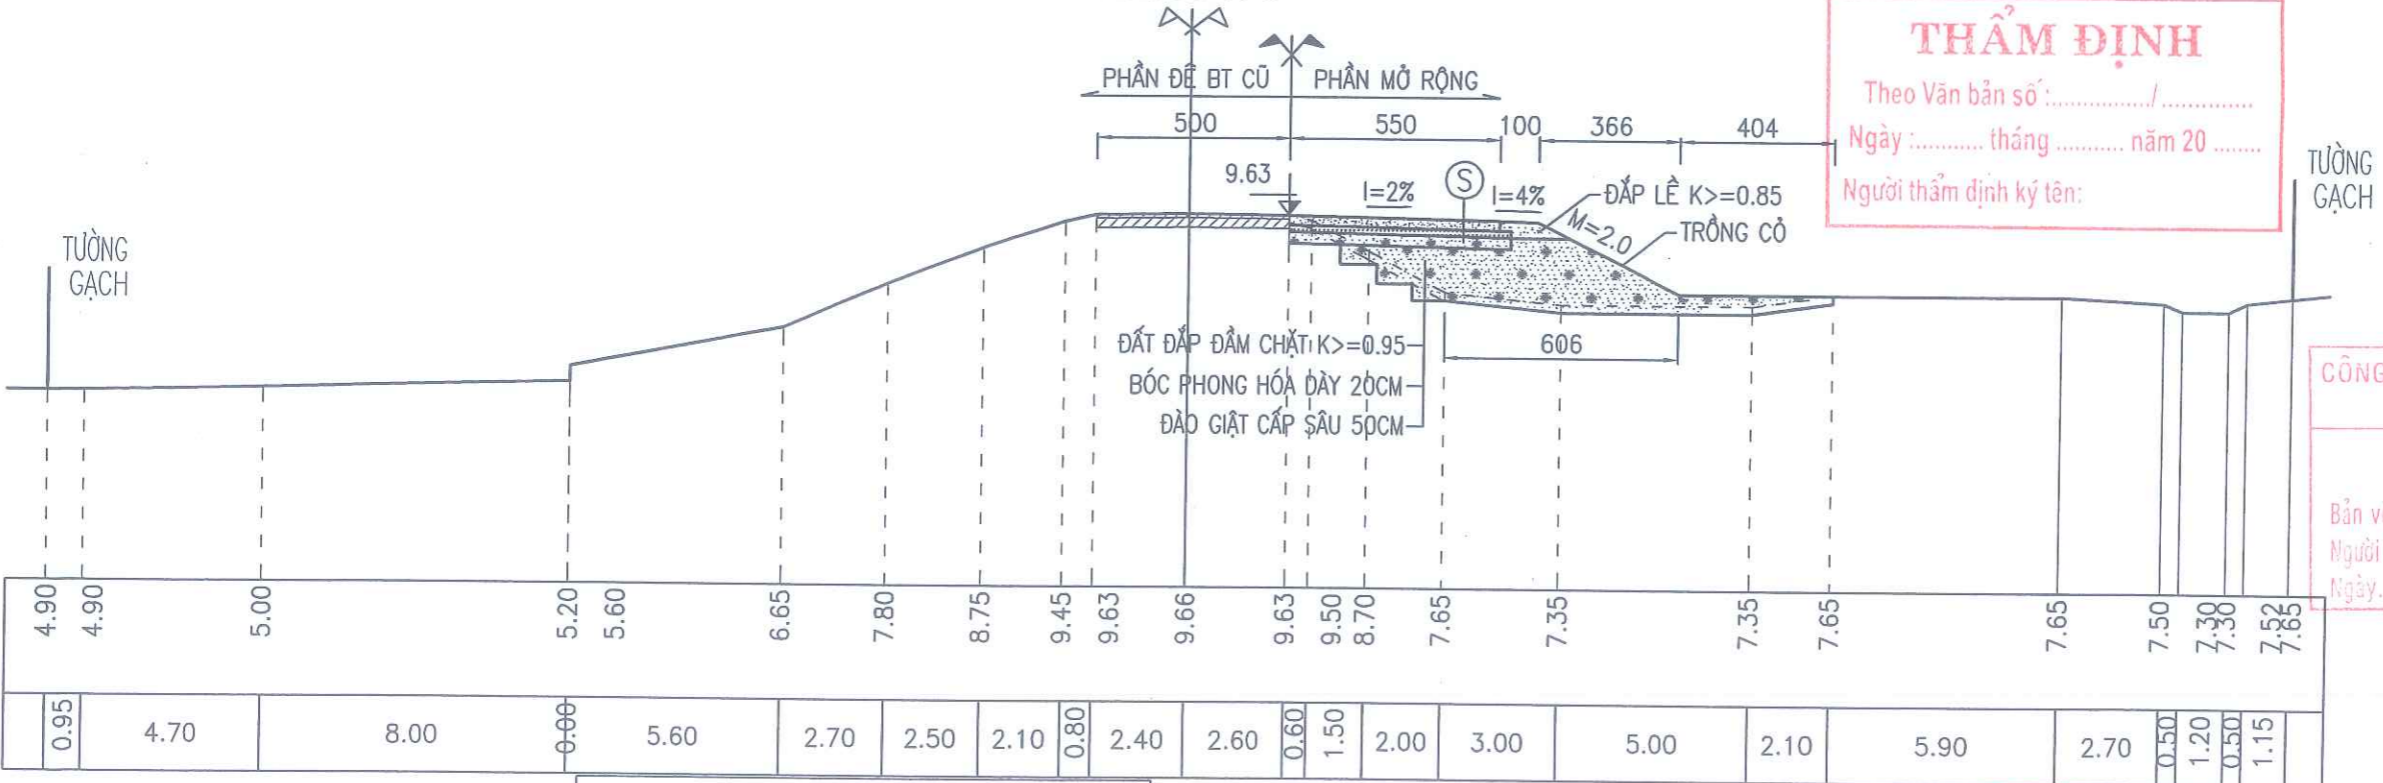

STT	HẠNG MỤC	Đ.VỊ	K.LƯỢNG
1	S. BỐC PHONG HÓA	M2	2.94
2	S. ĐẤT ĐÀO CƠ GIỚI	M2	0.42
3	S. ĐẤT ĐÀO GIẬT CẤP	M2	0.64
4	S. ĐẤT ĐẬP CƠ GIỚI	M2	13.00
5	S. ĐẤT ĐẬP LỀ	M2	0.52
6	L. TRỒNG CỎ	M	9.13
7	L. CHIẾM ĐẤT	M	6.06

SỞ NÔNG NGHIỆP VÀ MÔI TRƯỜNG BẮC NINH  
**THẨM ĐỊNH**  
Theo Văn bản số: ...../.....  
Ngày: ..... tháng ..... năm 20.....  
Người thẩm định ký tên: .....

CÔNG TY CP TƯ VẤN THIẾT KẾ XÂY DỰNG VÀ THƯƠNG MẠI THĂNG LONG  
**ĐÃ THẨM TRA**  
Bản vẽ được thẩm tra theo văn bản số: .....  
Người chủ trì thẩm tra: .....  
Ngày: ..... tháng ..... năm 20.....

BÊ TÔNG M300, ĐÁ 2X4, DÀY 25CM  
NILON TÁI SINH  
DẦM CẤP PHỐI LOẠI 2 DÀY 18CM, K>=0.98  
ĐẤT ĐẬP K>=0.98 DÀY 30CM, CBR ≥ 6


S

**CÔNG TY CP TƯ VẤN THIẾT KẾ XÂY DỰNG NÔNG NGHIỆP - PTNT BẮC NINH**  
P. GIÁM ĐỐC CT: NGUYỄN VĂN HOÀNG  
XƯỞNG TRƯỞNG: ĐẶNG VĂN NINH  
CHỦ NHIỆM CT: ĐẶNG ANH SƠN  
THIẾT KẾ: NGUYỄN HỮU HIỀN  
KIỂM TRA: TẠ ĐÌNH TUYẾN


CÔNG TRÌNH: SỬA CHỮA ĐẬP HOÀNH CHÍNH MẶT CẮT ĐỀ ĐOẠN TỪ K45+300 -> K46+500 ĐỀ TẢ ĐƯỜNG - THỊ XÃ QUẾ VÕ THUỘC KẾ HOẠCH DUY TU, BẢO DƯỠNG ĐỀ ĐIỀU NĂM 2025

**CẮT NGANG ĐỀ**  
THIẾT KẾ BẢN VẼ THI CÔNG  
TỶ LỆ: 1/200  
NĂM 2025  
CN: 04

STT	HẠNG MỤC	Đ.VỊ	K.LƯỢNG
1	S. BÓC PHONG HÓA	M2	0.63
2	S. ĐẤT ĐÀO CƠ GIỚI	M2	1.96
3	S. ĐẤT ĐÀO GIẬT CẤP	M2	0.00
4	S. ĐẤT ĐẤP CƠ GIỚI	M2	9.55
5	S. ĐẤT ĐẤP LỀ	M2	0.37
6	L. TRỒNG CỎ	M	3.66
7	L. CHIẾM ĐẤT	M	0.00

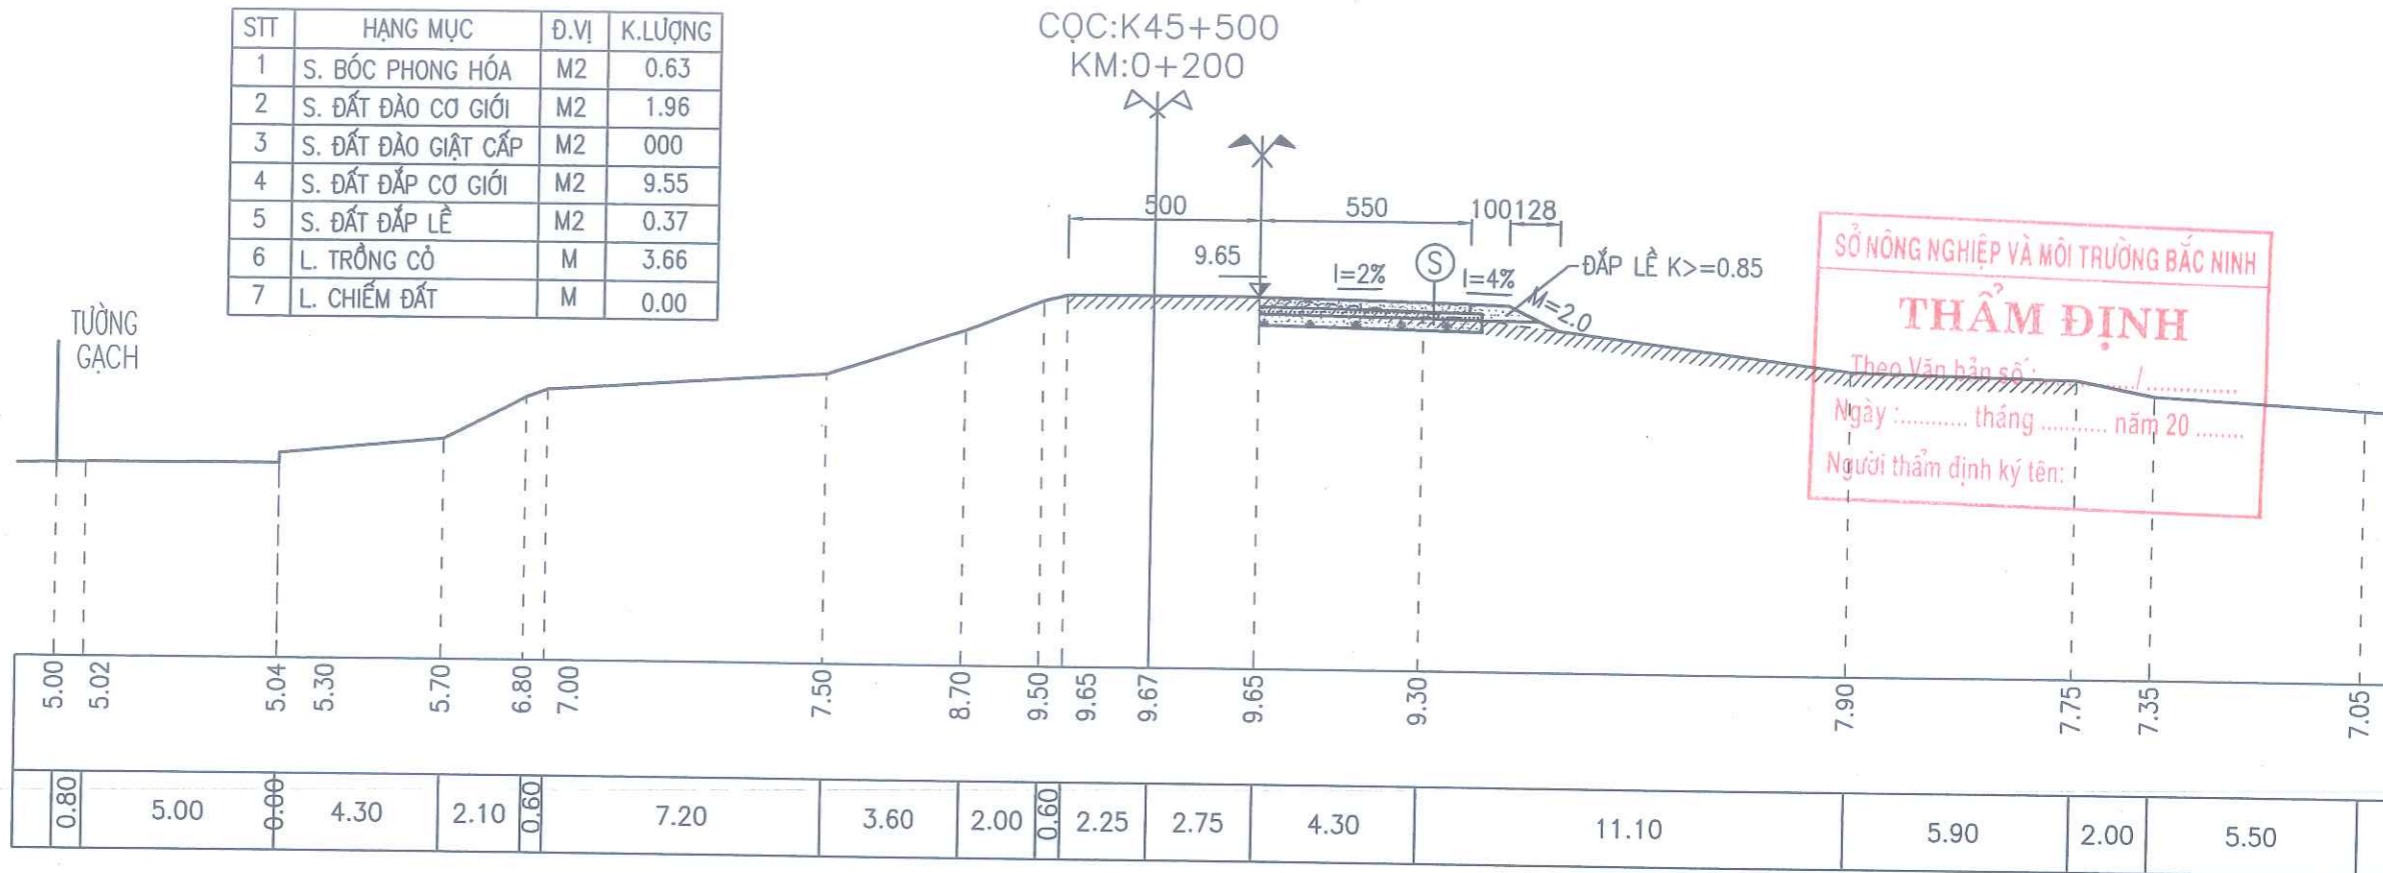



SỞ NÔNG NGHIỆP VÀ MÔI TRƯỜNG BẮC NINH  
**THẨM ĐỊNH**  
 Theo Văn bản số: .....  
 Ngày: ..... tháng ..... năm 20.....  
 Người thẩm định ký tên: .....

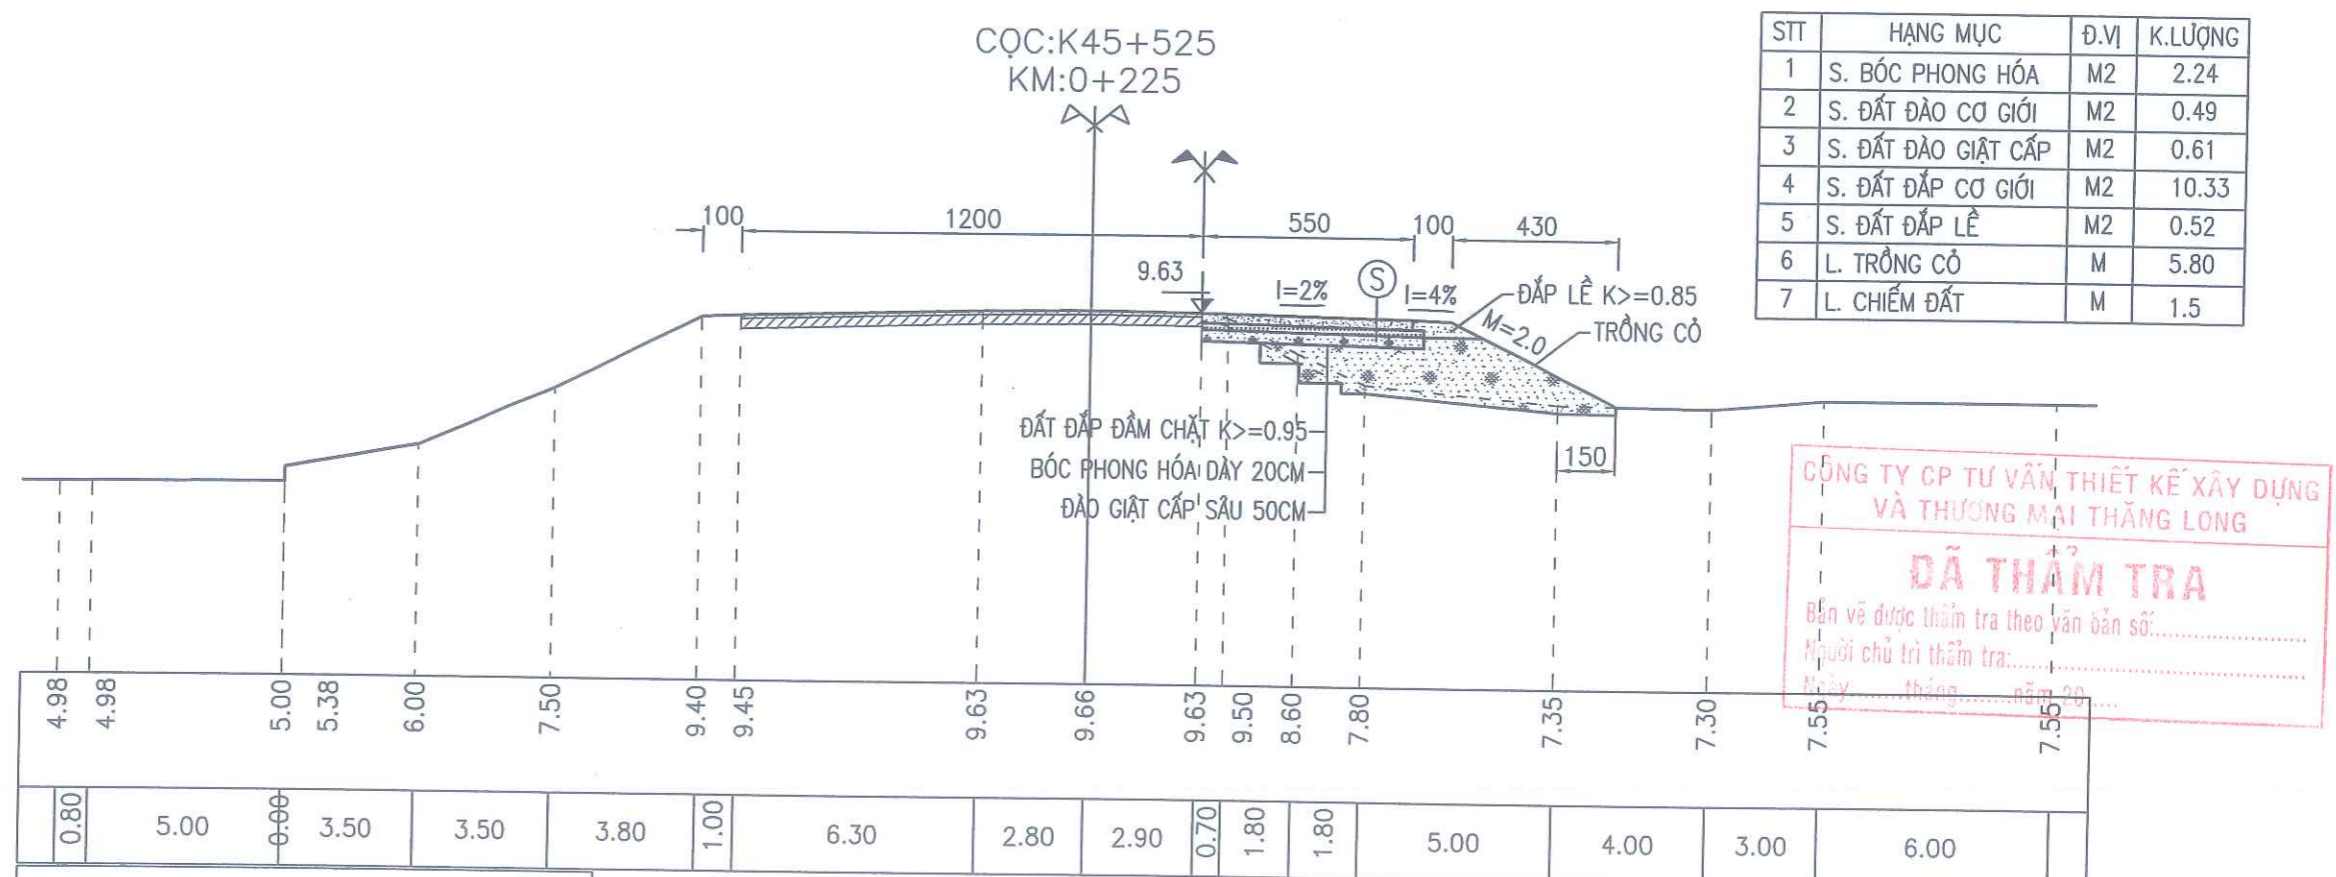

CÔNG TY CP TƯ VẤN THIẾT KẾ XÂY DỰNG VÀ THƯƠNG MẠI THĂNG LONG  
**ĐÃ THẨM TRA**  
 Bản vẽ được thẩm tra theo văn bản số: .....  
 Người chủ trì thẩm tra: .....  
 Ngày: ..... tháng ..... năm 20.....

BÊ TÔNG M300, ĐÁ 2X4, DÀY 25CM  
 NI-LON TÁI SINH  
 DẪM CẤP PHỐI LOẠI 2 DÀY 18CM, K>=0.98  
 ĐẤT ĐẤP K>=0.98 DÀY 30CM, CBR ≥ 6


 <b>CÔNG TY CỔ PHẦN TƯ VẤN XÂY DỰNG NÔNG NGHIỆP - PTNT BẮC NINH</b> CÔNG TY CỔ PHẦN TƯ VẤN XÂY DỰNG NÔNG NGHIỆP VÀ THƯƠNG MẠI THĂNG LONG CƠ PHÂN TƯ VẤN XÂY DỰNG NÔNG NGHIỆP VÀ THƯƠNG MẠI THĂNG LONG BẮC NINH	P. GIÁM ĐỐC CT	NGUYỄN VĂN HOÀNG	CÔNG TRÌNH: SỬA CHỮA ĐẬP HOÀNH CHÍNH MẶT CẮT ĐÈ ĐOẠN TỪ K45+300 -> K46+500 ĐỂ TÁ ĐƯỜNG - THỊ XÃ QUẾ VÕ THUỘC KẾ HOẠCH DUY TU, BẢO DƯỠNG ĐỀ ĐIỀU NĂM 2025
	XƯỞNG TRƯỞNG	ĐẶNG VĂN NINH	
CHỦ NHIỆM CT	ĐẶNG ANH SƠN	<b>CẮT NGANG ĐÈ</b>	
THIẾT KẾ	NGUYỄN HỮU HIỀN		
KIỂM TRA	TẠ ĐÌNH TUYẾN	THIẾT KẾ BẢN VẼ THI CÔNG	TỶ LỆ: 1/200 NĂM 2025

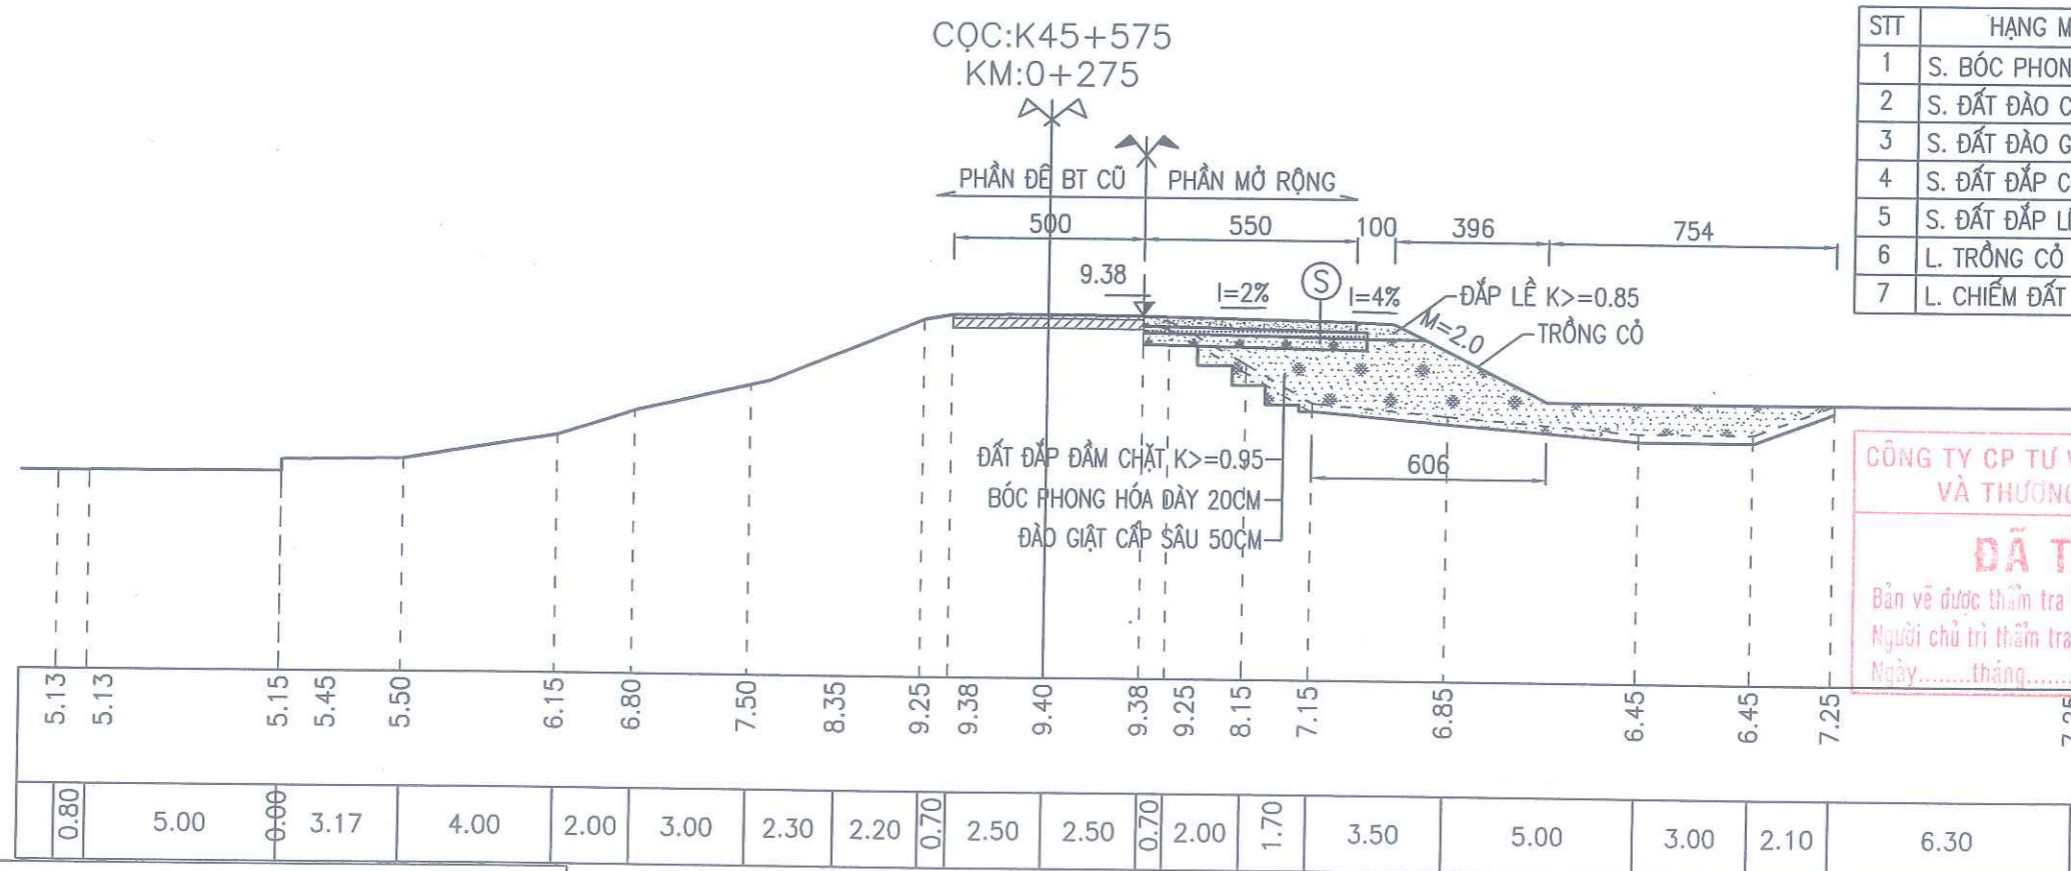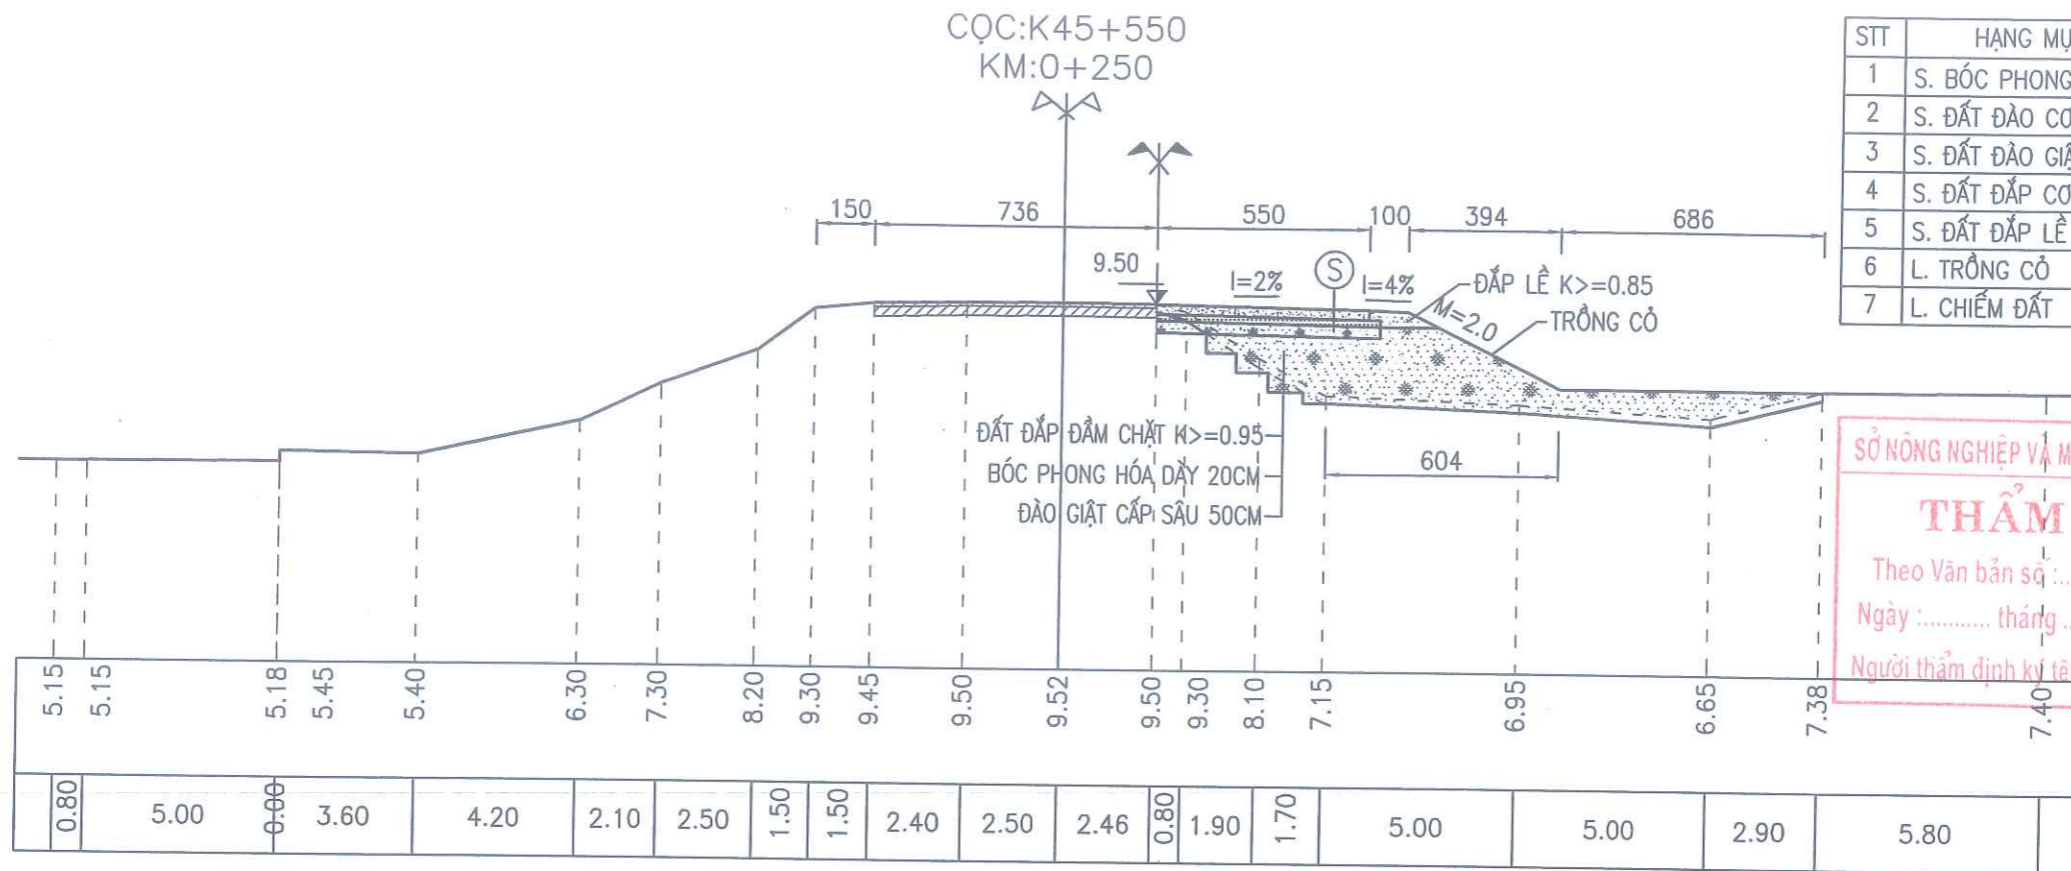

BÊ TÔNG M300, ĐÁ 2X4, DÀY 25CM  
NILON TÁI SINH  
DẶM CẤP PHỐI LOẠI 2 DÀY 18CM, K>=0.98  
ĐẤT ĐẤP K>=0.98 DÀY 30CM, CBR ≥ 6




 <b>CÔNG TY CP TƯ VẤN THIẾT KẾ XÂY DỰNG VÀ THƯƠNG MẠI THĂNG LONG</b> NÔNG NGHIỆP - PTNT BẮC NINH	CÔNG TRÌNH: SỬA CHỮA ĐẤP HOÀNH CHÍNH MẶT CÁT ĐỀ ĐOẠN TỪ K45+300 -> K46+500 ĐỂ TẢ ĐƯỜNG - THỊ XÃ QUẾ VÕ THUỘC KẾ HOẠCH DUY TU, BẢO DƯỠNG ĐỀ ĐIỀU NĂM 2025
P.GIÁM ĐỐC CT: NGUYỄN VĂN HOÀNG XƯỞNG TRƯỞNG: ĐẶNG VĂN NINH CHỦ NHIỆM CT: ĐẶNG ANH SƠN THIẾT KẾ: NGUYỄN HỮU HIỀN KIỂM TRA: TẠ ĐÌNH TUYẾN	<b>CẮT NGANG ĐỀ</b> THIẾT KẾ BẢN VẼ THI CÔNG TỶ LỆ: 1/200 NĂM 2025
CN: 06	

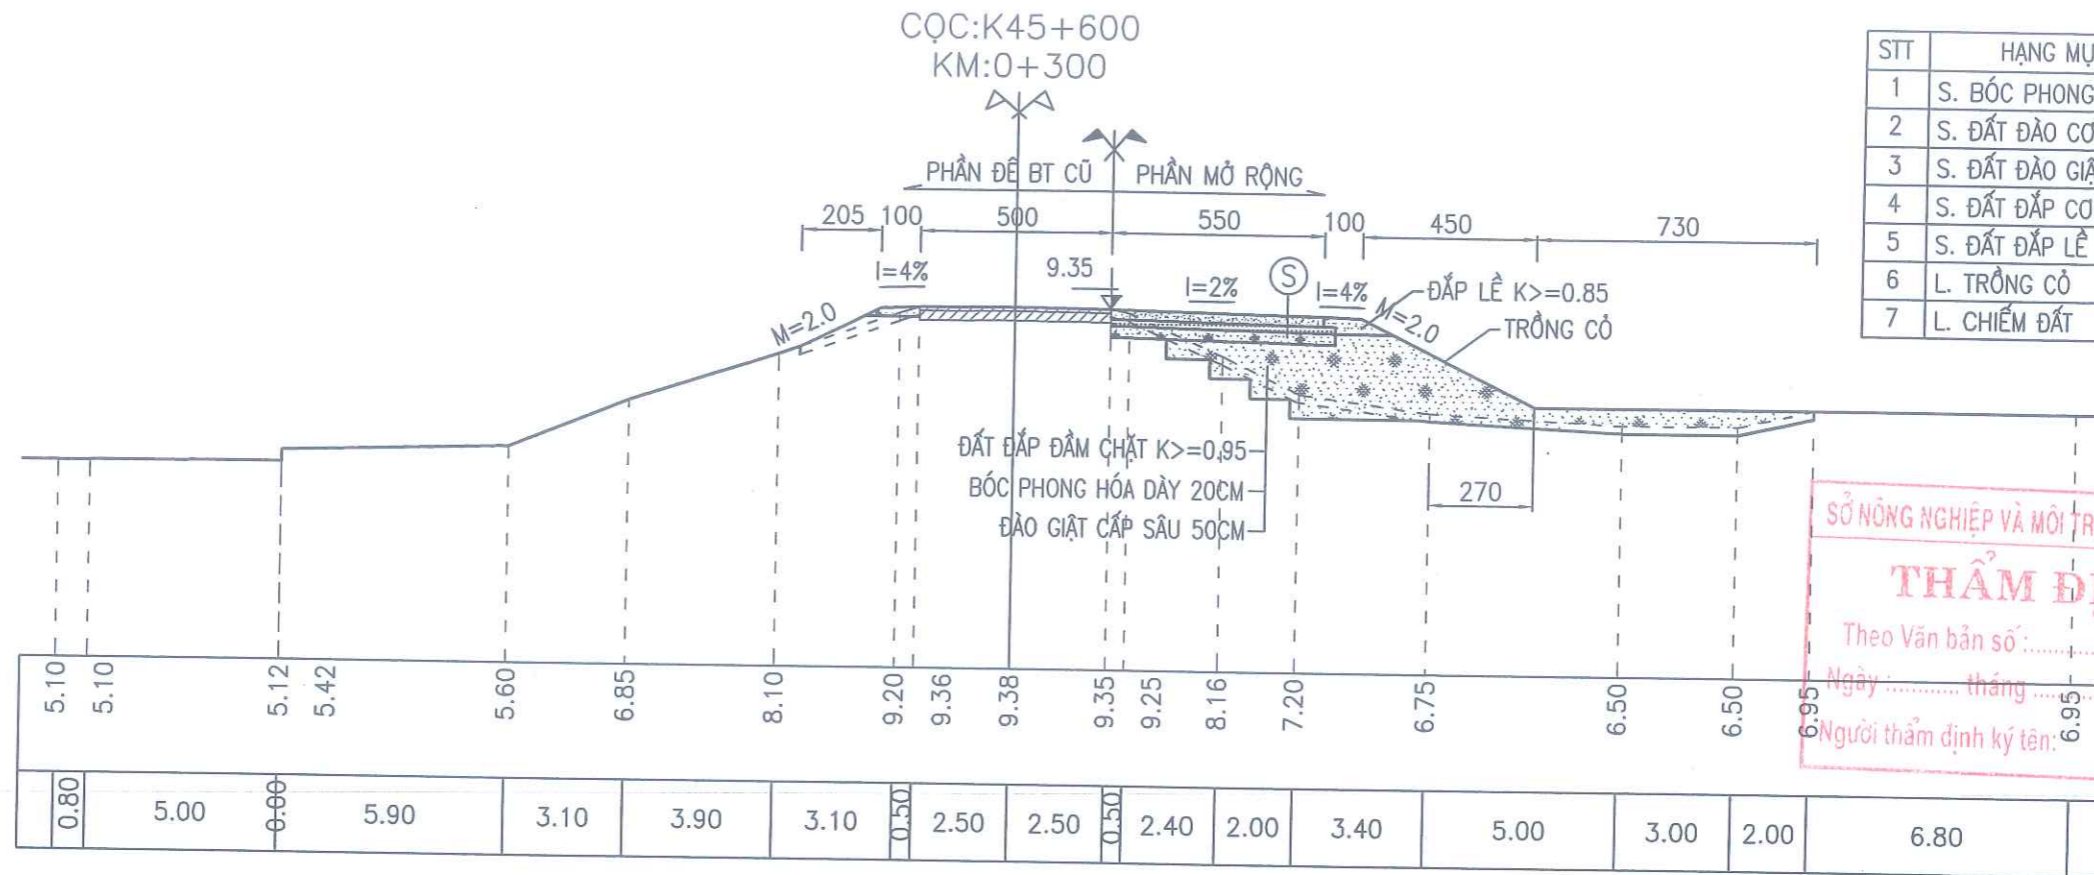

STT	HẠNG MỤC	Đ.VỊ	K.LƯỢNG
1	S. BÓC PHONG HÓA	M2	3.77
2	S. ĐÁT ĐÀO CƠ GIỚI	M2	0.44
3	S. ĐÁT ĐÀO GIẶT CẤP	M2	1.53
4	S. ĐÁT ĐẤP CƠ GIỚI	M2	17.79
5	S. ĐÁT ĐẤP LỀ	M2	0.52
6	L. TRỒNG CỎ	M	6.03
7	L. CHIẾM ĐẤT	M	2.70

**SỞ NÔNG NGHIỆP VÀ MÔI TRƯỜNG BẮC NINH**  
**THẨM ĐỊNH**  
Theo Văn bản số: ...../.....  
Ngày: ..... tháng ..... năm 20.....  
Người thẩm định ký tên: .....

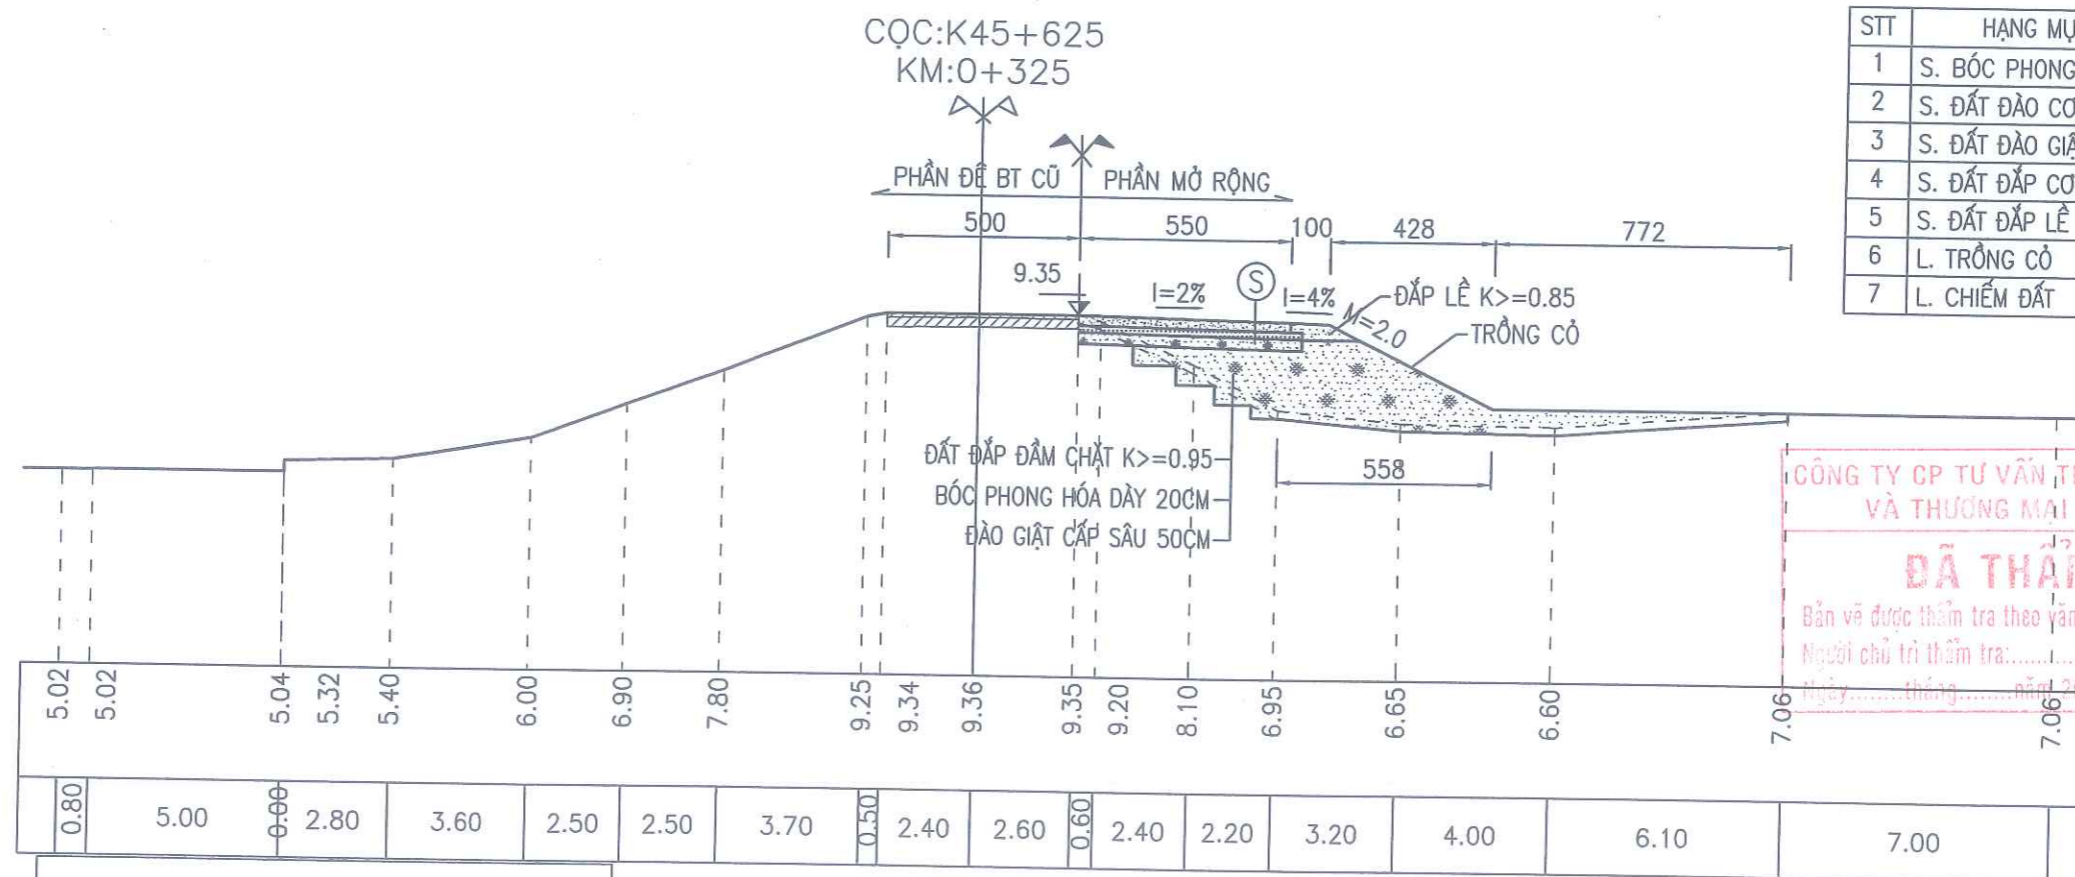


STT	HẠNG MỤC	Đ.VỊ	K.LƯỢNG
1	S. BÓC PHONG HÓA	M2	3.81
2	S. ĐÁT ĐÀO CƠ GIỚI	M2	0.43
3	S. ĐÁT ĐÀO GIẶT CẤP	M2	0.88
4	S. ĐÁT ĐẤP CƠ GIỚI	M2	17.28
5	S. ĐÁT ĐẤP LỀ	M2	0.52
6	L. TRỒNG CỎ	M	13.51
7	L. CHIẾM ĐẤT	M	5.58

**CÔNG TY CP TƯ VẤN THIẾT KẾ XÂY DỰNG VÀ THƯƠNG MẠI THĂNG LONG**  
**ĐÃ THẨM TRA**  
Bản vẽ được thẩm tra theo văn bản số: .....  
Người chủ trì thẩm tra: .....  
Ngày: ..... tháng ..... năm 20.....

BÊ TÔNG M300, ĐÁ 2X4, DÀY 25CM  
NILON TÁI SINH  
DẪM CẤP PHỐI LOẠI 2 DÀY 18CM, K>=0.98  
ĐÁT ĐẤP K>=0.98 DÀY 30CM, CBR ≥ 6



	<b>CÔNG TY CP TƯ VẤN THIẾT KẾ XÂY DỰNG VÀ THƯƠNG MẠI THĂNG LONG</b>	CÔNG TRÌNH: SỬA CHỮA ĐÁP HOÀNH CHÍNH MẶT CÁT ĐÈ ĐOẠN TỪ K45+300 -> K46+500 ĐỀ TÀI ĐƯỜNG - THỊ XÃ QUẾ VỐ THUỘC KẾ HOẠCH DUY TU, BẢO DƯỠNG ĐỀ ĐIỀU NĂM 2025	
P. GIÁM ĐỐC CT	NGUYỄN VĂN HOÀNG	<b>CẮT NGANG ĐỀ</b>	
XƯỞNG TRƯỞNG	ĐẶNG VĂN NINH	THIẾT KẾ BẢN VẼ THI CÔNG	CN: 07
CHỦ NHIỆM CT	ĐẶNG ANH SƠN	TỶ LỆ: 1/200	
THIẾT KẾ	NGUYỄN HỮU HIỂN	NĂM 2025	
KIỂM TRA	TẠ ĐÌNH TUYẾN		

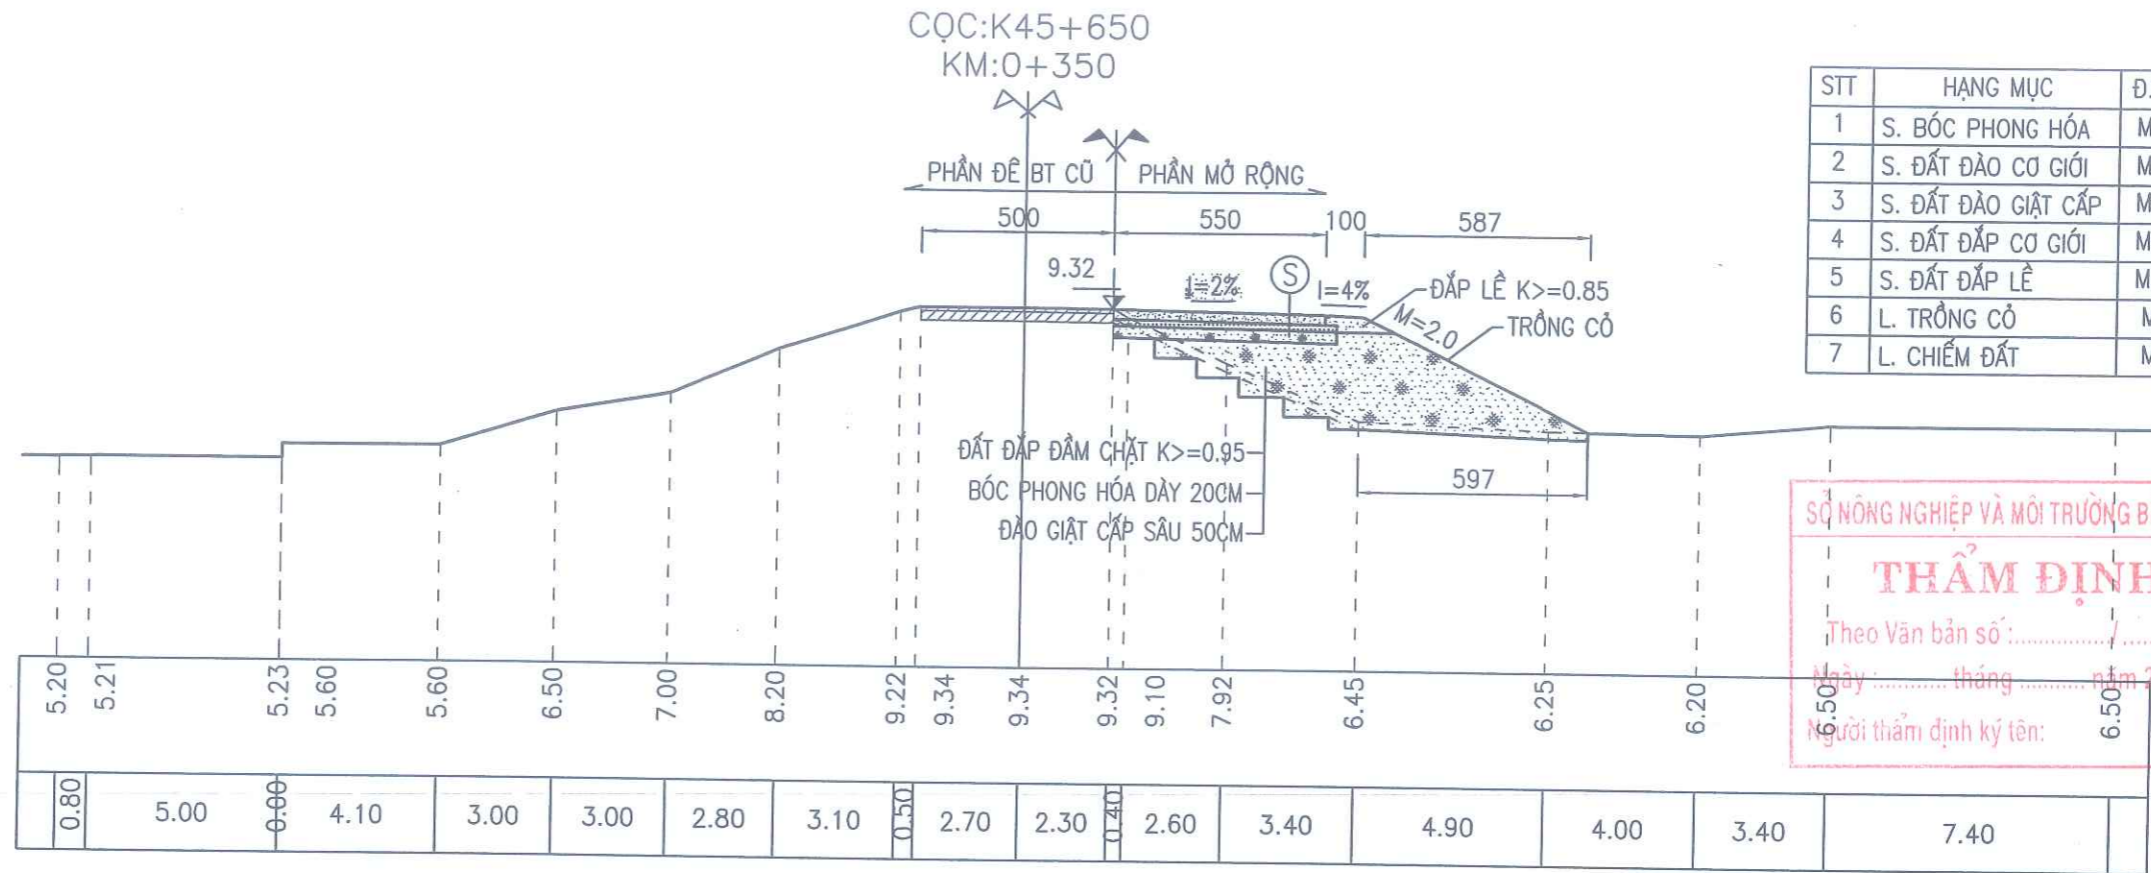


SỞ NÔNG NGHIỆP VÀ MÔI TRƯỜNG BẮC NINH

**THẨM ĐỊNH**

Theo Văn bản số: ..... / .....

Ngày: ..... tháng ..... năm 20.....

Người thẩm định ký tên: 6.50

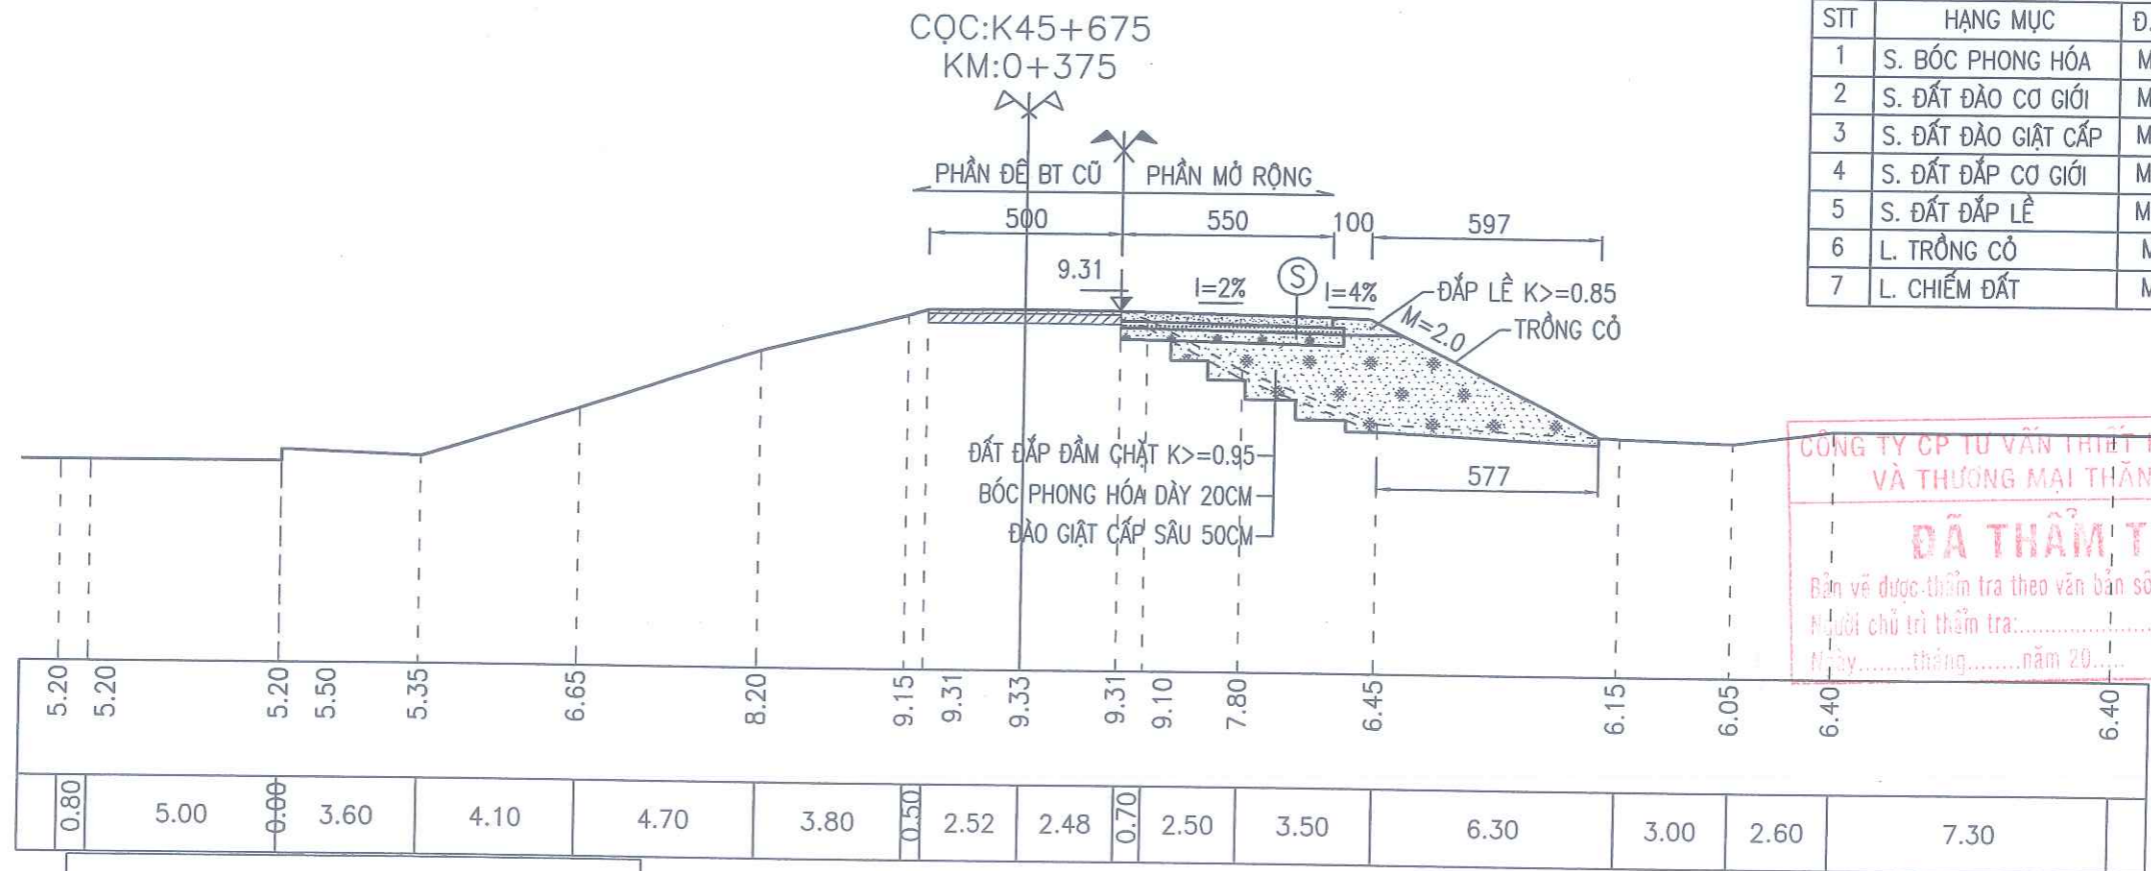

CÔNG TY CP TƯ VẤN THIẾT KẾ XÂY DỰNG VÀ THƯƠNG MẠI THĂNG LONG

**ĐÃ THẨM TRA**

Bản vẽ được thẩm tra theo văn bản số: .....

Người chủ trì thẩm tra: .....


Ngày: ..... tháng ..... năm 20.....

BÊ TÔNG M300, ĐÁ 2X4, DÀY 25CM  
NILON TÁI SINH  
DẦM CẤP PHỐI LOẠI 2 DÀY 18CM,  $K \geq 0.98$   
ĐẤT ĐẬP  $K \geq 0.98$  DÀY 30CM,  $CBR \geq 6$

S

<p>CÔNG TY CỔ PHẦN TƯ VẤN XÂY DỰNG NÔNG NGHIỆP - PTNT BẮC NINH</p>	<p>CÔNG TRÌNH: SỬA CHỮA ĐẬP HOÀNH CHÍNH MẶT CÁT ĐỀ ĐOẠN TỪ K45+300 -&gt; K46+500 ĐỂ TẢ ĐƯỜNG - THỊ XÃ QUẾ VŨ THUỘC KẾ HOẠCH DUY TU, BẢO DƯỠNG ĐỀ ĐIỀU NĂM 2025</p>	
	<p><b>CẮT NGANG ĐỀ</b></p>	
<p>P. GIÁM ĐỐC CT: XÂY DỰNG NÔNG NGHIỆP VÀ PHÁT TRIỂN MÔNG THƠN BẮC NINH</p>	<p>NGUYỄN VĂN HOÀNG</p>	<p>THIẾT KẾ BẢN VẼ THI CÔNG</p>
<p>XƯỞNG TRƯỞNG</p>	<p>ĐẶNG VĂN NINH</p>	
<p>CHỦ NHIỆM CT</p>	<p>ĐẶNG ANH SƠN</p>	<p>TỶ LỆ: 1/200</p>
<p>THIẾT KẾ</p>	<p>NGUYỄN HỮU HIỀN</p>	
<p>KIỂM TRA</p>	<p>TẠ ĐÌNH TUYẾN</p>	<p>NĂM 2025</p>
		<p>CN: 08</p>


CỌC:K45+700  
KM:0+400

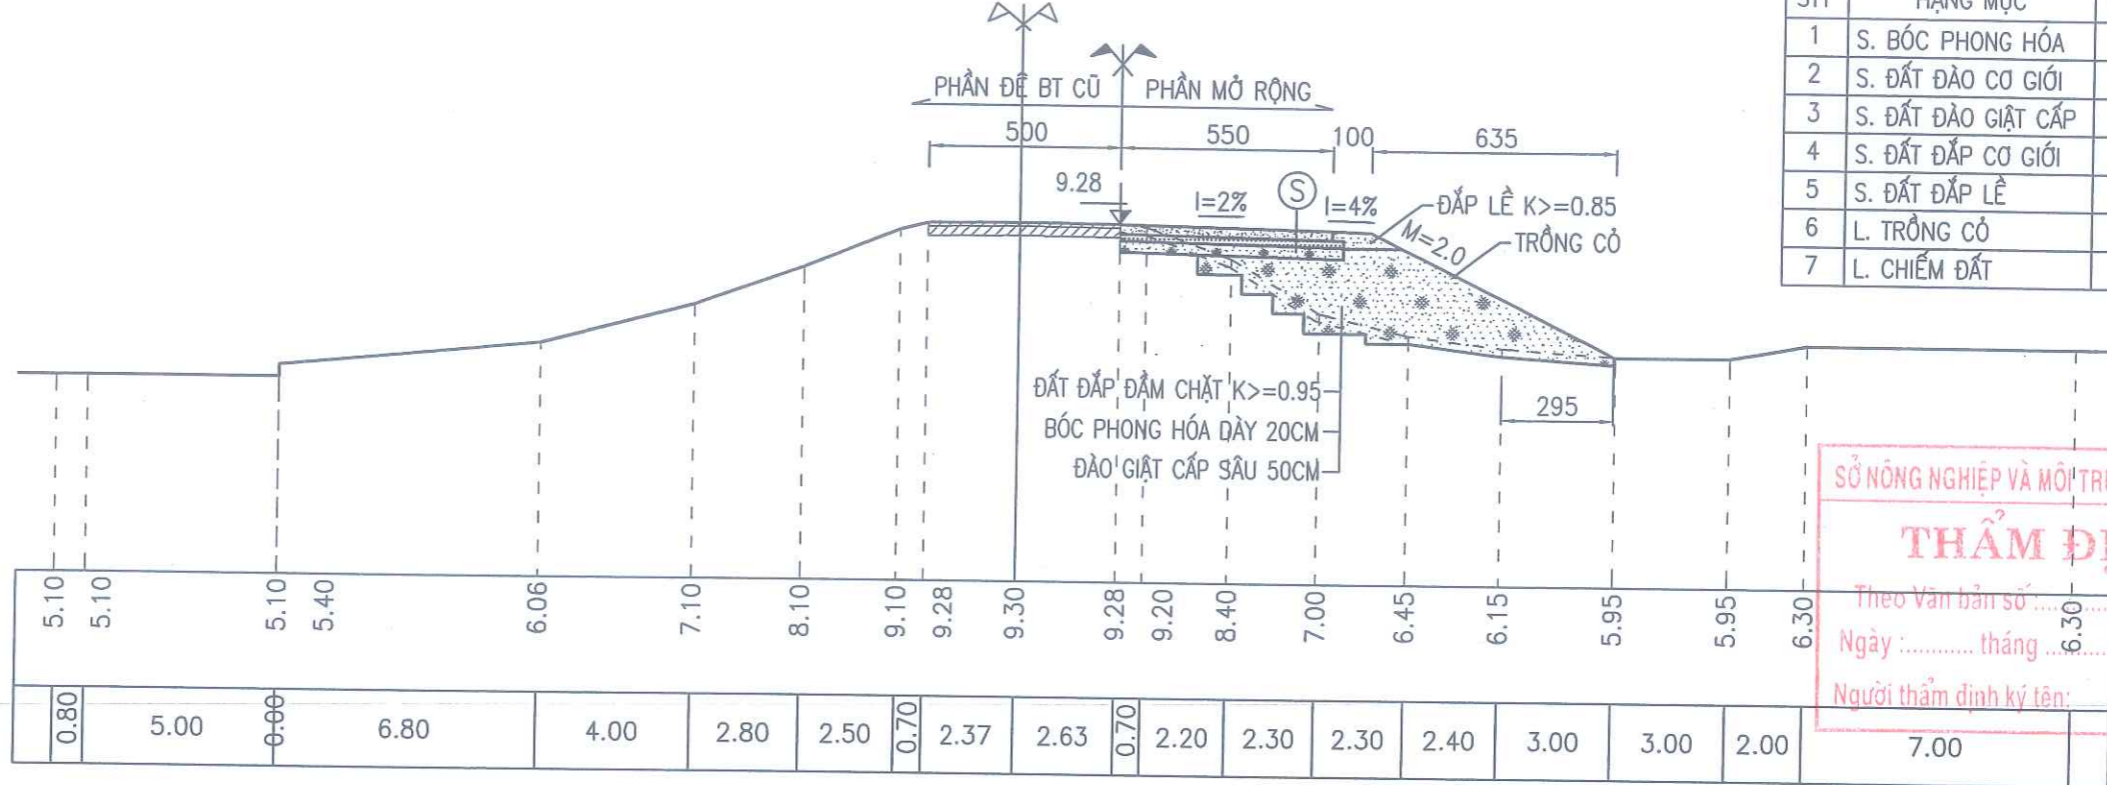

STT	HẠNG MỤC	Đ.VỊ	K.LƯỢNG
1	S. BÓC PHONG HÓA	M2	2.70
2	S. ĐẤT ĐÀO CƠ GIỚI	M2	0.64
3	S. ĐẤT ĐÀO GIẶT CẤP	M2	1.19
4	S. ĐẤT ĐẬP CƠ GIỚI	M2	15.66
5	S. ĐẤT ĐẬP LỀ	M2	0.52
6	L. TRỒNG CỎ	M	8.10
7	L. CHIẾM ĐẤT	M	2.95

SỞ NÔNG NGHIỆP VÀ MÔI TRƯỜNG BẮC NINH  
**THẨM ĐỊNH**  
Theo Văn bản số: ...../.....  
Ngày: ..... tháng ..... năm 20.....  
Người thẩm định ký tên: .....

CỌC:K45+725  
KM:0+425

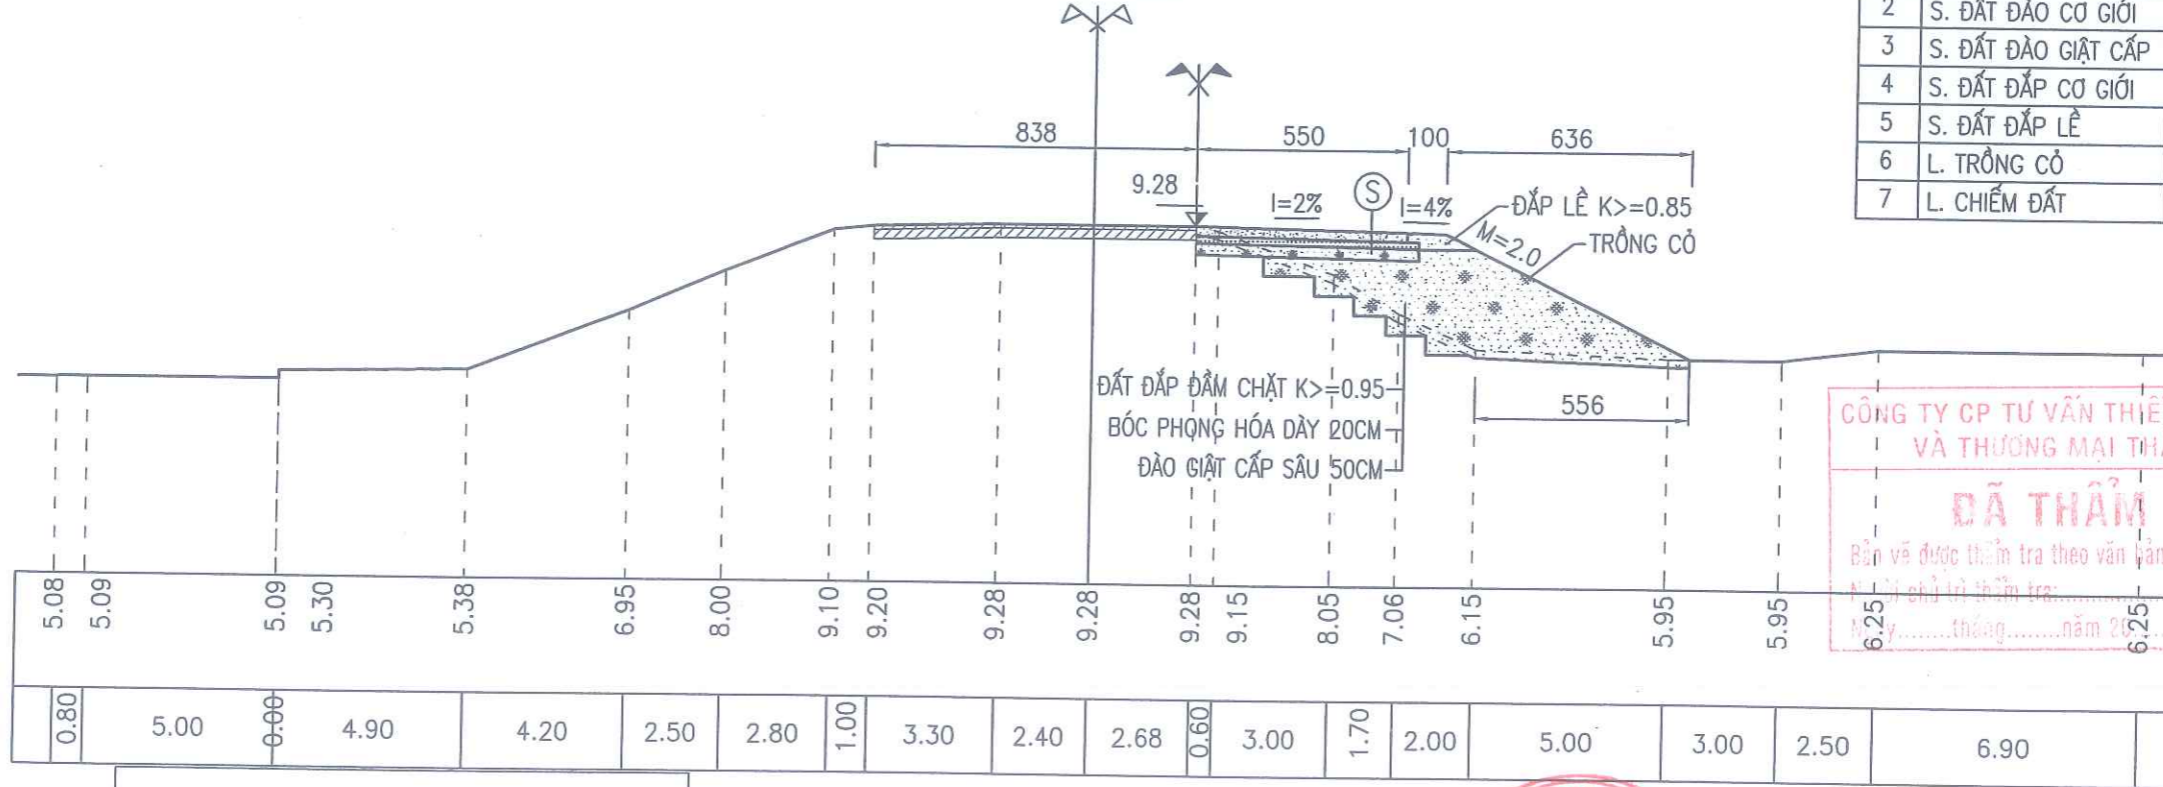


STT	HẠNG MỤC	Đ.VỊ	K.LƯỢNG
1	S. BÓC PHONG HÓA	M2	2.71
2	S. ĐẤT ĐÀO CƠ GIỚI	M2	0.51
3	S. ĐẤT ĐÀO GIẶT CẤP	M2	1.36
4	S. ĐẤT ĐẬP CƠ GIỚI	M2	16.77
5	S. ĐẤT ĐẬP LỀ	M2	0.52
6	L. TRỒNG CỎ	M	8.11
7	L. CHIẾM ĐẤT	M	5.56

CÔNG TY CP TƯ VẤN THIẾT KẾ XÂY DỰNG VÀ THƯƠNG MẠI THĂNG LONG  
**ĐÃ THẨM TRA**  
Bản vẽ được thẩm tra theo văn bản số: .....  
Ngày: ..... tháng ..... năm 20.....

BÊ TÔNG M300, ĐÁ 2X4, DÀY 25CM  
NILON TÁI SINH  
DẪM CẤP PHỐI LOẠI 2 DÀY 18CM, K>=0.98  
ĐẤT ĐẬP K>=0.98 DÀY 30CM, CBR ≥ 6


 <b>CÔNG TY CP TƯ VẤN THIẾT KẾ XÂY DỰNG NÔNG NGHIỆP - PTNT BẮC NINH</b>	P. GIÁM ĐỐC CT: <b>PHAI TRẦN HỒNG THỌ</b> XƯỞNG TRƯỞNG: <b>Đ. MIMU</b> CHỦ NHIỆM CT: <b>Đ. ANH SƠN</b> THIẾT KẾ: <b>Nguyễn Hữu Hiền</b> KIỂM TRA: <b>Tạ Đình Tuyển</b>	NGUYỄN VĂN HOÀNG ĐẶNG VĂN NINH ĐẶNG ANH SƠN NGUYỄN HỮU HIỀN TẠ ĐÌNH TUYỂN	CÔNG TRÌNH: SỬA CHỮA ĐÁP HOÀNH CHÍNH MẶT CẮT ĐÈ ĐOẠN TỪ K45+300 -> K46+500 ĐỂ TẢ ĐƯỜNG - THỊ XÃ QUẾ VÔ THUỘC KẾ HOẠCH DUY TU, BẢO DƯỠNG ĐỀ ĐIỀU NĂM 2025	
	<b>CẮT NGANG ĐÈ</b>			
	THIẾT KẾ BẢN VẼ THI CÔNG		TỶ LỆ: 1/200	CN: 09
	NĂM 2025			

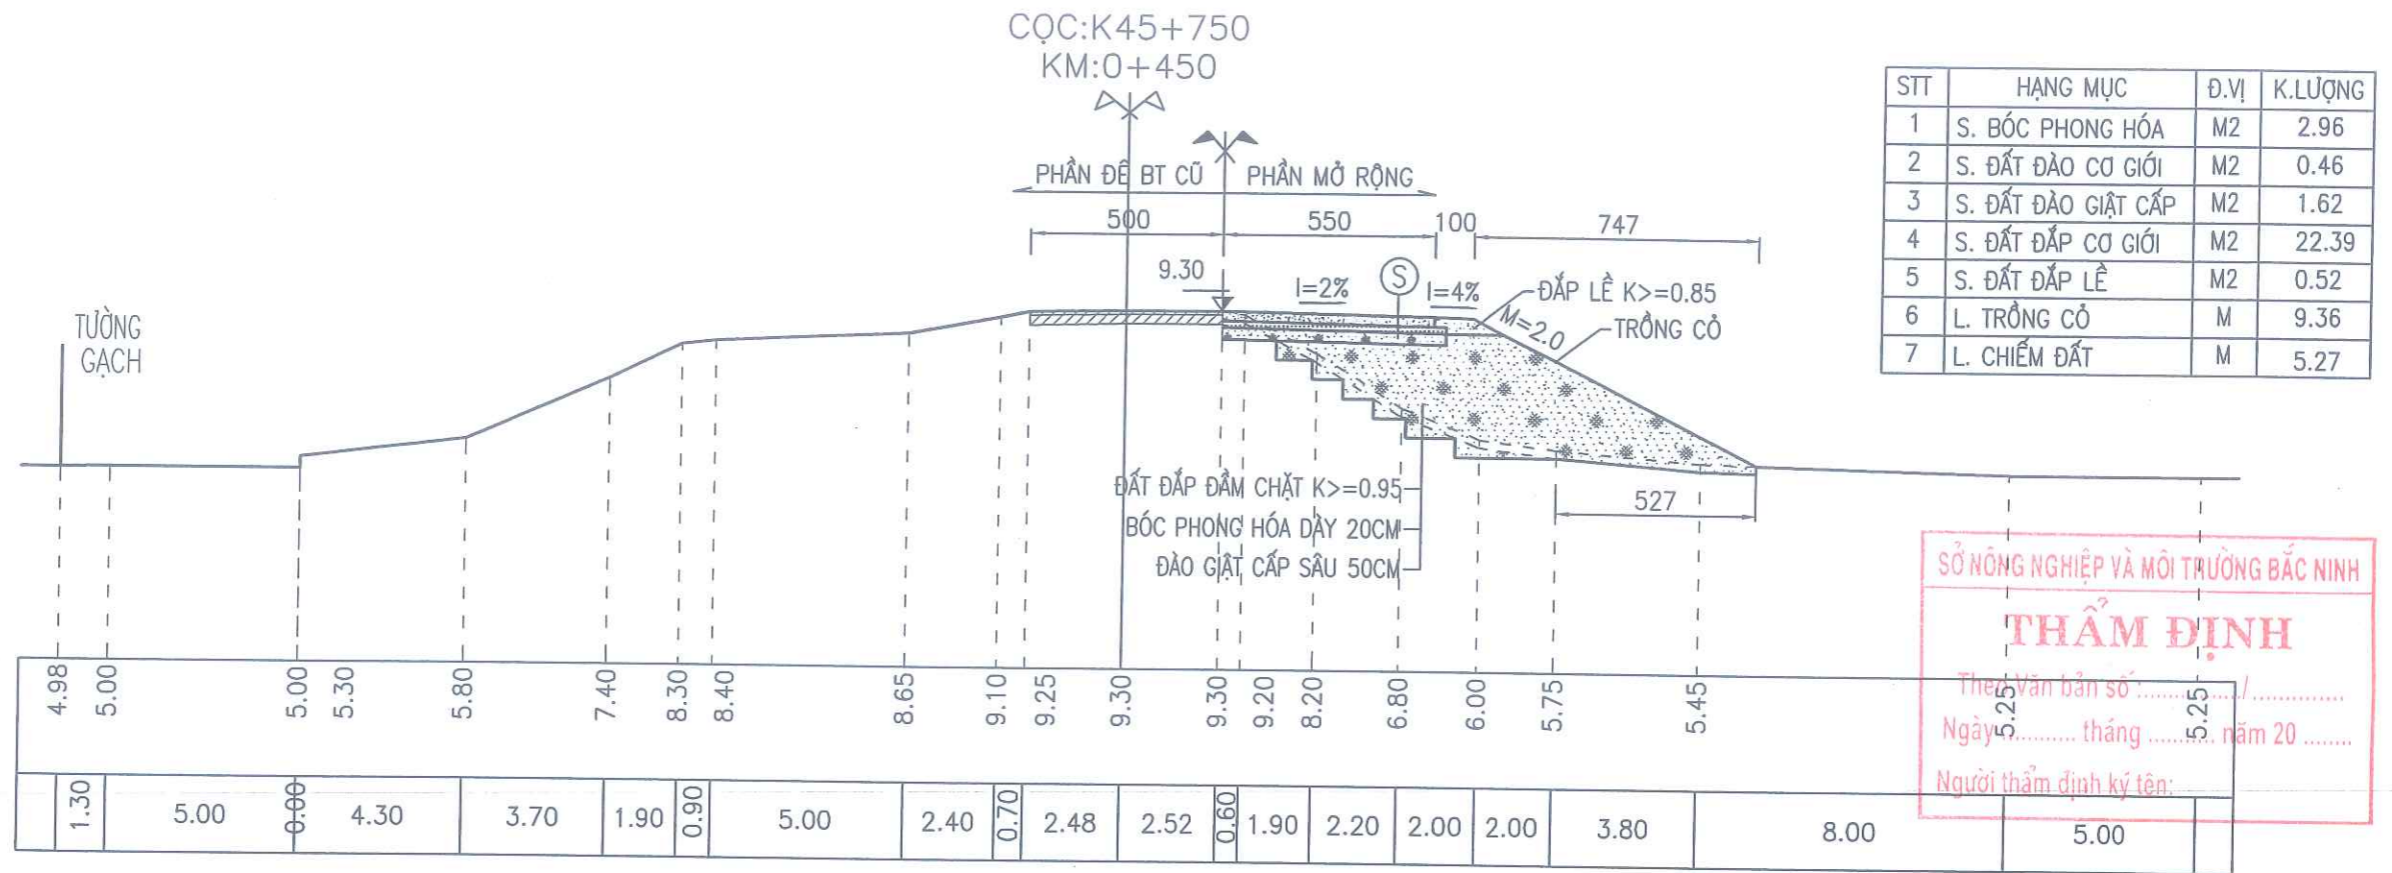

**SỞ NÔNG NGHIỆP VÀ MÔI TRƯỜNG BẮC NINH**

**THẨM ĐỊNH**

Theo Văn bản số: ...../.....  
 Ngày 5.25..... tháng ..... năm 20.....  
 Người thẩm định ký tên: .....

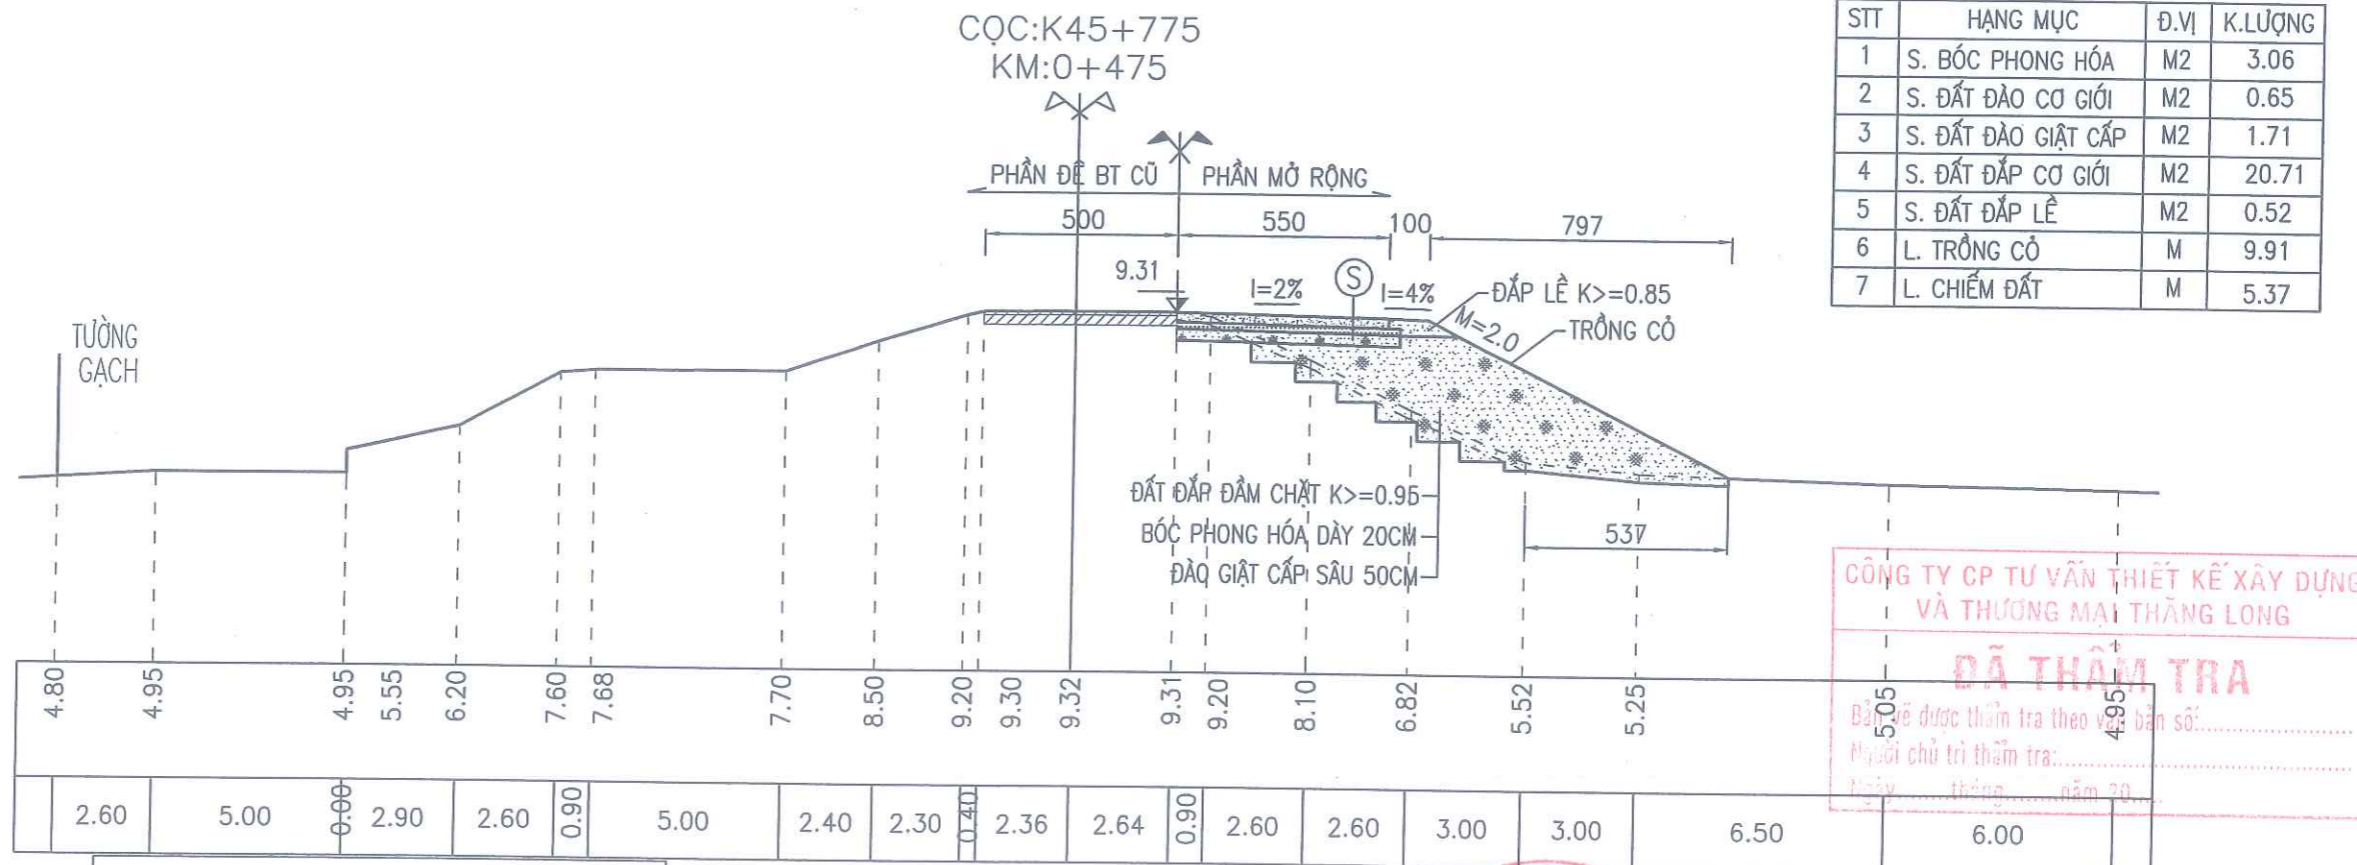

**CÔNG TY CP TƯ VẤN THIẾT KẾ XÂY DỰNG VÀ THƯƠNG MẠI THĂNG LONG**

**ĐÃ THẨM TRA**


Bản vẽ được thẩm tra theo văn bản số: .....  
 Người chủ trì thẩm tra: .....  
 Ngày ..... tháng ..... năm 20.....

BÊ TÔNG M300, ĐÁ 2X4, DÀY 25CM  
 NILON TÁI SINH  
 DẦM CẤP PHỐI LOẠI 2 DÀY 18CM, K >= 0.98  
 ĐẤT ĐẤP K >= 0.98 DÀY 30CM, CBR ≥ 6

**CÔNG TY CP TƯ VẤN THIẾT KẾ XÂY DỰNG VÀ THƯƠNG MẠI THĂNG LONG**  
 CÔNG TRÌNH: SỬA CHỮA ĐẤP HOÀNH CHÍNH MẶT CÁT ĐÈ ĐOẠN TỪ K45+300 - K46+500 ĐỂ TÁ ĐƯỜNG - THỊ XÃ QUẾ VÔ THUỘC KẾ HOẠCH DUY TU, BẢO DƯỠNG ĐỀ ĐIỀU NĂM 2025

<b>P. GIÁM ĐỐC CT*</b>	PHÁT TRIỂN THƯƠNG THỜI	NGUYỄN VĂN HOÀNG	<b>CẮT NGANG ĐÈ</b>
<b>XƯỞNG TRƯỞNG</b>	Đ. NINH	ĐẶNG VĂN NINH	
<b>CHỦ NHIỆM CT</b>		ĐẶNG ANH SƠN	<b>THIẾT KẾ BẢN VẼ THI CÔNG</b>
<b>THIẾT KẾ</b>		NGUYỄN HỮU HIỀN	TỶ LỆ: 1/200
<b>KIỂM TRA</b>		TẠ ĐÌNH TUYẾN	NĂM 2025

CN: 10

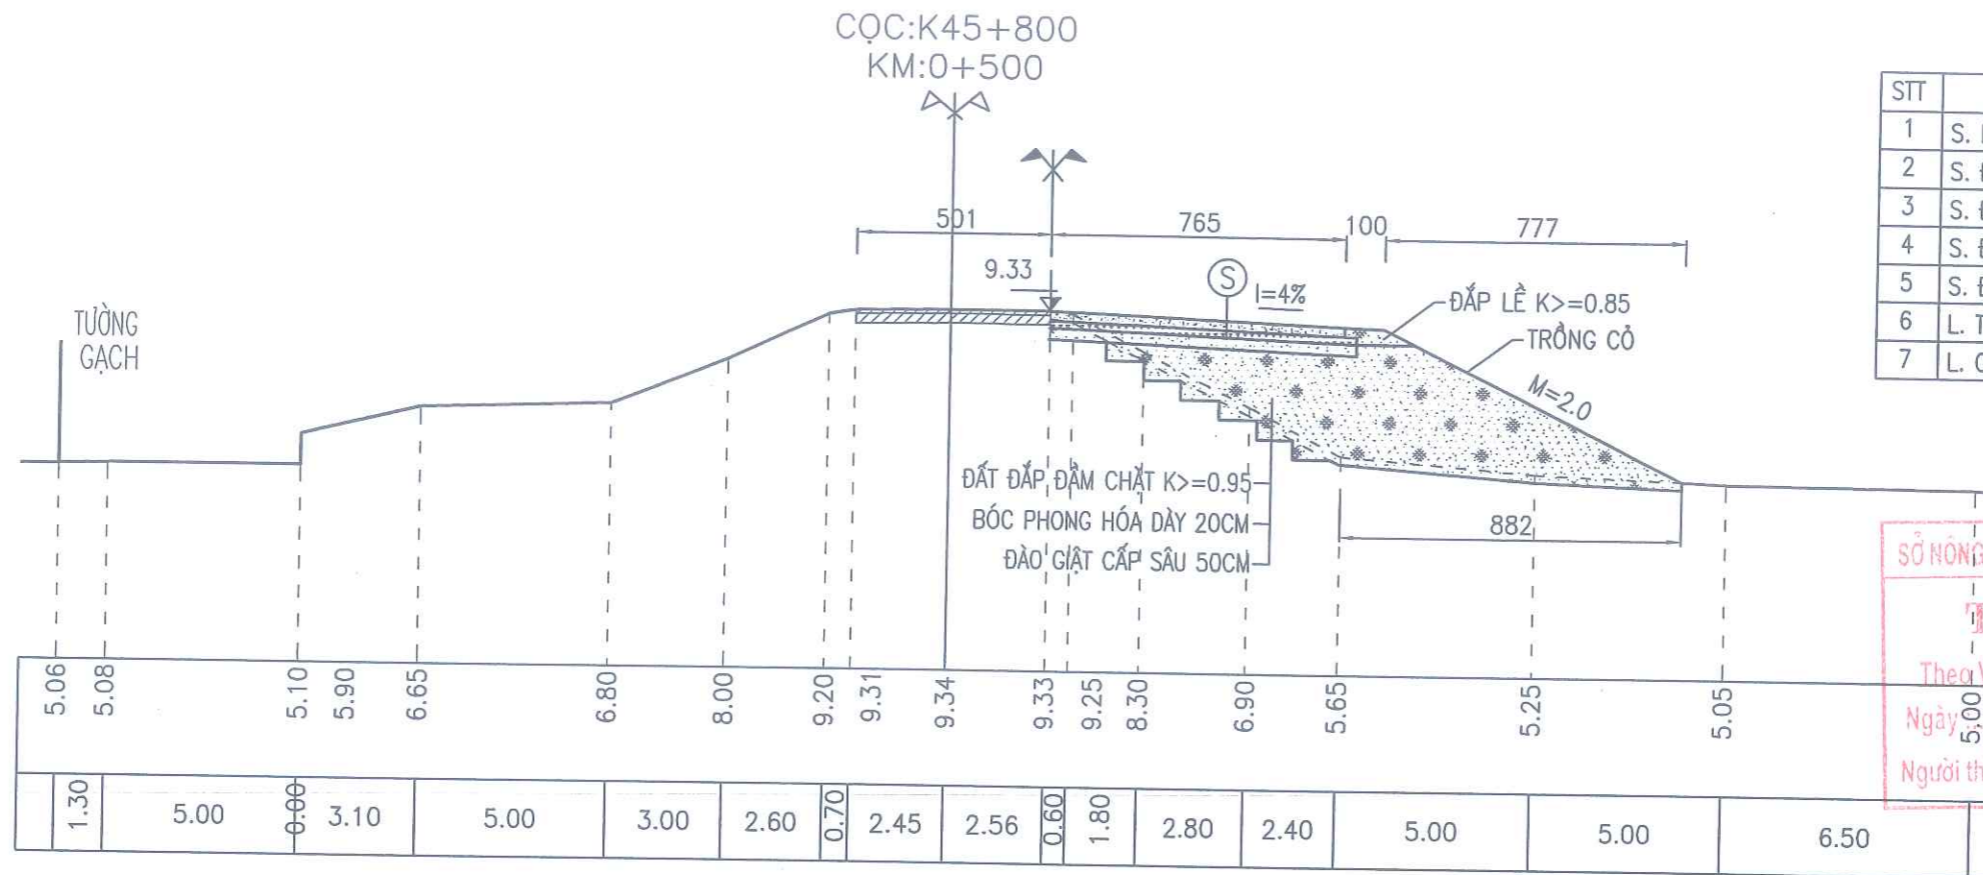

STT	HẠNG MỤC	Đ.VỊ	K.LƯỢNG
1	S. BÓC PHONG HÓA	M2	3.46
2	S. ĐẤT ĐÀO CƠ GIỚI	M2	0.50
3	S. ĐẤT ĐÀO GIẬT CẤP	M2	1.47
4	S. ĐẤT ĐẤP CƠ GIỚI	M2	28.37
5	S. ĐẤT ĐẤP LỀ	M2	0.52
6	L. TRỒNG CỎ	M	9.69
7	L. CHIẾM ĐẤT	M	8.82


**SỞ NÔNG NGHIỆP VÀ MÔI TRƯỜNG BẮC NINH**

**THẨM ĐỊNH**

Theo Văn bản số: ...../.....

Ngày: ..... tháng ..... năm 20.....

Người thẩm định ký tên: .....

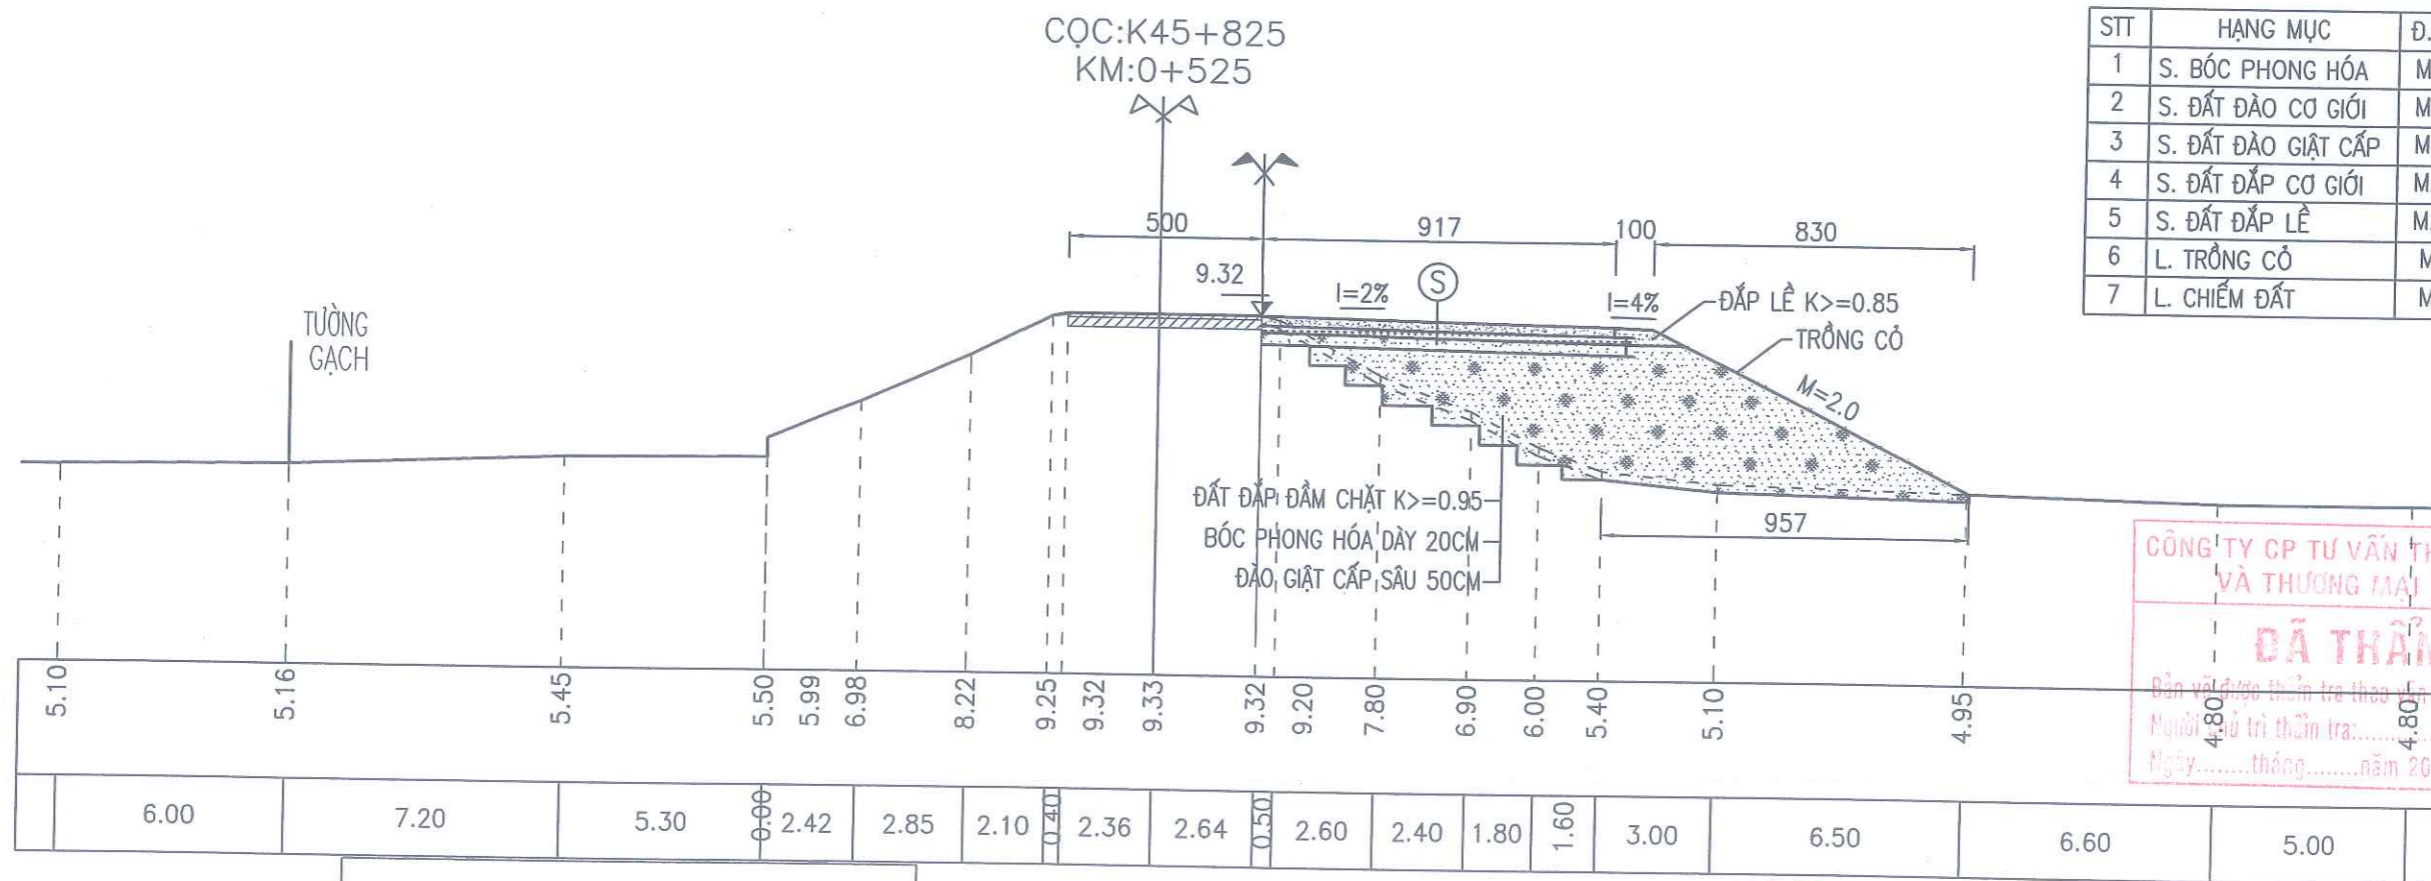

STT	HẠNG MỤC	Đ.VỊ	K.LƯỢNG
1	S. BÓC PHONG HÓA	M2	3.87
2	S. ĐẤT ĐÀO CƠ GIỚI	M2	0.38
3	S. ĐẤT ĐÀO GIẬT CẤP	M2	1.82
4	S. ĐẤT ĐẤP CƠ GIỚI	M2	36.84
5	S. ĐẤT ĐẤP LỀ	M2	0.52
6	L. TRỒNG CỎ	M	10.28
7	L. CHIẾM ĐẤT	M	9.57

**CÔNG TY CP TƯ VẤN THIẾT KẾ XÂY DỰNG VÀ THƯƠNG MẠI THĂNG LONG**

**ĐÃ THẨM TRA**

Bản vẽ được thẩm tra theo văn bản số: .....



Người chịu trách nhiệm thẩm tra: .....

Ngày: ..... tháng ..... năm 20.....

BÊ TÔNG M300, ĐÁ 2X4, DÀY 25CM  
NILON TÁI SINH  
DẪM CẤP PHỐI LOẠI 2 DÀY 18CM, K>=0.98  
ĐẤT ĐẤP K>=0.98 DÀY 30CM, CBR ≥ 6

S


	<b>CÔNG TY CP TƯ VẤN XÂY DỰNG NÔNG NGHIỆP - PTNT BẮC NINH</b>	CÔNG TRÌNH: SỬA CHỮA ĐẤP HOÀNH CHÍNH MẶT CÁT ĐÈ ĐOẠN TỪ K45+300 -- K46+500 ĐỀ TÀI ĐƯỜNG - THỊ XÃ QUẾ VÕ THUỘC KẾ HOẠCH DUY TU, BẢO DƯỠNG ĐỀ ĐIỀU NĂM 2025	
P.GIÁM ĐỐC CT	NGUYỄN VĂN HOÀNG	<b>CẮT NGANG ĐỀ</b>	
XƯỞNG TRƯỞNG	ĐẶNG VĂN NINH	THIẾT KẾ BẢN VẼ THI CÔNG	
CHỦ NHIỆM CT	ĐẶNG ANH SƠN	TỶ LỆ: 1/200	
THIẾT KẾ	NGUYỄN HỮU HIỂN	NĂM 2025	
KIỂM TRA	TẠ ĐÌNH TUYẾN	CN: 11	

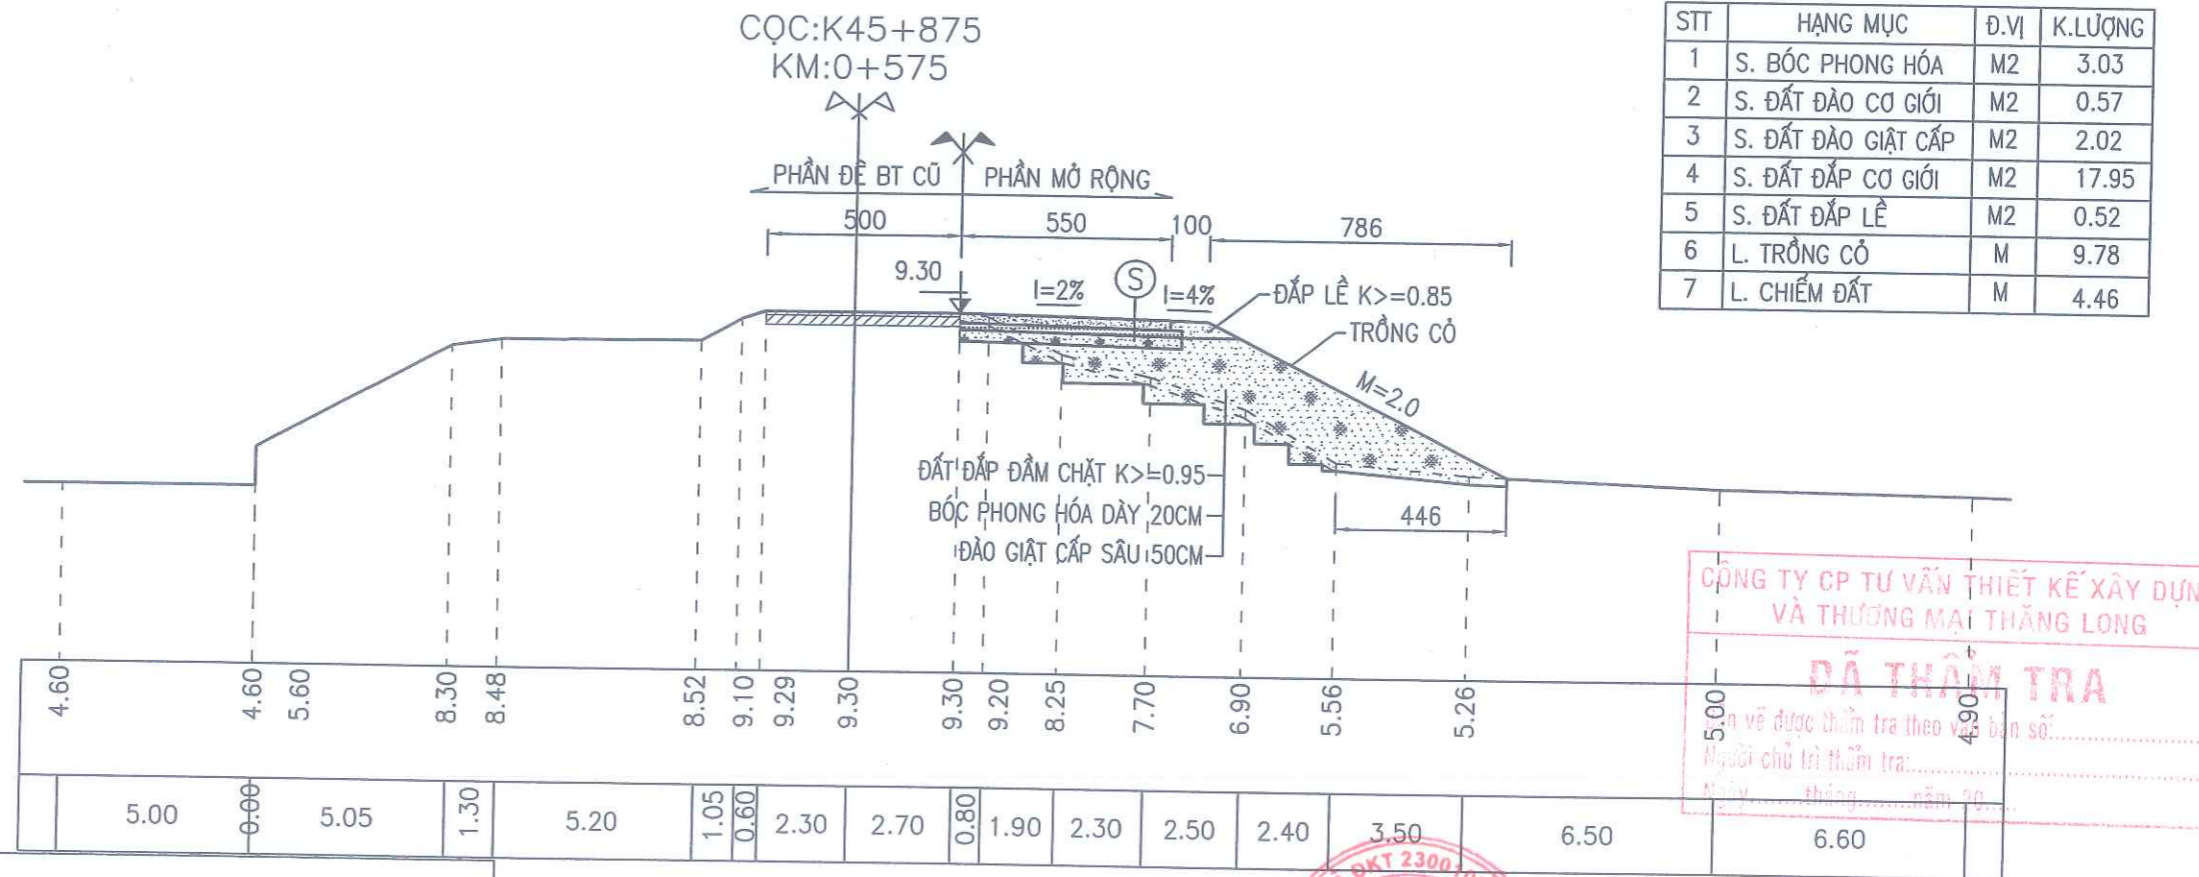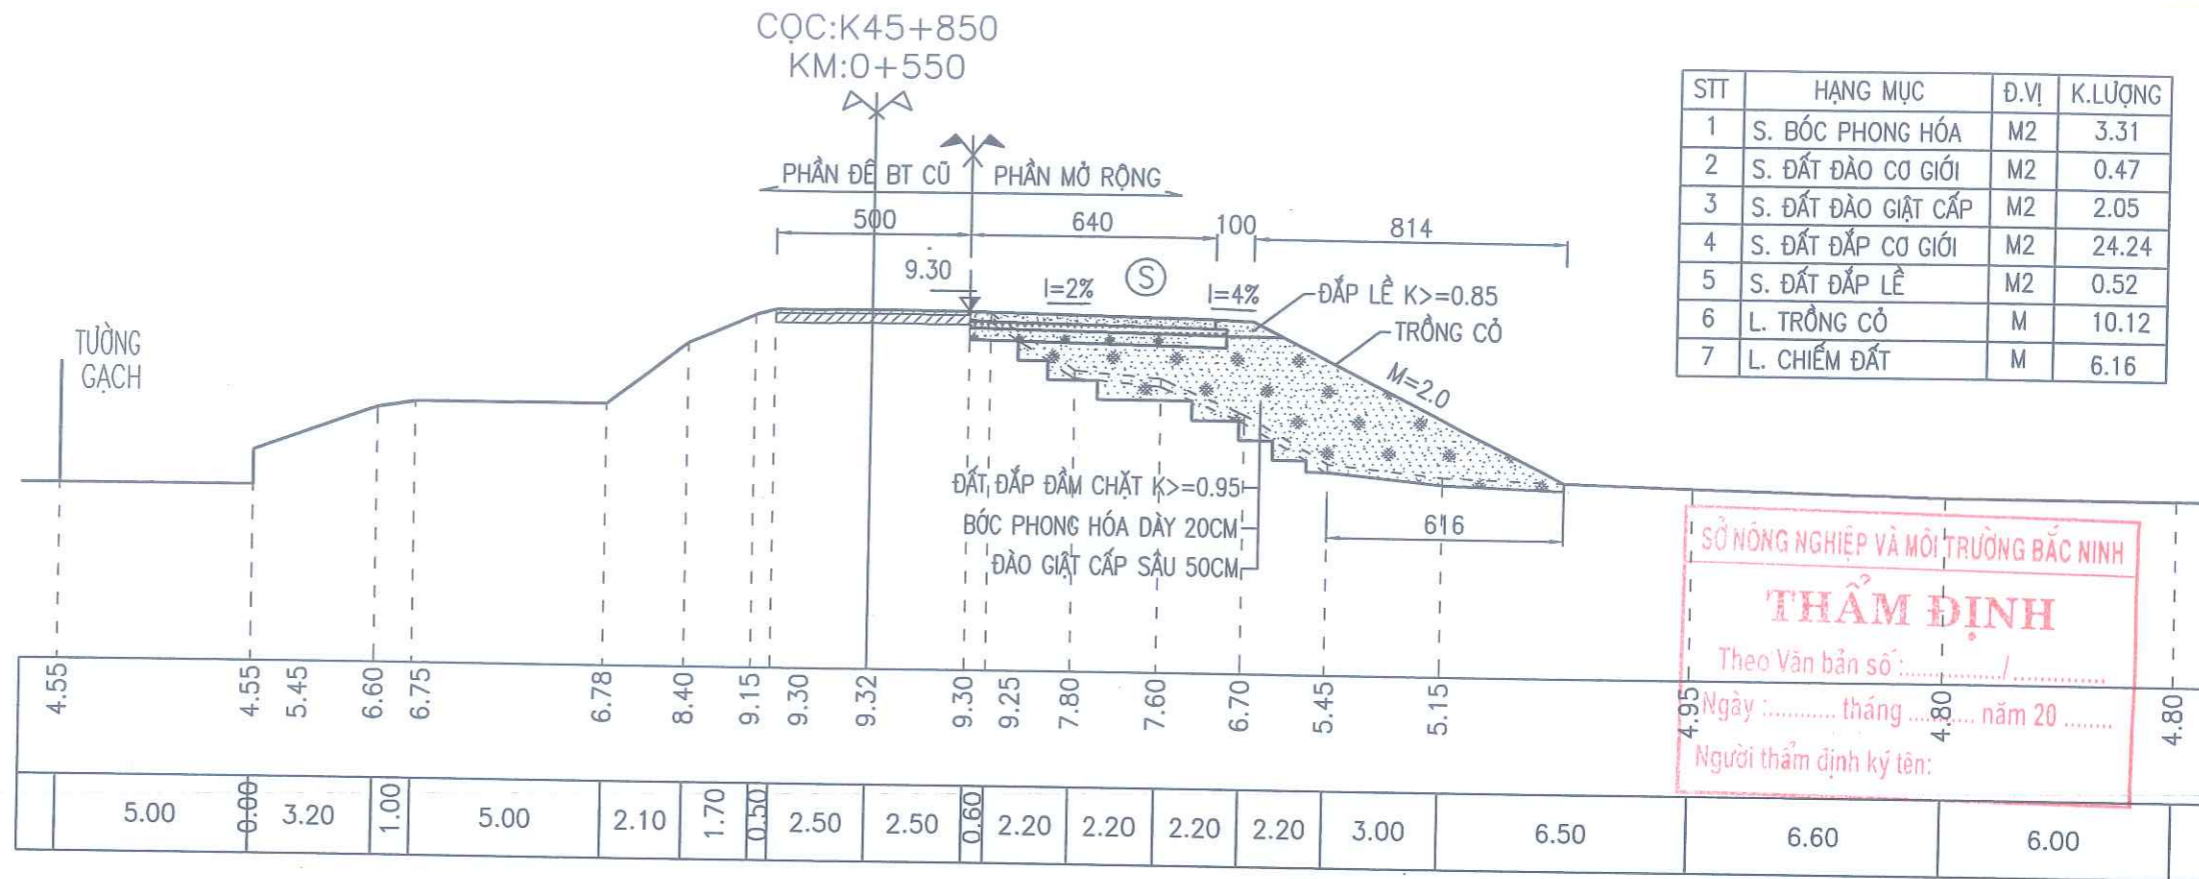

BÊ TÔNG M300, ĐÁ 2X4, DÀY 25CM  
NILON TÁI SINH  
DẦM CẤP PHỐI LOẠI 2 DÀY 18CM, K >= 0.98  
ĐẤT ĐẬP K >= 0.98 DÀY 30CM, CBR ≥ 6

S

	<b>CÔNG TY CỔ PHẦN TƯ VẤN THIẾT KẾ XÂY DỰNG NÔNG NGHIỆP - PTNT BẮC NINH</b>	CÔNG TRÌNH: SỬA CHỮA ĐẬP HOÀNH CHÍNH MẶT CẮT ĐỀ ĐOẠN TỪ K45+300 -> K46+500 ĐỀ TÀI ĐƯỜNG - THỊ XÃ QUẾ VỎ THUỘC KẾ HOẠCH DUY TU, BẢO DƯỠNG ĐỀ ĐIỀU NĂM 2025
P. GIÁM ĐỐC CT	NGUYỄN VĂN HOÀNG	<b>CẮT NGANG ĐỀ</b>
XƯỞNG TRƯỞNG	ĐẶNG VĂN NINH	
CHỦ NHIỆM CT	ĐẶNG ANH SƠN	THIẾT KẾ BẢN VẼ THI CÔNG
THIẾT KẾ	NGUYỄN HỮU HIỀN	TỶ LỆ: 1/200
KIỂM TRA	TẠ ĐÌNH TUYẾN	NĂM 2025
		CN: 12

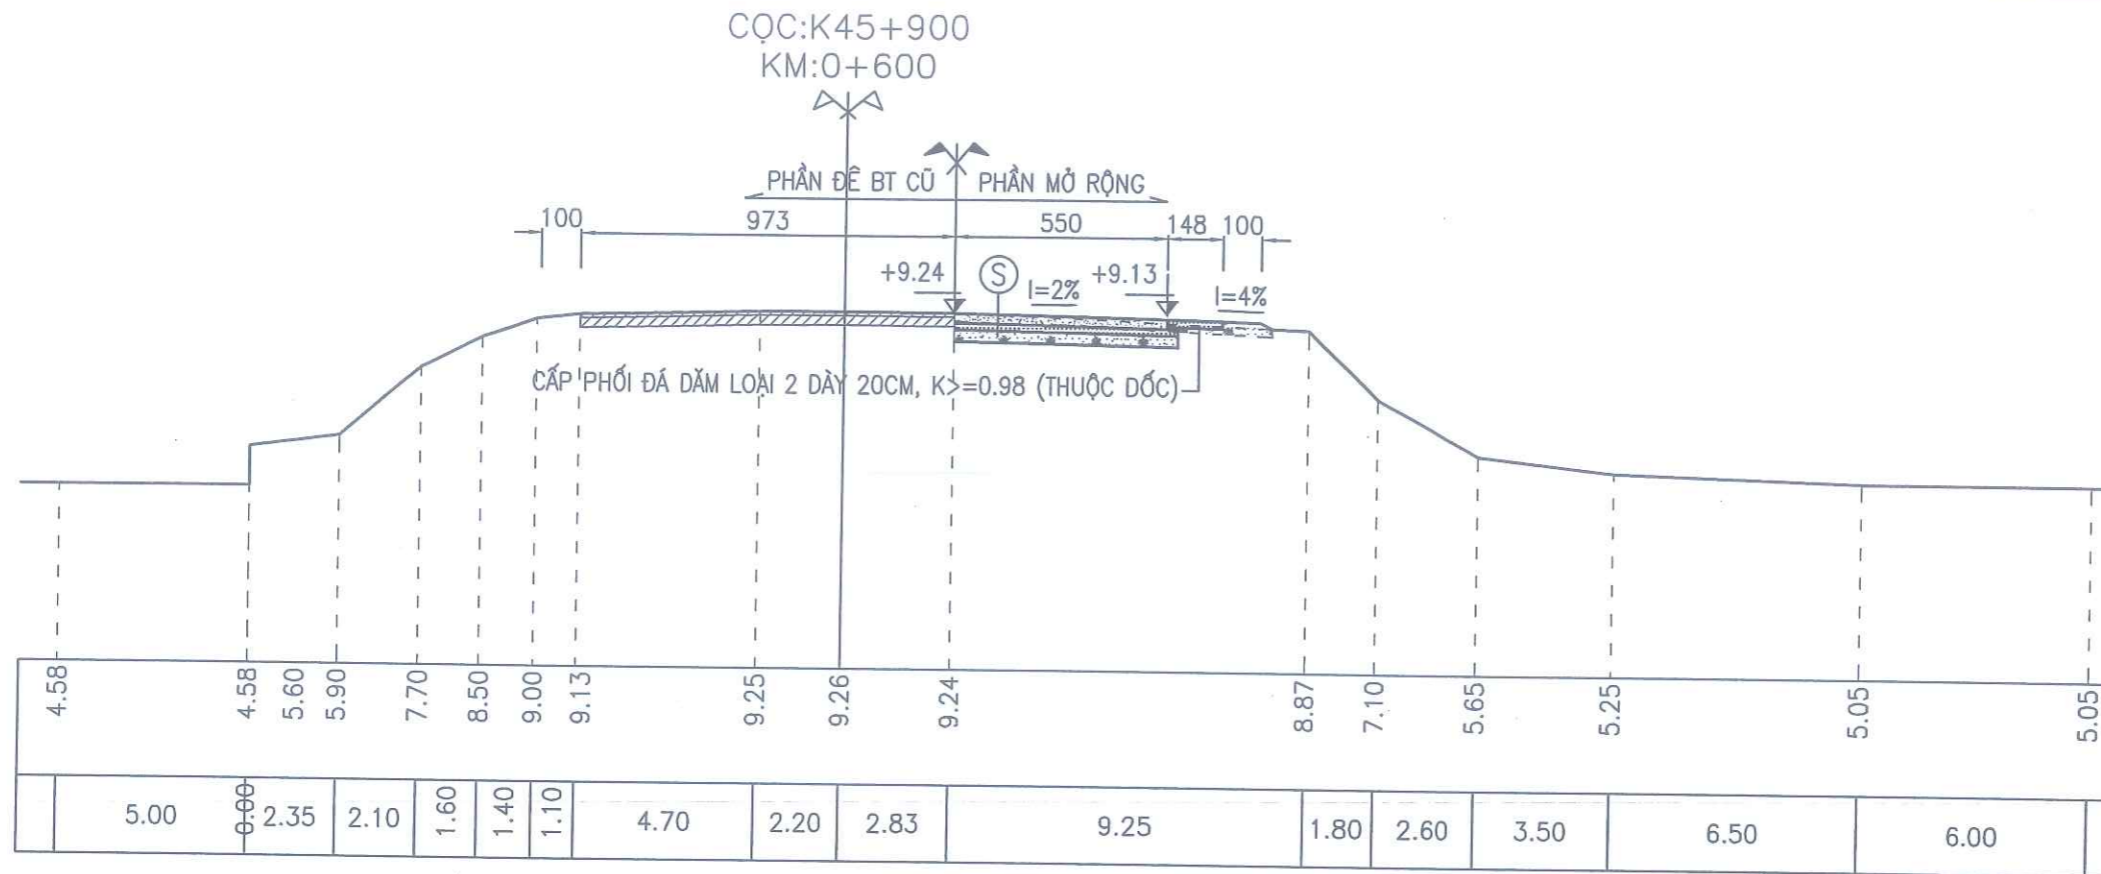

STT	HẠNG MỤC	Đ.VỊ	K.LƯỢNG
1	S. BÓC PHONG HÓA	M2	1.10
2	S. ĐẤT ĐÀO CƠ GIỚI	M2	2.74
3	S. ĐẤT ĐÀO GIẬT CẤP	M2	000
4	S. ĐẤT ĐẤP CƠ GIỚI	M2	000
5	S. ĐẤT ĐẤP LỀ	M2	000
6	L. TRỒNG CỎ	M	000
7	L. CHIẾM ĐẤT	M	000


SỞ NÔNG NGHIỆP VÀ MÔI TRƯỜNG BẮC NINH

**THẨM ĐỊNH**

Theo Văn bản số: ...../.....

Ngày: ..... tháng ..... năm 20 .....

Người thẩm định ký tên: .....

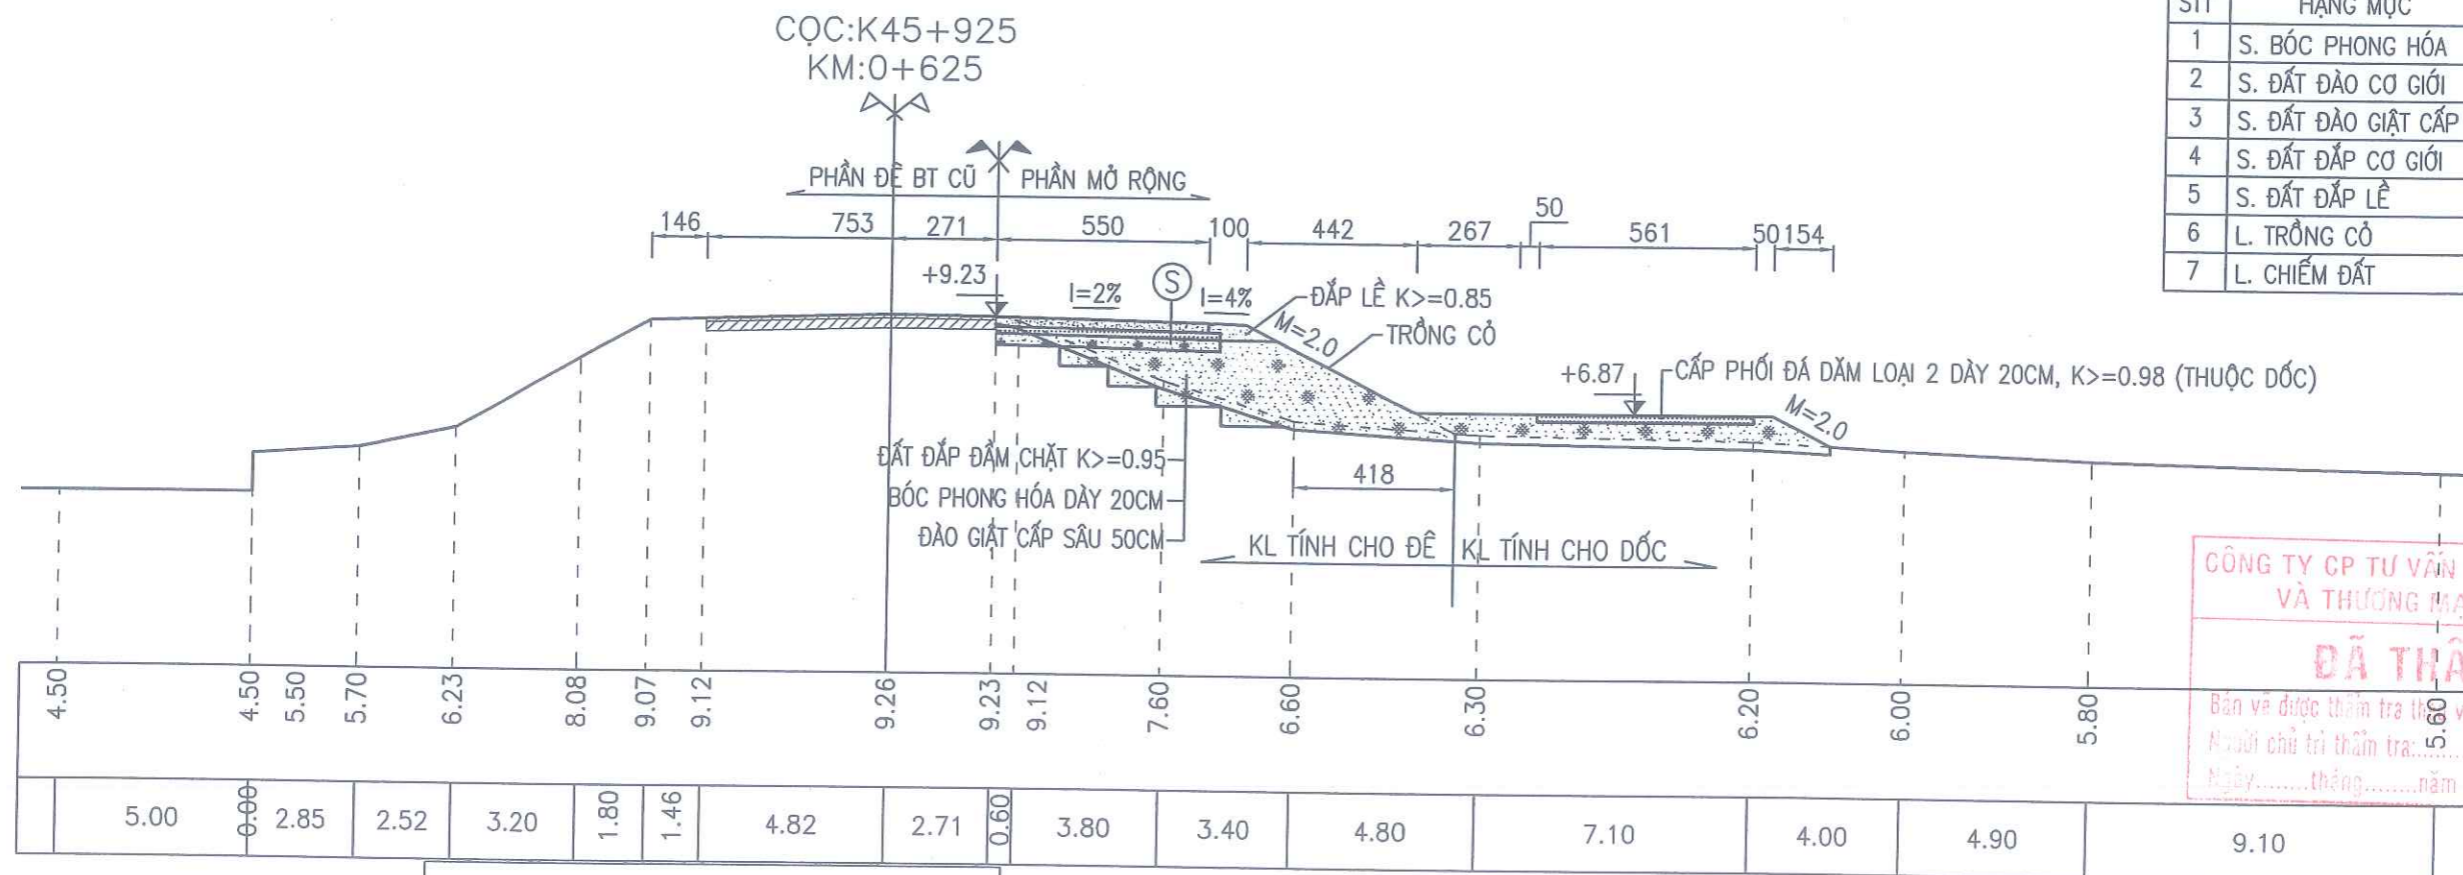

STT	HẠNG MỤC	Đ.VỊ	K.LƯỢNG
1	S. BÓC PHONG HÓA	M2	2.49
2	S. ĐẤT ĐÀO CƠ GIỚI	M2	0.51
3	S. ĐẤT ĐÀO GIẬT CẤP	M2	1.45
4	S. ĐẤT ĐẤP CƠ GIỚI	M2	13.13
5	S. ĐẤT ĐẤP LỀ	M2	0.52
6	L. TRỒNG CỎ	M	5.94
7	L. CHIẾM ĐẤT	M	4.18

CÔNG TY CP TƯ VẤN THIẾT KẾ XÂY DỰNG VÀ THƯƠNG MẠI THĂNG LONG

**ĐÃ THẨM TRA**

Bản vẽ được thẩm tra theo văn bản số: ...../.....

Người chủ trì thẩm tra: ...../.....


Ngày: ..... tháng ..... năm 20 .....

BÊ TÔNG M300, ĐÁ 2X4, DÀY 25CM  
NILON TÁI SINH  
DẪM CẤP PHỐI LOẠI 2 DÀY 18CM, K>=0.98  
ĐẤT ĐẤP K>=0.98 DÀY 30CM, CBR ≥ 6



		CÔNG TRÌNH: SỬA CHỮA ĐẤP HOÀNH CHÍNH MẶT CÁT ĐÈ ĐOẠN TỪ K45+300 --> K48+500 ĐÈ TẢ ĐƯỜNG - THỊ XÃ QUẾ VÕ THUỘC KẾ HOẠCH DUY TU, BẢO DƯỠNG ĐỀ ĐIỀU NĂM 2025	
P. GIÁM ĐỐC CT	NGUYỄN VĂN HOÀNG	<b>CẮT NGANG ĐÈ</b>	
XƯỞNG TRƯỞNG	ĐẶNG VĂN NINH		
CHỦ NHIỆM CT	ĐẶNG ANH SƠN	THIẾT KẾ BẢN VẼ THI CÔNG	CN: 13
THIẾT KẾ	NGUYỄN HỮU HIỂN	TỶ LỆ: 1/200	
KIỂM TRA	TẠ ĐÌNH TUYẾN	NĂM 2025	


CQC:K46  
KM:0+655

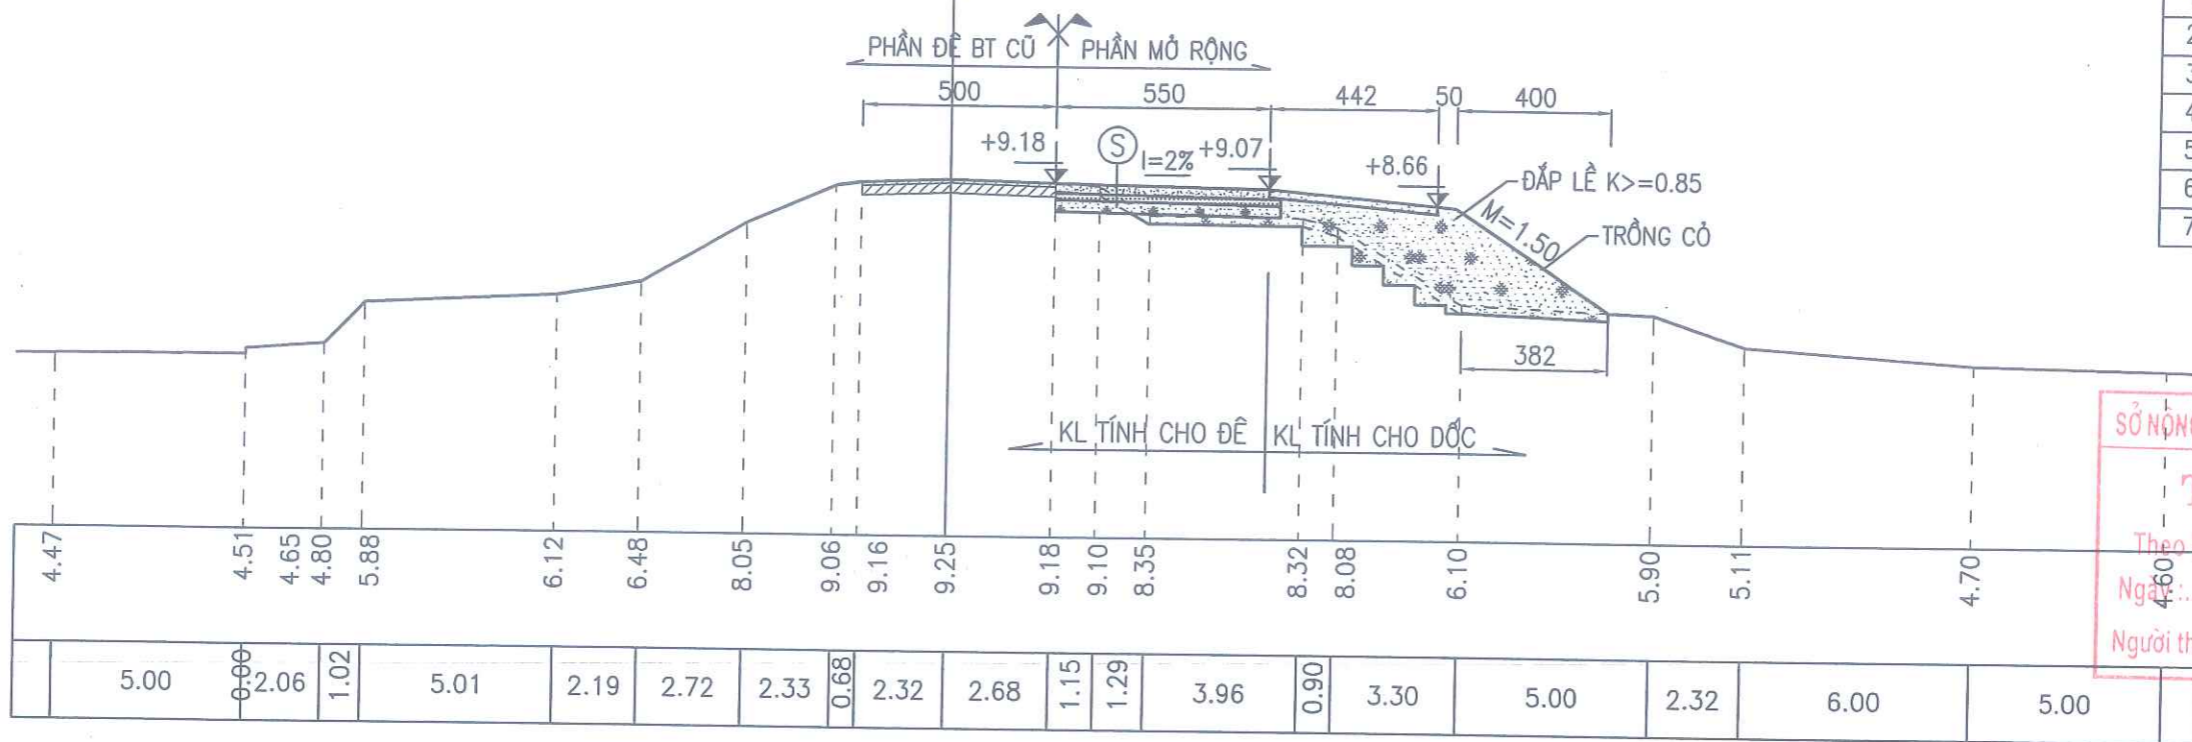

STT	HẠNG MỤC	Đ.VỊ	K.LƯỢNG
1	S. BÓC PHONG HÓA	M2	1.13
2	S. ĐẤT ĐÀO CƠ GIỚI	M2	0.75
3	S. ĐẤT ĐÀO GIẬT CẤP	M2	0.00
4	S. ĐẤT ĐẤP CƠ GIỚI	M2	0.78
5	S. ĐẤT ĐẤP LỀ	M2	0.00
6	L. TRỒNG CỎ	M	0.00
7	L. CHIẾM ĐẤT	M	3.82

SỞ NÔNG NGHIỆP VÀ MÔI TRƯỜNG BẮC NINH  
**THẨM ĐỊNH**  
Theo Văn bản số: ...../.....  
Ngày: ..... tháng ..... năm 20.....  
Người thẩm định ký tên:

CQC:K46+25  
KM:0+680

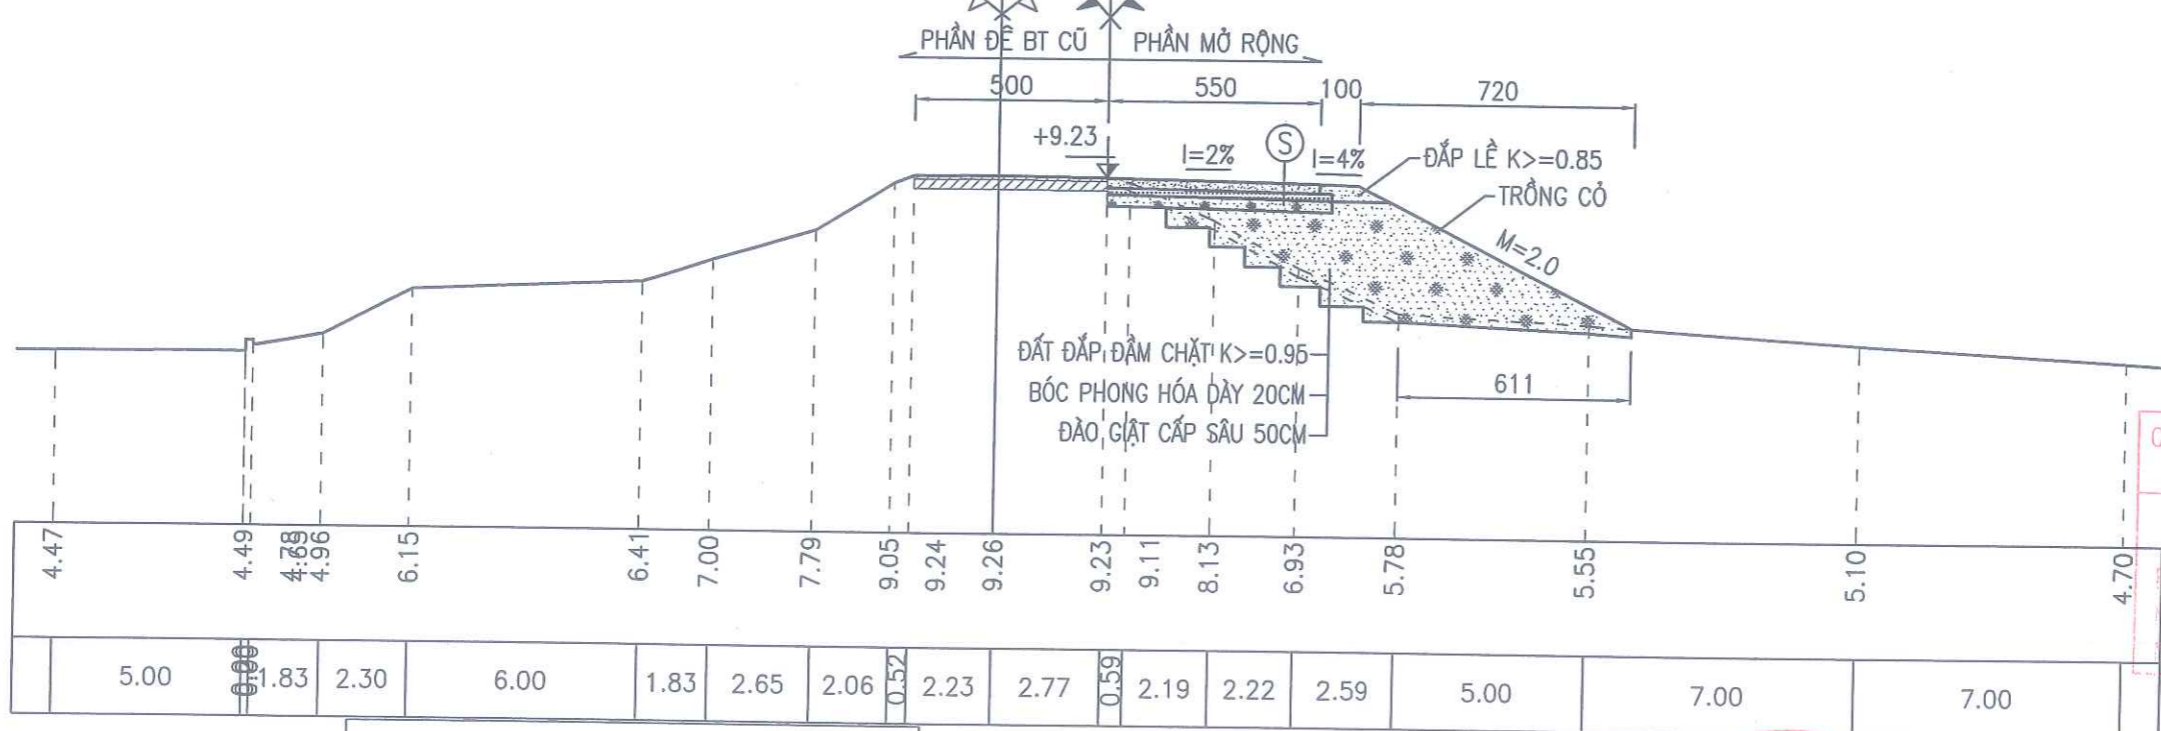


STT	HẠNG MỤC	Đ.VỊ	K.LƯỢNG
1	S. BÓC PHONG HÓA	M2	2.90
2	S. ĐẤT ĐÀO CƠ GIỚI	M2	0.47
3	S. ĐẤT ĐÀO GIẬT CẤP	M2	1.44
4	S. ĐẤT ĐẤP CƠ GIỚI	M2	20.20
5	S. ĐẤT ĐẤP LỀ	M2	0.52
6	L. TRỒNG CỎ	M	9.05
7	L. CHIẾM ĐẤT	M	6.11

CÔNG TY CP TƯ VẤN THIẾT KẾ XÂY DỰNG VÀ THƯƠNG MẠI THĂNG LONG  
**ĐÃ THẨM TRA**  
Bản vẽ được thẩm tra theo văn bản số: .....  
Người chủ trì thẩm tra: .....  
Ngày: ..... tháng ..... năm 20.....

BÊ TÔNG M300, ĐÁ 2X4, DÀY 25CM  
NILON TÁI SINH  
DẪM CẤP PHỐI LOẠI 2 DÀY 18CM, K>=0.98  
ĐẤT ĐẤP K>=0.98 DÀY 30CM, CBR ≥ 6

S

CÔNG TY CP TƯ VẤN THIẾT KẾ XÂY DỰNG VÀ THƯƠNG MẠI THĂNG LONG		CÔNG TRÌNH: SỬA CHỮA ĐẤP HOÀNH CHÍNH MẶT CÁT ĐÈ ĐOẠN TỪ K45+300 -> K46+500 ĐÈ TẢ ĐƯỜNG - THỊ XÃ QUẾ VÔ THUỘC KẾ HOẠCH DUY TU, BẢO DƯỠNG ĐỀ ĐIỀU NĂM 2025	
P. GIÁM ĐỐC CT	NGUYỄN VĂN HOÀNG	<b>CẮT NGANG ĐÈ</b>	
XUỐNG TRƯỞNG	ĐẶNG VĂN NINH		
CHỦ NHIỆM CT	ĐẶNG ANH SƠN	THIẾT KẾ BẢN VẼ THI CÔNG	CN: 14
THIẾT KẾ	NGUYỄN HỮU HIỂN	TỶ LỆ: 1/200	
KIỂM TRA	TẠ ĐÌNH TUYẾN	NĂM 2025	

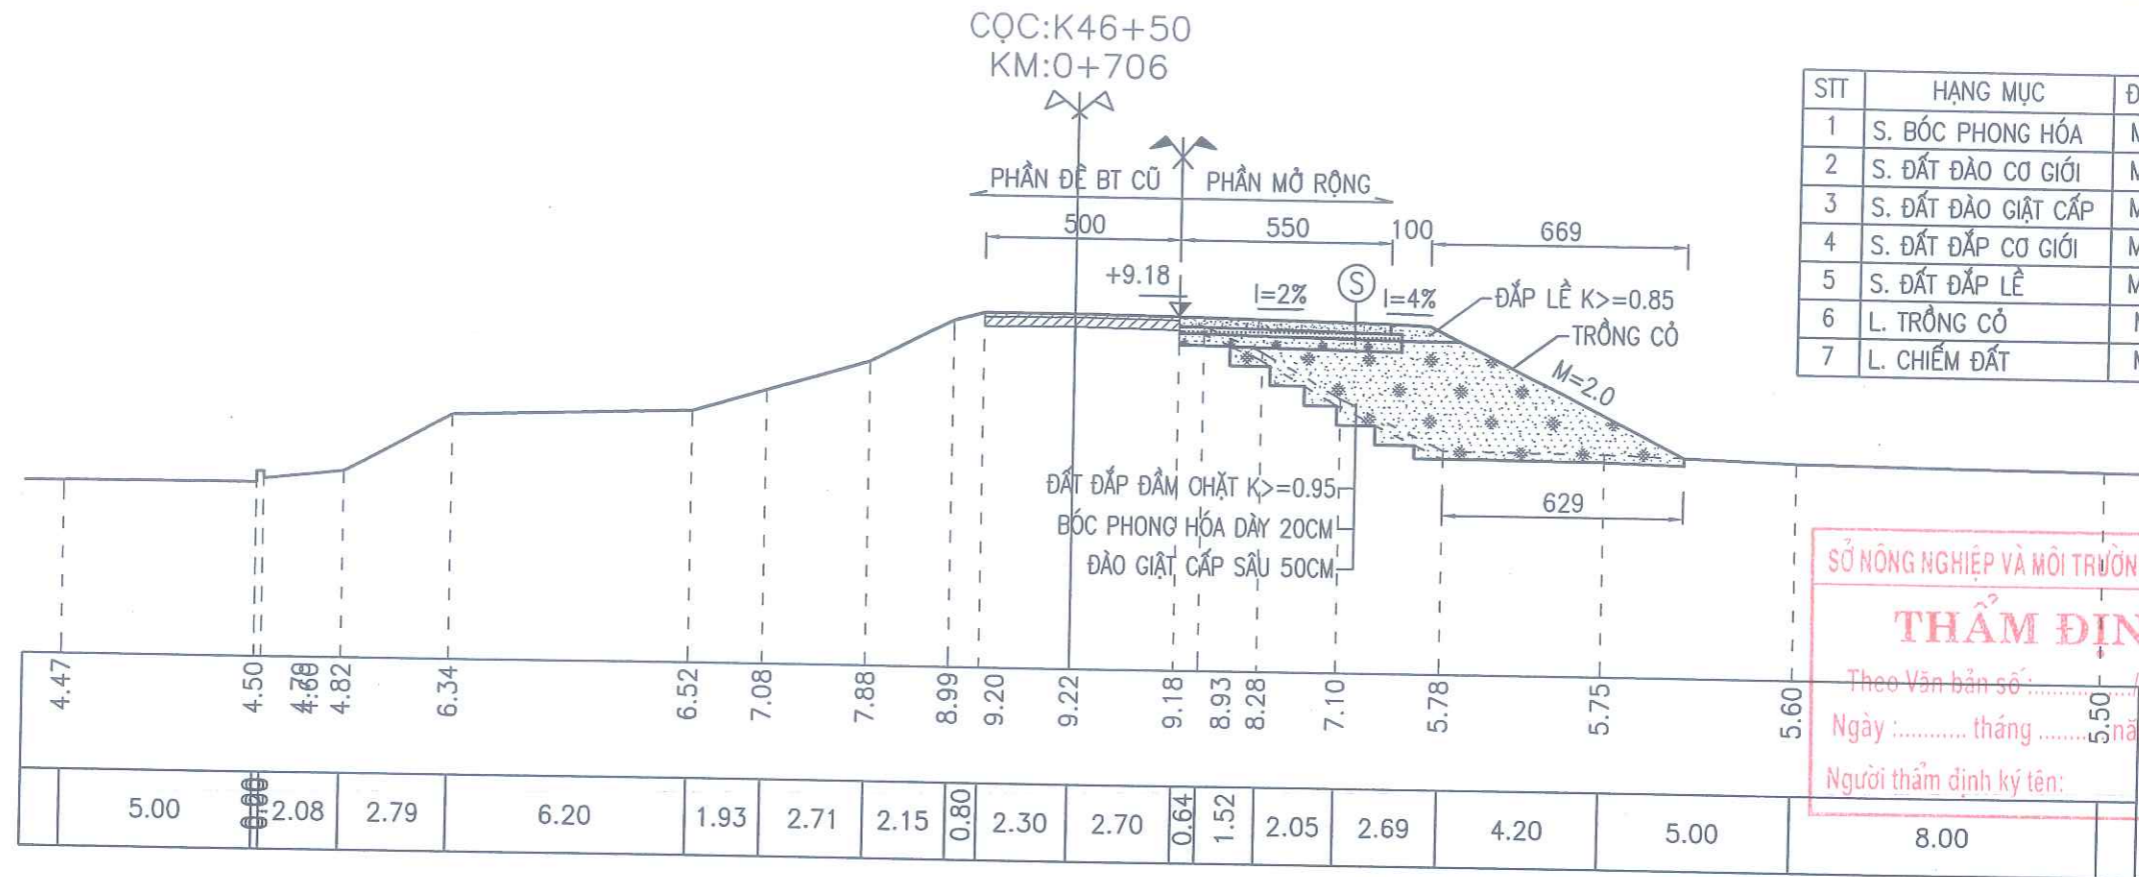


STT	HẠNG MỤC	Đ.VỊ	K.LƯỢNG
1	S. BÓC PHONG HÓA	M2	2.80
2	S. ĐẤT ĐÀO CƠ GIỚI	M2	0.35
3	S. ĐẤT ĐÀO GIẶT CẤP	M2	1.35
4	S. ĐẤT ĐẬP CƠ GIỚI	M2	20.14
5	S. ĐẤT ĐẬP LỀ	M2	0.52
6	L. TRỒNG CỎ	M	8.47
7	L. CHIẾM ĐẤT	M	6.29

SỞ NÔNG NGHIỆP VÀ MÔI TRƯỜNG BẮC NINH

**THẨM ĐỊNH**

Theo Văn bản số: .....  
Ngày: ..... tháng ..... năm 20.....  
Người thẩm định ký tên: .....

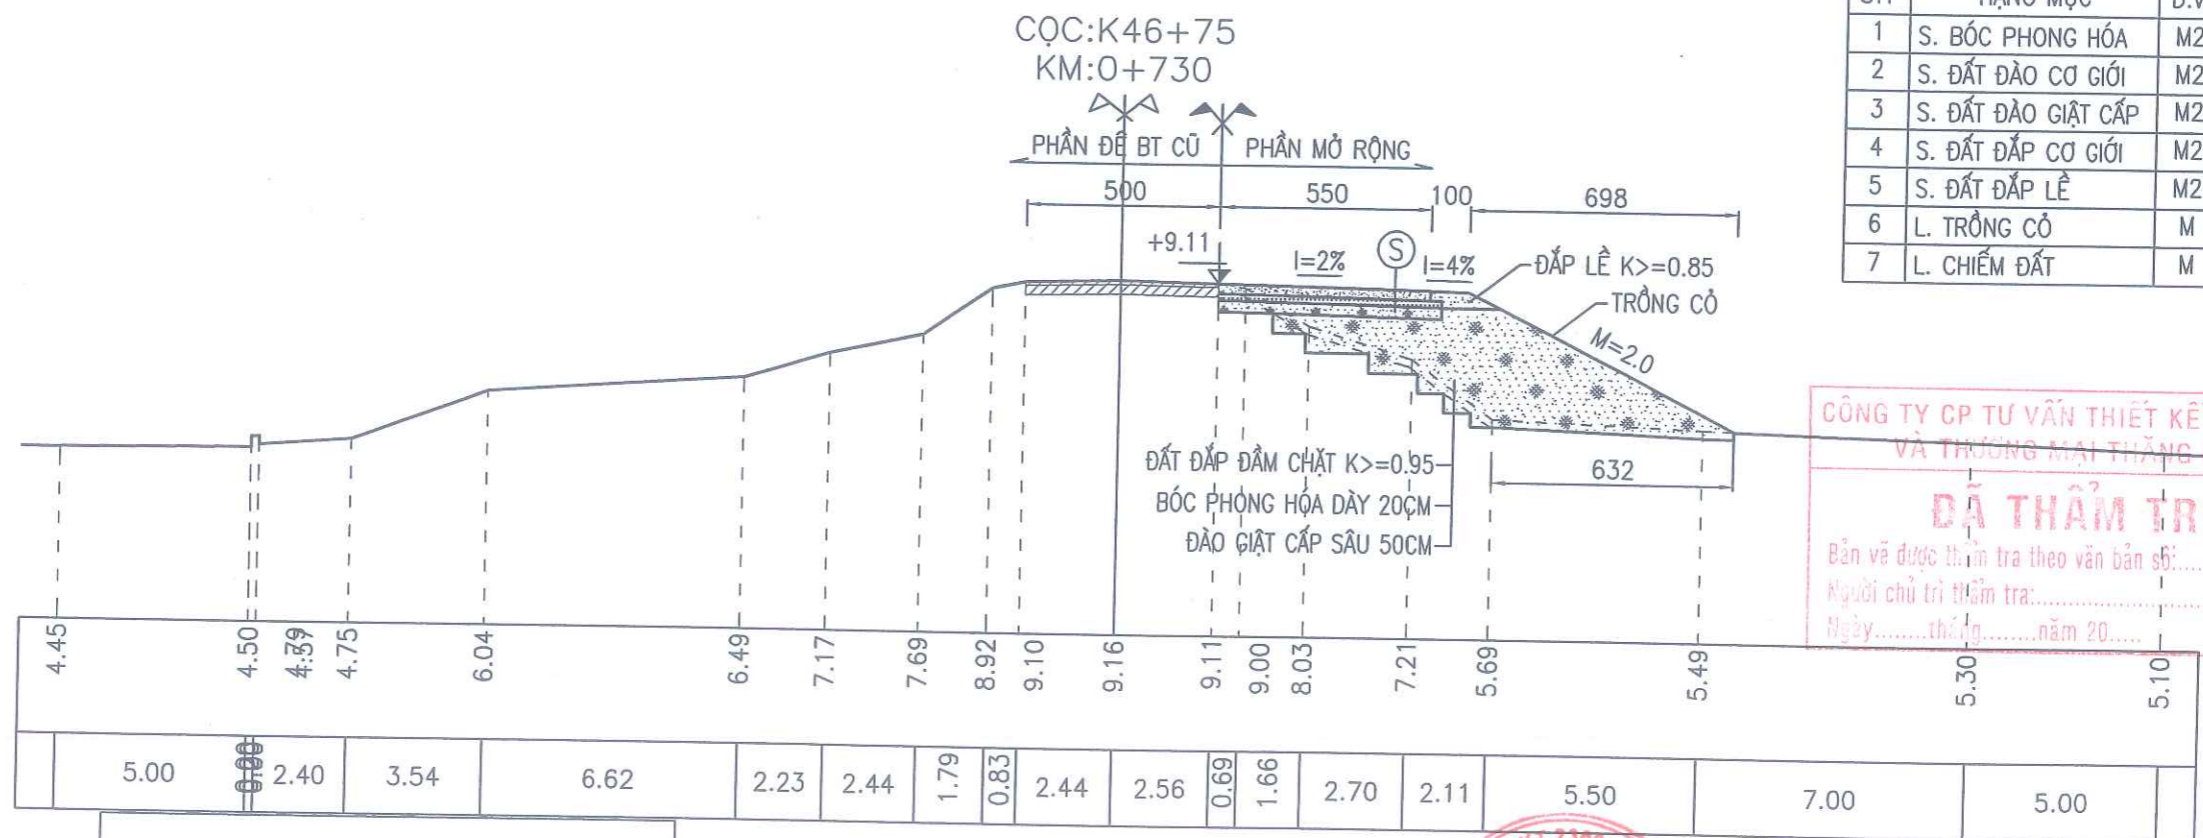

STT	HẠNG MỤC	Đ.VỊ	K.LƯỢNG
1	S. BÓC PHONG HÓA	M2	2.87
2	S. ĐẤT ĐÀO CƠ GIỚI	M2	0.47
3	S. ĐẤT ĐÀO GIẶT CẤP	M2	1.44
4	S. ĐẤT ĐẬP CƠ GIỚI	M2	19.45
5	S. ĐẤT ĐẬP LỀ	M2	0.52
6	L. TRỒNG CỎ	M	8.81
7	L. CHIẾM ĐẤT	M	6.23

CÔNG TY CP TƯ VẤN THIẾT KẾ XÂY DỰNG VÀ THƯƠNG MẠI THĂNG LONG


**ĐÃ THẨM TRA**

Bản vẽ được thẩm tra theo văn bản số: .....  
Người chủ trì thẩm tra: .....  
Ngày: ..... tháng ..... năm 20.....

BÊ TÔNG M300, ĐÁ 2X4, DÀY 25CM  
NILON TÁI SINH  
DẪM CẤP PHỐI LOẠI 2 DÀY 18CM, K>=0.98  
ĐẤT ĐẬP K>=0.98 DÀY 30CM, CBR ≥ 6



CÔNG TY CP TƯ VẤN THIẾT KẾ XÂY DỰNG NÔNG NGHIỆP - PTNT BẮC NINH		CÔNG TRÌNH: SỬA CHỮA ĐẬP HOÀNH CHÍNH MẶT CẮT ĐÈ ĐOẠN TỪ K45+300 -- K46+500 ĐÈ TẢ ĐƯỜNG - THỊ XÃ QUẾ VÔ THUỘC KẾ HOẠCH DUY TU, BẢO DƯỠNG ĐỀ ĐIỀU NĂM 2025	
P. GIÁM ĐỐC CT	NGUYỄN VĂN HOÀNG	<b>CẮT NGANG ĐÈ</b>	
XƯỞNG TRƯỞNG	ĐẶNG VĂN NINH		
CHỦ NHIỆM CT	ĐẶNG ANH SƠN	THIẾT KẾ BẢN VẼ THI CÔNG	CN: 15
THIẾT KẾ	NGUYỄN HỮU HIỂN	TỶ LỆ: 1/200	
KIỂM TRA	TẠ ĐÌNH TUYÊN	NĂM 2025	

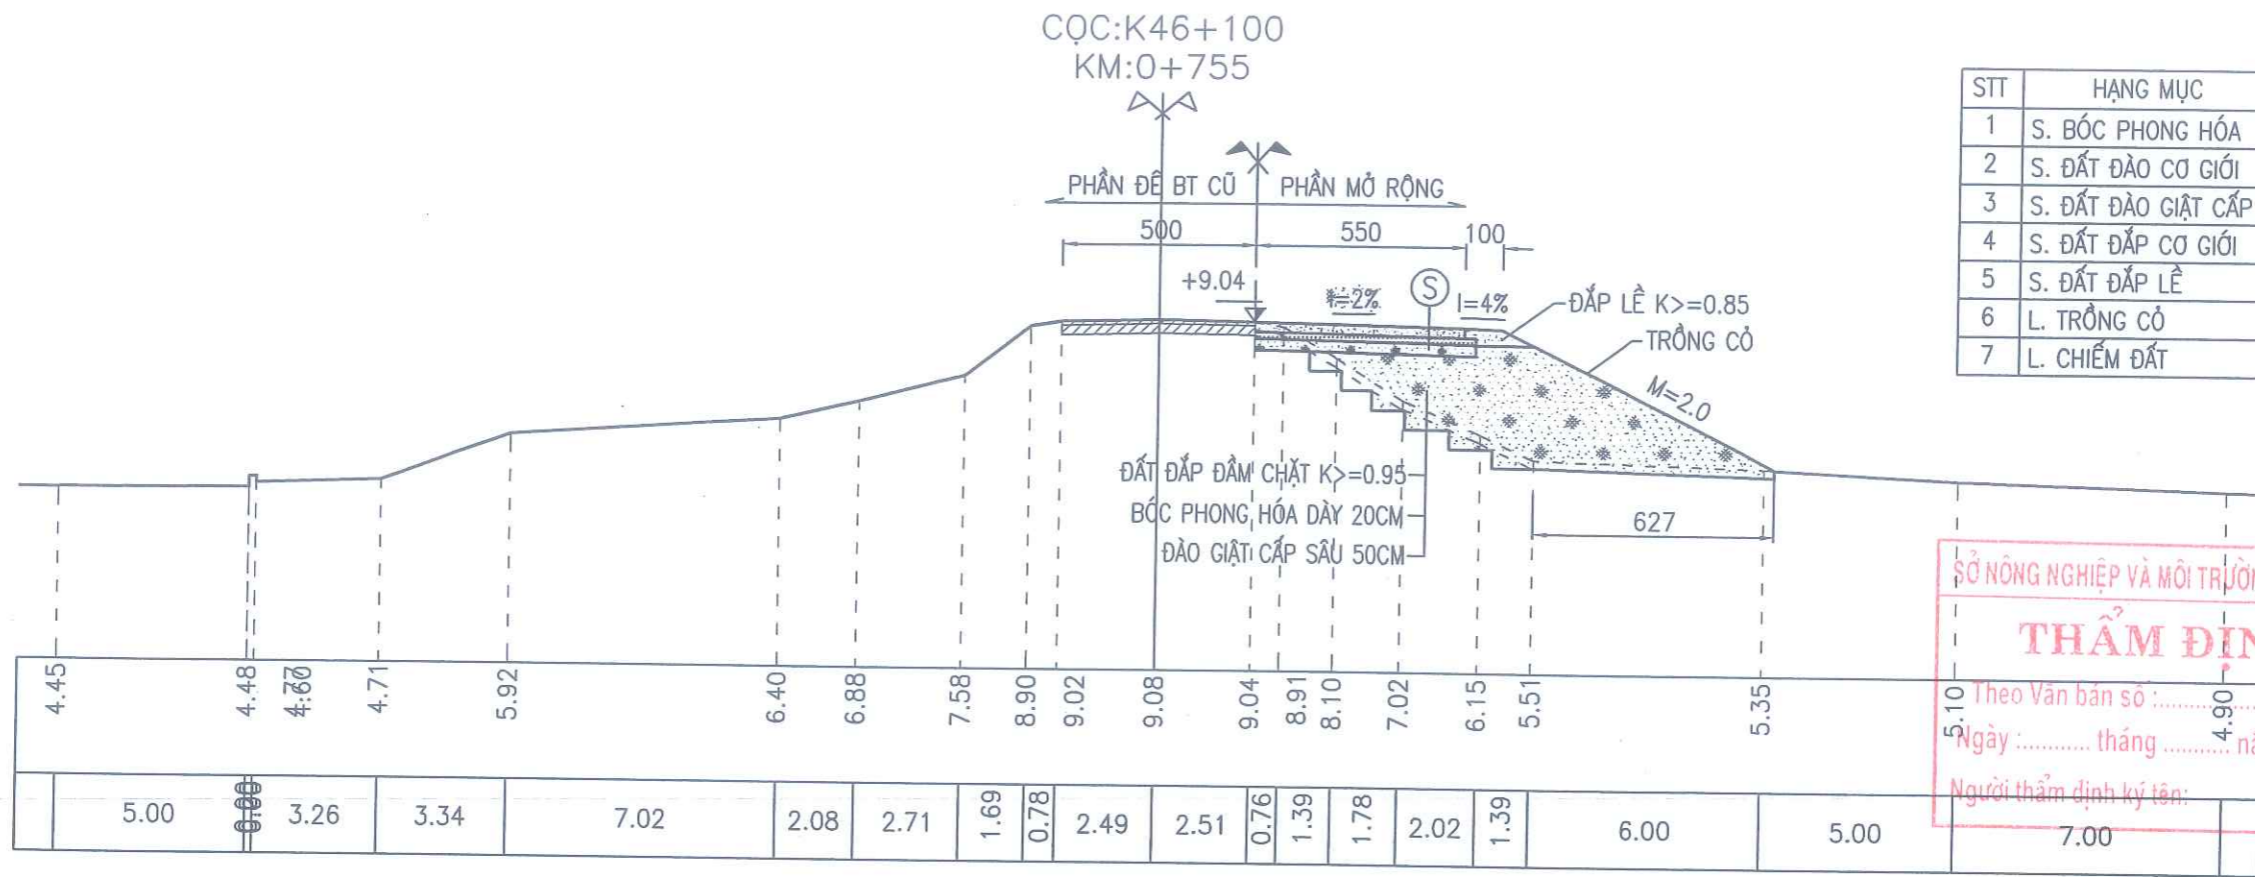


STT	HẠNG MỤC	Đ.VỊ	K.LƯỢNG
1	S. BỐC PHONG HÓA	M2	2.89
2	S. ĐẤT ĐÀO CƠ GIỚI	M2	0.49
3	S. ĐẤT ĐÀO GIẶT CẤP	M2	1.44
4	S. ĐẤT ĐẬP CƠ GIỚI	M2	21.52
5	S. ĐẤT ĐẬP LỀ	M2	0.52
6	L. TRỒNG CỎ	M	8.95
7	L. CHIẾM ĐẤT	M	6.27

**SỞ NÔNG NGHIỆP VÀ MÔI TRƯỜNG BẮC NINH**

**THẨM ĐỊNH**

Theo Văn bản số: .....  
 Ngày: ..... tháng ..... năm 20 .....

Người thẩm định ký tên: .....

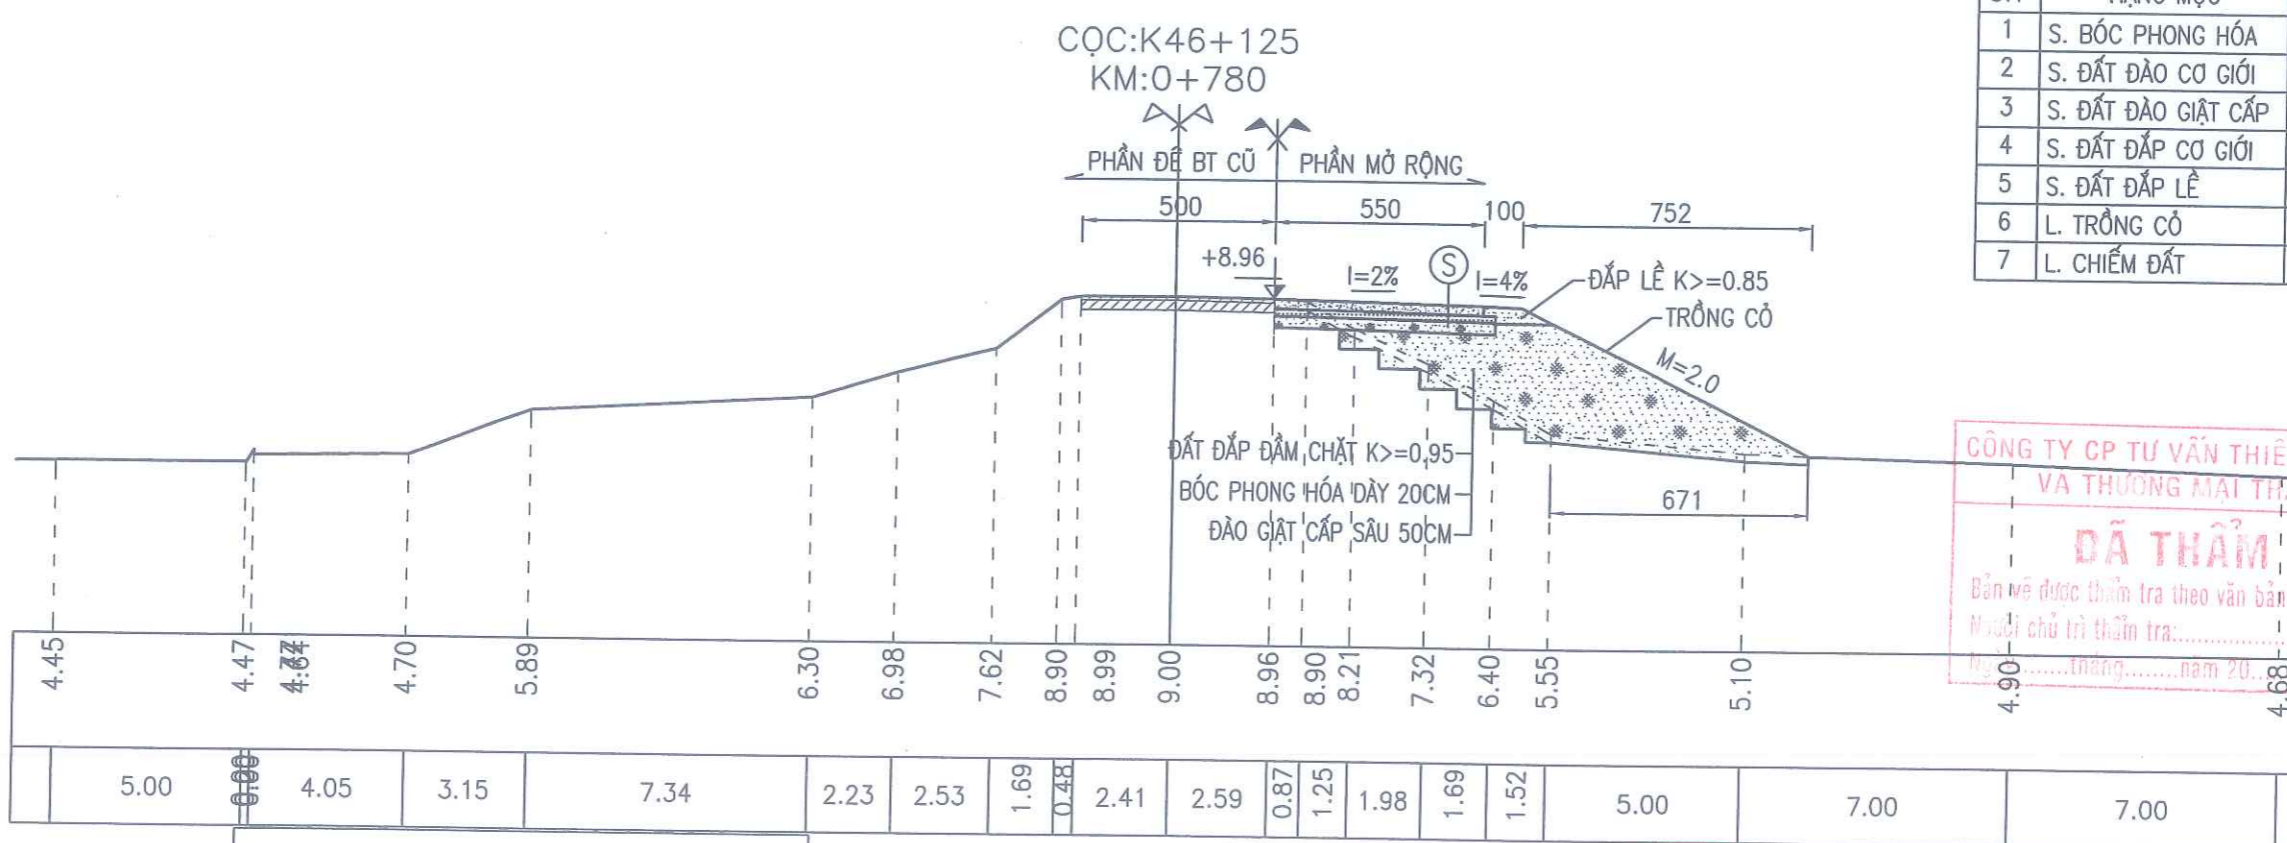

STT	HẠNG MỤC	Đ.VỊ	K.LƯỢNG
1	S. BỐC PHONG HÓA	M2	2.97
2	S. ĐẤT ĐÀO CƠ GIỚI	M2	0.64
3	S. ĐẤT ĐÀO GIẶT CẤP	M2	1.32
4	S. ĐẤT ĐẬP CƠ GIỚI	M2	20.36
5	S. ĐẤT ĐẬP LỀ	M2	0.52
6	L. TRỒNG CỎ	M	9.40
7	L. CHIẾM ĐẤT	M	6.71

**CÔNG TY CP TƯ VẤN THIẾT KẾ XÂY DỰNG VÀ THƯƠNG MẠI THĂNG LONG**


**ĐÃ THẨM TRA**

Bản vẽ được thẩm tra theo văn bản số: .....  
 Người chủ trì thẩm tra: .....

BÊ TÔNG M300, ĐÁ 2X4, DÀY 25CM  
 NILON TÁI SINH  
 DẪM CẤP PHỐI LOẠI 2 DÀY 18CM, K >= 0.98  
 ĐẤT ĐẬP K >= 0.98 DÀY 30CM, CBR ≥ 6

 <b>CÔNG TY CP TƯ VẤN XÂY DỰNG NÔNG NGHIỆP - PTNT BẮC NINH</b>		CÔNG TRÌNH: SỬA CHỮA ĐẬP HOÀNH CHÍNH MẶT CÁT ĐÈ	
		ĐOẠN TỪ K45+300 -> K46+500 ĐÈ TẢ ĐƯỜNG - THỊ XÃ QUẾ VÕ	
P. GIÁM ĐỐC CT: NGUYỄN VĂN HOÀNG XƯỞNG TRƯỞNG: ĐẶNG VĂN NINH CHỦ NHIỆM CT: ĐẶNG ANH SƠN THIẾT KẾ: NGUYỄN HỮU HIỀN KIỂM TRA: TẠ ĐÌNH TUYẾN		<b>CẮT NGANG ĐÈ</b> THIẾT KẾ BẢN VẼ THI CÔNG TỶ LỆ: 1/200 NĂM 2025	
		CN: 16	


CQC:K46+150  
KM:0+805

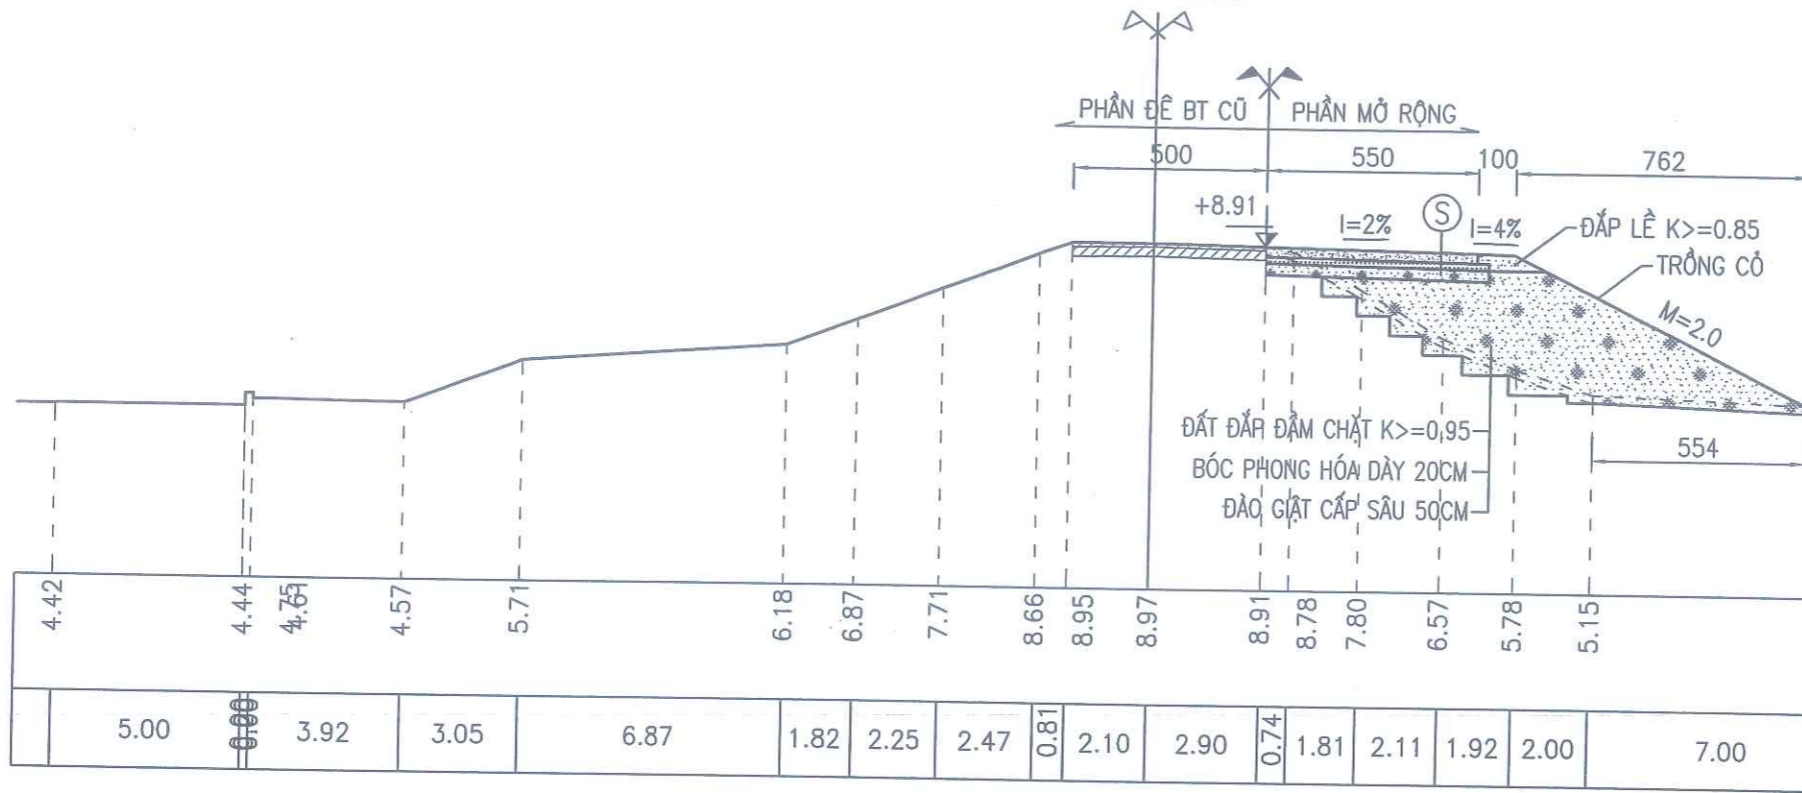

STT	HẠNG MỤC	Đ.VỊ	K.LƯỢNG
1	S. BỐC PHONG HÓA	M2	2.99
2	S. ĐẤT ĐÀO CƠ GIỚI	M2	0.49
3	S. ĐẤT ĐÀO GIẬT CẤP	M2	1.64
4	S. ĐẤT ĐẤP CƠ GIỚI	M2	22.68
5	S. ĐẤT ĐẤP LỀ	M2	0.52
6	L. TRỒNG CỎ	M	9.51
7	L. CHIẾM ĐẤT	M	5.54

SỞ NÔNG NGHIỆP VÀ MÔI TRƯỜNG BẮC NINH  
**THẨM ĐỊNH**  
Theo Văn bản số: .....  
Ngày: ..... tháng ..... năm 20.....  
Người thẩm định ký tên: .....

CQC:K46+175  
KM:0+830

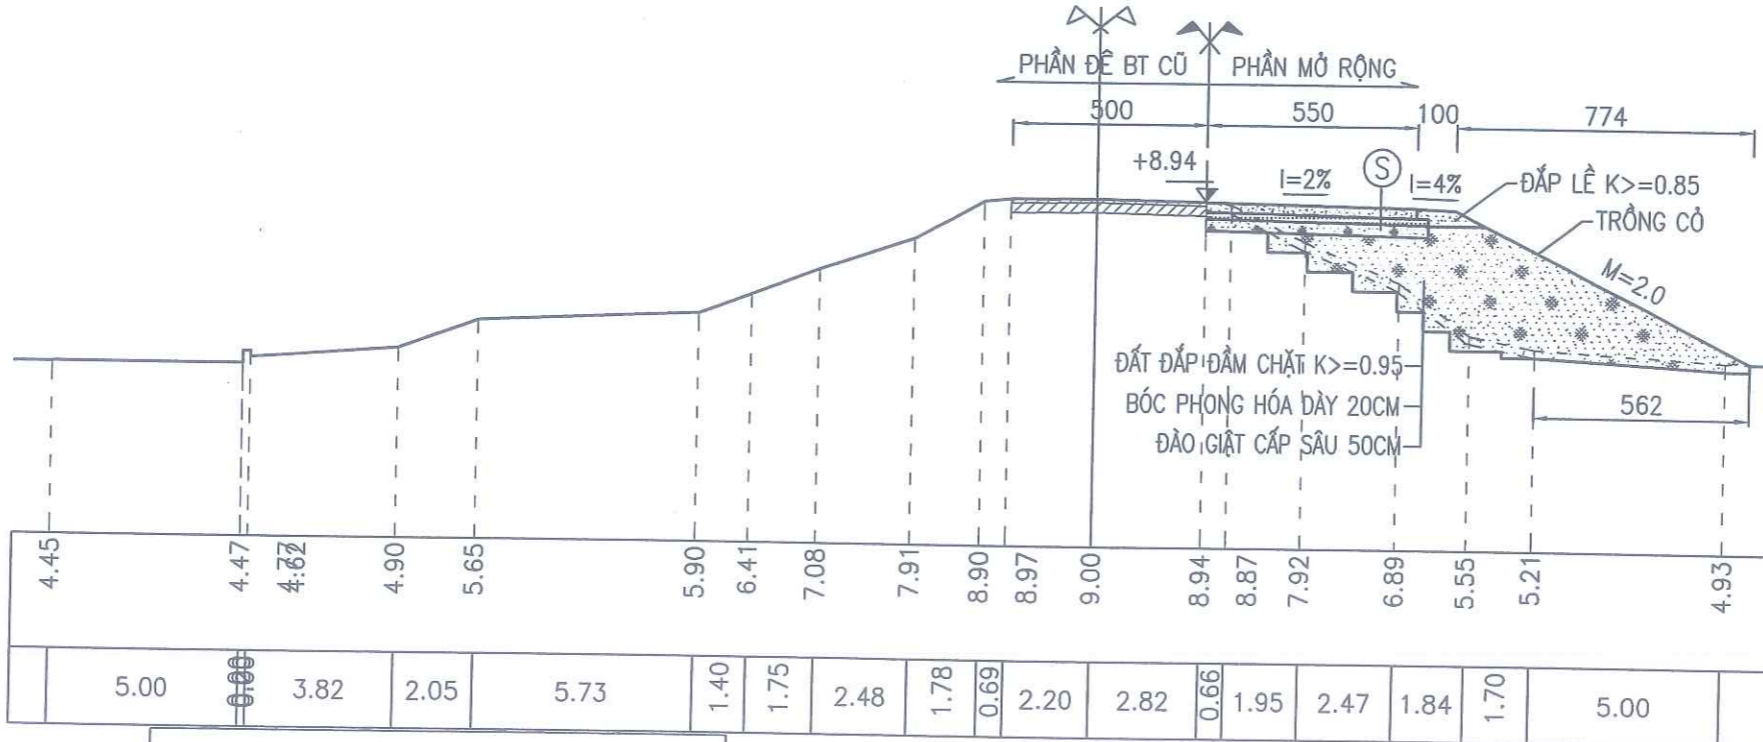


STT	HẠNG MỤC	Đ.VỊ	K.LƯỢNG
1	S. BỐC PHONG HÓA	M2	3.03
2	S. ĐẤT ĐÀO CƠ GIỚI	M2	0.55
3	S. ĐẤT ĐÀO GIẬT CẤP	M2	1.50
4	S. ĐẤT ĐẤP CƠ GIỚI	M2	21.61
5	S. ĐẤT ĐẤP LỀ	M2	0.52
6	L. TRỒNG CỎ	M	9.66
7	L. CHIẾM ĐẤT	M	5.62

CÔNG TY CP TƯ VẤN THIẾT KẾ XÂY DỰNG  
VÀ THƯƠNG MẠI THĂNG LONG  
**ĐÃ THẨM TRA**  
Bản vẽ được thẩm tra theo văn bản số: .....  
Người chủ trì thẩm tra: .....  
Ngày: ..... tháng ..... năm 20.....

BÊ TÔNG M300, ĐÁ 2X4, DÀY 25CM  
NILON TÁI SINH  
ĐẦM CẤP PHỐI LOẠI 2 DÀY 18CM, K>=0.98  
ĐẤT ĐẤP K>=0.98 DÀY 30CM, CBR ≥ 6

<p>CÔNG TY CP TƯ VẤN THIẾT KẾ XÂY DỰNG NÔNG NGHIỆP - PTNT BẮC NINH</p>		<p>CÔNG TRÌNH: SỬA CHỮA ĐÁP HOÀNH CHÍNH MẶT CÁT ĐỀ ĐOẠN TỪ K45+300 -&gt; K46+500 ĐỀ TÁ ĐƯỜNG - THỊ XÃ QUẾ VÔ THUỘC KẾ HOẠCH DUY TU, BẢO DƯỠNG ĐỀ ĐIỀU NĂM 2025</p>	
P.GIÁM ĐỐC CT	NGUYỄN VĂN HOÀNG	<b>CẮT NGANG ĐỀ</b>	
XƯỞNG TRƯỞNG	ĐẶNG VĂN NINH		
CHỦ NHIỆM CT	ĐẶNG ANH SƠN	THIẾT KẾ BẢN VẼ THI CÔNG	CN: 17
THIẾT KẾ	NGUYỄN HỮU HIỂN	TỶ LỆ: 1/200	
KIỂM TRA	TẠ ĐÌNH TUYẾN	NĂM 2025	

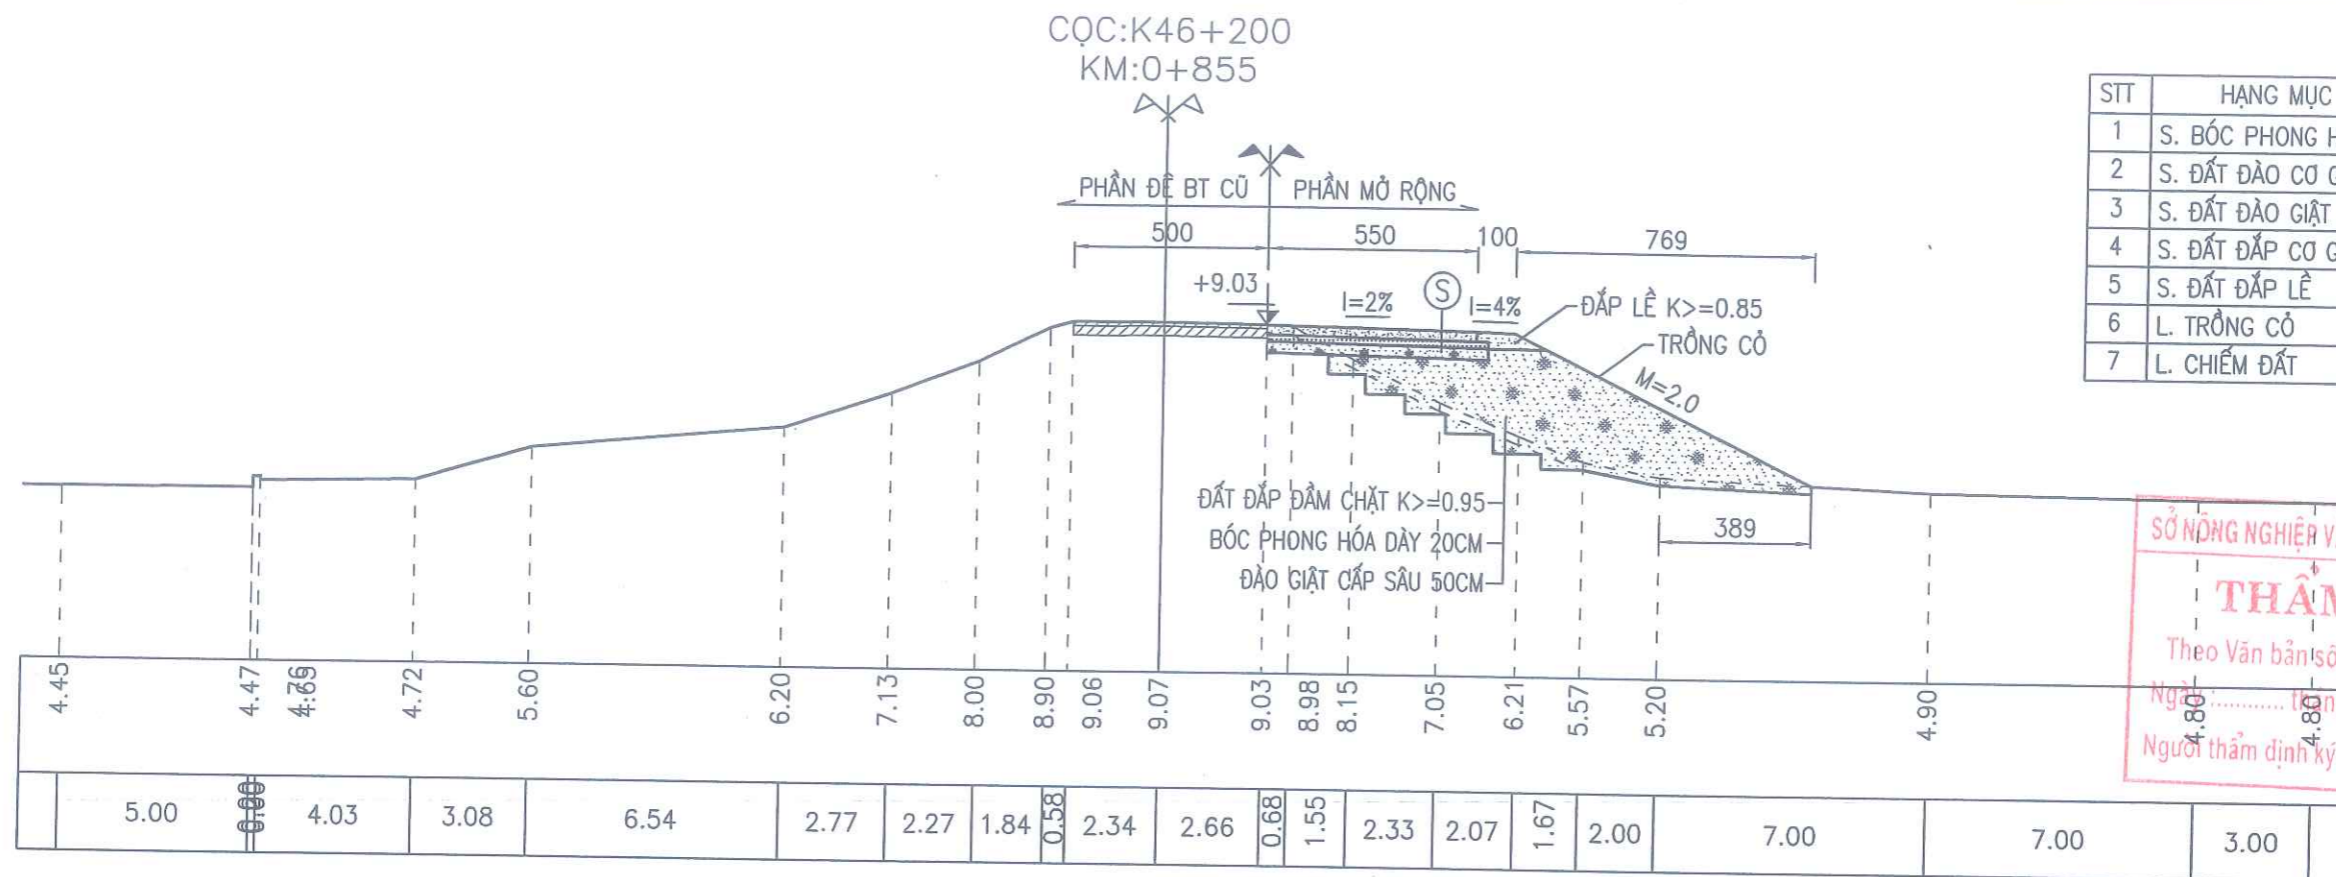

STT	HẠNG MỤC	Đ.VỊ	K.LƯỢNG
1	S. BỐC PHONG HÓA	M2	2.99
2	S. ĐẤT ĐÀO CƠ GIỚI	M2	0.56
3	S. ĐẤT ĐÀO GIẶT CẤP	M2	1.59
4	S. ĐẤT ĐÁP CƠ GIỚI	M2	20.89
5	S. ĐẤT ĐÁP LỀ	M2	0.52
6	L. TRỒNG CỎ	M	9.60
7	L. CHIẾM ĐẤT	M	3.89


**SỞ NÔNG NGHIỆP VÀ MÔI TRƯỜNG BẮC NINH**

**THẨM ĐỊNH**

Theo Văn bản số: ...../.....

Ngày: ..... tháng ..... năm 20.....

Người thẩm định ký tên: .....

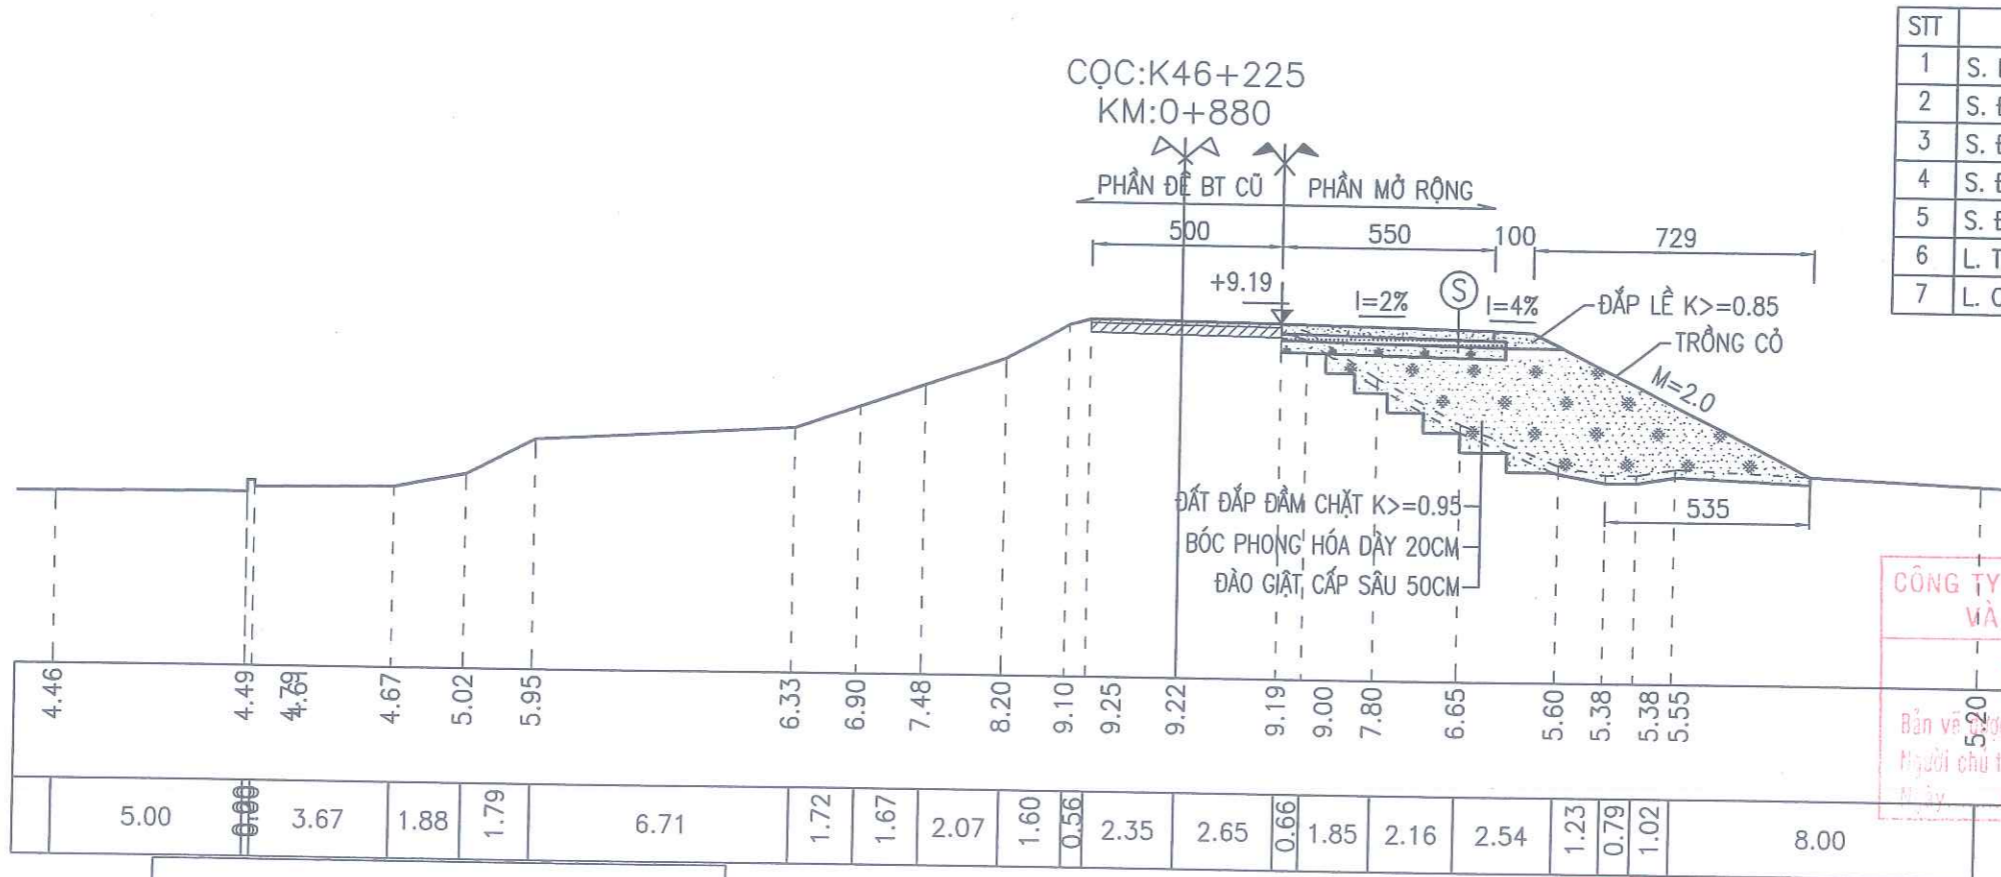

STT	HẠNG MỤC	Đ.VỊ	K.LƯỢNG
1	S. BỐC PHONG HÓA	M2	2.94
2	S. ĐẤT ĐÀO CƠ GIỚI	M2	0.36
3	S. ĐẤT ĐÀO GIẶT CẤP	M2	1.47
4	S. ĐẤT ĐÁP CƠ GIỚI	M2	23.07
5	S. ĐẤT ĐÁP LỀ	M2	0.52
6	L. TRỒNG CỎ	M	9.15
7	L. CHIẾM ĐẤT	M	5.35

**CÔNG TY CP TƯ VẤN THIẾT KẾ XÂY DỰNG VÀ THƯƠNG MẠI THĂNG LONG**

**ĐÃ THẨM TRA**

Bản vẽ được thẩm tra theo văn bản số: ...../.....



Người chủ trì thẩm tra: .....

Ngày: ..... tháng ..... năm 20.....

BÊ TÔNG M300, ĐÁ 2X4, DÀY 25CM  
NILON TÁI SINH  
DẪM CẤP PHỐI LOẠI 2 DÀY 18CM, K>=0.98  
ĐẤT ĐÁP K>=0.98 DÀY 30CM, CBR ≥ 6



		CÔNG TRÌNH: SỬA CHỮA ĐẤP HOÀNH CHÍNH MẶT CÁT ĐÈ ĐOẠN TỪ K45+300 -- K46+500 ĐỀ TÀI ĐƯỜNG - THỊ XÃ QUẾ VỐ THUỘC KẾ HOẠCH DUY TU, BẢO DƯỠNG ĐỀ ĐIỀU NĂM 2025	
		<b>CẮT NGANG ĐÈ</b>	
P. GIÁM ĐỐC CT	NGUYỄN VĂN HOÀNG	THIẾT KẾ BẢN VẼ THI CÔNG	CN: 18
XƯỞNG TRƯỞNG	ĐẶNG VĂN NINH	TỶ LỆ: 1/200	
CHỦ NHIỆM CT	ĐẶNG ANH SƠN	NĂM 2025	
THIẾT KẾ	NGUYỄN HỮU HIỀN		
KIỂM TRA	TẠ ĐÌNH TUYẾN		

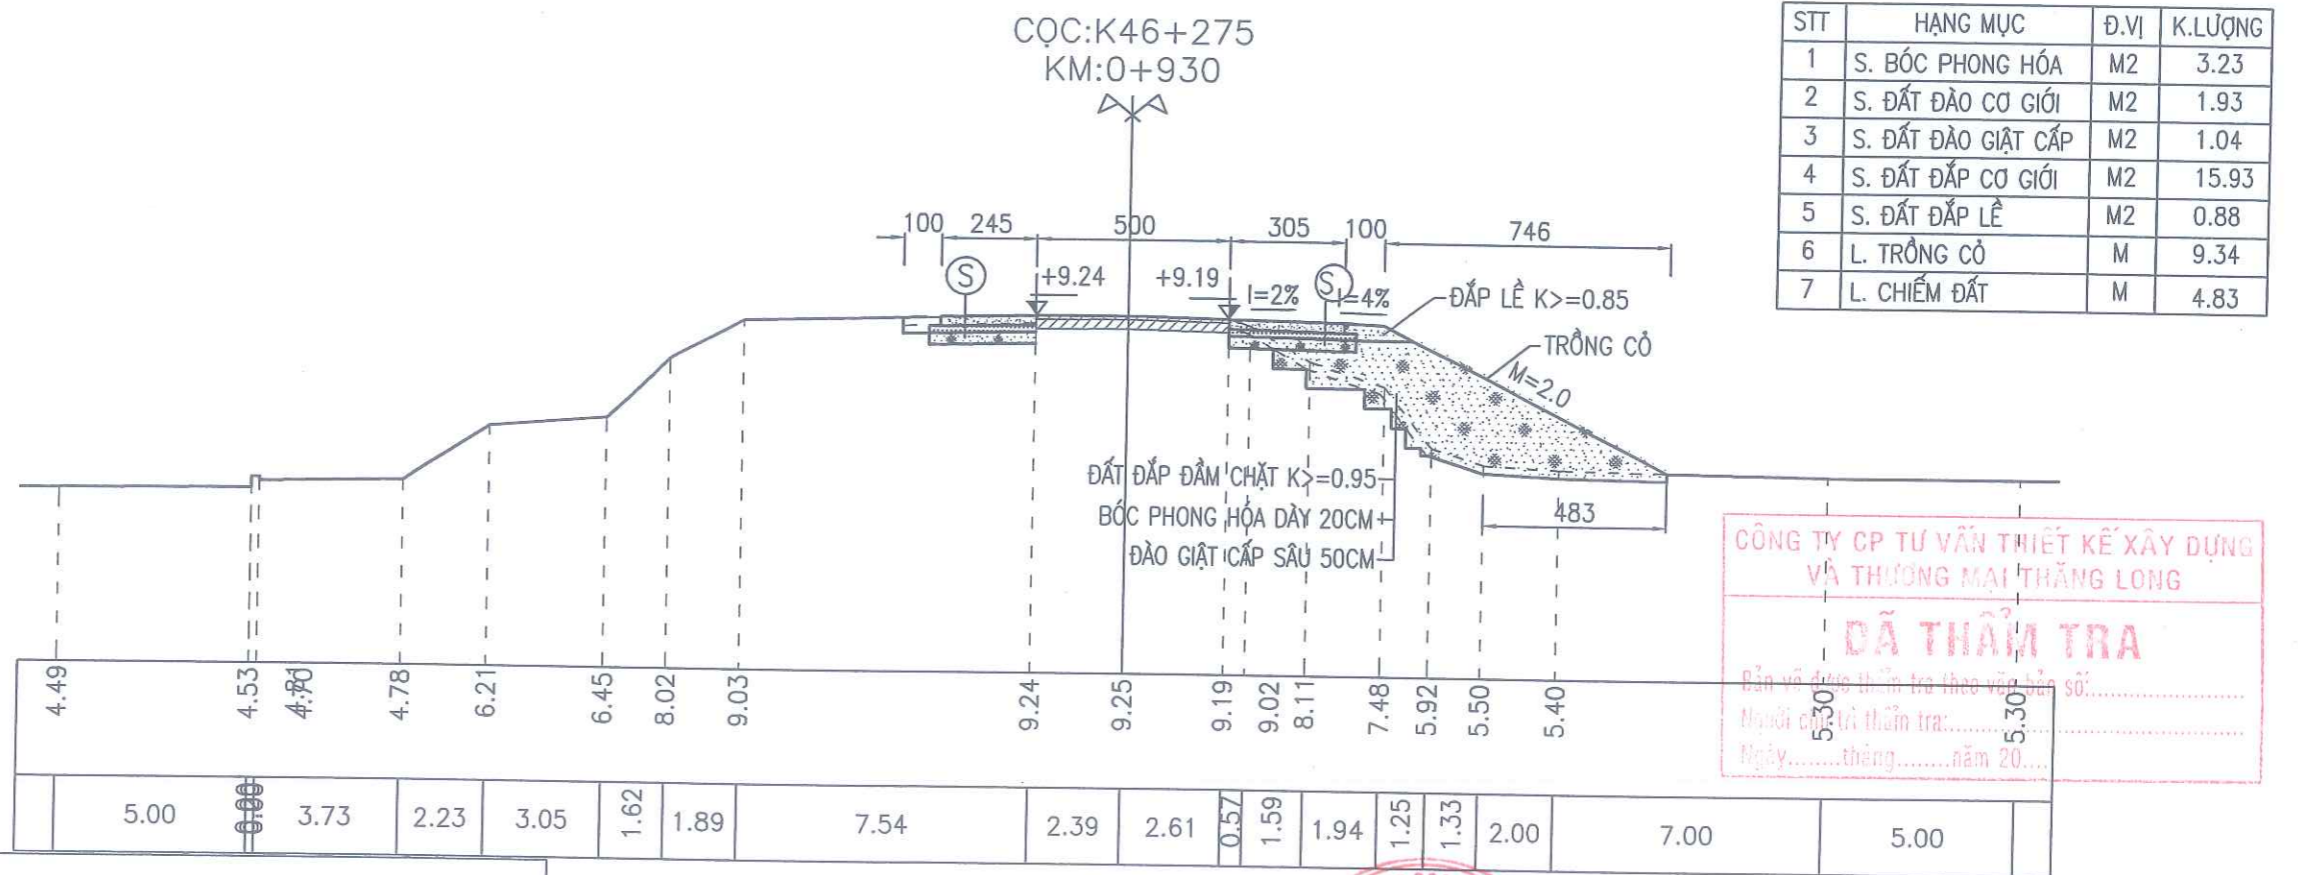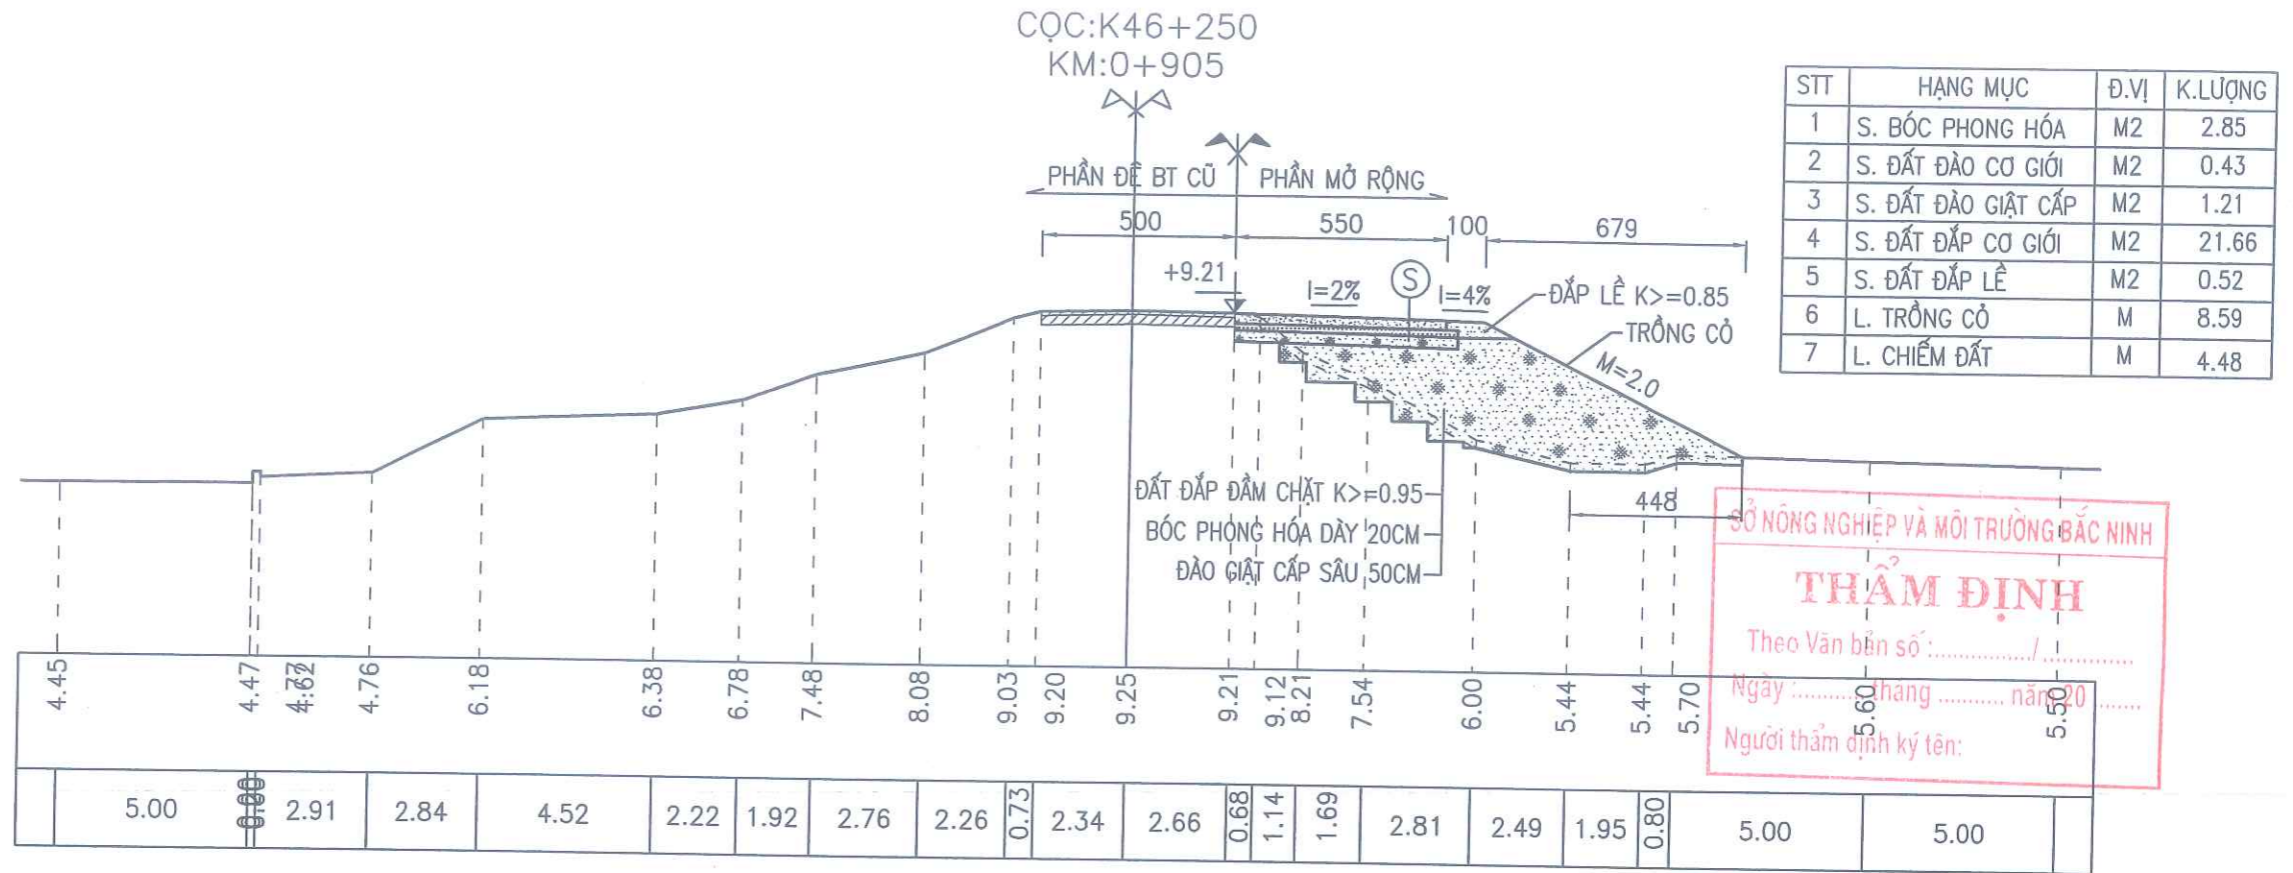

BÊ TÔNG M300, ĐÁ 2X4, DÀY 25CM  
NILON TÁI SINH  
DẶM CẤP PHỐI LOẠI 2 DÀY 18CM, K>=0.98  
ĐẤT ĐẤP K>=0.98 DÀY 30CM, CBR ≥ 6

S

CÔNG TY CP TƯ VẤN THIẾT KẾ XÂY DỰNG VÀ THƯƠNG MẠI THĂNG LONG  
CÔNG TRÌNH: SỬA CHỮA ĐẤP HOÀNH CHÍNH MẶT CÁT ĐỀ ĐOẠN TỪ K45+300 -> K46+500 ĐỀ TÀ ĐƯỜNG - THỊ XÃ QUẾ VỖ THUỘC KẾ HOẠCH DUY TU, BẢO DƯỠNG ĐỀ ĐIỀU NĂM 2025


**CẮT NGANG ĐỀ**

P. GIÁM ĐỐC CT	PHÁT TRIỂN ĐỒNG THỜI	NGUYỄN VĂN HOÀNG
XƯỞNG TRƯỞNG	ĐANG VĂN NINH	ĐANG VĂN NINH
CHỦ NHIỆM CT	ĐANG ANH SƠN	ĐANG ANH SƠN
THIẾT KẾ	NGUYỄN HỮU HIỀN	NGUYỄN HỮU HIỀN
KIỂM TRA	TẠ ĐÌNH TUYẾN	TẠ ĐÌNH TUYẾN

THIẾT KẾ BẢN VẼ THI CÔNG  
TỶ LỆ: 1/200  
NĂM 2025


CN: 19

CQC:K46+300  
KM:0+955

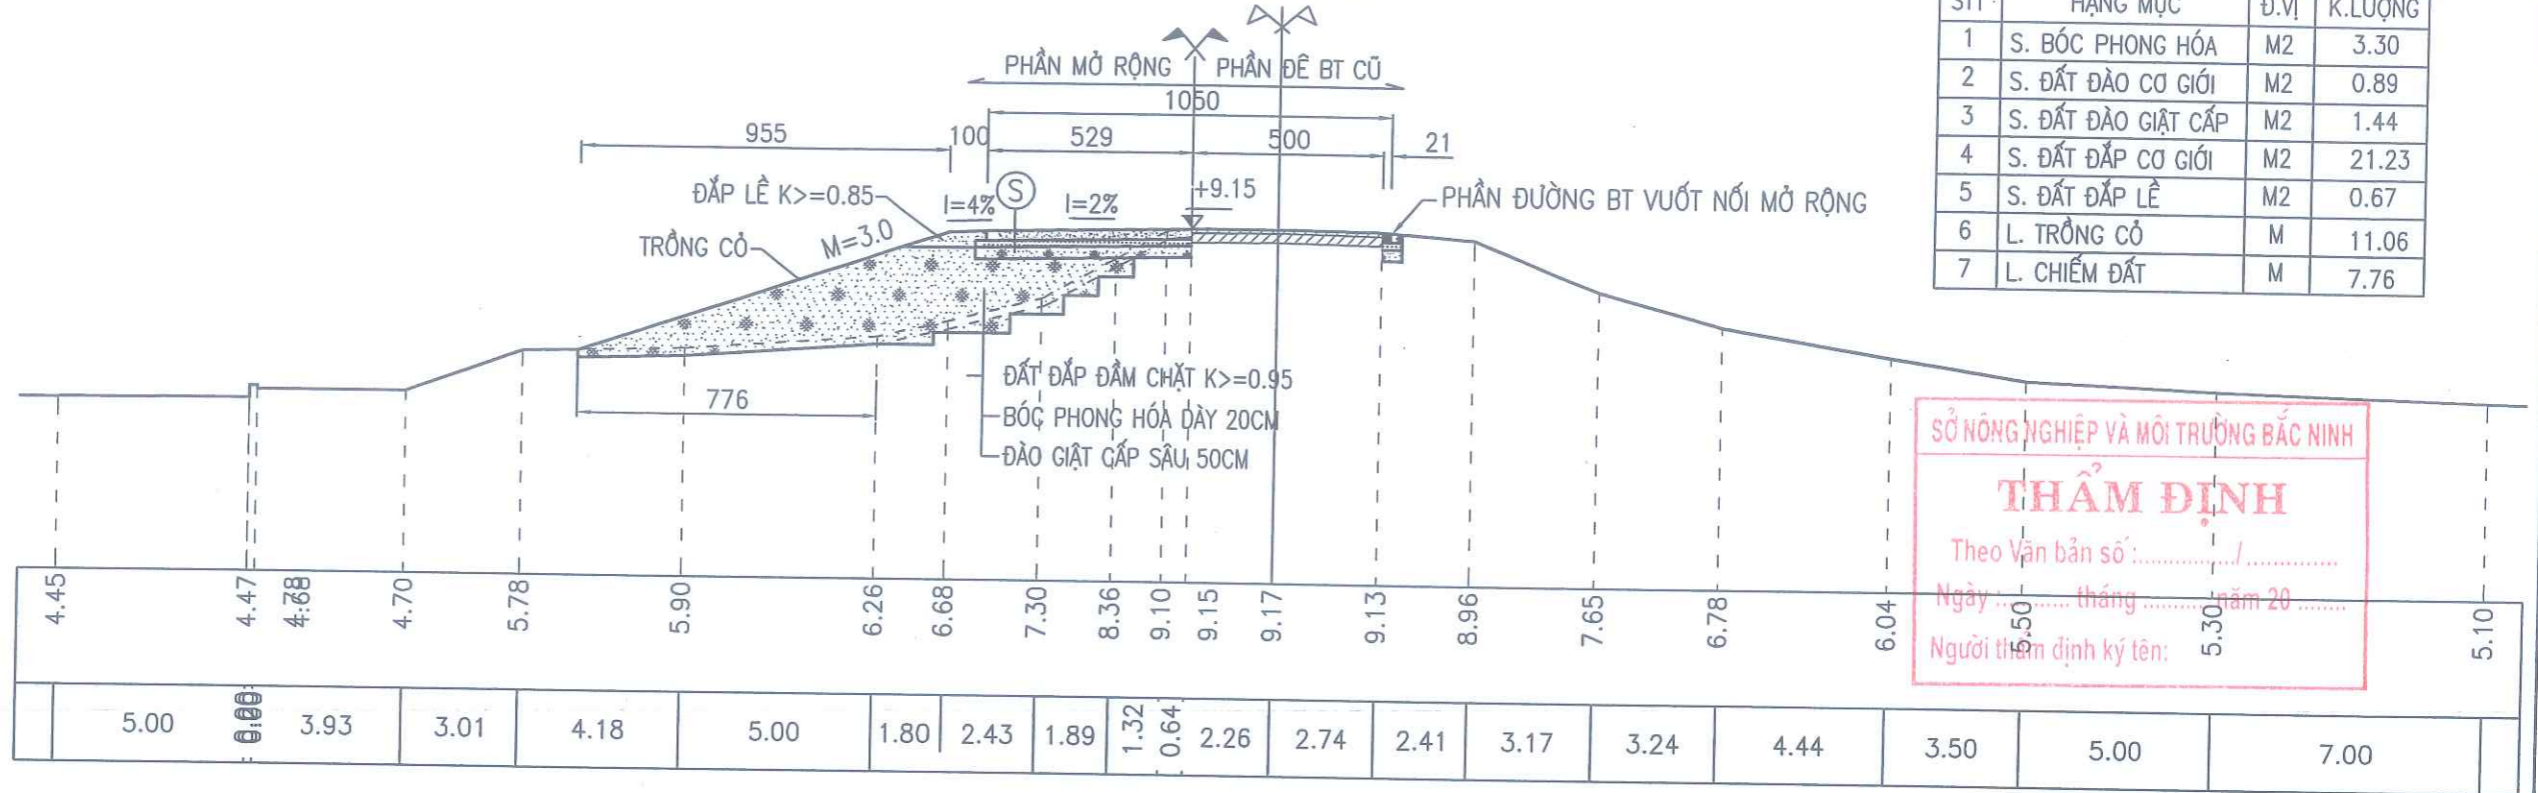

STT	HẠNG MỤC	Đ.VỊ	K.LƯỢNG
1	S. BÓC PHONG HÓA	M2	3.30
2	S. ĐẤT ĐÀNG CƠ GIỚI	M2	0.89
3	S. ĐẤT ĐÀNG GIẬT CẤP	M2	1.44
4	S. ĐẤT ĐÁP CƠ GIỚI	M2	21.23
5	S. ĐẤT ĐÁP LỀ	M2	0.67
6	L. TRỒNG CỎ	M	11.06
7	L. CHIẾM ĐẤT	M	7.76

SỞ NÔNG NGHIỆP VÀ MÔI TRƯỜNG BẮC NINH  
**THẨM ĐỊNH**  
Theo Văn bản số: .....  
Ngày: ..... tháng ..... năm 20.....  
Người thẩm định ký tên: 5.30

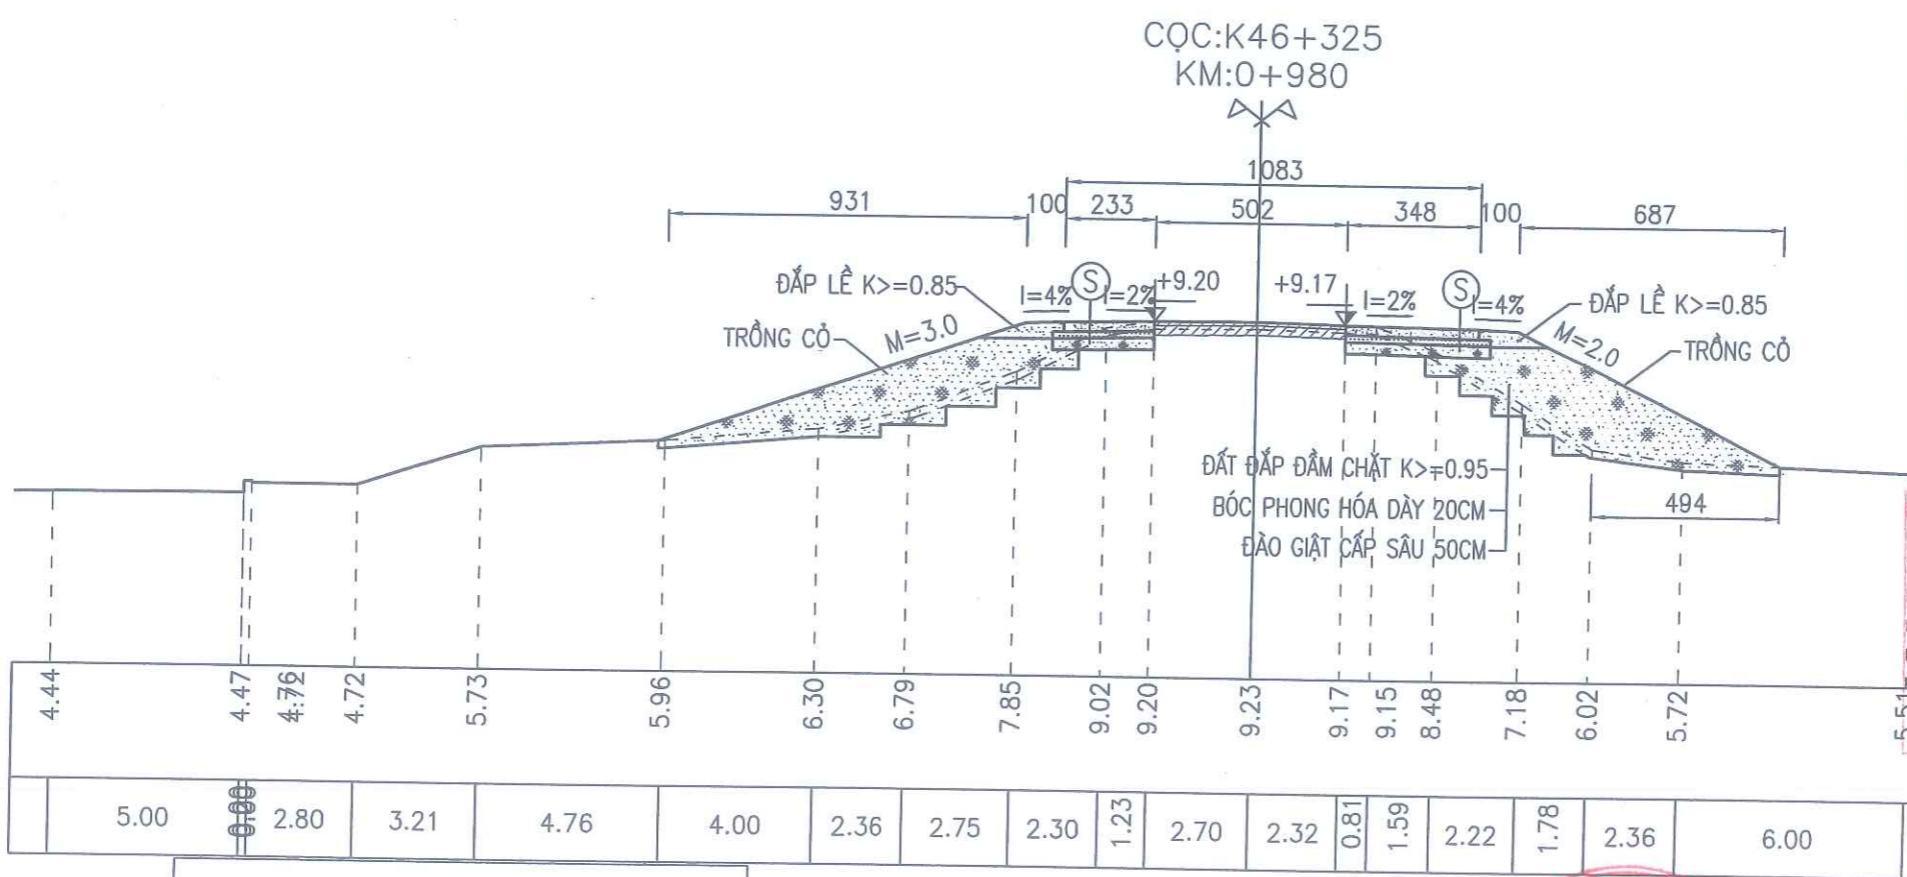



STT	HẠNG MỤC	Đ.VỊ	K.LƯỢNG
1	S. BÓC PHONG HÓA	M2	5.11
2	S. ĐẤT ĐÀNG CƠ GIỚI	M2	1.43
3	S. ĐẤT ĐÀNG GIẬT CẤP	M2	2.50
4	S. ĐẤT ĐÁP CƠ GIỚI	M2	25.82
5	S. ĐẤT ĐÁP LỀ	M2	1.11
6	L. TRỒNG CỎ	M	19.67
7	L. CHIẾM ĐẤT	M	4.97

CÔNG TY CP TƯ VẤN THIẾT KẾ XÂY DỰNG VÀ THƯƠNG MẠI THĂNG LONG  
**ĐÃ THẨM TRA**  
Bản vẽ được thẩm tra theo văn bản số: .....  
Người chủ trì thẩm tra: .....  
Ngày: ..... tháng ..... năm 20.....

BÊ TÔNG M300, ĐÁ 2X4, DÀY 25CM  
NILON TÁI SINH  
DẪM CẤP PHỐI LOẠI 2 DÀY 18CM, K>=0.98  
ĐẤT ĐÁP K>=0.98 DÀY 30CM, CBR ≥ 6

**CÔNG TY CP TƯ VẤN THIẾT KẾ XÂY DỰNG NÔNG NGHIỆP - PTNT BẮC NINH**  
P.GIÁM ĐỐC CT: NGUYỄN VĂN HOÀNG  
XƯỞNG TRƯỞNG: ĐẶNG VĂN NINH  
CHỦ NHIỆM CT: ĐẶNG ANH SƠN  
THIẾT KẾ: NGUYỄN HỮU HIỀN  
KIỂM TRA: TẠ ĐÌNH TUYẾN

CÔNG TRÌNH: SỬA CHỮA ĐÁP HOÀNH CHÍNH MẶT CÁT ĐÈ  
ĐOẠN TỪ K45+300 -> K46+500 ĐÈ TẢ ĐƯỜNG - THỊ XÃ QUẾ VÕ  
THUỘC KẾ HOẠCH DUY TU, BẢO DƯỠNG ĐỀ ĐIỀU NĂM 2025  
**CẮT NGANG ĐÈ**  
THIẾT KẾ BẢN VẼ THI CÔNG  
TỶ LỆ: 1/200  
NĂM 2025  
CN: 20

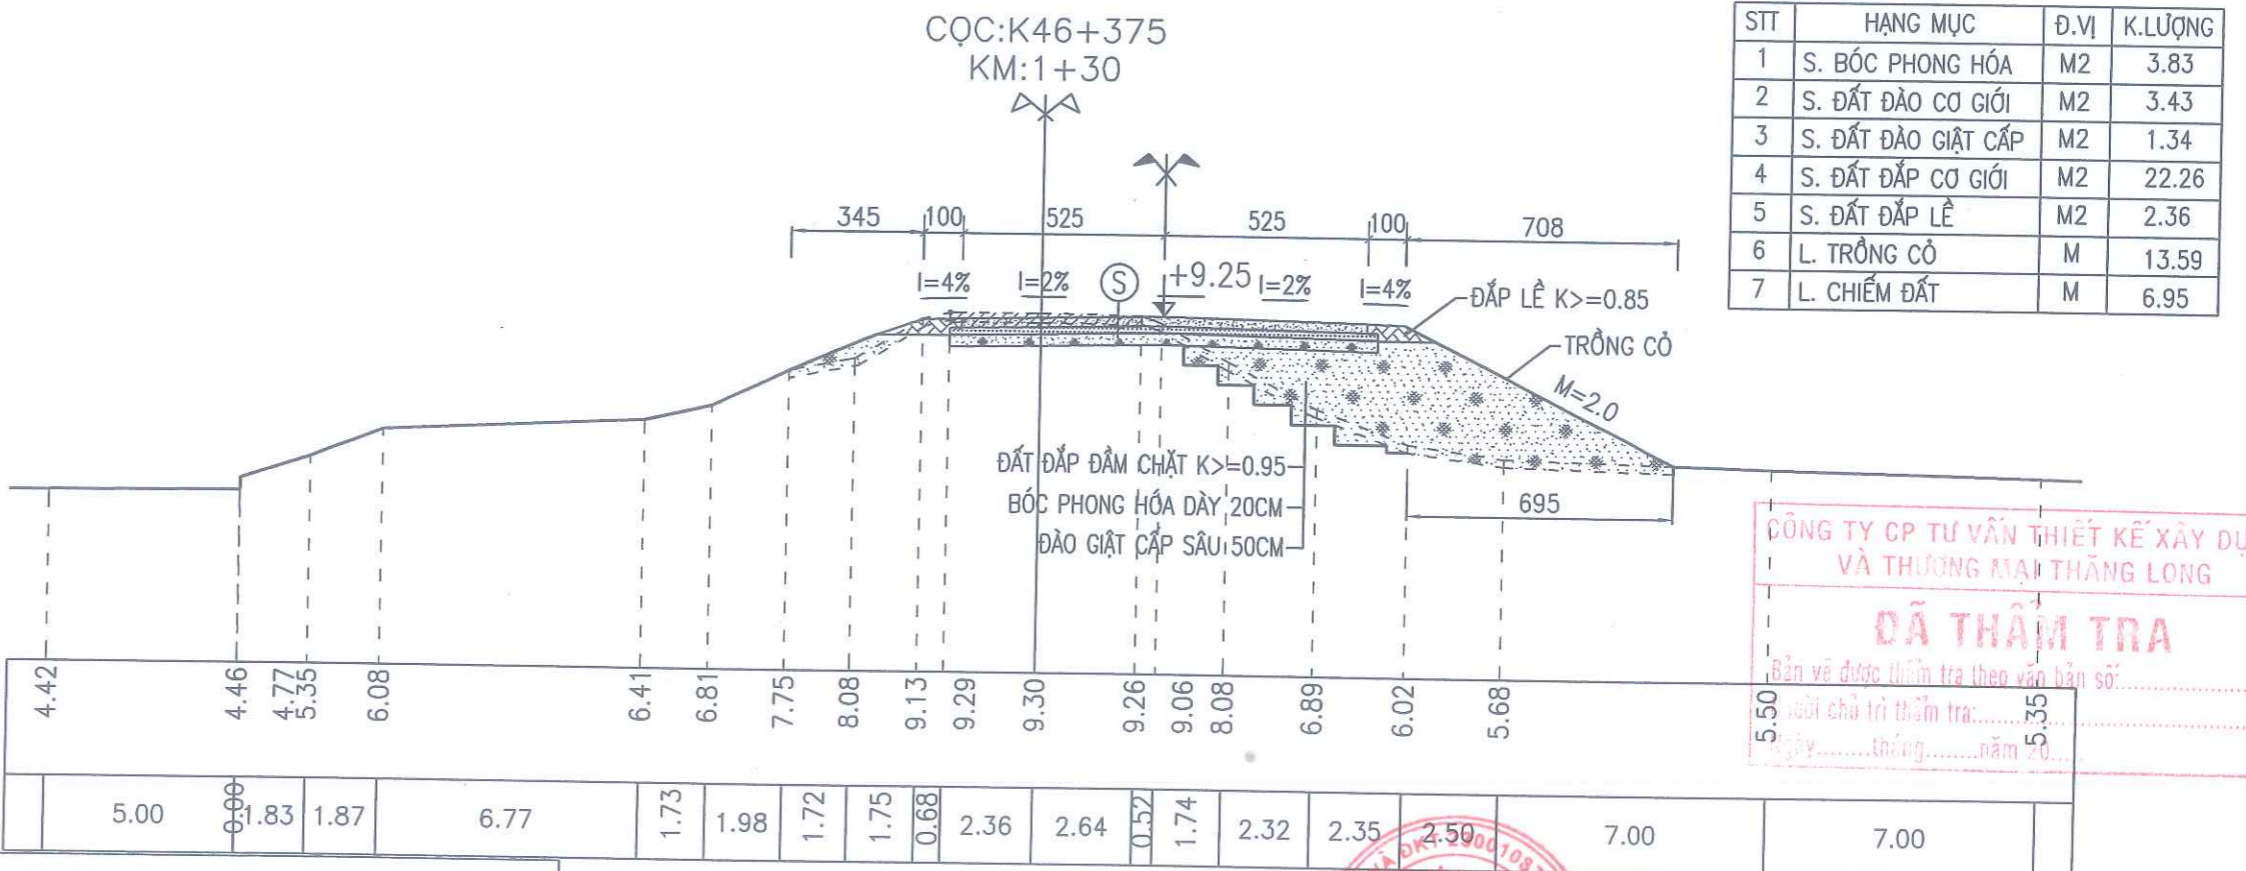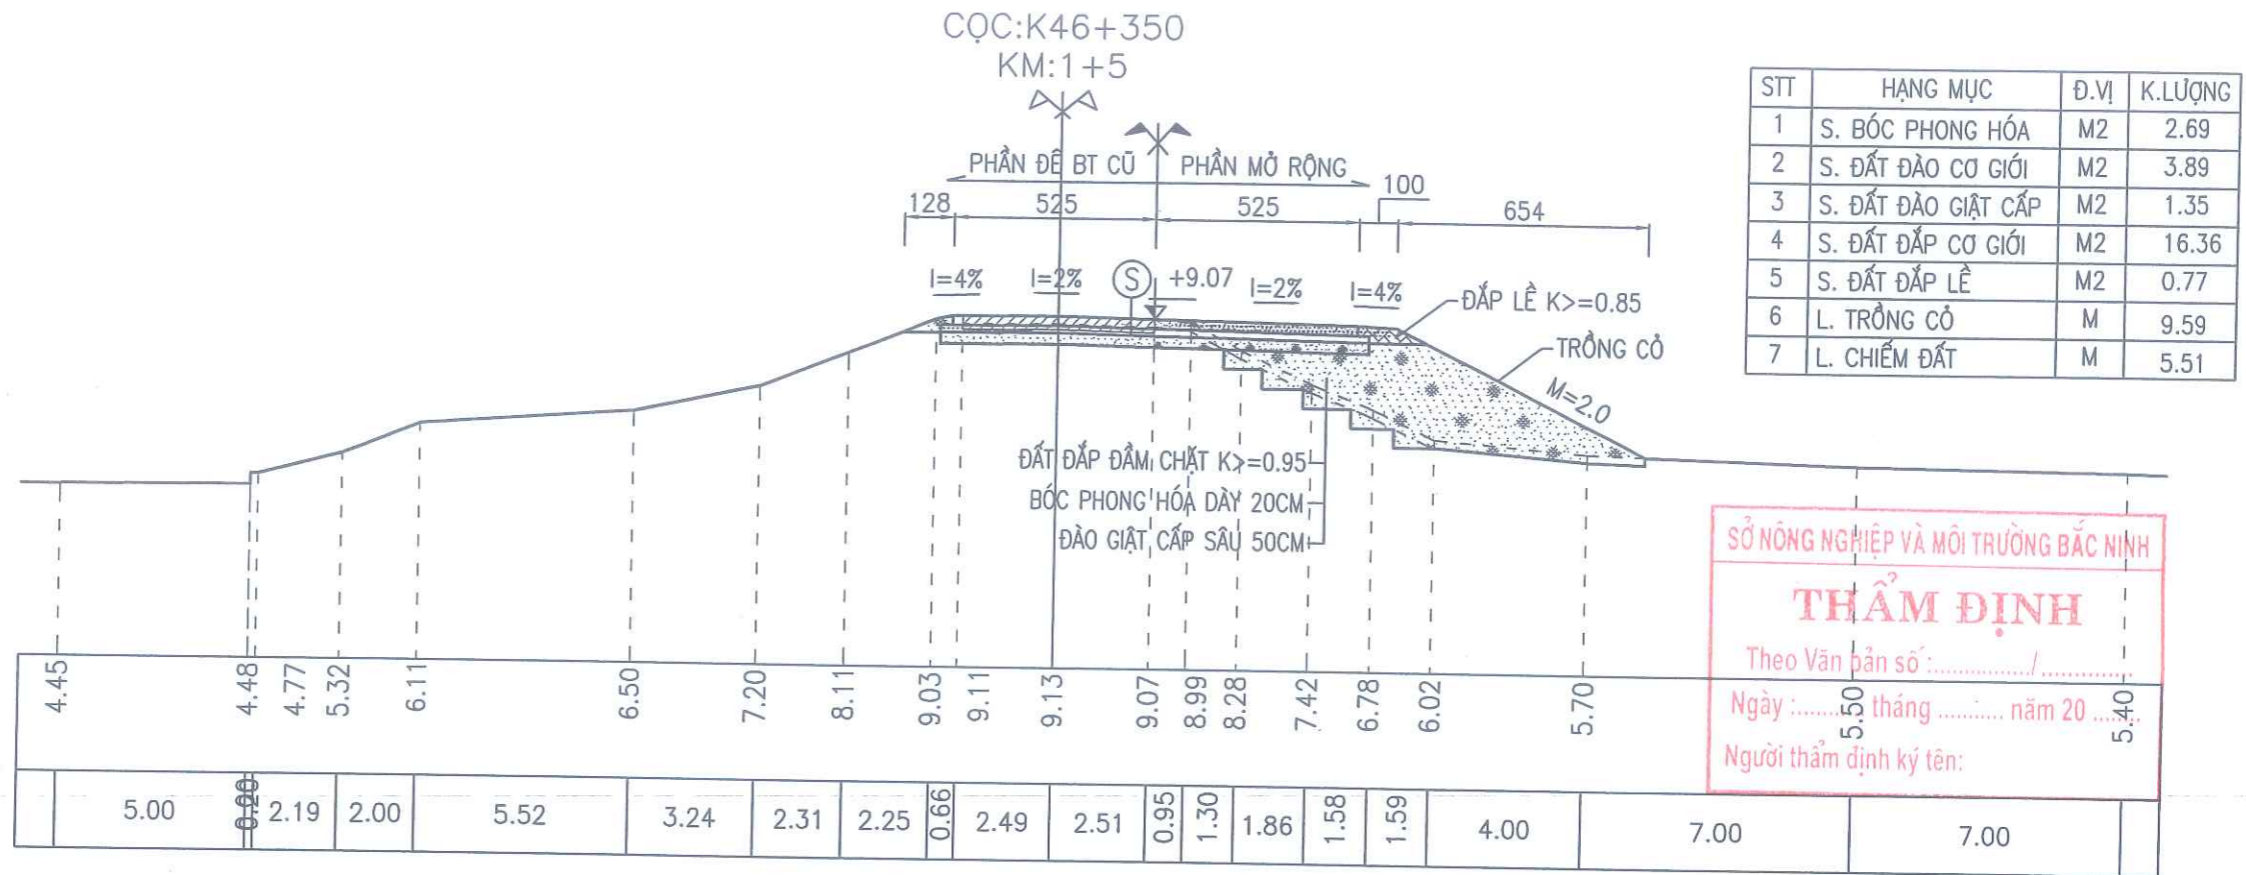


BÊ TÔNG M300, ĐÁ 2X4, DÀY 25CM  
NILON TÁI SINH  
DẦM CẤP PHỐI LOẠI 2 DÀY 18CM, K>=0.98  
ĐẤT ĐẤP K>=0.98 DÀY 30CM, CBR ≥ 6

S

	<b>CÔNG TY CỔ PHẦN TƯ VẤN XÂY DỰNG NÔNG NGHIỆP VÀ THƯƠNG MẠI THĂNG LONG</b>	CÔNG TRÌNH: SỬA CHỮA ĐẤP HOÀNH CHÍNH MẶT CÁT ĐÈ ĐOẠN TỪ K45+300 -- K46+500 ĐỂ TẢ ĐƯỜNG - THỊ XÃ QUẾ VỐ THUỘC KẾ HOẠCH DUY TU, BẢO DƯỠNG ĐỀ ĐIỀU NĂM 2025
P.GIÁM ĐỐC CT XƯỞNG TRƯỞNG CHỦ NHIỆM CT THIẾT KẾ KIỂM TRA	NGUYỄN VĂN HOÀNG ĐẶNG VĂN NINH ĐẶNG ANH SƠN NGUYỄN HỮU HIỀN TẠ ĐÌNH TUYẾN	<b>CẮT NGANG ĐÈ</b>  THIẾT KẾ BẢN VẼ THI CÔNG TỶ LỆ: 1/200 NĂM 2025
		CN: 21


CỌC:K46+400  
KM:1+55

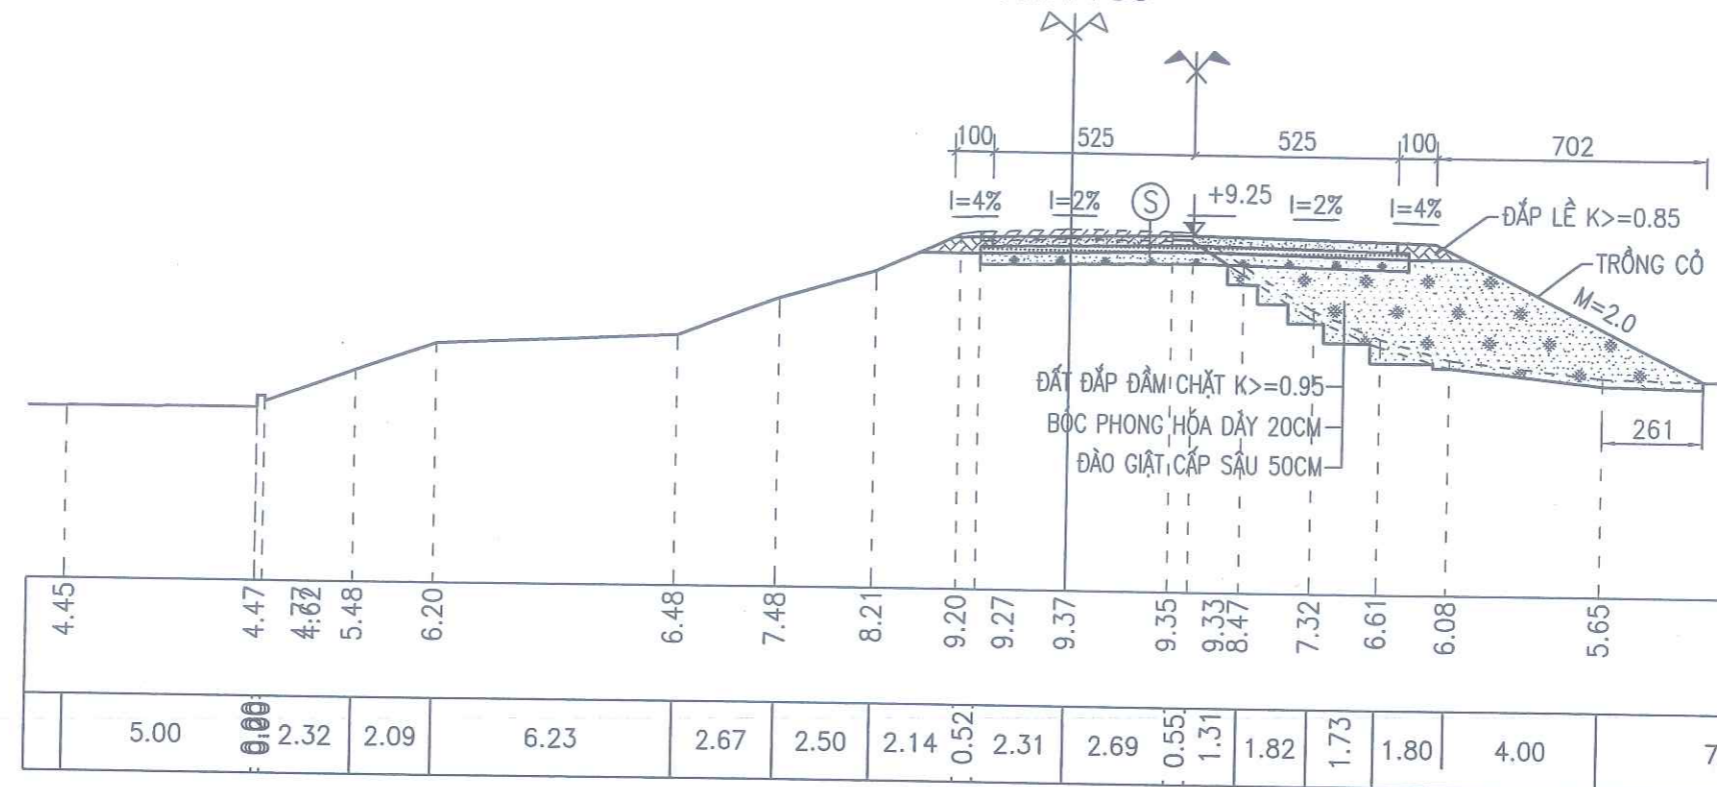

STT	HẠNG MỤC	Đ.VỊ	K.LƯỢNG
1	S. BÓC PHONG HÓA	M2	2.93
2	S. ĐẤT ĐÀO CƠ GIỚI	M2	4.33
3	S. ĐẤT ĐÀO GIẬT CẤP	M2	1.31
4	S. ĐẤT ĐẤP CƠ GIỚI	M2	21.27
5	S. ĐẤT ĐẤP LỀ	M2	1.06
6	L. TRỒNG CỎ	M	10.83
7	L. CHIẾM ĐẤT	M	2.61

SỞ NÔNG NGHIỆP VÀ MÔI TRƯỜNG BẮC NINH  
**THẨM ĐỊNH**  
Theo Văn bản số: .....  
Ngày 5/5/2025 tháng ..... năm 2025  
Người thẩm định ký tên: .....

CỌC:K46+425  
KM:1+80

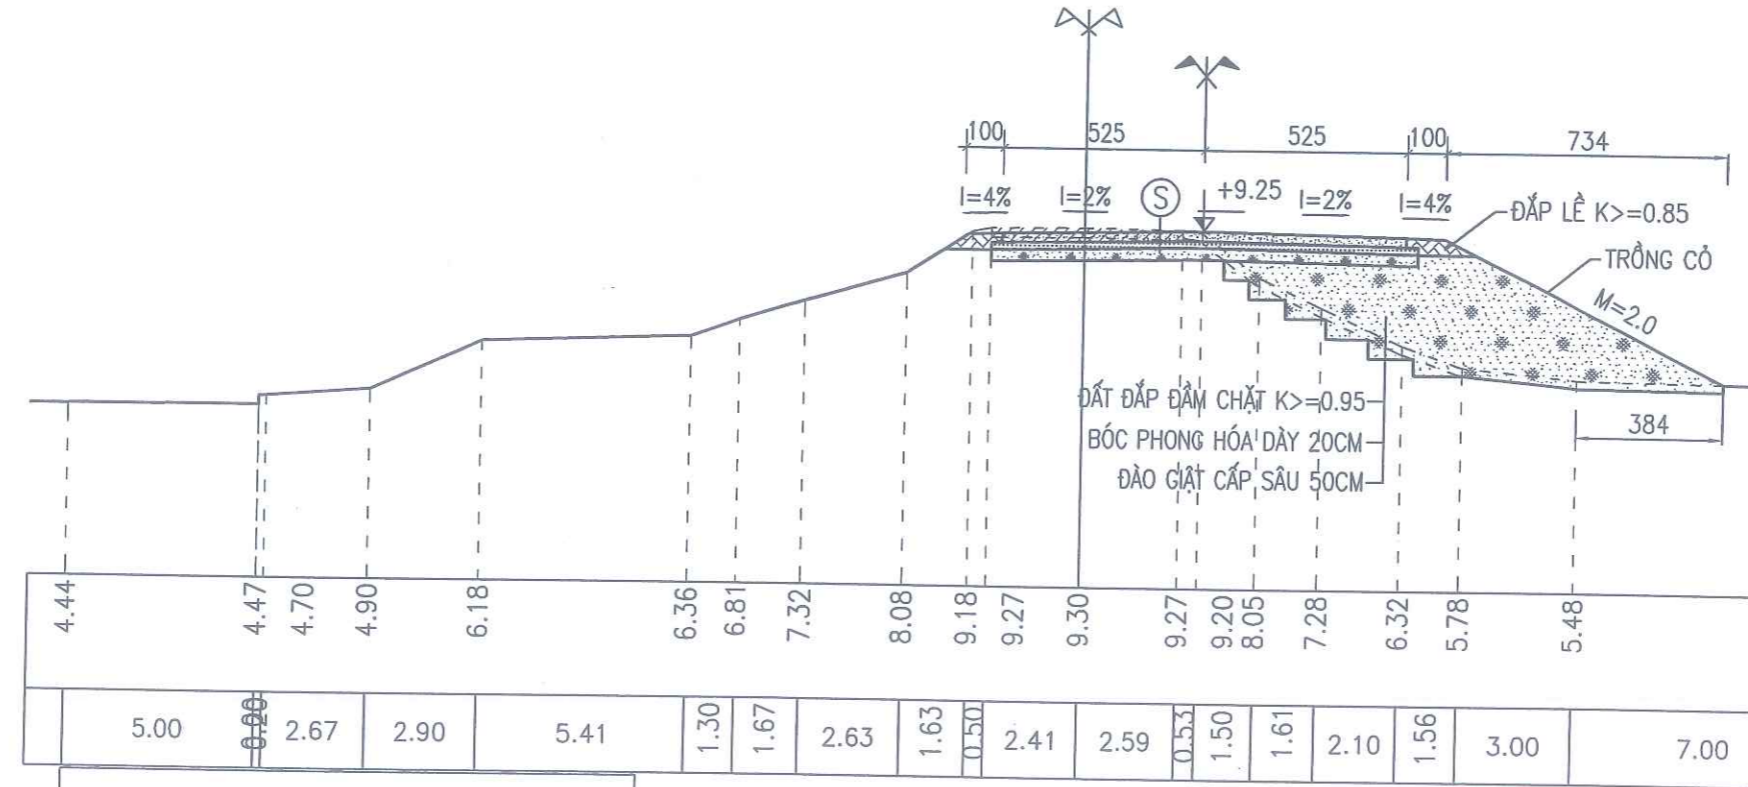

STT	HẠNG MỤC	Đ.VỊ	K.LƯỢNG
1	S. BÓC PHONG HÓA	M2	3.00
2	S. ĐẤT ĐÀO CƠ GIỚI	M2	3.70
3	S. ĐẤT ĐÀO GIẬT CẤP	M2	1.46
4	S. ĐẤT ĐẤP CƠ GIỚI	M2	24.08
5	S. ĐẤT ĐẤP LỀ	M2	0.96
6	L. TRỒNG CỎ	M	10.2
7	L. CHIẾM ĐẤT	M	3.84

CÔNG TY CP TƯ VẤN THIẾT KẾ XÂY DỰNG VÀ THƯƠNG MẠI THĂNG LONG  
**ĐÃ THẨM TRA**  
Đã được thẩm tra theo văn bản số: .....  
Người chủ trì thẩm tra: .....  
Ngày tháng năm 2025

BÊ TÔNG M300, ĐÁ 2X4, DÀY 25CM  
NILON TÁI SINH  
DẪM CẤP PHỐI LOẠI 2 DÀY 18CM, K>=0.98  
ĐẤT ĐẤP K>=0.98 DÀY 30CM, CBR ≥ 6

(S)


**CÔNG TY CP TƯ VẤN XÂY DỰNG NÔNG NGHIỆP - PTNT BẮC NINH**  
P.GIÁM ĐỐC CT: NGUYỄN VĂN HOÀNG  
XƯỞNG TRƯỞNG: ĐẶNG VĂN NINH  
CHỦ NHIỆM CT: ĐẶNG ANH SƠN  
THIẾT KẾ: NGUYỄN HỮU HIỀN  
KIỂM TRA: TẠ ĐÌNH TUYẾN

CÔNG TRÌNH: SỬA CHỮA ĐẤP HOÀNH CHÍNH MẶT CÁT ĐÈ  
ĐOẠN TỪ K45+300 -> K46+500 ĐÈ TẢ ĐƯỜNG - THỊ XÃ QUẾ VỐ  
THUỘC KẾ HOẠCH DUY TU, BẢO DƯỠNG ĐỀ ĐIỀU NĂM 2025

**CẮT NGANG ĐÈ**


THIẾT KẾ BẢN VẼ THI CÔNG  
TỶ LỆ: 1/200  
NĂM 2025

CN: 22

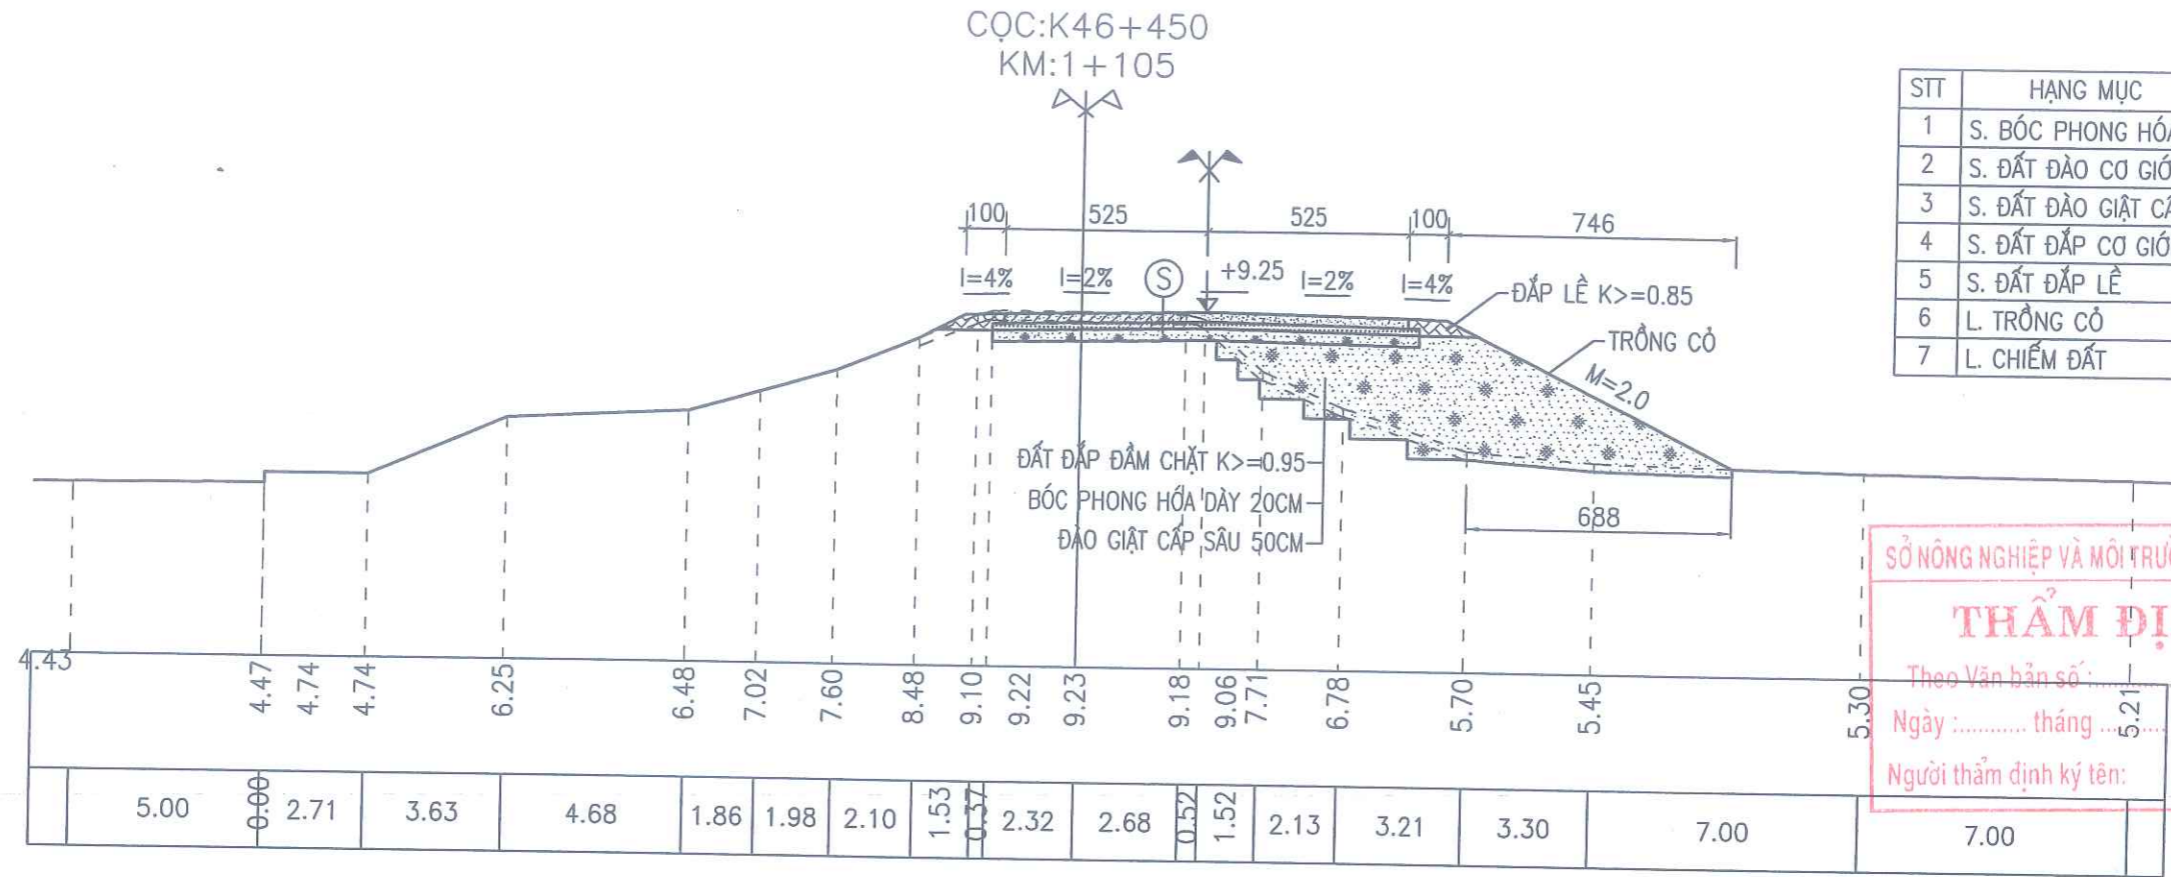

STT	HẠNG MỤC	Đ.VI	K.LƯỢNG
1	S. BÓC PHONG HÓA	M2	3.44
2	S. ĐẤT ĐÀO CƠ GIỚI	M2	2.90
3	S. ĐẤT ĐÀO GIẬT CẤP	M2	1.61
4	S. ĐẤT ĐẤP CƠ GIỚI	M2	25.79
5	S. ĐẤT ĐẤP LỀ	M2	1.17
6	L. TRỒNG CỎ	M	11.69
7	L. CHIẾM ĐẤT	M	6.88

**SỞ NÔNG NGHIỆP VÀ MÔI TRƯỜNG BẮC NINH**  
**THẨM ĐỊNH**  
Theo Văn bản số: ...../.....  
Ngày ..... tháng ..... năm 20.....  
Người thẩm định ký tên: .....

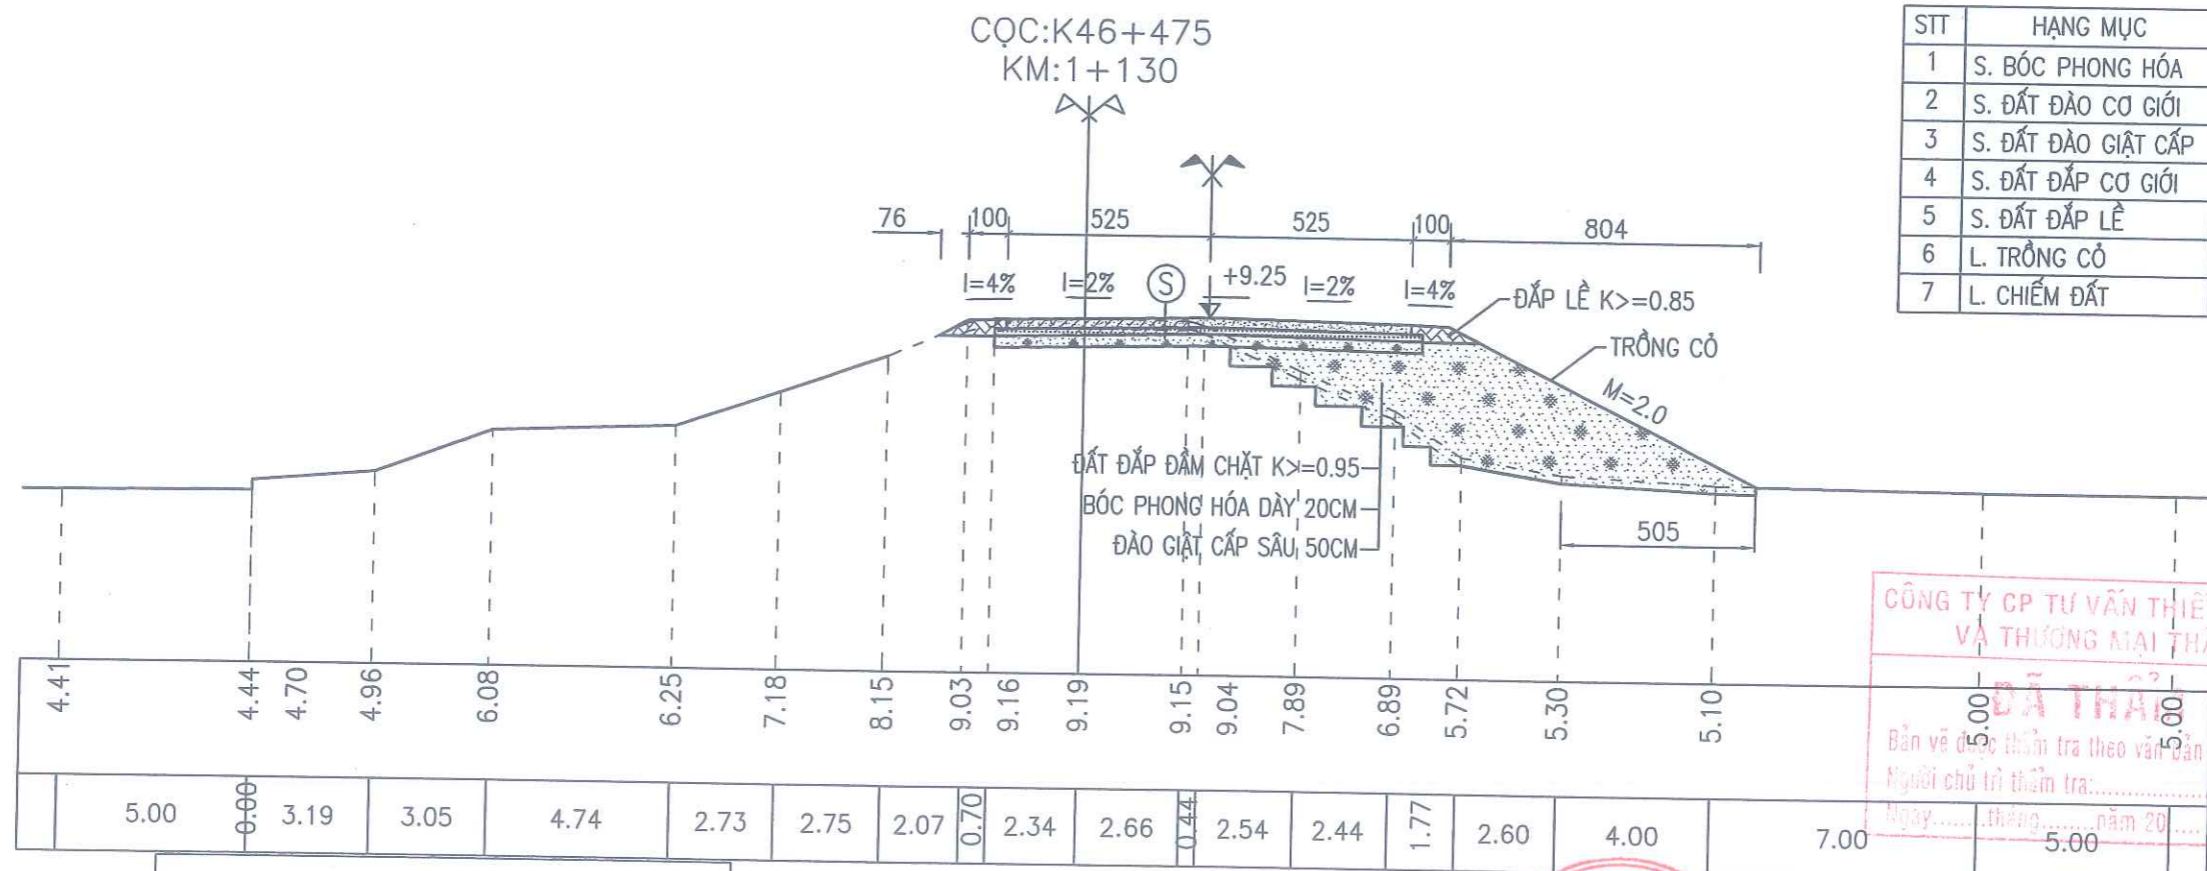

STT	HẠNG MỤC	Đ.VI	K.LƯỢNG
1	S. BÓC PHONG HÓA	M2	3.39
2	S. ĐẤT ĐÀO CƠ GIỚI	M2	2.72
3	S. ĐẤT ĐÀO GIẬT CẤP	M2	1.51
4	S. ĐẤT ĐẤP CƠ GIỚI	M2	24.39
5	S. ĐẤT ĐẤP LỀ	M2	0.96
6	L. TRỒNG CỎ	M	11.84
7	L. CHIẾM ĐẤT	M	5.05

**CÔNG TY CP TƯ VẤN THIẾT KẾ XÂY DỰNG VÀ THƯƠNG MẠI THĂNG LONG**  
**ĐÃ THẨM TRA**  
Bản vẽ được thẩm tra theo văn bản số: .....  
Người chủ trì thẩm tra: .....  
Ngày ..... tháng ..... năm 20.....

BÊ TÔNG M300, ĐÁ 2X4, DÀY 25CM  
NILON TÁI SINH  
DẪM CẤP PHỐI LOẠI 2 DÀY 18CM, K>=0.98  
ĐẤT ĐẤP K>=0.98 DÀY 30CM, CBR ≥ 6

**CÔNG TY CP TƯ VẤN THIẾT KẾ XÂY DỰNG NÔNG NGHIỆP - PTNT BẮC NINH**


P. GIÁM ĐỐC CT	NGUYỄN VĂN HOÀNG
XƯỞNG TRƯỞNG	ĐẶNG VĂN NINH
CHỦ NHIỆM CT	ĐẶNG ANH SƠN
THIẾT KẾ	NGUYỄN HỮU HIỀN
KIỂM TRA	TẠ ĐÌNH TUYẾN

CÔNG TRÌNH: SỬA CHỮA ĐẤP HOÀNH CHÍNH MẶT CẮT ĐỀ  
ĐOẠN TỪ K45+300 -> K46+500 ĐỀ TẢ ĐƯỜNG - THỊ XÃ QUẾ VÔ  
THUỘC KẾ HOẠCH DUY TU, BẢO DƯỠNG ĐỀ ĐIỀU NĂM 2025

**CẮT NGANG ĐỀ**

THIẾT KẾ BẢN VẼ THI CÔNG  
TỶ LỆ: 1/200  
NĂM 2025

CN: 23

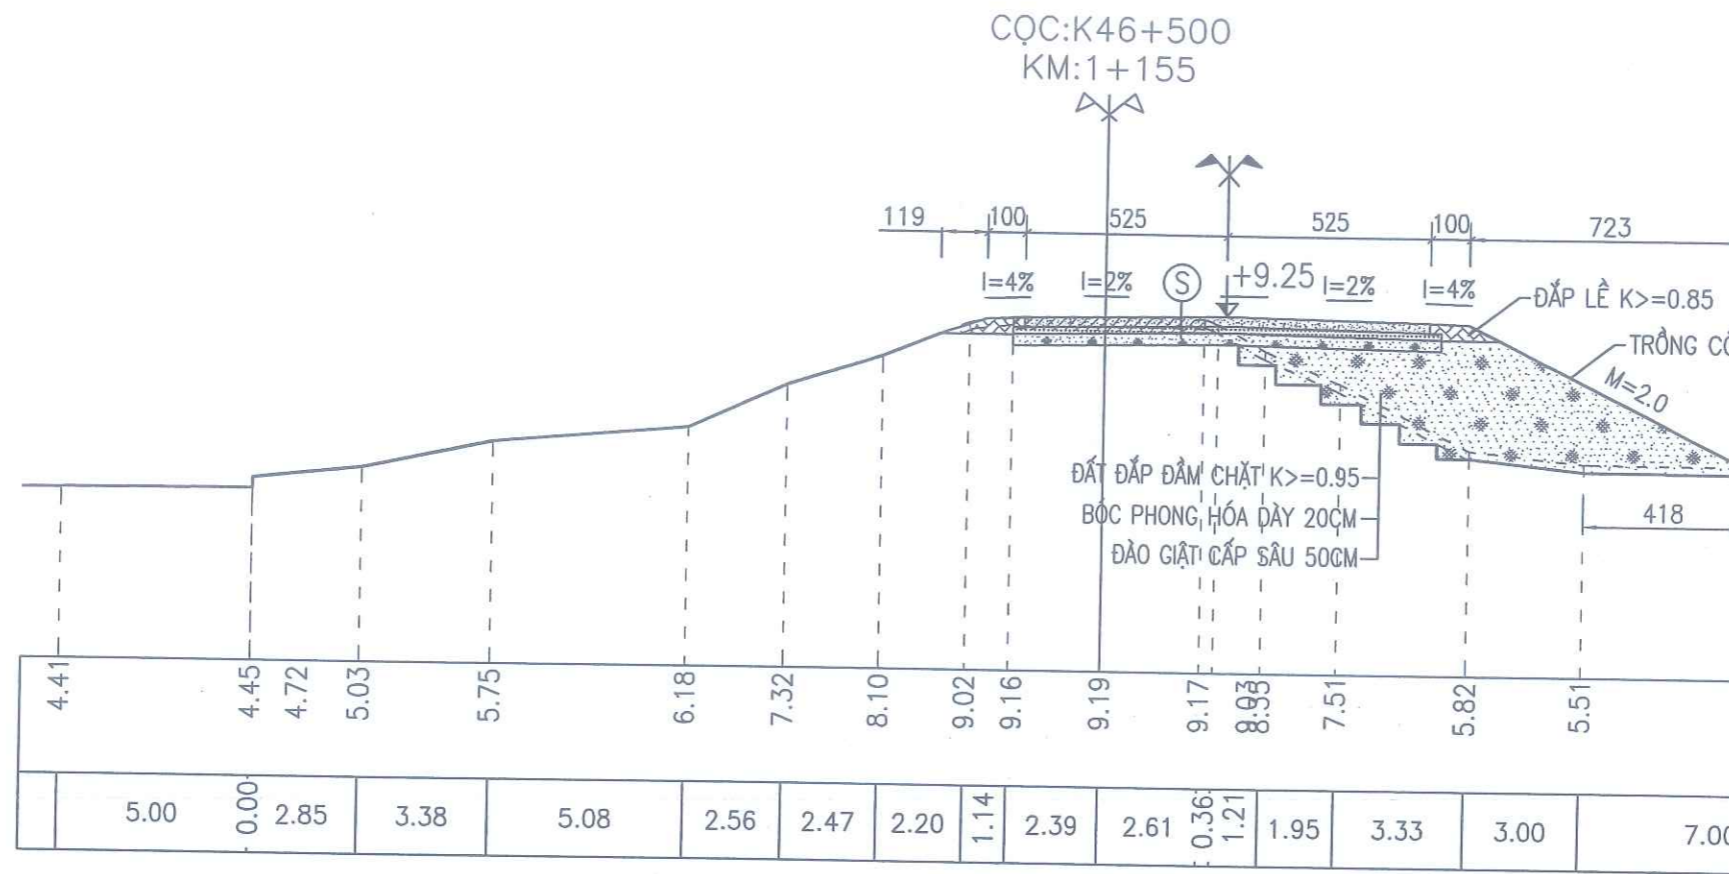

STT	HẠNG MỤC	Đ.VỊ	K.LƯỢNG
1	S. BÓC PHONG HÓA	M2	3.30
2	S. ĐẤT ĐÀO CƠ GIỚI	M2	2.76
3	S. ĐẤT ĐÀO GIẬT CẤP	M2	1.43
4	S. ĐẤT ĐẤP CƠ GIỚI	M2	23.53
5	S. ĐẤT ĐẤP LỀ	M2	1.05
6	L. TRỒNG CỎ	M	11.33
7	L. CHIẾM ĐẤT	M	4.18


**SỞ NÔNG NGHIỆP VÀ MÔI TRƯỜNG BẮC NINH**

**THẨM ĐỊNH**

Theo Văn bản số: ...../.....

Ngày: ..... tháng ..... năm 20.....

Người thẩm định ký tên: ..... 5.48

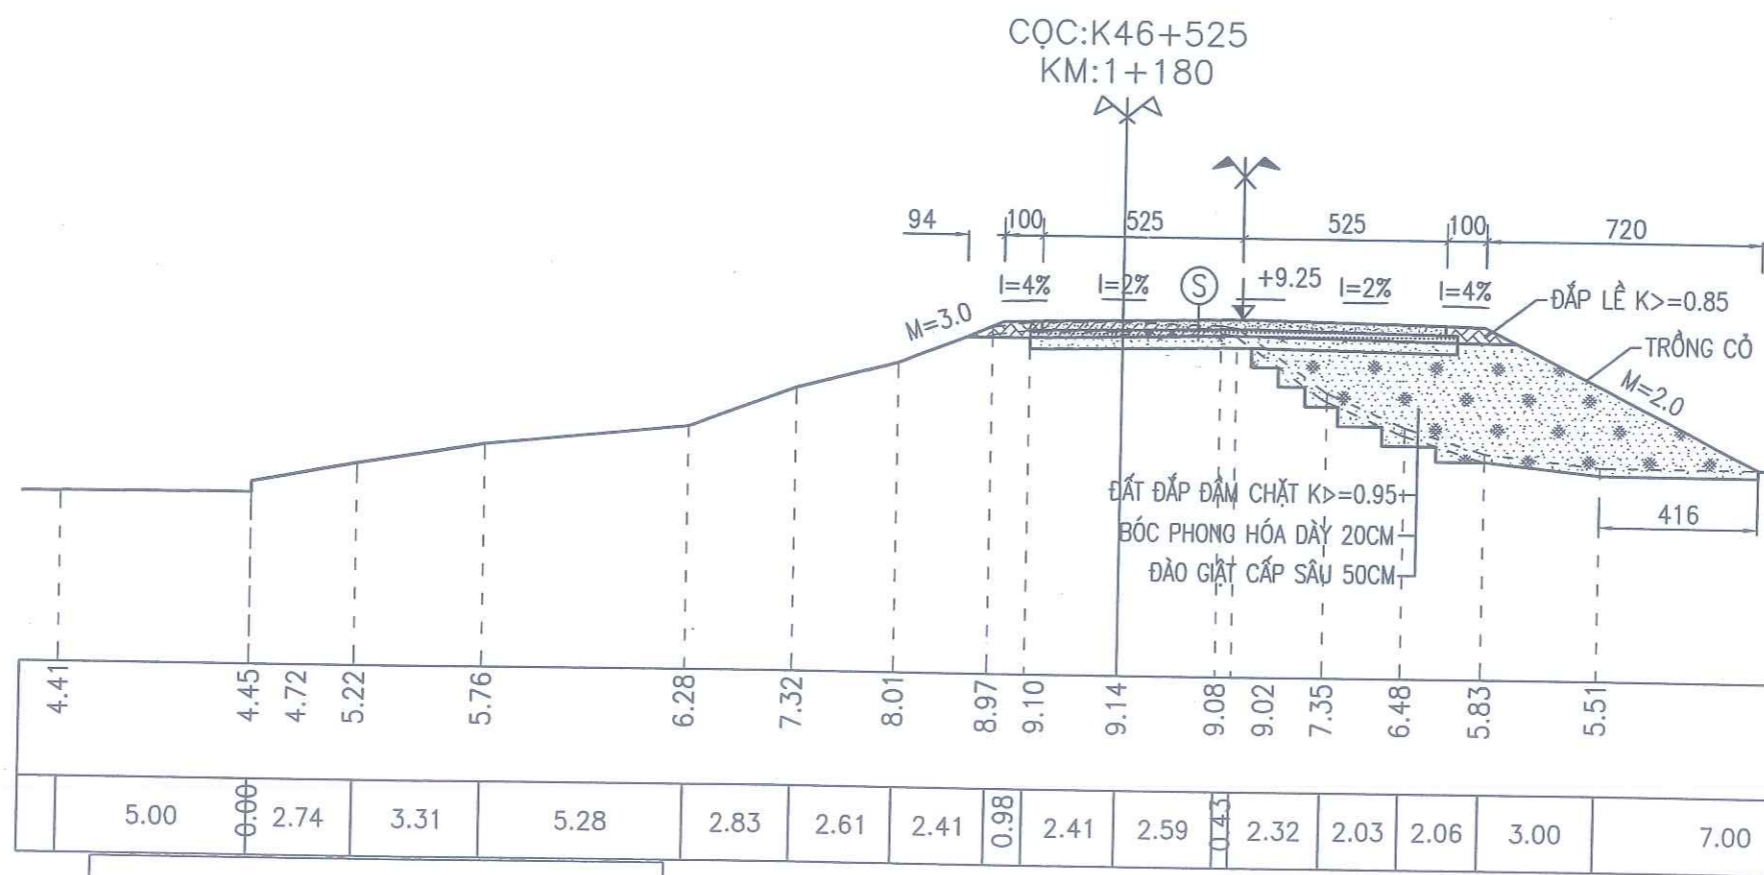

STT	HẠNG MỤC	Đ.VỊ	K.LƯỢNG
1	S. BÓC PHONG HÓA	M2	3.25
2	S. ĐẤT ĐÀO CƠ GIỚI	M2	2.34
3	S. ĐẤT ĐÀO GIẬT CẤP	M2	1.38
4	S. ĐẤT ĐẤP CƠ GIỚI	M2	25.21
5	S. ĐẤT ĐẤP LỀ	M2	1.00
6	L. TRỒNG CỎ	M	11.07
7	L. CHIẾM ĐẤT	M	4.18

**CÔNG TY CP TƯ VẤN THIẾT KẾ XÂY DỰNG VÀ THƯƠNG MẠI THĂNG LONG**

**ĐÃ THẨM TRA**

Bản vẽ được thẩm tra theo văn bản số: .....

Chủ trì thẩm tra: ..... 5.50

Ngày: ..... tháng ..... năm 20..... 5.40

BÊ TÔNG M300, ĐÁ 2X4, DÀY 25CM  
NILON TÁI SINH  
DẪM CẤP PHỐI LOẠI 2 DÂY 18CM, K>=0.98  
ĐẤT ĐẤP K>=0.98 DÀY 30CM, CBR ≥ 6



	<b>CÔNG TY CP TƯ VẤN XÂY DỰNG NÔNG NGHIỆP - PTNT BẮC NINH</b>	CÔNG TRÌNH: SỬA CHỮA ĐẤP HOÀNH CHÍNH MẶT CÁT ĐÈ ĐOẠN TỪ K45+300 -- K46+500 ĐỀ TÀI ĐƯỜNG - THỊ XÃ QUẾ VÕ THUỘC KẾ HOẠCH DUY TU, BẢO DƯỠNG ĐỀ ĐIỀU NĂM 2025
P. GIÁM ĐỐC CT	NGUYỄN VĂN HOÀNG	<b>CẮT NGANG ĐÈ</b>
XƯỞNG TRƯỞNG	ĐẶNG VĂN NINH	
CHỦ NHIỆM CT	ĐẶNG ANH SƠN	THIẾT KẾ BẢN VẼ THI CÔNG
THIẾT KẾ	NGUYỄN HỮU HIỀN	TỶ LỆ: 1/200
KIỂM TRA	TẠ ĐÌNH TUYẾN	NĂM 2025
		CN: 24


SỞ NÔNG NGHIỆP VÀ MÔI TRƯỜNG BẮC NINH

**THẨM ĐỊNH**

Theo Văn bản số: ...../.....

Ngày: ..... tháng ..... năm 20 .....

Người thẩm định ký tên: .....

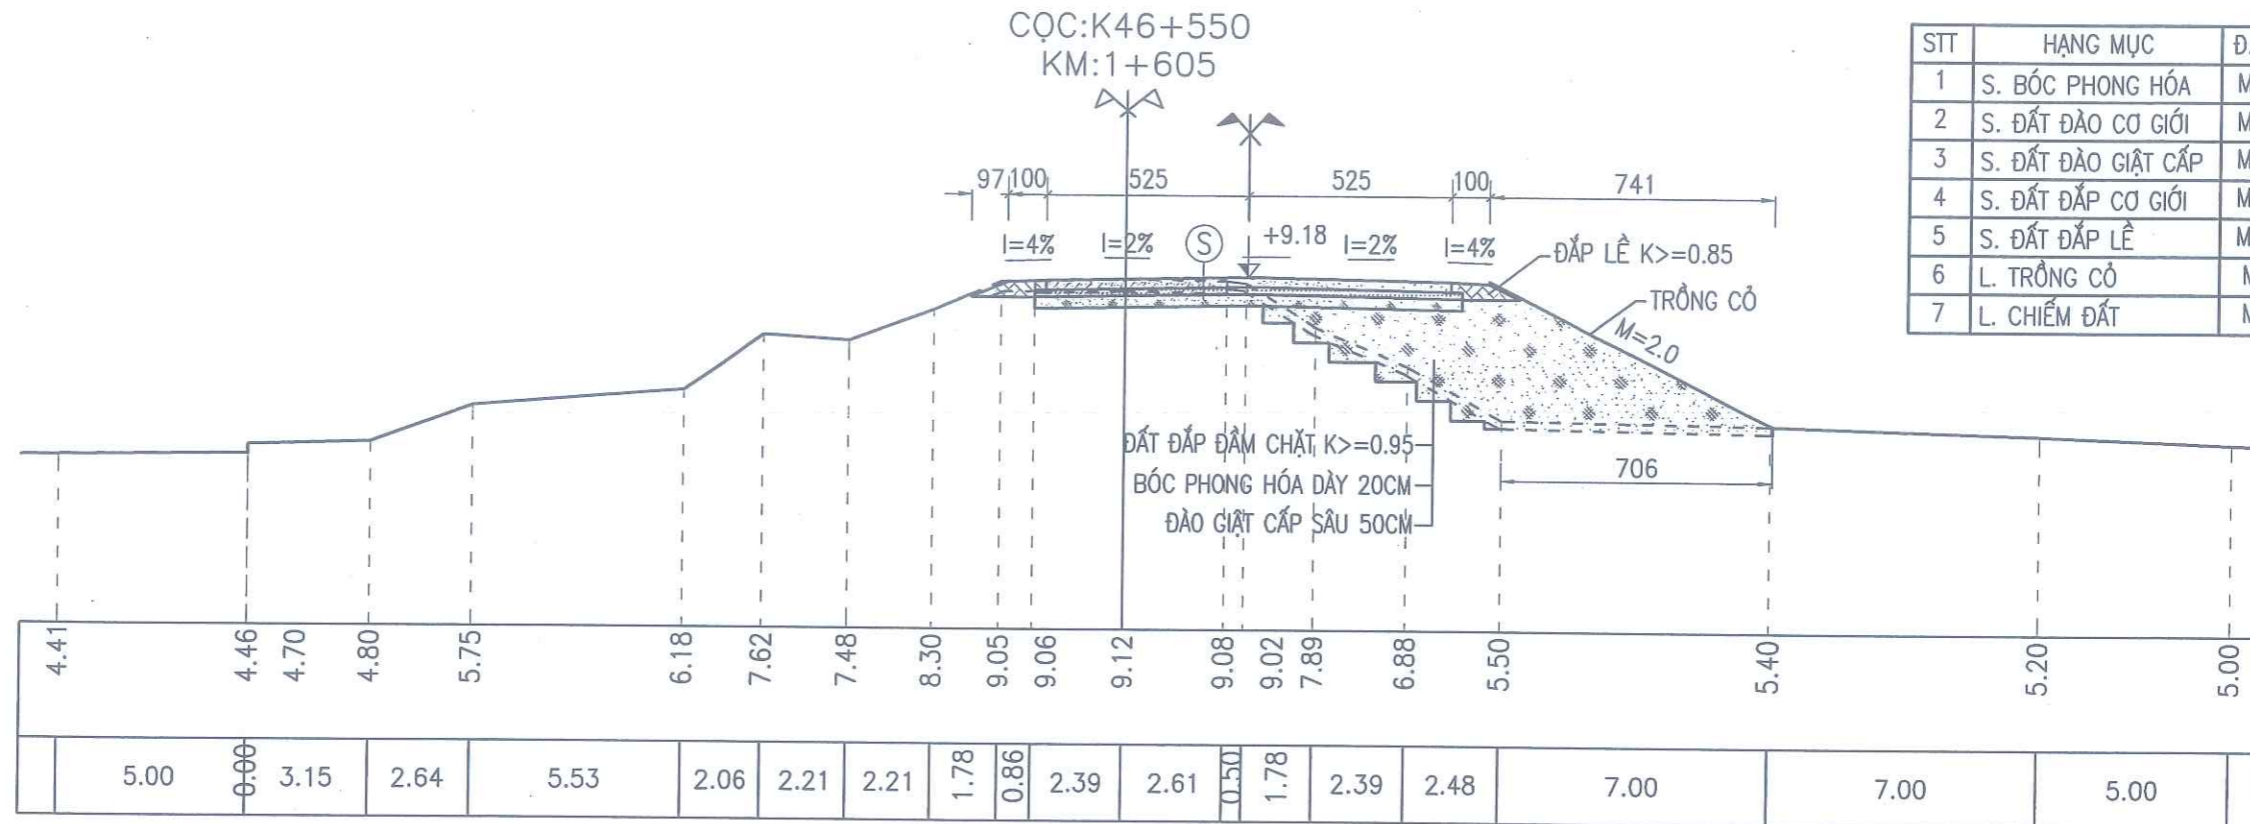

CÔNG TY CP TƯ VẤN THIẾT KẾ XÂY DỰNG VÀ THƯƠNG MẠI THĂNG LONG  
**ĐÃ THẨM TRA**  
Bản vẽ được thẩm tra theo văn bản số: .....  
Người chủ trì thẩm tra: .....  
Ngày: ..... tháng ..... năm 20 .....


BÊ TÔNG M300, ĐÁ 2X4, DÀY 25CM  
NILON TÁI SINH  
DẶM CẤP PHỐI LOẠI 2 DÀY 18CM,  $K \geq 0.98$   
ĐẤT ĐẤP  $K \geq 0.98$  DÀY 30CM,  $CBR \geq 6$

(S)

 <b>CÔNG TY CỔ PHẦN TƯ VẤN XÂY DỰNG NÔNG NGHIỆP - PTNT BẮC NINH</b>		CÔNG TRÌNH: SỬA CHỮA ĐẤP HOÀNH CHÍNH MẶT CẮT ĐÈ ĐOẠN TỪ K45+300 -- K46+500 ĐÈ TẢ ĐƯỜNG - THỊ XÃ QUẾ VÔ THUỘC KẾ HOẠCH DUY TU, BẢO DƯỠNG ĐÈ ĐIỀU NĂM 2025	
P. GIÁM ĐỐC CT	NGUYỄN VĂN HOÀNG	<b>CẮT NGANG ĐÈ</b>	
XƯỞNG TRƯỞNG PHÁT TRIỂN CÔNG THỨC	ĐẶNG VĂN NINH	THIẾT KẾ BẢN VẼ THI CÔNG	CN: 25
CHỦ NHIỆM CT	ĐẶNG ANH SƠN	TỶ LỆ: 1/200	
THIẾT KẾ	NGUYỄN HỮU HIỀN	NĂM 2025	
KIỂM TRA	TẠ ĐÌNH TUYẾN		



### CẮT NGANG ĐIỂN HÌNH

TỶ LỆ: 1/100

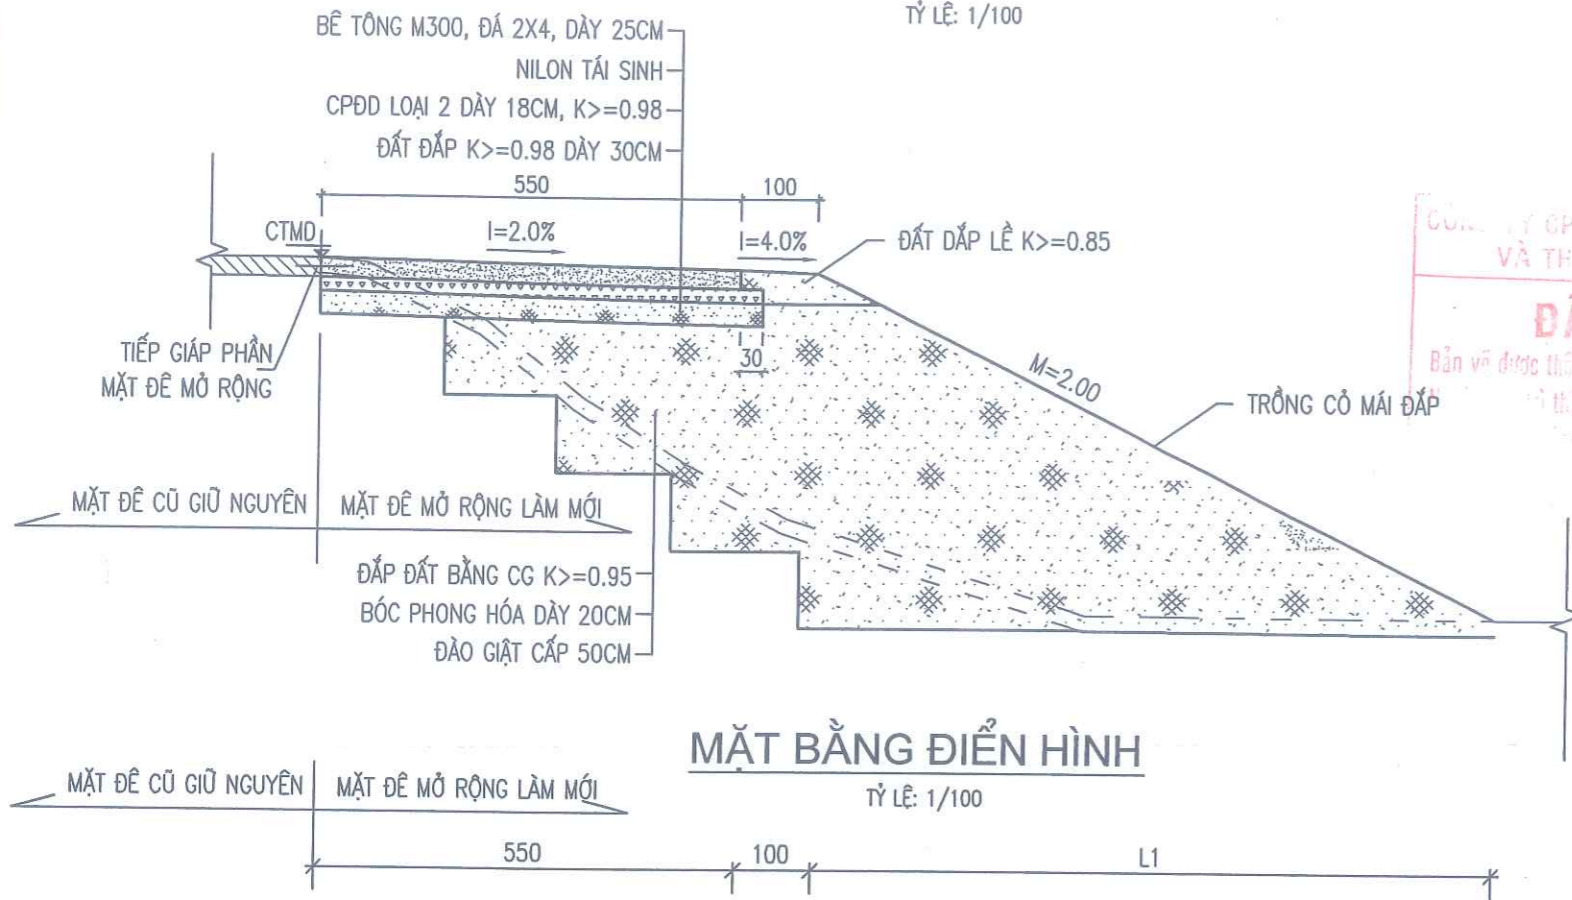


### MẶT BẰNG ĐIỂN HÌNH

TỶ LỆ: 1/100

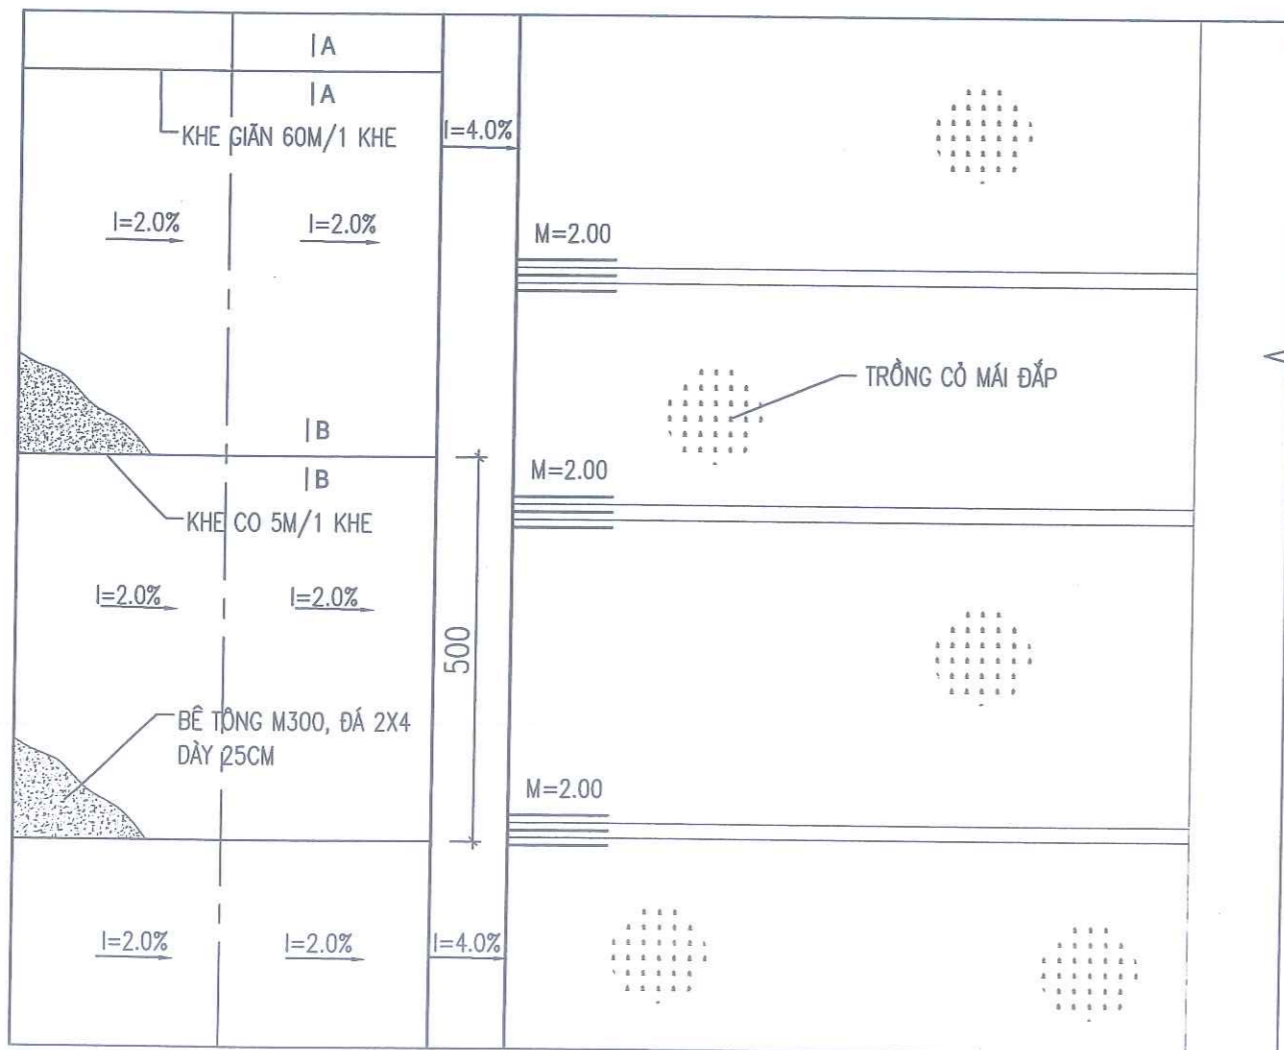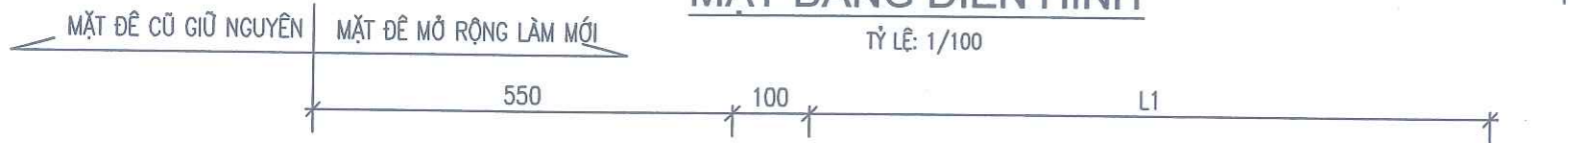

### CẤU TẠO KHE CỎ NGANG

TỶ LỆ: 1:25  
(5M/KHE)

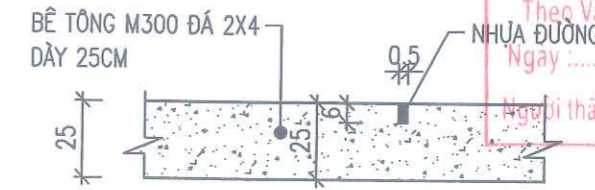


SỞ NÔNG NGHIỆP VÀ MÔI TRƯỜNG BẮC NINH

**THẨM ĐỊNH**

Theo Văn bản số: .....  
Ngày ..... tháng ..... năm 20 .....


### CẤU TẠO KHE GIẢN NGANG

TỶ LỆ: 1:25  
(60M/KHE)

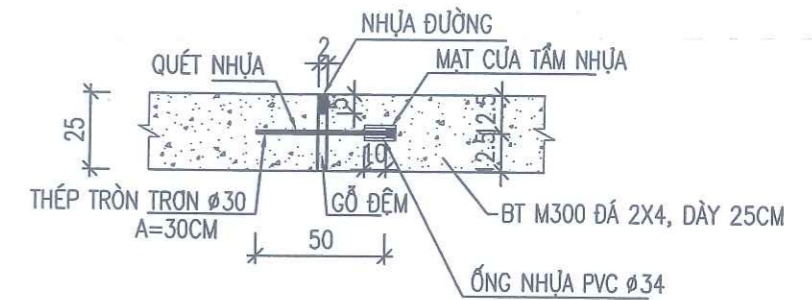

### CHI TIẾT TIẾP GIÁP MẶT ĐÊ PHẦN MỞ RỘNG


TỶ LỆ: 1:25

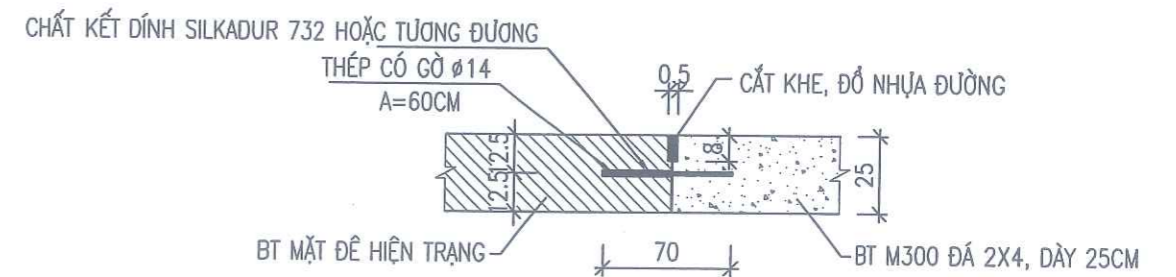

		CÔNG TRÌNH: SỬA CHỮA ĐẤP HOÀNH CHÍNH MẶT CẮT ĐÊ ĐOẠN TỪ K45+300 -- K46+500 ĐỀ TÀI ĐƯỜNG - THỊ XÃ QUẾ VÔ THUỘC KẾ HOẠCH DUY TU, BẢO DƯỠNG ĐỀ ĐIỀU NĂM 2025	
P. GIÁM ĐỐC CT	NGUYỄN VĂN HOÀNG	<b>CẮT NGANG ĐIỂN HÌNH LOẠI 1</b>	
XƯỞNG TRƯỞNG	ĐẶNG VĂN NINH		
CHỦ NHIỆM CT	ĐẶNG ANH SƠN	THIẾT KẾ BẢN VẼ THI CÔNG	CNDD: 01
THIẾT KẾ	NGUYỄN HỮU HIỀN	TỶ LỆ: 1/50	
KIỂM TRA	TẠ ĐÌNH TUYẾN	NĂM 2025	




# CHI TIẾT TÔN LỰƠN SÓNG HỘ LAN

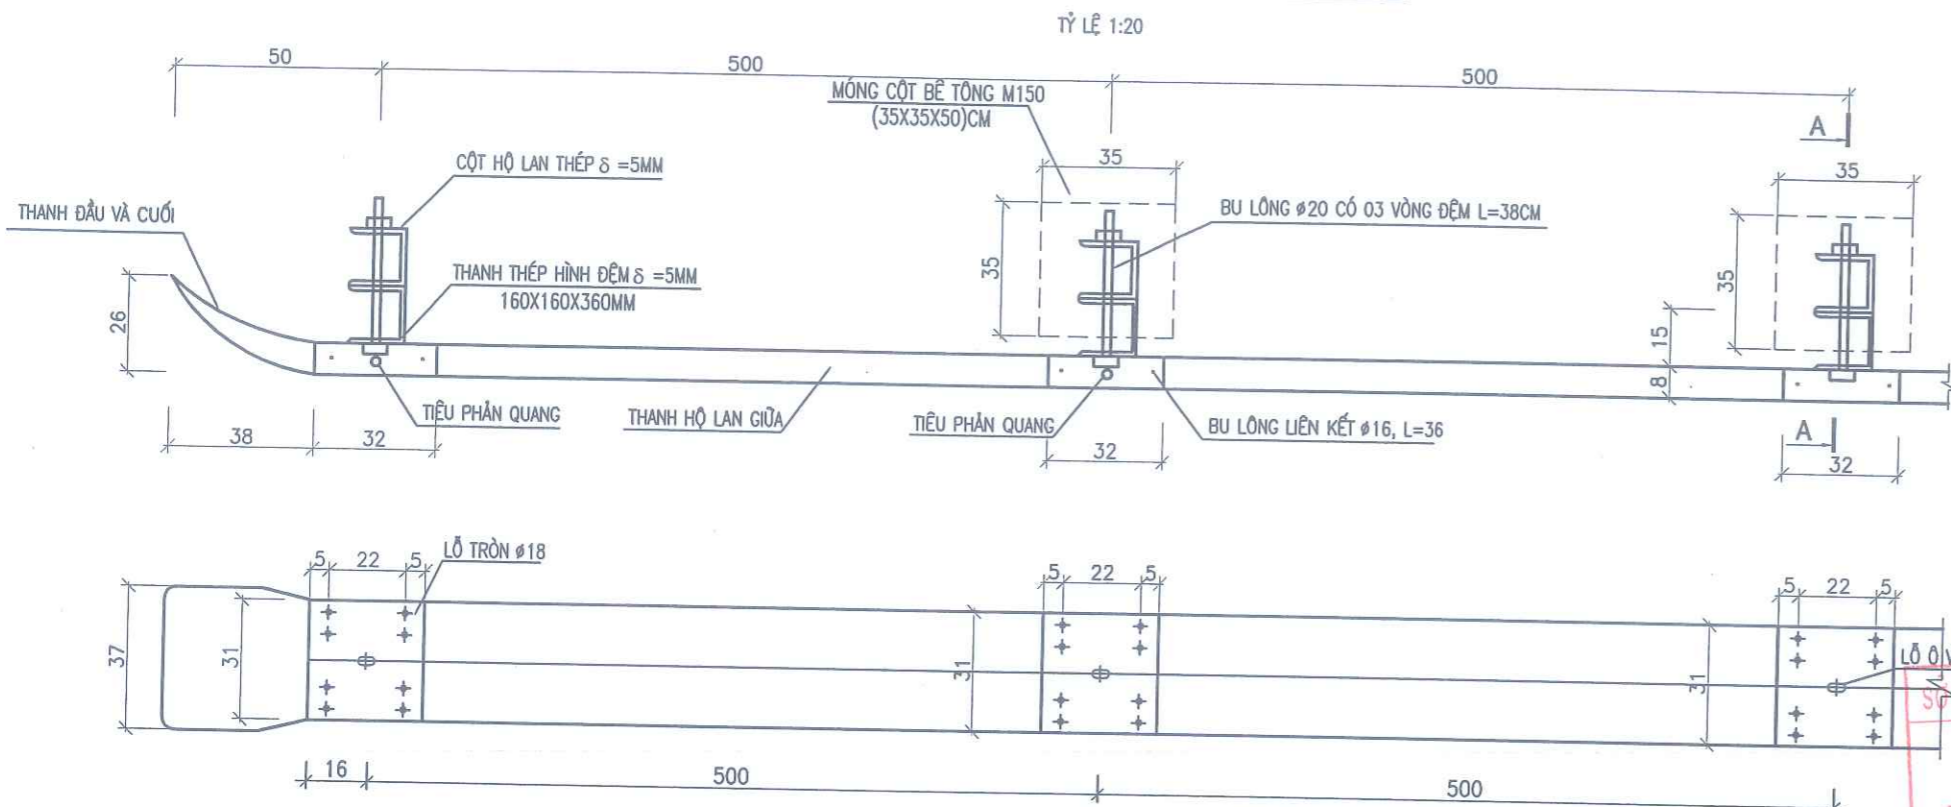


## BU LÔNG

TỶ LỆ 1:5

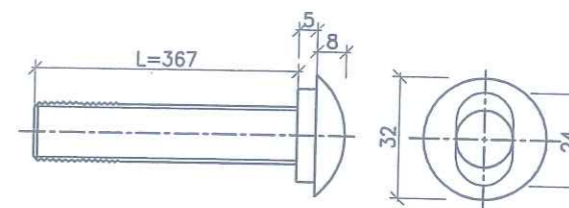


## BU LÔNG NỐI

TỶ LỆ 1:5

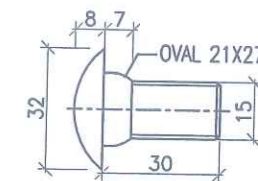


## ĐAI ỐC

TỶ LỆ 1:5

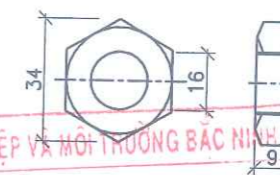

## ĐỆM

TỶ LỆ 1:5

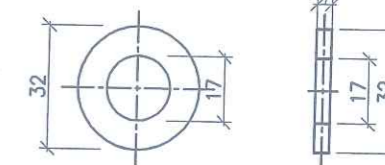

SỞ NGHIỆP VÀ MÔI TRƯỜNG BẮC NINH

**THẨM ĐỊNH**


Theo Văn bản số: ...../.....

Ngày: ..... tháng ..... năm 20.....

Người thẩm định ký tên: .....


## CẤU TẠO THANH THÉP HÌNH ĐỆM

TỶ LỆ 1:20

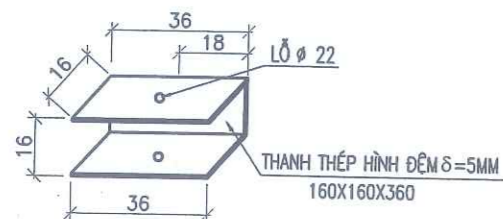


## MẶT CẮT A-A

TỶ LỆ 1:20

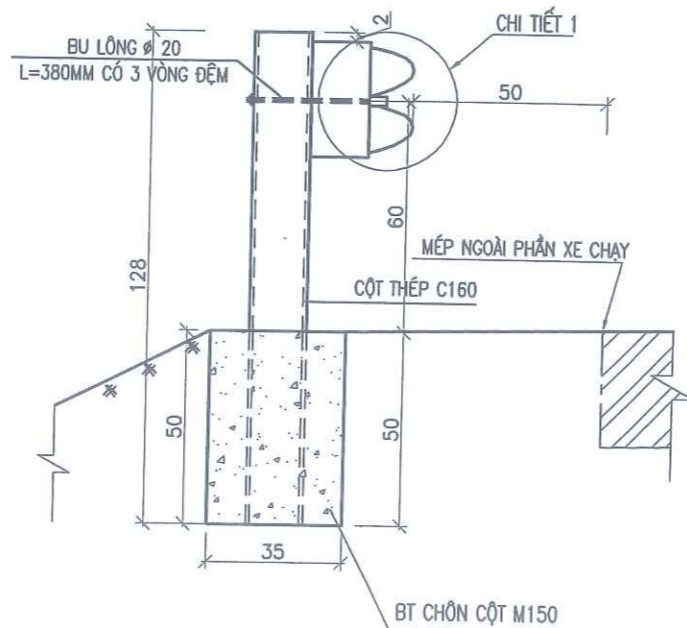


## CHI TIẾT 1

TỶ LỆ 1:20

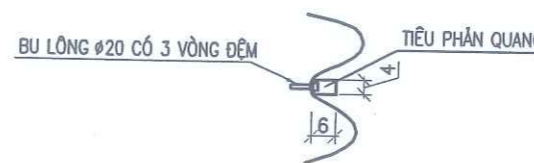


## CHI TIẾT TẮM ĐẦU CUỐI

TỶ LỆ 1:20

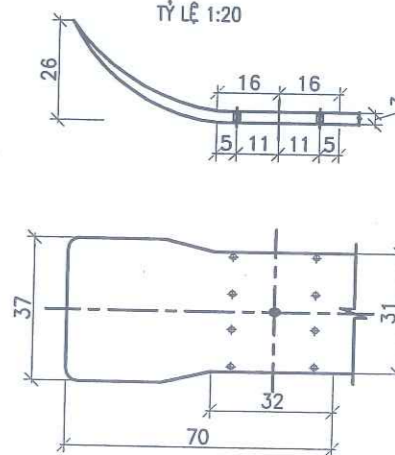


## THÉP 3MM DẬP DẠNG SÓNG

TỶ LỆ 1:10

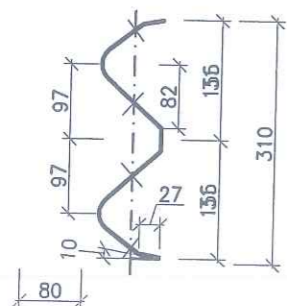

## TIÊU PHẢN QUANG

TỶ LỆ 1:2

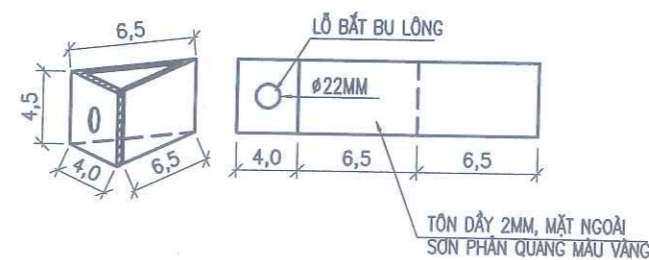

## GHI CHÚ

- KÍCH THƯỚC TRONG BẢN VẼ GHI LÀ CM.
- BẢN VẼ NÀY XEM CÙNG CÁC BẢN VẼ LIÊN QUAN KHÁC.

CÔNG TY CP TƯ VẤN THIẾT KẾ XÂY DỰNG VÀ THƯƠNG MẠI THĂNG LONG

**ĐÃ THẨM TRA**

Bản vẽ được thẩm tra theo văn bản số: .....

Người chủ trì thẩm tra: .....

Ngày: ..... tháng ..... năm 20.....

	CÔNG TY CP TƯ VẤN XÂY DỰNG NÔNG NGHIỆP - PTNT BẮC NINH CHỖ PHẢN TỬ VẠM	CÔNG TRÌNH: SỬA CHỮA ĐÁP HOÀNH CHÍNH MẶT CÁT ĐỀ ĐOẠN TỪ K45+300 -> K46+500 ĐỀ TẢ ĐƯỜNG - THỊ XÃ QUẾ VÔ THUỘC KẾ HOẠCH DUY TU, BẢO DƯỠNG ĐỀ ĐIỀU NĂM 2025
	P.GIÁM ĐỐC CT: NGUYỄN VĂN HOÀNG XƯỞNG TRƯỞNG: ĐẶNG VĂN NINH	<b>CHI TIẾT HỘ LAN TÔN LỰƠN SÓNG</b>
	CHỦ NHIỆM CT: ĐẶNG ANH SƠN THIẾT KẾ: NGUYỄN HỮU HIỀN KIỂM TRA: TẠ ĐÌNH TUYẾN	THIẾT KẾ BẢN VẼ THI CÔNG TỶ LỆ: 1/200 NĂM 2025
	CT/END: 02	

SỞ NÔNG NGHIỆP VÀ MÔI TRƯỜNG BẮC NINH  
**THẨM ĐỊNH**  
 Theo Văn bản số: .....  
 Ngày: ..... tháng ..... năm 20.....  
 Người thẩm định ký tên: .....

MỞ RỘNG CUA CONG TẠI K45+300  
 DIỆN TÍCH BT S=311.77 M2

DỐC TẠI K45+350  
 DIỆN TÍCH BT S=89.26 M2

DỐC TẠI K45+325  
 DIỆN TÍCH BT S=94.22 M2

CÔNG TY CP TƯ VẤN THIẾT KẾ XÂY DỰNG  
 VÀ THƯƠNG MẠI THĂNG LONG  
**ĐÃ THẨM TRA**  
 Bản vẽ được thẩm tra theo văn bản số: .....  
 Người chủ trì thẩm tra: .....  
 Ngày: ..... tháng ..... năm 20.....

TT	TÊN MỐC	X	Y
1	M1	568241.09	2335550.48
2	M2	568275.81	2335557.67
3	M3	568272.54	2335543.03
4	M4	568284.52	2335561.96
5	M5	568299.50	2335562.80

**CÔNG TY CP TƯ VẤN THIẾT KẾ XÂY DỰNG NÔNG NGHIỆP - PTNT BẮC NINH**  
 P. GIÁM ĐỐC CT: NGUYỄN VĂN HOÀNG  
 XƯỞNG TRƯỞNG: ĐẶNG VĂN NINH  
 CHỦ NHIỆM CT: ĐẶNG ANH SƠN  
 THIẾT KẾ: NGUYỄN HỮU HIỀN  
 KIỂM TRA: TẠ ĐÌNH TUYẾN

CÔNG TRÌNH: SỬA CHỮA ĐÁP HOÀN CHỈNH MẶT CẮT ĐỀ  
 ĐOẠN TỪ K45+300 -> K46+500 ĐỂ TẢ ĐƯỜNG - THỊ XÃ QUẾ VÕ  
 THUỘC KẾ HOẠCH DUY TU, BẢO DƯỠNG ĐỀ ĐIỀU NĂM 2025

**MẶT BẰNG DỐC TẠI K45+325 & K45+350**  
 THIẾT KẾ BẢN VẼ THI CÔNG  
 TỶ LỆ: 1/200  
 NĂM 2025  
 BD: 01

**THẨM ĐỊNH**


Theo Văn bản số: ...../.....

Ngày: ..... tháng ..... năm 20.....


Người thẩm định ký tên:

**DỐC TẠI K0+325 VÀ DỐC TẠI K0+350**


**CẮT DỌC DỐC SỐ 1 - TẠI K0+325 (CẮT 1-1)**

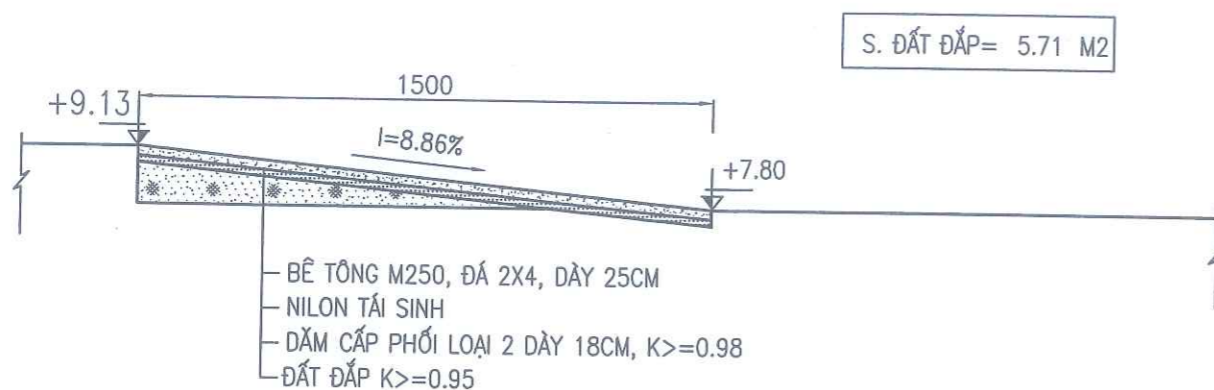


**CẮT DỌC DỐC SỐ 2 - TẠI K0+350 (CẮT 3 - 3)**

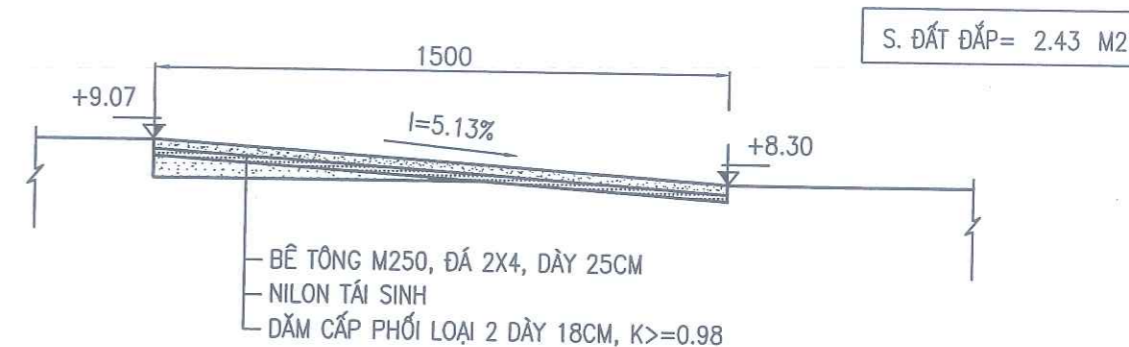

**NGANG DỐC SỐ 1 - TẠI K0+325 (CẮT 2 - 2)**

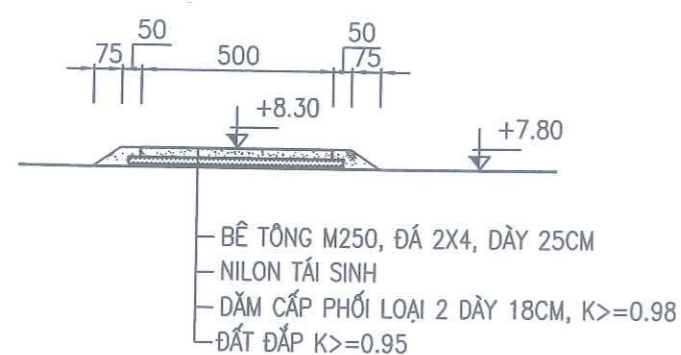

**NGANG DỐC SỐ 2 - TẠI K0+325 (CẮT 4 - 4)**

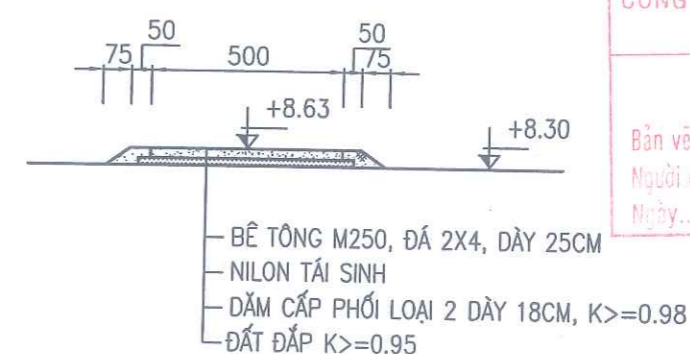

CÔNG TY CP TƯ VẤN THIẾT KẾ XÂY DỰNG VÀ THƯƠNG MẠI THĂNG LONG

**ĐÃ THẨM TRA**


Bản vẽ được thẩm tra theo văn bản số: .....

Người chủ trì thẩm tra: .....

Ngày: ..... tháng ..... năm 20.....

	CÔNG TY CỔ PHẦN TƯ VẤN XÂY DỰNG NÔNG NGHIỆP - PTNT BẮC NHÌNH SỐ 11 ĐƯỜNG SỐ 10 TỈNH LỘ THỊ XÃ QUẾ VŨ THỊ XÃ QUẾ VŨ - TỈNH QUẢNG BÌNH		CÔNG TRÌNH: SỬA CHỮA ĐÁP HOÀNH CHÍNH MẶT CÁT ĐÈ ĐOẠN TỪ K45+300 -> K46+500 ĐỀ TÀI ĐƯỜNG - THỊ XÃ QUẾ VŨ THUỘC KẾ HOẠCH DUY TU, BẢO DƯỠNG ĐỀ ĐIỀU NĂM 2025	
	P.GIÁM ĐỐC CT XƯỞNG TRƯỞNG CHỦ NHIỆM CT THIẾT KẾ KIỂM TRA	NGUYỄN VĂN HOÀNG ĐẶNG VĂN NHÌNH ĐẶNG ANH SƠN NGUYỄN HỮU HIỂN TẠ ĐÌNH TUYẾN	DỐC TẠI K0+325 VÀ DỐC TẠI K0+350 THIẾT KẾ BẢN VẼ THI CÔNG TỶ LỆ: 1/200 NĂM 2025	

SỞ NÔNG NGHIỆP VÀ MÔI TRƯỜNG BẮC NINH  
**THẨM ĐỊNH**  
 Theo Văn bản số: ..... / .....  
 Ngày: ..... tháng ..... năm 2020  
 Người thẩm định ký tên: .....

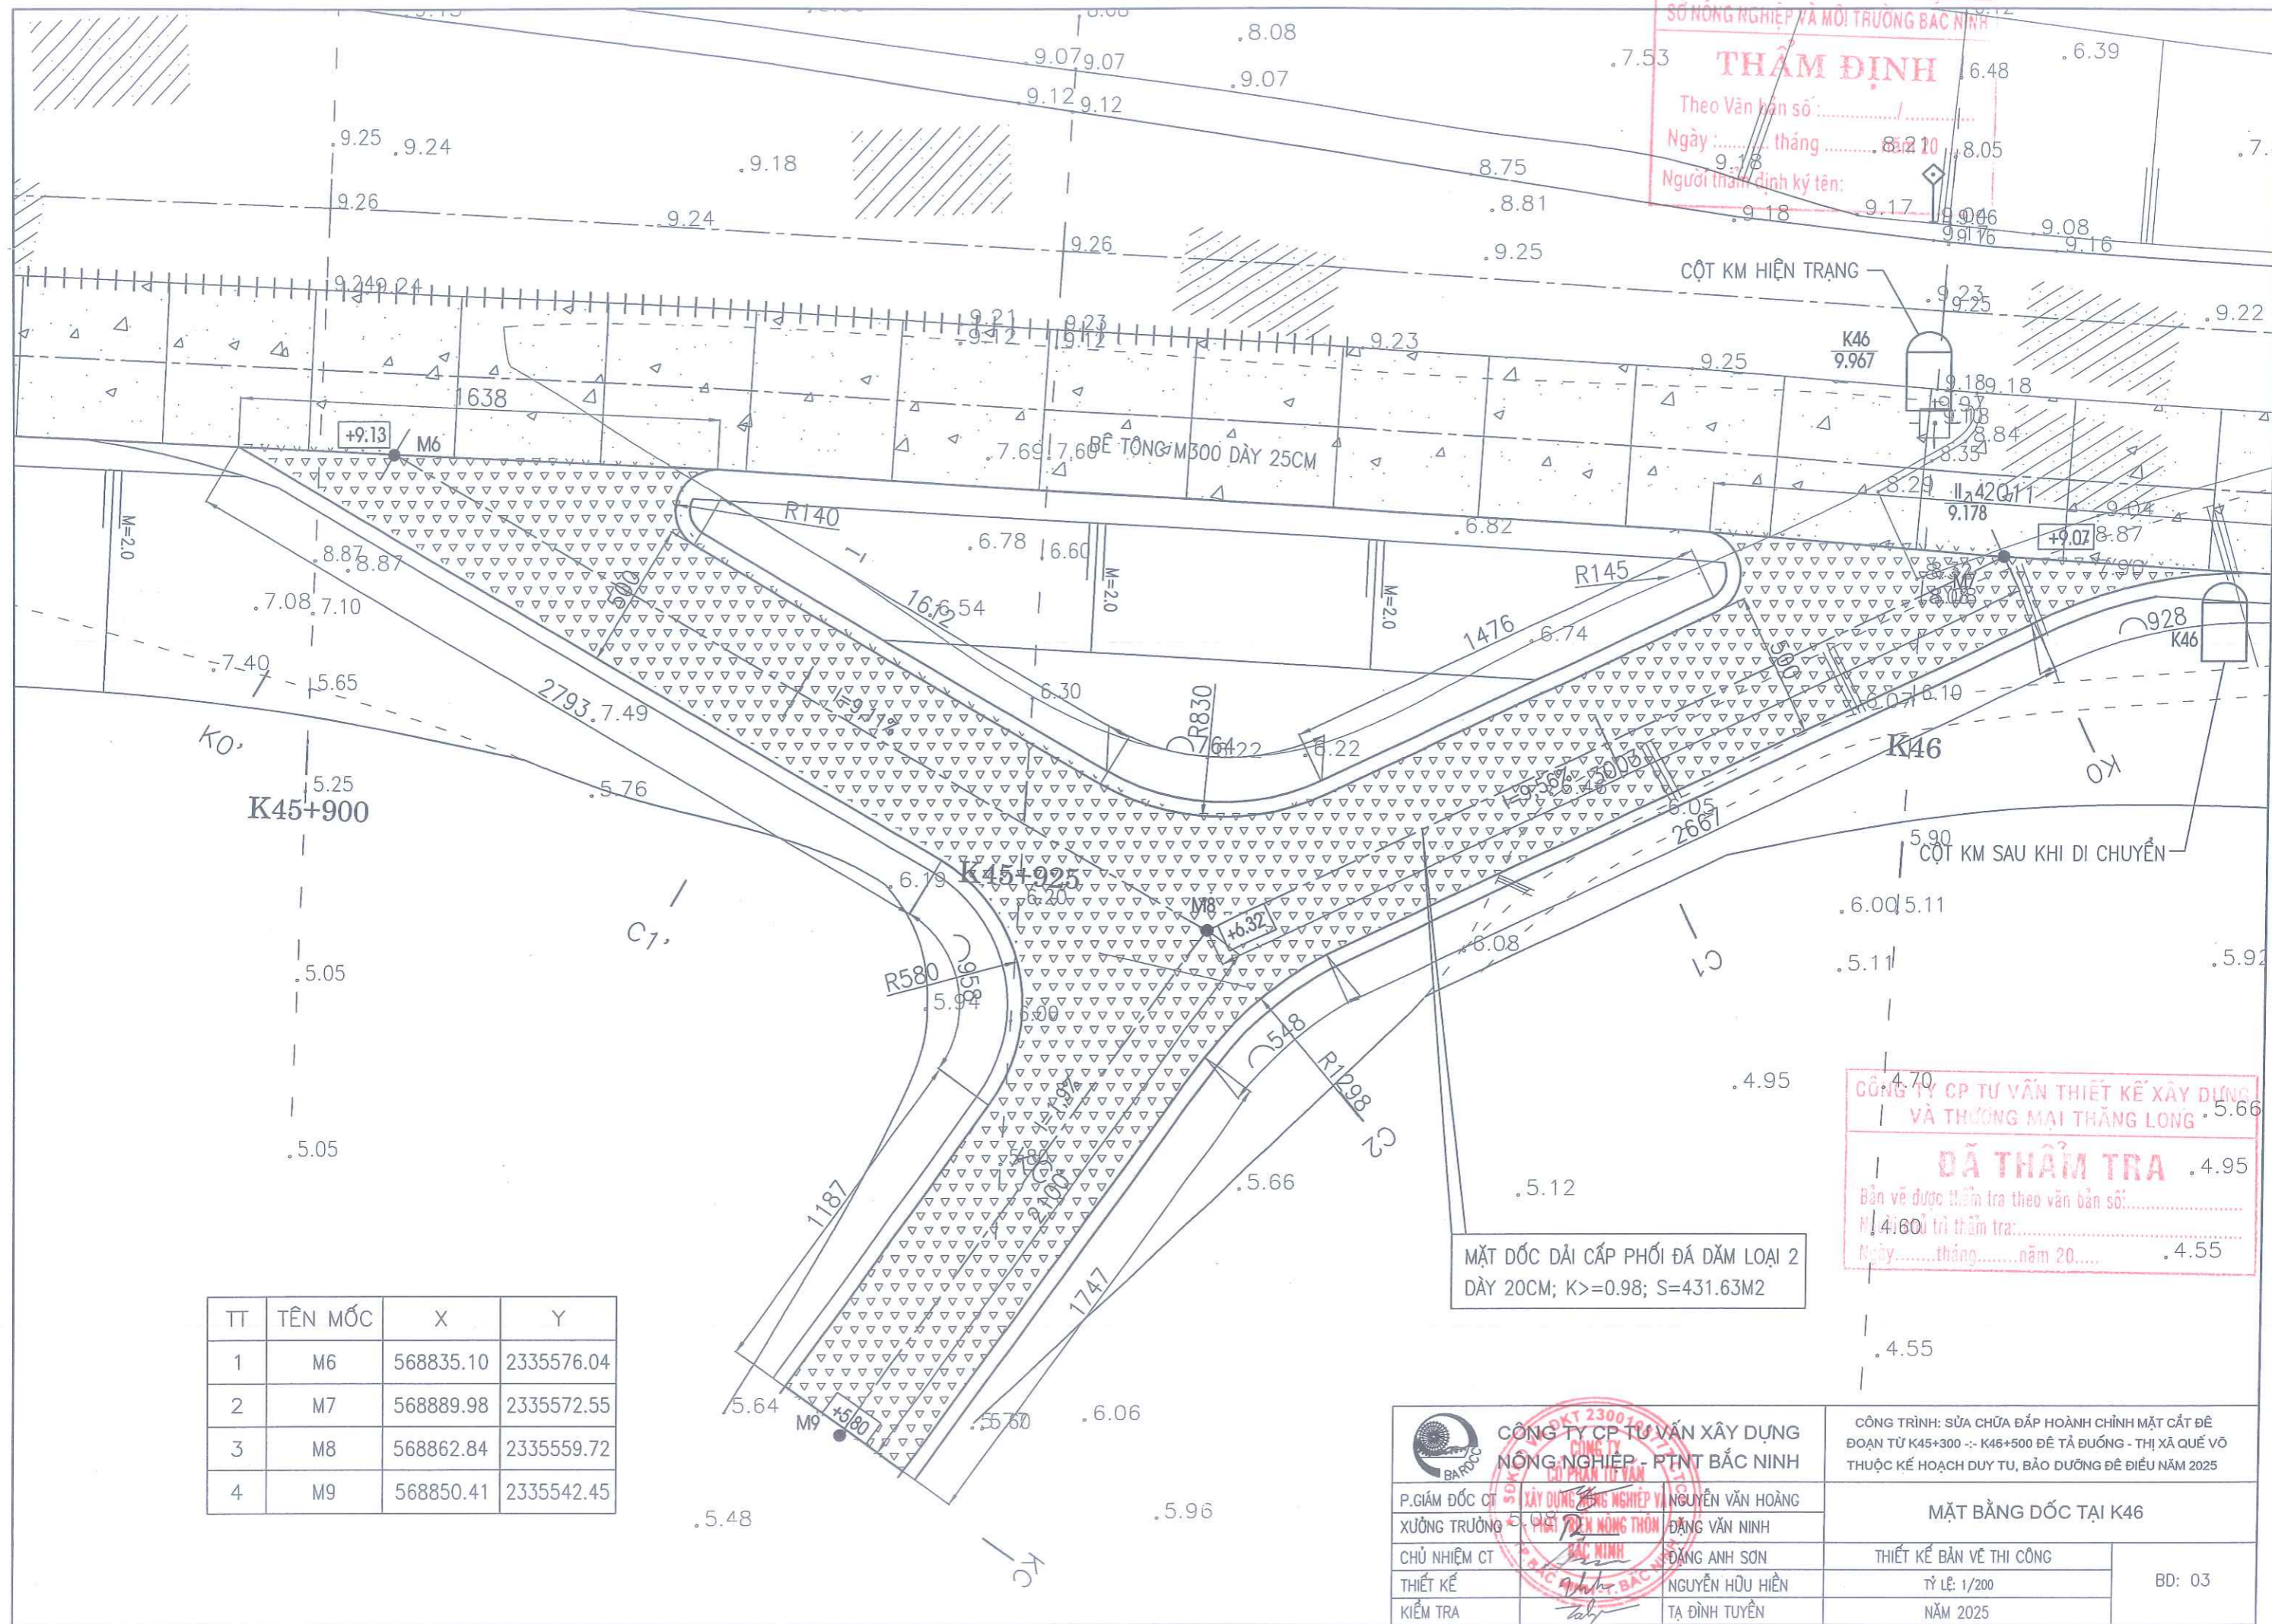

TT	TÊN MỐC	X	Y
1	M6	568835.10	2335576.04
2	M7	568889.98	2335572.55
3	M8	568862.84	2335559.72
4	M9	568850.41	2335542.45

MẶT ĐỐC DÀI CẤP PHỐI ĐÁ DẼM LOẠI 2  
 DÀY 20CM; K>=0.98; S=431.63M2

CÔNG TY CP TƯ VẤN THIẾT KẾ XÂY DỰNG  
 VÀ THƯƠNG MẠI THĂNG LONG  
**ĐÃ THẨM TRA**  
 Bản vẽ được thẩm tra theo văn bản số: .....  
 M: 4.1600 trị thẩm tra: .....  
 Ngày: ..... tháng ..... năm 20.....

**CÔNG TY CP TƯ VẤN XÂY DỰNG  
 NÔNG NGHIỆP - PTNT BẮC NINH**  
 P. GIÁM ĐỐC CT: NGUYỄN VĂN HOÀNG  
 XƯỞNG TRƯỞNG: ĐẶNG VĂN NINH  
 CHỦ NHIỆM CT: ĐẶNG ANH SƠN  
 THIẾT KẾ: NGUYỄN HỮU HIỀN  
 KIỂM TRA: TẠ ĐÌNH TUYÊN

CÔNG TRÌNH: SỬA CHỮA ĐẬP HOÀNH CHÍNH MẶT CÁT ĐỀ  
 ĐOẠN TỪ K45+300 -- K46+500 ĐỀ TÀI ĐƯỜNG - THỊ XÃ QUẾ VÔ  
 THUỘC KẾ HOẠCH DUY TU, BẢO DƯỠNG ĐỀ ĐIỀU NĂM 2025  
**MẶT BẰNG ĐỐC TẠI K46**  
 THIẾT KẾ BẢN VẼ THI CÔNG  
 TỶ LỆ: 1/200  
 NĂM 2025  
 BD: 03

SỞ NÔNG NGHIỆP VÀ MÔI TRƯỜNG BẮC NINH


**THẨM ĐỊNH**

Theo Văn bản số: ...../.....

Ngày: ..... tháng ..... năm 20 .....

Người thẩm định ký tên:

**DỐC NHÁNH SỐ 1 (PHÍA THƯỢNG LƯU) - TẠI K46**

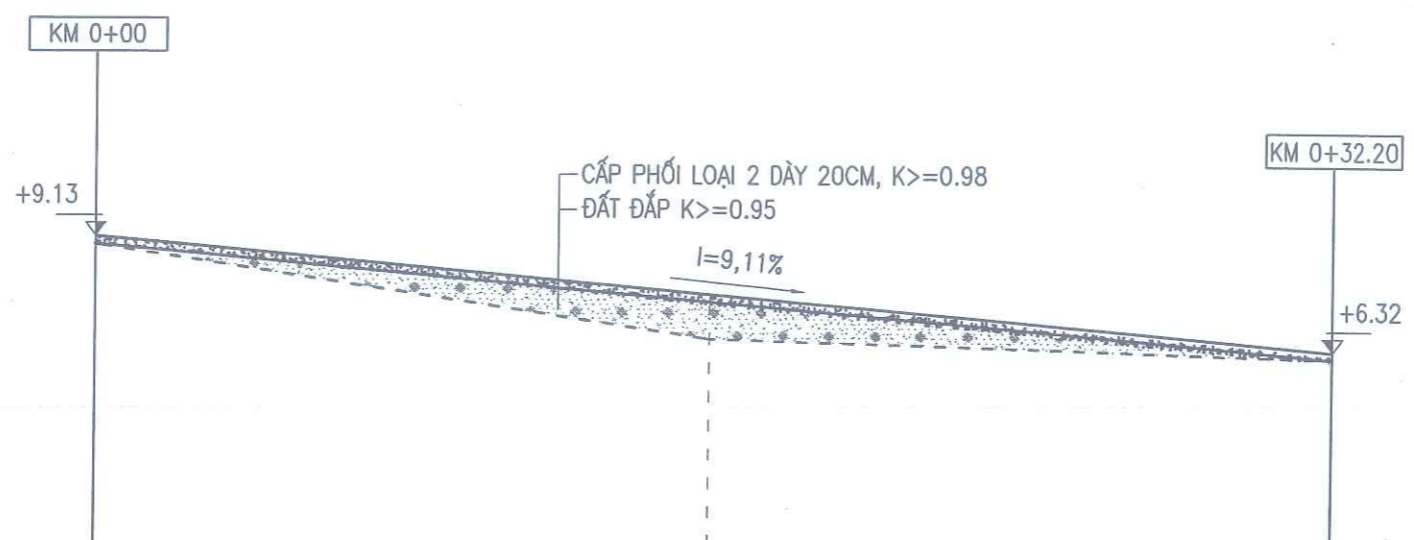

TÊN CỌC	K0'	C1'	KC'
LÝ TRÌNH	H0		
CAO ĐỘ TỰ NHIÊN	8.92	6.58	6.12
CAO ĐỘ THIẾT KẾ	9.13	6.73	6.32
CỰ LY LỀ		16.00	16.20
CỰ LY CỘNG DỒN	0.00	16.00	32.20
BÌNH ĐỒ SƠ LƯỢC	_____		

CÔNG TY CP TƯ VẤN THIẾT KẾ XÂY DỰNG VÀ THƯƠNG MẠI THĂNG LONG


**ĐÃ THẨM TRA**

Bản vẽ được thẩm tra theo văn bản số: .....

Người chủ trì thẩm tra: .....

Ngày: ..... tháng ..... năm 20 .....

	<b>CÔNG TY CP TƯ VẤN THIẾT KẾ XÂY DỰNG NÔNG NGHIỆP - PTNT BẮC NINH</b>		CÔNG TRÌNH: SỬA CHỮA ĐÁP HOÀNH CHỈNH MẶT CÁT ĐỀ ĐOẠN TỪ K45+300 -> K46+500 ĐỀ TÀI ĐƯỜNG - THỊ XÃ QUẾ VÔ THUỘC KẾ HOẠCH DUY TU, BẢO DƯỠNG ĐỀ ĐIỀU NĂM 2025	
	P. GIÁM ĐỐC CT	NGUYỄN VĂN HOÀNG	<b>CẮT DỌC DỐC LÊN ĐỀ TẠI K46 (PHÍA THƯỢNG LƯU)</b>	
	XƯỞNG TRƯỞNG	ĐẶNG VĂN NINH		
	CHỦ NHIỆM CT	ĐẶNG ANH SƠN	THIẾT KẾ BẢN VẼ THI CÔNG	CN: 01
THIẾT KẾ	NGUYỄN HỮU HIỀN	TỶ LỆ: 1/200		
KIỂM TRA	TẠ ĐÌNH TUYẾN	NĂM 2025		

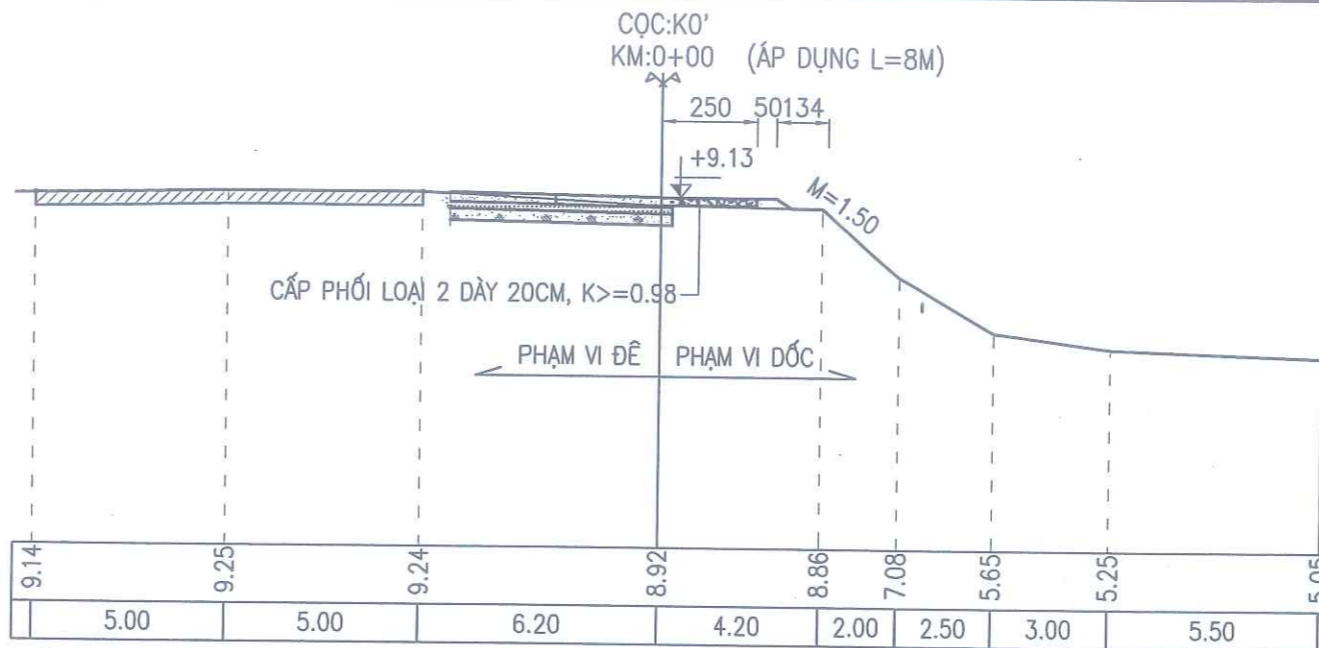

S. ĐẤT ĐẤP= 0.18 M2


SỞ NÔNG NGHIỆP VÀ MÔI TRƯỜNG BẮC NINH

**THẨM ĐỊNH**


Theo Văn bản số: ...../.....

Ngày: ..... tháng ..... năm 20.....

Người thẩm định ký tên: .....

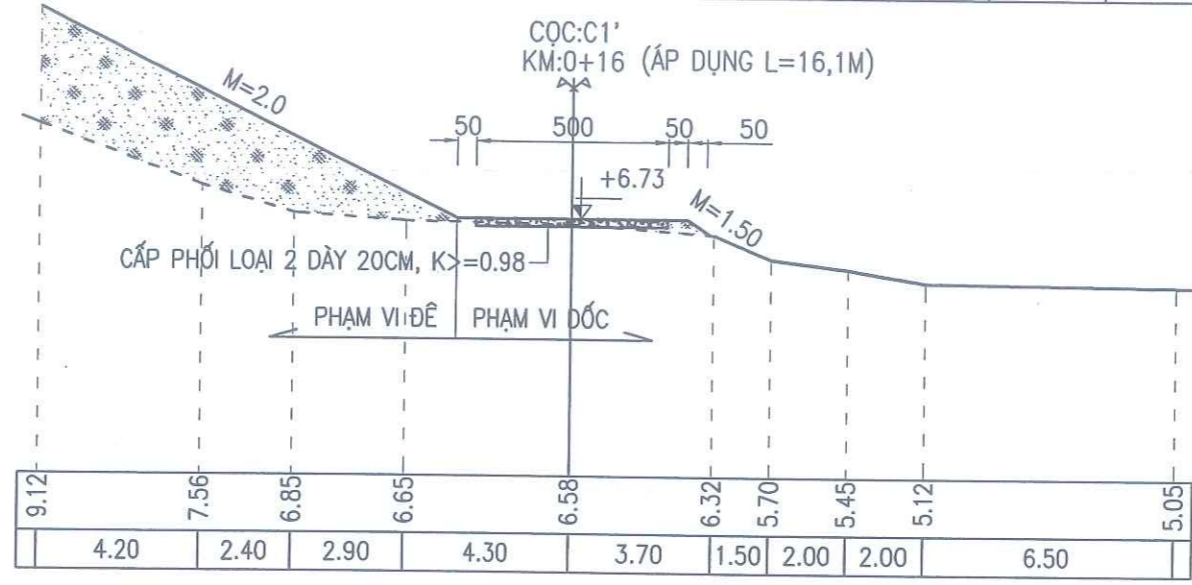

S. ĐẤT ĐẤP= 0.45 M2

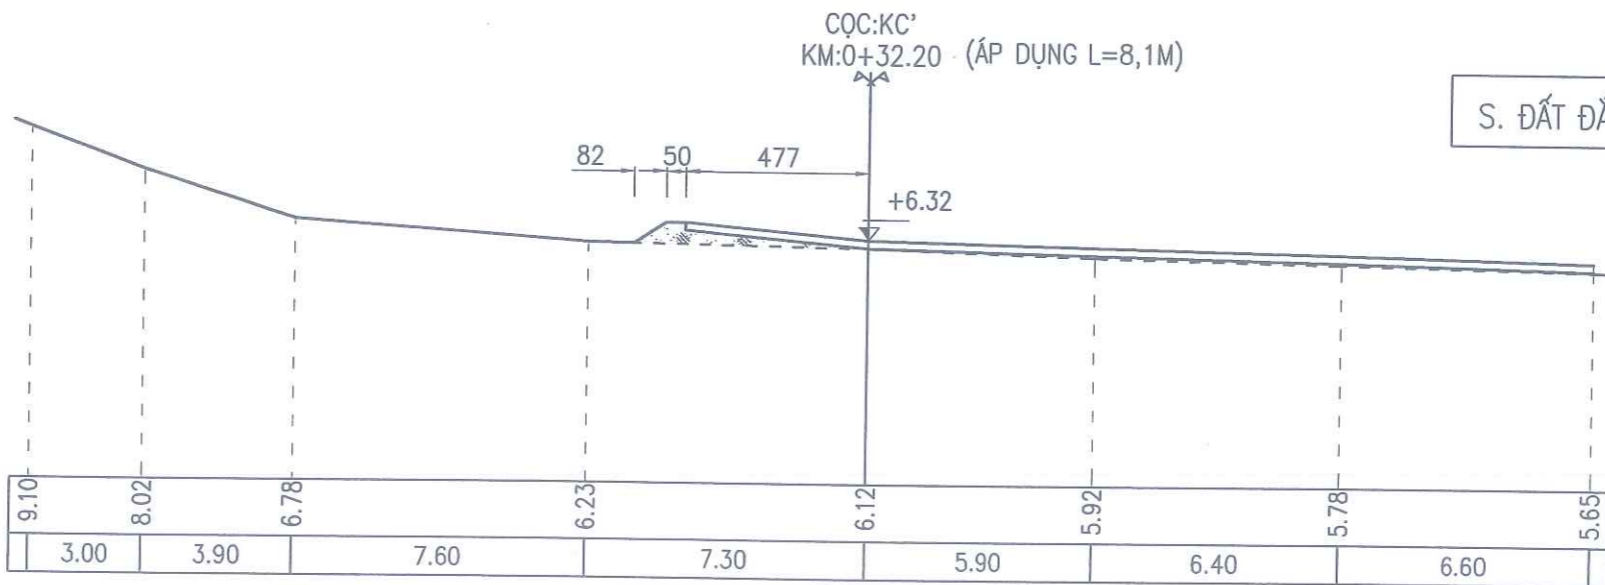

S. ĐẤT ĐẤP= 1.38 M2

CÔNG TY CP TƯ VẤN THIẾT KẾ XÂY DỰNG VÀ THƯƠNG MẠI THĂNG LONG

**ĐÃ THẨM TRA**

Bản vẽ được thẩm tra theo văn bản số: .....

Người chủ trì thẩm tra: .....

Ngày: ..... tháng ..... năm 20.....

	<b>CÔNG TY CỔ PHẦN TƯ VẤN THIẾT KẾ XÂY DỰNG NÔNG NGHIỆP - PTNT BẮC NINH</b>		CÔNG TRÌNH: SỬA CHỮA ĐẤP HOÀNH CHÍNH MẶT CÁT ĐỀ ĐOẠN TỪ K45+300 -> K46+500 ĐỀ TẢ ĐƯỜNG - THỊ XÃ QUẾ VỐ THUỘC KẾ HOẠCH DUY TU, BẢO DƯỠNG ĐỀ ĐIỀU NĂM 2025	
	P.GIÁM ĐỐC CT: NGUYỄN VĂN HOÀNG XƯỞNG TRƯỞNG: ĐẶNG VĂN NINH CHỦ NHIỆM CT: ĐẶNG ANH SƠN THIẾT KẾ: NGUYỄN HỮU HIỀN KIỂM TRA: TẠ ĐÌNH TUYẾN	NGUYỄN VĂN HOÀNG ĐẶNG VĂN NINH ĐẶNG ANH SƠN NGUYỄN HỮU HIỀN TẠ ĐÌNH TUYẾN	<b>DỐC LÊN ĐỀ TẠI K46 (PHÍA THƯỢNG LƯU)</b> THIẾT KẾ BẢN VẼ THI CÔNG TỶ LỆ: 1/200 NĂM 2025	

# DỐC NHÁNH SỐ 2 - (PHÍA HẠ LƯU) - TẠI K46


SỞ NÔNG NGHIỆP VÀ MÔI TRƯỜNG BẮC NINH

**THẨM ĐỊNH**

Theo Văn bản số: ...../.....

Ngày: ..... tháng ..... năm 20.....

Người thẩm định ký tên: .....

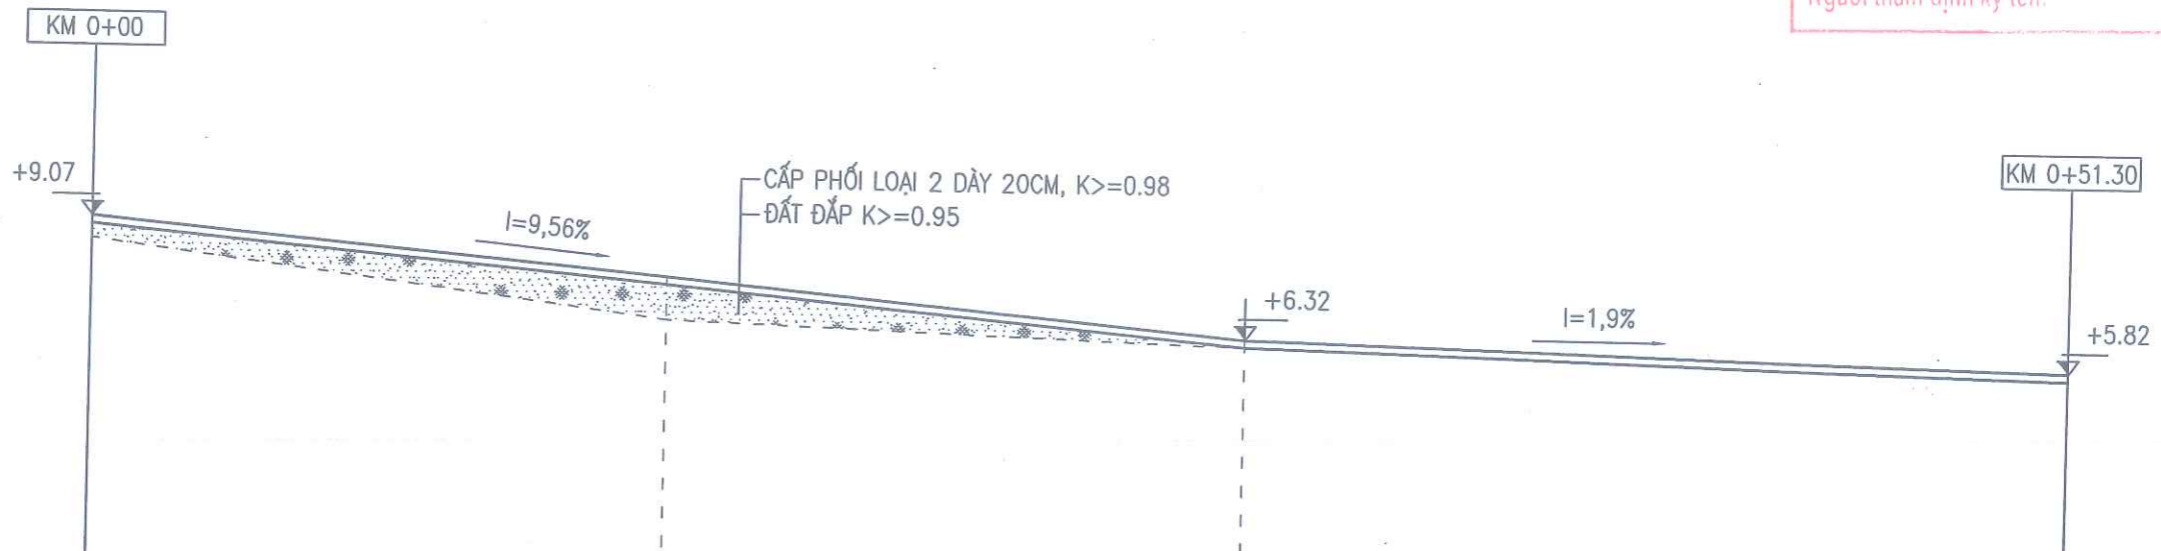

TÊN CỌC	K0								
LÝ TRÌNH	H0		C1		C2				KC
CAO ĐỘ TỰ NHIÊN	8.50		6.59		6.12				5.62
CAO ĐỘ THIẾT KẾ	9.07		7.70		6.32				5.82
CỰ LY LỀ		15.00		15.00			21.30		
CỰ LY CỘNG DỒN	0.00		15.00		30.00				51.30
BÌNH ĐỒ SƠ LƯỢC									

CÔNG TY CP TƯ VẤN THIẾT KẾ XÂY DỰNG  
VÀ THƯƠNG MẠI THĂNG LONG

**ĐÃ THẨM TRA**

Bản vẽ được thẩm tra theo văn bản số: .....





Người chủ trì thẩm tra: .....

Ngày: ..... tháng ..... năm 20.....

	<b>CÔNG TY CỔ PHẦN TƯ VẤN THIẾT KẾ XÂY DỰNG NÔNG NGHIỆP VÀ MÔI TRƯỜNG BẮC NINH</b>		CÔNG TRÌNH: SỬA CHỮA ĐÁP HOÀNH CHÍNH MẶT CẮT ĐỀ ĐOẠN TỪ K45+300 -> K46+500 ĐỀ TÀI ĐƯỜNG - THỊ XÃ QUẾ VÔ THUỘC KẾ HOẠCH DUY TU, BẢO DƯỠNG ĐỀ ĐIỀU NĂM 2025	
	P.GIÁM ĐỐC CT XUỠNG TRƯỞNG CHỦ NHIỆM CT THIẾT KẾ KIỂM TRA	NGUYỄN VĂN HOÀNG ĐẶNG VĂN NINH ĐẶNG ANH SƠN NGUYỄN HỮU HIỀN TẠ ĐÌNH TUYẾN	<b>CẮT ĐỌC DỐC LÊN ĐỀ TẠI K46 (PHÍA HẠ LƯU)</b>	
		THIẾT KẾ BẢN VẼ THI CÔNG TỶ LỆ: 1/200 NĂM 2025	CN: 03	

**THẨM ĐỊNH**


Theo Văn bản số: ..... / .....  
 Ngày: ..... tháng ..... năm 20 .....  
 Người thẩm định ký tên: .....

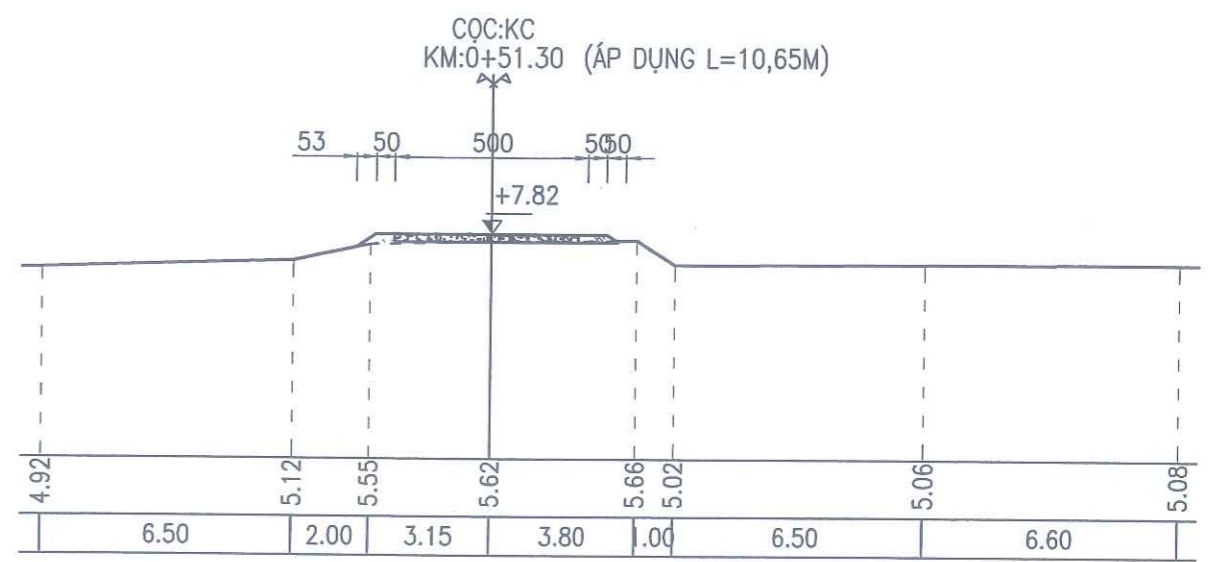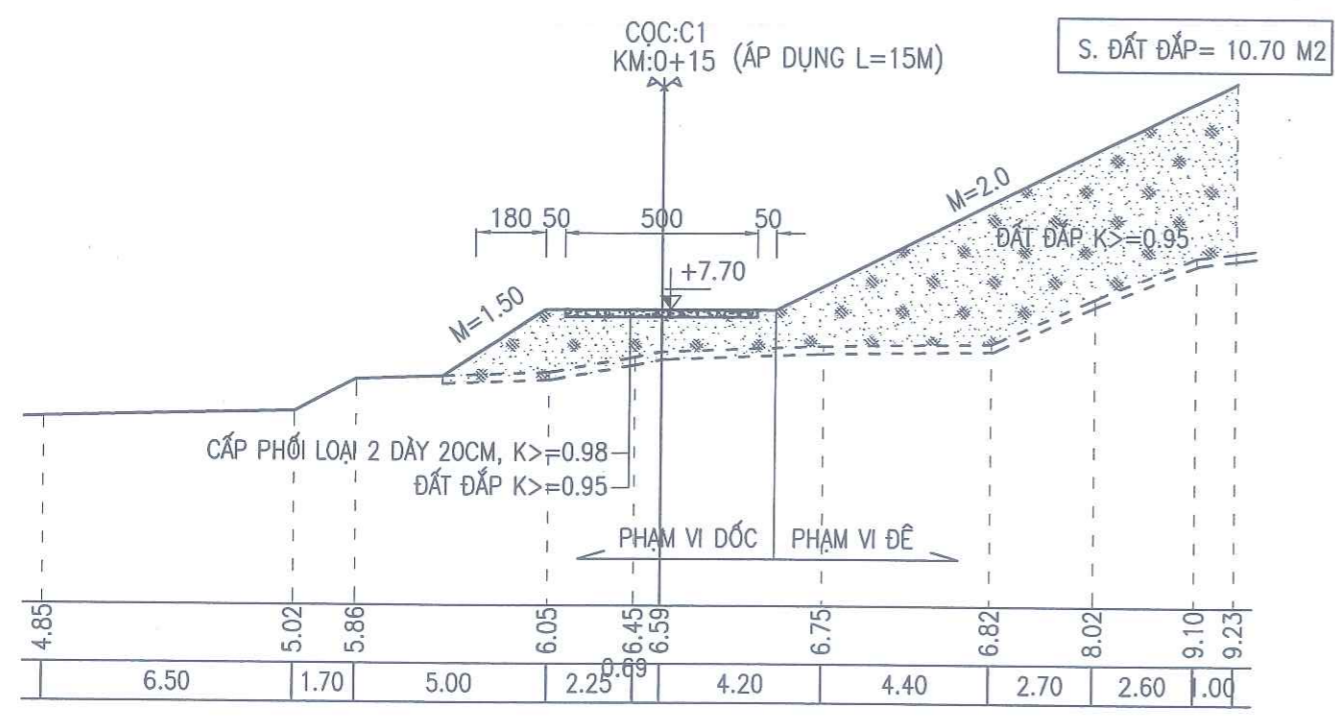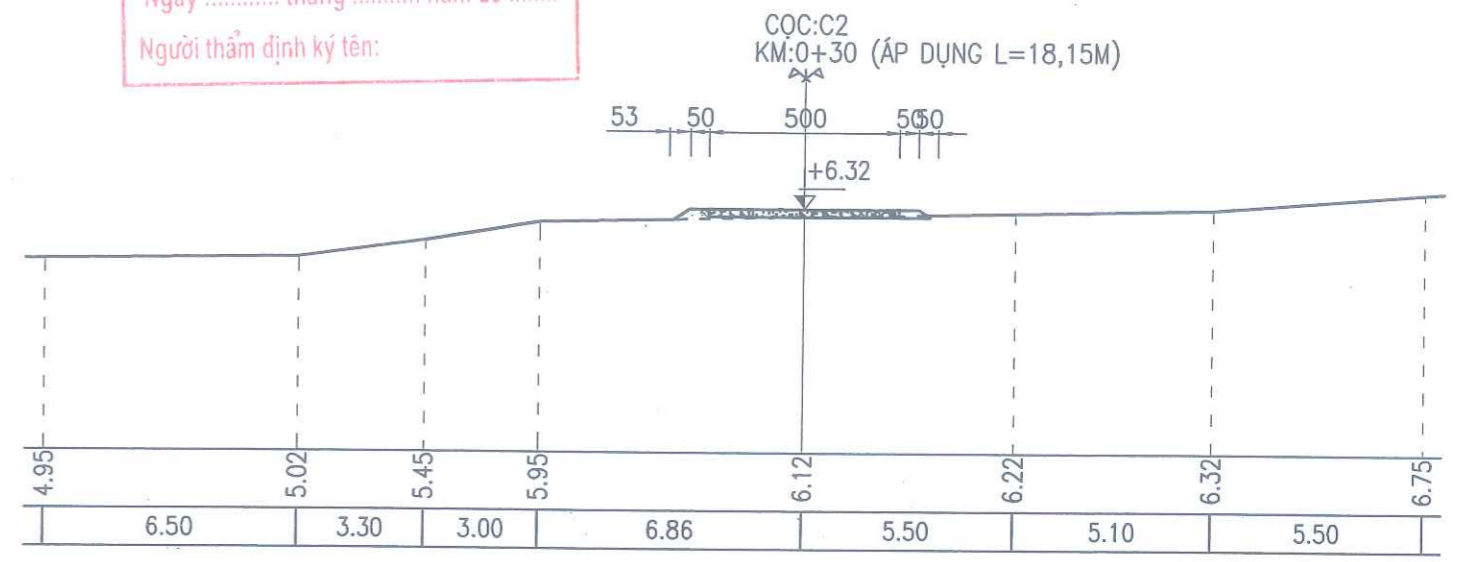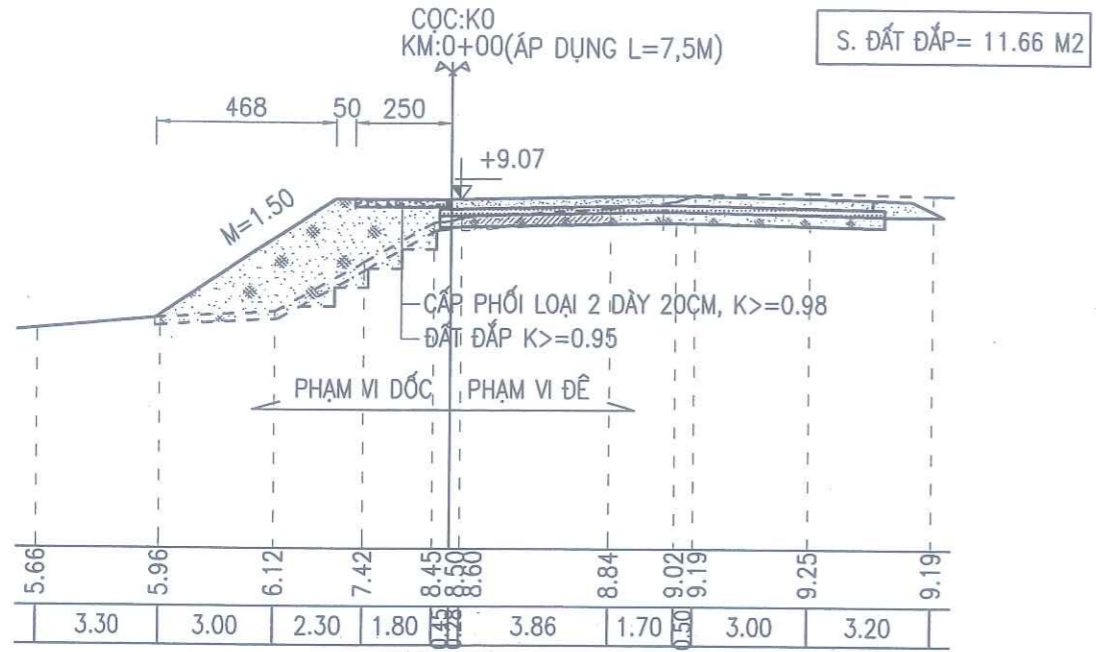

**CÔNG TY CP TƯ VẤN THIẾT KẾ XÂY DỰNG VÀ THƯƠNG MẠI THĂNG LONG**

**ĐÃ THẨM TRA**

Bản vẽ được thẩm tra theo văn bản số: .....  
 Người chủ trì thẩm tra: .....  
 Ngày: ..... tháng ..... năm 20 .....

 <p><b>CÔNG TY CỔ PHẦN TƯ VẤN XÂY DỰNG NÔNG NGHIỆP VÀ MÔI TRƯỜNG BẮC NINH</b></p>		<p>CÔNG TRÌNH: SỬA CHỮA ĐẬP HOÀNH CHÍNH MẶT CÁT ĐỀ ĐOẠN TỪ K45+300 - K46+500 ĐỂ TÁ ĐƯỜNG - THỊ XÃ QUẾ VÔ THUỘC KẾ HOẠCH DUY TU, BẢO DƯỠNG ĐỀ ĐIỀU NĂM 2025</p>	
P. GIÁM ĐỐC CT	<i>[Signature]</i>	NGUYỄN VĂN HOÀNG	CẮT NGANG DỐC LÊN ĐỀ TẠI K46 (PHÍA HẠ LƯU)
XƯỞNG TRƯỞNG	<i>[Signature]</i>	ĐẶNG VĂN NINH	
CHỦ NHIỆM CT	<i>[Signature]</i>	ĐẶNG ANH SƠN	THIẾT KẾ BẢN VẼ THI CÔNG
THIẾT KẾ	<i>[Signature]</i>	NGUYỄN HỮU HIỀN	TỶ LỆ: 1/200
KIỂM TRA	<i>[Signature]</i>	TẠ ĐÌNH TUYẾN	NĂM 2025
			CN: 04


SỞ NÔNG NGHIỆP VÀ MÔI TRƯỜNG BẮC NINH

# THẨM ĐỊNH

Theo Văn bản số: .....

Ngày: ..... tháng ..... năm 20 .....

Người thẩm định ký tên: .....

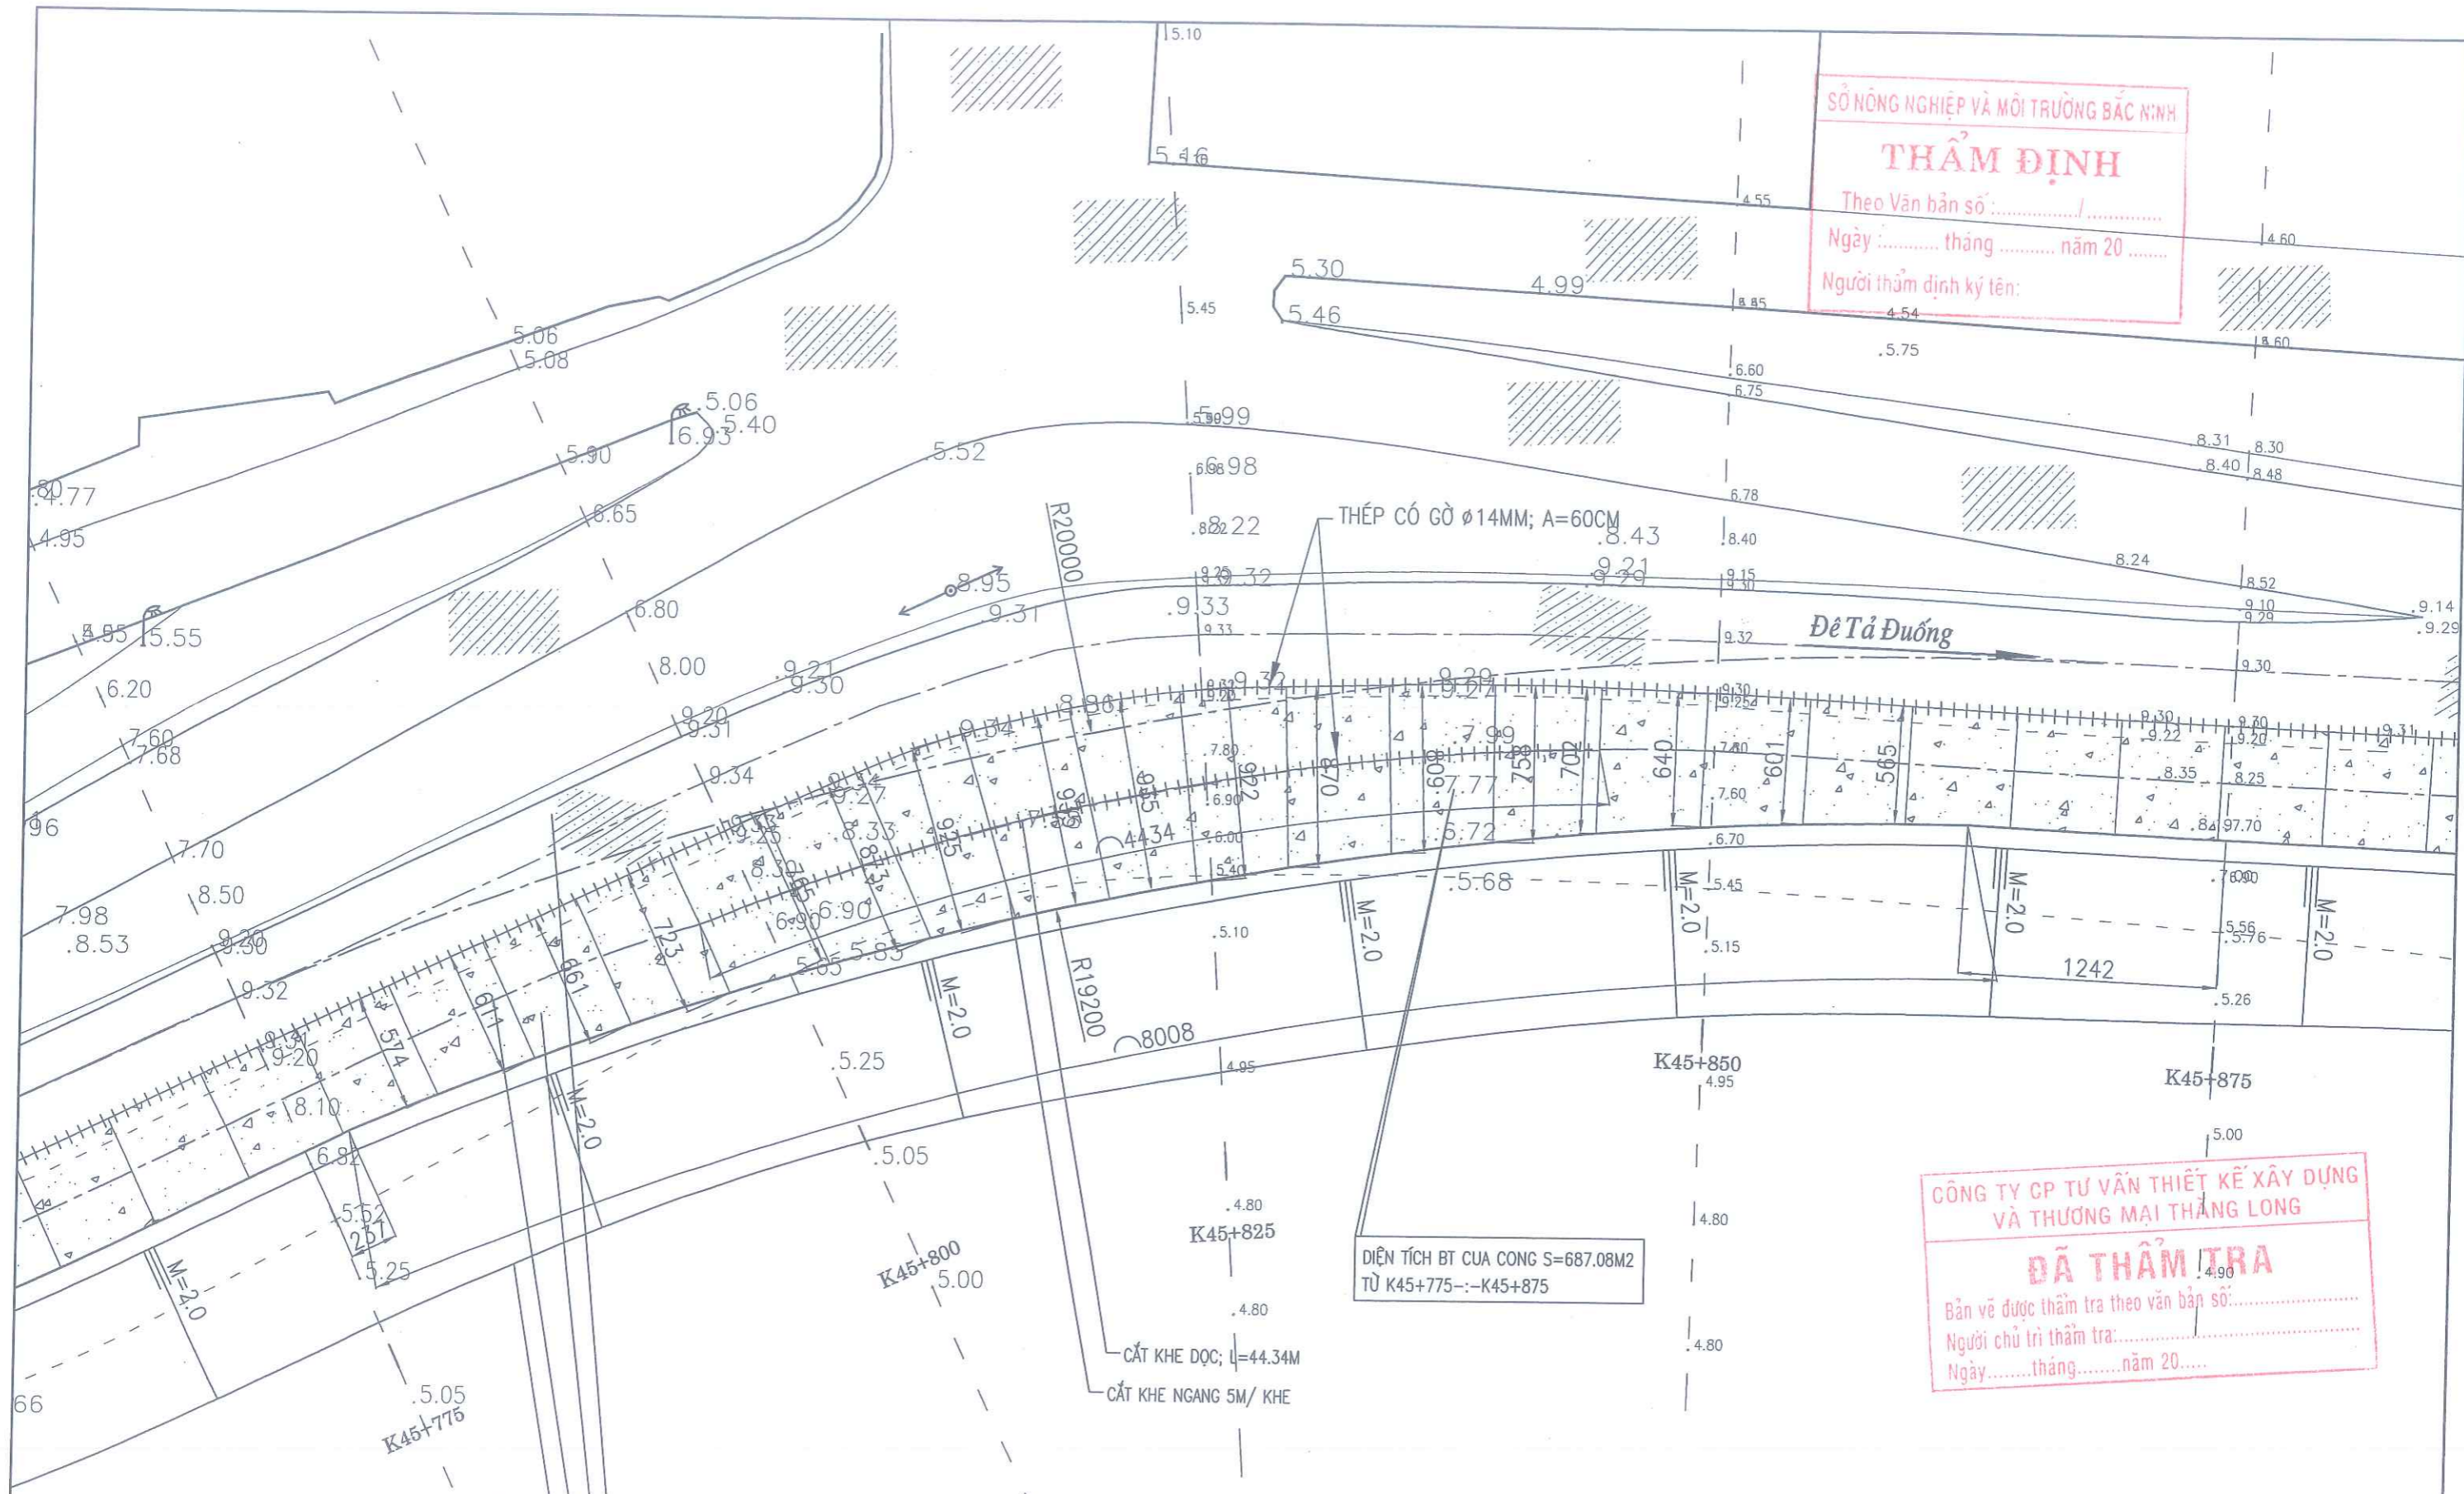

CÔNG TY CP TƯ VẤN THIẾT KẾ XÂY DỰNG VÀ THƯƠNG MẠI THĂNG LONG

**ĐÃ THẨM TRA**

Bản vẽ được thẩm tra theo văn bản số: .....

Người chủ trì thẩm tra: .....

Ngày: ..... tháng ..... năm 20 .....

- MẶT ĐÈ HIỆN TRẠNG
- MẶT ĐÈ MỞ RỘNG BT M300 ĐÁ 2X4 DÂY 25CM
- TIM ĐƯỜNG MỞ RỘNG TK
- ĐƯỜNG CHÂN MÁI ĐẤP THIẾT KẾ


DIỆN TÍCH BT CỦA CÔNG S=687.08M2  
TỪ K45+775--K45+875

**CÔNG TY CP TƯ VẤN THIẾT KẾ XÂY DỰNG NÔNG NGHIỆP - PTNT BẮC NINH**

P. GIÁM ĐỐC CT	NGUYỄN VĂN HOÀNG
XƯỞNG TRƯỞNG	ĐẶNG VĂN NINH
CHỦ NHIỆM CT	ĐẶNG ANH SƠN
THIẾT KẾ	NGUYỄN HỮU HIỀN
KIỂM TRA	TẠ ĐÌNH TUYẾN

CÔNG TRÌNH: SỬA CHỮA ĐẤP HOÀNH CHÍNH MẶT CẮT ĐÈ ĐOẠN TỪ K45+300 - K46+500 ĐÈ TẢ ĐƯỜNG - THỊ XÃ QUẾ VÔ THUỘC KẾ HOẠCH DUY TU, BẢO DƯỠNG ĐỀ ĐIỀU NĂM 2025

<b>MẶT BẰNG MỞ RỘNG MẶT ĐÈ K45+775 -- K45+875</b>	THIẾT KẾ BẢN VẼ THI CÔNG	BD: 01
TỶ LỆ: 1/200	NĂM 2025	

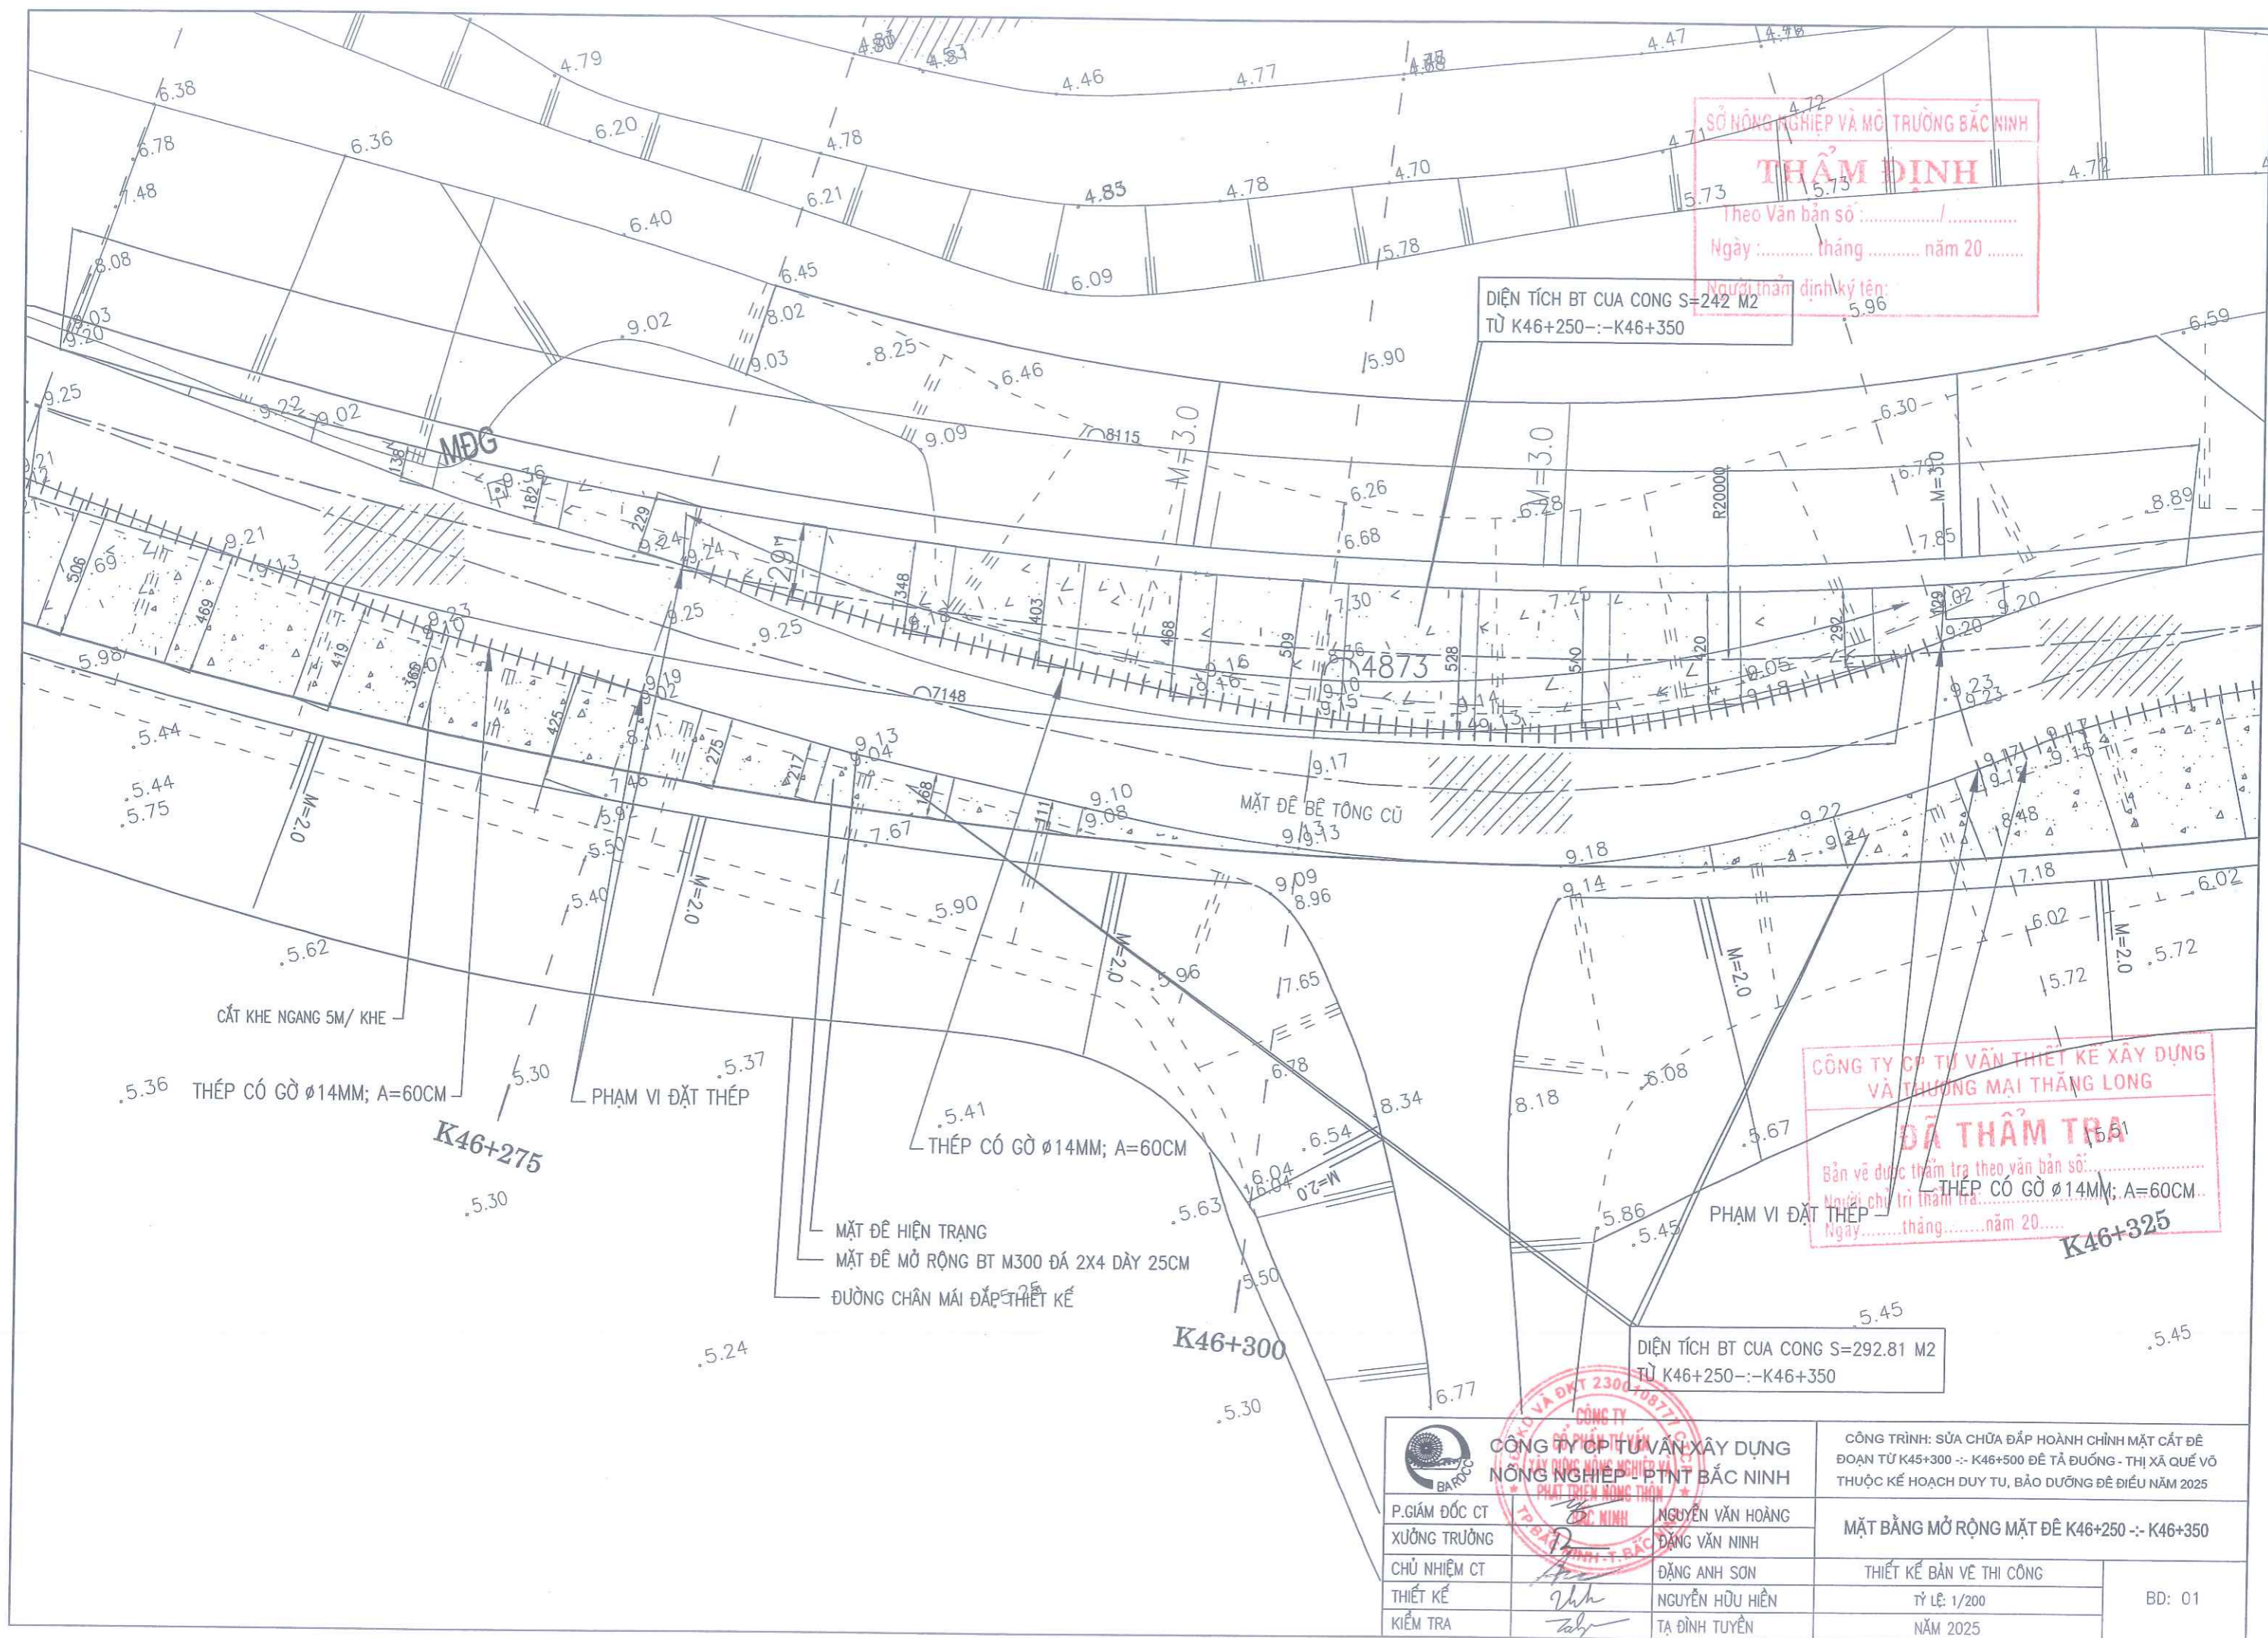

SỞ NÔNG NGHIỆP VÀ MÔI TRƯỜNG BẮC NINH  
**THẨM ĐỊNH**  
 Theo Văn bản số: ..... / .....  
 Ngày: ..... tháng ..... năm 20 .....

DIỆN TÍCH BT CỦA CÔNG S=242 M<sup>2</sup>  
 TỪ K46+250--K46+350


Người thẩm định ký tên: .....  
 5.96

CÔNG TY CP TƯ VẤN THIẾT KẾ XÂY DỰNG  
 VÀ THƯƠNG MẠI THĂNG LONG  
**ĐÃ THẨM TRA**  
 Bản vẽ được thẩm tra theo văn bản số: .....  
 Người chủ trì thẩm tra: .....  
 Ngày: ..... tháng ..... năm 20 .....

DIỆN TÍCH BT CỦA CÔNG S=292.81 M<sup>2</sup>  
 TỪ K46+250--K46+350

		CÔNG TRÌNH: SỬA CHỮA ĐẮP HOÀN CHỈNH MẶT CẮT ĐÊ ĐOẠN TỪ K45+300 -- K46+500 ĐỂ TẢ ĐƯỜNG - THỊ XÃ QUẾ VỎ THUỘC KẾ HOẠCH DUY TU, BẢO DƯỠNG ĐỀ DIỀU NĂM 2025	
P.GIÁM ĐỐC CT	NGUYỄN VĂN HOÀNG	<b>MẶT BẰNG MỞ RỘNG MẶT ĐÊ K46+250 -- K46+350</b>	
XUẤT TRƯỞNG	ĐẶNG VĂN NINH		
CHỦ NHIỆM CT	ĐẶNG ANH SƠN	THIẾT KẾ BẢN VẼ THI CÔNG	BD: 01
THIẾT KẾ	NGUYỄN HỮU HIỀN	TỶ LỆ: 1/200	
KIỂM TRA	TẠ ĐÌNH TUYẾN	NĂM 2025	

SỞ NÔNG NGHIỆP VÀ MÔI TRƯỜNG BẮC NINH  
**THẨM ĐỊNH**  
 Theo bản số: .....  
 Ngày: ..... tháng ..... năm 20.....  
 Người thẩm định ký tên: .....

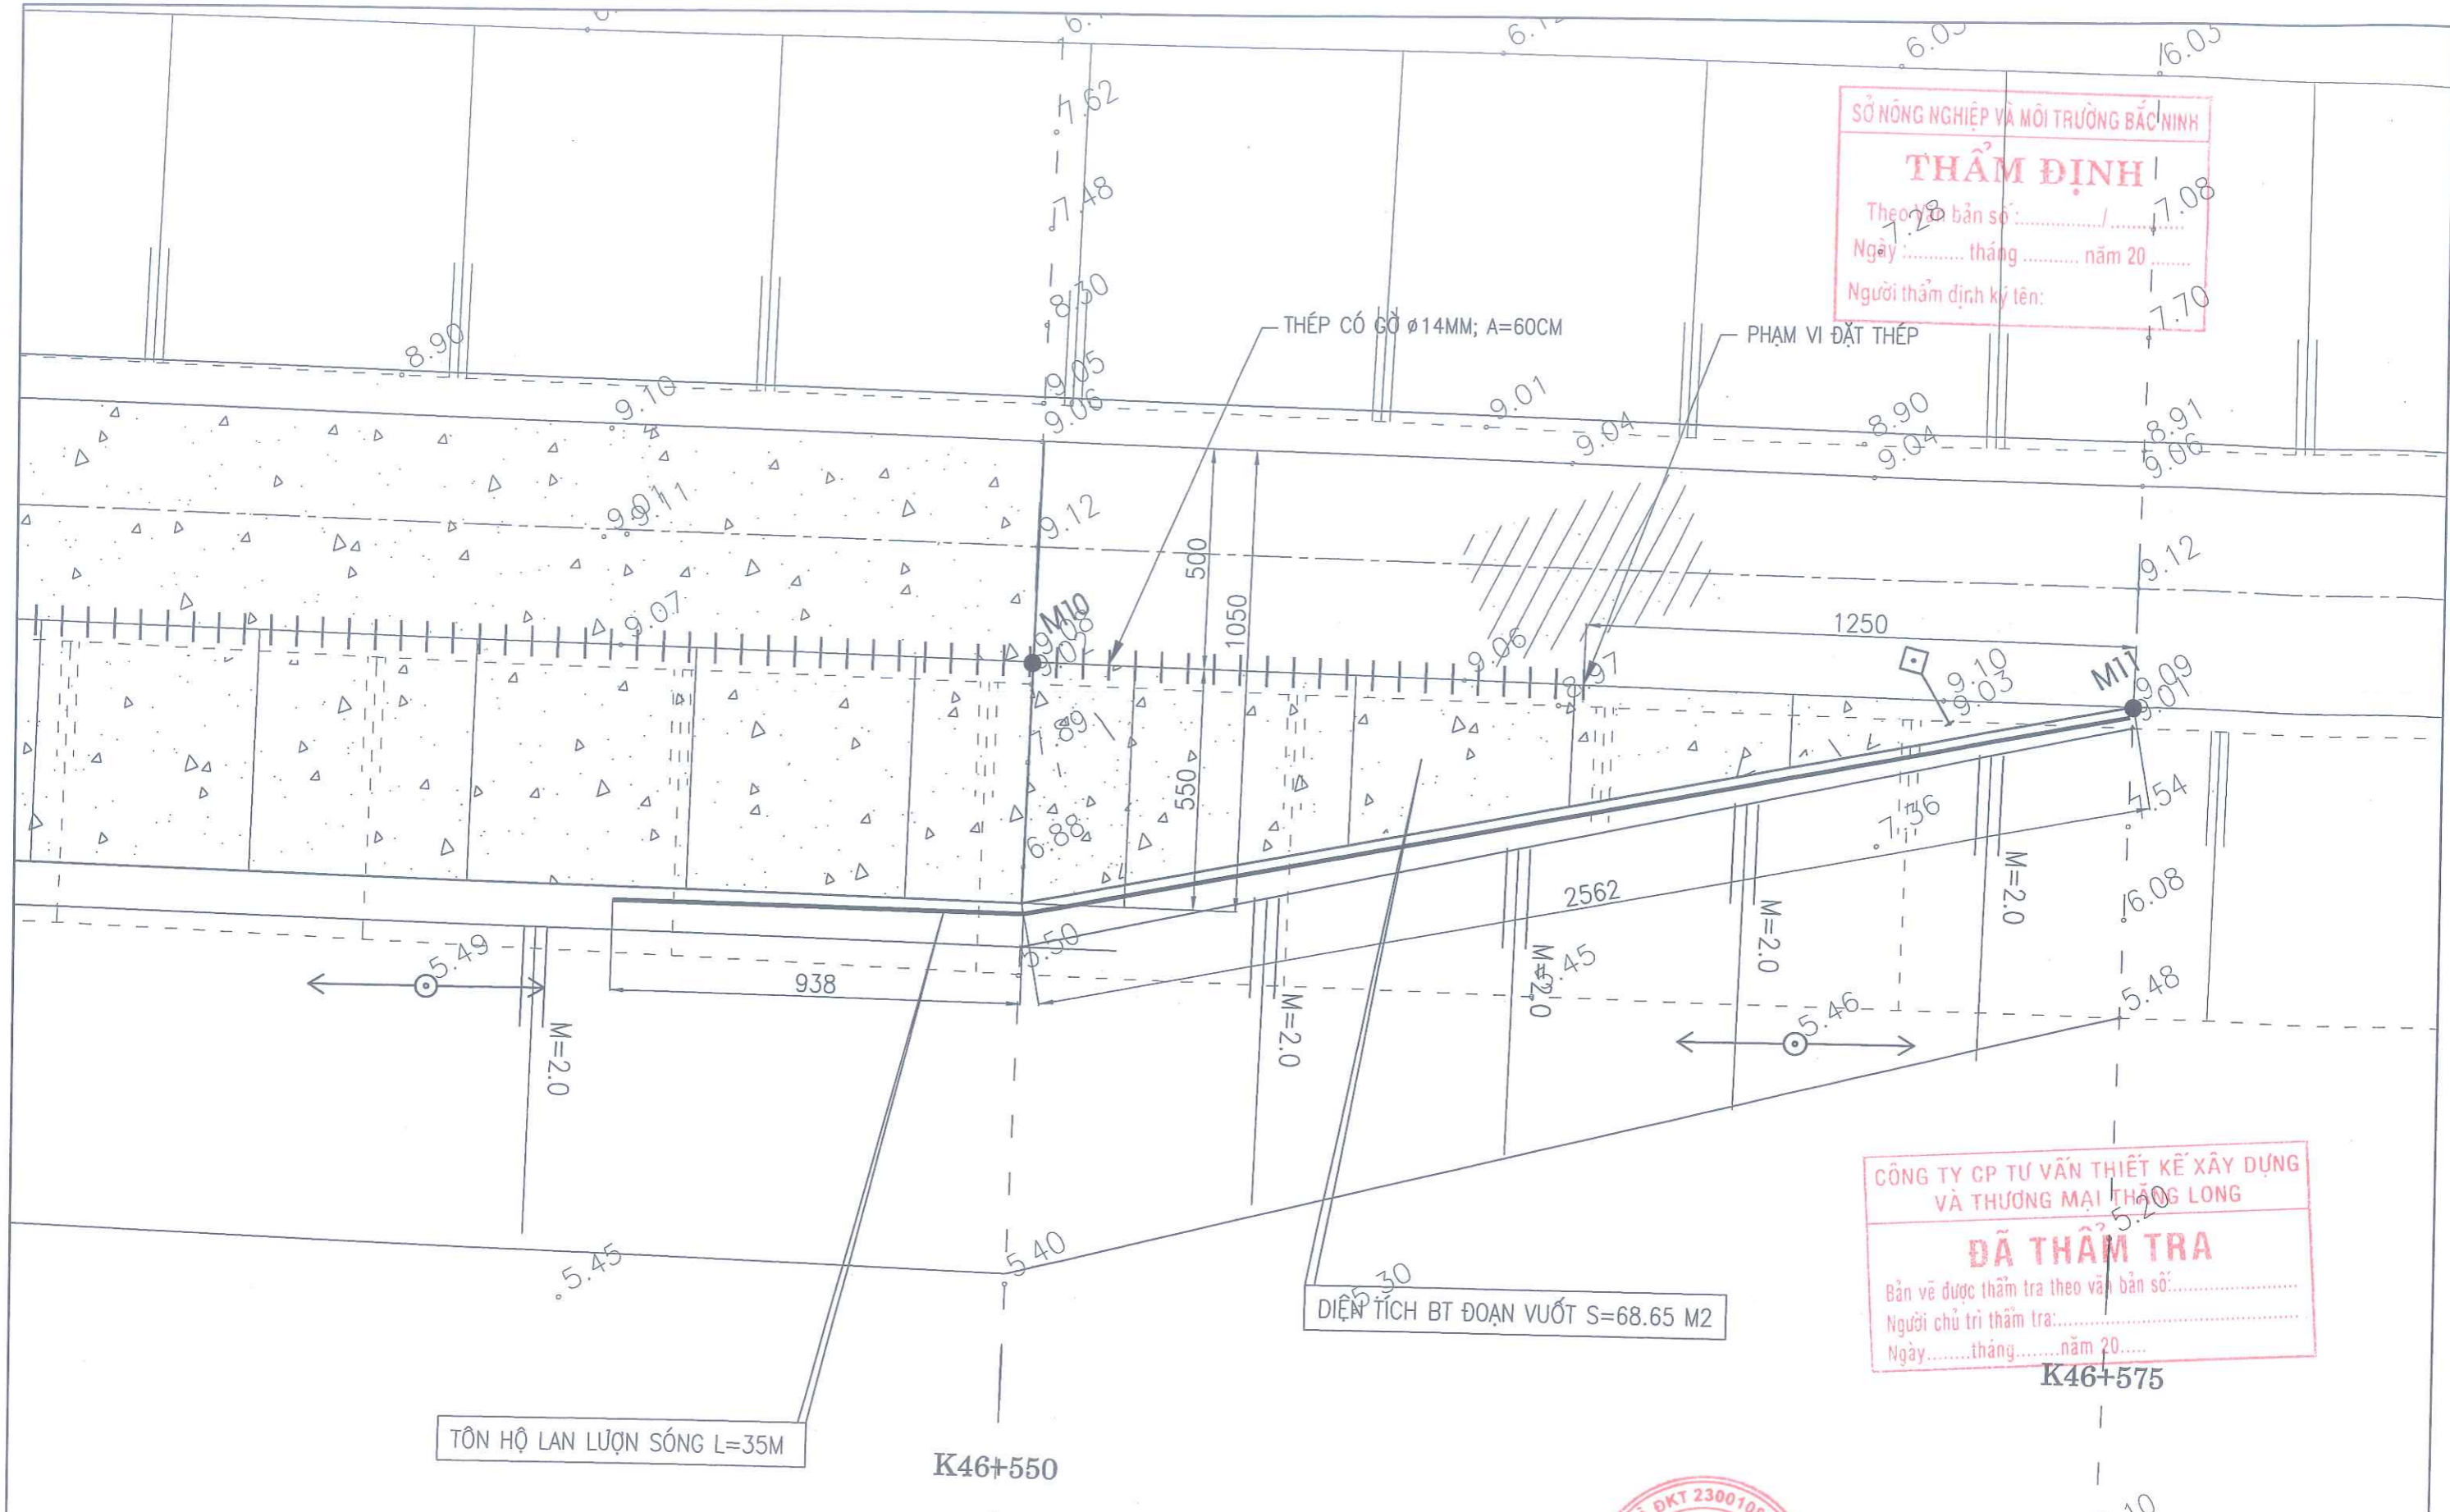

DIỆN TÍCH BT ĐOẠN VƯỢT S=68.65 M<sup>3</sup>

CÔNG TY CP TƯ VẤN THIẾT KẾ XÂY DỰNG  
 VÀ THƯƠNG MẠI THĂNG LONG  
**ĐÃ THẨM TRA**  
 Bản vẽ được thẩm tra theo văn bản số: .....  
 Người chủ trì thẩm tra: .....  
 Ngày: ..... tháng ..... năm 20.....

TÔN HỘ LAN LỰƠN SÓNG L=35M

K46+550

TT	TÊN MỐC	X	Y
1	M10	569386.74	2335389.76
2	M11	569407.99	2335376.57

 CÔNG TY CỔ PHẦN TƯ VẤN THIẾT KẾ XÂY DỰNG VÀ THƯƠNG MẠI THĂNG LONG PHÁT TRIỂN MỞ RỘNG BẮC NINH TRAC HANH - T. BẮC NINH	P. GIÁM ĐỐC CT	NGUYỄN VĂN HOÀNG
	XƯỞNG TRƯỞNG	ĐẶNG VĂN NINH
	CHỦ NHIỆM CT	ĐẶNG ANH SƠN
	THIẾT KẾ	NGUYỄN HỮU HIỀN
KIỂM TRA	TẠ ĐÌNH TUYÊN	

CÔNG TRÌNH: SỬA CHỮA ĐÁP HOÀNH CHÍNH MẶT CẮT ĐỀ  
 ĐOẠN TỪ K45+300 -+ K46+500 ĐỀ TÀ ĐƯỜNG - THỊ XÃ QUẾ VÔ  
 THUỘC KẾ HOẠCH DUY TU, BẢO DƯỠNG ĐỀ ĐIỀU NĂM 2025

MẶT BẰNG ĐOẠN THU HẸP TẠI KC

THIẾT KẾ BẢN VẼ THI CÔNG


TỶ LỆ: 1/200

NĂM 2025

BD: 01

5.28

## DÂY CHUYỀN TỔ CHỨC THI CÔNG NỀN ĐẤT ĐẬP

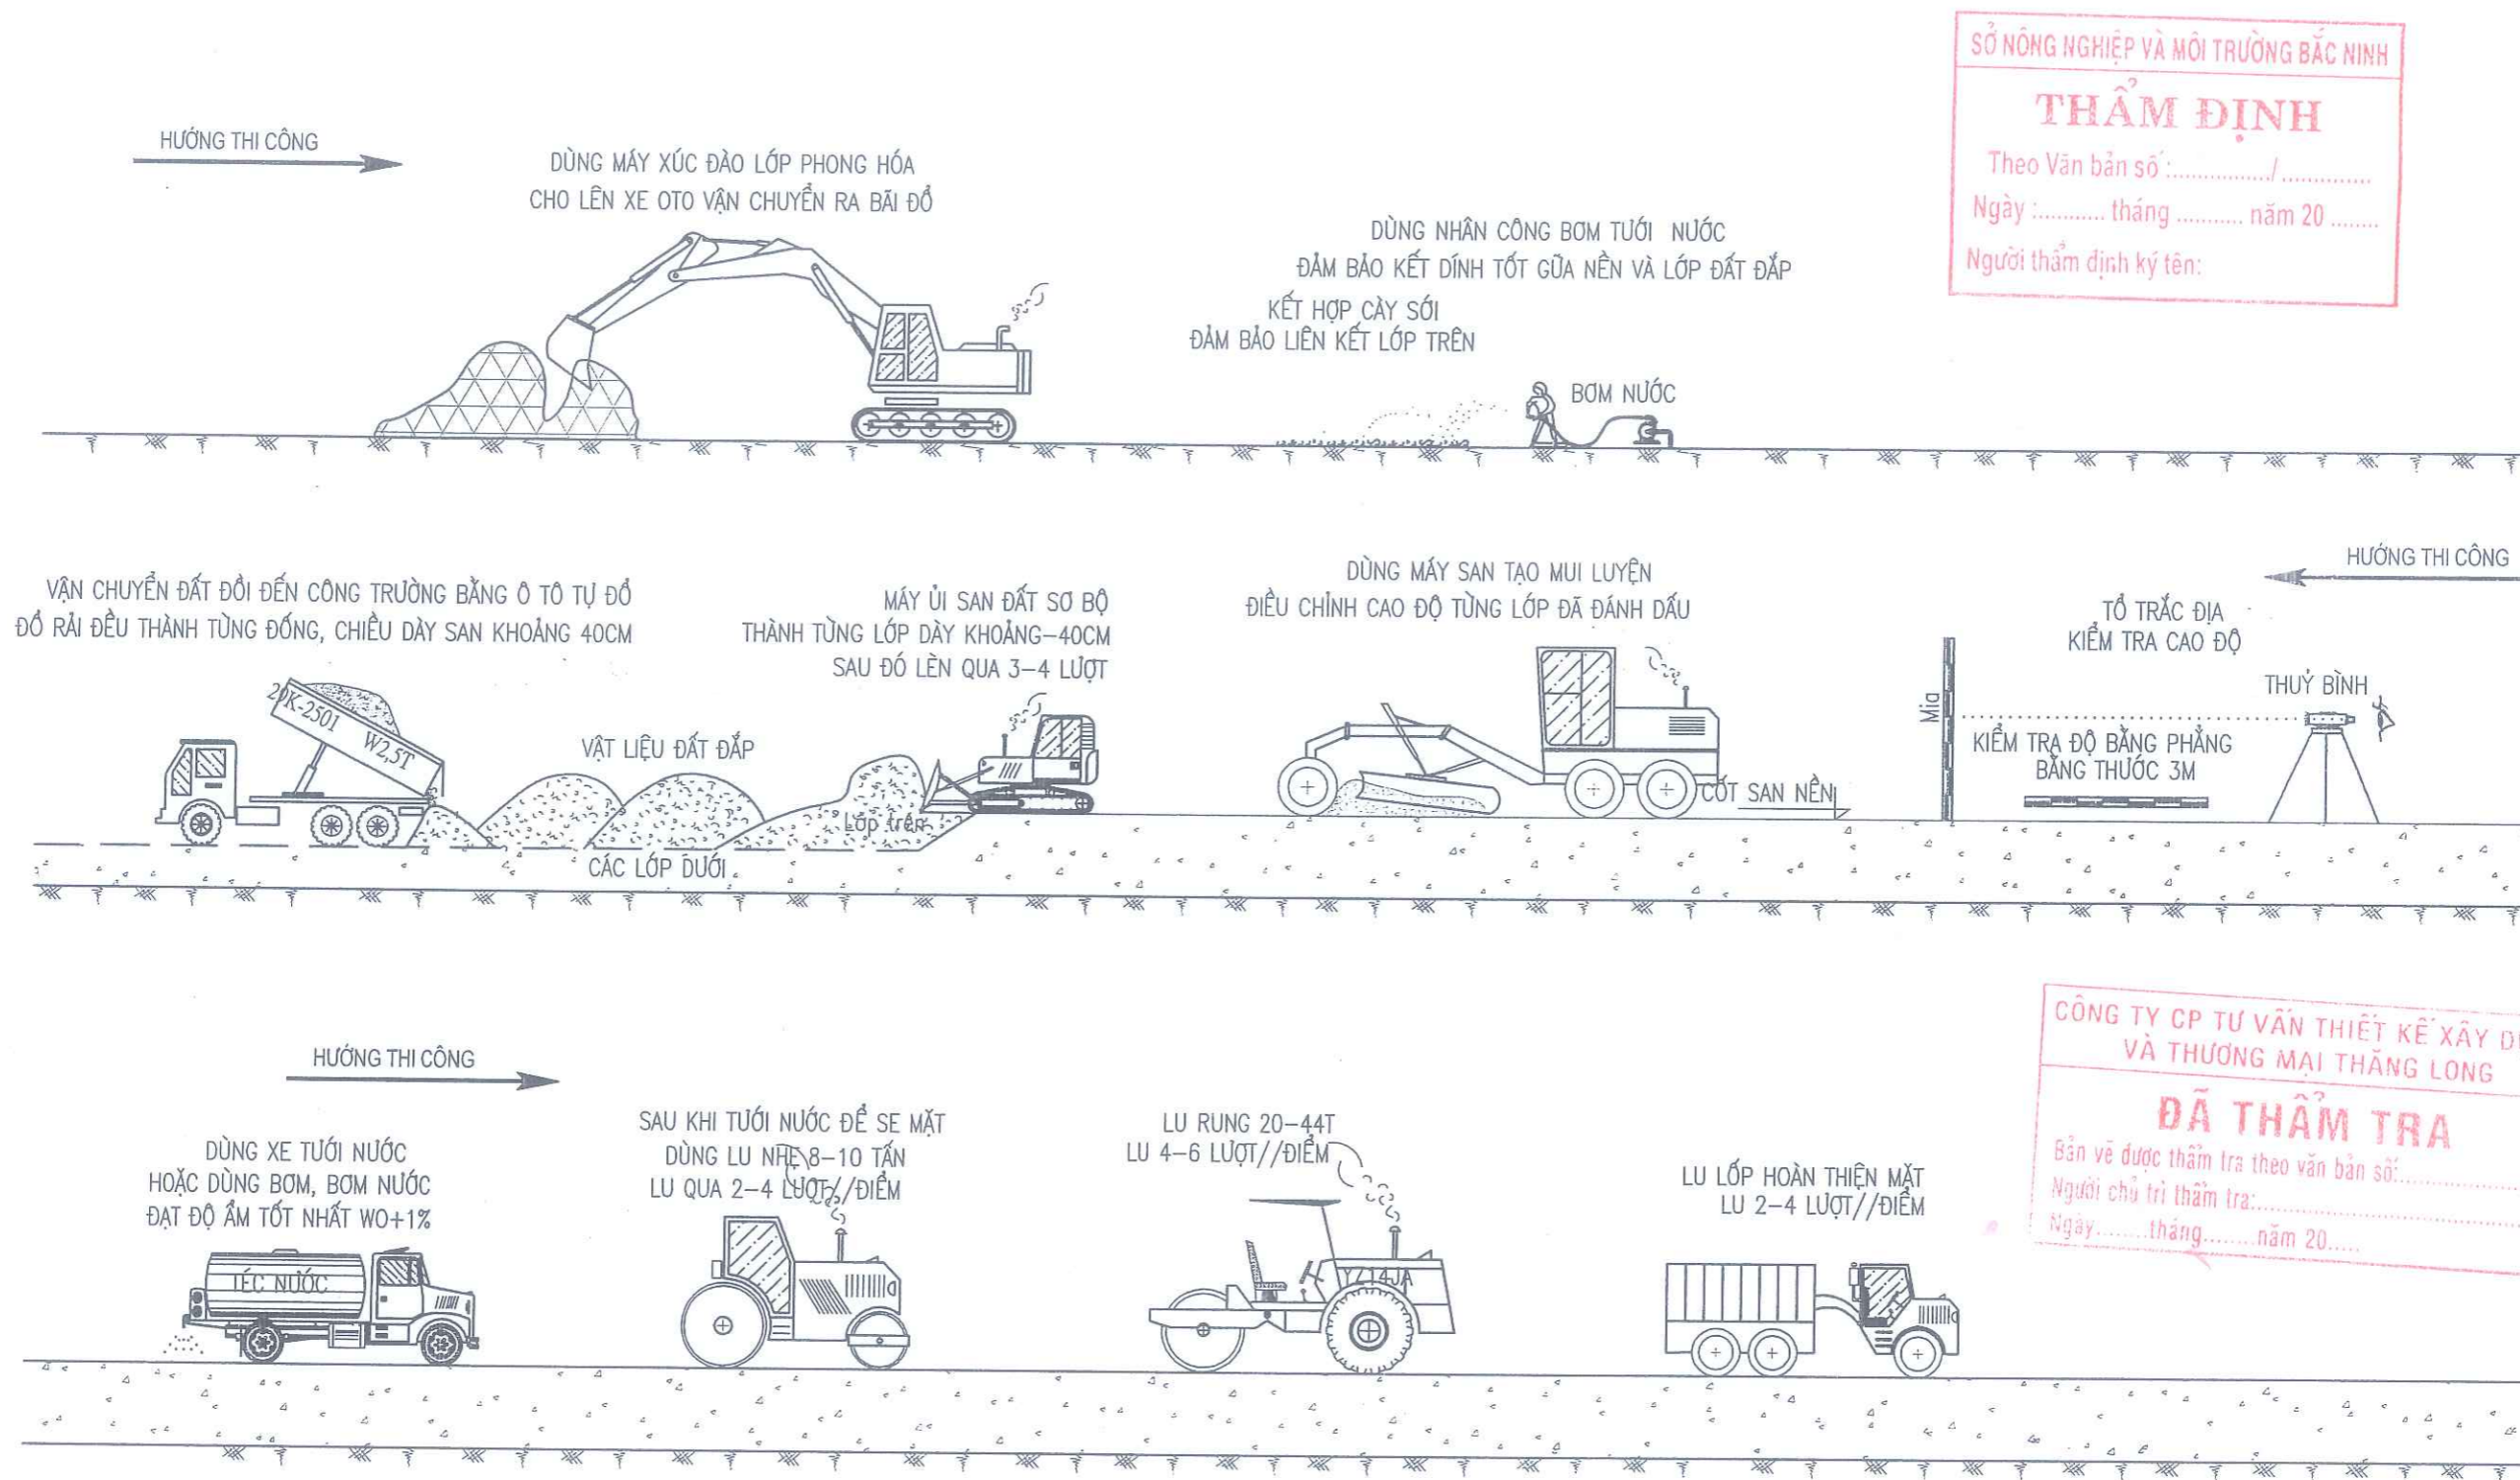

**SỞ NÔNG NGHIỆP VÀ MÔI TRƯỜNG BẮC NINH**

**THẨM ĐỊNH**

Theo Văn bản số: ...../.....

Ngày: ..... tháng ..... năm 20.....

Người thẩm định ký tên: .....

**CÔNG TY CP TƯ VẤN THIẾT KẾ XÂY DỰNG VÀ THƯƠNG MẠI THĂNG LONG**

**ĐÃ THẨM TRA**




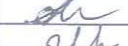
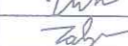

Bản vẽ được thẩm tra theo văn bản số: .....

Người chủ trì thẩm tra: .....

Ngày: ..... tháng ..... năm 20.....



**GHI CHÚ:**

- THI CÔNG ĐẬP ĐẤT THEO TẦNG LỚP, MỖI LỚP DÀY TRUNG BÌNH 40CM
- TRONG QUÁ TRÌNH THI CÔNG PHẢI ĐẢM BẢO THOÁT NƯỚC TỐT
- TRONG QUÁ TRÌNH THI CÔNG PHẢI ĐẢM BẢO VỆ SINH MÔI TRƯỜNG, AN TOÀN GIAO THÔNG.
- SAU MỖI LỚP PHẢI KIỂM TRA CAO ĐỘ, ĐỘ CHẶT YÊU CẦU, ĐƯỢC TƯ VẤN CHẤP NHẬN MỚI THI CÔNG LỚP TIẾP THEO

 <p style="text-align: center;"><b>CÔNG TY CỔ PHẦN TƯ VẤN XÂY DỰNG NÔNG NGHIỆP VIỆT NAM BẮC NINH</b></p>		<p>CÔNG TRÌNH: SỬA CHỮA ĐẬP HOÀN CHỈNH MẶT CÁT ĐẾ ĐOẠN TỪ K45+300 - K46+500 ĐỂ TẢ ĐƯỜNG - THỊ XÃ QUẾ VÔ THUỘC KẾ HOẠCH DUY TU, BẢO DƯỠNG ĐỀ ĐIỀU NĂM 2025</p>	
P. GIÁM ĐỐC CT		NGUYỄN VĂN HOÀNG	<b>DÂY CHUYỀN THI CÔNG ĐẤT ĐẬP</b>
XƯỞNG TRƯỞNG		ĐẶNG VĂN NINH	
CHỦ NHIỆM CT		ĐẶNG ANH SƠN	THIẾT KẾ BẢN VẼ THI CÔNG
THIẾT KẾ		NGUYỄN HỮU HIỀN	TỶ LỆ: 1/200
KIỂM TRA		TẠ ĐÌNH TUYÊN	NĂM 2025
			CNDD: 02

# DÂY CHUYỀN TỔ CHỨC THI CÔNG CẤP PHỐI ĐÁ DẼM

SỞ NÔNG NGHIỆP VÀ MÔI TRƯỜNG BẮC NINH  
**THẨM ĐỊNH**  
 Theo Văn bản số: ...../.....  
 Ngày: ..... tháng ..... năm 20.....  
 Người thẩm định ký tên: .....

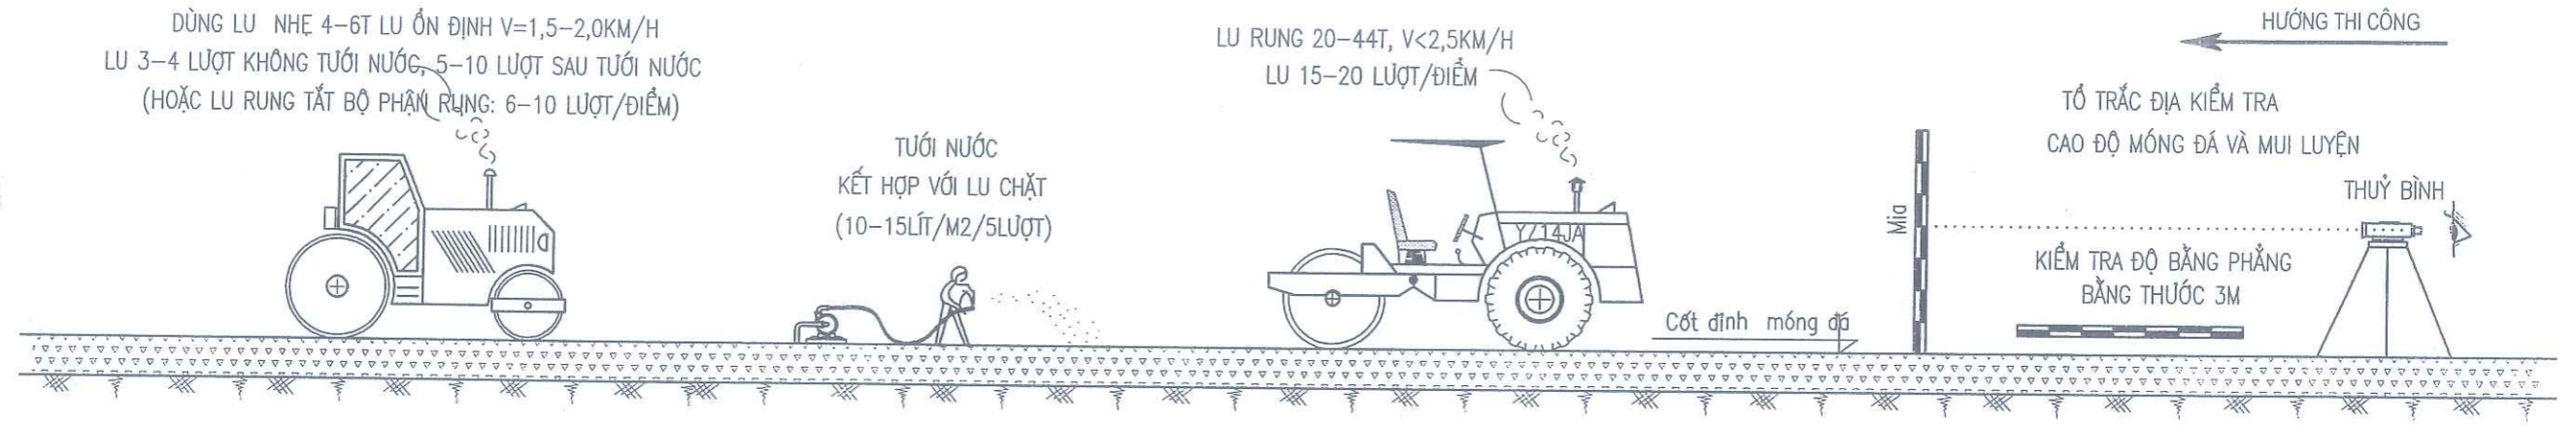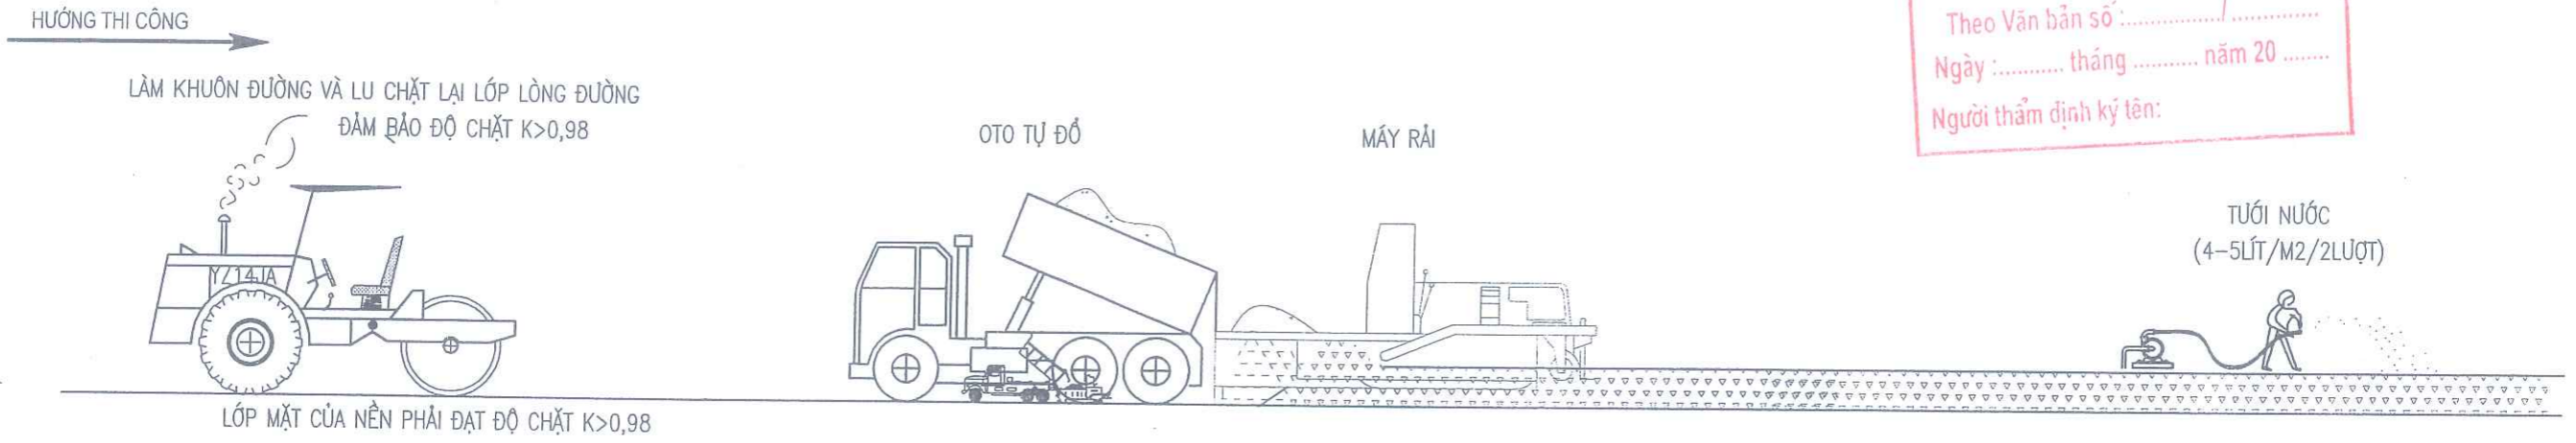


CÔNG TY CP TƯ VẤN THIẾT KẾ XÂY DỰNG VÀ THƯƠNG MẠI THĂNG LONG  
**ĐÃ THẨM TRA**  
 Bản vẽ được thẩm tra theo văn bản số: .....  
 Người chủ trì thẩm tra: .....  
 Ngày: ..... tháng ..... năm 20.....

**GHI CHÚ:**

- KHI LU CẦN TƯỚI NƯỚC CHỐNG VỠ ĐÁ, LƯỢNG NƯỚC ĐỦ ẨM ĐÁ NHƯNG KHÔNG LÀM YẾU LỚP MÓNG.
- KHI LU CHẶT CẦN KIỂM TRA ĐỘ CHẶT (ĐỂ 1 HÒN ĐÁ TRƯỚC LU, HÒN ĐÁ VỠ VỤN MÀ KHÔNG BỊ LÚN), THÌ KẾT THÚC LU.


<p>CÔNG TY CỔ PHẦN TƯ VẤN XÂY DỰNG NÔNG NGHIỆP VÀ MÔI TRƯỜNG BẮC NINH</p>		CÔNG TRÌNH: SỬA CHỮA ĐÁP HOÀN CHỈNH MẶT CẮT ĐÈ ĐOẠN TỨ K45+300 - K46+500 ĐỂ TẢ ĐƯỜNG - THỊ XÃ QUẾ VÔ THUỘC KẾ HOẠCH DUY TU, BẢO DƯỠNG ĐỀ DIỆU NĂM 2025	
P. GIÁM ĐỐC CT	NGUYỄN VĂN HOÀNG	DÂY CHUYỀN THI CÔNG CẤP PHỐI ĐÁ DẼM	
XUÔNG TRƯỞNG	ĐẶNG VĂN NINH		
CHỦ NHIỆM CT	ĐẶNG ANH SƠN	THIẾT KẾ BẢN VẼ THI CÔNG	CNDD: 02
THIẾT KẾ	NGUYỄN HỮU HIỀN	TỶ LỆ: 1/200	
KIỂM TRA	TẠ ĐÌNH TUYẾN	NĂM 2025	

DÂY CHUYỂN TỔ CHỨC THI CÔNG BÊ TÔNG XI MĂNG MẶT ĐƯỜNG

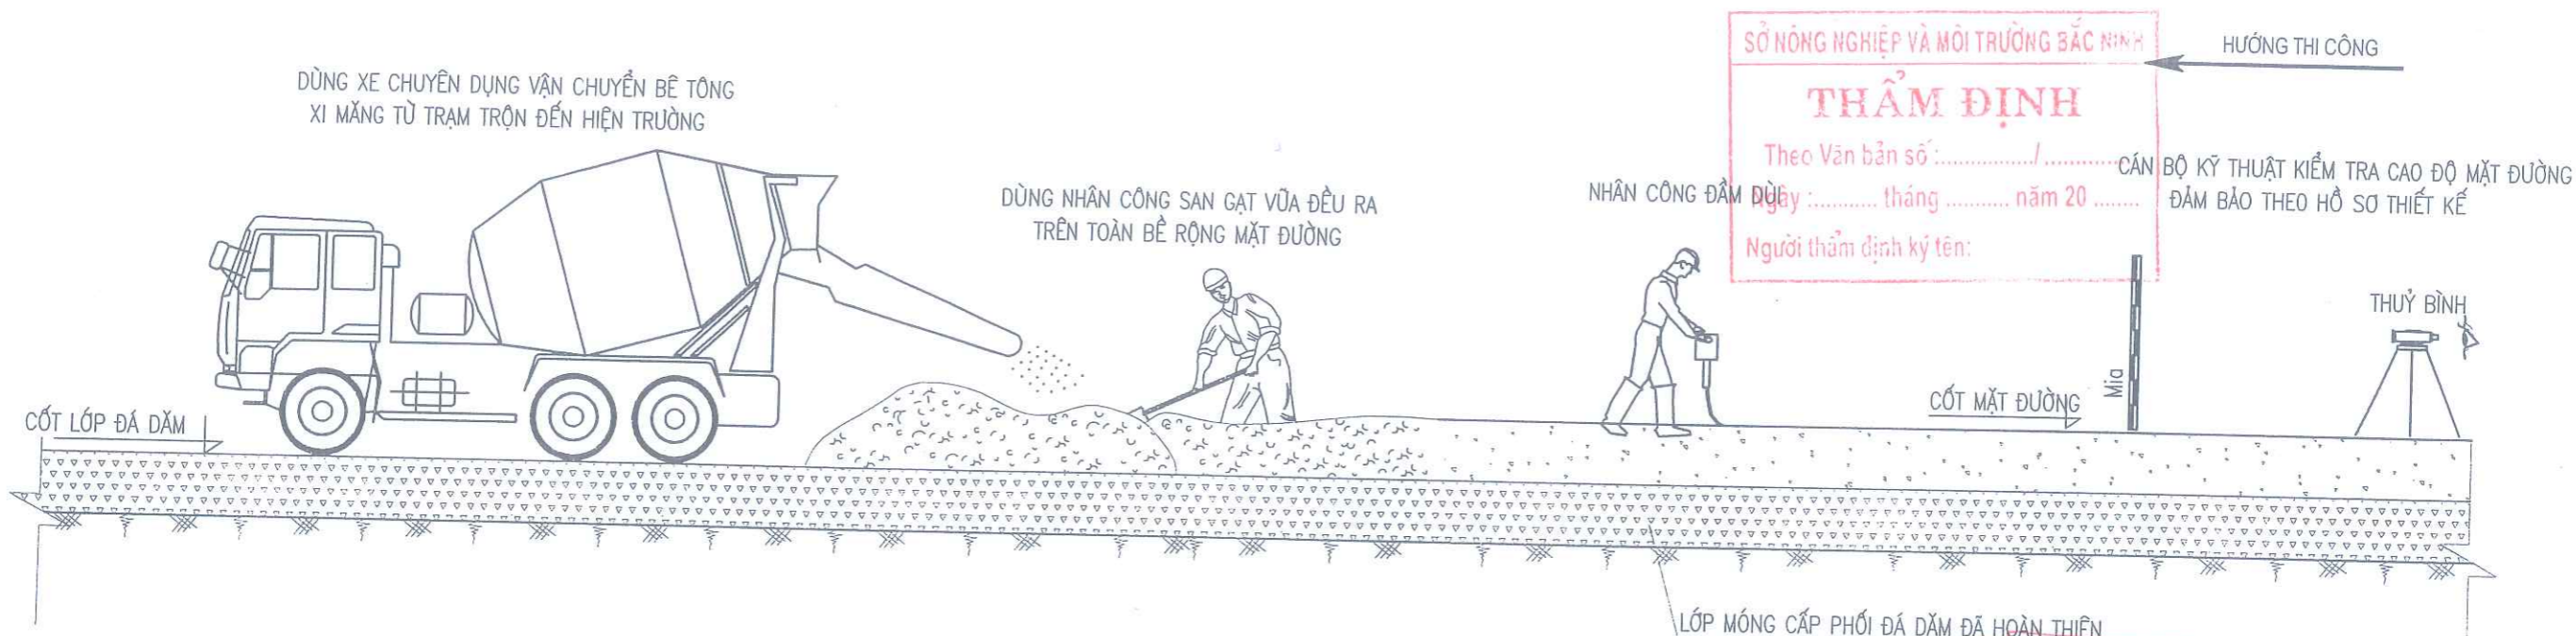

SỞ NÔNG NGHIỆP VÀ MÔI TRƯỜNG BẮC NINH  
**THẨM ĐỊNH**  
 Theo Văn bản số: ..... / ..... CÁN BỘ KỸ THUẬT KIỂM TRA CAO ĐỘ MẶT ĐƯỜNG  
 Ngày: ..... tháng ..... năm 20 ..... ĐẢM BẢO THEO HỒ SƠ THIẾT KẾ  
 Người thẩm định ký tên:

CÔNG TY CP TƯ VẤN THIẾT KẾ XÂY DỰNG VÀ THƯƠNG MẠI THĂNG LONG  
**ĐÃ THẨM TRA**  
 Bản vẽ được thẩm tra theo văn bản số: .....  
 Người chủ trì thẩm tra: .....  
 Ngày: ..... tháng ..... năm 20 .....

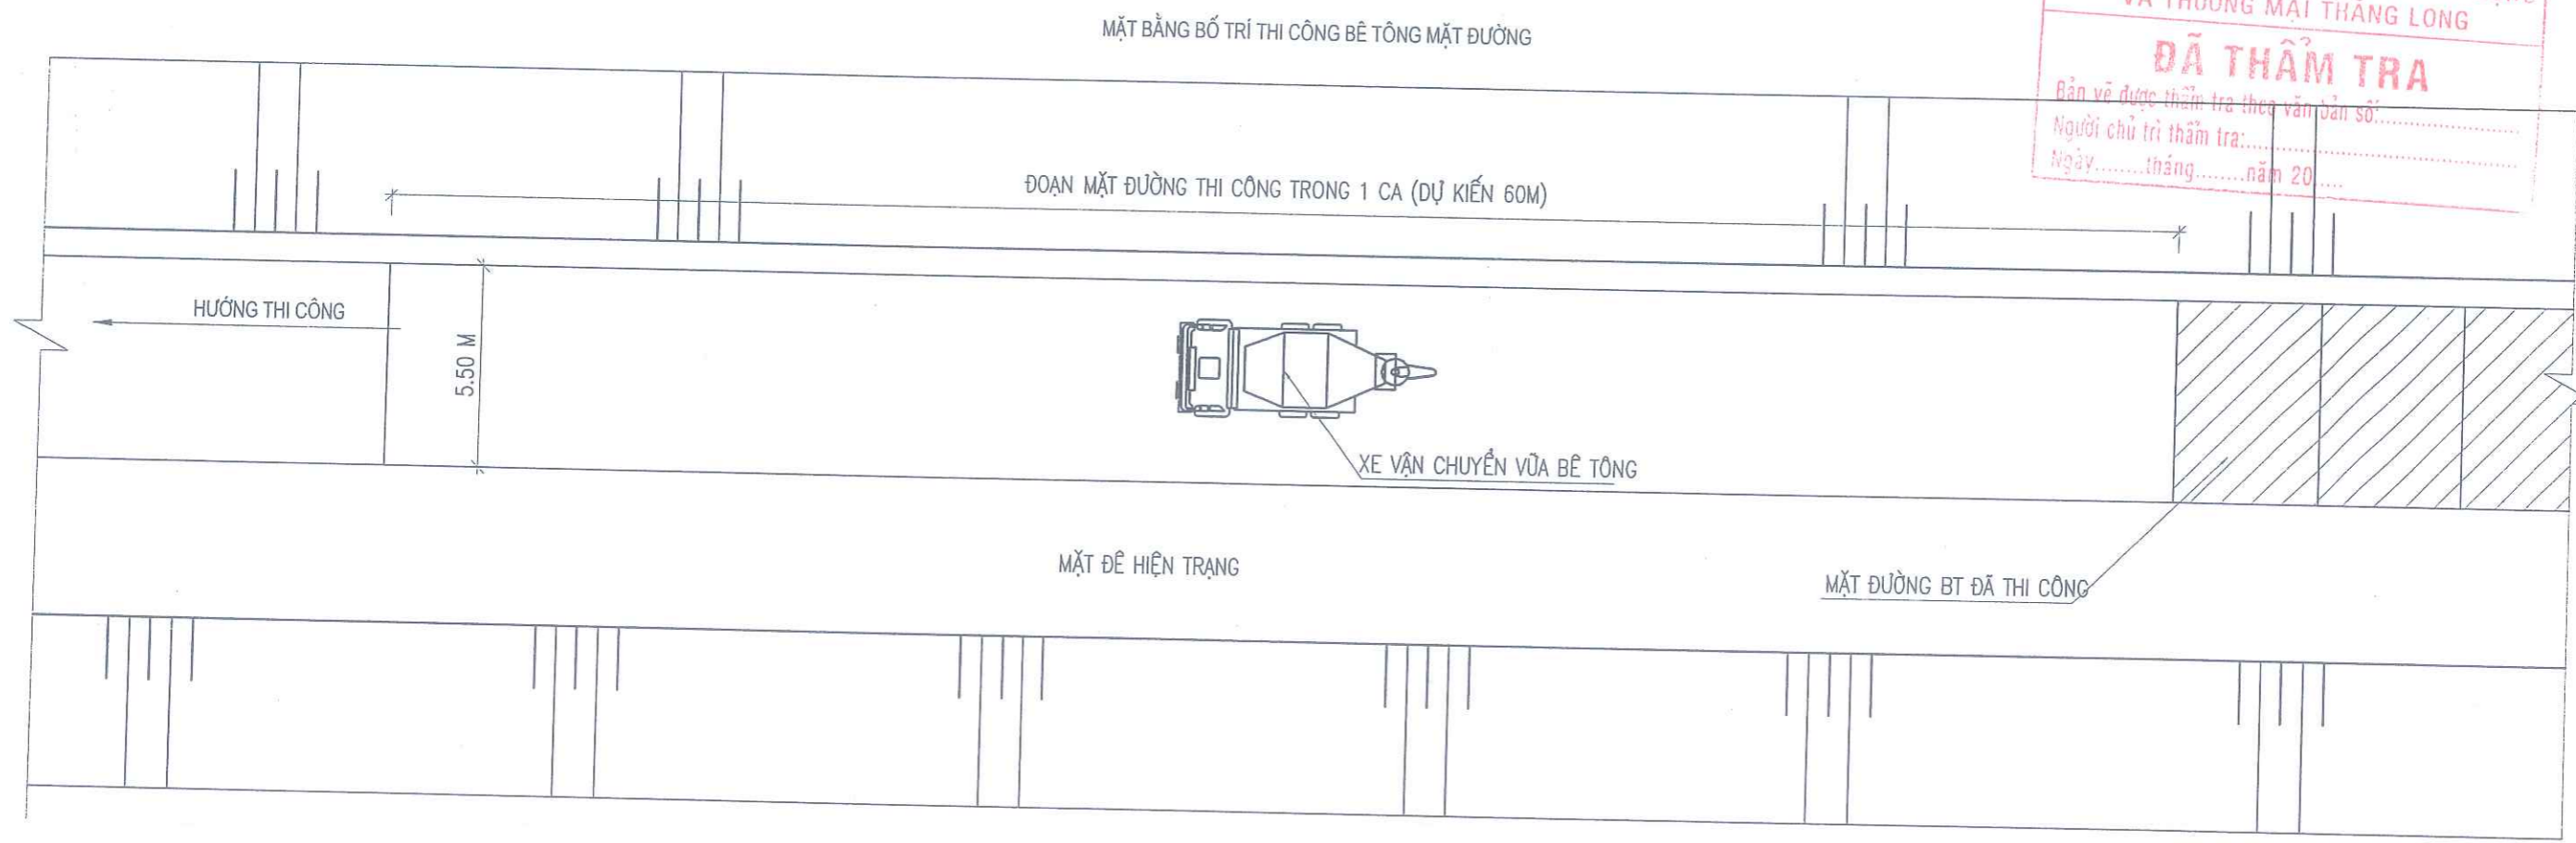

GHI CHÚ:

- PHẢI KIỂM TRA CAO ĐỘ, ĐỘ CHẶT CỦA LỚP ĐÁ DĂM ĐẠT YÊU CẦU MỚI ĐƯỢC ĐỔ BÊ TÔNG MẶT ĐƯỜNG.
- TRONG QUÁ TRÌNH RẢI ĐẦM BÊ TÔNG TRÁNH LÀM XÊ DỊCH VÁN KHUÔN MẶT ĐƯỜNG VÀ CÁC THANH THÉP TRUYỀN LỰC TRONG CÁC KHE CO GIẢN.

<p>CÔNG TY CỔ PHẦN TƯ VẤN XÂY DỰNG NÔNG NGHIỆP VÀ PHÁT TRIỂN NÔNG THÔN BẮC NINH</p>		CÔNG TRÌNH: SỬA CHỮA ĐÁP HOÀNH CHÍNH MẶT CẮT ĐÉ ĐOẠN TỪ K45+300 -> K46+500 ĐỀ TÀI ĐƯỜNG - THỊ XÃ QUẾ VÔ THUỘC KẾ HOẠCH DUY TU, BẢO DƯỠNG ĐỀ ĐIỀU NĂM 2025	
P.GIÁM ĐỐC CT	NGUYỄN VĂN HOÀNG	DÂY CHUYỂN THI CÔNG BÊ TÔNG MẶT ĐƯỜNG	
XƯỞNG TRƯỞNG	ĐẶNG VĂN NINH		
CHỦ NHIỆM CT	ĐẶNG ANH SƠN	THIẾT KẾ BẢN VẼ THI CÔNG	CNDD: 02
THIẾT KẾ	NGUYỄN HỮU HIỀN	TỶ LỆ: 1/200	
KIỂM TRA	TẠ ĐÌNH TUYẾN	NĂM 2025	

