

CỘNG HÒA XÃ HỘI CHỦ NGHĨA VIỆT NAM
ĐỘC LẬP - TỰ DO - HẠNH PHÚC

BẢN VẼ THIẾT KẾ CƠ SỞ TU BỒ, TÔN TẠO DI TÍCH

(Đã chỉnh sửa theo văn bản thẩm định số 918/BVHTTDL - DSVH ngày 06/3/2025 của Bộ văn hóa thể thao và du lịch về việc
thẩm định dự án tu bổ, tôn tạo di tích Bến Nghiêng thành phố Hải Phòng)

CÔNG TRÌNH: DỰ ÁN TU BỒ, TÔN TẠO DI TÍCH BẾN NGHIÊNG

CHỦ ĐẦU TƯ: TRUNG TÂM VĂN HÓA, THỂ THAO VÀ DU LỊCH QUẬN ĐỒ SƠN

ĐỊA ĐIỂM XÂY DỰNG: PHƯỜNG VẠN HƯƠNG, QUẬN ĐỒ SƠN, TP HẢI PHÒNG

ĐƠN VỊ THIẾT KẾ: CÔNG TY CỔ PHẦN TƯ VẤN THIẾT KẾ XÂY DỰNG ĐẤT VIỆT

TRUNG TÂM VĂN HÓA THỂ THAO VÀ DU

LỊCH QUẬN ĐỒ SƠN



GIÁM ĐỐC
Lưu Chí Chu Huyền

CÔNG TY CỔ PHẦN TƯ VẤN THIẾT KẾ

XÂY DỰNG ĐẤT VIỆT




GIÁM ĐỐC
KTS Nguyễn Anh Minh

HẢI PHÒNG, NĂM 2025


PHẦN 1: CÁC BẢN VẼ TỔNG MẶT BẰNG

1. BẢN VẼ TỔNG MẶT BẰNG KHU VỰC BẢO VỆ DI TÍCH
2. BẢN VẼ TỔNG MẶT BẰNG HIỆN TRẠNG DI TÍCH
3. BẢN VẼ TỔNG MẶT BẰNG HIỆN TRẠNG ĐỐI CHIẾU VỚI KHU VỰC BẢO VỆ DI TÍCH
4. BẢN VẼ TỔNG MẶT BẰNG TU BỒ, TÔN TẠO DI TÍCH
5. BẢN VẼ TỔNG MẶT BẰNG TU BỒ TÔN TẠO ĐỐI CHIẾU VỚI KHU VỰC BẢO VỆ DI TÍCH
6. MẶT BẰNG QUY ĐỊNH KHU VỰC BẢO VỆ DI TÍCH (THEO HỒ SƠ DI TÍCH)

TỔNG MẶT BẰNG
KHU VỰC BẢO VỆ DI TÍCH BÉN NGHIÊNG

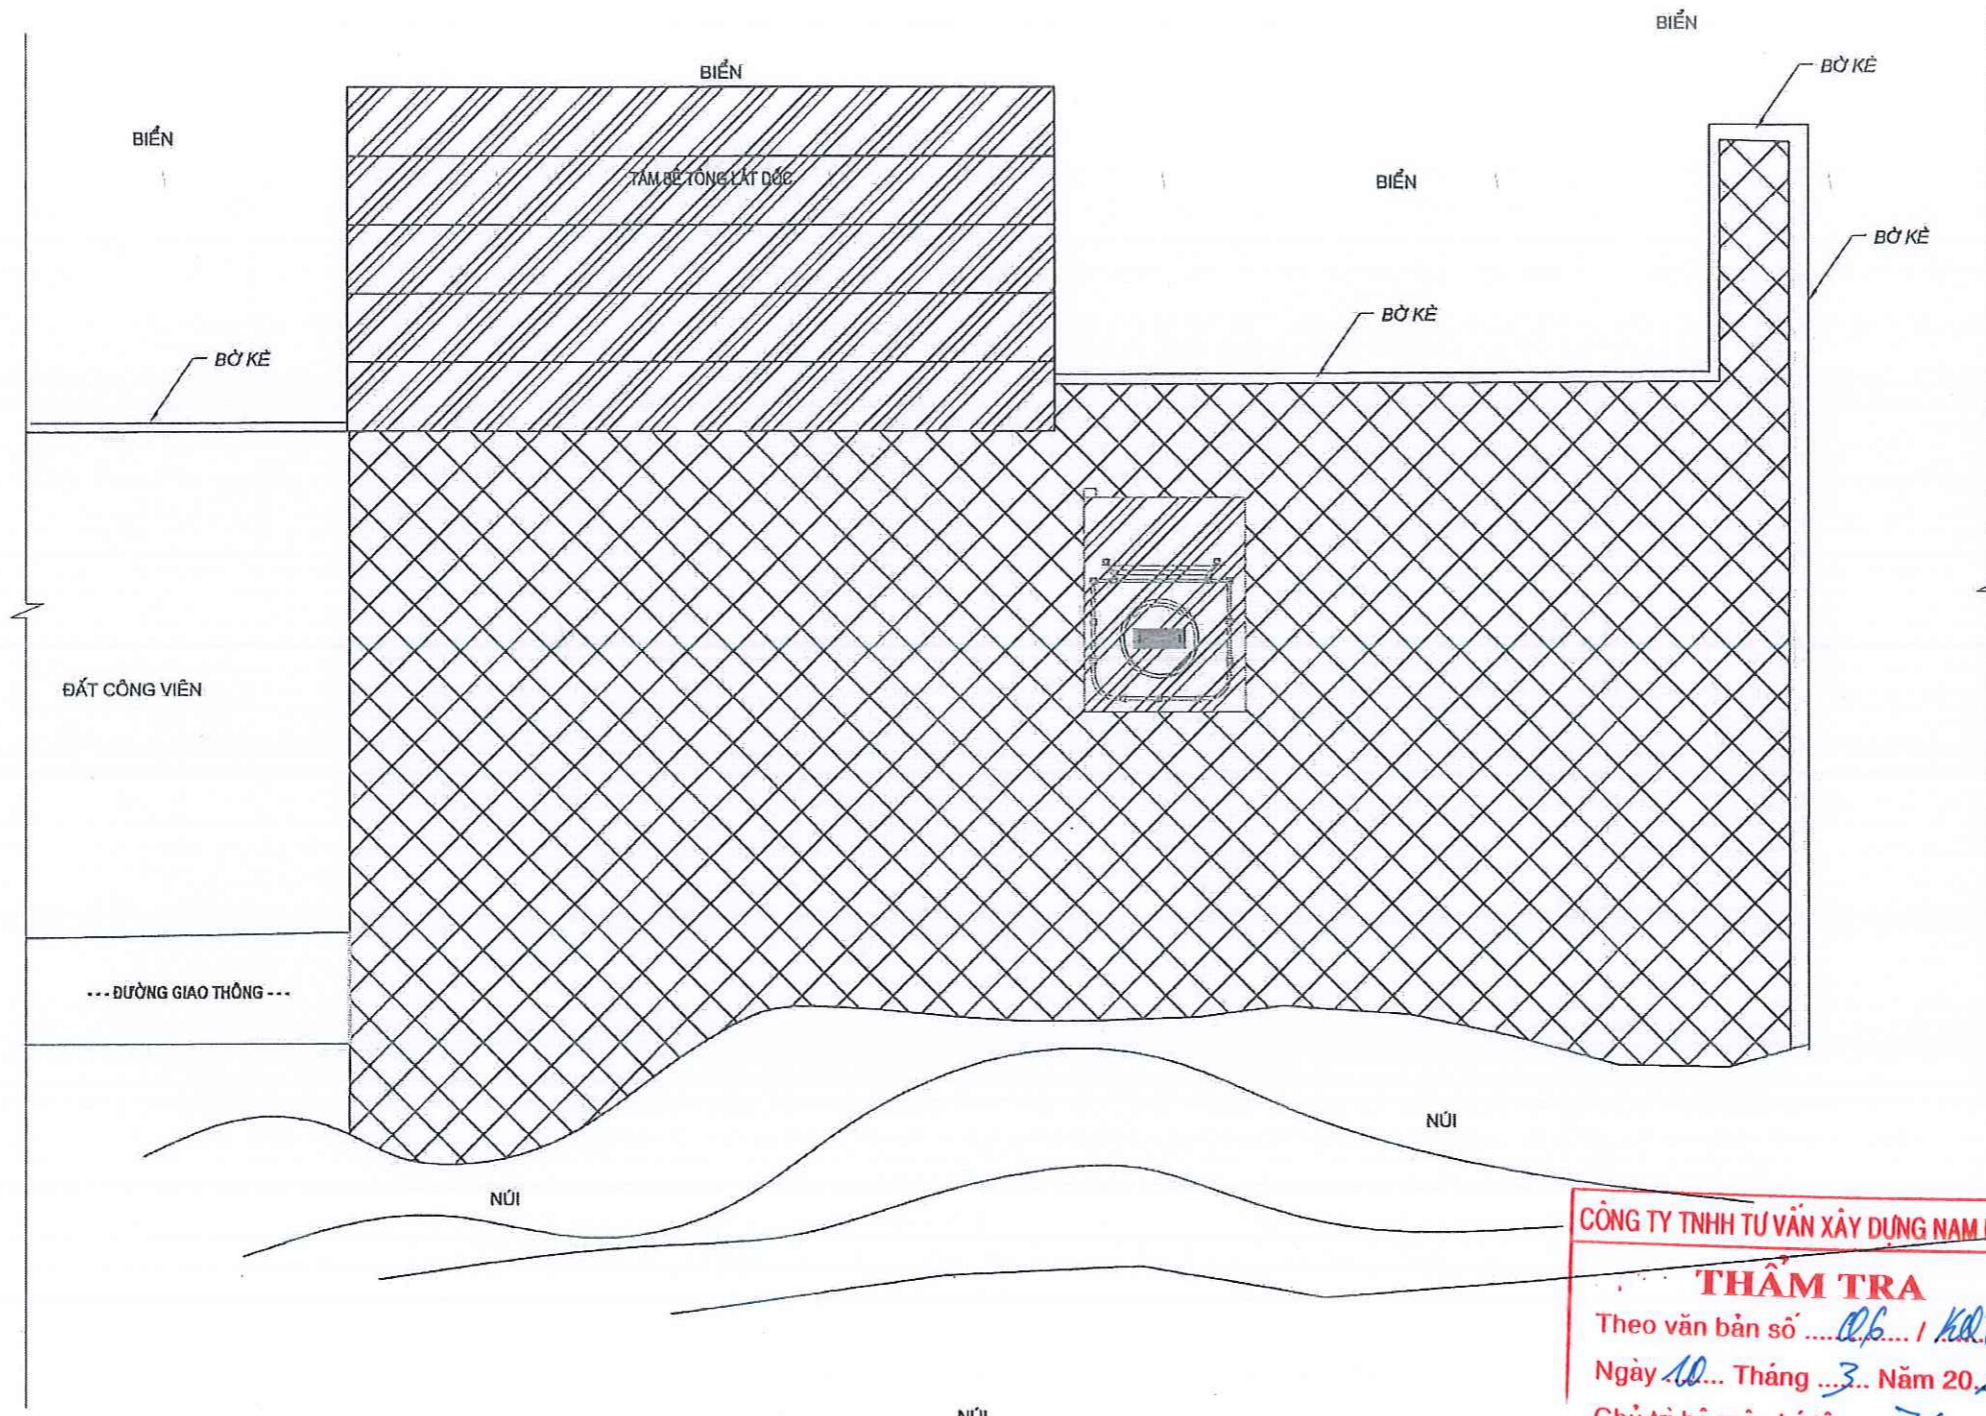

 KHU VỰC I, S = 3.049 m²


 KHU VỰC II, S = 11.019 m²

CÔNG TY TNHH TƯ VẤN XÂY DỰNG NAM DŨNG
THẨM TRA
 Theo văn bản số ... 06... / KKT.T
 Ngày 10... Tháng ...3... Năm 20.25
 Chủ trì bộ môn ký tên: *Hu*

ISO 9001 - 2008

CÔNG TY C.P.T.V.T.K XÂY DỰNG

ĐẤT VIỆT

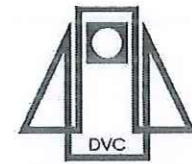

ĐC: SỐ 288 LÝ THƯỜNG KIỆT
 HỒNG BÀNG - HẢI PHÒNG
 VPGD: SỐ 246 ĐÀ NẴNG
 NGÔ QUYÊN - HẢI PHÒNG
 Tell: 02253.746088
 Fax: 02253.746088

CÔNG TRÌNH

**TU BÒ, TÒN TẠO DI TÍCH
 BÉN NGHIÊNG**

HẠNG MỤC

BÉN NGHIÊNG

GIÁM ĐỐC


 ThS.KTS.NGUYỄN ANH MINH
 CHỦ TRÌ THIẾT KẾ

ThS.KTS.NGUYỄN ANH MINH

THIẾT KẾ

Hai

ĐINH THANH HẢI

KIỂM TRA

Thuy Anh

NGUYỄN THUY ANH

QUẢN LÝ KỸ THUẬT

Phạm Thanh Tùng


PHẠM THANH TÙNG

BẢN VẼ TU BÒ, TÒN TẠO

HOÀN THÀNH
 2023

HT-01

TỔNG MẶT BẰNG
HIỆN TRẠNG DI TÍCH BÊN NGHIÊNG

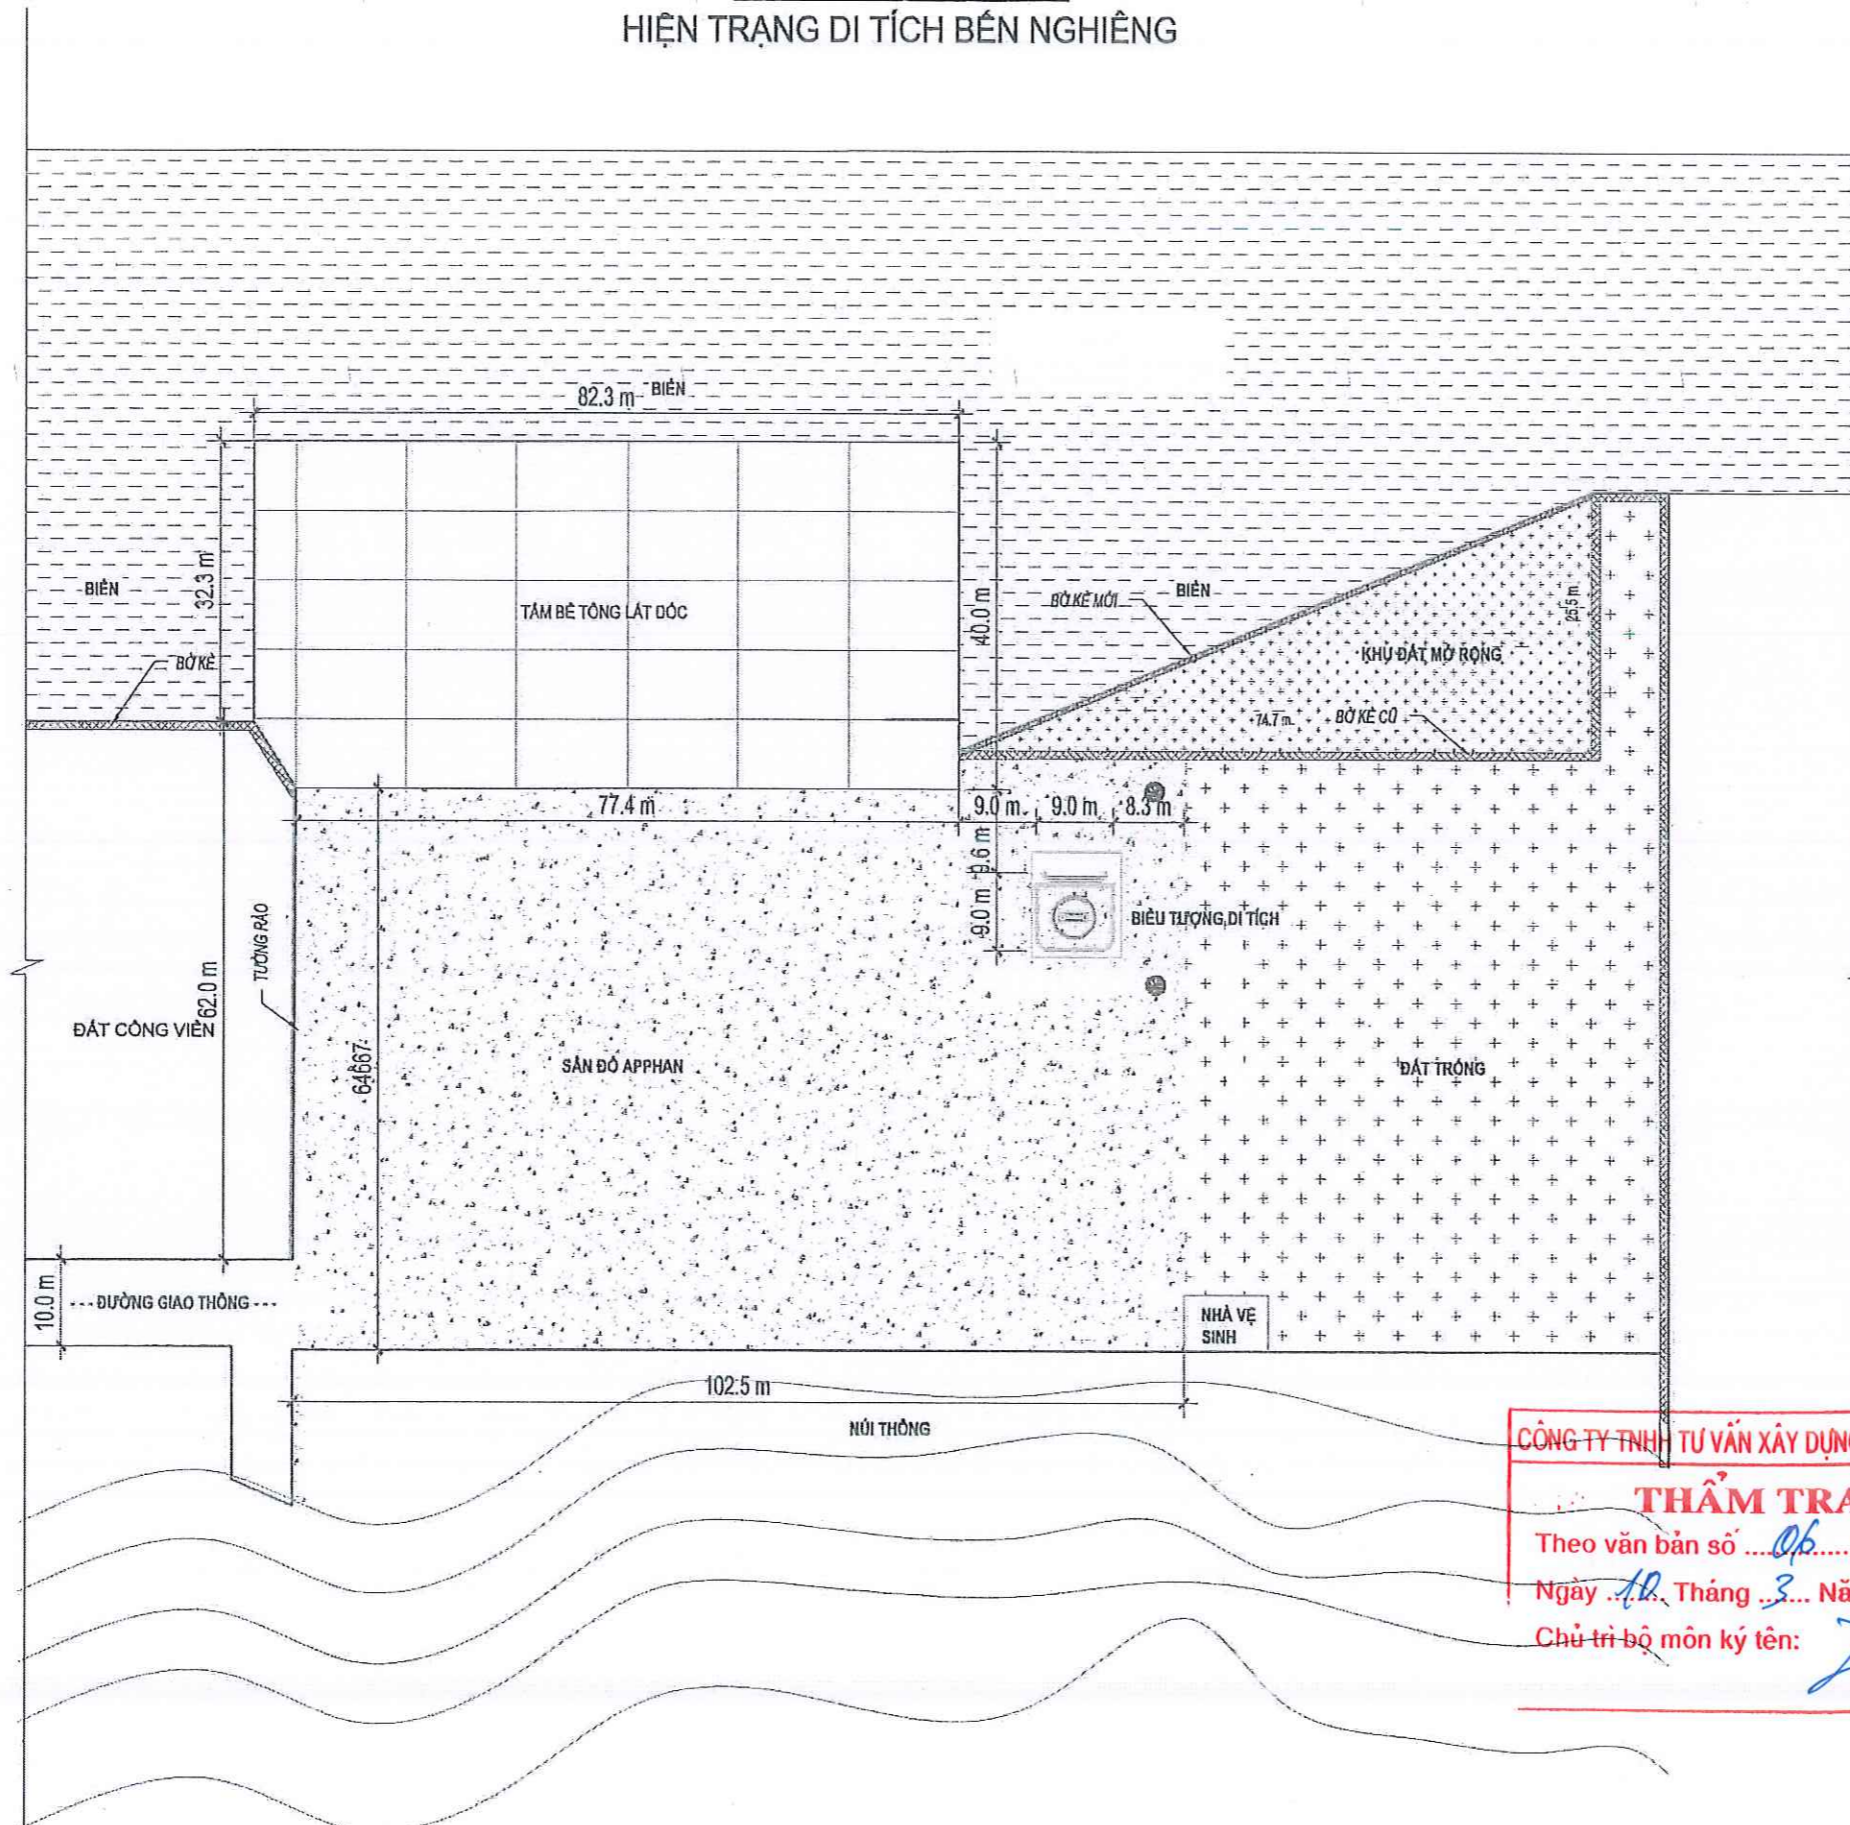

CÔNG TY TNHH TƯ VẤN XÂY DỰNG NAM DŨNG
THẨM TRA
Theo văn bản số 06 / KT/TA
Ngày 10 Tháng 3 Năm 2025
Chủ trì bộ môn ký tên: [Signature]

ISO 9001 - 2008
CÔNG TY C.P.T.V.T.K XÂY DỰNG
ĐẤT VIỆT

ĐC: SỐ 268 LÝ THƯỜNG KIỆT
HỒNG BÀNG - HẢI PHÒNG
VPGD: SỐ 246 ĐÀ NẴNG
NGÔ QUYÊN - HẢI PHÒNG
Tel: 02253.746088
Fax: 02253.746088

CÔNG TRÌNH
TU BÒ, TÒN TẠO DI TÍCH BÊN NGHIÊNG

HẠNG MỤC
BÊN NGHIÊNG

GIÁM ĐỐC
ThS.KTS.NGUYỄN ANH MINH

THIẾT KẾ

ĐINH THANH HẢI

KIỂM TRA


NGUYỄN THUY ANH

QUẢN LÝ KỸ THUẬT

PHẠM THANH TÙNG

BẢN VẼ TU BÒ, TÒN TẠO
HOÀN THÀNH 2023 HT-01

TỔNG MẶT BẰNG
HIỆN TRẠNG DI TÍCH BÊN NGHIÊNG ĐỐI CHIẾU
KHU VỰC BẢO VỆ DI TÍCH

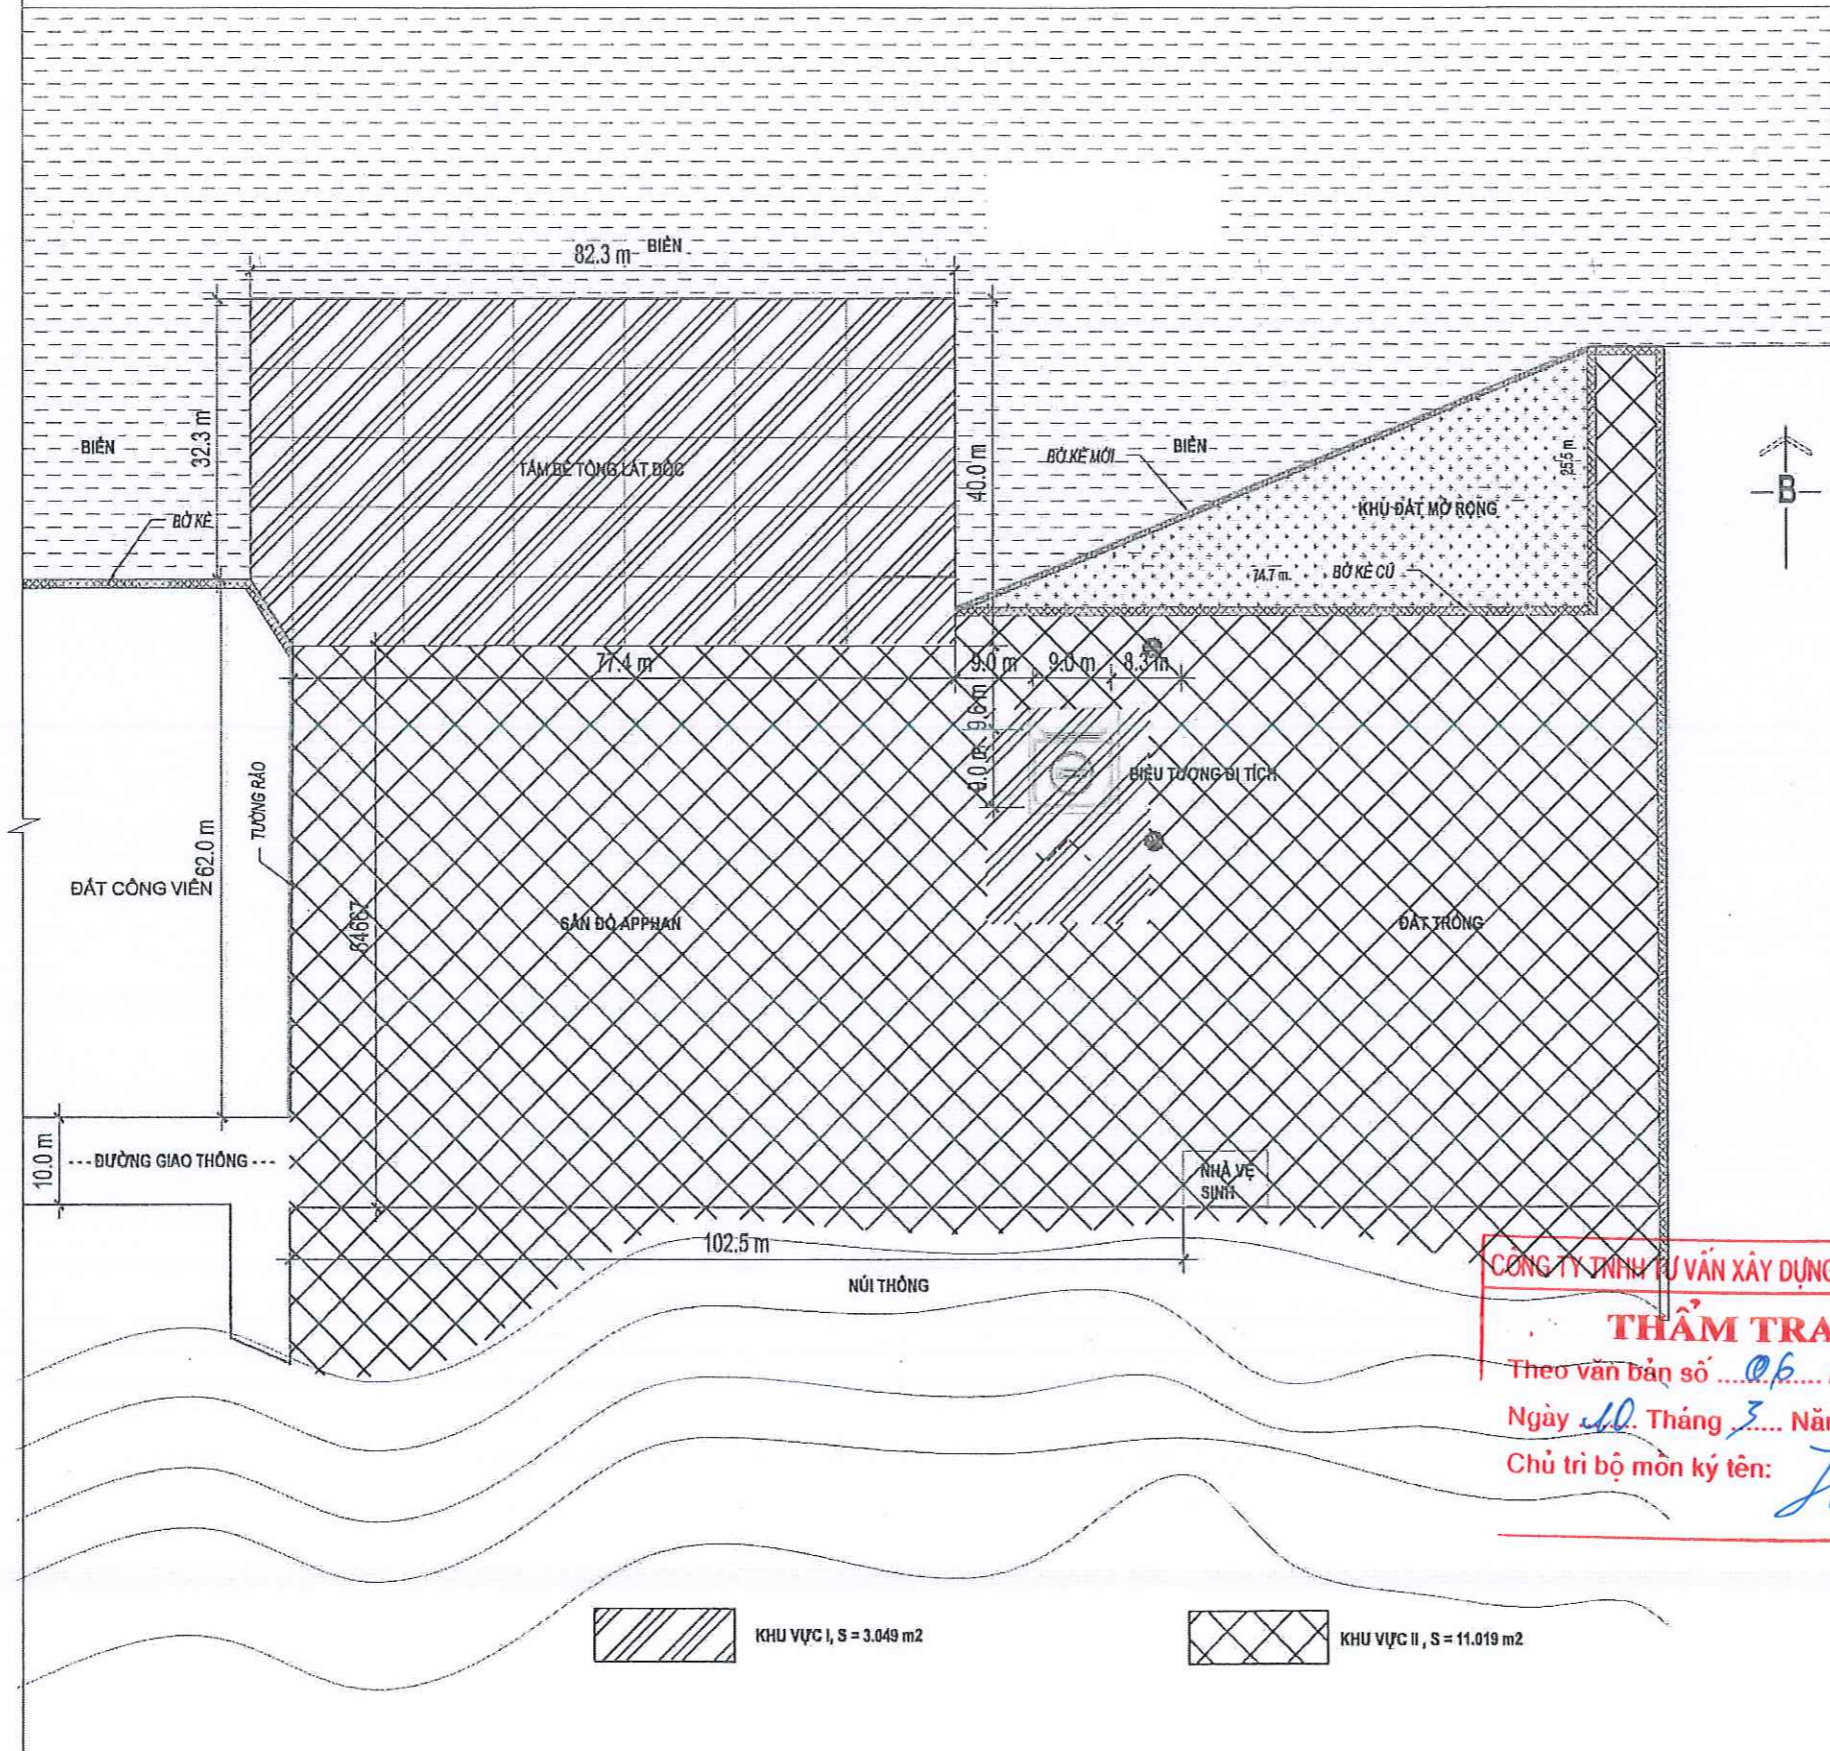


CÔNG TY TNHH TƯ VẤN XÂY DỰNG NAM DŨNG
THẨM TRA
 Theo văn bản số *06/KQTH*
 Ngày *10* Tháng *3* Năm *2025*
 Chủ trì bộ môn ký tên: *Jia*

ISO 9001 - 2008

CÔNG TY C.P.T.V.T.K XÂY DỰNG

ĐẤT VIỆT

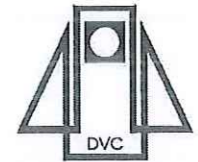

ĐC: SỐ 268 LÝ THƯỜNG KIỆT
 HỒNG BÀNG - HẢI PHÒNG
 VPĐD: SỐ 246 ĐÀ NẴNG
 NGÒ QUYÊN - HẢI PHÒNG
 Tell: 02253 746088
 Fax: 02253.746088

CÔNG TRÌNH

TU BỎ, TÒN TẠO DI TÍCH
BÊN NGHIÊNG

HẠNG MỤC

BÊN NGHIÊNG

GIÁM ĐỐC

[Handwritten Signature]
 ThS.KTS.NGUYỄN ANH MINH
 CHỦ TRÌ THIẾT KẾ

ThS.KTS.NGUYỄN ANH MINH

THIẾT KẾ

[Handwritten Signature]

ĐINH THANH HẢI

KIỂM TRA

[Handwritten Signature]

NGUYỄN THUY ANH

QUẢN LÝ KỸ THUẬT

[Handwritten Signature]


PHẠM THANH TÙNG

BẢN VẼ TU BỎ, TÒN TẠO

HOÀN THÀNH
 2023

HT-01

TỔNG MẶT BẰNG
TU BỒ, TÒN TẠO DI TÍCH BÊN NGHIÊNG

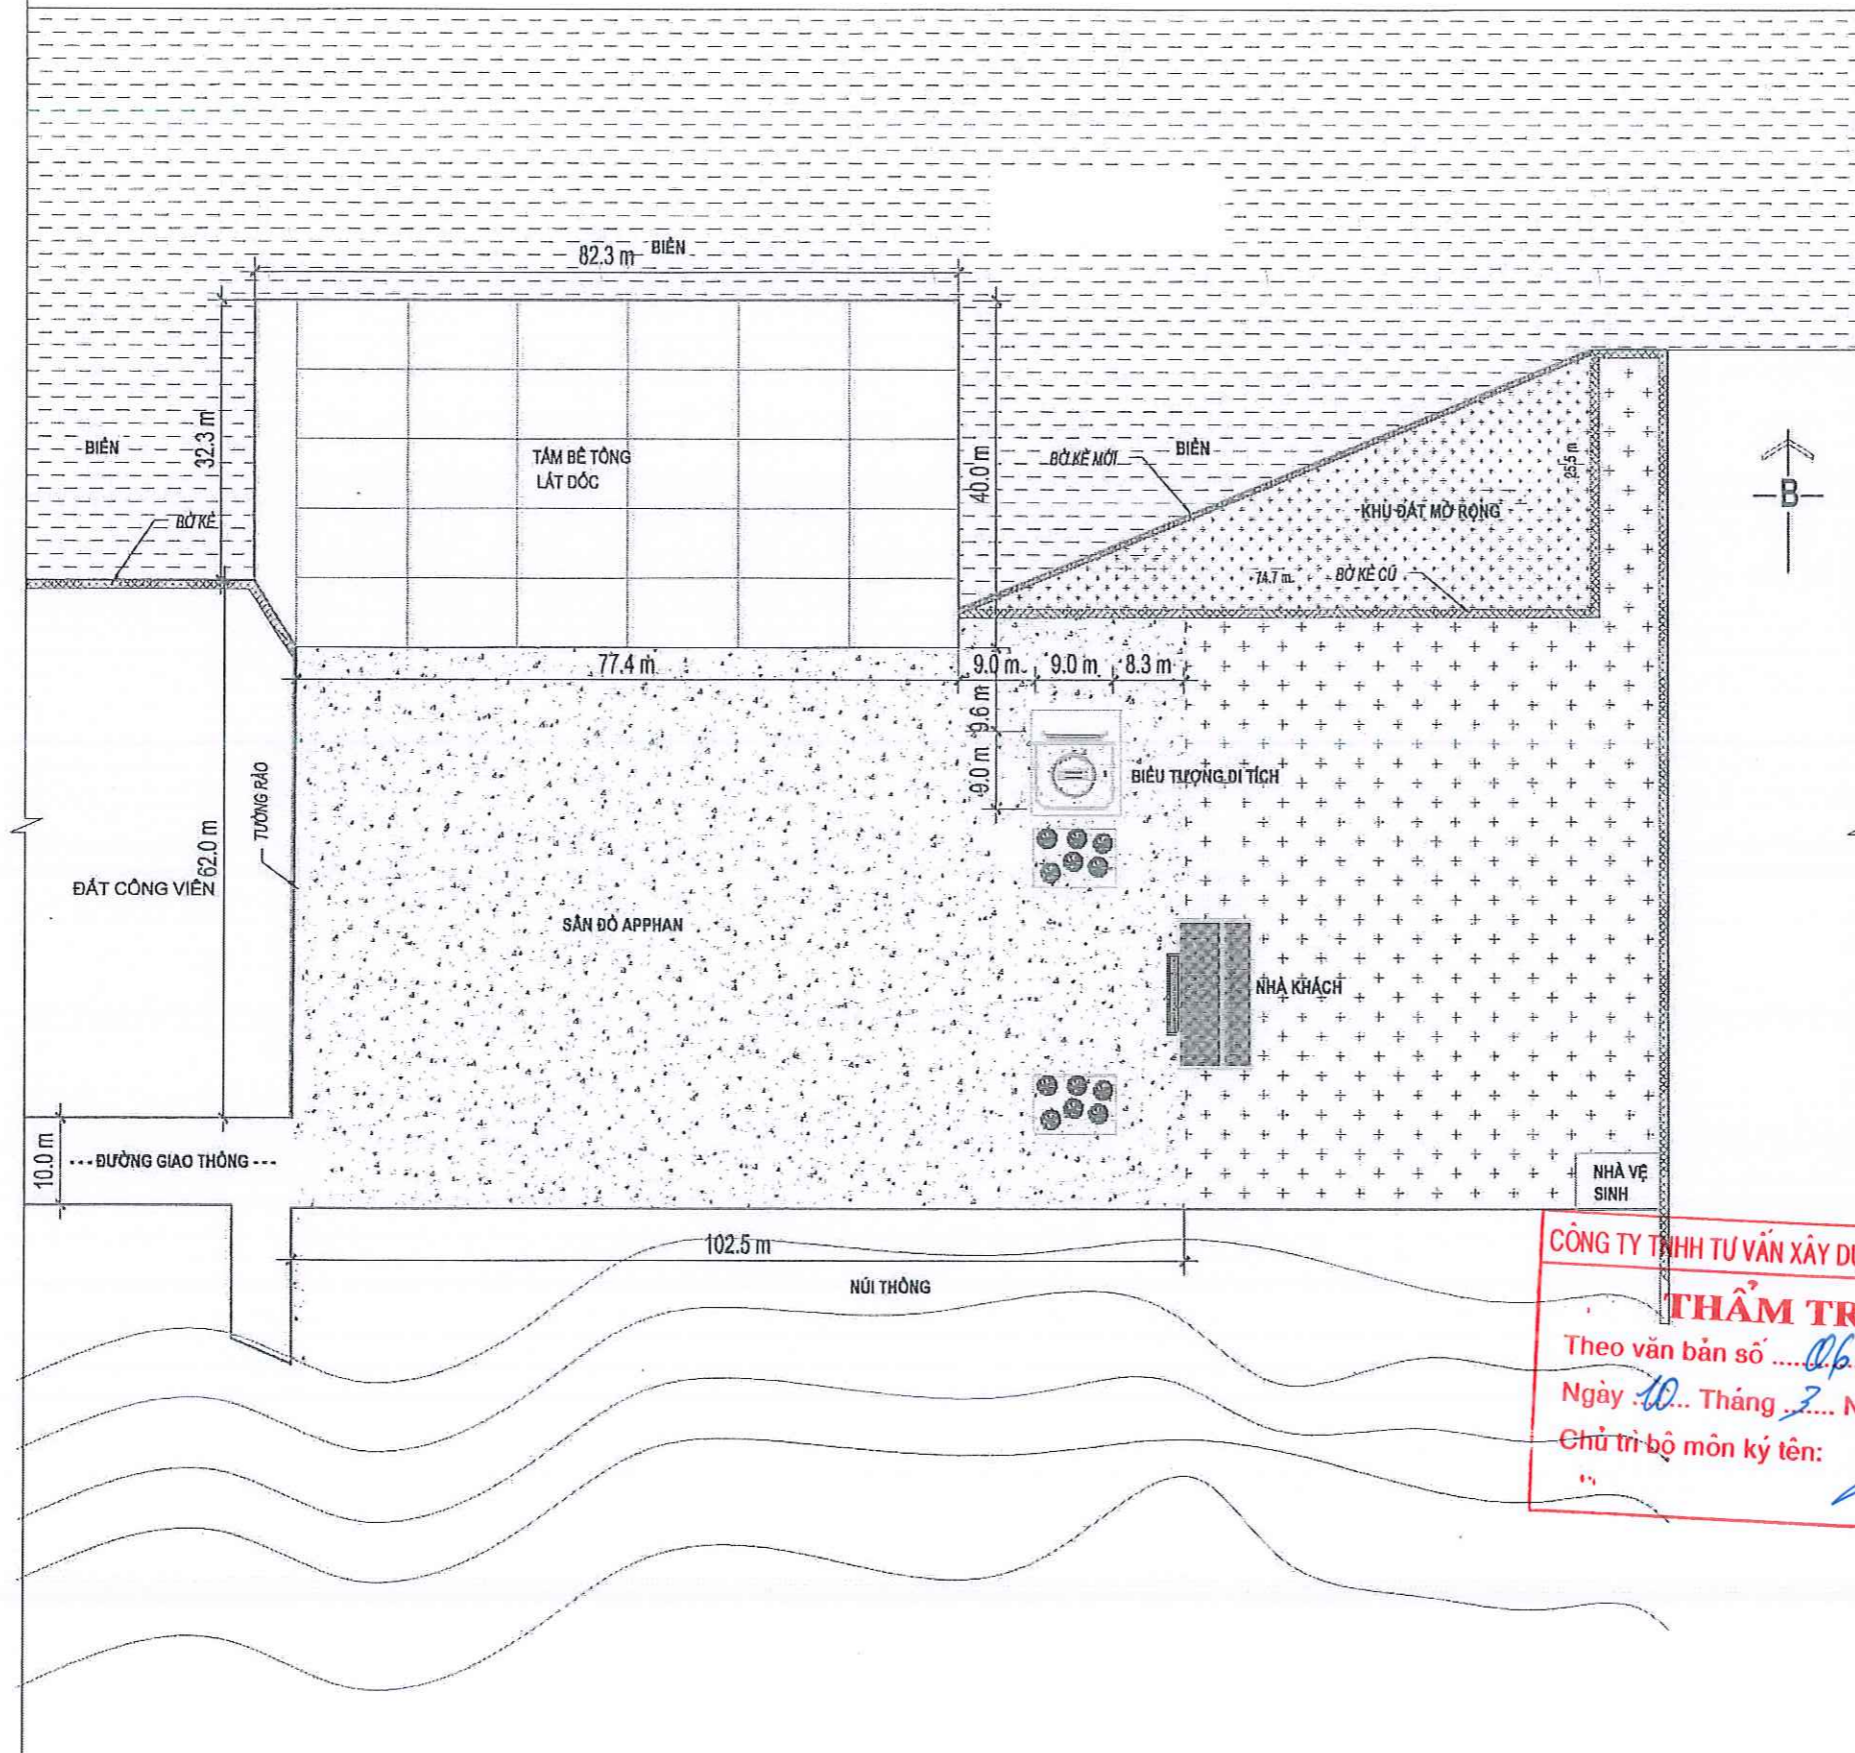


CÔNG TY TNHH TƯ VẤN XÂY DỰNG NAM DŨNG
THẨM TRA
Theo văn bản số / KĐT
Ngày 10... Tháng 3... Năm 2025.
Chủ trì bộ môn kỹ tên: *[Signature]*



ISO 9001 - 2008

CÔNG TY C.P.T.V.T.K XÂY DỰNG

ĐẤT VIỆT

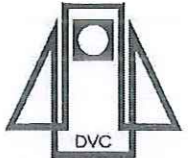

ĐC: SỐ 268 LÝ THƯỜNG KIỆT
HỒNG BÀNG - HẢI PHÒNG
VPGD: SỐ 246 ĐÀ NẴNG
NGÔ QUYÊN - HẢI PHÒNG
Tel: 02253 746088
Fax: 02253.746088

CÔNG TRÌNH

TU BỒ, TÒN TẠO DI TÍCH
BÊN NGHIÊNG

HẠNG MỤC

BÊN NGHIÊNG

GIÁM ĐỐC

[Signature]
Ths.KTS.NGUYỄN ANH MINH
CHỦ TRÌ THIẾT KẾ

Ths.KTS.NGUYỄN ANH MINH

THIẾT KẾ

[Signature]
ĐINH THANH HẢI

KIỂM TRA

[Signature]
NGUYỄN THUY ANH

QUẢN LÝ KỸ THUẬT


[Signature]
PHẠM THANH TÙNG

BẢN VẼ TU BỒ, TÒN TẠO

HOÀN THÀNH
2023

HT-01

TỔNG MẶT BẰNG
TU BỎ, TÔN TẠO DI TÍCH BÊN NGHIÊNG
ĐỐI CHIẾU KHU VỰC BẢO VỆ DI TÍCH

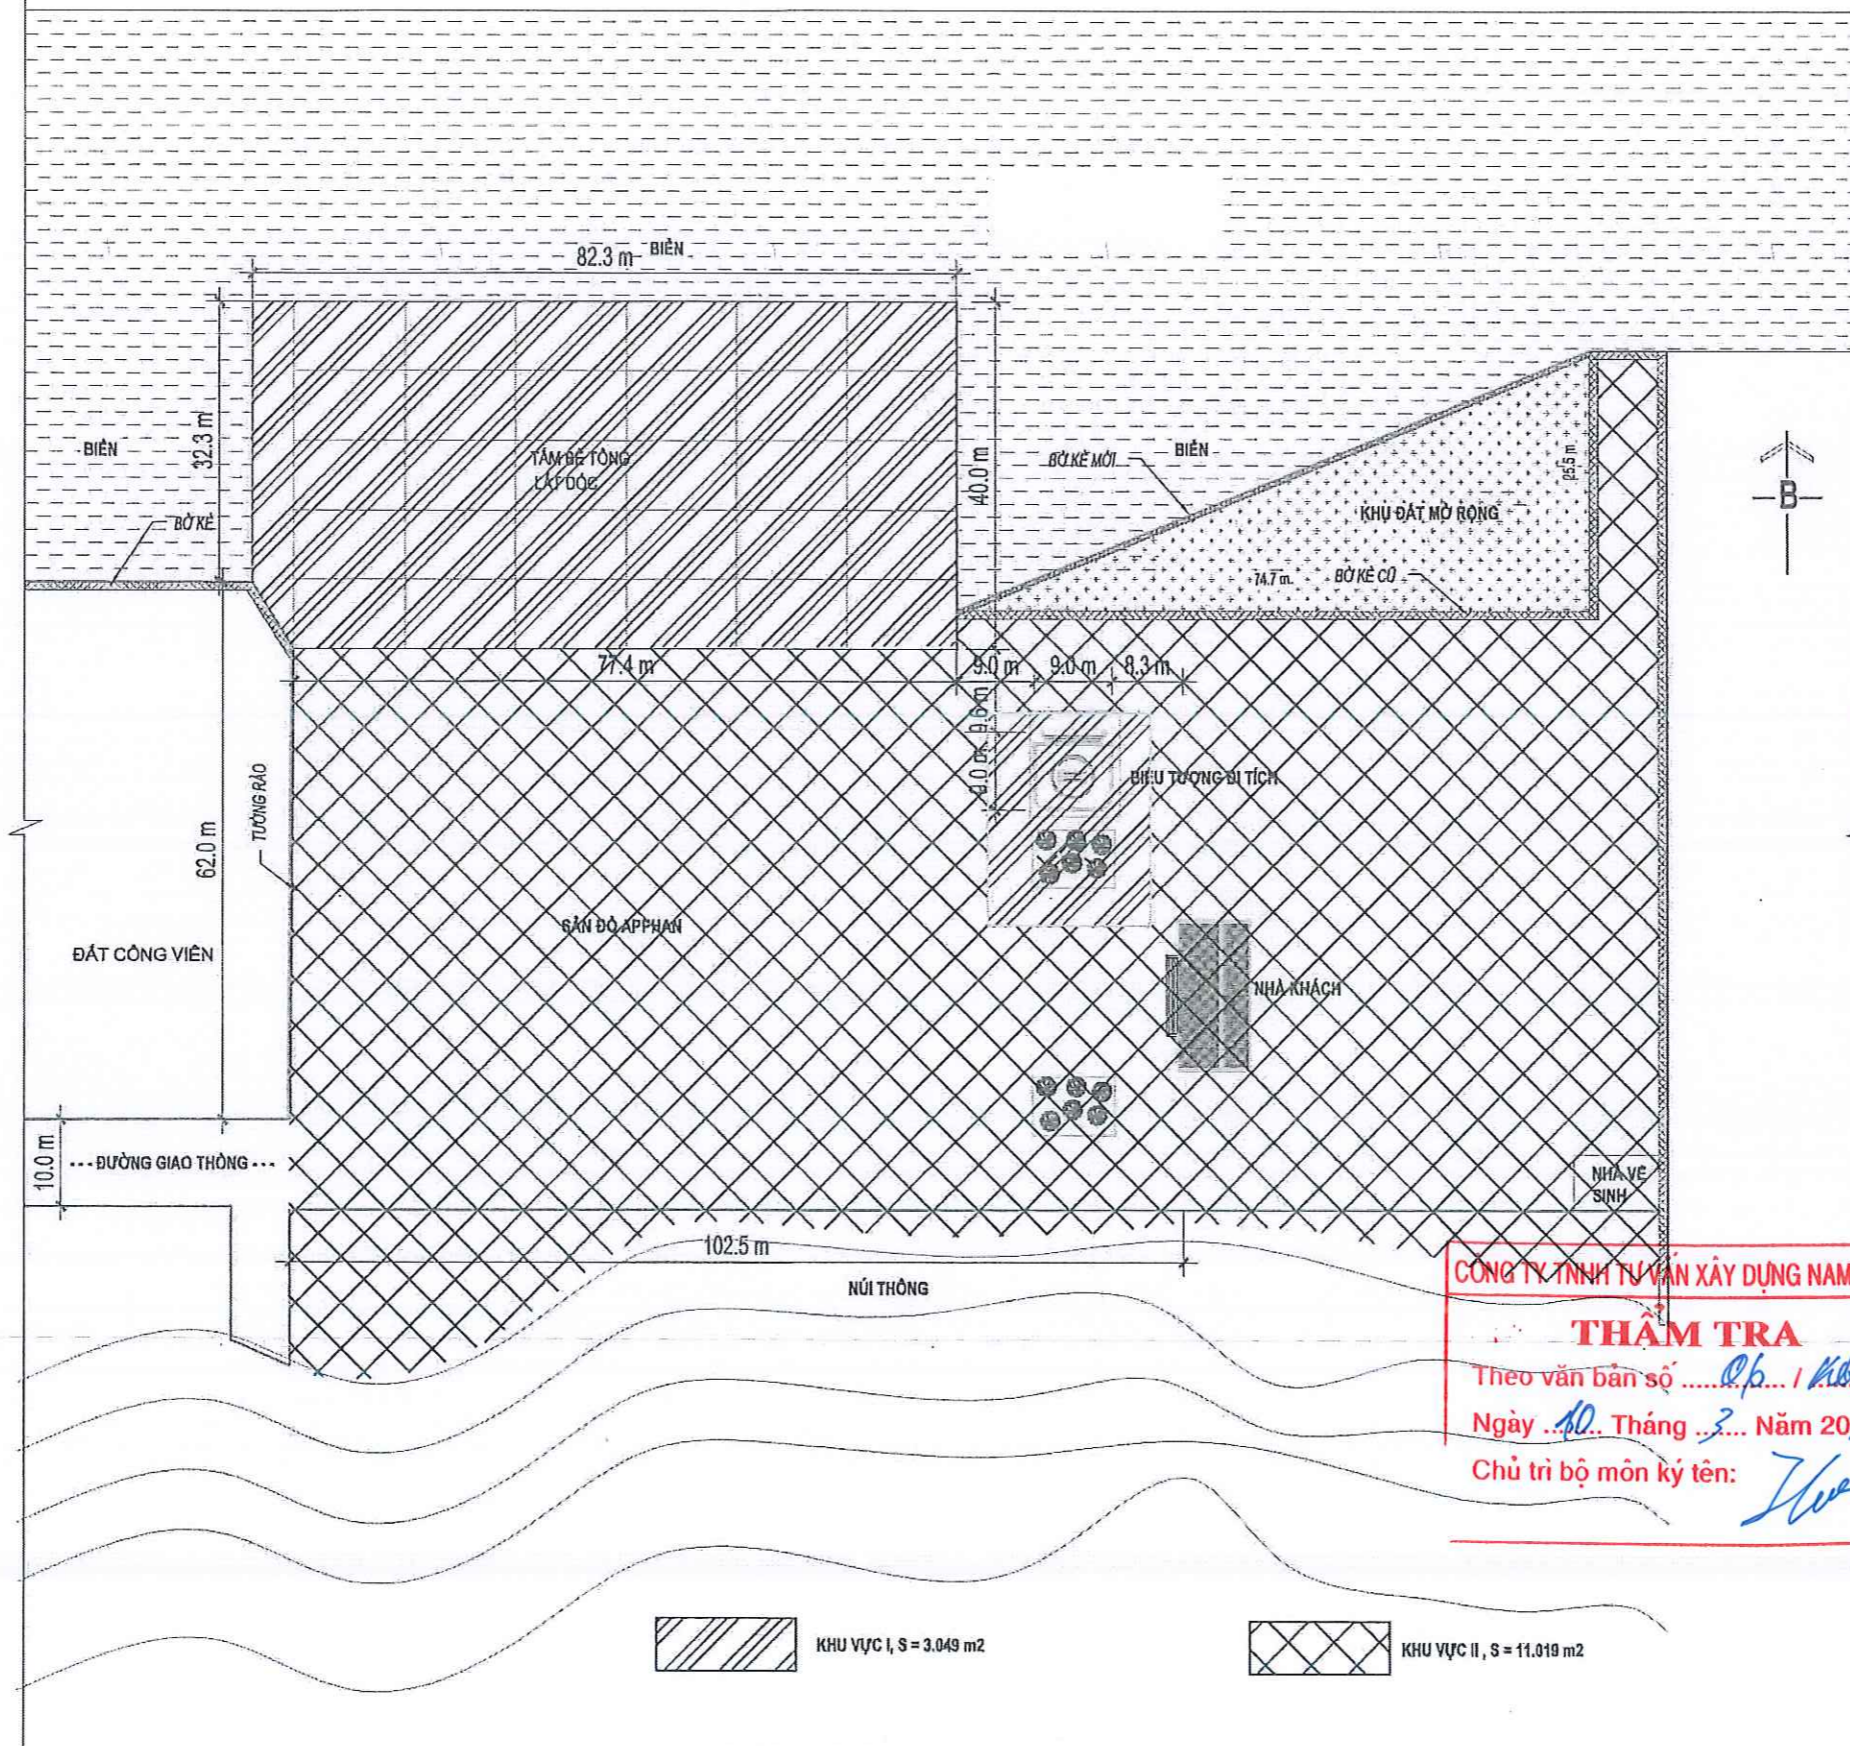

CÔNG TY TNHH TƯ VẤN XÂY DỰNG NAM DŨNG
THẨM TRA
 Theo văn bản số *Op. / KHTA*
 Ngày *10* Tháng *3* Năm *2025*
 Chủ trì bộ môn ký tên: *[Signature]*

ISO 9001 - 2008
 CÔNG TY C.P.T.V.T.K XÂY DỰNG
ĐẤT VIỆT

 ĐC: SỐ 288 LÝ THƯỜNG KIỆT
 HỒNG BĂNG - HẢI PHÒNG
 VPGD: SỐ 246 ĐÀ NẴNG
 NGÔ QUYÊN - HẢI PHÒNG
 Tell: 02253.746088
 Fax: 02253.746088

CÔNG TRÌNH
TU BỎ, TÔN TẠO DI TÍCH BÊN NGHIÊNG
HẠNG MỤC
BÊN NGHIÊNG

GIÁM ĐỐC

 ThS.KTS.NGUYỄN ANH MINH
CHỦ TRƯỞNG THIẾT KẾ

THIẾT KẾ

 ĐINH THANH HẢI

KIỂM TRA

 NGUYỄN THUY ANH

QUẢN LÝ KỸ THUẬT

 PHẠM THANH TÙNG

BẢN VẼ TU BỎ, TÔN TẠO


HOÀN THÀNH 2023 HT-01

PHẦN 2: BẢN VẼ HIỆN TRẠNG

1. HẠNG MỤC: BIỂU TƯỢNG DI TÍCH
2. HẠNG MỤC : BẾN NGHIÊNG

BẢN VẼ HIỆN TRẠNG

HẠNG MỤC: BIỂU TƯỢNG DI TÍCH

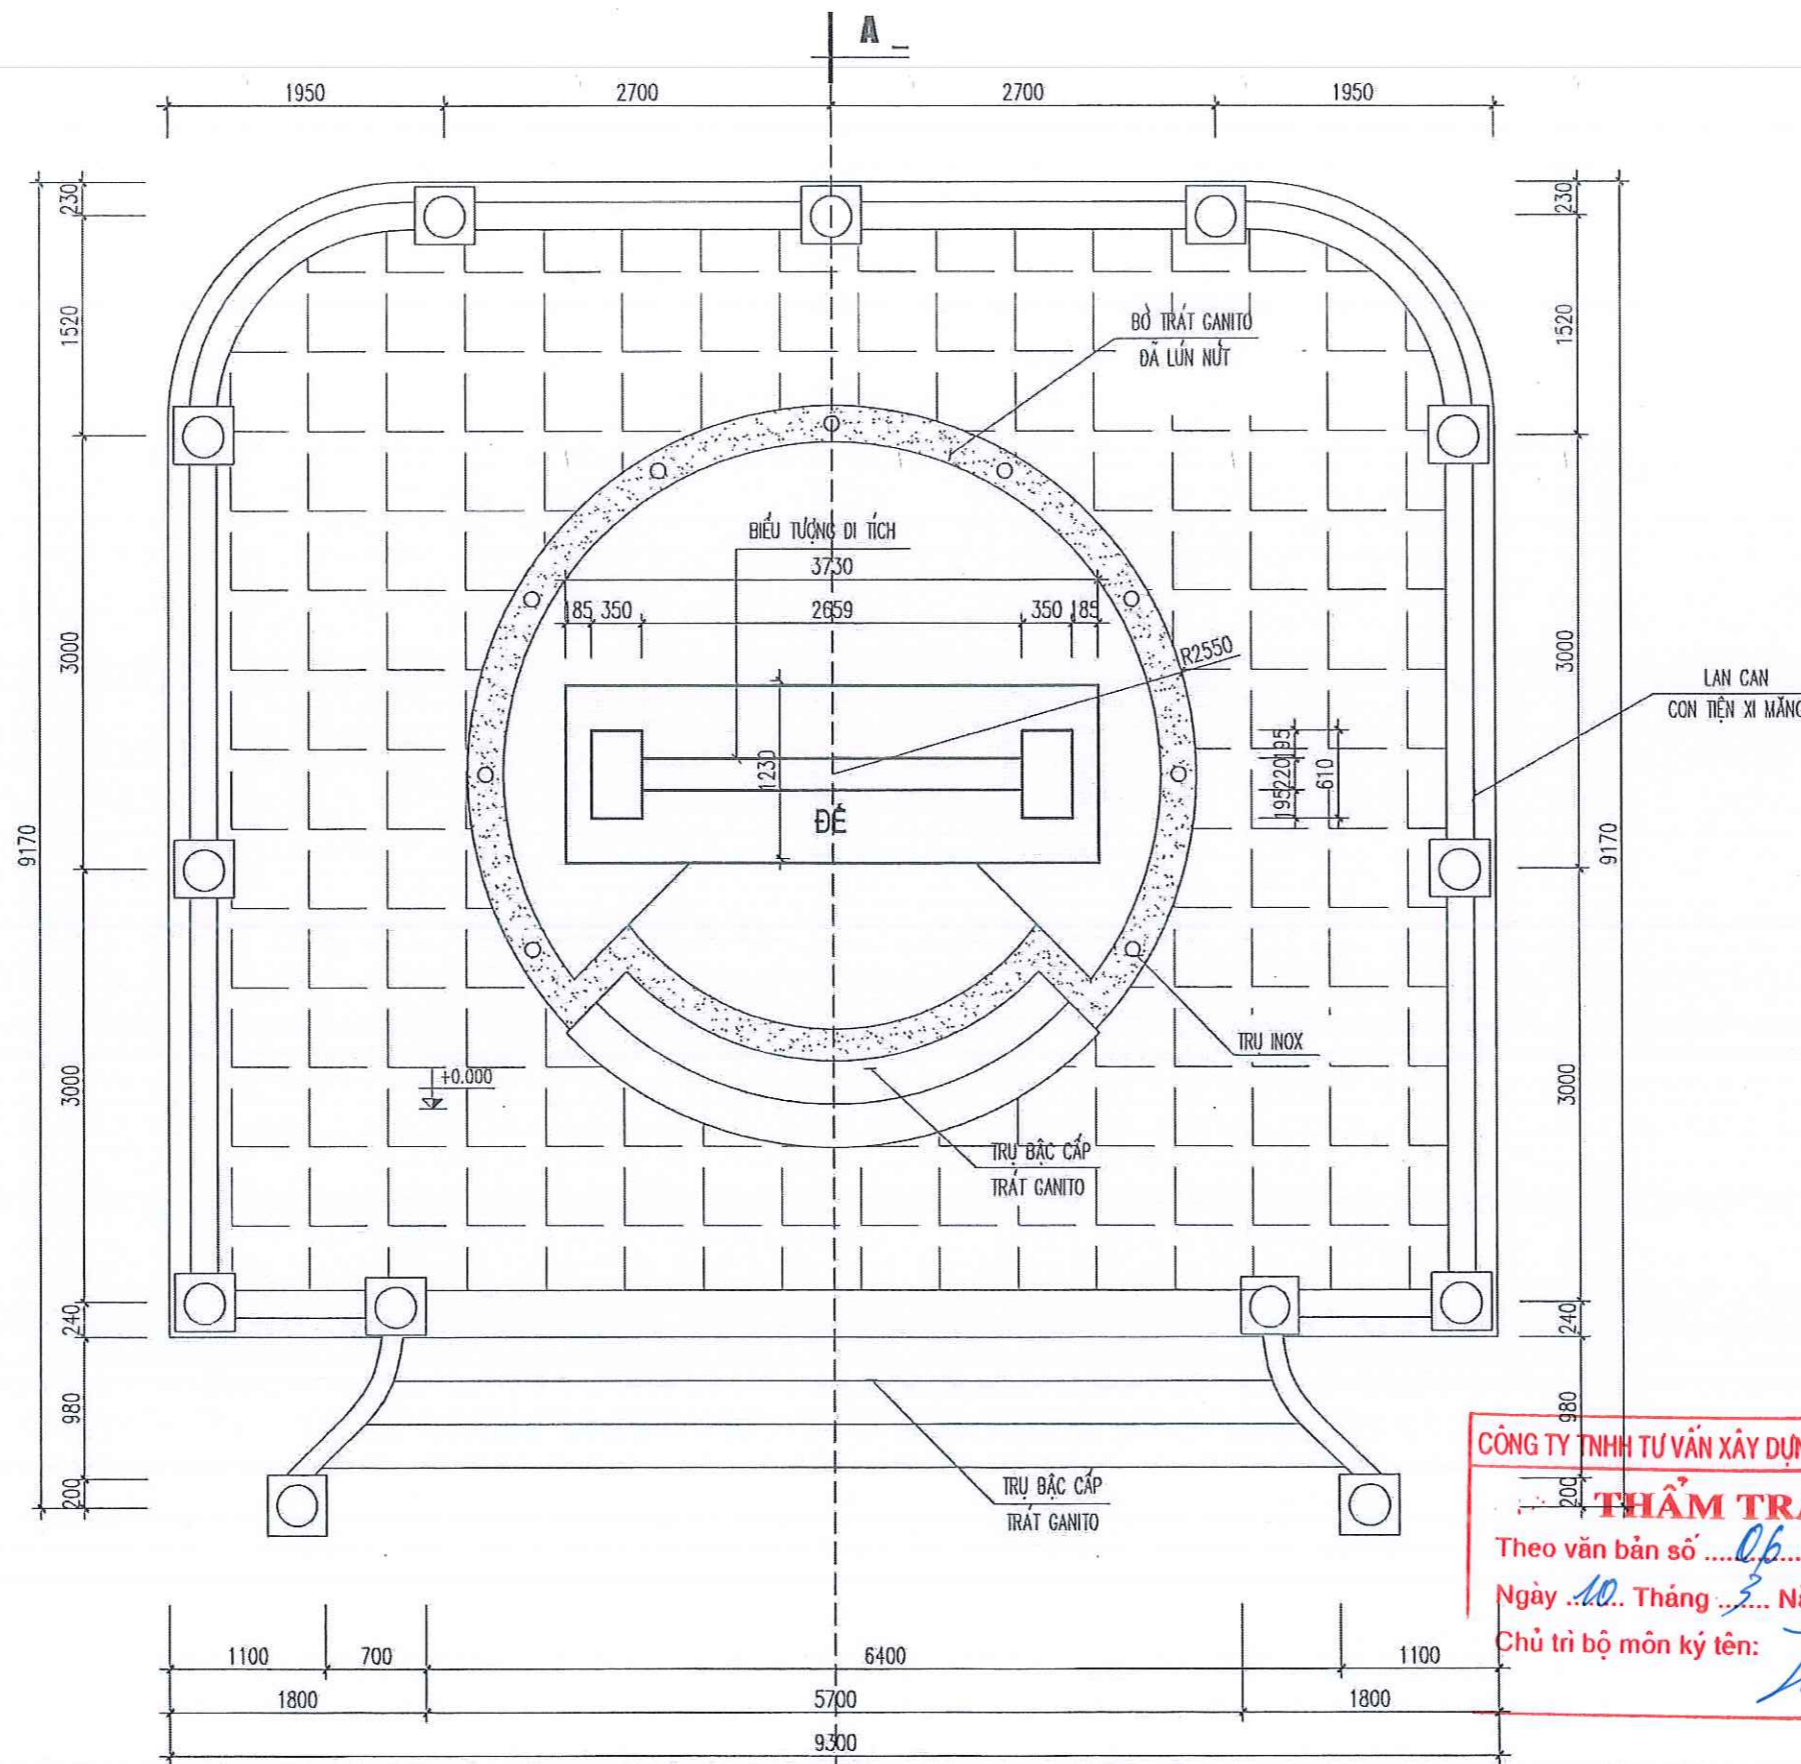

CÔNG TY TNHH TƯ VẤN XÂY DỰNG NAM DŨNG
THẨM TRA
 Theo văn bản số *06/KH.14*
 Ngày *10* Tháng *3* Năm *2025*
 Chủ trì bộ môn ký tên: *[Signature]*

ISO 9001 - 2008
 CÔNG TY C.P.T.V.T.K XÂY DỰNG
ĐẤT VIỆT

 ĐC: SỐ 288 LÝ THƯỜNG KIỆT
 HỒNG BĂNG - HẢI PHÒNG
 VPGD: SỐ 246 ĐÀ NẴNG
 NGÔ QUYÊN - HẢI PHÒNG
 Tell: 02253.746088
 Fax: 02253.746088

CÔNG TRÌNH
**DỰ ÁN TƯ BỎ, TÒN TẠO
 DI TÍCH BẾN NGHIÊNG**
 HẠNG MỤC
**BIỂU TƯỢNG DI TÍCH
 BẾN NGHIÊNG**

GIÁM ĐỐC

 ThS.KTS.NGUYỄN ANH MINH
 CHỦ TRÌ THIẾT KẾ

ThS.KTS.NGUYỄN ANH MINH
 THIẾT KẾ

KIỂM TRA

 NGUYỄN THUY ANH


QUẢN LÝ KỸ THUẬT

 PHẠM THANH TÙNG

BẢN VẼ HIỆN TRẠNG
 HOÀN THÀNH 5-2024 HT-02

GHI CHÚ:
 - DO ẢNH HƯỞNG CỦA CÓN BẢO SỐ 3 (YAGI) HỆ THỐNG LAN CAN VÀ BIỂU TƯỢNG DI TÍCH ĐÃ BỊ ĐÓ

MẶT BẰNG

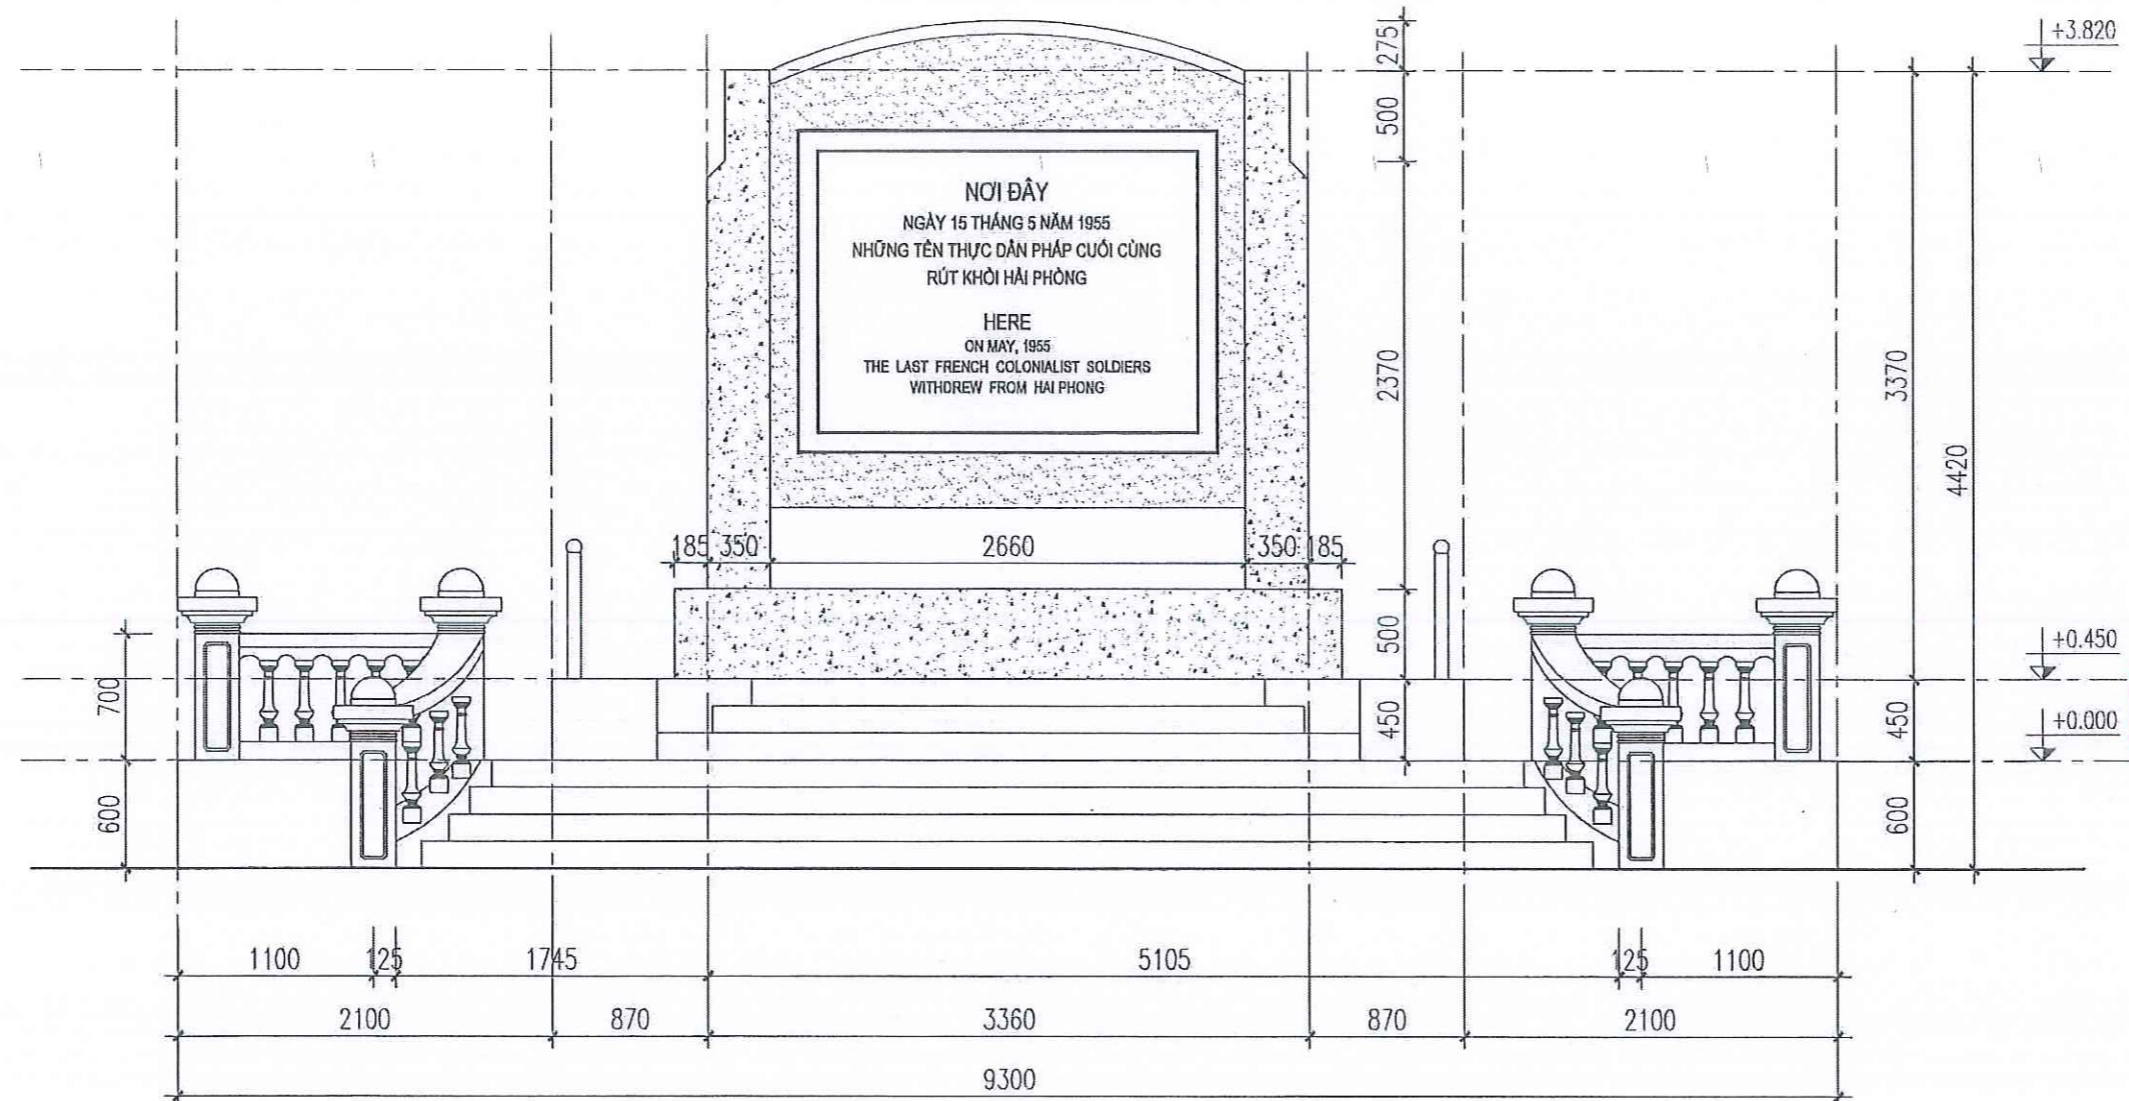

MẶT TRƯỚC

CÔNG TY TNHH TƯ VẤN XÂY DỰNG NAM DŨNG
THẨM TRA
 Theo văn bản số 06 / KTTA
 Ngày 10 Tháng 3 Năm 2025
 Chủ trì bộ môn ký tên: *[Signature]*

ISO 9001 - 2008
 CÔNG TY C.P.T.V.T.K XÂY DỰNG
ĐẤT VIỆT

 ĐC: SỐ 268 LÝ THƯỜNG KIỆT
 HỒNG BÀNG - HẢI PHÒNG
 VPĐD: SỐ 246 ĐÀ NẴNG
 NGÔ QUYÊN - HẢI PHÒNG
 Tell: 02253 746088
 Fax: 02253.746088

CÔNG TRÌNH
BẾN NGHIÊNG
 P. VẠN HƯƠNG, Q. ĐỒ SƠN
 HẢI PHÒNG

HẠNG MỤC
BIỂU TƯỢNG DI TÍCH
BẾN NGHIÊNG

GIÁM ĐỐC

 TH.S.KTS.NGUYỄN ANH MINH

THIẾT KẾ

 TH.S.KTS.NGUYỄN ANH MINH

KIỂM TRA

 NGUYỄN THUY ANH


QUẢN LÝ KỸ THUẬT

 PHẠM THANH TÙNG

BẢN VẼ HIỆN TRẠNG

HOÀN THÀNH
 5-2024 HT-02

GHI CHÚ:
 - DO ẢNH HƯỞNG CỦA CƠN BÃO SỐ 3 (YAGI) HỆ THỐNG LAN CAN VÀ BIỂU TƯỢNG DI TÍCH ĐÃ BỊ ĐỔ

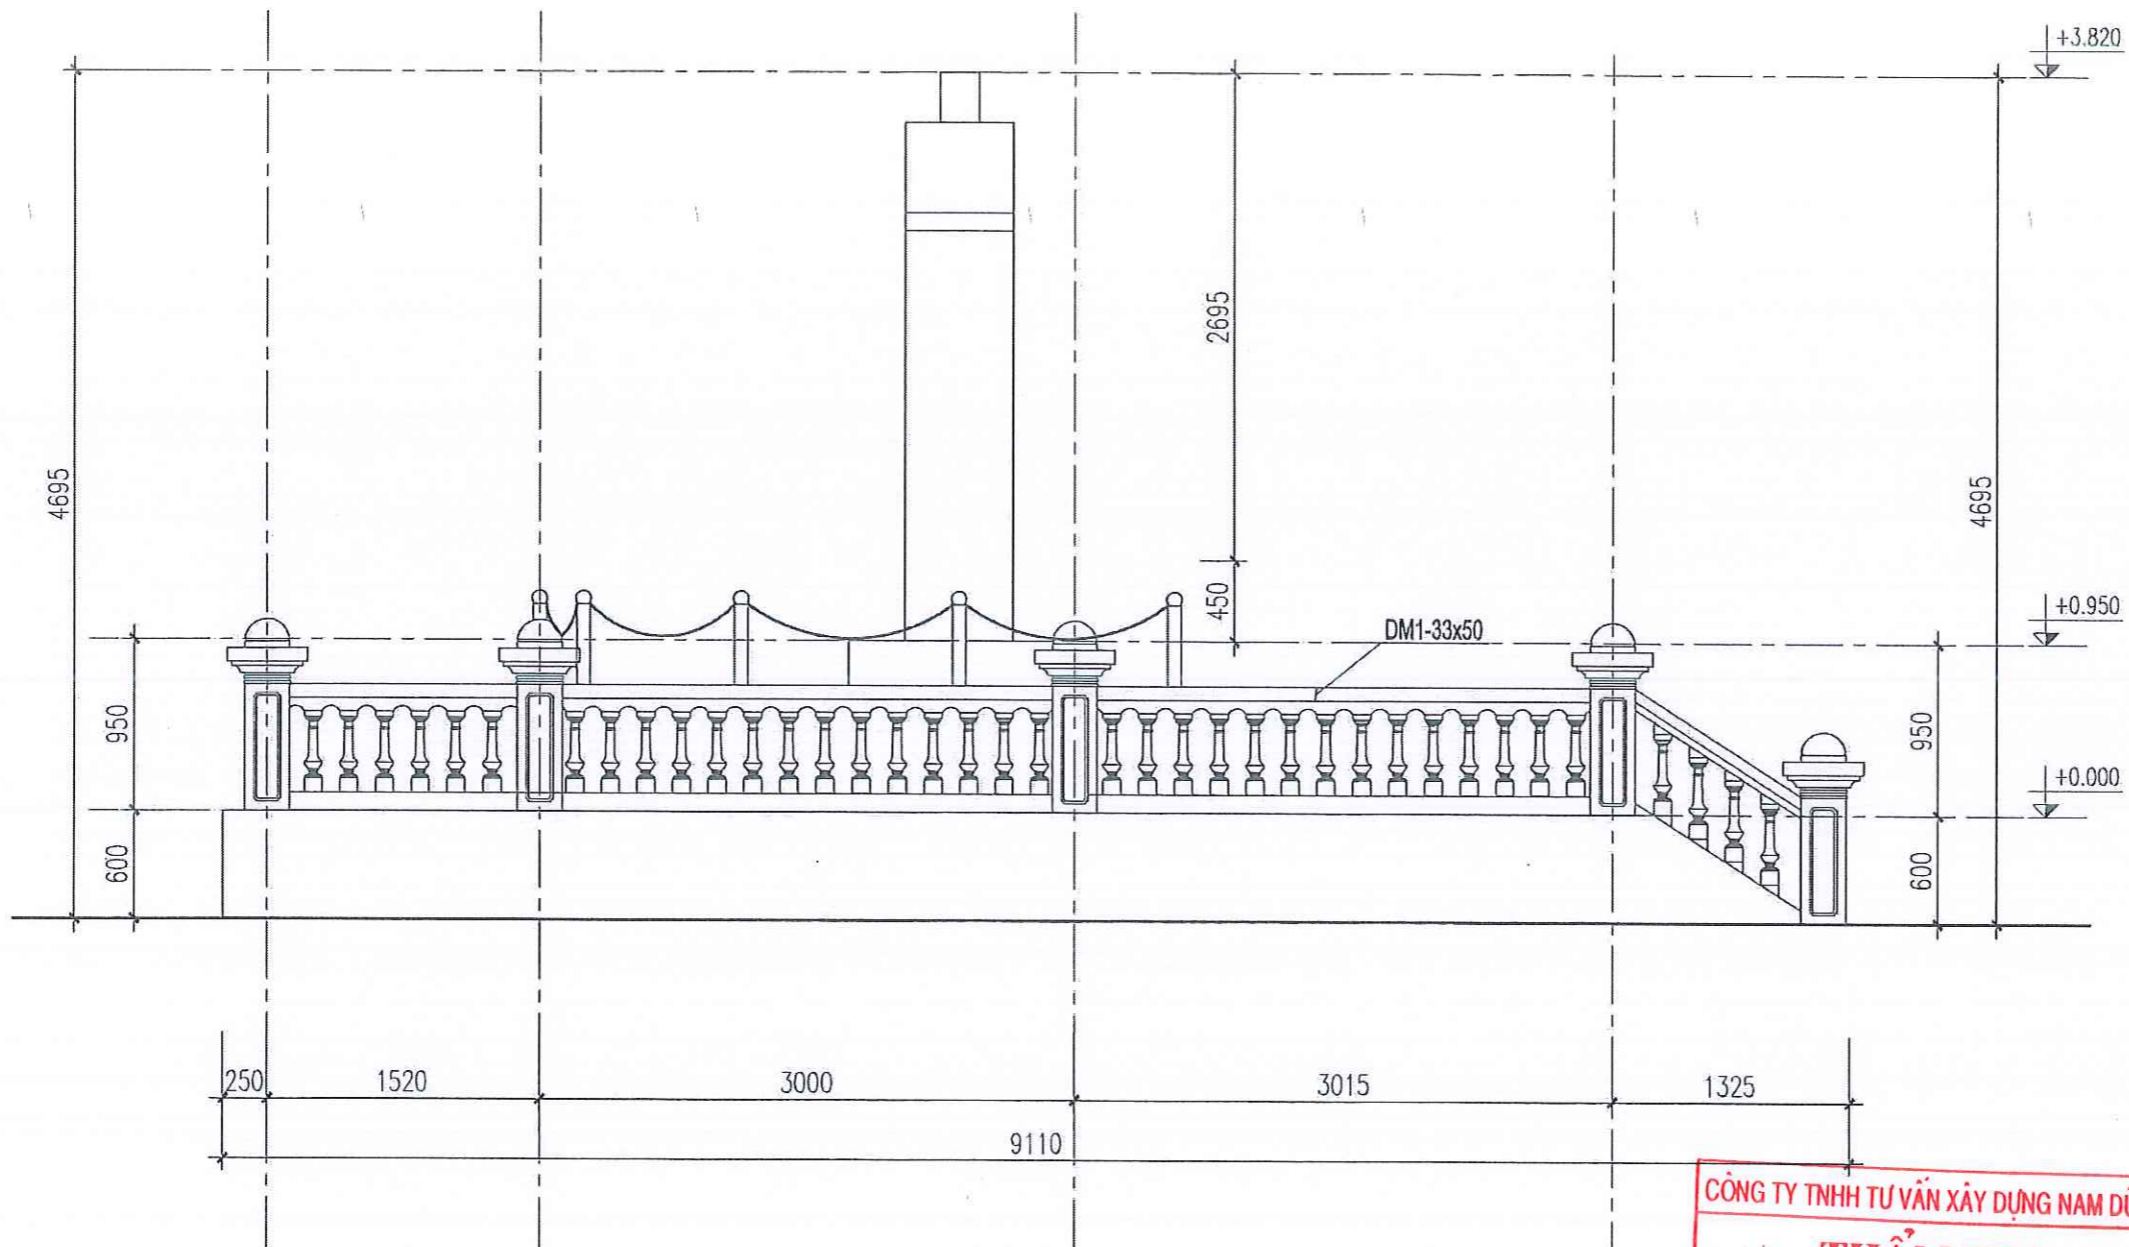

MẶT BÊN

CÔNG TY TNHH TƯ VẤN XÂY DỰNG NAM DŨNG
THẨM TRA
 Theo văn bản số *06* / K.T.A
 Ngày *10* Tháng *3* Năm *2025*
 Chủ trì bộ môn ký tên: *Hoa*

GHI CHÚ:
 - DO ẢNH HƯỞNG CỦA CƠN BÃO SỐ 3 (YAGI) HỆ THỐNG LAN CÀN VÀ BIỂU TƯỢNG DI TÍCH ĐÃ BỊ ĐỔ

ISO 9001 - 2008
 CÔNG TY C.P.T.V.T.K XÂY DỰNG
ĐẤT VIỆT

 ĐC: SỐ 288 LÝ THƯỜNG KIỆT
 HỒNG BÀNG - HẢI PHÒNG
 VPGD: SỐ 246 ĐÀ NẴNG
 NGÔ QUYÊN - HẢI PHÒNG
 Tell: 02253 746088
 Fax: 02253.746088

CÔNG TRÌNH
BẾN NGHIÊNG
 P. VẠN HƯƠNG, Q. ĐỒ SƠN
 HẢI PHÒNG

HẠNG MỤC
BIỂU TƯỢNG DI TÍCH
BẾN NGHIÊNG

GIÁM ĐỐC


 ThS.KTS.NGUYỄN ANH MINH
THIẾT KẾ


 ĐINH THANH HẢI




THIẾT KẾ

 ĐINH THANH HẢI

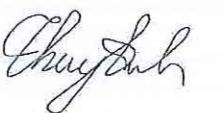KIỂM TRA

 NGUYỄN THUY ANH

QUẢN LÝ KỸ THUẬT

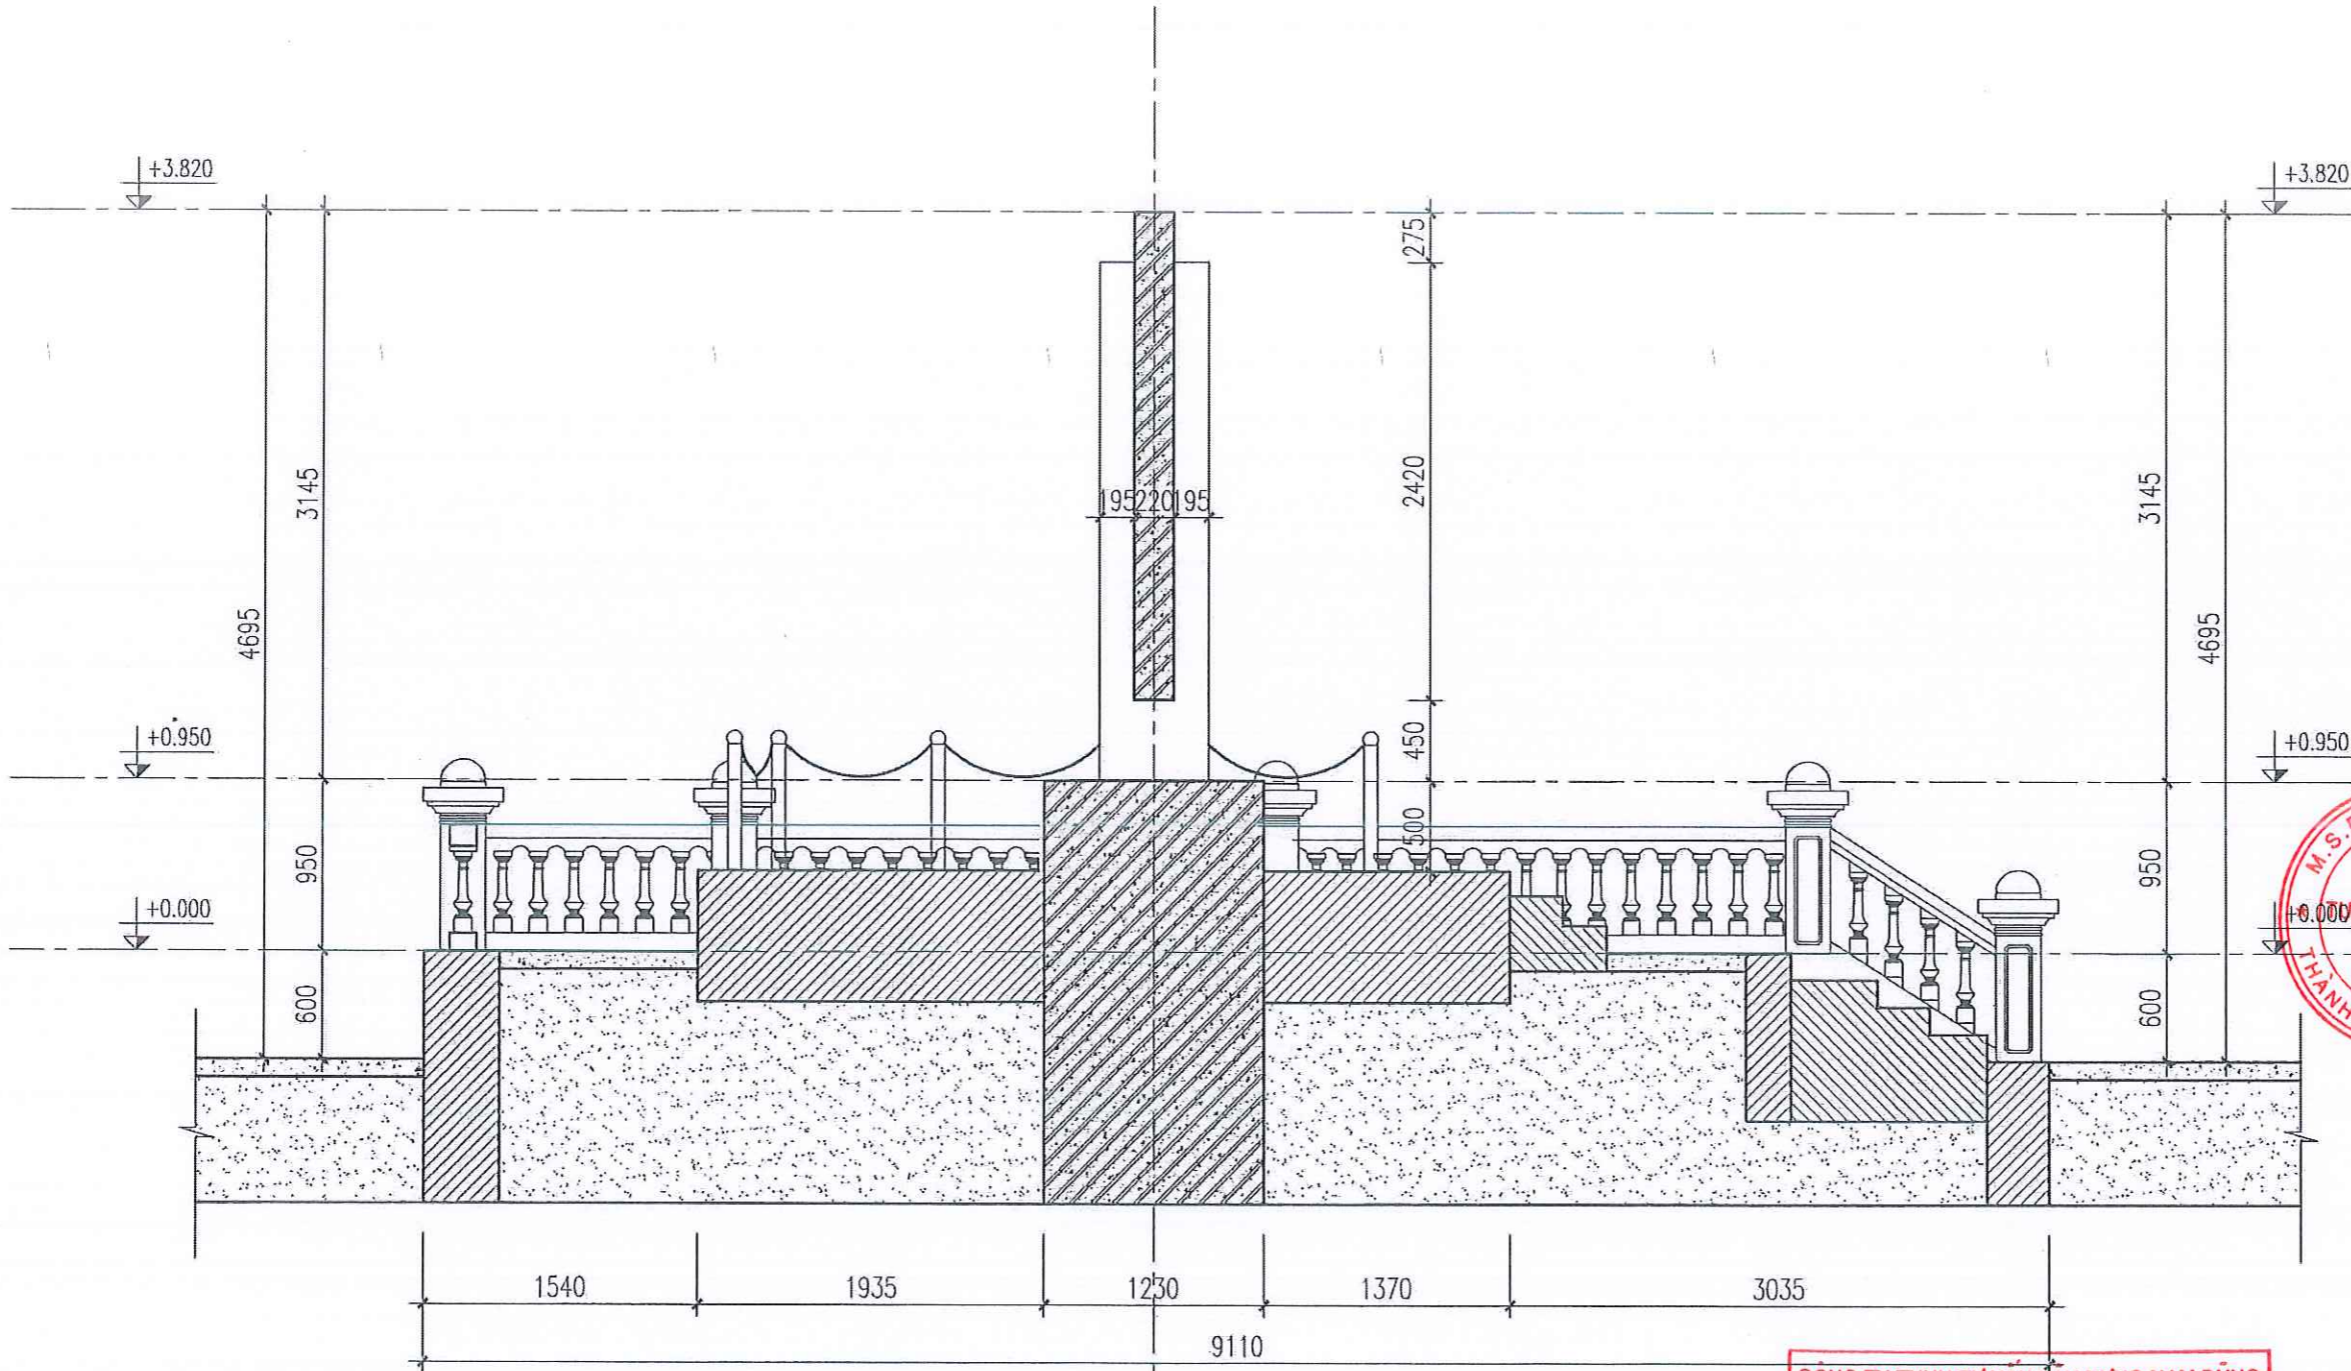 PHẠM THANH TÙNG

BẢN VẼ HIỆN TRẠNG
 HOÀN THÀNH 5-2024 HT-02



MẶT CẮT A-A

CÔNG TY TNHH TƯ VẤN XÂY DỰNG NAM DŨNG
THẨM TRA
 Theo văn bản số ...*06*... / *KHTA*.
 Ngày *10*.. Tháng *3*.. Năm *2025*.
 Chủ trì bộ môn ký tên: *Jhu*

CHI CHÚ:
 - DO ẢNH HƯỞNG CỦA CÓN BẢO SỐ 3 (YAGI) HỆ THỐNG LAN
 CÁN VÀ BIỂU TƯỢNG DI TÍCH ĐÃ BỊ ĐỔ

ISO 9001 - 2008
 CÔNG TY C.P.T.V.T.K XÂY DỰNG
ĐẤT VIỆT

 ĐC: SỐ 288 LÝ THƯỜNG KIỆT
 HỒNG BÀNG - HẢI PHÒNG
 VPGD: SỐ 246 ĐÀ NẴNG
 NGÔ QUYÊN - HẢI PHÒNG
 Tell: 02253.746088
 Fax: 02253.746088

CÔNG TRÌNH
BẾN NGHIÊNG
 P. VẠN HƯƠNG, Q. ĐỒ SƠN
 HẢI PHÒNG

HẠNG MỤC
BIỂU TƯỢNG DI TÍCH
BẾN NGHIÊNG

GIÁM ĐỐC

 THS.KTS. NGUYỄN ANH MINH
 CHỦ TRÌ THIẾT KẾ

THS.KTS. NGUYỄN ANH MINH
THIẾT KẾ

 ĐINH THANH HẢI

KIỂM TRA



 NGUYỄN THUY ANH

QUẢN LÝ KỸ THUẬT

 PHẠM THANH TÙNG

BẢN VẼ HIỆN TRẠNG

HOÀN THÀNH
 5-2024 HT-02

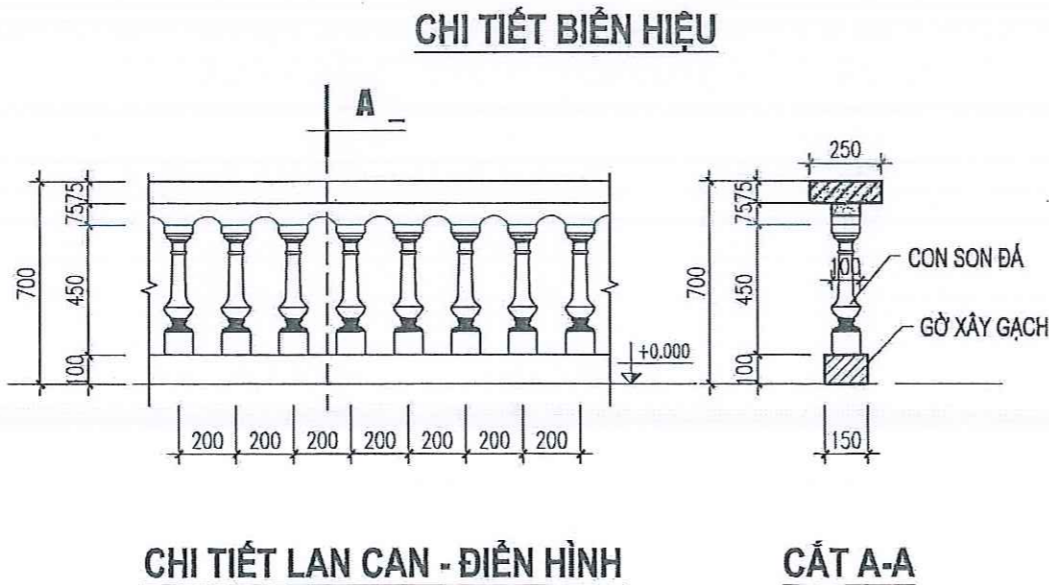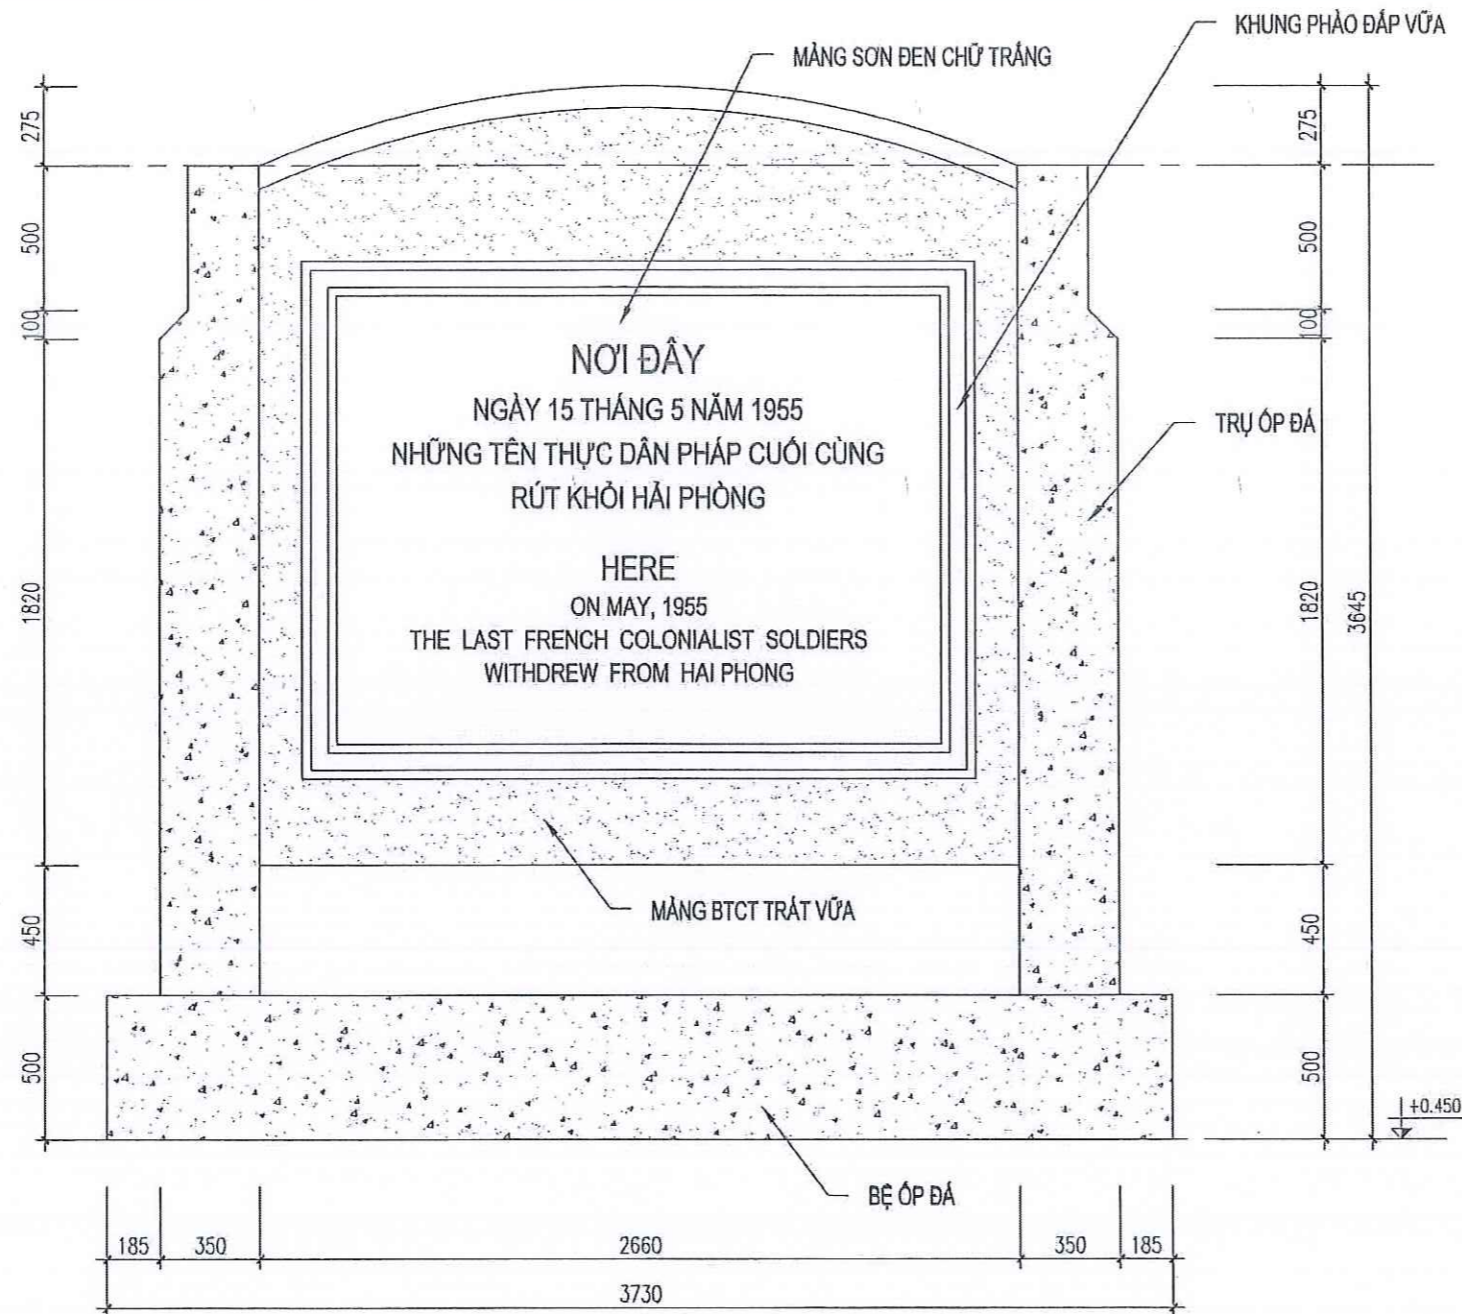

CÔNG TY TNHH TƯ VẤN XÂY DỰNG NAM DŨNG
THẨM TRA
 Theo văn bản số *06* / *KHTA*
 Ngày *10* Tháng *3* Năm *2025*
 Chủ trì bộ môn ký tên: *[Signature]*

GHI CHÚ:
 - DO ẢNH HƯỞNG CỦA CƠN BÃO SỐ 3 (YAGI) HỆ THỐNG LAN CAN VÀ BIỂU TƯỢNG DI TÍCH ĐÃ BỊ ĐỔ

ISO 9001 - 2008
 CÔNG TY C.P.T.V.T.K XÂY DỰNG
ĐẤT VIỆT

 ĐC: SỐ 268 LÝ THƯỜNG KIỆT
 HỒNG BÀNG - HẢI PHÒNG
 VPGD: SỐ 246 ĐÀ NẴNG
 NGÔ QUYÊN - HẢI PHÒNG
 Tell: 02253.746088
 Fax: 02253.746088

CÔNG TRÌNH
BẾN NGHIÊNG
 P. VẠN HƯƠNG, Q. ĐỒ SƠN
 HẢI PHÒNG
 HẠNG MỤC
**BIỂU TƯỢNG DI TÍCH
 BẾN NGHIÊNG**

GIÁM ĐỐC

 ThS.KTS. NGUYỄN ANH MINH
 CHỦ TRÌ THIẾT KẾ

ThS.KTS. NGUYỄN ANH MINH
 THIẾT KẾ

KIỂM TRA

 NGUYỄN THUY ANH

QUẢN LÝ KỸ THUẬT

 PHẠM THANH TÙNG


BẢN VẼ HIỆN TRẠNG
 HOÀN THÀNH 5-2024 HT-02



BẢN VẼ HIỆN TRẠNG

HẠNG MỤC: BÉN NGHIÊNG

MẶT BẰNG BẾN NGHIÊNG

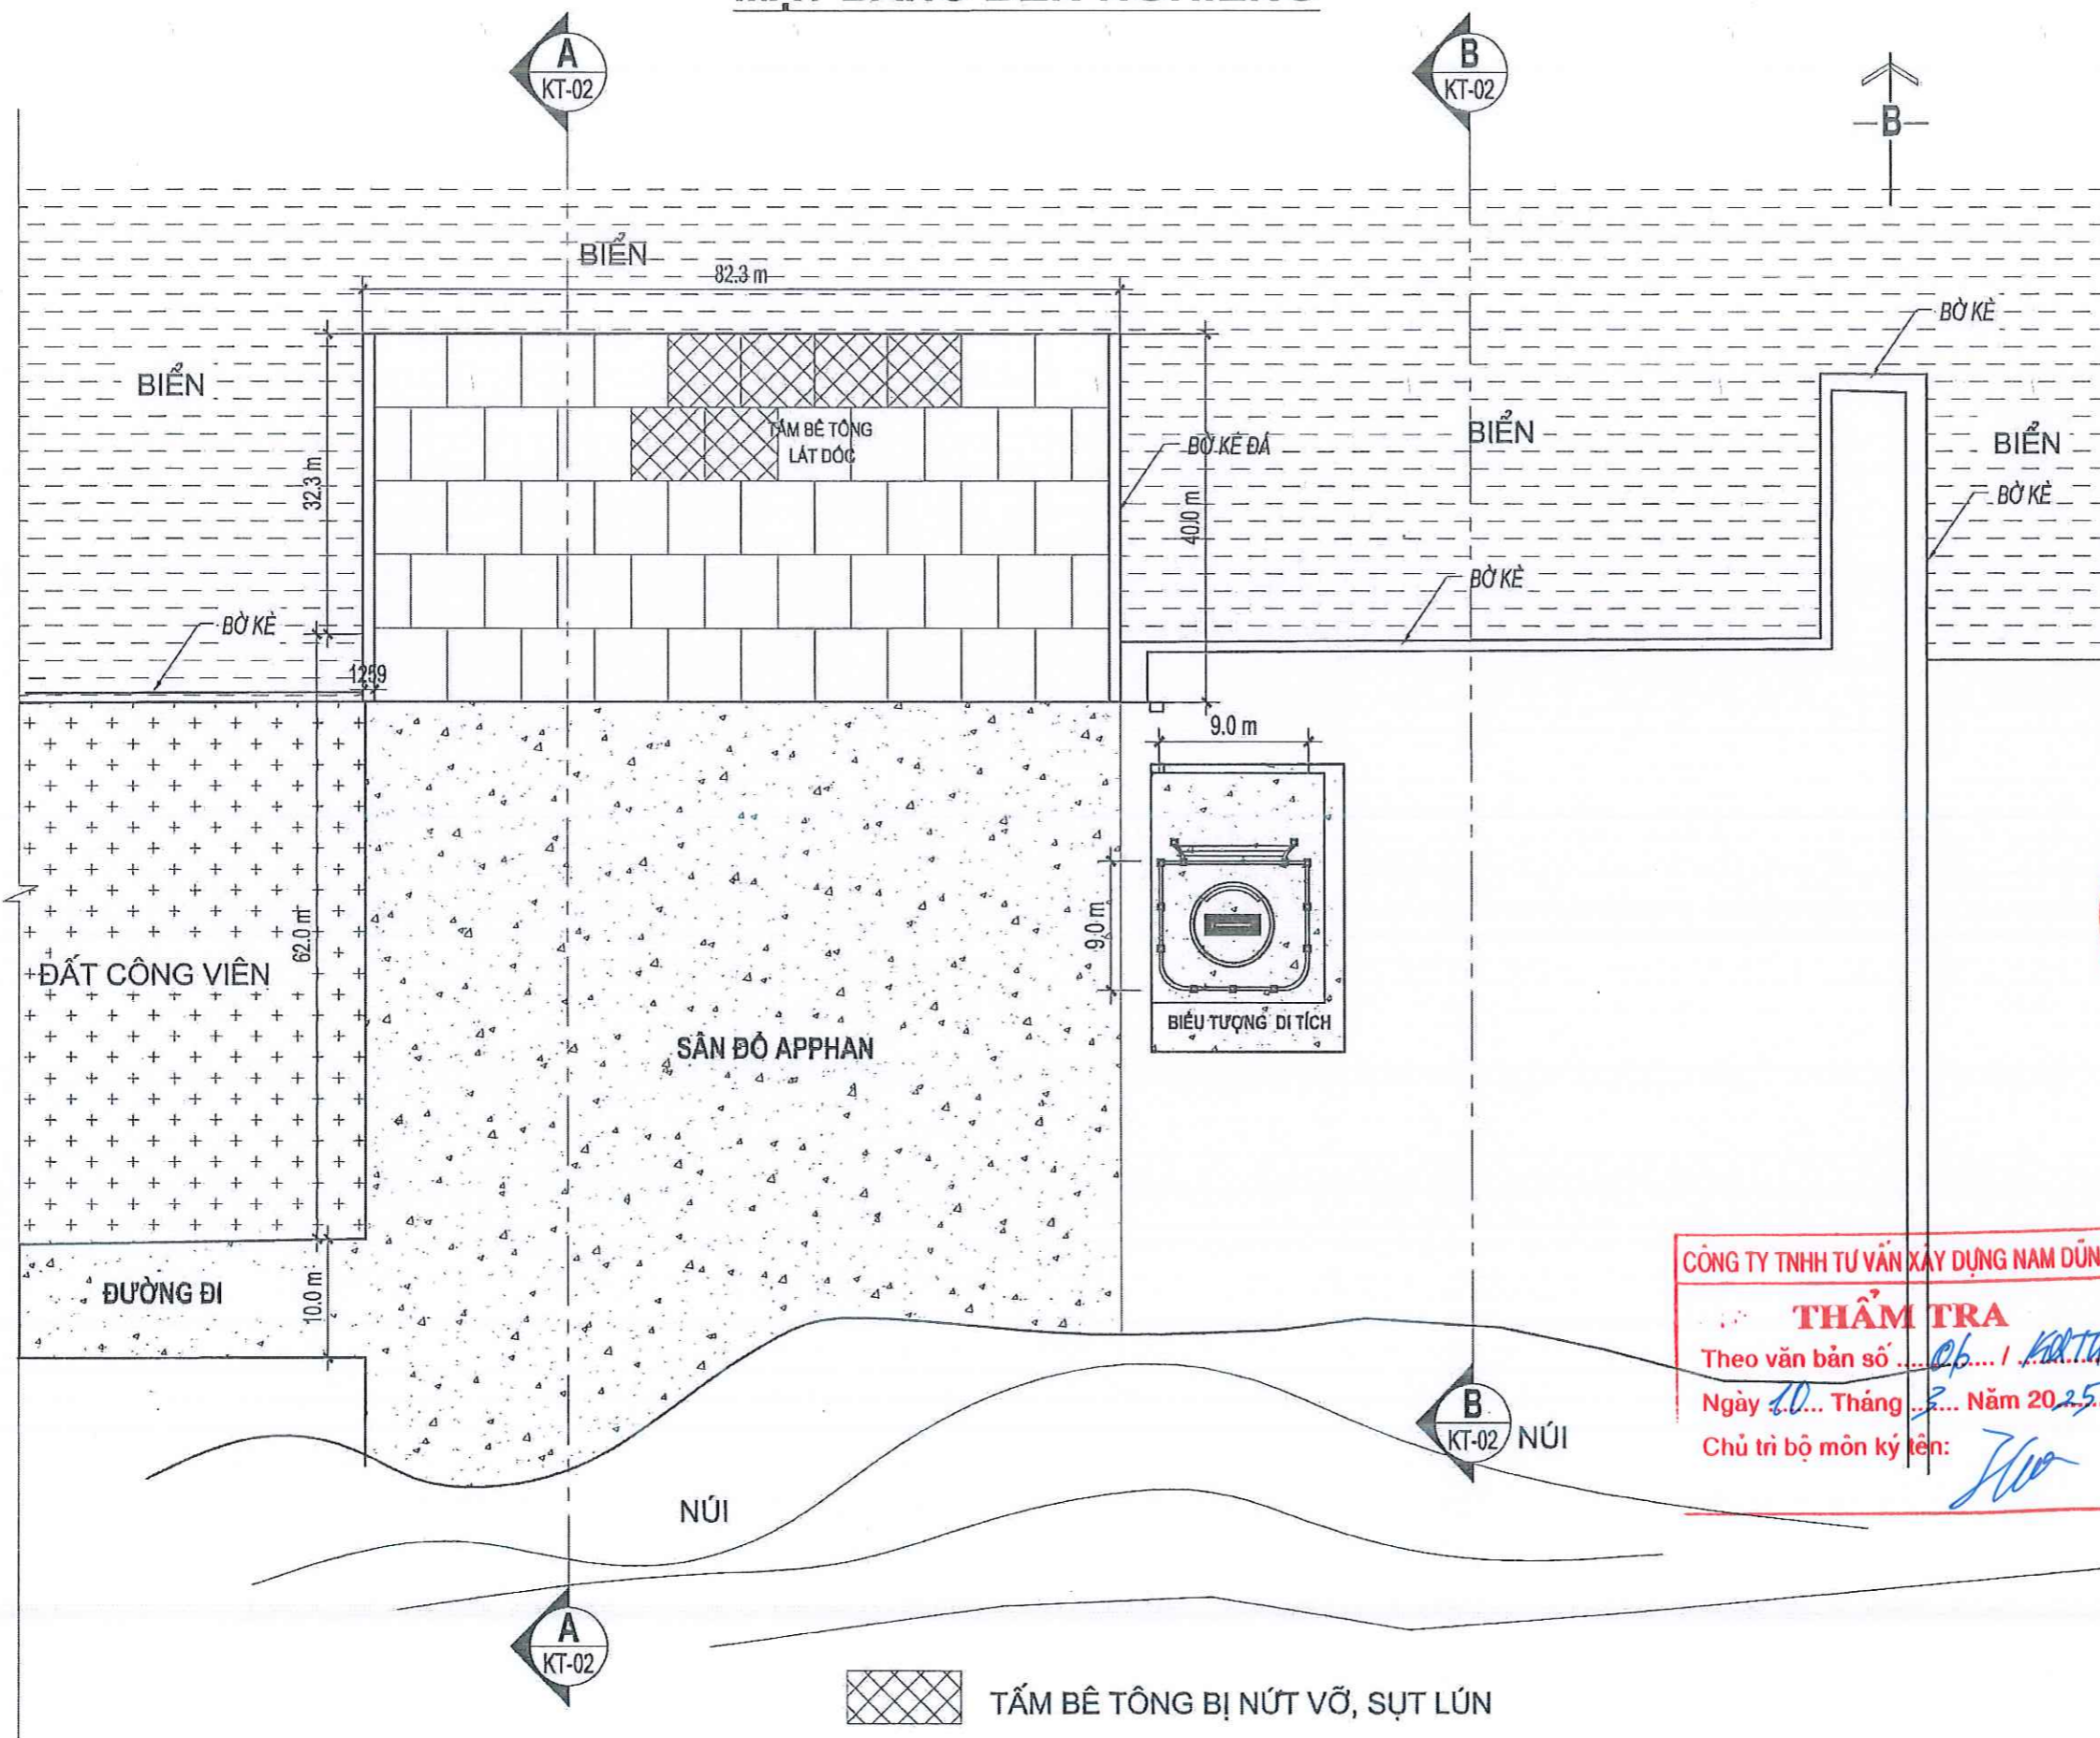

CÔNG TY TNHH TƯ VẤN XÂY DỰNG NAM DŨNG
THẨM TRA
 Theo văn bản số *06* / *KHTA*
 Ngày *10* Tháng *3* Năm *2025*
 Chủ trì bộ môn ký tên: *[Signature]*

ISO 9001 - 2008
 CÔNG TY C.P.T.V.T.K XÂY DỰNG
ĐẤT VIỆT

 ĐC: SỐ 288 LÝ THƯỜNG KIỆT
 HỒNG BÀNG - HẢI PHÒNG
 VPGD: SỐ 246 ĐÀ NẴNG
 NGÔ QUYỀN - HẢI PHÒNG
 Tel: 02253.746088
 Fax: 02253.746088

CÔNG TRÌNH
BẾN NGHIÊNG
 P. VẠN HƯƠNG, Q. ĐỒ SƠN
 HẢI PHÒNG

HẠNG MỤC
BẾN NGHIÊNG

GIÁM ĐỐC

 ThS.KTS. NGUYỄN ANH MINH
CHỦ TRÌ THIẾT KẾ

 ĐINH THANH HẢI

THIẾT KẾ


 NGUYỄN THUY ANH

KIỂM TRA


 PHẠM THANH TÙNG

BẢN VẼ HIỆN TRẠNG
 HOÀN THÀNH 2023 HT-01

TẤM BÊ TÔNG BỊ NỨT VỠ, SỤT LÚN

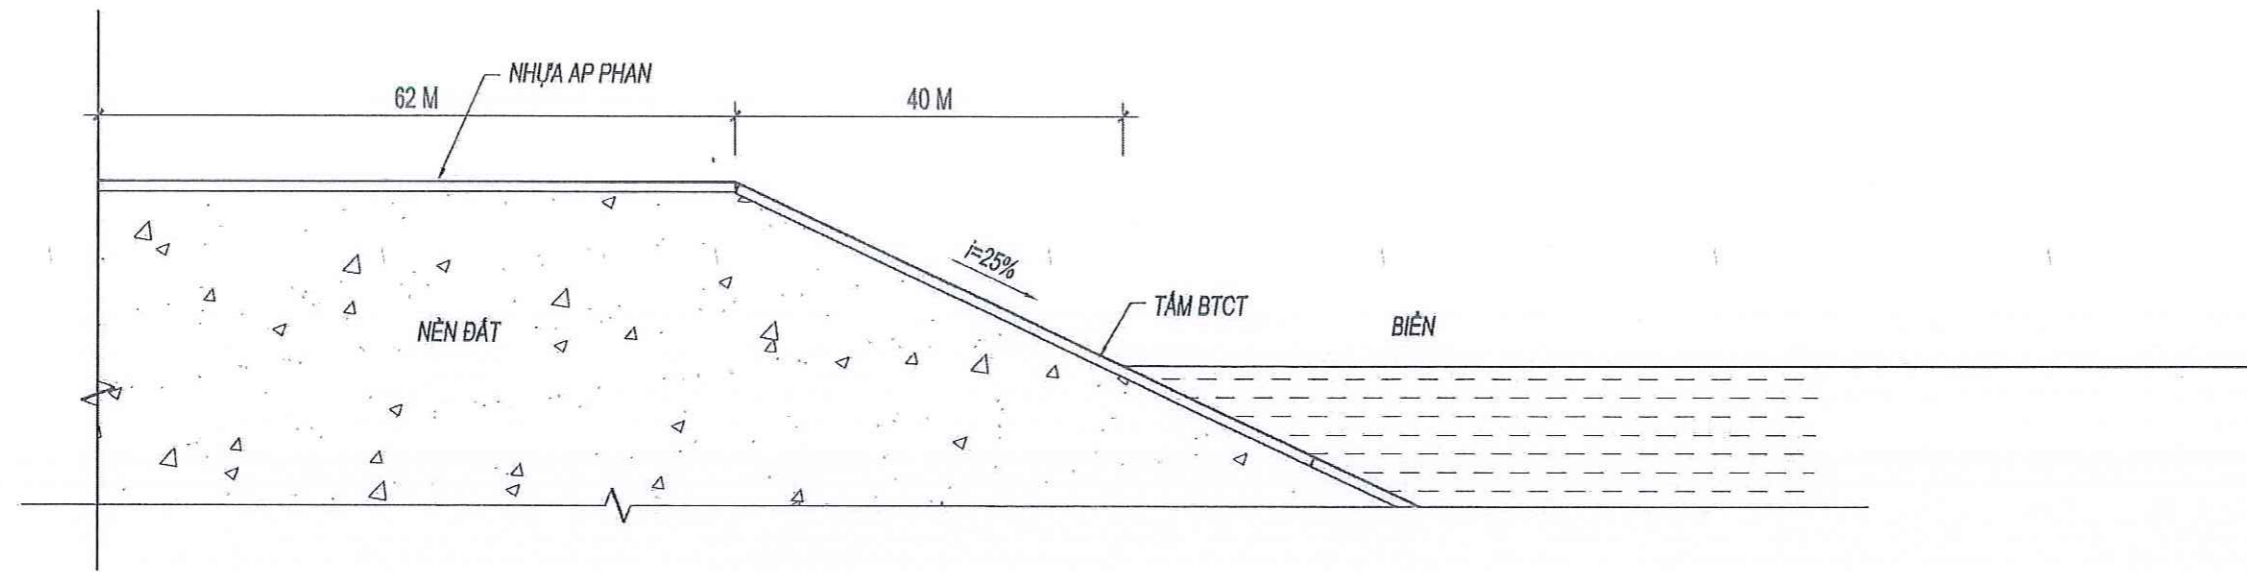

MẶT CẮT A-A

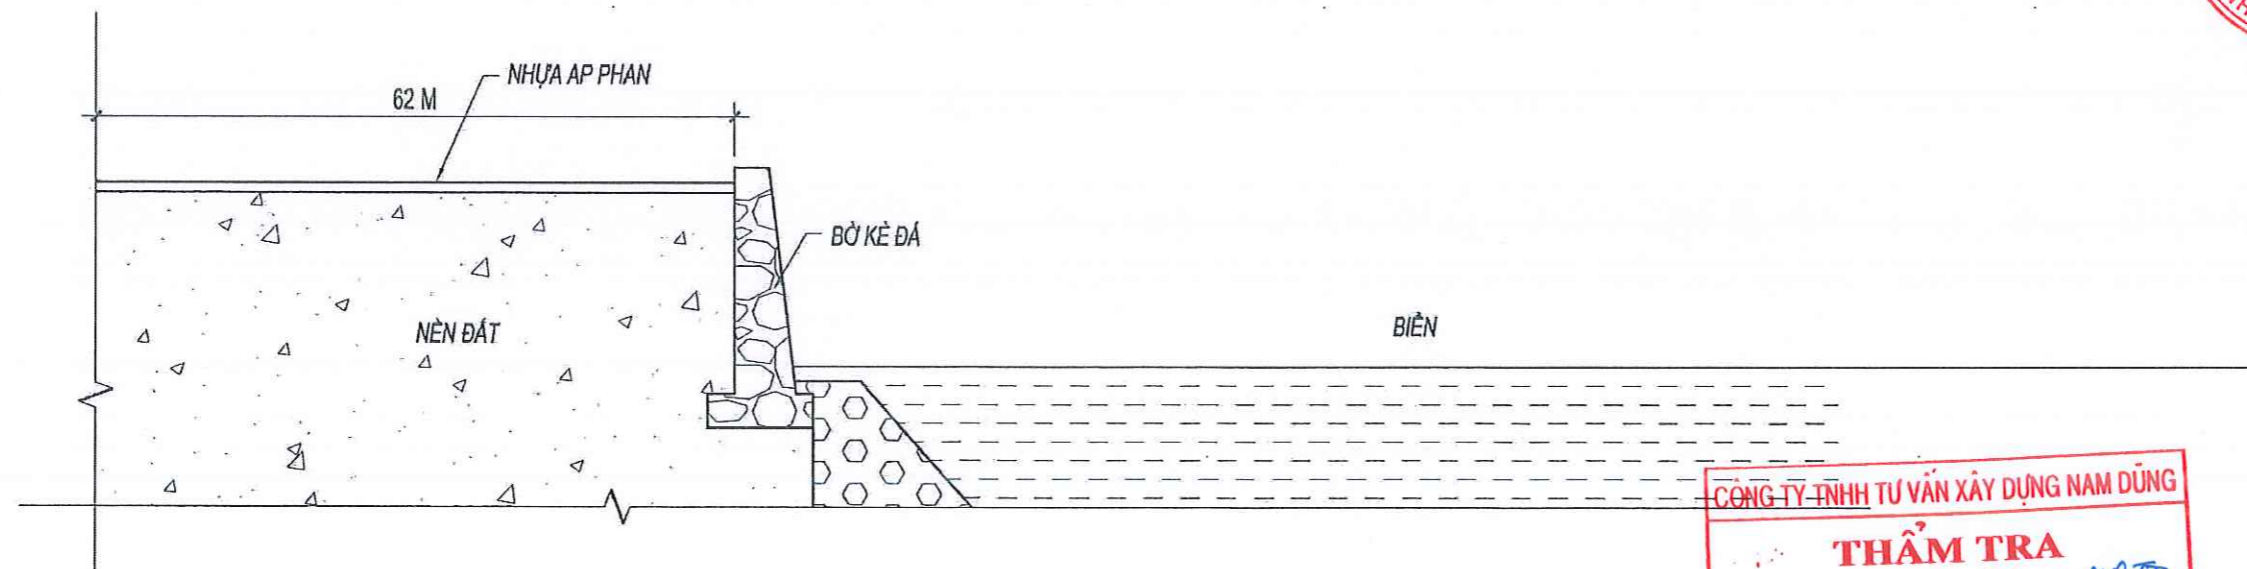


MẶT CẮT B-B

CÔNG TY TNHH TƯ VẤN XÂY DỰNG NAM DŨNG
THẨM TRA
 Theo văn bản số ... 06... / KHTA
 Ngày 10... Tháng 3... Năm 2025.
 Chủ trì bộ môn ký tên: *Hoa*

ISO 9001 - 2008

CÔNG TY C.P.T.V.T.K XÂY DỰNG

ĐẤT VIỆT

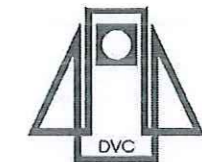

ĐC: SỐ 268 LÝ THƯỜNG KIỆT
 HỒNG BÀNG - HẢI PHÒNG
 VP GD: SỐ 246 ĐÀ NẴNG
 NGÔ QUYÊN - HẢI PHÒNG
 Tell: 02253.746088
 Fax: 02253.746088

CÔNG TRÌNH

BẾN NGHIÊNG

P. VẠN HƯƠNG, Q. ĐỒ SƠN
 HẢI PHÒNG

HẠNG MỤC

BẾN NGHIÊNG

GIÁM ĐỐC

[Signature]
 M.S.D.N: 0200472352
CÔNG TY CỐ PHẦN
 * **TƯ VẤN THIẾT KẾ**
 * **XÂY DỰNG CHỦ TRÌ THIẾT KẾ**
ĐẤT VIỆT
 THÀNH PHỐ HẢI PHÒNG
 ThS.KTS.NGUYỄN ANH MINH

ThS.KTS.NGUYỄN ANH MINH

THIẾT KẾ

[Signature]

ĐINH THANH HẢI

KIỂM TRA

[Signature]

NGUYỄN THUY ANH

QUẢN LÝ KỸ THUẬT


[Signature]

PHẠM THANH TÙNG

BẢN VẼ HIỆN TRẠNG

HOÀN THÀNH
 2023

HT-02

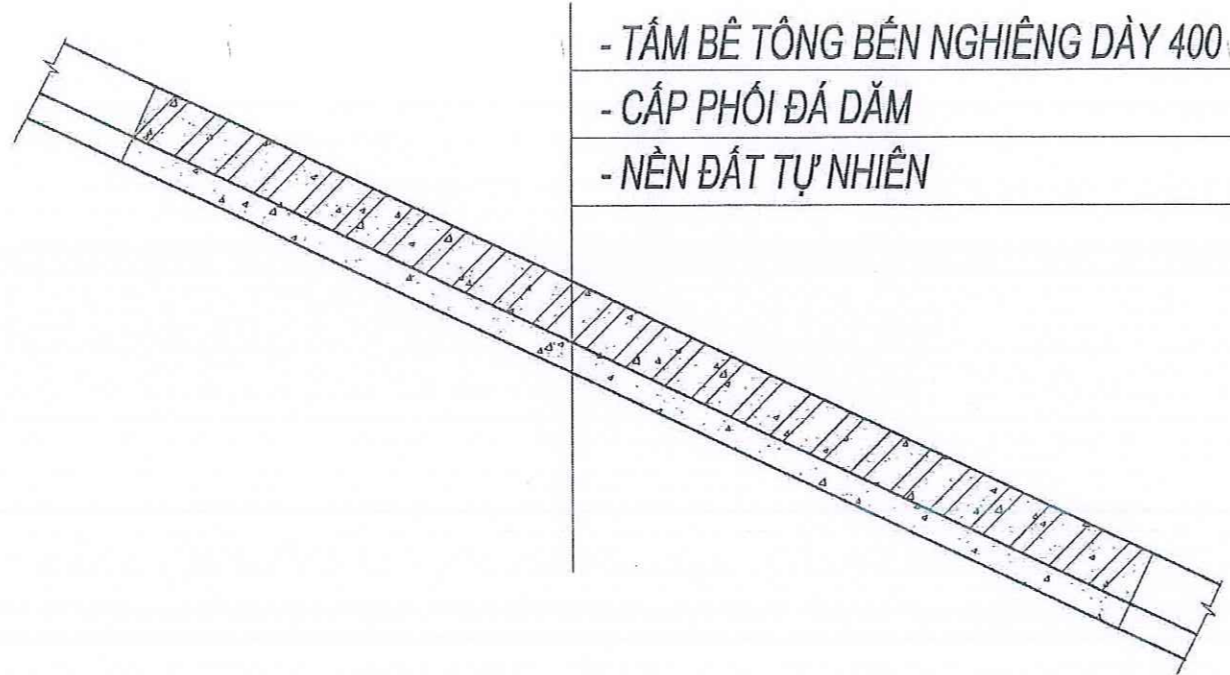

- TẦM BÊ TÔNG BÉN NGHIÊNG DÀY 400
- CẤP PHỐI ĐÁ DẪM
- NỀN ĐẤT TỰ NHIÊN

CHI TIẾT MẶT CẮT TẦM BÊ TÔNG BÉN NGHIÊNG

CÔNG TY TNHH TƯ VẤN XÂY DỰNG NAM DŨNG

THẨM TRA

Theo văn bản số ...*06*... / *KHTA*


Ngày *10*... Tháng *3*... Năm *2025*.

Chủ trì bộ môn ký tên: *Jb*

ISO 9001 - 2008

CÔNG TY C.P.T.V.T.K XÂY DỰNG

ĐẤT VIỆT

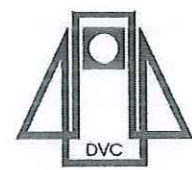

ĐC: SỐ 288 LÝ THƯỜNG KIỆT
HỒNG BÀNG - HẢI PHÒNG
VPGD: SỐ 246 ĐÀ NẴNG
NGÔ QUYÊN - HẢI PHÒNG
Tell: 02253 746088
Fax: 02253.746088

CÔNG TRÌNH
BÉN NGHIÊNG
P. VẠN HƯƠNG, Q. ĐỒ SƠN
HẢI PHÒNG

HẠNG MỤC
BÉN NGHIÊNG

GIÁM ĐỐC
[Signature]
Th.S.KTS.NGUYỄN ANH MINH
CHỦ TRÌ THIẾT KẾ




Th.S.KTS.NGUYỄN ANH MINH
THIẾT KẾ
[Signature]
ĐINH THANH HẢI

KIỂM TRA
[Signature]
NGUYỄN THỤY ANH

QUẢN LÝ KỸ THUẬT
[Signature]
PHẠM THANH TÙNG

BẢN VẼ HIỆN TRẠNG

HOÀN THÀNH
2023 HT-02

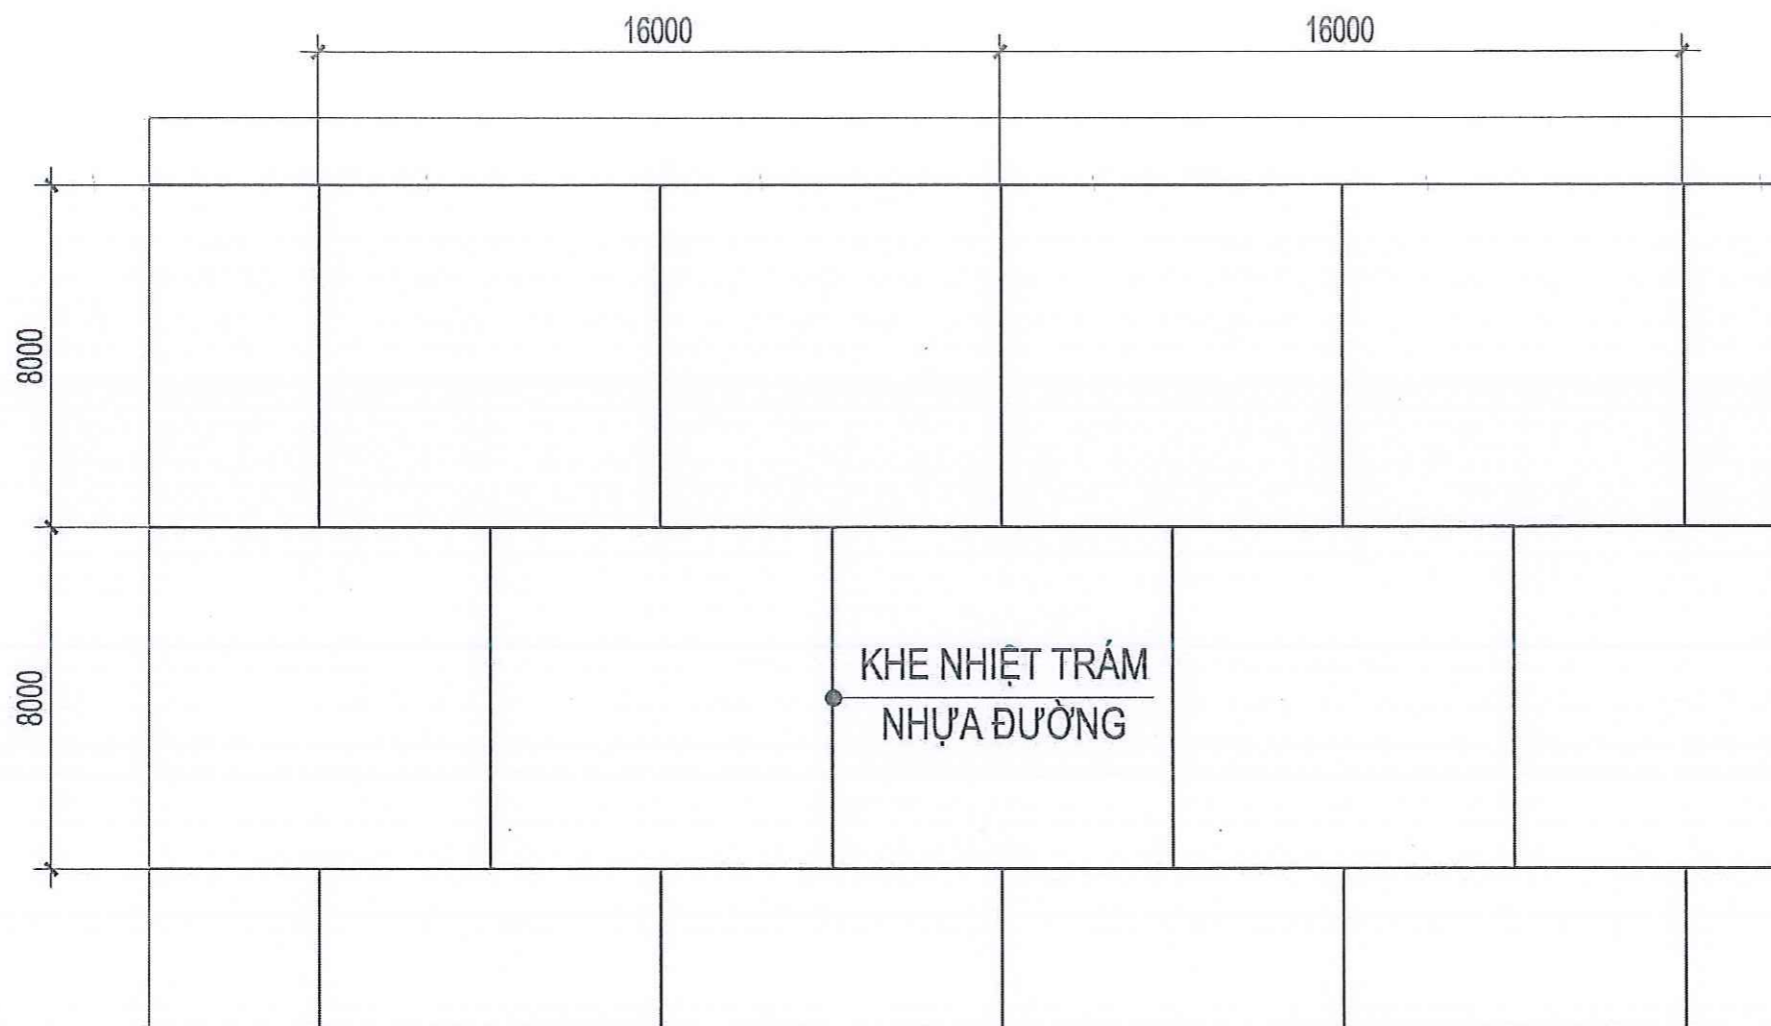


CHI TIẾT MẶT BẰNG TẦM BÊ TÔNG BÉN NGHIÊNG

CÔNG TY TNHH TƯ VẤN XÂY DỰNG NAM DŨNG
THẨM TRA
 Theo văn bản số / KHTA
 Ngày 10... Tháng 3... Năm 2025.
 Chủ trì bộ môn ký tên: *Huo*

ISO 9001 - 2008

CÔNG TY C.P.T.V.T.K XÂY DỰNG

ĐẤT VIỆT

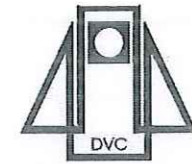

ĐC: SỐ 288 LÝ THƯỜNG KIỆT
 HỒNG BANG - HẢI PHÒNG
 VPGD: SỐ 246 ĐÀ NẴNG
 NGÔ QUYÊN - HẢI PHÒNG
 Tell: 02253 746088
 Fax: 02253.746088

CÔNG TRÌNH

BÉN NGHIÊNG
 P. VẠN HƯƠNG, Q. ĐỒ SƠN
 HẢI PHÒNG

HẠNG MỤC

BÉN NGHIÊNG

GIÁM ĐỐC

[Handwritten Signature]
 M.S.D.N: 020047232
 CÔNG TY
 CỔ PHẦN
 TƯ VẤN THIẾT KẾ
 XÂY DỰNG
 ĐẤT VIỆT
 TH.S.KTS. NGUYỄN ANH MINH
 CHỦ TRÌ THIẾT KẾ
 THÀNH PHỐ HẢI PHÒNG

Th.S.KTS. NGUYỄN ANH MINH

THIẾT KẾ

[Handwritten Signature]
 ĐINH THANH HẢI

KIỂM TRA

[Handwritten Signature]
 NGUYỄN THUY ANH

QUẢN LÝ KỸ THUẬT

[Handwritten Signature]
 PHẠM THANH TÙNG

BẢN VẼ HIỆN TRẠNG


HOÀN THÀNH
 2023 HT-02

PHẦN 3: BẢN VẼ TU BỒ, TÔN TẠO

1. HẠNG MỤC: BIỂU TƯỢNG DI TÍCH
2. HẠNG MỤC: BẾN NGHIÊNG
3. HẠNG MỤC: NHÀ KHÁCH VÀ TRƯNG BÀY HIỆN VẬT
4. NHÀ VỆ SINH

BẢN VẼ TU BỒ, TÔN TẠO

HẠNG MỤC: BIỂU TƯỢNG DI TÍCH

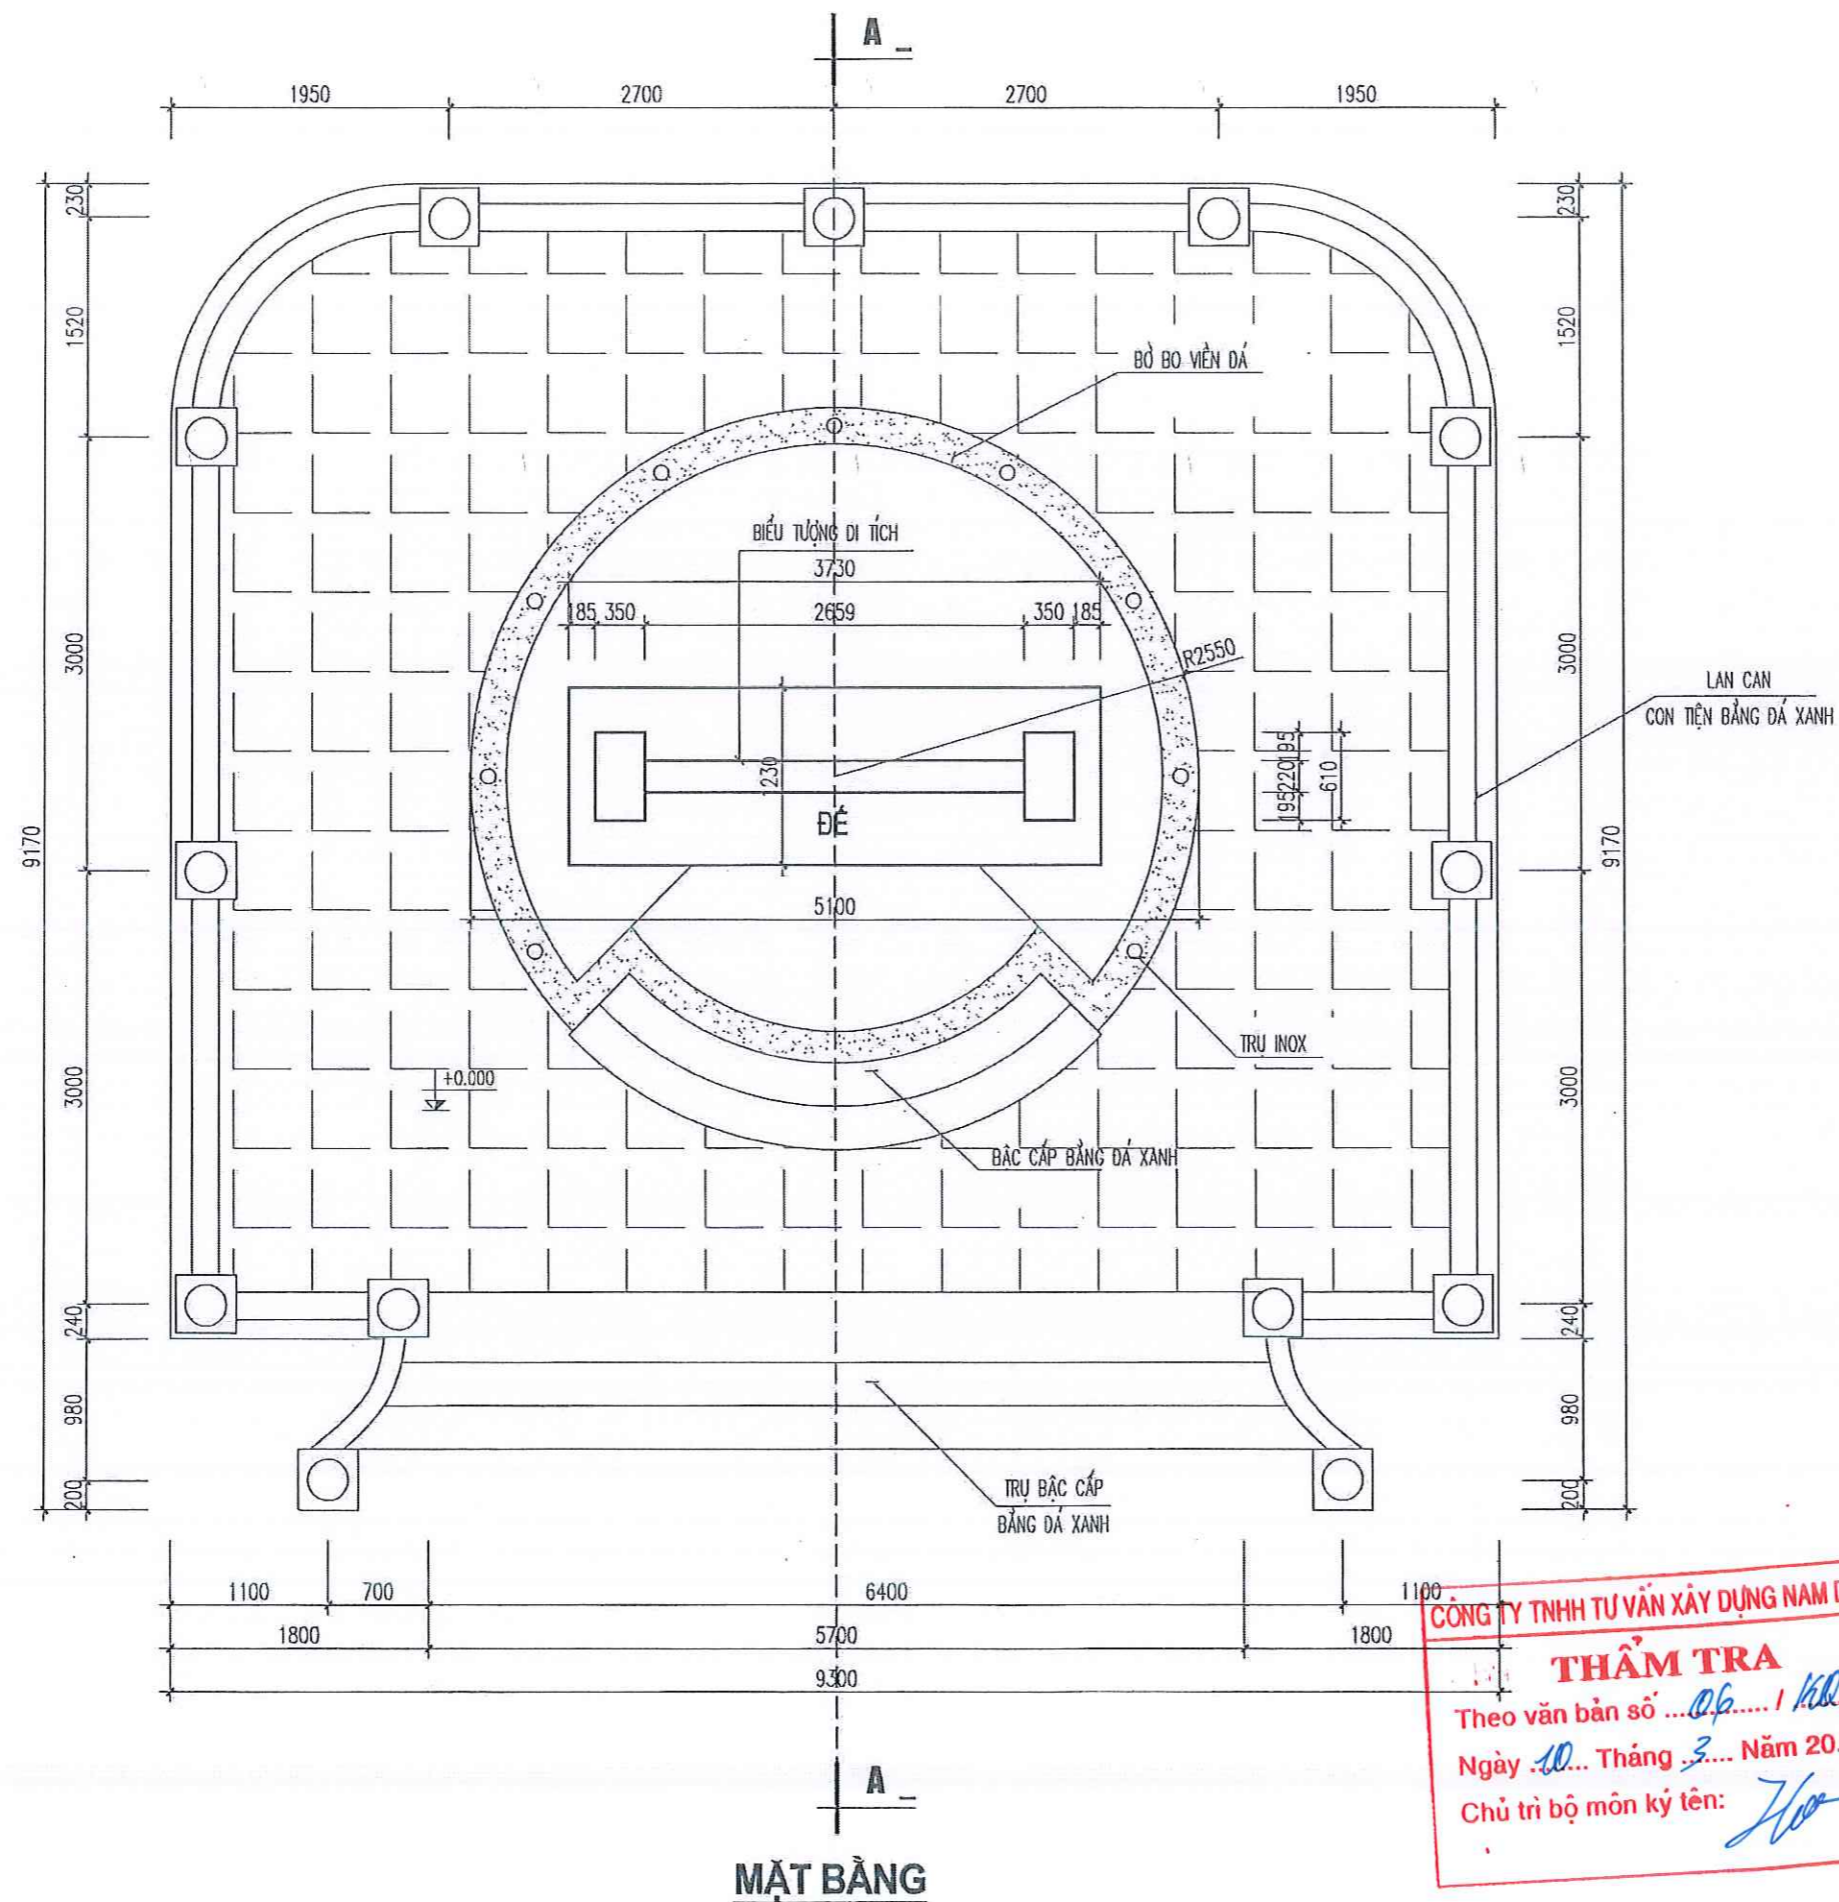


CÔNG TY TNHH TƯ VẤN XÂY DỰNG NAM DŨNG
THẨM TRA
 Theo văn bản số ...
 Ngày ... Tháng ... Năm 20...
 Chủ trì bộ môn ký tên: ...

ISO 9001 - 2008

CÔNG TY C.P.T.V.T.K XÂY DỰNG

ĐẤT VIỆT

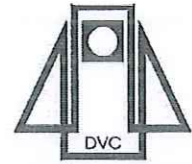

ĐC: SỐ 268 LÝ THƯỜNG KIỆT
 HỒNG BÀNG - HẢI PHÒNG
 VPĐD: SỐ 246 ĐÀ NẴNG
 NGÔ QUYÊN - HẢI PHÒNG
 Tell: 02253 746088
 Fax: 02253.746088

CÔNG TRÌNH

BẾN NGHIÊNG
 P. VẠN HƯƠNG, Q. ĐỒ SƠN
 HẢI PHÒNG

HẠNG MỤC

BIỂU TƯỢNG DI TÍCH
BẾN NGHIÊNG

GIÁM ĐỐC

M.S.D.N: 020042352
 CÔNG TY CỐ PHẦN
 TƯ VẤN THIẾT KẾ
 XÂY DỰNG ĐẤT VIỆT
 THÀNH PHỐ HẢI PHÒNG
 ThS.KTS. NGUYỄN ANH MINH
 CHỦ TRÌ THIẾT KẾ

ThS.KTS. NGUYỄN ANH MINH

THIẾT KẾ

ĐINH THANH HẢI

ĐINH THANH HẢI

KIỂM TRA

NGUYỄN THUY ANH

NGUYỄN THUY ANH

QUẢN LÝ KỸ THUẬT

PHẠM THANH TÙNG


PHẠM THANH TÙNG

BẢN VẼ TU BỎ, TÔN TẠO

HOÀN THÀNH
 5-2024

TB-02

MẶT BẰNG

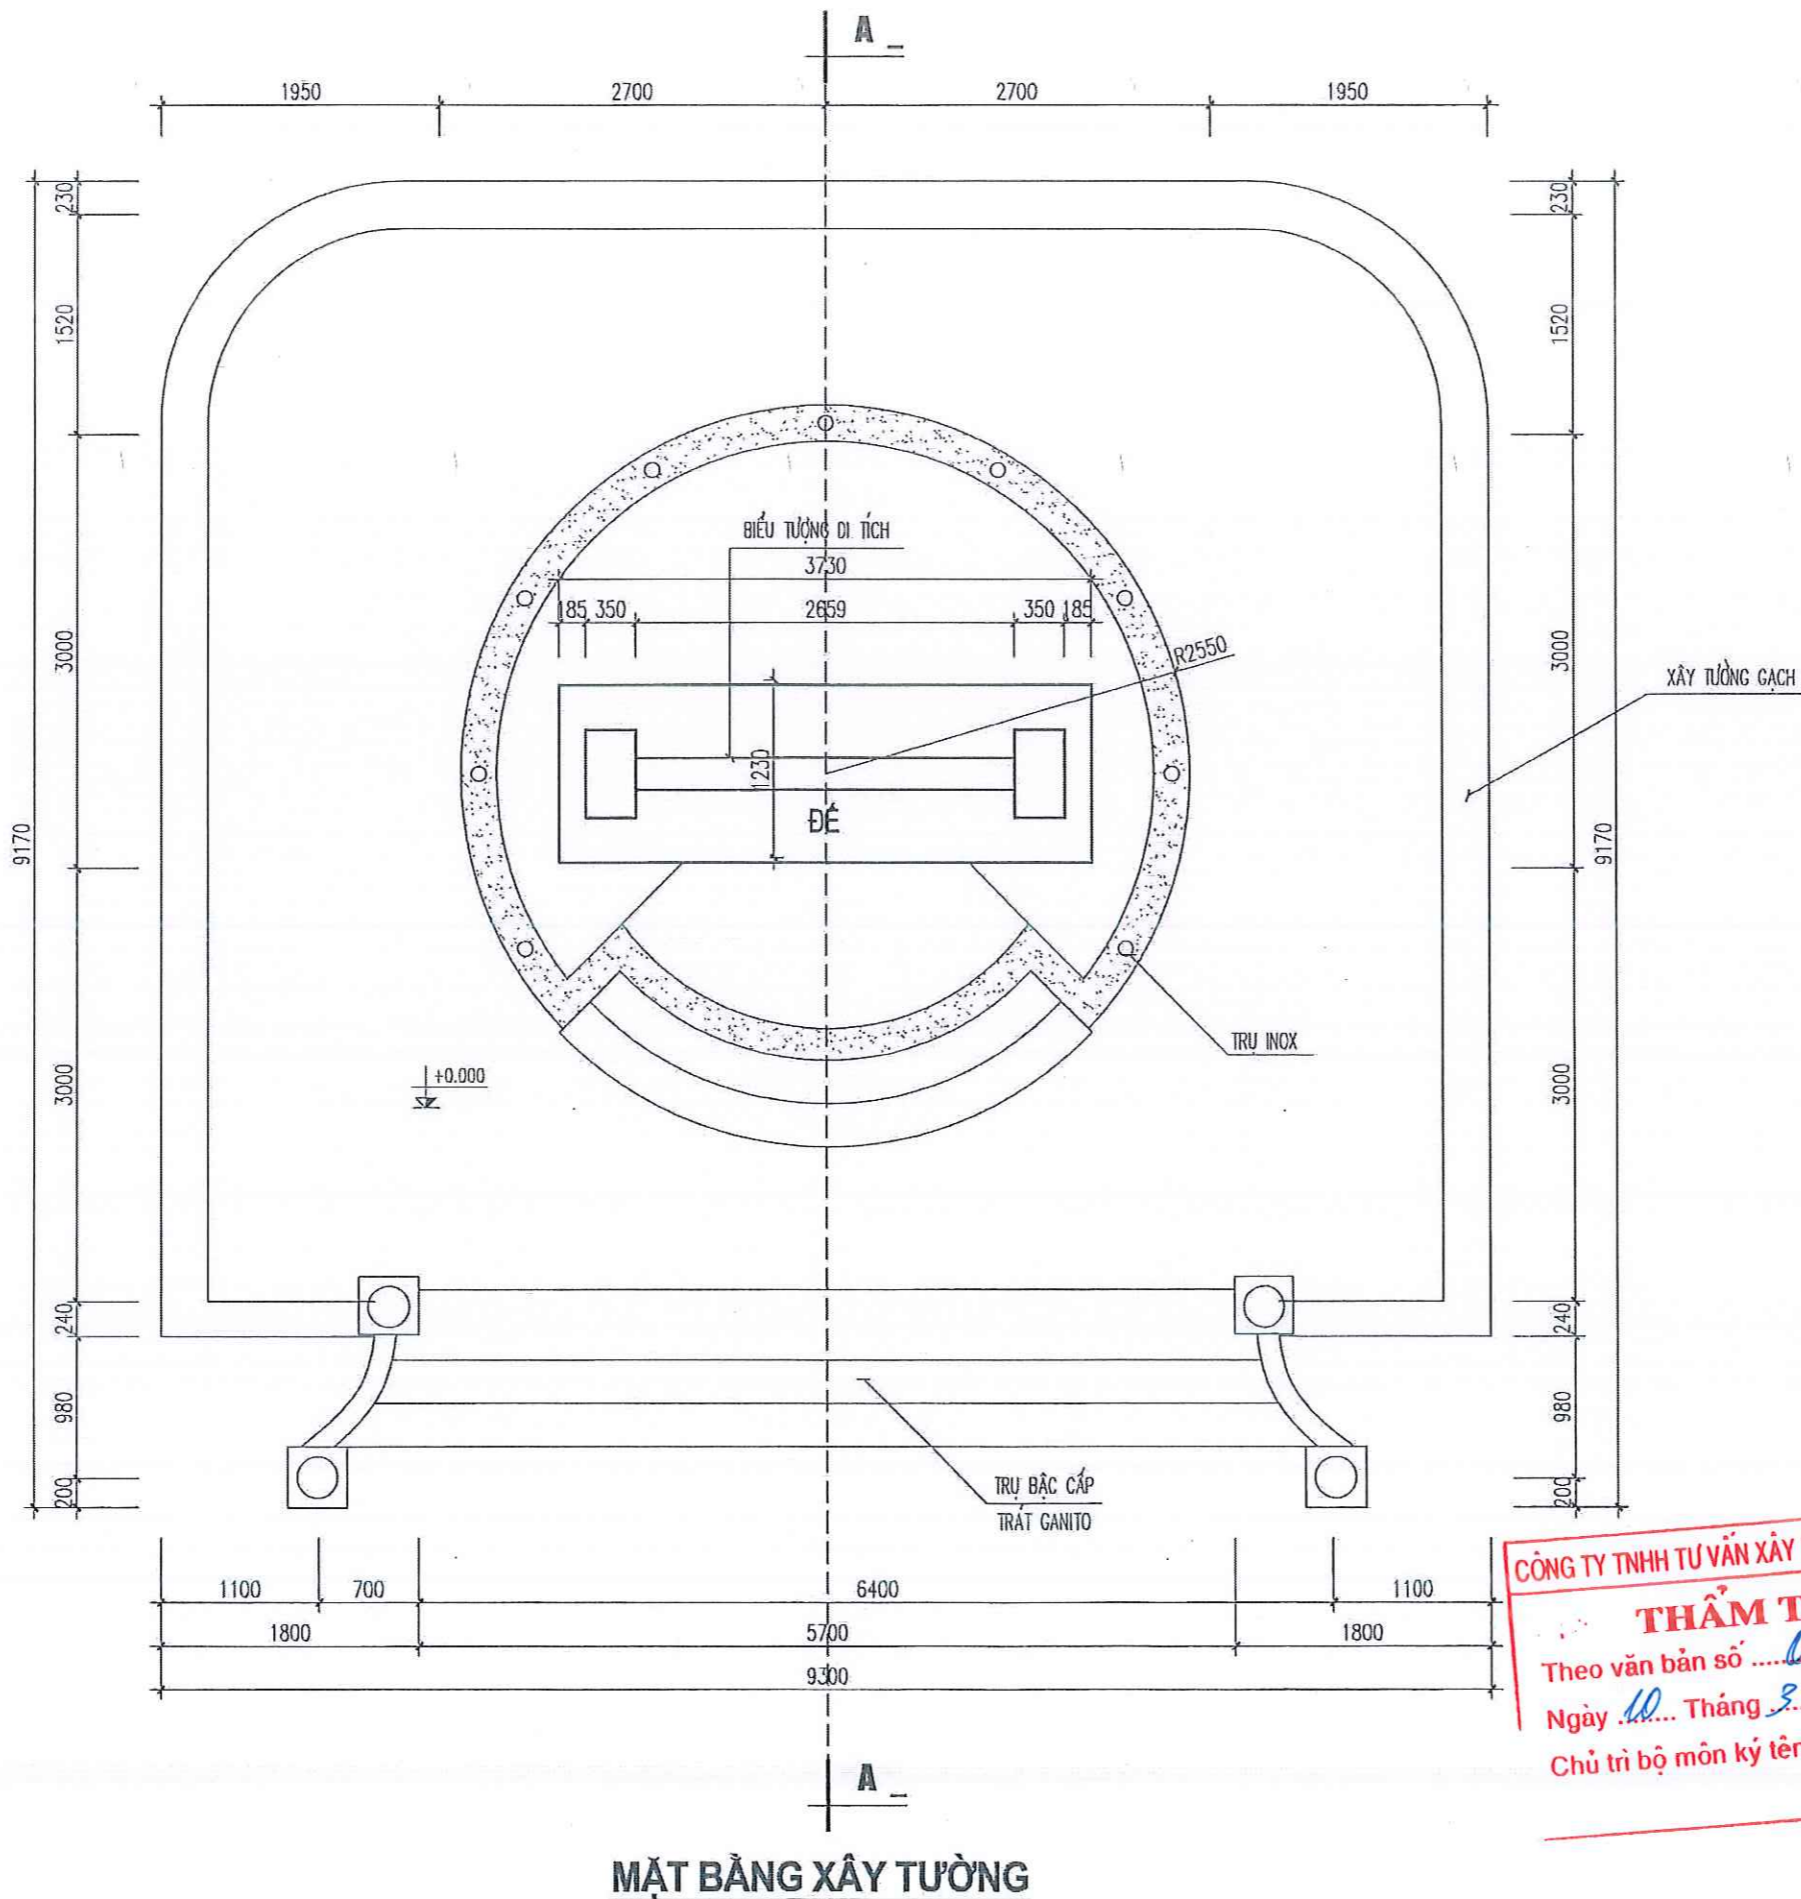


CÔNG TY TNHH TƯ VẤN XÂY DỰNG NAM DŨNG
THẨM TRA
 Theo văn bản số
 Ngày 10... Tháng 3... Năm 2025.
 Chủ trì bộ môn ký tên: [Signature]

ISO 9001 - 2008

CÔNG TY C.P.T.V.T.K XÂY DỰNG

ĐẤT VIỆT

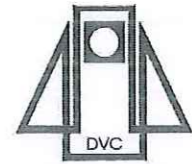

ĐC: SỐ 288 LÝ THƯỜNG KIỆT
 HỒNG BÀNG - HẢI PHÒNG
 VPGD: SỐ 246 ĐÀ NẴNG
 NGÔ QUYỀN - HẢI PHÒNG
 Tell: 02253 746088
 Fax: 02253.746088

CÔNG TRÌNH
BẾN NGHIÊNG
 P. VẠN HƯƠNG, Q. ĐỒ SƠN
 HẢI PHÒNG

HẠNG MỤC
BIỂU TƯỢNG DI TÍCH
BẾN NGHIÊNG

GIÁM ĐỐC
 TH.S.KTS.NGUYỄN ANH MINH
 CHỨC VỤ: CHỦ TRÌ THIẾT KẾ




THIẾT KẾ
 ĐINH THANH HẢI

KIỂM TRA
 NGUYỄN THUY ANH

QUẢN LÝ KỸ THUẬT
 PHẠM THANH TÙNG

MẶT BẰNG

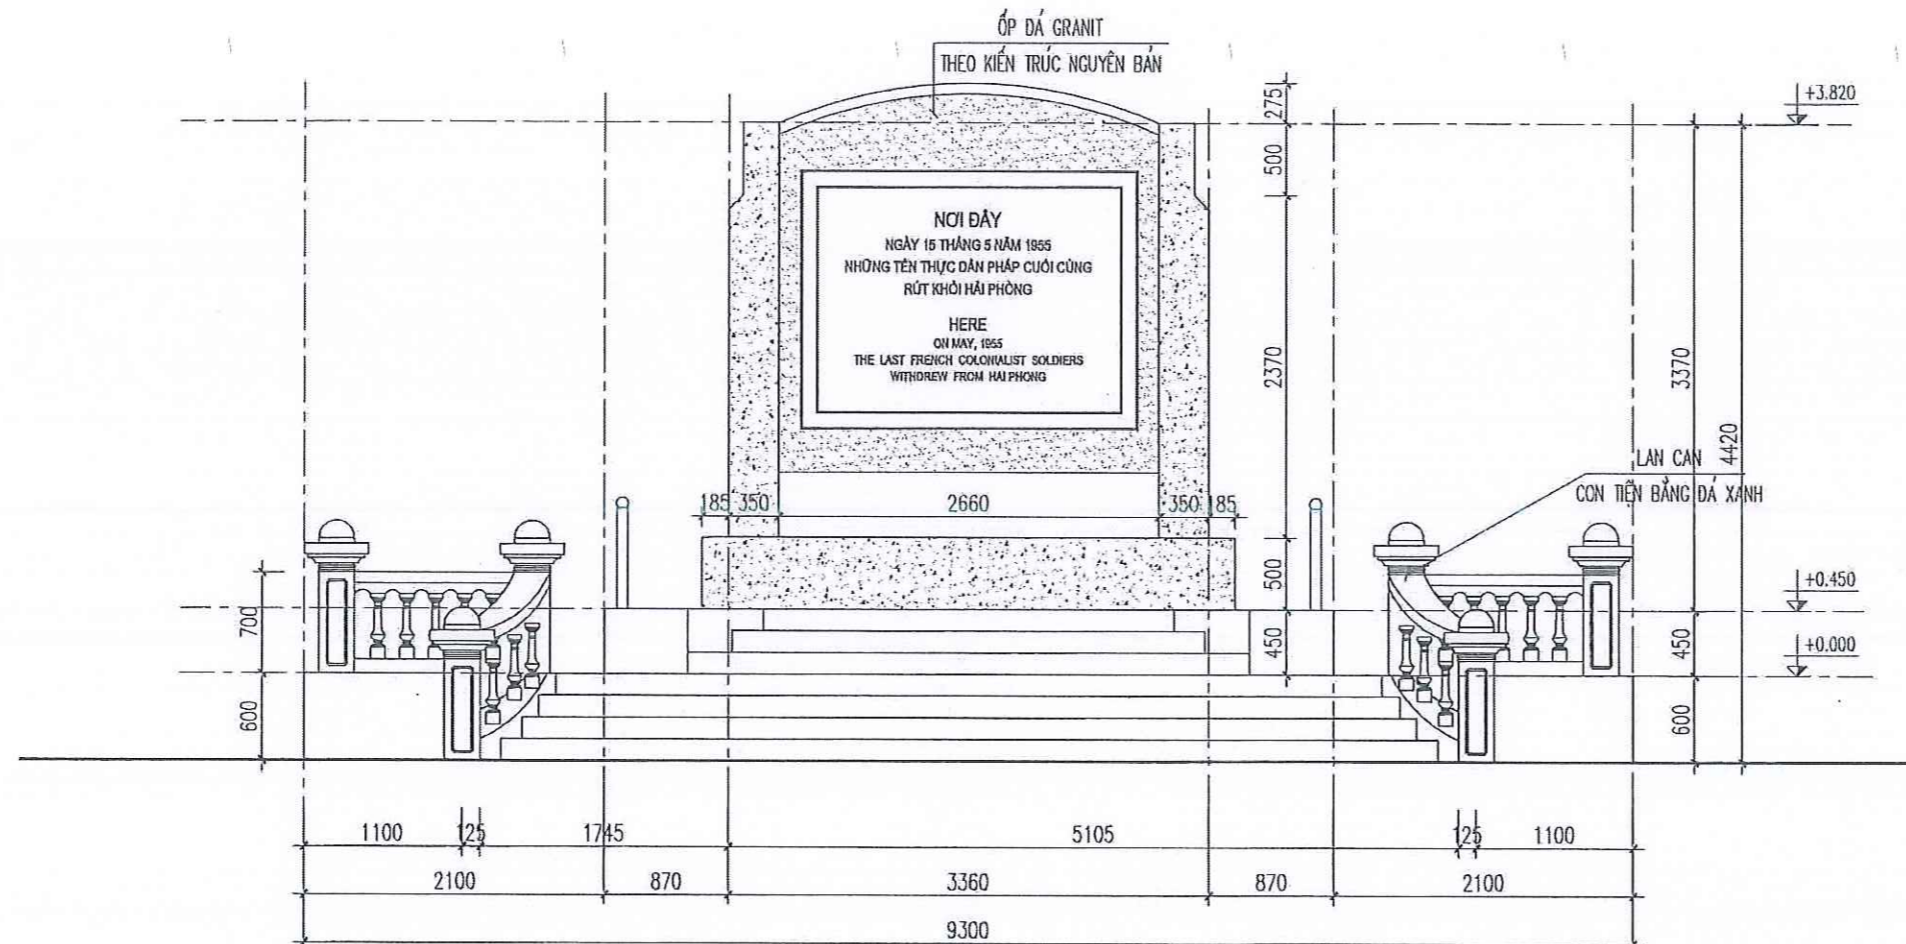

MẶT TRƯỚC

CÔNG TY TNHH TƯ VẤN XÂY DỰNG NAM DŨNG

THẨM TRA

Theo văn bản số 06 / KĐTA


Ngày 10 Tháng 3 Năm 2025

Chủ trì bộ môn ký tên: [Signature]

ISO 9001 - 2008

CÔNG TY C.P.T.V.T.K XÂY DỰNG

ĐẤT VIỆT

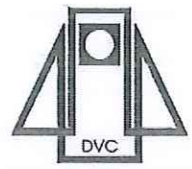

ĐC: SỐ 268 LÝ THƯỜNG KIỆT
HỒNG BANG - HẢI PHÒNG
VPGD: SỐ 246 ĐÀ NẴNG
NGÔ QUYỀN - HẢI PHÒNG
Tel: 02253 746088
Fax: 02253.746088

CÔNG TRÌNH
BẾN NGHIÊNG
P. VẠN HƯƠNG, Q. ĐỒ SƠN
HẢI PHÒNG

HẠNG MỤC
BIỂU TƯỢNG DI TÍCH
BẾN NGHIÊNG

GIÁM ĐỐC
THS.KTS. NGUYỄN ANH MINH
CHỦ TRÌ THIẾT KẾ




THS.KTS. NGUYỄN ANH MINH
THIẾT KẾ

KIỂM TRA
NGUYỄN THỤY ANH

QUẢN LÝ KỸ THUẬT
PHẠM THANH TÙNG

BẢN VẼ TU BỎ, TỒN TẠO

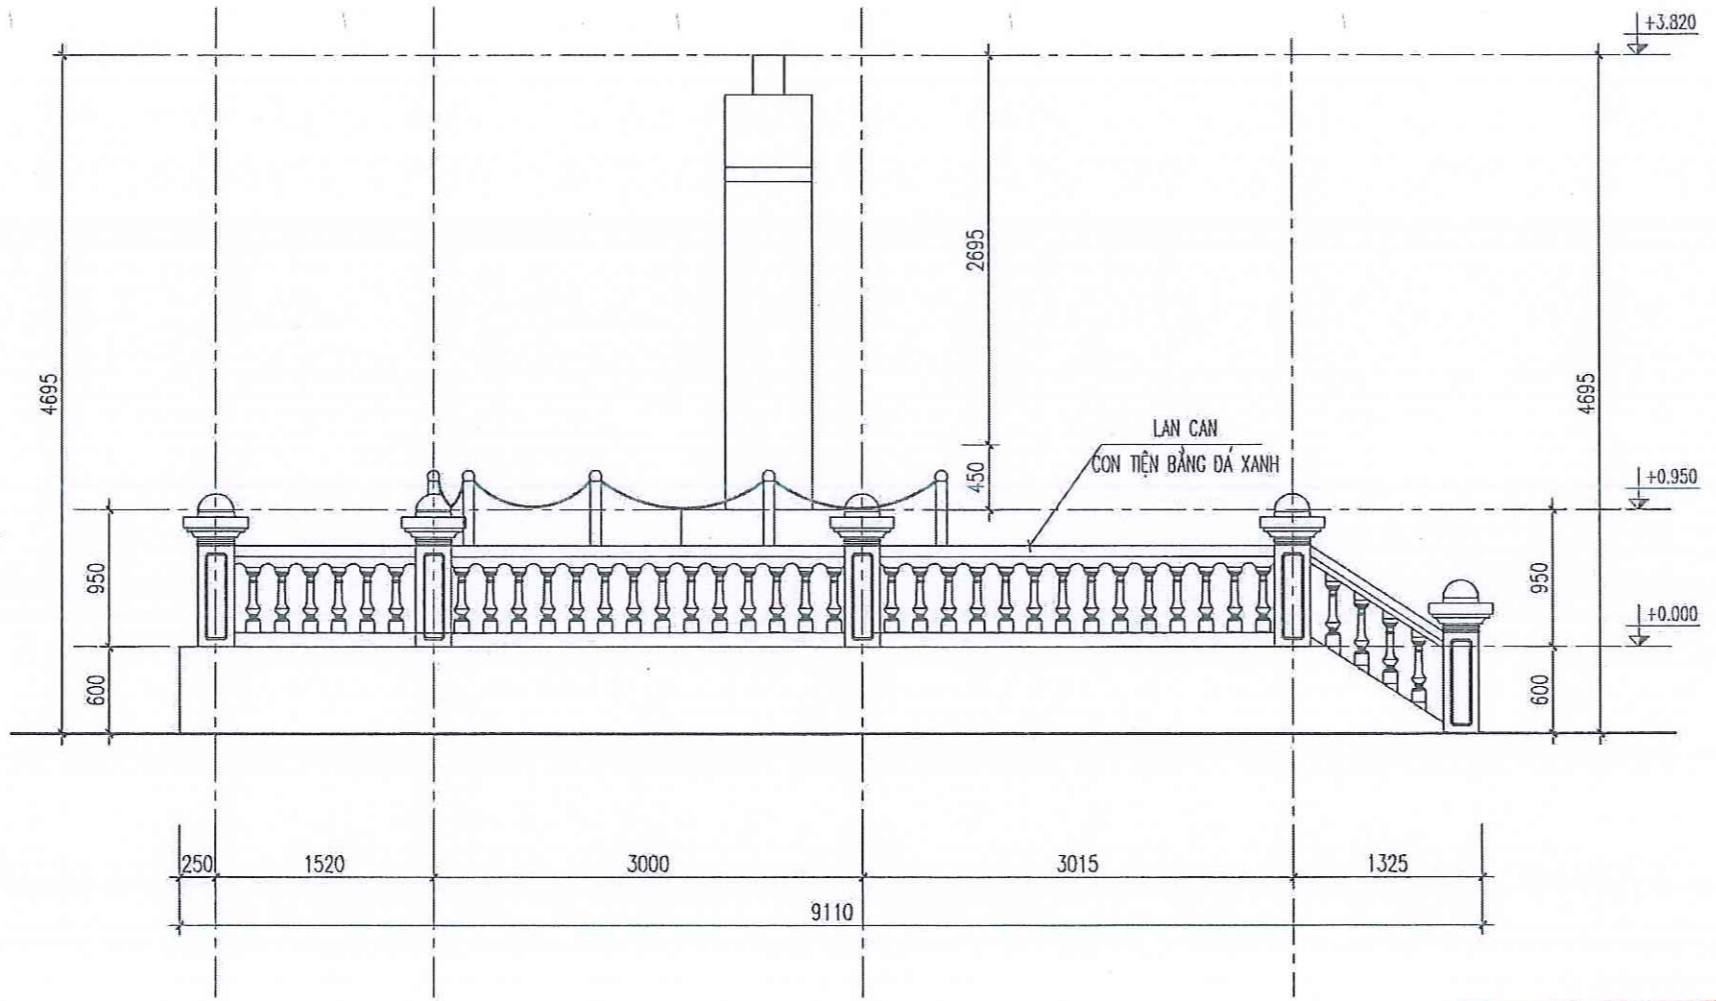


MẶT BÊN

CÔNG TY TNHH TƯ VẤN XÂY DỰNG NAM DŨNG
THẨM TRA
 Theo văn bản số *Op. / KHTA*
 Ngày *10* Tháng *3* Năm *2025*
 Chủ trì bộ môn ký tên: *Juo*

ISO 9001 - 2008

CÔNG TY C.P.T.V.T.K XÂY DỰNG

ĐẤT VIỆT

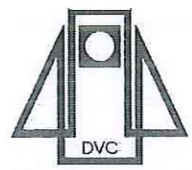

ĐC: SỐ 268 LÝ THƯỜNG KIỆT
 HỒNG BÀNG - HẢI PHÒNG
 VPGD: SỐ 246 ĐÀ NẴNG
 NGÕ QUYỀN - HẢI PHÒNG
 Tell: 02253 746088
 Fax: 02253.746088

CÔNG TRÌNH
BẾN NGHIÊNG
 P. VẠN HƯƠNG, Q. ĐỒ SƠN
 HẢI PHÒNG

HẠNG MỤC
BIỂU TƯỢNG DI TÍCH
BẾN NGHIÊNG

GIÁM ĐỐC
 THS.KTS.NGUYỄN ANH MINH



CHỦ TRÌ THIẾT KẾ
 THS.KTS.NGUYỄN ANH MINH


THIẾT KẾ
 ĐINH THANH HẢI

KIỂM TRA
 NGUYỄN THUY ANH

QUẢN LÝ KỸ THUẬT
 PHẠM THANH TÙNG

BẢN VẼ TU BÒ, TÔN TẠO

HOÀN THÀNH 5-2024 TB-02

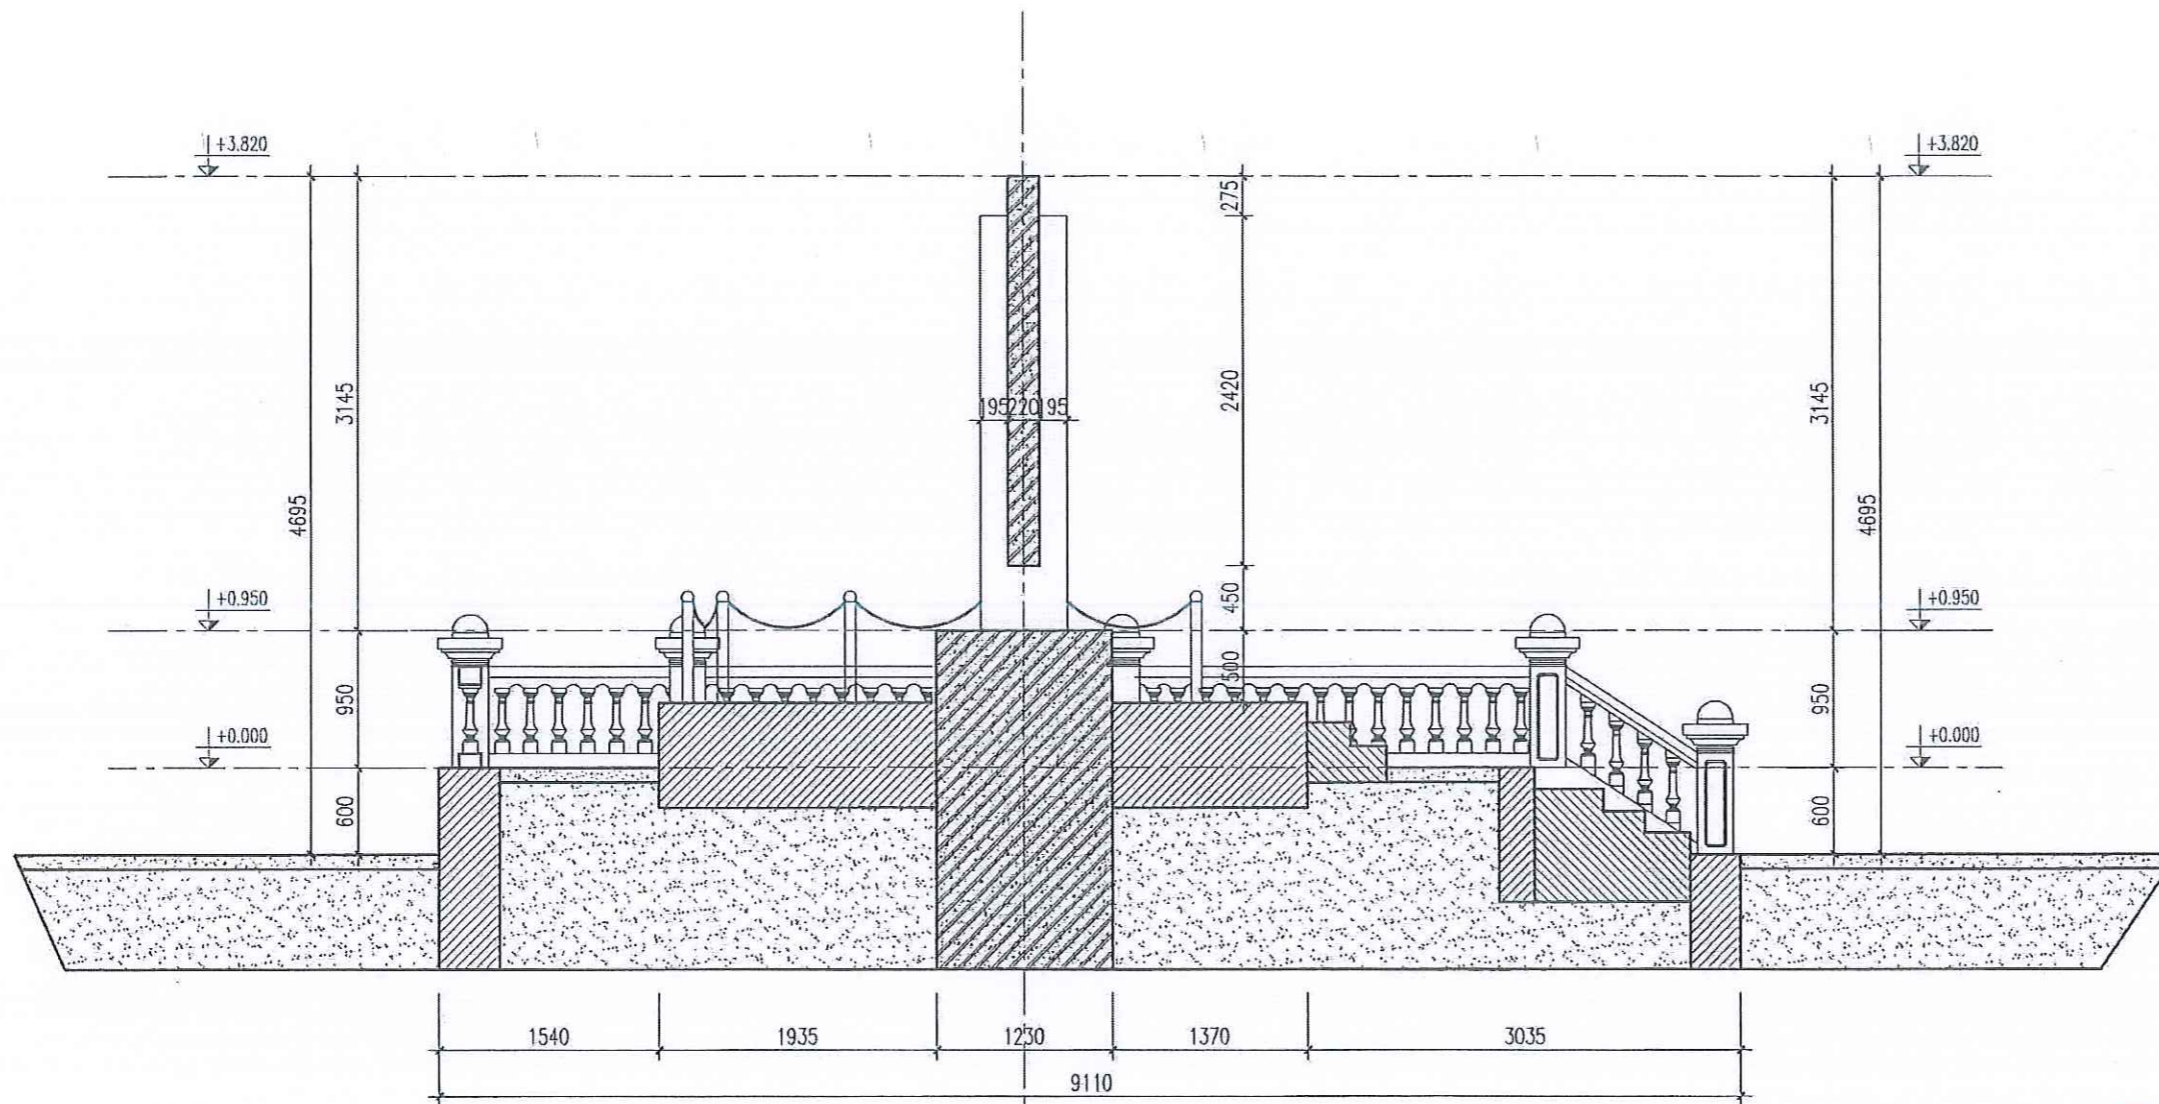

MẶT CẮT A-A

CÔNG TY TNHH TƯ VẤN XÂY DỰNG NAM DÙNG
THẨM TRA
 Theo văn bản số *06* / KSTĐ
 Ngày *10* Tháng *3* Năm *2025*
 Chủ trì bộ môn ký tên: *[Signature]*

ISO 9001 - 2008
 CÔNG TY C.P.T.V.T.K XÂY DỰNG
ĐẤT VIỆT

 ĐC: SỐ 268 LÝ THƯỜNG KIỆT
 HỒNG BÀNG - HẢI PHÒNG
 VPGD: SỐ 246 ĐÀ NẴNG
 NGÔ QUYÊN - HẢI PHÒNG
 Tell: 02253 746088
 Fax: 02253.746088


CÔNG TRÌNH
BẾN NGHIÊNG
 P. VẠN HƯƠNG, Q. ĐỒ SƠN
 HẢI PHÒNG
 HẠNG MỤC
BIỂU TƯỢNG DI TÍCH
BẾN NGHIÊNG


GIÁM ĐỐC

 ThS.KTS.NGUYỄN ANH MINH
 XÂY DỰNG CHỦ TRÌ THIẾT KẾ


ThS.KTS.NGUYỄN ANH MINH
 THIẾT KẾ

 ĐINH THANH HẢI

KIỂM TRA

 NGUYỄN THUY ANH

QUẢN LÝ KỸ THUẬT

 PHẠM THANH TÙNG

BẢN VẼ TU BÒ, TÒN TẠO
 HOÀN THÀNH 5-2024 TB-02

ISO 9001 - 2008
 CÔNG TY C.P.T.V.T.K XÂY DỰNG
ĐẤT VIỆT

 ĐC: SỐ 288 LÝ THƯỜNG KIỆT
 HỒNG BÀNG - HẢI PHÒNG
 VPGD: SỐ 246 ĐÀ NẴNG
 NGÔ QUYỀN - HẢI PHÒNG
 Tell: 02253 746088
 Fax: 02253.746088

CÔNG TRÌNH
BẾN NGHIÊNG
 P. VẠN HƯƠNG, Q. ĐỒ SON
 HẢI PHÒNG

HẠNG MỤC
BIỂU TƯỢNG DI TÍCH
BẾN NGHIÊNG

GIÁM ĐỐC


 ThS.KTS.NGUYỄN ANH MINH
THÀNH PHỐ HẢI PHÒNG

THIẾT KẾ


 ĐINH THANH HẢI

KIỂM TRA

 NGUYỄN THUY ANH

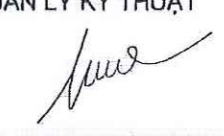QUẢN LÝ KỸ THUẬT

 PHẠM THANH TÙNG

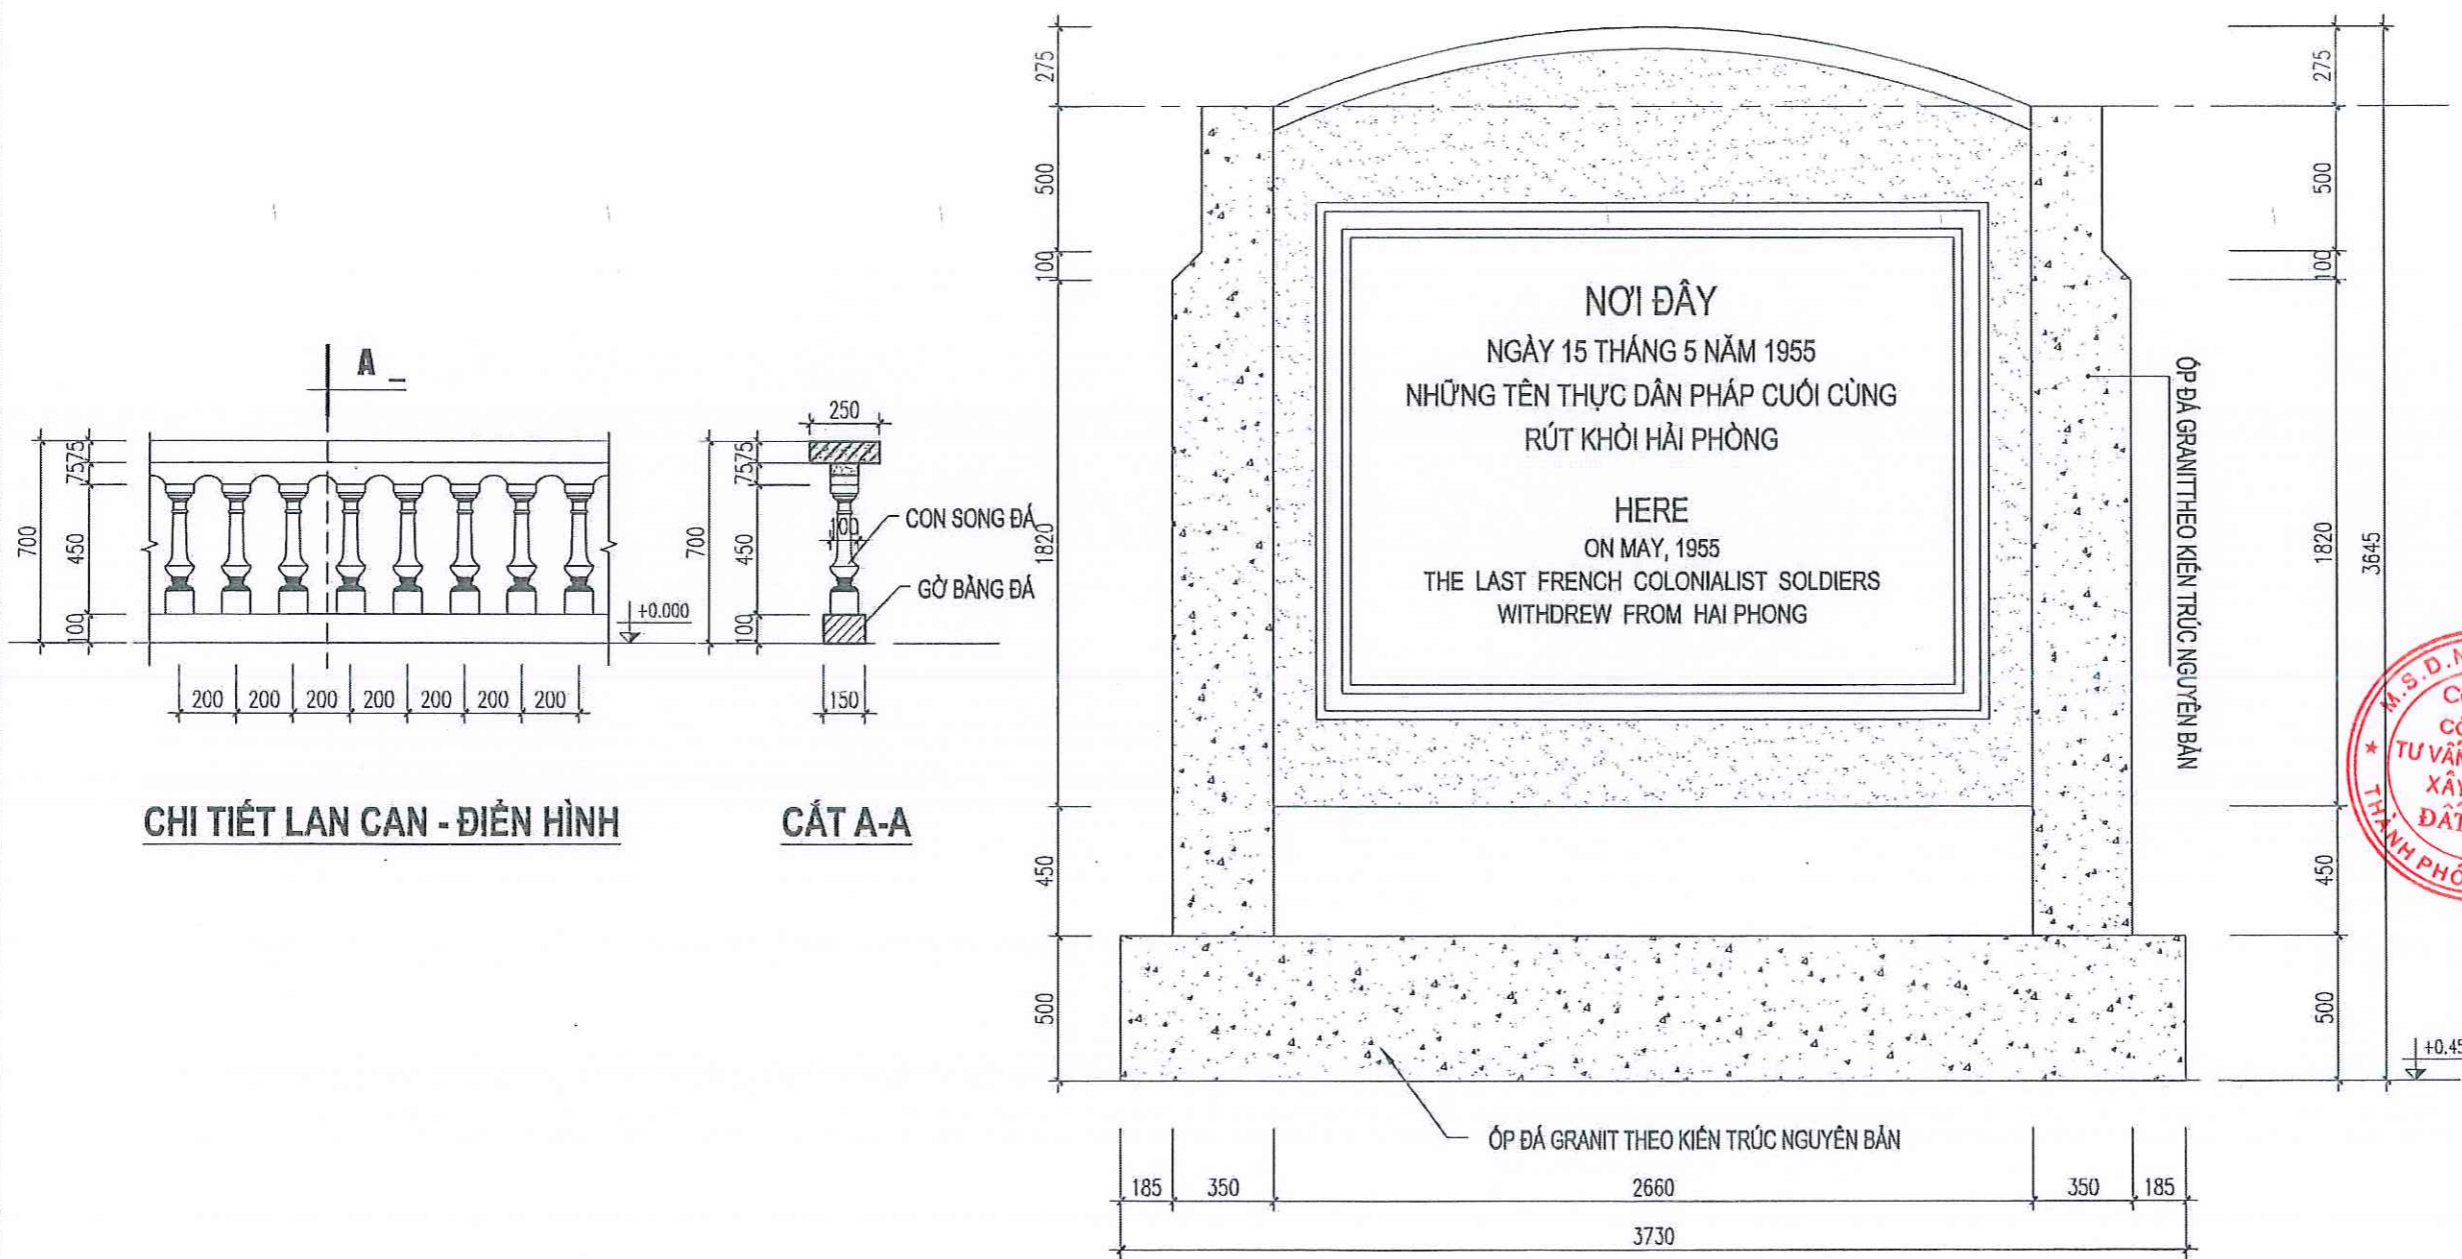BẢN VẼ TU BÒ, TÔN TẠO
 HOÀN THÀNH 5-2024 TB-02




CHI TIẾT LAN CAN - ĐIỂN HÌNH

CẮT A-A

CHI TIẾT BIỂU TƯỢNG

CÔNG TY TNHH TƯ VẤN XÂY DỰNG NAM DŨNG
THẨM TRA
 Theo văn bản số *06* / KĐTĐ
 Ngày *10* Tháng *3* Năm *2025*
 Chủ trì bộ môn ký tên: 

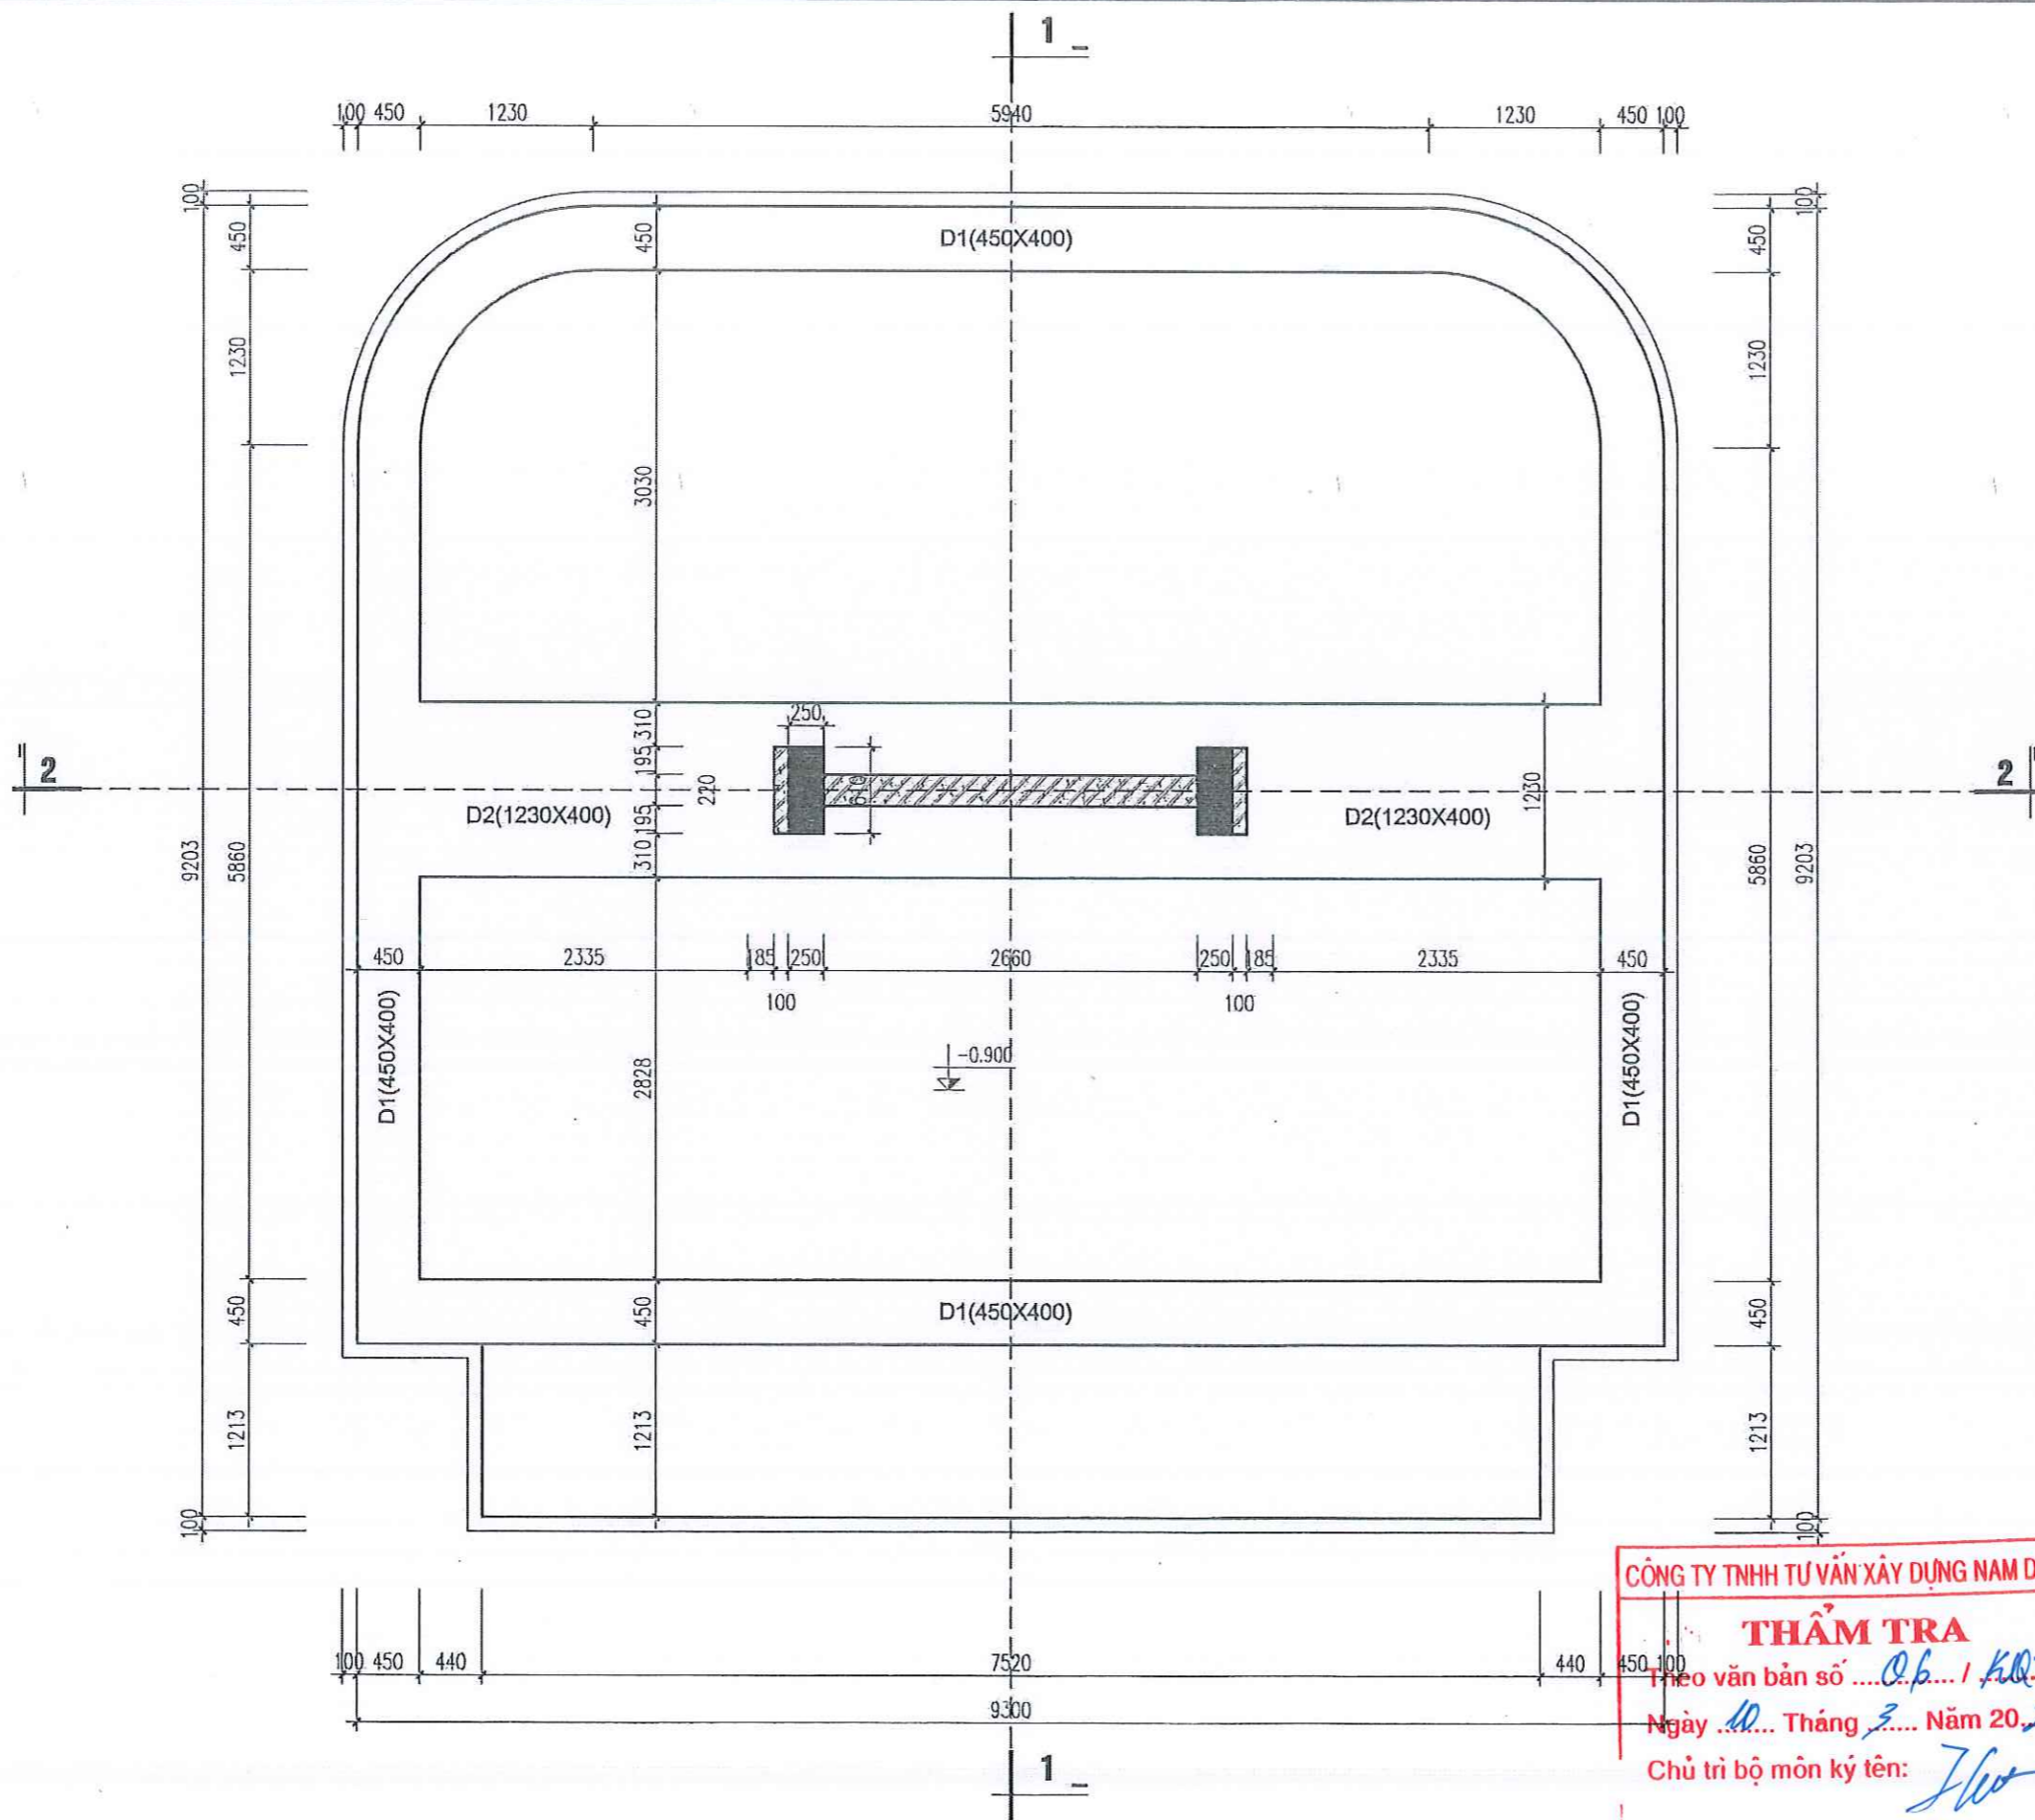

MẶT BẰNG KẾT CẤU MÓNG

CÔNG TY TNHH TƯ VẤN XÂY DỰNG NAM DŨNG
THẨM TRA
 Theo văn bản số ...
 Ngày ... Tháng ... Năm 20...
 Chủ trì bộ môn ký tên: ...

ISO 9001 - 2008
 CÔNG TY C.P.T.V.T.K XÂY DỰNG
ĐẤT VIỆT

 ĐC: SỐ 288 LÝ THƯỜNG KIỆT
 HỒNG BÀNG - HẢI PHÒNG
 VPGD: SỐ 246 ĐÀ NẴNG
 NGÔ QUYÊN - HẢI PHÒNG
 Tel: 02253 746088
 Fax: 02253.746088

CÔNG TRÌNH
BẾN NGHIÊNG
 P. VẠN HƯƠNG, Q. ĐỒ SƠN
 HẢI PHÒNG

HẠNG MỤC
BIỂU TƯỢNG DI TÍCH
BẾN NGHIÊNG

GIÁM ĐỐC

 ThS.KTS.NGUYỄN ANH MINH
THIẾT KẾ

 ĐINH THANH HẢI




KIỂM TRA

 NGUYỄN THUY ANH

QUẢN LÝ KỸ THUẬT

 PHẠM THANH TÙNG

BẢN VẼ TU BỐ, TÒN TẠO

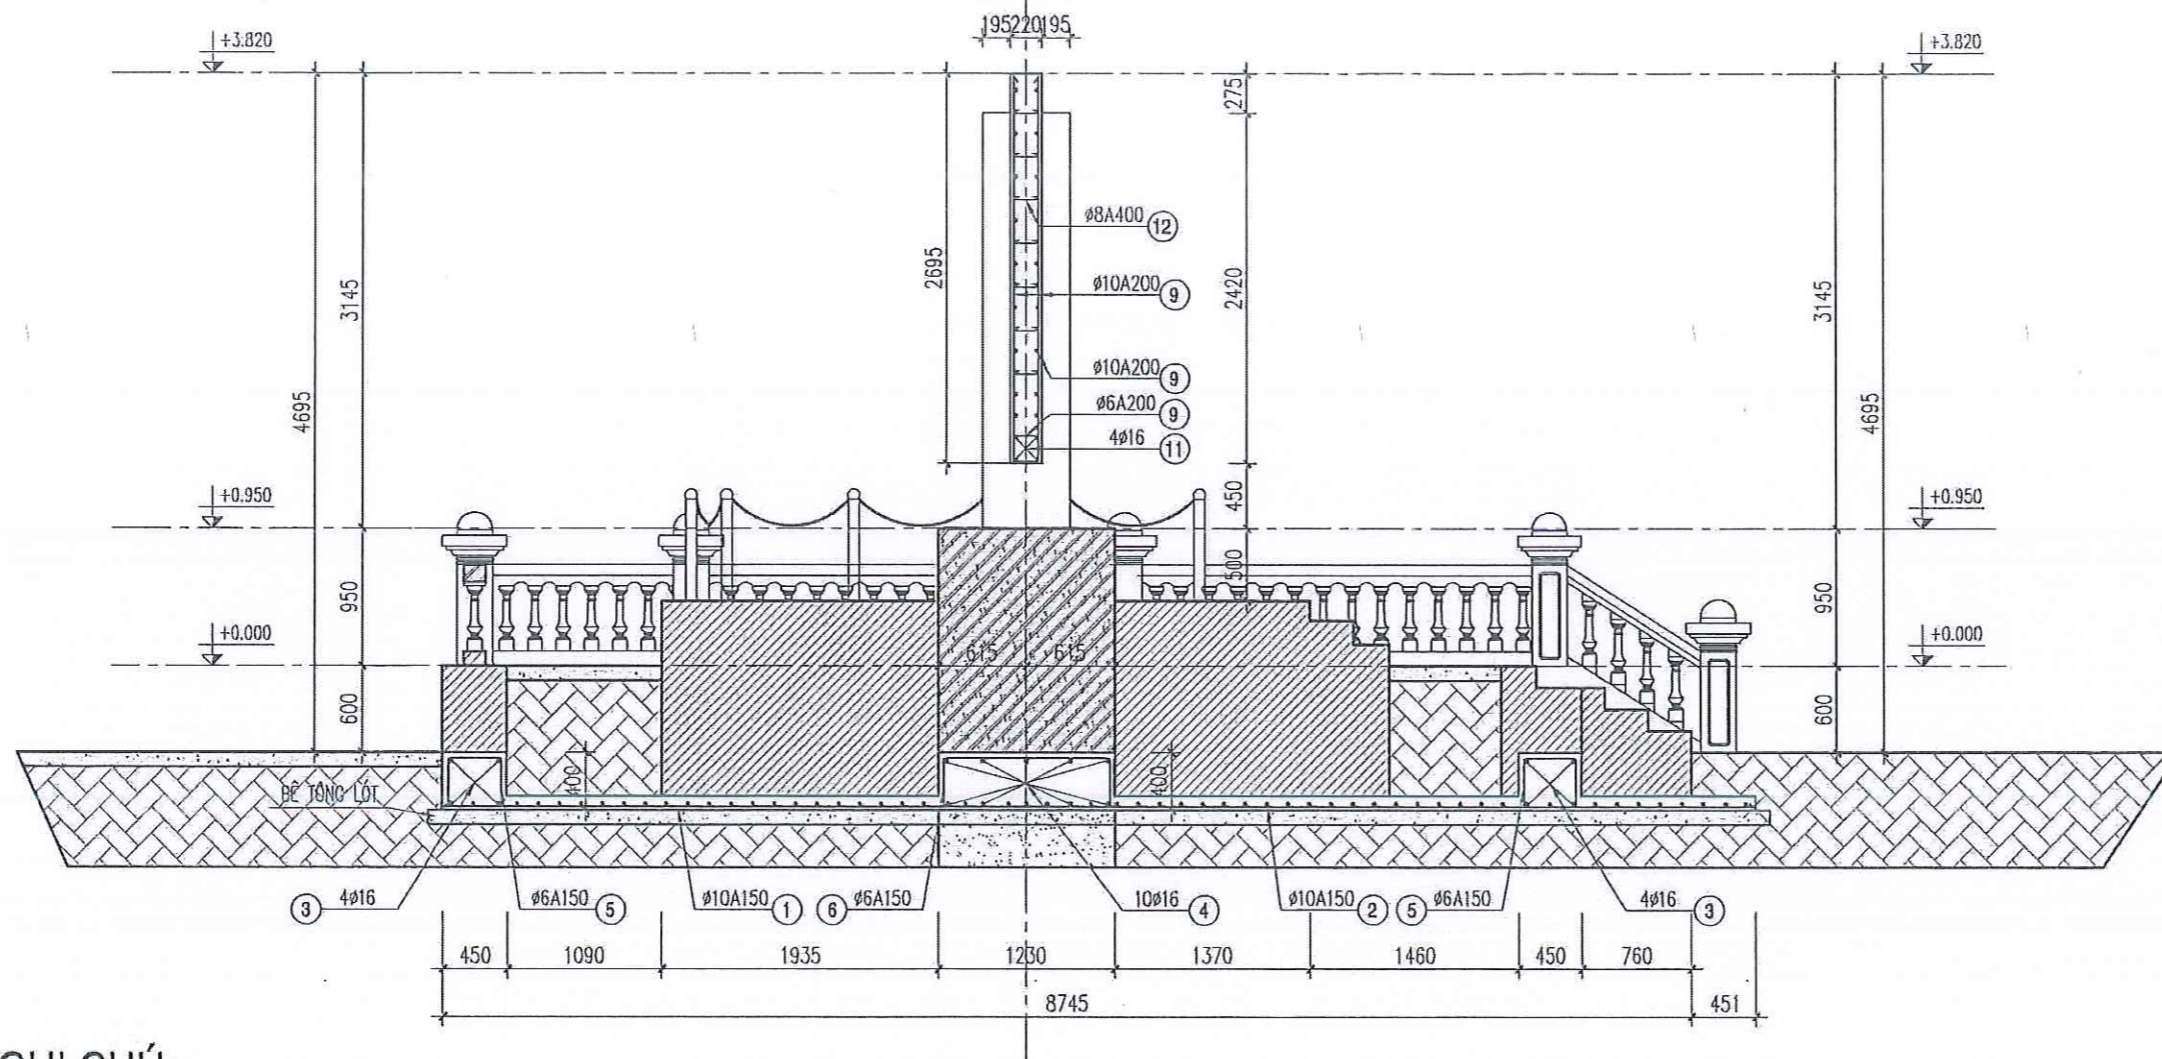


MẶT CẮT 1-1


GHI CHÚ:

- MÓNG ĐƯỢC TÍNH TOÁN TRÊN CƠ SỞ NỀN ĐẤT GIÁ ĐỊNH.
- CÓ CƯỜNG ĐỘ NỀN: P= 1 KG/CM2
- BÊ TÔNG MÁC 250#, RN=110 KG/CM2.
- THÉP CÓ D <10MM, DÙNG THÉP AI CÓ RS = 2300 KG/CM2
- THÉP CÓ D >=10MM, DÙNG THÉP AI CÓ RS = 2800 KG/CM2
- LỚP BẢO VỆ ĐÀI MÓNG DÀY 30MM
- LỚP BẢO VỆ DẦM 20MM
- KHI THI CÔNG CẮT, UỐN CỐT THÉP THEO CHIỀU DÀI VÀ HÌNH DẠNG THỰC TẾ
- NỐI THÉP THEO ĐÚNG QUY PHẠM.
- + NỐI HÀN 10D
- + NỐI BUỘC 30D
- KHI THI CÔNG KẾT HỢP CÁC BẢN VẼ LIÊN QUAN.

CÔNG TY TNHH TƯ VẤN XÂY DỰNG NAM DŨNG
THẨM TRA
 Theo văn bản số .../...
 Ngày ... Tháng ... Năm 20...
 Chủ trì bộ môn ký tên:

M.S.D.N: 0200472352
CÔNG TY CỔ PHẦN TƯ VẤN THIẾT KẾ XÂY DỰNG ĐẤT VIỆT
 THẠNH PHỐ HẢI PHÒNG

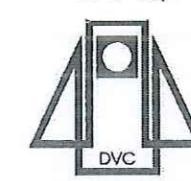
ISO 9001 - 2008	
CÔNG TY C.P.T.V.T.K XÂY DỰNG ĐẤT VIỆT	
 ĐC: SỐ 268 LÝ THƯỜNG KIỆT HỒNG BÀNG - HẢI PHÒNG VPGD: SỐ 246 ĐÀ NẴNG NGÔ QUYÊN - HẢI PHÒNG Tell: 02253 746088 Fax: 02253.746088	
CÔNG TRÌNH BẾN NGHIÊNG P. VẠN HƯƠNG, Q. ĐỒ SON HẢI PHÒNG	
HẠNG MỤC BIỂU TƯỢNG DI TÍCH BẾN NGHIÊNG	
GIÁM ĐỐC THS.KTS.NGUYỄN ANH MINH	
THIẾT KẾ ĐINH THANH HẢI	
KIỂM TRA NGUYỄN THUY ANH	
QUẢN LÝ KỸ THUẬT PHẠM THANH TÙNG	
BẢN VẼ TU BÒ, TÔN TẠO	
HOÀN THÀNH 5-2024	TB-02

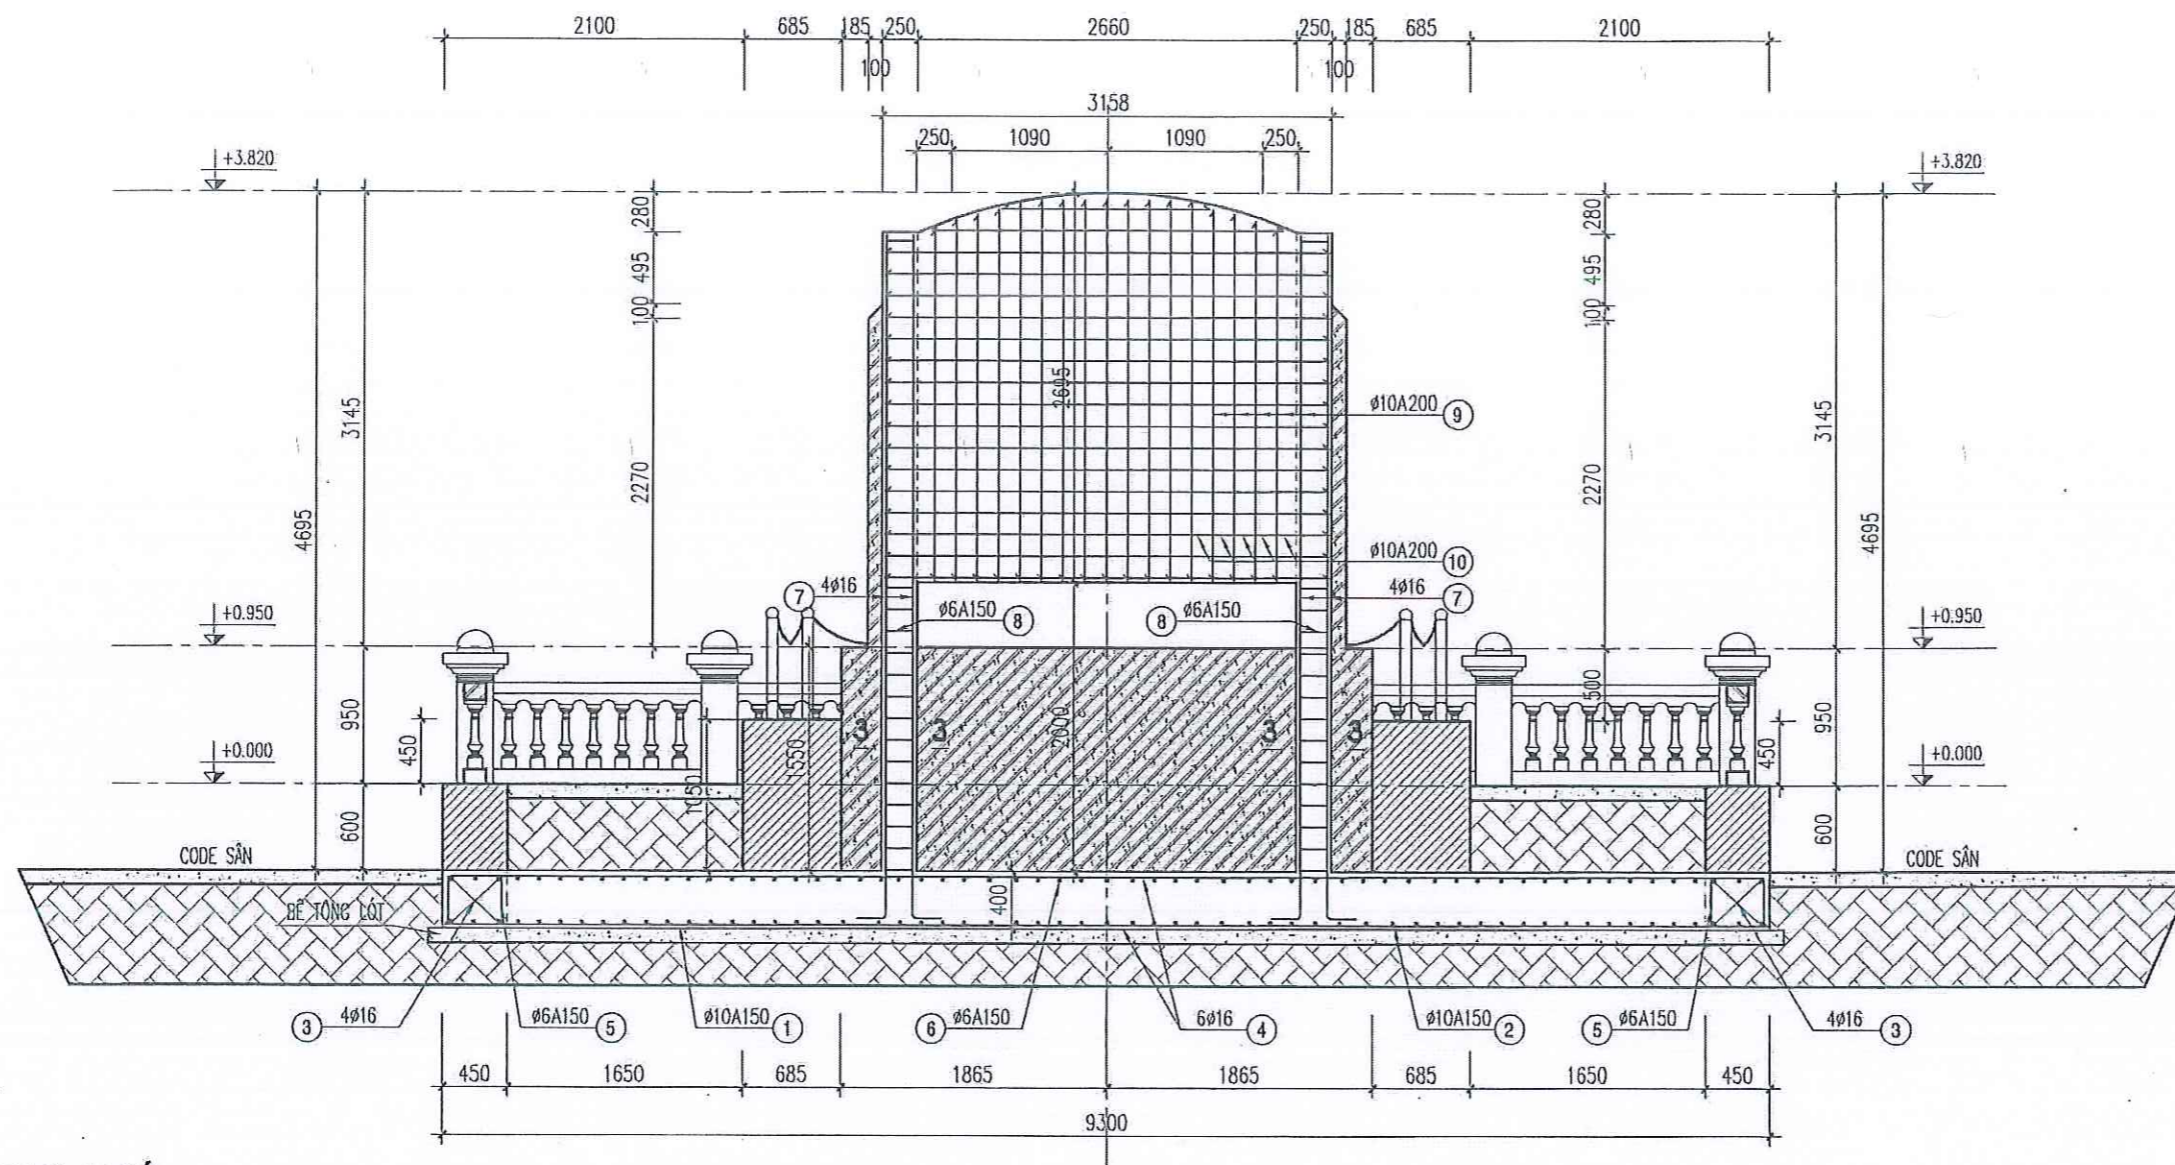

MẶT CẮT 2 - 2

GHI CHÚ:

- MÓNG ĐƯỢC TÍNH TOÁN TRÊN CƠ SỞ NỀN ĐẤT GIÁ ĐỊNH.
- CỐ CƯỜNG ĐỘ NỀN: P= 1 KG/CM2
- BÊ TÔNG MÁC 250#, RN=110 KG/CM2.
- THÉP CÓ D <10MM, DÙNG THÉP AI CÓ RS = 2300 KG/CM2
- THÉP CÓ D >=10MM, DÙNG THÉP AII CÓ RS = 2800 KG/CM2
- LỚP BẢO VỆ ĐÀI MÓNG DÀY 30MM
- LỚP BẢO VỆ DẦM 20MM
- KHI THI CÔNG CẮT, UỐN CỐT THÉP THEO CHIỀU DÀI VÀ HÌNH DẠNG THỰC TẾ
- NỐI THÉP THEO ĐÚNG QUY PHẠM.
- + NỐI HÀN 10D
- + NỐI BUỘC 30D
- KHI THI CÔNG KẾT HỢP CÁC BẢN VẼ LIÊN QUAN.

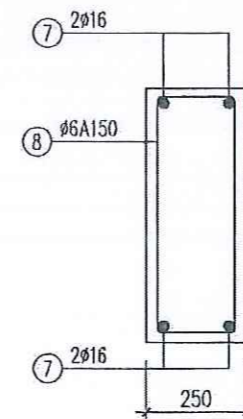

3 - 3

CÔNG TY TNHH TƯ VẤN XÂY DỰNG NAM DÙNG
THẨM TRA
 Theo văn bản số ...*Op...* / *KĐ.T.A*
 Ngày *10*... Tháng *3*... Năm *2025*
 Chủ trì bộ môn kỹ tên: *[Signature]*

ISO 9001 - 2008
 CÔNG TY C.P.T.V.T.K XÂY DỰNG
ĐẤT VIỆT

 ĐC: SỐ 268 LÝ THƯỜNG KIỆT
 HỒNG BÀNG - HẢI PHÒNG
 VPGD: SỐ 246 ĐÀ NẴNG
 NGÔ QUYÊN - HẢI PHÒNG
 Tell: 02253.746088
 Fax: 02253.746088

CÔNG TRÌNH
BẾN NGHIÊNG
 P. VẠN HƯƠNG, Q. ĐỒ SON
 HẢI PHÒNG

HẠNG MỤC
BIỂU TƯỢNG DI TÍCH
BẾN NGHIÊNG

GIÁM ĐỐC

 ThS.KTS.NGUYỄN ANH MINH
CHỦ TRÌ THIẾT KẾ

THIẾT KẾ

 ĐINH THANH HẢI

KIỂM TRA

 NGUYỄN THỦY ANH

QUẢN LÝ KỸ THUẬT

 PHẠM THANH TÙNG

BẢN VẼ TU BỎ, TỒN TẠO

BẢN VẼ TU BỒ, TÔN TẠO


HẠNG MỤC: BẾN NGHIÊNG

MẶT BẰNG BẾN NGHIÊNG

ISO 9001 - 2008

CÔNG TY C.P.T.V.T.K XÂY DỰNG

ĐẤT VIỆT

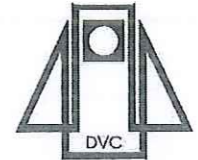

ĐC: SỐ 288 LÝ THƯỜNG KIỆT
HỒNG BÀNG - HẢI PHÒNG
VPGD: SỐ 246 ĐÀ NẴNG
NGÔ QUYÊN - HẢI PHÒNG
Tell: 02253 746088
Fax: 02253.746088

CÔNG TRÌNH
BẾN NGHIÊNG
P. VẠN HƯƠNG, Q. ĐỒ SƠN
HẢI PHÒNG

HẠNG MỤC
BẾN NGHIÊNG

GIÁM ĐỐC
THS.KTS.NGUYỄN ANH MINH
CHỦ TRÌ THIẾT KẾ



THS.KTS.NGUYỄN ANH MINH
THIẾT KẾ


ĐINH THANH HẢI
KIỂM TRA

NGUYỄN THUY ANH
QUẢN LÝ KỸ THUẬT

PHẠM THANH TÙNG
BẢN VẼ TU BỒ, TÔN TẠO


BẢN VẼ TU BỒ, TÔN TẠO

HOÀN THÀNH 2023 HT-01

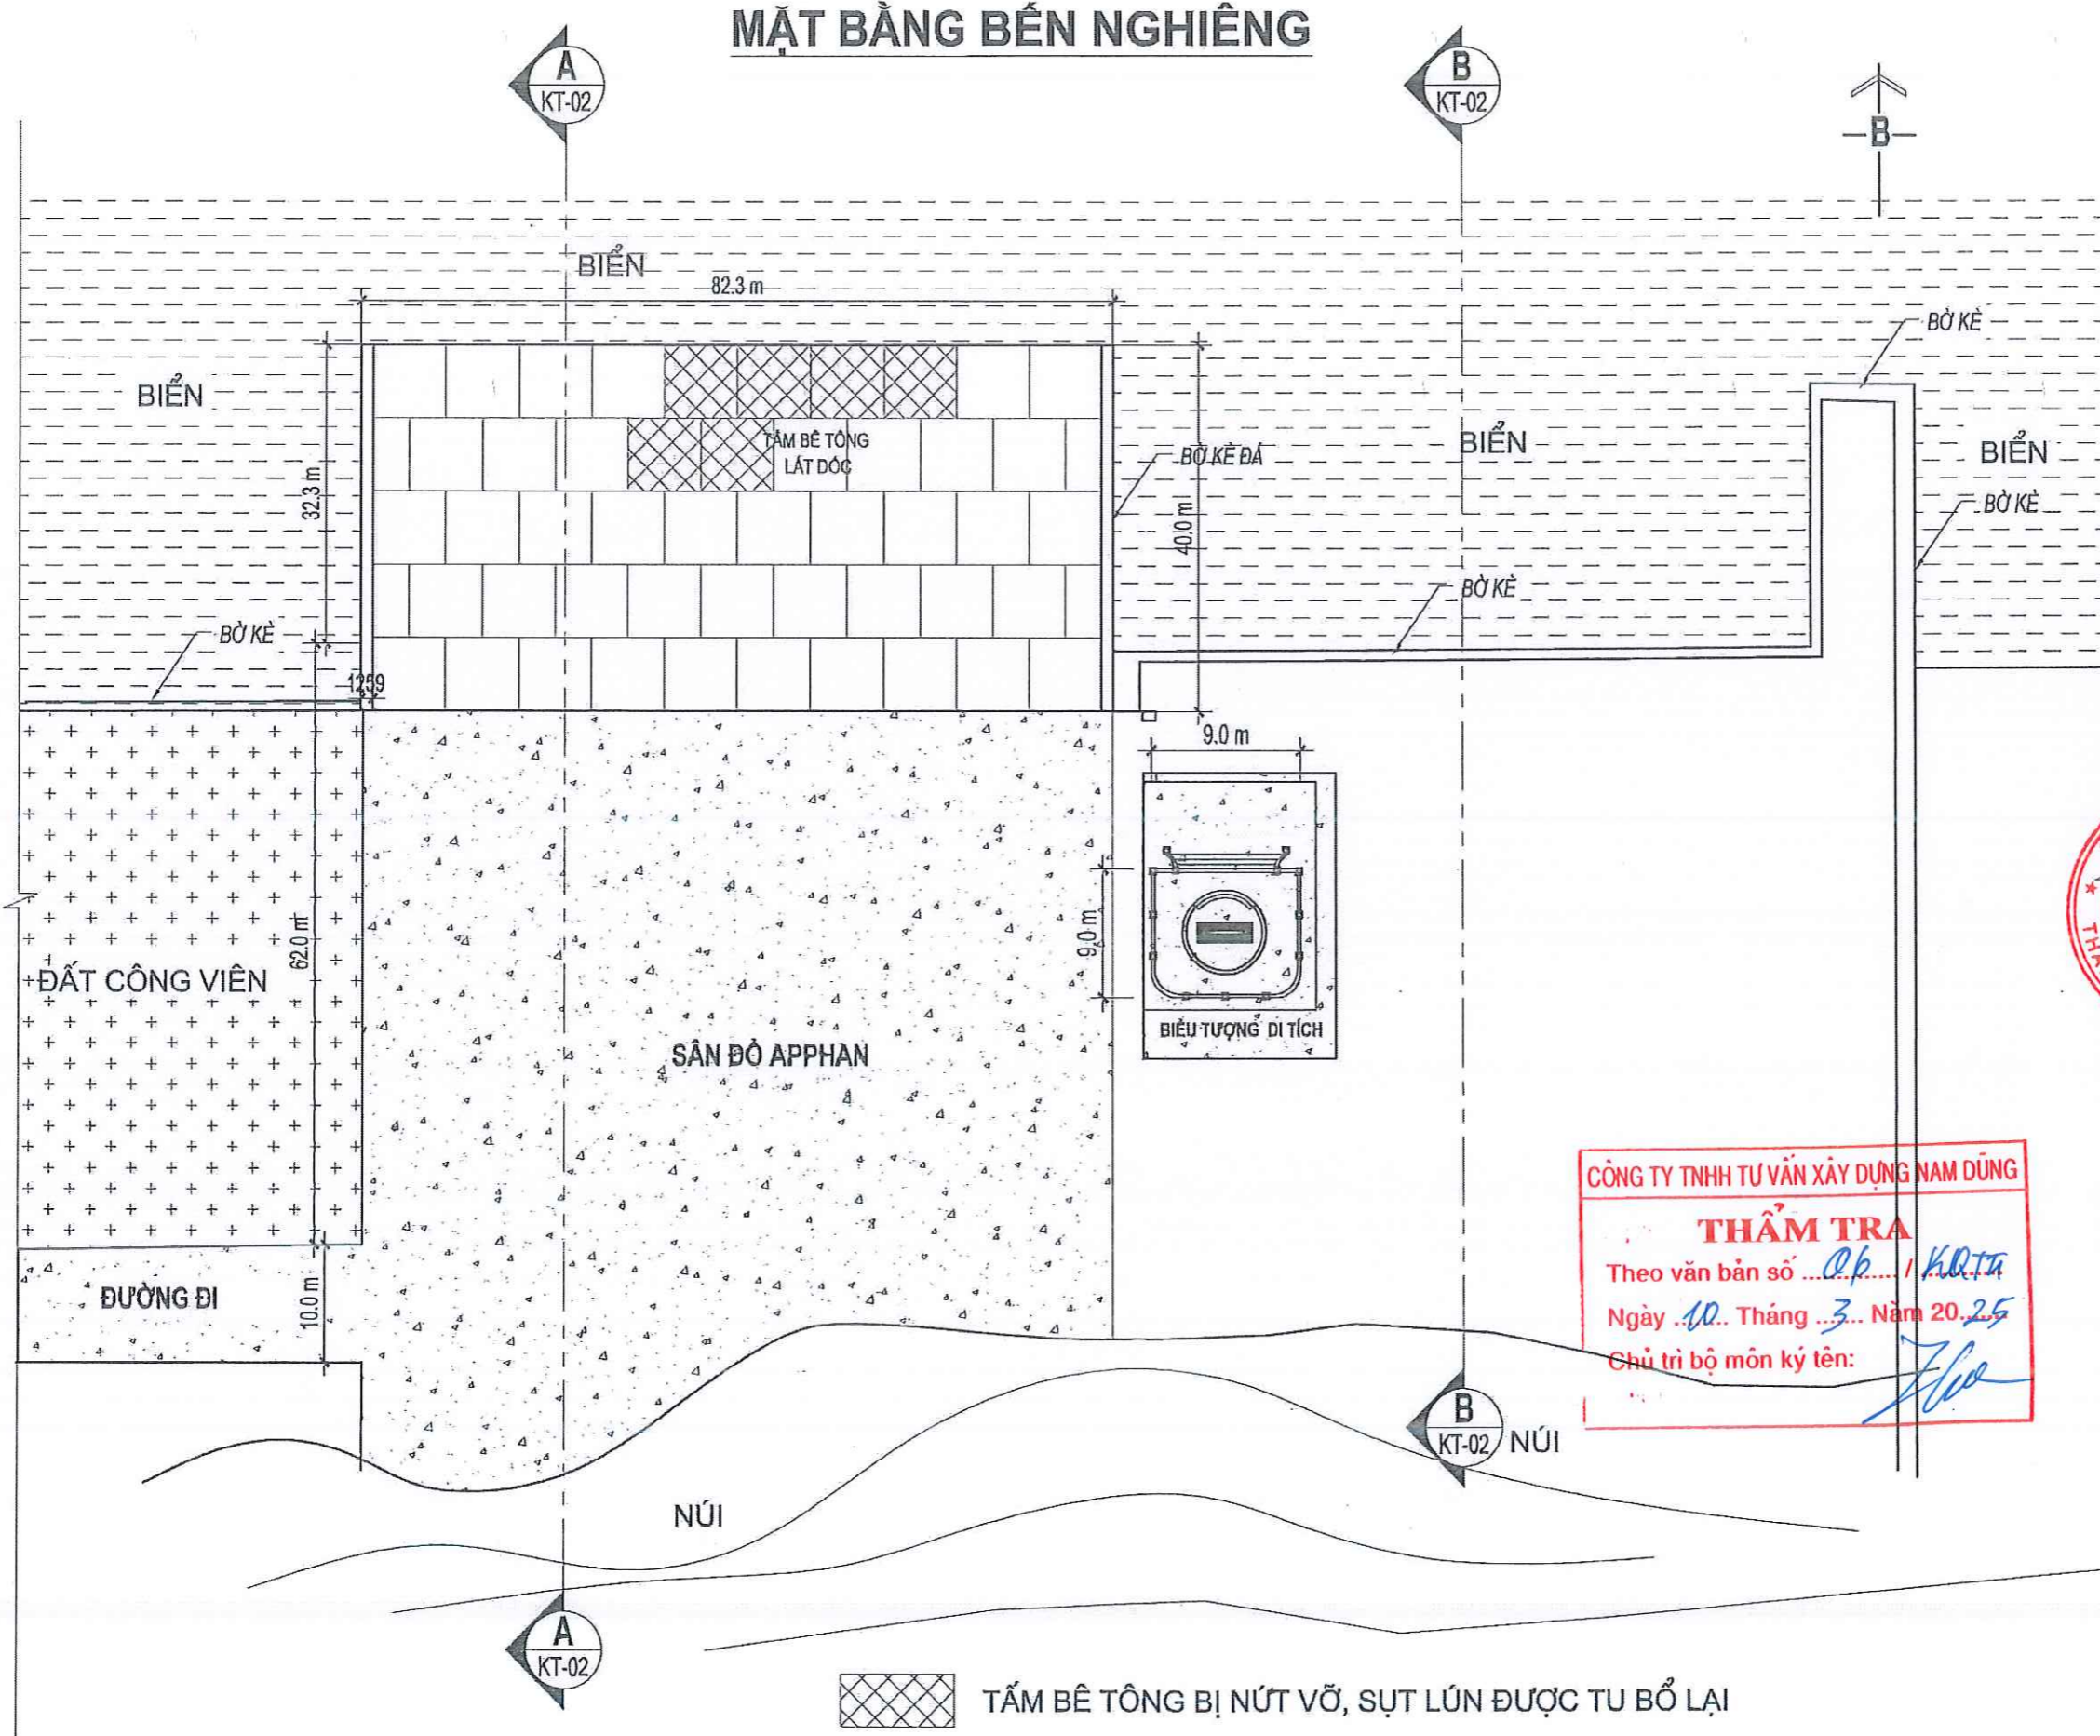


CÔNG TY TNHH TƯ VẤN XÂY DỰNG NAM DŨNG
THẨM TRA
Theo văn bản số *06/KTĐ*
Ngày *10* Tháng *3* Năm *2025*
Chủ trì bộ môn kỹ tên: *Đinh Thanh Hải*

TẤM BÊ TÔNG BỊ NỨT VỠ, SỤT LÚN ĐƯỢC TU BỔ LẠI

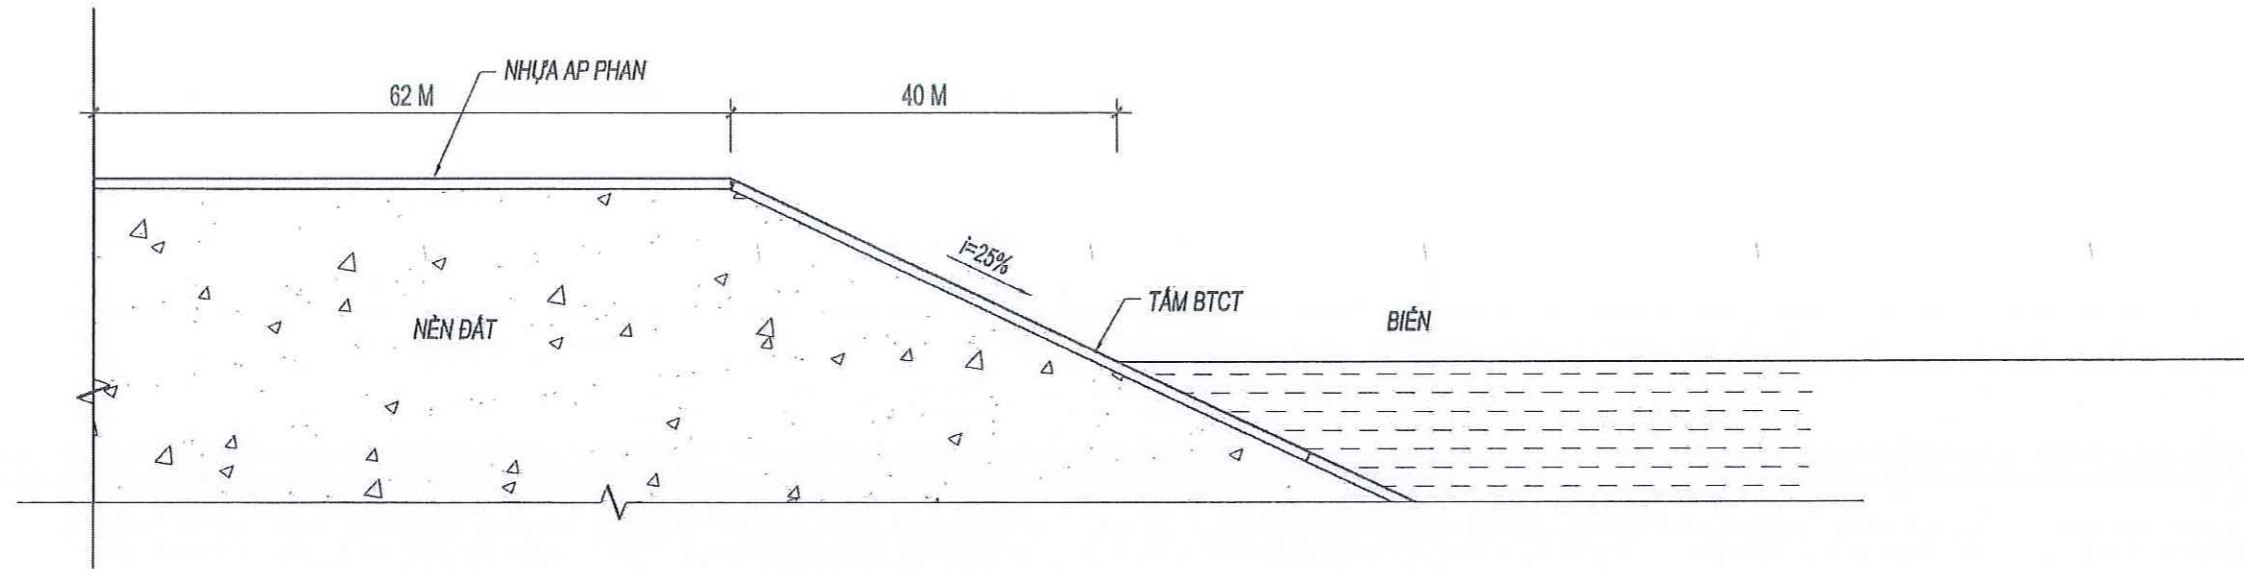

MẶT CẮT A-A

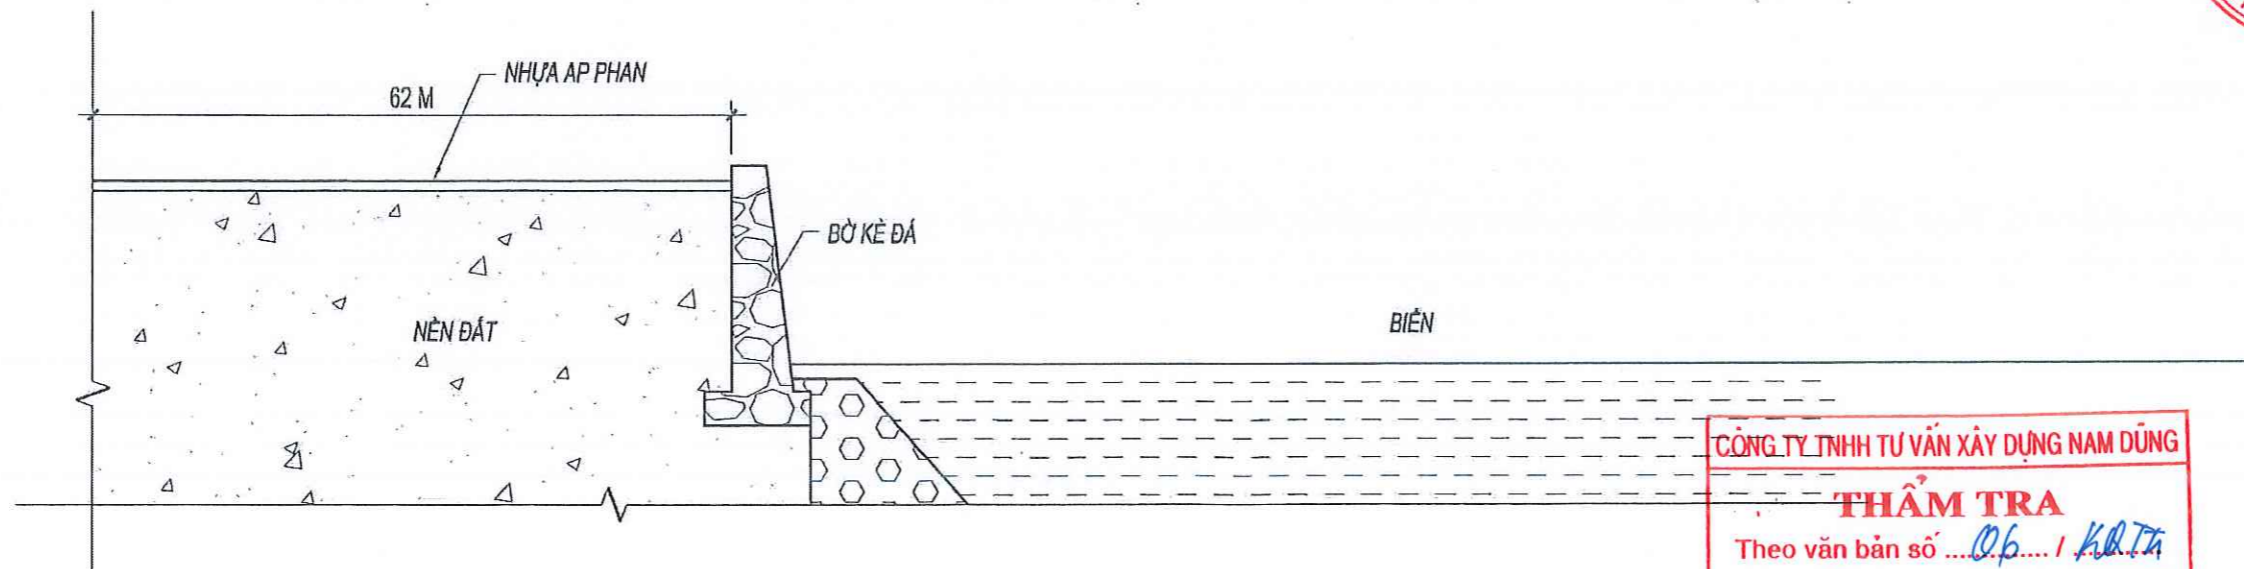


MẶT CẮT B-B

CÔNG TY TNHH TƯ VẤN XÂY DỰNG NAM DŨNG
THẨM TRA
 Theo văn bản số ... 06 ... / KH.TN
 Ngày 10 ... Tháng 3 ... Năm 2025.
 Chủ trì bộ môn ký tên: *[Signature]*

ISO 9001 - 2008

CÔNG TY C.P.T.V.T.K XÂY DỰNG

ĐẤT VIỆT

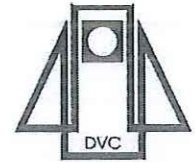

ĐC: SỐ 268 LÝ THƯỜNG KIỆT
 HỒNG BÀNG - HẢI PHÒNG
 VPGD: SỐ 246 ĐÀ NẴNG
 NGÔ QUYÊN - HẢI PHÒNG
 Tell: 02253 746088
 Fax: 02253.746088

CÔNG TRÌNH

BẾN NGHIÊNG
 P. VẠN HƯƠNG, Q. ĐỒ SƠN
 HẢI PHÒNG

HẠNG MỤC

BẾN NGHIÊNG

GIÁM ĐỐC

[Signature]
 M.S.D.N: 0200472352
CÔNG TY CỐ PHẦN
 * **TU VẤN THIẾT KẾ**
 * **XÂY DỰNG CHỦ TRÌ THIẾT KẾ**
 * **ĐẤT VIỆT**
 * **THÀNH PHỐ HẢI PHÒNG**
 TRS.KTS.NGUYỄN ANH MINH

TRS.KTS.NGUYỄN ANH MINH

THIẾT KẾ

[Signature]

ĐINH THANH HẢI

KIỂM TRA

[Signature]

NGUYỄN THUY ANH

QUẢN LÝ KỸ THUẬT


[Signature]

PHẠM THANH TÙNG

BẢN VẼ TU BỎ, TỒN TẠO

HOÀN THÀNH
 2023

HT-02

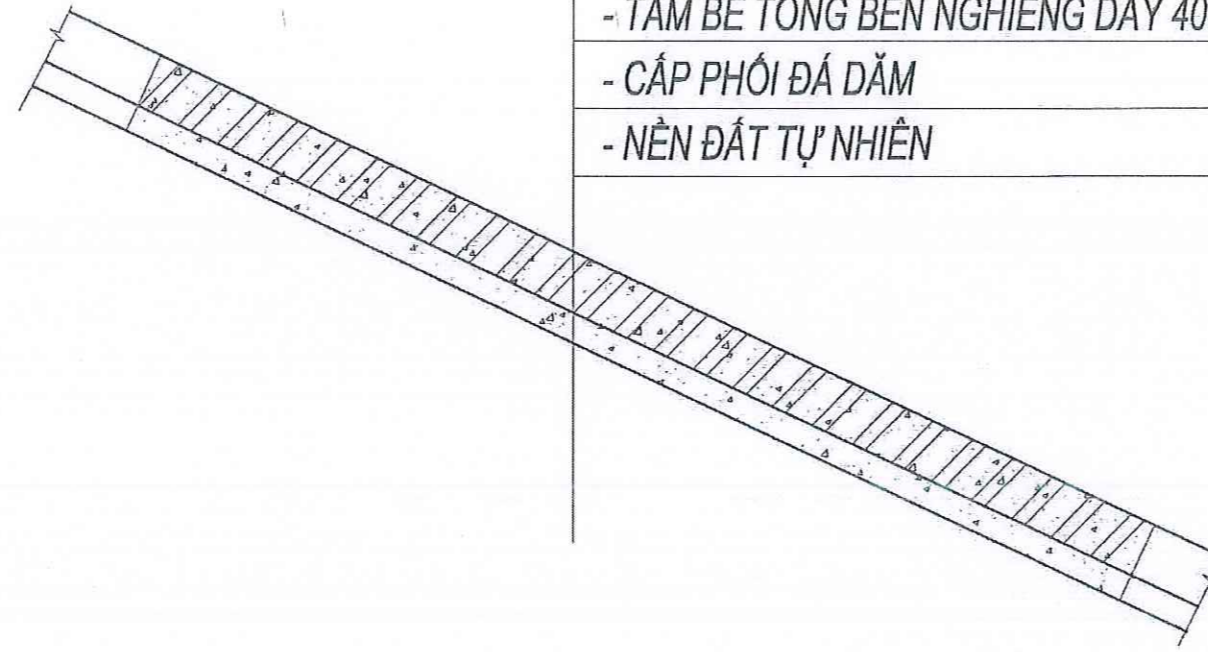


- TẦM BÊ TÔNG BÉN NGHIÊNG DÀY 400
- CẤP PHỐI ĐÁ DĂM
- NỀN ĐẤT TỰ NHIÊN

CHI TIẾT MẶT CẮT TẦM BÊ TÔNG BÉN NGHIÊNG

CÔNG TY TNHH TƯ VẤN XÂY DỰNG NAM DŨNG
THẨM TRA
 Theo văn bản số *06* / *KHTA*
 Ngày *10* Tháng *3* Năm *2025*
 Chủ trì bộ môn ký tên: *[Signature]*

ISO 9001 - 2008	
CÔNG TY C.P.T.V.T.K XÂY DỰNG	
ĐẤT VIỆT	
	
ĐC: SỐ 268 LÝ THƯỜNG KIỆT HỒNG BÀNG - HẢI PHÒNG VPGD: SỐ 246 ĐÀ NẴNG NGÔ QUYÊN - HẢI PHÒNG Tell: 02253 746088 Fax: 02253.746088	
CÔNG TRÌNH BÉN NGHIÊNG P. VẠN HƯƠNG, Q. ĐỒ SON HẢI PHÒNG	
HẠNG MỤC BÉN NGHIÊNG	
GIÁM ĐỐC  ThS.KTS. NGUYỄN ANH MINH CHỦ TRÌ THIẾT KẾ	
	
ThS.KTS. NGUYỄN ANH MINH THIẾT KẾ  ĐINH THANH HẢI	
KIỂM TRA  NGUYỄN THỦY ANH	
QUẢN LÝ KỸ THUẬT  PHẠM THANH TÙNG	
BẢN VẼ TU BỎ, TỒN TẠO	
HOÀN THÀNH 2023	HT-02

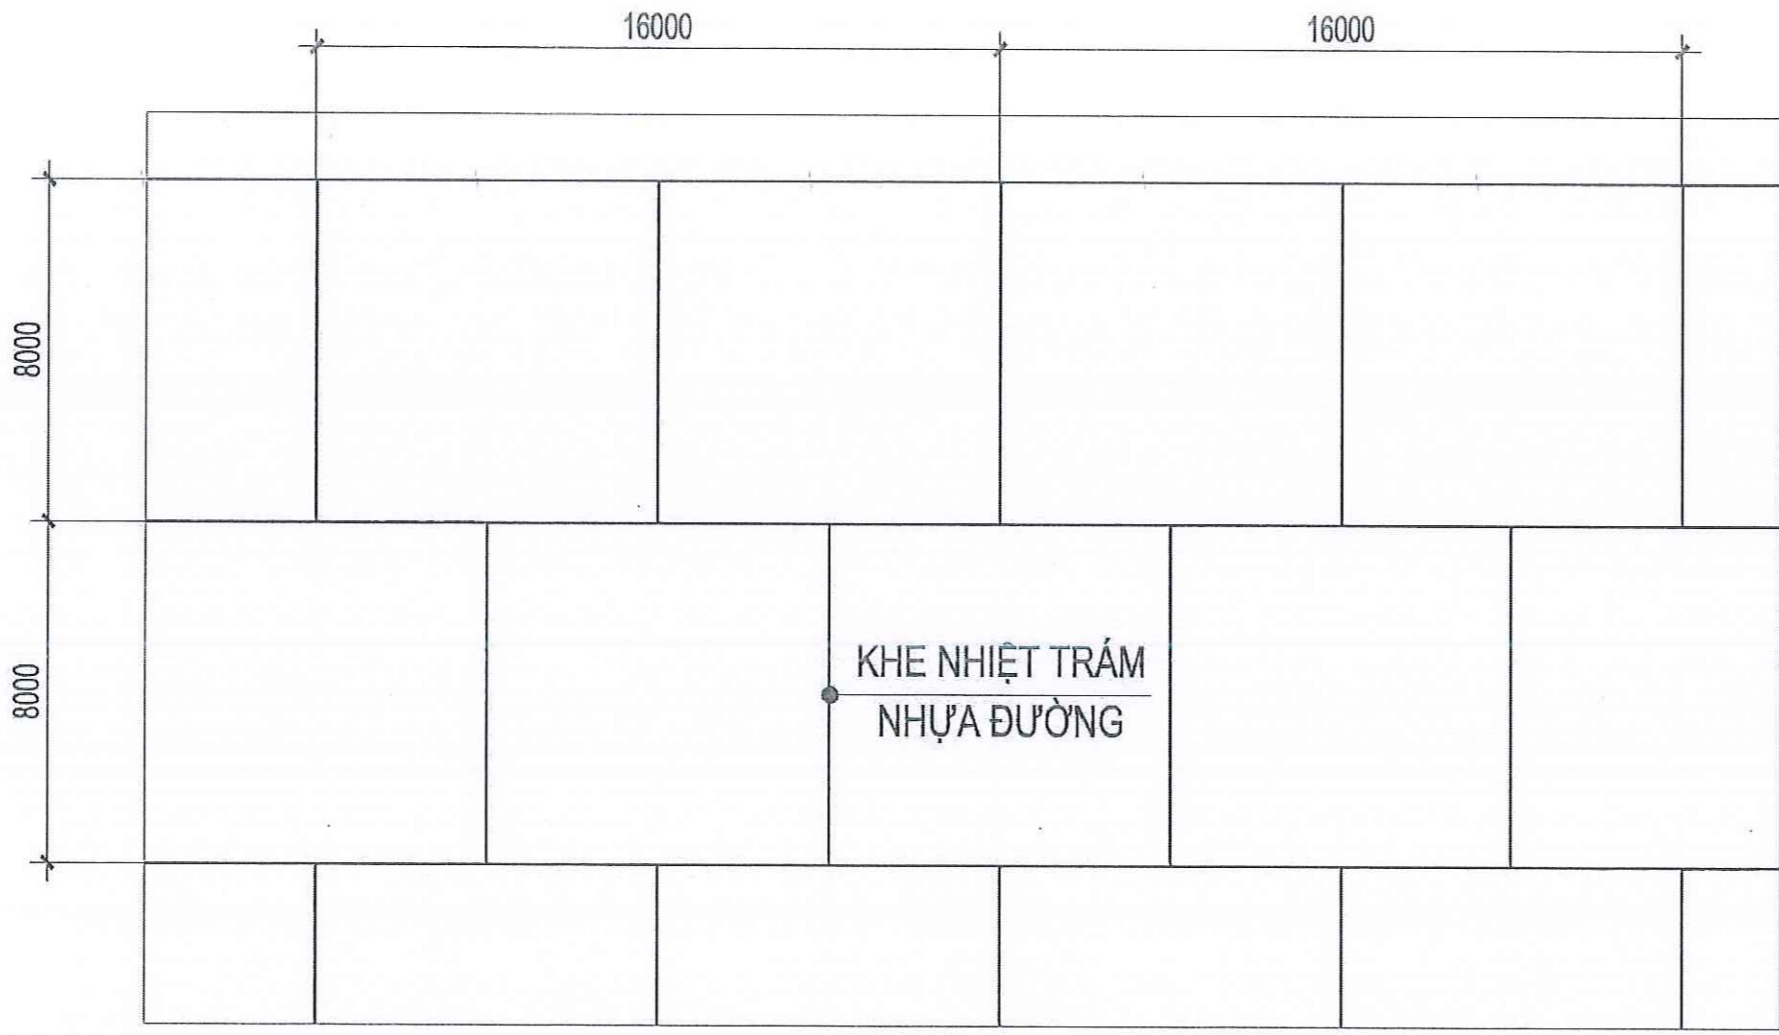


CHI TIẾT MẶT BẰNG TÂM BÊ TÔNG BẾN NGHIÊNG

CÔNG TY TNHH TƯ VẤN XÂY DỰNG NAM DŨNG
THẨM TRA
 Theo văn bản số ...*06*... / *K&T*...
 Ngày *10*... Tháng *3*... Năm *2025*
 Chủ trì bộ môn ký tên: *Tru*

ISO 9001 - 2008

CÔNG TY C.P.T.V.T.K XÂY DỰNG

ĐẤT VIỆT

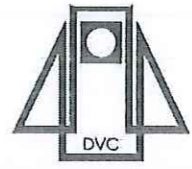

ĐC: SỐ 268 LÝ THƯỜNG KIỆT
 HỒNG BÀNG - HÀI PHÒNG
 VPGD: SỐ 246 ĐÀ NẴNG
 NGÔ QUYỀN - HÀI PHÒNG
 Tell: 02253 746088
 Fax: 02253.746088

CÔNG TRÌNH
BẾN NGHIÊNG
 P. VẠN HƯƠNG, Q. ĐỒ SƠN
 HÀI PHÒNG

HẠNG MỤC
BẾN NGHIÊNG

GIÁM ĐỐC
 THS.KTS.NGUYỄN ANH MINH



CHỦ TRÌ THIẾT KẾ
 THS.KTS.NGUYỄN ANH MINH

THIẾT KẾ
 ĐINH THANH HẢI


KIỂM TRA
 NGUYỄN THỤY ANH

QUẢN LÝ KỸ THUẬT
 PHẠM THANH TÙNG

BẢN VẼ TU BÒ, TỒN TẠO

BẢN VẼ TU BỒ, TÔN TẠO

HẠNG MỤC: NHÀ KHÁCH VÀ TRƯNG BÀY HIỆN VẬT

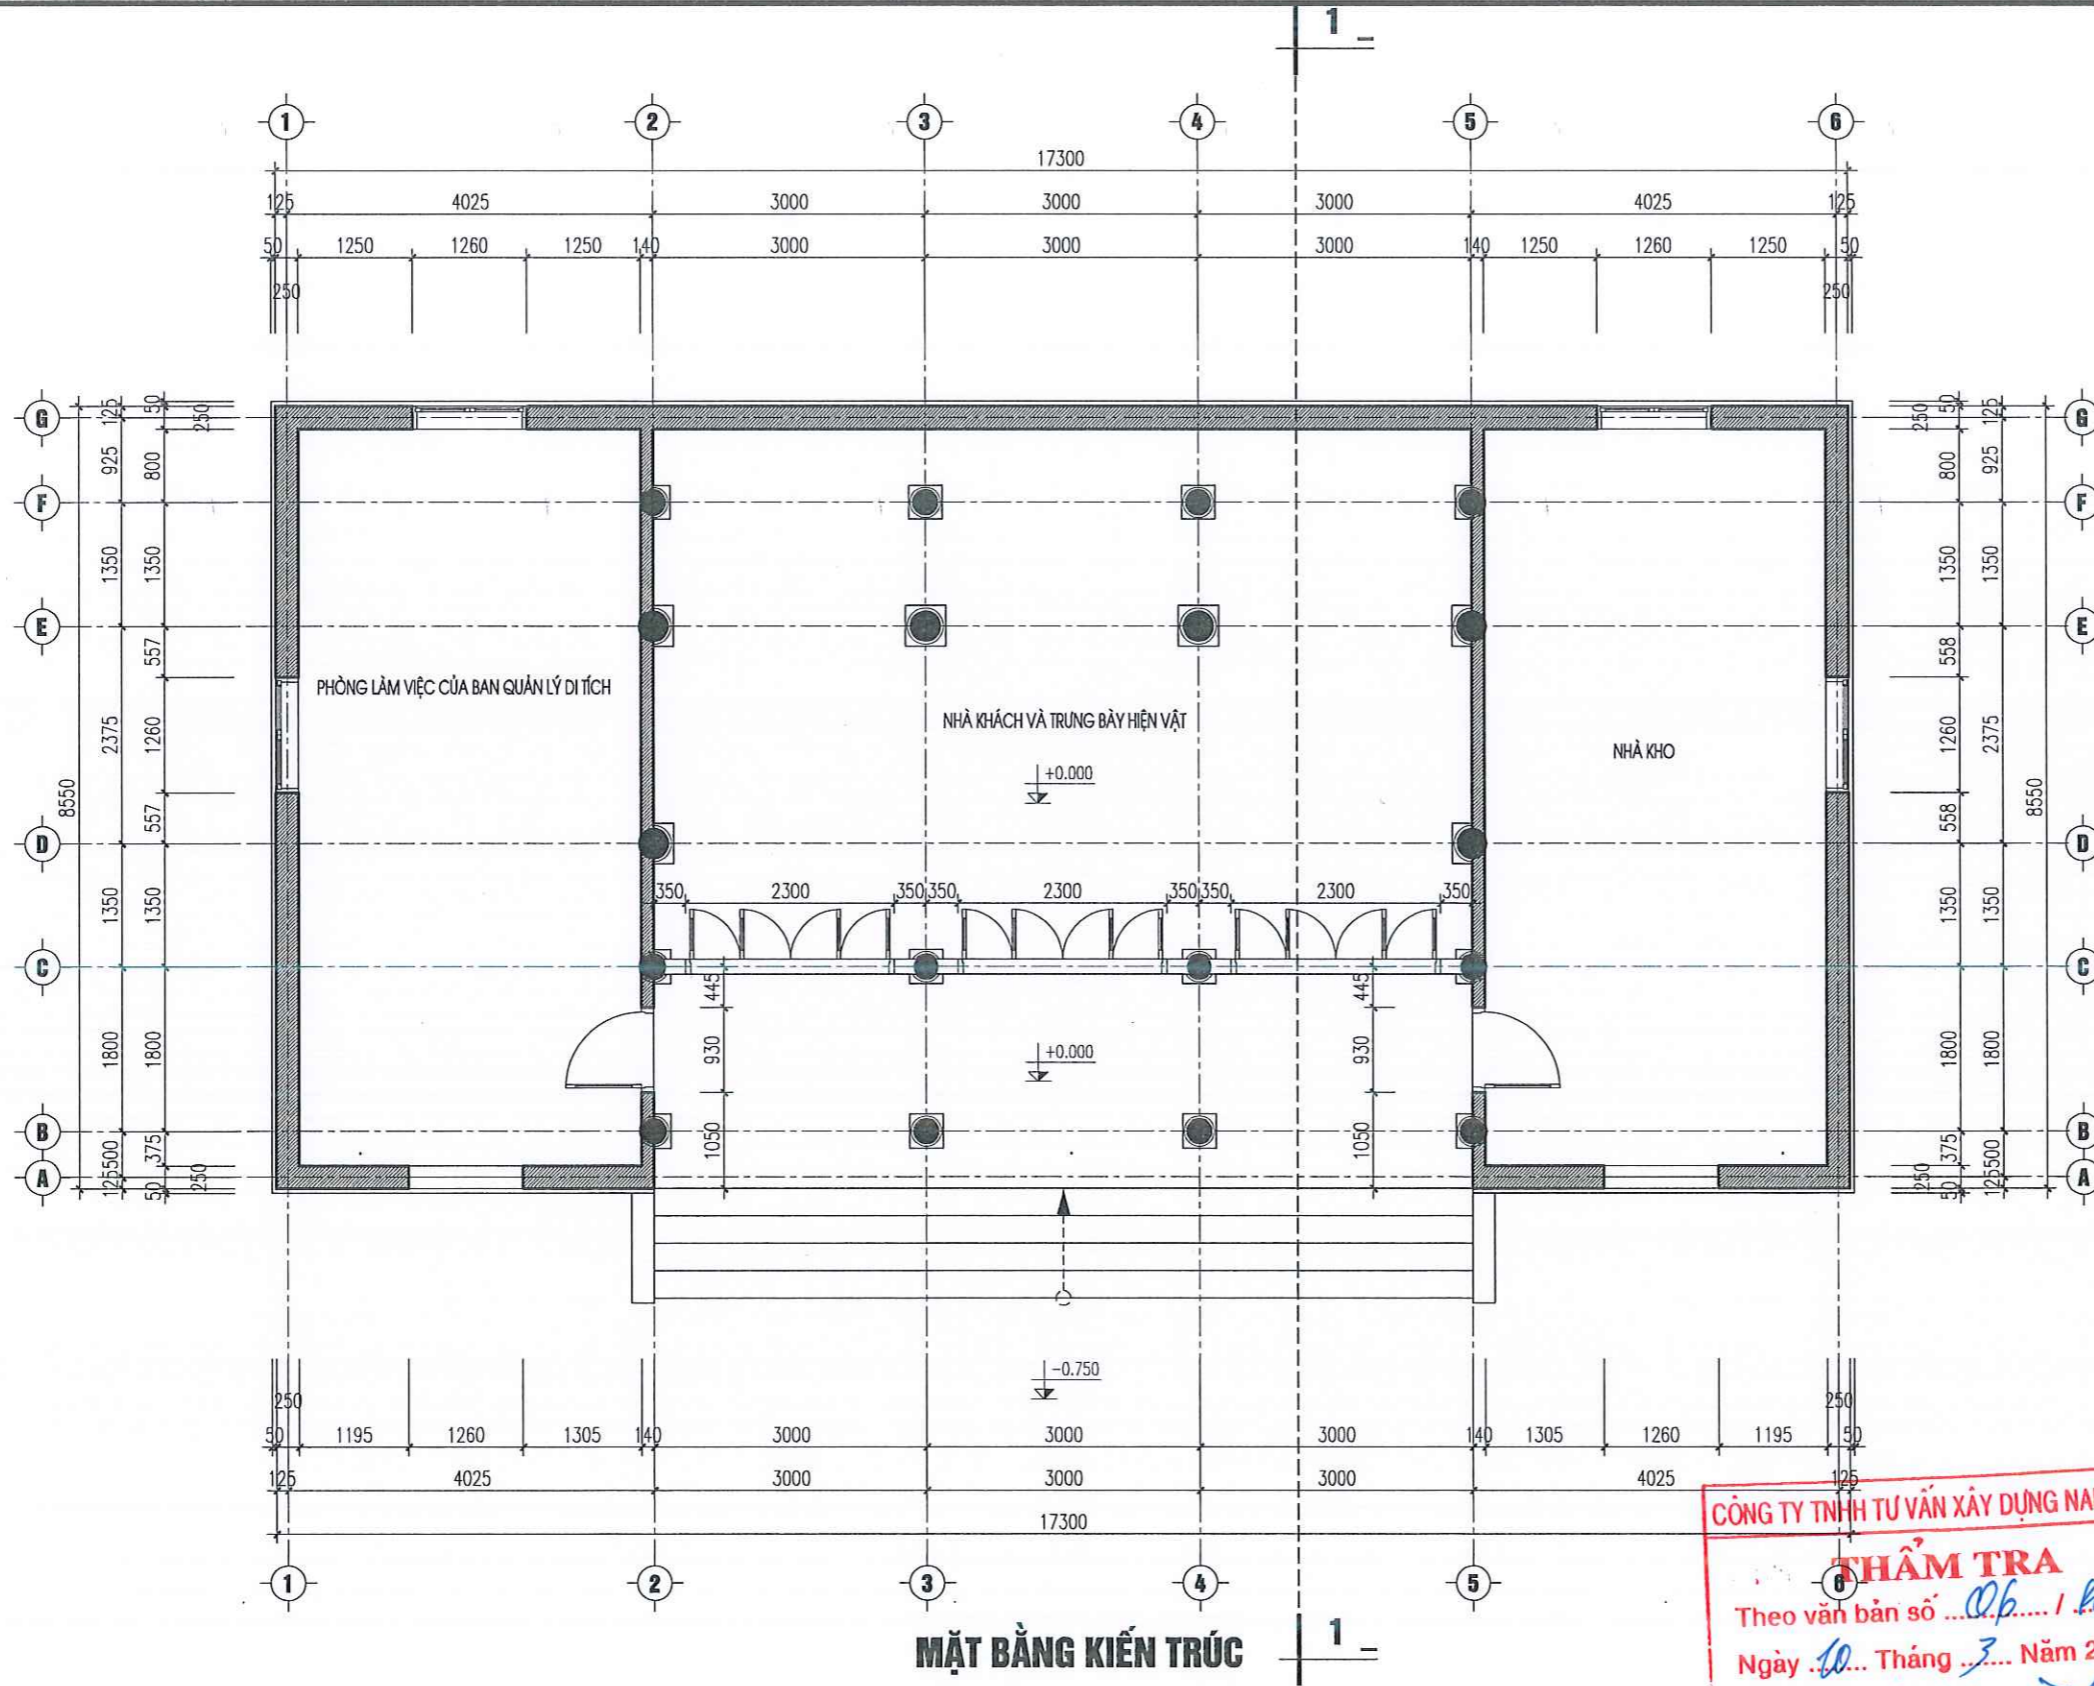

MẶT BẰNG KIẾN TRÚC

GHI CHÚ:

- TƯỜNG BAO CHE XÂY GẠCH CHỈ TRÁT HAI MẶT
- KHUNG VÌ CHỊU LỰC BẰNG GỖ, BẢO TRƠN ĐÓNG BÉN, KHÔNG TRẠM KHẮC HOA VĂN
- NỀN TRONG NHÀ LÁT GẠCH MÀU ĐỎ, NỀN HIỂN LÁT ĐÁ MÀU XANH XÁM
- TƯỜNG TRONG NHÀ SƠN MÀU VÀNG NHẠT, TƯỜNG NGOÀI NHÀ SƠN MÀU GHI

CÔNG TY TNHH TƯ VẤN XÂY DỰNG NAM DŨNG
THẨM TRA
 Theo văn bản số *06* / *KĐ.TN*
 Ngày *10* Tháng *3* Năm *2025*
 Chủ trì bộ môn ký tên: *[Signature]*

ISO 9001 - 2008
 CÔNG TY C.P.T.V.T.K XÂY DỰNG
ĐẤT VIỆT

 ĐC: SỐ 288 LÝ THƯỜNG KIỆT
 HỒNG BÀNG - HẢI PHÒNG
 VPGD: SỐ 246 ĐÀ NẴNG
 NGÔ QUYỀN - HẢI PHÒNG
 Tell: 02253 746088
 Fax: 02253.746088

CÔNG TRÌNH
DỰ ÁN TƯ BỒ, TÒN TẠO DI TÍCH
BẾN NGHIÊNG

HẠNG MỤC
NHÀ KHÁCH

GIÁM ĐỐC
 THS.KTS.NGUYỄN ANH MINH
CHỦ TRÌ THIẾT KẾ



THS.KTS.NGUYỄN ANH MINH
THIẾT KẾ

[Signature]
 ĐINH THANH HẢI

KIỂM TRA
[Signature]
 NGUYỄN THỤY ANH

QUẢN LÝ KỸ THUẬT
[Signature]
 PHẠM THANH TÙNG

BẢN VẼ TƯ BỒ, TÒN TẠO

HOÀN THÀNH HT-01

ISO 9001 - 2008

CÔNG TY C.P.T.V.T.K XÂY DỰNG

ĐẤT VIỆT



ĐC: SỐ 268 LÝ THƯỜNG KIỆT
HỒNG BÀNG - HẢI PHÒNG
VPGD: SỐ 246 ĐÀ NẴNG
NGÔ QUYÊN - HẢI PHÒNG
Tell: 02253 746088
Fax: 02253.746088

CÔNG TRÌNH

DỰ ÁN TƯ BÒ, TÒN TẠO DI TÍCH
BẾN NGHIÊNG

HẠNG MỤC

NHÀ KHÁCH

GIÁM ĐỐC



Ths.KTS.NGUYỄN ANH MINH

THIẾT KẾ

ĐINH THANH HẢI

KIỂM TRA

NGUYỄN THỤY ANH


QUẢN LÝ KỸ THUẬT

PHẠM THANH TÙNG

BẢN VẼ TƯ BÒ, TÒN TẠO

HOÀN THÀNH

HT-01

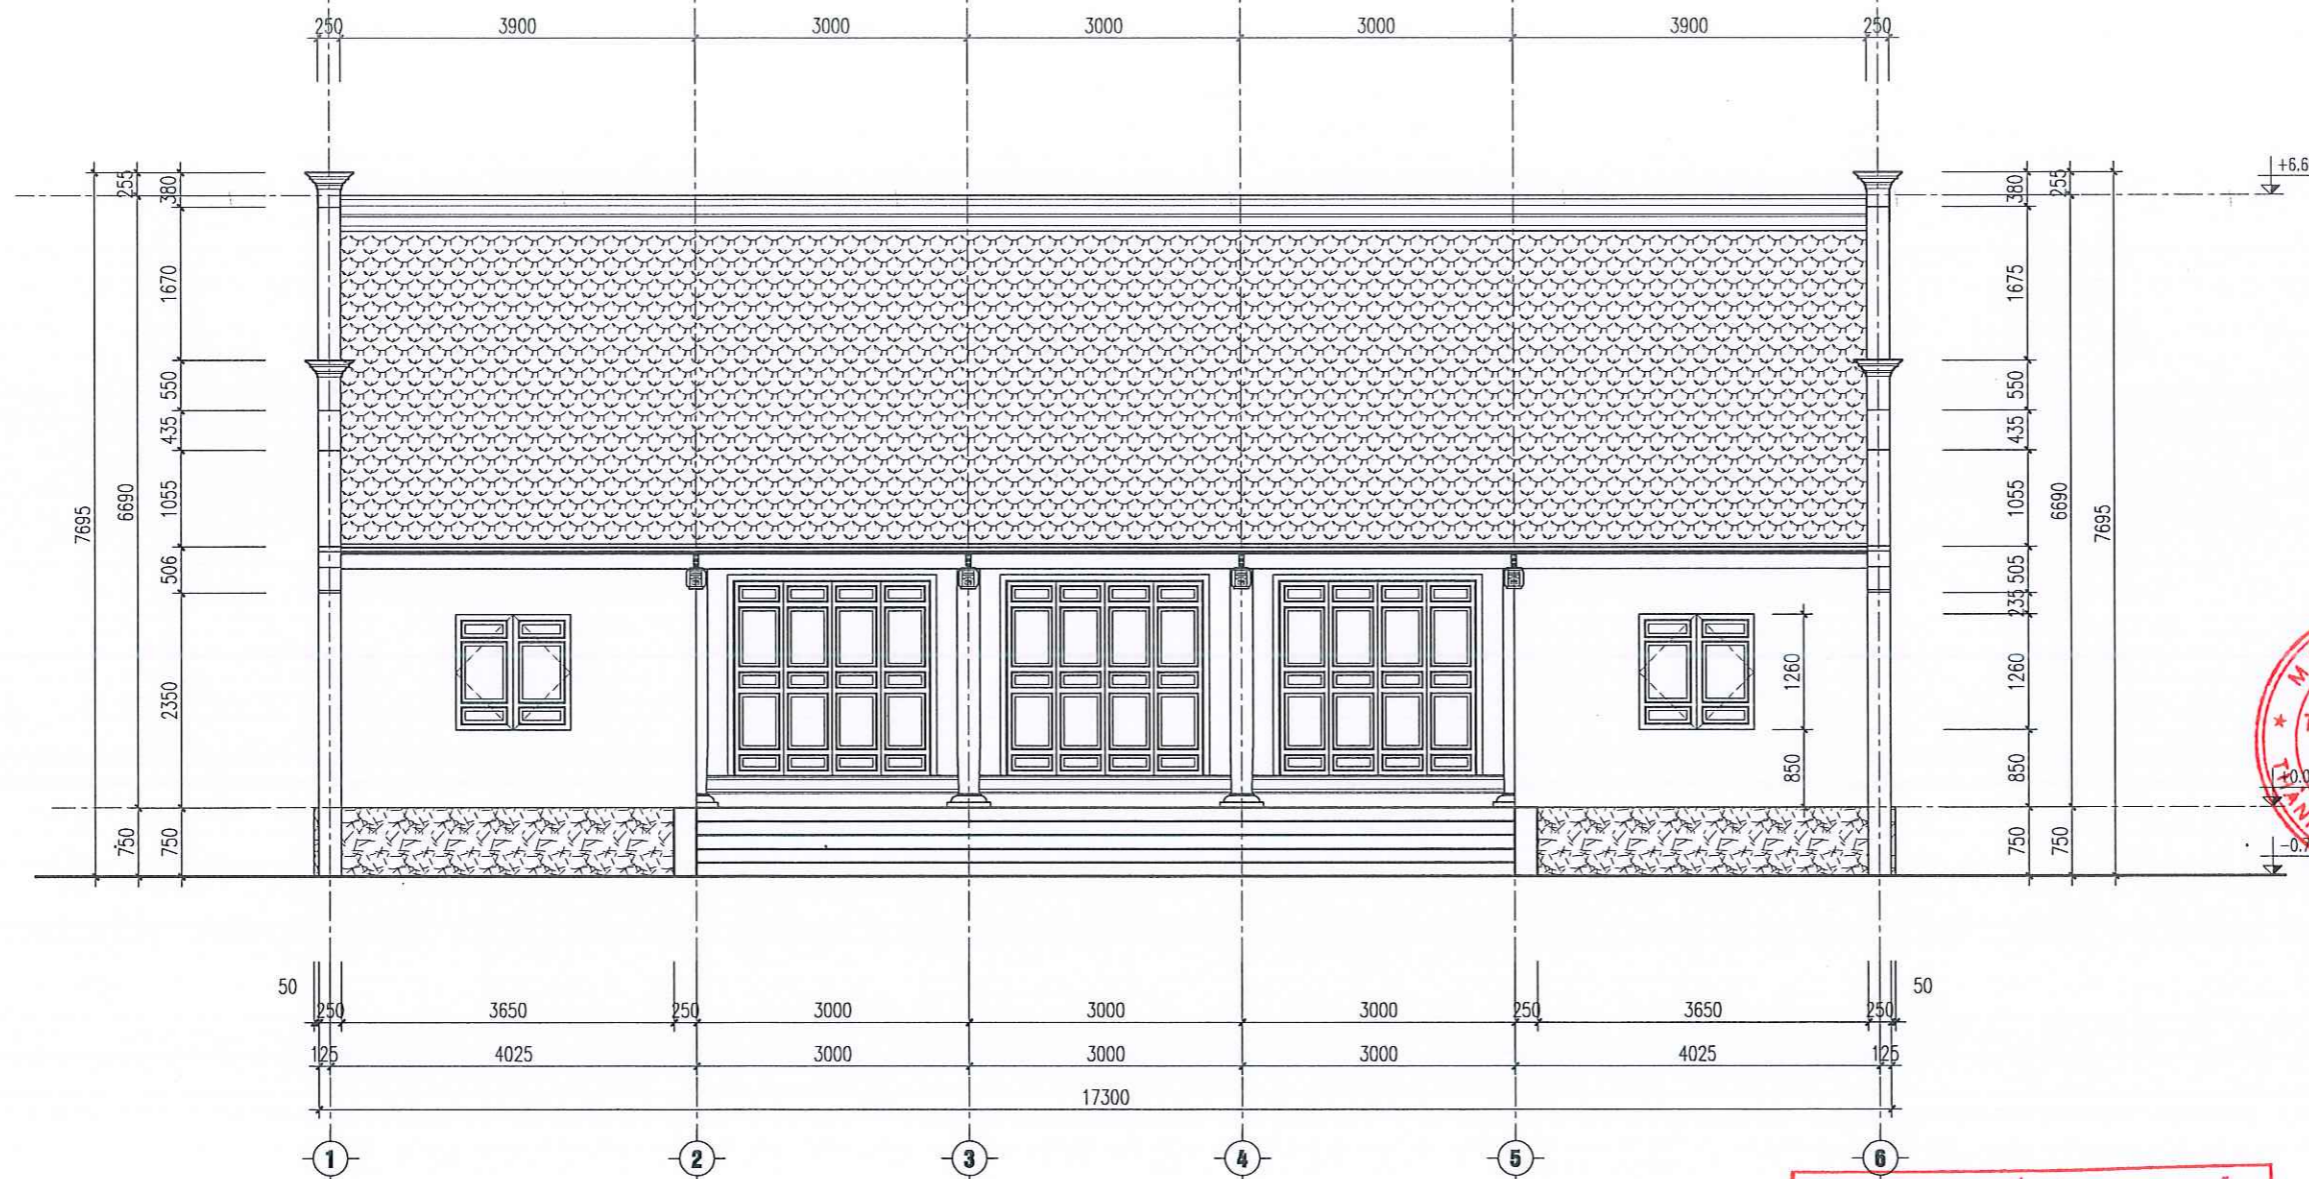

MẶT ĐỨNG TRỰC 1 - 6

GHI CHÚ:

- TƯỜNG BAO CHE XÂY GẠCH CHỈ TRÁT HAI MẶT
- NỀN TRONG NHÀ LÁT GẠCH MÀU ĐỎ, NỀN HIỆN LÁT ĐÁ MÀU XANH XÁM
- MÁI LỢP NGÓI MŨI
- BỜ NÓC, BỜ CHẤY TRÁT CHỈ VUÔNG KHÔNG TRANG TRÍ HOA VĂN, SƠN MÀU GHI
- TƯỜNG NGOÀI NHÀ SƠN MÀU GHI

CÔNG TY TNHH TƯ VẤN XÂY DỰNG NAM DŨNG

THẨM TRA

Theo văn bản số 06 / KSTH


Ngày 10 Tháng 3 Năm 2025

Chủ trì bộ môn ký tên:

ISO 9001 - 2008

CÔNG TY C.P.T.V.T.K XÂY DỰNG

ĐẤT VIỆT

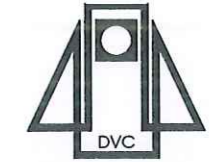

ĐC: SỐ 268 LÝ THƯỜNG KIỆT
HỒNG BÀNG - HẢI PHÒNG
VPĐ: SỐ 246 ĐÀ NẴNG
NGÔ QUYÊN - HẢI PHÒNG
Tell: 02253 746088
Fax: 02253.746088

CÔNG TRÌNH

DỰ ÁN TƯ BỎ, TÔN TẠO DI TÍCH
BÉN NGHIÊNG

HẠNG MỤC

NHÀ KHÁCH

GIÁM ĐỐC



ThS.KTS.NGUYỄN ANH MINH

THIẾT KẾ

ĐINH THANH HẢI

KIỂM TRA

NGUYỄN THUY ANH


QUẢN LÝ KỸ THUẬT

PHẠM THANH TÙNG

BẢN VẼ TƯ BỎ, TÔN TẠO

HOÀN THÀNH

HT-01

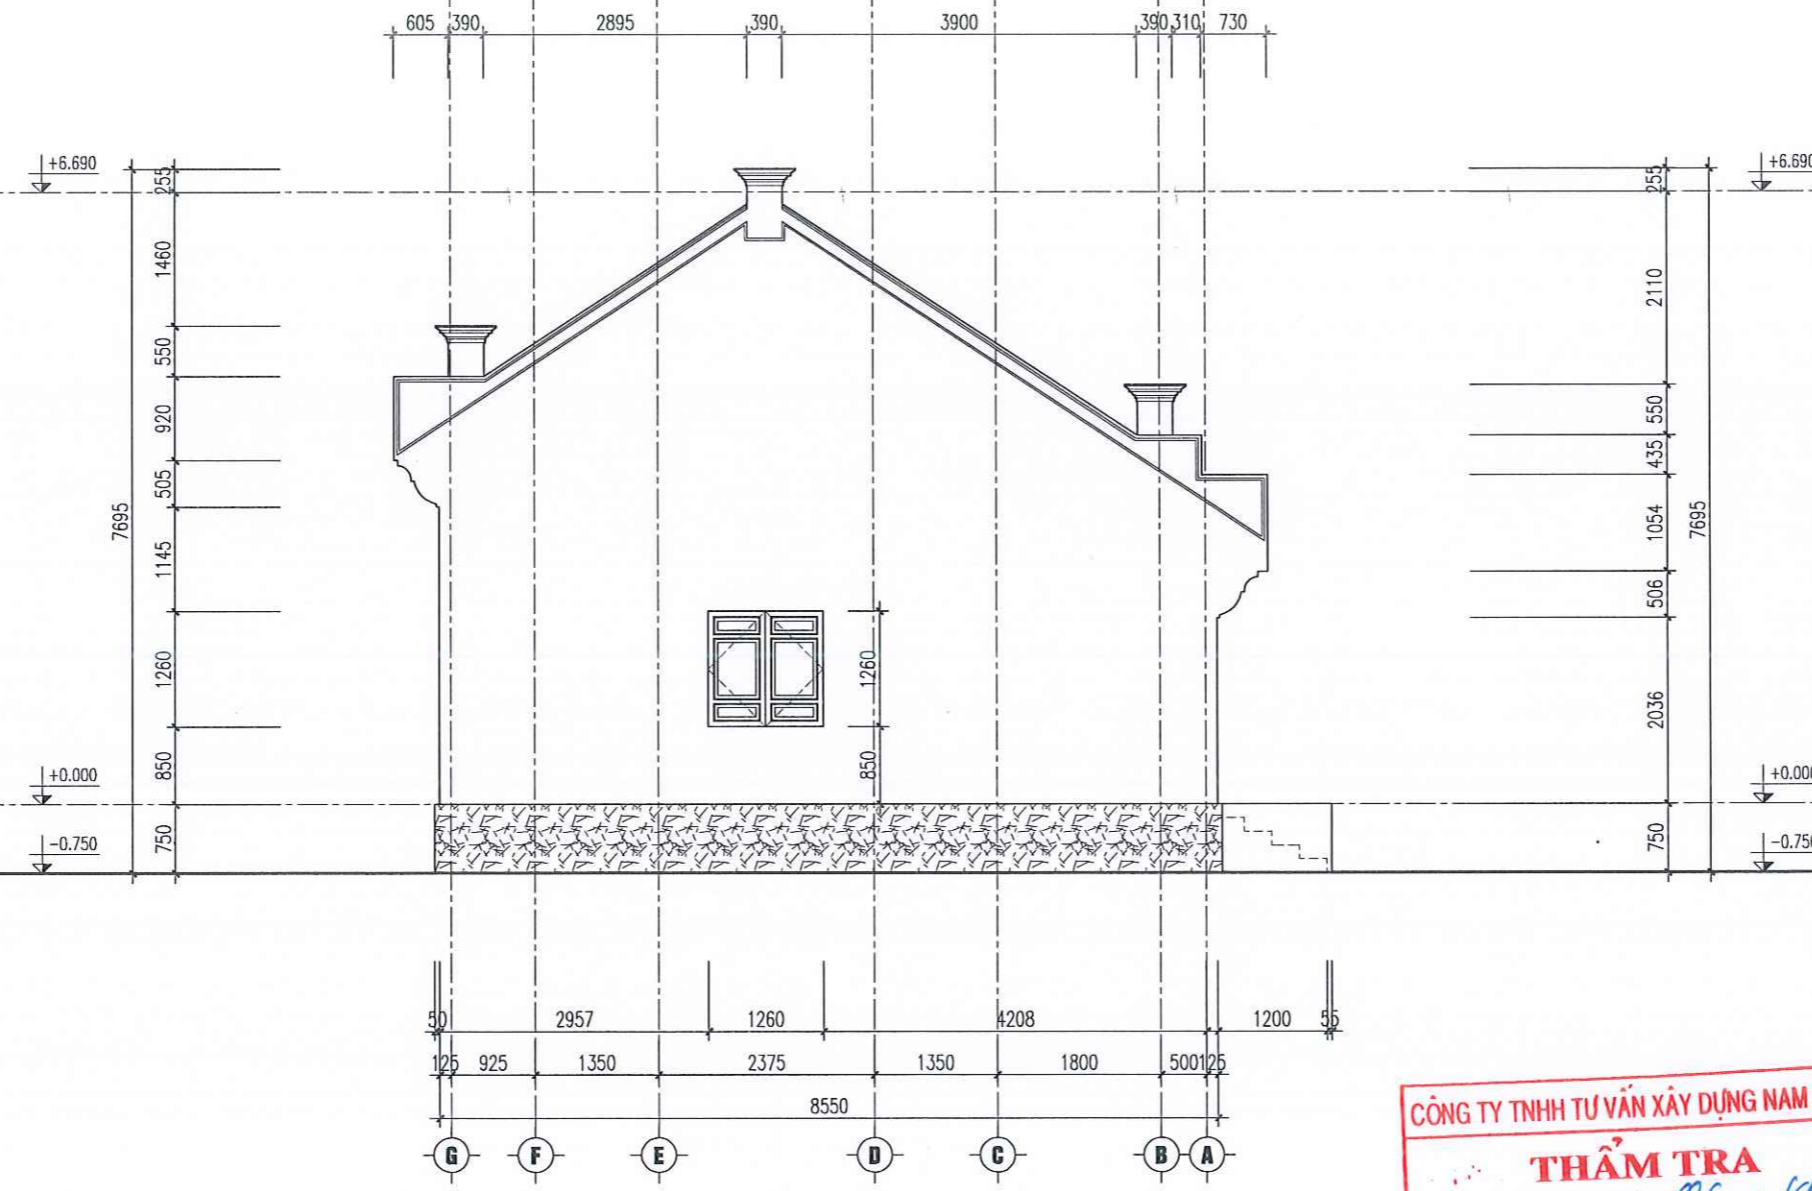

MẶT ĐỨNG TRỤC G - A

GHI CHÚ:

- TƯỜNG BAO CHE XÂY GẠCH CHỈ TRÁT HAI MẶT
- NỀN TRONG NHÀ LÁT GẠCH MÀU ĐỎ, NỀN HIÊN LÁT ĐÁ MÀU XANH XÁM
- MÁI LỢP NGỒI MŨI
- BỜ NÓC, BỜ CHÁY TRÁT CHỈ VUÔNG KHÔNG TRANG TRÍ HOA VĂN, SƠN MÀU GHI
- TƯỜNG NGOÀI NHÀ SƠN MÀU GHI

CÔNG TY TNHH TƯ VẤN XÂY DỰNG NAM DŨNG

THẨM TRA


Theo văn bản số *06* / *KHTA*

Ngày *10* Tháng *3* Năm *2025*

Chủ trì bộ môn kỹ tên: *Jlu*

ISO 9001 - 2008
CÔNG TY C.P.T.V.T.K XÂY DỰNG

ĐẤT VIỆT

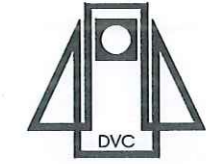

ĐC: SỐ 268 LÝ THƯỜNG KIỆT
HỒNG BÀNG - HẢI PHÒNG
VPGD: SỐ 246 ĐÀ NẴNG
NGÔ QUYỀN - HẢI PHÒNG
Tel: 02253 746088
Fax: 02253.746088

CÔNG TRÌNH
DỰ ÁN TƯ BỒ, TÒN TẠO DI TÍCH
BẾN NGHIÊNG

HẠNG MỤC
NHÀ KHÁCH

GIÁM ĐỐC
KTS.KTS. NGUYỄN ANH MINH
CHỦ TRÌ THIẾT KẾ



THS.KTS. NGUYỄN ANH MINH
THIẾT KẾ


[Signature]
ĐINH THANH HẢI
KIỂM TRA

[Signature]
NGUYỄN THỤY ANH
QUẢN LÝ KỸ THUẬT

[Signature]
PHẠM THANH TÙNG

BẢN VẼ TƯ BỒ, TÒN TẠO


HOÀN THÀNH HT-01

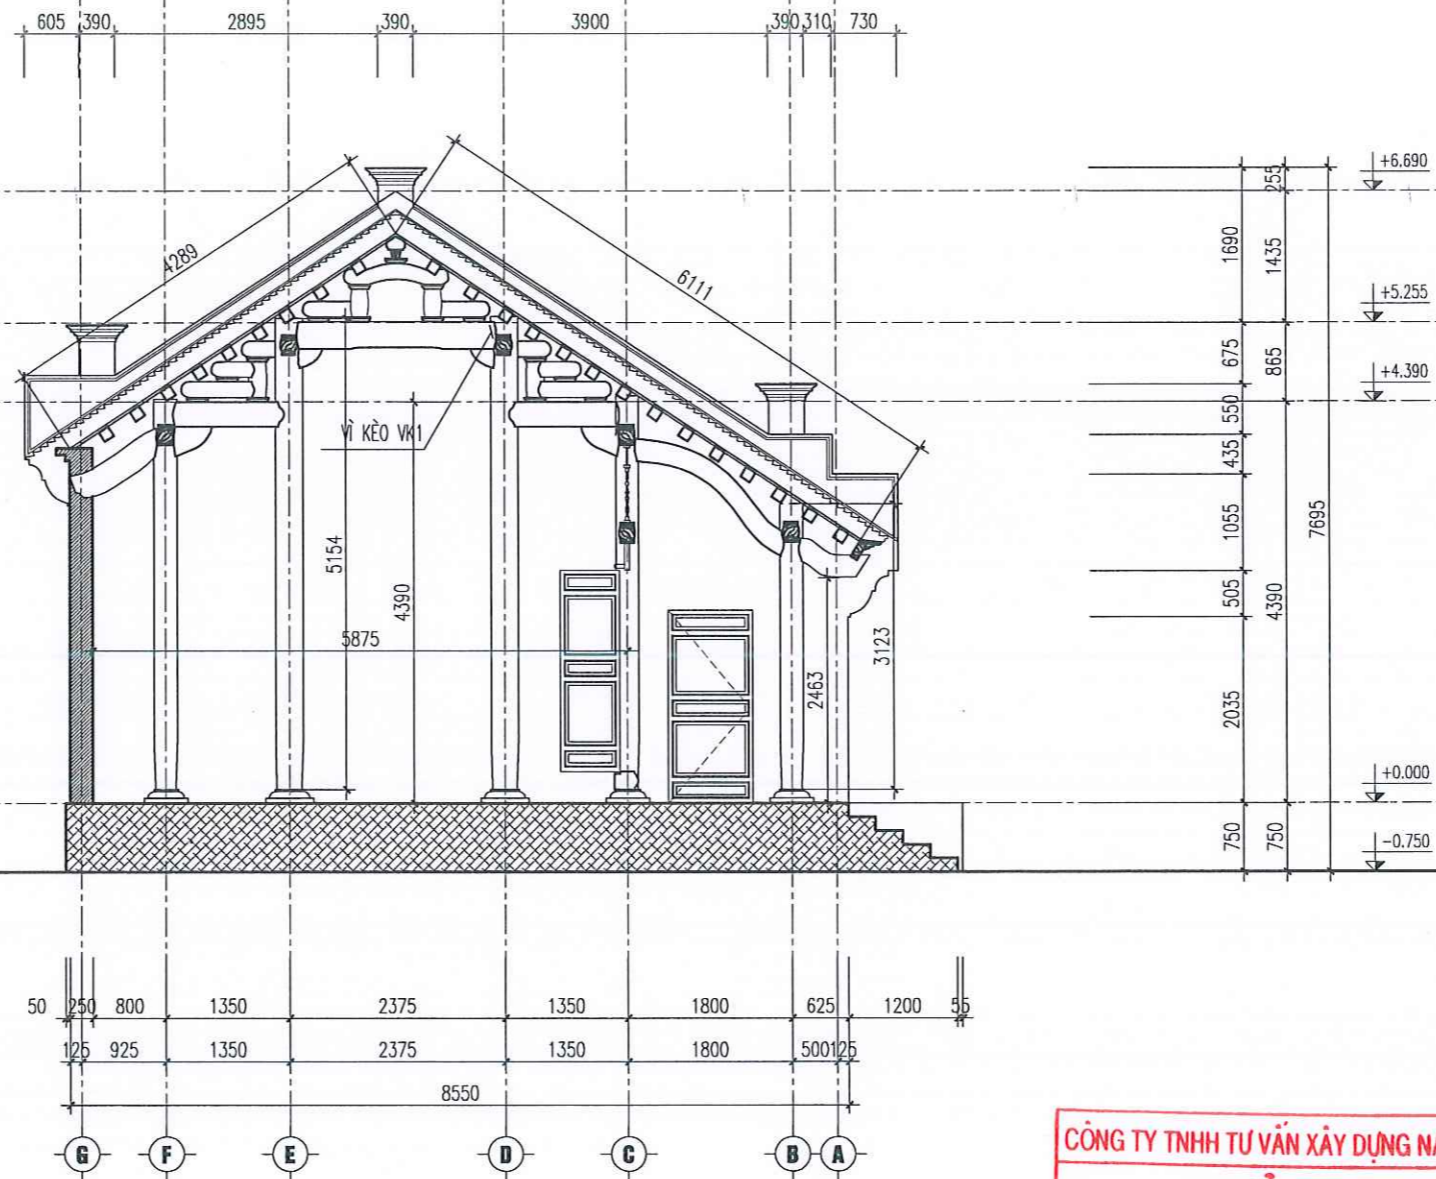

MẶT CẮT 1 - 1

- GHI CHÚ:
- TƯỜNG BAO CHE XÂY GẠCH CHỈ TRÁT HAI MẶT
 - KHUNG VÌ CHỊU LỰC BẰNG GỖ, BẢO TRON ĐÓNG BÉN, KHÔNG TRẠM KHẮC HOA VĂN
 - CHÂN TẢNG CỘT BẰNG ĐÁ XANH
 - NỀN TRONG NHÀ LÁT GẠCH MÀU ĐỎ, NỀN HIÊN LÁT ĐÁ MÀU XANH XÁM
 - TƯỜNG TRONG NHÀ SƠN MÀU VÀNG NHẠT, TƯỜNG NGOÀI NHÀ SƠN MÀU GHI
 - MÁI LỢP NGÓI MŨI
 - BỜ NÓC, BỜ CHẤY TRÁT CHỈ VUÔNG KHÔNG TRANG TRÍ HOA VĂN, SƠN MÀU GHI

CÔNG TY TNHH TƯ VẤN XÂY DỰNG NAM DŨNG
THẨM TRA
Theo văn bản số ...06... / KHTA
Ngày ...10... Tháng ...3... Năm 2025
Chủ trì bộ môn ký tên: *[Signature]*

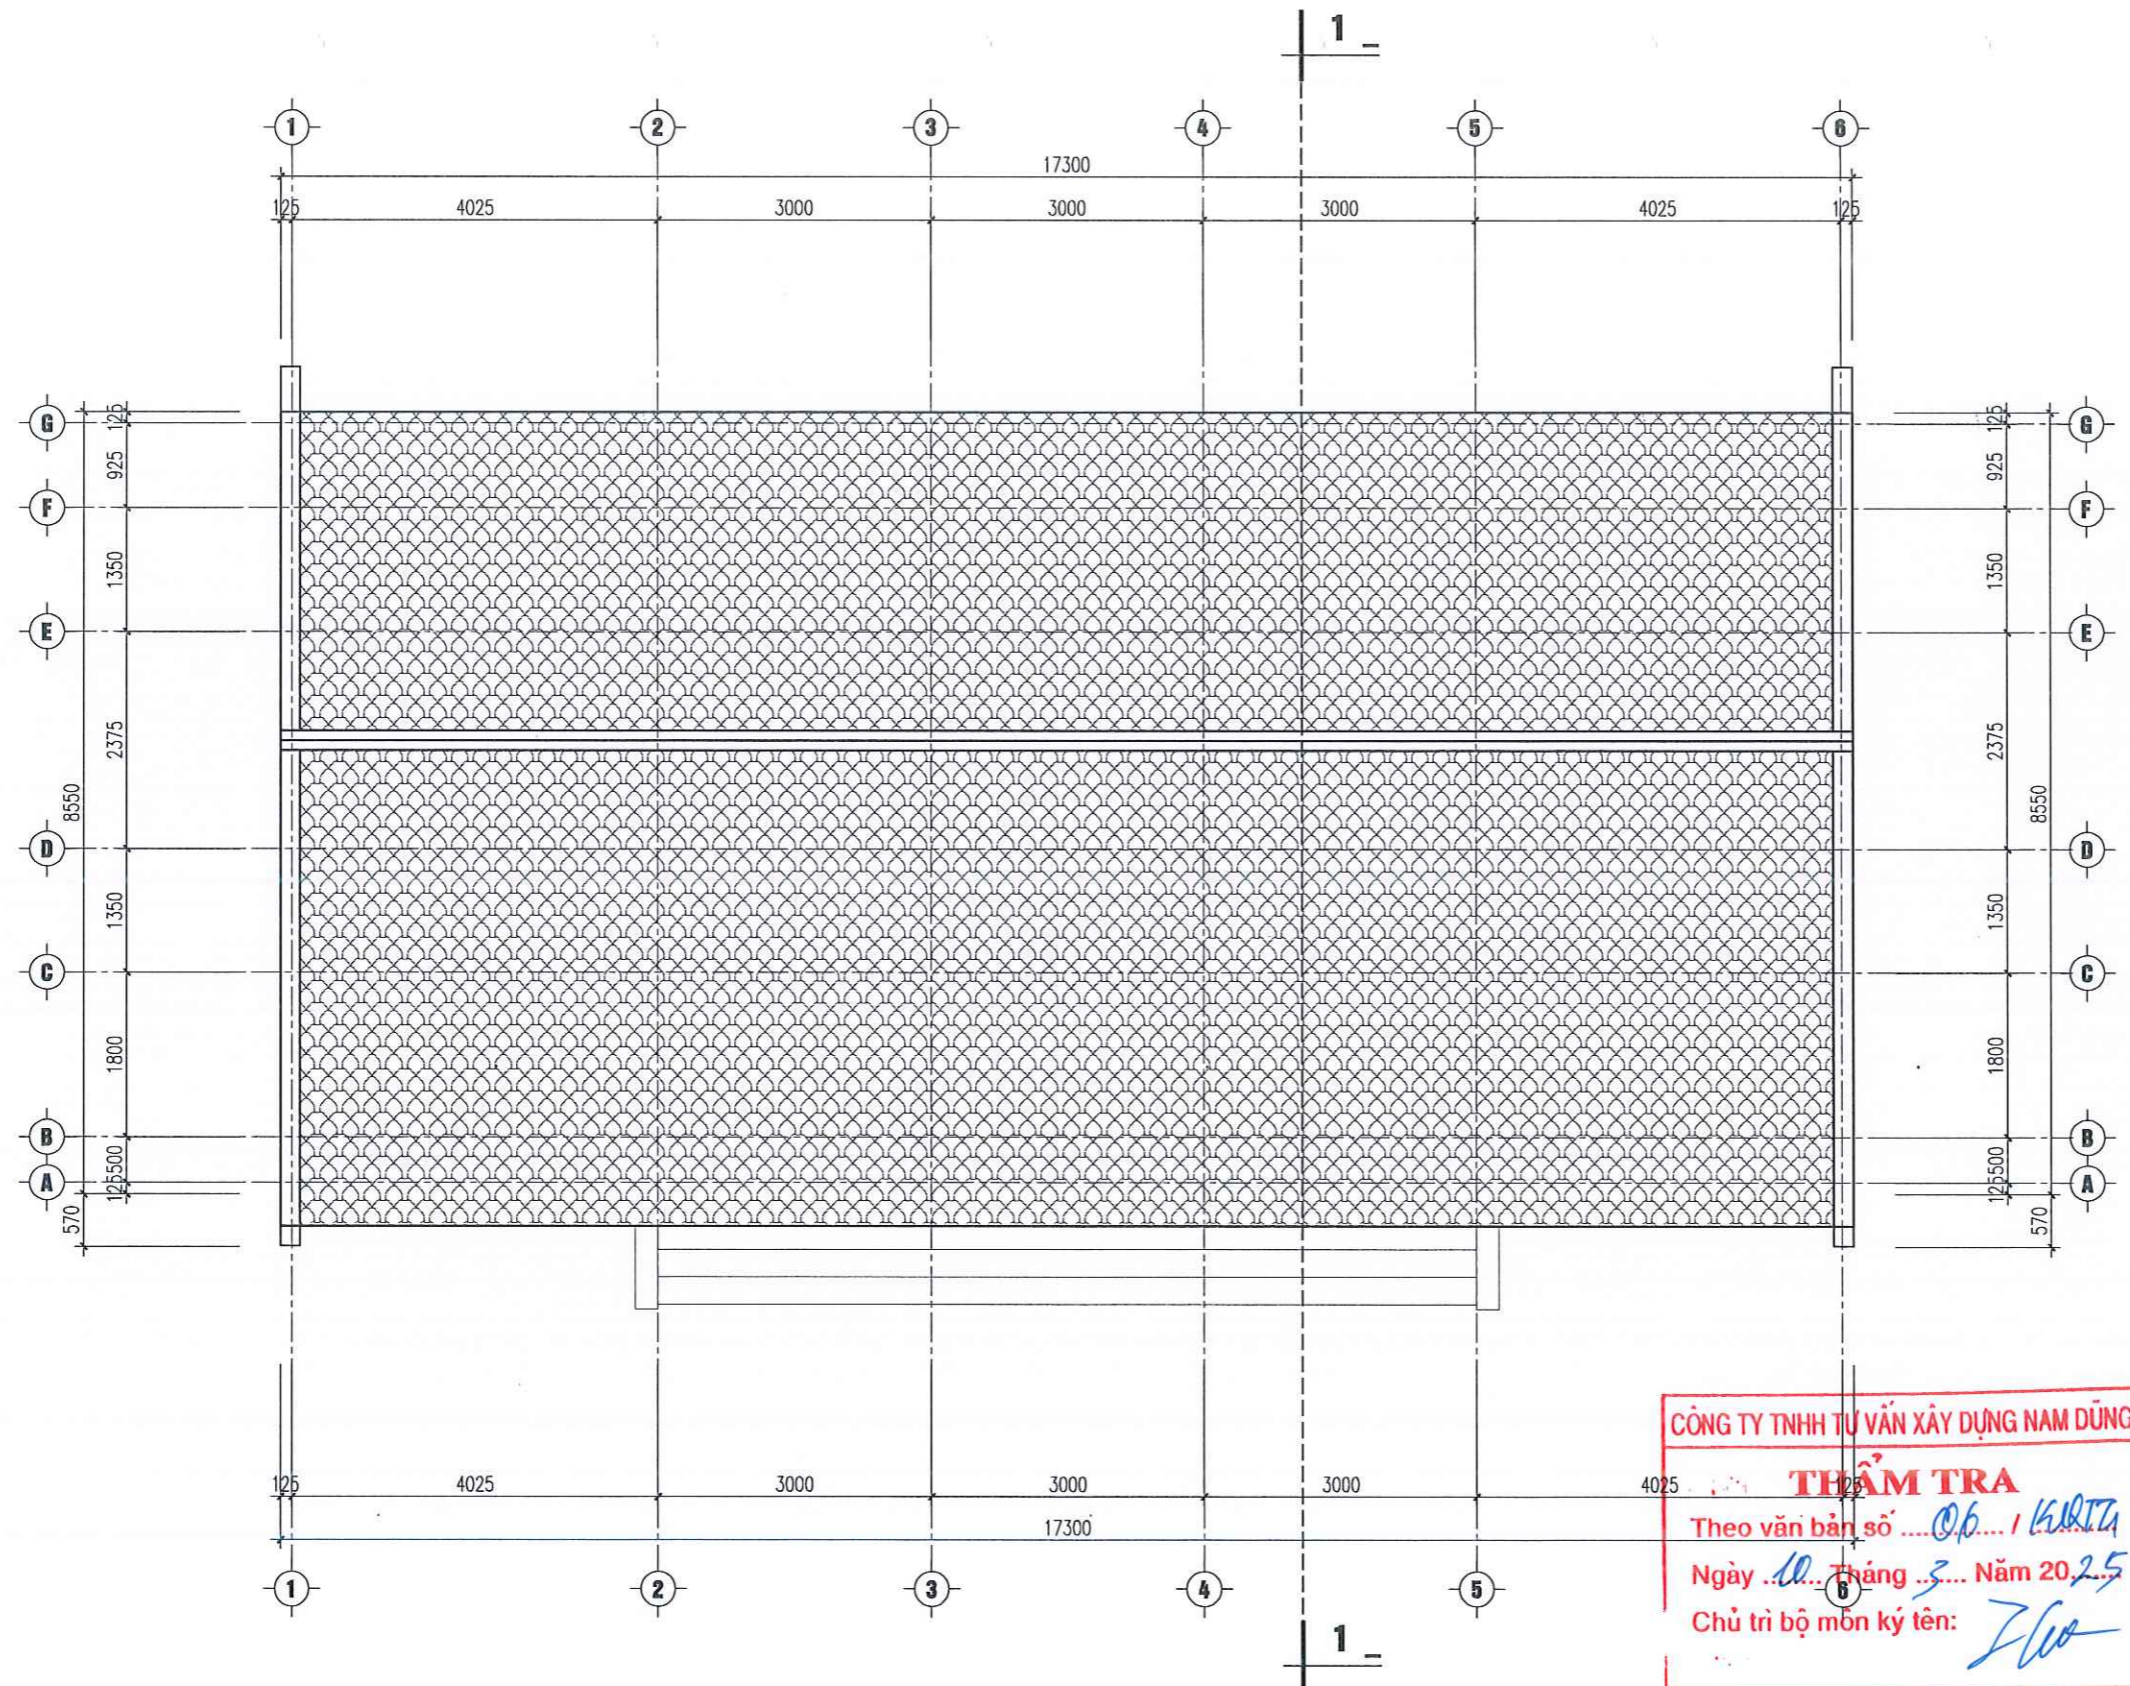

MẶT BẰNG MÁI

GHI CHÚ:
 -MÁI LỢP NGÓI MŨI
 -BỜ NÓC, BỜ CHẤY TRÁT CHỈ VUÔNG KHÔNG TRANG TRÍ HOA VĂN, SƠN MÀU GHI

CÔNG TY TNHH TƯ VẤN XÂY DỰNG NAM DŨNG
THẨM TRA
 Theo văn bản số *06/KHTA*
 Ngày *10* tháng *3* năm *2025*
 Chủ trì bộ môn ký tên: *[Signature]*

ISO 9001 - 2008
 CÔNG TY C.P.T.V.T.K XÂY DỰNG
ĐẤT VIỆT

 ĐC: SỐ 268 LÝ THƯỜNG KIỆT
 HỒNG BÀNG - HẢI PHÒNG
 VPGD: SỐ 246 ĐÀ NẴNG
 NGÔ QUYỀN - HẢI PHÒNG
 Tell: 02253 746088
 Fax: 02253.746088

CÔNG TRÌNH
DỰ ÁN TU BỒ, TÒN TẠO DI TÍCH BẾN NGHIÊNG

HẠNG MỤC
NHÀ KHÁCH

GIÁM ĐỐC
 ThS.KTS.NGUYỄN ANH MINH
 CHỦ TRÌ THIẾT KẾ




ThS.KTS.NGUYỄN ANH MINH
 THIẾT KẾ
[Signature]
 ĐINH THANH HẢI

KIỂM TRA
[Signature]
 NGUYỄN THỤY ANH

QUẢN LÝ KỸ THUẬT
[Signature]
 PHẠM THANH TÙNG

BẢN VẼ TU BỒ, TÒN TẠO

HOÀN THÀNH HT-01

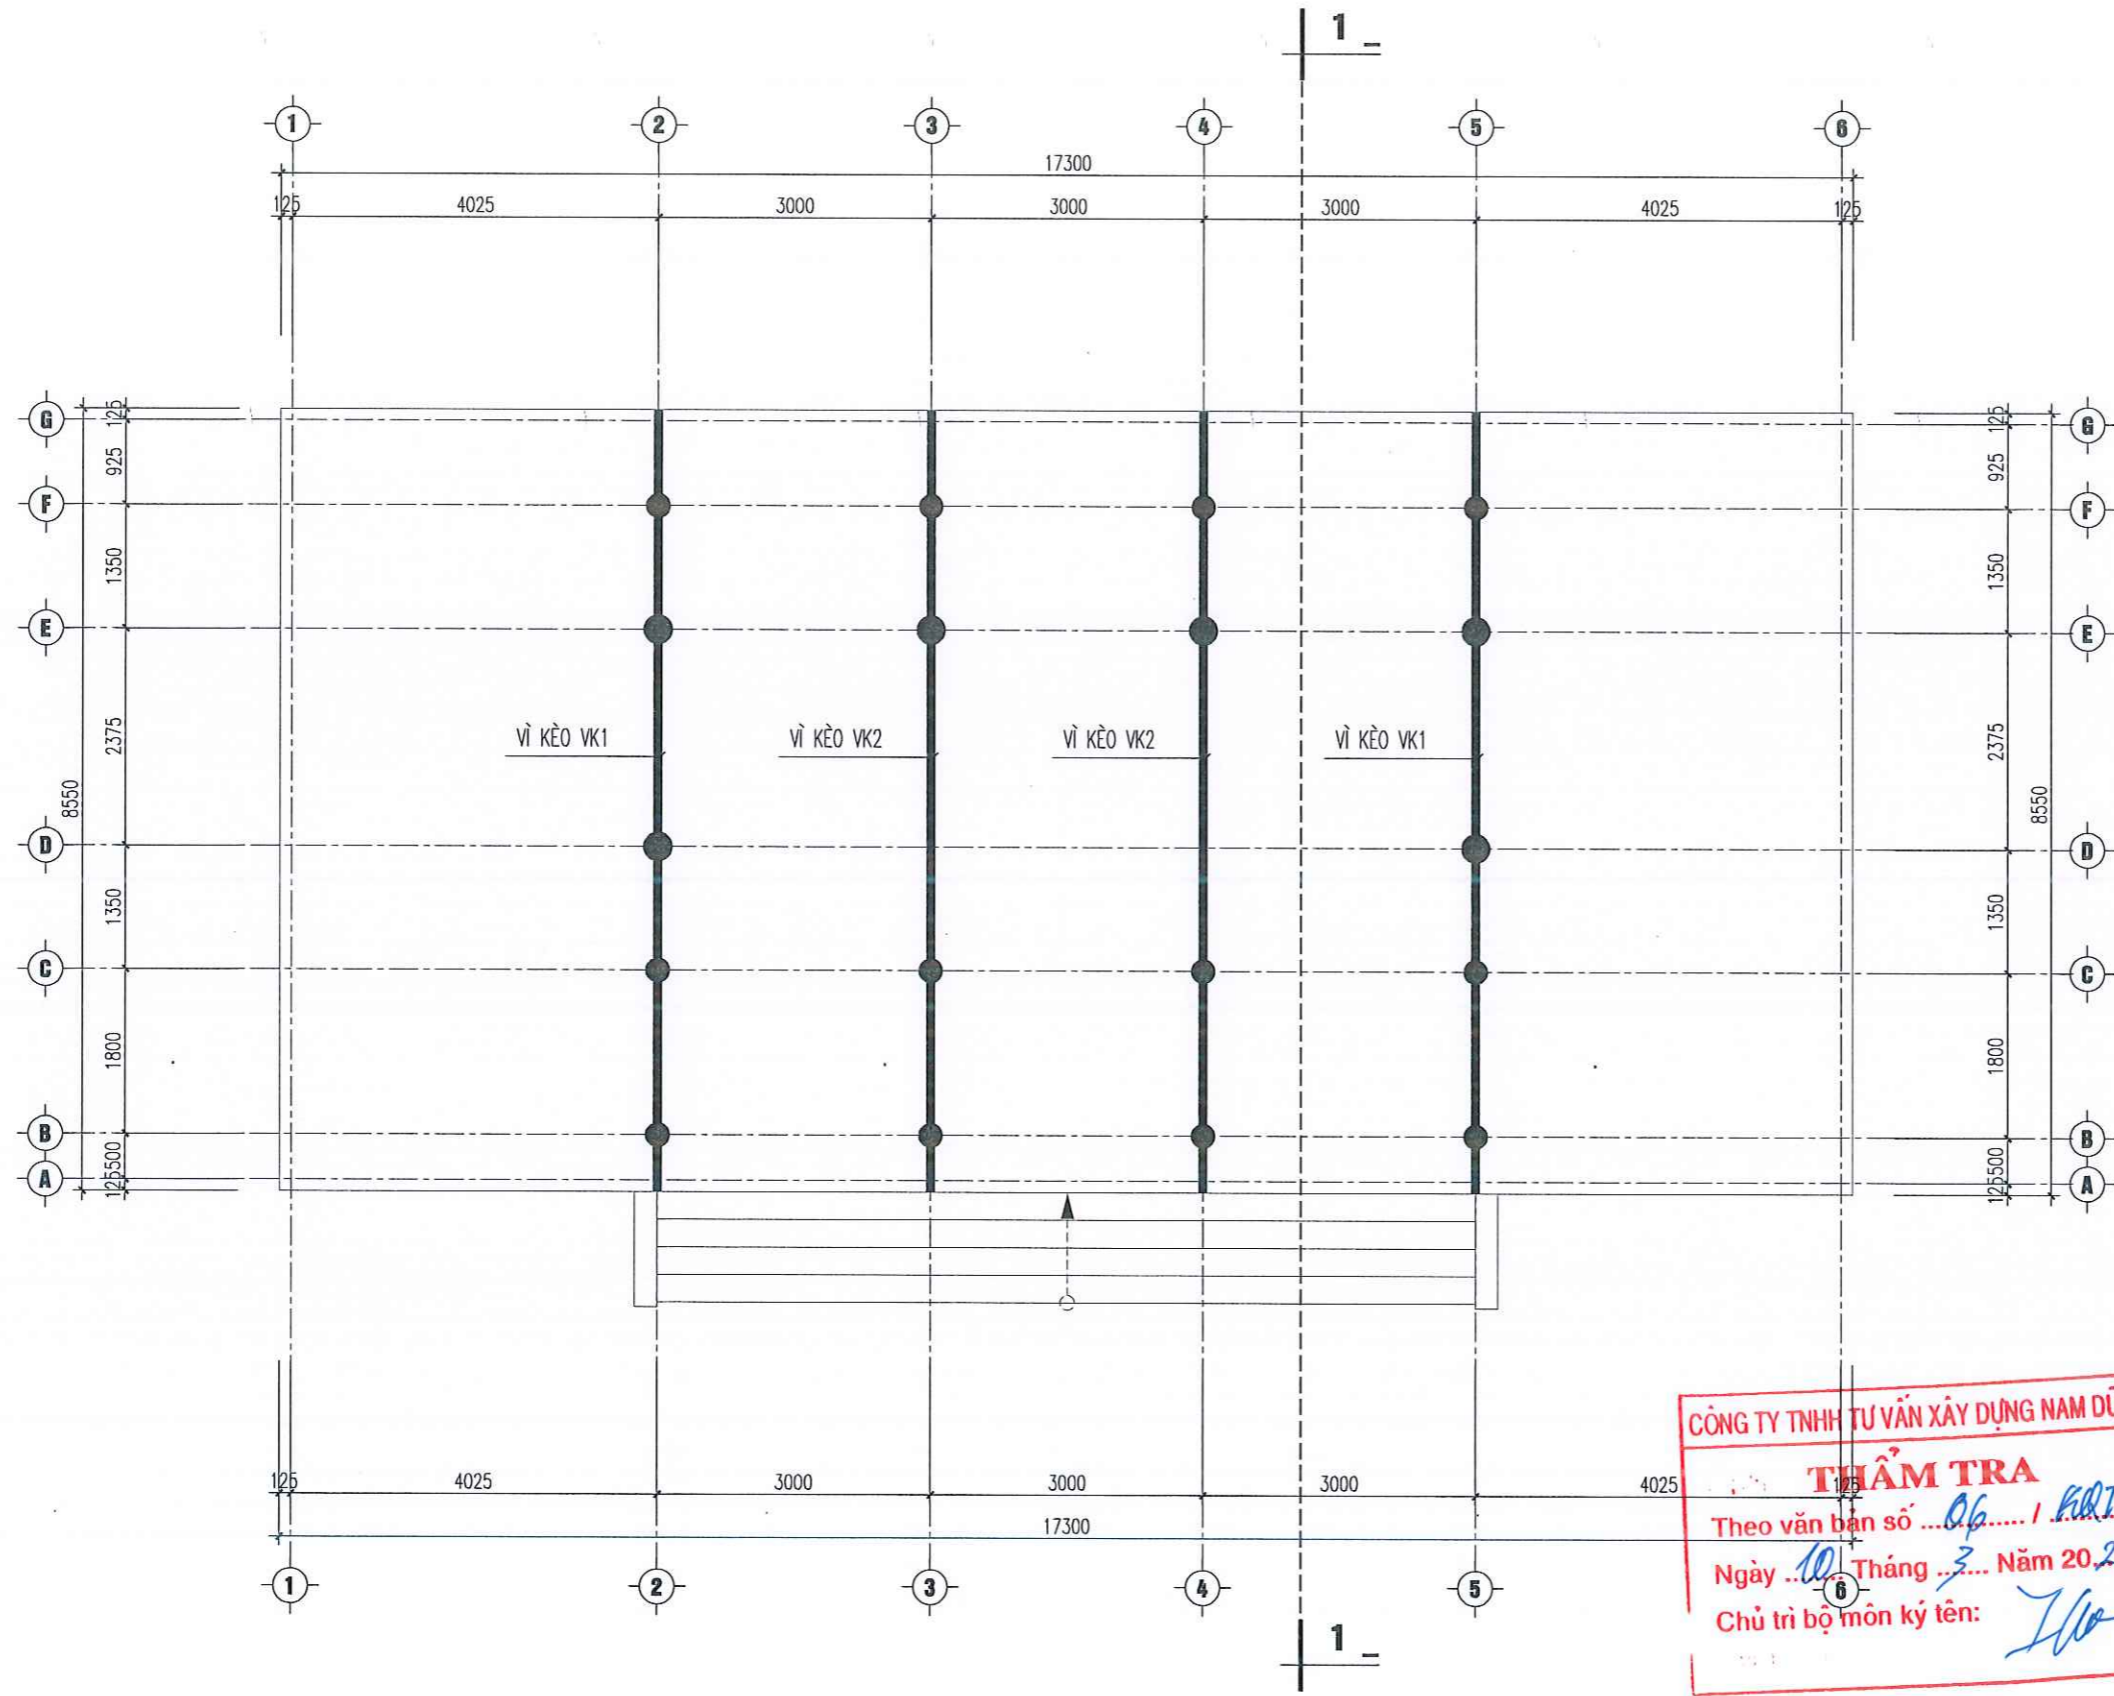

MẶT BẰNG BỐ TRÍ VỊ KÈO

CÔNG TY TNHH TƯ VẤN XÂY DỰNG NAM DŨNG
THẨM TRA
 Theo văn bản số 06 / KHTA
 Ngày 10 Tháng 3 Năm 2025
 Chủ trì bộ môn kỹ tên: Ilo

ISO 9001 - 2008
 CÔNG TY C.P.T.V.T.K XÂY DỰNG
ĐẤT VIỆT

 ĐC: SỐ 268 LÝ THƯỜNG KIỆT
 HỒNG BÀNG - HẢI PHÒNG
 VPGD: SỐ 246 ĐÀ NẴNG
 NGÔ QUYÊN - HẢI PHÒNG
 Tell: 02253 746088
 Fax: 02253.746088

CÔNG TRÌNH
 DỰ ÁN TƯ BÒ, TÒN TẠO DI TÍCH
 BẾN NGHIÊNG

HẠNG MỤC
 NHÀ KHÁCH

GIÁM ĐỐC
 THS.KTS.NGUYỄN ANH MINH
 CHỦ TRÌ THIẾT KẾ




THS.KTS.NGUYỄN ANH MINH
THIẾT KẾ
 ĐINH THANH HẢI

KIỂM TRA
 NGUYỄN THỤY ANH

QUẢN LÝ KỸ THUẬT
 PHẠM THANH TÙNG

BẢN VẼ TƯ BÒ, TÒN TẠO
 HOÀN THÀNH HT-01

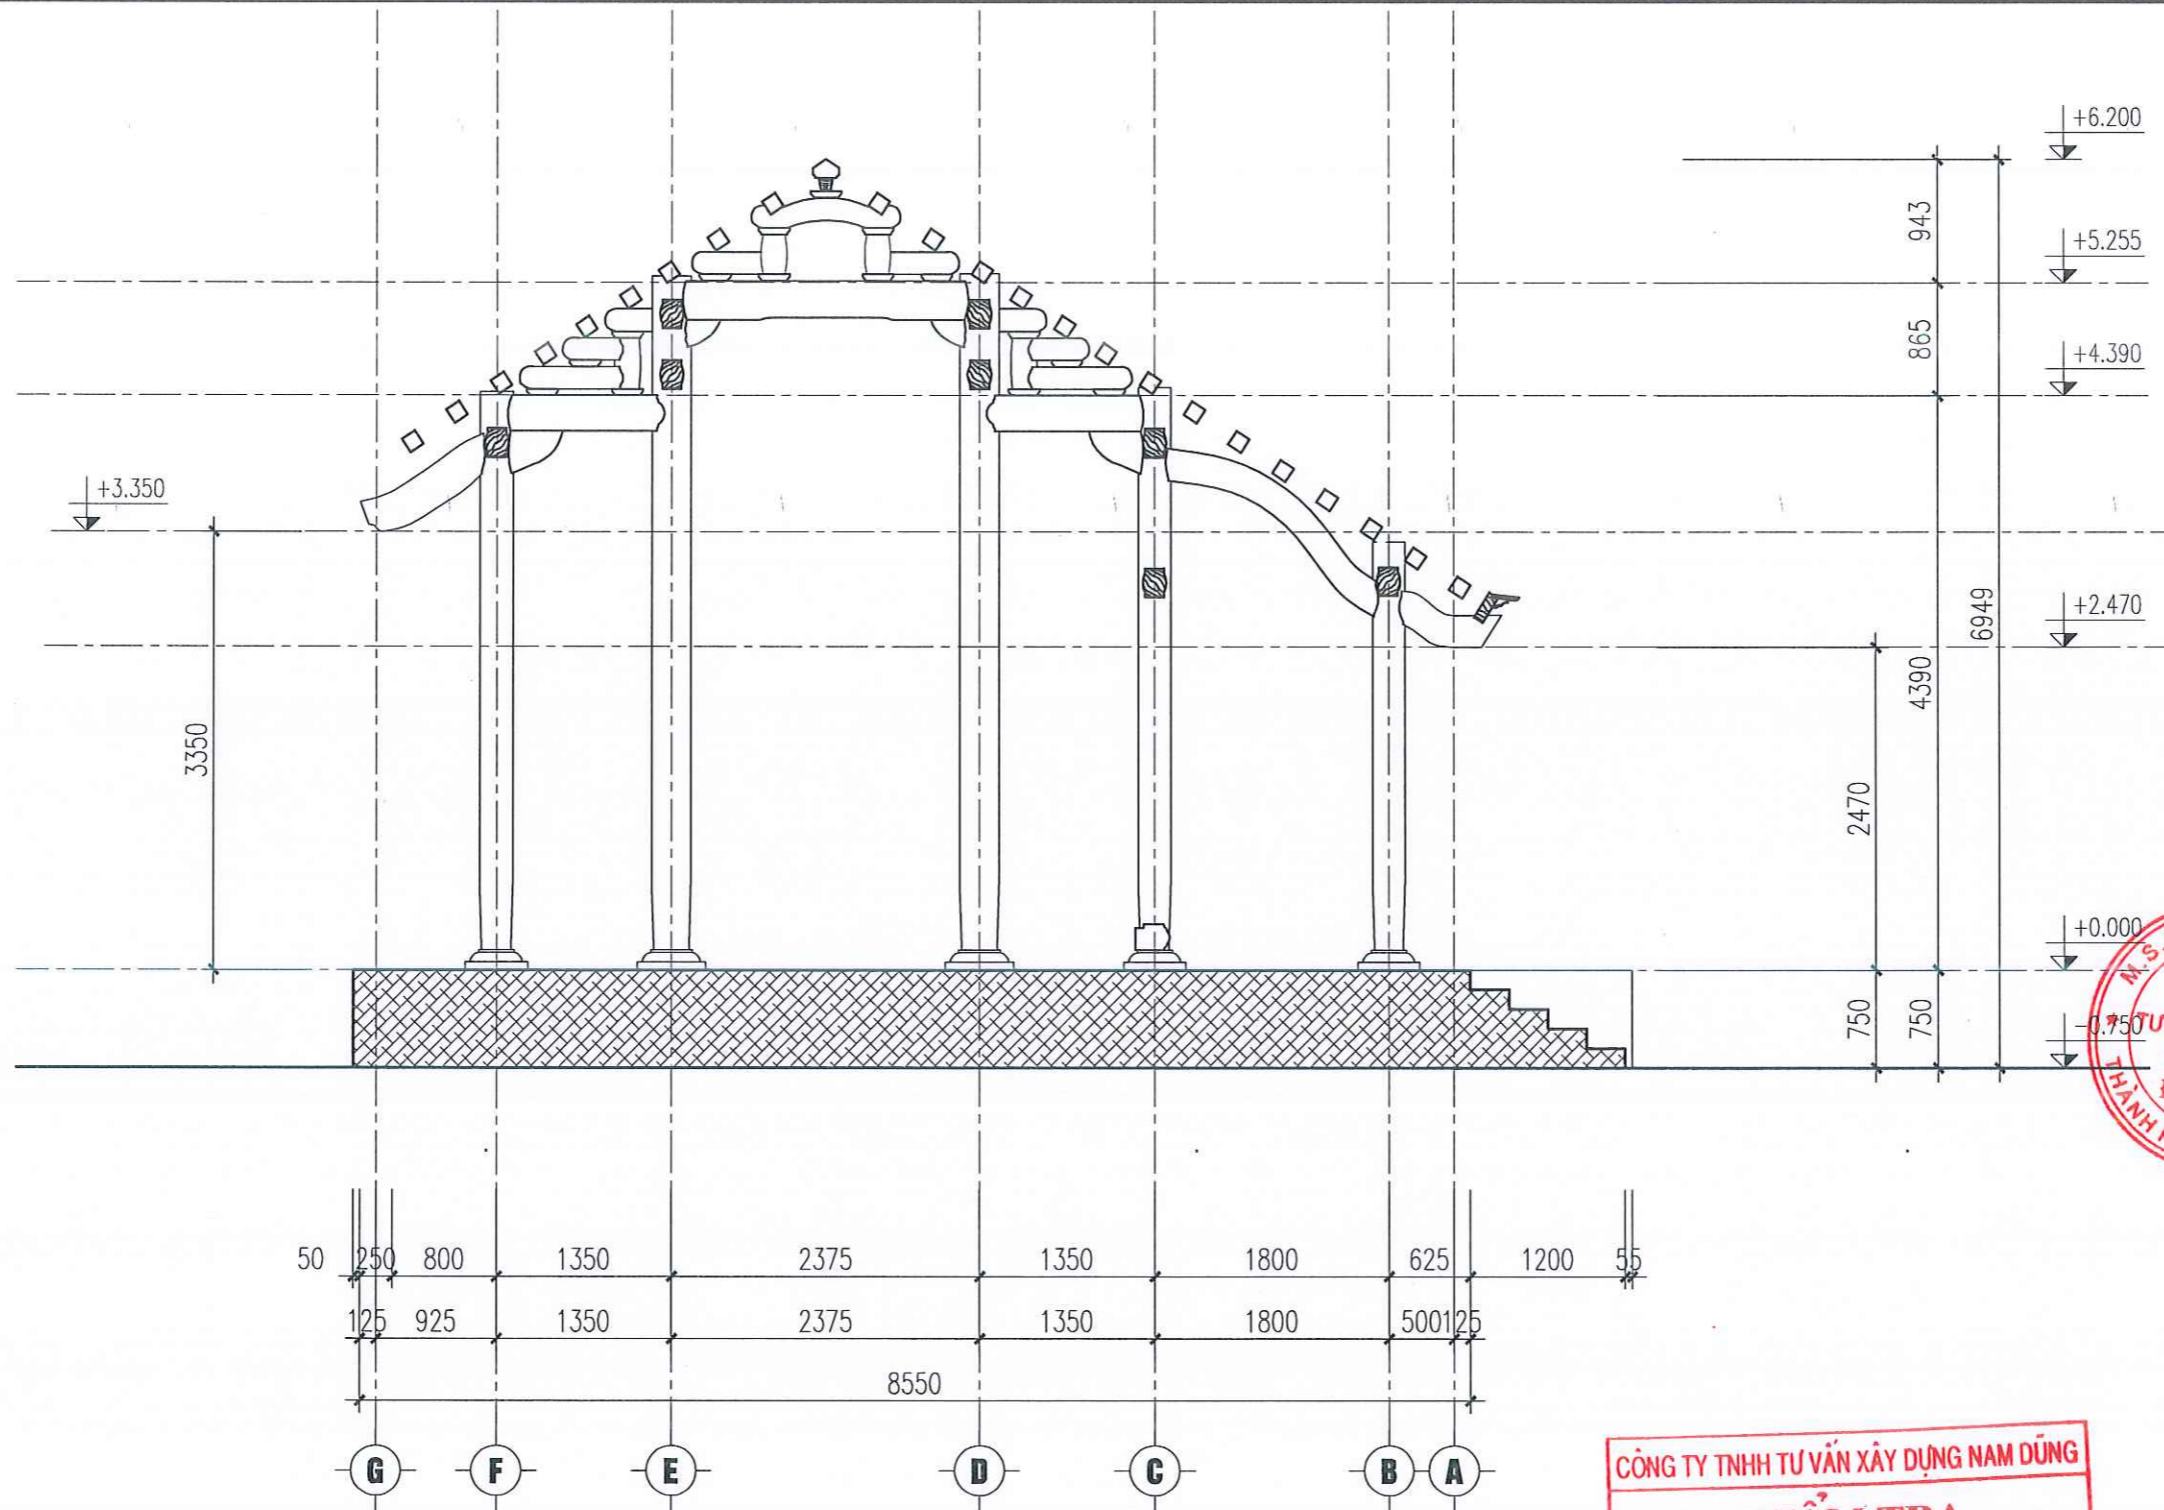

VK1

GHI CHÚ:

- KHUNG VÌ CHỊU LỰC BẰNG GỖ, BÀO TRƠN ĐÓNG BÉN, KHÔNG TRẠM KHẮC HOA VĂN
- CHÂN TẢNG CỘT BẰNG ĐÁ XANH

CÔNG TY TNHH TƯ VẤN XÂY DỰNG NAM DŨNG
THẨM TRA
 Theo văn bản số *09* / *KĐ.TĐ*
 Ngày *10* Tháng *3* Năm *2025*
 Chủ trì bộ môn ký tên: *JW*

ISO 9001 - 2008

CÔNG TY C.P.T.V.T.K XÂY DỰNG

ĐẤT VIỆT



ĐC: SỐ 268 LÝ THƯỜNG KIỆT
 HỒNG BÀNG - HẢI PHÒNG
 VPĐD: SỐ 246 ĐÀ NẴNG
 NGÔ QUYỀN - HẢI PHÒNG
 Tell: 02253.746088
 Fax: 02253.746088

CÔNG TRÌNH

**DỰ ÁN TƯ BỎ, TÒN TẠO DI TÍCH
 BẾN NGHIÊNG**

HẠNG MỤC

NHÀ KHÁCH

GIÁM ĐỐC

M.S.D.N: 0200472352
CÔNG TY CỐ PHẦN TƯ VẤN THIẾT KẾ XÂY DỰNG ĐẤT VIỆT
 THS.KTS. NGUYỄN ANH MINH
 CHỦ TRÌ THIẾT KẾ

THS.KTS. NGUYỄN ANH MINH

THIẾT KẾ

Đinh Thanh Hải

ĐINH THANH HẢI

KIỂM TRA

Nguyễn Thụy Anh

NGUYỄN THỤY ANH

QUẢN LÝ KỸ THUẬT


Phạm Thanh Tùng

PHẠM THANH TÙNG

BẢN VẼ TƯ BỎ, TÒN TẠO

HOÀN THÀNH

HT-01

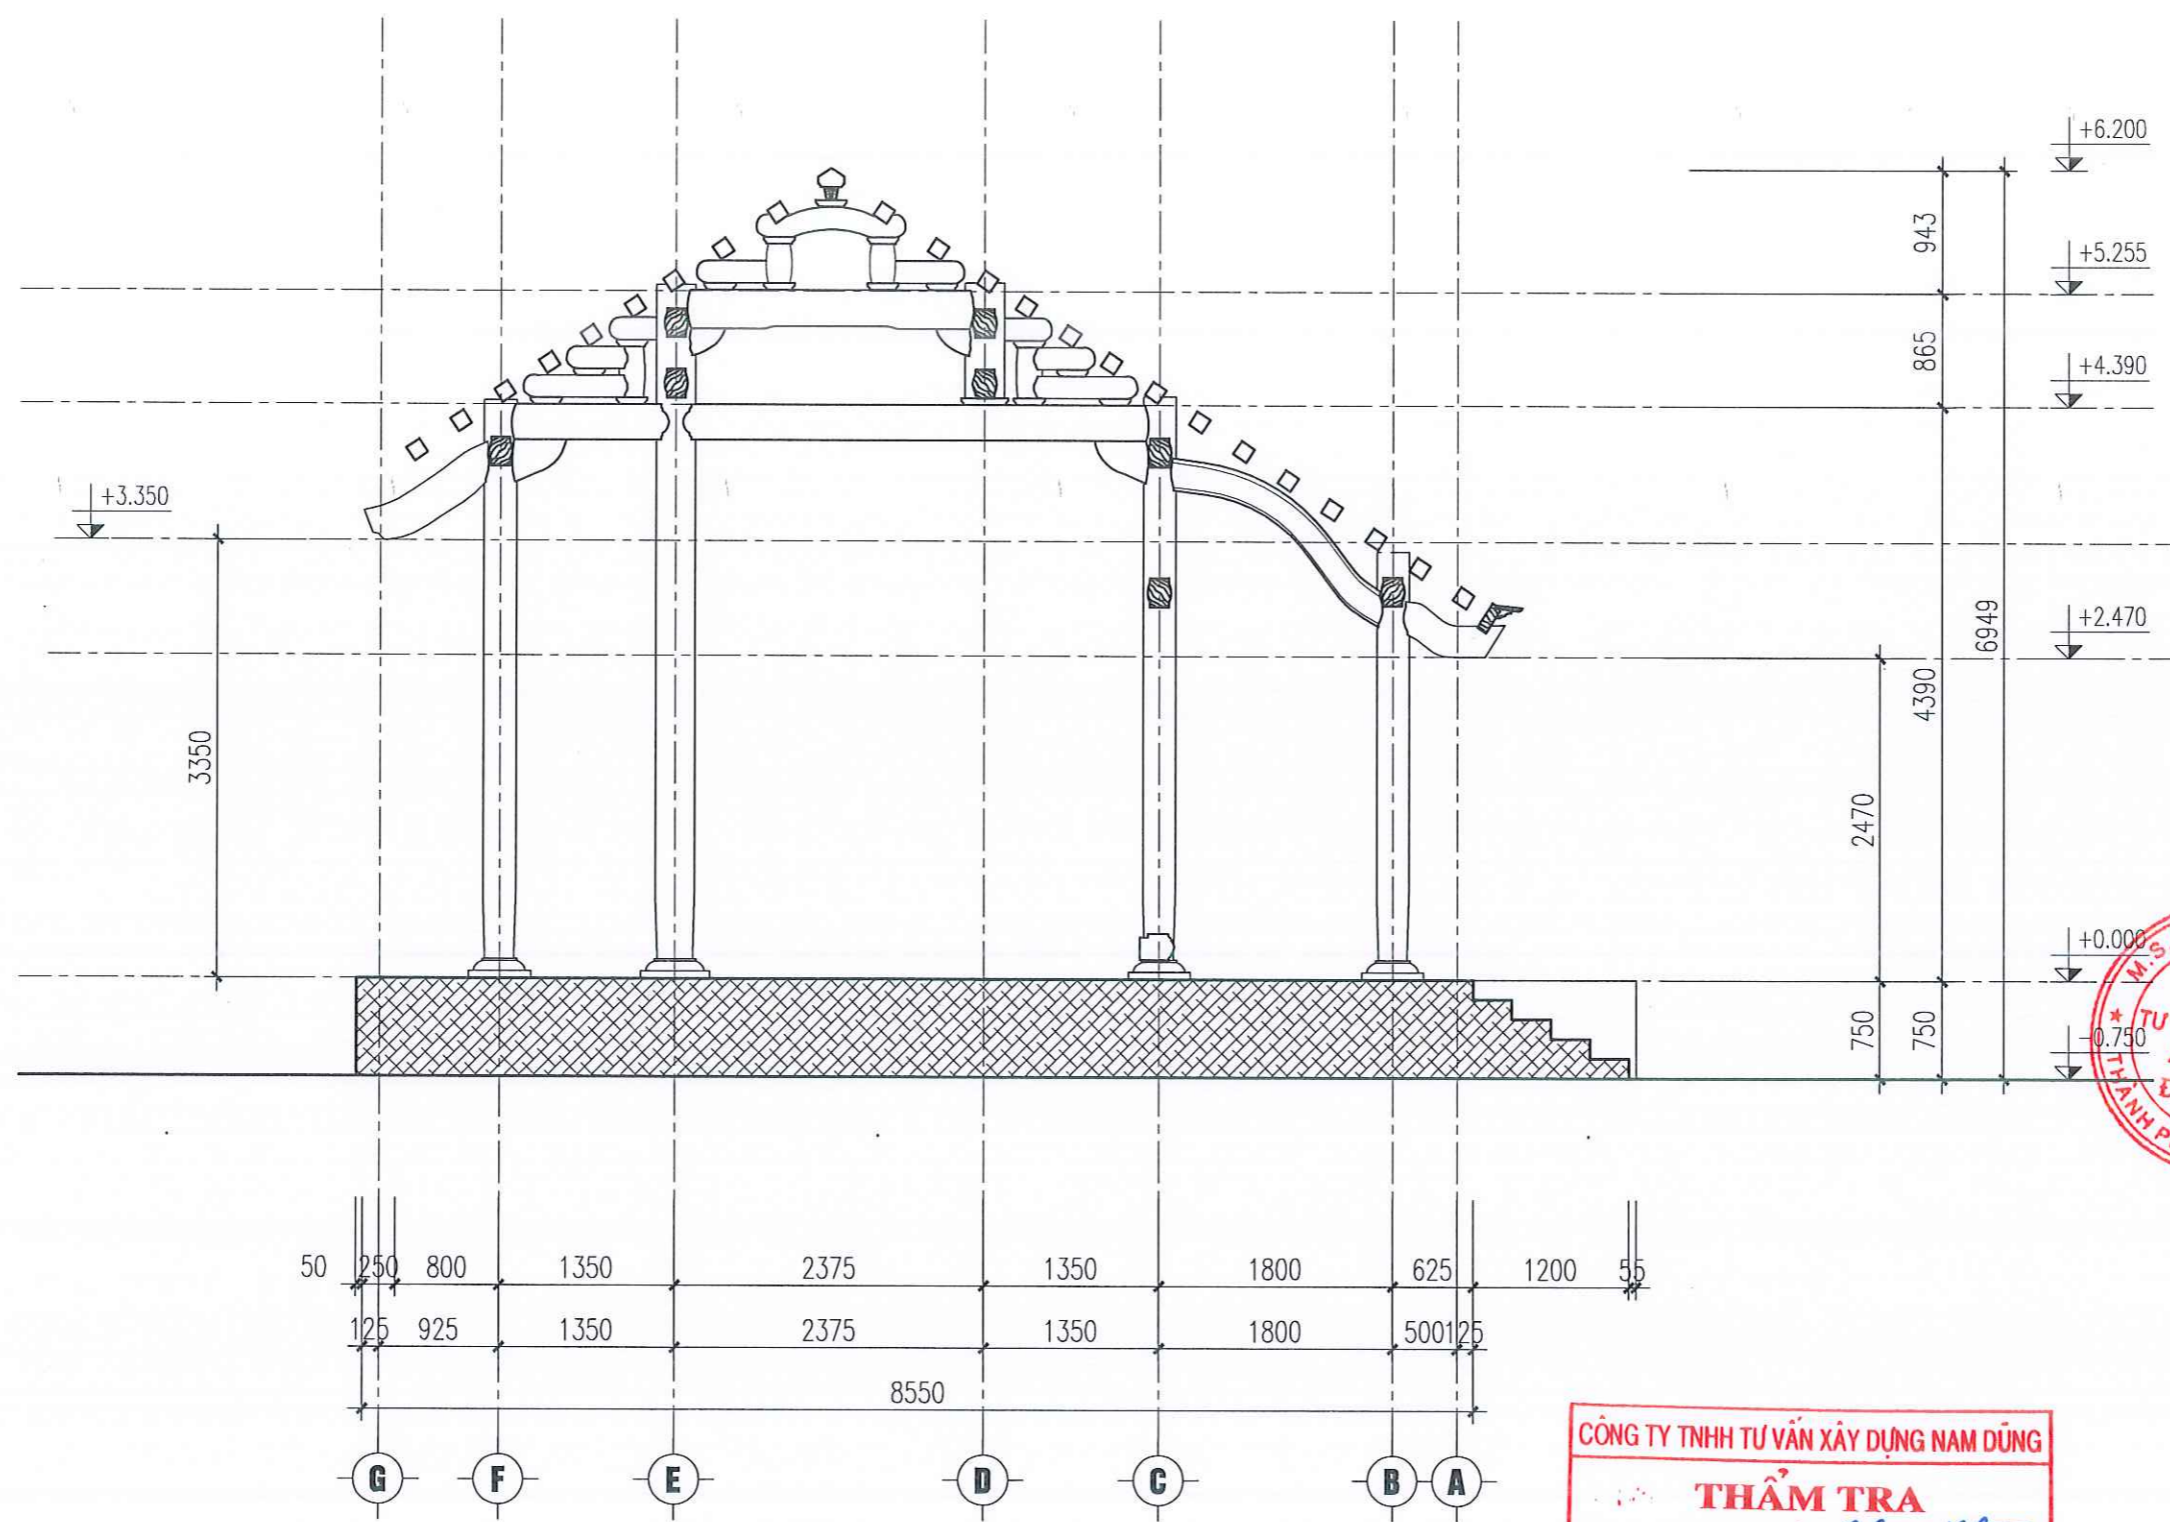

GHI CHÚ:

- KHUNG VÌ CHỊU LỰC BẰNG GỖ, BÀO TRƠN ĐÓNG BÉN, KHÔNG TRẠM KHẮC HOA VĂN
- CHÂN TẢNG CỘT BẰNG ĐÁ XANH

VK2

CÔNG TY TNHH TƯ VẤN XÂY DỰNG NAM DŨNG
THẨM TRA
 Theo văn bản số ...*06*... / *K&T*
 Ngày ..*10*... Tháng ..*3*... Năm *2025*.
 Chủ trì bộ môn ký tên: *[Signature]*

ISO 9001 - 2008
 CÔNG TY C.P.T.V.T.K XÂY DỰNG
ĐẤT VIỆT

 ĐC: SỐ 268 LÝ THƯỜNG KIỆT
 HỒNG BÀNG - HẢI PHÒNG
 VPĐ: SỐ 246 ĐÀ NẴNG
 NGÔ QUYỀN - HẢI PHÒNG
 Tell: 02253 746088
 Fax: 02253.746088

CÔNG TRÌNH
DỰ ÁN TƯ BÒ, TÔN TẠO DI TÍCH
BẾN NGHIÊNG

HẠNG MỤC
NHÀ KHÁCH

GIÁM ĐỐC

 ThS.KTS.NGUYỄN ANH MINH
CHỦ TRÌ THIẾT KẾ



ThS.KTS.NGUYỄN ANH MINH
THIẾT KẾ

ĐINH THANH HẢI

KIỂM TRA


 NGUYỄN THUY ANH

QUẢN LÝ KỸ THUẬT

 PHẠM THANH TÙNG

BẢN VẼ TƯ BÒ, TÔN TẠO

HOÀN THÀNH HT-01

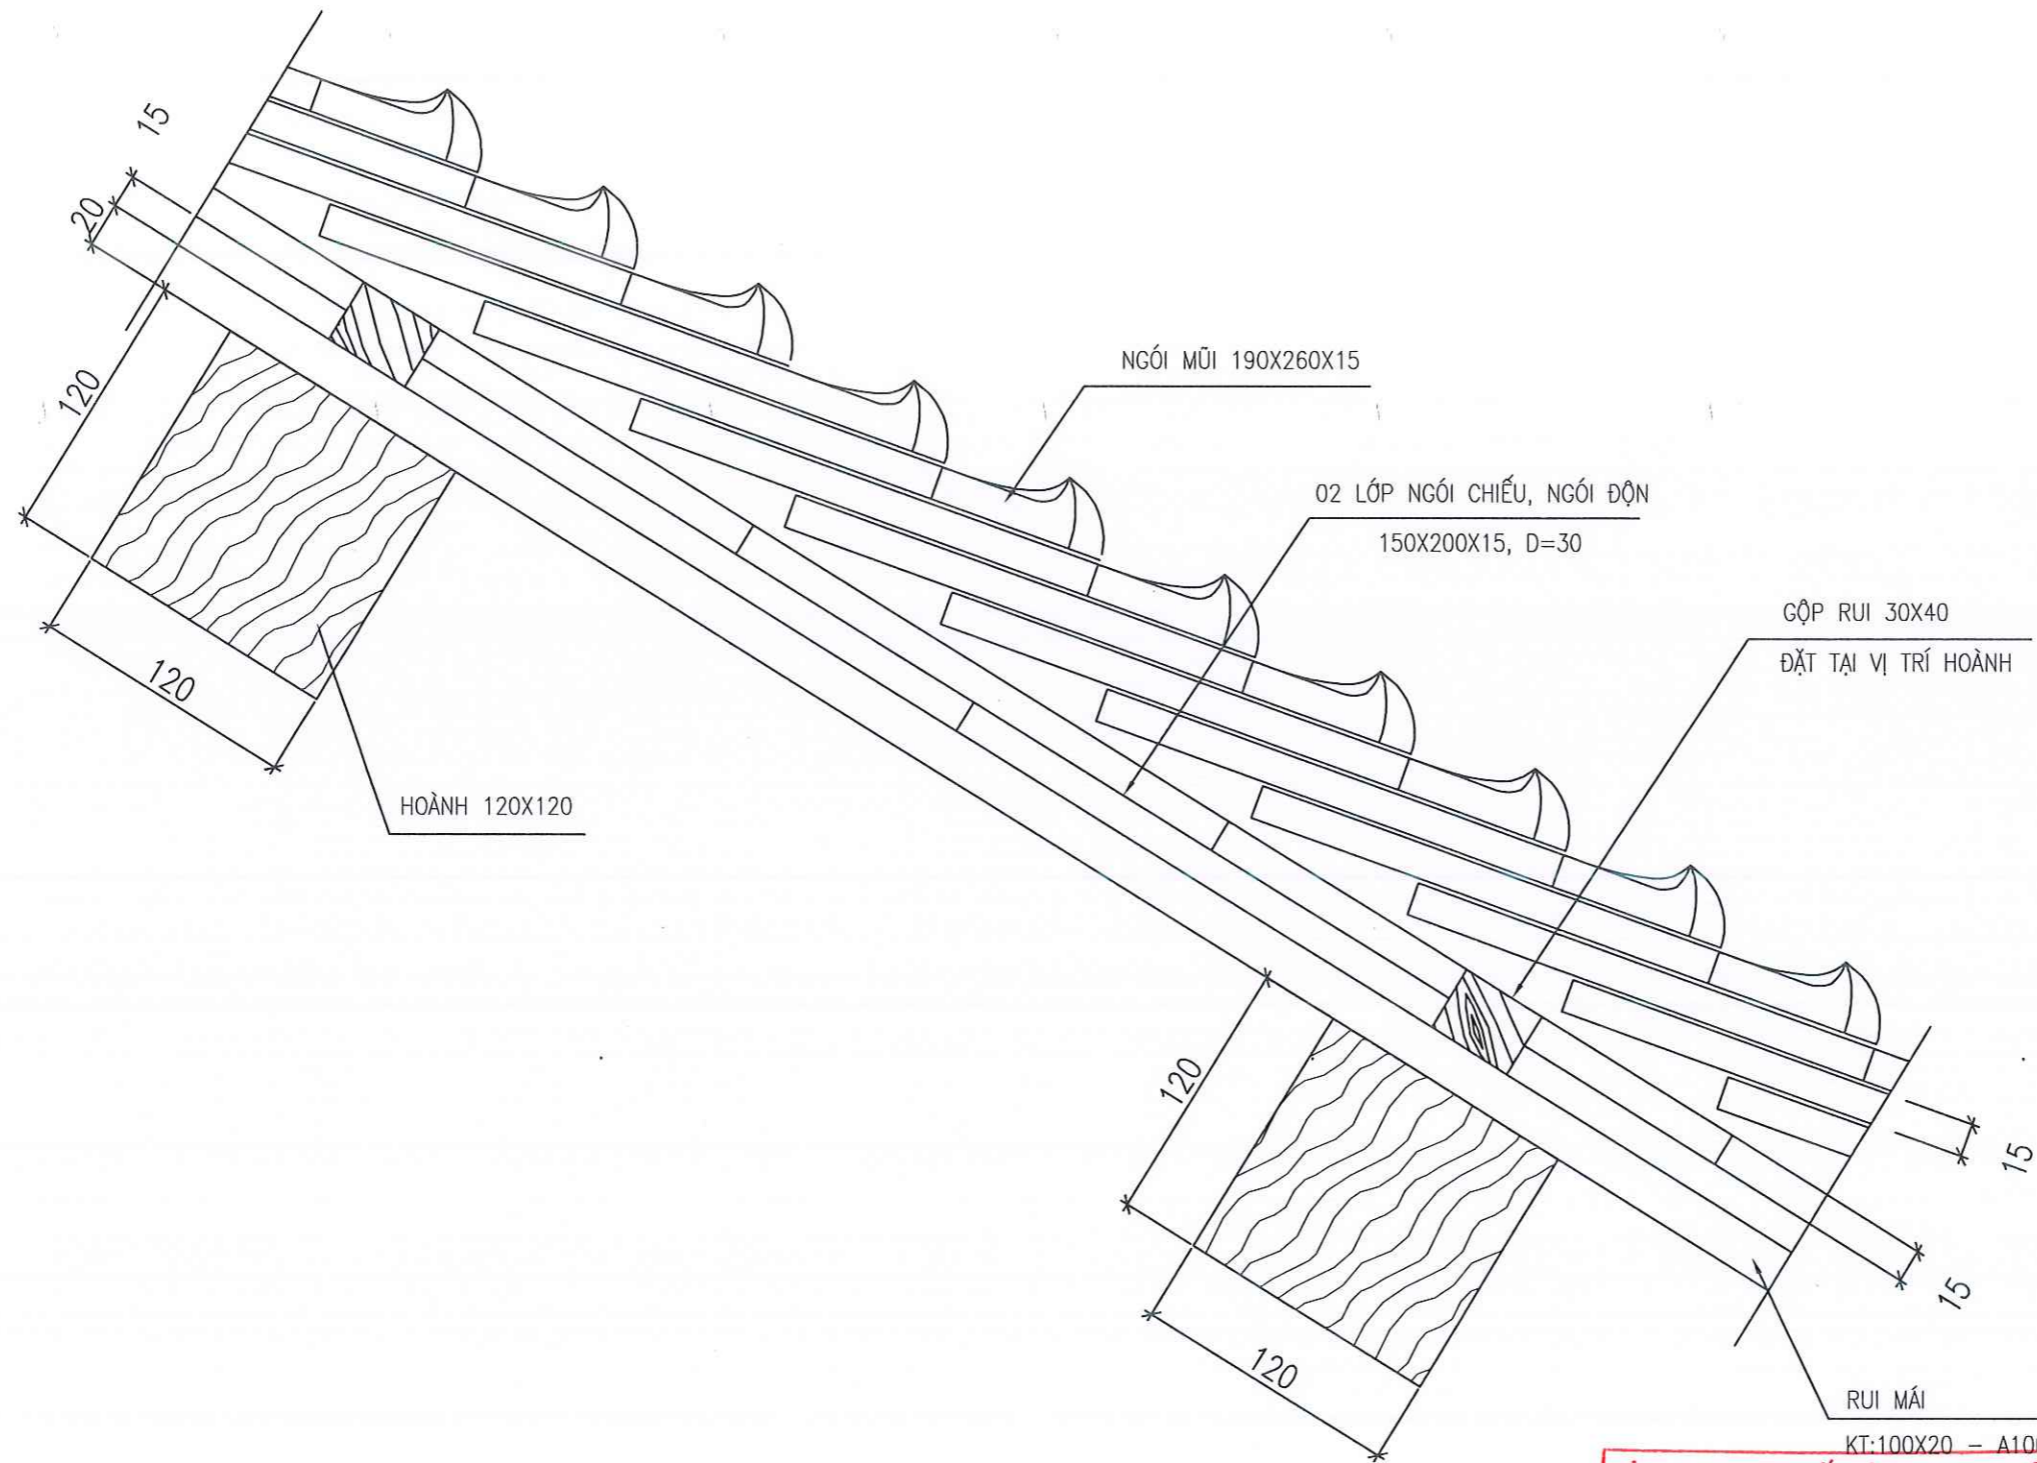

CẤU TẠO LỢP MÁI

CÔNG TY TNHH TƯ VẤN XÂY DỰNG NAM DŨNG
THẨM TRA
 Theo văn bản số ...*06*... / *KHTA*
 Ngày *10* Tháng *3* Năm 20*25*
 Chủ trì bộ môn ký tên: *Jlev*

ISO 9001 - 2008
 CÔNG TY C.P.T.V.T.K XÂY DỰNG
ĐẤT VIỆT

 ĐC: SỐ 268 LÝ THƯỜNG KIỆT
 HỒNG BÀNG - HÀI PHÒNG
 VPGD: SỐ 246 ĐÀ NẴNG
 NGÔ QUYỀN - HÀI PHÒNG
 Tell: 02253 746088
 Fax: 02253.746088

CÔNG TRÌNH
**DỰ ÁN TU BỒ, TÔN TẠO
 DI TÍCH BẾN NGHIÊNG**

HẠNG MỤC
NHÀ KHÁCH

GIÁM ĐỐC
 THS.KTS.NGUYỄN ANH MINH
 CHỦ TRÌ THIẾT KẾ




THS.KTS.NGUYỄN ANH MINH
 THIẾT KẾ


ĐINH THANH HẢI
 KIỂM TRA

NGUYỄN THUY ANH
 QUẢN LÝ KỸ THUẬT


BẢN VẼ TU BỒ, TÔN TẠO

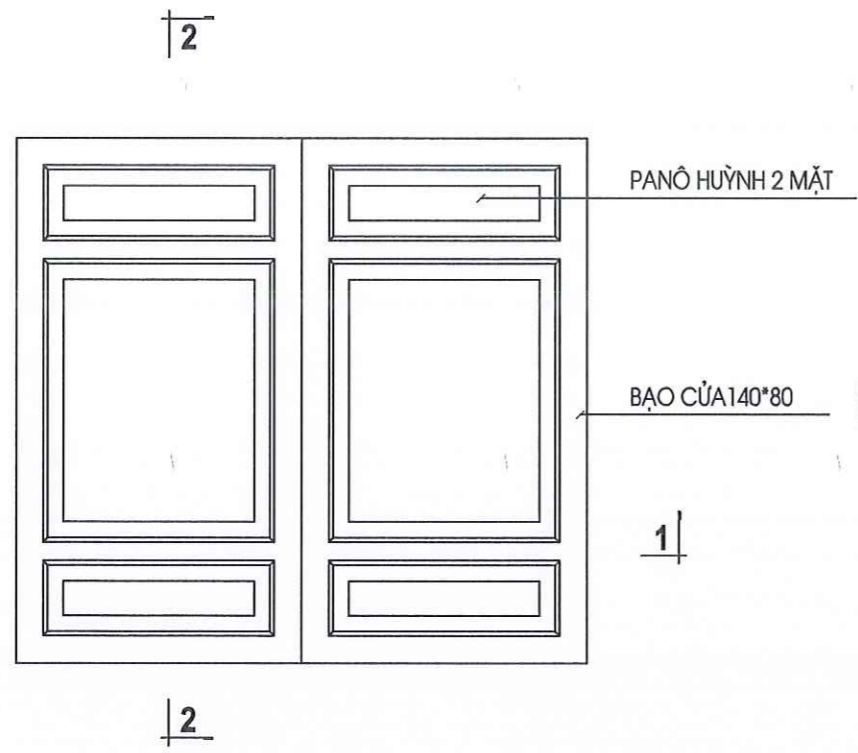


CHI TIẾT CỬA SỔ

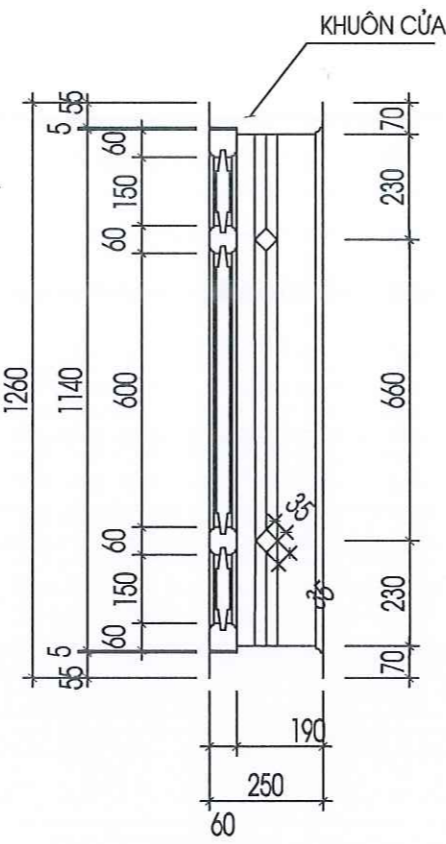


CẮT 2-2 TL:1/20

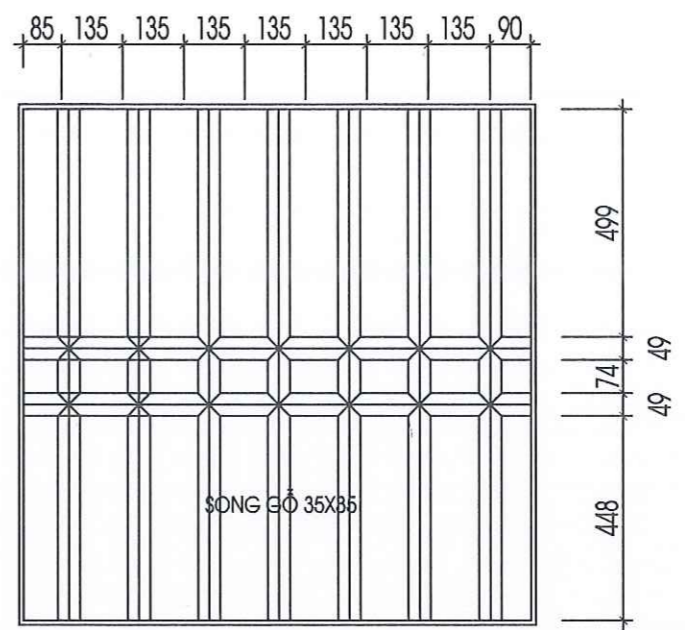

MẶT ĐÚNG SONG CỬA

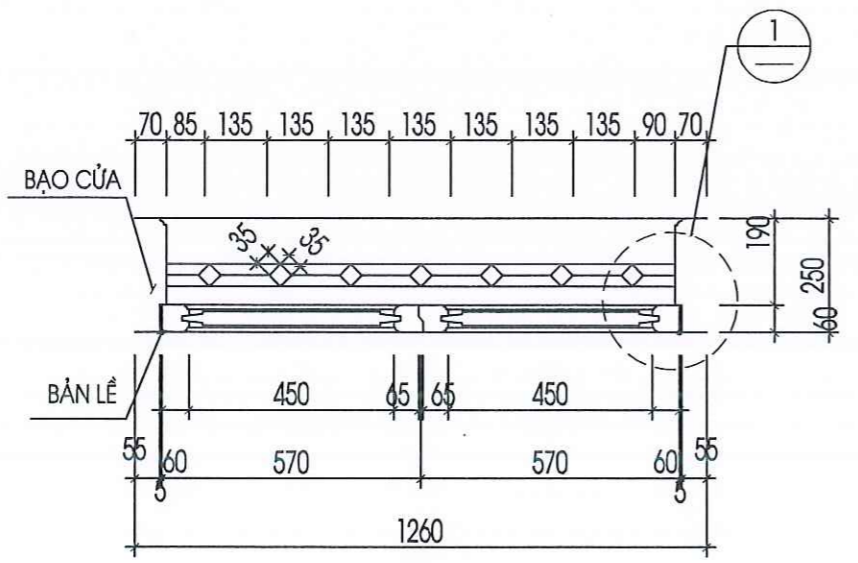

CẮT 1-1

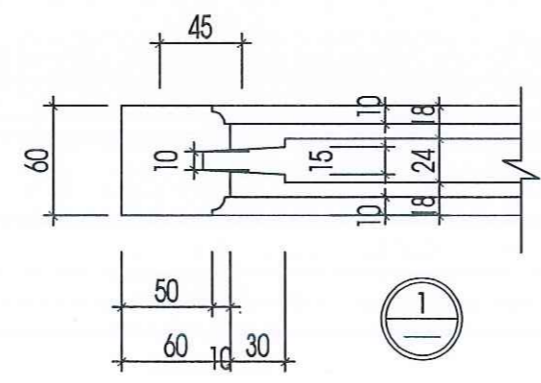

CÔNG TY TNHH TƯ VẤN XÂY DỰNG NAM DŨNG
THẨM TRA
 Theo văn bản số *06* / *KHTN*
 Ngày *10* Tháng *3* Năm *2025*
 Chủ trì bộ môn ký tên: *[Signature]*



ISO 9001 - 2008
 CÔNG TY C.P.T.V.T.K XÂY DỰNG
ĐẤT VIỆT

 ĐC: SỐ 268 LÝ THƯỜNG KIỆT
 HỒNG BÀNG - HẢI PHÒNG
 VPGD: SỐ 246 ĐÀ NẴNG
 NGÔ QUYỀN - HẢI PHÒNG
 Tell: 02253 746088
 Fax: 02253.746088

CÔNG TRÌNH
DỰ ÁN TU BÒ, TÒN TẠO DI TÍCH
BẾN NGHIÊNG

HẠNG MỤC
NHÀ KHÁCH

GIÁM ĐỐC
 ThS.KTS.NGUYỄN ANH MINH
 CHỦ TRÌ THIẾT KẾ

THIẾT KẾ

 ĐINH THANH HẢI

KIỂM TRA

 NGUYỄN THUY ANH

QUẢN LÝ KỸ THUẬT

 PHẠM THANH TÙNG

BẢN VẼ TU BÒ, TÒN TẠO

HOÀN THÀNH HT-01

ISO 9001 - 2008
 CÔNG TY C.P.T.V.T.K XÂY DỰNG
ĐẤT VIỆT

 ĐC: SỐ 268 LÝ THƯỜNG KIỆT
 HỒNG BÀNG - HẢI PHÒNG
 VPGD: SỐ 246 ĐÀ NẴNG
 NGÔ QUYỀN - HẢI PHÒNG
 Tell: 02253.746088
 Fax: 02253.746088

CÔNG TRÌNH
 DỰ ÁN TU BÒ, TÒN TẠO DI TÍCH
 BẾN NGHIÊNG

HẠNG MỤC
 NHÀ KHÁCH

GIÁM ĐỐC
 THS.KTS.NGUYỄN ANH MINH
 CHỦ TRÌ THIẾT KẾ




THIẾT KẾ
 ĐINH THANH HẢI

KIỂM TRA
 NGUYỄN THỤY ANH

QUẢN LÝ KỸ THUẬT
 PHẠM THANH TÙNG

BẢN VẼ TU BÒ, TÒN TẠO
 HOÀN THÀNH HT-01

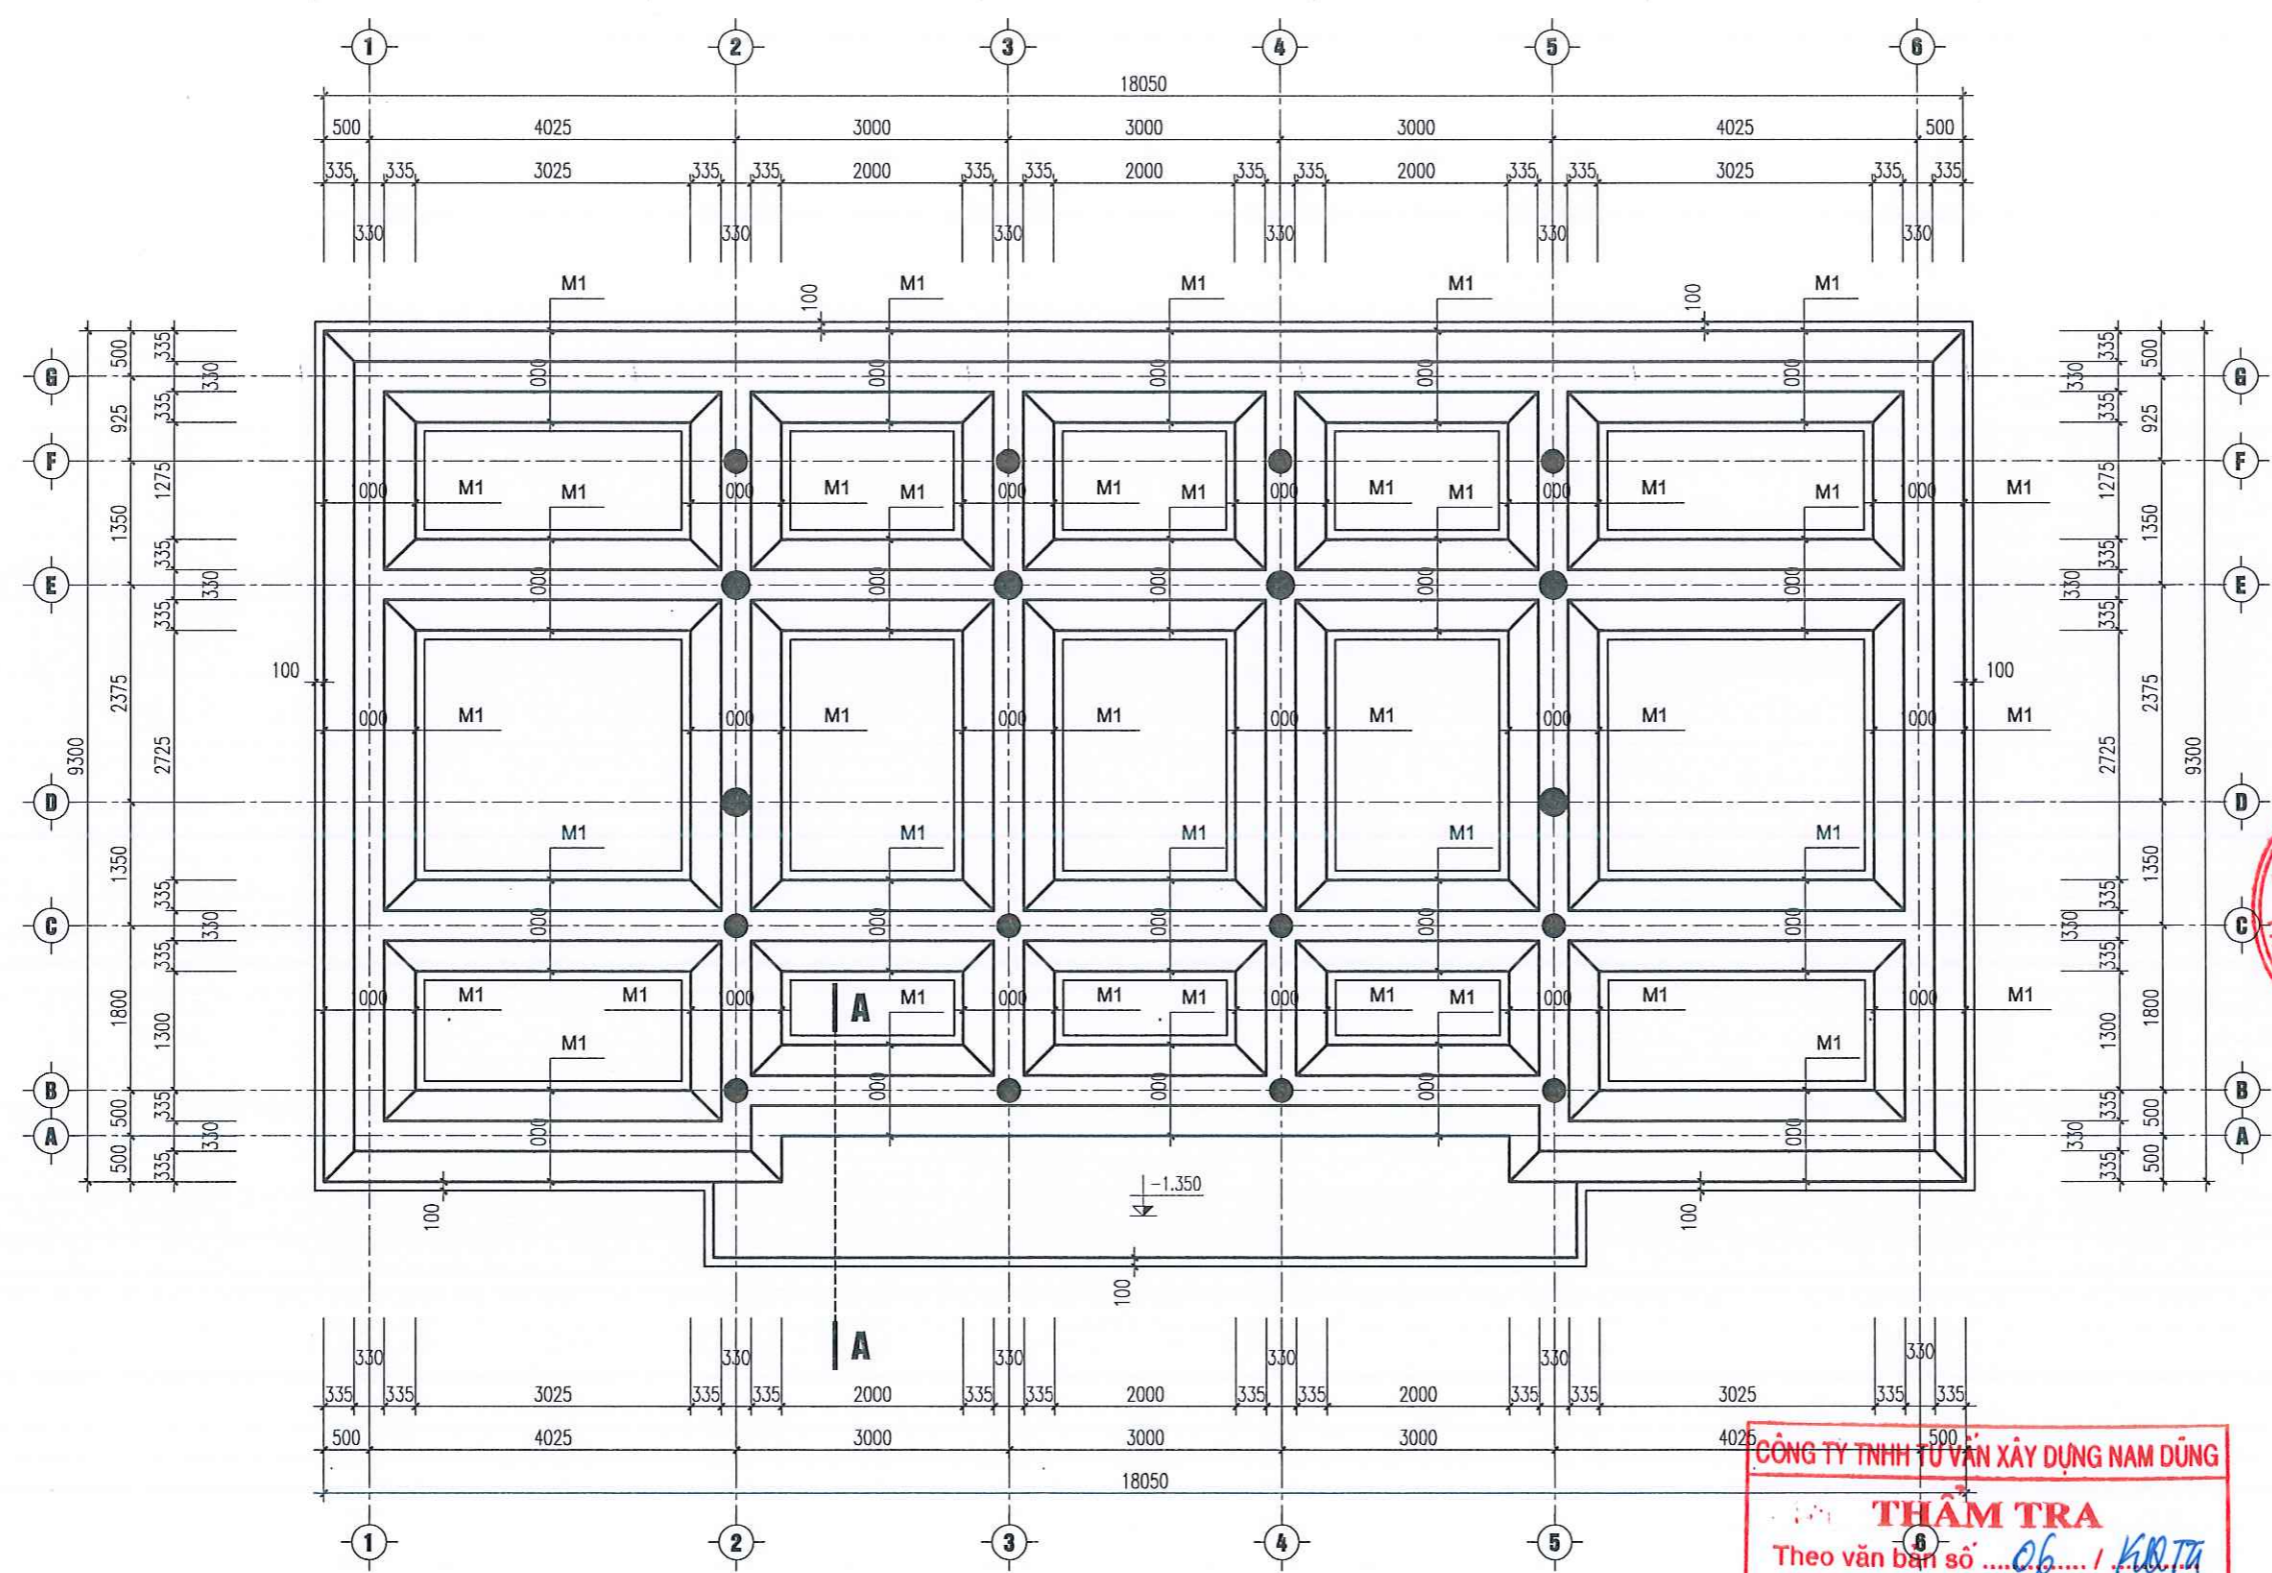

CÔNG TY TNHH TƯ VẤN XÂY DỰNG NAM DỪNG
THẨM TRA
 Theo văn bản số ... 06 ... / KTS.TA
 Ngày ... 10 ... Tháng ... 3 ... Năm 20... 25 ...
 Chủ trì bộ môn kỹ tên: [Signature]

MẶT BẰNG KẾT CẤU MÓNG

ISO 9001 - 2008

CÔNG TY C.P.T.V.T.K XÂY DỰNG

ĐẤT VIỆT



ĐC: SỐ 268 LÝ THƯỜNG KIỆT
HỒNG BANG - HẢI PHÒNG
VPGD: SỐ 246 ĐÀ NẴNG
NGO QUYỀN - HẢI PHÒNG
Tel: 02253 746088
Fax: 02253.746088

CÔNG TRÌNH

DỰ ÁN TU BỒ, TÔN TẠO DI TÍCH
BẾN NGHIÊNG

HẠNG MỤC

NHÀ KHÁCH

GIÁM ĐỐC



ThS.KTS. NGUYỄN ANH MINH

THIẾT KẾ

ĐINH THANH HẢI

KIỂM TRA

NGUYỄN THUY ANH


QUẢN LÝ KỸ THUẬT

PHẠM THANH TÙNG


BẢN VẼ TU BỒ, TÔN TẠO

HOÀN THÀNH


HT-01

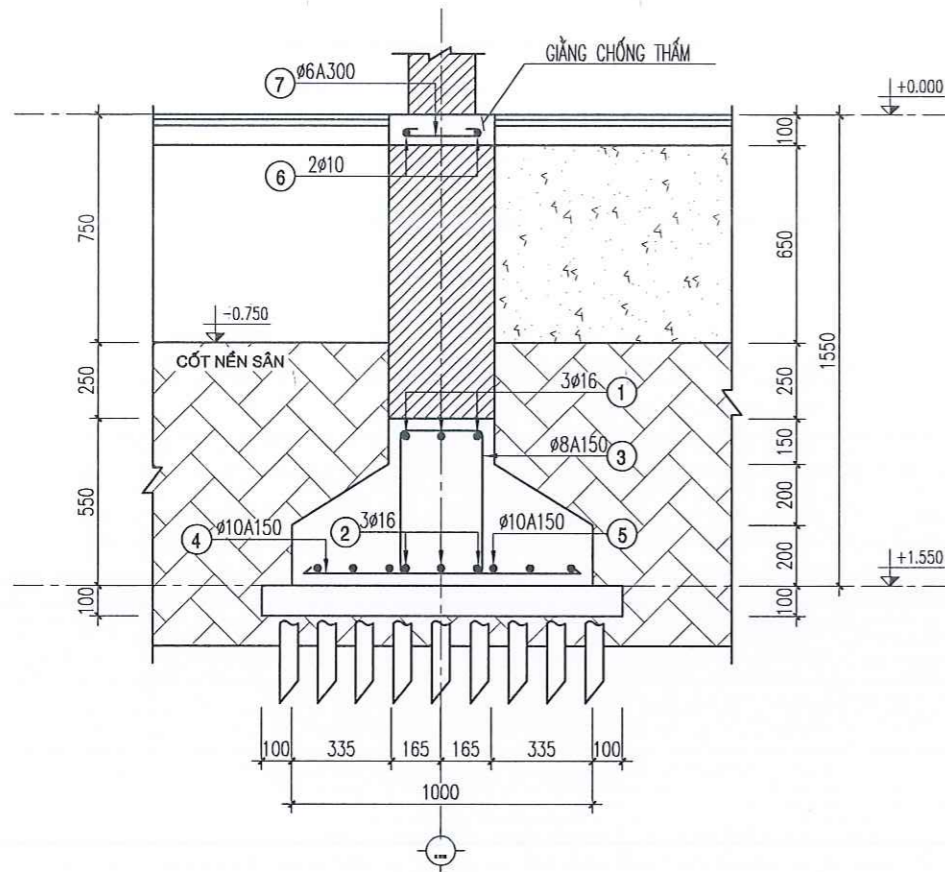

CHI TIẾT MÓNG M1 - ĐIỂN HÌNH

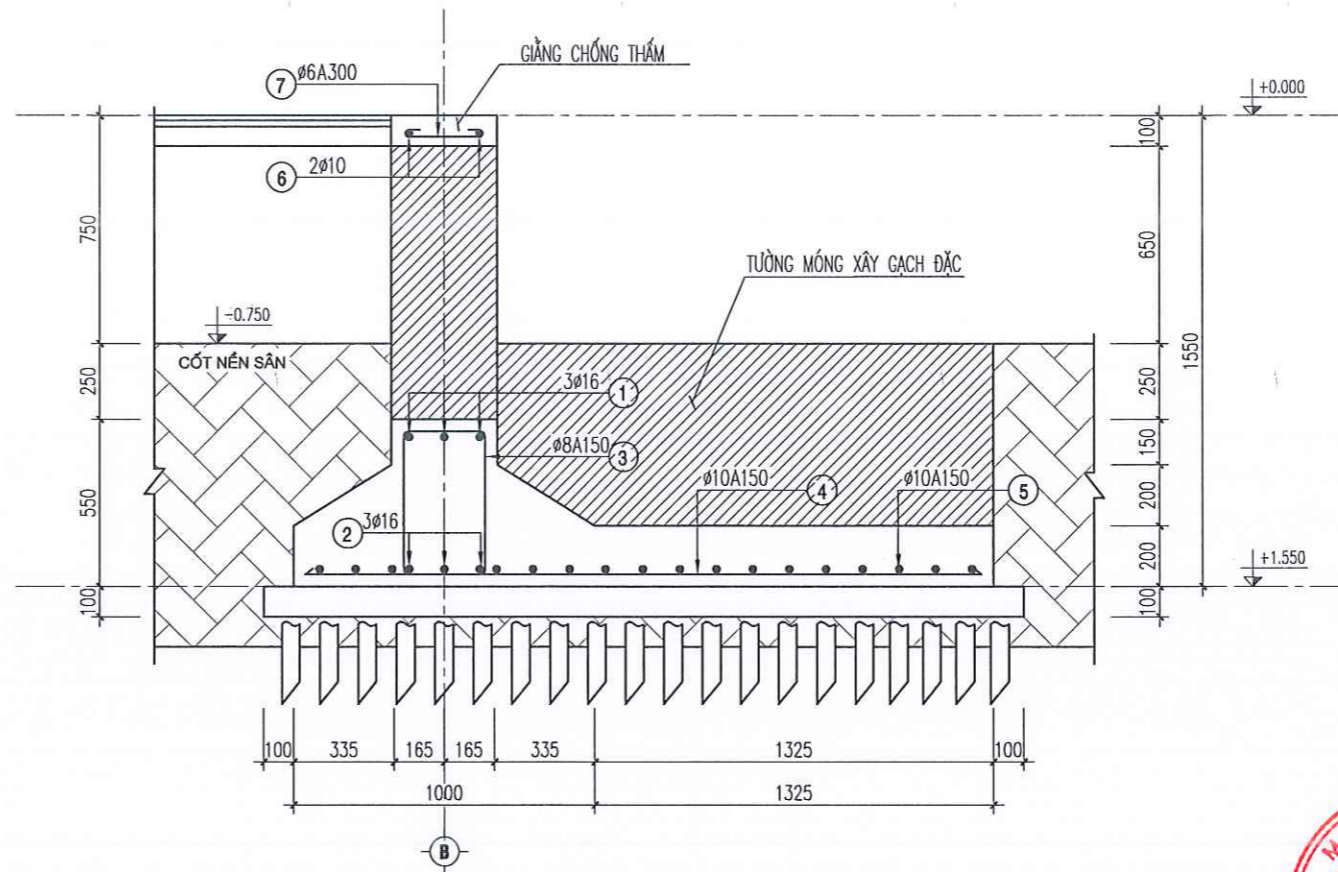


MẶT CẮT A - A

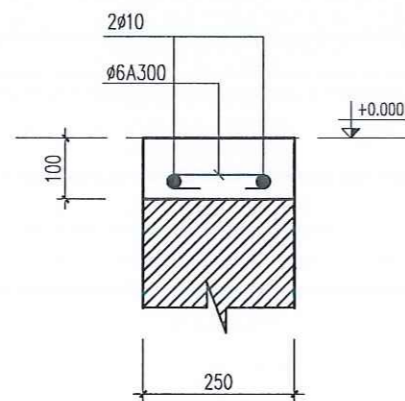

GIẺNG CHỐNG THẨM

GHI CHÚ:

- MÓNG ĐƯỢC TÍNH TOÁN TRÊN CƠ SỞ NỀN ĐẤT GIẢ ĐỊNH.
- CÓ CƯỜNG ĐỘ NỀN: P= 1 KG/CM2
- BÊ TÔNG MÁC 250#, RN=110 KG/CM2.
- THÉP CÓ D <10MM, DÙNG THÉP AI CÓ RS = 2300 KG/CM2
- THÉP CÓ D >=10MM, DÙNG THÉP AII CÓ RS = 2800 KG/CM2
- LỚP BẢO VỆ ĐÀI MÓNG DÀY 50MM
- LỚP BẢO VỆ DẦM 20MM
- KHI THI CÔNG CẮT, UỐN CỐT THÉP THEO CHỖ DẠY VÀ HÌNH DẠNG THỰC TẾ.
- NỐI THÉP THEO ĐÚNG QUY PHẠM.
- + NỐI HÀN 10D
- + NỐI BƯỚC 30D
- KHI THI CÔNG KẾT HỢP CÁC BẢN VẼ LIÊN QUAN.

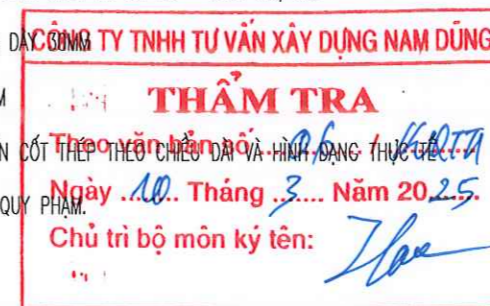

ĐẤT VIỆT



ĐC: SỐ 268 LÝ THƯỜNG KIỆT
HỒNG BÀNG - HẢI PHÒNG
VPGD: SỐ 246 ĐÀ NẴNG
NGÔ QUYÊN - HẢI PHÒNG
Tell: 02253 746088
Fax: 02253.746088

CÔNG TRÌNH

DỰ ÁN TƯ BÒ, TÒN TẠO DI TÍCH
BẾN NGHIÊNG

HẠNG MỤC

NHÀ KHÁCH

GIÁM ĐỐC



THS.KTS.NGUYỄN ANH MINH

CHỦ TRƯỞNG THIẾT KẾ

THIẾT KẾ

ĐINH THANH HẢI

KIỂM TRA

NGUYỄN THUY ANH


QUẢN LÝ KỸ THUẬT

PHẠM THANH TÙNG

BẢN VẼ TƯ BÒ, TÒN TẠO


HOÀN THÀNH

HT-01

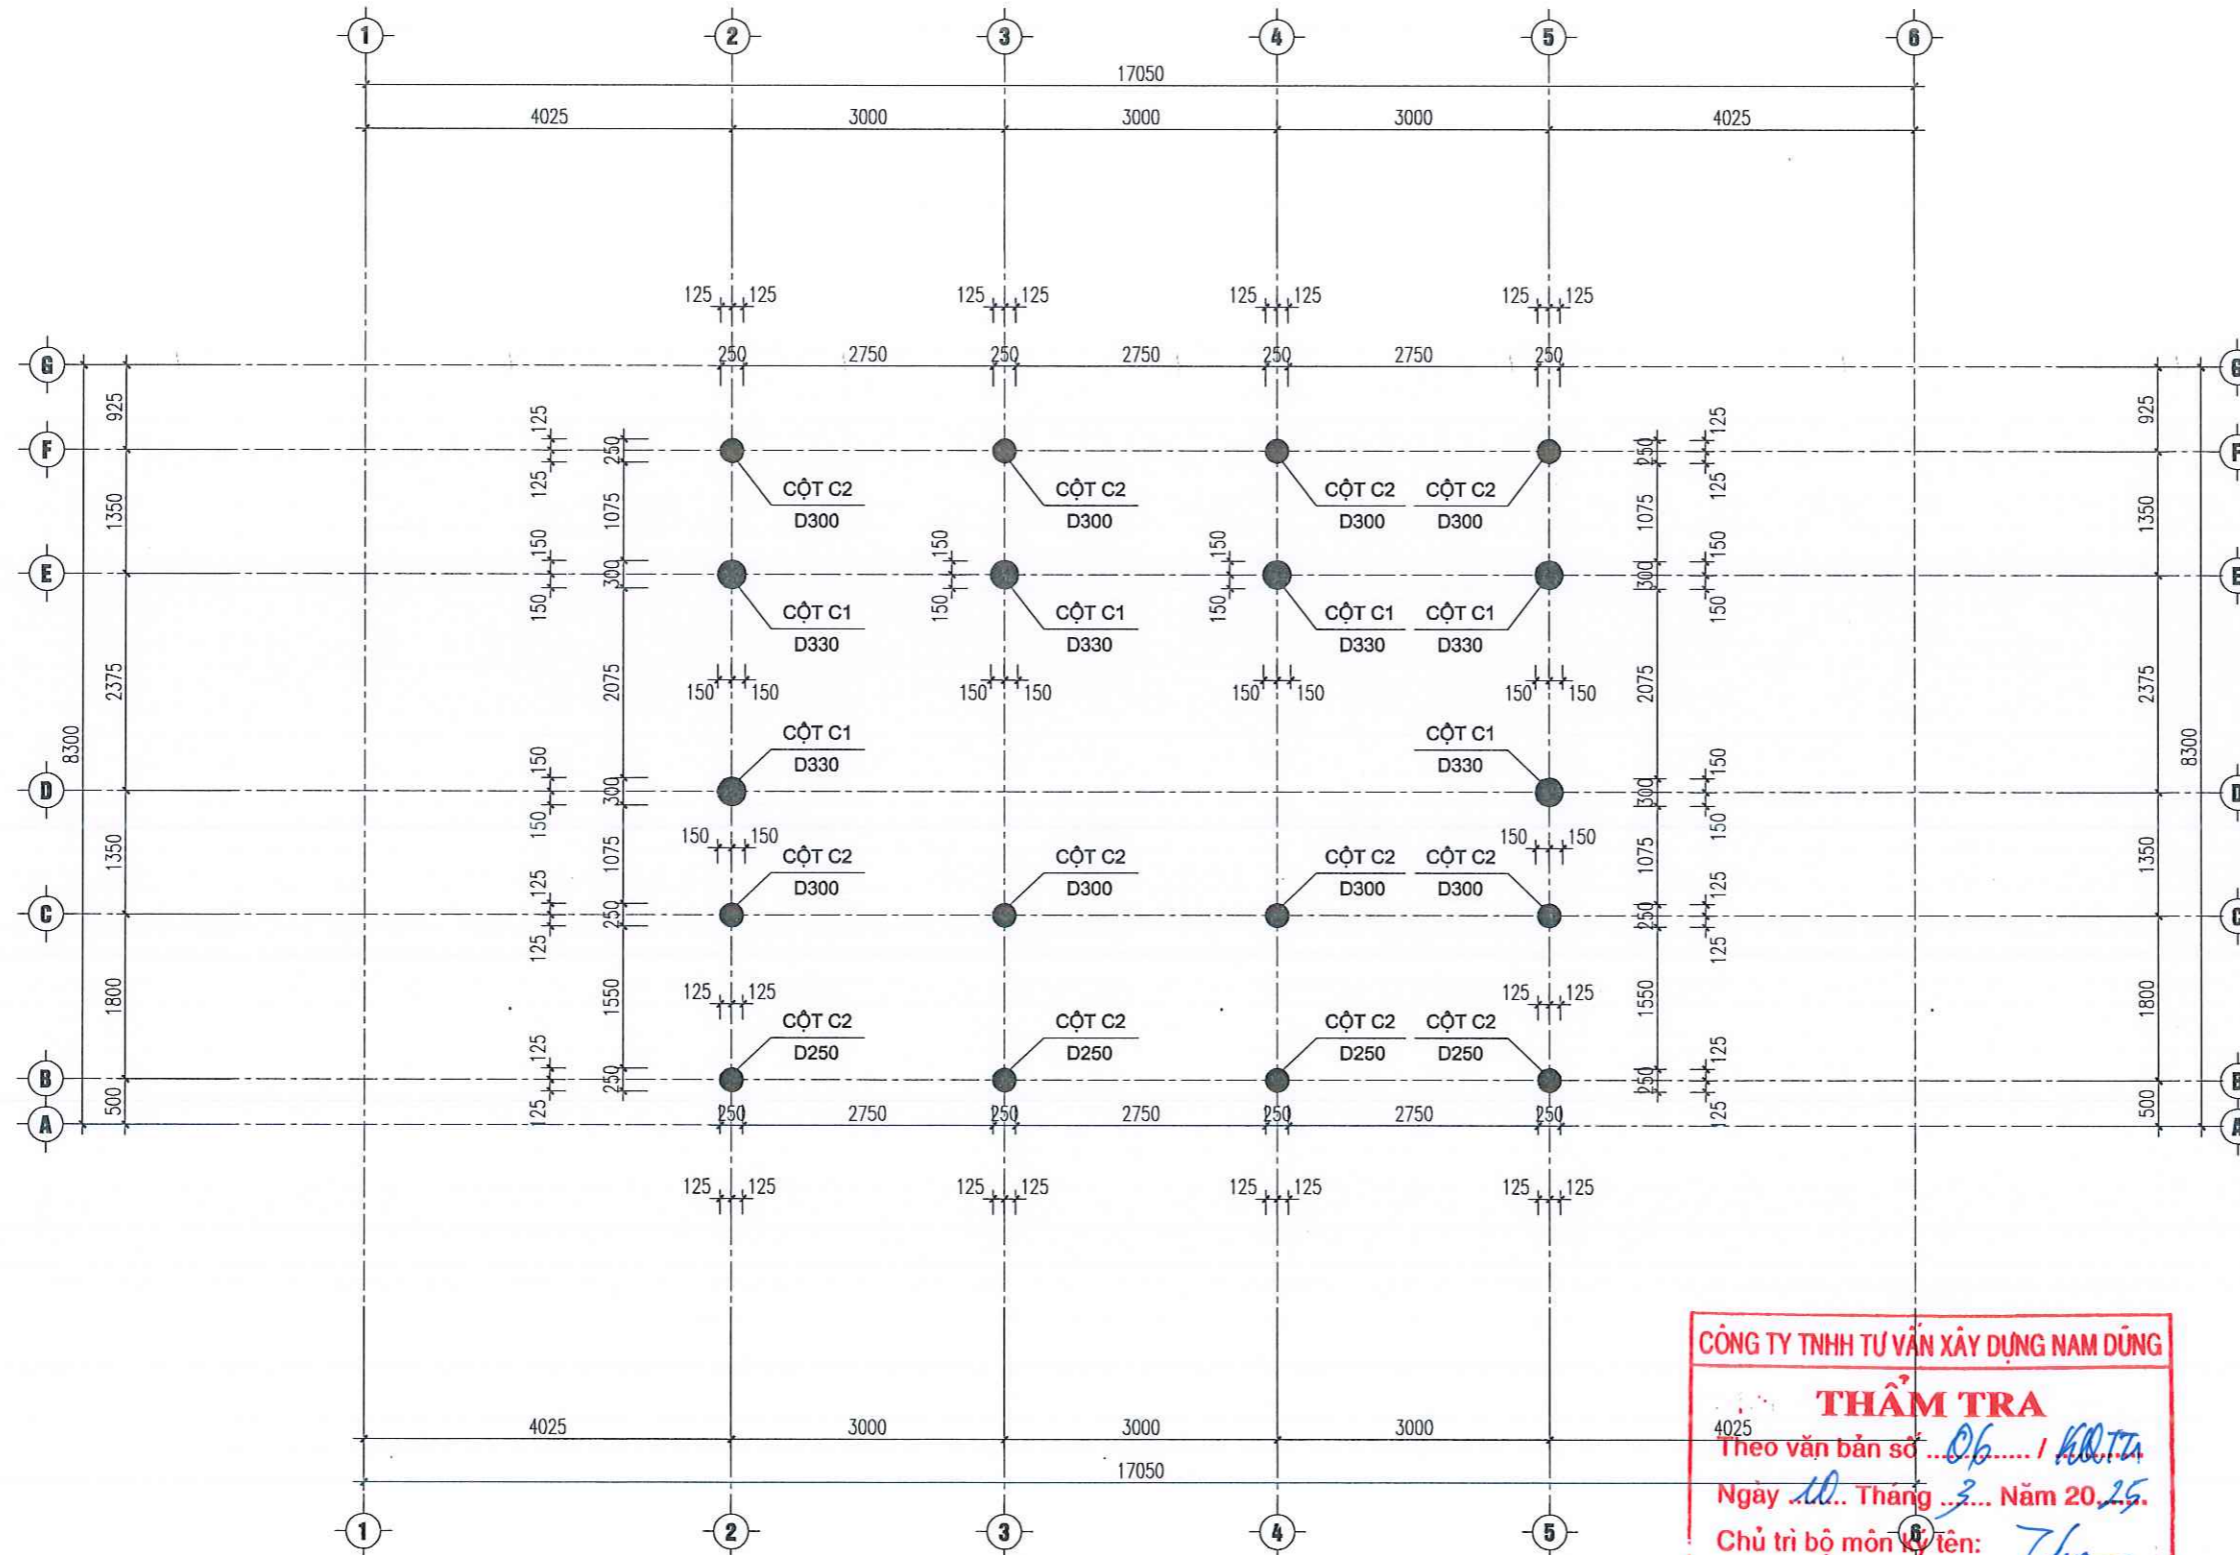

CÔNG TY TNHH TƯ VẤN XÂY DỰNG NAM DÙNG
THẨM TRA
Theo văn bản số ...*06*... / *KĐ.TA*
Ngày *10* Tháng *3* Năm *2025*
Chủ trì bộ môn kỹ tên: *Thao*

MẶT BẰNG ĐỊNH VỊ CỘT

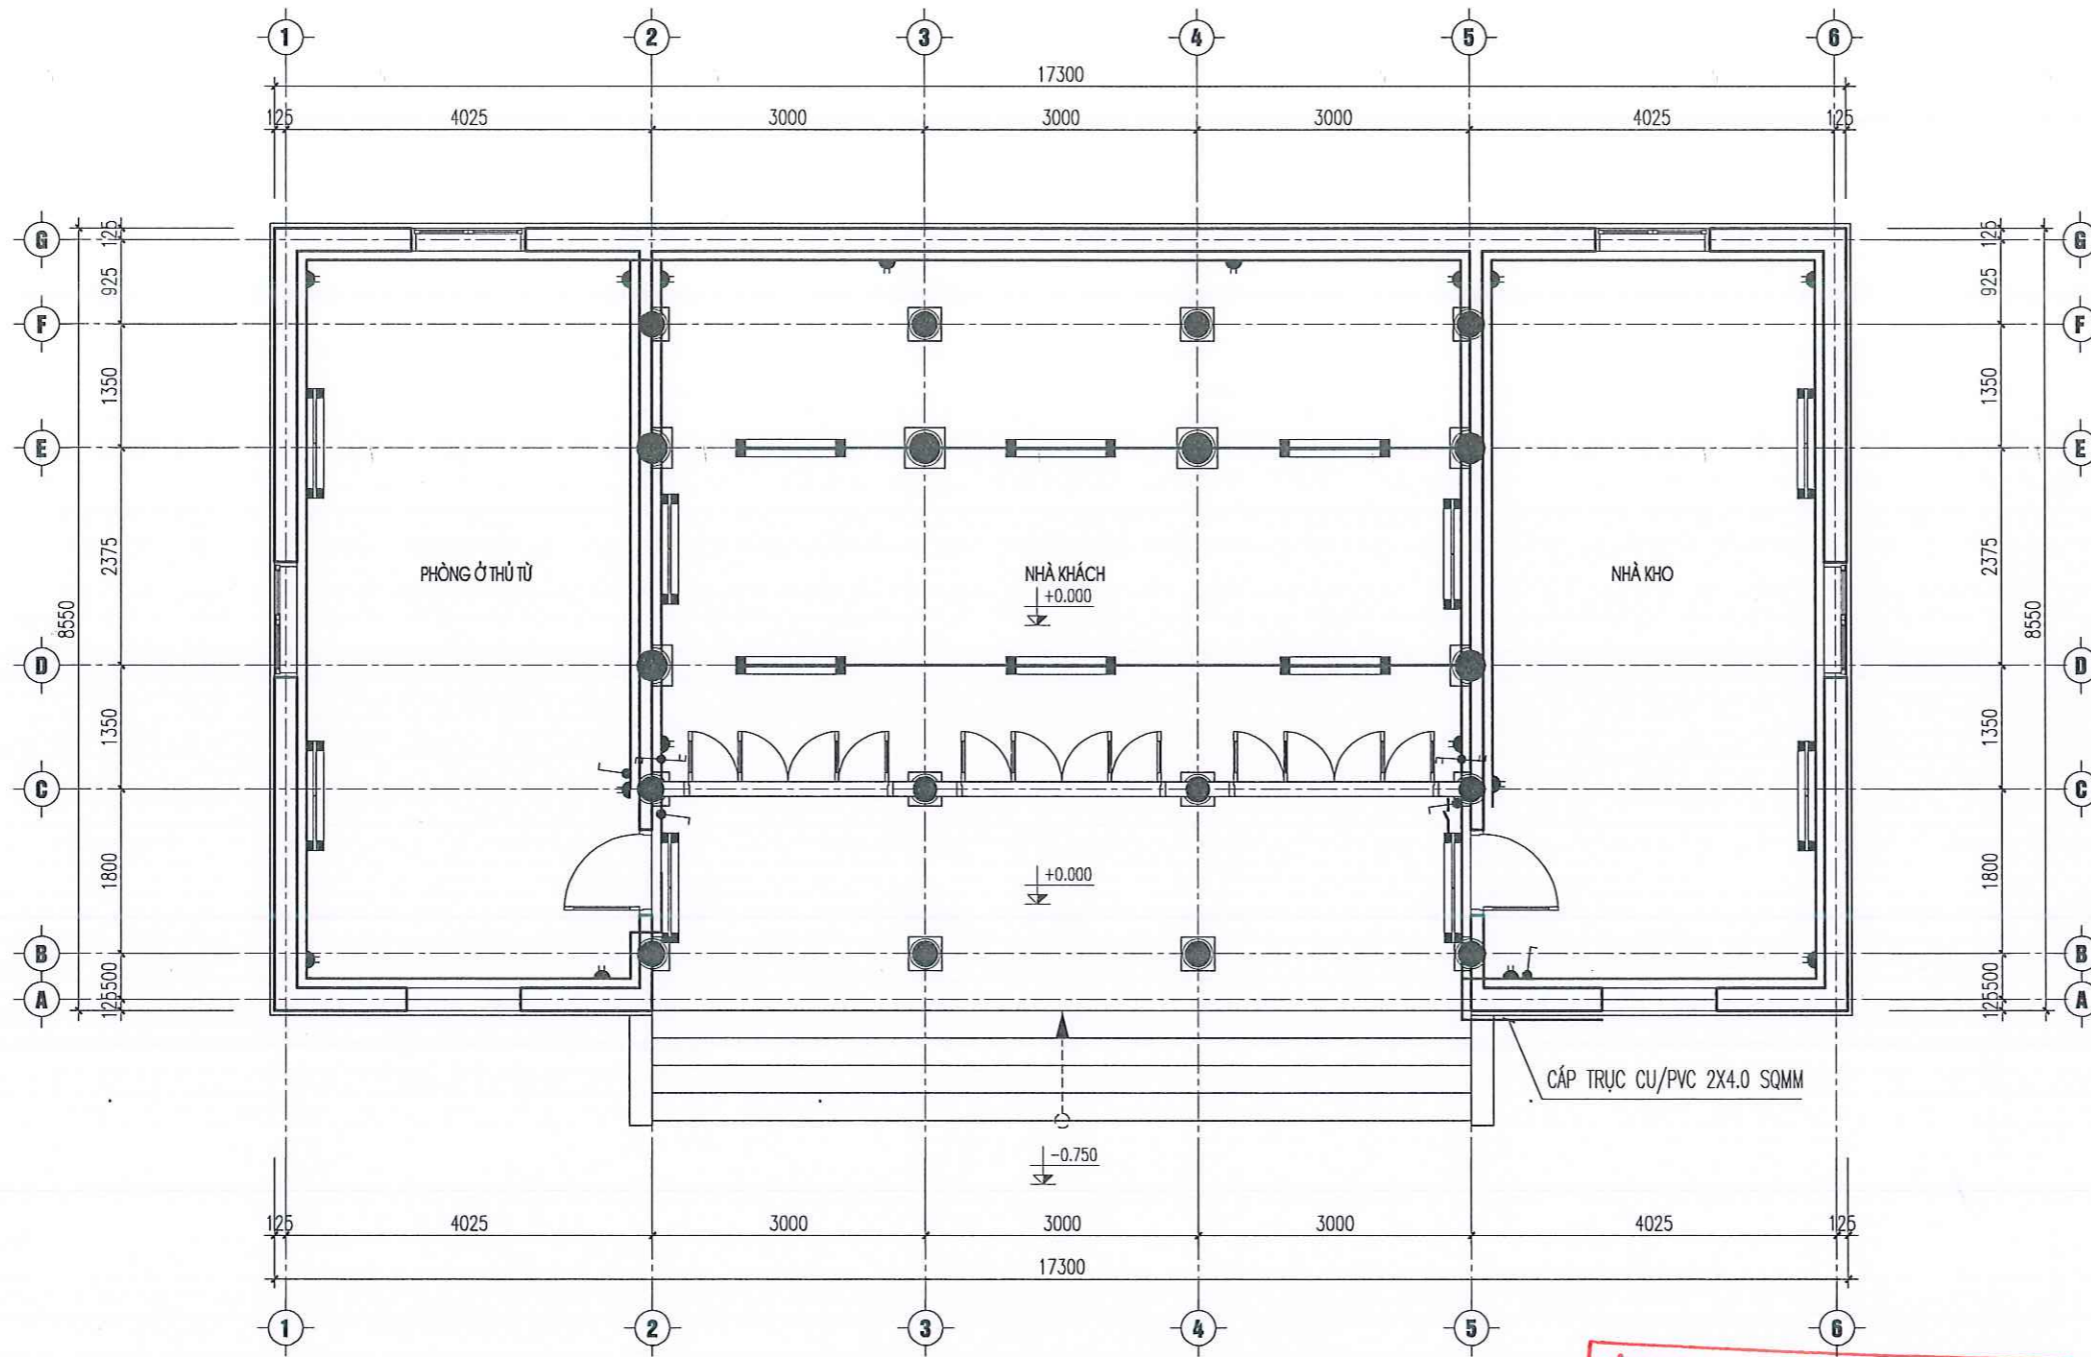

MẶT BẰNG SƠ ĐỒ ĐIỆN CHIẾU SÁNG

BẢNG KÝ HIỆU ĐIỆN

STT	TÊN GỌI VÀ QUY CÁCH	KÝ HIỆU
1	ĐÈN HUỖNH QUANG 2X40W MÁNG THÉP DÀI 1.2M	
2	CÔNG TẮC 1 CHIỀU NGẮM TƯỜNG 10A LOẠI ĐƠN	
3	CÔNG TẮC 2 CHIỀU NGẮM TƯỜNG 10A LOẠI ĐÔI	
4	Ổ CẮM ĐÔI 3 CHẤU NGẮM TƯỜNG 220V-16A	
5	APTOMAT 2 CỤC MCB	

GHI CHÚ:

- PEL-DÂY ĐIỆN ĐI TRONG ỚNG NHỰA NGẦM TƯỜNG
- CÁC Ổ CẮM, CÔNG TẮC PHÒNG HỌC CÓ TRẺ NHỎ ĐẶT CÁCH SÀN 1.5M, NGẦM TƯỜNG
- CÁC Ổ CẮM VĂN PHÒNG TẦNG 1, TẦNG 4 ĐẶT CÁCH SÀN 0.5M
- CÁC TỬ ĐIỆN ĐẶT CÁCH SÀN 1.5M, NGẦM TƯỜNG
- DÀN NÓNG, DÀN LẠNH MÁY ĐIỀU HÒA LẮP PHÍA TRÊN LANH TÔ CỬA
- ỚNG THOÁT NƯỚC ĐIỀU HÒA BỘC BẢO ỚN NGẦM TƯỜNG ĐỐC >2% CHẢY VÀO NƠI THOÁT NƯỚC GẦN NHẤT
- DÂY -E LÀ DÂY NỐI ĐẤT AN TOÀN
- KHI THI CÔNG CẦN ĐO ĐẶC KHẢO SÁT KÍCH THƯỚC THỰC TẾ, XEM CÁC BẢN VẼ LIÊN QUAN
- CẦN KẾT HỢP VỚI THI CÔNG XÂY DỰNG ĐỂ ĐẶT ỚNG LƯỖN DÂY TẠI CÁC VỊ TRÍ CẦN THIẾT

CÔNG TY TNHH TƯ VẤN XÂY DỰNG NAM DÙNG
THẨM TRA
 Theo văn bản số *06/KTĐ*
 Ngày *10* Tháng *3* Năm *2025*
 Chủ trì bộ môn ký tên: *[Signature]*

ISO 9001 - 2008
 CÔNG TY C.P.T.V.T.K XÂY DỰNG
ĐẤT VIỆT

 ĐC: SỐ 268 LÝ THƯỜNG KIỆT
 HỒNG BÀNG - HÀI PHÒNG
 VPGD: SỐ 246 ĐÀ NẴNG
 NGỒ QUYỀN - HÀI PHÒNG
 Tell: 02253 746088
 Fax: 02253.746088

CÔNG TRÌNH
DỰ ÁN TƯ BỒ, TỒN TẠO DI TÍCH BẾN NGHIỀNG

HẠNG MỤC
NHÀ KHÁCH

GIÁM ĐỐC
 THS.KTS.NGUYỄN ANH MINH
 CHỦ TRÌ THIẾT KẾ



THS.KTS.NGUYỄN ANH MINH
 THIẾT KẾ

[Signature]
 ĐINH THANH HÀI

KIỂM TRA
[Signature]
 NGUYỄN THỤY ANH


QUẢN LÝ KỸ THUẬT
[Signature]
 PHẠM THANH TÙNG

BẢN VẼ TƯ BỒ, TỒN TẠO

HOÀN THÀNH HT-01

BẢN VẼ TU BỒ, TÔN TẠO

HẠNG MỤC: NHÀ VỆ SINH

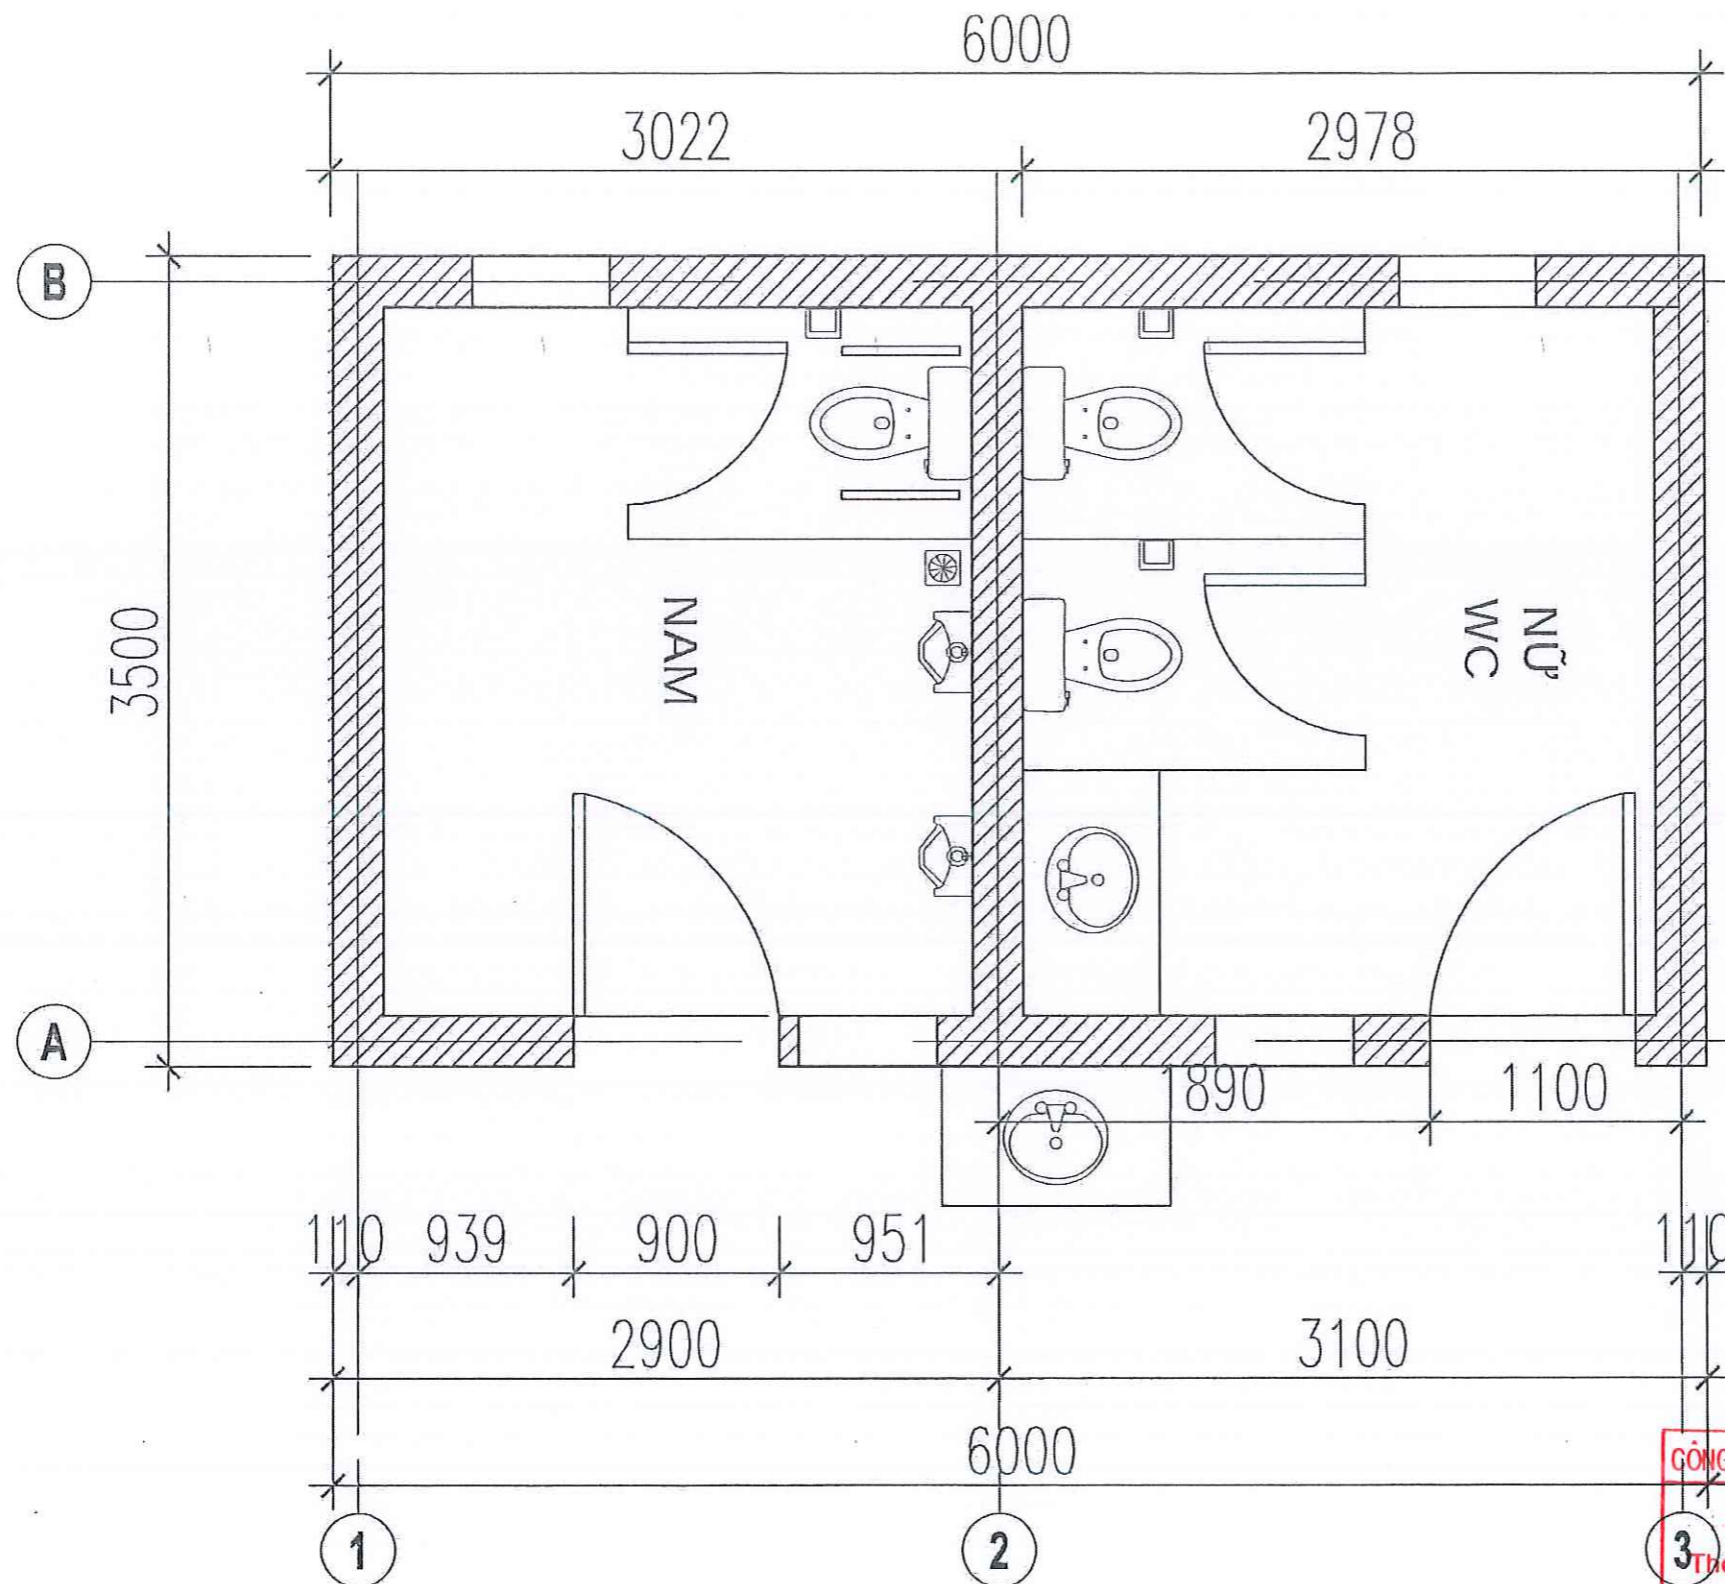

MẶT BẰNG WC

GÔNG TY TNHH TƯ VẤN XÂY DỰNG NAM DÙNG
THẨM TRA
 Theo văn bản số *06* / *KH.TA*
 Ngày *10* Tháng *3* Năm *2025*
 Chủ trì bộ môn ký tên: *Thu*

ISO 9001 - 2008
 CÔNG TY C.P.T.V.T.K XÂY DỰNG
ĐẤT VIỆT

 ĐC: SỐ 268 LÝ THƯỜNG KIỆT
 HỒNG BÀNG - HẢI PHÒNG
 VPGD: SỐ 246 ĐÀ NẴNG
 NGÔ QUYÊN - HẢI PHÒNG
 Tell: 02253 746088
 Fax: 02253.746088

CÔNG TRÌNH
 TU BÒ, TÒN TẠO
 DI TÍCH BÉN NGHIÊNG
HẠNG MỤC
 NHÀ VỆ SINH


GIÁM ĐỐC


 ThS.KTS.NGUYỄN ANH MINH
CHỦ TRÌ THIẾT KẾ

 ĐINH THANH HẢI


THIẾT KẾ

 ĐINH THANH HẢI

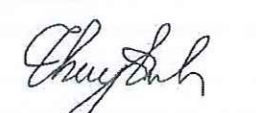KIỂM TRA

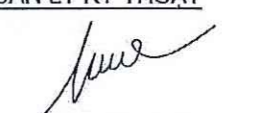 NGUYỄN THUY ANH

QUẢN LÝ KỸ THUẬT

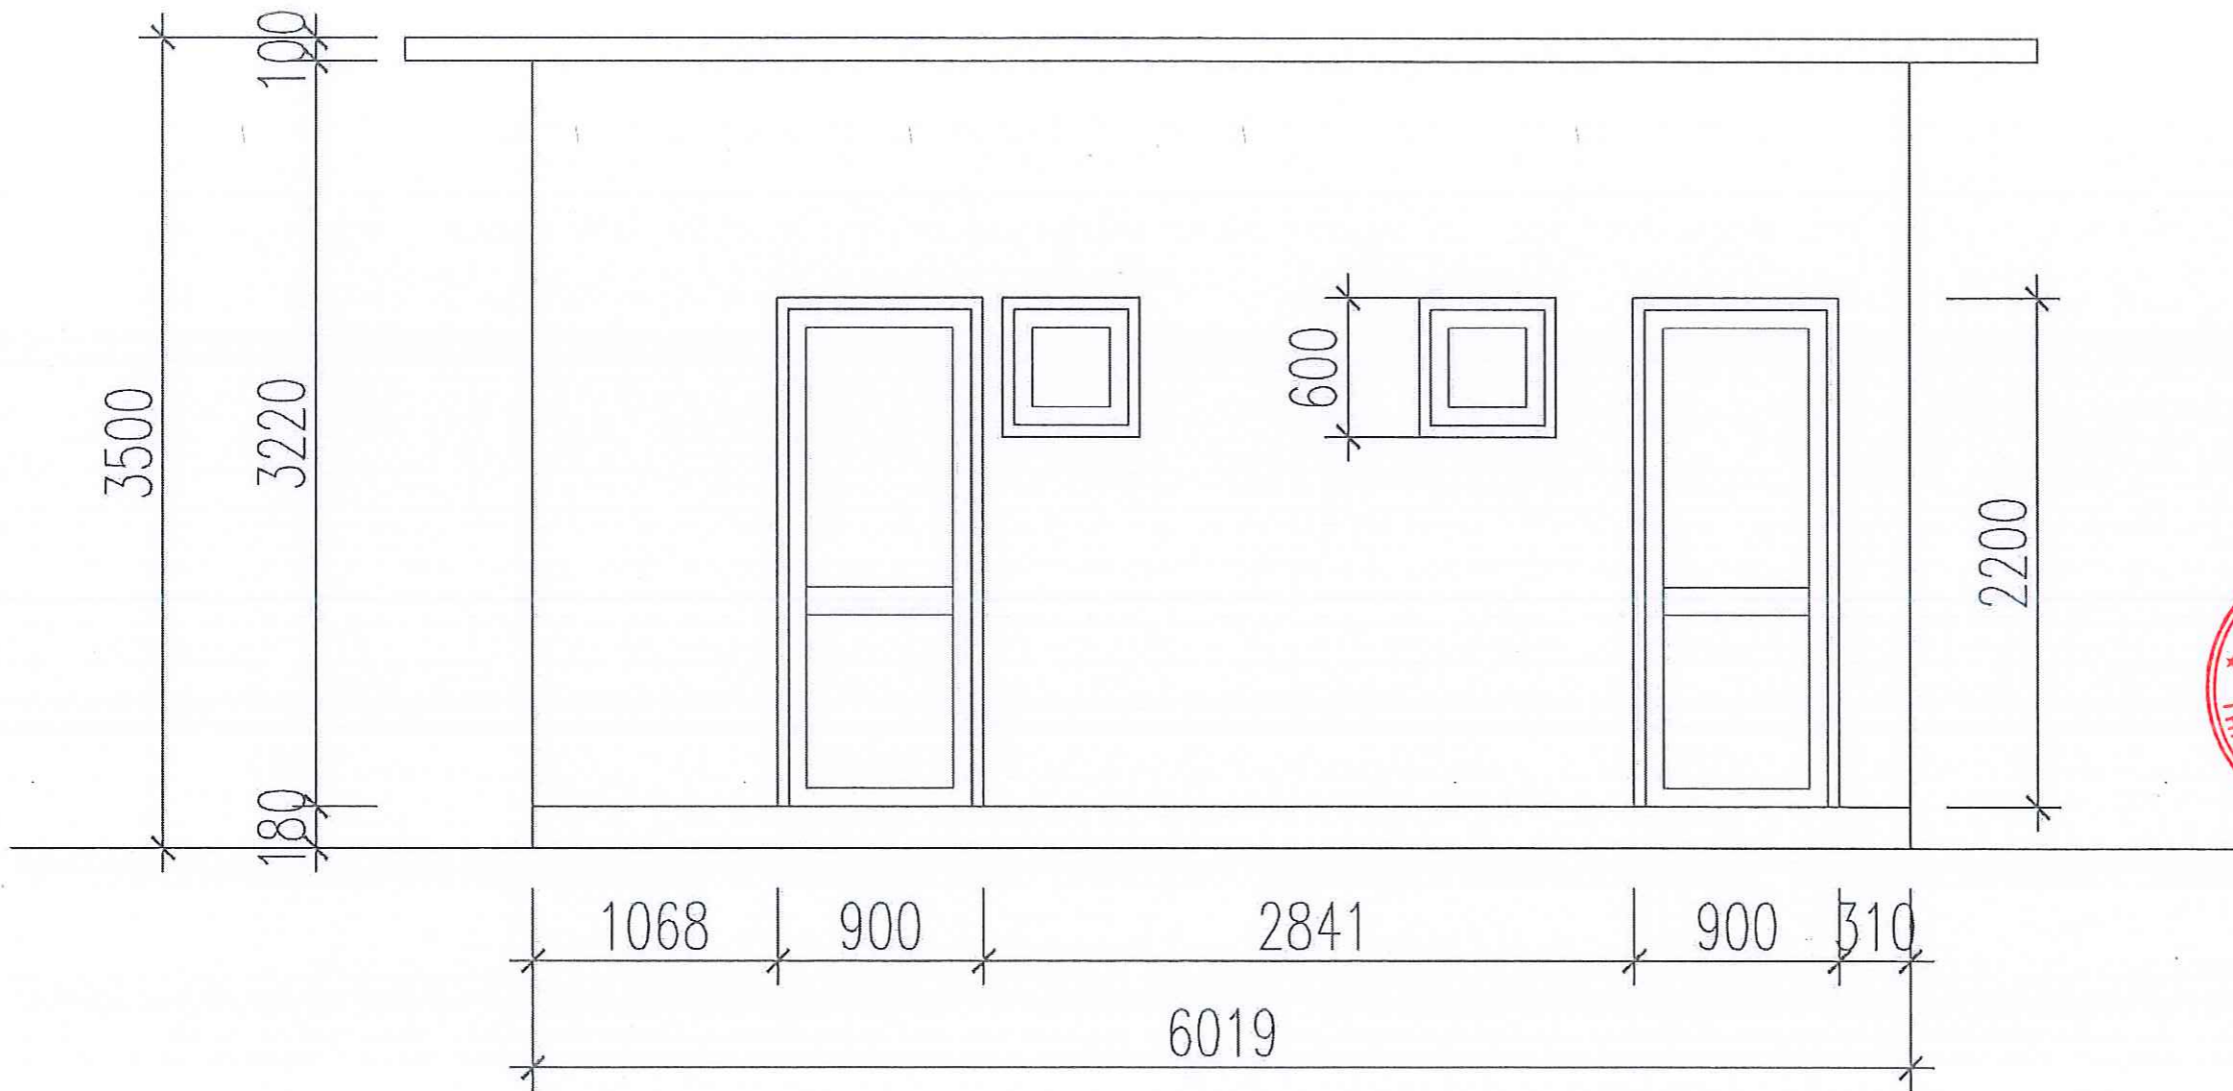 PHẠM THANH TÙNG


BẢN VẼ TU BÒ, TÒN TẠO
 HOÀN THÀNH
 2023



MẶT BẰNG TRỤC 1-3

CÔNG TY TNHH TƯ VẤN XÂY DỰNG NAM DŨNG
THẨM TRA
 Theo văn bản số 06 / KSTG
 Ngày 10 Tháng 3 Năm 2025
 Chủ trì bộ môn ký tên: Jlo

ISO 9001 - 2008	
CÔNG TY C.P.T.V.T.K XÂY DỰNG	
ĐẤT VIỆT	
ĐC: SỐ 268 LÝ THƯỜNG KIỆT HỒNG BÀNG - HẢI PHÒNG VPGD: SỐ 246 ĐÀ NẴNG NGÔ QUYỀN - HẢI PHÒNG Tell: 02253 746088 Fax: 02253.746088	
CÔNG TRÌNH	
TU BỒ, TÒN TẠO DI TÍCH BÉN NGHIÊNG	
HẠNG MỤC	
NHÀ VỆ SINH	
GIÁM ĐỐC	
 ThS.KTS. NGUYỄN ANH MINH CHỦ TRÌ THIẾT KẾ	
THIẾT KẾ	
 ĐINH THANH HẢI	
KIỂM TRA	
 NGUYỄN THUY ANH	
QUẢN LÝ KỸ THUẬT	
 PHẠM THANH TÙNG	
BẢN VẼ TU BỒ, TÒN TẠO	
HOÀN THÀNH 2023	

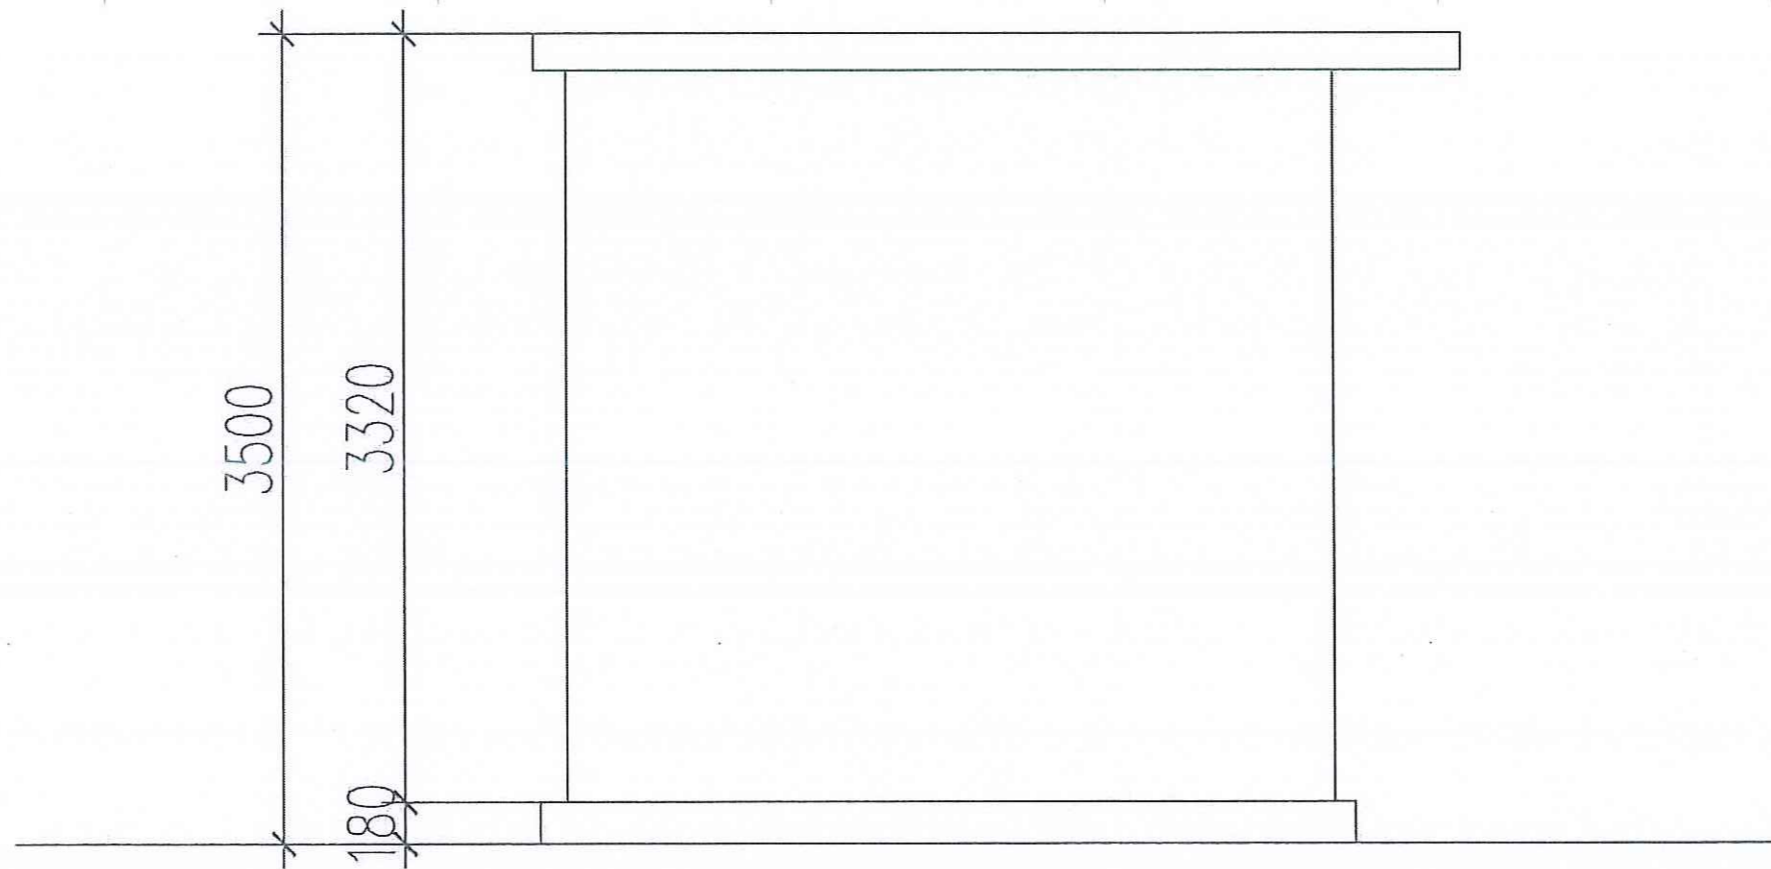


MẶT ĐỨNG TRỤC A-B

CÔNG TY TNHH TƯ VẤN XÂY DỰNG NAM DŨNG
THẨM TRA
 Theo văn bản số *06* / *KHTA*
 Ngày *10* Tháng *3* Năm 20*25*
 Chủ trì bộ môn ký tên: *[Signature]*

ISO 9001 - 2008

CÔNG TY C.P.T.V.T.K XÂY DỰNG

ĐẤT VIỆT

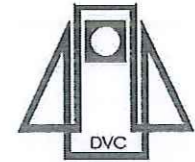

ĐC: SỐ 268 LÝ THƯỜNG KIỆT
 HỒNG BÀNG - HẢI PHÒNG
 VPGD: SỐ 246 ĐÀ NẴNG
 NGÔ QUYÊN - HẢI PHÒNG
 Tell: 02253 746088
 Fax: 02253.746088

CÔNG TRÌNH

TU BÒ, TỒN TẠO
 DI TÍCH BÉN NGHIÊNG

HANG MỤC

NHÀ VỆ SINH

GIÁM ĐỐC

[Signature]
 M.S.D.N: 0200472333
CÔNG TY CỐ PHẦN
 TU VẤN THIẾT KẾ
 XÂY DỰNG
 ĐẤT VIỆT
 THÀNH PHỐ HẢI PHÒNG
 ThS.KTS.NGUYỄN ANH MINH

ThS.KTS.NGUYỄN ANH MINH

THIẾT KẾ

[Signature]

ĐINH THANH HẢI

KIỂM TRA

[Signature]

NGUYỄN THUY ANH


QUẢN LÝ KỸ THUẬT

[Signature]

PHẠM THANH TÙNG

BẢN VẼ TU BÒ, TỒN TẠO

HOÀN THÀNH
 2023

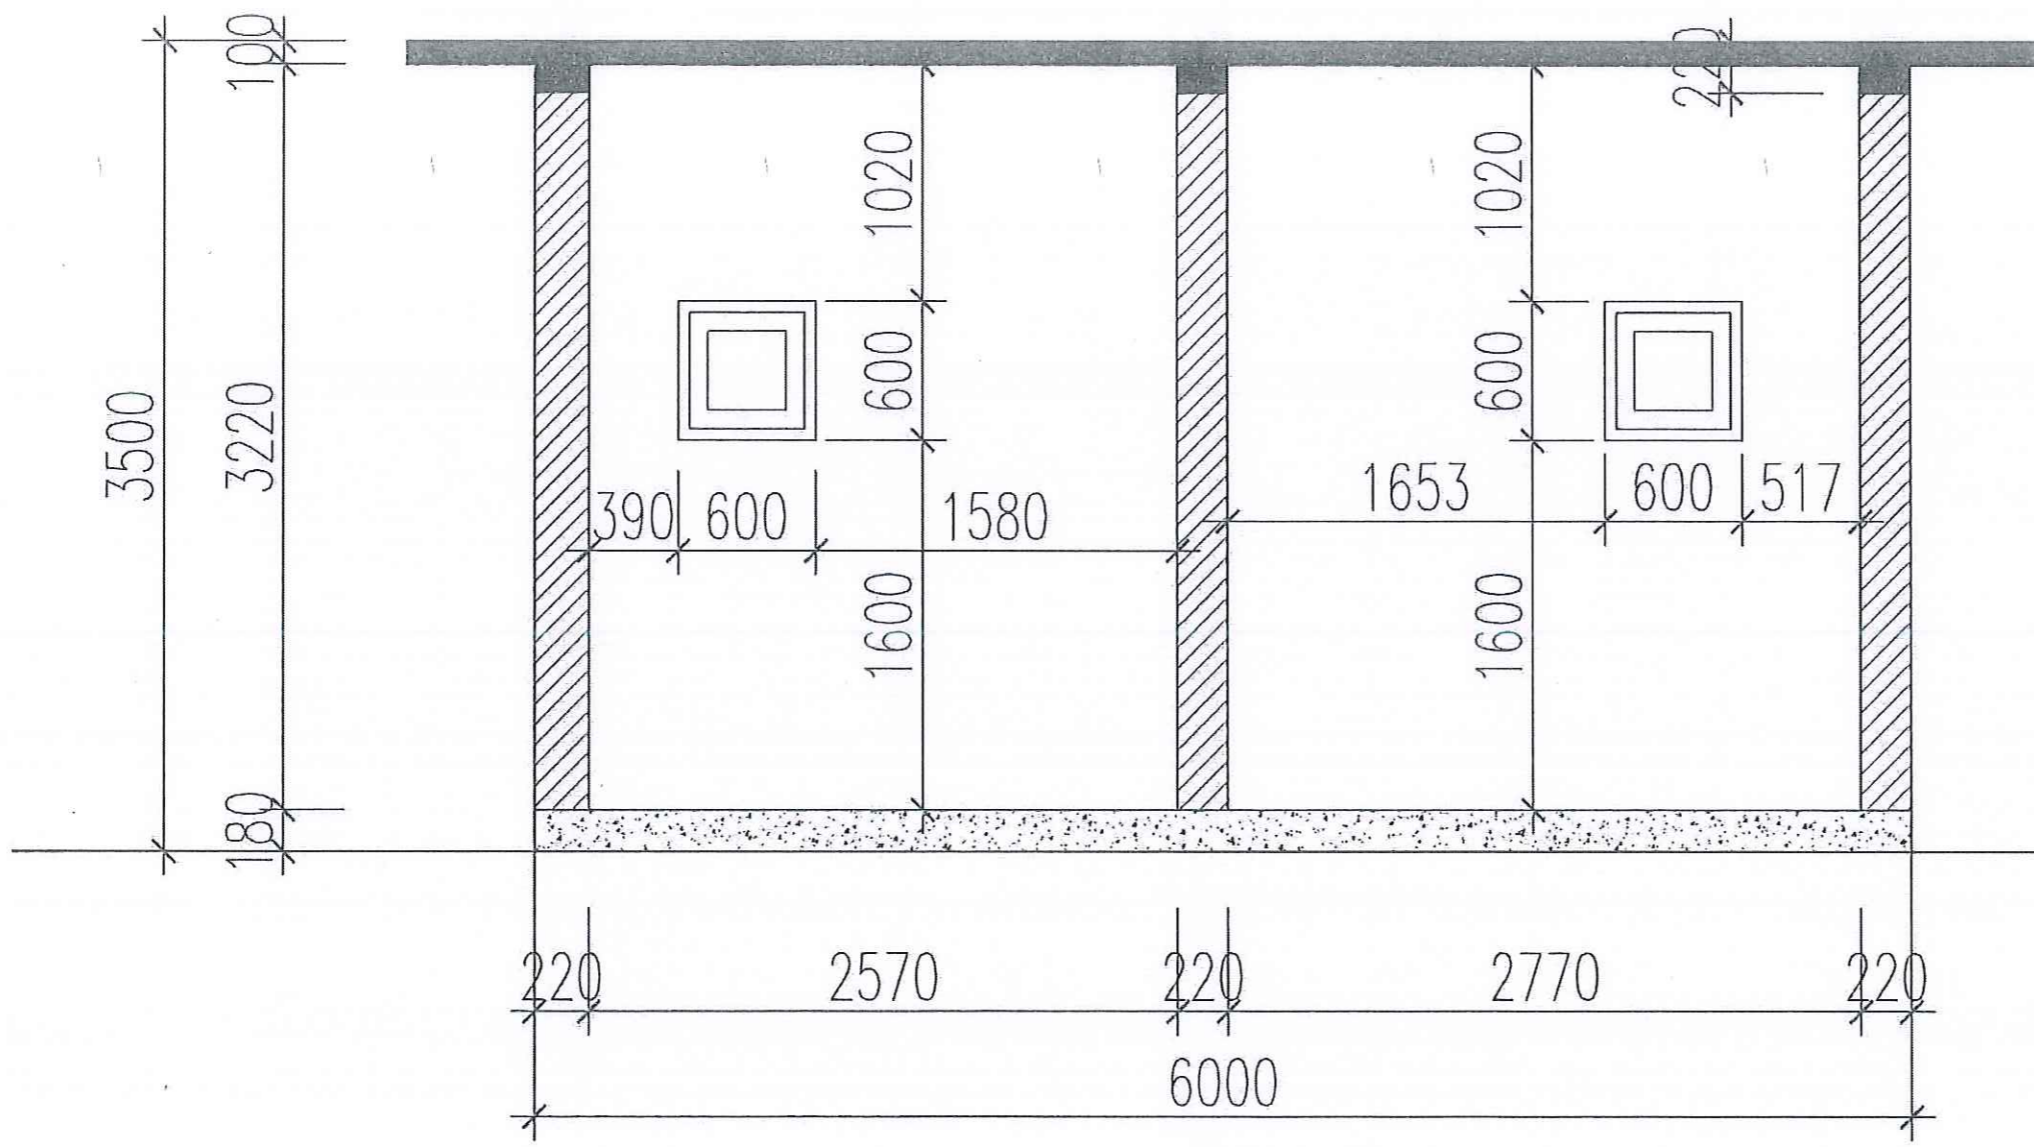

MẶT CẮT

CÔNG TY TNHH TƯ VẤN XÂY DỰNG NAM DŨNG
THẨM TRA
 Theo văn bản số ...*06*... / *KKTU*...
 Ngày ...*10*... Tháng ...*3*... Năm 20...*25*...
 Chủ trì bộ môn ký tên: *Hoa*


ISO 9001 - 2008
 CÔNG TY C.P.T.V.T.K XÂY DỰNG
ĐẤT VIỆT


 ĐC: SỐ 268 LÝ THƯỜNG KIỆT
 HỒNG BÀNG - HÀI PHÒNG
 VPGD: SỐ 216 ĐÀ NẴNG
 NGỒ QUYÊN - HÀI PHÒNG
 Tell: 02253 746088
 Fax: 02253.746088


CÔNG TRÌNH
 TU BÒ, TÔN TẠO
 DI TÍCH BÉN NGHIÊNG
HANG MỤC
 NHÀ VỆ SINH

GIÁM ĐỐC


 THS.KTS.NGUYỄN ANH MINH
 CHỦ TRÌ THIẾT KẾ

THS.KTS.NGUYỄN ANH MINH
THIẾT KẾ

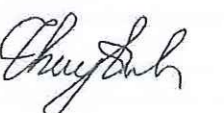
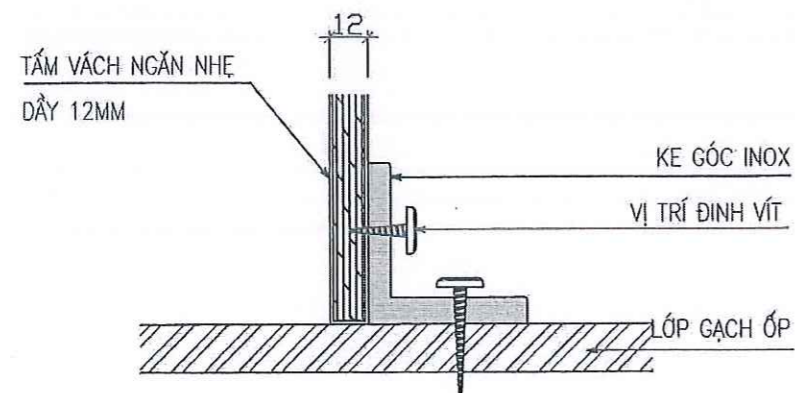
KIỂM TRA

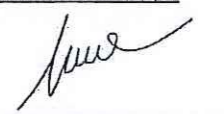 NGUYỄN THUY ANH

QUẢN LÝ KỸ THUẬT

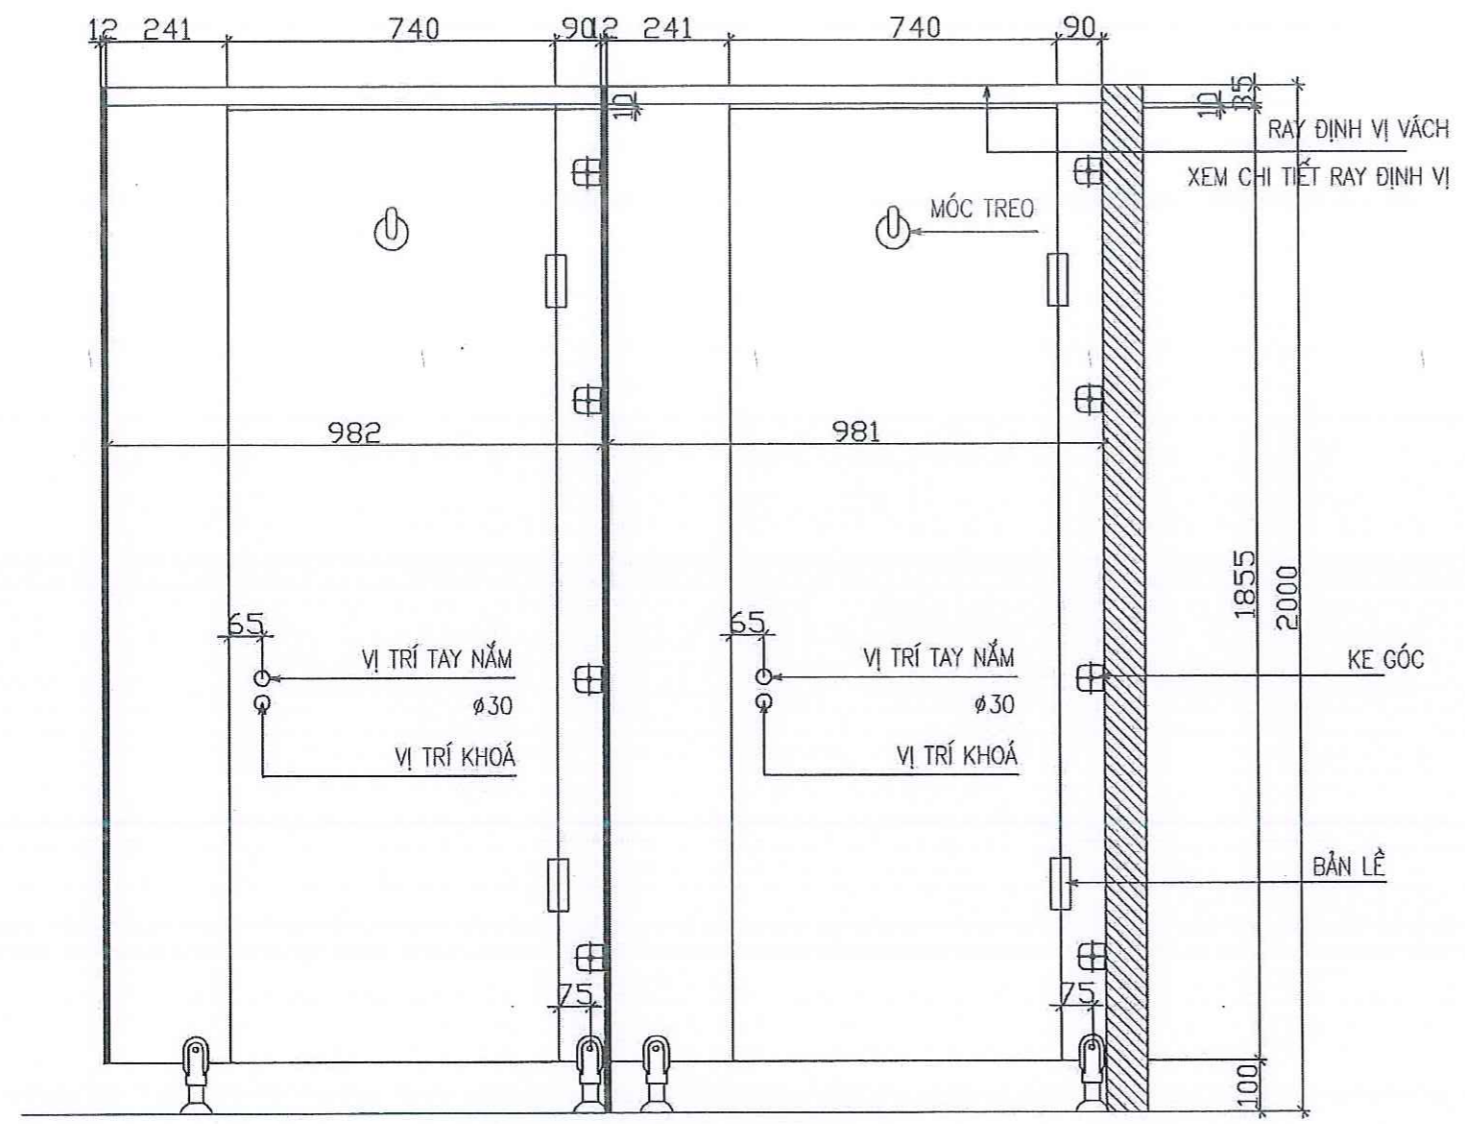 PHẠM THANH TÙNG


BẢN VẼ TU BÒ, TÔN TẠO
 HOÀN THÀNH
 2023




VÁCH NGĂN KHU BỆT




CHI TIẾT CT1

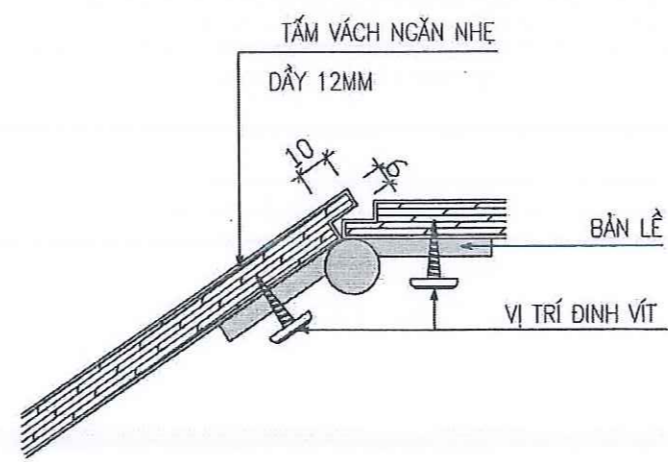

CHI TIẾT HÈM CỬA, BẢN LÊ

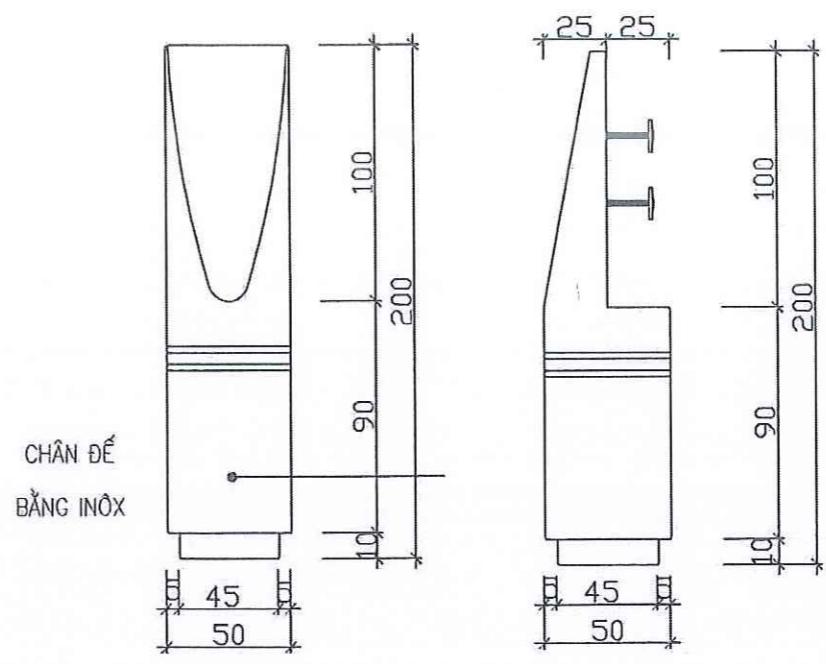

CHI TIẾT CHÂN ĐẾ

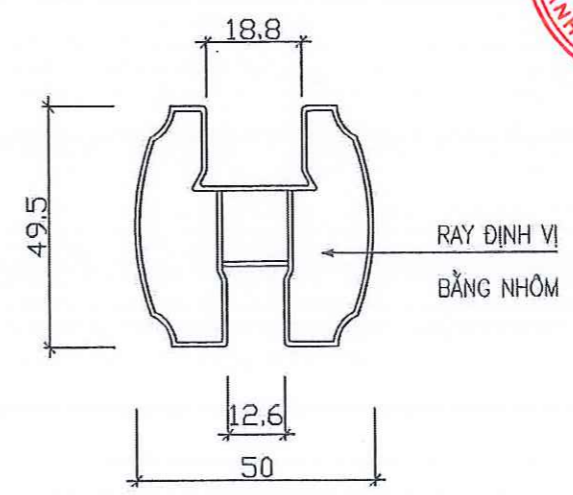


CÔNG TY TNHH TƯ VẤN XÂY DỰNG THÀNH NAM BÌNH
THẨM TRA
 Theo văn bản số *06* / HĐTĐ
 Ngày *10* Tháng *3* Năm *2025*
 Chủ trì bộ môn ký tên: *[Signature]*

ISO 9001 - 2008

CÔNG TY C.P.T.V.T.K XÂY DỰNG

ĐẤT VIỆT

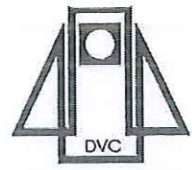

ĐC: SỐ 288 LÝ THƯỜNG KIỆT
 HỒNG BÀNG - HẢI PHÒNG
 VPGD: SỐ 246 ĐÀ NẴNG
 NGÔ QUYÊN - HẢI PHÒNG
 Tell: 02253 746088
 Fax: 02253.746088

CÔNG TRÌNH

TU BỒ, TÒN TẠO
 DI TÍCH BÉN NGHIÊNG

HANG MỤC

NHÀ VỆ SINH

GIÁM ĐỐC

[Signature]
 M.S.D.N: 020042352
CÔNG TY CỔ PHẦN TƯ VẤN THIẾT KẾ XÂY DỰNG ĐẤT VIỆT
 TH.S.KTS. NGUYỄN ANH MINH
 CHỦ TRÌ THIẾT KẾ

TH.S.KTS. NGUYỄN ANH MINH

THIẾT KẾ

[Signature]
 ĐINH THANH HẢI

KIỂM TRA

[Signature]
 NGUYỄN THUY ANH

QUẢN LÝ KỸ THUẬT

[Signature]
 PHẠM THANH TÙNG


BẢN VẼ TU BỒ, TÒN TẠO

HOÀN THÀNH
 2023

ISO 9001 - 2008

CÔNG TY C.P.T.V.T.K XÂY DỰNG

ĐẤT VIỆT

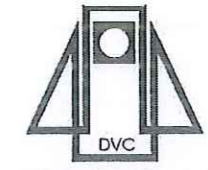

ĐC: SỐ 288 LÝ THƯỜNG KIỆT
HỒNG BÀNG - HẢI PHÒNG
VPGD: SỐ 246 ĐÀ NẴNG
NGO QUYỀN - HẢI PHÒNG
Tel: 02253 746088
Fax: 02253.746088

CÔNG TRÌNH

TU BÒ, TỒN TẠO
DI TÍCH BÉN NGHIÊNG

HẠNG MỤC

NHÀ VỆ SINH

GIÁM ĐỐC

TƯỜNG NHÀ CỐ PHẦN
XÂY DỰNG CHỦ TRÌ THIẾT KẾ
ĐẤT VIỆT
THÀNH PHỐ HẢI PHÒNG
M.S.D.N: 0200472352
ThS.KTS. NGUYỄN ANH MINH

ThS.KTS. NGUYỄN ANH MINH
THIẾT KẾ


ĐINH THANH HẢI
KIỂM TRA

NGUYỄN THUY ANH
QUẢN LÝ KỸ THUẬT


PHẠM THANH TÙNG

BẢN VẼ TU BÒ, TỒN TẠO

HOÀN THÀNH
2023

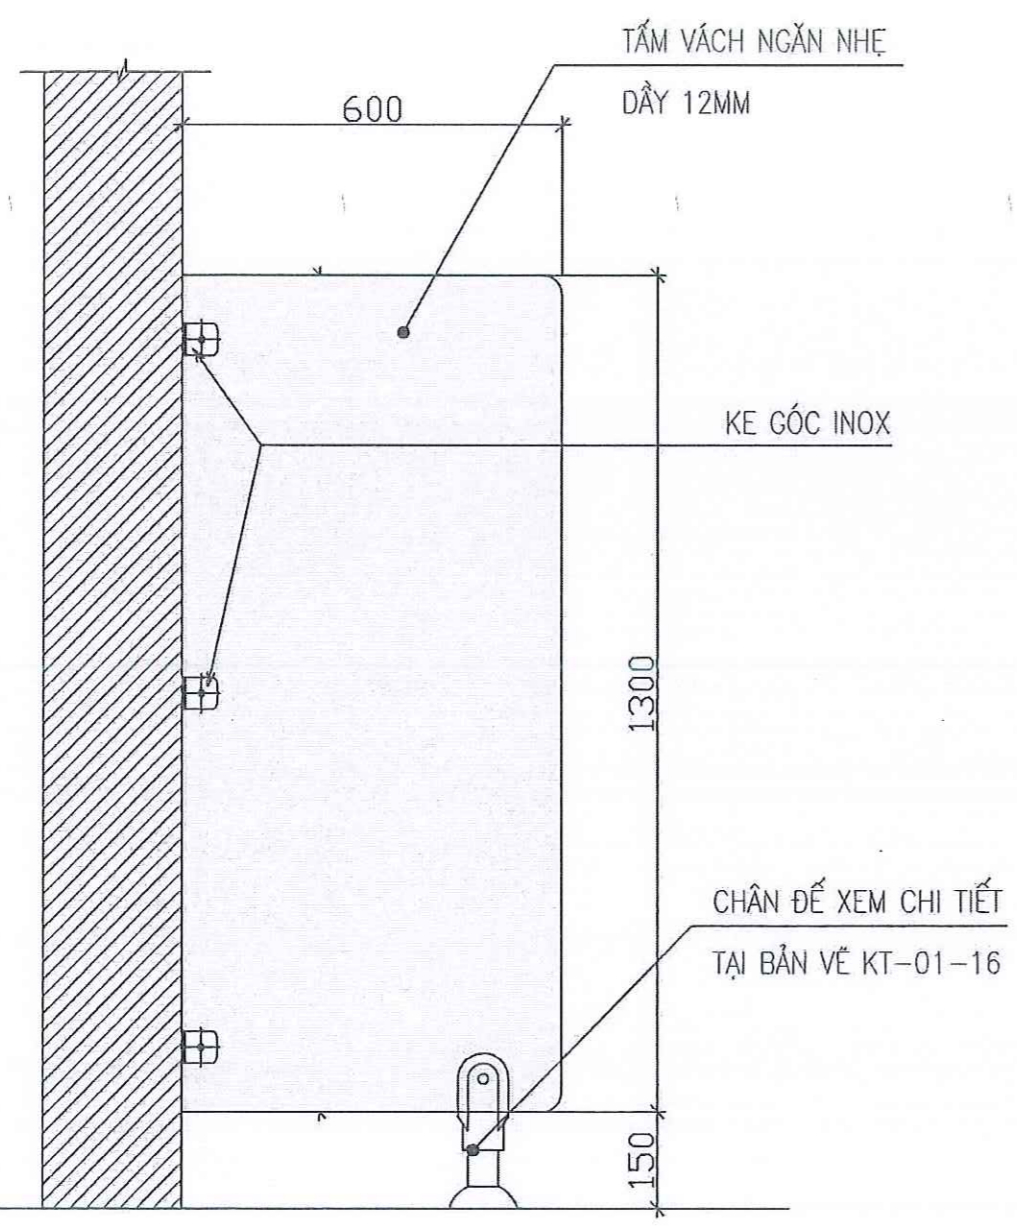

VÁCH NGĂN KHU TIỂU NAM

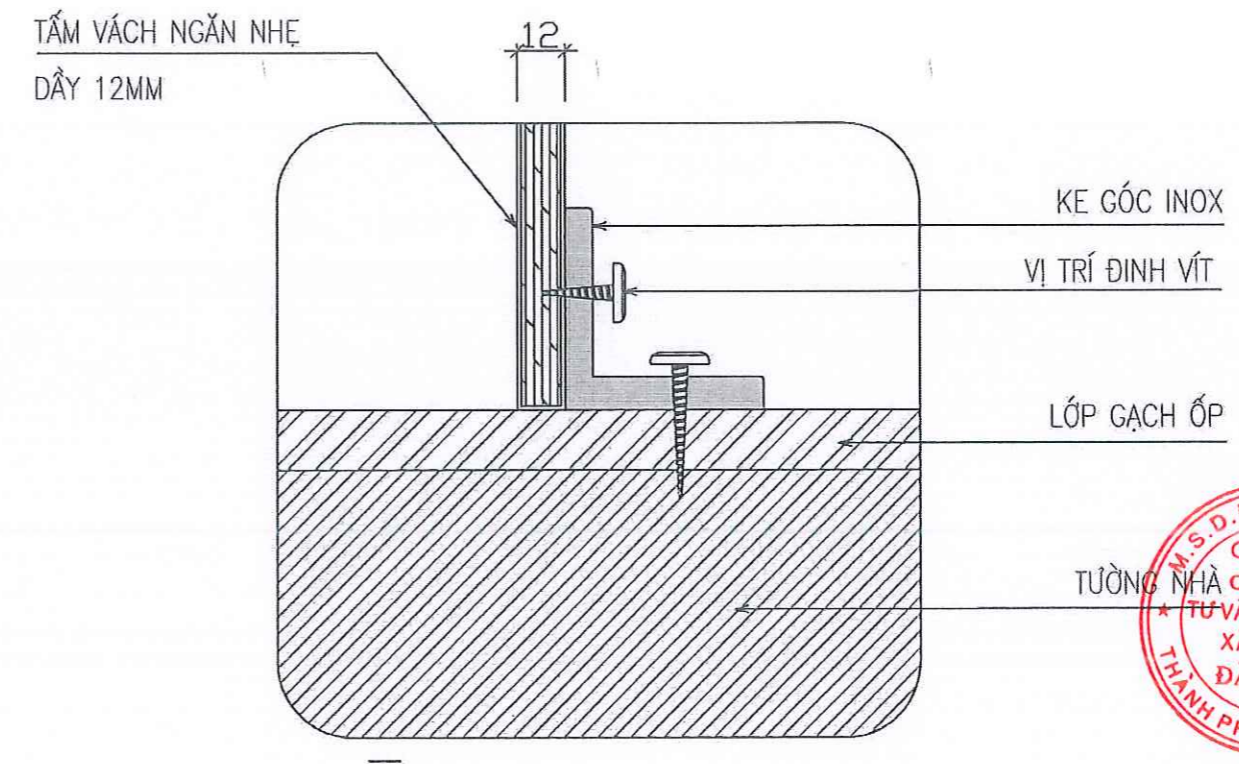


CÔNG TY TNHH TƯ VẤN XÂY DỰNG NAM DÙNG
THẨM TRA
Theo văn bản số .../KT.TA
Ngày 10... Tháng 3... Năm 2025.
Chủ trì bộ môn ký tên: [Signature]

ISO 9001 - 2008
 CÔNG TY C.P.T.V.T.K XÂY DỰNG
ĐẤT VIỆT


 ĐC: SỐ 268 LÝ THƯỜNG KIỆT
 HỒNG BÀNG - HẢI PHÒNG
 VPGD: SỐ 246 ĐÀ NẴNG
 NGÔ QUYÊN - HẢI PHÒNG
 Tell: 02253 746088
 Fax: 02253.746088


CÔNG TRÌNH
 TU BỒ, TÒN TẠO
 DI TÍCH BỀN NGHIÊNG

HẠNG MỤC
 NHÀ VỆ SINH



GIÁM ĐỐC

 THS.KTS.NGUYỄN ANH MINH
THIẾT KẾ

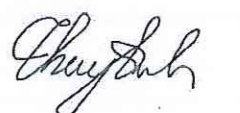 ĐINH THANH HẢI

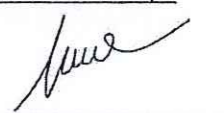
KIỂM TRA

 NGUYỄN THUY ANH

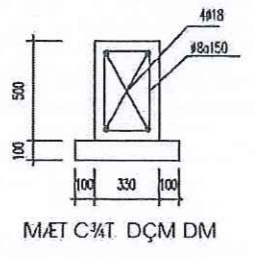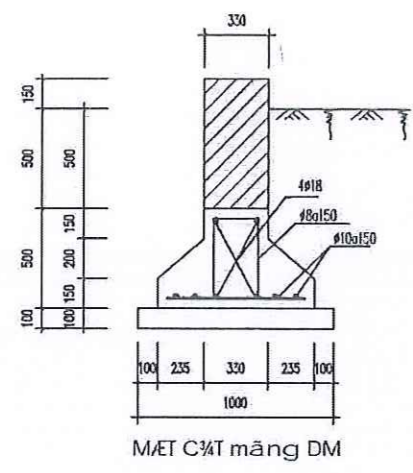QUẢN LÝ KỸ THUẬT

 PHẠM THANH TÙNG


BẢN VẼ TU BỒ, TÒN TẠO
 HOÀN THÀNH
 2023

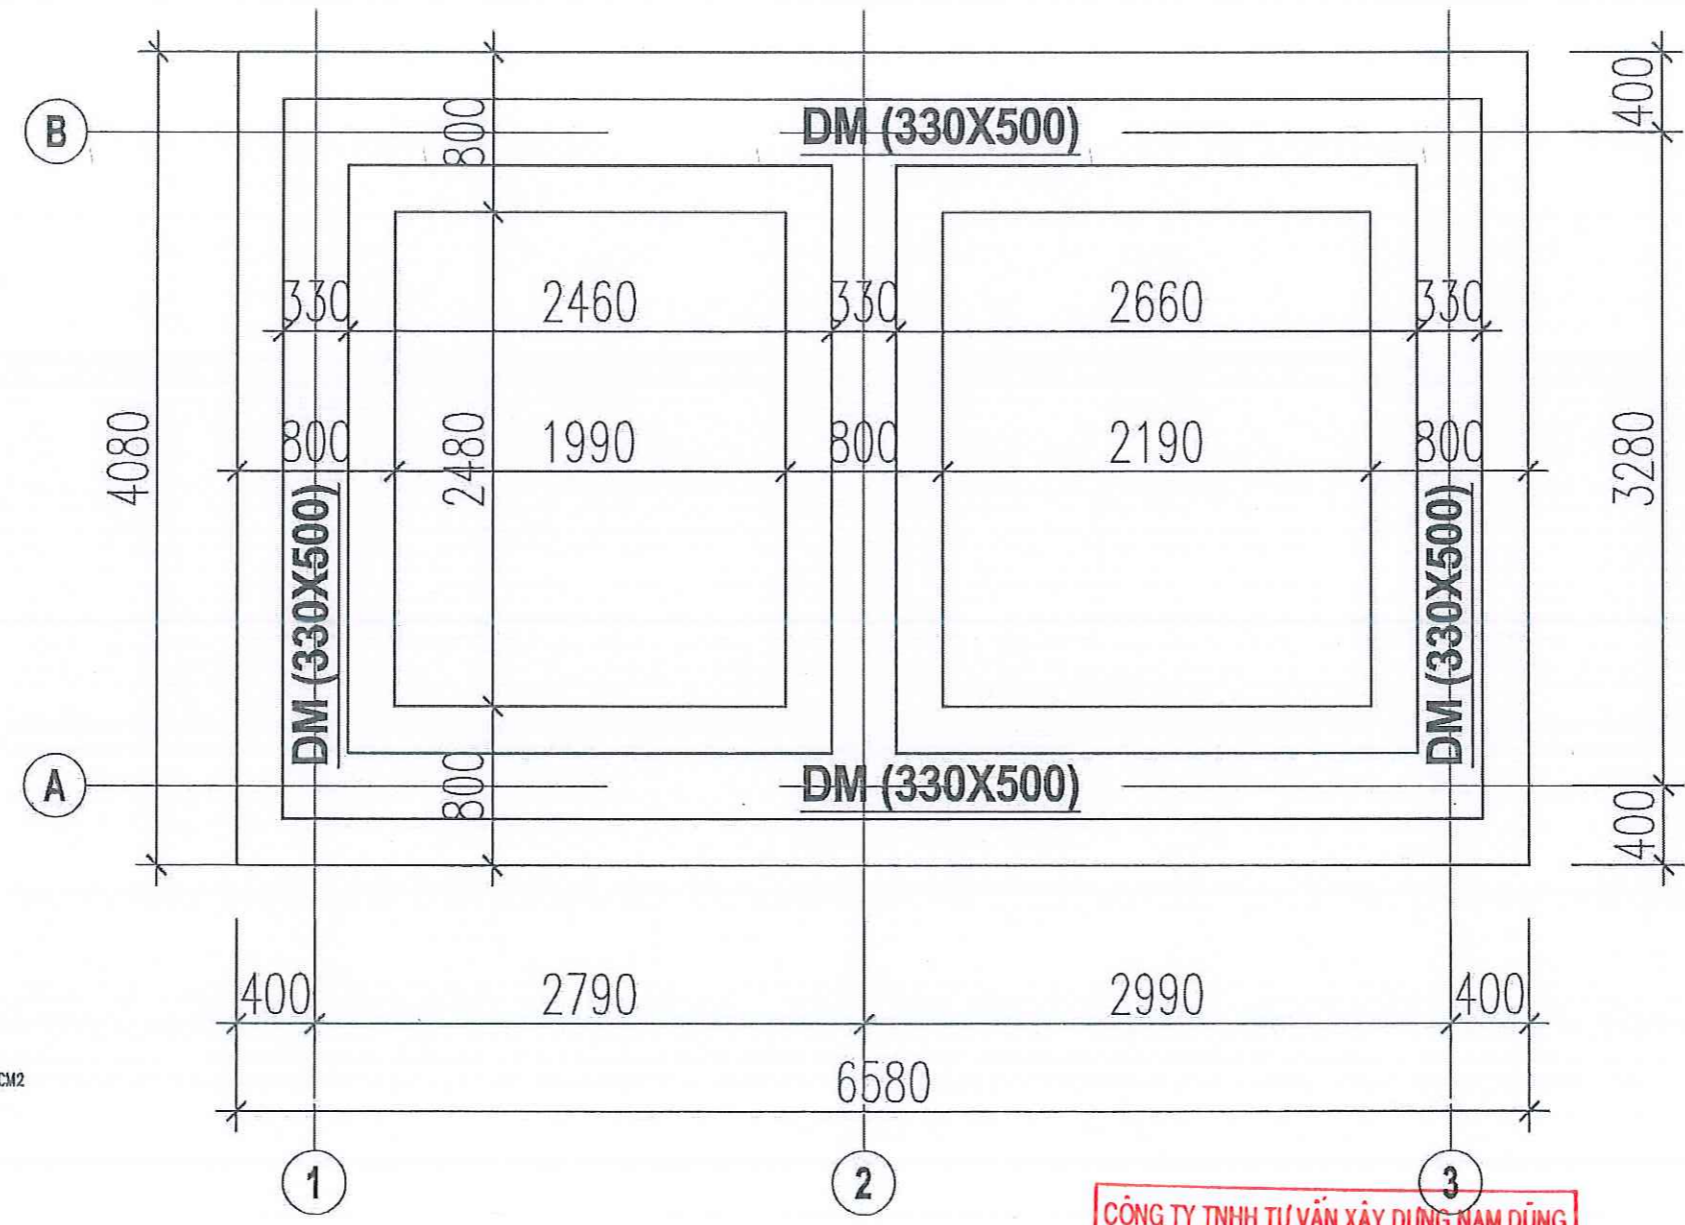


- GHI CHÚ :**
- CỌC TRE ĐỨC D>60, DÀI >3,0M, MẬT ĐỘ 30 CỌC/M²
 - GIÁ ĐỊNH CƯỜNG ĐỘ NỀN SAU KHI GIA CỐ CỌC TRE LÀ 0,6KG/CM²
 - PHỦ ĐẦU CỌC CẮT ĐEN
 - BÊ TÔNG LỚT ĐÁ 4X6, MẮC 100
 - BÊ TÔNG MÓNG, GIẺNG ĐÁ 1X2, MẮC 200
 - CỐT THÉP #<10 LOẠI AI CÓ R_s = 2250 KG/CM²
 - CỐT THÉP #>=10 LOẠI AI CÓ R_s = 2800 KG/CM²
 - NEO NỐI THÉP THEO QUY ĐỊNH
 - TƯỜNG MÓNG XÂY GẠCH ĐẶC, VỮA XI MẮNG MẮC 75



MẶT BẰNG KẾT CẤU MÓNG


CÔNG TY TNHH TƯ VẤN XÂY DỰNG NAM DŨNG
THẨM TRA
 Theo văn bản số 06.../KĐT
 Ngày 10... Tháng 3... Năm 2025.
 Chủ trì bộ môn ký tên: 



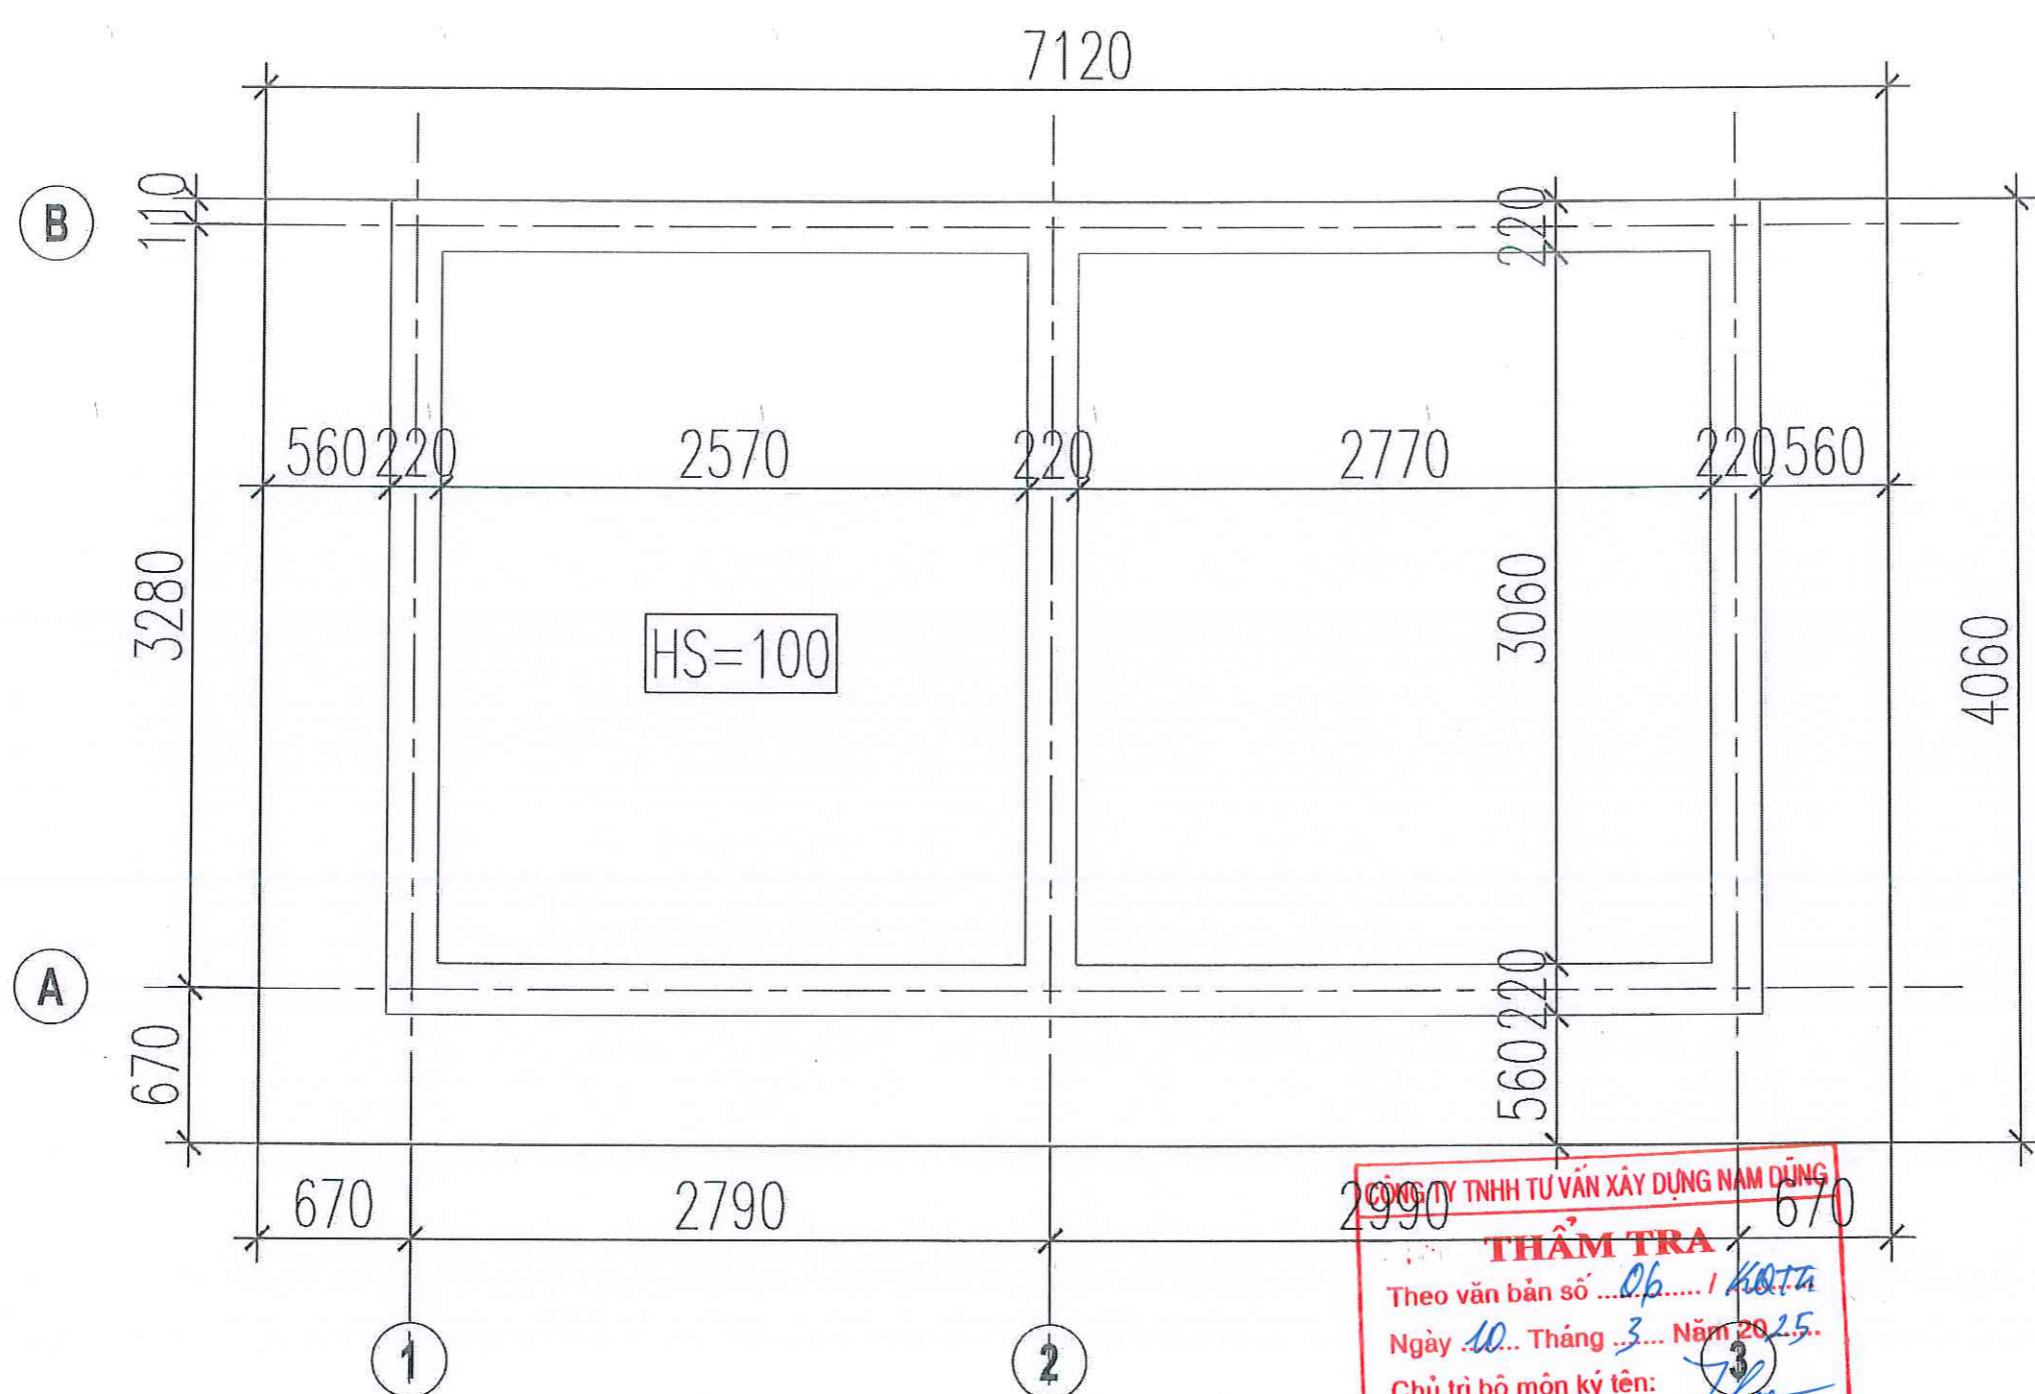

CÔNG TY TNHH TƯ VẤN XÂY DỰNG NAM DŨNG
THẨM TRA
 Theo văn bản số *0p* / *KHTA*
 Ngày *10* Tháng *3* Năm *2025*
 Chủ trì bộ môn ký tên: *[Signature]*

MẶT BẰNG KẾT CẤU MÁI

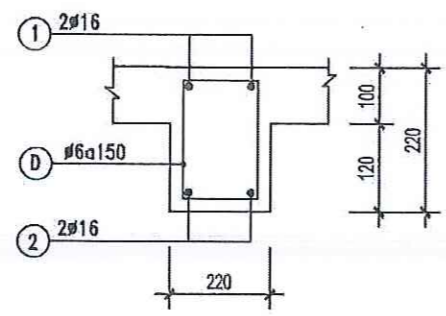

MẶT CẮT DÇM M₁

ISO 9001 - 2008
 CÔNG TY C.P.T.V.T.K XÂY DỰNG
ĐẤT VIỆT

 ĐC: SỐ 268 LÝ THƯỜNG KIỆT
 HỒNG BÀNG - HẢI PHÒNG
 VPGD: SỐ 246 ĐÀ NẴNG
 NGÔ QUYÊN - HẢI PHÒNG
 Tell: 02253.746088
 Fax: 02253.746088


CÔNG TRÌNH
 TU BÒ, TÒN TẠO
 DI TÍCH BẾN NGHIÊNG


HẠNG MỤC
 NHÀ VỆ SINH


GIÁM ĐỐC

 Ths.KTS.NGUYỄN ANH MINH
 CHỦ TRÌ THIẾT KẾ




THIẾT KẾ

 ĐINH THANH HẢI

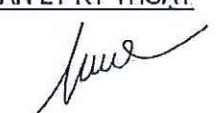KIỂM TRA

 NGUYỄN THUY ANH

QUẢN LÝ KỸ THUẬT

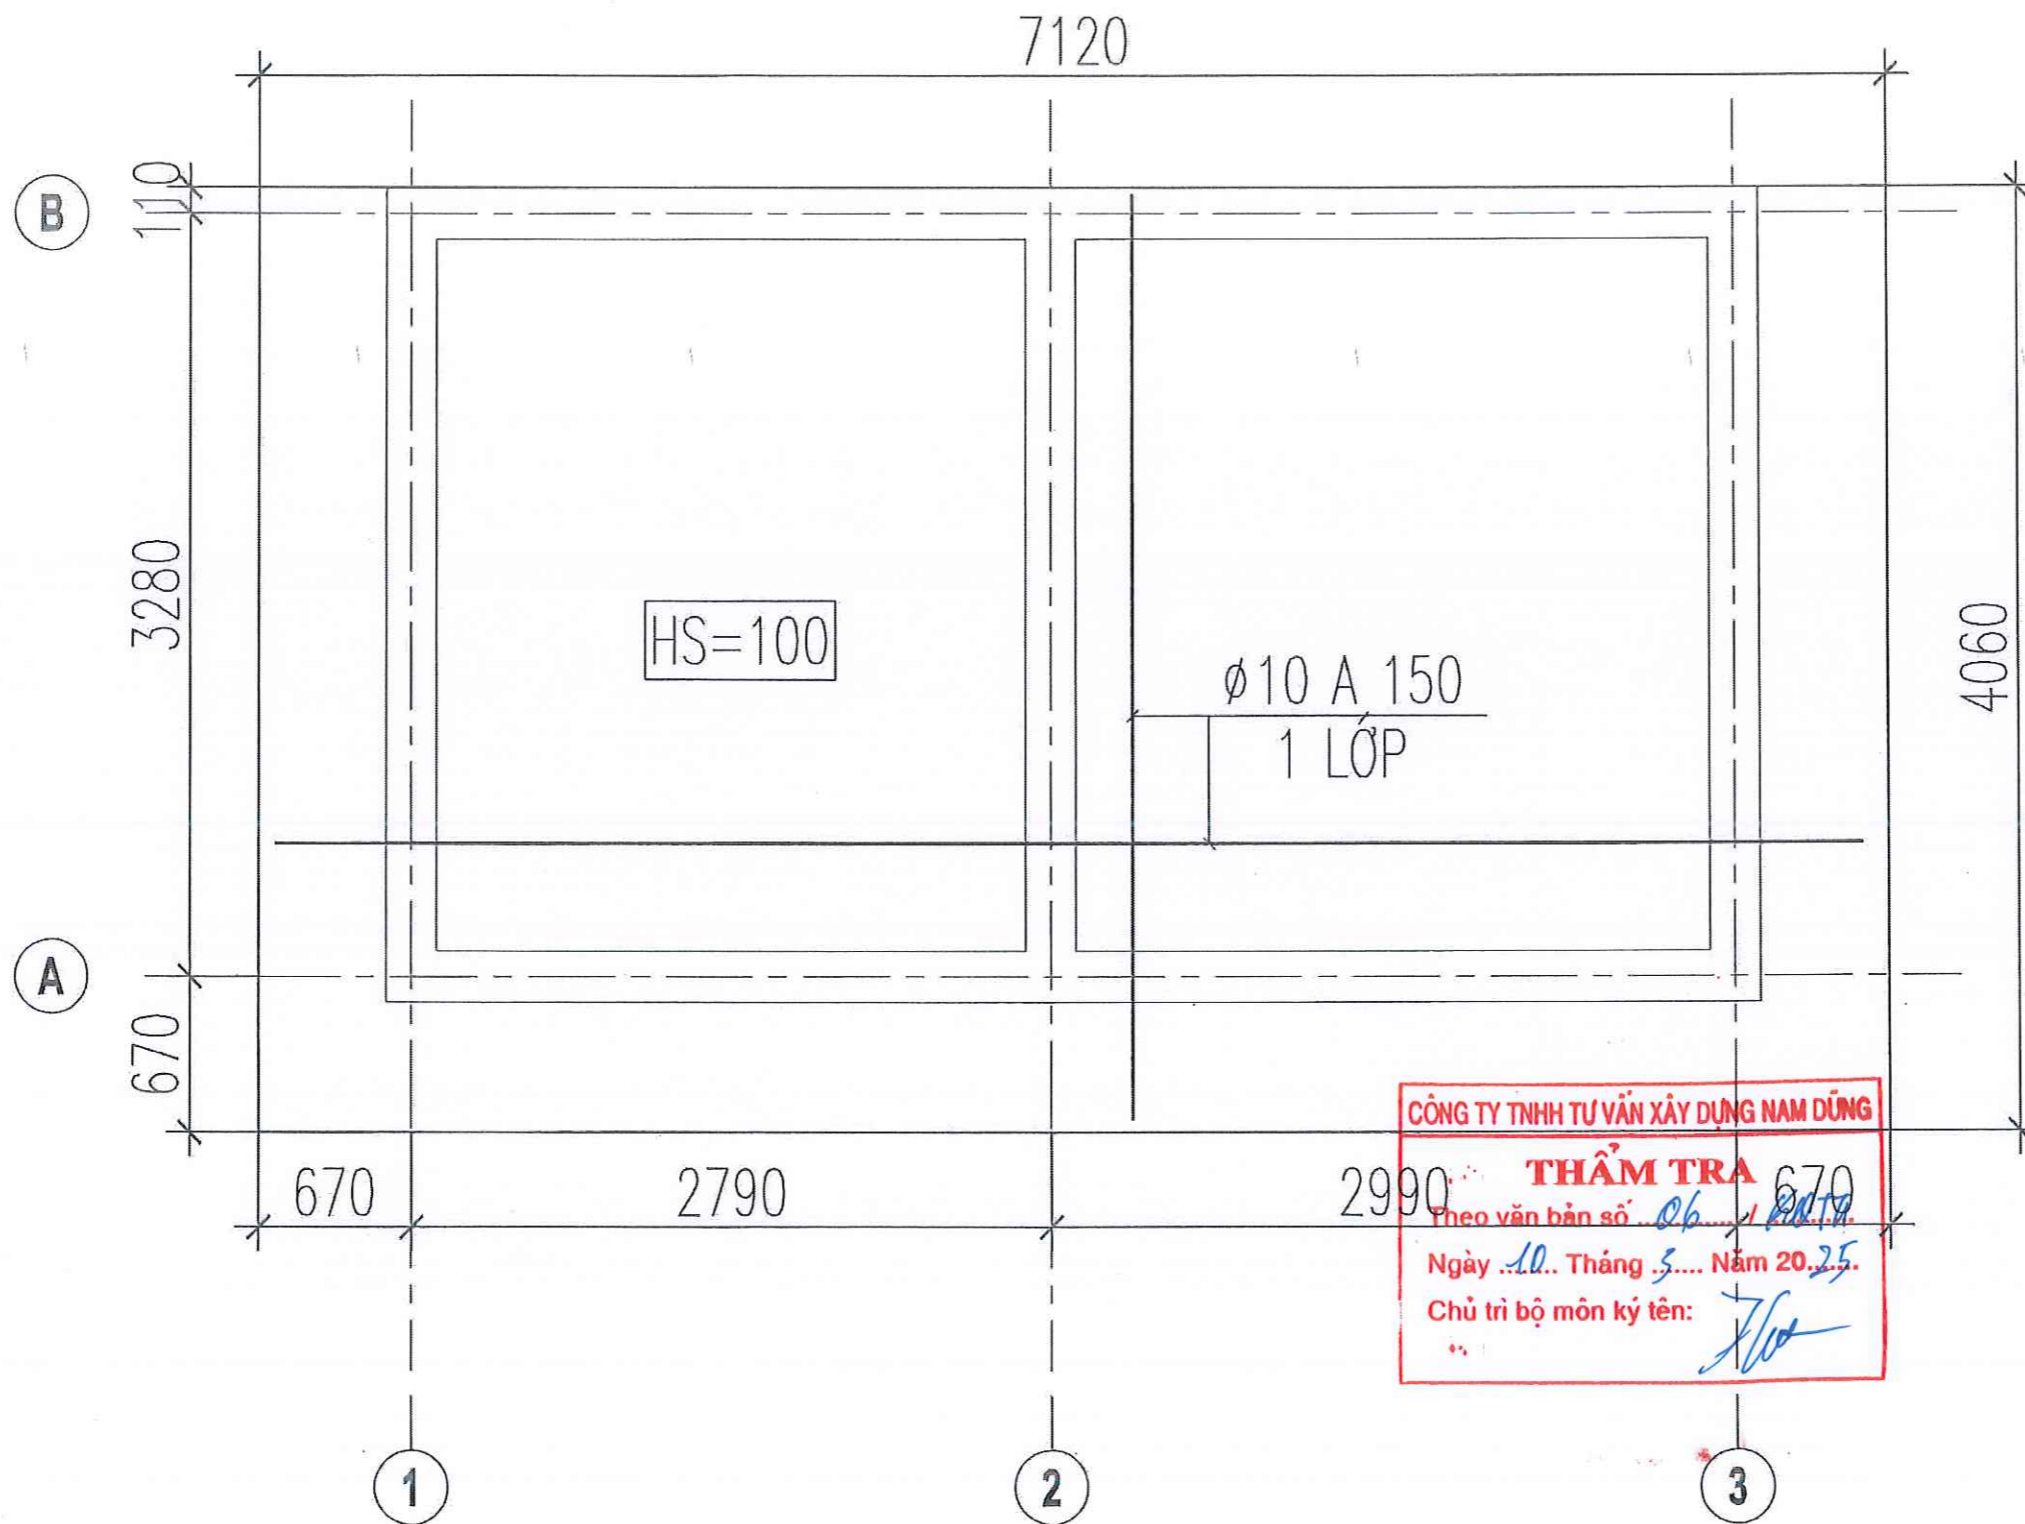 PHẠM THANH TÙNG

BẢN VẼ TU BÒ, TÒN TẠO

HOÀN THÀNH
 2023



MẶT BẰNG THÉP SÀN MÁI

CÔNG TY TNHH TƯ VẤN XÂY DỰNG NAM DŨNG
THẨM TRA
 Theo văn bản số *06* / *DATA*
 Ngày *10* Tháng *5* Năm *2025*
 Chủ trì bộ môn ký tên: *[Signature]*

ISO 9001 - 2008
 CÔNG TY C.P.T.V.T.K XÂY DỰNG
ĐẤT VIỆT

 ĐC: SỐ 268 LÝ THƯỜNG KIỆT
 HỒNG BÀNG - HẢI PHÒNG
 VPGD: SỐ 246 ĐÀ NẴNG
 NGÔ QUYÊN - HẢI PHÒNG
 Tell: 02253.746088
 Fax: 02253.746088

CÔNG TRÌNH
 TU BÒ, TÒN TẠO
 DI TÍCH BÉN NGHIÊNG

HẠNG MỤC
 NHÀ VỆ SINH


GIÁM ĐỐC


 Ths.KTS.NGUYỄN ANH MINH
 CHỦ TRÌ THIẾT KẾ



Ths.KTS.NGUYỄN ANH MINH
THIẾT KẾ


[Signature]

KIỂM TRA

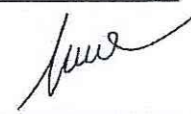 NGUYỄN THỤY ANH


QUẢN LÝ KỸ THUẬT

 PHẠM THANH TÙNG

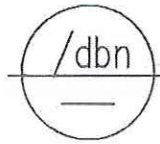BẢN VẼ TU BÒ, TÒN TẠO


HOÀN THÀNH
 2023

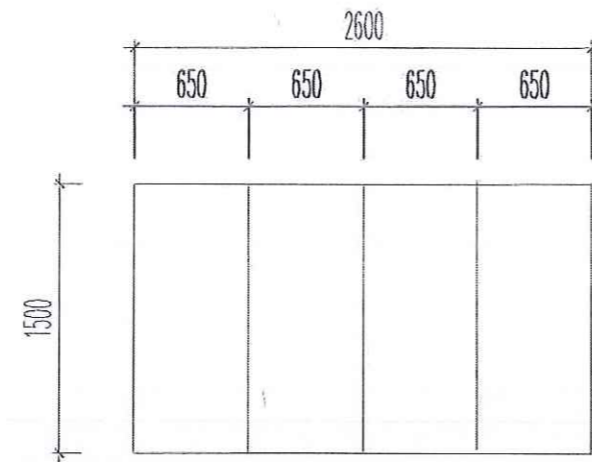


- LÁNG 2 LỚP VỮA XM 75# D15X2
- ĐÁNH MÀU XM NGUYÊN CHẤT
- BTCT 200#
- BT LOT 200#




CHI TIẾT TẦM ĐAN BỂ PHỐT

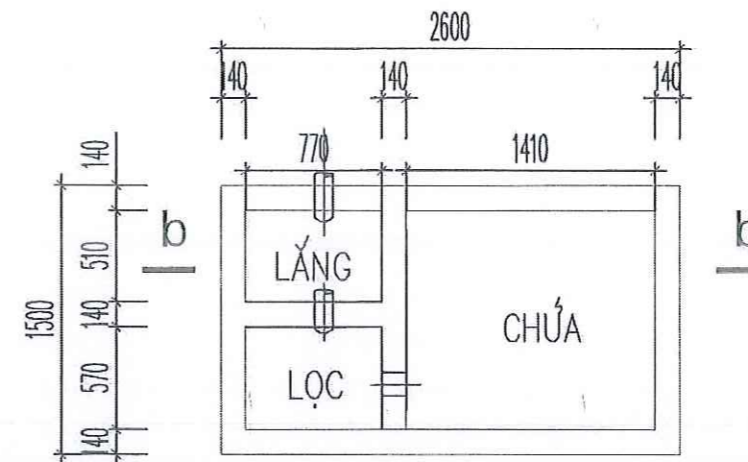


MẶT BẰNG BỂ PHỐT

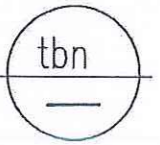


- THÀNH BỂ XÂY GẠCH ĐẶC 75#
- TRÁT VỮA XM 50#
- 2 LỚP LỚP TRONG DÀY 10 ,
- ĐÁNH MÀU BẰNG XM NGUYÊN CHẤT

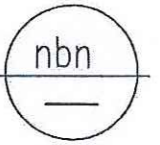

- NẤP BỂ BTCT 200#
- LÁNG VỮA XM CHỐNG THẤM 75#

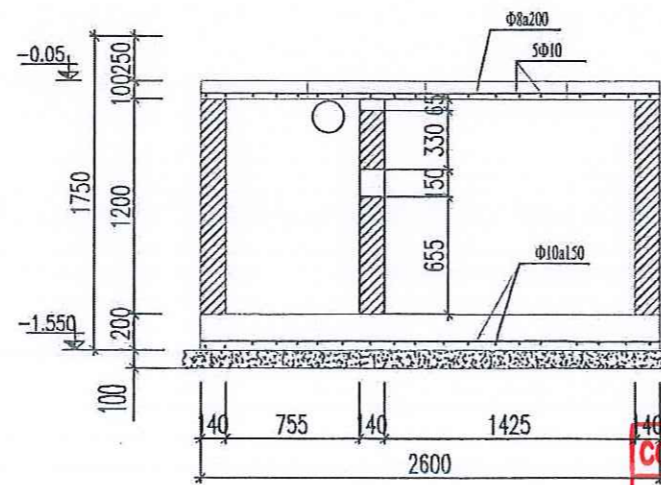

MẶT CẮT BỐ TRÍ THÉP B-B

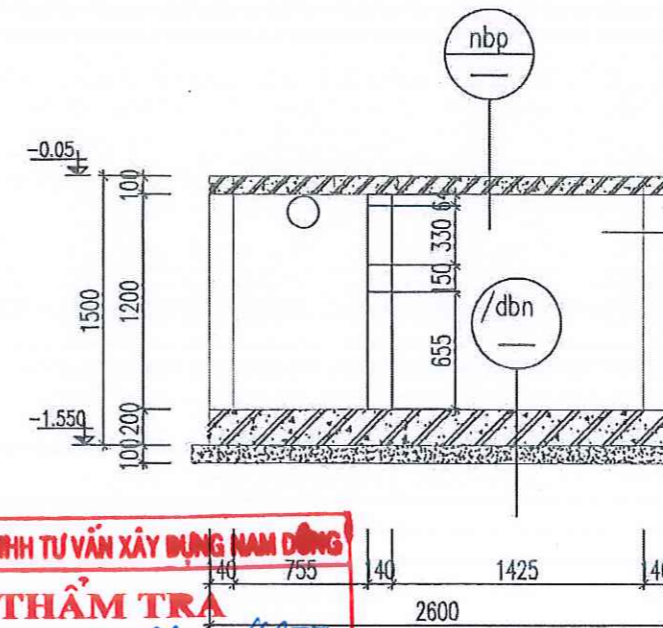


MẶT CẮT B-B

CÔNG TY TNHH TƯ VẤN XÂY DỰNG NAM DŨNG
THẨM TRA
 Theo văn bản số / K.T.V
 Ngày ..10... Tháng ..3... Năm 20..25.
 Chủ trì bộ môn ký tên: *[Signature]*

ISO 9001 - 2008

CÔNG TY C.P.T.V.T.K XÂY DỰNG

ĐẤT VIỆT

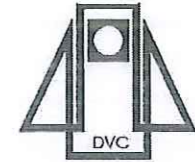

ĐC: SỐ 268 LÝ THƯỜNG KIỆT
 HỒNG BÀNG - HẢI PHÒNG
 VPGD: SỐ 246 ĐÀ NẴNG
 NGÔ QUYỀN - HẢI PHÒNG
 Tell: 02253.746088
 Fax: 02253.746088

CÔNG TRÌNH

TU BÒ, TỒN TẠO
 DI TÍCH BÉN NGHIÊNG

HẠNG MỤC

NHÀ VỆ SINH

GIÁM ĐỐC

[Signature]
 TRS.KTS.NGUYỄN ANH MINH
 CHỦ TRÌ THIẾT KẾ

TRS.KTS.NGUYỄN ANH MINH

THIẾT KẾ

[Signature]

ĐINH THANH HẢI

KIỂM TRA

[Signature]

NGUYỄN THUY ANH

QUẢN LÝ KỸ THUẬT

[Signature]

PHẠM THANH TÙNG

BẢN VẼ TU BÒ, TỒN TẠO

HOÀN THÀNH
 2023