



12/8/25
dư

DỰ ÁN:

**ĐẦU TƯ CƠ SỞ VẬT CHẤT, THIẾT BỊ DẠY HỌC PHỤC VỤ CHƯƠNG TRÌNH
GIÁO DỤC PHỔ THÔNG MỚI GIAI ĐOẠN 2021 - 2025 HUYỆN AN PHÚ
GÓI THẦU SỐ 26: THI CÔNG XÂY LẮP CÁC ĐIỂM TRƯỜNG THUỘC
XÃ NHƠN HỘI (TRỪ TRƯỜNG TIỂU HỌC B NHƠN HỘI ĐIỂM CHÍNH
(ẤP BÚNG LỚN))**

TẬP 2: TRƯỜNG TIỂU HỌC B NHƠN HỘI ĐIỂM PHỤ (ẤP BÚNG LỚN)

ĐỊA ĐIỂM: HUYỆN AN PHÚ, TỈNH AN GIANG

KMH: 012.25.DD.A.BVTKTC

BẢN VẼ THIẾT KẾ THI CÔNG

SỐ 20



CỘNG HÒA XÃ HỘI CHỦ NGHĨA VIỆT NAM

Độc lập - Tự do - Hạnh phúc

DỰ ÁN:

**ĐẦU TƯ CƠ SỞ VẬT CHẤT, THIẾT BỊ DẠY HỌC PHỤC VỤ CHƯƠNG TRÌNH
GIÁO DỤC PHỔ THÔNG MỚI GIAI ĐOẠN 2021 - 2025 HUYỆN AN PHÚ
GÓI THẦU SỐ 26: THI CÔNG XÂY LẮP CÁC ĐIỂM TRƯỜNG THUỘC
XÃ NHƠN HỘI (TRỪ TRƯỜNG TIỂU HỌC B NHƠN HỘI ĐIỂM CHÍNH
(ẤP BÚNG LỚN))**

TẬP 2: TRƯỜNG TIỂU HỌC B NHƠN HỘI ĐIỂM PHỤ (ẤP BÚNG LỚN)

ĐỊA ĐIỂM: HUYỆN AN PHÚ, TỈNH AN GIANG

KMH: 012.25.DD.A.BVTKTC

BẢN VẼ THIẾT KẾ THI CÔNG

An Giang, Ngày Tháng Năm 2025

CÔNG TY CP TƯ VẤN & ĐẦU TƯ PHÁT TRIỂN AN GIANG - ADICO.Co

P. TỔNG GIÁM ĐỐC



NGŨ THÉ NHÂN

CHỦ ĐẦU TƯ

NĂM 2025

DỰ ÁN:

ĐẦU TƯ CƠ SỞ VẬT CHẤT, THIẾT BỊ DẠY HỌC PHỤC VỤ CHƯƠNG TRÌNH GIÁO DỤC PHỔ THÔNG MỚI GIAI ĐOẠN 2021 - 2025 HUYỆN AN PHÚ GÓI THẦU SỐ 26: THI CÔNG XÂY LẮP CÁC ĐIỂM TRƯỜNG THUỘC XÃ NHƠN HỘI (TRỪ TRƯỜNG TIỂU HỌC B NHƠN HỘI ĐIỂM CHÍNH (ẤP BÚNG LỚN))

TẬP 2: TRƯỜNG TIỂU HỌC B NHƠN HỘI ĐIỂM PHỤ (ẤP BÚNG LỚN)




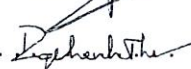
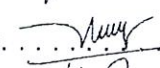

ĐỊA ĐIỂM: HUYỆN AN PHÚ, TỈNH AN GIANG

KMH: 012.25.DD.A.BVTKTC

BẢN VẼ THIẾT KẾ THI CÔNG

An Giang, Ngày Tháng Năm 2025

THÀNH PHẦN THAM GIA

Chủ Nhiệm Thiết Kế	: Ks. Ngũ Thế Nhân	- Ký tên: 
Chủ Trì Thiết Kế Kiến Trúc	: Ths.KTS. Võ Đình Luân	- Ký tên: 
Chủ Trì Thiết Kế Kết Cấu	: Ks. Từ Văn Trường	- Ký tên: 
Chủ Trì Thiết Kế Điện	: Ks. Dương Chánh Thi	- Ký tên: 
Chủ Trì Thiết Kế Nước	: Ks. Ng. Thị Thanh Thúy	- Ký tên: 
Chủ Trì Thiết Kế PCCC	: Ks. Đặng Xuân Hòa	- Ký tên: 

CÔNG TY CP TƯ VẤN & ĐẦU TƯ PHÁT TRIỂN AN GIANG - ADICO.Co
P. TÔNG GIÁM ĐỐC



NGŨ THẾ NHÂN

STT	DANH MỤC BẢN VẼ
1	DANH MỤC BẢN VẼ
2	THUYẾT MINH TỔNG QUÁT
2a - 2b	DANH MỤC QUY CHUẨN, TIÊU CHUẨN ÁP DỤNG
3	CHI TIẾT GIA CƯỜNG TƯỜNG XÂY
4-5	CHI TIẾT LIÊN KẾT ĐIỂN HÌNH
6	MẶT BẰNG TỔNG THỂ HIỆN TRẠNG
7	MẶT BẰNG TỔNG THỂ XÂY DỰNG
HẠNG MỤC: XÂY MỚI 02 PHÒNG HỌC	
KIẾN TRÚC	
8	GHI CHÚ CẤU TẠO VẬT LIỆU
9	MẶT BẰNG TRỆT
10	MẶT BẰNG MÁI
11	MẶT ĐỨNG TRỤC 1-5
12	MẶT ĐỨNG TRỤC 5-1
13	MẶT ĐỨNG TRỤC A-D; D-A
14	MẶT CẮT A-A; MẶT CẮT B-B
15	MẶT BẰNG LÁT GẠCH TRỆT
16	MẶT BẰNG TRẦN TRỆT; CHI TIẾT TRẦN ĐIỂN HÌNH
17-19	CHI TIẾT KIẾN TRÚC
20-22	CHI TIẾT BỤC GIẢNG
23-24	CHI TIẾT CỬA
CÁP ĐIỆN NỘI VỊ	
25	MẶT BẰNG CÁP ĐIỆN TẦNG TRỆT
26	GHI CHÚ VÀ KÝ HIỆU
27	SƠ ĐỒ NGUYÊN LÝ CÁP ĐIỆN
28	CHI TIẾT LẮP ĐẶT
29	BẢNG KHỐI LƯỢNG

KẾT CẤU	
30	MẶT CẮT ĐỊA KỸ THUẬT HỐ KHOAN
31	MẶT BẰNG MÓNG, GIẢNG MÓNG
32	CHI TIẾT MÓNG M1, M2, M2a
33	CHI TIẾT MÓNG M3
34	CHI TIẾT CỌC BTĐUL 150x150x3000
35	MẶT BẰNG CỔ CỘT, CỘT; MẶT CẮT CỔ CỘT, CỘT
36	MẶT BẰNG ĐÀ KIỀNG; MẶT CẮT ĐÀ KIỀNG
37	MẶT BẰNG THÉP NỀN, CHI TIẾT BÓ NỀN
38	MẶT BẰNG ĐÀ MÁI; MẶT CẮT ĐÀ MÁI
39	MẶT CẮT ĐÀ MÁI
40	MẶT BẰNG THÉP SÊ NỖ; MẶT CẮT 1-1
41	MB, MC LANH TÔ, Ô VẮNG, LAM TRANG TRÍ, LAN CAN
42	CHI TIẾT GIẢNG CỬA ĐI, CỬA SỔ
43	CHI TIẾT THÉP ĐAN TAM CẤP; MẶT BẰNG GIẢNG TƯỜNG HỒI
44	MẶT CẮT GIẢNG TƯỜNG HỒI
45	MẶT BẰNG XÀ GỖ, CẦU PHONG, LI TÔ
46-50	BẢNG THỐNG KÊ THÉP

TRUNG TÂM TƯ VẤN VÀ
KIỂM ĐỊNH XÂY DỰNG AN GIANG - ACCI

THIẾT KẾ ĐÃ THẨM TRA

Theo văn bản thẩm tra số: 252/ACCI/TKDT
Ngày...9...tháng...5...năm 20...25.....

Chủ trì bộ môn ký tên: *[Signature]*

Đỗ Đình Bảo

CHỦ ĐẦU TƯ	CÔNG TY CỔ PHẦN TƯ VẤN VÀ ĐẦU TƯ PHÁT TRIỂN AN GIANG TƯ VẤN VÀ ĐẦU TƯ PHÁT TRIỂN AN GIANG TR. LƯƠNG XUYẾN - T. AN GIANG	DỰ ÁN: ĐẦU TƯ CƠ SỞ VẬT CHẤT, THIẾT BỊ DẠY HỌC PHỤC VỤ CHƯƠNG TRÌNH GIÁO DỤC PHỔ THÔNG MỚI GIAI ĐOẠN 2021-2025 HUYỆN AN PHÚ
	P. TỔNG GIÁM ĐỐC	TRƯỜNG TIỂU HỌC B NHƠN HỘI ĐIỂM PHỤ (ẤP BÚNG LỚN)
	CHỦ NHIỆM THIẾT KẾ	DANH MỤC BẢN VẼ
	P. GĐ XNTK DDCN	
	CHỦ TRÌ THIẾT KẾ	
	THIẾT KẾ	
	KIỂM TRA	TỶ LỆ: HOÀN THÀNH: 2025 KMH: 012 25/ 1..

THUYẾT MINH TỔNG QUÁT

A. TỔNG QUÁT

- KIỂM TRA LẠI KÍCH THƯỚC TRÊN BẢN VẼ TRƯỚC KHI THI CÔNG HAY SẢN XUẤT
- KHÔNG ĐƯỢC XÁC ĐỊNH KÍCH THƯỚC TRÊN BẢN VẼ BẰNG THƯỚC ĐO
- THI CÔNG CÁN KẾT HỢP GIỮA BẢN VẼ KIẾN TRÚC, BẢN VẼ KẾT CẤU VÀ TUÂN THỦ THEO QUY CHUẨN, TIÊU CHUẨN THI CÔNG HIỆN HÀNH.
- BẢO CHO TƯ VẤN GIÁM SÁT VÀ CÁC BÊN LIÊN QUAN BIẾT CÁC CHI TIẾT KHÔNG NHẤT QUẢN TRƯỚC KHI THI CÔNG

B. CÁC YÊU CẦU VỀ CHẤT LƯỢNG CHO KHỐI XÂY MỚI 01 PHÒNG HỌC:

1. BÊ TÔNG:

- CÁC CẤU KIỆN MÓNG, CỘT, CỘT, DẦM, SÀN, CẦU THANG, VÍ KÈO MÁI SỬ DỤNG BTCT ĐÁ 1x2, B20 (M250).
- CÁC CẤU KIỆN LANH TÔ, Ô VĂNG, LAM, GIĂNG TƯỜNG,... SỬ DỤNG BTCT ĐÁ 1x2, B15 (M200).
- BÊ TÔNG LÓT SỬ DỤNG BÊ TÔNG ĐÁ 4x6, M150.
- CÁC HẠNG MỤC KHÁC XEM CHI TIẾT BẢN VẼ;
- SỬ DỤNG XI MẮNG PCB40 CHO TOÀN BỘ CÔNG TÁC BÊ TÔNG, XÂY TÔ
- CHIỀU DÀY LỚP BÊ TÔNG BẢO VỆ:
 - + MÓNG: 40 mm
 - + DẦM: 25 mm
 - + CỘT: 40 mm
 - + CỘT: 25 mm
- PHẢI SỬ DỤNG NƯỚC SẠCH ĐỂ TRỘN VỮA BÊ TÔNG VÀ VỮA XÂY TÔ
- BẢO DƯỠNG BÊ TÔNG THEO QUY ĐỊNH HIỆN HÀNH.
- BÊ TÔNG ĐƯỢC PHẢI ĐAM CHẶT.

2. CỐT THÉP VÀ THÉP CÔNG TRÌNH (THÉP HÌNH, THÉP TẤM):

2.1. CỐT THÉP:

- CỐT THÉP CÓ ĐƯỜNG KÍNH < $\varnothing 10$ NHÓM THÉP CB240-T CÓ CƯỜNG ĐỘ $R_s = R_{sc} = 210$ MPa;
- CỐT THÉP CÓ ĐƯỜNG KÍNH $\geq \varnothing 10$ NHÓM THÉP CB400-V CÓ CƯỜNG ĐỘ $R_s = R_{sc} = 350$ MPa;

2.2. THÉP CÔNG TRÌNH (THÉP HÌNH, THÉP TẤM):

- SỬ DỤNG THÉP CCT34 CÓ CƯỜNG ĐỘ $f = 210$ MPa, $f_y = 220$ MPa

2.3. NEO, NÓI CHỖNG CỐT THÉP:

- THÉP PHẢI ĐƯỢC NÓI TẠI NHỮNG VỊ TRÍ HỢP LÝ, VỚI CHIỀU DÀI ĐOẠN NÓI CHỖNG $\geq 35\varnothing$, LIÊN KẾT HÀN $\geq 10\varnothing$
- THÉP NÓI CHỖNG TẠI VỊ TRÍ ĐẦU MÚT VỚI CHIỀU DÀI ĐOẠN NEO $\geq 25\varnothing$ (XEM CHI TIẾT)
- THÉP GẮN KHÔNG CẦN UỐN ĐẦU MỐC

2.4. YÊU CẦU KHÁC:

- TẤT CẢ PHIẾU ĐẶT HÀNG VÀ TÍNH NĂNG KỸ THUẬT CỦA VẬT TƯ, THIẾT BỊ, NHÀ THẦU PHẢI XUẤT TRÌNH ĐỀ TƯ VẤN GIÁM SÁT CHẤP THUẬN TRƯỚC KHI TẬP KẾT TẠI CÔNG TRÌNH
- CỐT THÉP CỦA TẤT CẢ CÁC HẠNG MỤC ĐƯỢC ĐẶT XONG PHẢI BẢO CHO TƯ VẤN GIÁM SÁT KIỂM TRA TRƯỚC KHI ĐÓ BÊ TÔNG

3. GẠCH XÂY:

- TƯỜNG XÂY CÁC CẤU KIỆN: XÂY GẠCH KHÔNG NUNG (XEM CHI TIẾT THIẾT KẾ HẠNG MỤC).
- TƯỜNG XÂY TRÁT VỮA XM M75, D15. BẢ MASTIC SƠN NƯỚC HOÀN THIỆN.
- QUY CÁCH GẠCH KHÔNG NUNG (GẠCH XI MẮNG CỐT LIỆU M75):
 - + GẠCH KHÔNG NUNG 4 LỖ: 80MM x 80MM x 180MM
 - + GẠCH ĐẶC KHÔNG NUNG: 40MM x 80MM x 180MM
- LƯU Ý CHUNG:
 - + TƯỜNG TRONG, NGOÀI TRÁT VỮA XM M75, D15. BẢ BỘT SƠN NƯỚC HOÀN THIỆN
 - + TƯỜNG XÂY THEO PHƯƠNG PHÁP 03 HÀNG DỌC - 01 HÀNG NGANG;
 - + ĐỈNH TƯỜNG GIÁP ĐÁ SÀN TRÊN, XÂY NGHIỀNG BẰNG GẠCH THỂ ĐẶC.
 - + CÁC VỊ TRÍ LIÊN KẾT GIỮA CỘT - TƯỜNG, PHÍA TRÊN ĐÁ LANH TÔ CỬA ĐI, CỬA SỐ GIA CƯỜNG LƯỚI MẮT CAO CHỖNG RẮN NỨT, KÍCH THƯỚC Ô 5-10MM (XEM BẢN VẼ CHI TIẾT).

C. CÔNG TÁC MÓNG CHO KHỐI XÂY MỚI 01 PHÒNG HỌC:

- MÓNG ĐƠN BTCT TRÊN NỀN CỌC BÊ TÔNG DỰ ỨNG LỰC KT: 150x150x3000mm, MẮC 400 THƯƠNG PHẨM.
- THI CÔNG HẠ CỌC BẰNG PHƯƠNG PHÁP ÉP TRƯỚC TẢI TÍNH DỌC TRỰC
- TẢI TRỌNG THIẾT KẾ CHO 1 TİM CỌC LÀ $P_{ik} = 2T = 20$ KN
- $P.VL = 22.5T = 225$ KN (SỨC CHỊU TẢI VẬT LIỆU CỦA CỌC)
- THỬ TÍNH CỌC:
 - + VỊ TRÍ ĐỀ NGHỊ: CỌC TRỰC 2-B VÀ CỌC TRỰC 2-D.
 - + VIỆC THỬ TÍNH CỌC PHẢI ÁP DỤNG ĐÚNG THEO QUY ĐỊNH HIỆN HÀNH.
 - + SAU KHI CÓ KẾT QUẢ THỬ TÍNH CỌC, PHẢI CÓ Ý KIẾN CỦA TƯ VẤN THIẾT KẾ TRƯỚC KHI THI CÔNG HẠ CỌC ĐẠI TRẢ.



D. CAO ĐỘ:

- CAO ĐỘ ± 0.000 (GIẢ ĐỊNH) LÀ CAO ĐỘ LÁT GẠCH NỀN PHÒNG HỌC TẦNG TRỆT HOÀN THIỆN KHỐI XÂY MỚI 02 PHÒNG HỌC TƯƠNG ĐƯƠNG +6.150(CĐQG)

E. NỘI DUNG THIẾT KẾ:

- XÂY MỚI 02 PHÒNG HỌC.

F. QUY TRÌNH VẬN HÀNH BẢO TRÌ, CHỈ DẪN KỸ THUẬT THI CÔNG:

(XEM TẬP THUYẾT MINH RIÊNG)

CHỦ ĐẦU TƯ	CÔNG TY CỔ PHẦN TƯ VẤN VÀ ĐẦU TƯ PHÁT TRIỂN AN GIANG HỆ THỐNG QUẢN LÝ CHẤT LƯỢNG THEO TIÊU CHUẨN ISO 9001:2015 TU VẤN VÀ ĐẦU TƯ		DỰ ÁN: ĐẦU TƯ CƠ SỞ VẬT CHẤT, THIẾT BỊ DẠY HỌC PHỤC VỤ CHƯƠNG TRÌNH GIÁO DỤC PHỔ THÔNG MỚI GIAI ĐOẠN 2021-2025 HUYỆN AN PHÚ	
	P. TỔNG GIÁM ĐỐC	 PHẬT TRIỂN AN GIANG	KS. NGŨ THẾ NHÂN	TRƯỜNG TIỂU HỌC B NHƠN HỘI ĐIỂM PHỤ (ÁP BÚNG LỚN) THUYẾT MINH TỔNG QUÁT
	CHỦ NHIỆM THIẾT KẾ	 LONG XUYẾN T. AN GIANG	KS. NGŨ THẾ NHÂN	
	P. GĐ XNTK DDCN	 AN GIANG	KS. TỪ VẤN TRƯỜNG	
	CHỦ TRÌ THIẾT KẾ	 AN GIANG	KS. TỪ VẤN TRƯỜNG	
	THIẾT KẾ	 AN GIANG	KS. PHAN THIÊN THANH	
	KIỂM TRA	 AN GIANG	KS. ĐÌNH LÝ CƯỜNG	TỶ LỆ: HOÀN THÀNH: 2025 KMH. 012.251.2

BẢNG DANH MỤC CÁC QUY CHUẨN, TIÊU CHUẨN ÁP DỤNG

STT	Ký Hiệu	Tên
I QUY CHUẨN		
1	QCVN 01:2021/BXD	Quy chuẩn kỹ thuật Quốc gia về quy hoạch xây dựng
2	QCVN 02:2022/BXD	Quy chuẩn kỹ thuật Quốc gia về số liệu điều kiện tự nhiên dùng trong xây dựng
3	QCVN 03:2022/BXD	Quy chuẩn kỹ thuật Quốc gia về phân cấp công trình phục vụ thiết kế xây dựng
4	QCVN 05:2008/BXD	Nhà ở và công trình công cộng- An toàn sinh mạng và sức khỏe.
5	QCVN 06:2022/BXD Sửa đổi 01: 2023 QCVN 06:2022/BXD	Quy chuẩn kỹ thuật Quốc gia về an toàn cháy cho nhà và công trình.
6	QCVN 07:2023/BXD	Quy chuẩn kỹ thuật Quốc gia về các công trình hạ tầng kỹ thuật
7	QCVN 10:2024/BXD	Quy chuẩn kỹ thuật Quốc gia về xây dựng công trình về đảm bảo tiếp cận sử dụng.
8	QCVN 12:2014/BXD	Quy chuẩn kỹ thuật Quốc gia về hệ thống điện của nhà ở và công trình công cộng.
9	QCVN 16:2023/BXD	Quy chuẩn kỹ thuật Quốc gia về sản phẩm, hàng hóa vật liệu xây dựng
10	QCVN 18:2021/BXD	Quy chuẩn kỹ thuật Quốc gia về an toàn trong thi công xây dựng.
11	QCVN 47:1999/BXD	Quy chuẩn Hệ thống cấp thoát nước trong nhà và công trình
II TIÊU CHUẨN KHẢO SÁT XÂY DỰNG		
1	TCVN 4419:1987	Khảo sát xây dựng. Nguyên tắc cơ bản
2	TCVN 9398:2012	Công tác trắc địa trong xây dựng
3	TCVN 9437:2012	Khoan thăm dò địa chất công trình
4	TCVN 4088:1997	Số liệu khí hậu dùng trong thiết kế xây dựng
III TIÊU CHUẨN THIẾT KẾ KIẾN TRÚC		
1	TCVN 6079:1995	Bản vẽ xây dựng và kiến trúc, Cách trình bày bản vẽ - Tỷ lệ
2	TCXDVN 264:2002	Nhà và công trình - Nguyên tắc cơ bản xây dựng công trình để đảm bảo người tàn tật tiếp cận sử dụng
3	TCVN 8793:2011	Trường tiểu học - Yêu cầu thiết kế
4	TCVN 4319:2012	Nhà và công trình công cộng - Nguyên tắc cơ bản để thiết kế
5	TCVN 9254-1:2012 (ISO 6707-1:2003)	Nhà và công trình dân dụng- Tờ vưng- Phần 1: Thuật ngữ chung
6	TCVN 9255:2012 (ISO 9836:2011)	Tiêu chuẩn tính năng trong toà nhà - Định nghĩa, phương pháp tính các chỉ số điện tích và không gian
IV TIÊU CHUẨN THIẾT KẾ KẾT CẤU		
1	TCVN 2737:2023	Tải trọng và tác động.
2	TCVN 9362:2012	Tiêu chuẩn thiết kế nền nhà và công trình
3	TCVN 7888:2014	Cọc bê tông ly tâm ứng lực trước
4	TCXD 189:1996	Móng cọc tiết diện nhỏ -Tiêu chuẩn thiết kế.
5	TCVN 10304:2014	Móng cọc - Tiêu chuẩn thiết kế
6	TCVN 5574:2018	Thiết kế kết cấu bê tông và bê tông cốt thép
7	TCVN 5718:1993	Mái và sàn bê tông cốt thép trong công trình xây dựng - Yêu cầu kỹ thuật chống thấm nước
8	TCVN 9345:2012	Kết cấu bê tông và bê tông cốt thép - Hướng dẫn kỹ thuật phòng chống nứt dưới tác động của khí hậu nóng ẩm

9	TCVN 5575:2024	Kết cấu thép - Tiêu chuẩn thiết kế
10	TCVN 9345:2012	Kết cấu bê tông và bê tông cốt thép - Hướng dẫn kỹ thuật phòng chống nứt dưới tác động của khí hậu nóng ẩm
V TIÊU CHUẨN THIẾT KẾ HẠ TẦNG KỸ THUẬT		
1	TCVN 7957:2023	Thoát nước - Mạng lưới và công trình bên ngoài - Tiêu chuẩn thiết kế
2	TCVN 4474:1987	Thoát nước bên trong- Tiêu chuẩn thiết kế
3	TCXD 33:1985	Cấp nước. Mạng lưới bên ngoài và công trình. Tiêu chuẩn thiết kế
4	TCVN 13606:2023	Cấp nước - Mạng lưới đường ống và công trình - Yêu cầu thiết kế
	TCXDVN 33:2006	Cấp nước - Mạng lưới đường ống và công trình - Tiêu chuẩn thiết kế
5	TCVN 4513:1988	Cấp nước bên trong- Tiêu chuẩn thiết kế
6	TCVN 5673:2012	Hệ thống tài liệu thiết kế xây dựng- Cấp thoát nước bên trong- Hồ sơ bản vẽ thi công
7	TCVN 4519:1988	Hệ thống cấp thoát nước bên trong nhà và công trình- Quy phạm thi công và nghiệm thu
8	TCVN 5576:1991	Hệ thống cấp thoát nước- Quy phạm quản lý kỹ thuật
9	TCVN 9113:2012	Ống bê tông cốt thép thoát nước
10	TCXD 16:1986	Chiếu sáng nhân tạo trong công trình dân dụng
11	TCVN 9358:2012	Lắp đặt hệ thống nổi đất thiết bị cho các công trình công nghiệp - Yêu cầu chung
12	TCVN: 5687: 2010	Thông gió, điều hoà không khí - Tiêu chuẩn thiết kế
13	TCXD 29:1991	Chiếu sáng tự nhiên trong công trình dân dụng - Tiêu chuẩn thiết kế
14	TCVN 9206:2012	Đặt thiết bị điện trong nhà ở và công trình công cộng - Tiêu chuẩn thiết kế
15	TCVN 9207:2012	Đặt đường dẫn điện trong nhà ở và công trình công cộng - Tiêu chuẩn thiết kế
16	TCVN 9208:2012	Lắp đặt cáp và dây dẫn điện cho các công trình công nghiệp
17	TCVN 7997:2009	Cáp điện lực đi ngầm trong đất. Phương pháp lắp đặt
18	TCVN 9206:2012	Đặt thiết bị điện trong nhà ở và công trình công cộng - Tiêu chuẩn thiết kế
19	TCVN 7447-4-41: 2010	Hệ thống lắp đặt điện hạ áp - Bảo vệ an toàn - bảo vệ chống điện giật.
20	TCVN 7447-4-43: 2010	Hệ thống lắp đặt điện hạ áp - Bảo vệ an toàn - bảo vệ chống quá dòng
21	TCVN 7447-5-52: 2010	Hệ thống lắp đặt điện hạ áp - Lựa chọn và lắp đặt thiết bị điện - Hệ thống đi dây
22	TCVN 7447-5-54: 2015 (IEC 60364-5-54:2011)	Hệ thống lắp đặt điện hạ áp - Lựa chọn và lắp đặt thiết bị điện - Bố trí nổi đất và dây bảo vệ
23	TCVN 3890:2023	Phòng cháy chữa cháy - Phương tiện phòng cháy và chữa cháy cho nhà và công trình - Trang bị, bố trí
24	TCVN 5760: 1993	Hệ thống chữa cháy - yêu cầu chung về thiết kế lắp đặt và sử dụng
25	TCVN 4878:2009 (ISO)	Phòng cháy và chữa cháy - Phân loại cháy

TRUNG TÂM TƯ VẤN VÀ KIỂM ĐỊNH XÂY DỰNG AN GIANG - ACCI
THIẾT KẾ ĐÃ THẨM TRA
 Theo văn bản thẩm tra số: 252/ACCI/TKDT
 Ngày... tháng... năm 20...
 Chủ trì bộ môn ký tên:

Đỗ Đình Bảo

CHỦ ĐẦU TƯ	 CÔNG TY CỔ PHẦN TƯ VẤN VÀ ĐẦU TƯ PHÁT TRIỂN AN GIANG	DỰ ÁN: ĐẦU TƯ CƠ SỞ VẬT CHẤT, THIẾT BỊ DẠY HỌC PHỤC VỤ CHƯƠNG TRÌNH GIÁO DỤC PHỔ THÔNG MỚI GIAI ĐOẠN 2021-2025 HUYỆN AN PHÚ		
	P. TỔNG GIÁM ĐỐC	KS. NGŨ THẾ NHÂN	TRƯỜNG TIỂU HỌC B NHƠN HỘI ĐIỂM PHỤ (ẤP BÚNG LỚN)	
	CHỦ NHIỆM THIẾT KẾ	KS. NGŨ THẾ NHÂN		
	P. GĐ XNTK DDCN	KS. TỪ VĂN TRƯỜNG	DANH MỤC QUY CHUẨN, TIÊU CHUẨN ÁP DỤNG	
	CHỦ TRÌ THIẾT KẾ	KS. TỪ VĂN TRƯỜNG		
	THIẾT KẾ	KS. PHAN THIÊN THANH		
KIỂM TRA	KS. ĐÌNH LÝ CƯỜNG	TỶ LỆ:	HOÀN THÀNH: 2025	KMH. 012.25/2a

26	TCVN 2622: 1995	Phòng cháy – chống cháy cho nhà và công trình – Yêu cầu thiết kế
27	TCVN 6102:2020 (ISO 7202: 2018)	Phòng cháy chữa cháy – Chất chữa cháy – Bột
28	TCVN 6379: 1998	Thiết bị chữa cháy – Trụ nước chữa cháy – Yêu cầu thiết kế
29	TCVN 7568-14:2025	Hệ thống báo cháy – Phần 14: Thiết kế, lắp đặt các hệ thống báo cháy cho nhà và công trình.
30	TCVN-9385:2012	Chống sét cho các công trình xây dựng – Hướng dẫn thiết kế, kiểm tra bảo trì hệ thống.
31	TCVN 13456:2022	Phòng cháy chữa cháy – Phương tiện chiếu sáng sự cố và chỉ dẫn thoát nạn – Yêu cầu thiết kế, lắp đặt.
VI TIÊU CHUẨN VẬT LIỆU, THI CÔNG VÀ NGHIỆM THU		
1	TCVN 4506:2012	Nước trộn bê tông và vữa. Yêu cầu kỹ thuật
2	TCXD 191: 199	Bê tông và vật liệu làm bê tông – Thuật ngữ và định nghĩa
3	TCVN 7570:2006	Cốt liệu cho bê tông và vữa. Yêu cầu kỹ thuật
4	TCVN 6260:2020	Xi măng pooc lăng hỗn hợp. Yêu cầu kỹ thuật
5	TCVN 1651-1:2018	Thép cốt bê tông – Phần 1: Thép thanh tròn trơn
6	TCVN 1651-2:2018	Thép cốt bê tông – Phần 2: Thép thanh vân.
7	TCVN 9114:2019	Sản phẩm bê tông ứng lực trước - Yêu cầu kỹ thuật và kiểm tra chấp nhận
8	TCVN 5709:2009	Thép cacbon cán nóng dùng làm kết cấu trong xây dựng. Yêu cầu kỹ thuật
9	TCVN 2362:1993	Dây thép hàn
10	TCVN 9391:2012	Lưới thép hàn dùng trong kết cấu bê tông cốt thép - Tiêu chuẩn thiết kế, thi công lắp đặt và nghiệm thu
11	TCVN 4447:2012	Công tác đất – Thi công và nghiệm thu
12	TCVN 9361:2012	Công tác nền móng- Thi công và nghiệm thu
13	TCVN 9394:2012	Đóng và ép cọc - Thi công và nghiệm thu
14	TCVN 9393:2012	Cọc – Phương pháp thử nghiệm tại hiện trường bằng tải trọng tĩnh ép dọc trục
15	TCVN 3223:2000	Que hàn điện dùng cho thép cacbon thấp và thép hợp kim thấp. Ký hiệu, kích thước và yêu cầu kỹ thuật chung
16	TCVN 3734:1989	Que hàn nóng chảy hàn hồ quang tay. Ký hiệu
17	TCVN 9392:2012	Thép cốt bê tông – Hàn hồ quang
18	TCVN 4453:1995	Kết cấu bê tông và bê tông cốt thép toàn khối. Quy phạm thi công và nghiệm thu.
19	TCVN 5724:1993	Kết cấu bê tông và bê tông cốt thép. Điều kiện tối thiểu để thi công và nghiệm thu
20	TCVN 5641:2012	Bê tông bằng bê tông cốt thép - Thi công và nghiệm thu

21	TCVN 8828:2011	Bê tông – Yêu cầu bảo dưỡng ẩm tự nhiên
22	TCVN 5718:1993	Tiêu chuẩn bắt buộc áp dụng từng phần – Nhóm H-Mái và sản phẩm bê tông cốt thép trong công trình xây dựng – Yêu cầu kỹ thuật chống thấm nước
23	TCVN 3105:2022	Hỗn hợp bê tông và bê tông – Lấy mẫu, chế tạo và bảo dưỡng mẫu thử
24	TCVN 3118:2022	Bê tông nặng- Phương pháp xác định cường độ chịu nén
25	TCVN 5726:2022	Bê tông nặng- Phương pháp xác định cường độ lãng trụ, môđun đàn hồi và hệ số Poisson
26	TCVN 9340:2012	Hỗn hợp bê tông trộn sẵn – Các yêu cầu cơ bản đánh giá chất lượng và nghiệm thu
27	TCVN 5593:2012	Công tác thi công tòa nhà – Sai số hình học cho phép
28	TCVN 4314:2022	Vữa xây dựng - Yêu cầu kỹ thuật
29	TCVN 4459:1987	Hướng dẫn pha trộn và sử dụng vữa xây dựng
30	TCVN 6477:2016	Gạch bê tông
31	TCVN 6355:2009	Tiêu chuẩn thí nghiệm gạch xây
32	TCVN 3121:2022	Vữa xây dựng- Phương pháp thử
33	TCVN 7132:2020	Gạch gốm ốp lát - Định nghĩa, phân loại, đặc tính kỹ thuật và ghi nhãn
34	TCVN 7899-1:2008 (ISO 13007-1:2004)	Gạch gốm ốp lát - Vữa, keo chít mạch và dán gạch. Phần 1: Thuật ngữ, định nghĩa và yêu cầu kỹ thuật đối với vữa, keo dán gạch
35	TCVN 7899-2:2008 (ISO 13007-2:2005)	Gạch gốm ốp lát. Vữa, keo chít mạch và dán gạch. Phần 2: Phương pháp thử vữa, keo dán gạch
36	TCVN 7899-3:2008 (ISO 13007-3:2004)	Gạch gốm ốp lát. Vữa, keo chít mạch và dán gạch. Phần 3: Thuật ngữ, định nghĩa và yêu cầu kỹ thuật đối với vữa, keo chít mạch
37	TCVN 8264:2009	Gạch ốp, lát - Quy phạm thi công và nghiệm thu
38	TCXDVN336:2005	Vữa dán gạch ốp lát - Yêu cầu kỹ thuật và phương pháp thử
39	TCVN 8053:2009	Tấm lợp dạng sóng - Yêu cầu thiết kế và hướng dẫn lắp đặt
40	TCVN 12650:2020	Sản phẩm sứ vệ sinh - Yêu cầu kỹ thuật về chất lượng của thiết bị sứ vệ sinh
41	TCVN 12647:2020	Bệ xí xôm
42	TCVN 7743:2007	Sản phẩm sứ vệ sinh - Thuật ngữ, định nghĩa và phân loại
43	TCVN 4036:1985	Hệ thống tài liệu thiết kế xây dựng - Ký hiệu đường ống trên hệ thống kỹ thuật vệ sinh
44	TCVN 6614-1-3:2008	Phương pháp thử nghiệm chung đối với vật liệu cách điện và vật liệu làm vỏ bọc của cáp điện và cáp quang
45	TCVN 6077:2012	Bản vẽ nhà và công trình dân dụng – Ký hiệu quy ước các trang thiết bị kỹ thuật
46	TCVN 5730:2020	Sơn Alkyd.
47	TCVN 7239:2014	Bột bả tường góc xi măng pooc lăng
48	TCVN 9404:2012	Sơn xây dựng - Phân loại
49	TCVN 5762:1993	Khóa cửa có tay nắm – Yêu cầu kỹ thuật.
50	TCVN 7451:2004	Cửa sổ và cửa đi bằng khung nhựa cứng U-PVC. Quy định kỹ thuật
51	TCVN 9366-2:2012	Cửa đi, cửa sổ- Phần 2- Cửa kim loại
52	TCXD 92:1983	Phụ tùng cửa sổ và cửa đi – Bản lề cửa
53	TCXD 93:1983	Phụ tùng cửa sổ và cửa đi – Ké cánh cửa


54	TCXD 94:1983	Phụ tùng cửa sổ và cửa đi – Tay nắm chốt ngang
55	TCVN 9114:2019	Sản phẩm bê tông ứng lực trước – Yêu cầu kỹ thuật và kiểm tra chấp nhận
56	TCVN 5017-1:2010 (ISO 857-1:1998)	Hàn và các quá trình liên quan - Từ vựng - Phần 1: Các quá trình hàn kim loại
57	TCVN 5017-2:2010 (ISO 857-2:1998)	Hàn và các quá trình liên quan - Từ vựng - Phần 2: Các quá trình hàn vảy mềm, hàn vảy cứng và các thuật ngữ liên quan
58	TCVN 5574:2018	Kết cấu bê tông và bê tông cốt thép
59	TCVN 5847:2016	Cột điện bê tông cốt thép ly tâm
60	TCVN 12705:2011	Sơn và vecni – Bảo vệ chống ăn mòn kết cấu thép bằng các hệ sơn phủ
61	TCVN 8790:2011	Sơn bảo vệ kết cấu thép - Quy trình thi công và nghiệm thu
62	TCVN 9276:2012	Sơn phủ bảo vệ kết cấu thép – Hướng dẫn kiểm tra, giám sát chất lượng quá trình thi công
63	TCVN 5674:1992	Công tác hoàn thiện trong xây dựng. Thi công và nghiệm thu.
64	TCVN 7505:2005	Quy phạm sử dụng kính trong xây dựng – Lựa chọn và lắp đặt
65	TCVN 9377-1:2012	Công tác hoàn thiện trong xây dựng - Thi công và nghiệm thu. Phần 1 : Công tác lát và láng trong xây dựng
66	TCVN 9377-2:2012	Công tác hoàn thiện trong xây dựng - Thi công và nghiệm thu - Phần 2: Công tác trát trong xây dựng
67	TCVN 9377-3:2012	Công tác hoàn thiện trong xây dựng - Thi công và nghiệm thu - Phần 3: Công tác ốp trong xây dựng
68	TCVN 4519:1988	Hệ thống cấp thoát nước bên trong nhà và công trình. Quy phạm thi công và nghiệm thu.
69	TCVN 6250:1997	Ống polyvinyl clorua cứng (PVC-U) dùng để cấp nước – Hướng dẫn thực hành lắp đặt.
70	TCXD 76:1979	Quy trình quản lý kỹ thuật trong vận hành các hệ thống cung cấp nước
71	TCVN 3624:1981	Các mối nối tiếp xúc điện. Quy tắc nghiệm thu và phương pháp thử
72	TCVN 7997:2009	Cáp điện lực đi ngầm trong đất. Phương pháp lắp đặt
73	TCVN 5308:1991	Tiêu chuẩn bắt buộc áp dụng toàn phần - Quy phạm kỹ thuật trong an toàn xây dựng
74	TCVN 3254:1989	An toàn cháy. Yêu cầu chung
75	TCVN 3255:1986	An toàn nổ. Yêu cầu chung.
76	TCXDVN 296:2004	Dân giáo- Các yêu cầu về an toàn
77	Và các Quy chuẩn, tiêu chuẩn hiện hành có liên quan khác.	


TRUNG TAM TƯ VẤN VÀ KIỂM ĐỊNH XÂY DỰNG AN GIANG - ACCI

THIẾT KẾ ĐÃ THẨM TRA
Theo văn bản thẩm tra số: 252/ACCI/TK DT
Ngày.....tháng.....năm 20.....25


Chủ trì bộ môn ký tên: *[Signature]*

Đỗ Đình Bảo


CHỦ ĐẦU TƯ	 CÔNG TY CỔ PHẦN TƯ VẤN VÀ ĐẦU TƯ PHÁT TRIỂN AN GIANG HỆ THỐNG QUẢN LÝ CHẤT LƯỢNG THEO TIÊU CHUẨN ISO 9001:2015	DỰ ÁN: ĐẦU TƯ CƠ SỞ VẬT CHẤT, THIẾT BỊ DẠY HỌC PHỤC VỤ CHƯƠNG TRÌNH GIÁO DỤC PHỔ THÔNG MỚI GIAI ĐOẠN 2021-2025 HUYỆN AN PHÚ		
	P. TÓNG GIÁM ĐỐC	KS. NGŨ THẾ NHÂN	TRƯỞNG TIỂU HỌC B NHOH HỘI ĐIỂM PHỤ (ẤP BÚNG LỚN)	
	CHỦ NHIỆM THIẾT KẾ	KS. NGŨ THẾ NHÂN		
	P.ĐỖ XNKT DDCN	KS. TỪ VĂN TRƯỜNG		
	CHỦ TRÌ THIẾT KẾ	KS. TỪ VĂN TRƯỜNG		
	THIẾT KẾ	KS. PHAN THIÊN THANH		
KIỂM TRA	KS. ĐÌNH LÝ CƯỜNG			
		TỶ LỆ:	HOÀN THÀNH: 2025	KMH: 012.25/2b

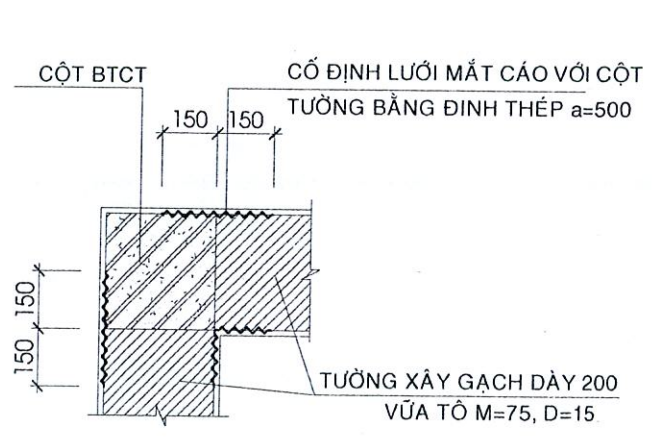


CHI TIẾT 1

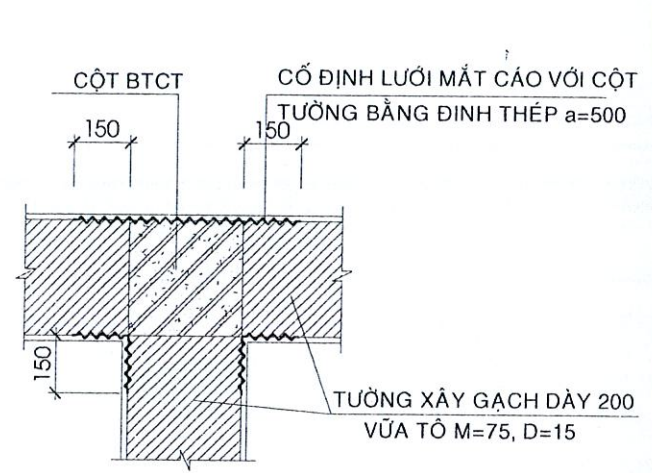


CHI TIẾT 2

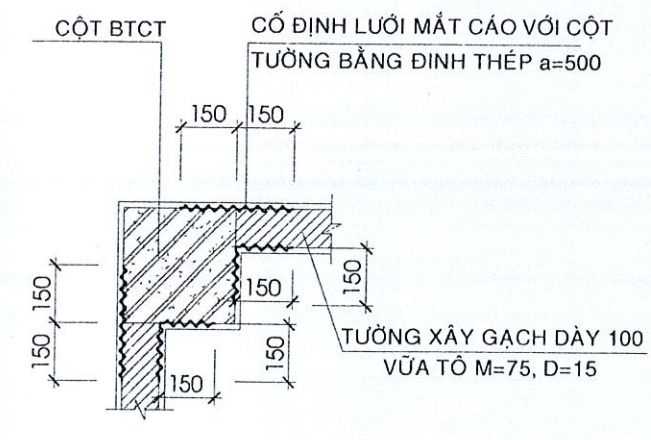


CHI TIẾT 3

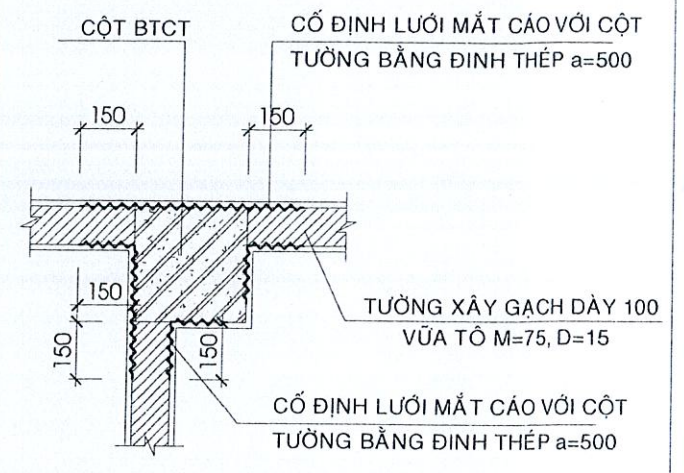


CHI TIẾT 4

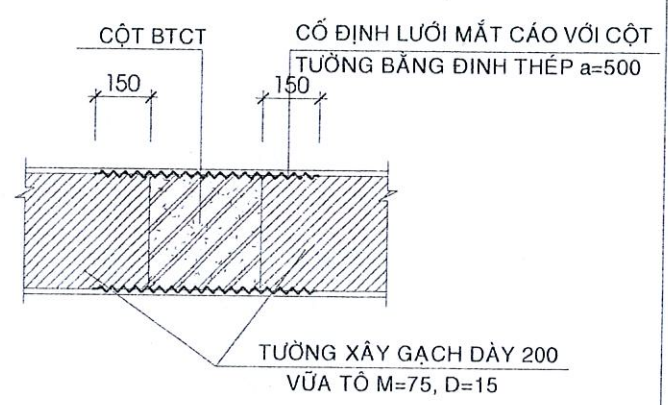


CHI TIẾT 5

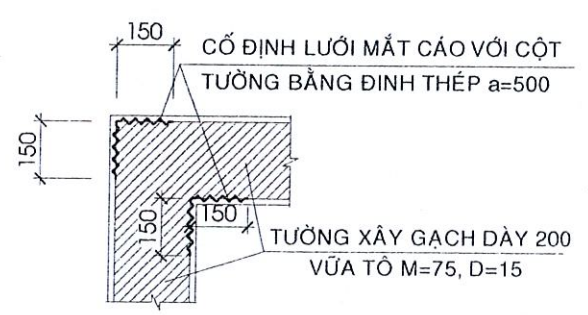

CHI TIẾT 6

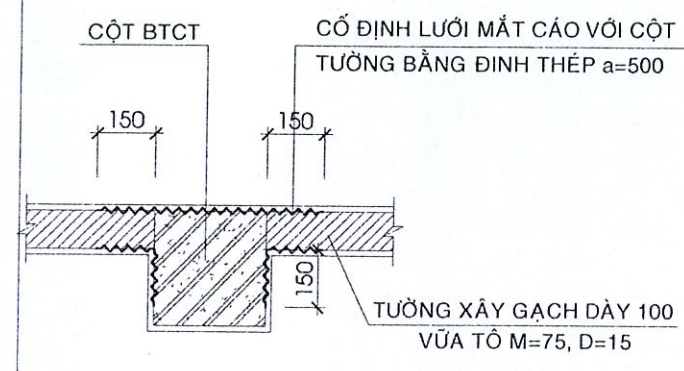

CHI TIẾT 7

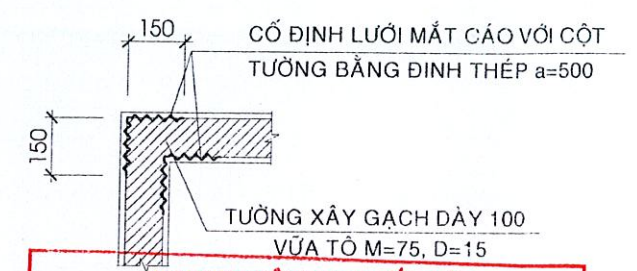


CHI TIẾT 8

SỞ XÂY DỰNG AN GIANG
THẨM ĐỊNH
 Theo văn bản số: 3328/SXD-QLĐT XD
 Ngày 15 tháng 10 năm 2025
 Ký tên: *[Signature]*

TRUNG TÂM TƯ VẤN VÀ KIỂM ĐỊNH XÂY DỰNG AN GIANG - ACCI
THIẾT KẾ ĐÃ THẨM TRA
 Theo văn bản thẩm tra số: 152/ACCI/TKDT
 Ngày 9 tháng 5 năm 2025
 Chủ trì bộ môn ký tên: *[Signature]*

Đỗ Đình Bảo

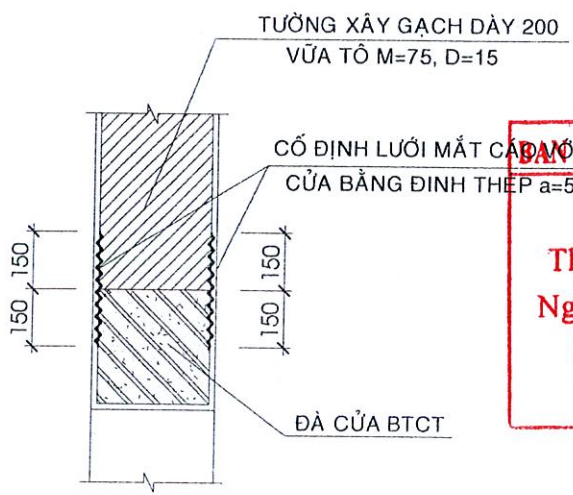









CHI TIẾT 9

ĐƠN QUẢN LÝ DỰ ÁN TỈNH AN GIANG
PHÊ DUYỆT
 Theo Quyết định số 1057/QĐ-ĐQLDA
 Ngày 04 tháng 11 năm 2025
 Người phê duyệt ký tên: *[Signature]*


CHỦ ĐẦU TƯ	DICO CÔNG TY CỔ PHẦN TƯ VẤN VÀ ĐẦU TƯ PHÁT TRIỂN AN GIANG HỆ THỐNG QUẢN LÝ CHẤT LƯỢNG THEO TIÊU CHUẨN ISO 9001:2015 TƯ VẤN VÀ ĐẦU TƯ PHÁT TRIỂN AN GIANG P. LONG XUYÊN - T. AN GIANG Số Đ. N: 1600109836	DỰ ÁN: ĐẦU TƯ CƠ SỞ VẬT CHẤT, THIẾT BỊ DẠY HỌC PHỤC VỤ CHƯƠNG TRÌNH GIÁO DỤC PHỔ THÔNG MỚI GIAI ĐOẠN 2021-2025 HUYỆN AN PHÚ
P. TỔNG GIÁM ĐỐC	KS. NGŨ THÉ NHÂN	TRƯỜNG TIỂU HỌC B NHƠN HỘI ĐIỂM PHỤ (ẤP BÚNG LỚN)
CHỦ NHIỆM THIẾT KẾ	KS. NGŨ THÉ NHÂN	CHI TIẾT GIA CƯỜNG TƯỜNG XÂY
P. GIÁM XNTK DDCN	KS. TỬ VẤN TRƯỜNG	
CHỦ TRÌ THIẾT KẾ	KS. TỬ VẤN TRƯỜNG	
THIẾT KẾ	KS. PHAN THIÊN THANH	
KIỂM TRA	KS. ĐÌNH LÝ CƯỜNG	TỶ LỆ: HOÀN THÀNH: 2025 KMH: 012.25/..3


SỞ XÂY DỰNG AN GIANG
THẨM ĐỊNH
 Theo văn bản số: 3328/SXD-QLTXD
 Ngày: 15 tháng 10 năm 2025.
 Ký tên:

BAN QUẢN LÝ DỰ ÁN TỈNH AN GIANG
PHÊ DUYỆT
 Theo Quyết định số 1052/QĐ-UBND
 Ngày: 04 tháng 11 năm 2025.
 Người phê duyệt ký tên:

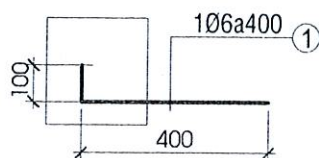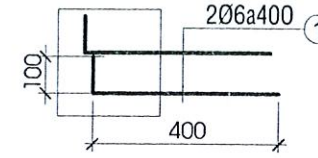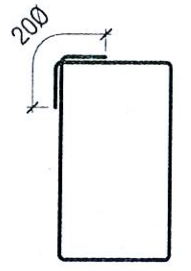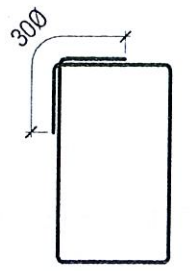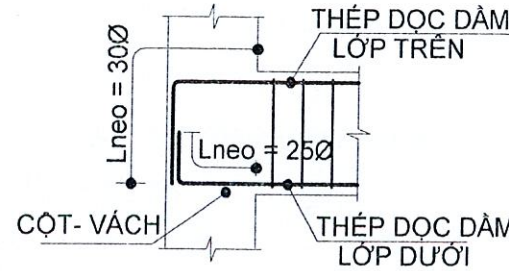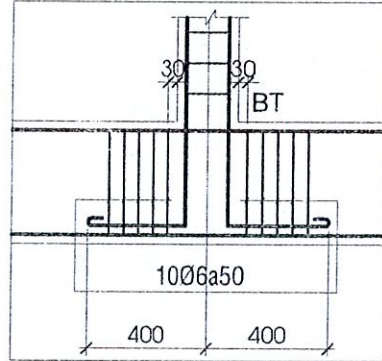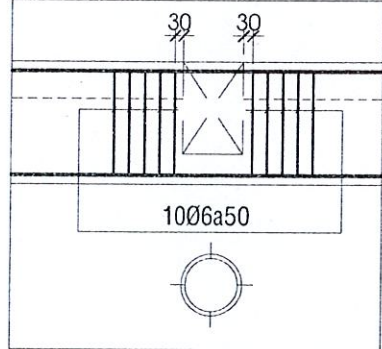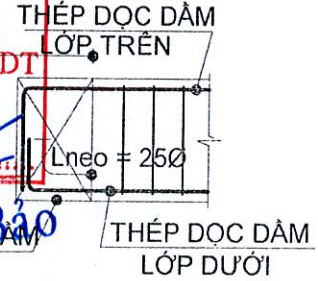 (ÁP DỤNG CHO TƯỜNG 100)	 (ÁP DỤNG CHO TƯỜNG 200)	 CỘT ĐAI THƯỜNG	 CỘT ĐAI CHO DÀM CHỊU XOẪN (BỐ TRÍ ĐAI SƠ LÊ)	
THÉP RÂU CỘT		CHI TIẾT CỘT ĐAI		
				
LIÊN KẾT BỔ TRỢ VÀO DÀM	CT.THÉP TĂNG CƯỜNG TẠI DÀM GIAO	ĐOẠN NEO TẠI ĐẦU MÚT DÀM		

TRUNG TÂM TƯ VẤN VÀ KIỂM ĐỊNH XÂY DỰNG AN GIANG - ACCI
THIẾT KẾ ĐÃ THẨM TRA
 Theo văn bản thẩm tra số: 252/ACCI/SXD
 Ngày: 9 tháng 5 năm 2025.
 Chủ trì bộ môn ký tên:
Đỗ Đình Bảo

CHỦ ĐẦU TƯ	 CÔNG TY CỔ PHẦN TƯ VẤN VÀ ĐẦU TƯ PHÁT TRIỂN AN GIANG HỆ THỐNG QUẢN LÝ CHẤT LƯỢNG THEO TIÊU CHUẨN ISO 9001:2015	DỰ ÁN: ĐẦU TƯ CƠ SỞ VẬT CHẤT, THIẾT BỊ DẠY HỌC PHỤC VỤ CHƯƠNG TRÌNH GIÁO DỤC PHỔ THÔNG MỚI GIAI ĐOẠN 2021-2025 HUYỆN AN PHÚ
P. TỔNG GIÁM ĐỐC	KS. NGŨ THẾ NHÂN	TRƯỞNG TIỂU HỌC B NƠN HỘI ĐIỂM PHỤ (ÁP BÚNG LỚN)
CHỦ NHIỆM THIẾT KẾ	KS. NGŨ THẾ NHÂN	CHI TIẾT LIÊN KẾT ĐIỆN HÌNH
P. GIÁM ĐỐC	KS. TỬ VĂN TRƯỜNG	TỶ LỆ:
CHỦ TRÌ THIẾT KẾ	KS. TỬ VĂN TRƯỜNG	HOÀN THÀNH: 2025
THIẾT KẾ	KS. PHAN THIỆN THANH	KMH: 012.25/4
KIỂM TRA	KS. ĐÌNH LÝ CƯỜNG	

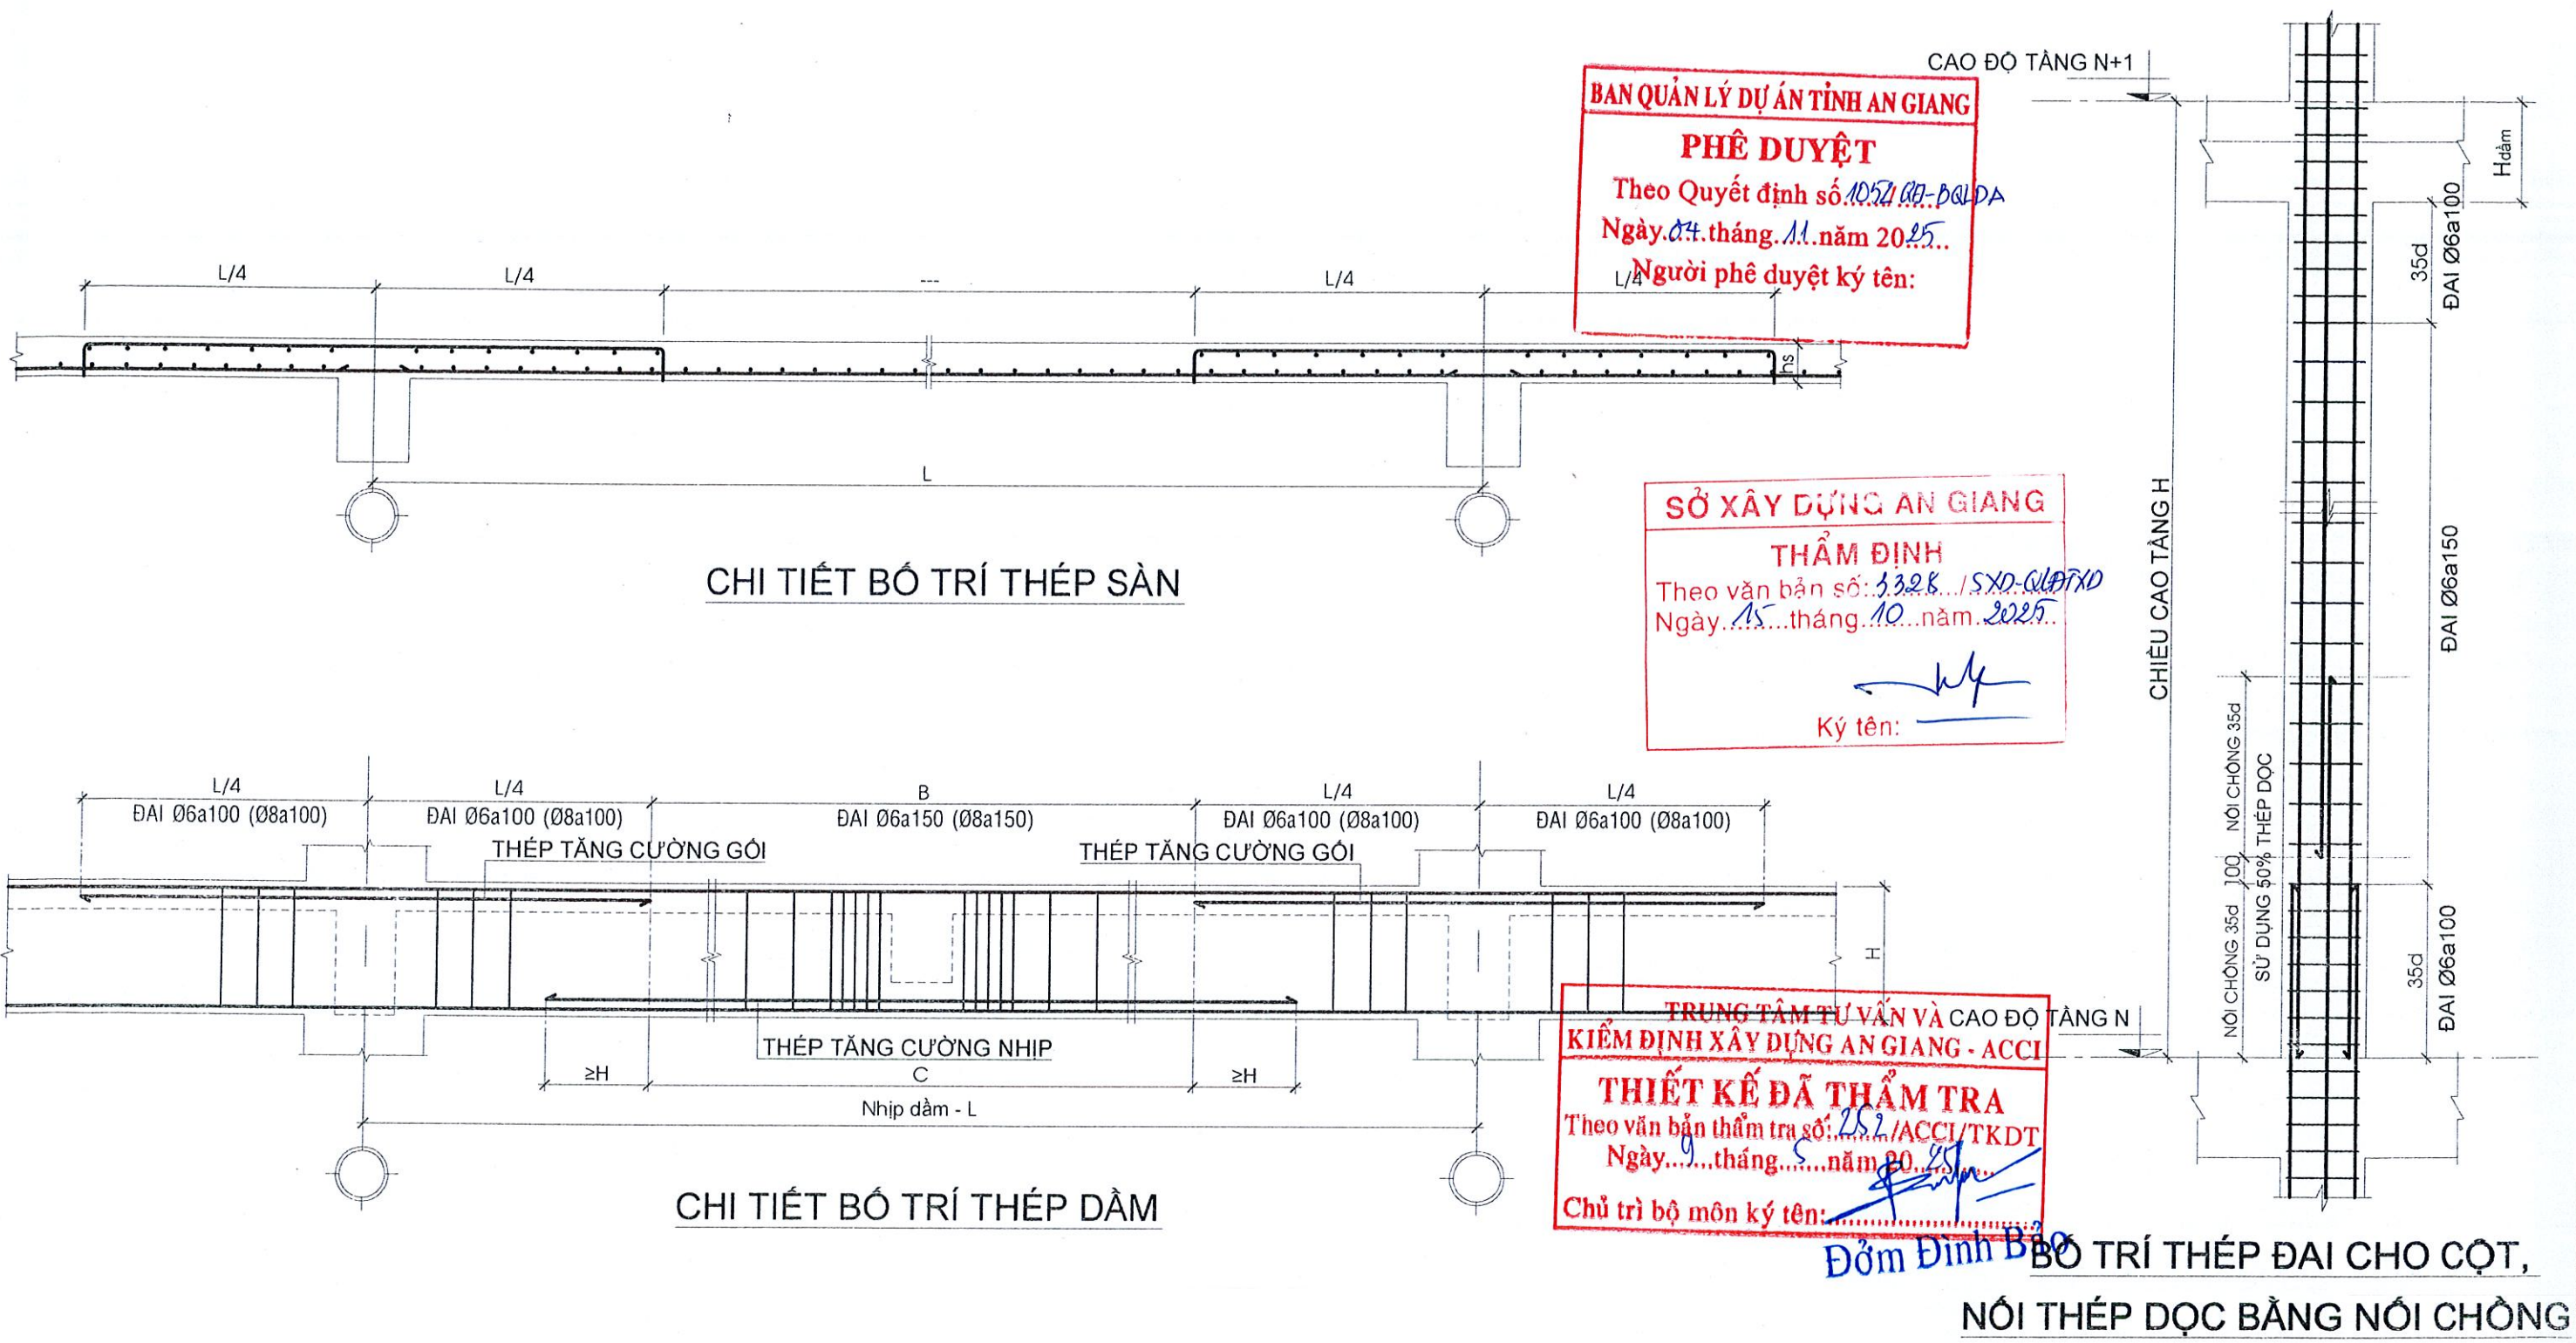

BAN QUẢN LÝ DỰ ÁN TỈNH AN GIANG
PHÊ DUYỆT
 Theo Quyết định số 1052/QĐ-BQLDA
 Ngày 04 tháng 11 năm 2025...
 Người phê duyệt ký tên:



SỞ XÂY DỰNG AN GIANG
THẨM ĐỊNH
 Theo văn bản số 3328/SXD-CLĐTXD
 Ngày 15 tháng 10 năm 2025...
 Ký tên:

TRUNG TÂM TƯ VẤN VÀ KIỂM ĐỊNH XÂY DỰNG AN GIANG - ACCI
THIẾT KẾ ĐÃ THẨM TRA
 Theo văn bản thẩm tra số 252/ACCI/TKDT
 Ngày 9 tháng 5 năm 2025...
 Chủ trì bộ môn ký tên:

Đảm Định Bảo BỔ TRÍ THÉP ĐAI CHO CỘT, NỘI THÉP DỌC BẰNG NỘI CHỒNG

CHỦ ĐẦU TƯ	DICO CÔNG TY CỔ PHẦN TƯ VẤN VÀ ĐẦU TƯ PHÁT TRIỂN AN GIANG HỆ THỐNG QUẢN LÝ CHẤT LƯỢNG THEO TIÊU CHUẨN ISO 9001:2015	DỰ ÁN: ĐẦU TƯ CƠ SỞ VẬT CHẤT, THIẾT BỊ DẠY HỌC PHỤC VỤ CHƯƠNG TRÌNH GIÁO DỤC PHỔ THÔNG MỚI GIAI ĐOẠN 2021-2025 HUYỆN AN PHÚ
	P. TỔNG GIÁM ĐỐC	TRƯỜNG TIỂU HỌC B NHƠN HỘI ĐIỂM PHỤ (ẤP BÚNG LỚN)
	CHỦ NHIỆM THIẾT KẾ	CHI TIẾT LIÊN KẾT ĐIỆN HÌNH
	P. GD XNTK DDCN	TỶ LỆ:
	CHỦ TRÌ THIẾT KẾ	HOÀN THÀNH: 2025
	THIẾT KẾ	KMH: 012.25/5
	KIỂM TRA	

CÔNG TRÌNH: TRƯỜNG TIỂU HỌC B NHƠN HỘI ĐIỂM PHỤ (ẤP BÚNG LỚN)
ĐỊA ĐIỂM: XÃ NHƠN HỘI, HUYỆN AN PHÚ, TỈNH AN GIANG

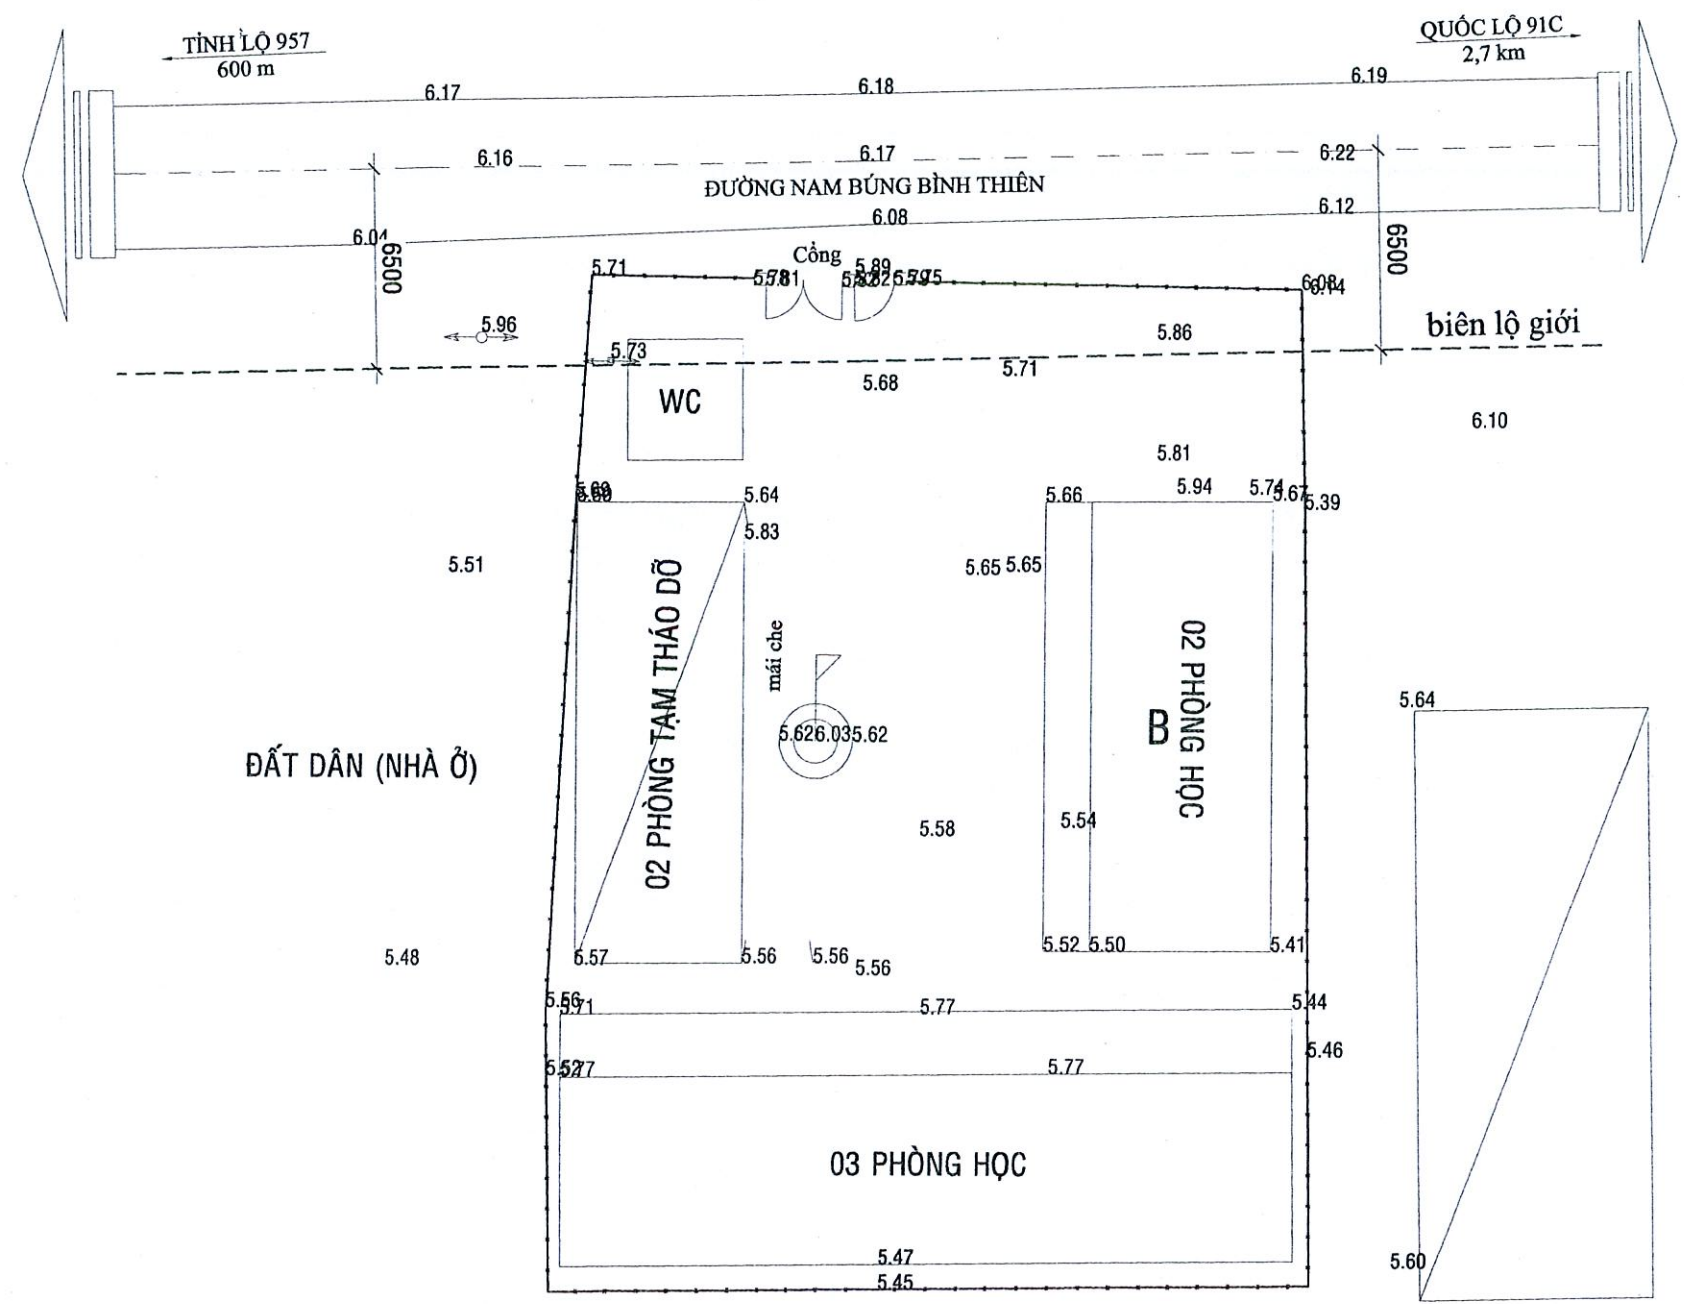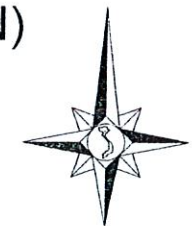

BAN QUẢN LÝ DỰ ÁN TỈNH AN GIANG
PHÊ DUYỆT
 Theo Quyết định số 1052/QĐ-UBND
 Ngày 07 tháng 11 năm 2025
 Người phê duyệt ký tên:

KÝ HIỆU:

- RANH ĐẤT (HÀNG RÀO LƯỚI THÉP)
 DIỆN TÍCH KHOẢNG 809,0 M2


TRUNG TÂM TƯ VẤN VÀ KIỂM ĐỊNH XÂY DỰNG AN GIANG - ACCI
THIẾT KẾ ĐÃ THẨM TRA
 Theo văn bản thẩm tra số: 252/ACCI/TKDT
 Ngày 08 tháng 05 năm 2025
 Chủ trì bộ môn ký tên:

Cù Khánh Quỳnh
Cù Khánh Quỳnh

MẶT BẰNG TỔNG THỂ HIỆN TRẠNG
 TỶ LỆ: 1/250

CHỦ ĐẦU TƯ	 CÔNG TY CỔ PHẦN TƯ VẤN VÀ ĐẦU TƯ PHÁT TRIỂN AN GIANG TÀI VẤN VÀ ĐẦU TƯ PHÁT TRIỂN AN GIANG LONG XUYÊN - T. AN GIANG	DỰ ÁN: ĐẦU TƯ CƠ SỞ VẬT CHẤT, THIẾT BỊ DẠY HỌC PHỤC VỤ CHƯƠNG TRÌNH GIÁO DỤC PHỔ THÔNG MŨI GIAI ĐOẠN 2021-2025 HUYỆN AN PHÚ TRƯỜNG TIỂU HỌC B NHƠN HỘI ĐIỂM PHỤ (ẤP BÚNG LỚN) MẶT BẰNG TỔNG THỂ HIỆN TRẠNG	TỶ LỆ:	HOÀN THÀNH: 2025	KMH: 012.251.6	
						KS. NGŨ THẾ NHÂN
						KS. NGŨ THẾ NHÂN
						KS. TỬ VĂN TRƯỜNG
						THS.KTS. VÕ ĐÌNH LUÂN
						THS.KTS. NG PHƯƠNG THẢO
KIỂM TRA	KS. TỬ VĂN TRƯỜNG					

CÔNG TRÌNH: TRƯỜNG TIỂU HỌC B NHƠN HỘI ĐIỂM PHỤ (ẤP BÚNG LỚN)
ĐỊA ĐIỂM: XÃ NHƠN HỘI, HUYỆN AN PHÚ, TỈNH AN GIANG

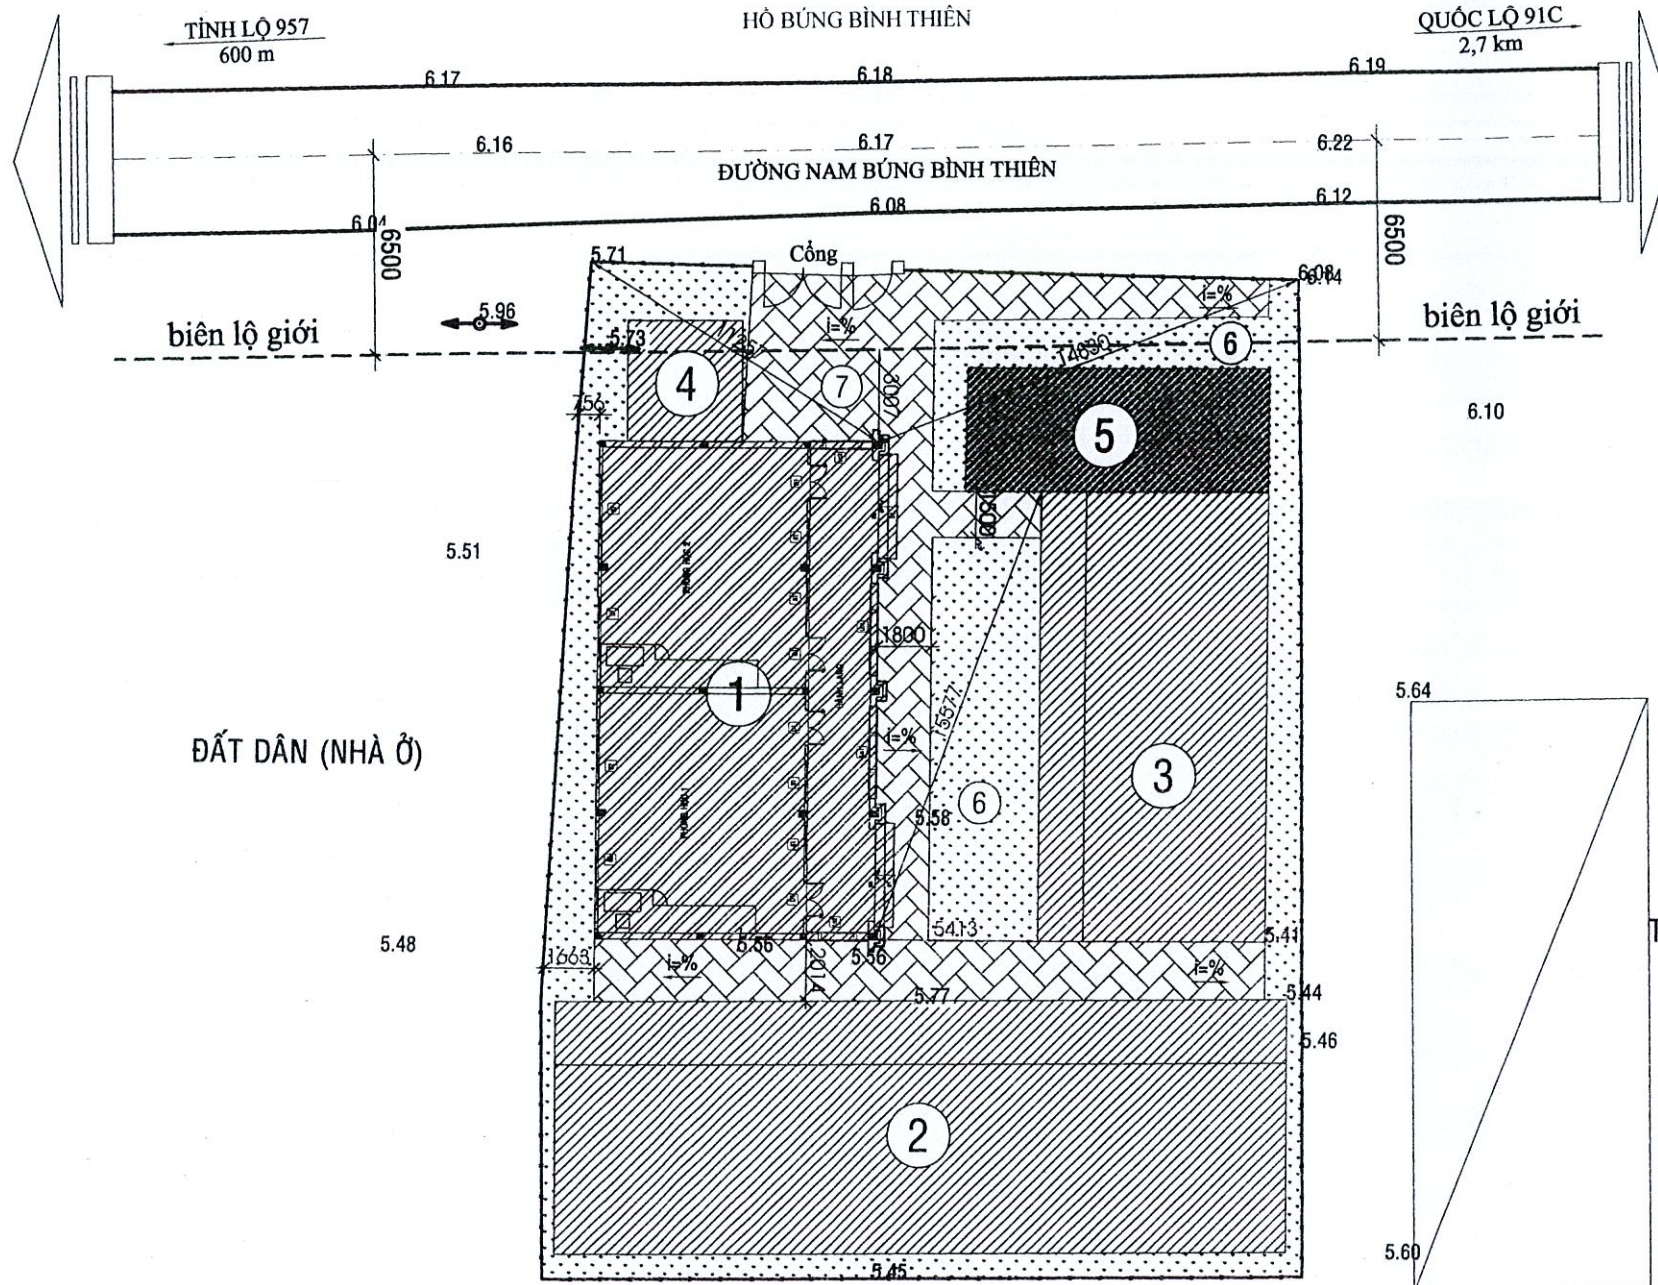

ĐẤT DÂN (NHÀ Ở)
MẶT BẰNG TỔNG THỂ XÂY DỰNG
TỶ LỆ: 1/250

BẢNG CÂN BẰNG ĐẤT ĐAI

(THEO QUYẾT ĐỊNH SỐ: 1080/QĐ-UBND CỦA UBND TỈNH AN GIANG)

STT	LOẠI ĐẤT	D.TÍCH (m ²)	TỈ LỆ (%)
1	ĐẤT XÂY DỰNG CÔNG TRÌNH	473,50	58,53
2	ĐẤT GIAO THÔNG NỘI BỘ	127,00	15,70
3	ĐẤT SÂN VƯỜN (CÂY XANH, SÂN CHƠI, BÃI TẬP)	208,50	25,77
	TỔNG DIỆN TÍCH	809,00	100,00



BAN QUẢN LÝ DỰ ÁN TỈNH AN GIANG

PHÊ DUYỆT

Theo Quyết định số 1052/QĐ-BQLDA
 Ngày 04 tháng 11 năm 2025

KÝ HIỆU:

Người phê duyệt ký tên:

- ① - KHỐI 02 PHÒNG HỌC (1 TẦNG - XÂY MỚI)
- ② - KHỐI 03 PHÒNG (1 TẦNG - HIỆN TRẠNG)
- ③ - KHỐI 02 PHÒNG (1 TẦNG - HIỆN TRẠNG)
- ④ - NHÀ VỆ SINH (1 TẦNG - HIỆN TRẠNG)
- ⑤ - HỆ THỐNG XỬ LÝ NƯỚC THẢI (DỰ KIẾN)
- ⑥ - CÂY XANH
- ⑦ - SÂN CHƠI, THỂ DỤC THỂ THAO

SỞ XÂY DỰNG AN GIANG

THẨM ĐỊNH

Theo văn bản số: 3328/SXD-QLĐTXD
 Ngày 15 tháng 10 năm 2025

Ký tên:

- RANH ĐẤT (HÀNG RÀO LƯỚI THÉP) DIỆN TÍCH KHOẢNG 809,0 M²
- KHỐI CÔNG TRÌNH HIỆN TRẠNG
- KHỐI CÔNG TRÌNH XÂY MỚI
- KHỐI CÔNG TRÌNH DỰ KIẾN

TRUNG TÂM TƯ VẤN VÀ THIẾT KẾ ĐÃ THẨM TRA

Theo văn bản thẩm tra số: 252/ACCI/TKDT
 Ngày 09 tháng 05 năm 2025

Chủ trì bộ môn ký tên:.....

THÀNH ĐƯỜNG XÃ NHƠN HỘI

BẠC CHỊU LỬA CÔNG TRÌNH (20)
 (Phụ lục H - QCVN 06:2022/BXD)

Cù Khánh Quỳnh

STT	HẠNG MỤC CÔNG TRÌNH	NHÓM CHÁY THEO CÔNG NĂNG	SỐ HỌC SINH HOẶC SỐ CHỖ	CẤP NGUY HIỂM CHÁY	SỐ TẦNG	CHIỀU CAO PCCC	BẠC CHỊU LỬA
1	KHỐI XÂY MỚI 02 PHÒNG HỌC	F4.1	70	S1	1	1,45	II

SỰ PHÙ HỢP GIỮA GIỚI HẠN CHỊU LỬA CẤU KIỆN XÂY DỰNG VỚI BẠC CHỊU LỬA (20)
 (Điều 2.5.3 - QCVN 06:2022/BXD)

STT	HẠNG MỤC CÔNG TRÌNH	CÁC KẾT CẤU CHỊU LỰC (CỘT, DẦM...)	TƯỜNG NGOÀI	SÀN TẦNG	MÁI		BẠC CHỊU LỬA YÊU CẦU	KẾT LUẬN
					TẦM LỘP	XÀ GỖ		
1	KHỐI XÂY MỚI 02 PHÒNG HỌC	R120	E120	RE160	RE15	R15	II	PHÙ HỢP

CHỦ ĐẦU TƯ

CÔNG TY CỔ PHẦN TƯ VẤN VÀ ĐẦU TƯ PHÁT TRIỂN AN GIANG
 HỆ THỐNG QUẢN LÝ CHẤT LƯỢNG THEO TIÊU CHUẨN ISO 9001:2015

DỰ ÁN: ĐẦU TƯ CƠ SỞ VẬT CHẤT, THIẾT BỊ DẠY HỌC PHỤC VỤ CHƯƠNG TRÌNH GIÁO DỤC PHỔ THÔNG MỚI GIAI ĐOẠN 2021-2025 HUYỆN AN PHÚ

TRƯỜNG TIỂU HỌC B NHƠN HỘI ĐIỂM PHỤ (ẤP BÚNG LỚN)

MẶT BẰNG TỔNG THỂ XÂY DỰNG

P. TÔNG GIÁM ĐỐC	KS. NGŨ THÉ NHÂN
CHỦ NHIỆM THIẾT KẾ	KS. NGŨ THÉ NHÂN
P. GD XNTK DDCN	KS. TỪ VĂN TRƯỜNG
CHỦ TRÌ THIẾT KẾ	ThS.KTS. VÕ ĐÌNH LUẬN
THIẾT KẾ	ThS.KTS. NG PHƯƠNG THẢO
KIỂM TRA	KS. TỪ VĂN TRƯỜNG

TỶ LỆ: HOÀN THÀNH: 2025 KMH: 012.25/...

CỘNG HÒA XÃ HỘI CHỦ NGHĨA VIỆT NAM

Độc lập - Tự do - Hạnh phúc

HẠNG MỤC: XÂY MỚI 02 PHÒNG HỌC



GHI CHÚ CẤU TẠO VẬT LIỆU:

BAN QUẢN LÝ DỰ ÁN TỈNH AN GIANG
PHÊ DUYỆT
 Theo Quyết định số 1052/QĐ-BQLĐA
 Ngày 07 tháng 11 năm 2025
 Người phê duyệt ký tên:

N1
CẤU TẠO SÀN HÀNH LANG TRỆT:
 - SÀN LÁT GẠCH CERAMIC NHÁM 400x400 MÀU SÁNG /
 - LỚP VỮA LÓT TẠO PHẪNG M75 /
 - ĐẠN BTCT ĐÁ 1x2, M200, DÂY 10CM (XEM K.C)
 - LỚP CAO SU LÓT NỀN CHỐNG MẮT NƯỚC BÊ TÔNG
 - LỚP CÁT ĐẬP TÔN NỀN ĐẪM CHẶT TỪNG LỚP K>= 0,90
 - ĐẤT TỰ NHIÊN DỌN SẠCH SAU KHI SAN PHẪNG

N2
CẤU TẠO SÀN TRỆT:
 - SÀN LÁT GẠCH CERAMIC 400x400 MÀU SÁNG /
 - LỚP VỮA LÓT TẠO PHẪNG M75, D30 /
 - ĐẠN BTCT ĐÁ 1x2, M200, DÂY 10CM (XEM K.C)
 - LỚP CAO SU LÓT NỀN CHỐNG MẮT NƯỚC BÊ TÔNG
 - LỚP CÁT ĐEN ĐẬP TÔN NỀN ĐẪM CHẶT TỪNG LỚP K>= 0,90
 - ĐẤT TỰ NHIÊN DỌN SẠCH SAU KHI SAN PHẪNG

M
CẤU TẠO MÁI:
 - MÁI LỢP NGÓI 10V/M2 /
 - LI TÔ THÉP HỘP TRẮNG KÉM 30x30x1.2MM; KC α=340MM X
 - CẦU PHONG THÉP HỘP TRẮNG KÉM 30x60x1.4MM; KC α=500MM /
 - XÀ GỖ THÉP HỘP TRẮNG KÉM 60x120x2MM; KC α=750MM /
 - TƯỜNG THU HỒI GẠCH ĐẶC M75, D100 /
 - TRẦN TẮM XI MẮNG - KHUNG CHUYÊN DỤNG


TRUNG TÂM TƯ VẤN VÀ KIỂM ĐỊNH XÂY DỰNG AN GIANG - ACCI
THIẾT KẾ ĐÃ THẨM TRA
 Theo văn bản thẩm tra số: 252/ACCI/TKDT
 Ngày 09 tháng 11 năm 2025
 Chủ trì bộ môn ký tên:


Sn
CẤU TẠO SẼ NÔ:
 - SÀN BTCT (XEM BVKC) /
 - LỚP VỮA XM TRÁT TRẦN M75, D15 /
 - BẢ MASTIC, SƠN NƯỚC MÀU TRẮNG HOÀN THIỆN /

Ov
CẤU TẠO Ô VĂNG:
 - VỮA TẠO ĐỐC i= 2%, NƠI MỎNG NHẤT D20, M75 /
 - QUÉT 03 LỚP CHỐNG THẤM FLINKOTE (CHUYÊN DỤNG)
 - BẦN SÀN BTCT ĐÁ 1x2, M200 (XEM BVKC) /
 - LỚP VỮA XM TRÁT TRẦN M75, D15 /
 - BẢ MASTIC, SƠN 3 NƯỚC MÀU TRẮNG HOÀN THIỆN /

Ta
CẤU TẠO BẠC CẤP:
 - MẶT BẠC LÁT ĐÁ GRANITE TỰ NHIÊN MÀU TỐI /
 - THÀNH BẠC ỐP ĐÁ GRANITE TỰ NHIÊN MÀU SÁNG /
 - LỚP VỮA LÓT TẠO PHẪNG M75, D20 /
 - BẠC CẤP XÂY GẠCH THỂ KHÔNG NUNG VỮA XM M75 /
 - ĐẠN BTCT (XEM BVKC)
 - BÊ TÔNG LÓT ĐÁ 4x6, M150, D100
 - ĐẤT TỰ NHIÊN DỌN SẠCH SAU KHI SAN PHẪNG

Cù Khánh Quỳnh

	CHỦ ĐẦU TƯ	 DICO HỆ THỐNG QUẢN LÝ CHẤT LƯỢNG THEO TIÊU CHUẨN ISO 9001:2015	CÔNG TY CỔ PHẦN TƯ VẤN VÀ ĐẦU TƯ PHÁT TRIỂN AN GIANG CP PHÁT TRIỂN AN GIANG TƯ VẤN VÀ ĐẦU TƯ PHÁT TRIỂN AN GIANG TRUNG XUYÊN - T. AN GIANG	DỰ ÁN: ĐẦU TƯ CƠ SỞ VẬT CHẤT, THIẾT BỊ DẠY HỌC PHỤC VỤ CHƯƠNG TRÌNH GIÁO DỤC PHỔ THÔNG MỚI GIAI ĐOẠN 2021-2025 HUYỆN AN PHÚ
		P. TÓNG GIÁM ĐỐC	KS. NGŨ THÉ NHÂN	HẠNG MỤC: XÂY MỚI 02 PHÒNG HỌC
		CHỦ NHIỆM THIẾT KẾ	KS. NGŨ THÉ NHÂN	GHI CHÚ CẤU TẠO VẬT LIỆU
		P.GĐ XNTK DDCN	KS. TỪ VĂN TRƯỜNG	
		CHỦ TRÌ THIẾT KẾ	ThS.KTS. VÕ ĐÌNH LUÂN	
		THIẾT KẾ	ThS.KTS. NG PHƯƠNG THẢO	
	KIỂM TRA	KS. TỪ VĂN TRƯỜNG	TỶ LỆ:	HOÀN THÀNH: 2025
				KMH: 012.25/8

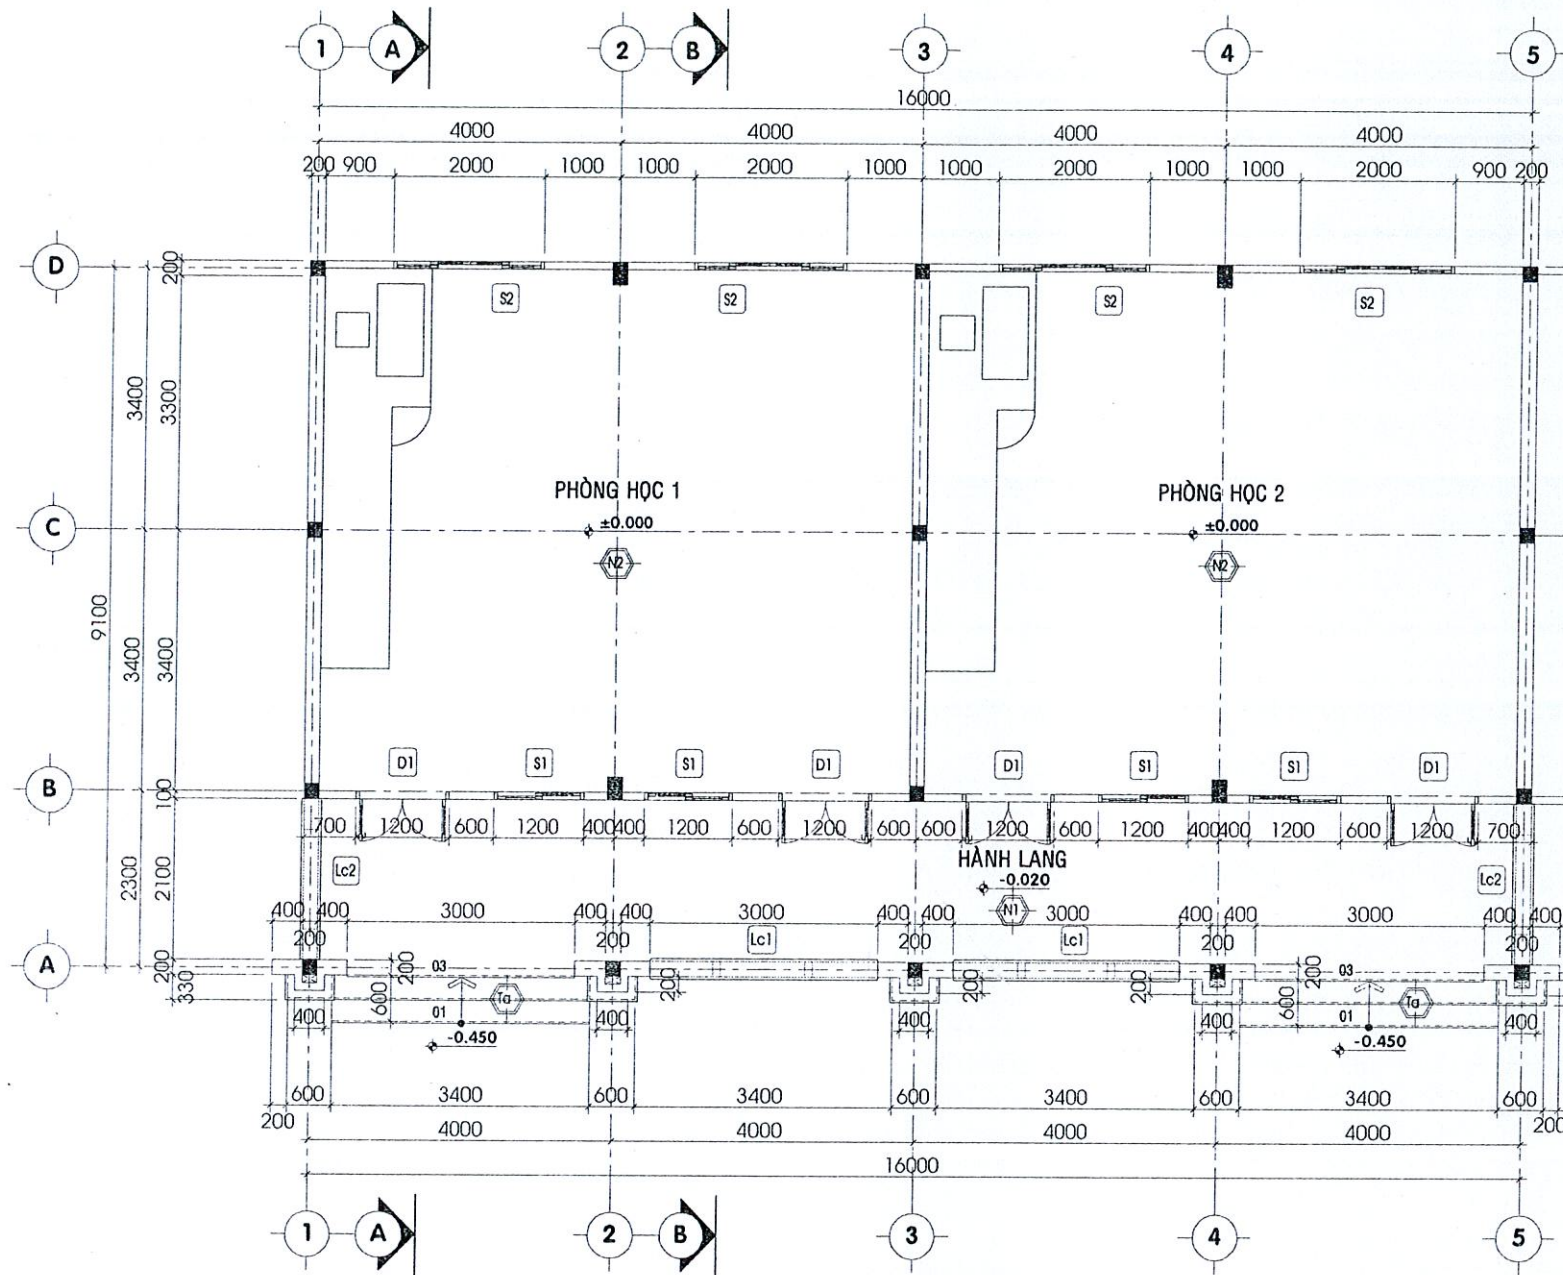


SỞ XÂY DỰNG AN GIANG
THẨM ĐỊNH
 Theo văn bản số: 3328/SXD-QLĐTXD
 Ngày 15 tháng 10 năm 2025.
 Ký tên: *[Signature]*


BAN QUẢN LÝ DỰ ÁN TỈNH AN GIANG
PHÊ DUYỆT
 Theo Quyết định số 1052/QĐ-BQLDA
 Ngày 04 tháng 11 năm 2025.
 Người phê duyệt ký tên: *[Signature]*

TRUNG TÂM TƯ VẤN VÀ KIỂM ĐỊNH XÂY DỰNG AN GIANG - ACCI
THIẾT KẾ ĐÃ THẨM TRA
 Theo văn bản thẩm tra số: 252/ACCI/TKDT
 Ngày 09 tháng 5 năm 2025.....
 Chủ trì bộ môn ký tên: *[Signature]*

[Signature]
 Cù Khánh Quỳnh

MẶT BẰNG TRỆT
 TỶ LỆ: 1/100

CHỦ ĐẦU TƯ	 CÔNG TY CỔ PHẦN TƯ VẤN VÀ ĐẦU TƯ PHÁT TRIỂN AN GIANG		DỰ ÁN: ĐẦU TƯ CƠ SỞ VẬT CHẤT, THIẾT BỊ DẠY HỌC PHỤC VỤ CHƯƠNG TRÌNH GIÁO DỤC PHỔ THÔNG MỚI GIAI ĐOẠN 2021-2025 HUYỆN AN PHÚ	
	P. TỔNG GIÁM ĐỐC CHỦ NHIỆM THIẾT KẾ P. GIÁM XÉT ĐỒ AN CHỦ TRÌ THIẾT KẾ THIẾT KẾ KIỂM TRA		KS. NGŨ THẾ NHÂN KS. NGŨ THẾ NHÂN KS. TỰ VẤN TRƯỞNG ThS.KTS. VÕ ĐÌNH LUÂN ThS.KTS. NG PHƯƠNG THẢO KS. TỰ VẤN TRƯỞNG	
MẶT BẰNG TRỆT			TỶ LỆ:	HOÀN THÀNH: 2025
			KMH: 012.251..9	9

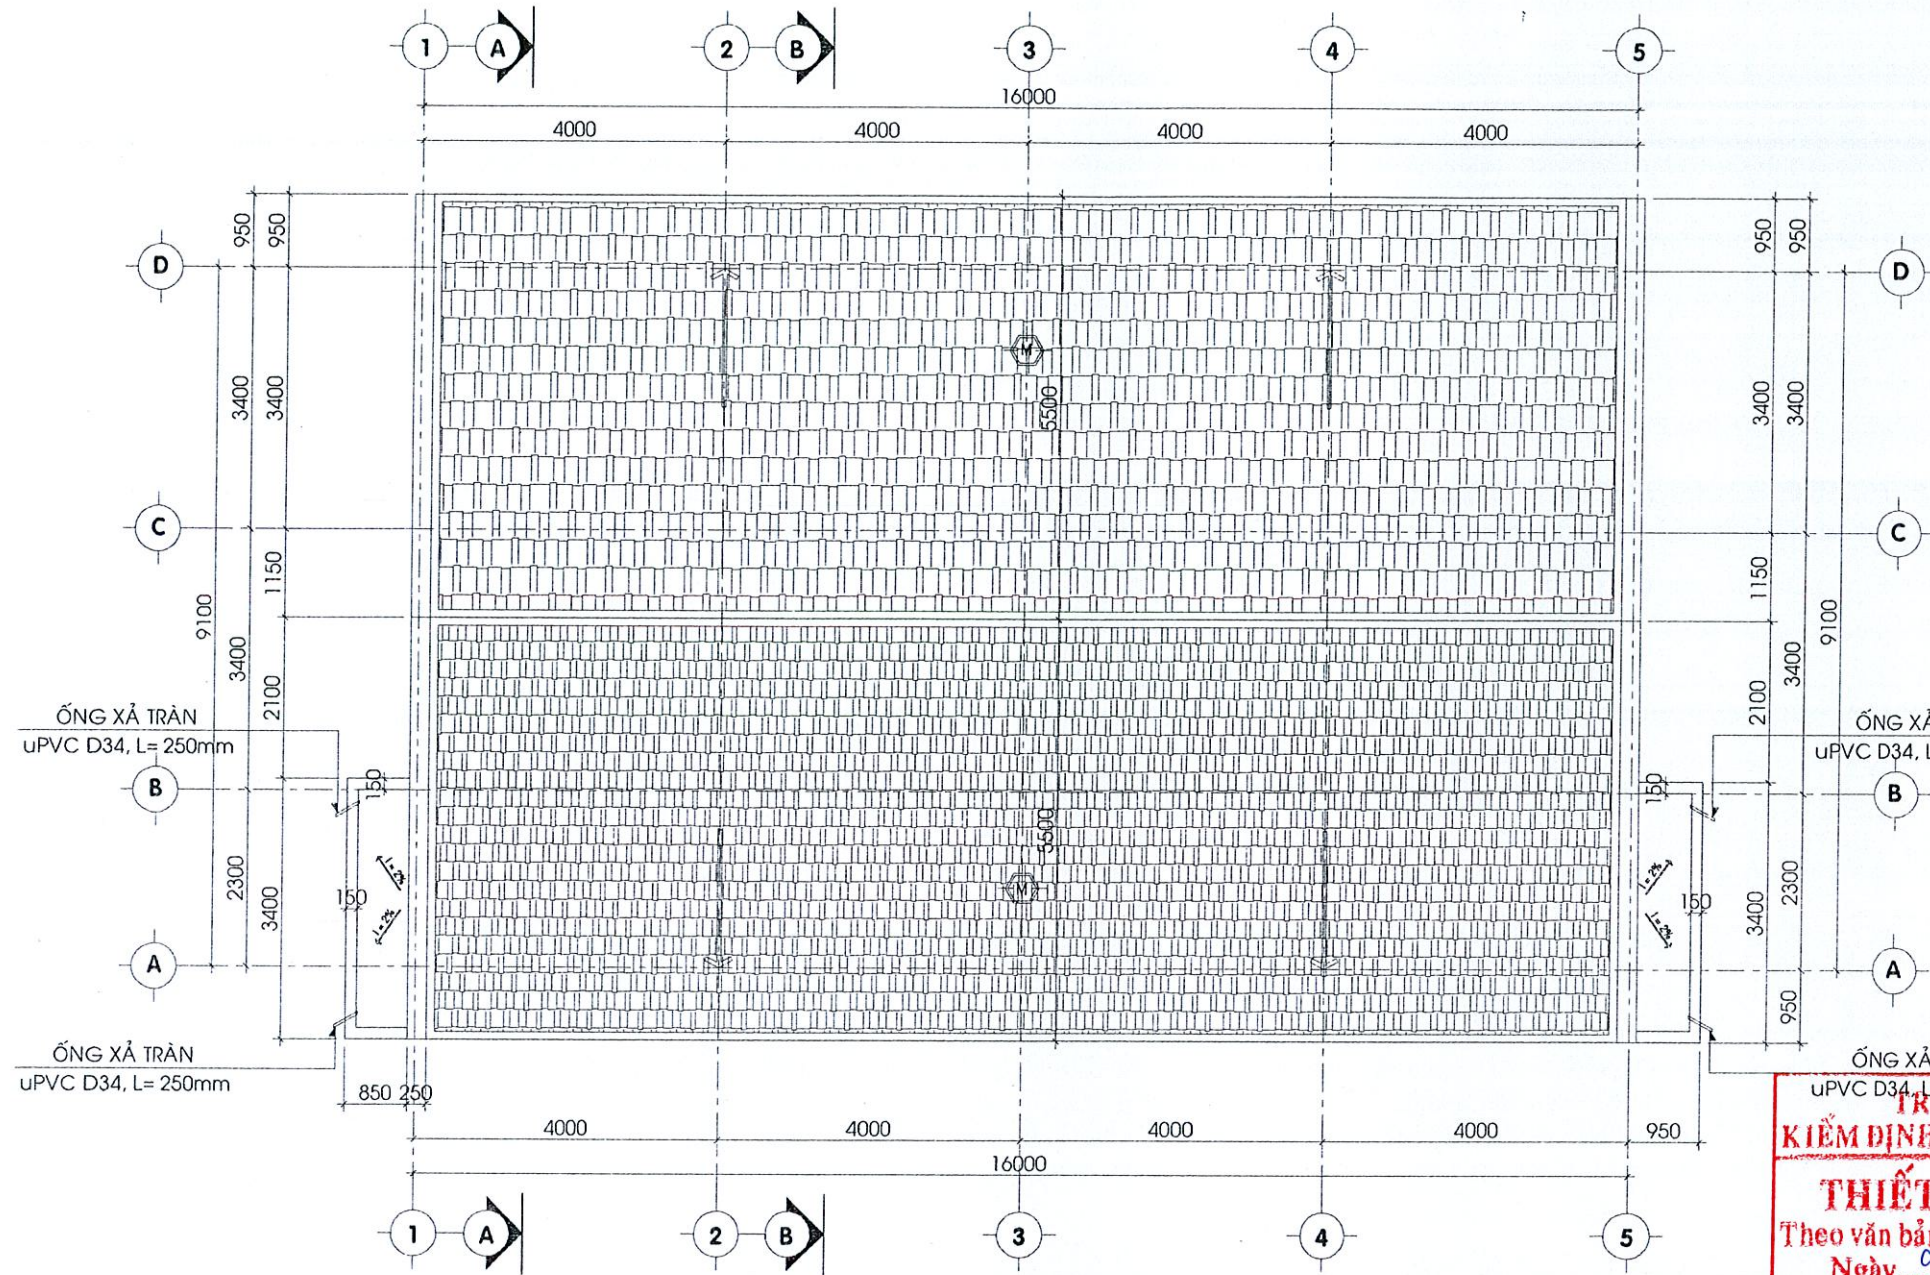


MẶT BẰNG MÁI
TỶ LỆ: 1/100

SỞ XÂY DỰNG AN GIANG
THẨM ĐỊNH
Theo văn bản số: 3328/SXD-CLĐTXD
Ngày 15 tháng 10 năm 2025
Ký tên: *[Signature]*

BAN QUẢN LÝ DỰ ÁN TỈNH AN GIANG
PHÊ DUYỆT
Theo Quyết định số 1052/QĐ-BCA-DA
Ngày 04 tháng 11 năm 2025.
Người phê duyệt ký tên: *[Signature]*

TRUNG TÂM TƯ VẤN VÀ KIỂM ĐỊNH XÂY DỰNG AN GIANG - ACCI
THIẾT KẾ ĐÃ THẨM TRA
Theo văn bản thẩm tra số: 252/ACCI/TKDT
Ngày 09 tháng 05 năm 2025
Chủ trì bộ môn ký tên: *[Signature]*

CHỦ ĐẦU TƯ	 CÔNG TY CỔ PHẦN TƯ VẤN VÀ ĐẦU TƯ PHÁT TRIỂN AN GIANG HỆ THỐNG QUẢN LÝ CHẤT LƯỢNG THEO TIÊU CHUẨN ISO 9001:2015 TƯ VẤN VÀ ĐẦU TƯ PHÁT TRIỂN AN GIANG LỘT XUYẾN - T. AN GIANG	DỰ ÁN: ĐẦU TƯ CƠ SỞ VẬT CHẤT, THIẾT BỊ DẠY HỌC PHỤC VỤ CHƯƠNG TRÌNH GIÁO DỤC PHỔ THÔNG MỚI GIAI ĐOẠN 2021-2025 HUYỆN AN PHÚ HẠNG MỤC: XÂY MỚI 02 PHÒNG HỌC
	P. TỔNG GIÁM ĐỐC	KS. NGŨ THẾ NHÂN
	CHỦ NHIỆM THIẾT KẾ	KS. NGŨ THẾ NHÂN
	P. GD XNTK DDCN	KS. TÙNG VĂN TRƯỜNG
	CHỦ TRÌ THIẾT KẾ	ThS.KTS. VŨ ĐÌNH LUÂN
	THIẾT KẾ	ThS.KTS. NG PHƯƠNG THẢO
KIỂM TRA	KS. TÙNG VĂN TRƯỜNG	TỶ LỆ: HOÀN THÀNH: 2025 KMH: 012.251.10

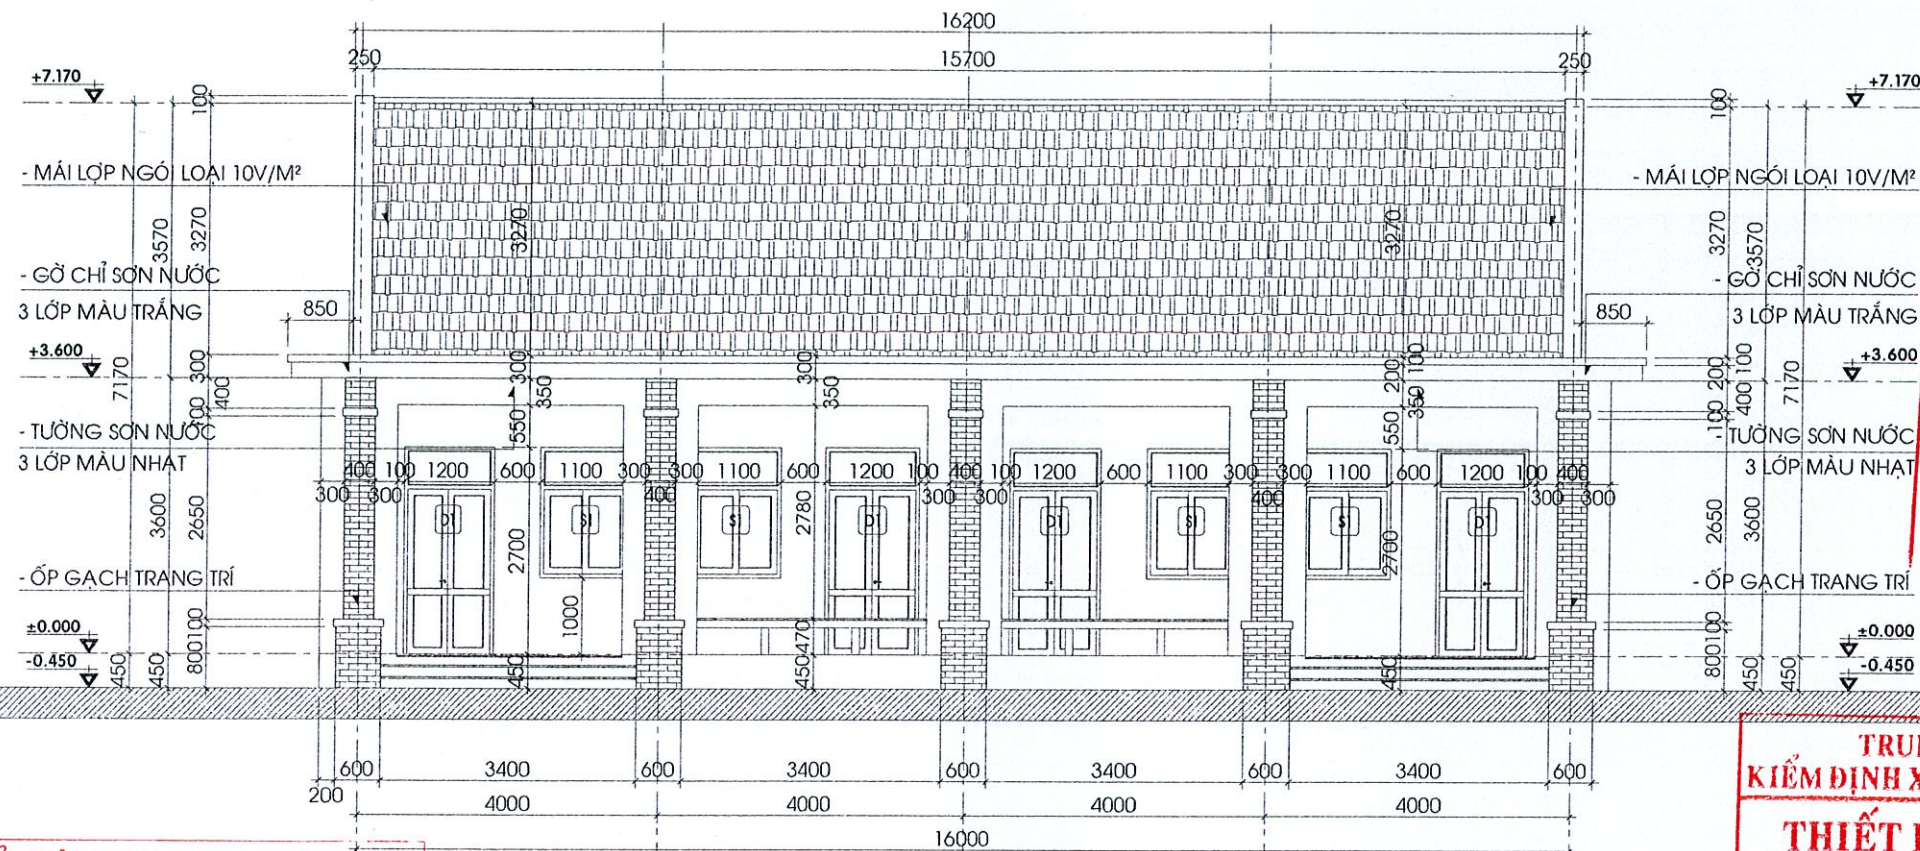

BAN QUẢN LÝ DỰ ÁN TỈNH AN GIANG
PHÊ DUYỆT
 Theo Quyết định số 1052/QĐ-ĐQLĐA
 Ngày 04 tháng 11 năm 2025.
 Người phê duyệt ký tên:


SỞ XÂY DỰNG AN GIANG
THẨM ĐỊNH
 Theo văn bản số 3328/SXD-QLTXD
 Ngày 15 tháng 10 năm 2025.
 Ký tên:

TRUNG TÂM TƯ VẤN VÀ KIỂM ĐỊNH XÂY DỰNG AN GIANG - ACCI
THIẾT KẾ ĐÃ THẨM TRA
 Theo văn bản thẩm tra số: 252/ACCI/TKDT
 Ngày 09 tháng 05 năm 2025.
 Chủ trì bộ môn ký tên:

MẶT ĐỨNG TRỤC 1 - 5
 TỶ LỆ: 1/100

Cù Khánh Quỳnh
Cù Khánh Quỳnh

	CHỦ ĐẦU TƯ	 CÔNG TY CỔ PHẦN TƯ VẤN VÀ ĐẦU TƯ PHÁT TRIỂN AN GIANG	DỰ ÁN: ĐẦU TƯ CƠ SỞ VẬT CHẤT, THIẾT BỊ DẠY HỌC PHỤC VỤ CHƯƠNG TRÌNH GIÁO DỤC PHỔ THÔNG MỚI GIAI ĐOẠN 2021-2025 HUYỆN AN PHÚ
		P. TÓNG GIÁM ĐỐC PHÁT TRIỂN AN GIANG	HẠNG MỤC: XÂY MỚI 02 PHÒNG HỌC
		CHỦ NHIỆM THIẾT KẾ	KS. NGŨ THẾ NHÂN
		P. GD XNTK DDCN	KS. NGŨ THẾ NHÂN
		CHỦ TRÌ THIẾT KẾ	KS. TỬ VĂN TRƯỜNG
		THIẾT KẾ	ThS.KTS. VÕ ĐÌNH LUÂN
	KIỂM TRA	ThS.KTS. NG PHƯƠNG THẢO	TỶ LỆ:
		KS. TỬ VĂN TRƯỜNG	HOÀN THÀNH: 2025
			KMH: 012.25/11

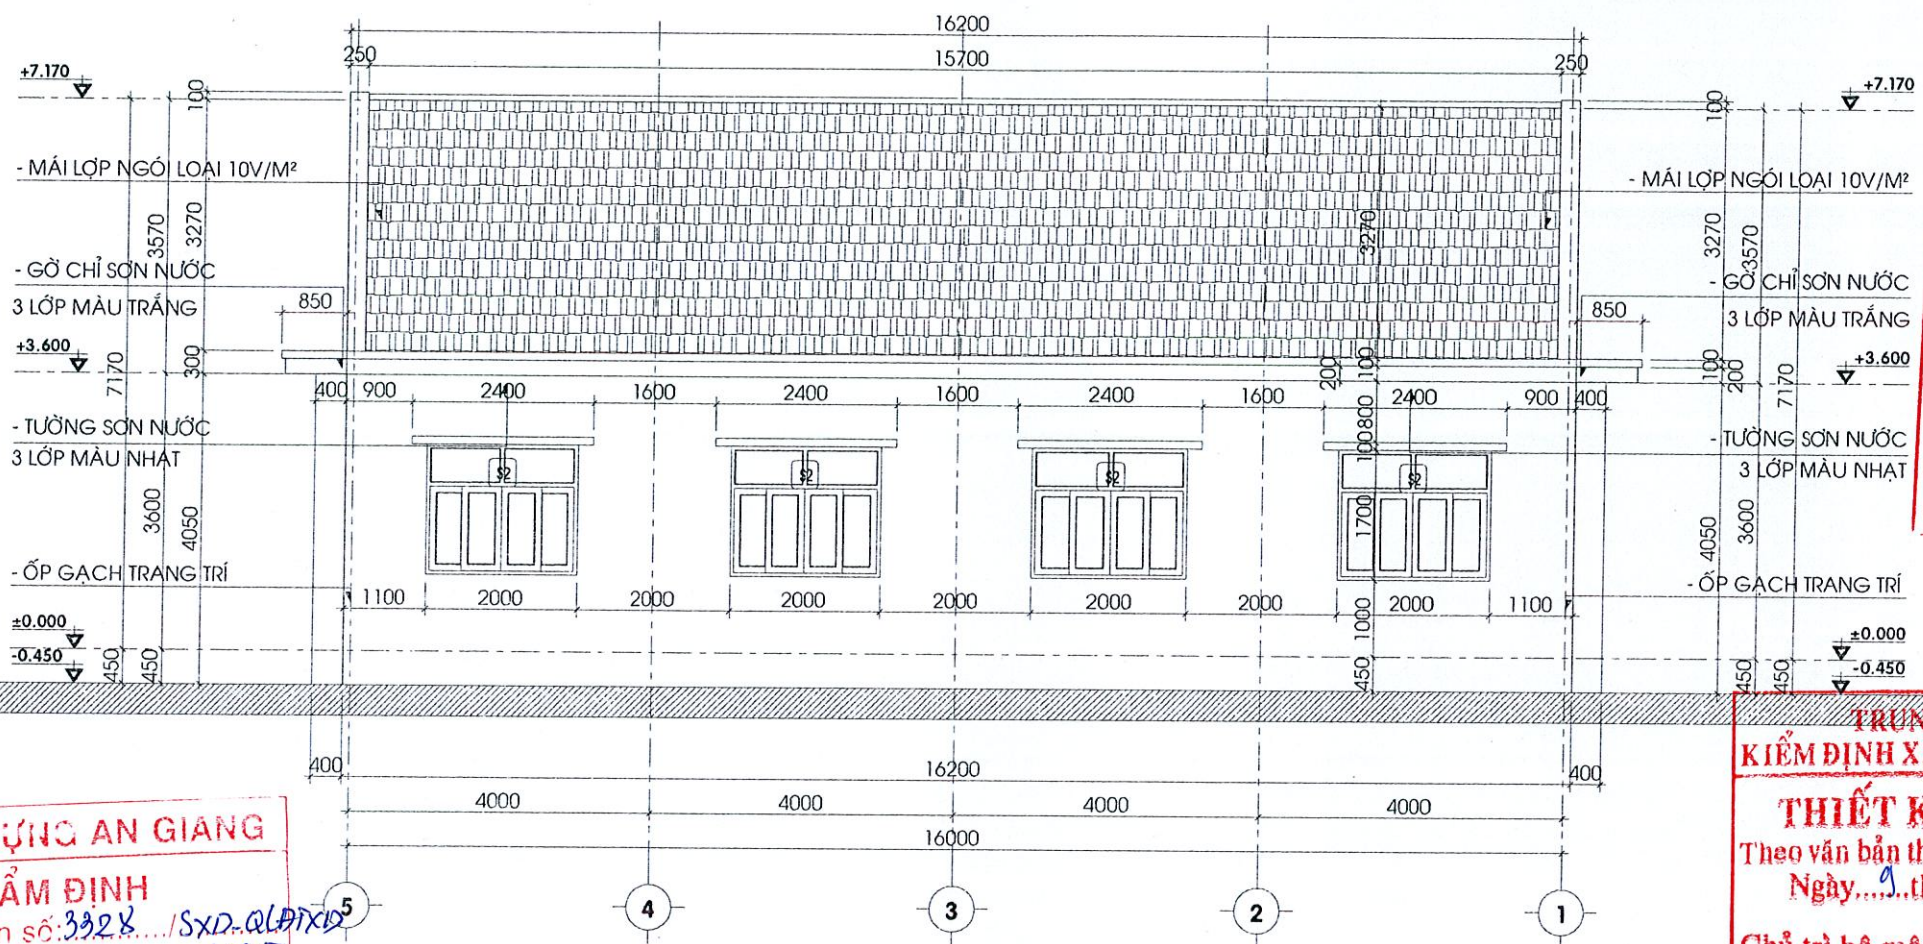

BAN QUẢN LÝ DỰ ÁN TỈNH AN GIANG
PHÊ DUYỆT
 Theo Quyết định số 1052/QĐ-BQLDA
 Ngày 07 tháng 11 năm 2025
 Người phê duyệt ký tên:

SỞ XÂY DỰNG AN GIANG
THẨM ĐỊNH
 Theo văn bản số 3328/SXD-QLĐTXD
 Ngày 15 tháng 10 năm 2025
 Ký tên:


TRUNG TÂM TƯ VẤN VÀ KIỂM ĐỊNH XÂY DỰNG AN GIANG - ACCI
THIẾT KẾ ĐÃ THẨM TRA
 Theo văn bản thẩm tra số 152/ACCI/TKĐT
 Ngày 09 tháng 05 năm 2025
 Chủ trì bộ môn ký tên:

MẶT ĐỨNG TRỤC 5 - 1
 TỶ LỆ: 1/100

Cù Khánh Quỳnh
Cù Khánh Quỳnh


CHỦ ĐẦU TƯ	DICO CÔNG TY CỔ PHẦN TƯ VẤN VÀ ĐẦU TƯ PHÁT TRIỂN AN GIANG HỆ THỐNG QUẢN LÝ CHẤT LƯỢNG THEO TIÊU CHUẨN ISO 9001:2015 TƯ VẤN VÀ ĐẦU TƯ PHÁT TRIỂN AN GIANG T. LONG XUYÊN - AN GIANG	DỰ ÁN: ĐẦU TƯ CƠ SỞ VẬT CHẤT, THIẾT BỊ DẠY HỌC PHỤC VỤ CHƯƠNG TRÌNH GIÁO DỤC PHỔ THÔNG MỚI GIAI ĐOẠN 2021-2025 HUYỆN AN PHÚ HẠNG MỤC: XÂY MỚI 02 PHÒNG HỌC MẶT ĐỨNG TRỤC 5 - 1	TỶ LỆ:	HOÀN THÀNH: 2025	KMH: 012.25/12	
						KS. NGŨ THẾ NHÂN
						KS. NGŨ THẾ NHÂN
						KS. TỪ VĂN TRƯỜNG
						ThS.KTS. VÕ ĐÌNH LUÂN
						ThS.KTS. NG PHƯƠNG THẢO
KS. TỪ VĂN TRƯỜNG						

BAN QUẢN LÝ DỰ ÁN TỈNH AN GIANG
PHÊ DUYỆT
 Theo Quyết định số 1052/QĐ-BCUDA
 Ngày 04 tháng 11 năm 2025...
 Người phê duyệt ký tên:

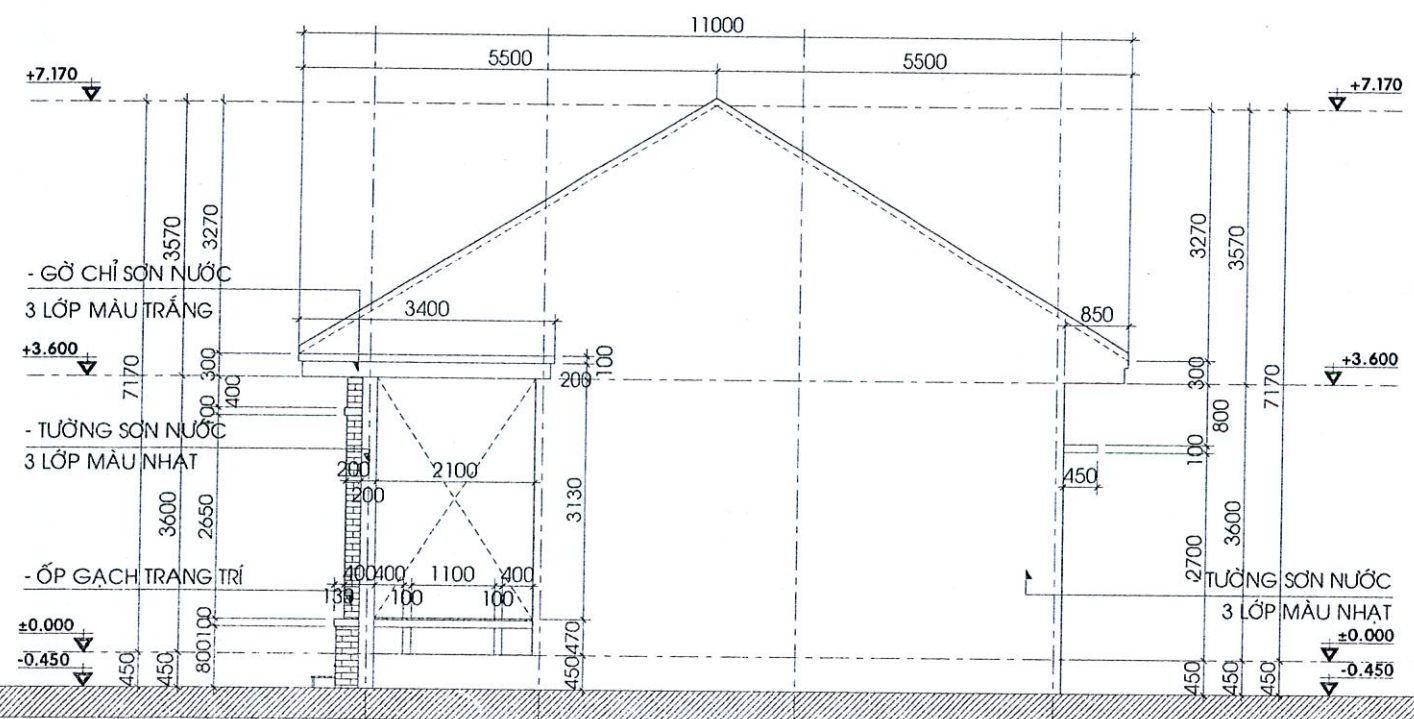

MẶT ĐỨNG TRỤC A - D
 TỶ LỆ: 1/100


SỞ XÂY DỰNG AN GIANG
THẨM ĐỊNH
 Theo văn bản số: 3328/SXD-QĐTXD
 Ngày 15 tháng 10 năm 2025.
 Ký tên:

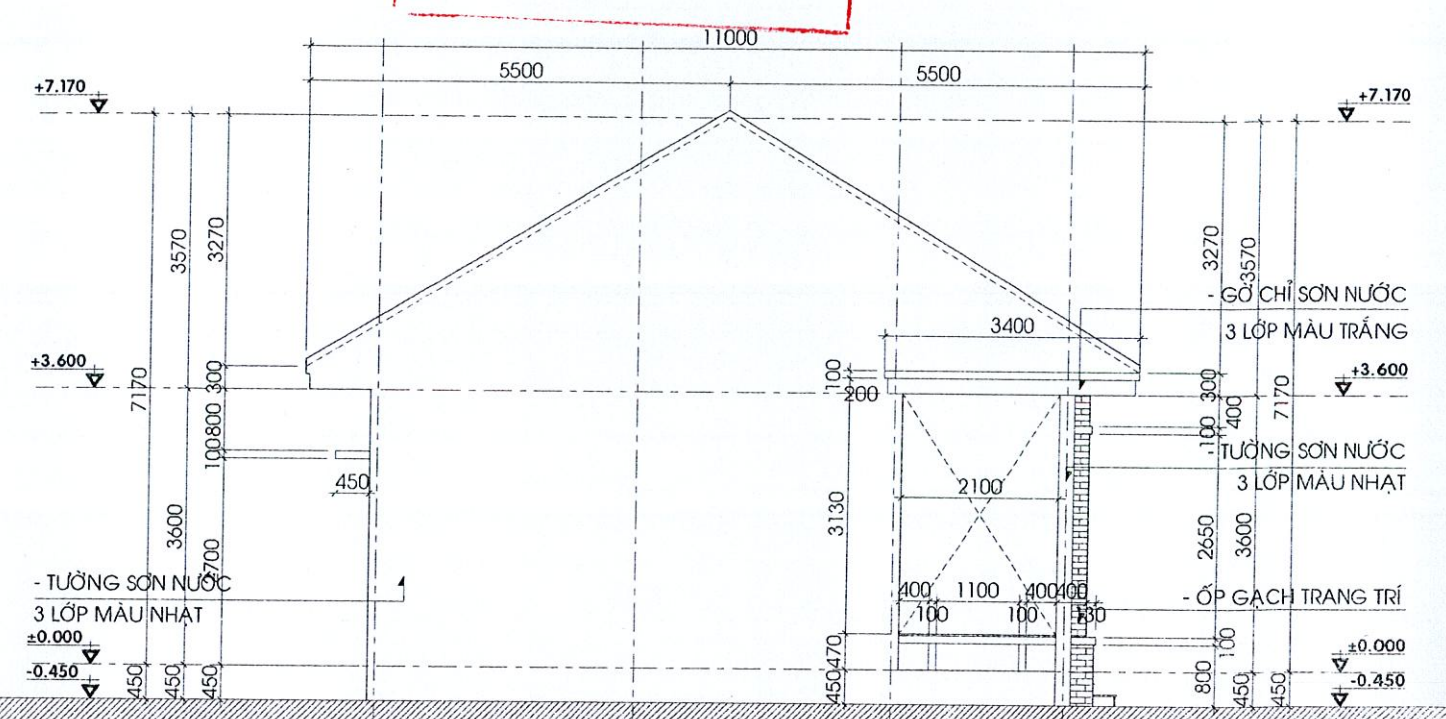

MẶT ĐỨNG TRỤC D - A
 TỶ LỆ: 1/100

TRUNG TÂM TƯ VẤN VÀ KIỂM ĐỊNH XÂY DỰNG AN GIANG - ACCI
THIẾT KẾ ĐÃ THẨM TRA
 Theo văn bản thẩm tra số: 252/ACCI/TKDT
 Ngày 09 tháng 05 năm 2025.
 Chủ trì bộ môn ký tên: Cù Khánh Quỳnh

CHỦ ĐẦU TƯ	 CÔNG TY CỔ PHẦN TƯ VẤN VÀ ĐẦU TƯ PHÁT TRIỂN AN GIANG HỆ THỐNG QUẢN LÝ CHẤT LƯỢNG THEO TIÊU CHUẨN ISO 9001:2015		DỰ ÁN: ĐẦU TƯ CƠ SỞ VẬT CHẤT, THIẾT BỊ DẠY HỌC PHỤC VỤ CHƯƠNG TRÌNH GIÁO DỤC PHỔ THÔNG MỚI GIAI ĐOẠN 2021-2025 HUYỆN AN PHÚ HẠNG MỤC: XÂY MỚI 02 PHÒNG HỌC MẶT ĐỨNG TRỤC A - D MẶT ĐỨNG TRỤC D - A	
	P. TỔNG GIÁM ĐỐC PHÁT TRIỂN AN GIANG	KS. NGŨ THẾ NHÂN	TỶ LỆ:	HOÀN THÀNH: 2025
	CHỦ NHIỆM THIẾT KẾ	KS. NGŨ THẾ NHÂN		
	P. GIÁM XÉT KỸ THUẬT DDCN	KS. TỪ VĂN TRƯỜNG		
	CHỦ TRÌ THIẾT KẾ	ThS.KTS. VÕ ĐÌNH LUÂN		
	THIẾT KẾ	ThS.KTS. NG PHƯƠNG THẢO		
KIỂM TRA	KS. TỪ VĂN TRƯỜNG	KMH: 012.25/13		

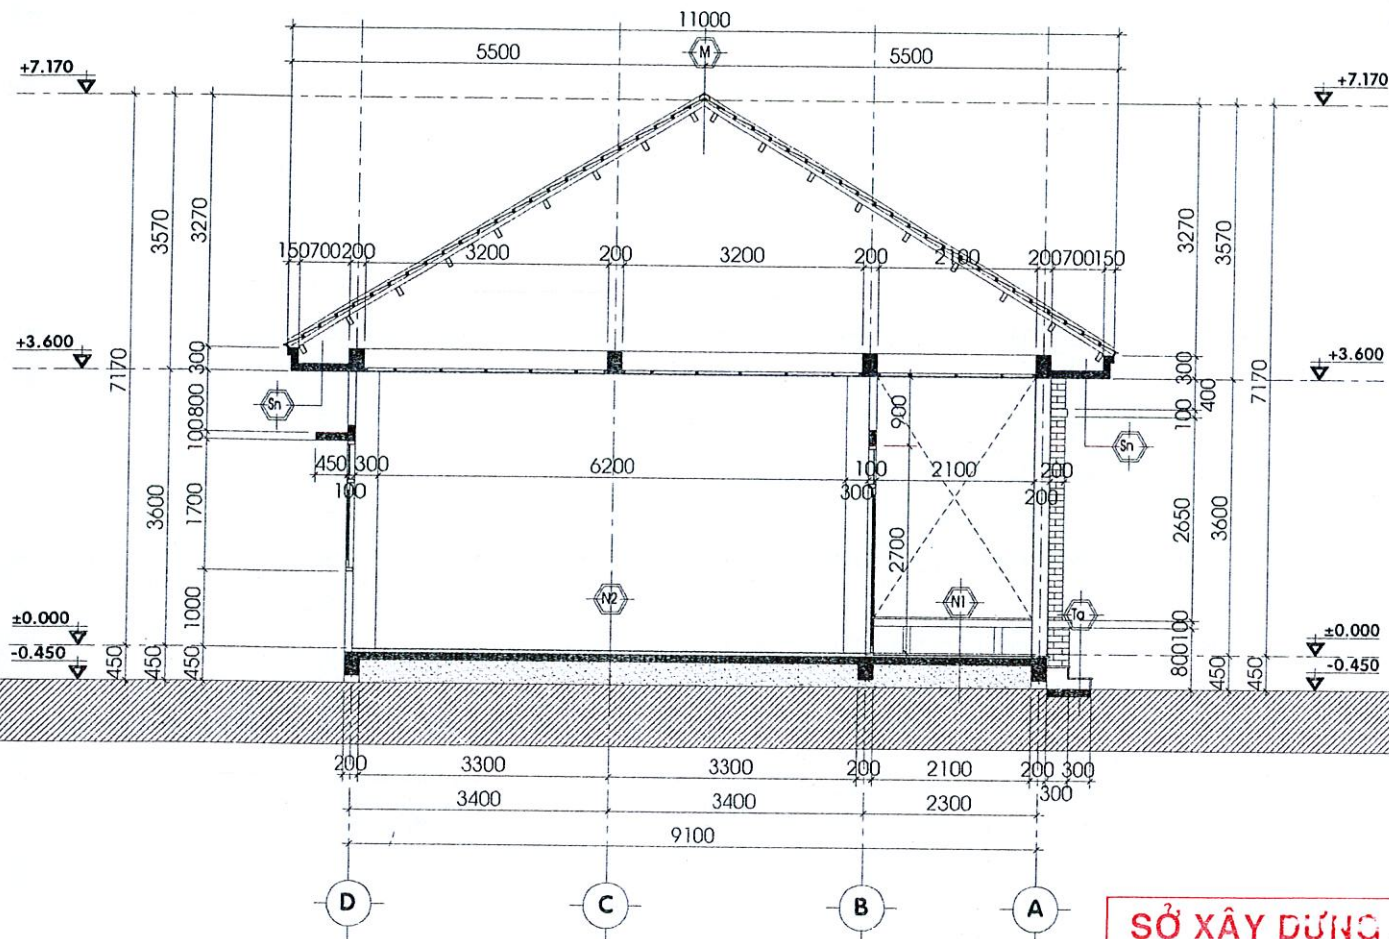


MẶT CẮT A - A
TỶ LỆ: 1/100

SỞ XÂY DỰNG AN GIANG

THẨM ĐỊNH

Theo văn bản số: 3328/SXD-QUDTXD
Ngày 15 tháng 10 năm 2025

Ký tên: *[Signature]*

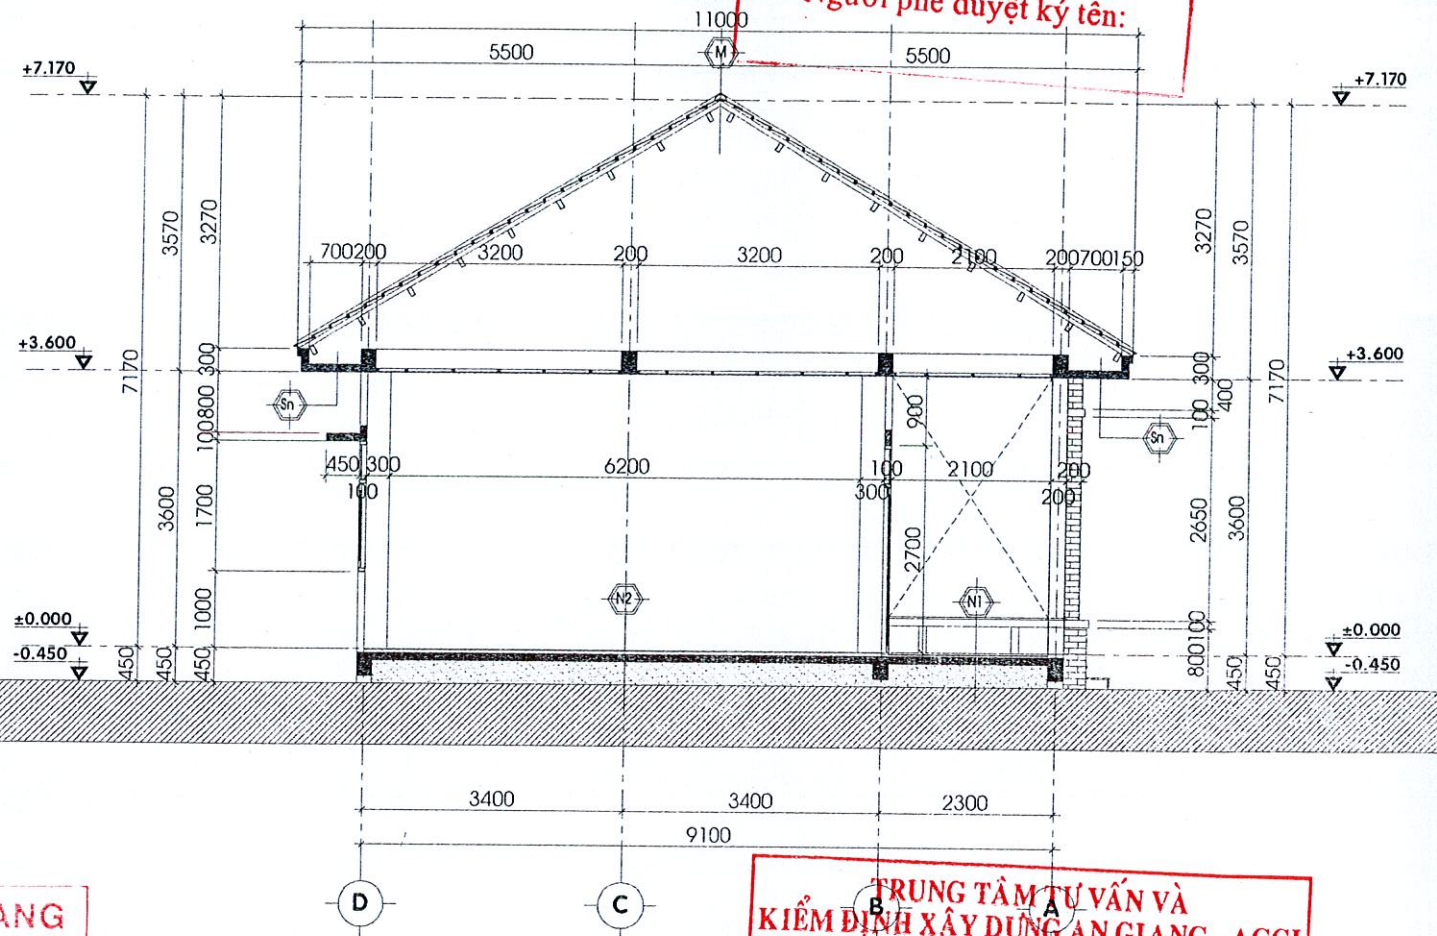

MẶT CẮT B - B
TỶ LỆ: 1/100

TRUNG TÂM TƯ VẤN VÀ KIỂM ĐỊNH XÂY DỰNG AN GIANG - ACCI

THIẾT KẾ ĐÃ THẨM TRA

Theo văn bản thẩm tra số: 152/ACCI/TKDT
Ngày 9 tháng 5 năm 2025

Chủ trì bộ môn ký tên: *[Signature]*

Cù Khánh Quỳnh

CHỦ ĐẦU TƯ


<p>DICO CÔNG TY CỔ PHẦN TƯ VẤN VÀ ĐẦU TƯ PHÁT TRIỂN AN GIANG HỆ THỐNG QUẢN LÝ CHẤT LƯỢNG THEO TIÊU CHUẨN ISO 9001:2015</p>	
P. TỔNG GIÁM ĐỐC	KS. NGŨ THẾ NHÂN
CHỦ NHIỆM THIẾT KẾ	KS. NGŨ THẾ NHÂN
P. GD XNTK DDCN	KS. TỬ VĂN TRƯỜNG
CHỦ TRÌ THIẾT KẾ	ThS.KTS. VÕ ĐÌNH LUÂN
THIẾT KẾ	ThS.KTS. NG PHƯƠNG THẢO
KIỂM TRA	KS. TỬ VĂN TRƯỜNG

DỰ ÁN: ĐẦU TƯ CƠ SỞ VẬT CHẤT, THIẾT BỊ DẠY HỌC PHỤC VỤ CHƯƠNG TRÌNH GIÁO DỤC PHỔ THÔNG MỚI GIAI ĐOẠN 2021-2025 HUYỆN AN PHÚ

HẠNG MỤC: XÂY MỚI 02 PHÒNG HỌC

**MẶT CẮT A - A
MẶT CẮT B - B**

TỶ LỆ: HOÀN THÀNH: 2025 KMH: 012.25/14

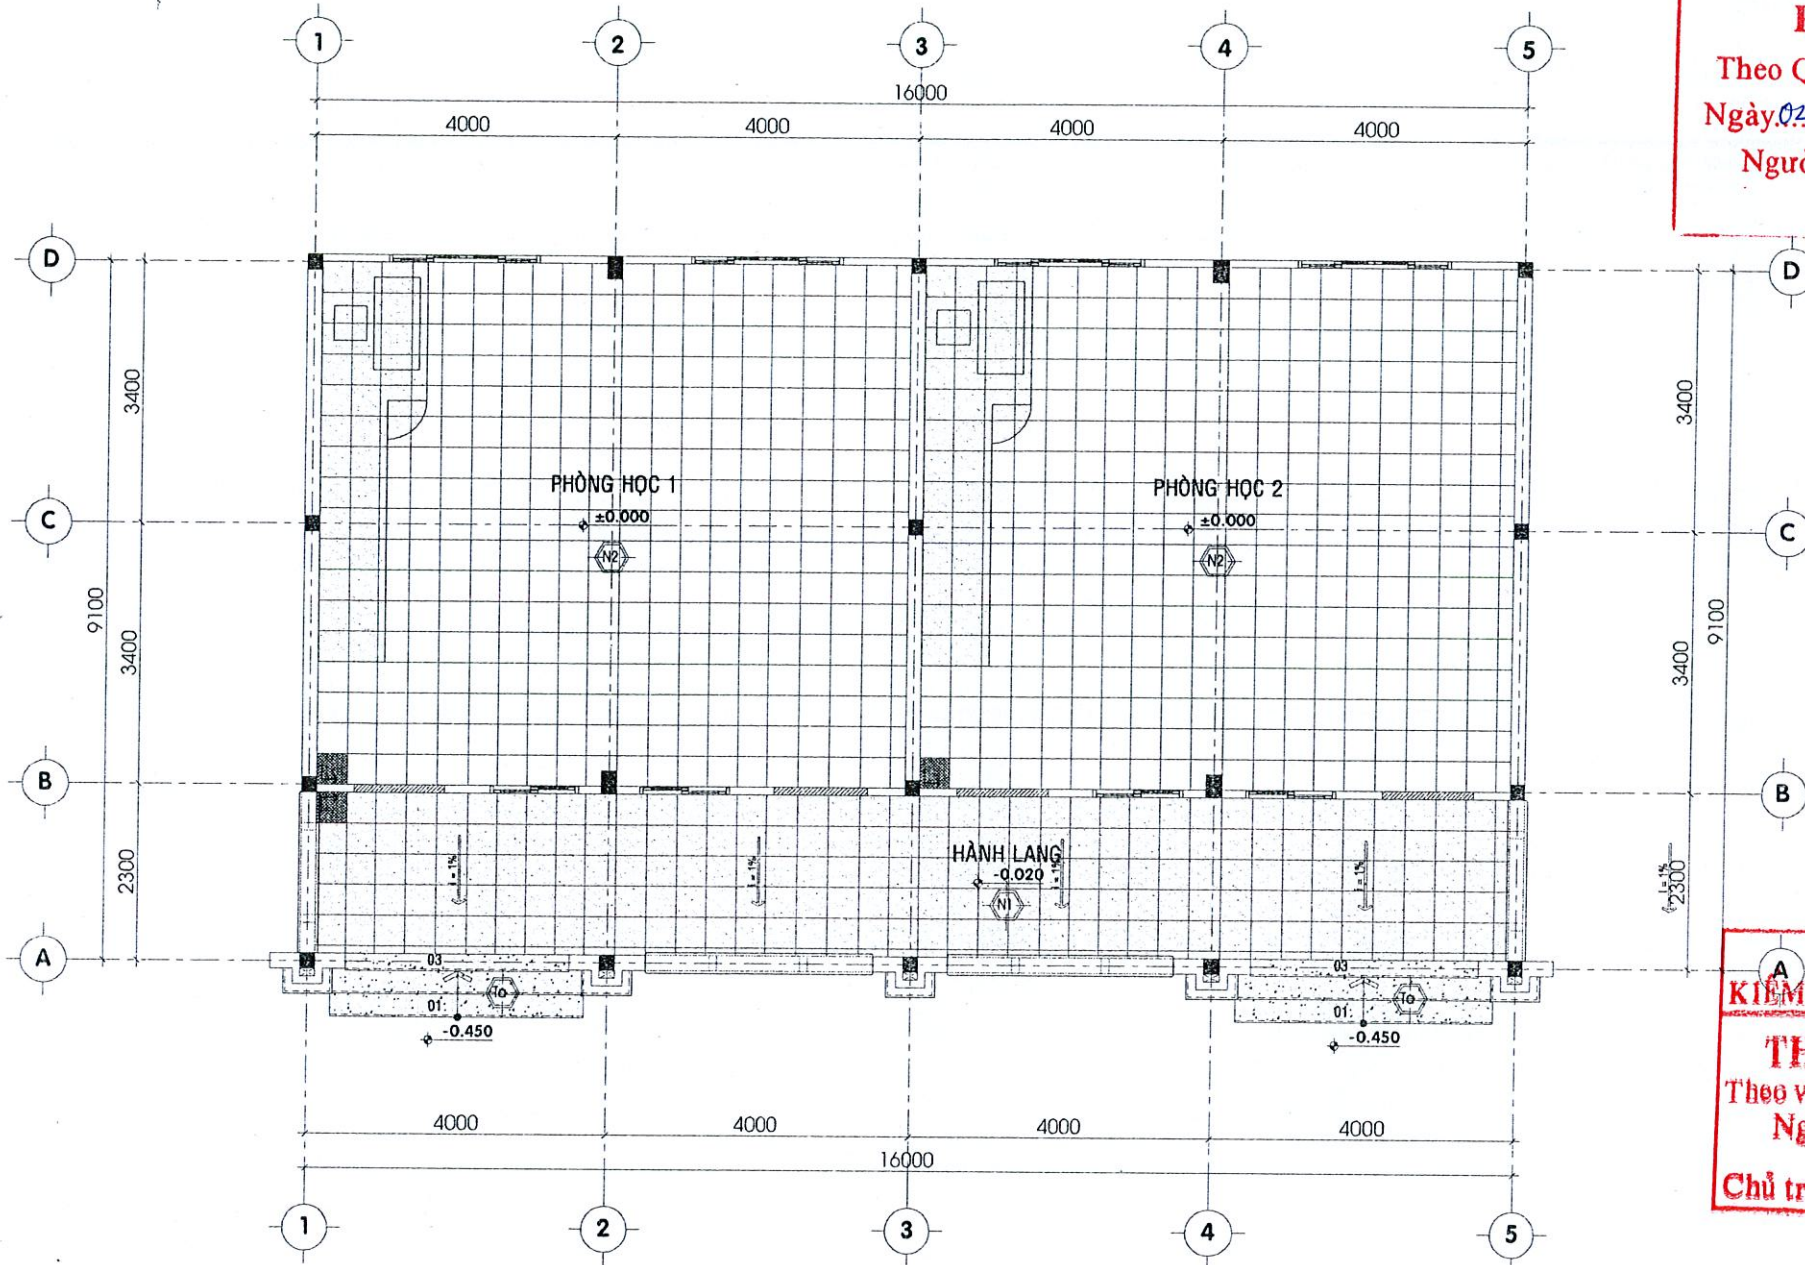

BAN QUẢN LÝ DỰ ÁN TỈNH AN GIANG
PHÊ DUYỆT
 Theo Quyết định số 1052/QĐ-BQLDA
 Ngày 04 tháng 11 năm 2025
 Người phê duyệt ký tên:

SỞ XÂY DỰNG AN GIANG
THẨM ĐỊNH
 Theo văn bản số 3328/ISXD-QLĐT XD
 Ngày 15 tháng 10 năm 2025
 Ký tên:

TRUNG TÂM TƯ VẤN VÀ KIỂM ĐỊNH XÂY DỰNG AN GIANG - ACCI
THIẾT KẾ ĐÃ THẨM TRA
 Theo văn bản thẩm tra số 252/ACCI/TKDT
 Ngày 09 tháng 05 năm 2025
 Chủ trì bộ môn ký tên:

Cù Khánh Quỳnh
 Cù Khánh Quỳnh

MẶT BẰNG LÁT GẠCH TRỆT
 TỶ LỆ: 1/100

GHI CHÚ VẬT LIỆU:

	- HƯỚNG LÁT GẠCH		- MẶT BẮC LÁT ĐÁ GRANITE TỰ NHIÊN MÀU TỐI
	- ĐIỂM GẠCH		- THÀNH BẮC ỐP ĐÁ GRANITE TỰ NHIÊN MÀU SÁNG
	- SÀN LÁT GẠCH GRANITE 400x400 MÀU SÁNG		- LEN ĐÁ CERAMIC TỰ NHIÊN TỐI MÀU
	- SÀN LÁT GẠCH GRANITE NHĂM 400x400 MÀU SÁNG		- LĂN TẠO GAI, CẮT RON CHỐNG TRƯỢT

CHỦ ĐẦU TƯ		CÔNG TY CỔ PHẦN TƯ VẤN VÀ ĐẦU TƯ PHÁT TRIỂN AN GIANG		DỰ ÁN: ĐẦU TƯ CƠ SỞ VẬT CHẤT, THIẾT BỊ DẠY HỌC PHỤC VỤ CHƯƠNG TRÌNH GIÁO DỤC PHỔ THÔNG MỚI GIAI ĐOẠN 2021-2025 HUYỆN AN PHÚ	
	P. TỔNG GIÁM ĐỐC		KS. NGŨ THẾ NHÂN		HẠNG MỤC: XÂY MỚI 02 PHÒNG HỌC
	CHỦ NHIỆM THIẾT KẾ		KS. NGŨ THẾ NHÂN		
	P. GD XNTK DDCN		KS. TỪ VĂN TRƯỜNG		MẶT BẰNG LÁT GẠCH TRỆT
	CHỦ TRÌ THIẾT KẾ		ThS.KTS. VÕ ĐÌNH LUÂN		
	THIẾT KẾ		ThS.KTS. NG PHƯƠNG THẢO		
KIỂM TRA		KS. TỪ VĂN TRƯỜNG	TỶ LỆ:	HOÀN THÀNH: 2025	KMH: 012.25/15

BAN QUẢN LÝ DỰ ÁN TỈNH AN GIANG

PHÊ DUYỆT

Theo Quyết định số 1052/QĐ-ĐQLĐA

Ngày 04 tháng 11 năm 2025

Người phê duyệt ký tên:

TẤM TRẦN XI MĂNG DÀY 3,5MM
CHỐNG NƯỚC, KHUNG NỔI

THANH TREO CHUYÊN DỤNG

KEP TĂNG ĐỘ

THANH TREO CHUYÊN DỤNG

CHI TIẾT GHÉP TRẦN ĐIỂN HÌNH


SỞ XÂY DỰNG AN GIANG

THẨM ĐỊNH

Theo văn bản số 3528/SXD-QLATXD

Ngày 15 tháng 10 năm 2025

Ký tên:

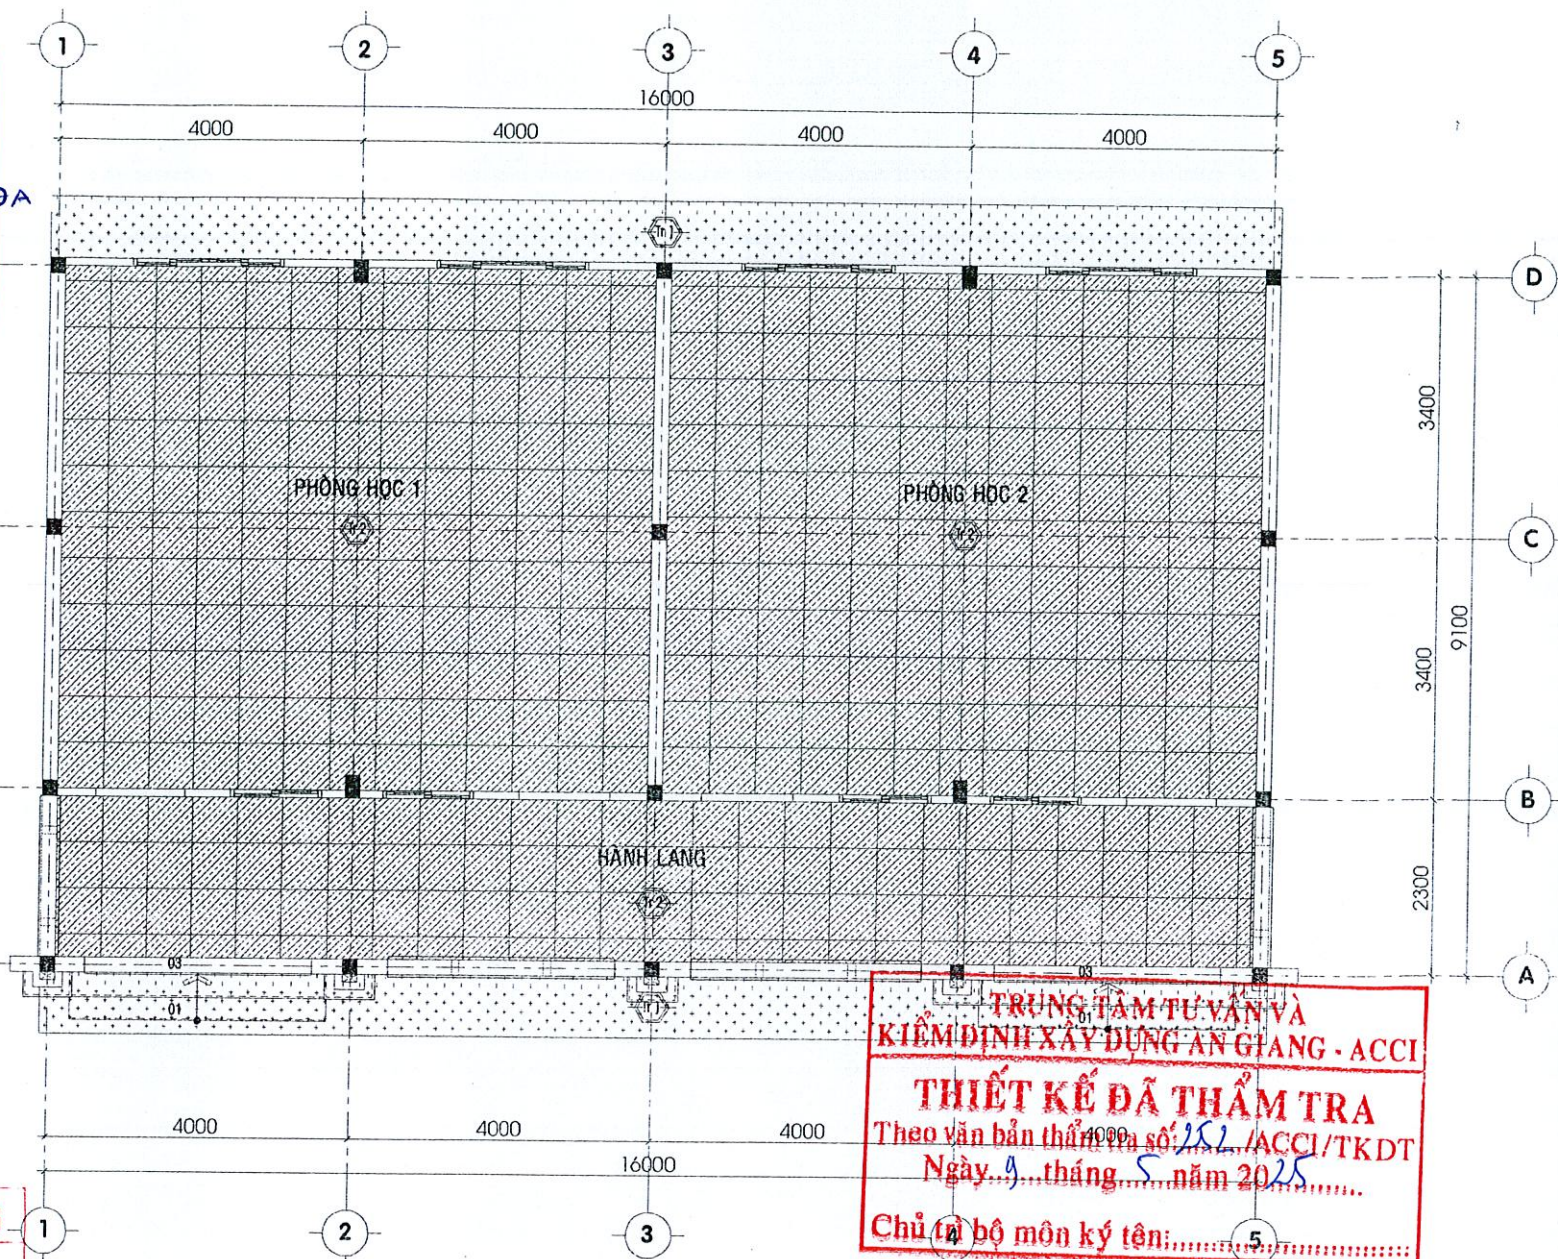

TRUNG TÂM TƯ VẤN VÀ
KIỂM ĐỊNH XÂY DỰNG AN GIANG - ACCI

THIẾT KẾ ĐÃ THẨM TRA

Theo văn bản thẩm tra số 252/ACC/TKDT
Ngày 9 tháng 5 năm 2025

Chủ trì bộ môn ký tên:

MẶT BẰNG LÁT GẠCH TRỆT

TỶ LỆ: 1/100

Cù Khánh Quỳnh

GHI CHÚ TRẦN:

- TRẦN BTCT TÔ PHẪNG SƠN TRẮNG

- TRẦN TẤM XI MĂNG

- CÁCH NÉN HOÀN THIÊN 3600

Tr 1

CẤU TẠO TRẦN PHÒNG, HÀNH LANG TRỆT

- TRẦN BTCT TÔ PHẪNG SƠN TRẮNG

Tr 2

CẤU TẠO TRẦN HÀNH LANG TRỆT

- TRẦN TẤM XI MĂNG
(KHUNG XƯƠNG CHUYÊN DỤNG)
- CÁCH NÉN HOÀN THIÊN 3600

CHỦ ĐẦU TƯ

DICO CÔNG TY CỔ PHẦN TƯ VẤN VÀ ĐẦU TƯ PHÁT TRIỂN AN GIANG
HỆ THỐNG QUẢN LÝ CHẤT LƯỢNG THEO TIÊU CHUẨN ISO 9001:2015

P. TÓNG GIÁM ĐỐC

KS. NGŨ THÉ NHÂN

CHỦ NHIỆM THIẾT KẾ

KS. NGŨ THÉ NHÂN

P. GĐ XNTK DDCN

KS. TỪ VĂN TRƯỜNG

CHỦ TRÌ THIẾT KẾ

ThS.KTS. VÕ ĐÌNH LUẬN

THIẾT KẾ

ThS.KTS. NG PHƯƠNG THẢO

KIỂM TRA

KS. TỪ VĂN TRƯỜNG

DỰ ÁN: ĐẦU TƯ CƠ SỞ VẬT CHẤT, THIẾT BỊ DẠY HỌC
PHỤC VỤ CHƯƠNG TRÌNH GIÁO DỤC PHỔ THÔNG MỚI
GIAI ĐOẠN 2021-2025 HUYỆN AN PHÚ


HẠNG MỤC: XÂY MỚI 02 PHÒNG HỌC

MẶT BẰNG TRẦN TRỆT
CHI TIẾT TRẦN ĐIỂN HÌNH


TỶ LỆ:

HOÀN THÀNH: 2025


KMH: 012.25/16

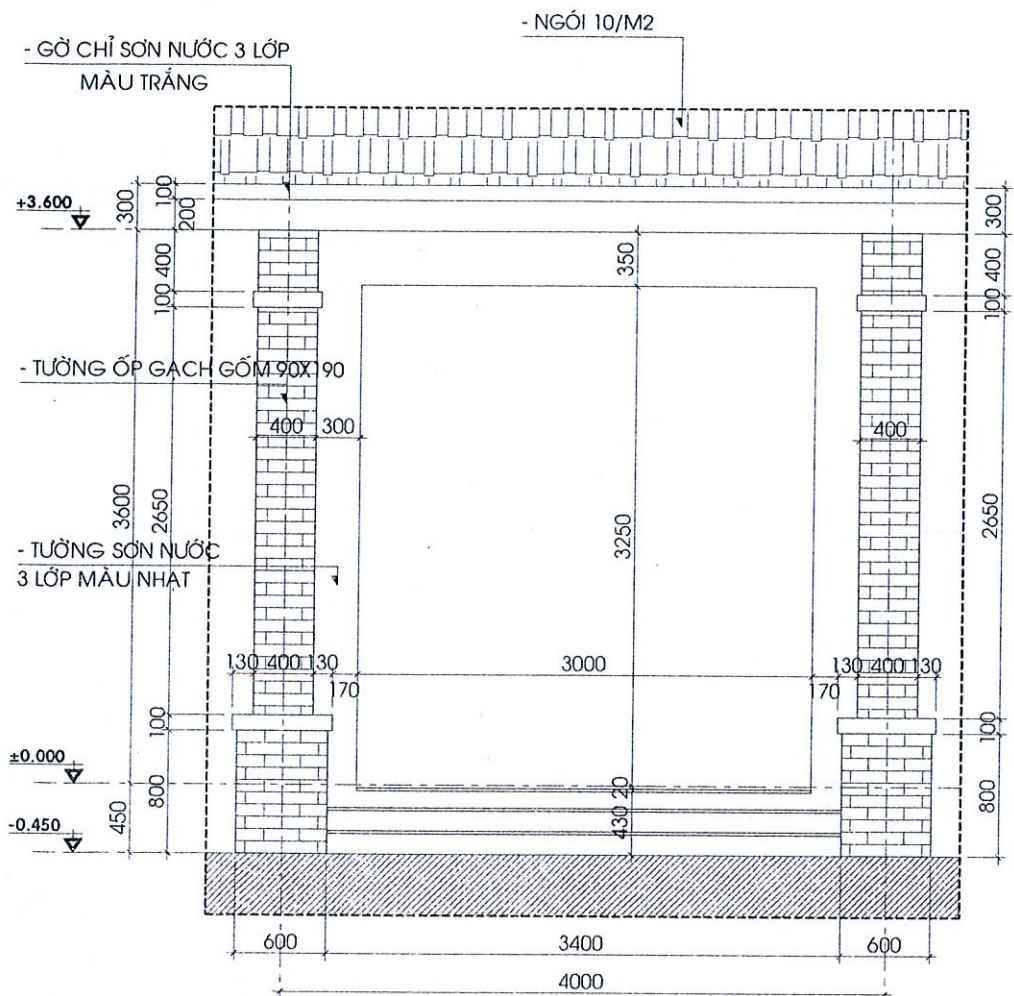

MẶT ĐỨNG

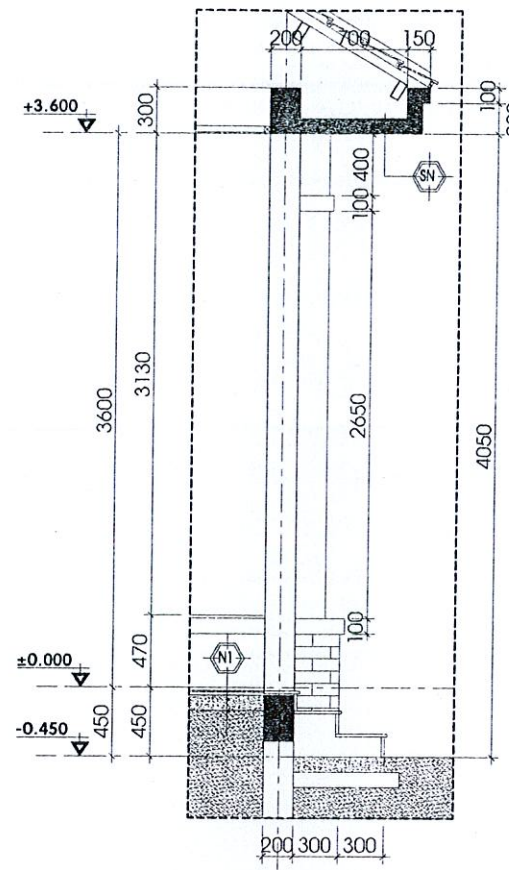

MẶT CẮT

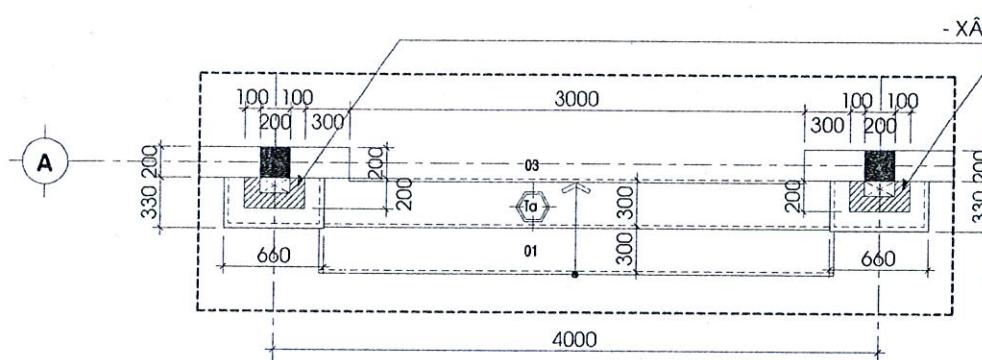


MẶT BẰNG

CHI TIẾT TRỤ SẢNH (4.000)
TỶ LỆ: 1/50

SỞ XÂY DỰNG AN GIANG
KIỂM ĐỊNH
Theo văn bản số: 3328/SXD-QLĐTĐ
Ngày 15 tháng 10 năm 2025.
Ký tên: _____

BAN QUẢN LÝ DỰ ÁN TỈNH AN GIANG
PHÊ DUYỆT
Theo Quyết định số 1052/QĐ.BQLDA
Ngày 04 tháng 11 năm 2025...
Người phê duyệt ký tên: _____

CHI TIẾT ĐỈNH CỘT
TỶ LỆ: 1/20

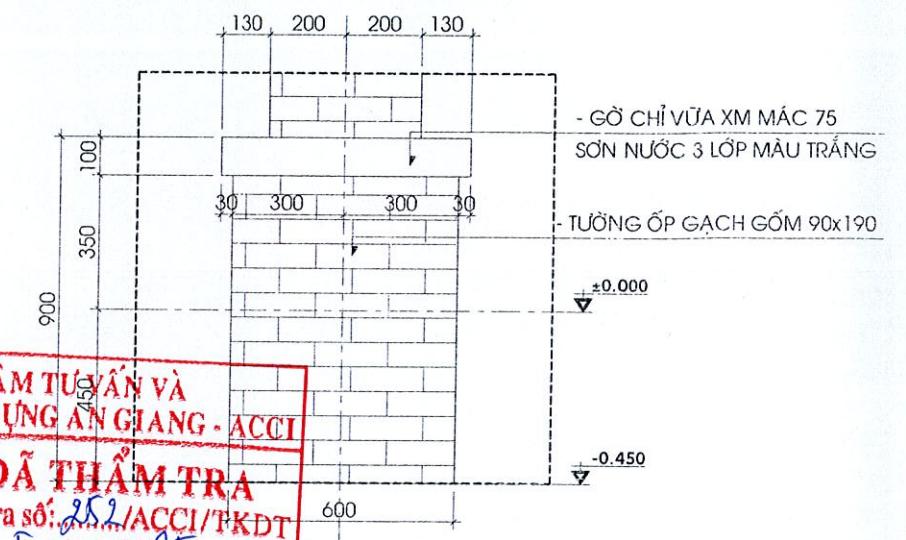

CHI TIẾT CHÂN CỘT
TỶ LỆ: 1/20


TRUNG TÂM TƯ VẤN VÀ KIỂM ĐỊNH XÂY DỰNG AN GIANG - ACCI
THIẾT KẾ ĐÃ THẨM TRA
Theo văn bản thẩm tra số: 252/ACCI/TKĐT
Ngày 09 tháng 05 năm 2025
Chức vụ bộ môn ký tên: _____

Cù Khánh Quỳnh


CHỦ ĐẦU TƯ	DICA CÔNG TY CỔ PHẦN TƯ VẤN VÀ ĐẦU TƯ PHÁT TRIỂN AN GIANG	DỰ ÁN: ĐẦU TƯ CƠ SỞ VẬT CHẤT, THIẾT BỊ DẠY HỌC PHỤC VỤ CHƯƠNG TRÌNH GIÁO DỤC PHỔ THÔNG MỚI GIAI ĐOẠN 2021-2025 HUYỆN AN PHÚ
P. TÓNG GIÁM ĐỐC	KS. NGŨ THẾ NHÂN	HẠNG MỤC: XÂY MỚI 02 PHÒNG HỌC
CHỦ NHIỆM THIẾT KẾ	KS. NGŨ THẾ NHÂN	CHI TIẾT KIẾN TRÚC
P. GĐ XNTK DDCN	KS. TỪ VĂN TRƯỜNG	
CHỦ TRÌ THIẾT KẾ	ThS.KTS. VÕ ĐÌNH LUÂN	
THIẾT KẾ	ThS.KTS. NG PHƯƠNG THẢO	
KIỂM TRA	KS. TỪ VĂN TRƯỜNG	TỶ LỆ: HOÀN THÀNH: 2025 KMH: 012.25/18

- GỖ CHỈ SƠN NƯỚC 3 LỚP MÀU TRẮNG

- VỮA XM M100 TẠO DỐC $i=2\%$
 - QUÉT 03 LỚP CHỐNG THẤM FLINKOTE (CHUYÊN DỤNG)
 - BÀN SÀN BTCT (XEM BVKC)
 - LỚP VỮA XM TRÁT TRẦN M75, D15
 - TRẦN BẢ MASTIC SƠN NƯỚC 3 LỚP, SƠN MÀU TRẮNG

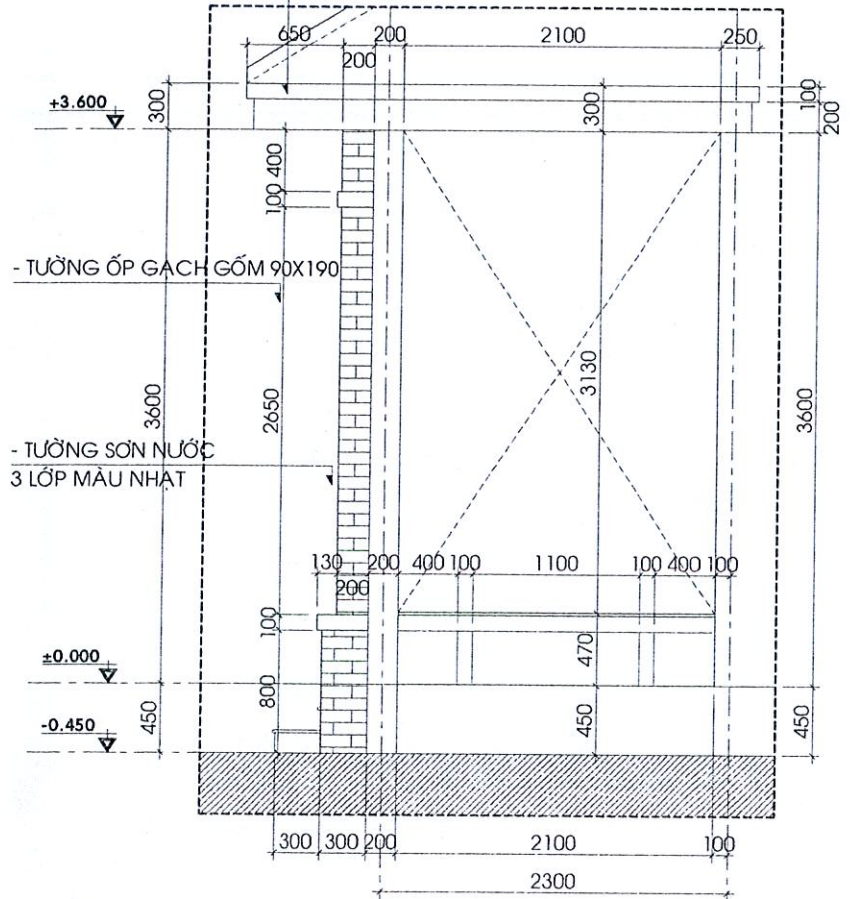


MẶT ĐỨNG

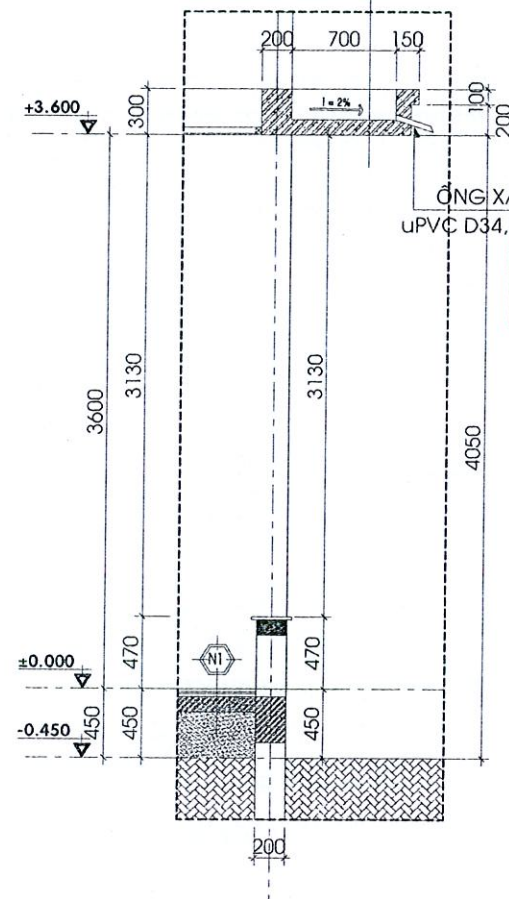

MẶT CẮT


BAN QUẢN LÝ DỰ ÁN TỈNH AN GIANG
PHÊ DUYỆT
 Theo Quyết định số 1052/QĐ.BQLDA
 Ngày 04 tháng 11 năm 2025
 Người phê duyệt ký tên:

CHI TIẾT Ô VĂNG CỬA SỔ
 TỶ LỆ: 1/20

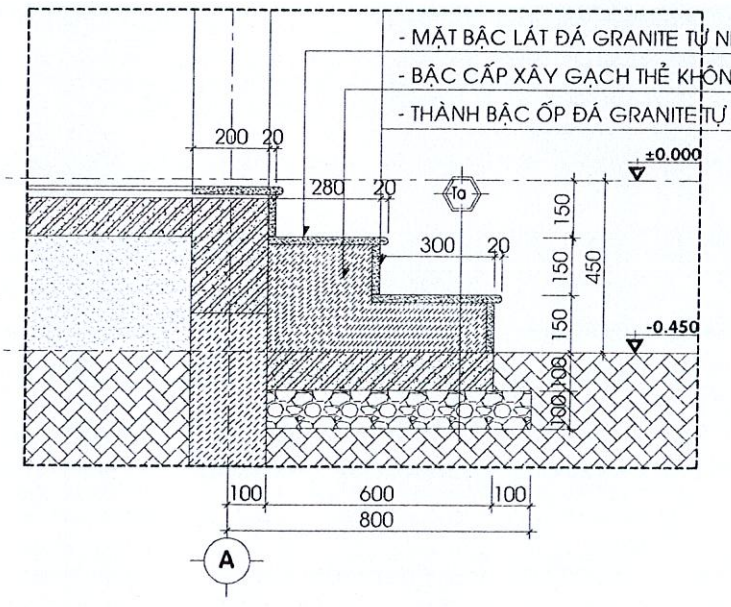


CHI TIẾT TAM CẤP
 TỶ LỆ: 1/20

- MÃI LỘP NGỒI 10V/M2 MÀU ĐỎ (CHỐNG RÈU MỐC)
 - LI TÔ THÉP HỘP TRẮNG KÉM 30x30x1.2MM; KC $\alpha=340$ MM
 - CẦU PHONG THÉP HỘP TRẮNG KÉM 30x60x1.4MM; KC $\alpha=600$ MM
 - XÀ GỖ THÉP HỘP TRẮNG KÉM 60x120x2MM; KC $\alpha=750$ MM
 - SÀN BTCT (XEM BVKC)
 - LỚP VỮA XM TRÁT TRẦN M75, D15
 - BẢ MASTIC, SƠN NƯỚC MÀU TRẮNG HOÀN TIỆN

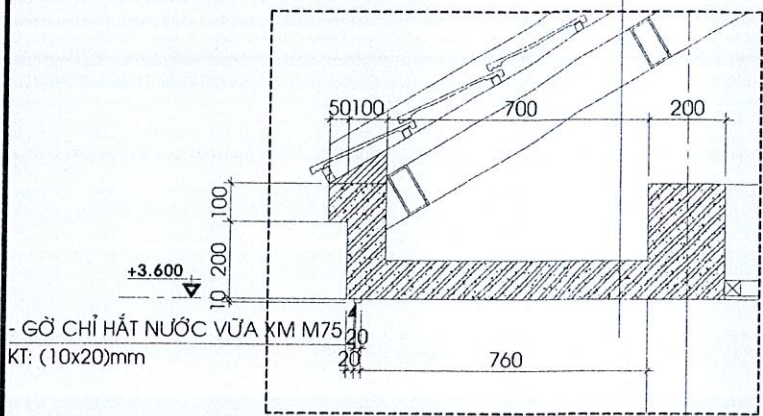


CHI TIẾT SÊ NÔ MÁI
 TỶ LỆ: 1/20

TRUNG LÂM VÀ KIỂM ĐỊNH XÂY DỰNG AN GIANG - ACCI
THIẾT KẾ ĐÃ THẨM TRA
 Theo văn bản thẩm tra số 252/ACCI/TKDT
 Ngày 9 tháng 5 năm 2025
 Chủ trì bộ môn kỹ thuật BTCT (XEM KẾT CẤU)

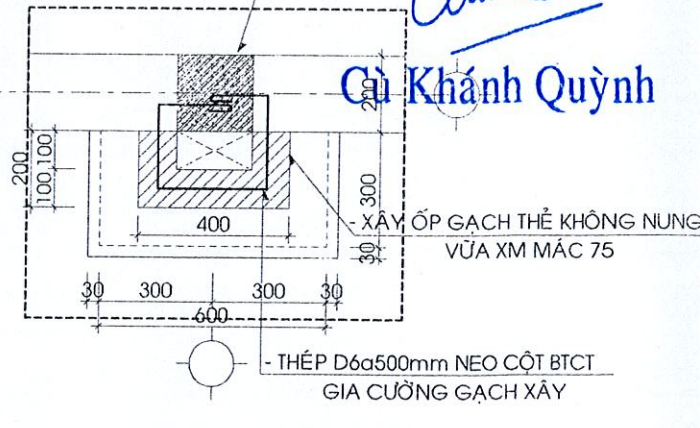

CHI TIẾT ỚP CỘT
 TỶ LỆ: 1/25

- XÂY ỚP GẠCH THỂ KHÔNG NUNG VỮA XM MẮC 75

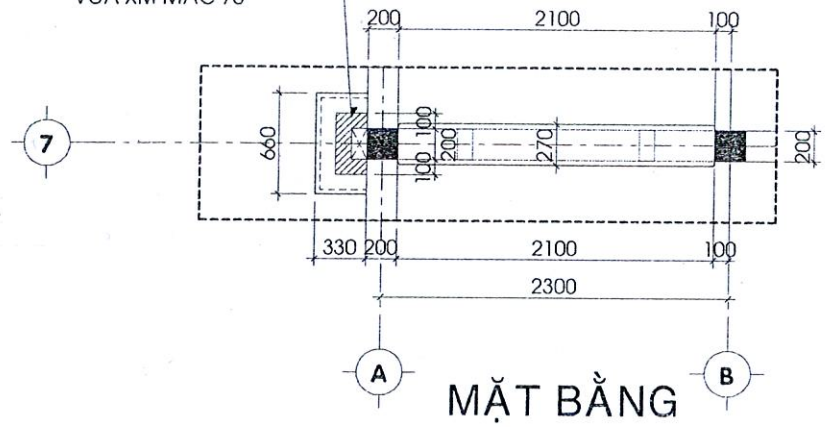


MẶT BẰNG

SỞ XÂY DỰNG AN GIANG
THẨM ĐỊNH
 Theo văn bản số 3328/SXD-QUẢN LÝ XD
 Ngày 15 tháng 10 năm 2025
 Ký tên:


CHI TIẾT TRỤ HÀNH LANG 2 (2.300)
 TỶ LỆ: 1/50

CHỦ ĐẦU TƯ	DISO CÔNG TY CỔ PHẦN TƯ VẤN VÀ ĐẦU TƯ PHÁT TRIỂN AN GIANG HỆ THỐNG QUẢN LÝ CHẤT LƯỢNG THEO TIÊU CHUẨN ISO 9001:2015 TƯ VẤN VÀ ĐẦU TƯ PHÁT TRIỂN AN GIANG LONG QUẬN T. AN GIANG	DỰ ÁN: ĐẦU TƯ CƠ SỞ VẬT CHẤT, THIẾT BỊ DẠY HỌC PHỤC VỤ CHƯƠNG TRÌNH GIÁO DỤC PHỔ THÔNG MỚI GIAI ĐOẠN 2021-2025 HUYỆN AN PHÚ
P. TÔNG GIÁM ĐỐC	KS. NGŨ THẾ NHÂN	HẠNG MỤC: XÂY MỚI 02 PHÒNG HỌC
CHỦ NHIỆM THIẾT KẾ	KS. NGŨ THẾ NHÂN	
P. GĐ XNTK DDCN	KS. TỪ VĂN TRƯỜNG	
CHỦ TRÌ THIẾT KẾ	ThS.KTS. VÕ ĐÌNH LUÂN	
THIẾT KẾ	ThS.KTS. NG PHƯƠNG THẢO	
KIỂM TRA	KS. TỪ VĂN TRƯỜNG	TỶ LỆ: HOÀN THÀNH: 2025 KMH: 012.25/19

CHI TIẾT KIẾN TRÚC

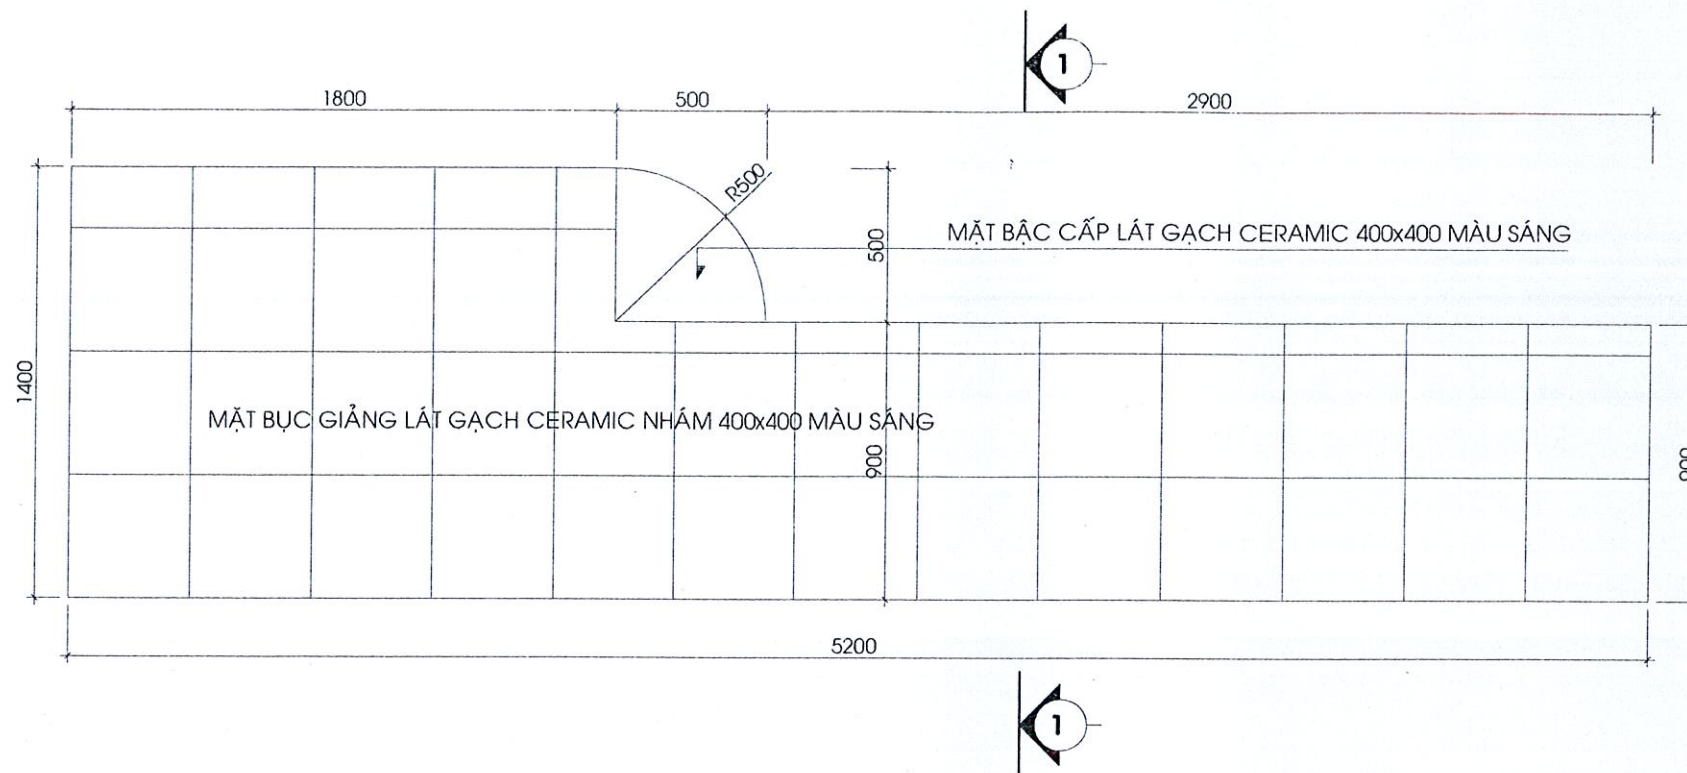

MẶT BẰNG BỤC GIẢNG ĐIỂN HÌNH
02CK - TỶ LỆ: 1/25

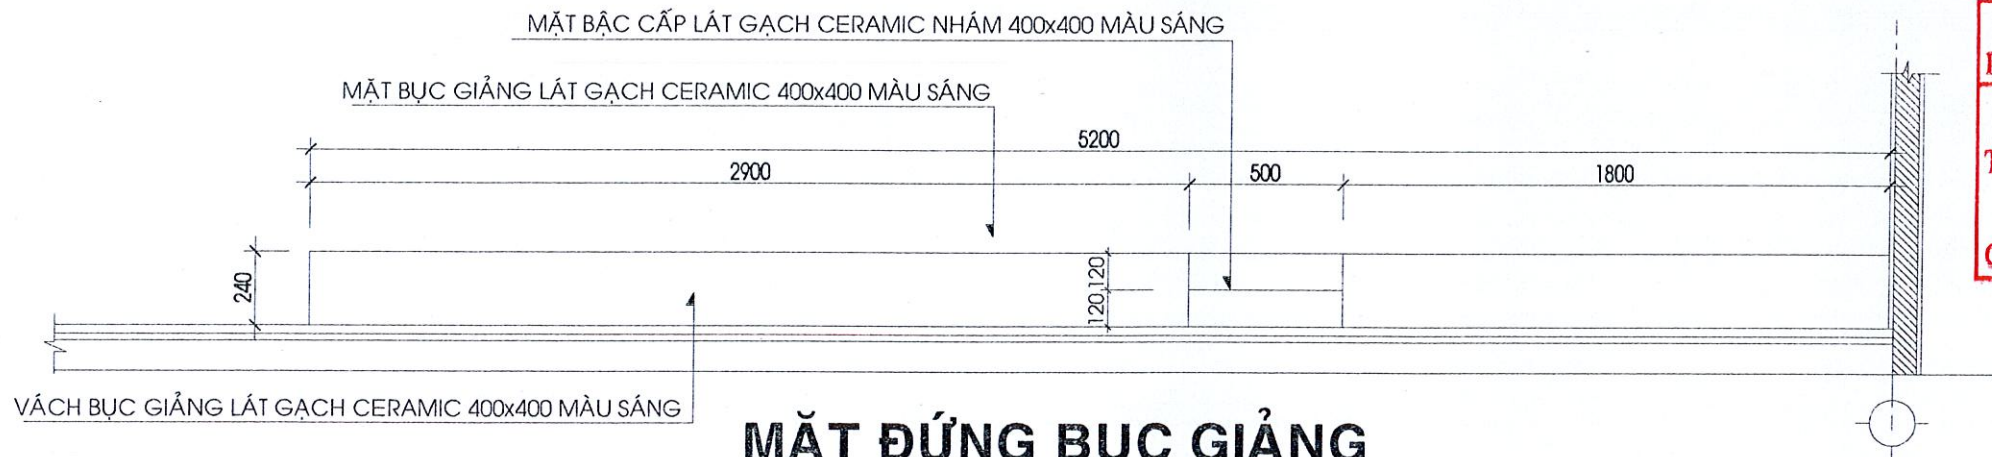

MẶT ĐỨNG BỤC GIẢNG
02CK - TỶ LỆ: 1/25

BAN QUẢN LÝ DỰ ÁN TỈNH AN GIANG
PHÊ DUYỆT
Theo Quyết định số 1052/QĐ-BQLDA
Ngày 07 tháng 11 năm 2025.
Người phê duyệt ký tên:


SỞ XÂY DỰNG AN GIANG
THẨM ĐỊNH
Theo văn bản số: 3328/SXD-QLĐTXD
Ngày 15 tháng 10 năm 2025.
Ký tên:

TRUNG TÂM TƯ VẤN VÀ KIỂM ĐỊNH XÂY DỰNG AN GIANG - ACCI
THIẾT KẾ ĐÃ THẨM TRA
Theo văn bản thẩm tra số: 252/ACCI/TKDT
Ngày 9 tháng 5 năm 2025.
Chủ trì bộ môn ký tên:.....

Cù Khánh Quỳnh
Cù Khánh Quỳnh

CHỦ ĐẦU TƯ		CÔNG TY CỔ PHẦN TƯ VẤN VÀ ĐẦU TƯ PHÁT TRIỂN AN GIANG	DỰ ÁN: ĐẦU TƯ CƠ SỞ VẬT CHẤT, THIẾT BỊ DẠY HỌC PHỤC VỤ CHƯƠNG TRÌNH GIÁO DỤC PHỔ THÔNG MỚI GIAI ĐOẠN 2021-2025 HUYỆN AN PHÚ				
			HẠNG MỤC: XÂY MỚI 02 PHÒNG HỌC				
			CHI TIẾT BỤC GIẢNG				
			P. TỔNG GIÁM ĐỐC	KS. NGŨ THẾ NHÂN	TỶ LỆ:	HOÀN THÀNH: 2025	KMH: 012.25/20
			CHỦ NHIỆM THIẾT KẾ	KS. NGŨ THẾ NHÂN			
			P. GIÁM ĐỐC	KS. TỪ VĂN TRƯỜNG			
CHỦ TRÌ THIẾT KẾ	ThS.KTS. VÕ ĐÌNH LUÂN						
THIẾT KẾ	ThS.KTS. NG. PHƯƠNG THẢO						
KIỂM TRA	KS. TỪ VĂN TRƯỜNG						

- MẶT BỤC GIẢNG LÁT GẠCH CERAMIC NHÁM 400x400 MÀU SÁNG
- LỚP VỮA LÓT TẠO PHẪNG M75
- ĐẠN BTCT ĐÁ 1x2 DÂY 70, M200 (XEM KẾT CẤU)
- LỚP CAO SU LÓT NỀN CHỐNG MẮT NƯỚC BÊ TÔNG
- LỚP CÁT ĐEN ĐẬP TỖN NỀN ĐẢM CHẶT TỪNG LỚP $K \geq 0,90$
- ĐẠN NỀN BTCT (XEM KẾT CẤU)
- LỚP CAO SU LÓT NỀN CHỐNG MẮT NƯỚC BÊ TÔNG
- LỚP CÁT ĐEN ĐẬP TỖN NỀN ĐẢM CHẶT TỪNG LỚP $K \geq 0,90$
- ĐẤT TỰ NHIÊN DỌN SẠCH SAU KHI SAN PHẪNG

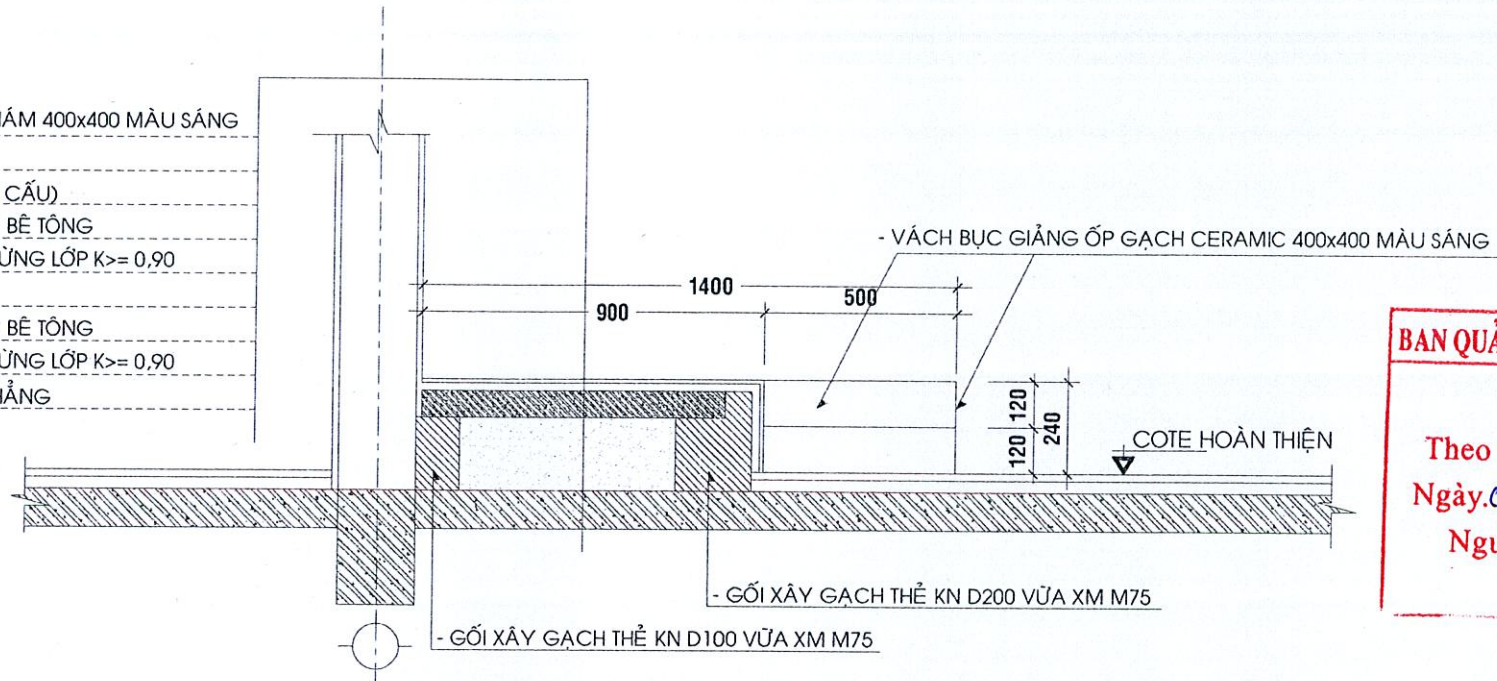

BAN QUẢN LÝ DỰ ÁN TỈNH AN GIANG
PHÊ DUYỆT
 Theo Quyết định số 1052/QĐ-BQLDA
 Ngày 04 tháng 11 năm 2025
 Người phê duyệt ký tên:


MẶT CẮT 1-1 BỤC GIẢNG
 TỶ LỆ: 1/20

SỞ XÂY DỰNG AN GIANG
THẨM ĐỊNH
 Theo văn bản số 3328/SXD-QLĐTXD
 Ngày 15 tháng 10 năm 2025
 Ký tên:


TRUNG TÂM TƯ VẤN VÀ KIỂM ĐỊNH XÂY DỰNG AN GIANG - ACCI
THIẾT KẾ ĐÃ THẨM TRA
 Theo văn bản thẩm tra số 252/ACCI/TKDT
 Ngày 05 tháng 05 năm 2025
 Chủ trì bộ môn ký tên:

Cù Khánh Quỳnh
 Cù Khánh Quỳnh

CHỦ ĐẦU TƯ	 CÔNG TY CỔ PHẦN TƯ VẤN VÀ ĐẦU TƯ PHÁT TRIỂN AN GIANG HỆ THỐNG QUẢN LÝ CHẤT LƯỢNG THEO TIÊU CHUẨN ISO 9001:2015 TUYÊN VẤN VÀ ĐẦU TƯ PHÁT TRIỂN AN GIANG LONG KIẾN - K. AN GIANG		DỰ ÁN: ĐẦU TƯ CƠ SỞ VẬT CHẤT, THIẾT BỊ DẠY HỌC PHỤC VỤ CHƯƠNG TRÌNH GIÁO DỤC PHỔ THÔNG MỚI GIAI ĐOẠN 2021-2025 HUYỆN AN PHÚ HẠNG MỤC: XÂY MỚI 02 PHÒNG HỌC CHI TIẾT BỤC GIẢNG		
	P. TÓNG GIÁM ĐỐC	KS. NGŨ THẾ NHÂN	TỶ LỆ:	HOÀN THÀNH: 2025	KMH: 012.25/21
	CHỦ NHIỆM THIẾT KẾ	KS. NGŨ THẾ NHÂN			
	P. GD XNTK DDCN	KS. TỪ VĂN TRƯỜNG			
	CHỦ TRÌ THIẾT KẾ	ThS.KTS. VÕ ĐÌNH LUÂN			
	THIẾT KẾ	ThS.KTS. NG PHƯƠNG THẢO			
KIỂM TRA	KS. TỪ VĂN TRƯỜNG				

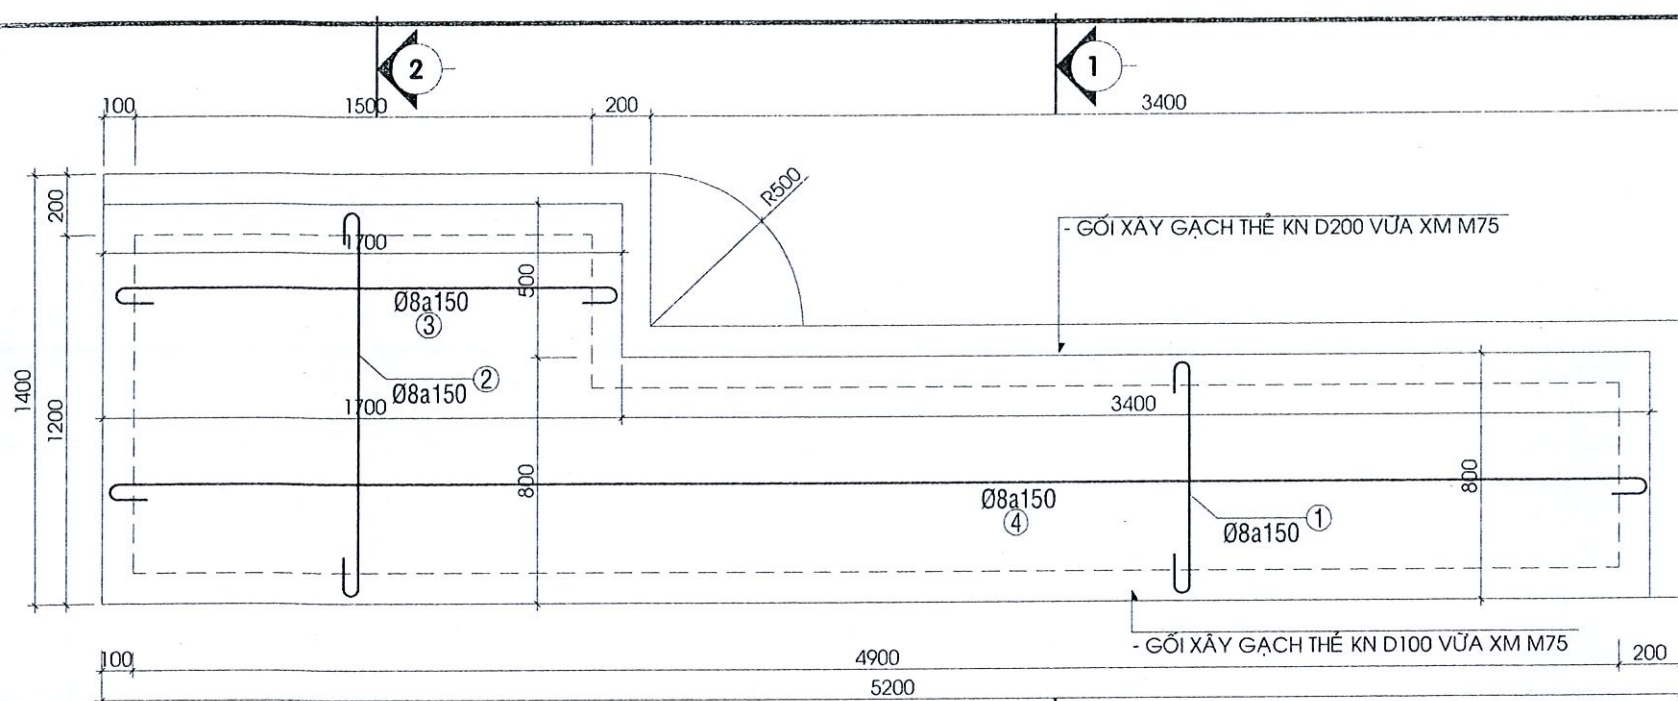

MẶT BẰNG BỐ TRÍ THÉP ĐAN BỤC GIẢNG ĐIỂN HÌNH
02CK - TỶ LỆ: 1/25

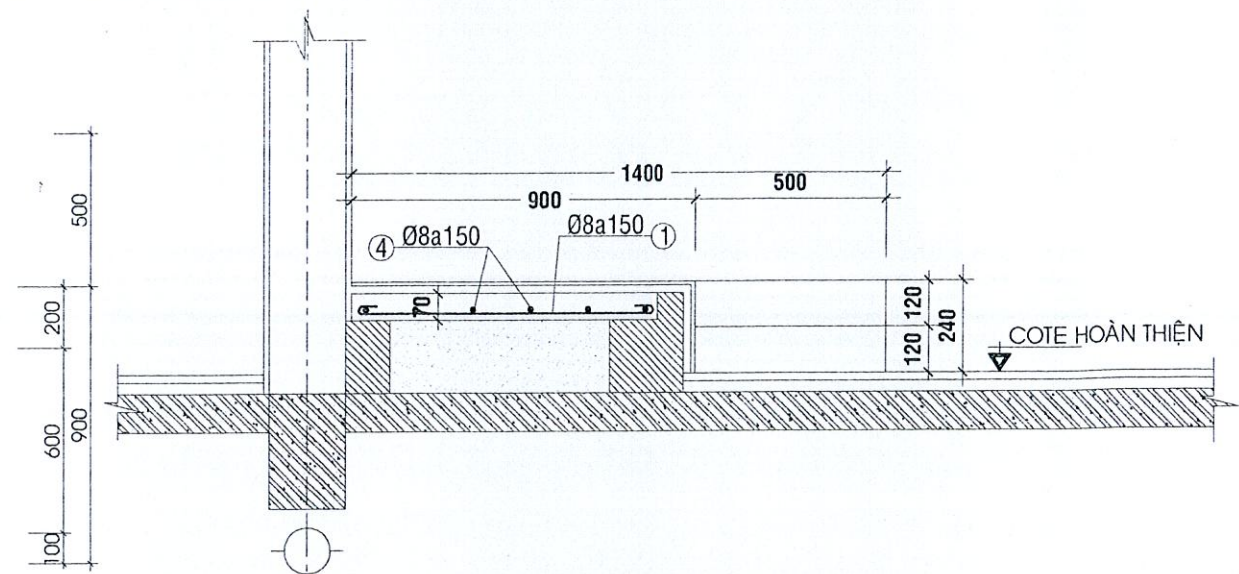


MẶT CẮT 1-1 BỐ TRÍ THÉP ĐAN BỤC GIẢNG
TỶ LỆ: 1/20

TÊN CK	SỐ HIỆU	QUY CÁCH (mm)	Ø (mm)	CHIỀU DÀI 1 THANH (mm)	SỐ THANH	SỐ CK	SỐ LƯỢNG TOÀN BỘ	CHIỀU DÀI TOÀN BỘ (m)	KHỐI LƯỢNG TOÀN BỘ (kg)
ĐAN BỤC GIẢNG 2CK	1	60 750 60	8	870	24	2	48	41,76	16,48
	2	1250	8	1250	12	2	24	30	11,84
	3	60 1650 60	8	1770	4	2	8	14,16	5,59
	4	5050	8	5050	6	2	12	60,6	23,91
TỔNG CỘNG								Ø8	57,81

BAN QUẢN LÝ DỰ ÁN TỈNH AN GIANG
PHÊ DUYỆT
Theo Quyết định số 1052/QĐ-ĐQLĐA
Ngày 04 tháng 11 năm 2025
Người phê duyệt ký tên:

TRUNG TÂM TƯ VẤN VÀ KIỂM ĐỊNH XÂY DỰNG AN GIANG - ACCI
THIẾT KẾ ĐÃ THẨM TRA
Theo văn bản thẩm tra số 252/ACCI/TKDT
Ngày 09 tháng 05 năm 2025
Chủ trì bộ môn ký tên:

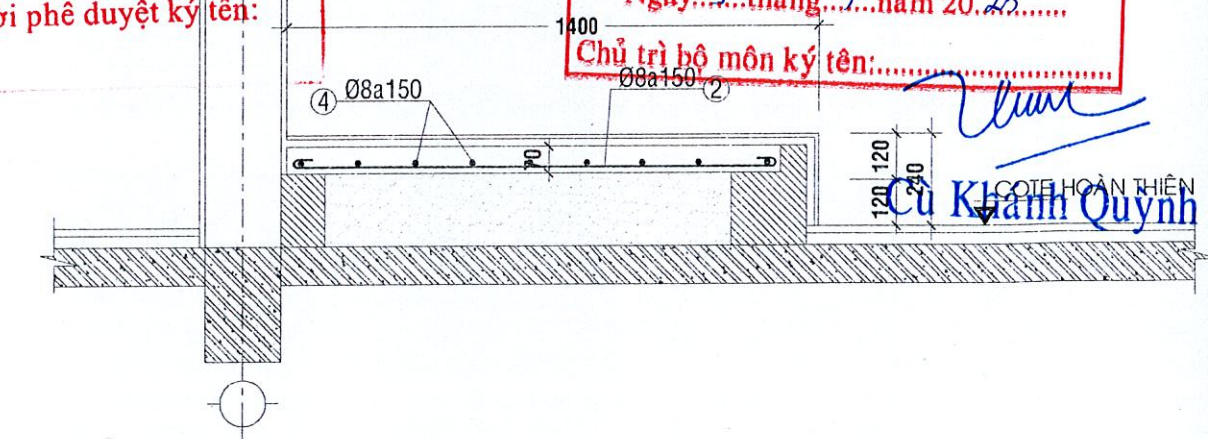

MẶT CẮT 2-2 BỐ TRÍ THÉP ĐAN BỤC GIẢNG
TỶ LỆ: 1/20

SỞ XÂY DỰNG AN GIANG
THẨM ĐỊNH
Theo văn bản số 3328/SXD-QLĐTĐD
Ngày 15 tháng 10 năm 2025
Ký tên:

CHỦ ĐẦU TƯ	DICO CÔNG TY CỔ PHẦN TƯ VẤN VÀ ĐẦU TƯ PHÁT TRIỂN AN GIANG HỆ THỐNG QUẢN LÝ CHẤT LƯỢNG THEO TIÊU CHUẨN ISO 9001:2015 TƯ VẤN VÀ ĐẦU TƯ PHÁT TRIỂN AN GIANG	DỰ ÁN: ĐẦU TƯ CƠ SỞ VẬT CHẤT, THIẾT BỊ DẠY HỌC PHỤC VỤ CHƯƠNG TRÌNH GIÁO DỤC PHỔ THÔNG MỚI GIAI ĐOẠN 2021-2025 HUYỆN AN PHÚ
P. TỔNG GIÁM ĐỐC HÁT TRIỂN AN GIANG	KS. NGŨ THẾ NHÂN	HẠNG MỤC: XÂY MỚI 02 PHÒNG HỌC
CHỦ NHIỆM THIẾT KẾ	KS. NGŨ THẾ NHÂN	
P. GIÁM ĐỐC DDCN	KS. TỪ VĂN TRƯỜNG	CHI TIẾT BỤC GIẢNG
CHỦ TRÌ THIẾT KẾ	ThS.KTS. VÕ ĐÌNH LUÂN	
THIẾT KẾ	ThS.KTS. NG. PHƯƠNG THẢO	
KIỂM TRA	KS. TỪ VĂN TRƯỜNG	TỶ LỆ: HOÀN THÀNH: 2025 KMH: 012.25/22

BAN QUẢN LÝ DỰ ÁN TỈNH AN GIANG

PHÊ DUYỆT

Theo Quyết định số 1052/QĐ.BQLDA

Ngày 07 tháng 11 năm 2025

Người phê duyệt ký tên:


SỞ XÂY DỰNG AN GIANG

THẨM ĐỊNH

Theo văn bản số: 3328/SXD-QĐ/TĐ


Ngày 15 tháng 10 năm 2025

Ký tên:

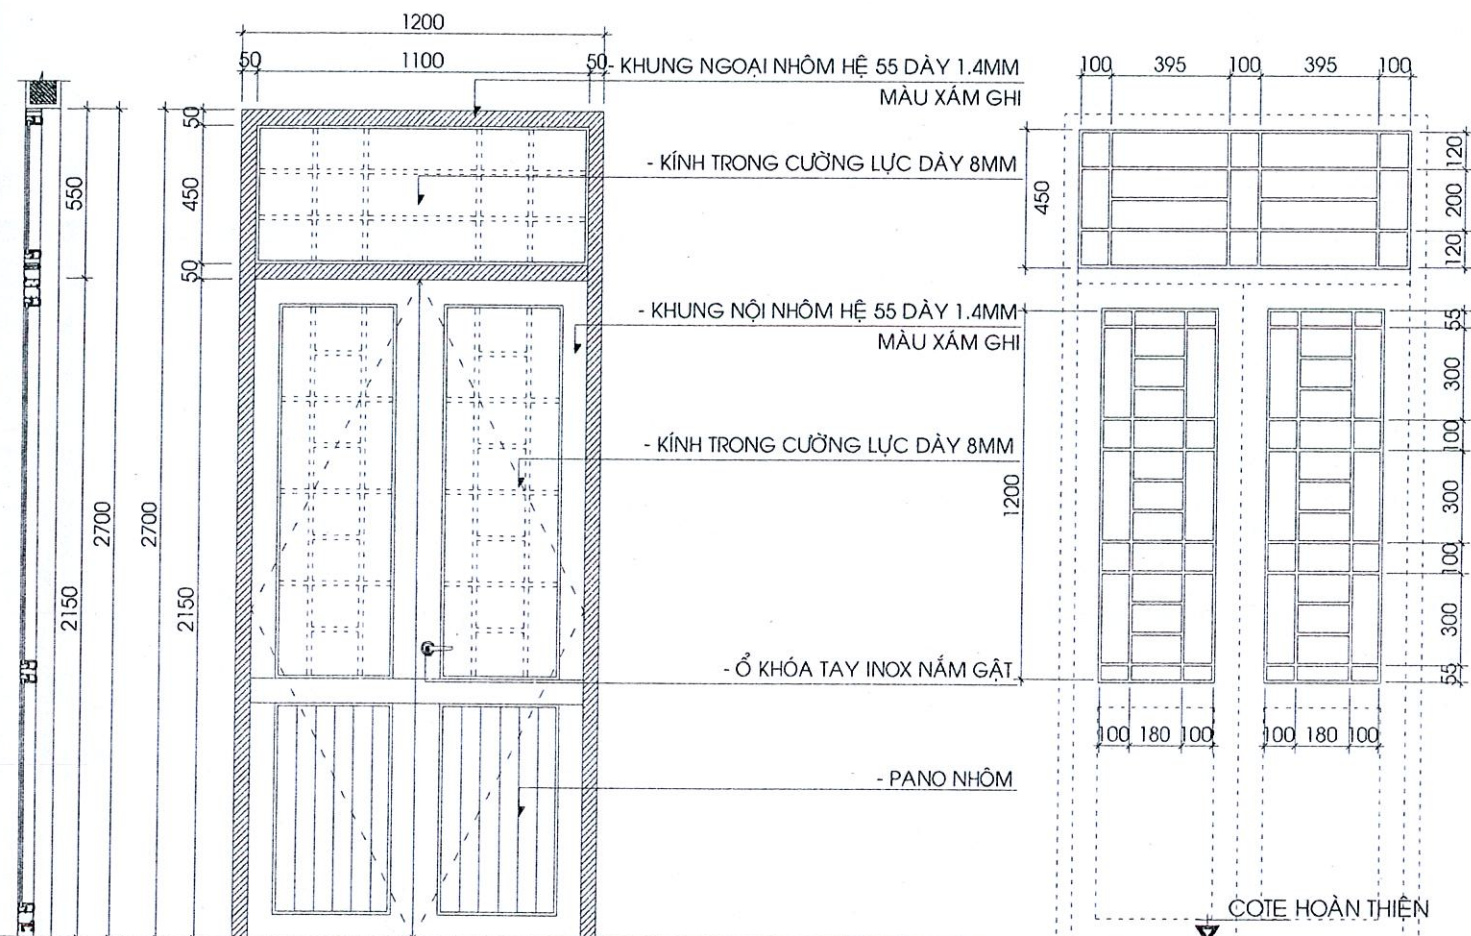

(BAO GỒM: CỬA, KÍNH, Ổ KHÓA TAY NẮM GẬT, CHẶN CỬA VÀ CÁC PHỤ TÙNG ĐI KÈM)

CỬA ĐI D1	KHUNG BẢO VỆ CỬA ĐI D1
KÍCH THƯỚC (MM) : 2700x1200	KÍCH THƯỚC (MM) : (THEO KHUNG ĐỔ CỬA ĐI)
SỐ CẢNH : 02 (CẢNH MỎ)	QUI CÁCH : KHUNG THÉP HỘP 12x12x1,4mm
QUI CÁCH : KHUNG NHÔM KÍNH	SƠN TĨNH ĐIỆN
SỐ LƯỢNG (BỘ) : 04	SỐ LƯỢNG (BỘ) : 04

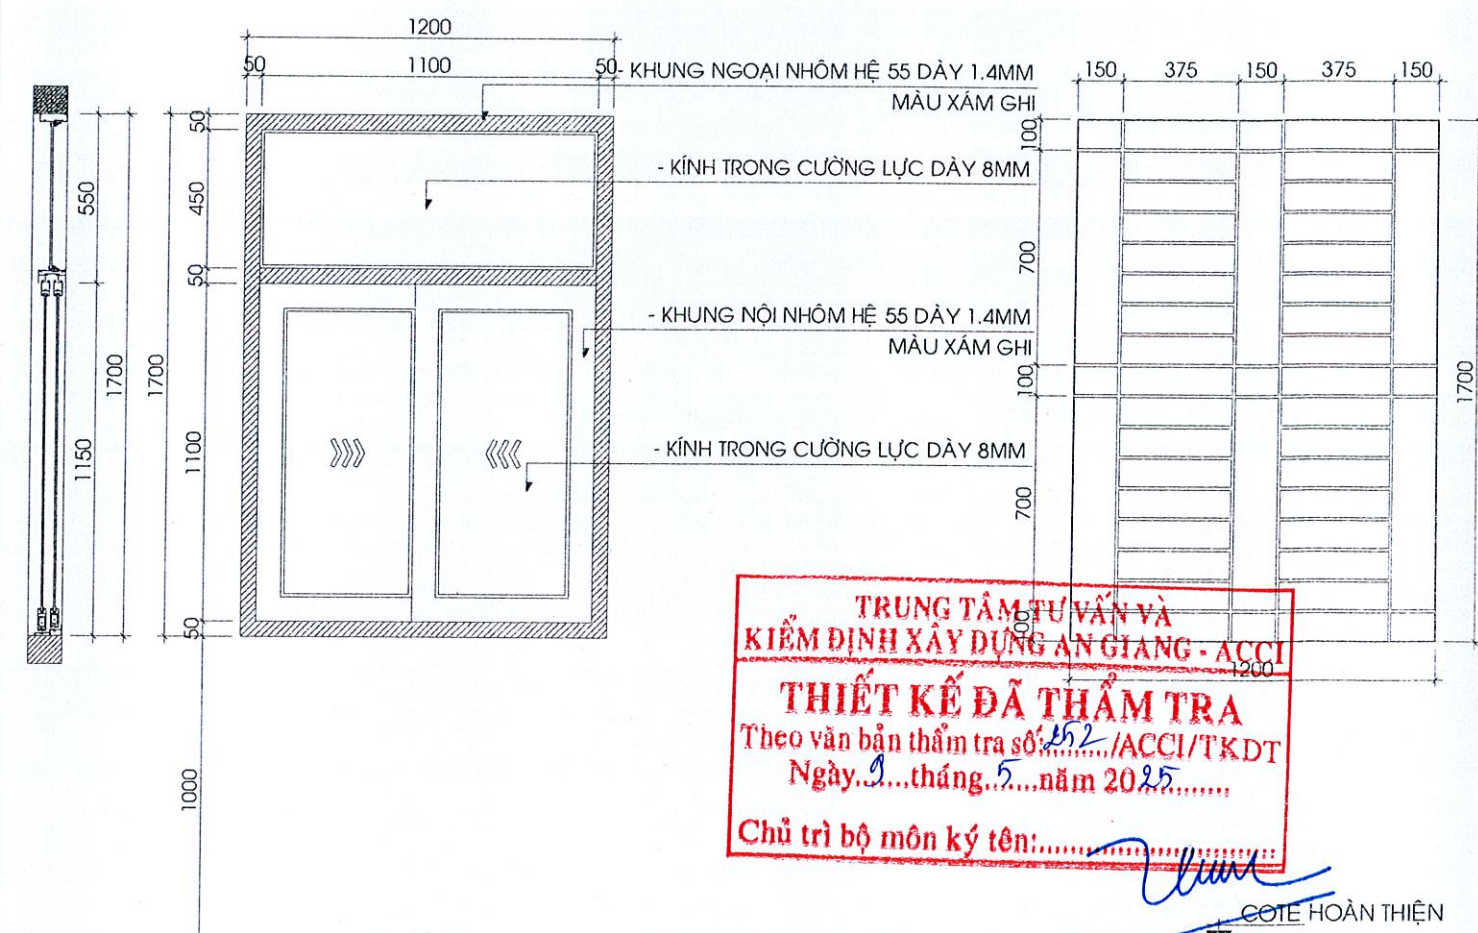

(BAO GỒM: CỬA, KÍNH, Ổ KHÓA TAY NẮM GẬT, CHẶN CỬA VÀ CÁC PHỤ TÙNG ĐI KÈM)

CỬA SỐ S1	KHUNG BẢO VỆ CỬA SỐ S1
KÍCH THƯỚC (MM) : 1700x1200	KÍCH THƯỚC (MM) : (THEO KHUNG ĐỔ CỬA SỐ)
SỐ CẢNH : 02 (CẢNH LỬA)	QUI CÁCH : KHUNG THÉP HỘP 12x12x1,4mm
QUI CÁCH : KHUNG NHÔM KÍNH	SƠN TĨNH ĐIỆN
SỐ LƯỢNG (BỘ) : 04	SỐ LƯỢNG (BỘ) : 04

TRUNG TÂM TƯ VẤN VÀ KIỂM ĐỊNH XÂY DỰNG AN GIANG - ACCI

THIẾT KẾ ĐÃ THẨM TRA

Theo văn bản thẩm tra số: 252/ACCI/TKDT

Ngày 09 tháng 05 năm 2025

Chủ trì bộ môn ký tên:

Cù Khánh Quỳnh

CHỦ ĐẦU TƯ	CÔNG TY CỔ PHẦN TƯ VẤN VÀ ĐẦU TƯ PHÁT TRIỂN AN GIANG
P. TÔNG GIÁM ĐỐC	KS. NGŨ THỂ NHÂN
CHỦ NHIỆM THIẾT KẾ	KS. NGŨ THỂ NHÂN
P. GIÁM ĐỐC XNK DDCN	KS. TỬ VẤN TRƯỜNG
CHỦ TRÌ THIẾT KẾ	ThS.KTS. VŨ ĐÌNH LUÂN
THIẾT KẾ	ThS.KTS. NG PHƯƠNG THẢO
KIỂM TRA	KS. TỬ VẤN TRƯỜNG

DỰ ÁN: ĐẦU TƯ CƠ SỞ VẬT CHẤT, THIẾT BỊ DẠY HỌC PHỤC VỤ CHƯƠNG TRÌNH GIÁO DỤC PHỔ THÔNG MỚI GIAI ĐOẠN 2021-2025 HUYỆN AN PHÚ

HẠNG MỤC: XÂY MỚI 02 PHÒNG HỌC


CHI TIẾT CỬA

TỶ LỆ: HOÀN THÀNH: 2025 KMH: 012.25/23

CỘNG HÒA XÃ HỘI CHỦ NGHĨA VIỆT NAM
Độc lập - Tự do - Hạnh phúc

**HẠNG MỤC: XÂY MỚI 02 PHÒNG HỌC
(CẤP ĐIỆN NỘI VI)**



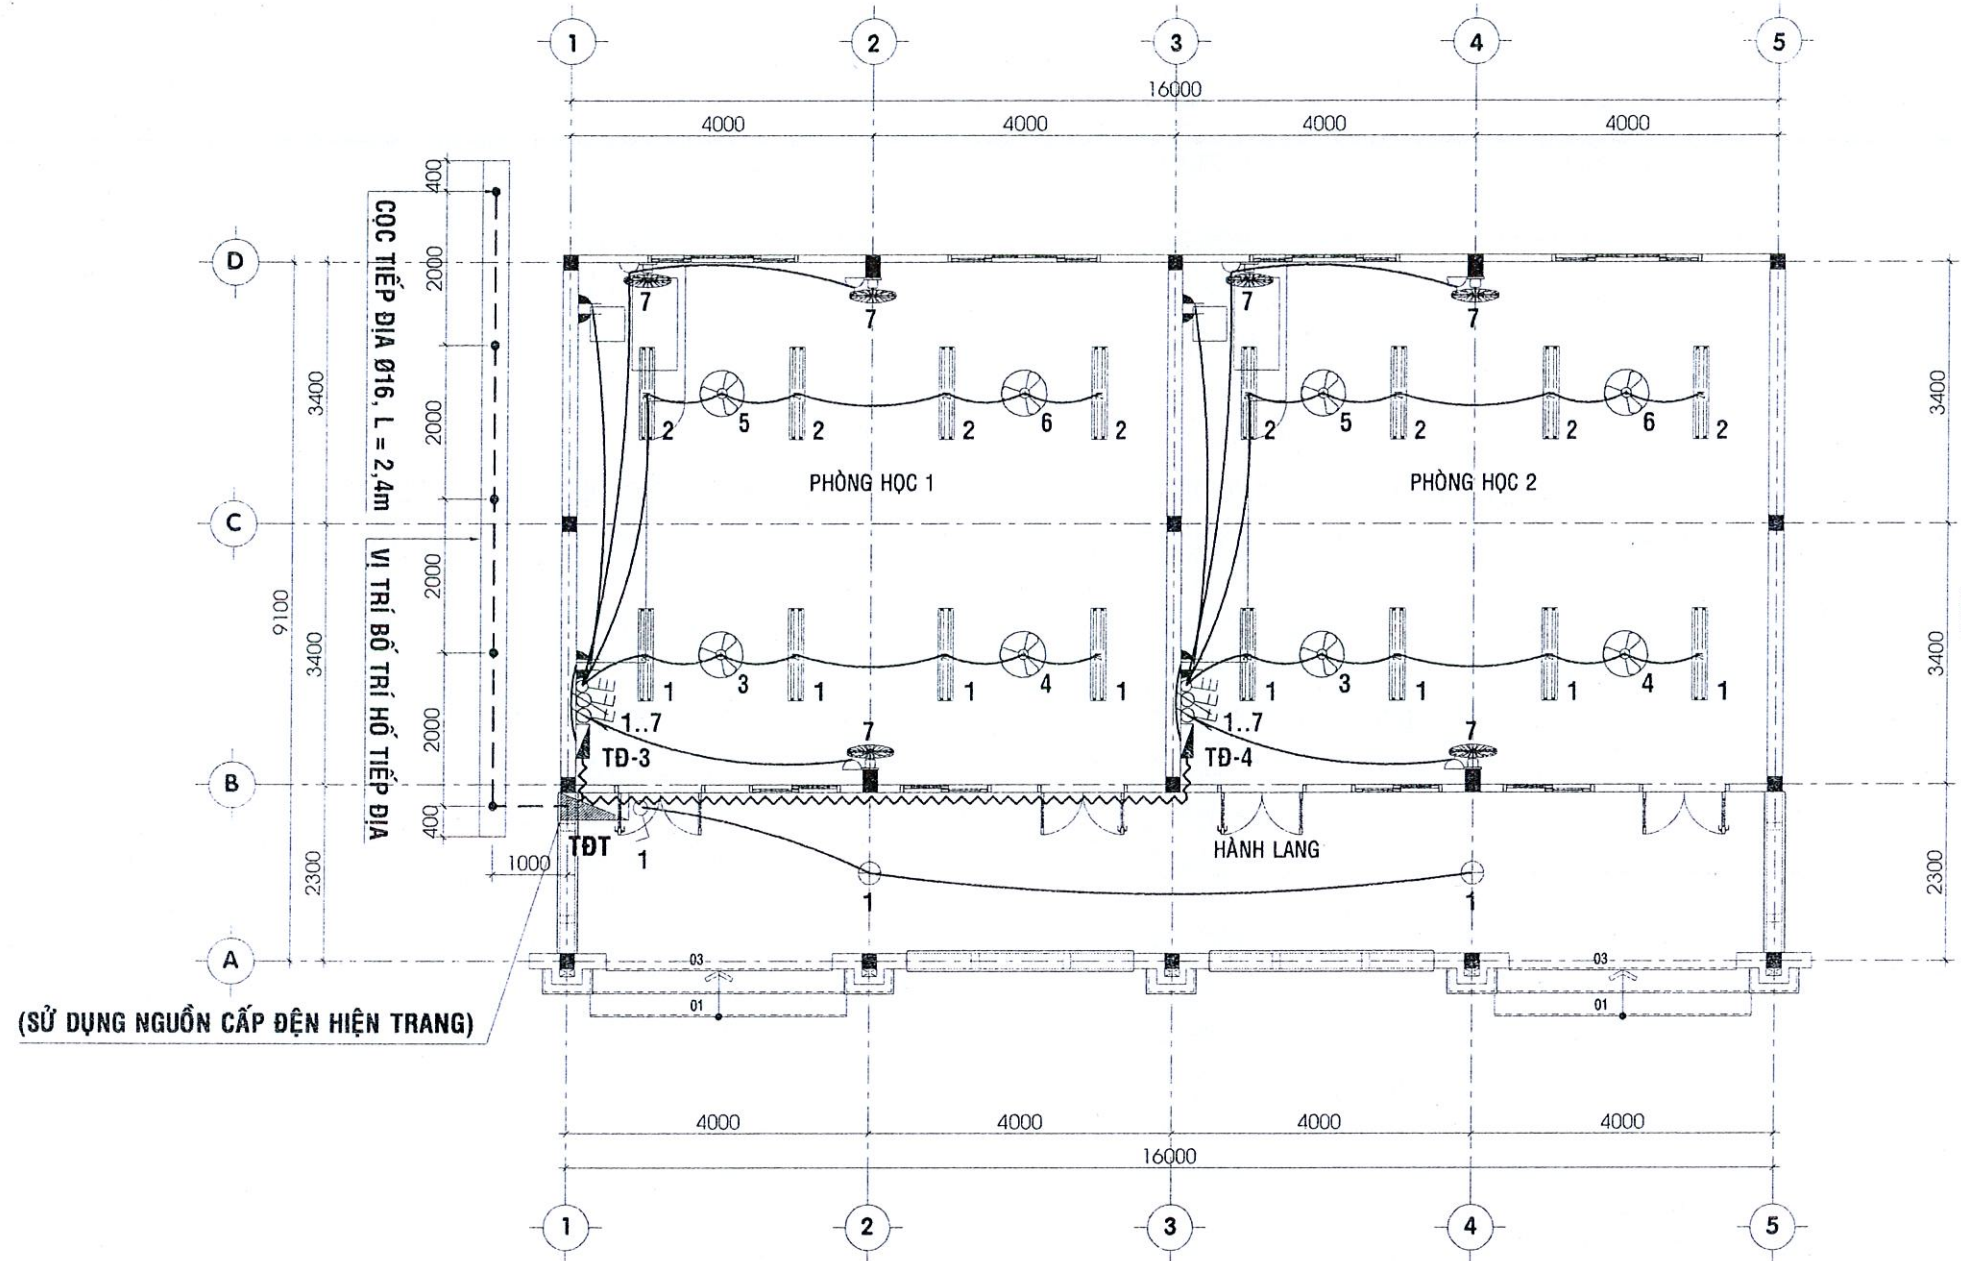

SỞ XÂY DỰNG AN GIANG
THẨM ĐỊNH
 Theo văn bản số: 3328/SXD-CQLĐTXD
 Ngày: 15 tháng 10 năm 2025
 Ký tên: _____

BAN QUẢN LÝ DỰ ÁN TỈNH AN GIANG
PHÊ DUYỆT
 Theo Quyết định số 1052/QĐ-ĐQLĐA
 Ngày 04 tháng 11 năm 2025
 Người phê duyệt ký tên: _____

TRUNG TÂM TƯ VẤN VÀ KIỂM ĐỊNH XÂY DỰNG AN GIANG - ACCI
THIẾT KẾ ĐÃ THẨM TRA
 Theo văn bản thẩm tra số: 252/ACCI/TKDT
 Ngày: 9 tháng 5 năm 2025
 Chủ trì bộ môn ký tên: _____
 Nguyễn Nhật Hào

MẶT BẰNG CẤP ĐIỆN TRỆT
 TỶ LỆ: 1/100

CHỦ ĐẦU TƯ	CÔNG TY CỔ PHẦN TƯ VẤN VÀ ĐẦU TƯ PHÁT TRIỂN AN GIANG <small>HỆ THỐNG QUẢN LÝ CHẤT LƯỢNG THEO TIÊU CHUẨN ISO 9001:2015</small>	DỰ ÁN: ĐẦU TƯ CƠ SỞ VẬT CHẤT, THIẾT BỊ DẠY HỌC PHỤC VỤ CHƯƠNG TRÌNH GIÁO DỤC PHỔ THÔNG MỚI GIAI ĐOẠN 2021-2025 HUYỆN AN PHÚ
	P. TỔNG GIÁM ĐỐC AN GIANG	HẠNG MỤC: XÂY MỚI 02 PHÒNG HỌC (CẤP ĐIỆN NỘI VI)
	CHỦ NHIỆM THIẾT KẾ	MẶT BẰNG CẤP ĐIỆN TRỆT
	P. GD XNTK DDCN	
	CHỦ TRÌ THIẾT KẾ	
	THIẾT KẾ	
	KIỂM TRA	
		TỶ LỆ: HOÀN THÀNH: 2025 KMH: 012.25/25

GHI CHÚ VÀ KÝ HIỆU

KÝ HIỆU	MÔ TẢ
	ĐÈN LED ĐÔI 1,2m - 36W, ÁNH SÁNG TRẮNG
	ĐÈN LED ỐP TRẦN TRÒN 18W
	QUẠT ĐẢO 47W + HỘP SỐ LẮP NỔI
	QUẠT TREO TƯỜNG 47W + HỘP SỐ LẮP NỔI
	CÔNG TẮC ĐƠN MỘT CHIỀU, 10A + HỘP MẶT LẮP NỔI.
	CÔNG TẮC ĐÔI MỘT CHIỀU, 10A + HỘP MẶT LẮP NỔI.
	CÔNG TẮC BA MỘT CHIỀU, 10A + HỘP MẶT LẮP NỔI.
	CÔNG TẮC ĐƠN HAI CHIỀU, 10A + HỘP MẶT LẮP NỔI.
	CÔNG TẮC ĐÔI HAI CHIỀU, 10A + HỘP MẶT LẮP NỔI.
	BỘ MỘT ĐIỀU TỐC QUẠT (ĐI KÈM THEO QUẠT).
	BỘ HAI ĐIỀU TỐC QUẠT (ĐI KÈM THEO QUẠT).
	BỘ BA ĐIỀU TỐC QUẠT (ĐI KÈM THEO QUẠT).
	Ổ CẮM ĐIỆN ĐÔI, 3 CHẤU 15A + HỘP MẶT LẮP NỔI.
	PHÍCH CẮM ĐIỆN ĐUÔI CÁ
	ỐNG RUỘT GÀ Ø20
	NẸP NHỰA ØK: 20X10MM
	NẸP NHỰA ØK: 30X16MM

CHỮ VIẾT TẮT

ELCB	CB CHỐNG DÒNG RÒ
MCCB	CB DẠNG KHỐI
MCB	CB NHỎ GẮN TRÊN RAY
RCBO	CB CHỐNG DÒNG RÒ VÀ CHỐNG QUÁ TẢI
MCT	BIẾN DÒNG ĐO LƯỜNG
PCT	BIẾN DÒNG BẢO VỆ

GHI CHÚ VÀ KÝ HIỆU

KÝ HIỆU	TÊN KHÍ CỤ - THIẾT BỊ	QUI CÁCH
	MCCB 1 PHA 2 CỰC 1 PHASE 2 POLE MCCB	2P - ...A - ...KA
	MCB 1 PHA 2 CỰC 1 PHASE 2 POLE MCB	2P - ...A - 6KA 2P - ...A - 6KA 2P - ...A - 6KA
	RCBO - BẢO VỆ CHỐNG DÒNG RÒ VÀ BẢO VỆ QUÁ TẢI	2P - 10A/30mA
	AMPE KẾ	
	VOL KẾ	
	CẦU CHỈ 2A	
	BIẾN DÒNG .../5A	
	ĐÈN BÁO PHA	
	TỦ ĐIỆN PHÂN PHỐI TỔNG, VỎ KIM LOẠI, SƠN TÍNH ĐIỆN, KÍCH THƯỚC 500X500X250, DÂY 1,5MM (TỦ ĐIỆN 2 LỚP)	
	TỦ ĐIỆN PHÒNG, VỎ KIM LOẠI, SƠN TÍNH ĐIỆN, NÁP BẢO VỆ BẰNG POLYCARBONATE (06 MODULE)	
	PHỤ KIỆN LẮP ĐẶT TỦ ĐIỆN (THANH RAY, SỬ, ...) + PHỤ KIỆN LẮP ĐẶT HỆ THỐNG ĐIỆN (HỘP NỐI DÂY, DÂY RÚT, ĐÁNH SỐ CÁP, DÁN NHÃN, KẸP ỚNG, ỐC VÍT, TẮC KẸ, ...)	
	HỒ TIẾP ĐẤT AN TOÀN	

GHI CHÚ:

- Nên kiểm tra tải điện thực tế lắp đặt trước khi vận hành hệ thống

- Cao độ so với sàn hoàn thiện:
 - + Ổ cắm thường loại đôi lắp nổi cao +1500mm
 - + Công tắc lắp nổi cao +1500mm
 - + Tủ điện phòng, tủ điện công cộng lắp nổi cao +1500mm
 - + Tủ điện tổng, tủ điện tầng lắp nổi cao +1500mm.
 - + Cao độ lắp đặt quạt treo tường +2500mm.
- Dây điện dùng loại cáp đơn 7 sợi
- Cáp điện từ MCB đến công tắc có tiết diện là 2,5mm² và từ công tắc đến đèn, quạt có tiết diện là 1,5mm²
- Cáp điện từ MCB đến ổ cắm có tiết diện là 2,5mm²
- Trệt: dây điện luồn trong nẹp điện đi nổi dưới mép dạp đá, trần, rờ xuống ổ cắm điện, rờ đến đèn.
- Lầu: dây điện luồn trong ống ruột gà đi âm trần và luồn trong nẹp điện đi nổi rờ xuống tủ điện, công tắc, ổ cắm điện.
- Nối dây bằng Domino
- Dây vào các phòng đều phải qua hộp đấu dây
- Trong mạch đèn các đèn có cùng số hiệu thì dùng chung một công tắc
- Trong mạch quạt treo tường các quạt có cùng số hiệu thì dùng chung một công tắc
- Các tiếp địa được liên kết với hồ tiếp đất dùng làm nối đất an toàn cho hệ thống điện.
- Điện trở nối đất an toàn dưới 4 ohms.

KÝ HIỆU:

- TDT : Tủ điện tổng
- TB-1 : Tủ điện phòng

BAN QUẢN LÝ DỰ ÁN TỈNH AN GIANG

PHÊ DUYỆT

Theo Quyết định số 1052/QĐ-BQLDA

Ngày 07 tháng 11 năm 2025.

Người phê duyệt ký tên:


THIẾT KẾ ĐÃ THẨM TRA

Theo văn bản thẩm tra số: ACCI/TKDT
Ngày 09 tháng 05 năm 2025.


Chủ trì bộ môn ký tên: Nguyễn Nhật Hao

CHỦ ĐẦU TƯ	CÔNG TY CỔ PHẦN TƯ VẤN VÀ ĐẦU TƯ PHÁT TRIỂN AN GIANG	DỰ ÁN: ĐẦU TƯ CƠ SỞ VẬT CHẤT, THIẾT BỊ DẠY HỌC PHỤC VỤ CHƯƠNG TRÌNH GIÁO DỤC PHỔ THÔNG MỚI GIAI ĐOẠN 2021-2025 HUYỆN AN PHÚ
	P. TÔNG GIÁM ĐỐC	KS. NGŨ THẾ NHÂN
	CHỦ NHIỆM THIẾT KẾ	KS. NGŨ THẾ NHÂN
	P. GD XNTK DDCN	KS. TỪ VĂN TRƯỜNG
	CHỦ TRÌ THIẾT KẾ	KS. DƯƠNG CHÁNH THỊ
	THIẾT KẾ	KS. DƯƠNG CHÁNH THỊ
	KIỂM TRA	KS. TỪ VĂN TRƯỜNG
		TỶ LỆ: HOÀN THÀNH: 2025 KMH: 012.25/26

GHI CHÚ VÀ KÝ HIỆU

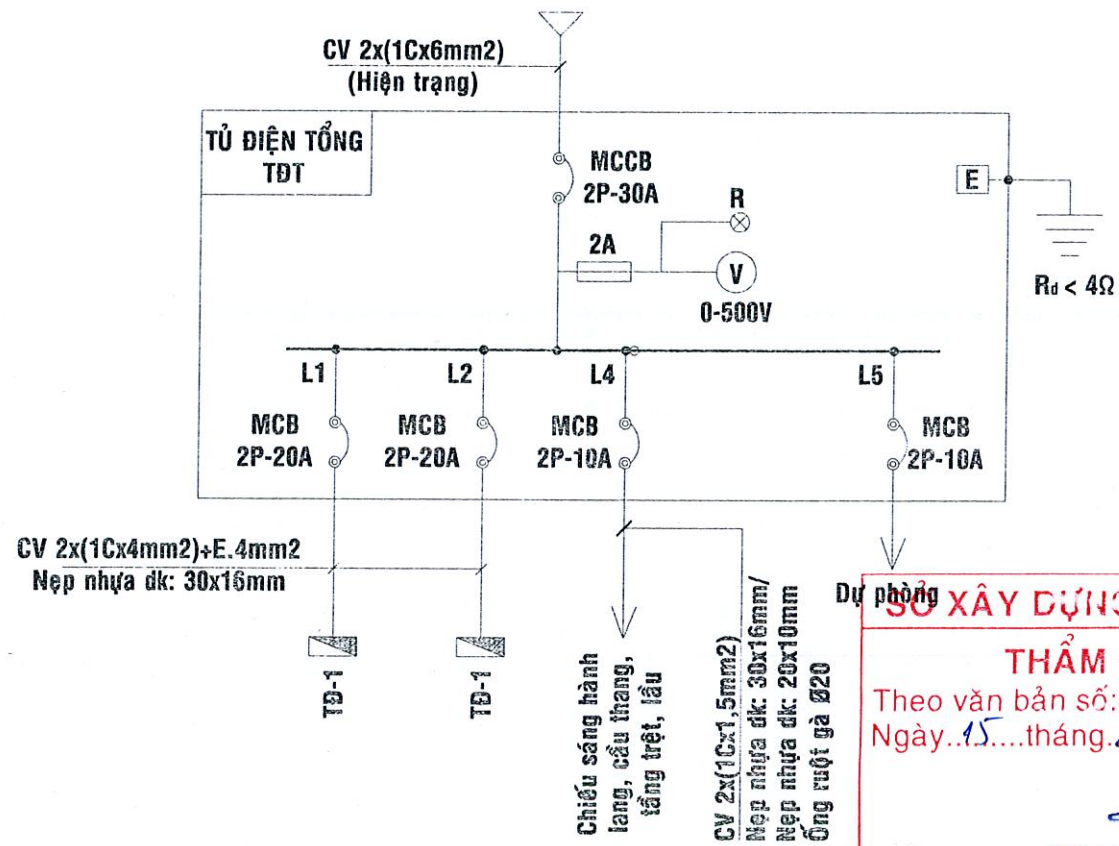


SƠ ĐỒ NGUYÊN LÝ TỦ ĐIỆN TỔNG KHỐI NHÀ

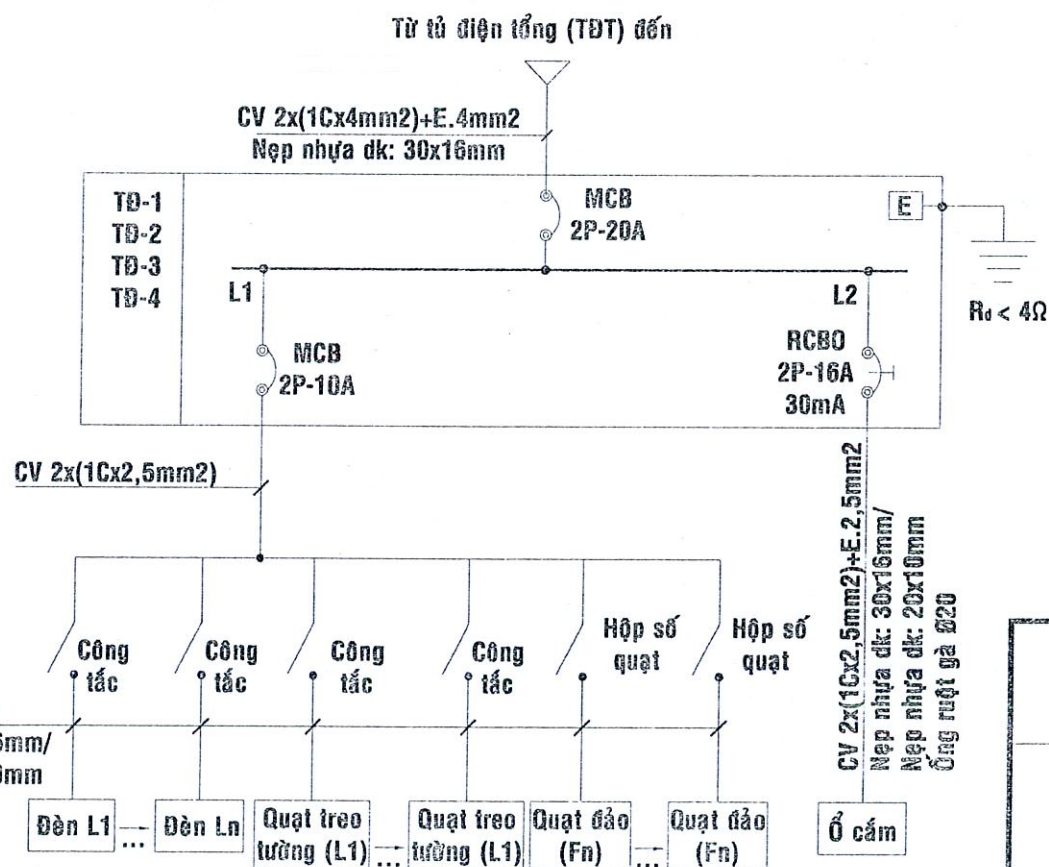

SƠ ĐỒ NGUYÊN LÝ TỦ ĐIỆN PHÒNG MẶT NHỰA LẮP NỔI - 6 MODULE


CHI TIẾT ĐIỆN HÌNH TỦ ĐIỆN PHÂN PHỐI TỔNG (TĐT) 500x500x300

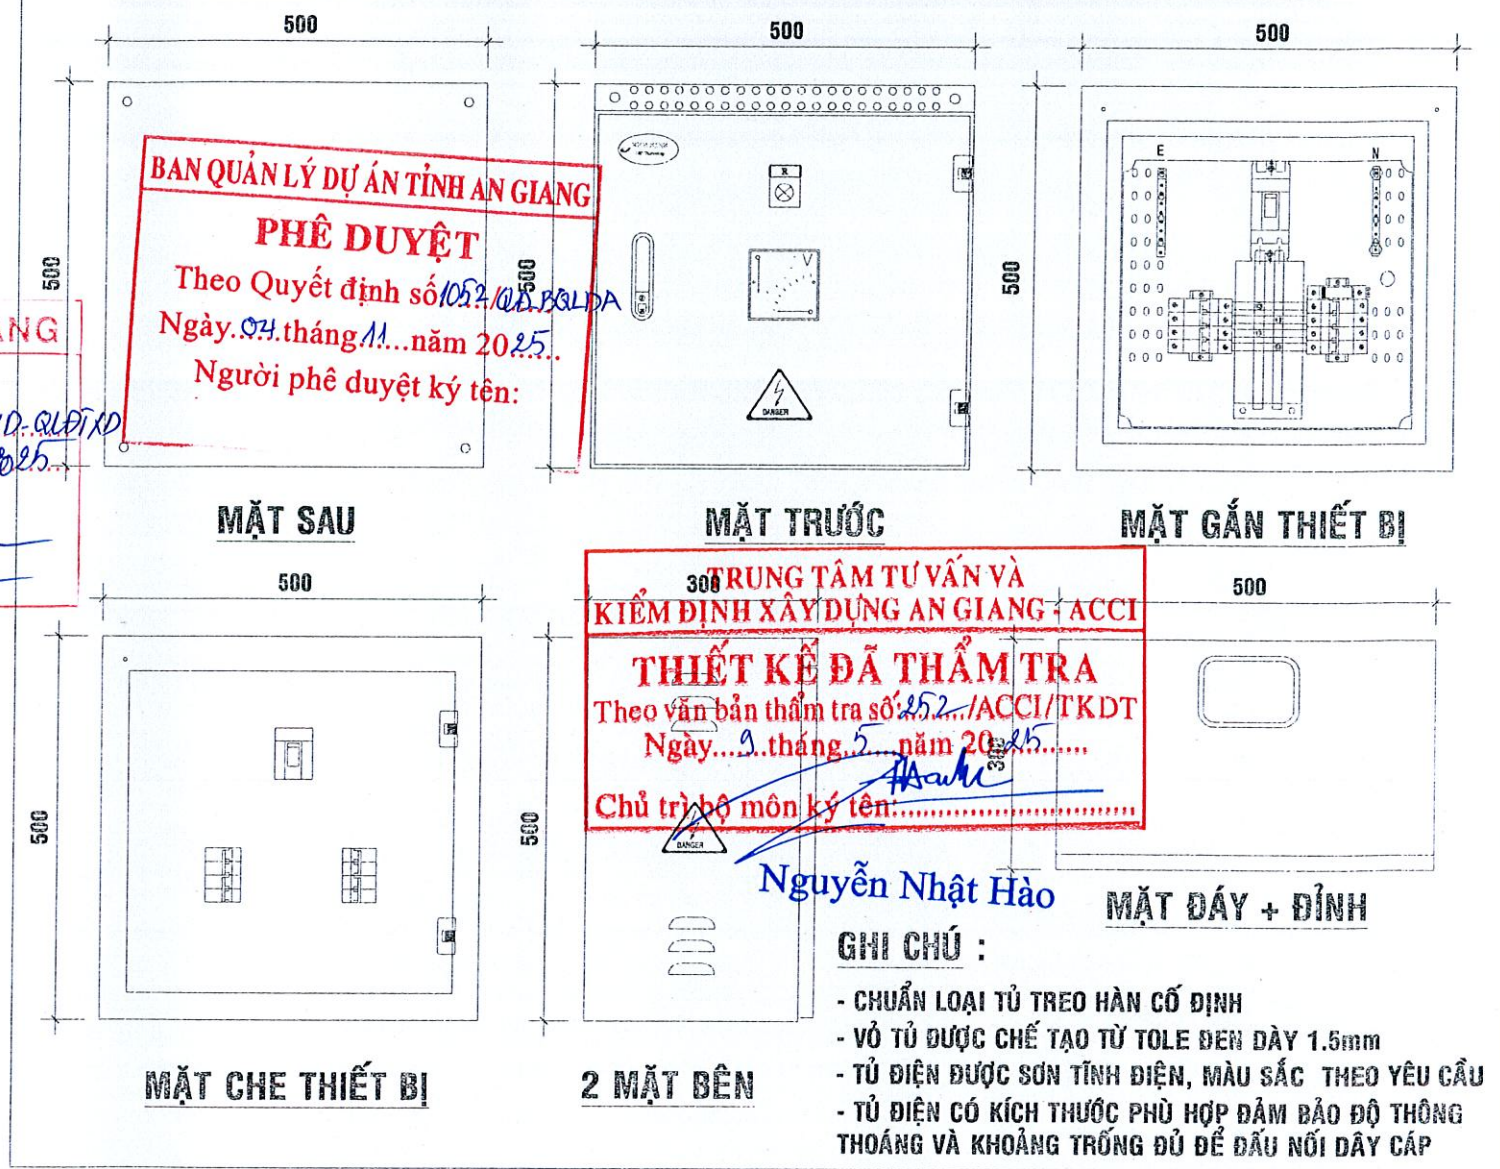

GHI CHÚ :

- CHUẨN LOẠI TỦ TREO HÀN CỐ ĐỊNH
- VỎ TỦ ĐƯỢC CHẾ TẠO TỪ TOLE ĐEN DÀY 1.5mm
- TỦ ĐIỆN ĐƯỢC SƠN TÍNH ĐIỆN, MÀU SẮC THEO YÊU CẦU
- TỦ ĐIỆN CÓ KÍCH THƯỚC PHÙ HỢP ĐẢM BẢO ĐỘ THÔNG THOÁNG VÀ KHOẢNG TRỐNG ĐỦ ĐỂ ĐẦU NỐI DÂY CÁP

CHỦ ĐẦU TƯ	DICO CÔNG TY CỔ PHẦN TƯ VẤN VÀ ĐẦU TƯ HỆ THỐNG QUẢN LÝ CHẤT LƯỢNG THEO TIÊU CHUẨN ISO 9001:2015 PHÁT TRIỂN AN GIANG	DỰ ÁN: ĐẦU TƯ CƠ SỞ VẬT CHẤT, THIẾT BỊ DẠY HỌC PHỤC VỤ CHƯƠNG TRÌNH GIÁO DỤC PHỔ THÔNG MỚI GIAI ĐOẠN 2021-2025 HUYỆN AN PHÚ
P. TÔNG GIÁM ĐỐC	KS. NGŨ THẾ NHÂN	HẠNG MỤC: XÂY MỚI 02 PHÒNG HỌC (CẤP ĐIỆN NỘI VI)
CHỦ NHIỆM THIẾT KẾ	KS. NGŨ THẾ NHÂN	SƠ ĐỒ NGUYÊN LÝ CẤP ĐIỆN CHI TIẾT LẮP ĐẶT
P. GD XNTK DDCN	KS. TỬ VĂN TRƯỜNG	TỶ LỆ:
CHỦ TRÌ THIẾT KẾ	KS. DƯƠNG CHÁNH THI	HOÀN THÀNH: 2025
THIẾT KẾ	KS. DƯƠNG CHÁNH THI	KMH: 012.25/27
KIỂM TRA	KS. TỬ VĂN TRƯỜNG	

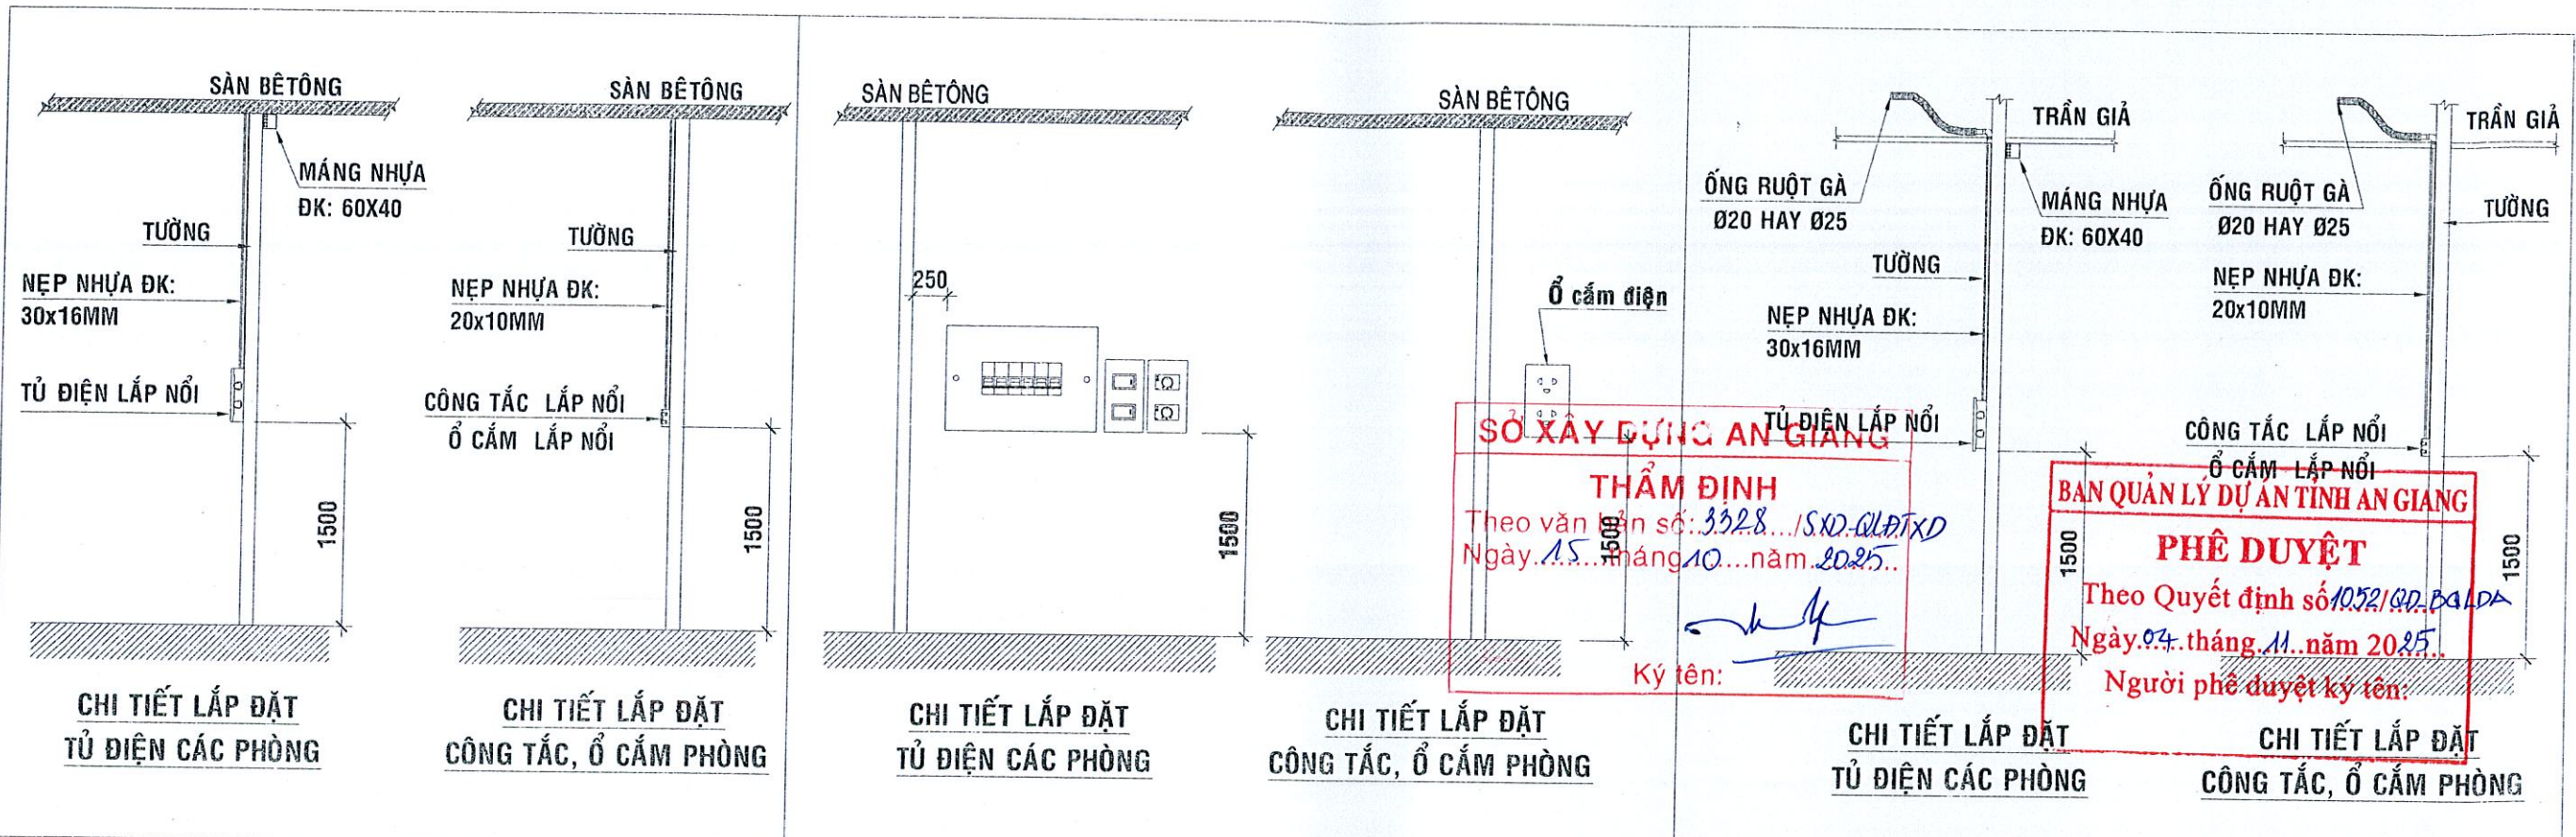

SỞ XÂY DỰNG AN GIANG
THẨM ĐỊNH
 Theo văn bản số: 3328.../SX-D-QLĐT-XD
 Ngày 15... tháng 10... năm 2025...
 Ký tên: *[Signature]*

BAN QUẢN LÝ DỰ AN TINH AN GIANG
PHÊ DUYỆT
 Theo Quyết định số 1052/QĐ-ĐALĐA
 Ngày 04... tháng 11... năm 2025...
 Người phê duyệt ký tên: *[Signature]*

CHI TIẾT LẮP ĐẶT TỦ ĐIỆN CÁC PHÒNG


CHI TIẾT LẮP ĐẶT CÔNG TẮC, Ổ CẮM PHÒNG

CHI TIẾT LẮP ĐẶT TỦ ĐIỆN CÁC PHÒNG


CHI TIẾT LẮP ĐẶT CÔNG TẮC, Ổ CẮM PHÒNG

CHI TIẾT LẮP ĐẶT TỦ ĐIỆN CÁC PHÒNG

CHI TIẾT LẮP ĐẶT CÔNG TẮC, Ổ CẮM PHÒNG

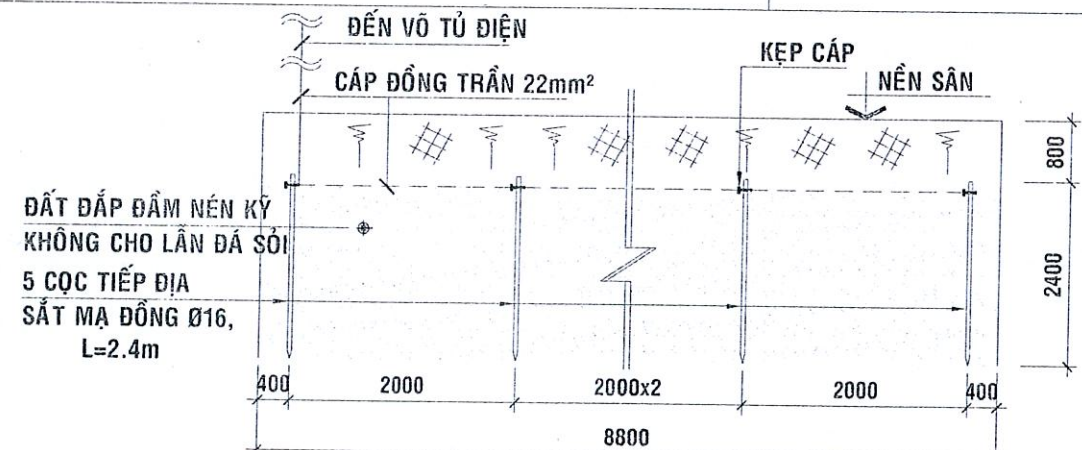


CT. HỒ TIẾP ĐỊA AN TOÀN, ĐIỆN TRỞ $R_p \leq 4 \Omega$

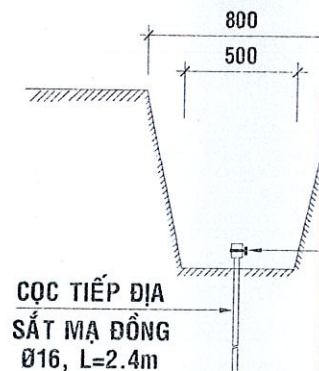

TRUNG TÂM TƯ VẤN VÀ KIỂM ĐỊNH XÂY DỰNG AN GIANG - ACCI
THIẾT KẾ ĐÃ THẨM TRA
 Theo văn bản thẩm tra số: 152.../ACCI/TKĐT
 Ngày 9... tháng 5... năm 2025...
 Chủ trì bộ môn ký tên: *[Signature]*

Nguyễn Nhật Hào

TỦ ĐIỆN PHÒNG, VỎ KIM LOẠI, SƠN TÍNH ĐIỆN, NẮP BẢO VỆ BẰNG POLYCARBONATE - 6 MODULE

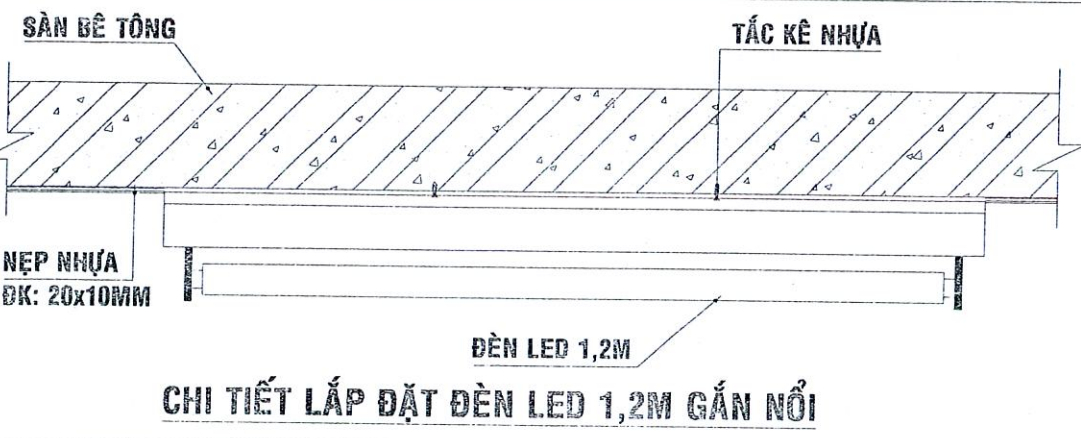

CHI TIẾT LẮP ĐẶT ĐÈN LED 1,2M GẮN NỔI

CHỦ ĐẦU TƯ	DICO CÔNG TY CỔ PHẦN TƯ VẤN VÀ ĐẦU TƯ HỆ THỐNG QUẢN LÝ CHẤT LƯỢNG THEO TIÊU CHUẨN ISO 9001:2015 PHÁT TRIỂN AN GIANG 1. T. L. O. N. G. X. U. Y. E. N. 3. M. I. N. H. I. N. G.	DỰ ÁN: ĐẦU TƯ CƠ SỞ VẬT CHẤT, THIẾT BỊ DẠY HỌC PHỤC VỤ CHƯƠNG TRÌNH GIÁO DỤC PHỔ THÔNG MỚI GIAI ĐOẠN 2021-2025 HUYỆN AN PHÚ
P. TÓNG GIÁM ĐỐC	<i>[Signature]</i>	HẠNG MỤC: XÂY MỚI 02 PHÒNG HỌC (CẤP ĐIỆN NỘI VI)
CHỦ NHIỆM THIẾT KẾ	<i>[Signature]</i>	CHI TIẾT LẮP ĐẶT
P. GIÁM ĐỐC NTK	<i>[Signature]</i>	
CHỦ TRÌ THIẾT KẾ	<i>[Signature]</i>	
THIẾT KẾ	<i>[Signature]</i>	
KIỂM TRA	<i>[Signature]</i>	
		TỶ LỆ: HOÀN THÀNH: 2025 KMH: 012.25/28

BẢNG THỐNG KÊ KHỐI LƯỢNG

Số TT	Nội dung công việc - Diễn giải	Đơn vị tính	Khối lượng	Ghi chú
A/ TỦ ĐIỆN HẠ THẾ:				
1/ TĐT (TỦ ĐIỆN TỔNG)				
1	Vỏ tủ sơn tĩnh điện TĐ (Tủ điện 2 lớp - KT: 500x500x300) + busbar 50A + vật tư phụ (nhãn decal, nhãn dây, máng che cáp, ...)	Hộp	1,00	
2	MCCB 2P-30A-30KA	Cái	1,00	
3	MCB 2P-20A-6KA	Cái	2,00	
4	MCB 2P-10A-6KA	Cái	2,00	
5	Voltage Meter 0-500V	Cái	1,00	
6	Cầu chì 2A	Cái	1,00	
7	Đèn báo pha	Bộ	1,00	
2/ TỦ ĐIỆN PHÒNG: 2 TỦ				
1	Tủ điện phòng, vỏ kim loại, sơn tĩnh điện, nắp bảo vệ bằng polycarbonate (6 module)	Hộp	2,00	
2	MCB 2P - 20A - 6KA	Cái	2,00	
3	MCB 2P - 10A - 6KA	Cái	2,00	
4	Bảo vệ chống dòng rò và bảo vệ quá tải RCBO 2P - 16A/30mA	Cái	2,00	
B/ ĐÈN, QUẠT TRẦN, QUẠT HÚT, CÔNG TẮC, Ổ CẮM				
1	Đèn led đôi 1,2m - 36W, ánh sáng trắng	Bộ	16,00	
2	Đèn ốp trần gắn nổi 18W	Bộ	2,00	
3	Quạt trần đảo đường kính cánh 0.4m 47W	Bộ	8,00	
4	Quạt treo tường 47W	Bộ	6,00	
5	Ổ cắm điện loại đôi, 3 chấu 15A + hộp mặt lắp nổi	Bộ	4,00	
6	Phích cắm điện đuôi cá	Cái	6,00	
7	Công tắc đơn 1 chiều, 10A + hộp mặt lắp nổi	Cái	1,00	
8	Công tắc ba 1 chiều, 10A + hộp mặt lắp nổi	Cái	2,00	
C/ MĂNG CÁP, ỐNG BẢO HỘ, DÂY DẪN				
1	Cáp CV 1,5mm ²	Mét	293,00	
2	Cáp CV 2,5mm ²	Mét	86,70	
3	Cáp CV 4mm ²	Mét	71,70	
5	ống ruột gà fi 20	Mét	81,50	
6	Nẹp nhựa dk: 20x10mm	Mét	18,60	
7	Nẹp nhựa dk: 30x16mm	Mét	17,90	
8	Phụ kiện lắp đặt hệ thống điện (hộp nối dây, dây rút, đánh số cáp, dán nhãn, kẹp ống, ốc vít, tắc kê, ...)	Lô	1,00	
D/ BÃI TIẾP ĐẤT HẠ THẾ R < 4 (OHM)				
1	Đào kênh mương, rãnh thoát nước Rộng <=3 m, sâu <=1 m, đất cấp II	M3	2,88	
2	Đắp đất nền móng công trình bằng thủ công Độ chặt yêu cầu K=0,90	M3	2,88	
3	Đóng cọc tiếp đất thép mạ đồng D16mm - L = 2,4m	Cọc	5,00	
4	Kéo rải cáp đồng trần 22mm ²	Mét	12,00	
5	Lắp đặt ống điện cứng fi 32, dày 2,1mm	Mét	4,00	

BAN QUẢN LÝ DỰ ÁN TỈNH AN GIANG
PHÊ DUYỆT
 Theo Quyết định số 1052/QĐ-ĐALĐA
 Ngày 07 tháng 11 năm 2025...
 Người phê duyệt ký tên:


Phụ lục: Tính toán công suất lắp đặt tòa nhà

STT	Tủ điện	Mạch	Công suất lắp đặt (A)	Dòng điện định mức (A)	Thiết bị bảo vệ theo tải thiết kế	Tiết diện dây dẫn (mm)	Dòng điện cho phép của dây dẫn (Icp)	Ghi chú
I KHỐI 2 PHÒNG HỌC XÂY MỚI:								
L1	Tủ điện tổng khối nhà (TĐT)		2.632	14,07	MCCB-2P-30A-30KA	CV 2x6,0mm ² +E6,0mm ²	42	Hiện trạng
1	TĐ-1			6.51	MCB-2P-20A-6KA	CV 2x4,0mm ² +E4,0mm ²	38	
		L1	617	3.30	MCB-2P-10A-6KA	CV 2x1,5mm ²	19	
		L2	600	3.21	RCBO 2P-16A-30mA	CV 2x2,5mm ² +E2,5mm ²	25	
2	TĐ-2			6.51	MCB-2P-20A-6KA	CV 2x4,0mm ² +E4,0mm ²	38	
		L1	617	3.30	MCB-2P-10A-6KA	CV 2x1,5mm ²	19	
		L2	600	3.21	RCBO 2P-16A-30mA	CV 2x2,5mm ² +E2,5mm ²	25	
3	Chiếu sáng hành lang, cầu thang, WC							
			198	1,06	MCB-2P-10A-6KA	CV 2x1,5mm ²	19	
NGUỒN CẤP ĐIỆN: LƯỚI ĐIỆN HIỆN TRẠNG CỦA TRƯỜNG								

TRUNG TÂM TƯ VẤN VÀ KIỂM ĐỊNH XÂY DỰNG AN GIANG - ACCI
THIẾT KẾ ĐÃ THẨM TRA
 Theo văn bản thẩm tra số 252/ACCITKDT
 Ngày 09 tháng 05 năm 2025...
 Chủ trì bộ môn ký tên:

Đỗ Đình Bảo

CHỦ ĐẦU TƯ		DỰ ÁN: ĐẦU TƯ CƠ SỞ VẬT CHẤT, THIẾT BỊ DẠY HỌC PHỤC VỤ CHƯƠNG TRÌNH GIÁO DỤC PHỔ THÔNG MỚI GIAI ĐOẠN 2021-2025 HUYỆN AN PHÚ HẠNG MỤC: XÂY MỚI 02 PHÒNG HỌC (CẤP ĐIỆN NỘI VỊ) BẢNG KHỐI LƯỢNG PHỤ LỤC TÍNH TOÁN CẤP ĐIỆN	
	CÔNG TY CỔ PHẦN TƯ VẤN VÀ ĐẦU TƯ PHÁT TRIỂN AN GIANG		
	P. TỔNG GIÁM ĐỐC		KS. NGŨ THẾ NHÂN
	CHỦ NHIỆM THIẾT KẾ		KS. NGŨ THẾ NHÂN
	P. GD XNTK DDCN		KS. TỪ VĂN TRƯỜNG
CHỦ TRÌ THIẾT KẾ	KS. DƯƠNG CHÁNH THỊ		
THIẾT KẾ	KS. DƯƠNG CHÁNH THỊ		
KIỂM TRA	KS. TỪ VĂN TRƯỜNG		
TỶ LỆ:		HOÀN THÀNH: 2025	
		KMH: 012.25/29	

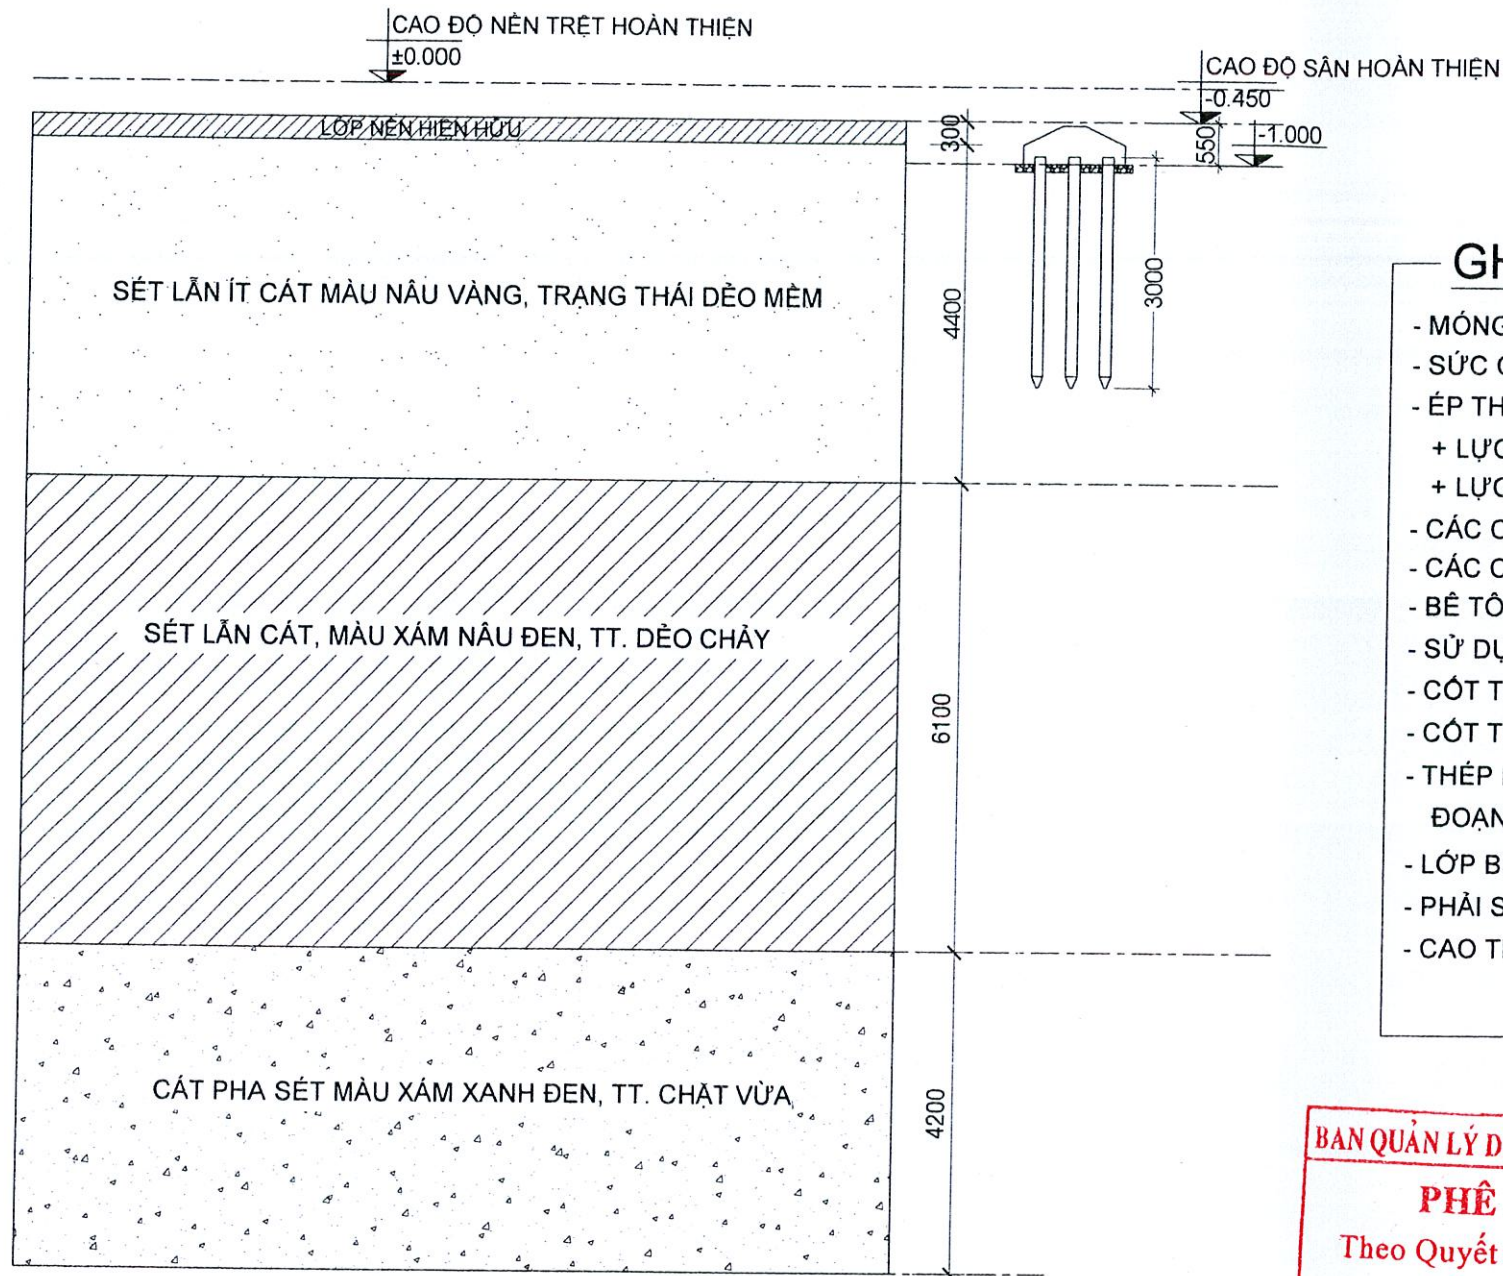

GHI CHÚ

- MÓNG ĐƠN BTCT TRÊN NỀN CỌC BTU'LT 150x150x3000mm, M400. ✓
- SỨC CHỊU TẢI CỦA 1 CỌC ĐƠN TIẾT DIỆN 150x150x3000mm LÀ 2.0 TẤN/CỌC.
- ÉP THỦ 02 VỊ TRÍ LỰC ÉP CỌC THỦ:
 - + LỰC ÉP NHỎ NHẤT: P.ép.min = 30,0 kN = 3,00 T
 - + LỰC ÉP LỚN NHẤT: P.ép.max = 40,0 kN = 4,00 T
- CÁC CẤU KIỆN MÓNG, CỘT, ĐÀ, SẾ NÔ SỬ DỤNG BÊ TÔNG ĐÁ 1x2 B20 (M250) ✓
- CÁC CẤU LANH TÔ, GIĂNG TƯỜNG, LAM,... SỬ DỤNG BÊ TÔNG ĐÁ 1x2 B15 (M200)
- BÊ TÔNG LÓT MÓNG ĐÁ 4x6, M150, DÀY 10cm. ✓
- SỬ DỤNG XI MĂNG PCB 40 CHO CÔNG TÁC BÊ TÔNG VÀ XÂY TÔ ✓
- CỐT THÉP CÓ ĐƯỜNG KÍNH $\phi 10$ NHÓM THÉP CB240-T CÓ CƯỜNG ĐỘ $R_s = R_{sc} = 210$ MPa
- CỐT THÉP CÓ ĐƯỜNG KÍNH $\geq \phi 10$ NHÓM THÉP CB400-V CÓ CƯỜNG ĐỘ $R_s = R_{sc} = 350$ MPa
- THÉP PHẢI ĐƯỢC NỐI TẠI NHỮNG VỊ TRÍ HỢP LÝ VỚI CHIỀU DÀI ĐOẠN NỐI $\geq 35\phi$ HOẶC LIÊN KẾT HÀN $\geq 10\phi$
- LỚP BÊ TÔNG BẢO VỆ CẤU KIỆN THÉP DÀM, CỘT DÀY 2.5cm, MÓNG 4.0cm.
- PHẢI SỬ DỤNG NƯỚC SẠCH ĐỂ TRỘN BÊ TÔNG VÀ VỮA XM XÂY TÔ
- CAO TRÌNH CHỖN MÓNG -1.450 SO VỚI CAO ĐỘ ± 0.000


MẶT CẮT ĐỊA KỸ THUẬT HỒ KHOAN

TL:1/100

BAN QUẢN LÝ DỰ ÁN TỈNH AN GIANG
PHÊ DUYỆT
 Theo Quyết định số 10.52/QĐ-ĐQLĐA
 Ngày 07 tháng 11 năm 2025...
 Người phê duyệt ký tên:


TRUNG TÂM TƯ VẤN VÀ
 KIỂM ĐỊNH XÂY DỰNG AN GIANG - ACCI
THIẾT KẾ ĐÃ THẨM TRA
 Theo văn bản thẩm tra số 252/ACC/TKDT
 Ngày 09 tháng 05 năm 2025...
 Chủ trì bộ môn ký tên: Đờm Đình Bảo

CHỦ ĐẦU TƯ	CÔNG TY CỔ PHẦN TƯ VẤN VÀ ĐẦU TƯ PHÁT TRIỂN AN GIANG <small>HỆ THỐNG QUẢN LÝ CHẤT LƯỢNG THEO TIÊU CHUẨN ISO 9001:2015</small>	DỰ ÁN: ĐẦU TƯ CƠ SỞ VẬT CHẤT, THIẾT BỊ DẠY HỌC PHỤC VỤ CHƯƠNG TRÌNH GIÁO DỤC PHỔ THÔNG MỚI GIAI ĐOẠN 2021-2025 HUYỆN AN PHÚ
	P. TỔNG GIÁM ĐỐC: P. NGUYỄN XUYẾN - T. AN GIANG	HẠNG MỤC: XÂY DỰNG MỚI KHỐI 02 PHÒNG HỌC
	CHỦ NHIỆM THIẾT KẾ: P. NGUYỄN XUYẾN - T. AN GIANG	MẶT CẮT ĐỊA KỸ THUẬT HỒ KHOAN
	P. GĐ XNTK ĐCCN: P. NGUYỄN XUYẾN - T. AN GIANG	
	CHỦ TRÌ THIẾT KẾ: P. NGUYỄN XUYẾN - T. AN GIANG	
	THIẾT KẾ: P. NGUYỄN XUYẾN - T. AN GIANG	
	KIỂM TRA: P. NGUYỄN XUYẾN - T. AN GIANG	
	KS. NGŨ THẾ NHÂN	TỶ LỆ:
	KS. NGŨ THẾ NHÂN	HOÀN THÀNH: 2025
	KS. TỪ VĂN TRƯỜNG	KMH: 012.25/30
	KS. TỪ VĂN TRƯỜNG	
	KS. PHAN THIÊN THANH	
	KS. ĐÌNH LÝ CƯỜNG	

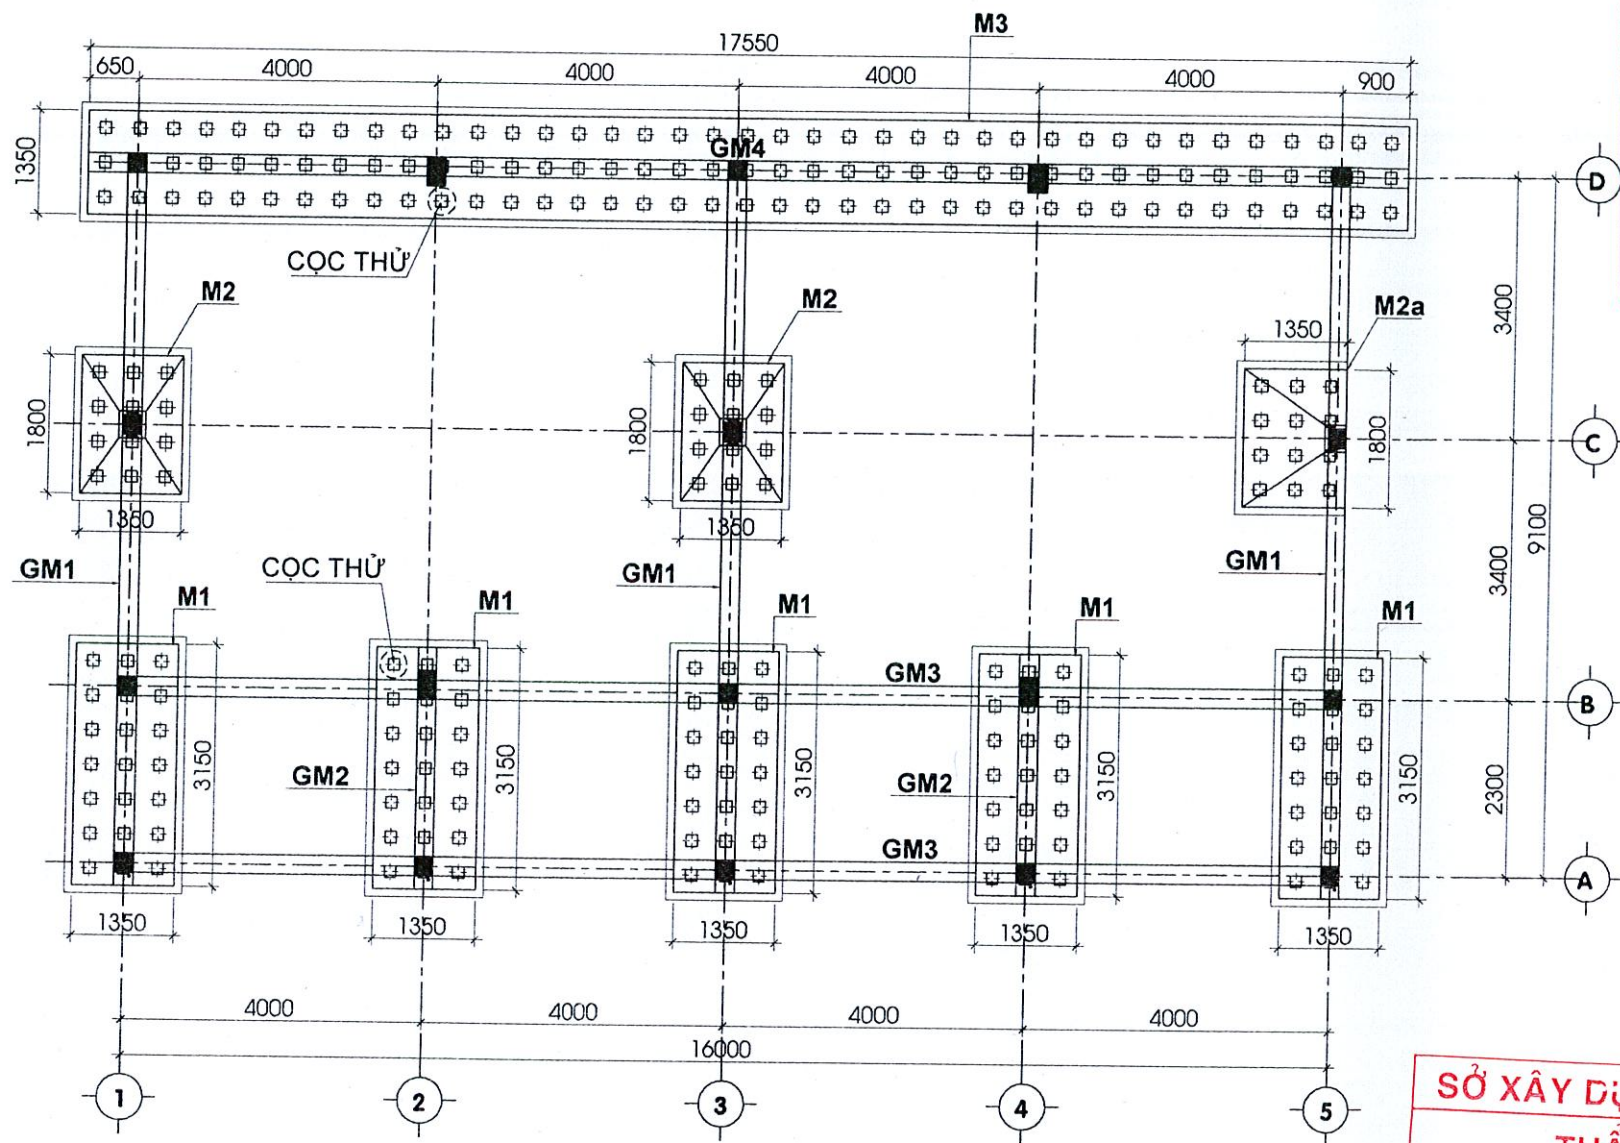

MẶT BẰNG MÓNG, GIẰNG MÓNG
TL: 1/100

BAN QUẢN LÝ DỰ ÁN TỈNH AN GIANG
PHÊ DUYỆT
Theo Quyết định số 1052/QĐ-BQLDA
Ngày 04 tháng 11 năm 2025...
Người phê duyệt ký tên:

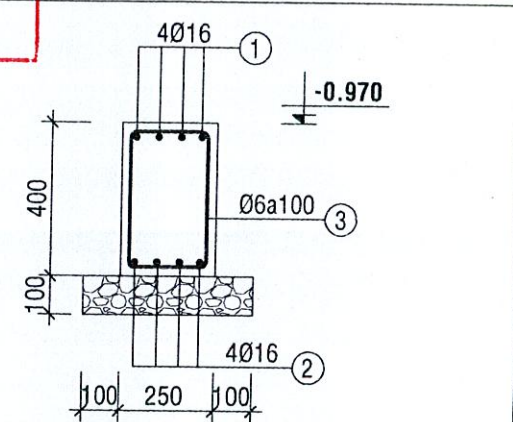


- MC GIẰNG MÓNG GM**
- GM1 - SL=03CK - L=9.525M - TL:1/20
 - GM2 - SL=02CK - L=3.150M - TL:1/20
 - GM3 - SL=02CK - L=16.25M - TL:1/20
 - GM4 - SL=01CK - L=17.55M - TL:1/20

TRUNG TÂM TƯ VẤN VÀ KIỂM ĐỊNH XÂY DỰNG AN GIANG - ACCI
THIẾT KẾ ĐÃ THẨM TRA
Theo văn bản thẩm tra số: 252/ACCI/TKDT
Ngày... tháng... năm 2025...
Chủ trì bộ môn ký tên:


SỞ XÂY DỰNG AN GIANG
THẨM ĐỊNH
Theo văn bản số: 3328/SXD-GIĐTXD
Ngày 15 tháng 10 năm 2025...
Ký tên:

Đỗ Đình Bảo

CHỦ ĐẦU TƯ	<p>CÔNG TY CỔ PHẦN TƯ VẤN VÀ ĐẦU TƯ PHÁT TRIỂN AN GIANG HỆ THỐNG QUẢN LÝ CHẤT LƯỢNG THEO TIÊU CHUẨN ISO 9001:2015</p>	<p>P. TỔNG GIÁM ĐỐC</p> <p>CHỦ NHIỆM THIẾT KẾ</p> <p>P. GĐ XNTK DDCN</p> <p>CHỦ TRÌ THIẾT KẾ</p> <p>THIẾT KẾ</p> <p>KIỂM TRA</p>	KS. NGŨ THẾ NHÂN	<p>DỰ ÁN: ĐẦU TƯ CƠ SỞ VẬT CHẤT, THIẾT BỊ DẠY HỌC PHỤC VỤ CHƯƠNG TRÌNH GIÁO DỤC PHỔ THÔNG MỚI GIAI ĐOẠN 2021-2025 HUYỆN AN PHÚ</p> <p>HẠNG MỤC: XÂY DỰNG MỚI KHÔI 02 PHÒNG HỌC</p> <p>MẶT BẰNG MÓNG, GIẰNG MÓNG</p>
			KS. NGŨ THẾ NHÂN	
			KS. TỬ VẤN TRƯỜNG	
			KS. TỬ VẤN TRƯỜNG	
			KS. PHAN THIÊN THANH	
			KS. ĐÌNH LÝ CƯỜNG	
TỶ LỆ:	HOÀN THÀNH: 2025	KMH: 012.25/3/		

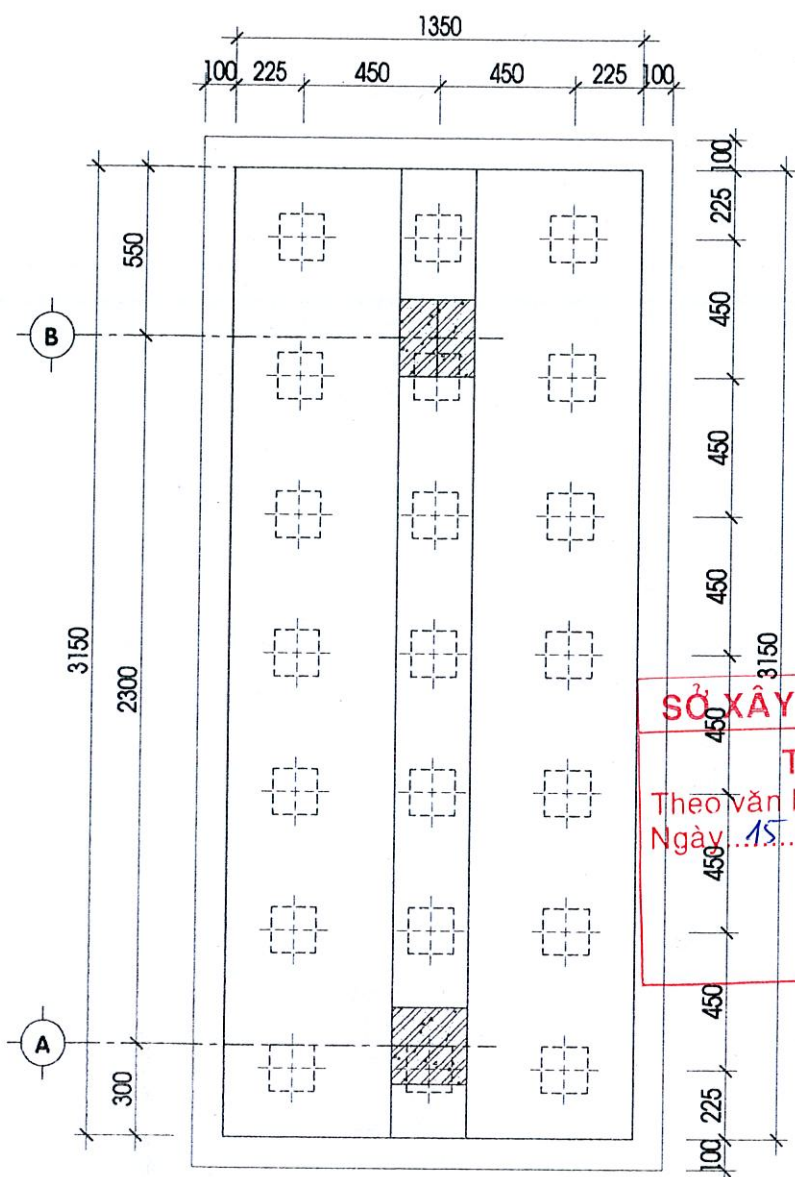


MẶT BẰNG MÓNG M1
SL: 05CK - TL:1/25

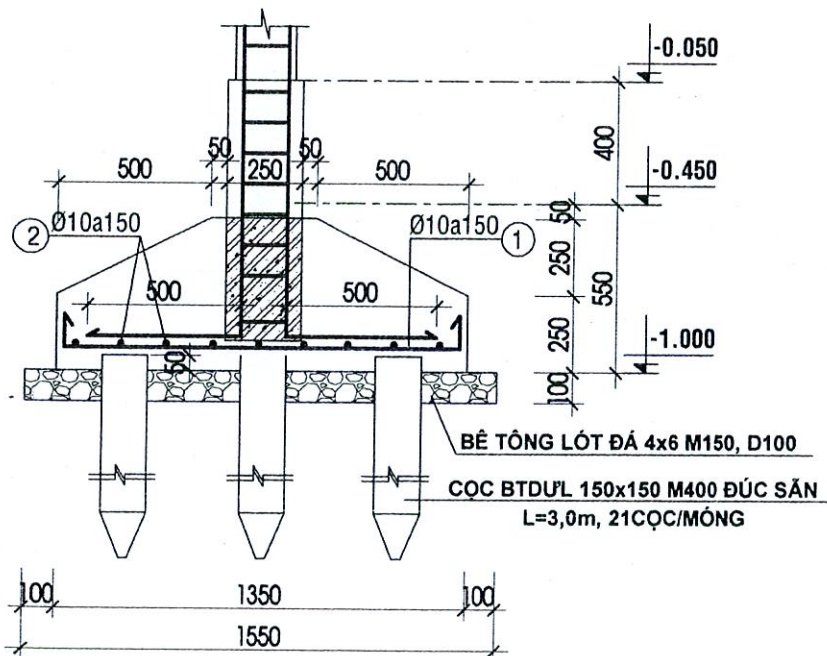


MẶT CẮT 1-1 MÓNG M1
SL: 05CK - TL:1/25

SỞ XÂY DỰNG AN GIANG
THẨM ĐỊNH
Theo văn bản số: 3328.../SXĐ-QUẢN LÝ
Ngày: 15...tháng 10...năm 2025...
Ký tên: *[Signature]*

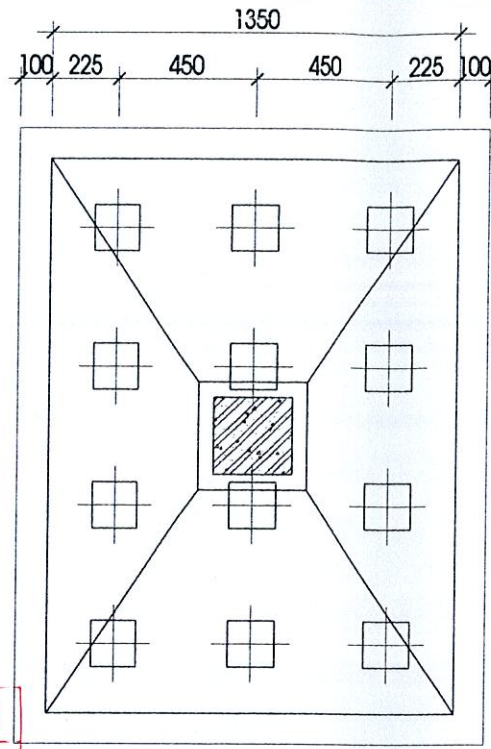

MẶT BẰNG MÓNG M2
SL: 02CK - TL:1/25

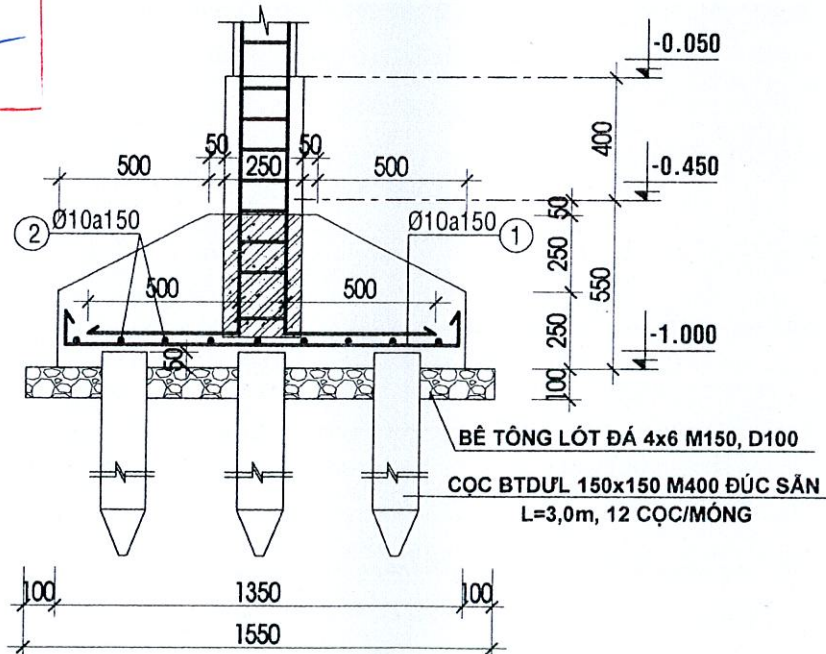


MẶT CẮT 2-2 MÓNG M2
SL: 02CK - TL:1/25


BAN QUẢN LÝ DỰ ÁN TỈNH AN GIANG
PHÊ DUYỆT
Theo Quyết định số 1052/QĐ-BQLDA
Ngày 07 tháng 11 năm 2025...
Người phê duyệt ký tên: *[Signature]*

TRUNG TÂM TƯ VẤN VÀ KIỂM ĐỊNH XÂY DỰNG AN GIANG - ACCI
THIẾT KẾ ĐÃ THẨM TRA
Theo văn bản thẩm tra số: 252/ACCI/TKDT
Ngày: 9...tháng 5...năm 2025...
Chủ trì bộ môn ký tên: *[Signature]*

Đảm Định Bảo

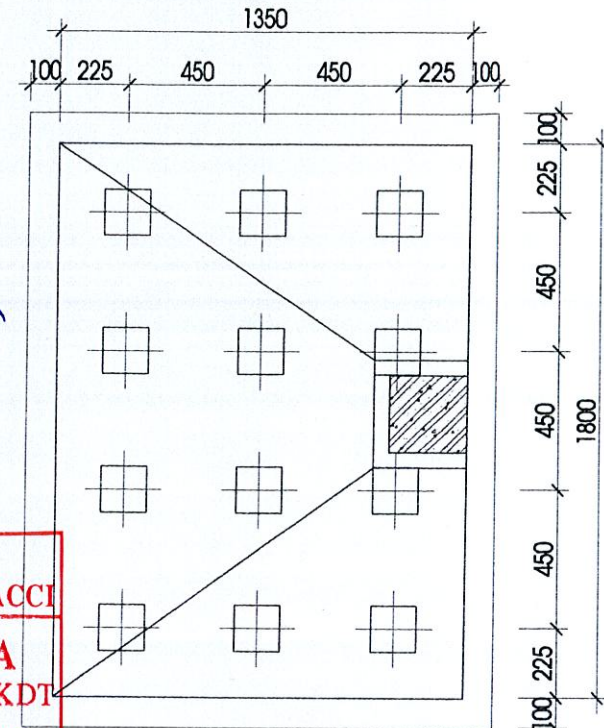


MẶT BẰNG MÓNG M2a
SL: 01CK - TL:1/25

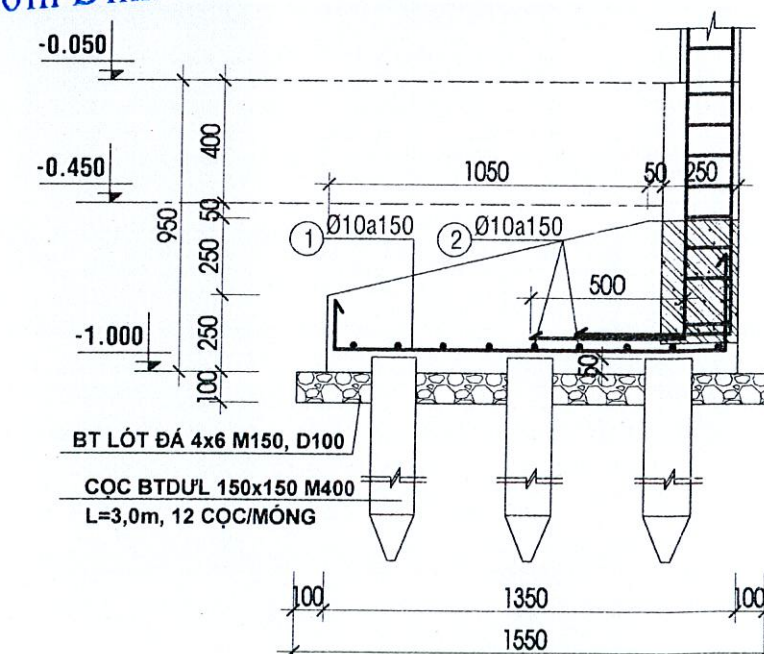

MẶT CẮT 2a-2a MÓNG M2a
SL: 01CK - TL:1/25

CHỦ ĐẦU TƯ	CÔNG TY CỔ PHẦN TƯ VẤN VÀ ĐẦU TƯ PHÁT TRIỂN AN GIANG HỆ THỐNG QUẢN LÝ CHẤT LƯỢNG ĐƯỢC TIÊU CHUẨN ISO 9001:2015		DỰ ÁN: ĐẦU TƯ CƠ SỞ VẬT CHẤT, THIẾT BỊ DẠY HỌC PHỤC VỤ CHƯƠNG TRÌNH GIÁO DỤC PHỔ THÔNG MỚI GIAI ĐOẠN 2021-2025 HUYỆN AN PHÚ HẠNG MỤC: XÂY DỰNG MỚI KHỐI 02 PHÒNG HỌC CHI TIẾT MÓNG M1, M2, M2a
	P. TÔNG GIÁM ĐỐC	KS. NGŨ THÉ NHÂN	
	CHỦ NHIỆM THIẾT KẾ	KS. NGŨ THÉ NHÂN	
	P. GIÁM XÉT DDCN	KS. TỪ VĂN TRƯỜNG	
	CHỦ TRÌ THIẾT KẾ	KS. TỪ VĂN TRƯỜNG	
THIẾT KẾ	KS. PHAN THIỆN THANH	TỶ LỆ: HOÀN THÀNH: 2025 KMH: 012.25/3.2	
KIỂM TRA	KS. ĐÌNH LÝ CƯỜNG		

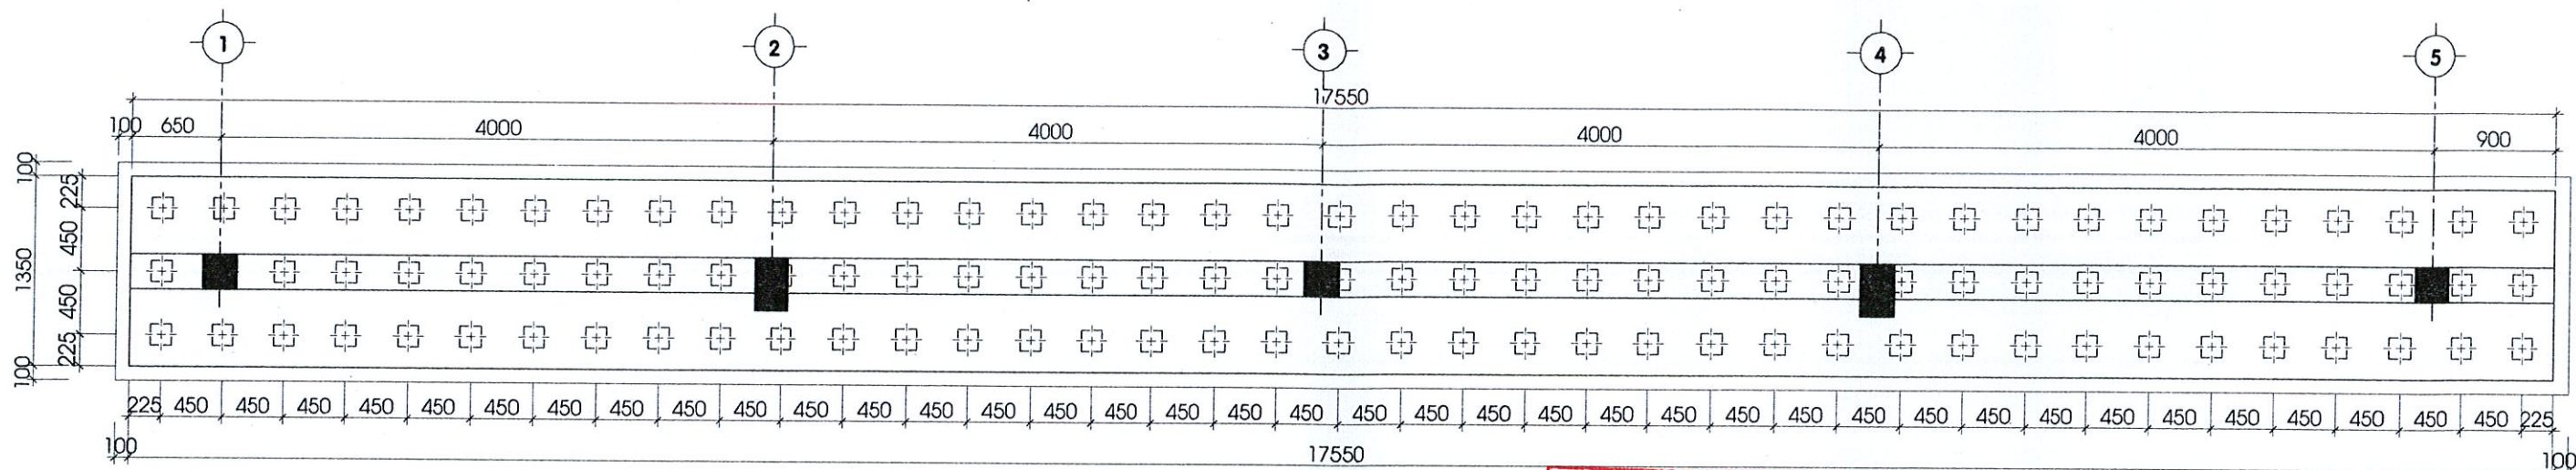

MẶT BẰNG MÓNG M3

SL: 01CK - TL:1/25

BAN QUẢN LÝ DỰ ÁN TỈNH AN GIANG

PHÊ DUYỆT

Theo Quyết định số 1052/QĐ. BQLDA

Ngày 07. tháng 11. năm 2025.

Người phê duyệt ký tên:

-0.050

TRUNG TÂM TƯ VẤN VÀ KIỂM ĐỊNH XÂY DỰNG AN GIANG - ACCI


THIẾT KẾ ĐÃ THẨM TRA

Theo văn bản thẩm tra số: 252/ACCI/TKDT

Ngày 9. tháng 5. năm 2025.

Chủ trì bộ môn ký tên:

Đỗ Đình Bảo

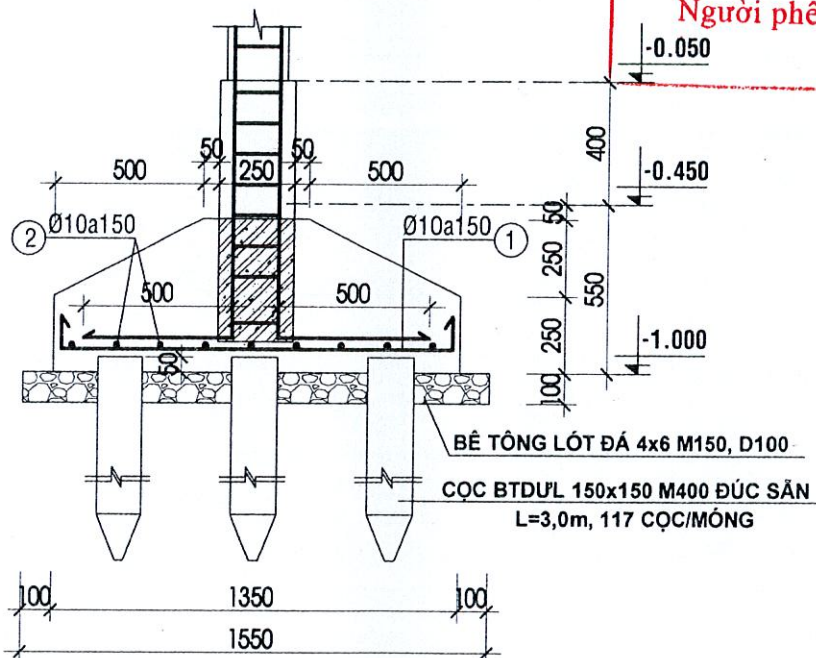

MẶT CẮT 3-3 MÓNG M3

SL: 01CK - TL:1/25


SỞ XÂY DỰNG AN GIANG


THẨM ĐỊNH

Theo văn bản số: 3328/SXD-QĐTXD


Ngày 15. tháng 10. năm 2025.

Ký tên:


CHỦ ĐẦU TƯ	 CÔNG TY CỔ PHẦN TƯ VẤN VÀ ĐẦU TƯ PHÁT TRIỂN AN GIANG HỆ THỐNG QUẢN LÝ CHẤT LƯỢNG THEO TIÊU CHUẨN ISO 9001:2015 TƯ VẤN VÀ ĐẦU TƯ PHÁT TRIỂN AN GIANG SỐ 1600109836-0		DỰ ÁN: ĐẦU TƯ CƠ SỞ VẬT CHẤT, THIẾT BỊ DẠY HỌC PHỤC VỤ CHƯƠNG TRÌNH GIÁO DỤC PHỔ THÔNG MỚI GIAI ĐOẠN 2021-2025 HUYỆN AN PHÚ	
	P. TỔNG GIÁM ĐỐC	KS. NGŨ THÉ NHÂN	HẠNG MỤC: XÂY DỰNG MỚI KHỐI 02 PHÒNG HỌC CHI TIẾT MÓNG M3	
	CHỦ NHIỆM THIẾT KẾ	KS. NGŨ THÉ NHÂN		
	P. GD XNTK DDCN	KS. TỬ VẤN TRƯỜNG		
	CHỦ TRÌ THIẾT KẾ	KS. TỬ VẤN TRƯỜNG		
	THIẾT KẾ	KS. PHAN THIỆN THANH		
KIỂM TRA	KS. ĐÌNH LÝ CƯỜNG	TỶ LỆ:		

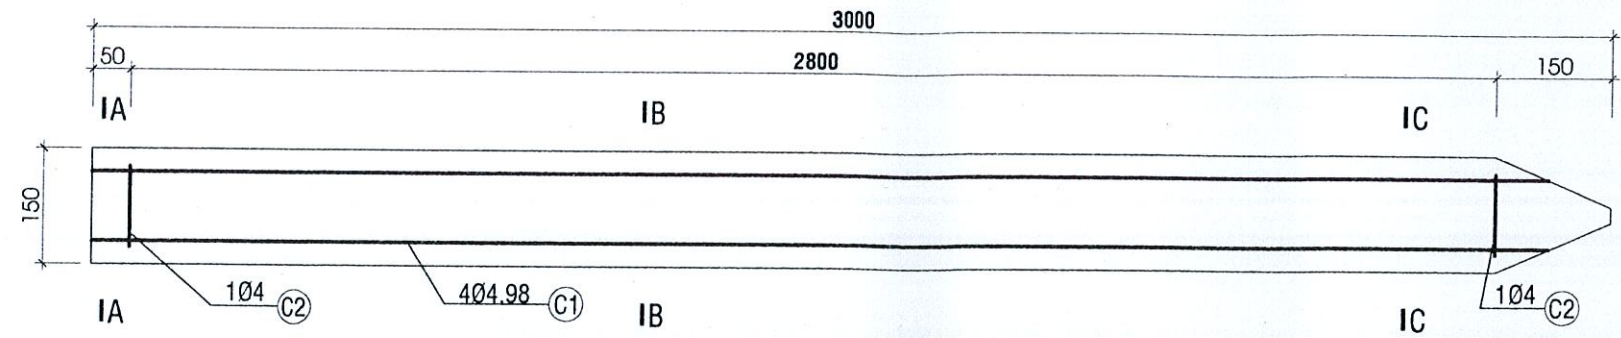


CỌC VUÔNG BÊ TÔNG DƯỠ 150x150x3000(mm)
TL 1/10

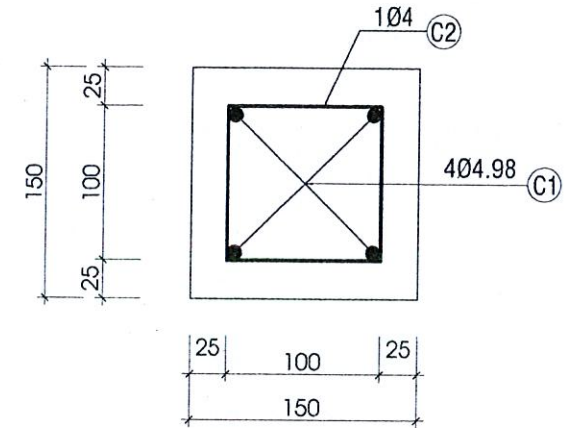

MẶT CẮT A-A
TL 1/5

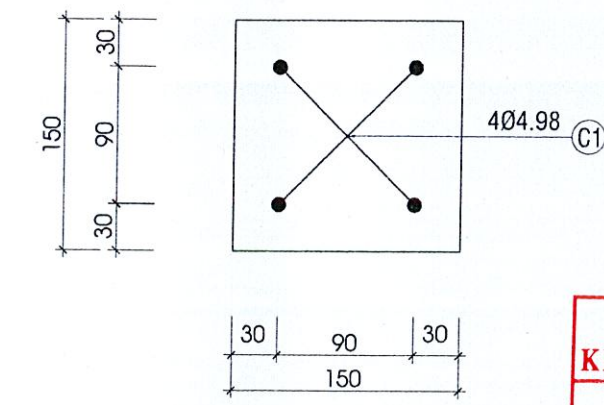

MẶT CẮT B-B, C-C
TL 1/5

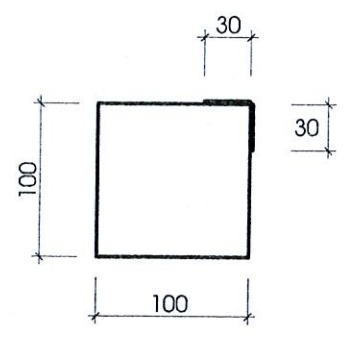

THÉP C2-Ø4
TL 1/5


SỞ XÂY DỰNG AN GIANG
THẨM ĐỊNH
Theo văn bản số: 3328/SXD-BUOTXD
Ngày 15 tháng 10 năm 2025
Ký tên: *[Signature]*

BAN QUẢN LÝ DỰ ÁN TỈNH AN GIANG
PHÊ DUYỆT
Theo Quyết định số 1052/QĐ.BQL DA
Ngày 04 tháng 11 năm 2025
Người phê duyệt ký tên: *[Signature]*

TRUNG TÂM TƯ VẤN VÀ KIỂM ĐỊNH XÂY DỰNG AN GIANG - ACCI
THIẾT KẾ ĐÃ THẨM TRA
Theo văn bản thẩm tra số: 372/ACCI/TKDT
Ngày 02 tháng 5 năm 2025
Chủ trì bộ môn ký tên: *[Signature]*
Đảm Định Bảo

- GHI CHÚ:**
- KÍCH THƯỚC VÀ QUI CÁCH THÉP GHI mm.
 - CƯỜNG ĐỘ BT TỐI THIỂU KHI KHAI THÁC: 400 daN/cm².
 - THÉP DƯỠ: PHÙ HỢP THEO TIÊU CHUẨN ASTM A421M Grade 1725MPa.
 - THÉP ĐAI, LƯỚI THÉP: PHÙ HỢP THEO TIÊU CHUẨN ASTM A496-97a VỚI GIÁ TRỊ GIỚI HẠN CHẢY TỐI THIỂU 485 MPa; HOẶC TƯƠNG ĐƯƠNG;
 - SỨC CHỊU TẢI LÀM VIỆC DÀI HẠN: 14 T.
 - SỨC CHỊU TẢI LÀM VIỆC NGẮN HẠN: 28 T.
 - SỨC CHỊU TẢI TỐI ĐA KHI ĐƯA VÀO THI CÔNG: 22.5 T.
 - ĐỐI VỚI CỌC CÓ CHIỀU DÀI NHỎ HƠN BẰNG 6M THÌ KHÔNG CẦN DÙNG MỐC CẦU.

CHỦ ĐẦU TƯ	 CÔNG TY CỔ PHẦN TƯ VẤN VÀ ĐẦU TƯ PHÁT TRIỂN AN GIANG HỆ THỐNG QUẢN LÝ CHẤT LƯỢNG THEO TIÊU CHUẨN ISO 9001:2015 T. P. LỘM XUYẾN - T. AN GIANG		DỰ ÁN: ĐẦU TƯ CƠ SỞ VẬT CHẤT, THIẾT BỊ DẠY HỌC PHỤC VỤ CHƯƠNG TRÌNH GIÁO DỤC PHỔ THÔNG MỚI GIAI ĐOẠN 2021-2025 HUYỆN AN PHÚ		
	P. TỔNG GIÁM ĐỐC	KS. NGŨ THÉ NHÂN	HẠNG MỤC: XÂY DỰNG MỚI KHỐI 02 PHÒNG HỌC CHI TIẾT CỌC BT DUL 150x150x3000		
	CHỦ NHIỆM THIẾT KẾ	KS. NGŨ THÉ NHÂN			
	P. GD XNTK DDCN	KS. TỪ VĂN TRƯỜNG			
	CHỦ TRÌ THIẾT KẾ	KS. TỪ VĂN TRƯỜNG			
	THIẾT KẾ	KS. PHAN THIÊN THANH			
KIỂM TRA	KS. ĐÌNH LÝ CƯỜNG	TỶ LỆ:			

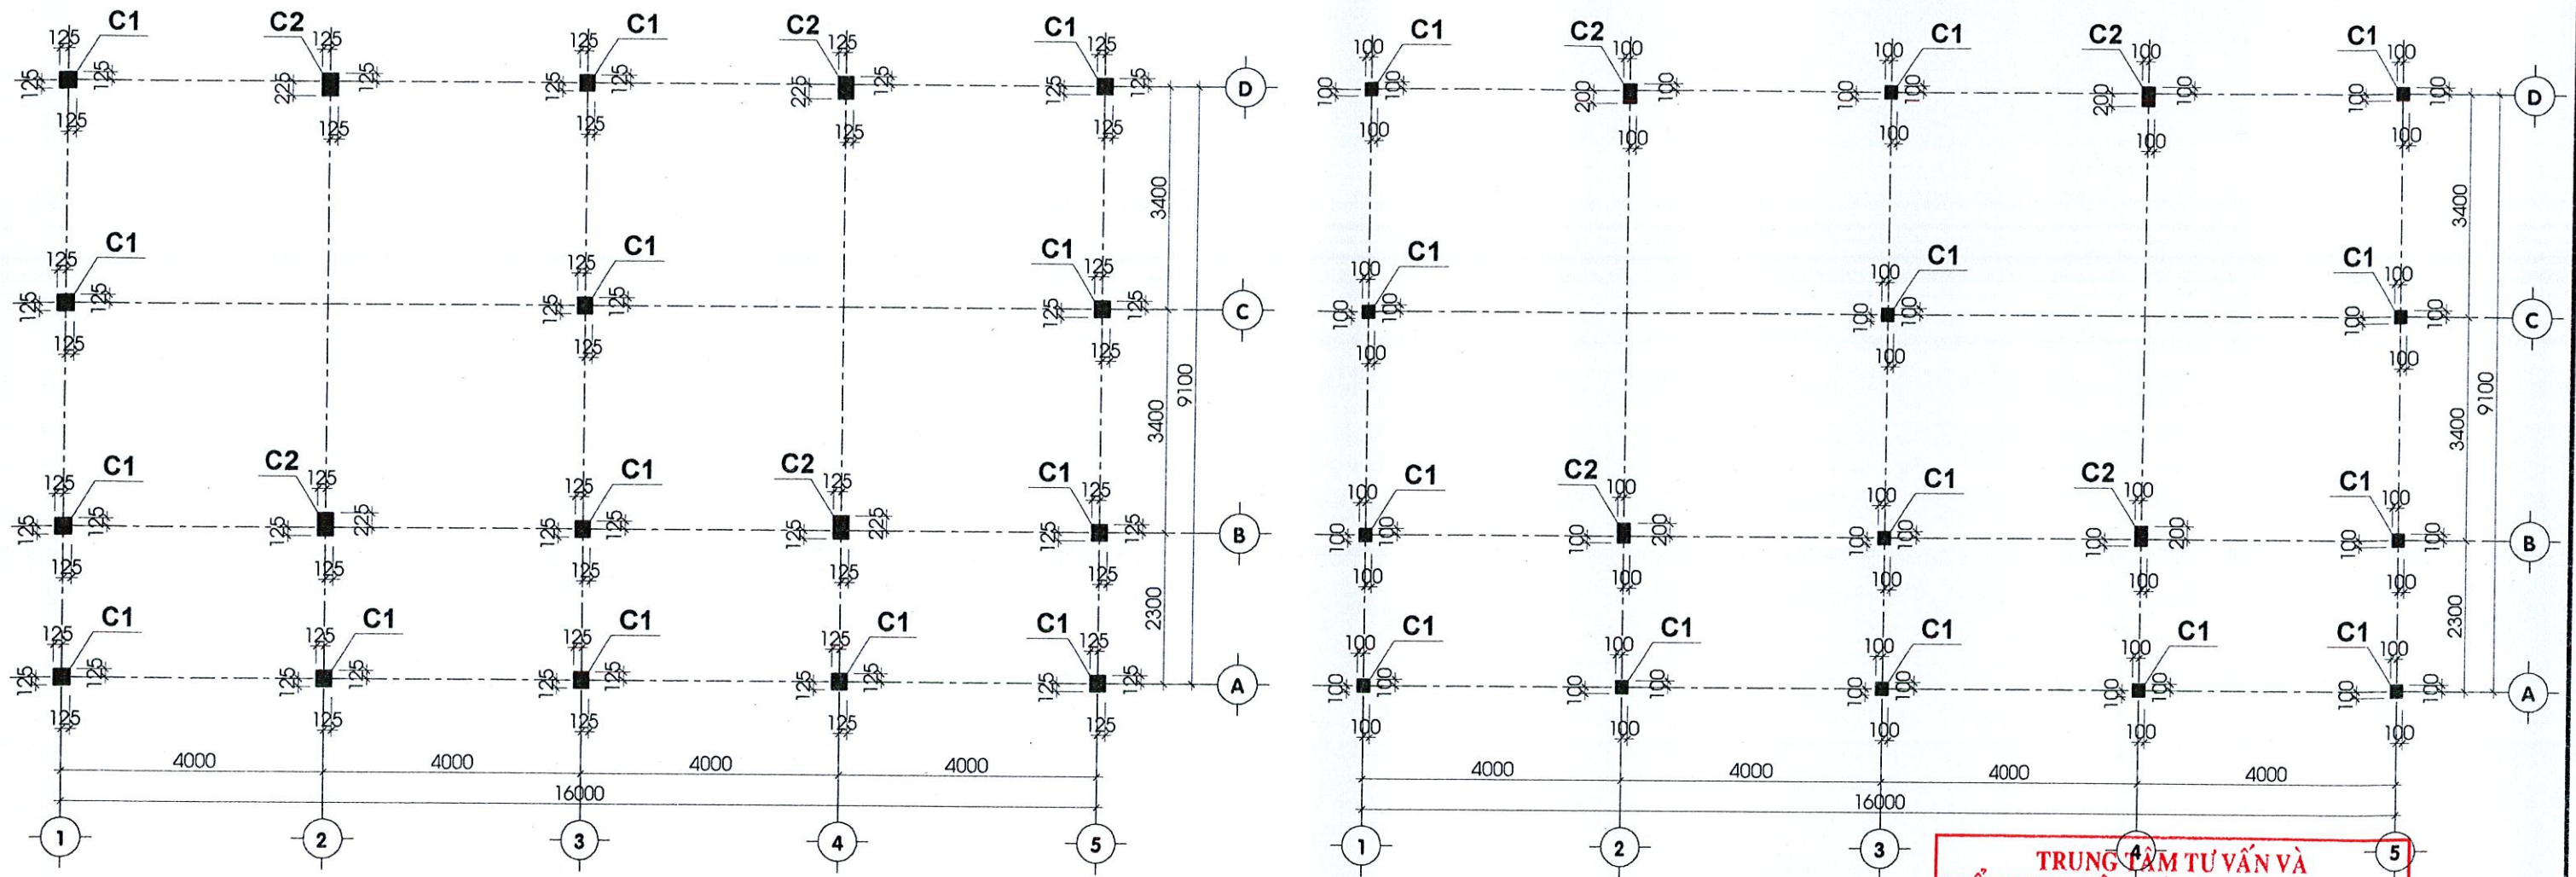

MẶT BẰNG CỘT
TL: 1/100

TRUNG TÂM TƯ VẤN VÀ KIỂM ĐỊNH XÂY DỰNG AN GIANG - ACCI
THIẾT KẾ ĐÃ THẨM TRA
Theo văn bản thẩm tra số: 252/ACC/TKDT
Ngày: 9 tháng 5 năm 2025
Chủ trì bộ môn ký tên: Đóm Đình Bảo

MẶT BẰNG CỘT
TL: 1/100

SỞ XÂY DỰNG AN GIANG
THẨM ĐỊNH
Theo văn bản số: 3328/SXD-QĐ/ĐXD
Ngày: 15 tháng 10 năm 2025
Ký tên:



BAN QUẢN LÝ DỰ ÁN TỈNH AN GIANG
PHÊ DUYỆT
Theo Quyết định số 1052/QĐ. BQLDA
Ngày: 07 tháng 11 năm 2025
Người phê duyệt ký tên:

CỘT TẦNG TRỆT		
	CODE: -0.050 ĐẾN +3.600 - L = 3.65M	CODE: -0.050 ĐẾN +3.600 - L = 3.65M
CỘT		
	CODE: -0.450 ĐẾN -0.050 - L = 0.40M	CODE: -0.450 ĐẾN -0.050 - L = 0.40M
	THÉP CỘT C1 (14CK) TL: 1/20	THÉP CỘT C2 (04CK) TL: 1/20

MẶT CẮT CỘT, CỘT
TL: 1/20

CHỦ ĐẦU TƯ		CÔNG TY CỔ PHẦN TƯ VẤN VÀ ĐẦU TƯ PHÁT TRIỂN AN GIANG	DỰ ÁN: ĐẦU TƯ CƠ SỞ VẬT CHẤT, THIẾT BỊ DẠY HỌC PHỤC VỤ CHƯƠNG TRÌNH GIÁO DỤC PHỔ THÔNG MỚI GIAI ĐOẠN 2021-2025 HUYỆN AN PHÚ
	P. TỔNG GIÁM ĐỐC	KS. NGŨ THẾ NHÂN	HẠNG MỤC: XÂY DỰNG MỚI KHỐI 02 PHÒNG HỌC
	CHỦ NHIỆM THIẾT KẾ	KS. NGŨ THẾ NHÂN	
	P. GĐ XNTK DDCN	KS. TỬ VẤN TRƯỜNG	
	CHỦ TRÌ THIẾT KẾ	KS. TỬ VẤN TRƯỜNG	
	THIẾT KẾ	KS. PHAN THIÊN THANH	
	KIỂM TRA	KS. ĐÌNH LÝ CƯỜNG	TỶ LỆ: HOÀN THÀNH: 2025 KMH: 012.25/35

BAN QUẢN LÝ DỰ ÁN TỈNH AN GIANG
PHÊ DUYỆT
 Theo Quyết định số 1052/QĐ-BQLĐA
 Ngày 04 tháng 11 năm 2025...
 Người phê duyệt ký tên:

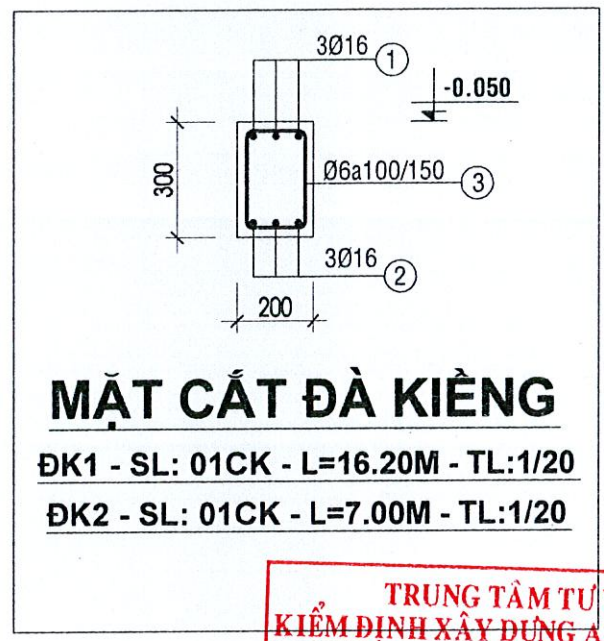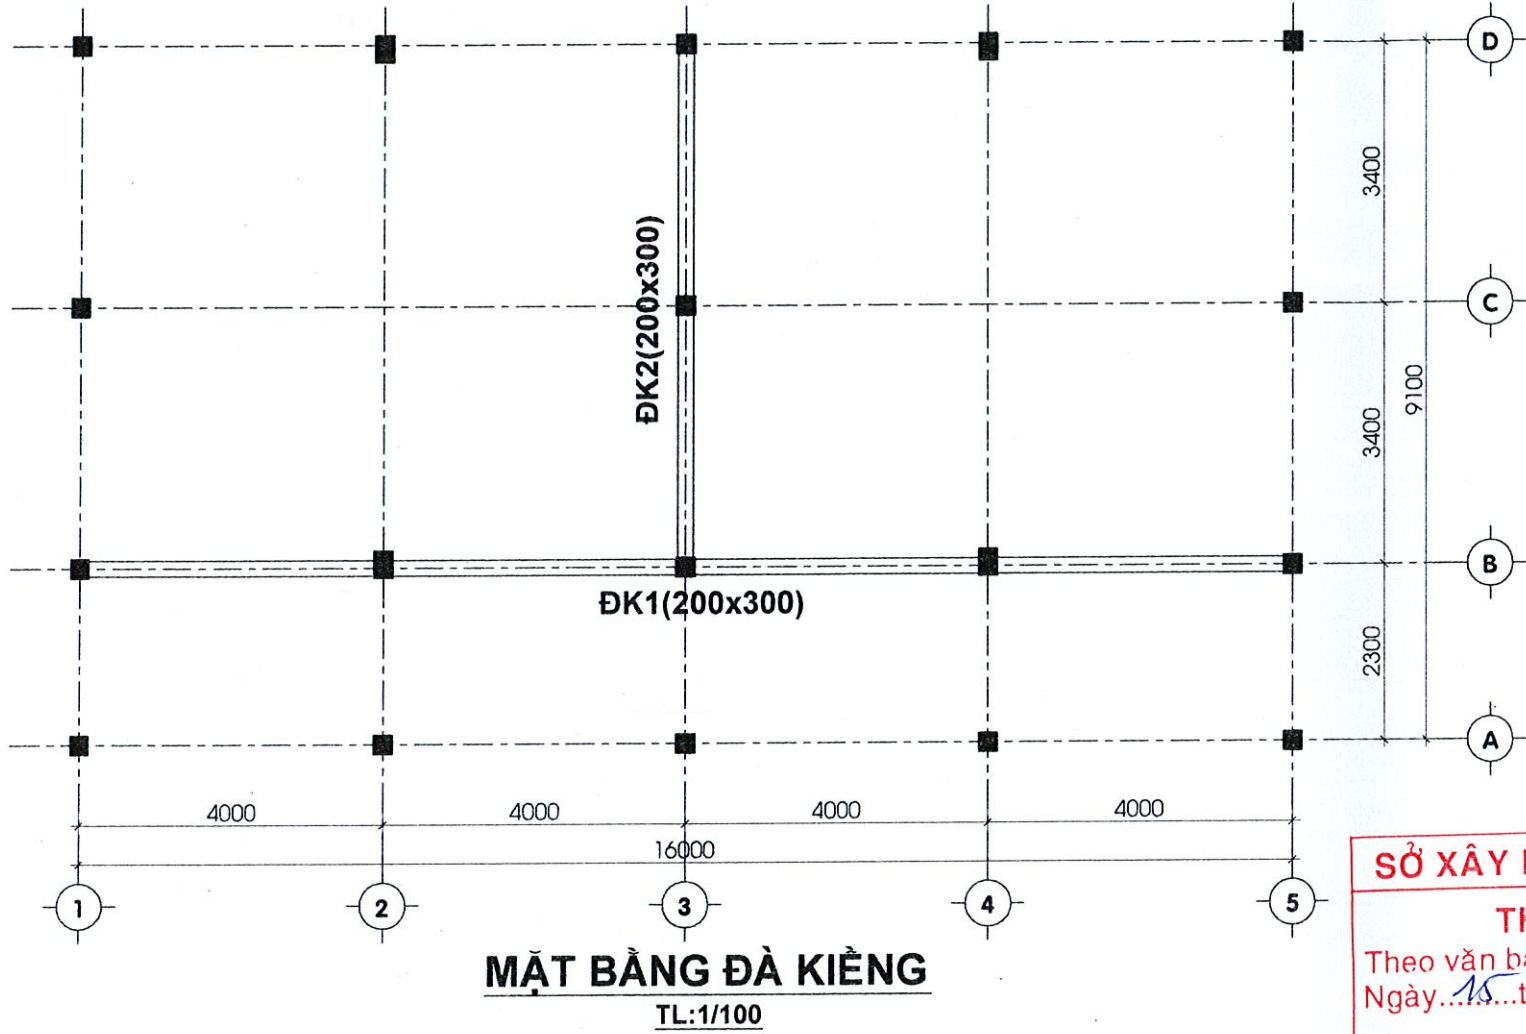


MẶT CẮT ĐÀ KIỀNG
 ĐK1 - SL: 01CK - L=16.20M - TL:1/20
 ĐK2 - SL: 01CK - L=7.00M - TL:1/20

TRUNG TÂM TƯ VẤN VÀ KIỂM ĐỊNH XÂY DỰNG AN GIANG - ACCI
THIẾT KẾ ĐÃ THẨM TRA
 Theo văn bản thẩm tra số: 052/ACC/TKDT
 Ngày 09 tháng 05 năm 2025...
 Chủ trì bộ môn ký tên: *[Signature]*
Đỗ Đình Bảo


SỞ XÂY DỰNG AN GIANG
THẨM ĐỊNH
 Theo văn bản số: 3328/SXD-QHATXD
 Ngày 15 tháng 10 năm 2025...
 Ký tên: *[Signature]*

CHỦ ĐẦU TƯ	CÔNG TY CỔ PHẦN TƯ VẤN VÀ ĐẦU TƯ PHÁT TRIỂN AN GIANG HỆ THỐNG QUẢN LÝ CHẤT LƯỢNG THEO TIÊU CHUẨN ISO 9001:2015		DỰ ÁN: ĐẦU TƯ CƠ SỞ VẬT CHẤT, THIẾT BỊ DẠY HỌC PHỤC VỤ CHƯƠNG TRÌNH GIÁO DỤC PHỔ THÔNG MỚI GIAI ĐOẠN 2021-2025 HUYỆN AN PHÚ HẠNG MỤC: XÂY DỰNG MỚI KHỐI 02 PHÒNG HỌC MẶT BẰNG ĐÀ KIỀNG MẶT CẮT ĐÀ KIỀNG
	P. TỔNG GIÁM ĐỐC	KS. NGŨ THÉ NHÂN	
	CHỦ NHIỆM THIẾT KẾ	KS. NGŨ THÉ NHÂN	
	P. GD XNTK DDCN	KS. TỪ VĂN TRƯỜNG	
	CHỦ TRÌ THIẾT KẾ	KS. TỪ VĂN TRƯỜNG	
	THIẾT KẾ	KS. PHAN THIỆN THANH	
KIỂM TRA	KS. ĐÌNH LÝ CƯỜNG	TỶ LỆ: HOÀN THÀNH: 2025 KMH: 012.25/36	

BAN QUẢN LÝ DỰ ÁN TỈNH AN GIANG
PHÊ DUYỆT
 Theo Quyết định số 1052/QĐ-BQLDA
 Ngày 04 tháng 11 năm 2025..
 Người phê duyệt ký tên:

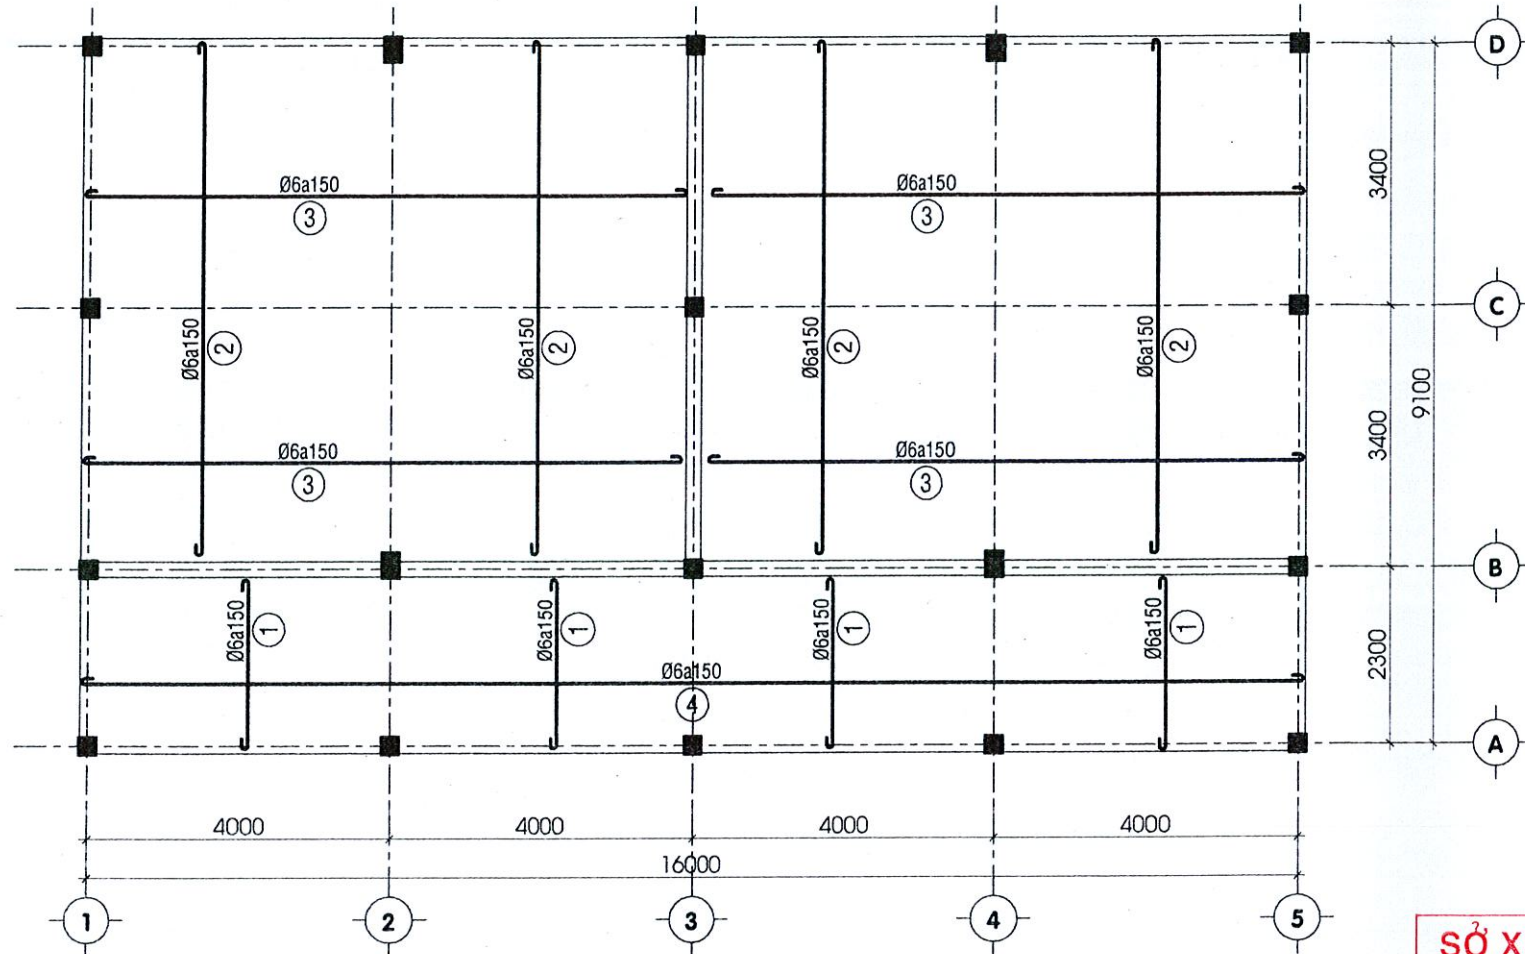

MẶT BẰNG THÉP NỀN
 TL:1/100

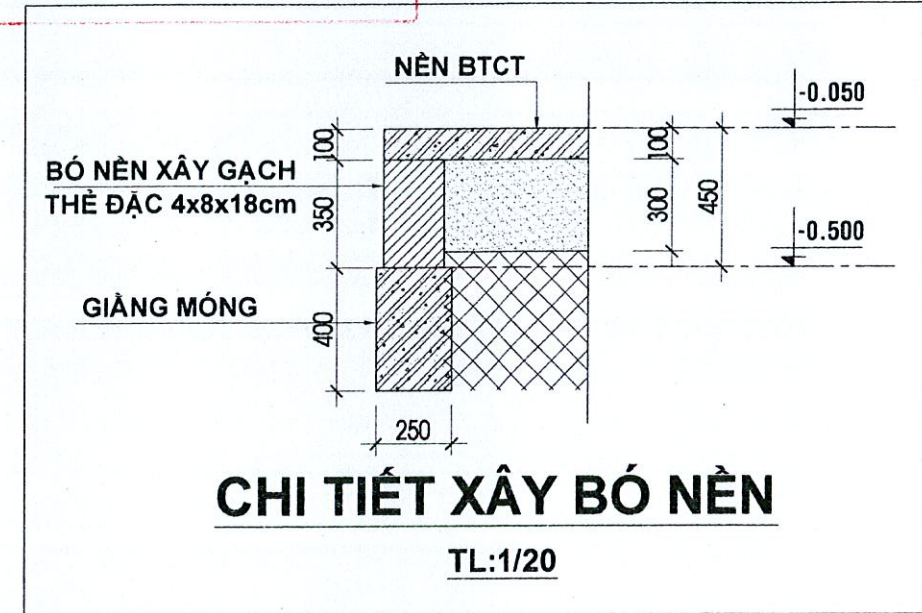


CHI TIẾT XÂY BÓ NỀN
 TL:1/20

SỞ XÂY DỰNG AN GIANG
THẨM ĐỊNH
 Theo văn bản số: 3228/SXD-QĐPXD
 Ngày 15 tháng 10 năm 2025.
 Ký tên: *[Signature]*


TRUNG TÂM TƯ VẤN VÀ KIỂM ĐỊNH XÂY DỰNG AN GIANG - ACCI
THIẾT KẾ ĐÃ THẨM TRA
 Theo văn bản thẩm tra số: 252/ACCI/TKDT
 Ngày 09 tháng 5 năm 2025.
 Chủ trì bộ môn ký tên: *[Signature]*
Đỗ Đình Bảo

CHỦ ĐẦU TƯ		DỰ ÁN: ĐẦU TƯ CƠ SỞ VẬT CHẤT, THIẾT BỊ DẠY HỌC PHỤC VỤ CHƯƠNG TRÌNH GIÁO DỤC PHỔ THÔNG MỚI GIAI ĐOẠN 2021-2025 HUYỆN AN PHÚ HẠNG MỤC: XÂY DỰNG MỚI KHỐI 02 PHÒNG HỌC MẶT BẰNG THÉP NỀN CHI TIẾT BÓ NỀN	
	 CÔNG TY CỔ PHẦN TƯ VẤN VÀ ĐẦU TƯ PHÁT TRIỂN AN GIANG TƯ VẤN VÀ ĐẦU TƯ PHÁT TRIỂN AN GIANG		
	P. TỔNG GIÁM ĐỐC		KS. NGŨ THẾ NHÂN
	CHỦ NHIỆM THIẾT KẾ		KS. NGŨ THẾ NHÂN
	P. GIÁM XNTK DDCN		KS. TỪ VĂN TRƯỜNG
	CHỦ TRÌ THIẾT KẾ		KS. TỪ VĂN TRƯỜNG
THIẾT KẾ	KS. PHAN THIỆN THANH		
KIỂM TRA	KS. ĐÌNH LÝ CƯỜNG	TỶ LỆ: HOÀN THÀNH: 2025 KMH: 012.25/DT	

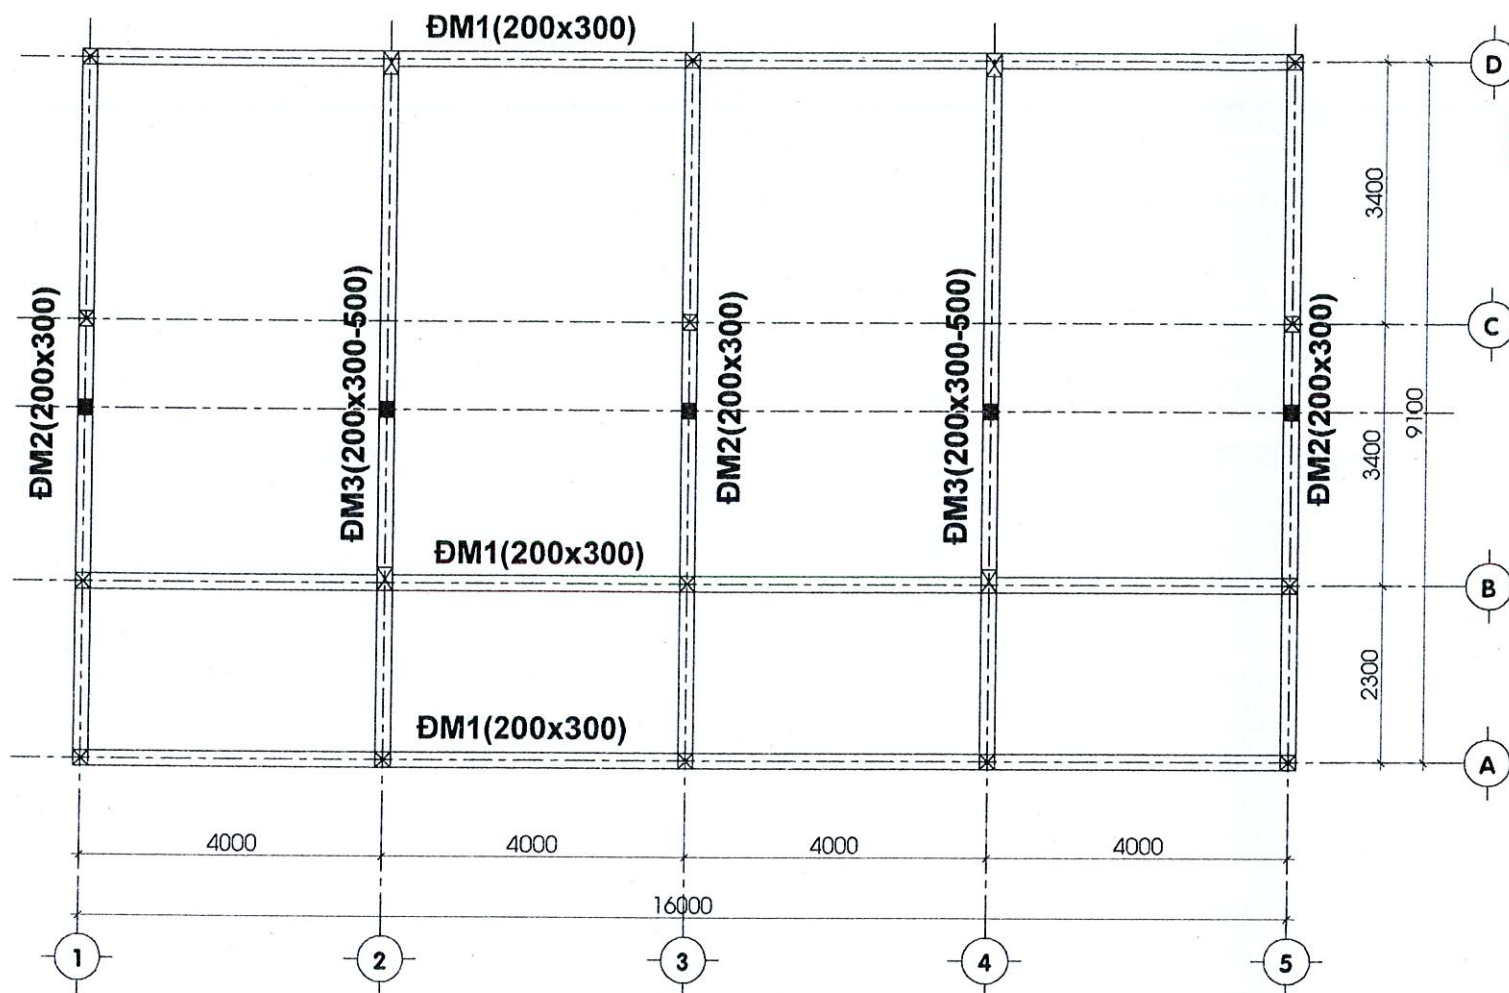

MẶT BẰNG ĐÀ MÁI
TL: 1/100

BAN QUẢN LÝ DỰ ÁN TỈNH AN GIANG
PHÊ DUYỆT
Theo Quyết định số 1052/QĐ.ĐQLĐA
Ngày 04 tháng 11 năm 2025.
Người phê duyệt ký tên:

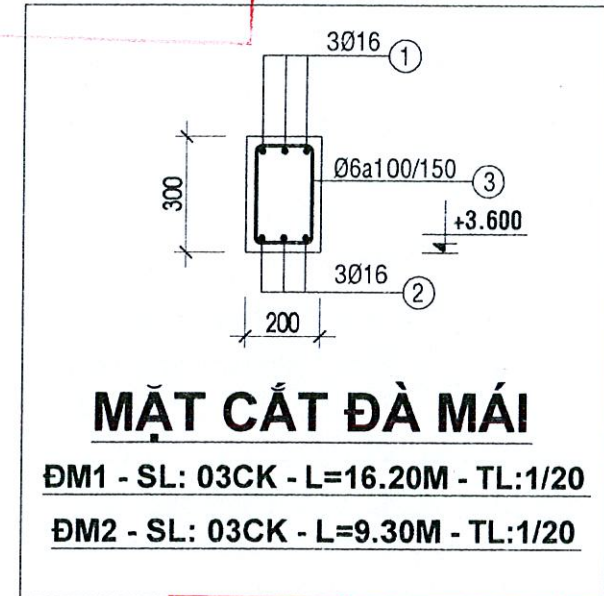


TRUNG TÂM TƯ VẤN VÀ KIỂM ĐỊNH XÂY DỰNG AN GIANG - ACCI
THIẾT KẾ ĐÃ THẨM TRA
Theo văn bản thẩm tra số 252/ACC/TKDT
Ngày 02 tháng 05 năm 2025.
Chủ trì bộ môn ký tên:

Đỗ Đình Bảo

SỞ XÂY DỰNG AN GIANG
THẨM ĐỊNH
Theo văn bản số 3328/SXD-RLĐTXD
Ngày 15 tháng 10 năm 2025.
Ký tên:

CHỦ ĐẦU TƯ	CÔNG TY CỔ PHẦN TƯ VẤN VÀ ĐẦU TƯ PHÁT TRIỂN AN GIANG HỆ THỐNG QUẢN LÝ CHẤT LƯỢNG THEO TIÊU CHUẨN ISO 9001:2015 TƯ VẤN VÀ ĐẦU TƯ PHÁT TRIỂN AN GIANG LONG XUYẾN - T. AN GIANG		DỰ ÁN: ĐẦU TƯ CƠ SỞ VẬT CHẤT, THIẾT BỊ DẠY HỌC PHỤC VỤ CHƯƠNG TRÌNH GIÁO DỤC PHỔ THÔNG MỚI GIAI ĐOẠN 2021-2025 HUYỆN AN PHÚ	
	P. TÓNG GIÁM ĐỐC	KS. NGŨ THÉ NHÂN	HẠNG MỤC: XÂY DỰNG MỚI KHỐI 02 PHÒNG HỌC MẶT BẰNG ĐÀ MÁI MẶT CẮT ĐÀ MÁI	
	CHỦ NHIỆM THIẾT KẾ	KS. NGŨ THÉ NHÂN		
	P. GĐ XNTK DDCN	KS. TỪ VẤN TRƯỞNG		
	CHỦ TRÌ THIẾT KẾ	KS. TỪ VẤN TRƯỞNG		
	THIẾT KẾ	KS. PHAN THIÊN THANH		
KIỂM TRA	KS. ĐÌNH LÝ CƯỜNG	TỶ LỆ:	HOÀN THÀNH: 2025	KMH. 012.25/38

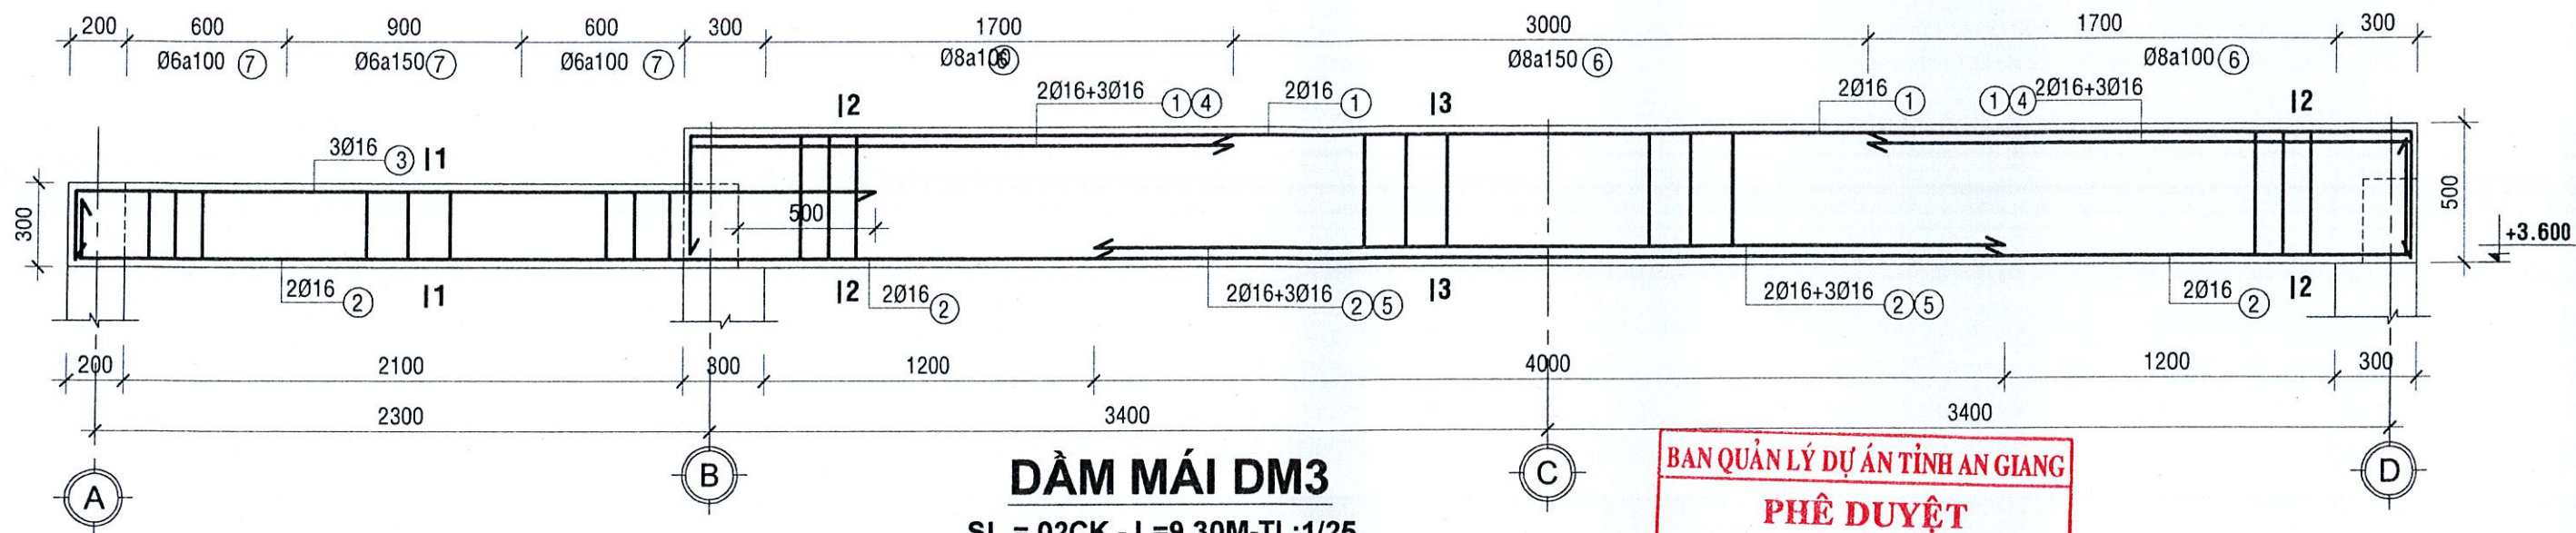

DẦM MÁI DM3
SL = 02CK - L=9.30M-TL:1/25

BAN QUẢN LÝ DỰ ÁN TỈNH AN GIANG

PHÊ DUYỆT

Theo Quyết định số 1052/QĐ-BQLDA

Ngày 07. tháng 11. năm 2025..

Người phê duyệt ký tên:


TRUNG TÂM TƯ VẤN VÀ
KIỂM ĐỊNH XÂY DỰNG AN GIANG - ACCI

THIẾT KẾ ĐÃ THẨM TRA

Theo văn bản thẩm tra số: 252/ACCI/TKDT
Ngày 09. tháng 05. năm 2025..


Chủ trì bộ môn ký tên:.....

Đỗ Đình Bảo

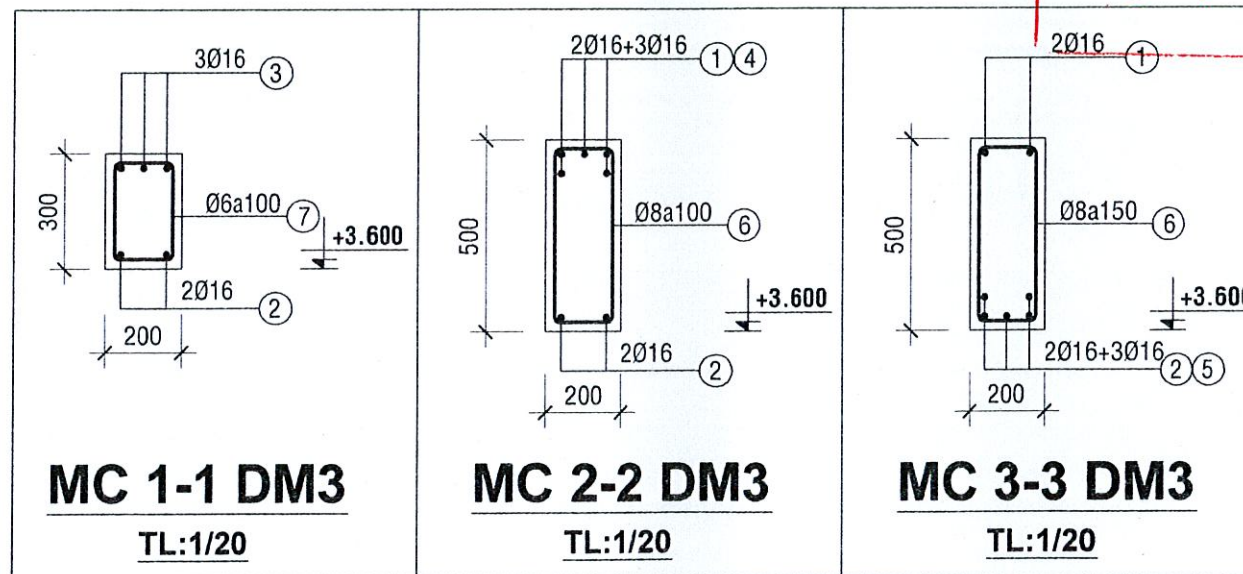


SỞ XÂY DỰNG AN GIANG
THẨM ĐỊNH
Theo văn bản số: 3328/SXD-QUẢN LÝ
Ngày 15. tháng 10. năm 2025..
Ký tên: *[Signature]*

CHỦ ĐẦU TƯ		DỰ ÁN: ĐẦU TƯ CƠ SỞ VẬT CHẤT, THIẾT BỊ DẠY HỌC PHỤC VỤ CHƯƠNG TRÌNH GIÁO DỤC PHỔ THÔNG MỚI GIAI ĐOẠN 2021-2025 HUYỆN AN PHÚ	
	HỆ THỐNG QUẢN LÝ CHẤT LƯỢNG THEO TIÊU CHUẨN ISO 9001:2015		CÔNG TY CỔ PHẦN TƯ VẤN VÀ ĐẦU TƯ PHÁT TRIỂN AN GIANG
	P. TÓNG GIÁM ĐỐC		KS. NGŨ THÊ NHÂN
	CHỦ NHIỆM THIẾT KẾ		KS. NGŨ THÊ NHÂN
	P. GIÁM ĐỐC XNK DDCN		KS. TỬ VẤN TRƯỞNG
	CHỦ TRÌ THIẾT KẾ		KS. TỬ VẤN TRƯỞNG
THIẾT KẾ	KS. PHAN THIÊN THANH	HẠNG MỤC: XÂY DỰNG MỚI KHỐI 02 PHÒNG HỌC	
KIỂM TRA	KS. ĐÌNH LÝ CƯỜNG		
		MẶT CẮT ĐÀ MÁI	
		TỶ LỆ:	
		HOÀN THÀNH: 2025	
		KMH: 012.25/ 39	

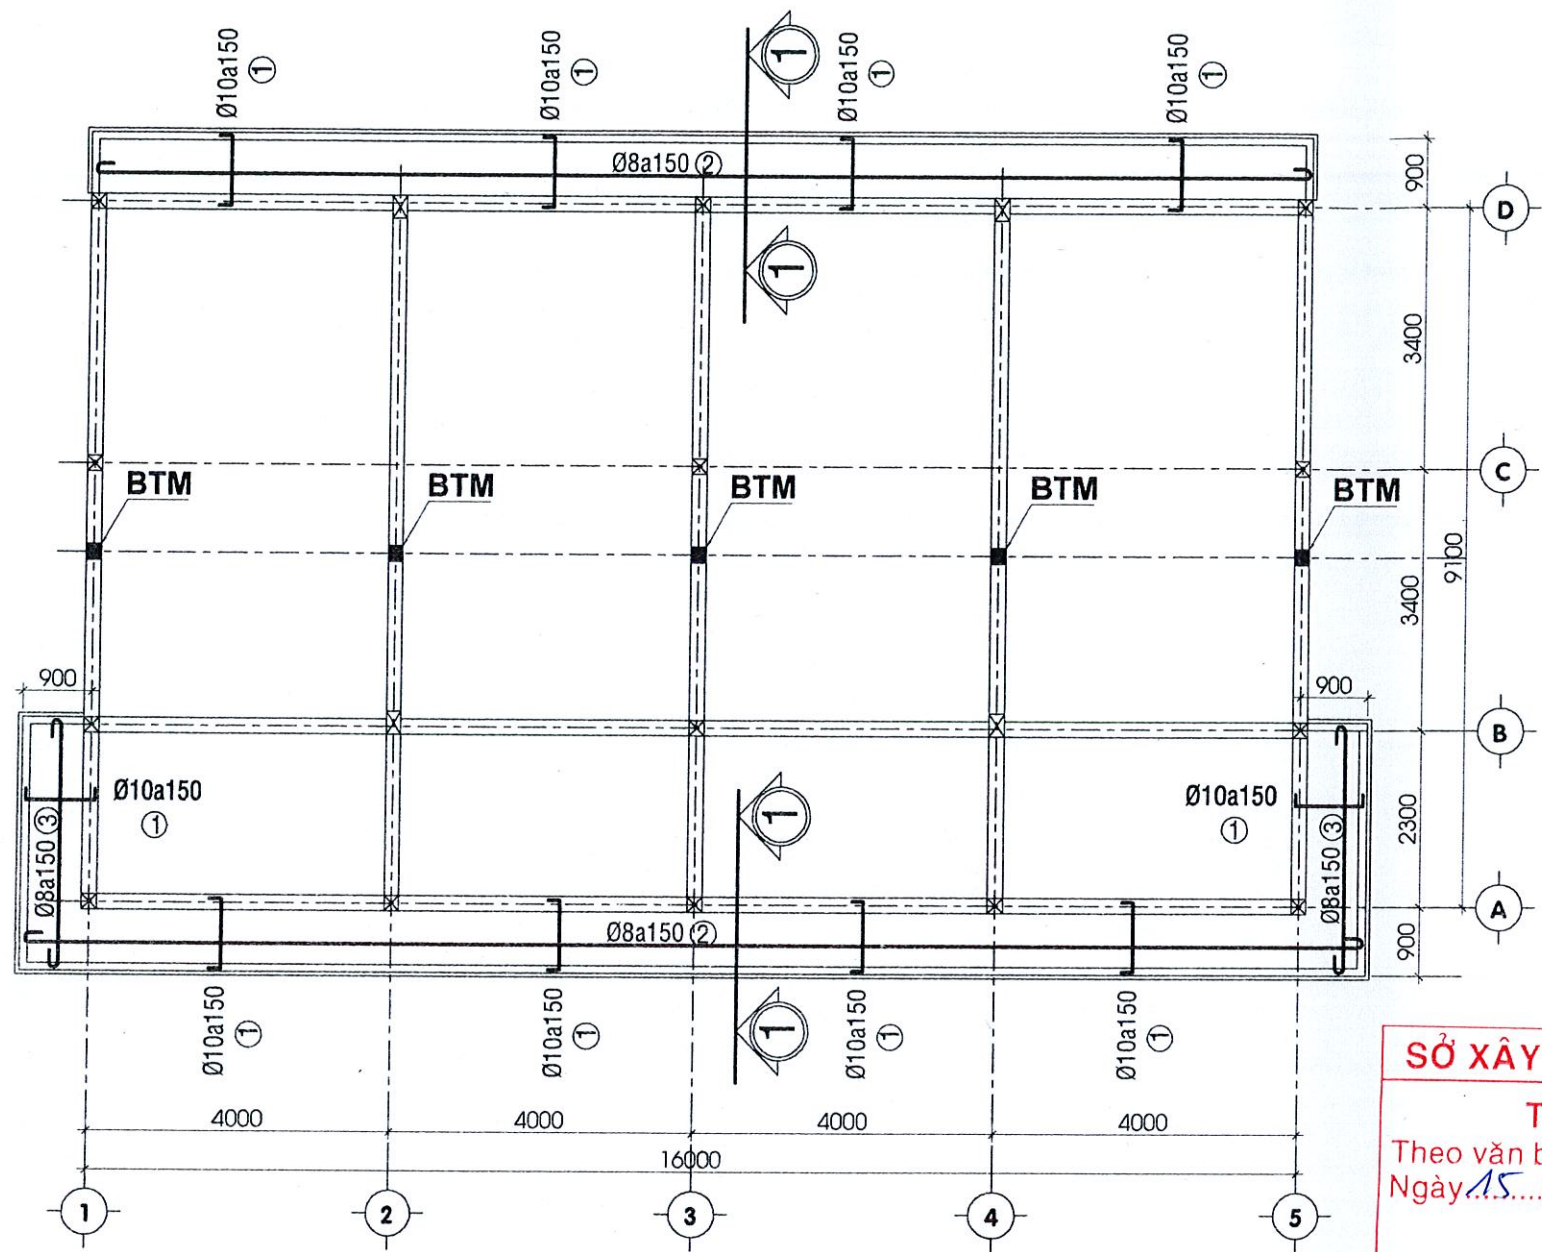

MẶT BẰNG BỐ TRÍ THÉP SÊ NÔ
TL:1/100

BAN QUẢN LÝ DỰ ÁN TỈNH AN GIANG
PHÊ DUYỆT
Theo Quyết định số 1052/QĐ-ĐQLĐA
Ngày 07...tháng 11...năm 2025...
Người phê duyệt ký tên:

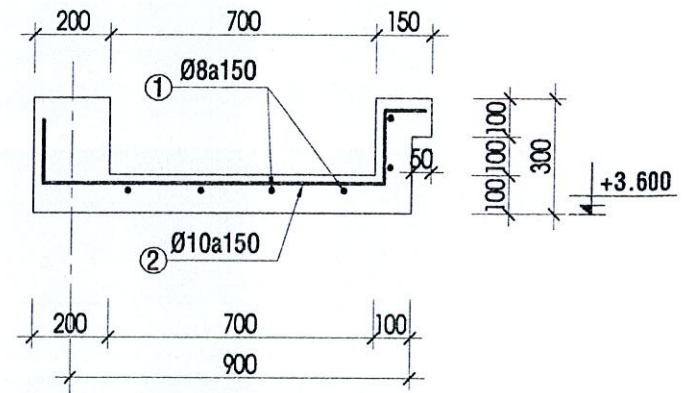


MẶT CẮT 1-1
TL:1/20
TRUNG TÂM TƯ VẤN VÀ KIỂM ĐỊNH XÂY DỰNG AN GIANG - ACCI
THIẾT KẾ ĐÃ THẨM TRA
Theo văn bản thẩm tra số 252/ACCI/TKĐT
Ngày...9...tháng...5...năm 2025...
Chủ trì bộ môn ký tên:

Đỗ Đình Bảo

SỞ XÂY DỰNG AN GIANG
THẨM ĐỊNH
Theo văn bản số 328/SXD-QHĐTĐ
Ngày 15...tháng 10...năm 2025...
Ký tên:

CHỦ ĐẦU TƯ	 CÔNG TY CỔ PHẦN TƯ VẤN VÀ ĐẦU TƯ PHÁT TRIỂN AN GIANG TỰ VẤN VÀ ĐẦU TƯ PHÁT TRIỂN AN GIANG TP. LONG XUYẾN - T. AN GIANG		DỰ ÁN: ĐẦU TƯ CƠ SỞ VẬT CHẤT, THIẾT BỊ DẠY HỌC PHỤC VỤ CHƯƠNG TRÌNH GIÁO DỤC PHỔ THÔNG MỚI GIAI ĐOẠN 2021-2025 HUYỆN AN PHÚ HẠNG MỤC: XÂY DỰNG MỚI KHỐI 02 PHÒNG HỌC MẶT BẰNG THÉP SÊ NÔ MẶT CẮT 1-1		
	P. TỔNG GIÁM ĐỐC	KS. NGŨ THẾ NHÂN	TỶ LỆ:	HOÀN THÀNH: 2025	KMH: 012.25/40
	CHỦ NHIỆM THIẾT KẾ	KS. NGŨ THẾ NHÂN			
	P. GĐ XNTK DDCN	KS. TỪ VĂN TRƯỜNG			
	CHỦ TRÌ THIẾT KẾ	KS. TỪ VĂN TRƯỜNG			
	THIẾT KẾ	KS. PHAN THIỆN THANH			
KIỂM TRA	KS. ĐÌNH LÝ CƯỜNG				

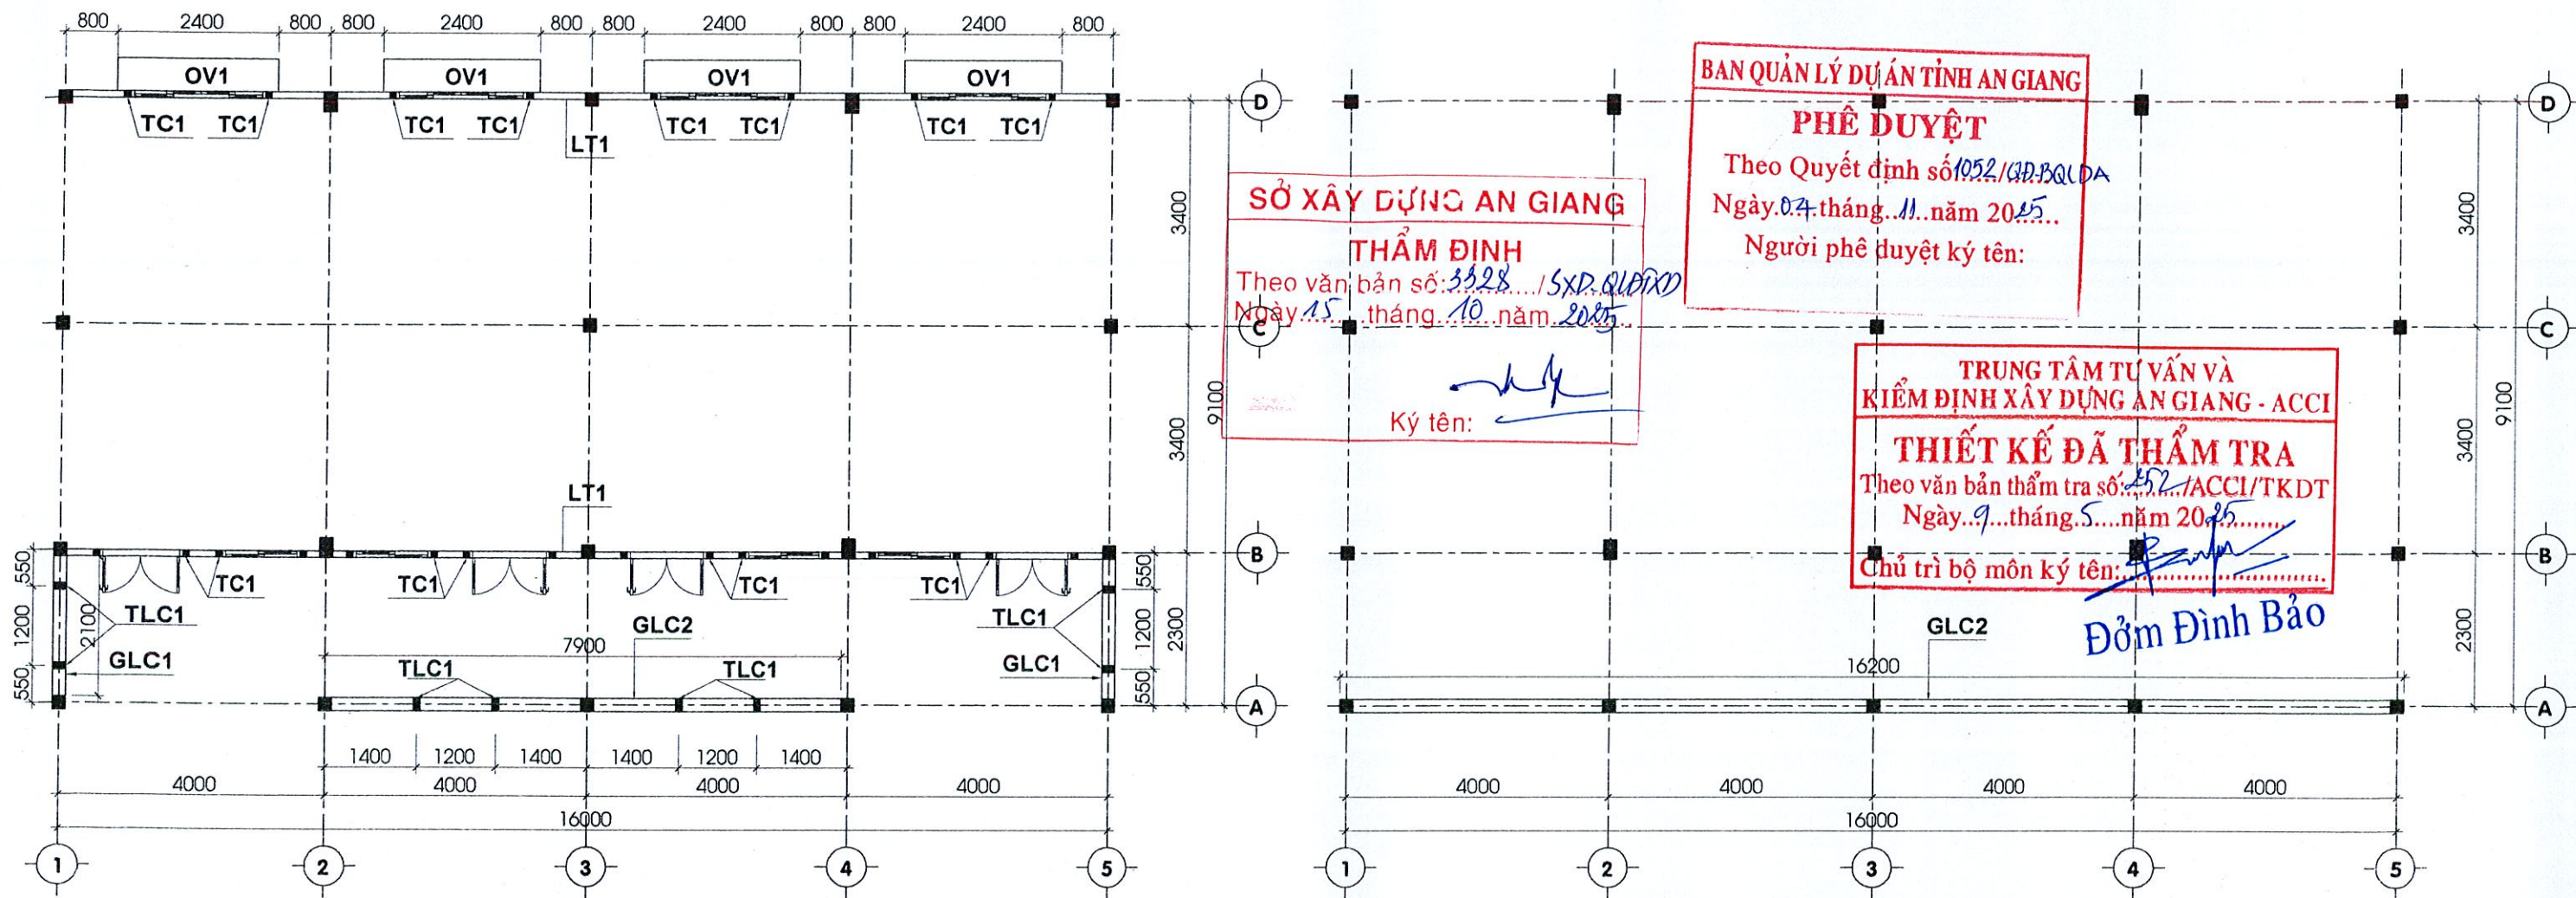

MẶT BẰNG LANH TÔ, Ô VẮNG, GIẢNG LAN CAN

TL: 1/100

MẶT BẰNG LAM TRANG TRÍ


TL: 1/100

<p>MC LANH TÔ LT1 SL = 02CK - L=16.20M-TL:1/20</p>	<p>MC Ô VẮNG OV1 - SL = 04CK - L=2.40M-TL:1/20</p>	<p>MC GIẢNG LAN CAN GLC1 - SL = 02CK - L=2.20M-TL:1/20 GLC2 - SL = 01CK - L=7.90M-TL:1/20</p>	<p>MC TRỤ LAN CAN TLC1 - SL = 08CK - L=0.45M-TL:1/20</p>	<p>MC LAM TRANG TRÍ LTT1 - SL = 01CK - L=16.20M-TL:1/20</p>
---	---	--	---	--

GHI CHÚ:


KHI THỰC HIỆN CÔNG TÁC VÁN KHUÔN, BÊ TÔNG VÀ CÁC CÔNG TÁC KHÁC LIÊN QUAN CẦN KẾT HỢP BẢN VẼ KIẾN TRÚC VÀ CHI TIẾT CỬA ĐỂ XÁC ĐỊNH CAO TRÌNH ĐÁY ĐÀ VÀ KÍCH THƯỚC Ô CHỜ HOÀN THIỆN CỬA ĐI, CỬA SÓ

<p>CHỦ ĐẦU TƯ</p>	<p>CHỦ NHIỆM THIẾT KẾ: KS. NGŨ THẾ NHÂN</p> <p>P. GD XNTK DDCN: KS. NGŨ THẾ NHÂN</p> <p>CHỦ TRÌ THIẾT KẾ: KS. TỬ VĂN TRƯỞNG</p> <p>THIẾT KẾ: KS. TỬ VĂN TRƯỞNG</p> <p>KIỂM TRA: KS. PHAN THIỆN THANH</p> <p>KS. ĐÌNH LÝ CƯỜNG</p>	<p>DỰ ÁN: ĐẦU TƯ CƠ SỞ VẬT CHẤT, THIẾT BỊ DẠY HỌC PHỤC VỤ CHƯƠNG TRÌNH GIÁO DỤC PHỔ THÔNG MỚI GIAI ĐOẠN 2021-2025 HUYỆN AN PHÚ</p> <p>HẠNG MỤC: XÂY DỰNG MỚI KHỐI 02 PHÒNG HỌC</p> <p>MẶT BẰNG LANH TÔ, Ô VẮNG, GIẢNG LAN CAN MẶT BẰNG LAM TRANG TRÍ MẶT CẮT LANH TÔ, Ô VẮNG, GIẢNG LAN CAN MẶT CẮT LAM TRANG TRÍ</p> <p>TỶ LỆ: HOÀN THÀNH: 2025 KMH: 012.25/41</p>
-------------------	---	---

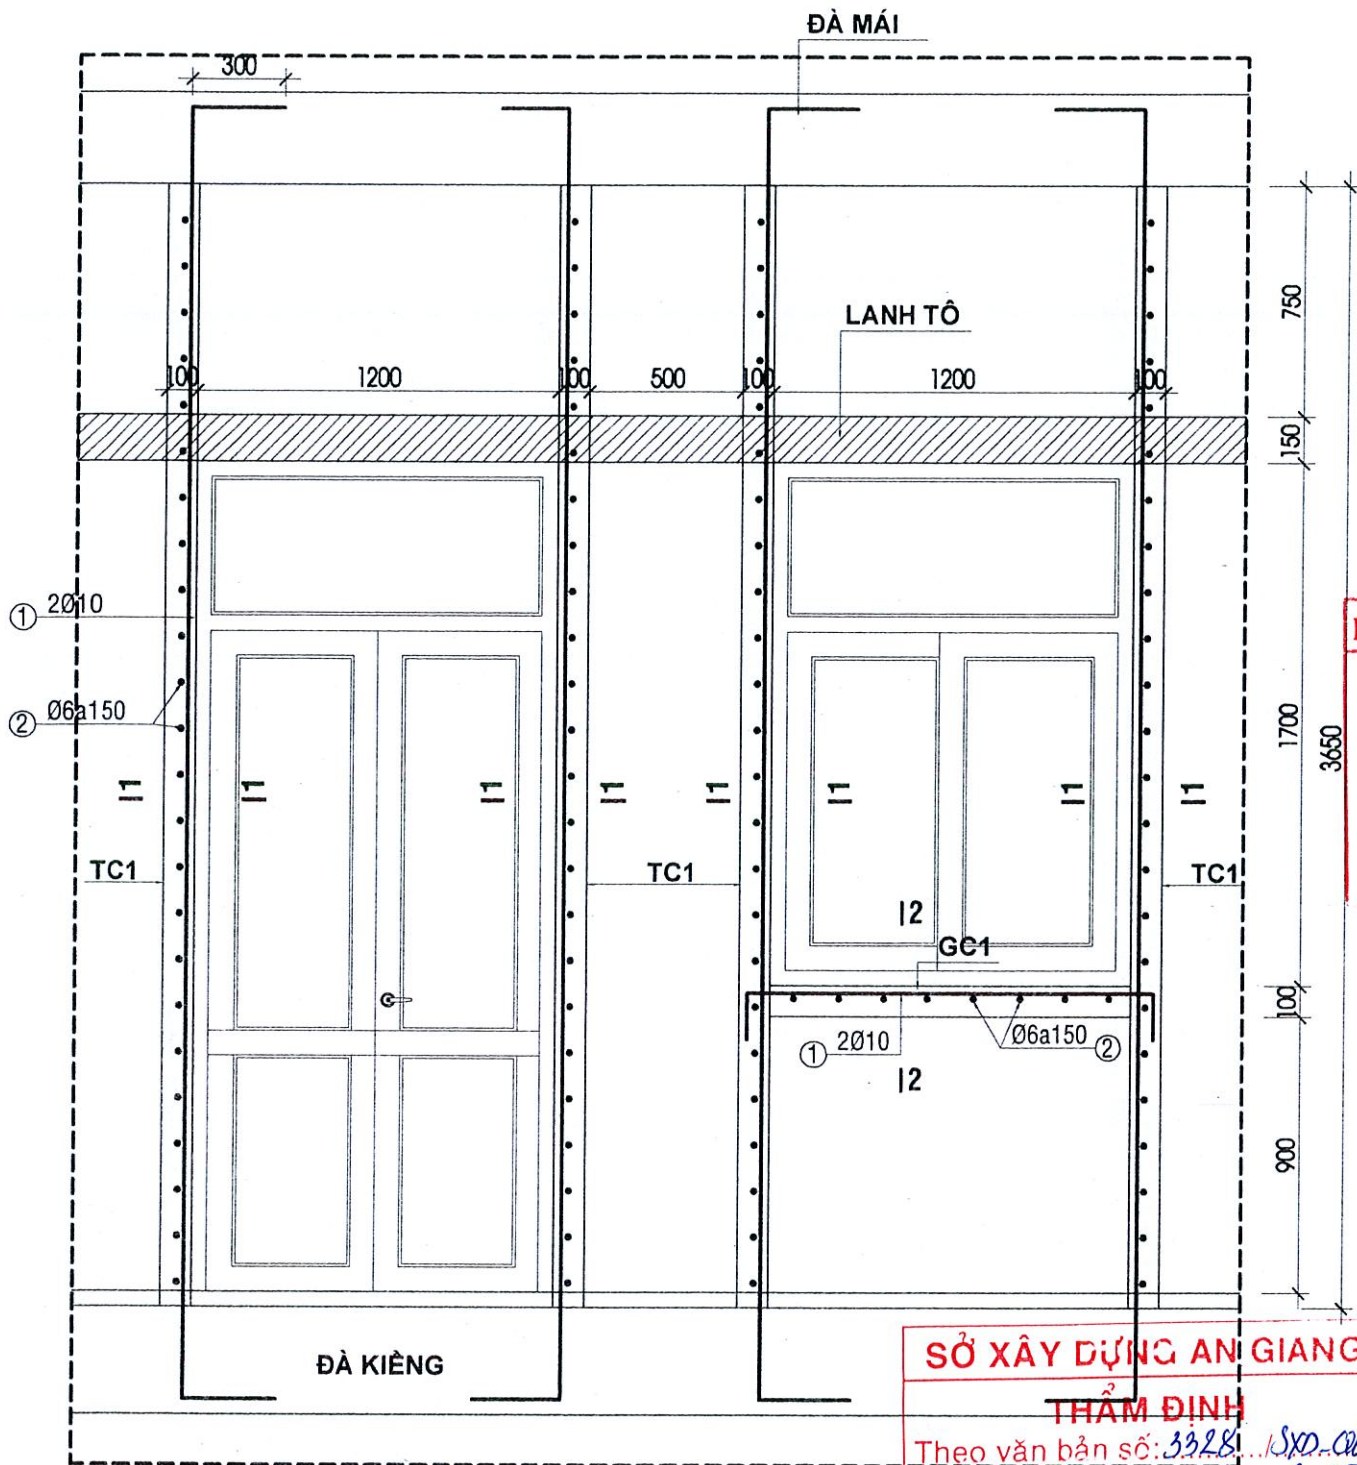

BAN QUẢN LÝ DỰ ÁN TỈNH AN GIANG
PHÊ DUYỆT
 Theo Quyết định số 1052/QĐ-BAĐA
 Ngày 04 tháng 11 năm 2025
 Người phê duyệt ký tên:

SỞ XÂY DỰNG AN GIANG
THẨM ĐỊNH
 Theo văn bản số: 33281/SXD-CHĐXD
 Ngày 15 tháng 10 năm 2025
 Ký tên:

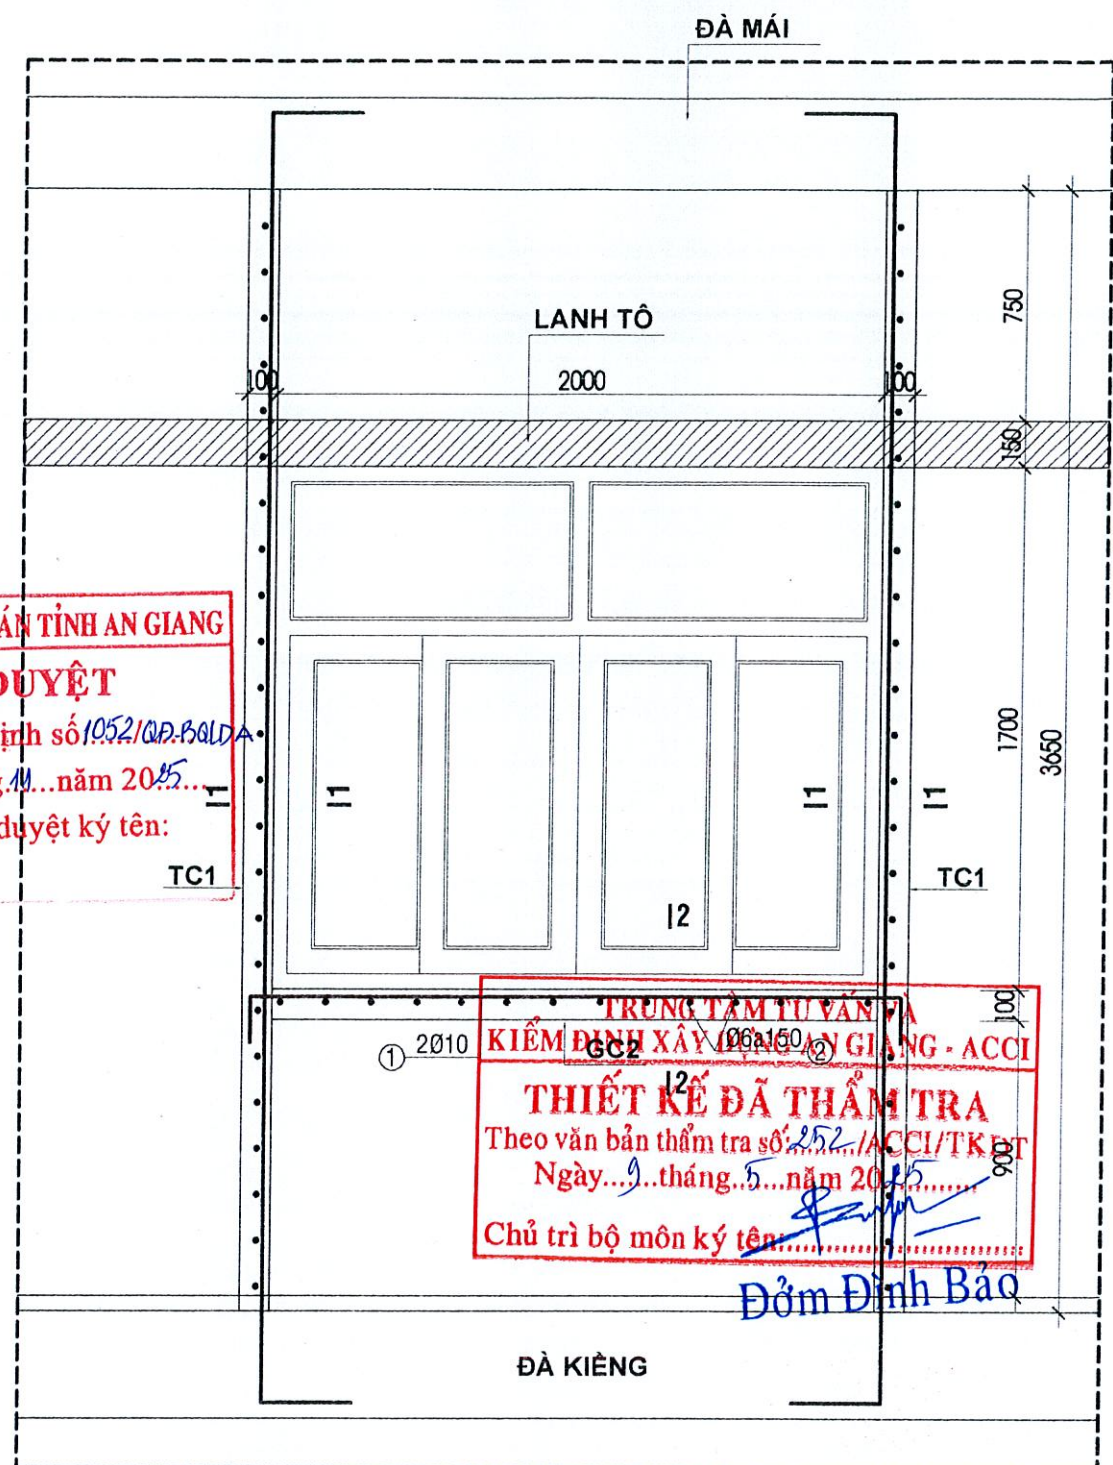


TRUNG TÂM TƯ VẤN VÀ KIỂM ĐỊNH XÂY DỰNG AN GIANG - ACCI
THIẾT KẾ ĐÃ THẨM TRA
 Theo văn bản thẩm tra số: 252/ACCI/TKKT
 Ngày 09 tháng 05 năm 2025
 Chủ trì bộ môn ký tên: Đờm Đình Bảo

MC. 1-1 TRỤ CỬA TC1
 SL = 24CK - L=3.65M-TL:1/20


MC. 2-2 TRỤ GIẺNG BẬU CỬA
 GC1 - SL = 04CK - L=1.2M-TL:1/20
 GC2 - SL = 04CK - L=2.0M-TL:1/20

CHỦ ĐẦU TƯ	DICO CÔNG TY CỔ PHẦN TƯ VẤN VÀ ĐẦU TƯ PHÁT TRIỂN AN GIANG <small>HỆ THỐNG QUẢN LÝ CHẤT LƯỢNG THEO TIÊU CHUẨN ISO 9001:2015</small> TƯ VẤN VÀ ĐẦU TƯ PHÁT TRIỂN AN GIANG <small>LÔNG XUYỀN - AN GIANG</small>	DỰ ÁN: ĐẦU TƯ CƠ SỞ VẬT CHẤT, THIẾT BỊ DẠY HỌC PHỤC VỤ CHƯƠNG TRÌNH GIÁO DỤC PHỔ THÔNG MỚI GIAI ĐOẠN 2021-2025 HUYỆN AN PHÚ
	P. TÓNG GIÁM ĐỐC AN GIANG	HẠNG MỤC: XÂY DỰNG MỚI KHỐI 02 PHÒNG HỌC
	CHỦ NHIỆM THIẾT KẾ	CHI TIẾT GIẺNG CỬA ĐI, CỬA SỔ
	P. GĐ XNTK DDCN	
	CHỦ TRÌ THIẾT KẾ	
	THIẾT KẾ	
	KIỂM TRA	
	KS. NGŨ THẾ NHÂN	
	KS. NGŨ THẾ NHÂN	
	KS. TỪ VĂN TRƯỜNG	
	KS. TỪ VĂN TRƯỜNG	
	KS. PHAN THIÊN THANH	
	KS. ĐINH LÝ CƯỜNG	
	TỶ LỆ:	HOÀN THÀNH: 2025
		KMH: 012.25/42

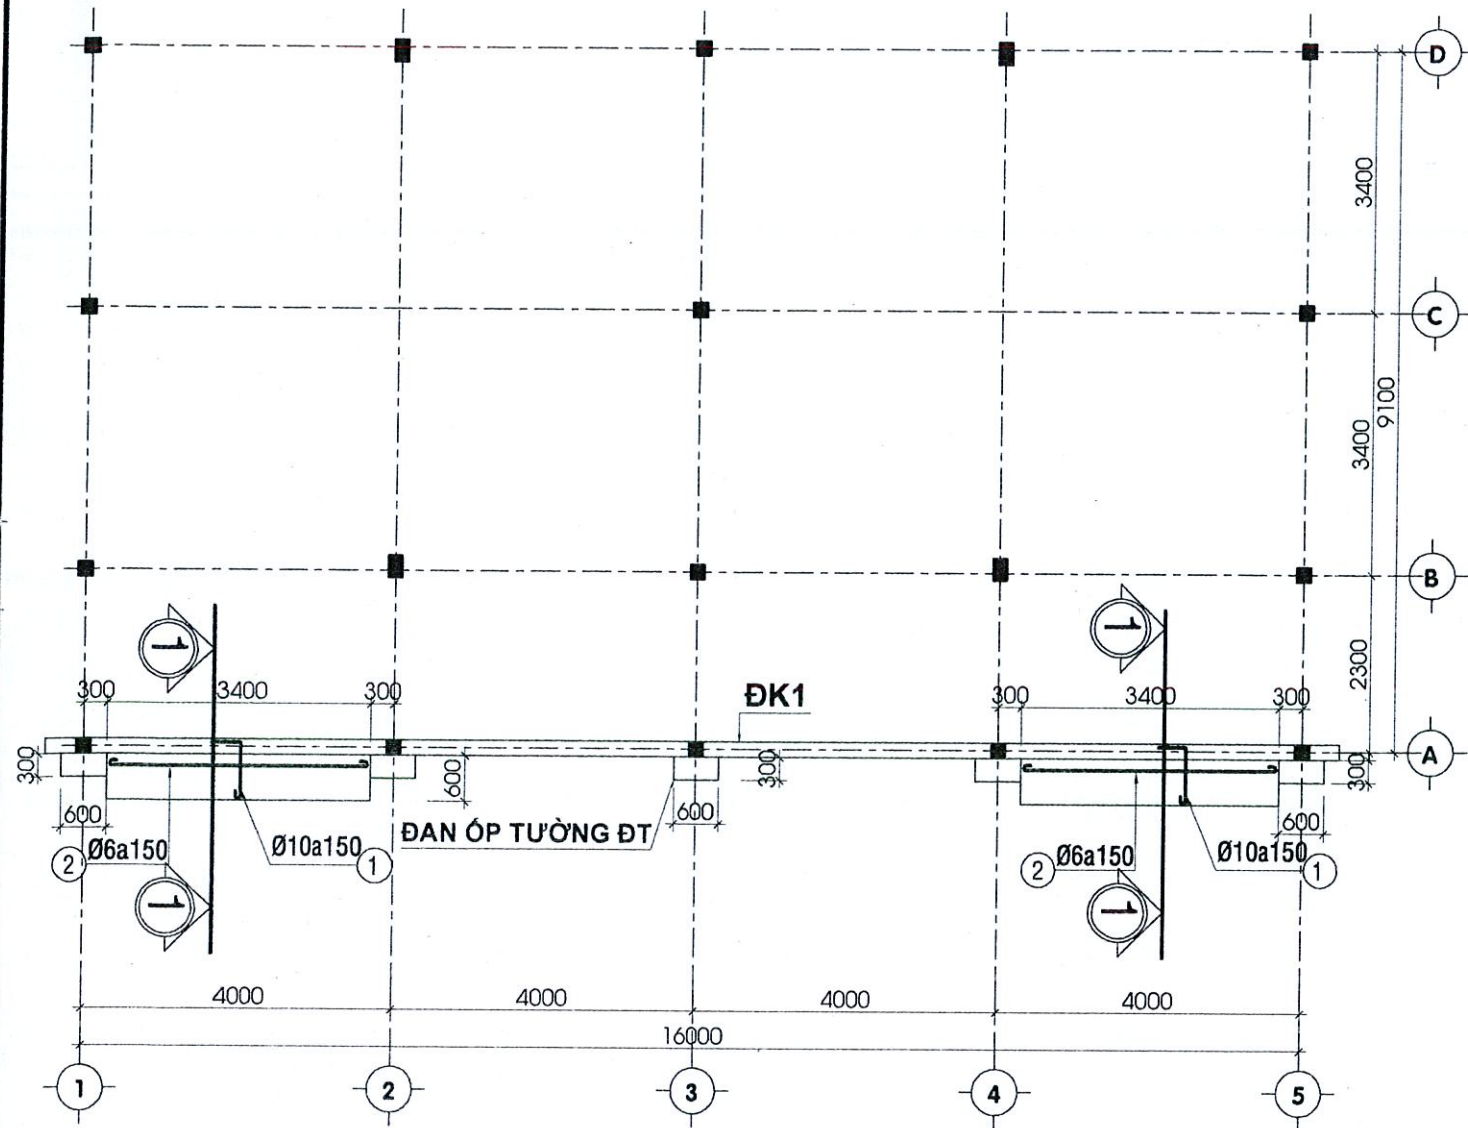

MẶT BẰNG ĐAN TAM CẤP, ĐAN óp TƯỜNG

TL:1/100

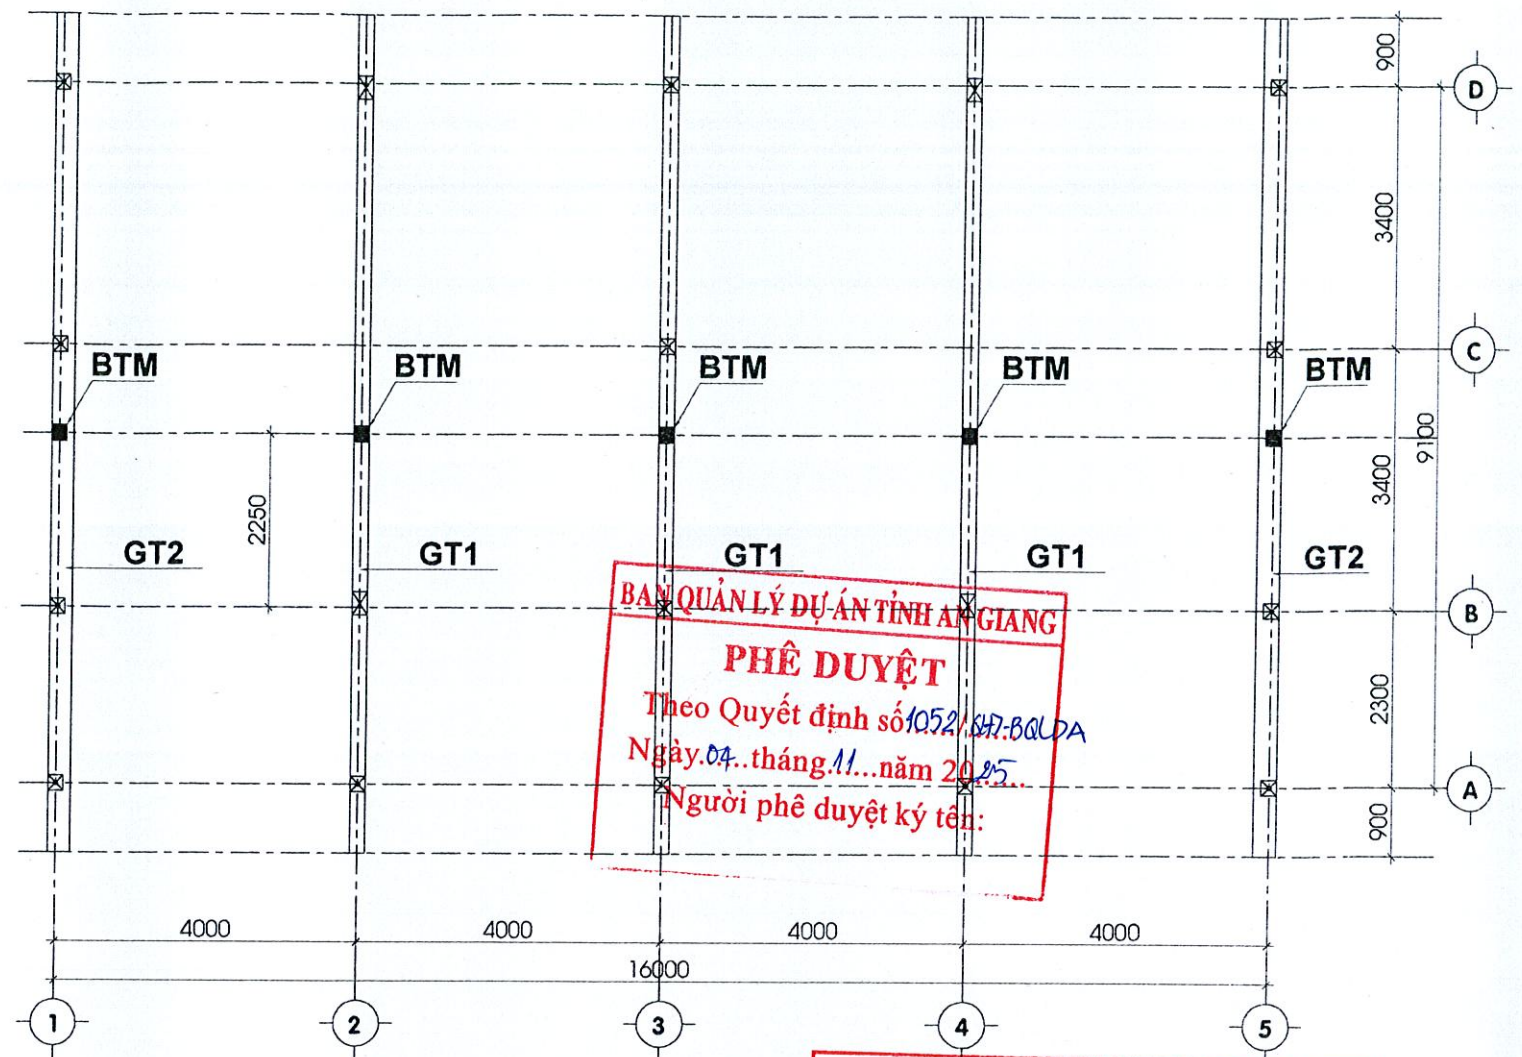

MẶT BẰNG GIẰNG TƯỜNG HỒI, BỐ TRỤ MẠI

TL:1/100

SỞ XÂY DỰNG AN GIANG

THẨM ĐỊNH

Theo văn bản số: 5328.../SXĐ-QLĐTXD
Ngày 15...tháng 10...năm 2025...

Ký tên:


**TRUNG TÂM TƯ VẤN VÀ
THIẾT KẾ ĐÁNH GIÁ AN GIANG - ACCI**

THIẾT KẾ ĐÃ THẨM TRA

Theo văn bản thẩm tra số: 252.../ACCI/TKDT
Ngày 2...tháng 5...năm 2025...


Chủ trì bộ môn ký tên:

Đỗ Đình Bảo

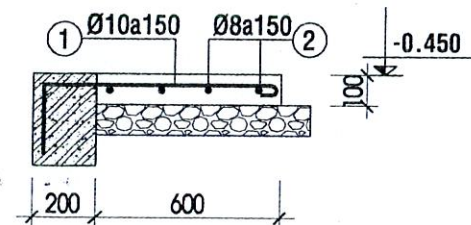

MC. 1-1 ĐAN TAM CẤP


TC1 - SL:02CK - L=3.4M - TL:1/25

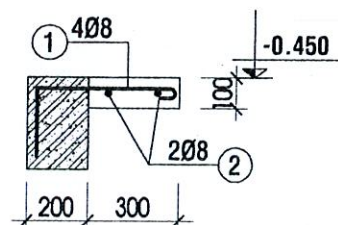

MC. ĐAN óp TƯỜNG

DT1 - SL:05CK - L=0.6M - TL:1/25

CHỦ ĐẦU TƯ	CÔNG TY CỔ PHẦN TƯ VẤN VÀ ĐẦU TƯ PHÁT TRIỂN AN GIANG HỆ THỐNG QUẢN LÝ CHẤT LƯỢNG THEO TIÊU CHUẨN ISO 9001:2015	DỰ ÁN: ĐẦU TƯ CƠ SỞ VẬT CHẤT, THIẾT BỊ DẠY HỌC PHỤC VỤ CHƯƠNG TRÌNH GIÁO DỤC PHỔ THÔNG MỚI GIAI ĐOẠN 2021-2025 HUYỆN AN PHÚ
	P. TÔNG GIÁM ĐỐC AN GIANG	KS. NGŨ THẾ NHÂN
	CHỦ NHIỆM THIẾT KẾ AN GIANG	KS. NGŨ THẾ NHÂN
	P. GĐ XNTK DDCN	KS. TỪ VẤN TRƯỞNG
	CHỦ TRÌ THIẾT KẾ	KS. TỪ VẤN TRƯỞNG
	THIẾT KẾ	KS. PHAN THIÊN THANH
	KIỂM TRA	KS. ĐÌNH LÝ CƯỜNG
	TỶ LỆ:	HOÀN THÀNH: 2025
		KMH. 012.25/4.3



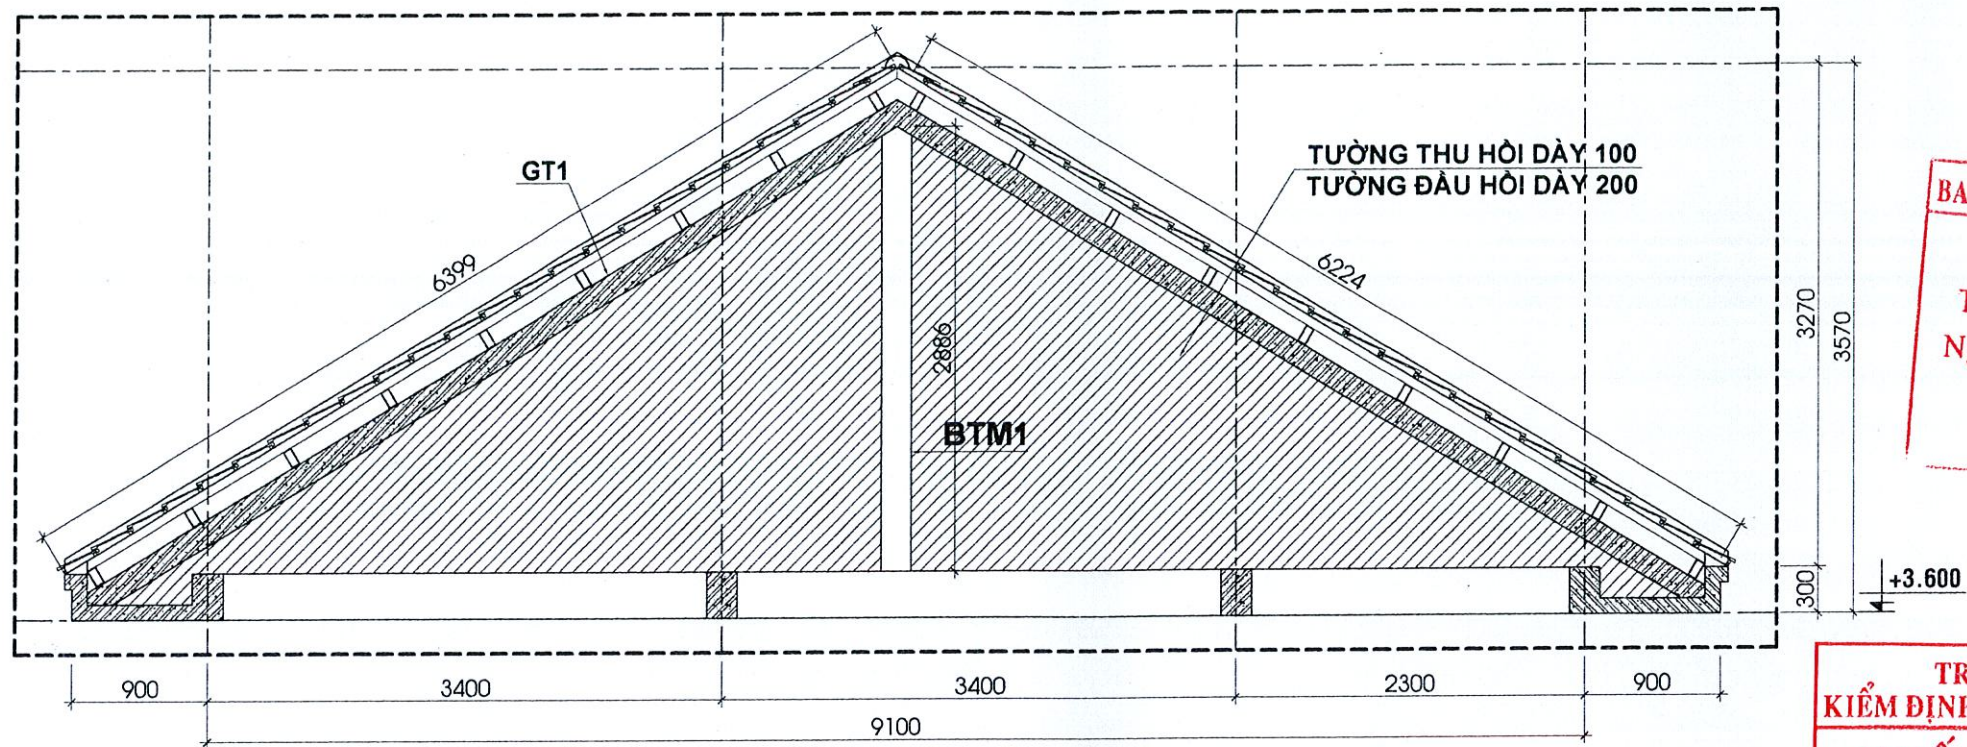


MẶT CẮT GIĂNG TƯỜNG
TL:1/100

BAN QUẢN LÝ DỰ ÁN TỈNH AN GIANG
PHÊ DUYỆT
Theo Quyết định số 1052/QĐ-BQLDA
Ngày 07 tháng 11 năm 2025
Người phê duyệt ký tên:

TRUNG TÂM TƯ VẤN VÀ KIỂM ĐỊNH XÂY DỰNG AN GIANG - ACCI
THIẾT KẾ ĐÃ THẨM TRA
Theo văn bản thẩm tra số 252/ACCI/TKDT
Ngày 09 tháng 05 năm 2025
Chủ trì bộ môn ký tên:


Đờm Đình Bảo

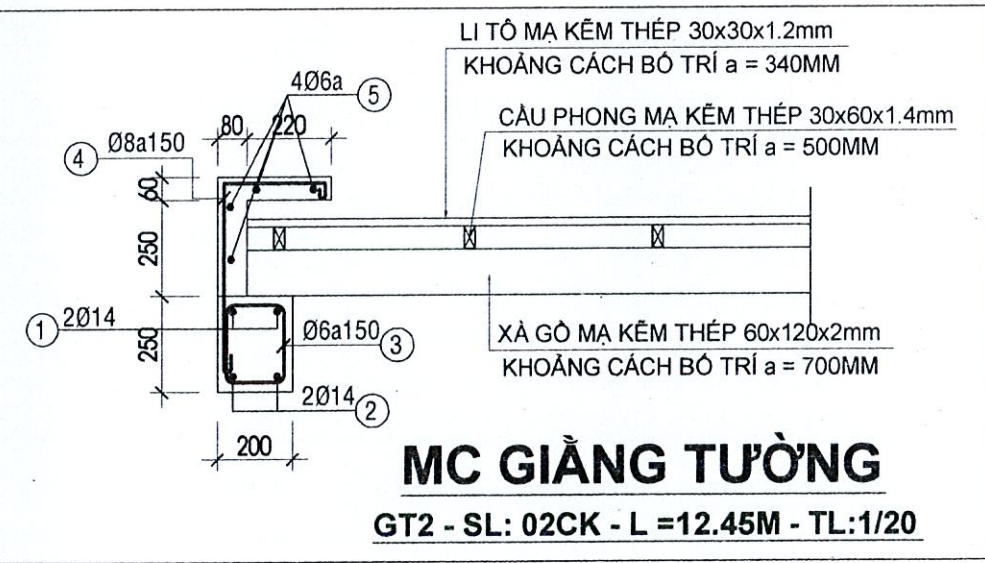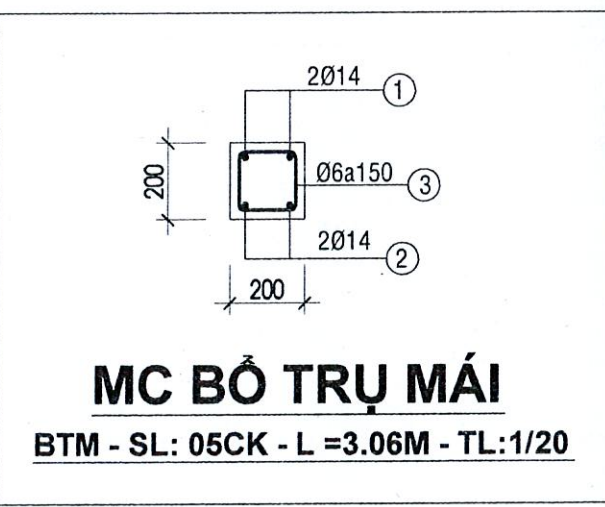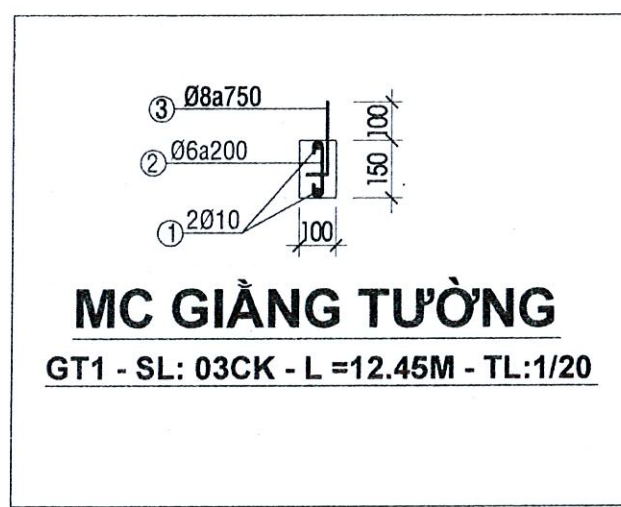

SỞ XÂY DỰNG AN GIANG
THẨM ĐỊNH
Theo văn bản số: 3328/SXD-QUHXD
Ngày 15 tháng 10 năm 2025
Ký tên:

CHỦ ĐẦU TƯ	ĐICO CÔNG TY CỔ PHẦN TƯ VẤN VÀ ĐẦU TƯ PHÁT TRIỂN AN GIANG HỆ THỐNG QUẢN LÝ CHẤT LƯỢNG THEO TIÊU CHUẨN ISO 9001:2015	DỰ ÁN: ĐẦU TƯ CƠ SỞ VẬT CHẤT, THIẾT BỊ DẠY HỌC PHỤC VỤ CHƯƠNG TRÌNH GIÁO DỤC PHỔ THÔNG MỚI GIAI ĐOẠN 2021-2025 HUYỆN AN PHÚ
P. TÓNG GIÁM ĐỐC	KS. NGŨ THẾ NHÂN	HẠNG MỤC: XÂY DỰNG MỚI KHỐI 02 PHÒNG HỌC
CHỦ NHIỆM THIẾT KẾ	KS. NGŨ THẾ NHÂN	
P. GIÁM ĐỐC	KS. TỬ VẤN TRƯỞNG	MẶT CẮT GIĂNG TƯỜNG HỒI
CHỦ TRÌ THIẾT KẾ	KS. TỬ VẤN TRƯỞNG	
THIẾT KẾ	KS. PHẠM THIỆN THANH	
KIỂM TRA	KS. ĐINH LÝ CƯỜNG	TỶ LỆ: HOÀN THÀNH: 2025 KMH: 012.25/44

CẦU PHONG THÉP HỘP 30x60x1.4MM (a=500)
(L=12.45M - 33 THANH) ①

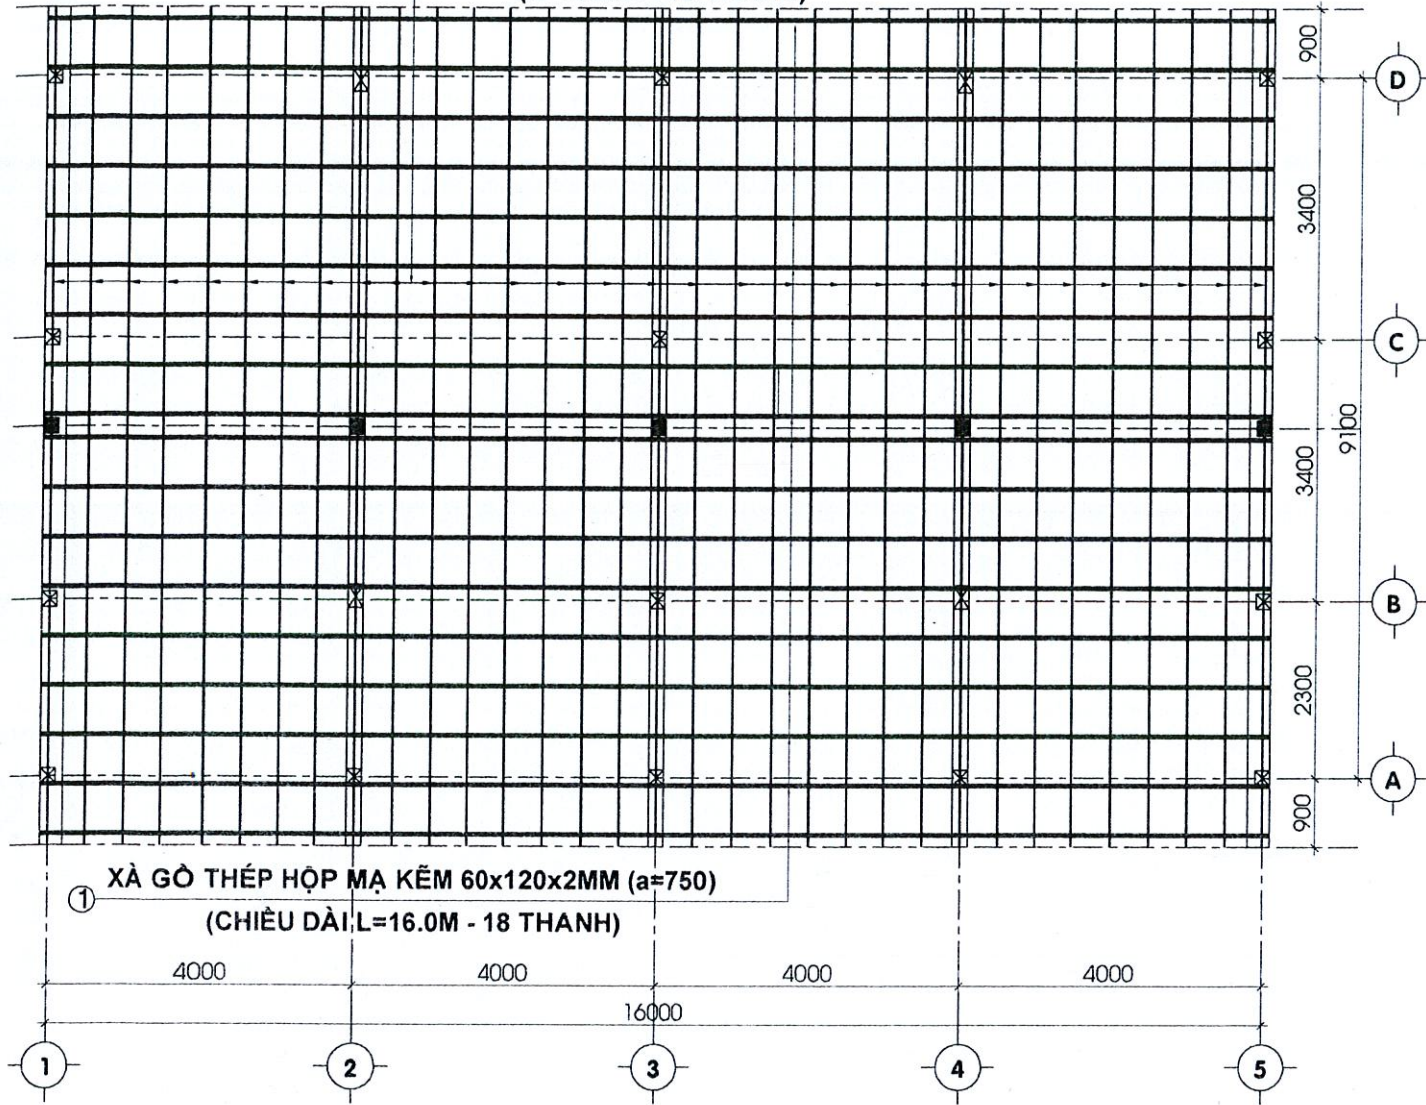

XÀ GỒ THÉP HỘP MẠ KẼM 60x120x2MM (a=750)
(CHIỀU DÀI L=16.0M - 18 THANH)

MẶT BẰNG BỐ TRÍ XÀ GỒ, CẦU PHONG

TL: 1/100


BAN QUẢN LÝ DỰ ÁN TỈNH AN GIANG
PHÊ DUYỆT
Theo Quyết định số 1052/QĐ-BQLDA
Ngày 07 tháng 11 năm 2025
Người phê duyệt ký tên:

SỞ XÂY DỰNG AN GIANG

THẨM ĐỊNH

Theo văn bản số: 3328/SXD-QLĐT
Ngày 15 tháng 10 năm 2025

Ký tên:

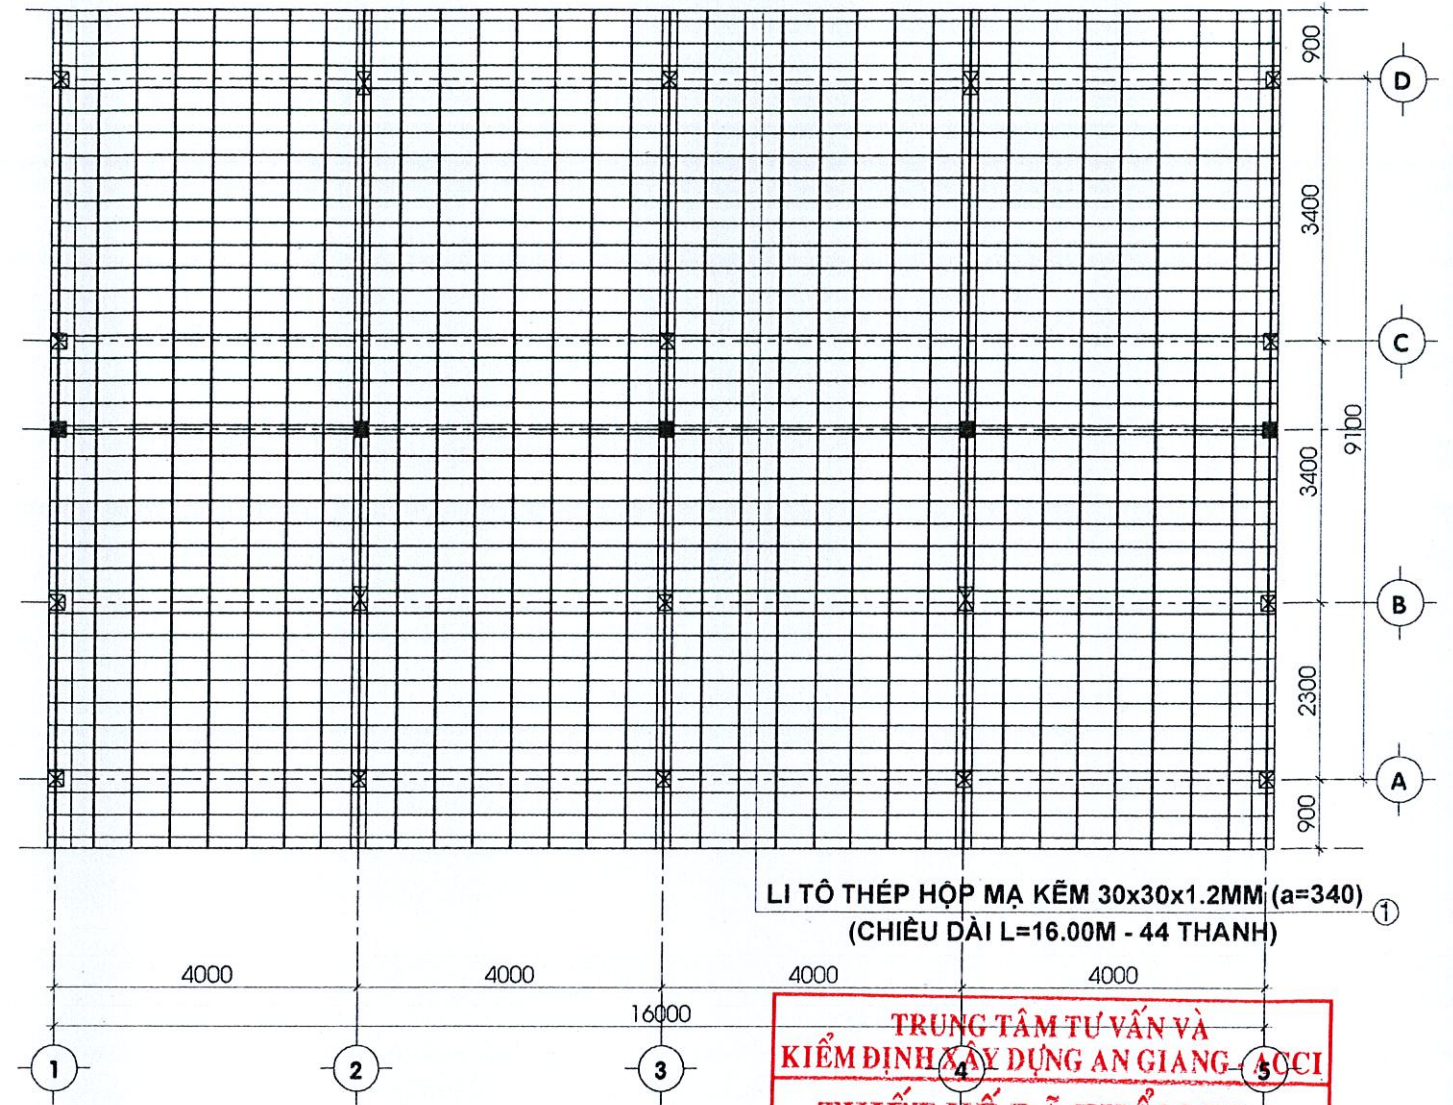

LI TÔ THÉP HỘP MẠ KẼM 30x30x1.2MM (a=340)
(CHIỀU DÀI L=16.00M - 44 THANH) ①

MẶT BẰNG BỐ TRÍ LI TÔ

TL: 1/100

TRUNG TÂM TƯ VẤN VÀ
KIỂM ĐỊNH XÂY DỰNG AN GIANG - ACCI
THIẾT KẾ ĐÃ THẨM TRA
Theo văn bản thẩm tra số: 252/ACCI/TKDT
Ngày 09 tháng 05 năm 2025
Chủ trì bộ môn ký tên:

Đỗ Đình Bảo

CHỦ ĐẦU TƯ	DICO CÔNG TY CỔ PHẦN TƯ VẤN VÀ ĐẦU TƯ PHÁT TRIỂN AN GIANG S.Đ.N. 1600109839-G.T.	DỰ ÁN: ĐẦU TƯ CƠ SỞ VẬT CHẤT, THIẾT BỊ DẠY HỌC PHỤC VỤ CHƯƠNG TRÌNH GIÁO DỤC PHỔ THÔNG MỚI GIAI ĐOẠN 2021-2025 HUYỆN AN PHÚ
	P. TỔNG GIÁM ĐỐC	KS. NGŨ THẾ NHÂN
	CHỦ NHIỆM THIẾT KẾ	KS. NGŨ THẾ NHÂN
	P. GIÁM XÉT KỸ THUẬT	KS. TỬ VĂN TRƯỜNG
	CHỦ TRÌ THIẾT KẾ	KS. TỬ VĂN TRƯỜNG
	THIẾT KẾ	KS. PHAN THIÊN THANH
	KIỂM TRA	KS. ĐÌNH LÝ CƯỜNG
	TỶ LỆ:	HOÀN THÀNH: 2025
		KMH: 012.25/45

BẢNG THỐNG KÊ THÉP MÓNG											
TÊN CK	SỐ HIỆU	QUY CÁCH (mm)		Ø (mm)	CHIỀU DÀI 1 THANH (mm)	SỐ THANH	SỐ CK	SỐ LƯỢNG TOÀN BỘ	CHIỀU DÀI TOÀN BỘ (m)	KHỐI LƯỢNG TOÀN BỘ (kg)	
MÓNG M1(05CK)	1	100	1270	100	10	1470	32	5	160	235,2	145,01
	2	100	3070	100	10	3270	10	5	50	163,5	100,80
MÓNG M2(02CK)	1	100	1270	100	10	1470	13	2	26	38,22	23,56
	2	100	1720	100	10	1920	10	2	20	38,4	23,68
MÓNG M2a(01CK)	1	300	1270	100	10	1670	13	1	13	21,71	13,39
	2	100	1720	100	10	1920	10	1	10	19,2	11,84
MÓNG M3(01CK)	1	100	1270	100	10	1470	117	1	117	171,99	106,04
	2	100	17200	100	10	17400	10	1	10	174	107,28
								Tổng	Ø10		531,59

BAN QUẢN LÝ DỰ ÁN TỈNH AN GIANG
PHÊ DUYỆT
Theo Quyết định số 1052/QĐ.BQLDA
Ngày 07 tháng 11 năm 2025.
Người phê duyệt ký tên:

BẢNG THỐNG KÊ THÉP GIẰNG MÓNG											
TÊN CK	SỐ HIỆU	QUY CÁCH (mm)		σ (mm)	CHIỀU DÀI 1 THANH (mm)	SỐ THANH	SỐ CK	SỐ LƯỢNG TOÀN BỘ	CHIỀU DÀI TOÀN BỘ (m)	KHỐI LƯỢNG TOÀN BỘ (kg)	
GIẰNG MÓNG GM1(03CK)	1	350	9445	350	16	10145	4	3	12	121,74	192,15
	2	350	9445	300	16	10095	4	3	12	121,14	191,20
	3	260	410 360	150	6	1180	64	3	192	226,56	50,29
GIẰNG MÓNG GM2(02CK)	1	350	3070	350	16	3770	4	2	8	30,16	47,60
	2	350	3070	350	16	3770	4	2	8	30,16	47,60
	3	260	410 360	150	6	1180	31	2	62	73,16	16,24
GIẰNG MÓNG GM3(02CK)	1	350	16810	350	16	17510	4	2	8	140,08	221,09
	2	350	16810	350	16	17510	4	2	8	140,08	221,09
	3	260	410 360	150	6	1180	108	2	216	254,88	56,57
GIẰNG MÓNG GM4(01CK)	1	350	18810	350	16	18810	4	1	4	75,24	118,75
	2	350	18810	350	16	18810	4	1	4	75,24	118,75
	3	260	410 360	150	6	1180	117	1	117	138,06	30,64
								TỔNG	Ø6		153,74
									Ø16		1158,25

TRUNG TÂM TƯ VẤN VÀ KIỂM ĐỊNH XÂY DỰNG AN GIANG - ACCI
THIẾT KẾ ĐÀ THẨM TRA
Theo văn bản thẩm tra số: 452/ACCI/TKDT
Ngày 07 tháng 11 năm 2025.
Chủ trì bộ môn ký tên: *Đỗ Đình Bảo*

CHỦ ĐẦU TƯ		CÔNG TY CỔ PHẦN TƯ VẤN VÀ ĐẦU TƯ PHÁT TRIỂN AN GIANG TU VẤN VÀ ĐẦU TƯ PHÁT TRIỂN AN GIANG XUÂN - T. AN GIANG	DỰ ÁN: ĐẦU TƯ CƠ SỞ VẬT CHẤT, THIẾT BỊ DẠY HỌC PHỤC VỤ CHƯƠNG TRÌNH GIÁO DỤC PHỔ THÔNG MỚI GIAI ĐOẠN 2021-2025 HUYỆN AN PHÚ		
	P. TỔNG GIÁM ĐỐC		KS. NGŨ THẾ NHÂN		
	CHỦ NHIỆM THIẾT KẾ		KS. NGŨ THẾ NHÂN		
	P. GĐ XNTK DDCN		KS. TỬ VẤN TRƯỞNG		
	CHỦ TRÌ THIẾT KẾ		KS. TỬ VẤN TRƯỞNG		
	THIẾT KẾ		KS. PHAN THIỆN THANH		
KIỂM TRA	KS. ĐÌNH LÝ CƯỜNG		TỶ LỆ:	HOÀN THÀNH: 2025	KMH: 012.25/4.6

BẢNG THỐNG KÊ THÉP

BẢNG THỐNG KÊ THÉP CỘT

TÊN CK	SỐ HIỆU	QUY CÁCH (mm)	Ø (mm)	CHIỀU DÀI 1 THANH (mm)	SỐ THANH	SỐ CK	SỐ LƯỢNG TOÀN BỘ	CHIỀU DÀI TOÀN BỘ (m)	KHỐI LƯỢNG TOÀN BỘ (kg)	
CỘT CỘT										
CỘT CỘT C1 (14CK)	1	500 1490	16	1990	4	14	56	111,44	175,89	
	2	260 210 260 210	6	940	6	14	84	78,96	17,53	
CỘT CỘT C2 (04CK)	1	500 1490	16	1990	6	4	24	47,76	75,38	
	2	260 360 210 310	6	1140	6	4	24	27,36	6,07	
CỘT TẦNG TRỆT										
CỘT C1 (14CK)	1	4400	16	4400	4	14	56	246,4	388,90	
	2	210 160 210 160	6	740	27	14	378	279,72	62,08	
CỘT C2 (04CK)	1	3900	16	3900	6	4	24	93,6	147,73	
	2	210 310 160 260	6	940	12	4	48	45,12	10,01	
TỔNG										
							Ø6	23,60		
							Ø16	251,27		
							Ø6	72,10		
							Ø16	536,63		

BẢNG THỐNG KÊ THÉP RÀU CỘT


TÊN CK	SỐ HIỆU	QUY CÁCH (mm)	Ø (mm)	CHIỀU DÀI 1 THANH (mm)	SỐ THANH	SỐ CK	SỐ LƯỢNG TOÀN BỘ	CHIỀU DÀI TOÀN BỘ (m)	KHỐI LƯỢNG TOÀN BỘ (kg)
TƯỜNG 100	1	100 400	6	500	9	16	144	72	15,98
TƯỜNG 200	1	100 400	6	500	18	12	216	108	23,97
TỔNG								Ø6	39,95

BẢNG THỐNG KÊ THÉP DÀ KIỀNG





TÊN CK	SỐ HIỆU	QUY CÁCH (mm)	Ø (mm)	CHIỀU DÀI 1 THANH (mm)	SỐ THANH	SỐ CK	SỐ LƯỢNG TOÀN BỘ	CHIỀU DÀI TOÀN BỘ (m)	KHỐI LƯỢNG TOÀN BỘ (kg)
DÀ KIỀNG ĐK1 (01CK)	1	300 16680 300	16	17280	3	1	3	51,84	81,82
	2	300 16680 300	16	17280	3	1	3	51,84	81,82
	3	210 310 260	6	930	108	1	108	100,44	22,29
DÀ KIỀNG ĐK2 (01CK)	1	300 6950 300	16	7550	3	1	3	22,65	35,75
	2	300 6950 300	16	7550	3	1	3	22,65	35,75
	3	210 310 260	6	930	47	1	47	43,71	9,70
TỔNG								Ø6	31,99
								Ø16	235,14

BAN QUẢN LÝ DỰ ÁN TỈNH AN GIANG
PHÊ DUYỆT
Theo Quyết định số 1052/QĐ-BQLDA
Ngày 07 tháng 11 năm 2025
Người phê duyệt ký tên:




TRUNG TÂM TƯ VẤN VÀ KIỂM ĐỊNH XÂY DỰNG AN GIANG - ACCI
THIẾT KẾ ĐÃ THẨM TRA
Theo văn bản thẩm tra số: 152/ACCI/TKĐT
Ngày 09 tháng 5 năm 2025
Chủ trì bộ môn ký tên:
Đỗ Đình Bảo

CHỦ ĐẦU TƯ	 CÔNG TY CỔ PHẦN TƯ VẤN VÀ ĐẦU TƯ PHÁT TRIỂN AN GIANG HỆ THỐNG QUẢN LÝ CHẤT LƯỢNG THEO TIÊU CHUẨN ISO 9001:2015	DỰ ÁN: ĐẦU TƯ CƠ SỞ VẬT CHẤT, THIẾT BỊ DẠY HỌC PHỤC VỤ CHƯƠNG TRÌNH GIÁO DỤC PHỔ THÔNG MỚI GIAI ĐOẠN 2021-2025 HUYỆN AN PHÚ	
	P. TÔNG GIÁM ĐỐC	KS. NGŨ THÉ NHÂN	BẢNG THỐNG KÊ THÉP
	CHỦ NHIỆM THIẾT KẾ	KS. NGŨ THÉ NHÂN	
	P. GĐ XNTK DDCN	KS. TỪ VĂN TRƯỜNG	
	CHỦ TRÌ THIẾT KẾ	KS. TỪ VĂN TRƯỜNG	
	THIẾT KẾ	KS. PHAN THIÊN THANH	
KIỂM TRA	KS. ĐÌNH LÝ CƯỜNG	TỶ LỆ: HOÀN THÀNH: 2025 KMH: 012.25/47	

BẢNG THỐNG KÊ THÉP NỀN

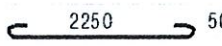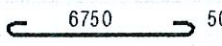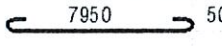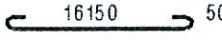TÊN CK	SỐ HIỆU	QUY CÁCH (mm)	φ (mm)	CHIỀU DÀI 1 THANH (mm)	SỐ THANH	SỐ CK	SỐ LƯỢNG TOÀN BỘ	CHIỀU DÀI TOÀN BỘ (m)	KHỐI LƯỢNG TOÀN BỘ (kg)
THÉP NỀN TRÉT	1	50  50	6	2350	108	1	108	253,8	56,33
	2	50  50	6	6850	107	1	107	732,95	162,68
	3	50  50	6	8050	45	1	45	362,25	80,40
	4	50  50	6	16250	16	1	16	260	57,71
							TỔNG	06	357,12

BẢNG THỐNG KÊ THÉP SÊ NỐ

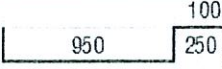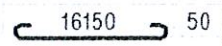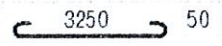TÊN CK	SỐ HIỆU	QUY CÁCH (mm)	φ (mm)	CHIỀU DÀI 1 THANH (mm)	SỐ THANH	SỐ CK	SỐ LƯỢNG TOÀN BỘ	CHIỀU DÀI TOÀN BỘ (m)	KHỐI LƯỢNG TOÀN BỘ (kg)
SÊ NỐ	1	250  250	10	1550	386	1	386	598,3	368,87
	2	50  50	8	16250	12	1	12	195	76,94
	3	50  50	8	3350	12	1	12	40,2	15,86
							TỔNG	08	92,81
								010	368,87

BAN QUẢN LÝ DỰ ÁN TỈNH AN GIANG



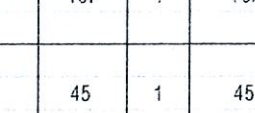

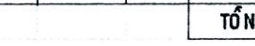
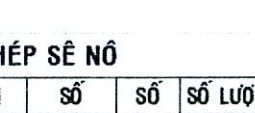
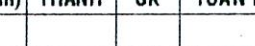
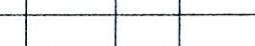





PHÊ DUYỆT

Theo Quyết định số 1052/QĐ. BQLDA



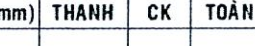



Ngày 07 tháng 11 năm 2025.

Người phê duyệt ký tên:

BẢNG THỐNG KÊ THÉP DẦM MÁI



TÊN CK	SỐ HIỆU	QUY CÁCH (mm)	φ (mm)	CHIỀU DÀI 1 THANH (mm)	SỐ THANH	SỐ CK	SỐ LƯỢNG TOÀN BỘ	CHIỀU DÀI TOÀN BỘ (m)	KHỐI LƯỢNG TOÀN BỘ (kg)
03 ĐM1 (200X300)	1	250  250	16	17180	3	3	9	154,62	244,04
	2	250  250	16	17180	3	3	9	154,62	244,04
	3	210  150	6	930	130	3	390	362,7	80,50
03 ĐM2 (200X300)	1	250  250	16	9750	3	3	9	87,75	138,50
	2	250  250	16	9750	3	3	9	87,75	138,50
	3	210  150	6	930	75	3	225	209,25	46,44
02 ĐM3 (200X300-500)	1	450  450	16	7850	2	2	4	31,4	49,56
	2	250  450	16	9950	2	2	4	39,8	62,82
	3	250  250	16	3250	3	2	6	19,5	30,78
	4	450  16	16	2450	6	2	12	29,4	46,40
	5	400  16	16	4000	3	2	6	24	37,88
	6	210  150	8	930	55	2	110	146,3	57,73
	7	210  150	6	930	18	2	36	33,48	7,43
							TỔNG	06	134,38
								08	57,73
								016	992,52

TRUNG TÂM TƯ VẤN VÀ KIỂM ĐỊNH XÂY DỰNG AN GIANG - ACCI
THIẾT KẾ ĐÃ THẨM TRA
 Theo văn bản thẩm tra số: 252/ACCI/TKDT
 Ngày: 08 tháng 05 năm 2025
 Chủ trì môn kỹ tên: Đỗ Đình Bảo







CHỦ ĐẦU TƯ		CÔNG TY CỔ PHẦN TƯ VẤN VÀ ĐẦU TƯ PHÁT TRIỂN AN GIANG		DỰ ÁN: ĐẦU TƯ CƠ SỞ VẬT CHẤT, THIẾT BỊ DẠY HỌC PHỤC VỤ CHƯƠNG TRÌNH GIÁO DỤC PHỔ THÔNG MỚI GIAI ĐOẠN 2021-2025 HUYỆN AN PHÚ		
	P. TỔNG GIÁM ĐỐC			KS. NGŨ THÉ NHÂN		BẢNG THỐNG KÊ THÉP
	CHỦ NHIỆM THIẾT KẾ			KS. NGŨ THÉ NHÂN		
	P. GĐ XNTK DDCN			KS. TỪ VĂN TRƯỜNG		
	CHỦ TRÌ THIẾT KẾ			KS. TỪ VĂN TRƯỜNG		
	THIẾT KẾ			KS. PHAN THIÊN THANH		
KIỂM TRA			KS. ĐÌNH LÝ CƯỜNG		TỶ LỆ: HOÀN THÀNH: 2025 KMH. 012.25/48	

HẠNG MỤC: XÂY DỰNG MỚI KHỐI 02 PHÒNG HỌC







BẢNG THỐNG KÊ THÉP LANH TÔ

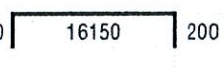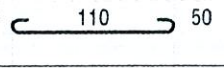TÊN CK	SỐ HIỆU	QUY CÁCH (mm)	φ (mm)	CHIỀU DÀI 1 THANH (mm)	SỐ THANH	SỐ CK	SỐ LƯỢNG TOÀN BỘ	CHIỀU DÀI TOÀN BỘ (m)	KHỐI LƯỢNG TOÀN BỘ (kg)
LANH TÔ LT1 (02CK)	1	200  200	12	16550	2	2	4	66,2	58,77
	2	50  50	6	210	108	2	216	45,36	10,07
TỔNG								Ø6	10,07
TỔNG								Ø12	58,77



BẢNG THỐNG KÊ THÉP GIẰNG CỬA ĐI CỬA SỔ

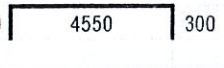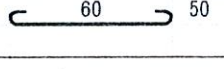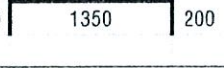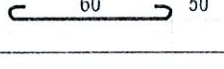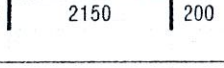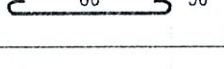TÊN CK	SỐ HIỆU	QUY CÁCH (mm)	φ (mm)	CHIỀU DÀI 1 THANH (mm)	SỐ THANH	SỐ CK	SỐ LƯỢNG TOÀN BỘ	CHIỀU DÀI TOÀN BỘ (m)	KHỐI LƯỢNG TOÀN BỘ (kg)
TRỤ CỬA LC1 (24CK)	1	300  300	10	5150	2	24	48	247,2	152,41
	2	50  50	6	160	22	24	528	84,48	18,75
GIẰNG CỬA GC1 (04CK)	1	200  200	10	1750	2	4	8	14	8,63
	2	50  50	6	160	8	4	32	5,12	1,14
GIẰNG CỬA GC2 (04CK)	1	200  200	10	2550	2	4	8	20,4	12,58
	2	50  50	6	160	16	4	64	10,24	2,27
TỔNG								Ø6	22,16
TỔNG								Ø10	173,62


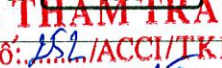

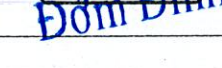
BẢNG THỐNG KÊ THÉP GIẰNG LAN CAN HÀNH LANG

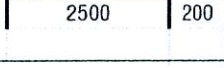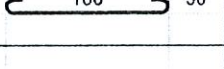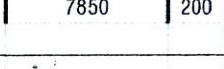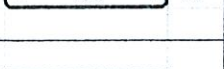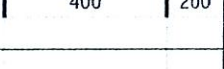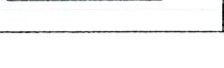TÊN CK	SỐ HIỆU	QUY CÁCH (mm)	φ (mm)	CHIỀU DÀI 1 THANH (mm)	SỐ THANH	SỐ CK	SỐ LƯỢNG TOÀN BỘ	CHIỀU DÀI TOÀN BỘ (m)	KHỐI LƯỢNG TOÀN BỘ (kg)
GIẰNG LAN CAN GLC1 (02CK)	1	200  200	12	2900	2	2	4	11,6	10,30
	2	50  50	6	260	15	2	30	7,8	1,73
GIẰNG LAN CAN GLC2 (01CK)	1	200  200	12	8250	2	1	2	16,5	14,65
	2	50  50	6	260	53	1	53	13,78	3,06
TRỤ LAN CAN GLC2 (08CK)	1	200  200	12	800	2	8	16	12,8	11,36
	2	50  50	6	260	3	8	24	6,24	1,38
TỔNG								Ø6	6,17
TỔNG								Ø12	36,31

BẢNG THỐNG KÊ THÉP Ô VĂNG

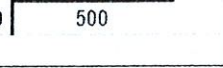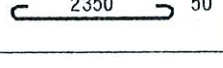TÊN CK	SỐ HIỆU	QUY CÁCH (mm)	φ (mm)	CHIỀU DÀI 1 THANH (mm)	SỐ THANH	SỐ CK	SỐ LƯỢNG TOÀN BỘ	CHIỀU DÀI TOÀN BỘ (m)	KHỐI LƯỢNG TOÀN BỘ (kg)
Ô VĂNG OV1 (04CK)	1	100  100	10	600	24	4	96	57,6	35,51
	2	50  50	6	2450	4	4	16	39,2	8,70
TỔNG								Ø6	8,70
TỔNG								Ø10	35,51

BẢNG THỐNG KÊ THÉP ĐẠN TAM CẤP, ĐẠN ÔP CỘT

TÊN CK	SỐ HIỆU	QUY CÁCH (mm)	φ (mm)	CHIỀU DÀI 1 THANH (mm)	SỐ THANH	SỐ CK	SỐ LƯỢNG TOÀN BỘ	CHIỀU DÀI TOÀN BỘ (m)	KHỐI LƯỢNG TOÀN BỘ (kg)
ĐẠN TAM CẤP (02CK)	1	300  300	10	1050	23	2	46	48,3	29,78
	2	50  50	8	3450	4	2	8	27,6	10,89
ĐẠN ÔP CỘT (05CK)	1	200  200	8	650	4	5	20	13	5,13
	2	50  50	6	650	2	5	10	6,5	2,56
TỔNG								Ø8	18,58
TỔNG								Ø10	29,78

TRUNG TÂM TƯ VẤN VÀ KIỂM ĐỊNH XÂY DỰNG AN GIANG - ACCI
THIẾT KẾ ĐÃ THẨM TRA
 Theo văn bản thẩm tra số: 152 / ACCI / TKDT
 Ngày 9 tháng 5 năm 2025
 Chủ trì bộ môn ký tên: [Signature]



Đảm Định Bảo

BAN QUẢN LÝ DỰ ÁN TỈNH AN GIANG


PHÊ DUYỆT

Theo Quyết định số 1052 / QĐ-BA/DA
 Ngày 04 tháng 11 năm 2025
 Người phê duyệt ký tên: [Signature]

BẢNG THỐNG KÊ THÉP LAM TRANG TRÍ

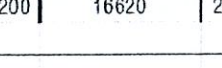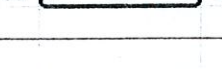TÊN CK	SỐ HIỆU	QUY CÁCH (mm)	φ (mm)	CHIỀU DÀI 1 THANH (mm)	SỐ THANH	SỐ CK	SỐ LƯỢNG TOÀN BỘ	CHIỀU DÀI TOÀN BỘ (m)	KHỐI LƯỢNG TOÀN BỘ (kg)
LAM TRANG TRÍ LT1 (01CK)	1	200  200	14	17020	2	1	2	34,04	41,13
	2	50  50	6	260	108	1	108	28,08	6,23
TỔNG								Ø6	6,23
TỔNG								Ø14	41,13

CHỦ ĐẦU TƯ

 CÔNG TY CỔ PHẦN TƯ VẤN VÀ ĐẦU TƯ PHÁT TRIỂN AN GIANG HỆ THỐNG QUẢN LÝ CHẤT LƯỢNG THEO TIÊU CHUẨN ISO 9001:2015	
P. TỔNG GIÁM ĐỐC	KS. NGŨ THẾ NHÂN
CHỦ NHIỆM THIẾT KẾ	KS. NGŨ THẾ NHÂN
P. Đ. XNTK DDCN	KS. TÙNG VĂN TRƯỜNG
CHỦ TRÌ THIẾT KẾ	KS. TÙNG VĂN TRƯỜNG
THIẾT KẾ	KS. PHAN THIỆN THANH
KIỂM TRA	KS. ĐÌNH LÝ CƯỜNG



DỰ ÁN: ĐẦU TƯ CƠ SỞ VẬT CHẤT, THIẾT BỊ DẠY HỌC PHỤC VỤ CHƯƠNG TRÌNH GIÁO DỤC PHỔ THÔNG MỚI GIAI ĐOẠN 2021-2025 HUYỆN AN PHÚ

HẠNG MỤC: XÂY DỰNG MỚI KHỐI 02 PHÒNG HỌC









BẢNG THỐNG KÊ THÉP

TỶ LỆ: HOÀN THÀNH: 2025 KMH: 012.25/49

BẢNG THỐNG KÊ THÉP BỔ TRỤ MÁI

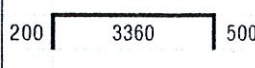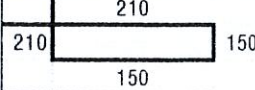TÊN CK	SỐ HIỆU	QUY CÁCH (mm)	Ø (mm)	CHIỀU DÀI 1 THANH (mm)	SỐ THANH	SỐ CK	SỐ LƯỢNG TOÀN BỘ	CHIỀU DÀI TOÀN BỘ (m)	KHỐI LƯỢNG TOÀN BỘ (kg)
BTM (05CK)	1	200  500	14	4060	4	5	20	81,2	98,12
	3	210  150	6	720	20	5	100	72	15,98
TỔNG								Ø6	15,98
								Ø14	98,12

BẢNG THỐNG KÊ THÉP GIÀNG TƯỜNG HỒI

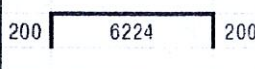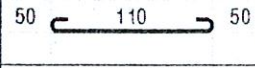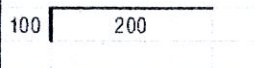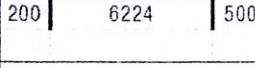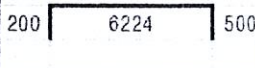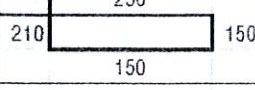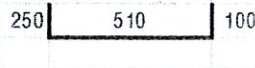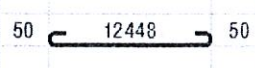TÊN CK	SỐ HIỆU	QUY CÁCH (mm)	Ø (mm)	CHIỀU DÀI 1 THANH (mm)	SỐ THANH	SỐ CK	SỐ LƯỢNG TOÀN BỘ	CHIỀU DÀI TOÀN BỘ (m)	KHỐI LƯỢNG TOÀN BỘ (kg)
GT1 (03CK)	1	200  200	12	6624	2	3	6	39,744	35,29
	2	50  50	6	210	84	3	252	52,92	11,75
	3	100  200	8	300	18	3	54	16,2	6,39
GT2 (02CK)	1	200  500	14	6924	4	2	8	55,392	66,94
	2	200  500	14	6924	4	2	8	55,392	66,94
	3	210  150	6	760	80	3	240	182,4	40,48
	4	250  100	8	860	80	2	160	137,6	54,29
	3	50  50	6	12548	4	2	8	100,384	22,28
TỔNG								Ø6	74,51
								Ø8	60,69
								Ø12	35,29
								Ø14	133,87

BẢNG THỐNG KÊ THÉP XÀ GỖ

STT	TÊN CK	ĐƠN VỊ	KÍCH THƯỚC			SỐ LƯỢNG	SỐ CK	SỐ LƯỢNG TOÀN BỘ	KHỐI LƯỢNG TOÀN BỘ (Kg)
			DÀI (m)	RỘNG (m)	DÀY (m)				
1	XÀ GỖ 60x120x2mm	THANH	16,2	0,356	0,002	18	1	18	1629,81
TỔNG									1629,811

BẢNG THỐNG KÊ THÉP CẦU PHONG

STT	TÊN CK	ĐƠN VỊ	KÍCH THƯỚC			SỐ LƯỢNG	SỐ CK	SỐ LƯỢNG TOÀN BỘ	KHỐI LƯỢNG TOÀN BỘ (Kg)
			DÀI (m)	RỘNG (m)	DÀY (m)				
1	CẦU PHONG 30x60x1,4mm	THANH	12,45	0,1772	0,0014	33	1	33	800,10
TỔNG									800,101


BẢNG THỐNG KÊ THÉP LI TÔ

STT	TÊN CK	ĐƠN VỊ	KÍCH THƯỚC			SỐ LƯỢNG	SỐ CK	SỐ LƯỢNG TOÀN BỘ	KHỐI LƯỢNG TOÀN BỘ (Kg)
			DÀI (m)	RỘNG (m)	DÀY (m)				
1	LI TÔ 30x30x1,2mm	THANH	16,2	0,1176	0,0012	44	1	44	789,63
TỔNG									789,634

BAN QUẢN LÝ DỰ ÁN TỈNH AN GIANG
PHÊ DUYỆT
Theo Quyết định số 1052/QĐ-UBND
Ngày 07 tháng 11 năm 2025
Người phê duyệt ký tên:

TRUNG TÂM TƯ VẤN VÀ KIỂM ĐỊNH XÂY DỰNG AN GIANG - ACCI
THIẾT KẾ ĐÃ THẨM TRA
Theo văn bản thẩm tra số: 252/ACCI/TKDT
Ngày 09 tháng 05 năm 2025
Chủ trì bộ môn ký tên:

Đỗ Đình Bảo

CHỦ ĐẦU TƯ	 CÔNG TY CỔ PHẦN TƯ VẤN VÀ ĐẦU TƯ PHÁT TRIỂN AN GIANG	DỰ ÁN: ĐẦU TƯ CƠ SỞ VẬT CHẤT, THIẾT BỊ DẠY HỌC PHỤC VỤ CHƯƠNG TRÌNH GIÁO DỤC PHỔ THÔNG MỚI GIAI ĐOẠN 2021-2025 HUYỆN AN PHÚ
	P. TÔNG GIÁM ĐỐC	KS. NGŨ THÉ NHÂN
	CHỦ NHIỆM THIẾT KẾ	KS. NGŨ THÉ NHÂN
	P. GD XNTK DDCN	KS. TỰ VĂN TRƯỜNG
	CHỦ TRÌ THIẾT KẾ	KS. TỰ VĂN TRƯỜNG
	THIẾT KẾ	KS. PHAN THIÊN THANH
	KIỂM TRA	KS. ĐÌNH LÝ CƯỜNG
		TỶ LỆ: HOÀN THÀNH: 2025 KMH: 012.25/50

BẢNG THỐNG KÊ THÉP

