



CÔNG TY TNHH INTEL PRODUCTS VIETNAM
I-2
481.553,5 m²
2006

| | |
|---------|-------|
| SỐ HS | |
| SỐ BV | 01/06 |
| NGÀY HT | 2026 |

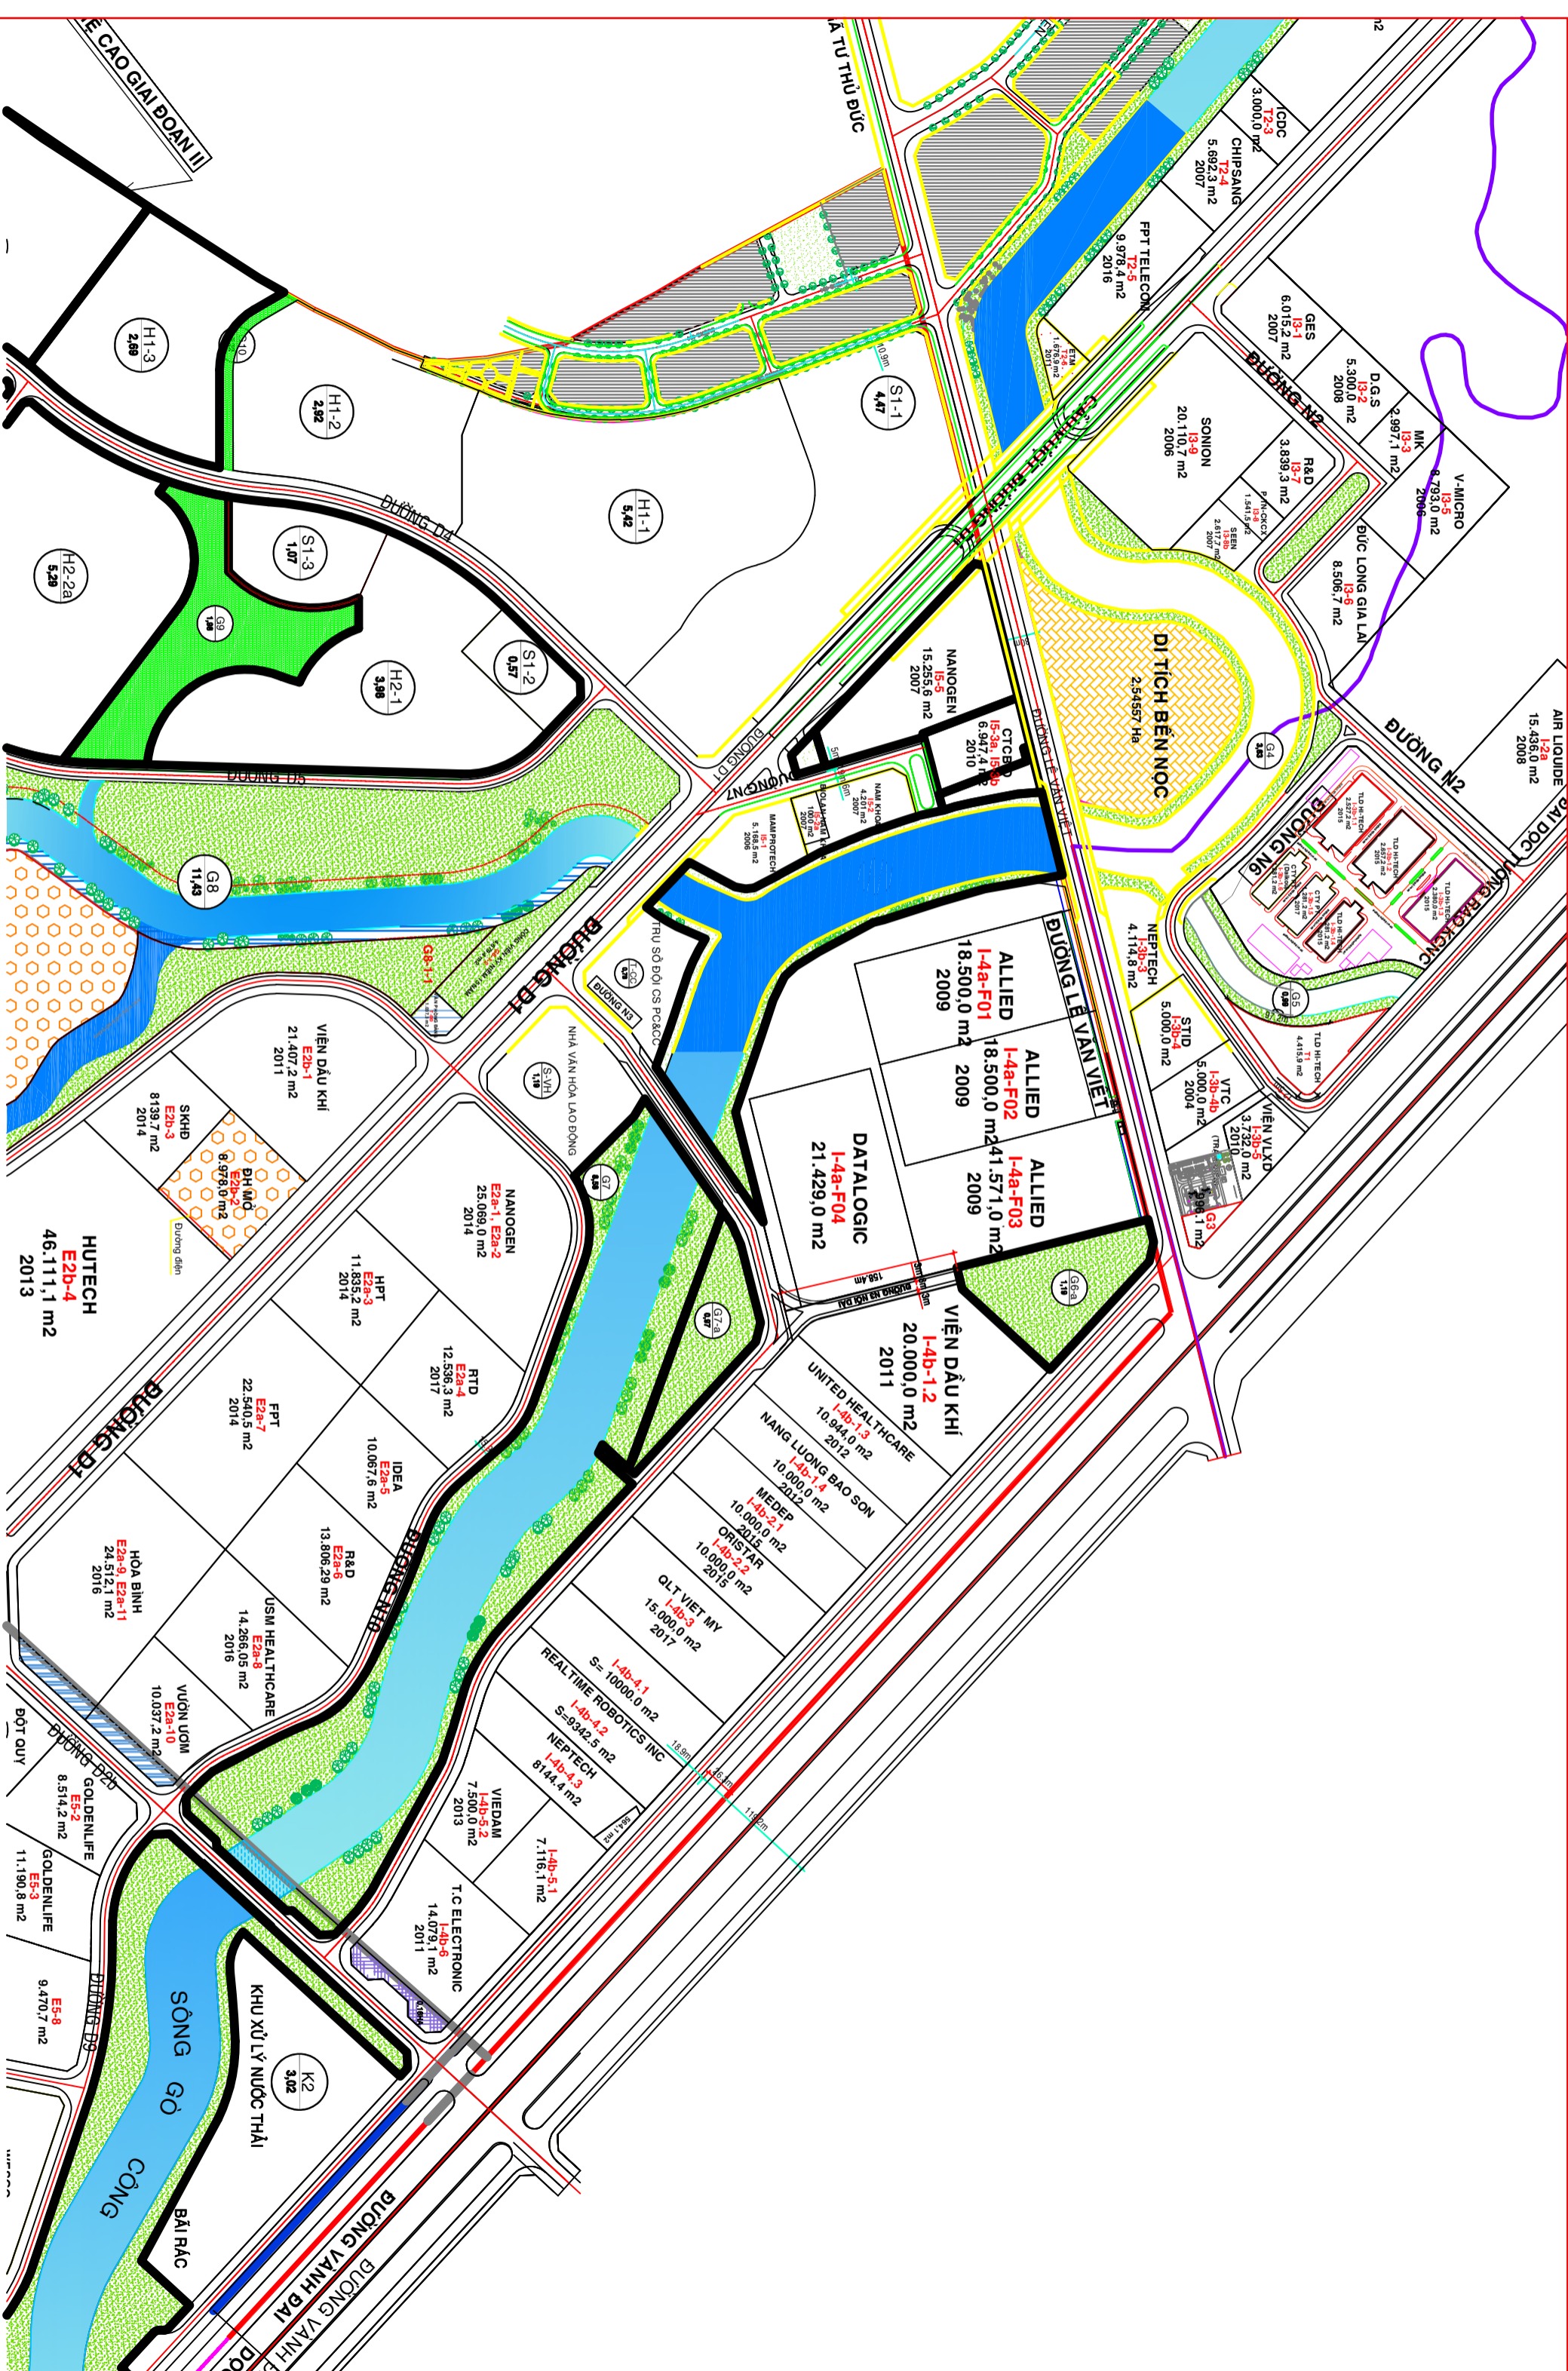


| | |
|---------|-------|
| Số HS | |
| Số BV | 02/06 |
| Ngày HT | 2026 |

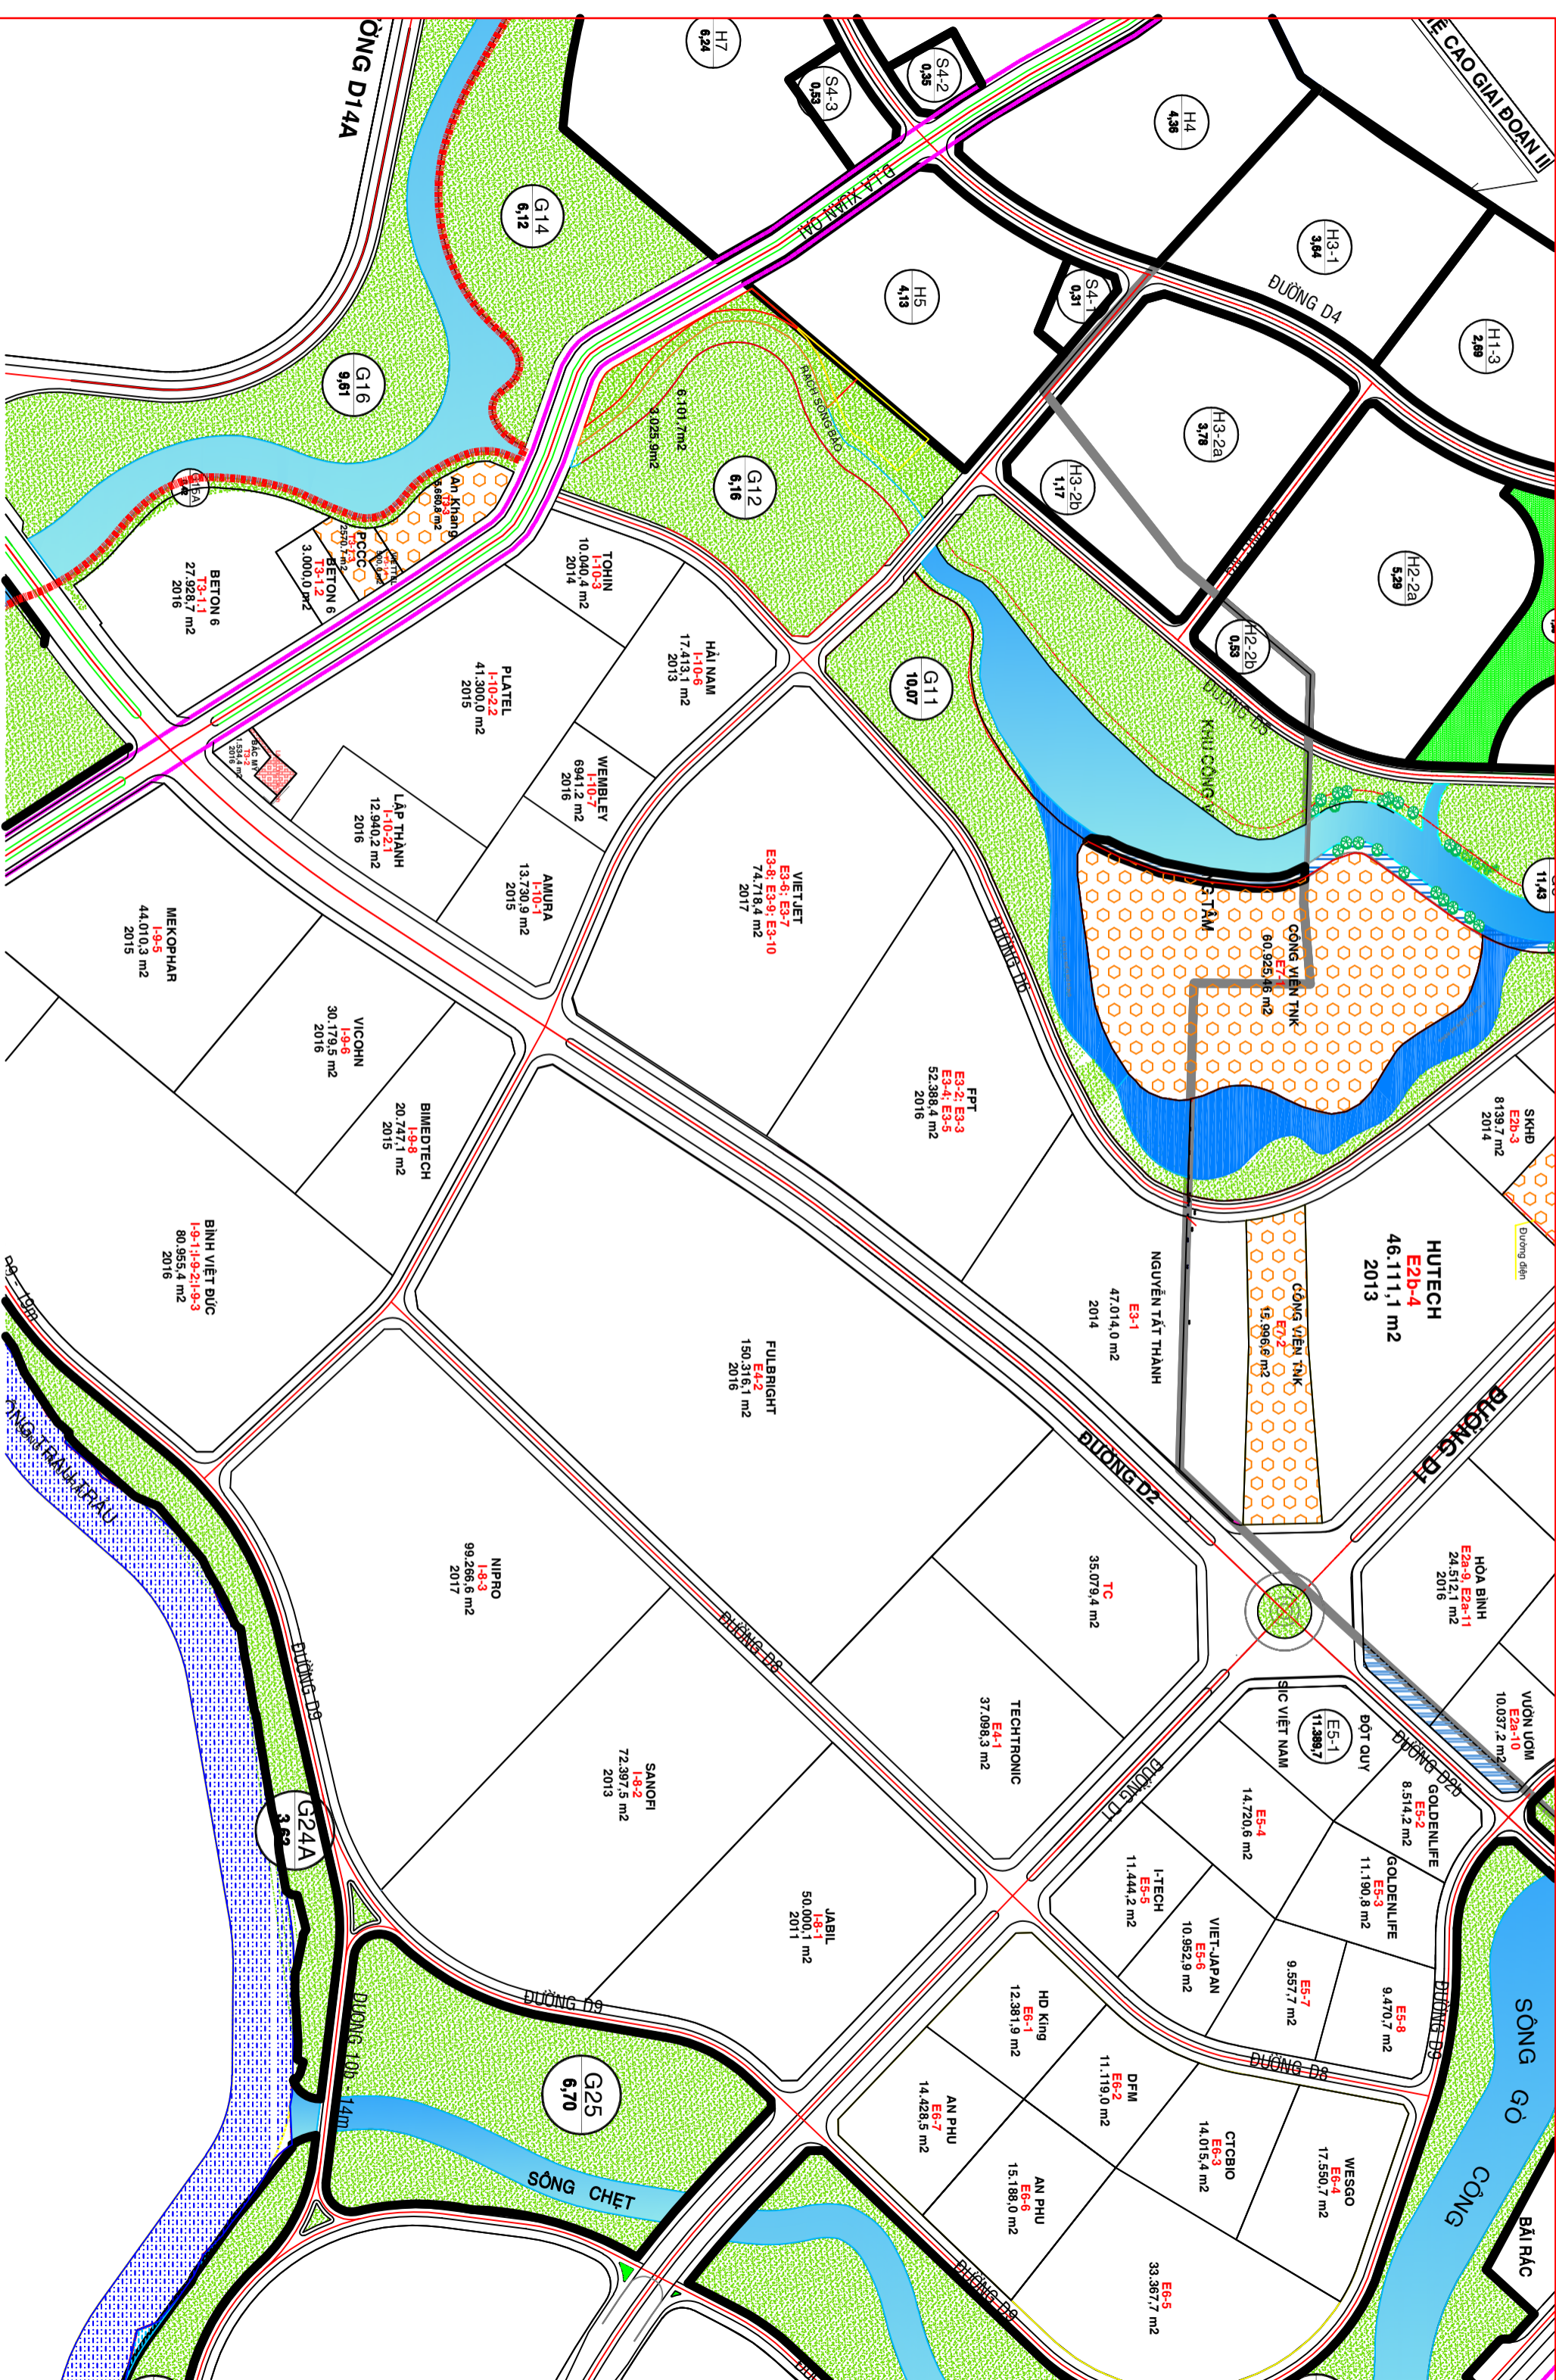

BAN QUẢN LÝ CÁC DỰ ÁN ĐT-XD KHU CÔNG NGHỆ CAO

SƠ HẠ MẶT BẰNG KHU VỰC THỰC HIỆN CỦA GÓI THẦU

| | |
|---------|-------|
| Số HS | |
| Số BV | 03/06 |
| Ngày HT | 2026 |

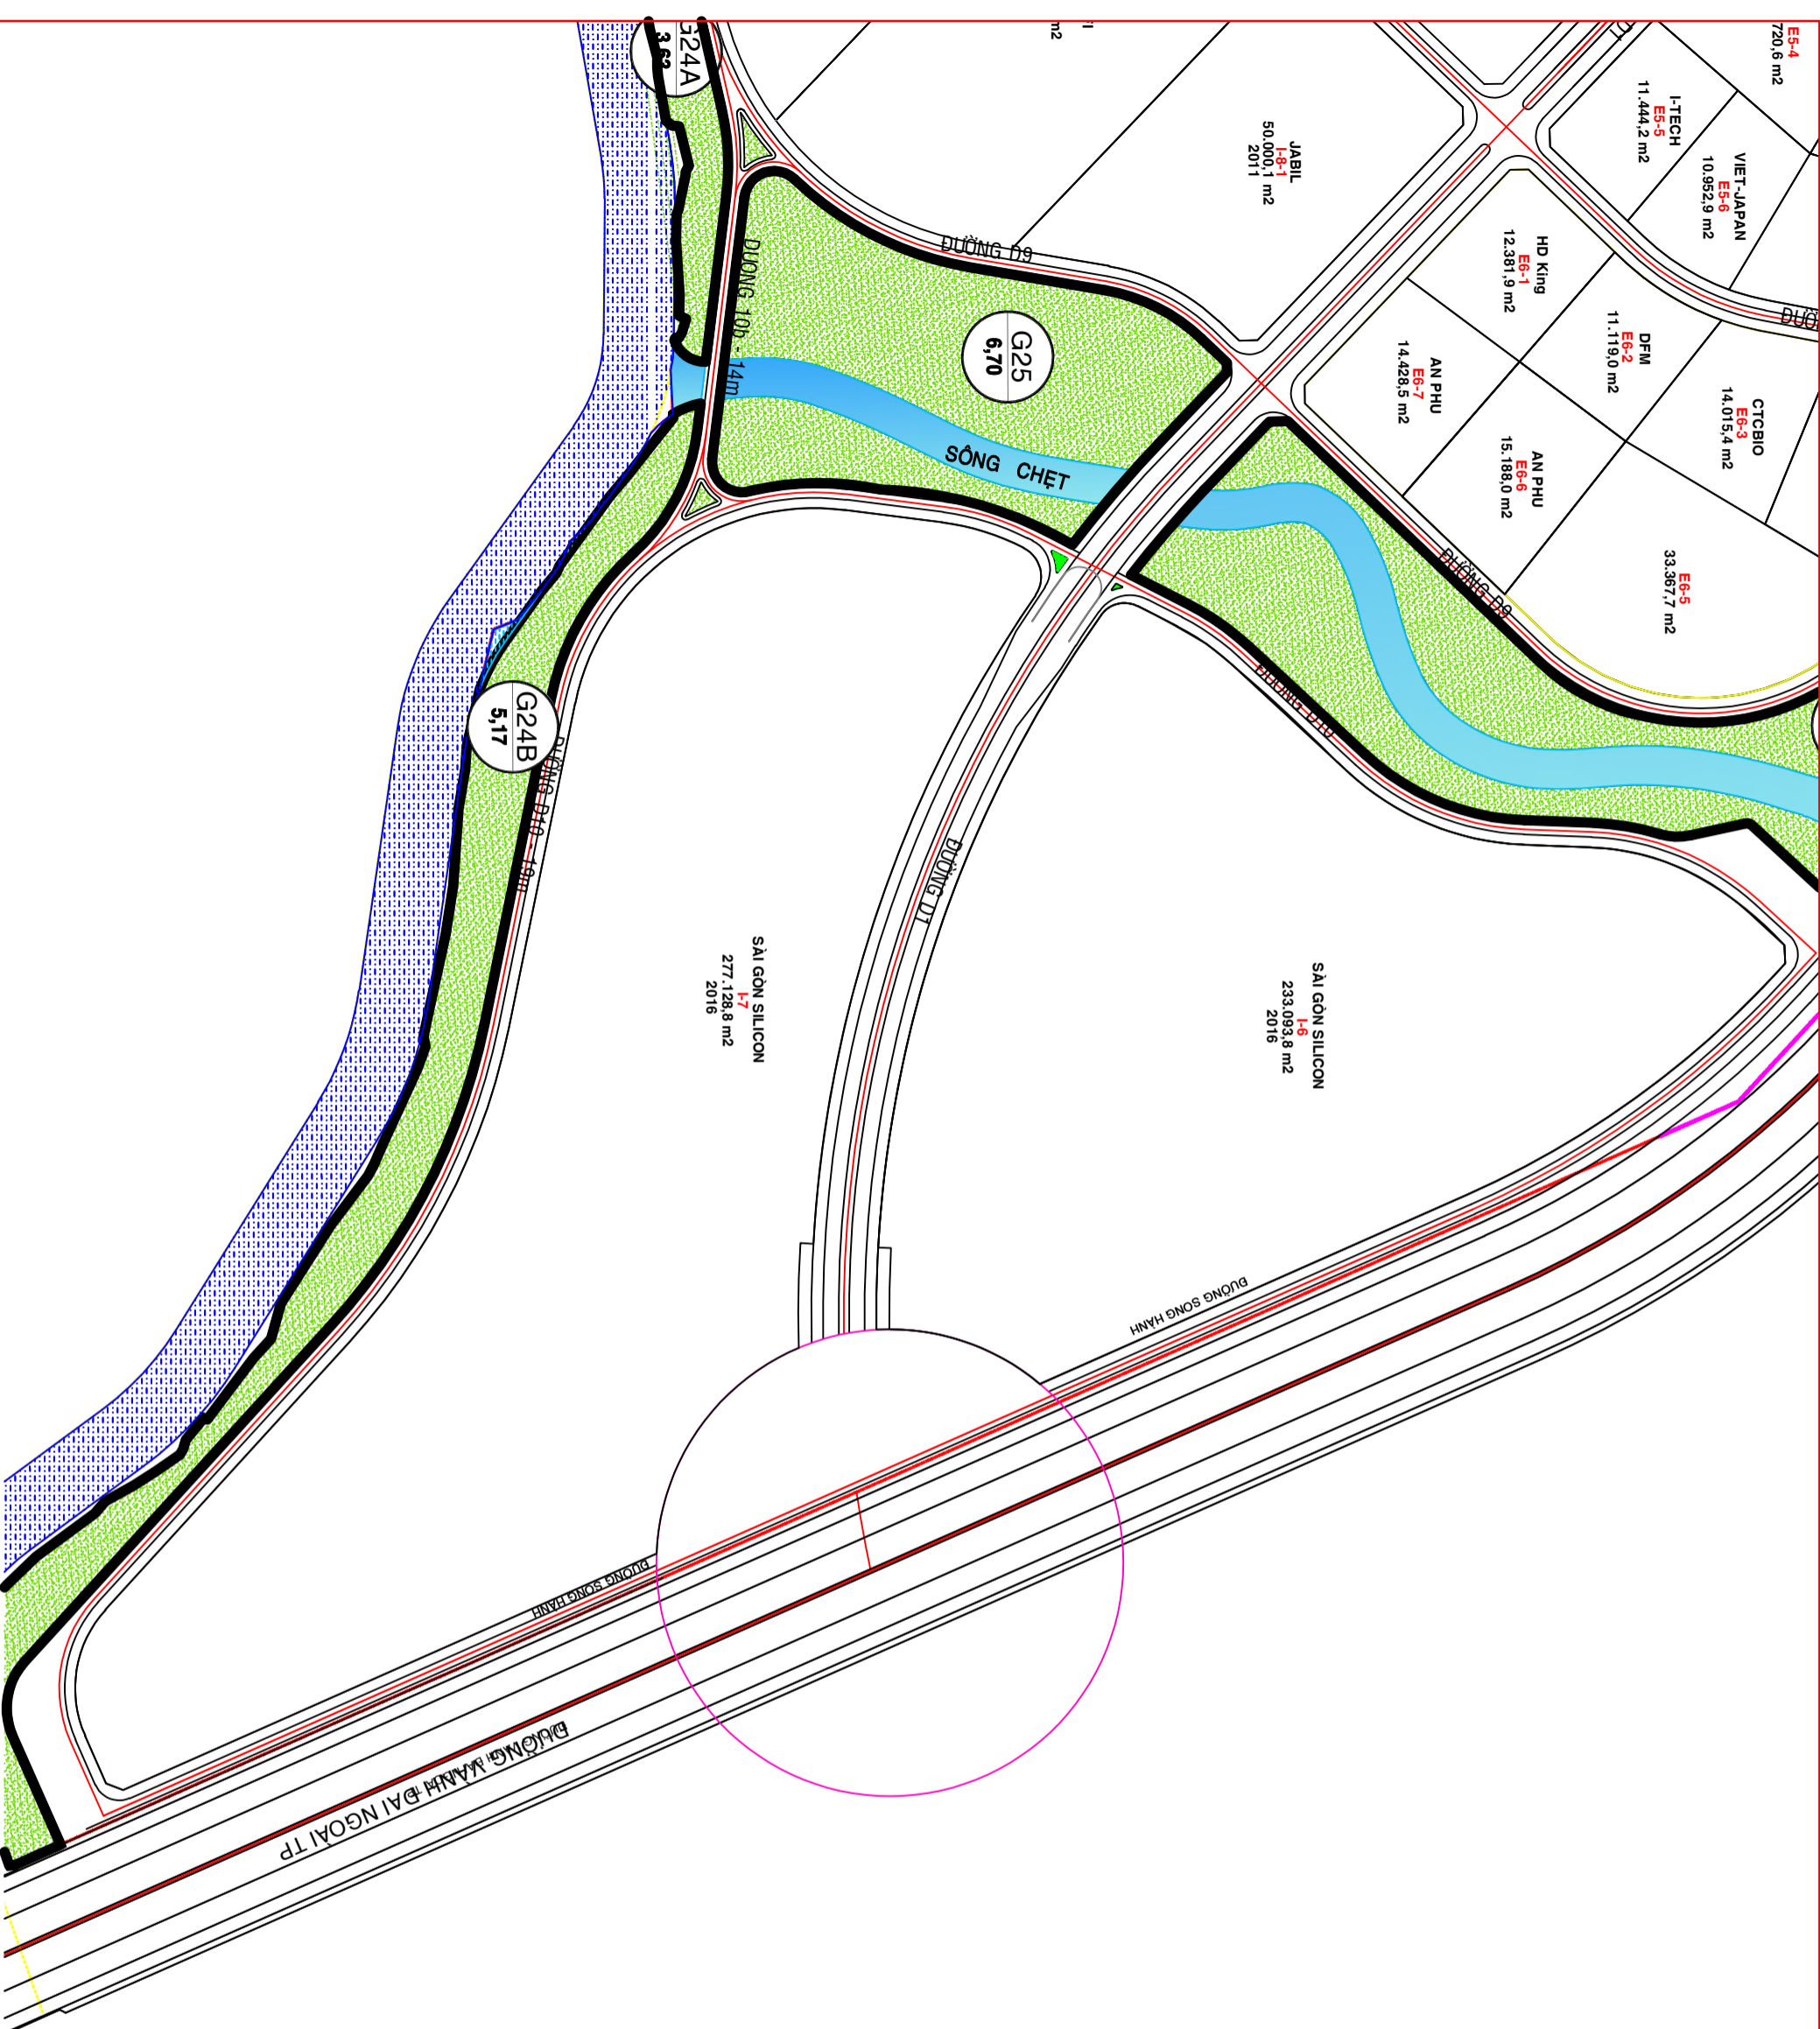

BAN QUẢN LÝ CÁC DỰ ÁN ĐT-XD KHU CÔNG NGHỆ CAO

SƠ HẠ MẶT BẰNG KHU VỰC THỰC HIỆN CỦA GÓI THẦU

| | |
|---------|-------|
| SỐ HS | |
| SỐ BV | 04/06 |
| NGÀY HT | 2026 |



| | |
|---------|-------|
| Số HS | |
| Số BV | 05/06 |
| Ngày HT | 2026 |



| | |
|---------|-------|
| SỐ HS | |
| SỐ BV | 06/06 |
| NGÀY HT | 2026 |