

CỘNG HÒA XÃ HỘI CHỦ NGHĨA VIỆT NAM
Độc lập - Tự do - Hạnh phúc

HỒ SƠ THIẾT KẾ BẢN VẼ THI CÔNG


CÔNG TRÌNH : XÂY DỰNG ĐIỂM TRƯỜNG ẤP 6 TRƯỜNG TIỂU HỌC ĐỒNG TIẾN.
CHỦ ĐẦU TƯ : PHÒNG KINH TẾ XÃ ĐỒNG TÂM.
ĐỊA ĐIỂM XÂY DỰNG : XÃ ĐỒNG TÂM, TỈNH ĐỒNG NAI.

NĂM 2026



CÔNG TY TNHH MTV TƯ VẤN THIẾT KẾ XÂY DỰNG
MINH PHÚ


Đ/C: SỐ 19A/285 LÊ QUÝ ĐÔN - P. BÌNH PHƯỚC - T. ĐỒNG NAI
ĐT : 0982 141 797

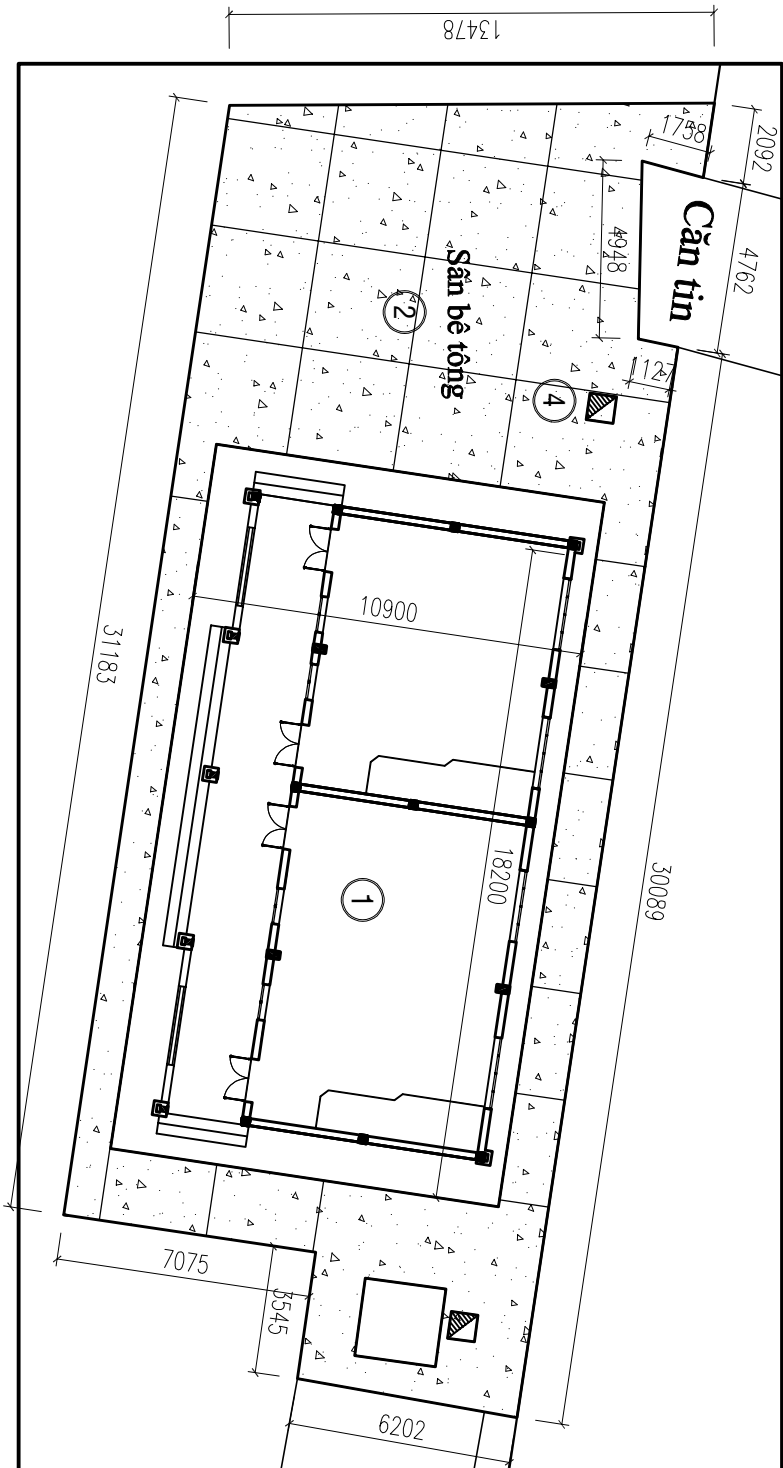

MẶT BẰNG SÂN BÊ TÔNG TL 1/200

BẢNG THÔNG KÊ GIẾNG KHOAN + THIẾT BỊ

STT	TÊN VẬT TƯ - QUY CÁCH	ĐƠN VỊ	SỐ LƯỢNG
1	BƠM HỎA TIẾN 3HP	BỘ	01
2	DÂY ĐIỆN VỎ CÁCH ĐIỆN PVC ĐK 2x3.5 mm2	M	170
3	AUTOMAT 5A	CÁI	01
4	CÁP ĐK 6 MM TREO BƠM	M	160
5	ỐNG PVC D32	M	160

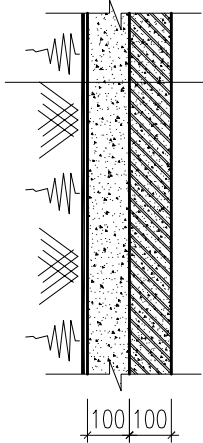


CẦU TẠO MẶT SÂN BÊ TÔNG

BẢNG THÔNG KÊ


STT	TÊN HÀNG MỤC	KHOI LƯỢNG	ĐƠN VỊ
1	SÂN BÊ TÔNG	223.63	M2
2	CẮT ROUN	84.76	M

NÁP GIẾNG THÉP TẦM DÀY 5 LY (600x600)

THÀNH GIẾNG XÂY GẠCH THÊ, TÔ TRẮT 2 MẶT

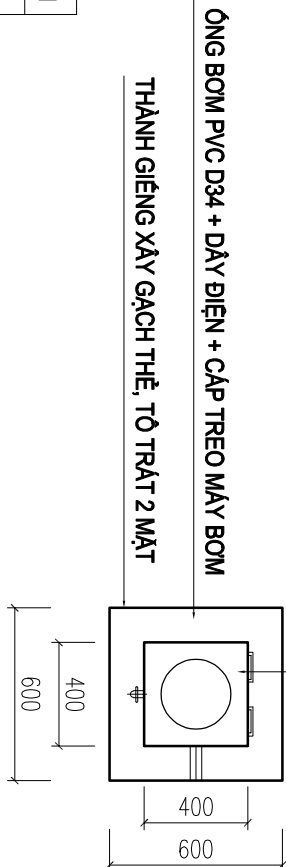

MẶT BẰNG MIỆNG GIẾNG

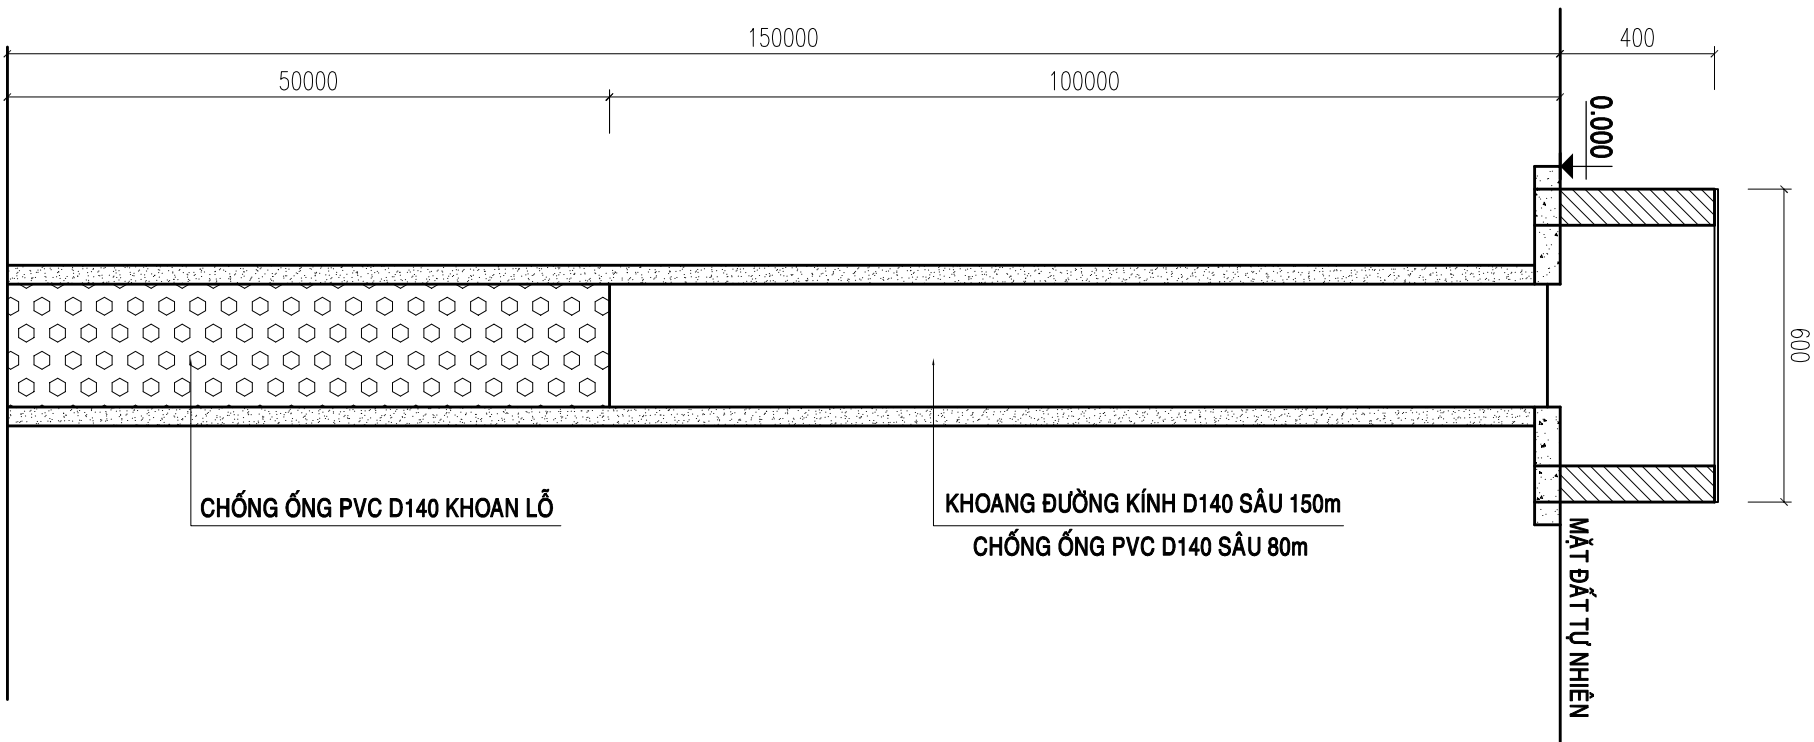

CHI TIẾT GIẾNG KHOAN

CHỦ ĐẦU TƯ	PHÒNG KINH TẾ XÃ ĐỒNG TÂM
TRƯỜNG PHÒNG	
...	
ĐƠN VỊ THIẾT KẾ	CITY TNHH MTV TƯ VẤN THIẾT KẾ XÂY DỰNG MINH PHU Đ/C: BÌNH PHƯỚC - TỈNH NGHỆ AN ĐT: 0982 141 797
GIÁM ĐỐC	
PHẠM VIỆT QUÝ	
CHỦ TRÌ:	
KTS - QUÁCH THỊ KIM ANH	
THIẾT KẾ:	
KTS - QUÁCH THỊ KIM ANH	
QUẢN LÝ KỸ THUẬT:	
KS - PHẠM CAO NGUYỄN	
CÔNG TRÌNH	XÂY DỰNG ĐIỂM TRƯỜNG AP 6 TRƯỜNG TIỂU HỌC ĐỒNG TIẾN
HÀNG MỤC	
TÊN BẢN VẼ	
MẶT BẰNG TỔNG THỂ XÂY DỰNG	
THIẾT KẾ BẢN VẼ THI CÔNG	HOÀN THÀNH NĂM 2026
BẢN VẼ	KT
SỐ	03 / 12

CÔNG TY TNHH MTV TƯ VẤN THIẾT KẾ XÂY DỰNG
MINH PHU

SỐ 19A/285 LÊ QUÝ ĐÔN - P. BÌNH PHƯỚC - T. ĐỒNG NAI
ĐT : 0982 141 797

HỒ SƠ THIẾT KẾ BẢN VẼ THI CÔNG

CÔNG TRÌNH:

XÂY DỰNG ĐIỂM TRƯỜNG ẤP 6
TRƯỜNG TIỂU HỌC ĐỒNG TIẾN.

KHOẪI 2 PHÒNG HỌC LÝ THUYẾT PHẦN KIẾN TRÚC

ĐỊA CHỈ: XÃ ĐỒNG TÂM
TỈNH ĐỒNG NAI

CHỦ ĐẦU TƯ: PHÒNG KINH TẾ XÃ ĐỒNG TÂM.

* NĂM 2026 *

CHỦ ĐẦU TƯ

PHÒNG KINH TẾ
XÃ ĐỒNG TÂM

TRƯỜNG PHÒNG

...

ĐƠN VỊ THIẾT KẾ



CTY TNHH MTV TƯ VẤN THIẾT KẾ XÂY DỰNG
MINH PHÚ

D/C: P.BINH PHUOC - T.DONG NAI
ĐT: 0982 141 797

GIÁM ĐỐC

PHẠM VIỆT QUỲ

CHỦ TRÌ:

KTS - QUÁCH THỊ KIM ANH

THIẾT KẾ:

KTS - QUÁCH THỊ KIM ANH

QUẢN LÝ KỸ THUẬT:

KS - PHẠM CAO NGUYÊN

CONG TRINH

**XÂY DỰNG ĐIỂM TRƯỜNGẤP 6
TRƯỜNG TIỂU HỌC ĐỒNG TIẾN**

HÀNG MỤC

TÊN BẢN VẼ

MẶT BẰNG
CT. BỤC GIẢNG, BÓ NỀN
CT. HỘP GEN, BẬC CẤP

THIẾT KẾ BẢN VẼ THI CÔNG

NĂM 2026	SỐ	04 / 12
----------	----	---------

CHỦ ĐẦU TƯ

PHÒNG KINH TẾ
XÃ ĐỒNG TÂM

TRƯỞNG PHÒNG

...

ĐƠN VỊ THIẾT KẾ



CTY TNHH MTV TƯ VẤN THIẾT KẾ XÂY DỰNG
MINH PHÚ

Đ/C: BÌNH PHƯỚC - TỈNH NHÌ
ĐT: 0982 141 797

GIÁM ĐỐC

PHẠM VIỆT QUỲ

CHỦ TRÌ:

KTS - QUÁCH THỊ KIM ANH

THIẾT KẾ:

KTS - QUÁCH THỊ KIM ANH

QUẢN LÝ KỸ THUẬT:

KS - PHẠM CAO NGUYỄN

CÔNG TRÌNH

XÂY DỰNG ĐIỂM TRƯỞNG ÁP 6
TRƯỜNG TIỂU HỌC ĐỒNG TIẾN

HÀNG MỤC

TÊN BẢN VẼ


MẶT BẰNG Mái
CT. DƯỚI Mái

THIẾT KẾ BẢN VẼ THI CÔNG


HOÀN THÀNH
NĂM 2026

BẢN VẼ
SỐ

KT
05 / 12

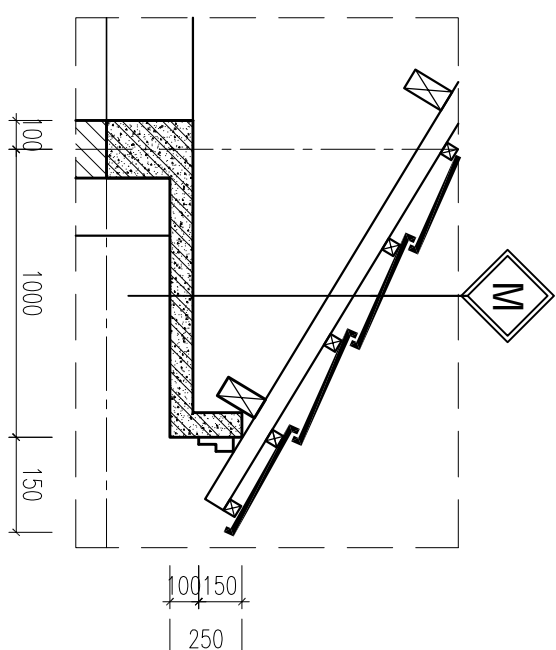

CHI TIẾT DƯỚI Mái TL 1/25

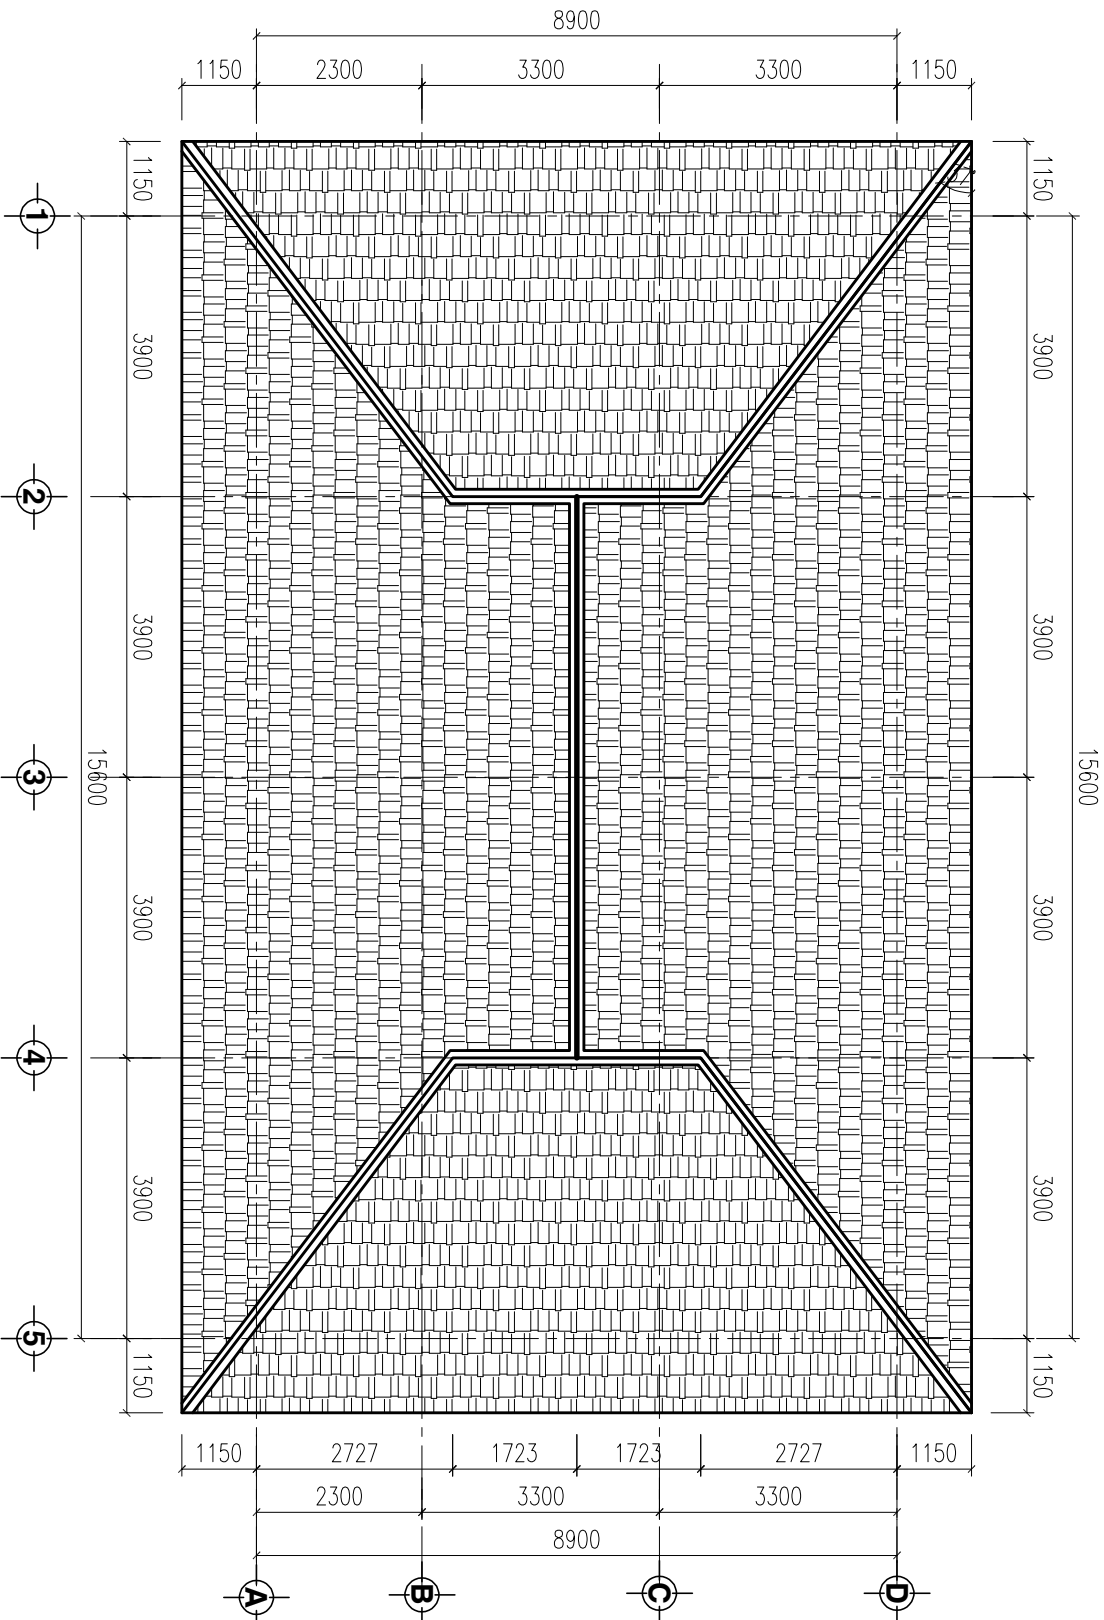

MẶT BẰNG Mái. TL 1/100

GHI CHÚ

- NHÀ KẾT CẤU KHUNG BTCT MẠC 250 CHIU LỰC
- TƯỜNG XÂY GẠCH ỐNG VỮA XÂY MẠC 75
- CỘT, DẦM, SÀN, TƯỜNG TRÁT VỮA MẠC 75 DÀY 15
- CỘT, DẦM, SÀN, TƯỜNG BẢ MÀ TÍT NƯỚC SƠN 01 NƯỚC LÓT VÀ 02 NƯỚC SƠN PHỦ
- TƯỜNG TRONG NHÀ ỐP GẠCH 300x600 MÀU TRẮNG LOẠI 1 CAO 1500
- TƯỜNG MẶT NGOÀI TRỤC B ỐP GẠCH MEN 300x600 MÀU TRẮNG LOẠI 1 CAO CAO 1500
- TƯỜNG MẶT TRONG VÀ MẶT NẪM LAN CAN ỐP GẠCH MEN MÀU TRẮNG LOẠI 1
- CẠNH CỬA ĐI VÀ CỬA SỔ ỐP GẠCH MEN MÀU TRẮNG LOẠI 1 CAO 1500
- TƯỜNG TRONG NHÀ ỐP GẠCH MEN 300x600 MÀU TRẮNG LOẠI 1 CAO 1500
- CỘT TRỤC A ỐP GẠCH MEN CAO 1500
- TƯỜNG NGOÀI NHÀ BẢ MÀ TÍT, SƠN 01 SƠN LÓT, 02 NƯỚC SƠN MÀU VÀNG NHẠT
- TƯỜNG TRONG NHÀ BẢ MÀ TÍT, SƠN 01 NƯỚC SƠN LÓT, 01 NƯỚC SƠN MÀU
- CỬA VÀ LAN CAN SƠN 01 NƯỚC SƠN LÓT VÀ 02 NƯỚC SƠN DẦU MÀU GHI

Mái

- Mái LỚP NGỒI 10V/M2 MÀU ĐỎ
- LƯ TÔ THÉP HỘP TRẮNG KÉM 30X30X1.2 KHOẢNG CÁCH A=300
- CẦU PHONG SẮT HỘP TRẮNG KÉM 30X60X1.4 KHOẢNG CÁCH A=600
- XÀ GỖ SẮT HỘP TRẮNG KÉM 50X100X2.0 KHOẢNG CÁCH A=900
- TRẦN NHỰA 600x600 KHUNG NHÔM NỔI

Nền

- TƯỜNG ỐP GẠCH ẦM TƯỜNG CERAMIC 300x600 CAO 1.5M.
- GẠCH LÁT NỀN CERAMIC, KT 600x600
- VỮA XM MẠC 75 DÀY 15
- BÊ TÔNG ĐÁ 10X20 #200 DÀY 70
- BÊ TÔNG ĐÁ 40X60 #100 DÀY 100
- ĐẤT ĐẬP TỪNG LỚP DÀY 300 ĐẦM CHẶT K = 0.9
- ĐẤT TỰ NHIÊN DỌN SẠCH

Nền Bực Giăng

- GẠCH LÁT NỀN CERAMIC, KT 600x600
- VỮA XM MẠC 75 DÀY 15
- BÊ TÔNG ĐÁ 10X20 #200 DÀY 100
- BÊ TÔNG ĐÁ 40X60 #100 DÀY 150
- ĐẤT ĐẬP TỪNG LỚP DÀY 300 ĐẦM CHẶT K = 0.9
- ĐẤT TỰ NHIÊN DỌN SẠCH

Bố Hề

- LỚP BT ĐÁ 10'20 MẠC 200 DÀY 50
- LỚP BT ĐÁ 40'60 MẠC 100 DÀY 100
- ĐẤT TỰ NHIÊN DỌN SẠCH

Bạc Cấp

- MẶT BẠC CẤP LÁT ĐÁ GRANITE
- VỮA XM MẠC 75 DÀY 15
- BẠC XÂY GẠCH THỂ VỮA XM MẠC 75
- BÊ TÔNG ĐÁ 40X60 #100 DÀY 100
- ĐẤT TỰ NHIÊN DỌN SẠCH

CHỦ ĐẦU TƯ

PHÒNG KINH TẾ
XÃ ĐÔNG TÂM

TRƯỞNG PHÒNG

...

ĐƠN VỊ THIẾT KẾ



CITY TNHH MTV TƯ VẤN THIẾT KẾ XÂY DỰNG
MINH PHU

Đ/C: BÌNH PHƯỚC - TỈNH NAI
ĐT: 0982 141 797

GIÁM ĐỐC

PHẠM VIỆT QUÝ

CHỦ TRÌ:

QUÁCH THỊ KIM ANH

KTS -

THIẾT KẾ:

QUÁCH THỊ KIM ANH

KTS -

QUẢN LÝ KỸ THUẬT:

PHẠM CAO NGUYỄN

KS -

CÔNG TRÌNH

XÂY DỰNG ĐIỂM TRƯỜNG KP 6
TRƯỜNG TIỂU HỌC ĐÔNG TIẾN

HÀNG MỤC

TÊN BẢN VẼ


MẶT ĐŨNG TRỤC 1-5
MẶT ĐŨNG TRỤC 5-1

THIẾT KẾ BẢN VẼ THI CÔNG


HOÀN THÀNH
NĂM 2026

BẢN VẼ
SỐ


KT
06 / 12

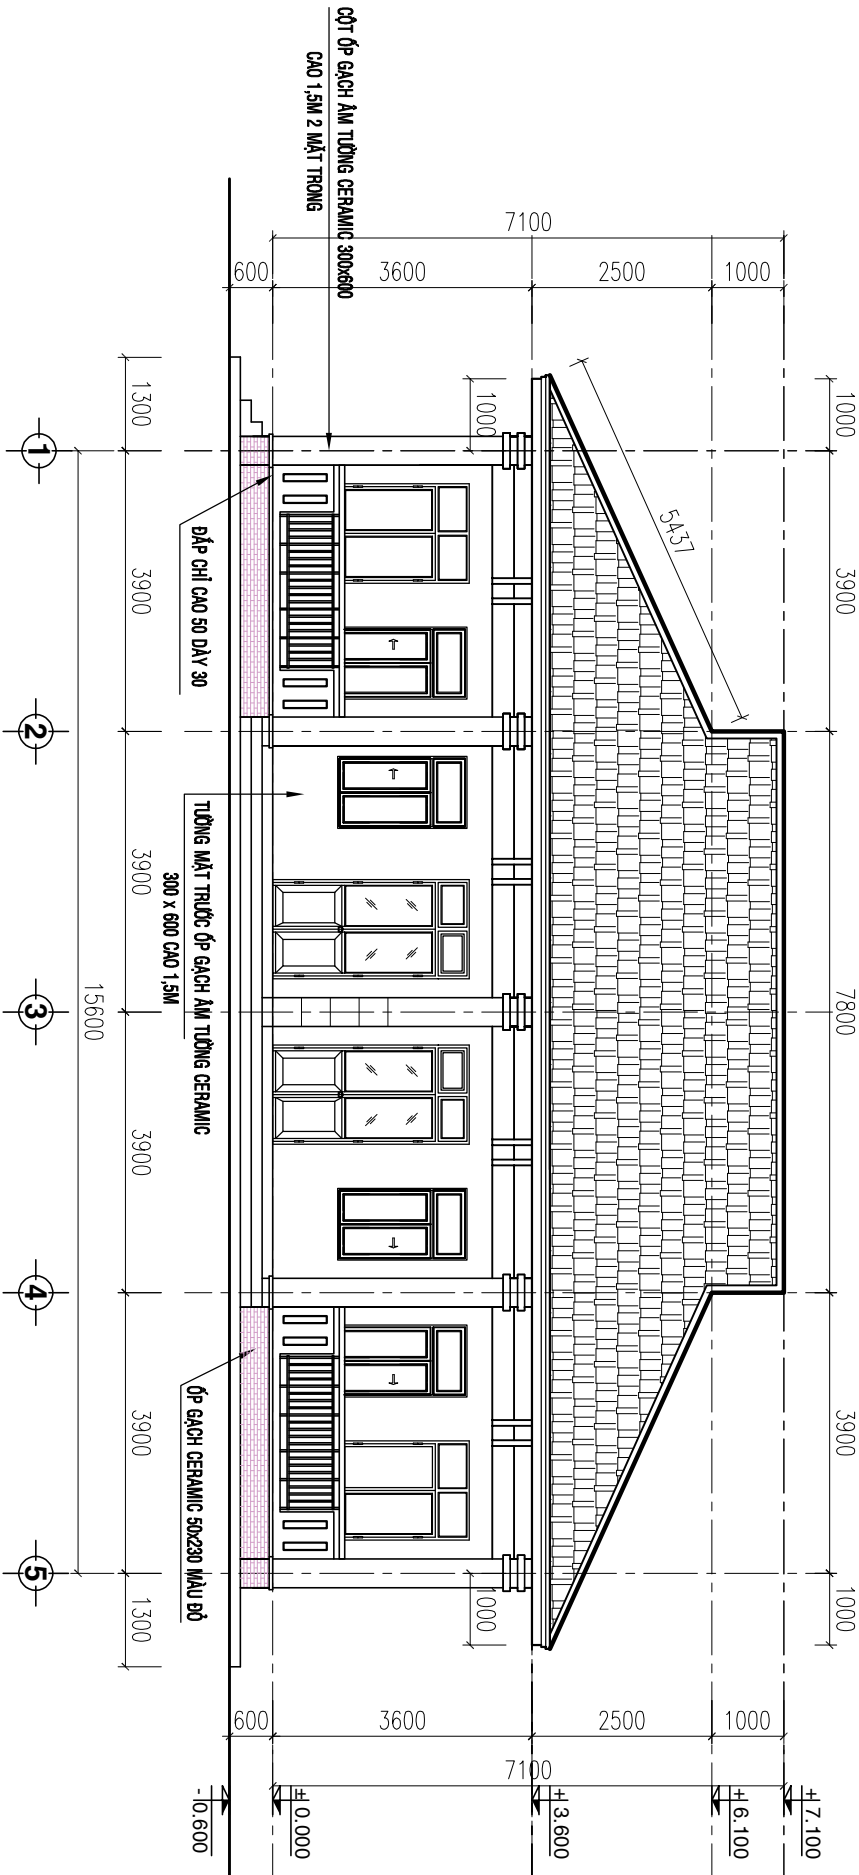


MẶT ĐŨNG TRƯỚC 1-5. TL 1/100

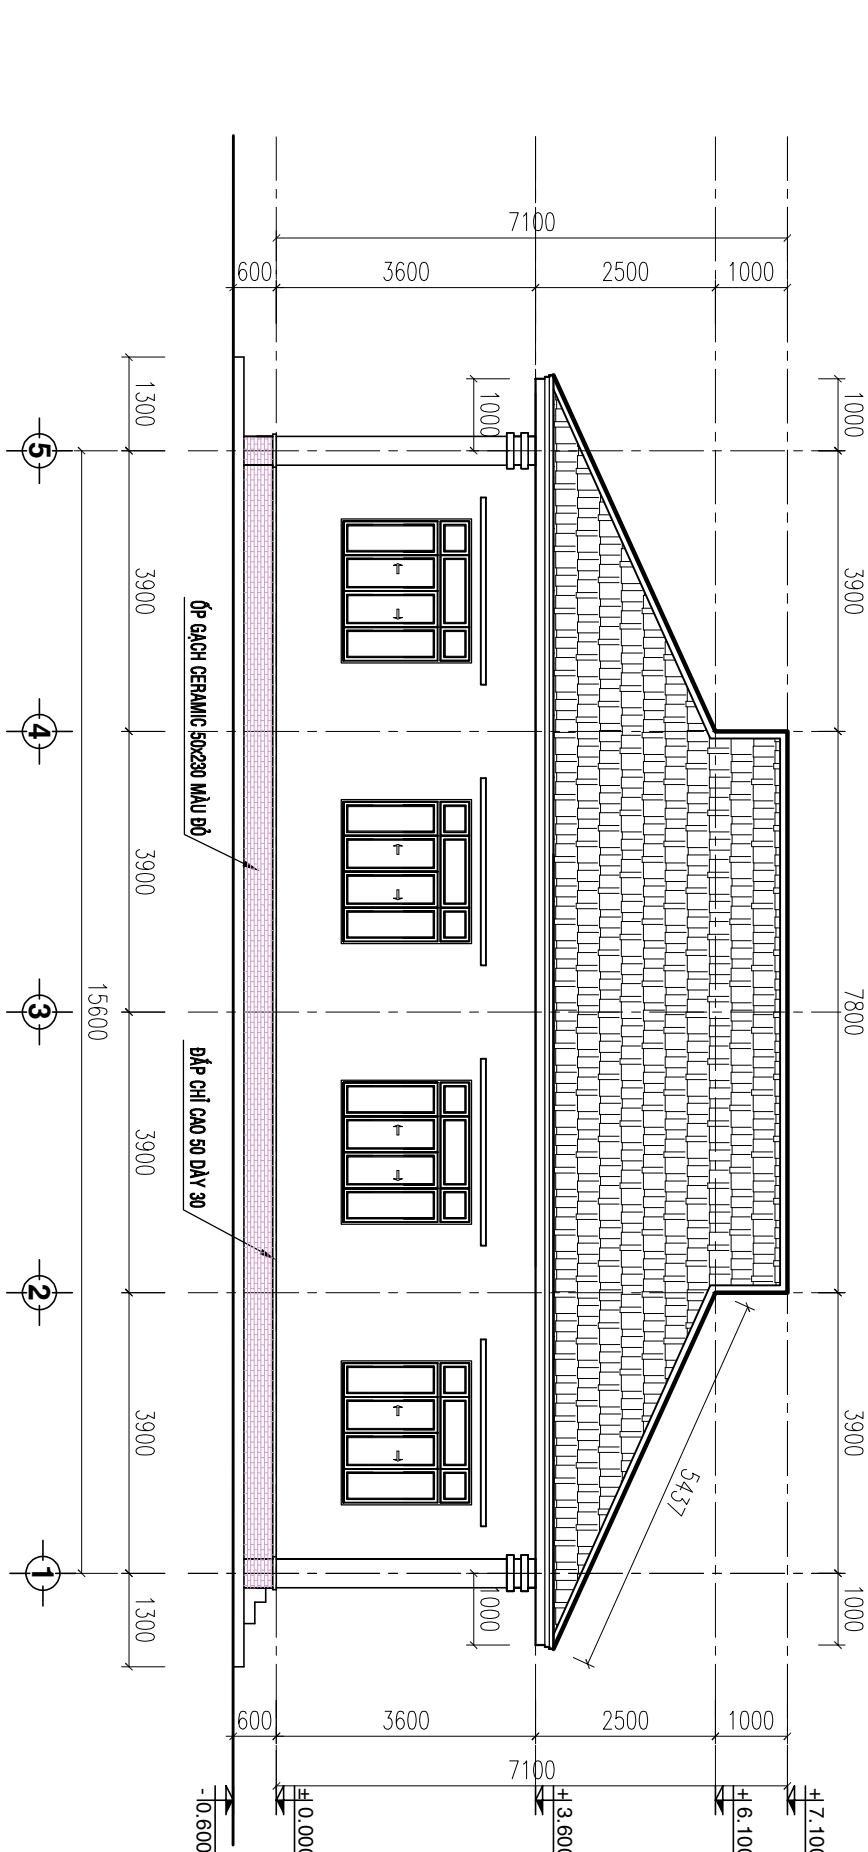



MẶT ĐŨNG TRỤC 5-1. TL 1/100

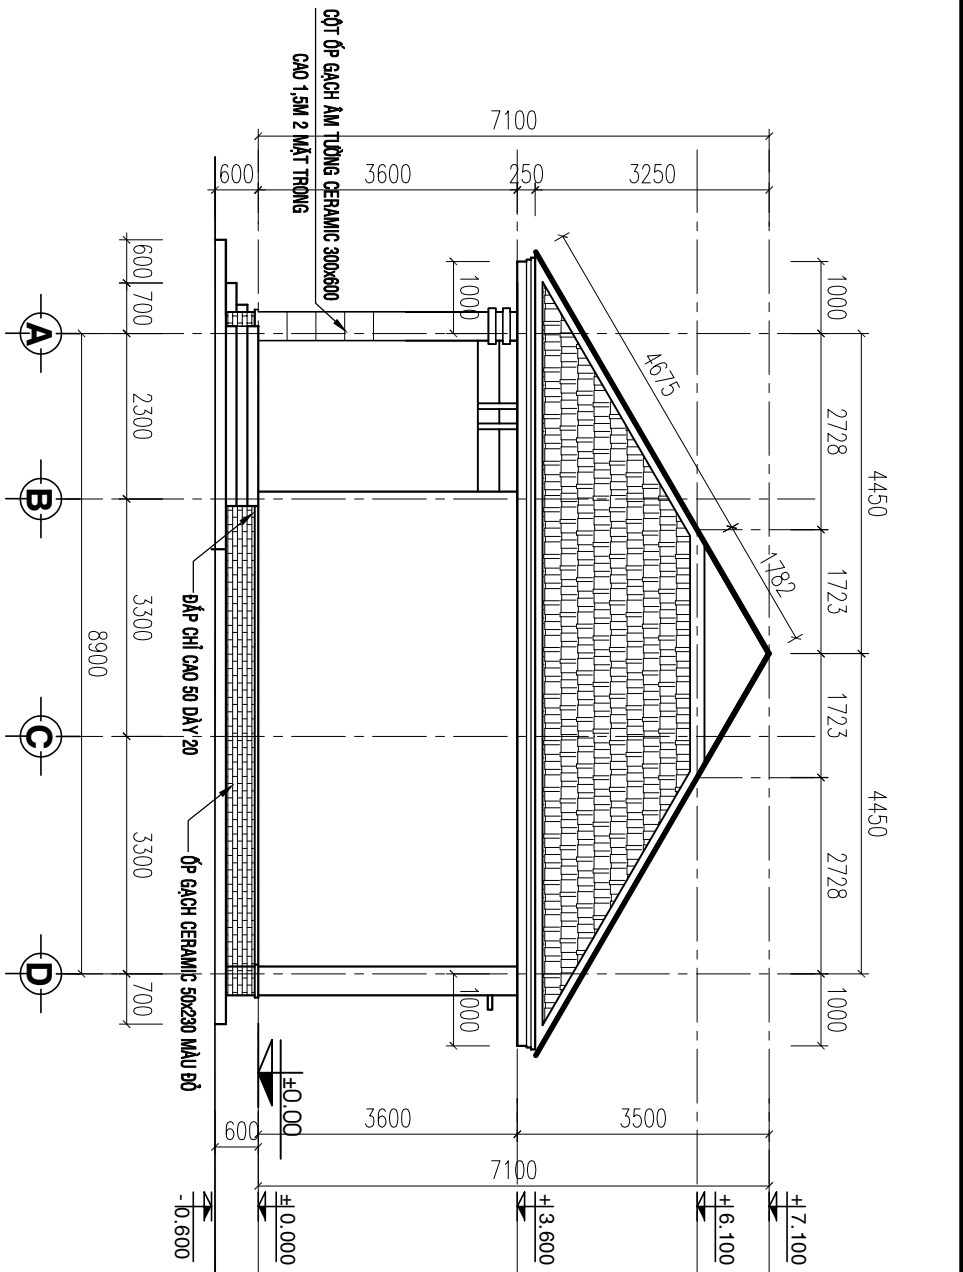

MẶT ĐỨNG TRỰC A-D, TL 1/100

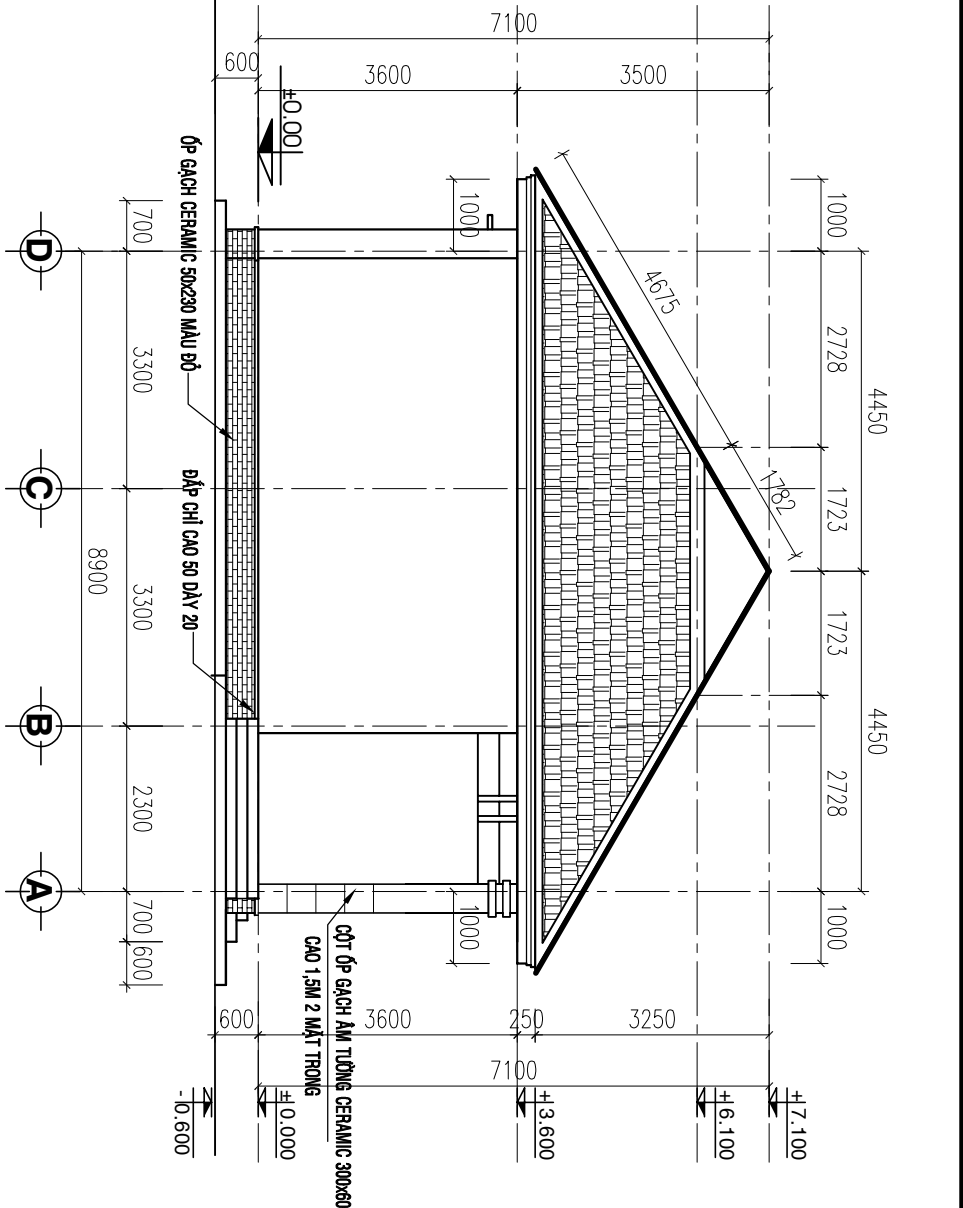

MẶT ĐỨNG TRỰC D-A, TL 1/100

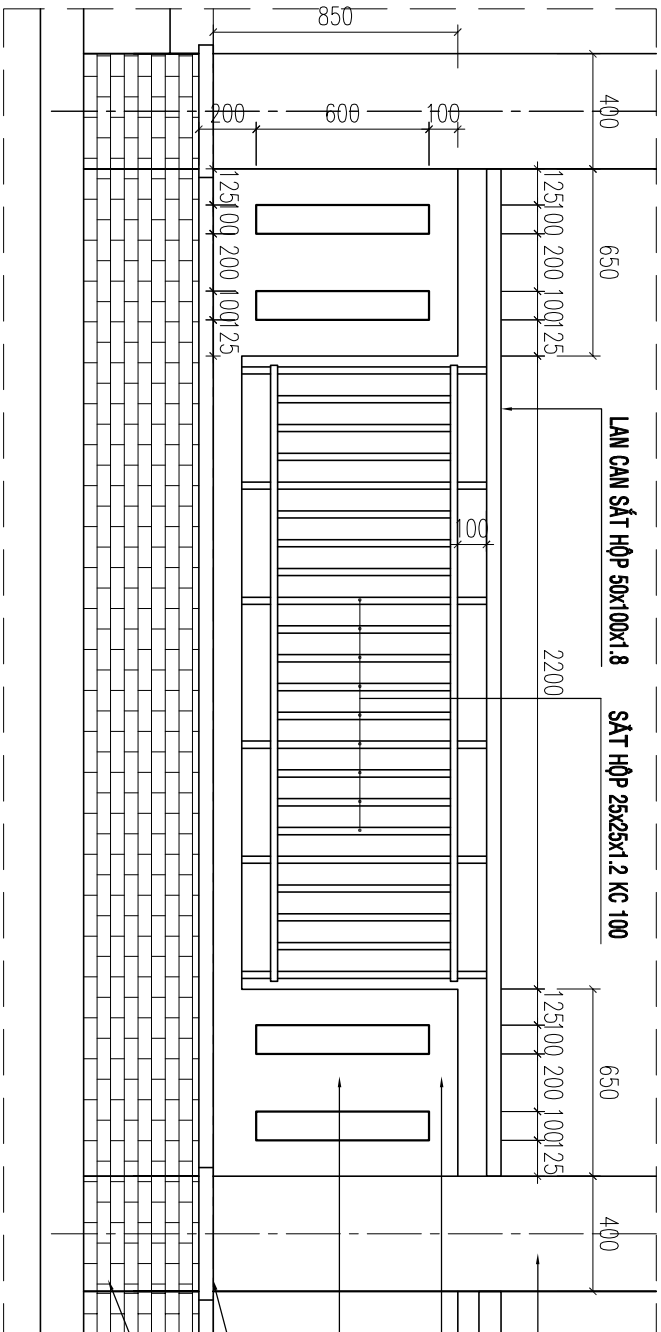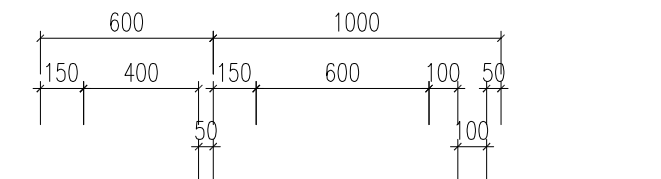

CHI TIẾT LAN CAN TRỤC A TL 1/25

CHỦ ĐẦU TƯ
PHÒNG KINH TẾ XÃ ĐỒNG TÂM
TRƯỞNG PHÒNG
...

ĐƠN VỊ THIẾT KẾ
CÔNG TY TNHH MỸ THUẬT THIẾT KẾ XÂY DỰNG MINH PHÚ
ĐC: BÌNH PHƯỚC - TỈNH NGHỆ AN ĐT: 0982 141 797
GIÁM ĐỐC

PHẠM VIỆT QUÝ

CHỦ TRÌ:
PHẠM VIỆT QUÝ

KTS -
QUÁCH THỊ KIM ANH

KTS -
QUÁCH THỊ KIM ANH

CHỦ ĐẦU TƯ

PHÒNG KINH TẾ
XÃ ĐỒNG TÂM

TRƯỞNG PHÒNG

...

ĐƠN VỊ THIẾT KẾ



CTY TNHH MTV TƯ VẤN THIẾT KẾ XÂY DỰNG
MINH PHU

ĐC: BÌNH PHƯỚC - TỈNH NAI
ĐT: 0982 141 797

GIÁM ĐỐC

PHẠM VIỆT QUÝ

CHỦ TRÌ:

KTS - QUÁCH THỊ KIM ANH

THIẾT KẾ:

KTS - QUÁCH THỊ KIM ANH

QUẢN LÝ KỸ THUẬT:

KS - PHẠM CAO NGUYỄN

CÔNG TRÌNH

XÂY DỰNG ĐIỂM TRƯỜNG KP 6
TRƯỜNG TIỂU HỌC ĐỒNG TIẾN

HÀNG MỤC


TÊN BẢN VẼ

MẶT CẮT A-A

THIẾT KẾ BẢN VẼ THỊ CÔNG

HOÀN THÀNH
NĂM 2026

BẢN VẼ
SỐ
KT
08 / 12

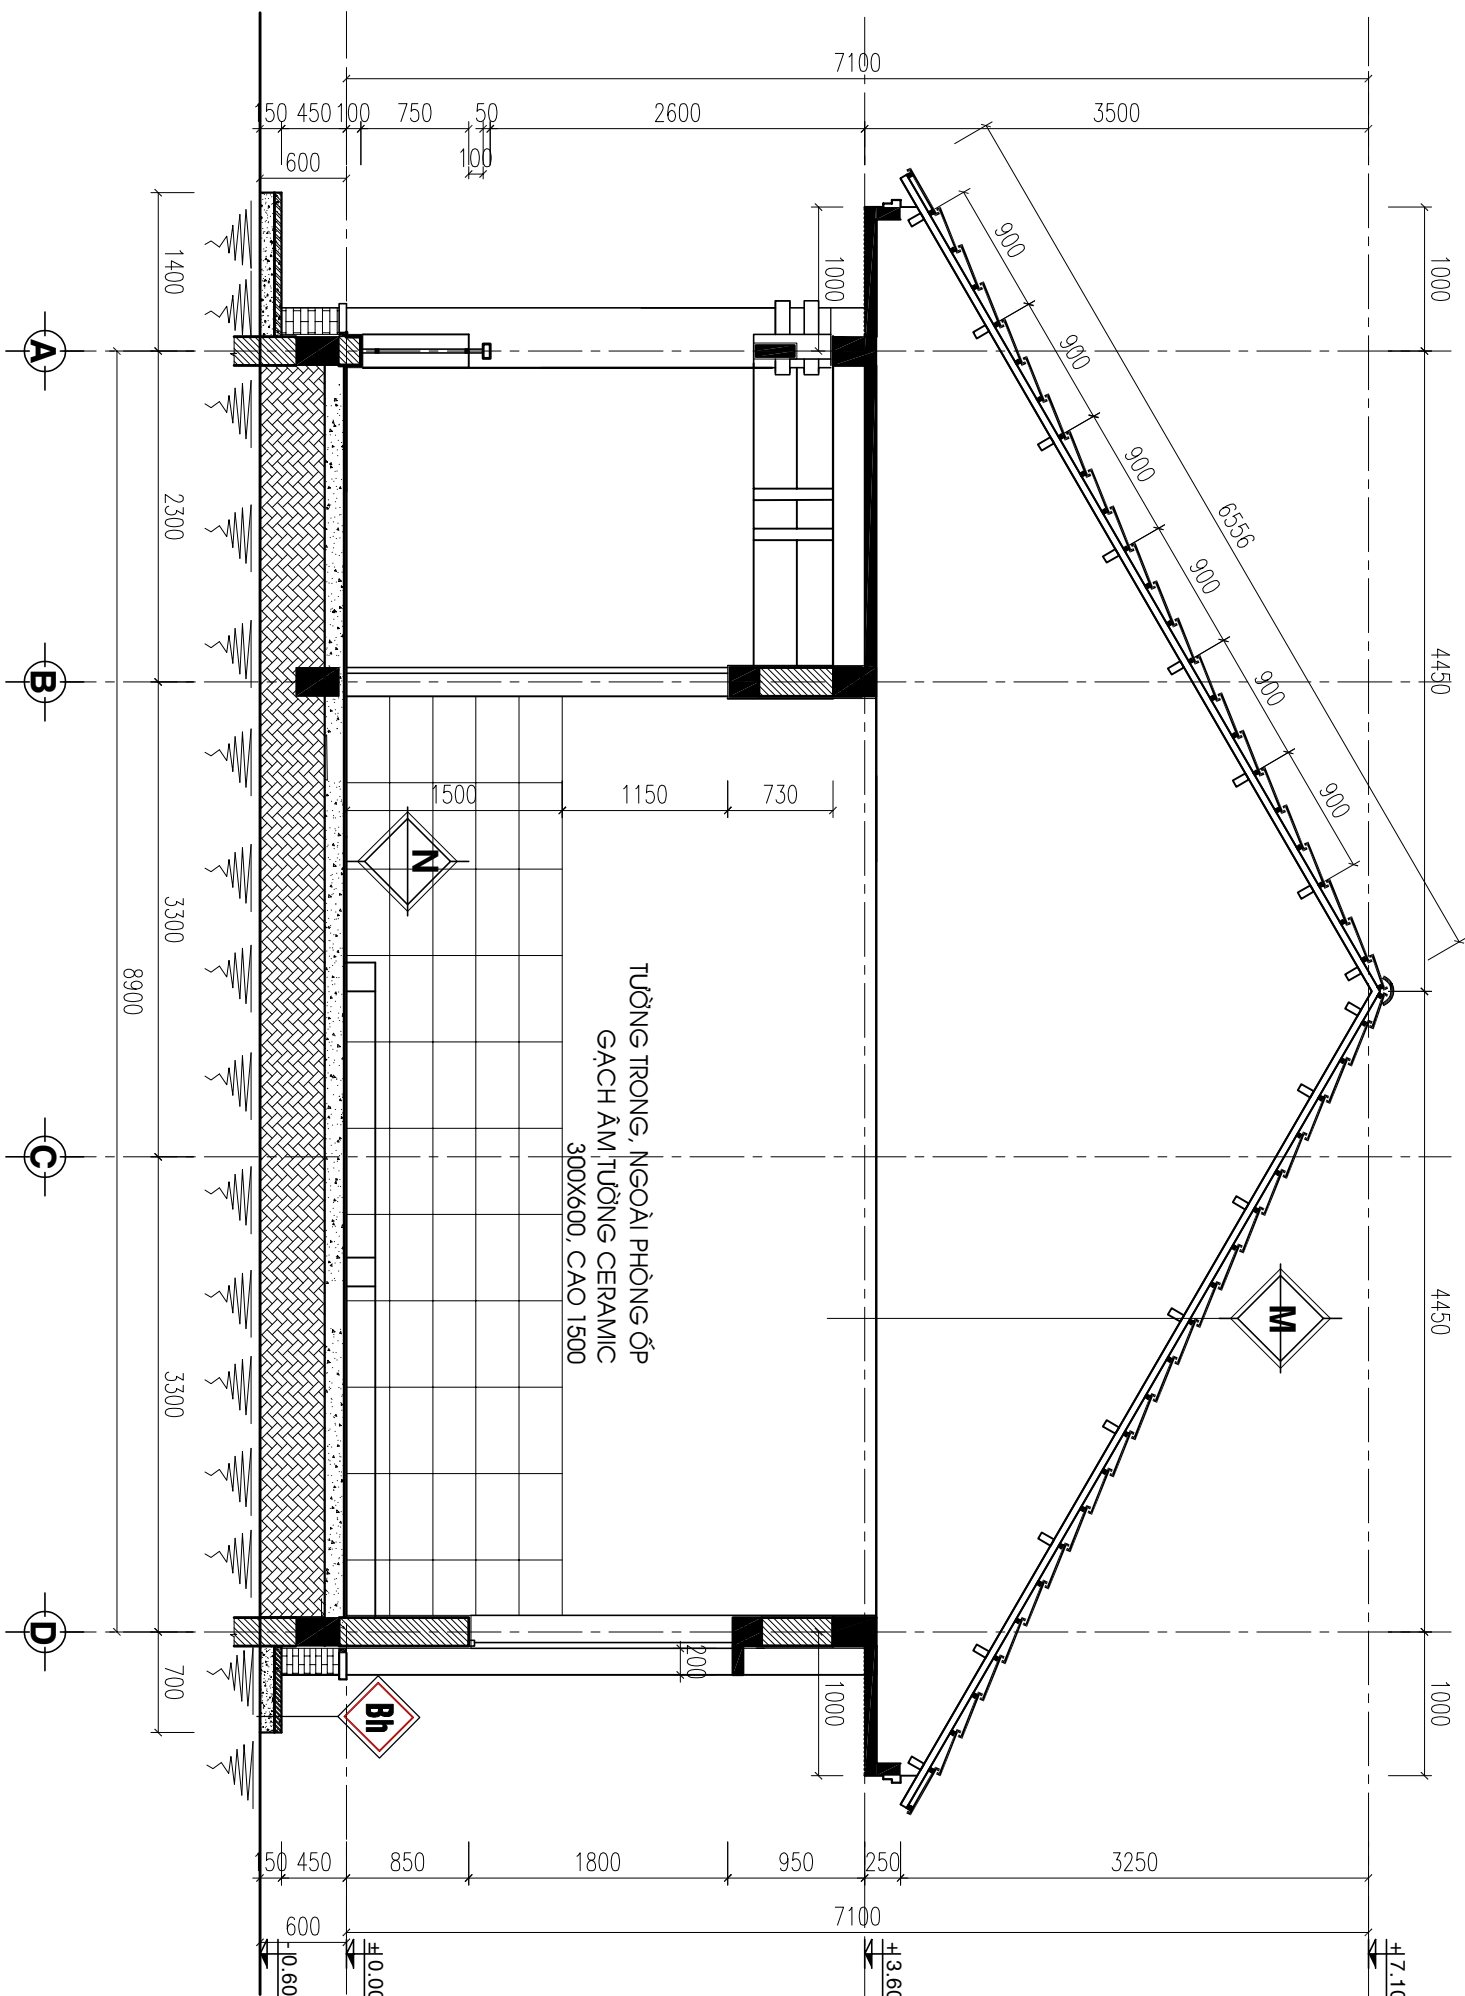

MẶT CẮT A-A TL 1/50

CHỦ ĐẦU TƯ

PHÒNG KINH TẾ
XÃ ĐỒNG TÂM

TRƯỞNG PHÒNG

...

ĐƠN VỊ THIẾT KẾ



CÔNG TY TNHH MỸ THUẬT TƯ VẤN THIẾT KẾ XÂY DỰNG
MINH PHU

ĐC: BÌNH PHƯỚC - TỈNH NGHỆ AN
ĐT: 0982 141 797

GIÁM ĐỐC

PHẠM VIỆT QUỲ

CHỦ TRÌ:

KTS - QUÁCH THỊ KIM ANH

THIẾT KẾ:

KTS - QUÁCH THỊ KIM ANH

QUẢN LÝ KỸ THUẬT:

KS - PHẠM CAO NGUYỄN

CÔNG TRÌNH

XÂY DỰNG ĐIỂM TRƯỞNG ÁP 6
TRƯỜNG TIỂU HỌC ĐỒNG TÂM

HÀNG MỤC

TÊN BẢN VẼ


MẶT BẰNG LÁT GẠCH
MẶT BẰNG TRẦN

THIẾT KẾ BẢN VẼ THI CÔNG

HOÀN THÀNH
NĂM 2026

BẢN VẼ
SỐ

KT
09 / 12


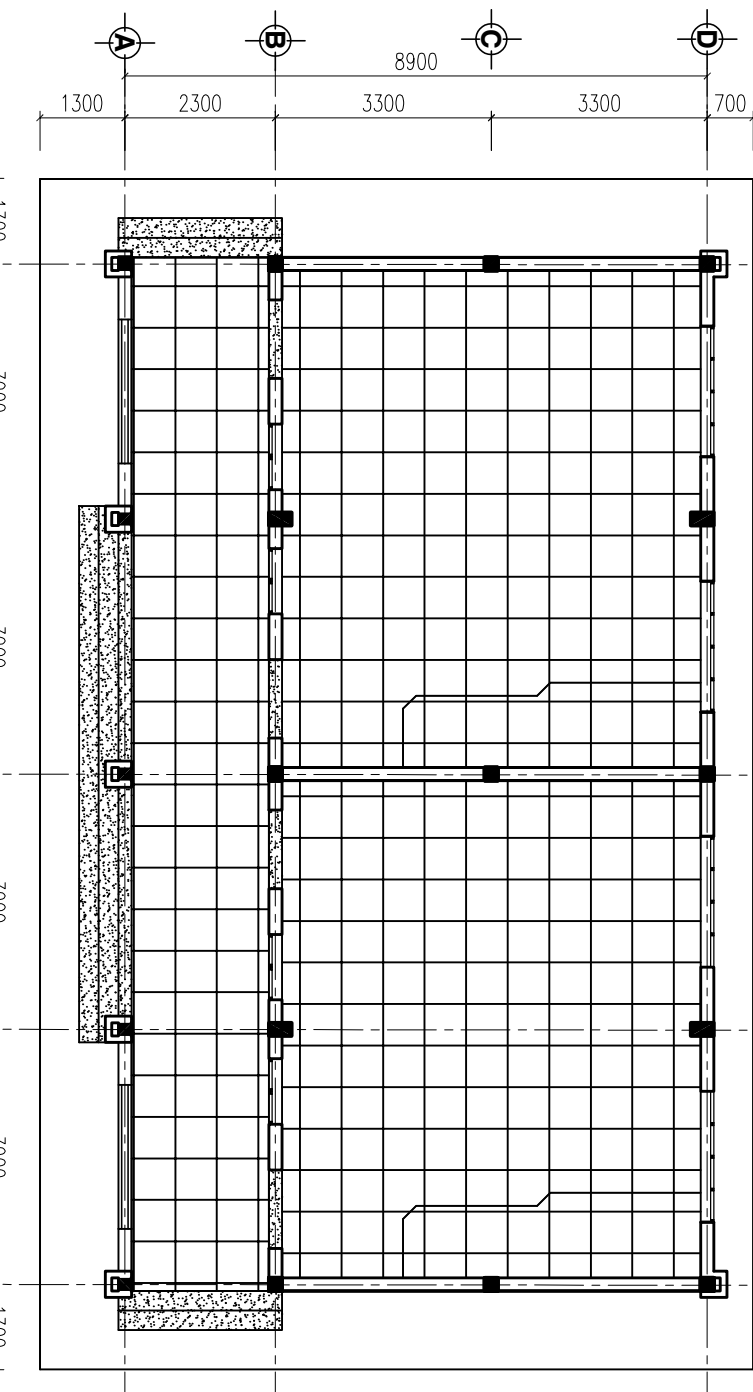


MẶT BẰNG LÁT GẠCH TL 1/100




CHI TIẾT HOA SẮT CỦA SỐ S2 TL 1/20

(SỐ LƯỢNG: 04 CK)

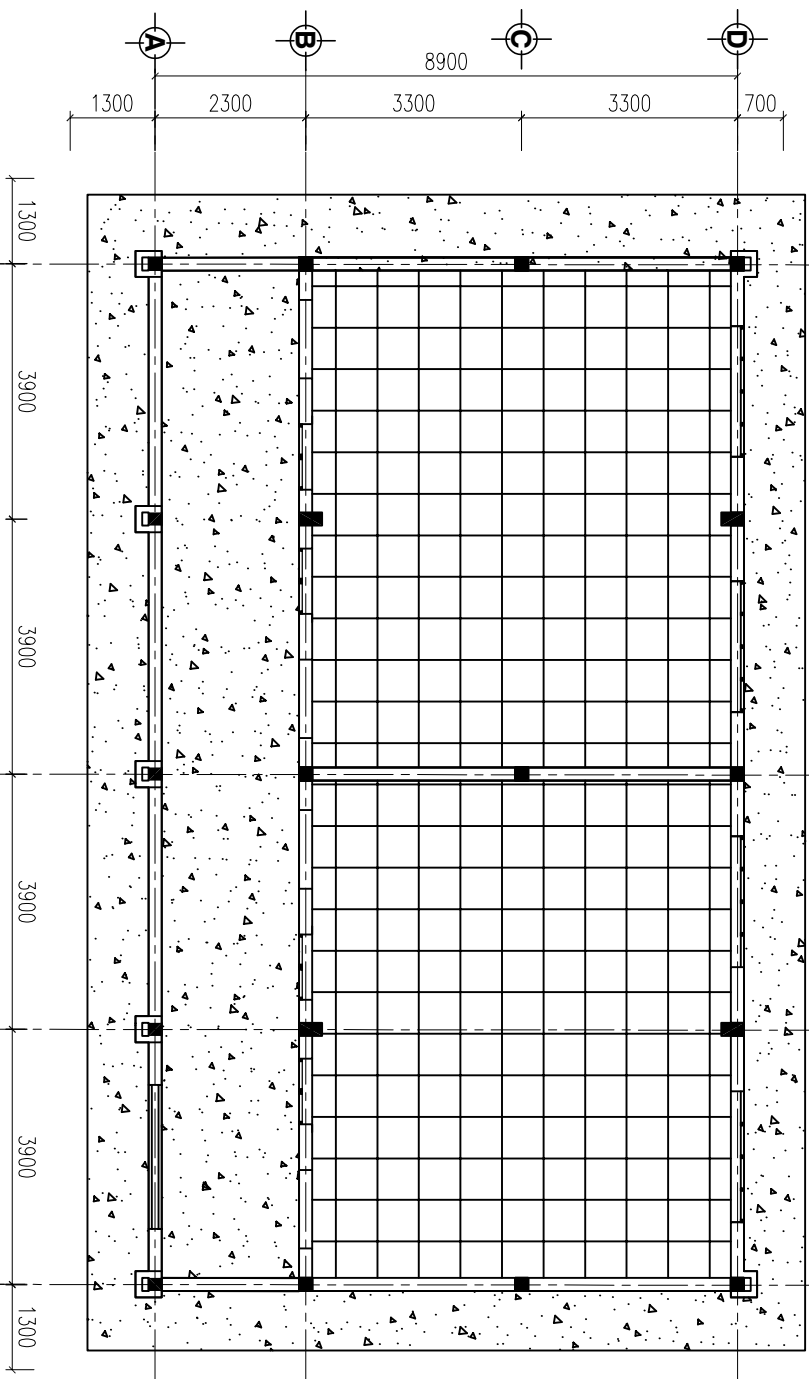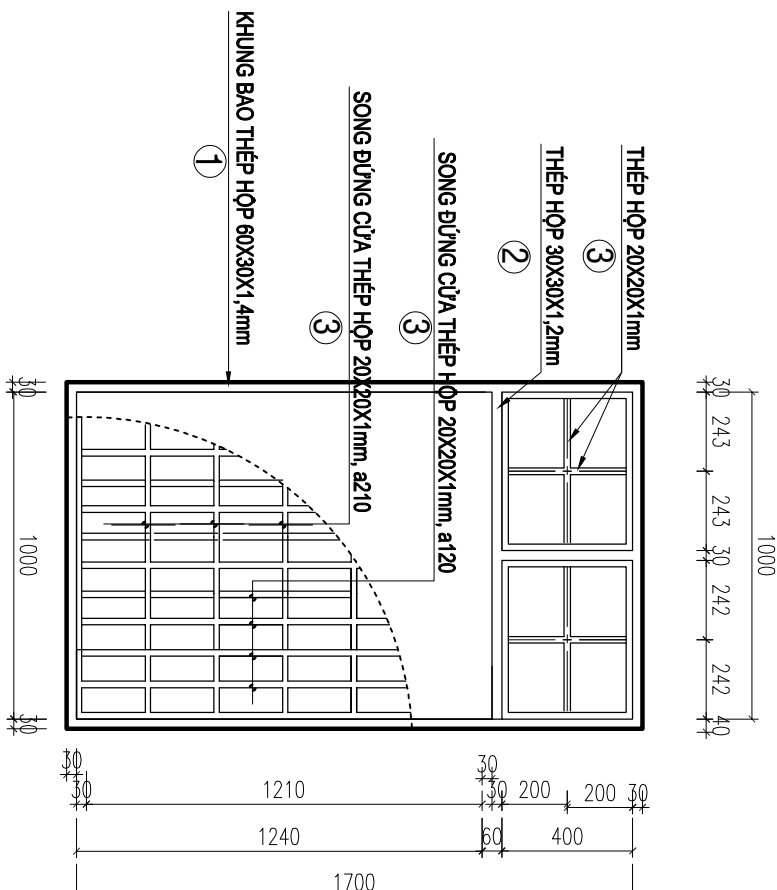


MẶT BẰNG TRẦN TL 1/100

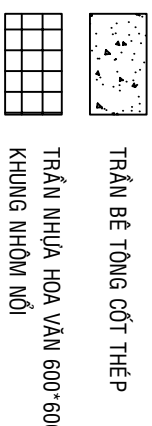

CHI TIẾT CỬA SỐ S2 TL 1/20

(SỐ LƯỢNG: 04 CK)

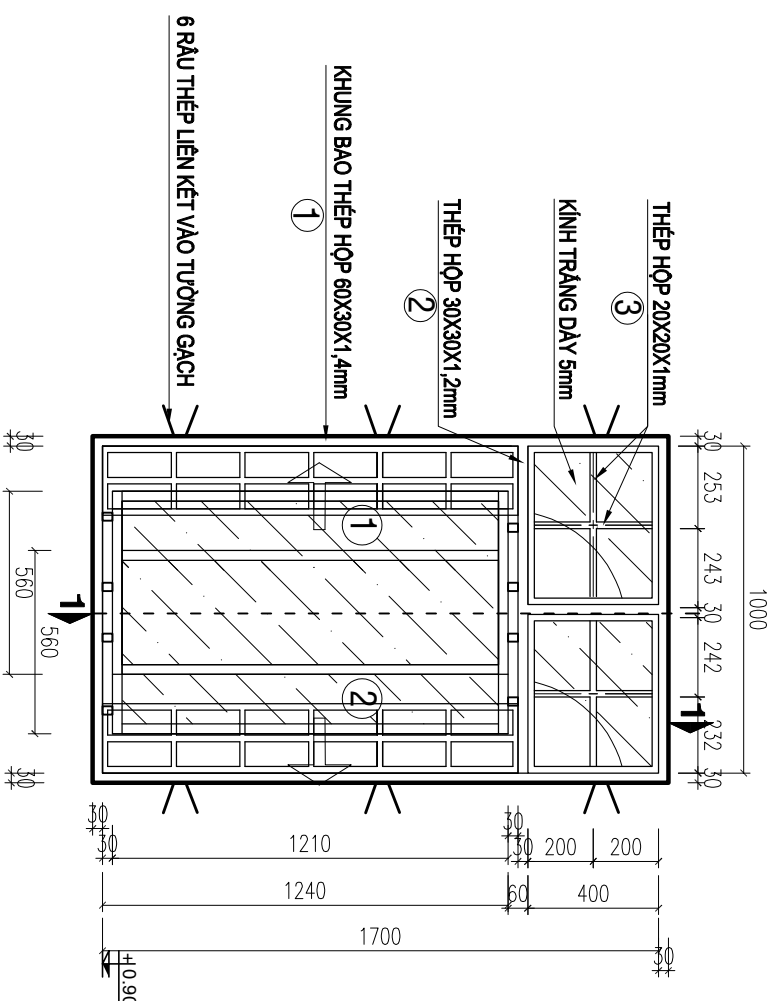

CHỦ ĐẦU TƯ

PHÒNG KINH TẾ
XÃ ĐỒNG TÂM

TRƯỞNG PHÒNG

...

ĐƠN VỊ THIẾT KẾ



CTY TNHH MTV TƯ VẤN THIẾT KẾ XÂY DỰNG
MINH PHÚ

Đ/C: BÌNH PHƯỚC - TỈNH NGHỆ AN
ĐT: 0982 141 797

GIÁM ĐỐC

PHẠM VIỆT QUÝ

CHỦ TRÌ:

KTS - QUÁCH THỊ KIM ANH

THIẾT KẾ:

KTS - QUÁCH THỊ KIM ANH

QUẢN LÝ KỸ THUẬT:

KS - PHẠM CAO NGUYỄN

CÔNG TRÌNH

XÂY DỰNG ĐIỂM TRƯỞNG ÁP 6
TRƯỜNG TIỂU HỌC ĐỒNG TÂM

HÀNG MỤC


TÊN BẢN VẼ

CHI TIẾT LAM BÊ TÔNG
CHI TIẾT CỬA

THIẾT KẾ BẢN VẼ THI CÔNG



HOÀN THÀNH
NĂM 2026

BẢN VẼ
SỐ
KT
10 / 12

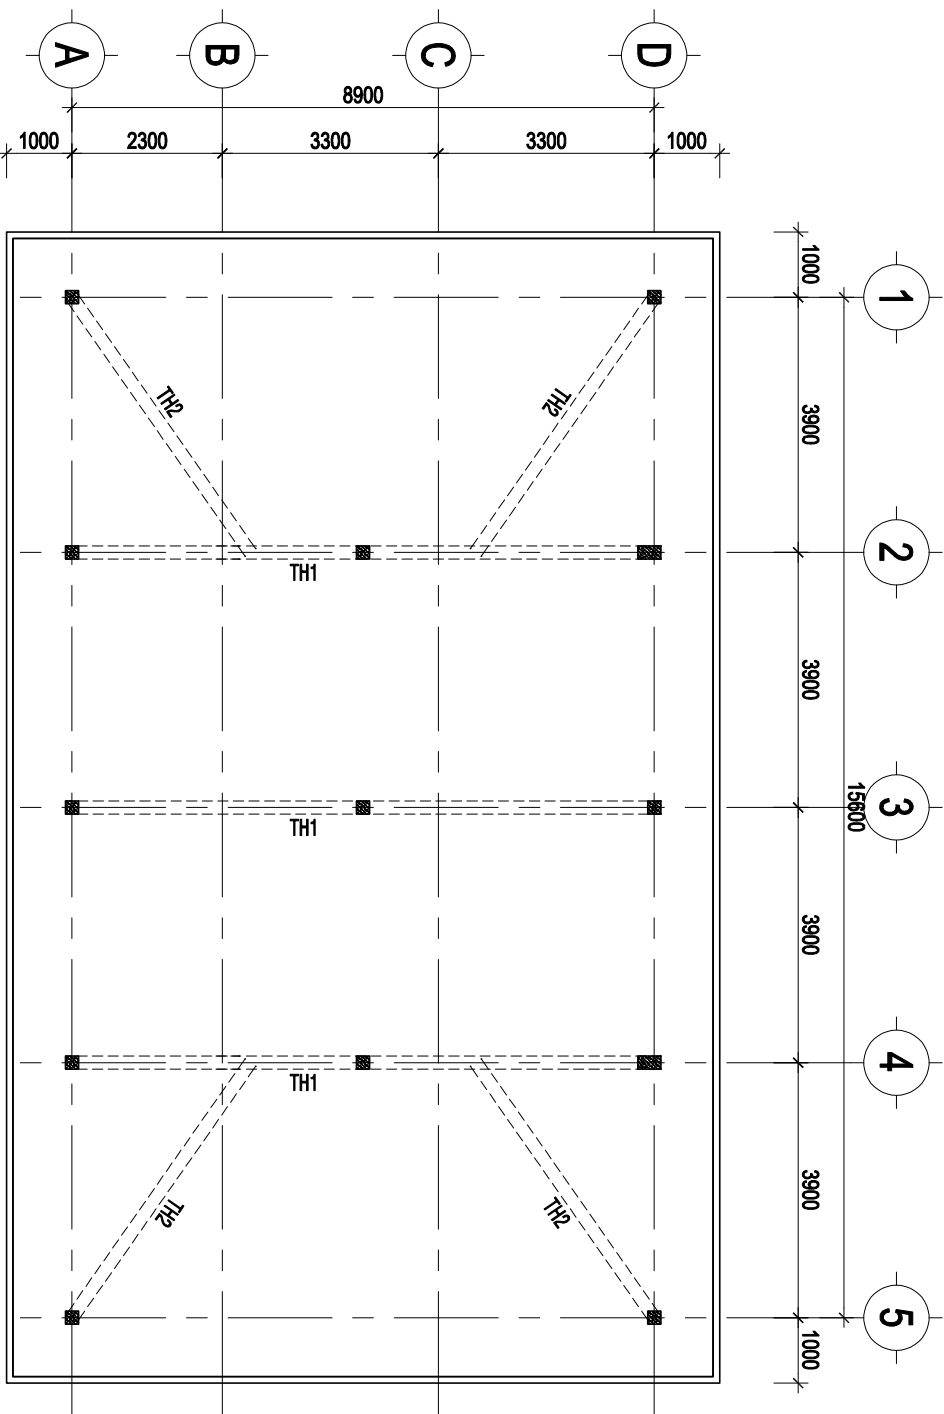


MẶT BẰNG TƯỜNG THU HỒI

TL: 1/100

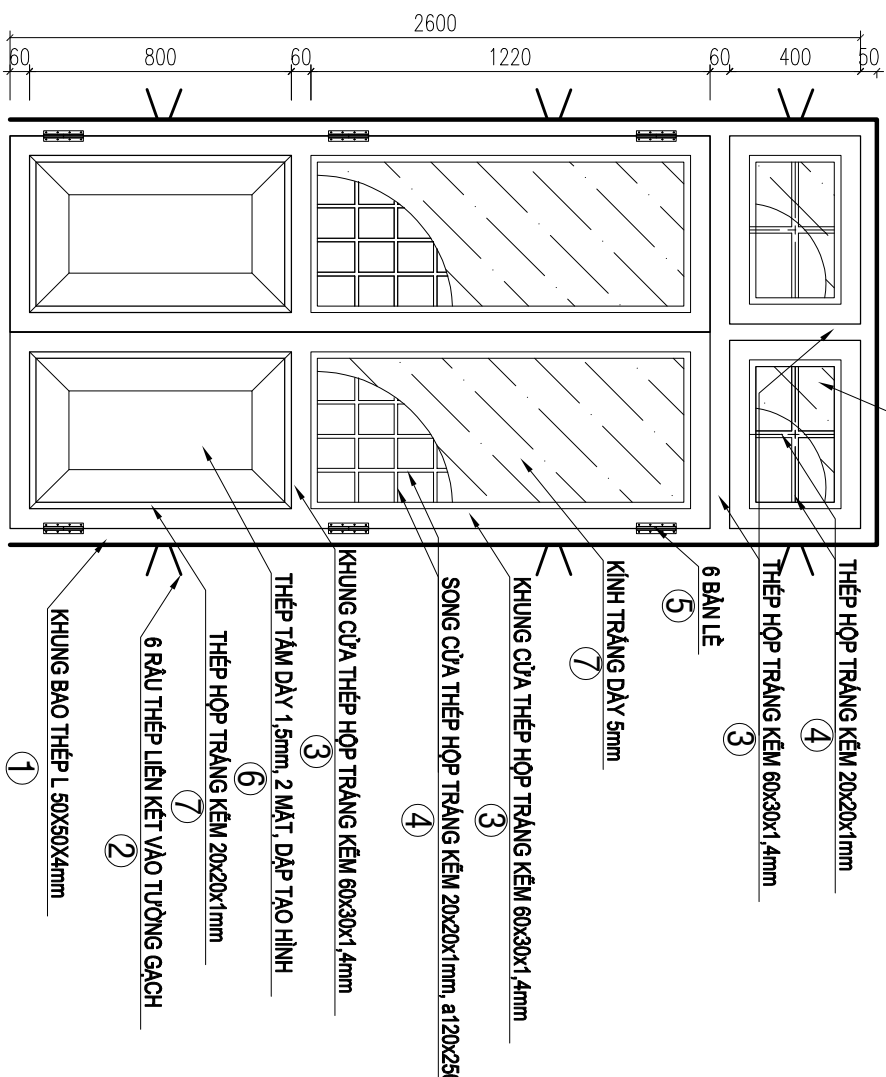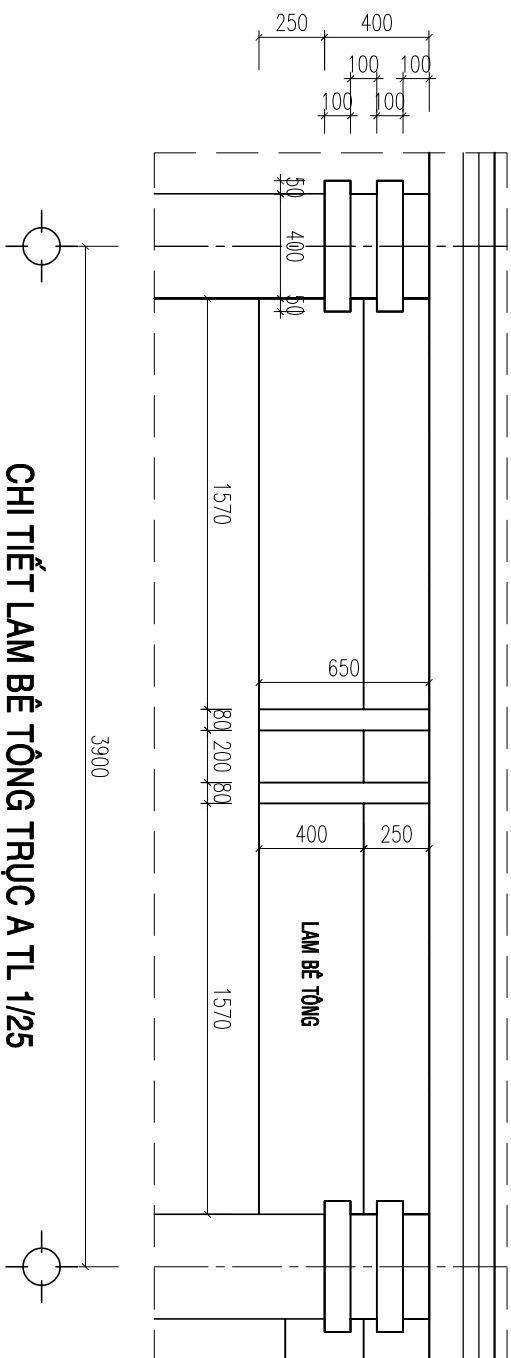


CHI TIẾT CỬA BÌ D1 TL 1/20

(SỐ LƯỢNG: 04 CK)

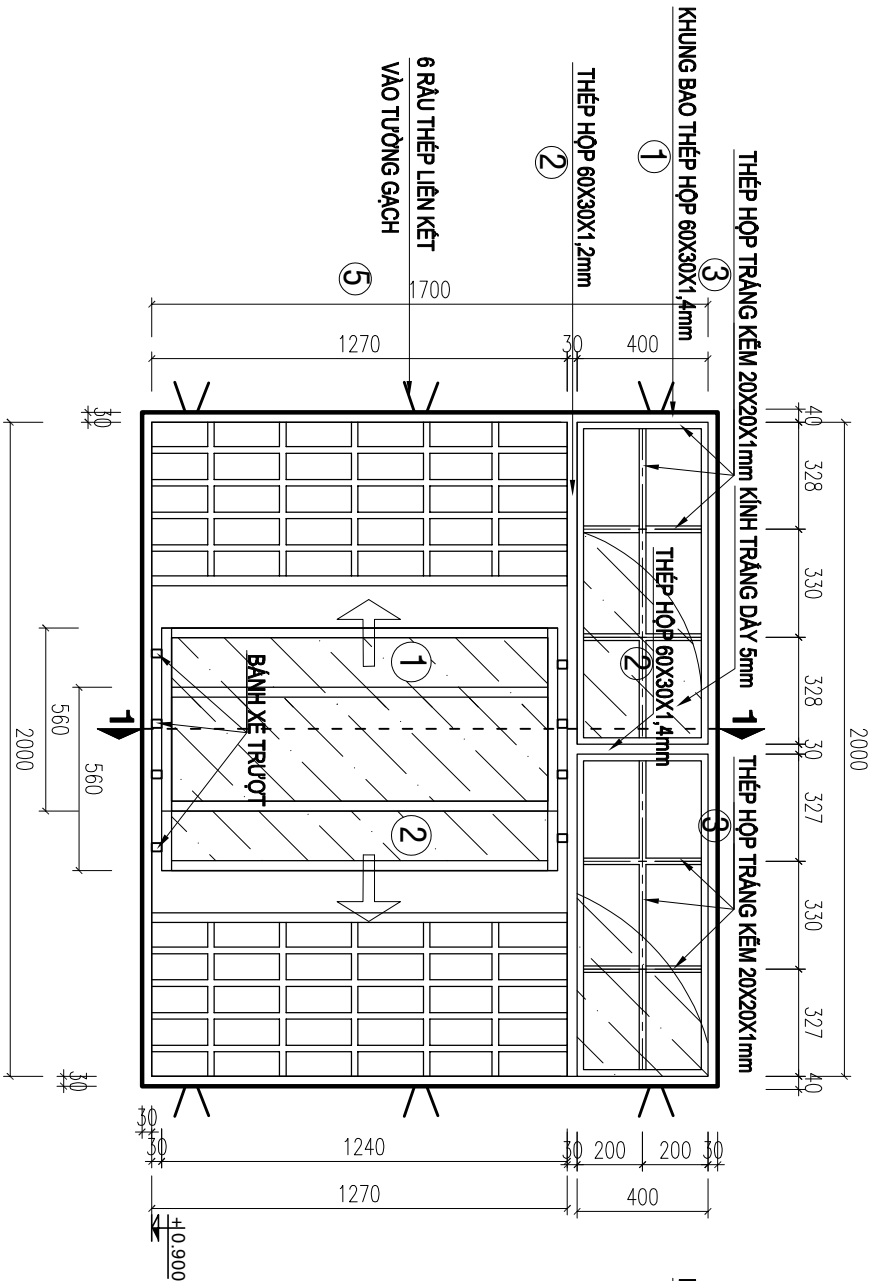


CHI TIẾT CỬA SỔ S1 TL 1/20

(SỐ LƯỢNG: 04 CK)

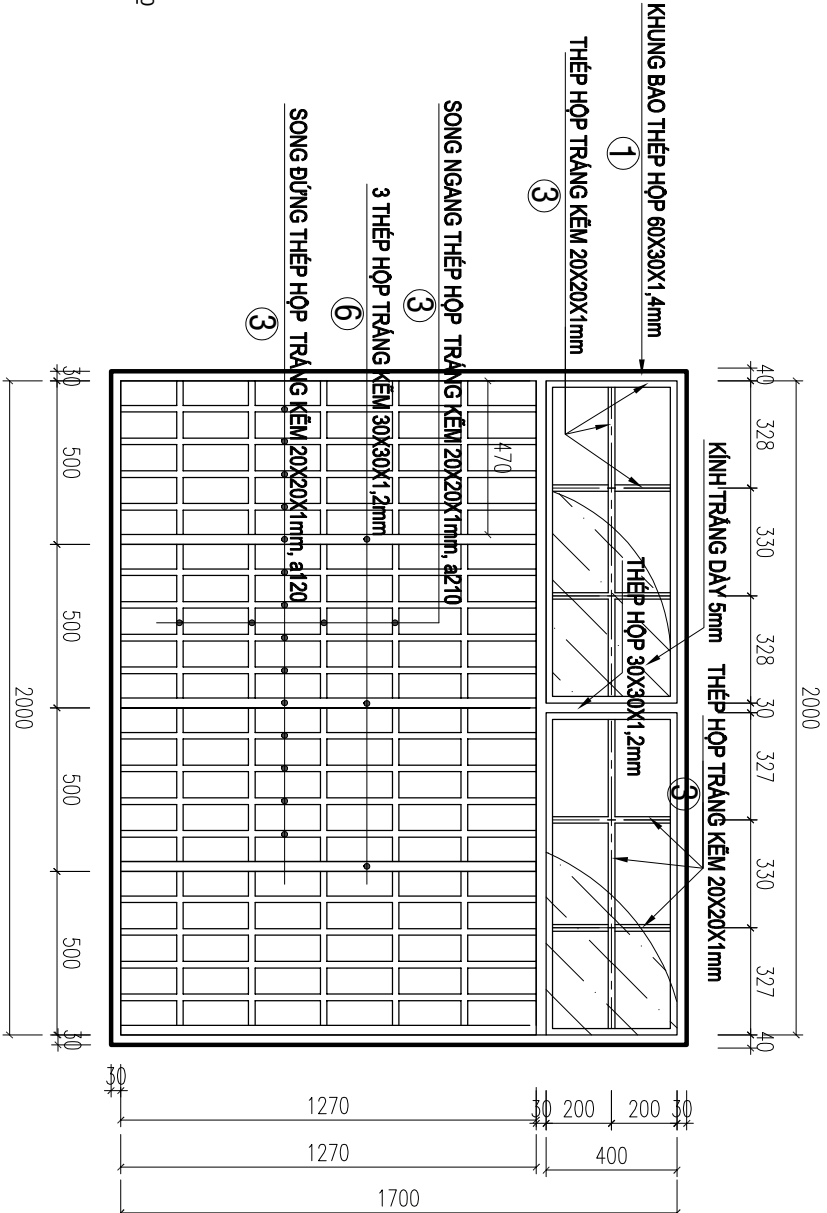


CHI TIẾT HOA SẮT CỬA SỔ S1 TL 1/20

(SỐ LƯỢNG: 04 CK)

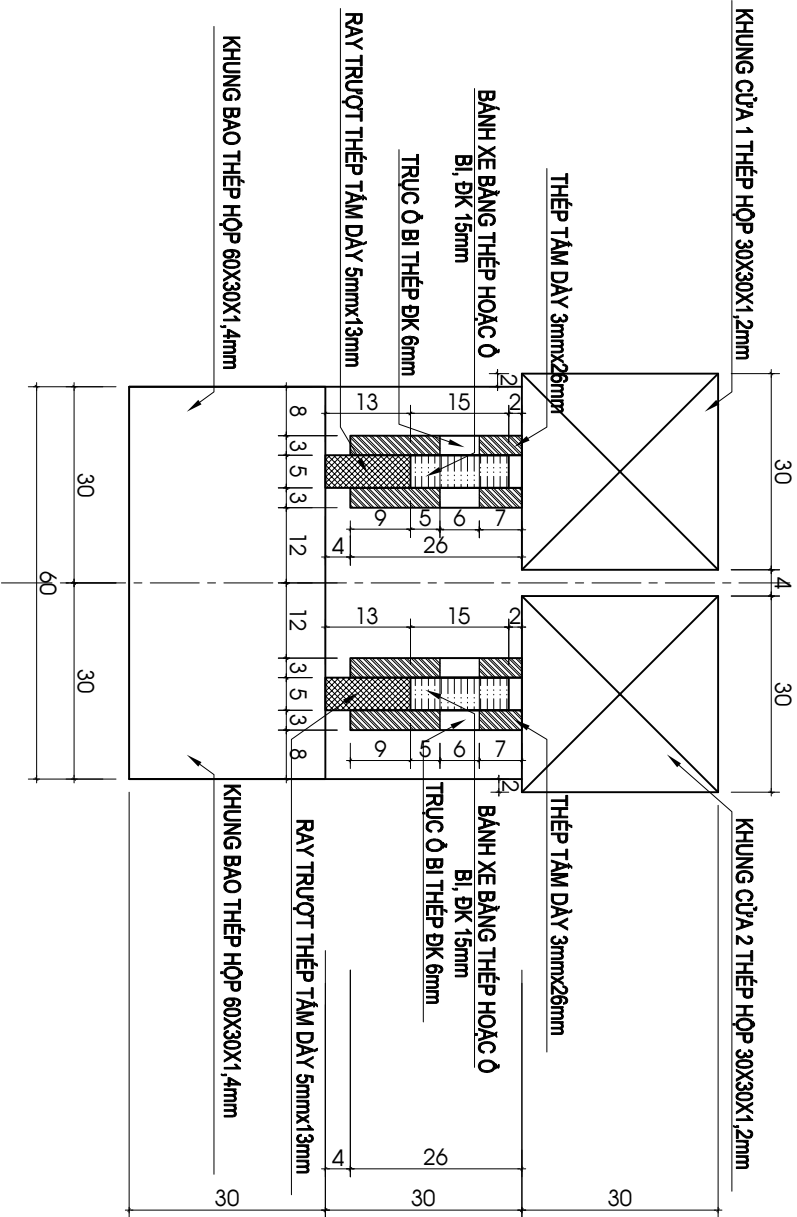

CHI TIẾT CÁCH CỬA SỔ S1 TL 1/20

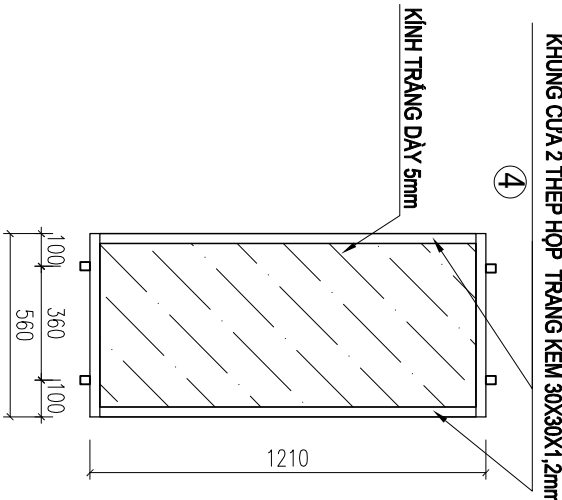

GHI CHÚ:


- CỬA SẮT DÙNG SẮT TRẮNG KÉM, SƠN DẦU MÀU LAM 2 LỚP + 1 LỚP CHỐNG RỈ
- DÙNG QUE HÀN 2,4mm, HÀN GIÁP MỖI TOÀN BỘ TIẾT DIỆN TIẾP XÚC
- CỬA SẮT KÍNH, KHÓA TAY CẦM

CHỦ ĐẦU TƯ		
PHÒNG KINH TẾ XÃ ĐỒNG TÂM		
TRƯỞNG PHÒNG		
...		
ĐƠN VỊ THIẾT KẾ		
CITY TNHH MỸ TÚ VẤN THIẾT KẾ XÂY DỰNG		
MINH PHU		
Đ/C: BÌNH PHƯỚC - TỈNH NGHỆ ANH		
ĐT: 0982 141 797		
GIÁM ĐỐC		
PHẠM VIỆT QUỲ		
CHỦ TRÌ:		
QUÁCH THỊ KIM ANH		
THIẾT KẾ:		
QUÁCH THỊ KIM ANH		
KTS -		
QUÁCH THỊ KIM ANH		
QUẢN LÝ KỸ THUẬT:		
PHẠM CAO NGUYỄN		
KS -		
PHẠM CAO NGUYỄN		
CÔNG TRÌNH		
XÂY DỰNG ĐIỂM TRƯỜNG AP 6		
TRƯỜNG TIỂU HỌC ĐỒNG TIẾN		
HẠNG MỤC		
TÊN BẢN VẼ		
CHI TIẾT CỬA		
THIẾT KẾ BẢN VẼ THI CÔNG		
HOÀN THÀNH		
BẢN VẼ		
SỐ		
KT		
11 / 12		


CHI TIẾT BÀN XE TRƯỢT CỬA SỔ, TL 1/20



ỐP TRẮNG KÉM 30X30X1.2 KHOẢNG CÁCH A=300

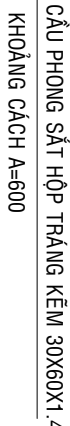

- Trọng lượng thép ống vuông có BxHxd=50x100x1.8: = 1098.28 kg; Chiều dài = 265.46 mét
- Trọng lượng thép ống vuông có BxHxd=30x30x1.2: = 831.41 kg; Chiều dài = 766.15 mét
- Trọng lượng thép ống vuông có BxHxd=30x60x1.4: = 824.55 kg; Chiều dài = 430.2 mét

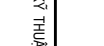CHỦ ĐẦU TƯ		
PHÒNG KINH TẾ XÁ ĐỒNG TÂM		
TRƯỞNG PHÒNG		
...		
ĐƠN VI THIẾT KẾ		
		
CÔNG TY TNHH MỸ TƯ VẤN THIẾT KẾ XÂY DỰNG MINH PHÚ Đ/C: BÌNH PHƯỚC - TỈNH NAI ĐT: 0982 141 797		
GIÁM ĐỐC		
		
PHẠM VIỆT QUÝ		
CHỦ TRÌ:		
		
KTS - THIẾT KẾ:	QUÁCH THỊ KIM ANH	
		
KTS -	QUÁCH THỊ KIM ANH	
		
QUẢN LÝ KỸ THUẬT:		
KS -	PHẠM CAO NGUYỄN	
CÔNG TRÌNH		
XÂY DỰNG ĐIỂM TRƯỞNG ÁP 6 TRƯỜNG TIỂU HỌC ĐỒNG TIẾN		
HÀNG MỤC		
TÊN BẢN VẼ		
MẶT BẰNG XÀ GỖ MẶT BẰNG CẦU PHÒNG, LƯỚI		
THIẾT KẾ BẢN VẼ TH. CÔNG		
HOÀN THÀNH NĂM 2026	BẢN VẼ SỐ	KT 12 / 12

CÔNG TY TNHH MTV TƯ VẤN THIẾT KẾ XÂY DỰNG
MINH PHU

SỐ 19A/285 LÊ QUÝ ĐÔN - P. BÌNH PHƯỚC - T. ĐỒNG NAI
ĐT : 0982 141 797

HỒ SƠ THIẾT KẾ BẢN VẼ THI CÔNG

CÔNG TRÌNH:

XÂY DỰNG ĐIỂM TRƯỜNG ẤP 6
TRƯỜNG TIỂU HỌC ĐỒNG TIẾN.

KHOİ 2 PHÒNG HỌC LÝ THUYẾT PHẦN ĐIỆN

ĐỊA CHỈ: XÃ ĐỒNG TÂM
TỈNH ĐỒNG NAI

CHỦ ĐẦU TƯ: PHÒNG KINH TẾ XÃ ĐỒNG TÂM.

* NĂM 2026 *

CHỦ ĐẦU TƯ

**PHÒNG KINH TẾ
XÃ ĐỒNG TÂM**

TRƯỞNG PHÒNG

BỘN VỊ THIẾT KẾ



MINH PHÚ

D/C: P.BINH PHUOC - T.DONG NA
DT: 0982 141 797

DT: 0962 141 797

GIÁM ĐỐC

PHẠM VIỆT QUỲ

CHỦ TRÀİ THIẾT KẾ

NGUYỄN THÀNH TRUNG

THIET KE

KS - NGUYỄN THÀNH TRUNG

QUẢN LÝ KỸ THUẬT

KS - PHẠM CAO NGUYỄN

CÔNG TRÌNH

TRƯỜNG TIỂU HỌC ĐỒNG TIẾN

TRƯỜNG TIỂU HỌC ĐÔNG TIỀN

HÀNG MỤC

TÊN BẢN VẼ

MẶT BẰNG CẤP ĐIỆN


THIẾT KẾ BẢN VẼ THI CÔNG

NĂM 2026



NĂM 2026

01 / 01

01 / 0

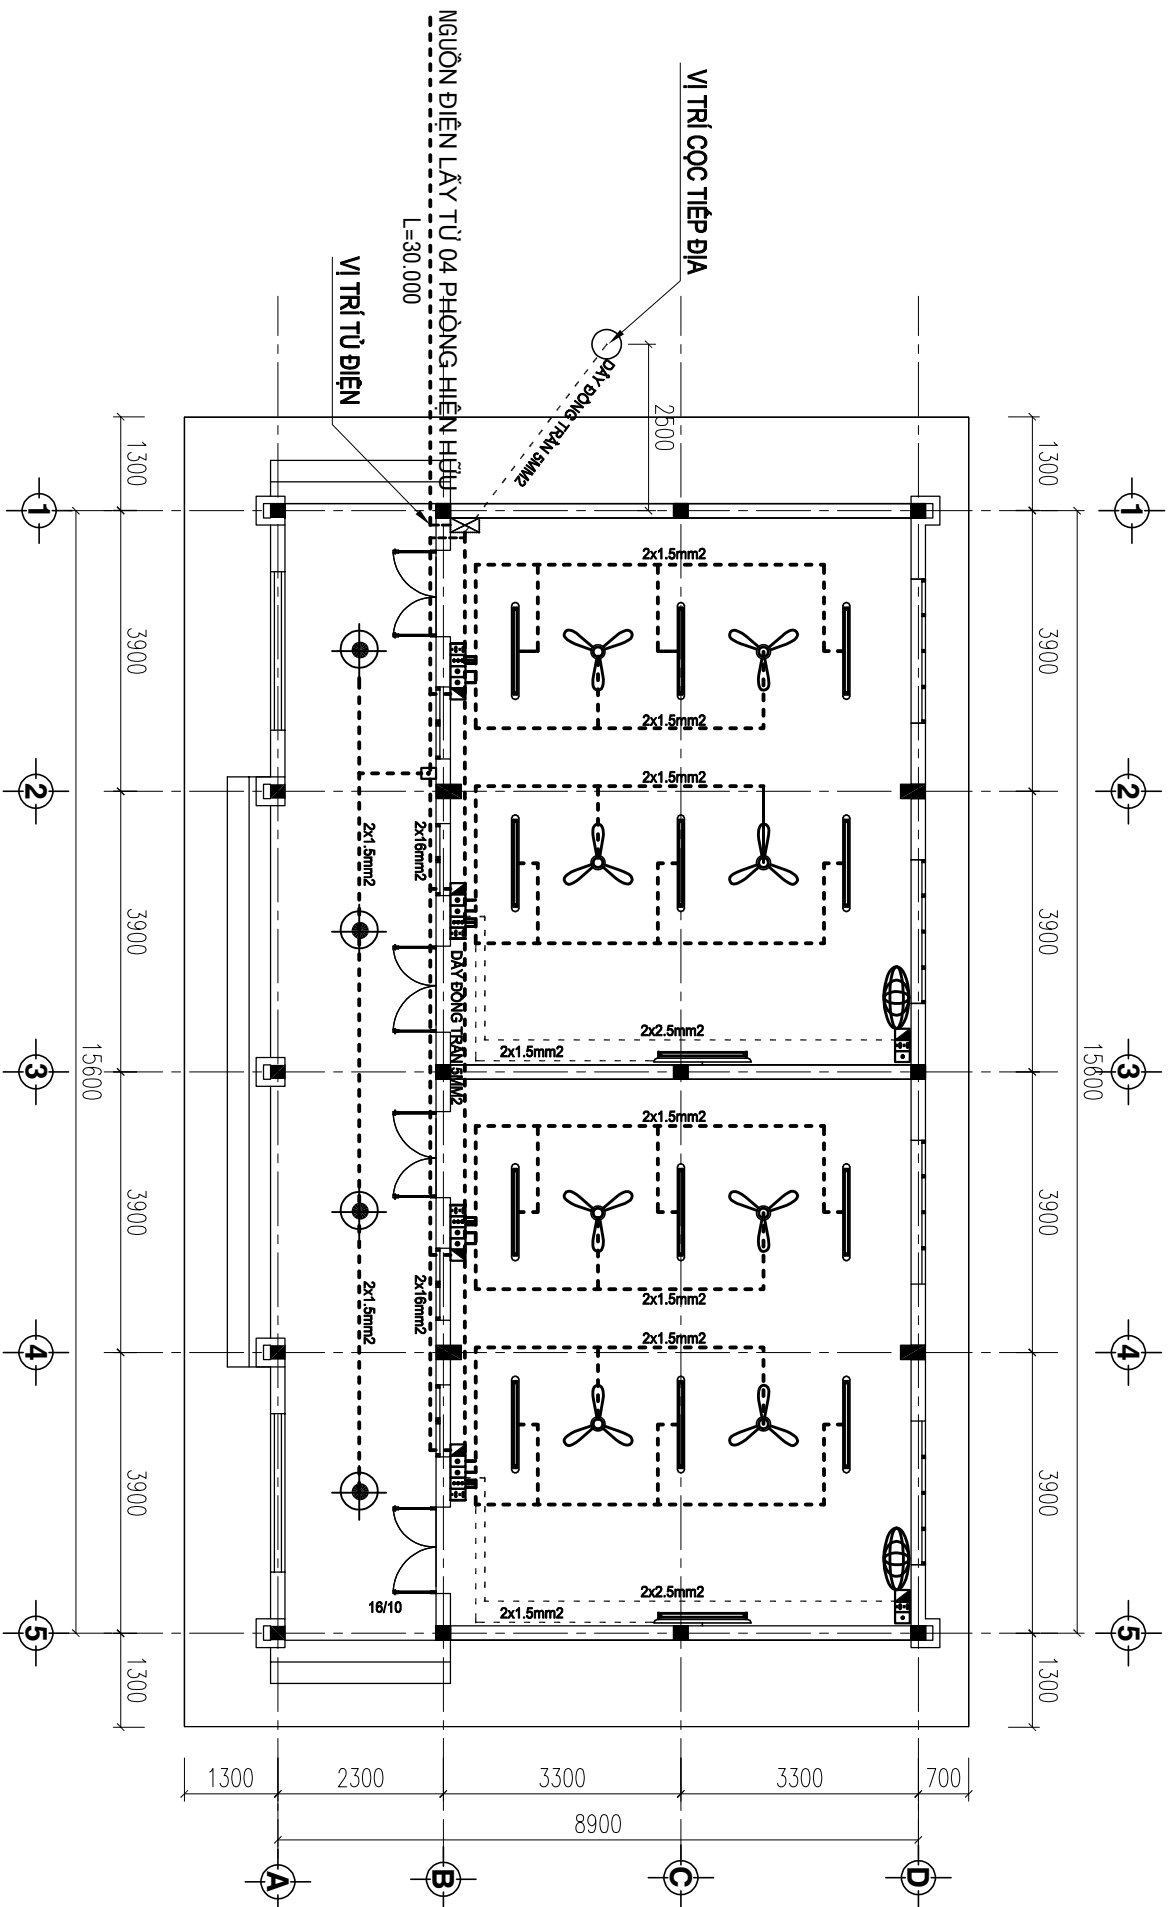

SỞ ĐỒ CẤP ĐIỆN

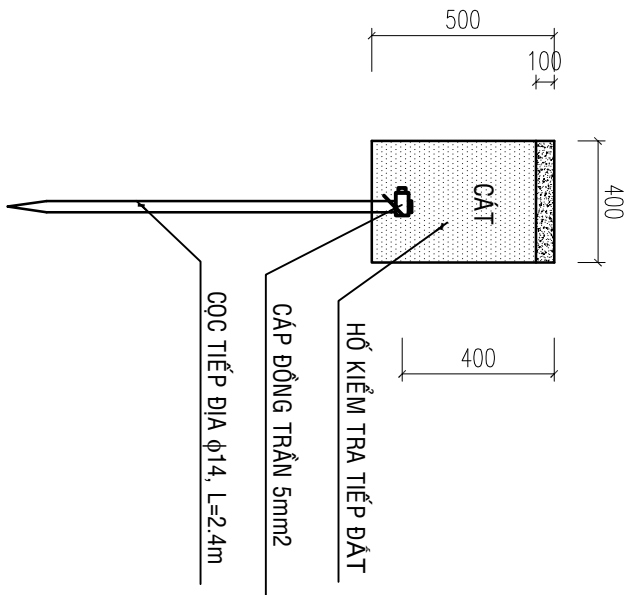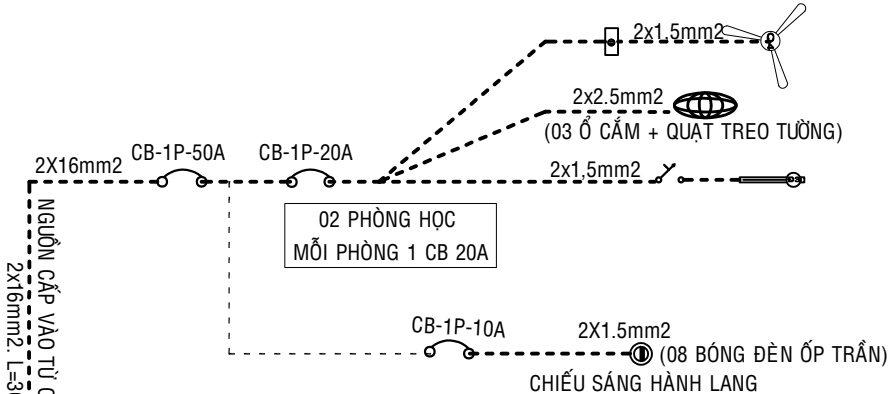

CHI TIẾT CỘC TIẾP ĐẤT

STT	K. HIỆU	HDKT	S. LƯỢNG
1		ĐÈN LED BẮN NGUYỆT DÒNG DÀI 1,2m: 220x36w	14 BỘ
2		ĐÈN SÁT TRẦN D300 20w	04 BỘ
3		QUẠT TRẦN (TRÒN BỘ)	08 BỘ
4		QUẠT TREO TƯỜNG 220-75w (TRÒN BỘ)	02 BỘ
5		CÔNG TẮC (MỖI CÔNG TẮC BỘ ĐÈN LED)	07 CÁI
6		Ổ CẮM BA	06 CÁI
7		AUTOMAT 1 FA50A	1 CÁI
8		AUTOMAT 1 FA 20A	02 CÁI

THỐNG KÊ VẬT TỬ ĐIỆN

STT	K. HIỆU	HDKT	S. LƯỢNG
9	☒	AUTOMAT + FA 10A	01 CÀI
10	☐	ỐNG NHỰA PVC D20	140 M
11	☐	DÂY ĐỒNG 2x16mm ²	30 M
12	☐	DÂY ĐỒNG 2x15mm ²	170 M
13	☐	DÂY ĐỒNG 2x25mm ²	70 M
14	☐	HỘ PHẦN DÂY 200x200	05 CÀI
15	☒	TỦ ĐIỆN	01 CÀI
16	☐	DÂY ĐỒNG TRẦN 5mm ²	40 M
17	☐	CỌC TIẾP ĐỊA BK 14mm, L=2,4M	01

THỐNG KÊ VẬT TƯ ĐIỆN

CÔNG TY TNHH MTV TƯ VẤN THIẾT KẾ XÂY DỰNG
MINH PHU

SỐ 19A/285 LÊ QUÝ ĐÔN - P. BÌNH PHƯỚC - T. ĐỒNG NAI
ĐT : 0982 141 797

HỒ SƠ THIẾT KẾ BẢN VẼ THI CÔNG

CÔNG TRÌNH:

XÂY DỰNG ĐIỂM TRƯỜNG ẤP 6
TRƯỜNG TIỂU HỌC ĐỒNG TIẾN.

KHOẢNG 2 PHÒNG HỌC LÝ THUYẾT

PHẦN KẾT CẤU

ĐỊA CHỈ: XÃ ĐỒNG TÂM
TỈNH ĐỒNG NAI

CHỦ ĐẦU TƯ: PHÒNG KINH TẾ XÃ ĐỒNG TÂM.

* NĂM 2026 *

CHỦ ĐẦU TƯ

PHÒNG KINH TẾ
XÃ ĐỒNG TÂM

TRƯỞNG PHÒNG

...

ĐƠN VỊ THIẾT KẾ



CƠ TÍNH MỸ TỰ VẤN THIẾT KẾ XÂY DỰNG
MINH PHU

Đ/C: BÌNH PHƯỚC - TỈNH NGHỆ AN
ĐT: 0982 141 797

GIÁM ĐỐC

PHẠM VIỆT QUỲ

CHỦ TRÌ:

KS -

NGUYỄN ĐÌNH THỊ

VỀ:

KS -

NGUYỄN ĐÌNH THỊ

QUẢN LÝ KỸ THUẬT:

PHẠM CAO NGUYỄN

KS -

CÔNG TRÌNH

XÂY DỰNG ĐIỂM TRƯỜNG ẤP 6
TRƯỜNG TIỂU HỌC ĐỒNG TIẾN

HẠNG MỤC

TÊN BẢN VẼ


MẶT BẰNG MÓNG

THIẾT KẾ BẢN VẼ THI CÔNG

HOÀN THÀNH
NĂM 2026

BẢN VẼ
SỐ 01 / 15

1-KC

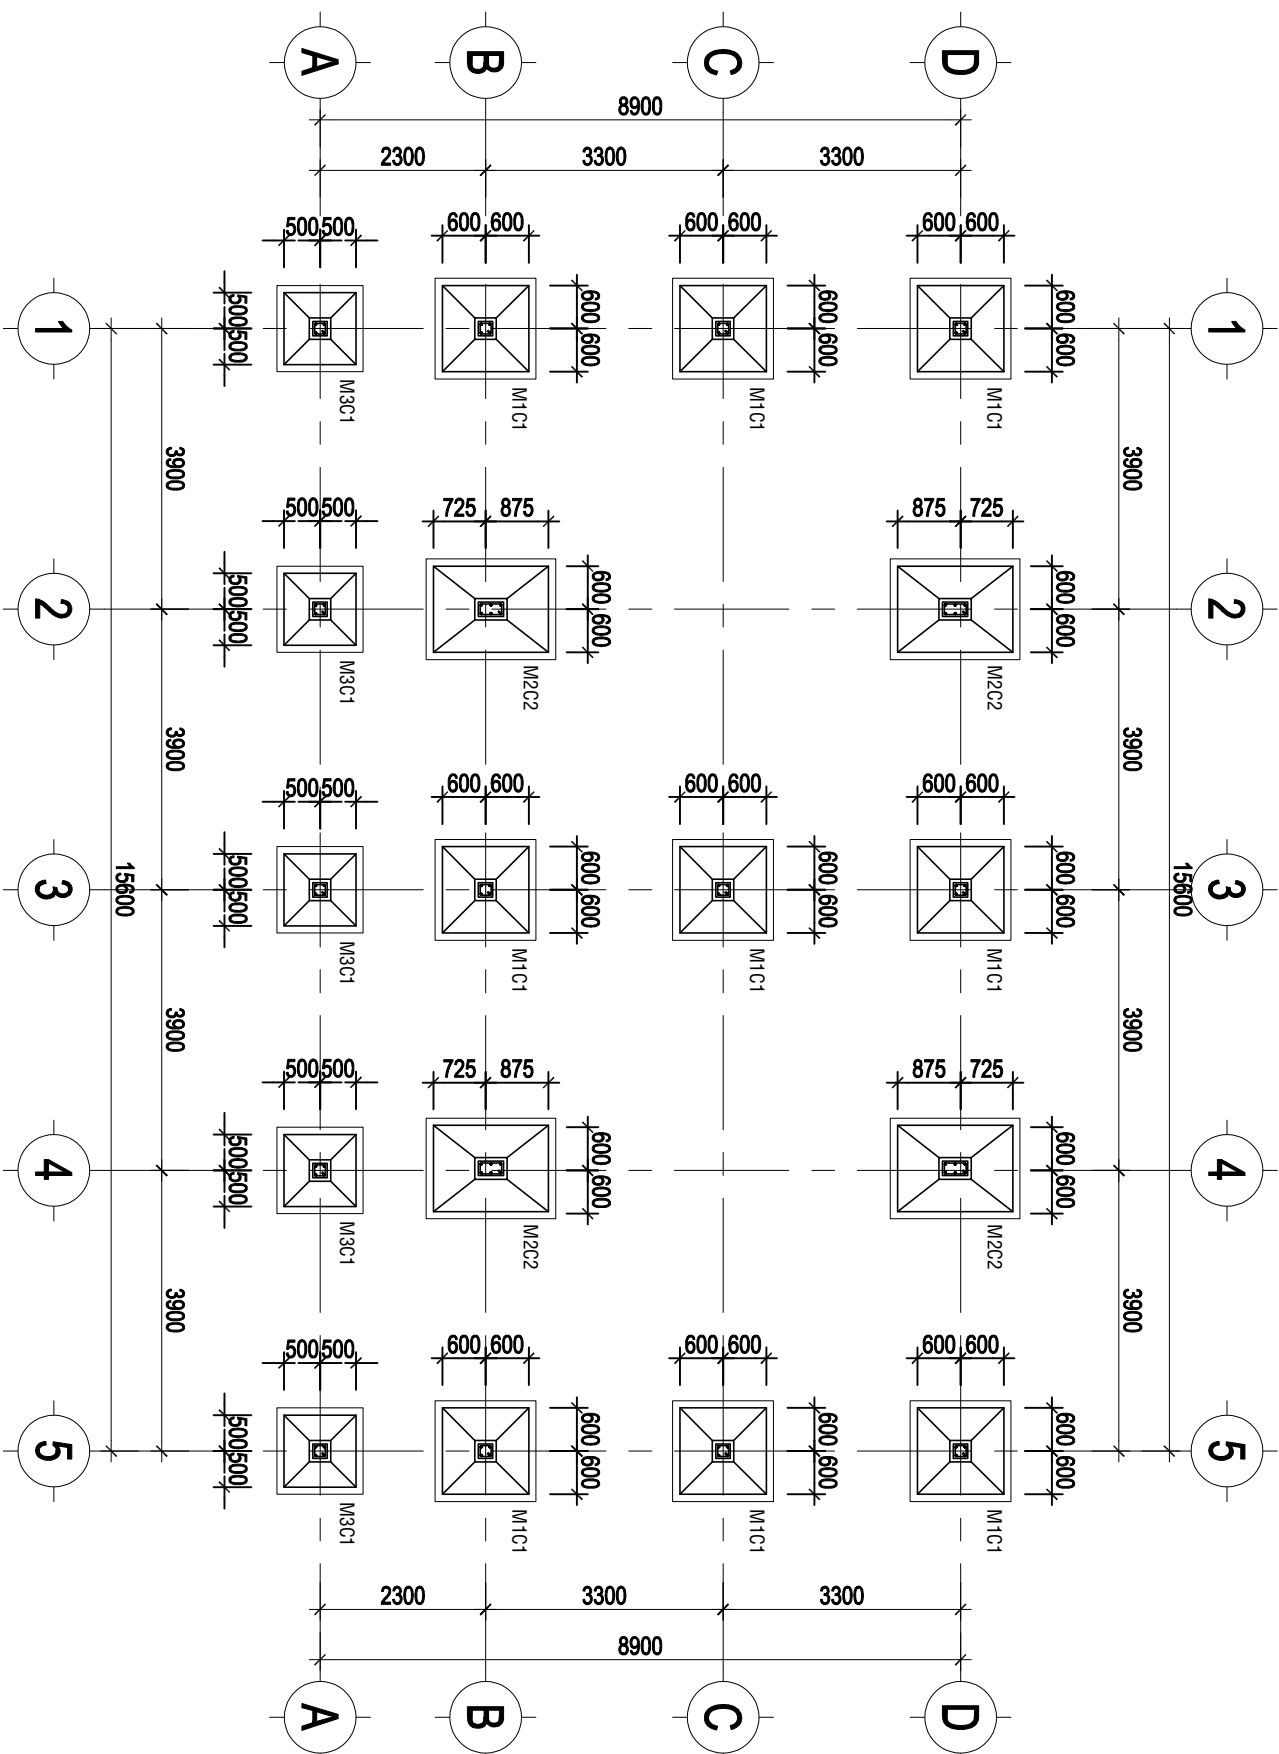

MẶT BẰNG MÓNG

TL: 1/100

CHỦ ĐẦU TƯ

PHÒNG KINH TẾ
XÃ ĐỒNG TÂM

TRƯỜNG PHÒNG

...

ĐƠN VỊ THIẾT KẾ



CƠ TÍNH KINH TẾ TƯ VẤN THIẾT KẾ XÂY DỰNG
MINH PHU

ĐC: BÌNH PHƯỚC - TỈNH NGHỆ AN
ĐT: 0982 141 797

GIÁM ĐỐC

Phạm Viết Quý

PHẠM VIỆT QUÝ

CHỦ TRÌ:

Nguyễn Đình Thi

KS -

NGUYỄN ĐÌNH THI

VỀ:

Phạm Cao Nguyễn

KS -

NGUYỄN ĐÌNH THI

QUẢN LÝ KỸ THUẬT:

Phạm Cao Nguyễn

KS -

PHẠM CAO NGUYỄN

CÔNG TRÌNH

XÂY DỰNG ĐIỂM TRƯỜNG ẤP 6
TRƯỜNG TIỂU HỌC ĐỒNG TIẾN

HẠNG MỤC

TÊN BẢN VẼ


CHI TIẾT MÔNG

THIẾT KẾ BẢN VẼ THỊ CÔNG

HOÀN THÀNH
NĂM 2026


BẢN VẼ
SỐ
02/15

1-KC

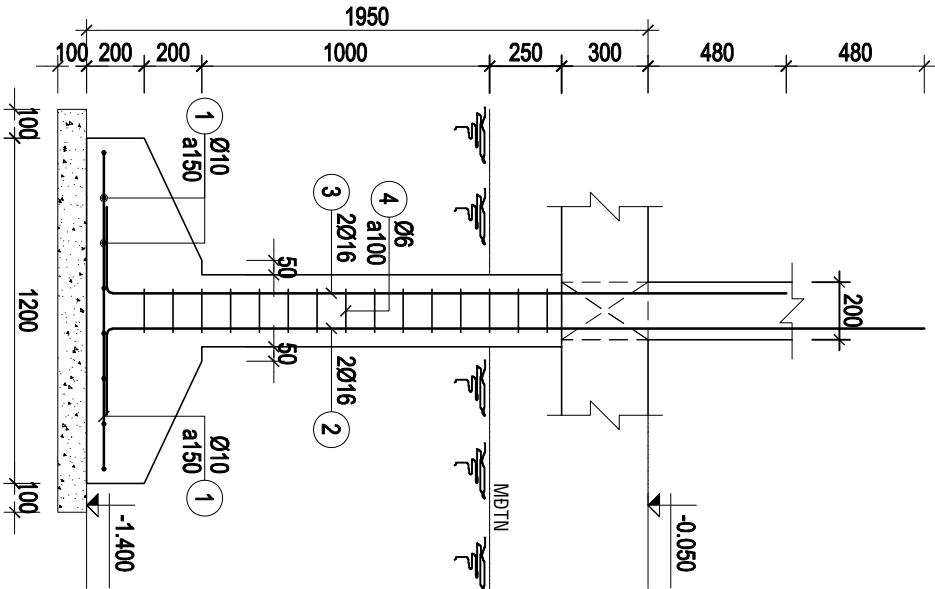


1-1

TL: 1/25

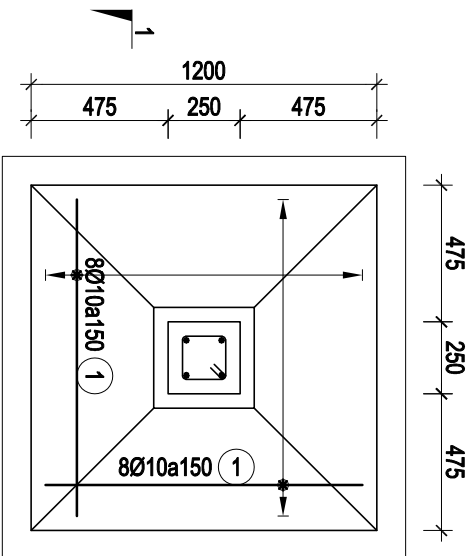


M1C1 (SL=9)

TL: 1/25

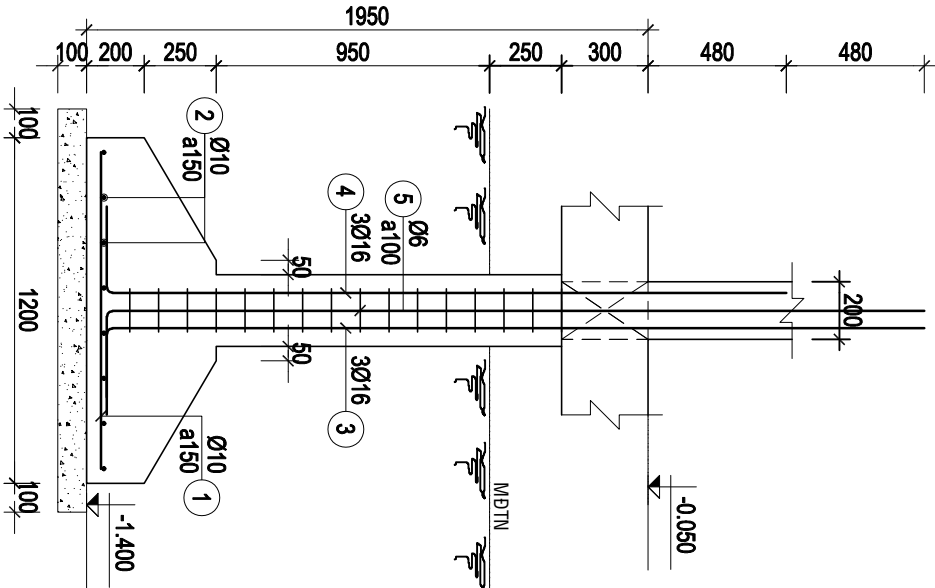


1-1

TL: 1/25

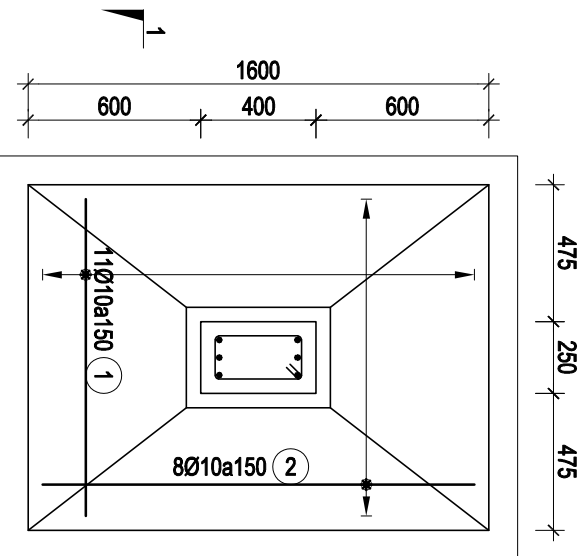


M2C2 (SL=4)

TL: 1/25

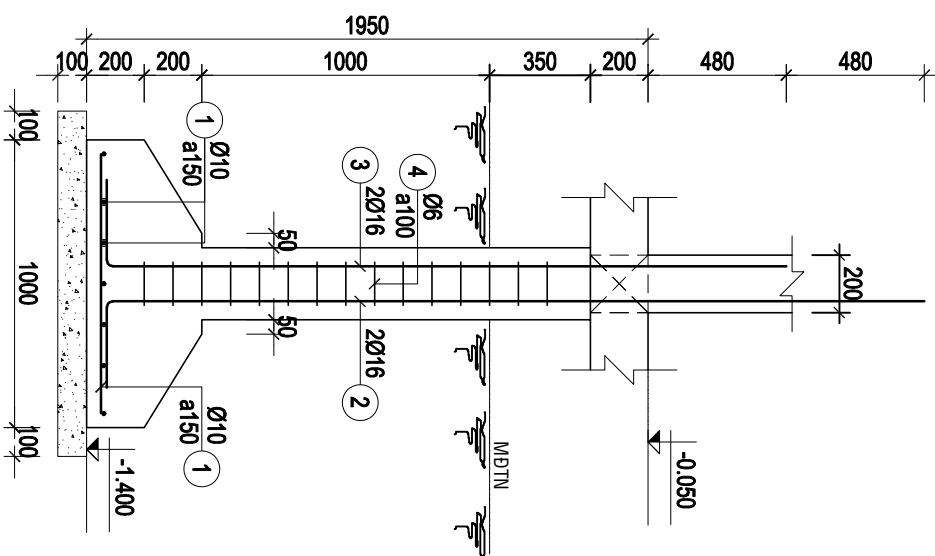

1-1

TL: 1/25

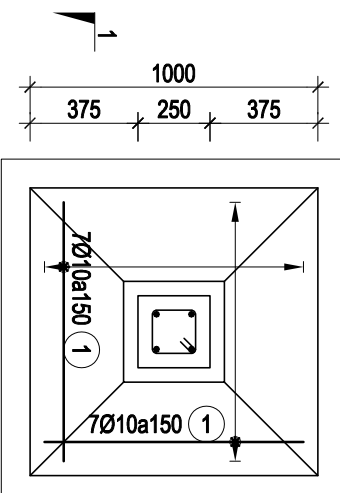

M3C1 (SL=5)

TL: 1/25

CHỦ ĐẦU TƯ
PHÒNG KINH TẾ XÃ ĐỒNG TÂM
TRƯỞNG PHÒNG
...

ĐƠN VI THIẾT KẾ
CÔNG TY TNHH MTV TƯ VẤN THIẾT KẾ XÂY DỰNG MINH PHÚ
ĐC: BÌNH PHƯỚC - TỈNH NGHỆ AN ĐT: 0982 141 797
GIÁM ĐỐC

PHẠM VIỆT QUÝ

CHỦ TRÌ:
KS - NGUYỄN ĐÌNH THỊ


KS - NGUYỄN ĐÌNH THỊ
QUẢN LÝ KỸ THUẬT:
KS - PHẠM CAO NGUYỄN

CÔNG TRÌNH
XÂY DỰNG ĐIỂM TRƯỜNG ẤP 6 TRƯỜNG TIỂU HỌC ĐỒNG TIẾN

HẠNG MỤC
TÊN BẢN VẼ



MẶT BẰNG DÀ KIỀNG CHI TIẾT DÀ KIỀNG
--

THIẾT KẾ BẢN VẼ THỊ CÔNG
HOÀN THÀNH NĂM 2026
BẢN VẼ SỐ
1-KC 03/15

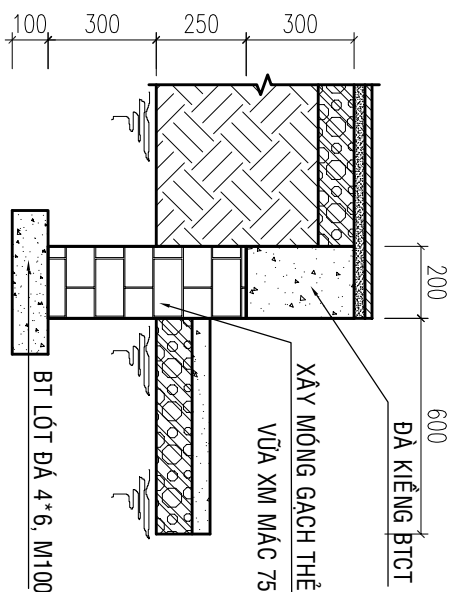



MÔNG BỐ NỀN (BN)

TL: 1/20

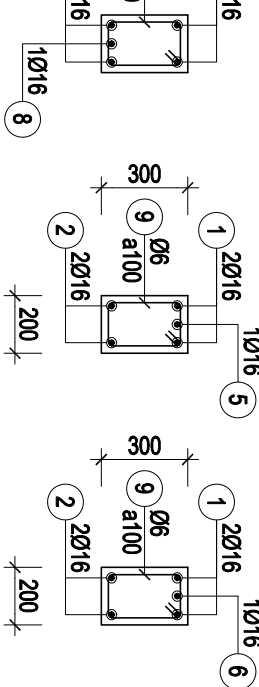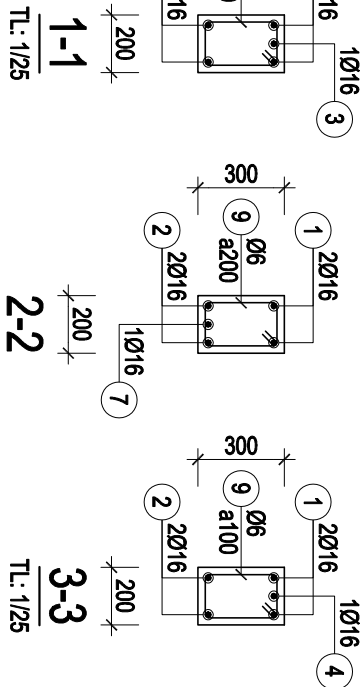

MẶT BẰNG DÀ KIỀNG

TL: 1/100

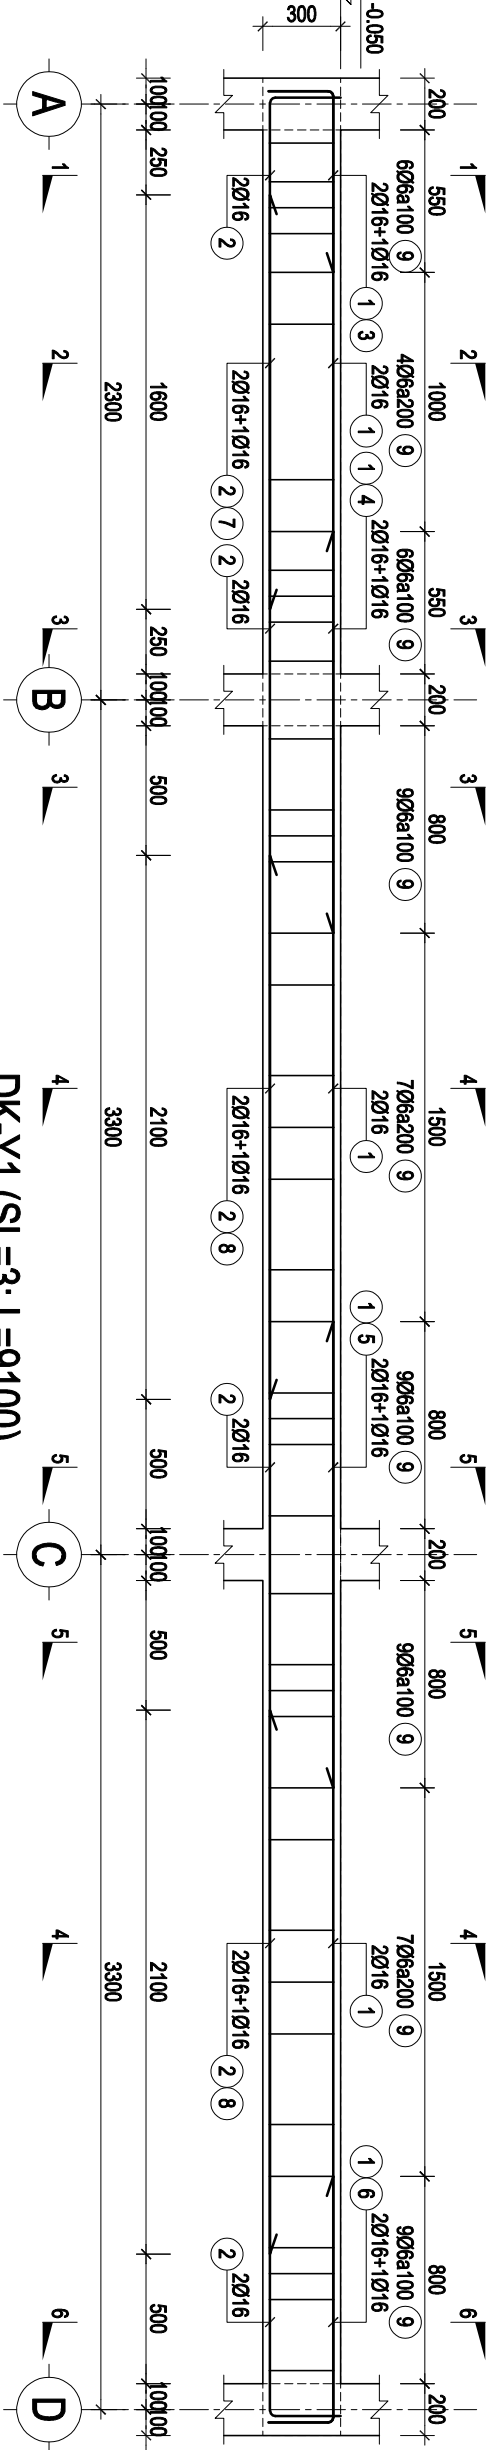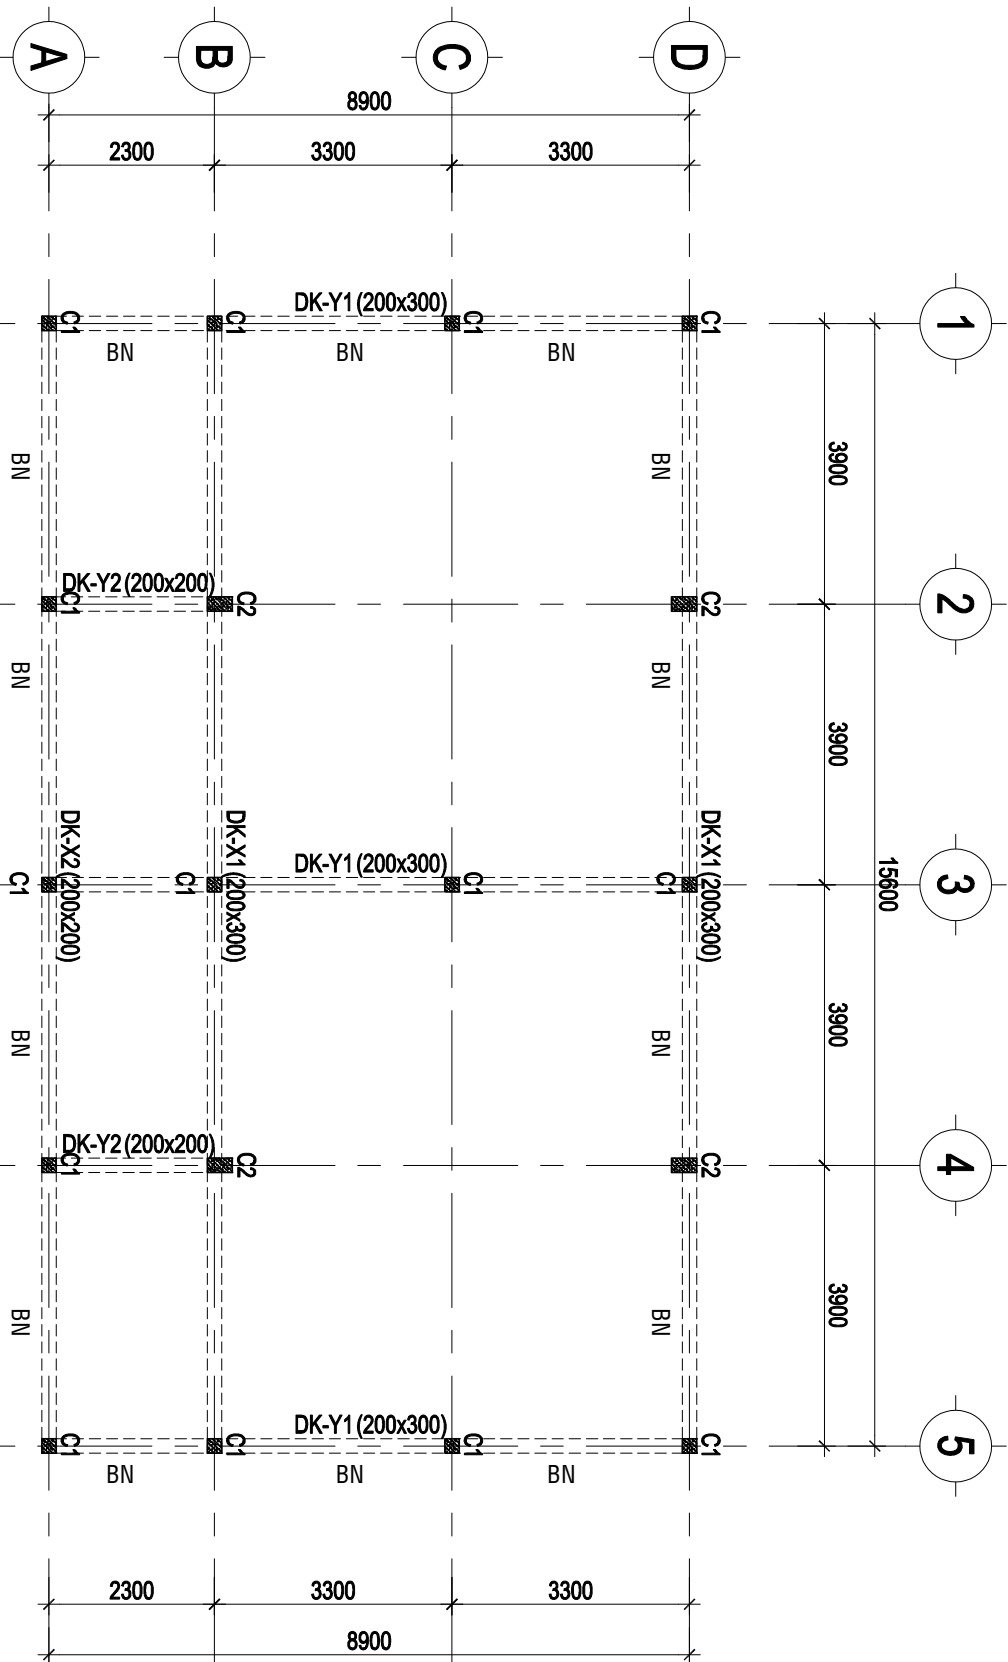

DK-Y1 (SL=3; L=9100)

TL: 1/25

CHỦ ĐẦU TƯ

PHÒNG KINH TẾ
XÃ ĐỒNG TÂM

TRƯỜNG PHÒNG

...

ĐƠN VỊ THIẾT KẾ



CITY TNHH MTV TƯ VẤN THIẾT KẾ XÂY DỰNG
MINH PHÚ

Đ/C: BÌNH PHƯỚC - TỈNH NGHỆ AN
ĐT: 0982 141 797

GIÁM ĐỐC

PHẠM VIỆT QUỲ

CHỦ TRÌ:

KS -

NGUYỄN ĐÌNH THỊ

VỀ:

KS -

NGUYỄN ĐÌNH THỊ

QUẢN LÝ KỸ THUẬT:

PHẠM CAO NGUYỄN

KS -

CÔNG TRÌNH

XÂY DỰNG ĐIỂM TRƯỜNGẤP 6
TRƯỜNG TIỂU HỌC ĐỒNG TIẾN

HẠNG MỤC

TÊN BẢN VẼ

CHI TIẾT DÀ KIỀNG

THIẾT KẾ BẢN VẼ THI CÔNG


HOÀN THÀNH
NĂM 2026

BẢN VẼ
SỐ

1-KC
04 / 15

DK-X1 (SL=2; L=15800)

TL: 1/25

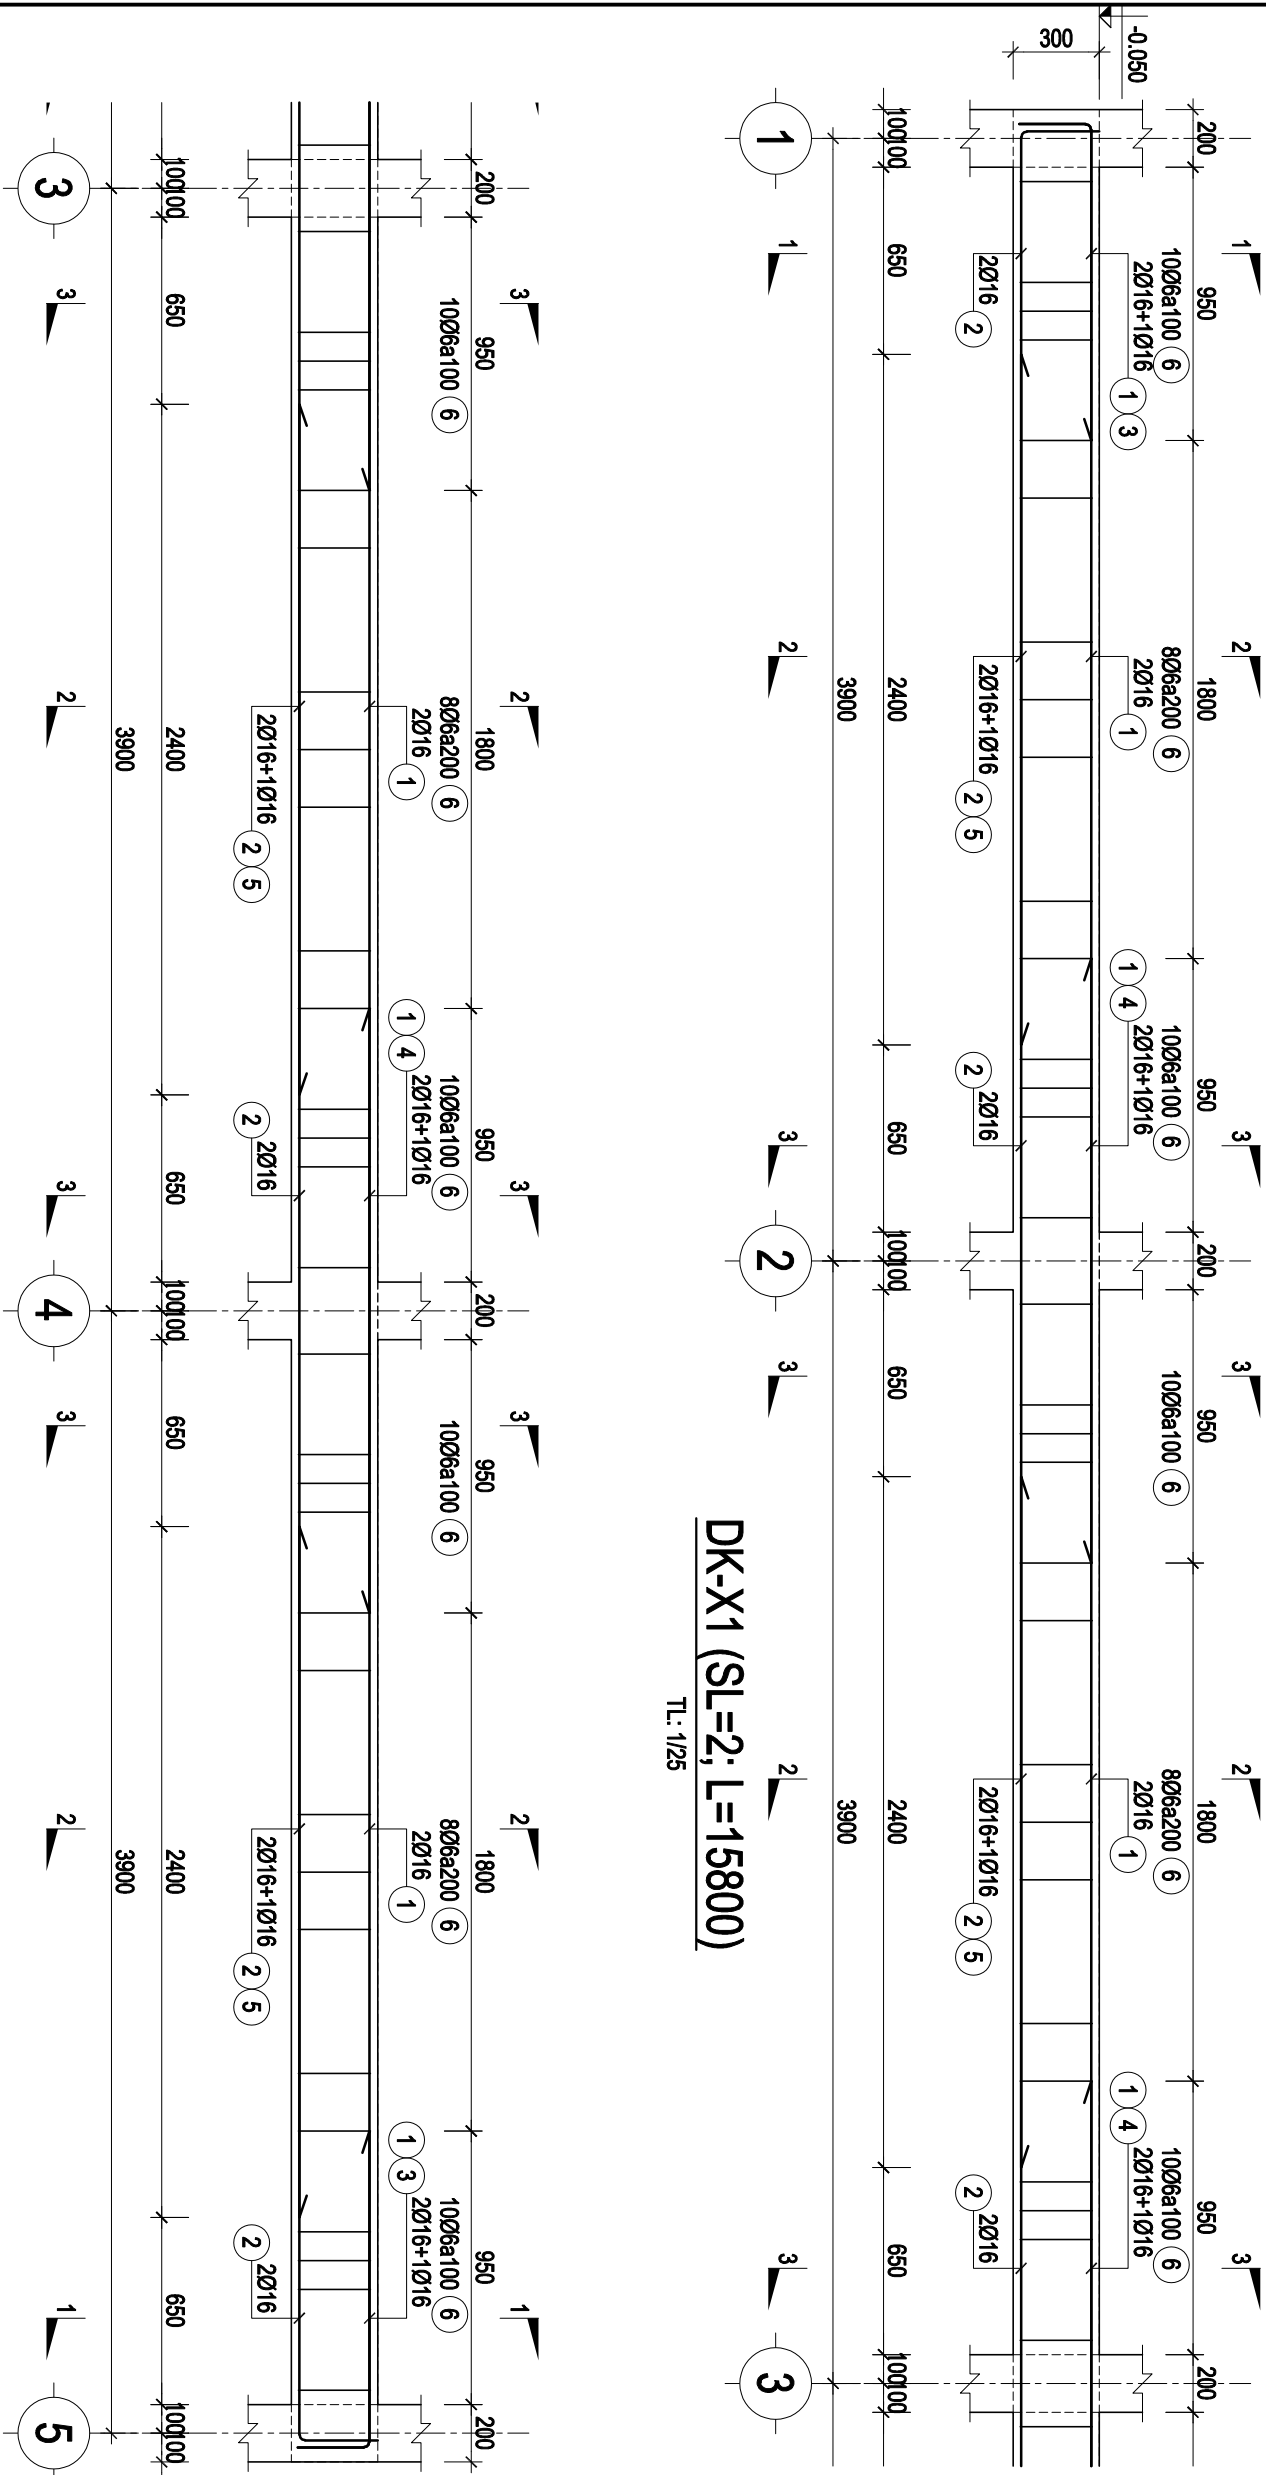

1-1

TL: 1/25

2-2

TL: 1/25

3-3

TL: 1/25

CHỦ ĐẦU TƯ

PHÒNG KINH TẾ
XÃ ĐỒNG TÂM

TRƯỞNG PHÒNG

...

ĐƠN VỊ THIẾT KẾ



CÔNG TY TNHH MTV TƯ VẤN THIẾT KẾ XÂY DỰNG
MINH PHÚ

Đ/C: BÌNH PHƯỚC - TỈNH NGHỆ AN
ĐT: 0982 141 797

GIÁM ĐỐC

Signature of the Designer

PHẠM VIỆT QUỲ

CHỦ TRÌ:

Signature of the Owner

KS - NGUYỄN ĐÌNH THỊ

VỀ:

Signature of the Designer

KS - NGUYỄN ĐÌNH THỊ

QUẢN LÝ KỸ THUẬT:

Signature of the Designer

KS - PHẠM CAO NGUYỄN

CÔNG TRÌNH

XÂY DỰNG ĐIỂM TRƯỜNGẤP 6
TRƯỜNG TIỂU HỌC ĐỒNG TIẾN

HÀNG MỤC

TÊN BẢN VẼ




CHI TIẾT DÀ KIỀNG

THIẾT KẾ BẢN VẼ THI CÔNG


HOÀN THÀNH
NĂM 2026

BẢN VẼ
SỐ


1-KC
05 / 15

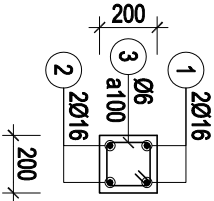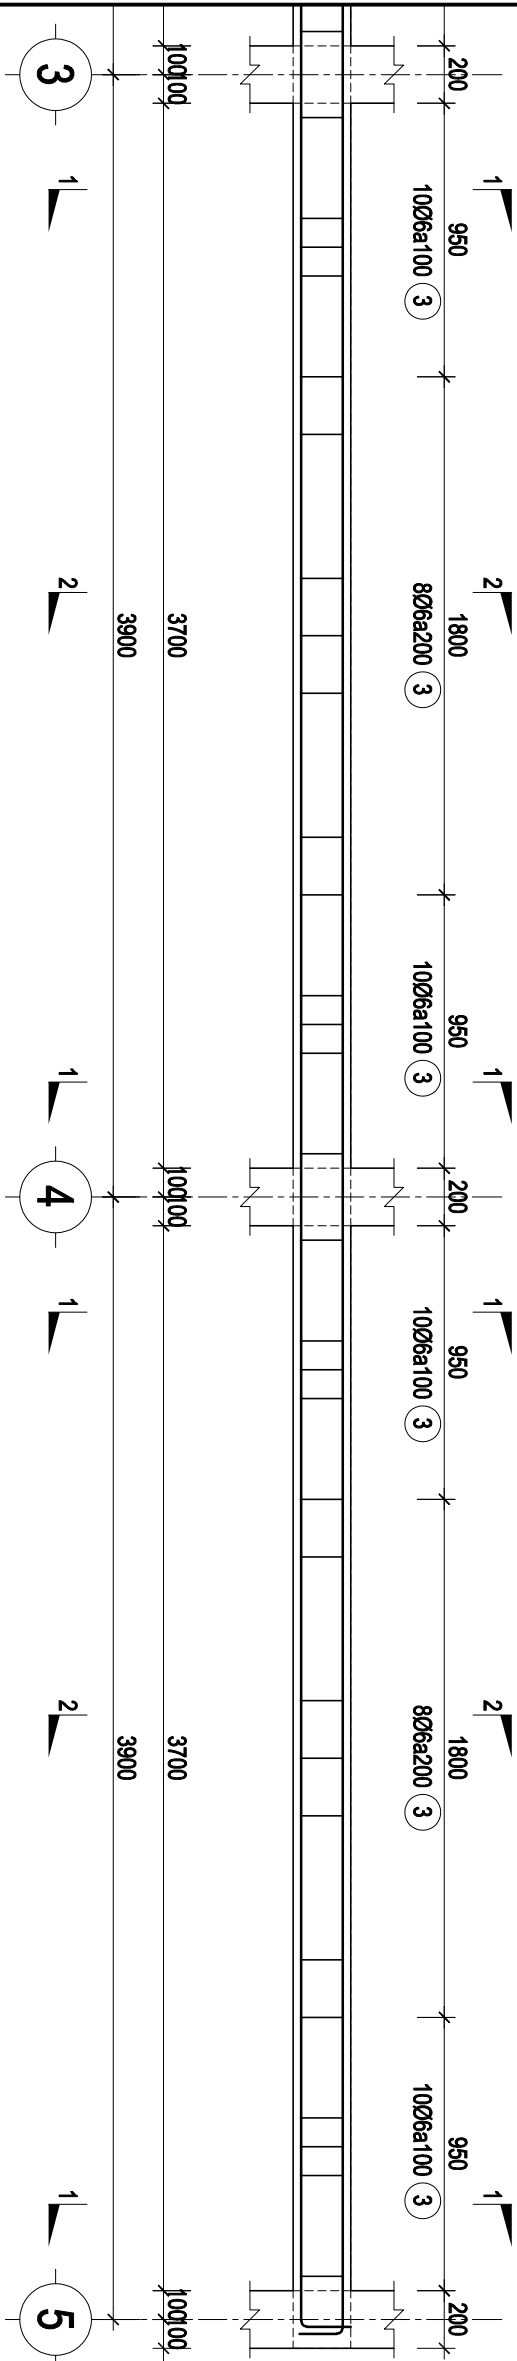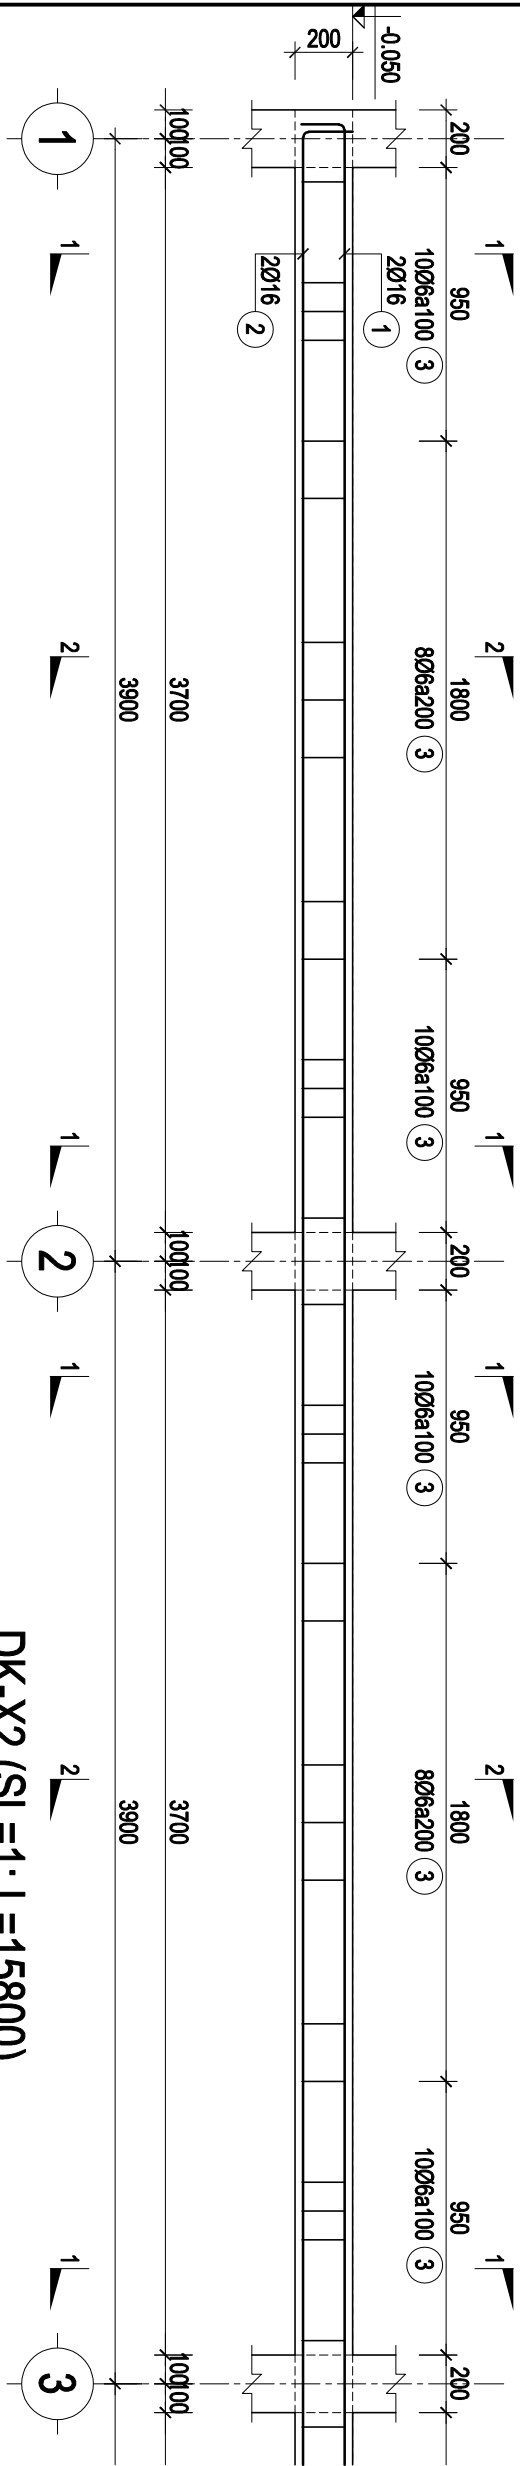

1-1
TL: 1/25

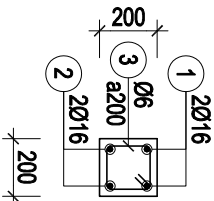


2-2
TL: 1/25

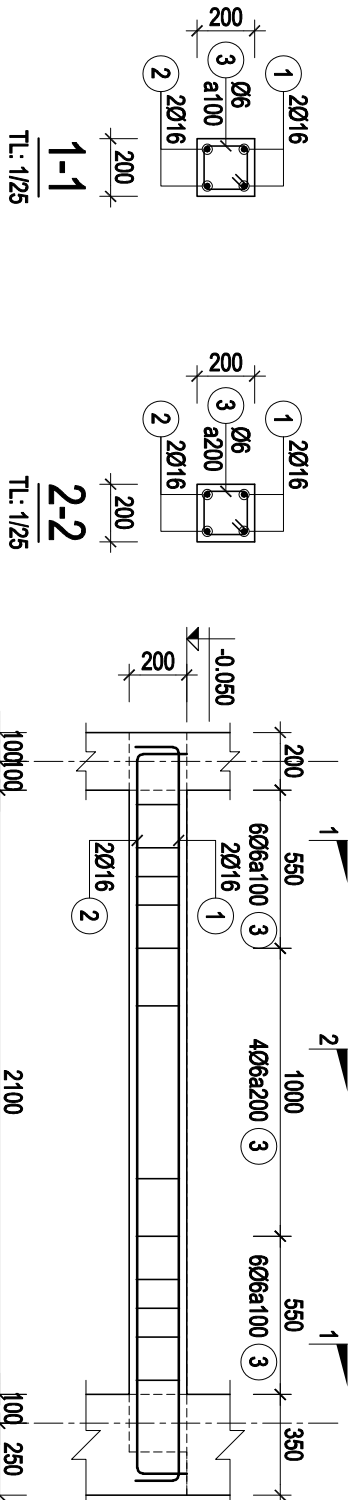

1-1
TL: 1/25

2-2
TL: 1/25

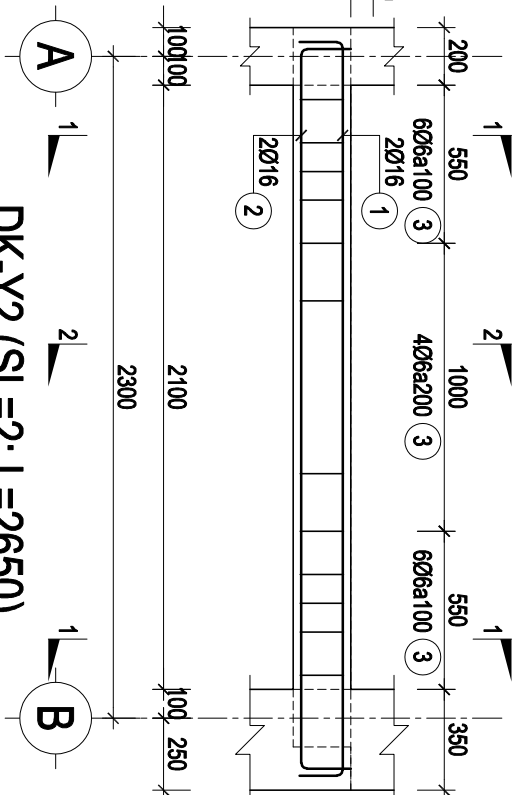

DK-Y2 (SL=2; L=26650)

TL: 1/25

CHỦ ĐẦU TƯ

PHÒNG KINH TẾ
XÃ ĐỒNG TÂM

TRƯỜNG PHÒNG

...

ĐƠN VỊ THIẾT KẾ



CƠ TÍNH MỸ TỰ VẤN THIẾT KẾ XÂY DỰNG
MINH PHU
Đ/C: BÌNH PHƯỚC - TỈNH NGHỆ AN
ĐT: 0982 141 797

GIÁM ĐỐC

Phạm Viết Quý
PHẠM VIẾT QUÝ

CHỦ TRÌ:

Nguyễn Đình Thi
NGUYỄN ĐÌNH THI

Nguyễn Đình Thi
NGUYỄN ĐÌNH THI

QUẢN LÝ KỸ THUẬT:

Phạm Cao Nguyễn
PHẠM CAO NGUYỄN

CÔNG TRÌNH

XÂY DỰNG ĐIỂM TRƯỜNGẤP 6
TRƯỜNG TIỂU HỌC ĐỒNG TIẾN

HẠNG MỤC

TÊN BẢN VẼ



MẶT BẰNG ĐỊNH VỊ CỘT
CHI TIẾT CỘT

THIẾT KẾ BẢN VẼ THI CÔNG

HOÀN THÀNH
NĂM 2026


BẢN VẼ
SỐ

1-KC
06 / 15

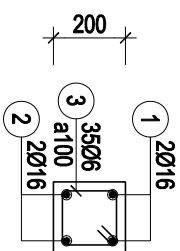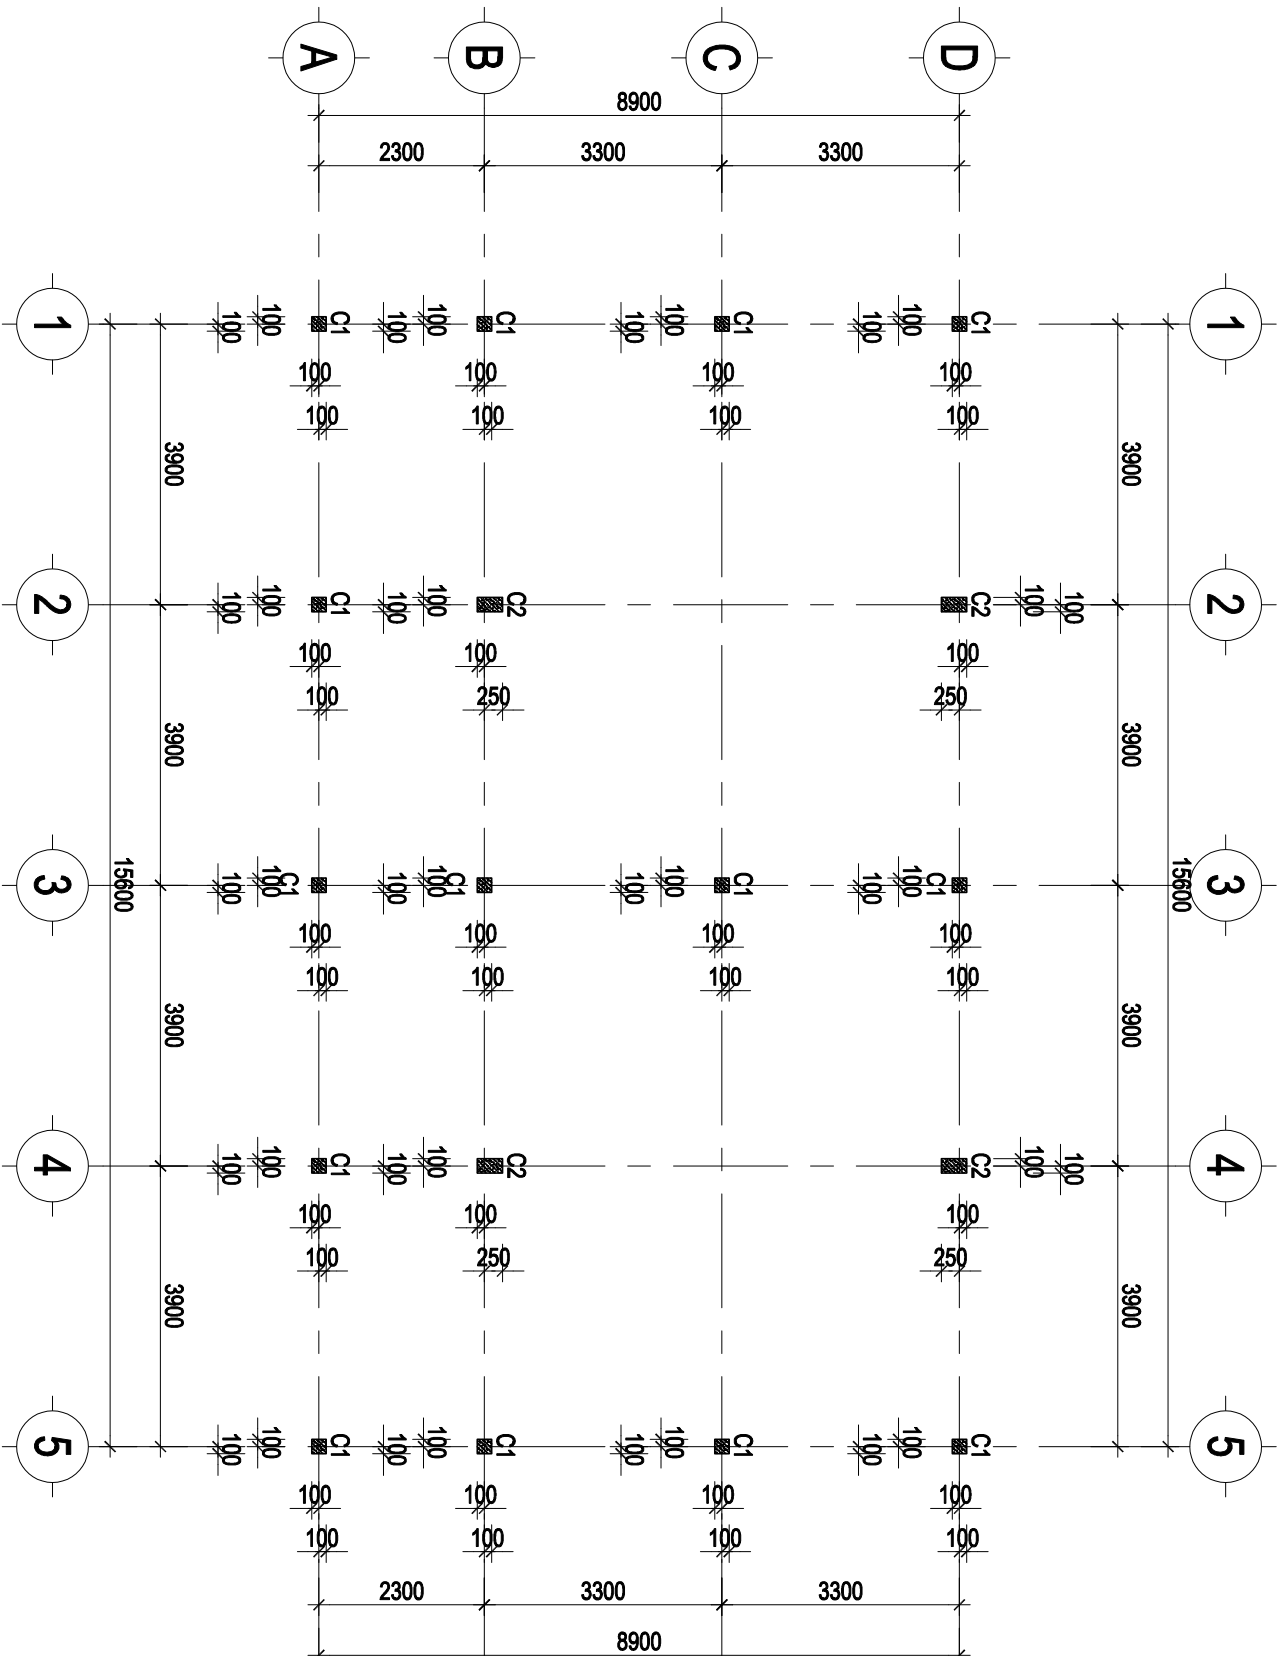


C1 (SL=14; L=3400)

TL: 1/20

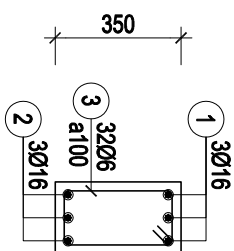

C2 (SL=4; L=3100)

TL: 1/20

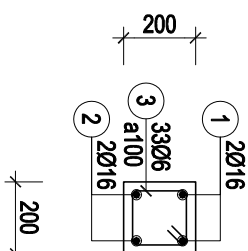

C3 (SL=3; L=3200)

TL: 1/20

CHỦ ĐẦU TƯ

PHÒNG KINH TẾ
XÃ ĐỒNG TÂM

TRƯỞNG PHÒNG

...

ĐƠN VỊ THIẾT KẾ



CÔNG TY TNHH MỸ THUẬT TƯ VẤN THIẾT KẾ XÂY DỰNG
MINH PHÚ

Đ/C: BÌNH PHƯỚC - TỈNH NGHỆ AN
ĐT: 0982 141 797

GIÁM ĐỐC

Phạm Viết Quý

PHẠM VIẾT QUÝ

CHỦ TRÌ:

Nguyễn Đình Thi

KS - NGUYỄN ĐÌNH THI

VỀ:

Phạm Cao Nguyễn

KS - NGUYỄN ĐÌNH THI

QUẢN LÝ KỸ THUẬT:

Phạm Cao Nguyễn

KS - PHẠM CAO NGUYỄN

CÔNG TRÌNH

XÂY DỰNG ĐIỂM TRƯỜNGẤP 6
TRƯỜNG TIỂU HỌC ĐỒNG TIẾN

HẠNG MỤC

TÊN BẢN VẼ


CHI TIẾT DẦM MÀI

THIẾT KẾ BẢN VẼ THI CÔNG

HOÀN THÀNH
NĂM 2026



BẢN VẼ
SỐ

1-KC
08 / 15

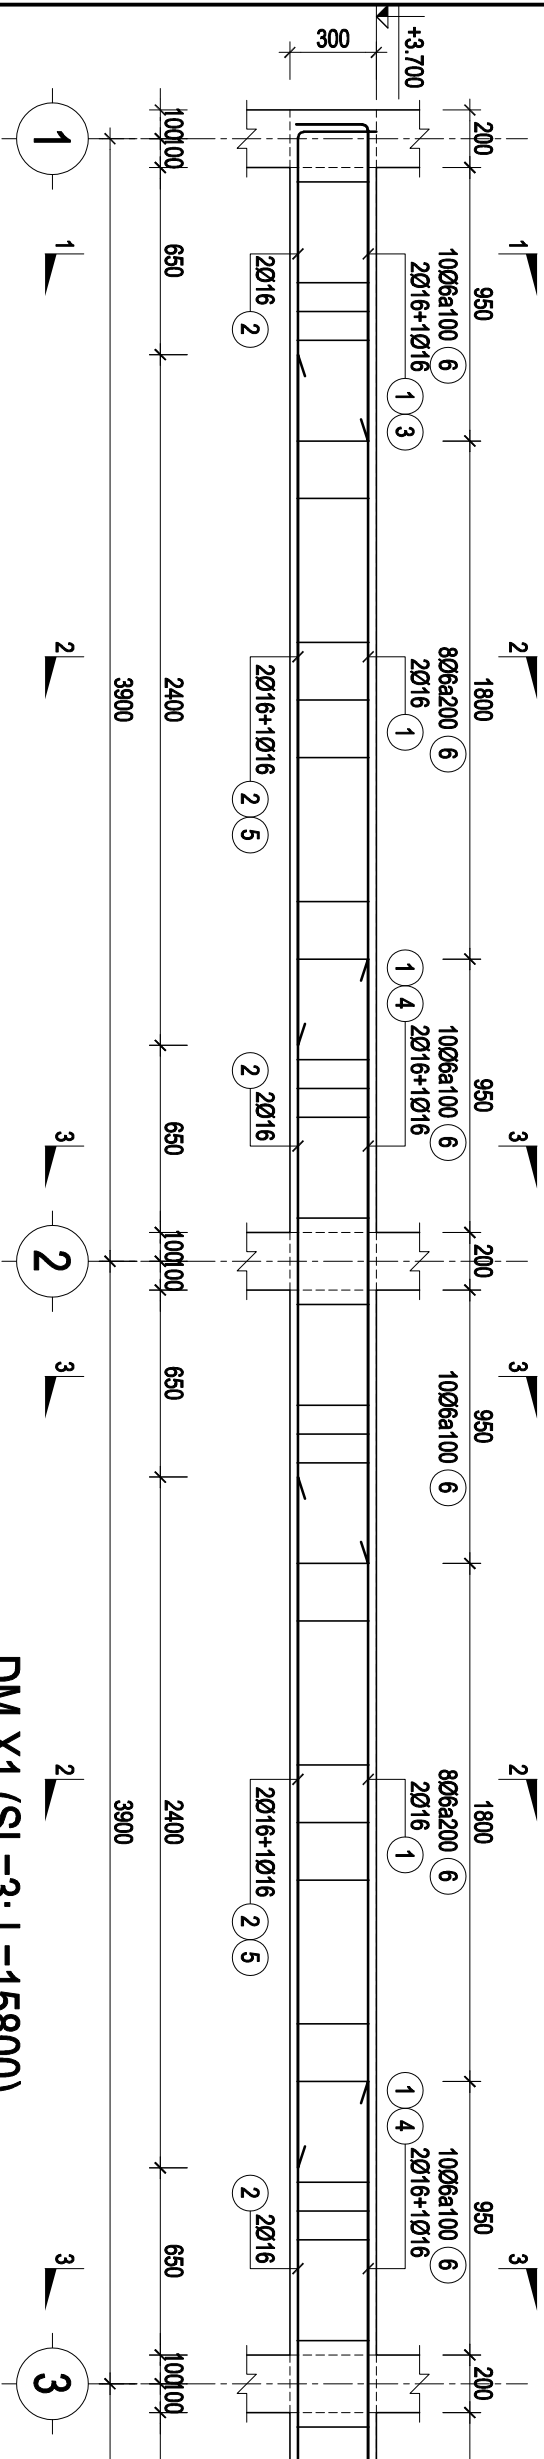


DM-X1 (SL=3; L=15800)


TL: 1/25

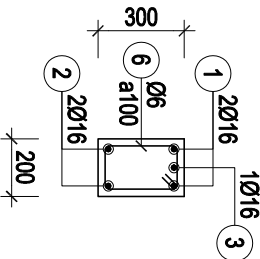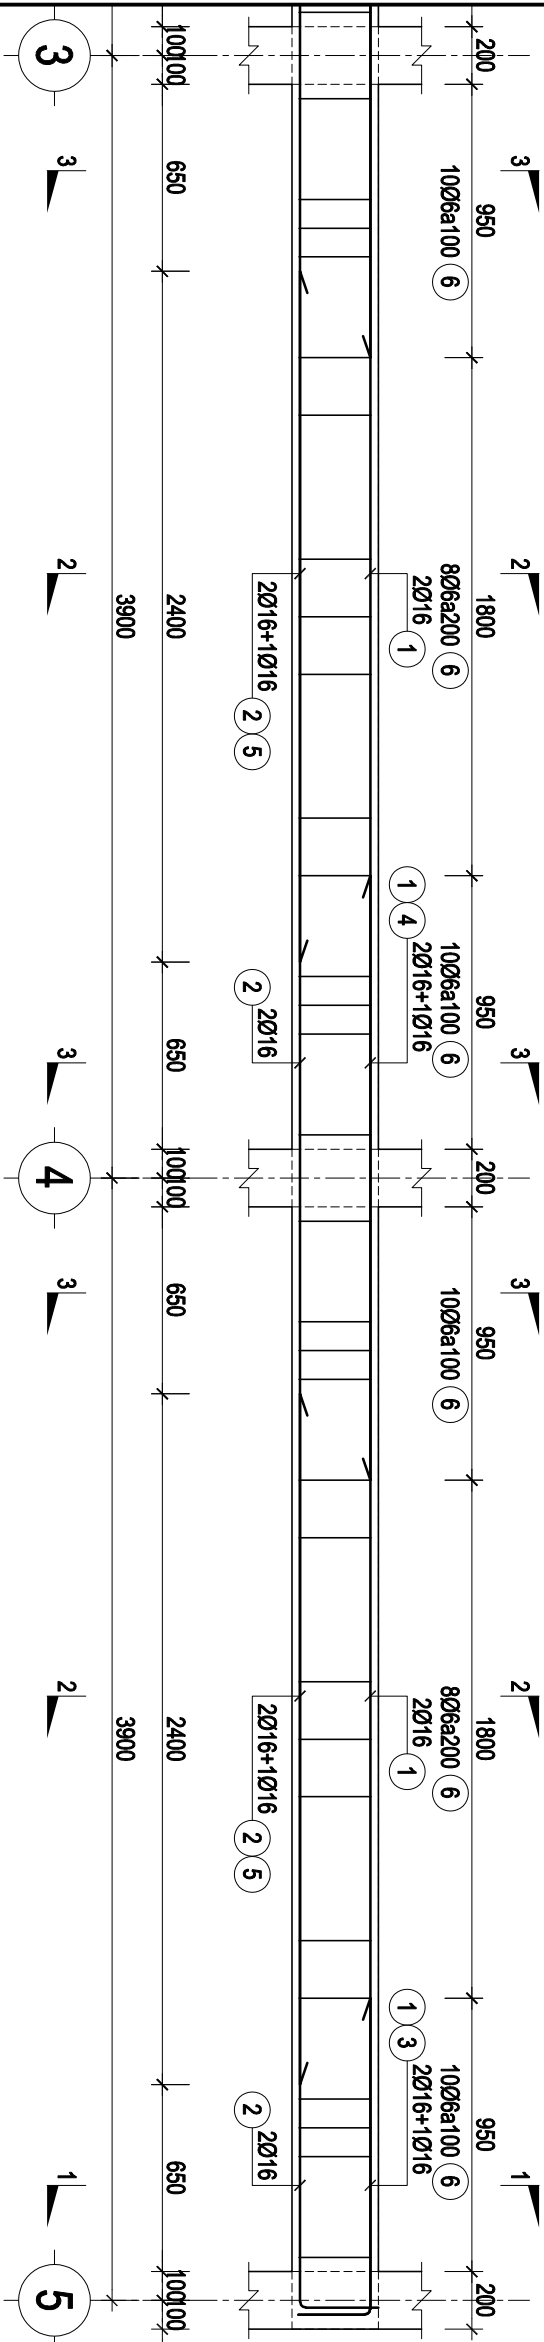

TL: 1/25
(DM-X1)

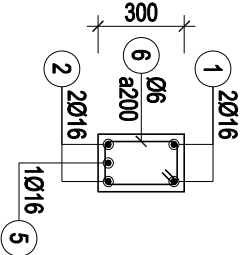

TL: 1/25
(DM-X1)

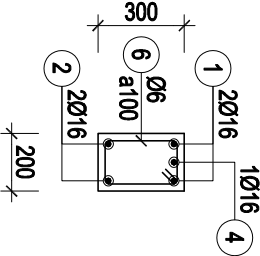

TL: 1/25
(DM-X1)

CHỦ ĐẦU TƯ

PHÒNG KINH TẾ
XÃ ĐỒNG TÂM

TRƯỞNG PHÒNG

ĐƠN VỊ THIẾT KẾ



CTY TNHH MTV TƯ VẤN THIẾT KẾ XÂY DỰNG

MINH PHU

ĐT: 0982 141 797

GIÁM ĐỐC

PHẠM VIỆT QUỲ

KS

KS

NGUYỄN ĐÌNH TH

KS

KS

NGUYỄN ĐÌNH TH

QUẢN LÝ KỸ THUẬT

ks

ks

HÀM CAO NGUYỄN

CONG TRINH

**XÂY DỰNG ĐIỂM TRƯỜNG AP 6
TRƯỜNG TIỂU HỌC ĐỒNG TIẾN**


HÀNG MỤC

TÊN BẢN VẼ

CHI TIẾT DẪN MÀI



THIẾT KẾ BẢN VẼ THI CÔNG

HOAN THANH	BẢN VẼ	1-KC
NĂM 2026	SỐ	09 / 15

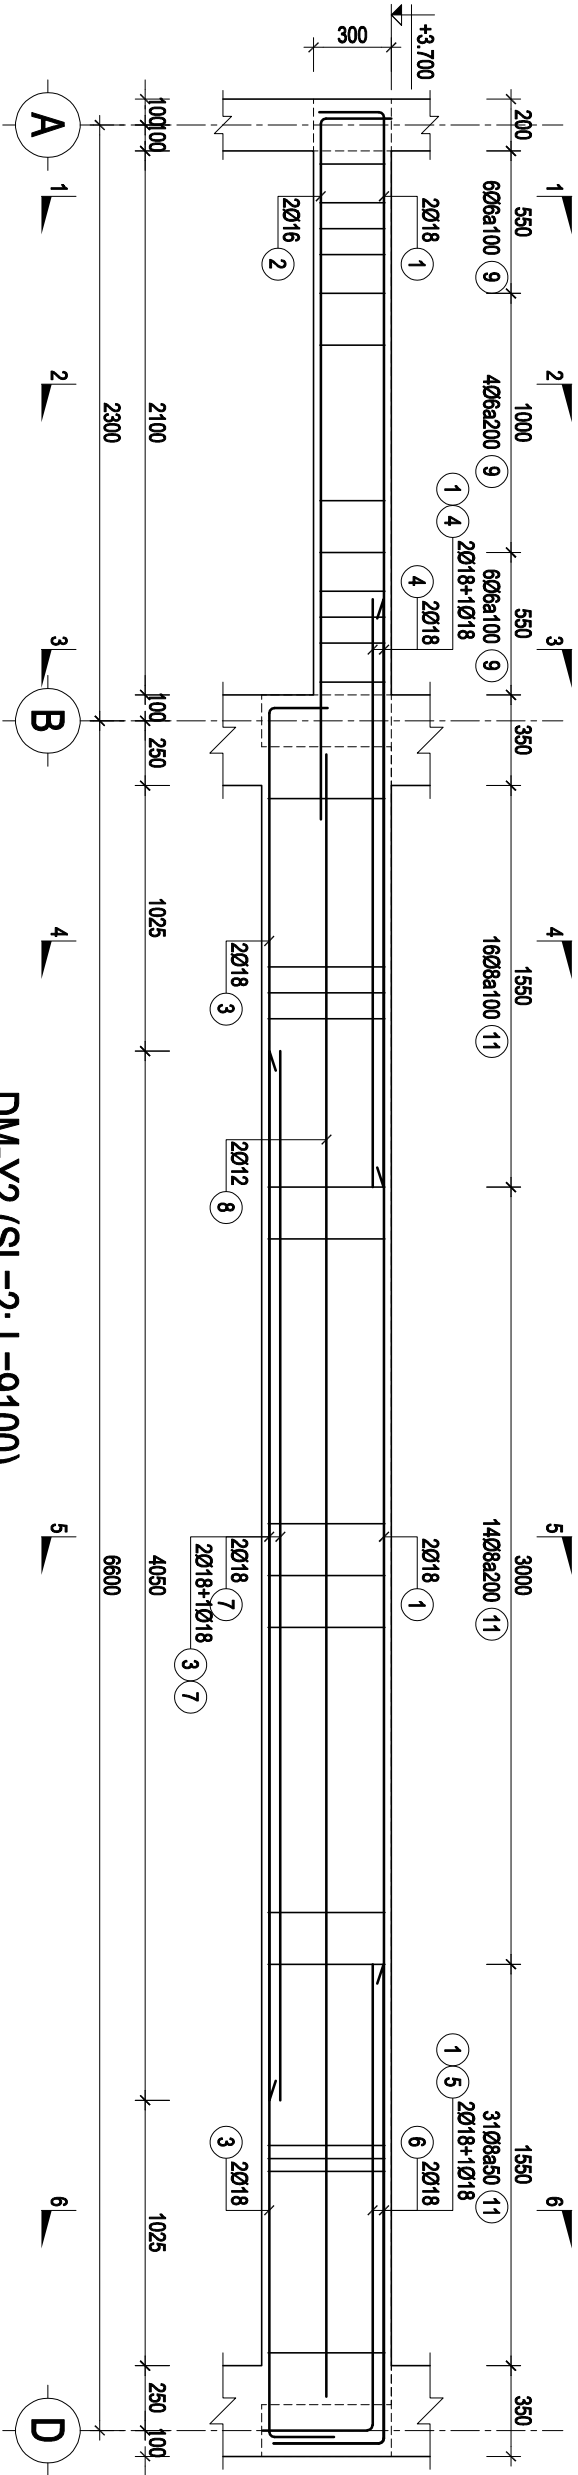

DM-Y2 (SL=2; L=9100)

TL: 1/25

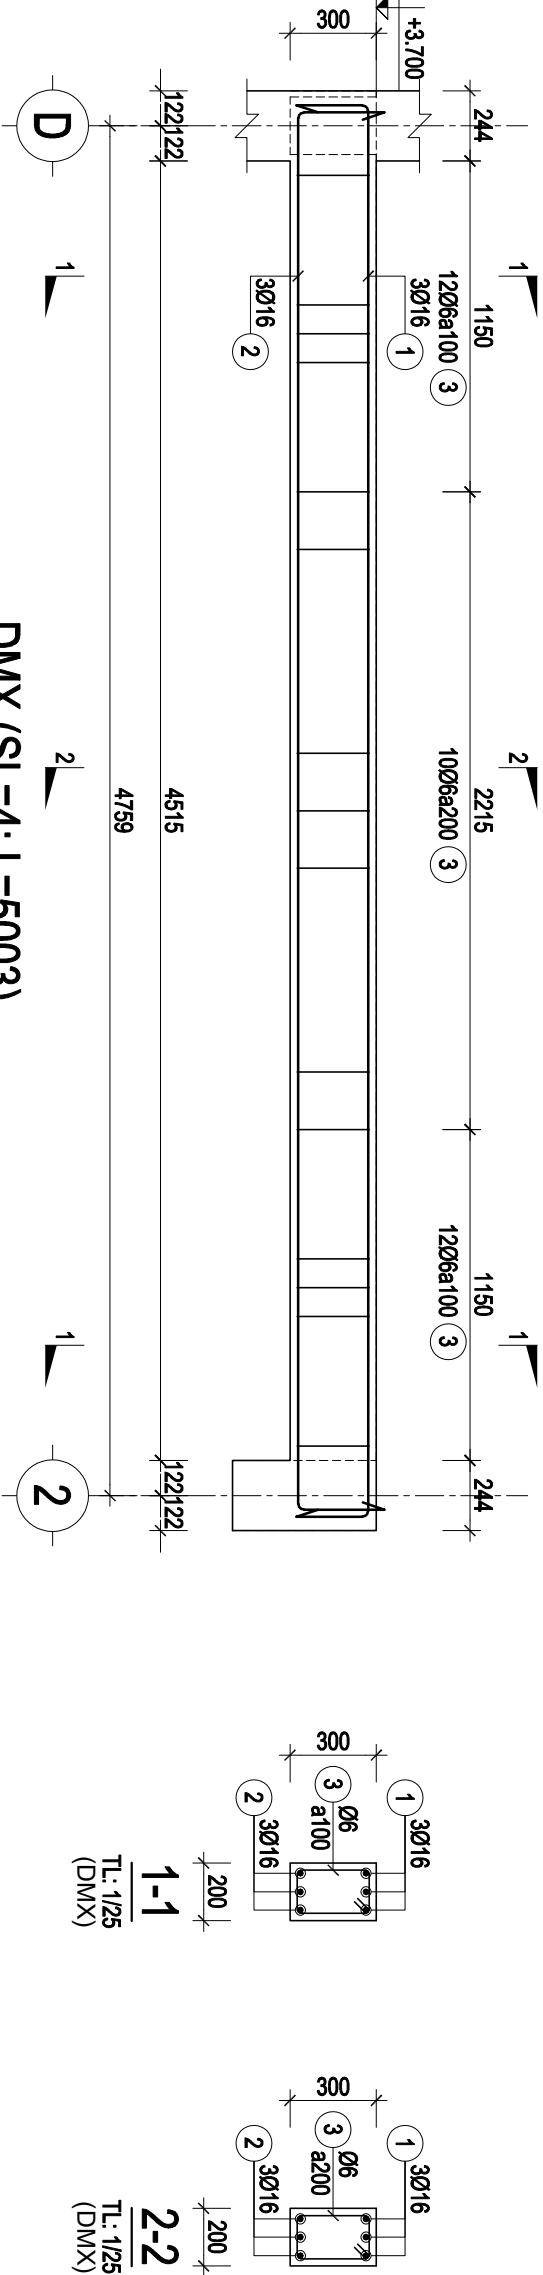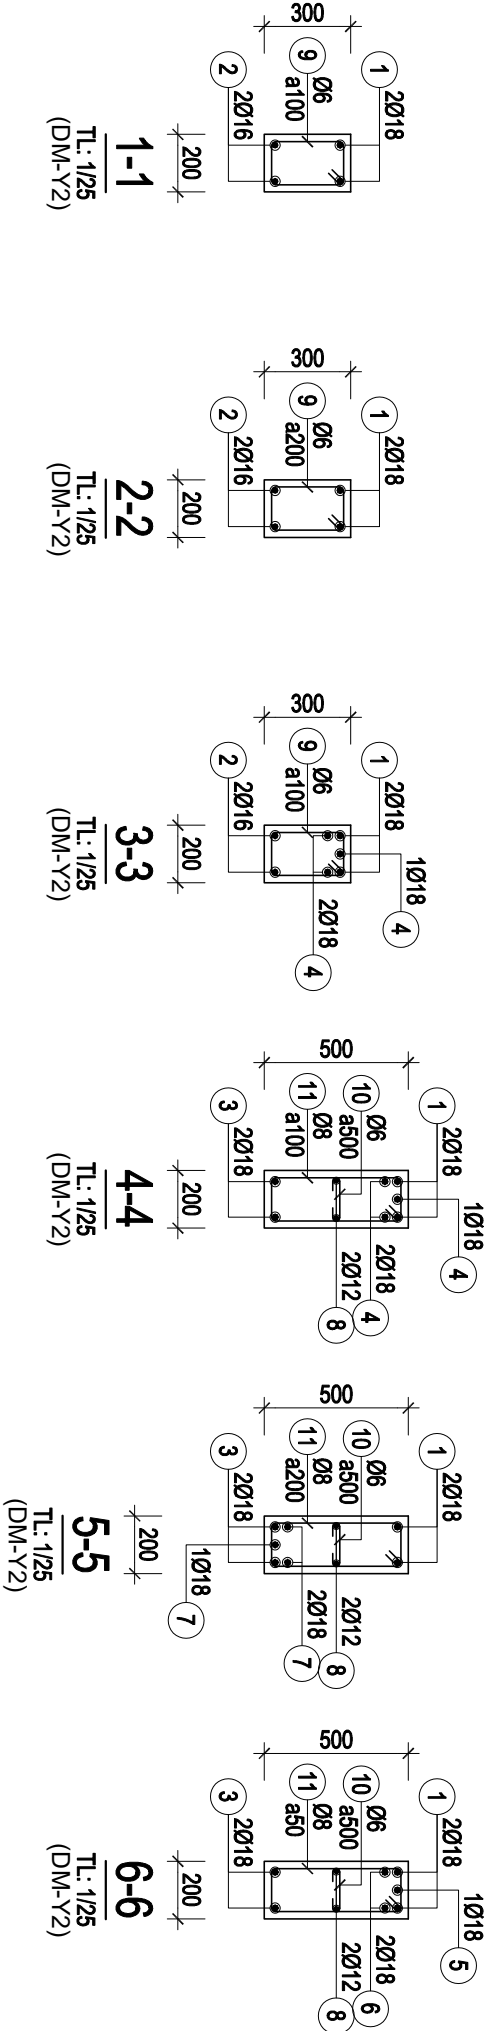

DMX (SL=4; L=5003)

TL: 1/25

CHỦ ĐẦU TƯ

PHÒNG KINH TẾ
XÃ ĐỒNG TÂM

TRƯỞNG PHÒNG

...

ĐƠN VỊ THIẾT KẾ



CÔNG TY TNHH MỸ THUẬT VẤN THIẾT KẾ XÂY DỰNG
MINH PHÚ

Đ/C: BÌNH PHƯỚC - TỈNH NGUYỄN HAI

ĐT: 0982 141 797

GIÁM ĐỐC

PHẠM VIỆT QUỲ

CHỦ TRÌ:

KS -

NGUYỄN ĐÌNH THỊ

VỀ:

KS -

NGUYỄN ĐÌNH THỊ

QUẢN LÝ KỸ THUẬT:

PHẠM CAO NGUYỄN

KS -

PHẠM CAO NGUYỄN

CÔNG TRÌNH

XÂY DỰNG ĐIỂM TRƯỜNG ẤP 6
TRƯỜNG TIỂU HỌC ĐỒNG TIẾN

HẠNG MỤC

TÊN BẢN VẼ


MẶT BẰNG THÉP SÀN LỚP DƯỚI

THIẾT KẾ BẢN VẼ THI CÔNG

HOÀN THÀNH
NĂM 2026


BẢN VẼ
SỐ

1-KC
10/15

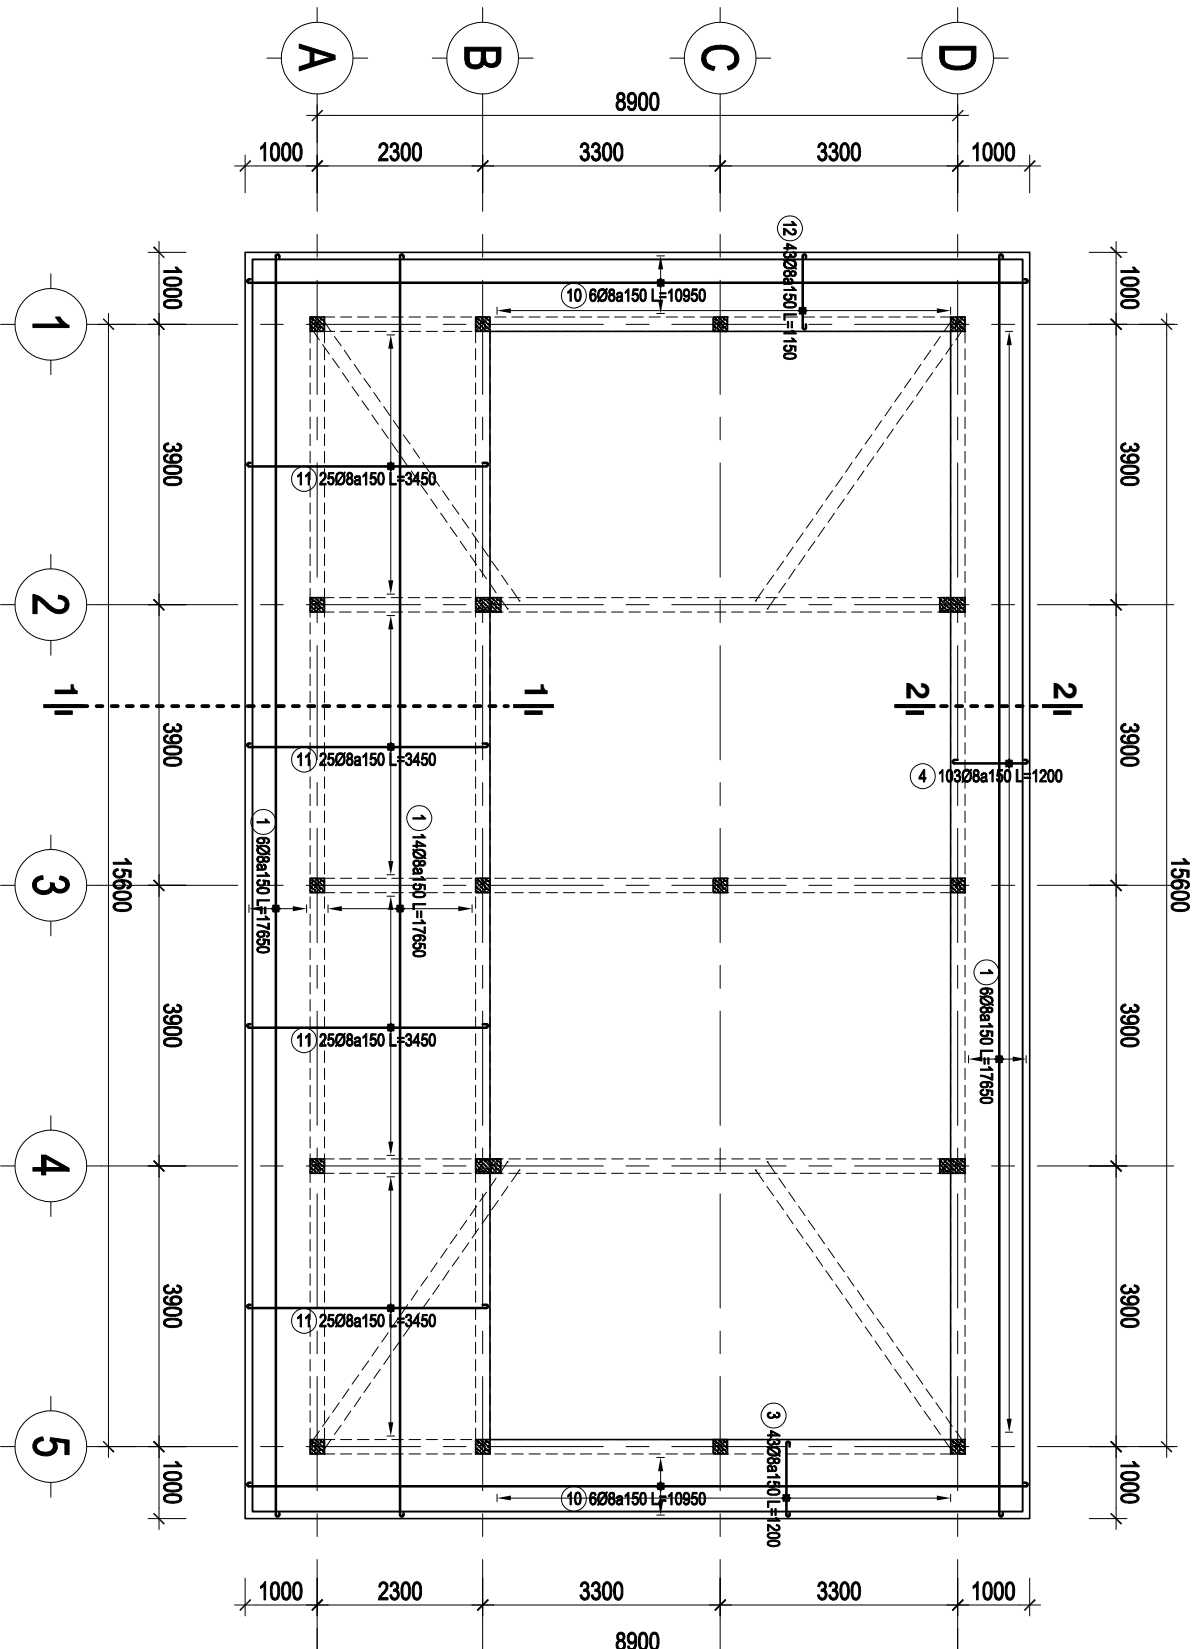

MẶT BẰNG THÉP SÀN LỚP DƯỚI

TL: 1/100

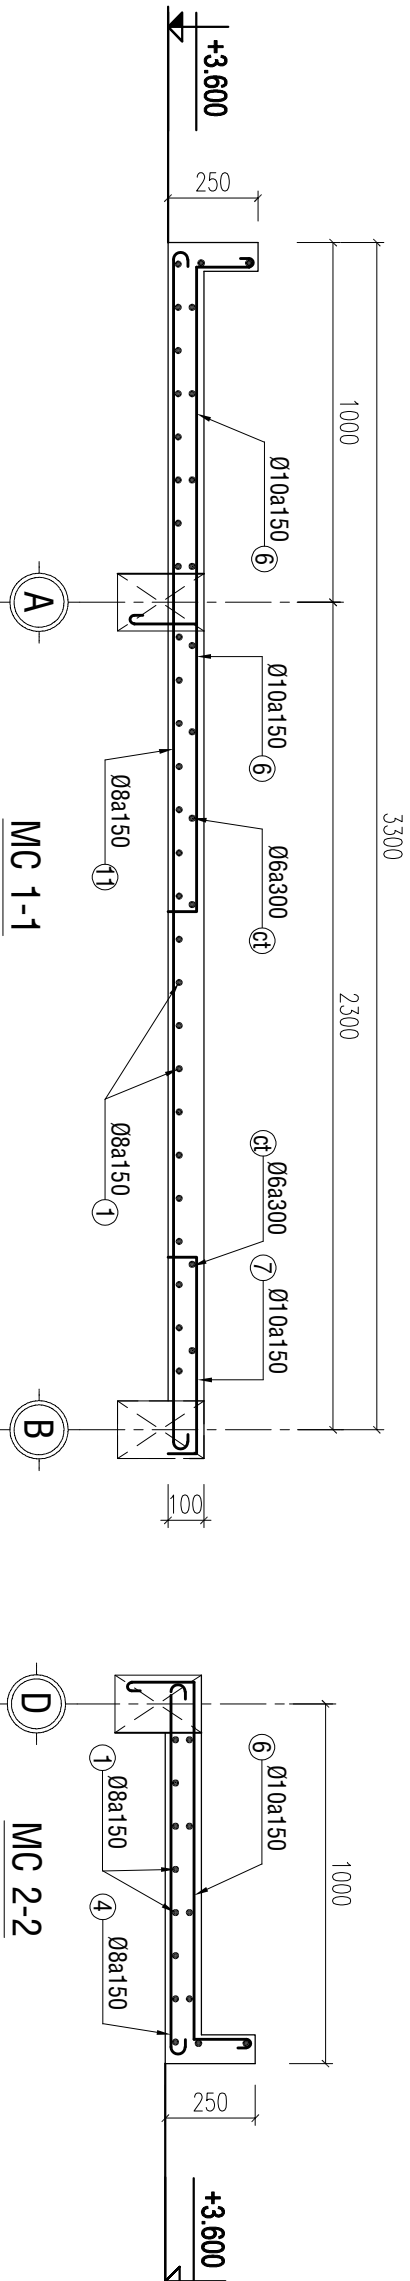

CHỦ ĐẦU TƯ

PHÒNG KINH TẾ
XÃ ĐỒNG TÂM

TRƯỞNG PHÒNG

...

ĐƠN VỊ THIẾT KẾ



CƠ TÍNH MỸ TỰ VẤN THIẾT KẾ XÂY DỰNG
MINH PHÚ

Đ/C: BÌNH PHƯỚC - TỈNH NGHỆ AN
ĐT: 0982 141 797

GIÁM ĐỐC

PHẠM VIỆT QUỲ

CHỦ TRÌ:

KS - NGUYỄN ĐÌNH THỊ

VỀ:

KS - NGUYỄN ĐÌNH THỊ

QUẢN LÝ KỸ THUẬT:

KS - PHẠM CAO NGUYỄN

CÔNG TRÌNH

XÂY DỰNG ĐIỂM TRƯỜNG ẤP 6
TRƯỜNG TIỂU HỌC ĐỒNG TIẾN

HẠNG MỤC


TÊN BẢN VẼ

MẶT BẰNG THÉP SÀN LỚP TRÊN

THIẾT KẾ BẢN VẼ THI CÔNG


HOÀN THÀNH
NĂM 2026

BẢN VẼ
SỐ
1-KC
11 / 15

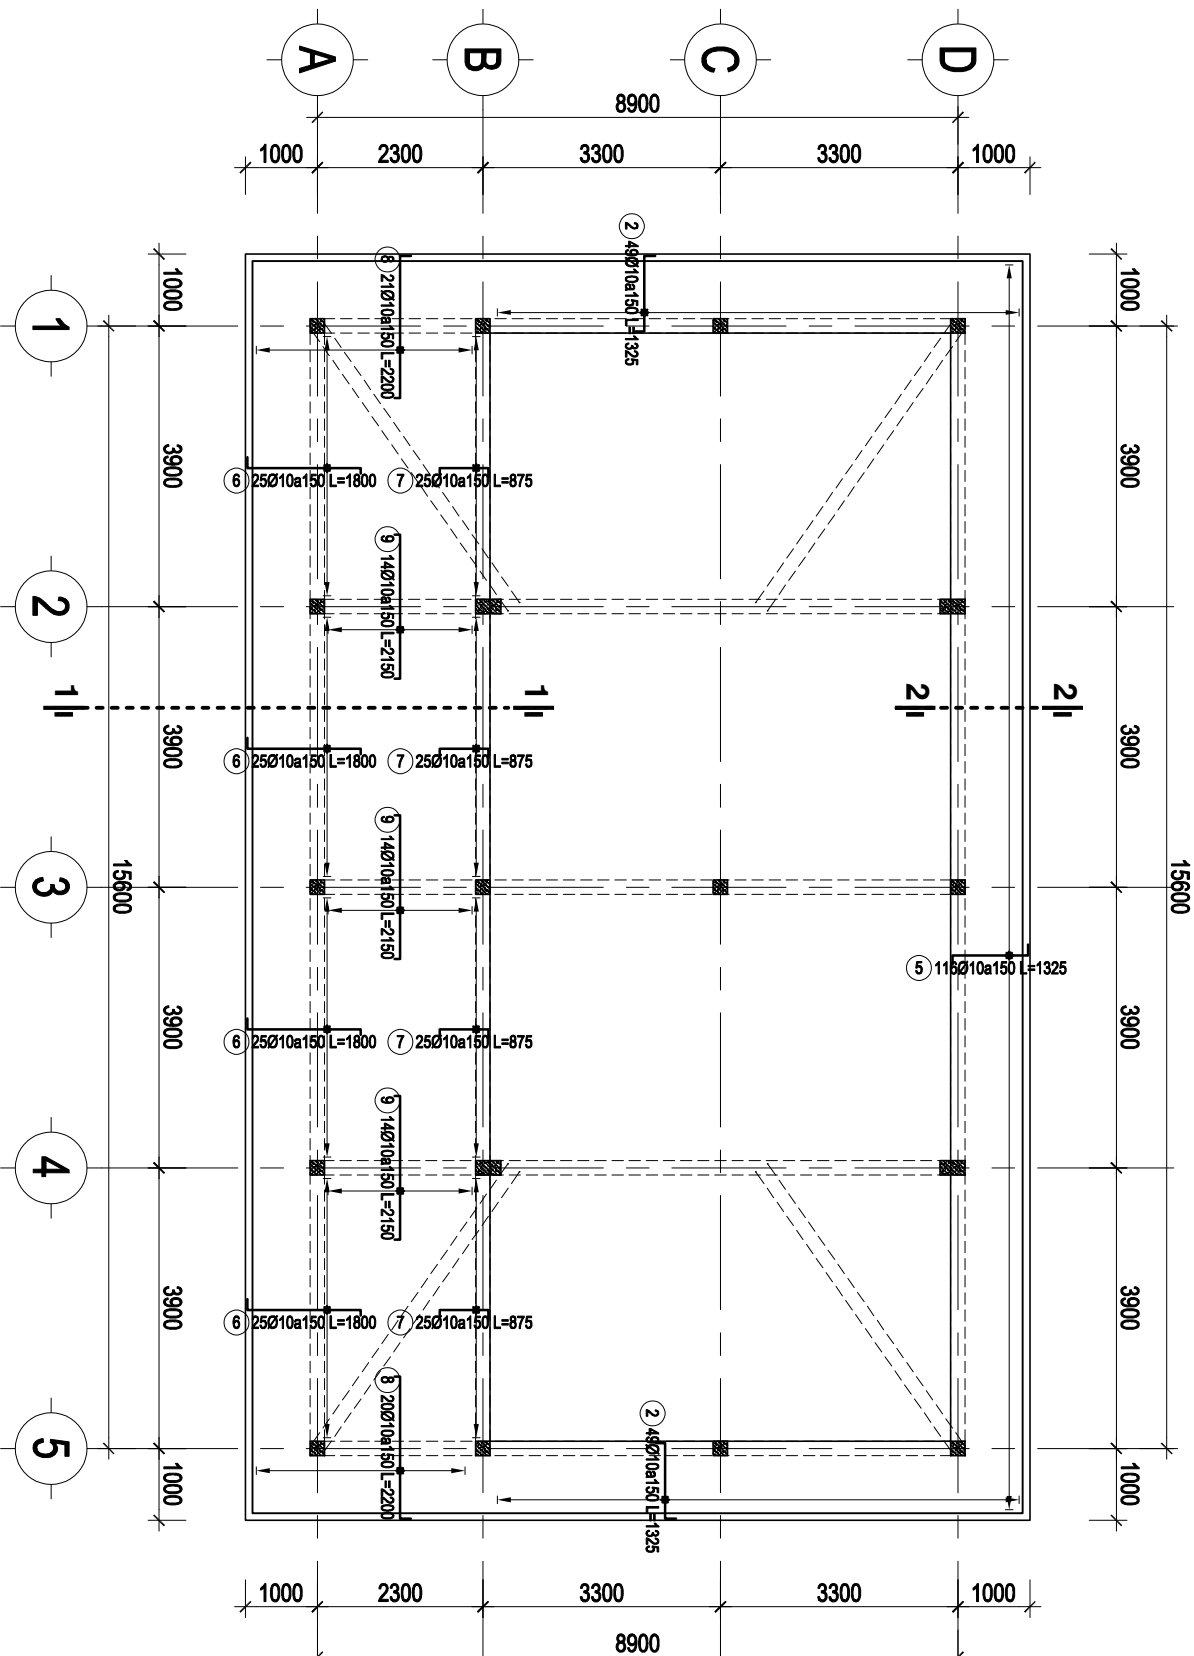

MẶT BẰNG THÉP SÀN LỚP TRÊN

TL: 1/100

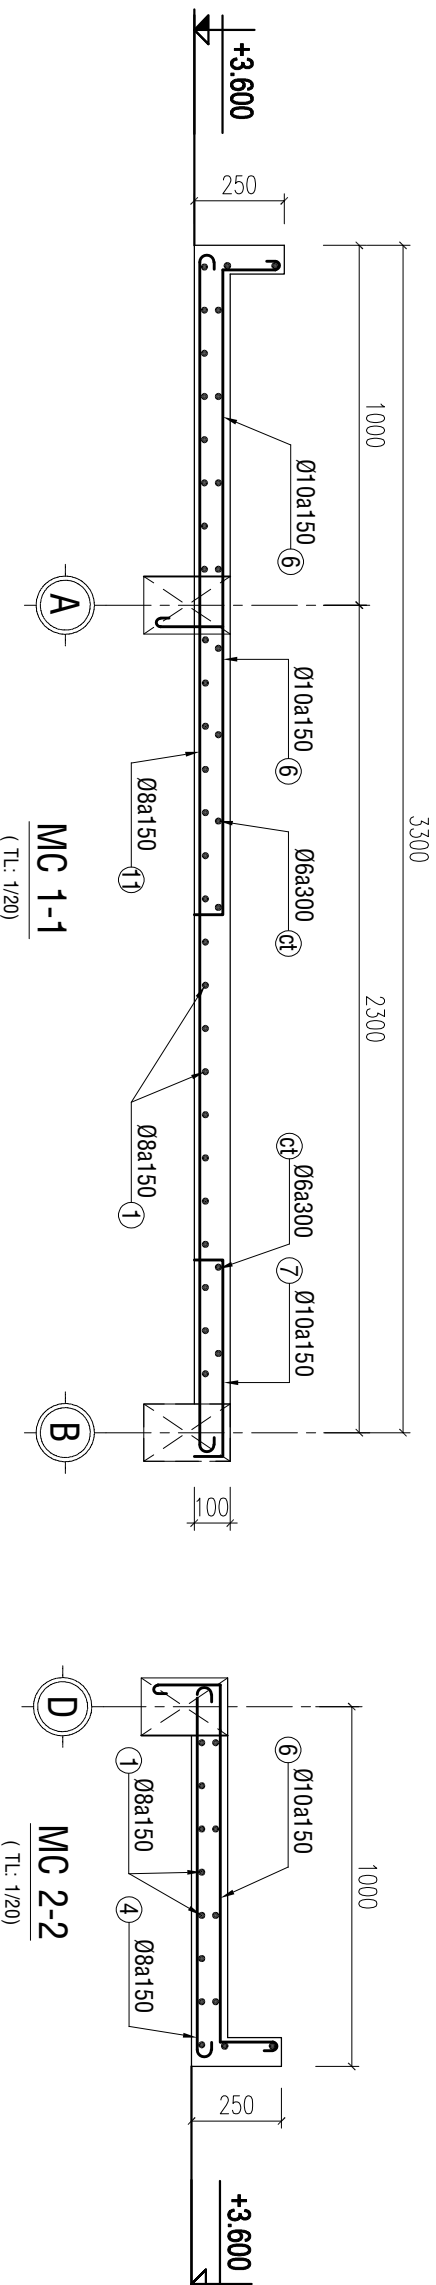

CHỦ ĐẦU TƯ
PHÒNG KINH TẾ
XÃ ĐỒNG TÂM

TRƯỞNG PHÒNG

...

ĐƠN VỊ THIẾT KẾ



CÔNG TY TNHH MTV TƯ VẤN THIẾT KẾ XÂY DỰNG
MINH PHÚ
Đ/C: BÌNH PHƯỚC - TỈNH NGHỆ AN
ĐT: 0982 141 797

GIÁM ĐỐC

PHẠM VIỆT QUỲ

CHỦ TRÌ:

KS - NGUYỄN ĐÌNH THỊ

VỀ:

KS - NGUYỄN ĐÌNH THỊ

QUẢN LÝ KỸ THUẬT:

KS - PHẠM CAO NGUYỄN

CÔNG TRÌNH

XÂY DỰNG ĐIỂM TRƯỜNGẤP 6
TRƯỜNG TIỂU HỌC ĐỒNG TIẾN

HẠNG MỤC

TÊN BẢN VẼ


MẶT BẰNG LẠNH TỎ
MẶT CẮT

THIẾT KẾ BẢN VẼ THI CÔNG

HOÀN THÀNH
MÃM 2026


BẢN VẼ
SỐ

1-KC
12/15

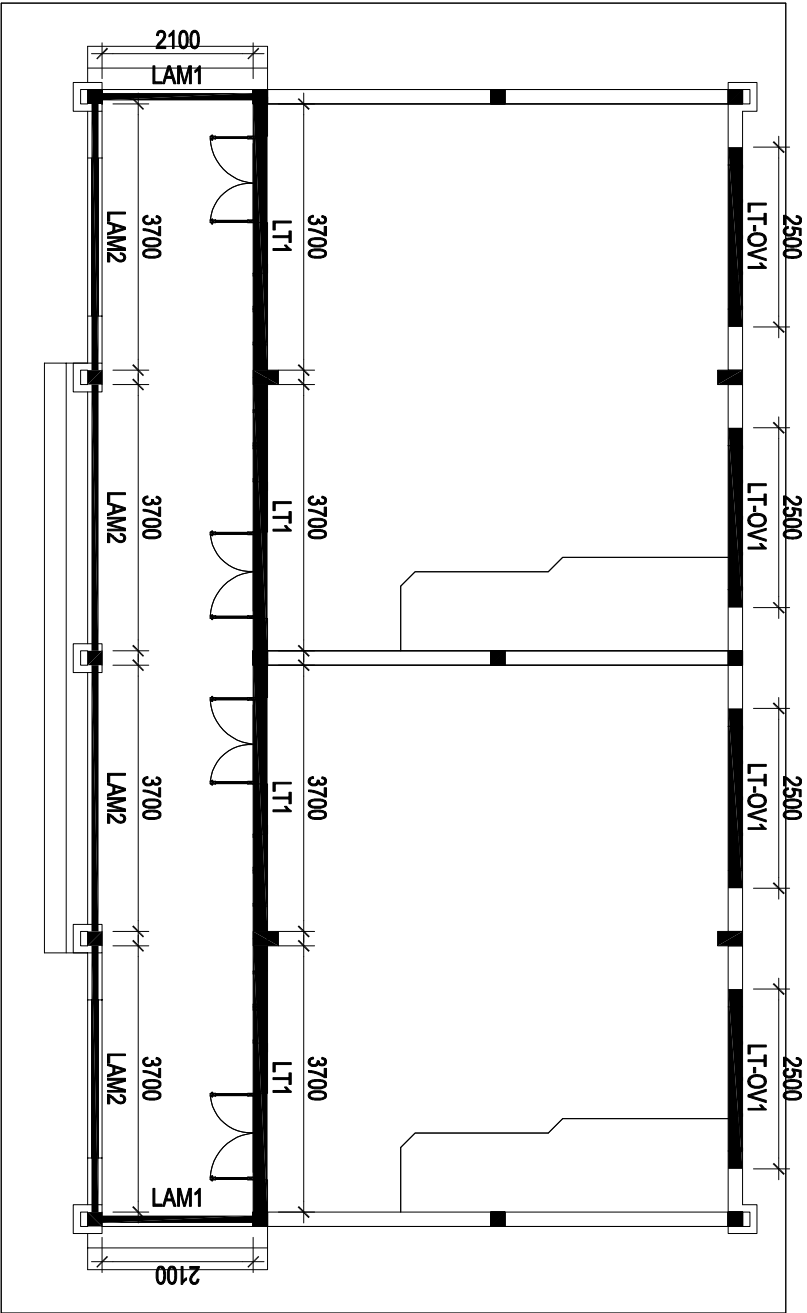

MẶT BẰNG LẠNH TỎ

TL: 1/100

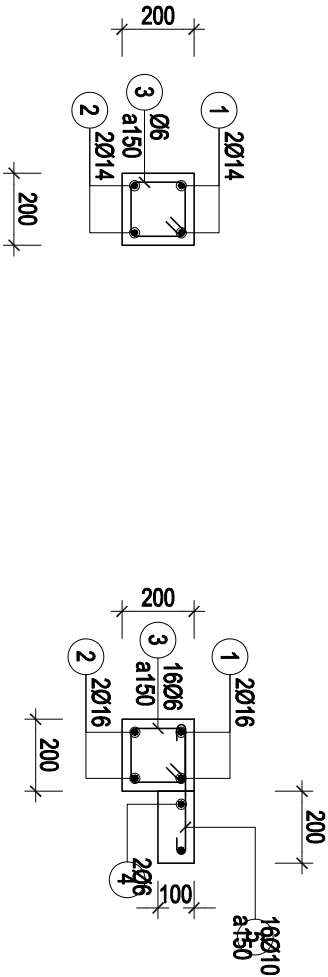

LT-OV1 (SL=4; L=2500)

TL: 1/20

LAM1 (SL=2; L=2100)

TL: 1/20

LAM2 (SL=4; L=3700)

TL: 1/20

LT1 (SL=4; L=3700)

TL: 1/20

CHỦ ĐẦU TƯ

PHÒNG KINH TẾ
XÃ ĐỒNG TÂM

TRƯỞNG PHÒNG

...

ĐƠN VỊ THIẾT KẾ



CTY TNHH MTV TƯ VẤN THIẾT KẾ XÂY DỰNG
MINH PHÚ
Đ/C: BÌNH PHƯỚC - TỈNH NGHỆ AN
ĐT: 0982 141 797

GIÁM ĐỐC

PHẠM VIỆT QUỲ

CHỦ TRÌ:

KS - NGUYỄN ĐÌNH THỊ

VỀ:

KS - NGUYỄN ĐÌNH THỊ

QUẢN LÝ KỸ THUẬT:

KS - PHẠM CAO NGUYỄN

CÔNG TRÌNH















XÂY DỰNG ĐIỂM TRƯỜNGẤP 6
TRƯỜNG TIỂU HỌC ĐỒNG TIẾN

HẠNG MỤC





TÊN BẢN VẼ

BẢNG THÔNG KẾ THIẾP

BẢNG THÔNG KẾ CỘT THIẾP

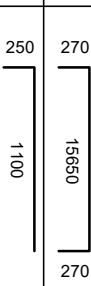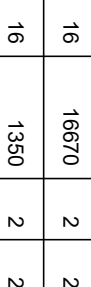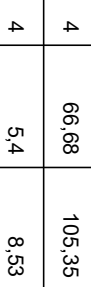 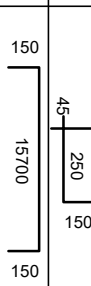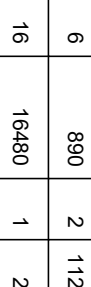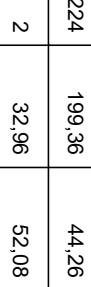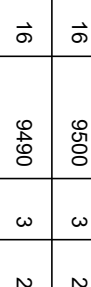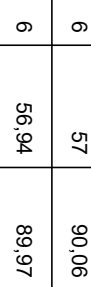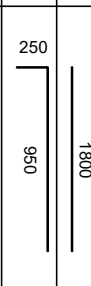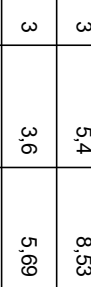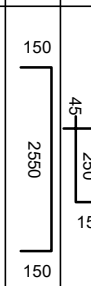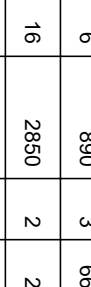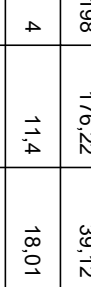TÊN CẦU KIỆN	SỐ HIỆU	HÌNH DẠNG & KÍCH THƯỚC (mm)	Ø (mm)	CHIỀU DÀI 1 THANH (mm)	SỐ CẮ KIẾN	SỐ THANH MỘT CK	TỔNG TOÀN BỘ	CHIỀU DÀI (m)	TỔNG TRỌNG LƯỢNG (kg)
DK-X1	1	250  250	16	16680	2	2	4	66,72	105,42
	2	270  270	16	16670	2	2	4	66,68	105,35
	3	250  250	16	1350	2	2	4	5,4	8,53
	4	2100	16	2100	2	3	6	12,6	19,91
	5	2400	16	2400	2	4	8	19,2	30,34
	6	45  150 50	6	890	2	112	224	199,36	44,26
DK-X2	1	150  150	16	16480	1	2	2	32,96	52,08
	2	170  170	16	16470	1	2	2	32,94	52,05
	3	45  150 50	6	690	1	112	112	77,28	17,16
DK-Y1	1	250  250	16	9500	3	2	6	57	90,06
	2	270  270	16	9490	3	2	6	56,94	89,97
	3	250  250	16	950	3	1	3	2,85	4,5
	4	1550	16	1550	3	1	3	4,65	7,35
	5	1800	16	1800	3	1	3	5,4	8,53
	6	250  250	16	1200	3	1	3	3,6	5,69
	7	1600	16	1600	3	1	3	4,8	7,58
	8	2100	16	2100	3	2	6	12,6	19,91
	9	45  250 50	6	890	3	66	198	176,22	39,12
DK-Y2	1	50  50	16	2850	2	2	4	11,4	18,01
	2	170  170	16	2840	2	2	4	11,36	17,95
	3	45  150 50	6	690	2	16	32	22,08	4,9

BẢNG THÔNG KẾ CỘT THIẾP

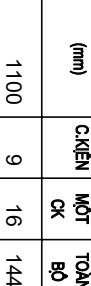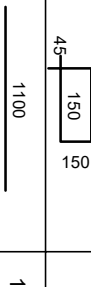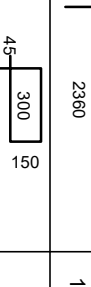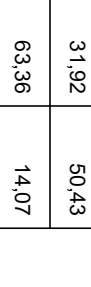TÊN CẦU KIỆN	SỐ HIỆU	HÌNH DẠNG & KÍCH THƯỚC (mm)	Ø (mm)	CHIỀU DÀI 1 THANH (mm)	SỐ CẮ KIẾN	SỐ THANH MỘT CK	TỔNG TOÀN BỘ	CHIỀU DÀI (m)	TỔNG TRỌNG LƯỢNG (kg)
M1C1	1	1100	10	1100	9	16	144	158,4	97,73
	2	300  2840	16	3140	9	2	18	56,52	89,3
	3	300  2360	16	2660	9	2	18	47,88	75,65
	4	45  150 150	6	690	9	15	135	93,15	20,68
M2C2	1	1100	10	1100	4	11	44	48,4	29,86
	2	1500	10	1500	4	8	32	48	29,62
	3	300  2840	16	3140	4	3	12	37,68	59,53
	4	300  2360	16	2660	4	3	12	31,92	50,43
	5	45  300 50	6	990	4	16	64	63,36	14,07
M3C1	1	900	10	900	5	14	70	63	38,87
	2	300  2840	16	3140	5	2	10	31,4	49,61
	3	300  2360	16	2660	5	2	10	26,6	42,03
	4	45  150 50	6	690	5	15	75	51,75	11,49

TỔNG HỢP CỘT THIẾP MỎNG

ĐƯỜNG KÍNH(mm):	Ø6	Ø10	Ø16
CHIỀU DÀI(m):	208,26	316,46	232
TRỌNG LƯỢNG(kg):	46,23	197,42	366,56
SỐ THANH 11,7m:	-	27	20
NHÓM Ø<=10(kg):	243,65		
NHÓM 10<Ø<=18(kg):	366,56		

TỔNG HỢP CỘT THIẾP ĐÀ KIỀNG

ĐƯỜNG KÍNH(mm):	Ø6	Ø16
CHIỀU DÀI(m):	474,94	407,1
TRỌNG LƯỢNG(kg):	105,44	643,22
SỐ THANH 11,7m:	-	35
NHÓM Ø<=10(kg):	105,44	
NHÓM 10<Ø<=18(kg):	643,22	

THIẾT KẾ BẢN VẼ THI CÔNG

HOÀN THÀNH
NĂM 2026

BẢN VẼ
SỐ
1-KC
13/15

CHỦ ĐẦU TƯ

PHÒNG KINH TẾ

XÃ ĐỒNG TÂM

TRƯỜNG PHÒNG

...

ĐƠN VỊ THIẾT KẾ



CITY TNHH MTV TƯ VẤN THIẾT KẾ XÂY DỰNG

MINH PHÚ

ĐC: BÌNH PHƯỚC - TỈNH BÀ RỊA

ĐT: 0982 141 797

GIÁM ĐỐC

PHẠM VIỆT QUỲ

CHỮ TRÍ:

KS -

NGUYỄN ĐÌNH THỊ

VỀ:

KS -

NGUYỄN ĐÌNH THỊ

QUẢN LÝ KỸ THUẬT:

KS -

PHẠM CAO NGUYỄN

CÔNG TRÌNH

XÂY DỰNG ĐIỂM TRƯỜNG ẤP 6

TRƯỜNG TIỂU HỌC ĐỒNG TIẾN

HÀNG MỤC

TÊN BẢN VẼ

BẢNG THÔNG KẾ THÉP

BẢNG THÔNG KẾ CỘT THÉP

TÊN CẦU KIẾN	SỐ HIỆU	HÌNH DẠNG & KÍCH THƯỚC (mm)	Ø (mm)	CHIỀU DÀI 1 THANH (mm)	SỐ CẦU KIẾN	SỐ THANH		TỔNG CHIỀU DÀI (m)	TỔNG TRỌNG LƯỢNG (kg)
						MỘT CẠ	TOÀN BỘ		
5	1	3300	16	3300	14	2	28	92.4	145.99
	2	3300	16	3300	14	2	28	92.4	145.99
	3	45-150-95	6	690	14	35	490	338.1	75.06
3	1	3000	16	3000	4	3	12	36	56.88
	2	3000	16	3000	4	3	12	36	56.88
	3	45-300-95	6	990	4	32	128	126.72	28.13
8	1	3100	16	3100	3	2	6	18.6	29.39
	2	3100	16	3100	3	2	6	18.6	29.39
	3	45-150-95	6	690	3	33	99	68.31	15.16

TỔNG HỢP CỘT THÉP CỘT

ĐƯỜNG KÍNH(mm):	Ø6	Ø16
CHIỀU DÀI(m):	533.13	294
TRỌNG LƯỢNG(kg):	118.35	464.52
SỐ THANH 11.7m:	-	26
NHÓM Ø<=10(kg):	118.35	
NHÓM 10<Ø<=18(kg)	464.52	

TỔNG HỢP CỘT THÉP DÀM MÀI

ĐƯỜNG KÍNH(mm):	Ø6	Ø8	Ø12	Ø16	Ø18
CHIỀU DÀI(m):	631.5	161.04	25.36	545.96	118.67
TRỌNG LƯỢNG(kg):	140.19	63.61	22.52	862.62	237.34
SỐ THANH 11.7m:	-	-	3	47	11
NHÓM Ø<=10(kg):	203.8				
NHÓM 10<Ø<=18(kg)	1122.48				

TÊN CẦU KIẾN	SỐ HIỆU	HÌNH DẠNG & KÍCH THƯỚC (mm)	Ø (mm)	CHIỀU DÀI 1 THANH (mm)	SỐ CẦU KIẾN	SỐ THANH		TỔNG CHIỀU DÀI (m)	TỔNG TRỌNG LƯỢNG (kg)
DM-X1	1	250-15700-250	16	16680	3	2	2	6	100.08
	2	270-15650-270	16	16670	3	2	2	6	100.02
	3	250-1100	16	1350	3	2	2	6	8.1
	4	2100	16	2100	3	3	3	9	18.9
	5	2400	16	2400	3	4	4	12	28.8
	6	45-250-95	6	890	3	112	336	299.04	66.39
DM-Y1	1	250-9000-250	16	9500	3	2	2	6	57
	2	270-8850-270	16	9490	3	2	2	6	56.94
	3	250-700	16	950	3	1	1	3	2.85
	4	1550	16	1550	3	1	1	3	4.65
	5	1800	16	1800	3	1	1	3	5.4
	6	250-950	16	1200	3	1	1	3	3.6
	7	1600	16	1600	3	1	1	3	4.8
	8	2100	16	2100	3	2	2	6	12.6
	9	45-250-95	6	890	3	66	198	176.22	39.12
DM-Y2	1	250-9000-250	18	9675	2	2	2	4	38.7
	2	270-2705	16	2975	2	2	2	4	11.9
	3	225-6675-250	18	7150	2	2	2	4	28.6
	4	2270	18	2270	2	3	3	6	13.62
	5	425-1850	18	2275	2	1	2	2	4.55
	6	425-1800	18	2225	2	2	2	4	8.9
	7	4050	18	4050	2	3	3	6	24.3
	8	6340	12	6340	2	2	2	4	25.36
	9	45-250-95	6	890	2	16	32	32	28.48
DMX	10	50-150-95	6	240	2	14	28	28	6.72
	11	60-450-95	8	1320	2	61	122	161.04	63.61
	1	250-4905-250	16	5405	4	3	12	64.86	102.48
DMX	2	300-4855-300	16	5455	4	3	12	65.46	103.43
	3	45-250-95	6	890	4	34	136	121.04	26.87

THIẾT KẾ BẢN VẼ THI CÔNG

HOÀN THÀNH

NĂM 2026

BẢN VẼ

SỐ

1-KC

14 / 15

CHỦ ĐẦU TƯ

PHÒNG KINH TẾ
XÃ ĐỒNG TÂM

TRƯỞNG PHÒNG

...

ĐƠN VỊ THIẾT KẾ



CƠ TÍNH KỸ THUẬT TƯ VẤN THIẾT KẾ XÂY DỰNG
MINH PHÚ
ĐC: BÌNH PHƯỚC - TỈNH BÌNH PHƯỚC
ĐT: 0982 141 797

GIÁM ĐỐC

PHẠM VIỆT QUỲ

CHỦ TRÌ:

KS -

NGUYỄN ĐÌNH THỊ

VỀ:

KS -

NGUYỄN ĐÌNH THỊ

QUẢN LÝ KỸ THUẬT:

PHẠM CAO NGUYỄN

KS -

CÔNG TRÌNH

XÂY DỰNG ĐIỂM TRƯỜNG ẤP 6
TRƯỜNG TIỂU HỌC ĐỒNG TIẾN

HẠNG MỤC

TÊN BẢN VẼ

BẢNG THÔNG KẾ THÉP

THIẾT KẾ BẢN VẼ THỊ CÔNG

HOÀN THÀNH
NĂM 2026

BẢN VẼ
SỐ

1-KC
15/15

BẢNG THÔNG KẾ CỘT THÉP

TÊN CẦU KIỆN	SỐ HIỆU	HÌNH DẠNG & KÍCH THƯỚC (mm)	Ø (mm)	CHIỀU DÀI 1 THANH (mm)	SỐ CẮN KIỆN	SỐ THANH MỘT CK	SỐ THANH TOÀN BỘ	TỔNG CHIỀU DÀI (m)	TỔNG TRỌNG LƯỢNG (kg)
SÀN Mái	1		8	17650	1	26	26	458,9	181,27
	2		10	1325	1	98	98	129,85	80,12
	3		8	1200	1	43	43	51,6	20,38
	4		8	1200	1	103	103	123,6	48,82
	5		10	1325	1	116	116	153,7	94,83
	6		10	1800	1	100	100	180	111,06
	7		10	875	1	100	100	87,5	53,99
	8		10	2200	1	41	41	90,2	55,65
	9		10	2150	1	42	42	90,3	55,72
	CT		8	10950	1	12	12	131,4	51,9
	CT		8	3450	1	100	100	345	136,28
	CT		8	1150	1	43	43	49,45	19,53
	CT		6	2200	1	32	32	70,4	15,63
	CT		6	10800	1	8	8	86,4	19,18
	CT		6	17500	1	14	14	245	54,39

TỔNG HỢP CỘT THÉP

ĐƯỜNG KÍNH(mm):	Ø6	Ø8	Ø10
CHIỀU DÀI(m):	401,8	1159,95	731,55
TRỌNG LƯỢNG(kg):	89,2	458,18	451,37
SỐ THANH 11.7m:	-	-	63
NHÓM Ø<=10(kg):	998,75		

BẢNG THÔNG KẾ CỘT THÉP

TÊN CẦU KIỆN	SỐ HIỆU	HÌNH DẠNG & KÍCH THƯỚC (mm)	Ø (mm)	CHIỀU DÀI 1 THANH (mm)	SỐ CẮN KIỆN	SỐ THANH MỘT CK	SỐ THANH TOÀN BỘ	TỔNG CHIỀU DÀI (m)	TỔNG TRỌNG LƯỢNG (kg)
LAM1	1		14	2450	2	1	2	4,9	5,93
	2		14	2050	2	1	2	4,1	4,96
LAM2	3		6	340	2	14	28	9,52	2,11
	1		14	4050	4	1	4	16,2	19,6
	2		14	3650	4	1	4	14,6	17,67
	3		6	340	4	25	100	34	7,55
LT-OV1	1		16	2850	4	2	8	22,8	36,02
	2		16	2450	4	2	8	19,6	30,97
	3		6	690	4	17	68	46,92	10,42
	4		6	2450	4	2	8	19,6	4,35
	5		10	450	4	17	68	30,6	18,88
LT1	1		14	3640	4	2	8	29,12	35,24
	2		14	3640	4	2	8	29,12	35,24
	3		6	690	4	25	100	69	15,32

TỔNG HỢP CỘT THÉP LẠNH TỎ

ĐƯỜNG KÍNH(mm):	Ø6	Ø10	Ø14	Ø16
CHIỀU DÀI(m):	179,04	30,6	98,04	42,4
TRỌNG LƯỢNG(kg):	39,75	18,88	118,63	66,99
SỐ THANH 11.7m:	-	3	9	4
NHÓM Ø<=10(kg):	58,63			
NHÓM 10<Ø<=18(kg):	185,62			

CÔNG TY TNHH MTV TƯ VẤN THIẾT KẾ XÂY DỰNG
MINH PHU

SỐ 19A/285 LÊ QUÝ ĐÔN - P. BÌNH PHƯỚC - T. ĐỒNG NAI
ĐT : 0982 141 797

HỒ SƠ THIẾT KẾ BẢN VẼ THI CÔNG

CÔNG TRÌNH:

XÂY DỰNG ĐIỂM TRƯỜNG ẤP 6
TRƯỜNG TIỂU HỌC ĐỒNG TIẾN.

KHOİ 2 PHÒNG HỌC BỘ MÔN PHẦN KIẾN TRÚC

ĐỊA CHỈ: XÃ ĐỒNG TÂM
TỈNH ĐỒNG NAI

CHỦ ĐẦU TƯ: PHÒNG KINH TẾ XÃ ĐỒNG TÂM.

* NĂM 2026 *

CHỦ ĐẦU TƯ

PHÒNG KINH TẾ
XÃ ĐỒNG TÂM

TRƯỞNG PHÒNG

...

ĐƠN VỊ THIẾT KẾ



CÔNG TY TNHH MỸ THUẬT VẤN THIẾT KẾ XÂY DỰNG
MINH PHÚ

ĐC: BÌNH PHƯỚC - TỈNH NAI
ĐT: 0982 141 797

GIÁM ĐỐC

PHẠM VIỆT QUỲ

CHỦ TRÌ:

KTS - QUÁCH THỊ KIM ANH

THIẾT KẾ:

KTS - QUÁCH THỊ KIM ANH

QUẢN LÝ KỸ THUẬT:

KS - PHẠM CAO NGUYỄN

CÔNG TRÌNH

XÂY DỰNG ĐIỂM TRƯỞNG AP 6
TRƯỜNG TIỂU HỌC ĐỒNG TÂM

HÀNG MỤC


TÊN BẢN VẼ

MẶT BẰNG
C.T. BỤC GIẢNG, BỎ NỀN
C.T. HỘ GEN, BẮC CẤP


THIẾT KẾ BẢN VẼ THI CÔNG

HOÀN THÀNH
NĂM 2026


BẢN VẼ
SỐ KT
01 / 12

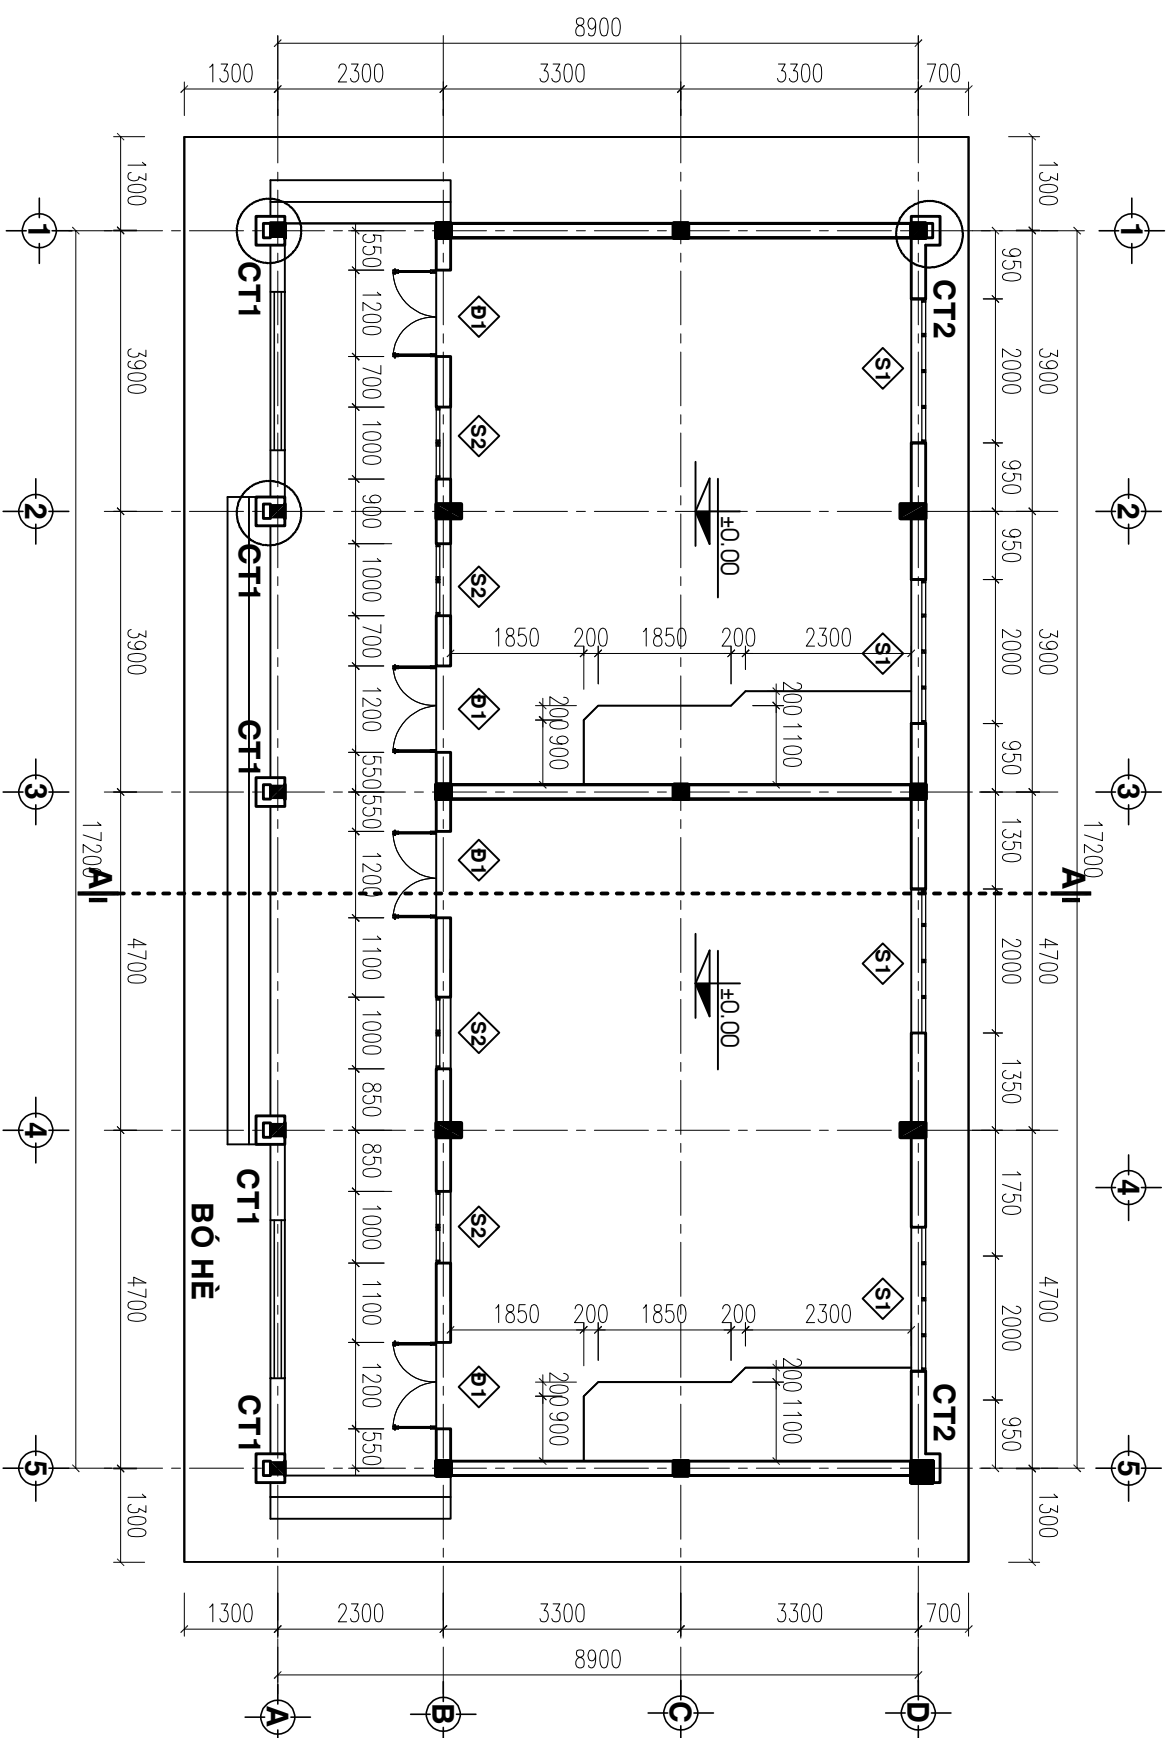


MẶT BẰNG TL 1/100

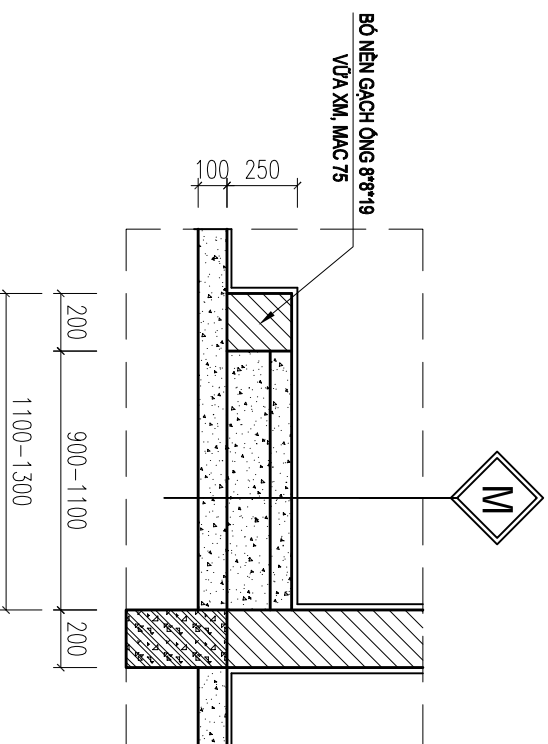


CHI TIẾT BỤC GIẢNG TL 1/25

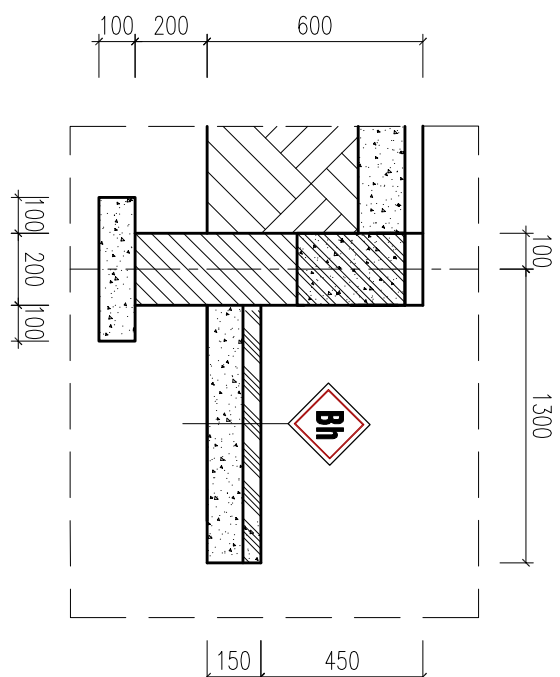

CHI TIẾT MÓNG BỎ NỀN TL 1/20

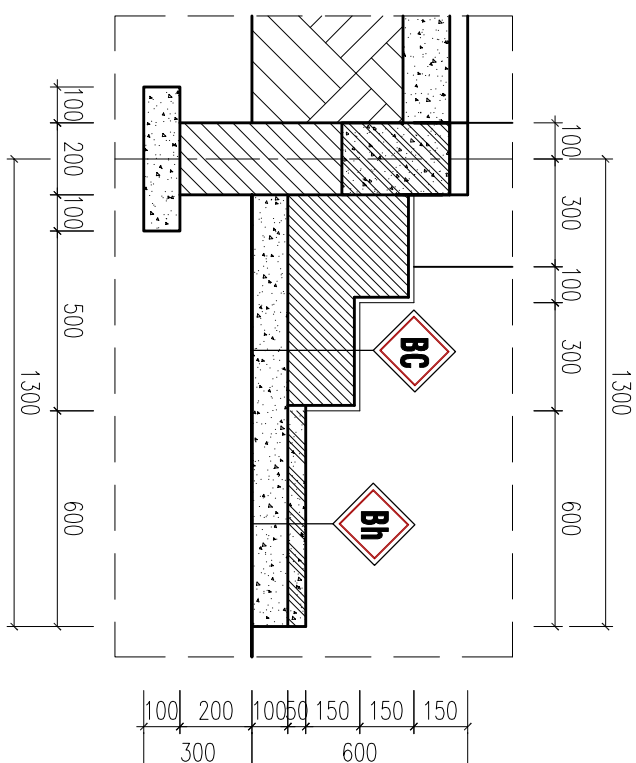

CHI TIẾT BẬC CẤP TL 1/20

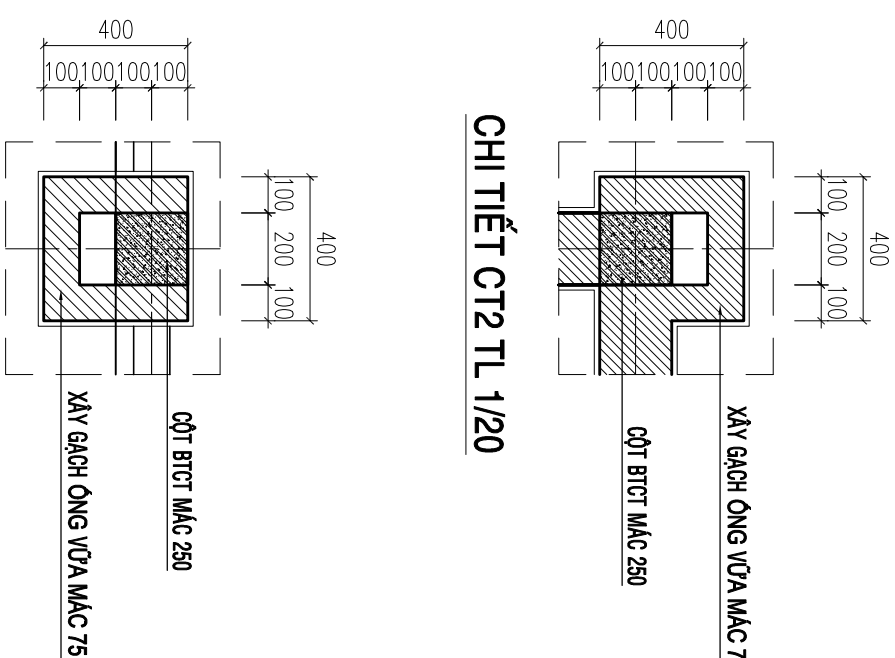

CHI TIẾT CT2 TL 1/20

CHI TIẾT CT1 TL 1/20

CHỦ ĐẦU TƯ

PHÒNG KINH TẾ
XÃ ĐỒNG TÂM

ĐIỀU PHỎNG

ĐƠN VỊ THIẾT KẾ



CTY TNHH MTV TƯ VẤN THIẾT KẾ XÂY DỰNG

MINH PHU

ĐT: 0982 141 797

GIÁM ĐỐC

PHẠM VIỆT QUỲ

KTS - QUÁCH THỊ KIM ANH

THIẾT KẾ

KTS - QUACH THI KIM ANH

QUẢN LÝ KỸ THUẬT

KS - PHẠM CAO NGUYỄN

CONG TRINH

**XÂY DỰNG ĐIỂM TRƯỜNG ẤP
TRƯỜNG TIỂU HỌC ĐỒNG TIẾN**

HÀNG MỤC

TÊN BẢN VẼ

MẶT BẰNG MÃI
CT. ĐUÔI MÃI

THIẾT KẾ BẢN VẼ THI CÔNG

HOÀN THÀNH	BẢN VẼ	KI
NĂM 2026	SỐ	02 / 12

CHỦ ĐẦU TƯ

PHÒNG KINH TẾ
XÃ ĐỒNG TÂM

TRƯỞNG PHÒNG

...

ĐƠN VỊ THIẾT KẾ



CÔNG TY TNHH MỸ THUẬT VẤN THIẾT KẾ XÂY DỰNG
MINH PHU

Đ/C: BÌNH PHƯỚC - TỈNH BÌNH PHƯỚC
ĐT: 0982 141 797

GIÁM ĐỐC

PHẠM VIỆT QUỲ

CHỦ TRÌ:

QUÁCH THỊ KIM ANH

KTS - QUÁCH THỊ KIM ANH

THIẾT KẾ:

QUÁCH THỊ KIM ANH

KTS - QUÁCH THỊ KIM ANH

QUẢN LÝ KỸ THUẬT:

PHẠM CAO NGUYỄN

KS - PHẠM CAO NGUYỄN

CÔNG TRÌNH

XÂY DỰNG ĐIỂM TRƯỜNG KP 6
TRƯỜNG TIỂU HỌC ĐỒNG TÂM

HẠNG MỤC


TÊN BẢN VẼ

MẶT ĐŨNG TRỤC 1-5
MẶT ĐŨNG TRỤC 5-1


THIẾT KẾ BẢN VẼ THI CÔNG

HOÀN THÀNH
NĂM 2026



BẢN VẼ
SỐ
KT
03 / 12

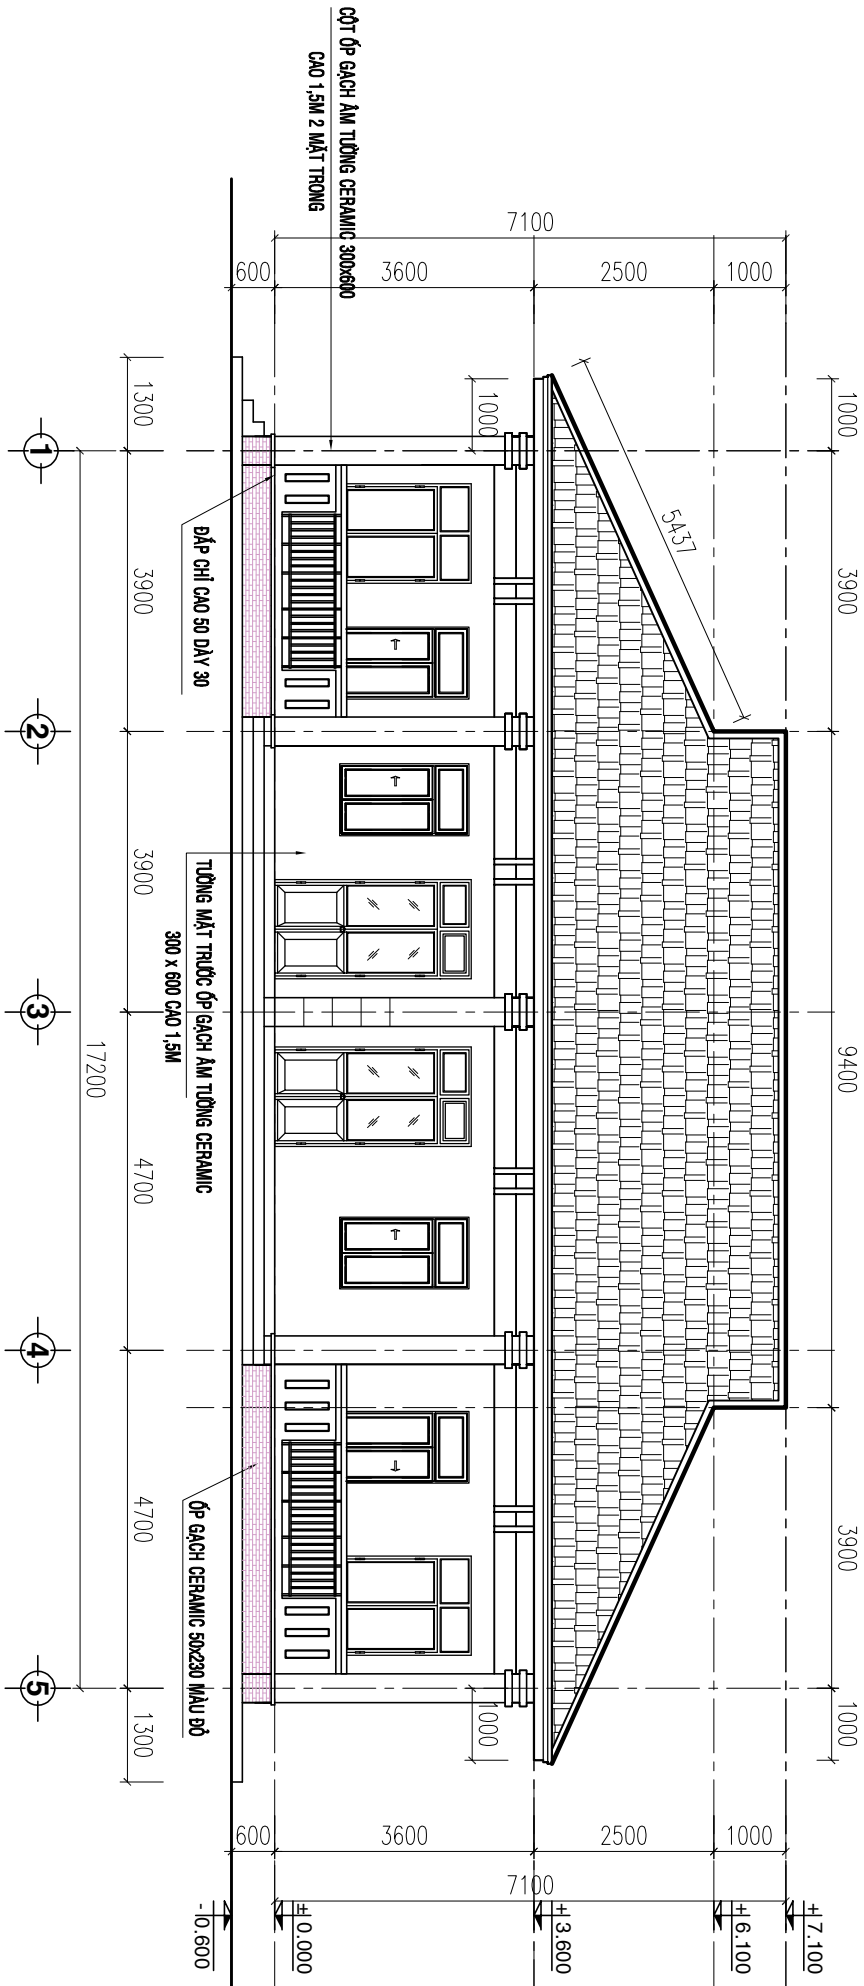

MẶT ĐŨNG TRỤC 1-5. TL 1/100

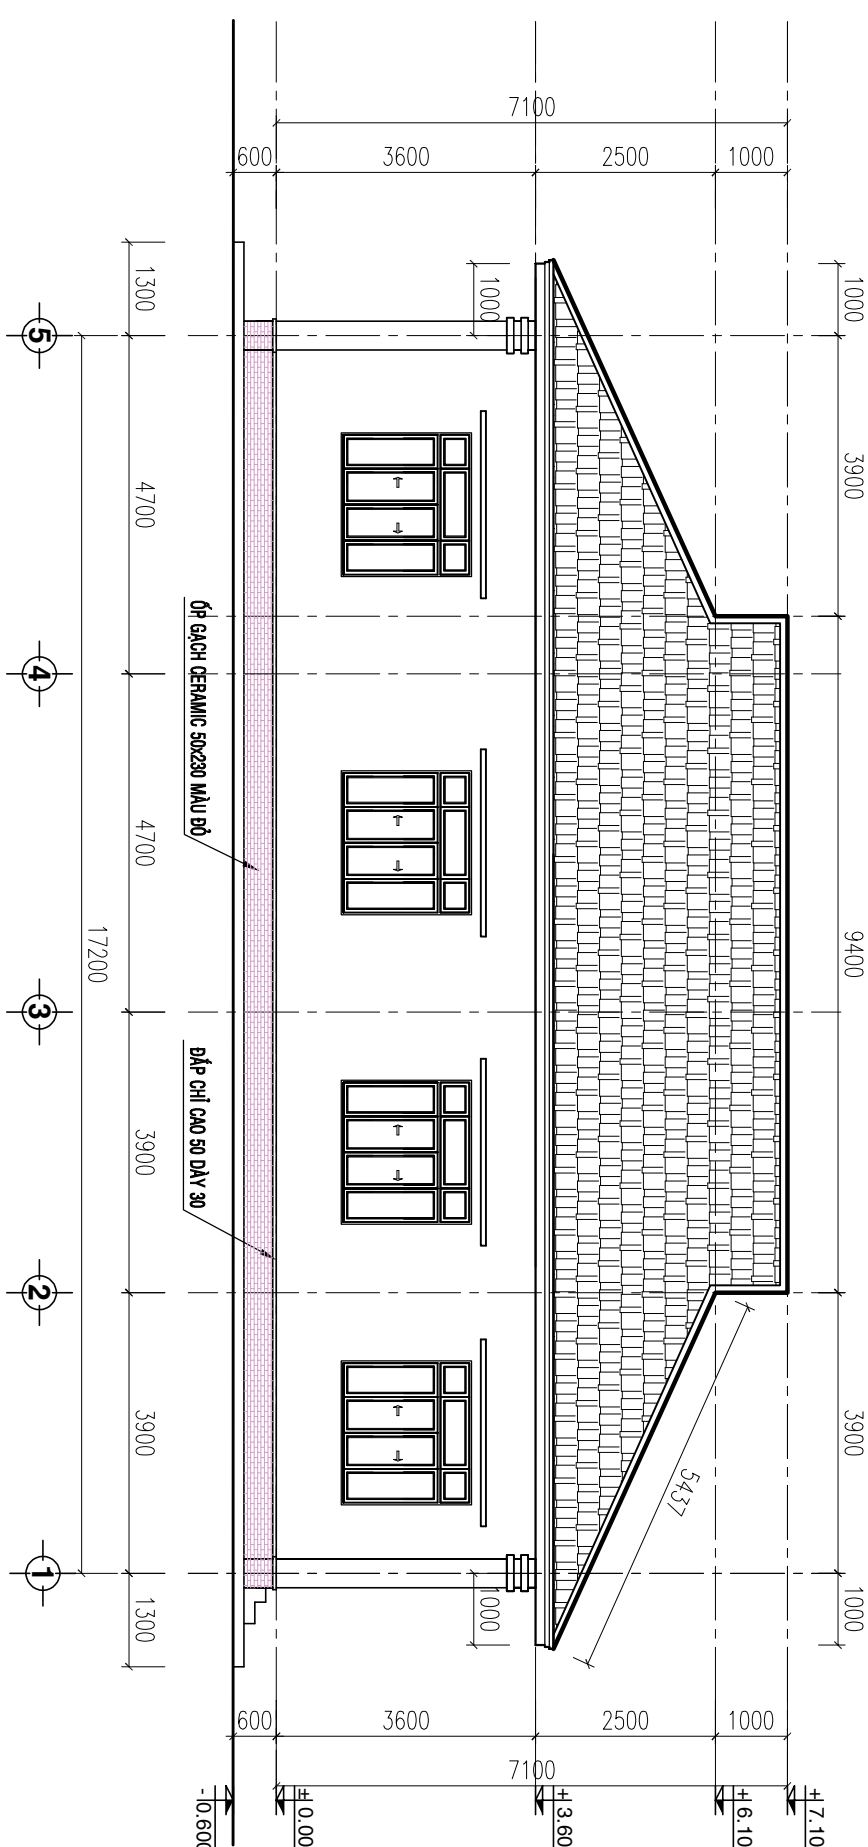

MẶT ĐŨNG TRỤC 5-1. TL 1/100

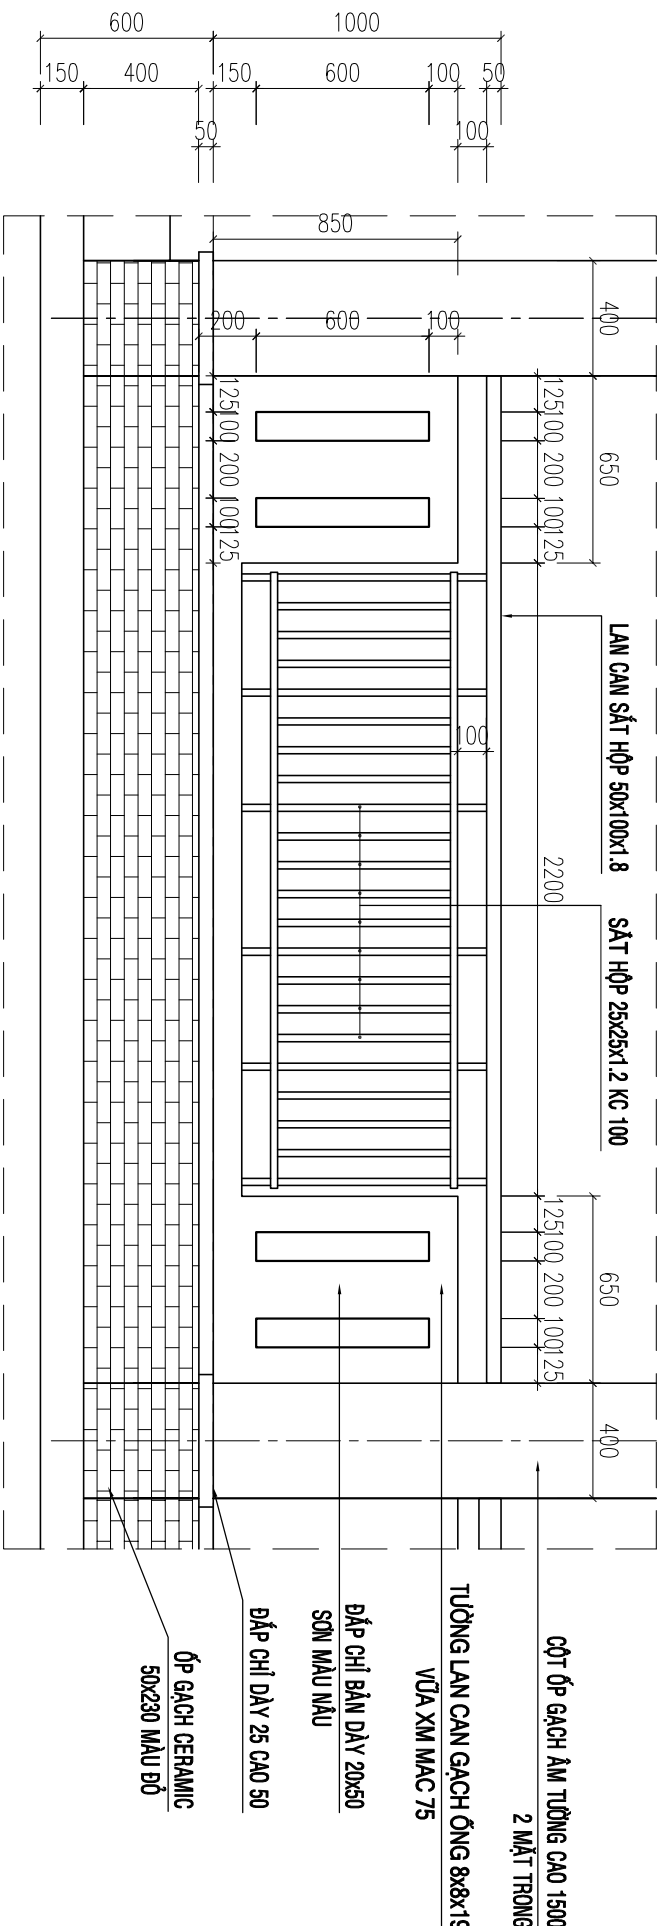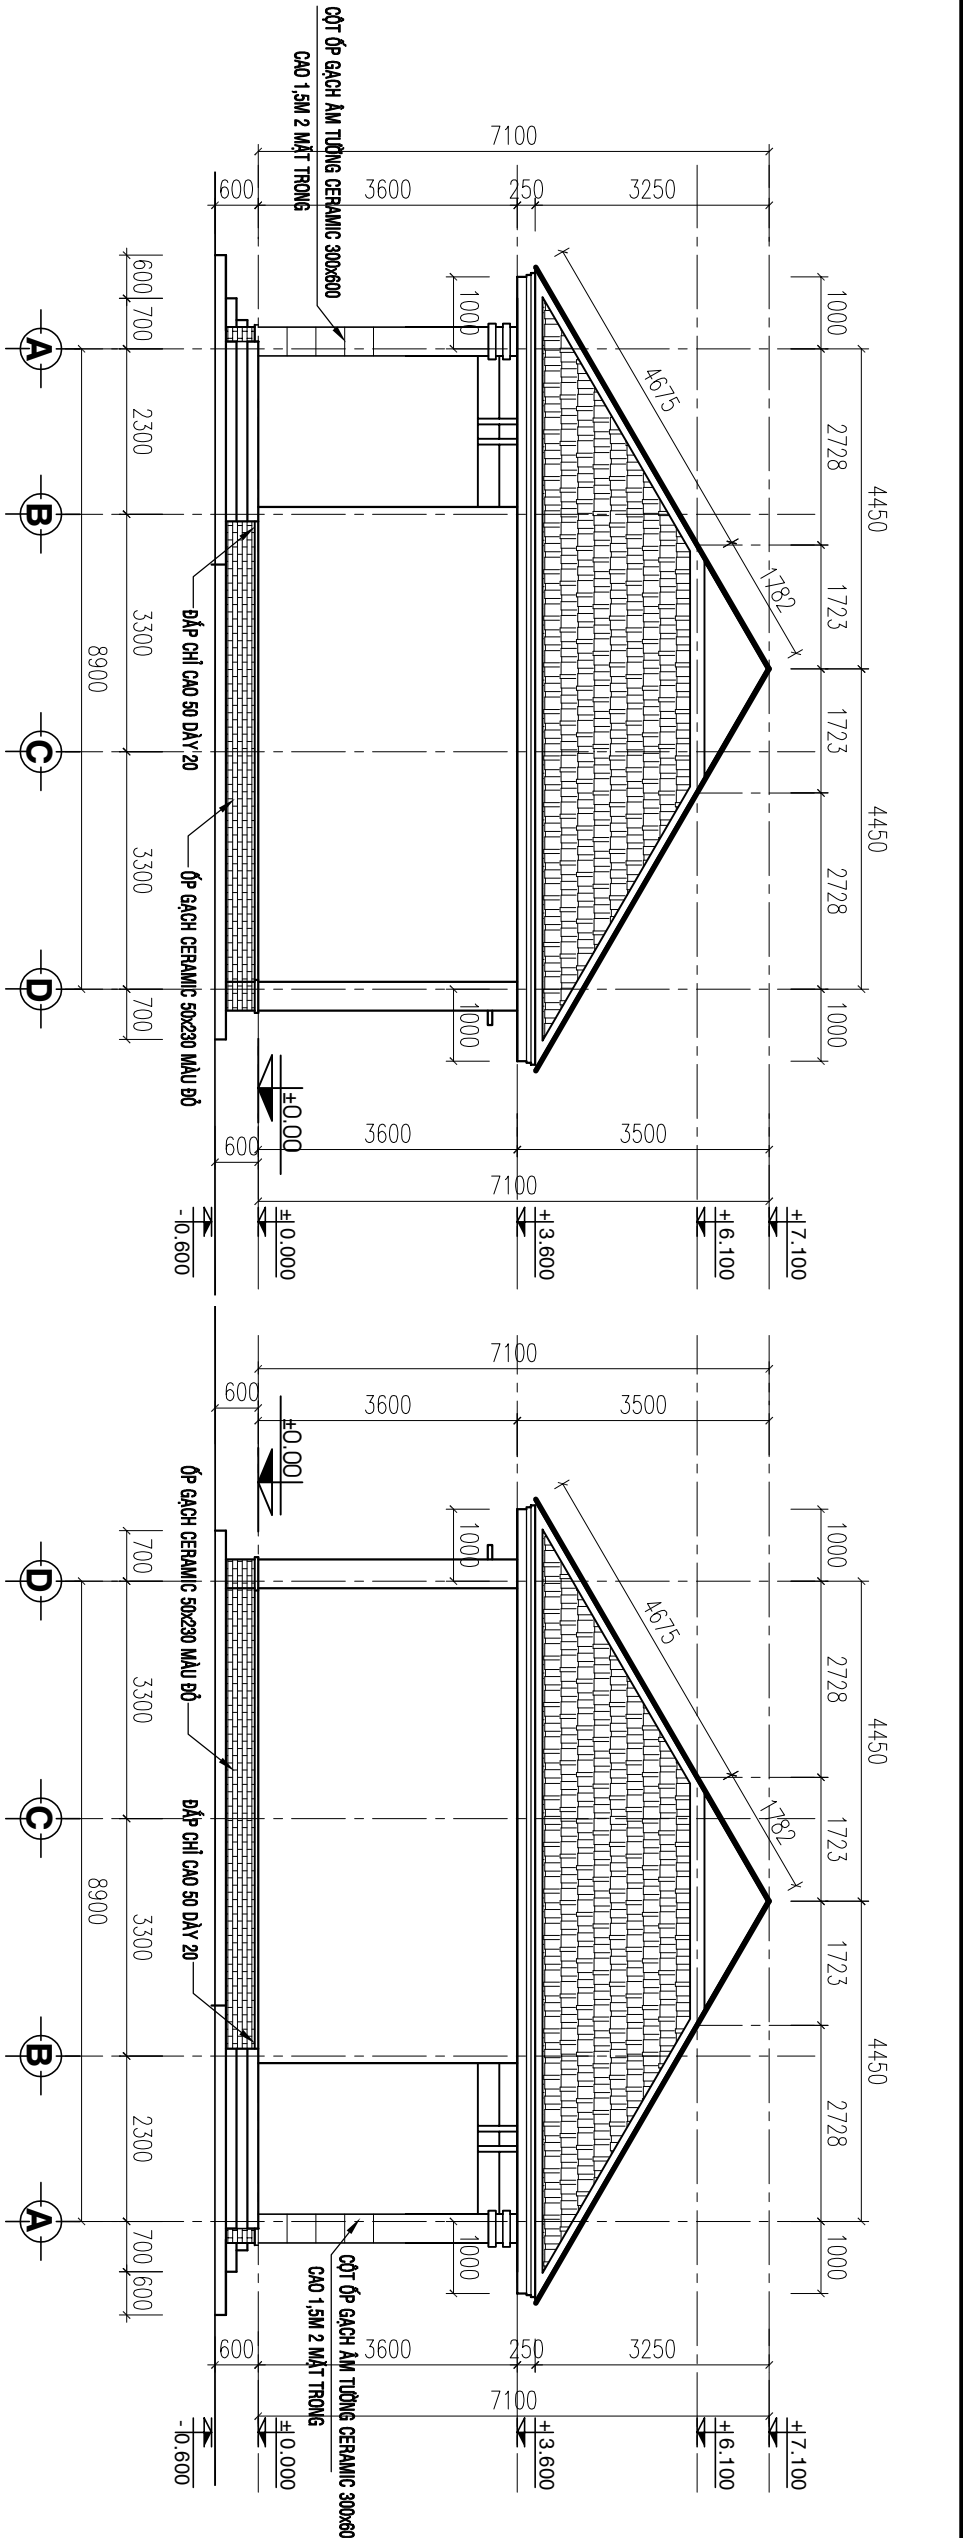

CHỦ ĐẦU TƯ		PHÒNG KINH TẾ XÃ ĐỒNG TÂM	
...		TRƯỜNG PHÒNG	
ĐƠN VỊ THIẾT KẾ		...	
CƠ TÍNH MỸ TỰ VẤN THIẾT KẾ XÂY DỰNG MINH PHU Đ/C: BÌNH PHƯỚC - TỈNH NGHỆ AN ĐT: 0982 141 797		GIÁM ĐỐC	
CHỦ TRÌ:		PHẠM VIỆT QUỲ	
KTS -		QUÁCH THỊ KIM ANH	
THIẾT KẾ:		QUÁCH THỊ KIM ANH	
KTS -		QUÁCH THỊ KIM ANH	
QUẢN LÝ KỸ THUẬT:		QUẢN LÝ KỸ THUẬT:	
KS -		PHẠM CAO NGUYỄN	
CÔNG TRÌNH		XÂY DỰNG ĐIỂM TRƯỜNG AP 6 TRƯỜNG TIỂU HỌC ĐỒNG TIẾN	
HÀNG MỤC		...	
TÊN BẢN VẼ		MẶT ĐỨNG TRỤC A-D MẶT ĐỨNG TRỤC D-A C.T. LAN CAN	
THIẾT KẾ BẢN VẼ THI CÔNG		BẢN VẼ	
HOÀN THÀNH		KT	
NĂM 2026		04 / 12	

CHỦ ĐẦU TƯ

PHÒNG KINH TẾ
XÃ ĐỒNG TÂM

TRƯỞNG PHÒNG

...

ĐƠN VỊ THIẾT KẾ



CTY TNHH MTV TƯ VẤN THIẾT KẾ XÂY DỰNG
MINH PHU

ĐC: BÌNH PHƯỚC - TỈNH NAI
ĐT: 0982 141 797

GIÁM ĐỐC

PHẠM VIỆT QUÝ

CHỦ TRÌ:

KTS - QUÁCH THỊ KIM ANH

THIẾT KẾ:

KTS - QUÁCH THỊ KIM ANH

QUẢN LÝ KỸ THUẬT:

KS - PHẠM CAO NGUYỄN

CÔNG TRÌNH

XÂY DỰNG ĐIỂM TRƯỜNG KP 6
TRƯỜNG TIỂU HỌC ĐỒNG TIẾN

HÀNG MỤC

TÊN BẢN VẼ


MẶT CẮT A-A

THIẾT KẾ BẢN VẼ THỊ CÔNG

HOÀN THÀNH
NĂM 2026

BẢN VẼ
SỐ

KT
05 / 12

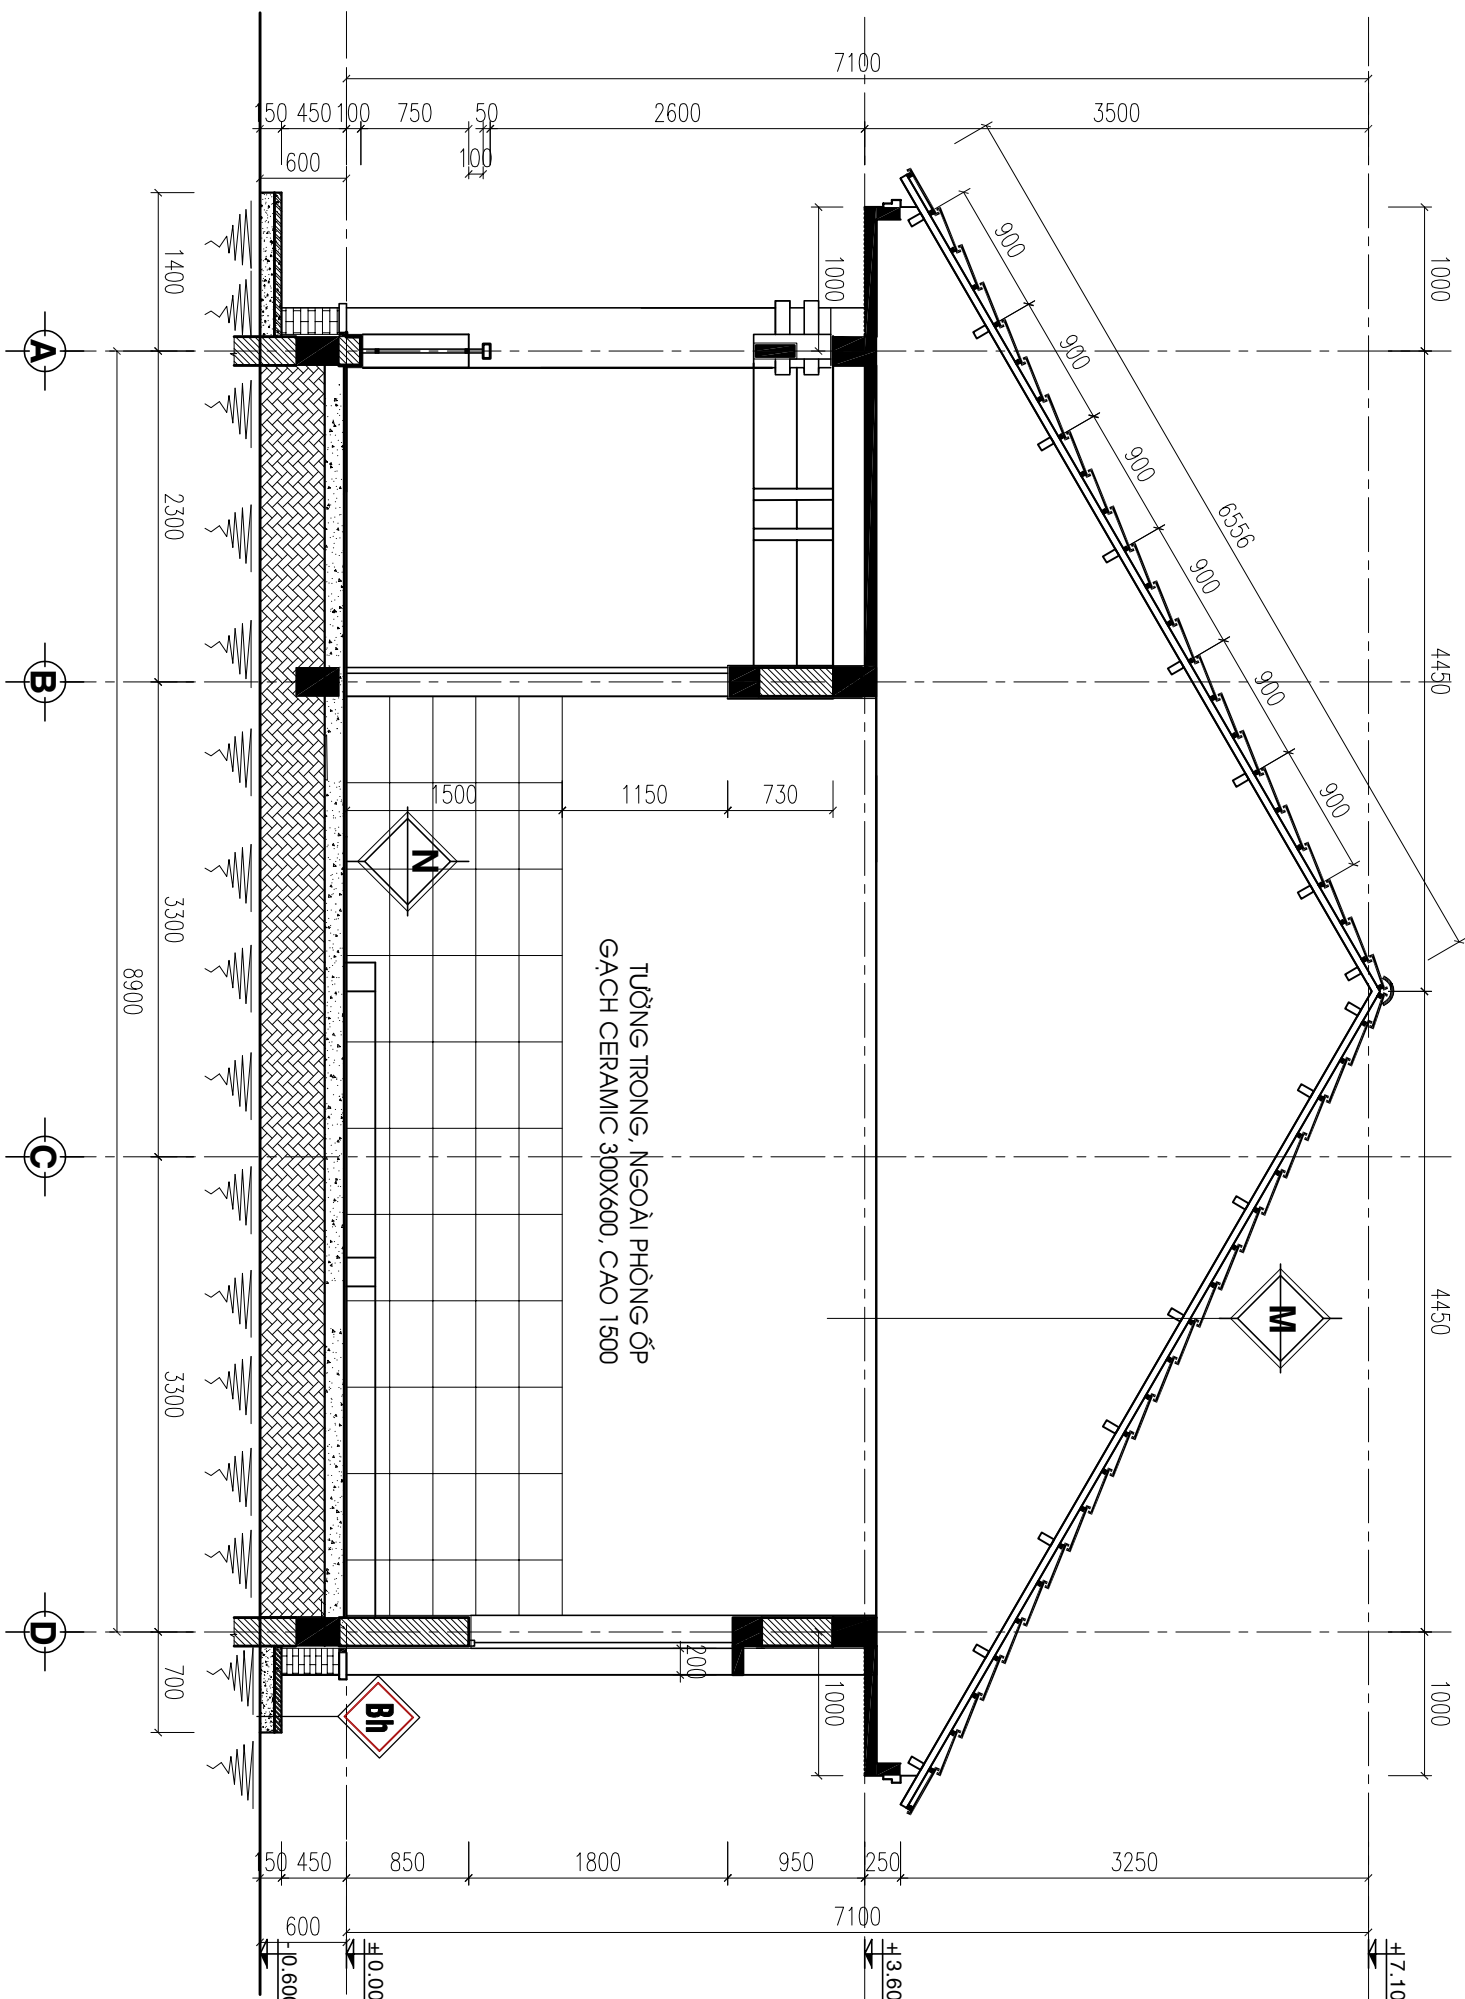

MẶT CẮT A-A TL 1/50

CHỦ ĐẦU TƯ

PHÒNG KINH TẾ
XÃ ĐỒNG TÂM

TRƯỞNG PHÒNG

...

ĐƠN VỊ THIẾT KẾ



CÔNG TY TNHH MỸ THUẬT VẤN THIẾT KẾ XÂY DỰNG
MINH PHÚ

ĐC: BÌNH PHƯỚC - TỈNH NGHỆ AN
ĐT: 0982 141 797

GIÁM ĐỐC

PHẠM VIỆT QUỲ

CHỦ TRÌ:

KTS - QUÁCH THỊ KIM ANH

THIẾT KẾ:

KTS - QUÁCH THỊ KIM ANH

QUẢN LÝ KỸ THUẬT:

KS - PHẠM CAO NGUYỄN

CÔNG TRÌNH

XÂY DỰNG ĐIỂM TRƯỞNG KP 6
TRƯỜNG TIỂU HỌC ĐỒNG TIẾN

HÀNG MỤC

TÊN BẢN VẼ


MẶT BẰNG LÁT GẠCH
MẶT BẰNG TRẦN

THIẾT KẾ BẢN VẼ THI CÔNG

HOÀN THÀNH
NĂM 2026

BẢN VẼ
KT
06 / 12


MẶT BẰNG LÁT GẠCH TL 1/100

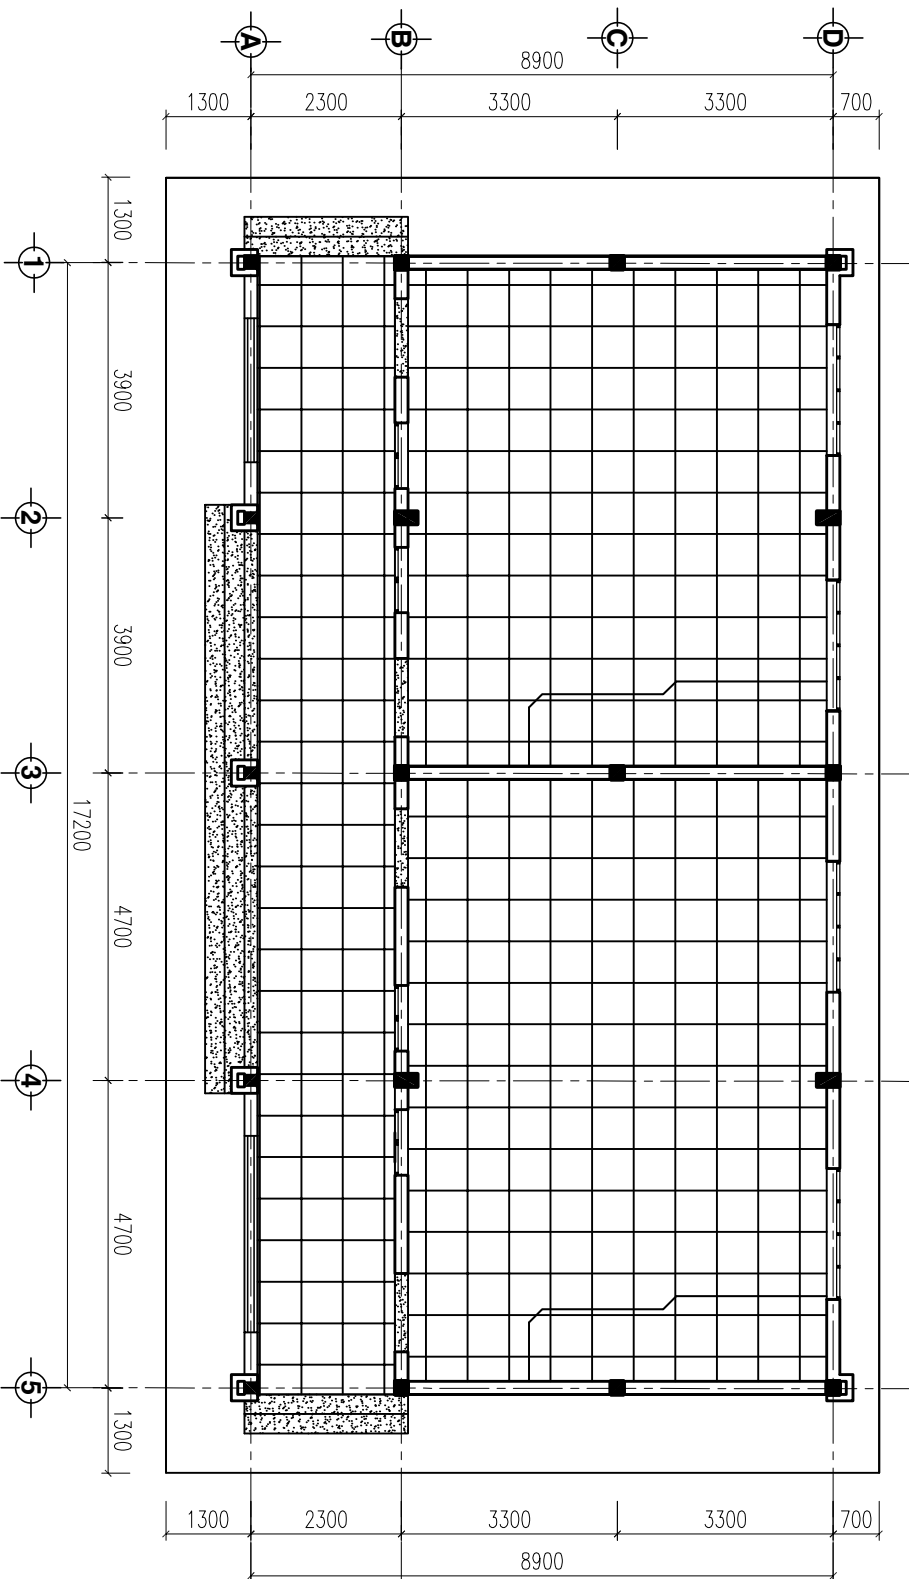

LÁT ĐÁ GRANITE
LÁT GẠCH MEN 600*600

TRẦN BÊ TÔNG CỘT THÉP
TRẦN NHỰA HOA VÂN 600*600
KHUNG NHÔM NỔI

MẶT BẰNG TRẦN TL 1/100

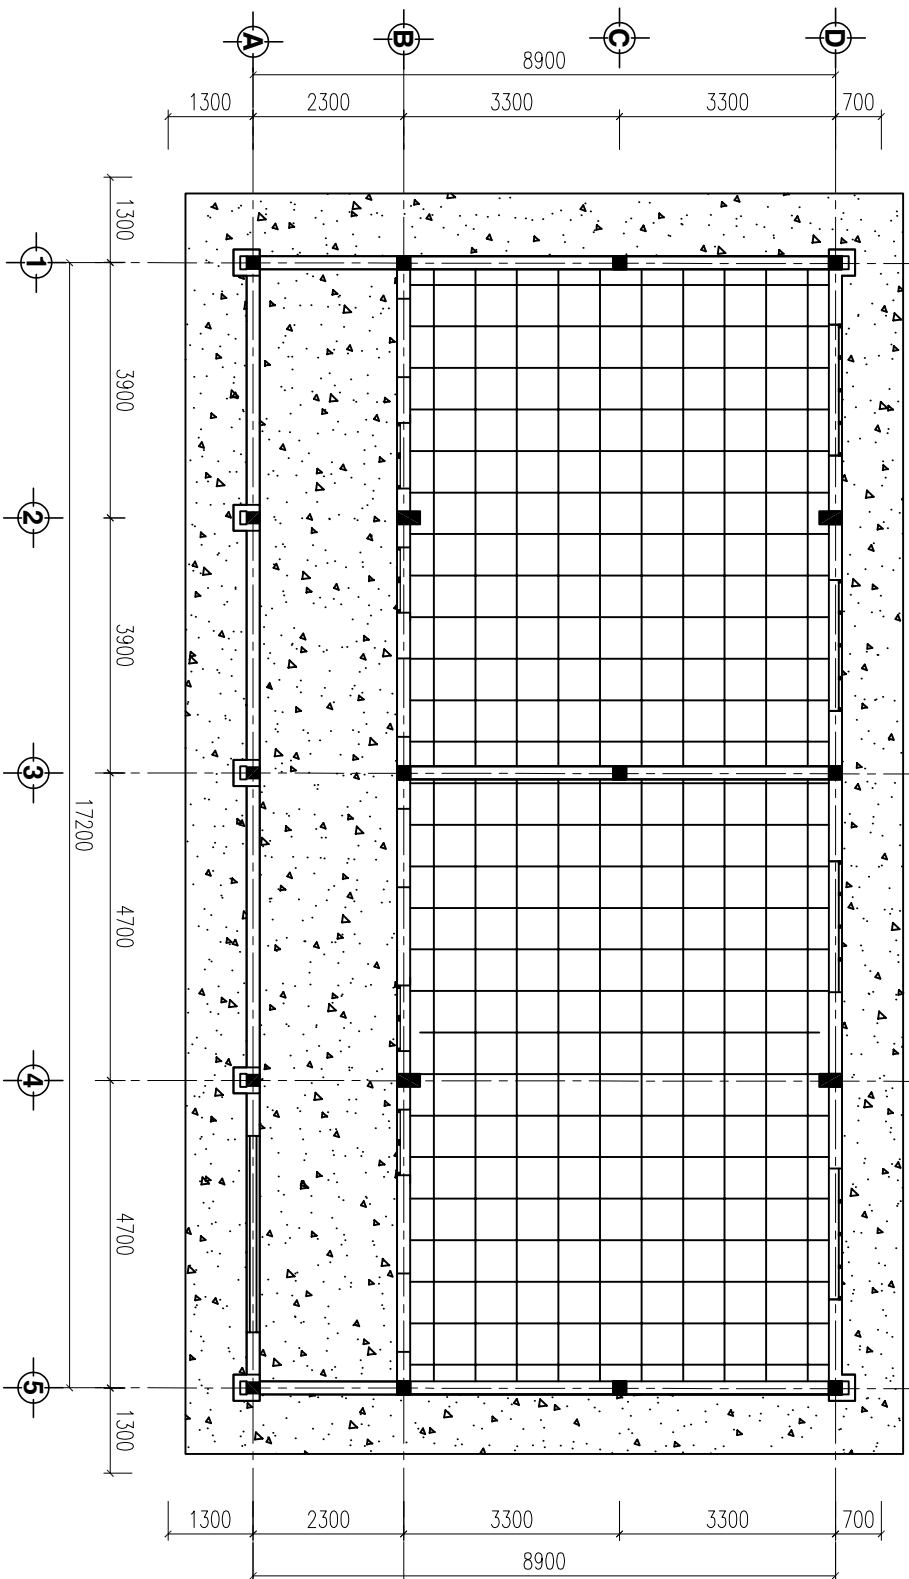

CHỦ ĐẦU TƯ

PHÒNG KINH TẾ
XÃ ĐỒNG TÂM

TRƯỞNG PHÒNG

...

ĐƠN VỊ THIẾT KẾ



CÔNG TY TNHH MỸ THUẬT VẤN THIẾT KẾ XÂY DỰNG
MINH PHÚ

ĐC: BÌNH PHƯỚC - TỈNH NGHỆ AN
ĐT: 0982 141 797

GIÁM ĐỐC

PHẠM VIỆT QUỲ

CHỦ TRÌ:

KTS - QUÁCH THỊ KIM ANH

THIẾT KẾ:

KTS - QUÁCH THỊ KIM ANH

QUẢN LÝ KỸ THUẬT:

KS - PHẠM CAO NGUYỄN

CÔNG TRÌNH

XÂY DỰNG ĐIỂM TRƯỜNGẤP 6
TRƯỜNG TIỂU HỌC ĐỒNG TIẾN

HÀNG MỤC

TÊN BẢN VẼ

MẶT CẮT A-A


THIẾT KẾ BẢN VẼ THỊ CÔNG


HOÀN THÀNH
NĂM 2026

BẢN VẼ
SỐ
KT
07 / 12

MẶT BẰNG TƯỜNG THU HỒI


TL: 1/100

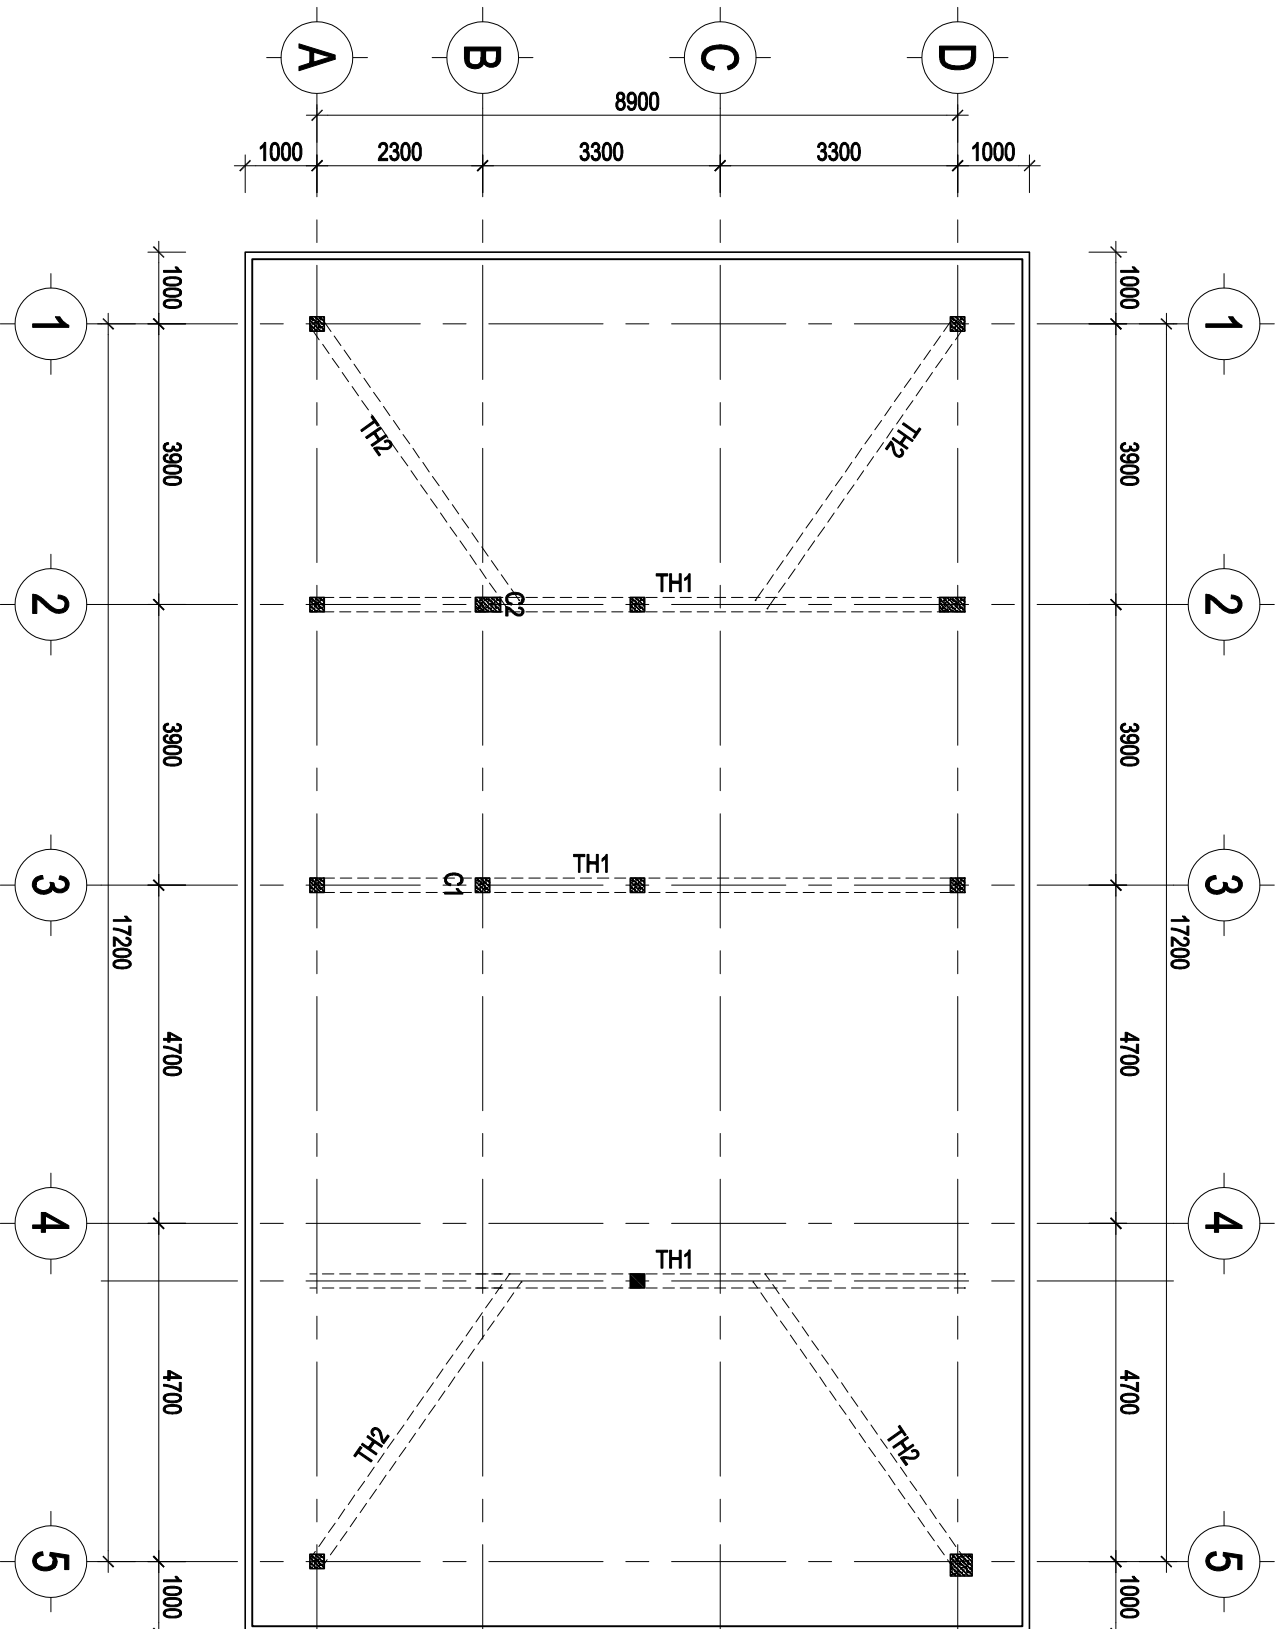

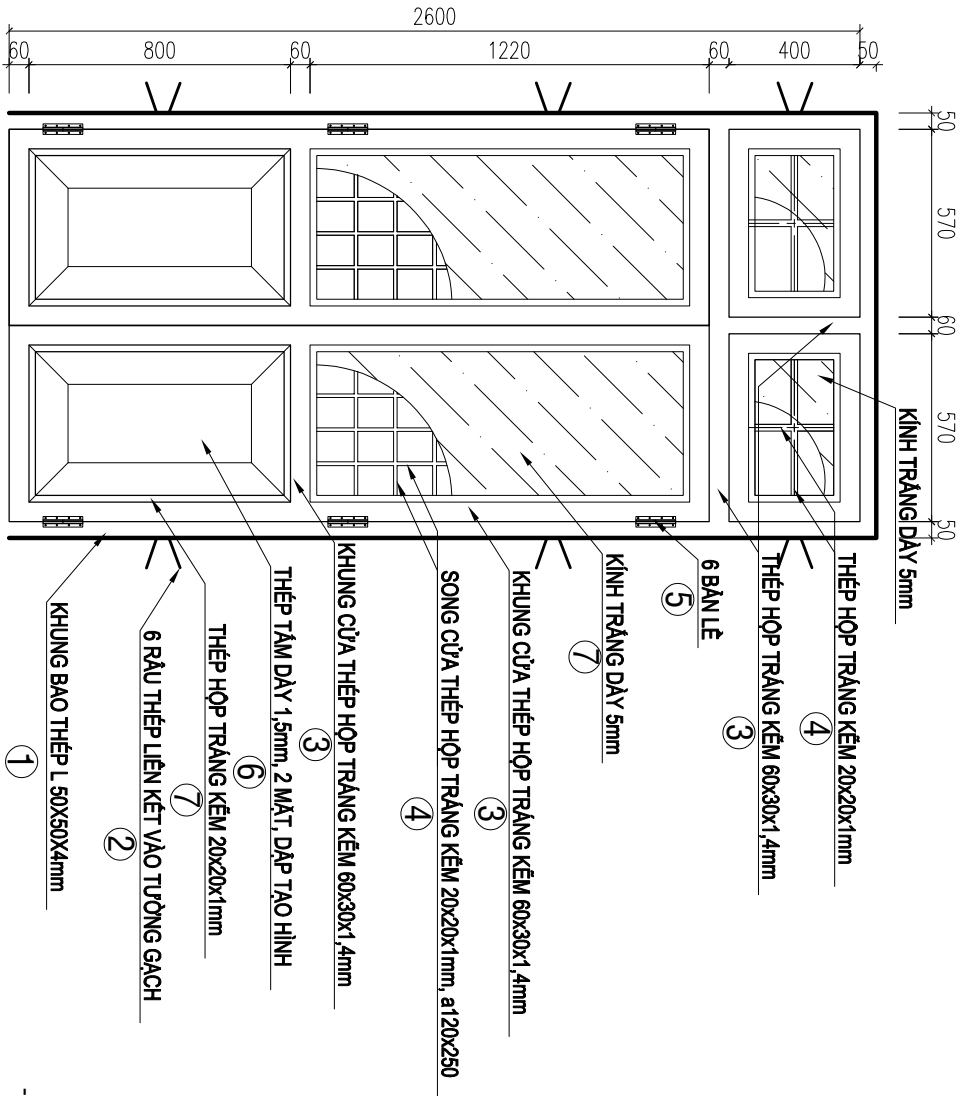


CHI TIẾT CỬA ĐI D1 TL 1/20

(SỐ LƯỢNG: 04 CK)

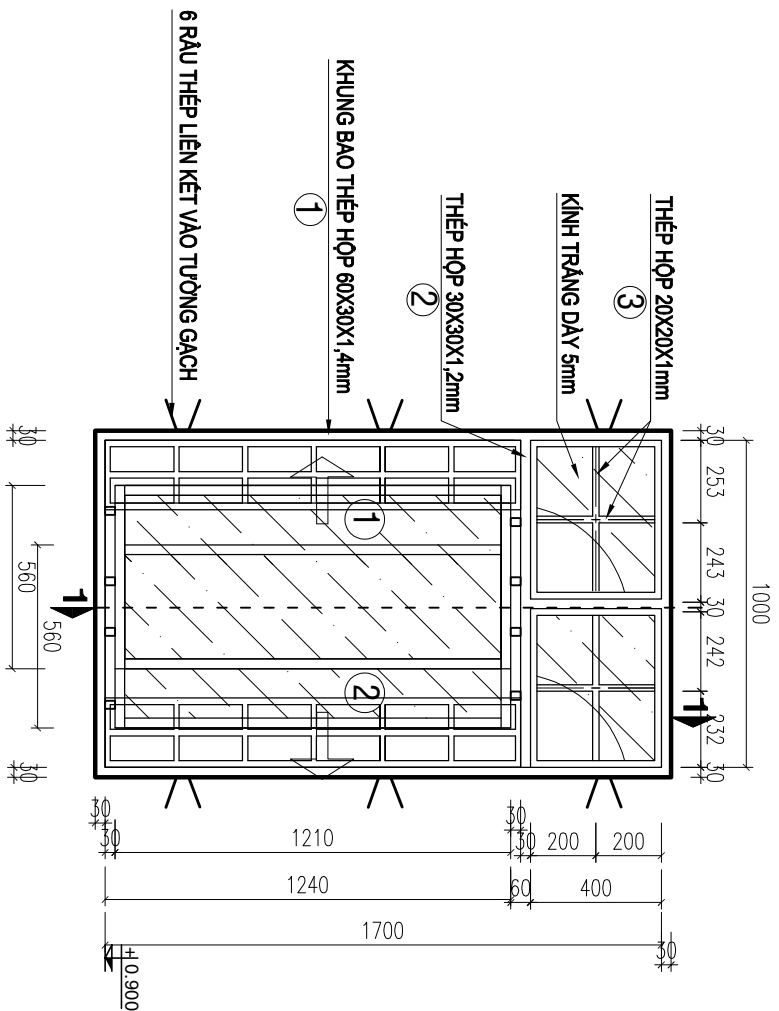

CHI TIẾT CỬA SỔ S2 TL 1/20


(SỐ LƯỢNG: 04 CK)

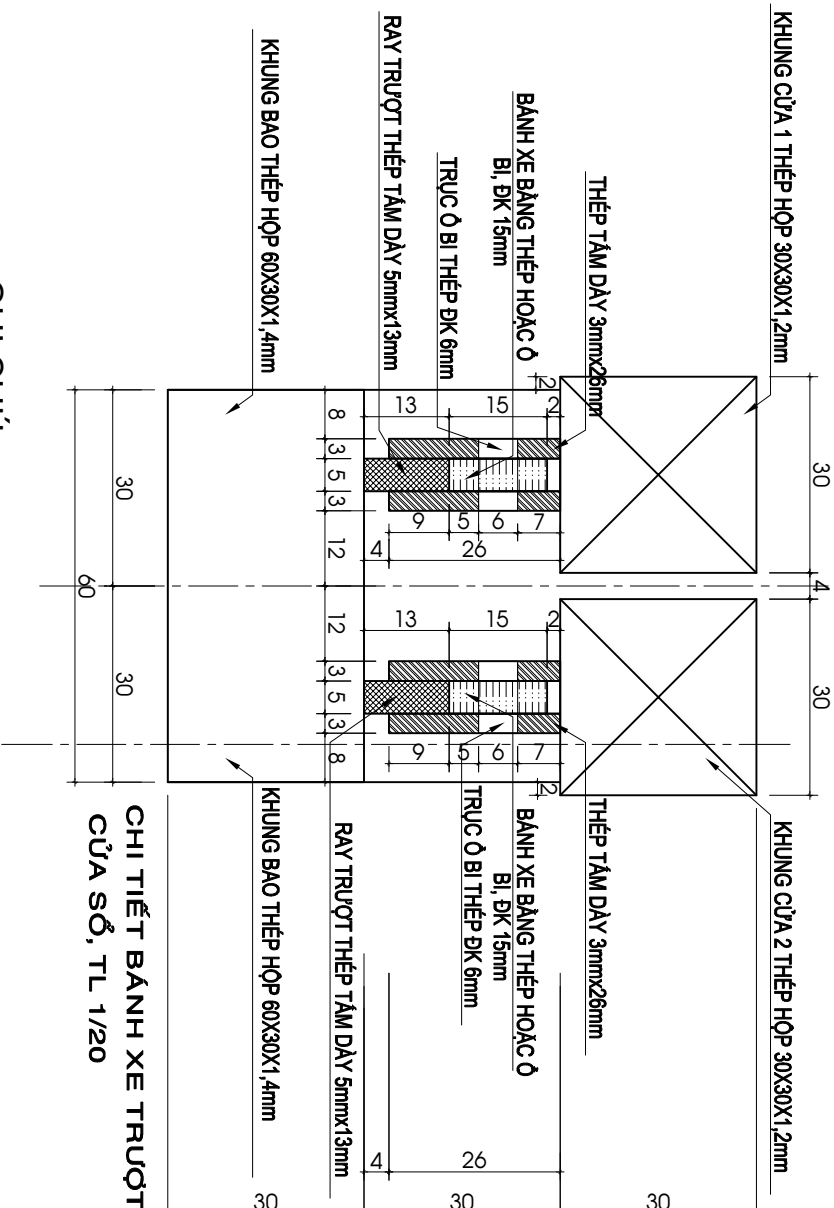

GHI CHÚ:

- CỬA SẮT DÙNG SẮT TRẮNG KÉM, SƠN DẦU MÀU LAM 2 LỚP + 1 LỚP CHỐNG RỈ
- DÙNG QUE HÀN 2,4mm, HÀN GIÁP MỖI TOÀN BỘ TIẾT DIỆN TIẾP XÚC
- CỬA NHÔM MÀU ĐỒNG, KHÓA TAY CẦM

CHI TIẾT BÀN XE TRƯỢT CỬA SỔ, TL 1/20

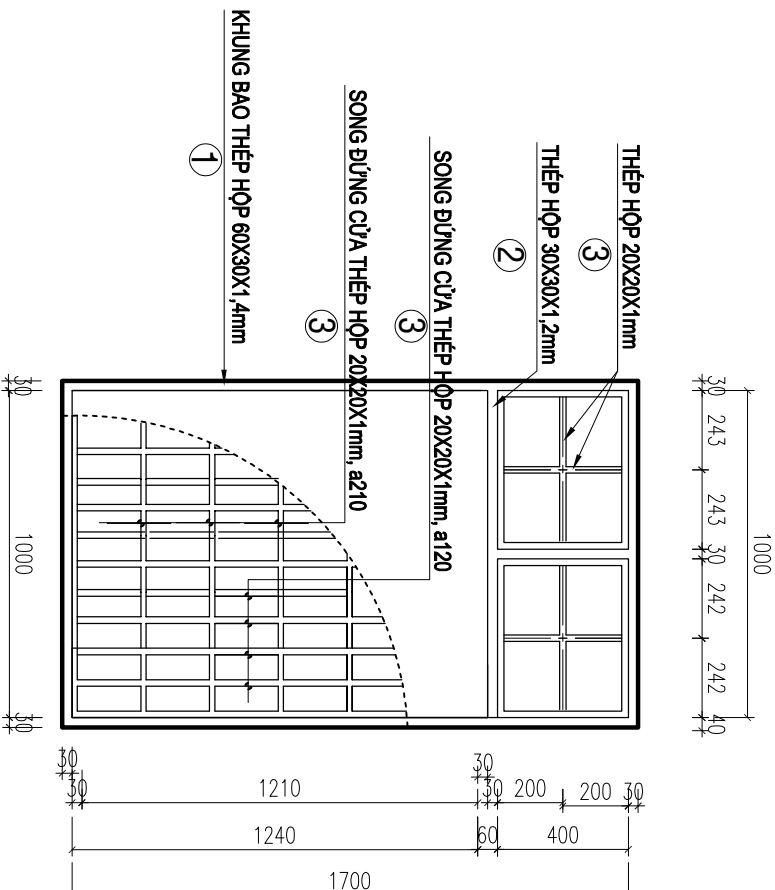


CHI TIẾT HOA SẮT CỬA SỔ S2 TL 1/20

(SỐ LƯỢNG: 04 CK)

CHỦ ĐẦU TƯ	PHÒNG KINH TẾ XÃ ĐỒNG TÂM
TRƯỜNG PHÒNG	
...	
ĐƠN VỊ THIẾT KẾ	CÔNG TY TNHH MỸ THUẬT VẤN THIẾT KẾ XÂY DỰNG MINH PHÚ Đ/C: BÌNH PHƯỚC - TỈNH ĐỒNG NAI ĐT: 0982 141 797
GIÁM ĐỐC	
CHỦ TRÌ:	PHẠM VIỆT QUỲ
KTS -	QUÁCH THỊ KIM ANH
THIẾT KẾ:	
KTS -	QUÁCH THỊ KIM ANH
QUẢN LÝ KỸ THUẬT:	
KS -	PHẠM CAO NGUYỄN
CÔNG TRÌNH	XÂY DỰNG ĐIỂM TRƯỜNG AP 6 TRƯỜNG TIỂU HỌC ĐỒNG TIẾN
HÀNG MỤC	
TÊN BẢN VẼ	CHI TIẾT CỬA
THIẾT KẾ BẢN VẼ THI CÔNG	HOÀN THÀNH NĂM 2026
BẢN VẼ	KT
SỐ	09 / 12


XÀ GỖ SẮT HỘP TRẮNG KÉM 50X100X1.8 KHOẢNG CÁCH A=900

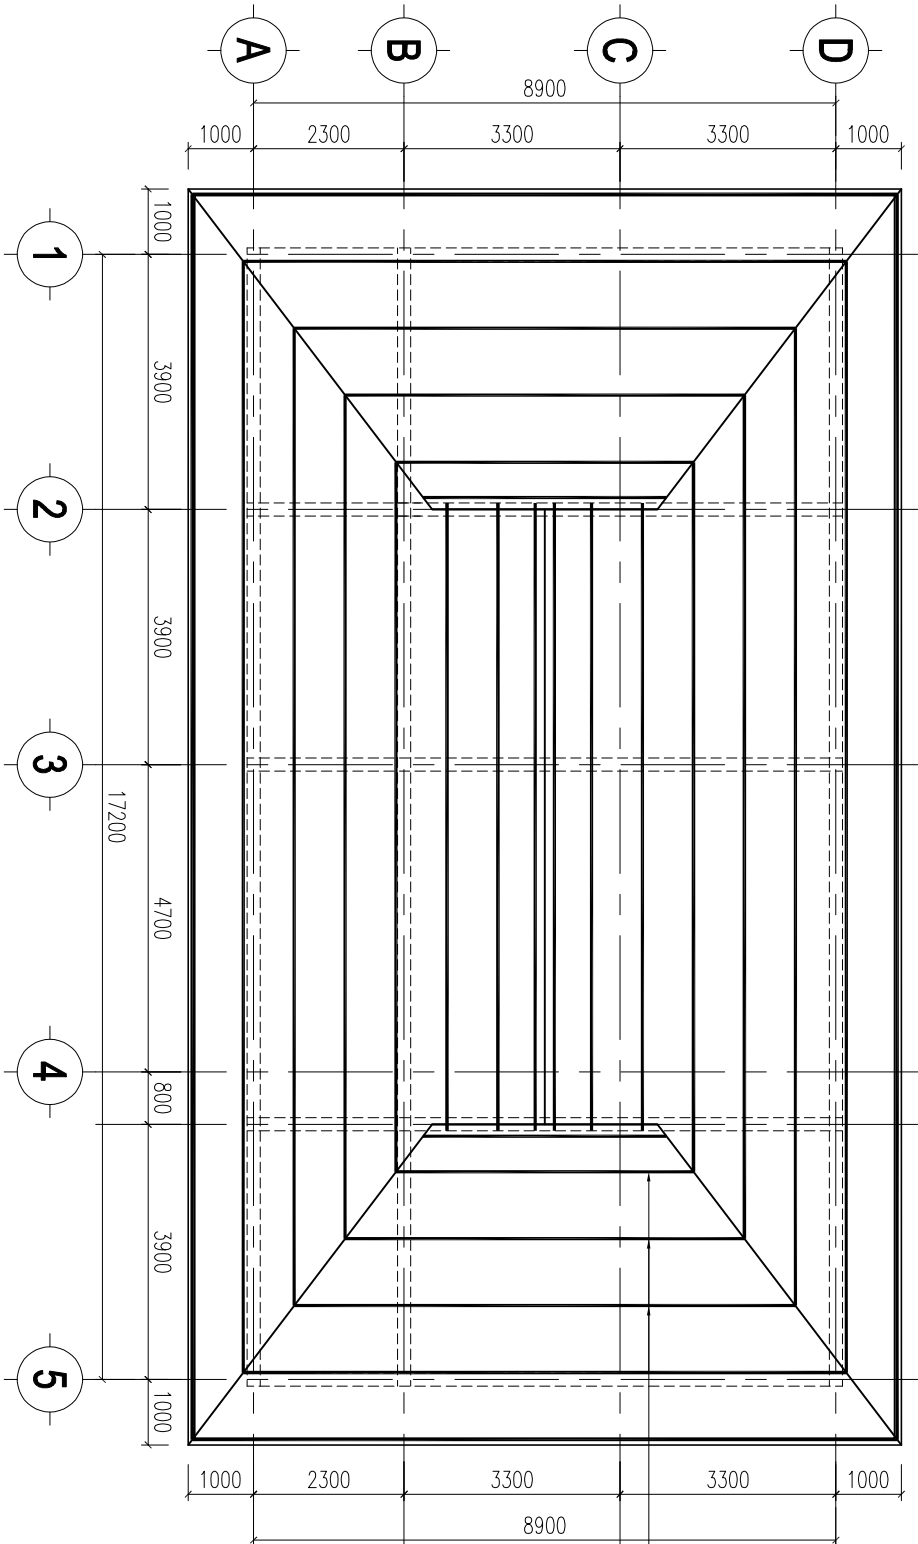

MẶT BẰNG XÀ GỖ

TL: 1/100

LÌ TÔ THÉP HỘP TRẮNG KÉM 30X30X1.2 KHOẢNG CÁCH A=300

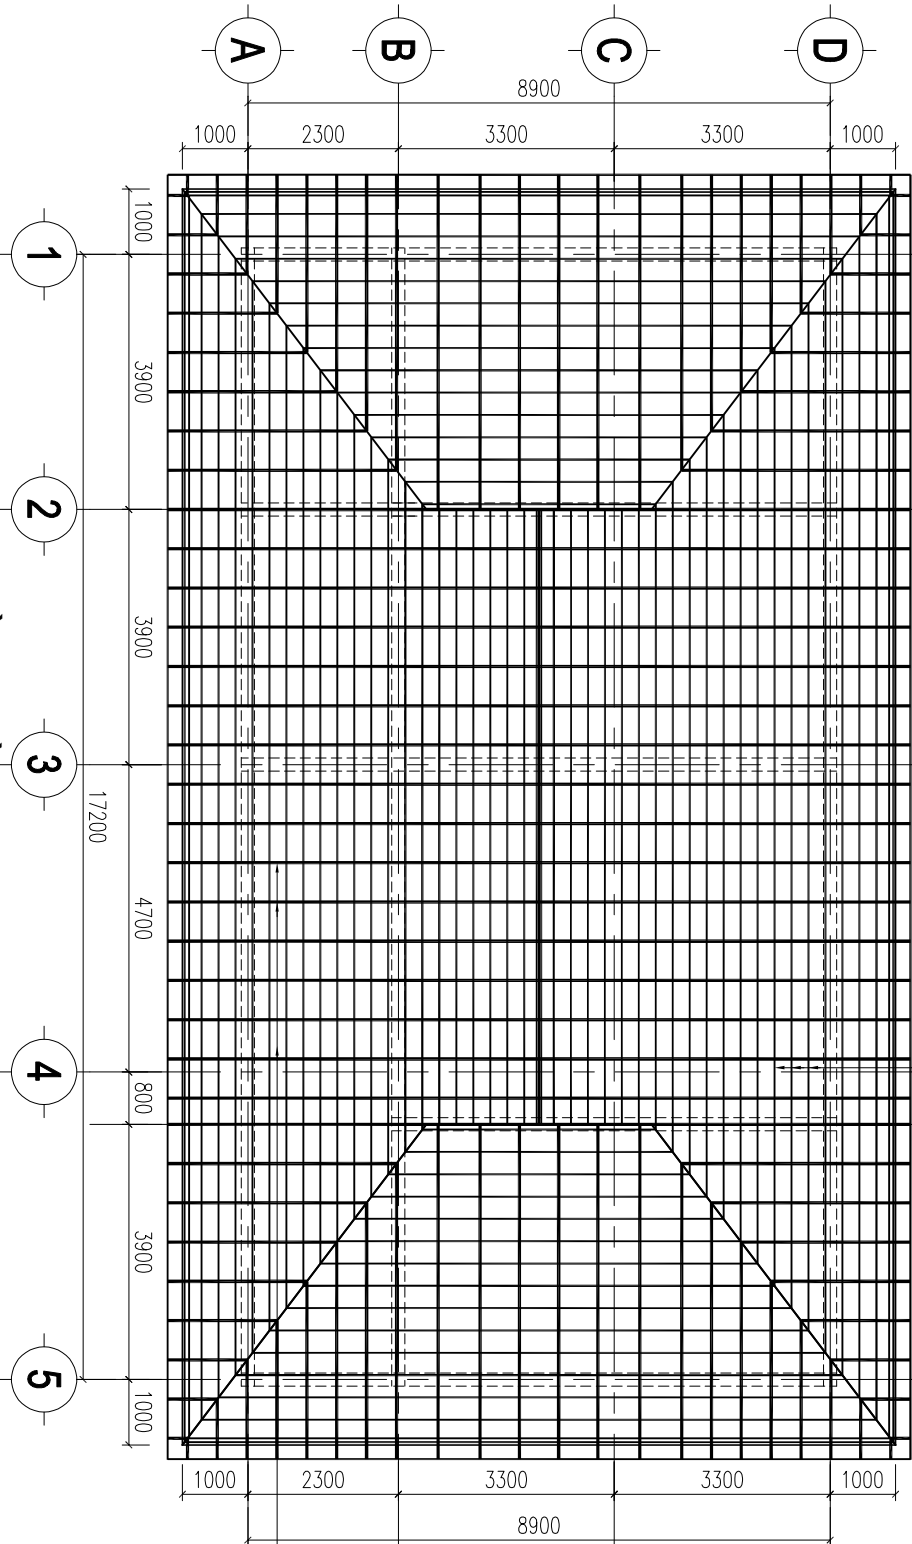

CẦU PHONG SẮT HỘP TRẮNG KÉM 30X60X1.4
KHOẢNG CÁCH A=600

MẶT BẰNG CẦU PHONG, LÌ TÔ

TL: 1/100

BẢNG THỐNG KÊ CỐT THÉP

TÊN C.KIỆN	SỐ HIỆU	HÌNH DẠNG - KÍCH THƯỚC	ĐƯỜNG KÍNH (mm)	CHIỀU DÀI 1 THANH (mm)	SỐ LƯỢNG		TỔNG CHIỀU DÀI (m)	TỔNG T.LƯỢNG (Kg)
					1 C.KIỆN	T.BỘ		
XÀ GỖ	1	Thép hộp 50x100x1.8		265460	1	1	291.06	1204.20
LÌ TÔ	1	Thép hộp 30x30x1.2		766150	1	1	839.75	911.30
CẦU PHONG	1	Thép hộp 30x60x1.4		430200	1	1	469.54	899.94

- Trọng lượng thép ống vuông có BxHxd=50x100x1.8: = 1098.28 kg; Chiều dài = 265.46 mét

- Trọng lượng thép ống vuông có BxHxd=30x30x1.2: = 831.41 kg; Chiều dài = 766.15 mét

- Trọng lượng thép ống vuông có BxHxd=30x60x1.4: = 824.55 kg; Chiều dài = 430.2 mét

CHỦ ĐẦU TƯ

PHÒNG KINH TẾ
XÃ ĐỒNG TÂM

TRƯỞNG PHÒNG

...

ĐƠN VỊ THIẾT KẾ



CÔNG TY TNHH MỸ THUẬT VÀ THIẾT KẾ XÂY DỰNG
MINH PHÚ

ĐC: BÌNH PHƯỚC - TỈNH NGHỆ AN
ĐT: 0982 141 797

GIÁM ĐỐC

PHẠM VIỆT QUỲ

CHỦ TRÌ:

KTS - QUÁCH THỊ KIM ANH

THIẾT KẾ:

KTS - QUÁCH THỊ KIM ANH

QUẢN LÝ KỸ THUẬT:

KS - PHẠM CAO NGUYỄN

CÔNG TRÌNH

XÂY DỰNG ĐIỂM TRƯỞNG KP 6
TRƯỜNG TIỂU HỌC ĐỒNG TIẾN

HÀNG MỤC

TÊN BẢN VẼ

MẶT BẰNG XÀ GỖ
MẶT BẰNG CẦU PHONG, LÌ TÔ

THIẾT KẾ BẢN VẼ THI CÔNG

HOÀN THÀNH
NĂM 2026

BẢN VẼ
KT
10 / 12

CÔNG TY TNHH MTV TƯ VẤN THIẾT KẾ XÂY DỰNG
MINH PHU

SỐ 19A/285 LÊ QUÝ ĐÔN - P. BÌNH PHƯỚC - T. ĐỒNG NAI
ĐT : 0982 141 797

HỒ SƠ THIẾT KẾ BẢN VẼ THI CÔNG

CÔNG TRÌNH:


XÂY DỰNG ĐIỂM TRƯỜNG ẤP 6
TRƯỜNG TIỂU HỌC ĐỒNG TIẾN.

KHOİ 2 PHÒNG HỌC BỘ MÔN PHẦN ĐIỆN

ĐỊA CHỈ: XÃ ĐỒNG TÂM
TỈNH ĐỒNG NAI

CHỦ ĐẦU TƯ: PHÒNG KINH TẾ XÃ ĐỒNG TÂM.

* NĂM 2026 *

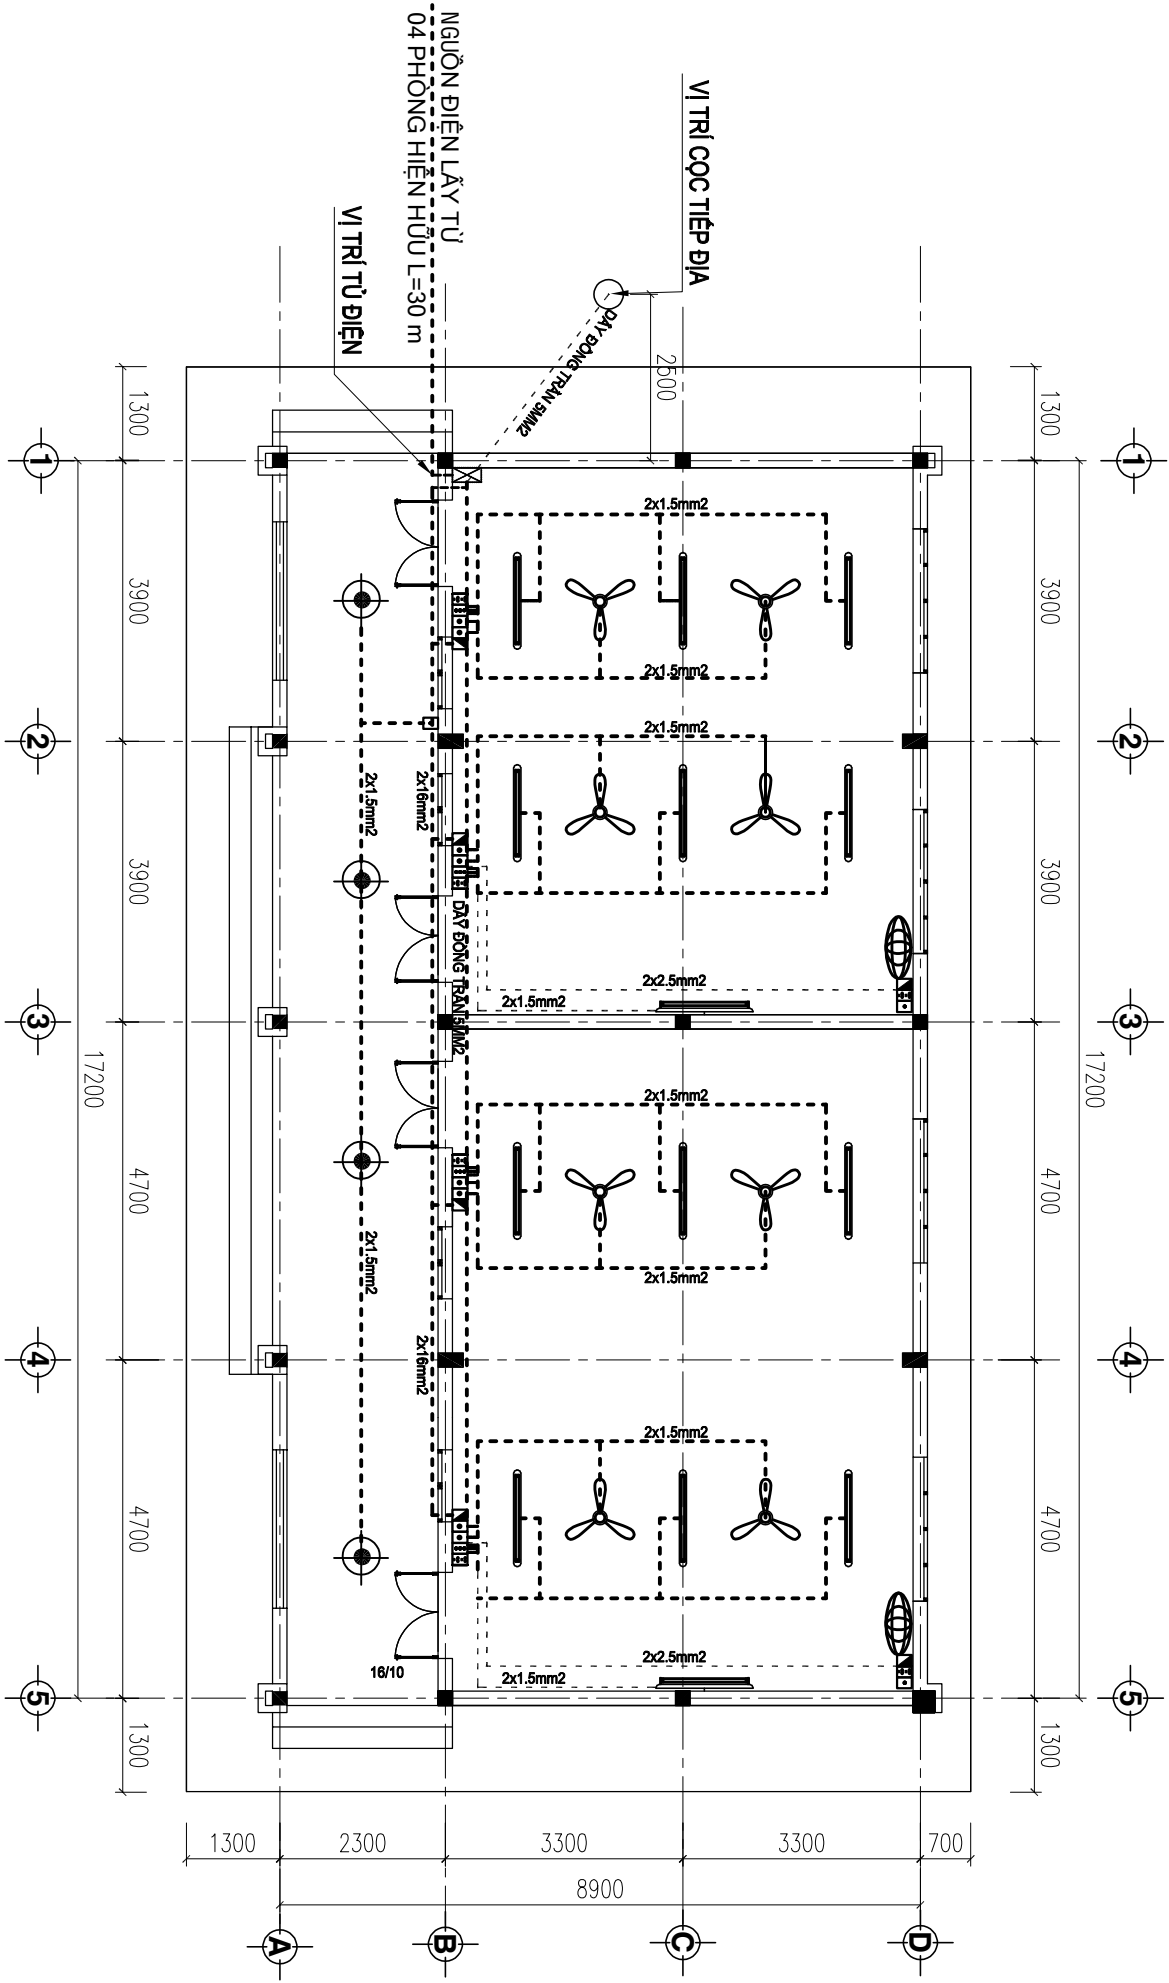

THÔNG KÊ VẬT TƯ ĐIỆN



STT	K.HIỆU	HDKT	S.LƯỢNG
1		ĐÈN LED BÁN NGUYỆT ĐƠN DÀI 1,2m, 220x36W	14 BỘ
2		ĐÈN SẮT TRẦN D300 20W	04 BỘ
3		QUẠT TRẦN (TRÒN BỘ)	08 BỘ
4		QUẠT TREO TƯỜNG 220-75W (TRÒN BỘ)	02 BỘ
5		CÔNG TẮC (MỖI CÔNG TẮC BỘ ĐÈN LED)	07 CÁI
6		Ổ CẮM BA	06 CÁI
7		AUTOMAT 1 FA50A	1 CÁI
8		AUTOMAT 1 FA 20A	02 CÁI

GHI CHÚ


DÂY ĐIỆN ĐƯỢC LƯỚI TRONG ỐNG RUỘT GÀ D21 CHẠY ÂM TRONG TRẦN VÀ TƯỜNG BẢNG ĐIỆN, Ổ CẮM CÁCH MẶT NIỀN 1500

THÔNG KÊ VẬT TƯ ĐIỆN

STT	K.HIỆU	HDKT	S.LƯỢNG
9		AUTOMAT 1 FA 10A	01 CÁI
10		ỐNG NHỰA PVC D21	140 M
11		DÂY ĐỒNG 2x16mm ²	30 M
12		DÂY ĐỒNG 2x1.5mm ²	170 M
13		DÂY ĐỒNG 2x2.5mm ²	70 M
14		HỘ PHẦN DÂY 200x200	05 CÁI
15		TỦ ĐIỆN	01 CÁI
16		DÂY ĐỒNG TRẦN 5mm ²	40 M
17		CỌC TIẾP ĐỊA ØK 14mm, L=2,4M	01

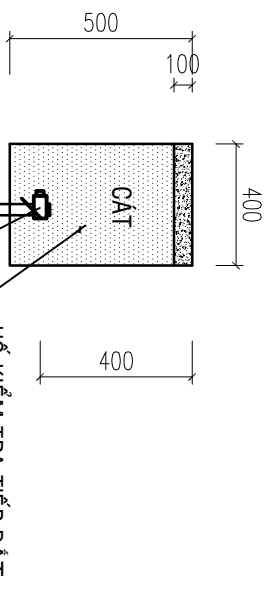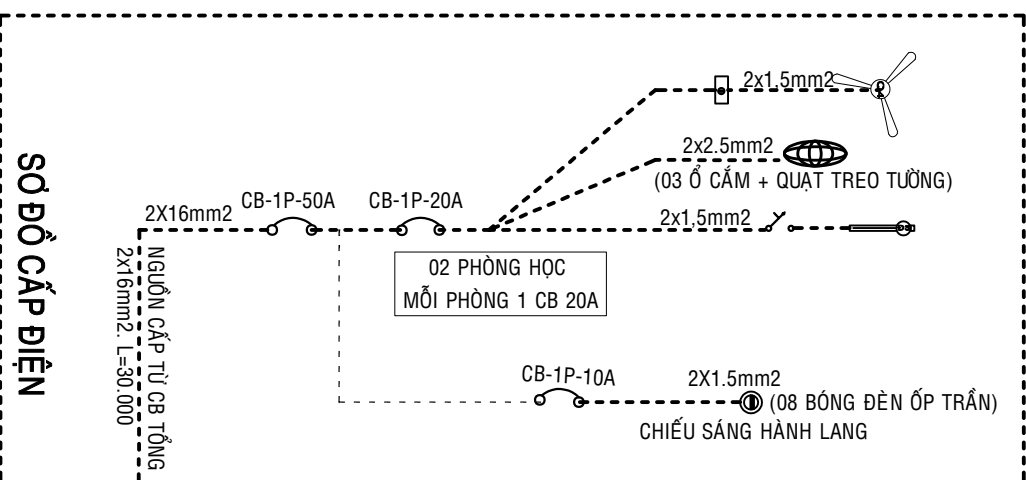

CHI TIẾT CỌC TIẾP ĐẤT

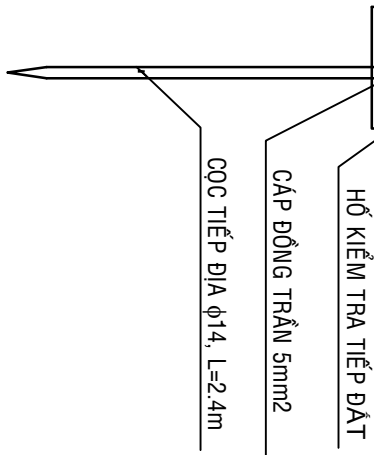

CHỦ ĐẦU TƯ	PHÒNG KINH TẾ XÃ ĐỒNG TÂM
TRƯỜNG PHÒNG	...
ĐƠN VỊ THIẾT KẾ	CÔNG TY TNHH MỸ THUẬT VÀ THIẾT KẾ XÂY DỰNG MINH PHÚ ĐC: P. BÌNH PHƯỚC - T. ĐỒNG NAI ĐT: 0982 141 797
GIÁM ĐỐC	...
PHẠM VIỆT QUỲ	...
CHỦ TRÌ THIẾT KẾ:	...
KS - NGUYỄN THÀNH TRUNG	...
THIẾT KẾ:	...
KS - NGUYỄN THÀNH TRUNG	...
QUẢN LÝ KỸ THUẬT:	...
KS - PHẠM CAO NGUYỄN	...
CÔNG TRÌNH	XÂY DỰNG ĐIỂM TRƯỜNG ẤP 6 TRƯỜNG TIỂU HỌC ĐỒNG TIẾN
HÀNG MỤC	...
TÊN BẢN VẼ	MẶT BẰNG CẤP ĐIỆN
THIẾT KẾ BẢN VẼ THI CÔNG	HOÀN THÀNH
NĂM 2026	BẢN VẼ SỐ 01 / 01

CÔNG TY TNHH MTV TƯ VẤN THIẾT KẾ XÂY DỰNG
MINH PHU

SỐ 19A/285 LÊ QUÝ ĐÔN - P. BÌNH PHƯỚC - T. ĐỒNG NAI
ĐT : 0982 141 797

HỒ SƠ THIẾT KẾ BẢN VẼ THI CÔNG

CÔNG TRÌNH:

XÂY DỰNG ĐIỂM TRƯỜNG ẤP 6
TRƯỜNG TIỂU HỌC ĐỒNG TIẾN.

KHOİ 2 PHÒNG HỌC BỘ MÔN PHẦN KẾT CẤU

ĐỊA CHỈ: XÃ ĐỒNG TÂM
TỈNH ĐỒNG NAI

CHỦ ĐẦU TƯ: PHÒNG KINH TẾ XÃ ĐỒNG TÂM.

* NĂM 2026 *

CHỦ ĐẦU TƯ

PHÒNG KINH TẾ
XÃ ĐỒNG TÂM

TRƯỞNG PHÒNG

...

ĐƠN VỊ THIẾT KẾ



CƠ TÍNH MỸ TỰ VẤN THIẾT KẾ XÂY DỰNG
MINH PHU

Đ/C: BÌNH PHƯỚC - TỈNH BÌNH PHƯỚC
ĐT: 0982 141 797

GIÁM ĐỐC

PHẠM VIỆT QUỲ

CHỦ TRÌ:

KS -

NGUYỄN ĐÌNH THỊ

VỀ:

KS -

NGUYỄN ĐÌNH THỊ

QUẢN LÝ KỸ THUẬT:

PHẠM CAO NGUYỄN

KS -

CÔNG TRÌNH

XÂY DỰNG ĐIỂM TRƯỜNG ẤP 6
TRƯỜNG TIỂU HỌC ĐỒNG TIẾN

HẠNG MỤC

TÊN BẢN VẼ


MẶT BẰNG MÓNG

THIẾT KẾ BẢN VẼ THI CÔNG

HOÀN THÀNH
NĂM 2026

BẢN VẼ
SỐ 01 / 15

1-KC

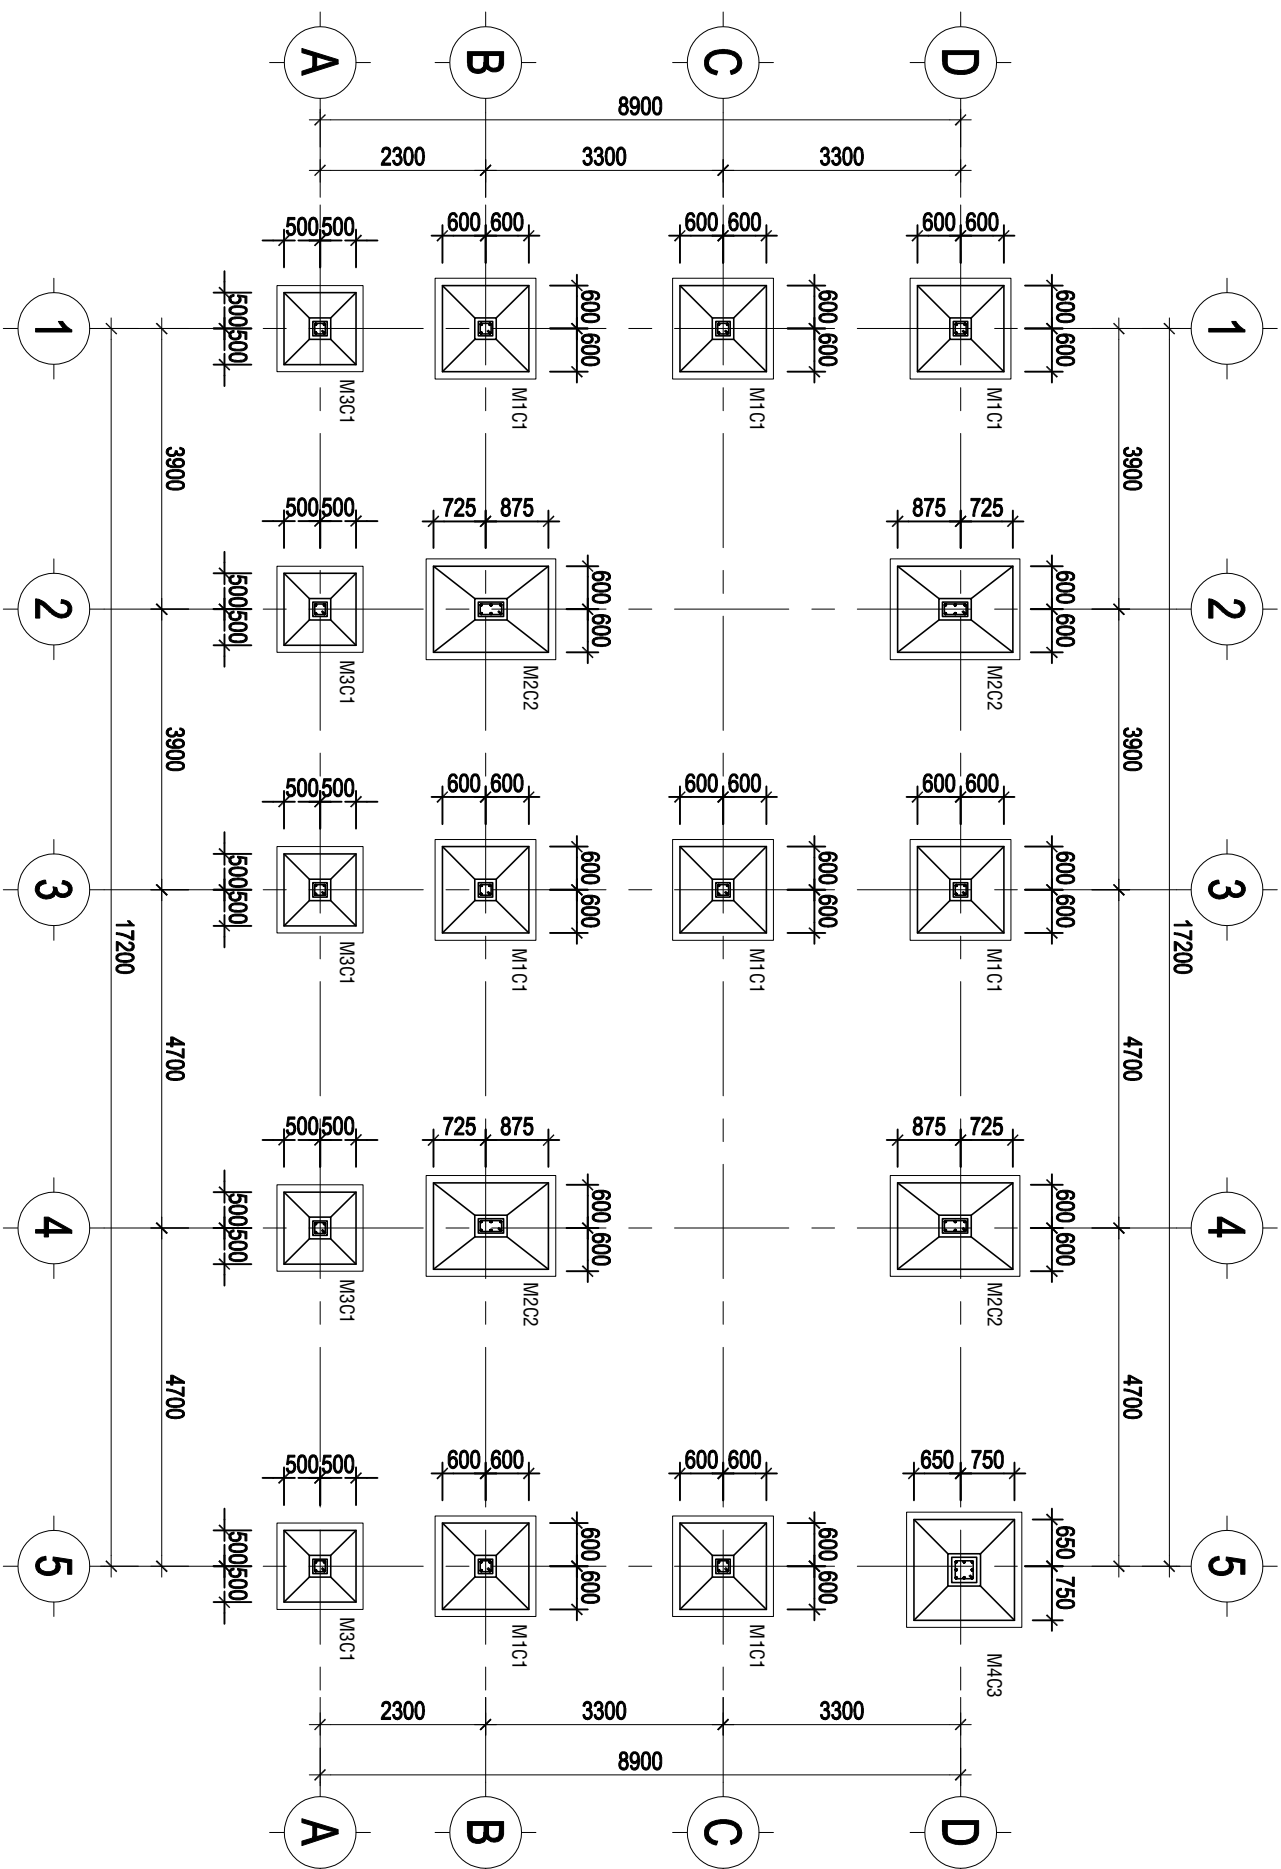

CHỦ ĐẦU TƯ

PHÒNG KINH TẾ
XÃ ĐỒNG TÂM

TRƯỜNG PHÒNG

...

ĐƠN VỊ THIẾT KẾ



CITY TNHH MTV TƯ VẤN THIẾT KẾ XÂY DỰNG
MINH PHÚ

Đ/C: BÌNH PHƯỚC - TỈNH BÌNH PHƯỚC
ĐT: 0982 141 797

GIÁM ĐỐC

PHẠM VIỆT QUỲ

CHỦ TRÌ:

KS -

NGUYỄN ĐÌNH THỊ

VỀ:

KS -

NGUYỄN ĐÌNH THỊ

QUẢN LÝ KỸ THUẬT:

KS -

PHẠM CAO NGUYỄN

CÔNG TRÌNH

XÂY DỰNG ĐIỂM TRƯỜNG ẤP 6
TRƯỜNG TIỂU HỌC ĐỒNG TIẾN

HẠNG MỤC

TÊN BẢN VẼ


CHI TIẾT MÔNG

THIẾT KẾ BẢN VẼ THỊ CÔNG


HOÀN THÀNH
NĂM 2026

BẢN VẼ
SỐ


1-KC
02/15

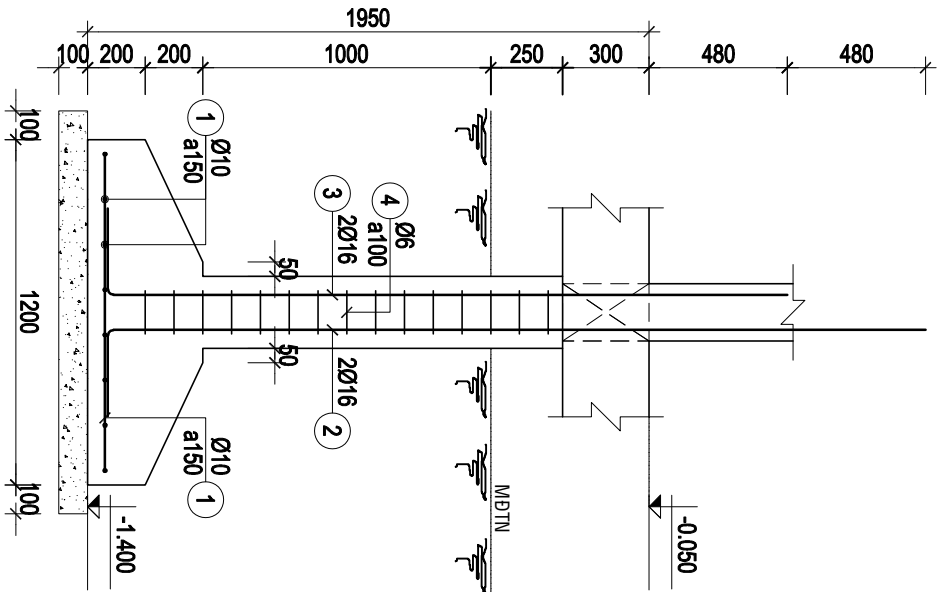


1-1
TL: 1/25

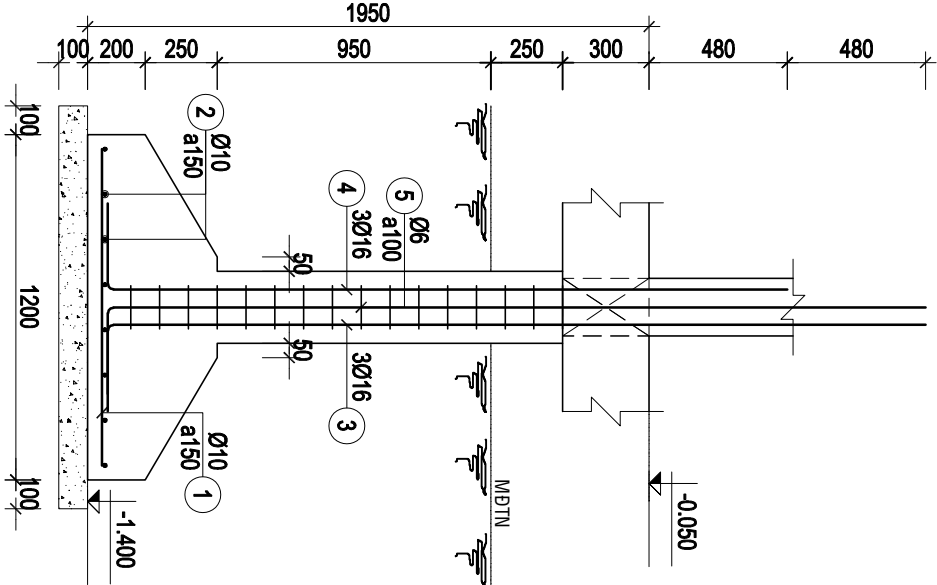


1-1
TL: 1/25

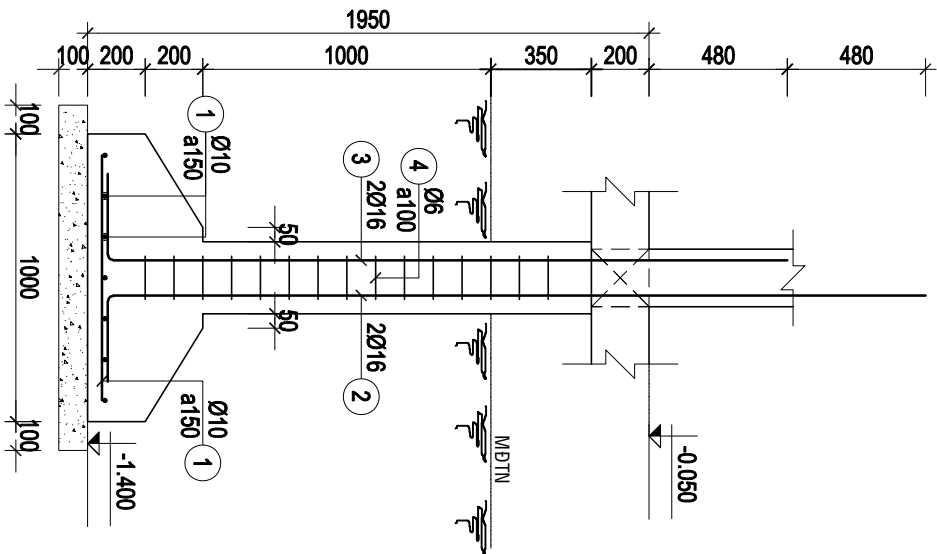


1-1
TL: 1/25

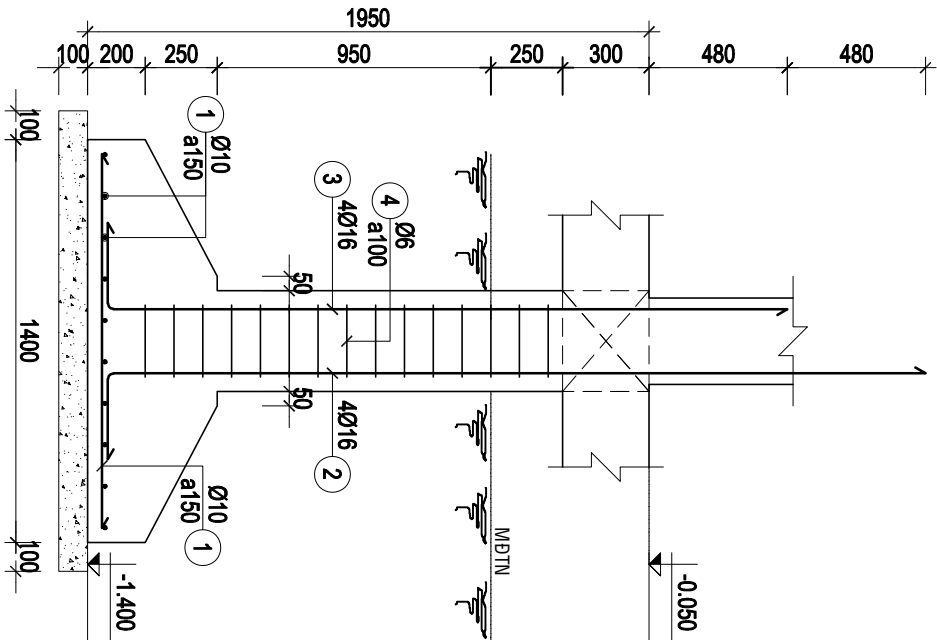


1-1
TL: 1/25

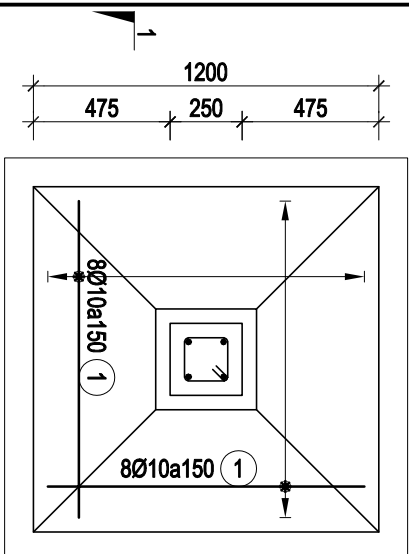


M1C1 (SL=8)
TL: 1/25

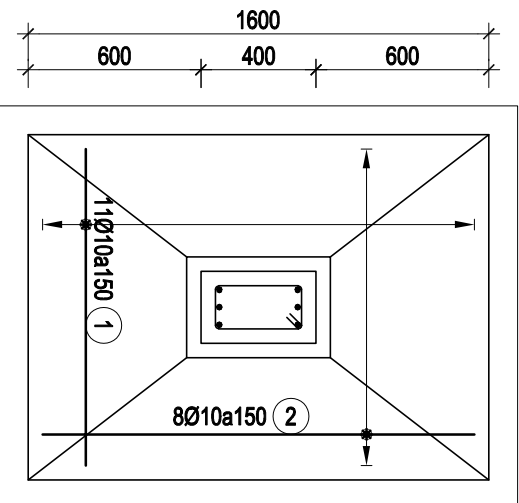

M2C2 (SL=4)
TL: 1/25

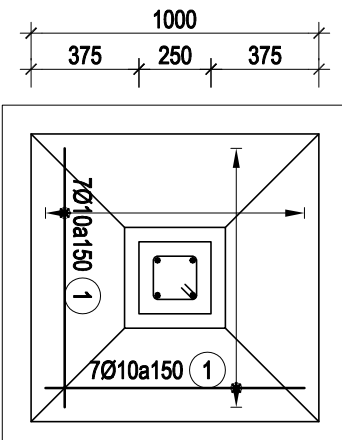

M3C1 (SL=5)
TL: 1/25

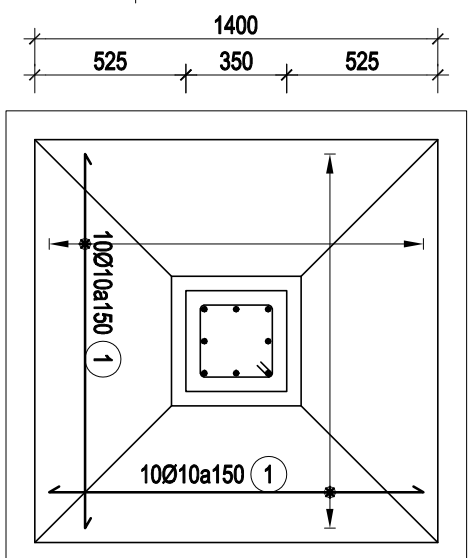

M4C3 (SL=1)
TL: 1/25

CHỦ ĐẦU TƯ

PHÒNG KINH TẾ
XÃ ĐỒNG TÂM

TRƯỜNG PHÒNG

...

ĐƠN VỊ THIẾT KẾ



CÔNG TY TNHH MỸ THUẬT VÀ THIẾT KẾ XÂY DỰNG
MINH PHU

Đ/C: BÌNH PHƯỚC - TỈNH NGHỆ AN
ĐT: 0982 141 797

GIÁM ĐỐC

PHẠM VIỆT QUỲ

CHỦ TRÌ:

KS -

NGUYỄN ĐÌNH THỊ

VỀ:

KS -

NGUYỄN ĐÌNH THỊ

QUẢN LÝ KỸ THUẬT:

PHẠM CAO NGUYỄN

KS -

CÔNG TRÌNH

XÂY DỰNG ĐIỂM TRƯỜNG ÁP 6
TRƯỜNG TIỂU HỌC ĐỒNG TIẾN

HÀNG MỤC

TÊN BẢN VẼ



CHI TIẾT DÀ KIỀNG

THIẾT KẾ BẢN VẼ THI CÔNG



HOÀN THÀNH
NĂM 2026

BẢN VẼ
SỐ 04 / 15


1-KC

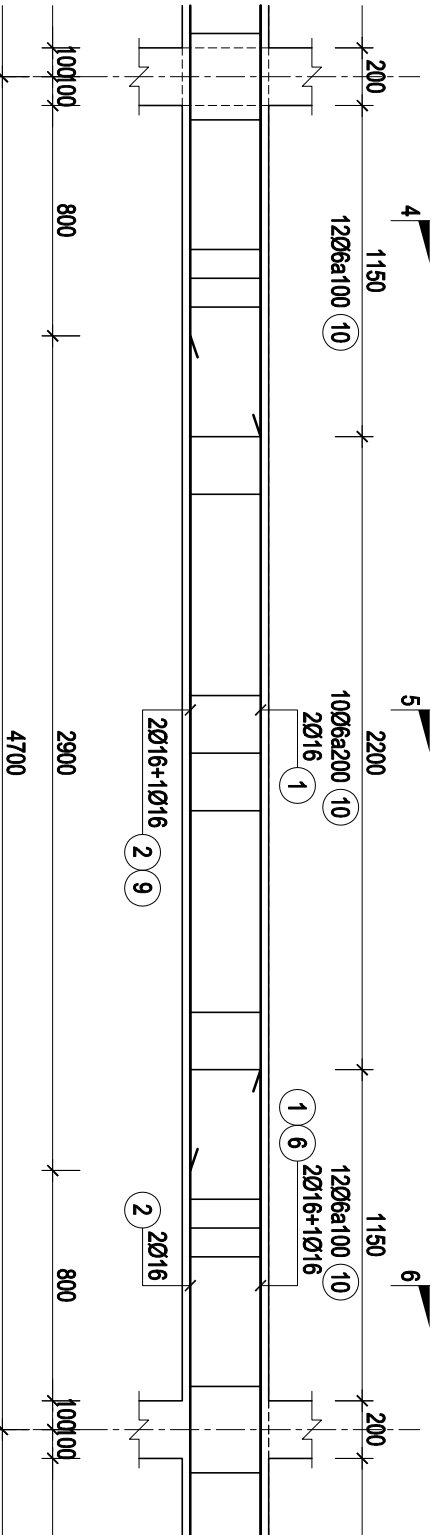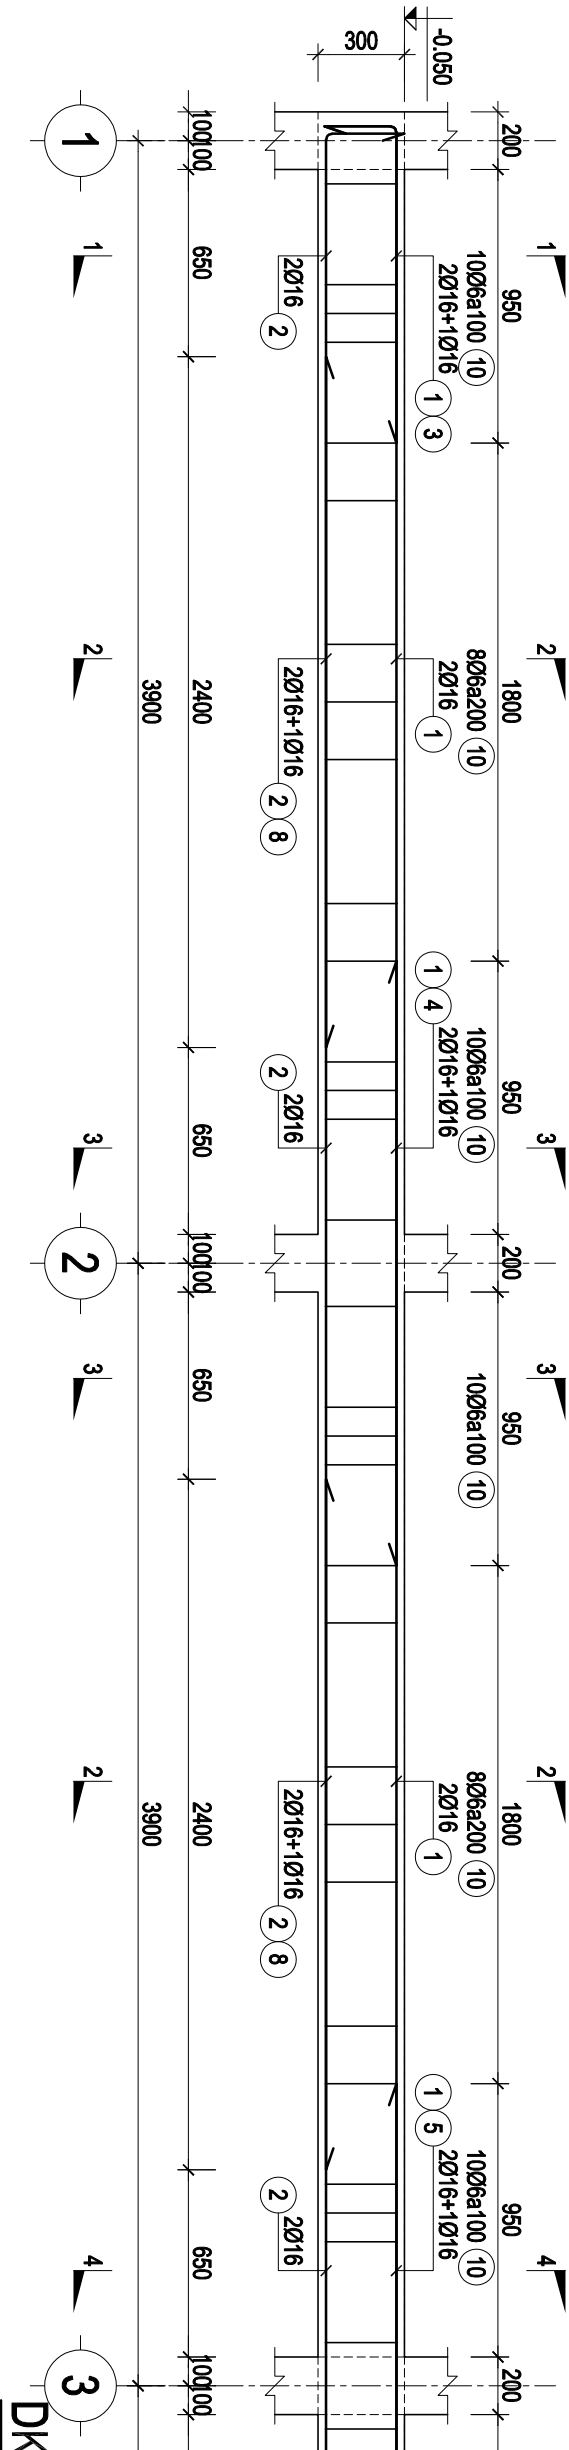


DK-X1 (SL=2; L=17400)
TL: 1/25

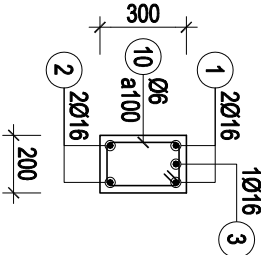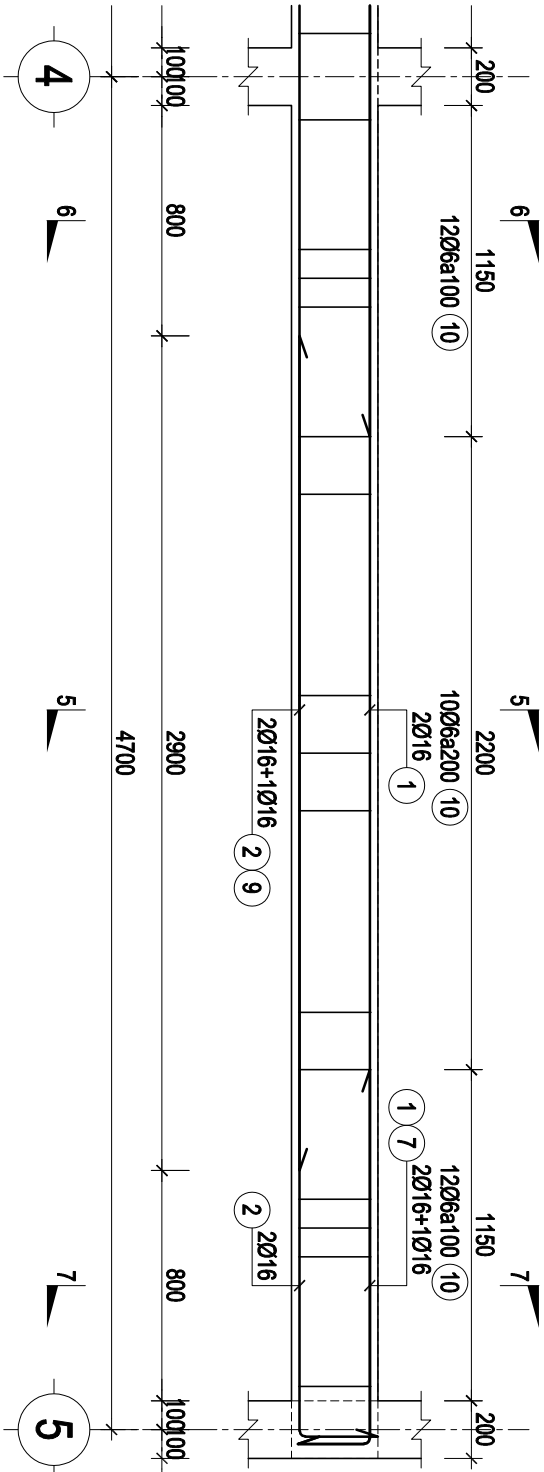


1-1
TL: 1/25
(DK-X1)

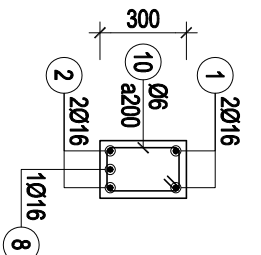


2-2
TL: 1/25
(DK-X1)

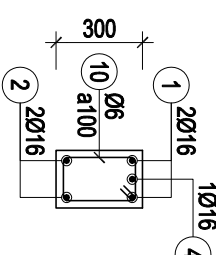


3-3
TL: 1/25
(DK-X1)

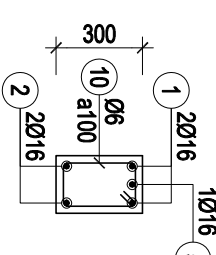


4-4
TL: 1/25
(DK-X1)

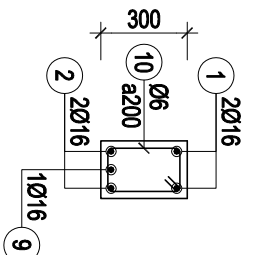

5-5
TL: 1/25
(DK-X1)

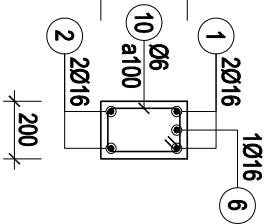

6-6
TL: 1/25
(DK-X1)

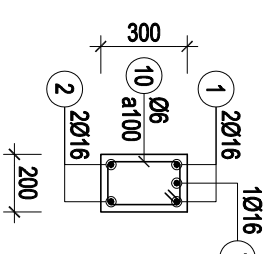

7-7
TL: 1/25
(DK-X1)

CHỦ ĐẦU TƯ

PHÒNG KINH TẾ
XÃ ĐỒNG TÂM

ĐƠN VỊ THIẾT KẾ



CTY TNHH MTV TƯ VẤN THIẾT KẾ XÂY DỰNG
MINH PHÚ

ĐT: 0982 141 797

GIÁM ĐỐC

PHẠM VIỆT QUỲ

CHŮ TR

KS

NGUYỄN BÌNH TH

KS

NGUYỄN ĐÌNH TH

QUẢN LÝ KỸ THUẬT

ks

HÀM CAO NGUYỄN

CÔNG TRÌNH

**XÂY DỰNG ĐIỂM TRƯỜNG ẤP
TRƯỜNG TIỂU HỌC ĐỒNG TIẾN**


HÀNG MỤC

TÊN BẢN VẼ


MẶT BẰNG ĐỊNH VỊ CỘT
CHI TIẾT CỘT

THIẾT KẾ BẢN VẼ THI CÔNG


HOÀN THÀNH	BẢN VẼ	1-KC
NĂM 2026	SỐ	06 / 15

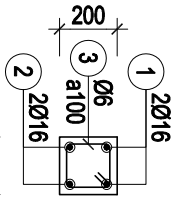

1-1
TL: 1/25

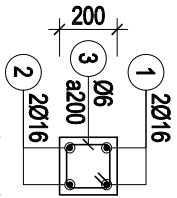


2-2
TL: 1/25

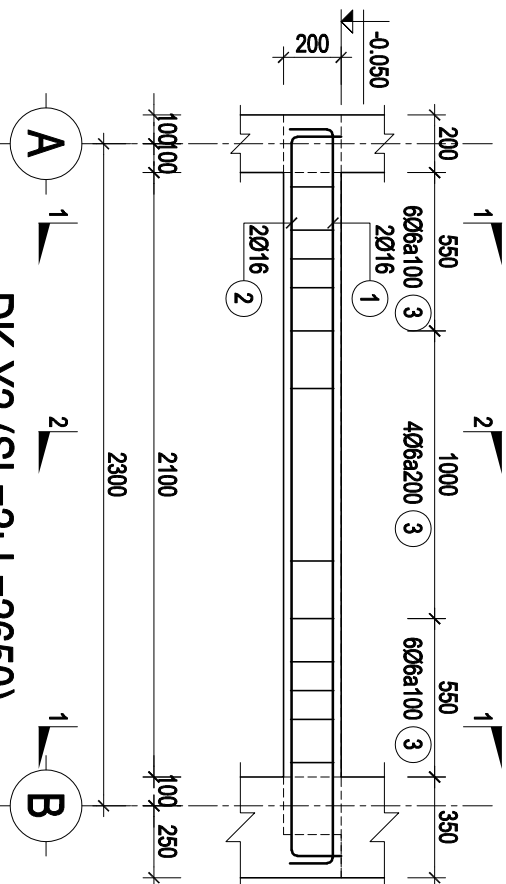


DK-Y2 (SL=2; L=2650)

TL: 1/25

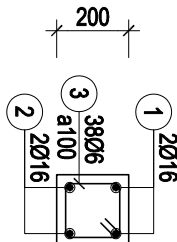


C1 (SL=13; L=3700)

TL: 1/20

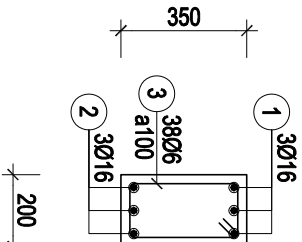


C2 (SL=4; L=3700)

TL: 1/20

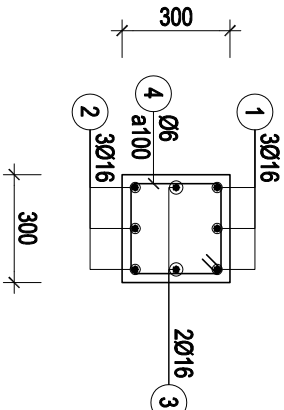

C3 (SL=1; L=3700)



TL: 1/20

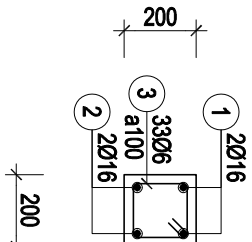

CC (SL=3; L=3200)

TL: 1/20

THIẾT KẾ BẢN VẼ THI CÔNG		
HOÀN THÀNH	BẢN VẼ SỐ	1-KC
NĂM 2026		06 / 15

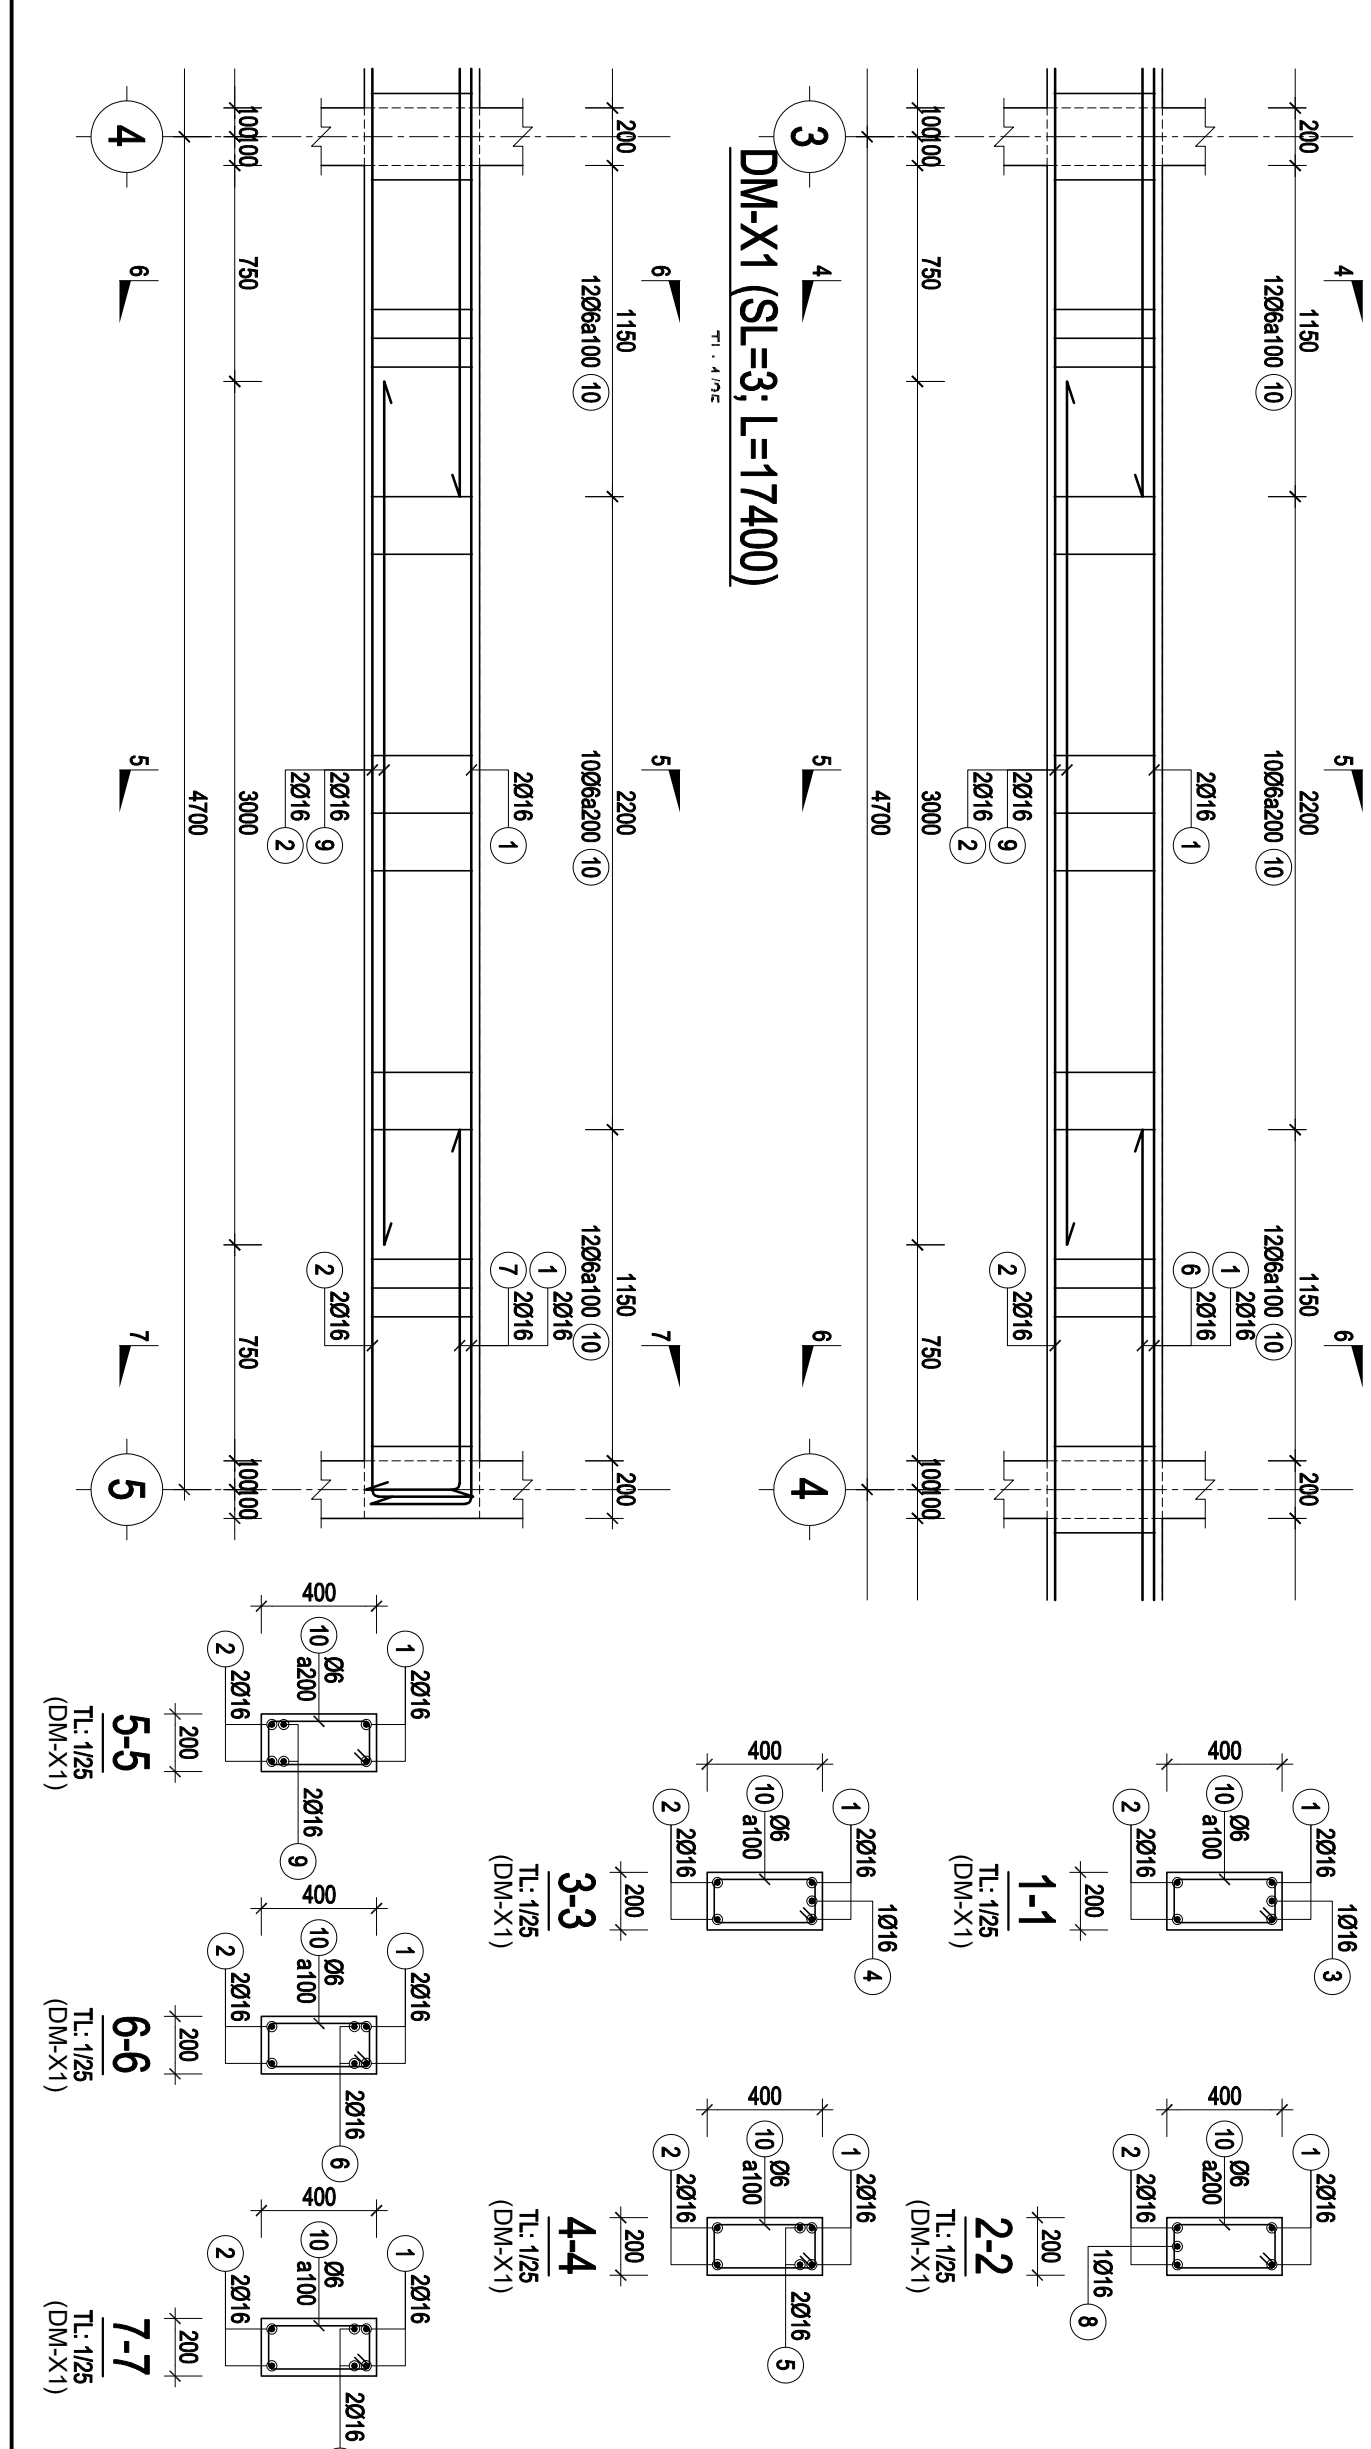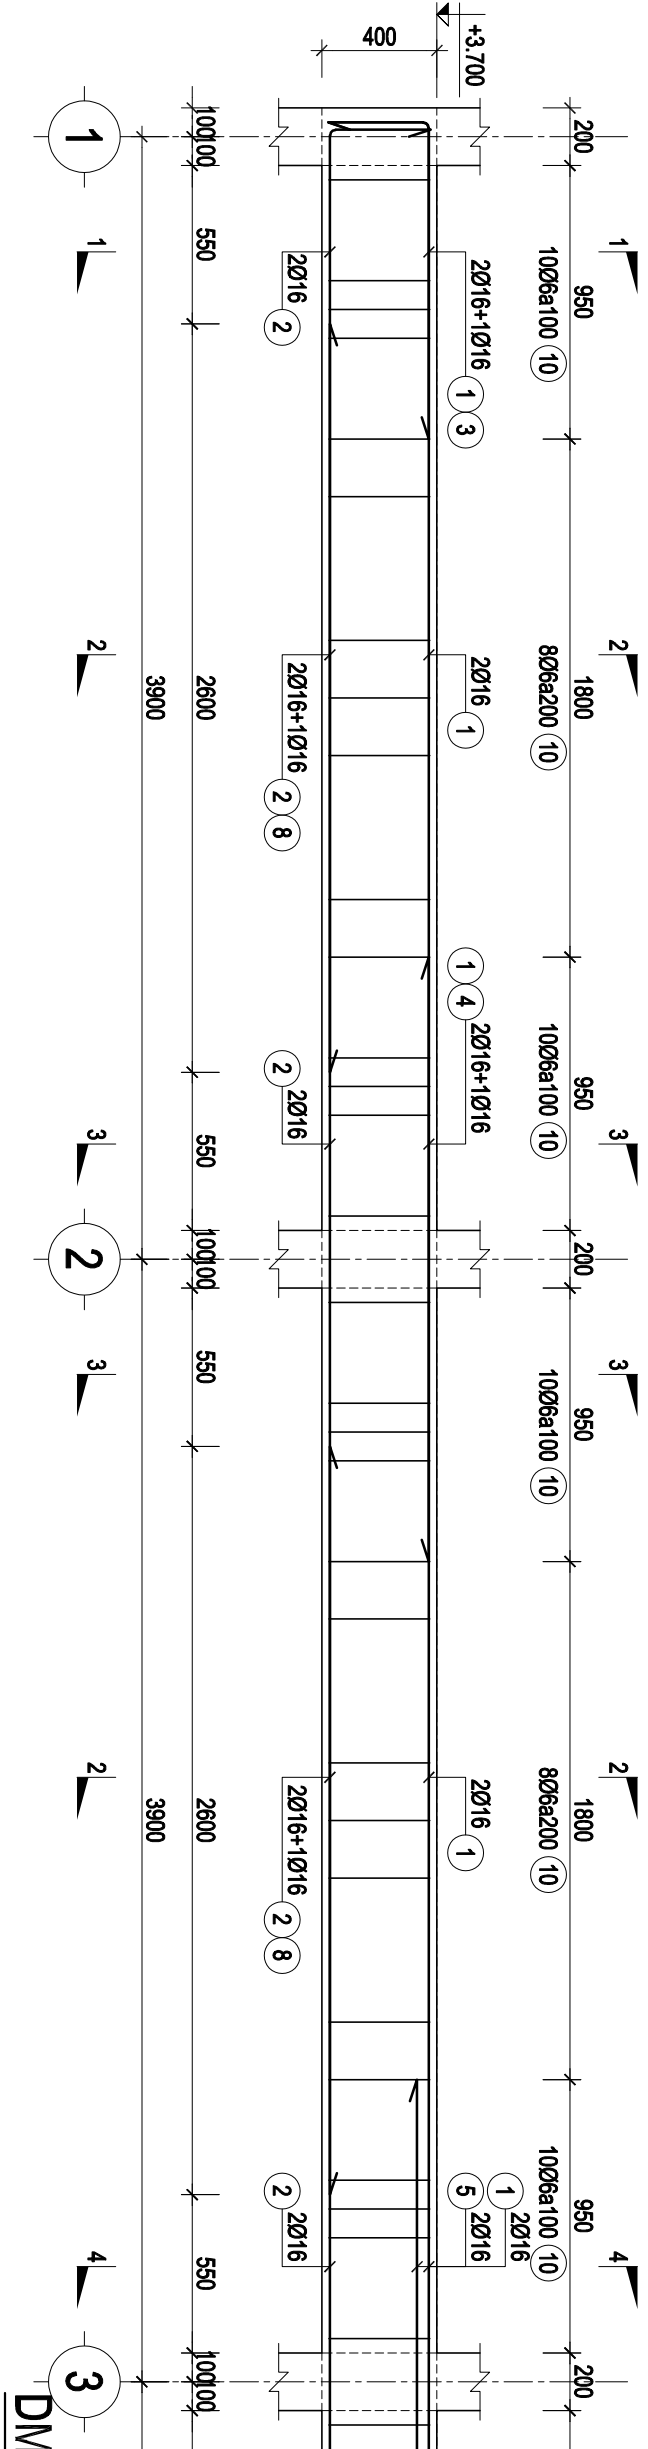

CHỦ ĐẦU TƯ			
PHÒNG KINH TẾ XÃ ĐỒNG TÂM			
TRƯỞNG PHÒNG			
...			
ĐƠN VỊ THIẾT KẾ			
CƠ TÍNH MỸ TỰ VẤN THIẾT KẾ XÂY DỰNG MINH PHU Đ.C. BÌNH PHƯỚC - TỈNH NGHỆ AN ĐT: 0982 141 797			
GIÁM ĐỐC			
CHỦ TRÌ:			
PHẠM VIỆT QUỲ			
KS -			
NGUYỄN ĐÌNH THỊ			
VỀ:			
KS -			
NGUYỄN ĐÌNH THỊ			
QUẢN LÝ KỸ THUẬT:			
KS -			
PHẠM CAO NGUYỄN			
CÔNG TRÌNH			
XÂY DỰNG ĐIỂM TRƯỜNG ẤP 6 TRƯỜNG TIỂU HỌC ĐỒNG TIẾN			
HẠNG MỤC			
TÊN BẢN VẼ			
CHI TIẾT DÀM MÀI			
THIẾT KẾ BẢN VẼ THI CÔNG			
HOÀN THÀNH			
NĂM 2026			
BẢN VẼ			
1-KC			
08 / 15			

CHỦ ĐẦU TƯ

PHÒNG KINH TẾ
XÃ ĐỒNG TÂM

TRƯỜNG PHÒNG

...

ĐƠN VỊ THIẾT KẾ



CÔNG TY TNHH MỸ THUẬT TƯ VẤN THIẾT KẾ XÂY DỰNG
MINH PHÚ

ĐC: BÌNH PHƯỚC - TỈNH BÌNH PHƯỚC
ĐT: 0982 141 797

GIÁM ĐỐC

PHẠM VIỆT QUỲ

CHỦ TRÌ:

KS -

NGUYỄN ĐÌNH THỊ

VỀ:

KS -

NGUYỄN ĐÌNH THỊ

QUẢN LÝ KỸ THUẬT:

KS -

PHẠM CAO NGUYỄN

CÔNG TRÌNH

XÂY DỰNG ĐIỂM TRƯỜNGẤP 6
TRƯỜNG TIỂU HỌC ĐỒNG TIẾN

HẠNG MỤC

TÊN BẢN VẼ

CHI TIẾT DẦM MÀI


THIẾT KẾ BẢN VẼ THI CÔNG

HOÀN THÀNH
NĂM 2026

BẢN VẼ
SỐ



1-KC

09 / 15

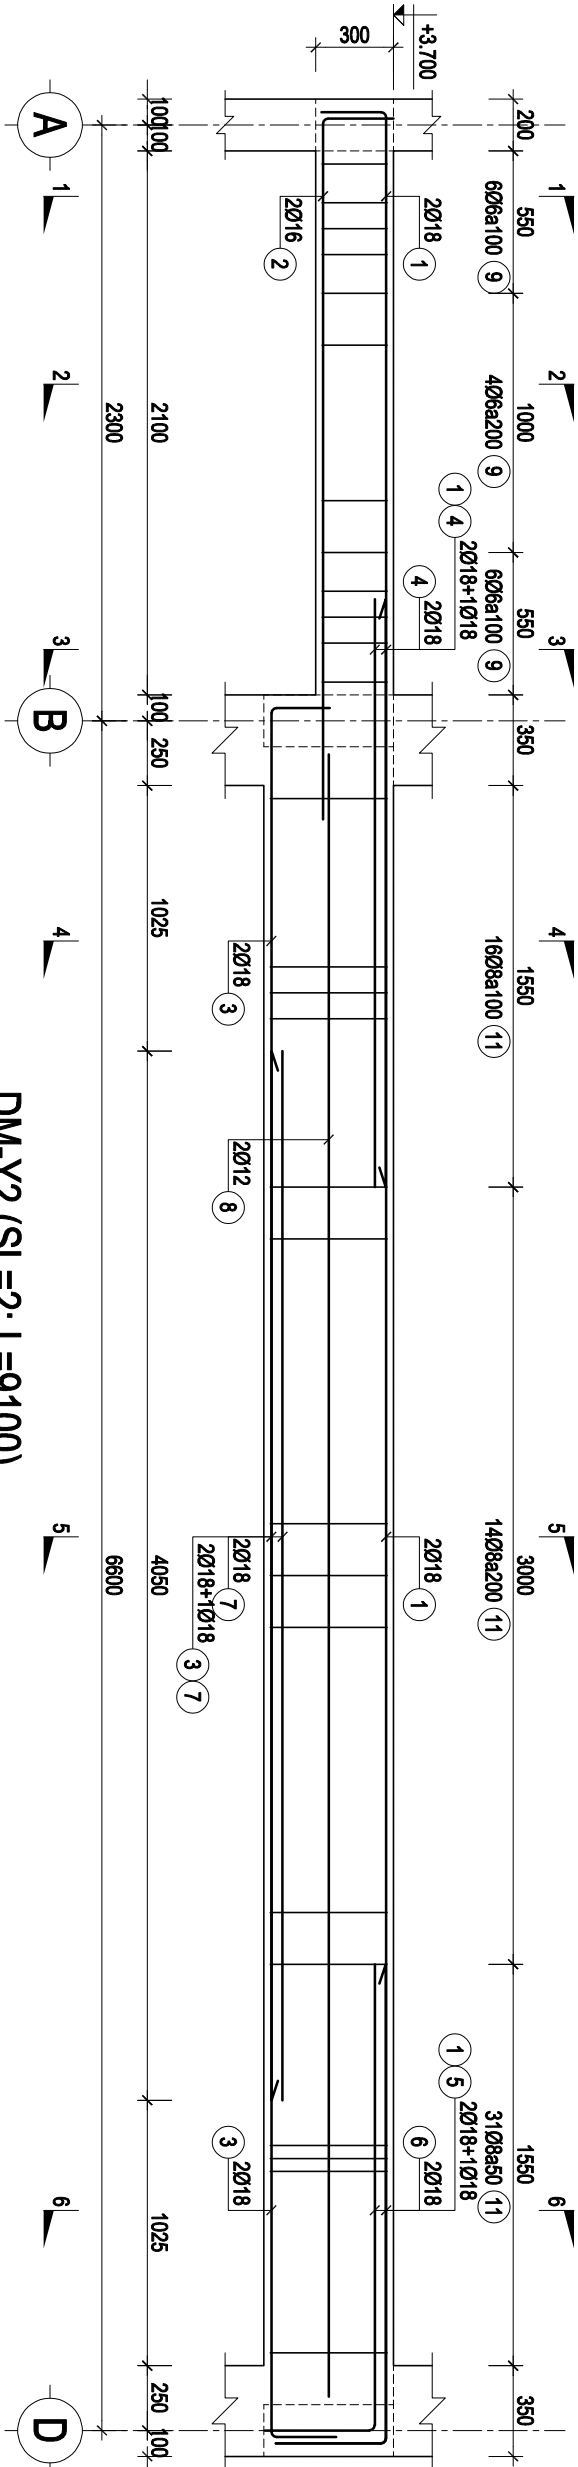


DM-Y2 (SL=2; L=9100)

TL: 1/25

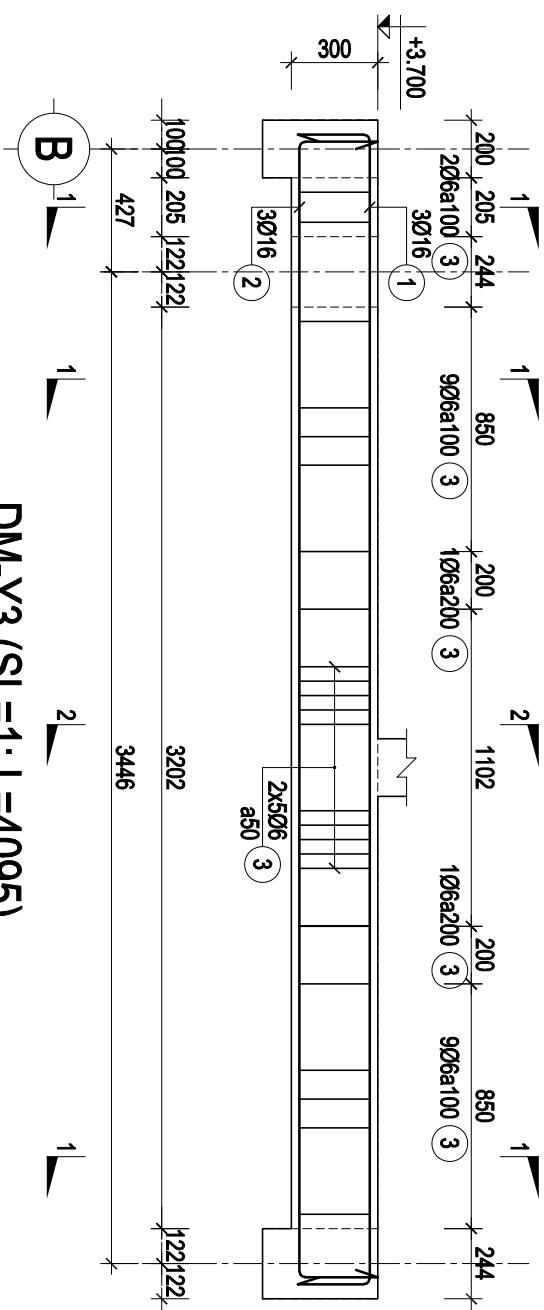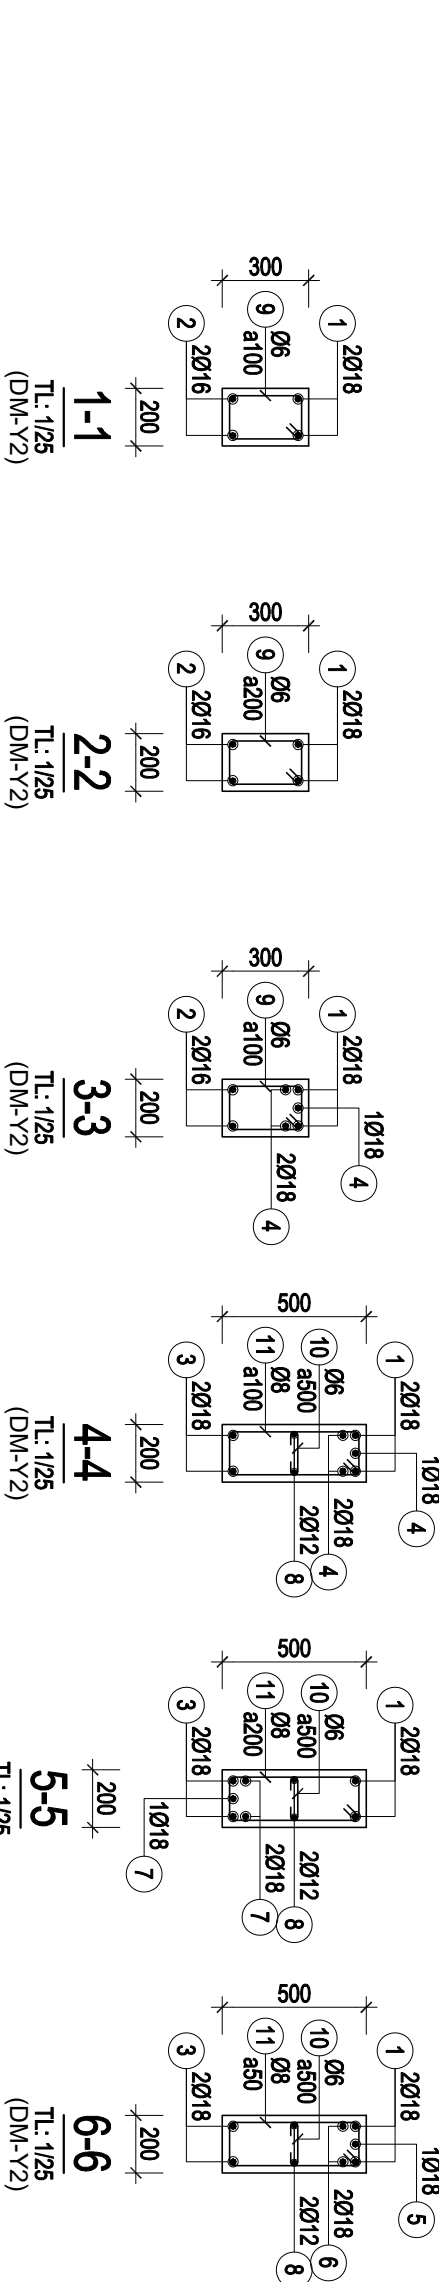

DM-Y3 (SL=1; L=4095)


TL: 1/25

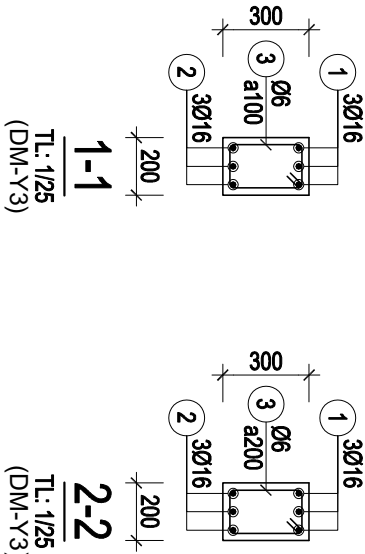

CHỦ ĐẦU TƯ

PHÒNG KINH TẾ
XÃ ĐỒNG TÂM

TRƯỜNG PHÒNG

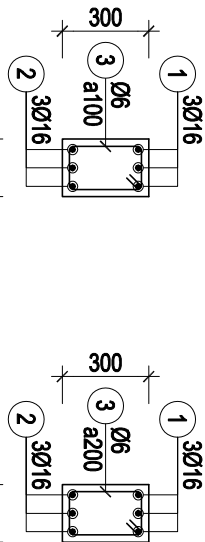

ĐƠN VỊ THIẾT KẾ



CÔNG TY TNHH MTV TƯ VẤN THIẾT KẾ XÂY DỰNG
MINH PHÚ
ĐC: BÌNH PHƯỚC - TỈNH NGHỆ AN
ĐT: 0982 141 797

GIÁM ĐỐC

PHẠM VIỆT QUÝ

CHỦ TRÌ:

KS - NGUYỄN ĐÌNH THỊ

VỀ:

KS - NGUYỄN ĐÌNH THỊ

QUẢN LÝ KỸ THUẬT:

KS - PHẠM CAO NGUYỄN

CÔNG TRÌNH

XÂY DỰNG ĐIỂM TRƯỜNG ẤP 6
TRƯỜNG TIỂU HỌC ĐỒNG TIẾN

HẠNG MỤC

TÊN BẢN VẼ


CHI TIẾT DẦM MÀI

THIẾT KẾ BẢN VẼ THI CÔNG

HOÀN THÀNH
NĂM 2026

BẢN VẼ
SỐ

1-KC
10/15

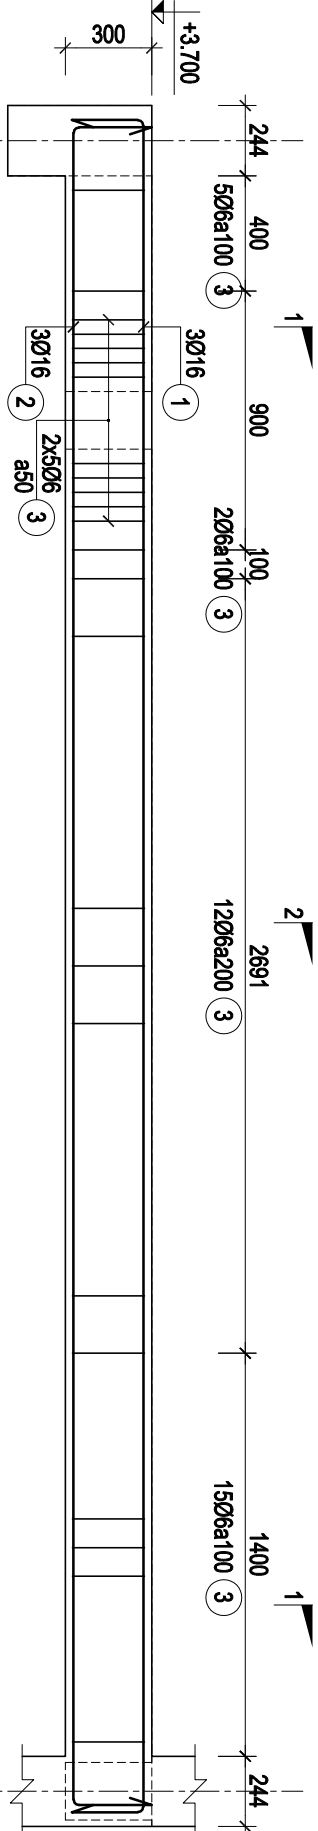


1-1
TL: 1/25
(DX2)

2-2
TL: 1/25
(DX2)

DX2 (SL=1; L=5979)

TL: 1/25

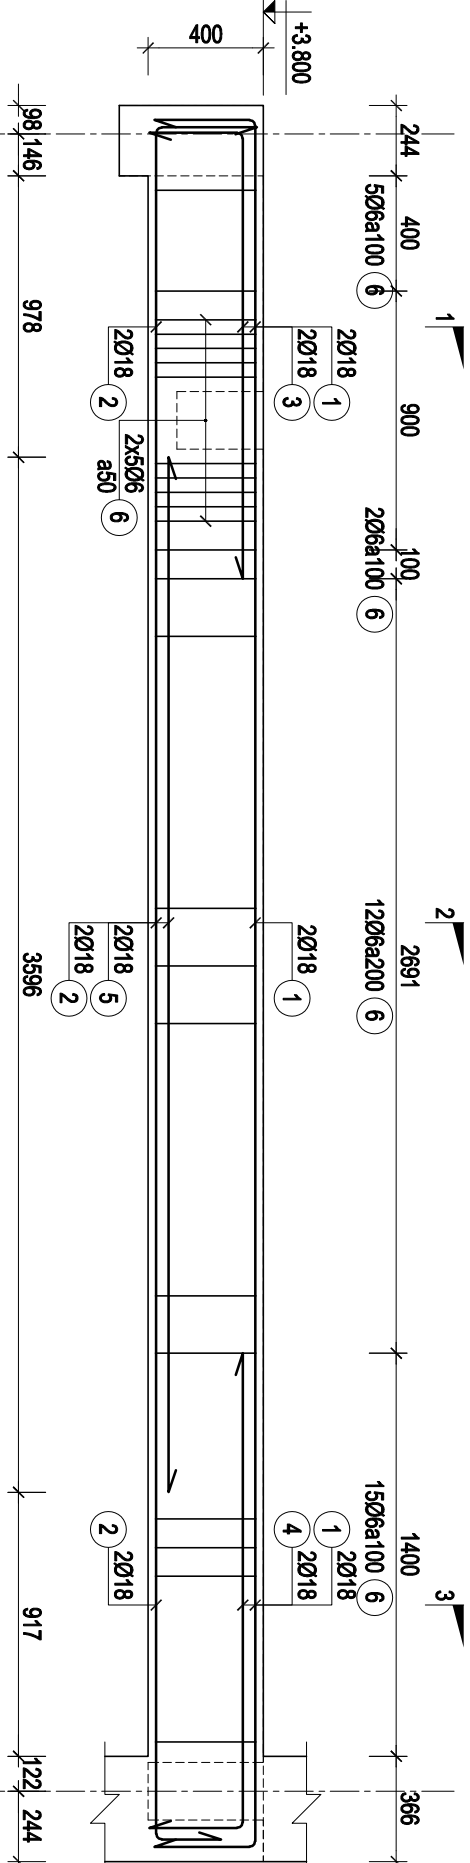


1-1
TL: 1/25
(DX3)

2-2
TL: 1/25
(DX3)

DX3 (SL=1; L=6101)

TL: 1/25

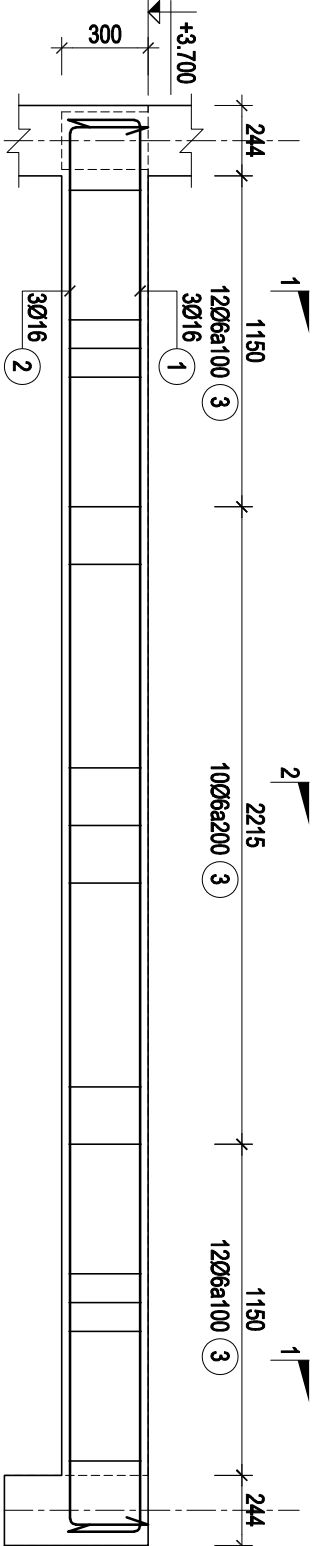

1-1
TL: 1/25
(DX1)

2-2
TL: 1/25
(DX1)

DX1 (SL=2; L=5003)

TL: 1/25

CHỦ ĐẦU TƯ

PHÒNG KINH TẾ
XÃ ĐỒNG TÂM

TRƯỞNG PHÒNG

...

ĐƠN VỊ THIẾT KẾ



CÔNG TY TNHH MỸ THUẬT VẤN THIẾT KẾ XÂY DỰNG
MINH PHÚ

Đ/C: BÌNH PHƯỚC - TỈNH NGHỆ AN
ĐT: 0982 141 797

GIÁM ĐỐC

PHẠM VIỆT QUỲ

CHỦ TRÌ:

KS -

NGUYỄN ĐÌNH THỊ

VỀ:

KS -

NGUYỄN ĐÌNH THỊ

QUẢN LÝ KỸ THUẬT:

KS -

PHẠM CAO NGUYỄN

CÔNG TRÌNH

XÂY DỰNG ĐIỂM TRƯỜNG ẤP 6
TRƯỜNG TIỂU HỌC ĐỒNG TIẾN

HẠNG MỤC

TÊN BẢN VẼ


MẶT BẰNG THÉP SÀN LỚP DƯỚI

THIẾT KẾ BẢN VẼ THI CÔNG

HOÀN THÀNH
NĂM 2026


BẢN VẼ
SỐ

1-KC
11 / 15

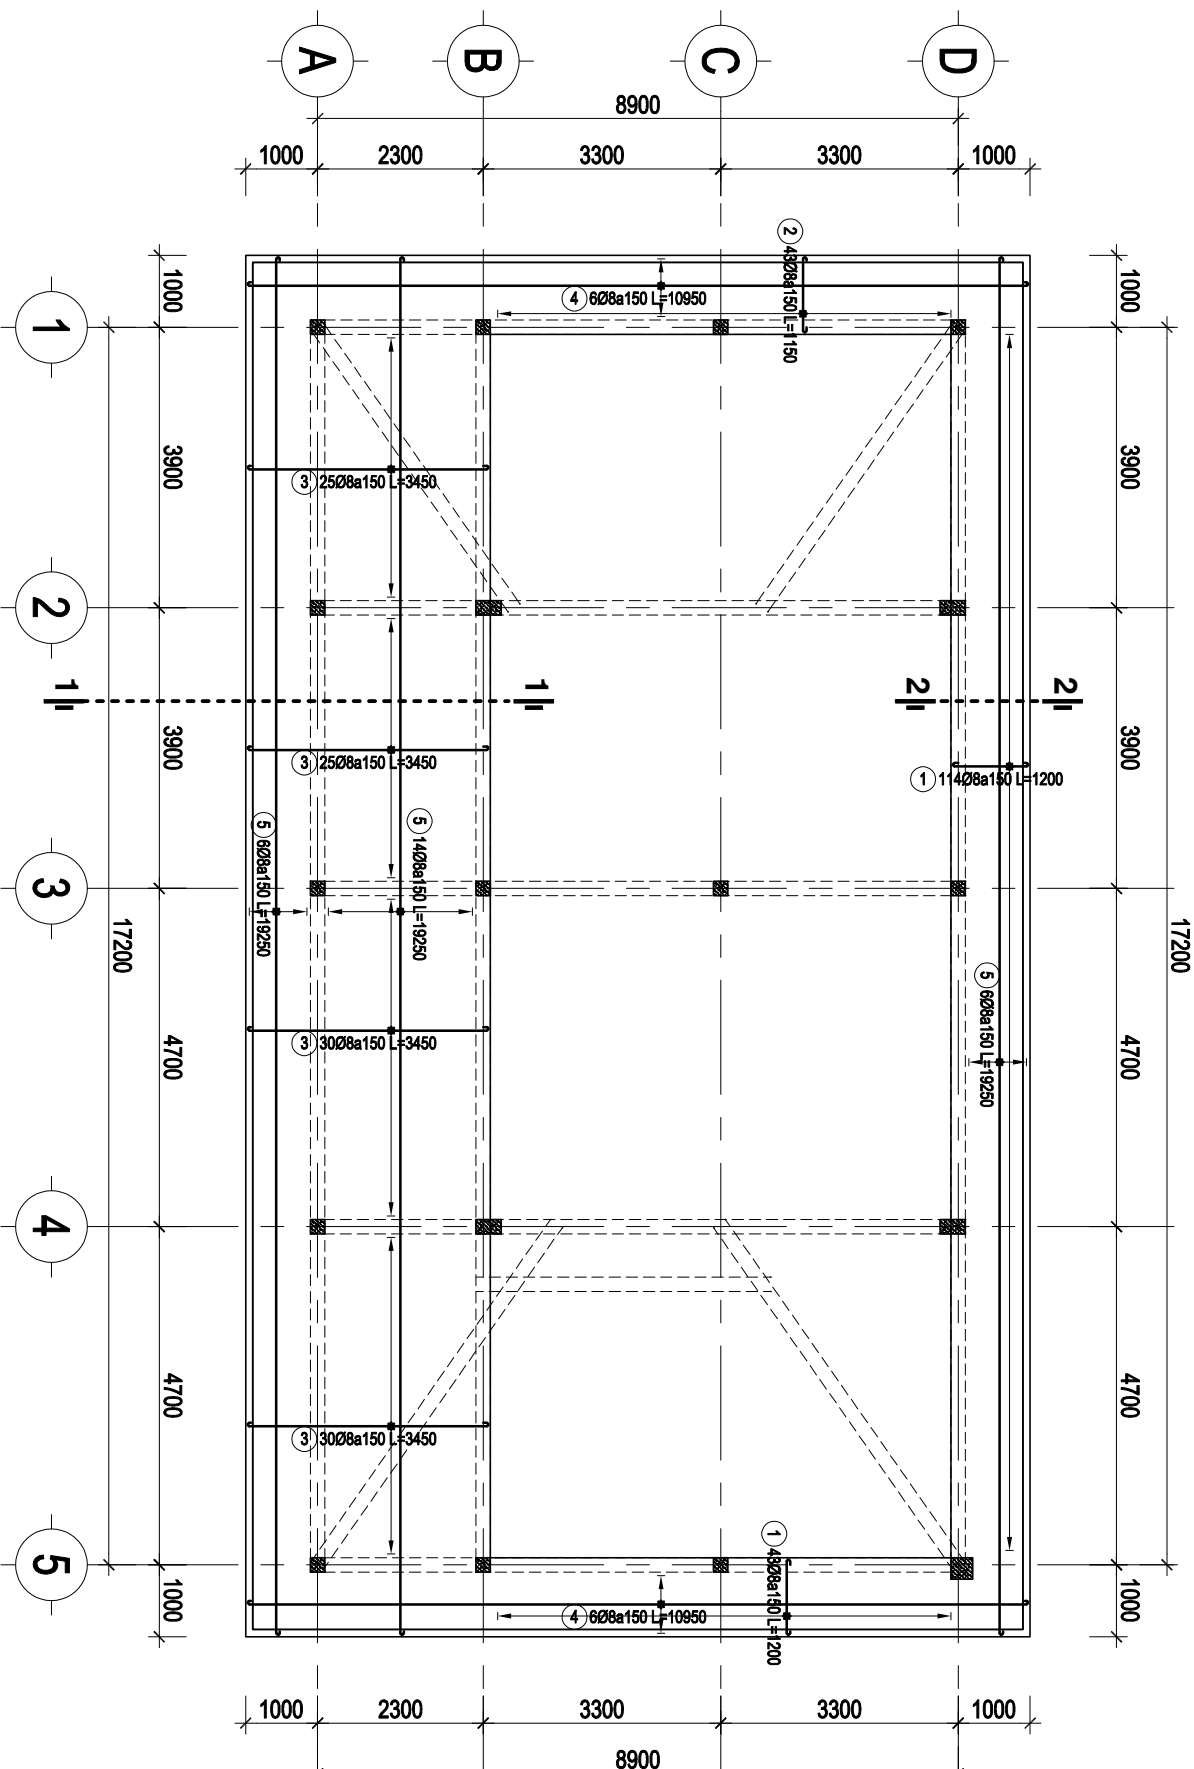

MẶT BẰNG THÉP SÀN LỚP DƯỚI

TL: 1/100

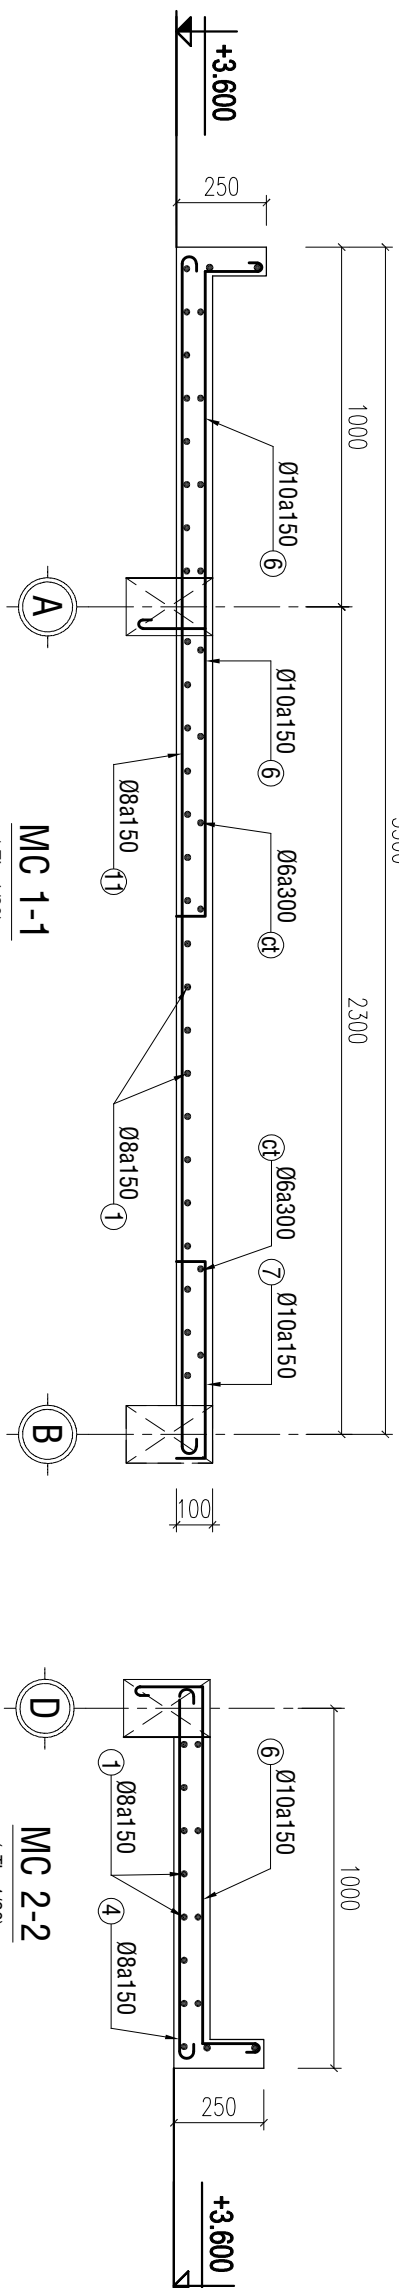

CHỦ ĐẦU TƯ

PHÒNG KINH TẾ
XÃ ĐỒNG TÂM

TRƯỞNG PHÒNG

...

ĐƠN VỊ THIẾT KẾ



CÔNG TY TNHH MỸ THUẬT VẤN THIẾT KẾ XÂY DỰNG
MINH PHÚ

Đ/C: BÌNH PHƯỚC - TỈNH NGHỆ AN
ĐT: 0982 141 797

GIÁM ĐỐC

PHẠM VIỆT QUỲ

CHỦ TRÌ:

KS -

NGUYỄN ĐÌNH THỊ

VỀ:

KS -

NGUYỄN ĐÌNH THỊ

QUẢN LÝ KỸ THUẬT:

KS -

PHẠM CAO NGUYỄN

CÔNG TRÌNH

XÂY DỰNG ĐIỂM TRƯỜNG ẤP 6
TRƯỜNG TIỂU HỌC ĐỒNG TIẾN

HẠNG MỤC

TÊN BẢN VẼ


MẶT BẰNG THÉP SÀN LỚP TRÊN

THIẾT KẾ BẢN VẼ THI CÔNG

HOÀN THÀNH
NĂM 2026


BẢN VẼ
SỐ


1-KC
12/15

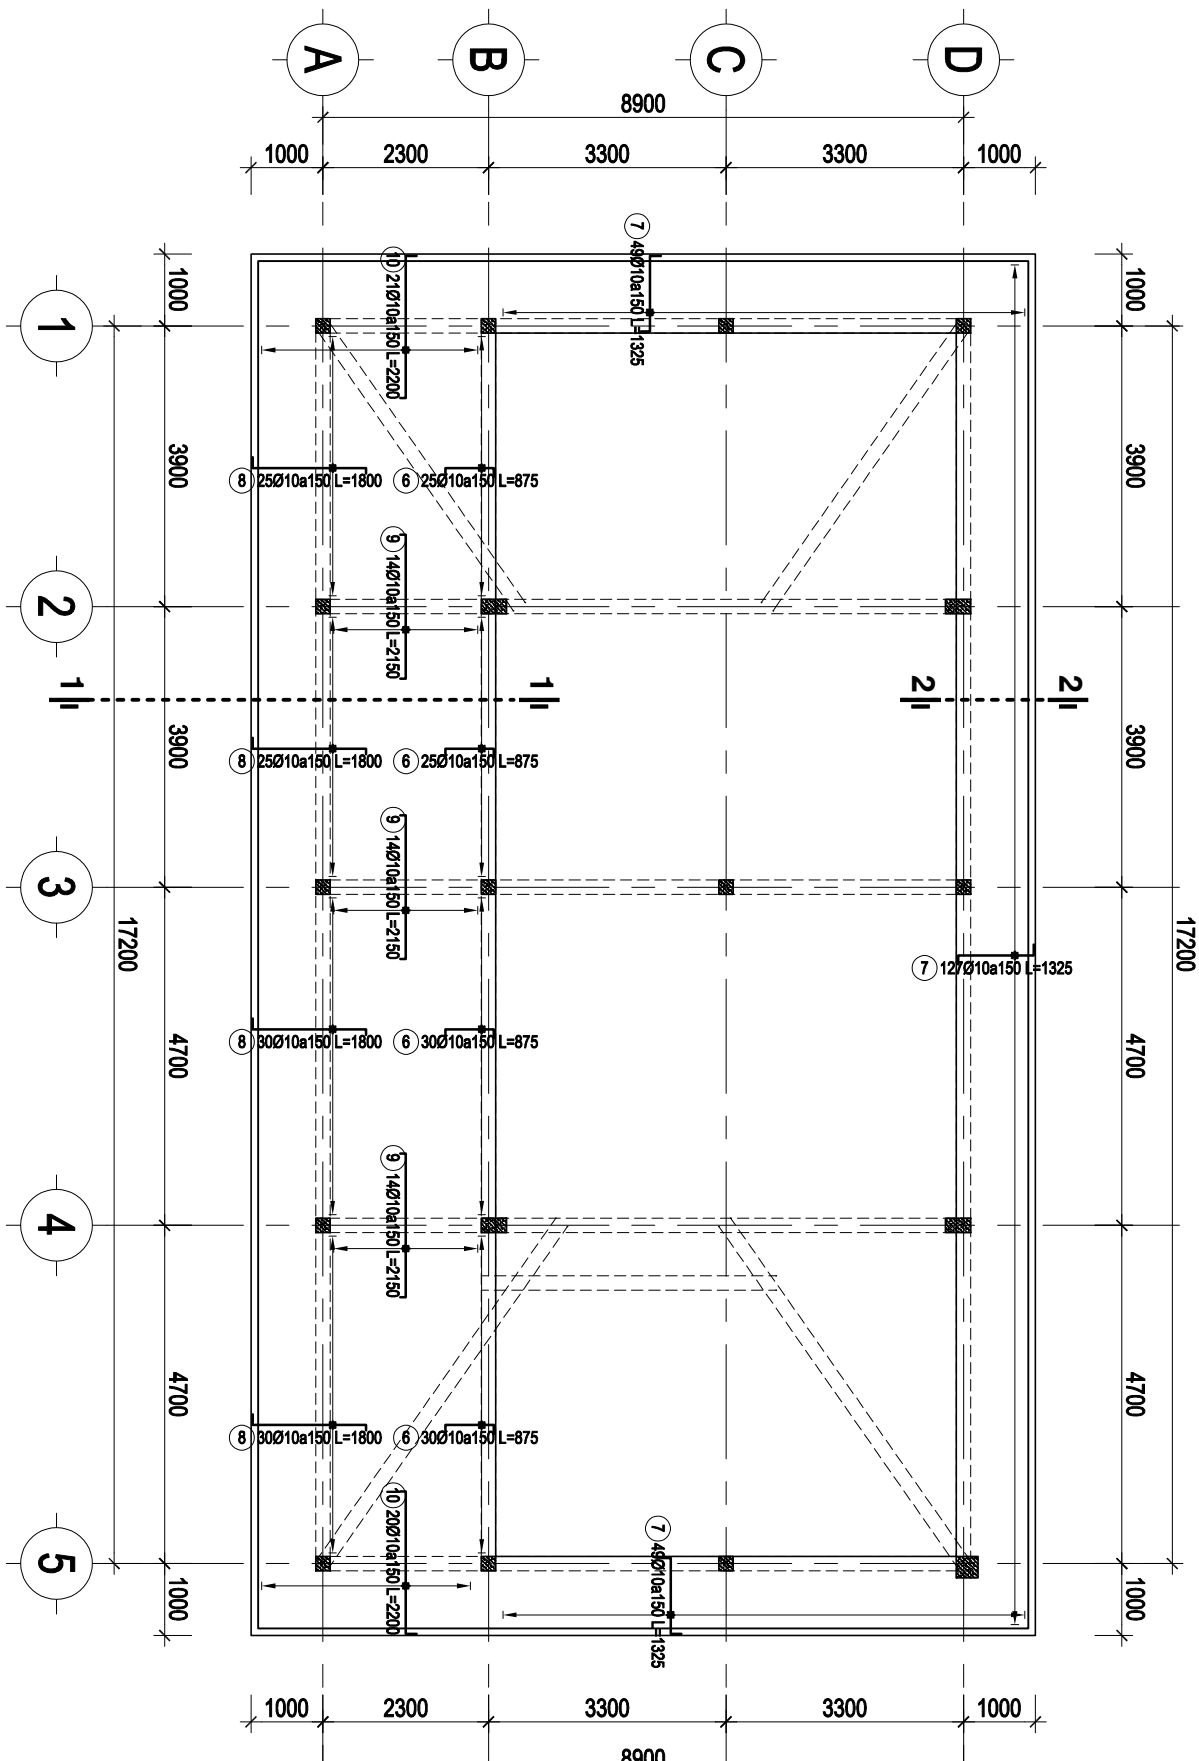

MẶT BẰNG THÉP SÀN LỚP TRÊN

TL: 1/100

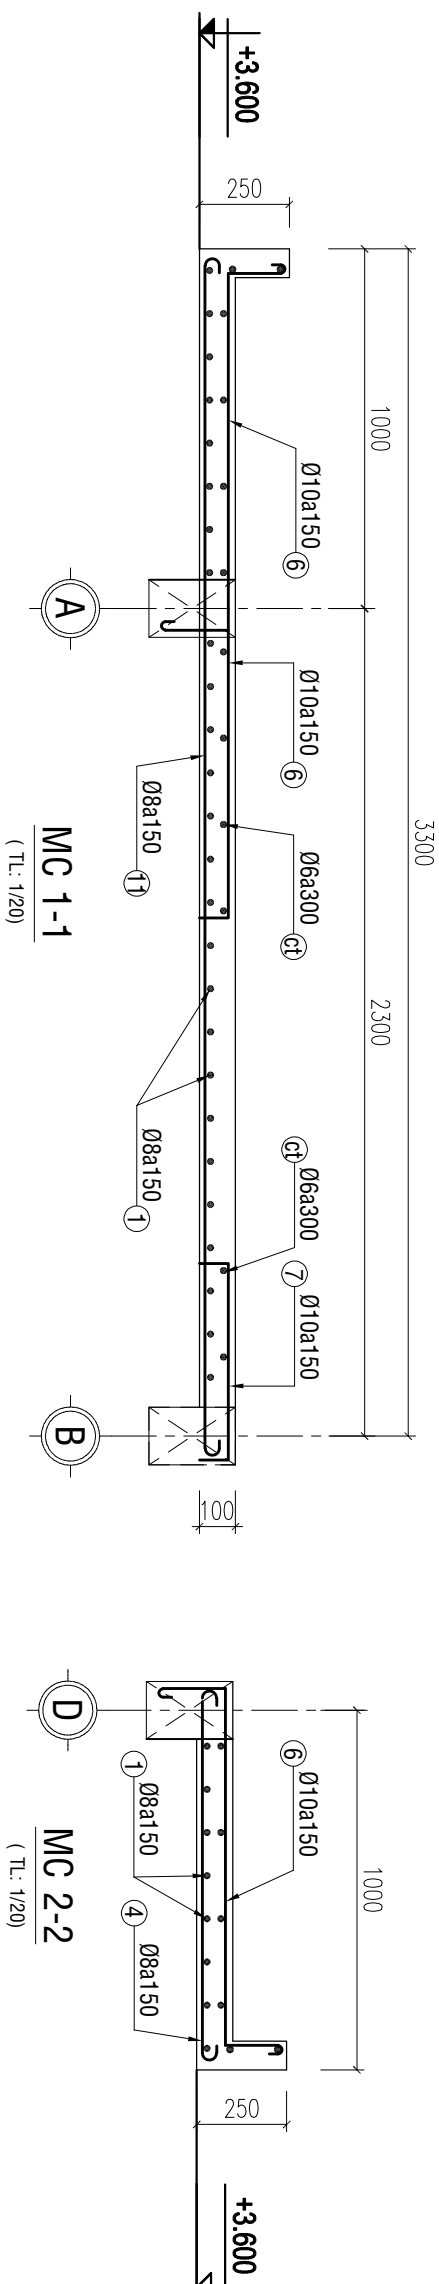


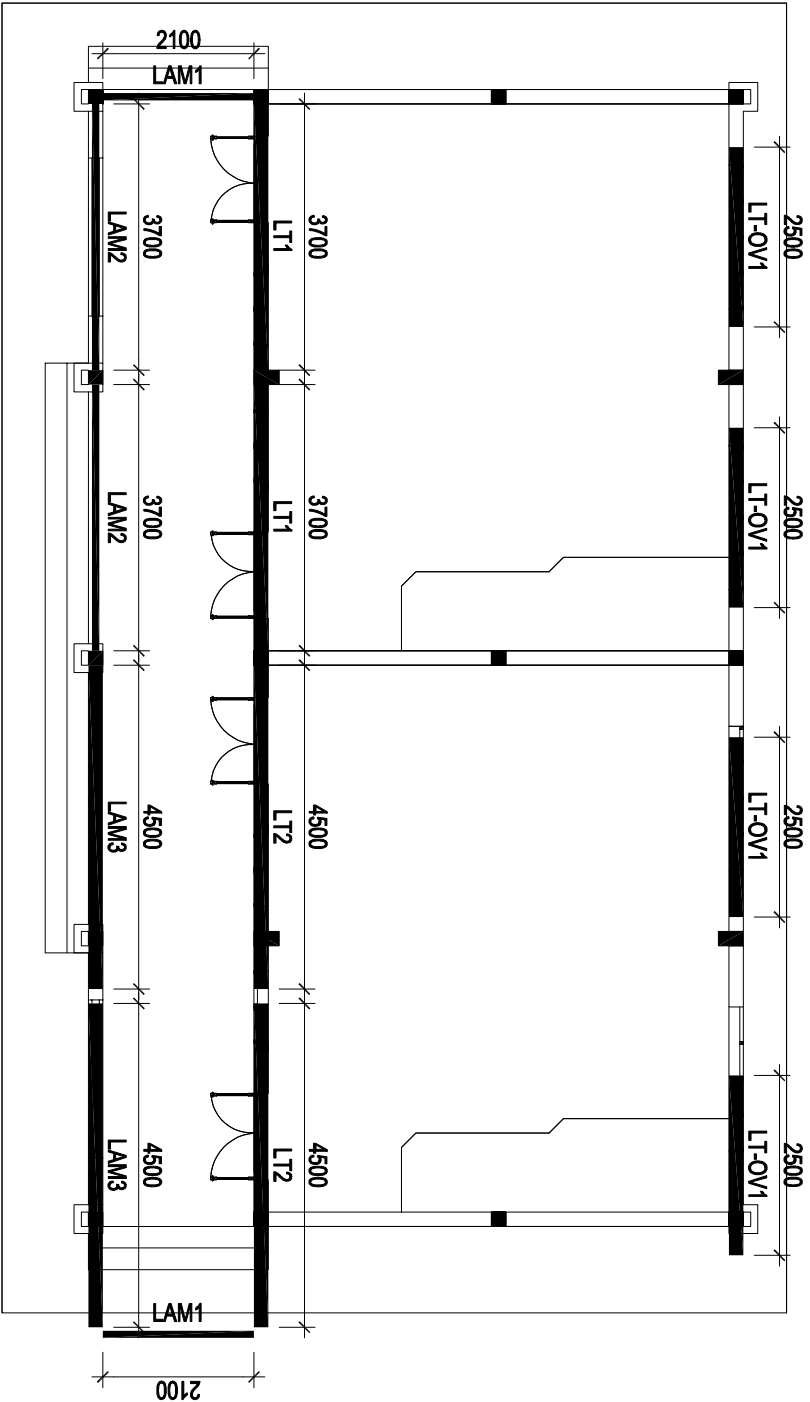

Tên cấu kiện	Chú Thích	Số Lượng
LAM1	100x200x2100-C	2
LAM2	100x200x3700-C	2
LAM3	200x200x4500-C	2
LT1	200x200x3700-C	2
LT2	200x200x4500-C	2
LT-OV1	200x200x2500-T	4

MẶT BẰNG LẠNH TÔ

TL: 1/100

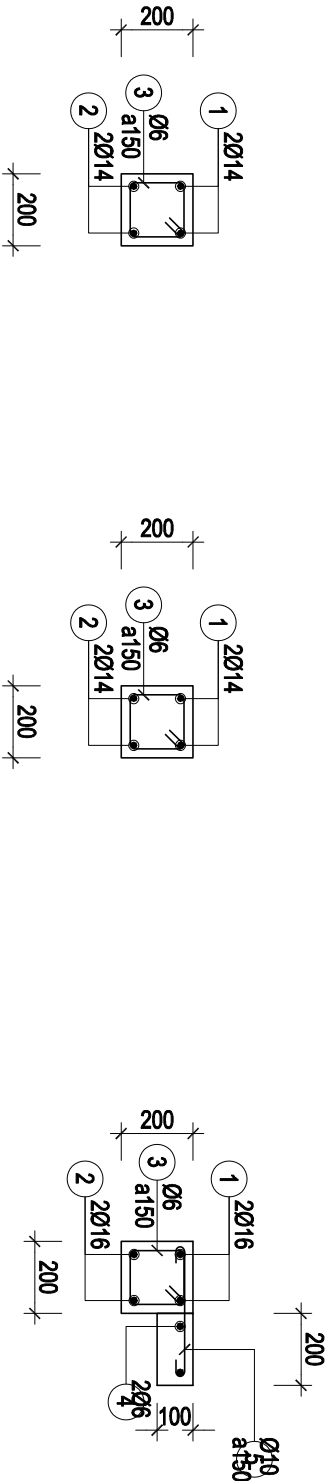

LT1 (SL=2; L=3700)


TL: 1/20

LT2 (SL=2; L=4500)

TL: 1/20


LT-OV1 (SL=4; L=2500)

TL: 1/20

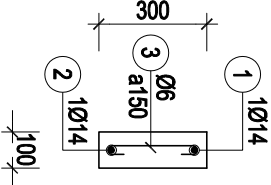


LAM1 (SL=2; L=2100)

TL: 1/20

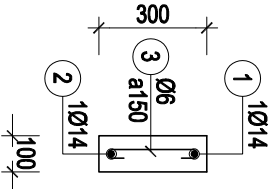

LAM2 (SL=2; L=3700)

TL: 1/20

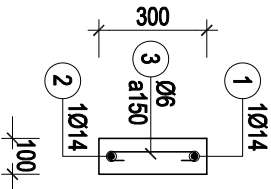

LAM3 (SL=2; L=4500)

TL: 1/20

CHỦ ĐẦU TƯ

PHÒNG KINH TẾ
XÃ ĐỒNG TÂM

TRƯỜNG PHÒNG

...

ĐƠN VỊ THIẾT KẾ



CÔNG TY TNHH MTV TƯ VẤN THIẾT KẾ XÂY DỰNG
MINH PHÚ

Đ/C: BÌNH PHƯỚC - TỈNH NGHỆ AN
ĐT: 0982 141 797

GIÁM ĐỐC

PHẠM VIỆT QUỲ

CHỦ TRÌ:

KS -

NGUYỄN ĐÌNH THỊ

VỀ:

KS -

NGUYỄN ĐÌNH THỊ

QUẢN LÝ KỸ THUẬT:

PHẠM CAO NGUYỄN

KS -

CÔNG TRÌNH

XÂY DỰNG ĐIỂM TRƯỜNG ẤP 6
TRƯỜNG TIỂU HỌC ĐỒNG TIẾN

HẠNG MỤC

TÊN BẢN VẼ

MẶT BẰNG LẠNH TÔ
MẶT CẮT

THIẾT KẾ BẢN VẼ THI CÔNG

HOÀN THÀNH
NĂM 2026

BẢN VẼ
SỐ
1-KC
13/15

BẢNG THÔNG KÊ CỘT THÉP

TÊN CẦU KIẾN	SỐ HIỆU	HÌNH DẠNG & KÍCH THƯỚC (mm)	Ø (mm)	CHIỀU DÀI 1 THANH (mm)	SỐ C/KIẾN	SỐ THANH	CHIỀU DÀI (m)	TỔNG TRỌNG LƯỢNG (kg)
M1C1	1	_____ 1100 _____	10	1100	8	16	128	86,87
	2	300 2840 _____	16	3140	8	2	16	50,24
	3	300 2360 _____	16	2660	8	2	16	42,56
	4	45- 150 95 _____	6	690	8	15	120	82,8
M2C2	1	_____ 1100 _____	10	1100	4	11	44	48,4
	2	_____ 1500 _____	10	1500	4	8	32	48
	3	300 2840 _____	16	3140	4	3	12	37,68
	4	300 2360 _____	16	2660	4	3	12	31,92
	5	45- 300 95 _____	6	990	4	16	64	63,36
M3C1	1	_____ 900 _____	10	900	5	14	70	63
	2	300 2840 _____	16	3140	5	2	10	31,4
	3	300 2360 _____	16	2660	5	2	10	26,6
	4	45- 150 95 _____	6	690	5	15	75	51,75
M4C3	1	_____ 1300 _____	10	1300	1	20	20	26
	2	300 2840 _____	16	3140	1	4	4	12,56
	3	300 2360 _____	16	2660	1	4	4	10,64
	4	45- 250 25 _____	6	1090	1	15	15	16,35

TỔNG HỢP CỘT THÉP MỎNG

ĐƯỜNG KÍNH(mm):	Ø6	Ø10	Ø16
CHIỀU DÀI(m):	214.26	326.2	243.6
TRỌNG LƯỢNG(kg):	47.57	201.27	384.89
SỐ THANH 11.7m:	-	28	21
NHÔM Ø<=10(kg):	248.84		
NHÔM 10<Ø<=18(kg):	384.89		

TỔNG HỢP CỘT THÉP ĐÀ KIỀNG

ĐƯỜNG KÍNH(mm):	Ø6	Ø16
CHIỀU DÀI(m):	504.58	450.1
TRỌNG LƯỢNG(kg):	112.02	711.16
SỐ THANH 11.7m:	-	39
NHÔM Ø<=10(kg):	112.02	
NHÔM 10<Ø<=18(kg):	711.16	

BẢNG THÔNG KÊ CỘT THÉP

TÊN CẦU KIẾN	SỐ HIỆU	HÌNH DẠNG & KÍCH THƯỚC (mm)	Ø (mm)	CHIỀU DÀI 1 THANH (mm)	SỐ C/KIẾN	SỐ THANH	CHIỀU DÀI (m)	TỔNG TRỌNG LƯỢNG (kg)
DK-X1	1	250 17300 250	16	18280	2	2	4	73,12
	2	270 17250 270	16	18270	2	2	4	73,08
	3	250 1100 _____	16	1350	2	1	2	2,7
	4	_____ 2100 _____	16	2100	2	1	2	4,2
	5	_____ 2300 _____	16	2300	2	1	2	4,6
	6	_____ 2500 _____	16	2500	2	1	2	5
	7	250 1300 _____	16	1550	2	1	2	3,1
	8	_____ 2400 _____	16	2400	2	2	4	9,6
	9	_____ 2900 _____	16	2900	2	2	4	11,6
	10	45- 250 95 _____	6	890	2	124	248	220,72
DK-X2	1	150 17300 150	16	18080	1	2	2	36,16
	2	170 17250 170	16	18070	1	2	2	36,14
	3	150 1100 _____	16	1250	1	1	1	1,25
	4	_____ 2100 _____	16	2100	1	1	1	2,1
	5	_____ 2300 _____	16	2300	1	1	1	2,3
	6	_____ 2500 _____	16	2500	1	1	1	2,5
	7	150 1300 _____	16	1450	1	1	1	1,45
	8	_____ 2400 _____	16	2400	1	2	2	4,8
	9	_____ 2900 _____	16	2900	1	2	2	5,8
	10	45- 150 95 _____	6	690	1	124	124	85,56
DK-Y1	1	250 9000 250	16	9500	3	2	6	57
	2	270 8950 270	16	9490	3	2	6	56,94
	3	250 700 _____	16	950	3	1	3	2,85
	4	_____ 1550 _____	16	1550	3	1	3	4,65
	5	_____ 1800 _____	16	1800	3	1	3	5,4
	6	250 950 _____	16	1200	3	1	3	3,6
	7	_____ 1600 _____	16	1600	3	1	3	4,8
	8	_____ 2100 _____	16	2100	3	2	6	12,6
	9	45- 250 95 _____	6	890	3	66	198	176,22
	1	150 2550 150	16	2850	2	2	4	11,4
DK-Y2	2	170 2500 170	16	2840	2	2	4	11,36
	3	45- 150 95 _____	6	690	2	16	32	22,08

CHỦ ĐẦU TƯ

PHÒNG KINH TẾ
XÃ ĐỒNG TÂM

TRƯỞNG PHÒNG

...

ĐƠN VỊ THIẾT KẾ



CƠ TÍNH MỸ TỰ VẤN THIẾT KẾ XÂY DỰNG
MINH PHÚ
Đ/C: BÌNH PHƯỚC - TỈNH BÌNH PHƯỚC
ĐT: 0982 141 797

GIÁM ĐỐC

PHẠM VIỆT QUỲ

CHỦ TRÌ:

KS - NGUYỄN ĐÌNH THỊ

VỀ:

KS - NGUYỄN ĐÌNH THỊ

QUẢN LÝ KỸ THUẬT:

KS - PHẠM CAO NGUYỄN

CÔNG TRÌNH

XÂY DỰNG ĐIỂM TRƯỜNG ẤP 6
TRƯỜNG TIỂU HỌC ĐỒNG TIẾN

HẠNG MỤC

TÊN BẢN VẼ
























BẢNG THÔNG KÊ THÉP

THIẾT KẾ BẢN VẼ THI CÔNG












HOÀN THÀNH
NĂM 2026

BẢN VẼ
SỐ 1-KC
14 / 15

BẢNG THÔNG KÊ CỘT THÉP

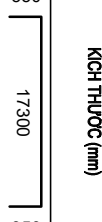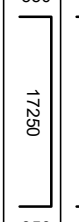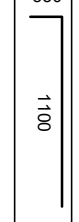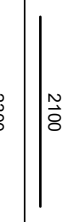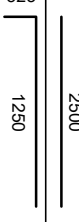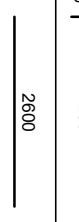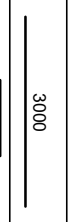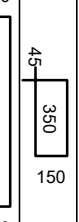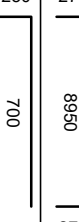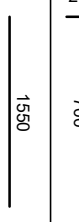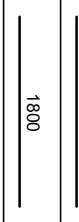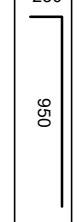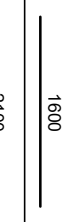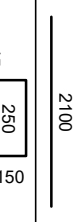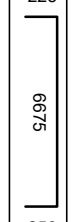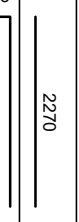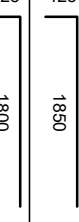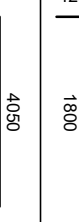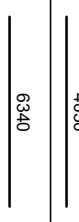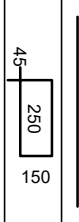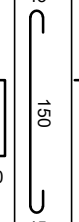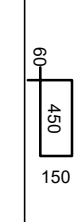 TÊN CẦU KIỆN	SỐ HIỆU	HÌNH DẠNG & KÍCH THƯỚC (mm)	Ø (mm)	CHIỀU DÀI 1 THANH (mm)	SỐ C/KIỆN	SỐ THANH MỘT CK	TỔNG TOÀN BỘ	CHIỀU DÀI (m)	TỔNG TRỌNG LƯỢNG (kg)
DM-X1	1	350 	16	18480	3	2	6	110.88	175.19
	2	350 	16	18430	3	2	6	110.58	174.72
	3	350 	16	1450	3	1	3	4.35	6.87
	4		16	2100	3	1	3	6.3	9.95
	5		16	2300	3	2	6	13.8	21.8
	6		16	2500	3	2	6	15	23.7
	7	325 	16	1575	3	2	6	9.45	14.93
	8		16	2600	3	2	6	15.6	24.65
	9		16	3000	3	4	12	36	56.88
	10	45 	6	1090	3	124	372	405.48	90.02
DM-Y1	1	250 	16	9500	3	2	6	57	90.06
	2	270 	16	9490	3	2	6	56.94	89.97
	3	250 	16	950	3	1	3	2.85	4.5
	4		16	1550	3	1	3	4.65	7.35
	5		16	1800	3	1	3	5.4	8.53
	6	250 	16	1200	3	1	3	3.6	5.69
	7		16	1600	3	1	3	4.8	7.58
	8		16	2100	3	2	6	12.6	19.91
	9	45 	6	890	3	66	198	176.22	39.12
DM-Y2	1	250 	18	9675	2	2	4	38.7	77.4
	2	270 	16	2975	2	2	4	11.9	18.8
	3	225 	18	7150	2	2	4	28.6	57.2
	4		18	2270	2	3	6	13.62	27.24
	5	425 	18	2275	2	1	2	4.55	9.1
	6	425 	18	2225	2	2	4	8.9	17.8
	7		18	4050	2	3	6	24.3	48.6
	8		12	6340	2	2	4	25.36	22.52
	9	45 	6	890	2	16	32	28.48	6.32
	10	45 	6	240	2	14	28	6.72	1.49
	11	60 	8	1320	2	61	122	161.04	63.61

BẢNG THÔNG KÊ CỘT THÉP

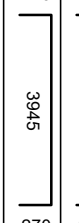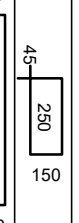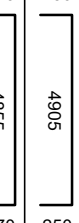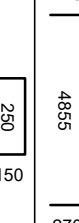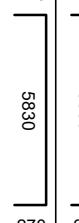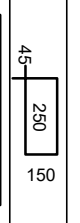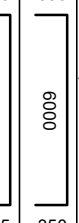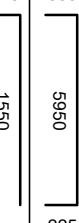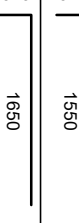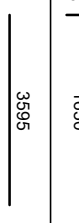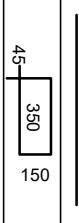TÊN CẦU KIỆN	SỐ HIỆU	HÌNH DẠNG & KÍCH THƯỚC (mm)	Ø (mm)	CHIỀU DÀI 1 THANH (mm)	SỐ C/KIỆN	SỐ THANH MỘT CK	TỔNG TOÀN BỘ	CHIỀU DÀI (m)	TỔNG TRỌNG LƯỢNG (kg)
DM-Y3	1	250 	16	4495	1	3	3	13.48	21.31
	2	270 	16	4485	1	3	3	13.46	21.26
	3	45 	6	890	1	32	32	28.48	6.32
DX1	1	250 	16	5405	2	3	6	32.43	51.24
	2	270 	16	5395	2	3	6	32.37	51.14
	3	45 	6	890	2	34	68	60.52	13.44
DX2	1	250 	16	6380	1	3	3	19.14	30.24
	2	270 	16	6370	1	3	3	19.11	30.19
	3	45 	6	890	1	44	44	39.16	8.69
DX3	1	350 	18	6700	1	2	2	13.4	26.8
	2	350 	18	6525	1	2	2	13.05	26.1
	3	325 	18	1875	1	2	2	3.75	7.5
	4	325 	18	1975	1	2	2	3.95	7.9
	5		18	3595	1	2	2	7.19	14.38
	6	45 	6	1090	1	44	44	47.96	10.65

TỔNG HỢP CỘT THÉP DÀ KIỀNG

ĐƯỜNG KINH(mm):	Ø6	Ø8	Ø12	Ø16	Ø18
CHIỀU DÀI(m):	793.02	161.04	25.36	611.69	160.01
TRỌNG LƯỢNG(kg):	176.05	63.61	22.52	966.47	320.02
SỐ THANH 11.7m:	-	-	3	53	14
NHÓM Ø<=10(kg):	239.66				
NHÓM 10<Ø<=18(kg)	1309.01				

CHỦ ĐẦU TƯ

PHÒNG KINH TẾ
XÃ ĐỒNG TÂM

TRƯỞNG PHÒNG

...

ĐƠN VỊ THIẾT KẾ



CƠ TƯ THỨC KẾ TÍNH TỰ VẤN THIẾT KẾ XÂY DỰNG
MINH PHÚ
ĐC: BÌNH PHƯỚC - TỈNH BÌNH PHƯỚC
ĐT: 0982 141 797

GIÁM ĐỐC

PHẠM VIỆT QUỲ

CHỦ TRƯ:

KS -

NGUYỄN ĐÌNH THỊ

VỀ:

KS -

NGUYỄN ĐÌNH THỊ

QUẢN LÝ KỸ THUẬT:

PHẠM CAO NGUYỄN

KS -

CÔNG TRÌNH

XÂY DỰNG ĐIỂM TRƯỜNGẤP 6
TRƯỜNG TIỂU HỌC ĐỒNG TIẾN

HÀNG MỤC

TÊN BẢN VẼ

BẢNG THÔNG KÊ THÉP

THIẾT KẾ BẢN VẼ THI CÔNG

HOÀN THÀNH
NĂM 2026

BẢN VẼ
SỐ 15/15

1-KC

BẢNG THÔNG KÊ CỘT THÉP

TÊN CẦU KIẾN	SỐ HIỆU	HÌNH DẠNG & KÍCH THƯỚC (mm)	Ø (mm)	CHIỀU DÀI 1 THANH (mm)	SỐ C. KIẾN	SỐ THANH MỘT CK	TỔNG TOÀN BỘ	CHIỀU DÀI (m)	TỔNG TRỌNG LƯỢNG (kg)
C1	1	3600	16	3600	13	2	26	93,6	147,89
	2	3600	16	3600	13	2	26	93,6	147,89
	3	45 150 50	6	690	13	38	494	340,86	75,67
C2	1	3600	16	3600	4	3	12	43,2	68,26
	2	3600	16	3600	4	3	12	43,2	68,26
	3	45 300 50	6	990	4	38	152	150,48	33,41
C3	1	3600	16	3600	1	3	3	10,8	17,06
	2	3600	16	3600	1	3	3	10,8	17,06
	3	3600	16	3600	1	2	2	7,2	11,38
	4	45 250 50	6	1090	1	38	38	41,42	9,2
C3	1	3100	16	3100	3	2	6	18,6	29,39
	2	3100	16	3100	3	2	6	18,6	29,39
	3	45 150 50	6	690	3	33	99	68,31	15,16

TỔNG HỢP CỘT THÉP CỘT

DUỠNG KINH(mm):	Ø6	Ø16
CHIỀU DÀI(m):	601,07	339,6
TRỌNG LƯỢNG(kg):	133,44	536,57
SỐ THANH 11.7m:	-	30
NHÓM Ø<=10(kg):	133,44	
NHÓM 10<Ø<=18(kg):	536,57	

BẢNG THÔNG KÊ CỘT THÉP

TÊN CẦU KIẾN	SỐ HIỆU	HÌNH DẠNG & KÍCH THƯỚC (mm)	Ø (mm)	CHIỀU DÀI 1 THANH (mm)	SỐ C. KIẾN	SỐ THANH MỘT CK	TỔNG TOÀN BỘ	CHIỀU DÀI (m)	TỔNG TRỌNG LƯỢNG (kg)
SÀN Mái	1	50 1050 50	8	1200	1	157	157	188,4	74,42
	2	50 1050 50	8	1150	1	43	43	49,45	19,53
	3	50 3350 50	8	3450	1	110	110	379,5	149,9
	4	50 10850 50	8	10950	1	12	12	131,4	51,9
	5	50 19150 50	8	19250	1	26	26	500,5	197,7
	6	50 675 125	10	875	1	110	110	96,25	59,39
	7	50 1050 150	10	1325	1	225	225	298,12	183,94
	8	50 1575 75	10	1800	1	110	110	198	122,17
	9	50 2000 75	10	2150	1	42	42	90,3	55,72
	10	50 1975 75	10	2200	1	41	41	90,2	55,65
	11	50 2050 50	6	2200	1	32	32	70,4	15,63
	12	50 10650 50	6	10800	1	8	8	86,4	19,18
	13	50 18950 50	6	19100	1	14	14	267,4	59,36

TỔNG HỢP CỘT THÉP

DUỠNG KINH(mm):	Ø6	Ø8	Ø10
CHIỀU DÀI(m):	424,2	1249,25	772,875
TRỌNG LƯỢNG(kg):	94,17	493,45	476,86
SỐ THANH 11.7m:	-	-	67
NHÓM Ø<=10(kg):	1064,49		

CHỦ ĐẦU TƯ

PHÒNG KINH TẾ
XÃ ĐỒNG TÂM

TRƯỞNG PHÒNG

...

ĐƠN VỊ THIẾT KẾ



CƠ TÍNH MỸ TƯ VẤN THIẾT KẾ XÂY DỰNG
MINH PHÚ
Đ/C: BÌNH PHƯỚC - TỈNH BÌNH PHƯỚC
ĐT: 0982 141 797

GIÁM ĐỐC

PHẠM VIỆT QUỲ

CHỦ TRƯ:

NGUYỄN ĐÌNH THỊ

VỀ:

NGUYỄN ĐÌNH THỊ

KS -

NGUYỄN ĐÌNH THỊ

QUẢN LÝ KỸ THUẬT:

PHẠM CAO NGUYỄN

KS -

PHẠM CAO NGUYỄN

CÔNG TRÌNH

XÂY DỰNG ĐIỂM TRƯỜNG ẤP 6
TRƯỜNG TIỂU HỌC ĐỒNG TIẾN

HẠNG MỤC

TÊN BẢN VẼ

BẢNG THÔNG KÊ THÉP

THIẾT KẾ BẢN VẼ THI CÔNG

HOÀN THÀNH
NĂM 2026

BẢN VẼ
SỐ

1-KC
16/15

CHỦ ĐẦU TƯ
PHÒNG KINH TẾ
XÃ ĐỒNG TÂM

TRƯỜNG PHÒNG

...



ĐƠN VỊ THIẾT KẾ
CÔNG TY TNHH MỸ TÚ VẤN THIẾT KẾ XÂY DỰNG
MINH PHÚ
ĐC: BÌNH PHƯỚC - TỈNH NGHỆ AN
ĐT: 0982 141 797

GIÁM ĐỐC

PHẠM VIỆT QUÝ

CHỦ TRÌ:

KS - NGUYỄN ĐÌNH THỊ

VỀ:

KS - NGUYỄN ĐÌNH THỊ

QUẢN LÝ KỸ THUẬT:

KS - PHẠM CAO NGUYỄN

CÔNG TRÌNH












XÂY DỰNG ĐIỂM TRƯỜNGẤP 6
TRƯỜNG TIỂU HỌC ĐỒNG TIẾN

HẠNG MỤC

TÊN BẢN VẼ

BẢNG THÔNG KẾ THÉP

BẢNG THÔNG KẾ CỘT THÉP

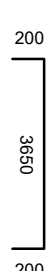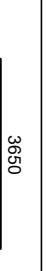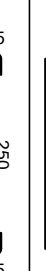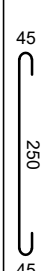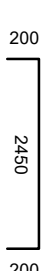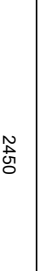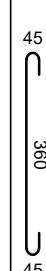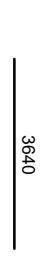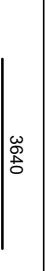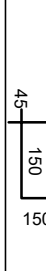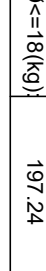TÊN CẦU KIỆN	SỐ HIỆU	HÌNH DẠNG & KÍCH THƯỚC (mm)	Ø (mm)	CHIỀU DÀI 1 THANH (mm)	SỐ C/KIỆN	SỐ THANH MỘT CK	SỐ THANH TOÀN BỘ	TỔNG CHIỀU DÀI (m)	TỔNG TRỌNG LƯỢNG (kg)
LAM1	1	200  200	14	2450	2	1	2	4,9	5,93
	2	 200	14	2050	2	1	2	4,1	4,96
	3	45  45	6	340	2	14	28	9,52	2,11
LAM2	1	200  200	14	4050	2	1	2	8,1	9,8
	2	 200	14	3650	2	1	2	7,3	8,83
	3	45  45	6	340	2	25	50	17	3,77
LAM3	1	200  200	14	4850	2	1	2	9,7	11,74
	2	 200	14	4450	2	1	2	8,9	10,77
	3	45  45	6	340	2	30	60	20,4	4,53
LT-OV1	1	200  200	16	2850	4	2	8	22,8	36,02
	2	 200	16	2450	4	2	8	19,6	30,97
	3	45  150	6	690	4	17	68	46,92	10,42
	4	 200	6	2450	4	2	8	19,6	4,35
	5	45  45	10	450	4	17	68	30,6	18,88
LT1	1	 200	14	3640	2	2	4	14,56	17,62
	2	 200	14	3640	2	2	4	14,56	17,62
	3	45  150	6	690	2	25	50	34,5	7,66
LT2	1	 200	14	4440	2	2	4	17,76	21,49
	2	 200	14	4440	2	2	4	17,76	21,49
	3	45  150	6	690	2	31	62	42,78	9,5

TỔNG HỢP CỘT THÉP LẠNH TÔ

ĐƯỜNG KÍNH(mm):	Ø6	Ø10	Ø14	Ø16
CHIỀU DÀI(m):	190,72	30,6	107,64	42,4
TRỌNG LƯỢNG(kg):	42,34	18,88	130,24	66,99
SỐ THANH 11.7m:	-	3	10	4
NHÔM Ø<=10(kg):	61,22			
NHÔM 10<Ø<=18(kg)	197,24			

THIẾT KẾ BẢN VẼ THI CÔNG			
HOÀN THÀNH	BẢN VẼ	1-KC	
NĂM 2026	SỐ	17 / 15	