**ĐƠN VỊ TƯ VẤN THIẾT KẾ**

# CÔNG TY TNHH TƯ VẤN XÂY DỰNG KIẾN TRÚC 90

ĐỊA CHỈ: THÔN 6; ĐƯỜNG HÙNG VƯƠNG, XÃ ĐẠ TẺH, TỈNH LÂM ĐỒNG
Email: xdlamdong@gmail.com

# HỒ SƠ THIẾT KẾ BẢN VẼ THI CÔNG

**CHỦ ĐẦU TƯ:** PHÒNG VĂN HOÁ - XÃ HỘI XÃ ĐẠ HUOAI

**CÔNG TRÌNH:** XÂY DỰNG NHÀ HIỆU BỘ TRƯỜNG THCS TRẦN PHÚ

**ĐỊA CHỈ XD:** XÃ ĐẠ HUOAI - TỈNH LÂM ĐỒNG

**ĐƠN VỊ TƯ VẤN THIẾT KẾ**

# CÔNG TY TNHH TƯ VẤN XÂY DỰNG KIẾN TRÚC 90

ĐỊA CHỈ: THÔN 6; ĐƯỜNG HÙNG VƯƠNG, XÃ ĐẠ TẺH, TỈNH LÂM ĐỒNG
Email: xdlamdong@gmail.com

# HỒ SƠ THIẾT KẾ BẢN VẼ THI CÔNG

**CHỦ ĐẦU TƯ**

**PHÒNG VĂN HOÁ - XÃ HỘI XÃ ĐẠ HUOAI**
**TRƯỞNG PHÒNG**

**ĐƠN VỊ TƯ VẤN THIẾT KẾ**

**CÔNG TY TNHH TVXD KIẾN TRÚC 90**
**GIÁM ĐỐC**

M.S.D.N: 5801367111-C.T.T.N.H.H
CÔNG TY TNHH TƯ VẤN XÂY DỰNG KIẾN TRÚC 90
H. ĐẠ HUOAI - T. LÂM ĐỒNG

Đặng Hữu Thắng

ĐƠN VỊ TƯ VẤN THIẾT KẾ

**CÔNG TY TNHH TƯ VẤN XÂY DỰNG KIẾN TRÚC 90**

ĐỊA CHỈ: 205A, ĐƯỜNG HÙNG VƯƠNG, XÃ ĐẠ TẺH, TỈNH LÂM ĐỒNG

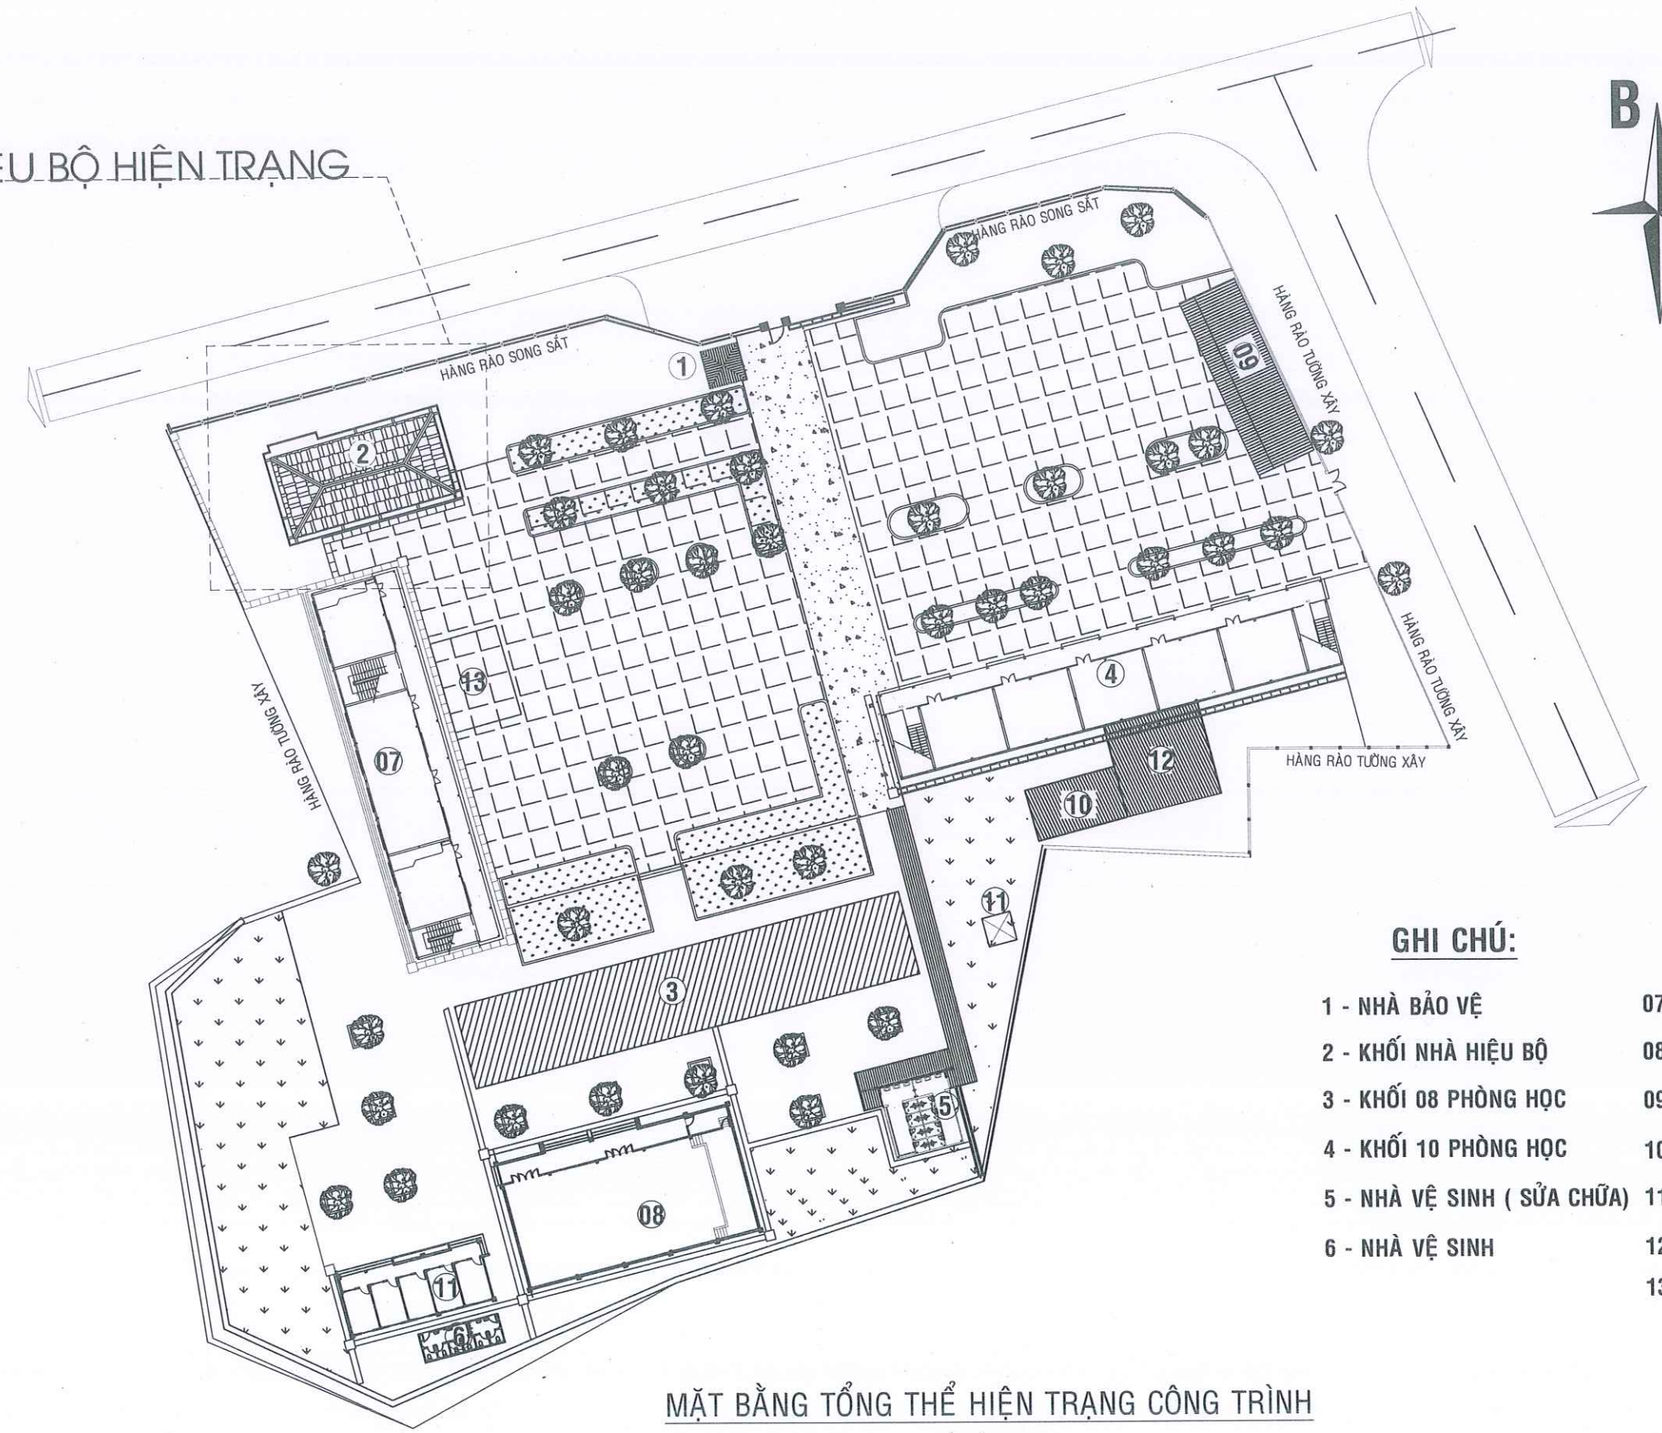
Email: xdlamdong@gmail.com

## PHẦN:

# HIỆN TRẠNG

..... THÁNG 12 - 2025 .....

## VỊ TRÍ KHỐI HIỆU BỘ HIỆN TRẠNG




## GHI CHÚ:

| | |
|---|---|
| 1 - NHÀ BẢO VỆ | 07 - 08 PHÒNG CHỨC NĂNG |
| 2 - KHỐI NHÀ HIỆU BỘ | 08 - NHÀ ĐA NĂNG |
| 3 - KHỐI 08 PHÒNG HỌC | 09 - NHÀ XE |
| 4 - KHỐI 10 PHÒNG HỌC | 10 - NHÀ KHO |
| 5 - NHÀ VỆ SINH ( SỬA CHỮA) | 11 - PHÒNG BỘ MÔN |
| 6 - NHÀ VỆ SINH | 12 - NHÀ XE |
| | 13 - SÂN KHẤU |

## MẶT BẰNG TỔNG THỂ HIỆN TRẠNG CÔNG TRÌNH

TỶ LỆ 1/300

**GHI CHÚ:**

-KHI THI CÔNG, ĐƠN VỊ THI CÔNG PHẢI PHỐI HỢP ĐỐI CHIẾU CÁC KÍCH THƯỚC, CHI TIẾT TRONG CÁC BẢN VẼ KIẾN TRÚC, KẾT CẤU, ME,... VỚI NHAU VÀ ĐỐI CHIẾU VỚI CÁC KÍCH THƯỚC THỰC TẾ TRÊN HIỆN TRƯỜNG. NẾU CÓ SAI KHÁC, PHẢI THÔNG BÁO CHO ĐƠN VỊ THIẾT KẾ BIẾT ĐỂ KỊP THỜI ĐIỀU CHỈNH.
- NGOÀI CÁC GHI CHÚ THỂ HIỆN TRONG BẢN VẼ, CÁC CHỈ TIÊU KỸ THUẬT KHÁC ĐỀU PHẢI TUÂN THEO QUY ĐỊNH HIỆN HÀNH CỦA BỘ XÂY DỰNG.
-ĐƠN VỊ THI CÔNG PHẢI THỰC HIỆN CÔNG TÁC TRÌNH DUYỆT MẪU VẬT TƯ TRƯỚC KHI THI CÔNG LẮP ĐẶT.
- CÁC HẠNG MỤC THI CÔNG CÓ KHỐI LƯỢNG LỚN, NHIỀU , LẶP LẠI THEO MẪU THÌ PHẢI TIẾN HÀNH THI CÔNG MẪU TRƯỚC KHI THI CÔNG HÀNG LOẠT.
- QUY CÁCH, CHỦNG LOẠI, KÍCH THƯỚC, THÔNG SỐ KỸ THUẬT CỦA TẤT CẢ VẬT TƯ PHẢI ĐÚNG THEO THIẾT KẾ KỸ THUẬT, NẾU CÓ THAY ĐỔI PHẢI ĐƯỢC TRÌNH DUYỆT CHỦ ĐẦU TƯ VÀ ĐƠN VỊ THIẾT KẾ.

CHỦ ĐẦU TƯ:

PHÒNG VĂN HOÁ-XÃ HỘI
XÃ ĐẠ HUOAI

ĐỊA CHỈ LIÊN HỆ:
XÃ ĐẠ HUOAI - TỈNH LÂM ĐỒNG
SĐT: .....

TÊN CÔNG TRÌNH:

XÂY DỰNG NHÀ HIỆU BỘ
TRƯỜNG THCS TRẦN PHÚ

VỊ TRÍ XD:
XÃ ĐẠ HUOAI - TỈNH LÂM ĐỒNG

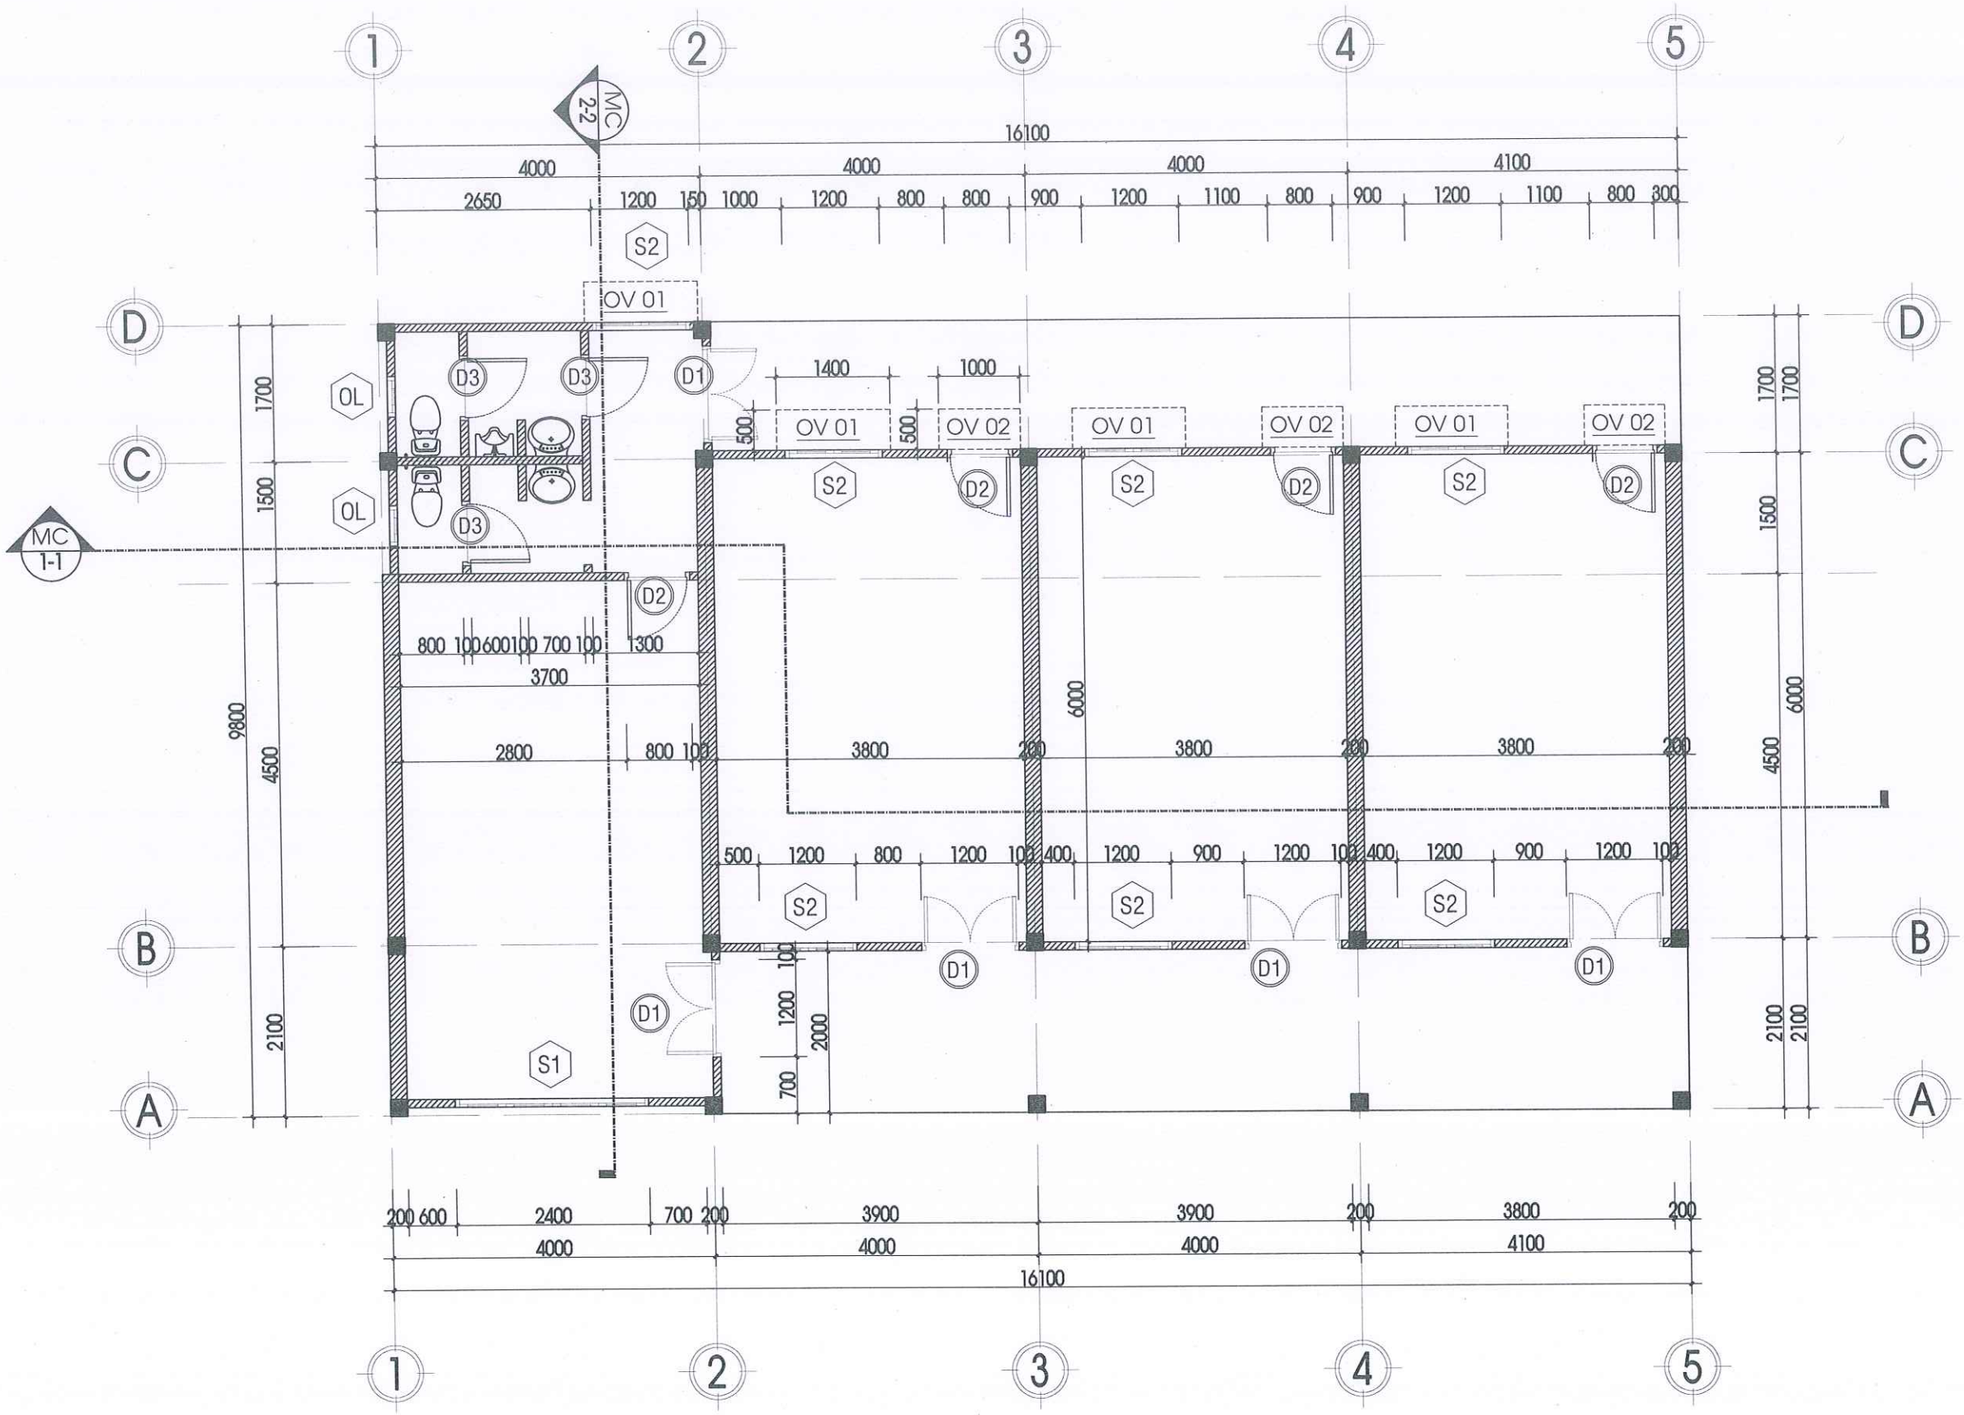

CÔNG TY TNHH TVXD
KIẾN TRÚC 90
ĐỊA CHỈ: THÔN 6B,XÃ ĐẠ TẺH,TỈNH LÂM ĐỒNG
TEL: (0938 655 043 - A. NHÃ)
MST: 5801 367 111
LAD: 0017939
EMAIL: xdlamdong@gmail.com


P. GIÁM ĐỐC:
KS. LÊ DUY NHÃ

| | | |
|---|---|---|
| CHỦ TRÌ: | KTS: NGUYỄN MINH CHÂU | Chau |
| THIẾT KẾ: | KTS. PHẠM LÊ HOÀI BÃO | |
| VẼ: | KTS. PHẠM LÊ HOÀI BÃO | |
| KIỂM TRA: | KS. LÊ DUY NHÃ | |

TÊN BẢN VẼ:
MẶT BẰNG TỔNG THỂ HIỆN TRẠNG

| | |
|---|---|
| TỶ LỆ: TL: 1/100 | SỐ BẢN VẼ: 01/11 |
| TẬP BẢN VẼ: KỸ THUẬT THI CÔNG | |
| NGÀY GIAO: —/12/2025 | HỒ SƠ THIẾT KẾ |




**GHI CHÚ:**

-KHI THI CÔNG, ĐƠN VỊ THI CÔNG PHẢI PHỐI HỢP ĐỐI CHIẾU CÁC KÍCH THƯỚC, CHI TIẾT TRONG CÁC BẢN VẼ KIẾN TRÚC, KẾT CẤU, ME..., VỚI NHAU VÀ ĐỐI CHIẾU VỚI CÁC KÍCH THƯỚC THỰC TẾ TRÊN HIỆN TRƯỜNG. NẾU CÓ SAI KHÁC, PHẢI THÔNG BÁO CHO ĐƠN VỊ THIẾT KẾ BIẾT ĐỂ KỊP THỜI ĐIỀU CHỈNH.
- NGOÀI CÁC GHI CHÚ THỂ HIỆN TRONG BẢN VẼ, CÁC CHỈ TIÊU KỸ THUẬT KHÁC ĐỀU PHẢI TUÂN THEO QUY ĐỊNH HIỆN HÀNH CỦA BỘ XÂY DỰNG.
-ĐƠN VỊ THI CÔNG PHẢI THỰC HIỆN CÔNG TÁC TRÌNH DUYỆT MẪU VẬT TƯ TRƯỚC KHI THI CÔNG LẮP ĐẶT.
- CÁC HẠNG MỤC THI CÔNG CÓ KHỐI LƯỢNG LỚN, NHIỀU , LẶP LẠI THEO MẪU THÌ PHẢI TIẾN HÀNH THI CÔNG MẪU TRƯỚC KHI THI CÔNG HÀNG LOẠT.
- QUY CÁCH, CHỦNG LOẠI, KÍCH THƯỚC, THÔNG SỐ KỸ THUẬT CỦA TẤT CẢ VẬT TƯ PHẢI ĐÚNG THEO THIẾT KẾ KỸ THUẬT, NẾU CÓ THAY ĐỔI PHẢI ĐƯỢC TRÌNH DUYỆT CHỦ ĐẦU TƯ VÀ ĐƠN VỊ THIẾT KẾ.

**CHỦ ĐẦU TƯ:**

PHÒNG VĂN HOÁ-XÃ HỘI
XÃ ĐẠ HUOAI

**ĐỊA CHỈ LIÊN HỆ:**
XÃ ĐẠ HUOAI - TỈNH LÂM ĐỒNG
SĐT: .....

**TÊN CÔNG TRÌNH:**

XÂY DỰNG NHÀ HIỆU BỘ
TRƯỜNG THCS TRẦN PHÚ

**VỊ TRÍ XD:**
XÃ ĐẠ HUOAI - TỈNH LÂM ĐỒNG

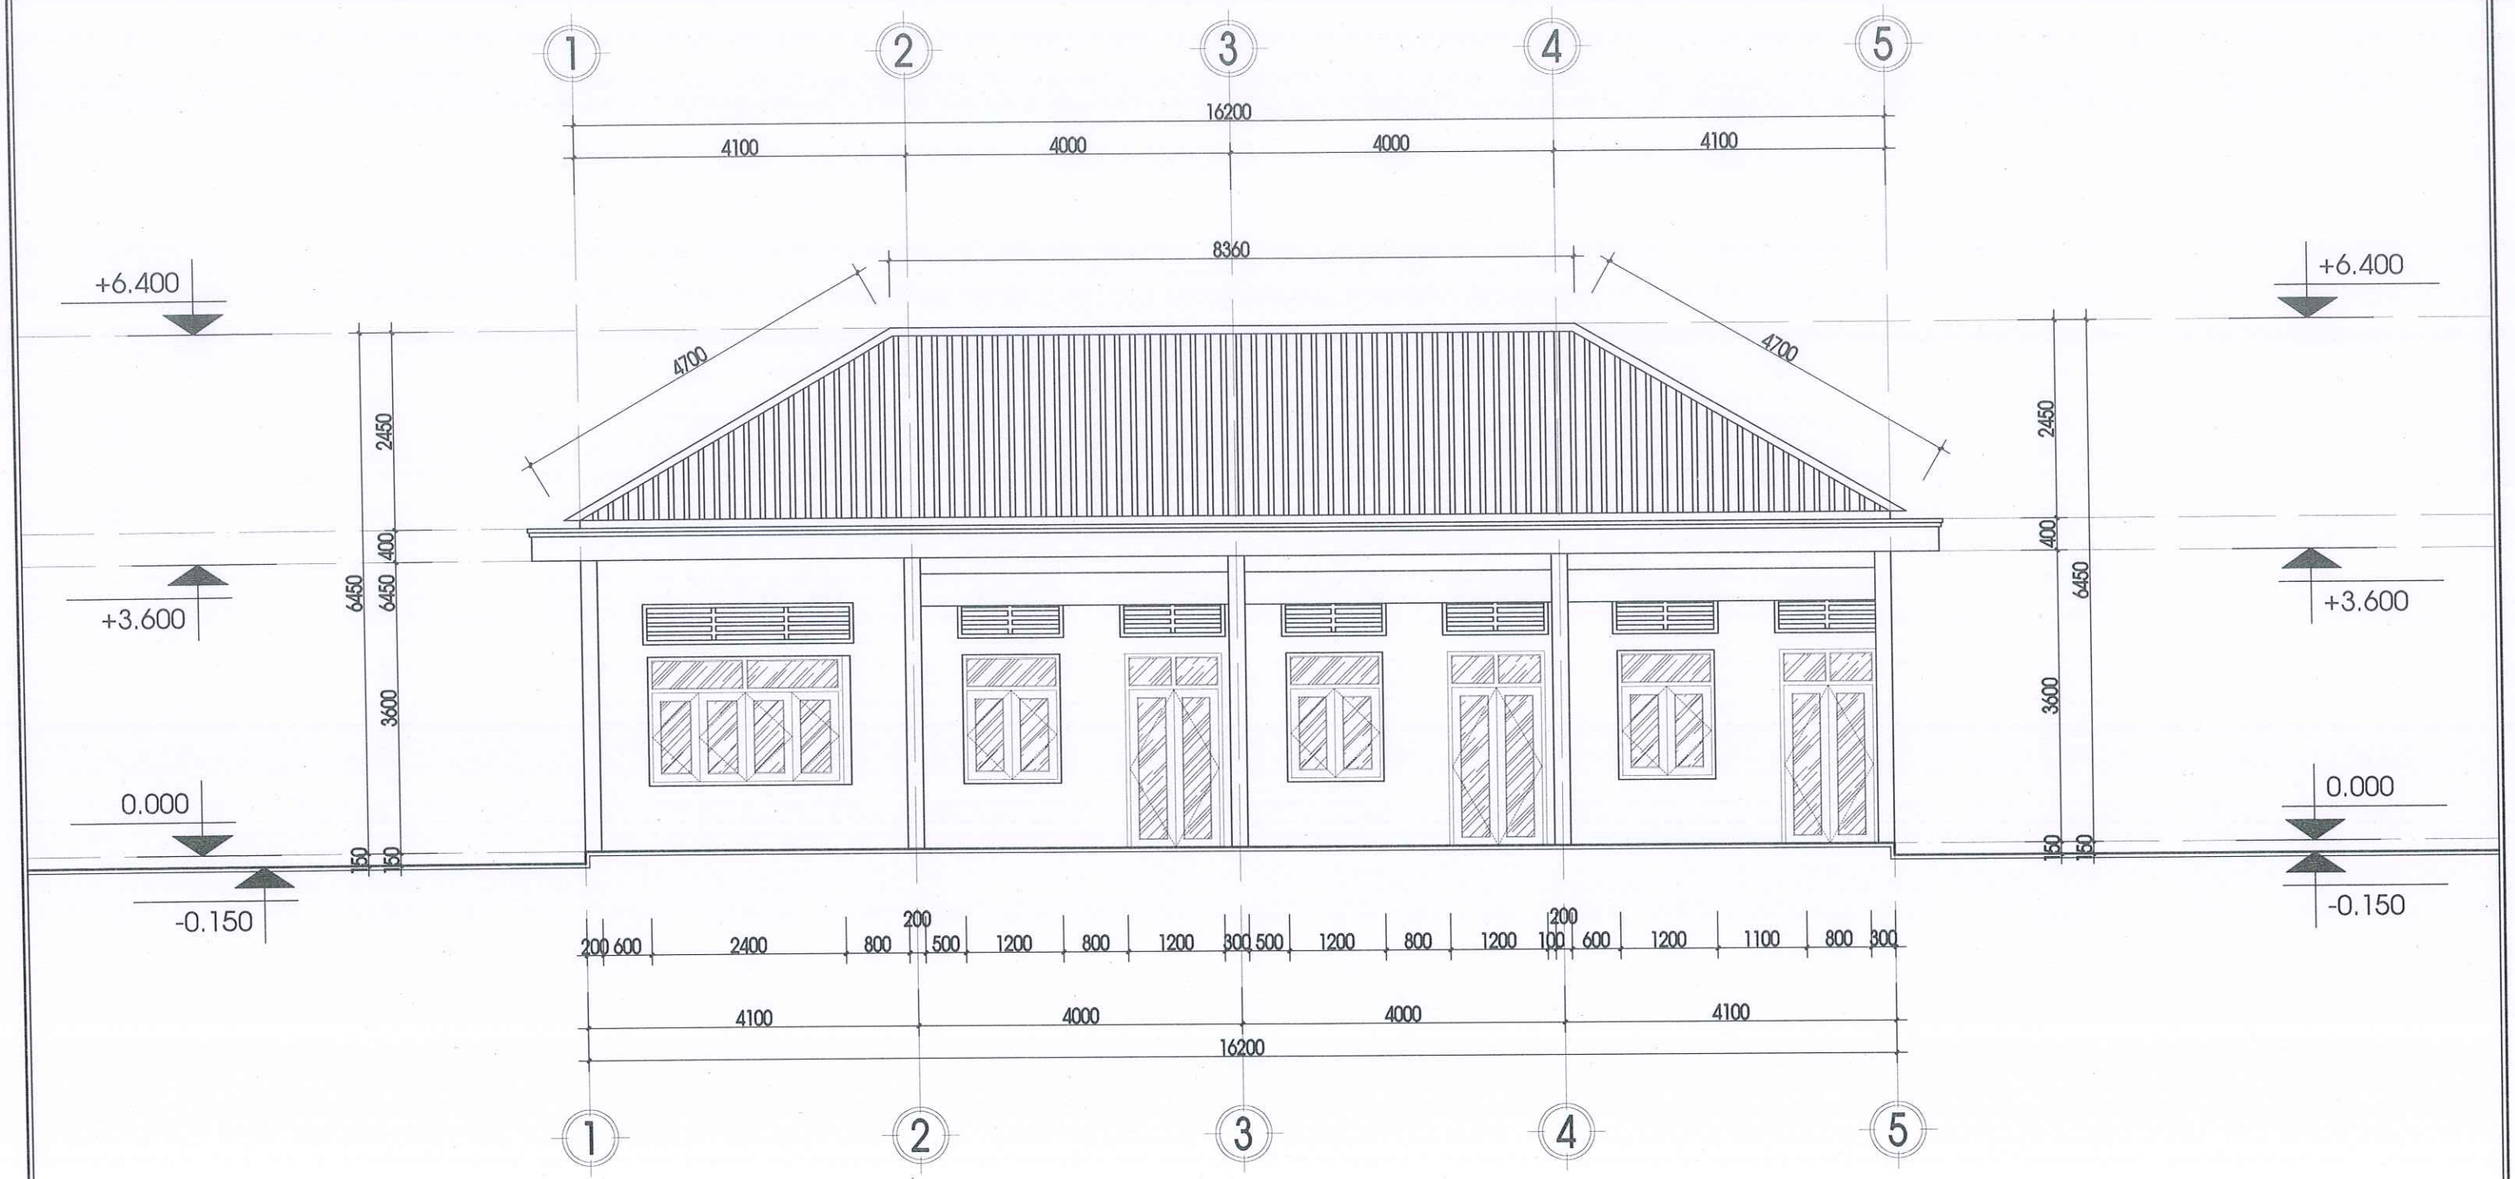

CÔNG TY TNHH TVXD
KIẾN TRÚC 90
ĐỊA CHỈ: THÔN 6B,XÃ ĐẠ TẺH,TỈNH LÂM ĐỒNG
TEL: (0938 655 043 - A. NHÃ)
MST: 5801 367 111
LAD: 0017939
EMAIL: xdlamdong@gmail.com


P. GIÁM ĐỐC: KS. LÊ DUY NHÃ

| | | |
|---|---|---|
| CHỦ TRÌ: | KTS: NGUYỄN MINH CHÂU | |
| THIẾT KẾ: | KTS. PHẠM LÊ HOÀI BÃO | |
| VẼ: | KTS. PHẠM LÊ HOÀI BÃO | |
| KIỂM TRA: | KS. LÊ DUY NHÃ | |

**TÊN BẢN VẼ:**
MẶT BẰNG HIỆN TRẠNG
KHU HIỆU BỘ CŨ

| | |
|---|---|
| TỶ LỆ: TL: 1/100 | SỐ BẢN VẼ: 02/11 |
| TẬP BẢN VẼ: KỸ THUẬT THI CÔNG | |
| NGÀY GIAO: —/12/2025 | HỒ SƠ THIẾT KẾ |




**GHI CHÚ:**

-KHI THI CÔNG, ĐƠN VỊ THI CÔNG PHẢI PHỐI HỢP ĐỐI CHIẾU CÁC KÍCH THƯỚC, CHI TIẾT TRONG CÁC BẢN VẼ KIẾN TRÚC, KẾT CẤU, ME..., VỚI NHAU VÀ ĐỐI CHIẾU VỚI CÁC KÍCH THƯỚC THỰC TẾ TRÊN HIỆN TRƯỜNG. NẾU CÓ SAI KHÁC, PHẢI THÔNG BÁO CHO ĐƠN VỊ THIẾT KẾ BIẾT ĐỂ KỊP THỜI ĐIỀU CHỈNH.
- NGOÀI CÁC GHI CHÚ THỂ HIỆN TRONG BẢN VẼ, CÁC CHỈ TIÊU KỸ THUẬT KHÁC ĐỀU PHẢI TUÂN THEO QUY ĐỊNH HIỆN HÀNH CỦA BỘ XÂY DỰNG.
-ĐƠN VỊ THI CÔNG PHẢI THỰC HIỆN CÔNG TÁC TRÌNH DUYỆT MẪU VẬT TƯ TRƯỚC KHI THI CÔNG LẮP ĐẶT.
- CÁC HẠNG MỤC THI CÔNG CÓ KHỐI LƯỢNG LỚN, NHIỀU , LẶP LẠI THEO MẪU THÌ PHẢI TIẾN HÀNH THI CÔNG MẪU TRƯỚC KHI THI CÔNG HÀNG LOẠT.
- QUY CÁCH, CHỦNG LOẠI, KÍCH THƯỚC, THÔNG SỐ KỸ THUẬT CỦA TẤT CẢ VẬT TƯ PHẢI ĐÚNG THEO THIẾT KẾ KỸ THUẬT, NẾU CÓ THAY ĐỔI PHẢI ĐƯỢC TRÌNH DUYỆT CHỦ ĐẦU TƯ VÀ ĐƠN VỊ THIẾT KẾ.

**CHỦ ĐẦU TƯ:**

PHÒNG VĂN HOÁ-XÃ HỘI
XÃ ĐẠ HUOAI

ĐỊA CHỈ LIÊN HỆ:
XÃ ĐẠ HUOAI - TỈNH LÂM ĐỒNG
SĐT: .....

**TÊN CÔNG TRÌNH:**

XÂY DỰNG NHÀ HIỆU BỘ
TRƯỜNG THCS TRẦN PHÚ

VỊ TRÍ XD:
XÃ ĐẠ HUOAI - TỈNH LÂM ĐỒNG

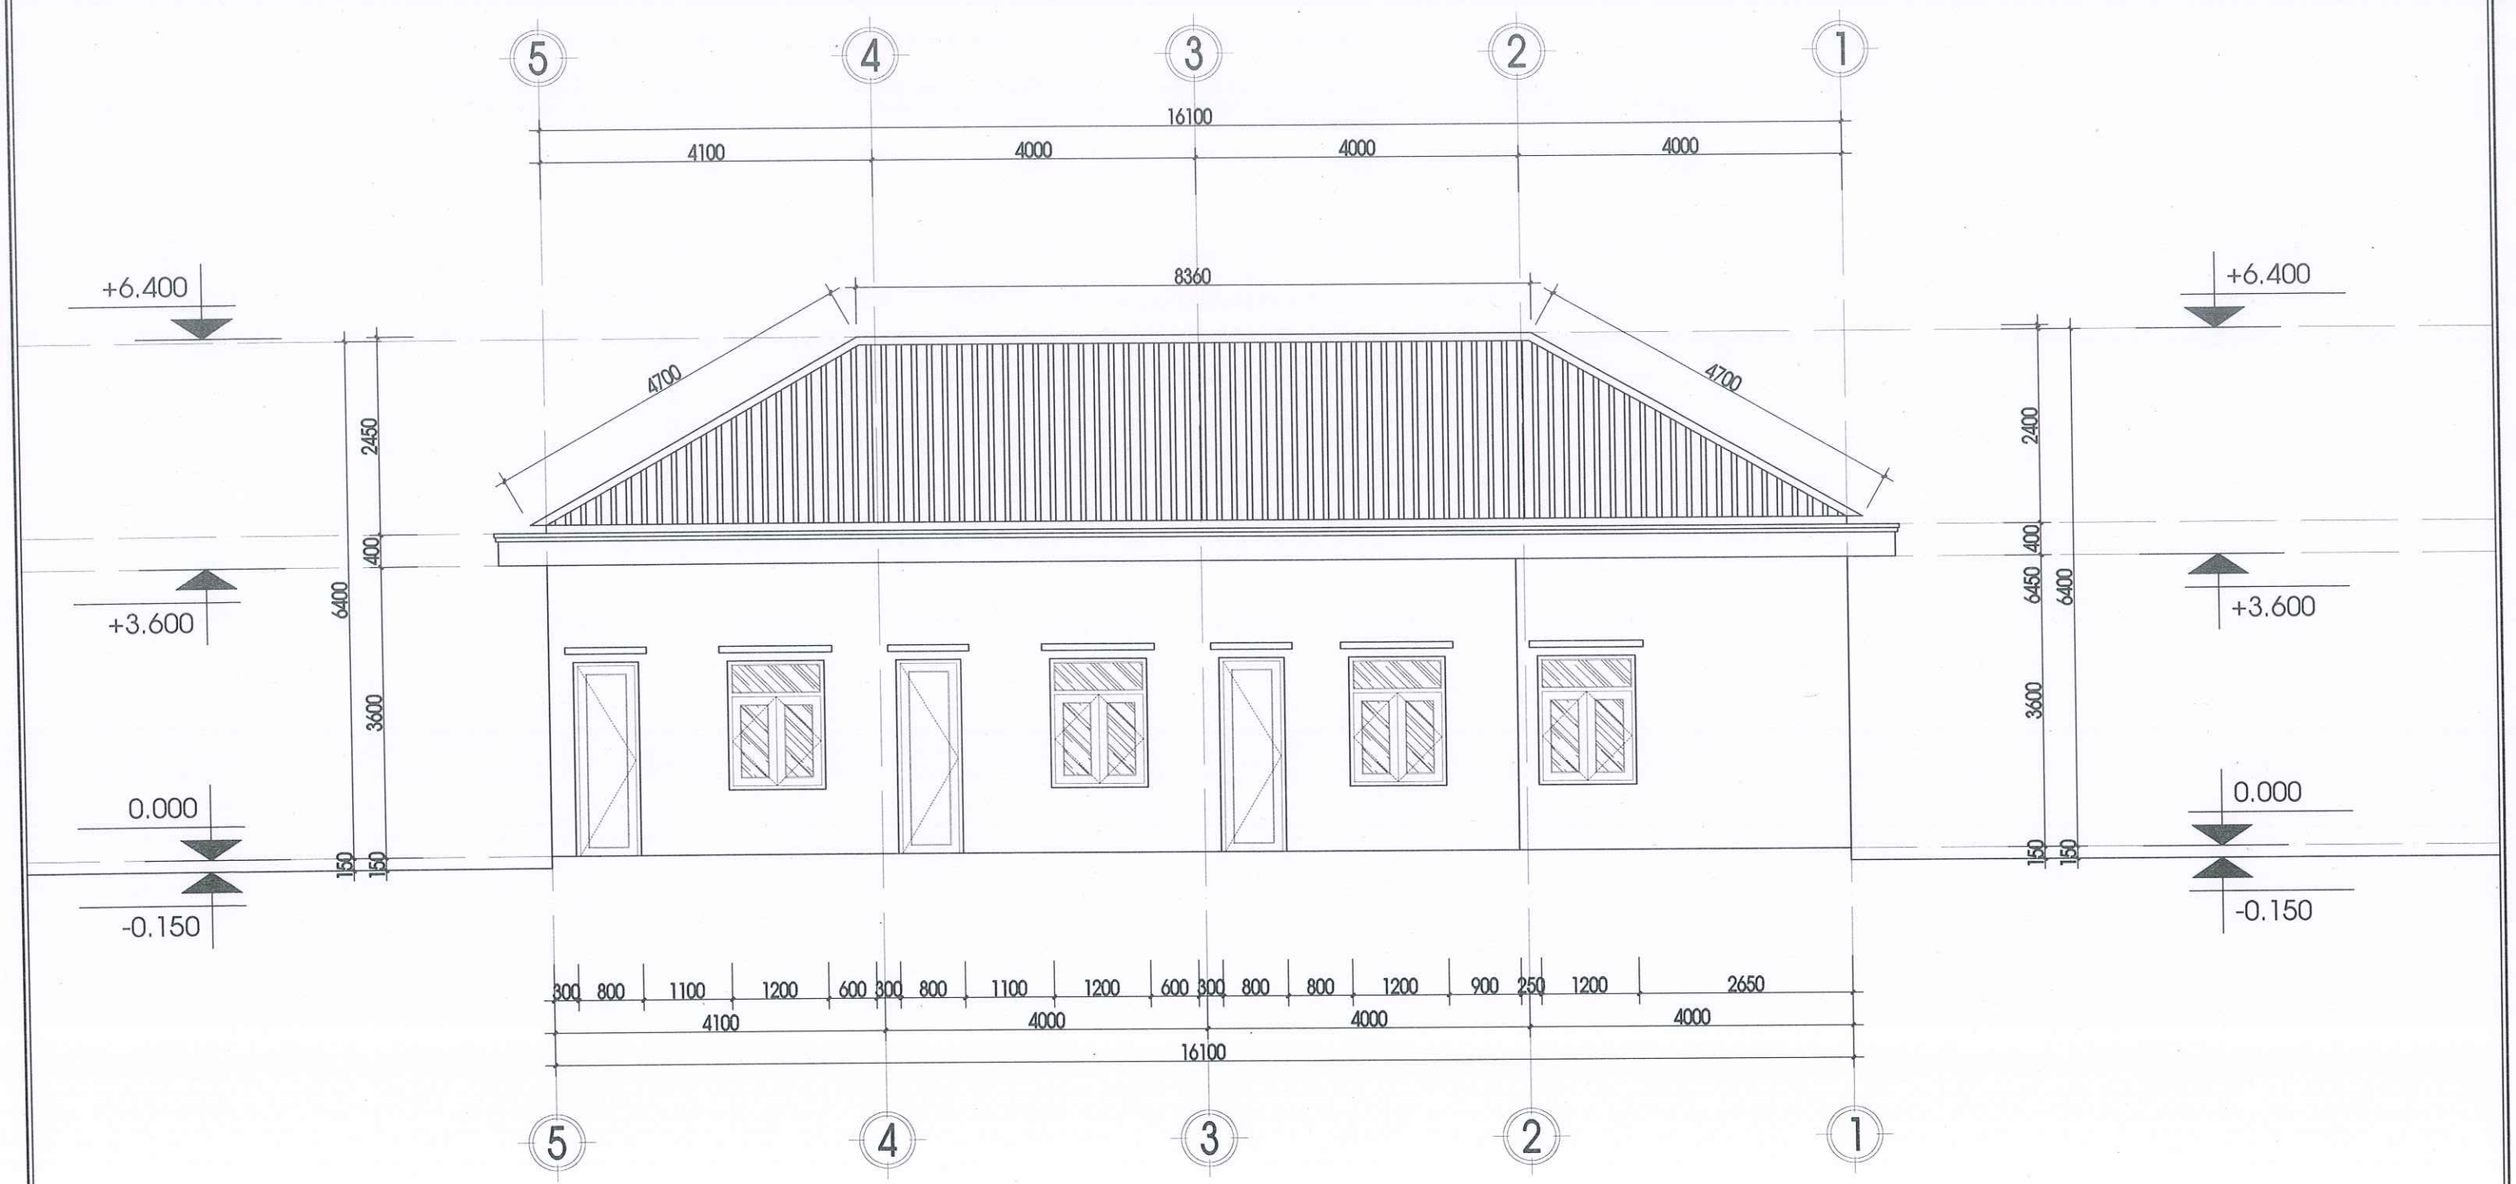

CÔNG TY TNHH TVXD
KIẾN TRÚC 90
ĐỊA CHỈ: THÔN 6B,XÃ ĐẠ TẺH,TỈNH LÂM ĐỒNG
TEL: (0938 655 043 - A. NHÃ)
MST: 5801 367 111
LAD: 0017939
EMAIL: xdlamdong@gmail.com


P. GIÁM ĐỐC:
KS. LÊ DUY NHÃ

| | | |
|---|---|---|
| CHỦ TRÌ: | KTS: NGUYỄN MINH CHÂU | |
| THIẾT KẾ: | KTS. PHẠM LÊ HOÀI BÃO | |
| VẼ: | KTS. PHẠM LÊ HOÀI BÃO | |
| KIỂM TRA: | KS. LÊ DUY NHÃ | |

**TÊN BẢN VẼ:**
MẶT ĐỨNG HIỆN TRẠNG
TRỤC A/ ĐOẠN 1-5

| | |
|---|---|
| TỶ LỆ: TL: 1/100 | SỐ BẢN VẼ: 03/11 |
| TẬP BẢN VẼ: KỸ THUẬT THI CÔNG | |
| NGÀY GIAO: —/12/2025 | HỒ SƠ THIẾT KẾ |




**GHI CHÚ:**

-KHI THI CÔNG, ĐƠN VỊ THI CÔNG PHẢI PHỐI HỢP ĐỐI CHIẾU CÁC KÍCH THƯỚC, CHI TIẾT TRONG CÁC BẢN VẼ KIẾN TRÚC, KẾT CẤU, ME.... VỚI NHAU VÀ ĐỐI CHIẾU VỚI CÁC KÍCH THƯỚC THỰC TẾ TRÊN HIỆN TRƯỜNG. NẾU CÓ SAI KHÁC, PHẢI THÔNG BÁO CHO ĐƠN VỊ THIẾT KẾ BIẾT ĐỂ KỊP THỜI ĐIỀU CHỈNH.
- NGOÀI CÁC GHI CHÚ THỂ HIỆN TRONG BẢN VẼ, CÁC CHỈ TIÊU KỸ THUẬT KHÁC ĐỀU PHẢI TUÂN THEO QUY ĐỊNH HIỆN HÀNH CỦA BỘ XÂY DỰNG.
-ĐƠN VỊ THI CÔNG PHẢI THỰC HIỆN CÔNG TÁC TRÌNH DUYỆT MẪU VẬT TƯ TRƯỚC KHI THI CÔNG LẮP ĐẶT.
- CÁC HẠNG MỤC THI CÔNG CÓ KHỐI LƯỢNG LỚN, NHIỀU , LẶP LẠI THEO MẪU THÌ PHẢI TIẾN HÀNH THI CÔNG MẪU TRƯỚC KHI THI CÔNG HÀNG LOẠT.
- QUY CÁCH, CHỦNG LOẠI, KÍCH THƯỚC, THÔNG SỐ KỸ THUẬT CỦA TẤT CẢ VẬT TƯ PHẢI ĐÚNG THEO THIẾT KẾ KỸ THUẬT, NẾU CÓ THAY ĐỔI PHẢI ĐƯỢC TRÌNH DUYỆT CHỦ ĐẦU TƯ VÀ ĐƠN VỊ THIẾT KẾ.

**CHỦ ĐẦU TƯ:**

PHÒNG VĂN HOÁ-XÃ HỘI
XÃ ĐẠ HUOAI

ĐỊA CHỈ LIÊN HỆ:
XÃ ĐẠ HUOAI - TỈNH LÂM ĐỒNG
SĐT: .....

**TÊN CÔNG TRÌNH:**

XÂY DỰNG NHÀ HIỆU BỘ
TRƯỜNG THCS TRẦN PHÚ

VỊ TRÍ XD:
XÃ ĐẠ HUOAI - TỈNH LÂM ĐỒNG

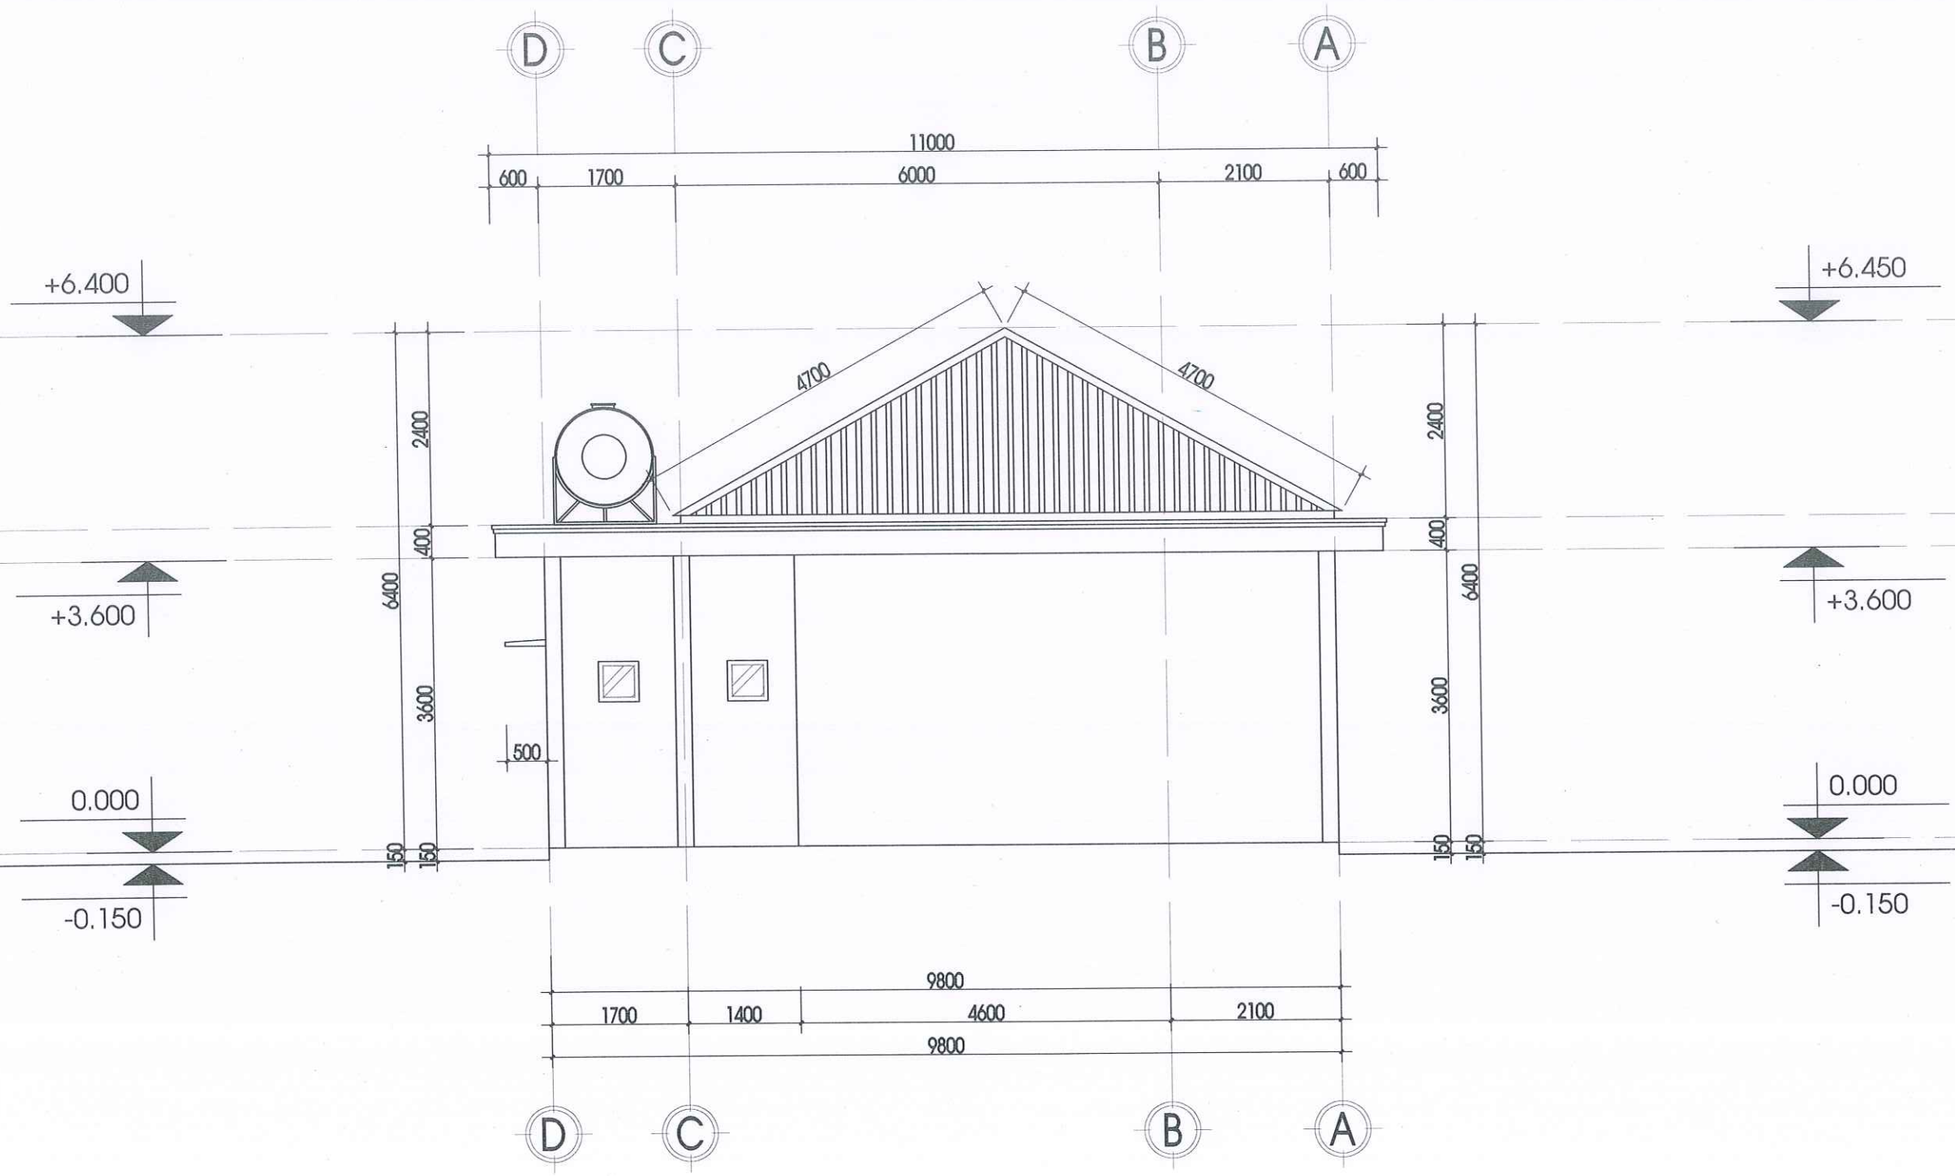
CÔNG TY TNHH TVXD
KIẾN TRÚC 90
ĐỊA CHỈ: THÔN 6B,XÃ ĐẠ TẺH,TỈNH LÂM ĐỒNG
TEL: (0938 655 043 - A. NHÃ)
MST: 5801 367 111
LAD: 0017939
EMAIL: xdlamdong@gmail.com

P. GIÁM ĐỐC:
KS. LÊ DUY NHÃ

| | | |
|---|---|---|
| CHỦ TRÌ: | KTS: NGUYỄN MINH CHÂU | |
| THIẾT KẾ: | KTS. PHẠM LÊ HOÀI BÃO | |
| VẼ: | KTS. PHẠM LÊ HOÀI BÃO | |
| KIỂM TRA: | KS. LÊ DUY NHÃ | |

**TÊN BẢN VẼ:**
MẶT ĐỨNG HIỆN TRẠNG
TRỤC D/ ĐOẠN 5-1

| | |
|---|---|
| TỶ LỆ: TL: 1/100 | SỐ BẢN VẼ: 04/11 |
| TẬP BẢN VẼ: KỸ THUẬT THI CÔNG | |
| NGÀY GIAO: —/12/2025 | HỒ SƠ THIẾT KẾ |




**GHI CHÚ:**

-KHI THI CÔNG, ĐƠN VỊ THI CÔNG PHẢI PHỐI HỢP ĐỐI CHIẾU CÁC KÍCH THƯỚC, CHI TIẾT TRONG CÁC BẢN VẼ KIẾN TRÚC, KẾT CẤU, ME,.., VỚI NHAU VÀ ĐỐI CHIẾU VỚI CÁC KÍCH THƯỚC THỰC TẾ TRÊN HIỆN TRƯỜNG. NẾU CÓ SAI KHÁC, PHẢI THÔNG BÁO CHO ĐƠN VỊ THIẾT KẾ BIẾT ĐỂ KỊP THỜI ĐIỀU CHỈNH.
- NGOÀI CÁC GHI CHÚ THỂ HIỆN TRONG BẢN VẼ, CÁC CHỈ TIÊU KỸ THUẬT KHÁC ĐỀU PHẢI TUÂN THEO QUY ĐỊNH HIỆN HÀNH CỦA BỘ XÂY DỰNG.
-ĐƠN VỊ THI CÔNG PHẢI THỰC HIỆN CÔNG TÁC TRÌNH DUYỆT MẪU VẬT TƯ TRƯỚC KHI THI CÔNG LẮP ĐẶT.
- CÁC HẠNG MỤC THI CÔNG CÓ KHỐI LƯỢNG LỚN, NHIỀU , LẶP LẠI THEO MẪU THÌ PHẢI TIẾN HÀNH THI CÔNG MẪU TRƯỚC KHI THI CÔNG HÀNG LOẠT.
- QUY CÁCH, CHỦNG LOẠI, KÍCH THƯỚC, THÔNG SỐ KỸ THUẬT CỦA TẤT CẢ VẬT TƯ PHẢI ĐÚNG THEO THIẾT KẾ KỸ THUẬT, NẾU CÓ THAY ĐỔI PHẢI ĐƯỢC TRÌNH DUYỆT CHỦ ĐẦU TƯ VÀ ĐƠN VỊ THIẾT KẾ.

**CHỦ ĐẦU TƯ:**

PHÒNG VĂN HOÁ-XÃ HỘI
XÃ ĐẠ HUOAI

**ĐỊA CHỈ LIÊN HỆ:**
XÃ ĐẠ HUOAI - TỈNH LÂM ĐỒNG
SĐT: .....

**TÊN CÔNG TRÌNH:**

XÂY DỰNG NHÀ HIỆU BỘ
TRƯỜNG THCS TRẦN PHÚ

**VỊ TRÍ XD:**
XÃ ĐẠ HUOAI - TỈNH LÂM ĐỒNG

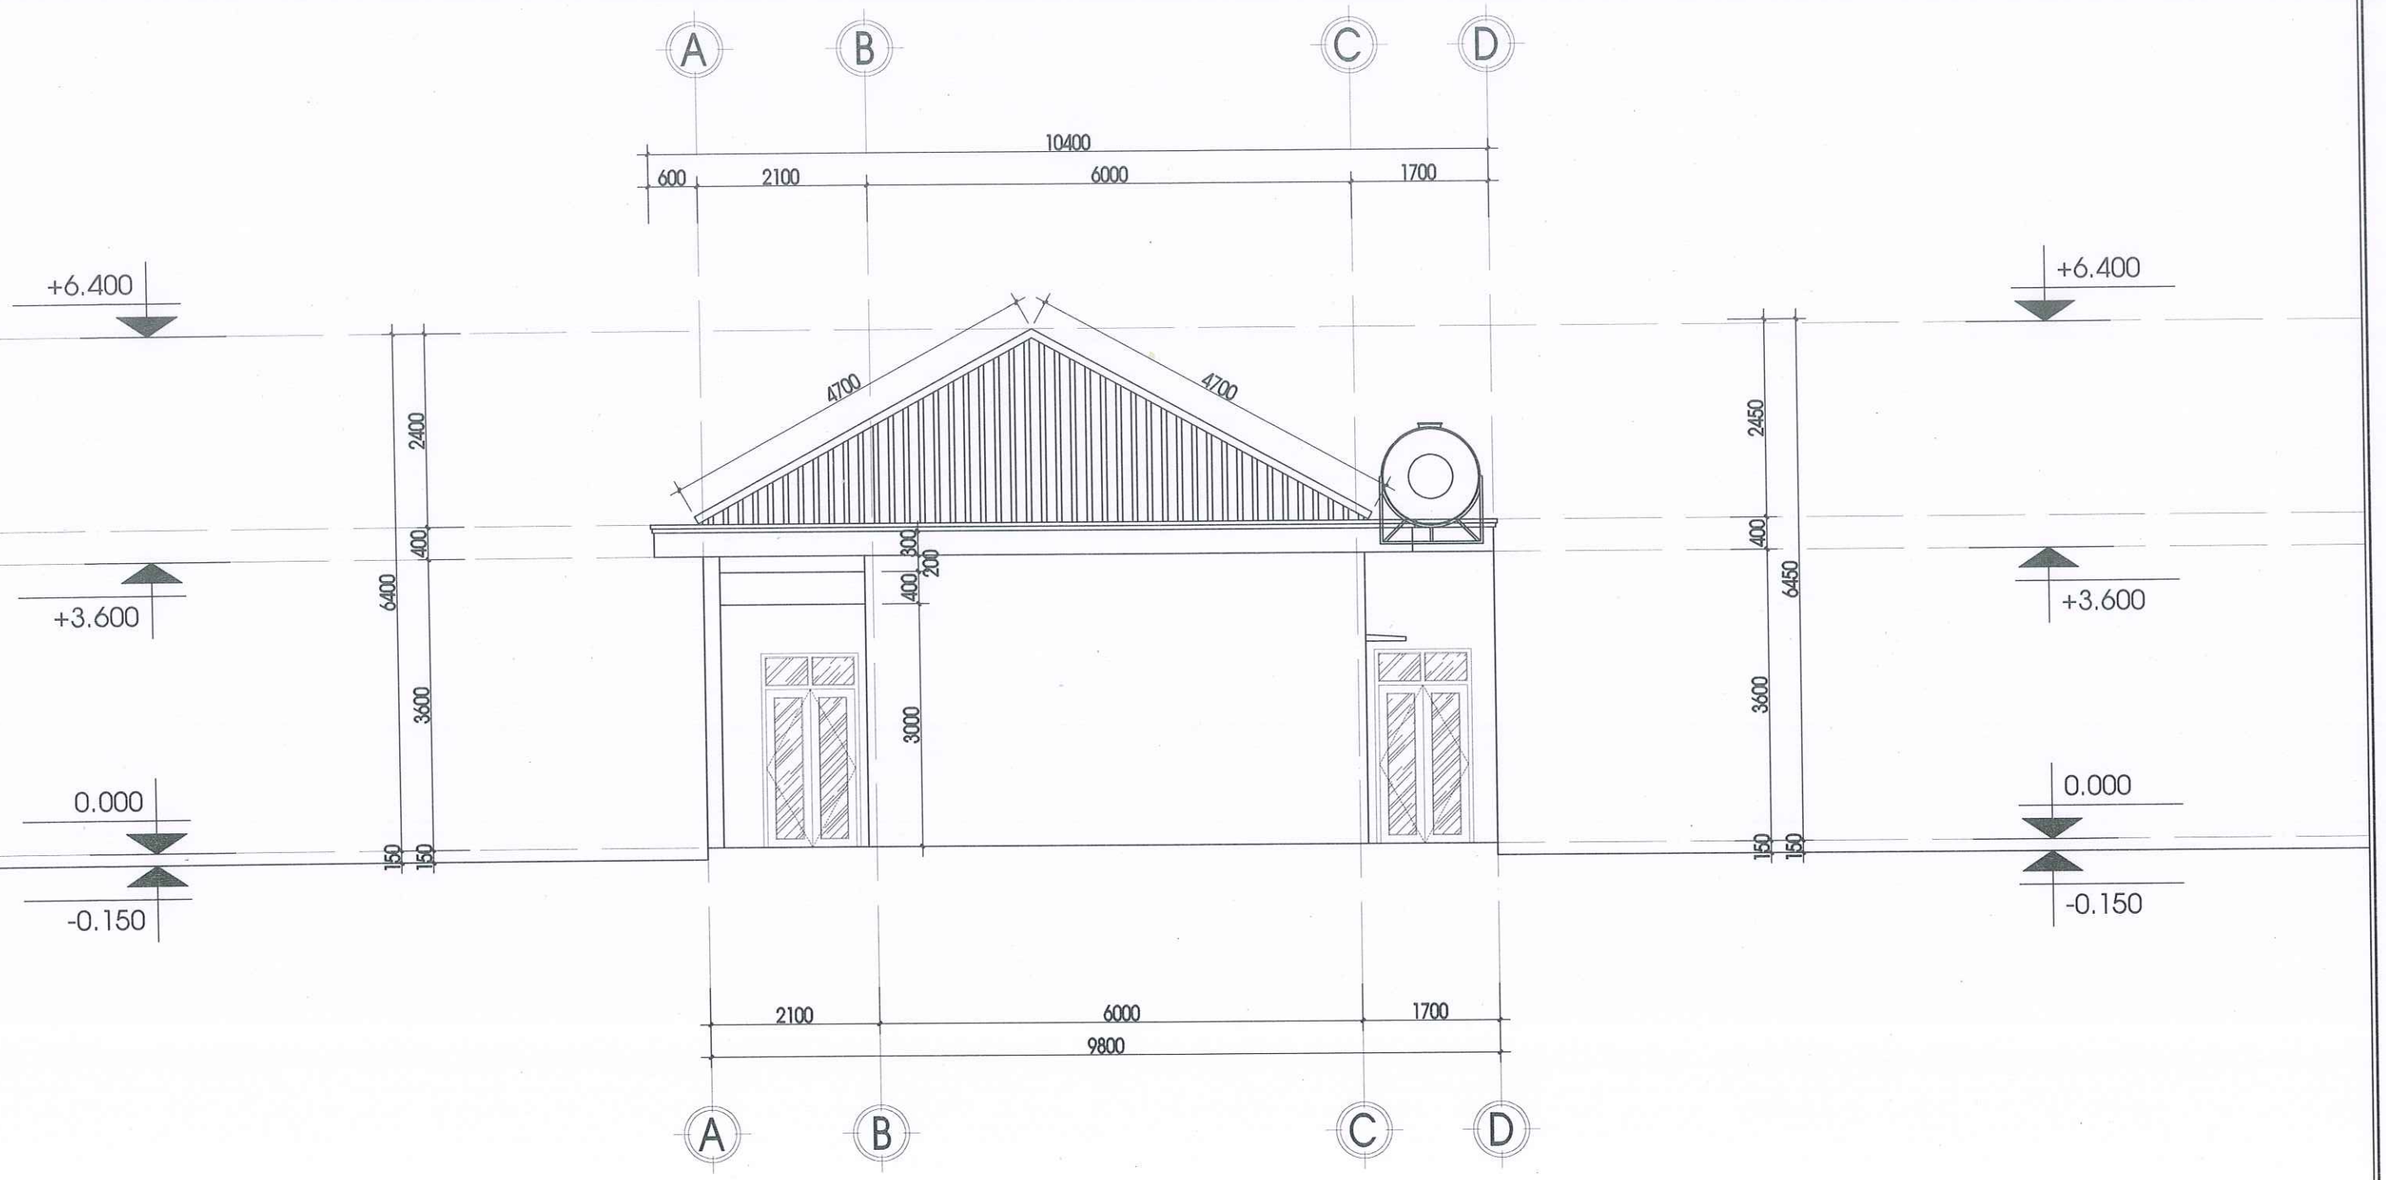

CÔNG TY TNHH TVXD
KIẾN TRÚC 90
ĐỊA CHỈ: THÔN 6B,XÃ ĐẠ TẺH,TỈNH LÂM ĐỒNG
TEL: (0938 655 043 - A. NHÃ)
MST: 5801 367 111
LAD: 0017939
EMAIL: xdlamdong@gmail.com


**P. GIÁM ĐỐC:**
KS. LÊ DUY NHÃ

| | | |
|---|---|---|
| CHỦ TRÌ: | KTS: NGUYỄN MINH CHÂU | |
| THIẾT KẾ: | KTS. PHẠM LÊ HOÀI BÃO | |
| VẼ: | KTS. PHẠM LÊ HOÀI BÃO | |
| KIỂM TRA: | KS. LÊ DUY NHÃ | |

**TÊN BẢN VẼ:**
MẶT ĐỨNG HIỆN TRẠNG
TRỤC 5/ ĐOẠN D-A

**TỶ LỆ:** TL: 1/100
**SỐ BẢN VẼ:** 05/11
**TẬP BẢN VẼ:** KỸ THUẬT THI CÔNG
**NGÀY GIAO:** —/12/2025
HỒ SƠ THIẾT KẾ




**GHI CHÚ:**

-KHI THI CÔNG, ĐƠN VỊ THI CÔNG PHẢI PHỐI HỢP ĐỐI CHIẾU CÁC KÍCH THƯỚC, CHI TIẾT TRONG CÁC BẢN VẼ KIẾN TRÚC, KẾT CẤU, ME..., VỚI NHAU VÀ ĐỐI CHIẾU VỚI CÁC KÍCH THƯỚC THỰC TẾ TRÊN HIỆN TRƯỜNG. NẾU CÓ SAI KHÁC, PHẢI THÔNG BÁO CHO ĐƠN VỊ THIẾT KẾ BIẾT ĐỂ KỊP THỜI ĐIỀU CHỈNH.
- NGOÀI CÁC GHI CHÚ THỂ HIỆN TRONG BẢN VẼ, CÁC CHỈ TIÊU KỸ THUẬT KHÁC ĐỀU PHẢI TUÂN THEO QUY ĐỊNH HIỆN HÀNH CỦA BỘ XÂY DỰNG.
-ĐƠN VỊ THI CÔNG PHẢI THỰC HIỆN CÔNG TÁC TRÌNH DUYỆT MẪU VẬT TƯ TRƯỚC KHI THI CÔNG LẮP ĐẶT.
- CÁC HẠNG MỤC THI CÔNG CÓ KHỐI LƯỢNG LỚN, NHIỀU , LẶP LẠI THEO MẪU THÌ PHẢI TIẾN HÀNH THI CÔNG MẪU TRƯỚC KHI THI CÔNG HÀNG LOẠT.
- QUY CÁCH, CHỦNG LOẠI, KÍCH THƯỚC, THÔNG SỐ KỸ THUẬT CỦA TẤT CẢ VẬT TƯ PHẢI ĐÚNG THEO THIẾT KẾ KỸ THUẬT, NẾU CÓ THAY ĐỔI PHẢI ĐƯỢC TRÌNH DUYỆT CHỦ ĐẦU TƯ VÀ ĐƠN VỊ THIẾT KẾ.

CHỦ ĐẦU TƯ:

PHÒNG VĂN HOÁ-XÃ HỘI
XÃ ĐẠ HUOAI

ĐỊA CHỈ LIÊN HỆ:
XÃ ĐẠ HUOAI - TỈNH LÂM ĐỒNG
SĐT: .....

TÊN CÔNG TRÌNH:

XÂY DỰNG NHÀ HIỆU BỘ
TRƯỜNG THCS TRẦN PHÚ

VỊ TRÍ XD:
XÃ ĐẠ HUOAI - TỈNH LÂM ĐỒNG

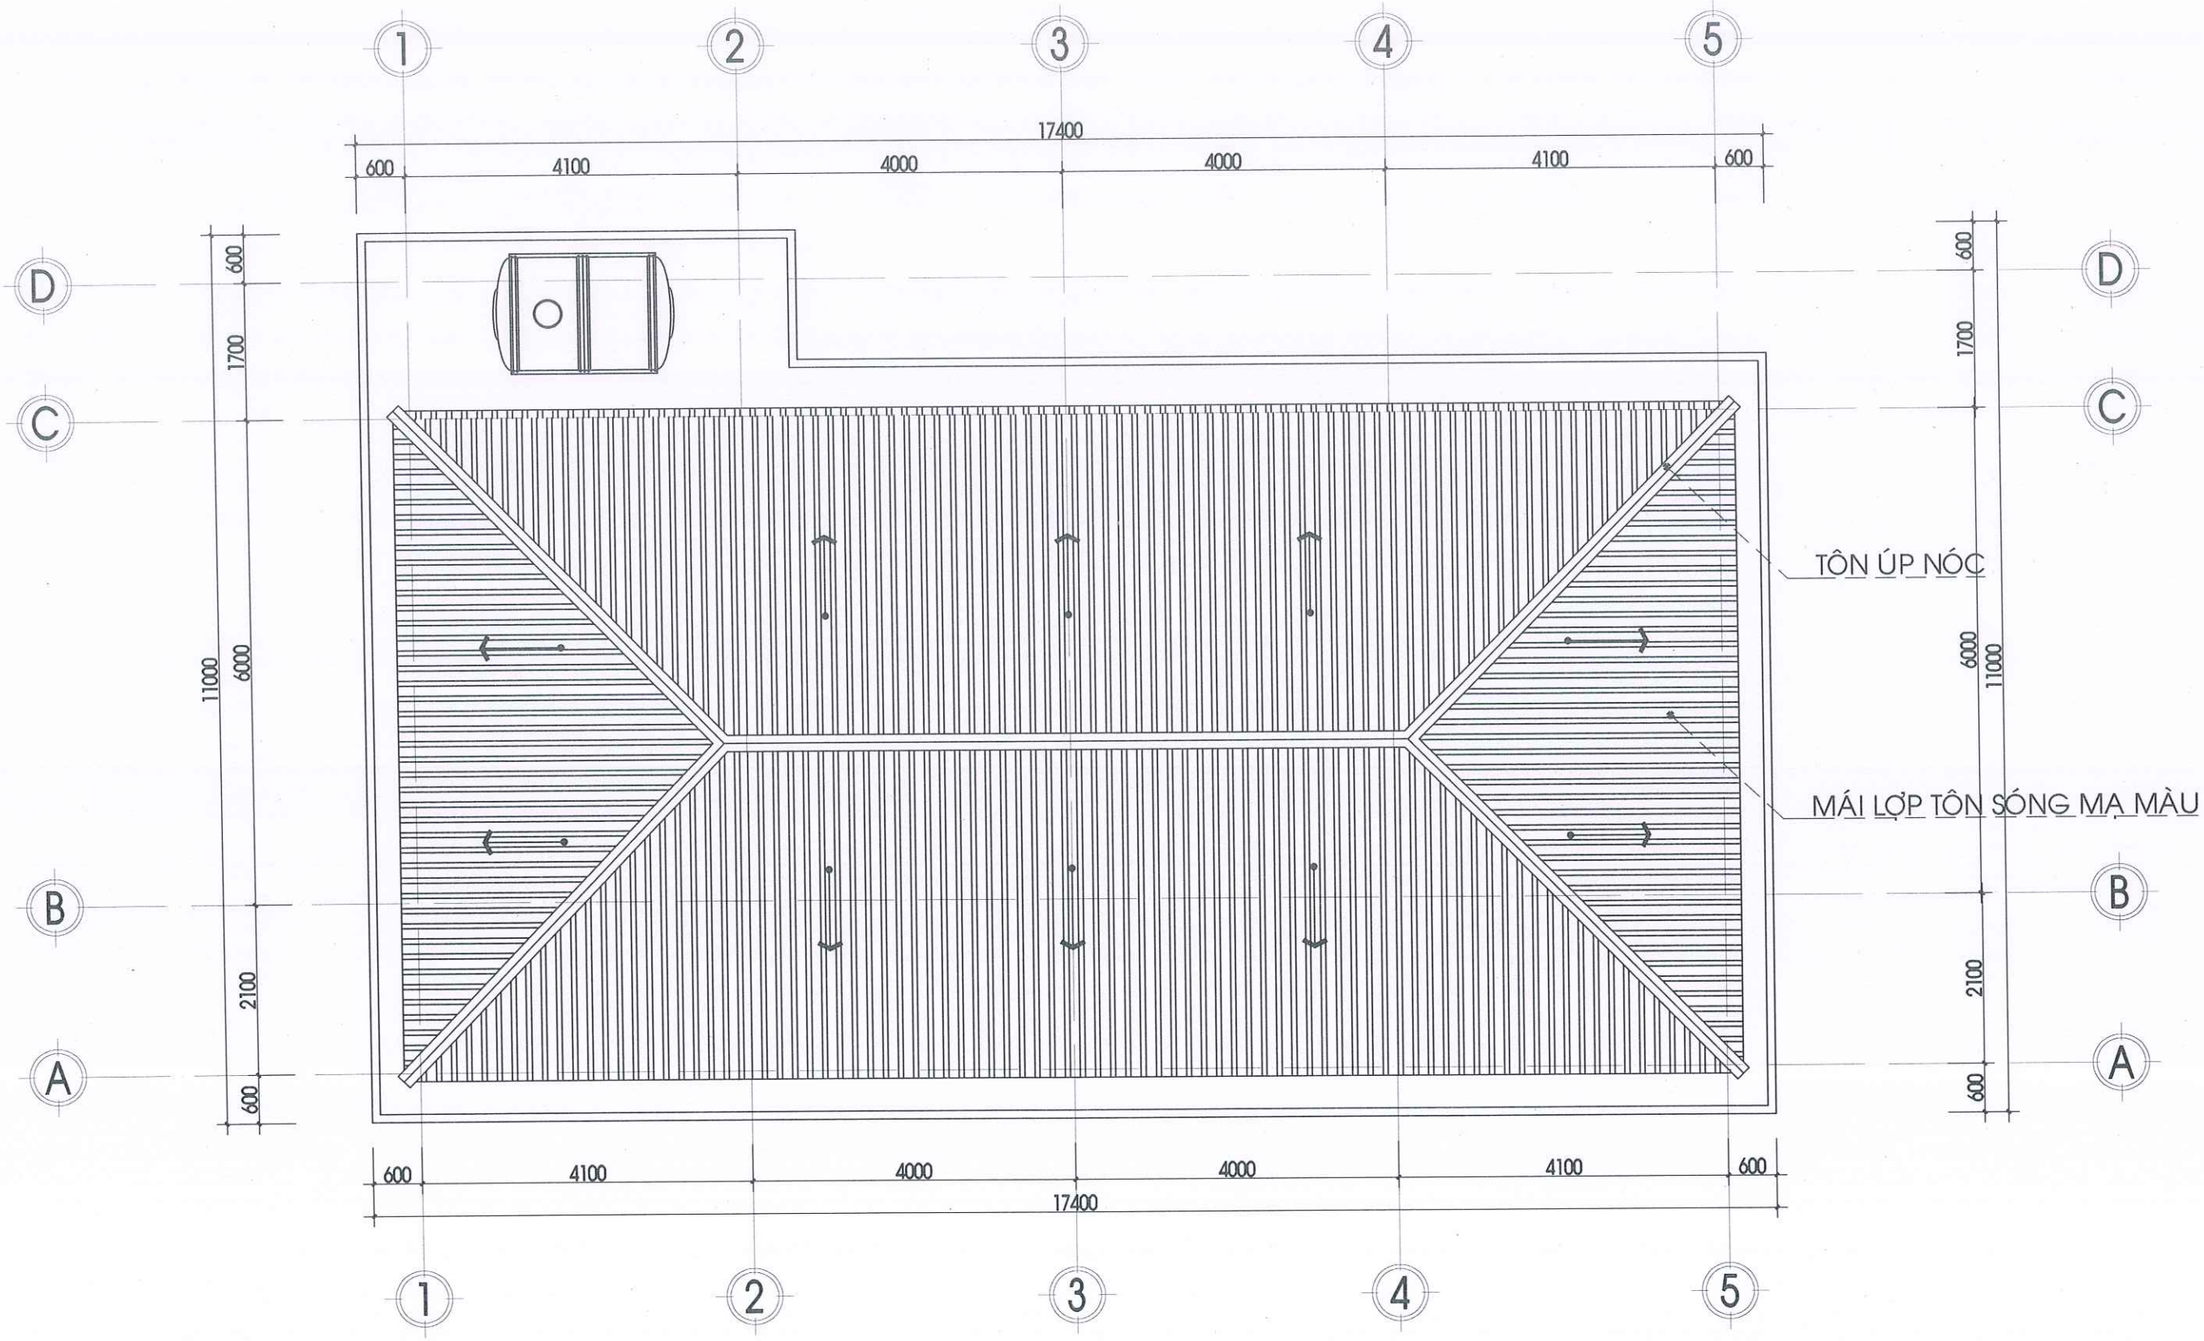

CÔNG TY TNHH TVXD
KIẾN TRÚC 90
ĐỊA CHỈ: THÔN 6B,XÃ ĐẠ TẺH,TỈNH LÂM ĐỒNG
TEL: (0938 655 043 - A. NHÃ)
MST: 5801 367 111
LAD: 0017939
EMAIL: xdlamdong@gmail.com


P. GIÁM ĐỐC:
KS. LÊ DUY NHÃ

| | | |
|---|---|---|
| CHỦ TRÌ: | KTS: NGUYỄN MINH CHÂU | |
| THIẾT KẾ: | KTS. PHẠM LÊ HOÀI BÃO | |
| VẼ: | KTS. PHẠM LÊ HOÀI BÃO | |
| KIỂM TRA: | KS. LÊ DUY NHÃ | |

TÊN BẢN VẼ:
MẶT ĐỨNG HIỆN TRẠNG
TRỤC 1/ ĐOẠN A-D

| | |
|---|---|
| TỶ LỆ: TL: 1/100 | SỐ BẢN VẼ: 06/11 |
| TẬP BẢN VẼ: KỸ THUẬT THI CÔNG | |
| NGÀY GIAO: —/12/2025 | HỒ SƠ THIẾT KẾ |




**GHI CHÚ:**

-KHI THI CÔNG, ĐƠN VỊ THI CÔNG PHẢI PHỐI HỢP ĐỐI CHIẾU CÁC KÍCH THƯỚC, CHI TIẾT TRONG CÁC BẢN VẼ KIẾN TRÚC, KẾT CẤU, ME..., VỚI NHAU VÀ ĐỐI CHIẾU VỚI CÁC KÍCH THƯỚC THỰC TẾ TRÊN HIỆN TRƯỜNG. NẾU CÓ SAI KHÁC, PHẢI THÔNG BÁO CHO ĐƠN VỊ THIẾT KẾ BIẾT ĐỂ KỊP THỜI ĐIỀU CHỈNH.
- NGOÀI CÁC GHI CHÚ THỂ HIỆN TRONG BẢN VẼ, CÁC CHỈ TIÊU KỸ THUẬT KHÁC ĐỀU PHẢI TUÂN THEO QUY ĐỊNH HIỆN HÀNH CỦA BỘ XÂY DỰNG.
-ĐƠN VỊ THI CÔNG PHẢI THỰC HIỆN CÔNG TÁC TRÌNH DUYỆT MẪU VẬT TƯ TRƯỚC KHI THI CÔNG LẮP ĐẶT.
- CÁC HẠNG MỤC THI CÔNG CÓ KHỐI LƯỢNG LỚN, NHIỀU , LẶP LẠI THEO MẪU THÌ PHẢI TIẾN HÀNH THI CÔNG MẪU TRƯỚC KHI THI CÔNG HÀNG LOẠT.
- QUY CÁCH, CHỦNG LOẠI, KÍCH THƯỚC, THÔNG SỐ KỸ THUẬT CỦA TẤT CẢ VẬT TƯ PHẢI ĐÚNG THEO THIẾT KẾ KỸ THUẬT, NẾU CÓ THAY ĐỔI PHẢI ĐƯỢC TRÌNH DUYỆT CHỦ ĐẦU TƯ VÀ ĐƠN VỊ THIẾT KẾ.

**CHỦ ĐẦU TƯ:**

PHÒNG VĂN HOÁ-XÃ HỘI
XÃ ĐẠ HUOAI

**ĐỊA CHỈ LIÊN HỆ:**
XÃ ĐẠ HUOAI - TỈNH LÂM ĐỒNG
SĐT: .....

**TÊN CÔNG TRÌNH:**

XÂY DỰNG NHÀ HIỆU BỘ
TRƯỜNG THCS TRẦN PHÚ

**VỊ TRÍ XD:**
XÃ ĐẠ HUOAI - TỈNH LÂM ĐỒNG


CÔNG TY TNHH TVXD
KIẾN TRÚC 90
ĐỊA CHỈ: THÔN 6B,XÃ ĐẠ TẺH,TỈNH LÂM ĐỒNG
TEL: (0938 655 043 - A. NHÃ)
MST: 5801 367 111
LAD: 0017939
EMAIL: xdlamdong@gmail.com


**P. GIÁM ĐỐC:**
KS. LÊ DUY NHÃ

| | | |
|---|---|---|
| CHỦ TRÌ: | KTS: NGUYỄN MINH CHÂU | |
| THIẾT KẾ: | KTS. PHẠM LÊ HOÀI BÃO | |
| VẼ: | KTS. PHẠM LÊ HOÀI BÃO | |
| KIỂM TRA: | KS. LÊ DUY NHÃ | |

**TÊN BẢN VẼ:**
MẶT BẰNG MÁI

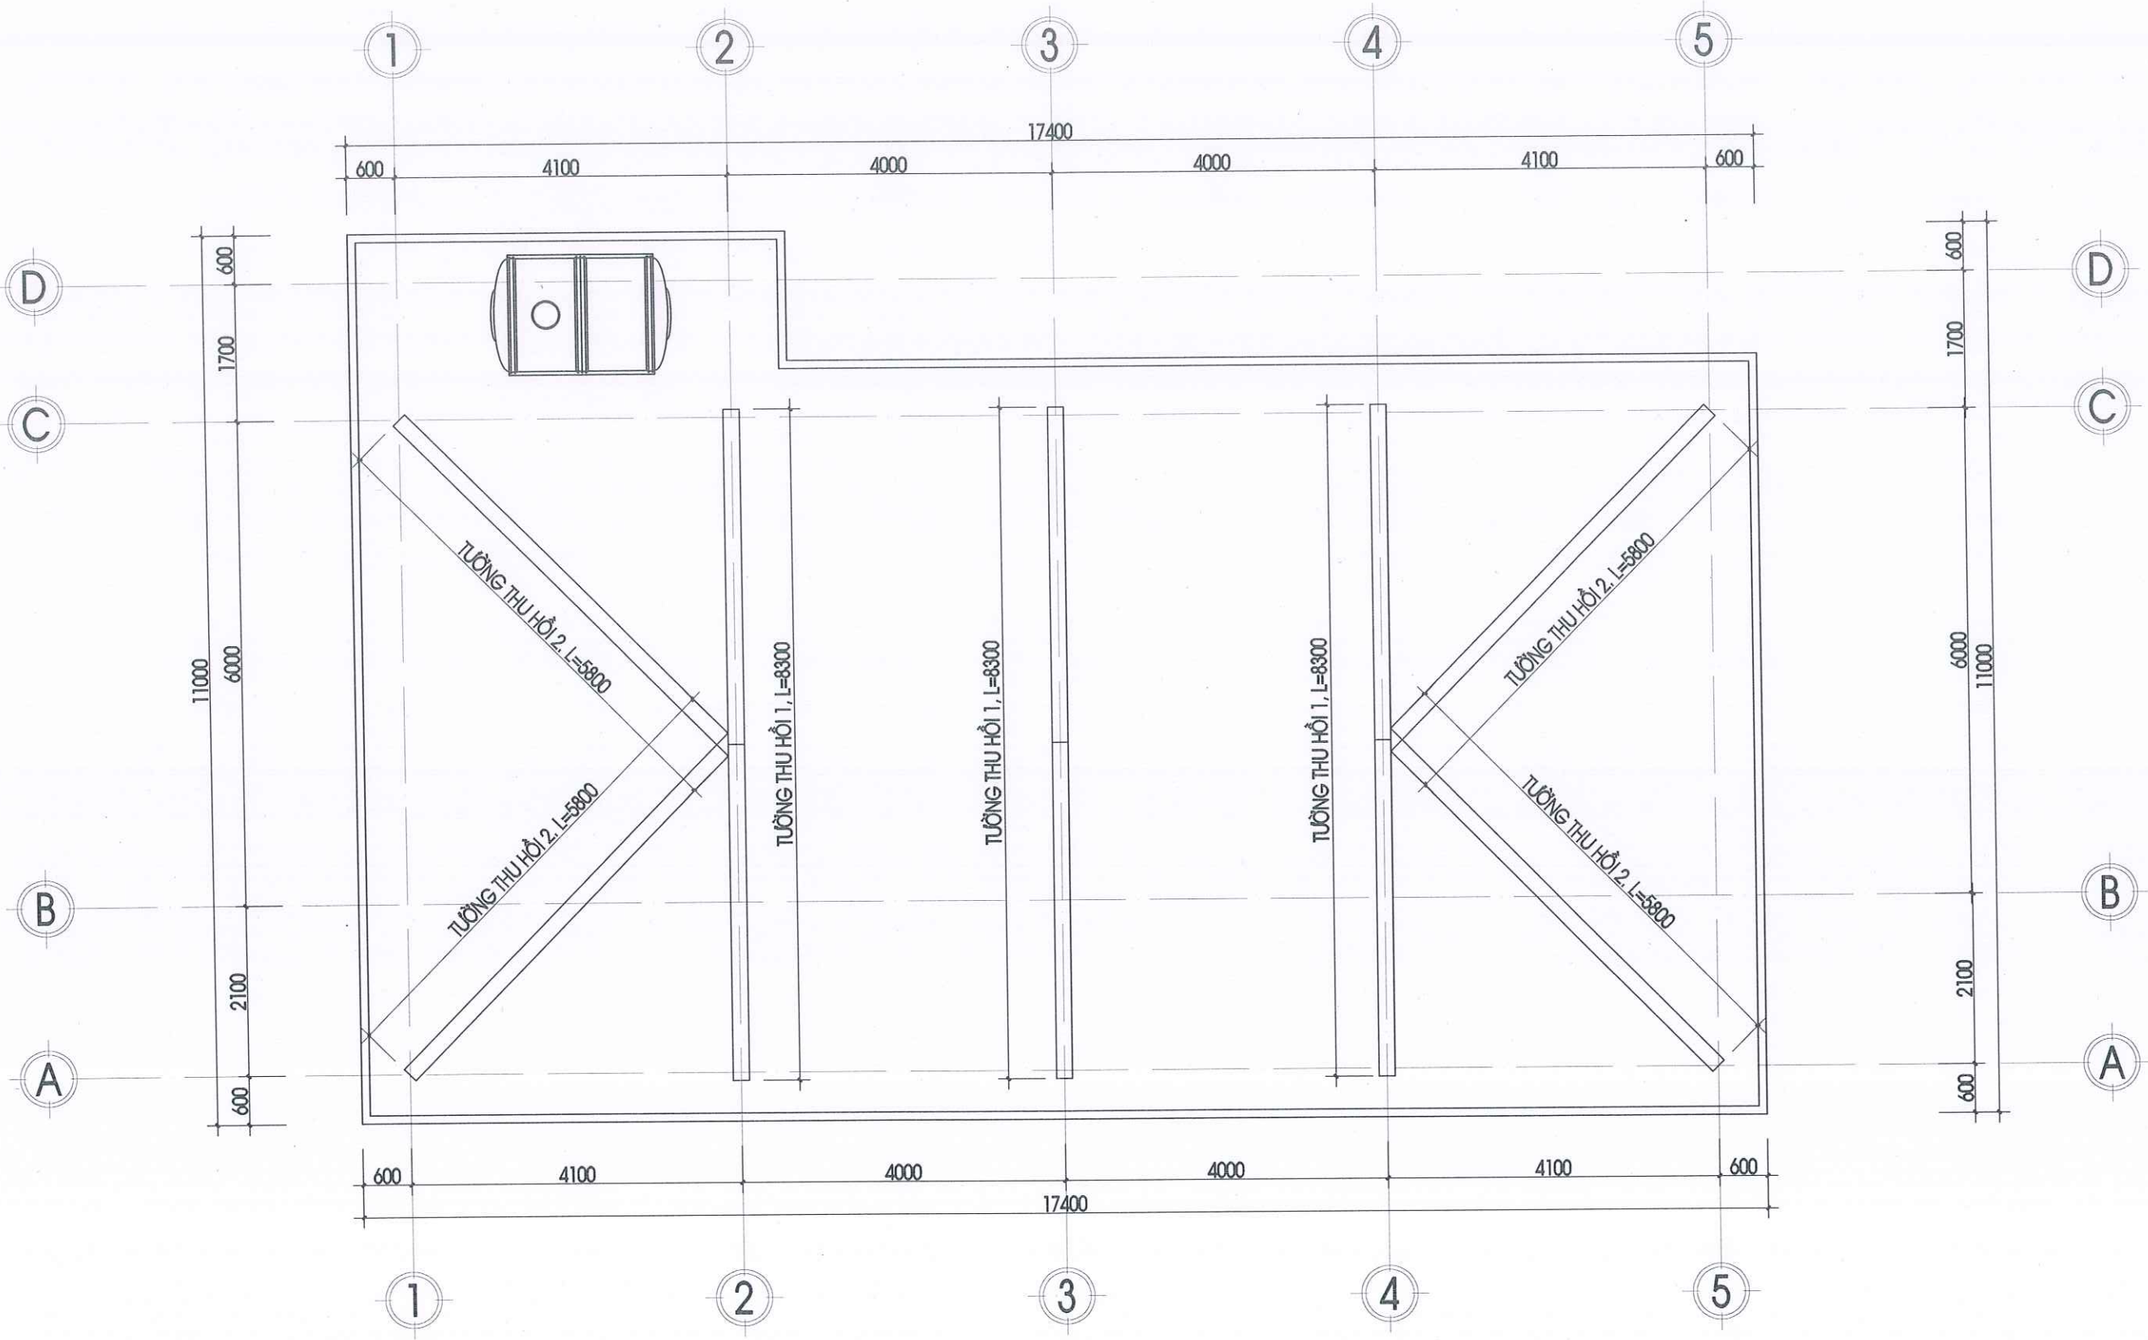
**TỶ LỆ:** TL: 1/100

**SỐ BẢN VẼ:** 08/11

**TẬP BẢN VẼ:** KỸ THUẬT THI CÔNG

**NGÀY GIAO:** —/12/2025

HỒ SƠ THIẾT KẾ




**GHI CHÚ:**

-KHI THI CÔNG, ĐƠN VỊ THI CÔNG PHẢI PHỐI HỢP ĐỐI CHIẾU CÁC KÍCH THƯỚC, CHI TIẾT TRONG CÁC BẢN VẼ KIẾN TRÚC, KẾT CẤU, ME..., VỚI NHAU VÀ ĐỐI CHIẾU VỚI CÁC KÍCH THƯỚC THỰC TẾ TRÊN HIỆN TRƯỜNG. NẾU CÓ SAI KHÁC, PHẢI THÔNG BÁO CHO ĐƠN VỊ THIẾT KẾ BIẾT ĐỂ KỊP THỜI ĐIỀU CHỈNH.
- NGOÀI CÁC GHI CHÚ THỂ HIỆN TRONG BẢN VẼ, CÁC CHỈ TIÊU KỸ THUẬT KHÁC ĐỀU PHẢI TUÂN THEO QUY ĐỊNH HIỆN HÀNH CỦA BỘ XÂY DỰNG.
-ĐƠN VỊ THI CÔNG PHẢI THỰC HIỆN CÔNG TÁC TRÌNH DUYỆT MẪU VẬT TƯ TRƯỚC KHI THI CÔNG LẮP ĐẶT.
- CÁC HẠNG MỤC THI CÔNG CÓ KHỐI LƯỢNG LỚN, NHIỀU , LẶP LẠI THEO MẪU THÌ PHẢI TIẾN HÀNH THI CÔNG MẪU TRƯỚC KHI THI CÔNG HÀNG LOẠT.
- QUY CÁCH, CHỦNG LOẠI, KÍCH THƯỚC, THÔNG SỐ KỸ THUẬT CỦA TẤT CẢ VẬT TƯ PHẢI ĐÚNG THEO THIẾT KẾ KỸ THUẬT, NẾU CÓ THAY ĐỔI PHẢI ĐƯỢC TRÌNH DUYỆT CHỦ ĐẦU TƯ VÀ ĐƠN VỊ THIẾT KẾ.

CHỦ ĐẦU TƯ:

**PHÒNG VĂN HOÁ-XÃ HỘI XÃ ĐẠ HUOAI**

ĐỊA CHỈ LIÊN HỆ:
XÃ ĐẠ HUOAI - TỈNH LÂM ĐỒNG
SĐT: .....

TÊN CÔNG TRÌNH:

**XÂY DỰNG NHÀ HIỆU BỘ TRƯỜNG THCS TRẦN PHÚ**

VỊ TRÍ XD:
XÃ ĐẠ HUOAI - TỈNH LÂM ĐỒNG

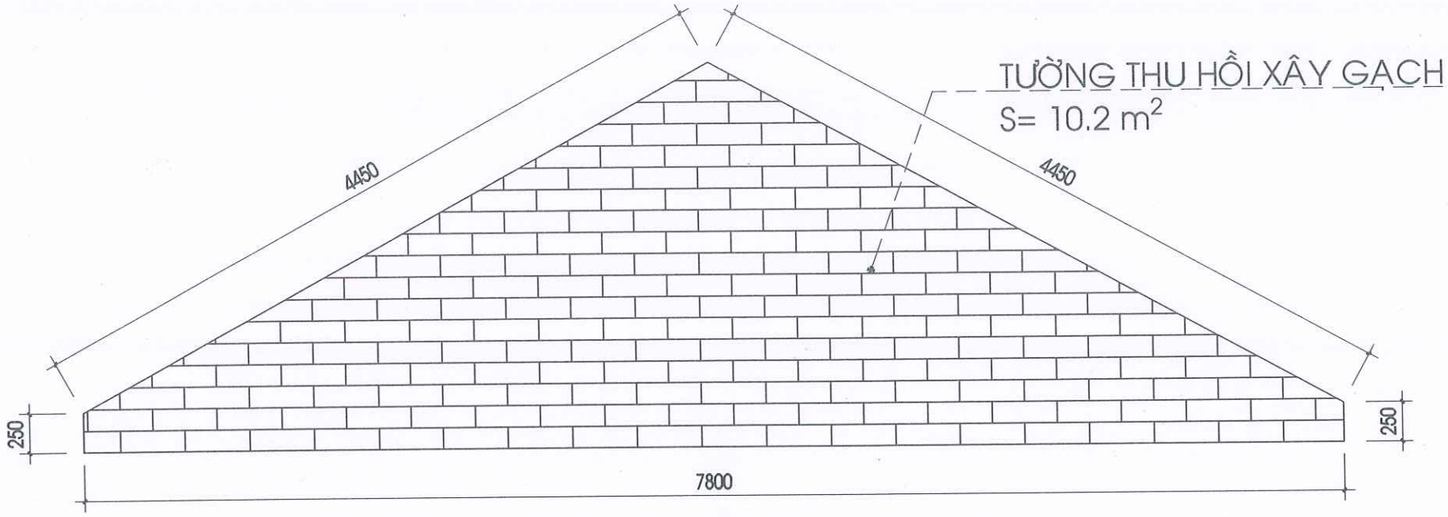

**CÔNG TY TNHH TVXD KIẾN TRÚC 90**
ĐỊA CHỈ: THÔN 6B,XÃ ĐẠ TẺH,TỈNH LÂM ĐỒNG
TEL: (0938 655 043 - A. NHÃ)
MST: 5801 367 111
LAD: 0017939
EMAIL: xdlamdong@gmail.com


P. GIÁM ĐỐC:
KS. LÊ DUY NHÃ

| | | |
|---|---|---|
| CHỦ TRÌ: | KTS: NGUYỄN MINH CHÂU | |
| THIẾT KẾ: | KTS. PHẠM LÊ HOÀI BÃO | |
| VẼ: | KTS. PHẠM LÊ HOÀI BÃO | |
| KIỂM TRA: | KS. LÊ DUY NHÃ | |


TÊN BẢN VẼ:
**MẶT BẰNG HIỆN TRẠNG TƯỜNG THU HỒI**

| | |
|---|---|
| TỶ LỆ: TL: 1/100 | SỐ BẢN VẼ: 08/11 |
| TẬP BẢN VẼ: KỸ THUẬT THI CÔNG | |
| NGÀY GIAO: —/12/2025 | HỒ SƠ THIẾT KẾ |




MẶT ĐỨNG TƯỜNG THU HỒI TRỤC 2, 3, 4 - SL: 3CK

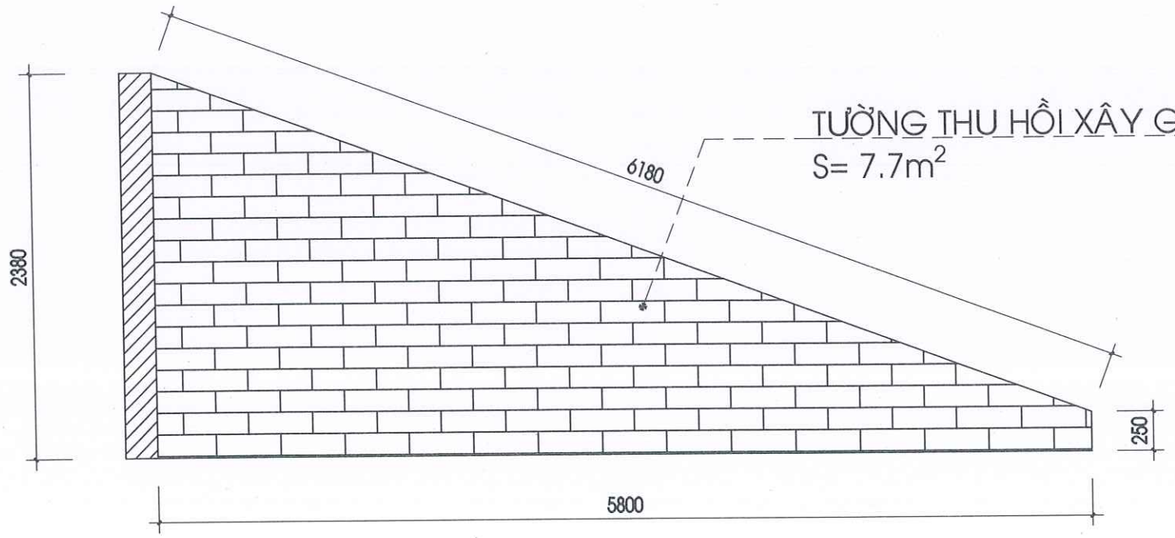TỶ LỆ 1:50




MẶT ĐỨNG TƯỜNG THU HỒI CHÉO - SL: 4CK

TỶ LỆ 1:50

**GHI CHÚ:**

-KHI THI CÔNG, ĐƠN VỊ THI CÔNG PHẢI PHỐI HỢP ĐỐI CHIẾU CÁC KÍCH THƯỚC, CHI TIẾT TRONG CÁC BẢN VẼ KIẾN TRÚC, KẾT CẤU, ME..., VỚI NHAU VÀ ĐỐI CHIẾU VỚI CÁC KÍCH THƯỚC THỰC TẾ TRÊN HIỆN TRƯỜNG. NẾU CÓ SAI KHÁC, PHẢI THÔNG BÁO CHO ĐƠN VỊ THIẾT KẾ BIẾT ĐỂ KỊP THỜI ĐIỀU CHỈNH.
- NGOÀI CÁC GHI CHÚ THỂ HIỆN TRONG BẢN VẼ, CÁC CHỈ TIÊU KỸ THUẬT KHÁC ĐỀU PHẢI TUÂN THEO QUY ĐỊNH HIỆN HÀNH CỦA BỘ XÂY DỰNG.
-ĐƠN VỊ THI CÔNG PHẢI THỰC HIỆN CÔNG TÁC TRÌNH DUYỆT MẪU VẬT TƯ TRƯỚC KHI THI CÔNG LẮP ĐẶT.
- CÁC HẠNG MỤC THI CÔNG CÓ KHỐI LƯỢNG LỚN, NHIỀU , LẶP LẠI THEO MẪU THÌ PHẢI TIẾN HÀNH THI CÔNG MẪU TRƯỚC KHI THI CÔNG HÀNG LOẠT.
- QUY CÁCH, CHỦNG LOẠI, KÍCH THƯỚC, THÔNG SỐ KỸ THUẬT CỦA TẤT CẢ VẬT TƯ PHẢI ĐÚNG THEO THIẾT KẾ KỸ THUẬT, NẾU CÓ THAY ĐỔI PHẢI ĐƯỢC TRÌNH DUYỆT CHỦ ĐẦU TƯ VÀ ĐƠN VỊ THIẾT KẾ.

**CHỦ ĐẦU TƯ:**

PHÒNG VĂN HOÁ-XÃ HỘI
XÃ ĐẠ HUOAI

ĐỊA CHỈ LIÊN HỆ:
XÃ ĐẠ HUOAI - TỈNH LÂM ĐỒNG
SĐT: .....

**TÊN CÔNG TRÌNH:**

XÂY DỰNG NHÀ HIỆU BỘ
TRƯỜNG THCS TRẦN PHÚ

VỊ TRÍ XD:
XÃ ĐẠ HUOAI - TỈNH LÂM ĐỒNG

CÔNG TY TNHH TVXD
KIẾN TRÚC 90
ĐỊA CHỈ: THÔN 6B,XÃ ĐẠ TẺH,TỈNH LÂM ĐỒNG
TEL: (0938 655 043 - A. NHÃ)
MST: 5801 367 111
LAD: 0017939
EMAIL: xdlamdong@gmail.com

P. GIÁM ĐỐC:
KS. LÊ DUY NHÃ

| | | |
|---|---|---|
| CHỦ TRÌ: | KTS: NGUYỄN MINH CHÂU | |
| THIẾT KẾ: | KTS. PHẠM LÊ HOÀI BÃO | |
| VẼ: | KTS. PHẠM LÊ HOÀI BÃO | |
| KIỂM TRA: | KS. LÊ DUY NHÃ | |

**TÊN BẢN VẼ:** CHI TIẾT TƯỜNG THU HỒI

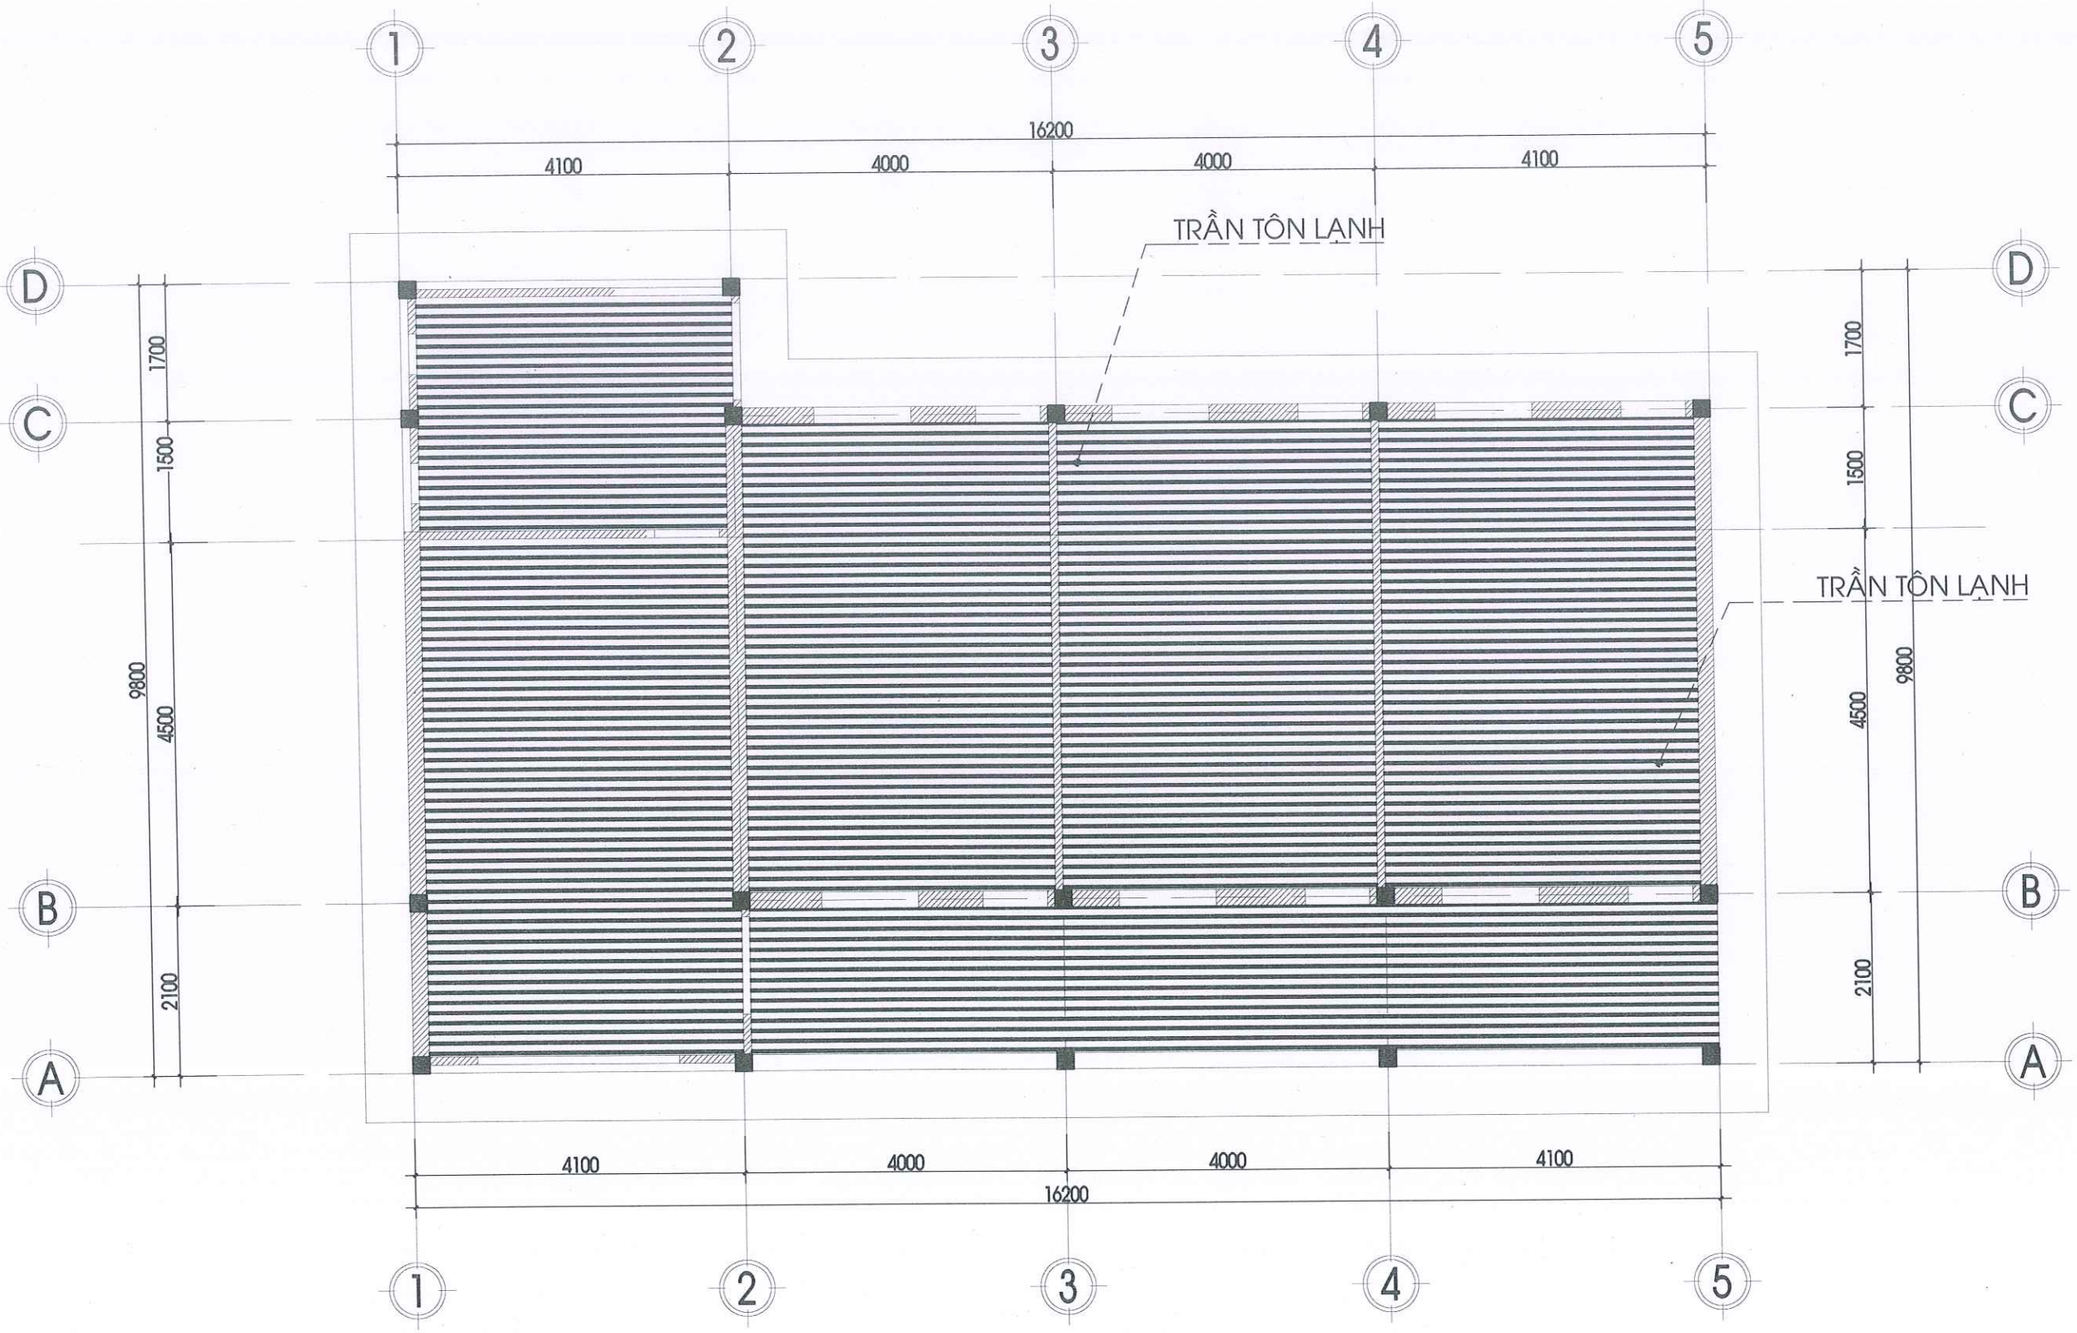
**TỶ LỆ:** TL: 1/100

**SỐ BẢN VẼ:** 08/11

**TẬP BẢN VẼ:** KỸ THUẬT THI CÔNG

**NGÀY GIAO:** —/12/2025

HỒ SƠ THIẾT KẾ




**GHI CHÚ:**

-KHI THI CÔNG, ĐƠN VỊ THI CÔNG PHẢI PHỐI HỢP ĐỐI CHIẾU CÁC KÍCH THƯỚC, CHI TIẾT TRONG CÁC BẢN VẼ KIẾN TRÚC, KẾT CẤU, ME,.., VỚI NHAU VÀ ĐỐI CHIẾU VỚI CÁC KÍCH THƯỚC THỰC TẾ TRÊN HIỆN TRƯỜNG. NẾU CÓ SAI KHÁC, PHẢI THÔNG BÁO CHO ĐƠN VỊ THIẾT KẾ BIẾT ĐỂ KỊP THỜI ĐIỀU CHỈNH.
- NGOÀI CÁC GHI CHÚ THỂ HIỆN TRONG BẢN VẼ, CÁC CHỈ TIÊU KỸ THUẬT KHÁC ĐỀU PHẢI TUÂN THEO QUY ĐỊNH HIỆN HÀNH CỦA BỘ XÂY DỰNG.
-ĐƠN VỊ THI CÔNG PHẢI THỰC HIỆN CÔNG TÁC TRÌNH DUYỆT MẪU VẬT TƯ TRƯỚC KHI THI CÔNG LẮP ĐẶT.
- CÁC HẠNG MỤC THI CÔNG CÓ KHỐI LƯỢNG LỚN, NHIỀU , LẶP LẠI THEO MẪU THÌ PHẢI TIẾN HÀNH THI CÔNG MẪU TRƯỚC KHI THI CÔNG HÀNG LOẠT.
- QUY CÁCH, CHỦNG LOẠI, KÍCH THƯỚC, THÔNG SỐ KỸ THUẬT CỦA TẤT CẢ VẬT TƯ PHẢI ĐÚNG THEO THIẾT KẾ KỸ THUẬT, NẾU CÓ THAY ĐỔI PHẢI ĐƯỢC TRÌNH DUYỆT CHỦ ĐẦU TƯ VÀ ĐƠN VỊ THIẾT KẾ.

**CHỦ ĐẦU TƯ:**

PHÒNG VĂN HOÁ-XÃ HỘI XÃ ĐẠ HUOAI

ĐỊA CHỈ LIÊN HỆ:
XÃ ĐẠ HUOAI - TỈNH LÂM ĐỒNG
SĐT: .....

**TÊN CÔNG TRÌNH:**

XÂY DỰNG NHÀ HIỆU BỘ TRƯỜNG THCS TRẦN PHÚ

VỊ TRÍ XD:
XÃ ĐẠ HUOAI - TỈNH LÂM ĐỒNG

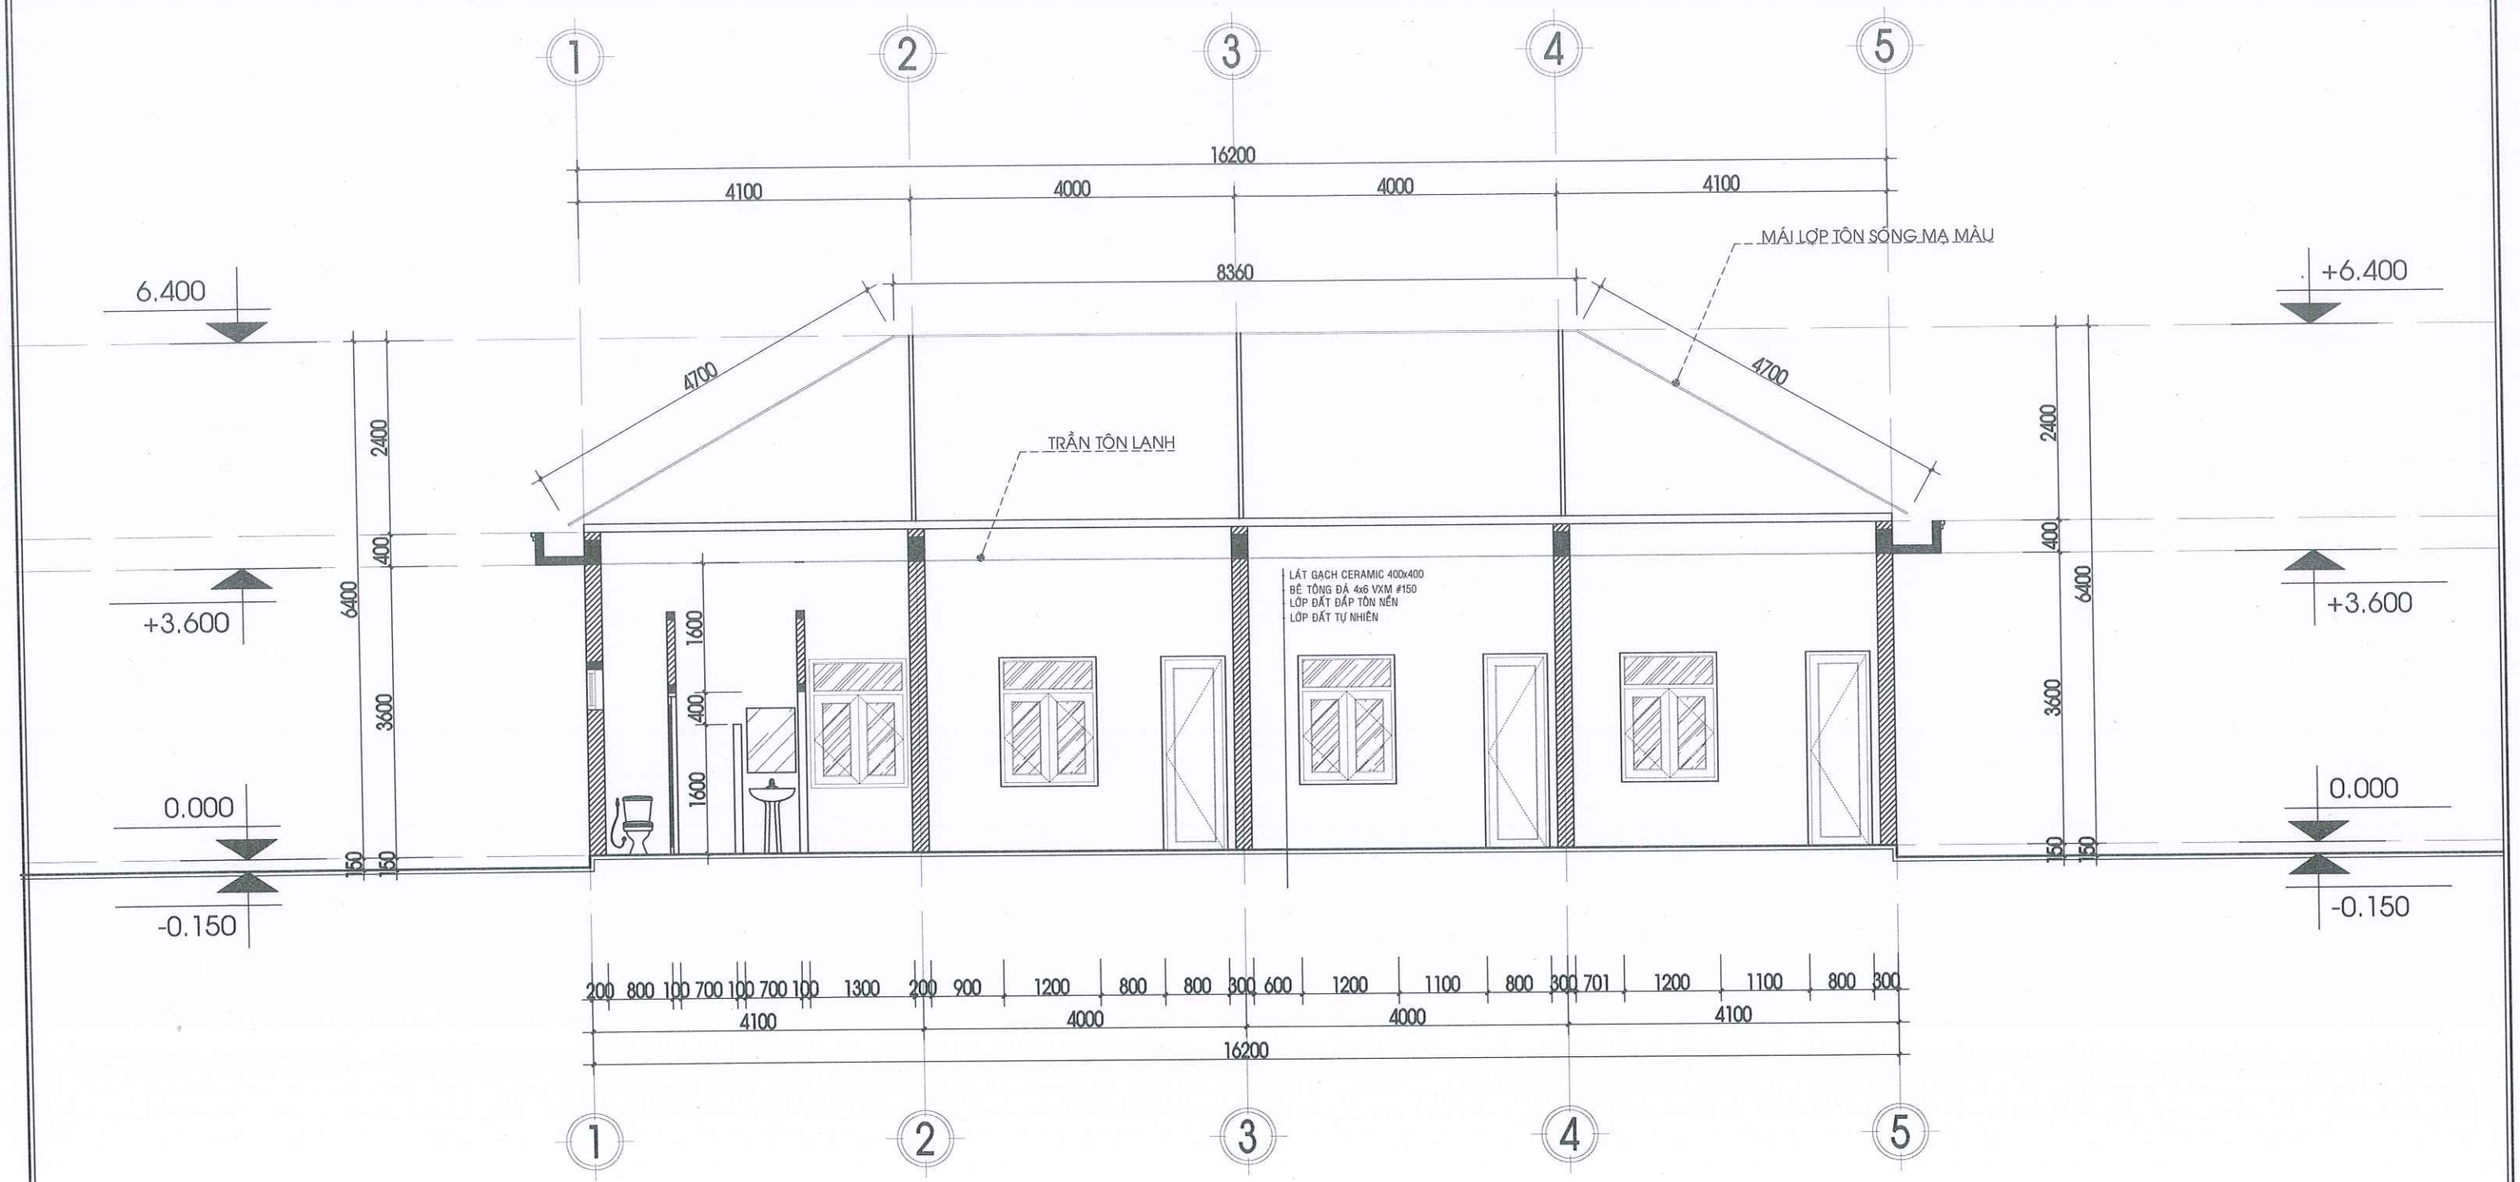

CÔNG TY TNHH TVXD
**KIẾN TRÚC 90**
ĐỊA CHỈ: THÔN 6B,XÃ ĐẠ TẺH,TỈNH LÂM ĐỒNG
TEL: (0938 655 043 - A. NHÃ)
MST: 5801 367 111
LAD: 0017939
EMAIL: xdlamdong@gmail.com


P. GIÁM ĐỐC:
KS. LÊ DUY NHÃ

| | | |
|---|---|---|
| CHỦ TRÌ: | KTS: NGUYỄN MINH CHÂU | |
| THIẾT KẾ: | KTS. PHẠM LÊ HOÀI BÃO | |
| VẼ: | KTS. PHẠM LÊ HOÀI BÃO | |
| KIỂM TRA: | KS. LÊ DUY NHÃ | |

**TÊN BẢN VẼ:**
MẶT BẰNG TRẦN

| | |
|---|---|
| TỶ LỆ: TL: 1/100 | SỐ BẢN VẼ: 09/11 |
| TẬP BẢN VẼ: KỸ THUẬT THI CÔNG | |
| NGÀY GIAO: —/12/2025 | HỒ SƠ THIẾT KẾ |




**GHI CHÚ:**

-KHI THI CÔNG, ĐƠN VỊ THI CÔNG PHẢI PHỐI HỢP ĐỐI CHIẾU CÁC KÍCH THƯỚC, CHI TIẾT TRONG CÁC BẢN VẼ KIẾN TRÚC, KẾT CẤU, ME,... VỚI NHAU VÀ ĐỐI CHIẾU VỚI CÁC KÍCH THƯỚC THỰC TẾ TRÊN HIỆN TRƯỜNG. NẾU CÓ SAI KHÁC, PHẢI THÔNG BÁO CHO ĐƠN VỊ THIẾT KẾ BIẾT ĐỂ KỊP THỜI ĐIỀU CHỈNH.
- NGOÀI CÁC GHI CHÚ THỂ HIỆN TRONG BẢN VẼ, CÁC CHỈ TIÊU KỸ THUẬT KHÁC ĐỀU PHẢI TUÂN THEO QUY ĐỊNH HIỆN HÀNH CỦA BỘ XÂY DỰNG.
-ĐƠN VỊ THI CÔNG PHẢI THỰC HIỆN CÔNG TÁC TRÌNH DUYỆT MẪU VẬT TƯ TRƯỚC KHI THI CÔNG LẮP ĐẶT.
- CÁC HẠNG MỤC THI CÔNG CÓ KHỐI LƯỢNG LỚN, NHIỀU , LẶP LẠI THEO MẪU THÌ PHẢI TIẾN HÀNH THI CÔNG MẪU TRƯỚC KHI THI CÔNG HÀNG LOẠT.
- QUY CÁCH, CHỦNG LOẠI, KÍCH THƯỚC, THÔNG SỐ KỸ THUẬT CỦA TẤT CẢ VẬT TƯ PHẢI ĐÚNG THEO THIẾT KẾ KỸ THUẬT, NẾU CÓ THAY ĐỔI PHẢI ĐƯỢC TRÌNH DUYỆT CHỦ ĐẦU TƯ VÀ ĐƠN VỊ THIẾT KẾ.

CHỦ ĐẦU TƯ:

PHÒNG VĂN HOÁ-XÃ HỘI
XÃ ĐẠ HUOAI

ĐỊA CHỈ LIÊN HỆ:
XÃ ĐẠ HUOAI - TỈNH LÂM ĐỒNG
SĐT: .....

TÊN CÔNG TRÌNH:

XÂY DỰNG NHÀ HIỆU BỘ
TRƯỜNG THCS TRẦN PHÚ

VỊ TRÍ XD:
XÃ ĐẠ HUOAI - TỈNH LÂM ĐỒNG

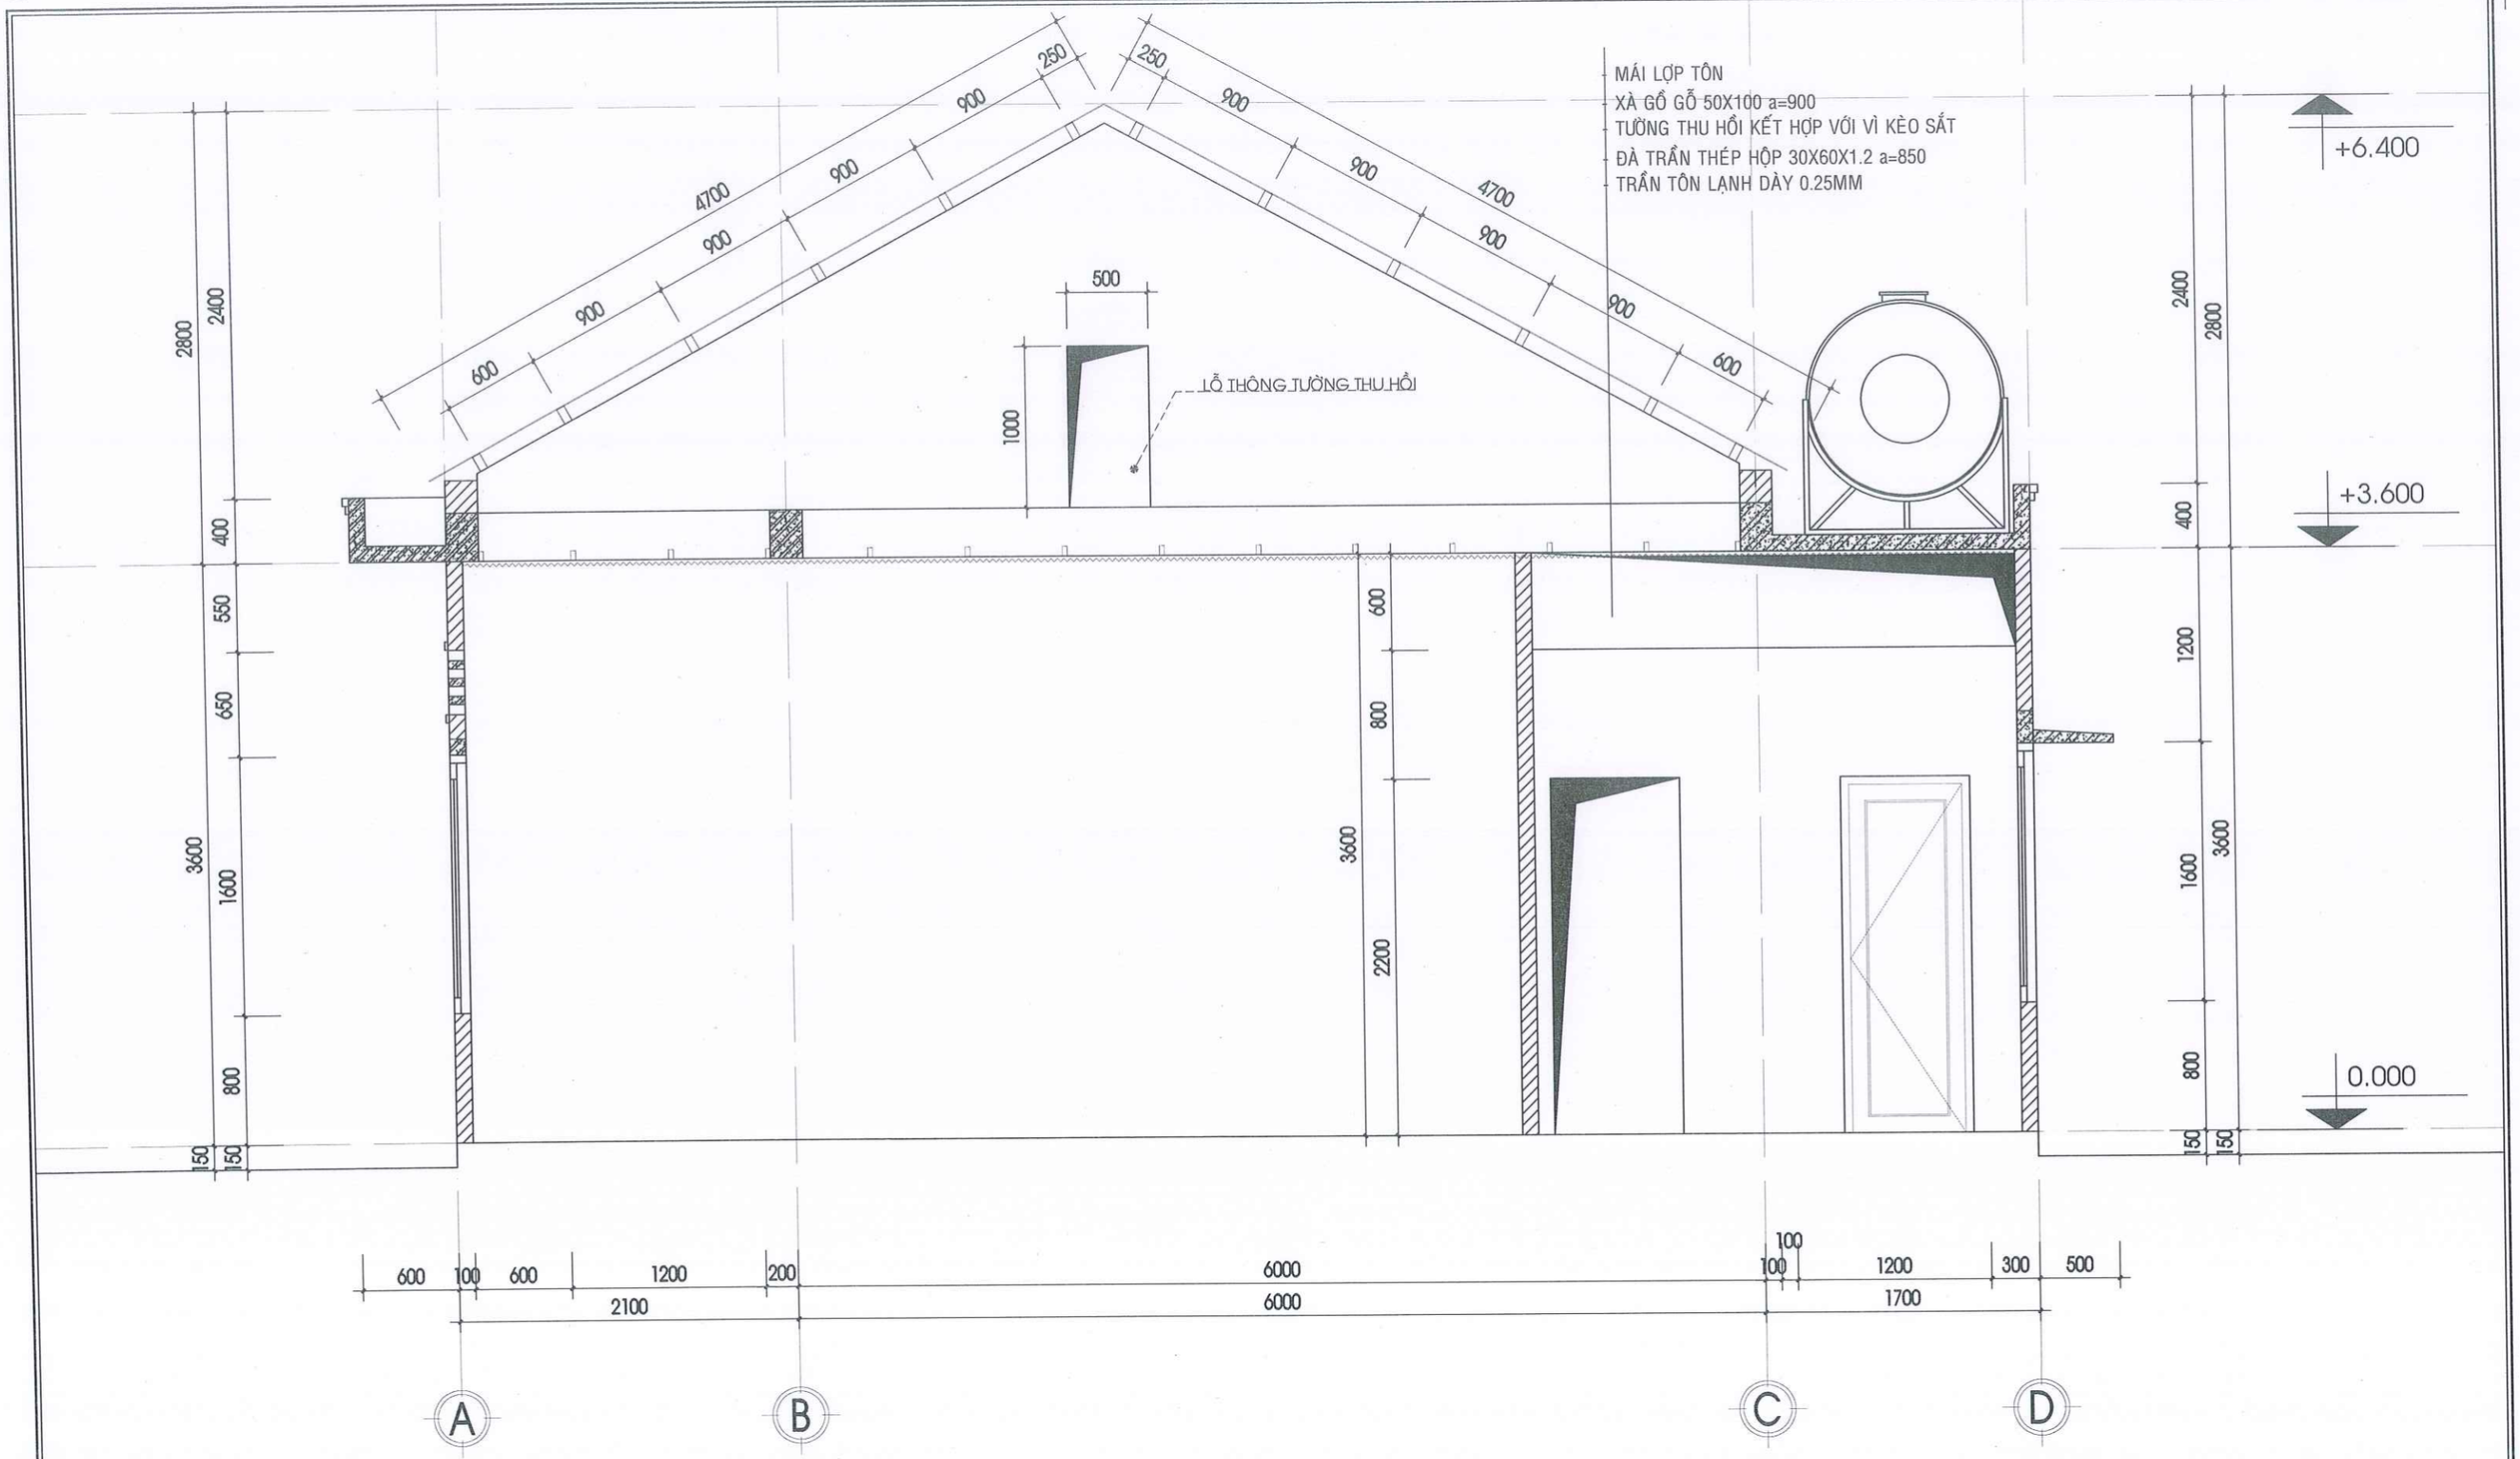
CÔNG TY TNHH TVXD
KIẾN TRÚC 90
ĐỊA CHỈ: THÔN 6B,XÃ ĐẠ TẺH,TỈNH LÂM ĐỒNG
TEL: (0938 655 043 - A. NHÃ)
MST: 5801 367 111
LAD: 0017939
EMAIL: xdlamdong@gmail.com

P. GIÁM ĐỐC:
KS. LÊ DUY NHÃ

| | | |
|---|---|---|
| CHỦ TRÌ: | KTS. NGUYỄN MINH CHÂU | |
| THIẾT KẾ: | KTS. PHẠM LÊ HOÀI BÃO | |
| VẼ: | KTS. PHẠM LÊ HOÀI BÃO | |
| KIỂM TRA: | KS. LÊ DUY NHÃ | |

TÊN BẢN VẼ:
MẶT CẮT 1-1 HIỆN TRẠNG

TỶ LỆ: TL: 1/100
SỐ BẢN VẼ: 10/11
TẬP BẢN VẼ: KỸ THUẬT THI CÔNG
NGÀY GIAO: —/12/2025
HỒ SƠ THIẾT KẾ




**GHI CHÚ:**

-KHI THI CÔNG, ĐƠN VỊ THI CÔNG PHẢI PHỐI HỢP ĐỐI CHIẾU CÁC KÍCH THƯỚC, CHI TIẾT TRONG CÁC BẢN VẼ KIẾN TRÚC, KẾT CẤU, ME,.., VỚI NHAU VÀ ĐỐI CHIẾU VỚI CÁC KÍCH THƯỚC THỰC TẾ TRÊN HIỆN TRƯỜNG. NẾU CÓ SAI KHÁC, PHẢI THÔNG BÁO CHO ĐƠN VỊ THIẾT KẾ BIẾT ĐỂ KỊP THỜI ĐIỀU CHỈNH.
- NGOÀI CÁC GHI CHÚ THỂ HIỆN TRONG BẢN VẼ, CÁC CHỈ TIÊU KỸ THUẬT KHÁC ĐỀU PHẢI TUÂN THEO QUY ĐỊNH HIỆN HÀNH CỦA BỘ XÂY DỰNG.
-ĐƠN VỊ THI CÔNG PHẢI THỰC HIỆN CÔNG TÁC TRÌNH DUYỆT MẪU VẬT TƯ TRƯỚC KHI THI CÔNG LẮP ĐẶT.
- CÁC HẠNG MỤC THI CÔNG CÓ KHỐI LƯỢNG LỚN, NHIỀU , LẶP LẠI THEO MẪU THÌ PHẢI TIẾN HÀNH THI CÔNG MẪU TRƯỚC KHI THI CÔNG HÀNG LOẠT.
- QUY CÁCH, CHỦNG LOẠI, KÍCH THƯỚC, THÔNG SỐ KỸ THUẬT CỦA TẤT CẢ VẬT TƯ PHẢI ĐÚNG THEO THIẾT KẾ KỸ THUẬT, NẾU CÓ THAY ĐỔI PHẢI ĐƯỢC TRÌNH DUYỆT CHỦ ĐẦU TƯ VÀ ĐƠN VỊ THIẾT KẾ.

CHỦ ĐẦU TƯ:

**PHÒNG VĂN HOÁ-XÃ HỘI XÃ ĐẠ HUOAI**

ĐỊA CHỈ LIÊN HỆ:
XÃ ĐẠ HUOAI - TỈNH LÂM ĐỒNG
SĐT: .....

TÊN CÔNG TRÌNH:

**XÂY DỰNG NHÀ HIỆU BỘ TRƯỜNG THCS TRẦN PHÚ**

VỊ TRÍ XD:
XÃ ĐẠ HUOAI - TỈNH LÂM ĐỒNG

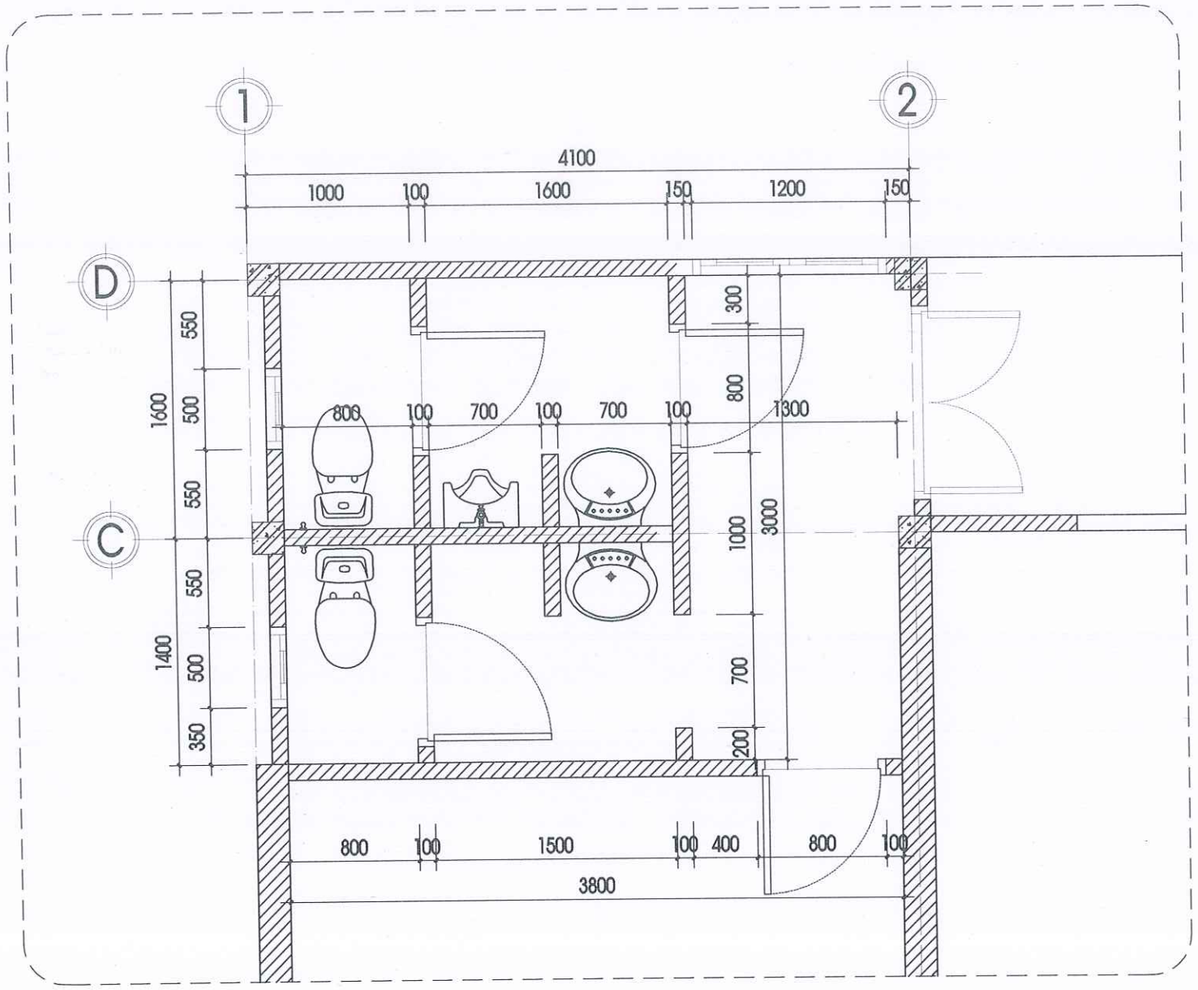

CÔNG TY TNHH TVXD
**KIẾN TRÚC 90**
ĐỊA CHỈ: THÔN 6B,XÃ ĐẠ TẺH,TỈNH LÂM ĐỒNG
TEL: (0938 655 043 - A. NHÃ)
MST: 5801 367 111
LAD: 0017939
EMAIL: xdlamdong@gmail.com


P. GIÁM ĐỐC: KS. LÊ DUY NHÃ

| | | |
|---|---|---|
| CHỦ TRÌ: | KTS: NGUYỄN MINH CHÂU | |
| THIẾT KẾ: | KTS. PHẠM LÊ HOÀI BÃO | |
| VẼ: | KTS. PHẠM LÊ HOÀI BÃO | |
| KIỂM TRA: | KS. LÊ DUY NHÃ | |

TÊN BẢN VẼ: MẶT CẮT 2-2 HIỆN TRẠNG

| | |
|---|---|
| TỶ LỆ: TL: 1/100 | SỐ BẢN VẼ: 11/11 |
| TẬP BẢN VẼ: KỸ THUẬT THI CÔNG | |
| NGÀY GIAO: —/12/2025 | HỒ SƠ THIẾT KẾ |




## CHI TIẾT NHÀ VỆ SINH

TỶ LỆ 1:25

| STT | TÊN THIẾT BỊ | KÝ HIỆU | SL | ĐVT |
|---|---|---|---|---|
| 1 | Bồn rửa mặt | | 02 | cái |
| 2 | Bồn cầu + vòi xịt | | 02 | cái |
| 3 | Chậu tiểu nam | | 01 | cái |

## THỐNG KÊ THIẾT BỊ VỆ SINH

TỶ LỆ 1:25

| TÊN CỬA | KÍCH THƯỚC | LOẠI CỬA | SỐ LƯỢNG |
|---|---|---|---|
| CỬA D1 | 1200X2400 | SẮT KÍNH | 05 BỘ |
| CỬA D2 | 800X2400 | SẮT KÍNH | 01 BỘ |
| CỬA D3 | 800X2200 | NHÔM THƯỜNG | 03 BỘ |
| CỬA S1 | 2400X1600 | SẮT KÍNH | 01 BỘ |
| CỬA S2 | 1200X1600 | SẮT KÍNH | 07 BỘ |
| Ô LẤT | 500X500 | SẮT KÍNH | 02 BỘ |

## THỐNG KÊ CỬA

TỶ LỆ 1:25

**GHI CHÚ:**

-KHI THI CÔNG, ĐƠN VỊ THI CÔNG PHẢI PHỐI HỢP ĐỐI CHIẾU CÁC KÍCH THƯỚC, CHI TIẾT TRONG CÁC BẢN VẼ KIẾN TRÚC, KẾT CẤU, ME..., VỚI NHAU VÀ ĐỐI CHIẾU VỚI CÁC KÍCH THƯỚC THỰC TẾ TRÊN HIỆN TRƯỜNG. NẾU CÓ SAI KHÁC, PHẢI THÔNG BÁO CHO ĐƠN VỊ THIẾT KẾ BIẾT ĐỂ KỊP THỜI ĐIỀU CHỈNH.
- NGOÀI CÁC GHI CHÚ THỂ HIỆN TRONG BẢN VẼ, CÁC CHỈ TIÊU KỸ THUẬT KHÁC ĐỀU PHẢI TUÂN THEO QUY ĐỊNH HIỆN HÀNH CỦA BỘ XÂY DỰNG.
-ĐƠN VỊ THI CÔNG PHẢI THỰC HIỆN CÔNG TÁC TRÌNH DUYỆT MẪU VẬT TƯ TRƯỚC KHI THI CÔNG LẮP ĐẶT.
- CÁC HẠNG MỤC THI CÔNG CÓ KHỐI LƯỢNG LỚN, NHIỀU , LẶP LẠI THEO MẪU THÌ PHẢI TIẾN HÀNH THI CÔNG MẪU TRƯỚC KHI THI CÔNG HÀNG LOẠT.
- QUY CÁCH, CHỦNG LOẠI, KÍCH THƯỚC, THÔNG SỐ KỸ THUẬT CỦA TẤT CẢ VẬT TƯ PHẢI ĐÚNG THEO THIẾT KẾ KỸ THUẬT, NẾU CÓ THAY ĐỔI PHẢI ĐƯỢC TRÌNH DUYỆT CHỦ ĐẦU TƯ VÀ ĐƠN VỊ THIẾT KẾ.

**CHỦ ĐẦU TƯ:**

PHÒNG VĂN HOÁ-XÃ HỘI
XÃ ĐẠ HUOAI

ĐỊA CHỈ LIÊN HỆ:
XÃ ĐẠ HUOAI - TỈNH LÂM ĐỒNG
SĐT: .....

**TÊN CÔNG TRÌNH:**

XÂY DỰNG NHÀ HIỆU BỘ
TRƯỜNG THCS TRẦN PHÚ

VỊ TRÍ XD:
XÃ ĐẠ HUOAI - TỈNH LÂM ĐỒNG

CÔNG TY TNHH TVXD
KIẾN TRÚC 90
ĐỊA CHỈ: THÔN 6B,XÃ ĐẠ TẺH,TỈNH LÂM ĐỒNG
TEL: (0938 655 043 - A. NHÃ)
MST: 5801 367 111
LAD: 0017939
EMAIL: xdlamdong@gmail.com

P. GIÁM ĐỐC: KS. LÊ DUY NHÃ

| | | |
|---|---|---|
| CHỦ TRÌ: | KTS: NGUYỄN MINH CHÂU | |
| THIẾT KẾ: | KTS. PHẠM LÊ HOÀI BÃO | |
| VẼ: | KTS. PHẠM LÊ HOÀI BÃO | |
| KIỂM TRA: | KS. LÊ DUY NHÃ | |

**TÊN BẢN VẼ:** MẶT CẮT 1-1 HIỆN TRẠNG

**TỶ LỆ:** TL: 1/100

**SỐ BẢN VẼ:** 13/11

**TẬP BẢN VẼ:** KỸ THUẬT THI CÔNG

**NGÀY GIAO:** —/12/2025

HỒ SƠ THIẾT KẾ

ĐƠN VỊ TƯ VẤN THIẾT KẾ

# CÔNG TY TNHH TƯ VẤN XÂY DỰNG KIẾN TRÚC 90

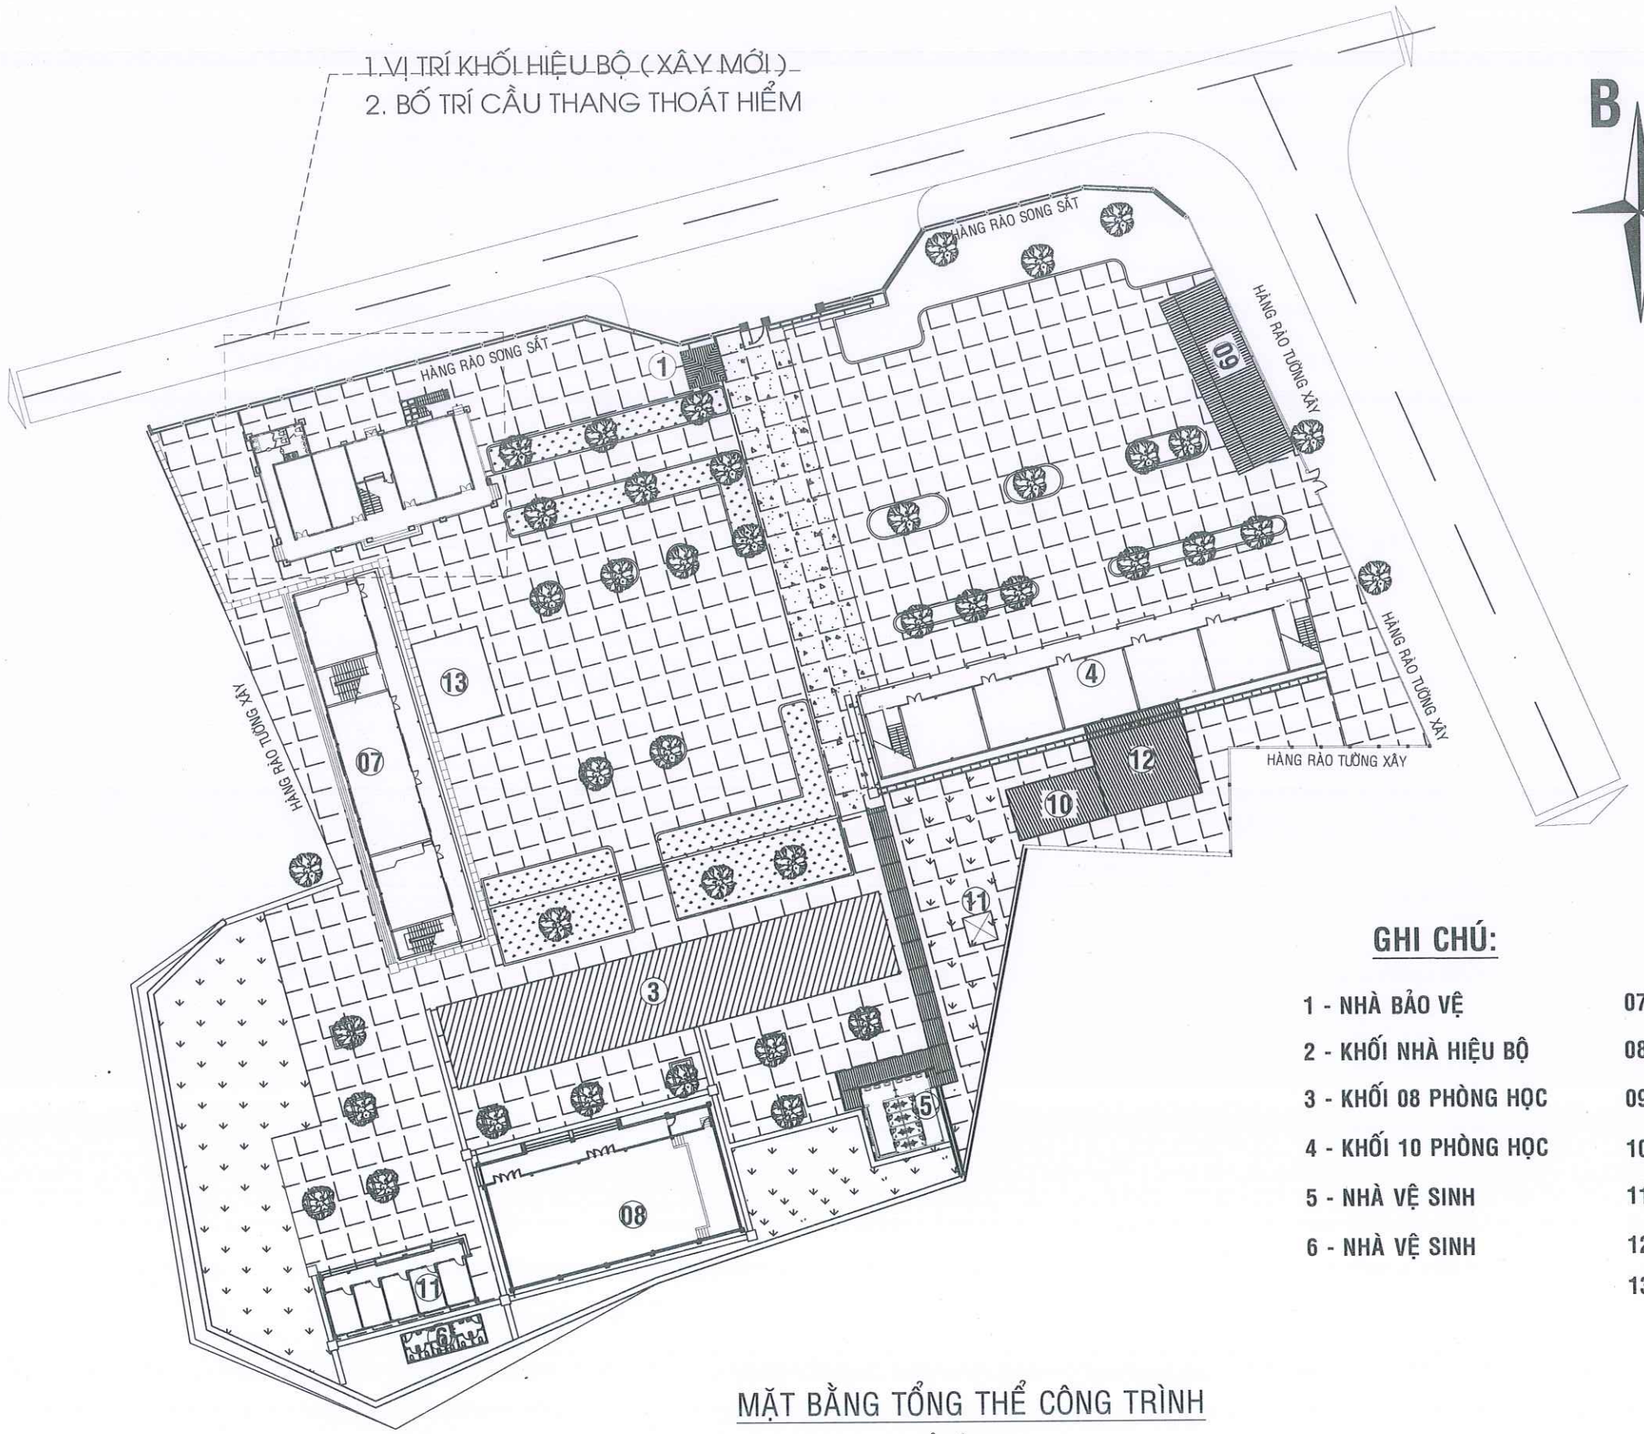
ĐỊA CHỈ: 205A, ĐƯỜNG HÙNG VƯƠNG, XÃ ĐẠ TẺH, TỈNH LÂM ĐỒNG
Email: xdlamdong@gmail.com

## BỘ MÔN

# KIẾN TRÚC

..... THÁNG 12 - 2025 .....

1. VỊ TRÍ KHỐI HIỆU BỘ ( XÂY MỚI )
2. BỐ TRÍ CẦU THANG THOÁT HIỂM




## GHI CHÚ:

1 - NHÀ BẢO VỆ
2 - KHỐI NHÀ HIỆU BỘ
3 - KHỐI 08 PHÒNG HỌC
4 - KHỐI 10 PHÒNG HỌC
5 - NHÀ VỆ SINH
6 - NHÀ VỆ SINH
07 - 08 PHÒNG CHỨC NĂNG
08 - NHÀ ĐA NĂNG
09 - NHÀ XE
10 - NHÀ KHO
11 - PHÒNG BỘ MÔN
12 - NHÀ XE
13 - SÂN KHẤU

# MẶT BẰNG TỔNG THỂ CÔNG TRÌNH

TỶ LỆ 1/300

**GHI CHÚ:**

-KHI THI CÔNG, ĐƠN VỊ THI CÔNG PHẢI PHỐI HỢP ĐỐI CHIẾU CÁC KÍCH THƯỚC, CHI TIẾT TRONG CÁC BẢN VẼ KIẾN TRÚC, KẾT CẤU, ME..., VỚI NHAU VÀ ĐỐI CHIẾU VỚI CÁC KÍCH THƯỚC THỰC TẾ TRÊN HIỆN TRƯỜNG. NẾU CÓ SAI KHÁC, PHẢI THÔNG BÁO CHO ĐƠN VỊ THIẾT KẾ BIẾT ĐỂ KỊP THỜI ĐIỀU CHỈNH.
- NGOÀI CÁC GHI CHÚ THỂ HIỆN TRONG BẢN VẼ, CÁC CHỈ TIÊU KỸ THUẬT KHÁC ĐỀU PHẢI TUÂN THEO QUY ĐỊNH HIỆN HÀNH CỦA BỘ XÂY DỰNG.
-ĐƠN VỊ THI CÔNG PHẢI THỰC HIỆN CÔNG TÁC TRÌNH DUYỆT MẪU VẬT TƯ TRƯỚC KHI THI CÔNG LẮP ĐẶT.
- CÁC HẠNG MỤC THI CÔNG CÓ KHỐI LƯỢNG LỚN, NHIỀU , LẶP LẠI THEO MẪU THÌ PHẢI TIẾN HÀNH THI CÔNG MẪU TRƯỚC KHI THI CÔNG HÀNG LOẠT.
- QUY CÁCH, CHỦNG LOẠI, KÍCH THƯỚC, THÔNG SỐ KỸ THUẬT CỦA TẤT CẢ VẬT TƯ PHẢI ĐÚNG THEO THIẾT KẾ KỸ THUẬT, NẾU CÓ THAY ĐỔI PHẢI ĐƯỢC TRÌNH DUYỆT CHỦ ĐẦU TƯ VÀ ĐƠN VỊ THIẾT KẾ.

**CHỦ ĐẦU TƯ:**

PHÒNG VĂN HOÁ-XÃ HỘI
XÃ ĐẠ HUOAI

ĐỊA CHỈ LIÊN HỆ:
XÃ ĐẠ HUOAI - TỈNH LÂM ĐỒNG
SĐT: .....

**TÊN CÔNG TRÌNH:**

XÂY DỰNG NHÀ HIỆU BỘ
TRƯỜNG THCS TRẦN PHÚ

VỊ TRÍ XD:
XÃ ĐẠ HUOAI - TỈNH LÂM ĐỒNG

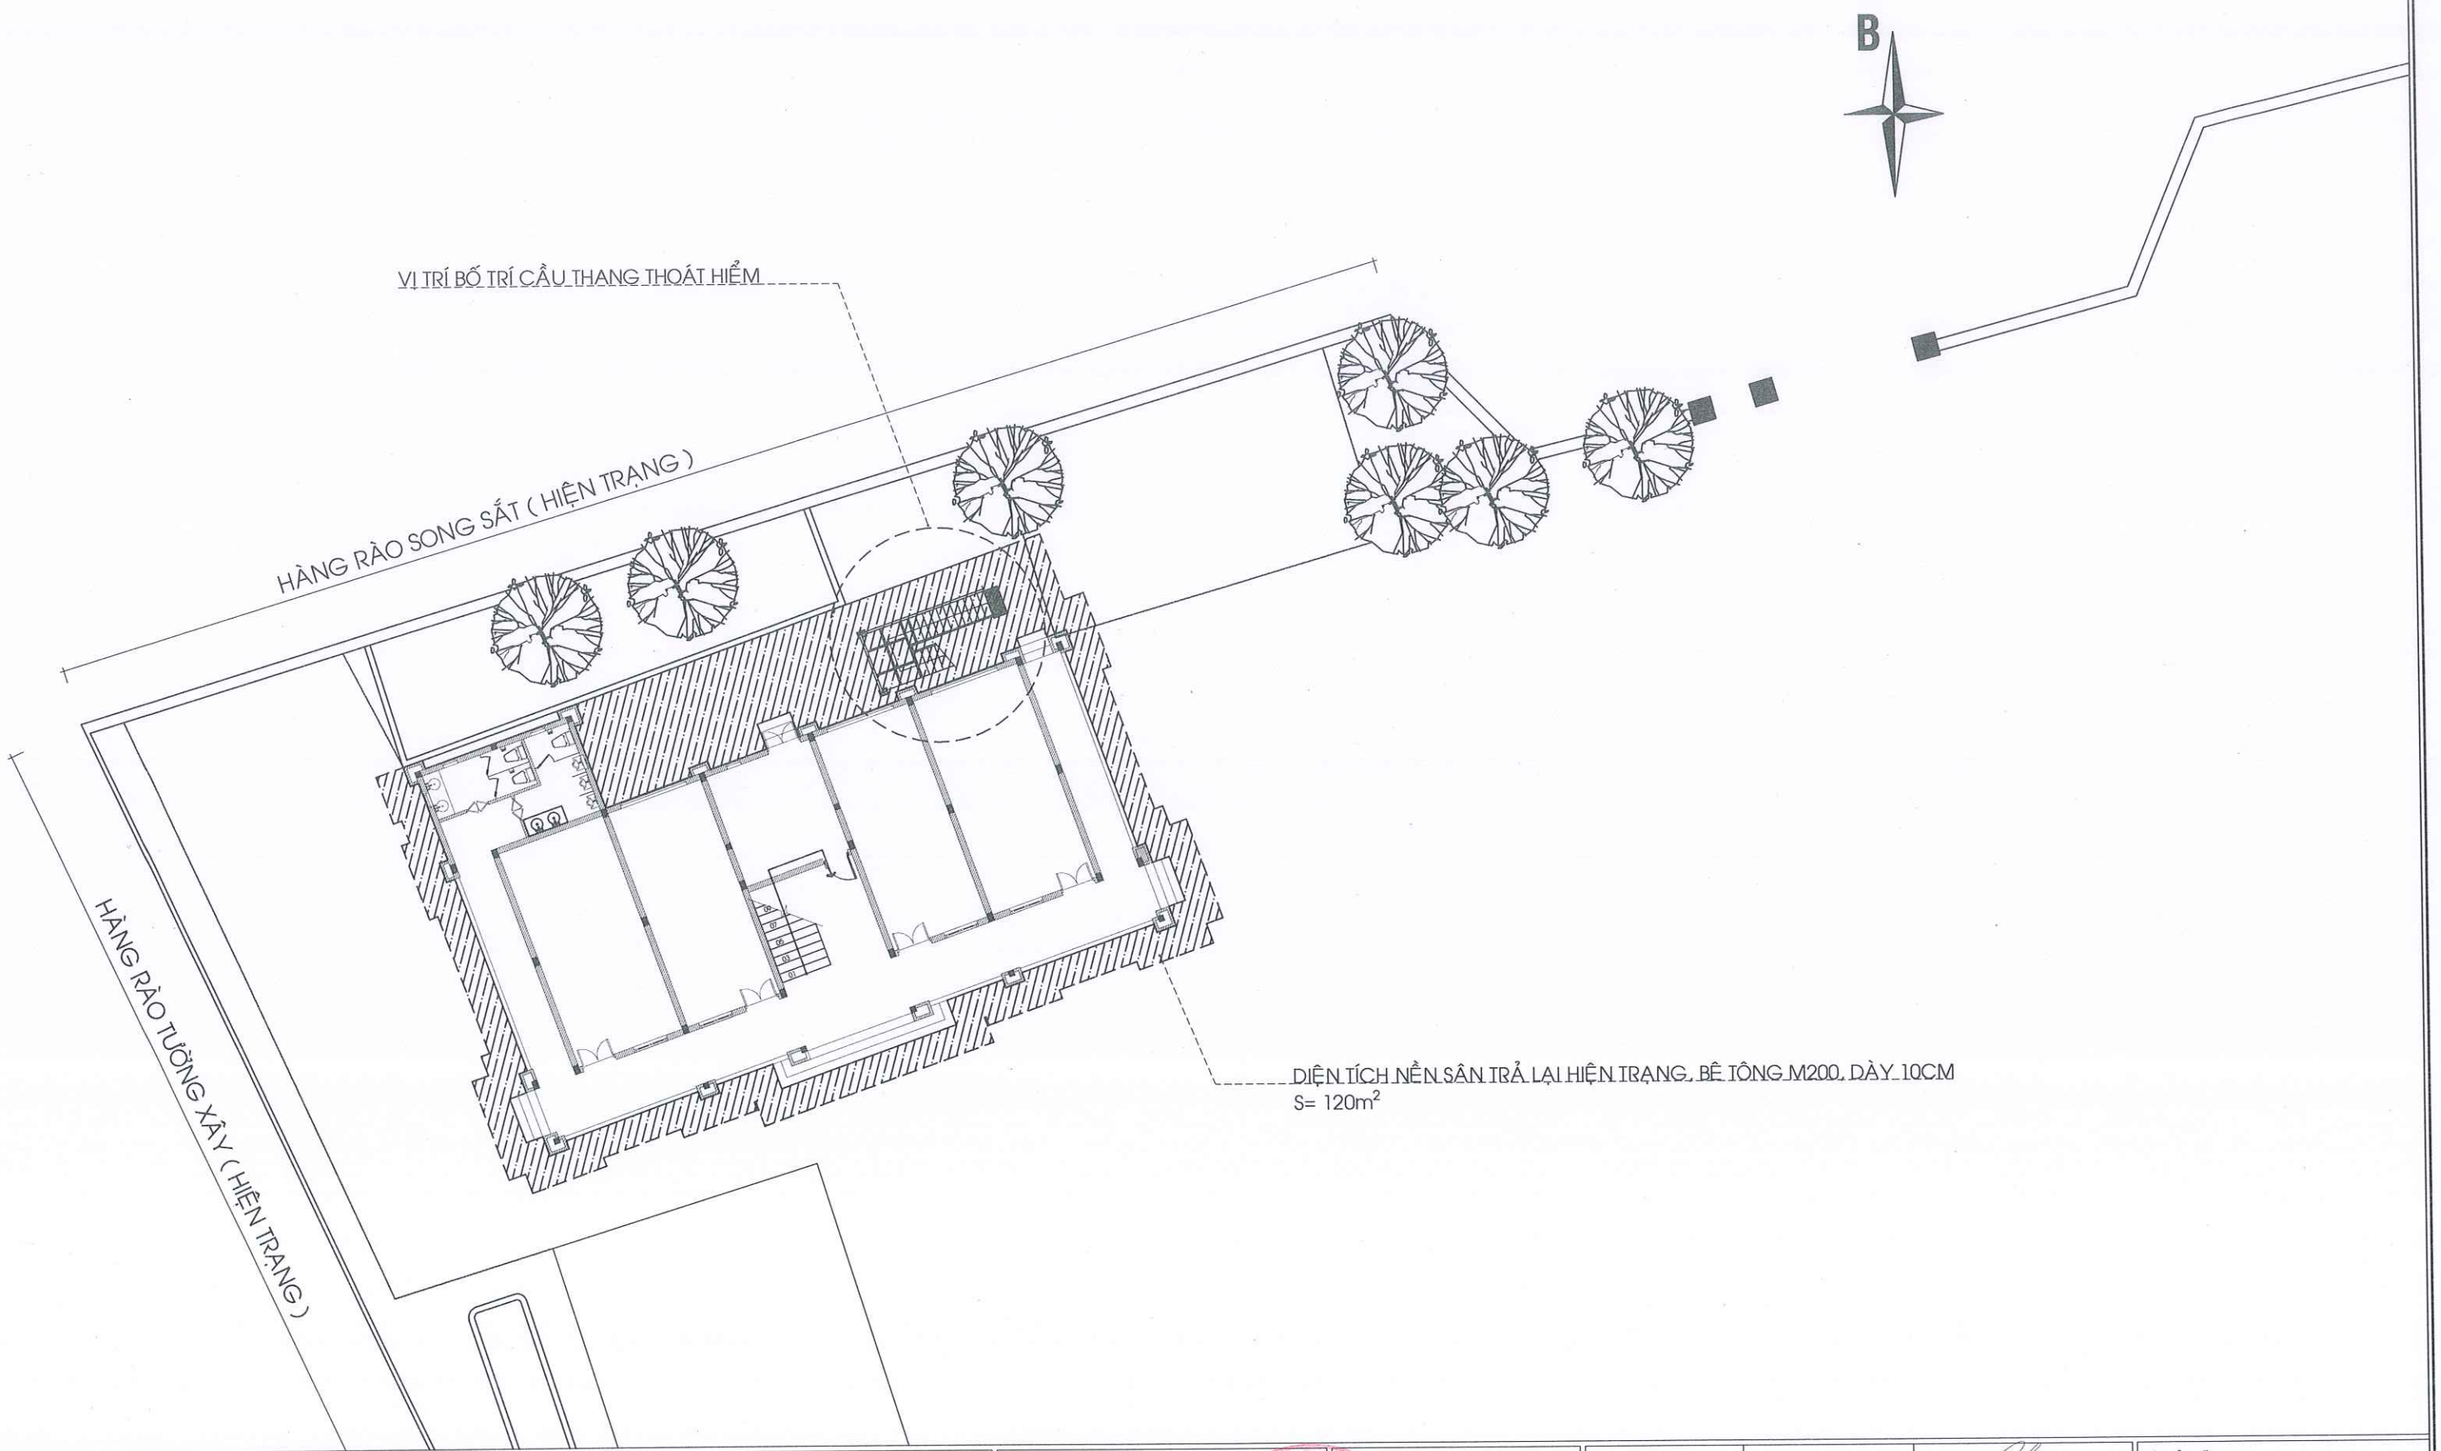

CÔNG TY TNHH TVXD
KIẾN TRÚC 90
ĐỊA CHỈ: THÔN 6B,XÃ ĐẠ TẺH,TỈNH LÂM ĐỒNG
TEL: (0938 655 043 - A. NHÂN)
MST: 5801 367 111
LAD: 0017939
EMAIL: xdlamdong@gmail.com


P. GIÁM ĐỐC:
KS. LÊ DUY NHÃ

| | | |
|---|---|---|
| CHỦ TRÌ: | KTS: NGUYỄN MINH CHÂU | |
| THIẾT KẾ: | KTS. PHẠM LÊ HOÀI BÃO | |
| VẼ: | KTS. PHẠM LÊ HOÀI BÃO | |
| KIỂM TRA: | KS. LÊ DUY NHÃ | |

**TÊN BẢN VẼ:** MẶT BẰNG TỔNG THỂ CÔNG TRÌNH

**TỶ LỆ:** TL: 1/100
**SỐ BẢN VẼ:** 14/11
**TẬP BẢN VẼ:** KỸ THUẬT THI CÔNG
**NGÀY GIAO:** —/12/2025
HỒ SƠ THIẾT KẾ




**GHI CHÚ:**

-KHI THI CÔNG, ĐƠN VỊ THI CÔNG PHẢI PHỐI HỢP ĐỐI CHIẾU CÁC KÍCH THƯỚC, CHI TIẾT TRONG CÁC BẢN VẼ KIẾN TRÚC, KẾT CẤU, ME..., VỚI NHAU VÀ ĐỐI CHIẾU VỚI CÁC KÍCH THƯỚC THỰC TẾ TRÊN HIỆN TRƯỜNG. NẾU CÓ SAI KHÁC, PHẢI THÔNG BÁO CHO ĐƠN VỊ THIẾT KẾ BIẾT ĐỂ KỊP THỜI ĐIỀU CHỈNH.
- NGOÀI CÁC GHI CHÚ THỂ HIỆN TRONG BẢN VẼ, CÁC CHỈ TIÊU KỸ THUẬT KHÁC ĐỀU PHẢI TUÂN THEO QUY ĐỊNH HIỆN HÀNH CỦA BỘ XÂY DỰNG.
-ĐƠN VỊ THI CÔNG PHẢI THỰC HIỆN CÔNG TÁC TRÌNH DUYỆT MẪU VẬT TƯ TRƯỚC KHI THI CÔNG LẮP ĐẶT.
- CÁC HẠNG MỤC THI CÔNG CÓ KHỐI LƯỢNG LỚN, NHIỀU , LẶP LẠI THEO MẪU THÌ PHẢI TIẾN HÀNH THI CÔNG MẪU TRƯỚC KHI THI CÔNG HÀNG LOẠT.
- QUY CÁCH, CHỦNG LOẠI, KÍCH THƯỚC, THÔNG SỐ KỸ THUẬT CỦA TẤT CẢ VẬT TƯ PHẢI ĐÚNG THEO THIẾT KẾ KỸ THUẬT, NẾU CÓ THAY ĐỔI PHẢI ĐƯỢC TRÌNH DUYỆT CHỦ ĐẦU TƯ VÀ ĐƠN VỊ THIẾT KẾ.

**CHỦ ĐẦU TƯ:**

PHÒNG VĂN HOÁ-XÃ HỘI
XÃ ĐẠ HUOAI

ĐỊA CHỈ LIÊN HỆ:
XÃ ĐẠ HUOAI - TỈNH LÂM ĐỒNG
SĐT: .....

**TÊN CÔNG TRÌNH:**

XÂY DỰNG NHÀ HIỆU BỘ
TRƯỜNG THCS TRẦN PHÚ

VỊ TRÍ XD:
XÃ ĐẠ HUOAI - TỈNH LÂM ĐỒNG

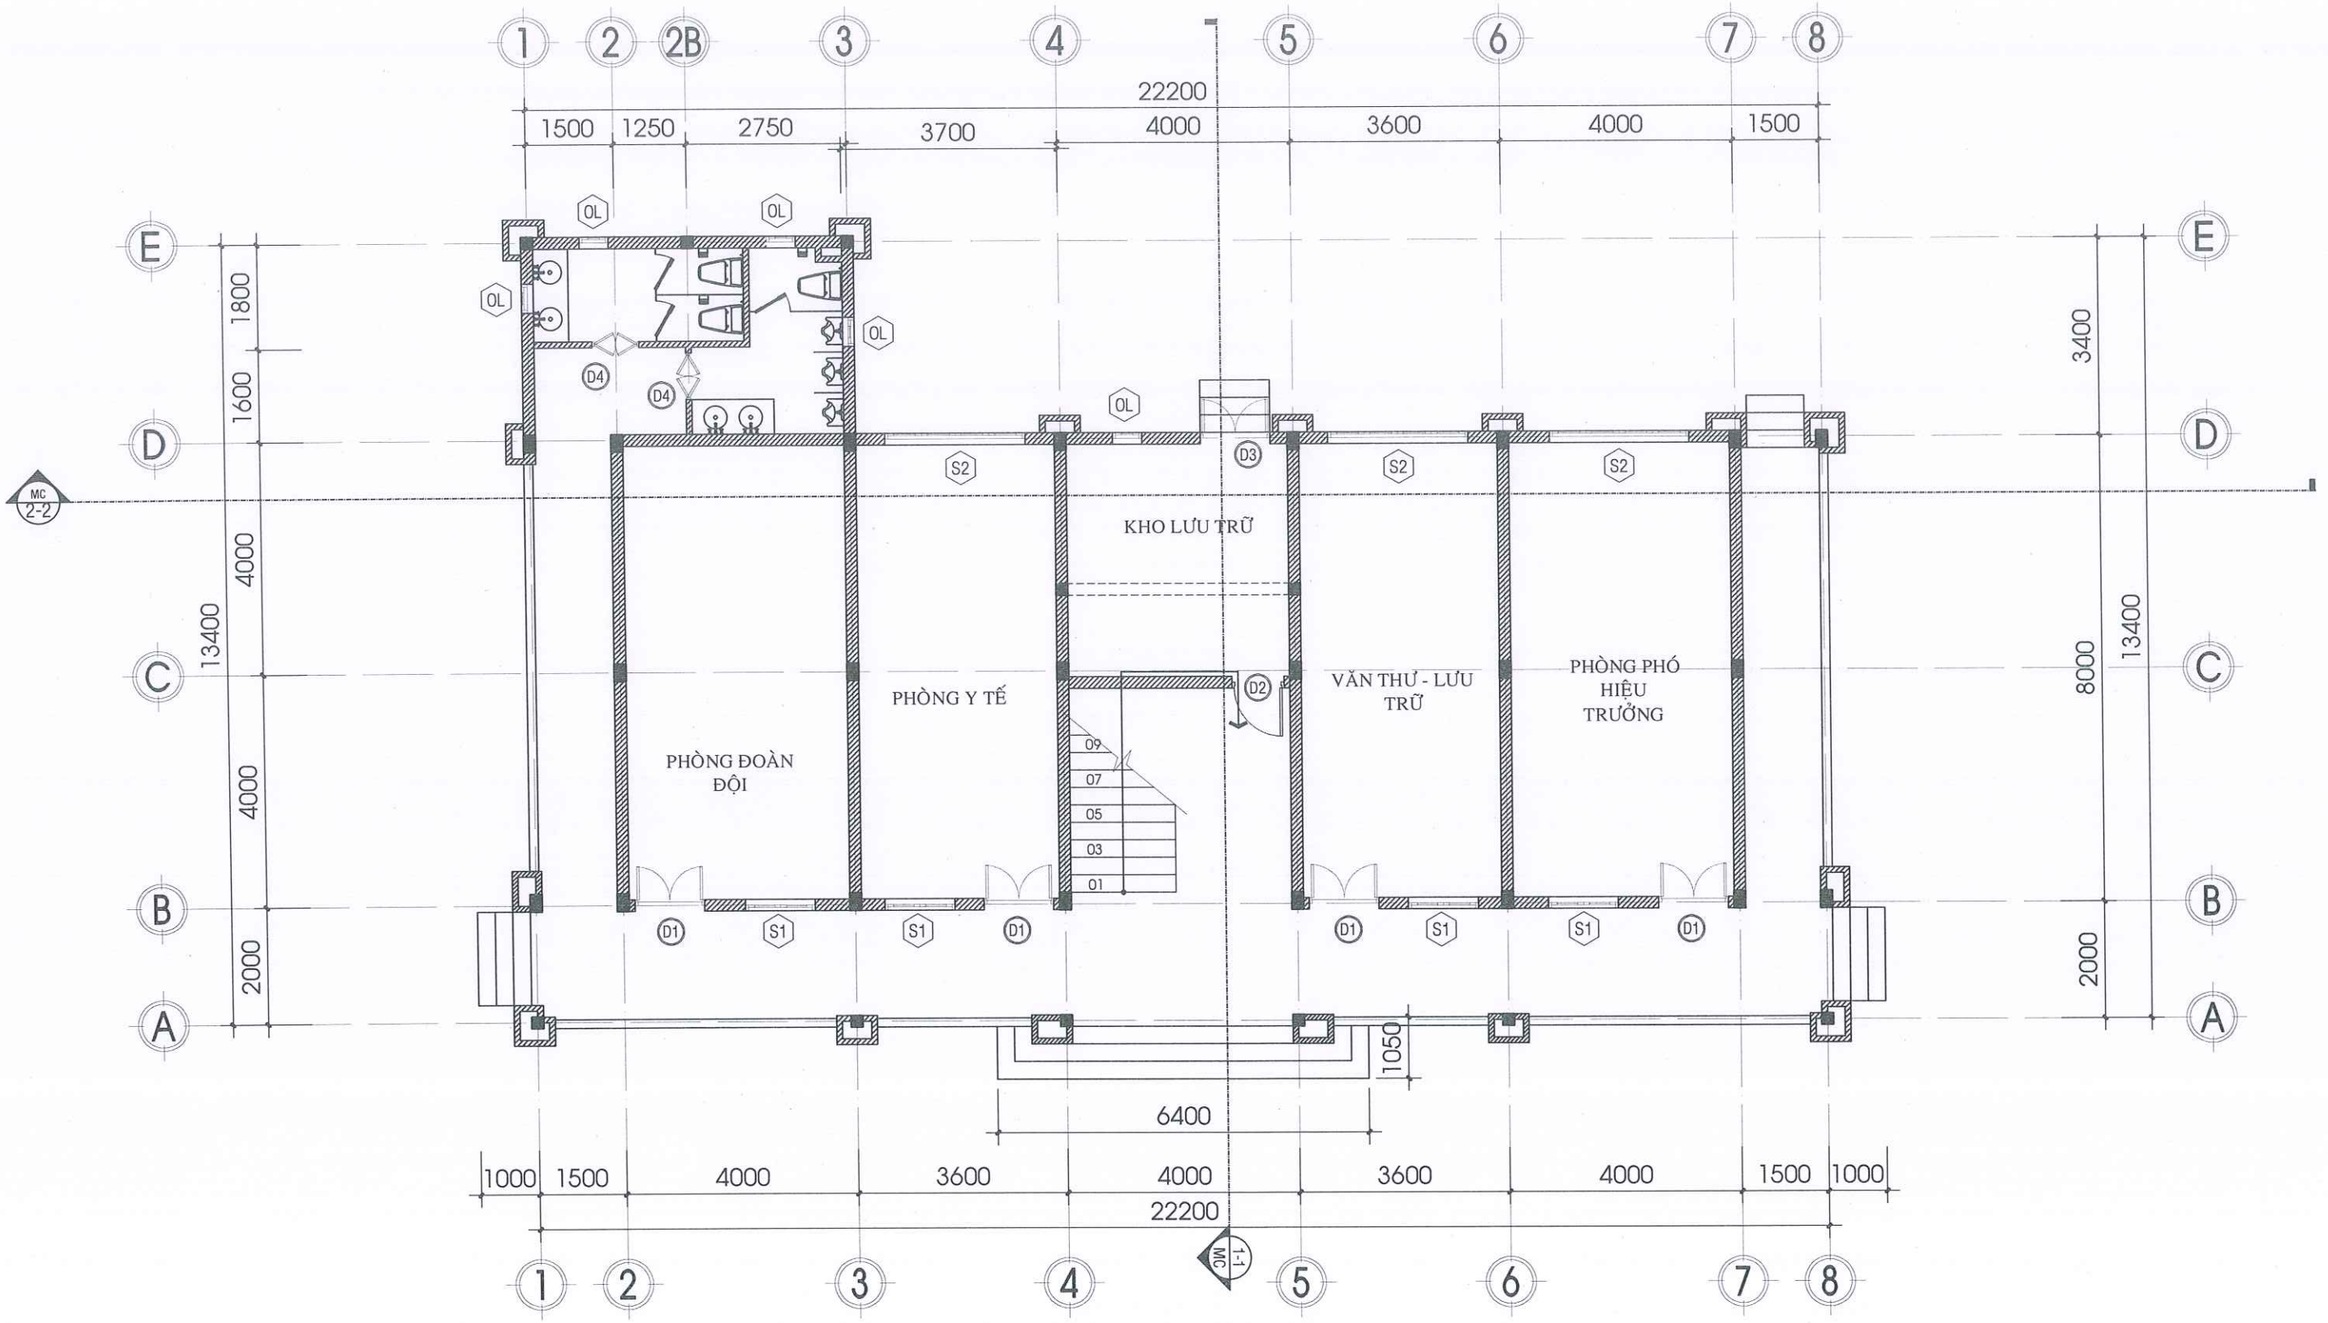
CÔNG TY TNHH TVXD
KIẾN TRÚC 90
ĐỊA CHỈ: THÔN 6B,XÃ ĐẠ TẺH,TỈNH LÂM ĐỒNG
TEL: (0938 655 043 - A. NHÃ)
MST: 5801 367 111
LAD: 0017939
EMAIL: xdlamdong@gmail.com

P. GIÁM ĐỐC:
KS. LÊ DUY NHÃ

| | | |
|---|---|---|
| CHỦ TRÌ: | KTS: NGUYỄN MINH CHÂU | |
| THIẾT KẾ: | KTS. PHẠM LÊ HOÀI BÃO | |
| VẼ: | KTS. PHẠM LÊ HOÀI BÃO | |
| KIỂM TRA: | KS. LÊ DUY NHÃ | |

**TÊN BẢN VẼ:**
MẶT BẰNG ĐỊNH VỊ TRÍCH ĐOẠN HIỆN TRẠNG KHU HIỆU BỘ CŨ

| | |
|---|---|
| TỶ LỆ: TL: 1/100 | SỐ BẢN VẼ: 15/11 |
| TẬP BẢN VẼ: KỸ THUẬT THI CÔNG | |
| NGÀY GIAO: —/12/2025 | HỒ SƠ THIẾT KẾ |




# MẶT BẰNG CÔNG NĂNG TẦNG 1

TỶ LỆ 1:100

**GHI CHÚ:**

-KHI THI CÔNG, ĐƠN VỊ THI CÔNG PHẢI PHỐI HỢP ĐỐI CHIẾU CÁC KÍCH THƯỚC, CHI TIẾT TRONG CÁC BẢN VẼ KIẾN TRÚC, KẾT CẤU, ME,.., VỚI NHAU VÀ ĐỐI CHIẾU VỚI CÁC KÍCH THƯỚC THỰC TẾ TRÊN HIỆN TRƯỜNG. NẾU CÓ SAI KHÁC, PHẢI THÔNG BÁO CHO ĐƠN VỊ THIẾT KẾ BIẾT ĐỂ KỊP THỜI ĐIỀU CHỈNH.
- NGOÀI CÁC GHI CHÚ THỂ HIỆN TRONG BẢN VẼ, CÁC CHỈ TIÊU KỸ THUẬT KHÁC ĐỀU PHẢI TUÂN THEO QUY ĐỊNH HIỆN HÀNH CỦA BỘ XÂY DỰNG.
-ĐƠN VỊ THI CÔNG PHẢI THỰC HIỆN CÔNG TÁC TRÌNH DUYỆT MẪU VẬT TƯ TRƯỚC KHI THI CÔNG LẮP ĐẶT.
- CÁC HẠNG MỤC THI CÔNG CÓ KHỐI LƯỢNG LỚN, NHIỀU , LẶP LẠI THEO MẪU THÌ PHẢI TIẾN HÀNH THI CÔNG MẪU TRƯỚC KHI THI CÔNG HÀNG LOẠT.
- QUY CÁCH, CHỦNG LOẠI, KÍCH THƯỚC, THÔNG SỐ KỸ THUẬT CỦA TẤT CẢ VẬT TƯ PHẢI ĐÚNG THEO THIẾT KẾ KỸ THUẬT, NẾU CÓ THAY ĐỔI PHẢI ĐƯỢC TRÌNH DUYỆT CHỦ ĐẦU TƯ VÀ ĐƠN VỊ THIẾT KẾ.

**CHỦ ĐẦU TƯ:**

PHÒNG VĂN HOÁ-XÃ HỘI
XÃ ĐẠ HUOAI

ĐỊA CHỈ LIÊN HỆ:
XÃ ĐẠ HUOAI - TỈNH LÂM ĐỒNG
SĐT: .....

**TÊN CÔNG TRÌNH:**

XÂY DỰNG NHÀ HIỆU BỘ
TRƯỜNG THCS TRẦN PHÚ

VỊ TRÍ XD:
XÃ ĐẠ HUOAI - TỈNH LÂM ĐỒNG

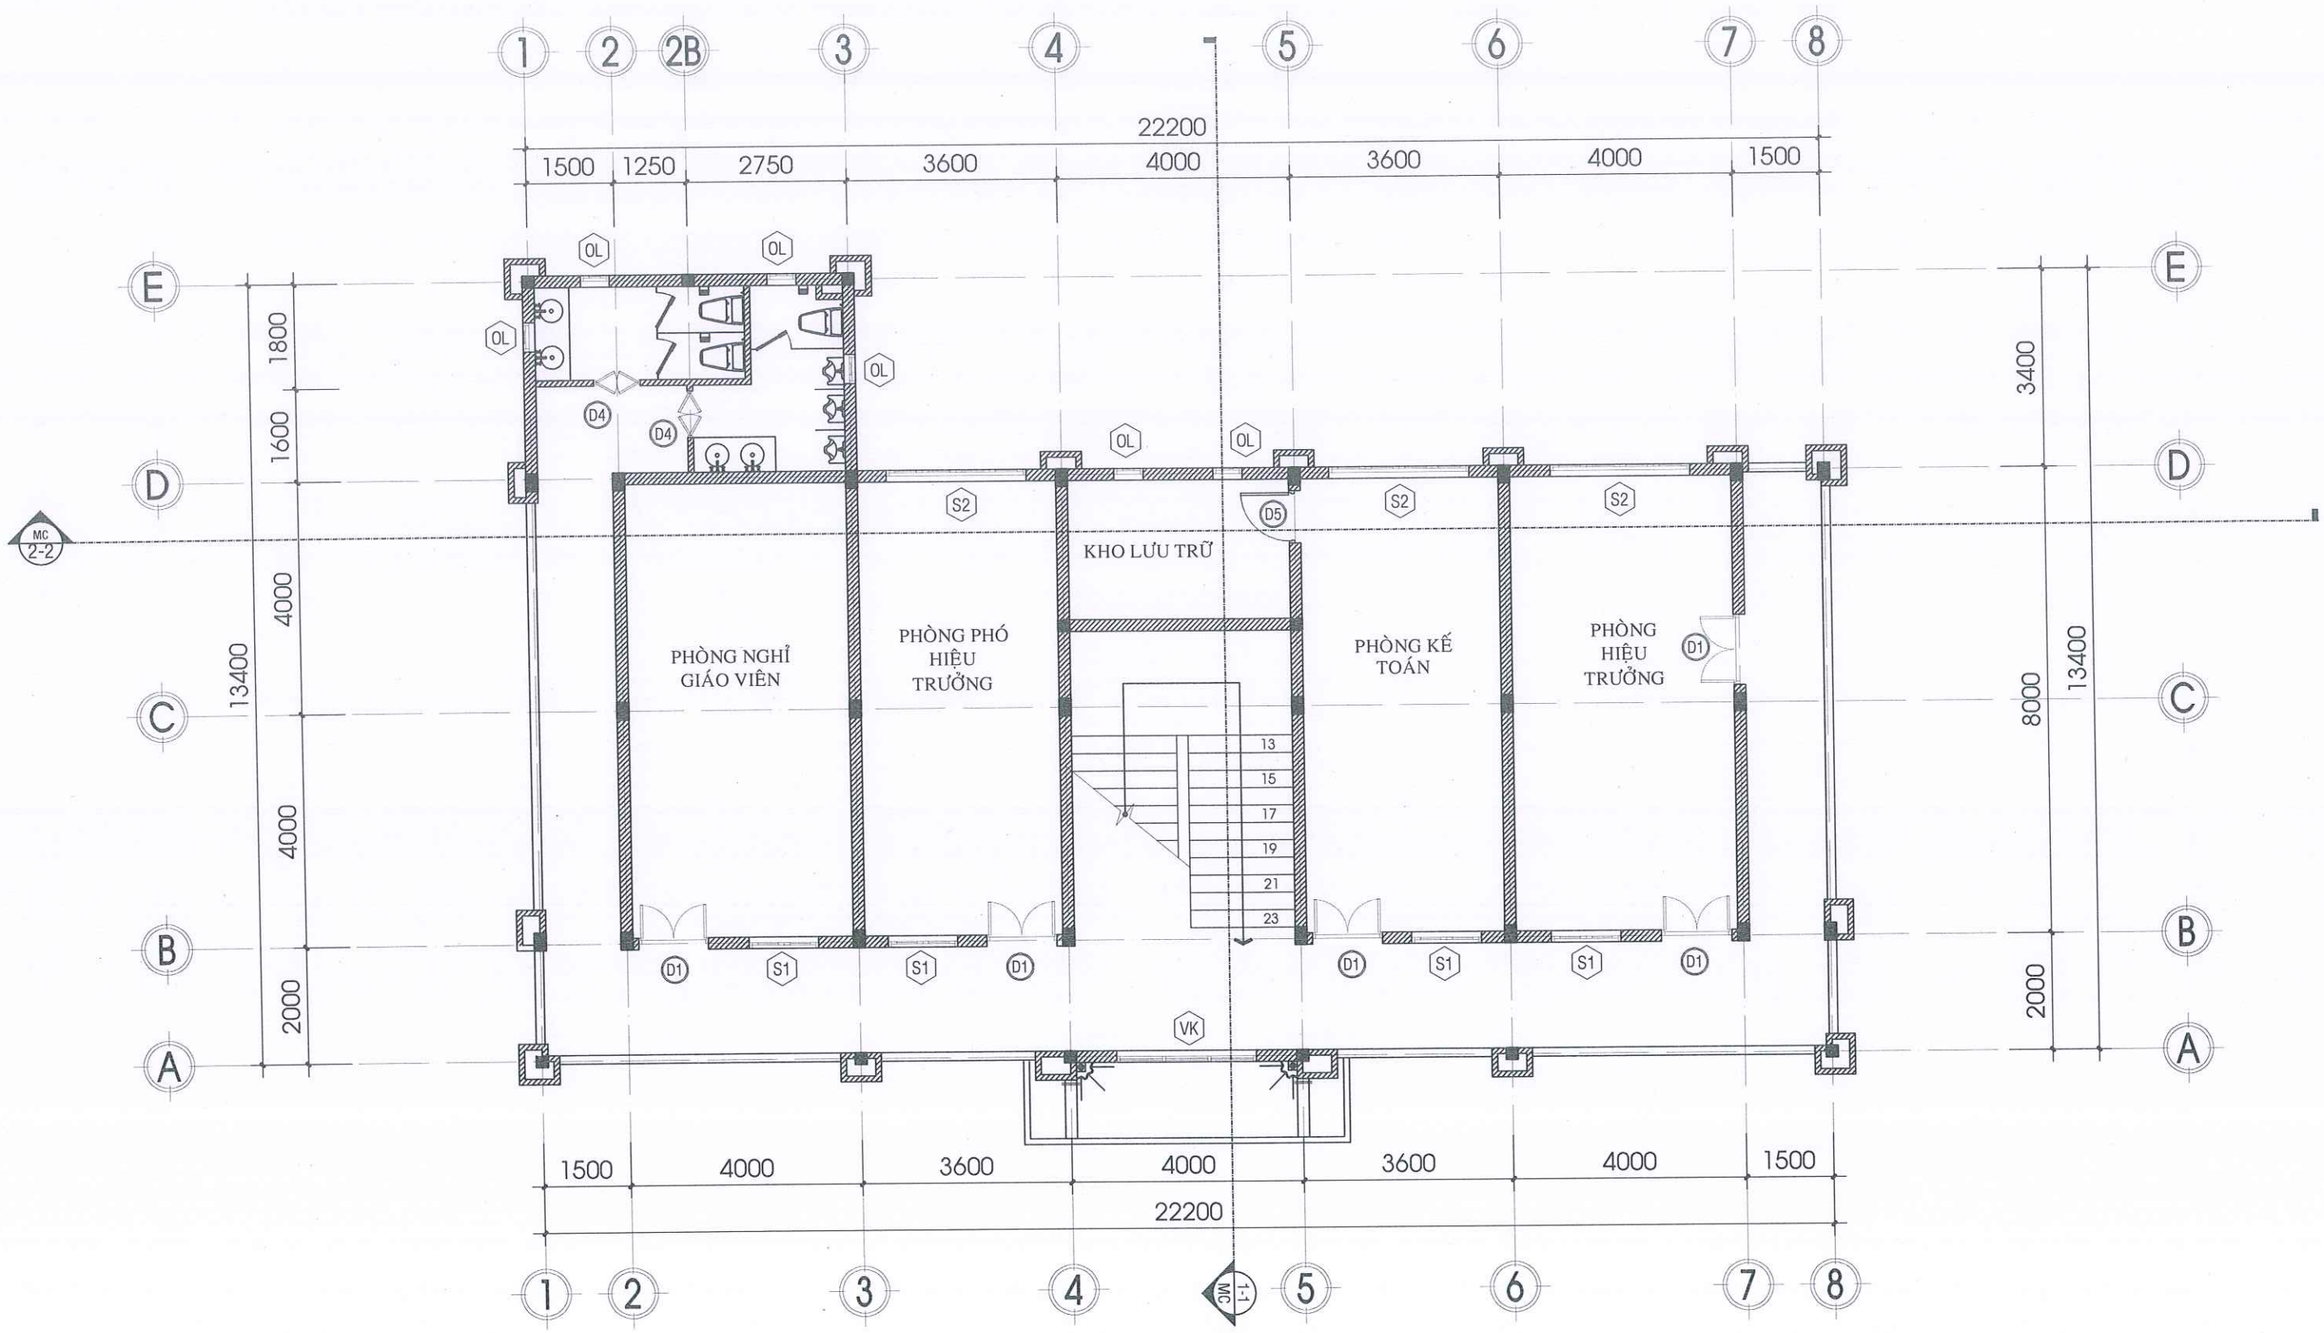

CÔNG TY TNHH TVXD
KIẾN TRÚC 90
ĐỊA CHỈ: THÔN 6B,XÃ ĐẠ TẺH,TỈNH LÂM ĐỒNG
TEL: (0938 655 043 - A. NHÃ)
MST: 5801 367 111
LAD: 0017939
EMAIL: xdlamdong@gmail.com


P. GIÁM ĐỐC: KS. LÊ DUY NHÃ

| | | |
|---|---|---|
| CHỦ TRÌ: | KTS: NGUYỄN MINH CHÂU | |
| THIẾT KẾ: | KTS. PHẠM LÊ HOÀI BÃO | |
| VẼ: | KTS. PHẠM LÊ HOÀI BÃO | |
| KIỂM TRA: | KS. LÊ DUY NHÃ | |

TÊN BẢN VẼ: MẶT BẰNG CÔNG NĂNG TẦNG 1

| | |
|---|---|
| TỶ LỆ: TL: 1/100 | SỐ BẢN VẼ: 16/11 |
| TẬP BẢN VẼ: KỸ THUẬT THI CÔNG | |
| NGÀY GIAO: —/12/2025 | HỒ SƠ THIẾT KẾ |




# MẶT BẰNG CÔNG NĂNG TẦNG 2

TỶ LỆ 1:100

**GHI CHÚ:**

-KHI THI CÔNG, ĐƠN VỊ THI CÔNG PHẢI PHỐI HỢP ĐỐI CHIẾU CÁC KÍCH THƯỚC, CHI TIẾT TRONG CÁC BẢN VẼ KIẾN TRÚC, KẾT CẤU, ME..., VỚI NHAU VÀ ĐỐI CHIẾU VỚI CÁC KÍCH THƯỚC THỰC TẾ TRÊN HIỆN TRƯỜNG. NẾU CÓ SAI KHÁC, PHẢI THÔNG BÁO CHO ĐƠN VỊ THIẾT KẾ BIẾT ĐỂ KỊP THỜI ĐIỀU CHỈNH.
- NGOÀI CÁC GHI CHÚ THỂ HIỆN TRONG BẢN VẼ, CÁC CHỈ TIÊU KỸ THUẬT KHÁC ĐỀU PHẢI TUÂN THEO QUY ĐỊNH HIỆN HÀNH CỦA BỘ XÂY DỰNG.
-ĐƠN VỊ THI CÔNG PHẢI THỰC HIỆN CÔNG TÁC TRÌNH DUYỆT MẪU VẬT TƯ TRƯỚC KHI THI CÔNG LẮP ĐẶT.
- CÁC HẠNG MỤC THI CÔNG CÓ KHỐI LƯỢNG LỚN, NHIỀU , LẶP LẠI THEO MẪU THÌ PHẢI TIẾN HÀNH THI CÔNG MẪU TRƯỚC KHI THI CÔNG HÀNG LOẠT.
- QUY CÁCH, CHỦNG LOẠI, KÍCH THƯỚC, THÔNG SỐ KỸ THUẬT CỦA TẤT CẢ VẬT TƯ PHẢI ĐÚNG THEO THIẾT KẾ KỸ THUẬT, NẾU CÓ THAY ĐỔI PHẢI ĐƯỢC TRÌNH DUYỆT CHỦ ĐẦU TƯ VÀ ĐƠN VỊ THIẾT KẾ.

**CHỦ ĐẦU TƯ:**

PHÒNG VĂN HOÁ-XÃ HỘI
XÃ ĐẠ HUOAI

ĐỊA CHỈ LIÊN HỆ:
XÃ ĐẠ HUOAI - TỈNH LÂM ĐỒNG
SĐT: .....

**TÊN CÔNG TRÌNH:**

XÂY DỰNG NHÀ HIỆU BỘ
TRƯỜNG THCS TRẦN PHÚ

VỊ TRÍ XD:
XÃ ĐẠ HUOAI - TỈNH LÂM ĐỒNG

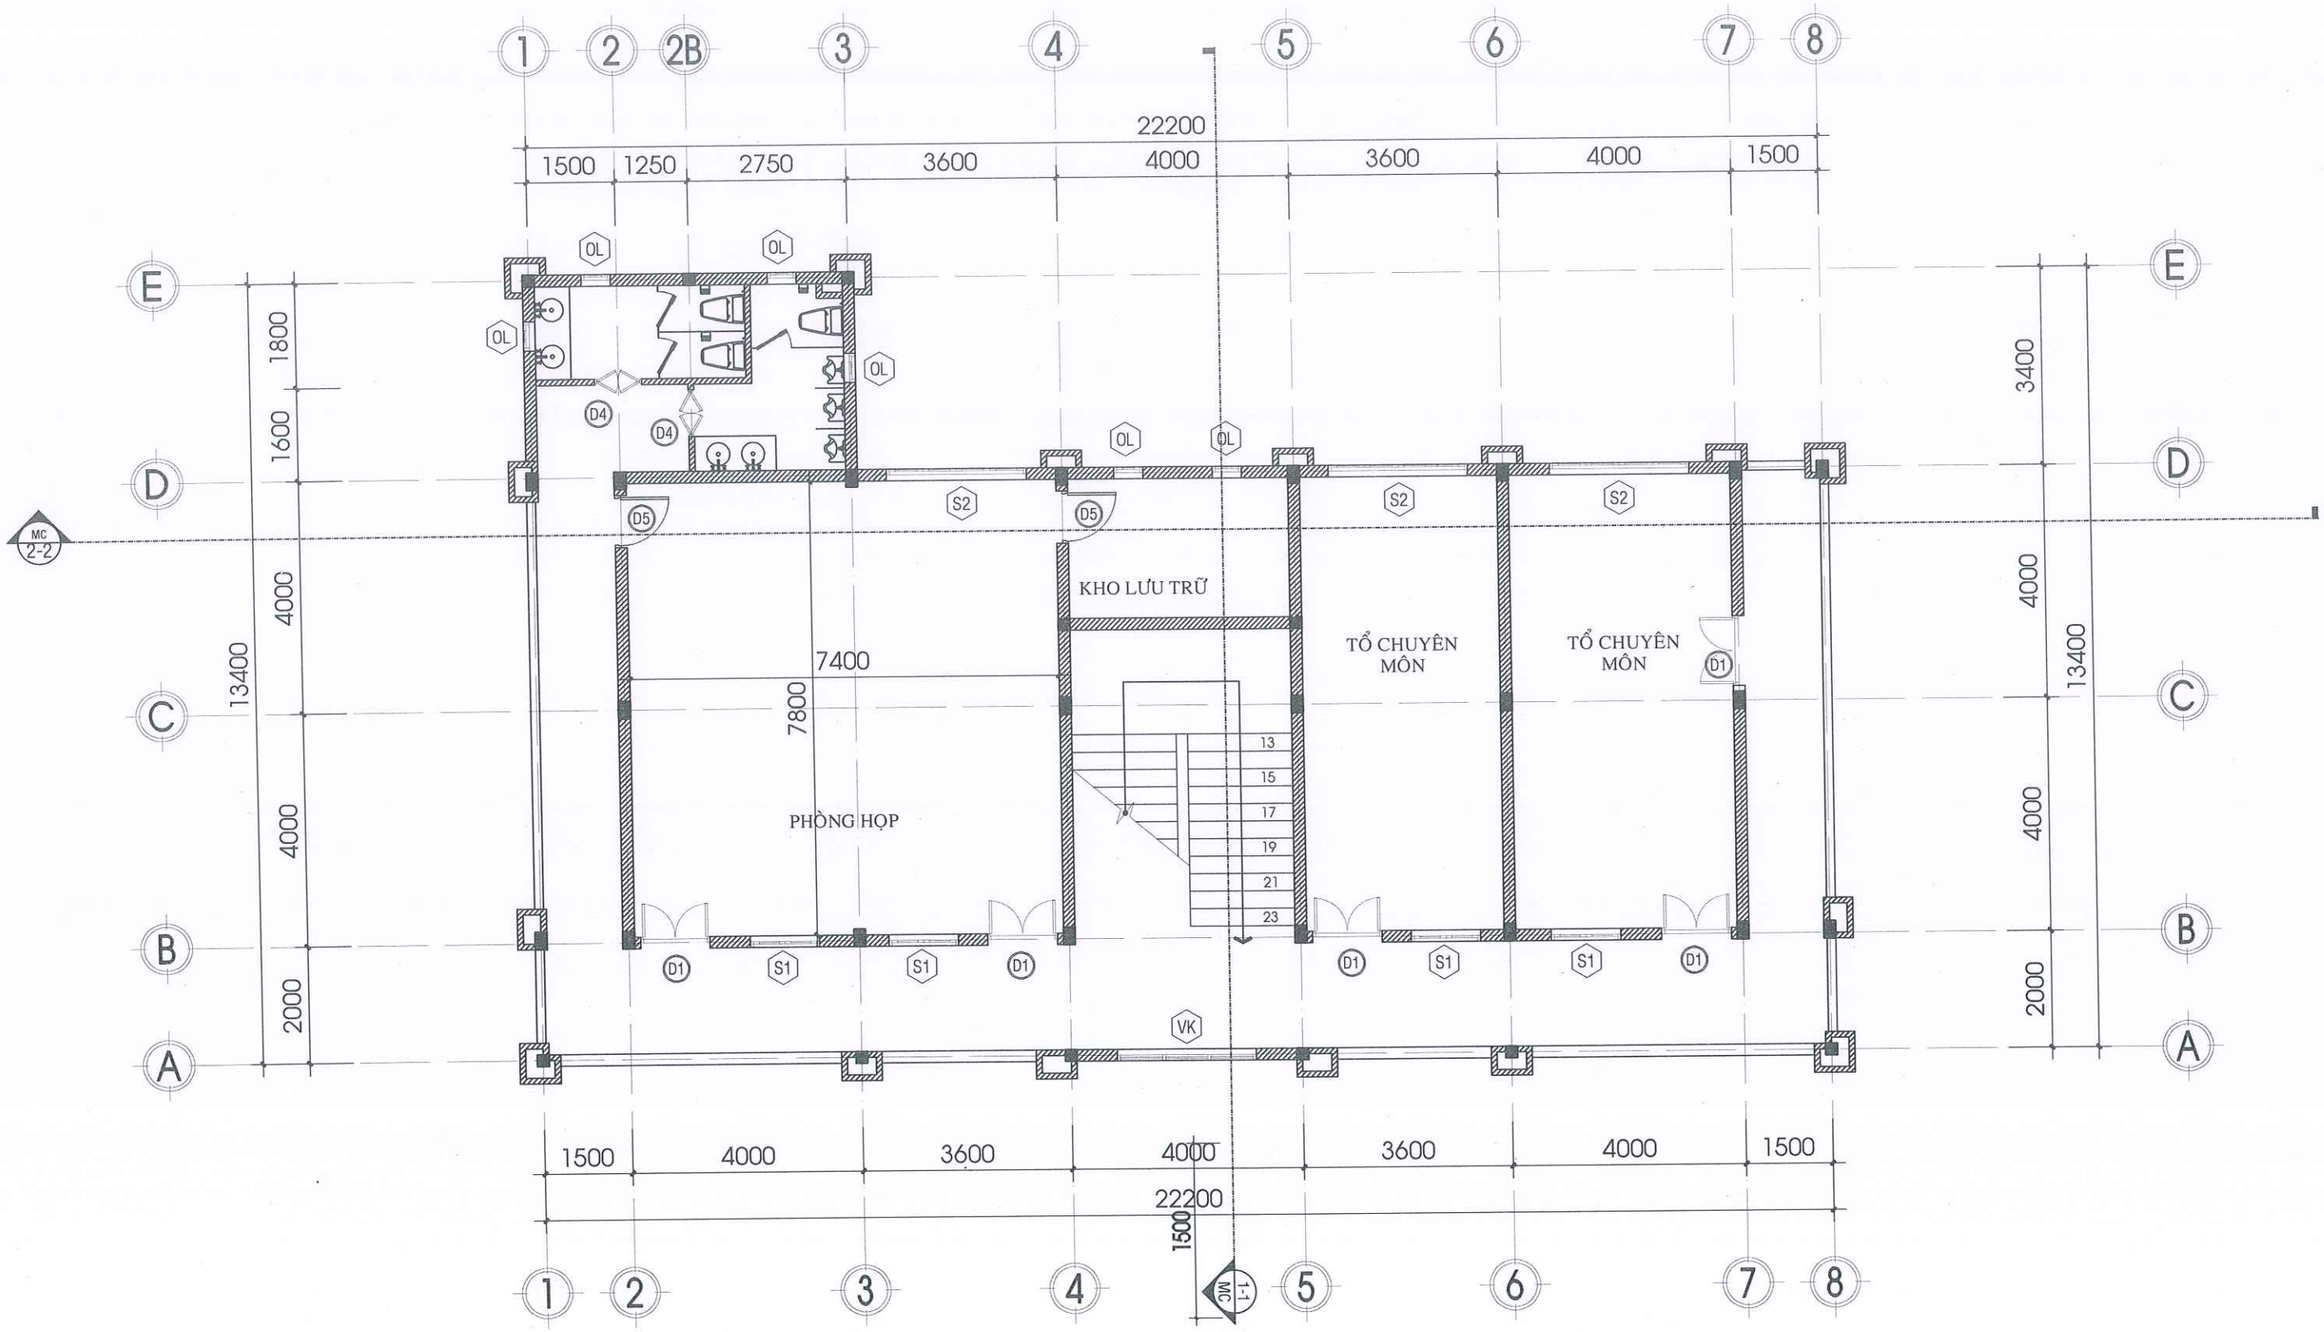

CÔNG TY TNHH TVXD
KIẾN TRÚC 90
ĐỊA CHỈ: THÔN 6B,XÃ ĐẠ TẺH,TỈNH LÂM ĐỒNG
TEL: (0938 655 043 - A. NHÃ)
MST: 5801 367 111
LAD: 0017939
EMAIL: xdlamdong@gmail.com


P. GIÁM ĐỐC: KS. LÊ DUY NHÃ

| | | |
|---|---|---|
| CHỦ TRÌ: | KTS: NGUYỄN MINH CHÂU | |
| THIẾT KẾ: | KTS. PHẠM LÊ HOÀI BÃO | |
| VẼ: | KTS. PHẠM LÊ HOÀI BÃO | |
| KIỂM TRA: | KS. LÊ DUY NHÃ | |

**TÊN BẢN VẼ:** MẶT BẰNG CÔNG NĂNG TẦNG 2

| | |
|---|---|
| TỶ LỆ: TL: 1/100 | SỐ BẢN VẼ: 17/11 |
| TẬP BẢN VẼ: KỸ THUẬT THI CÔNG | |
| NGÀY GIAO: —/12/2025 | HỒ SƠ THIẾT KẾ |




# MẶT BẰNG CÔNG NĂNG TẦNG 3

TỶ LỆ 1:100

**GHI CHÚ:**

-KHI THI CÔNG, ĐƠN VỊ THI CÔNG PHẢI PHỐI HỢP ĐỐI CHIẾU CÁC KÍCH THƯỚC, CHI TIẾT TRONG CÁC BẢN VẼ KIẾN TRÚC, KẾT CẤU, ME,.., VỚI NHAU VÀ ĐỐI CHIẾU VỚI CÁC KÍCH THƯỚC THỰC TẾ TRÊN HIỆN TRƯỜNG. NẾU CÓ SAI KHÁC, PHẢI THÔNG BÁO CHO ĐƠN VỊ THIẾT KẾ BIẾT ĐỂ KỊP THỜI ĐIỀU CHỈNH.
- NGOÀI CÁC GHI CHÚ THỂ HIỆN TRONG BẢN VẼ, CÁC CHỈ TIÊU KỸ THUẬT KHÁC ĐỀU PHẢI TUÂN THEO QUY ĐỊNH HIỆN HÀNH CỦA BỘ XÂY DỰNG.
-ĐƠN VỊ THI CÔNG PHẢI THỰC HIỆN CÔNG TÁC TRÌNH DUYỆT MẪU VẬT TƯ TRƯỚC KHI THI CÔNG LẮP ĐẶT.
- CÁC HẠNG MỤC THI CÔNG CÓ KHỐI LƯỢNG LỚN, NHIỀU , LẶP LẠI THEO MẪU THÌ PHẢI TIẾN HÀNH THI CÔNG MẪU TRƯỚC KHI THI CÔNG HÀNG LOẠT.
- QUY CÁCH, CHỦNG LOẠI, KÍCH THƯỚC, THÔNG SỐ KỸ THUẬT CỦA TẤT CẢ VẬT TƯ PHẢI ĐÚNG THEO THIẾT KẾ KỸ THUẬT, NẾU CÓ THAY ĐỔI PHẢI ĐƯỢC TRÌNH DUYỆT CHỦ ĐẦU TƯ VÀ ĐƠN VỊ THIẾT KẾ.

CHỦ ĐẦU TƯ:

PHÒNG VĂN HOÁ-XÃ HỘI XÃ ĐẠ HUOAI

ĐỊA CHỈ LIÊN HỆ:
XÃ ĐẠ HUOAI - TỈNH LÂM ĐỒNG
SĐT: .....

TÊN CÔNG TRÌNH:

XÂY DỰNG NHÀ HIỆU BỘ TRƯỜNG THCS TRẦN PHÚ

VỊ TRÍ XD:
XÃ ĐẠ HUOAI - TỈNH LÂM ĐỒNG

CÔNG TY TNHH TVXD
KIẾN TRÚC 90
ĐỊA CHỈ: THÔN 6B,XÃ ĐẠ TẺH,TỈNH LÂM ĐỒNG
TEL: (0938 655 043 - A. NHÃ)
MST: 5801 367 111
LAD: 0017939
EMAIL: xdlamdong@gmail.com

P. GIÁM ĐỐC:
KS. LÊ DUY NHÃ

| | | |
|---|---|---|
| CHỦ TRÌ: | KTS: NGUYỄN MINH CHÂU | |
| THIẾT KẾ: | KTS. PHẠM LÊ HOÀI BÃO | |
| VẼ: | KTS. PHẠM LÊ HOÀI BÃO | |
| KIỂM TRA: | KS. LÊ DUY NHÃ | |

TÊN BẢN VẼ: MẶT BẰNG CÔNG NĂNG TẦNG 3

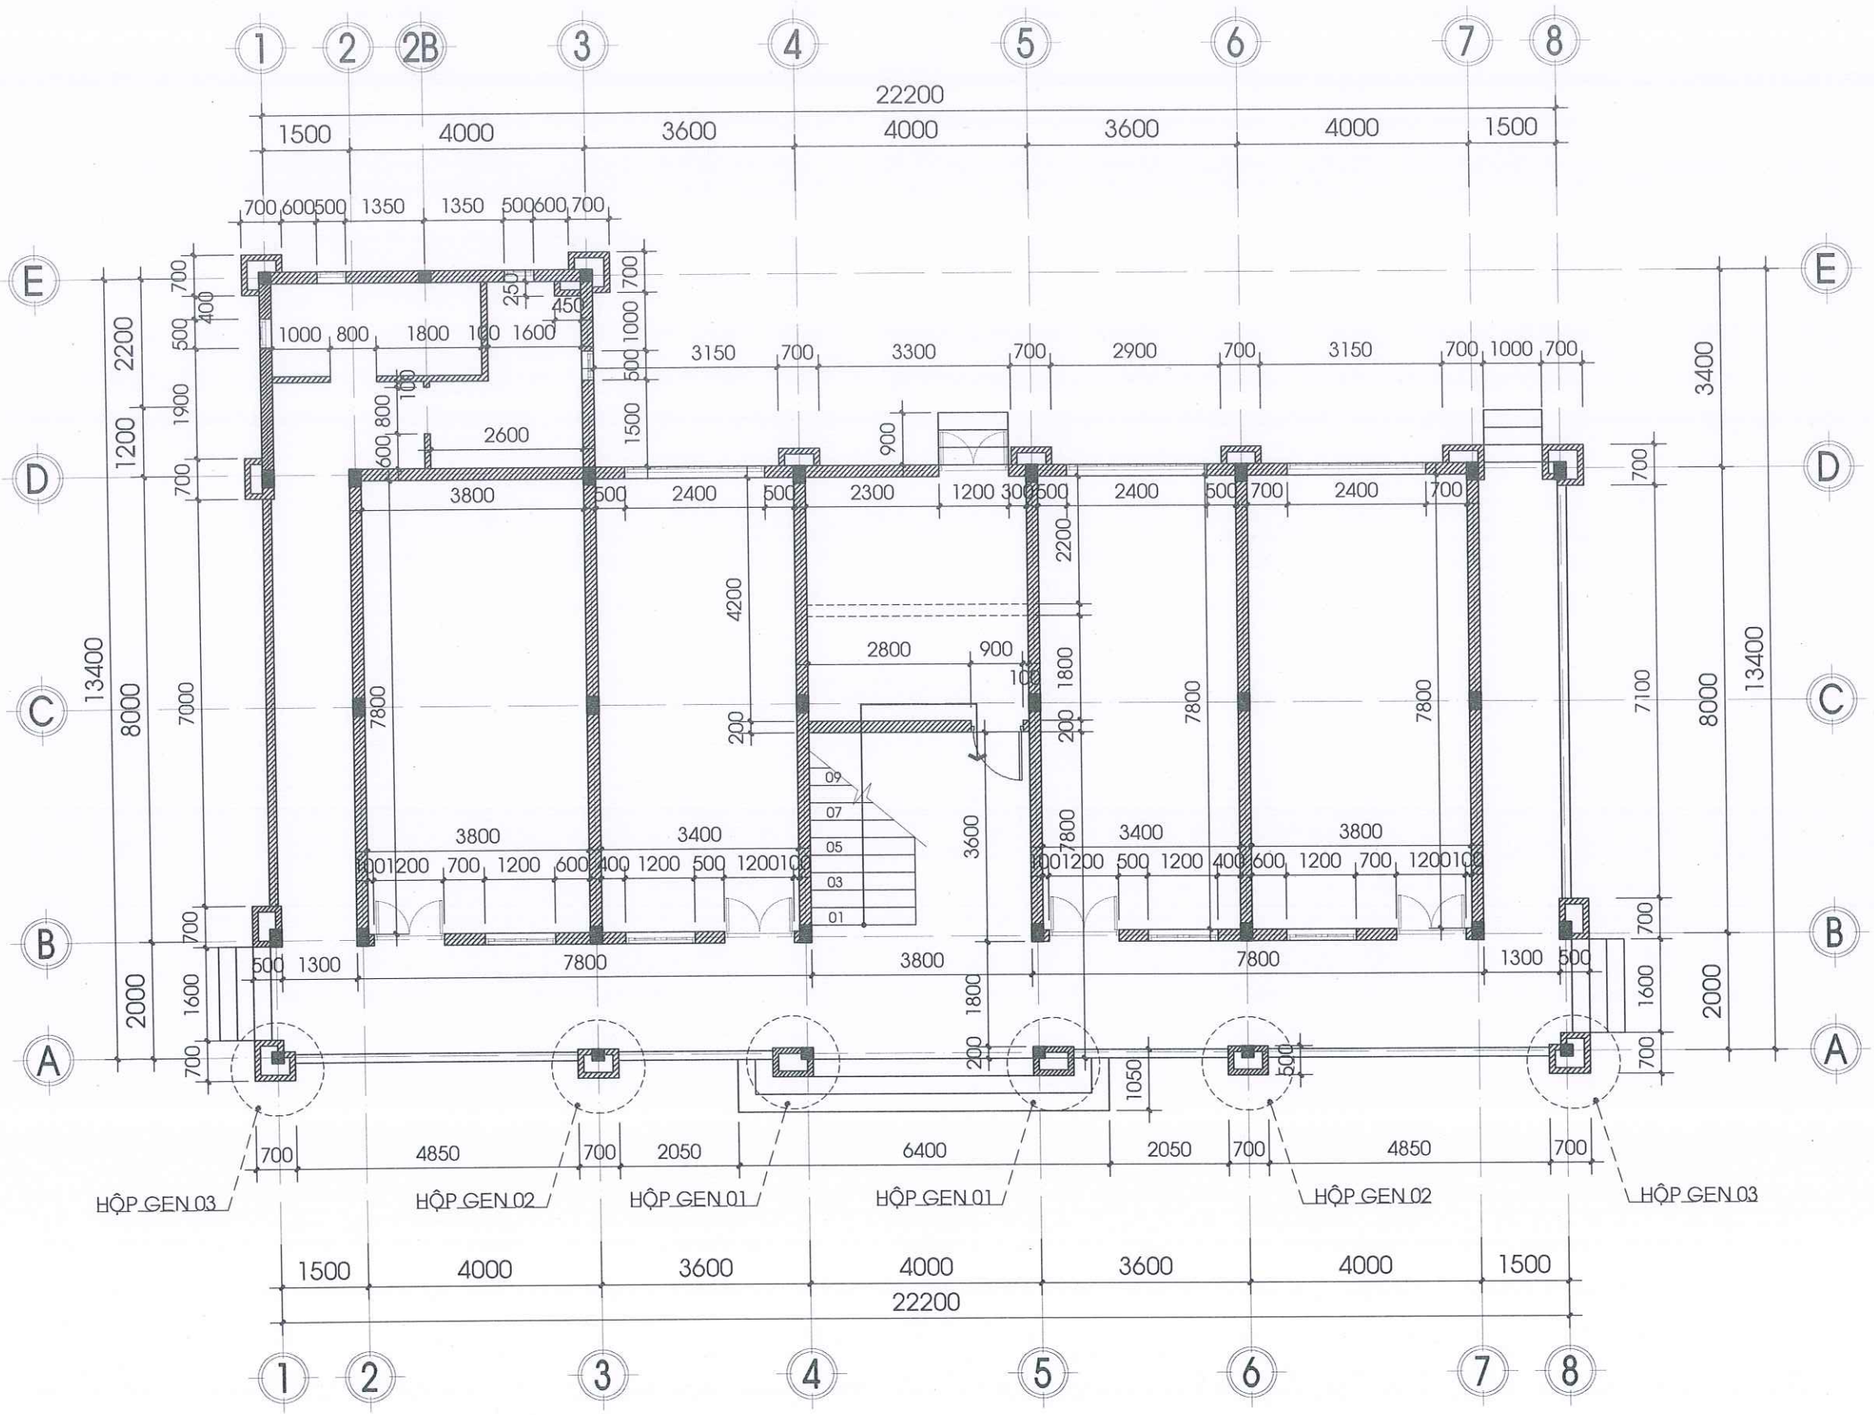
TỶ LỆ: TL: 1/100

SỐ BẢN VẼ: 18/11

TẬP BẢN VẼ: KỸ THUẬT THI CÔNG


NGÀY GIAO: —/12/2025

HỒ SƠ THIẾT KẾ





## HỘP GEN 03

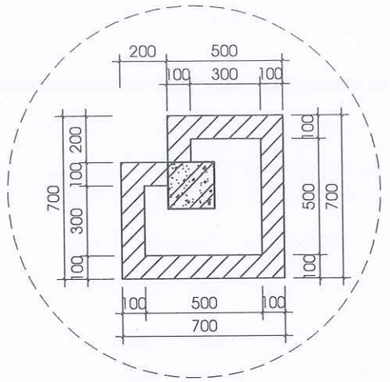TỶ LỆ 1:25





## HỘP GEN 02

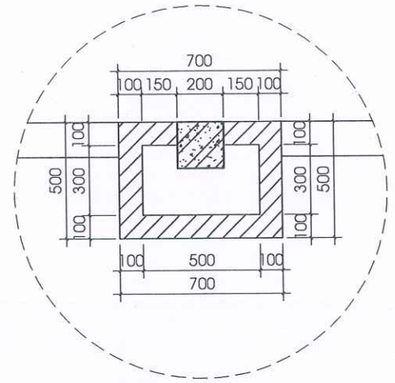TỶ LỆ 1:25




## HỘP GEN 01

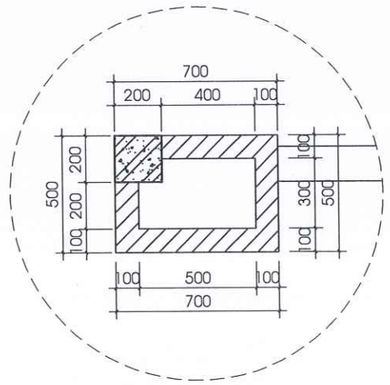TỶ LỆ 1:25




**GHI CHÚ:**

-KHI THI CÔNG, ĐƠN VỊ THI CÔNG PHẢI PHỐI HỢP ĐỐI CHIẾU CÁC KÍCH THƯỚC, CHI TIẾT TRONG CÁC BẢN VẼ KIẾN TRÚC, KẾT CẤU, ME,.., VỚI NHAU VÀ ĐỐI CHIẾU VỚI CÁC KÍCH THƯỚC THỰC TẾ TRÊN HIỆN TRƯỜNG. NẾU CÓ SAI KHÁC, PHẢI THÔNG BÁO CHO ĐƠN VỊ THIẾT KẾ BIẾT ĐỂ KỊP THỜI ĐIỀU CHỈNH.
- NGOÀI CÁC GHI CHÚ THỂ HIỆN TRONG BẢN VẼ, CÁC CHỈ TIÊU KỸ THUẬT KHÁC ĐỀU PHẢI TUÂN THEO QUY ĐỊNH HIỆN HÀNH CỦA BỘ XÂY DỰNG.
-ĐƠN VỊ THI CÔNG PHẢI THỰC HIỆN CÔNG TÁC TRÌNH DUYỆT MẪU VẬT TƯ TRƯỚC KHI THI CÔNG LẮP ĐẶT.
- CÁC HẠNG MỤC THI CÔNG CÓ KHỐI LƯỢNG LỚN, NHIỀU , LẶP LẠI THEO MẪU THÌ PHẢI TIẾN HÀNH THI CÔNG MẪU TRƯỚC KHI THI CÔNG HÀNG LOẠT.
- QUY CÁCH, CHỦNG LOẠI, KÍCH THƯỚC, THÔNG SỐ KỸ THUẬT CỦA TẤT CẢ VẬT TƯ PHẢI ĐÚNG THEO THIẾT KẾ KỸ THUẬT, NẾU CÓ THAY ĐỔI PHẢI ĐƯỢC TRÌNH DUYỆT CHỦ ĐẦU TƯ VÀ ĐƠN VỊ THIẾT KẾ.

**CHỦ ĐẦU TƯ:**

PHÒNG VĂN HOÁ-XÃ HỘI
XÃ ĐẠ HUOAI

ĐỊA CHỈ LIÊN HỆ:
XÃ ĐẠ HUOAI - TỈNH LÂM ĐỒNG
SĐT: .....

**TÊN CÔNG TRÌNH:**

XÂY DỰNG NHÀ HIỆU BỘ
TRƯỜNG THCS TRẦN PHÚ

VỊ TRÍ XD:
XÃ ĐẠ HUOAI - TỈNH LÂM ĐỒNG

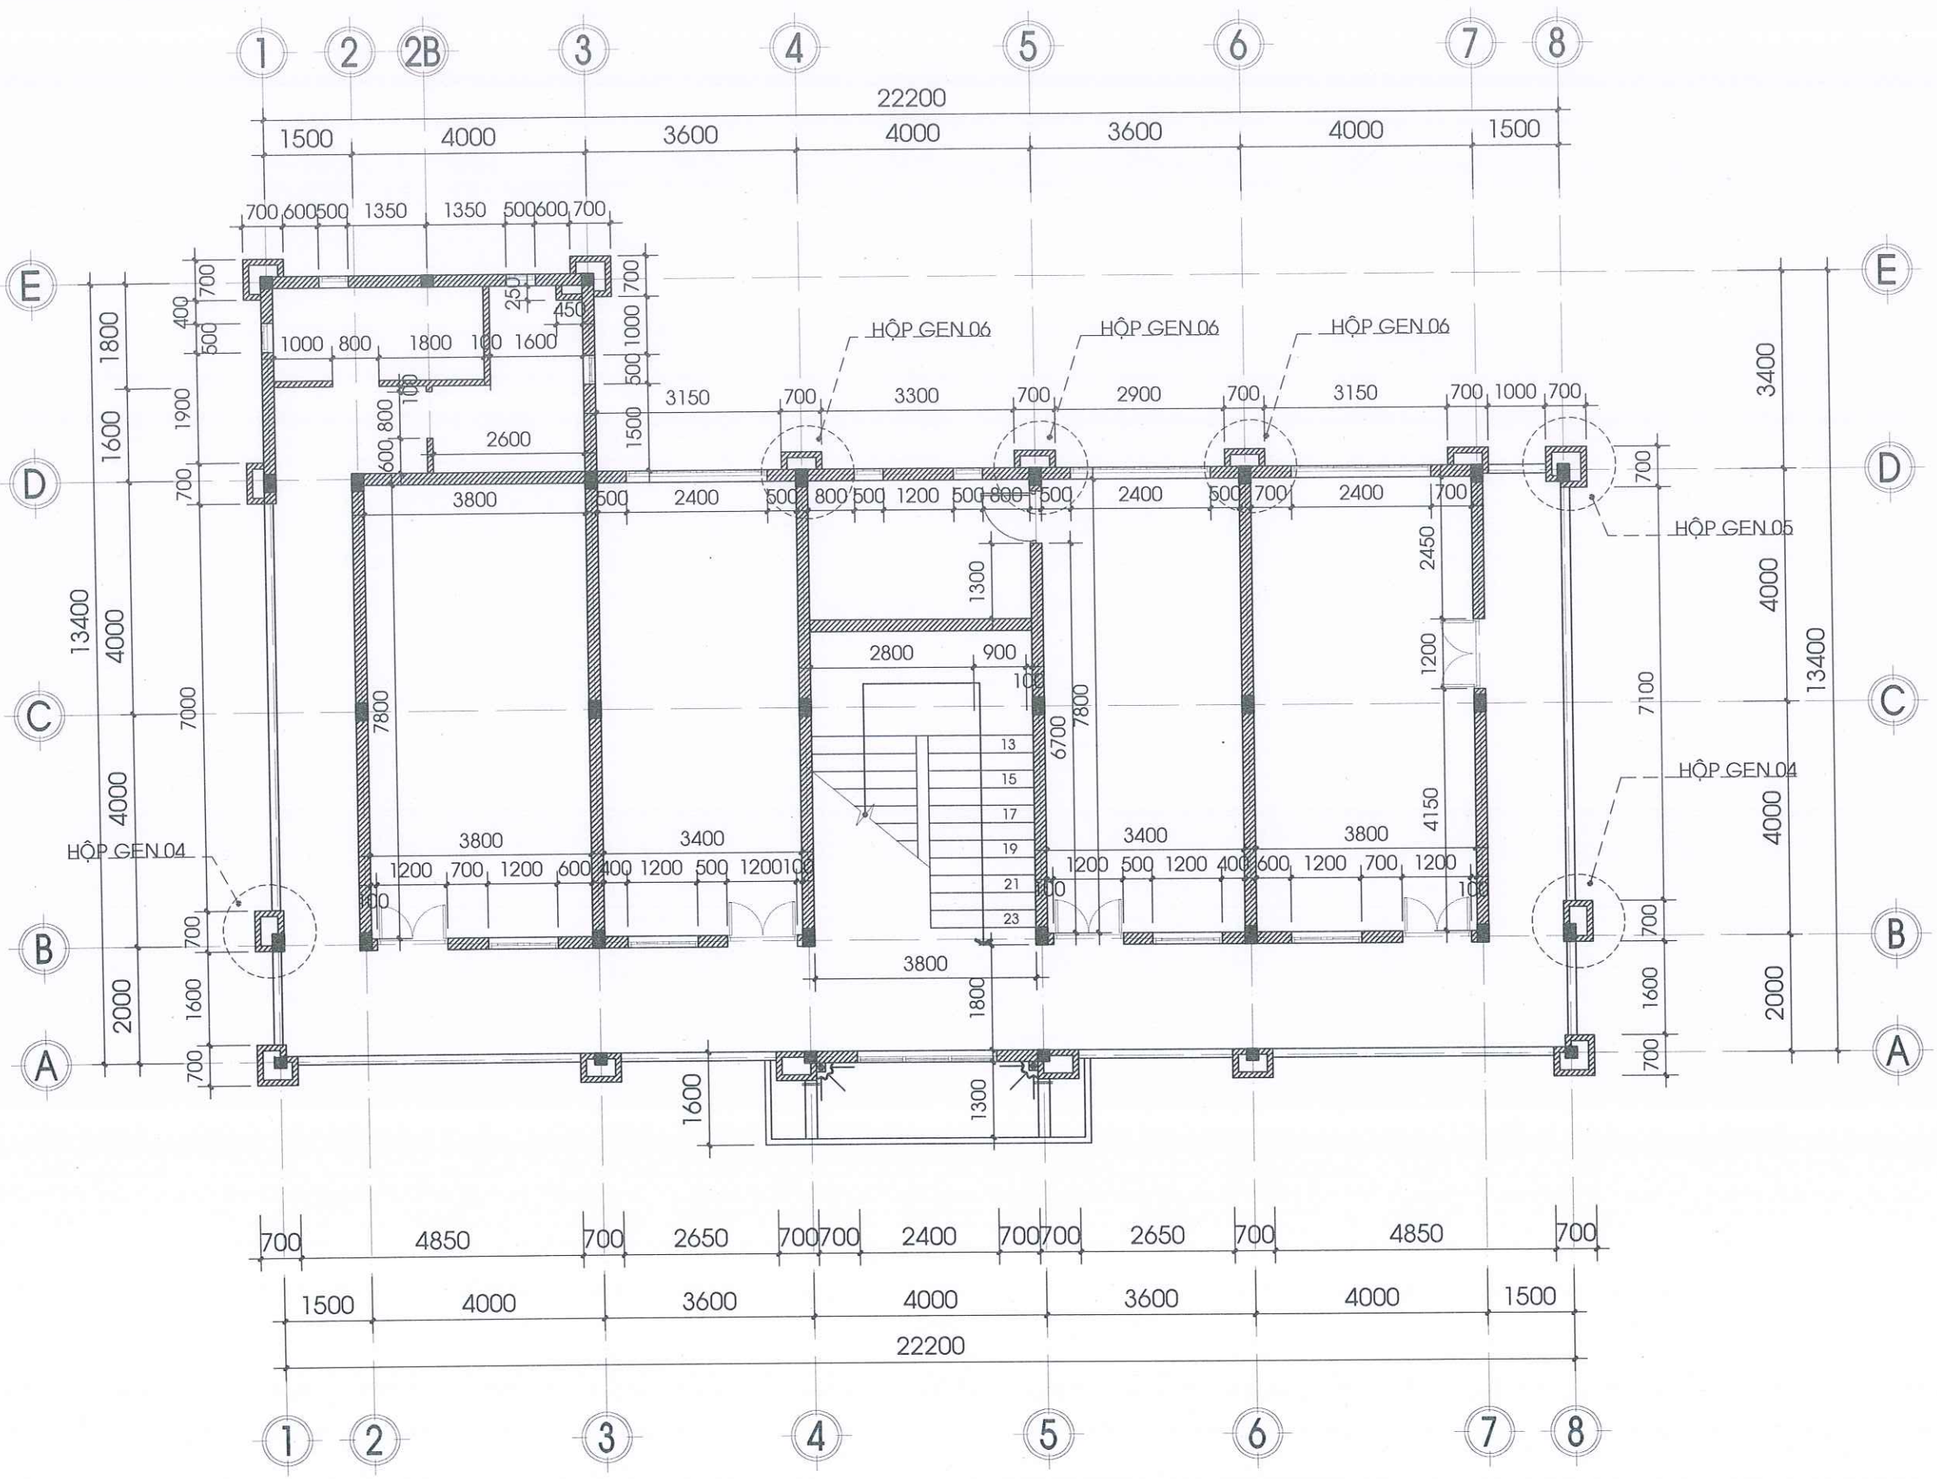

CÔNG TY TNHH TVXD
KIẾN TRÚC 90
ĐỊA CHỈ: THÔN 6B,XÃ ĐẠ TẺH,TỈNH LÂM ĐỒNG
TEL: (0938 655 043 - A. NHÃ)
MST: 5801 367 111
LAD: 0017939
EMAIL: xdlamdong@gmail.com

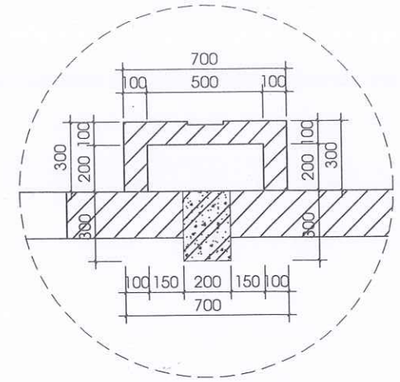

P. GIÁM ĐỐC:
KS. LÊ DUY NHÃ

| | | |
|---|---|---|
| CHỦ TRÌ: | KTS: NGUYỄN MINH CHÂU | |
| THIẾT KẾ: | KTS. PHẠM LÊ HOÀI BÃO | |
| VẼ: | KTS. PHẠM LÊ HOÀI BÃO | |
| KIỂM TRA: | KS. LÊ DUY NHÃ | |

**TÊN BẢN VẼ:**
MẶT BẰNG KÍCH THƯỚC
TẦNG 1


| | |
|---|---|
| TỶ LỆ: TL: 1/100 | SỐ BẢN VẼ: 19/11 |
| TẬP BẢN VẼ: KỸ THUẬT THI CÔNG | |
| NGÀY GIAO: —/12/2025 | HỒ SƠ THIẾT KẾ |





HỘP GEN 06

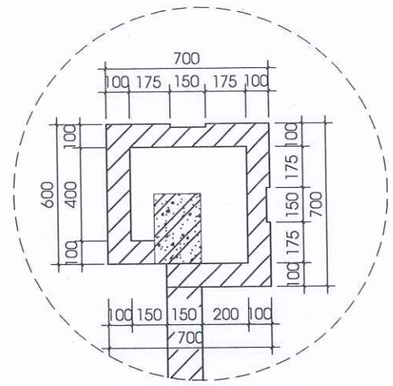TỶ LỆ 1:25




HỘP GEN 05

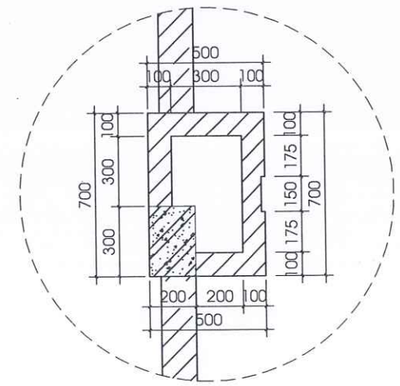TỶ LỆ 1:25




HỘP GEN 04

TỶ LỆ 1:25

**GHI CHÚ:**

-KHI THI CÔNG, ĐƠN VỊ THI CÔNG PHẢI PHỐI HỢP ĐỐI CHIẾU CÁC KÍCH THƯỚC, CHI TIẾT TRONG CÁC BẢN VẼ KIẾN TRÚC, KẾT CẤU, ME,... VỚI NHAU VÀ ĐỐI CHIẾU VỚI CÁC KÍCH THƯỚC THỰC TẾ TRÊN HIỆN TRƯỜNG. NẾU CÓ SAI KHÁC, PHẢI THÔNG BÁO CHO ĐƠN VỊ THIẾT KẾ BIẾT ĐỂ KỊP THỜI ĐIỀU CHỈNH.
- NGOÀI CÁC GHI CHÚ THỂ HIỆN TRONG BẢN VẼ, CÁC CHỈ TIÊU KỸ THUẬT KHÁC ĐỀU PHẢI TUÂN THEO QUY ĐỊNH HIỆN HÀNH CỦA BỘ XÂY DỰNG.
-ĐƠN VỊ THI CÔNG PHẢI THỰC HIỆN CÔNG TÁC TRÌNH DUYỆT MẪU VẬT TƯ TRƯỚC KHI THI CÔNG LẮP ĐẶT.
- CÁC HẠNG MỤC THI CÔNG CÓ KHỐI LƯỢNG LỚN, NHIỀU , LẶP LẠI THEO MẪU THÌ PHẢI TIẾN HÀNH THI CÔNG MẪU TRƯỚC KHI THI CÔNG HÀNG LOẠT.
- QUY CÁCH, CHỦNG LOẠI, KÍCH THƯỚC, THÔNG SỐ KỸ THUẬT CỦA TẤT CẢ VẬT TƯ PHẢI ĐÚNG THEO THIẾT KẾ KỸ THUẬT, NẾU CÓ THAY ĐỔI PHẢI ĐƯỢC TRÌNH DUYỆT CHỦ ĐẦU TƯ VÀ ĐƠN VỊ THIẾT KẾ.

**CHỦ ĐẦU TƯ:**

PHÒNG VĂN HOÁ-XÃ HỘI
XÃ ĐẠ HUOAI

ĐỊA CHỈ LIÊN HỆ:
XÃ ĐẠ HUOAI - TỈNH LÂM ĐỒNG
SĐT: .....

**TÊN CÔNG TRÌNH:**

XÂY DỰNG NHÀ HIỆU BỘ
TRƯỜNG THCS TRẦN PHÚ

VỊ TRÍ XD:
XÃ ĐẠ HUOAI - TỈNH LÂM ĐỒNG

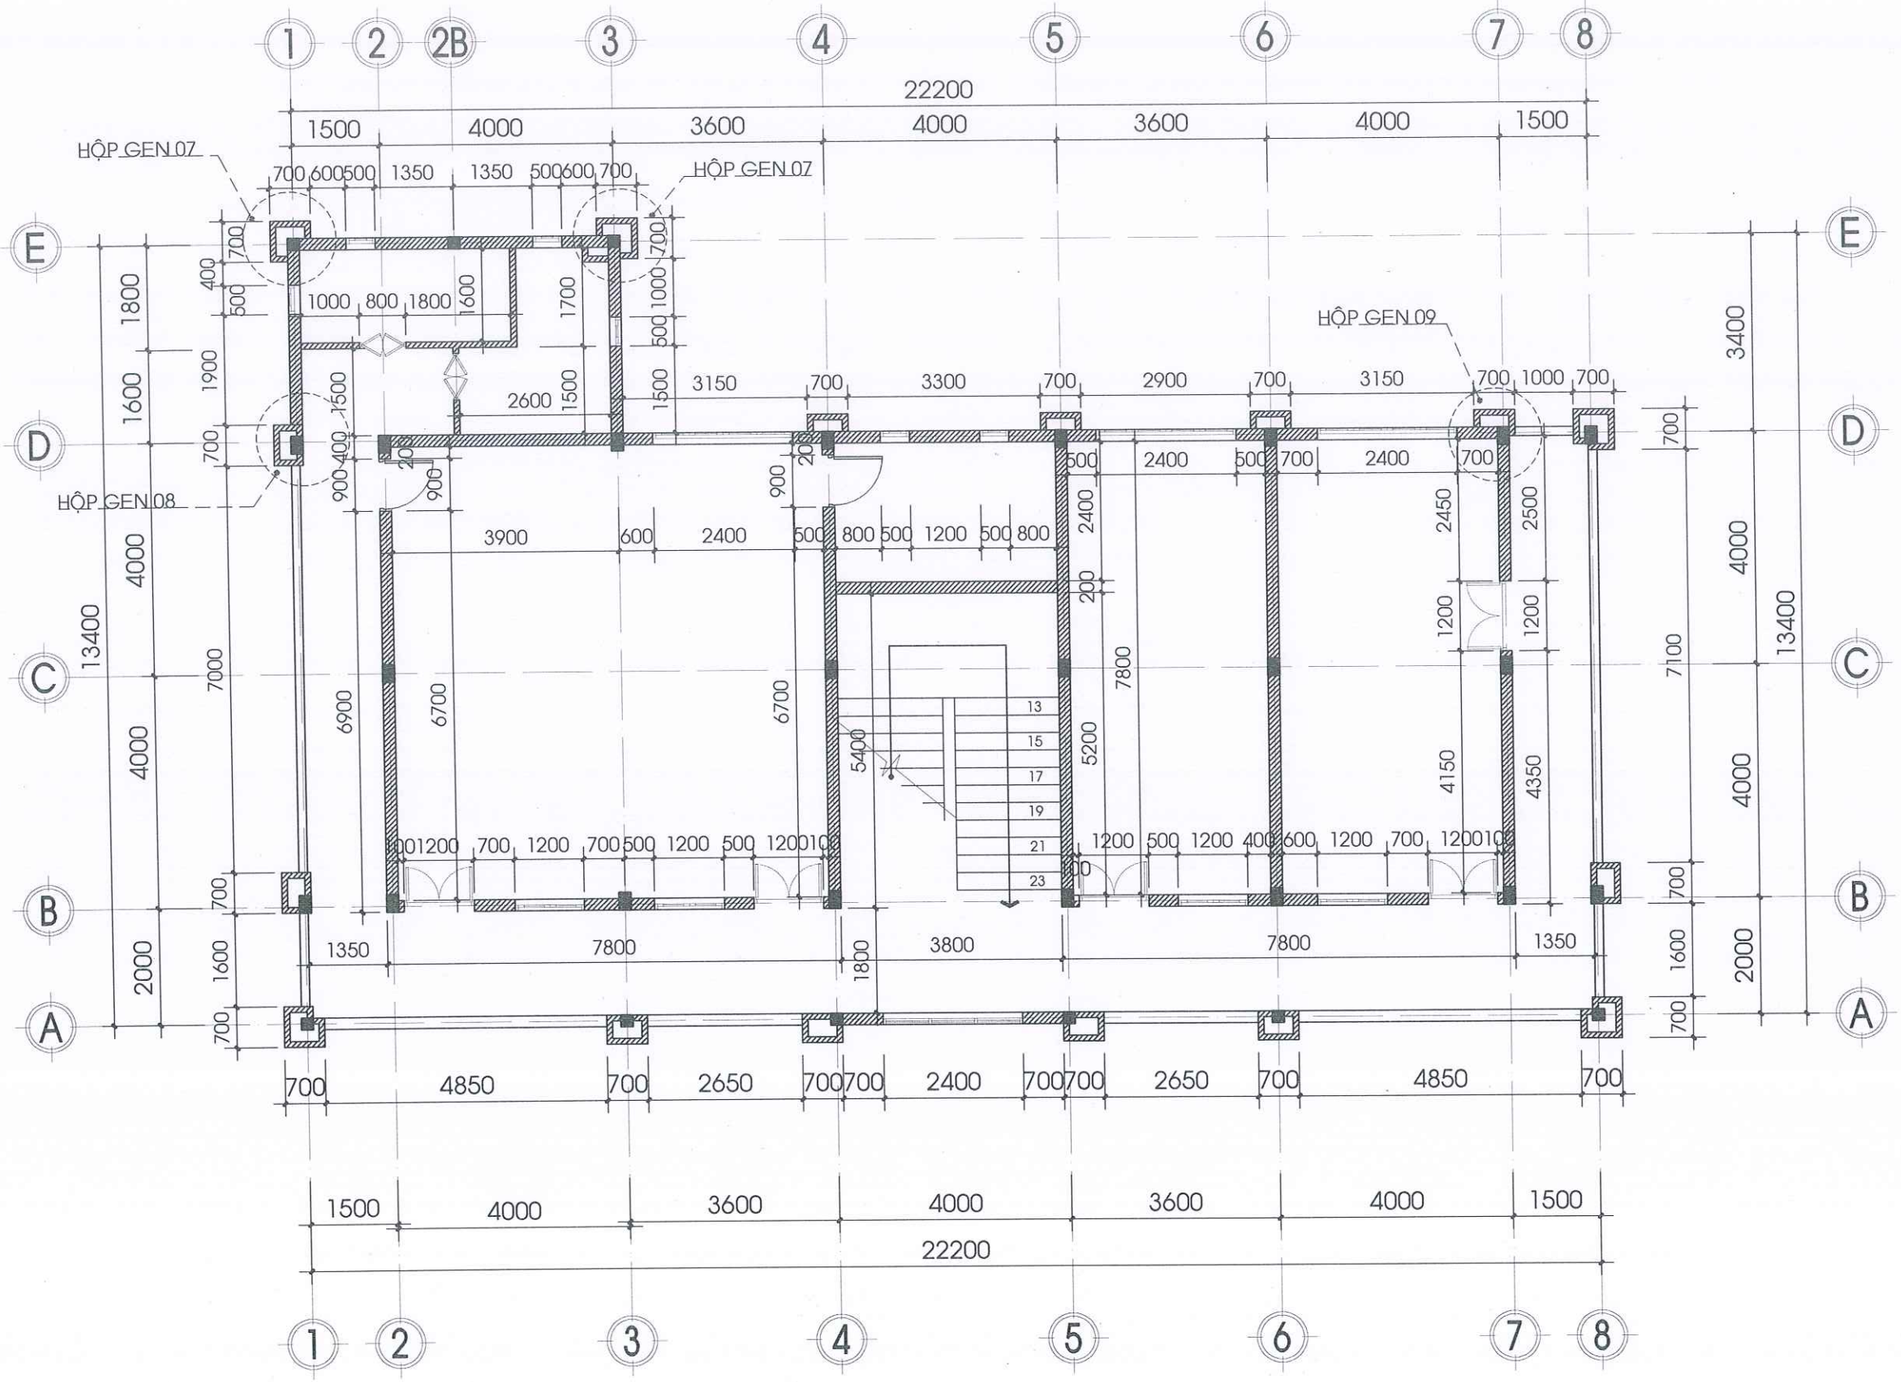
CÔNG TY TNHH TVXD
KIẾN TRÚC 90
ĐỊA CHỈ: THÔN 6B,XÃ ĐẠ TẺH,TỈNH LÂM ĐỒNG
TEL: (0938 655 043 - A. NHÃ)
MST: 5801 367 111
LAD: 0017939
EMAIL: xdlamdong@gmail.com

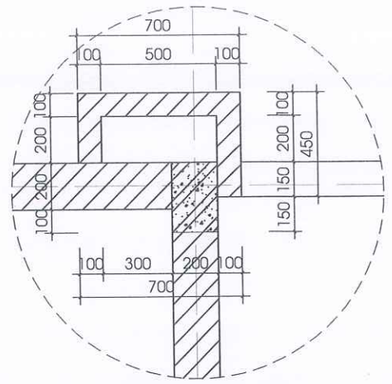
P. GIÁM ĐỐC:
KS. LÊ DUY NHÃ

| | | |
|---|---|---|
| CHỦ TRÌ: | KTS: NGUYỄN MINH CHÂU | |
| THIẾT KẾ: | KTS. PHẠM LÊ HOÀI BÃO | |
| VẼ: | KTS. PHẠM LÊ HOÀI BÃO | |
| KIỂM TRA: | KS. LÊ DUY NHÃ | |

**TÊN BẢN VẼ:**
MẶT BẰNG KÍCH THƯỚC
TẦNG 2


| | |
|---|---|
| TỶ LỆ: TL: 1/100 | SỐ BẢN VẼ: 20/11 |
| TẬP BẢN VẼ: KỸ THUẬT THI CÔNG | |
| NGÀY GIAO: —/12/2025 | HỒ SƠ THIẾT KẾ |





HỘP GEN 09

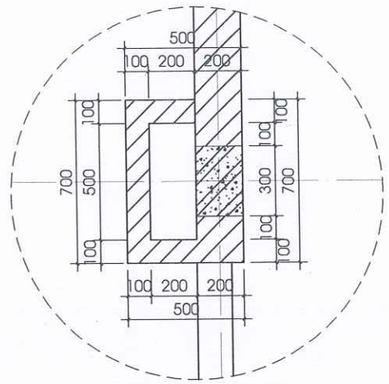TỶ LỆ 1:25




HỘP GEN 08

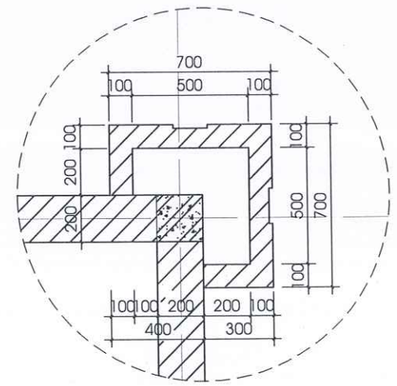TỶ LỆ 1:25




HỘP GEN 07

TỶ LỆ 1:25

**GHI CHÚ:**

-KHI THI CÔNG, ĐƠN VỊ THI CÔNG PHẢI PHỐI HỢP ĐỐI CHIẾU CÁC KÍCH THƯỚC, CHI TIẾT TRONG CÁC BẢN VẼ KIẾN TRÚC, KẾT CẤU, ME,... VỚI NHAU VÀ ĐỐI CHIẾU VỚI CÁC KÍCH THƯỚC THỰC TẾ TRÊN HIỆN TRƯỜNG. NẾU CÓ SAI KHÁC, PHẢI THÔNG BÁO CHO ĐƠN VỊ THIẾT KẾ BIẾT ĐỂ KỊP THỜI ĐIỀU CHỈNH.
- NGOÀI CÁC GHI CHÚ THỂ HIỆN TRONG BẢN VẼ, CÁC CHỈ TIÊU KỸ THUẬT KHÁC ĐỀU PHẢI TUÂN THEO QUY ĐỊNH HIỆN HÀNH CỦA BỘ XÂY DỰNG.
-ĐƠN VỊ THI CÔNG PHẢI THỰC HIỆN CÔNG TÁC TRÌNH DUYỆT MẪU VẬT TƯ TRƯỚC KHI THI CÔNG LẮP ĐẶT.
- CÁC HẠNG MỤC THI CÔNG CÓ KHỐI LƯỢNG LỚN, NHIỀU , LẶP LẠI THEO MẪU THÌ PHẢI TIẾN HÀNH THI CÔNG MẪU TRƯỚC KHI THI CÔNG HÀNG LOẠT.
- QUY CÁCH, CHỦNG LOẠI, KÍCH THƯỚC, THÔNG SỐ KỸ THUẬT CỦA TẤT CẢ VẬT TƯ PHẢI ĐÚNG THEO THIẾT KẾ KỸ THUẬT, NẾU CÓ THAY ĐỔI PHẢI ĐƯỢC TRÌNH DUYỆT CHỦ ĐẦU TƯ VÀ ĐƠN VỊ THIẾT KẾ.

CHỦ ĐẦU TƯ:

**PHÒNG VĂN HOÁ-XÃ HỘI XÃ ĐẠ HUOAI**

ĐỊA CHỈ LIÊN HỆ:
XÃ ĐẠ HUOAI - TỈNH LÂM ĐỒNG
SĐT: .....

TÊN CÔNG TRÌNH:

**XÂY DỰNG NHÀ HIỆU BỘ TRƯỜNG THCS TRẦN PHÚ**

VỊ TRÍ XD:
XÃ ĐẠ HUOAI - TỈNH LÂM ĐỒNG


**CÔNG TY TNHH TVXD KIẾN TRÚC 90**

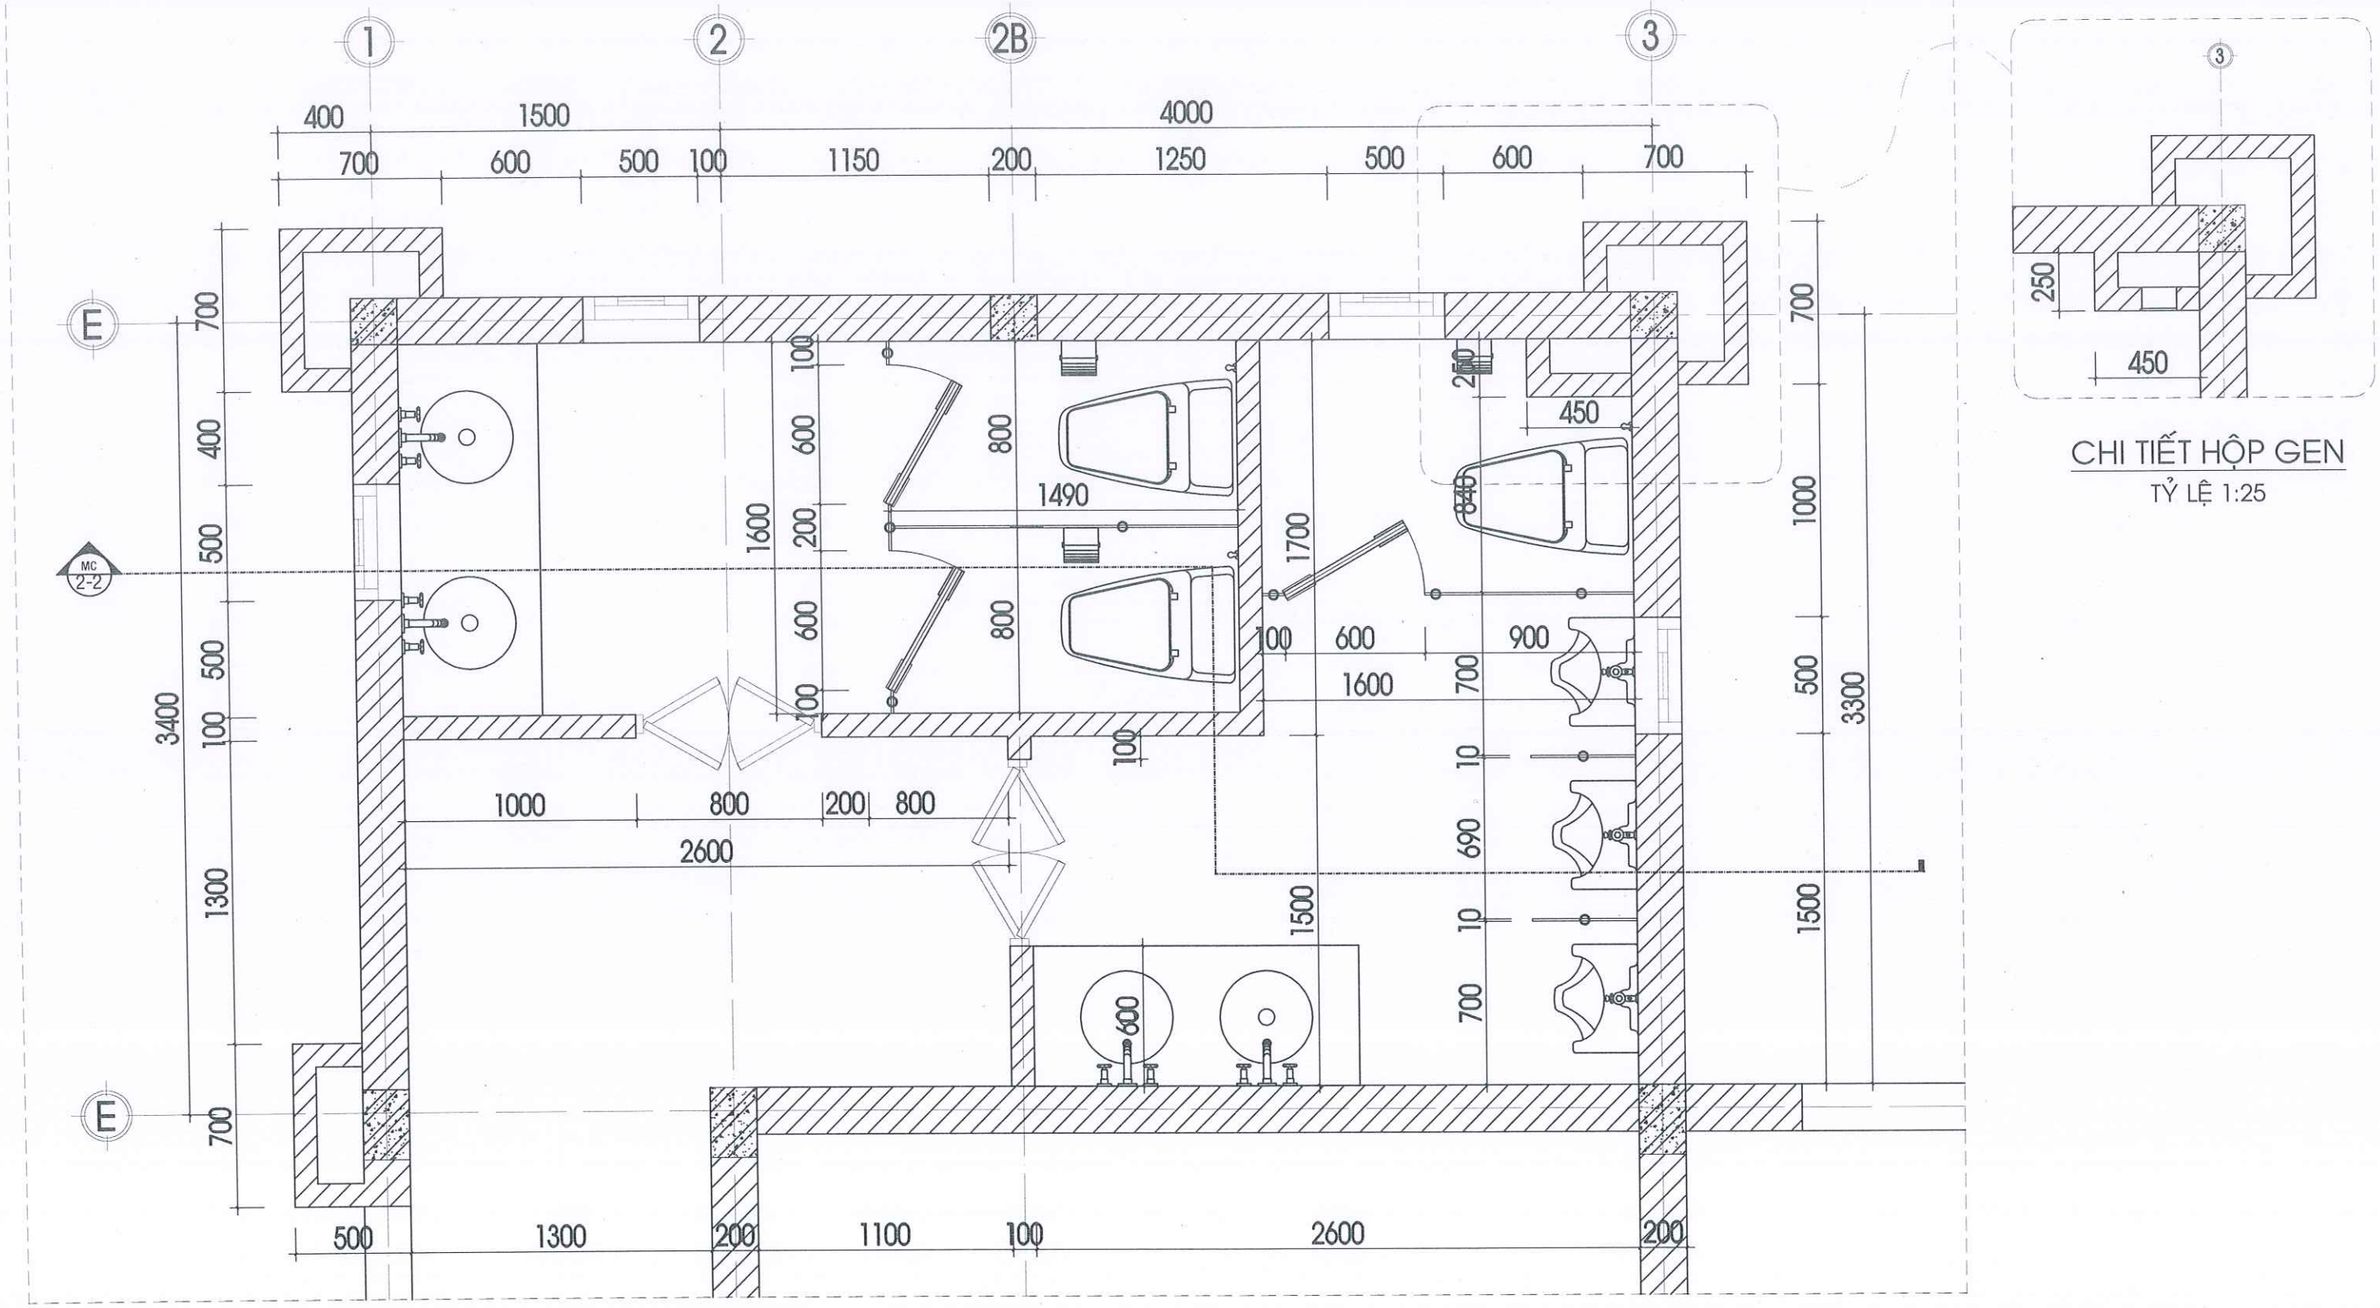
ĐỊA CHỈ: THÔN 6B,XÃ ĐẠ TẺH,TỈNH LÂM ĐỒNG
TEL: (0938 655 043 - A. NHÃ)
MST: 5801 367 111
LAD: 0017939
EMAIL: xdlamdong@gmail.com


P. GIÁM ĐỐC:
KS. LÊ DUY NHÃ

| | | |
|---|---|---|
| CHỦ TRÌ: | KTS: NGUYỄN MINH CHÂU | |
| THIẾT KẾ: | KTS. PHẠM LÊ HOÀI BÃO | |
| VẼ: | KTS. PHẠM LÊ HOÀI BÃO | |
| KIỂM TRA: | KS. LÊ DUY NHÃ | |

TÊN BẢN VẼ:
MẶT BẰNG KÍCH THƯỚC TẦNG 3

| | |
|---|---|
| TỶ LỆ: TL: 1/100 | SỐ BẢN VẼ: 21/11 |
| TẬP BẢN VẼ: KỸ THUẬT THI CÔNG | |
| NGÀY GIAO: —/12/2025 | HỒ SƠ THIẾT KẾ |







CHI TIẾT HỘP GEN

TỶ LỆ 1:25

**GHI CHÚ:**

-KHI THI CÔNG, ĐƠN VỊ THI CÔNG PHẢI PHỐI HỢP ĐỐI CHIẾU CÁC KÍCH THƯỚC, CHI TIẾT TRONG CÁC BẢN VẼ KIẾN TRÚC, KẾT CẤU, ME,.., VỚI NHAU VÀ ĐỐI CHIẾU VỚI CÁC KÍCH THƯỚC THỰC TẾ TRÊN HIỆN TRƯỜNG. NẾU CÓ SAI KHÁC, PHẢI THÔNG BÁO CHO ĐƠN VỊ THIẾT KẾ BIẾT ĐỂ KỊP THỜI ĐIỀU CHỈNH.
- NGOÀI CÁC GHI CHÚ THỂ HIỆN TRONG BẢN VẼ, CÁC CHỈ TIÊU KỸ THUẬT KHÁC ĐỀU PHẢI TUÂN THEO QUY ĐỊNH HIỆN HÀNH CỦA BỘ XÂY DỰNG.
-ĐƠN VỊ THI CÔNG PHẢI THỰC HIỆN CÔNG TÁC TRÌNH DUYỆT MẪU VẬT TƯ TRƯỚC KHI THI CÔNG LẮP ĐẶT.
- CÁC HẠNG MỤC THI CÔNG CÓ KHỐI LƯỢNG LỚN, NHIỀU , LẶP LẠI THEO MẪU THÌ PHẢI TIẾN HÀNH THI CÔNG MẪU TRƯỚC KHI THI CÔNG HÀNG LOẠT.
- QUY CÁCH, CHỦNG LOẠI, KÍCH THƯỚC, THÔNG SỐ KỸ THUẬT CỦA TẤT CẢ VẬT TƯ PHẢI ĐÚNG THEO THIẾT KẾ KỸ THUẬT, NẾU CÓ THAY ĐỔI PHẢI ĐƯỢC TRÌNH DUYỆT CHỦ ĐẦU TƯ VÀ ĐƠN VỊ THIẾT KẾ.

**CHỦ ĐẦU TƯ:**

PHÒNG VĂN HOÁ-XÃ HỘI
XÃ ĐẠ HUOAI

**ĐỊA CHỈ LIÊN HỆ:**
XÃ ĐẠ HUOAI - TỈNH LÂM ĐỒNG
SĐT: .....

**TÊN CÔNG TRÌNH:**

XÂY DỰNG NHÀ HIỆU BỘ
TRƯỜNG THCS TRẦN PHÚ

**VỊ TRÍ XD:**
XÃ ĐẠ HUOAI - TỈNH LÂM ĐỒNG

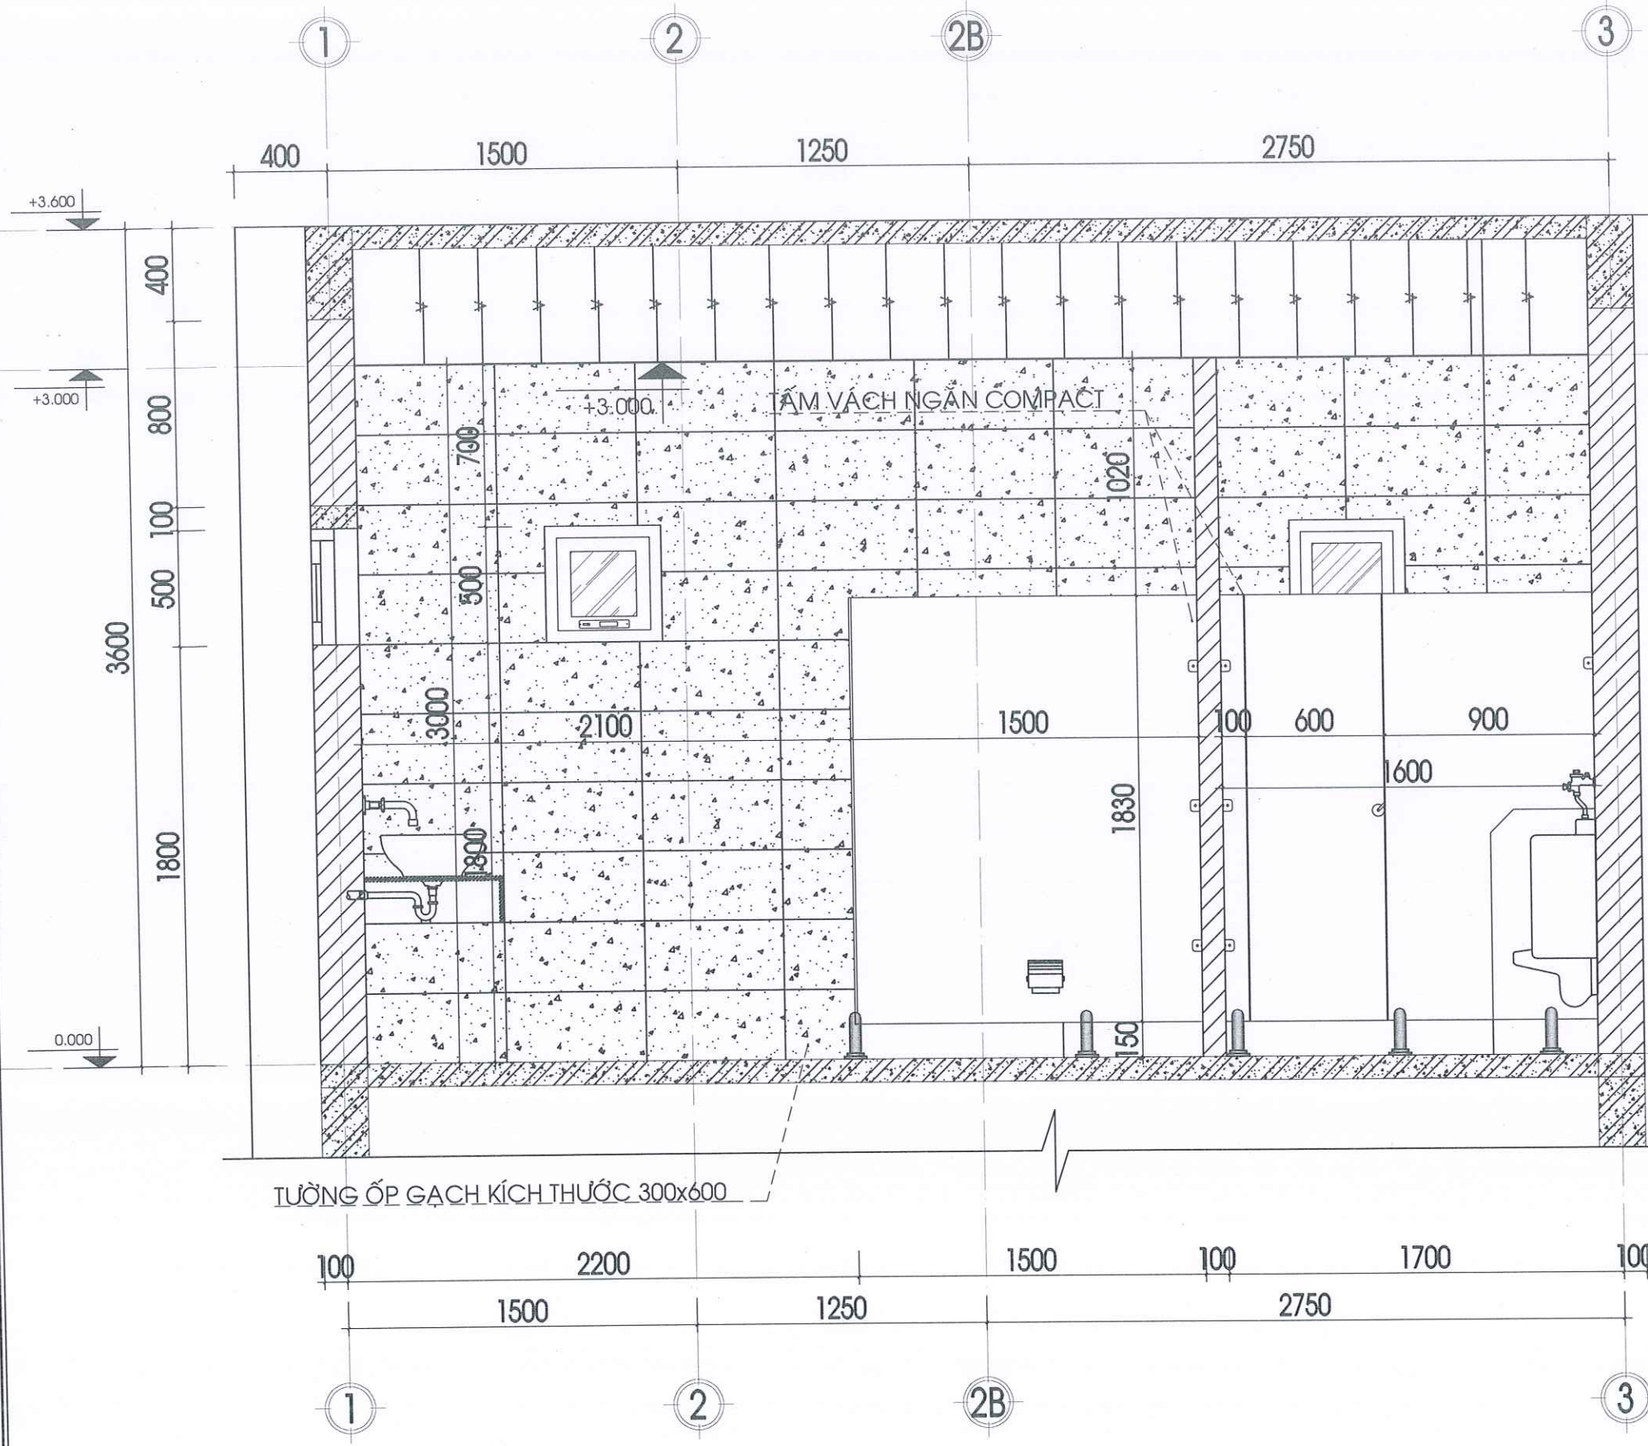

CÔNG TY TNHH TVXD
KIẾN TRÚC 90
ĐỊA CHỈ: THÔN 6B,XÃ ĐẠ TẺH,TỈNH LÂM ĐỒNG
TEL: (0938 655 043 - A. NHÃ)
MST: 5801 367 111
LAD: 0017939
EMAIL: xdlamdong@gmail.com

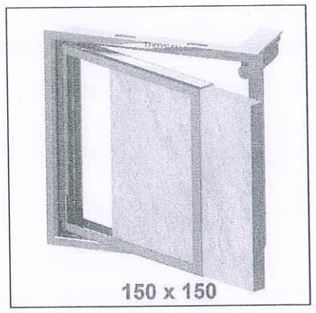

P. GIÁM ĐỐC:
KS. LÊ DUY NHÃ

| | | |
|---|---|---|
| CHỦ TRÌ: | KTS: NGUYỄN MINH CHÂU | |
| THIẾT KẾ: | KTS. PHẠM LÊ HOÀI BÃO | |
| VẼ: | KTS. PHẠM LÊ HOÀI BÃO | |
| KIỂM TRA: | KS. LÊ DUY NHÃ | |

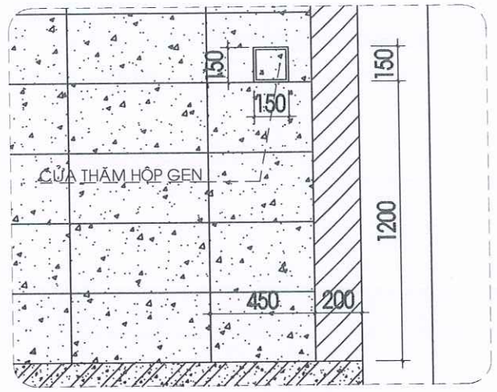
**TÊN BẢN VẼ:**
TRÍCH ĐOẠN MẶT BẰNG
NHÀ VỆ SINH

| | |
|---|---|
| TỶ LỆ: TL: 1/100 | SỐ BẢN VẼ: 22/11 |
| TẬP BẢN VẼ: KỸ THUẬT THI CÔNG | |
| NGÀY GIAO: —/12/2025 | HỒ SƠ THIẾT KẾ |








## CHI TIẾT CỬA THĂM HỘP GEN



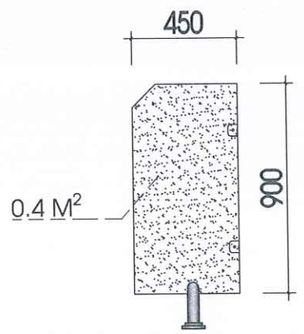
## MẶT ĐỨNG HỘP GEN

TỶ LỆ 1:25




## VÁCH NGĂN CHẬU TIỂU

TỶ LỆ 1:25

**GHI CHÚ:**

-KHI THI CÔNG, ĐƠN VỊ THI CÔNG PHẢI PHỐI HỢP ĐỐI CHIẾU CÁC KÍCH THƯỚC, CHI TIẾT TRONG CÁC BẢN VẼ KIẾN TRÚC, KẾT CẤU, ME..., VỚI NHAU VÀ ĐỐI CHIẾU VỚI CÁC KÍCH THƯỚC THỰC TẾ TRÊN HIỆN TRƯỜNG. NẾU CÓ SAI KHÁC, PHẢI THÔNG BÁO CHO ĐƠN VỊ THIẾT KẾ BIẾT ĐỂ KỊP THỜI ĐIỀU CHỈNH.
- NGOÀI CÁC GHI CHÚ THỂ HIỆN TRONG BẢN VẼ, CÁC CHỈ TIÊU KỸ THUẬT KHÁC ĐỀU PHẢI TUÂN THEO QUY ĐỊNH HIỆN HÀNH CỦA BỘ XÂY DỰNG.
-ĐƠN VỊ THI CÔNG PHẢI THỰC HIỆN CÔNG TÁC TRÌNH DUYỆT MẪU VẬT TƯ TRƯỚC KHI THI CÔNG LẮP ĐẶT.
- CÁC HẠNG MỤC THI CÔNG CÓ KHỐI LƯỢNG LỚN, NHIỀU , LẶP LẠI THEO MẪU THÌ PHẢI TIẾN HÀNH THI CÔNG MẪU TRƯỚC KHI THI CÔNG HÀNG LOẠT.
- QUY CÁCH, CHỦNG LOẠI, KÍCH THƯỚC, THÔNG SỐ KỸ THUẬT CỦA TẤT CẢ VẬT TƯ PHẢI ĐÚNG THEO THIẾT KẾ KỸ THUẬT, NẾU CÓ THAY ĐỔI PHẢI ĐƯỢC TRÌNH DUYỆT CHỦ ĐẦU TƯ VÀ ĐƠN VỊ THIẾT KẾ.

**CHỦ ĐẦU TƯ:**

PHÒNG VĂN HOÁ-XÃ HỘI
XÃ ĐẠ HUOAI

ĐỊA CHỈ LIÊN HỆ:
XÃ ĐẠ HUOAI - TỈNH LÂM ĐỒNG
SĐT: .....

**TÊN CÔNG TRÌNH:**

XÂY DỰNG NHÀ HIỆU BỘ
TRƯỜNG THCS TRẦN PHÚ

VỊ TRÍ XD:
XÃ ĐẠ HUOAI - TỈNH LÂM ĐỒNG

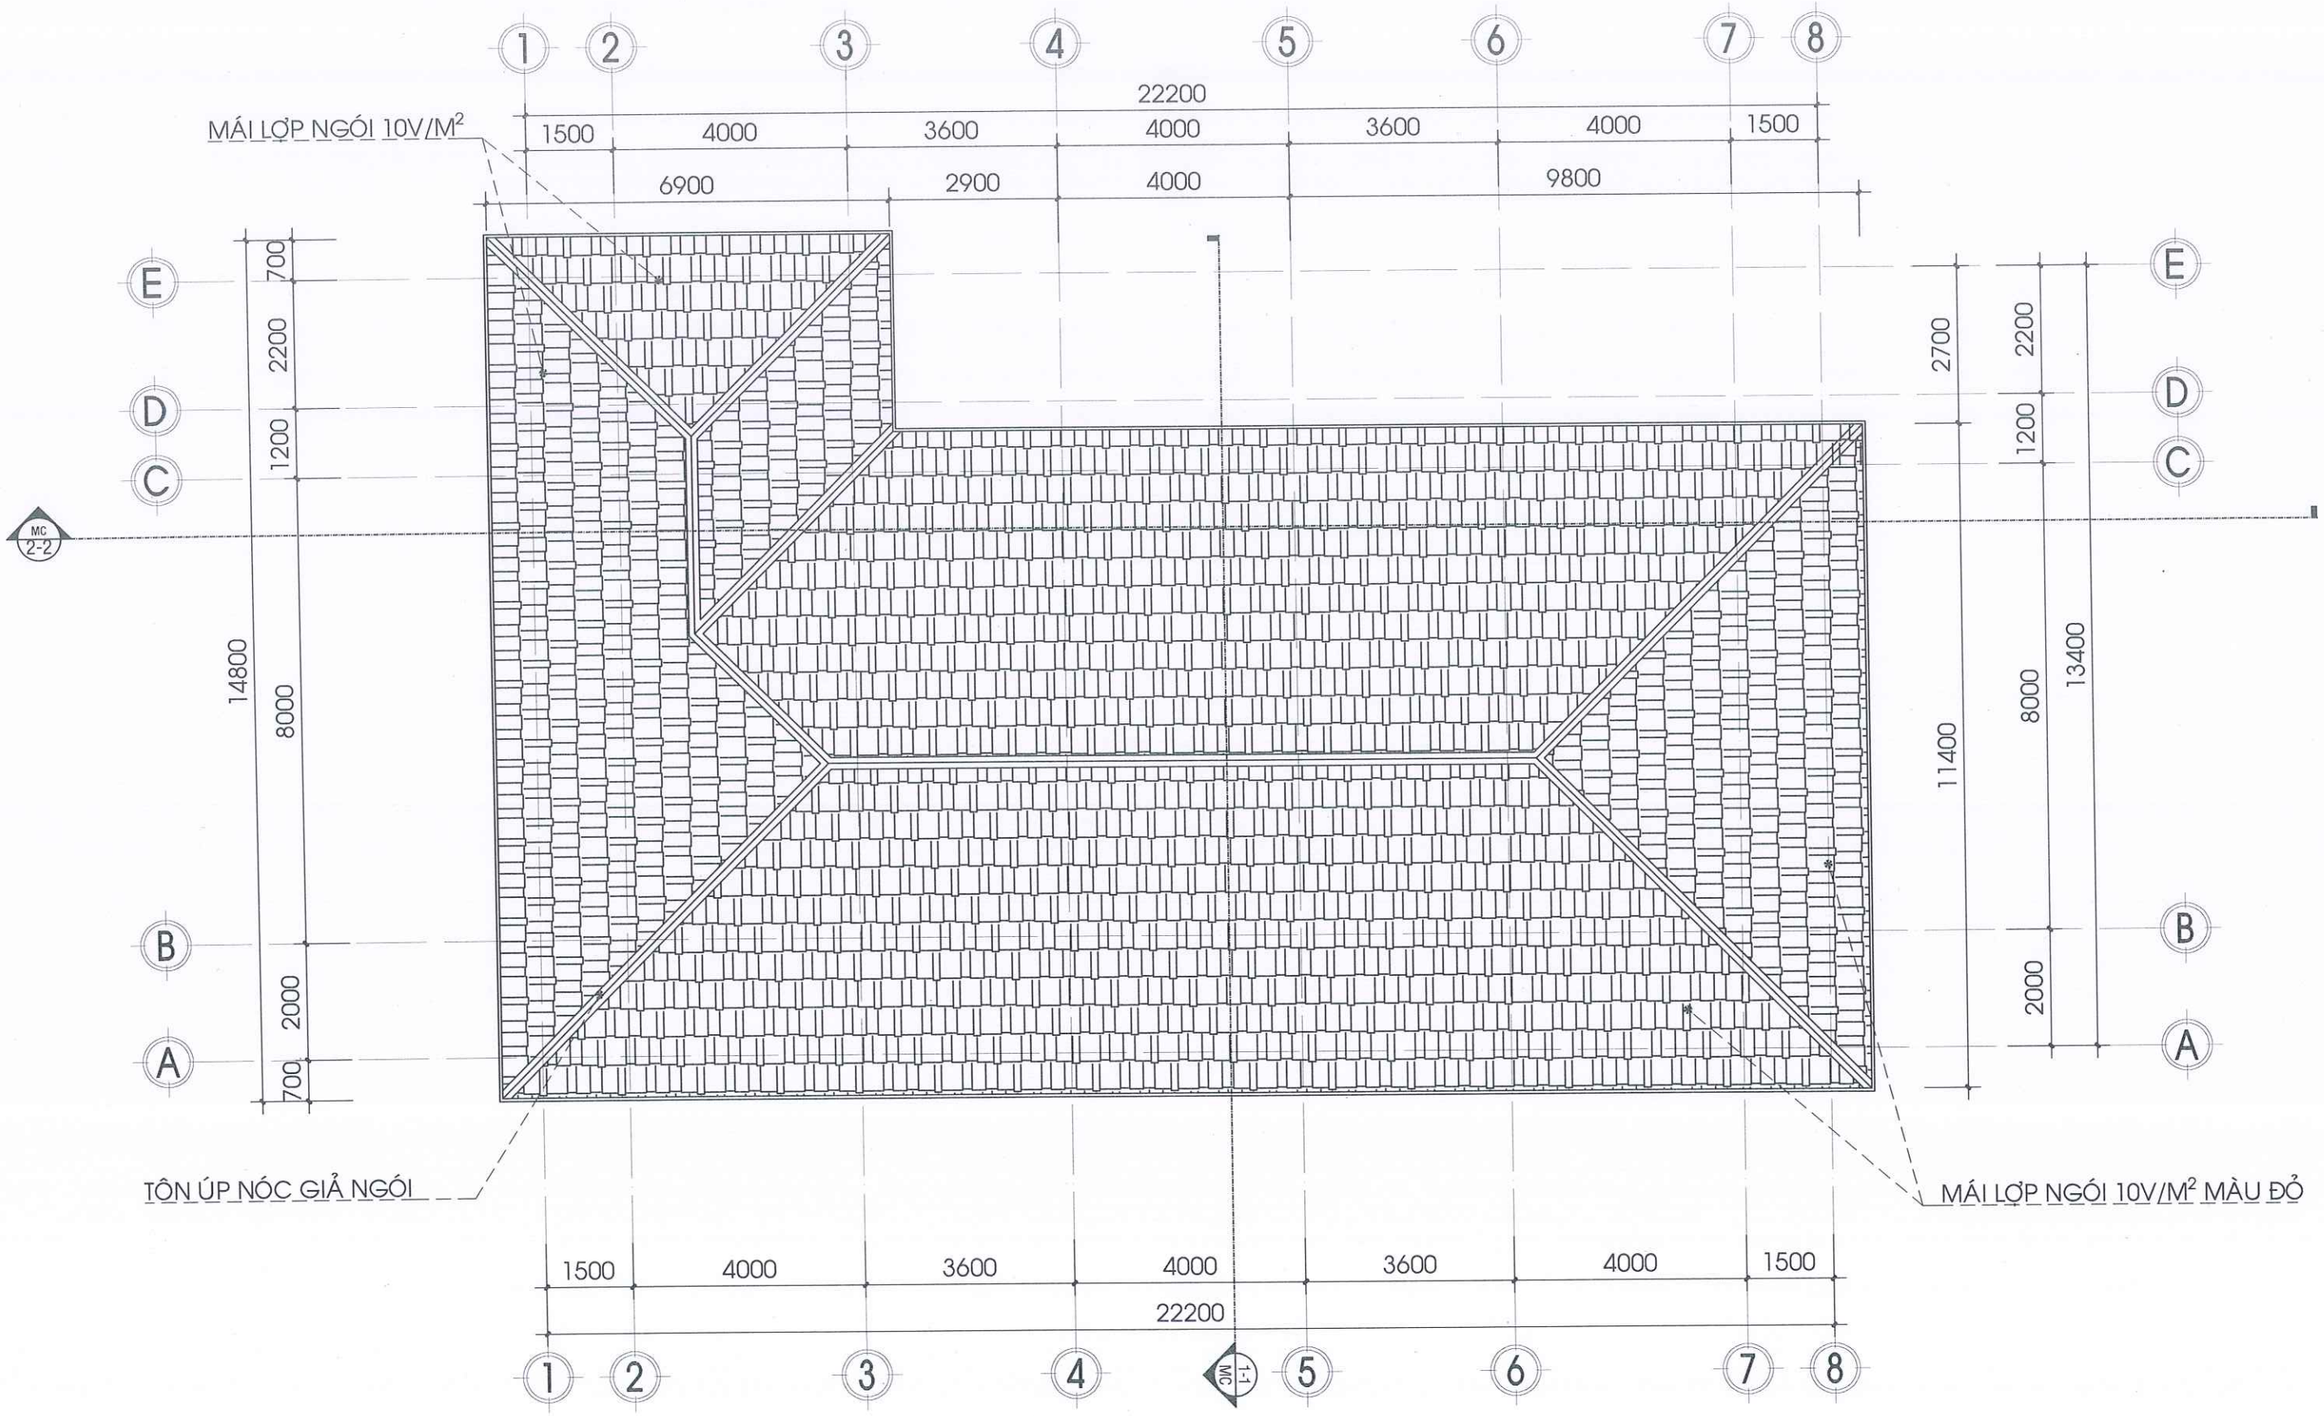

CÔNG TY TNHH TVXD
KIẾN TRÚC 90
ĐỊA CHỈ: THÔN 6B,XÃ ĐẠ TẺH,TỈNH LÂM ĐỒNG
TEL: (0938 655 043 - A. NHÃ)
MST: 5801 367 111
LAD: 0017939
EMAIL: xdlamdong@gmail.com


P. GIÁM ĐỐC:
KS. LÊ DUY NHÃ

| | | |
|---|---|---|
| CHỦ TRÌ: | KTS: NGUYỄN MINH CHÂU | |
| THIẾT KẾ: | KTS. PHẠM LÊ HOÀI BÃO | |
| VẼ: | KTS. PHẠM LÊ HOÀI BÃO | |
| KIỂM TRA: | KS. LÊ DUY NHÃ | |

**TÊN BẢN VẼ:**
MẶT CẮT 3-3 QUA NHÀ VỆ SINH

| | |
|---|---|
| TỶ LỆ: TL: 1/100 | SỐ BẢN VẼ: 23/11 |
| TẬP BẢN VẼ: KỸ THUẬT THI CÔNG | |
| NGÀY GIAO: —/12/2025 | HỒ SƠ THIẾT KẾ |




**GHI CHÚ:**

-KHI THI CÔNG, ĐƠN VỊ THI CÔNG PHẢI PHỐI HỢP ĐỐI CHIẾU CÁC KÍCH THƯỚC, CHI TIẾT TRONG CÁC BẢN VẼ KIẾN TRÚC, KẾT CẤU, ME,.., VỚI NHAU VÀ ĐỐI CHIẾU VỚI CÁC KÍCH THƯỚC THỰC TẾ TRÊN HIỆN TRƯỜNG. NẾU CÓ SAI KHÁC, PHẢI THÔNG BÁO CHO ĐƠN VỊ THIẾT KẾ BIẾT ĐỂ KỊP THỜI ĐIỀU CHỈNH.
- NGOÀI CÁC GHI CHÚ THỂ HIỆN TRONG BẢN VẼ, CÁC CHỈ TIÊU KỸ THUẬT KHÁC ĐỀU PHẢI TUÂN THEO QUY ĐỊNH HIỆN HÀNH CỦA BỘ XÂY DỰNG.
-ĐƠN VỊ THI CÔNG PHẢI THỰC HIỆN CÔNG TÁC TRÌNH DUYỆT MẪU VẬT TƯ TRƯỚC KHI THI CÔNG LẮP ĐẶT.
- CÁC HẠNG MỤC THI CÔNG CÓ KHỐI LƯỢNG LỚN, NHIỀU , LẶP LẠI THEO MẪU THÌ PHẢI TIẾN HÀNH THI CÔNG MẪU TRƯỚC KHI THI CÔNG HÀNG LOẠT.
- QUY CÁCH, CHỦNG LOẠI, KÍCH THƯỚC, THÔNG SỐ KỸ THUẬT CỦA TẤT CẢ VẬT TƯ PHẢI ĐÚNG THEO THIẾT KẾ KỸ THUẬT, NẾU CÓ THAY ĐỔI PHẢI ĐƯỢC TRÌNH DUYỆT CHỦ ĐẦU TƯ VÀ ĐƠN VỊ THIẾT KẾ.

**CHỦ ĐẦU TƯ:**

PHÒNG VĂN HOÁ-XÃ HỘI
XÃ ĐẠ HUOAI

ĐỊA CHỈ LIÊN HỆ:
XÃ ĐẠ HUOAI - TỈNH LÂM ĐỒNG
SĐT: .....

**TÊN CÔNG TRÌNH:**

XÂY DỰNG NHÀ HIỆU BỘ
TRƯỜNG THCS TRẦN PHÚ

VỊ TRÍ XD:
XÃ ĐẠ HUOAI - TỈNH LÂM ĐỒNG

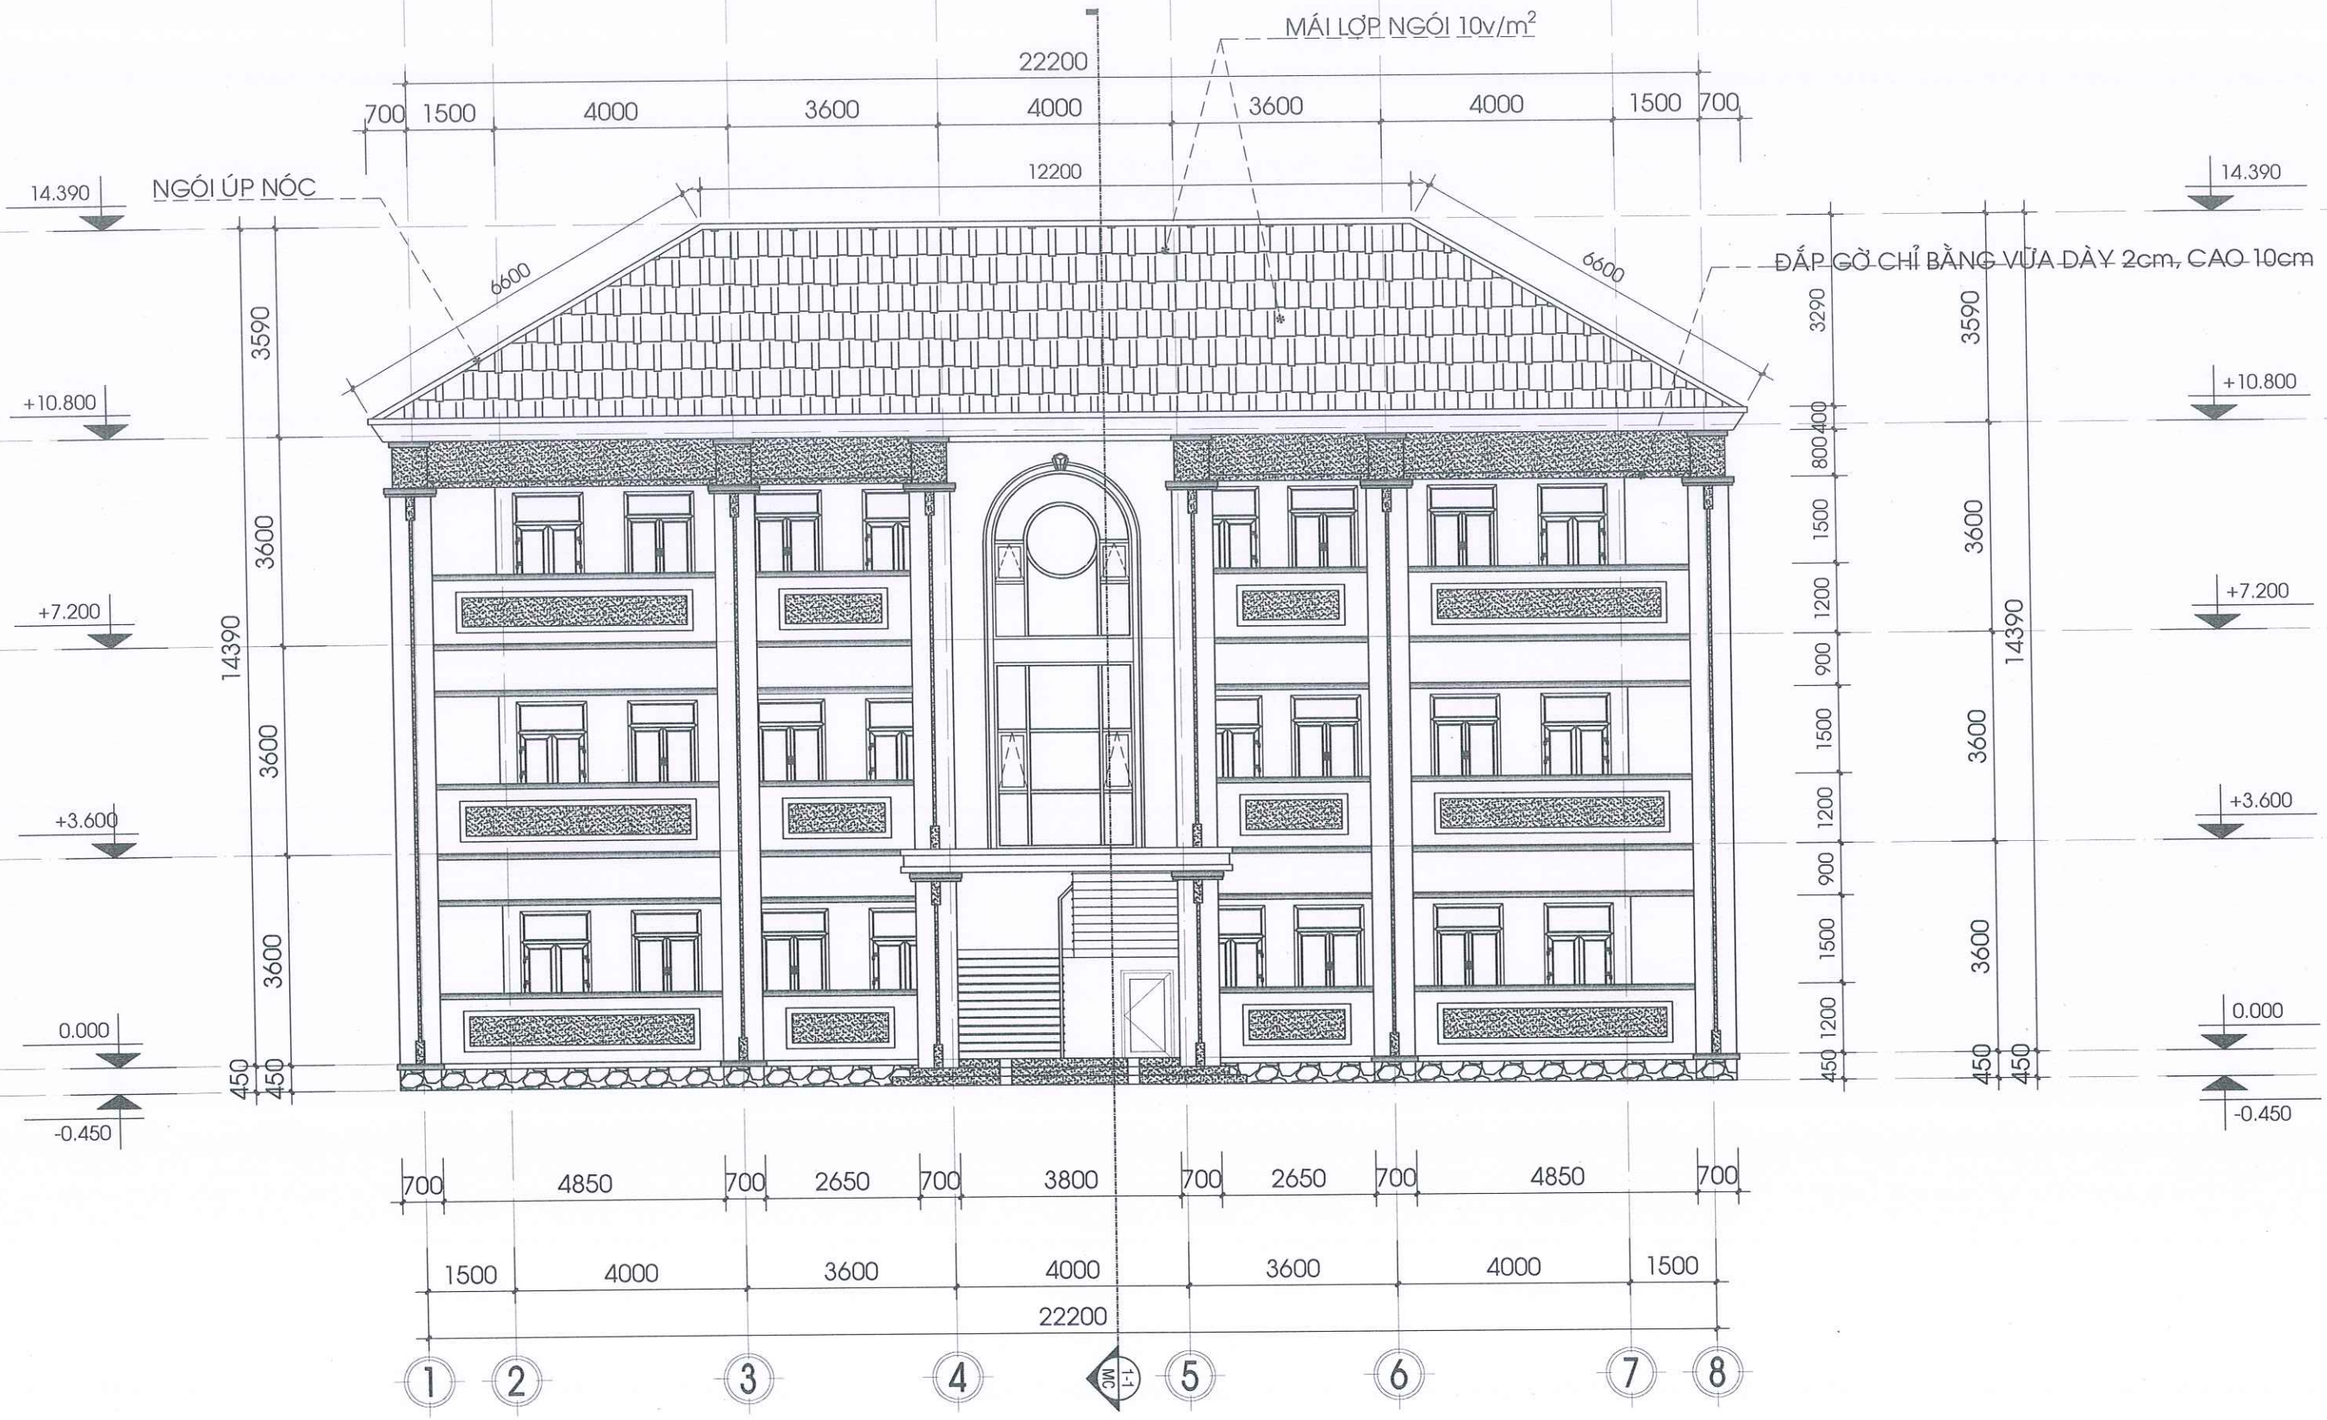

CÔNG TY TNHH TVXD
KIẾN TRÚC 90
ĐỊA CHỈ: THÔN 6B,XÃ ĐẠ TẺH,TỈNH LÂM ĐỒNG
TEL: (0938 655 043 - A. NHÃ)
MST: 5801 367 111
LAD: 0017939
EMAIL: xdlamdong@gmail.com


P. GIÁM ĐỐC:
KS. LÊ DUY NHÃ

| | | |
|---|---|---|
| CHỦ TRÌ: | KTS: NGUYỄN MINH CHÂU | |
| THIẾT KẾ: | KTS. PHẠM LÊ HOÀI BÃO | |
| VẼ: | KTS. PHẠM LÊ HOÀI BÃO | |
| KIỂM TRA: | KS. LÊ DUY NHÃ | |

**TÊN BẢN VẼ:** MẶT BẰNG MÁI

| | |
|---|---|
| TỶ LỆ: TL: 1/100 | SỐ BẢN VẼ: 24/11 |
| TẬP BẢN VẼ: KỸ THUẬT THI CÔNG | |
| NGÀY GIAO: —/12/2025 | HỒ SƠ THIẾT KẾ |




**GHI CHÚ:**

-KHI THI CÔNG, ĐƠN VỊ THI CÔNG PHẢI PHỐI HỢP ĐỐI CHIẾU CÁC KÍCH THƯỚC, CHI TIẾT TRONG CÁC BẢN VẼ KIẾN TRÚC, KẾT CẤU, ME,.., VỚI NHAU VÀ ĐỐI CHIẾU VỚI CÁC KÍCH THƯỚC THỰC TẾ TRÊN HIỆN TRƯỜNG. NẾU CÓ SAI KHÁC, PHẢI THÔNG BÁO CHO ĐƠN VỊ THIẾT KẾ BIẾT ĐỂ KỊP THỜI ĐIỀU CHỈNH.
- NGOÀI CÁC GHI CHÚ THỂ HIỆN TRONG BẢN VẼ, CÁC CHỈ TIÊU KỸ THUẬT KHÁC ĐỀU PHẢI TUÂN THEO QUY ĐỊNH HIỆN HÀNH CỦA BỘ XÂY DỰNG.
-ĐƠN VỊ THI CÔNG PHẢI THỰC HIỆN CÔNG TÁC TRÌNH DUYỆT MẪU VẬT TƯ TRƯỚC KHI THI CÔNG LẮP ĐẶT.
- CÁC HẠNG MỤC THI CÔNG CÓ KHỐI LƯỢNG LỚN, NHIỀU , LẶP LẠI THEO MẪU THÌ PHẢI TIẾN HÀNH THI CÔNG MẪU TRƯỚC KHI THI CÔNG HÀNG LOẠT.
- QUY CÁCH, CHỦNG LOẠI, KÍCH THƯỚC, THÔNG SỐ KỸ THUẬT CỦA TẤT CẢ VẬT TƯ PHẢI ĐÚNG THEO THIẾT KẾ KỸ THUẬT, NẾU CÓ THAY ĐỔI PHẢI ĐƯỢC TRÌNH DUYỆT CHỦ ĐẦU TƯ VÀ ĐƠN VỊ THIẾT KẾ.

**CHỦ ĐẦU TƯ:**

PHÒNG VĂN HOÁ-XÃ HỘI
XÃ ĐẠ HUOAI

ĐỊA CHỈ LIÊN HỆ:
XÃ ĐẠ HUOAI - TỈNH LÂM ĐỒNG
SĐT: .....

**TÊN CÔNG TRÌNH:**

XÂY DỰNG NHÀ HIỆU BỘ
TRƯỜNG THCS TRẦN PHÚ

VỊ TRÍ XD:
XÃ ĐẠ HUOAI - TỈNH LÂM ĐỒNG

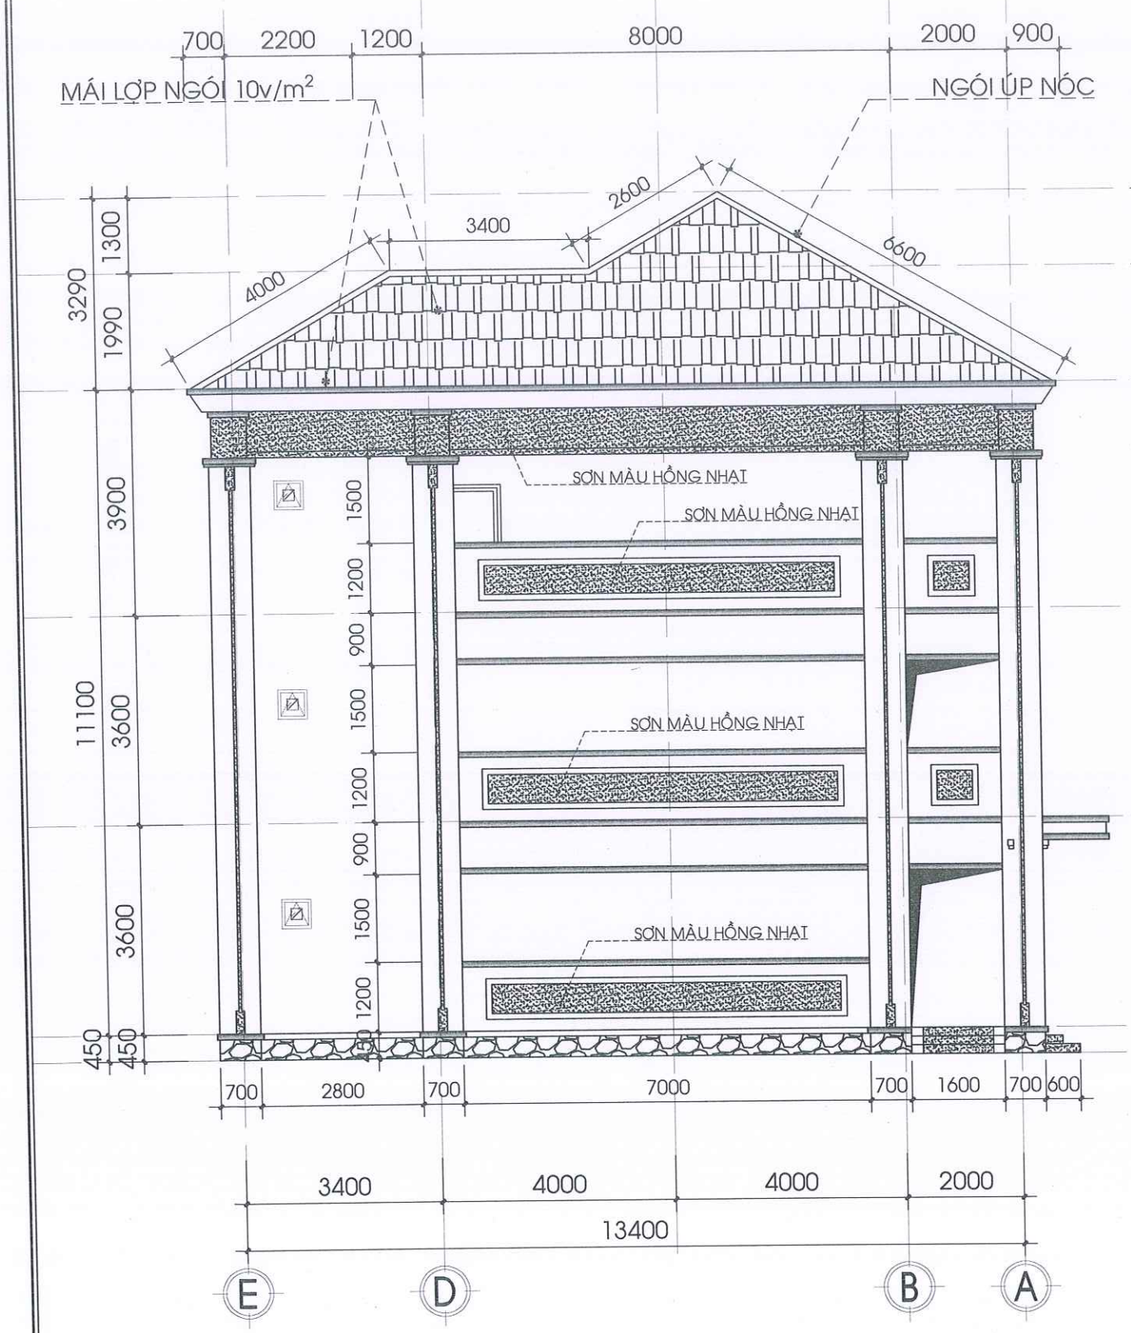

CÔNG TY TNHH TVXD
KIẾN TRÚC 90
ĐỊA CHỈ: THÔN 6B,XÃ ĐẠ TẺH,TỈNH LÂM ĐỒNG
TEL.: (0938 655 043 - A. NHÃ)
MST: 5801 367 111
LAD: 0017939
EMAIL: xdlamdong@gmail.com

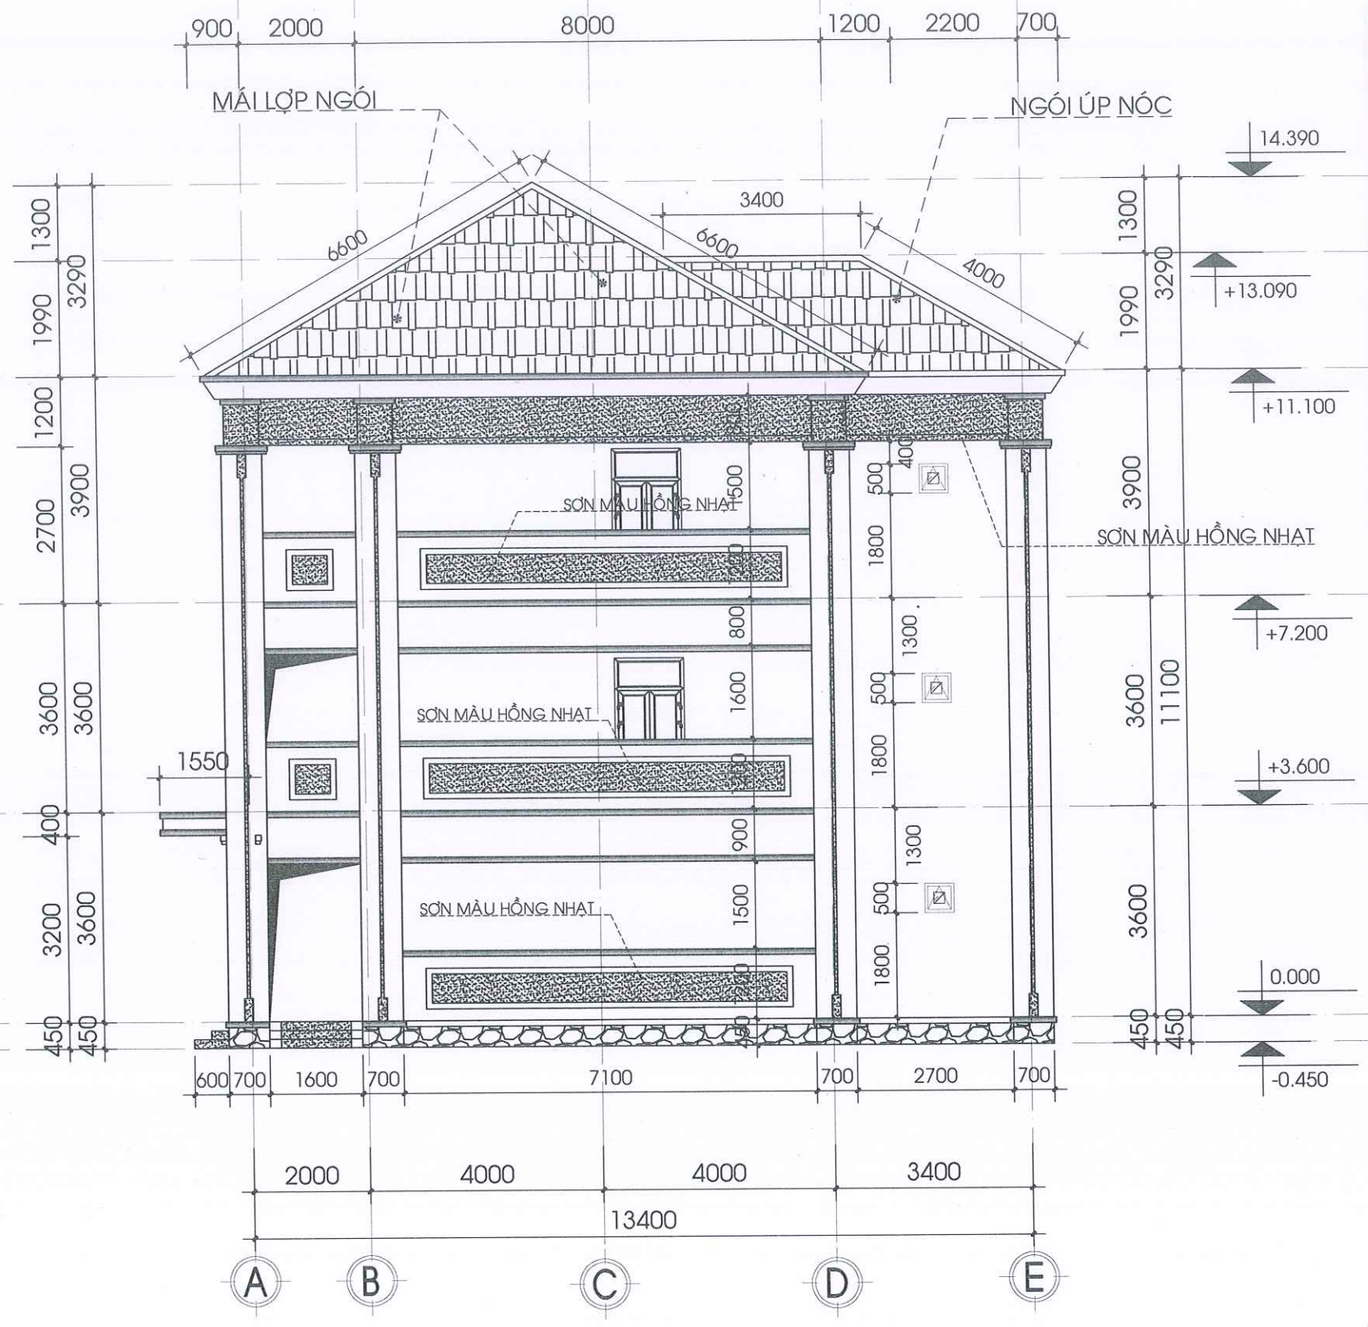

P. GIÁM ĐỐC:
KS. LÊ DUY NHÃ

| | | |
|---|---|---|
| CHỦ TRÌ: | KTS: NGUYỄN MINH CHÂU | |
| THIẾT KẾ: | KTS. PHẠM LÊ HOÀI BÃO | |
| VẼ: | KTS. PHẠM LÊ HOÀI BÃO | |
| KIỂM TRA: | KS. LÊ DUY NHÃ | |

**TÊN BẢN VẼ:**
MẶT ĐỨNG CHÍNH DIỆN
TRỤC A/ ĐOẠN 1-8

| | |
|---|---|
| TỶ LỆ: TL: 1/100 | SỐ BẢN VẼ: 25/11 |
| TẬP BẢN VẼ: KỸ THUẬT THI CÔNG | |
| NGÀY GIAO: —/12/2025 | HỒ SƠ THIẾT KẾ |




**GHI CHÚ:**

-KHI THI CÔNG, ĐƠN VỊ THI CÔNG PHẢI PHỐI HỢP ĐỐI CHIẾU CÁC KÍCH THƯỚC, CHI TIẾT TRONG CÁC BẢN VẼ KIẾN TRÚC, KẾT CẤU, ME,... VỚI NHAU VÀ ĐỐI CHIẾU VỚI CÁC KÍCH THƯỚC THỰC TẾ TRÊN HIỆN TRƯỜNG. NẾU CÓ SAI KHÁC, PHẢI THÔNG BÁO CHO ĐƠN VỊ THIẾT KẾ BIẾT ĐỂ KỊP THỜI ĐIỀU CHỈNH.
- NGOÀI CÁC GHI CHÚ THỂ HIỆN TRONG BẢN VẼ, CÁC CHỈ TIÊU KỸ THUẬT KHÁC ĐỀU PHẢI TUÂN THEO QUY ĐỊNH HIỆN HÀNH CỦA BỘ XÂY DỰNG.
-ĐƠN VỊ THI CÔNG PHẢI THỰC HIỆN CÔNG TÁC TRÌNH DUYỆT MẪU VẬT TƯ TRƯỚC KHI THI CÔNG LẮP ĐẶT.
- CÁC HẠNG MỤC THI CÔNG CÓ KHỐI LƯỢNG LỚN, NHIỀU , LẶP LẠI THEO MẪU THÌ PHẢI TIẾN HÀNH THI CÔNG MẪU TRƯỚC KHI THI CÔNG HÀNG LOẠT.
- QUY CÁCH, CHỦNG LOẠI, KÍCH THƯỚC, THÔNG SỐ KỸ THUẬT CỦA TẤT CẢ VẬT TƯ PHẢI ĐÚNG THEO THIẾT KẾ KỸ THUẬT, NẾU CÓ THAY ĐỔI PHẢI ĐƯỢC TRÌNH DUYỆT CHỦ ĐẦU TƯ VÀ ĐƠN VỊ THIẾT KẾ.

**CHỦ ĐẦU TƯ:**

PHÒNG VĂN HOÁ-XÃ HỘI
XÃ ĐẠ HUOAI

ĐỊA CHỈ LIÊN HỆ:
XÃ ĐẠ HUOAI - TỈNH LÂM ĐỒNG
SĐT: .....

**TÊN CÔNG TRÌNH:**

XÂY DỰNG NHÀ HIỆU BỘ
TRƯỜNG THCS TRẦN PHÚ

VỊ TRÍ XD:
XÃ ĐẠ HUOAI - TỈNH LÂM ĐỒNG

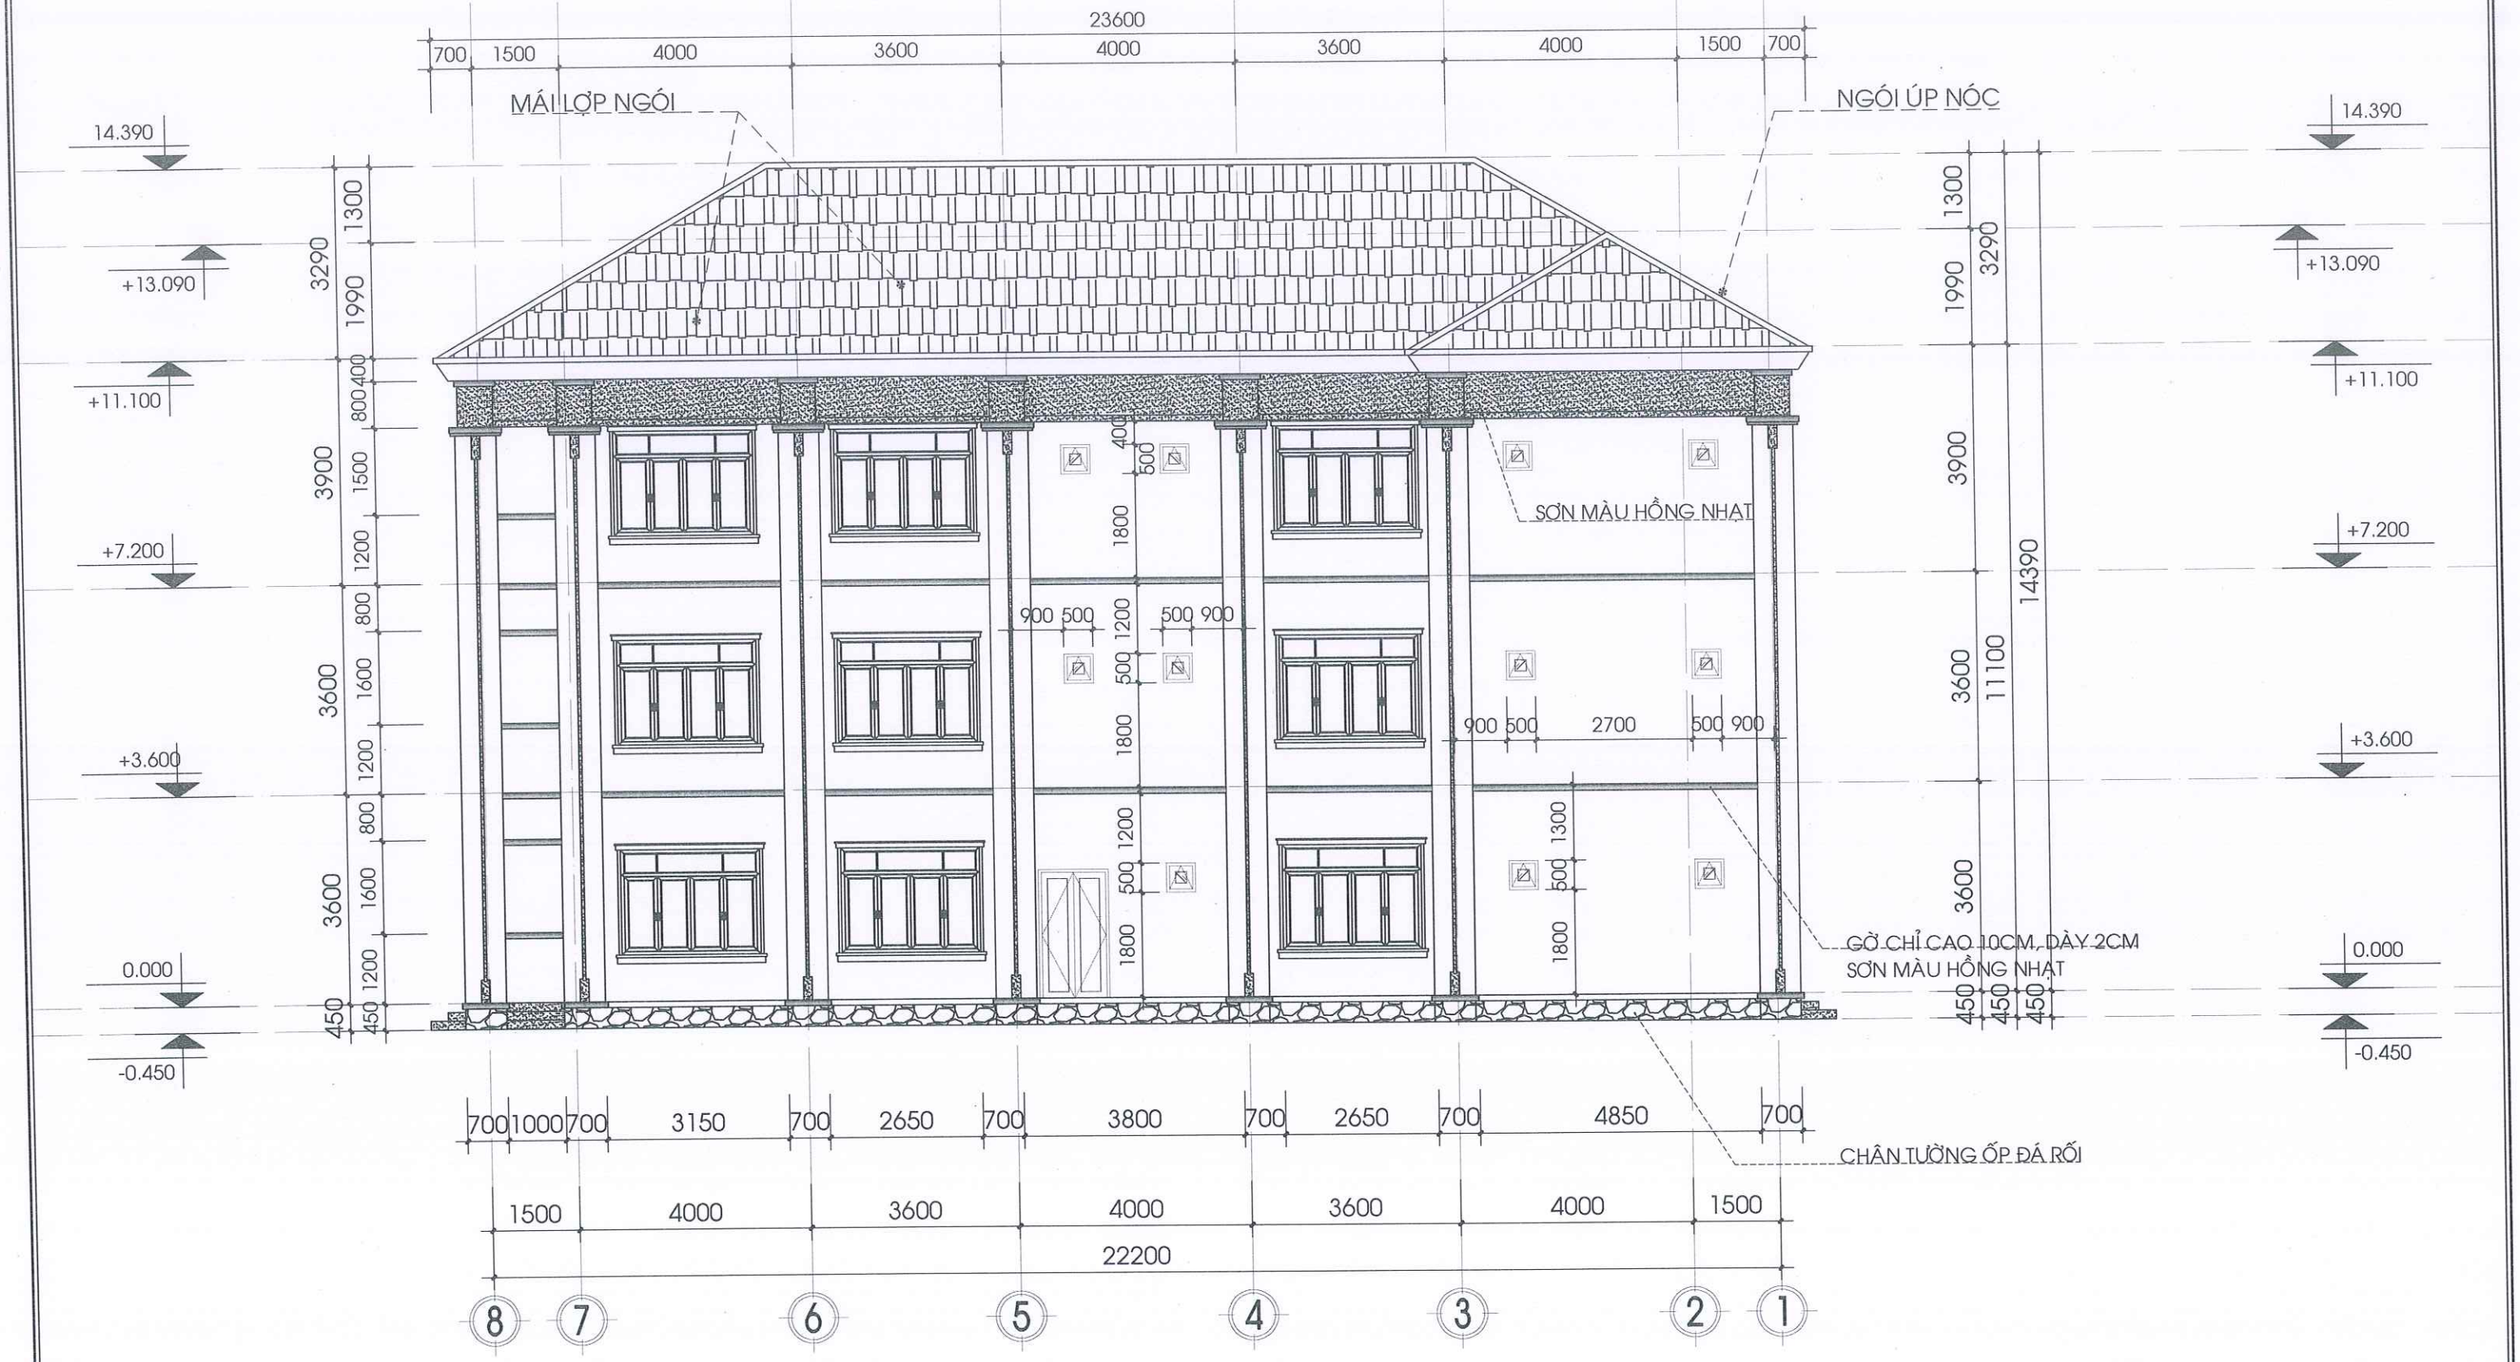

CÔNG TY TNHH TVXD
KIẾN TRÚC 90
ĐỊA CHỈ: THÔN 6B,XÃ ĐẠ TẺH,TỈNH LÂM ĐỒNG
TEL: (0938 655 043 - A. NHÃ)
MST: 5801 367 111
LAD: 0017939
EMAIL: xdlamdong@gmail.com


P. GIÁM ĐỐC:
KS. LÊ DUY NHÃ

| | | |
|---|---|---|
| CHỦ TRÌ: | KTS: NGUYỄN MINH CHÂU | |
| THIẾT KẾ: | KTS. PHẠM LÊ HOÀI BÃO | |
| VẼ: | KTS. PHẠM LÊ HOÀI BÃO | |
| KIỂM TRA: | KS. LÊ DUY NHÃ | |

**TÊN BẢN VẼ:**
MẶT ĐỨNG TRỤC 1/ ĐOẠN E-A
MẶT ĐỨNG TRỤC 8/ ĐOẠN A-E

| | |
|---|---|
| TỶ LỆ: TL: 1/100 | SỐ BẢN VẼ: 26/11 |
| TẬP BẢN VẼ: KỸ THUẬT THI CÔNG | |
| NGÀY GIAO: —/12/2025 | HỒ SƠ THIẾT KẾ |




**GHI CHÚ:**

-KHI THI CÔNG, ĐƠN VỊ THI CÔNG PHẢI PHỐI HỢP ĐỐI CHIẾU CÁC KÍCH THƯỚC, CHI TIẾT TRONG CÁC BẢN VẼ KIẾN TRÚC, KẾT CẤU, ME,... VỚI NHAU VÀ ĐỐI CHIẾU VỚI CÁC KÍCH THƯỚC THỰC TẾ TRÊN HIỆN TRƯỜNG. NẾU CÓ SAI KHÁC, PHẢI THÔNG BÁO CHO ĐƠN VỊ THIẾT KẾ BIẾT ĐỂ KỊP THỜI ĐIỀU CHỈNH.
- NGOÀI CÁC GHI CHÚ THỂ HIỆN TRONG BẢN VẼ, CÁC CHỈ TIÊU KỸ THUẬT KHÁC ĐỀU PHẢI TUÂN THEO QUY ĐỊNH HIỆN HÀNH CỦA BỘ XÂY DỰNG.
-ĐƠN VỊ THI CÔNG PHẢI THỰC HIỆN CÔNG TÁC TRÌNH DUYỆT MẪU VẬT TƯ TRƯỚC KHI THI CÔNG LẮP ĐẶT.
- CÁC HẠNG MỤC THI CÔNG CÓ KHỐI LƯỢNG LỚN, NHIỀU , LẶP LẠI THEO MẪU THÌ PHẢI TIẾN HÀNH THI CÔNG MẪU TRƯỚC KHI THI CÔNG HÀNG LOẠT.
- QUY CÁCH, CHỦNG LOẠI, KÍCH THƯỚC, THÔNG SỐ KỸ THUẬT CỦA TẤT CẢ VẬT TƯ PHẢI ĐÚNG THEO THIẾT KẾ KỸ THUẬT, NẾU CÓ THAY ĐỔI PHẢI ĐƯỢC TRÌNH DUYỆT CHỦ ĐẦU TƯ VÀ ĐƠN VỊ THIẾT KẾ.

**CHỦ ĐẦU TƯ:**

PHÒNG VĂN HOÁ-XÃ HỘI
XÃ ĐẠ HUOAI

ĐỊA CHỈ LIÊN HỆ:
XÃ ĐẠ HUOAI - TỈNH LÂM ĐỒNG
SĐT: .....

**TÊN CÔNG TRÌNH:**

XÂY DỰNG NHÀ HIỆU BỘ
TRƯỜNG THCS TRẦN PHÚ

VỊ TRÍ XD:
XÃ ĐẠ HUOAI - TỈNH LÂM ĐỒNG

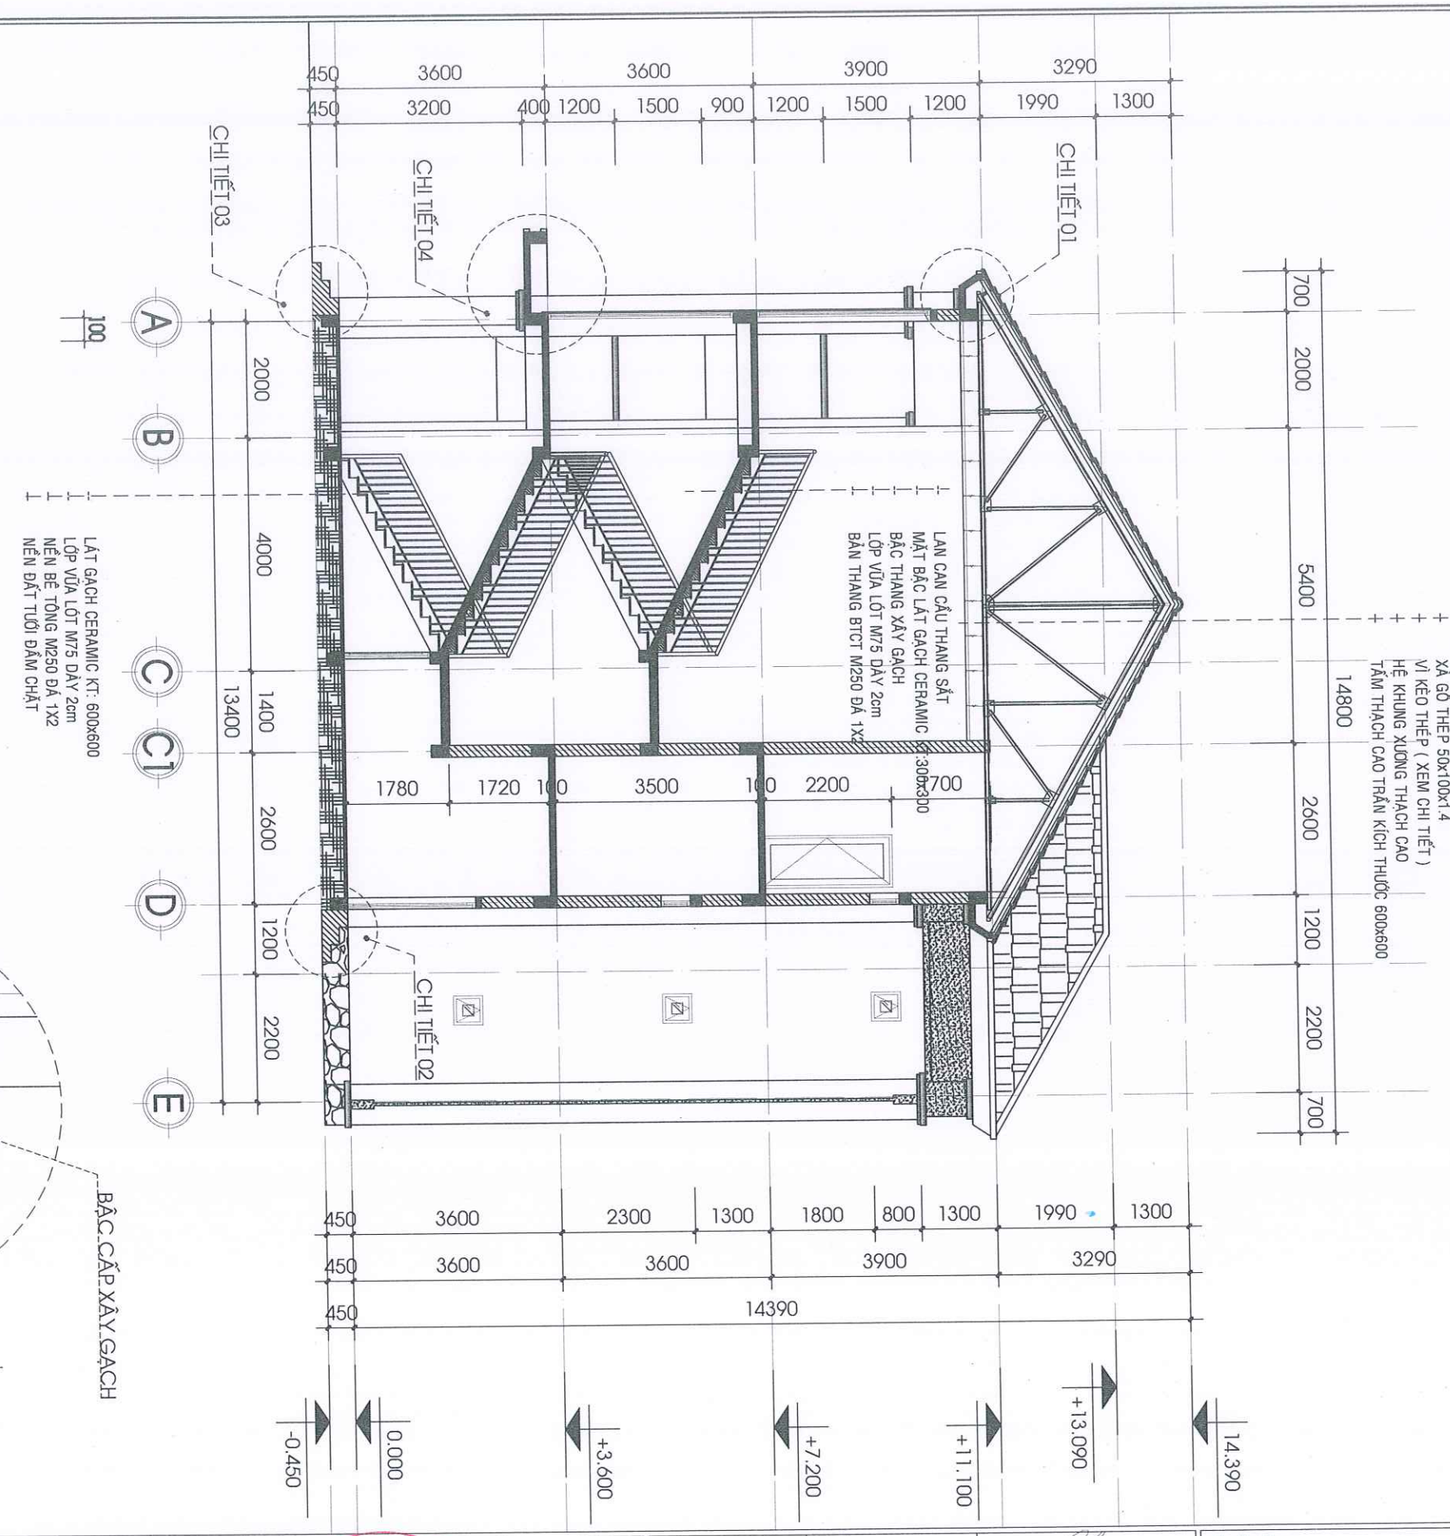

CÔNG TY TNHH TVXD
KIẾN TRÚC 90
ĐỊA CHỈ: THÔN 6B,XÃ ĐẠ TẺH,TỈNH LÂM ĐỒNG
TEL: (0938 655 043 - A. NHÃ)
MST: 5801 367 111
LAD: 0017939
EMAIL: xdlamdong@gmail.com

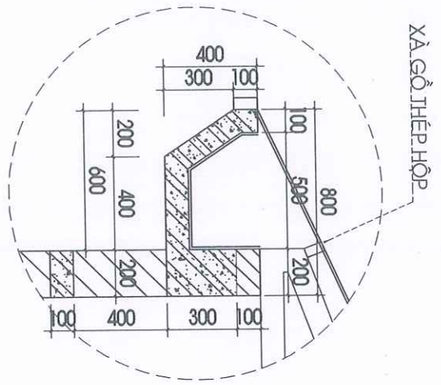

P. GIÁM ĐỐC: KS. LÊ DUY NHÃ

| | | |
|---|---|---|
| CHỦ TRÌ: | KTS: NGUYỄN MINH CHÂU | |
| THIẾT KẾ: | KTS. PHẠM LÊ HOÀI BÃO | |
| VẼ: | KTS. PHẠM LÊ HOÀI BÃO | |
| KIỂM TRA: | KS. LÊ DUY NHÃ | |


**TÊN BẢN VẼ:** MẶT ĐỨNG TRỤC E/ ĐOẠN 8-1

| | |
|---|---|
| TỶ LỆ: TL: 1/100 | SỐ BẢN VẼ: 27/11 |
| TẬP BẢN VẼ: KỸ THUẬT THI CÔNG | |
| NGÀY GIAO: —/12/2025 | HỒ SƠ THIẾT KẾ |





## CHI TIẾT 01
TỶ LỆ 1:25

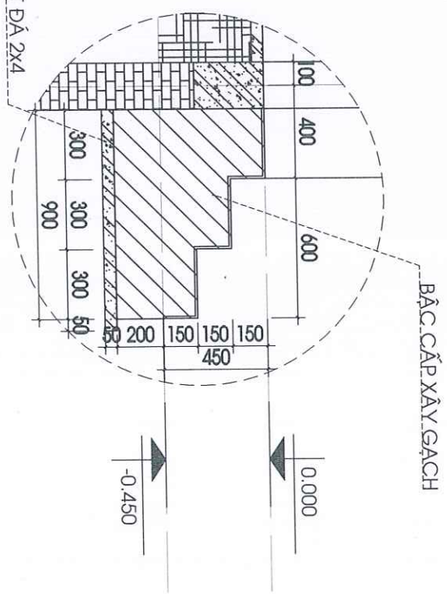


## CHI TIẾT 02
TỶ LỆ 1:25

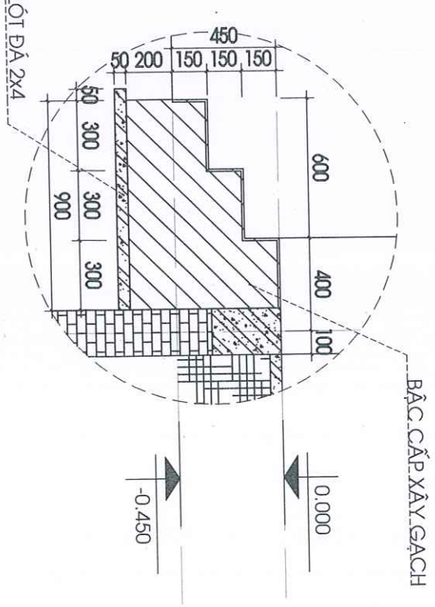


## CHI TIẾT 03
TỶ LỆ 1:25

**GHI CHÚ:**

-KHI THI CÔNG, ĐƠN VỊ THI CÔNG PHẢI PHỐI HỢP ĐỐI CHIẾU CÁC KÍCH THƯỚC, CHI TIẾT TRONG CÁC BẢN VẼ KIẾN TRÚC, KẾT CẤU, ME,.., VỚI NHAU VÀ ĐỐI CHIẾU VỚI CÁC KÍCH THƯỚC THỰC TẾ TRÊN HIỆN TRƯỜNG. NẾU CÓ SAI KHÁC, PHẢI THÔNG BÁO CHO ĐƠN VỊ THIẾT KẾ BIẾT ĐỂ KỊP THỜI ĐIỀU CHỈNH.
- NGOÀI CÁC GHI CHÚ THỂ HIỆN TRONG BẢN VẼ, CÁC CHỈ TIÊU KỸ THUẬT KHÁC ĐỀU PHẢI TUÂN THEO QUY ĐỊNH HIỆN HÀNH CỦA BỘ XÂY DỰNG.
-ĐƠN VỊ THI CÔNG PHẢI THỰC HIỆN CÔNG TÁC TRÌNH DUYỆT MẪU VẬT TƯ TRƯỚC KHI THI CÔNG LẮP ĐẶT.
- CÁC HẠNG MỤC THI CÔNG CÓ KHỐI LƯỢNG LỚN, NHIỀU , LẶP LẠI THEO MẪU THÌ PHẢI TIẾN HÀNH THI CÔNG MẪU TRƯỚC KHI THI CÔNG HÀNG LOẠT.
- QUY CÁCH, CHỦNG LOẠI, KÍCH THƯỚC, THÔNG SỐ KỸ THUẬT CỦA TẤT CẢ VẬT TƯ PHẢI ĐÚNG THEO THIẾT KẾ KỸ THUẬT, NẾU CÓ THAY ĐỔI PHẢI ĐƯỢC TRÌNH DUYỆT CHỦ ĐẦU TƯ VÀ ĐƠN VỊ THIẾT KẾ.

CHỦ ĐẦU TƯ:

**PHÒNG VĂN HOÁ-XÃ HỘI XÃ ĐẠ HUOAI**

ĐỊA CHỈ LIÊN HỆ:
XÃ ĐẠ HUOAI - TỈNH LÂM ĐỒNG
SĐT: .....

TÊN CÔNG TRÌNH:

**XÂY DỰNG NHÀ HIỆU BỘ TRƯỜNG THCS TRẦN PHÚ**

VỊ TRÍ XD:
XÃ ĐẠ HUOAI - TỈNH LÂM ĐỒNG

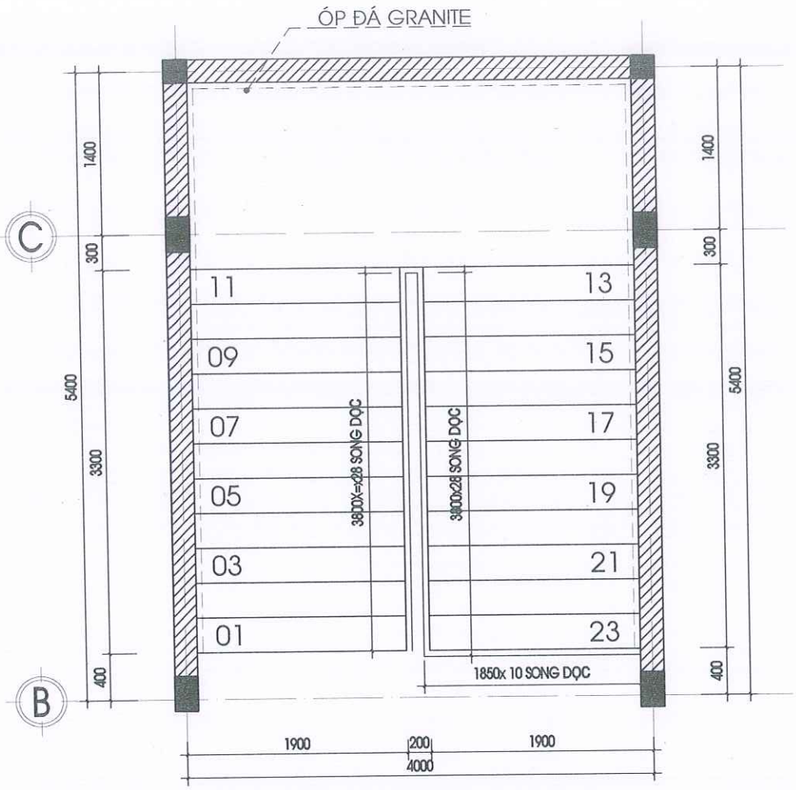

CÔNG TY TNHH TVXD
**KIẾN TRÚC 90**
ĐỊA CHỈ: THÔN 6B,XÃ ĐẠ TẺH,TỈNH LÂM ĐỒNG
TEL: (0938 655 043 - A. NHÃ)
MST: 5801 367 111
LAD: 0017939
EMAIL: xdlamdong@gmail.com


P. GIÁM ĐỐC:
KS. LÊ DUY NHÃ


| | | |
|---|---|---|
| CHỦ TRÌ: | KTS: NGUYỄN MINH CHÂU | |
| THIẾT KẾ: | KTS. PHẠM LÊ HOÀI BÃO | |
| VẼ: | KTS. PHẠM LÊ HOÀI BÃO | |
| KIỂM TRA: | KS. LÊ DUY NHÃ | |

TÊN BẢN VẼ:
MẶT CẮT 1-1


| | |
|---|---|
| TỶ LỆ: TL: 1/100 | SỐ BẢN VẼ: 28/11 |
| TẬP BẢN VẼ: KỸ THUẬT THI CÔNG | |
| NGÀY GIAO: —/12/2025 | HỒ SƠ THIẾT KẾ |




## MẶT BẰNG THANG TẦNG 1

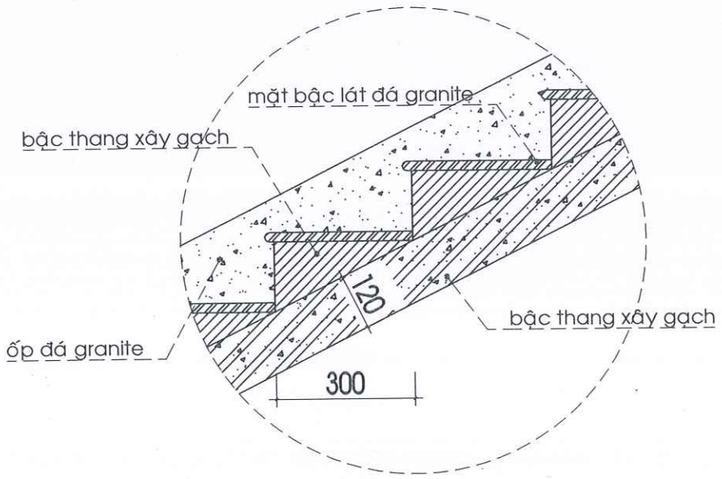


## CHI TIẾT BẬC THANG

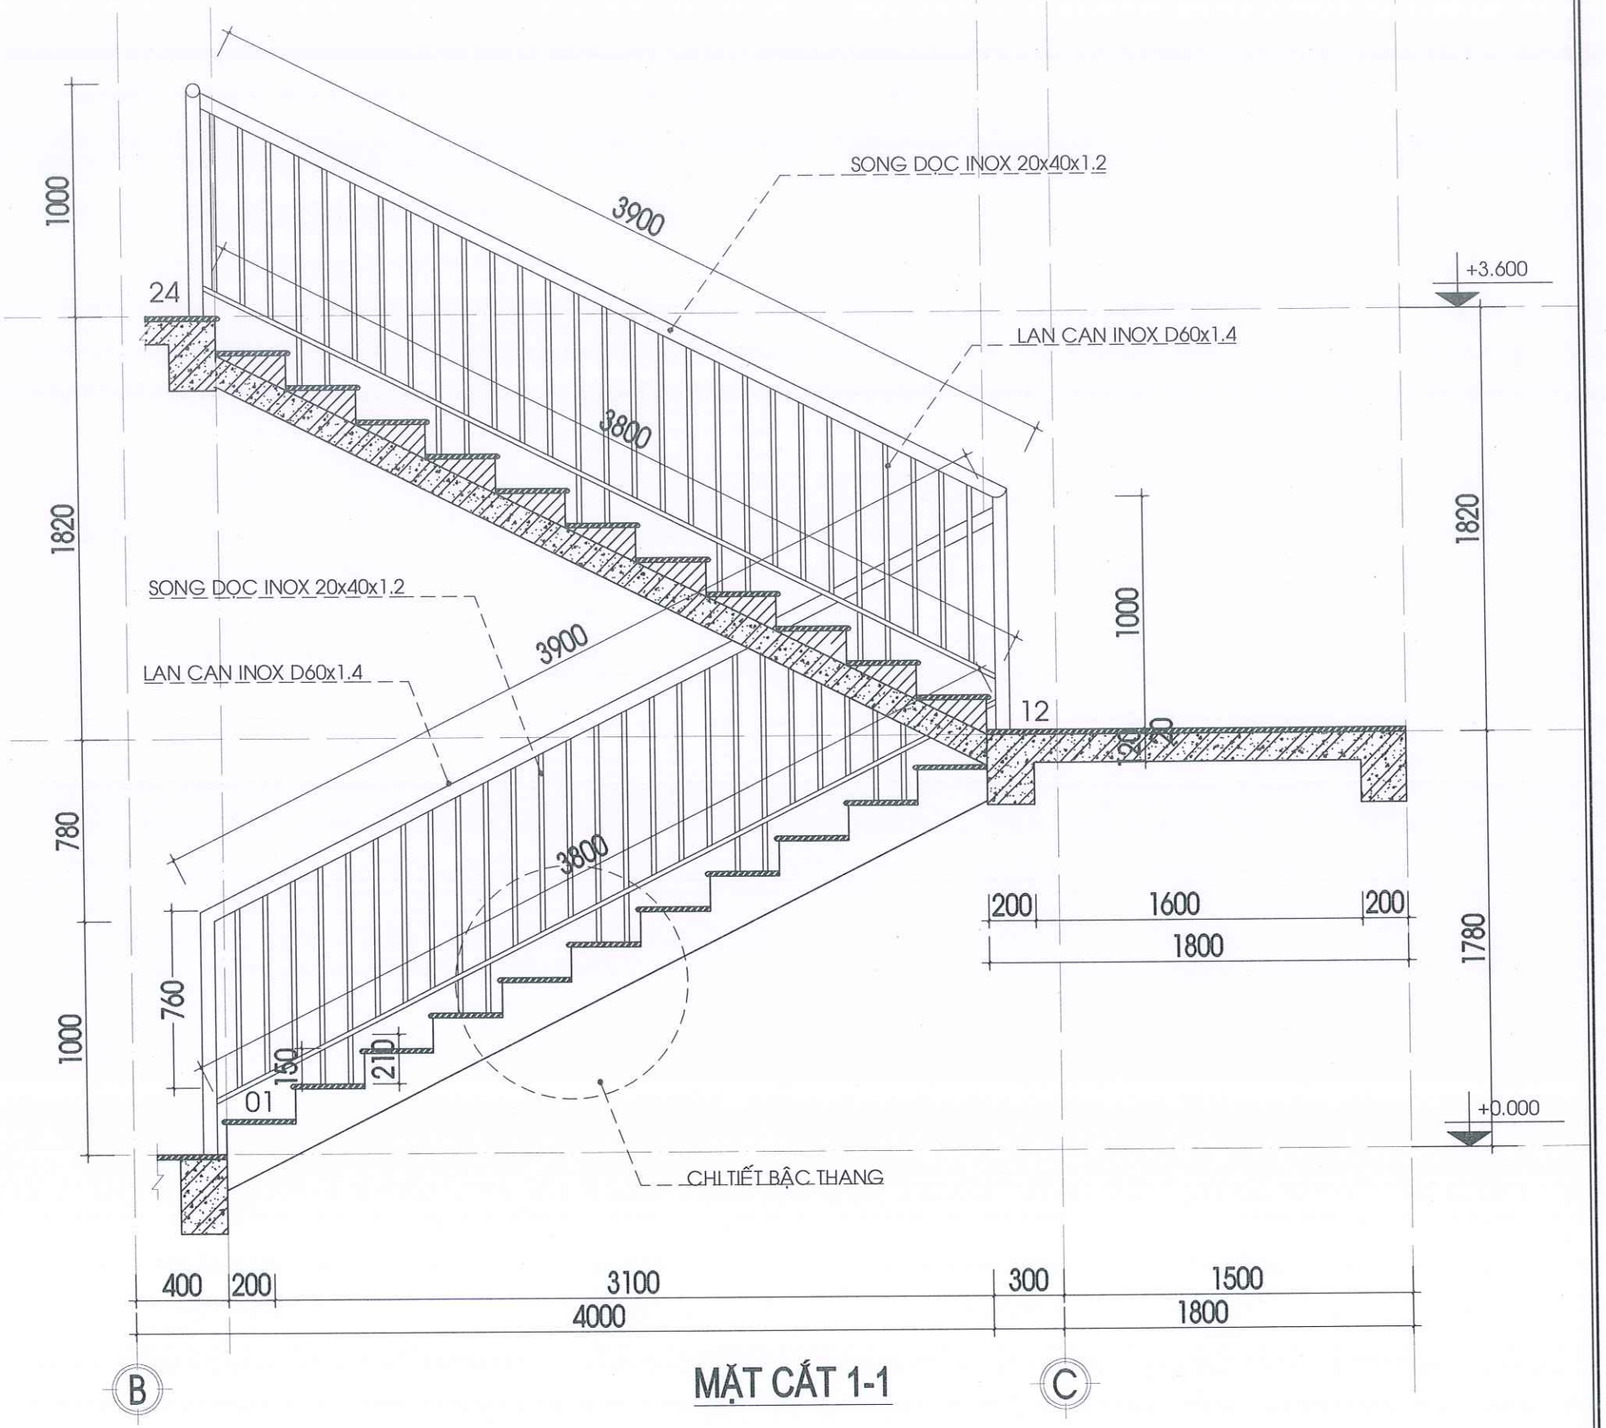


## MẶT CẮT 1-1

**GHI CHÚ:**

-KHI THI CÔNG, ĐƠN VỊ THI CÔNG PHẢI PHỐI HỢP ĐỐI CHIẾU CÁC KÍCH THƯỚC, CHI TIẾT TRONG CÁC BẢN VẼ KIẾN TRÚC, KẾT CẤU, ME,.., VỚI NHAU VÀ ĐỐI CHIẾU VỚI CÁC KÍCH THƯỚC THỰC TẾ TRÊN HIỆN TRƯỜNG. NẾU CÓ SAI KHÁC, PHẢI THÔNG BÁO CHO ĐƠN VỊ THIẾT KẾ BIẾT ĐỂ KỊP THỜI ĐIỀU CHỈNH.
- NGOÀI CÁC GHI CHÚ THỂ HIỆN TRONG BẢN VẼ, CÁC CHỈ TIÊU KỸ THUẬT KHÁC ĐỀU PHẢI TUÂN THEO QUY ĐỊNH HIỆN HÀNH CỦA BỘ XÂY DỰNG.
-ĐƠN VỊ THI CÔNG PHẢI THỰC HIỆN CÔNG TÁC TRÌNH DUYỆT MẪU VẬT TƯ TRƯỚC KHI THI CÔNG LẮP ĐẶT.
- CÁC HẠNG MỤC THI CÔNG CÓ KHỐI LƯỢNG LỚN, NHIỀU , LẶP LẠI THEO MẪU THÌ PHẢI TIẾN HÀNH THI CÔNG MẪU TRƯỚC KHI THI CÔNG HÀNG LOẠT.
- QUY CÁCH, CHỦNG LOẠI, KÍCH THƯỚC, THÔNG SỐ KỸ THUẬT CỦA TẤT CẢ VẬT TƯ PHẢI ĐÚNG THEO THIẾT KẾ KỸ THUẬT, NẾU CÓ THAY ĐỔI PHẢI ĐƯỢC TRÌNH DUYỆT CHỦ ĐẦU TƯ VÀ ĐƠN VỊ THIẾT KẾ.

CHỦ ĐẦU TƯ:

PHÒNG VĂN HOÁ-XÃ HỘI XÃ ĐẠ HUOAI

ĐỊA CHỈ LIÊN HỆ:
XÃ ĐẠ HUOAI - TỈNH LÂM ĐỒNG
SĐT: .....

TÊN CÔNG TRÌNH:

XÂY DỰNG NHÀ HIỆU BỘ TRƯỜNG THCS TRẦN PHÚ

VỊ TRÍ XD:
XÃ ĐẠ HUOAI - TỈNH LÂM ĐỒNG

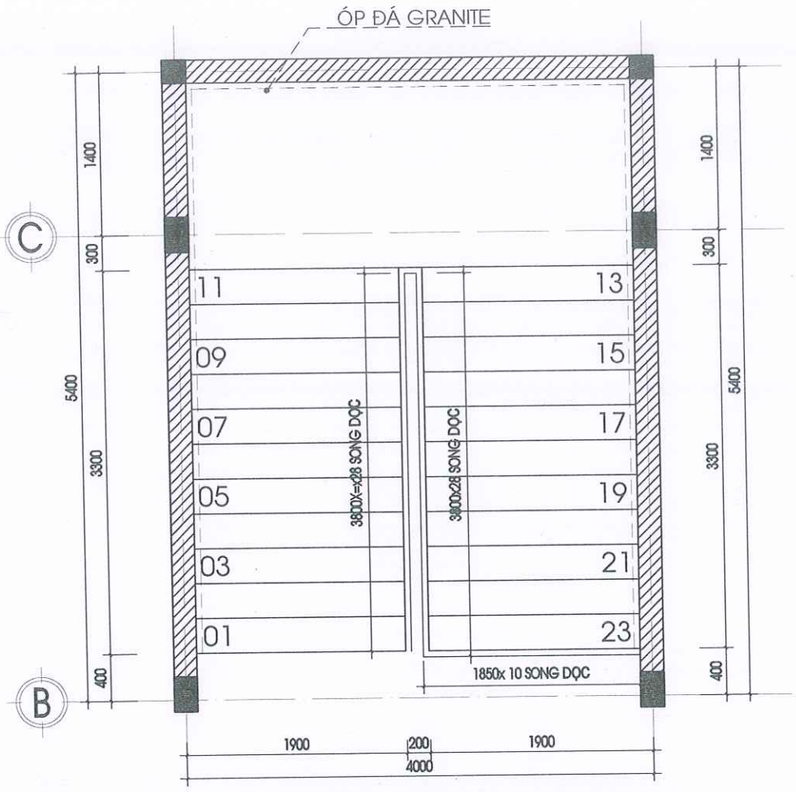
CÔNG TY TNHH TVXD
KIẾN TRÚC 90
ĐỊA CHỈ: THÔN 6B,XÃ ĐẠ TẺH,TỈNH LÂM ĐỒNG
TEL: (0938 655 043 - A. NHÃ)
MST: 5801 367 111
LAD: 0017939
EMAIL: xdlamdong@gmail.com

P. GIÁM ĐỐC:
KS. LÊ DUY NHÃ


| | | |
|---|---|---|
| CHỦ TRÌ: | KTS: NGUYỄN MINH CHÂU | |
| THIẾT KẾ: | KTS. PHẠM LÊ HOÀI BÃO | |
| VẼ: | KTS. PHẠM LÊ HOÀI BÃO | |
| KIỂM TRA: | KS. LÊ DUY NHÃ | |

TÊN BẢN VẼ:
CHI TIẾT CẦU THANG TẦNG 1-2


TỶ LỆ: TL: 1/100
SỐ BẢN VẼ: 29/11
TẬP BẢN VẼ: KỸ THUẬT THI CÔNG
NGÀY GIAO: —/12/2025
HỒ SƠ THIẾT KẾ




## MẶT BẰNG THANG TẦNG 1

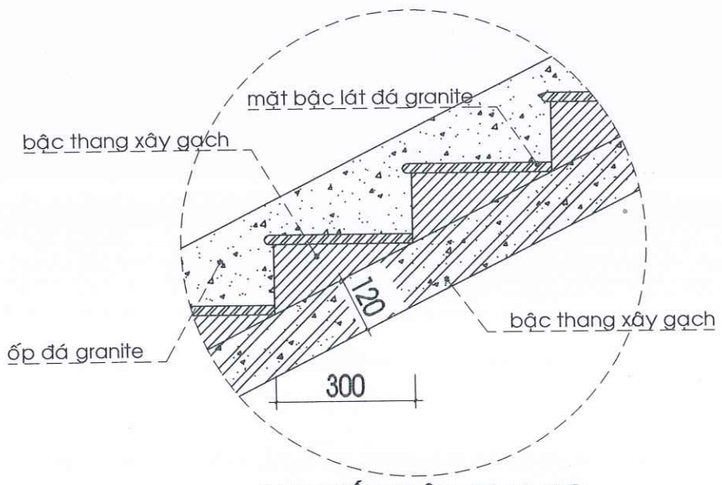


## CHI TIẾT BẬC THANG

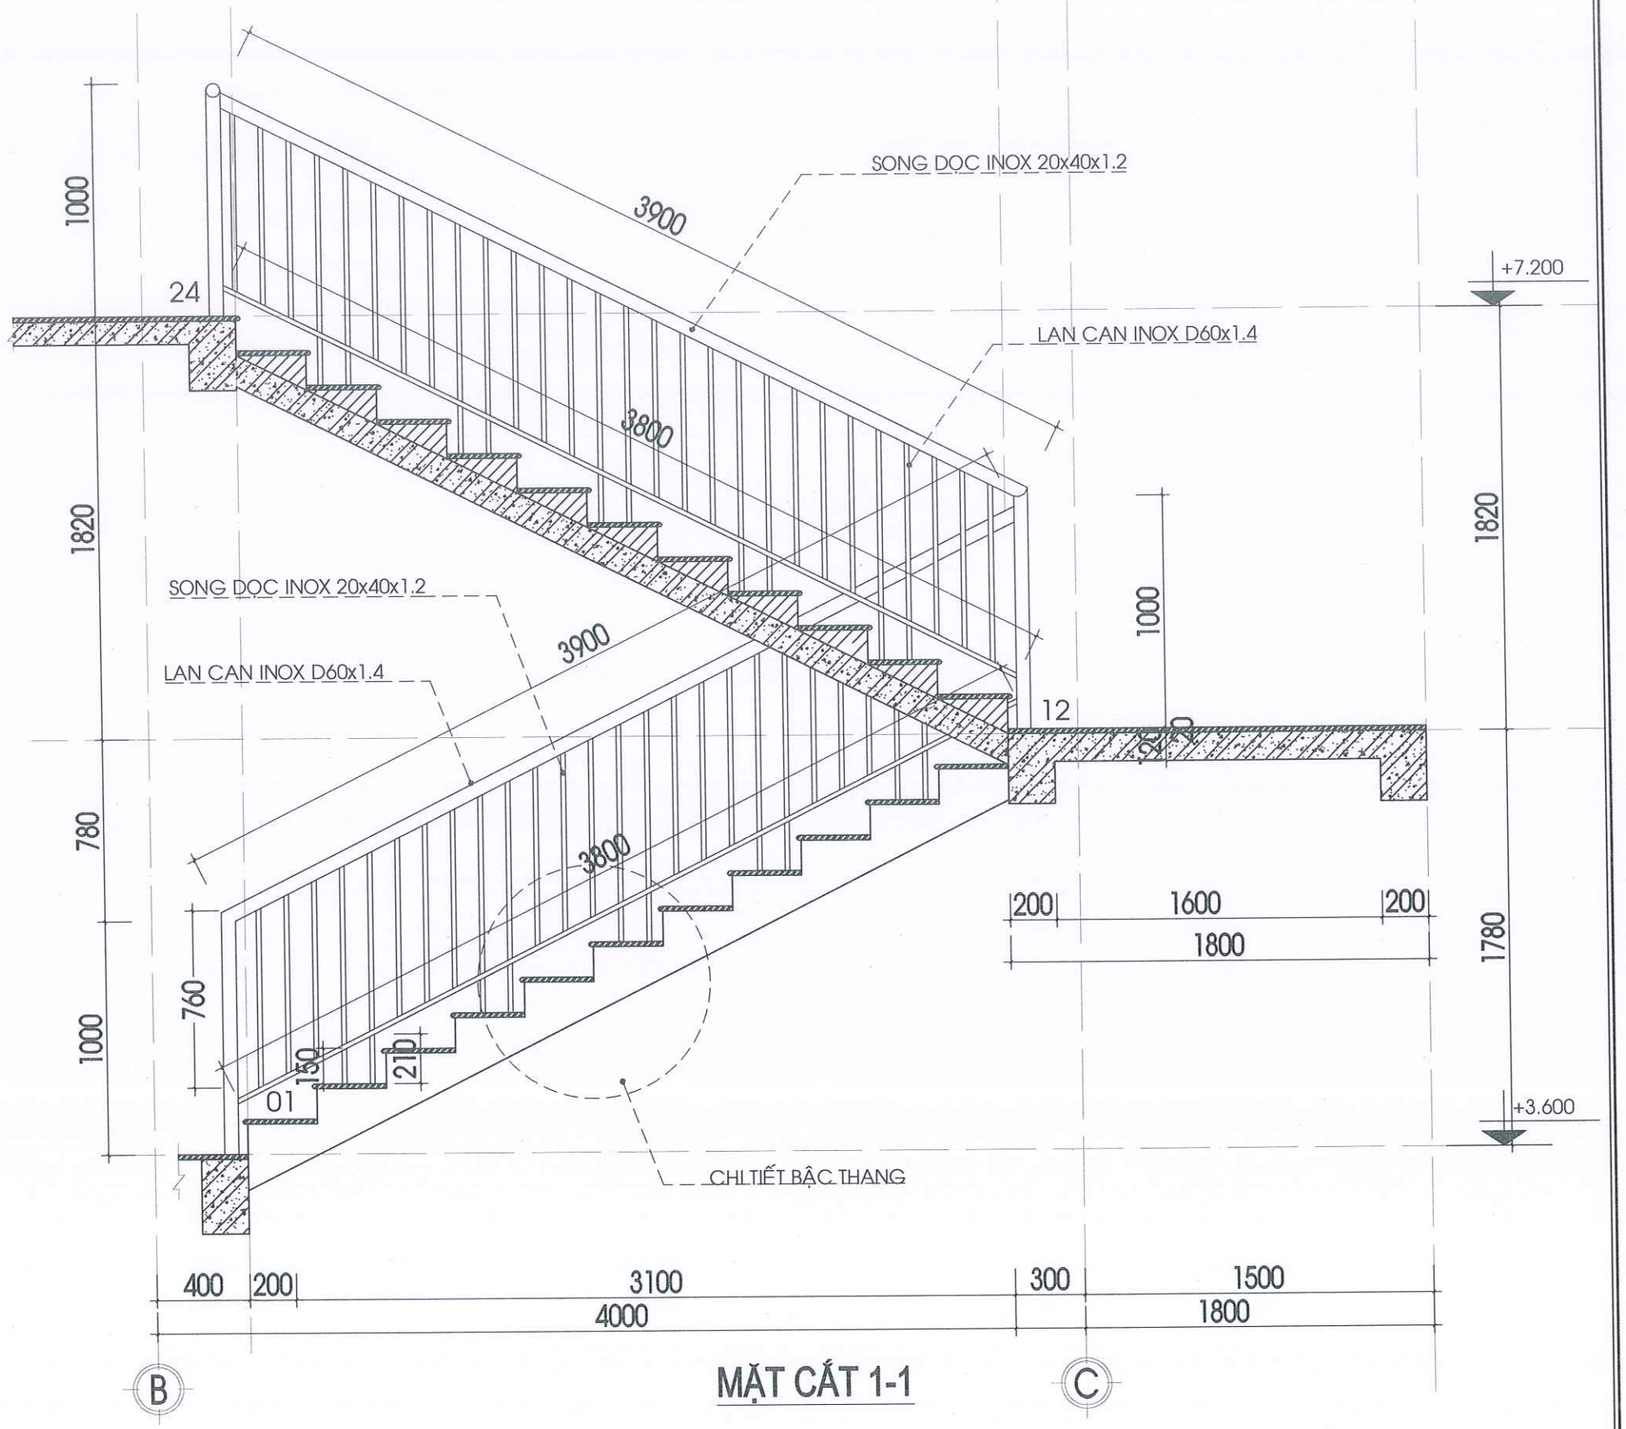


## MẶT CẮT 1-1

**GHI CHÚ:**

-KHI THI CÔNG, ĐƠN VỊ THI CÔNG PHẢI PHỐI HỢP ĐỐI CHIẾU CÁC KÍCH THƯỚC, CHI TIẾT TRONG CÁC BẢN VẼ KIẾN TRÚC, KẾT CẤU, ME,.., VỚI NHAU VÀ ĐỐI CHIẾU VỚI CÁC KÍCH THƯỚC THỰC TẾ TRÊN HIỆN TRƯỜNG. NẾU CÓ SAI KHÁC, PHẢI THÔNG BÁO CHO ĐƠN VỊ THIẾT KẾ BIẾT ĐỂ KỊP THỜI ĐIỀU CHỈNH.
- NGOÀI CÁC GHI CHÚ THỂ HIỆN TRONG BẢN VẼ, CÁC CHỈ TIÊU KỸ THUẬT KHÁC ĐỀU PHẢI TUÂN THEO QUY ĐỊNH HIỆN HÀNH CỦA BỘ XÂY DỰNG.
-ĐƠN VỊ THI CÔNG PHẢI THỰC HIỆN CÔNG TÁC TRÌNH DUYỆT MẪU VẬT TƯ TRƯỚC KHI THI CÔNG LẮP ĐẶT.
- CÁC HẠNG MỤC THI CÔNG CÓ KHỐI LƯỢNG LỚN, NHIỀU , LẶP LẠI THEO MẪU THÌ PHẢI TIẾN HÀNH THI CÔNG MẪU TRƯỚC KHI THI CÔNG HÀNG LOẠT.
- QUY CÁCH, CHỦNG LOẠI, KÍCH THƯỚC, THÔNG SỐ KỸ THUẬT CỦA TẤT CẢ VẬT TƯ PHẢI ĐÚNG THEO THIẾT KẾ KỸ THUẬT, NẾU CÓ THAY ĐỔI PHẢI ĐƯỢC TRÌNH DUYỆT CHỦ ĐẦU TƯ VÀ ĐƠN VỊ THIẾT KẾ.

CHỦ ĐẦU TƯ:

**PHÒNG VĂN HOÁ-XÃ HỘI XÃ ĐẠ HUOAI**

ĐỊA CHỈ LIÊN HỆ:
XÃ ĐẠ HUOAI - TỈNH LÂM ĐỒNG
SĐT: .....

TÊN CÔNG TRÌNH:

**XÂY DỰNG NHÀ HIỆU BỘ TRƯỜNG THCS TRẦN PHÚ**

VỊ TRÍ XD:
XÃ ĐẠ HUOAI - TỈNH LÂM ĐỒNG


**CÔNG TY TNHH TVXD KIẾN TRÚC 90**
ĐỊA CHỈ: THÔN 6B,XÃ ĐẠ TẺH,TỈNH LÂM ĐỒNG
TEL: (0938 655 043 - A. NHÃ)
MST: 5801 367 111
LAD: 0017939
EMAIL: xdlamdong@gmail.com


P. GIÁM ĐỐC:
KS. LÊ DUY NHÃ

| | | |
|---|---|---|
| CHỦ TRÌ: | KTS: NGUYỄN MINH CHÂU | |
| THIẾT KẾ: | KTS. PHẠM LÊ HOÀI BÃO | |
| VẼ: | KTS. PHẠM LÊ HOÀI BÃO | |
| KIỂM TRA: | KS. LÊ DUY NHÃ | |

TÊN BẢN VẼ:
CHI TIẾT CẦU THANG TẦNG 2-3

| | |
|---|---|
| TỶ LỆ: TL: 1/100 | SỐ BẢN VẼ: 30/11 |
| TẬP BẢN VẼ: KỸ THUẬT THI CÔNG | |
| NGÀY GIAO: —/12/2025 | HỒ SƠ THIẾT KẾ |

# BẢNG THỐNG KÊ LAN CAN CẦU THANG

| TÊN C.KIỆN | SỐ HIỆU | HÌNH DẠNG - KÍCH THƯỚC | ĐƯỜNG KÍNH (mm) | CHIỀU DÀI 1 THANH (mm) | SỐ LƯỢNG | | TỔNG CHIỀU DÀI (m) | TỔNG T.LƯỢNG (Kg) |
|---|---|---|---|---|---|---|---|---|
| | | | | | 1 C.KIỆN | T.BỘ | | |
| TAY VIN CAU THANG<br>Số lượng: 2 | 1 | Thép INOX tròn ø60xd1.4 | | 1000 | 2 | 4 | 4 | 8.09 |
| | 2 | Thép INOX tròn ø60xd1.4 | | 3900 | 2 | 4 | 15.6 | 31.56 |
| | 3 | Thép INOX tròn ø60xd1.4 | | 1850 | 2 | 4 | 7.4 | 14.97 |
| | 4 | Thép INOX tròn ø60xd1.4 | | 200 | 2 | 4 | 0.8 | 1.62 |
| | 5 | Thép hộp 20x40x1.2 | | 3800 | 2 | 4 | 15.2 | 16.49 |
| | 6 | Thép hộp 20x40x1.2 | | 760 | 66 | 132 | 100.32 | 108.87 |
| | 7 | Thép hộp 20x40x1.2 | | 150 | 10 | 20 | 3 | 3.26 |
| | 8 | Thép hộp 20x40x1.2 | | 210 | 10 | 20 | 4.2 | 4.56 |

- Trọng lượng thép ống tròn có ø60xd1.4: = 56.24 kg; Chiều dài = 27.8 mét
- Trọng lượng thép ống vuông có BxHxd=20x40x1.2: = 133.18 kg; Chiều dài = 122.72 mét

**GHI CHÚ:**

-KHI THI CÔNG, ĐƠN VỊ THI CÔNG PHẢI PHỐI HỢP ĐỐI CHIẾU CÁC KÍCH THƯỚC, CHI TIẾT TRONG CÁC BẢN VẼ KIẾN TRÚC, KẾT CẤU, ME.., VỚI NHAU VÀ ĐỐI CHIẾU VỚI CÁC KÍCH THƯỚC THỰC TẾ TRÊN HIỆN TRƯỜNG. NẾU CÓ SAI KHÁC, PHẢI THÔNG BÁO CHO ĐƠN VỊ THIẾT KẾ BIẾT ĐỂ KỊP THỜI ĐIỀU CHỈNH.
- NGOÀI CÁC GHI CHÚ THỂ HIỆN TRONG BẢN VẼ, CÁC CHỈ TIÊU KỸ THUẬT KHÁC ĐỀU PHẢI TUÂN THEO QUY ĐỊNH HIỆN HÀNH CỦA BỘ XÂY DỰNG.
-ĐƠN VỊ THI CÔNG PHẢI THỰC HIỆN CÔNG TÁC TRÌNH DUYỆT MẪU VẬT TƯ TRƯỚC KHI THI CÔNG LẮP ĐẶT.
- CÁC HẠNG MỤC THI CÔNG CÓ KHỐI LƯỢNG LỚN, NHIỀU , LẶP LẠI THEO MẪU THÌ PHẢI TIẾN HÀNH THI CÔNG MẪU TRƯỚC KHI THI CÔNG HÀNG LOẠT.
- QUY CÁCH, CHỦNG LOẠI, KÍCH THƯỚC, THÔNG SỐ KỸ THUẬT CỦA TẤT CẢ VẬT TƯ PHẢI ĐÚNG THEO THIẾT KẾ KỸ THUẬT, NẾU CÓ THAY ĐỔI PHẢI ĐƯỢC TRÌNH DUYỆT CHỦ ĐẦU TƯ VÀ ĐƠN VỊ THIẾT KẾ.

CHỦ ĐẦU TƯ:

PHÒNG VĂN HOÁ-XÃ HỘI
XÃ ĐẠ HUOAI

ĐỊA CHỈ LIÊN HỆ:
XÃ ĐẠ HUOAI - TỈNH LÂM ĐỒNG
SĐT: .....

TÊN CÔNG TRÌNH:

XÂY DỰNG NHÀ HIỆU BỘ
TRƯỜNG THCS TRẦN PHÚ

VỊ TRÍ XD:
XÃ ĐẠ HUOAI - TỈNH LÂM ĐỒNG

CÔNG TY TNHH TVXD
KIẾN TRÚC 90
ĐỊA CHỈ: THÔN 6B,XÃ ĐẠ TẺH,TỈNH LÂM ĐỒNG
TEL: (0938 655 043 - A. NHÃ)
MST: 5801 367 111
LAD: 0017939
EMAIL: xdlamdong@gmail.com

P. GIÁM ĐỐC:
KS. LÊ DUY NHÃ

| | | |
|---|---|---|
| CHỦ TRÌ: | KTS: NGUYỄN MINH CHÂU | |
| THIẾT KẾ: | KTS. PHẠM LÊ HOÀI BÃO | |
| VẼ: | KTS. PHẠM LÊ HOÀI BÃO | |
| KIỂM TRA: | KS. LÊ DUY NHÃ | |

TÊN BẢN VẼ:
BTK LAN CAN CẦU THANG

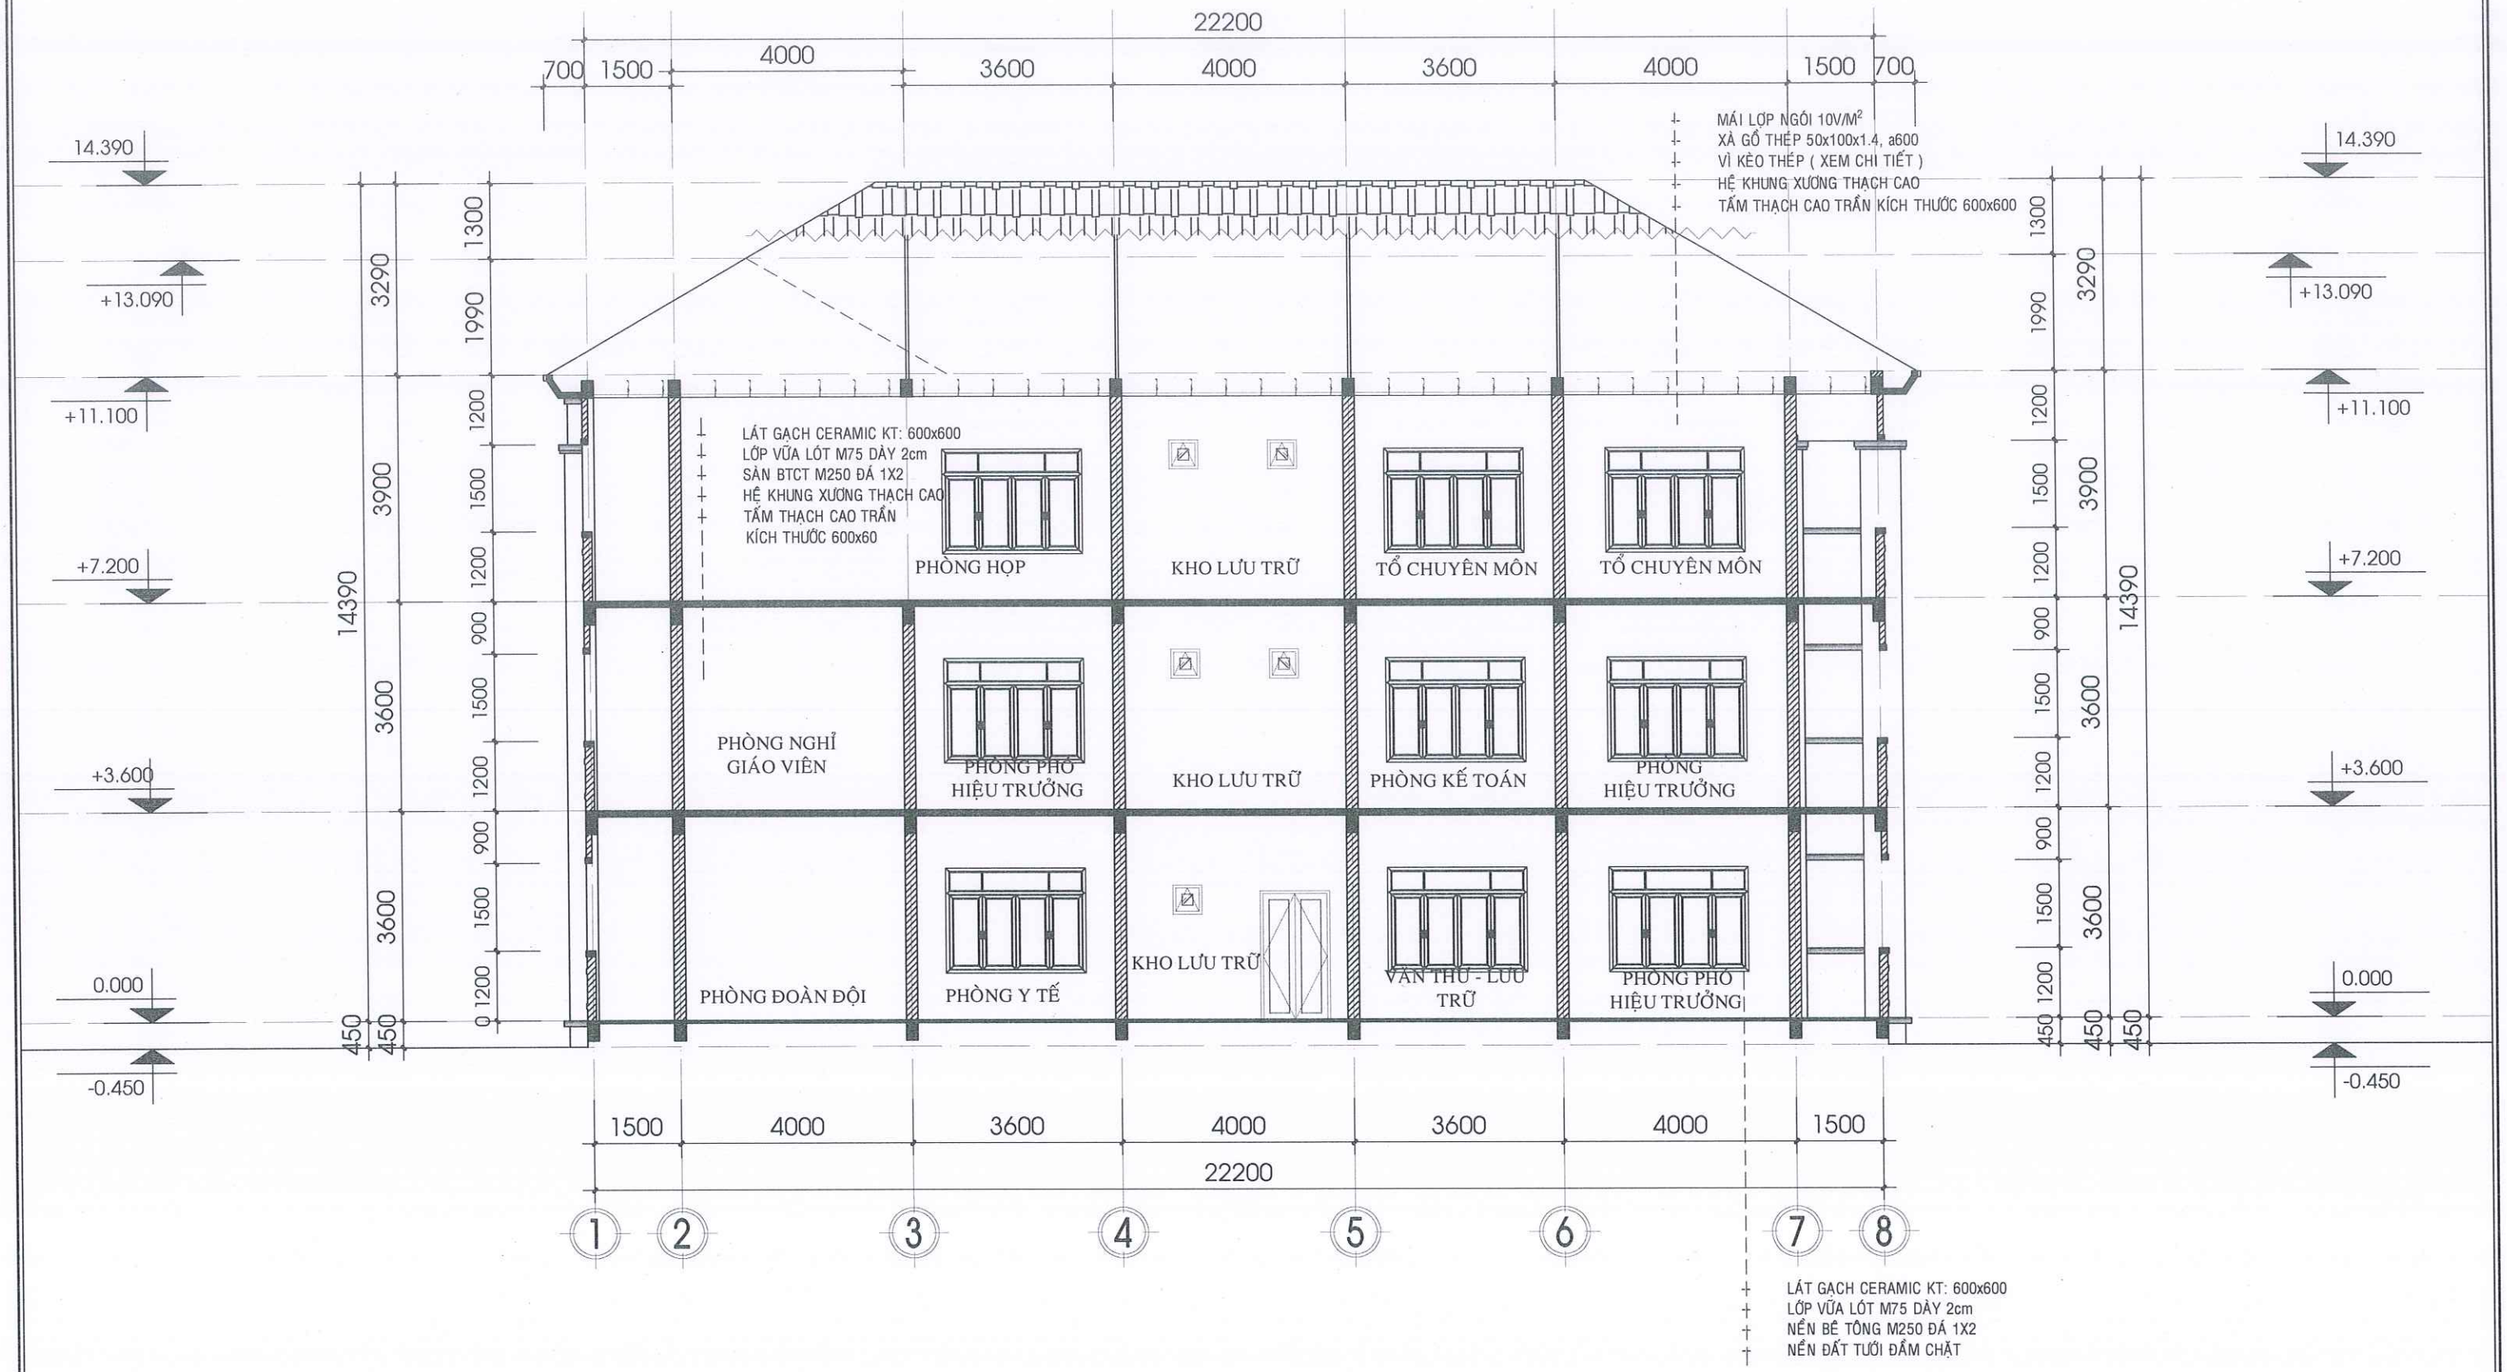
TỶ LỆ: TL: 1/100

SỐ BẢN VẼ: 31/11

TẬP BẢN VẼ: KỸ THUẬT THI CÔNG

NGÀY GIAO: —/12/2025

HỒ SƠ THIẾT KẾ




**GHI CHÚ:**

-KHI THI CÔNG, ĐƠN VỊ THI CÔNG PHẢI PHỐI HỢP ĐỐI CHIẾU CÁC KÍCH THƯỚC, CHI TIẾT TRONG CÁC BẢN VẼ KIẾN TRÚC, KẾT CẤU, ME..., VỚI NHAU VÀ ĐỐI CHIẾU VỚI CÁC KÍCH THƯỚC THỰC TẾ TRÊN HIỆN TRƯỜNG. NẾU CÓ SAI KHÁC, PHẢI THÔNG BÁO CHO ĐƠN VỊ THIẾT KẾ BIẾT ĐỂ KỊP THỜI ĐIỀU CHỈNH.
- NGOÀI CÁC GHI CHÚ THỂ HIỆN TRONG BẢN VẼ, CÁC CHỈ TIÊU KỸ THUẬT KHÁC ĐỀU PHẢI TUÂN THEO QUY ĐỊNH HIỆN HÀNH CỦA BỘ XÂY DỰNG.
-ĐƠN VỊ THI CÔNG PHẢI THỰC HIỆN CÔNG TÁC TRÌNH DUYỆT MẪU VẬT TƯ TRƯỚC KHI THI CÔNG LẮP ĐẶT.
- CÁC HẠNG MỤC THI CÔNG CÓ KHỐI LƯỢNG LỚN, NHIỀU , LẶP LẠI THEO MẪU THÌ PHẢI TIẾN HÀNH THI CÔNG MẪU TRƯỚC KHI THI CÔNG HÀNG LOẠT.
- QUY CÁCH, CHỦNG LOẠI, KÍCH THƯỚC, THÔNG SỐ KỸ THUẬT CỦA TẤT CẢ VẬT TƯ PHẢI ĐÚNG THEO THIẾT KẾ KỸ THUẬT, NẾU CÓ THAY ĐỔI PHẢI ĐƯỢC TRÌNH DUYỆT CHỦ ĐẦU TƯ VÀ ĐƠN VỊ THIẾT KẾ.

CHỦ ĐẦU TƯ:

**PHÒNG VĂN HOÁ-XÃ HỘI XÃ ĐẠ HUOAI**

ĐỊA CHỈ LIÊN HỆ:
XÃ ĐẠ HUOAI - TỈNH LÂM ĐỒNG
SĐT: .....

TÊN CÔNG TRÌNH:

**XÂY DỰNG NHÀ HIỆU BỘ TRƯỜNG THCS TRẦN PHÚ**

VỊ TRÍ XD:
XÃ ĐẠ HUOAI - TỈNH LÂM ĐỒNG


CÔNG TY TNHH TVXD
**KIẾN TRÚC 90**
ĐỊA CHỈ: THÔN 6B,XÃ ĐẠ TẺH,TỈNH LÂM ĐỒNG
TEL: (0938 655 043 - A. NHÃ)
MST: 5801 367 111
LAD: 0017939
EMAIL: xdlamdong@gmail.com

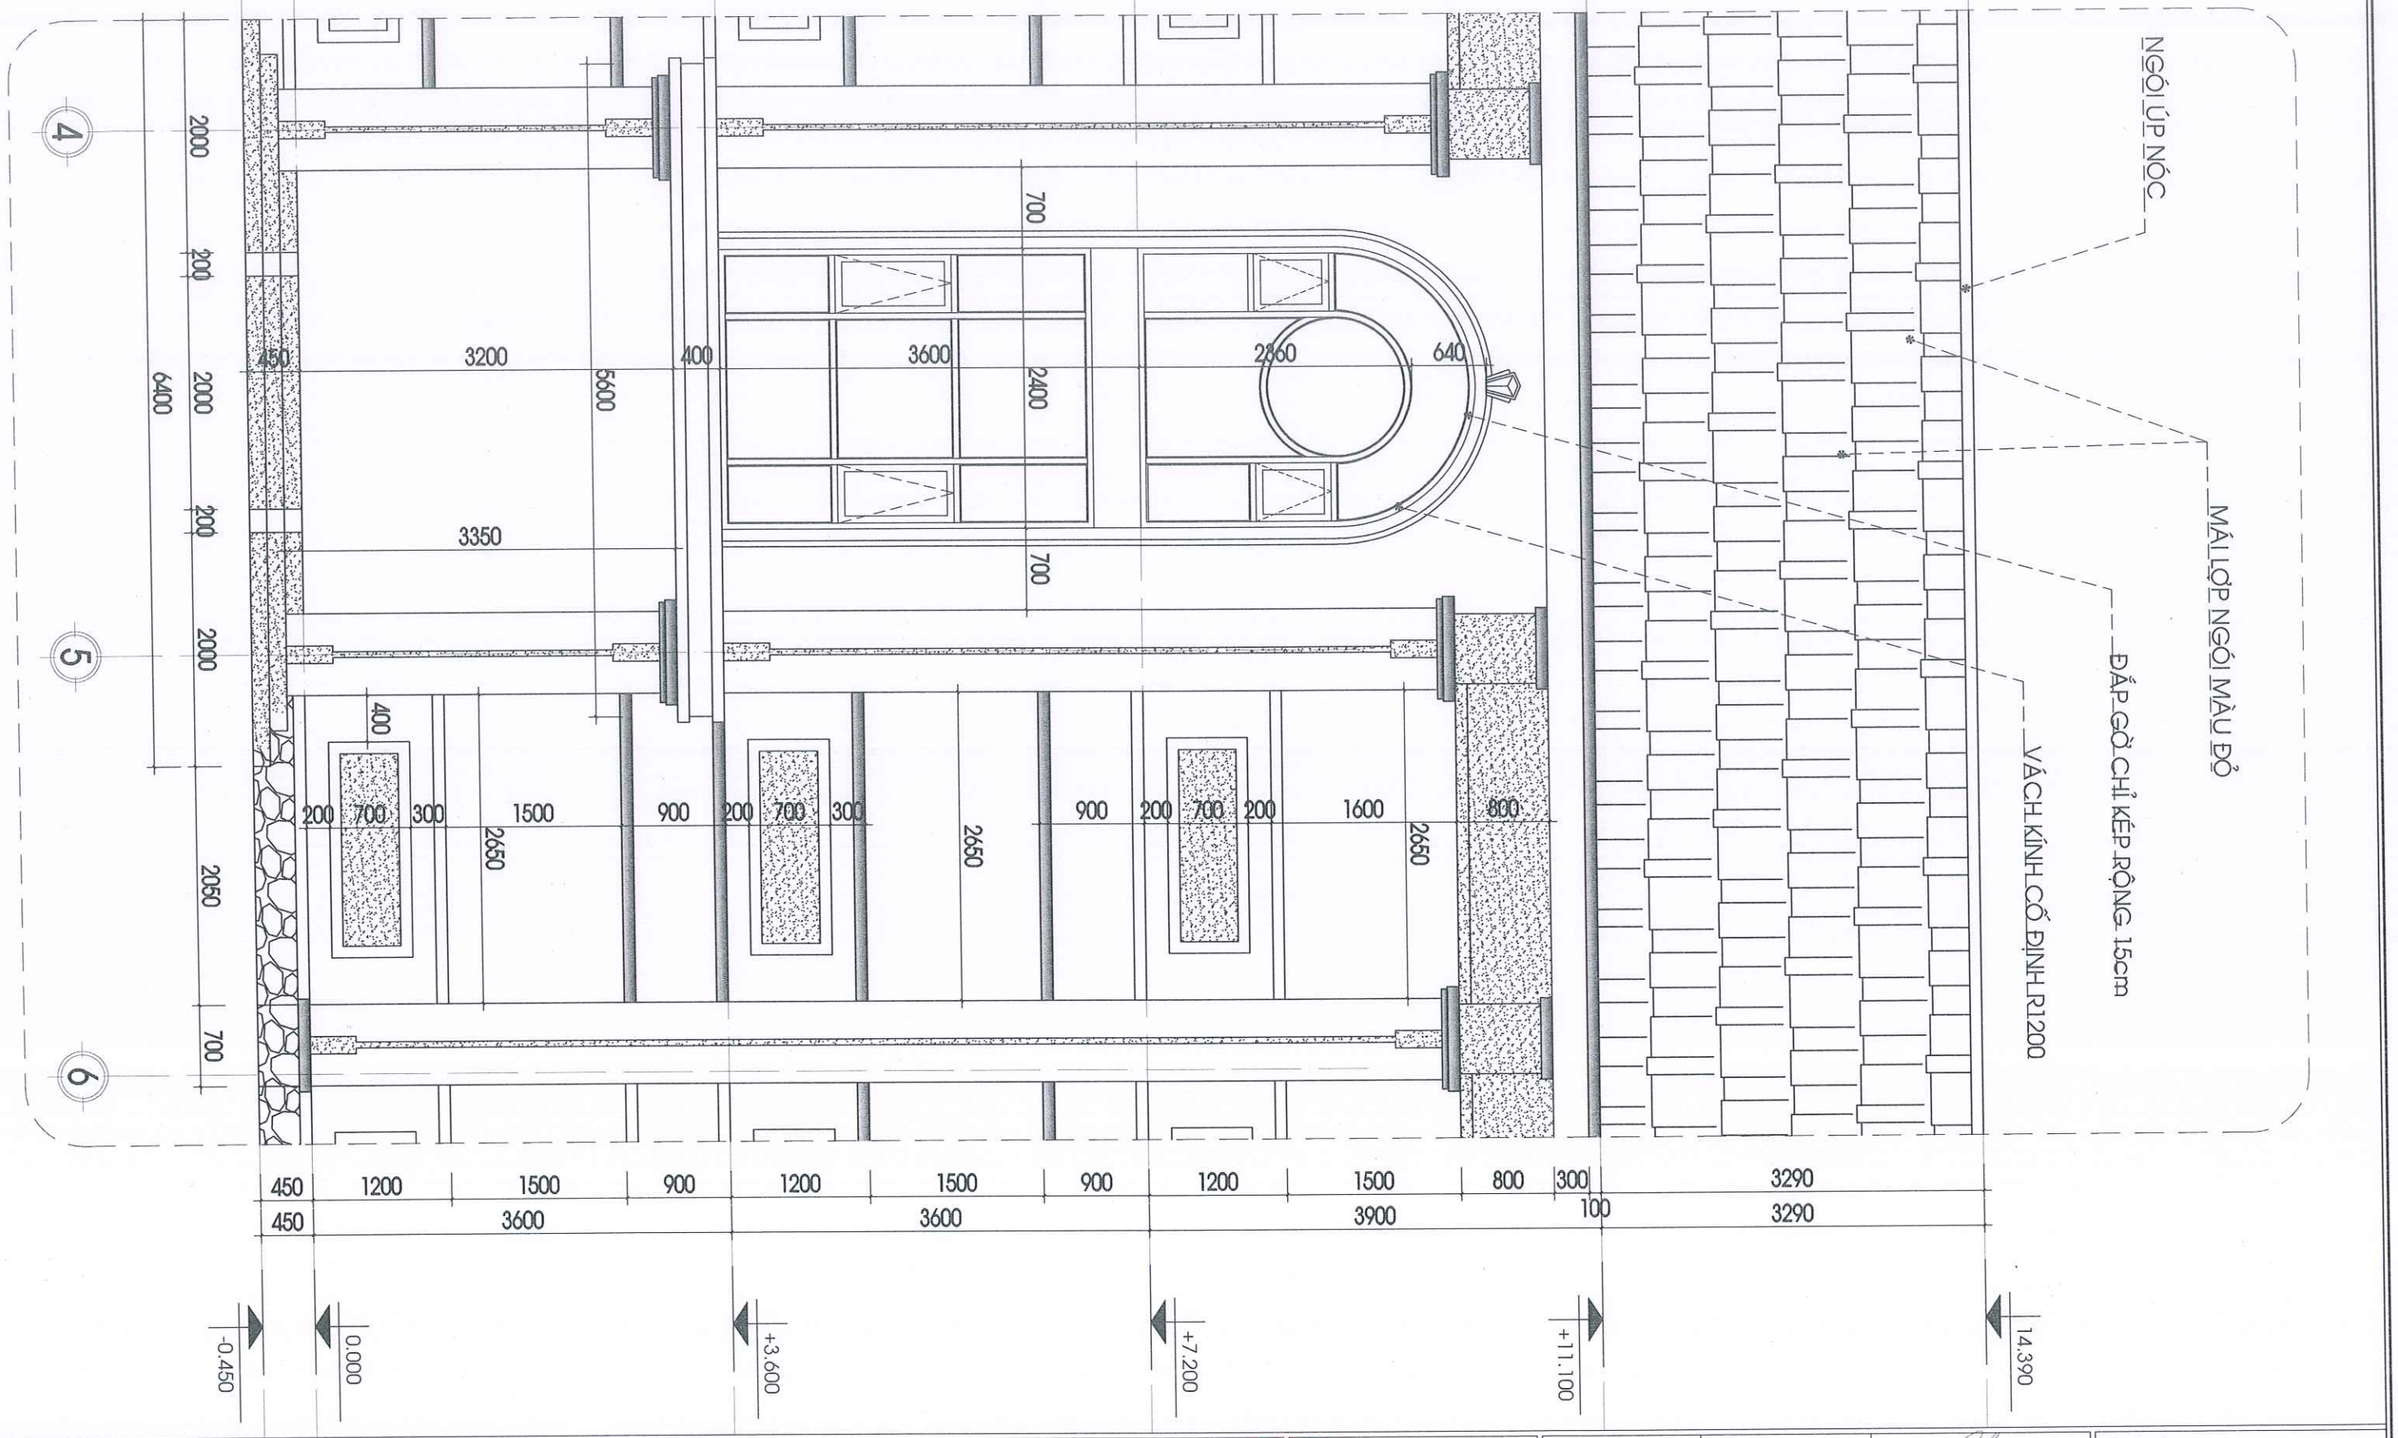

P. GIÁM ĐỐC: KS. LÊ DUY NHÃ

| | | |
|---|---|---|
| CHỦ TRÌ: | KTS: NGUYỄN MINH CHÂU | |
| THIẾT KẾ: | KTS. PHẠM LÊ HOÀI BÃO | |
| VẼ: | KTS. PHẠM LÊ HOÀI BÃO | |
| KIỂM TRA: | KS. LÊ DUY NHÃ | |

TÊN BẢN VẼ:

**MẶT CẮT 2-2**

| | |
|---|---|
| TỶ LỆ: TL: 1/100 | SỐ BẢN VẼ: 32/11 |
| TẬP BẢN VẼ: KỸ THUẬT THI CÔNG | |
| NGÀY GIAO: —/12/2025 | HỒ SƠ THIẾT KẾ |




**GHI CHÚ:**

-KHI THI CÔNG, ĐƠN VỊ THI CÔNG PHẢI PHỐI HỢP ĐỐI CHIẾU CÁC KÍCH THƯỚC, CHI TIẾT TRONG CÁC BẢN VẼ KIẾN TRÚC, KẾT CẤU, ME,.., VỚI NHAU VÀ ĐỐI CHIẾU VỚI CÁC KÍCH THƯỚC THỰC TẾ TRÊN HIỆN TRƯỜNG. NẾU CÓ SAI KHÁC, PHẢI THÔNG BÁO CHO ĐƠN VỊ THIẾT KẾ BIẾT ĐỂ KỊP THỜI ĐIỀU CHỈNH.
- NGOÀI CÁC GHI CHÚ THỂ HIỆN TRONG BẢN VẼ, CÁC CHỈ TIÊU KỸ THUẬT KHÁC ĐỀU PHẢI TUÂN THEO QUY ĐỊNH HIỆN HÀNH CỦA BỘ XÂY DỰNG.
-ĐƠN VỊ THI CÔNG PHẢI THỰC HIỆN CÔNG TÁC TRÌNH DUYỆT MẪU VẬT TƯ TRƯỚC KHI THI CÔNG LẮP ĐẶT.
- CÁC HẠNG MỤC THI CÔNG CÓ KHỐI LƯỢNG LỚN, NHIỀU , LẶP LẠI THEO MẪU THÌ PHẢI TIẾN HÀNH THI CÔNG MẪU TRƯỚC KHI THI CÔNG HÀNG LOẠT.
- QUY CÁCH, CHỦNG LOẠI, KÍCH THƯỚC, THÔNG SỐ KỸ THUẬT CỦA TẤT CẢ VẬT TƯ PHẢI ĐÚNG THEO THIẾT KẾ KỸ THUẬT, NẾU CÓ THAY ĐỔI PHẢI ĐƯỢC TRÌNH DUYỆT CHỦ ĐẦU TƯ VÀ ĐƠN VỊ THIẾT KẾ.

CHỦ ĐẦU TƯ:

**PHÒNG VĂN HOÁ-XÃ HỘI XÃ ĐẠ HUOAI**

ĐỊA CHỈ LIÊN HỆ:
XÃ ĐẠ HUOAI - TỈNH LÂM ĐỒNG
SĐT: .....

TÊN CÔNG TRÌNH:

**XÂY DỰNG NHÀ HIỆU BỘ TRƯỜNG THCS TRẦN PHÚ**

VỊ TRÍ XD:
XÃ ĐẠ HUOAI - TỈNH LÂM ĐỒNG

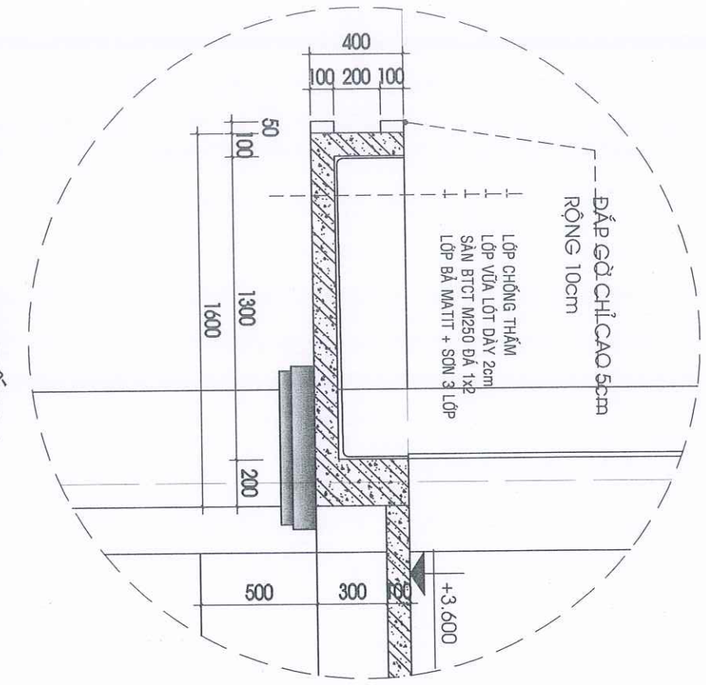

CÔNG TY TNHH TVXD
**KIẾN TRÚC 90**
ĐỊA CHỈ: THÔN 6B,XÃ ĐẠ TẺH,TỈNH LÂM ĐỒNG
TEL: (0938 655 043 - A. NHÂN)
MST: 5801 367 111
LAD: 0017939
EMAIL: xdlamdong@gmail.com


P. GIÁM ĐỐC:
KS. LÊ DUY NHÃ


| | | |
|---|---|---|
| CHỦ TRÌ: | KTS: NGUYỄN MINH CHÂU | |
| THIẾT KẾ: | KTS. PHẠM LÊ HOÀI BÃO | |
| VẼ: | KTS. PHẠM LÊ HOÀI BÃO | |
| KIỂM TRA: | KS. LÊ DUY NHÃ | |


TÊN BẢN VẼ:
TRÍCH ĐOẠN MẶT ĐỨNG TRỤC A/ ĐOẠN 4-6

| | |
|---|---|
| TỶ LỆ: TL: 1/100 | SỐ BẢN VẼ: 33/11 |
| TẬP BẢN VẼ: KỸ THUẬT THI CÔNG | |
| NGÀY GIAO: —/12/2025 | HỒ SƠ THIẾT KẾ |





## CHI TIẾT 04
TỶ LỆ 1:25

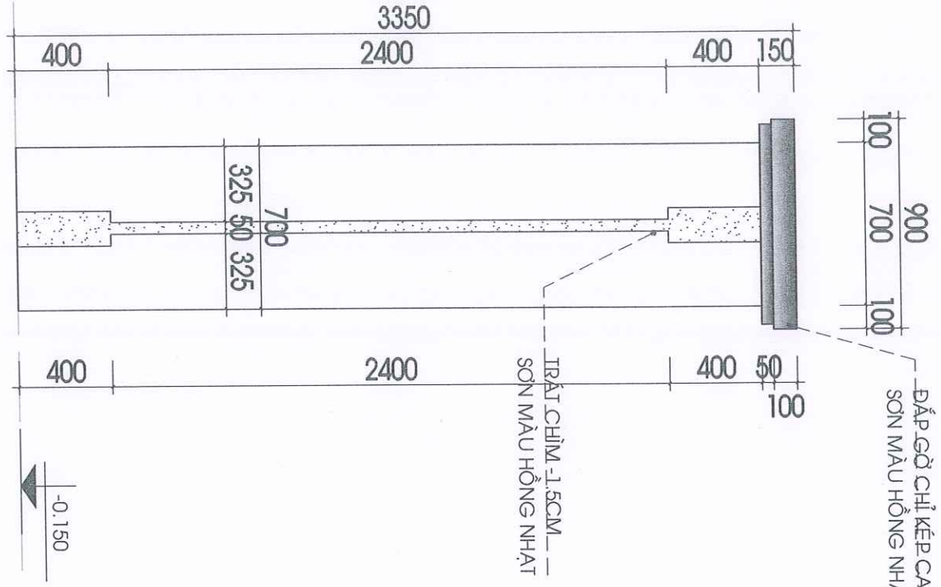

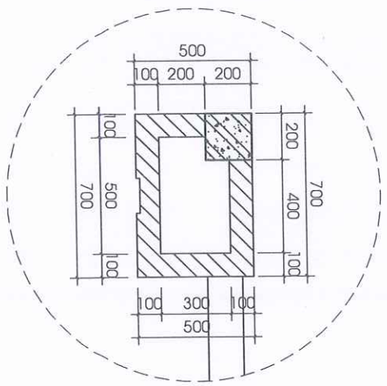

## HỘP GEN 01
TỶ LỆ 1:25

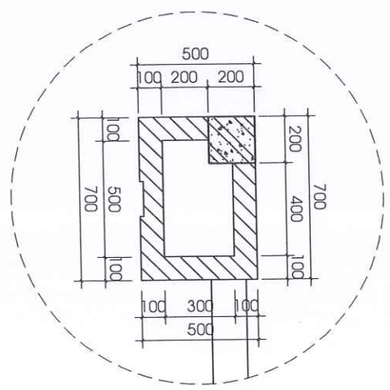275 150 275
700




## HỘP GEN 01
TỶ LỆ 1:25

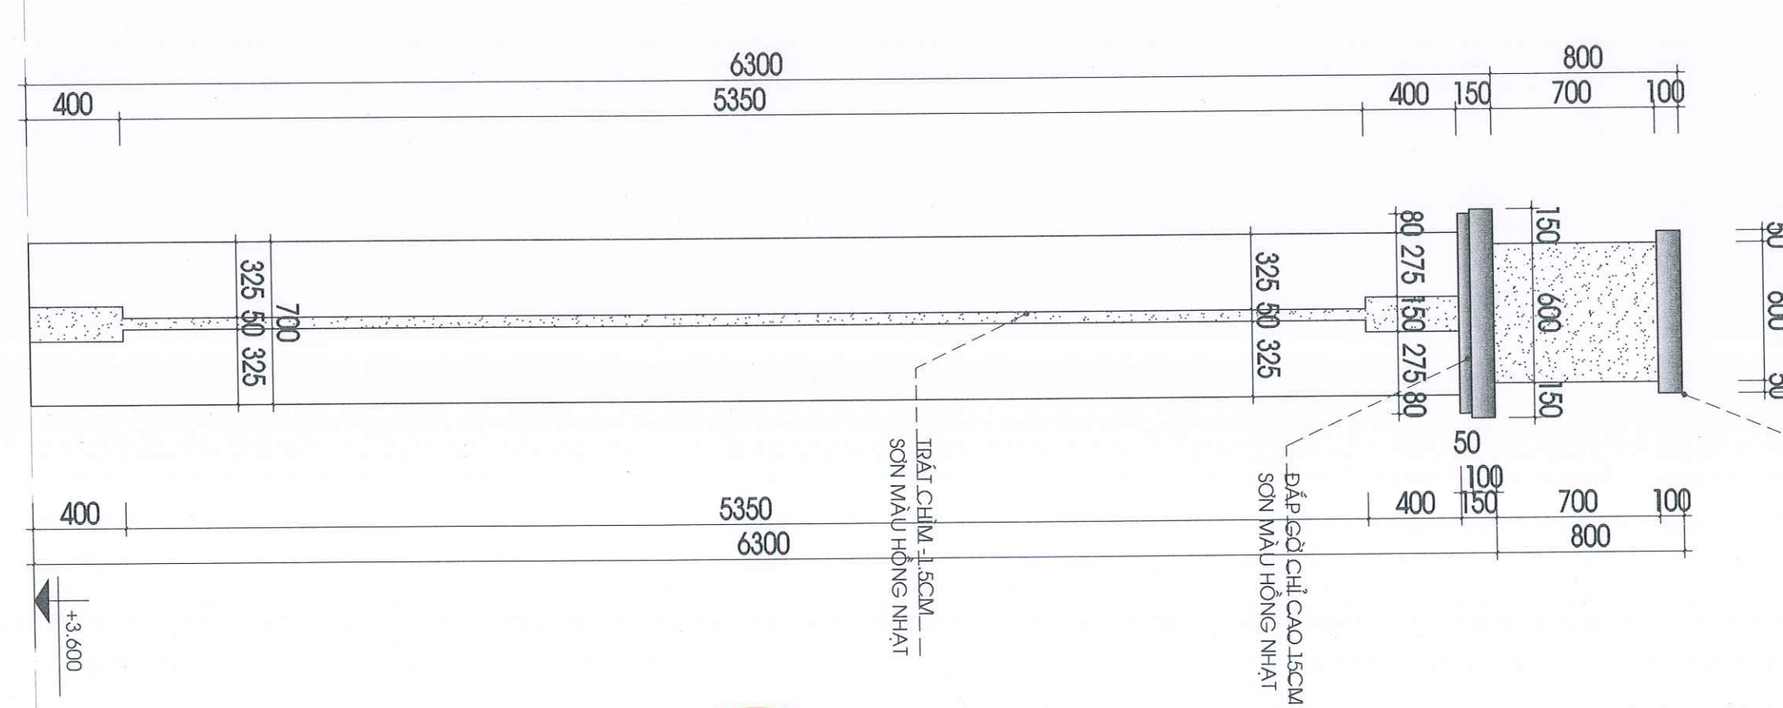275 150 275
700




## HỘP GEN 01
TỶ LỆ 1:25




275 150 275
700

**GHI CHÚ:**

-KHI THI CÔNG, ĐƠN VỊ THI CÔNG PHẢI PHỐI HỢP ĐỐI CHIẾU CÁC KÍCH THƯỚC, CHI TIẾT TRONG CÁC BẢN VẼ KIẾN TRÚC, KẾT CẤU, ME,.., VỚI NHAU VÀ ĐỐI CHIẾU VỚI CÁC KÍCH THƯỚC THỰC TẾ TRÊN HIỆN TRƯỜNG. NẾU CÓ SAI KHÁC, PHẢI THÔNG BÁO CHO ĐƠN VỊ THIẾT KẾ BIẾT ĐỂ KỊP THỜI ĐIỀU CHỈNH.
- NGOÀI CÁC GHI CHÚ THỂ HIỆN TRONG BẢN VẼ, CÁC CHỈ TIÊU KỸ THUẬT KHÁC ĐỀU PHẢI TUÂN THEO QUY ĐỊNH HIỆN HÀNH CỦA BỘ XÂY DỰNG.
-ĐƠN VỊ THI CÔNG PHẢI THỰC HIỆN CÔNG TÁC TRÌNH DUYỆT MẪU VẬT TƯ TRƯỚC KHI THI CÔNG LẮP ĐẶT.
- CÁC HẠNG MỤC THI CÔNG CÓ KHỐI LƯỢNG LỚN, NHIỀU , LẶP LẠI THEO MẪU THÌ PHẢI TIẾN HÀNH THI CÔNG MẪU TRƯỚC KHI THI CÔNG HÀNG LOẠT.
- QUY CÁCH, CHỦNG LOẠI, KÍCH THƯỚC, THÔNG SỐ KỸ THUẬT CỦA TẤT CẢ VẬT TƯ PHẢI ĐÚNG THEO THIẾT KẾ KỸ THUẬT, NẾU CÓ THAY ĐỔI PHẢI ĐƯỢC TRÌNH DUYỆT CHỦ ĐẦU TƯ VÀ ĐƠN VỊ THIẾT KẾ.

CHỦ ĐẦU TƯ:

**PHÒNG VĂN HOÁ-XÃ HỘI XÃ ĐẠ HUOAI**

ĐỊA CHỈ LIÊN HỆ:
XÃ ĐẠ HUOAI - TỈNH LÂM ĐỒNG
SĐT: .....

TÊN CÔNG TRÌNH:

**XÂY DỰNG NHÀ HIỆU BỘ TRƯỜNG THCS TRẦN PHÚ**

VỊ TRÍ XD:
XÃ ĐẠ HUOAI - TỈNH LÂM ĐỒNG

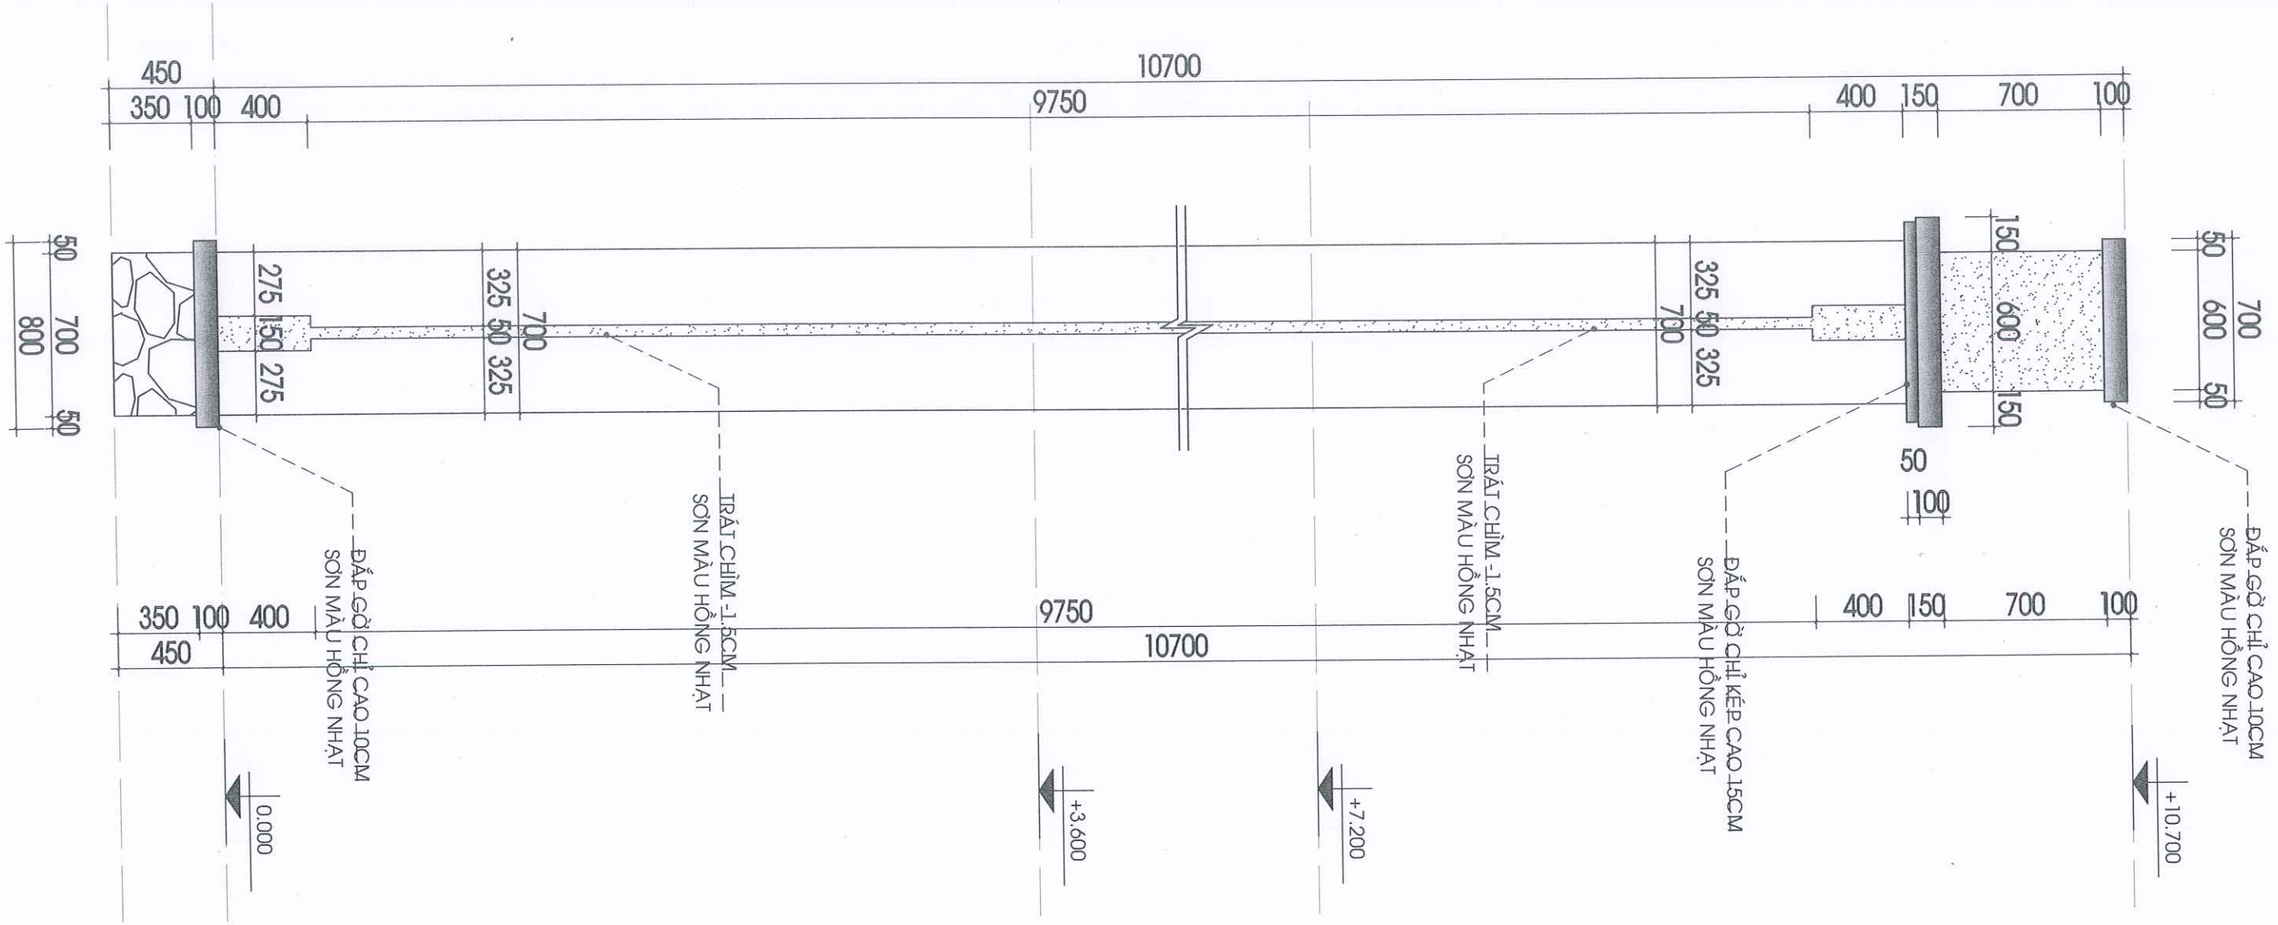

CÔNG TY TNHH TVXD
**KIẾN TRÚC 90**
ĐỊA CHỈ: THÔN 6B,XÃ ĐẠ TẺH,TỈNH LÂM ĐỒNG
TEL: (0938 655 043 - A. NHÃ)
MST: 5801 367 111
LAD: 0017939
EMAIL: xdlamdong@gmail.com


P. GIÁM ĐỐC:
KS. LÊ DUY NHÃ

| | | |
|---|---|---|
| CHỦ TRÌ: | KTS: NGUYỄN MINH CHÂU | Chau |
| THIẾT KẾ: | KTS. PHẠM LÊ HOÀI BÃO | |
| VẼ: | KTS. PHẠM LÊ HOÀI BÃO | |
| KIỂM TRA: | KS. LÊ DUY NHÃ | |


TÊN BẢN VẼ:
CHI TIẾT SENO SẢNH
CHI TIẾT CỘT TRỤ TRỤC A/ 4,5

| | |
|---|---|
| TỶ LỆ: TL: 1/100 | SỐ BẢN VẼ: 34/11 |
| TẬP BẢN VẼ: KỸ THUẬT THI CÔNG | |
| NGÀY GIAO: —/12/2025 | HỒ SƠ THIẾT KẾ |




## HỘP GEN 02

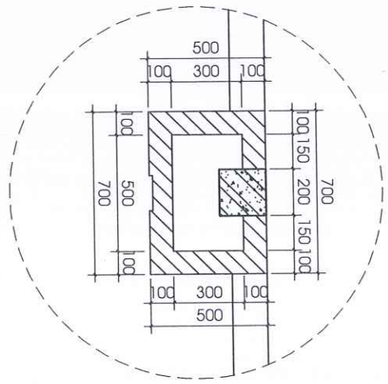TỶ LỆ 1:25




**GHI CHÚ:**

-KHI THI CÔNG, ĐƠN VỊ THI CÔNG PHẢI PHỐI HỢP ĐỐI CHIẾU CÁC KÍCH THƯỚC, CHI TIẾT TRONG CÁC BẢN VẼ KIẾN TRÚC, KẾT CẤU, ME,.., VỚI NHAU VÀ ĐỐI CHIẾU VỚI CÁC KÍCH THƯỚC THỰC TẾ TRÊN HIỆN TRƯỜNG. NẾU CÓ SAI KHÁC, PHẢI THÔNG BÁO CHO ĐƠN VỊ THIẾT KẾ BIẾT ĐỂ KỊP THỜI ĐIỀU CHỈNH.
- NGOÀI CÁC GHI CHÚ THỂ HIỆN TRONG BẢN VẼ, CÁC CHỈ TIÊU KỸ THUẬT KHÁC ĐỀU PHẢI TUÂN THEO QUY ĐỊNH HIỆN HÀNH CỦA BỘ XÂY DỰNG.
-ĐƠN VỊ THI CÔNG PHẢI THỰC HIỆN CÔNG TÁC TRÌNH DUYỆT MẪU VẬT TƯ TRƯỚC KHI THI CÔNG LẮP ĐẶT.
- CÁC HẠNG MỤC THI CÔNG CÓ KHỐI LƯỢNG LỚN, NHIỀU , LẶP LẠI THEO MẪU THÌ PHẢI TIẾN HÀNH THI CÔNG MẪU TRƯỚC KHI THI CÔNG HÀNG LOẠT.
- QUY CÁCH, CHỦNG LOẠI, KÍCH THƯỚC, THÔNG SỐ KỸ THUẬT CỦA TẤT CẢ VẬT TƯ PHẢI ĐÚNG THEO THIẾT KẾ KỸ THUẬT, NẾU CÓ THAY ĐỔI PHẢI ĐƯỢC TRÌNH DUYỆT CHỦ ĐẦU TƯ VÀ ĐƠN VỊ THIẾT KẾ.

CHỦ ĐẦU TƯ:

**PHÒNG VĂN HOÁ-XÃ HỘI XÃ ĐẠ HUOAI**

ĐỊA CHỈ LIÊN HỆ:
XÃ ĐẠ HUOAI - TỈNH LÂM ĐỒNG
SĐT: .....

TÊN CÔNG TRÌNH:

**XÂY DỰNG NHÀ HIỆU BỘ TRƯỜNG THCS TRẦN PHÚ**

VỊ TRÍ XD:
XÃ ĐẠ HUOAI - TỈNH LÂM ĐỒNG


CÔNG TY TNHH TVXD
**KIẾN TRÚC 90**
ĐỊA CHỈ: THÔN 6B,XÃ ĐẠ TẺH,TỈNH LÂM ĐỒNG
TEL: (0938 655 043 - A. NHÃ)
MST: 5801 367 111
LAD: 0017939
EMAIL: xdlamdong@gmail.com


P. GIÁM ĐỐC: KS. LÊ DUY NHÃ

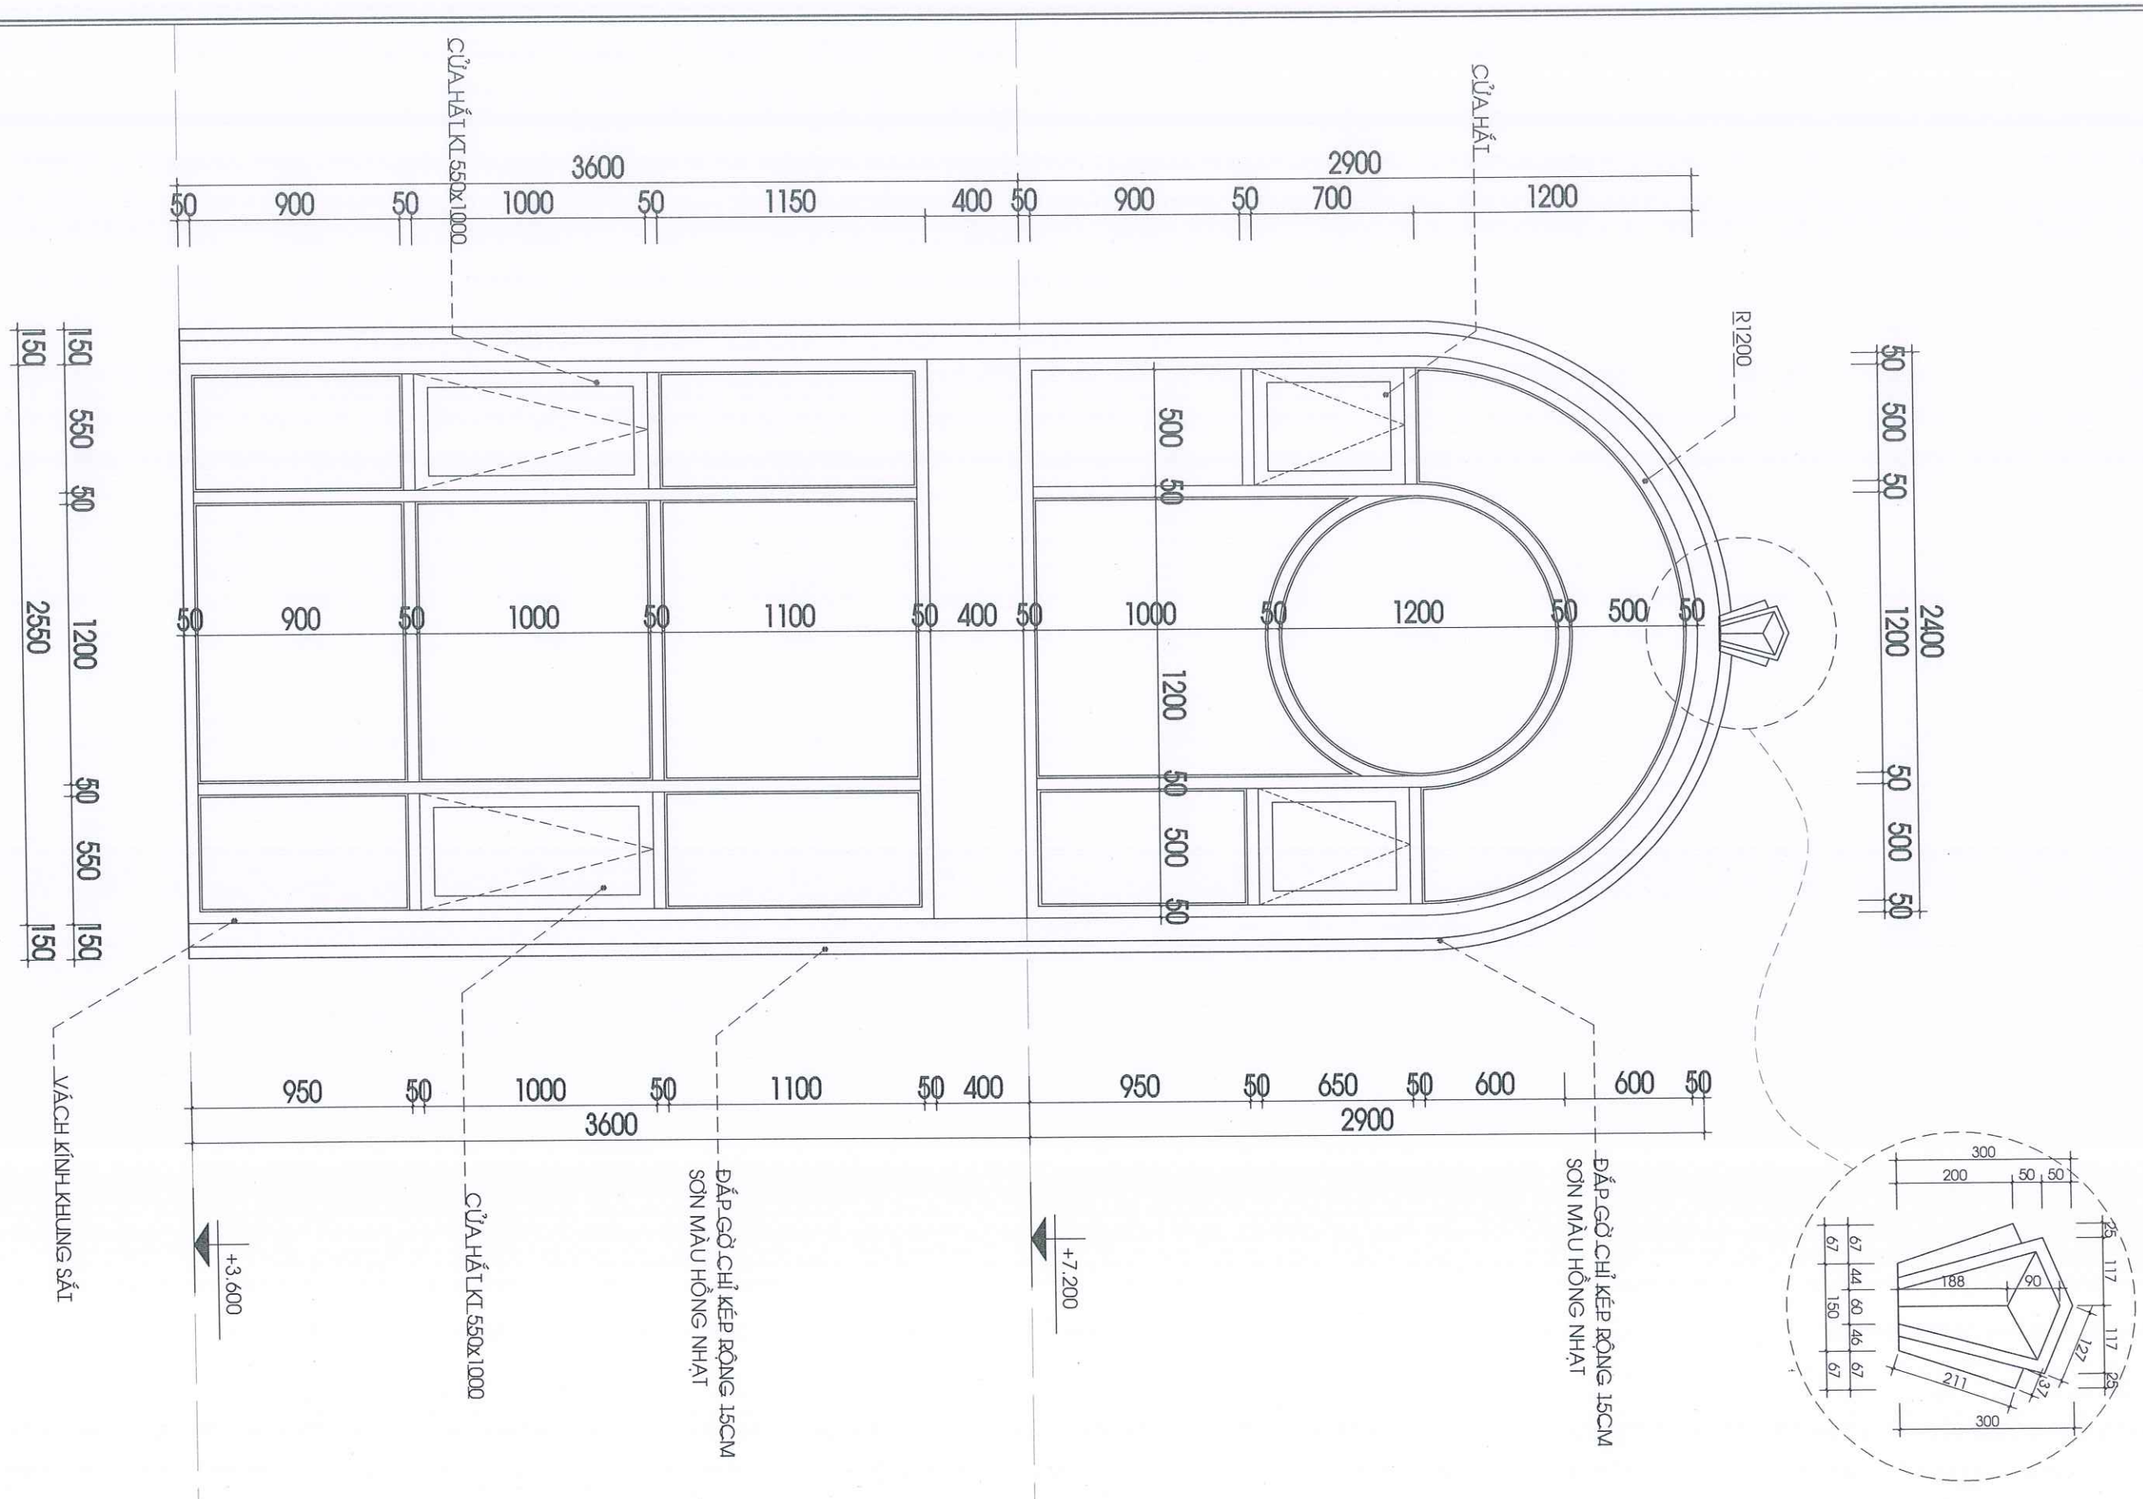
| | | |
|---|---|---|
| CHỦ TRÌ: | KTS: NGUYỄN MINH CHÂU | |
| THIẾT KẾ: | KTS. PHẠM LÊ HOÀI BÃO | |
| VẼ: | KTS. PHẠM LÊ HOÀI BÃO | |
| KIỂM TRA: | KS. LÊ DUY NHÃ | |

TÊN BẢN VẼ:
CHI TIẾT CỘT TRỤ
TRỤC A/ 3,6

| | |
|---|---|
| TỶ LỆ: TL: 1/100 | SỐ BẢN VẼ: 35/11 |
| TẬP BẢN VẼ: KỸ THUẬT THI CÔNG | |
| NGÀY GIAO: —/12/2025 | HỒ SƠ THIẾT KẾ |

# CHI TIẾT VÁCH KÍNH

TỶ LỆ 1:25




**GHI CHÚ:**

-KHI THI CÔNG, ĐƠN VỊ THI CÔNG PHẢI PHỐI HỢP ĐỐI CHIẾU CÁC KÍCH THƯỚC, CHI TIẾT TRONG CÁC BẢN VẼ KIẾN TRÚC, KẾT CẤU, ME,.., VỚI NHAU VÀ ĐỐI CHIẾU VỚI CÁC KÍCH THƯỚC THỰC TẾ TRÊN HIỆN TRƯỜNG. NẾU CÓ SAI KHÁC, PHẢI THÔNG BÁO CHO ĐƠN VỊ THIẾT KẾ BIẾT ĐỂ KỊP THỜI ĐIỀU CHỈNH.
- NGOÀI CÁC GHI CHÚ THỂ HIỆN TRONG BẢN VẼ, CÁC CHỈ TIÊU KỸ THUẬT KHÁC ĐỀU PHẢI TUÂN THEO QUY ĐỊNH HIỆN HÀNH CỦA BỘ XÂY DỰNG.
-ĐƠN VỊ THI CÔNG PHẢI THỰC HIỆN CÔNG TÁC TRÌNH DUYỆT MẪU VẬT TƯ TRƯỚC KHI THI CÔNG LẮP ĐẶT.
- CÁC HẠNG MỤC THI CÔNG CÓ KHỐI LƯỢNG LỚN, NHIỀU , LẶP LẠI THEO MẪU THÌ PHẢI TIẾN HÀNH THI CÔNG MẪU TRƯỚC KHI THI CÔNG HÀNG LOẠT.
- QUY CÁCH, CHỦNG LOẠI, KÍCH THƯỚC, THÔNG SỐ KỸ THUẬT CỦA TẤT CẢ VẬT TƯ PHẢI ĐÚNG THEO THIẾT KẾ KỸ THUẬT, NẾU CÓ THAY ĐỔI PHẢI ĐƯỢC TRÌNH DUYỆT CHỦ ĐẦU TƯ VÀ ĐƠN VỊ THIẾT KẾ.

CHỦ ĐẦU TƯ:

**PHÒNG VĂN HOÁ-XÃ HỘI XÃ ĐẠ HUOAI**

ĐỊA CHỈ LIÊN HỆ:
XÃ ĐẠ HUOAI - TỈNH LÂM ĐỒNG
SĐT: .....

TÊN CÔNG TRÌNH:

**XÂY DỰNG NHÀ HIỆU BỘ TRƯỜNG THCS TRẦN PHÚ**

VỊ TRÍ XD:
XÃ ĐẠ HUOAI - TỈNH LÂM ĐỒNG

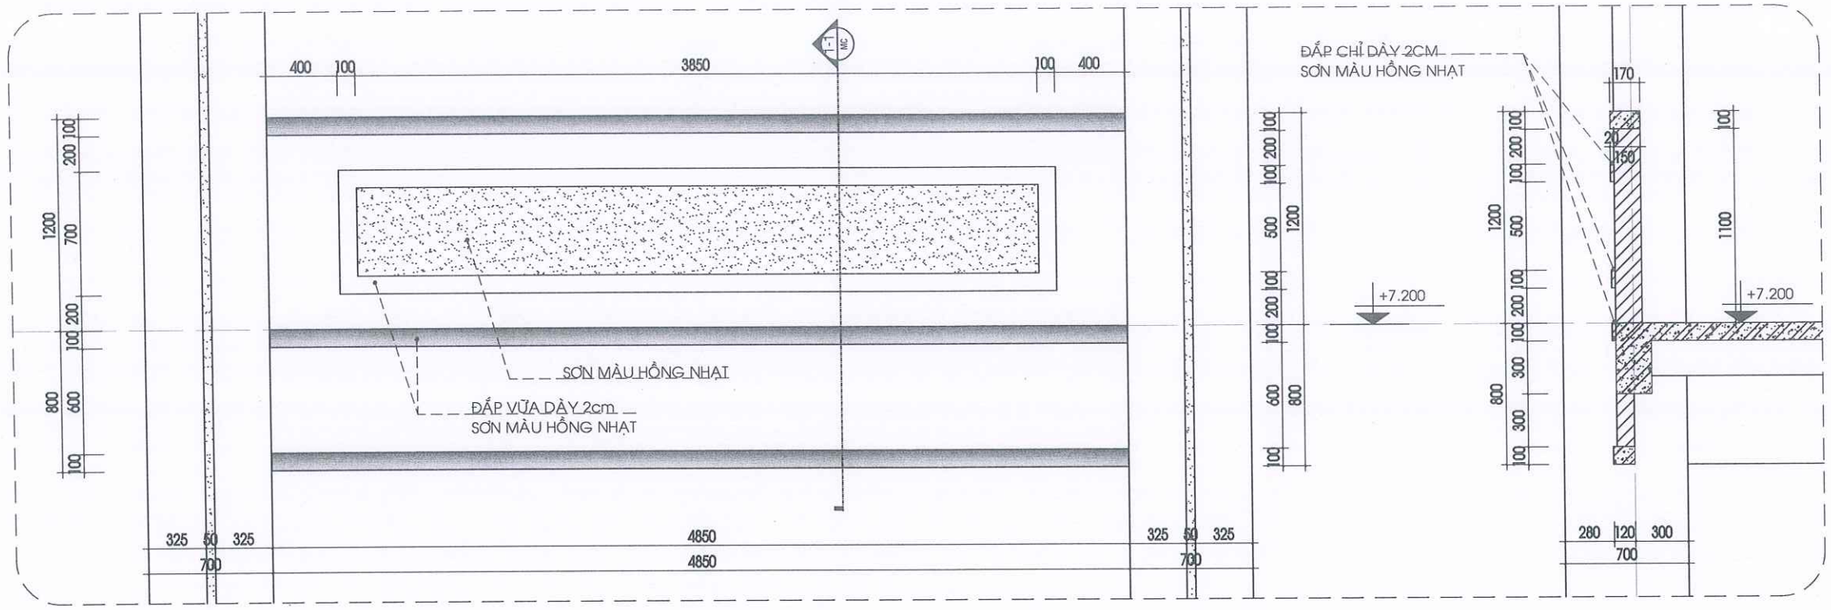

CÔNG TY TNHH TVXD
**KIẾN TRÚC 90**
ĐỊA CHỈ: THÔN 6B,XÃ ĐẠ TẺH,TỈNH LÂM ĐỒNG
TEL: (0938 655 043 - A. NHÃ)
MST: 5801 367 111
LAD: 0017939
EMAIL: xdlamdong@gmail.com


P. GIÁM ĐỐC:
KS. LÊ DUY NHÃ

| | | |
|---|---|---|
| CHỦ TRÌ: | KTS: NGUYỄN MINH CHÂU | |
| THIẾT KẾ: | KTS. PHẠM LÊ HOÀI BÃO | |
| VẼ: | KTS. PHẠM LÊ HOÀI BÃO | |
| KIỂM TRA: | KS. LÊ DUY NHÃ | |


TÊN BẢN VẼ:
CHI TIẾT VÁCH KÍNH TRỤC A

| | |
|---|---|
| TỶ LỆ: TL: 1/100 | SỐ BẢN VẼ: 36/11 |
| TẬP BẢN VẼ: KỸ THUẬT THI CÔNG | |
| NGÀY GIAO: —/12/2025 | HỒ SƠ THIẾT KẾ |




CHI TIẾT TƯỜNG LAN CAN TRỤC A/ ĐOẠN 1-3, 6-8

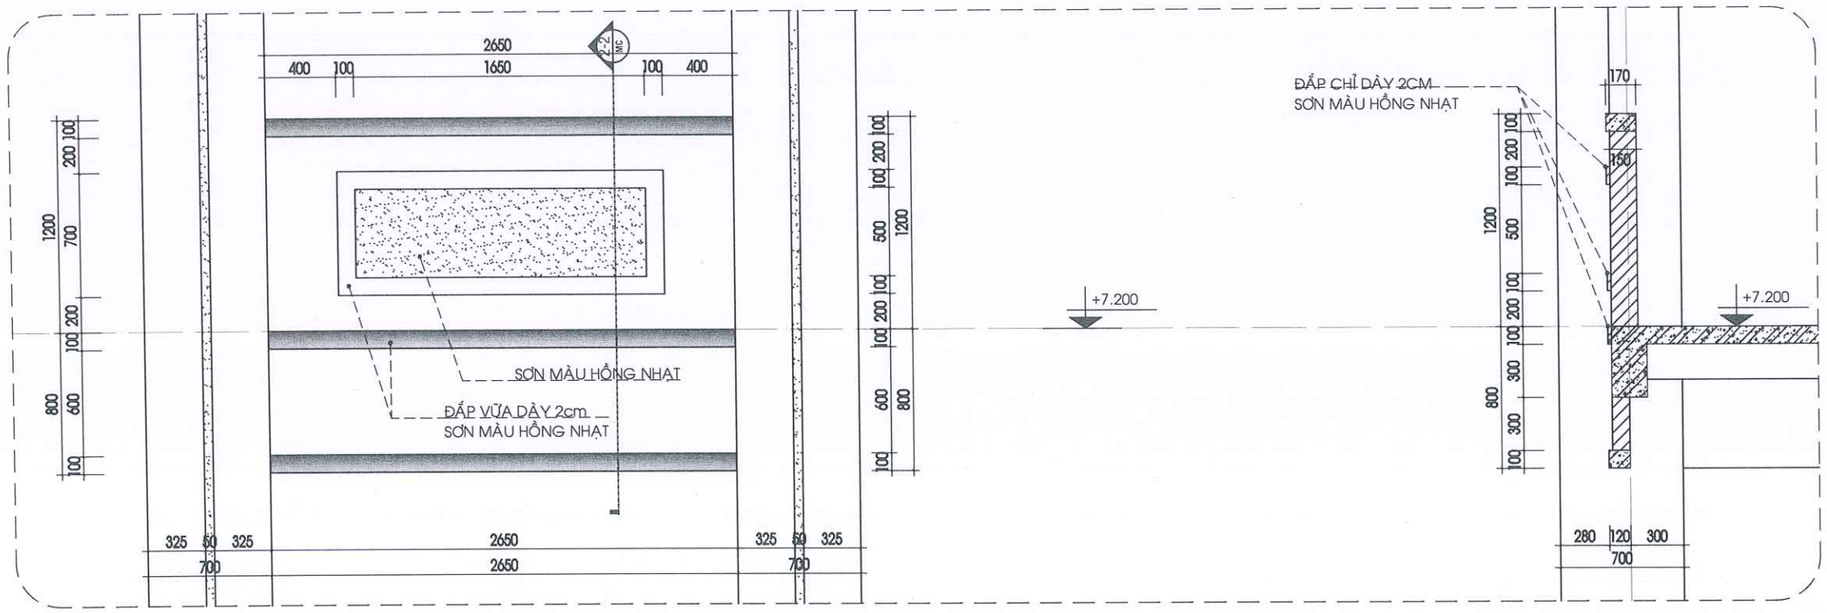TỶ LỆ 1:25




CHI TIẾT TƯỜNG LAN CAN TRỤC A/ ĐOẠN 3-4, 5-6

TỶ LỆ 1:25

**GHI CHÚ:**

-KHI THI CÔNG, ĐƠN VỊ THI CÔNG PHẢI PHỐI HỢP ĐỐI CHIẾU CÁC KÍCH THƯỚC, CHI TIẾT TRONG CÁC BẢN VẼ KIẾN TRÚC, KẾT CẤU, ME..., VỚI NHAU VÀ ĐỐI CHIẾU VỚI CÁC KÍCH THƯỚC THỰC TẾ TRÊN HIỆN TRƯỜNG. NẾU CÓ SAI KHÁC, PHẢI THÔNG BÁO CHO ĐƠN VỊ THIẾT KẾ BIẾT ĐỂ KỊP THỜI ĐIỀU CHỈNH.
- NGOÀI CÁC GHI CHÚ THỂ HIỆN TRONG BẢN VẼ, CÁC CHỈ TIÊU KỸ THUẬT KHÁC ĐỀU PHẢI TUÂN THEO QUY ĐỊNH HIỆN HÀNH CỦA BỘ XÂY DỰNG.
-ĐƠN VỊ THI CÔNG PHẢI THỰC HIỆN CÔNG TÁC TRÌNH DUYỆT MẪU VẬT TƯ TRƯỚC KHI THI CÔNG LẮP ĐẶT.
- CÁC HẠNG MỤC THI CÔNG CÓ KHỐI LƯỢNG LỚN, NHIỀU , LẶP LẠI THEO MẪU THÌ PHẢI TIẾN HÀNH THI CÔNG MẪU TRƯỚC KHI THI CÔNG HÀNG LOẠT.
- QUY CÁCH, CHỦNG LOẠI, KÍCH THƯỚC, THÔNG SỐ KỸ THUẬT CỦA TẤT CẢ VẬT TƯ PHẢI ĐÚNG THEO THIẾT KẾ KỸ THUẬT, NẾU CÓ THAY ĐỔI PHẢI ĐƯỢC TRÌNH DUYỆT CHỦ ĐẦU TƯ VÀ ĐƠN VỊ THIẾT KẾ.

**CHỦ ĐẦU TƯ:**

PHÒNG VĂN HOÁ-XÃ HỘI
XÃ ĐẠ HUOAI

ĐỊA CHỈ LIÊN HỆ:
XÃ ĐẠ HUOAI - TỈNH LÂM ĐỒNG
SĐT: .....

**TÊN CÔNG TRÌNH:**

XÂY DỰNG NHÀ HIỆU BỘ
TRƯỜNG THCS TRẦN PHÚ

VỊ TRÍ XD:
XÃ ĐẠ HUOAI - TỈNH LÂM ĐỒNG

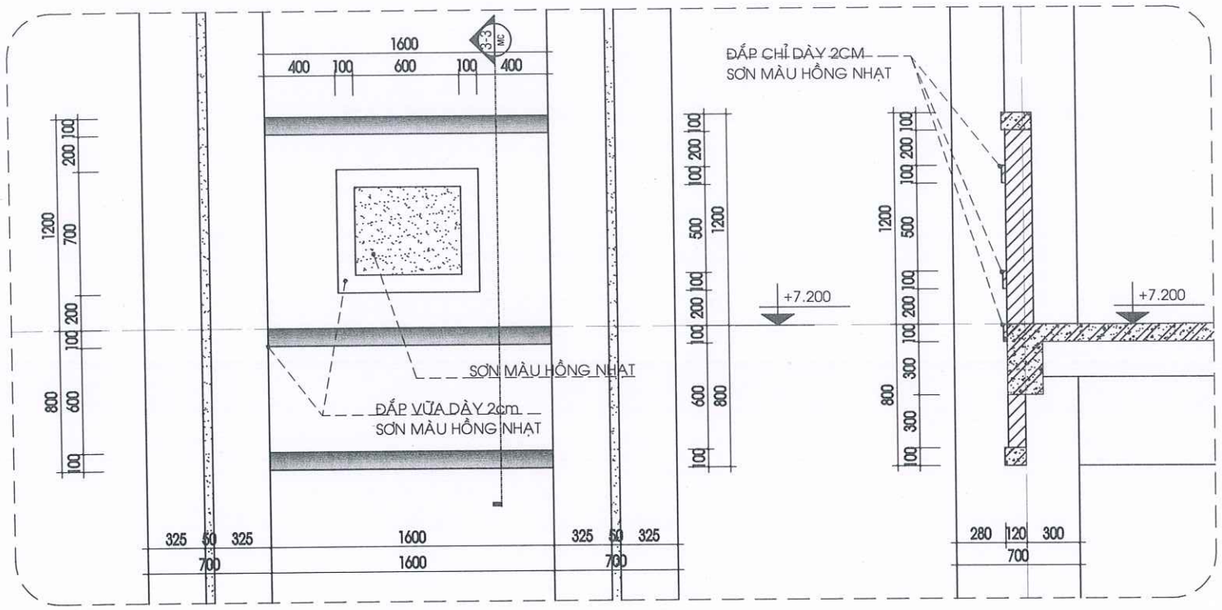

CÔNG TY TNHH TVXD
KIẾN TRÚC 90
ĐỊA CHỈ: THÔN 6B,XÃ ĐẠ TẺH,TỈNH LÂM ĐỒNG
TEL: (0938 655 043 - A. NHÃ)
MST: 5801 367 111
LAD: 0017939
EMAIL: xdlamdong@gmail.com


P. GIÁM ĐỐC: KS. LÊ DUY NHÃ

| | | |
|---|---|---|
| CHỦ TRÌ: | KTS: NGUYỄN MINH CHÂU | |
| THIẾT KẾ: | KTS. PHẠM LÊ HOÀI BÃO | |
| VẼ: | KTS. PHẠM LÊ HOÀI BÃO | |
| KIỂM TRA: | KS. LÊ DUY NHÃ | |


**TÊN BẢN VẼ:** CHI TIẾT TƯỜNG LAN CAN MẶT TRƯỚC

| | |
|---|---|
| TỶ LỆ: TL: 1/100 | SỐ BẢN VẼ: 37/78 |
| TẬP BẢN VẼ: KỸ THUẬT THI CÔNG | |
| NGÀY GIAO: —/12/2025 | HỒ SƠ THIẾT KẾ |




## CHI TIẾT TƯỜNG LAN CAN TRỤC 1,5/ ĐOẠN A-B

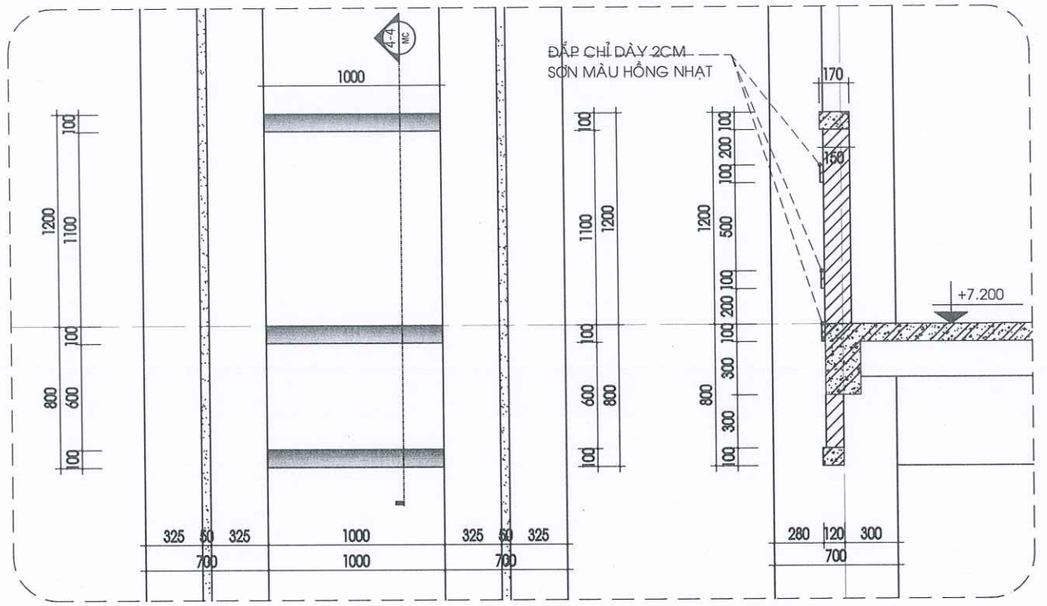TỶ LỆ 1:25




## CHI TIẾT TƯỜNG LAN CAN TRỤC D/ ĐOẠN 7-8

TỶ LỆ 1:25

**GHI CHÚ:**

-KHI THI CÔNG, ĐƠN VỊ THI CÔNG PHẢI PHỐI HỢP ĐỐI CHIẾU CÁC KÍCH THƯỚC, CHI TIẾT TRONG CÁC BẢN VẼ KIẾN TRÚC, KẾT CẤU, ME..., VỚI NHAU VÀ ĐỐI CHIẾU VỚI CÁC KÍCH THƯỚC THỰC TẾ TRÊN HIỆN TRƯỜNG. NẾU CÓ SAI KHÁC, PHẢI THÔNG BÁO CHO ĐƠN VỊ THIẾT KẾ BIẾT ĐỂ KỊP THỜI ĐIỀU CHỈNH.
- NGOÀI CÁC GHI CHÚ THỂ HIỆN TRONG BẢN VẼ, CÁC CHỈ TIÊU KỸ THUẬT KHÁC ĐỀU PHẢI TUÂN THEO QUY ĐỊNH HIỆN HÀNH CỦA BỘ XÂY DỰNG.
-ĐƠN VỊ THI CÔNG PHẢI THỰC HIỆN CÔNG TÁC TRÌNH DUYỆT MẪU VẬT TƯ TRƯỚC KHI THI CÔNG LẮP ĐẶT.
- CÁC HẠNG MỤC THI CÔNG CÓ KHỐI LƯỢNG LỚN, NHIỀU , LẶP LẠI THEO MẪU THÌ PHẢI TIẾN HÀNH THI CÔNG MẪU TRƯỚC KHI THI CÔNG HÀNG LOẠT.
- QUY CÁCH, CHỦNG LOẠI, KÍCH THƯỚC, THÔNG SỐ KỸ THUẬT CỦA TẤT CẢ VẬT TƯ PHẢI ĐÚNG THEO THIẾT KẾ KỸ THUẬT, NẾU CÓ THAY ĐỔI PHẢI ĐƯỢC TRÌNH DUYỆT CHỦ ĐẦU TƯ VÀ ĐƠN VỊ THIẾT KẾ.

**CHỦ ĐẦU TƯ:**

PHÒNG VĂN HOÁ-XÃ HỘI
XÃ ĐẠ HUOAI

ĐỊA CHỈ LIÊN HỆ:
XÃ ĐẠ HUOAI - TỈNH LÂM ĐỒNG
SĐT: .....

**TÊN CÔNG TRÌNH:**

XÂY DỰNG NHÀ HIỆU BỘ
TRƯỜNG THCS TRẦN PHÚ

VỊ TRÍ XD:
XÃ ĐẠ HUOAI - TỈNH LÂM ĐỒNG

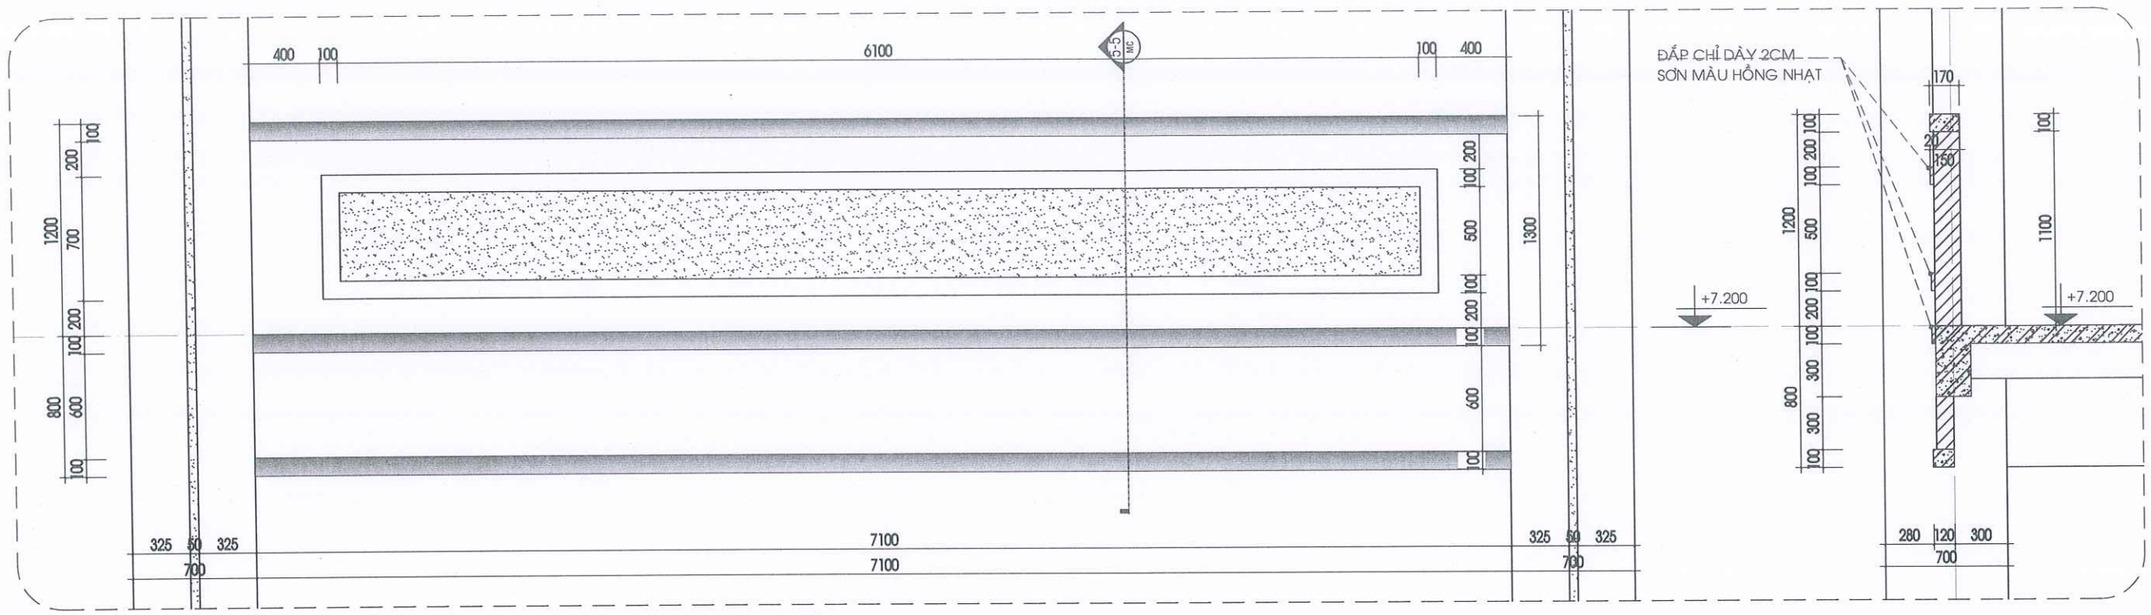
CÔNG TY TNHH TVXD
KIẾN TRÚC 90
ĐỊA CHỈ: THÔN 6B,XÃ ĐẠ TẺH,TỈNH LÂM ĐỒNG
TEL: (0938 655 043 - A. NHÃ)
MST: 5801 367 111
LAD: 0017939
EMAIL: xdlamdong@gmail.com

P. GIÁM ĐỐC: KS. LÊ DUY NHÃ

| | | |
|---|---|---|
| CHỦ TRÌ: | KTS: NGUYỄN MINH CHÂU | |
| THIẾT KẾ: | KTS. PHẠM LÊ HOÀI BÃO | |
| VẼ: | KTS. PHẠM LÊ HOÀI BÃO | |
| KIỂM TRA: | KS. LÊ DUY NHÃ | |


**TÊN BẢN VẼ:**
CHI TIẾT TƯỜNG LAN CAN
MẶT HÔNG - MẶT SAU

| | |
|---|---|
| TỶ LỆ: TL: 1/100 | SỐ BẢN VẼ: 38/78 |
| TẬP BẢN VẼ: KỸ THUẬT THI CÔNG | |
| NGÀY GIAO: —/12/2025 | HỒ SƠ THIẾT KẾ |




## CHI TIẾT TƯỜNG LAN CAN TRỤC 1/ ĐOẠN B-D

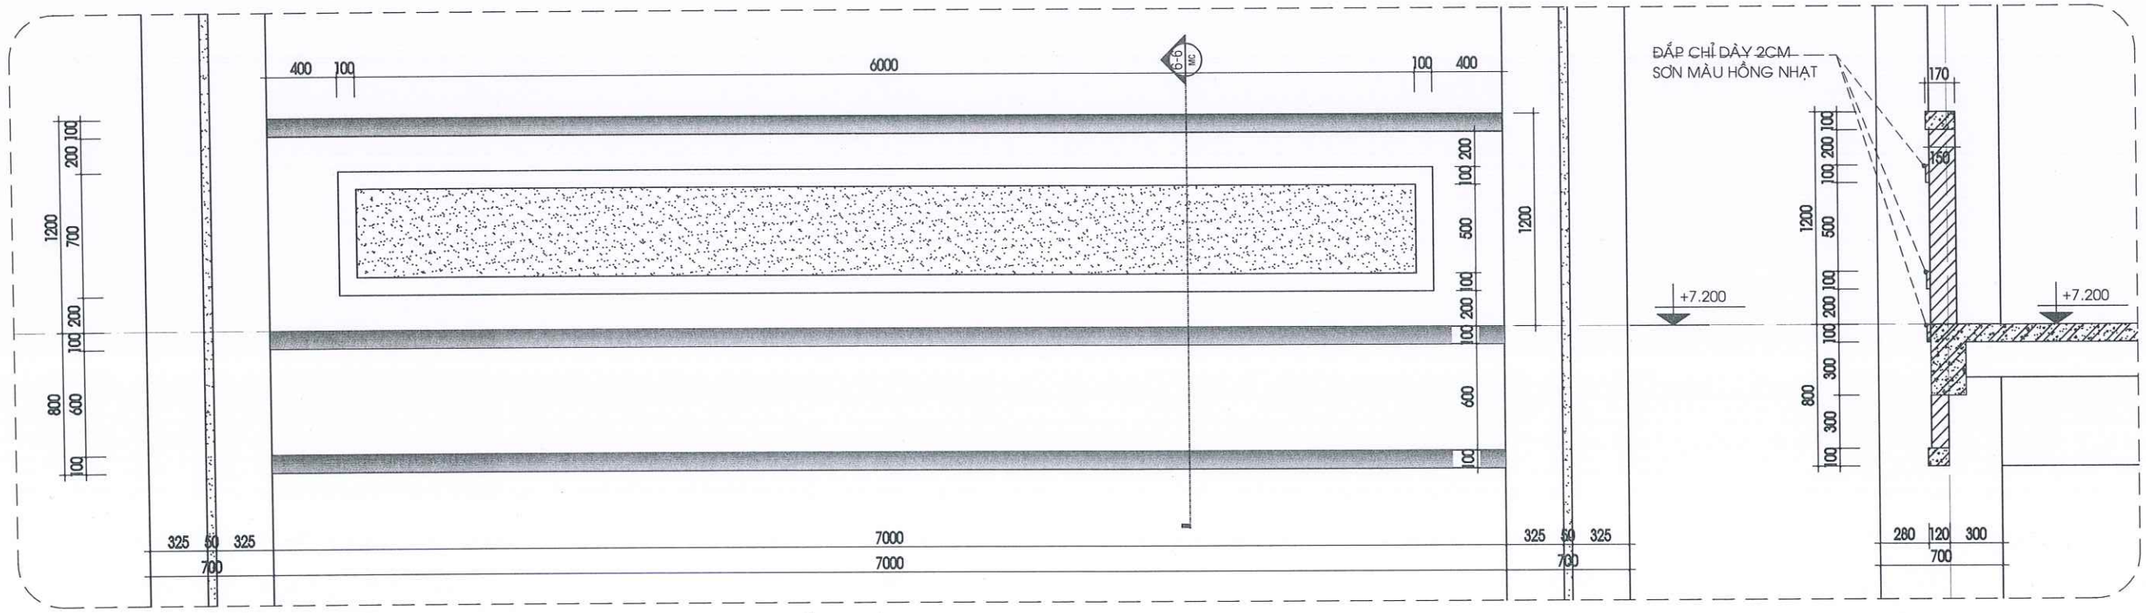TỶ LỆ 1:25




## CHI TIẾT TƯỜNG LAN CAN TRỤC 8/ ĐOẠN D-B

TỶ LỆ 1:25

**GHI CHÚ:**

-KHI THI CÔNG, ĐƠN VỊ THI CÔNG PHẢI PHỐI HỢP ĐỐI CHIẾU CÁC KÍCH THƯỚC, CHI TIẾT TRONG CÁC BẢN VẼ KIẾN TRÚC, KẾT CẤU, ME..., VỚI NHAU VÀ ĐỐI CHIẾU VỚI CÁC KÍCH THƯỚC THỰC TẾ TRÊN HIỆN TRƯỜNG. NẾU CÓ SAI KHÁC, PHẢI THÔNG BÁO CHO ĐƠN VỊ THIẾT KẾ BIẾT ĐỂ KỊP THỜI ĐIỀU CHỈNH.
- NGOÀI CÁC GHI CHÚ THỂ HIỆN TRONG BẢN VẼ, CÁC CHỈ TIÊU KỸ THUẬT KHÁC ĐỀU PHẢI TUÂN THEO QUY ĐỊNH HIỆN HÀNH CỦA BỘ XÂY DỰNG.
-ĐƠN VỊ THI CÔNG PHẢI THỰC HIỆN CÔNG TÁC TRÌNH DUYỆT MẪU VẬT TƯ TRƯỚC KHI THI CÔNG LẮP ĐẶT.
- CÁC HẠNG MỤC THI CÔNG CÓ KHỐI LƯỢNG LỚN, NHIỀU , LẶP LẠI THEO MẪU THÌ PHẢI TIẾN HÀNH THI CÔNG MẪU TRƯỚC KHI THI CÔNG HÀNG LOẠT.
- QUY CÁCH, CHỦNG LOẠI, KÍCH THƯỚC, THÔNG SỐ KỸ THUẬT CỦA TẤT CẢ VẬT TƯ PHẢI ĐÚNG THEO THIẾT KẾ KỸ THUẬT, NẾU CÓ THAY ĐỔI PHẢI ĐƯỢC TRÌNH DUYỆT CHỦ ĐẦU TƯ VÀ ĐƠN VỊ THIẾT KẾ.

**CHỦ ĐẦU TƯ:**

**PHÒNG VĂN HOÁ-XÃ HỘI XÃ ĐẠ HUOAI**

ĐỊA CHỈ LIÊN HỆ:
XÃ ĐẠ HUOAI - TỈNH LÂM ĐỒNG
SĐT: .....

**TÊN CÔNG TRÌNH:**

**XÂY DỰNG NHÀ HIỆU BỘ TRƯỜNG THCS TRẦN PHÚ**

VỊ TRÍ XD:
XÃ ĐẠ HUOAI - TỈNH LÂM ĐỒNG


**CÔNG TY TNHH TVXD KIẾN TRÚC 90**

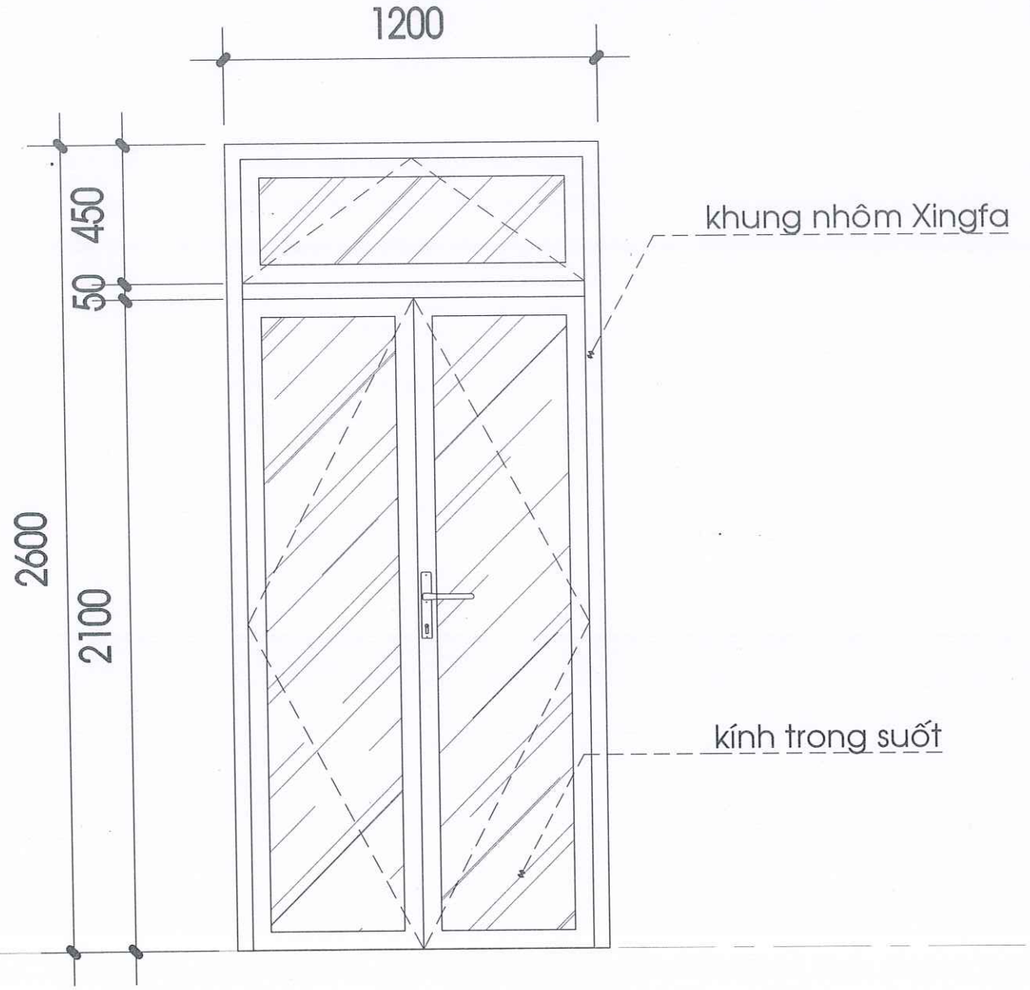
ĐỊA CHỈ: THÔN 6B,XÃ ĐẠ TẺH,TỈNH LÂM ĐỒNG
TEL: (0938 655 043 - A. NHÃ)
MST: 5801 367 111
LAD: 0017939
EMAIL: xdlamdong@gmail.com

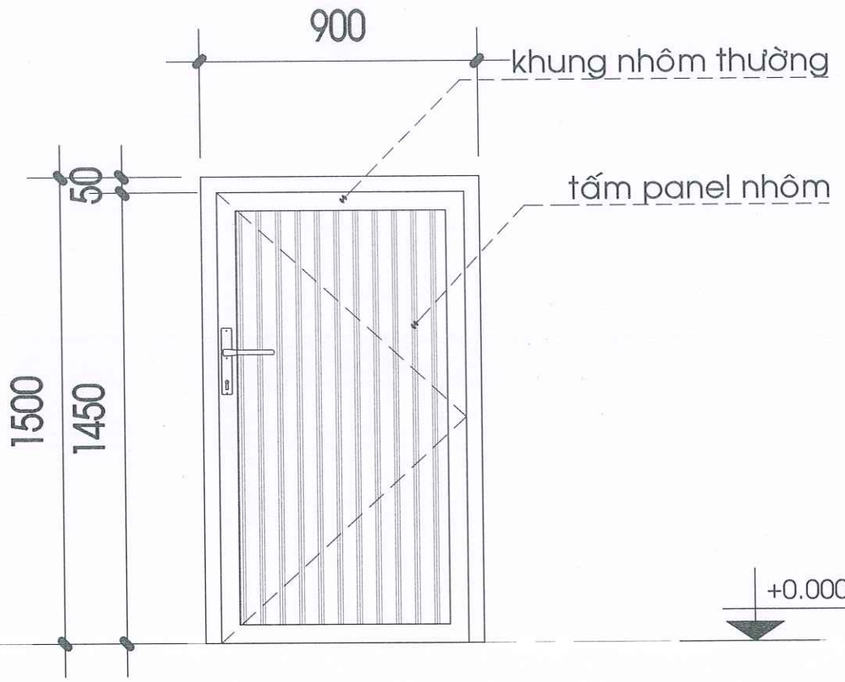

P/ GIÁM ĐỐC:
KS. LÊ DUY NHÃ

| | | |
|---|---|---|
| CHỦ TRÌ: | KTS: NGUYỄN MINH CHÂU | |
| THIẾT KẾ: | KTS. PHẠM LÊ HOÀI BÃO | |
| VẼ: | KTS. PHẠM LÊ HOÀI BÃO | |
| KIỂM TRA: | KS. LÊ DUY NHÃ | |

**TÊN BẢN VẼ:**
CHI TIẾT TƯỜNG LAN CAN MẶT HỒNG

| | |
|---|---|
| TỶ LỆ: TL: 1/100 | SỐ BẢN VẼ: 39/78 |
| TẬP BẢN VẼ: KỸ THUẬT THI CÔNG | |
| NGÀY GIAO: —/12/2025 | HỒ SƠ THIẾT KẾ |




| KÝ HIỆU | LOẠI CỬA | CỬA ĐI NHÔM XINGFA |
|---|---|---|
| D1 | KÍCH THƯỚC | 1200x2600 (R x C) |
| | QUY CÁCH | CỬA 2 CÁNH MỞ QUAY CÓ ĐỐ TRÊN |
| | SỐ LƯỢNG | 14 BỘ |

| KÝ HIỆU | LOẠI CỬA | CỬA ĐI NHÔM THƯỜNG |
|---|---|---|
| D2 | KÍCH THƯỚC | 900x1500 (R x C) |
| | QUY CÁCH | CỬA 1 CÁNH MỞ QUAY |
| | SỐ LƯỢNG | 01 BỘ |

**GHI CHÚ:**

-KHI THI CÔNG, ĐƠN VỊ THI CÔNG PHẢI PHỐI HỢP ĐỐI CHIẾU CÁC KÍCH THƯỚC, CHI TIẾT TRONG CÁC BẢN VẼ KIẾN TRÚC, KẾT CẤU, ME,... VỚI NHAU VÀ ĐỐI CHIẾU VỚI CÁC KÍCH THƯỚC THỰC TẾ TRÊN HIỆN TRƯỜNG. NẾU CÓ SAI KHÁC, PHẢI THÔNG BÁO CHO ĐƠN VỊ THIẾT KẾ BIẾT ĐỂ KỊP THỜI ĐIỀU CHỈNH.
- NGOÀI CÁC GHI CHÚ THỂ HIỆN TRONG BẢN VẼ, CÁC CHỈ TIÊU KỸ THUẬT KHÁC ĐỀU PHẢI TUÂN THEO QUY ĐỊNH HIỆN HÀNH CỦA BỘ XÂY DỰNG.
-ĐƠN VỊ THI CÔNG PHẢI THỰC HIỆN CÔNG TÁC TRÌNH DUYỆT MẪU VẬT TƯ TRƯỚC KHI THI CÔNG LẮP ĐẶT.
- CÁC HẠNG MỤC THI CÔNG CÓ KHỐI LƯỢNG LỚN, NHIỀU , LẶP LẠI THEO MẪU THÌ PHẢI TIẾN HÀNH THI CÔNG MẪU TRƯỚC KHI THI CÔNG HÀNG LOẠT.
- QUY CÁCH, CHỦNG LOẠI, KÍCH THƯỚC, THÔNG SỐ KỸ THUẬT CỦA TẤT CẢ VẬT TƯ PHẢI ĐÚNG THEO THIẾT KẾ KỸ THUẬT, NẾU CÓ THAY ĐỔI PHẢI ĐƯỢC TRÌNH DUYỆT CHỦ ĐẦU TƯ VÀ ĐƠN VỊ THIẾT KẾ.

CHỦ ĐẦU TƯ:

PHÒNG VĂN HOÁ-XÃ HỘI
XÃ ĐẠ HUOAI

ĐỊA CHỈ LIÊN HỆ:
XÃ ĐẠ HUOAI - TỈNH LÂM ĐỒNG
SĐT: .....

TÊN CÔNG TRÌNH:

XÂY DỰNG NHÀ HIỆU BỘ
TRƯỜNG THCS TRẦN PHÚ

VỊ TRÍ XD:
XÃ ĐẠ HUOAI - TỈNH LÂM ĐỒNG

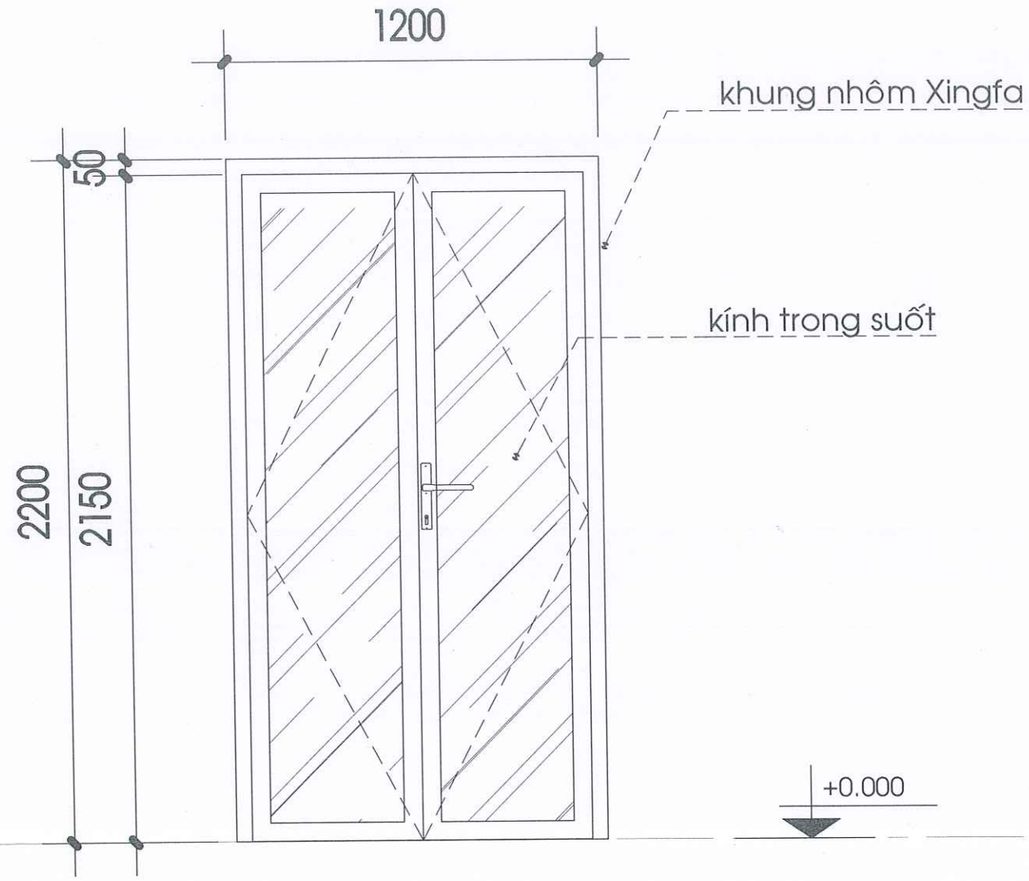
CÔNG TY TNHH TVXD
KIẾN TRÚC 90
ĐỊA CHỈ: THÔN 6B,XÃ ĐẠ TẺH,TỈNH LÂM ĐỒNG
TEL: (0938 655 043 - A. NHÃ)
MST: 5801 367 111
LAD: 0017939
EMAIL: xdlamdong@gmail.com

P. GIÁM ĐỐC:
KS. LÊ DUY NHÃ


| | | |
|---|---|---|
| CHỦ TRÌ: | KTS: NGUYỄN MINH CHÂU | |
| THIẾT KẾ: | KTS. PHẠM LÊ HOÀI BÃO | |
| VẼ: | KTS. PHẠM LÊ HOÀI BÃO | |
| KIỂM TRA: | KS. LÊ DUY NHÃ | |

TÊN BẢN VẼ:
CHI TIẾT CỬA D1, D2

| | |
|---|---|
| TỶ LỆ: TL: 1/100 | SỐ BẢN VẼ: 39/11 |
| TẬP BẢN VẼ: KỸ THUẬT THI CÔNG | |
| NGÀY GIAO: —/12/2025 | HỒ SƠ THIẾT KẾ |




| KÝ HIỆU | LOẠI CỬA | CỬA ĐI NHÔM XINGFA |
|---|---|---|
| D3 | KÍCH THƯỚC | 1200x2200 ( R x C ) |
| | QUY CÁCH | CỬA 2 CÁNH MỞ QUAY |
| | SỐ LƯỢNG | 01 BỘ |

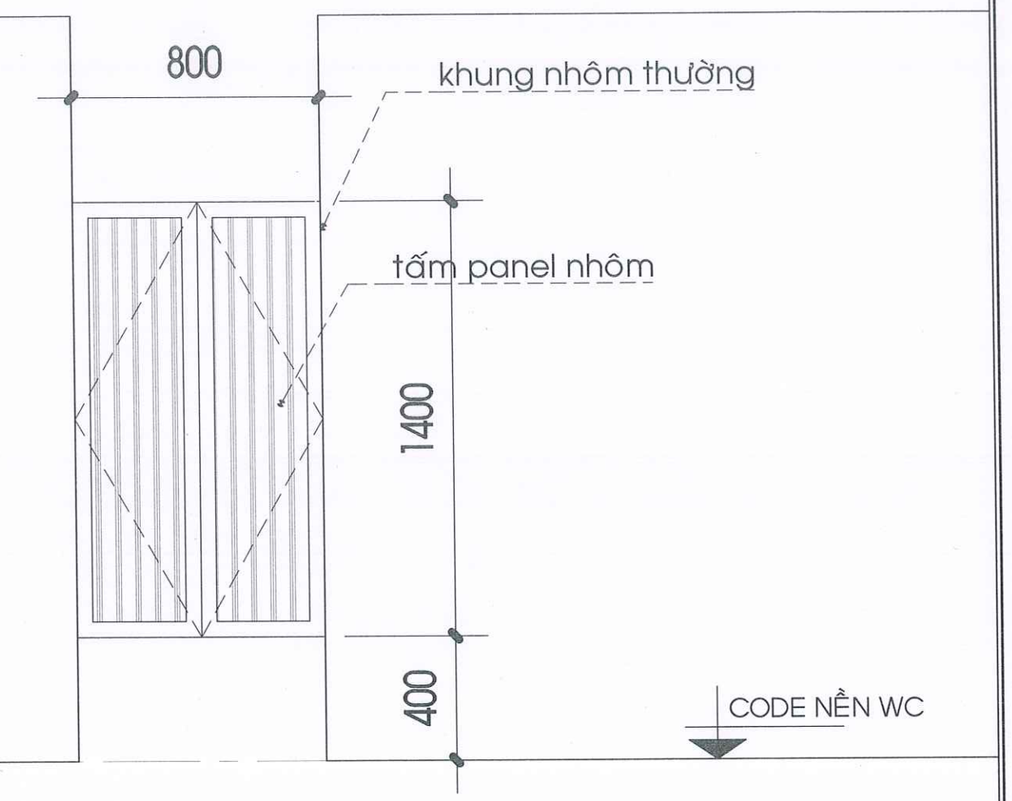


| KÝ HIỆU | LOẠI CỬA | CỬA ĐI NHÔM THƯỜNG |
|---|---|---|
| D4 | KÍCH THƯỚC | 800x1400 ( R x C ) |
| | QUY CÁCH | CỬA 2 CÁNH BẬT 2 CHIỀU |
| | SỐ LƯỢNG | 06 BỘ |

**GHI CHÚ:**

-KHI THI CÔNG, ĐƠN VỊ THI CÔNG PHẢI PHỐI HỢP ĐỐI CHIẾU CÁC KÍCH THƯỚC, CHI TIẾT TRONG CÁC BẢN VẼ KIẾN TRÚC, KẾT CẤU, ME... VỚI NHAU VÀ ĐỐI CHIẾU VỚI CÁC KÍCH THƯỚC THỰC TẾ TRÊN HIỆN TRƯỜNG. NẾU CÓ SAI KHÁC, PHẢI THÔNG BÁO CHO ĐƠN VỊ THIẾT KẾ BIẾT ĐỂ KỊP THỜI ĐIỀU CHỈNH.
- NGOÀI CÁC GHI CHÚ THỂ HIỆN TRONG BẢN VẼ, CÁC CHỈ TIÊU KỸ THUẬT KHÁC ĐỀU PHẢI TUÂN THEO QUY ĐỊNH HIỆN HÀNH CỦA BỘ XÂY DỰNG.
-ĐƠN VỊ THI CÔNG PHẢI THỰC HIỆN CÔNG TÁC TRÌNH DUYỆT MẪU VẬT TƯ TRƯỚC KHI THI CÔNG LẮP ĐẶT.
- CÁC HẠNG MỤC THI CÔNG CÓ KHỐI LƯỢNG LỚN, NHIỀU , LẶP LẠI THEO MẪU THÌ PHẢI TIẾN HÀNH THI CÔNG MẪU TRƯỚC KHI THI CÔNG HÀNG LOẠT.
- QUY CÁCH, CHỦNG LOẠI, KÍCH THƯỚC, THÔNG SỐ KỸ THUẬT CỦA TẤT CẢ VẬT TƯ PHẢI ĐÚNG THEO THIẾT KẾ KỸ THUẬT, NẾU CÓ THAY ĐỔI PHẢI ĐƯỢC TRÌNH DUYỆT CHỦ ĐẦU TƯ VÀ ĐƠN VỊ THIẾT KẾ.

CHỦ ĐẦU TƯ:

**PHÒNG VĂN HOÁ-XÃ HỘI XÃ ĐẠ HUOAI**

ĐỊA CHỈ LIÊN HỆ:
XÃ ĐẠ HUOAI - TỈNH LÂM ĐỒNG
SĐT: .....

TÊN CÔNG TRÌNH:

**XÂY DỰNG NHÀ HIỆU BỘ TRƯỜNG THCS TRẦN PHÚ**

VỊ TRÍ XD:
XÃ ĐẠ HUOAI - TỈNH LÂM ĐỒNG

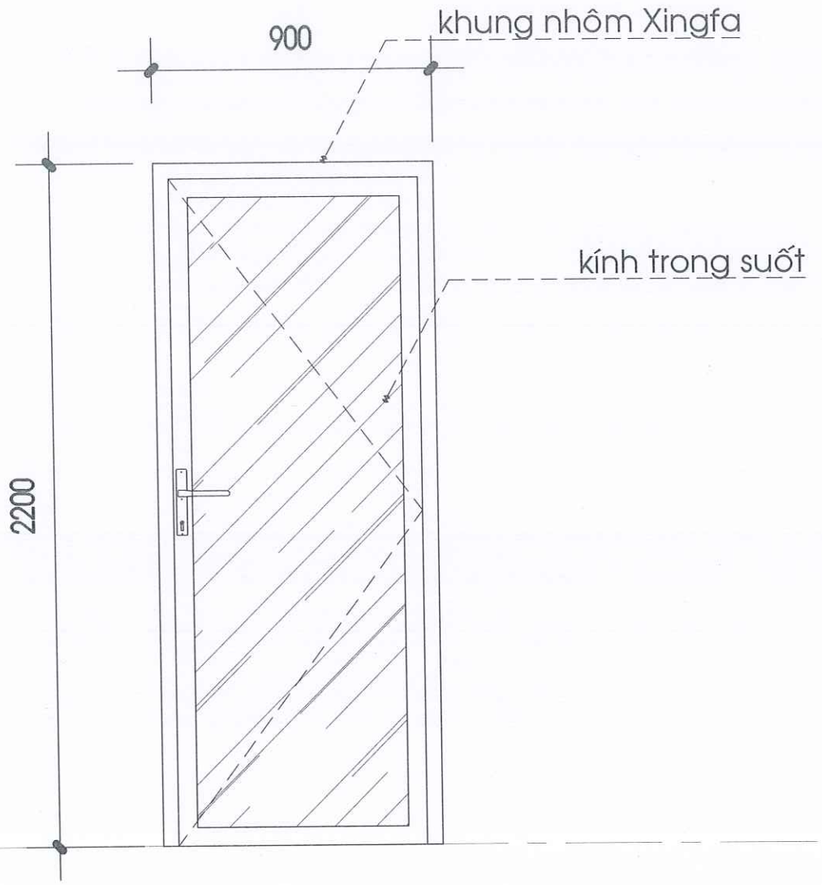

**CÔNG TY TNHH TVXD KIẾN TRÚC 90**
ĐỊA CHỈ: THÔN 6B,XÃ ĐẠ TẺH,TỈNH LÂM ĐỒNG
TEL: (0938 655 043 - A. NHÃ)
MST: 5801 367 111
LAD: 0017939
EMAIL: xdlamdong@gmail.com

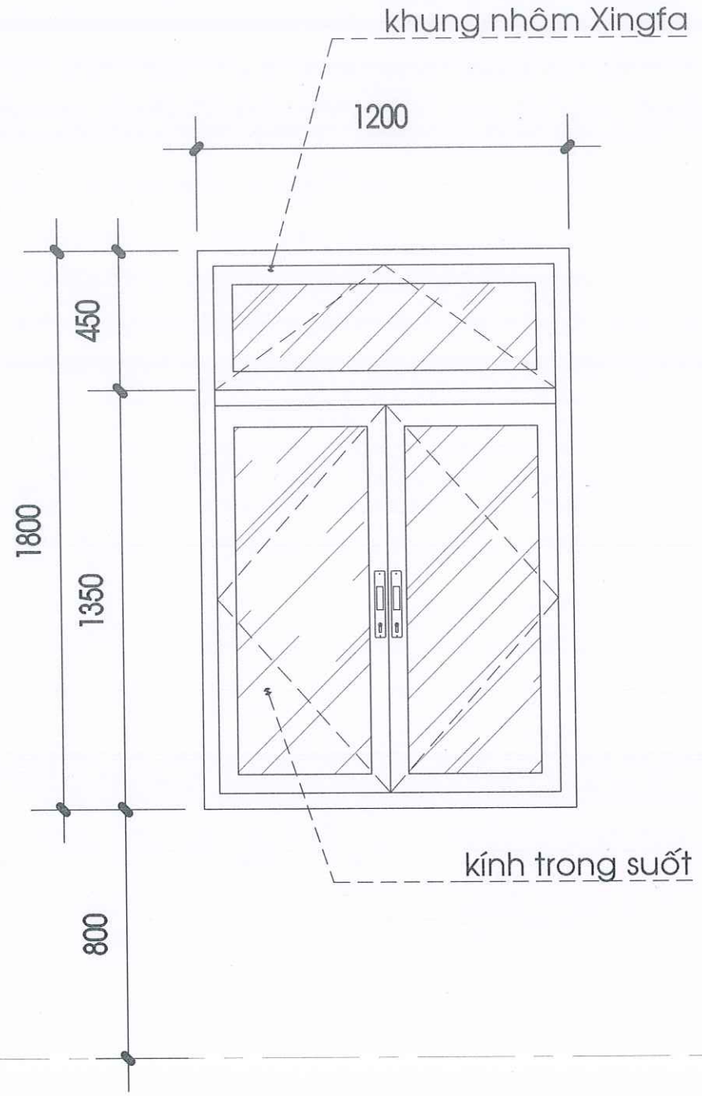

P. GIÁM ĐỐC:
KS. LÊ DUY NHÃ

| | | |
|---|---|---|
| CHỦ TRÌ: | KTS: NGUYỄN MINH CHÂU | |
| THIẾT KẾ: | KTS. PHẠM LÊ HOÀI BÃO | |
| VẼ: | KTS. PHẠM LÊ HOÀI BÃO | |
| KIỂM TRA: | KS. LÊ DUY NHÃ | |

TÊN BẢN VẼ:
CHI TIẾT CỬA D3, D4

| | |
|---|---|
| TỶ LỆ: TL: 1/100 | SỐ BẢN VẼ: 40/11 |
| TẬP BẢN VẼ: KỸ THUẬT THI CÔNG | |
| NGÀY GIAO: —/12/2025 | HỒ SƠ THIẾT KẾ |




| KÝ HIỆU | LOẠI CỬA | CỬA ĐI NHÔM XINGFA |
|---|---|---|
| D5 | KÍCH THƯỚC | 900x2200 |
| | QUY CÁCH | CỬA MỞ QUAY CÓ ĐỐ TRÊN |
| | SỐ LƯỢNG | 03 BỘ |

| KÝ HIỆU | LOẠI CỬA | CỬA SỔ NHÔM XINGFA |
|---|---|---|
| S1 | KÍCH THƯỚC | 1200x1800 ( c ) |
| | QUY CÁCH | CỬA SỔ QUAY 2 CÁNH - CÓ ĐỐ TRÊN |
| | SỐ LƯỢNG | 12 BỘ |

**GHI CHÚ:**

-KHI THI CÔNG, ĐƠN VỊ THI CÔNG PHẢI PHỐI HỢP ĐỐI CHIẾU CÁC KÍCH THƯỚC, CHI TIẾT TRONG CÁC BẢN VẼ KIẾN TRÚC, KẾT CẤU, ME,... VỚI NHAU VÀ ĐỐI CHIẾU VỚI CÁC KÍCH THƯỚC THỰC TẾ TRÊN HIỆN TRƯỜNG. NẾU CÓ SAI KHÁC, PHẢI THÔNG BÁO CHO ĐƠN VỊ THIẾT KẾ BIẾT ĐỂ KỊP THỜI ĐIỀU CHỈNH.
- NGOÀI CÁC GHI CHÚ THỂ HIỆN TRONG BẢN VẼ, CÁC CHỈ TIÊU KỸ THUẬT KHÁC ĐỀU PHẢI TUÂN THEO QUY ĐỊNH HIỆN HÀNH CỦA BỘ XÂY DỰNG.
-ĐƠN VỊ THI CÔNG PHẢI THỰC HIỆN CÔNG TÁC TRÌNH DUYỆT MẪU VẬT TƯ TRƯỚC KHI THI CÔNG LẮP ĐẶT.
- CÁC HẠNG MỤC THI CÔNG CÓ KHỐI LƯỢNG LỚN, NHIỀU , LẶP LẠI THEO MẪU THÌ PHẢI TIẾN HÀNH THI CÔNG MẪU TRƯỚC KHI THI CÔNG HÀNG LOẠT.
- QUY CÁCH, CHỦNG LOẠI, KÍCH THƯỚC, THÔNG SỐ KỸ THUẬT CỦA TẤT CẢ VẬT TƯ PHẢI ĐÚNG THEO THIẾT KẾ KỸ THUẬT, NẾU CÓ THAY ĐỔI PHẢI ĐƯỢC TRÌNH DUYỆT CHỦ ĐẦU TƯ VÀ ĐƠN VỊ THIẾT KẾ.

CHỦ ĐẦU TƯ:

PHÒNG VĂN HOÁ-XÃ HỘI
XÃ ĐẠ HUOAI

ĐỊA CHỈ LIÊN HỆ:
XÃ ĐẠ HUOAI - TỈNH LÂM ĐỒNG
SĐT: .....

TÊN CÔNG TRÌNH:

XÂY DỰNG NHÀ HIỆU BỘ
TRƯỜNG THCS TRẦN PHÚ

VỊ TRÍ XD:
XÃ ĐẠ HUOAI - TỈNH LÂM ĐỒNG

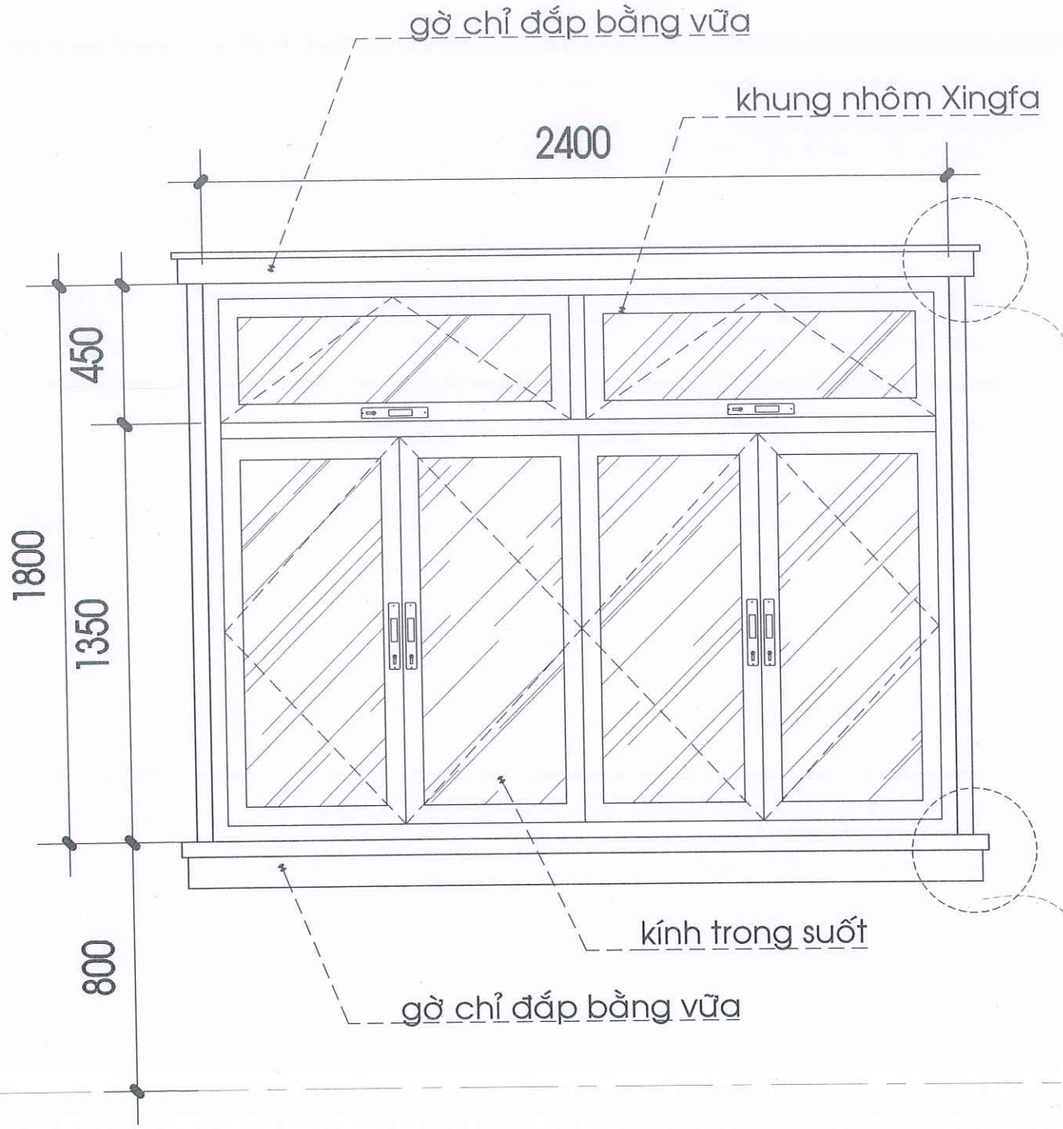
CÔNG TY TNHH TVXD
KIẾN TRÚC 90
ĐỊA CHỈ: THÔN 6B,XÃ ĐẠ TẺH,TỈNH LÂM ĐỒNG
TEL: (0938 655 043 - A. NHÃ)
MST: 5801 367 111
LAD: 0017939
EMAIL: xdlamdong@gmail.com

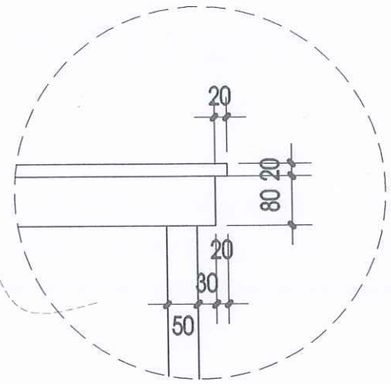
P. GIÁM ĐỐC:
KS. LÊ DUY NHÃ

| | | |
|---|---|---|
| CHỦ TRÌ: | KTS: NGUYỄN MINH CHÂU | |
| THIẾT KẾ: | KTS. PHẠM LÊ HOÀI BÃO | |
| VẼ: | KTS. PHẠM LÊ HOÀI BÃO | |
| KIỂM TRA: | KS. LÊ DUY NHÃ | |


TÊN BẢN VẼ:
CHI TIẾT CỬA D5, S1

| | |
|---|---|
| TỶ LỆ: TL: 1/100 | SỐ BẢN VẼ: 41/11 |
| TẬP BẢN VẼ: KỸ THUẬT THI CÔNG | |
| NGÀY GIAO: —/12/2025 | HỒ SƠ THIẾT KẾ |





CHI TIẾT ĐẮP VỮA

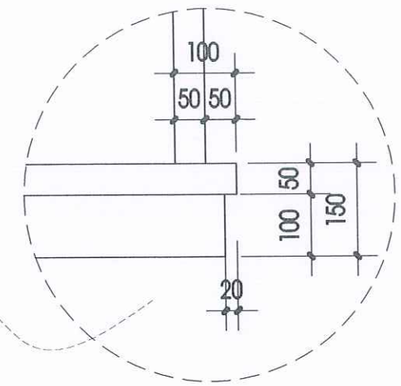


CHI TIẾT ĐẮP VỮA

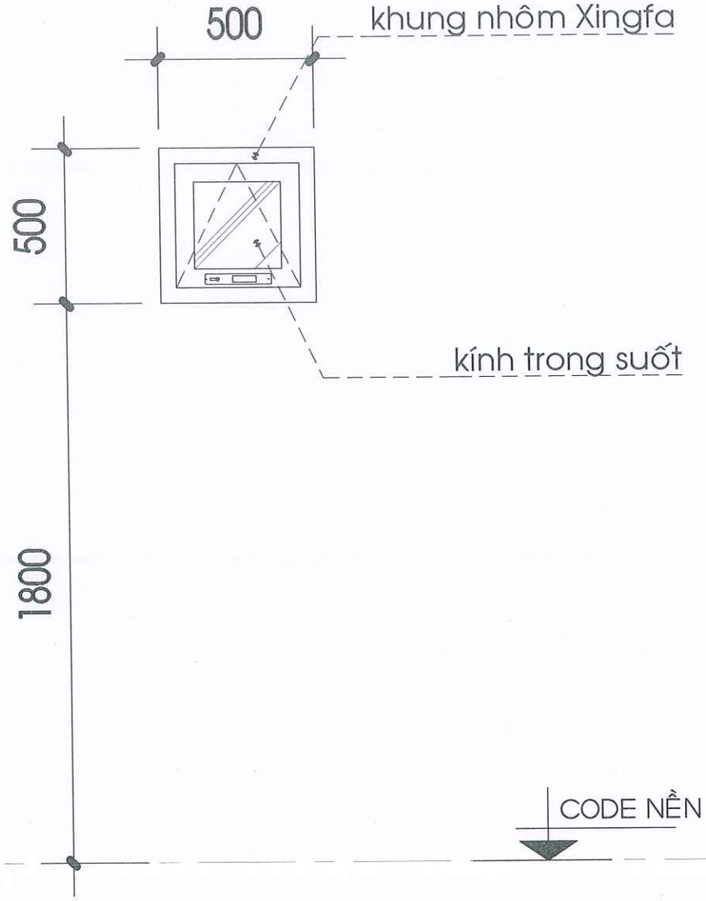


| KÝ HIỆU | LOẠI CỬA | CỬA ĐI NHÔM XINGFA |
|---|---|---|
| S2 | KÍCH THƯỚC | 2400x1800 |
| | QUY CÁCH | CỬA SỔ MỞ QUAY 4 CÁNH CÓ ĐỐ TRÊN |
| | SỐ LƯỢNG | 09 BỘ |

| KÝ HIỆU | LOẠI CỬA | Ô LẬT NHÔM XINGFA |
|---|---|---|
| OL | KÍCH THƯỚC | 500x500 |
| | QUY CÁCH | CỬA SỔ MỞ HẤT- ĐỒNG BỘ KHÓA LỀ |
| | SỐ LƯỢNG | 17 BỘ |

**GHI CHÚ:**

-KHI THI CÔNG, ĐƠN VỊ THI CÔNG PHẢI PHỐI HỢP ĐỐI CHIẾU CÁC KÍCH THƯỚC, CHI TIẾT TRONG CÁC BẢN VẼ KIẾN TRÚC, KẾT CẤU, ME..., VỚI NHAU VÀ ĐỐI CHIẾU VỚI CÁC KÍCH THƯỚC THỰC TẾ TRÊN HIỆN TRƯỜNG. NẾU CÓ SAI KHÁC, PHẢI THÔNG BÁO CHO ĐƠN VỊ THIẾT KẾ BIẾT ĐỂ KỊP THỜI ĐIỀU CHỈNH.
- NGOÀI CÁC GHI CHÚ THỂ HIỆN TRONG BẢN VẼ, CÁC CHỈ TIÊU KỸ THUẬT KHÁC ĐỀU PHẢI TUÂN THEO QUY ĐỊNH HIỆN HÀNH CỦA BỘ XÂY DỰNG.
-ĐƠN VỊ THI CÔNG PHẢI THỰC HIỆN CÔNG TÁC TRÌNH DUYỆT MẪU VẬT TƯ TRƯỚC KHI THI CÔNG LẮP ĐẶT.
- CÁC HẠNG MỤC THI CÔNG CÓ KHỐI LƯỢNG LỚN, NHIỀU , LẶP LẠI THEO MẪU THÌ PHẢI TIẾN HÀNH THI CÔNG MẪU TRƯỚC KHI THI CÔNG HÀNG LOẠT.
- QUY CÁCH, CHỦNG LOẠI, KÍCH THƯỚC, THÔNG SỐ KỸ THUẬT CỦA TẤT CẢ VẬT TƯ PHẢI ĐÚNG THEO THIẾT KẾ KỸ THUẬT, NẾU CÓ THAY ĐỔI PHẢI ĐƯỢC TRÌNH DUYỆT CHỦ ĐẦU TƯ VÀ ĐƠN VỊ THIẾT KẾ.

**CHỦ ĐẦU TƯ:**

PHÒNG VĂN HOÁ-XÃ HỘI
XÃ ĐẠ HUOAI

ĐỊA CHỈ LIÊN HỆ:
XÃ ĐẠ HUOAI - TỈNH LÂM ĐỒNG
SĐT: .....

**TÊN CÔNG TRÌNH:**

XÂY DỰNG NHÀ HIỆU BỘ
TRƯỜNG THCS TRẦN PHÚ

VỊ TRÍ XD:
XÃ ĐẠ HUOAI - TỈNH LÂM ĐỒNG

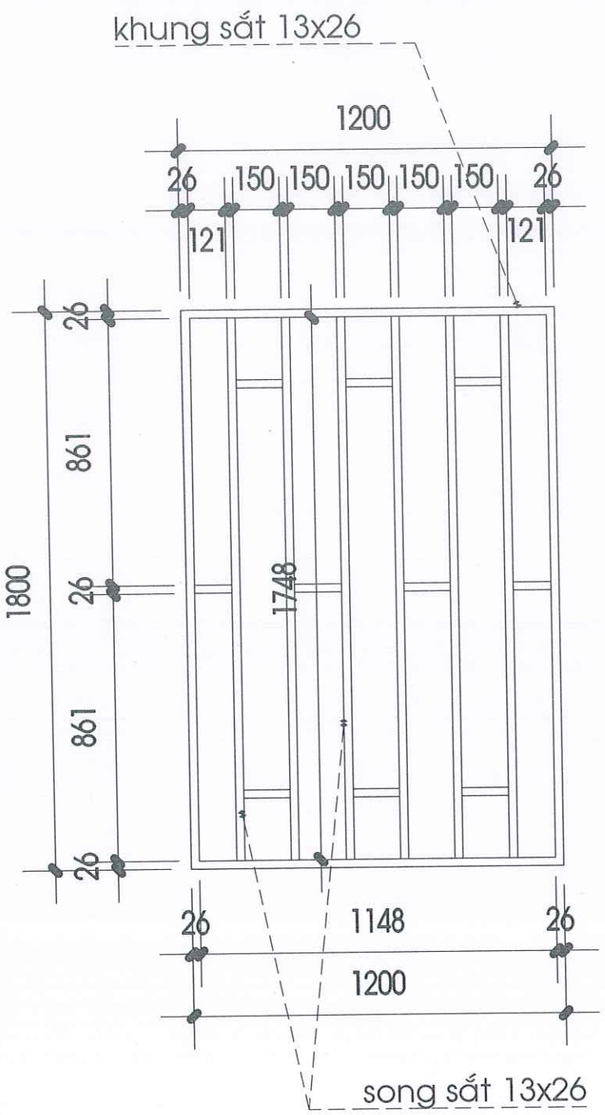
CÔNG TY TNHH TVXD
KIẾN TRÚC 90
ĐỊA CHỈ: THÔN 6B,XÃ ĐẠ TẺH,TỈNH LÂM ĐỒNG
TEL: (0938 655 043 - A. NHÃ)
MST: 5801 367 111
LAD: 0017939
EMAIL: xdlamdong@gmail.com

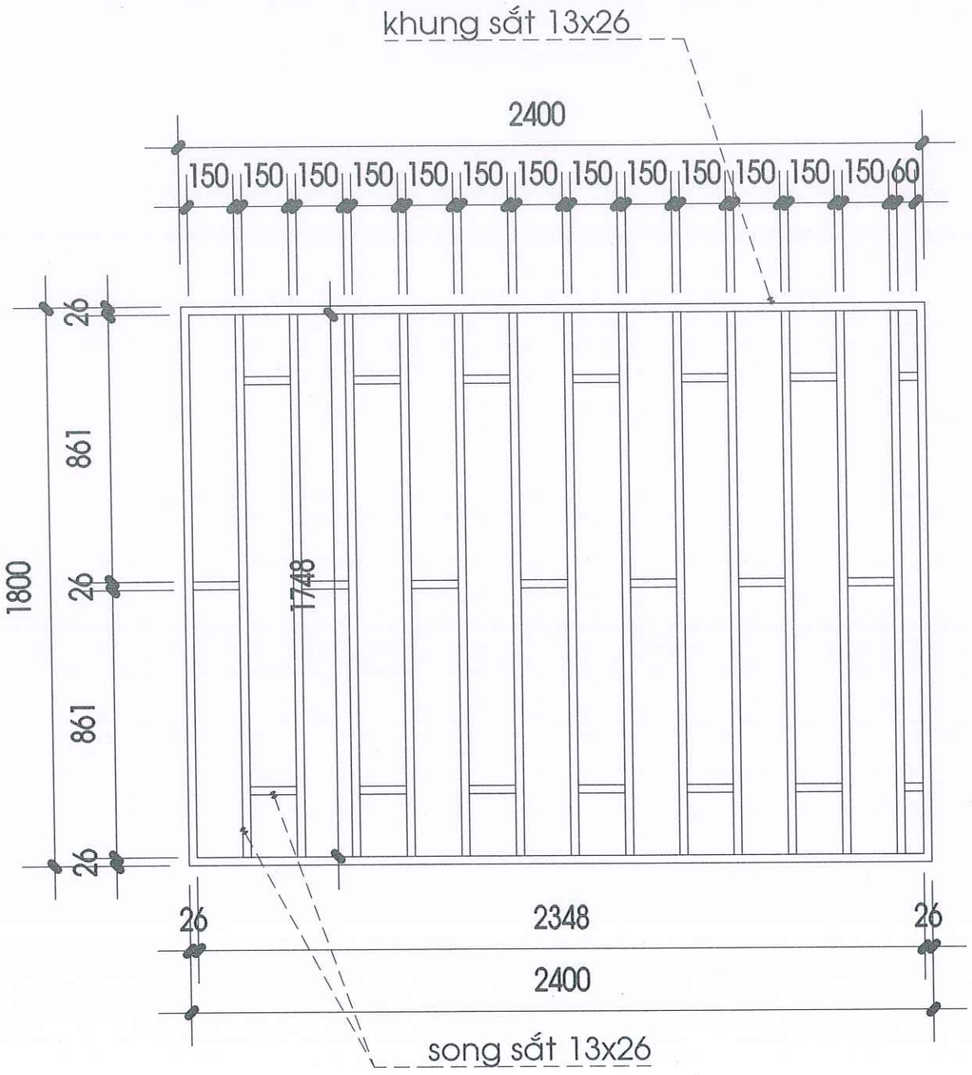
P. GIÁM ĐỐC:
KS. LÊ DUY NHÃ

| | | |
|---|---|---|
| CHỦ TRÌ: | KTS: NGUYỄN MINH CHÂU | |
| THIẾT KẾ: | KTS. PHẠM LÊ HOÀI BÃO | |
| VẼ: | KTS. PHẠM LÊ HOÀI BÃO | |
| KIỂM TRA: | KS. LÊ DUY NHÃ | |

TÊN BẢN VẼ:
CHI TIẾT CỬA S2, OL

TỶ LỆ: TL: 1/100
SỐ BẢN VẼ: 42/11
TẬP BẢN VẼ: KỸ THUẬT THI CÔNG
NGÀY GIAO: —/12/2025
HỒ SƠ THIẾT KẾ




## BẢNG THỐNG KÊ THÉP SONG SẮT CỬA SỔ

| TÊN C.KIỆN | SỐ HIỆU | HÌNH DẠNG - KÍCH THƯỚC | CHIỀU DÀI 1 THANH (mm) | SỐ LƯỢNG 1 C.KIỆN | SỐ LƯỢNG T.BỘ | TỔNG CHIỀU DÀI (m) | TỔNG T.LƯỢNG (Kg) |
|---|---|---|---|---|---|---|---|
| SS S1 Số lượng: 12 | 1 | Thép hộp 13x26x1.2 | 1800 | 2 | 24 | 43.2 | 29.79 |
| | 2 | Thép hộp 13x26x1.2 | 1200 | 2 | 24 | 28.8 | 19.86 |
| | 3 | Thép hộp 13x26x1.2 | 1748 | 6 | 72 | 125.856 | 86.78 |
| | 4 | Thép hộp 13x26x1.2 | 121 | 2 | 24 | 2.904 | 2.00 |
| | 5 | Thép hộp 13x26x1.2 | 150 | 8 | 96 | 14.4 | 9.93 |
| SS S2 Số lượng: 9 | 1 | Thép hộp 13x26x1.2 | 2400 | 2 | 18 | 43.2 | 29.79 |
| | 2 | Thép hộp 13x26x1.2 | 1800 | 2 | 18 | 32.4 | 22.34 |
| | 3 | Thép hộp 13x26x1.2 | 1748 | 13 | 117 | 204.516 | 141.02 |
| | 4 | Thép hộp 13x26x1.2 | 150 | 19 | 171 | 25.65 | 17.69 |
| | 5 | Thép hộp 13x26x1.2 | 60 | 2 | 18 | 1.08 | 0.74 |

- Trọng lượng thép ống vuông có BxHxd=13x26x1.2: = 359.94 kg; Chiều dài = 522.01 mét

## BẢNG THỐNG KÊ THÉP

## SONG SẮT CỬA S1 - SL : 12CK

## SONG SẮT CỬA S2 - SL: 09CK

**GHI CHÚ:**

-KHI THI CÔNG, ĐƠN VỊ THI CÔNG PHẢI PHỐI HỢP ĐỐI CHIẾU CÁC KÍCH THƯỚC, CHI TIẾT TRONG CÁC BẢN VẼ KIẾN TRÚC, KẾT CẤU, ME,... VỚI NHAU VÀ ĐỐI CHIẾU VỚI CÁC KÍCH THƯỚC THỰC TẾ TRÊN HIỆN TRƯỜNG. NẾU CÓ SAI KHÁC, PHẢI THÔNG BÁO CHO ĐƠN VỊ THIẾT KẾ BIẾT ĐỂ KỊP THỜI ĐIỀU CHỈNH.
- NGOÀI CÁC GHI CHÚ THỂ HIỆN TRONG BẢN VẼ, CÁC CHỈ TIÊU KỸ THUẬT KHÁC ĐỀU PHẢI TUÂN THEO QUY ĐỊNH HIỆN HÀNH CỦA BỘ XÂY DỰNG.
-ĐƠN VỊ THI CÔNG PHẢI THỰC HIỆN CÔNG TÁC TRÌNH DUYỆT MẪU VẬT TƯ TRƯỚC KHI THI CÔNG LẮP ĐẶT.
- CÁC HẠNG MỤC THI CÔNG CÓ KHỐI LƯỢNG LỚN, NHIỀU , LẶP LẠI THEO MẪU THÌ PHẢI TIẾN HÀNH THI CÔNG MẪU TRƯỚC KHI THI CÔNG HÀNG LOẠT.
- QUY CÁCH, CHỦNG LOẠI, KÍCH THƯỚC, THÔNG SỐ KỸ THUẬT CỦA TẤT CẢ VẬT TƯ PHẢI ĐÚNG THEO THIẾT KẾ KỸ THUẬT, NẾU CÓ THAY ĐỔI PHẢI ĐƯỢC TRÌNH DUYỆT CHỦ ĐẦU TƯ VÀ ĐƠN VỊ THIẾT KẾ.

CHỦ ĐẦU TƯ:

PHÒNG VĂN HOÁ-XÃ HỘI
XÃ ĐẠ HUOAI

ĐỊA CHỈ LIÊN HỆ:
XÃ ĐẠ HUOAI - TỈNH LÂM ĐỒNG
SĐT: .....

TÊN CÔNG TRÌNH:

XÂY DỰNG NHÀ HIỆU BỘ
TRƯỜNG THCS TRẦN PHÚ

VỊ TRÍ XD:
XÃ ĐẠ HUOAI - TỈNH LÂM ĐỒNG

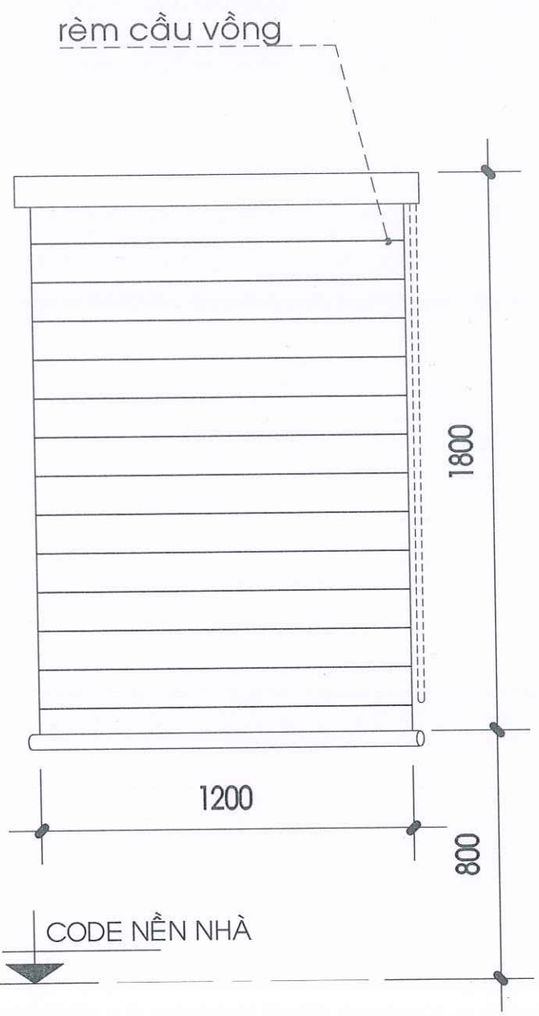
CÔNG TY TNHH TVXD
KIẾN TRÚC 90
ĐỊA CHỈ: THÔN 6B,XÃ ĐẠ TẺH,TỈNH LÂM ĐỒNG
TEL: (0938 655 043 - A. NHÃ)
MST: 5801 367 111
LAD: 0017939
EMAIL: xdlamdong@gmail.com

P. GIÁM ĐỐC:
KS. LÊ DUY NHÃ


| | | |
|---|---|---|
| CHỦ TRÌ: | KTS: NGUYỄN MINH CHÂU | |
| THIẾT KẾ: | KTS. PHẠM LÊ HOÀI BÃO | |
| VẼ: | KTS. PHẠM LÊ HOÀI BÃO | |
| KIỂM TRA: | KS. LÊ DUY NHÃ | |

TÊN BẢN VẼ:
CHI TIẾT SONG SẮT CỬA SỔ


| | |
|---|---|
| TỶ LỆ: TL: 1/100 | SỐ BẢN VẼ: 43/11 |
| TẬP BẢN VẼ: KỸ THUẬT THI CÔNG | |
| NGÀY GIAO: —/12/2025 | HỒ SƠ THIẾT KẾ |




RÈM CỬA S1
SL:12 BỘ

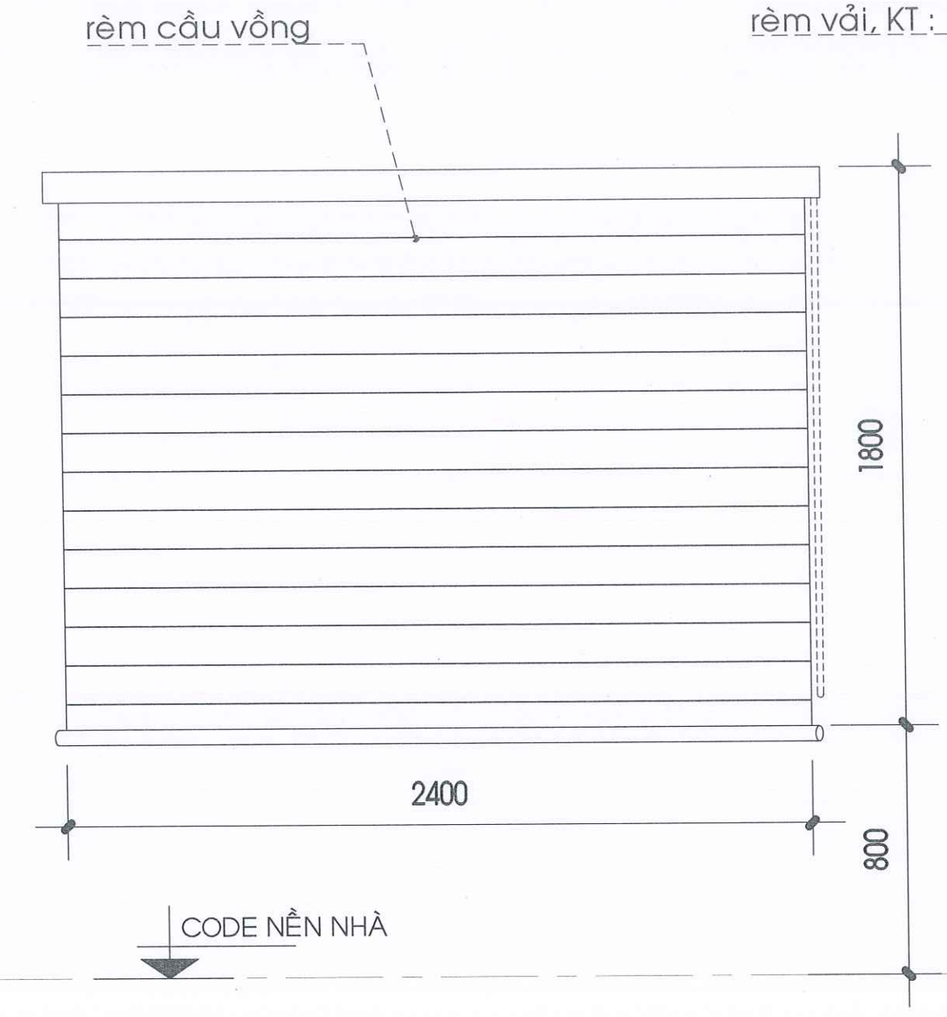


RÈM CỬA S2
SL: 9 BỘ

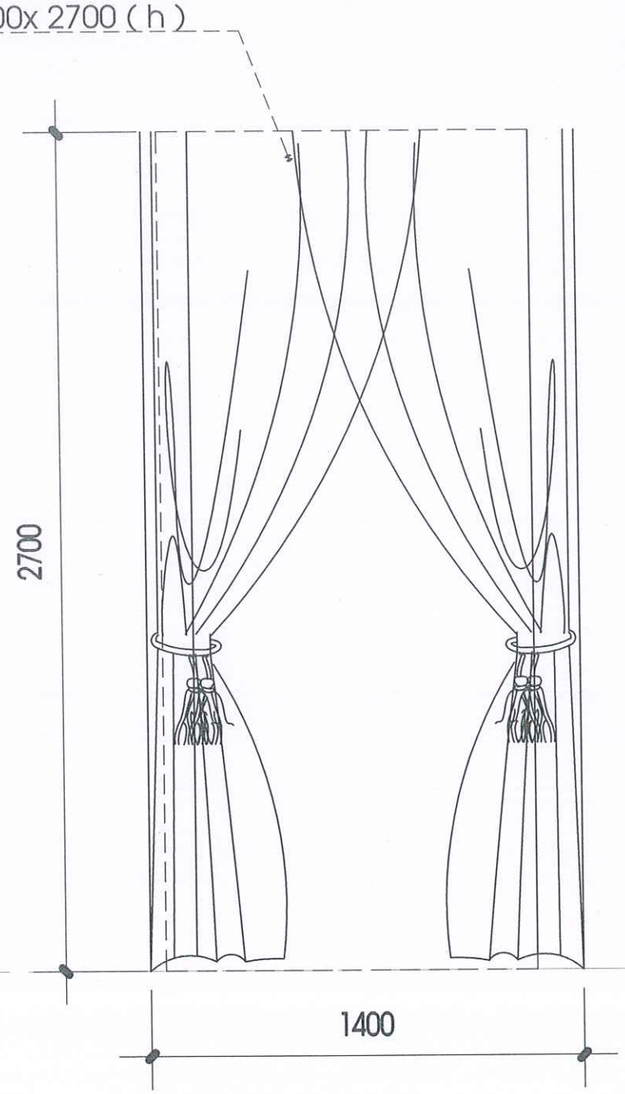


RÈM CỬA ĐI D1
SL: 14 BỘ

**GHI CHÚ:**

-KHI THI CÔNG, ĐƠN VỊ THI CÔNG PHẢI PHỐI HỢP ĐỐI CHIẾU CÁC KÍCH THƯỚC, CHI TIẾT TRONG CÁC BẢN VẼ KIẾN TRÚC, KẾT CẤU, ME,... VỚI NHAU VÀ ĐỐI CHIẾU VỚI CÁC KÍCH THƯỚC THỰC TẾ TRÊN HIỆN TRƯỜNG. NẾU CÓ SAI KHÁC, PHẢI THÔNG BÁO CHO ĐƠN VỊ THIẾT KẾ BIẾT ĐỂ KỊP THỜI ĐIỀU CHỈNH.
- NGOÀI CÁC GHI CHÚ THỂ HIỆN TRONG BẢN VẼ, CÁC CHỈ TIÊU KỸ THUẬT KHÁC ĐỀU PHẢI TUÂN THEO QUY ĐỊNH HIỆN HÀNH CỦA BỘ XÂY DỰNG.
-ĐƠN VỊ THI CÔNG PHẢI THỰC HIỆN CÔNG TÁC TRÌNH DUYỆT MẪU VẬT TƯ TRƯỚC KHI THI CÔNG LẮP ĐẶT.
- CÁC HẠNG MỤC THI CÔNG CÓ KHỐI LƯỢNG LỚN, NHIỀU , LẶP LẠI THEO MẪU THÌ PHẢI TIẾN HÀNH THI CÔNG MẪU TRƯỚC KHI THI CÔNG HÀNG LOẠT.
- QUY CÁCH, CHỦNG LOẠI, KÍCH THƯỚC, THÔNG SỐ KỸ THUẬT CỦA TẤT CẢ VẬT TƯ PHẢI ĐÚNG THEO THIẾT KẾ KỸ THUẬT, NẾU CÓ THAY ĐỔI PHẢI ĐƯỢC TRÌNH DUYỆT CHỦ ĐẦU TƯ VÀ ĐƠN VỊ THIẾT KẾ.

CHỦ ĐẦU TƯ:

PHÒNG VĂN HOÁ-XÃ HỘI
XÃ ĐẠ HUOAI

ĐỊA CHỈ LIÊN HỆ:
XÃ ĐẠ HUOAI - TỈNH LÂM ĐỒNG
SĐT: .....

TÊN CÔNG TRÌNH:

XÂY DỰNG NHÀ HIỆU BỘ
TRƯỜNG THCS TRẦN PHÚ

VỊ TRÍ XD:
XÃ ĐẠ HUOAI - TỈNH LÂM ĐỒNG

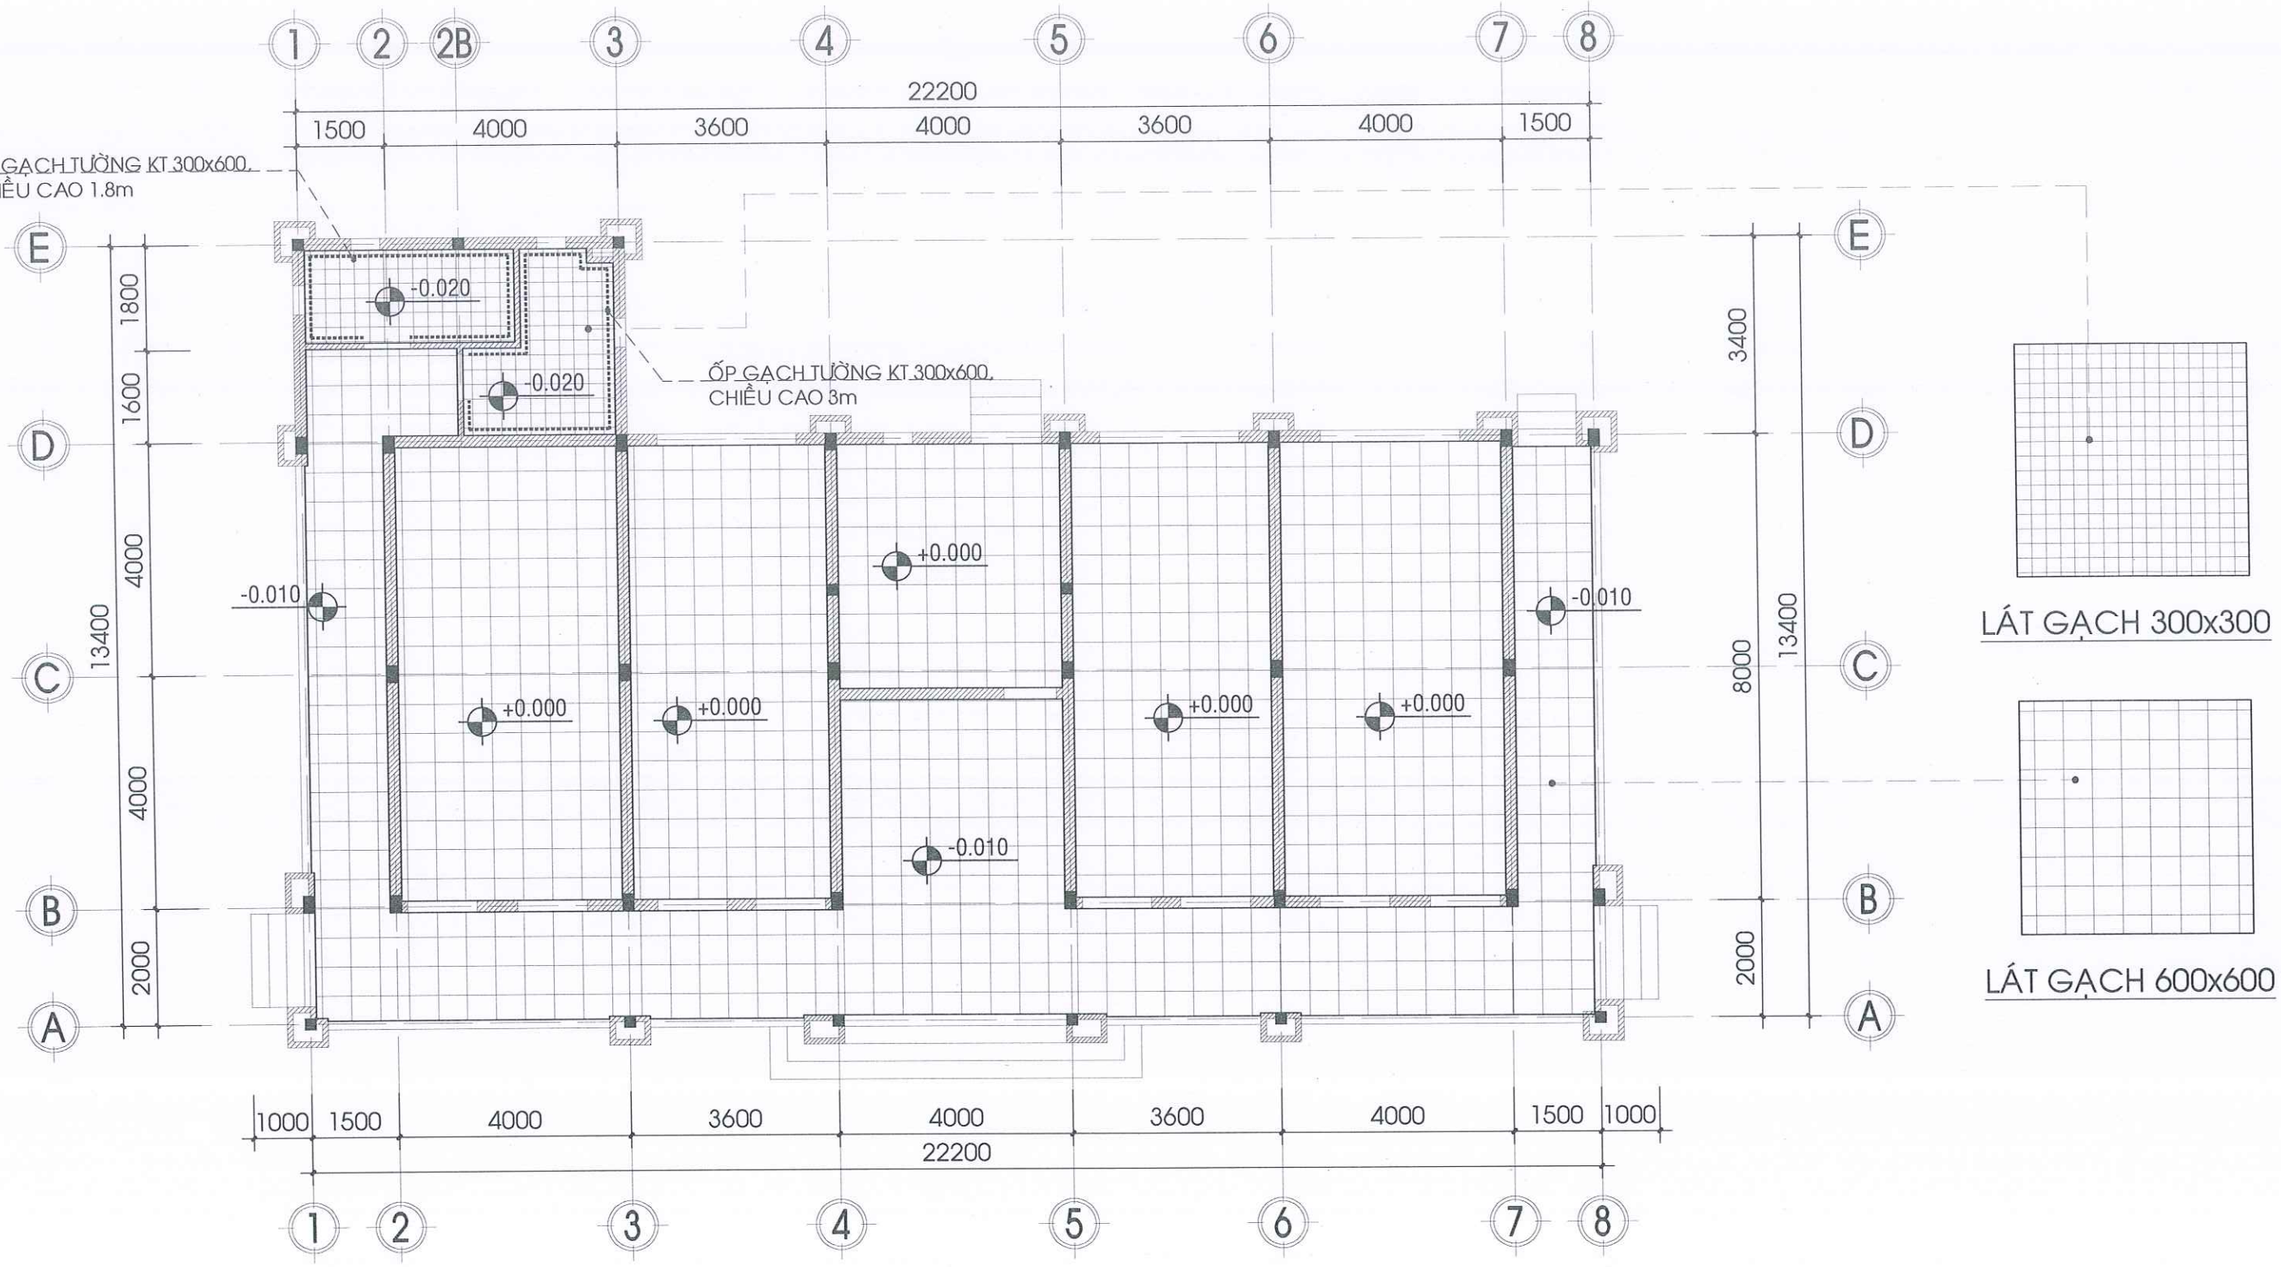
CÔNG TY TNHH TVXD
KIẾN TRÚC 90
ĐỊA CHỈ: THÔN 6B,XÃ ĐẠ TẺH,TỈNH LÂM ĐỒNG
TEL: (0938 655 043 - A. NHÃ)
MST: 5801 367 111
LAD: 0017939
EMAIL: xdlamdong@gmail.com

P. GIÁM ĐỐC:
KS. LÊ DUY NHÃ

| | | |
|---|---|---|
| CHỦ TRÌ: | KTS: NGUYỄN MINH CHÂU | |
| THIẾT KẾ: | KTS. PHẠM LÊ HOÀI BÃO | |
| VẼ: | KTS. PHẠM LÊ HOÀI BÃO | |
| KIỂM TRA: | KS. LÊ DUY NHÃ | |

TÊN BẢN VẼ:
CHI TIẾT RÈM CỬA

| | |
|---|---|
| TỶ LỆ: TL: 1/100 | SỐ BẢN VẼ: 44/11 |
| TẬP BẢN VẼ: KỸ THUẬT THI CÔNG | |
| NGÀY GIAO: —/12/2025 | HỒ SƠ THIẾT KẾ |




# MẶT BẰNG LÁT GẠCH TẦNG 1

TỶ LỆ 1:100

**GHI CHÚ:**

-KHI THI CÔNG, ĐƠN VỊ THI CÔNG PHẢI PHỐI HỢP ĐỐI CHIẾU CÁC KÍCH THƯỚC, CHI TIẾT TRONG CÁC BẢN VẼ KIẾN TRÚC, KẾT CẤU, ME,.., VỚI NHAU VÀ ĐỐI CHIẾU VỚI CÁC KÍCH THƯỚC THỰC TẾ TRÊN HIỆN TRƯỜNG. NẾU CÓ SAI KHÁC, PHẢI THÔNG BÁO CHO ĐƠN VỊ THIẾT KẾ BIẾT ĐỂ KỊP THỜI ĐIỀU CHỈNH.
- NGOÀI CÁC GHI CHÚ THỂ HIỆN TRONG BẢN VẼ, CÁC CHỈ TIÊU KỸ THUẬT KHÁC ĐỀU PHẢI TUÂN THEO QUY ĐỊNH HIỆN HÀNH CỦA BỘ XÂY DỰNG.
-ĐƠN VỊ THI CÔNG PHẢI THỰC HIỆN CÔNG TÁC TRÌNH DUYỆT MẪU VẬT TƯ TRƯỚC KHI THI CÔNG LẮP ĐẶT.
- CÁC HẠNG MỤC THI CÔNG CÓ KHỐI LƯỢNG LỚN, NHIỀU , LẶP LẠI THEO MẪU THÌ PHẢI TIẾN HÀNH THI CÔNG MẪU TRƯỚC KHI THI CÔNG HÀNG LOẠT.
- QUY CÁCH, CHỦNG LOẠI, KÍCH THƯỚC, THÔNG SỐ KỸ THUẬT CỦA TẤT CẢ VẬT TƯ PHẢI ĐÚNG THEO THIẾT KẾ KỸ THUẬT, NẾU CÓ THAY ĐỔI PHẢI ĐƯỢC TRÌNH DUYỆT CHỦ ĐẦU TƯ VÀ ĐƠN VỊ THIẾT KẾ.

**CHỦ ĐẦU TƯ:**

PHÒNG VĂN HOÁ-XÃ HỘI
XÃ ĐẠ HUOAI

ĐỊA CHỈ LIÊN HỆ:
XÃ ĐẠ HUOAI - TỈNH LÂM ĐỒNG
SĐT: .....

**TÊN CÔNG TRÌNH:**

XÂY DỰNG NHÀ HIỆU BỘ
TRƯỜNG THCS TRẦN PHÚ

VỊ TRÍ XD:
XÃ ĐẠ HUOAI - TỈNH LÂM ĐỒNG

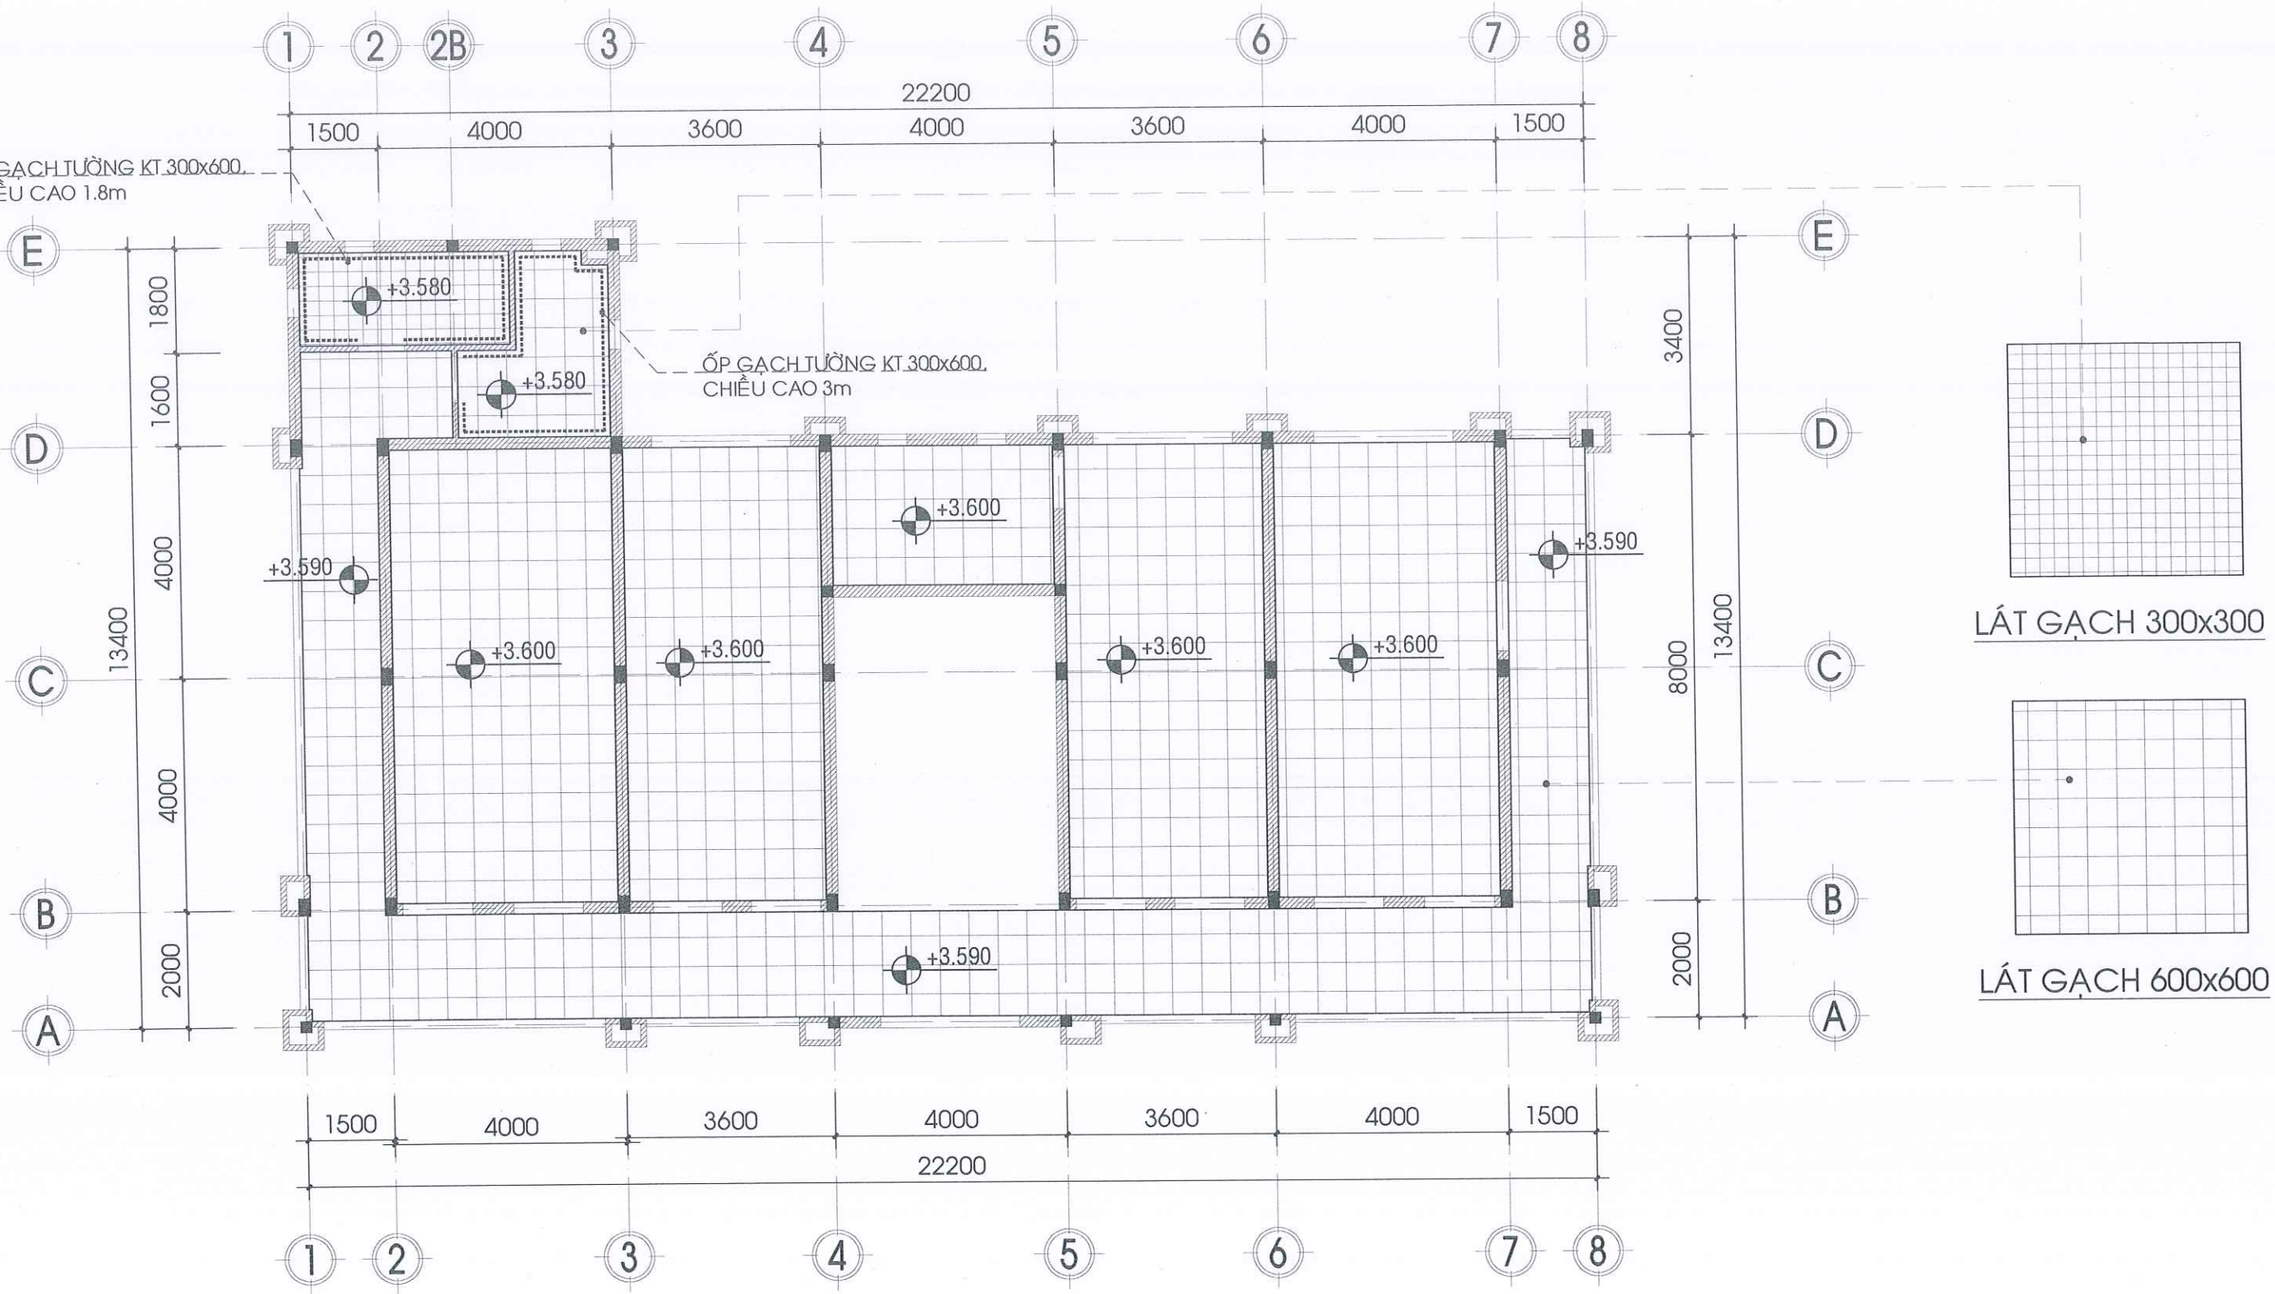

CÔNG TY TNHH TVXD
KIẾN TRÚC 90
ĐỊA CHỈ: THÔN 6B,XÃ ĐẠ TẺH,TỈNH LÂM ĐỒNG
TEL: (0938 655 043 - A. NHÃ)
MST: 5801 367 111
LAD: 0017939
EMAIL: xdlamdong@gmail.com


P. GIÁM ĐỐC:
KS. LÊ DUY NHÃ

| | | |
|---|---|---|
| CHỦ TRÌ: | KTS: NGUYỄN MINH CHÂU | |
| THIẾT KẾ: | KTS. PHẠM LÊ HOÀI BÃO | |
| VẼ: | KTS. PHẠM LÊ HOÀI BÃO | |
| KIỂM TRA: | KS. LÊ DUY NHÃ | |

**TÊN BẢN VẼ:** MẶT BẰNG LÁT GẠCH TẦNG 1

| | |
|---|---|
| TỶ LỆ: TL: 1/100 | SỐ BẢN VẼ: 45/11 |
| TẬP BẢN VẼ: KỸ THUẬT THI CÔNG | |
| NGÀY GIAO: —/12/2025 | HỒ SƠ THIẾT KẾ |




# MẶT BẰNG LÁT GẠCH TẦNG 2

TỶ LỆ 1:100

**GHI CHÚ:**

-KHI THI CÔNG, ĐƠN VỊ THI CÔNG PHẢI PHỐI HỢP ĐỐI CHIẾU CÁC KÍCH THƯỚC, CHI TIẾT TRONG CÁC BẢN VẼ KIẾN TRÚC, KẾT CẤU, ME..., VỚI NHAU VÀ ĐỐI CHIẾU VỚI CÁC KÍCH THƯỚC THỰC TẾ TRÊN HIỆN TRƯỜNG. NẾU CÓ SAI KHÁC, PHẢI THÔNG BÁO CHO ĐƠN VỊ THIẾT KẾ BIẾT ĐỂ KỊP THỜI ĐIỀU CHỈNH.
- NGOÀI CÁC GHI CHÚ THỂ HIỆN TRONG BẢN VẼ, CÁC CHỈ TIÊU KỸ THUẬT KHÁC ĐỀU PHẢI TUÂN THEO QUY ĐỊNH HIỆN HÀNH CỦA BỘ XÂY DỰNG.
-ĐƠN VỊ THI CÔNG PHẢI THỰC HIỆN CÔNG TÁC TRÌNH DUYỆT MẪU VẬT TƯ TRƯỚC KHI THI CÔNG LẮP ĐẶT.
- CÁC HẠNG MỤC THI CÔNG CÓ KHỐI LƯỢNG LỚN, NHIỀU , LẶP LẠI THEO MẪU THÌ PHẢI TIẾN HÀNH THI CÔNG MẪU TRƯỚC KHI THI CÔNG HÀNG LOẠT.
- QUY CÁCH, CHỦNG LOẠI, KÍCH THƯỚC, THÔNG SỐ KỸ THUẬT CỦA TẤT CẢ VẬT TƯ PHẢI ĐÚNG THEO THIẾT KẾ KỸ THUẬT, NẾU CÓ THAY ĐỔI PHẢI ĐƯỢC TRÌNH DUYỆT CHỦ ĐẦU TƯ VÀ ĐƠN VỊ THIẾT KẾ.

CHỦ ĐẦU TƯ:

**PHÒNG VĂN HOÁ-XÃ HỘI XÃ ĐẠ HUOAI**

ĐỊA CHỈ LIÊN HỆ:
XÃ ĐẠ HUOAI - TỈNH LÂM ĐỒNG
SĐT: .....

TÊN CÔNG TRÌNH:

**XÂY DỰNG NHÀ HIỆU BỘ TRƯỜNG THCS TRẦN PHÚ**

VỊ TRÍ XD:
XÃ ĐẠ HUOAI - TỈNH LÂM ĐỒNG


**CÔNG TY TNHH TVXD KIẾN TRÚC 90**

ĐỊA CHỈ: THÔN 6B,XÃ ĐẠ TẺH,TỈNH LÂM ĐỒNG
TEL: (0938 655 043 - A. NHÃ)
MST: 5801 367 111
LAD: 0017939
EMAIL: xdlamdong@gmail.com


P. GIÁM ĐỐC:
KS. LÊ DUY NHÃ

| | | |
|---|---|---|
| CHỦ TRÌ: | KTS: NGUYỄN MINH CHÂU | |
| THIẾT KẾ: | KTS. PHẠM LÊ HOÀI BÃO | |
| VẼ: | KTS. PHẠM LÊ HOÀI BÃO | |
| KIỂM TRA: | KS. LÊ DUY NHÃ | |

TÊN BẢN VẼ: MẶT BẰNG LÁT GẠCH TẦNG 2

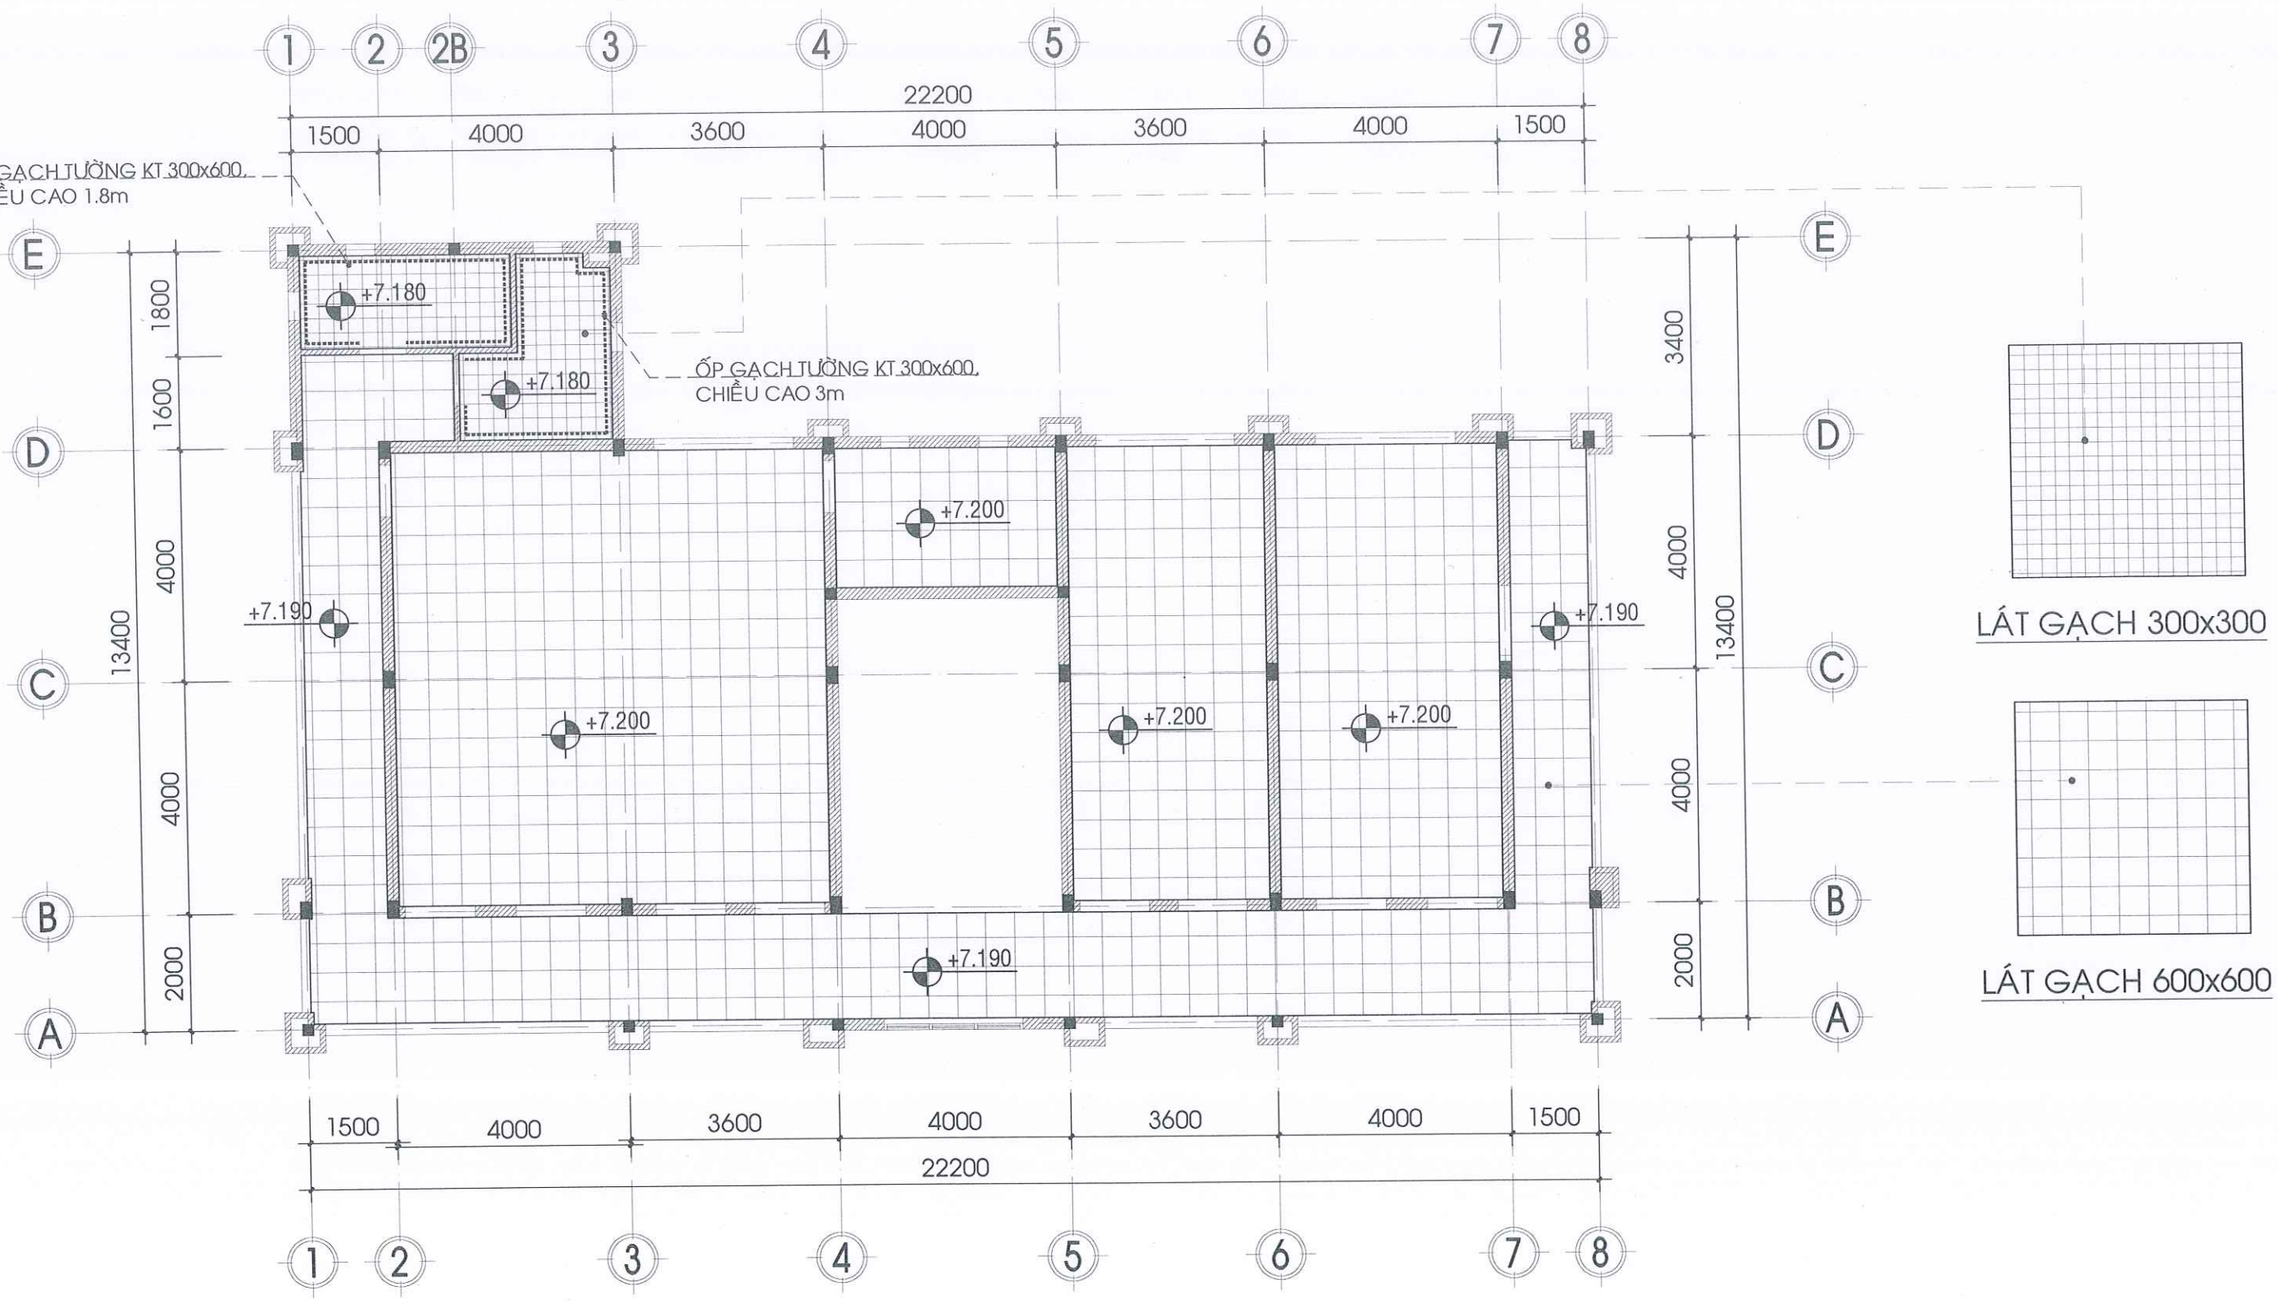
TỶ LỆ: TL: 1/100

SỐ BẢN VẼ: 46/11

TẬP BẢN VẼ: KỸ THUẬT THI CÔNG

NGÀY GIAO: —/12/2025

HỒ SƠ THIẾT KẾ




# MẶT BẰNG LÁT GẠCH TẦNG 3

TỶ LỆ 1:100

**GHI CHÚ:**

-KHI THI CÔNG, ĐƠN VỊ THI CÔNG PHẢI PHỐI HỢP ĐỐI CHIẾU CÁC KÍCH THƯỚC, CHI TIẾT TRONG CÁC BẢN VẼ KIẾN TRÚC, KẾT CẤU, ME,... VỚI NHAU VÀ ĐỐI CHIẾU VỚI CÁC KÍCH THƯỚC THỰC TẾ TRÊN HIỆN TRƯỜNG. NẾU CÓ SAI KHÁC, PHẢI THÔNG BÁO CHO ĐƠN VỊ THIẾT KẾ BIẾT ĐỂ KỊP THỜI ĐIỀU CHỈNH.
- NGOÀI CÁC GHI CHÚ THỂ HIỆN TRONG BẢN VẼ, CÁC CHỈ TIÊU KỸ THUẬT KHÁC ĐỀU PHẢI TUÂN THEO QUY ĐỊNH HIỆN HÀNH CỦA BỘ XÂY DỰNG.
-ĐƠN VỊ THI CÔNG PHẢI THỰC HIỆN CÔNG TÁC TRÌNH DUYỆT MẪU VẬT TƯ TRƯỚC KHI THI CÔNG LẮP ĐẶT.
- CÁC HẠNG MỤC THI CÔNG CÓ KHỐI LƯỢNG LỚN, NHIỀU , LẶP LẠI THEO MẪU THÌ PHẢI TIẾN HÀNH THI CÔNG MẪU TRƯỚC KHI THI CÔNG HÀNG LOẠT.
- QUY CÁCH, CHỦNG LOẠI, KÍCH THƯỚC, THÔNG SỐ KỸ THUẬT CỦA TẤT CẢ VẬT TƯ PHẢI ĐÚNG THEO THIẾT KẾ KỸ THUẬT, NẾU CÓ THAY ĐỔI PHẢI ĐƯỢC TRÌNH DUYỆT CHỦ ĐẦU TƯ VÀ ĐƠN VỊ THIẾT KẾ.

**CHỦ ĐẦU TƯ:**

PHÒNG VĂN HOÁ-XÃ HỘI
XÃ ĐẠ HUOAI

ĐỊA CHỈ LIÊN HỆ:
XÃ ĐẠ HUOAI - TỈNH LÂM ĐỒNG
SĐT: .....

**TÊN CÔNG TRÌNH:**

XÂY DỰNG NHÀ HIỆU BỘ
TRƯỜNG THCS TRẦN PHÚ

VỊ TRÍ XD:
XÃ ĐẠ HUOAI - TỈNH LÂM ĐỒNG

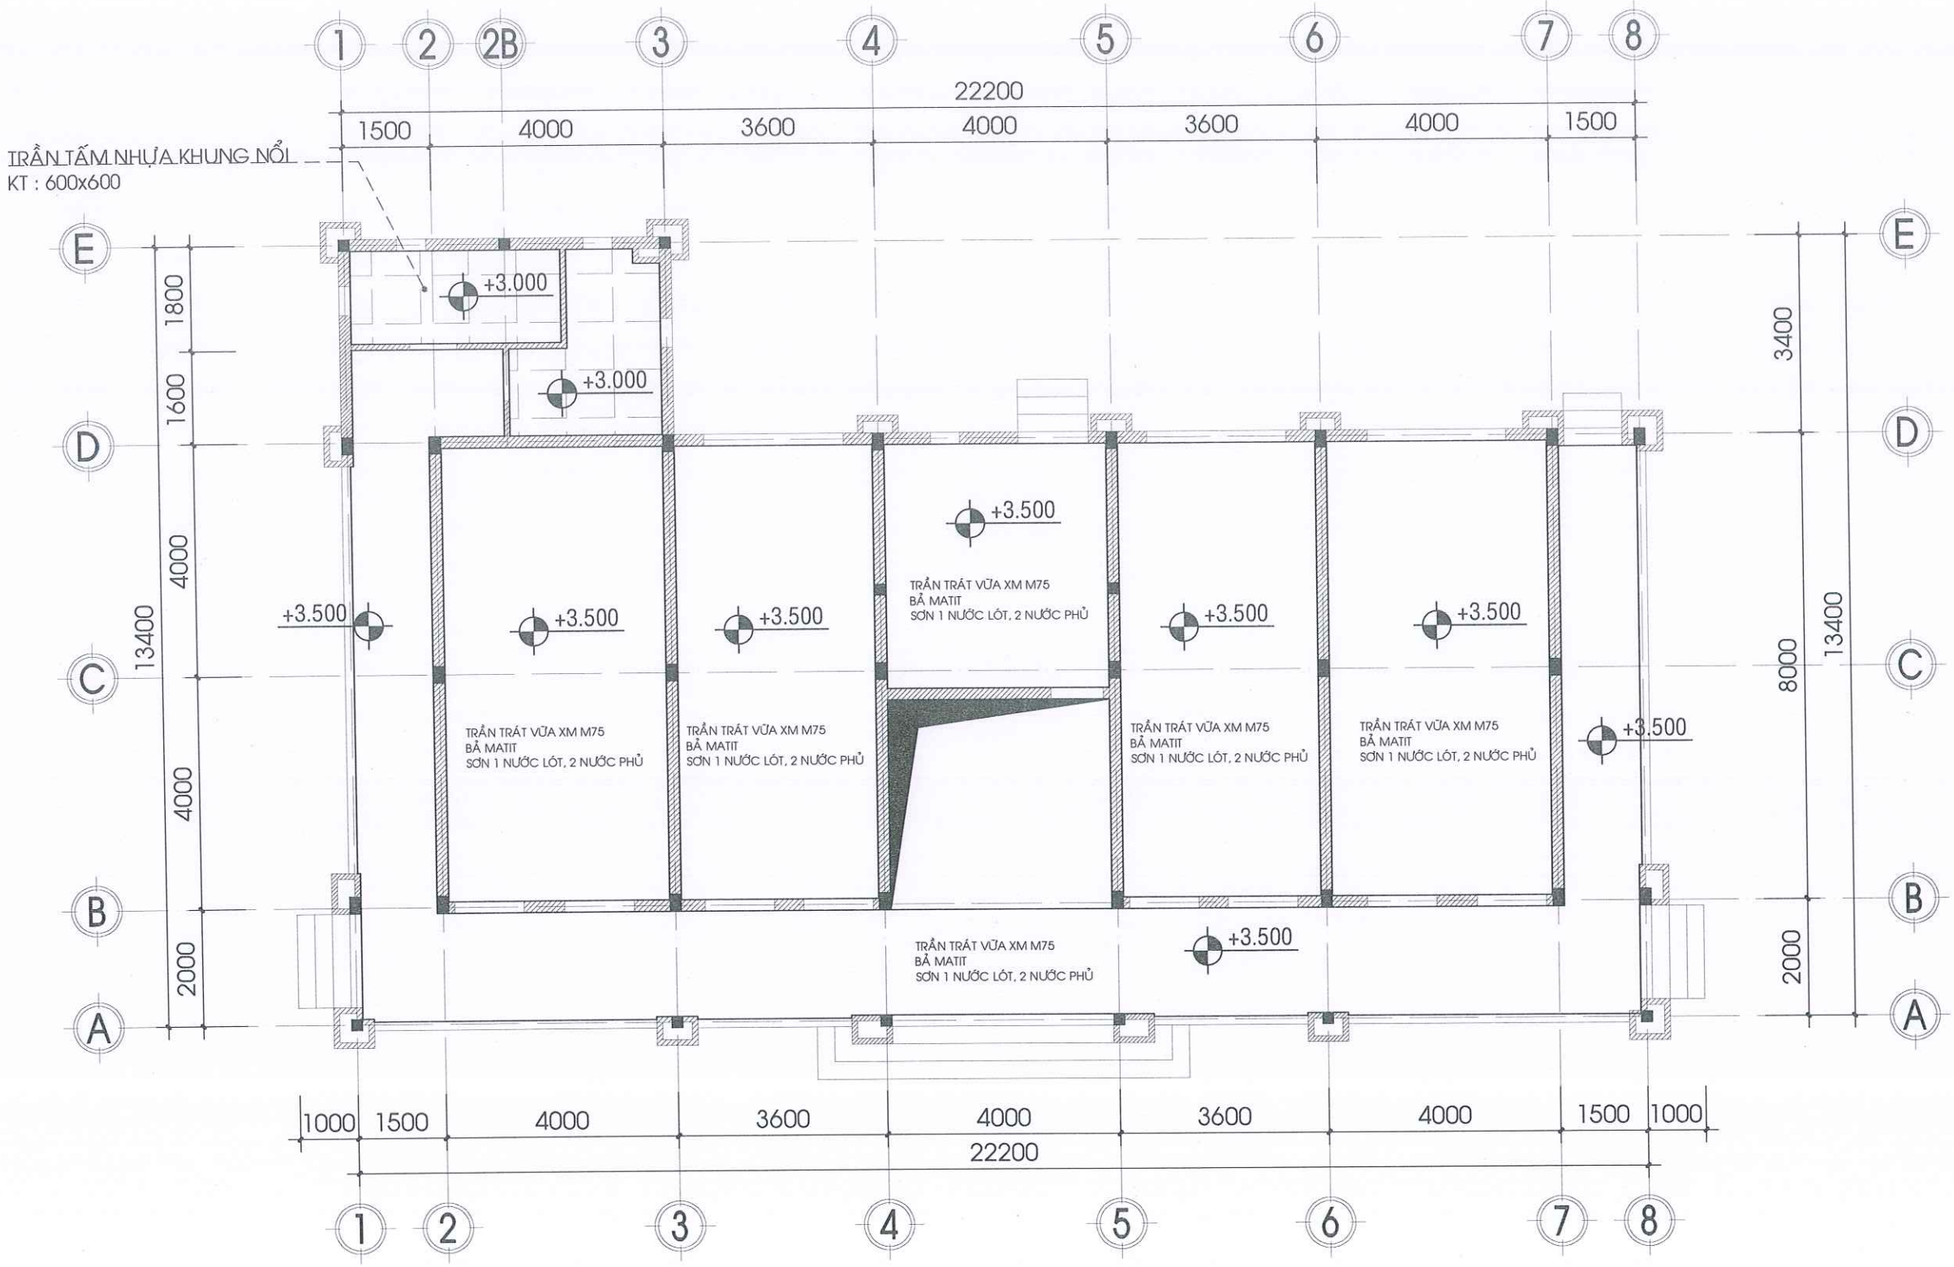

CÔNG TY TNHH TVXD
KIẾN TRÚC 90
ĐỊA CHỈ: THÔN 6B,XÃ ĐẠ TẺH,TỈNH LÂM ĐỒNG
TEL: (0938 655 043 - A. NHÃ)
MST: 5801 367 111
LAD: 0017939
EMAIL: xdlamdong@gmail.com


P. GIÁM ĐỐC:
KS. LÊ DUY NHÃ

| | | |
|---|---|---|
| CHỦ TRÌ: | KTS: NGUYỄN MINH CHÂU | |
| THIẾT KẾ: | KTS. PHẠM LÊ HOÀI BÃO | |
| VẼ: | KTS. PHẠM LÊ HOÀI BÃO | |
| KIỂM TRA: | KS. LÊ DUY NHÃ | |

**TÊN BẢN VẼ:** MẶT BẰNG LÁT GẠCH TẦNG 3

| | |
|---|---|
| TỶ LỆ: TL: 1/100 | SỐ BẢN VẼ: 47/11 |
| TẬP BẢN VẼ: KỸ THUẬT THI CÔNG | |
| NGÀY GIAO: —/12/2025 | HỒ SƠ THIẾT KẾ |




# MẶT BẰNG TRẦN TẦNG 1

TỶ LỆ 1:100

**GHI CHÚ:**

-KHI THI CÔNG, ĐƠN VỊ THI CÔNG PHẢI PHỐI HỢP ĐỐI CHIẾU CÁC KÍCH THƯỚC, CHI TIẾT TRONG CÁC BẢN VẼ KIẾN TRÚC, KẾT CẤU, ME... VỚI NHAU VÀ ĐỐI CHIẾU VỚI CÁC KÍCH THƯỚC THỰC TẾ TRÊN HIỆN TRƯỜNG. NẾU CÓ SAI KHÁC, PHẢI THÔNG BÁO CHO ĐƠN VỊ THIẾT KẾ BIẾT ĐỂ KỊP THỜI ĐIỀU CHỈNH.
- NGOÀI CÁC GHI CHÚ THỂ HIỆN TRONG BẢN VẼ, CÁC CHỈ TIÊU KỸ THUẬT KHÁC ĐỀU PHẢI TUÂN THEO QUY ĐỊNH HIỆN HÀNH CỦA BỘ XÂY DỰNG.
-ĐƠN VỊ THI CÔNG PHẢI THỰC HIỆN CÔNG TÁC TRÌNH DUYỆT MẪU VẬT TƯ TRƯỚC KHI THI CÔNG LẮP ĐẶT.
- CÁC HẠNG MỤC THI CÔNG CÓ KHỐI LƯỢNG LỚN, NHIỀU , LẶP LẠI THEO MẪU THÌ PHẢI TIẾN HÀNH THI CÔNG MẪU TRƯỚC KHI THI CÔNG HÀNG LOẠT.
- QUY CÁCH, CHỦNG LOẠI, KÍCH THƯỚC, THÔNG SỐ KỸ THUẬT CỦA TẤT CẢ VẬT TƯ PHẢI ĐÚNG THEO THIẾT KẾ KỸ THUẬT, NẾU CÓ THAY ĐỔI PHẢI ĐƯỢC TRÌNH DUYỆT CHỦ ĐẦU TƯ VÀ ĐƠN VỊ THIẾT KẾ.

**CHỦ ĐẦU TƯ:**

PHÒNG VĂN HOÁ-XÃ HỘI
XÃ ĐẠ HUOAI

ĐỊA CHỈ LIÊN HỆ:
XÃ ĐẠ HUOAI - TỈNH LÂM ĐỒNG
SĐT: .....

**TÊN CÔNG TRÌNH:**

XÂY DỰNG NHÀ HIỆU BỘ
TRƯỜNG THCS TRẦN PHÚ

VỊ TRÍ XD:
XÃ ĐẠ HUOAI - TỈNH LÂM ĐỒNG

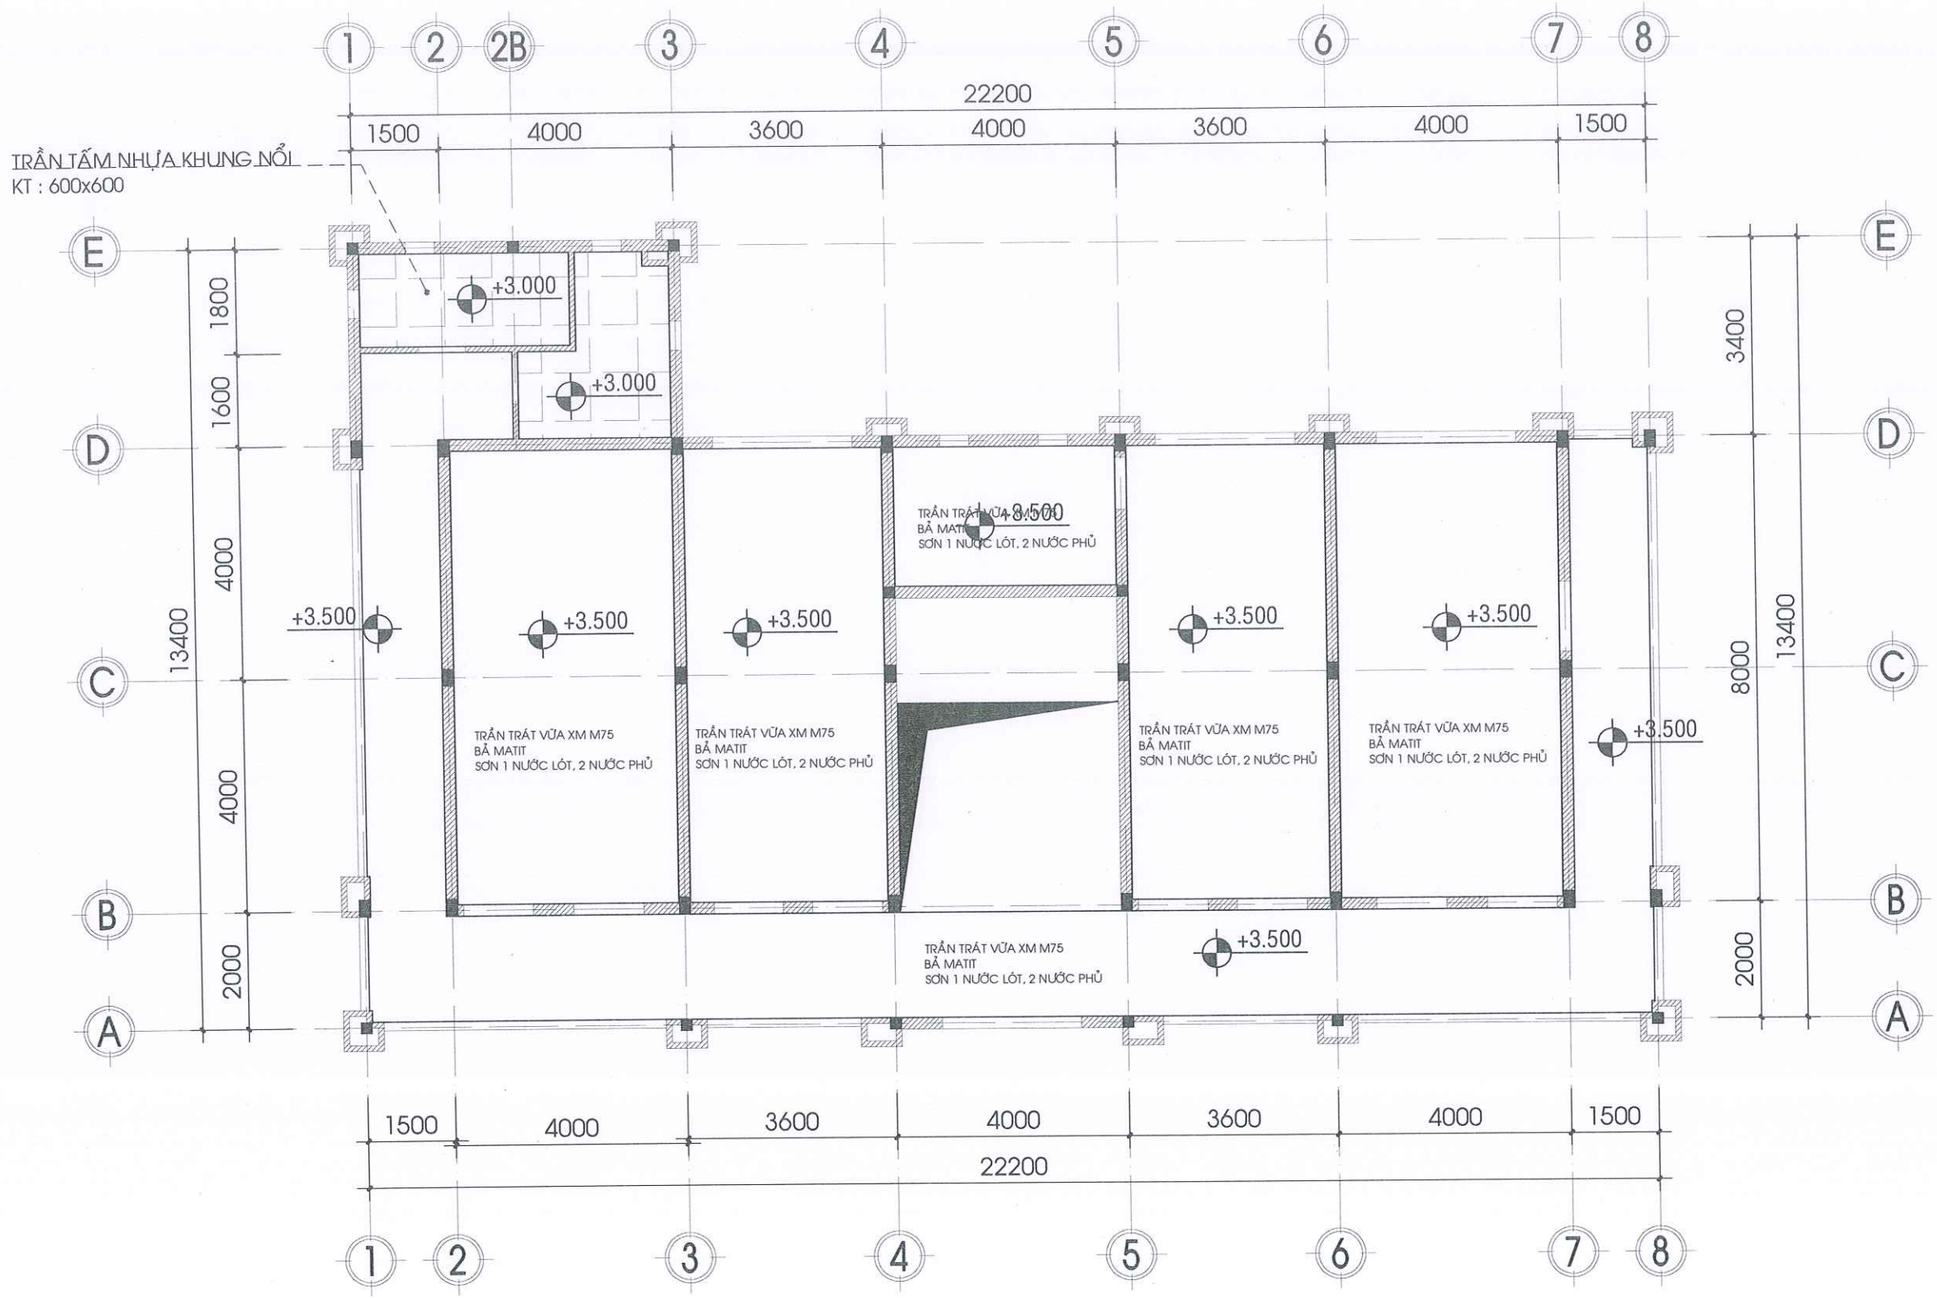

CÔNG TY TNHH TVXD
KIẾN TRÚC 90
ĐỊA CHỈ: THÔN 6B,XÃ ĐẠ TẺH,TỈNH LÂM ĐỒNG
TEL: (0938 655 043 - A. NHÃ)
MST: 5801 367 111
LAD: 0017939
EMAIL: xdlamdong@gmail.com


P. GIÁM ĐỐC:
KS. LÊ DUY NHÃ

| | | |
|---|---|---|
| CHỦ TRÌ: | KTS. NGUYỄN MINH CHÂU | |
| THIẾT KẾ: | KTS. PHẠM LÊ HOÀI BÃO | |
| VẼ: | KTS. PHẠM LÊ HOÀI BÃO | |
| KIỂM TRA: | KS. LÊ DUY NHÃ | |

**TÊN BẢN VẼ:** MẶT BẰNG TRẦN TẦNG 1

| | |
|---|---|
| TỶ LỆ: TL: 1/100 | SỐ BẢN VẼ: 48/11 |
| TẬP BẢN VẼ: KỸ THUẬT THI CÔNG | |
| NGÀY GIAO: —/12/2025 | HỒ SƠ THIẾT KẾ |




# MẶT BẰNG TRẦN TẦNG 2

TỶ LỆ 1:100

**GHI CHÚ:**

-KHI THI CÔNG, ĐƠN VỊ THI CÔNG PHẢI PHỐI HỢP ĐỐI CHIẾU CÁC KÍCH THƯỚC, CHI TIẾT TRONG CÁC BẢN VẼ KIẾN TRÚC, KẾT CẤU, ME,.., VỚI NHAU VÀ ĐỐI CHIẾU VỚI CÁC KÍCH THƯỚC THỰC TẾ TRÊN HIỆN TRƯỜNG. NẾU CÓ SAI KHÁC, PHẢI THÔNG BÁO CHO ĐƠN VỊ THIẾT KẾ BIẾT ĐỂ KỊP THỜI ĐIỀU CHỈNH.
- NGOÀI CÁC GHI CHÚ THỂ HIỆN TRONG BẢN VẼ, CÁC CHỈ TIÊU KỸ THUẬT KHÁC ĐỀU PHẢI TUÂN THEO QUY ĐỊNH HIỆN HÀNH CỦA BỘ XÂY DỰNG.
-ĐƠN VỊ THI CÔNG PHẢI THỰC HIỆN CÔNG TÁC TRÌNH DUYỆT MẪU VẬT TƯ TRƯỚC KHI THI CÔNG LẮP ĐẶT.
- CÁC HẠNG MỤC THI CÔNG CÓ KHỐI LƯỢNG LỚN, NHIỀU , LẶP LẠI THEO MẪU THÌ PHẢI TIẾN HÀNH THI CÔNG MẪU TRƯỚC KHI THI CÔNG HÀNG LOẠT.
- QUY CÁCH, CHỦNG LOẠI, KÍCH THƯỚC, THÔNG SỐ KỸ THUẬT CỦA TẤT CẢ VẬT TƯ PHẢI ĐÚNG THEO THIẾT KẾ KỸ THUẬT, NẾU CÓ THAY ĐỔI PHẢI ĐƯỢC TRÌNH DUYỆT CHỦ ĐẦU TƯ VÀ ĐƠN VỊ THIẾT KẾ.

CHỦ ĐẦU TƯ:

**PHÒNG VĂN HOÁ-XÃ HỘI XÃ ĐẠ HUOAI**

ĐỊA CHỈ LIÊN HỆ:
XÃ ĐẠ HUOAI - TỈNH LÂM ĐỒNG
SĐT: .....

TÊN CÔNG TRÌNH:

**XÂY DỰNG NHÀ HIỆU BỘ TRƯỜNG THCS TRẦN PHÚ**

VỊ TRÍ XD:
XÃ ĐẠ HUOAI - TỈNH LÂM ĐỒNG

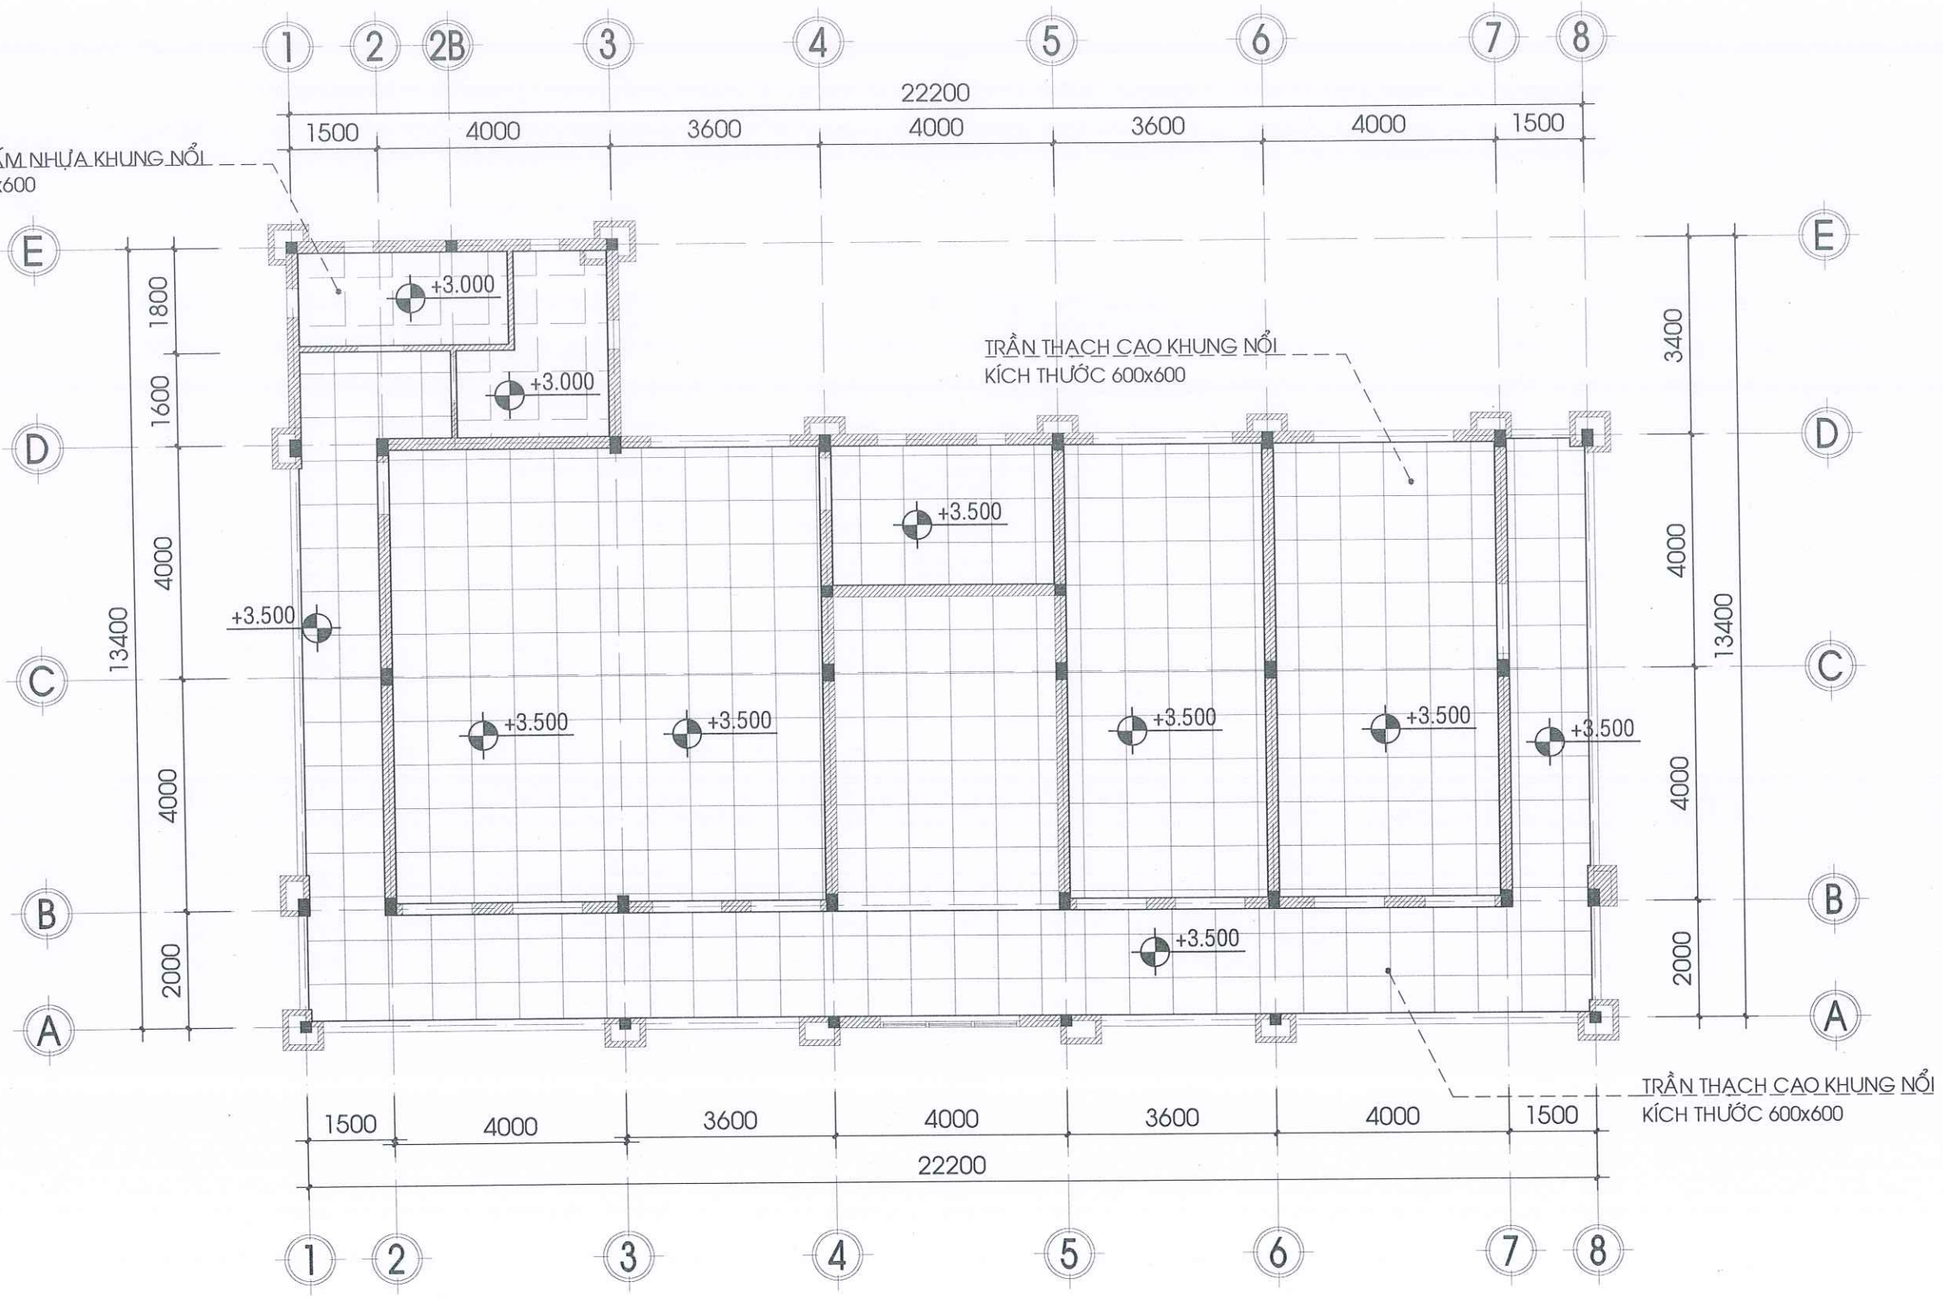

**CÔNG TY TNHH TVXD KIẾN TRÚC 90**
ĐỊA CHỈ: THÔN 6B,XÃ ĐẠ TẺH,TỈNH LÂM ĐỒNG
TEL: (0938 655 043 - A. NHÃ)
MST: 5801 367 111
LAD: 0017939
EMAIL: xdlamdong@gmail.com


P. GIÁM ĐỐC:
KS. LÊ DUY NHÃ

| | | |
|---|---|---|
| CHỦ TRÌ: | KTS: NGUYỄN MINH CHÂU | |
| THIẾT KẾ: | KTS. PHẠM LÊ HOÀI BÃO | |
| VẼ: | KTS. PHẠM LÊ HOÀI BÃO | |
| KIỂM TRA: | KS. LÊ DUY NHÃ | |

TÊN BẢN VẼ: MẶT BẰNG TRẦN TẦNG 2

TỶ LỆ: TL: 1/100
SỐ BẢN VẼ: 49/11
TẬP BẢN VẼ: KỸ THUẬT THI CÔNG
NGÀY GIAO: —/12/2025
HỒ SƠ THIẾT KẾ




# MẶT BẰNG TRẦN TẦNG 3

TỶ LỆ 1:100

**GHI CHÚ:**

-KHI THI CÔNG, ĐƠN VỊ THI CÔNG PHẢI PHỐI HỢP ĐỐI CHIẾU CÁC KÍCH THƯỚC, CHI TIẾT TRONG CÁC BẢN VẼ KIẾN TRÚC, KẾT CẤU, ME,... VỚI NHAU VÀ ĐỐI CHIẾU VỚI CÁC KÍCH THƯỚC THỰC TẾ TRÊN HIỆN TRƯỜNG. NẾU CÓ SAI KHÁC, PHẢI THÔNG BÁO CHO ĐƠN VỊ THIẾT KẾ BIẾT ĐỂ KỊP THỜI ĐIỀU CHỈNH.
- NGOÀI CÁC GHI CHÚ THỂ HIỆN TRONG BẢN VẼ, CÁC CHỈ TIÊU KỸ THUẬT KHÁC ĐỀU PHẢI TUÂN THEO QUY ĐỊNH HIỆN HÀNH CỦA BỘ XÂY DỰNG.
-ĐƠN VỊ THI CÔNG PHẢI THỰC HIỆN CÔNG TÁC TRÌNH DUYỆT MẪU VẬT TƯ TRƯỚC KHI THI CÔNG LẮP ĐẶT.
- CÁC HẠNG MỤC THI CÔNG CÓ KHỐI LƯỢNG LỚN, NHIỀU , LẶP LẠI THEO MẪU THÌ PHẢI TIẾN HÀNH THI CÔNG MẪU TRƯỚC KHI THI CÔNG HÀNG LOẠT.
- QUY CÁCH, CHỦNG LOẠI, KÍCH THƯỚC, THÔNG SỐ KỸ THUẬT CỦA TẤT CẢ VẬT TƯ PHẢI ĐÚNG THEO THIẾT KẾ KỸ THUẬT, NẾU CÓ THAY ĐỔI PHẢI ĐƯỢC TRÌNH DUYỆT CHỦ ĐẦU TƯ VÀ ĐƠN VỊ THIẾT KẾ.

**CHỦ ĐẦU TƯ:**

PHÒNG VĂN HOÁ-XÃ HỘI
XÃ ĐẠ HUOAI

ĐỊA CHỈ LIÊN HỆ:
XÃ ĐẠ HUOAI - TỈNH LÂM ĐỒNG
SĐT: .....

**TÊN CÔNG TRÌNH:**

XÂY DỰNG NHÀ HIỆU BỘ
TRƯỜNG THCS TRẦN PHÚ

VỊ TRÍ XD:
XÃ ĐẠ HUOAI - TỈNH LÂM ĐỒNG

CÔNG TY TNHH TVXD
KIẾN TRÚC 90
ĐỊA CHỈ: THÔN 6B,XÃ ĐẠ TẺH,TỈNH LÂM ĐỒNG
TEL: (0938 655 043 - A. NHÃ)
MST: 5801 367 111
LAD: 0017939
EMAIL: xdlamdong@gmail.com

P. GIÁM ĐỐC: KS. LÊ DUY NHÃ

| | | |
|---|---|---|
| CHỦ TRÌ: | KTS: NGUYỄN MINH CHÂU | |
| THIẾT KẾ: | KTS. PHẠM LÊ HOÀI BÃO | |
| VẼ: | KTS. PHẠM LÊ HOÀI BÃO | |
| KIỂM TRA: | KS. LÊ DUY NHÃ | |

**TÊN BẢN VẼ:** MẶT BẰNG TRẦN TẦNG 3

| | |
|---|---|
| TỶ LỆ: TL: 1/100 | SỐ BẢN VẼ: 50/11 |
| TẬP BẢN VẼ: KỸ THUẬT THI CÔNG | |
| NGÀY GIAO: —/12/2025 | HỒ SƠ THIẾT KẾ |

ĐƠN VỊ TƯ VẤN THIẾT KẾ

**CÔNG TY TNHH TƯ VẤN XÂY DỰNG KIẾN TRÚC 90**

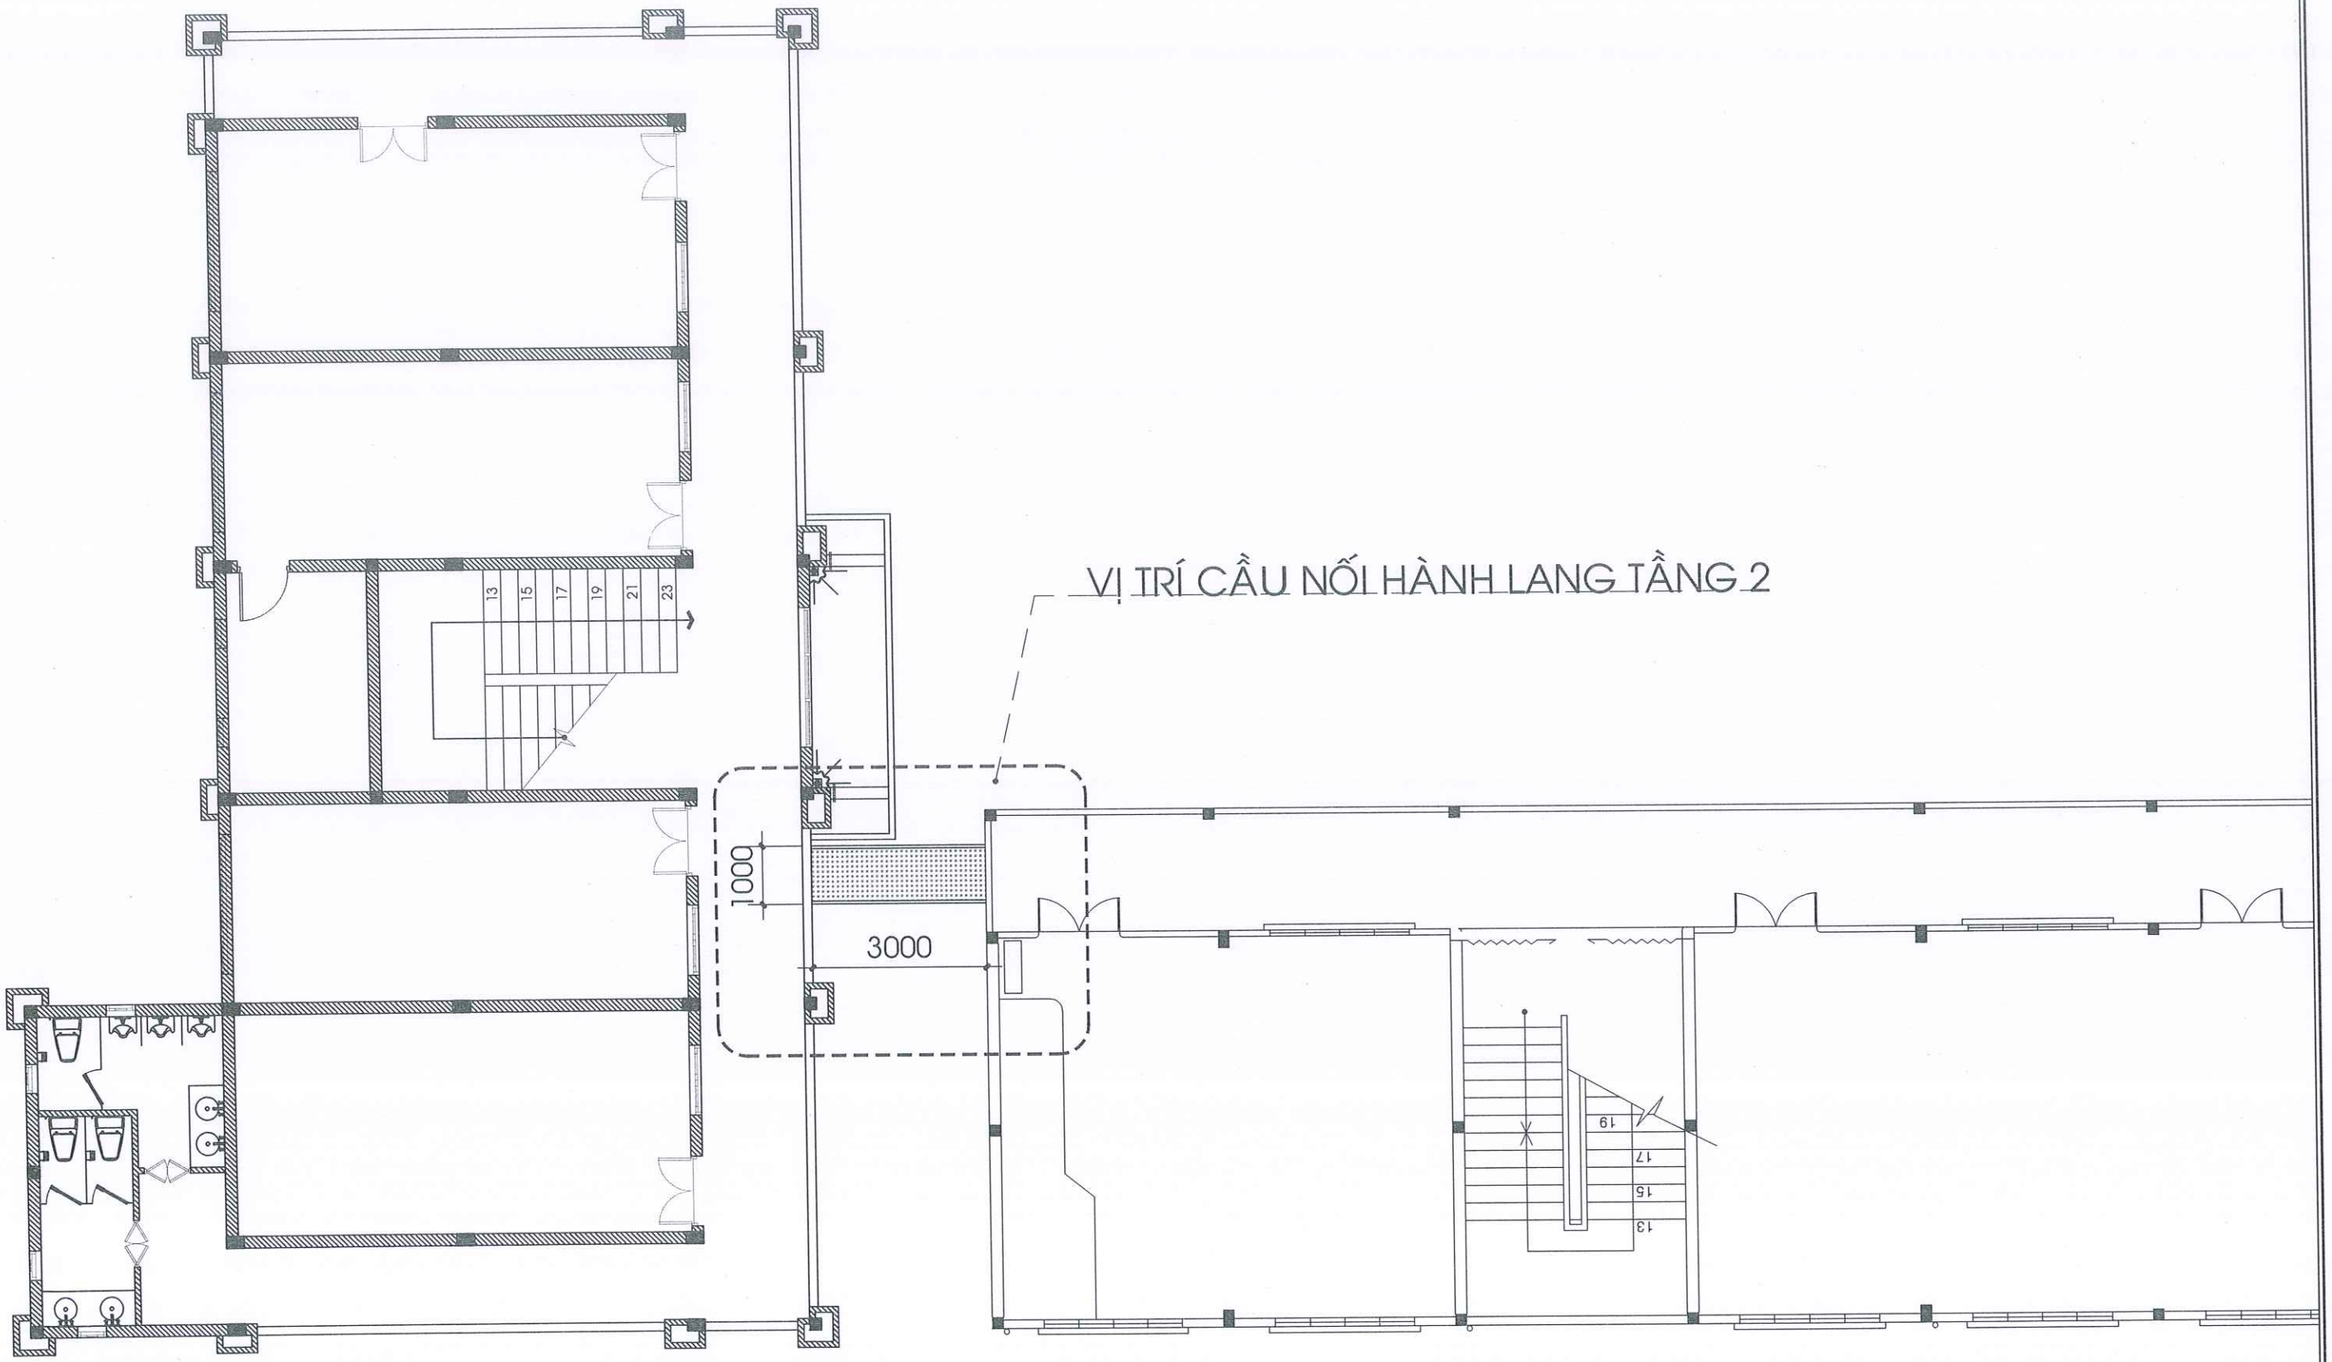
ĐỊA CHỈ: 205A, ĐƯỜNG HÙNG VƯƠNG, XÃ ĐẠ TẺH, TỈNH LÂM ĐỒNG

Email: xdlamdong@gmail.com

PHẦN:

# CẦU NỐI HÀNH LANG

..... THÁNG 12 - 2025 .....




**GHI CHÚ:**

-KHI THI CÔNG, ĐƠN VỊ THI CÔNG PHẢI PHỐI HỢP ĐỐI CHIẾU CÁC KÍCH THƯỚC, CHI TIẾT TRONG CÁC BẢN VẼ KIẾN TRÚC, KẾT CẤU, ME,.., VỚI NHAU VÀ ĐỐI CHIẾU VỚI CÁC KÍCH THƯỚC THỰC TẾ TRÊN HIỆN TRƯỜNG. NẾU CÓ SAI KHÁC, PHẢI THÔNG BÁO CHO ĐƠN VỊ THIẾT KẾ BIẾT ĐỂ KỊP THỜI ĐIỀU CHỈNH.
- NGOÀI CÁC GHI CHÚ THỂ HIỆN TRONG BẢN VẼ, CÁC CHỈ TIÊU KỸ THUẬT KHÁC ĐỀU PHẢI TUÂN THEO QUY ĐỊNH HIỆN HÀNH CỦA BỘ XÂY DỰNG.
-ĐƠN VỊ THI CÔNG PHẢI THỰC HIỆN CÔNG TÁC TRÌNH DUYỆT MẪU VẬT TƯ TRƯỚC KHI THI CÔNG LẮP ĐẶT.
- CÁC HẠNG MỤC THI CÔNG CÓ KHỐI LƯỢNG LỚN, NHIỀU , LẶP LẠI THEO MẪU THÌ PHẢI TIẾN HÀNH THI CÔNG MẪU TRƯỚC KHI THI CÔNG HÀNG LOẠT.
- QUY CÁCH, CHỦNG LOẠI, KÍCH THƯỚC, THÔNG SỐ KỸ THUẬT CỦA TẤT CẢ VẬT TƯ PHẢI ĐÚNG THEO THIẾT KẾ KỸ THUẬT, NẾU CÓ THAY ĐỔI PHẢI ĐƯỢC TRÌNH DUYỆT CHỦ ĐẦU TƯ VÀ ĐƠN VỊ THIẾT KẾ.

**CHỦ ĐẦU TƯ**

PHÒNG VĂN HOÁ-XÃ HỘI
XÃ ĐẠ HUOAI

ĐỊA CHỈ LIÊN HỆ:
XÃ ĐẠ HUOAI - TỈNH LÂM ĐỒNG
SĐT: .....

**TÊN CÔNG TRÌNH:**

XÂY DỰNG NHÀ HIỆU BỘ
TRƯỜNG THCS TRẦN PHÚ

VỊ TRÍ XD:
XÃ ĐẠ HUOAI - TỈNH LÂM ĐỒNG

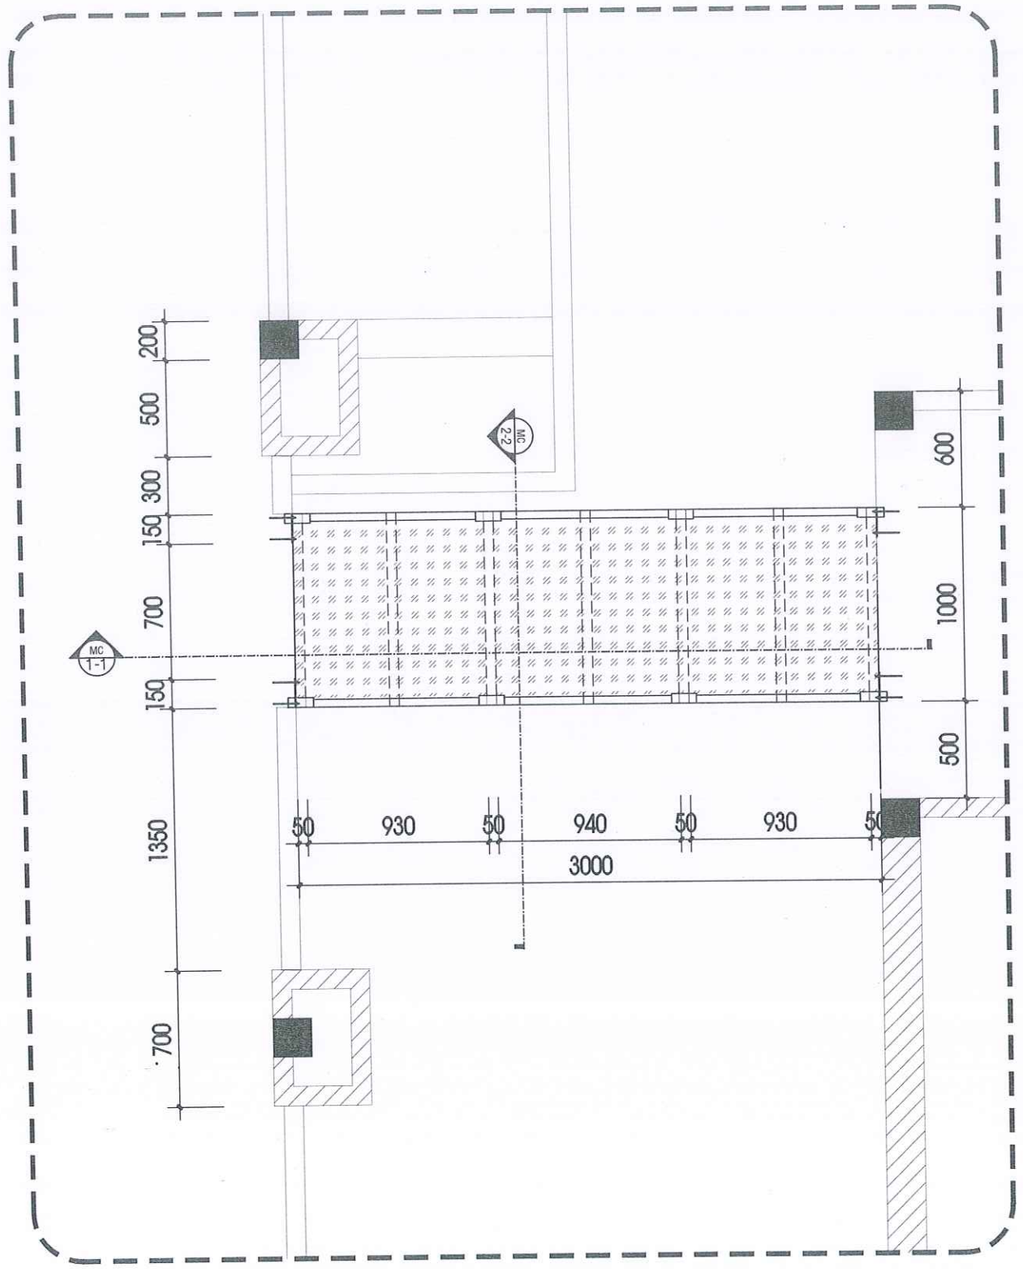
CÔNG TY TNHH TVXD
KIẾN TRÚC 90
ĐỊA CHỈ: THÔN 6B,XÃ ĐẠ TẺH,TỈNH LÂM ĐỒNG
TEL: (0938 655 043 - A. NHÃ)
MST: 5801 367 111
LAD: 0017939
EMAIL: xdlamdong@gmail.com

P. GIÁM ĐỐC:
KS. LÊ DUY NHÃ


| | | |
|---|---|---|
| CHỦ TRÌ: | KTS: NGUYỄN MINH CHÂU | |
| THIẾT KẾ: | KTS. PHẠM LÊ HOÀI BÃO | |
| VẼ: | KTS. PHẠM LÊ HOÀI BÃO | |
| KIỂM TRA: | KS. LÊ DUY NHÃ | |

**TÊN BẢN VẼ:**
MẶT BẰNG BỐ TRÍ CẦU NỐI

| | |
|---|---|
| TỶ LỆ: TL: 1/100 | SỐ BẢN VẼ: 51/11 |
| TẬP BẢN VẼ: KỸ THUẬT THI CÔNG | |
| NGÀY GIAO: —/12/2025 | HỒ SƠ THIẾT KẾ |




MẶT BẰNG BỐ TRÍ CẦU NỐI HÀNH LANG

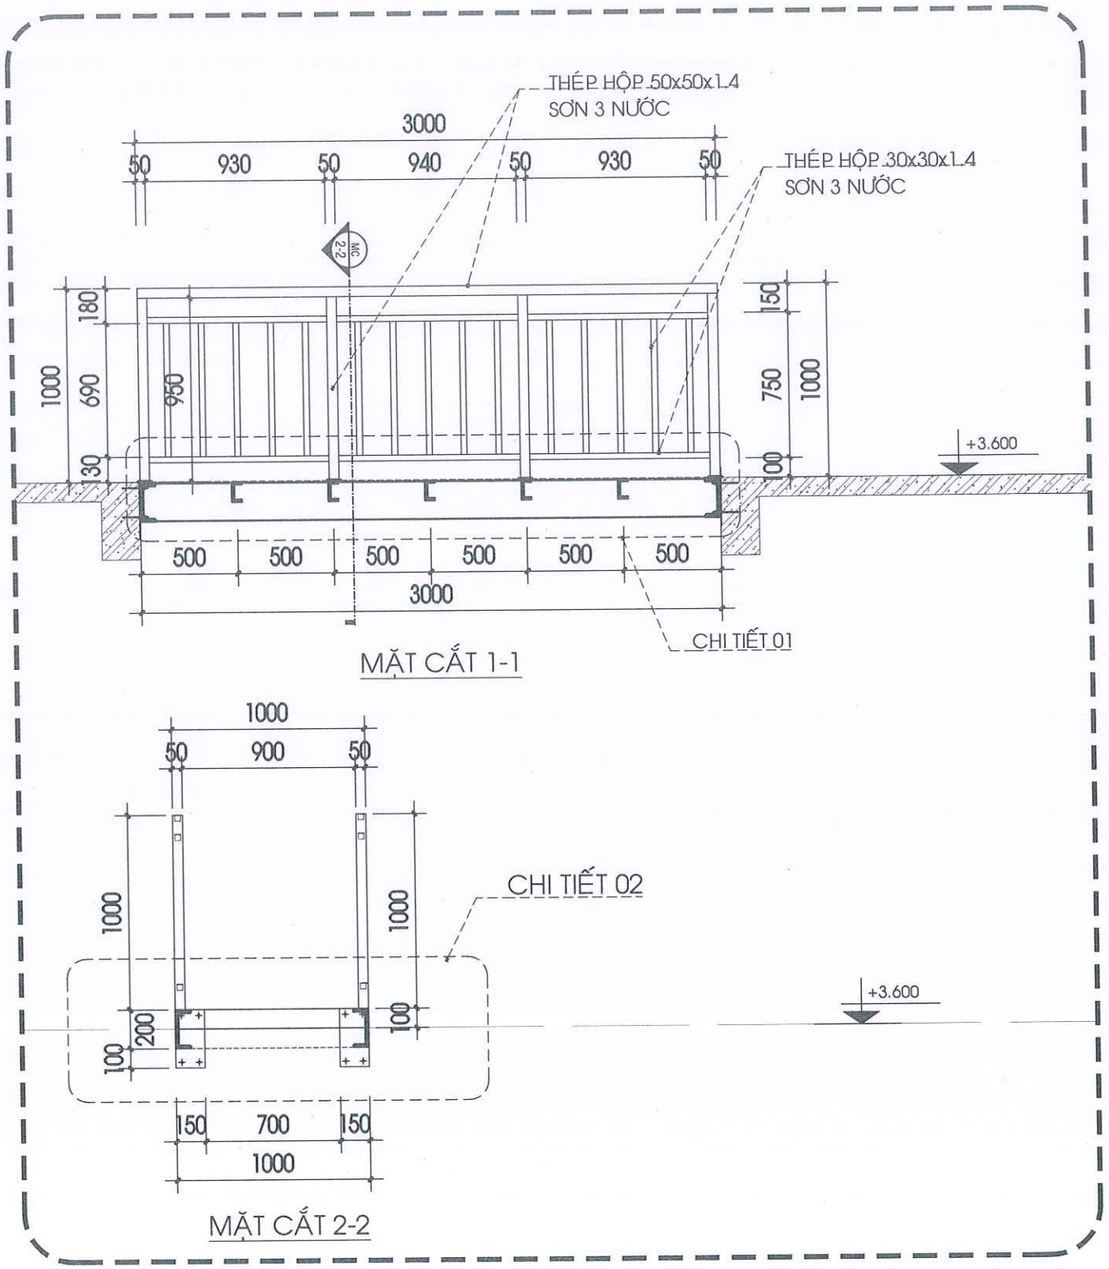


MẶT CẮT 1-1




MẶT CẮT 2-2

**GHI CHÚ:**

-KHI THI CÔNG, ĐƠN VỊ THI CÔNG PHẢI PHỐI HỢP ĐỐI CHIẾU CÁC KÍCH THƯỚC, CHI TIẾT TRONG CÁC BẢN VẼ KIẾN TRÚC, KẾT CẤU, ME..., VỚI NHAU VÀ ĐỐI CHIẾU VỚI CÁC KÍCH THƯỚC THỰC TẾ TRÊN HIỆN TRƯỜNG. NẾU CÓ SAI KHÁC, PHẢI THÔNG BÁO CHO ĐƠN VỊ THIẾT KẾ BIẾT ĐỂ KỊP THỜI ĐIỀU CHỈNH.
- NGOÀI CÁC GHI CHÚ THỂ HIỆN TRONG BẢN VẼ, CÁC CHỈ TIÊU KỸ THUẬT KHÁC ĐỀU PHẢI TUÂN THEO QUY ĐỊNH HIỆN HÀNH CỦA BỘ XÂY DỰNG.
-ĐƠN VỊ THI CÔNG PHẢI THỰC HIỆN CÔNG TÁC TRÌNH DUYỆT MẪU VẬT TƯ TRƯỚC KHI THI CÔNG LẮP ĐẶT.
- CÁC HẠNG MỤC THI CÔNG CÓ KHỐI LƯỢNG LỚN, NHIỀU , LẶP LẠI THEO MẪU THÌ PHẢI TIẾN HÀNH THI CÔNG MẪU TRƯỚC KHI THI CÔNG HÀNG LOẠT.
- QUY CÁCH, CHỦNG LOẠI, KÍCH THƯỚC, THÔNG SỐ KỸ THUẬT CỦA TẤT CẢ VẬT TƯ PHẢI ĐÚNG THEO THIẾT KẾ KỸ THUẬT, NẾU CÓ THAY ĐỔI PHẢI ĐƯỢC TRÌNH DUYỆT CHỦ ĐẦU TƯ VÀ ĐƠN VỊ THIẾT KẾ.

CHỦ ĐẦU TƯ:

**PHÒNG VĂN HOÁ-XÃ HỘI XÃ ĐẠ HUOAI**

ĐỊA CHỈ LIÊN HỆ:
XÃ ĐẠ HUOAI - TỈNH LÂM ĐỒNG
SĐT: .....

TÊN CÔNG TRÌNH:

**XÂY DỰNG NHÀ HIỆU BỘ TRƯỜNG THCS TRẦN PHÚ**

VỊ TRÍ XD:
XÃ ĐẠ HUOAI - TỈNH LÂM ĐỒNG


CÔNG TY TNHH TVXD
**KIẾN TRÚC 90**
ĐỊA CHỈ: THÔN 6B,XÃ ĐẠ TẺH,TỈNH LÂM ĐỒNG
TEL: (0938 655 043 - A. NHÃ)
MST: 5801 367 111
LAD: 0017939
EMAIL: xdlamdong@gmail.com


P. GIÁM ĐỐC: KS. LÊ DUY NHÃ

| | | |
|---|---|---|
| CHỦ TRÌ: | KTS: NGUYỄN MINH CHÂU | |
| THIẾT KẾ: | KTS. PHẠM LÊ HOÀI BÃO | |
| VẼ: | KTS. PHẠM LÊ HOÀI BÃO | |
| KIỂM TRA: | KS. LÊ DUY NHÃ | |

TÊN BẢN VẼ: MẶT BẰNG, MẶT CẮT CẦU NỐI

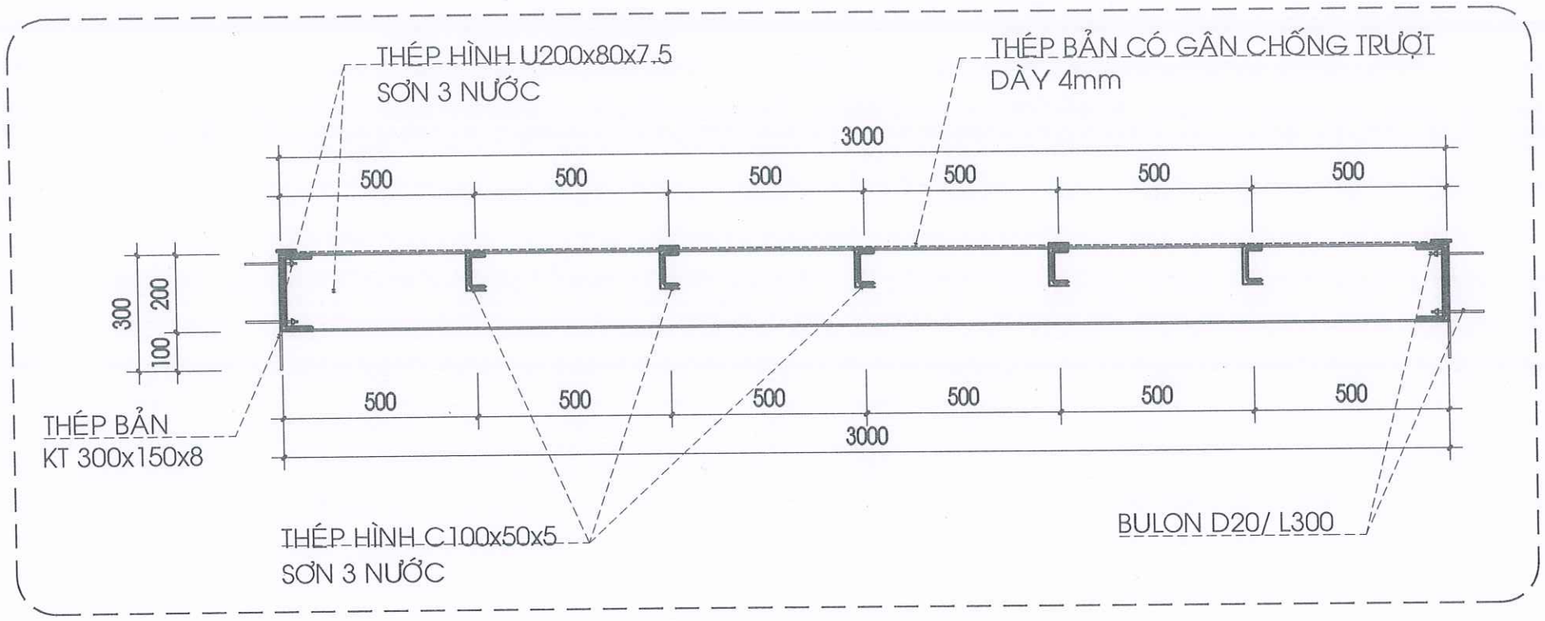
TỶ LỆ: TL: 1/100

SỐ BẢN VẼ: 52/11

TẬP BẢN VẼ: KỸ THUẬT THI CÔNG

NGÀY GIAO: —/12/2025

HỒ SƠ THIẾT KẾ




CHI TIẾT 01

GHI CHÚ:

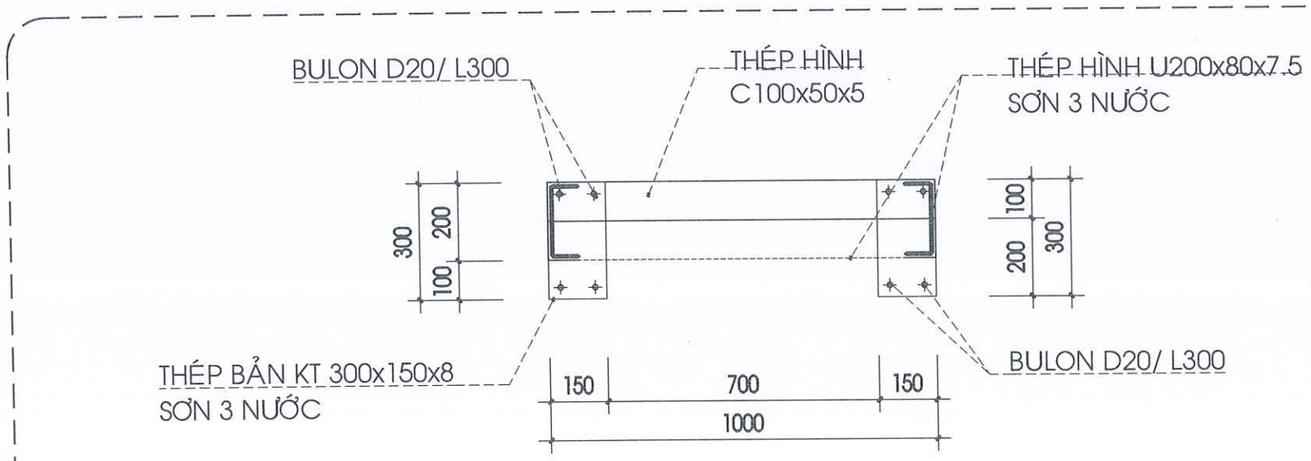
1. VẬT LIỆU CHẾ TẠO CẦU THANG GỒM THÉP HÌNH U200x80x7.5, C100x50x5.0, HỘP 90x2.0.THÉP TẤM CÁN NÓNG. QUE HÀN E42, E42A HOẶC CÓ TÍNH NĂNG TƯƠNG ĐƯƠNG.

2. VẬT LIỆU CHẾ TẠO PHẢI THẲNG, KHÔNG CÓ KHUYẾT TẬT, KHÔNG RỈ SÉT.


3. CHIỀU CAO ĐƯỜNG HÀN TỐI THIỂU LÀ 5mm.

4. CHIỀU DÀI ĐƯỜNG HÀN TỐI THIỂU LÀ 60mm.

5. BU LÔNG CÁC LOẠI CÓ CƯỜNG ĐỘ CHỐNG CẮT Rcbl=1500kG/cm$^2$
ĐƯỜNG KÍNH BU LÔNG D16, D20, D12




CHI TIẾT 02

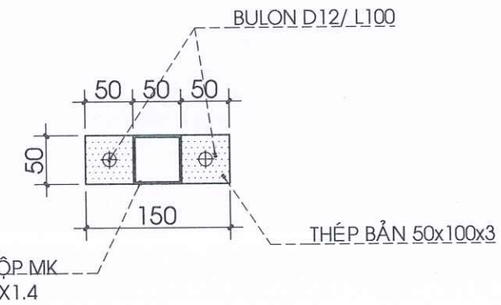


CHI TIẾT CHÂN LAN CAN

**GHI CHÚ:**

-KHI THI CÔNG, ĐƠN VỊ THI CÔNG PHẢI PHỐI HỢP ĐỐI CHIẾU CÁC KÍCH THƯỚC, CHI TIẾT TRONG CÁC BẢN VẼ KIẾN TRÚC, KẾT CẤU, ME,.., VỚI NHAU VÀ ĐỐI CHIẾU VỚI CÁC KÍCH THƯỚC THỰC TẾ TRÊN HIỆN TRƯỜNG. NẾU CÓ SAI KHÁC, PHẢI THÔNG BÁO CHO ĐƠN VỊ THIẾT KẾ BIẾT ĐỂ KỊP THỜI ĐIỀU CHỈNH.
- NGOÀI CÁC GHI CHÚ THỂ HIỆN TRONG BẢN VẼ, CÁC CHỈ TIÊU KỸ THUẬT KHÁC ĐỀU PHẢI TUÂN THEO QUY ĐỊNH HIỆN HÀNH CỦA BỘ XÂY DỰNG.
-ĐƠN VỊ THI CÔNG PHẢI THỰC HIỆN CÔNG TÁC TRÌNH DUYỆT MẪU VẬT TƯ TRƯỚC KHI THI CÔNG LẮP ĐẶT.
- CÁC HẠNG MỤC THI CÔNG CÓ KHỐI LƯỢNG LỚN, NHIỀU , LẶP LẠI THEO MẪU THÌ PHẢI TIẾN HÀNH THI CÔNG MẪU TRƯỚC KHI THI CÔNG HÀNG LOẠT.
- QUY CÁCH, CHỦNG LOẠI, KÍCH THƯỚC, THÔNG SỐ KỸ THUẬT CỦA TẤT CẢ VẬT TƯ PHẢI ĐÚNG THEO THIẾT KẾ KỸ THUẬT, NẾU CÓ THAY ĐỔI PHẢI ĐƯỢC TRÌNH DUYỆT CHỦ ĐẦU TƯ VÀ ĐƠN VỊ THIẾT KẾ.

**CHỦ ĐẦU TƯ:**

PHÒNG VĂN HOÁ-XÃ HỘI
XÃ ĐẠ HUOAI

ĐỊA CHỈ LIÊN HỆ:
XÃ ĐẠ HUOAI - TỈNH LÂM ĐỒNG
SĐT: .....

**TÊN CÔNG TRÌNH:**

XÂY DỰNG NHÀ HIỆU BỘ
TRƯỜNG THCS TRẦN PHÚ

VỊ TRÍ XD:
XÃ ĐẠ HUOAI - TỈNH LÂM ĐỒNG


CÔNG TY TNHH TVXD
KIẾN TRÚC 90
ĐỊA CHỈ: THÔN 6B,XÃ ĐẠ TẺH,TỈNH LÂM ĐỒNG
TEL: (0938 655 043 - A. NHÃ)
MST: 5801 367 111
LAD: 0017939
EMAIL: xdlamdong@gmail.com


P. GIÁM ĐỐC: KS. LÊ DUY NHÃ

| | | |
|---|---|---|
| CHỦ TRÌ: | KTS: NGUYỄN MINH CHÂU | |
| THIẾT KẾ: | KTS. PHẠM LÊ HOÀI BÃO | |
| VẼ: | KTS. PHẠM LÊ HOÀI BÃO | |
| KIỂM TRA: | KS. LÊ DUY NHÃ | |

**TÊN BẢN VẼ:** CHI TIẾT CẤU KIỆN CẦU NỐI

| | |
|---|---|
| TỶ LỆ: TL: 1/100 | SỐ BẢN VẼ: 53/11 |
| TẬP BẢN VẼ: KỸ THUẬT THI CÔNG | |
| NGÀY GIAO: —/12/2025 | HỒ SƠ THIẾT KẾ |

# BẢNG THỐNG KÊ THÉP CẦU NỐI HÀNH LANG

| TÊN C.KIỆN | SỐ HIỆU | HÌNH DẠNG - KÍCH THƯỚC | ĐƯỜNG KÍNH (mm) | CHIỀU DÀI 1 THANH (mm) | SỐ LƯỢNG | | TỔNG CHIỀU DÀI (m) | TỔNG T.LƯỢNG (Kg) |
|---|---|---|---|---|---|---|---|---|
| | | | | | 1 C.KIỆN | T.BỘ | | |
| DẦM THANG Số lượng: 1 | 1 | THÉP HÌNH U200x80x7.5 | | 1000 | 2 | 2 | 2 | 53.08 |
| | 2 | THÉP HÌNH U200x80x7.5 | | 3000 | 2 | 2 | 6 | 159.23 |
| | 3 | THÉP HÌNH U100x50x5 | | 1000 | 5 | 5 | 5 | 44.74 |
| | 4 | 300 | Bulon D20 | 300 | 16 | 16 | 4.8 | 11.84 |
| | 5 | 100 | Bulon D12 | 100 | 16 | 16 | 1.6 | 1.42 |
| | 7 | Thép bản chống trượt | | | 1 | 1 | 3 m2 | 94.20 |
| | 6 | Thép bản đế 150x50x3 | | | 8 | 8 | 0.06 m2 | 1.41 |
| | 6 | Thép bản đế 300x150x8 | | | 4 | 4 | 0.18 m2 | 11.30 |
| LAN CAN Số lượng: 2 | 1 | Thép hộp 50x50x1.4 | | 950 | 4 | 8 | 7.6 | 16.24 |
| | 2 | Thép hộp 50x50x1.4 | | 3000 | 1 | 2 | 6 | 12.82 |
| | 3 | Thép hộp 30x30x1.4 | | 930 | 4 | 8 | 7.44 | 9.35 |
| | 4 | Thép hộp 30x30x1.4 | | 690 | 15 | 30 | 20.7 | 26.03 |
| | 5 | Thép hộp 30x30x1.4 | | 940 | 2 | 4 | 3.76 | 4.73 |

- Trọng lượng thép Bulon có đường kính Φ12 = 1.42 kg; Chiều dài = 1.6 mét
- Trọng lượng thép Bulon có đường kính Φ20 = 11.84 kg; Chiều dài = 4.8 mét
- Trọng lượng Thép hình U200x80x7.5 = 212.31 kg; Chiều dài = 8 mét
- Trọng lượng Thép cán chữ C100x50x5 = 44.74 kg; Chiều dài = 5 mét
- Trọng lượng thép bản có chiều dày 4 mm = 94.2 kg
- Trọng lượng thép bản có chiều dày 3 mm = 1.41 kg
- Trọng lượng thép bản có chiều dày 8 mm = 11.3 kg
- Trọng lượng thép ống vuông có BxHxd=50x50x1.4: = 29.06 kg; Chiều dài = 13.6 mét
- Trọng lượng thép ống vuông có BxHxd=30x30x1.4: = 40.11 kg; Chiều dài = 31.9 mét

**GHI CHÚ:**

-KHI THI CÔNG, ĐƠN VỊ THI CÔNG PHẢI PHỐI HỢP ĐỐI CHIẾU CÁC KÍCH THƯỚC, CHI TIẾT TRONG CÁC BẢN VẼ KIẾN TRÚC, KẾT CẤU, ME,... VỚI NHAU VÀ ĐỐI CHIẾU VỚI CÁC KÍCH THƯỚC THỰC TẾ TRÊN HIỆN TRƯỜNG. NẾU CÓ SAI KHÁC, PHẢI THÔNG BÁO CHO ĐƠN VỊ THIẾT KẾ BIẾT ĐỂ KỊP THỜI ĐIỀU CHỈNH.
- NGOÀI CÁC GHI CHÚ THỂ HIỆN TRONG BẢN VẼ, CÁC CHỈ TIÊU KỸ THUẬT KHÁC ĐỀU PHẢI TUÂN THEO QUY ĐỊNH HIỆN HÀNH CỦA BỘ XÂY DỰNG.
-ĐƠN VỊ THI CÔNG PHẢI THỰC HIỆN CÔNG TÁC TRÌNH DUYỆT MẪU VẬT TƯ TRƯỚC KHI THI CÔNG LẮP ĐẶT.
- CÁC HẠNG MỤC THI CÔNG CÓ KHỐI LƯỢNG LỚN, NHIỀU , LẶP LẠI THEO MẪU THÌ PHẢI TIẾN HÀNH THI CÔNG MẪU TRƯỚC KHI THI CÔNG HÀNG LOẠT.
- QUY CÁCH, CHỦNG LOẠI, KÍCH THƯỚC, THÔNG SỐ KỸ THUẬT CỦA TẤT CẢ VẬT TƯ PHẢI ĐÚNG THEO THIẾT KẾ KỸ THUẬT, NẾU CÓ THAY ĐỔI PHẢI ĐƯỢC TRÌNH DUYỆT CHỦ ĐẦU TƯ VÀ ĐƠN VỊ THIẾT KẾ.

CHỦ ĐẦU TƯ:

PHÒNG VĂN HOÁ-XÃ HỘI
XÃ ĐẠ HUOAI

ĐỊA CHỈ LIÊN HỆ:
XÃ ĐẠ HUOAI - TỈNH LÂM ĐỒNG
SĐT: .....

TÊN CÔNG TRÌNH:

XÂY DỰNG NHÀ HIỆU BỘ
TRƯỜNG THCS TRẦN PHÚ

VỊ TRÍ XD:
XÃ ĐẠ HUOAI - TỈNH LÂM ĐỒNG

CÔNG TY TNHH TVXD
KIẾN TRÚC 90
ĐỊA CHỈ: THÔN 6B,XÃ ĐẠ TẺH,TỈNH LÂM ĐỒNG
TEL: (0938 655 043 - A. NHÃ)
MST: 5801 367 111
LAD: 0017939
EMAIL: xdlamdong@gmail.com

P. GIÁM ĐỐC:
KS. LÊ DUY NHÃ

| | | |
|---|---|---|
| CHỦ TRÌ: | KTS: NGUYỄN MINH CHÂU | |
| THIẾT KẾ: | KTS. PHẠM LÊ HOÀI BÃO | |
| VẼ: | KTS. PHẠM LÊ HOÀI BÃO | |
| KIỂM TRA: | KS. LÊ DUY NHÃ | |

TÊN BẢN VẼ:
BẢNG THỐNG KÊ THÉP CẦU NỐI

| TỶ LỆ: | SỐ BẢN VẼ: |
|---|---|
| TL: 1/100 | 54/11 |
| TẬP BẢN VẼ: KỸ THUẬT THI CÔNG | |
| NGÀY GIAO: —/12/2025 | HỒ SƠ THIẾT KẾ |

ĐƠN VỊ TƯ VẤN THIẾT KẾ

**CÔNG TY TNHH TƯ VẤN XÂY DỰNG KIẾN TRÚC 90**

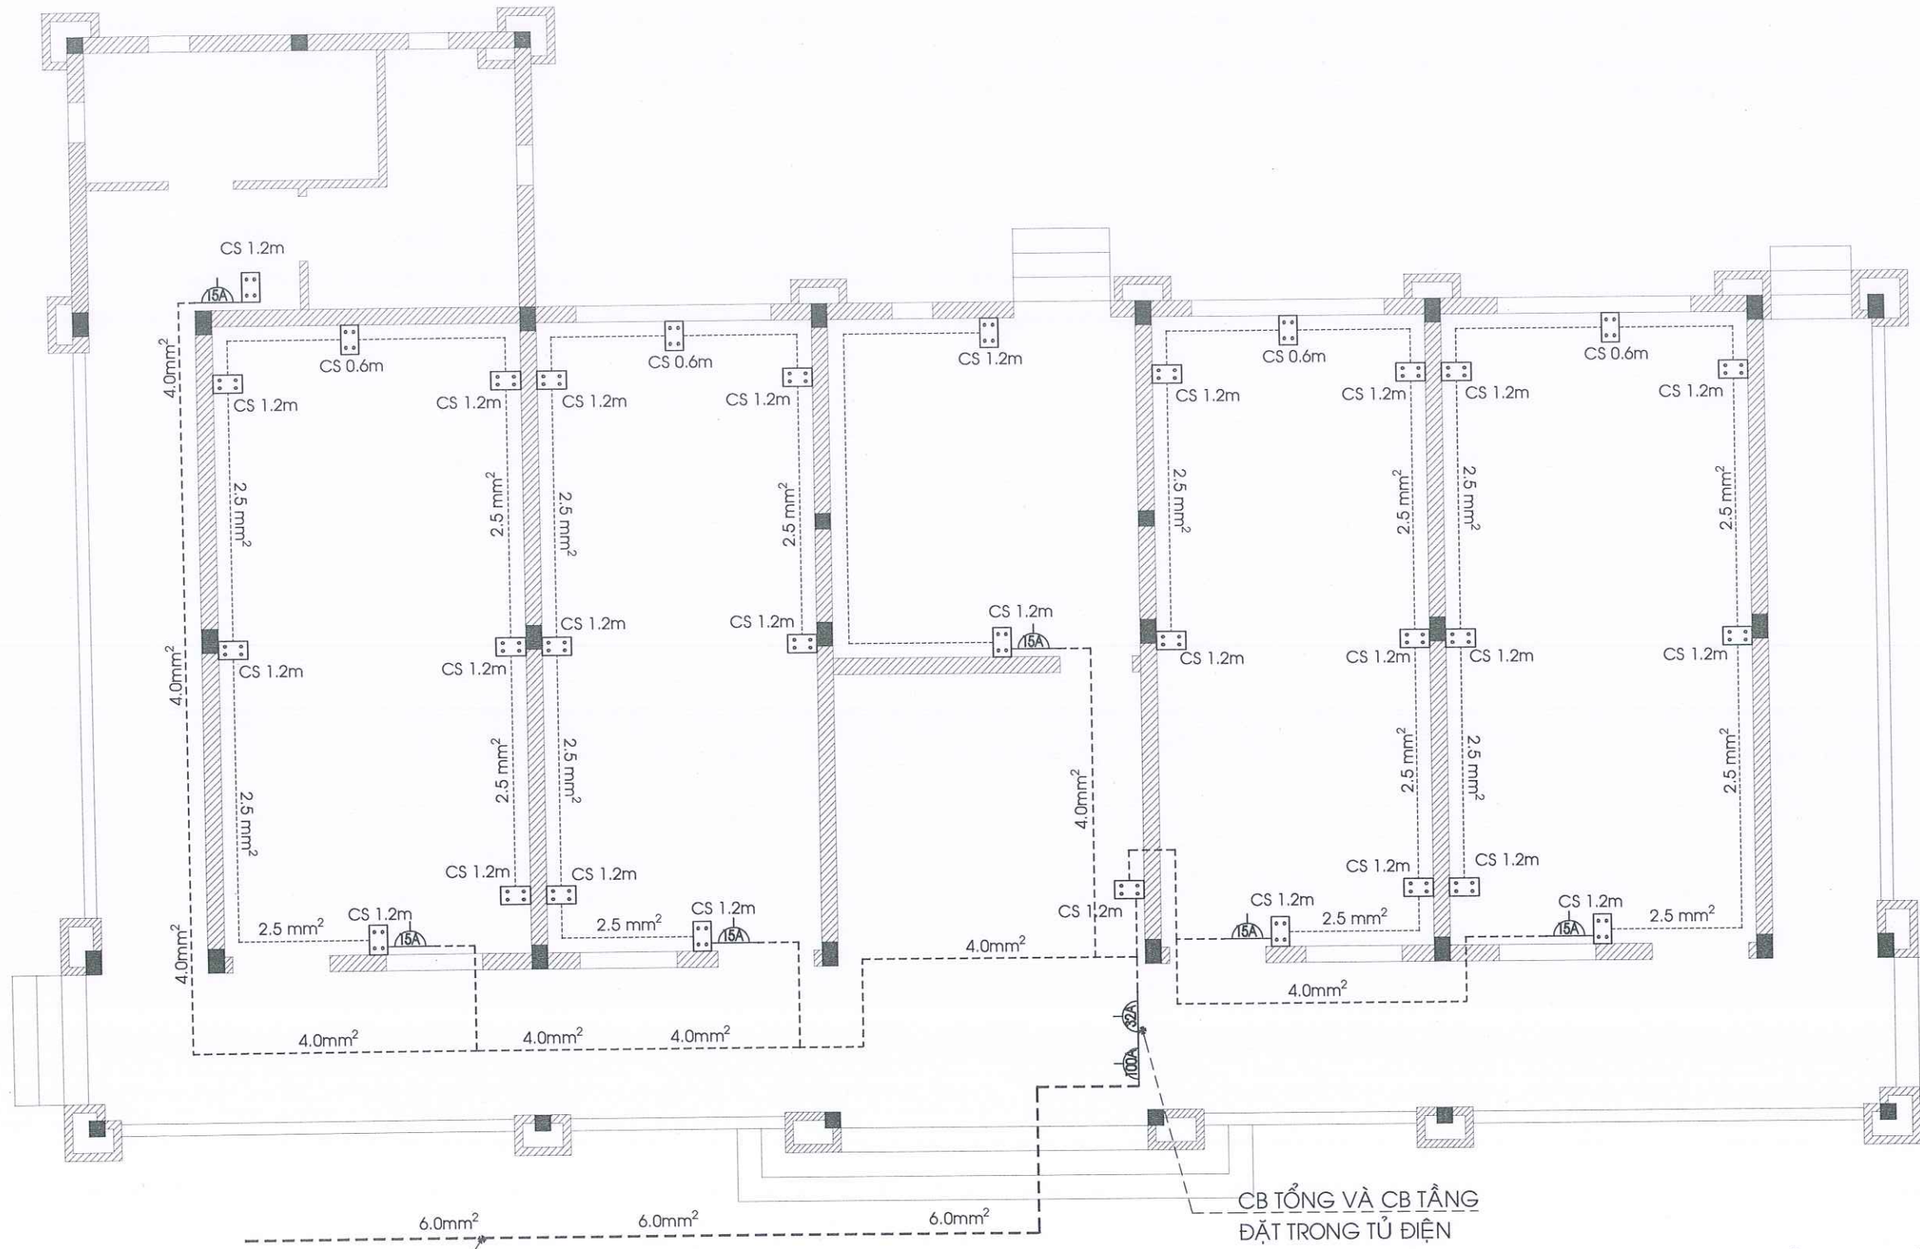
ĐỊA CHỈ: 205A, ĐƯỜNG HÙNG VƯƠNG, XÃ ĐẠ TẺH, TỈNH LÂM ĐỒNG

Email: xdlamdong@gmail.com

## BỘ MÔN:

# ĐIỆN - NƯỚC

..... THÁNG 12 - 2025 .....




| SL | TÊN THIẾT BỊ | KÍ HIỆU | SL | ĐVT |
|---|---|---|---|---|
| 01 | Ổ CẮM ĐÔI ( BAO GỒM ĐẾ ÂM TƯỜNG VÀ VÀ MẶT NẠ ) | | 32 | CÁI |
| 02 | DÂY DẪN ĐƠN 2.5mm² | 2.5 mm² | 180 | mD |
| 03 | DÂY DẪN ĐƠN 4.0mm² | 4.0 mm² | 120 | mD |
| 04 | DÂY DẪN ĐƠN 6.0mm² | 6.0 mm² | 20 | mD |
| 05 | CB 100A | | 01 | CÁI |
| 06 | CB 32A | | 01 | CÁI |
| 07 | CB 15A | | 06 | CÁI |

# MẶT BẰNG BỐ TRÍ CB, Ổ CẮM TẦNG 1

TỶ LỆ 1:100

**GHI CHÚ:**

-KHI THI CÔNG, ĐƠN VỊ THI CÔNG PHẢI PHỐI HỢP ĐỐI CHIẾU CÁC KÍCH THƯỚC, CHI TIẾT TRONG CÁC BẢN VẼ KIẾN TRÚC, KẾT CẤU, ME..., VỚI NHAU VÀ ĐỐI CHIẾU VỚI CÁC KÍCH THƯỚC THỰC TẾ TRÊN HIỆN TRƯỜNG. NẾU CÓ SAI KHÁC, PHẢI THÔNG BÁO CHO ĐƠN VỊ THIẾT KẾ BIẾT ĐỂ KỊP THỜI ĐIỀU CHỈNH.
- NGOÀI CÁC GHI CHÚ THỂ HIỆN TRONG BẢN VẼ, CÁC CHỈ TIÊU KỸ THUẬT KHÁC ĐỀU PHẢI TUÂN THEO QUY ĐỊNH HIỆN HÀNH CỦA BỘ XÂY DỰNG.
-ĐƠN VỊ THI CÔNG PHẢI THỰC HIỆN CÔNG TÁC TRÌNH DUYỆT MẪU VẬT TƯ TRƯỚC KHI THI CÔNG LẮP ĐẶT.
- CÁC HẠNG MỤC THI CÔNG CÓ KHỐI LƯỢNG LỚN, NHIỀU , LẶP LẠI THEO MẪU THÌ PHẢI TIẾN HÀNH THI CÔNG MẪU TRƯỚC KHI THI CÔNG HÀNG LOẠT.
- QUY CÁCH, CHỦNG LOẠI, KÍCH THƯỚC, THÔNG SỐ KỸ THUẬT CỦA TẤT CẢ VẬT TƯ PHẢI ĐÚNG THEO THIẾT KẾ KỸ THUẬT, NẾU CÓ THAY ĐỔI PHẢI ĐƯỢC TRÌNH DUYỆT CHỦ ĐẦU TƯ VÀ ĐƠN VỊ THIẾT KẾ.

**CHỦ ĐẦU TƯ:**

PHÒNG VĂN HOÁ-XÃ HỘI
XÃ ĐẠ HUOAI

ĐỊA CHỈ LIÊN HỆ:
XÃ ĐẠ HUOAI - TỈNH LÂM ĐỒNG
SĐT: .....

**TÊN CÔNG TRÌNH:**

XÂY DỰNG NHÀ HIỆU BỘ
TRƯỜNG THCS TRẦN PHÚ

VỊ TRÍ XD:
XÃ ĐẠ HUOAI - TỈNH LÂM ĐỒNG

CÔNG TY TNHH TVXD
KIẾN TRÚC 90
ĐỊA CHỈ: THÔN 6B,XÃ ĐẠ TẺH,TỈNH LÂM ĐỒNG
TEL: (0938 655 043 - A. NHÃ)
MST: 5801 367 111
LAD: 0017939
EMAIL: xdlamdong@gmail.com

P. GIÁM ĐỐC:
KS. LÊ DUY NHÃ

| | | |
|---|---|---|
| CHỦ TRÌ: | KTS: NGUYỄN MINH CHÂU | |
| THIẾT KẾ: | KTS. PHẠM LÊ HOÀI BÃO | |
| VẼ: | KTS. PHẠM LÊ HOÀI BÃO | |
| KIỂM TRA: | KS. LÊ DUY NHÃ | |

**TÊN BẢN VẼ:** MẶT BẰNG CB, Ổ CẮM TẦNG 1

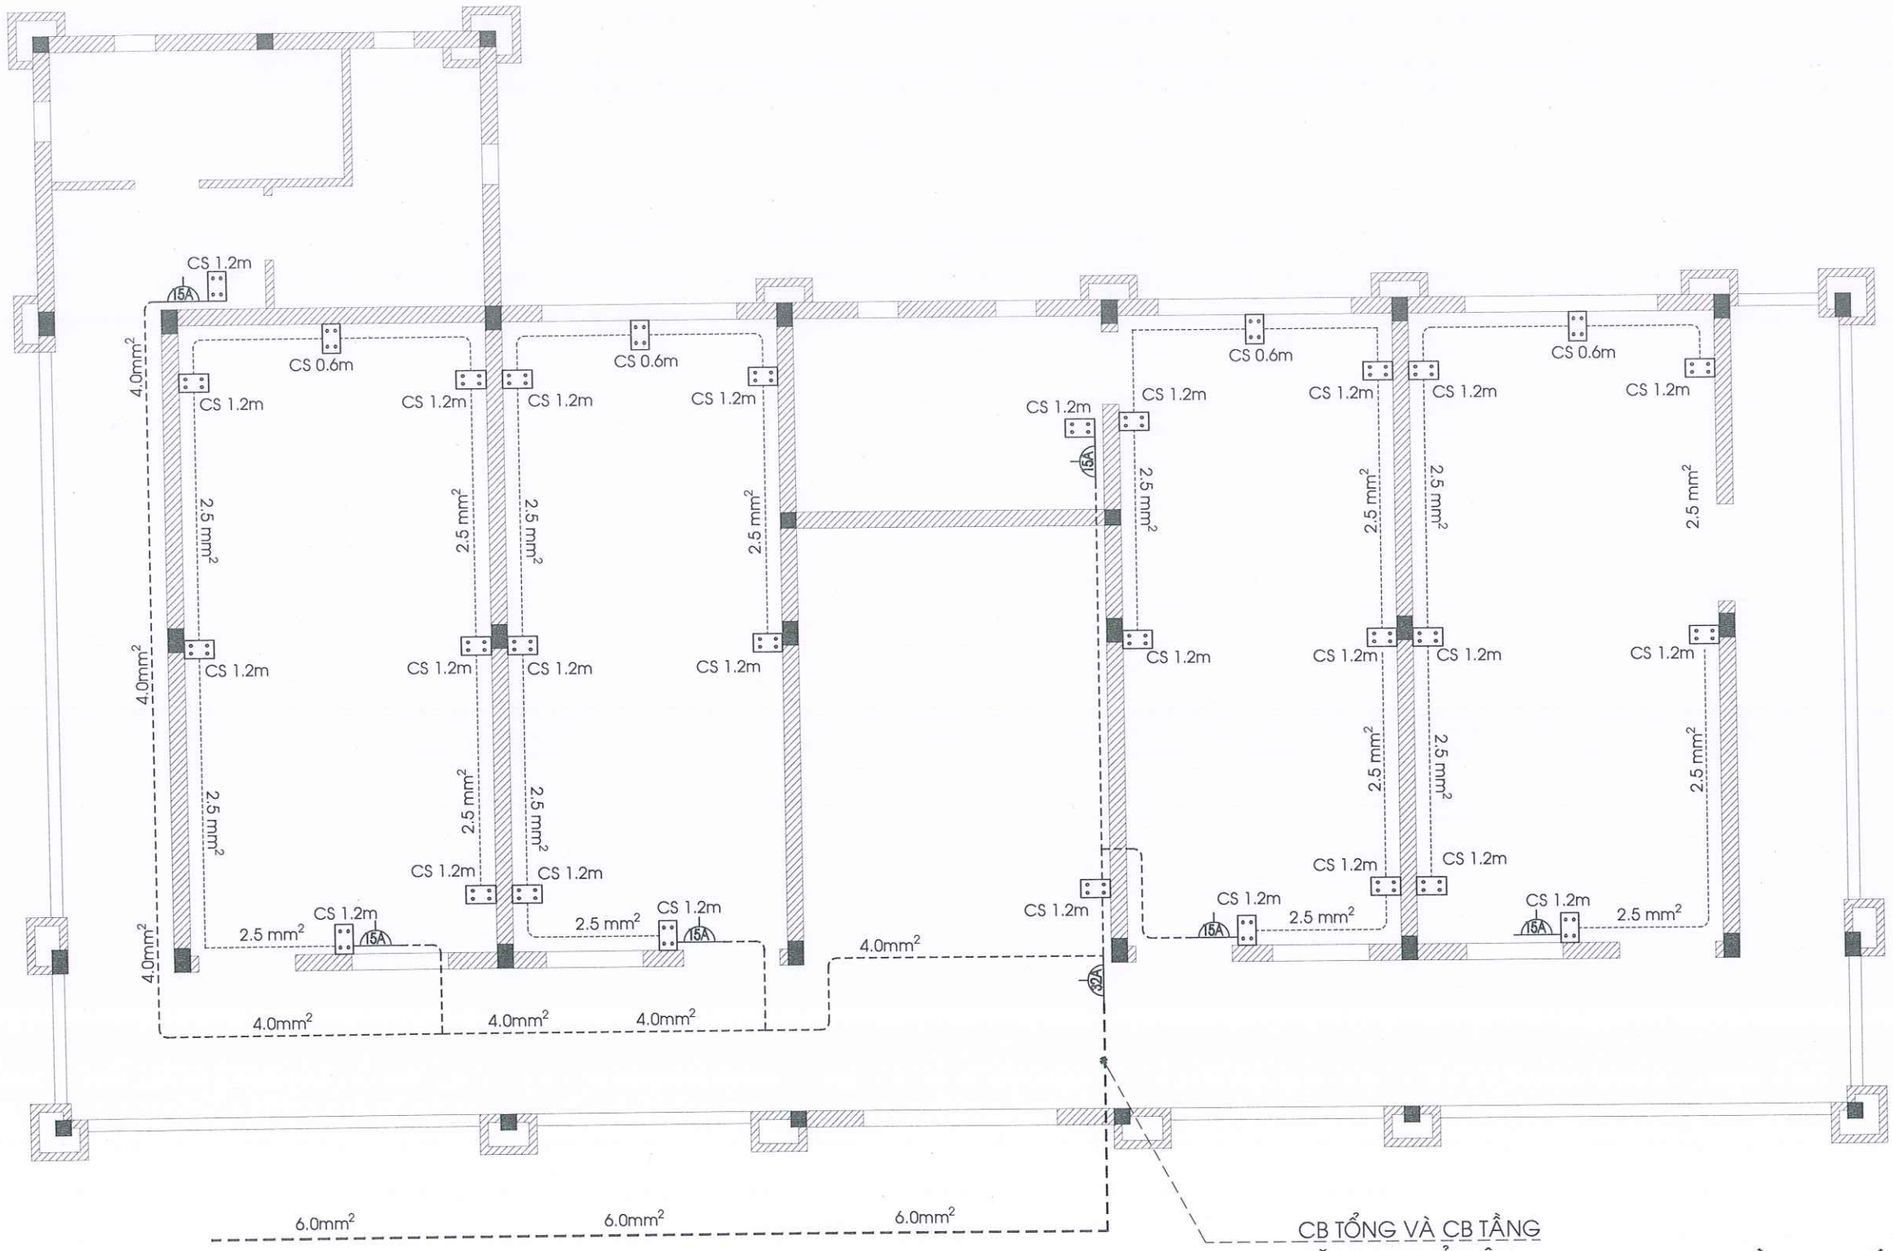
**TỶ LỆ:** TL: 1/100

**SỐ BẢN VẼ:** 55/11

**TẬP BẢN VẼ:** KỸ THUẬT THI CÔNG

**NGÀY GIAO:** —/12/2025

HỒ SƠ THIẾT KẾ




| SL | TÊN THIẾT BỊ | KÍ HIỆU | SL | ĐVT |
|---|---|---|---|---|
| 01 | Ổ CẮM ĐÔI ( BAO GỒM ĐẾ ÂM TƯỜNG VÀ VÀ MẶT NẠ ) | | 32 | CÁI |
| 02 | DÂY DẪN ĐƠN 2.5mm² | 2.5 mm² | 140 | mD |
| 03 | DÂY DẪN ĐƠN 4.0mm² | 4.0 mm² | 120 | mD |
| 04 | DÂY DẪN ĐƠN 6.0mm² | 6.0 mm² | 20 | mD |
| 04 | CB 32A | | 01 | CÁI |
| 05 | CB 15A | | 06 | CÁI |

# MẶT BẰNG BỐ TRÍ CB, Ổ CẮM TẦNG 2

TỶ LỆ 1:100

**GHI CHÚ:**

-KHI THI CÔNG, ĐƠN VỊ THI CÔNG PHẢI PHỐI HỢP ĐỐI CHIẾU CÁC KÍCH THƯỚC, CHI TIẾT TRONG CÁC BẢN VẼ KIẾN TRÚC, KẾT CẤU, ME,.., VỚI NHAU VÀ ĐỐI CHIẾU VỚI CÁC KÍCH THƯỚC THỰC TẾ TRÊN HIỆN TRƯỜNG. NẾU CÓ SAI KHÁC, PHẢI THÔNG BÁO CHO ĐƠN VỊ THIẾT KẾ BIẾT ĐỂ KỊP THỜI ĐIỀU CHỈNH.
- NGOÀI CÁC GHI CHÚ THỂ HIỆN TRONG BẢN VẼ, CÁC CHỈ TIÊU KỸ THUẬT KHÁC ĐỀU PHẢI TUÂN THEO QUY ĐỊNH HIỆN HÀNH CỦA BỘ XÂY DỰNG.
-ĐƠN VỊ THI CÔNG PHẢI THỰC HIỆN CÔNG TÁC TRÌNH DUYỆT MẪU VẬT TƯ TRƯỚC KHI THI CÔNG LẮP ĐẶT.
- CÁC HẠNG MỤC THI CÔNG CÓ KHỐI LƯỢNG LỚN, NHIỀU , LẶP LẠI THEO MẪU THÌ PHẢI TIẾN HÀNH THI CÔNG MẪU TRƯỚC KHI THI CÔNG HÀNG LOẠT.
- QUY CÁCH, CHỦNG LOẠI, KÍCH THƯỚC, THÔNG SỐ KỸ THUẬT CỦA TẤT CẢ VẬT TƯ PHẢI ĐÚNG THEO THIẾT KẾ KỸ THUẬT, NẾU CÓ THAY ĐỔI PHẢI ĐƯỢC TRÌNH DUYỆT CHỦ ĐẦU TƯ VÀ ĐƠN VỊ THIẾT KẾ.

**CHỦ ĐẦU TƯ:**

PHÒNG VĂN HOÁ-XÃ HỘI
XÃ ĐẠ HUOAI

ĐỊA CHỈ LIÊN HỆ:
XÃ ĐẠ HUOAI - TỈNH LÂM ĐỒNG
SĐT: .....

**TÊN CÔNG TRÌNH:**

XÂY DỰNG NHÀ HIỆU BỘ
TRƯỜNG THCS TRẦN PHÚ

VỊ TRÍ XD:
XÃ ĐẠ HUOAI - TỈNH LÂM ĐỒNG


CÔNG TY TNHH TVXD
KIẾN TRÚC 90
ĐỊA CHỈ: THÔN 6B,XÃ ĐẠ TẺH,TỈNH LÂM ĐỒNG
TEL: (0938 655 043 - A. NHÃ)
MST: 5801 367 111
LAD: 0017939
EMAIL: xdlamdong@gmail.com


P. GIÁM ĐỐC:
KS. LÊ DUY NHÃ

| | | |
|---|---|---|
| CHỦ TRÌ: | KTS: NGUYỄN MINH CHÂU | |
| THIẾT KẾ: | KTS. PHẠM LÊ HOÀI BẢO | |
| VẼ: | KTS. PHẠM LÊ HOÀI BẢO | |
| KIỂM TRA: | KS. LÊ DUY NHÃ | |

**TÊN BẢN VẼ:** MẶT BẰNG CB, Ổ CẮM TẦNG 2

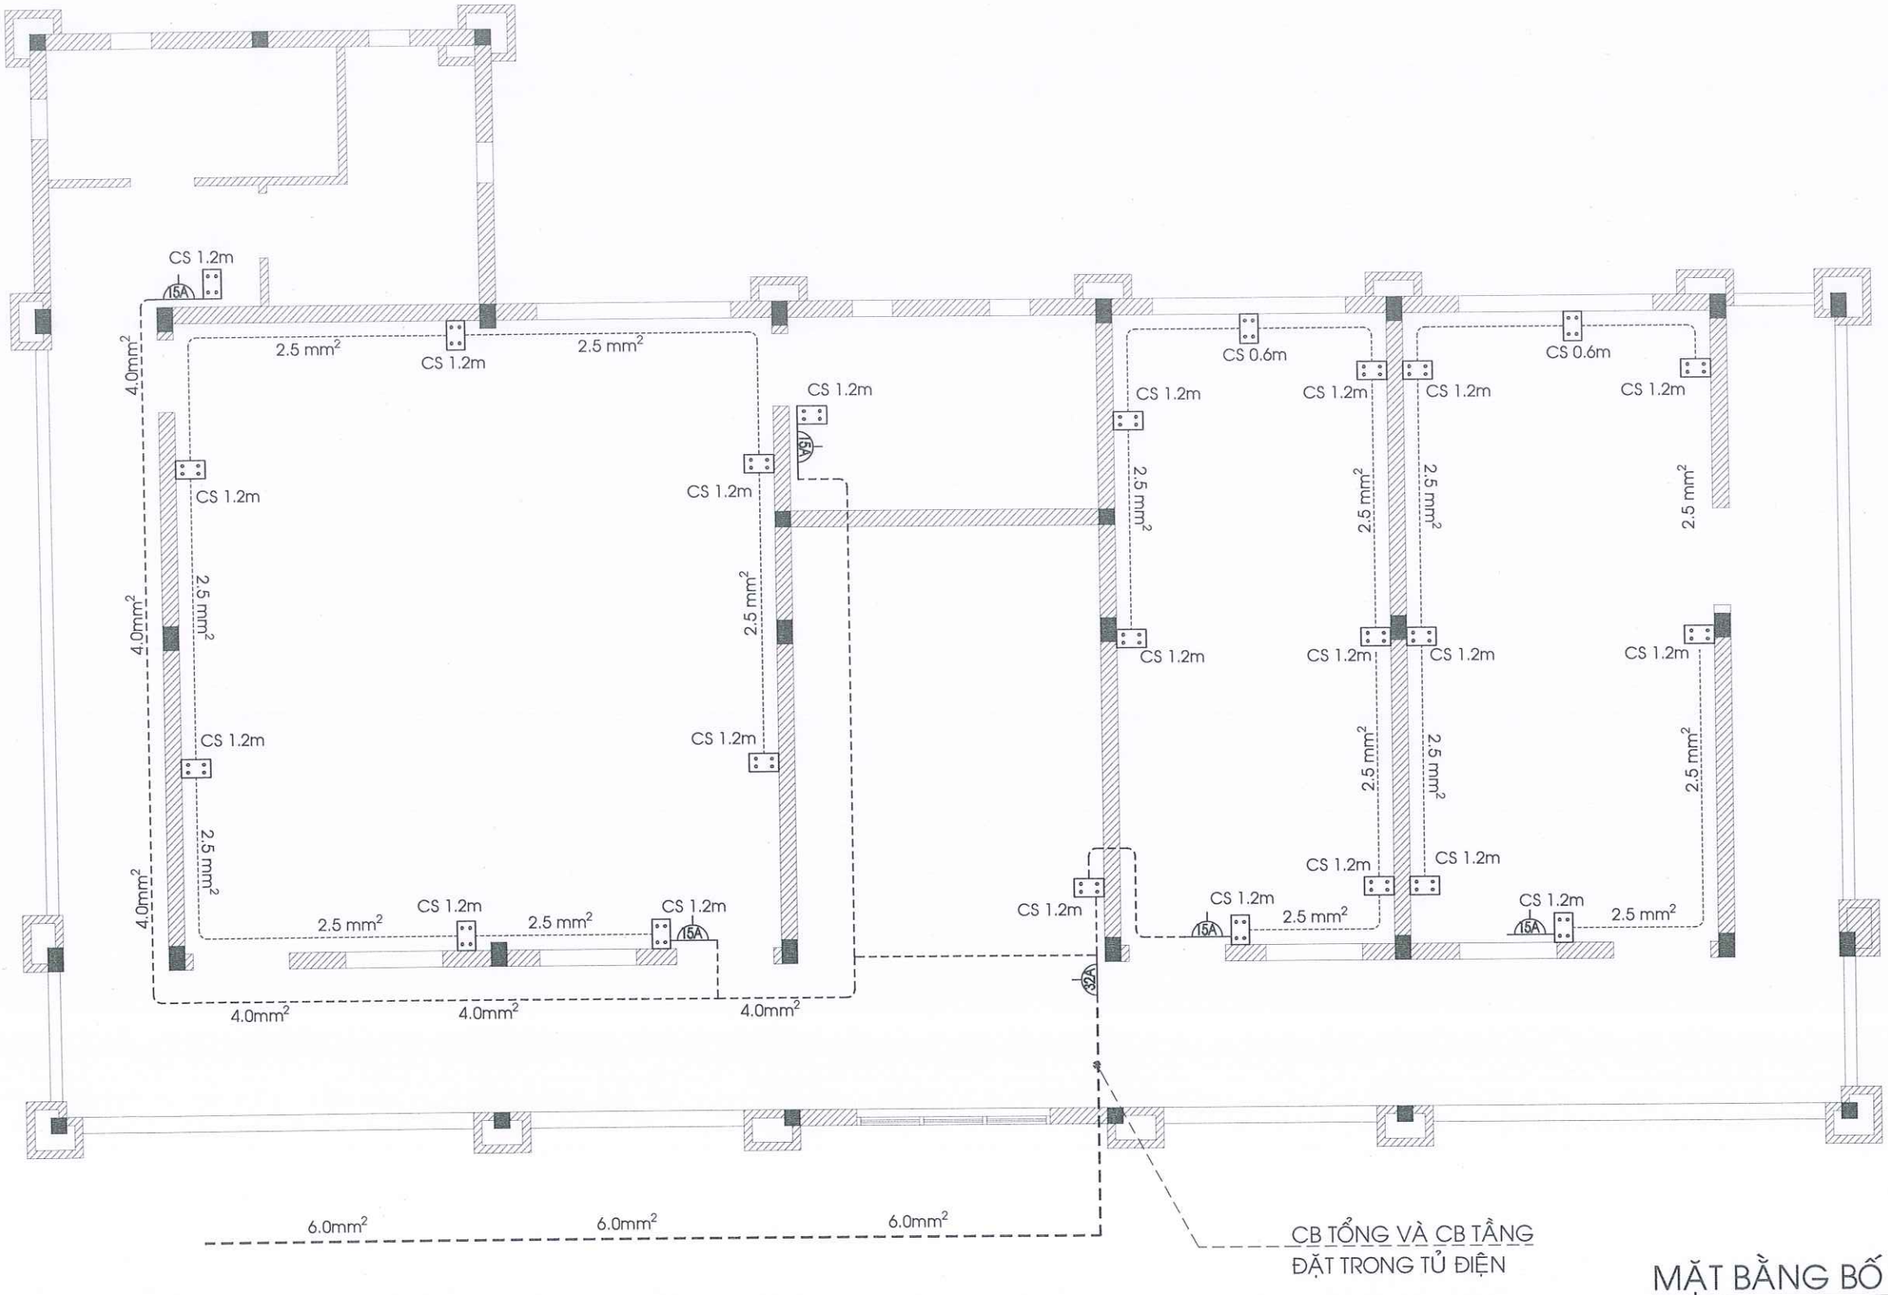
**TỶ LỆ:** TL: 1/100

**SỐ BẢN VẼ:** 56/11

**TẬP BẢN VẼ:** KỸ THUẬT THI CÔNG

**NGÀY GIAO:** —/12/2025

HỒ SƠ THIẾT KẾ




| SL | TÊN THIẾT BỊ | KÍ HIỆU | SL | ĐVT |
|---|---|---|---|---|
| 01 | Ổ CẮM ĐÔI ( BAO GỒM ĐẾ ÂM TƯỜNG VÀ VÀ MẶT NẠ ) | | 24 | CÁI |
| 02 | DÂY DẪN ĐƠN 2.5mm² | 2.5 mm² | 130 | mD |
| 03 | DÂY DẪN ĐƠN 4.0mm² | 4.0 mm² | 80 | mD |
| 04 | DÂY DẪN ĐƠN 6.0mm² | 6.0 mm² | 20 | mD |
| 04 | CB 32A | 32A | 01 | CÁI |
| 05 | CB 15A | 15A | 05 | CÁI |

# MẶT BẰNG BỐ TRÍ CB, Ổ CẮM TẦNG 3

TỶ LỆ 1:100

**GHI CHÚ:**

-KHI THI CÔNG, ĐƠN VỊ THI CÔNG PHẢI PHỐI HỢP ĐỐI CHIẾU CÁC KÍCH THƯỚC, CHI TIẾT TRONG CÁC BẢN VẼ KIẾN TRÚC, KẾT CẤU, ME..., VỚI NHAU VÀ ĐỐI CHIẾU VỚI CÁC KÍCH THƯỚC THỰC TẾ TRÊN HIỆN TRƯỜNG. NẾU CÓ SAI KHÁC, PHẢI THÔNG BÁO CHO ĐƠN VỊ THIẾT KẾ BIẾT ĐỂ KỊP THỜI ĐIỀU CHỈNH.
- NGOÀI CÁC GHI CHÚ THỂ HIỆN TRONG BẢN VẼ, CÁC CHỈ TIÊU KỸ THUẬT KHÁC ĐỀU PHẢI TUÂN THEO QUY ĐỊNH HIỆN HÀNH CỦA BỘ XÂY DỰNG.
-ĐƠN VỊ THI CÔNG PHẢI THỰC HIỆN CÔNG TÁC TRÌNH DUYỆT MẪU VẬT TƯ TRƯỚC KHI THI CÔNG LẮP ĐẶT.
- CÁC HẠNG MỤC THI CÔNG CÓ KHỐI LƯỢNG LỚN, NHIỀU , LẶP LẠI THEO MẪU THÌ PHẢI TIẾN HÀNH THI CÔNG MẪU TRƯỚC KHI THI CÔNG HÀNG LOẠT.
- QUY CÁCH, CHỦNG LOẠI, KÍCH THƯỚC, THÔNG SỐ KỸ THUẬT CỦA TẤT CẢ VẬT TƯ PHẢI ĐÚNG THEO THIẾT KẾ KỸ THUẬT, NẾU CÓ THAY ĐỔI PHẢI ĐƯỢC TRÌNH DUYỆT CHỦ ĐẦU TƯ VÀ ĐƠN VỊ THIẾT KẾ

**CHỦ ĐẦU TƯ:**

PHÒNG VĂN HOÁ-XÃ HỘI XÃ ĐẠ HUOAI

ĐỊA CHỈ LIÊN HỆ:
XÃ ĐẠ HUOAI - TỈNH LÂM ĐỒNG
SĐT: .....

**TÊN CÔNG TRÌNH:**

XÂY DỰNG NHÀ HIỆU BỘ TRƯỜNG THCS TRẦN PHÚ

VỊ TRÍ XD:
XÃ ĐẠ HUOAI - TỈNH LÂM ĐỒNG


CÔNG TY TNHH TVXD
KIẾN TRÚC 90
ĐỊA CHỈ: THÔN 6B,XÃ ĐẠ TẺH,TỈNH LÂM ĐỒNG
TEL: (0938 655 043 - A. NHÃ)
MST: 5801 367 111
LAD: 0017939
EMAIL: xdlamdong@gmail.com


P. GIÁM ĐỐC: KS. LÊ DUY NHÃ

| | | |
|---|---|---|
| CHỦ TRÌ: | KTS: NGUYỄN MINH CHÂU | |
| THIẾT KẾ: | KTS. PHẠM LÊ HOÀI BÃO | |
| VẼ: | KTS. PHẠM LÊ HOÀI BÃO | |
| KIỂM TRA: | KS. LÊ DUY NHÃ | |

**TÊN BẢN VẼ:** MẶT BẰNG CB, Ổ CẮM TẦNG 3

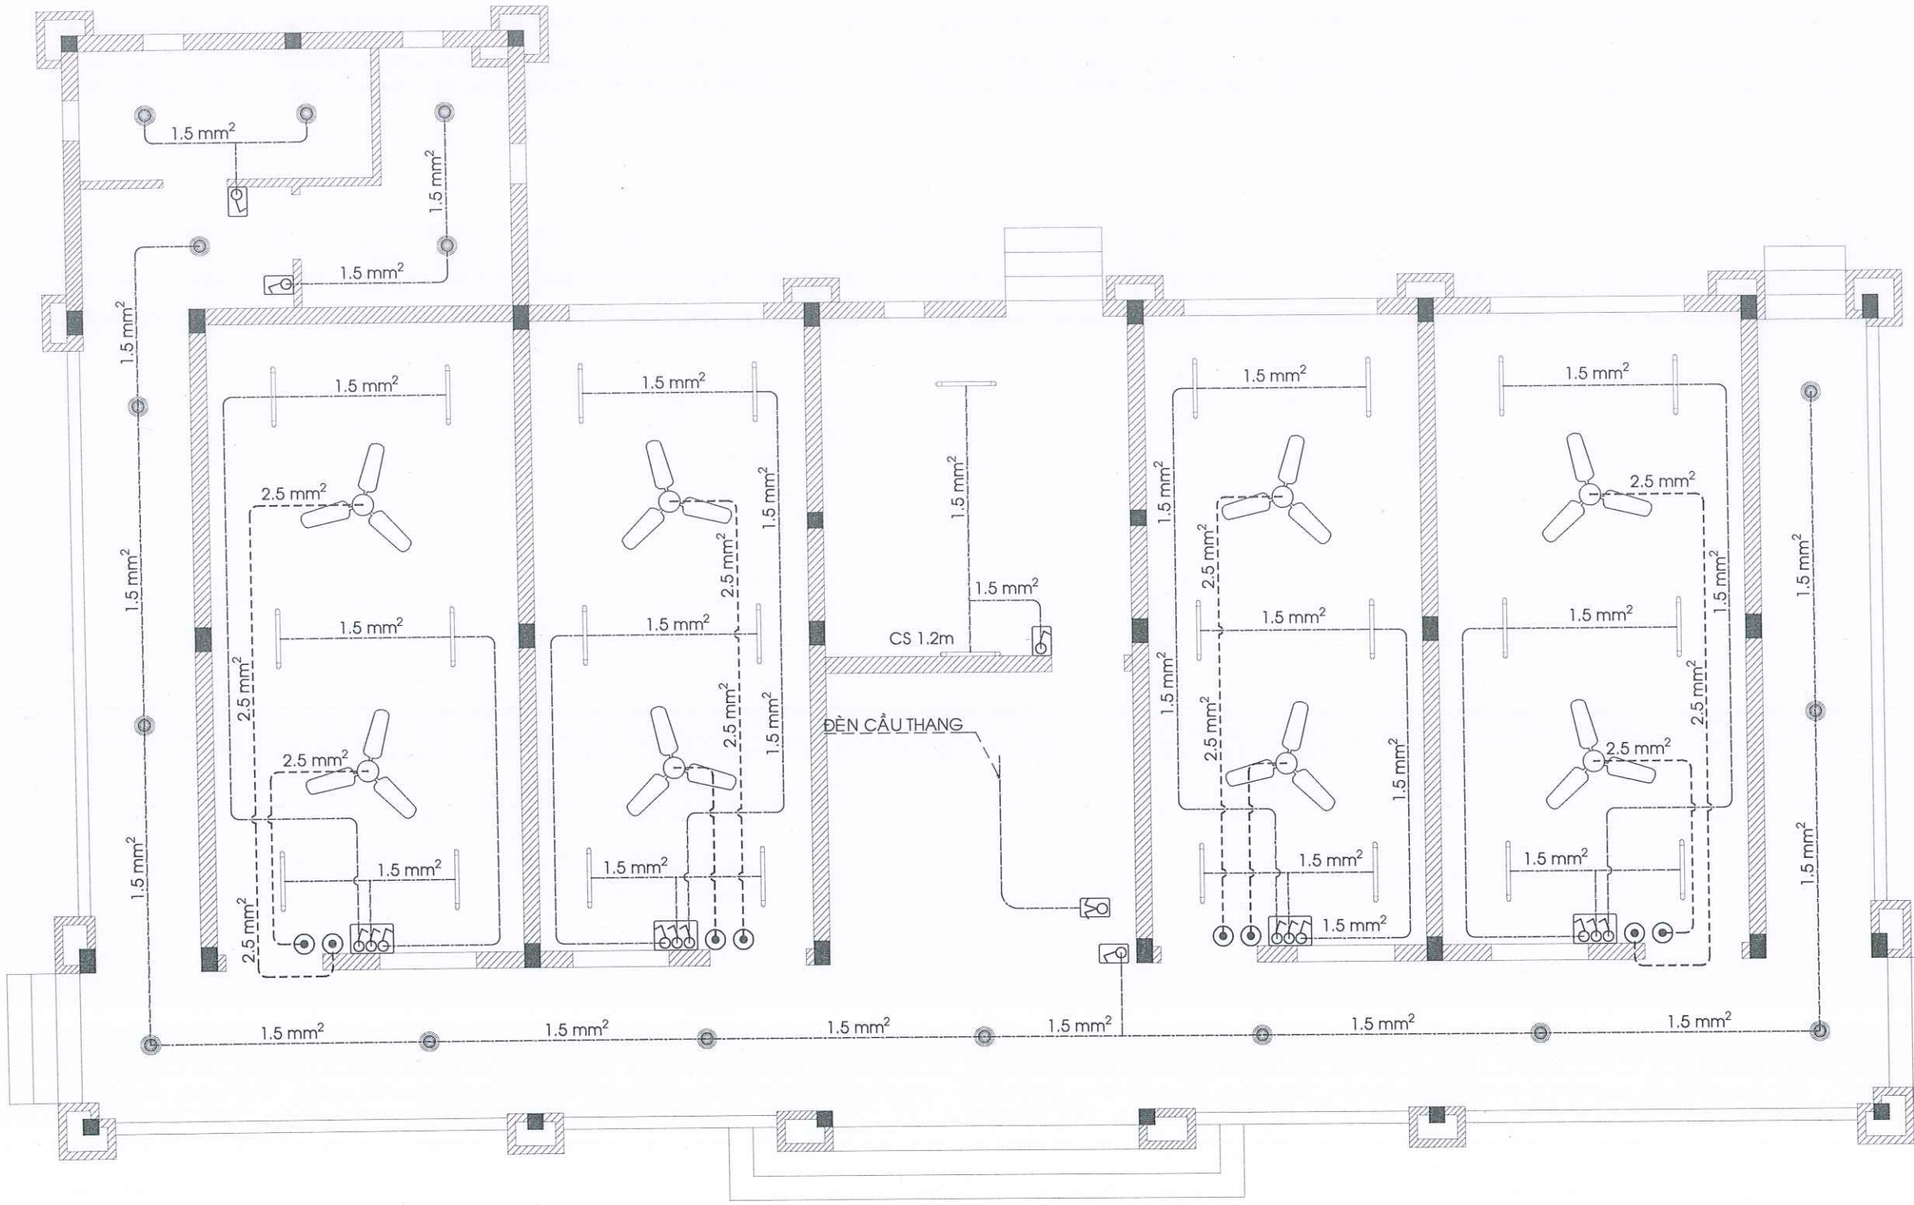
**TỶ LỆ:** TL: 1/100

**SỐ BẢN VẼ:** 57/11

**TẬP BẢN VẼ:** KỸ THUẬT THI CÔNG

**NGÀY GIAO:** —/12/2025

HỒ SƠ THIẾT KẾ




| SL | TÊN THIẾT BỊ | KÍ HIỆU | SL | ĐVT |
|---|---|---|---|---|
| 01 | CÔNG TẮC ( ĐÃ BAO GỒM ĐẾ ÂM VÀ MẶT NẠ ) | | 16 | CÁI |
| 02 | CÔNG TẮC ĐÁO ( ĐÃ BAO GỒM ĐẾ ÂM VÀ MẶT NẠ ) | | 01 | CÁI |
| 03 | DÂY DẪN ĐƠN 1.5mm² | 1.5 mm² | 390 | mD |
| 04 | DÂY DẪN ĐƠN 2.5mm² | 2.5 mm² | 150 | mD |
| 05 | QUẠT TRẦN + CÔNG TẮC | | 08 | CÁI |
| 06 | ĐÈN LED 1.2m 36W | | 26 | CÁI |
| 07 | ĐÈN LED TRÒN NỔI 12W | | 16 | CÁI |
| 08 | HỘP NỐI PHÂN DÂY | | 10 | CÁI |

# MẶT BẰNG BỐ TRÍ CÔNG TẮC, QUẠT TRẦN, ĐÈN TẦNG 1

TỶ LỆ 1:100

**GHI CHÚ:**

-KHI THI CÔNG, ĐƠN VỊ THI CÔNG PHẢI PHỐI HỢP ĐỐI CHIẾU CÁC KÍCH THƯỚC, CHI TIẾT TRONG CÁC BẢN VẼ KIẾN TRÚC, KẾT CẤU, ME,.., VỚI NHAU VÀ ĐỐI CHIẾU VỚI CÁC KÍCH THƯỚC THỰC TẾ TRÊN HIỆN TRƯỜNG. NẾU CÓ SAI KHÁC, PHẢI THÔNG BÁO CHO ĐƠN VỊ THIẾT KẾ BIẾT ĐỂ KỊP THỜI ĐIỀU CHỈNH.
- NGOÀI CÁC GHI CHÚ THỂ HIỆN TRONG BẢN VẼ, CÁC CHỈ TIÊU KỸ THUẬT KHÁC ĐỀU PHẢI TUÂN THEO QUY ĐỊNH HIỆN HÀNH CỦA BỘ XÂY DỰNG.
-ĐƠN VỊ THI CÔNG PHẢI THỰC HIỆN CÔNG TÁC TRÌNH DUYỆT MẪU VẬT TƯ TRƯỚC KHI THI CÔNG LẮP ĐẶT.
- CÁC HẠNG MỤC THI CÔNG CÓ KHỐI LƯỢNG LỚN, NHIỀU , LẶP LẠI THEO MẪU THÌ PHẢI TIẾN HÀNH THI CÔNG MẪU TRƯỚC KHI THI CÔNG HÀNG LOẠT.
- QUY CÁCH, CHỦNG LOẠI, KÍCH THƯỚC, THÔNG SỐ KỸ THUẬT CỦA TẤT CẢ VẬT TƯ PHẢI ĐÚNG THEO THIẾT KẾ KỸ THUẬT, NẾU CÓ THAY ĐỔI PHẢI ĐƯỢC TRÌNH DUYỆT CHỦ ĐẦU TƯ VÀ ĐƠN VỊ THIẾT KẾ.

**CHỦ ĐẦU TƯ**

PHÒNG VĂN HOÁ-XÃ HỘI
XÃ ĐẠ HUOAI

ĐỊA CHỈ LIÊN HỆ:
XÃ ĐẠ HUOAI - TỈNH LÂM ĐỒNG
SĐT: .....

**TÊN CÔNG TRÌNH:**

XÂY DỰNG NHÀ HIỆU BỘ
TRƯỜNG THCS TRẦN PHÚ

VỊ TRÍ XD:
XÃ ĐẠ HUOAI - TỈNH LÂM ĐỒNG

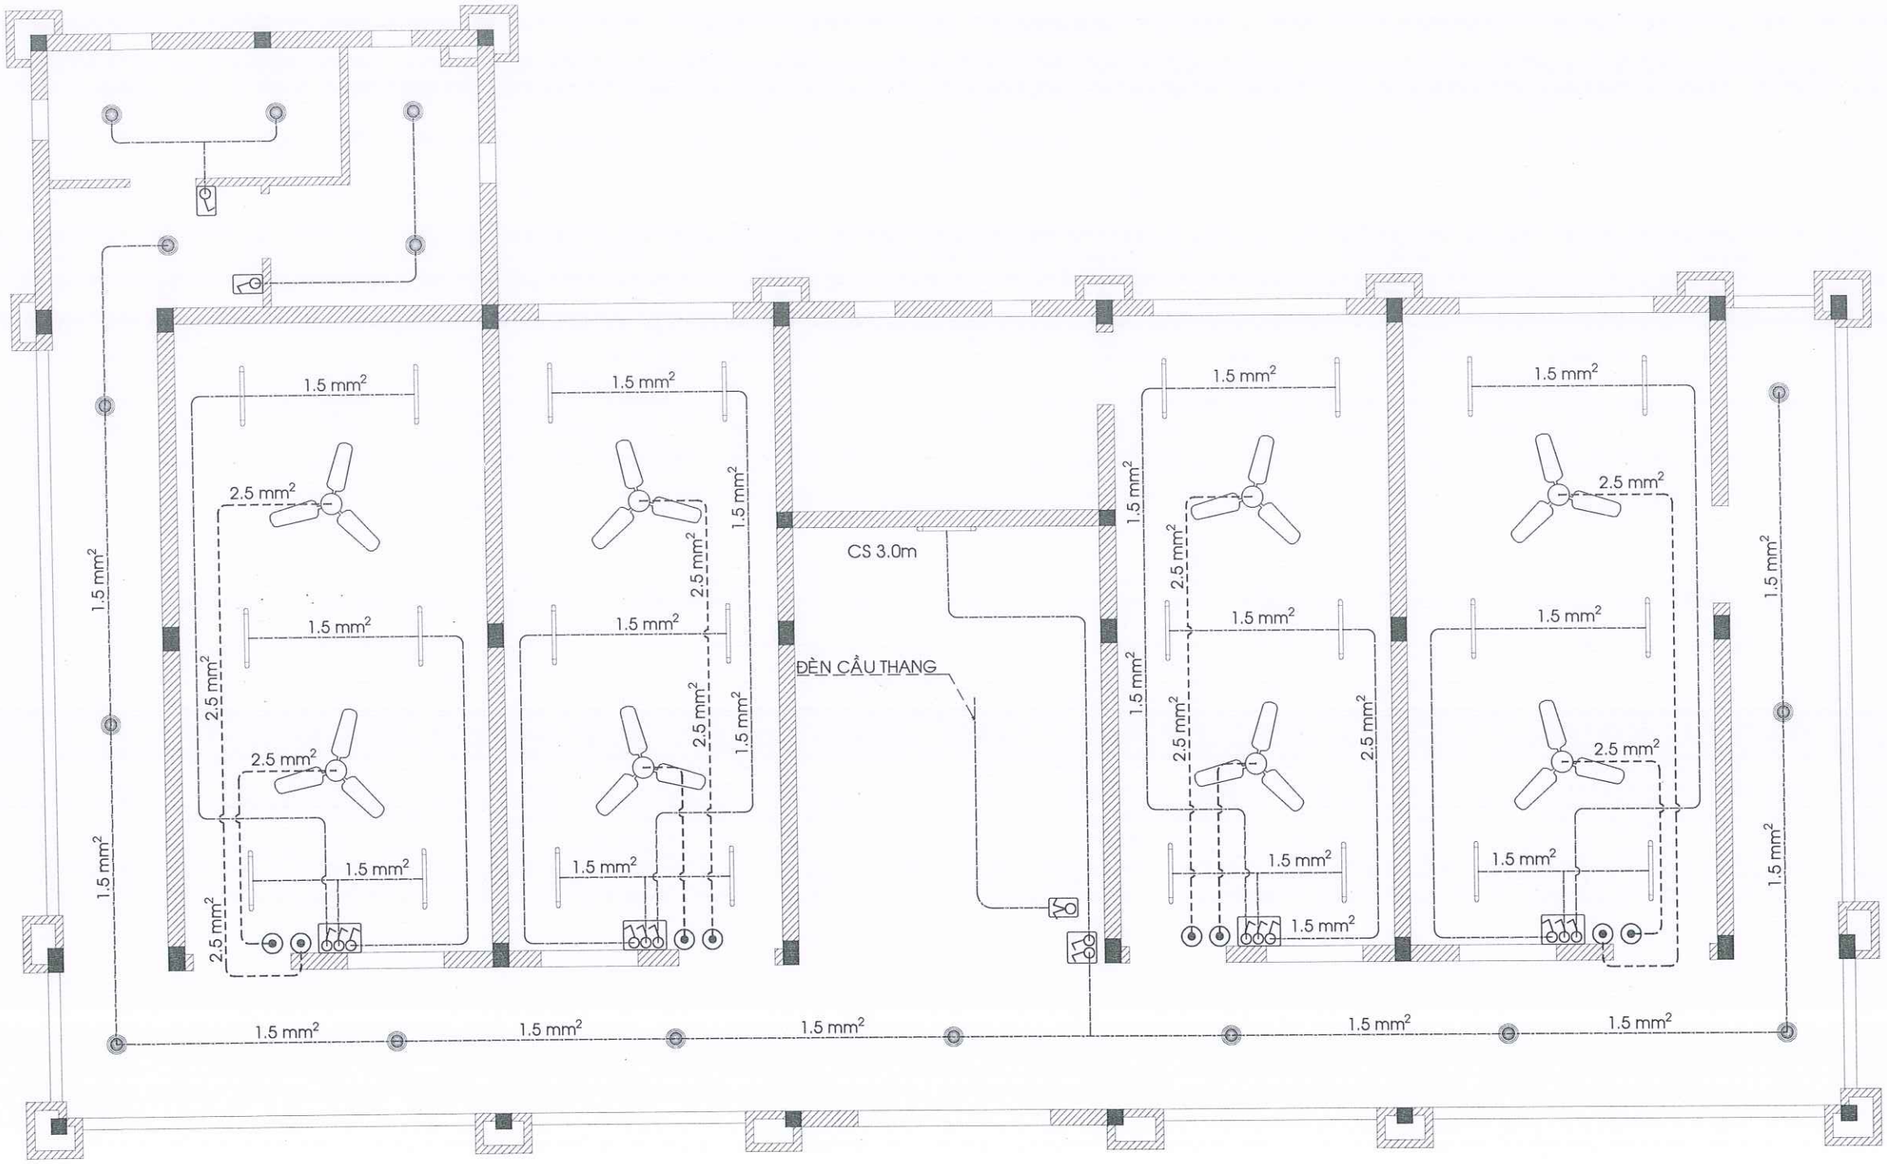
CÔNG TY TNHH TVXD
KIẾN TRÚC 90
ĐỊA CHỈ: THÔN 6B,XÃ ĐẠ TẺH,TỈNH LÂM ĐỒNG
TEL: (0938 655 043 - A. NHÂ)
MST: 5801 367 111
LAD: 0017939
EMAIL: xdlamdong@gmail.com

P. GIÁM ĐỐC:
KS. LÊ DUY NHÃ

| | | |
|---|---|---|
| CHỦ TRÌ: | KTS: NGUYỄN MINH CHÂU | |
| THIẾT KẾ: | KTS. PHẠM LÊ HOÀI BÃO | |
| VẼ: | KTS. PHẠM LÊ HOÀI BÃO | |
| KIỂM TRA: | KS. LÊ DUY NHÃ | |

**TÊN BẢN VẼ:**
MẶT BẰNG CÔNG TẮC, QUẠT TRẦN, ĐÈN TẦNG 1

| | |
|---|---|
| TỶ LỆ: TL: 1/100 | SỐ BẢN VẼ: 58/11 |
| TẬP BẢN VẼ: KỸ THUẬT THI CÔNG | |
| NGÀY GIAO: —/12/2025 | HỒ SƠ THIẾT KẾ |




| SL | TÊN THIẾT BỊ | KÍ HIỆU | SL | ĐVT |
|---|---|---|---|---|
| 01 | CÔNG TẮC ( ĐÃ BAO GỒM ĐẾ ÂM VÀ MẶT NẠ ) | | 16 | CÁI |
| 02 | CÔNG TẮC ĐÁO ( ĐÃ BAO GỒM ĐẾ ÂM VÀ MẶT NẠ ) | | 01 | CÁI |
| 03 | DÂY DẪN ĐƠN 1.5mm² | 1.5 mm² | 390 | mD |
| 04 | DÂY DẪN ĐƠN 2.5mm² | 2.5 mm² | 150 | mD |
| 05 | QUẠT TRẦN + CÔNG TẮC | | 08 | CÁI |
| 06 | ĐÈN LED 1.2m 36W | | 25 | CÁI |
| 07 | ĐÈN LED TRÒN NỔI 12W | | 16 | CÁI |
| 08 | HỘP NỐI PHÂN DÂY | | 10 | CÁI |

# MẶT BẰNG BỐ TRÍ CÔNG TẮC, QUẠT TRẦN, ĐÈN TẦNG 2

TỶ LỆ 1:100

**GHI CHÚ:**

-KHI THI CÔNG, ĐƠN VỊ THI CÔNG PHẢI PHỐI HỢP ĐỐI CHIẾU CÁC KÍCH THƯỚC, CHI TIẾT TRONG CÁC BẢN VẼ KIẾN TRÚC, KẾT CẤU, ME,.., VỚI NHAU VÀ ĐỐI CHIẾU VỚI CÁC KÍCH THƯỚC THỰC TẾ TRÊN HIỆN TRƯỜNG. NẾU CÓ SAI KHÁC, PHẢI THÔNG BÁO CHO ĐƠN VỊ THIẾT KẾ BIẾT ĐỂ KỊP THỜI ĐIỀU CHỈNH.
- NGOÀI CÁC GHI CHÚ THỂ HIỆN TRONG BẢN VẼ, CÁC CHỈ TIÊU KỸ THUẬT KHÁC ĐỀU PHẢI TUÂN THEO QUY ĐỊNH HIỆN HÀNH CỦA BỘ XÂY DỰNG.
-ĐƠN VỊ THI CÔNG PHẢI THỰC HIỆN CÔNG TÁC TRÌNH DUYỆT MẪU VẬT TƯ TRƯỚC KHI THI CÔNG LẮP ĐẶT.
- CÁC HẠNG MỤC THI CÔNG CÓ KHỐI LƯỢNG LỚN, NHIỀU , LẶP LẠI THEO MẪU THÌ PHẢI TIẾN HÀNH THI CÔNG MẪU TRƯỚC KHI THI CÔNG HÀNG LOẠT.
- QUY CÁCH, CHỦNG LOẠI, KÍCH THƯỚC, THÔNG SỐ KỸ THUẬT CỦA TẤT CẢ VẬT TƯ PHẢI ĐÚNG THEO THIẾT KẾ KỸ THUẬT, NẾU CÓ THAY ĐỔI PHẢI ĐƯỢC TRÌNH DUYỆT CHỦ ĐẦU TƯ VÀ ĐƠN VỊ THIẾT KẾ.

**CHỦ ĐẦU TƯ:**

PHÒNG VĂN HOÁ-XÃ HỘI
XÃ ĐẠ HUOAI

ĐỊA CHỈ LIÊN HỆ:
XÃ ĐẠ HUOAI - TỈNH LÂM ĐỒNG
SĐT: .....

**TÊN CÔNG TRÌNH:**

XÂY DỰNG NHÀ HIỆU BỘ
TRƯỜNG THCS TRẦN PHÚ

VỊ TRÍ XD:
XÃ ĐẠ HUOAI - TỈNH LÂM ĐỒNG

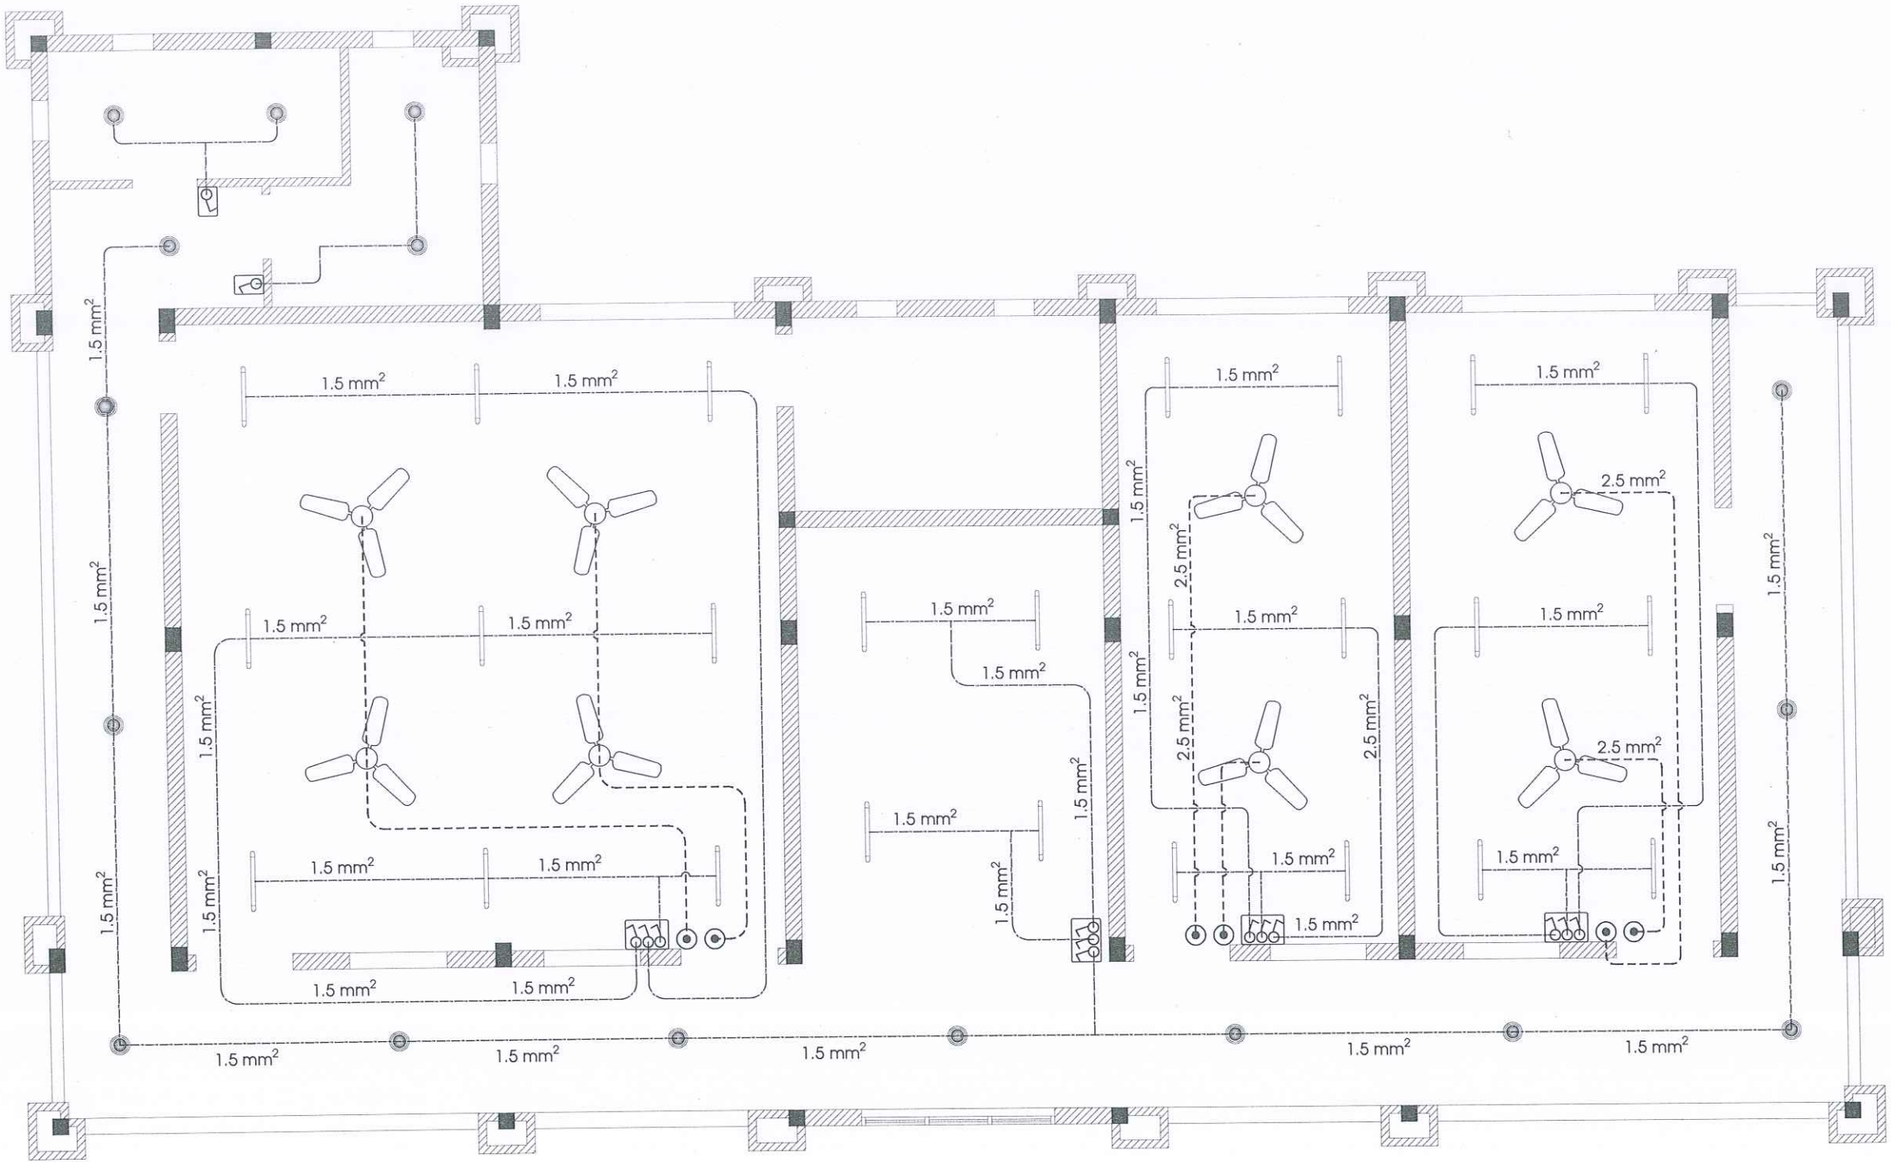
CÔNG TY TNHH TVXD
KIẾN TRÚC 90
ĐỊA CHỈ: THÔN 6B,XÃ ĐẠ TẺH,TỈNH LÂM ĐỒNG
TEL: (0938 655 043 - A. NHÃ)
MST: 5801 367 111
LAD: 0017939
EMAIL: xdlamdong@gmail.com

P. GIÁM ĐỐC:
KS. LÊ DUY NHÃ

| | | |
|---|---|---|
| CHỦ TRÌ: | KTS: NGUYỄN MINH CHÂU | |
| THIẾT KẾ: | KTS. PHẠM LÊ HOÀI BÃO | |
| VẼ: | KTS. PHẠM LÊ HOÀI BÃO | |
| KIỂM TRA: | KS. LÊ DUY NHÃ | |

**TÊN BẢN VẼ:**
MẶT BẰNG CÔNG TẮC, QUẠT TRẦN, ĐÈN TẦNG 1

| TỶ LỆ: | SỐ BẢN VẼ: |
|---|---|
| TL: 1/100 | 59/11 |
| TẬP BẢN VẼ: KỸ THUẬT THI CÔNG | |
| NGÀY GIAO: —/12/2025 | HỒ SƠ THIẾT KẾ |




| SL | TÊN THIẾT BỊ | KÍ HIỆU | SL | ĐVT |
|---|---|---|---|---|
| 01 | CÔNG TẮC ( ĐÃ BAO GỒM ĐẾ ÂM VÀ MẶT NẠ ) | | 16 | CÁI |
| 02 | CÔNG TẮC ĐÁO ( ĐÃ BAO GỒM ĐẾ ÂM VÀ MẶT NẠ ) | | 01 | CÁI |
| 03 | DÂY DẪN ĐƠN 1.5mm² | 1.5 mm² | 310 | mD |
| 04 | DÂY DẪN ĐƠN 2.5mm² | 2.5 mm² | 115 | mD |
| 05 | QUẠT TRẦN + CÔNG TẮC | | 08 | CÁI |
| 06 | ĐÈN LED 1.2m 36W | | 25 | CÁI |
| 07 | ĐÈN LED TRÒN NỔI 12W | | 16 | CÁI |
| 08 | HỘP NỐI PHÂN DÂY | | 10 | CÁI |

# MẶT BẰNG BỐ TRÍ CÔNG TẮC, QUẠT TRẦN, ĐÈN TẦNG 3

TỶ LỆ 1:100

**GHI CHÚ:**

-KHI THI CÔNG, ĐƠN VỊ THI CÔNG PHẢI PHỐI HỢP ĐỐI CHIẾU CÁC KÍCH THƯỚC, CHI TIẾT TRONG CÁC BẢN VẼ KIẾN TRÚC, KẾT CẤU, ME,... VỚI NHAU VÀ ĐỐI CHIẾU VỚI CÁC KÍCH THƯỚC THỰC TẾ TRÊN HIỆN TRƯỜNG. NẾU CÓ SAI KHÁC, PHẢI THÔNG BÁO CHO ĐƠN VỊ THIẾT KẾ BIẾT ĐỂ KỊP THỜI ĐIỀU CHỈNH.
- NGOÀI CÁC GHI CHÚ THỂ HIỆN TRONG BẢN VẼ, CÁC CHỈ TIÊU KỸ THUẬT KHÁC ĐỀU PHẢI TUÂN THEO QUY ĐỊNH HIỆN HÀNH CỦA BỘ XÂY DỰNG.
-ĐƠN VỊ THI CÔNG PHẢI THỰC HIỆN CÔNG TÁC TRÌNH DUYỆT MẪU VẬT TƯ TRƯỚC KHI THI CÔNG LẮP ĐẶT.
- CÁC HẠNG MỤC THI CÔNG CÓ KHỐI LƯỢNG LỚN, NHIỀU , LẶP LẠI THEO MẪU THÌ PHẢI TIẾN HÀNH THI CÔNG MẪU TRƯỚC KHI THI CÔNG HÀNG LOẠT.
- QUY CÁCH, CHỦNG LOẠI, KÍCH THƯỚC, THÔNG SỐ KỸ THUẬT CỦA TẤT CẢ VẬT TƯ PHẢI ĐÚNG THEO THIẾT KẾ KỸ THUẬT, NẾU CÓ THAY ĐỔI PHẢI ĐƯỢC TRÌNH DUYỆT CHỦ ĐẦU TƯ VÀ ĐƠN VỊ THIẾT KẾ.

CHỦ ĐẦU TƯ:

PHÒNG VĂN HOÁ-XÃ HỘI XÃ ĐẠ HUOAI

ĐỊA CHỈ LIÊN HỆ:
XÃ ĐẠ HUOAI - TỈNH LÂM ĐỒNG
SĐT: .....

TÊN CÔNG TRÌNH:

XÂY DỰNG NHÀ HIỆU BỘ TRƯỜNG THCS TRẦN PHÚ

VỊ TRÍ XD:
XÃ ĐẠ HUOAI - TỈNH LÂM ĐỒNG

CÔNG TY TNHH TVXD
**KIẾN TRÚC 90**

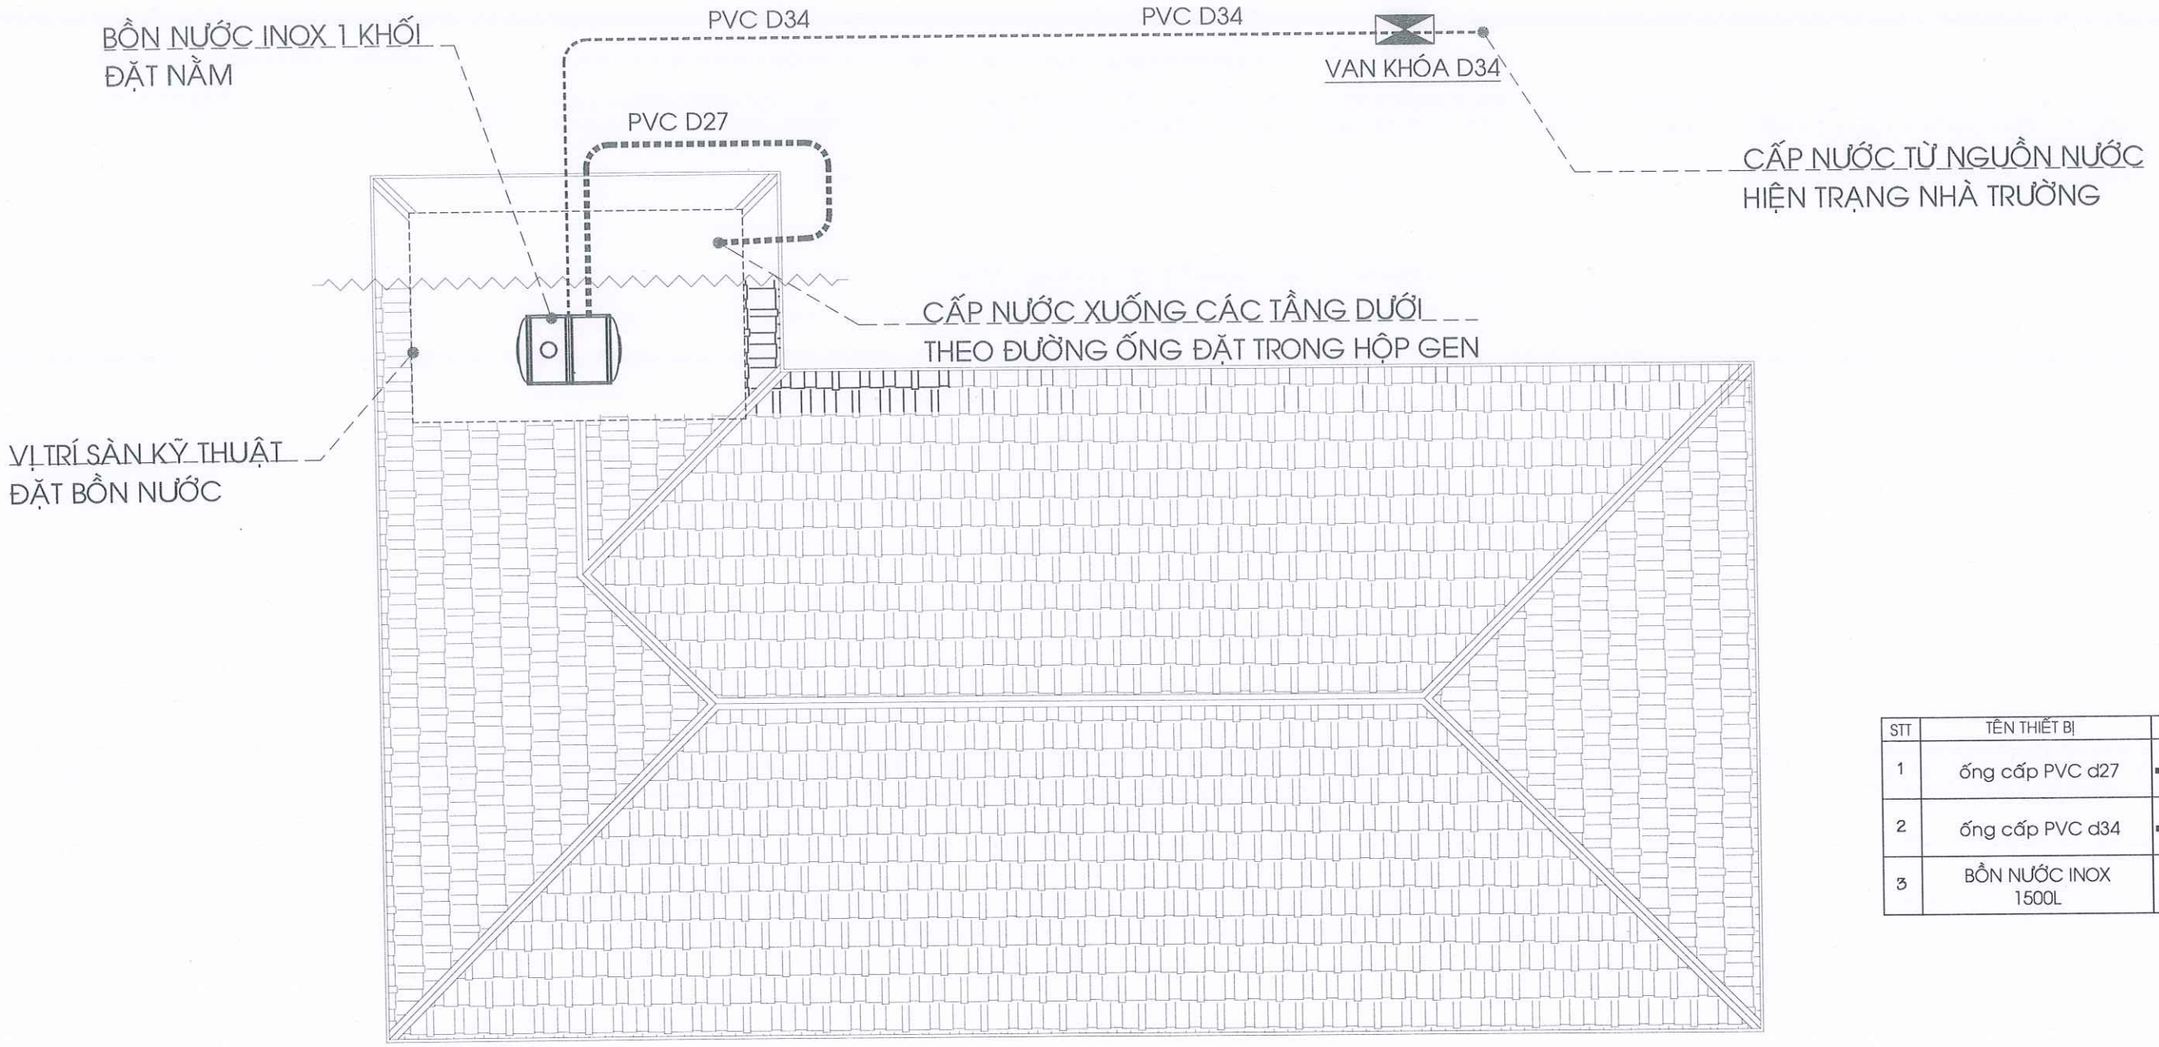
ĐỊA CHỈ: THÔN 6B,XÃ ĐẠ TẺH,TỈNH LÂM ĐỒNG
TEL: (0938 655 043 - A. NHÃ)
MST: 5801 367 111
LAD: 0017939
EMAIL: xdlamdong@gmail.com

P. GIÁM ĐỐC:
KS. LÊ DUY NHÃ

| | | |
|---|---|---|
| CHỦ TRÌ: | KTS: NGUYỄN MINH CHÂU | |
| THIẾT KẾ: | KTS. PHẠM LÊ HOÀI BÃO | |
| VẼ: | KTS. PHẠM LÊ HOÀI BÃO | |
| KIỂM TRA: | KS. LÊ DUY NHÃ | |

TÊN BẢN VẼ:
MẶT BẰNG LÁT GẠCH TẦNG 2

TỶ LỆ: TL: 1/100
SỐ BẢN VẼ: 60/11
TẬP BẢN VẼ: KỸ THUẬT THI CÔNG
NGÀY GIAO: —/12/2025
HỒ SƠ THIẾT KẾ




| STT | TÊN THIẾT BỊ | KÝ HIỆU | SL | ĐVT |
|---|---|---|---|---|
| 1 | ống cấp PVC d27 | PVC D27 | 30 | mD |
| 2 | ống cấp PVC d34 | PVC D27 | 20 | mD |
| 3 | BỒN NƯỚC INOX 1500L | | 01 | cái |

GHI CHÚ:

-KHI THI CÔNG, ĐƠN VỊ THI CÔNG PHẢI PHỐI HỢP ĐỐI CHIẾU CÁC KÍCH THƯỚC, CHI TIẾT TRONG CÁC BẢN VẼ KIẾN TRÚC, KẾT CẤU, ME,... VỚI NHAU VÀ ĐỐI CHIẾU VỚI CÁC KÍCH THƯỚC THỰC TẾ TRÊN HIỆN TRƯỜNG. NẾU CÓ SAI KHÁC, PHẢI THÔNG BÁO CHO ĐƠN VỊ THIẾT KẾ BIẾT ĐỂ KỊP THỜI ĐIỀU CHỈNH.
- NGOÀI CÁC GHI CHÚ THỂ HIỆN TRONG BẢN VẼ, CÁC CHỈ TIÊU KỸ THUẬT KHÁC ĐỀU PHẢI TUÂN THEO QUY ĐỊNH HIỆN HÀNH CỦA BỘ XÂY DỰNG.
-ĐƠN VỊ THI CÔNG PHẢI THỰC HIỆN CÔNG TÁC TRÌNH DUYỆT MẪU VẬT TƯ TRƯỚC KHI THI CÔNG LẮP ĐẶT.
- CÁC HẠNG MỤC THI CÔNG CÓ KHỐI LƯỢNG LỚN, NHIỀU , LẶP LẠI THEO MẪU THÌ PHẢI TIẾN HÀNH THI CÔNG MẪU TRƯỚC KHI THI CÔNG HÀNG LOẠT.
- QUY CÁCH, CHỦNG LOẠI, KÍCH THƯỚC, THÔNG SỐ KỸ THUẬT CỦA TẤT CẢ VẬT TƯ PHẢI ĐÚNG THEO THIẾT KẾ KỸ THUẬT, NẾU CÓ THAY ĐỔI PHẢI ĐƯỢC TRÌNH DUYỆT CHỦ ĐẦU TƯ VÀ ĐƠN VỊ THIẾT KẾ.

CHỦ ĐẦU TƯ:

**PHÒNG VĂN HOÁ-XÃ HỘI XÃ ĐẠ HUOAI**

ĐỊA CHỈ LIÊN HỆ:
XÃ ĐẠ HUOAI - TỈNH LÂM ĐỒNG
SĐT: .....

TÊN CÔNG TRÌNH:

**XÂY DỰNG NHÀ HIỆU BỘ TRƯỜNG THCS TRẦN PHÚ**

VỊ TRÍ XD:
XÃ ĐẠ HUOAI - TỈNH LÂM ĐỒNG

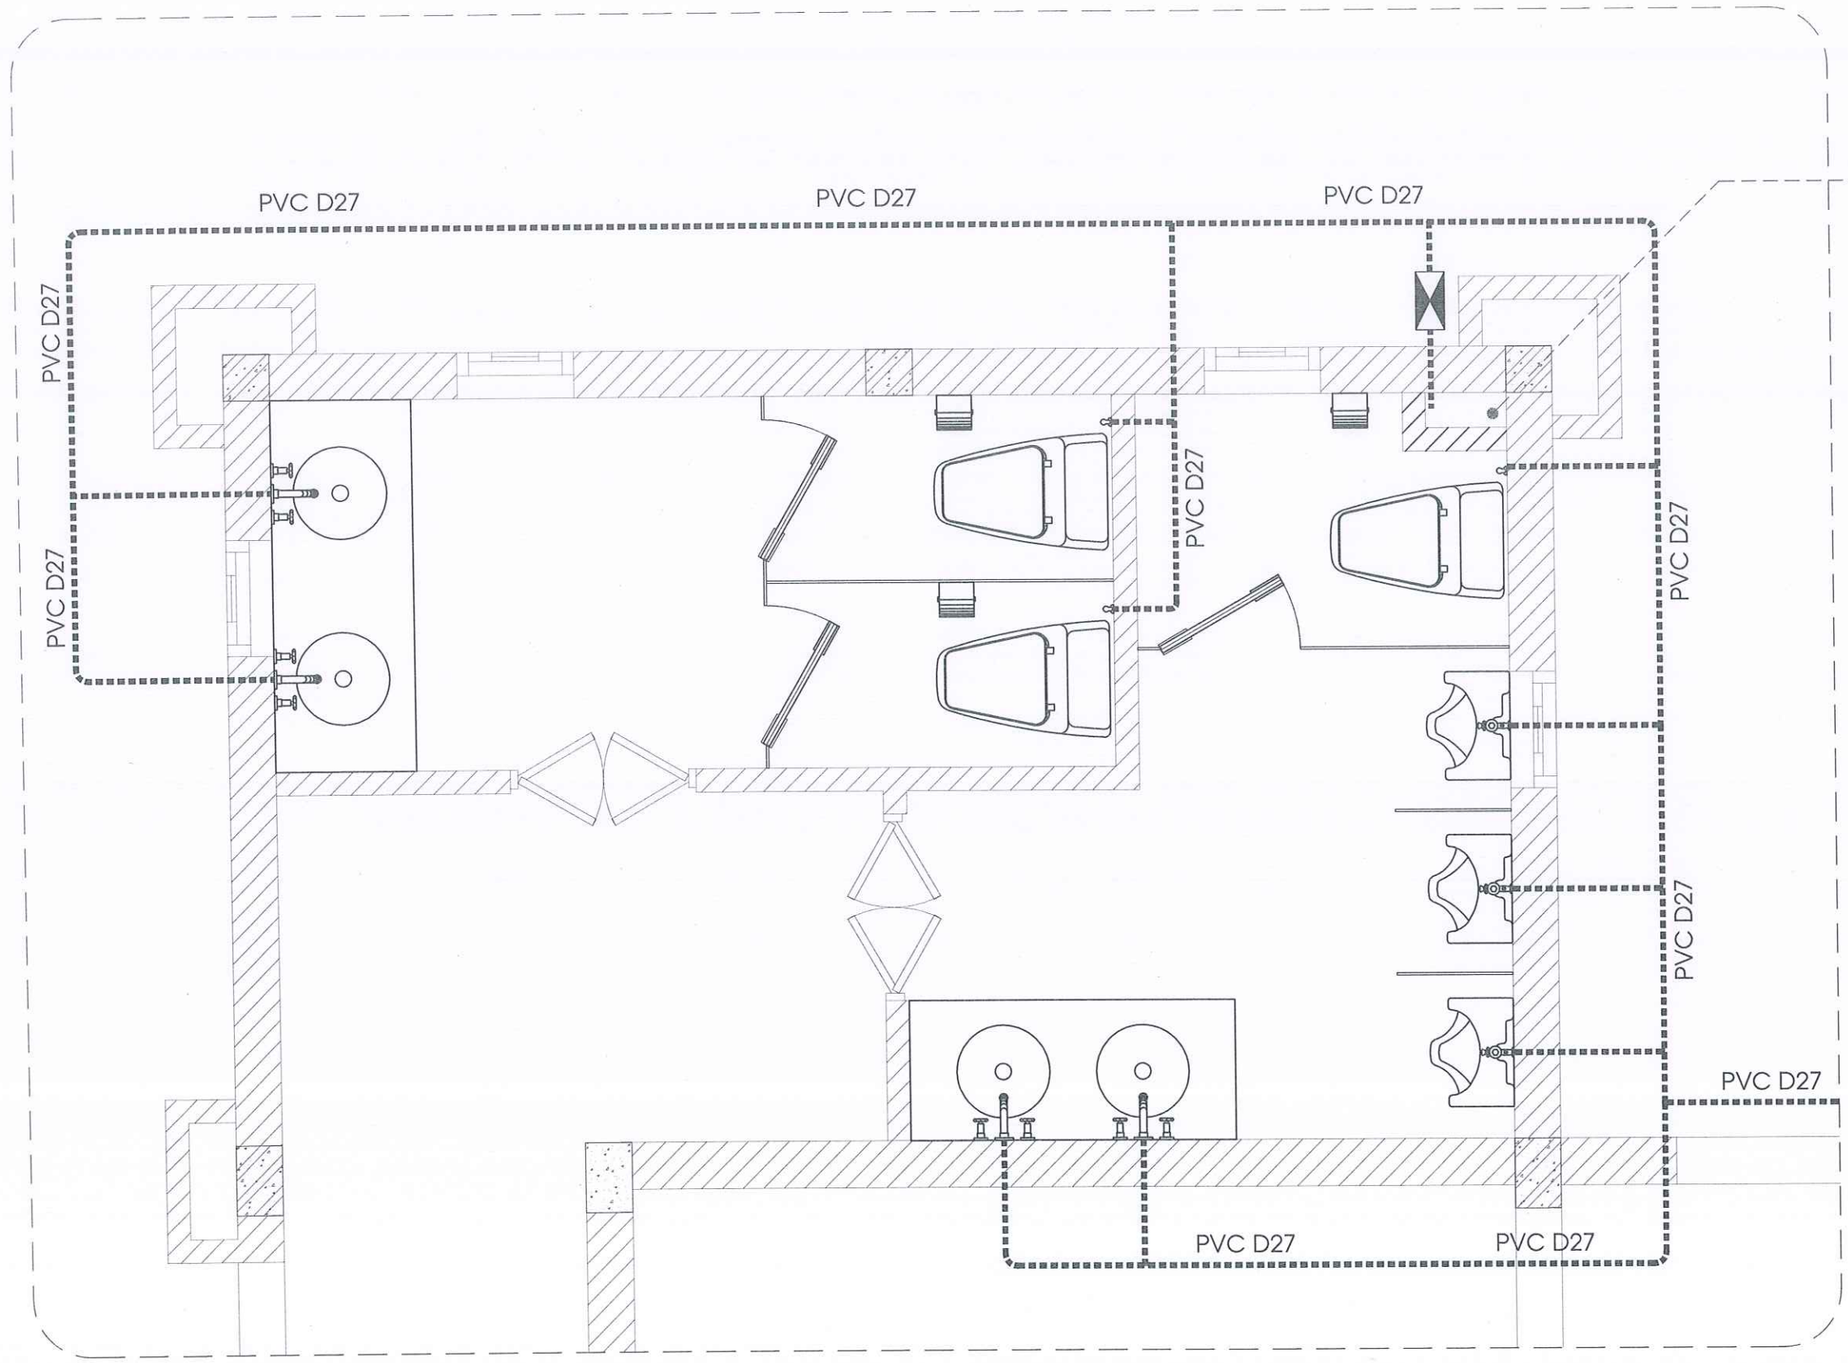
CÔNG TY TNHH TVXD
**KIẾN TRÚC 90**
ĐỊA CHỈ: THÔN 6B,XÃ ĐẠ TẺH,TỈNH LÂM ĐỒNG
TEL: (0938 655 043 - A. NHÃ)
MST: 5801 367 111
LAD: 0017939
EMAIL: xdlamdong@gmail.com

P. GIÁM ĐỐC: KS. LÊ DUY NHÃ

| | | |
|---|---|---|
| CHỦ TRÌ: | KS. HOÀNG SƠN HẢI | |
| THIẾT KẾ: | KS. HOÀNG SƠN HẢI | |
| VẼ: | KTS. PHẠM LÊ HOÀI BÃO | |
| KIỂM TRA: | KS. LÊ DUY NHÃ | |

TÊN BẢN VẼ:
MẶT BẰNG CẤP NƯỚC TẦNG MÁI

| | |
|---|---|
| TỶ LỆ: TL: 1/100 | SỐ BẢN VẼ: 61/11 |
| TẬP BẢN VẼ: KỸ THUẬT THI CÔNG | |
| NGÀY GIAO: ----/12/2025 | HỒ SƠ THIẾT KẾ |




| STT | TÊN THIẾT BỊ | KÝ HIỆU | SL | ĐVT |
|---|---|---|---|---|
| 1 | Chậu rửa Lavabo ( bao gồm phụ kiện ) | | 04 | cái |
| 2 | Bồn cầu + vòi xịt ( bao gồm phụ kiện ) | | 03 | cái |
| 3 | Hộp giấy | | 03 | cái |
| 4 | Chậu tiểu nam | | 03 | cái |
| 5 | ống cấp PVC d27 | PVC D27 | 25 | mD |
| 7 | ống cấp PVC d27 | | 25 | mD |
| 8 | van khóa D27 | | 01 | cái |

**GHI CHÚ:**

-KHI THI CÔNG, ĐƠN VỊ THI CÔNG PHẢI PHỐI HỢP ĐỐI CHIẾU CÁC KÍCH THƯỚC, CHI TIẾT TRONG CÁC BẢN VẼ KIẾN TRÚC, KẾT CẤU, ME..., VỚI NHAU VÀ ĐỐI CHIẾU VỚI CÁC KÍCH THƯỚC THỰC TẾ TRÊN HIỆN TRƯỜNG. NẾU CÓ SAI KHÁC, PHẢI THÔNG BÁO CHO ĐƠN VỊ THIẾT KẾ BIẾT ĐỂ KỊP THỜI ĐIỀU CHỈNH.
- NGOÀI CÁC GHI CHÚ THỂ HIỆN TRONG BẢN VẼ, CÁC CHỈ TIÊU KỸ THUẬT KHÁC ĐỀU PHẢI TUÂN THEO QUY ĐỊNH HIỆN HÀNH CỦA BỘ XÂY DỰNG.
-ĐƠN VỊ THI CÔNG PHẢI THỰC HIỆN CÔNG TÁC TRÌNH DUYỆT MẪU VẬT TƯ TRƯỚC KHI THI CÔNG LẮP ĐẶT.
- CÁC HANG MỤC THI CÔNG CÓ KHỐI LƯỢNG LỚN, NHIỀU , LẶP LẠI THEO MẪU THÌ PHẢI TIẾN HÀNH THI CÔNG MẪU TRƯỚC KHI THI CÔNG HÀNG LOẠT.
- QUY CÁCH, CHỦNG LOẠI, KÍCH THƯỚC, THÔNG SỐ KỸ THUẬT CỦA TẤT CẢ VẬT TƯ PHẢI ĐÚNG THEO THIẾT KẾ KỸ THUẬT, NẾU CÓ THAY ĐỔI PHẢI ĐƯỢC TRÌNH DUYỆT CHỦ ĐẦU TƯ VÀ ĐƠN VỊ THIẾT KẾ.

CHỦ ĐẦU TƯ:

**PHÒNG VĂN HOÁ-XÃ HỘI XÃ ĐẠ HUOAI**

ĐỊA CHỈ LIÊN HỆ:
XÃ ĐẠ HUOAI - TỈNH LÂM ĐỒNG
SĐT: .....

TÊN CÔNG TRÌNH:

**XÂY DỰNG NHÀ HIỆU BỘ TRƯỜNG THCS TRẦN PHÚ**

VỊ TRÍ XD:
XÃ ĐẠ HUOAI - TỈNH LÂM ĐỒNG

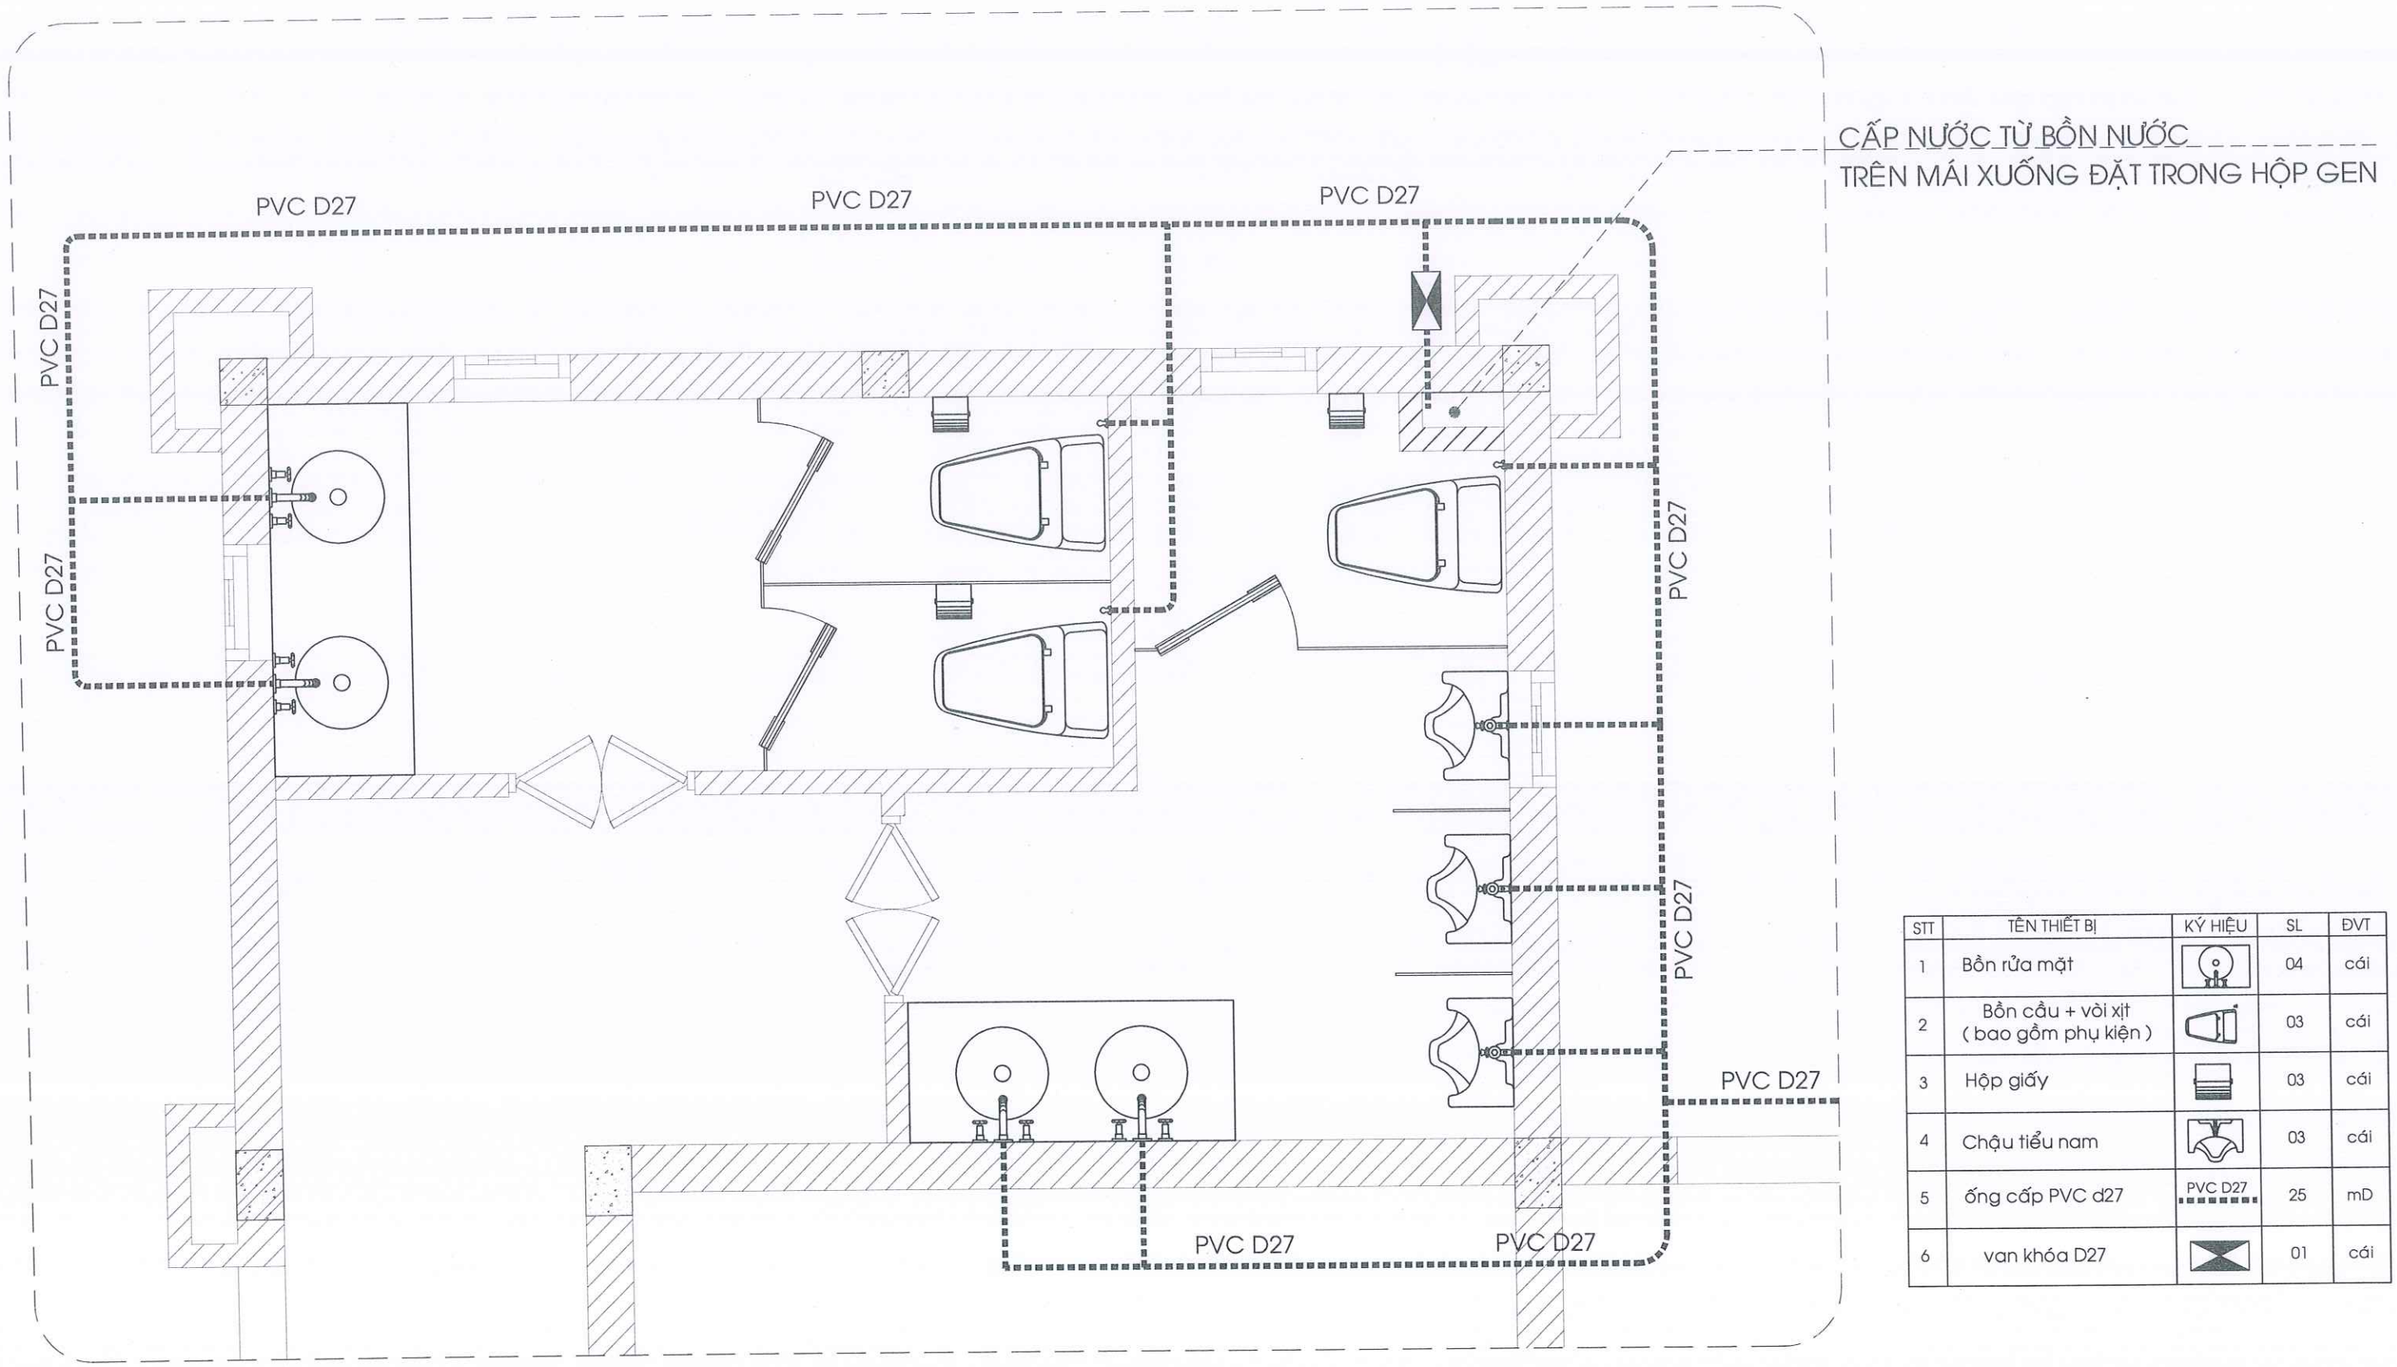
CÔNG TY TNHH TVXD
**KIẾN TRÚC 90**
ĐỊA CHỈ: THÔN 6B,XÃ ĐẠ TẺH,TỈNH LÂM ĐỒNG
TEL: (0938 655 043 - A. NHÃ)
MST: 5801 367 111
LAD: 0017939
EMAIL: xdlamdong@gmail.com

P. GIÁM ĐỐC:
KS. LÊ DUY NHÃ

| | | |
|---|---|---|
| CHỦ TRÌ: | KS. HOÀNG SƠN HẢI | |
| THIẾT KẾ: | KS. HOÀNG SƠN HẢI | |
| VẼ: | KTS. PHẠM LÊ HOÀI BÃO | |
| KIỂM TRA: | KS. LÊ DUY NHÃ | |

TÊN BẢN VẼ:
MẶT BẰNG CẤP NƯỚC NHÀ VỆ SINH- TẦNG 1

TỶ LỆ: TL: 1/100
SỐ BẢN VẼ: 62/11
TẬP BẢN VẼ: KỸ THUẬT THI CÔNG
NGÀY GIAO: ----/12/2025
HỒ SƠ THIẾT KẾ




| STT | TÊN THIẾT BỊ | KÝ HIỆU | SL | ĐVT |
|---|---|---|---|---|
| 1 | Bồn rửa mặt | | 04 | cái |
| 2 | Bồn cầu + vòi xịt ( bao gồm phụ kiện ) | | 03 | cái |
| 3 | Hộp giấy | | 03 | cái |
| 4 | Chậu tiểu nam | | 03 | cái |
| 5 | ống cấp PVC d27 | PVC D27 | 25 | mD |
| 6 | van khóa D27 | | 01 | cái |

GHI CHÚ:

-KHI THI CÔNG, ĐƠN VỊ THI CÔNG PHẢI PHỐI HỢP ĐỐI CHIẾU CÁC KÍCH THƯỚC, CHI TIẾT TRONG CÁC BẢN VẼ KIẾN TRÚC, KẾT CẤU, ME,... VỚI NHAU VÀ ĐỐI CHIẾU VỚI CÁC KÍCH THƯỚC THỰC TẾ TRÊN HIỆN TRƯỜNG. NẾU CÓ SAI KHÁC, PHẢI THÔNG BÁO CHO ĐƠN VỊ THIẾT KẾ BIẾT ĐỂ KỊP THỜI ĐIỀU CHỈNH.
- NGOÀI CÁC GHI CHÚ THỂ HIỆN TRONG BẢN VẼ, CÁC CHỈ TIÊU KỸ THUẬT KHÁC ĐỀU PHẢI TUÂN THEO QUY ĐỊNH HIỆN HÀNH CỦA BỘ XÂY DỰNG.
-ĐƠN VỊ THI CÔNG PHẢI THỰC HIỆN CÔNG TÁC TRÌNH DUYỆT MẪU VẬT TƯ TRƯỚC KHI THI CÔNG LẮP ĐẶT.
- CÁC HẠNG MỤC THI CÔNG CÓ KHỐI LƯỢNG LỚN, NHIỀU , LẶP LẠI THEO MẪU THÌ PHẢI TIẾN HÀNH THI CÔNG MẪU TRƯỚC KHI THI CÔNG HÀNG LOẠT.
- QUY CÁCH, CHỦNG LOẠI, KÍCH THƯỚC, THÔNG SỐ KỸ THUẬT CỦA TẤT CẢ VẬT TƯ PHẢI ĐÚNG THEO THIẾT KẾ KỸ THUẬT, NẾU CÓ THAY ĐỔI PHẢI ĐƯỢC TRÌNH DUYỆT CHỦ ĐẦU TƯ VÀ ĐƠN VỊ THIẾT KẾ.

CHỦ ĐẦU TƯ:

**PHÒNG VĂN HOÁ-XÃ HỘI XÃ ĐẠ HUOAI**

ĐỊA CHỈ LIÊN HỆ:
XÃ ĐẠ HUOAI - TỈNH LÂM ĐỒNG
SĐT: .....

TÊN CÔNG TRÌNH:

**XÂY DỰNG NHÀ HIỆU BỘ TRƯỜNG THCS TRẦN PHÚ**

VỊ TRÍ XD:
XÃ ĐẠ HUOAI - TỈNH LÂM ĐỒNG

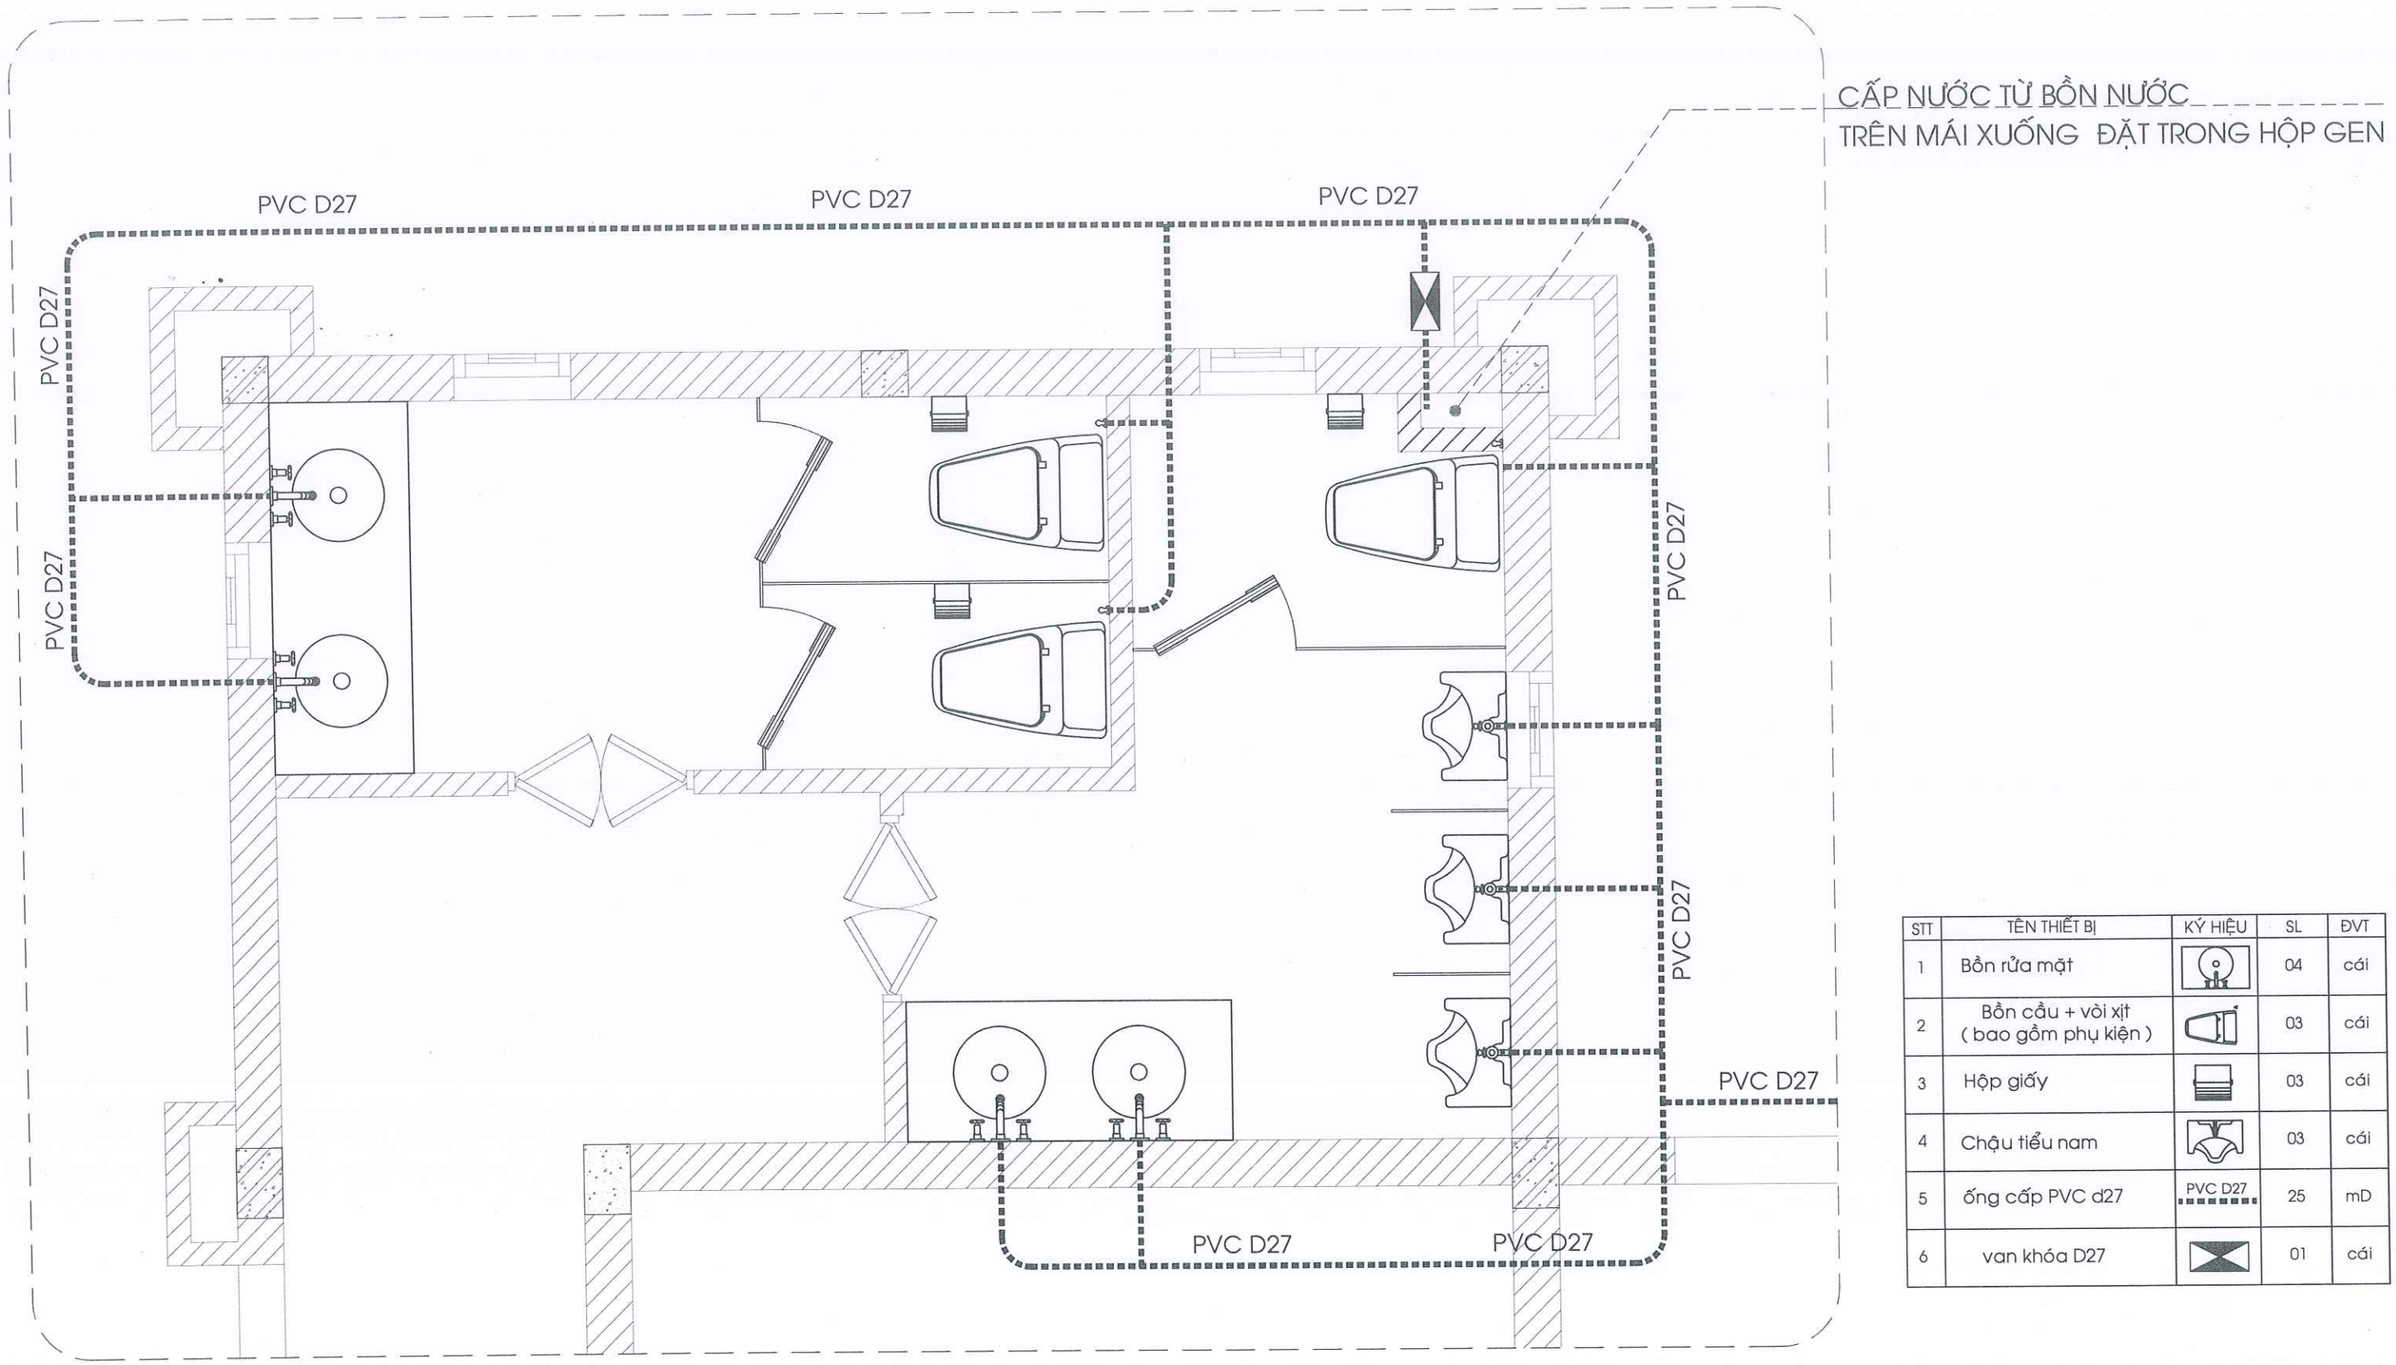
CÔNG TY TNHH TVXD
**KIẾN TRÚC 90**
ĐỊA CHỈ: THÔN 6B,XÃ ĐẠ TẺH,TỈNH LÂM ĐỒNG
TEL: (0938 655 043 - A. NHÃ)
MST: 5801 367 111
LAD: 0017939
EMAIL: xdlamdong@gmail.com

P. GIÁM ĐỐC:
KS. LÊ DUY NHÃ

| | | |
|---|---|---|
| CHỦ TRÌ: | KS. HOÀNG SƠN HẢI | |
| THIẾT KẾ: | KS. HOÀNG SƠN HẢI | |
| VẼ: | KTS. PHẠM LÊ HOÀI BẢO | |
| KIỂM TRA: | KS. LÊ DUY NHÃ | |

TÊN BẢN VẼ:
MẶT BẰNG CẤP NƯỚC NHÀ VỆ SINH- TẦNG 2

| | |
|---|---|
| TỶ LỆ: TL: 1/100 | SỐ BẢN VẼ: 63/11 |
| TẬP BẢN VẼ: KỸ THUẬT THI CÔNG | |
| NGÀY GIAO: ----/12/2025 | HỒ SƠ THIẾT KẾ |




| STT | TÊN THIẾT BỊ | KÝ HIỆU | SL | ĐVT |
|---|---|---|---|---|
| 1 | Bồn rửa mặt | | 04 | cái |
| 2 | Bồn cầu + vòi xịt ( bao gồm phụ kiện ) | | 03 | cái |
| 3 | Hộp giấy | | 03 | cái |
| 4 | Chậu tiểu nam | | 03 | cái |
| 5 | ống cấp PVC d27 | PVC D27 | 25 | mD |
| 6 | van khóa D27 | | 01 | cái |

**GHI CHÚ:**

-KHI THI CÔNG, ĐƠN VỊ THI CÔNG PHẢI PHỐI HỢP ĐỐI CHIẾU CÁC KÍCH THƯỚC, CHI TIẾT TRONG CÁC BẢN VẼ KIẾN TRÚC, KẾT CẤU, ME,.., VỚI NHAU VÀ ĐỐI CHIẾU VỚI CÁC KÍCH THƯỚC THỰC TẾ TRÊN HIỆN TRƯỜNG. NẾU CÓ SAI KHÁC, PHẢI THÔNG BÁO CHO ĐƠN VỊ THIẾT KẾ BIẾT ĐỂ KỊP THỜI ĐIỀU CHỈNH.
- NGOÀI CÁC GHI CHÚ THỂ HIỆN TRONG BẢN VẼ, CÁC CHỈ TIÊU KỸ THUẬT KHÁC ĐỀU PHẢI TUÂN THEO QUY ĐỊNH HIỆN HÀNH CỦA BỘ XÂY DỰNG.
-ĐƠN VỊ THI CÔNG PHẢI THỰC HIỆN CÔNG TÁC TRÌNH DUYỆT MẪU VẬT TƯ TRƯỚC KHI THI CÔNG LẮP ĐẶT.
- CÁC HẠNG MỤC THI CÔNG CÓ KHỐI LƯỢNG LỚN, NHIỀU , LẶP LẠI THEO MẪU THÌ PHẢI TIẾN HÀNH THI CÔNG MẪU TRƯỚC KHI THI CÔNG HÀNG LOẠT.
- QUY CÁCH, CHỦNG LOẠI, KÍCH THƯỚC, THÔNG SỐ KỸ THUẬT CỦA TẤT CẢ VẬT TƯ PHẢI ĐÚNG THEO THIẾT KẾ KỸ THUẬT, NẾU CÓ THAY ĐỔI PHẢI ĐƯỢC TRÌNH DUYỆT CHỦ ĐẦU TƯ VÀ ĐƠN VỊ THIẾT KẾ

CHỦ ĐẦU TƯ:

**PHÒNG VĂN HOÁ-XÃ HỘI XÃ ĐẠ HUOAI**

ĐỊA CHỈ LIÊN HỆ:
XÃ ĐẠ HUOAI - TỈNH LÂM ĐỒNG
SĐT: .....

TÊN CÔNG TRÌNH:

**XÂY DỰNG NHÀ HIỆU BỘ TRƯỜNG THCS TRẦN PHÚ**

VỊ TRÍ XD:
XÃ ĐẠ HUOAI - TỈNH LÂM ĐỒNG

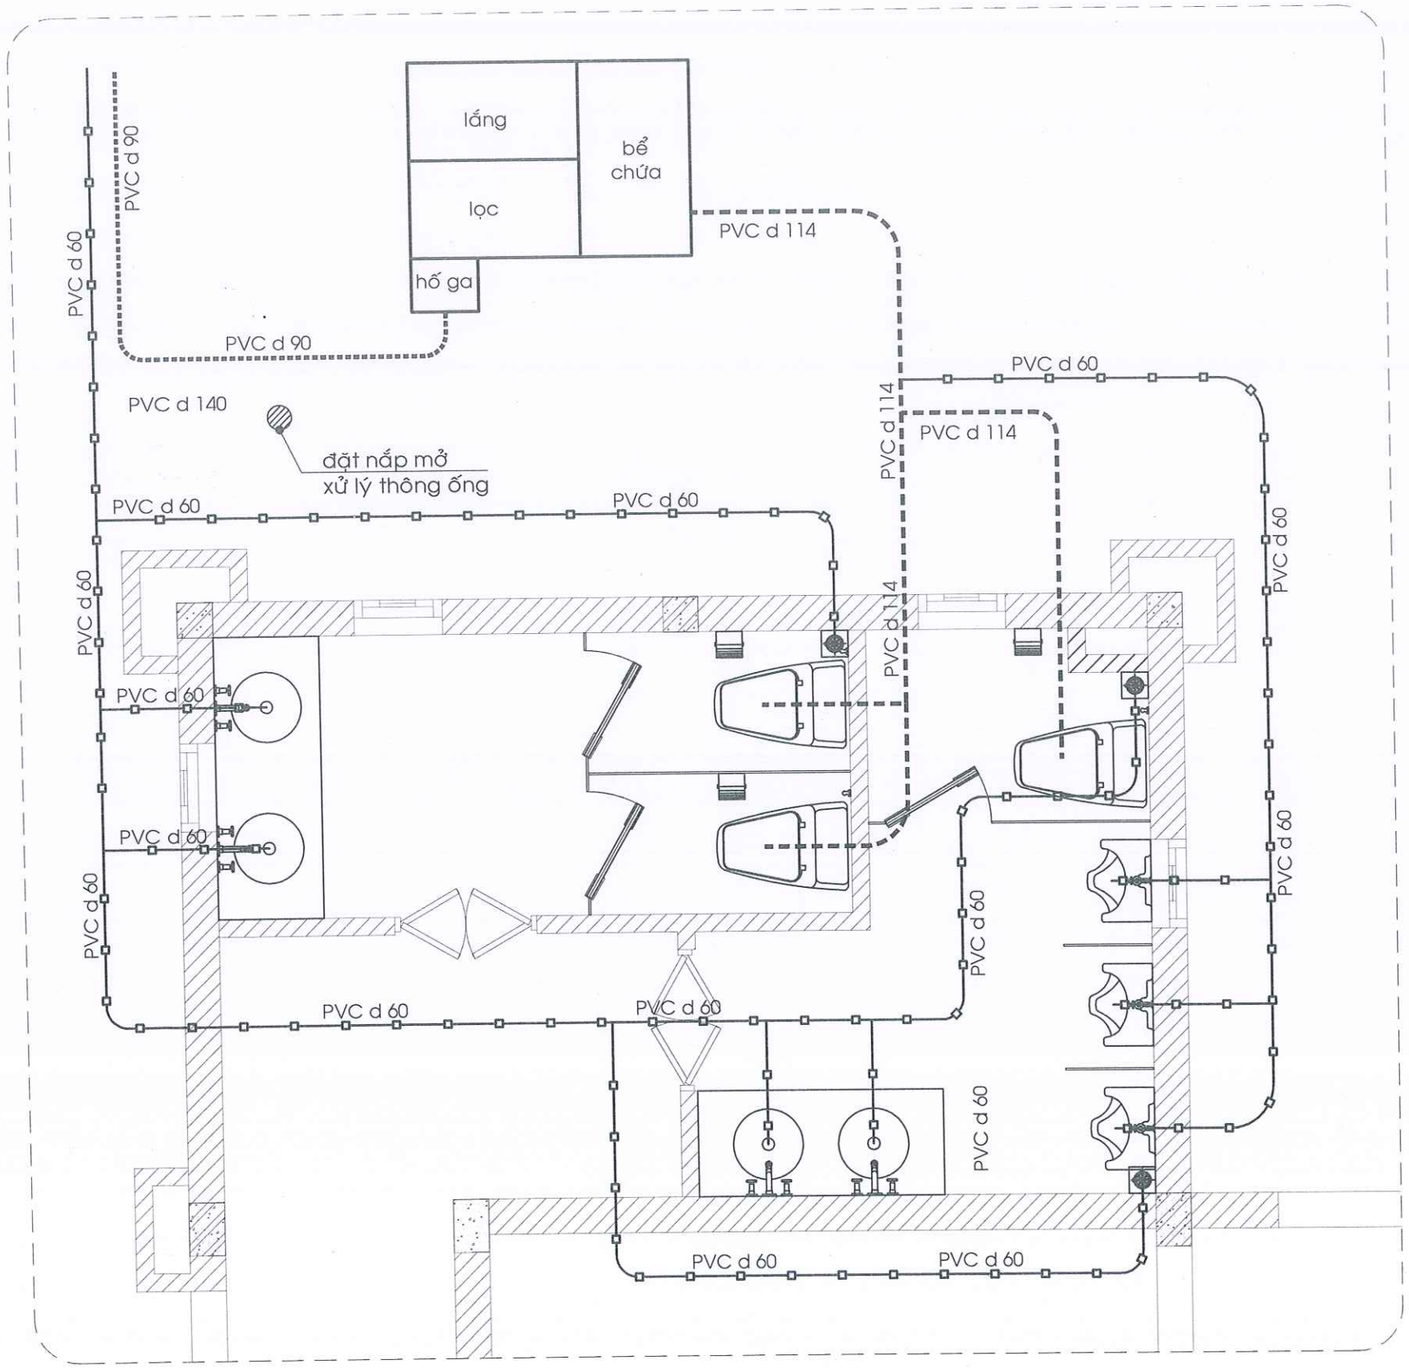
CÔNG TY TNHH TVXD
**KIẾN TRÚC 90**
ĐỊA CHỈ: THÔN 6B,XÃ ĐẠ TẺH,TỈNH LÂM ĐỒNG
TEL: (0938 655 043 - A. NHÃ)
MST: 5801 367 111
LAD: 0017939
EMAIL: xdlamdong@gmail.com

P. GIÁM ĐỐC:
KS. LÊ DUY NHÃ

| | | |
|---|---|---|
| CHỦ TRÌ: | KS. HOÀNG SƠN HẢI | |
| THIẾT KẾ: | KS. HOÀNG SƠN HẢI | |
| VẼ: | KTS. PHẠM LÊ HOÀI BÃO | |
| KIỂM TRA: | KS. LÊ DUY NHÃ | |

TÊN BẢN VẼ:
MẶT BẰNG CẤP NƯỚC NHÀ VỆ SINH- TẦNG 3

TỶ LỆ: TL: 1/100
SỐ BẢN VẼ: 64/11
TẬP BẢN VẼ: KỸ THUẬT THI CÔNG
NGÀY GIAO: ----/12/2025
HỒ SƠ THIẾT KẾ




| STT | TÊN THIẾT BỊ | KÝ HIỆU | SL | ĐVT |
|---|---|---|---|---|
| 1 | ỐNG THOÁT PVC D60 | PVC d 60 | 33 | mD |
| 2 | ỐNG THOÁT PVC D114 | PVC d 114 | 10 | mD |
| 3 | ỐNG THOÁT PVC D140 | PVC d 140 | 10 | mD |
| 4 | ỐNG THOÁT PVC D90 | PVC d 90 | 10 | mD |
| 5 | PHỄU THOÁT SÀN | | 03 | cái |

**GHI CHÚ:**

-KHI THI CÔNG, ĐƠN VỊ THI CÔNG PHẢI PHỐI HỢP ĐỐI CHIẾU CÁC KÍCH THƯỚC, CHI TIẾT TRONG CÁC BẢN VẼ KIẾN TRÚC, KẾT CẤU, ME,.., VỚI NHAU VÀ ĐỐI CHIẾU VỚI CÁC KÍCH THƯỚC THỰC TẾ TRÊN HIỆN TRƯỜNG. NẾU CÓ SAI KHÁC, PHẢI THÔNG BÁO CHO ĐƠN VỊ THIẾT KẾ BIẾT ĐỂ KỊP THỜI ĐIỀU CHỈNH.
- NGOÀI CÁC GHI CHÚ THỂ HIỆN TRONG BẢN VẼ, CÁC CHỈ TIÊU KỸ THUẬT KHÁC ĐỀU PHẢI TUÂN THEO QUY ĐỊNH HIỆN HÀNH CỦA BỘ XÂY DỰNG.
-ĐƠN VỊ THI CÔNG PHẢI THỰC HIỆN CÔNG TÁC TRÌNH DUYỆT MẪU VẬT TƯ TRƯỚC KHI THI CÔNG LẮP ĐẶT.
- CÁC HẠNG MỤC THI CÔNG CÓ KHỐI LƯỢNG LỚN, NHIỀU , LẶP LẠI THEO MẪU THÌ PHẢI TIẾN HÀNH THI CÔNG MẪU TRƯỚC KHI THI CÔNG HÀNG LOẠT.
- QUY CÁCH, CHỦNG LOẠI, KÍCH THƯỚC, THÔNG SỐ KỸ THUẬT CỦA TẤT CẢ VẬT TƯ PHẢI ĐÚNG THEO THIẾT KẾ KỸ THUẬT, NẾU CÓ THAY ĐỔI PHẢI ĐƯỢC TRÌNH DUYỆT CHỦ ĐẦU TƯ VÀ ĐƠN VỊ THIẾT KẾ.

CHỦ ĐẦU TƯ:

PHÒNG VĂN HOÁ-XÃ HỘI XÃ ĐẠ HUOAI

ĐỊA CHỈ LIÊN HỆ:
XÃ ĐẠ HUOAI - TỈNH LÂM ĐỒNG
SĐT: .....

TÊN CÔNG TRÌNH:

XÂY DỰNG NHÀ HIỆU BỘ TRƯỜNG THCS TRẦN PHÚ

VỊ TRÍ XD:
XÃ ĐẠ HUOAI - TỈNH LÂM ĐỒNG

CÔNG TY TNHH TVXD
KIẾN TRÚC 90
ĐỊA CHỈ: THÔN 6B,XÃ ĐẠ TẺH,TỈNH LÂM ĐỒNG
TEL: (0938 655 043 - A. NHÃ)
MST: 5801 367 111
LAD: 0017939
EMAIL: xdlamdong@gmail.com

P. GIÁM ĐỐC: KS. LÊ DUY NHÃ

| | | |
|---|---|---|
| CHỦ TRÌ: | KS. HOÀNG SƠN HẢI | |
| THIẾT KẾ: | KS. HOÀNG SƠN HẢI | |
| VẼ: | KTS. PHẠM LÊ HOÀI BÃO | |
| KIỂM TRA: | KS. LÊ DUY NHÃ | |

TÊN BẢN VẼ: MẶT BẰNG THOÁT NƯỚC TẦNG 1

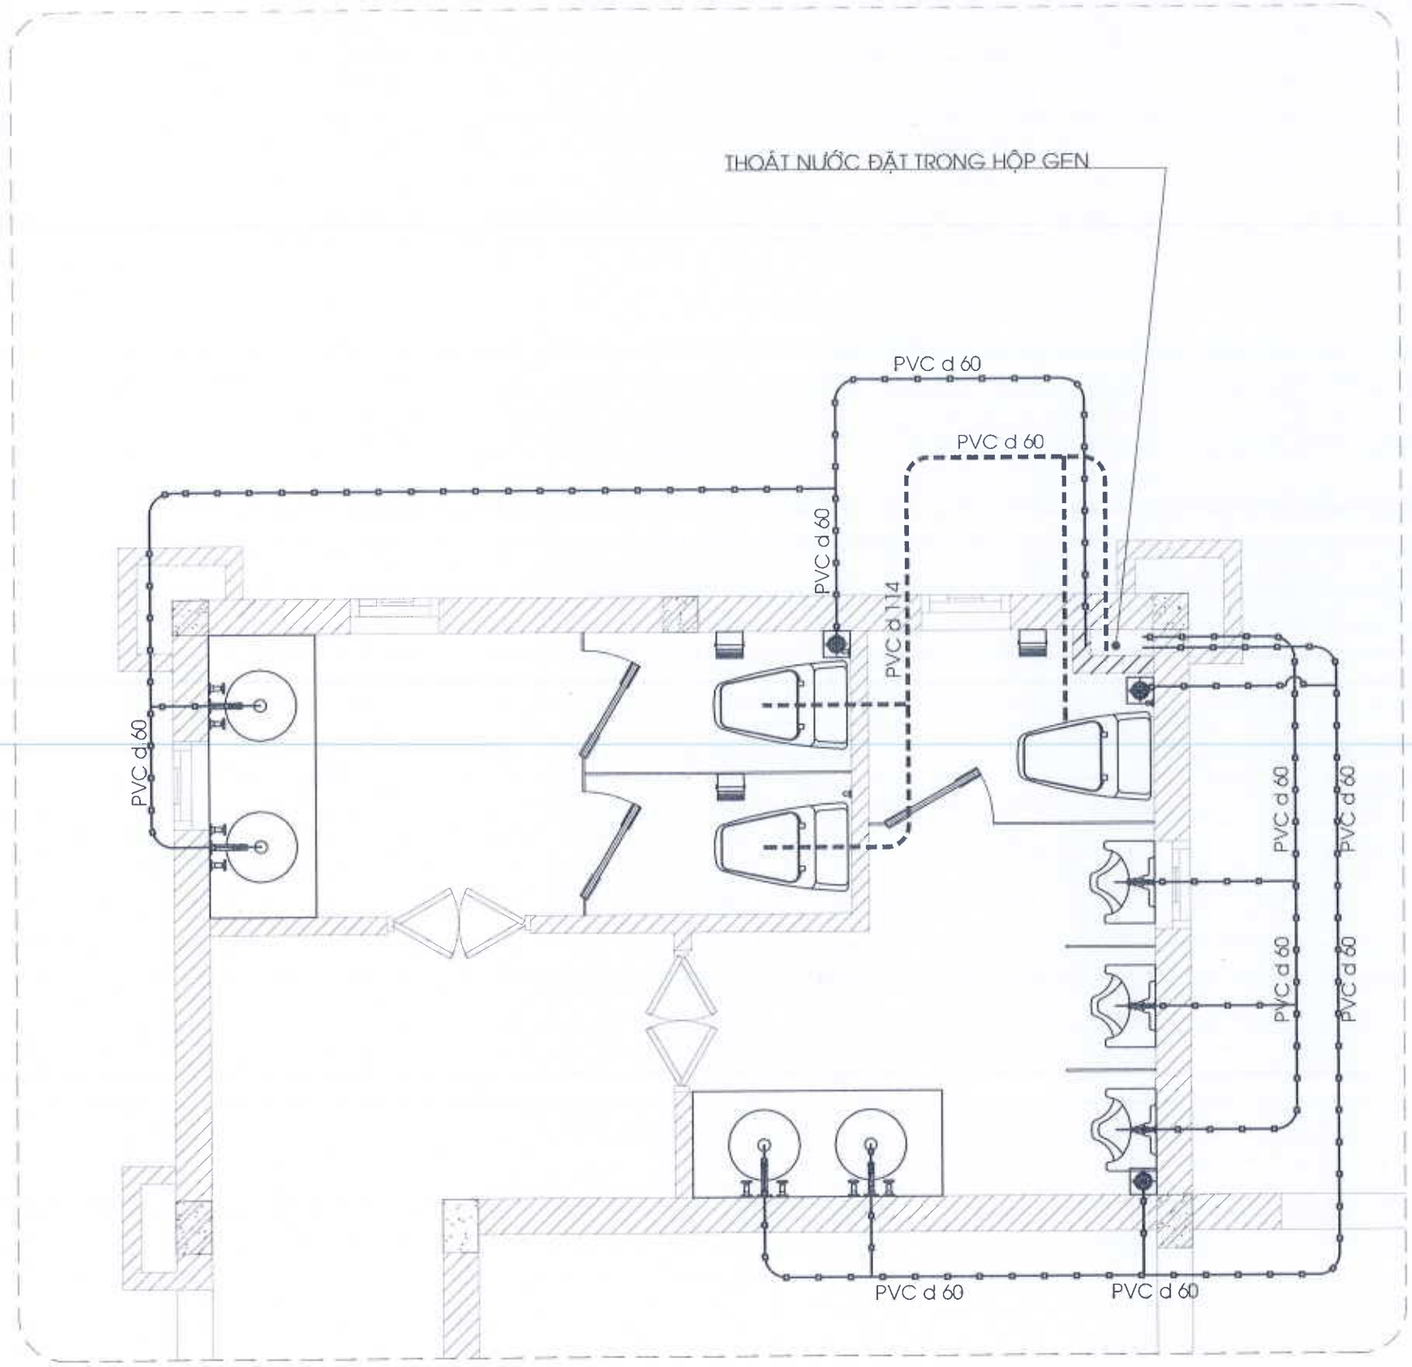
TỶ LỆ: TL: 1/100

SỐ BẢN VẼ: 65/11

TẬP BẢN VẼ: KỸ THUẬT THI CÔNG

NGÀY GIAO: —/12/2025

HỒ SƠ THIẾT KẾ




| STT | TÊN THIẾT BỊ | KÝ HIỆU | SL | ĐVT |
|---|---|---|---|---|
| 1 | ỐNG THOÁT PVC D60 | PVC d 60 | 25 | mD |
| 2 | ỐNG THOÁT PVC D114 | PVC d 114 | 8 | mD |
| 3 | PHỄU THOÁT SÀN | | 03 | cái |

**GHI CHÚ:**

-KHI THI CÔNG, ĐƠN VỊ THI CÔNG PHẢI PHỐI HỢP ĐỐI CHIẾU CÁC KÍCH THƯỚC, CHI TIẾT TRONG CÁC BẢN VẼ KIẾN TRÚC, KẾT CẤU, ME... VỚI NHAU VÀ ĐỐI CHIẾU VỚI CÁC KÍCH THƯỚC THỰC TẾ TRÊN HIỆN TRƯỜNG. NẾU CÓ SAI KHÁC, PHẢI THÔNG BÁO CHO ĐƠN VỊ THIẾT KẾ BIẾT ĐỂ KỊP THỜI ĐIỀU CHỈNH.
- NGOÀI CÁC GHI CHÚ THỂ HIỆN TRONG BẢN VẼ, CÁC CHỈ TIÊU KỸ THUẬT KHÁC ĐỀU PHẢI TUÂN THEO QUY ĐỊNH HIỆN HÀNH CỦA BỘ XÂY DỰNG.
-ĐƠN VỊ THI CÔNG PHẢI THỰC HIỆN CÔNG TÁC TRÌNH DUYỆT MẪU VẬT TƯ TRƯỚC KHI THI CÔNG LẮP ĐẶT.
- CÁC HẠNG MỤC THI CÔNG CÓ KHỐI LƯỢNG LỚN, NHIỀU, LẶP LẠI THEO MẪU THÌ PHẢI TIẾN HÀNH THI CÔNG MẪU TRƯỚC KHI THI CÔNG HÀNG LOẠT.
- QUY CÁCH, CHỦNG LOẠI, KÍCH THƯỚC, THÔNG SỐ KỸ THUẬT CỦA TẤT CẢ VẬT TƯ PHẢI ĐÚNG THEO THIẾT KẾ KỸ THUẬT. NẾU CÓ THAY ĐỔI PHẢI ĐƯỢC TRÌNH DUYỆT CHỦ ĐẦU TƯ VÀ ĐƠN VỊ THIẾT KẾ.

CHỦ ĐẦU TƯ

**PHÒNG VĂN HOÁ-XÃ HỘI XÃ ĐẠ HUOAI**

ĐỊA CHỈ LIÊN HỆ:
XÃ ĐẠ HUOAI - TỈNH LÂM ĐỒNG
SĐT: .....

TÊN CÔNG TRÌNH:

**XÂY DỰNG NHÀ HIỆU BỘ TRƯỜNG THCS TRẦN PHÚ**

VỊ TRÍ XD:
XÃ ĐẠ HUOAI - TỈNH LÂM ĐỒNG


CÔNG TY TNHH TVXD
**KIẾN TRÚC 90**
ĐỊA CHỈ: THÔN 6B,XÃ ĐẠ TẺH,TỈNH LÂM ĐỒNG
TEL: (0938 655 043 - A. NHÃ)
MST: 5801 367 111
LAD: 0017939
EMAIL: xdlamdong@gmail.com


P. GIÁM ĐỐC: KS. LÊ DUY NHÃ

| | | |
|---|---|---|
| CHỦ TRÌ: | KS. HOÀNG SƠN HẢI | |
| THIẾT KẾ: | KS. HOÀNG SƠN HẢI | |
| VẼ: | KTS. PHẠM LÊ HOÀI BÃO | |
| KIỂM TRA: | KS. LÊ DUY NHÃ | |

TÊN BẢN VẼ: MẶT BẰNG THOÁT NƯỚC TẦNG 2

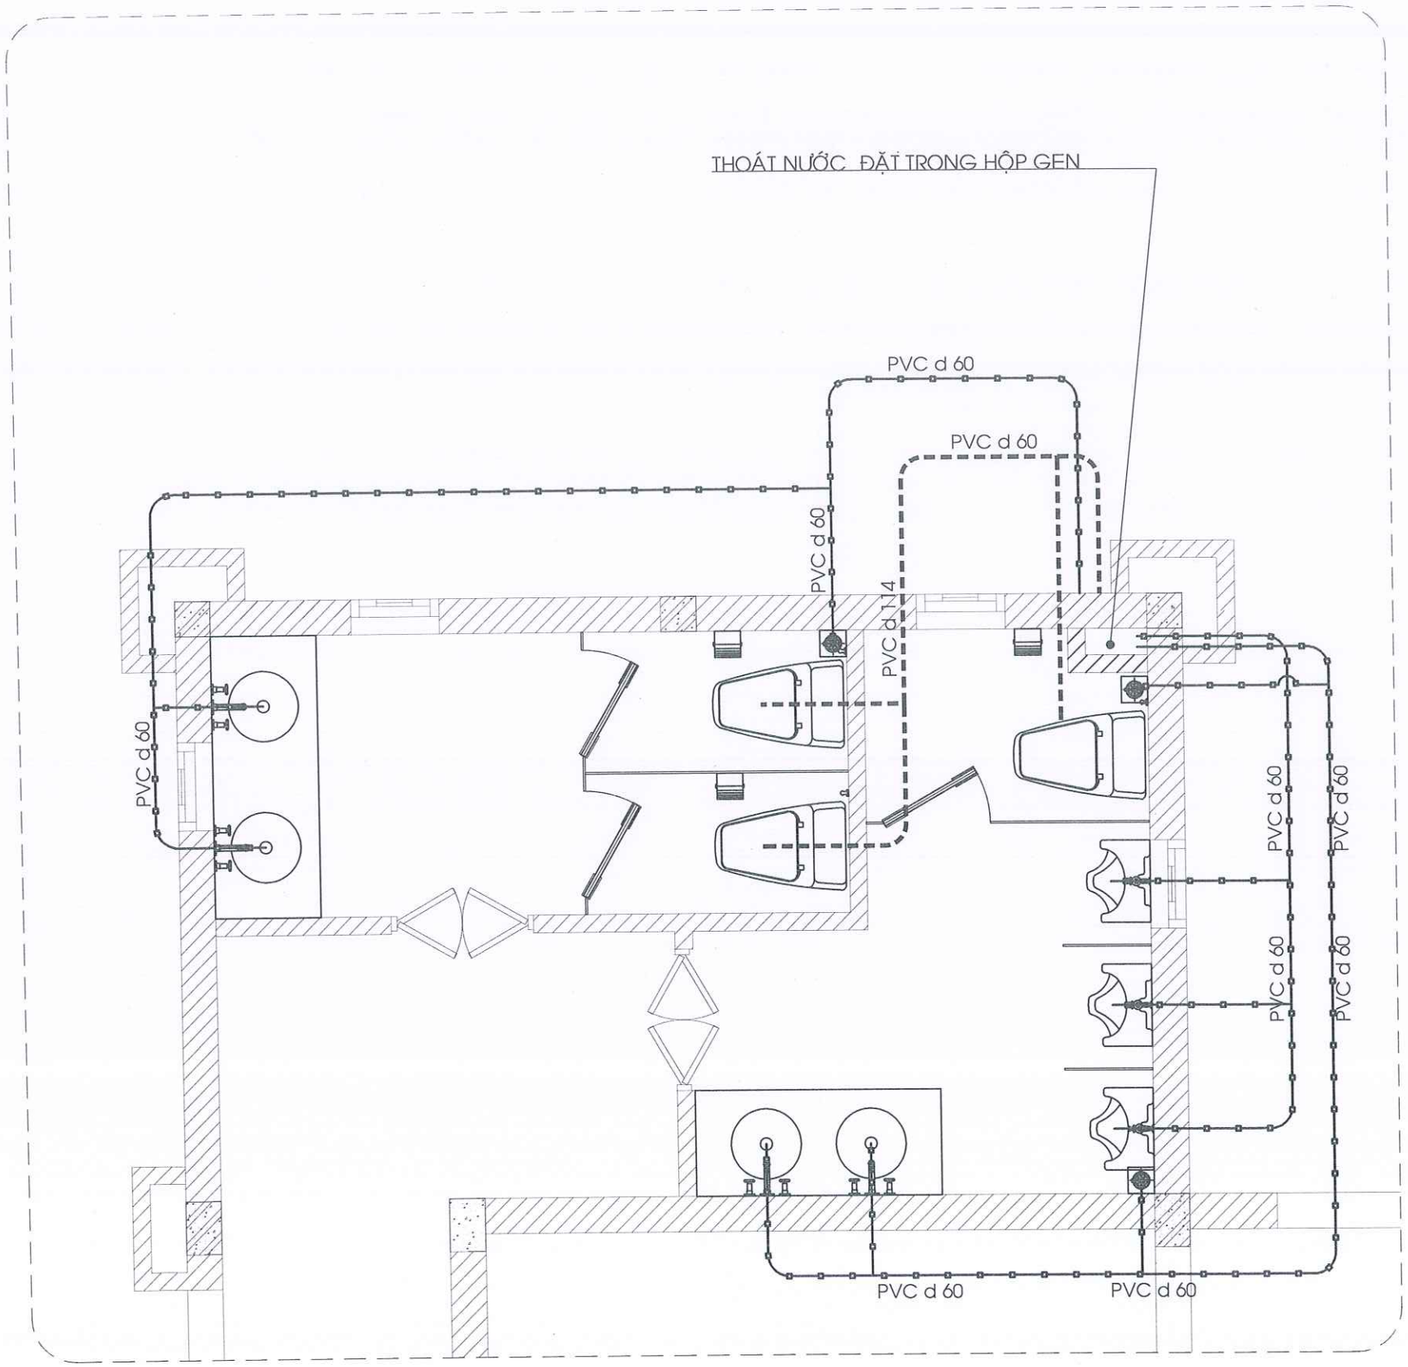
TỶ LỆ: TL: 1/100

SỐ BẢN VẼ: 66/11

TẬP BẢN VẼ: KỸ THUẬT THI CÔNG

NGÀY GIAO: ----/12/2025

HỒ SƠ THIẾT KẾ




| STT | TÊN THIẾT BỊ | KÝ HIỆU | SL | ĐVT |
|---|---|---|---|---|
| 1 | ỐNG THOÁT PVC D60 | PVC d 60 | 25 | mD |
| 2 | ỐNG THOÁT PVC D114 | PVC d 114 | 8 | mD |
| 3 | PHỄU THOÁT SÀN | | 03 | cái |

**GHI CHÚ:**

-KHI THI CÔNG, ĐƠN VỊ THI CÔNG PHẢI PHỐI HỢP ĐỐI CHIẾU CÁC KÍCH THƯỚC, CHI TIẾT TRONG CÁC BẢN VẼ KIẾN TRÚC, KẾT CẤU, ME..., VỚI NHAU VÀ ĐỐI CHIẾU VỚI CÁC KÍCH THƯỚC THỰC TẾ TRÊN HIỆN TRƯỜNG. NẾU CÓ SAI KHÁC, PHẢI THÔNG BÁO CHO ĐƠN VỊ THIẾT KẾ BIẾT ĐỂ KỊP THỜI ĐIỀU CHỈNH.
- NGOÀI CÁC GHI CHÚ THỂ HIỆN TRONG BẢN VẼ, CÁC CHỈ TIÊU KỸ THUẬT KHÁC ĐỀU PHẢI TUÂN THEO QUY ĐỊNH HIỆN HÀNH CỦA BỘ XÂY DỰNG.
-ĐƠN VỊ THI CÔNG PHẢI THỰC HIỆN CÔNG TÁC TRÌNH DUYỆT MẪU VẬT TƯ TRƯỚC KHI THI CÔNG LẮP ĐẶT.
- CÁC HẠNG MỤC THI CÔNG CÓ KHỐI LƯỢNG LỚN, NHIỀU , LẶP LẠI THEO MẪU THÌ PHẢI TIẾN HÀNH THI CÔNG MẪU TRƯỚC KHI THI CÔNG HÀNG LOẠT.
- QUY CÁCH, CHỦNG LOẠI, KÍCH THƯỚC, THÔNG SỐ KỸ THUẬT CỦA TẤT CẢ VẬT TƯ PHẢI ĐÚNG THEO THIẾT KẾ KỸ THUẬT, NẾU CÓ THAY ĐỔI PHẢI ĐƯỢC TRÌNH DUYỆT CHỦ ĐẦU TƯ VÀ ĐƠN VỊ THIẾT KẾ.

**CHỦ ĐẦU TƯ:**

PHÒNG VĂN HOÁ-XÃ HỘI
XÃ ĐẠ HUOAI

ĐỊA CHỈ LIÊN HỆ:
XÃ ĐẠ HUOAI - TỈNH LÂM ĐỒNG
SĐT: .....

**TÊN CÔNG TRÌNH:**

XÂY DỰNG NHÀ HIỆU BỘ
TRƯỜNG THCS TRẦN PHÚ

VỊ TRÍ XD:
XÃ ĐẠ HUOAI - TỈNH LÂM ĐỒNG

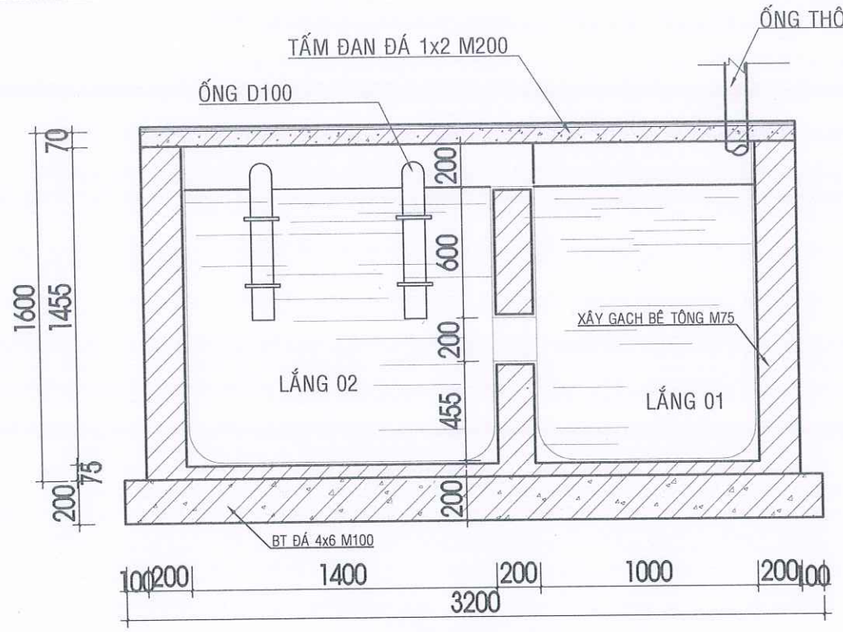
CÔNG TY TNHH TVXD
KIẾN TRÚC 90
ĐỊA CHỈ: THÔN 6B,XÃ ĐẠ TẺH,TỈNH LÂM ĐỒNG
TEL: (0938 655 043 - A. NHÃ)
MST: 5801 367 111
LAD: 0017939
EMAIL: xdlamdong@gmail.com

P. GIÁM ĐỐC:
KS. LÊ DUY NHÃ


| | | |
|---|---|---|
| CHỦ TRÌ: | KS. HOÀNG SƠN HẢI | |
| THIẾT KẾ: | KS. HOÀNG SƠN HẢI | |
| VẼ: | KTS. PHẠM LÊ HOÀI BÃO | |
| KIỂM TRA: | KS. LÊ DUY NHÃ | |

**TÊN BẢN VẼ:**
MẶT BẰNG THOÁT NƯỚC TẦNG 3

**TỶ LỆ:** TL: 1/100
**TẬP BẢN VẼ:** KỸ THUẬT THI CÔNG
**NGÀY GIAO:** —/12/2025
**SỐ BẢN VẼ:** 67/11
HỒ SƠ THIẾT KẾ





MẶT CẮT 1-1

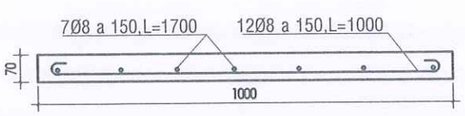



CHI TIẾT TẤM ĐAN HẦM LẮNG 2,HẦM LỌC và ĐAN ĐỤC LỖ(TL:1/10)

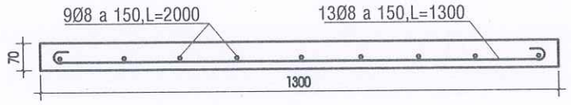(KÍCH THƯỚC TẤM ĐAN : 1.7x1x0.07m)




CHI TIẾT TẤM ĐAN HẦM LẮNG 1(TL:1/10)

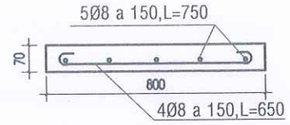(KÍCH THƯỚC TẤM ĐAN : 2x1.3x0.07m)





CHI TIẾT TẤM ĐAN HỐ GA (TL:1/10)

(KÍCH THƯỚC TẤM ĐAN : 0.8x0.7x0.07m)


BẢNG THỐNG KÊ CỐT THÉP TẤM ĐAN

| TÊN C.KIỆN | SỐ HIỆU | HÌNH DẠNG - KÍCH THƯỚC | ĐƯỜNG KÍNH (mm) | CHIỀU DÀI 1 THANH (mm) | SỐ LƯỢNG 1 C.KIỆN | SỐ LƯỢNG T.BỘ | TỔNG CHIỀU DÀI (m) | TỔNG T.LƯỢNG (Kg) |
|---|---|---|---|---|---|---|---|---|
| Đ2x1.3 SL: 1 | 1 | 50 2000 50 | 8 | 2100 | 9 | 9 | 18.9 | 7.46 |
| | 2 | 50 1300 50 | 8 | 1400 | 13 | 13 | 18.2 | 7.18 |
| Đ.7x1 SL: 3 | 3 | 50 1700 50 | 8 | 1800 | 7 | 21 | 37.8 | 14.92 |
| | 4 | 50 1000 50 | 8 | 1100 | 12 | 36 | 39.6 | 15.63 |
| Đ0.8x0.7 SL: 1 | 5 | 50 750 50 | 8 | 850 | 5 | 5 | 4.25 | 1.68 |
| | 6 | 50 650 50 | 8 | 750 | 4 | 4 | 3 | 1.18 |

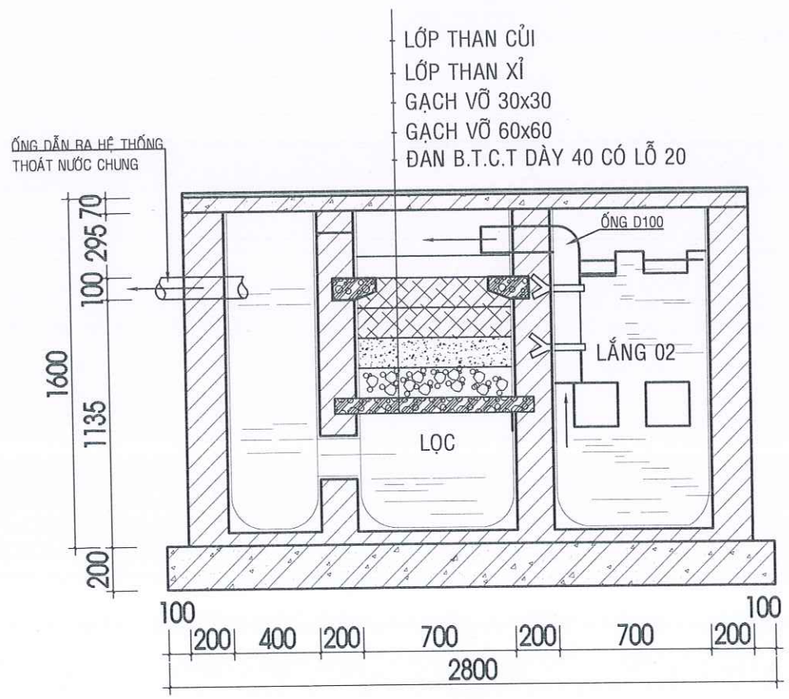- Trọng lượng thép có đường kính Φ8 = 48.05 kg; Chiều dài = 121.75 mét




MẶT CẮT 2-2

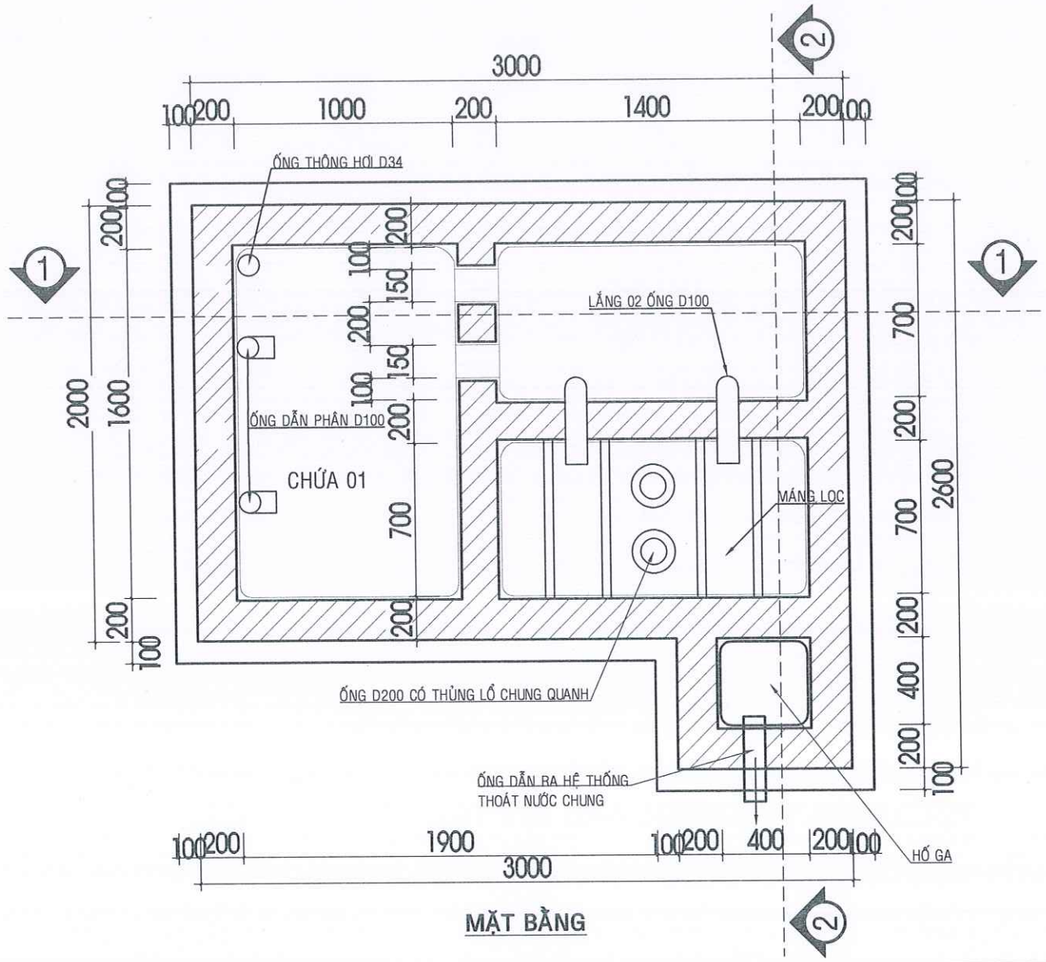


MẶT BẰNG

**GHI CHÚ:**

-KHI THI CÔNG, ĐƠN VỊ THI CÔNG PHẢI PHỐI HỢP ĐỐI CHIẾU CÁC KÍCH THƯỚC, CHI TIẾT TRONG CÁC BẢN VẼ KIẾN TRÚC, KẾT CẤU, ME,... VỚI NHAU VÀ ĐỐI CHIẾU VỚI CÁC KÍCH THƯỚC THỰC TẾ TRÊN HIỆN TRƯỜNG. NẾU CÓ SAI KHÁC, PHẢI THÔNG BÁO CHO ĐƠN VỊ THIẾT KẾ BIẾT ĐỂ KỊP THỜI ĐIỀU CHỈNH.
- NGOÀI CÁC GHI CHÚ THỂ HIỆN TRONG BẢN VẼ, CÁC CHỈ TIÊU KỸ THUẬT KHÁC ĐỀU PHẢI TUÂN THEO QUY ĐỊNH HIỆN HÀNH CỦA BỘ XÂY DỰNG.
-ĐƠN VỊ THI CÔNG PHẢI THỰC HIỆN CÔNG TÁC TRÌNH DUYỆT MẪU VẬT TƯ TRƯỚC KHI THI CÔNG LẮP ĐẶT.
- CÁC HẠNG MỤC THI CÔNG CÓ KHỐI LƯỢNG LỚN, NHIỀU , LẶP LẠI THEO MẪU THÌ PHẢI TIẾN HÀNH THI CÔNG MẪU TRƯỚC KHI THI CÔNG HÀNG LOẠT.
- QUY CÁCH, CHỦNG LOẠI, KÍCH THƯỚC, THÔNG SỐ KỸ THUẬT CỦA TẤT CẢ VẬT TƯ PHẢI ĐÚNG THEO THIẾT KẾ KỸ THUẬT, NẾU CÓ THAY ĐỔI PHẢI ĐƯỢC TRÌNH DUYỆT CHỦ ĐẦU TƯ VÀ ĐƠN VỊ THIẾT KẾ.

CHỦ ĐẦU TƯ:

PHÒNG VĂN HOÁ-XÃ HỘI
XÃ ĐẠ HUOAI

ĐỊA CHỈ LIÊN HỆ:
XÃ ĐẠ HUOAI - TỈNH LÂM ĐỒNG
SĐT: .....

TÊN CÔNG TRÌNH:

XÂY DỰNG NHÀ HIỆU BỘ
TRƯỜNG THCS TRẦN PHÚ

VỊ TRÍ XD:
XÃ ĐẠ HUOAI - TỈNH LÂM ĐỒNG

CÔNG TY TNHH TVXD
KIẾN TRÚC 90
ĐỊA CHỈ: THÔN 6B,XÃ ĐẠ TẺH,TỈNH LÂM ĐỒNG
TEL: (0938 655 043 - A. NHÃ)
MST: 5801 367 111
LAD: 0017939
EMAIL: xdlamdong@gmail.com

P. GIÁM ĐỐC: KS. LÊ DUY NHÃ

| | | |
|---|---|---|
| CHỦ TRÌ: | KS. HOÀNG SƠN HẢI | |
| THIẾT KẾ: | KS. HOÀNG SƠN HẢI | |
| VẼ: | KTS. PHẠM LÊ HOÀI BÃO | |
| KIỂM TRA: | KS. LÊ DUY NHÃ | |

TÊN BẢN VẼ:
CHI TIẾT HẦM TỰ HOẠI

TỶ LỆ: TL: 1/100

SỐ BẢN VẼ: 68/11

TẬP BẢN VẼ: KỸ THUẬT THI CÔNG

NGÀY GIAO: —/12/2025

HỒ SƠ THIẾT KẾ

ĐƠN VỊ TƯ VẤN THIẾT KẾ

**CÔNG TY TNHH TƯ VẤN XÂY DỰNG KIẾN TRÚC 90**

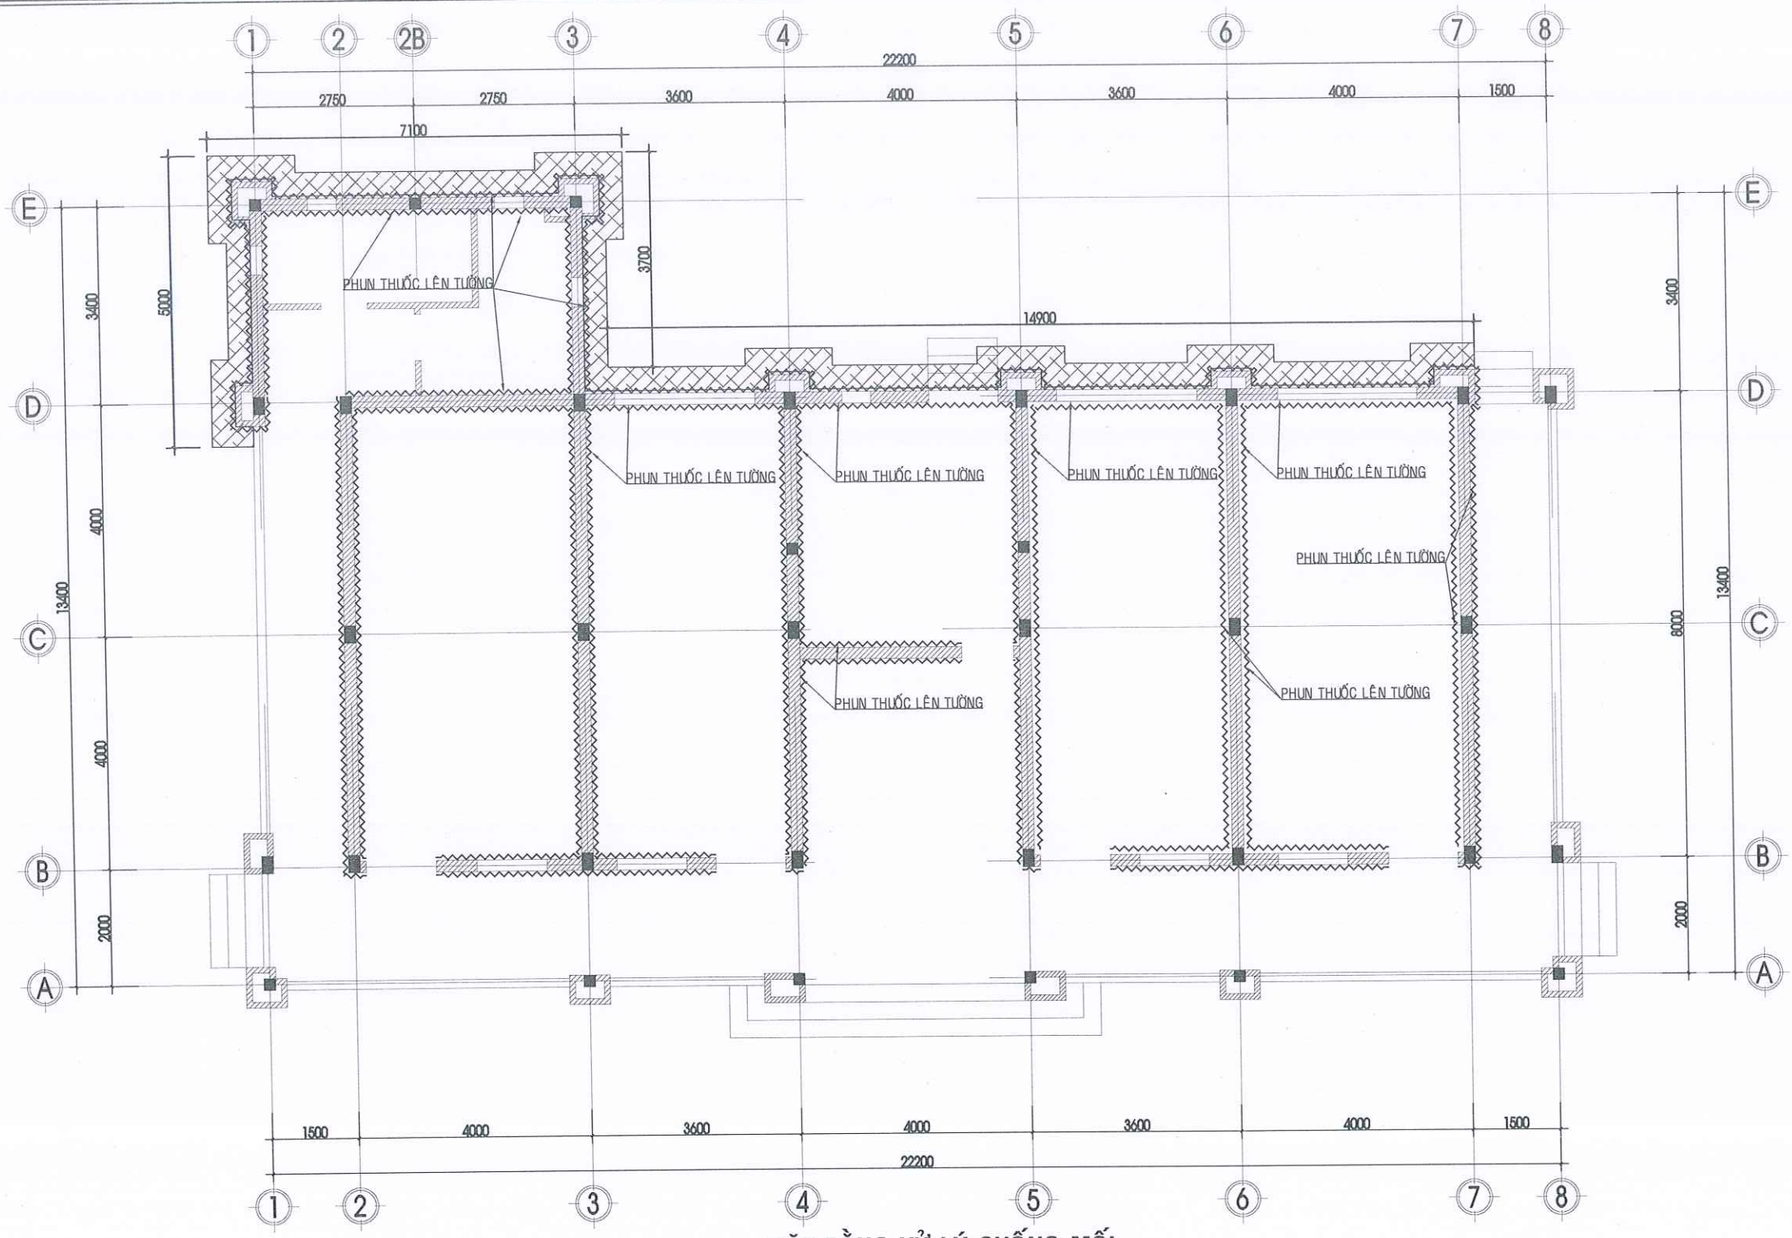
ĐỊA CHỈ: 205A, ĐƯỜNG HÙNG VƯƠNG, XÃ ĐẠ TẺH, TỈNH LÂM ĐỒNG

Email: xdlamdong@gmail.com

PHẦN:


# CHỐNG MỐI

..... THÁNG 12 - 2025 .....




## MẶT BẰNG XỬ LÝ CHỐNG MỐI

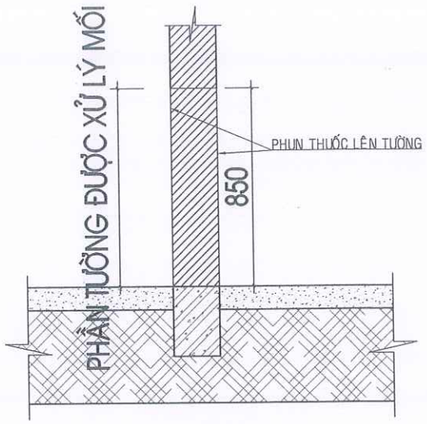
TỶ LỆ 1/100




## MẶT CẮT 1-1

## CHI TIẾT CHỐNG MỐI LÊN TƯỜNG

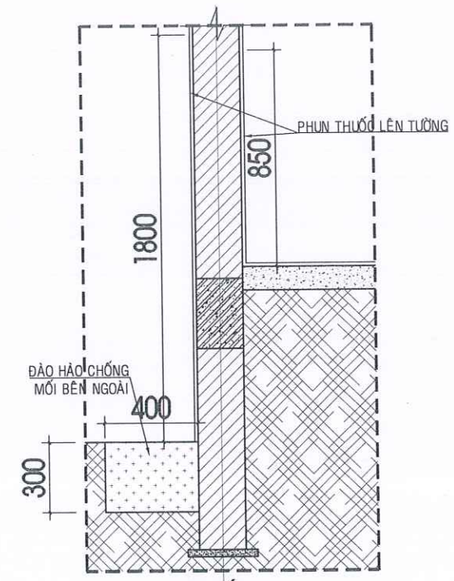TỶ LỆ 1/25




## MẶT CẮT 2-2

## CHI TIẾT ĐÀO HÀO CHỐNG MỐI

TỶ LỆ 1/25

ĐÀO HÀO CHỐNG MỐI NGOÀI NHÀ

CHỐNG MỐI TƯỜNG TRONG NHÀ

## CHI CHÚ:

1. LÀM SẠCH BỀ MẶT TƯỜNG ĐỂ CHUẨN BỊ CHỐNG MỐI
2. PHUN DUNG DỊCH THUỐC Chloryfos 1% (Lenfor 50EC) VỚI ĐỊNH MỨC 2lít/m2 TƯỜNG XÂY
3. HOÀN THIỆN CÔNG TÁC TRÁT VỮA THEO BẢN VẼ THIẾT KẾ

**GHI CHÚ:**

-KHI THI CÔNG, ĐƠN VỊ THI CÔNG PHẢI PHỐI HỢP ĐỐI CHIẾU CÁC KÍCH THƯỚC, CHI TIẾT TRONG CÁC BẢN VẼ KIẾN TRÚC, KẾT CẤU, ME.., VỚI NHAU VÀ ĐỐI CHIẾU VỚI CÁC KÍCH THƯỚC THỰC TẾ TRÊN HIỆN TRƯỜNG. NẾU CÓ SAI KHÁC, PHẢI THÔNG BÁO CHO ĐƠN VỊ THIẾT KẾ BIẾT ĐỂ KỊP THỜI ĐIỀU CHỈNH.
- NGOÀI CÁC GHI CHÚ THỂ HIỆN TRONG BẢN VẼ, CÁC CHỈ TIÊU KỸ THUẬT KHÁC ĐỀU PHẢI TUÂN THEO QUY ĐỊNH HIỆN HÀNH CỦA BỘ XÂY DỰNG.
-ĐƠN VỊ THI CÔNG PHẢI THỰC HIỆN CÔNG TÁC TRÌNH DUYỆT MẪU VẬT TƯ TRƯỚC KHI THI CÔNG LẮP ĐẶT.
- CÁC HẠNG MỤC THI CÔNG CÓ KHỐI LƯỢNG LỚN, NHIỀU , LẶP LẠI THEO MẪU THÌ PHẢI TIẾN HÀNH THI CÔNG MẪU TRƯỚC KHI THI CÔNG HÀNG LOẠT.
- QUY CÁCH, CHỦNG LOẠI, KÍCH THƯỚC, THÔNG SỐ KỸ THUẬT CỦA TẤT CẢ VẬT TƯ PHẢI ĐÚNG THEO THIẾT KẾ KỸ THUẬT, NẾU CÓ THAY ĐỔI PHẢI ĐƯỢC TRÌNH DUYỆT CHỦ ĐẦU TƯ VÀ ĐƠN VỊ THIẾT KẾ.

CHỦ ĐẦU TƯ:

PHÒNG VĂN HOÁ-XÃ HỘI
XÃ ĐẠ HUOAI

ĐỊA CHỈ LIÊN HỆ:
XÃ ĐẠ HUOAI - TỈNH LÂM ĐỒNG
SĐT: .....

TÊN CÔNG TRÌNH:

XÂY DỰNG NHÀ HIỆU BỘ
TRƯỜNG THCS TRẦN PHÚ

VỊ TRÍ XD:
XÃ ĐẠ HUOAI - TỈNH LÂM ĐỒNG

CÔNG TY TNHH TVXD
KIẾN TRÚC 90
ĐỊA CHỈ: THÔN 6B,XÃ ĐẠ TẺH,TỈNH LÂM ĐỒNG
TEL: (0938 655 043 - A. NHÃ)
MST: 5801 367 111
LAD: 0017939
EMAIL: xdlamdong@gmail.com

P. GIÁM ĐỐC:
KS. LÊ DUY NHÃ

| | | |
|---|---|---|
| CHỦ TRÌ: | KTS: NGUYỄN MINH CHÂU | |
| THIẾT KẾ: | KTS. PHẠM LÊ HOÀI BÃO | |
| VẼ: | KTS. PHẠM LÊ HOÀI BÃO | |
| KIỂM TRA: | KS. LÊ DUY NHÃ | |

TÊN BẢN VẼ: CHỐNG MỐI CÔNG TRÌNH

TỶ LỆ: TL: 1/100

SỐ BẢN VẼ: 69/11

TẬP BẢN VẼ: KỸ THUẬT THI CÔNG

NGÀY GIAO: —/12/2025

HỒ SƠ THIẾT KẾ

**ĐƠN VỊ TƯ VẤN THIẾT KẾ**

**CÔNG TY TNHH TƯ VẤN XÂY DỰNG KIẾN TRÚC 90**

ĐỊA CHỈ: 205A, ĐƯỜNG HÙNG VƯƠNG, XÃ ĐẠ TẺH, TỈNH LÂM ĐỒNG

Email: xdlamdong@gmail.com

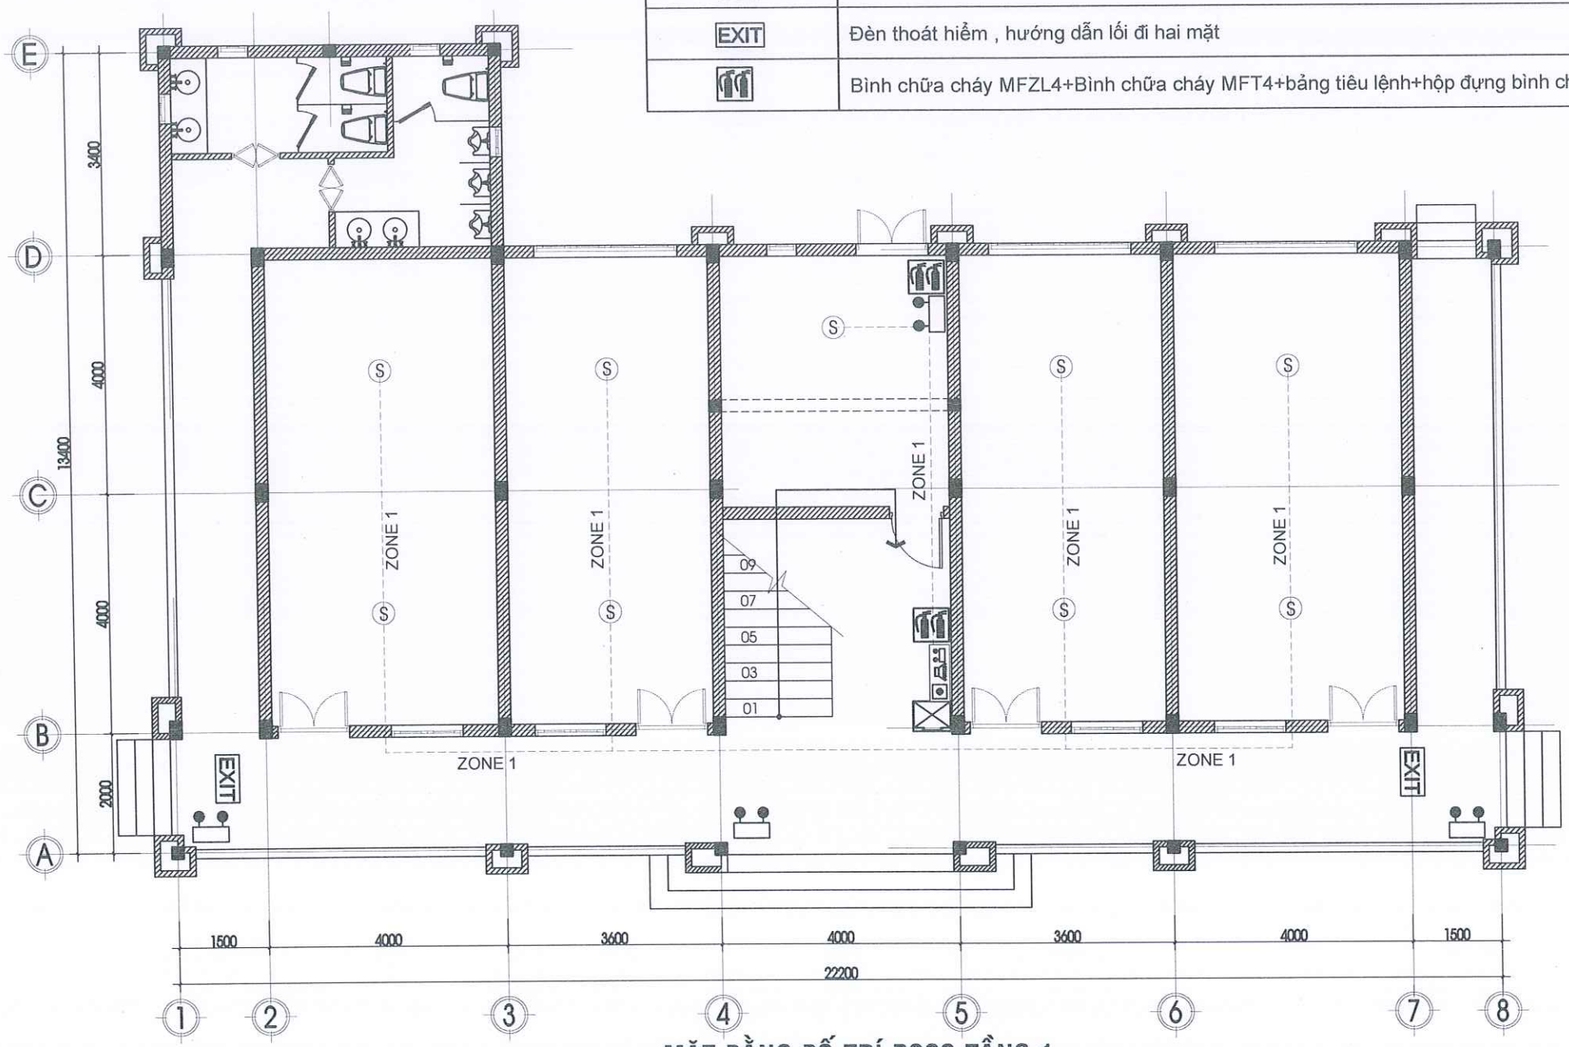
**PHẦN:**

# HỆ THỐNG PCCC

..... THÁNG 12 - 2025 .....

## GHI CHÚ:

| | |
|---|---|
| S | - Đầu báo khói quang điện, gắn ốp trần cách các thiết bị điện 0,5m. |
| | - Trung tâm báo cháy 04 vùng, gắn âm tường cách nền 1,4m. |
| | - Nút báo khẩn, loa báo cháy, đèn tự bật sáng khi mất điện, gắn áp tường, cách nền (sàn) 1,4m. |
| CXV/Fr-2x1,5mm² | - Cáp tín hiệu luồn trong ống điện đi âm trong nền, sàn, tường, trần. |
| dây điện 2x1,5mm² | - Dây điện luồn trong ống điện đi âm trong nền, sàn, tường, trần. |
| | Đèn chiếu sáng khẩn bóng led 2x2w- 220v, tự bất sáng khi có sự cố mất điện |
| EXIT | Đèn thoát hiểm , hướng dẫn lối đi hai mặt |
| | Bình chữa cháy MFZL4+Bình chữa cháy MFT4+bảng tiêu lệnh+hộp đựng bình chữa cháy |




## MẶT BẰNG BỐ TRÍ PCCC TẦNG 1

### TỶ LỆ 1/100

**GHI CHÚ:**

-KHI THI CÔNG, ĐƠN VỊ THI CÔNG PHẢI PHỐI HỢP ĐỐI CHIẾU CÁC KÍCH THƯỚC, CHI TIẾT TRONG CÁC BẢN VẼ KIẾN TRÚC, KẾT CẤU, ME..., VỚI NHAU VÀ ĐỐI CHIẾU VỚI CÁC KÍCH THƯỚC THỰC TẾ TRÊN HIỆN TRƯỜNG. NẾU CÓ SAI KHÁC, PHẢI THÔNG BÁO CHO ĐƠN VỊ THIẾT KẾ BIẾT ĐỂ KỊP THỜI ĐIỀU CHỈNH.
- NGOÀI CÁC GHI CHÚ THỂ HIỆN TRONG BẢN VẼ, CÁC CHỈ TIÊU KỸ THUẬT KHÁC ĐỀU PHẢI TUÂN THEO QUY ĐỊNH HIỆN HÀNH CỦA BỘ XÂY DỰNG.
-ĐƠN VỊ THI CÔNG PHẢI THỰC HIỆN CÔNG TÁC TRÌNH DUYỆT MẪU VẬT TƯ TRƯỚC KHI THI CÔNG LẮP ĐẶT.
- CÁC HẠNG MỤC THI CÔNG CÓ KHỐI LƯỢNG LỚN, NHIỀU , LẶP LẠI THEO MẪU THÌ PHẢI TIẾN HÀNH THI CÔNG MẪU TRƯỚC KHI THI CÔNG HÀNG LOẠT.
- QUY CÁCH, CHỦNG LOẠI, KÍCH THƯỚC, THÔNG SỐ KỸ THUẬT CỦA TẤT CẢ VẬT TƯ PHẢI ĐÚNG THEO THIẾT KẾ KỸ THUẬT, NẾU CÓ THAY ĐỔI PHẢI ĐƯỢC TRÌNH DUYỆT CHỦ ĐẦU TƯ VÀ ĐƠN VỊ THIẾT KẾ.

CHỦ ĐẦU TƯ:

**PHÒNG VĂN HOÁ-XÃ HỘI XÃ ĐẠ HUOAI**

ĐỊA CHỈ LIÊN HỆ:
XÃ ĐẠ HUOAI - TỈNH LÂM ĐỒNG
SĐT: .....

TÊN CÔNG TRÌNH:

**XÂY DỰNG NHÀ HIỆU BỘ TRƯỜNG THCS TRẦN PHÚ**

VỊ TRÍ XD:
XÃ ĐẠ HUOAI - TỈNH LÂM ĐỒNG


CÔNG TY TNHH TVXD
**KIẾN TRÚC 90**
ĐỊA CHỈ: THÔN 6B,XÃ ĐẠ TẺH,TỈNH LÂM ĐỒNG
TEL: (0938 655 043 - A. NHÃ)
MST: 5801 367 111
LAD: 0017939
EMAIL: xdlamdong@gmail.com


P. GIÁM ĐỐC: LÊ DUY NHÃ

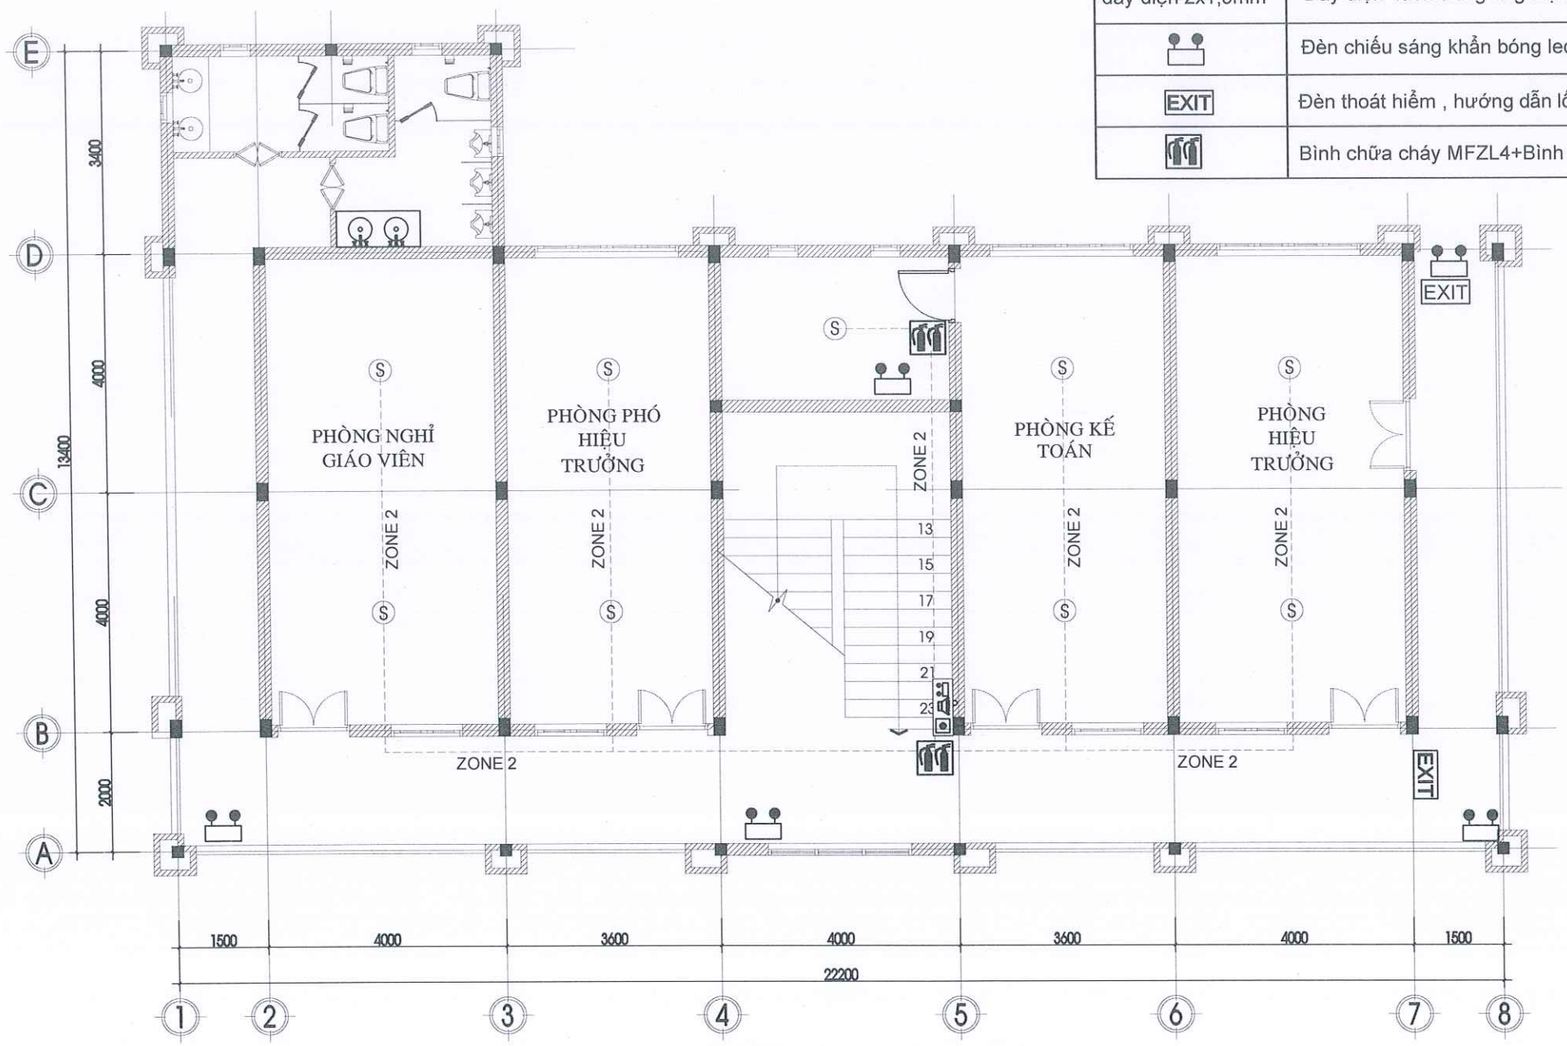
| | | |
|---|---|---|
| CHỦ TRÌ: | KS. HOÀNG ĐÌNH CƯỜNG | |
| THIẾT KẾ: | KS. HOÀNG ĐÌNH CƯỜNG | |
| VẼ: | KTS. PHẠM LÊ HOÀI BÃO | |
| KIỂM TRA: | KS. NGUYỄN THANH PHƯỚC | |

TÊN BẢN VẼ: MẶT BẰNG BỐ TRÍ PCCC TẦNG1

| | |
|---|---|
| TỶ LỆ: TL: 1/100 | SỐ BẢN VẼ: 70/45 |
| TẬP BẢN VẼ: KỸ THUẬT THI CÔNG | |
| NGÀY GIAO: ----/12/2025 | HỒ SƠ THIẾT KẾ |

## GHI CHÚ:

| | |
|---|---|
| S | - Đầu báo khói quang điện, gắn ốp trần cách các thiết bị điện 0,5m. |
| | - Trung tâm báo cháy 04 vùng, gắn âm tường cách nền 1,4m. |
| | - Nút báo khẩn, loa báo cháy, đèn tự bật sáng khi mất điện, gắn áp tường, cách nền (sàn) 1,4m. |
| CXV/Fr-2x1,5mm² | - Cáp tín hiệu luồn trong ống điện đi âm trong nền, sàn, tường, trần. |
| dây điện 2x1,5mm² | - Dây điện luồn trong ống điện đi âm trong nền, sàn, tường, trần. |
| | Đèn chiếu sáng khẩn bóng led 2x2w- 220v, tự bất sáng khi có sự cố mất điện |
| EXIT | Đèn thoát hiểm , hướng dẫn lối đi hai mặt |
| | Bình chữa cháy MFZL4+Bình chữa cháy MFT4+bảng tiêu lệnh+hộp đựng bình chữa cháy |




## MẶT BẰNG BỐ TRÍ PCCC TẦNG 2

**TỶ LỆ 1/100**

**GHI CHÚ:**

-KHI THI CÔNG, ĐƠN VỊ THI CÔNG PHẢI PHỐI HỢP ĐỐI CHIẾU CÁC KÍCH THƯỚC, CHI TIẾT TRONG CÁC BẢN VẼ KIẾN TRÚC, KẾT CẤU, ME,.., VỚI NHAU VÀ ĐỐI CHIẾU VỚI CÁC KÍCH THƯỚC THỰC TẾ TRÊN HIỆN TRƯỜNG. NẾU CÓ SAI KHÁC, PHẢI THÔNG BÁO CHO ĐƠN VỊ THIẾT KẾ BIẾT ĐỂ KỊP THỜI ĐIỀU CHỈNH.
- NGOÀI CÁC GHI CHÚ THỂ HIỆN TRONG BẢN VẼ, CÁC CHỈ TIÊU KỸ THUẬT KHÁC ĐỀU PHẢI TUÂN THEO QUY ĐỊNH HIỆN HÀNH CỦA BỘ XÂY DỰNG.
-ĐƠN VỊ THI CÔNG PHẢI THỰC HIỆN CÔNG TÁC TRÌNH DUYỆT MẪU VẬT TƯ TRƯỚC KHI THI CÔNG LẮP ĐẶT.
- CÁC HẠNG MỤC THI CÔNG CÓ KHỐI LƯỢNG LỚN, NHIỀU . LẶP LẠI THEO MẪU THÌ PHẢI TIẾN HÀNH THI CÔNG MẪU TRƯỚC KHI THI CÔNG HÀNG LOẠT.
- QUY CÁCH, CHỦNG LOẠI, KÍCH THƯỚC, THÔNG SỐ KỸ THUẬT CỦA TẤT CẢ VẬT TƯ PHẢI ĐÚNG THEO THIẾT KẾ KỸ THUẬT, NẾU CÓ THAY ĐỔI PHẢI ĐƯỢC TRÌNH DUYỆT CHỦ ĐẦU TƯ VÀ ĐƠN VỊ THIẾT KẾ

CHỦ ĐẦU TƯ:

**PHÒNG VĂN HOÁ-XÃ HỘI XÃ ĐẠ HUOAI**

ĐỊA CHỈ LIÊN HỆ:
XÃ ĐẠ HUOAI - TỈNH LÂM ĐỒNG
SĐT: .....

TÊN CÔNG TRÌNH:

**XÂY DỰNG NHÀ HIỆU BỘ TRƯỜNG THCS TRẦN PHÚ**

VỊ TRÍ XD:
XÃ ĐẠ HUOAI - TỈNH LÂM ĐỒNG


CÔNG TY TNHH TVXD
**KIẾN TRÚC 90**
ĐỊA CHỈ: THÔN 6B,XÃ ĐẠ TẺH,TỈNH LÂM ĐỒNG
TEL: (0938 655 043 - A. NHÃ)
MST: 5801 367 111
LAD: 0017939
EMAIL: xdlamdong@gmail.com
P. GIÁM ĐỐC: LÊ DUY NHÃ

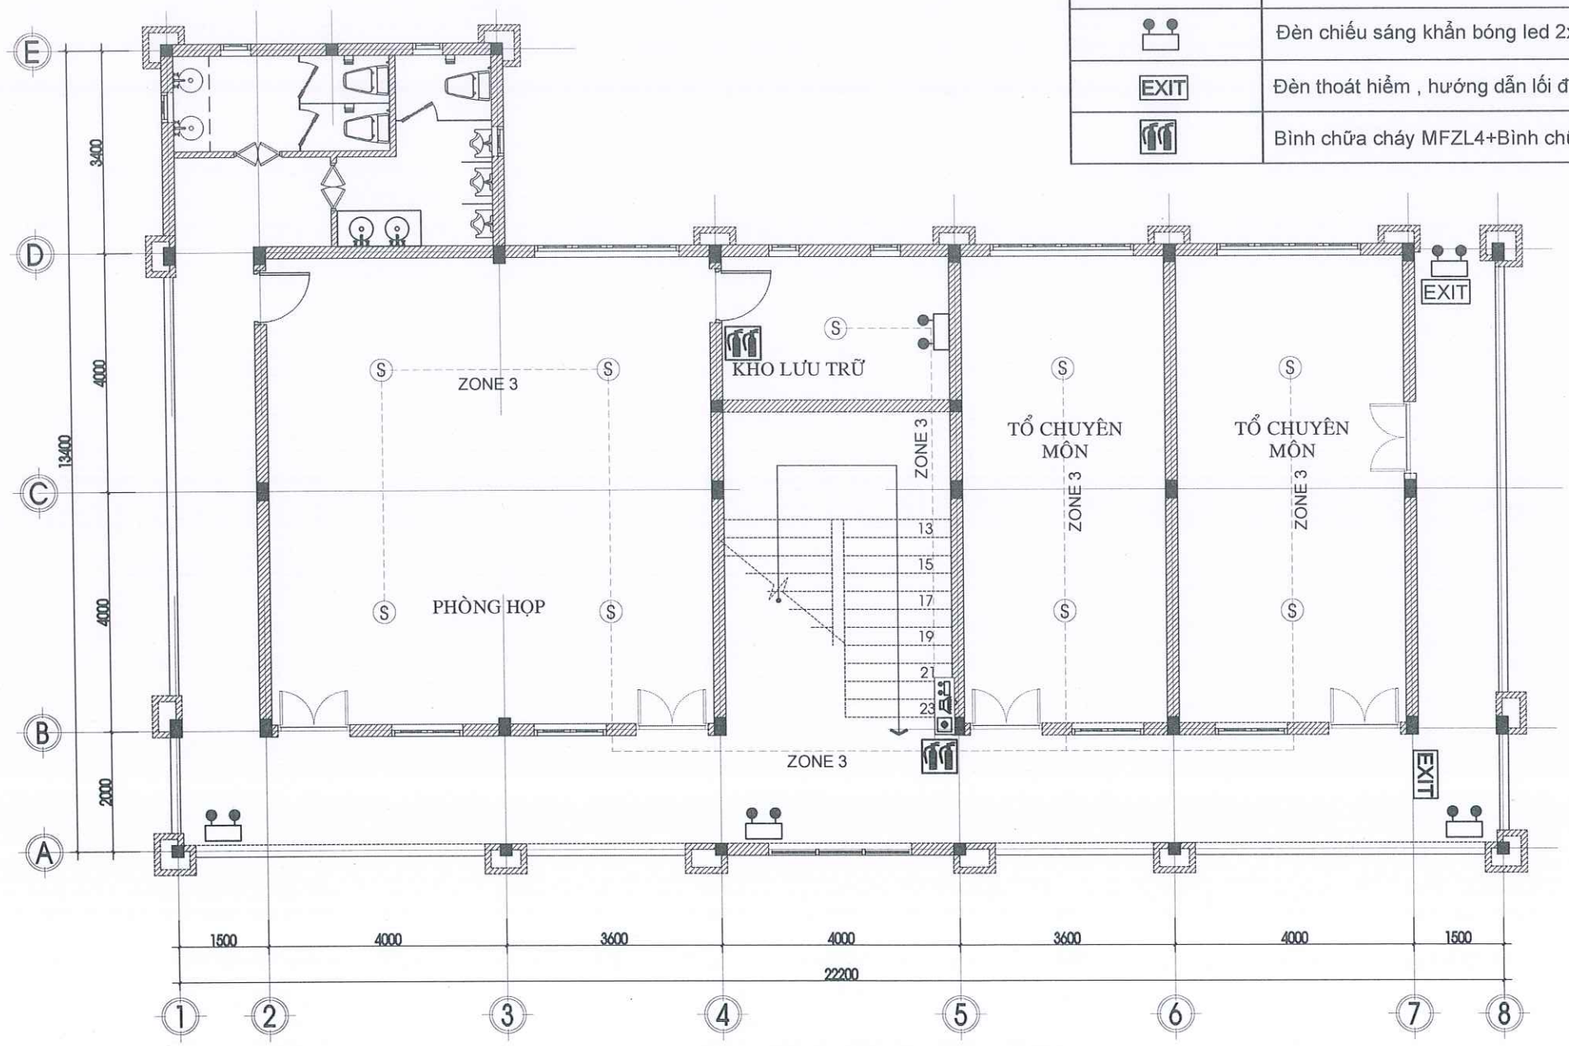

| | | |
|---|---|---|
| CHỦ TRÌ: | KS. HOÀNG ĐÌNH CƯỜNG | |
| THIẾT KẾ: | KS. HOÀNG ĐÌNH CƯỜNG | |
| VẼ: | KTS. PHẠM LÊ HOÀI BÃO | |
| KIỂM TRA: | KS. NGUYỄN THANH PHƯỚC | |

TÊN BẢN VẼ: MẶT BẰNG BỐ TRÍ PCCC TẦNG 2

| | |
|---|---|
| TỶ LỆ: TL: 1/100 | SỐ BẢN VẼ: 71/45 |
| TẬP BẢN VẼ: KỸ THUẬT THI CÔNG | |
| NGÀY GIAO: ----/12/2025 | HỒ SƠ THIẾT KẾ |

## GHI CHÚ:

| | |
|---|---|
| S | - Đầu báo khói quang điện, gắn ốp trần cách các thiết bị điện 0,5m. |
| | - Trung tâm báo cháy 04 vùng, gắn âm tường cách nền 1,4m. |
| | - Nút báo khẩn, loa báo cháy, đèn tự bật sáng khi mất điện, gắn áp tường, cách nền (sàn) 1,4m. |
| CXV/Fr-2x1,5mm² | - Cáp tín hiệu luồn trong ống điện đi âm trong nền, sàn, tường, trần. |
| dây điện 2x1,5mm² | - Dây điện luồn trong ống điện đi âm trong nền, sàn, tường, trần. |
| | Đèn chiếu sáng khẩn bóng led 2x2w- 220v, tự bất sáng khi có sự cố mất điện |
| EXIT | Đèn thoát hiểm , hướng dẫn lối đi hai mặt |
| | Bình chữa cháy MFZL4+Bình chữa cháy MFT4+bảng tiêu lệnh+hộp đựng bình chữa cháy |




## MẶT BẰNG BỐ TRÍ PCCC TẦNG 3

**TỶ LỆ 1/100**

**GHI CHÚ:**

-KHI THI CÔNG, ĐƠN VỊ THI CÔNG PHẢI PHỐI HỢP ĐỐI CHIẾU CÁC KÍCH THƯỚC, CHI TIẾT TRONG CÁC BẢN VẼ KIẾN TRÚC, KẾT CẤU, ME..., VỚI NHAU VÀ ĐỐI CHIẾU VỚI CÁC KÍCH THƯỚC THỰC TẾ TRÊN HIỆN TRƯỜNG. NẾU CÓ SAI KHÁC, PHẢI THÔNG BÁO CHO ĐƠN VỊ THIẾT KẾ BIẾT ĐỂ KỊP THỜI ĐIỀU CHỈNH.
- NGOÀI CÁC GHI CHÚ THỂ HIỆN TRONG BẢN VẼ, CÁC CHỈ TIÊU KỸ THUẬT KHÁC ĐỀU PHẢI TUÂN THEO QUY ĐỊNH HIỆN HÀNH CỦA BỘ XÂY DỰNG.
-ĐƠN VỊ THI CÔNG PHẢI THỰC HIỆN CÔNG TÁC TRÌNH DUYỆT MẪU VẬT TƯ TRƯỚC KHI THI CÔNG LẮP ĐẶT.
- CÁC HẠNG MỤC THI CÔNG CÓ KHỐI LƯỢNG LỚN, NHIỀU , LẶP LẠI THEO MẪU THÌ PHẢI TIẾN HÀNH THI CÔNG MẪU TRƯỚC KHI THI CÔNG HÀNG LOẠT.
- QUY CÁCH, CHỦNG LOẠI, KÍCH THƯỚC, THÔNG SỐ KỸ THUẬT CỦA TẤT CẢ VẬT TƯ PHẢI ĐÚNG THEO THIẾT KẾ KỸ THUẬT, NẾU CÓ THAY ĐỔI PHẢI ĐƯỢC TRÌNH DUYỆT CHỦ ĐẦU TƯ VÀ ĐƠN VỊ THIẾT KẾ.

CHỦ ĐẦU TƯ:

**PHÒNG VĂN HOÁ-XÃ HỘI XÃ ĐẠ HUOAI**

ĐỊA CHỈ LIÊN HỆ:
XÃ ĐẠ HUOAI - TỈNH LÂM ĐỒNG
SĐT: .....

TÊN CÔNG TRÌNH:

**XÂY DỰNG NHÀ HIỆU BỘ TRƯỜNG THCS TRẦN PHÚ**

VỊ TRÍ XD:
XÃ ĐẠ HUOAI - TỈNH LÂM ĐỒNG


CÔNG TY TNHH TVXD
**KIẾN TRÚC 90**
ĐỊA CHỈ: THÔN 6B,XÃ ĐẠ TẺH,TỈNH LÂM ĐỒNG
TEL: (0938 655 043 - A. NHÃ)
MST: 5801 367 111
LAD: 0017939
EMAIL: xdlamdong@gmail.com
P. GIÁM ĐỐC:
LÊ DUY NHÃ


| | | |
|---|---|---|
| CHỦ TRÌ: | KS. HOÀNG ĐÌNH CƯỜNG | |
| THIẾT KẾ: | KS. HOÀNG ĐÌNH CƯỜNG | |
| VẼ: | KTS. PHẠM LÊ HOÀI BÃO | |
| KIỂM TRA: | KS. NGUYỄN THANH PHƯỚC | |

TÊN BẢN VẼ: MẶT BẰNG BỐ TRÍ PCCC TẦNG 3

| | |
|---|---|
| TỶ LỆ: TL: 1/100 | SỐ BẢN VẼ: 72/45 |
| TẬP BẢN VẼ: KỸ THUẬT THI CÔNG | |
| NGÀY GIAO: ----/12/2025 | HỒ SƠ THIẾT KẾ |

ĐƠN VỊ TƯ VẤN THIẾT KẾ

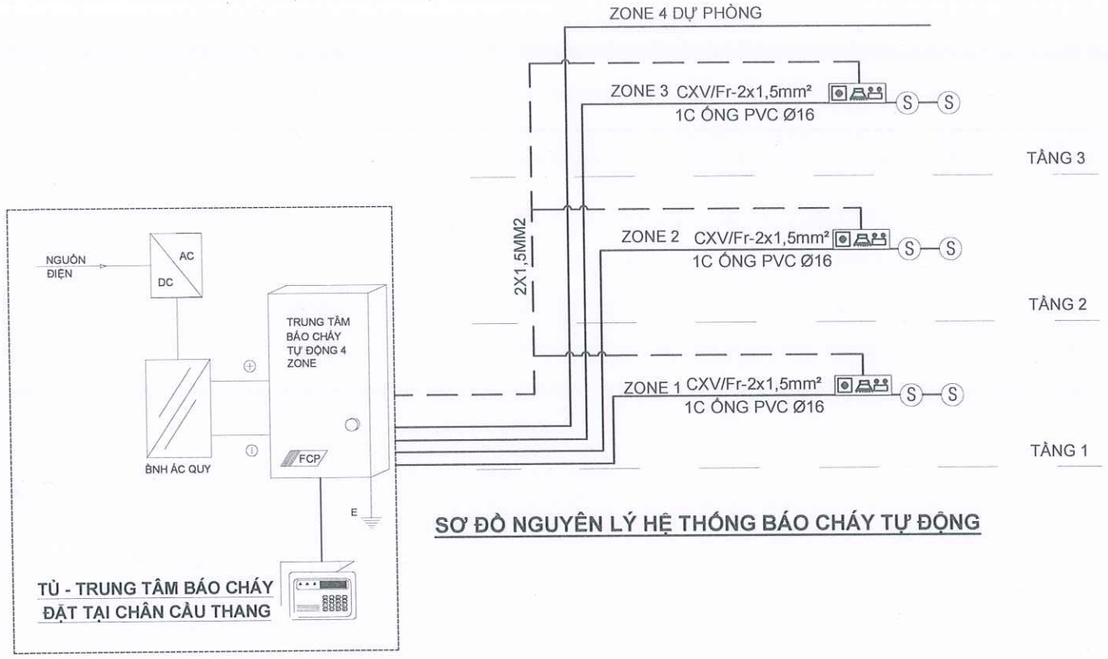
**CÔNG TY TNHH TƯ VẤN XÂY DỰNG KIẾN TRÚC 90**

ĐỊA CHỈ: TDP 6B, ĐƯỜNG HÙNG VƯƠNG, THỊ TRẤN ĐẠ TẺH, HUYỆN ĐẠ HUOAI, TỈNH LÂM ĐỒNG


Email: xdlamdong@gmail.com

# PHẦN:

# HỆ THỐNG MẠNG



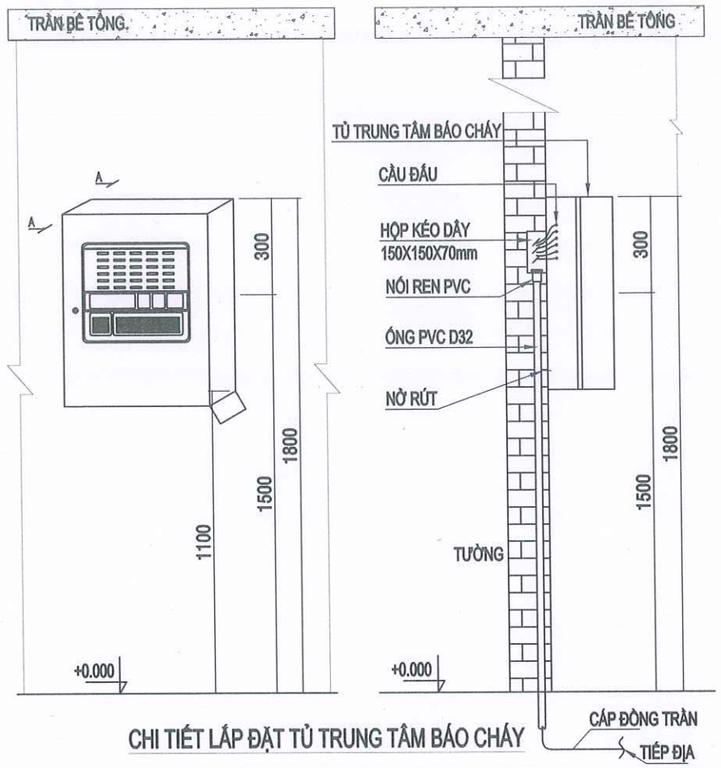
SƠ ĐỒ NGUYÊN LÝ HỆ THỐNG BÁO CHÁY TỰ ĐỘNG





CHI TIẾT LẮP ĐẶT TỦ TRUNG TÂM BÁO CHÁY

# THỐNG KÊ

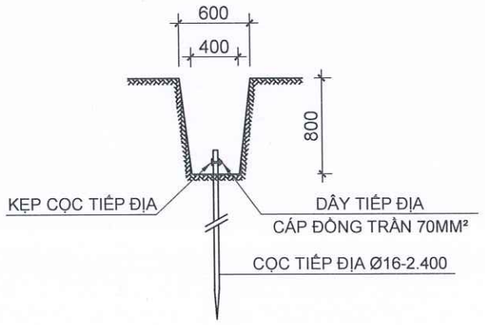**BẢNG THỐNG KÊ HỆ THỐNG BÁO CHÁY TỰ ĐỘNG**

| STT | KÝ HIỆU | TÊN VẬT TƯ - THIẾT BỊ | SỐ LƯỢNG |
|---|---|---|---|
| 1 | Ⓢ | Đầu báo khói quang điện | 27 Cái |
| 2 | ⊠ | Trung tâm báo cháy tự động 04 vùng | 01 Bộ |
| 3 | | Loa báo cháy | 03 Cái |
| 4 | | Nút báo khẩn | 03 Cái |
| 5 | DC/AC | Bộ nguồn | 01 Bộ |
| 6 | ——— | Cáp chống cháy CXV/Fr-2x1,5mm² | 300 Mét |
| 7 | | dây điện 2x1,5mm² | 20 Mét |
| 8 | | Ống điện PVC Ø16 | 300 Mét |
| 9 | | Bình chữa cháy MFZ4 | 06 Cái |
| 10 | | Bình chữa cháy MFT4 | 06 Cái |
| 11 | | Hộp đựng bình chữa cháy | 06 Cái |
| 12 | | Bảng tiêu lệnh PCCC | 06 Cái |
| 13 | | Đèn chiếu sáng khẩn bóng led 2x2w- 220v, tự bắt sáng khi có sự cố mất điện | 17 Cái |
| 14 | EXIT | Đèn thoát hiểm , hướng dẫn lối đi hai mặt | 06 Cái |
| 15 | | Cọc tiếp địa Ø 16-2.0400 | 01 Cái |
| 16 | | Ống điện PVC Ø 32 | 2 m |
| 17 | | Cáp đồng trần 25 mm² | 2 m |




# CHÔN CỌC TIẾP ĐỊA

## THUYẾT MINH KỸ THUẬT

- HỆ THỐNG ĐƯỢC THIẾT KẾ THEO TCVN 3890-2023.
- TRUNG TÂM BÁO CHÁY TỰ ĐỘNG LÀM NHIỆM VỤ NHẬN TÍN HIỆU TỪ CÁC ĐẦU BÁO CHÁY, XỬ LÝ VÀ PHÁT LỆNH BÁO CHÁY TỚI THIẾT BỊ BÁO ĐỘNG.
- CÁC VỊ TRÍ BÁO CHÁY ĐƯỢC HIỂN THỊ CHÍNH XÁC.
- ĐẦU BÁO CHÁY SỬ DỤNG CHO HỆ THỐNG LÀ ĐẦU BÁO KHÓI , ĐẦU BÁO CÓ TÁC DỤNG KHI CÓ CHÁY XUẤT HIỆN KHÓI THÌ ĐẦU BÁO NHẬN BIẾT VÀ BÁO VỀ TỦ TRUNG TÂM XỬ LÝ.
- THIẾT BỊ BÁO ĐỘNG ĐƯỢC SỬ DỤNG TRONG HỆ THỐNG LÀ CHUÔNG, ĐÈN BÁO CHÁY. THIẾT BỊ BÁO ĐỘNG CHỈ PHÁT ÂM THANH, ĐÈN CHỚP SÁNG KHI CÓ TÍN HIỆU TỪ TRUNG TÂM BÁO CHÁY.
- NÚT NHẤN KHẨN LÀ THIẾT BỊ SỬ DỤNG ĐỂ BÁO ĐỘNG KHI CÓ CHÁY, ĐƯỢC LẮP ĐẶT CÁCH MẶT SÀN 1,4M TÍNH TỪ SÀN HOÀN THIỆN ĐẾN TÂM.
- NGUỒN ĐIỆN CẤP CHO FACP LÀ 220V-AC. KHI LƯỚI ĐIỆN BỊ MẤT HỆ THỐNG SẼ TỰ ĐỘNG CHUYỂN SANG CHẾ ĐỘ SỬ DỤNG NGUỒN DỰ TRỮ (ẮC QUY), THỜI GIAN DUY TRÌ CHO HỆ THỐNG HOẠT ĐỘNG ĐƯỢC 24H Ở CHẾ ĐỘ THƯỜNG TRỰC VÀ 1H KHI CÓ CHÁY.
- TRUNG TÂM BÁO CHÁY CHÍNH CÓ ĐẶT TẠI ĐẶT Ở VỊ TRÍ CẦU THANG, NƠI CÓ NGƯỜI THƯỜNG TRỰC 24/24.
- TỔ HỢP CHUÔNG, ĐÈN, NÚT NHẤN BÁO CHÁY ĐƯỢC BỐ TRÍ Ở HÀNH LANG, LỐI ĐI, LỐI THOÁT HIỂM, TÂM CỦA CHUÔNG, TRUNG TÂM BÁO CHÁY ĐƯỢC TIẾP ĐẤT BẢO VỆ THEO QUY ĐỊNH HIỆN HÀNH.

**GHI CHÚ:**

-KHI THI CÔNG, ĐƠN VỊ THI CÔNG PHẢI PHỐI HỢP ĐỐI CHIẾU CÁC KÍCH THƯỚC, CHI TIẾT TRONG CÁC BẢN VẼ KIẾN TRÚC, KẾT CẤU, ME..., VỚI NHAU VÀ ĐỐI CHIẾU VỚI CÁC KÍCH THƯỚC THỰC TẾ TRÊN HIỆN TRƯỜNG. NẾU CÓ SAI KHÁC, PHẢI THÔNG BÁO CHO ĐƠN VỊ THIẾT KẾ BIẾT ĐỂ KỊP THỜI ĐIỀU CHỈNH.
- NGOÀI CÁC GHI CHÚ THỂ HIỆN TRONG BẢN VẼ, CÁC CHỈ TIÊU KỸ THUẬT KHÁC ĐỀU PHẢI TUÂN THEO QUY ĐỊNH HIỆN HÀNH CỦA BỘ XÂY DỰNG.
-ĐƠN VỊ THI CÔNG PHẢI THỰC HIỆN CÔNG TÁC TRÌNH DUYỆT MẪU VẬT TƯ TRƯỚC KHI THI CÔNG LẮP ĐẶT.
- CÁC HẠNG MỤC THI CÔNG CÓ KHỐI LƯỢNG LỚN, NHIỀU , LẶP LẠI THEO MẪU THÌ PHẢI TIẾN HÀNH THI CÔNG MẪU TRƯỚC KHI THI CÔNG HÀNG LOẠT.
- QUY CÁCH, CHỦNG LOẠI, KÍCH THƯỚC, THÔNG SỐ KỸ THUẬT CỦA TẤT CẢ VẬT TƯ PHẢI ĐÚNG THEO THIẾT KẾ KỸ THUẬT, NẾU CÓ THAY ĐỔI PHẢI ĐƯỢC TRÌNH DUYỆT CHỦ ĐẦU TƯ VÀ ĐƠN VỊ THIẾT KẾ.

CHỦ ĐẦU TƯ:

**PHÒNG VĂN HOÁ-XÃ HỘI XÃ ĐẠ HUOAI**

ĐỊA CHỈ LIÊN HỆ:
XÃ ĐẠ HUOAI - TỈNH LÂM ĐỒNG
SĐT: .....

TÊN CÔNG TRÌNH:

**XÂY DỰNG NHÀ HIỆU BỘ TRƯỜNG THCS TRẦN PHÚ**

VỊ TRÍ XD:
XÃ ĐẠ HUOAI - TỈNH LÂM ĐỒNG


CÔNG TY TNHH TVXD
**KIẾN TRÚC 90**
ĐỊA CHỈ: THÔN 6B,XÃ ĐẠ TẺH,TỈNH LÂM ĐỒNG
TEL: (0938 655 043 - A. NHÃ)
MST: 5801 367 111
LAD: 0017939
EMAIL: xdlamdong@gmail.com
P. GIÁM ĐỐC: LÊ DUY NHÃ


| | | |
|---|---|---|
| CHỦ TRÌ: | KS. HOÀNG ĐÌNH CƯỜNG | |
| THIẾT KẾ: | KS. HOÀNG ĐÌNH CƯỜNG | |
| VẼ: | KTS. PHẠM LÊ HOÀI BÃO | |
| KIỂM TRA: | KS. NGUYỄN THANH PHƯỚC | |

TÊN BẢN VẼ: SƠ ĐỒ NGUYÊN LÝ

TỶ LỆ: TL: 1/100

SỐ BẢN VẼ: 74/78

TẬP BẢN VẼ: KỸ THUẬT THI CÔNG

NGÀY GIAO: ----/12/2025

HỒ SƠ THIẾT KẾ

ĐƠN VỊ TƯ VẤN THIẾT KẾ

**CÔNG TY TNHH TƯ VẤN XÂY DỰNG KIẾN TRÚC 90**

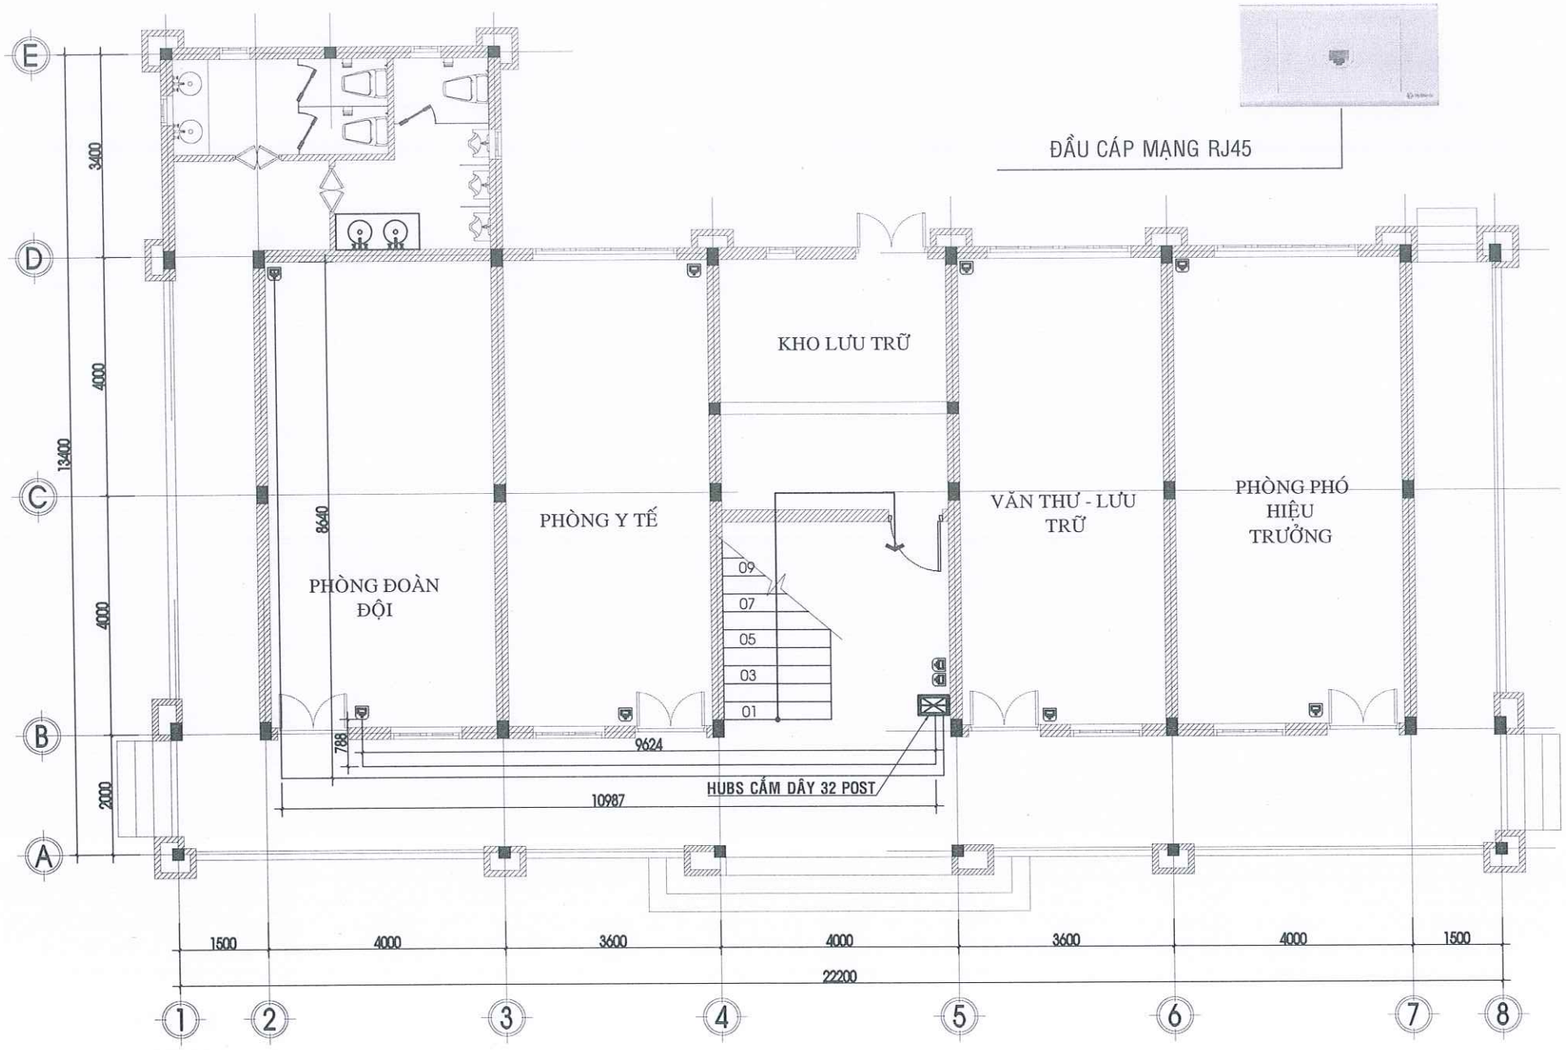
ĐỊA CHỈ: TDP 6B, ĐƯỜNG HÙNG VƯƠNG, THỊ TRẤN ĐẠ TẺH, HUYỆN ĐẠ HUOAI, TỈNH LÂM ĐỒNG

Email: xdlamdong@gmail.com

# PHẦN : HỆ THỐNG MẠNG

## CÁP MẠNG AMP COMMSCOPE CAT 6 (CÁP ĐIỀU KHIỂN)

## - VỊ TRÍ ĐẶT ĐẦU MẠNG RJ45




## MẶT BẰNG BỐ TRÍ MẠNG TẦNG 1

**TỶ LỆ 1/100**

**GHI CHÚ:**

-KHI THI CÔNG, ĐƠN VỊ THI CÔNG PHẢI PHỐI HỢP ĐỐI CHIẾU CÁC KÍCH THƯỚC, CHI TIẾT TRONG CÁC BẢN VẼ KIẾN TRÚC, KẾT CẤU, ME,.., VỚI NHAU VÀ ĐỐI CHIẾU VỚI CÁC KÍCH THƯỚC THỰC TẾ TRÊN HIỆN TRƯỜNG. NẾU CÓ SAI KHÁC, PHẢI THÔNG BÁO CHO ĐƠN VỊ THIẾT KẾ BIẾT ĐỂ KỊP THỜI ĐIỀU CHỈNH.
- NGOÀI CÁC GHI CHÚ THỂ HIỆN TRONG BẢN VẼ, CÁC CHỈ TIÊU KỸ THUẬT KHÁC ĐỀU PHẢI TUÂN THEO QUY ĐỊNH HIỆN HÀNH CỦA BỘ XÂY DỰNG.
-ĐƠN VỊ THI CÔNG PHẢI THỰC HIỆN CÔNG TÁC TRÌNH DUYỆT MẪU VẬT TƯ TRƯỚC KHI THI CÔNG LẮP ĐẶT.
- CÁC HẠNG MỤC THI CÔNG CÓ KHỐI LƯỢNG LỚN, NHIỀU , LẶP LẠI THEO MẪU THÌ PHẢI TIẾN HÀNH THI CÔNG MẪU TRƯỚC KHI THI CÔNG HÀNG LOẠT.
- QUY CÁCH, CHỦNG LOẠI, KÍCH THƯỚC, THÔNG SỐ KỸ THUẬT CỦA TẤT CẢ VẬT TƯ PHẢI ĐÚNG THEO THIẾT KẾ KỸ THUẬT, NẾU CÓ THAY ĐỔI PHẢI ĐƯỢC TRÌNH DUYỆT CHỦ ĐẦU TƯ VÀ ĐƠN VỊ THIẾT KẾ.

CHỦ ĐẦU TƯ:

**PHÒNG VĂN HOÁ-XÃ HỘI XÃ ĐẠ HUOAI**

ĐỊA CHỈ LIÊN HỆ:
XÃ ĐẠ HUOAI - TỈNH LÂM ĐỒNG
SĐT: .....

TÊN CÔNG TRÌNH:

**XÂY DỰNG NHÀ HIỆU BỘ TRƯỜNG THCS TRẦN PHÚ**

VỊ TRÍ XD:
XÃ ĐẠ HUOAI - TỈNH LÂM ĐỒNG

CÔNG TY TNHH TVXD
**KIẾN TRÚC 90**
ĐỊA CHỈ: THÔN 6B,XÃ ĐẠ TẺH,TỈNH LÂM ĐỒNG
TEL: (0938 655 043 - A. NHÃ)
MST: 5801 367 111
LAD: 0017939
EMAIL: xdlamdong@gmail.com

P. GIÁM ĐỐC:
LÊ DUY NHÃ

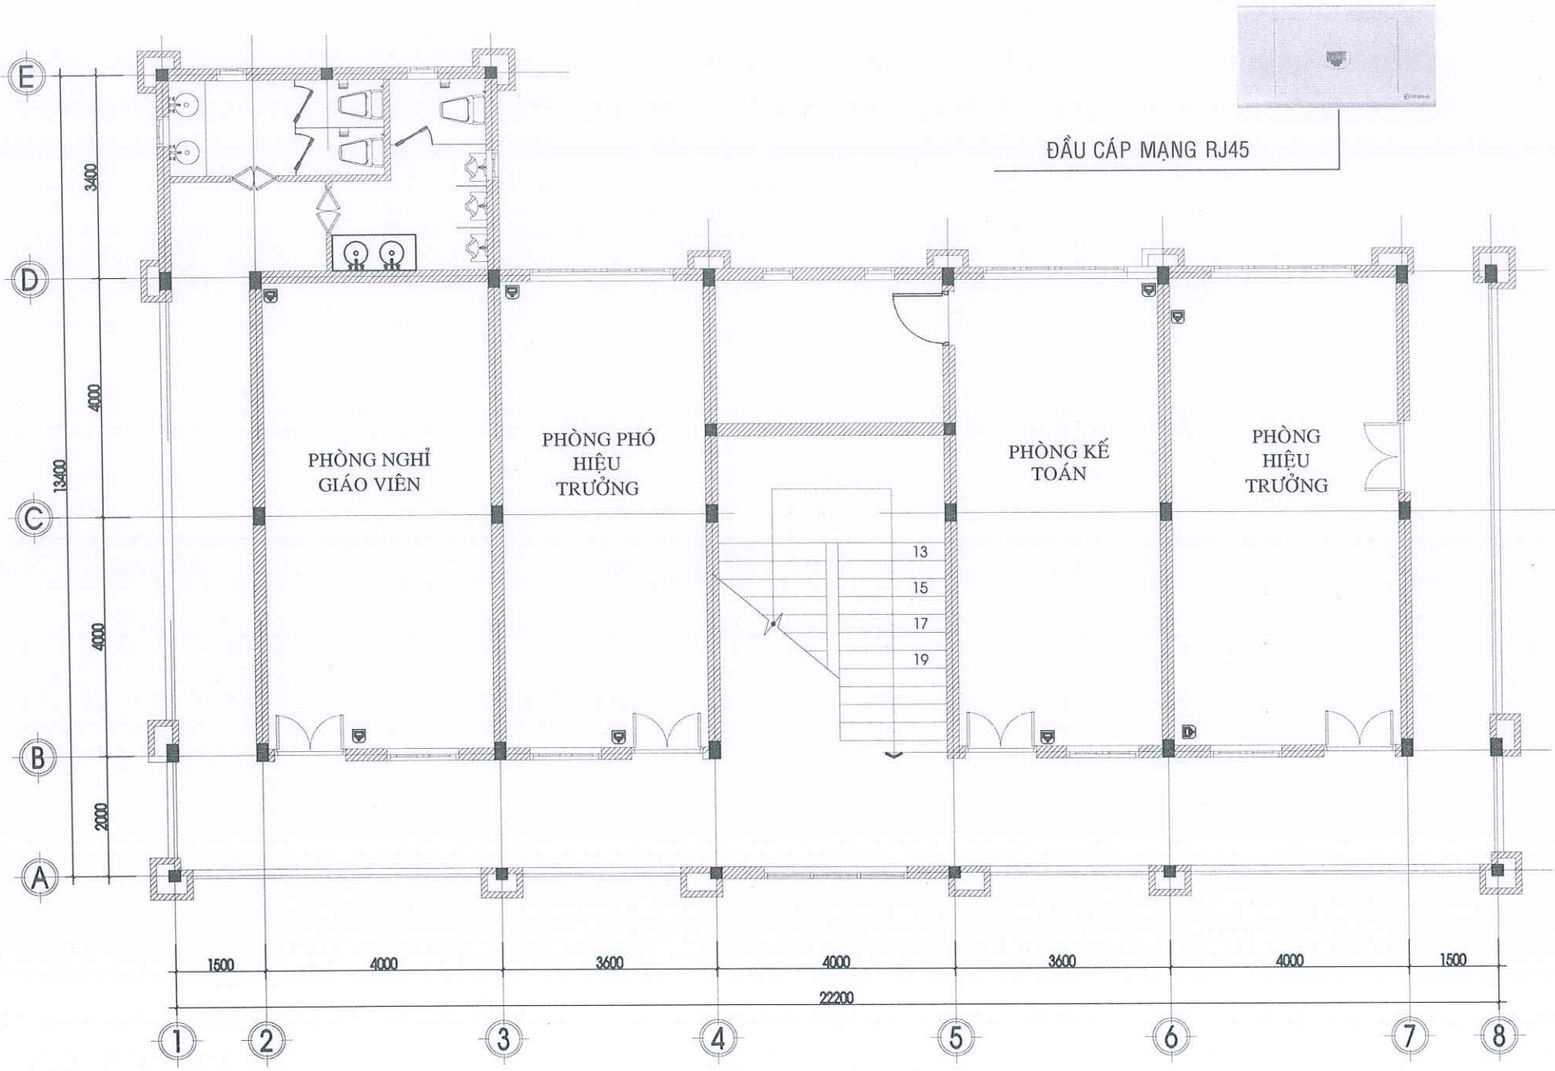
| | | |
|---|---|---|
| CHỦ TRÌ: | KS. HOÀNG ĐÌNH CƯỜNG | |
| THIẾT KẾ: | KS. HOÀNG ĐÌNH CƯỜNG | |
| VẼ: | KTS. PHẠM LÊ HOÀI BÃO | |
| KIỂM TRA: | KS. NGUYỄN THANH PHƯỚC | |

TÊN BẢN VẼ: MẶT BẰNG BỐ TRÍ MẠNG TẦNG1

| | |
|---|---|
| TỶ LỆ: TL: 1/100 | SỐ BẢN VẼ: 74/45 |
| TẬP BẢN VẼ: KỸ THUẬT THI CÔNG | |
| NGÀY GIAO: ----/12/2025 | HỒ SƠ THIẾT KẾ |

## CÁP MẠNG AMP COMMSCOPE CAT 6 (CÁP ĐIỀU KHIỂN)

### - VỊ TRÍ ĐẶT ĐẦU MẠNG RJ45




## MẶT BẰNG BỐ TRÍ MẠNG TẦNG 2

**TỶ LỆ 1/100**

**GHI CHÚ:**

-KHI THI CÔNG, ĐƠN VỊ THI CÔNG PHẢI PHỐI HỢP ĐỐI CHIẾU CÁC KÍCH THƯỚC, CHI TIẾT TRONG CÁC BẢN VẼ KIẾN TRÚC, KẾT CẤU, ME,... VỚI NHAU VÀ ĐỐI CHIẾU VỚI CÁC KÍCH THƯỚC THỰC TẾ TRÊN HIỆN TRƯỜNG. NẾU CÓ SAI KHÁC, PHẢI THÔNG BÁO CHO ĐƠN VỊ THIẾT KẾ BIẾT ĐỂ KỊP THỜI ĐIỀU CHỈNH.
- NGOÀI CÁC GHI CHÚ THỂ HIỆN TRONG BẢN VẼ, CÁC CHỈ TIÊU KỸ THUẬT KHÁC ĐỀU PHẢI TUÂN THEO QUY ĐỊNH HIỆN HÀNH CỦA BỘ XÂY DỰNG.
-ĐƠN VỊ THI CÔNG PHẢI THỰC HIỆN CÔNG TÁC TRÌNH DUYỆT MẪU VẬT TƯ TRƯỚC KHI THI CÔNG LẮP ĐẶT.
- CÁC HẠNG MỤC THI CÔNG CÓ KHỐI LƯỢNG LỚN, NHIỀU , LẶP LẠI THEO MẪU THÌ PHẢI TIẾN HÀNH THI CÔNG MẪU TRƯỚC KHI THI CÔNG HÀNG LOẠT.
- QUY CÁCH, CHỦNG LOẠI, KÍCH THƯỚC, THÔNG SỐ KỸ THUẬT CỦA TẤT CẢ VẬT TƯ PHẢI ĐÚNG THEO THIẾT KẾ KỸ THUẬT, NẾU CÓ THAY ĐỔI PHẢI ĐƯỢC TRÌNH DUYỆT CHỦ ĐẦU TƯ VÀ ĐƠN VỊ THIẾT KẾ.

CHỦ ĐẦU TƯ:

**PHÒNG VĂN HOÁ-XÃ HỘI XÃ ĐẠ HUOAI**

ĐỊA CHỈ LIÊN HỆ:
XÃ ĐẠ HUOAI - TỈNH LÂM ĐỒNG
SĐT: .....

TÊN CÔNG TRÌNH:

**XÂY DỰNG NHÀ HIỆU BỘ TRƯỜNG THCS TRẦN PHÚ**

VỊ TRÍ XD:
XÃ ĐẠ HUOAI - TỈNH LÂM ĐỒNG


CÔNG TY TNHH TVXD
**KIẾN TRÚC 90**
ĐỊA CHỈ: THÔN 6B,XÃ ĐẠ TẺH,TỈNH LÂM ĐỒNG
TEL: (0938 655 043 - A. NHÃ)
MST: 5801 367 111
LAD: 0017939
EMAIL: xdlamdong@gmail.com
P. GIÁM ĐỐC:
LÊ DUY NHÃ

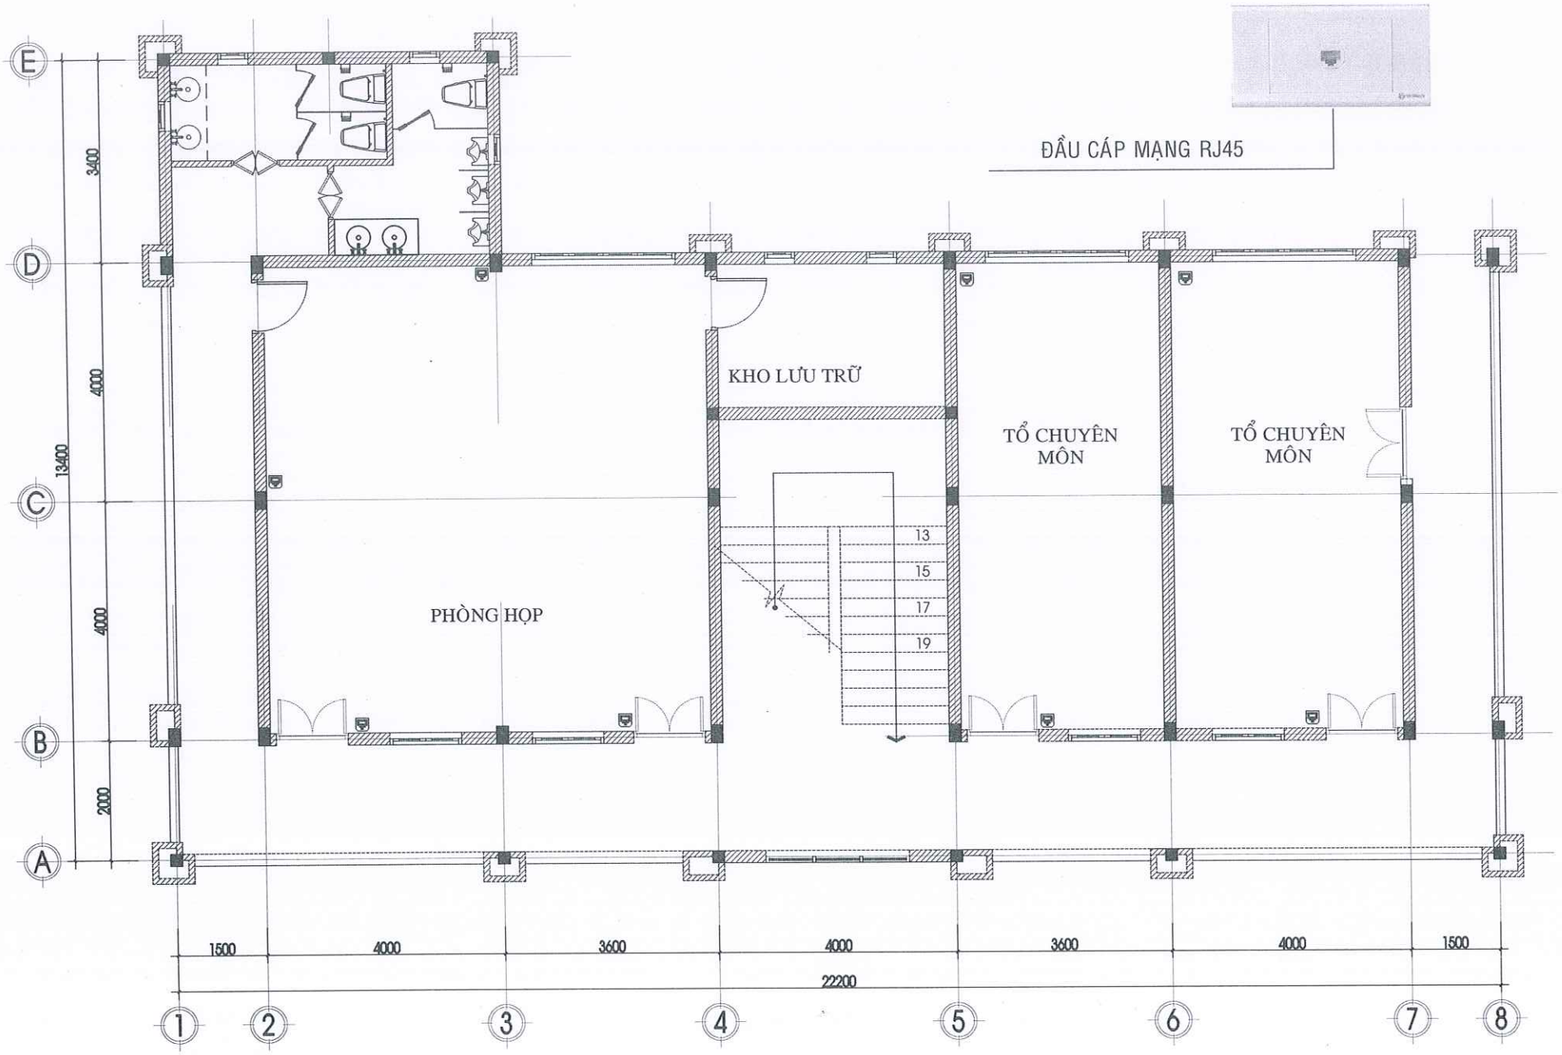

| | | |
|---|---|---|
| CHỦ TRÌ: | KS. HOÀNG ĐÌNH CƯỜNG | |
| THIẾT KẾ: | KS. HOÀNG ĐÌNH CƯỜNG | |
| VẼ: | KTS. PHẠM LÊ HOÀI BÃO | |
| KIỂM TRA: | KS. NGUYỄN THANH PHƯỚC | |

TÊN BẢN VẼ: MẶT BẰNG BỐ TRÍ MẠNG TẦNG2

| | |
|---|---|
| TỶ LỆ: TL: 1/100 | SỐ BẢN VẼ: 75/45 |
| TẬP BẢN VẼ: KỸ THUẬT THI CÔNG | |
| NGÀY GIAO: ----/12/2025 | HỒ SƠ THIẾT KẾ |

## CÁP MẠNG AMP COMMSCOPE CAT 6 (CÁP ĐIỀU KHIỂN)

### - VỊ TRÍ ĐẶT ĐẦU MẠNG RJ45




## MẶT BẰNG BỐ TRÍ MẠNG TẦNG 3

TỶ LỆ 1/100

**GHI CHÚ:**

-KHI THI CÔNG, ĐƠN VỊ THI CÔNG PHẢI PHỐI HỢP ĐỐI CHIẾU CÁC KÍCH THƯỚC, CHI TIẾT TRONG CÁC BẢN VẼ KIẾN TRÚC, KẾT CẤU, ME,.., VỚI NHAU VÀ ĐỐI CHIẾU VỚI CÁC KÍCH THƯỚC THỰC TẾ TRÊN HIỆN TRƯỜNG. NẾU CÓ SAI KHÁC, PHẢI THÔNG BÁO CHO ĐƠN VỊ THIẾT KẾ BIẾT ĐỂ KỊP THỜI ĐIỀU CHỈNH.
- NGOÀI CÁC GHI CHÚ THỂ HIỆN TRONG BẢN VẼ, CÁC CHỈ TIÊU KỸ THUẬT KHÁC ĐỀU PHẢI TUÂN THEO QUY ĐỊNH HIỆN HÀNH CỦA BỘ XÂY DỰNG.
-ĐƠN VỊ THI CÔNG PHẢI THỰC HIỆN CÔNG TÁC TRÌNH DUYỆT MẪU VẬT TƯ TRƯỚC KHI THI CÔNG LẮP ĐẶT.
- CÁC HANG MỤC THI CÔNG CÓ KHỐI LƯỢNG LỚN, NHIỀU , LẶP LẠI THEO MẪU THÌ PHẢI TIẾN HÀNH THI CÔNG MẪU TRƯỚC KHI THI CÔNG HÀNG LOẠT.
- QUY CÁCH, CHỦNG LOẠI, KÍCH THƯỚC, THÔNG SỐ KỸ THUẬT CỦA TẤT CẢ VẬT TƯ PHẢI ĐÚNG THEO THIẾT KẾ KỸ THUẬT, NẾU CÓ THAY ĐỔI PHẢI ĐƯỢC TRÌNH DUYỆT CHỦ ĐẦU TƯ VÀ ĐƠN VỊ THIẾT KẾ.

CHỦ ĐẦU TƯ:

**PHÒNG VĂN HOÁ-XÃ HỘI XÃ ĐẠ HUOAI**

ĐỊA CHỈ LIÊN HỆ:
XÃ ĐẠ HUOAI - TỈNH LÂM ĐỒNG
SĐT: .....

TÊN CÔNG TRÌNH:

**XÂY DỰNG NHÀ HIỆU BỘ TRƯỜNG THCS TRẦN PHÚ**

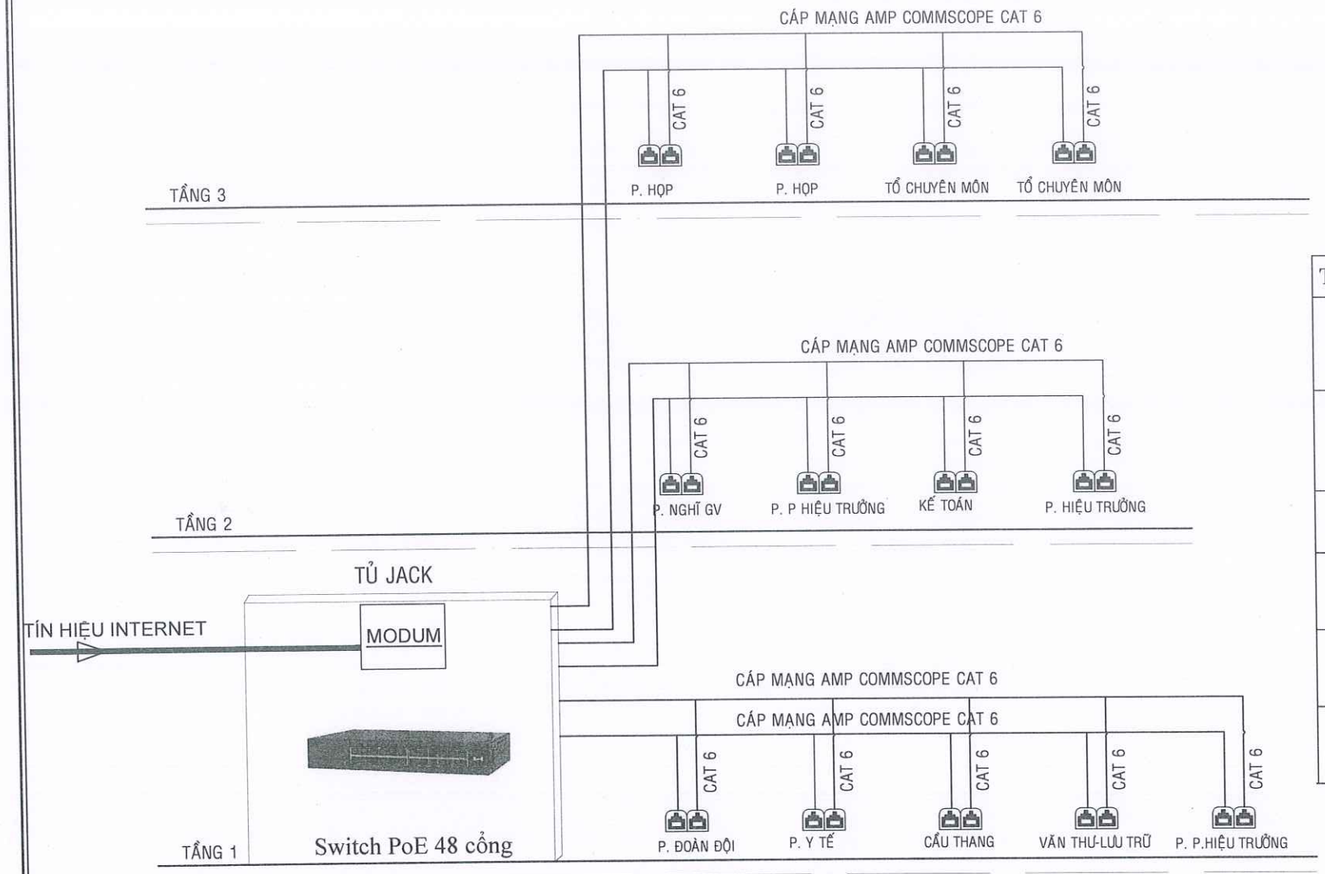
VỊ TRÍ XD:
XÃ ĐẠ HUOAI - TỈNH LÂM ĐỒNG


CÔNG TY TNHH TVXD
**KIẾN TRÚC 90**
ĐỊA CHỈ: THÔN 6B,XÃ ĐẠ TẺH,TỈNH LÂM ĐỒNG
TEL: (0938 655 043 - A. NHÃ)
MST: 5801 367 111
LAD: 0017939
EMAIL: xdlamdong@gmail.com
P. GIÁM ĐỐC:
LÊ DUY NHÃ


| | | |
|---|---|---|
| CHỦ TRÌ: | KS. HOÀNG ĐÌNH CƯỜNG | |
| THIẾT KẾ: | KS. HOÀNG ĐÌNH CƯỜNG | |
| VẼ: | KTS. PHẠM LÊ HOÀI BÃO | |
| KIỂM TRA: | KS. NGUYỄN THANH PHƯỚC | |

TÊN BẢN VẼ: MẶT BẰNG BỐ TRÍ MẠNG TẦNG 3


| | |
|---|---|
| TỶ LỆ: TL: 1/100 | SỐ BẢN VẼ: 76/45 |
| TẬP BẢN VẼ: KỸ THUẬT THI CÔNG | |
| NGÀY GIAO: ----/12/2025 | HỒ SƠ THIẾT KẾ |




## BẢN VẼ NGUYÊN LÝ HỆ THỐNG MẠNG LAN

## BẢNG TỔNG HỢP HỆ THỐNG MẠNG LAN
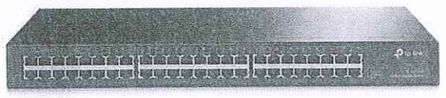
| TT | TÊN SẢN PHẨM | THÔNG TIN SẢN PHẨM | ĐVT | SL |
|---|---|---|---|---|
| 1 | Tủ rack 4U D400 | Tủ mạng , Tủ Rack 4U-D400 Wallmount – USS rack 4U400<br>- Mã sản phẩm: USSR 4U400<br>- Kích thước thực: (HxWxD) H230xW540xD400mm | cái | 1 |
| 2 | Switch TP-LINK TL-SG1048 48-port Gigabit | 48 x cổng RJ45 10/100/1000Mbps (Hỗ trợ tự động chuyển đổi MDI / MDIX) | con | 1 |
| 3 | Cáp mạng AMP Commscope CAT6 | Cáp CAT6 4UTP, 23AWG,<br>CM (305m/thùng) | thùng | 2 |
| 4 | Ổ cắm mạng đơn | Ổ cắm mạng đơn ( module jack, mặt nạ, đế âm tường ) | cái | 26 |
| 5 | Nhân mạng (Jack cắm mạng) | Nhân mạng Cat6 Commscope (Jack cắm mạng) | Cái | 26 |
| 6 | Ống ruột gà | Ống mềm luồn dây điện D16: (50m/cuộn) | cuộn | 5 |



Switch TP-LINK TL-SG1048 48-port Gigabit



TỦ RACK 4U D400

**GHI CHÚ:**

-KHI THI CÔNG, ĐƠN VỊ THI CÔNG PHẢI PHỐI HỢP ĐỐI CHIẾU CÁC KÍCH THƯỚC, CHI TIẾT TRONG CÁC BẢN VẼ KIẾN TRÚC, KẾT CẤU, ME..., VỚI NHAU VÀ ĐỐI CHIẾU VỚI CÁC KÍCH THƯỚC THỰC TẾ TRÊN HIỆN TRƯỜNG. NẾU CÓ SAI KHÁC, PHẢI THÔNG BÁO CHO ĐƠN VỊ THIẾT KẾ BIẾT ĐỂ KỊP THỜI ĐIỀU CHỈNH.
- NGOÀI CÁC GHI CHÚ THỂ HIỆN TRONG BẢN VẼ, CÁC CHỈ TIÊU KỸ THUẬT KHÁC ĐỀU PHẢI TUÂN THEO QUY ĐỊNH HIỆN HÀNH CỦA BỘ XÂY DỰNG.
-ĐƠN VỊ THI CÔNG PHẢI THỰC HIỆN CÔNG TÁC TRÌNH DUYỆT MẪU VẬT TƯ TRƯỚC KHI THI CÔNG LẮP ĐẶT.
- CÁC HẠNG MỤC THI CÔNG CÓ KHỐI LƯỢNG LỚN, NHIỀU , LẶP LẠI THEO MẪU THÌ PHẢI TIẾN HÀNH THI CÔNG MẪU TRƯỚC KHI THI CÔNG HÀNG LOẠT.
- QUY CÁCH, CHỦNG LOẠI, KÍCH THƯỚC, THÔNG SỐ KỸ THUẬT CỦA TẤT CẢ VẬT TƯ PHẢI ĐÚNG THEO THIẾT KẾ KỸ THUẬT, NẾU CÓ THAY ĐỔI PHẢI ĐƯỢC TRÌNH DUYỆT CHỦ ĐẦU TƯ VÀ ĐƠN VỊ THIẾT KẾ.

CHỦ ĐẦU TƯ:

**PHÒNG VĂN HOÁ-XÃ HỘI XÃ ĐẠ HUOAI**

ĐỊA CHỈ LIÊN HỆ:
XÃ ĐẠ HUOAI - TỈNH LÂM ĐỒNG
SĐT: .....

TÊN CÔNG TRÌNH:

**XÂY DỰNG NHÀ HIỆU BỘ TRƯỜNG THCS TRẦN PHÚ**

VỊ TRÍ XD:
XÃ ĐẠ HUOAI - TỈNH LÂM ĐỒNG

CÔNG TY TNHH TVXD
**KIẾN TRÚC 90**
ĐỊA CHỈ: THÔN 6B,XÃ ĐẠ TẺH,TỈNH LÂM ĐỒNG
TEL: (0938 655 043 - A. NHÃ)
MST: 5801 367 111
LAD: 0017939
EMAIL: xdlamdong@gmail.com

P. GIÁM ĐỐC:
LÊ DUY NHÃ

| | | |
|---|---|---|
| CHỦ TRÌ: | KS. HOÀNG ĐÌNH CƯỜNG | |
| THIẾT KẾ: | KS. HOÀNG ĐÌNH CƯỜNG | |
| VẼ: | KTS. PHẠM LÊ HOÀI BÃO | |
| KIỂM TRA: | KS. NGUYỄN THANH PHƯỚC | |

TÊN BẢN VẼ: SƠ ĐỒ NGUYÊN LÝ

| | |
|---|---|
| TỶ LỆ: TL: 1/100 | SỐ BẢN VẼ: 77/45 |
| TẬP BẢN VẼ: KỸ THUẬT THI CÔNG | |
| NGÀY GIAO: ----/12/2025 | HỒ SƠ THIẾT KẾ |

**ĐƠN VỊ TƯ VẤN THIẾT KẾ**

**CÔNG TY TNHH TƯ VẤN XÂY DỰNG KIẾN TRÚC 90**

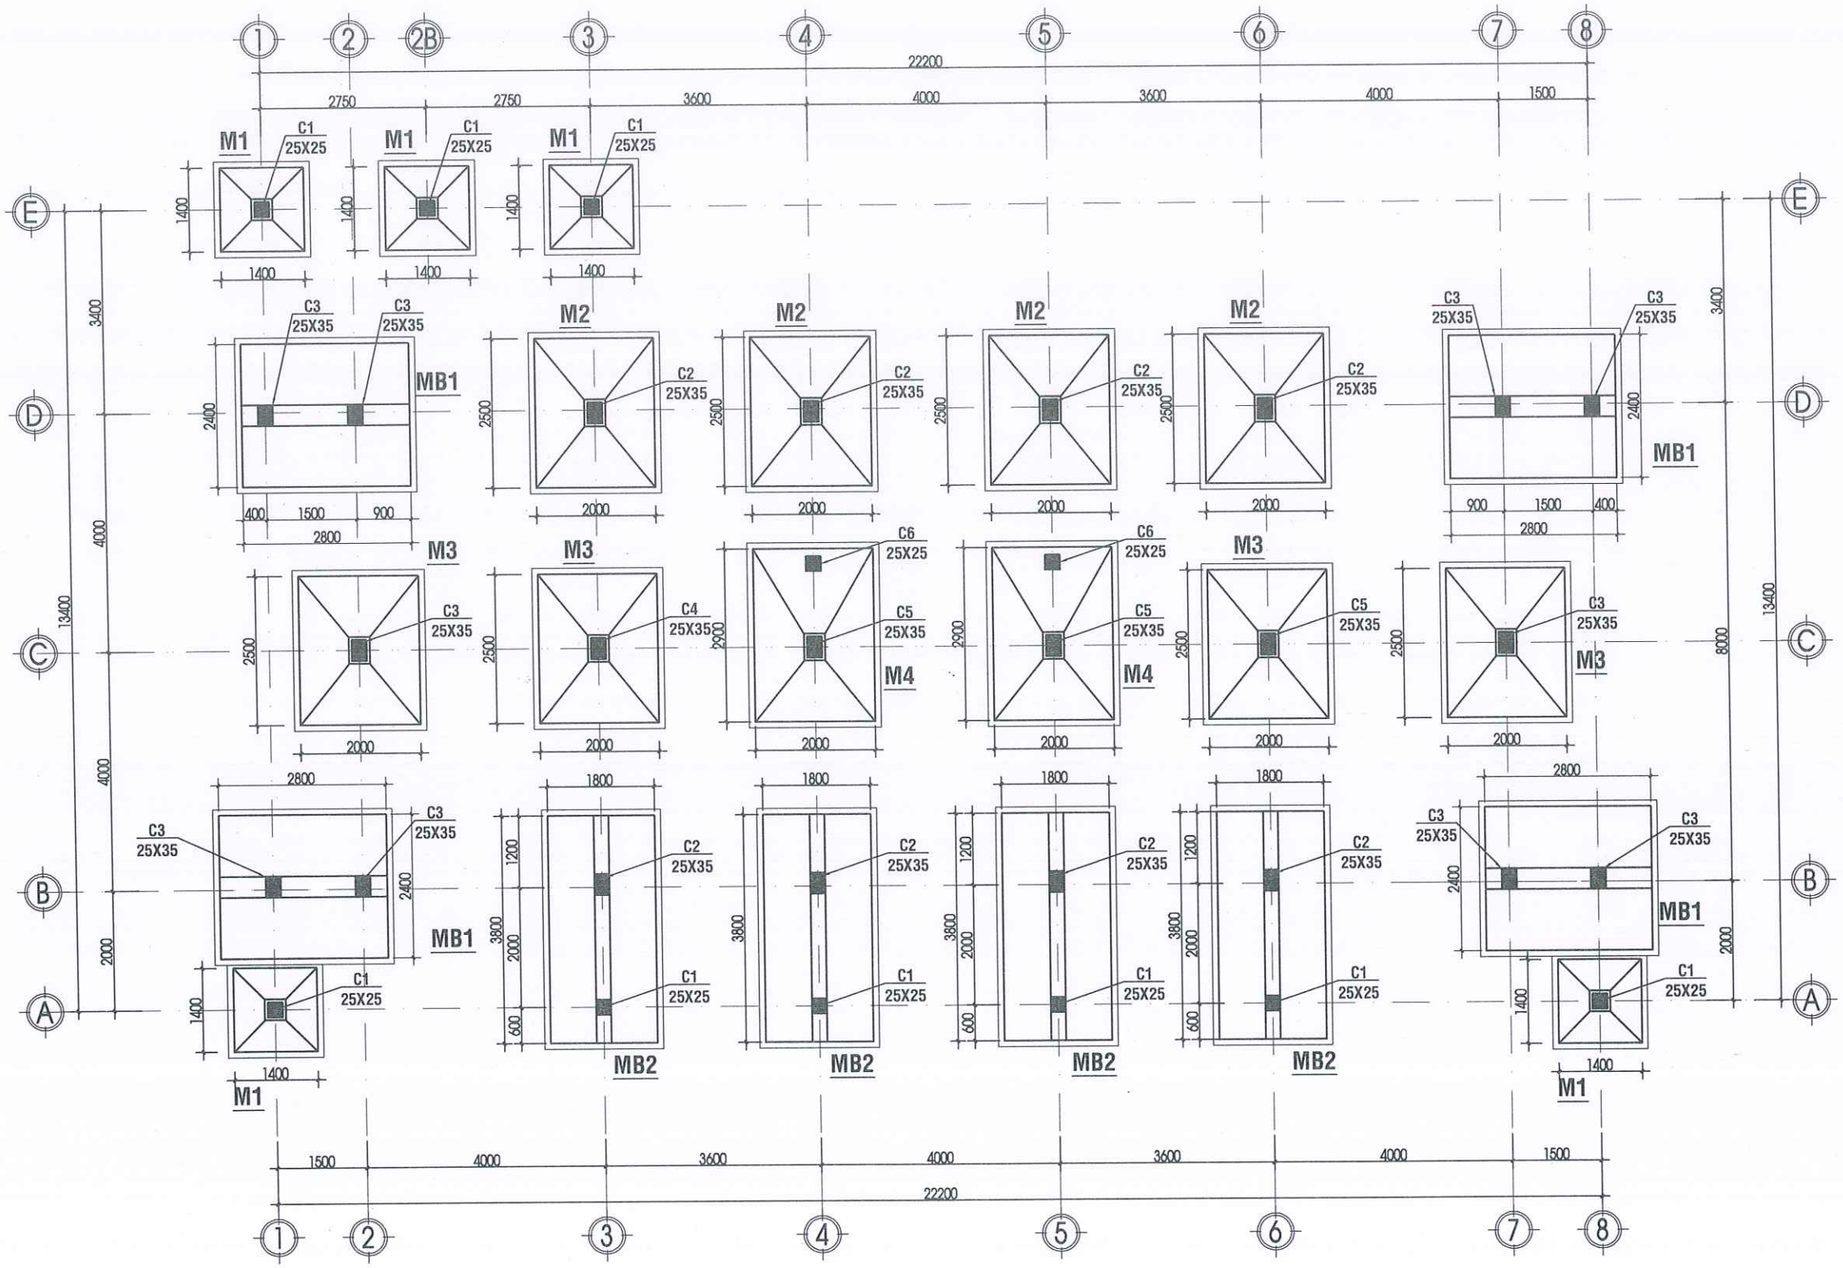
*ĐỊA CHỈ: 205A, ĐƯỜNG HÙNG VƯƠNG, XÃ ĐẠ TẺH, TỈNH LÂM ĐỒNG*

*Email: xdlamdong@gmail.com*

## BỘ MÔN

# KẾT CẤU

*..... THÁNG 12 - 2025 .....*




# MẶT BẰNG BỐ TRÍ MÓNG

## TỶ LỆ 1/100

**GHI CHÚ:**

-KHI THI CÔNG, ĐƠN VỊ THI CÔNG PHẢI PHỐI HỢP ĐỐI CHIẾU CÁC KÍCH THƯỚC, CHI TIẾT TRONG CÁC BẢN VẼ KIẾN TRÚC, KẾT CẤU, ME,.., VỚI NHAU VÀ ĐỐI CHIẾU VỚI CÁC KÍCH THƯỚC THỰC TẾ TRÊN HIỆN TRƯỜNG. NẾU CÓ SAI KHÁC, PHẢI THÔNG BÁO CHO ĐƠN VỊ THIẾT KẾ BIẾT ĐỂ KỊP THỜI ĐIỀU CHỈNH.
- NGOÀI CÁC GHI CHÚ THỂ HIỆN TRONG BẢN VẼ, CÁC CHỈ TIÊU KỸ THUẬT KHÁC ĐỀU PHẢI TUÂN THEO QUY ĐỊNH HIỆN HÀNH CỦA BỘ XÂY DỰNG.
-ĐƠN VỊ THI CÔNG PHẢI THỰC HIỆN CÔNG TÁC TRÌNH DUYỆT MẪU VẬT TƯ TRƯỚC KHI THI CÔNG LẮP ĐẶT.
- CÁC HẠNG MỤC THI CÔNG CÓ KHỐI LƯỢNG LỚN, NHIỀU , LẶP LẠI THEO MẪU THÌ PHẢI TIẾN HÀNH THI CÔNG MẪU TRƯỚC KHI THI CÔNG HÀNG LOẠT.
- QUY CÁCH, CHỦNG LOẠI, KÍCH THƯỚC, THÔNG SỐ KỸ THUẬT CỦA TẤT CẢ VẬT TƯ PHẢI ĐÚNG THEO THIẾT KẾ KỸ THUẬT, NẾU CÓ THAY ĐỔI PHẢI ĐƯỢC TRÌNH DUYỆT CHỦ ĐẦU TƯ VÀ ĐƠN VỊ THIẾT KẾ.

CHỦ ĐẦU TƯ:

**PHÒNG VĂN HOÁ-XÃ HỘI XÃ ĐẠ HUOAI**

ĐỊA CHỈ LIÊN HỆ:
XÃ ĐẠ HUOAI - TỈNH LÂM ĐỒNG
SĐT: .....

TÊN CÔNG TRÌNH:

**XÂY DỰNG NHÀ HIỆU BỘ TRƯỜNG THCS TRẦN PHÚ**

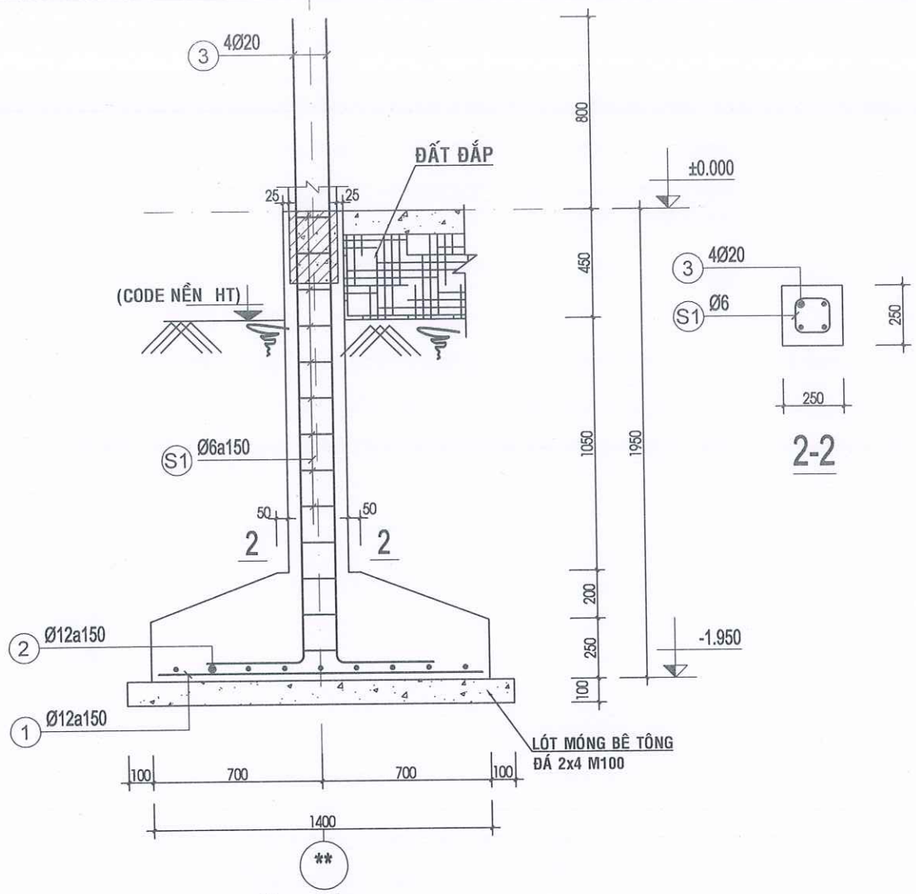
VỊ TRÍ XD:
XÃ ĐẠ HUOAI - TỈNH LÂM ĐỒNG


CÔNG TY TNHH TVXD
**KIẾN TRÚC 90**
ĐỊA CHỈ: THÔN 6, ĐƯỜNG HÙNG VƯƠNG
XÃ ĐẠ TẺH, TỈNH LÂM ĐỒNG
TEL: 0908 399 043
MST: 5801 367 111
LAD: 0017939
EMAIL: xdlamdong@gmail.com
P. GIÁM ĐỐC
LÊ DUY NHÃ


| | | |
|---|---|---|
| CHỦ TRÌ: | KS. NGUYỄN THANH PHƯỚC | |
| THIẾT KẾ: | KTS. PHẠM LÊ HOÀI BÃO | |
| VẼ: | KTS. PHẠM LÊ HOÀI BÃO | |
| KIỂM TRA: | KS. LÊ DUY NHÃ | |

TÊN BẢN VẼ: MẶT BẰNG BỐ TRÍ MÓNG


| | |
|---|---|
| TỶ LỆ: TL: 1/100 | SỐ BẢN VẼ: KC01 / 76 |
| TẬP BẢN VẼ: KỸ THUẬT THI CÔNG | |
| NGÀY GIAO: ----/01/2026 | HỒ SƠ THIẾT KẾ |




MẶT CẮT 1-1



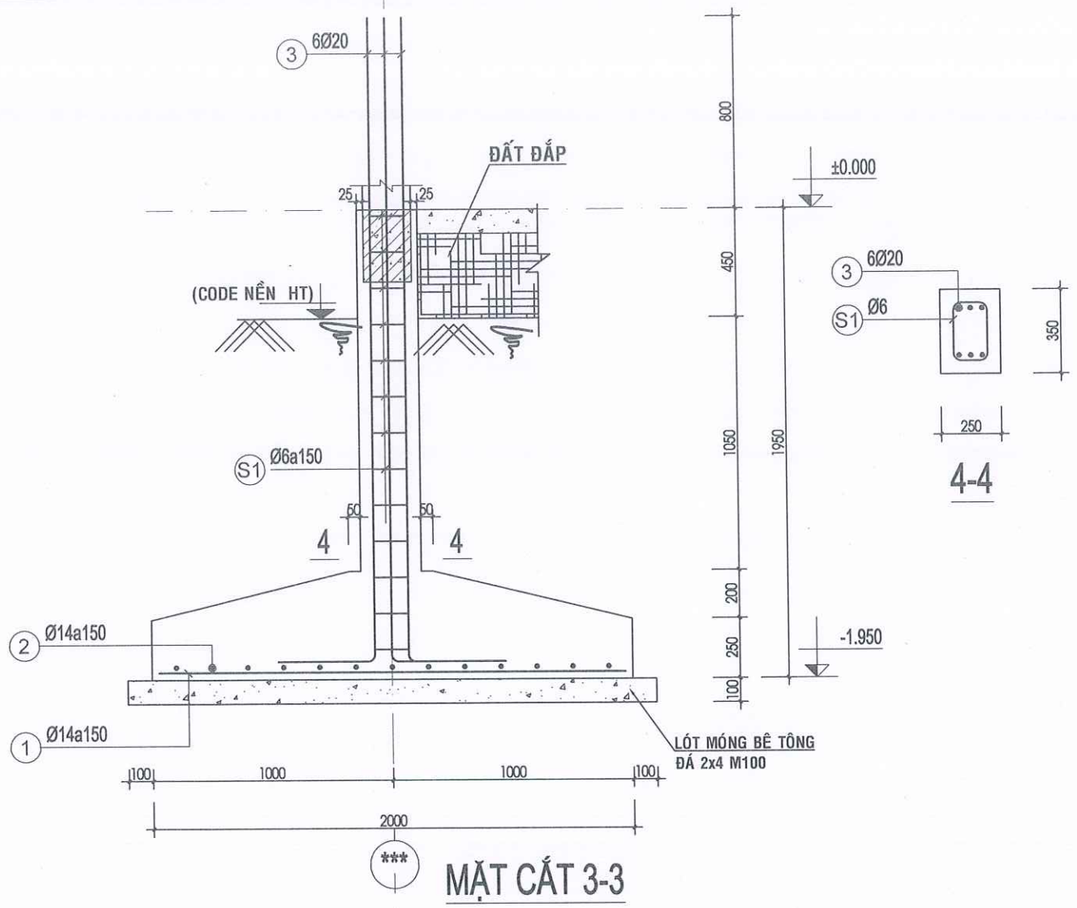

2-2





MẶT CẮT 3-3



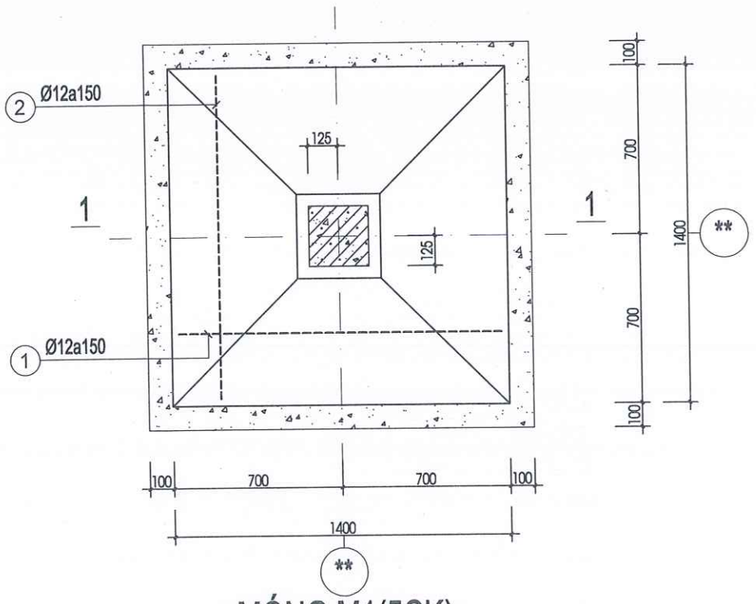
4-4




MÓNG M1(5CK)

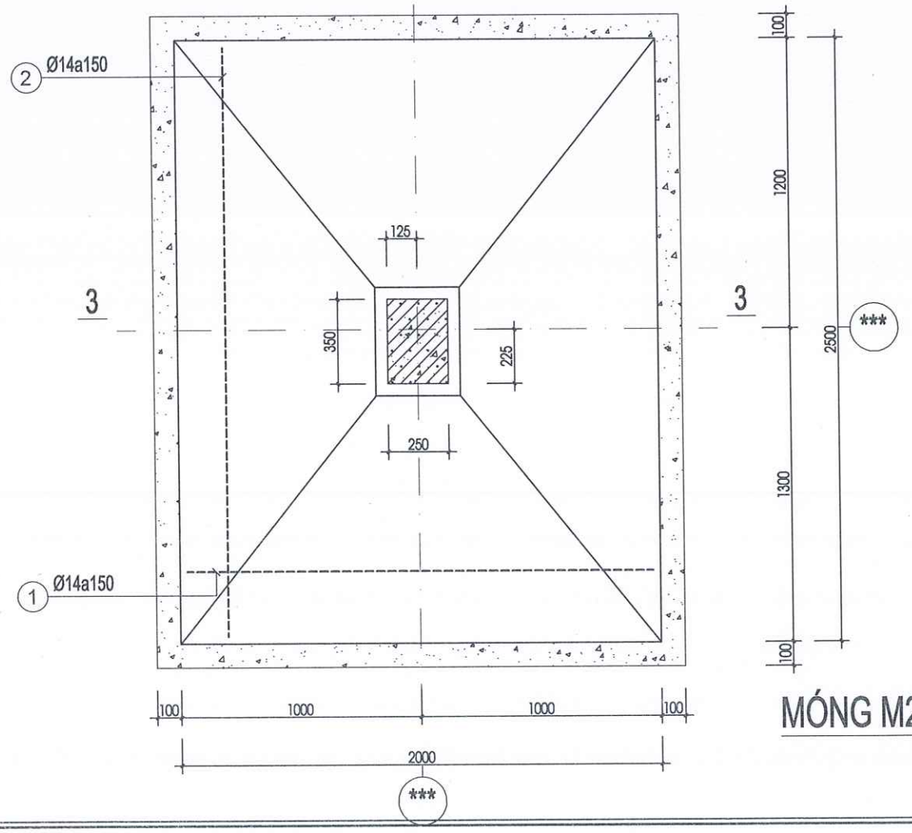


MÓNG M2(4CK)

**GHI CHÚ:**

-KHI THI CÔNG, ĐƠN VỊ THI CÔNG PHẢI PHỐI HỢP ĐỐI CHIẾU CÁC KÍCH THƯỚC, CHI TIẾT TRONG CÁC BẢN VẼ KIẾN TRÚC, KẾT CẤU, ME,.., VỚI NHAU VÀ ĐỐI CHIẾU VỚI CÁC KÍCH THƯỚC THỰC TẾ TRÊN HIỆN TRƯỜNG. NẾU CÓ SAI KHÁC, PHẢI THÔNG BÁO CHO ĐƠN VỊ THIẾT KẾ BIẾT ĐỂ KỊP THỜI ĐIỀU CHỈNH. - NGOÀI CÁC GHI CHÚ THỂ HIỆN TRONG BẢN VẼ, CÁC CHỈ TIÊU KỸ THUẬT KHÁC ĐỀU PHẢI TUÂN THEO QUY ĐỊNH HIỆN HÀNH CỦA BỘ XÂY DỰNG. -ĐƠN VỊ THI CÔNG PHẢI THỰC HIỆN CÔNG TÁC TRÌNH DUYỆT MẪU VẬT TƯ TRƯỚC KHI THI CÔNG LẮP ĐẶT. - CÁC HẠNG MỤC THI CÔNG CÓ KHỐI LƯỢNG LỚN, NHIỀU , LẶP LẠI THEO MẪU THÌ PHẢI TIẾN HÀNH THI CÔNG MẪU TRƯỚC KHI THI CÔNG HÀNG LOẠT. - QUY CÁCH, CHỦNG LOẠI, KÍCH THƯỚC, THÔNG SỐ KỸ THUẬT CỦA TẤT CẢ VẬT TƯ PHẢI ĐÚNG THEO THIẾT KẾ KỸ THUẬT, NẾU CÓ THAY ĐỔI PHẢI ĐƯỢC TRÌNH DUYỆT CHỦ ĐẦU TƯ VÀ ĐƠN VỊ THIẾT KẾ.

CHỦ ĐẦU TƯ:

**PHÒNG VĂN HOÁ-XÃ HỘI XÃ ĐẠ HUOAI**

ĐỊA CHỈ LIÊN HỆ:

XÃ ĐẠ HUOAI - TỈNH LÂM ĐỒNG

SĐT: .....

TÊN CÔNG TRÌNH:

**XÂY DỰNG NHÀ HIỆU BỘ TRƯỜNG THCS TRẦN PHÚ**

VỊ TRÍ XD:

XÃ ĐẠ HUOAI - TỈNH LÂM ĐỒNG


**CÔNG TY TNHH TVXD KIẾN TRÚC 90**

ĐỊA CHỈ: THÔN 6B, ĐƯỜNG HÙNG VƯƠNG, XÃ ĐẠ TẺH, TỈNH LÂM ĐỒNG

TEL: 0908 399 043

MST: 5801 367 111

LAD: 0017939

EMAIL: xdlamdong@gmail.com


P. GIÁM ĐỐC: LÊ DUY NHÃ

CHỦ TRÌ: KS. NGUYỄN THANH PHƯỚC

THIẾT KẾ: PHẠM LÊ HOÀI BẢO

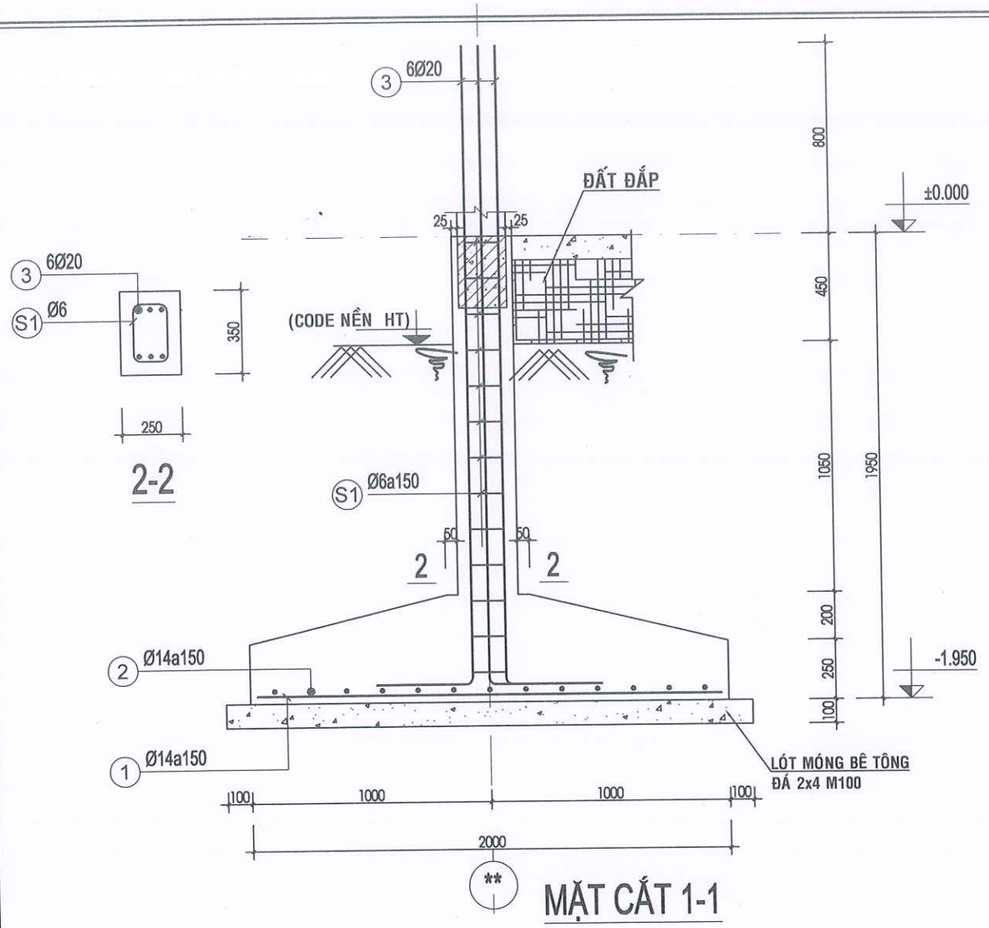
VẼ: PHẠM LÊ HOÀI BẢO

KIỂM TRA: LÊ DUY NHÃ


TÊN BẢN VẼ:

CHI TIẾT MÓNG M1; M2


| | |
|---|---|
| TỶ LỆ: TL: 1/100 | SỐ BẢN VẼ: KC02 76 |
| TẬP BẢN VẼ: KỸ THUẬT THI CÔNG | |
| NGÀY GIAO: ----/01/2026 | HỒ SƠ THIẾT KẾ |





MẶT CẮT 1-1

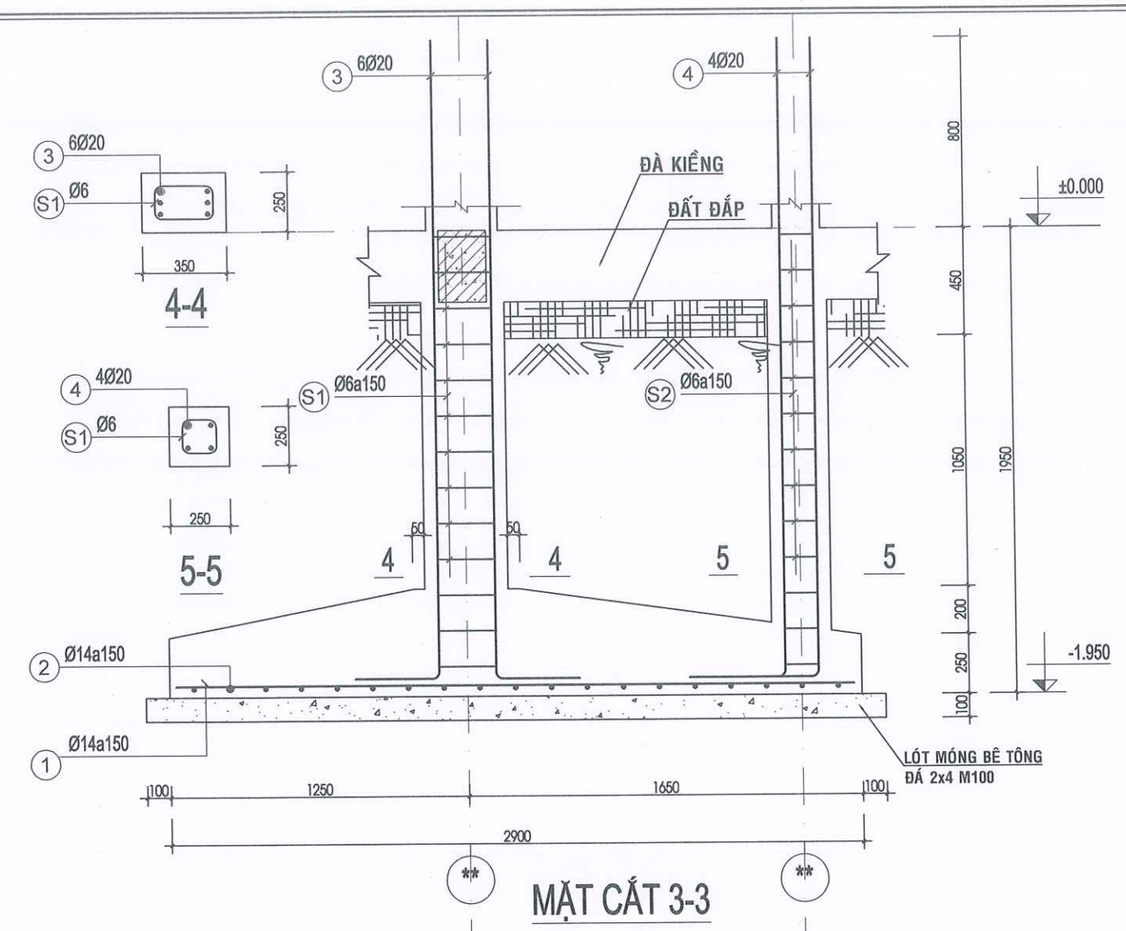


MẶT CẮT 3-3

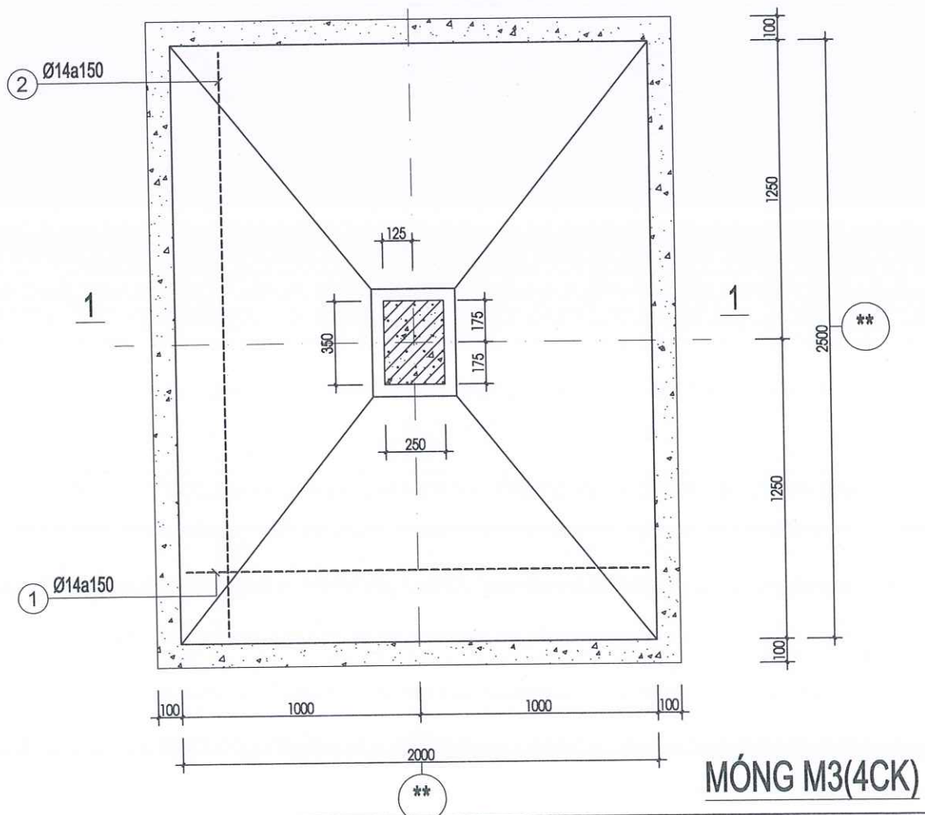


MÓNG M3(4CK)

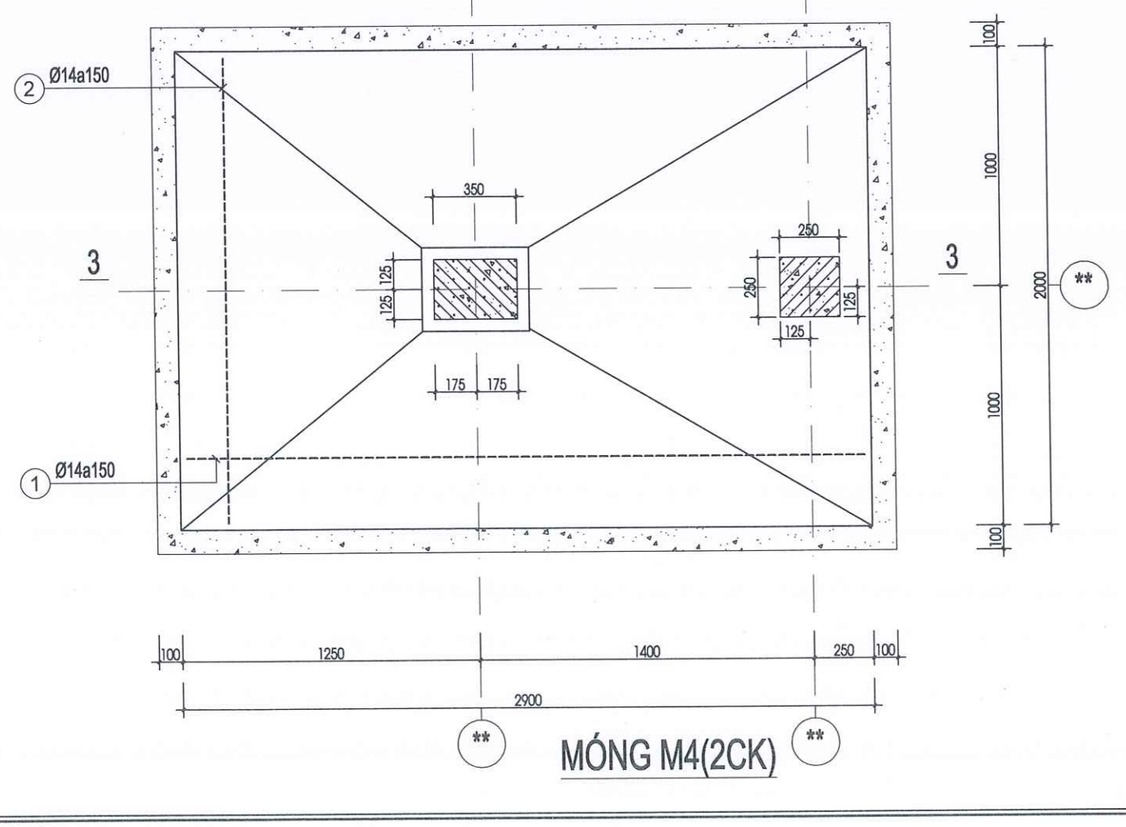


MÓNG M4(2CK)

**GHI CHÚ:**

-KHI THI CÔNG, ĐƠN VỊ THI CÔNG PHẢI PHỐI HỢP ĐỐI CHIẾU CÁC KÍCH THƯỚC, CHI TIẾT TRONG CÁC BẢN VẼ KIẾN TRÚC, KẾT CẤU, ME,... VỚI NHAU VÀ ĐỐI CHIẾU VỚI CÁC KÍCH THƯỚC THỰC TẾ TRÊN HIỆN TRƯỜNG. NẾU CÓ SAI KHÁC, PHẢI THÔNG BÁO CHO ĐƠN VỊ THIẾT KẾ BIẾT ĐỂ KỊP THỜI ĐIỀU CHỈNH. - NGOÀI CÁC GHI CHÚ THỂ HIỆN TRONG BẢN VẼ, CÁC CHỈ TIÊU KỸ THUẬT KHÁC ĐỀU PHẢI TUÂN THEO QUY ĐỊNH HIỆN HÀNH CỦA BỘ XÂY DỰNG. -ĐƠN VỊ THI CÔNG PHẢI THỰC HIỆN CÔNG TÁC TRÌNH DUYỆT MẪU VẬT TƯ TRƯỚC KHI THI CÔNG LẮP ĐẶT. - CÁC HẠNG MỤC THI CÔNG CÓ KHỐI LƯỢNG LỚN, NHIỀU , LẶP LẠI THEO MẪU THÌ PHẢI TIẾN HÀNH THI CÔNG MẪU TRƯỚC KHI THI CÔNG HÀNG LOẠT. - QUY CÁCH, CHỦNG LOẠI, KÍCH THƯỚC, THÔNG SỐ KỸ THUẬT CỦA TẤT CẢ VẬT TƯ PHẢI ĐÚNG THEO THIẾT KẾ KỸ THUẬT, NẾU CÓ THAY ĐỔI PHẢI ĐƯỢC TRÌNH DUYỆT CHỦ ĐẦU TƯ VÀ ĐƠN VỊ THIẾT KẾ.

CHỦ ĐẦU TƯ:

**PHÒNG VĂN HOÁ-XÃ HỘI XÃ ĐẠ HUOAI**

ĐỊA CHỈ LIÊN HỆ:

XÃ ĐẠ HUOAI - TỈNH LÂM ĐỒNG

SĐT: .....

TÊN CÔNG TRÌNH:

**XÂY DỰNG NHÀ HIỆU BỘ TRƯỜNG THCS TRẦN PHÚ**

VỊ TRÍ XD:

XÃ ĐẠ HUOAI - TỈNH LÂM ĐỒNG


**CÔNG TY TNHH TVXD KIẾN TRÚC 90**

ĐỊA CHỈ: THÔN 6B, ĐƯỜNG HÙNG VƯƠNG, XÃ ĐẠ TẺH, TỈNH LÂM ĐỒNG

TEL: 0908 399 043

MST: 5801 367 111

LAD: 0017939

EMAIL: xdlamdong@gmail.com


P. GIÁM ĐỐC:

LÊ DUY NHÃ

CHỦ TRÌ:

KS. NGUYỄN THANH PHƯỚC

THIẾT KẾ:

PHẠM LÊ HOÀI BẢO

VẼ:

PHẠM LÊ HOÀI BẢO

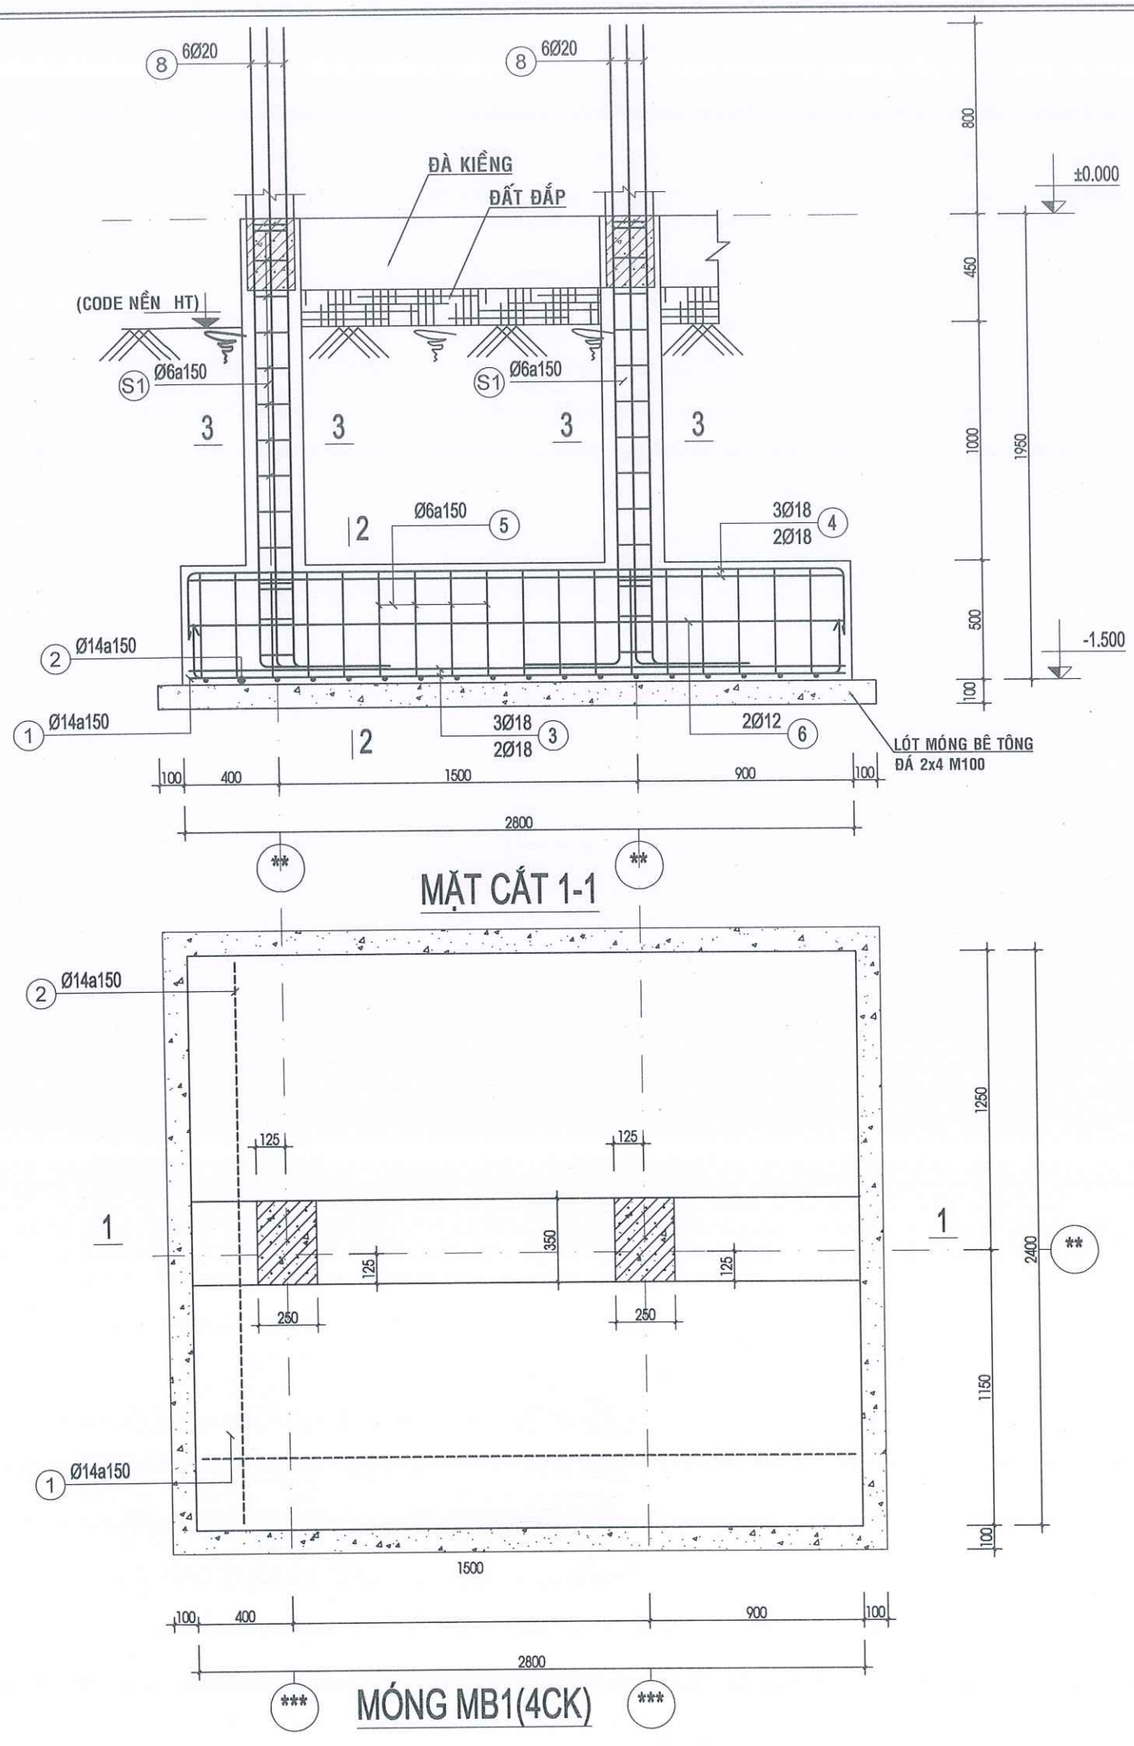
KIỂM TRA:

LÊ DUY NHÃ

TÊN BẢN VẼ:

**CHI TIẾT MÓNG M3; M4**


| | |
|---|---|
| TỶ LỆ: TL: 1/100 | SỐ BẢN VẼ: KC03 76 |
| TẬP BẢN VẼ: KỸ THUẬT THI CÔNG | |
| NGÀY GIAO: ----/01/2026 | HỒ SƠ THIẾT KẾ |





## MẶT CẮT 1-1



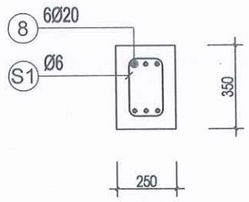
## MÓNG MB1(4CK)




## 3-3

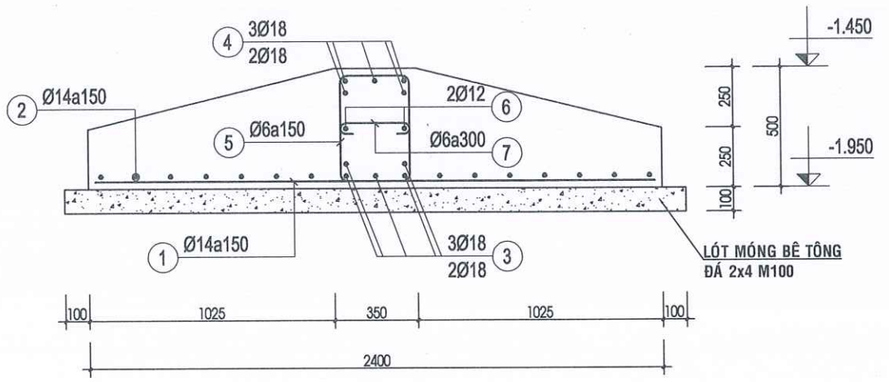


## MC 2-2 MÓNG MB1

**GHI CHÚ:**

-KHI THI CÔNG, ĐƠN VỊ THI CÔNG PHẢI PHỐI HỢP ĐỐI CHIẾU CÁC KÍCH THƯỚC, CHI TIẾT TRONG CÁC BẢN VẼ KIẾN TRÚC, KẾT CẤU, ME,.., VỚI NHAU VÀ ĐỐI CHIẾU VỚI CÁC KÍCH THƯỚC THỰC TẾ TRÊN HIỆN TRƯỜNG. NẾU CÓ SAI KHÁC, PHẢI THÔNG BÁO CHO ĐƠN VỊ THIẾT KẾ BIẾT ĐỂ KỊP THỜI ĐIỀU CHỈNH. - NGOÀI CÁC GHI CHÚ THỂ HIỆN TRONG BẢN VẼ, CÁC CHỈ TIÊU KỸ THUẬT KHÁC ĐỀU PHẢI TUÂN THEO QUY ĐỊNH HIỆN HÀNH CỦA BỘ XÂY DỰNG. -ĐƠN VỊ THI CÔNG PHẢI THỰC HIỆN CÔNG TÁC TRÌNH DUYỆT MẪU VẬT TƯ TRƯỚC KHI THI CÔNG LẮP ĐẶT. - CÁC HẠNG MỤC THI CÔNG CÓ KHỐI LƯỢNG LỚN, NHIỀU , LẶP LẠI THEO MẪU THÌ PHẢI TIẾN HÀNH THI CÔNG MẪU TRƯỚC KHI THI CÔNG HÀNG LOẠT. - QUY CÁCH, CHỦNG LOẠI, KÍCH THƯỚC, THÔNG SỐ KỸ THUẬT CỦA TẤT CẢ VẬT TƯ PHẢI ĐÚNG THEO THIẾT KẾ KỸ THUẬT, NẾU CÓ THAY ĐỔI PHẢI ĐƯỢC TRÌNH DUYỆT CHỦ ĐẦU TƯ VÀ ĐƠN VỊ THIẾT KẾ.

CHỦ ĐẦU TƯ:

**PHÒNG VĂN HOÁ-XÃ HỘI XÃ ĐẠ HUOAI**

ĐỊA CHỈ LIÊN HỆ:

XÃ ĐẠ HUOAI - TỈNH LÂM ĐỒNG
SĐT: .....

TÊN CÔNG TRÌNH:

**XÂY DỰNG NHÀ HIỆU BỘ TRƯỜNG THCS TRẦN PHÚ**

VỊ TRÍ XD:

XÃ ĐẠ HUOAI - TỈNH LÂM ĐỒNG


**CÔNG TY TNHH TVXD KIẾN TRÚC 90**

ĐỊA CHỈ: THÔN 6B, ĐƯỜNG HÙNG VƯƠNG, XÃ ĐẠ TẺH, TỈNH LÂM ĐỒNG
TEL: 0908 399 043
MST: 5801 367 111
LAD: 0017939
EMAIL: xdlamdong@gmail.com


P. GIÁM ĐỐC: LÊ DUY NHÃ

CHỦ TRÌ: KS. NGUYỄN THANH PHƯỚC

THIẾT KẾ: PHẠM LÊ HOÀI BÀO

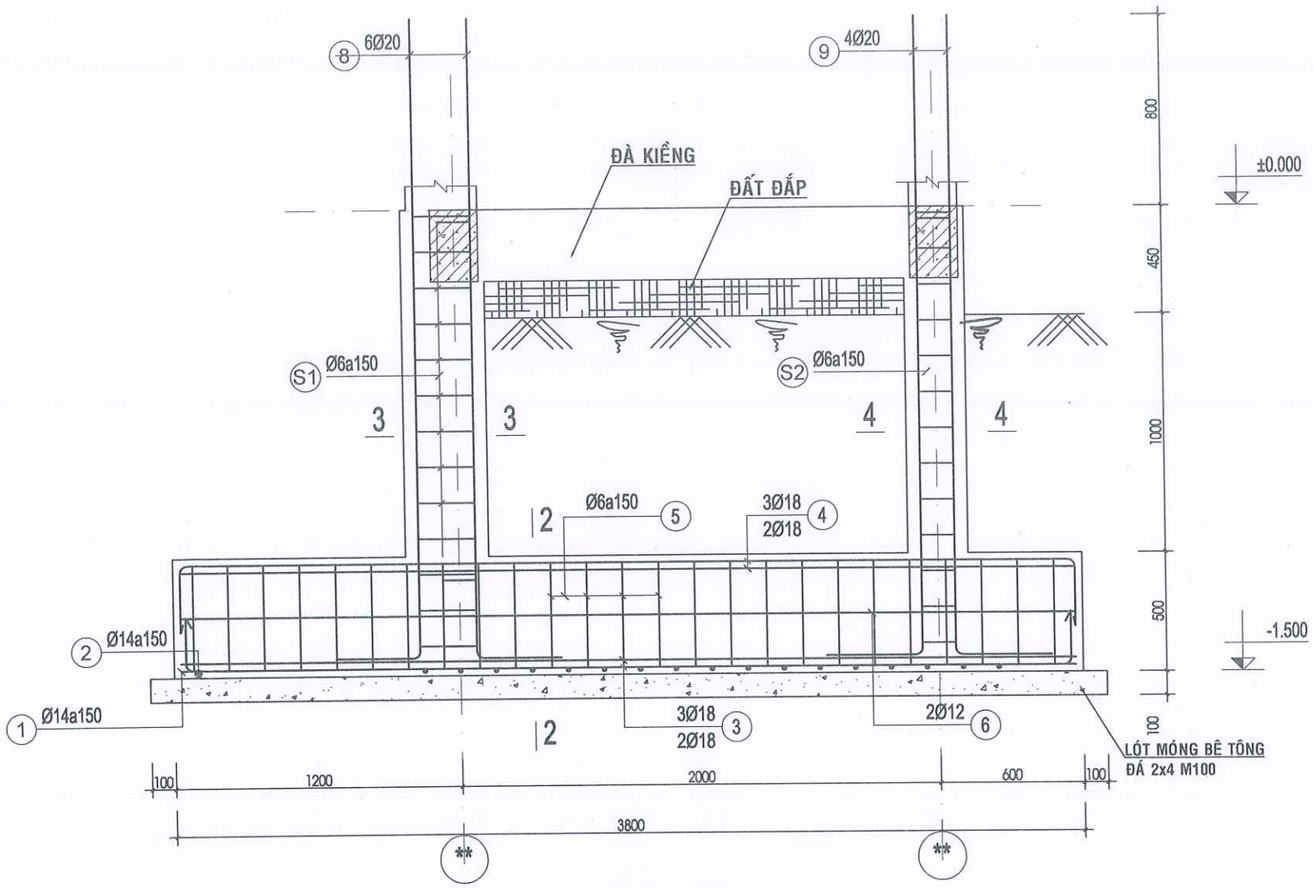
VẼ: PHẠM LÊ HOÀI BÀO

KIỂM TRA: LÊ DUY NHÃ


TÊN BẢN VẼ:

CHI TIẾT MÓNG MB1


| TỶ LỆ: | SỐ BẢN VẼ: |
|---|---|
| TL: 1/100 | KC04 76 |
| TẬP BẢN VẼ: KỸ THUẬT THI CÔNG | |
| NGÀY GIAO: ----/01/2026 | HỒ SƠ THIẾT KẾ |





## MẶT CẮT 1-1

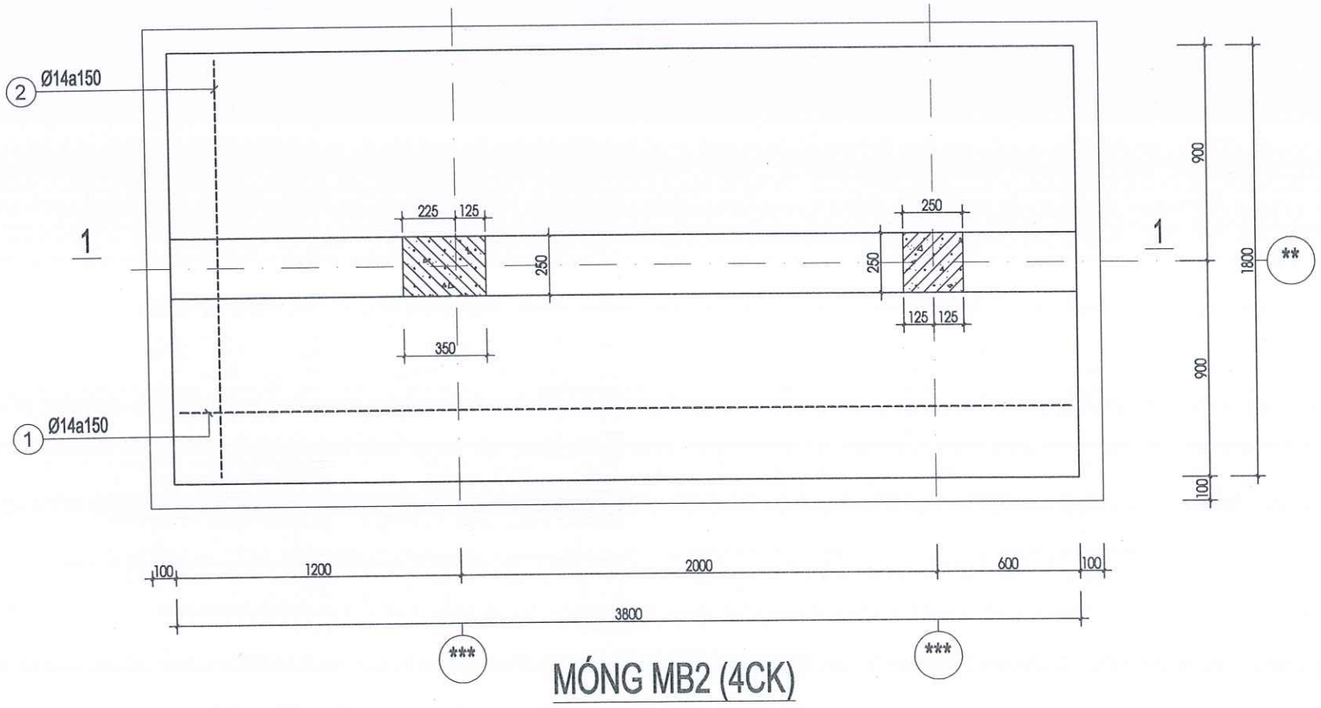



## MÓNG MB2 (4CK)

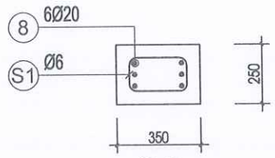


## 3-3

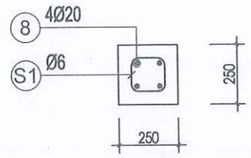


## 4-4

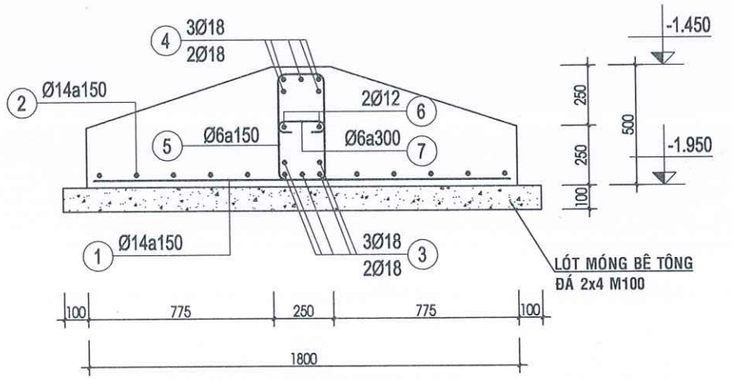


## MC 2-2 MÓNG MB2

**GHI CHÚ:**

-KHI THI CÔNG, ĐƠN VỊ THI CÔNG PHẢI PHỐI HỢP ĐỐI CHIẾU CÁC KÍCH THƯỚC, CHI TIẾT TRONG CÁC BẢN VẼ KIẾN TRÚC, KẾT CẤU, ME,... VỚI NHAU VÀ ĐỐI CHIẾU VỚI CÁC KÍCH THƯỚC THỰC TẾ TRÊN HIỆN TRƯỜNG. NẾU CÓ SAI KHÁC, PHẢI THÔNG BÁO CHO ĐƠN VỊ THIẾT KẾ BIẾT ĐỂ KỊP THỜI ĐIỀU CHỈNH. - NGOÀI CÁC GHI CHÚ THỂ HIỆN TRONG BẢN VẼ, CÁC CHỈ TIÊU KỸ THUẬT KHÁC ĐỀU PHẢI TUÂN THEO QUY ĐỊNH HIỆN HÀNH CỦA BỘ XÂY DỰNG. -ĐƠN VỊ THI CÔNG PHẢI THỰC HIỆN CÔNG TÁC TRÌNH DUYỆT MẪU VẬT TƯ TRƯỚC KHI THI CÔNG LẮP ĐẶT. - CÁC HẠNG MỤC THI CÔNG CÓ KHỐI LƯỢNG LỚN, NHIỀU, LẶP LẠI THEO MẪU THÌ PHẢI TIẾN HÀNH THI CÔNG MẪU TRƯỚC KHI THI CÔNG HÀNG LOẠT. - QUY CÁCH, CHỦNG LOẠI, KÍCH THƯỚC, THÔNG SỐ KỸ THUẬT CỦA TẤT CẢ VẬT TƯ PHẢI ĐÚNG THEO THIẾT KẾ KỸ THUẬT, NẾU CÓ THAY ĐỔI PHẢI ĐƯỢC TRÌNH DUYỆT CHỦ ĐẦU TƯ VÀ ĐƠN VỊ THIẾT KẾ.

CHỦ ĐẦU TƯ:

**PHÒNG VĂN HOÁ-XÃ HỘI XÃ ĐẠ HUOAI**

ĐỊA CHỈ LIÊN HỆ:

XÃ ĐẠ HUOAI - TỈNH LÂM ĐỒNG

SĐT: .....

TÊN CÔNG TRÌNH:

**XÂY DỰNG NHÀ HIỆU BỘ TRƯỜNG THCS TRẦN PHÚ**

VỊ TRÍ XD:

XÃ ĐẠ HUOAI - TỈNH LÂM ĐỒNG


CÔNG TY TNHH TVXD
**KIẾN TRÚC 90**

ĐỊA CHỈ: THÔN 6B, ĐƯỜNG HÙNG VƯƠNG, XÃ ĐẠ TẺH, TỈNH LÂM ĐỒNG
TEL: 0908 399 043
MST: 5801 367 111
LAD: 0017939
EMAIL: xdlamdong@gmail.com


P. GIÁM ĐỐC:

LÊ DUY NHÃ

CHỦ TRÌ:

KS. NGUYỄN THANH PHƯỚC

THIẾT KẾ:

PHẠM LÊ HOÀI BẢO

VẼ:

PHẠM LÊ HOÀI BẢO

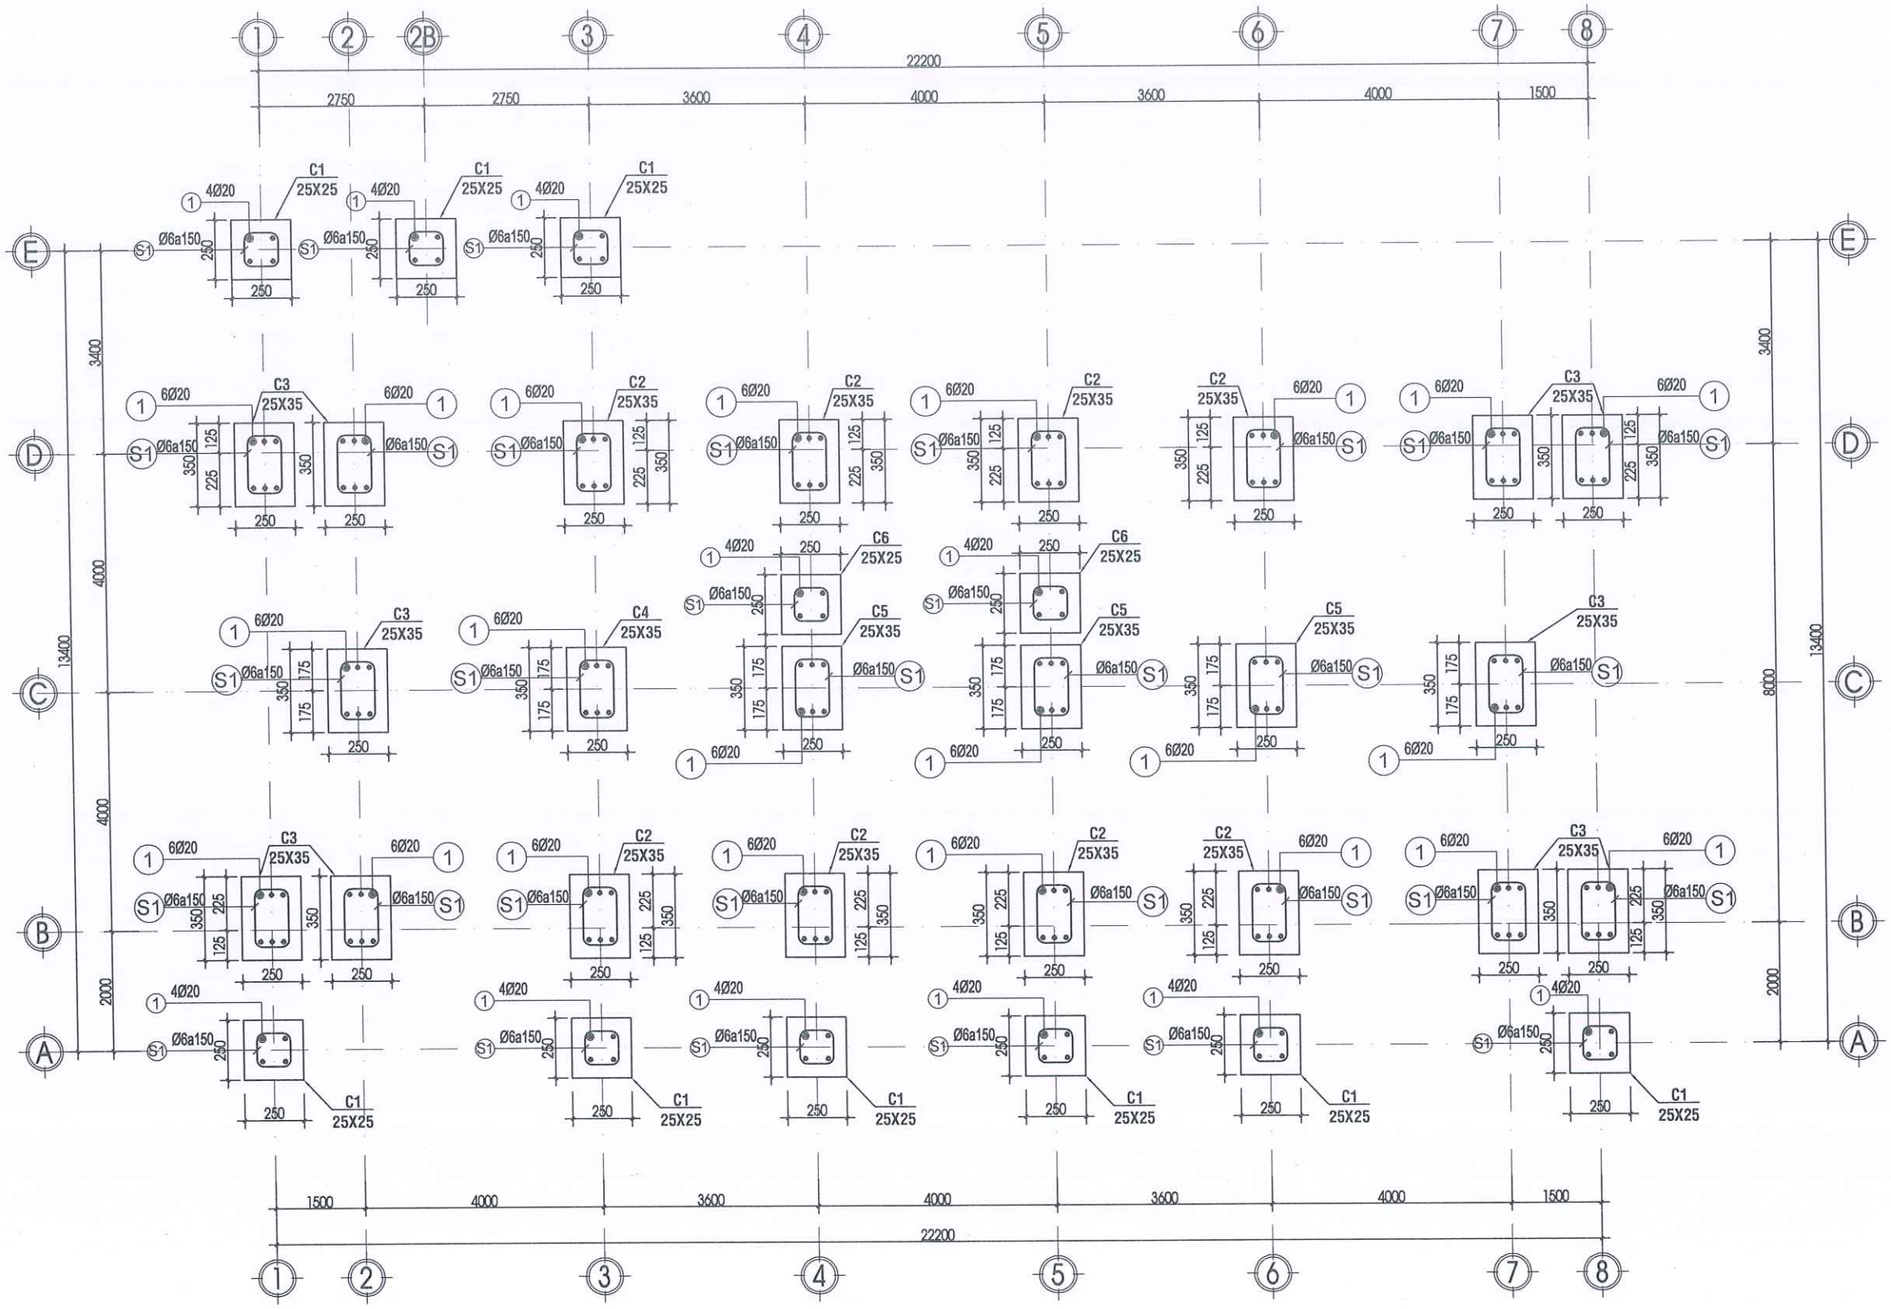
KIỂM TRA:

LÊ DUY NHÃ

TÊN BẢN VẼ:

CHI TIẾT MÓNG MB1

| TỶ LỆ: | SỐ BẢN VẼ: |
|---|---|
| TL: 1/100 | KC05 76 |
| TẬP BẢN VẼ: KỸ THUẬT THI CÔNG | |
| NGÀY GIAO: ----/01/2026 | HỒ SƠ THIẾT KẾ |




## MẶT BẰNG THÉP CỘT TỪ CODE -1.950 ĐẾN ±0.000

TỶ LỆ 1/100

**GHI CHÚ:**

-KHI THI CÔNG, ĐƠN VỊ THI CÔNG PHẢI PHỐI HỢP ĐỐI CHIẾU CÁC KÍCH THƯỚC, CHI TIẾT TRONG CÁC BẢN VẼ KIẾN TRÚC, KẾT CẤU, ME..., VỚI NHAU VÀ ĐỐI CHIẾU VỚI CÁC KÍCH THƯỚC THỰC TẾ TRÊN HIỆN TRƯỜNG. NẾU CÓ SAI KHÁC, PHẢI THÔNG BÁO CHO ĐƠN VỊ THIẾT KẾ BIẾT ĐỂ KỊP THỜI ĐIỀU CHỈNH.
- NGOÀI CÁC GHI CHÚ THỂ HIỆN TRONG BẢN VẼ, CÁC CHỈ TIÊU KỸ THUẬT KHÁC ĐỀU PHẢI TUÂN THEO QUY ĐỊNH HIỆN HÀNH CỦA BỘ XÂY DỰNG.
-ĐƠN VỊ THI CÔNG PHẢI THỰC HIỆN CÔNG TÁC TRÌNH DUYỆT MẪU VẬT TƯ TRƯỚC KHI THI CÔNG LẮP ĐẶT.
- CÁC HẠNG MỤC THI CÔNG CÓ KHỐI LƯỢNG LỚN, NHIỀU , LẶP LẠI THEO MẪU THÌ PHẢI TIẾN HÀNH THI CÔNG MẪU TRƯỚC KHI THI CÔNG HÀNG LOẠT.
- QUY CÁCH, CHỦNG LOẠI, KÍCH THƯỚC, THÔNG SỐ KỸ THUẬT CỦA TẤT CẢ VẬT TƯ PHẢI ĐÚNG THEO THIẾT KẾ KỸ THUẬT, NẾU CÓ THAY ĐỔI PHẢI ĐƯỢC TRÌNH DUYỆT CHỦ ĐẦU TƯ VÀ ĐƠN VỊ THIẾT KẾ.

CHỦ ĐẦU TƯ:

**PHÒNG VĂN HOÁ-XÃ HỘI XÃ ĐẠ HUOAI**

ĐỊA CHỈ LIÊN HỆ:
XÃ ĐẠ HUOAI - TỈNH LÂM ĐỒNG
SĐT: .....

TÊN CÔNG TRÌNH:

**XÂY DỰNG NHÀ HIỆU BỘ TRƯỜNG THCS TRẦN PHÚ**

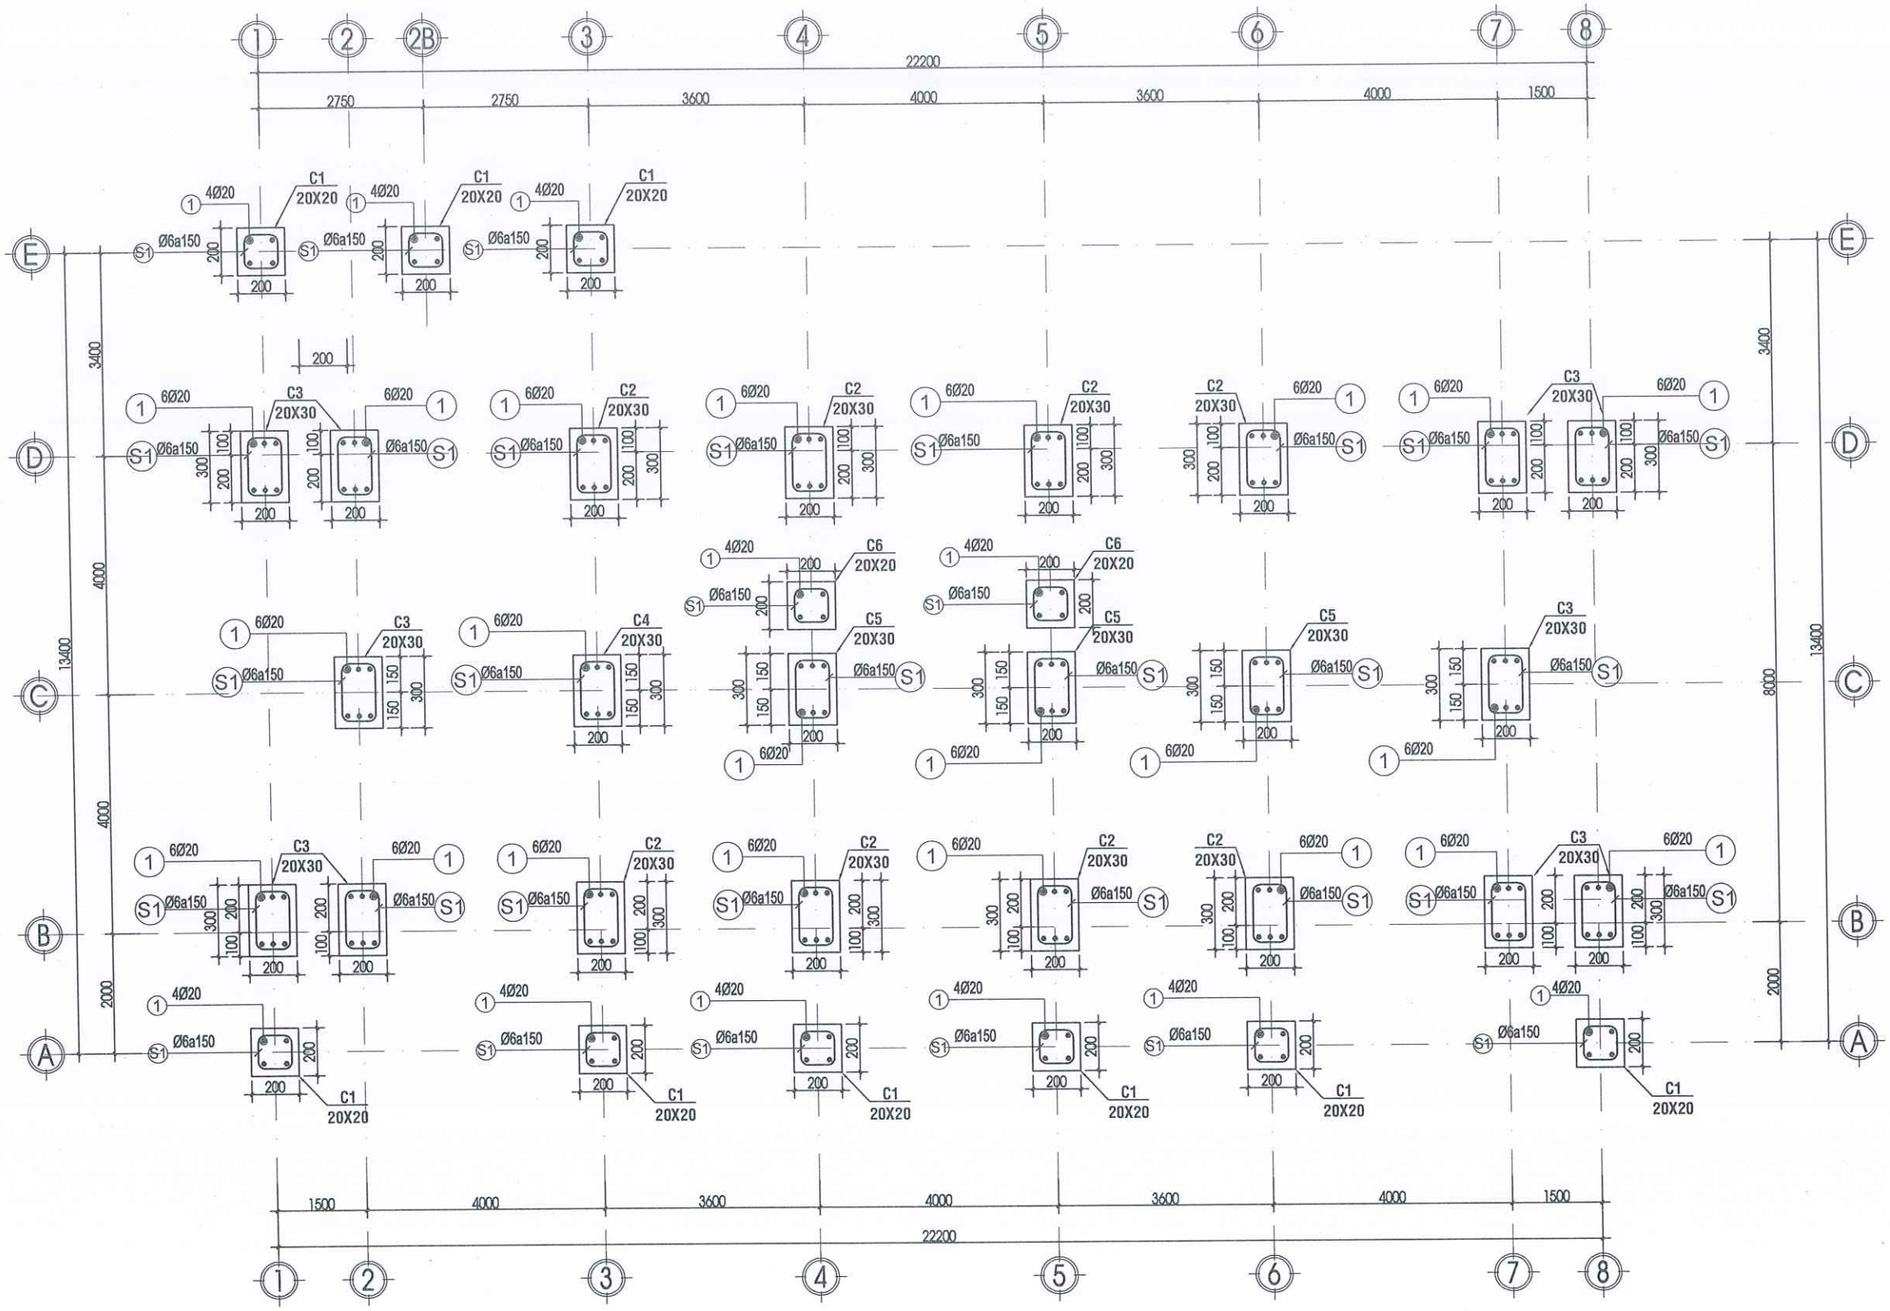
VỊ TRÍ XD:
XÃ ĐẠ HUOAI - TỈNH LÂM ĐỒNG


CÔNG TY TNHH TVXD
**KIẾN TRÚC 90**
P. GIÁM ĐỐC
ĐỊA CHỈ: THÔN 6, ĐƯỜNG HÙNG VƯƠNG XÃ ĐẠ TẺH, TỈNH LÂM ĐỒNG
TEL: 0908 399 043
MST: 5801 367 111
LAD: 0017939
EMAIL: xdlamdong@gmail.com
LÊ DUY NHÃ


| | | |
|---|---|---|
| CHỦ TRÌ: | KS. NGUYỄN THANH PHƯỚC | |
| THIẾT KẾ: | KTS. PHẠM LÊ HOÀI BÃO | |
| VẼ: | KTS. PHẠM LÊ HOÀI BÃO | |
| KIỂM TRA: | KS. LÊ DUY NHÃ | |

TÊN BẢN VẼ:
MẶT BẰNG BỐ TRÍ CỔ CỘT

| | |
|---|---|
| TỶ LỆ: TL: 1/100 | SỐ BẢN VẼ: KC06 76 |
| TẬP BẢN VẼ: KỸ THUẬT THI CÔNG | |
| NGÀY GIAO: ----/01/2026 | HỒ SƠ THIẾT KẾ |




## MẶT BẰNG THÉP CỘT TỪ CODE ±0.000 - +3.600

TỶ LỆ 1/100

**GHI CHÚ:**

-KHI THI CÔNG, ĐƠN VỊ THI CÔNG PHẢI PHỐI HỢP ĐỐI CHIẾU CÁC KÍCH THƯỚC, CHI TIẾT TRONG CÁC BẢN VẼ KIẾN TRÚC, KẾT CẤU, ME..., VỚI NHAU VÀ ĐỐI CHIẾU VỚI CÁC KÍCH THƯỚC THỰC TẾ TRÊN HIỆN TRƯỜNG. NẾU CÓ SAI KHÁC, PHẢI THÔNG BÁO CHO ĐƠN VỊ THIẾT KẾ BIẾT ĐỂ KỊP THỜI ĐIỀU CHỈNH.
- NGOÀI CÁC GHI CHÚ THỂ HIỆN TRONG BẢN VẼ, CÁC CHỈ TIÊU KỸ THUẬT KHÁC ĐỀU PHẢI TUÂN THEO QUY ĐỊNH HIỆN HÀNH CỦA BỘ XÂY DỰNG.
-ĐƠN VỊ THI CÔNG PHẢI THỰC HIỆN CÔNG TÁC TRÌNH DUYỆT MẪU VẬT TƯ TRƯỚC KHI THI CÔNG LẮP ĐẶT.
- CÁC HẠNG MỤC THI CÔNG CÓ KHỐI LƯỢNG LỚN, NHIỀU , LẶP LẠI THEO MẪU THÌ PHẢI TIẾN HÀNH THI CÔNG MẪU TRƯỚC KHI THI CÔNG HÀNG LOẠT.
- QUY CÁCH, CHỦNG LOẠI, KÍCH THƯỚC, THÔNG SỐ KỸ THUẬT CỦA TẤT CẢ VẬT TƯ PHẢI ĐÚNG THEO THIẾT KẾ KỸ THUẬT, NẾU CÓ THAY ĐỔI PHẢI ĐƯỢC TRÌNH DUYỆT CHỦ ĐẦU TƯ VÀ ĐƠN VỊ THIẾT KẾ.

**CHỦ ĐẦU TƯ:**

PHÒNG VĂN HOÁ-XÃ HỘI
XÃ ĐẠ HUOAI

ĐỊA CHỈ LIÊN HỆ:
XÃ ĐẠ HUOAI - TỈNH LÂM ĐỒNG
SĐT: .....

**TÊN CÔNG TRÌNH:**

XÂY DỰNG NHÀ HIỆU BỘ
TRƯỜNG THCS TRẦN PHÚ

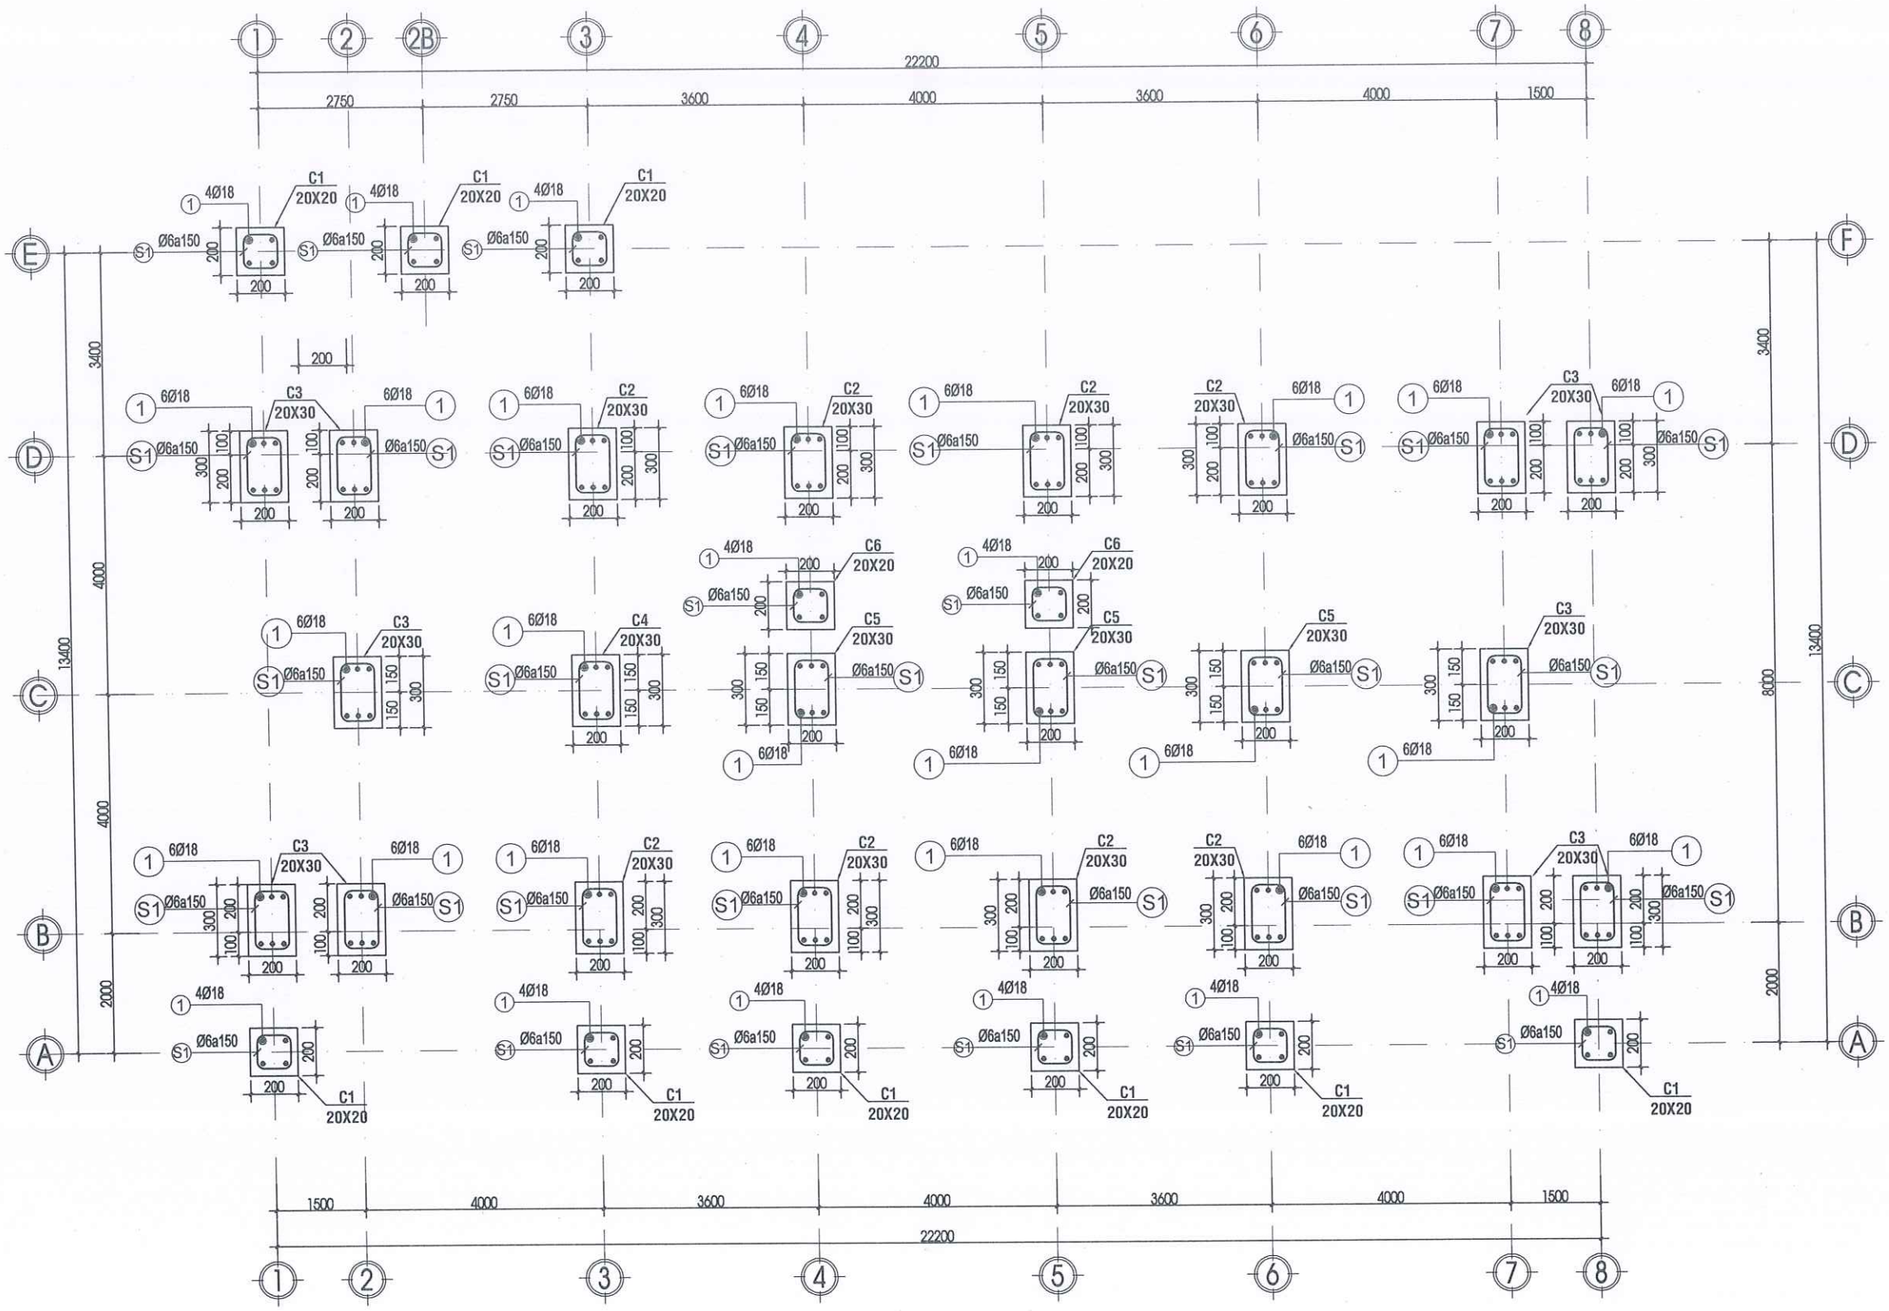
VỊ TRÍ XD:
XÃ ĐẠ HUOAI - TỈNH LÂM ĐỒNG

CÔNG TY TNHH TVXD
KIẾN TRÚC 90
ĐỊA CHỈ: THÔN 6, ĐƯỜNG HÙNG VƯƠNG
XÃ ĐẠ TẺH, TỈNH LÂM ĐỒNG
TEL: 0908 399 043
MST: 5801 367 111
LAD: 0017939
EMAIL: xdlamdong@gmail.com
P. GIÁM ĐỐC
LÊ DUY NHÃ

| | | |
|---|---|---|
| CHỦ TRÌ: | KS. NGUYỄN THANH PHƯỚC | |
| THIẾT KẾ: | KTS. PHẠM LÊ HOÀI BÃO | |
| VẼ: | KTS. PHẠM LÊ HOÀI BÃO | |
| KIỂM TRA: | KS. LÊ DUY NHÃ | |

**TÊN BẢN VẼ:** MẶT BẰNG CỘT TẦNG 1

| | |
|---|---|
| TỶ LỆ: TL: 1/100 | SỐ BẢN VẼ: KC07 76 |
| TẬP BẢN VẼ: KỸ THUẬT THI CÔNG | |
| NGÀY GIAO: ----/01/2026 | HỒ SƠ THIẾT KẾ |




## MẶT BẰNG THÉP CỘT TỪ CODE +3.600-7.200

TỶ LỆ 1/100

**GHI CHÚ:**

-KHI THI CÔNG, ĐƠN VỊ THI CÔNG PHẢI PHỐI HỢP ĐỐI CHIẾU CÁC KÍCH THƯỚC, CHI TIẾT TRONG CÁC BẢN VẼ KIẾN TRÚC, KẾT CẤU, ME..., VỚI NHAU VÀ ĐỐI CHIẾU VỚI CÁC KÍCH THƯỚC THỰC TẾ TRÊN HIỆN TRƯỜNG. NẾU CÓ SAI KHÁC, PHẢI THÔNG BÁO CHO ĐƠN VỊ THIẾT KẾ BIẾT ĐỂ KỊP THỜI ĐIỀU CHỈNH.
- NGOÀI CÁC GHI CHÚ THỂ HIỆN TRONG BẢN VẼ, CÁC CHỈ TIÊU KỸ THUẬT KHÁC ĐỀU PHẢI TUÂN THEO QUY ĐỊNH HIỆN HÀNH CỦA BỘ XÂY DỰNG.
-ĐƠN VỊ THI CÔNG PHẢI THỰC HIỆN CÔNG TÁC TRÌNH DUYỆT MẪU VẬT TƯ TRƯỚC KHI THI CÔNG LẮP ĐẶT.
- CÁC HẠNG MỤC THI CÔNG CÓ KHỐI LƯỢNG LỚN, NHIỀU , LẶP LẠI THEO MẪU THÌ PHẢI TIẾN HÀNH THI CÔNG MẪU TRƯỚC KHI THI CÔNG HÀNG LOẠT.
- QUY CÁCH, CHỦNG LOẠI, KÍCH THƯỚC, THÔNG SỐ KỸ THUẬT CỦA TẤT CẢ VẬT TƯ PHẢI ĐÚNG THEO THIẾT KẾ KỸ THUẬT, NẾU CÓ THAY ĐỔI PHẢI ĐƯỢC TRÌNH DUYỆT CHỦ ĐẦU TƯ VÀ ĐƠN VỊ THIẾT KẾ.

CHỦ ĐẦU TƯ:

**PHÒNG VĂN HOÁ-XÃ HỘI XÃ ĐẠ HUOAI**

ĐỊA CHỈ LIÊN HỆ:
XÃ ĐẠ HUOAI - TỈNH LÂM ĐỒNG
SĐT: .....

TÊN CÔNG TRÌNH:

**XÂY DỰNG NHÀ HIỆU BỘ TRƯỜNG THCS TRẦN PHÚ**

VỊ TRÍ XD:
XÃ ĐẠ HUOAI - TỈNH LÂM ĐỒNG

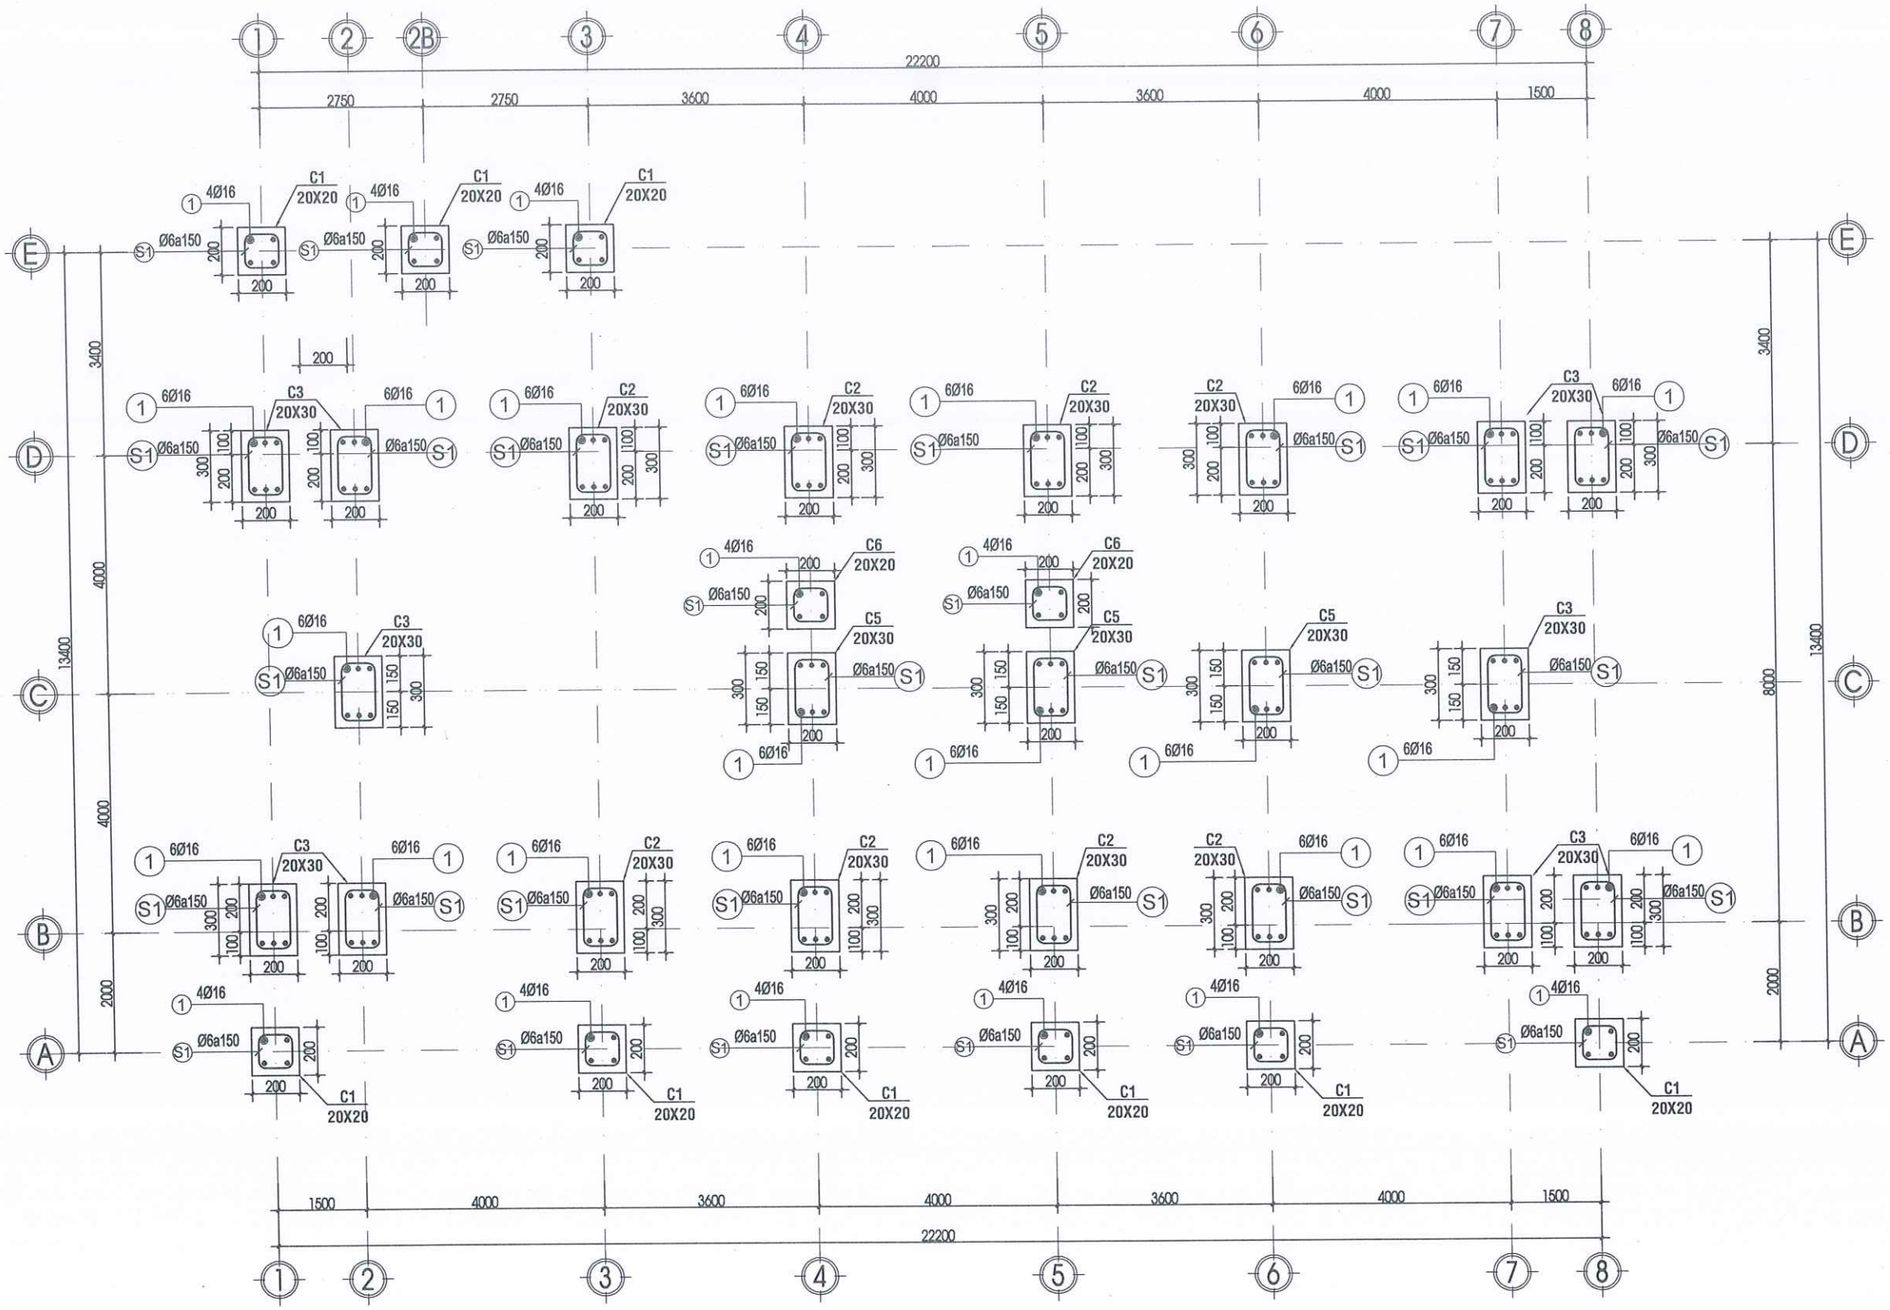

CÔNG TY TNHH TVXD
**KIẾN TRÚC 90**
ĐỊA CHỈ: THÔN 6, ĐƯỜNG HÙNG VƯƠNG
XÃ ĐẠ TẺH, TỈNH LÂM ĐỒNG
TEL: 0908 399 043
MST: 5801 367 111
LAD: 0017939
EMAIL: xdlamdong@gmail.com


P. GIÁM ĐỐC:
LÊ DUY NHÃ

| | | |
|---|---|---|
| CHỦ TRÌ: | KS. NGUYỄN THANH PHƯỚC | |
| THIẾT KẾ: | KTS. PHẠM LÊ HOÀI BÃO | |
| VẼ: | KTS. PHẠM LÊ HOÀI BÃO | |
| KIỂM TRA: | KS. LÊ DUY NHÃ | |

TÊN BẢN VẼ:
MẶT BẰNG CỘT TẦNG 2

| | |
|---|---|
| TỶ LỆ: TL: 1/100 | SỐ BẢN VẼ: KC08 76 |
| TẬP BẢN VẼ: KỸ THUẬT THI CÔNG | |
| NGÀY GIAO: ----/01/2026 | HỒ SƠ THIẾT KẾ |




## MẶT BẰNG THÉP CỘT TỪ CODE +7.200-11.100

TỶ LỆ 1/100

**GHI CHÚ:**

-KHI THI CÔNG, ĐƠN VỊ THI CÔNG PHẢI PHỐI HỢP ĐỐI CHIẾU CÁC KÍCH THƯỚC, CHI TIẾT TRONG CÁC BẢN VẼ KIẾN TRÚC, KẾT CẤU ME,... VỚI NHAU VÀ ĐỐI CHIẾU VỚI CÁC KÍCH THƯỚC THỰC TẾ TRÊN HIỆN TRƯỜNG. NẾU CÓ SAI KHÁC, PHẢI THÔNG BÁO CHO ĐƠN VỊ THIẾT KẾ BIẾT ĐỂ KỊP THỜI ĐIỀU CHỈNH.
- NGOÀI CÁC GHI CHÚ THỂ HIỆN TRONG BẢN VẼ, CÁC CHỈ TIÊU KỸ THUẬT KHÁC ĐỀU PHẢI TUÂN THEO QUY ĐỊNH HIỆN HÀNH CỦA BỘ XÂY DỰNG.
-ĐƠN VỊ THI CÔNG PHẢI THỰC HIỆN CÔNG TÁC TRÌNH DUYỆT MẪU VẬT TƯ TRƯỚC KHI THI CÔNG LẮP ĐẶT.
- CÁC HẠNG MỤC THI CÔNG CÓ KHỐI LƯỢNG LỚN, NHIỀU , LẶP LẠI THEO MẪU THÌ PHẢI TIẾN HÀNH THI CÔNG MẪU TRƯỚC KHI THI CÔNG HÀNG LOẠT.
- QUY CÁCH, CHỦNG LOẠI, KÍCH THƯỚC, THÔNG SỐ KỸ THUẬT CỦA TẤT CẢ VẬT TƯ PHẢI ĐÚNG THEO THIẾT KẾ KỸ THUẬT, NẾU CÓ THAY ĐỔI PHẢI ĐƯỢC TRÌNH DUYỆT CHỦ ĐẦU TƯ VÀ ĐƠN VỊ THIẾT KẾ.

CHỦ ĐẦU TƯ:

**PHÒNG VĂN HOÁ-XÃ HỘI XÃ ĐẠ HUOAI**

ĐỊA CHỈ LIÊN HỆ:
XÃ ĐẠ HUOAI - TỈNH LÂM ĐỒNG
SĐT: .....

TÊN CÔNG TRÌNH:

**XÂY DỰNG NHÀ HIỆU BỘ TRƯỜNG THCS TRẦN PHÚ**

VỊ TRÍ XD:
XÃ ĐẠ HUOAI - TỈNH LÂM ĐỒNG


CÔNG TY TNHH TVXD
**KIẾN TRÚC 90**
ĐỊA CHỈ: THÔN 6, ĐƯỜNG HÙNG VƯƠNG
XÃ ĐẠ TẺH, TỈNH LÂM ĐỒNG
TEL: 0908 399 043
MST: 5801 367 111
LAD: 0017939
EMAIL: xdlamdong@gmail.com
P. GIÁM ĐỐC: LÊ DUY NHÃ


| | | |
|---|---|---|
| CHỦ TRÌ: | KS. NGUYỄN THANH PHƯỚC | |
| THIẾT KẾ: | KTS. PHẠM LÊ HOÀI BÃO | |
| VẼ: | KTS. PHẠM LÊ HOÀI BÃO | |
| KIỂM TRA: | KS. LÊ DUY NHÃ | |

TÊN BẢN VẼ: MẶT BẰNG CỘT TẦNG 3

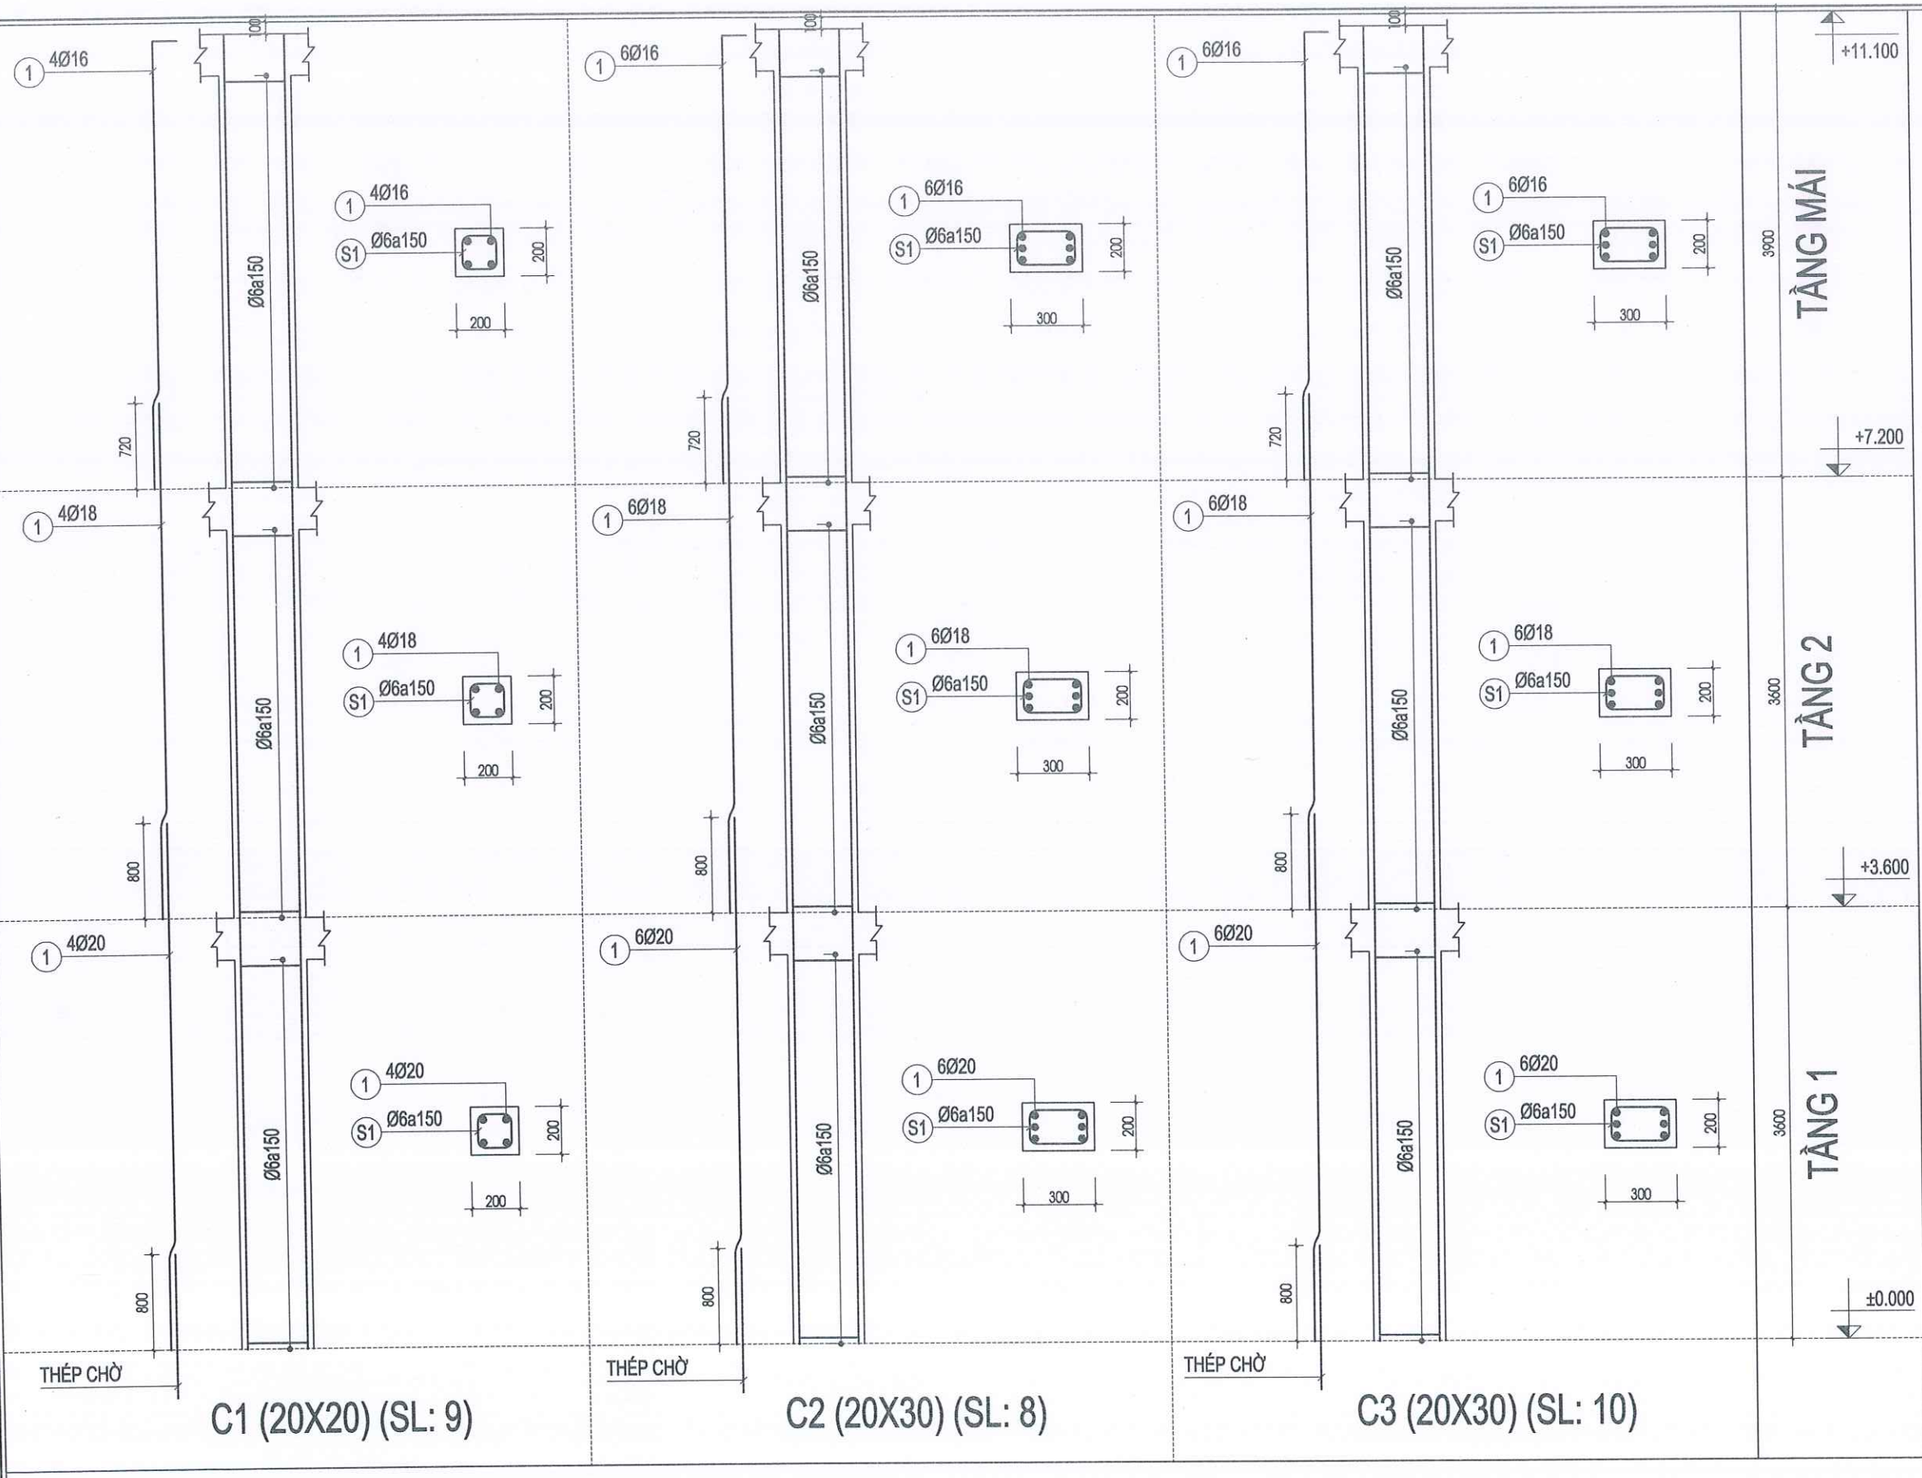
TỶ LỆ: TL: 1/100

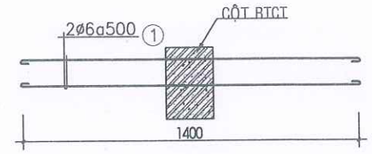
SỐ BẢN VẼ: KC09 76

TẬP BẢN VẼ: KỸ THUẬT THI CÔNG

NGÀY GIAO: ----/01/2026


HỒ SƠ THIẾT KẾ





## CHI TIẾT THÉP NEO TƯỜNG LOẠI 1

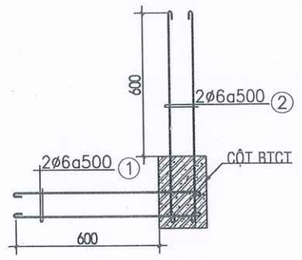TL: 1/25




## CHI TIẾT THÉP NEO TƯỜNG LOẠI 2

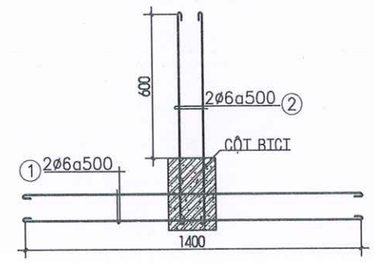TL: 1/25




## CHI TIẾT THÉP NEO TƯỜNG LOẠI 3

TL: 1/25

**GHI CHÚ:**

-KHI THI CÔNG, ĐƠN VỊ THI CÔNG PHẢI PHỐI HỢP ĐỐI CHIẾU CÁC KÍCH THƯỚC, CHI TIẾT TRONG CÁC BẢN VẼ KIẾN TRÚC, KẾT CẤU, ME..., VỚI NHAU VÀ ĐỐI CHIẾU VỚI CÁC KÍCH THƯỚC THỰC TẾ TRÊN HIỆN TRƯỜNG. NẾU CÓ SAI KHÁC, PHẢI THÔNG BÁO CHO ĐƠN VỊ THIẾT KẾ BIẾT ĐỂ KỊP THỜI ĐIỀU CHỈNH.
- NGOÀI CÁC GHI CHÚ THỂ HIỆN TRONG BẢN VẼ, CÁC CHỈ TIÊU KỸ THUẬT KHÁC ĐỀU PHẢI TUÂN THEO QUY ĐỊNH HIỆN HÀNH CỦA BỘ XÂY DỰNG.
-ĐƠN VỊ THI CÔNG PHẢI THỰC HIỆN CÔNG TÁC TRÌNH DUYỆT MẪU VẬT TƯ TRƯỚC KHI THI CÔNG LẮP ĐẶT.
- CÁC HẠNG MỤC THI CÔNG CÓ KHỐI LƯỢNG LỚN, NHIỀU , LẶP LẠI THEO MẪU THÌ PHẢI TIẾN HÀNH THI CÔNG MẪU TRƯỚC KHI THI CÔNG HÀNG LOẠT.
- QUY CÁCH, CHỦNG LOẠI, KÍCH THƯỚC, THÔNG SỐ KỸ THUẬT CỦA TẤT CẢ VẬT TƯ PHẢI ĐÚNG THEO THIẾT KẾ KỸ THUẬT, NẾU CÓ THAY ĐỔI PHẢI ĐƯỢC TRÌNH DUYỆT CHỦ ĐẦU TƯ VÀ ĐƠN VỊ THIẾT KẾ.

CHỦ ĐẦU TƯ:

**PHÒNG VĂN HOÁ-XÃ HỘI XÃ ĐẠ HUOAI**

ĐỊA CHỈ LIÊN HỆ:
XÃ ĐẠ HUOAI - TỈNH LÂM ĐỒNG
SĐT: .....

TÊN CÔNG TRÌNH:

**XÂY DỰNG NHÀ HIỆU BỘ TRƯỜNG THCS TRẦN PHÚ**

VỊ TRÍ XD:
XÃ ĐẠ HUOAI - TỈNH LÂM ĐỒNG

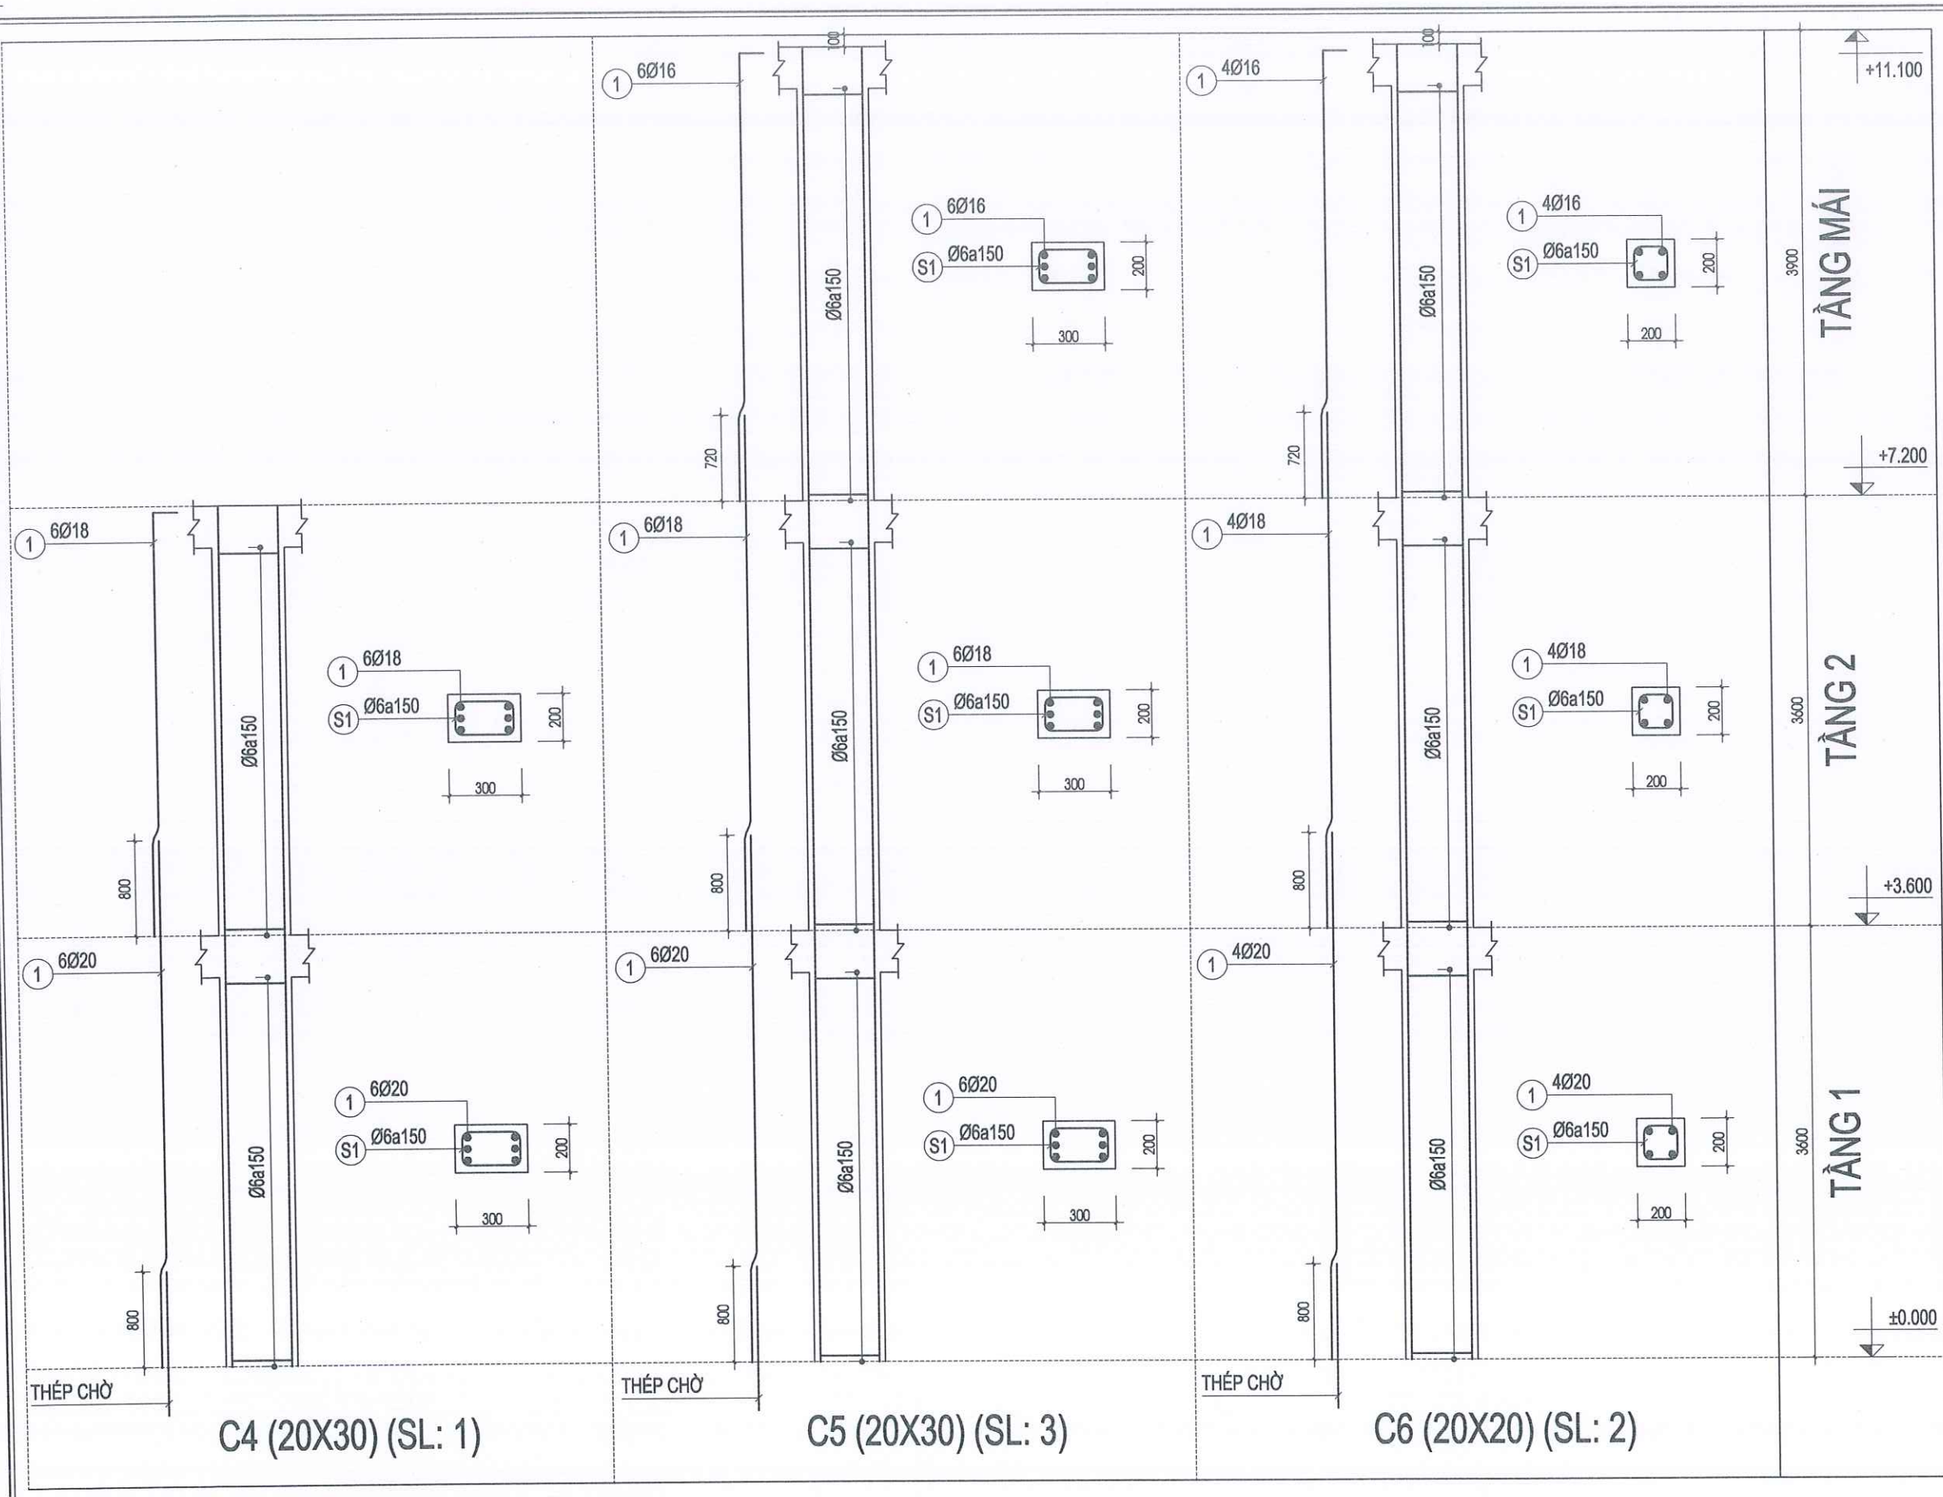

CÔNG TY TNHH TVXD
**KIẾN TRÚC 90**
ĐỊA CHỈ: THÔN 6, ĐƯỜNG HÙNG VƯƠNG
XÃ ĐẠ TẺH, TỈNH LÂM ĐỒNG
TEL: 0908 399 043
MST: 5801 367 111
LAD: 0017939
EMAIL: xdlamdong@gmail.com

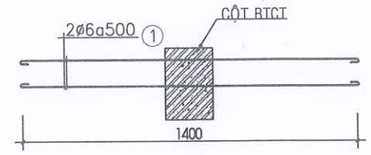

P.GIÁM ĐỐC
LÊ DUY NHÃ

| | | |
|---|---|---|
| CHỦ TRÌ: | KS. NGUYỄN THANH PHƯỚC | |
| THIẾT KẾ: | KTS. PHẠM LÊ HOÀI BÃO | |
| VẼ: | KTS. PHẠM LÊ HOÀI BÃO | |
| KIỂM TRA: | KS. LÊ DUY NHÃ | |

TÊN BẢN VẼ:
SƠ ĐỒ BỐ TRÍ CỘT


| | |
|---|---|
| TỶ LỆ: TL: 1/100 | SỐ BẢN VẼ: KC10 76 |
| TẬP BẢN VẼ: KỸ THUẬT THI CÔNG | |
| NGÀY GIAO: ----/01/2026 | HỒ SƠ THIẾT KẾ |





## CHI TIẾT THÉP NEO TƯỜNG LOẠI 1

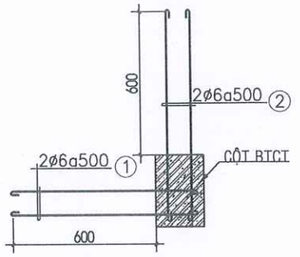TL: 1/25




## CHI TIẾT THÉP NEO TƯỜNG LOẠI 2

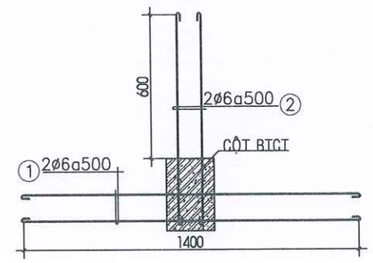TL: 1/25




## CHI TIẾT THÉP NEO TƯỜNG LOẠI 3

TL: 1/25

**GHI CHÚ:**

-KHI THI CÔNG, ĐƠN VỊ THI CÔNG PHẢI PHỐI HỢP ĐỐI CHIẾU CÁC KÍCH THƯỚC, CHI TIẾT TRONG CÁC BẢN VẼ KIẾN TRÚC, KẾT CẤU, ME,... VỚI NHAU VÀ ĐỐI CHIẾU VỚI CÁC KÍCH THƯỚC THỰC TẾ TRÊN HIỆN TRƯỜNG. NẾU CÓ SAI KHÁC, PHẢI THÔNG BÁO CHO ĐƠN VỊ THIẾT KẾ BIẾT ĐỂ KỊP THỜI ĐIỀU CHỈNH.
- NGOÀI CÁC GHI CHÚ THỂ HIỆN TRONG BẢN VẼ, CÁC CHỈ TIÊU KỸ THUẬT KHÁC ĐỀU PHẢI TUÂN THEO QUY ĐỊNH HIỆN HÀNH CỦA BỘ XÂY DỰNG.
-ĐƠN VỊ THI CÔNG PHẢI THỰC HIỆN CÔNG TÁC TRÌNH DUYỆT MẪU VẬT TƯ TRƯỚC KHI THI CÔNG LẮP ĐẶT.
- CÁC HẠNG MỤC THI CÔNG CÓ KHỐI LƯỢNG LỚN, NHIỀU , LẶP LẠI THEO MẪU THÌ PHẢI TIẾN HÀNH THI CÔNG MẪU TRƯỚC KHI THI CÔNG HÀNG LOẠT.
- QUY CÁCH, CHỦNG LOẠI, KÍCH THƯỚC, THÔNG SỐ KỸ THUẬT CỦA TẤT CẢ VẬT TƯ PHẢI ĐÚNG THEO THIẾT KẾ KỸ THUẬT, NẾU CÓ THAY ĐỔI PHẢI ĐƯỢC TRÌNH DUYỆT CHỦ ĐẦU TƯ VÀ ĐƠN VỊ THIẾT KẾ.

**CHỦ ĐẦU TƯ:**

PHÒNG VĂN HOÁ-XÃ HỘI
XÃ ĐẠ HUOAI

ĐỊA CHỈ LIÊN HỆ:
XÃ ĐẠ HUOAI - TỈNH LÂM ĐỒNG
SĐT: .....

**TÊN CÔNG TRÌNH:**

XÂY DỰNG NHÀ HIỆU BỘ
TRƯỜNG THCS TRẦN PHÚ

VỊ TRÍ XD:
XÃ ĐẠ HUOAI - TỈNH LÂM ĐỒNG

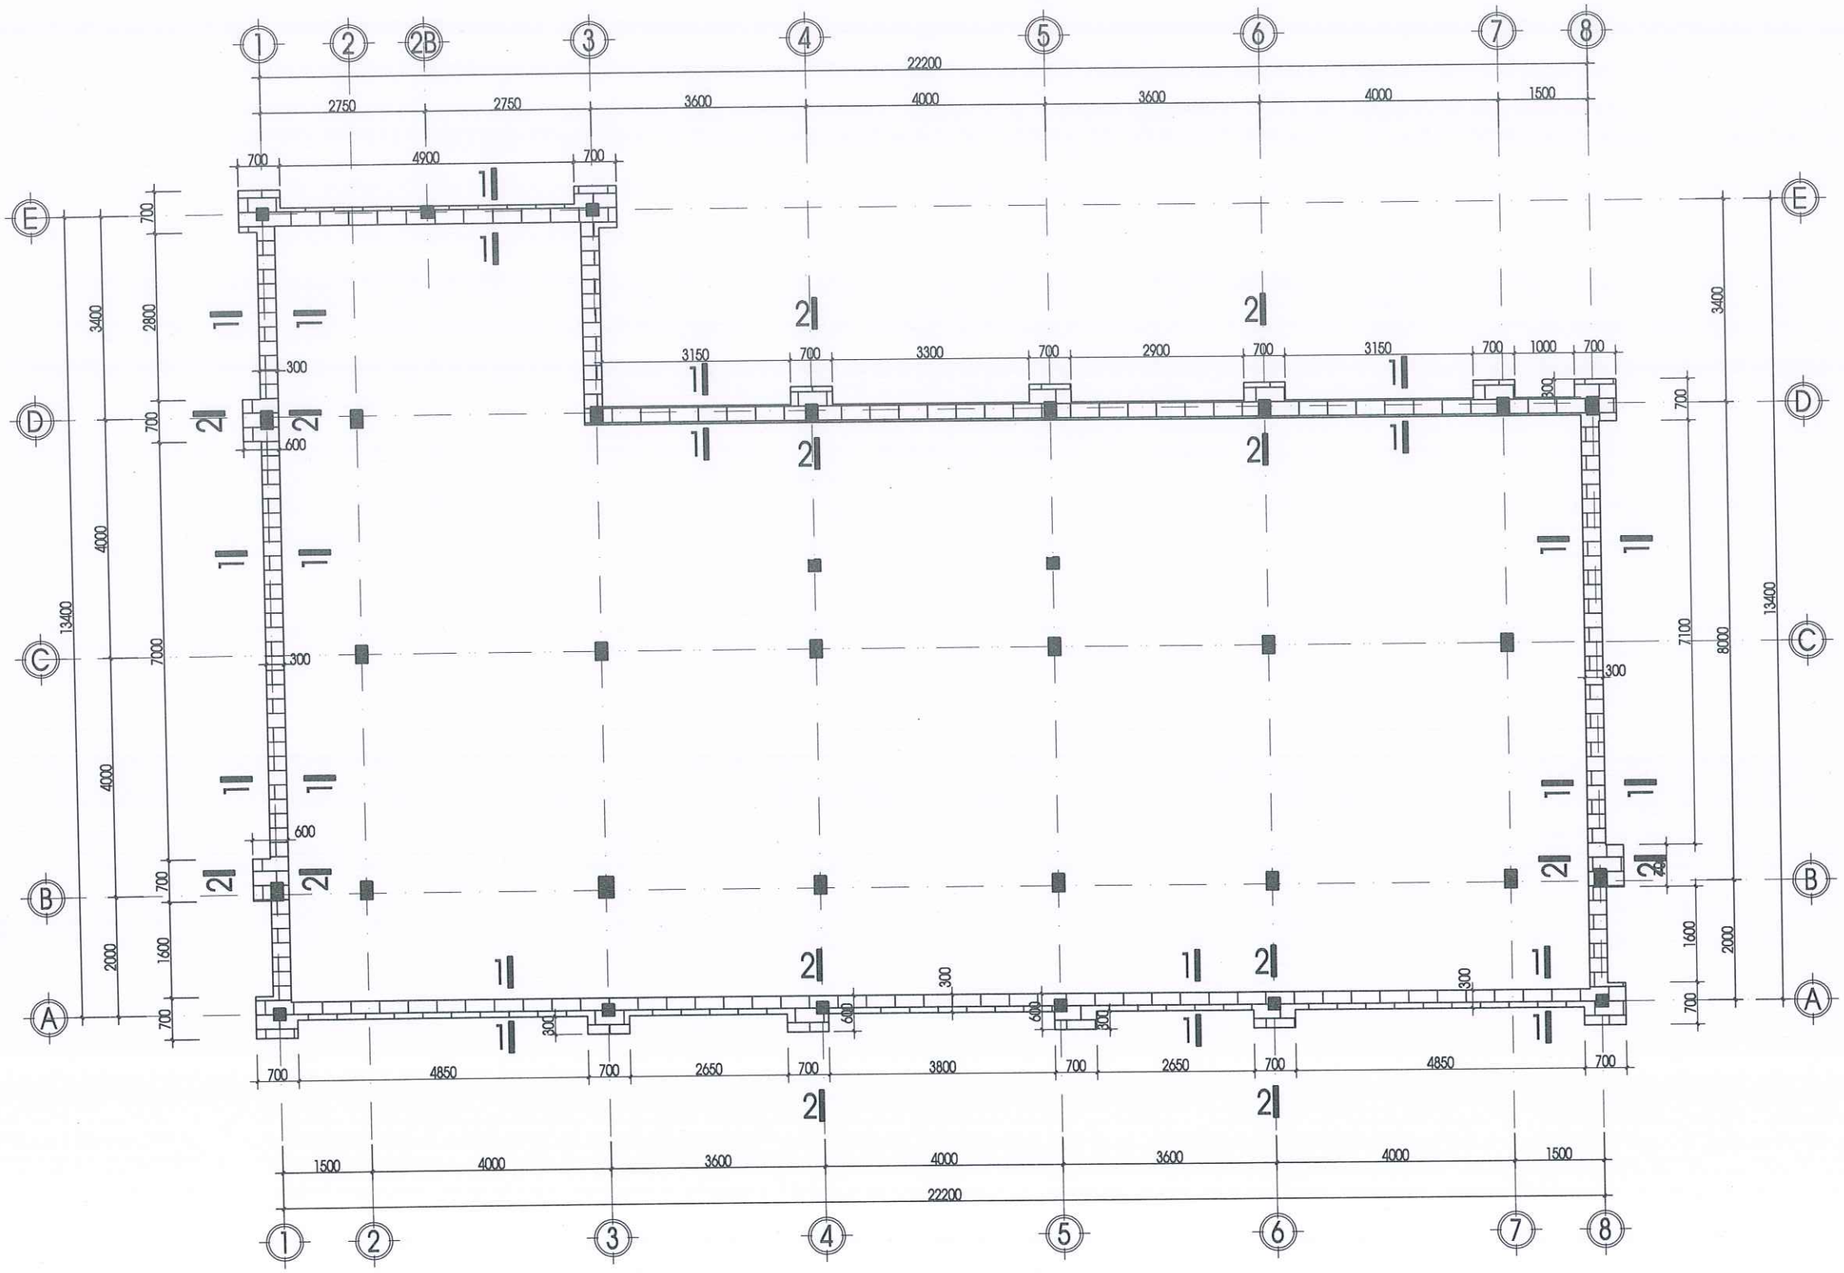
CÔNG TY TNHH TVXD
KIẾN TRÚC 90
ĐỊA CHỈ: THÔN 6, ĐƯỜNG HÙNG VƯƠNG
XÃ ĐẠ TẺH, TỈNH LÂM ĐỒNG
TEL: 0908 399 043
MST: 5801 367 111
LAD: 0017939
EMAIL: xdlamdong@gmail.com

P.GIÁM ĐỐC:
LÊ DUY NHÃ

| | | |
|---|---|---|
| CHỦ TRÌ: | KS. NGUYỄN THANH PHƯỚC | |
| THIẾT KẾ: | KTS. PHẠM LÊ HOÀI BÃO | |
| VẼ: | KTS. PHẠM LÊ HOÀI BÃO | |
| KIỂM TRA: | KS. LÊ DUY NHÃ | |


**TÊN BẢN VẼ:** SƠ ĐỒ BỐ TRÍ CỘT

| | |
|---|---|
| TỶ LỆ: TL: 1/100 | SỐ BẢN VẼ: KC11 / 76 |
| TẬP BẢN VẼ: KỸ THUẬT THI CÔNG | |
| NGÀY GIAO: ----/01/2026 | HỒ SƠ THIẾT KẾ |





## MẶT BẰNG BÓ NỀN

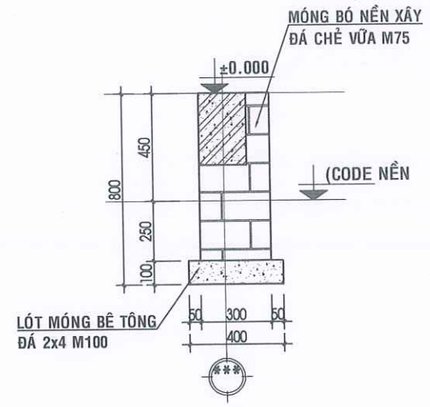TỶ LỆ 1/100




## MÓNG BÓ NỀN MC 1-1

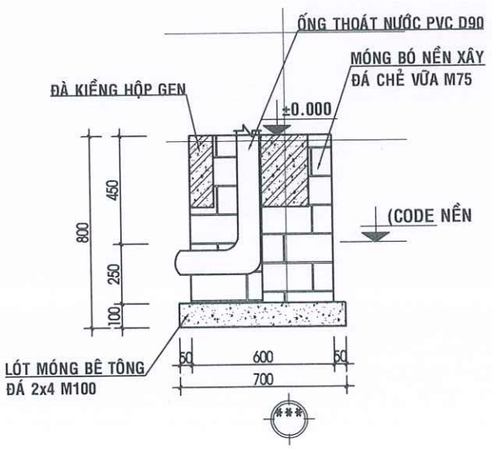TỶ LỆ 1/25




## MÓNG BÓ NỀN MC 2-2

TỶ LỆ 1/25

**GHI CHÚ:**

-KHI THI CÔNG, ĐƠN VỊ THI CÔNG PHẢI PHỐI HỢP ĐỐI CHIẾU CÁC KÍCH THƯỚC, CHI TIẾT TRONG CÁC BẢN VẼ KIẾN TRÚC, KẾT CẤU, ME..., VỚI NHAU VÀ ĐỐI CHIẾU VỚI CÁC KÍCH THƯỚC THỰC TẾ TRÊN HIỆN TRƯỜNG. NẾU CÓ SAI KHÁC, PHẢI THÔNG BÁO CHO ĐƠN VỊ THIẾT KẾ BIẾT ĐỂ KỊP THỜI ĐIỀU CHỈNH.
- NGOÀI CÁC GHI CHÚ THỂ HIỆN TRONG BẢN VẼ, CÁC CHỈ TIÊU KỸ THUẬT KHÁC ĐỀU PHẢI TUÂN THEO QUY ĐỊNH HIỆN HÀNH CỦA BỘ XÂY DỰNG.
-ĐƠN VỊ THI CÔNG PHẢI THỰC HIỆN CÔNG TÁC TRÌNH DUYỆT MẪU VẬT TƯ TRƯỚC KHI THI CÔNG LẮP ĐẶT.
- CÁC HANG MỤC THI CÔNG CÓ KHỐI LƯỢNG LỚN, NHIỀU , LẶP LẠI THEO MẪU THÌ PHẢI TIẾN HÀNH THI CÔNG MẪU TRƯỚC KHI THI CÔNG HÀNG LOẠT.
- QUY CÁCH, CHỦNG LOẠI, KÍCH THƯỚC, THÔNG SỐ KỸ THUẬT CỦA TẤT CẢ VẬT TƯ PHẢI ĐÚNG THEO THIẾT KẾ KỸ THUẬT, NẾU CÓ THAY ĐỔI PHẢI ĐƯỢC TRÌNH DUYỆT CHỦ ĐẦU TƯ VÀ ĐƠN VỊ THIẾT KẾ.

CHỦ ĐẦU TƯ:

**PHÒNG VĂN HOÁ-XÃ HỘI XÃ ĐẠ HUOAI**

ĐỊA CHỈ LIÊN HỆ:
XÃ ĐẠ HUOAI - TỈNH LÂM ĐỒNG
SĐT: .....

TÊN CÔNG TRÌNH:

**XÂY DỰNG NHÀ HIỆU BỘ TRƯỜNG THCS TRẦN PHÚ**

VỊ TRÍ XD:
XÃ ĐẠ HUOAI - TỈNH LÂM ĐỒNG

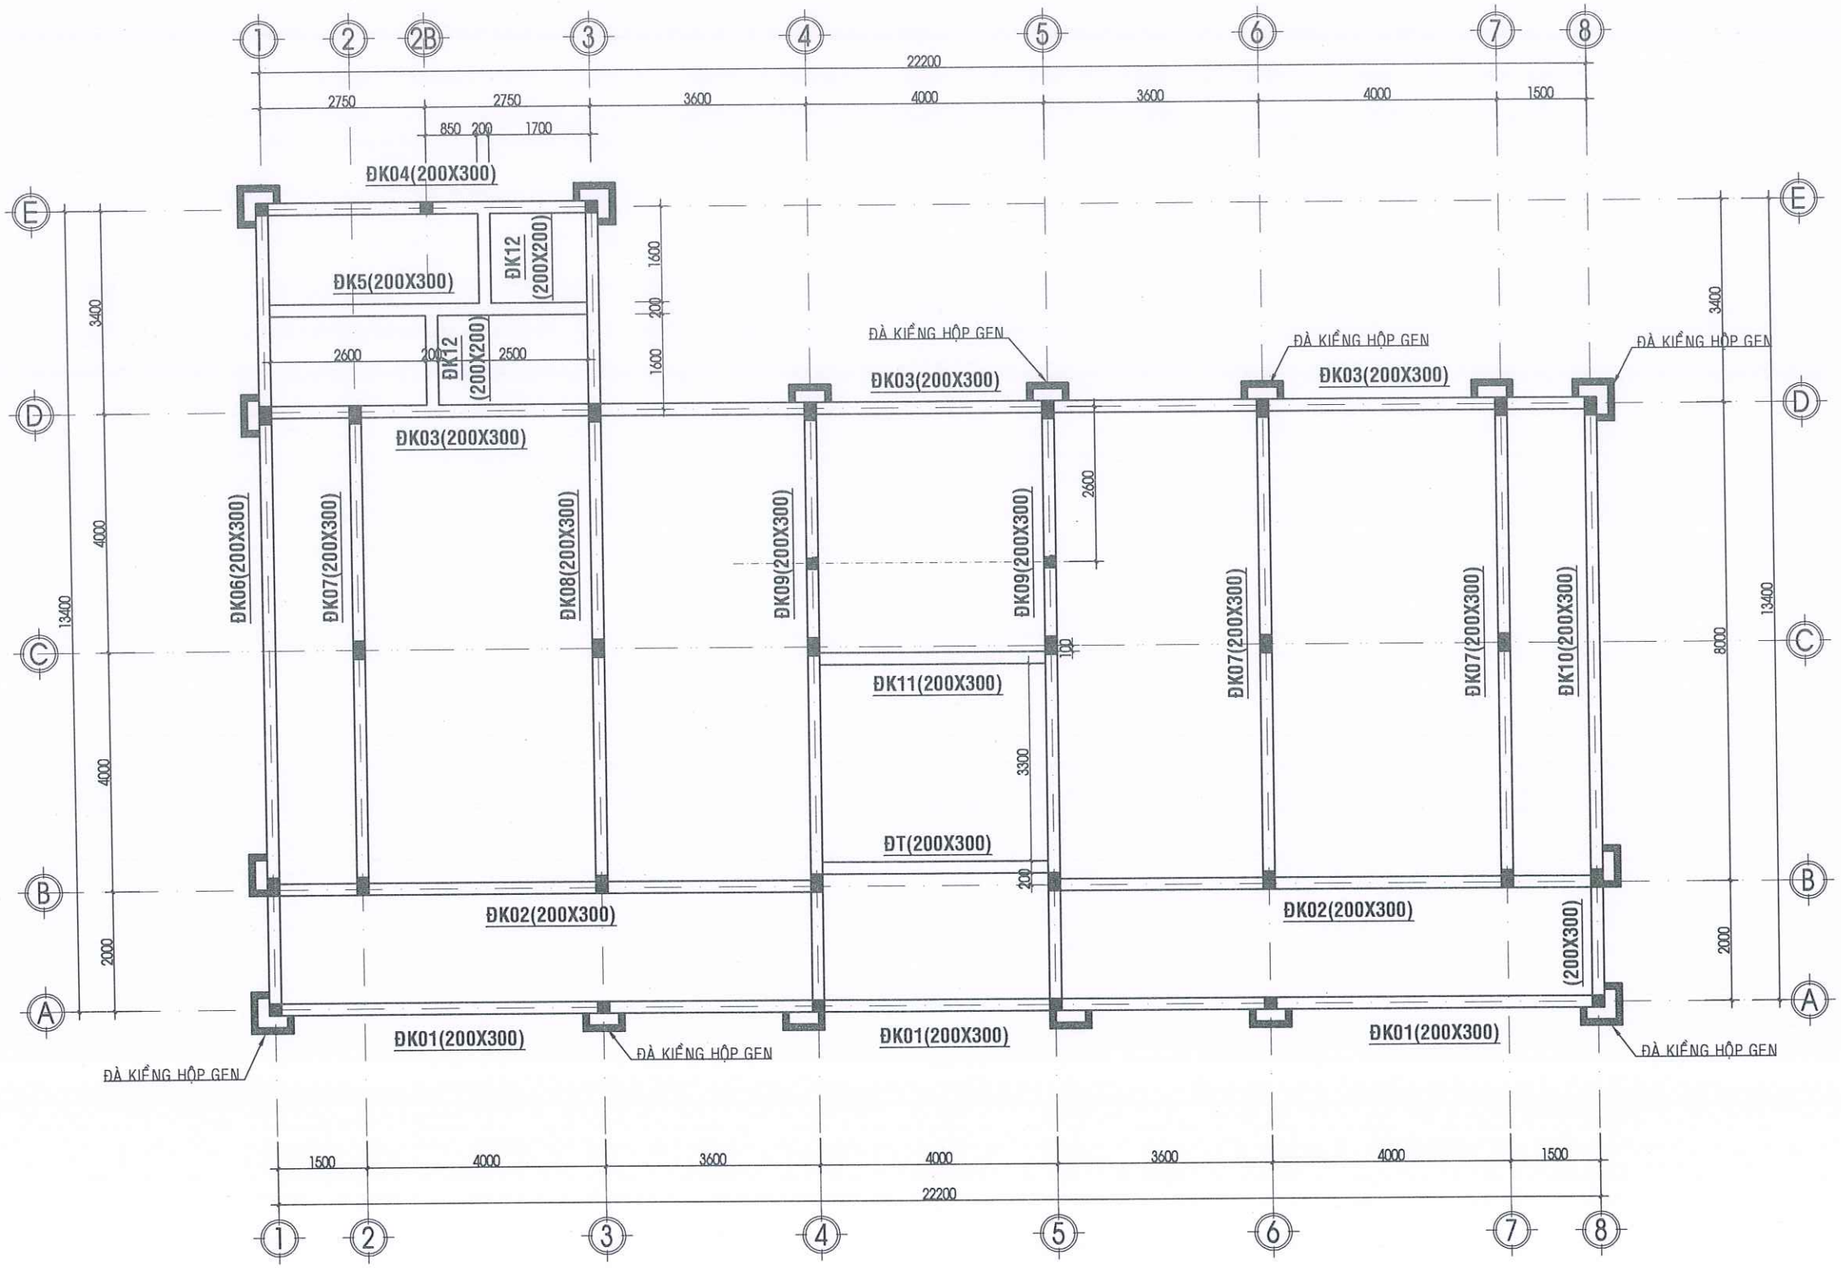

CÔNG TY TNHH TVXD
**KIẾN TRÚC 90**
ĐỊA CHỈ: THÔN 6, ĐƯỜNG HÙNG VƯƠNG
XÃ ĐẠ TẺH, TỈNH LÂM ĐỒNG
TEL: 0908 399 043
MST: 5801 367 111
LAD: 0017939
EMAIL: xdlamdong@gmail.com


P. GIÁM ĐỐC:
LÊ DUY NHÃ

| | | |
|---|---|---|
| CHỦ TRÌ: | KS. NGUYỄN THANH PHƯỚC | |
| THIẾT KẾ: | KTS. PHẠM LÊ HOÀI BÃO | |
| VẼ: | KTS. PHẠM LÊ HOÀI BÃO | |
| KIỂM TRA: | KS. LÊ DUY NHÃ | |

TÊN BẢN VẼ:
MẶT BẰNG BÓ MÓNG-HỘP GEN

| | |
|---|---|
| TỶ LỆ: TL: 1/100 | SỐ BẢN VẼ: KC12 76 |
| TẬP BẢN VẼ: KỸ THUẬT THI CÔNG | |
| NGÀY GIAO: ----/01/2026 | HỒ SƠ THIẾT KẾ |




# MẶT BẰNG BỐ TRÍ ĐÀ KIỀNG

TỶ LỆ 1/100

**GHI CHÚ:**

-KHI THI CÔNG, ĐƠN VỊ THI CÔNG PHẢI PHỐI HỢP ĐỐI CHIẾU CÁC KÍCH THƯỚC, CHI TIẾT TRONG CÁC BẢN VẼ KIẾN TRÚC, KẾT CẤU, ME..., VỚI NHAU VÀ ĐỐI CHIẾU VỚI CÁC KÍCH THƯỚC THỰC TẾ TRÊN HIỆN TRƯỜNG. NẾU CÓ SAI KHÁC, PHẢI THÔNG BÁO CHO ĐƠN VỊ THIẾT KẾ BIẾT ĐỂ KỊP THỜI ĐIỀU CHỈNH.
- NGOÀI CÁC GHI CHÚ THỂ HIỆN TRONG BẢN VẼ, CÁC CHỈ TIÊU KỸ THUẬT KHÁC ĐỀU PHẢI TUÂN THEO QUY ĐỊNH HIỆN HÀNH CỦA BỘ XÂY DỰNG.
-ĐƠN VỊ THI CÔNG PHẢI THỰC HIỆN CÔNG TÁC TRÌNH DUYỆT MẪU VẬT TƯ TRƯỚC KHI THI CÔNG LẮP ĐẶT.
- CÁC HẠNG MỤC THI CÔNG CÓ KHỐI LƯỢNG LỚN, NHIỀU , LẶP LẠI THEO MẪU THÌ PHẢI TIẾN HÀNH THI CÔNG MẪU TRƯỚC KHI THI CÔNG HÀNG LOẠT.
- QUY CÁCH, CHỦNG LOẠI, KÍCH THƯỚC, THÔNG SỐ KỸ THUẬT CỦA TẤT CẢ VẬT TƯ PHẢI ĐÚNG THEO THIẾT KẾ KỸ THUẬT. NẾU CÓ THAY ĐỔI PHẢI ĐƯỢC TRÌNH DUYỆT CHỦ ĐẦU TƯ VÀ ĐƠN VỊ THIẾT KẾ.

CHỦ ĐẦU TƯ:

PHÒNG VĂN HOÁ-XÃ HỘI XÃ ĐẠ HUOAI

ĐỊA CHỈ LIÊN HỆ:
XÃ ĐẠ HUOAI - TỈNH LÂM ĐỒNG
SĐT: .....

TÊN CÔNG TRÌNH:

XÂY DỰNG NHÀ HIỆU BỘ TRƯỜNG THCS TRẦN PHÚ

VỊ TRÍ XD:
XÃ ĐẠ HUOAI - TỈNH LÂM ĐỒNG

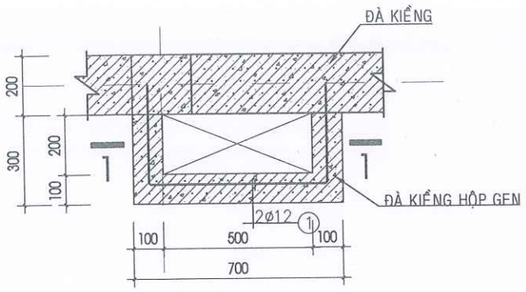

CÔNG TY TNHH TVXD
KIẾN TRÚC 90
ĐỊA CHỈ: THÔN 6, ĐƯỜNG HÙNG VƯƠNG
XÃ ĐẠ TẺH, TỈNH LÂM ĐỒNG
TEL: 0908 399 043
MST: 5801 367 111
LAD: 0017939
EMAIL: xdlamdong@gmail.com


P. GIÁM ĐỐC:
LÊ DUY NHÃ


| | | |
|---|---|---|
| CHỦ TRÌ: | KS. NGUYỄN THANH PHƯỚC | |
| THIẾT KẾ: | KTS. PHẠM LÊ HOÀI BÃO | |
| VẼ: | KTS. PHẠM LÊ HOÀI BÃO | |
| KIỂM TRA: | KS. LÊ DUY NHÃ | |

TÊN BẢN VẼ:
MẶT BẰNG BỐ TRÍ ĐÀ KIỀNG


| | |
|---|---|
| TỶ LỆ: TL: 1/100 | SỐ BẢN VẼ: KC13 76 |
| TẬP BẢN VẼ: KỸ THUẬT THI CÔNG | |
| NGÀY GIAO: ----/01/2026 | HỒ SƠ THIẾT KẾ |





**MẶT BẰNG ĐK HỘP GEN 01**
**TL: 1/25**

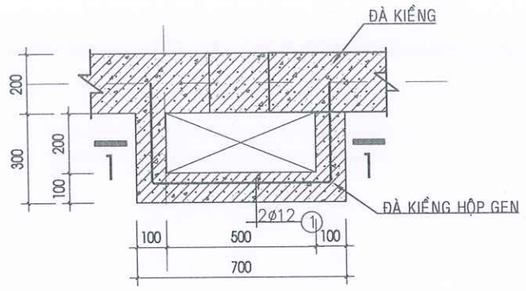



**MẶT BẰNG ĐK HỘP GEN 02**
**TL: 1/25**

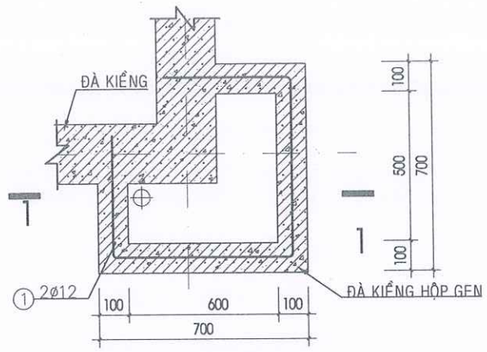



**MẶT BẰNG ĐK HỘP GEN 03**
**TL: 1/25**

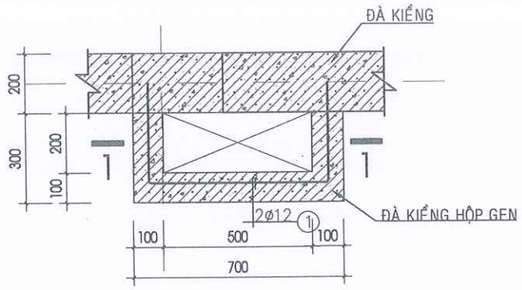



**MẶT BẰNG ĐK HỘP GEN 04**
**TL: 1/25**

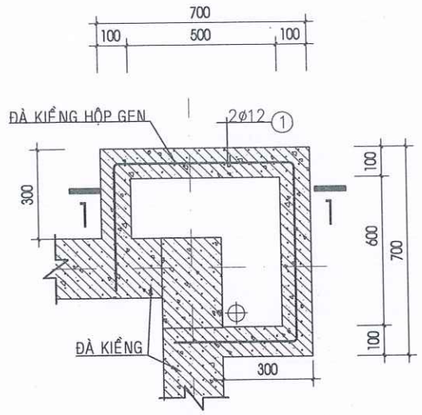



**MẶT BẰNG ĐK HỘP GEN 05**
**TL: 1/25**

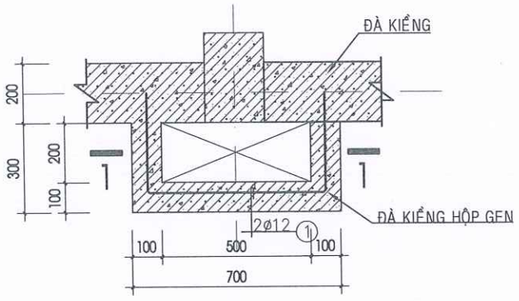



**MẶT BẰNG ĐK HỘP GEN 06**
**TL: 1/25**

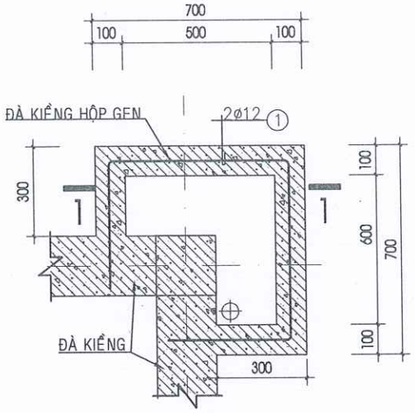



**MẶT BẰNG ĐK HỘP GEN 07**
**TL: 1/25**

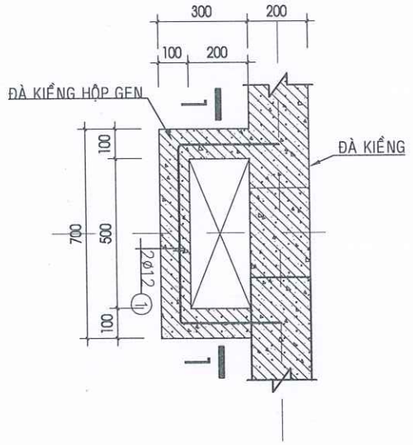


**MẶT BẰNG ĐK HỘP GEN 08**
**TL: 1/25**

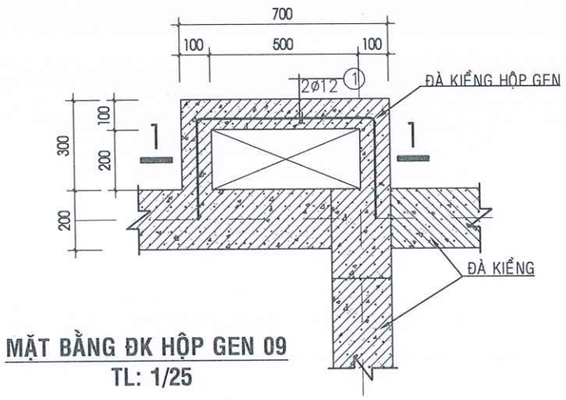


**MẶT BẰNG ĐK HỘP GEN 09**
**TL: 1/25**

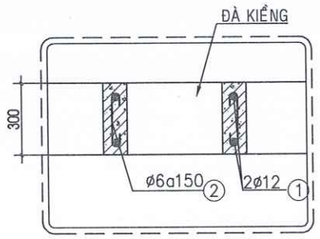


**MẶT CẮT 1-1**
**TL: 1/25**

**GHI CHÚ:**

-KHI THI CÔNG, ĐƠN VỊ THI CÔNG PHẢI PHỐI HỢP ĐỐI CHIẾU CÁC KÍCH THƯỚC, CHI TIẾT TRONG CÁC BẢN VẼ KIẾN TRÚC, KẾT CẤU, ME..., VỚI NHAU VÀ ĐỐI CHIẾU VỚI CÁC KÍCH THƯỚC THỰC TẾ TRÊN HIỆN TRƯỜNG. NẾU CÓ SAI KHÁC, PHẢI THÔNG BÁO CHO ĐƠN VỊ THIẾT KẾ BIẾT ĐỂ KỊP THỜI ĐIỀU CHỈNH.
- NGOÀI CÁC GHI CHÚ THỂ HIỆN TRONG BẢN VẼ, CÁC CHỈ TIÊU KỸ THUẬT KHÁC ĐỀU PHẢI TUÂN THEO QUY ĐỊNH HIỆN HÀNH CỦA BỘ XÂY DỰNG.
-ĐƠN VỊ THI CÔNG PHẢI THỰC HIỆN CÔNG TÁC TRÌNH DUYỆT MẪU VẬT TƯ TRƯỚC KHI THI CÔNG LẮP ĐẶT.
- CÁC HẠNG MỤC THI CÔNG CÓ KHỐI LƯỢNG LỚN, NHIỀU , LẶP LẠI THEO MẪU THÌ PHẢI TIẾN HÀNH THI CÔNG MẪU TRƯỚC KHI THI CÔNG HÀNG LOẠT.
- QUY CÁCH, CHỦNG LOẠI, KÍCH THƯỚC, THÔNG SỐ KỸ THUẬT CỦA TẤT CẢ VẬT TƯ PHẢI ĐÚNG THEO THIẾT KẾ KỸ THUẬT, NẾU CÓ THAY ĐỔI PHẢI ĐƯỢC TRÌNH DUYỆT CHỦ ĐẦU TƯ VÀ ĐƠN VỊ THIẾT KẾ.

CHỦ ĐẦU TƯ:

PHÒNG VĂN HOÁ-XÃ HỘI
XÃ ĐẠ HUOAI

ĐỊA CHỈ LIÊN HỆ:
XÃ ĐẠ HUOAI - TỈNH LÂM ĐỒNG
SĐT: .....

TÊN CÔNG TRÌNH:

XÂY DỰNG NHÀ HIỆU BỘ
TRƯỜNG THCS TRẦN PHÚ

VỊ TRÍ XD:
XÃ ĐẠ HUOAI - TỈNH LÂM ĐỒNG

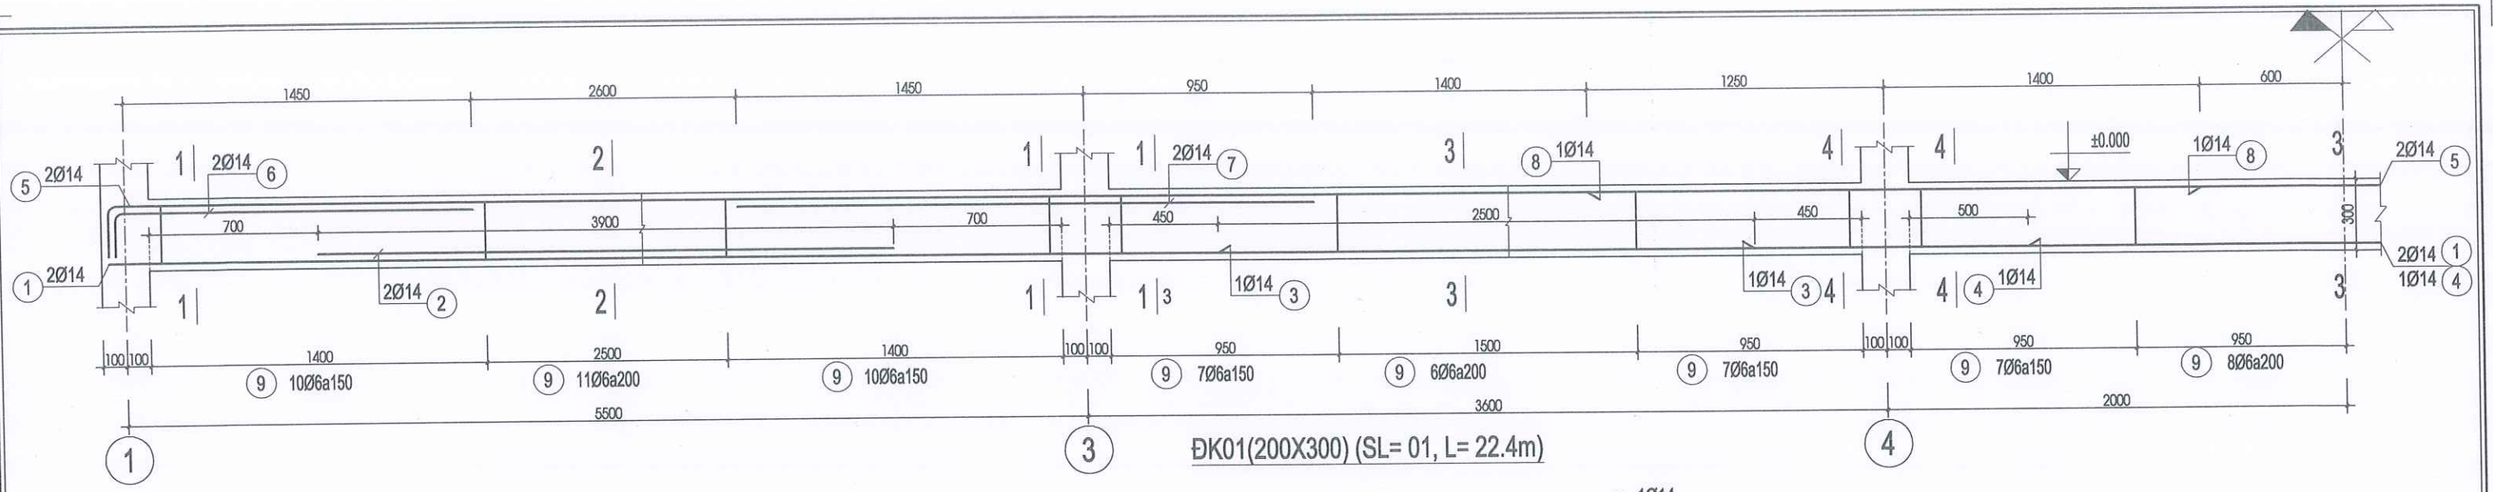
CÔNG TY TNHH TVXD
KIẾN TRÚC 90
ĐỊA CHỈ: THÔN 6, ĐƯỜNG HÙNG VƯƠNG
XÃ ĐẠ TẺH, TỈNH LÂM ĐỒNG
TEL: 0908 399 043
MST: 5801 367 111
LAD: 0017939
EMAIL: xdlamdong@gmail.com

P. GIÁM ĐỐC:
LÊ DUY NHÃ

| | | |
|---|---|---|
| CHỦ TRÌ: | KS. NGUYỄN THANH PHƯỚC | |
| THIẾT KẾ: | KTS. PHẠM LÊ HOÀI BÃO | |
| VẼ: | KTS. PHẠM LÊ HOÀI BÃO | |
| KIỂM TRA: | KS. LÊ DUY NHÃ | |

TÊN BẢN VẼ:
CHI TIẾT ĐÀ KIỀNG HỘP GEN


| | |
|---|---|
| TỶ LỆ: TL: 1/100 | SỐ BẢN VẼ: KC14 76 |
| TẬP BẢN VẼ: KỸ THUẬT THI CÔNG | |
| NGÀY GIAO: ----/01/2026 | HỒ SƠ THIẾT KẾ |





ĐK01(200X300) (SL= 01, L= 22.4m)




MC 1-1 DẦM ĐK01 | MC 2-2 DẦM ĐK01 | MC 3-3 DẦM ĐK01 | MC 4-4 DẦM ĐK01

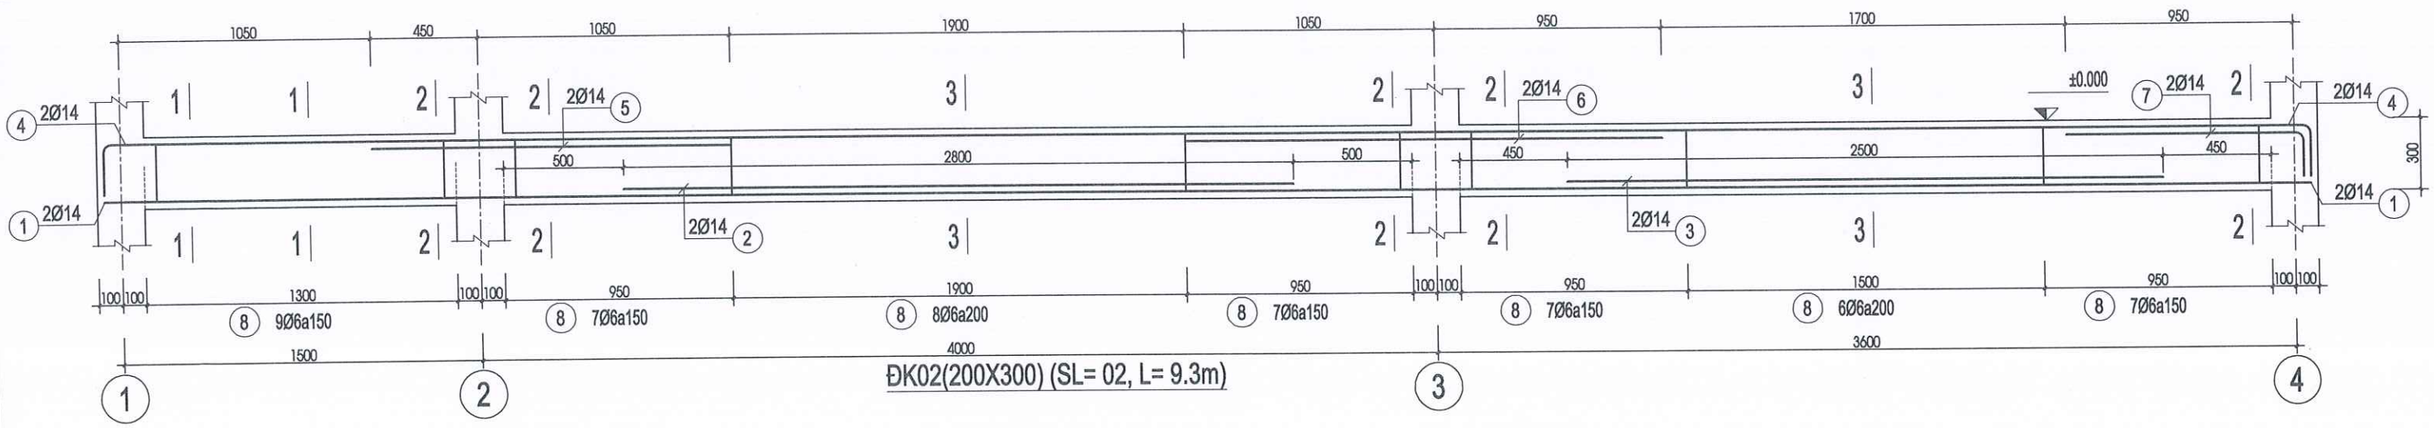


ĐK02(200X300) (SL= 02, L= 9.3m)

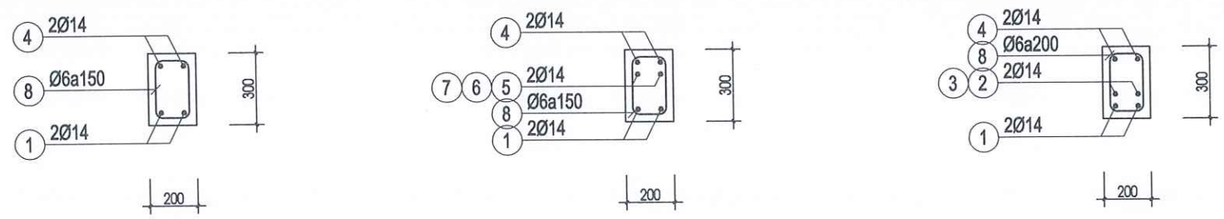


MC 1-1 DẦM ĐK02 | MC 2-2 DẦM ĐK02 | MC 3-3 DẦM ĐK02

**GHI CHÚ:**

-KHI THI CÔNG, ĐƠN VỊ THI CÔNG PHẢI PHỐI HỢP ĐỐI CHIẾU CÁC KÍCH THƯỚC, CHI TIẾT TRONG CÁC BẢN VẼ KIẾN TRÚC, KẾT CẤU, ME,.., VỚI NHAU VÀ ĐỐI CHIẾU VỚI CÁC KÍCH THƯỚC THỰC TẾ TRÊN HIỆN TRƯỜNG. NẾU CÓ SAI KHÁC, PHẢI THÔNG BÁO CHO ĐƠN VỊ THIẾT KẾ BIẾT ĐỂ KỊP THỜI ĐIỀU CHỈNH.
- NGOÀI CÁC GHI CHÚ THỂ HIỆN TRONG BẢN VẼ, CÁC CHỈ TIÊU KỸ THUẬT KHÁC ĐỀU PHẢI TUÂN THEO QUY ĐỊNH HIỆN HÀNH CỦA BỘ XÂY DỰNG.
-ĐƠN VỊ THI CÔNG PHẢI THỰC HIỆN CÔNG TÁC TRÌNH DUYỆT MẪU VẬT TƯ TRƯỚC KHI THI CÔNG LẮP ĐẶT.
- CÁC HẠNG MỤC THI CÔNG CÓ KHỐI LƯỢNG LỚN, NHIỀU , LẶP LẠI THEO MẪU THÌ PHẢI TIẾN HÀNH THI CÔNG MẪU TRƯỚC KHI THI CÔNG HÀNG LOẠT.
- QUY CÁCH, CHỦNG LOẠI, KÍCH THƯỚC, THÔNG SỐ KỸ THUẬT CỦA TẤT CẢ VẬT TƯ PHẢI ĐÚNG THEO THIẾT KẾ KỸ THUẬT, NẾU CÓ THAY ĐỔI PHẢI ĐƯỢC TRÌNH DUYỆT CHỦ ĐẦU TƯ VÀ ĐƠN VỊ THIẾT KẾ.

CHỦ ĐẦU TƯ:

PHÒNG VĂN HOÁ-XÃ HỘI
XÃ ĐẠ HUOAI

ĐỊA CHỈ LIÊN HỆ:
XÃ ĐẠ HUOAI - TỈNH LÂM ĐỒNG
SĐT: .....

TÊN CÔNG TRÌNH:

XÂY DỰNG NHÀ HIỆU BỘ
TRƯỜNG THCS TRẦN PHÚ

VỊ TRÍ XD:
XÃ ĐẠ HUOAI - TỈNH LÂM ĐỒNG

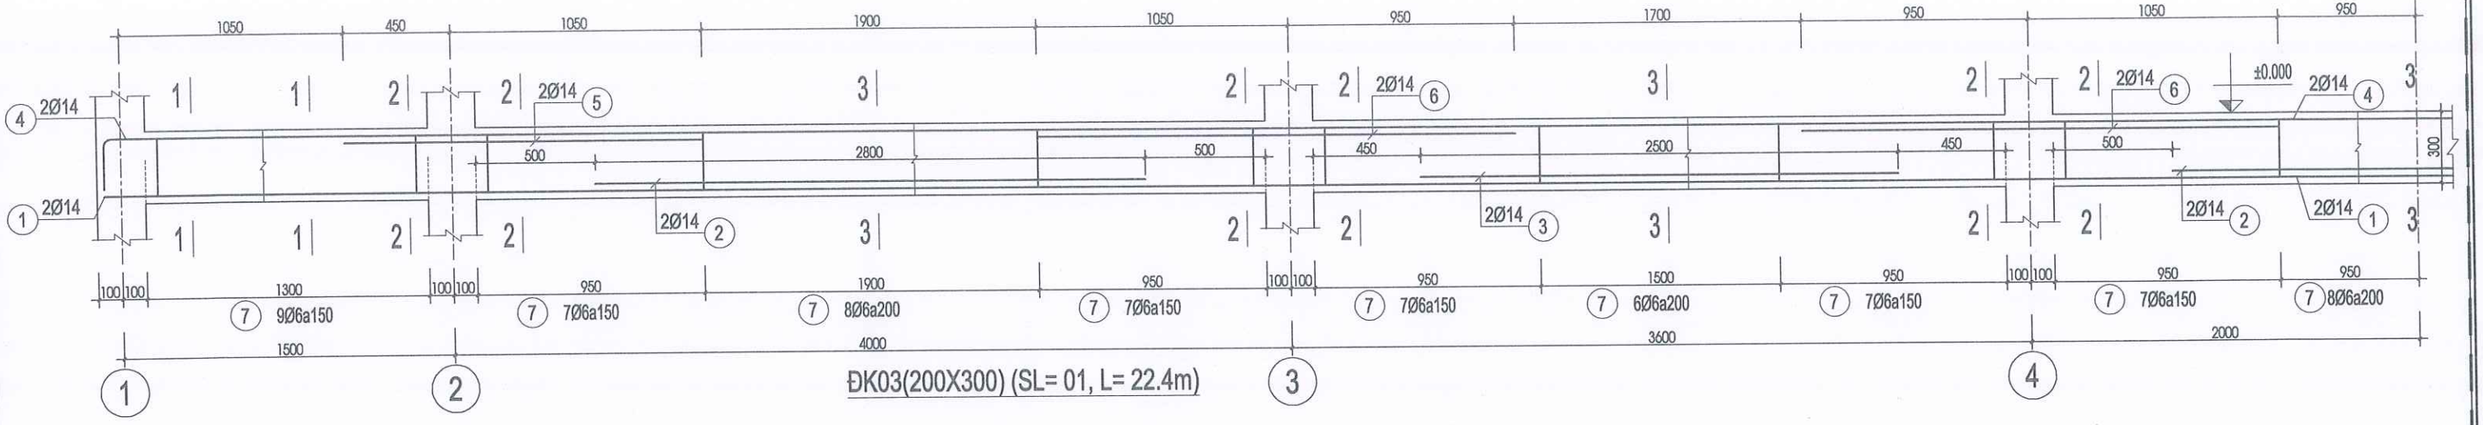

CÔNG TY TNHH TVXD
KIẾN TRÚC 90
ĐỊA CHỈ: THÔN 6, ĐƯỜNG HÙNG VƯƠNG
XÃ ĐẠ TẺH, TỈNH LÂM ĐỒNG
TEL: 0908 399 043
MST: 5801 367 111
LAD: 0017939
EMAIL: xdlamdong@gmail.com


P. GIÁM ĐỐC:
LÊ DUY NHÃ


| | | |
|---|---|---|
| CHỦ TRÌ: | KS. NGUYỄN THANH PHƯỚC | |
| THIẾT KẾ: | KTS. PHẠM LÊ HOÀI BÃO | |
| VẼ: | KTS. PHẠM LÊ HOÀI BÃO | |
| KIỂM TRA: | KS. LÊ DUY NHÃ | |

TÊN BẢN VẼ:
CHI TIẾT ĐÀ KIỀNG ĐK01; ĐK02


TỶ LỆ: TL: 1/100
SỐ BẢN VẼ: KC15/76
TẬP BẢN VẼ: KỸ THUẬT THI CÔNG
NGÀY GIAO: ----/01/2026
HỒ SƠ THIẾT KẾ





ĐK03(200X300) (SL= 01, L= 22.4m)

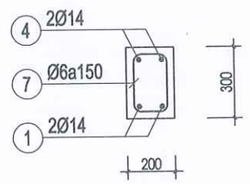



MC 1-1 DẦM ĐK03

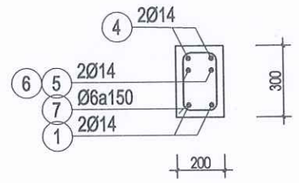



MC 2-2 DẦM ĐK03

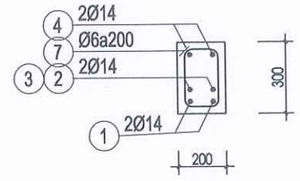



MC 3-3 DẦM ĐK03

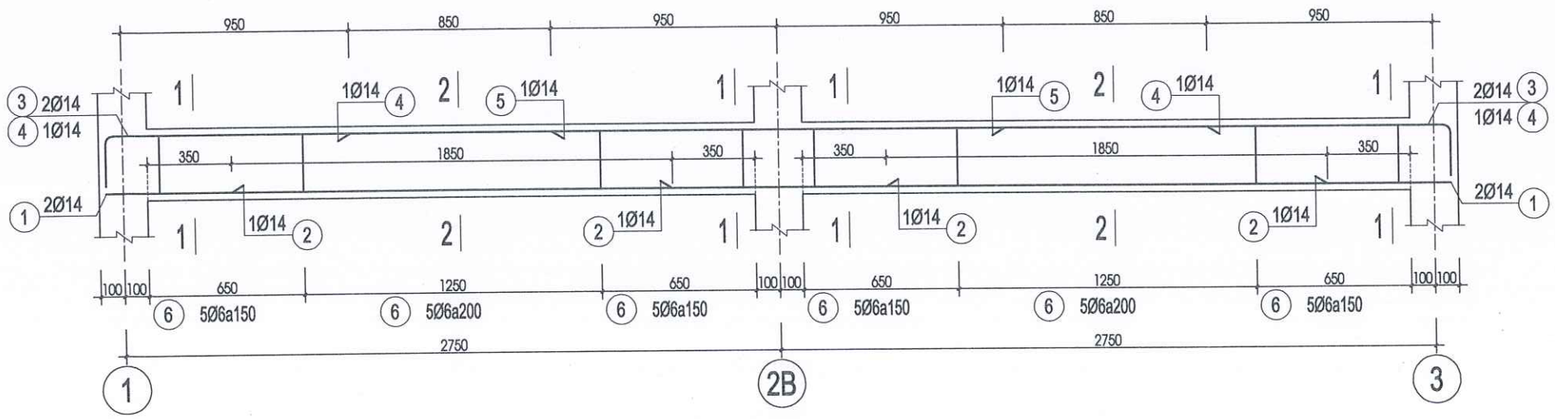


ĐK04(200X300) (SL= 01, L= 5.7m)

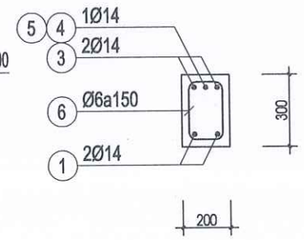


MC 1-1 DẦM ĐK04

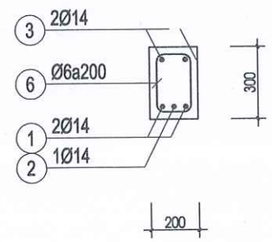


MC 2-2 DẦM ĐK04

**GHI CHÚ:**

-KHI THI CÔNG, ĐƠN VỊ THI CÔNG PHẢI PHỐI HỢP ĐỐI CHIẾU CÁC KÍCH THƯỚC, CHI TIẾT TRONG CÁC BẢN VẼ KIẾN TRÚC, KẾT CẤU, ME..., VỚI NHAU VÀ ĐỐI CHIẾU VỚI CÁC KÍCH THƯỚC THỰC TẾ TRÊN HIỆN TRƯỜNG. NẾU CÓ SAI KHÁC, PHẢI THÔNG BÁO CHO ĐƠN VỊ THIẾT KẾ BIẾT ĐỂ KỊP THỜI ĐIỀU CHỈNH.
- NGOÀI CÁC GHI CHÚ THỂ HIỆN TRONG BẢN VẼ, CÁC CHỈ TIÊU KỸ THUẬT KHÁC ĐỀU PHẢI TUÂN THEO QUY ĐỊNH HIỆN HÀNH CỦA BỘ XÂY DỰNG.
-ĐƠN VỊ THI CÔNG PHẢI THỰC HIỆN CÔNG TÁC TRÌNH DUYỆT MẪU VẬT TƯ TRƯỚC KHI THI CÔNG LẮP ĐẶT.
- CÁC HẠNG MỤC THI CÔNG CÓ KHỐI LƯỢNG LỚN, NHIỀU , LẶP LẠI THEO MẪU THÌ PHẢI TIẾN HÀNH THI CÔNG MẪU TRƯỚC KHI THI CÔNG HÀNG LOẠT.
- QUY CÁCH, CHỦNG LOẠI, KÍCH THƯỚC, THÔNG SỐ KỸ THUẬT CỦA TẤT CẢ VẬT TƯ PHẢI ĐÚNG THEO THIẾT KẾ KỸ THUẬT, NẾU CÓ THAY ĐỔI PHẢI ĐƯỢC TRÌNH DUYỆT CHỦ ĐẦU TƯ VÀ ĐƠN VỊ THIẾT KẾ.

CHỦ ĐẦU TƯ:

**PHÒNG VĂN HOÁ-XÃ HỘI XÃ ĐẠ HUOAI**

ĐỊA CHỈ LIÊN HỆ:
XÃ ĐẠ HUOAI - TỈNH LÂM ĐỒNG
SĐT: .....

TÊN CÔNG TRÌNH:

**XÂY DỰNG NHÀ HIỆU BỘ TRƯỜNG THCS TRẦN PHÚ**

VỊ TRÍ XD:
XÃ ĐẠ HUOAI - TỈNH LÂM ĐỒNG


CÔNG TY TNHH TVXD
**KIẾN TRÚC 90**
ĐỊA CHỈ: THÔN 6, ĐƯỜNG HÙNG VƯƠNG XÃ ĐẠ TẺH, TỈNH LÂM ĐỒNG
TEL: 0908 399 043
MST: 5801 367 111
LAD: 0017939
EMAIL: xdlamdong@gmail.com


P. GIÁM ĐỐC: LÊ DUY NHÃ

| | | |
|---|---|---|
| CHỦ TRÌ: | KS. NGUYỄN THANH PHƯỚC | |
| THIẾT KẾ: | KTS. PHẠM LÊ HOÀI BÃO | |
| VẼ: | KTS. PHẠM LÊ HOÀI BÃO | |
| KIỂM TRA: | KS. LÊ DUY NHÃ | |

TÊN BẢN VẼ: CHI TIẾT ĐÀ KIỂNG ĐK03; ĐK04

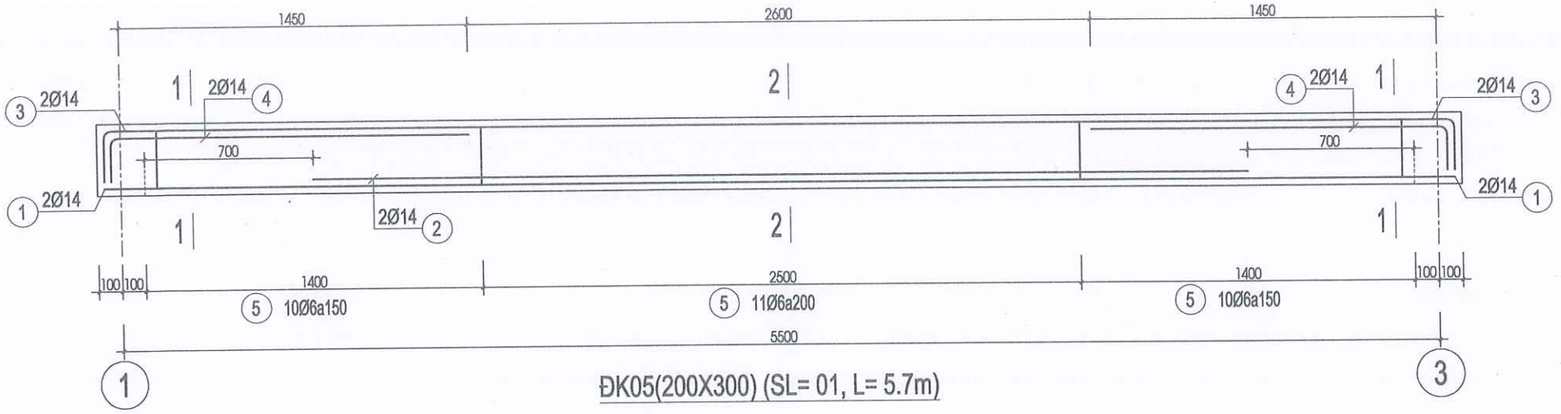
TỶ LỆ: TL: 1/100

SỐ BẢN VẼ: KC16 / 76


TẬP BẢN VẼ: KỸ THUẬT THI CÔNG


NGÀY GIAO: ----/01/2026

HỒ SƠ THIẾT KẾ





ĐK05(200X300) (SL= 01, L= 5.7m)

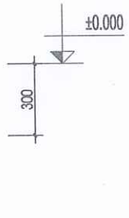


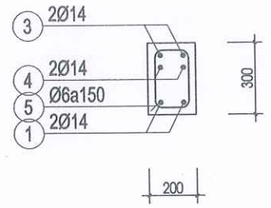

MC 1-1 DẦM ĐK05

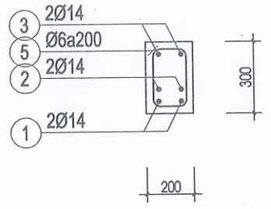



MC 2-2 DẦM ĐK05

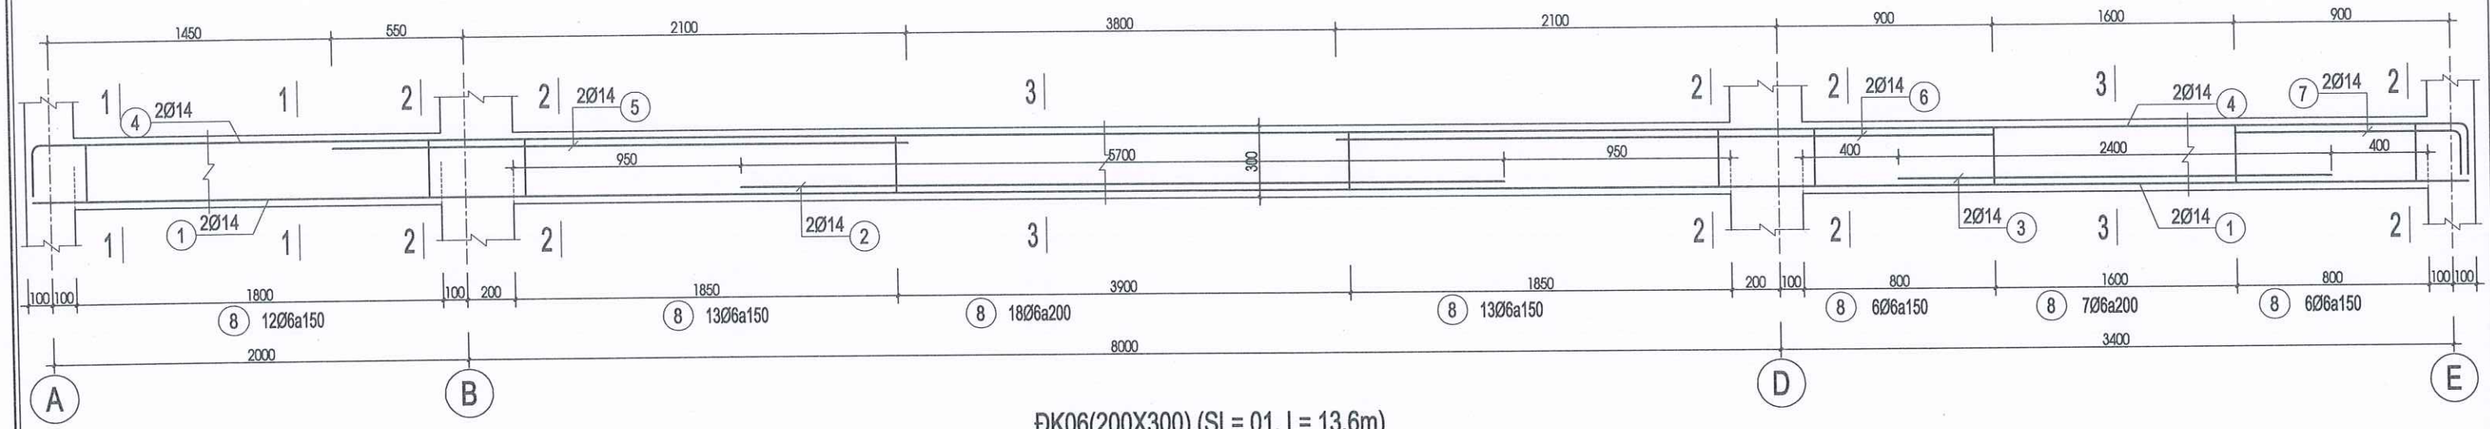



ĐK06(200X300) (SL= 01, L= 13.6m)

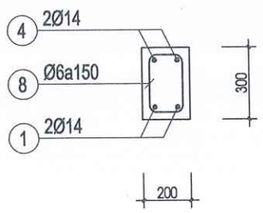


MC 1-1 DẦM ĐK06

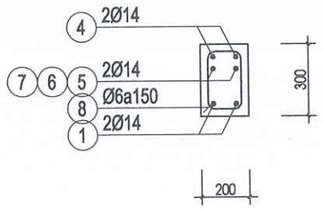


MC 2-2 DẦM ĐK06

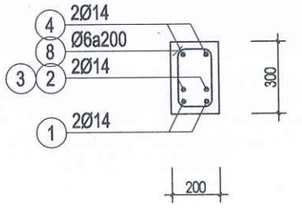


MC 3-3 DẦM ĐK06

**GHI CHÚ:**

-KHI THI CÔNG, ĐƠN VỊ THI CÔNG PHẢI PHỐI HỢP ĐỐI CHIẾU CÁC KÍCH THƯỚC, CHI TIẾT TRONG CÁC BẢN VẼ KIẾN TRÚC, KẾT CẤU, ME..., VỚI NHAU VÀ ĐỐI CHIẾU VỚI CÁC KÍCH THƯỚC THỰC TẾ TRÊN HIỆN TRƯỜNG. NẾU CÓ SAI KHÁC, PHẢI THÔNG BÁO CHO ĐƠN VỊ THIẾT KẾ BIẾT ĐỂ KỊP THỜI ĐIỀU CHỈNH.
- NGOÀI CÁC GHI CHÚ THỂ HIỆN TRONG BẢN VẼ, CÁC CHỈ TIÊU KỸ THUẬT KHÁC ĐỀU PHẢI TUÂN THEO QUY ĐỊNH HIỆN HÀNH CỦA BỘ XÂY DỰNG.
-ĐƠN VỊ THI CÔNG PHẢI THỰC HIỆN CÔNG TÁC TRÌNH DUYỆT MẪU VẬT TƯ TRƯỚC KHI THI CÔNG LẮP ĐẶT.
- CÁC HẠNG MỤC THI CÔNG CÓ KHỐI LƯỢNG LỚN, NHIỀU , LẶP LẠI THEO MẪU THÌ PHẢI TIẾN HÀNH THI CÔNG MẪU TRƯỚC KHI THI CÔNG HÀNG LOẠT.
- QUY CÁCH, CHỦNG LOẠI, KÍCH THƯỚC, THÔNG SỐ KỸ THUẬT CỦA TẤT CẢ VẬT TƯ PHẢI ĐÚNG THEO THIẾT KẾ KỸ THUẬT, NẾU CÓ THAY ĐỔI PHẢI ĐƯỢC TRÌNH DUYỆT CHỦ ĐẦU TƯ VÀ ĐƠN VỊ THIẾT KẾ.

CHỦ ĐẦU TƯ:

PHÒNG VĂN HOÁ-XÃ HỘI
XÃ ĐẠ HUOAI

ĐỊA CHỈ LIÊN HỆ:
XÃ ĐẠ HUOAI - TỈNH LÂM ĐỒNG
SĐT: .....

TÊN CÔNG TRÌNH:

XÂY DỰNG NHÀ HIỆU BỘ
TRƯỜNG THCS TRẦN PHÚ

VỊ TRÍ XD:
XÃ ĐẠ HUOAI - TỈNH LÂM ĐỒNG

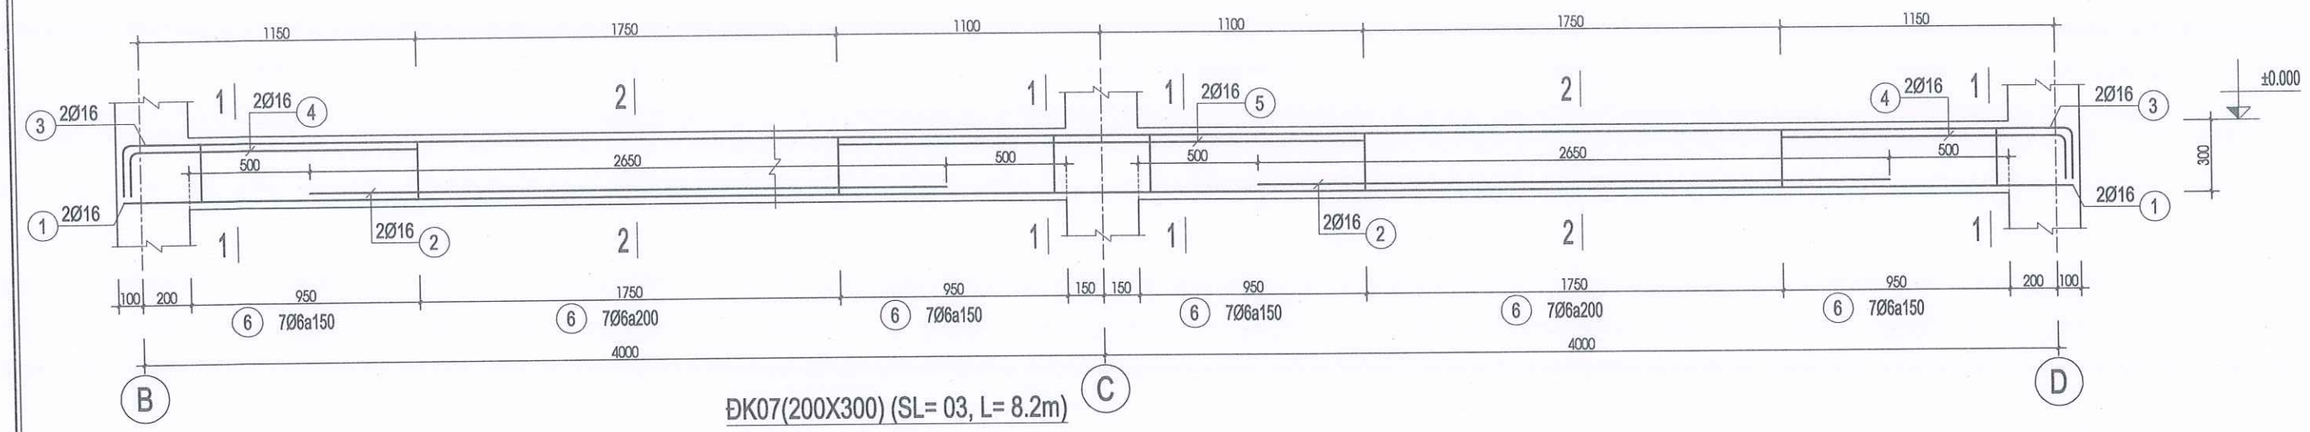
CÔNG TY TNHH TVXD
KIẾN TRÚC 90
ĐỊA CHỈ: THÔN 6, ĐƯỜNG HÙNG VƯƠNG
XÃ ĐẠ TẺH, TỈNH LÂM ĐỒNG
TEL: 0908 399 043
MST: 5801 367 111
LAD: 0017939
EMAIL: xdlamdong@gmail.com

P. GIÁM ĐỐC:
LÊ DUY NHÃ


| | | |
|---|---|---|
| CHỦ TRÌ: | KS. NGUYỄN THANH PHƯỚC | |
| THIẾT KẾ: | KTS. PHẠM LÊ HOÀI BÃO | |
| VẼ: | KTS. PHẠM LÊ HOÀI BÃO | |
| KIỂM TRA: | KS. LÊ DUY NHÃ | |

TÊN BẢN VẼ:
CHI TIẾT ĐÀ KIỀNG ĐK05; ĐK06


TỶ LỆ: TL: 1/100
SỐ BẢN VẼ: KC17 76
TẬP BẢN VẼ: KỸ THUẬT THI CÔNG
NGÀY GIAO: ----/01/2026
HỒ SƠ THIẾT KẾ





ĐK07(200X300) (SL= 03, L= 8.2m)

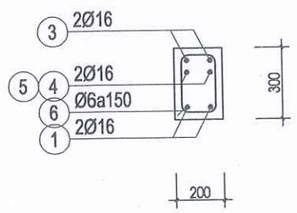



MC 1-1 DẦM ĐK07

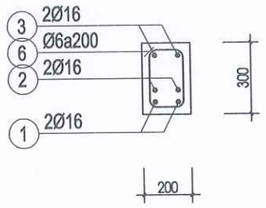



MC 2-2 DẦM ĐK07

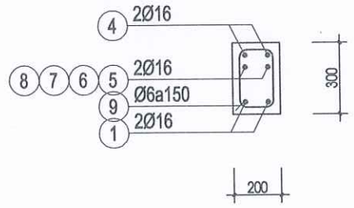


MC 1-1 DẦM ĐK08

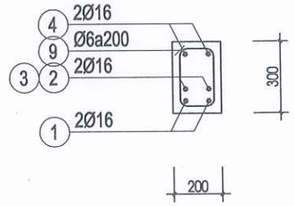


MC 2-2 DẦM ĐK08

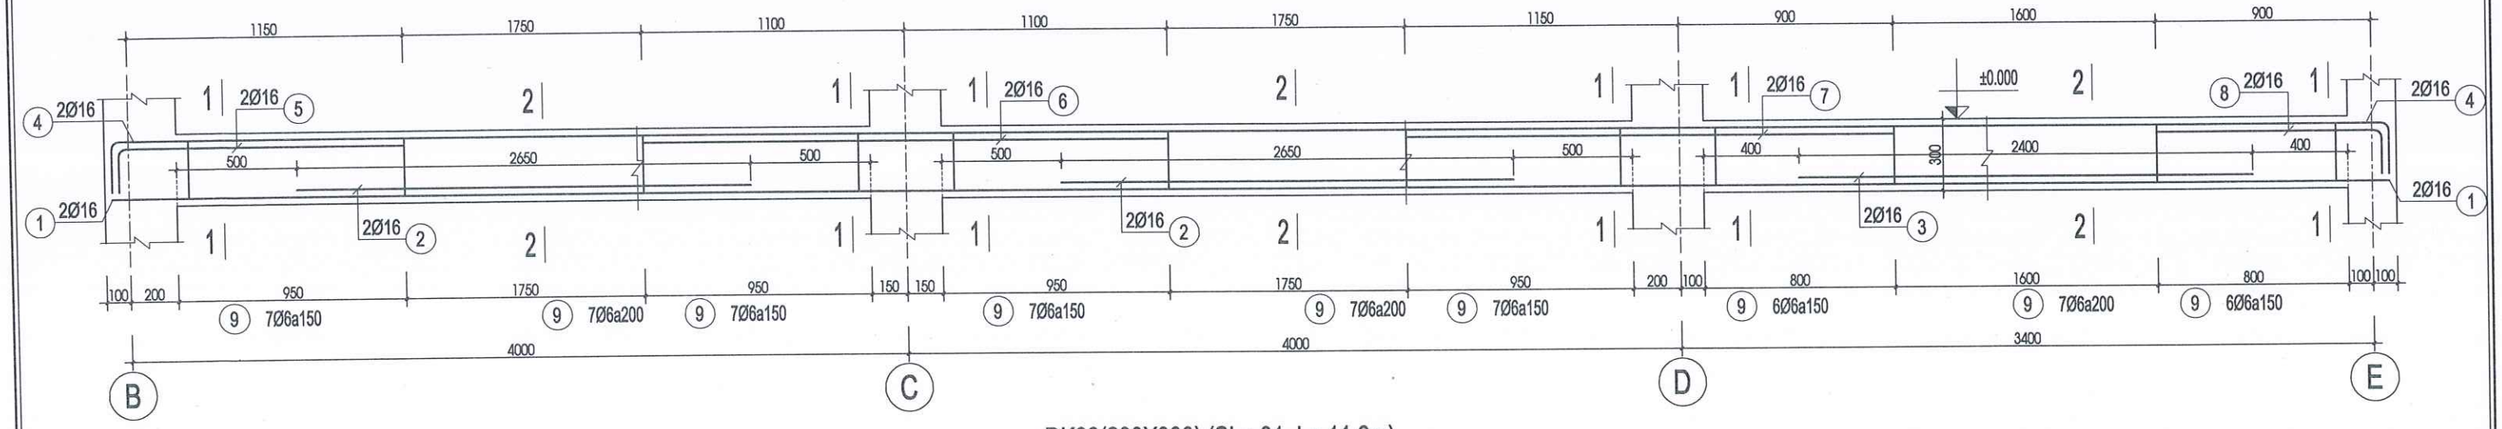


ĐK08(200X300) (SL= 01, L= 11.6m)

**GHI CHÚ:**

-KHI THI CÔNG, ĐƠN VỊ THI CÔNG PHẢI PHỐI HỢP ĐỐI CHIẾU CÁC KÍCH THƯỚC, CHI TIẾT TRONG CÁC BẢN VẼ KIẾN TRÚC, KẾT CẤU, ME,... VỚI NHAU VÀ ĐỐI CHIẾU VỚI CÁC KÍCH THƯỚC THỰC TẾ TRÊN HIỆN TRƯỜNG. NẾU CÓ SAI KHÁC, PHẢI THÔNG BÁO CHO ĐƠN VỊ THIẾT KẾ BIẾT ĐỂ KỊP THỜI ĐIỀU CHỈNH.
- NGOÀI CÁC GHI CHÚ THỂ HIỆN TRONG BẢN VẼ, CÁC CHỈ TIÊU KỸ THUẬT KHÁC ĐỀU PHẢI TUÂN THEO QUY ĐỊNH HIỆN HÀNH CỦA BỘ XÂY DỰNG.
-ĐƠN VỊ THI CÔNG PHẢI THỰC HIỆN CÔNG TÁC TRÌNH DUYỆT MẪU VẬT TƯ TRƯỚC KHI THI CÔNG LẮP ĐẶT.
- CÁC HẠNG MỤC THI CÔNG CÓ KHỐI LƯỢNG LỚN, NHIỀU , LẶP LẠI THEO MẪU THÌ PHẢI TIẾN HÀNH THI CÔNG MẪU TRƯỚC KHI THI CÔNG HÀNG LOẠT.
- QUY CÁCH, CHỦNG LOẠI, KÍCH THƯỚC, THÔNG SỐ KỸ THUẬT CỦA TẤT CẢ VẬT TƯ PHẢI ĐÚNG THEO THIẾT KẾ KỸ THUẬT, NẾU CÓ THAY ĐỔI PHẢI ĐƯỢC TRÌNH DUYỆT CHỦ ĐẦU TƯ VÀ ĐƠN VỊ THIẾT KẾ.

CHỦ ĐẦU TƯ:

**PHÒNG VĂN HOÁ-XÃ HỘI XÃ ĐẠ HUOAI**

ĐỊA CHỈ LIÊN HỆ:
XÃ ĐẠ HUOAI - TỈNH LÂM ĐỒNG
SĐT: .....

TÊN CÔNG TRÌNH:

**XÂY DỰNG NHÀ HIỆU BỘ TRƯỜNG THCS TRẦN PHÚ**

VỊ TRÍ XD:
XÃ ĐẠ HUOAI - TỈNH LÂM ĐỒNG

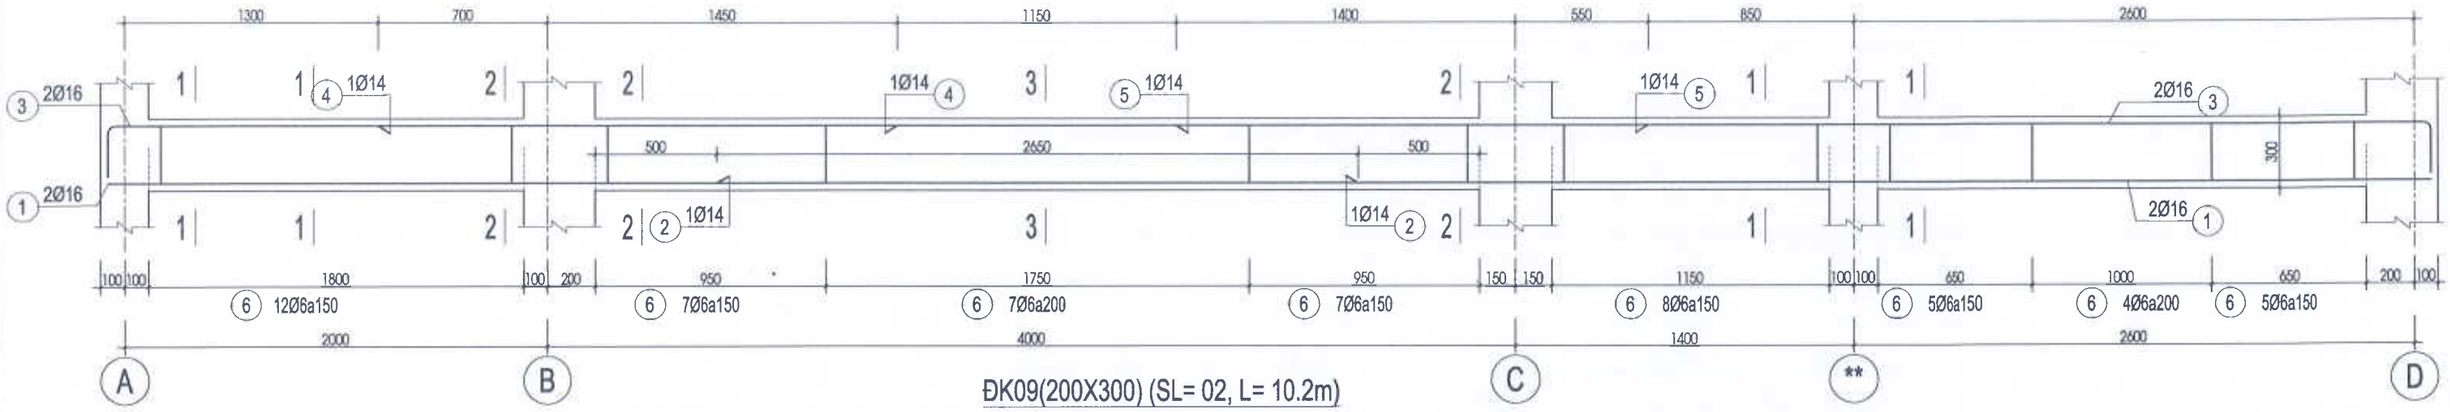

CÔNG TY TNHH TVXD
**KIẾN TRÚC 90**
ĐỊA CHỈ: THÔN 6, ĐƯỜNG HÙNG VƯƠNG
XÃ ĐẠ TẺH, TỈNH LÂM ĐỒNG
TEL: 0908 399 043
MST: 5801 367 111
LAD: 0017939
EMAIL: xdlamdong@gmail.com


P. GIÁM ĐỐC
LÊ DUY NHÃ


| | | |
|---|---|---|
| CHỦ TRÌ: | KS. NGUYỄN THANH PHƯỚC | |
| THIẾT KẾ: | KTS. PHẠM LÊ HOÀI BÃO | |
| VẼ: | KTS. PHẠM LÊ HOÀI BÃO | |
| KIỂM TRA: | KS. LÊ DUY NHÃ | |

TÊN BẢN VẼ:
CHI TIẾT ĐÀ KIỀNG ĐK07; ĐK08


| | |
|---|---|
| TỶ LỆ: TL: 1/100 | SỐ BẢN VẼ: KC18 / 76 |
| TẬP BẢN VẼ: KỸ THUẬT THI CÔNG | |
| NGÀY GIAO: ----/01/2026 | HỒ SƠ THIẾT KẾ |





ĐK09(200X300) (SL= 02, L= 10.2m)

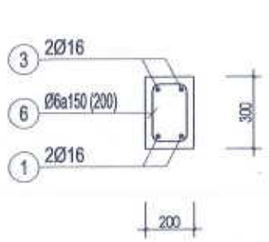



MC 1-1 DẦM ĐK09

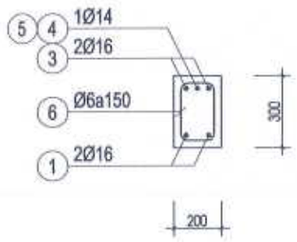



MC 2-2 DẦM ĐK09

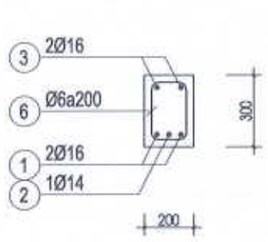



MC 3-3 DẦM ĐK09

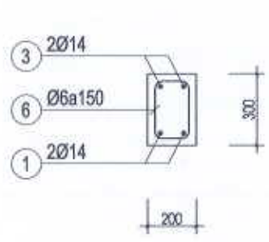



MC 1-1 DẦM ĐK10

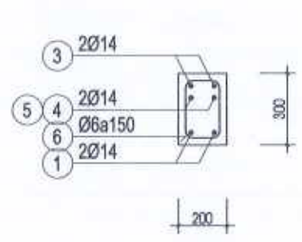


MC 2-2 DẦM ĐK10

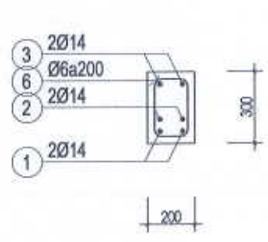


MC 3-3 DẦM ĐK10

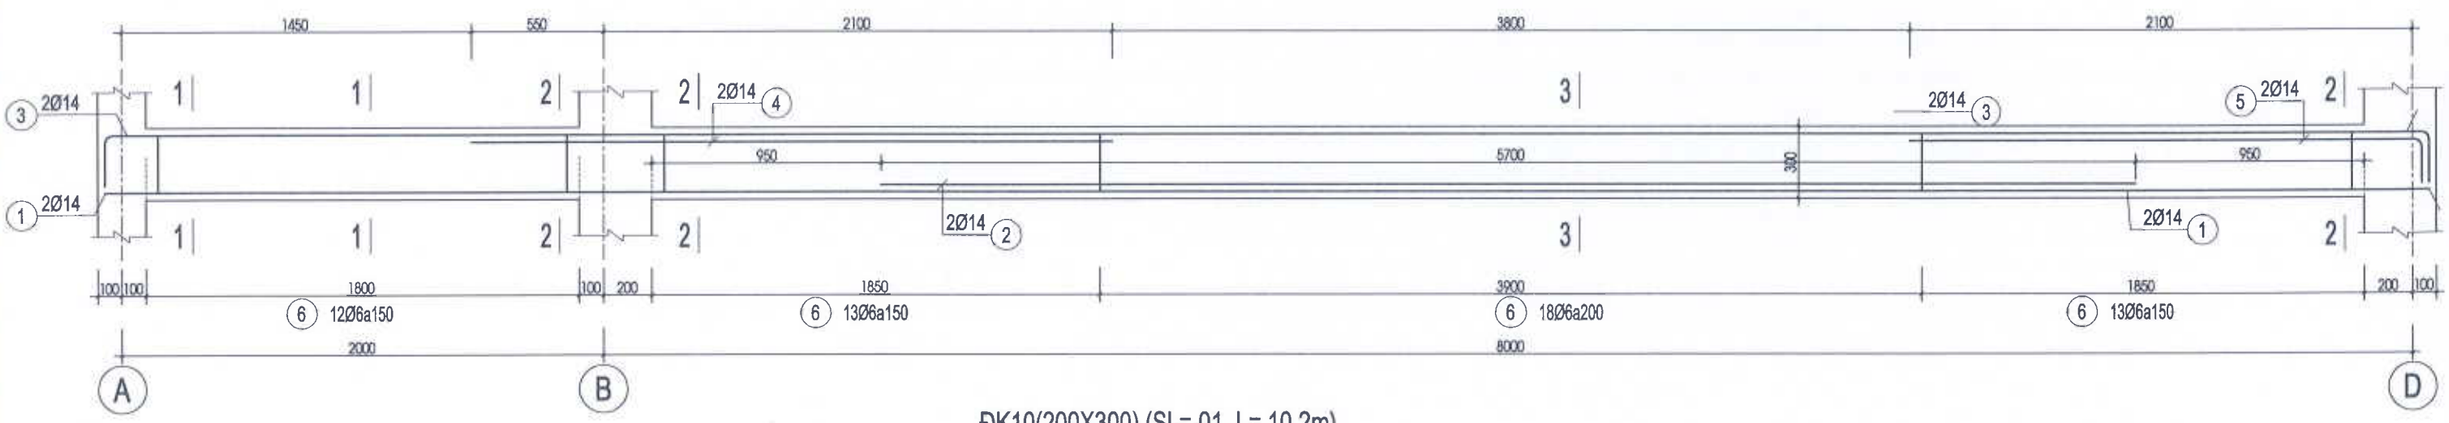


ĐK10(200X300) (SL= 01, L= 10.2m)

**GHI CHÚ:**

- KHI THI CÔNG, ĐƠN VỊ THI CÔNG PHẢI PHỐI HỢP ĐỐI CHIẾU CÁC KÍCH THƯỚC, CHI TIẾT TRONG CÁC BẢN VẼ KIẾN TRÚC, KẾT CẤU, ME, .. VỚI NHAU VÀ ĐỐI CHIẾU VỚI CÁC KÍCH THƯỚC THỰC TẾ TRÊN HIỆN TRƯỜNG. NẾU CÓ SAI KHÁC, PHẢI THÔNG BÁO CHO ĐƠN VỊ THIẾT KẾ BIẾT ĐỂ KỊP THỜI ĐIỀU CHỈNH.
- NGOÀI CÁC GHI CHÚ THỂ HIỆN TRONG BẢN VẼ, CÁC CHỈ TIÊU KỸ THUẬT KHÁC ĐỀU PHẢI TUÂN THEO QUY ĐỊNH HIỆN HÀNH CỦA BỘ XÂY DỰNG.
- ĐƠN VỊ THI CÔNG PHẢI THỰC HIỆN CÔNG TÁC TRÌNH DUYỆT MẪU VẬT TƯ TRƯỚC KHI THI CÔNG LẮP ĐẶT.
- CÁC HẠNG MỤC THI CÔNG CÓ KHỐI LƯỢNG LỚN, NHIỀU, LẶP LẠI THEO MẪU THÌ PHẢI TIẾN HÀNH THI CÔNG MẪU TRƯỚC KHI THI CÔNG HÀNG LOẠT.
- QUY CÁCH, CHỦNG LOẠI, KÍCH THƯỚC, THÔNG SỐ KỸ THUẬT CỦA TẤT CẢ VẬT TƯ PHẢI ĐÚNG THEO THIẾT KẾ KỸ THUẬT. NẾU CÓ THAY ĐỔI PHẢI ĐƯỢC TRÌNH DUYỆT CHỦ ĐẦU TƯ VÀ ĐƠN VỊ THIẾT KẾ.

CHỦ ĐẦU TƯ:

PHÒNG VĂN HOÁ-XÃ HỘI
XÃ ĐẠ HUOAI

ĐỊA CHỈ LIÊN HỆ:
XÃ ĐẠ HUOAI - TỈNH LÂM ĐỒNG
SĐT: .....

TÊN CÔNG TRÌNH:

XÂY DỰNG NHÀ HIỆU BỘ
TRƯỜNG THCS TRẦN PHÚ

VỊ TRÍ XD:
XÃ ĐẠ HUOAI - TỈNH LÂM ĐỒNG

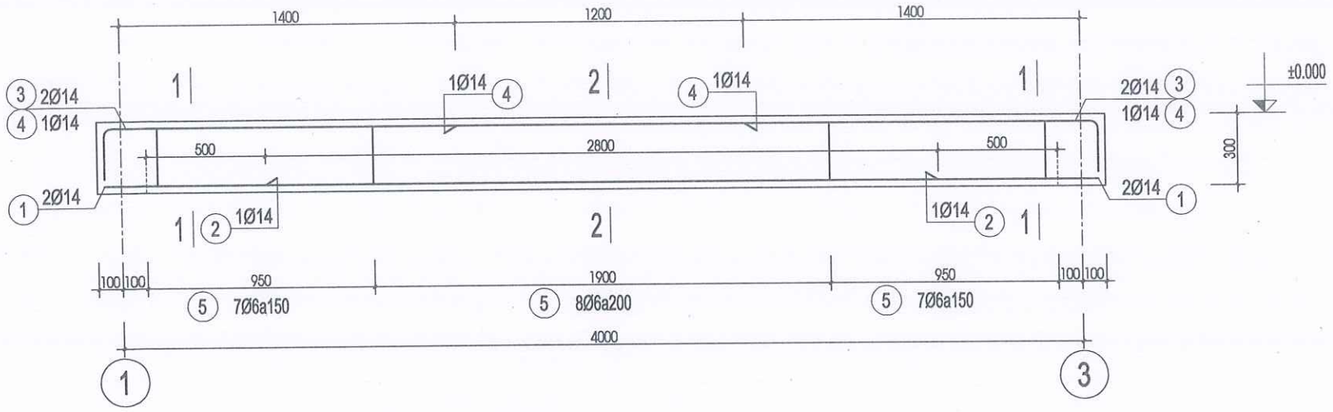

CÔNG TY TNHH TVTK XÂY DỰNG
KIẾN TRÚC 90
ĐỊA CHỈ: THÔN 6, ĐƯỜNG HÙNG VƯƠNG
XÃ ĐẠ TẺH, TỈNH LÂM ĐỒNG
TEL: 0908 399 043
MST: 5801 367 111
LAD: 0017939
EMAIL: xdlamdong@gmail.com


GIÁM ĐỐC:
LÊ DUY NHÃ


| | | |
|---|---|---|
| CHỦ TRÌ: | KS. NGUYỄN THANH PHƯỚC | |
| THIẾT KẾ: | KTS. PHẠM LÊ HOÀI BÃO | |
| VẼ: | KTS. PHẠM LÊ HOÀI BÃO | |
| KIỂM TRA: | KS. LÊ DUY NHÃ | |

TÊN BẢN VẼ:
CHI TIẾT ĐÀ KIỀNG ĐK09; ĐK10


| | |
|---|---|
| TỶ LỆ: TL: 1/100 | SỐ BẢN VẼ: KC19 76 |
| TẬP BẢN VẼ: KỸ THUẬT THI CÔNG | |
| NGÀY GIAO: ----/01/2026 | HỒ SƠ THIẾT KẾ |





ĐK11(200X300) (SL= 01, L= 4.2m)

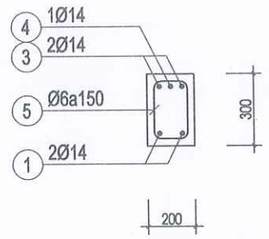



MC 1-1 DẦM ĐK11

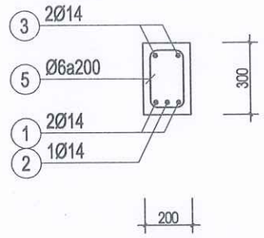



MC 2-2 DẦM ĐK11

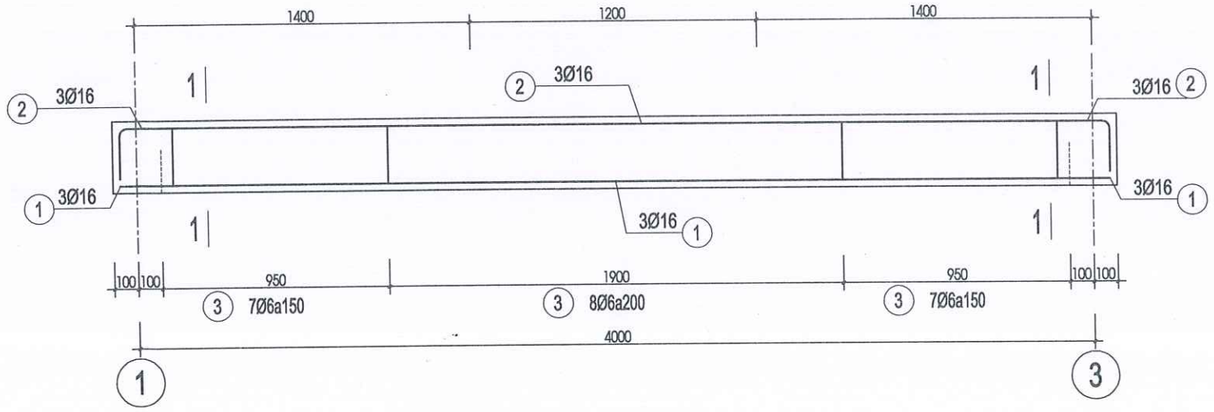


ĐT(200X300) (SL= 01, L= 4.2m)

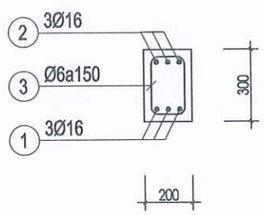


MC 1-1 DẦM ĐT

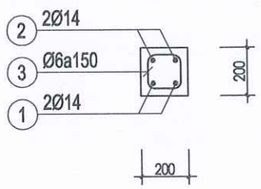


ĐK12(200X200) (SL= 02, L= 1.8m)

**GHI CHÚ:**

-KHI THI CÔNG, ĐƠN VỊ THI CÔNG PHẢI PHỐI HỢP ĐỐI CHIẾU CÁC KÍCH THƯỚC, CHI TIẾT TRONG CÁC BẢN VẼ KIẾN TRÚC, KẾT CẤU, ME..., VỚI NHAU VÀ ĐỐI CHIẾU VỚI CÁC KÍCH THƯỚC THỰC TẾ TRÊN HIỆN TRƯỜNG. NẾU CÓ SAI KHÁC, PHẢI THÔNG BÁO CHO ĐƠN VỊ THIẾT KẾ BIẾT ĐỂ KỊP THỜI ĐIỀU CHỈNH.
- NGOÀI CÁC GHI CHÚ THỂ HIỆN TRONG BẢN VẼ, CÁC CHỈ TIÊU KỸ THUẬT KHÁC ĐỀU PHẢI TUÂN THEO QUY ĐỊNH HIỆN HÀNH CỦA BỘ XÂY DỰNG.
-ĐƠN VỊ THI CÔNG PHẢI THỰC HIỆN CÔNG TÁC TRÌNH DUYỆT MẪU VẬT TƯ TRƯỚC KHI THI CÔNG LẮP ĐẶT.
- CÁC HẠNG MỤC THI CÔNG CÓ KHỐI LƯỢNG LỚN, NHIỀU, LẶP LẠI THEO MẪU THÌ PHẢI TIẾN HÀNH THI CÔNG MẪU TRƯỚC KHI THI CÔNG HÀNG LOẠT.
- QUY CÁCH, CHỦNG LOẠI, KÍCH THƯỚC, THÔNG SỐ KỸ THUẬT CỦA TẤT CẢ VẬT TƯ PHẢI ĐÚNG THEO THIẾT KẾ KỸ THUẬT, NẾU CÓ THAY ĐỔI PHẢI ĐƯỢC TRÌNH DUYỆT CHỦ ĐẦU TƯ VÀ ĐƠN VỊ THIẾT KẾ.

CHỦ ĐẦU TƯ:

**PHÒNG VĂN HOÁ-XÃ HỘI XÃ ĐẠ HUOAI**

ĐỊA CHỈ LIÊN HỆ:
XÃ ĐẠ HUOAI - TỈNH LÂM ĐỒNG
SĐT: .....

TÊN CÔNG TRÌNH:

**XÂY DỰNG NHÀ HIỆU BỘ TRƯỜNG THCS TRẦN PHÚ**

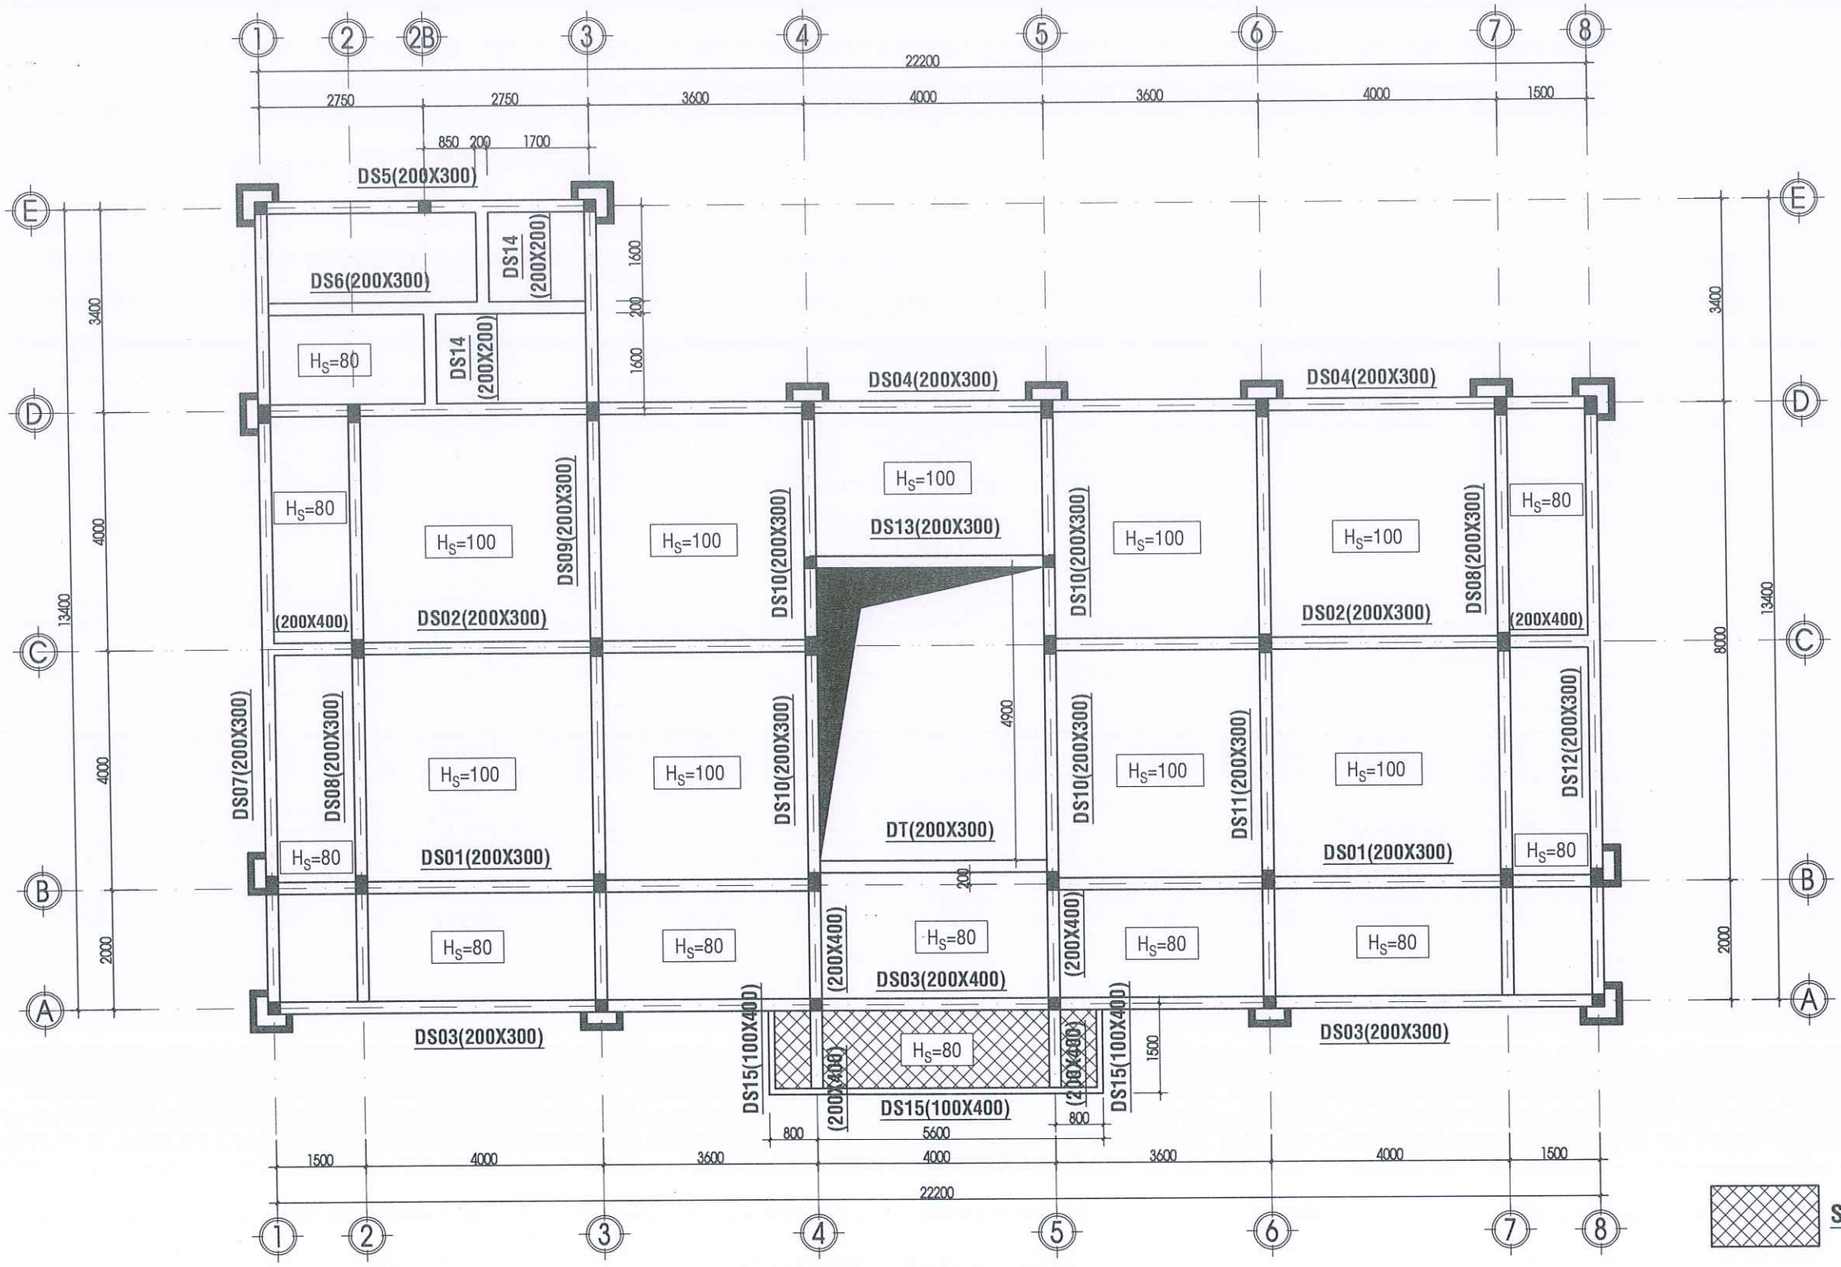
VỊ TRÍ XD:
XÃ ĐẠ HUOAI - TỈNH LÂM ĐỒNG


CÔNG TY TNHH TVXD
**KIẾN TRÚC 90**
ĐỊA CHỈ: THÔN 6, ĐƯỜNG HÙNG VƯƠNG
XÃ ĐẠ TẺH, TỈNH LÂM ĐỒNG
TEL: 0908 399 043
MST: 5801 367 111
LAD: 0017939
EMAIL: xdlamdong@gmail.com
GP. GIÁM ĐỐC
LÊ DUY NHÃ


| | | |
|---|---|---|
| CHỦ TRÌ: | KS. NGUYỄN THANH PHƯỚC | |
| THIẾT KẾ: | KTS. PHẠM LÊ HOÀI BÃO | |
| VẼ: | KTS. PHẠM LÊ HOÀI BÃO | |
| KIỂM TRA: | KS. LÊ DUY NHÃ | |

TÊN BẢN VẼ:
CHI TIẾT ĐÀ KIỀNG ĐK11; ĐT

| | |
|---|---|
| TỶ LỆ: TL: 1/100 | SỐ BẢN VẼ: KC20 76 |
| TẬP BẢN VẼ: KỸ THUẬT THI CÔNG | |
| NGÀY GIAO: ----/01/2026 | HỒ SƠ THIẾT KẾ |




## MẶT BẰNG BỐ TRÍ DẦM SÀN TẦNG 2

TỶ LỆ 1/100

**GHI CHÚ:**

-KHI THI CÔNG, ĐƠN VỊ THI CÔNG PHẢI PHỐI HỢP ĐỐI CHIẾU CÁC KÍCH THƯỚC, CHI TIẾT TRONG CÁC BẢN VẼ KIẾN TRÚC, KẾT CẤU, ME,... VỚI NHAU VÀ ĐỐI CHIẾU VỚI CÁC KÍCH THƯỚC THỰC TẾ TRÊN HIỆN TRƯỜNG. NẾU CÓ SAI KHÁC, PHẢI THÔNG BÁO CHO ĐƠN VỊ THIẾT KẾ BIẾT ĐỂ KỊP THỜI ĐIỀU CHỈNH.
- NGOÀI CÁC GHI CHÚ THỂ HIỆN TRONG BẢN VẼ, CÁC CHỈ TIÊU KỸ THUẬT KHÁC ĐỀU PHẢI TUÂN THEO QUY ĐỊNH HIỆN HÀNH CỦA BỘ XÂY DỰNG.
-ĐƠN VỊ THI CÔNG PHẢI THỰC HIỆN CÔNG TÁC TRÌNH DUYỆT MẪU VẬT TƯ TRƯỚC KHI THI CÔNG LẮP ĐẶT.
- CÁC HẠNG MỤC THI CÔNG CÓ KHỐI LƯỢNG LỚN, NHIỀU, LẶP LẠI THEO MẪU THÌ PHẢI TIẾN HÀNH THI CÔNG MẪU TRƯỚC KHI THI CÔNG HÀNG LOẠT.
- QUY CÁCH, CHỦNG LOẠI, KÍCH THƯỚC, THÔNG SỐ KỸ THUẬT CỦA TẤT CẢ VẬT TƯ PHẢI ĐÚNG THEO THIẾT KẾ KỸ THUẬT, NẾU CÓ THAY ĐỔI PHẢI ĐƯỢC TRÌNH DUYỆT CHỦ ĐẦU TƯ VÀ ĐƠN VỊ THIẾT KẾ.

CHỦ ĐẦU TƯ:

PHÒNG VĂN HOÁ-XÃ HỘI
XÃ ĐẠ HUOAI

ĐỊA CHỈ LIÊN HỆ:
XÃ ĐẠ HUOAI - TỈNH LÂM ĐỒNG
SĐT: .....

TÊN CÔNG TRÌNH:

XÂY DỰNG NHÀ HIỆU BỘ
TRƯỜNG THCS TRẦN PHÚ

VỊ TRÍ XD:
XÃ ĐẠ HUOAI - TỈNH LÂM ĐỒNG

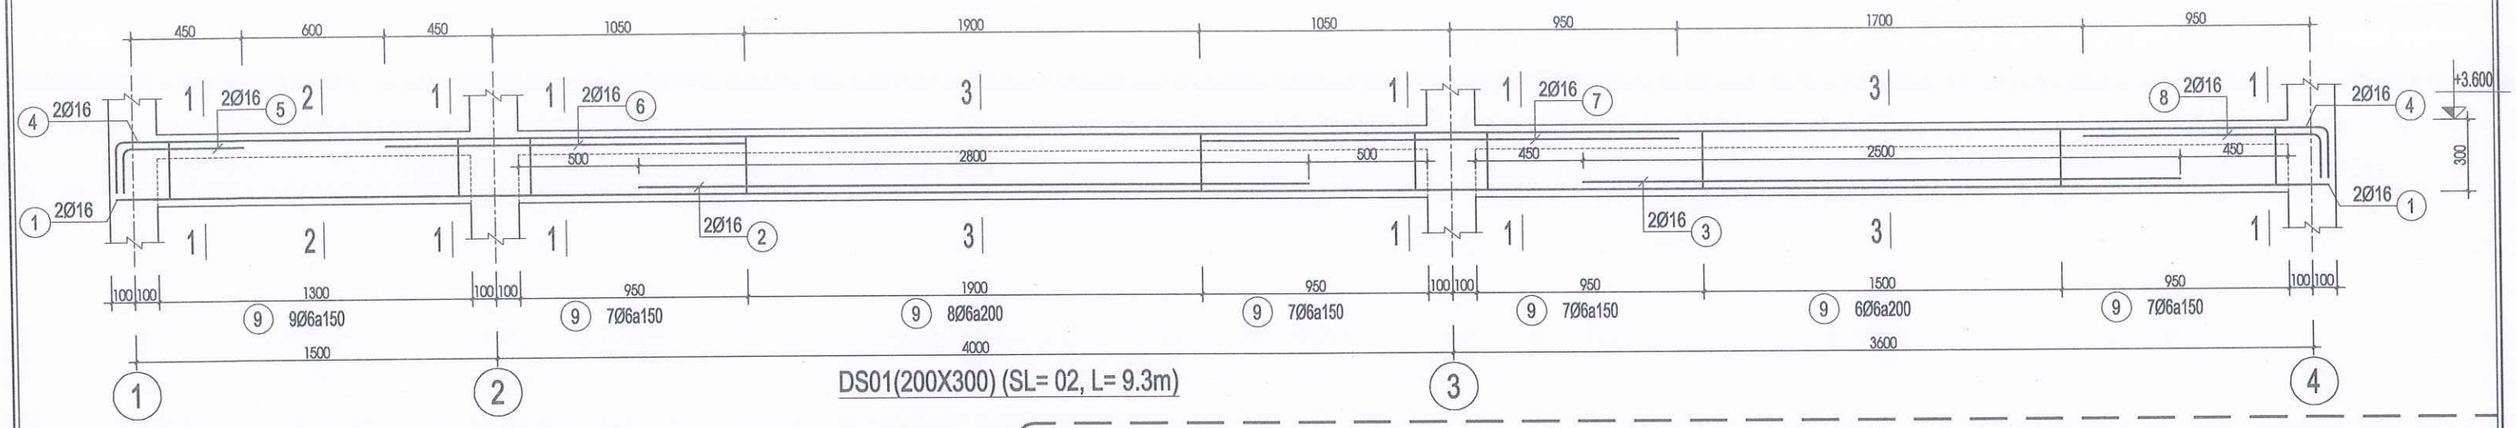
CÔNG TY TNHH TVXD
KIẾN TRÚC 90
ĐỊA CHỈ: THÔN 6, ĐƯỜNG HÙNG VƯƠNG
XÃ ĐẠ TẺH, TỈNH LÂM ĐỒNG
TEL: 0908 399 043
MST: 5801 367 111
LAD: 0017939
EMAIL: xdlamdong@gmail.com

P. GIÁM ĐỐC:
LÊ DUY NHÃ


| | | |
|---|---|---|
| CHỦ TRÌ: | KS. NGUYỄN THANH PHƯỚC | |
| THIẾT KẾ: | KTS. PHẠM LÊ HOÀI BÃO | |
| VẼ: | KTS. PHẠM LÊ HOÀI BÃO | |
| KIỂM TRA: | KS. LÊ DUY NHÃ | |

TÊN BẢN VẼ:
MẶT BẰNG BỐ TRÍ DẦM SÀN TẦNG 2


| | |
|---|---|
| TỶ LỆ: TL: 1/100 | SỐ BẢN VẼ: KC21 76 |
| TẬP BẢN VẼ: KỸ THUẬT THI CÔNG | |
| NGÀY GIAO: ----/01/2026 | HỒ SƠ THIẾT KẾ |





DS01(200X300) (SL= 02, L= 9.3m)

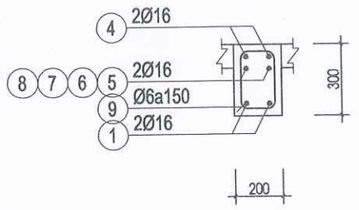



MC 1-1 DẦM DS01

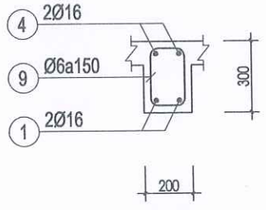



MC 2-2 DẦM DS01

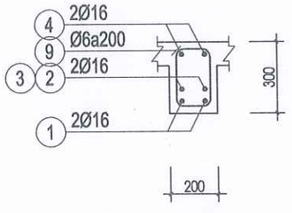



MC 3-3 DẦM DS01

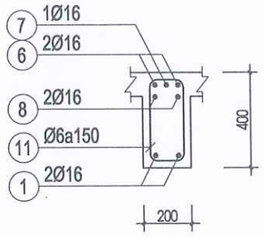



MC 1-1 DẦM DS02

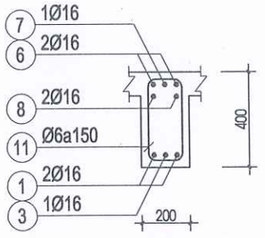



MC 2-2 DẦM DS02

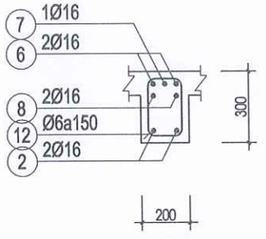



MC 3-3 DẦM DS02

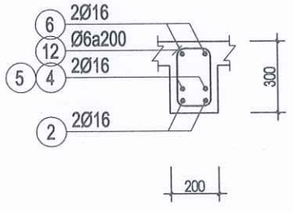


MC 4-4 DẦM DS02

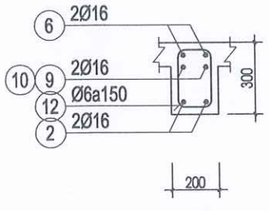


MC 5-5 DẦM DS02

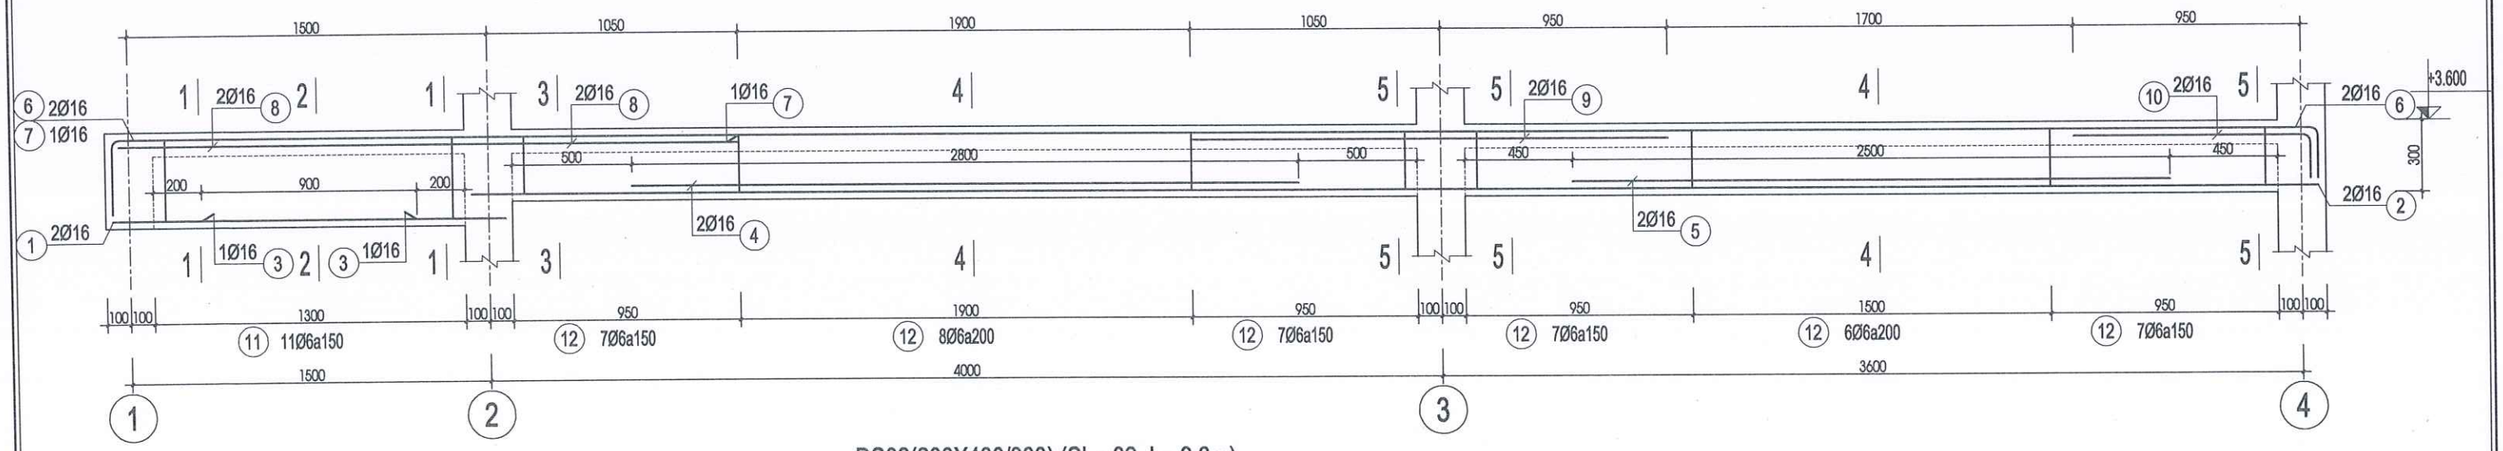


DS02(200X400/300) (SL= 02, L= 9.3m)

**GHI CHÚ:**

-KHI THI CÔNG, ĐƠN VỊ THI CÔNG PHẢI PHỐI HỢP ĐỐI CHIẾU CÁC KÍCH THƯỚC, CHI TIẾT TRONG CÁC BẢN VẼ KIẾN TRÚC, KẾT CẤU, ME,... VỚI NHAU VÀ ĐỐI CHIẾU VỚI CÁC KÍCH THƯỚC THỰC TẾ TRÊN HIỆN TRƯỜNG. NẾU CÓ SAI KHÁC, PHẢI THÔNG BÁO CHO ĐƠN VỊ THIẾT KẾ BIẾT ĐỂ KỊP THỜI ĐIỀU CHỈNH.
- NGOÀI CÁC GHI CHÚ THỂ HIỆN TRONG BẢN VẼ, CÁC CHỈ TIÊU KỸ THUẬT KHÁC ĐỀU PHẢI TUÂN THEO QUY ĐỊNH HIỆN HÀNH CỦA BỘ XÂY DỰNG.
-ĐƠN VỊ THI CÔNG PHẢI THỰC HIỆN CÔNG TÁC TRÌNH DUYỆT MẪU VẬT TƯ TRƯỚC KHI THI CÔNG LẮP ĐẶT.
- CÁC HẠNG MỤC THI CÔNG CÓ KHỐI LƯỢNG LỚN, NHIỀU, LẶP LẠI THEO MẪU THÌ PHẢI TIẾN HÀNH THI CÔNG MẪU TRƯỚC KHI THI CÔNG HÀNG LOẠT.
- QUY CÁCH, CHỦNG LOẠI, KÍCH THƯỚC, THÔNG SỐ KỸ THUẬT CỦA TẤT CẢ VẬT TƯ PHẢI ĐÚNG THEO THIẾT KẾ KỸ THUẬT, NẾU CÓ THAY ĐỔI PHẢI ĐƯỢC TRÌNH DUYỆT CHỦ ĐẦU TƯ VÀ ĐƠN VỊ THIẾT KẾ.

CHỦ ĐẦU TƯ:

PHÒNG VĂN HOÁ-XÃ HỘI
XÃ ĐẠ HUOAI

ĐỊA CHỈ LIÊN HỆ:
XÃ ĐẠ HUOAI - TỈNH LÂM ĐỒNG
SĐT: .....

TÊN CÔNG TRÌNH:

XÂY DỰNG NHÀ HIỆU BỘ
TRƯỜNG THCS TRẦN PHÚ

VỊ TRÍ XD:
XÃ ĐẠ HUOAI - TỈNH LÂM ĐỒNG

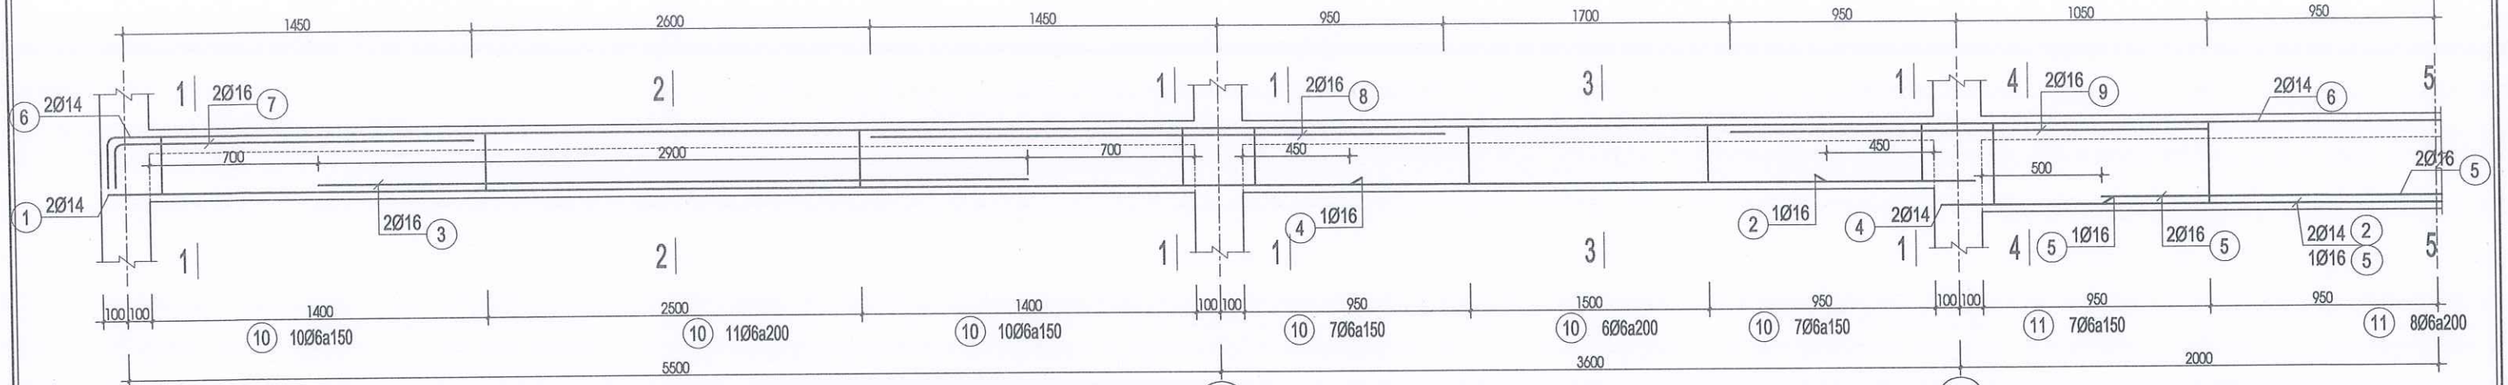

CÔNG TY TNHH TVXD
KIẾN TRÚC 90
ĐỊA CHỈ: THÔN 6, ĐƯỜNG HÙNG VƯƠNG
XÃ ĐẠ TẺH, TỈNH LÂM ĐỒNG
TEL: 0908 399 043
MST: 5801 367 111
LAD: 0017939
EMAIL: xdlamdong@gmail.com


P. GIÁM ĐỐC:
LÊ DUY NHÃ


| | | |
|---|---|---|
| CHỦ TRÌ: | KS. NGUYỄN THANH PHƯỚC | |
| THIẾT KẾ: | KTS. PHẠM LÊ HOÀI BÃO | |
| VẼ: | KTS. PHẠM LÊ HOÀI BÃO | |
| KIỂM TRA: | KS. LÊ DUY NHÃ | |

TÊN BẢN VẼ:
CHI TIẾT DẦM SÀN DS01; DS02


| | |
|---|---|
| TỶ LỆ: TL: 1/100 | SỐ BẢN VẼ: KC22 76 |
| TẬP BẢN VẼ: KỸ THUẬT THI CÔNG | |
| NGÀY GIAO: ----/01/2026 | HỒ SƠ THIẾT KẾ |





DS03(200X400/300) (SL= 01, L= 22.4m)

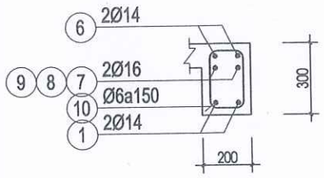



MC 1-1 DẦM DS03

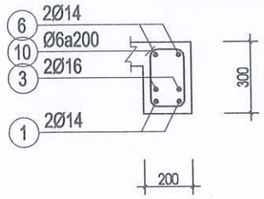



MC 2-2 DẦM DS03

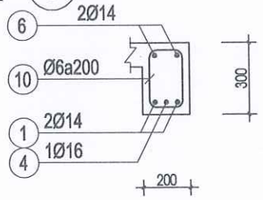



MC 3-3 DẦM DS03

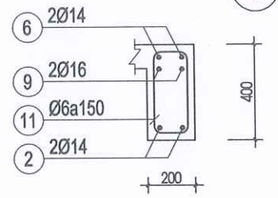



MC 4-4 DẦM DS03

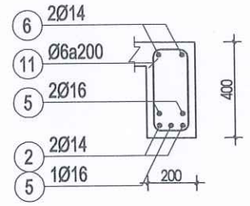



MC 5-5 DẦM DS03

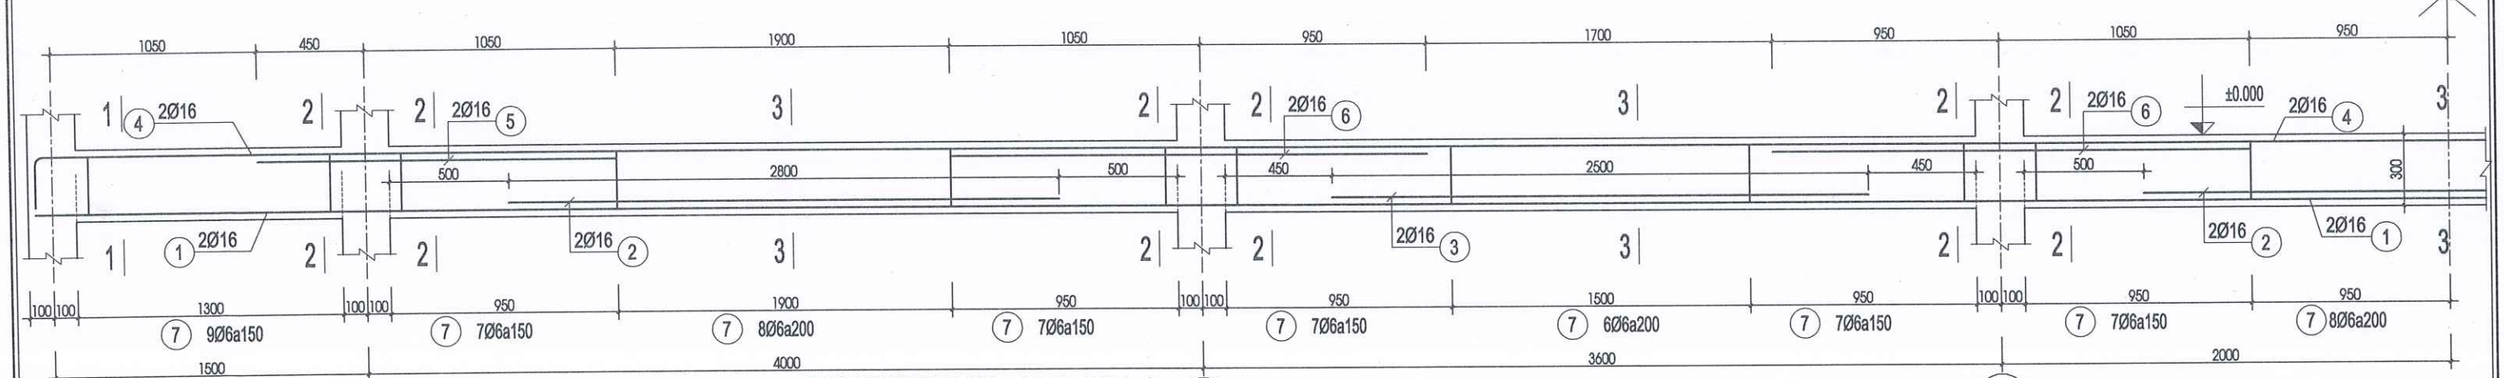



DS04(200X300) (SL= 01, L= 22.4m)

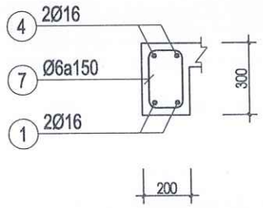


MC 1-1 DẦM DS04

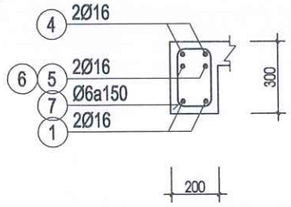


MC 2-2 DẦM DS04

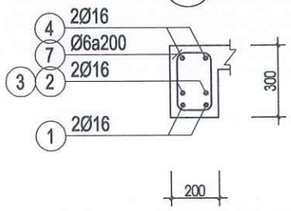


MC 3-3 DẦM DS04

**GHI CHÚ:**

-KHI THI CÔNG, ĐƠN VỊ THI CÔNG PHẢI PHỐI HỢP ĐỐI CHIẾU CÁC KÍCH THƯỚC, CHI TIẾT TRONG CÁC BẢN VẼ KIẾN TRÚC, KẾT CẤU, ME.., VỚI NHAU VÀ ĐỐI CHIẾU VỚI CÁC KÍCH THƯỚC THỰC TẾ TRÊN HIỆN TRƯỜNG. NẾU CÓ SAI KHÁC, PHẢI THÔNG BÁO CHO ĐƠN VỊ THIẾT KẾ BIẾT ĐỂ KỊP THỜI ĐIỀU CHỈNH.
- NGOÀI CÁC GHI CHÚ THỂ HIỆN TRONG BẢN VẼ, CÁC CHỈ TIÊU KỸ THUẬT KHÁC ĐỀU PHẢI TUÂN THEO QUY ĐỊNH HIỆN HÀNH CỦA BỘ XÂY DỰNG.
-ĐƠN VỊ THI CÔNG PHẢI THỰC HIỆN CÔNG TÁC TRÌNH DUYỆT MẪU VẬT TƯ TRƯỚC KHI THI CÔNG LẮP ĐẶT.
- CÁC HẠNG MỤC THI CÔNG CÓ KHỐI LƯỢNG LỚN, NHIỀU , LẶP LẠI THEO MẪU THÌ PHẢI TIẾN HÀNH THI CÔNG MẪU TRƯỚC KHI THI CÔNG HÀNG LOẠT.
- QUY CÁCH, CHỦNG LOẠI, KÍCH THƯỚC, THÔNG SỐ KỸ THUẬT CỦA TẤT CẢ VẬT TƯ PHẢI ĐÚNG THEO THIẾT KẾ KỸ THUẬT, NẾU CÓ THAY ĐỔI PHẢI ĐƯỢC TRÌNH DUYỆT CHỦ ĐẦU TƯ VÀ ĐƠN VỊ THIẾT KẾ.

CHỦ ĐẦU TƯ:

PHÒNG VĂN HOÁ-XÃ HỘI
XÃ ĐẠ HUOAI

ĐỊA CHỈ LIÊN HỆ:
XÃ ĐẠ HUOAI - TỈNH LÂM ĐỒNG
SĐT: .....

TÊN CÔNG TRÌNH:

XÂY DỰNG NHÀ HIỆU BỘ
TRƯỜNG THCS TRẦN PHÚ

VỊ TRÍ XD:
XÃ ĐẠ HUOAI - TỈNH LÂM ĐỒNG

CÔNG TY TNHH TVXD
KIẾN TRÚC 90
ĐỊA CHỈ: THÔN 6, ĐƯỜNG HÙNG VƯƠNG
XÃ ĐẠ TẺH, TỈNH LÂM ĐỒNG
TEL: 0908 399 043
MST: 5801 367 111
LAD: 0017939
EMAIL: xdlamdong@gmail.com

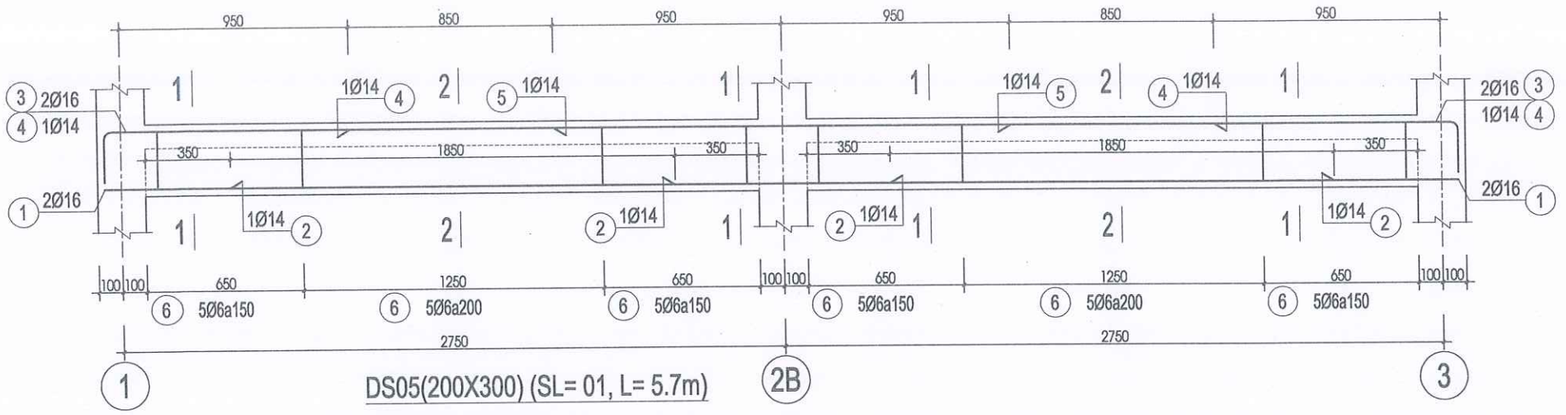
P. GIÁM ĐỐC:

LÊ DUY NHÃ


| | | |
|---|---|---|
| CHỦ TRÌ: | KS. NGUYỄN THANH PHƯỚC | |
| THIẾT KẾ: | KTS. PHẠM LÊ HOÀI BÃO | |
| VẼ: | KTS. PHẠM LÊ HOÀI BÃO | |
| KIỂM TRA: | KS. LÊ DUY NHÃ | |

TÊN BẢN VẼ:
CHI TIẾT DẦM SÀN DS03; DS04


| | |
|---|---|
| TỶ LỆ: TL: 1/100 | SỐ BẢN VẼ: KC23 76 |
| TẬP BẢN VẼ: KỸ THUẬT THI CÔNG | |
| NGÀY GIAO: ----/01/2026 | HỒ SƠ THIẾT KẾ |





DS05(200X300) (SL= 01, L= 5.7m)

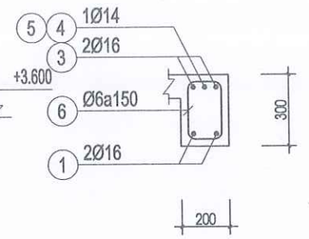



MC 1-1 DẦM DS05

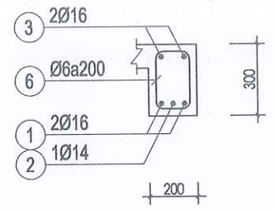



MC 2-2 DẦM DS05

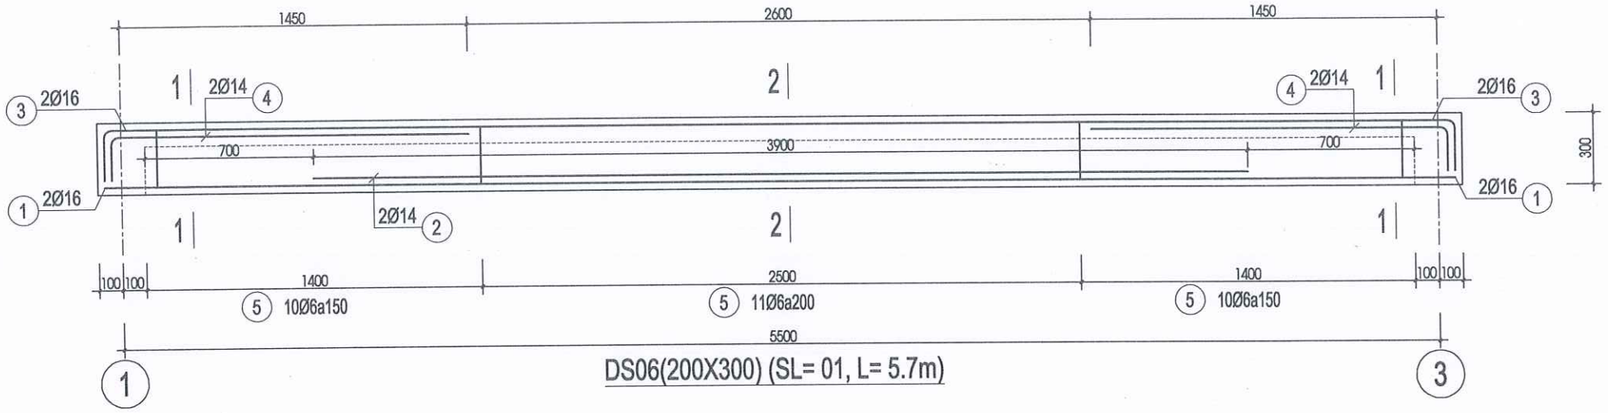



DS06(200X300) (SL= 01, L= 5.7m)

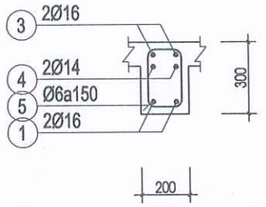



MC 1-1 DẦM DS06

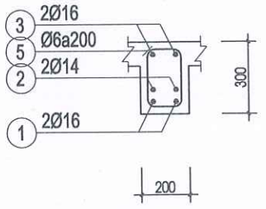


MC 2-2 DẦM DS06

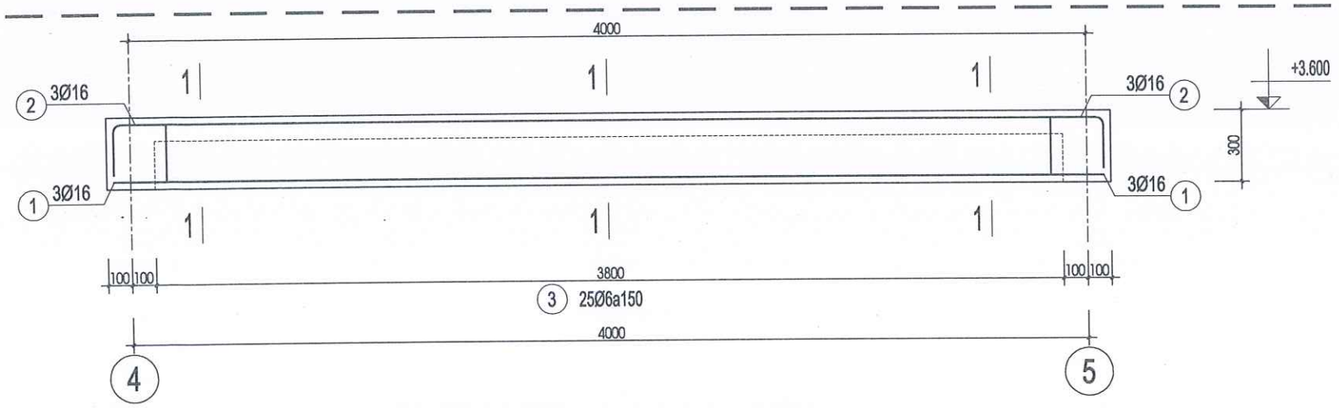


DT(200X300) (SL= 01, L= 4.2m)

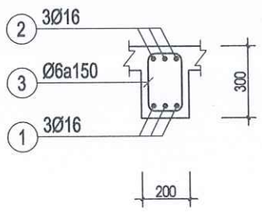


1-1

**GHI CHÚ:**

-KHI THI CÔNG, ĐƠN VỊ THI CÔNG PHẢI PHỐI HỢP ĐỐI CHIẾU CÁC KÍCH THƯỚC, CHI TIẾT TRONG CÁC BẢN VẼ KIẾN TRÚC, KẾT CẤU, ME..., VỚI NHAU VÀ ĐỐI CHIẾU VỚI CÁC KÍCH THƯỚC THỰC TẾ TRÊN HIỆN TRƯỜNG. NẾU CÓ SAI KHÁC, PHẢI THÔNG BÁO CHO ĐƠN VỊ THIẾT KẾ BIẾT ĐỂ KỊP THỜI ĐIỀU CHỈNH.
- NGOÀI CÁC GHI CHÚ THỂ HIỆN TRONG BẢN VẼ, CÁC CHỈ TIÊU KỸ THUẬT KHÁC ĐỀU PHẢI TUÂN THEO QUY ĐỊNH HIỆN HÀNH CỦA BỘ XÂY DỰNG.
-ĐƠN VỊ THI CÔNG PHẢI THỰC HIỆN CÔNG TÁC TRÌNH DUYỆT MẪU VẬT TƯ TRƯỚC KHI THI CÔNG LẮP ĐẶT.
- CÁC HẠNG MỤC THI CÔNG CÓ KHỐI LƯỢNG LỚN, NHIỀU , LẶP LẠI THEO MẪU THÌ PHẢI TIẾN HÀNH THI CÔNG MẪU TRƯỚC KHI THI CÔNG HÀNG LOẠT.
- QUY CÁCH, CHỦNG LOẠI, KÍCH THƯỚC, THÔNG SỐ KỸ THUẬT CỦA TẤT CẢ VẬT TƯ PHẢI ĐÚNG THEO THIẾT KẾ KỸ THUẬT, NẾU CÓ THAY ĐỔI PHẢI ĐƯỢC TRÌNH DUYỆT CHỦ ĐẦU TƯ VÀ ĐƠN VỊ THIẾT KẾ.

CHỦ ĐẦU TƯ:

PHÒNG VĂN HOÁ-XÃ HỘI
XÃ ĐẠ HUOAI

ĐỊA CHỈ LIÊN HỆ:
XÃ ĐẠ HUOAI - TỈNH LÂM ĐỒNG
SĐT: .....

TÊN CÔNG TRÌNH:

XÂY DỰNG NHÀ HIỆU BỘ
TRƯỜNG THCS TRẦN PHÚ

VỊ TRÍ XD:
XÃ ĐẠ HUOAI - TỈNH LÂM ĐỒNG


CÔNG TY TNHH TVXD
KIẾN TRÚC 90
ĐỊA CHỈ: THÔN 6, ĐƯỜNG HÙNG VƯƠNG
XÃ ĐẠ TẺH, TỈNH LÂM ĐỒNG
TEL: 0908 399 043
MST: 5801 367 111
LAD: 0017939
EMAIL: xdlamdong@gmail.com
P. GIÁM ĐỐC
LÊ DUY NHÃ


| | | |
|---|---|---|
| CHỦ TRÌ: | KS. NGUYỄN THANH PHƯỚC | |
| THIẾT KẾ: | KTS. PHẠM LÊ HOÀI BÃO | |
| VẼ: | KTS. PHẠM LÊ HOÀI BÃO | |
| KIỂM TRA: | KS. LÊ DUY NHÃ | |

TÊN BẢN VẼ:
CHI TIẾT DẦM SÀN DS05; DS06; DT

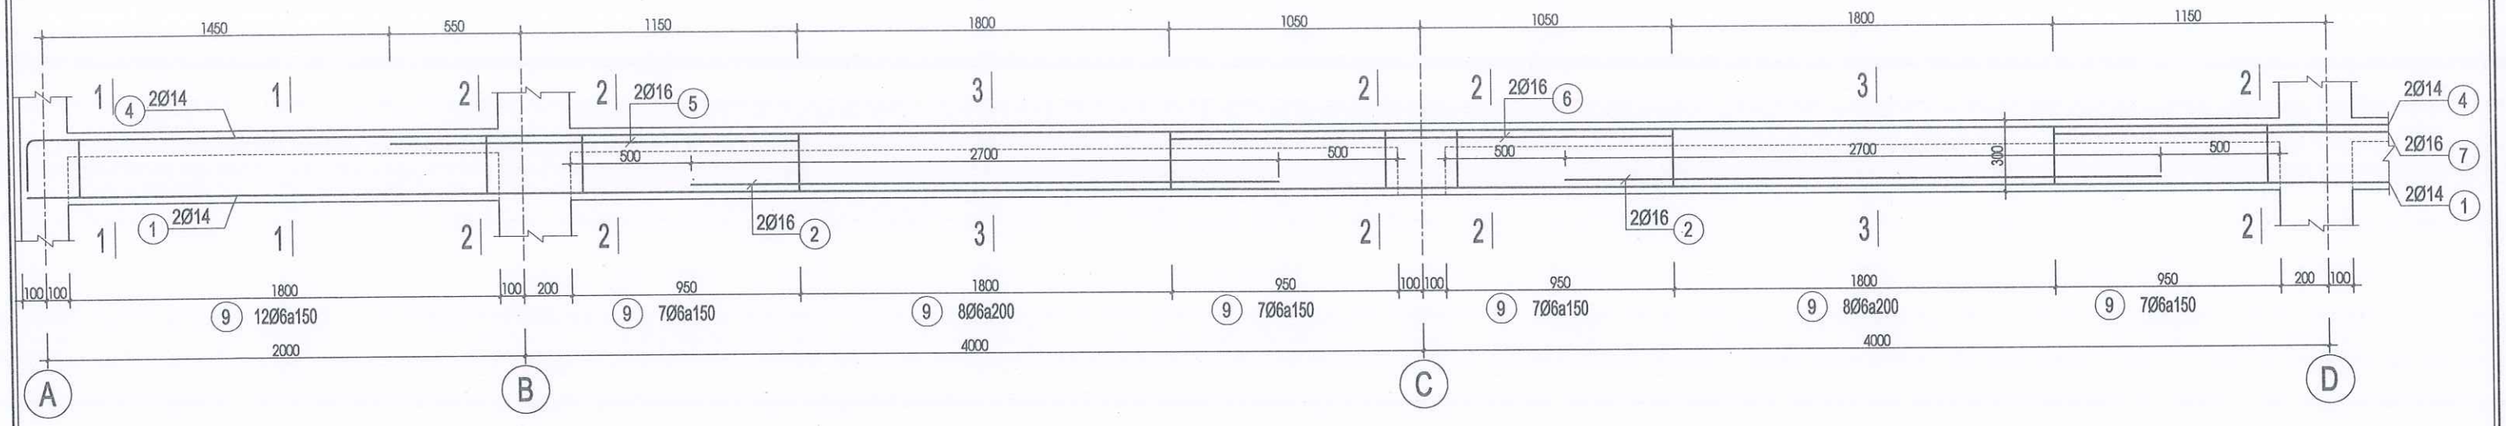
TỶ LỆ: TL: 1/100

SỐ BẢN VẼ: KC24 76


TẬP BẢN VẼ: KỸ THUẬT THI CÔNG

NGÀY GIAO: -----/01/2026


HỒ SƠ THIẾT KẾ



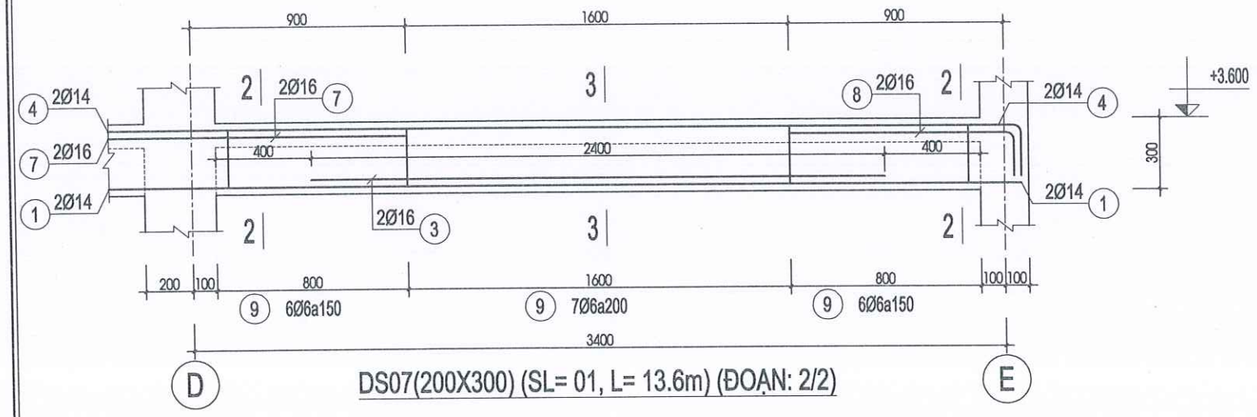

DS07(200X300) (SL= 01, L= 13.6m) (ĐOẠN: 1/2)



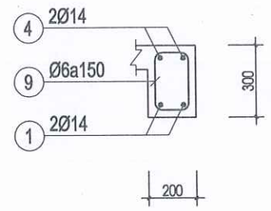

DS07(200X300) (SL= 01, L= 13.6m) (ĐOẠN: 2/2)




MC 1-1 DẦM DS07

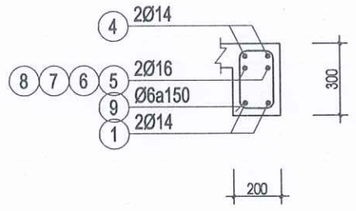


MC 2-2 DẦM DS07

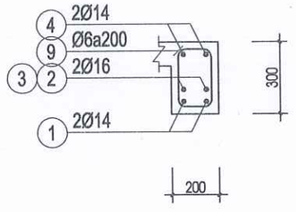


MC 3-3 DẦM DS07

**GHI CHÚ:**

-KHI THI CÔNG, ĐƠN VỊ THI CÔNG PHẢI PHỐI HỢP ĐỐI CHIẾU CÁC KÍCH THƯỚC, CHI TIẾT TRONG CÁC BẢN VẼ KIẾN TRÚC, KẾT CẤU ME..., VỚI NHAU VÀ ĐỐI CHIẾU VỚI CÁC KÍCH THƯỚC THỰC TẾ TRÊN HIỆN TRƯỜNG. NẾU CÓ SAI KHÁC, PHẢI THÔNG BÁO CHO ĐƠN VỊ THIẾT KẾ BIẾT ĐỂ KỊP THỜI ĐIỀU CHỈNH.
- NGOÀI CÁC GHI CHÚ THỂ HIỆN TRONG BẢN VẼ, CÁC CHỈ TIÊU KỸ THUẬT KHÁC ĐỀU PHẢI TUÂN THEO QUY ĐỊNH HIỆN HÀNH CỦA BỘ XÂY DỰNG.
-ĐƠN VỊ THI CÔNG PHẢI THỰC HIỆN CÔNG TÁC TRÌNH DUYỆT MẪU VẬT TƯ TRƯỚC KHI THI CÔNG LẮP ĐẶT.
- CÁC HẠNG MỤC THI CÔNG CÓ KHỐI LƯỢNG LỚN, NHIỀU , LẶP LẠI THEO MẪU THÌ PHẢI TIẾN HÀNH THI CÔNG MẪU TRƯỚC KHI THI CÔNG HÀNG LOẠT.
- QUY CÁCH, CHỦNG LOẠI, KÍCH THƯỚC, THÔNG SỐ KỸ THUẬT CỦA TẤT CẢ VẬT TƯ PHẢI ĐÚNG THEO THIẾT KẾ KỸ THUẬT, NẾU CÓ THAY ĐỔI PHẢI ĐƯỢC TRÌNH DUYỆT CHỦ ĐẦU TƯ VÀ ĐƠN VỊ THIẾT KẾ.

CHỦ ĐẦU TƯ:

PHÒNG VĂN HOÁ-XÃ HỘI
XÃ ĐẠ HUOAI

ĐỊA CHỈ LIÊN HỆ:
XÃ ĐẠ HUOAI - TỈNH LÂM ĐỒNG
SĐT: .....

TÊN CÔNG TRÌNH:

XÂY DỰNG NHÀ HIỆU BỘ
TRƯỜNG THCS TRẦN PHÚ

VỊ TRÍ XD:
XÃ ĐẠ HUOAI - TỈNH LÂM ĐỒNG

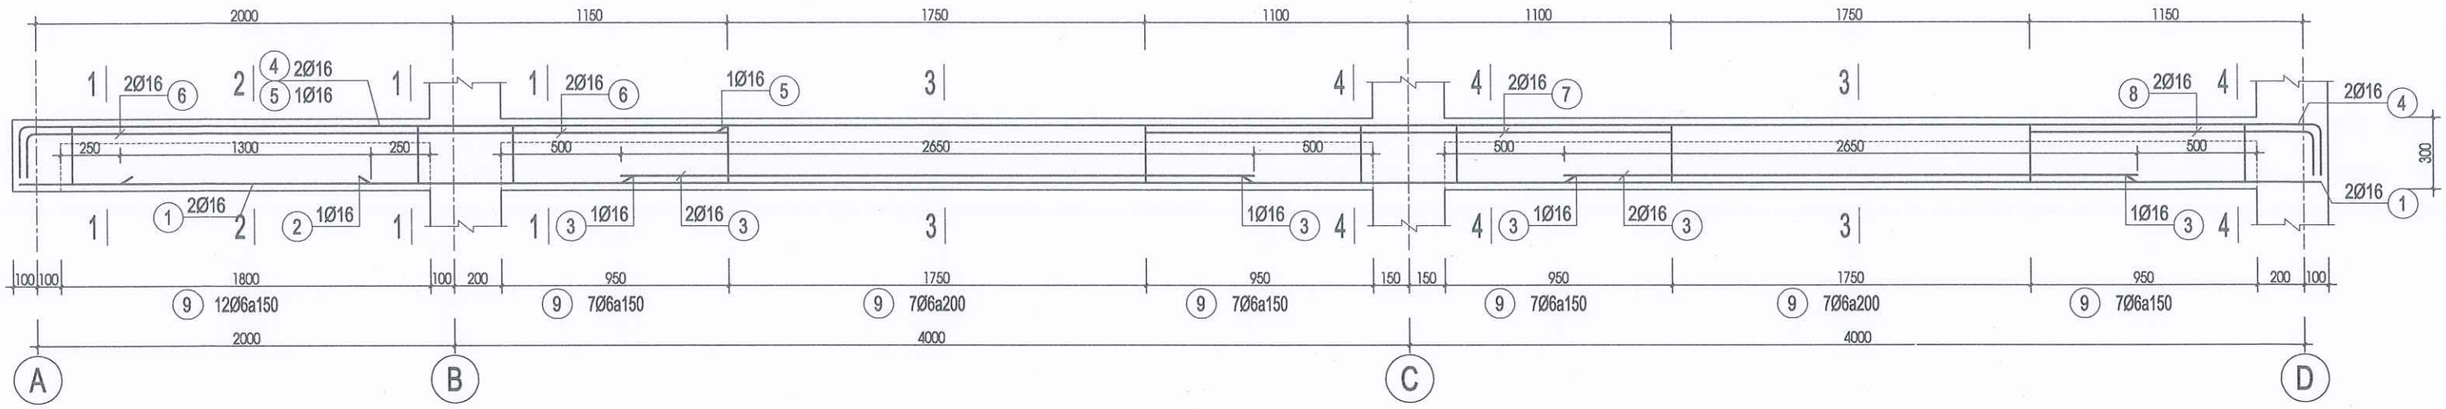
CÔNG TY TNHH TVXD
KIẾN TRÚC 90
ĐỊA CHỈ: THÔN 6, ĐƯỜNG HÙNG VƯƠNG
XÃ ĐẠ TẺH, TỈNH LÂM ĐỒNG
TEL: 0908 399 043
MST: 5801 367 111
LAD: 0017939
EMAIL: xdlamdong@gmail.com

P. GIÁM ĐỐC:
LÊ DUY NHÃ


| | | |
|---|---|---|
| CHỦ TRÌ: | KS. NGUYỄN THANH PHƯỚC | |
| THIẾT KẾ: | KTS. PHẠM LÊ HOÀI BÃO | |
| VẼ: | KTS. PHẠM LÊ HOÀI BÃO | |
| KIỂM TRA: | KS. LÊ DUY NHÃ | |

TÊN BẢN VẼ:
CHI TIẾT DẦM SÀN DS07


TỶ LỆ: TL: 1/100
SỐ BẢN VẼ: KC25/76
TẬP BẢN VẼ: KỸ THUẬT THI CÔNG
NGÀY GIAO: ----/01/2026
HỒ SƠ THIẾT KẾ





DS08(200X300) (SL= 02, L= 10.2m)

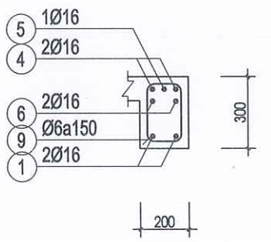



MC 1-1 DẦM DS08

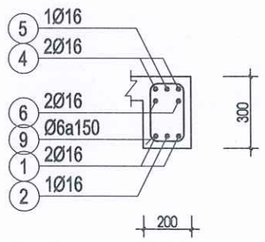


MC 2-2 DẦM DS08

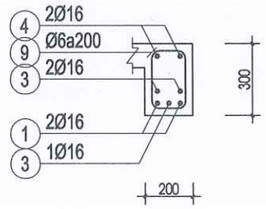


MC 3-3 DẦM DS08

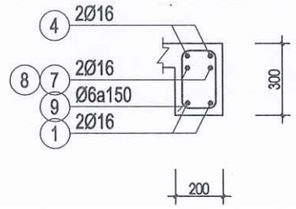


MC 4-4 DẦM DS08

**GHI CHÚ:**

-KHI THI CÔNG, ĐƠN VỊ THI CÔNG PHẢI PHỐI HỢP ĐỐI CHIẾU CÁC KÍCH THƯỚC, CHI TIẾT TRONG CÁC BẢN VẼ KIẾN TRÚC, KẾT CẤU, ME..., VỚI NHAU VÀ ĐỐI CHIẾU VỚI CÁC KÍCH THƯỚC THỰC TẾ TRÊN HIỆN TRƯỜNG. NẾU CÓ SAI KHÁC, PHẢI THÔNG BÁO CHO ĐƠN VỊ THIẾT KẾ BIẾT ĐỂ KỊP THỜI ĐIỀU CHỈNH.
- NGOÀI CÁC GHI CHÚ THỂ HIỆN TRONG BẢN VẼ, CÁC CHỈ TIÊU KỸ THUẬT KHÁC ĐỀU PHẢI TUÂN THEO QUY ĐỊNH HIỆN HÀNH CỦA BỘ XÂY DỰNG.
-ĐƠN VỊ THI CÔNG PHẢI THỰC HIỆN CÔNG TÁC TRÌNH DUYỆT MẪU VẬT TƯ TRƯỚC KHI THI CÔNG LẮP ĐẶT.
- CÁC HẠNG MỤC THI CÔNG CÓ KHỐI LƯỢNG LỚN, NHIỀU , LẶP LẠI THEO MẪU THÌ PHẢI TIẾN HÀNH THI CÔNG MẪU TRƯỚC KHI THI CÔNG HÀNG LOẠT.
- QUY CÁCH, CHỦNG LOẠI, KÍCH THƯỚC, THÔNG SỐ KỸ THUẬT CỦA TẤT CẢ VẬT TƯ PHẢI ĐÚNG THEO THIẾT KẾ KỸ THUẬT, NẾU CÓ THAY ĐỔI PHẢI ĐƯỢC TRÌNH DUYỆT CHỦ ĐẦU TƯ VÀ ĐƠN VỊ THIẾT KẾ.

CHỦ ĐẦU TƯ:

PHÒNG VĂN HOÁ-XÃ HỘI
XÃ ĐẠ HUOAI

ĐỊA CHỈ LIÊN HỆ:
XÃ ĐẠ HUOAI - TỈNH LÂM ĐỒNG
SĐT: .....

TÊN CÔNG TRÌNH:

XÂY DỰNG NHÀ HIỆU BỘ
TRƯỜNG THCS TRẦN PHÚ

VỊ TRÍ XD:
XÃ ĐẠ HUOAI - TỈNH LÂM ĐỒNG

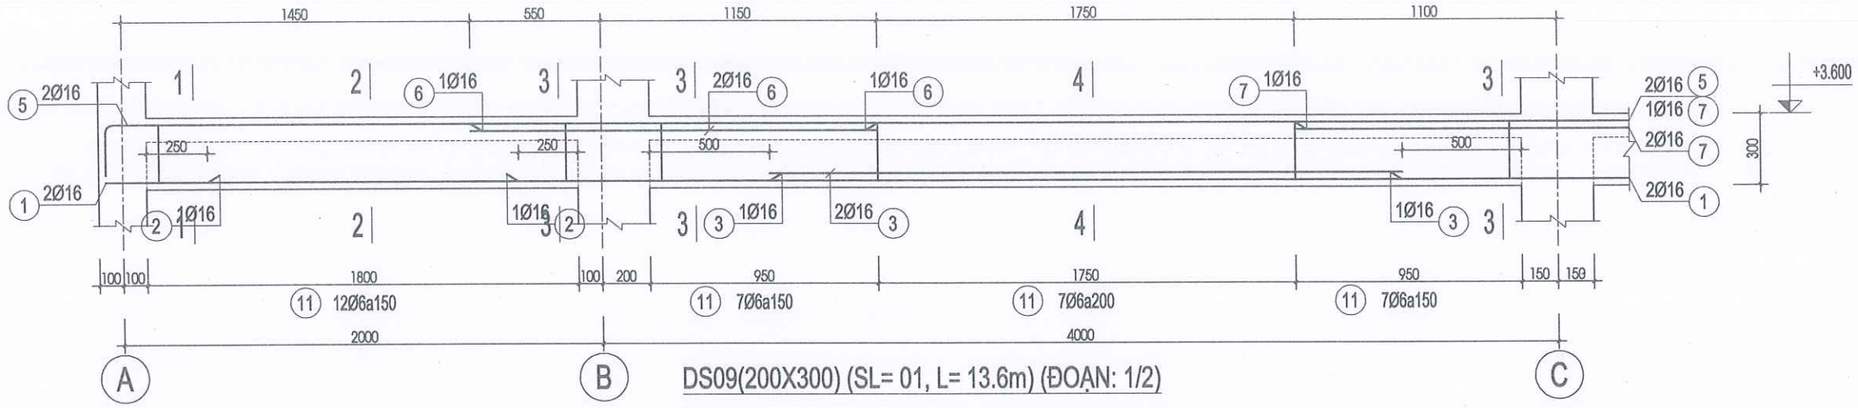

CÔNG TY TNHH TVXD
KIẾN TRÚC 90
ĐỊA CHỈ: THÔN 6, ĐƯỜNG HÙNG VƯƠNG
XÃ ĐẠ TẺH, TỈNH LÂM ĐỒNG
TEL: 0908 399 043
MST: 5801 367 111
LAD: 0017939
EMAIL: xdlamdong@gmail.com


PT GIÁM ĐỐC:
LÊ DUY NHÃ


| | | |
|---|---|---|
| CHỦ TRÌ: | KS. NGUYỄN THANH PHƯỚC | |
| THIẾT KẾ: | KTS. PHẠM LÊ HOÀI BÃO | |
| VẼ: | KTS. PHẠM LÊ HOÀI BÃO | |
| KIỂM TRA: | KS. LÊ DUY NHÃ | |

TÊN BẢN VẼ:
CHI TIẾT DẦM SÀN DS08


| | |
|---|---|
| TỶ LỆ: TL: 1/100 | SỐ BẢN VẼ: KC26 76 |
| TẬP BẢN VẼ: KỸ THUẬT THI CÔNG | |
| NGÀY GIAO: ----/01/2026 | HỒ SƠ THIẾT KẾ |



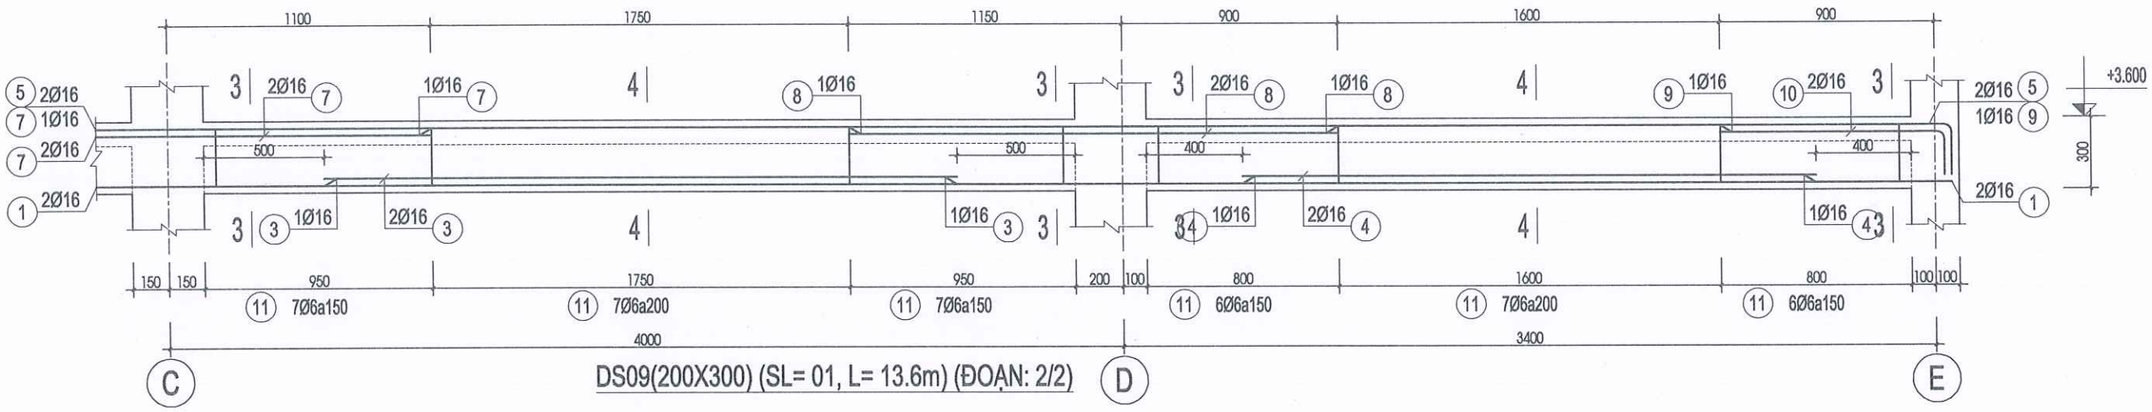

DS09(200X300) (SL= 01, L= 13.6m) (ĐOẠN: 1/2)



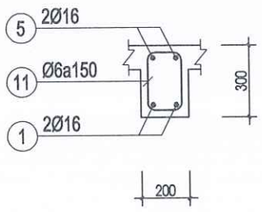

DS09(200X300) (SL= 01, L= 13.6m) (ĐOẠN: 2/2)





MC 1-1 DẦM DS09

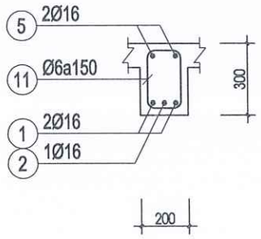


MC 2-2 DẦM DS09

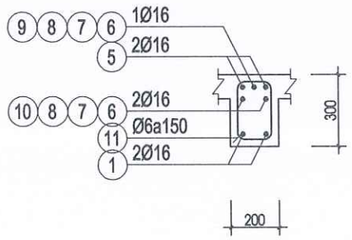


MC 3-3 DẦM DS09

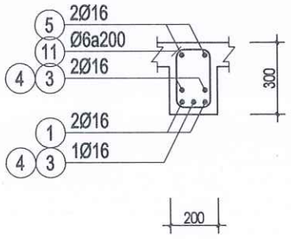


MC 4-4 DẦM DS09

**GHI CHÚ:**

-KHI THI CÔNG, ĐƠN VỊ THI CÔNG PHẢI PHỐI HỢP ĐỐI CHIẾU CÁC KÍCH THƯỚC, CHI TIẾT TRONG CÁC BẢN VẼ KIẾN TRÚC, KẾT CẤU, ME,.., VỚI NHAU VÀ ĐỐI CHIẾU VỚI CÁC KÍCH THƯỚC THỰC TẾ TRÊN HIỆN TRƯỜNG. NẾU CÓ SAI KHÁC, PHẢI THÔNG BÁO CHO ĐƠN VỊ THIẾT KẾ BIẾT ĐỂ KỊP THỜI ĐIỀU CHỈNH.
- NGOÀI CÁC GHI CHÚ THỂ HIỆN TRONG BẢN VẼ, CÁC CHỈ TIÊU KỸ THUẬT KHÁC ĐỀU PHẢI TUÂN THEO QUY ĐỊNH HIỆN HÀNH CỦA BỘ XÂY DỰNG.
-ĐƠN VỊ THI CÔNG PHẢI THỰC HIỆN CÔNG TÁC TRÌNH DUYỆT MẪU VẬT TƯ TRƯỚC KHI THI CÔNG LẮP ĐẶT.
- CÁC HẠNG MỤC THI CÔNG CÓ KHỐI LƯỢNG LỚN, NHIỀU , LẶP LẠI THEO MẪU THÌ PHẢI TIẾN HÀNH THI CÔNG MẪU TRƯỚC KHI THI CÔNG HÀNG LOẠT.
- QUY CÁCH, CHỦNG LOẠI, KÍCH THƯỚC, THÔNG SỐ KỸ THUẬT CỦA TẤT CẢ VẬT TƯ PHẢI ĐÚNG THEO THIẾT KẾ KỸ THUẬT, NẾU CÓ THAY ĐỔI PHẢI ĐƯỢC TRÌNH DUYỆT CHỦ ĐẦU TƯ VÀ ĐƠN VỊ THIẾT KẾ.

CHỦ ĐẦU TƯ:

PHÒNG VĂN HOÁ-XÃ HỘI
XÃ ĐẠ HUOAI

ĐỊA CHỈ LIÊN HỆ:
XÃ ĐẠ HUOAI - TỈNH LÂM ĐỒNG
SĐT: .....

TÊN CÔNG TRÌNH:

XÂY DỰNG NHÀ HIỆU BỘ
TRƯỜNG THCS TRẦN PHÚ

VỊ TRÍ XD:
XÃ ĐẠ HUOAI - TỈNH LÂM ĐỒNG

CÔNG TY TNHH TVXD
KIẾN TRÚC 90
ĐỊA CHỈ: THÔN 6, ĐƯỜNG HÙNG VƯƠNG
XÃ ĐẠ TẺH, TỈNH LÂM ĐỒNG
TEL: 0908 399 043
MST: 5801 367 111
LAD: 0017939
EMAIL: xdlamdong@gmail.com

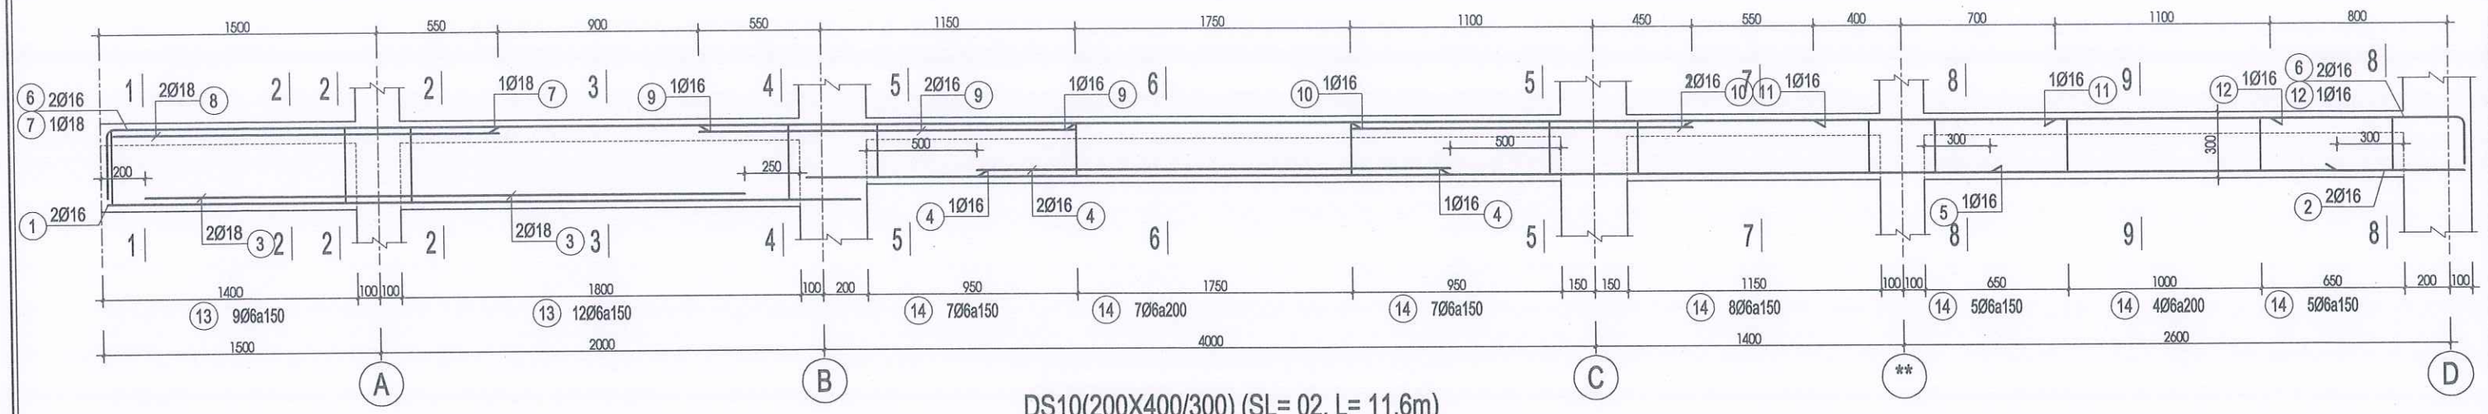
P. GIÁM ĐỐC:

LÊ DUY NHÃ


| | | |
|---|---|---|
| CHỦ TRÌ: | KS. NGUYỄN THANH PHƯỚC | |
| THIẾT KẾ: | KTS. PHẠM LÊ HOÀI BÃO | |
| VẼ: | KTS. PHẠM LÊ HOÀI BÃO | |
| KIỂM TRA: | KS. LÊ DUY NHÃ | |

TÊN BẢN VẼ:
CHI TIẾT DẦM SÀN DS09


| | |
|---|---|
| TỶ LỆ: TL: 1/100 | SỐ BẢN VẼ: KC27 / 76 |
| TẬP BẢN VẼ: KỸ THUẬT THI CÔNG | |
| NGÀY GIAO: ----/01/2026 | HỒ SƠ THIẾT KẾ |





DS10(200X400/300) (SL= 02, L= 11.6m)

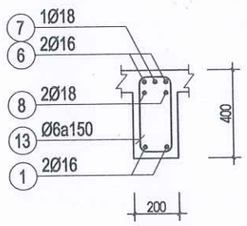



MC 1-1 DẦM DS10

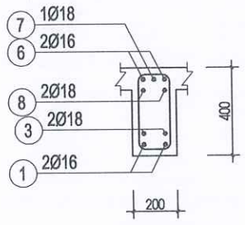



MC 2-2 DẦM DS10

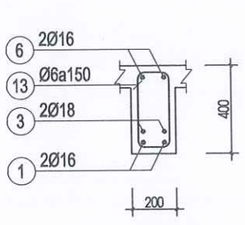



MC 3-3 DẦM DS10

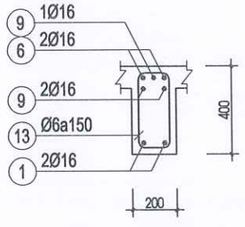



MC 4-4 DẦM DS10

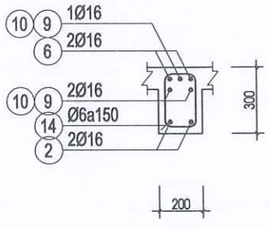



MC 5-5 DẦM DS10

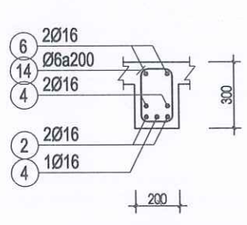



MC 6-6 DẦM DS10

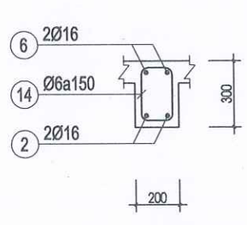



MC 7-7 DẦM DS10

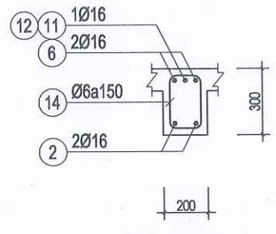



MC 8-8 DẦM DS10

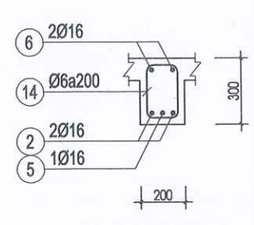



MC 9-9 DẦM DS10

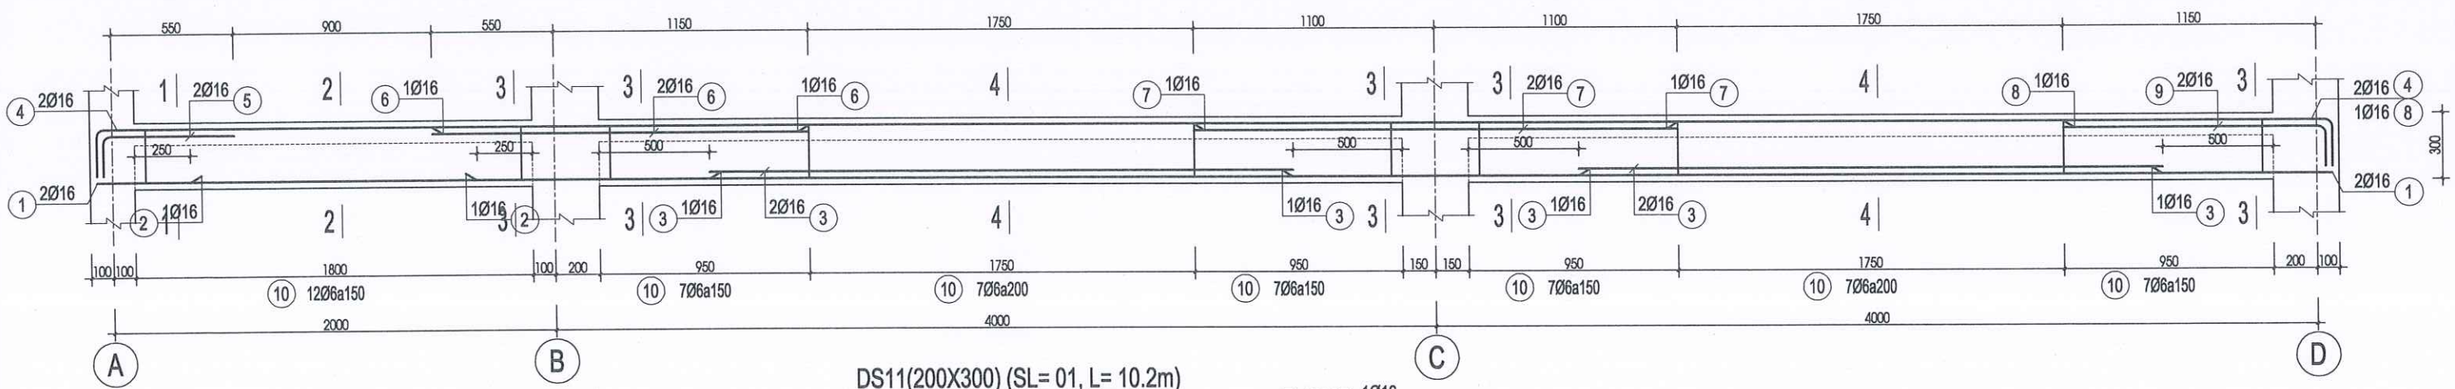



DS11(200X300) (SL= 01, L= 10.2m)

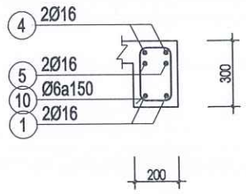



MC 1-1 DẦM DS11

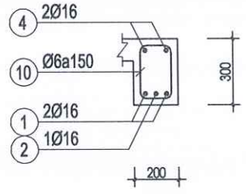


MC 2-2 DẦM DS11

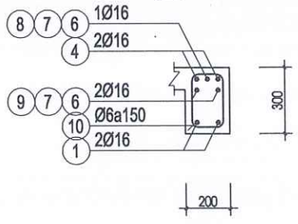


MC 3-3 DẦM DS11

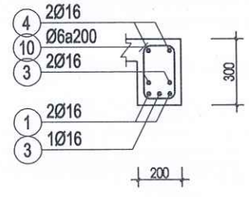


MC 4-4 DẦM DS11

**GHI CHÚ:**

-KHI THI CÔNG, ĐƠN VỊ THI CÔNG PHẢI PHỐI HỢP ĐỐI CHIẾU CÁC KÍCH THƯỚC, CHI TIẾT TRONG CÁC BẢN VẼ KIẾN TRÚC, KẾT CẤU, ME..., VỚI NHAU VÀ ĐỐI CHIẾU VỚI CÁC KÍCH THƯỚC THỰC TẾ TRÊN HIỆN TRƯỜNG. NẾU CÓ SAI KHÁC, PHẢI THÔNG BÁO CHO ĐƠN VỊ THIẾT KẾ BIẾT ĐỂ KỊP THỜI ĐIỀU CHỈNH.
- NGOÀI CÁC GHI CHÚ THỂ HIỆN TRONG BẢN VẼ, CÁC CHỈ TIÊU KỸ THUẬT KHÁC ĐỀU PHẢI TUÂN THEO QUY ĐỊNH HIỆN HÀNH CỦA BỘ XÂY DỰNG.
-ĐƠN VỊ THI CÔNG PHẢI THỰC HIỆN CÔNG TÁC TRÌNH DUYỆT MẪU VẬT TƯ TRƯỚC KHI THI CÔNG LẮP ĐẶT.
- CÁC HANG MỤC THI CÔNG CÓ KHỐI LƯỢNG LỚN, NHIỀU , LẶP LẠI THEO MẪU THÌ PHẢI TIẾN HÀNH THI CÔNG MẪU TRƯỚC KHI THI CÔNG HÀNG LOẠT.
- QUY CÁCH, CHỦNG LOẠI, KÍCH THƯỚC, THÔNG SỐ KỸ THUẬT CỦA TẤT CẢ VẬT TƯ PHẢI ĐÚNG THEO THIẾT KẾ KỸ THUẬT, NẾU CÓ THAY ĐỔI PHẢI ĐƯỢC TRÌNH DUYỆT CHỦ ĐẦU TƯ VÀ ĐƠN VỊ THIẾT KẾ.

CHỦ ĐẦU TƯ:

**PHÒNG VĂN HOÁ-XÃ HỘI XÃ ĐẠ HUOAI**

ĐỊA CHỈ LIÊN HỆ:
XÃ ĐẠ HUOAI - TỈNH LÂM ĐỒNG
SĐT: .....

TÊN CÔNG TRÌNH:

**XÂY DỰNG NHÀ HIỆU BỘ TRƯỜNG THCS TRẦN PHÚ**

VỊ TRÍ XD:
XÃ ĐẠ HUOAI - TỈNH LÂM ĐỒNG

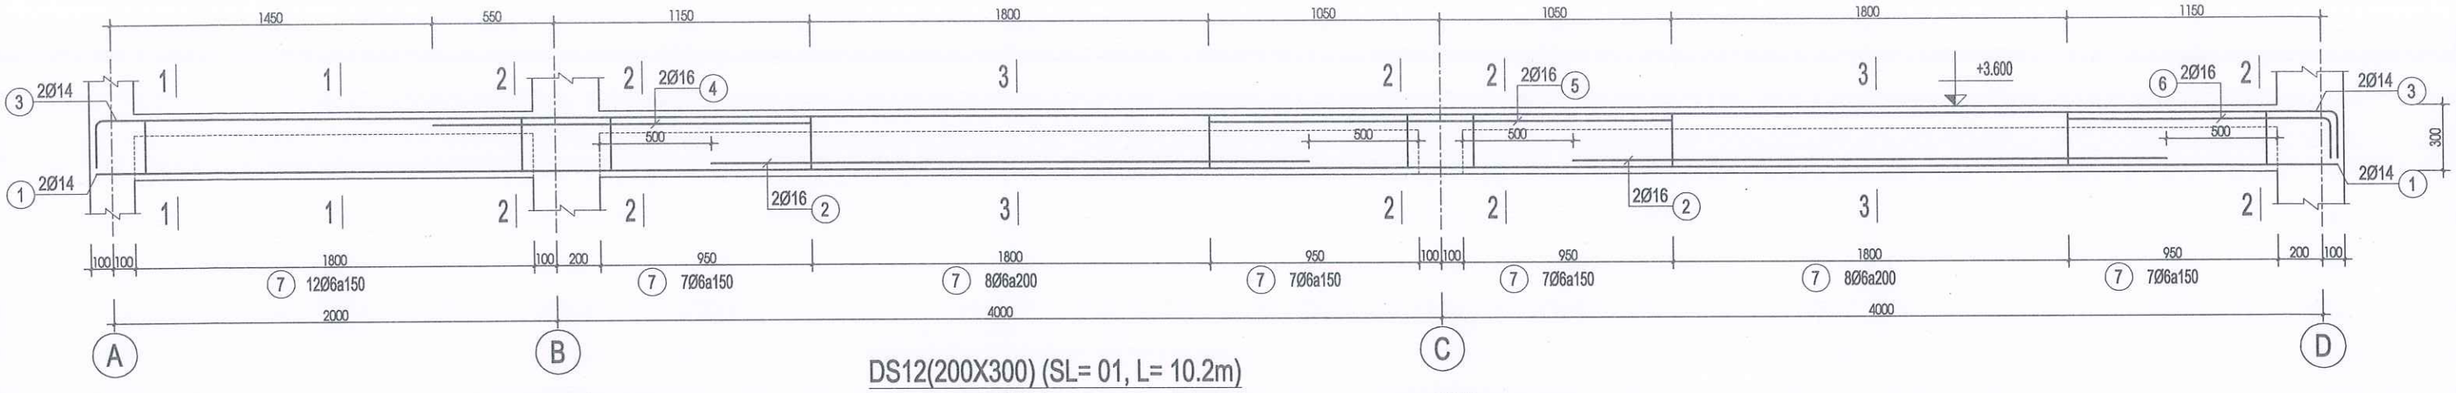

CÔNG TY TNHH TVXD
**KIẾN TRÚC 90**
ĐỊA CHỈ: THÔN 6, ĐƯỜNG HÙNG VƯƠNG
XÃ ĐẠ TẺH, TỈNH LÂM ĐỒNG
TEL: 0908 399 043
MST: 5801 367 111
LAD: 0017939
EMAIL: xdlamdong@gmail.com


P. GIÁM ĐỐC:
LÊ DUY NHÃ


| | | |
|---|---|---|
| CHỦ TRÌ: | KS. NGUYỄN THANH PHƯỚC | |
| THIẾT KẾ: | KTS. PHẠM LÊ HOÀI BÃO | |
| VẼ: | KTS. PHẠM LÊ HOÀI BÃO | |
| KIỂM TRA: | KS. LÊ DUY NHÃ | |

TÊN BẢN VẼ:
CHI TIẾT DẦM SÀN DS10; DS11


| | |
|---|---|
| TỶ LỆ: TL: 1/100 | SỐ BẢN VẼ: KC28 76 |
| TẬP BẢN VẼ: KỸ THUẬT THI CÔNG | |
| NGÀY GIAO: ----/01/2026 | HỒ SƠ THIẾT KẾ |





## DS12(200X300) (SL= 01, L= 10.2m)

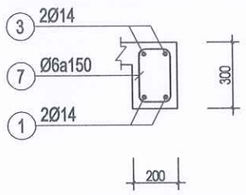



MC 1-1 DẦM DS12

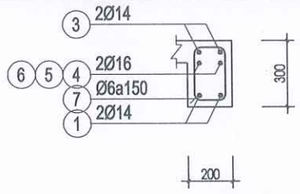



MC 2-2 DẦM DS12

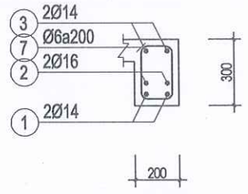



MC 3-3 DẦM DS12

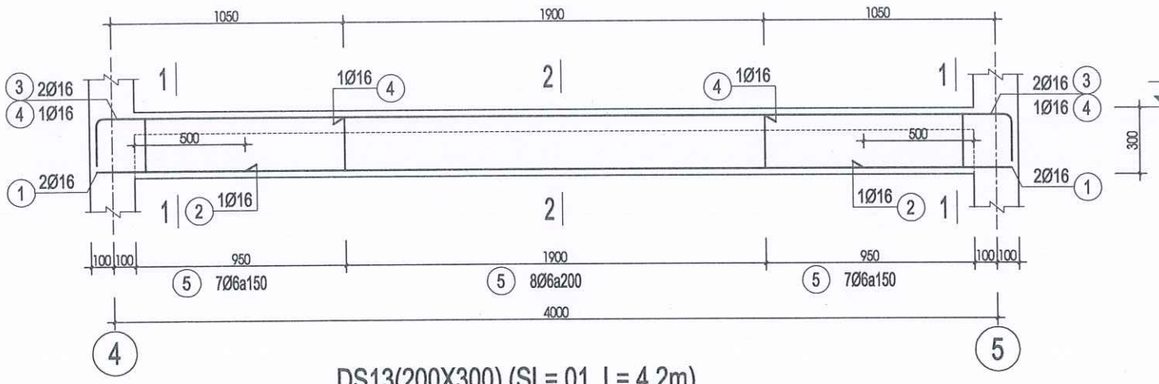



## DS13(200X300) (SL= 01, L= 4.2m)

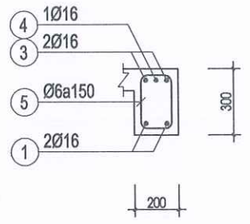



MC 1-1 DẦM DS13

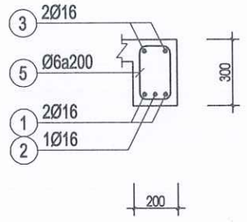


MC 2-2 DẦM DS13

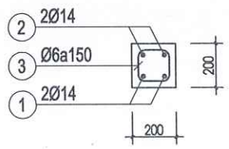


MC DS14(200X200) (SL= 02, L= 1.8m)

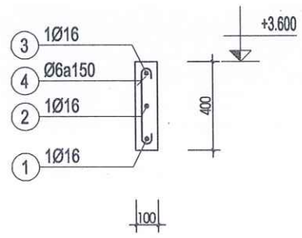


DẦM DS15 (SL= 01, L= 5.6m)

DẦM DS15 (SL= 02, L= 1.6m)

**GHI CHÚ:**

-KHI THI CÔNG, ĐƠN VỊ THI CÔNG PHẢI PHỐI HỢP ĐỐI CHIẾU CÁC KÍCH THƯỚC, CHI TIẾT TRONG CÁC BẢN VẼ KIẾN TRÚC, KẾT CẤU, ME..., VỚI NHAU VÀ ĐỐI CHIẾU VỚI CÁC KÍCH THƯỚC THỰC TẾ TRÊN HIỆN TRƯỜNG. NẾU CÓ SAI KHÁC, PHẢI THÔNG BÁO CHO ĐƠN VỊ THIẾT KẾ BIẾT ĐỂ KỊP THỜI ĐIỀU CHỈNH.
- NGOÀI CÁC GHI CHÚ THỂ HIỆN TRONG BẢN VẼ, CÁC CHỈ TIÊU KỸ THUẬT KHÁC ĐỀU PHẢI TUÂN THEO QUY ĐỊNH HIỆN HÀNH CỦA BỘ XÂY DỰNG.
-ĐƠN VỊ THI CÔNG PHẢI THỰC HIỆN CÔNG TÁC TRÌNH DUYỆT MẪU VẬT TƯ TRƯỚC KHI THI CÔNG LẮP ĐẶT.
- CÁC HẠNG MỤC THI CÔNG CÓ KHỐI LƯỢNG LỚN, NHIỀU, LẶP LẠI THEO MẪU THÌ PHẢI TIẾN HÀNH THI CÔNG MẪU TRƯỚC KHI THI CÔNG HÀNG LOẠT.
- QUY CÁCH, CHỦNG LOẠI, KÍCH THƯỚC, THÔNG SỐ KỸ THUẬT CỦA TẤT CẢ VẬT TƯ PHẢI ĐÚNG THEO THIẾT KẾ KỸ THUẬT, NẾU CÓ THAY ĐỔI PHẢI ĐƯỢC TRÌNH DUYỆT CHỦ ĐẦU TƯ VÀ ĐƠN VỊ THIẾT KẾ.

CHỦ ĐẦU TƯ:

**PHÒNG VĂN HOÁ-XÃ HỘI XÃ ĐẠ HUOAI**

ĐỊA CHỈ LIÊN HỆ:
XÃ ĐẠ HUOAI - TỈNH LÂM ĐỒNG
SĐT: .....

TÊN CÔNG TRÌNH:

**XÂY DỰNG NHÀ HIỆU BỘ TRƯỜNG THCS TRẦN PHÚ**

VỊ TRÍ XD:
XÃ ĐẠ HUOAI - TỈNH LÂM ĐỒNG

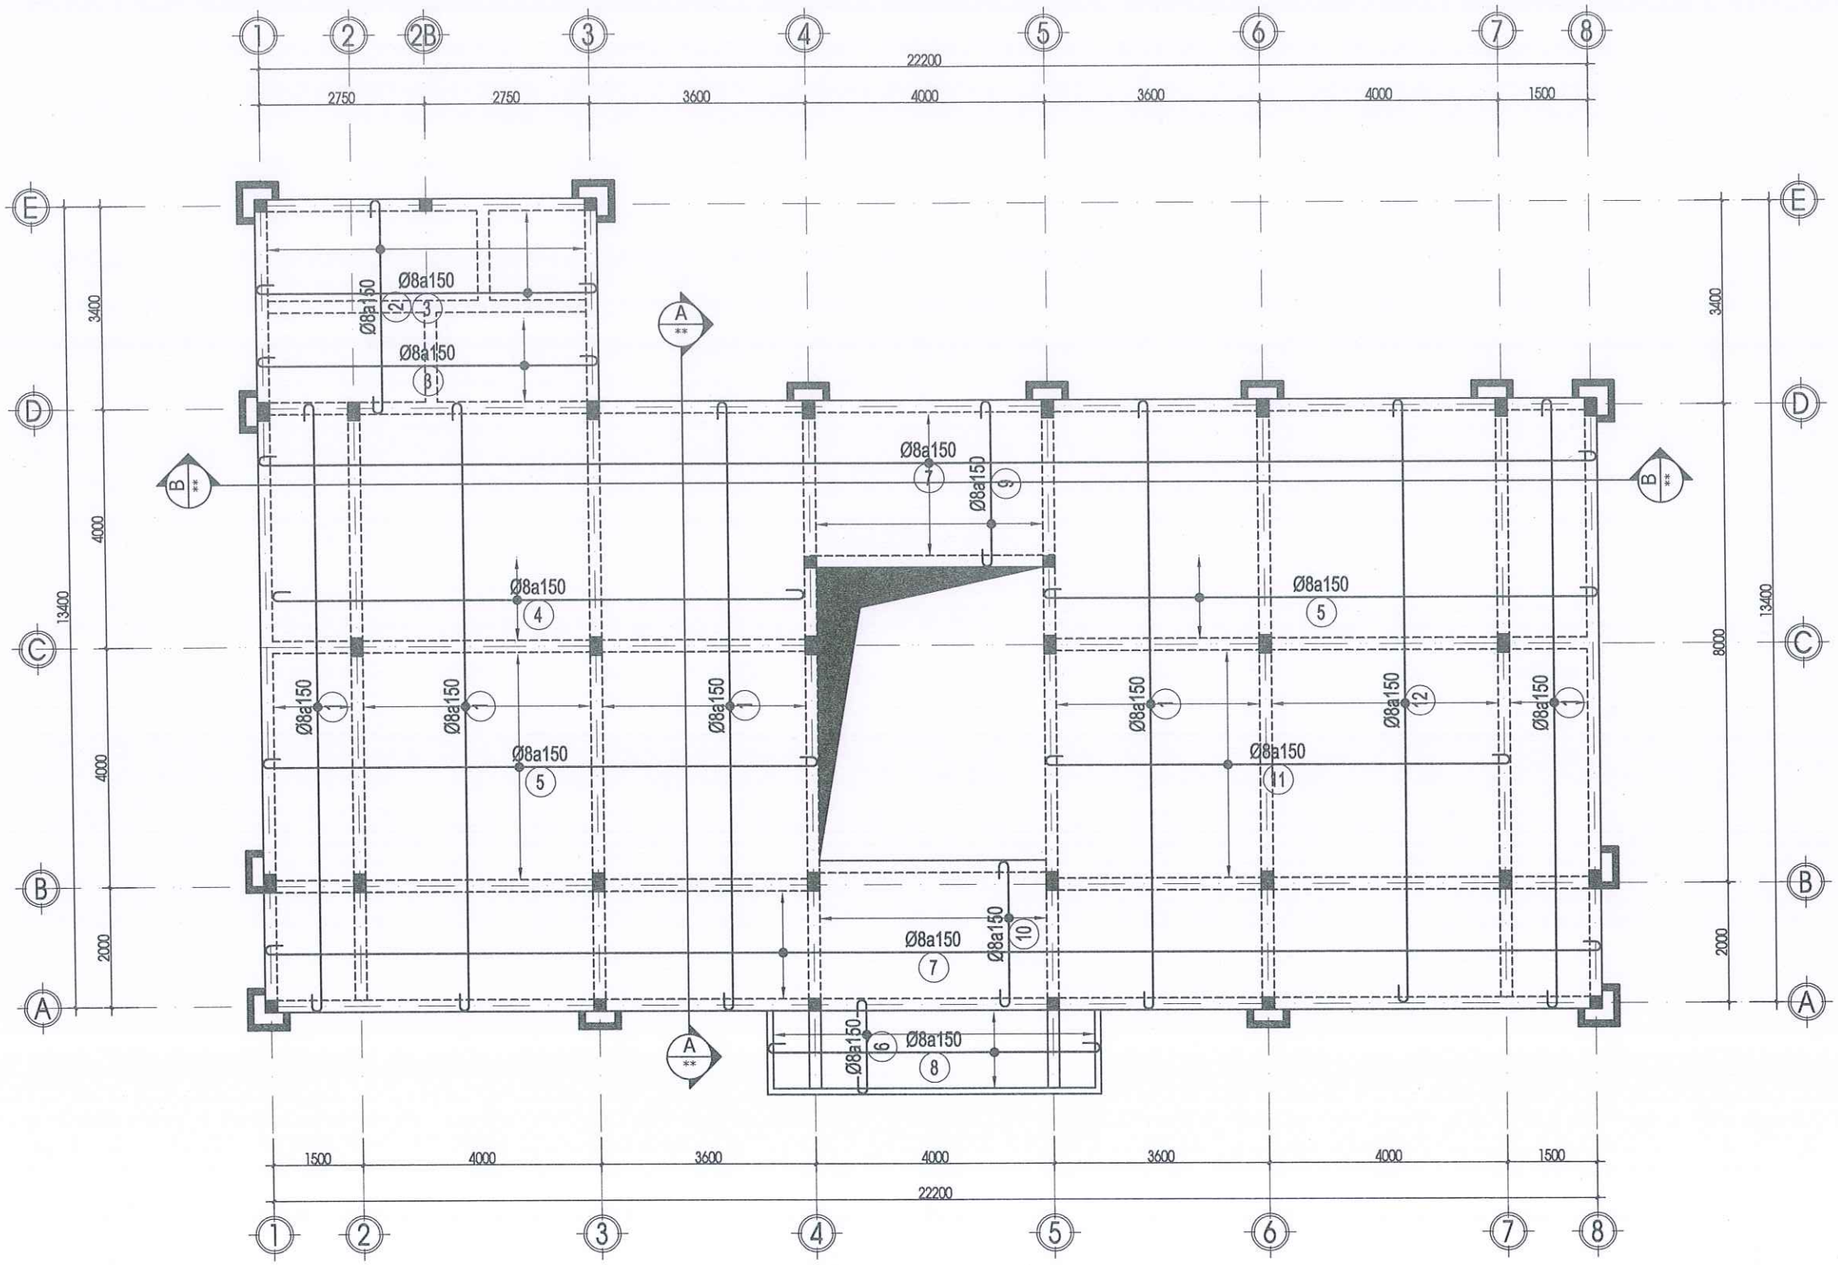

CÔNG TY TNHH TVXD
**KIẾN TRÚC 90**
ĐỊA CHỈ: THÔN 6, ĐƯỜNG HÙNG VƯƠNG XÃ ĐẠ TẺH, TỈNH LÂM ĐỒNG
TEL: 0908 399 043
MST: 5801 367 111
LAD: 0017939
EMAIL: xdlamdong@gmail.com



P. GIÁM ĐỐC:
LÊ DUY NHÃ

| | | |
|---|---|---|
| CHỦ TRÌ: | KS. NGUYỄN THANH PHƯỚC | |
| THIẾT KẾ: | KTS. PHẠM LÊ HOÀI BÃO | |
| VẼ: | KTS. PHẠM LÊ HOÀI BÃO | |
| KIỂM TRA: | KS. LÊ DUY NHÃ | |

TÊN BẢN VẼ:
CHI TIẾT DẦM DS12; DS13; DS14; DS15

| | |
|---|---|
| TỶ LỆ: TL: 1/100 | SỐ BẢN VẼ: KC29 76 |
| TẬP BẢN VẼ: KỸ THUẬT THI CÔNG | |
| NGÀY GIAO: ----/01/2026 | HỒ SƠ THIẾT KẾ |

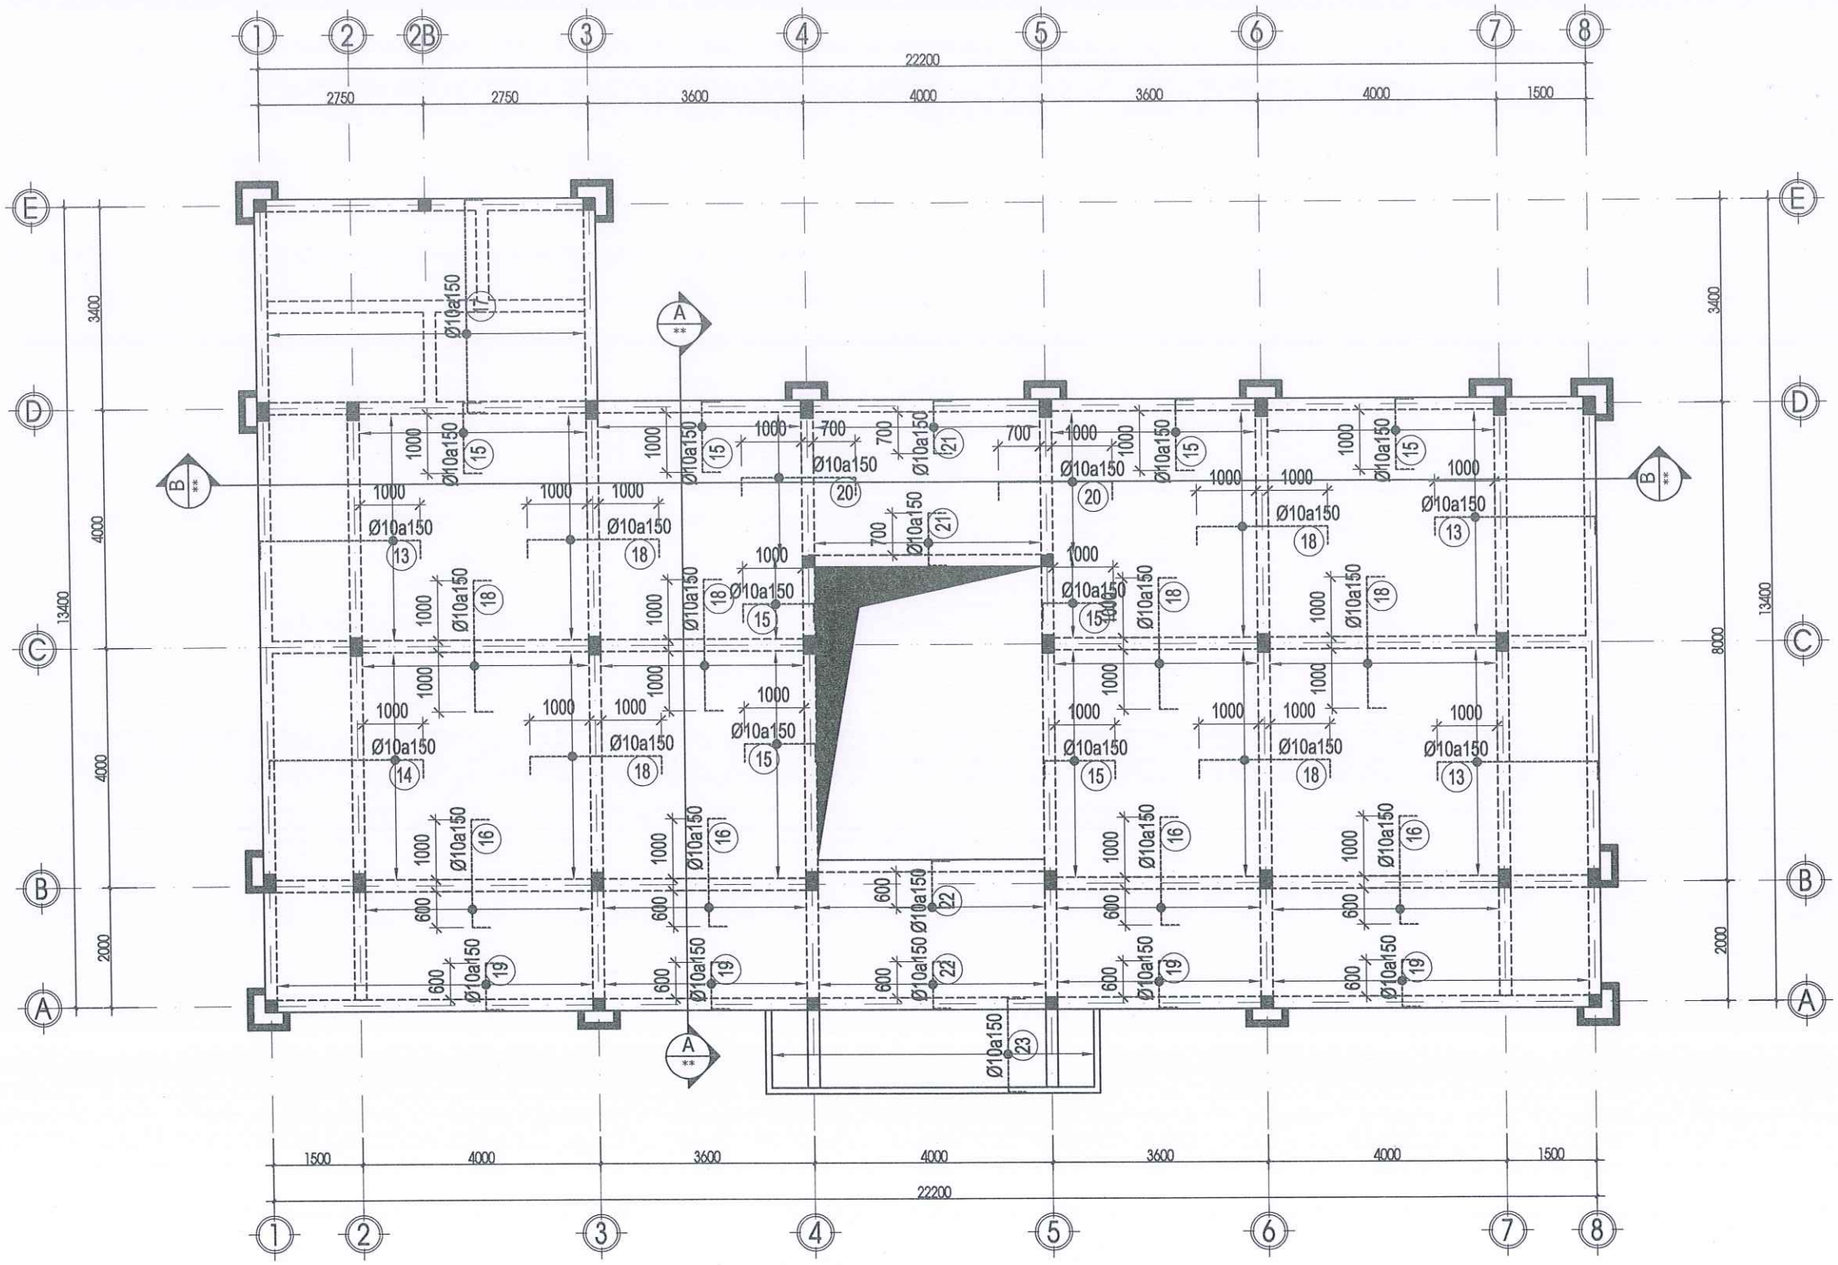
1
2
2B
3
4
5
6
7
8
22200
2750
2750
3600
4000
3600
4000
1500
E
D
C
B
A
3400
4000
4000
2000
13400
8000
Ø8a150
Ø8a150
Ø8a150




## MẶT BẰNG BỐ TRÍ THÉP GỐI SÀN

TỶ LỆ 1/100

**GHI CHÚ:**

-KHI THI CÔNG, ĐƠN VỊ THI CÔNG PHẢI PHỐI HỢP ĐỐI CHIẾU CÁC KÍCH THƯỚC, CHI TIẾT TRONG CÁC BẢN VẼ KIẾN TRÚC, KẾT CẤU ME..., VỚI NHAU VÀ ĐỐI CHIẾU VỚI CÁC KÍCH THƯỚC THỰC TẾ TRÊN HIỆN TRƯỜNG. NẾU CÓ SAI KHÁC, PHẢI THÔNG BÁO CHO ĐƠN VỊ THIẾT KẾ BIẾT ĐỂ KỊP THỜI ĐIỀU CHỈNH.
- NGOÀI CÁC GHI CHÚ THỂ HIỆN TRONG BẢN VẼ, CÁC CHỈ TIÊU KỸ THUẬT KHÁC ĐỀU PHẢI TUÂN THEO QUY ĐỊNH HIỆN HÀNH CỦA BỘ XÂY DỰNG.
-ĐƠN VỊ THI CÔNG PHẢI THỰC HIỆN CÔNG TÁC TRÌNH DUYỆT MẪU VẬT TƯ TRƯỚC KHI THI CÔNG LẮP ĐẶT.
- CÁC HẠNG MỤC THI CÔNG CÓ KHỐI LƯỢNG LỚN, NHIỀU , LẶP LẠI THEO MẪU THÌ PHẢI TIẾN HÀNH THI CÔNG MẪU TRƯỚC KHI THI CÔNG HÀNG LOẠT.
- QUY CÁCH, CHỦNG LOẠI, KÍCH THƯỚC, THÔNG SỐ KỸ THUẬT CỦA TẤT CẢ VẬT TƯ PHẢI ĐÚNG THEO THIẾT KẾ KỸ THUẬT, NẾU CÓ THAY ĐỔI PHẢI ĐƯỢC TRÌNH DUYỆT CHỦ ĐẦU TƯ VÀ ĐƠN VỊ THIẾT KẾ.

CHỦ ĐẦU TƯ:

PHÒNG VĂN HOÁ-XÃ HỘI
XÃ ĐẠ HUOAI

ĐỊA CHỈ LIÊN HỆ:
XÃ ĐẠ HUOAI - TỈNH LÂM ĐỒNG
SĐT: .....

TÊN CÔNG TRÌNH:

XÂY DỰNG NHÀ HIỆU BỘ
TRƯỜNG THCS TRẦN PHÚ

VỊ TRÍ XD:
XÃ ĐẠ HUOAI - TỈNH LÂM ĐỒNG

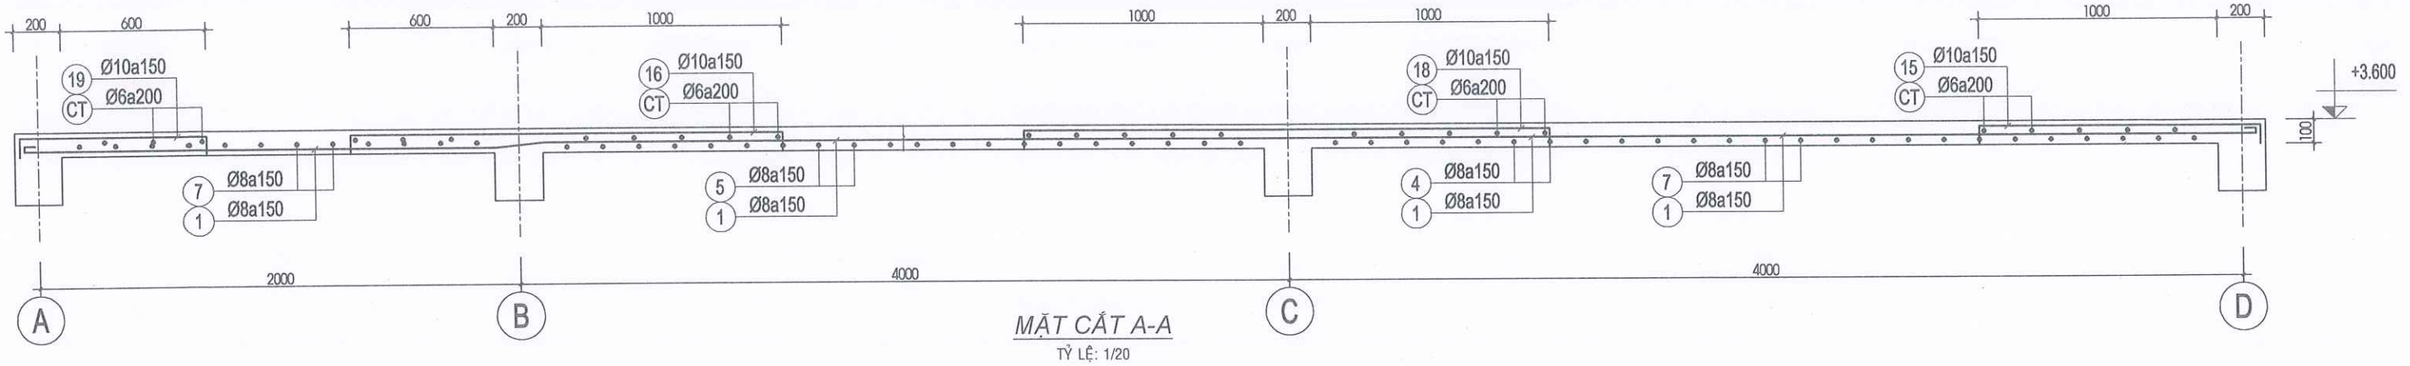
CÔNG TY TNHH TVXD
KIẾN TRÚC 90
ĐỊA CHỈ: THÔN 6, ĐƯỜNG HÙNG VƯƠNG
XÃ ĐẠ TẺH, TỈNH LÂM ĐỒNG
TEL: 0908 399 043
MST: 5801 367 111
LAD: 0017939
EMAIL: xdlamdong@gmail.com

P. GIÁM ĐỐC:
LÊ DUY NHÃ

| | | |
|---|---|---|
| CHỦ TRÌ: | KS. NGUYỄN THANH PHƯỚC | |
| THIẾT KẾ: | KTS. PHẠM LÊ HOÀI BÃO | |
| VẼ: | KTS. PHẠM LÊ HOÀI BÃO | |
| KIỂM TRA: | KS. LÊ DUY NHÃ | |


TÊN BẢN VẼ:
MẶT BẰNG BỐ TRÍ THÉP GỐI SÀN

| | |
|---|---|
| TỶ LỆ: TL: 1/100 | SỐ BẢN VẼ: KC31/76 |
| TẬP BẢN VẼ: KỸ THUẬT THI CÔNG | |
| NGÀY GIAO: ----/01/2026 | HỒ SƠ THIẾT KẾ |




MẶT CẮT A-A

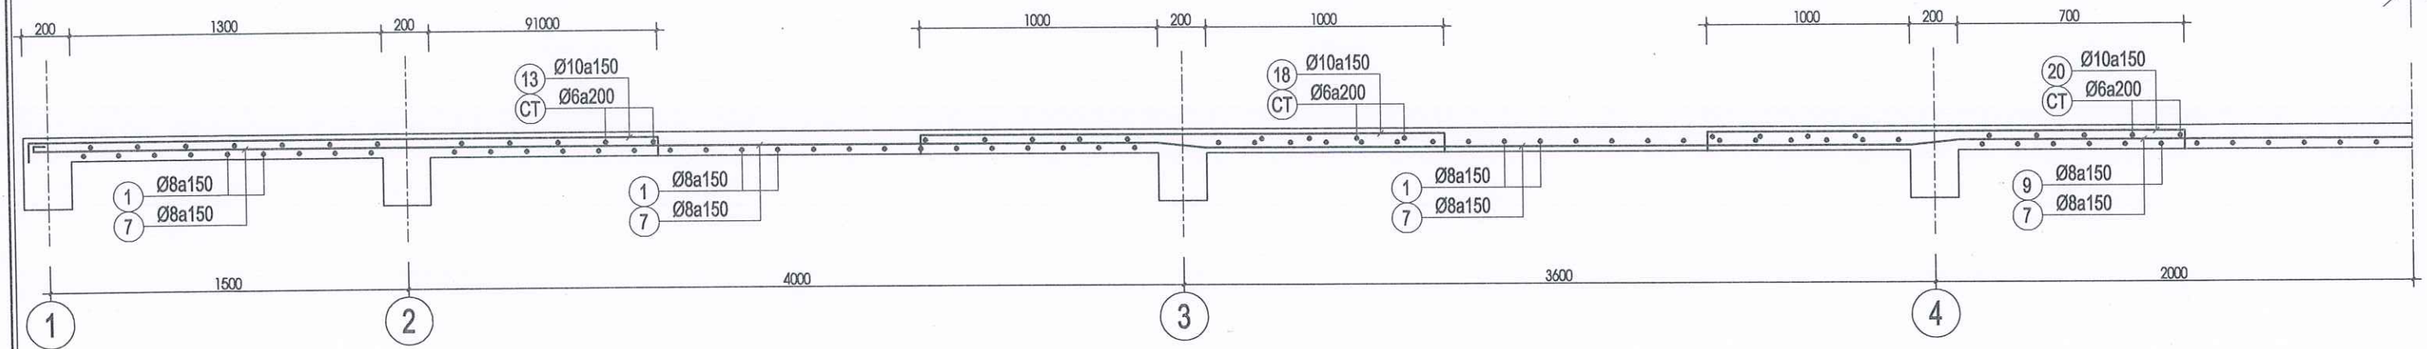TỶ LỆ: 1/20




MẶT CẮT B-B

TỶ LỆ: 1/20

**GHI CHÚ:**

-KHI THI CÔNG, ĐƠN VỊ THI CÔNG PHẢI PHỐI HỢP ĐỐI CHIẾU CÁC KÍCH THƯỚC, CHI TIẾT TRONG CÁC BẢN VẼ KIẾN TRÚC, KẾT CẤU ME..., VỚI NHAU VÀ ĐỐI CHIẾU VỚI CÁC KÍCH THƯỚC THỰC TẾ TRÊN HIỆN TRƯỜNG. NẾU CÓ SAI KHÁC, PHẢI THÔNG BÁO CHO ĐƠN VỊ THIẾT KẾ BIẾT ĐỂ KỊP THỜI ĐIỀU CHỈNH.
- NGOÀI CÁC GHI CHÚ THỂ HIỆN TRONG BẢN VẼ, CÁC CHỈ TIÊU KỸ THUẬT KHÁC ĐỀU PHẢI TUÂN THEO QUY ĐỊNH HIỆN HÀNH CỦA BỘ XÂY DỰNG.
-ĐƠN VỊ THI CÔNG PHẢI THỰC HIỆN CÔNG TÁC TRÌNH DUYỆT MẪU VẬT TƯ TRƯỚC KHI THI CÔNG LẮP ĐẶT.
- CÁC HẠNG MỤC THI CÔNG CÓ KHỐI LƯỢNG LỚN, NHIỀU , LẶP LẠI THEO MẪU THÌ PHẢI TIẾN HÀNH THI CÔNG MẪU TRƯỚC KHI THI CÔNG HÀNG LOẠT.
- QUY CÁCH, CHỦNG LOẠI, KÍCH THƯỚC, THÔNG SỐ KỸ THUẬT CỦA TẤT CẢ VẬT TƯ PHẢI ĐÚNG THEO THIẾT KẾ KỸ THUẬT, NẾU CÓ THAY ĐỔI PHẢI ĐƯỢC TRÌNH DUYỆT CHỦ ĐẦU TƯ VÀ ĐƠN VỊ THIẾT KẾ.

CHỦ ĐẦU TƯ:

PHÒNG VĂN HOÁ-XÃ HỘI
XÃ ĐẠ HUOAI

ĐỊA CHỈ LIÊN HỆ:
XÃ ĐẠ HUOAI - TỈNH LÂM ĐỒNG
SĐT: .....

TÊN CÔNG TRÌNH:

XÂY DỰNG NHÀ HIỆU BỘ
TRƯỜNG THCS TRẦN PHÚ

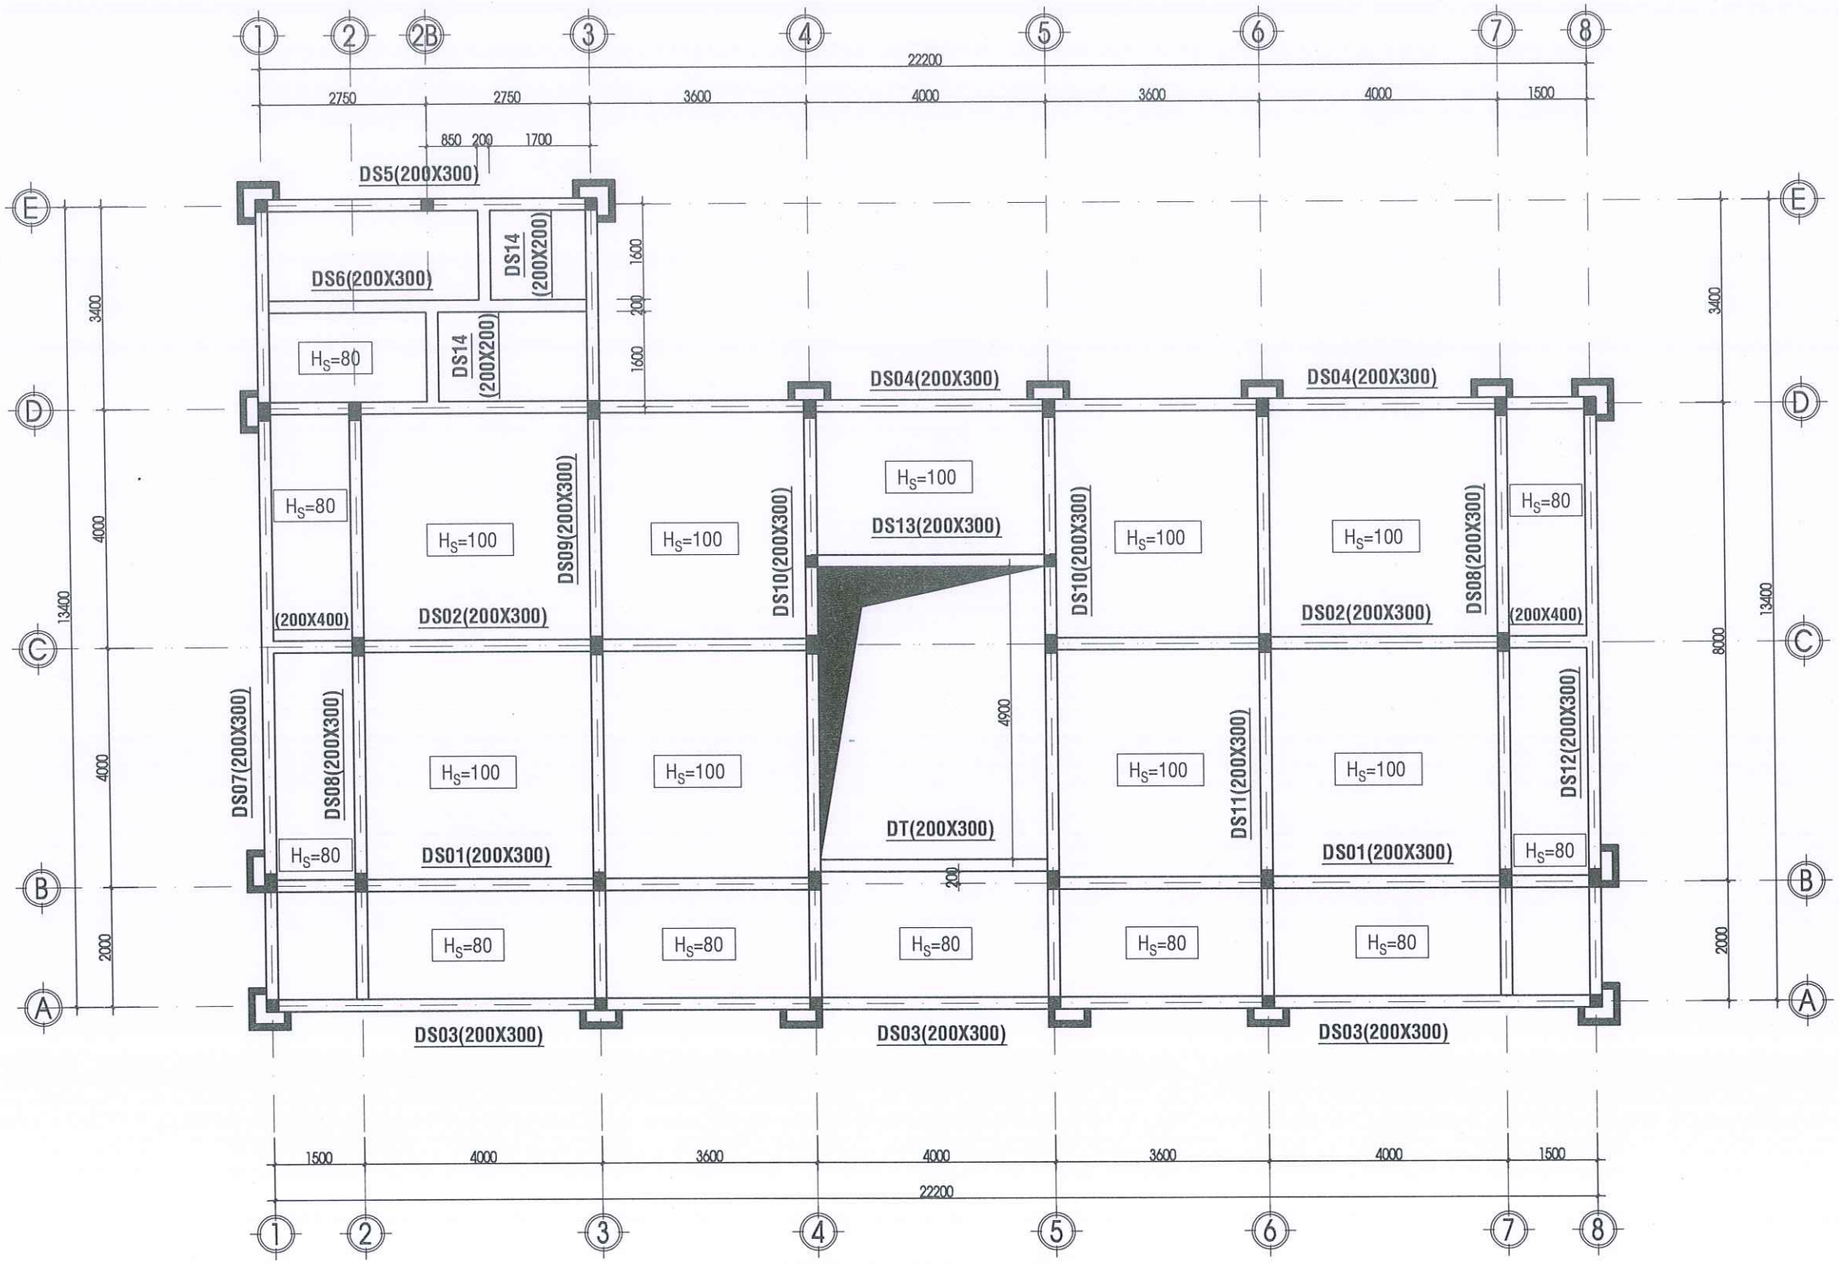
VỊ TRÍ XD:
XÃ ĐẠ HUOAI - TỈNH LÂM ĐỒNG


CÔNG TY TNHH TVXD
KIẾN TRÚC 90
P. GIÁM ĐỐC:
ĐỊA CHỈ: THÔN 6, ĐƯỜNG HÙNG VƯƠNG
XÃ ĐẠ TẺH, TỈNH LÂM ĐỒNG
TEL: 0908 399 043
MST: 5801 367 111
LAD: 0017939
EMAIL: xdlamdong@gmail.com
LÊ DUY NHÃ


| | | |
|---|---|---|
| CHỦ TRÌ: | KS. NGUYỄN THANH PHƯỚC | |
| THIẾT KẾ: | KTS. PHẠM LÊ HOÀI BÃO | |
| VẼ: | KTS. PHẠM LÊ HOÀI BÃO | |
| KIỂM TRA: | KS. LÊ DUY NHÃ | |

TÊN BẢN VẼ:
MẶT CẮT A-A; B-B SÀN

| | |
|---|---|
| TỶ LỆ: TL: 1/100 | SỐ BẢN VẼ: KC32 / 76 |
| TẬP BẢN VẼ: KỸ THUẬT THI CÔNG | |
| NGÀY GIAO: ----/01/2026 | HỒ SƠ THIẾT KẾ |




## MẶT BẰNG BỐ TRÍ DẦM SÀN TẦNG 3

TỶ LỆ 1/100

**GHI CHÚ:**

-KHI THI CÔNG, ĐƠN VỊ THI CÔNG PHẢI PHỐI HỢP ĐỐI CHIẾU CÁC KÍCH THƯỚC, CHI TIẾT TRONG CÁC BẢN VẼ KIẾN TRÚC, KẾT CẤU, ME..., VỚI NHAU VÀ ĐỐI CHIẾU VỚI CÁC KÍCH THƯỚC THỰC TẾ TRÊN HIỆN TRƯỜNG. NẾU CÓ SAI KHÁC, PHẢI THÔNG BÁO CHO ĐƠN VỊ THIẾT KẾ BIẾT ĐỂ KỊP THỜI ĐIỀU CHỈNH.
- NGOÀI CÁC GHI CHÚ THỂ HIỆN TRONG BẢN VẼ, CÁC CHỈ TIÊU KỸ THUẬT KHÁC ĐỀU PHẢI TUÂN THEO QUY ĐỊNH HIỆN HÀNH CỦA BỘ XÂY DỰNG.
-ĐƠN VỊ THI CÔNG PHẢI THỰC HIỆN CÔNG TÁC TRÌNH DUYỆT MẪU VẬT TƯ TRƯỚC KHI THI CÔNG LẮP ĐẶT.
- CÁC HẠNG MỤC THI CÔNG CÓ KHỐI LƯỢNG LỚN, NHIỀU, LẶP LẠI THEO MẪU THÌ PHẢI TIẾN HÀNH THI CÔNG MẪU TRƯỚC KHI THI CÔNG HÀNG LOẠT.
- QUY CÁCH, CHỦNG LOẠI, KÍCH THƯỚC, THÔNG SỐ KỸ THUẬT CỦA TẤT CẢ VẬT TƯ PHẢI ĐÚNG THEO THIẾT KẾ KỸ THUẬT, NẾU CÓ THAY ĐỔI PHẢI ĐƯỢC TRÌNH DUYỆT CHỦ ĐẦU TƯ VÀ ĐƠN VỊ THIẾT KẾ.

CHỦ ĐẦU TƯ:

**PHÒNG VĂN HOÁ-XÃ HỘI XÃ ĐẠ HUOAI**

ĐỊA CHỈ LIÊN HỆ:
XÃ ĐẠ HUOAI - TỈNH LÂM ĐỒNG
SĐT: .....

TÊN CÔNG TRÌNH:

**XÂY DỰNG NHÀ HIỆU BỘ TRƯỜNG THCS TRẦN PHÚ**

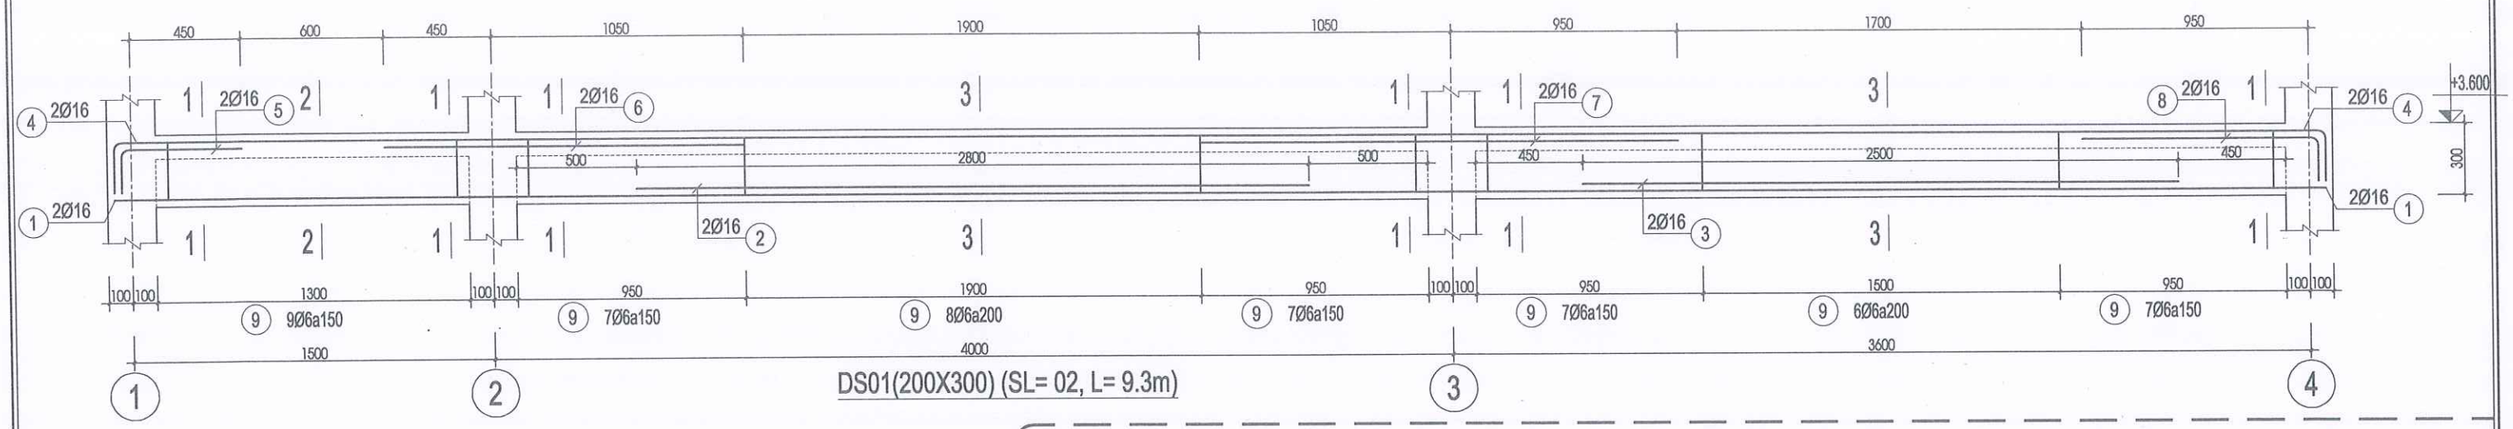
VỊ TRÍ XD:
XÃ ĐẠ HUOAI - TỈNH LÂM ĐỒNG


CÔNG TY TNHH TVXD
**KIẾN TRÚC 90**
ĐỊA CHỈ: THÔN 6, ĐƯỜNG HÙNG VƯƠNG
XÃ ĐẠ TẺH, TỈNH LÂM ĐỒNG
TEL: 0908 399 043
MST: 5801 367 111
LAD: 0017939
EMAIL: xdlamdong@gmail.com
P. GIÁM ĐỐC:
LÊ DUY NHÃ



| | | |
|---|---|---|
| CHỦ TRÌ: | KS. NGUYỄN THANH PHƯỚC | |
| THIẾT KẾ: | KTS. PHẠM LÊ HOÀI BÃO | |
| VẼ: | KTS. PHẠM LÊ HOÀI BÃO | |
| KIỂM TRA: | KS. LÊ DUY NHÃ | |

TÊN BẢN VẼ: MẶT BẰNG BỐ TRÍ DẦM SÀN TẦNG 3


| | |
|---|---|
| TỶ LỆ: TL: 1/100 | SỐ BẢN VẼ: KC33/76 |
| TẬP BẢN VẼ: KỸ THUẬT THI CÔNG | |
| NGÀY GIAO: ----/01/2026 | HỒ SƠ THIẾT KẾ |





DS01(200X300) (SL= 02, L= 9.3m)

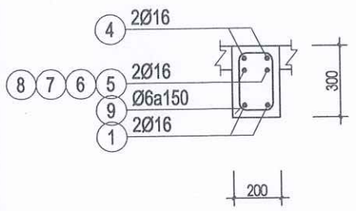



MC 1-1 DẦM DS01

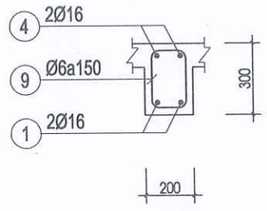



MC 2-2 DẦM DS01

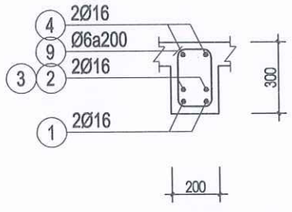



MC 3-3 DẦM DS01

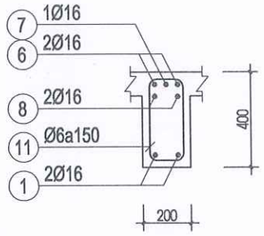



MC 1-1 DẦM DS02

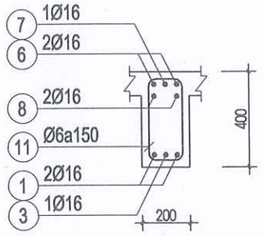



MC 2-2 DẦM DS02

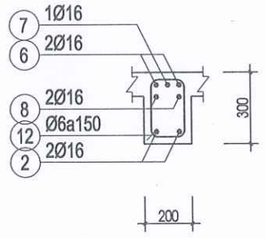



MC 3-3 DẦM DS02

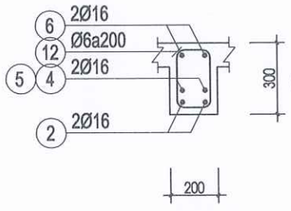


MC 4-4 DẦM DS02

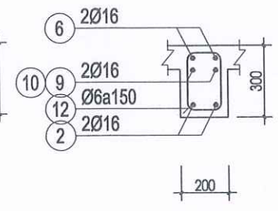


MC 5-5 DẦM DS02

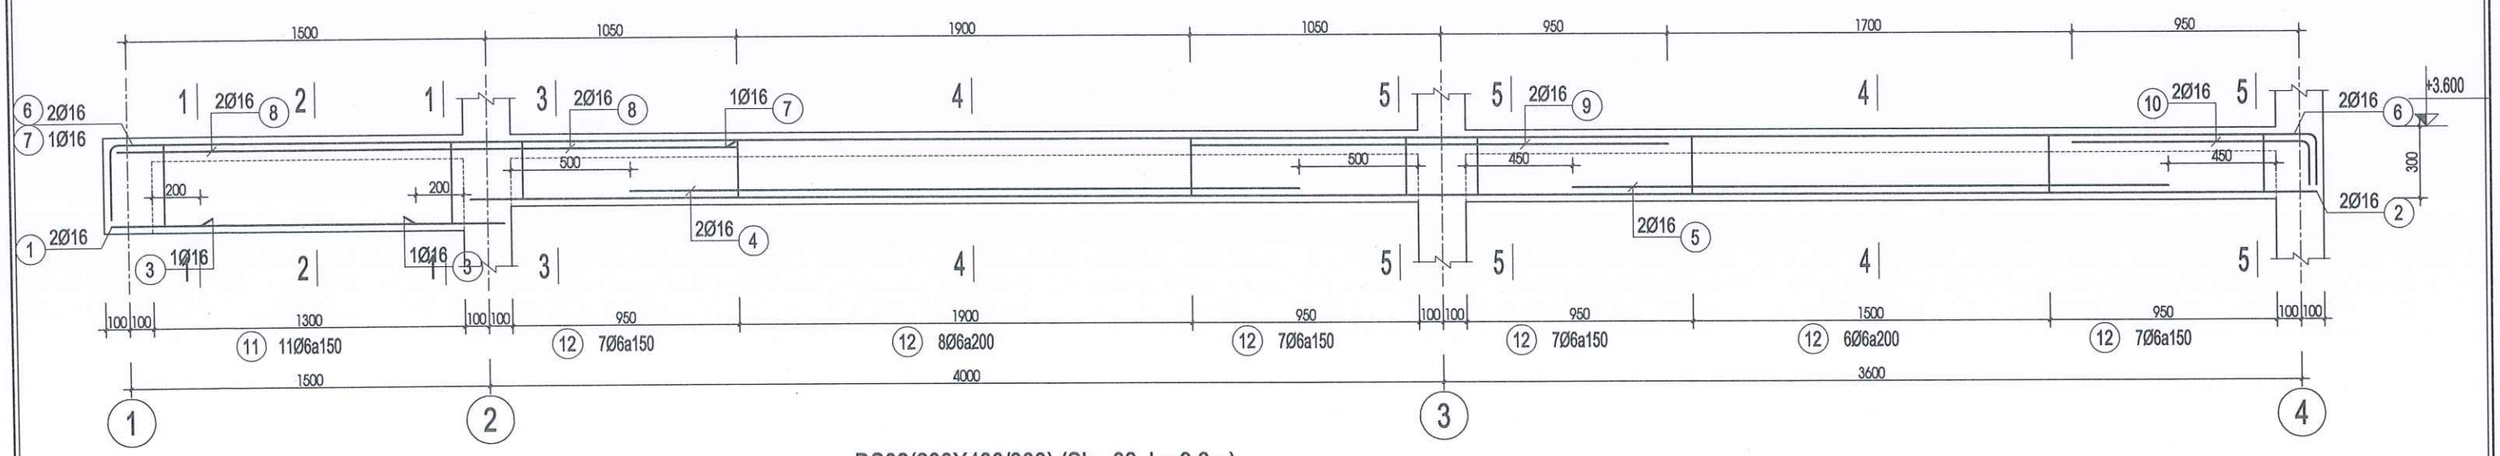


DS02(200X400/300) (SL= 02, L= 9.3m)

**GHI CHÚ:**

-KHI THI CÔNG, ĐƠN VỊ THI CÔNG PHẢI PHỐI HỢP ĐỐI CHIẾU CÁC KÍCH THƯỚC, CHI TIẾT TRONG CÁC BẢN VẼ KIẾN TRÚC, KẾT CẤU, ME..., VỚI NHAU VÀ ĐỐI CHIẾU VỚI CÁC KÍCH THƯỚC THỰC TẾ TRÊN HIỆN TRƯỜNG. NẾU CÓ SAI KHÁC, PHẢI THÔNG BÁO CHO ĐƠN VỊ THIẾT KẾ BIẾT ĐỂ KỊP THỜI ĐIỀU CHỈNH.
- NGOÀI CÁC GHI CHÚ THỂ HIỆN TRONG BẢN VẼ, CÁC CHỈ TIÊU KỸ THUẬT KHÁC ĐỀU PHẢI TUÂN THEO QUY ĐỊNH HIỆN HÀNH CỦA BỘ XÂY DỰNG.
-ĐƠN VỊ THI CÔNG PHẢI THỰC HIỆN CÔNG TÁC TRÌNH DUYỆT MẪU VẬT TƯ TRƯỚC KHI THI CÔNG LẮP ĐẶT.
- CÁC HẠNG MỤC THI CÔNG CÓ KHỐI LƯỢNG LỚN, NHIỀU , LẶP LẠI THEO MẪU THÌ PHẢI TIẾN HÀNH THI CÔNG MẪU TRƯỚC KHI THI CÔNG HÀNG LOẠT.
- QUY CÁCH, CHỦNG LOẠI, KÍCH THƯỚC, THÔNG SỐ KỸ THUẬT CỦA TẤT CẢ VẬT TƯ PHẢI ĐÚNG THEO THIẾT KẾ KỸ THUẬT, NẾU CÓ THAY ĐỔI PHẢI ĐƯỢC TRÌNH DUYỆT CHỦ ĐẦU TƯ VÀ ĐƠN VỊ THIẾT KẾ.

CHỦ ĐẦU TƯ:

PHÒNG VĂN HOÁ-XÃ HỘI
XÃ ĐẠ HUOAI

ĐỊA CHỈ LIÊN HỆ:
XÃ ĐẠ HUOAI - TỈNH LÂM ĐỒNG
SĐT: .....

TÊN CÔNG TRÌNH:

XÂY DỰNG NHÀ HIỆU BỘ
TRƯỜNG THCS TRẦN PHÚ

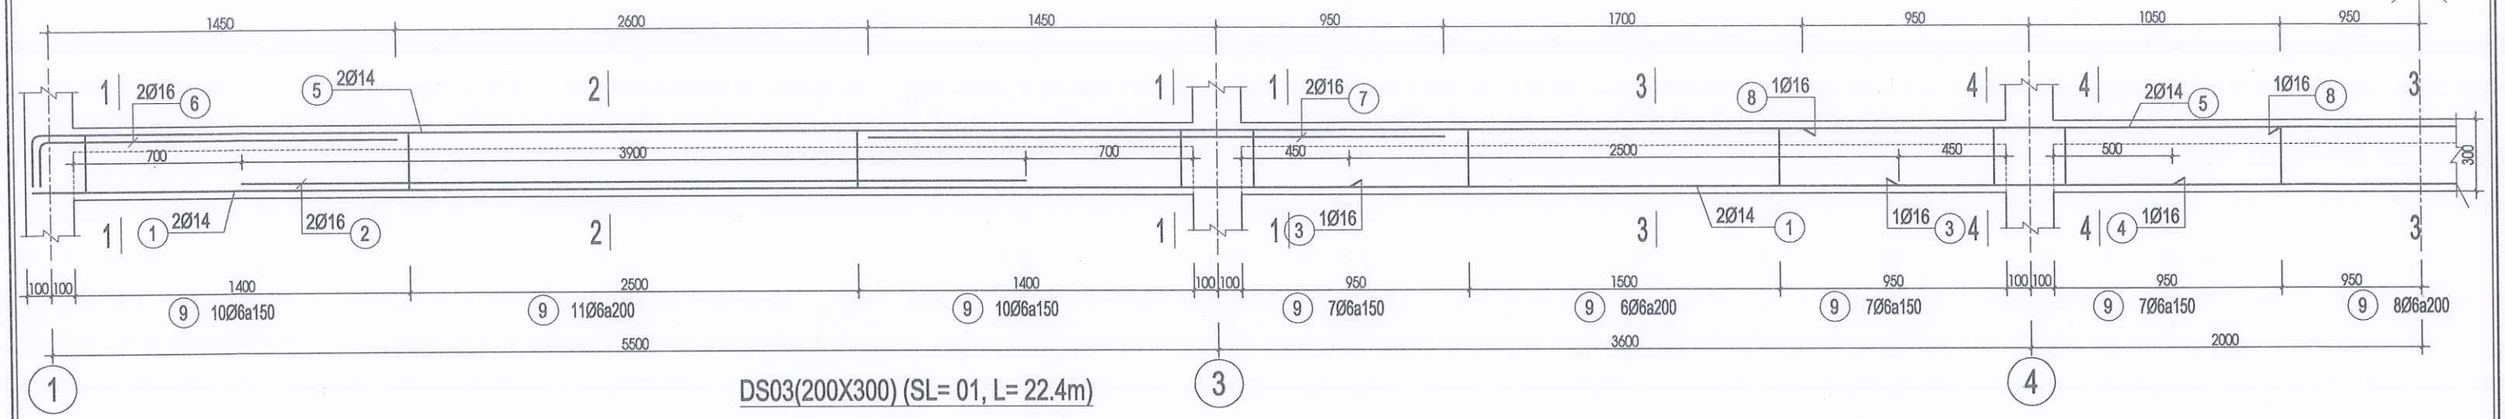
VỊ TRÍ XD:
XÃ ĐẠ HUOAI - TỈNH LÂM ĐỒNG


CÔNG TY TNHH TVXD
KIẾN TRÚC 90
ĐỊA CHỈ: THÔN 6, ĐƯỜNG HÙNG VƯƠNG
XÃ ĐẠ TẺH, TỈNH LÂM ĐỒNG
TEL: 0908 399 043
MST: 5801 367 111
LAD: 0017939
EMAIL: xdlamdong@gmail.com
P. GIÁM ĐỐC:
LÊ DUY NHÃ



| | | |
|---|---|---|
| CHỦ TRÌ: | KS. NGUYỄN THANH PHƯỚC | |
| THIẾT KẾ: | KTS. PHẠM LÊ HOÀI BÃO | |
| VẼ: | KTS. PHẠM LÊ HOÀI BÃO | |
| KIỂM TRA: | KS. LÊ DUY NHÃ | |

TÊN BẢN VẼ:
CHI TIẾT DẦM SÀN DS01; DS02


| | |
|---|---|
| TỶ LỆ: TL: 1/100 | SỐ BẢN VẼ: KC34 76 |
| TẬP BẢN VẼ: KỸ THUẬT THI CÔNG | |
| NGÀY GIAO: ----/01/2026 | HỒ SƠ THIẾT KẾ |





DS03(200X300) (SL= 01, L= 22.4m)

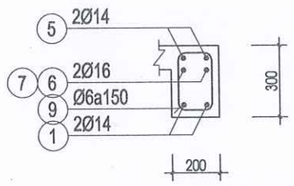



MC 1-1 DẦM DS03

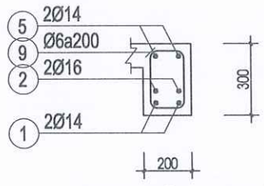



MC 2-2 DẦM DS03

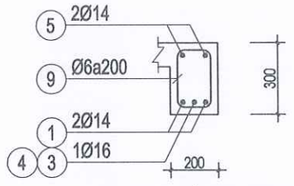



MC 3-3 DẦM DS03

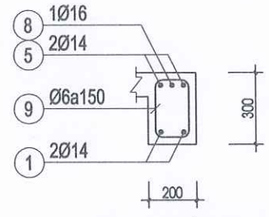



MC 4-4 DẦM DS03

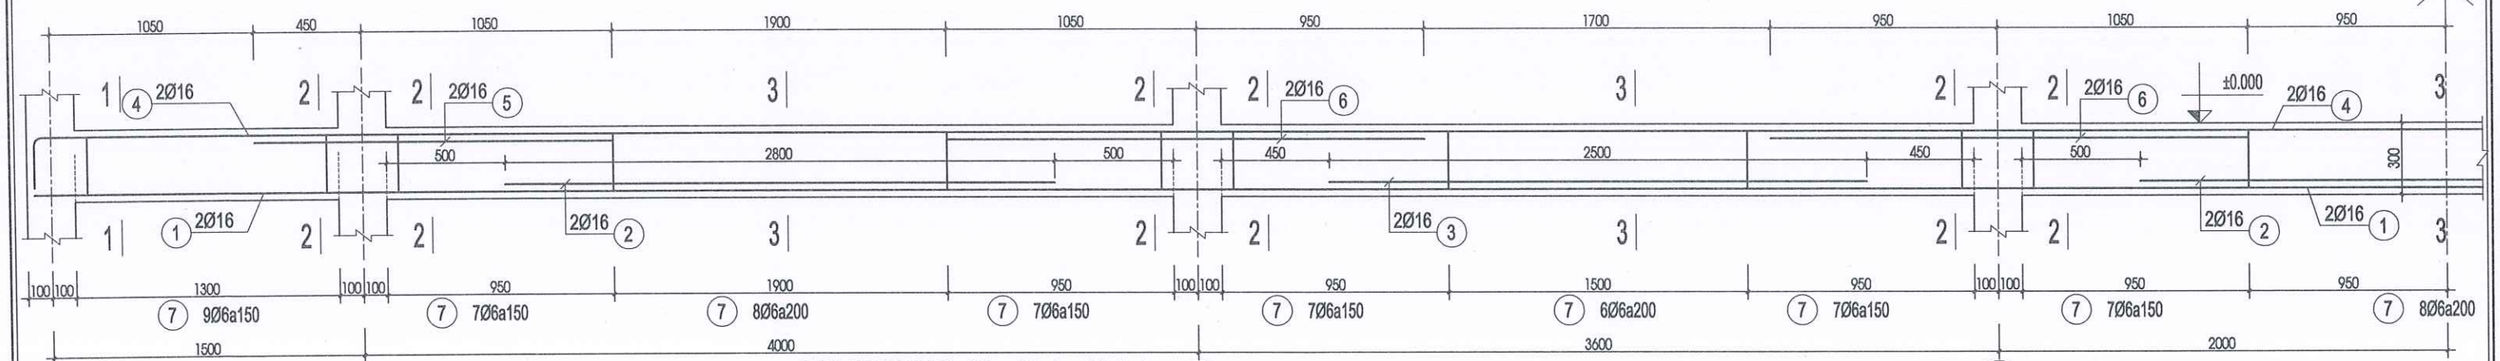



DS04(200X300) (SL= 01, L= 22.4m)

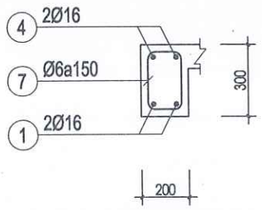


MC 1-1 DẦM DS04

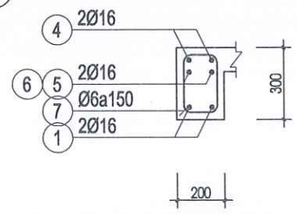


MC 2-2 DẦM DS04

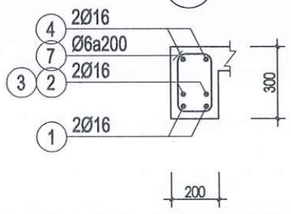


MC 3-3 DẦM DS04

**GHI CHÚ:**

-KHI THI CÔNG, ĐƠN VỊ THI CÔNG PHẢI PHỐI HỢP ĐỐI CHIẾU CÁC KÍCH THƯỚC, CHI TIẾT TRONG CÁC BẢN VẼ KIẾN TRÚC, KẾT CẤU, ME,... VỚI NHAU VÀ ĐỐI CHIẾU VỚI CÁC KÍCH THƯỚC THỰC TẾ TRÊN HIỆN TRƯỜNG. NẾU CÓ SAI KHÁC, PHẢI THÔNG BÁO CHO ĐƠN VỊ THIẾT KẾ BIẾT ĐỂ KỊP THỜI ĐIỀU CHỈNH.
- NGOÀI CÁC GHI CHÚ THỂ HIỆN TRONG BẢN VẼ, CÁC CHỈ TIÊU KỸ THUẬT KHÁC ĐỀU PHẢI TUÂN THEO QUY ĐỊNH HIỆN HÀNH CỦA BỘ XÂY DỰNG.
-ĐƠN VỊ THI CÔNG PHẢI THỰC HIỆN CÔNG TÁC TRÌNH DUYỆT MẪU VẬT TƯ TRƯỚC KHI THI CÔNG LẮP ĐẶT.
- CÁC HẠNG MỤC THI CÔNG CÓ KHỐI LƯỢNG LỚN, NHIỀU , LẶP LẠI THEO MẪU THÌ PHẢI TIẾN HÀNH THI CÔNG MẪU TRƯỚC KHI THI CÔNG HÀNG LOẠT.
- QUY CÁCH, CHỦNG LOẠI, KÍCH THƯỚC, THÔNG SỐ KỸ THUẬT CỦA TẤT CẢ VẬT TƯ PHẢI ĐÚNG THEO THIẾT KẾ KỸ THUẬT, NẾU CÓ THAY ĐỔI PHẢI ĐƯỢC TRÌNH DUYỆT CHỦ ĐẦU TƯ VÀ ĐƠN VỊ THIẾT KẾ.

CHỦ ĐẦU TƯ:

PHÒNG VĂN HOÁ-XÃ HỘI
XÃ ĐẠ HUOAI

ĐỊA CHỈ LIÊN HỆ:
XÃ ĐẠ HUOAI - TỈNH LÂM ĐỒNG
SĐT: .....

TÊN CÔNG TRÌNH:

XÂY DỰNG NHÀ HIỆU BỘ
TRƯỜNG THCS TRẦN PHÚ

VỊ TRÍ XD:
XÃ ĐẠ HUOAI - TỈNH LÂM ĐỒNG


CÔNG TY TNHH TVXD
KIẾN TRÚC 90
ĐỊA CHỈ: THÔN 6, ĐƯỜNG HÙNG VƯƠNG
XÃ ĐẠ TẺH, TỈNH LÂM ĐỒNG
TEL: 0908 399 043
MST: 5801 367 111
LAD: 0017939
EMAIL: xdlamdong@gmail.com

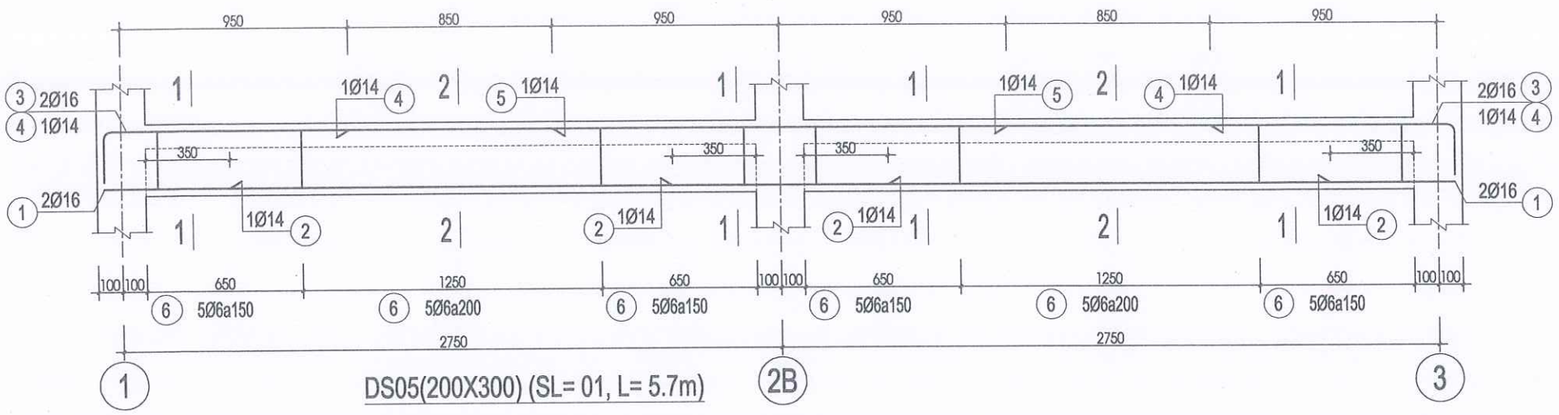

P. GIÁM ĐỐC:

LÊ DUY NHÃ


| | | |
|---|---|---|
| CHỦ TRÌ: | KS. NGUYỄN THANH PHƯỚC | |
| THIẾT KẾ: | KTS. PHẠM LÊ HOÀI BÃO | |
| VẼ: | KTS. PHẠM LÊ HOÀI BÃO | |
| KIỂM TRA: | KS. LÊ DUY NHÃ | |

TÊN BẢN VẼ:
CHI TIẾT DẦM SÀN DS03; DS04


| | |
|---|---|
| TỶ LỆ: TL: 1/100 | SỐ BẢN VẼ: KC35 76 |
| TẬP BẢN VẼ: KỸ THUẬT THI CÔNG | |
| NGÀY GIAO: ----/01/2026 | HỒ SƠ THIẾT KẾ |





DS05(200X300) (SL= 01, L= 5.7m)

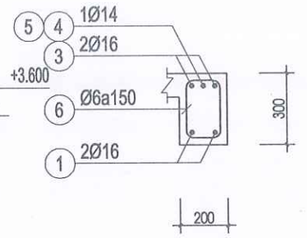



MC 1-1 DẦM DS05

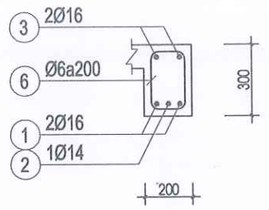



MC 2-2 DẦM DS05

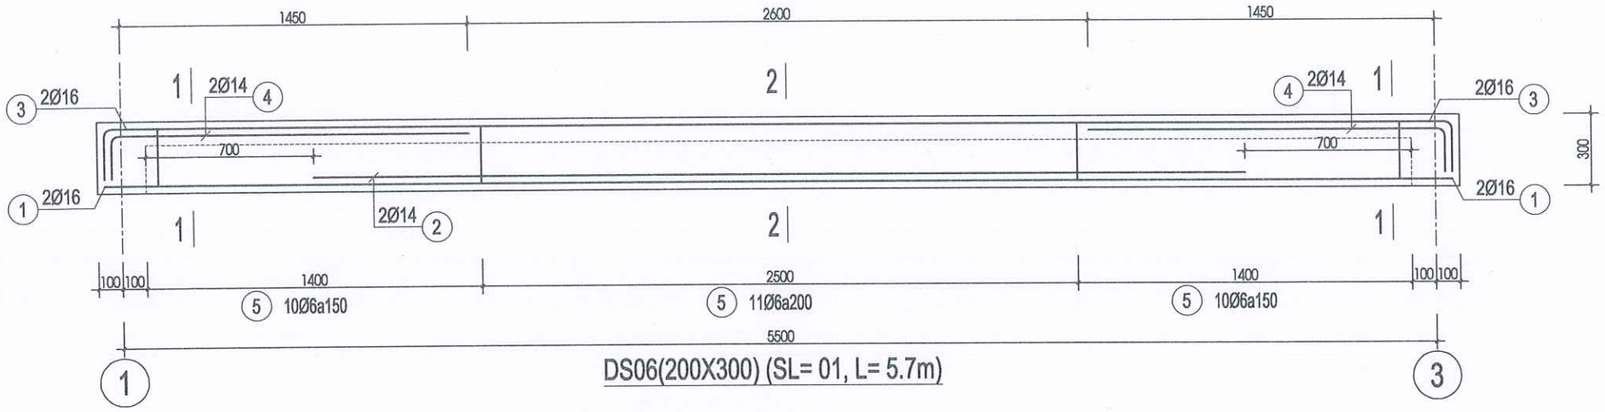



DS06(200X300) (SL= 01, L= 5.7m)

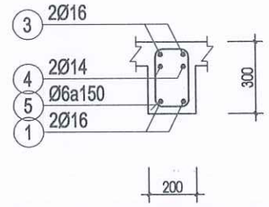



MC 1-1 DẦM DS06

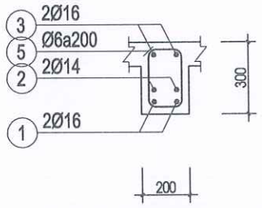


MC 2-2 DẦM DS06

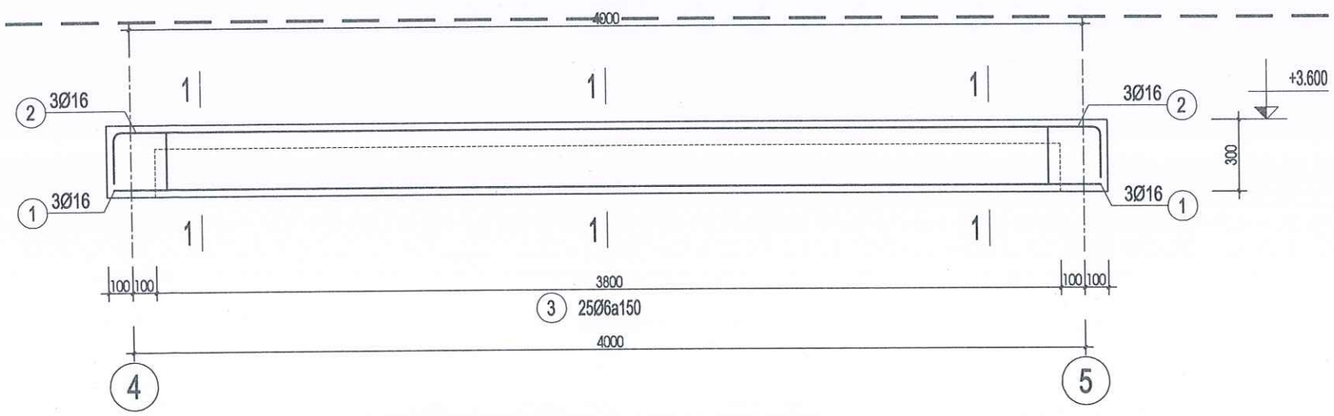


DT(200X300) (SL= 01, L= 4.2m)

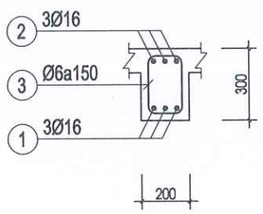


1-1

**GHI CHÚ:**

-KHI THI CÔNG, ĐƠN VỊ THI CÔNG PHẢI PHỐI HỢP ĐỐI CHIẾU CÁC KÍCH THƯỚC, CHI TIẾT TRONG CÁC BẢN VẼ KIẾN TRÚC, KẾT CẤU, ME,..., VỚI NHAU VÀ ĐỐI CHIẾU VỚI CÁC KÍCH THƯỚC THỰC TẾ TRÊN HIỆN TRƯỜNG. NẾU CÓ SAI KHÁC, PHẢI THÔNG BÁO CHO ĐƠN VỊ THIẾT KẾ BIẾT ĐỂ KỊP THỜI ĐIỀU CHỈNH.
- NGOÀI CÁC GHI CHÚ THỂ HIỆN TRONG BẢN VẼ, CÁC CHỈ TIÊU KỸ THUẬT KHÁC ĐỀU PHẢI TUÂN THEO QUY ĐỊNH HIỆN HÀNH CỦA BỘ XÂY DỰNG.
-ĐƠN VỊ THI CÔNG PHẢI THỰC HIỆN CÔNG TÁC TRÌNH DUYỆT MẪU VẬT TƯ TRƯỚC KHI THI CÔNG LẮP ĐẶT.
- CÁC HẠNG MỤC THI CÔNG CÓ KHỐI LƯỢNG LỚN, NHIỀU , LẶP LẠI THEO MẪU THÌ PHẢI TIẾN HÀNH THI CÔNG MẪU TRƯỚC KHI THI CÔNG HÀNG LOẠT.
- QUY CÁCH, CHỦNG LOẠI, KÍCH THƯỚC, THÔNG SỐ KỸ THUẬT CỦA TẤT CẢ VẬT TƯ PHẢI ĐÚNG THEO THIẾT KẾ KỸ THUẬT, NẾU CÓ THAY ĐỔI PHẢI ĐƯỢC TRÌNH DUYỆT CHỦ ĐẦU TƯ VÀ ĐƠN VỊ THIẾT KẾ.

CHỦ ĐẦU TƯ:

PHÒNG VĂN HOÁ-XÃ HỘI
XÃ ĐẠ HUOAI

ĐỊA CHỈ LIÊN HỆ:
XÃ ĐẠ HUOAI - TỈNH LÂM ĐỒNG
SĐT: .....

TÊN CÔNG TRÌNH:

XÂY DỰNG NHÀ HIỆU BỘ
TRƯỜNG THCS TRẦN PHÚ

VỊ TRÍ XD:
XÃ ĐẠ HUOAI - TỈNH LÂM ĐỒNG


CÔNG TY TNHH TVXD
KIẾN TRÚC 90
ĐỊA CHỈ: THÔN 6, ĐƯỜNG HÙNG VƯƠNG
XÃ ĐẠ TẺH, TỈNH LÂM ĐỒNG
TEL: 0908 399 043
MST: 5801 367 111
LAD: 0017939
EMAIL: xdlamdong@gmail.com


P. GIÁM ĐỐC:

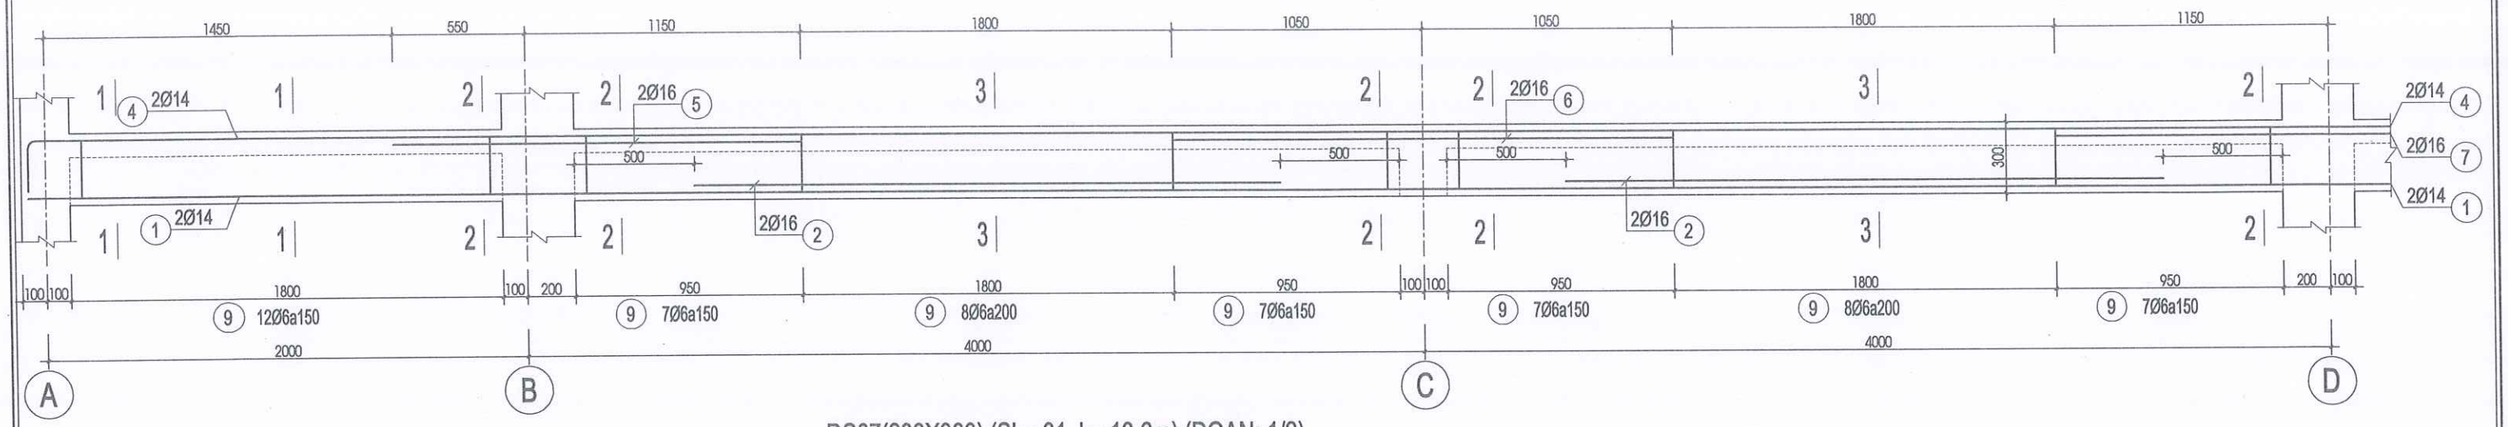
LÊ DUY NHÃ

| | | |
|---|---|---|
| CHỦ TRÌ: | KS. NGUYỄN THANH PHƯỚC | |
| THIẾT KẾ: | KTS. PHẠM LÊ HOÀI BÃO | |
| VẼ: | KTS. PHẠM LÊ HOÀI BÃO | |
| KIỂM TRA: | KS. LÊ DUY NHÃ | |


TÊN BẢN VẼ:

CHI TIẾT DẦM SÀN DS05; DS06; DT


| | |
|---|---|
| TỶ LỆ: TL: 1/100 | SỐ BẢN VẼ: KC36 / 76 |
| TẬP BẢN VẼ: KỸ THUẬT THI CÔNG | |
| NGÀY GIAO: ----/01/2026 | HỒ SƠ THIẾT KẾ |



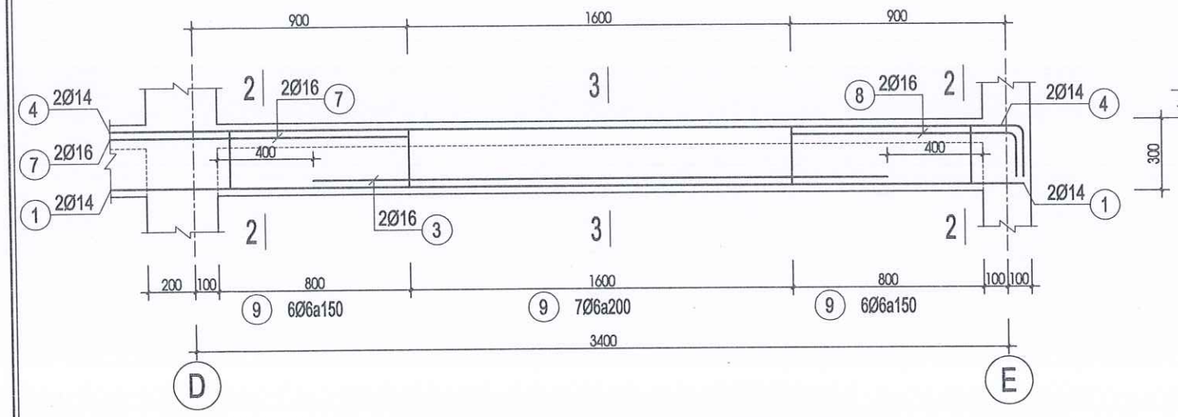

DS07(200X300) (SL= 01, L= 13.6m) (ĐOẠN: 1/2)



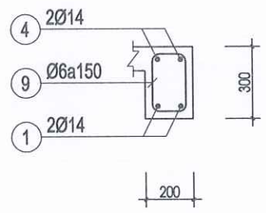

DS07(200X300) (SL= 01, L= 13.6m) (ĐOẠN: 2/2)




MC 1-1 DẦM DS07

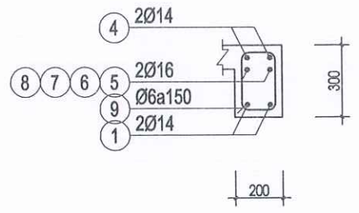


MC 2-2 DẦM DS07

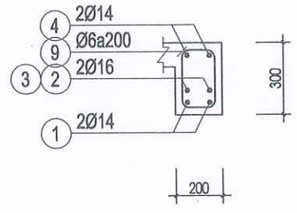


MC 3-3 DẦM DS07

**GHI CHÚ:**

-KHI THI CÔNG, ĐƠN VỊ THI CÔNG PHẢI PHỐI HỢP ĐỐI CHIẾU CÁC KÍCH THƯỚC, CHI TIẾT TRONG CÁC BẢN VẼ KIẾN TRÚC, KẾT CẤU, ME,... VỚI NHAU VÀ ĐỐI CHIẾU VỚI CÁC KÍCH THƯỚC THỰC TẾ TRÊN HIỆN TRƯỜNG. NẾU CÓ SAI KHÁC, PHẢI THÔNG BÁO CHO ĐƠN VỊ THIẾT KẾ BIẾT ĐỂ KỊP THỜI ĐIỀU CHỈNH.
- NGOÀI CÁC GHI CHÚ THỂ HIỆN TRONG BẢN VẼ, CÁC CHỈ TIÊU KỸ THUẬT KHÁC ĐỀU PHẢI TUÂN THEO QUY ĐỊNH HIỆN HÀNH CỦA BỘ XÂY DỰNG.
-ĐƠN VỊ THI CÔNG PHẢI THỰC HIỆN CÔNG TÁC TRÌNH DUYỆT MẪU VẬT TƯ TRƯỚC KHI THI CÔNG LẮP ĐẶT.
- CÁC HẠNG MỤC THI CÔNG CÓ KHỐI LƯỢNG LỚN, NHIỀU , LẶP LẠI THEO MẪU THÌ PHẢI TIẾN HÀNH THI CÔNG MẪU TRƯỚC KHI THI CÔNG HÀNG LOẠT.
- QUY CÁCH, CHỦNG LOẠI, KÍCH THƯỚC, THÔNG SỐ KỸ THUẬT CỦA TẤT CẢ VẬT TƯ PHẢI ĐÚNG THEO THIẾT KẾ KỸ THUẬT, NẾU CÓ THAY ĐỔI PHẢI ĐƯỢC TRÌNH DUYỆT CHỦ ĐẦU TƯ VÀ ĐƠN VỊ THIẾT KẾ.

CHỦ ĐẦU TƯ:

PHÒNG VĂN HOÁ-XÃ HỘI
XÃ ĐẠ HUOAI

ĐỊA CHỈ LIÊN HỆ:
XÃ ĐẠ HUOAI - TỈNH LÂM ĐỒNG
SĐT: .....

TÊN CÔNG TRÌNH:

XÂY DỰNG NHÀ HIỆU BỘ
TRƯỜNG THCS TRẦN PHÚ

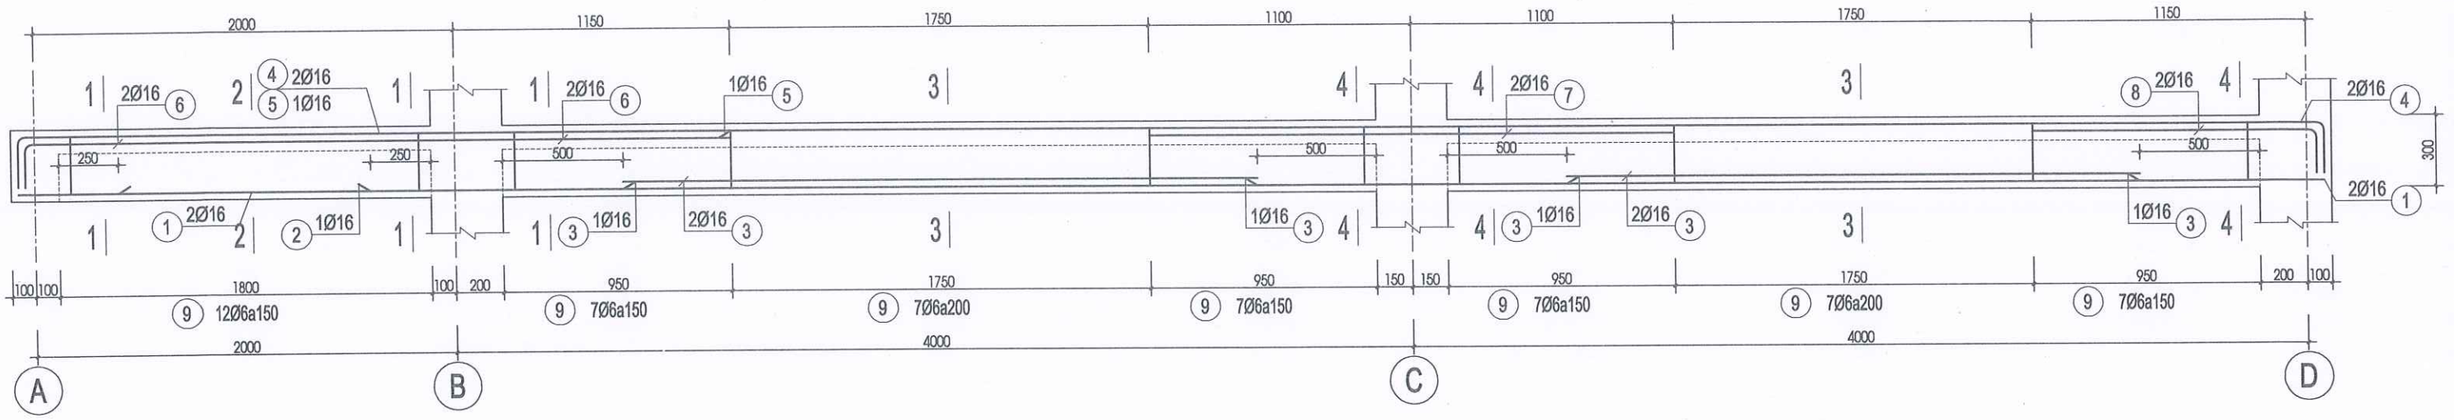
VỊ TRÍ XD:
XÃ ĐẠ HUOAI - TỈNH LÂM ĐỒNG

CÔNG TY TNHH TVXD
KIẾN TRÚC 90
ĐỊA CHỈ: THÔN 6, ĐƯỜNG HÙNG VƯƠNG
XÃ ĐẠ TẺH, TỈNH LÂM ĐỒNG
TEL: 0908 399 043
MST: 5801 367 111
LAD: 0017939
EMAIL: xdlamdong@gmail.com
P. GIÁM ĐỐC
LÊ DUY NHÃ


| | | |
|---|---|---|
| CHỦ TRÌ: | KS. NGUYỄN THANH PHƯỚC | |
| THIẾT KẾ: | KTS. PHẠM LÊ HOÀI BÃO | |
| VẼ: | KTS. PHẠM LÊ HOÀI BÃO | |
| KIỂM TRA: | KS. LÊ DUY NHÃ | |

TÊN BẢN VẼ:
CHI TIẾT DẦM SÀN DS07


TỶ LỆ: TL: 1/100
SỐ BẢN VẼ: KC37/76
TẬP BẢN VẼ: KỸ THUẬT THI CÔNG
NGÀY GIAO: ----/01/2026
HỒ SƠ THIẾT KẾ





DS08(200X300) (SL= 02, L= 10.2m)

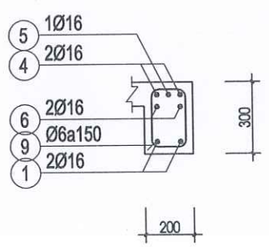



MC 1-1 DẦM DS08

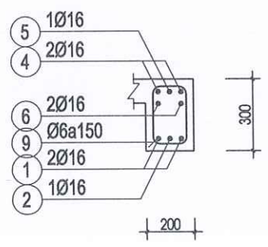


MC 2-2 DẦM DS08

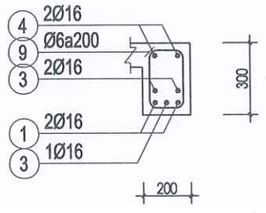


MC 3-3 DẦM DS08

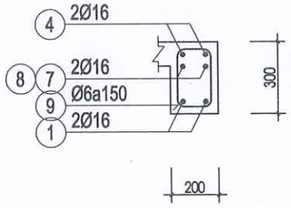


MC 4-4 DẦM DS08

**GHI CHÚ:**

-KHI THI CÔNG, ĐƠN VỊ THI CÔNG PHẢI PHỐI HỢP ĐỐI CHIẾU CÁC KÍCH THƯỚC, CHI TIẾT TRONG CÁC BẢN VẼ KIẾN TRÚC, KẾT CẤU, ME,.., VỚI NHAU VÀ ĐỐI CHIẾU VỚI CÁC KÍCH THƯỚC THỰC TẾ TRÊN HIỆN TRƯỜNG. NẾU CÓ SAI KHÁC, PHẢI THÔNG BÁO CHO ĐƠN VỊ THIẾT KẾ BIẾT ĐỂ KỊP THỜI ĐIỀU CHỈNH.
- NGOÀI CÁC GHI CHÚ THỂ HIỆN TRONG BẢN VẼ, CÁC CHỈ TIÊU KỸ THUẬT KHÁC ĐỀU PHẢI TUÂN THEO QUY ĐỊNH HIỆN HÀNH CỦA BỘ XÂY DỰNG.
-ĐƠN VỊ THI CÔNG PHẢI THỰC HIỆN CÔNG TÁC TRÌNH DUYỆT MẪU VẬT TƯ TRƯỚC KHI THI CÔNG LẮP ĐẶT.
- CÁC HẠNG MỤC THI CÔNG CÓ KHỐI LƯỢNG LỚN, NHIỀU , LẶP LẠI THEO MẪU THÌ PHẢI TIẾN HÀNH THI CÔNG MẪU TRƯỚC KHI THI CÔNG HÀNG LOẠT.
- QUY CÁCH, CHỦNG LOẠI, KÍCH THƯỚC, THÔNG SỐ KỸ THUẬT CỦA TẤT CẢ VẬT TƯ PHẢI ĐÚNG THEO THIẾT KẾ KỸ THUẬT, NẾU CÓ THAY ĐỔI PHẢI ĐƯỢC TRÌNH DUYỆT CHỦ ĐẦU TƯ VÀ ĐƠN VỊ THIẾT KẾ.

CHỦ ĐẦU TƯ:

PHÒNG VĂN HOÁ-XÃ HỘI
XÃ ĐẠ HUOAI

ĐỊA CHỈ LIÊN HỆ:
XÃ ĐẠ HUOAI - TỈNH LÂM ĐỒNG
SĐT: .....

TÊN CÔNG TRÌNH:

XÂY DỰNG NHÀ HIỆU BỘ
TRƯỜNG THCS TRẦN PHÚ

VỊ TRÍ XD:
XÃ ĐẠ HUOAI - TỈNH LÂM ĐỒNG

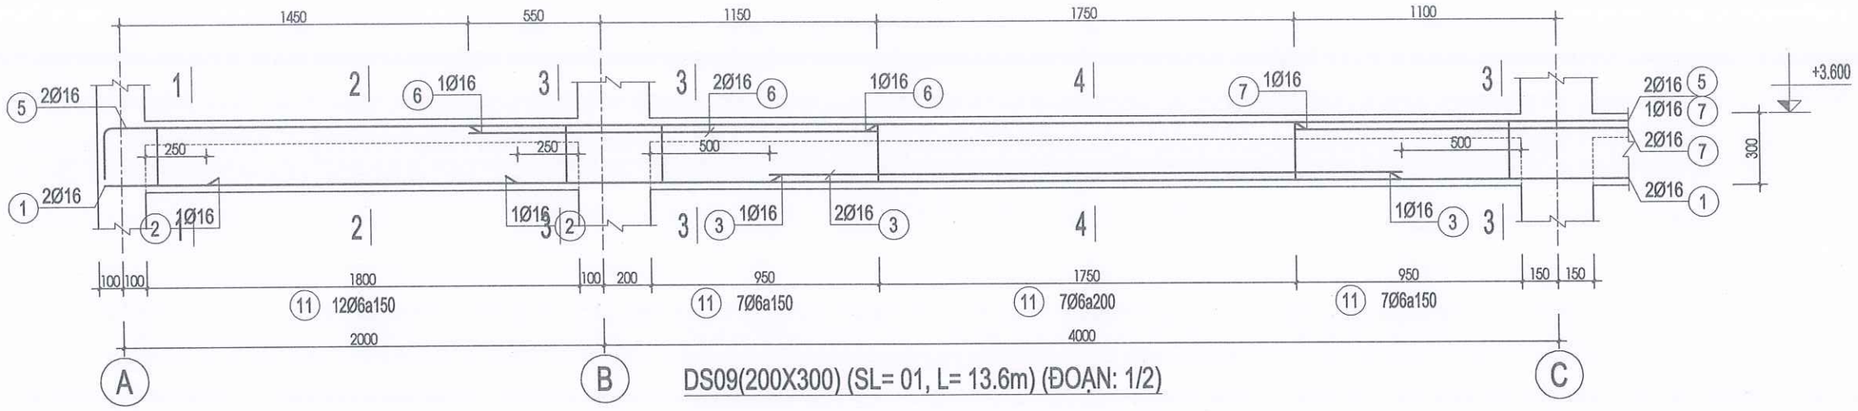

CÔNG TY TNHH TVXD
KIẾN TRÚC 90
ĐỊA CHỈ: THÔN 6, ĐƯỜNG HÙNG VƯƠNG
XÃ ĐẠ TẺH, TỈNH LÂM ĐỒNG
TEL: 0908 399 043
MST: 5801 367 111
LAD: 0017939
EMAIL: xdlamdong@gmail.com


TP. GIÁM ĐỐC:
LÊ DUY NHÃ


| | | |
|---|---|---|
| CHỦ TRÌ: | KS. NGUYỄN THANH PHƯỚC | |
| THIẾT KẾ: | KTS. PHẠM LÊ HOÀI BÃO | |
| VẼ: | KTS. PHẠM LÊ HOÀI BÃO | |
| KIỂM TRA: | KS. LÊ DUY NHÃ | |

TÊN BẢN VẼ:
CHI TIẾT DẦM SÀN DS08


| | |
|---|---|
| TỶ LỆ: TL: 1/100 | SỐ BẢN VẼ: KC38 76 |
| TẬP BẢN VẼ: KỸ THUẬT THI CÔNG | |
| NGÀY GIAO: ----/01/2026 | HỒ SƠ THIẾT KẾ |



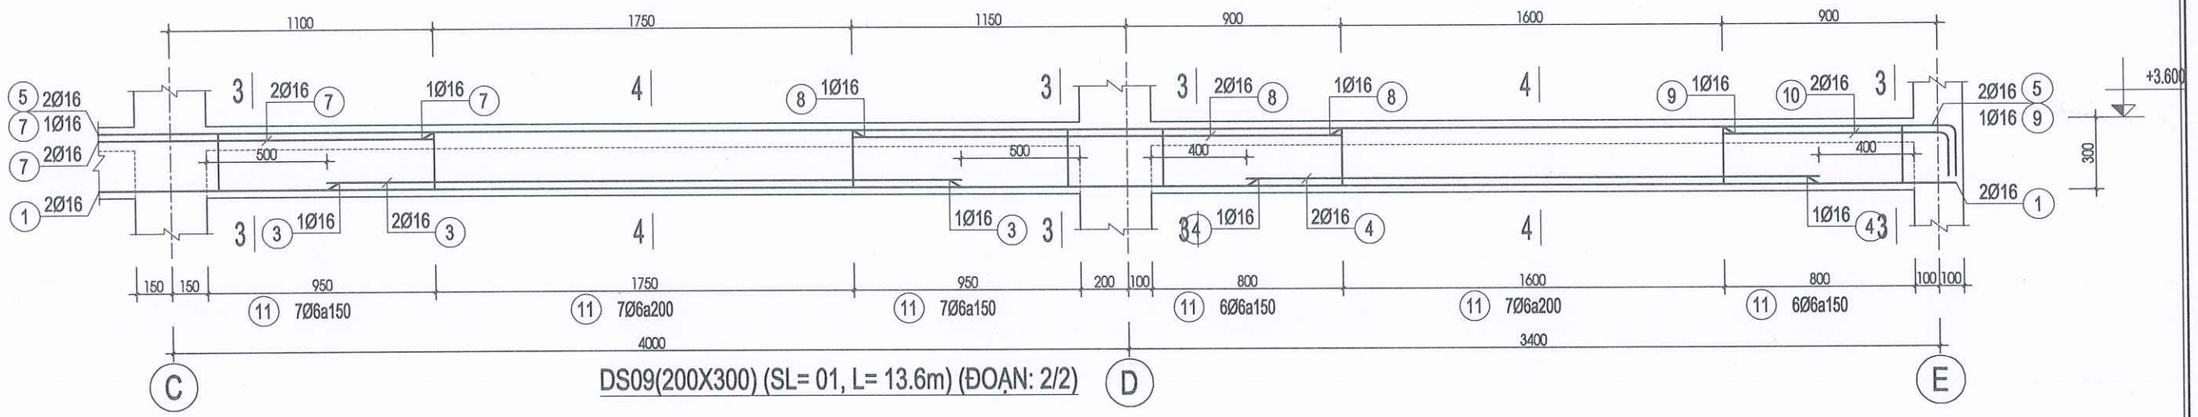

DS09(200X300) (SL= 01, L= 13.6m) (ĐOẠN: 1/2)



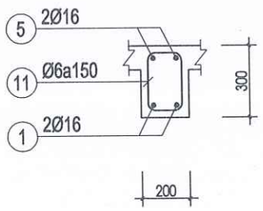

DS09(200X300) (SL= 01, L= 13.6m) (ĐOẠN: 2/2)





MC 1-1 DẦM DS09

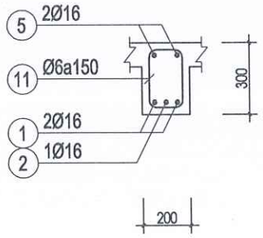


MC 2-2 DẦM DS09

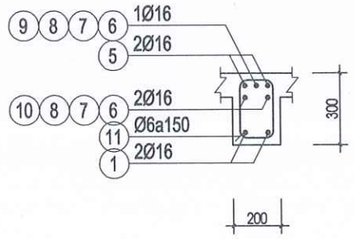


MC 3-3 DẦM DS09

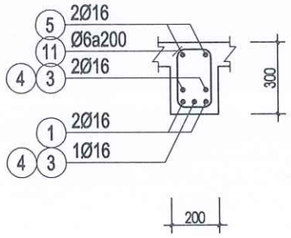


MC 4-4 DẦM DS09

**GHI CHÚ:**

-KHI THI CÔNG, ĐƠN VỊ THI CÔNG PHẢI PHỐI HỢP ĐỐI CHIẾU CÁC KÍCH THƯỚC, CHI TIẾT TRONG CÁC BẢN VẼ KIẾN TRÚC, KẾT CẤU, ME,..., VỚI NHAU VÀ ĐỐI CHIẾU VỚI CÁC KÍCH THƯỚC THỰC TẾ TRÊN HIỆN TRƯỜNG. NẾU CÓ SAI KHÁC, PHẢI THÔNG BÁO CHO ĐƠN VỊ THIẾT KẾ BIẾT ĐỂ KỊP THỜI ĐIỀU CHỈNH.
- NGOÀI CÁC GHI CHÚ THỂ HIỆN TRONG BẢN VẼ, CÁC CHỈ TIÊU KỸ THUẬT KHÁC ĐỀU PHẢI TUÂN THEO QUY ĐỊNH HIỆN HÀNH CỦA BỘ XÂY DỰNG.
-ĐƠN VỊ THI CÔNG PHẢI THỰC HIỆN CÔNG TÁC TRÌNH DUYỆT MẪU VẬT TƯ TRƯỚC KHI THI CÔNG LẮP ĐẶT.
- CÁC HẠNG MỤC THI CÔNG CÓ KHỐI LƯỢNG LỚN, NHIỀU , LẶP LẠI THEO MẪU THÌ PHẢI TIẾN HÀNH THI CÔNG MẪU TRƯỚC KHI THI CÔNG HÀNG LOẠT.
- QUY CÁCH, CHỦNG LOẠI, KÍCH THƯỚC, THÔNG SỐ KỸ THUẬT CỦA TẤT CẢ VẬT TƯ PHẢI ĐÚNG THEO THIẾT KẾ KỸ THUẬT, NẾU CÓ THAY ĐỔI PHẢI ĐƯỢC TRÌNH DUYỆT CHỦ ĐẦU TƯ VÀ ĐƠN VỊ THIẾT KẾ.

CHỦ ĐẦU TƯ:

PHÒNG VĂN HOÁ-XÃ HỘI
XÃ ĐẠ HUOAI

ĐỊA CHỈ LIÊN HỆ:
XÃ ĐẠ HUOAI - TỈNH LÂM ĐỒNG
SĐT: .....

TÊN CÔNG TRÌNH:

XÂY DỰNG NHÀ HIỆU BỘ
TRƯỜNG THCS TRẦN PHÚ

VỊ TRÍ XD:
XÃ ĐẠ HUOAI - TỈNH LÂM ĐỒNG

CÔNG TY TNHH TVXD
KIẾN TRÚC 90
ĐỊA CHỈ: THÔN 6, ĐƯỜNG HÙNG VƯƠNG
XÃ ĐẠ TẺH, TỈNH LÂM ĐỒNG
TEL: 0908 399 043
MST: 5801 367 111
LAD: 0017939
EMAIL: xdlamdong@gmail.com

P. GIÁM ĐỐC:

LÊ DUY NHÃ

| | | |
|---|---|---|
| CHỦ TRÌ: | KS. NGUYỄN THANH PHƯỚC | |
| THIẾT KẾ: | KTS. PHẠM LÊ HOÀI BÃO | |
| VẼ: | KTS. PHẠM LÊ HOÀI BÃO | |
| KIỂM TRA: | KS. LÊ DUY NHÃ | |

TÊN BẢN VẼ:
CHI TIẾT DẦM SÀN DS09

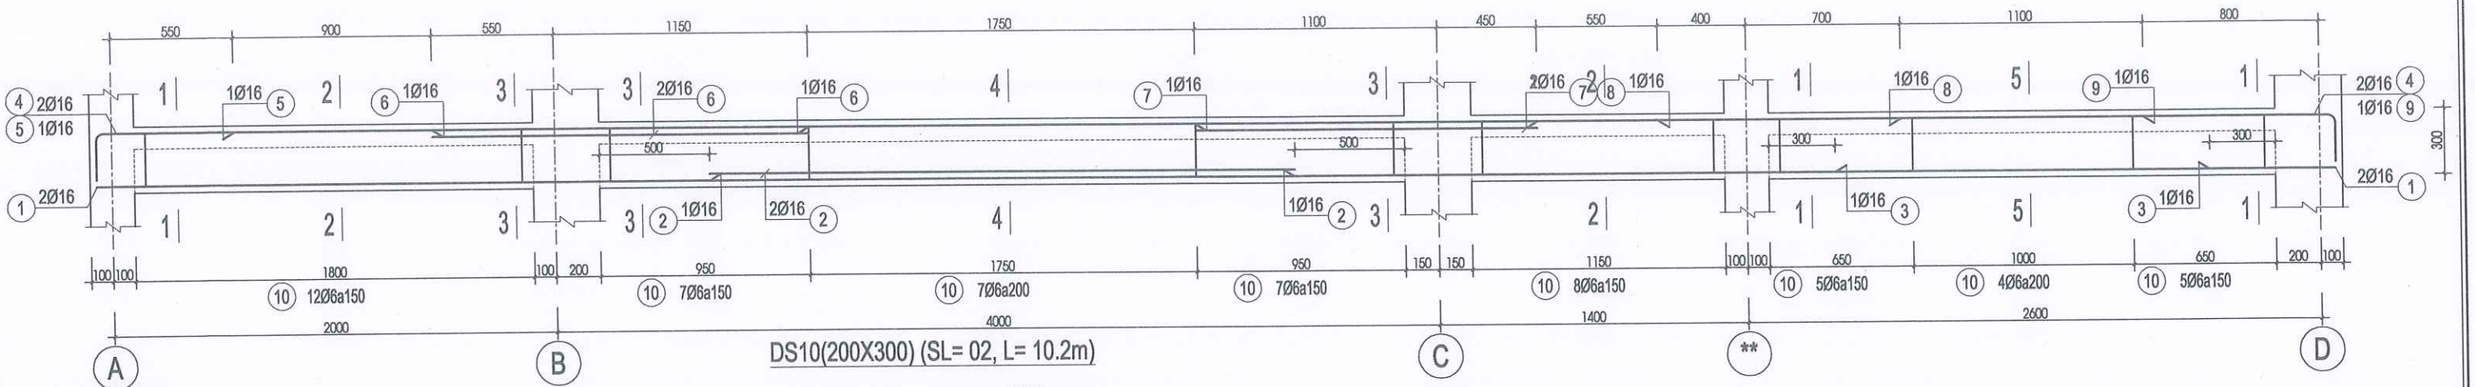
TỶ LỆ: TL: 1/100

SỐ BẢN VẼ: KC39 76


TẬP BẢN VẼ: KỸ THUẬT THI CÔNG

NGÀY GIAO: ----/01/2026


HỒ SƠ THIẾT KẾ





DS10(200X300) (SL= 02, L= 10.2m)

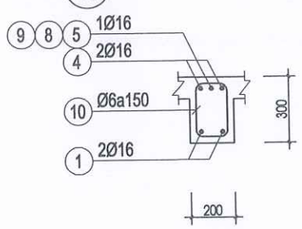



MC 1-1 DẦM DS10

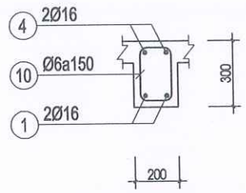



MC 2-2 DẦM DS10

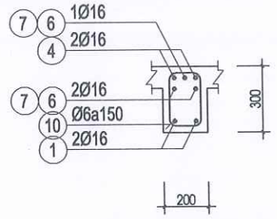



MC 3-3 DẦM DS10

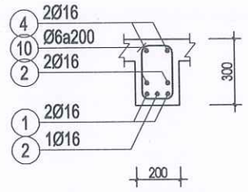



MC 4-4 DẦM DS10

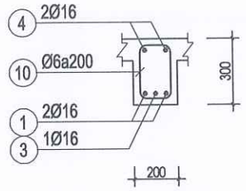



MC 5-5 DẦM DS10

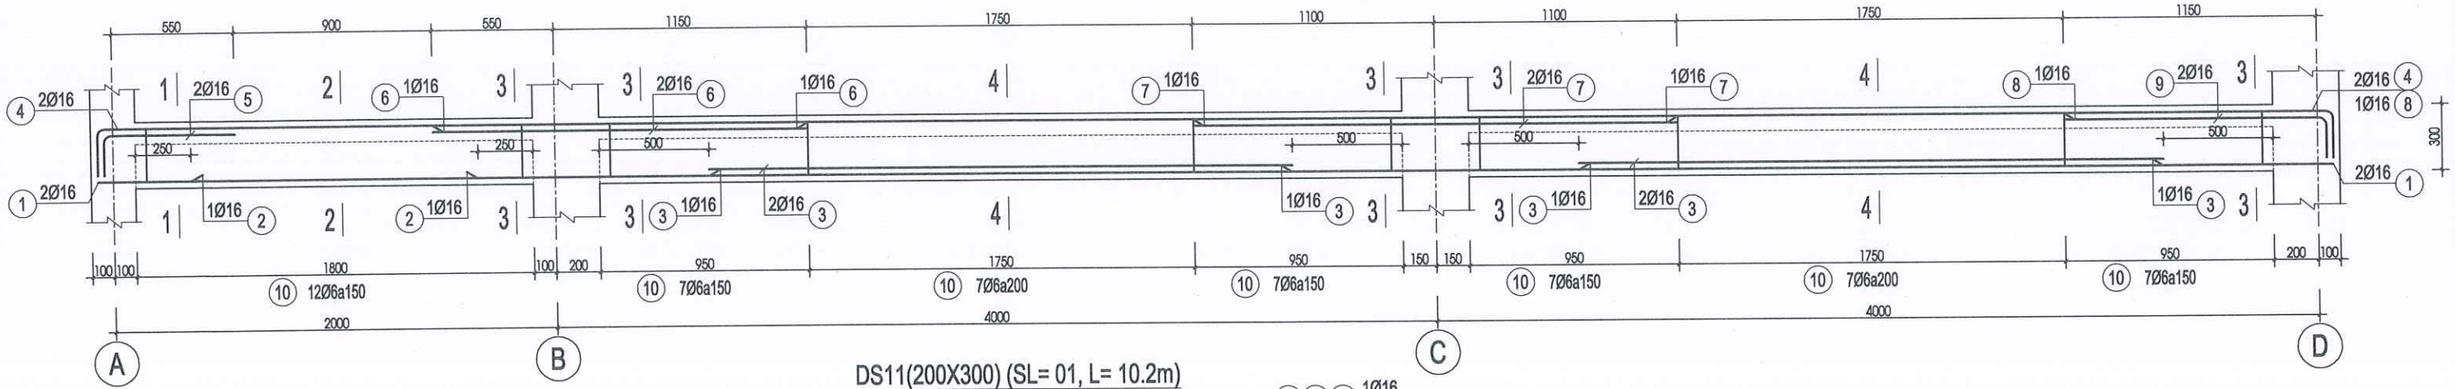



DS11(200X300) (SL= 01, L= 10.2m)

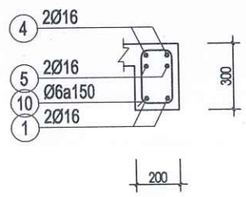



MC 1-1 DẦM DS11

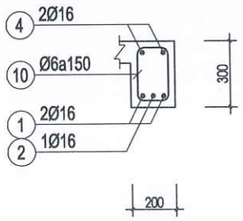


MC 2-2 DẦM DS11

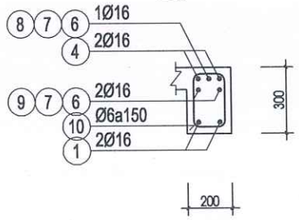


MC 3-3 DẦM DS11

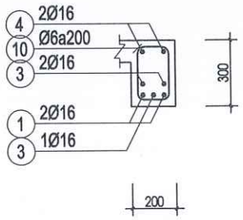


MC 4-4 DẦM DS11

**GHI CHÚ:**

-KHI THI CÔNG, ĐƠN VỊ THI CÔNG PHẢI PHỐI HỢP ĐỐI CHIẾU CÁC KÍCH THƯỚC, CHI TIẾT TRONG CÁC BẢN VẼ KIẾN TRÚC, KẾT CẤU, ME,.., VỚI NHAU VÀ ĐỐI CHIẾU VỚI CÁC KÍCH THƯỚC THỰC TẾ TRÊN HIỆN TRƯỜNG. NẾU CÓ SAI KHÁC, PHẢI THÔNG BÁO CHO ĐƠN VỊ THIẾT KẾ BIẾT ĐỂ KỊP THỜI ĐIỀU CHỈNH.
- NGOÀI CÁC GHI CHÚ THỂ HIỆN TRONG BẢN VẼ, CÁC CHỈ TIÊU KỸ THUẬT KHÁC ĐỀU PHẢI TUÂN THEO QUY ĐỊNH HIỆN HÀNH CỦA BỘ XÂY DỰNG.
-ĐƠN VỊ THI CÔNG PHẢI THỰC HIỆN CÔNG TÁC TRÌNH DUYỆT MẪU VẬT TƯ TRƯỚC KHI THI CÔNG LẮP ĐẶT.
- CÁC HẠNG MỤC THI CÔNG CÓ KHỐI LƯỢNG LỚN, NHIỀU , LẶP LẠI THEO MẪU THÌ PHẢI TIẾN HÀNH THI CÔNG MẪU TRƯỚC KHI THI CÔNG HÀNG LOẠT.
- QUY CÁCH, CHỦNG LOẠI, KÍCH THƯỚC, THÔNG SỐ KỸ THUẬT CỦA TẤT CẢ VẬT TƯ PHẢI ĐÚNG THEO THIẾT KẾ KỸ THUẬT, NẾU CÓ THAY ĐỔI PHẢI ĐƯỢC TRÌNH DUYỆT CHỦ ĐẦU TƯ VÀ ĐƠN VỊ THIẾT KẾ.

CHỦ ĐẦU TƯ:

**PHÒNG VĂN HOÁ-XÃ HỘI XÃ ĐẠ HUOAI**

ĐỊA CHỈ LIÊN HỆ:
XÃ ĐẠ HUOAI - TỈNH LÂM ĐỒNG
SĐT: .....

TÊN CÔNG TRÌNH:

**XÂY DỰNG NHÀ HIỆU BỘ TRƯỜNG THCS TRẦN PHÚ**

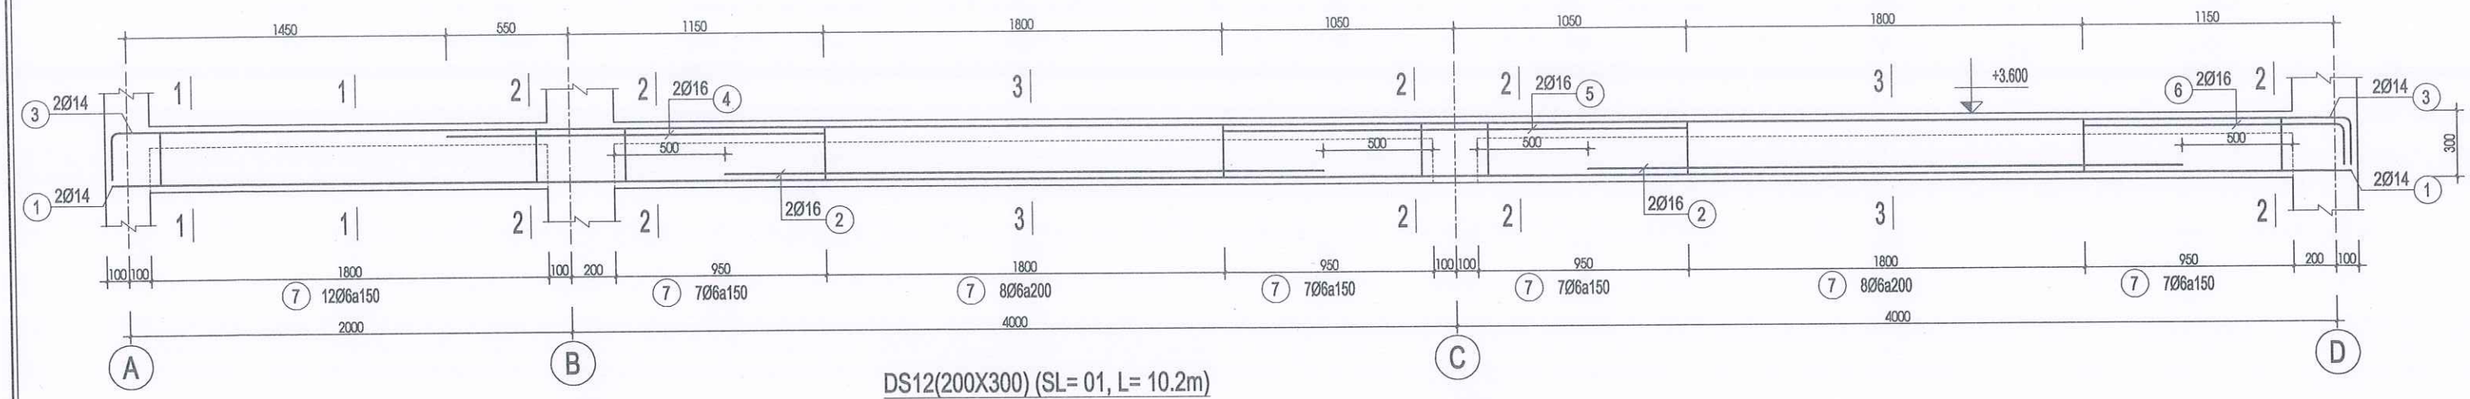
VỊ TRÍ XD:
XÃ ĐẠ HUOAI - TỈNH LÂM ĐỒNG

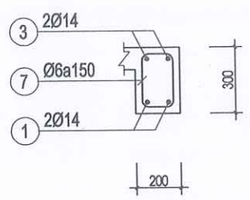

CÔNG TY TNHH TVXD
**KIẾN TRÚC 90**
ĐỊA CHỈ: THÔN 6, ĐƯỜNG HÙNG VƯƠNG XÃ ĐẠ TẺH, TỈNH LÂM ĐỒNG
TEL: 0908 399 043
MST: 5801 367 111
LAD: 0017939
EMAIL: xdlamdong@gmail.com
P. GIÁM ĐỐC:
LÊ DUY NHÃ


| | | |
|---|---|---|
| CHỦ TRÌ: | KS. NGUYỄN THANH PHƯỚC | |
| THIẾT KẾ: | KTS. PHẠM LÊ HOÀI BÃO | |
| VẼ: | KTS. PHẠM LÊ HOÀI BÃO | |
| KIỂM TRA: | KS. LÊ DUY NHÃ | |


TÊN BẢN VẼ:
CHI TIẾT DẦM SÀN DS10; DS11

| | |
|---|---|
| TỶ LỆ: TL: 1/100 | SỐ BẢN VẼ: KC40 76 |
| TẬP BẢN VẼ: KỸ THUẬT THI CÔNG | |
| NGÀY GIAO: ----/01/2026 | HỒ SƠ THIẾT KẾ |





MC 1-1 DẦM DS12

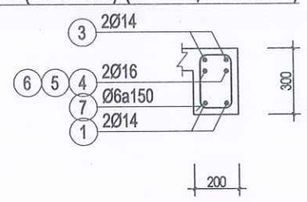



MC 2-2 DẦM DS12

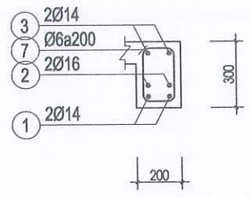



MC 3-3 DẦM DS12

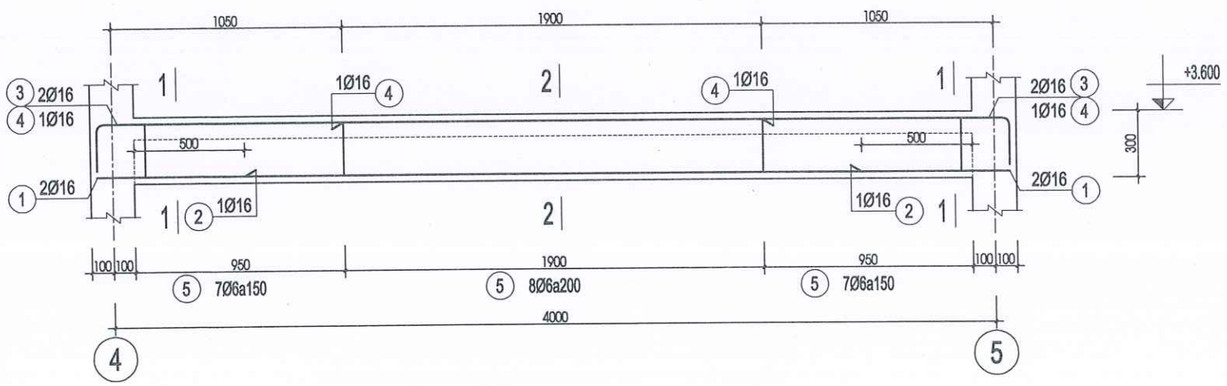
DS12(200X300) (SL= 01, L= 10.2m)





DS13(200X300) (SL= 01, L= 4.2m)

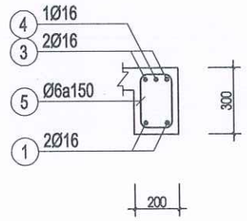


MC 1-1 DẦM DS13

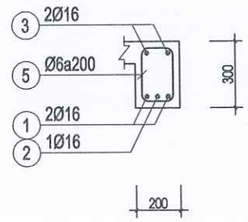


MC 2-2 DẦM DS13

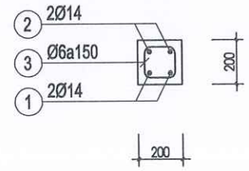


MC DS14(200X200) (SL= 02, L= 1.8m)

**GHI CHÚ:**

-KHI THI CÔNG, ĐƠN VỊ THI CÔNG PHẢI PHỐI HỢP ĐỐI CHIẾU CÁC KÍCH THƯỚC, CHI TIẾT TRONG CÁC BẢN VẼ KIẾN TRÚC, KẾT CẤU, ME,... VỚI NHAU VÀ ĐỐI CHIẾU VỚI CÁC KÍCH THƯỚC THỰC TẾ TRÊN HIỆN TRƯỜNG. NẾU CÓ SAI KHÁC, PHẢI THÔNG BÁO CHO ĐƠN VỊ THIẾT KẾ BIẾT ĐỂ KỊP THỜI ĐIỀU CHỈNH.
- NGOÀI CÁC GHI CHÚ THỂ HIỆN TRONG BẢN VẼ, CÁC CHỈ TIÊU KỸ THUẬT KHÁC ĐỀU PHẢI TUÂN THEO QUY ĐỊNH HIỆN HÀNH CỦA BỘ XÂY DỰNG.
-ĐƠN VỊ THI CÔNG PHẢI THỰC HIỆN CÔNG TÁC TRÌNH DUYỆT MẪU VẬT TƯ TRƯỚC KHI THI CÔNG LẮP ĐẶT.
- CÁC HẠNG MỤC THI CÔNG CÓ KHỐI LƯỢNG LỚN, NHIỀU , LẶP LẠI THEO MẪU THÌ PHẢI TIẾN HÀNH THI CÔNG MẪU TRƯỚC KHI THI CÔNG HÀNG LOẠT.
- QUY CÁCH, CHỦNG LOẠI, KÍCH THƯỚC, THÔNG SỐ KỸ THUẬT CỦA TẤT CẢ VẬT TƯ PHẢI ĐÚNG THEO THIẾT KẾ KỸ THUẬT, NẾU CÓ THAY ĐỔI PHẢI ĐƯỢC TRÌNH DUYỆT CHỦ ĐẦU TƯ VÀ ĐƠN VỊ THIẾT KẾ.

CHỦ ĐẦU TƯ:

PHÒNG VĂN HOÁ-XÃ HỘI
XÃ ĐẠ HUOAI

ĐỊA CHỈ LIÊN HỆ:
XÃ ĐẠ HUOAI - TỈNH LÂM ĐỒNG
SĐT: .....

TÊN CÔNG TRÌNH:

XÂY DỰNG NHÀ HIỆU BỘ
TRƯỜNG THCS TRẦN PHÚ

VỊ TRÍ XD:
XÃ ĐẠ HUOAI - TỈNH LÂM ĐỒNG

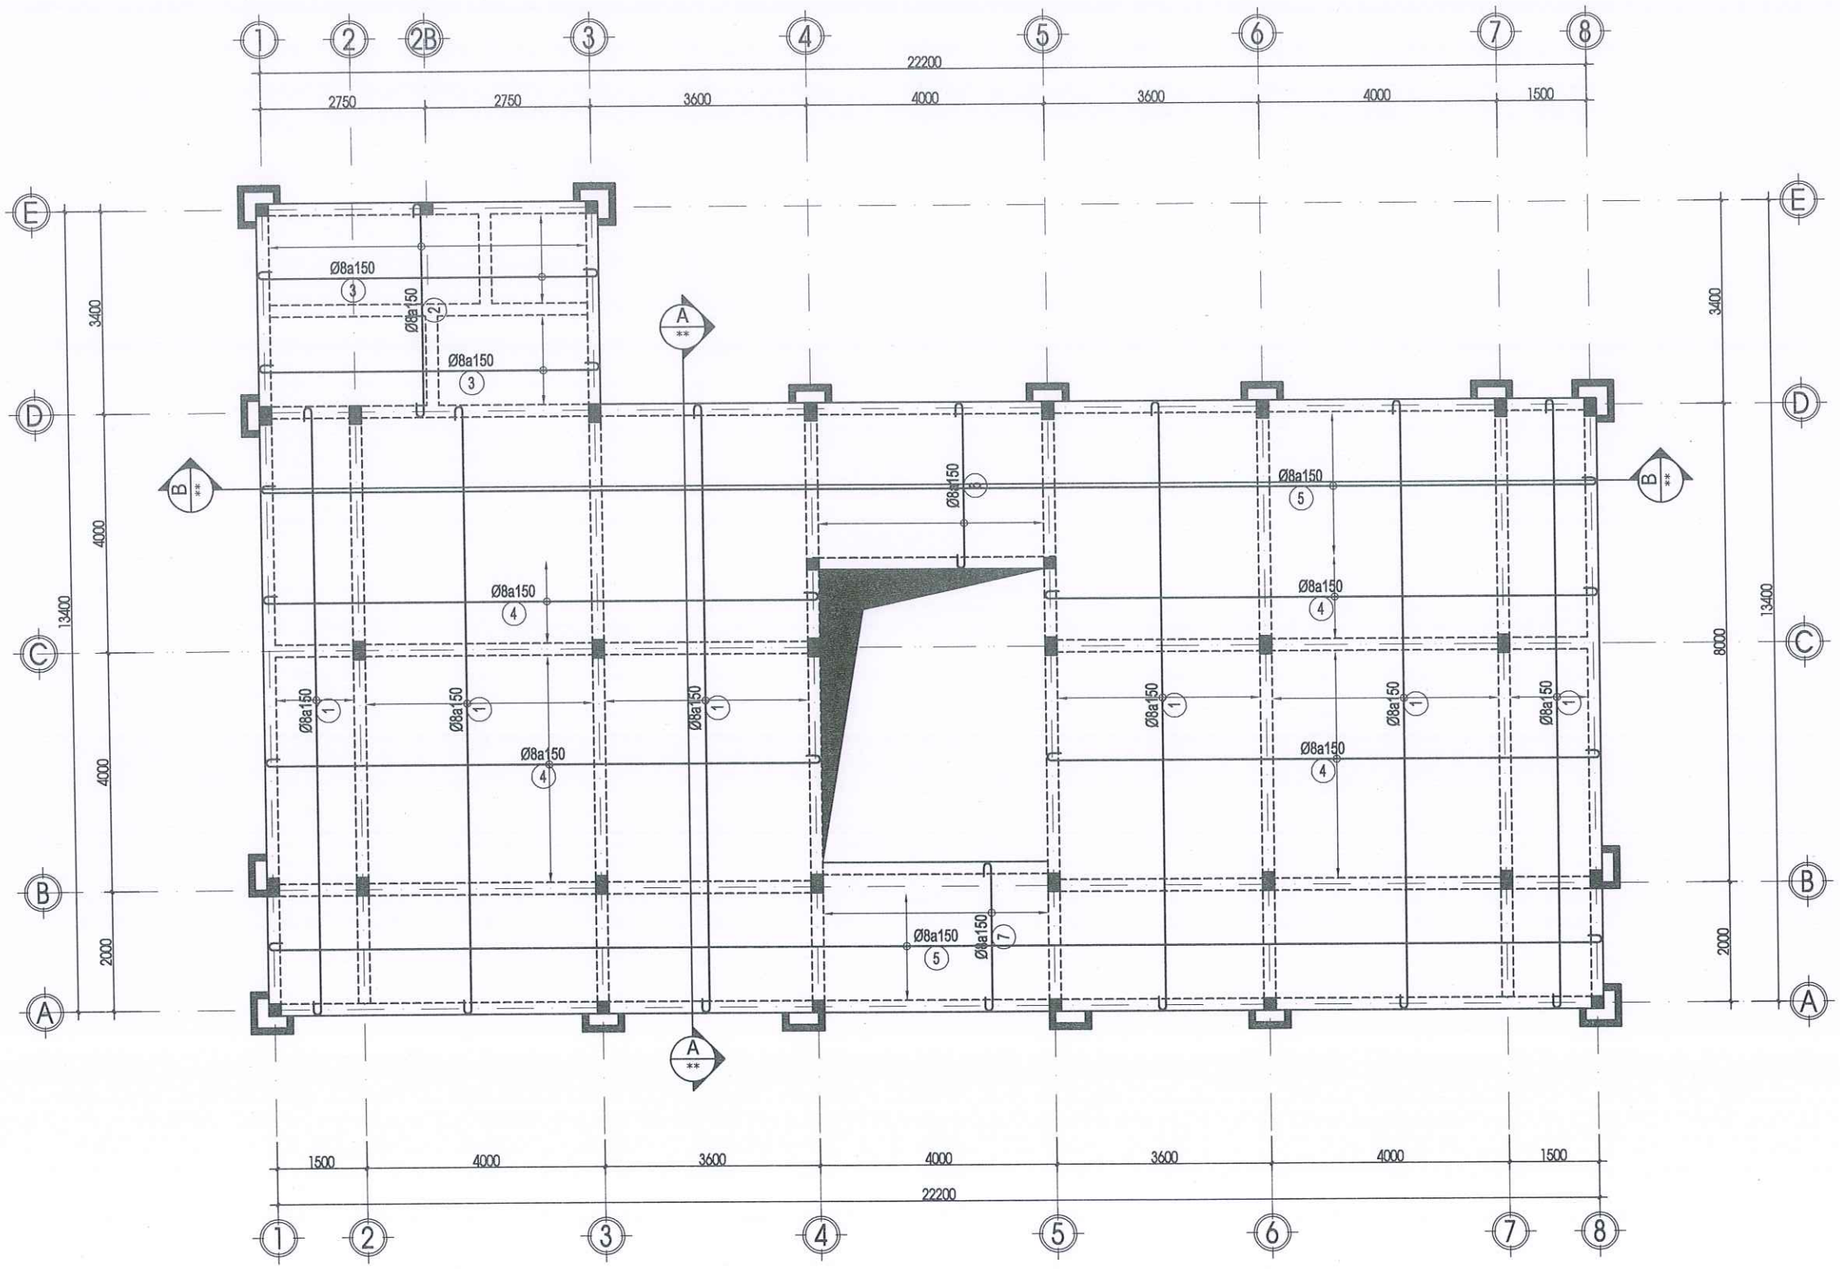
CÔNG TY TNHH TVXD
KIẾN TRÚC 90
ĐỊA CHỈ: THÔN 6, ĐƯỜNG HÙNG VƯƠNG
XÃ ĐẠ TẺH, TỈNH LÂM ĐỒNG
TEL: 0908 399 043
MST: 5801 367 111
LAD: 0017939
EMAIL: xdlamdong@gmail.com


P. GIÁM ĐỐC:
LÊ DUY NHÃ

| | | |
|---|---|---|
| CHỦ TRÌ: | KS. NGUYỄN THANH PHƯỚC | |
| THIẾT KẾ: | KTS. PHẠM LÊ HOÀI BÃO | |
| VẼ: | KTS. PHẠM LÊ HOÀI BÃO | |
| KIỂM TRA: | KS. LÊ DUY NHÃ | |

TÊN BẢN VẼ:
CHI TIẾT DẦM SÀN DS12; DS13;DS14

| | |
|---|---|
| TỶ LỆ: TL: 1/100 | SỐ BẢN VẼ: KC41/76 |
| TẬP BẢN VẼ: KỸ THUẬT THI CÔNG | |
| NGÀY GIAO: ----/01/2026 | HỒ SƠ THIẾT KẾ |

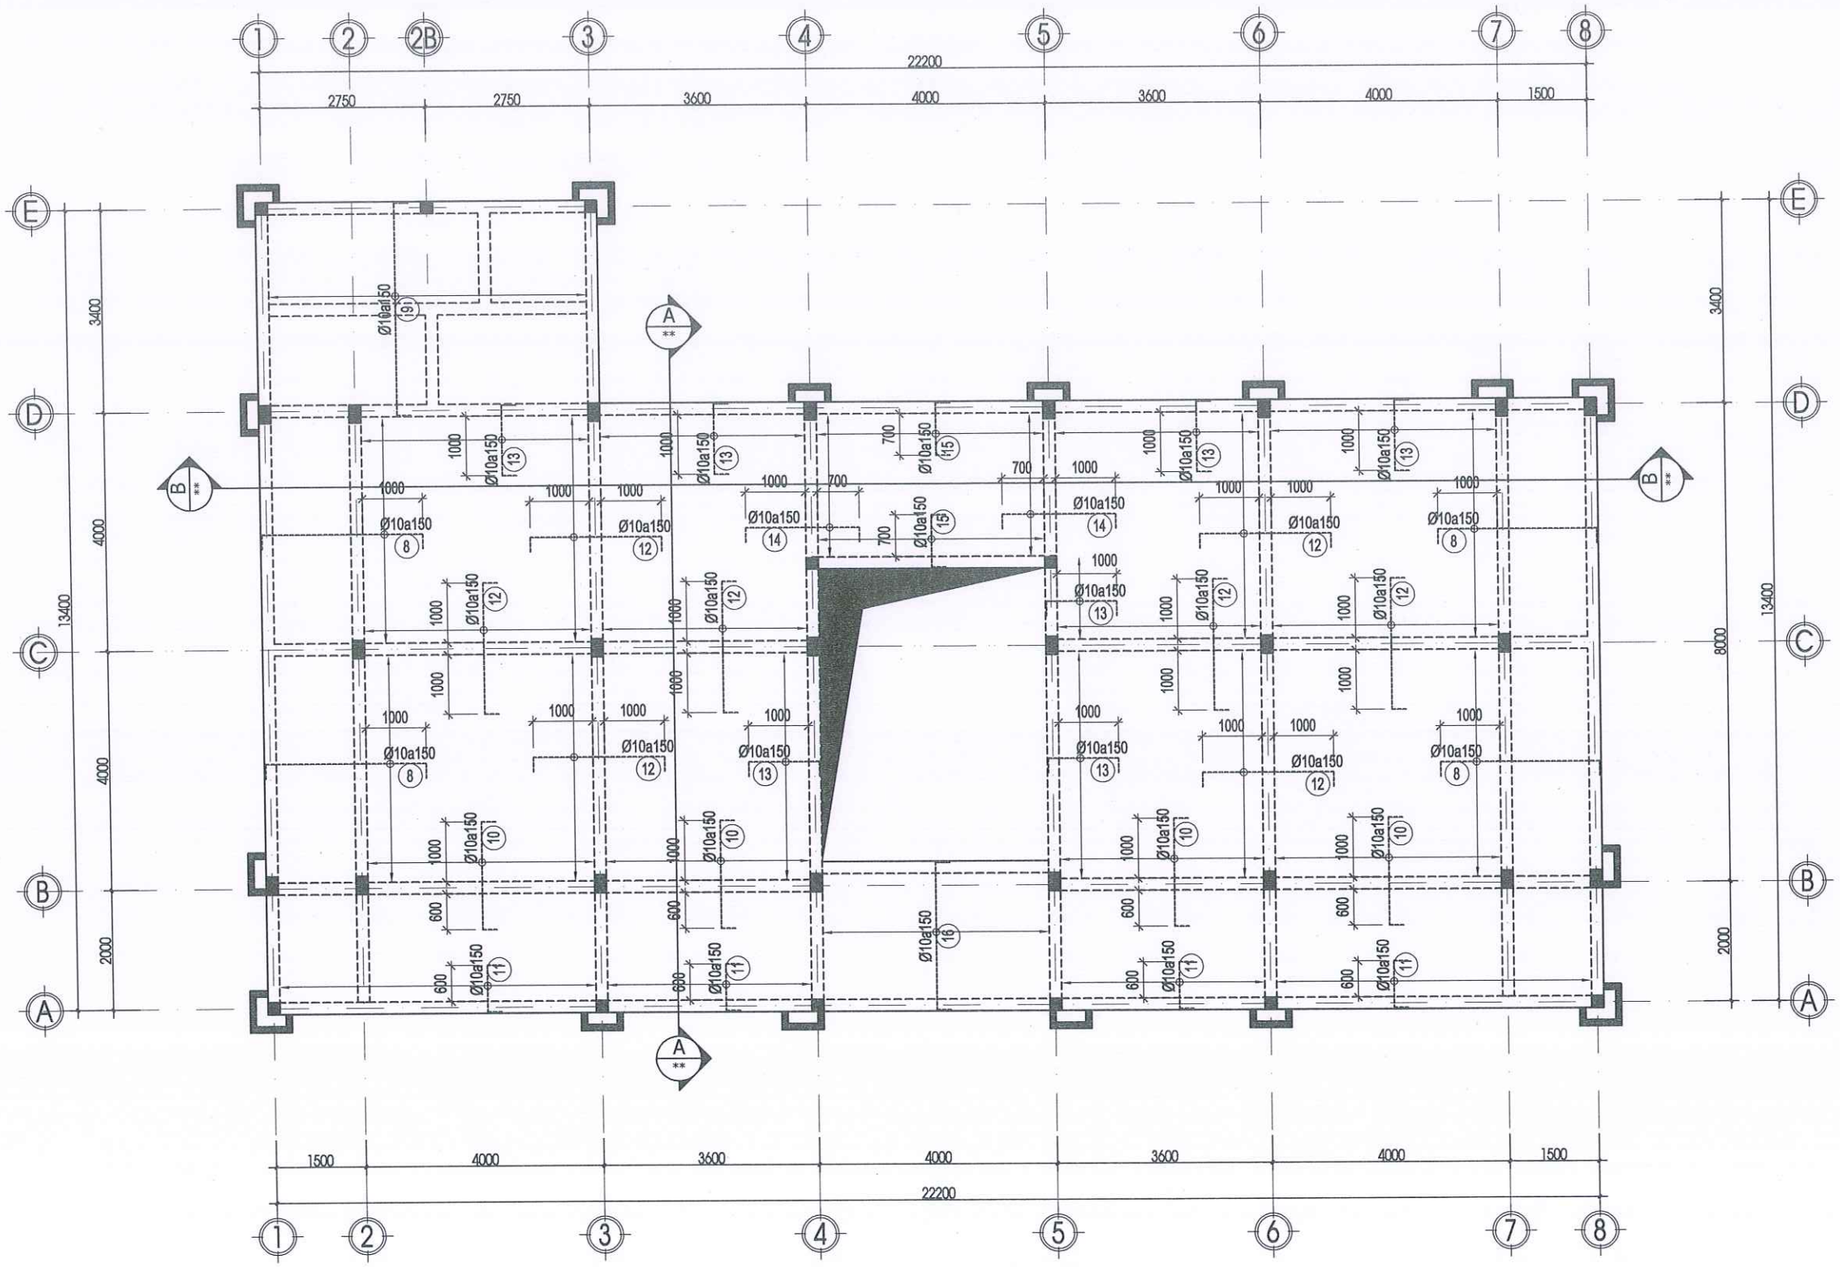
1
2
2B
3
4
5
6
7
8
22200
2750
2750
3600
4000
3600
4000
1500
E
D
C
B
A
3400
4000
4000
2000
13400
Ø8a150
Ø8a150
Ø8a150




## MẶT BẰNG BỐ TRÍ THÉP GỐI SÀN TẦNG 3

TỶ LỆ 1/100

**GHI CHÚ:**

-KHI THI CÔNG, ĐƠN VỊ THI CÔNG PHẢI PHỐI HỢP ĐỐI CHIẾU CÁC KÍCH THƯỚC, CHI TIẾT TRONG CÁC BẢN VẼ KIẾN TRÚC, KẾT CẤU, ME,... VỚI NHAU VÀ ĐỐI CHIẾU VỚI CÁC KÍCH THƯỚC THỰC TẾ TRÊN HIỆN TRƯỜNG. NẾU CÓ SAI KHÁC, PHẢI THÔNG BÁO CHO ĐƠN VỊ THIẾT KẾ BIẾT ĐỂ KỊP THỜI ĐIỀU CHỈNH.
- NGOÀI CÁC GHI CHÚ THỂ HIỆN TRONG BẢN VẼ, CÁC CHỈ TIÊU KỸ THUẬT KHÁC ĐỀU PHẢI TUÂN THEO QUY ĐỊNH HIỆN HÀNH CỦA BỘ XÂY DỰNG.
-ĐƠN VỊ THI CÔNG PHẢI THỰC HIỆN CÔNG TÁC TRÌNH DUYỆT MẪU VẬT TƯ TRƯỚC KHI THI CÔNG LẮP ĐẶT.
- CÁC HẠNG MỤC THI CÔNG CÓ KHỐI LƯỢNG LỚN, NHIỀU , LẶP LẠI THEO MẪU THÌ PHẢI TIẾN HÀNH THI CÔNG MẪU TRƯỚC KHI THI CÔNG HÀNG LOẠT.
- QUY CÁCH, CHỦNG LOẠI, KÍCH THƯỚC, THÔNG SỐ KỸ THUẬT CỦA TẤT CẢ VẬT TƯ PHẢI ĐÚNG THEO THIẾT KẾ KỸ THUẬT, NẾU CÓ THAY ĐỔI PHẢI ĐƯỢC TRÌNH DUYỆT CHỦ ĐẦU TƯ VÀ ĐƠN VỊ THIẾT KẾ.

CHỦ ĐẦU TƯ:

**PHÒNG VĂN HOÁ-XÃ HỘI XÃ ĐẠ HUOAI**

ĐỊA CHỈ LIÊN HỆ:
XÃ ĐẠ HUOAI - TỈNH LÂM ĐỒNG
SĐT: .....

TÊN CÔNG TRÌNH:

**XÂY DỰNG NHÀ HIỆU BỘ TRƯỜNG THCS TRẦN PHÚ**

VỊ TRÍ XD:
XÃ ĐẠ HUOAI - TỈNH LÂM ĐỒNG

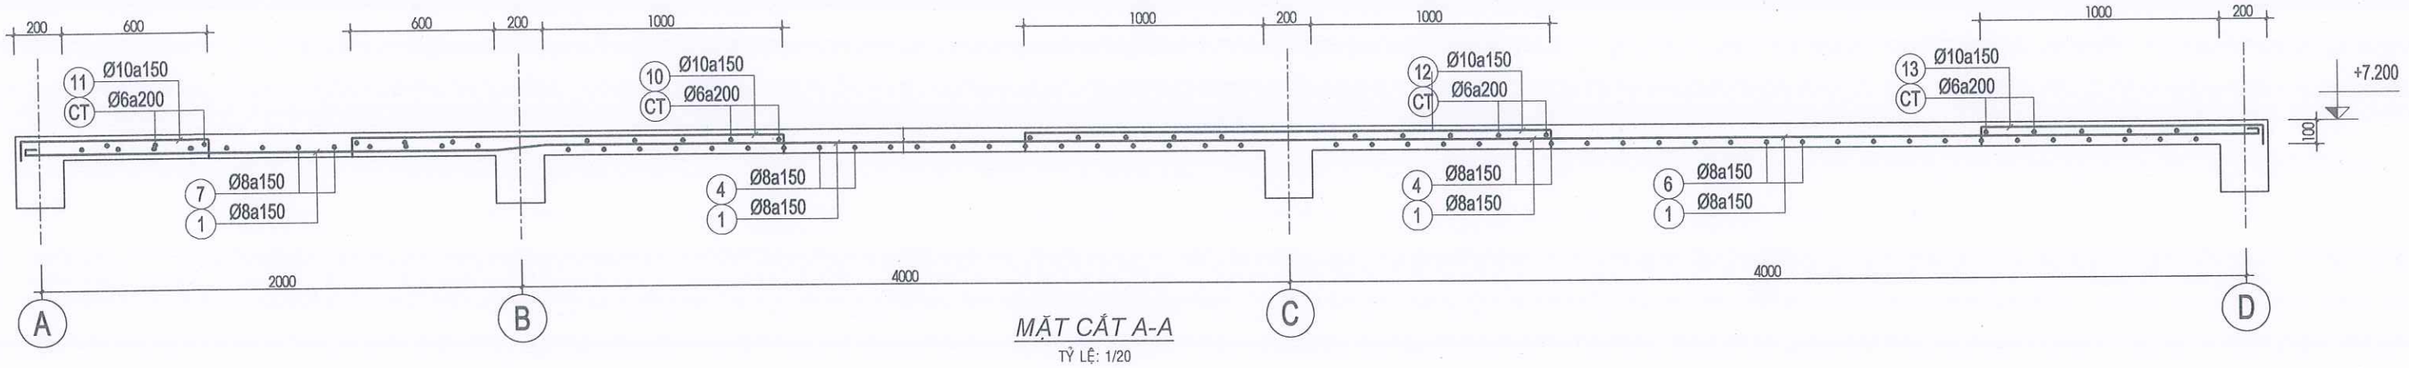

CÔNG TY TNHH TVXD
**KIẾN TRÚC 90**
ĐỊA CHỈ: THÔN 6, ĐƯỜNG HÙNG VƯƠNG
XÃ ĐẠ TẺH, TỈNH LÂM ĐỒNG
TEL: 0908 399 043
MST: 5801 367 111
LAD: 0017939
EMAIL: xdlamdong@gmail.com


P. GIÁM ĐỐC:
LÊ DUY NHÃ

| | | |
|---|---|---|
| CHỦ TRÌ: | KS. NGUYỄN THANH PHƯỚC | |
| THIẾT KẾ: | KTS. PHẠM LÊ HOÀI BÃO | |
| VẼ: | KTS. PHẠM LÊ HOÀI BÃO | |
| KIỂM TRA: | KS. LÊ DUY NHÃ | |


TÊN BẢN VẼ:
MẶT BẰNG BỐ TRÍ DẦM SÀN TẦNG 3

| | |
|---|---|
| TỶ LỆ: TL: 1/100 | SỐ BẢN VẼ: KC43/76 |
| TẬP BẢN VẼ: KỸ THUẬT THI CÔNG | |
| NGÀY GIAO: ----/01/2026 | HỒ SƠ THIẾT KẾ |




MẶT CẮT A-A

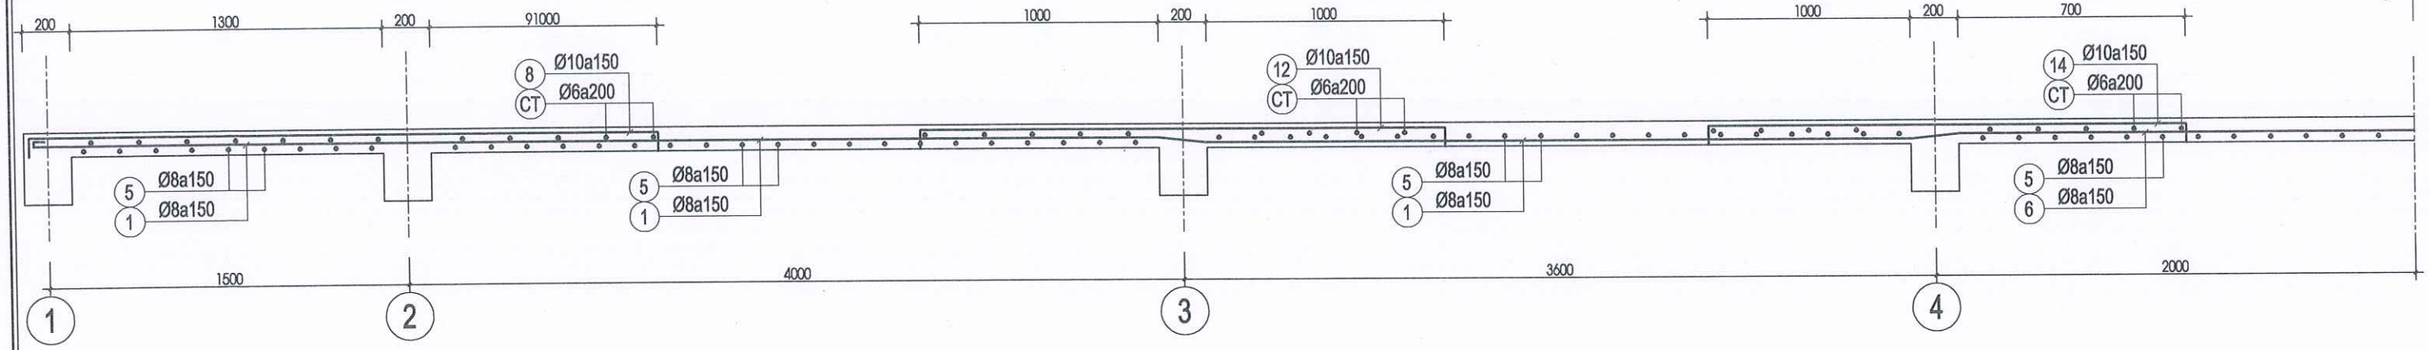TỶ LỆ: 1/20




MẶT CẮT B-B

TỶ LỆ: 1/20

**GHI CHÚ:**

-KHI THI CÔNG, ĐƠN VỊ THI CÔNG PHẢI PHỐI HỢP ĐỐI CHIẾU CÁC KÍCH THƯỚC, CHI TIẾT TRONG CÁC BẢN VẼ KIẾN TRÚC, KẾT CẤU, ME,.., VỚI NHAU VÀ ĐỐI CHIẾU VỚI CÁC KÍCH THƯỚC THỰC TẾ TRÊN HIỆN TRƯỜNG. NẾU CÓ SAI KHÁC, PHẢI THÔNG BÁO CHO ĐƠN VỊ THIẾT KẾ BIẾT ĐỂ KỊP THỜI ĐIỀU CHỈNH.
- NGOÀI CÁC GHI CHÚ THỂ HIỆN TRONG BẢN VẼ, CÁC CHỈ TIÊU KỸ THUẬT KHÁC ĐỀU PHẢI TUÂN THEO QUY ĐỊNH HIỆN HÀNH CỦA BỘ XÂY DỰNG.
-ĐƠN VỊ THI CÔNG PHẢI THỰC HIỆN CÔNG TÁC TRÌNH DUYỆT MẪU VẬT TƯ TRƯỚC KHI THI CÔNG LẮP ĐẶT.
- CÁC HẠNG MỤC THI CÔNG CÓ KHỐI LƯỢNG LỚN, NHIỀU , LẶP LẠI THEO MẪU THÌ PHẢI TIẾN HÀNH THI CÔNG MẪU TRƯỚC KHI THI CÔNG HÀNG LOẠT.
- QUY CÁCH, CHỦNG LOẠI, KÍCH THƯỚC, THÔNG SỐ KỸ THUẬT CỦA TẤT CẢ VẬT TƯ PHẢI ĐÚNG THEO THIẾT KẾ KỸ THUẬT, NẾU CÓ THAY ĐỔI PHẢI ĐƯỢC TRÌNH DUYỆT CHỦ ĐẦU TƯ VÀ ĐƠN VỊ THIẾT KẾ.

CHỦ ĐẦU TƯ:

**PHÒNG VĂN HOÁ-XÃ HỘI XÃ ĐẠ HUOAI**

ĐỊA CHỈ LIÊN HỆ:
XÃ ĐẠ HUOAI - TỈNH LÂM ĐỒNG
SĐT: .....

TÊN CÔNG TRÌNH:

**XÂY DỰNG NHÀ HIỆU BỘ TRƯỜNG THCS TRẦN PHÚ**

VỊ TRÍ XD:
XÃ ĐẠ HUOAI - TỈNH LÂM ĐỒNG

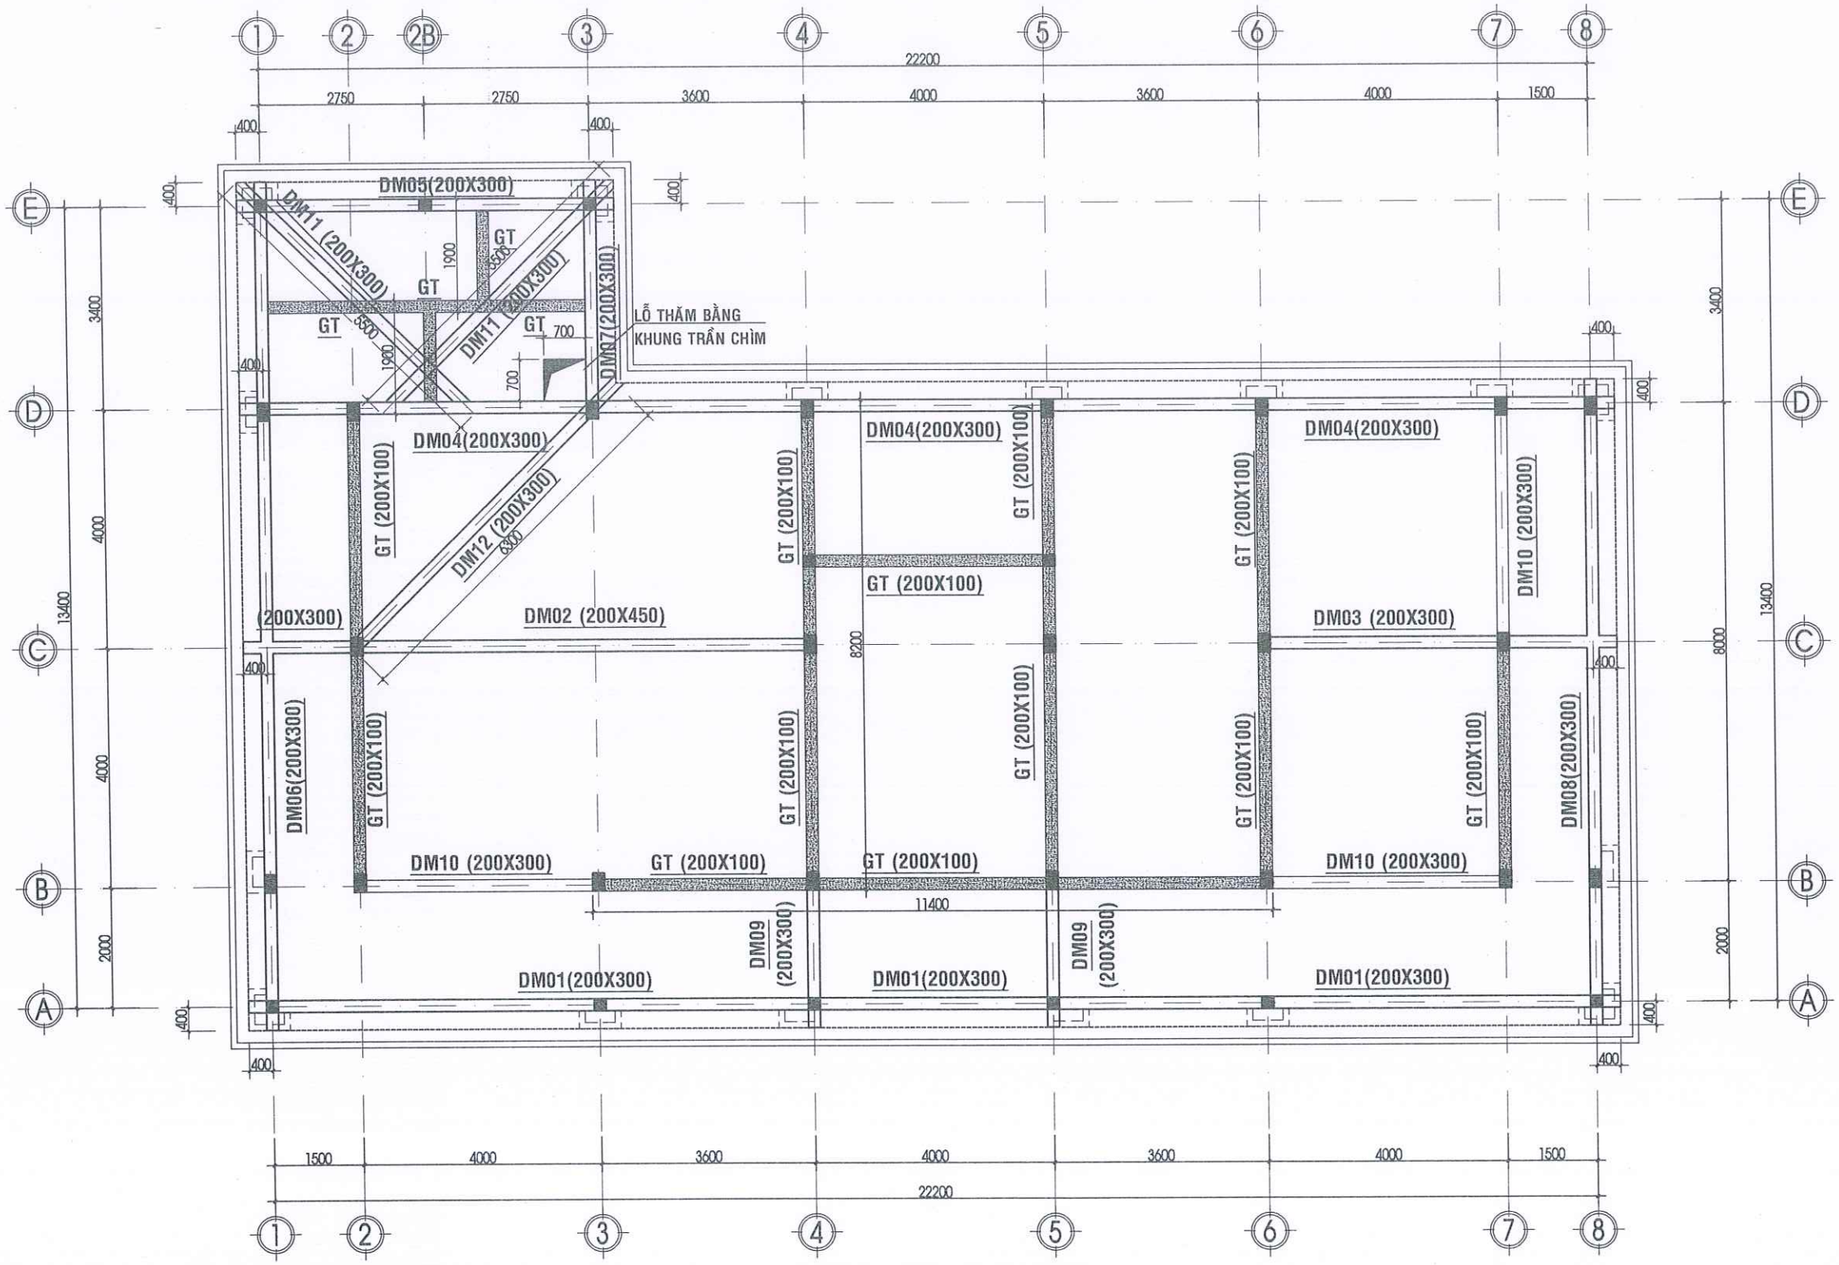

CÔNG TY TNHH TVXD
**KIẾN TRÚC 90**
ĐỊA CHỈ: THÔN 6, ĐƯỜNG HÙNG VƯƠNG
XÃ ĐẠ TẺH, TỈNH LÂM ĐỒNG
TEL: 0908 399 043
MST: 5801 367 111
LAD: 0017939
EMAIL: xdlamdong@gmail.com


P. GIÁM ĐỐC: LÊ DUY NHÃ

| | | |
|---|---|---|
| CHỦ TRÌ: | KS. NGUYỄN THANH PHƯỚC | |
| THIẾT KẾ: | KTS. PHẠM LÊ HOÀI BÃO | |
| VẼ: | KTS. PHẠM LÊ HOÀI BÃO | |
| KIỂM TRA: | KS. LÊ DUY NHÃ | |

TÊN BẢN VẼ: MẶT CẮT A-A; B-B SÀN

| | |
|---|---|
| TỶ LỆ: TL: 1/100 | SỐ BẢN VẼ: KC44/76 |
| TẬP BẢN VẼ: KỸ THUẬT THI CÔNG | |
| NGÀY GIAO: ----/01/2026 | HỒ SƠ THIẾT KẾ |




## MẶT BẰNG BỐ TRÍ DẦM MÁI

TỶ LỆ 1/100

**GHI CHÚ:**

-KHI THI CÔNG, ĐƠN VỊ THI CÔNG PHẢI PHỐI HỢP ĐỐI CHIẾU CÁC KÍCH THƯỚC, CHI TIẾT TRONG CÁC BẢN VẼ KIẾN TRÚC, KẾT CẤU, ME,... VỚI NHAU VÀ ĐỐI CHIẾU VỚI CÁC KÍCH THƯỚC THỰC TẾ TRÊN HIỆN TRƯỜNG. NẾU CÓ SAI KHÁC, PHẢI THÔNG BÁO CHO ĐƠN VỊ THIẾT KẾ BIẾT ĐỂ KỊP THỜI ĐIỀU CHỈNH.
- NGOÀI CÁC GHI CHÚ THỂ HIỆN TRONG BẢN VẼ, CÁC CHỈ TIÊU KỸ THUẬT KHÁC ĐỀU PHẢI TUÂN THEO QUY ĐỊNH HIỆN HÀNH CỦA BỘ XÂY DỰNG.
-ĐƠN VỊ THI CÔNG PHẢI THỰC HIỆN CÔNG TÁC TRÌNH DUYỆT MẪU VẬT TƯ TRƯỚC KHI THI CÔNG LẮP ĐẶT.
- CÁC HẠNG MỤC THI CÔNG CÓ KHỐI LƯỢNG LỚN, NHIỀU , LẶP LẠI THEO MẪU THÌ PHẢI TIẾN HÀNH THI CÔNG MẪU TRƯỚC KHI THI CÔNG HÀNG LOẠT.
- QUY CÁCH, CHỦNG LOẠI, KÍCH THƯỚC, THÔNG SỐ KỸ THUẬT CỦA TẤT CẢ VẬT TƯ PHẢI ĐÚNG THEO THIẾT KẾ KỸ THUẬT, NẾU CÓ THAY ĐỔI PHẢI ĐƯỢC TRÌNH DUYỆT CHỦ ĐẦU TƯ VÀ ĐƠN VỊ THIẾT KẾ.

CHỦ ĐẦU TƯ:

**PHÒNG VĂN HOÁ-XÃ HỘI XÃ ĐẠ HUOAI**

ĐỊA CHỈ LIÊN HỆ:
XÃ ĐẠ HUOAI - TỈNH LÂM ĐỒNG
SĐT: .....

TÊN CÔNG TRÌNH:

**XÂY DỰNG NHÀ HIỆU BỘ TRƯỜNG THCS TRẦN PHÚ**

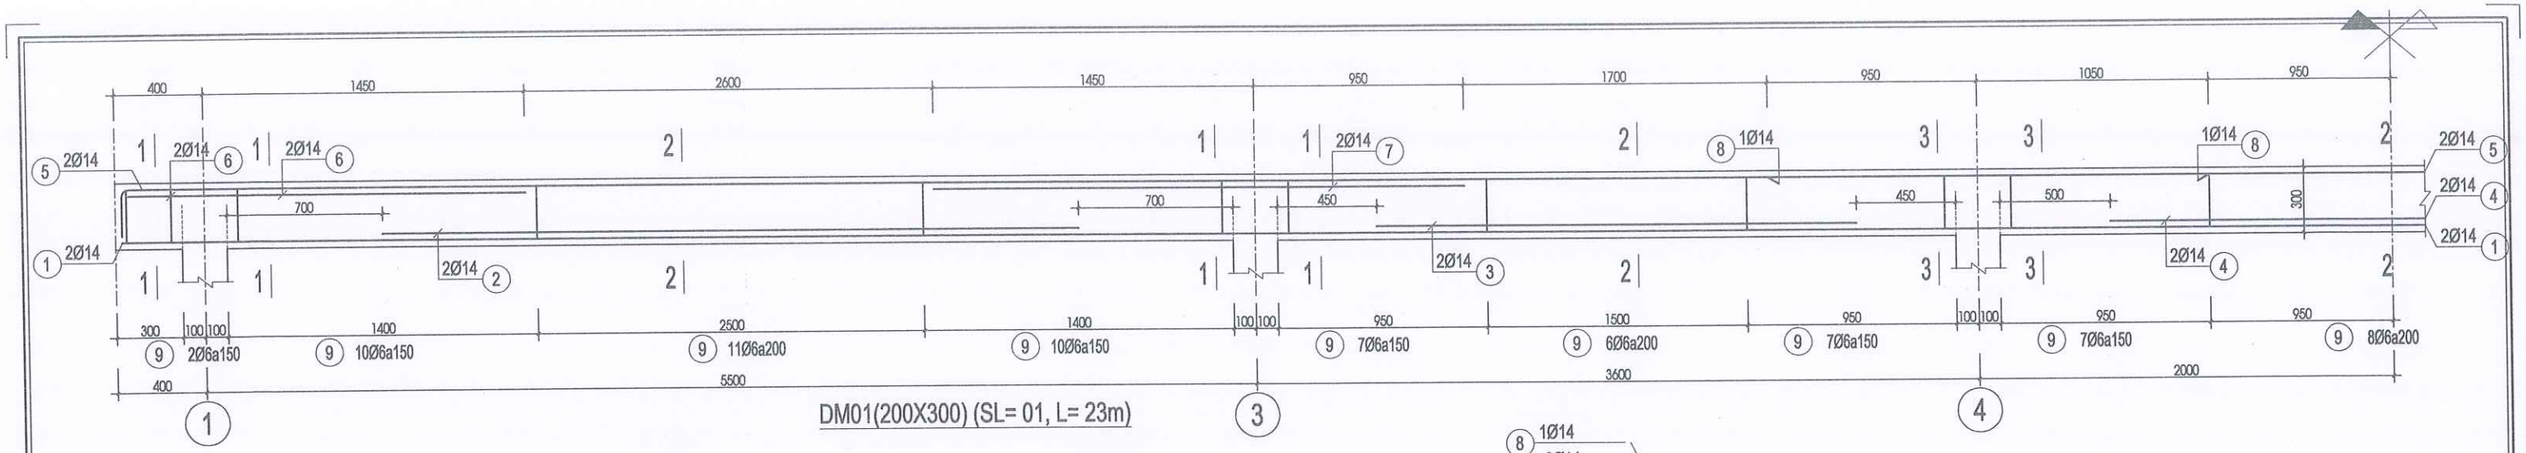
VỊ TRÍ XD:
XÃ ĐẠ HUOAI - TỈNH LÂM ĐỒNG


CÔNG TY TNHH TVXD
**KIẾN TRÚC 90**
ĐỊA CHỈ: THÔN 6, ĐƯỜNG HÙNG VƯƠNG
XÃ ĐẠ TẺH, TỈNH LÂM ĐỒNG
TEL: 0908 399 043
MST: 5801 367 111
LAD: 0017939
EMAIL: xdlamdong@gmail.com
P/ GIÁM ĐỐC:
LÊ DUY NHÃ



| | | |
|---|---|---|
| CHỦ TRÌ: | KS. NGUYỄN THANH PHƯỚC | |
| THIẾT KẾ: | KTS. PHẠM LÊ HOÀI BÃO | |
| VẼ: | KTS. PHẠM LÊ HOÀI BÃO | |
| KIỂM TRA: | KS. LÊ DUY NHÃ | |

TÊN BẢN VẼ: MẶT BẰNG BỐ TRÍ DẦM MÁI


| | |
|---|---|
| TỶ LỆ: TL: 1/100 | SỐ BẢN VẼ: KC45/76 |
| TẬP BẢN VẼ: KỸ THUẬT THI CÔNG | |
| NGÀY GIAO: ----/01/2026 | HỒ SƠ THIẾT KẾ |





DM01(200X300) (SL= 01, L= 23m)

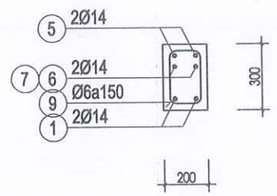



MC 1-1 DẦM DM01

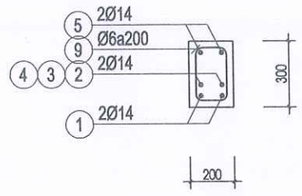



MC 2-2 DẦM DM01

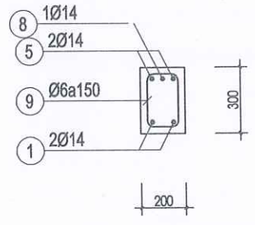



MC 3-3 DẦM DM01

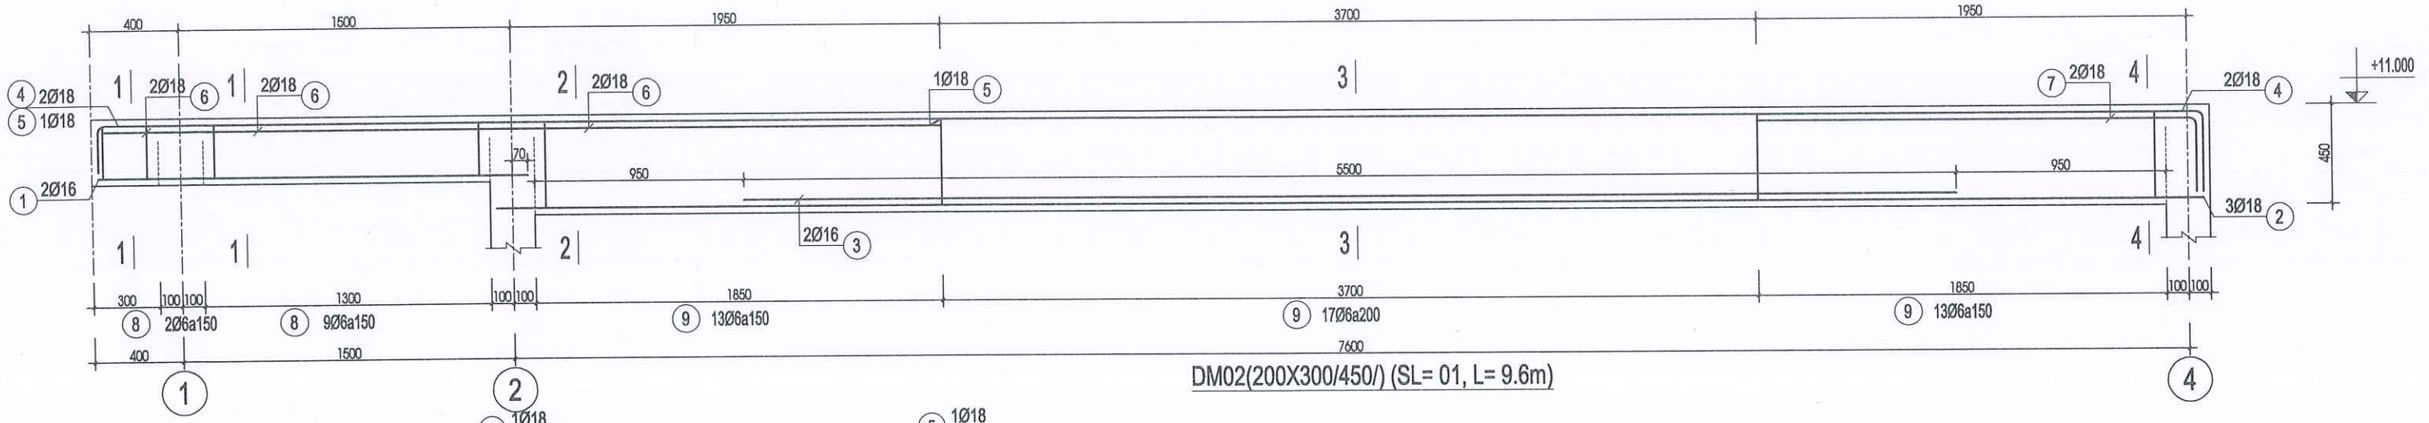



DM02(200X300/450/) (SL= 01, L= 9.6m)

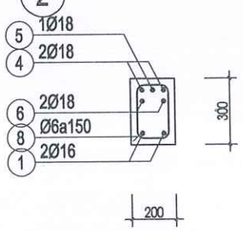



MC 1-1 DẦM DM02

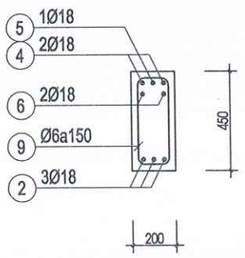


MC 2-2 DẦM DM02

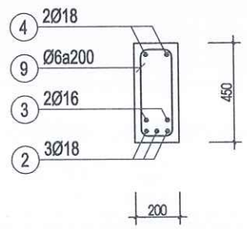


MC 3-3 DẦM DM02

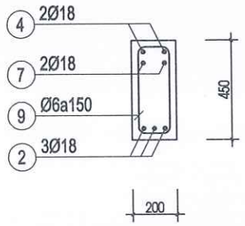


MC 4-4 DẦM DM02

**GHI CHÚ:**

-KHI THI CÔNG, ĐƠN VỊ THI CÔNG PHẢI PHỐI HỢP ĐỐI CHIẾU CÁC KÍCH THƯỚC, CHI TIẾT TRONG CÁC BẢN VẼ KIẾN TRÚC, KẾT CẤU, ME,.., VỚI NHAU VÀ ĐỐI CHIẾU VỚI CÁC KÍCH THƯỚC THỰC TẾ TRÊN HIỆN TRƯỜNG. NẾU CÓ SAI KHÁC, PHẢI THÔNG BÁO CHO ĐƠN VỊ THIẾT KẾ BIẾT ĐỂ KỊP THỜI ĐIỀU CHỈNH.
- NGOÀI CÁC GHI CHÚ THỂ HIỆN TRONG BẢN VẼ, CÁC CHỈ TIÊU KỸ THUẬT KHÁC ĐỀU PHẢI TUÂN THEO QUY ĐỊNH HIỆN HÀNH CỦA BỘ XÂY DỰNG.
-ĐƠN VỊ THI CÔNG PHẢI THỰC HIỆN CÔNG TÁC TRÌNH DUYỆT MẪU VẬT TƯ TRƯỚC KHI THI CÔNG LẮP ĐẶT.
- CÁC HANG MỤC THI CÔNG CÓ KHỐI LƯỢNG LỚN, NHIỀU , LẶP LẠI THEO MẪU THÌ PHẢI TIẾN HÀNH THI CÔNG MẪU TRƯỚC KHI THI CÔNG HÀNG LOẠT.
- QUY CÁCH, CHỦNG LOẠI, KÍCH THƯỚC, THÔNG SỐ KỸ THUẬT CỦA TẤT CẢ VẬT TƯ PHẢI ĐÚNG THEO THIẾT KẾ KỸ THUẬT, NẾU CÓ THAY ĐỔI PHẢI ĐƯỢC TRÌNH DUYỆT CHỦ ĐẦU TƯ VÀ ĐƠN VỊ THIẾT KẾ.

CHỦ ĐẦU TƯ:

PHÒNG VĂN HOÁ-XÃ HỘI
XÃ ĐẠ HUOAI

ĐỊA CHỈ LIÊN HỆ:
XÃ ĐẠ HUOAI - TỈNH LÂM ĐỒNG
SĐT: .....

TÊN CÔNG TRÌNH:

XÂY DỰNG NHÀ HIỆU BỘ
TRƯỜNG THCS TRẦN PHÚ

VỊ TRÍ XD:
XÃ ĐẠ HUOAI - TỈNH LÂM ĐỒNG

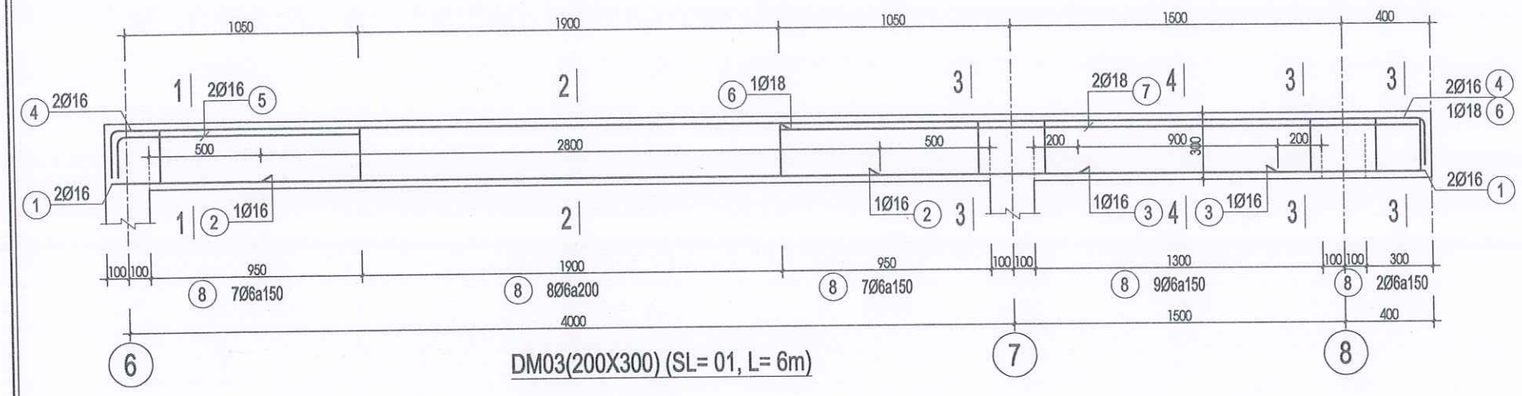
CÔNG TY TNHH TVXD
KIẾN TRÚC 90
ĐỊA CHỈ: THÔN 6, ĐƯỜNG HÙNG VƯƠNG
XÃ ĐẠ TẺH, TỈNH LÂM ĐỒNG
TEL: 0908 399 043
MST: 5801 367 111
LAD: 0017939
EMAIL: xdlamdong@gmail.com

P. GIÁM ĐỐC:
LÊ DUY NHÃ


| | | |
|---|---|---|
| CHỦ TRÌ: | KS. NGUYỄN THANH PHƯỚC | |
| THIẾT KẾ: | KTS. PHẠM LÊ HOÀI BÃO | |
| VẼ: | KTS. PHẠM LÊ HOÀI BÃO | |
| KIỂM TRA: | KS. LÊ DUY NHÃ | |

TÊN BẢN VẼ:
CHI TIẾT DẦM SÀN DM01; DM02;


| | |
|---|---|
| TỶ LỆ: TL: 1/100 | SỐ BẢN VẼ: KC46 76 |
| TẬP BẢN VẼ: KỸ THUẬT THI CÔNG | |
| NGÀY GIAO: ----/01/2026 | HỒ SƠ THIẾT KẾ |





DM03(200X300) (SL= 01, L= 6m)

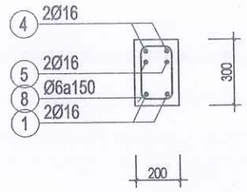



MC 1-1 DẦM DM03

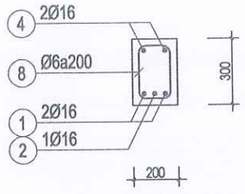



MC 2-2 DẦM DM03

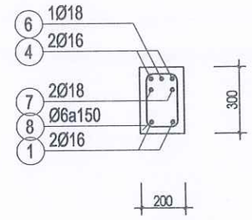



MC 3-3 DẦM DM03

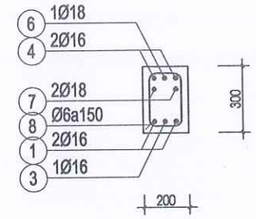



MC 4-4 DẦM DM03

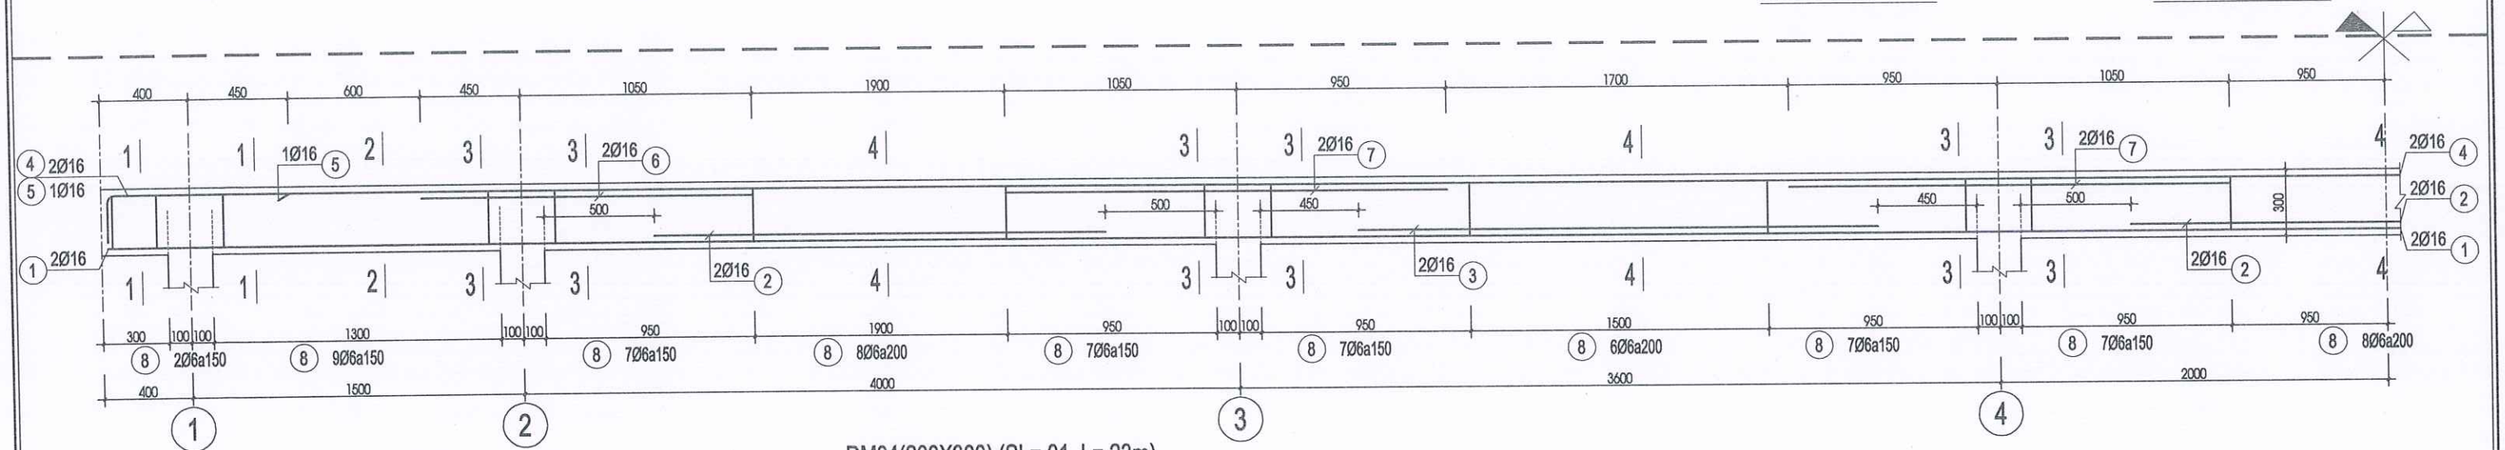



DM04(200X300) (SL= 01, L= 23m)

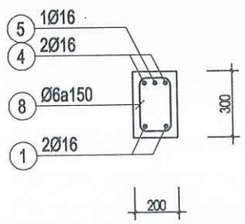



MC 1-1 DẦM DM04

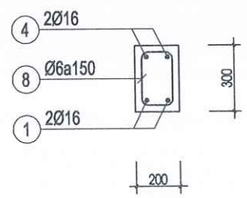


MC 2-2 DẦM DM04

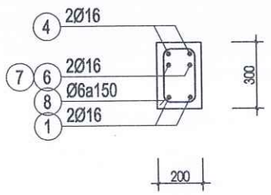


MC 3-3 DẦM DM04

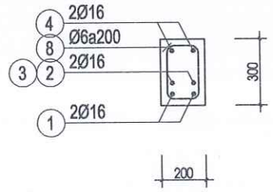


MC 4-4 DẦM DM04

**GHI CHÚ:**

-KHI THI CÔNG, ĐƠN VỊ THI CÔNG PHẢI PHỐI HỢP ĐỐI CHIẾU CÁC KÍCH THƯỚC, CHI TIẾT TRONG CÁC BẢN VẼ KIẾN TRÚC, KẾT CẤU, ME..., VỚI NHAU VÀ ĐỐI CHIẾU VỚI CÁC KÍCH THƯỚC THỰC TẾ TRÊN HIỆN TRƯỜNG. NẾU CÓ SAI KHÁC, PHẢI THÔNG BÁO CHO ĐƠN VỊ THIẾT KẾ BIẾT ĐỂ KỊP THỜI ĐIỀU CHỈNH.
- NGOÀI CÁC GHI CHÚ THỂ HIỆN TRONG BẢN VẼ, CÁC CHỈ TIÊU KỸ THUẬT KHÁC ĐỀU PHẢI TUÂN THEO QUY ĐỊNH HIỆN HÀNH CỦA BỘ XÂY DỰNG.
-ĐƠN VỊ THI CÔNG PHẢI THỰC HIỆN CÔNG TÁC TRÌNH DUYỆT MẪU VẬT TƯ TRƯỚC KHI THI CÔNG LẮP ĐẶT.
- CÁC HẠNG MỤC THI CÔNG CÓ KHỐI LƯỢNG LỚN, NHIỀU , LẶP LẠI THEO MẪU THÌ PHẢI TIẾN HÀNH THI CÔNG MẪU TRƯỚC KHI THI CÔNG HÀNG LOẠT.
- QUY CÁCH, CHỦNG LOẠI, KÍCH THƯỚC, THÔNG SỐ KỸ THUẬT CỦA TẤT CẢ VẬT TƯ PHẢI ĐÚNG THEO THIẾT KẾ KỸ THUẬT, NẾU CÓ THAY ĐỔI PHẢI ĐƯỢC TRÌNH DUYỆT CHỦ ĐẦU TƯ VÀ ĐƠN VỊ THIẾT KẾ.

CHỦ ĐẦU TƯ:

PHÒNG VĂN HOÁ-XÃ HỘI
XÃ ĐẠ HUOAI

ĐỊA CHỈ LIÊN HỆ:
XÃ ĐẠ HUOAI - TỈNH LÂM ĐỒNG
SĐT: .....

TÊN CÔNG TRÌNH:

XÂY DỰNG NHÀ HIỆU BỘ
TRƯỜNG THCS TRẦN PHÚ

VỊ TRÍ XD:
XÃ ĐẠ HUOAI - TỈNH LÂM ĐỒNG


CÔNG TY TNHH TVXD
KIẾN TRÚC 90
ĐỊA CHỈ: THÔN 6, ĐƯỜNG HÙNG VƯƠNG
XÃ ĐẠ TẺH, TỈNH LÂM ĐỒNG
TEL: 0908 399 043
MST: 5801 367 111
LAD: 0017939
EMAIL: xdlamdong@gmail.com

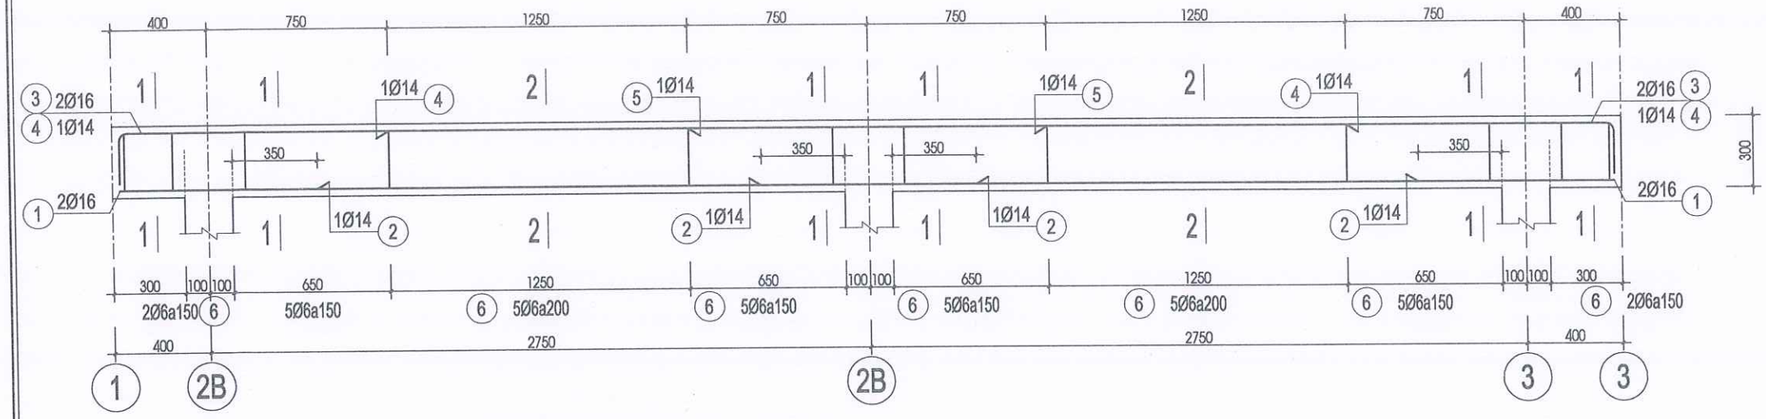

P. GIÁM ĐỐC:

LÊ DUY NHÃ


| | | |
|---|---|---|
| CHỦ TRÌ: | KS. NGUYỄN THANH PHƯỚC | |
| THIẾT KẾ: | KTS. PHẠM LÊ HOÀI BÃO | |
| VẼ: | KTS. PHẠM LÊ HOÀI BÃO | |
| KIỂM TRA: | KS. LÊ DUY NHÃ | |

TÊN BẢN VẼ:
CHI TIẾT DẦM SÀN DM03; DM04;


| | |
|---|---|
| TỶ LỆ: TL: 1/100 | SỐ BẢN VẼ: KC47 76 |
| TẬP BẢN VẼ: KỸ THUẬT THI CÔNG | |
| NGÀY GIAO: ----/01/2026 | HỒ SƠ THIẾT KẾ |





DM05(200X300) (SL= 01, L= 6.3m)

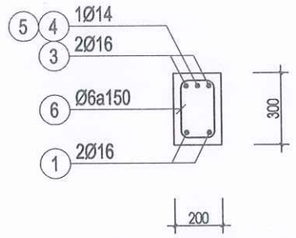



MC 1-1 DẦM DM05

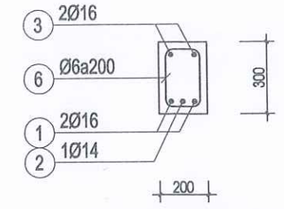



MC 2-2 DẦM DM05

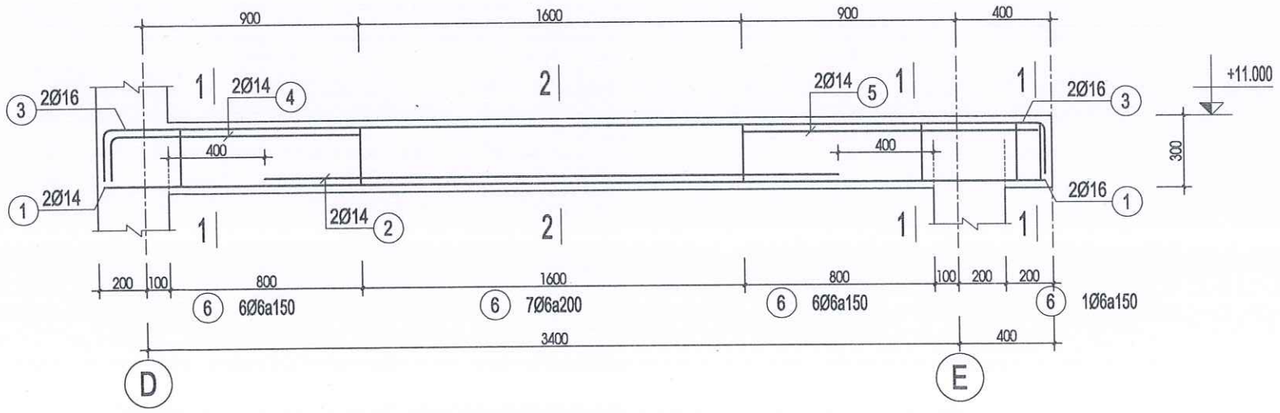


DM07(200X300) (SL= 01, L= 4m)

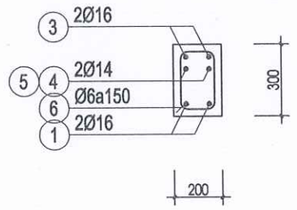


MC 1-1 DẦM DM07

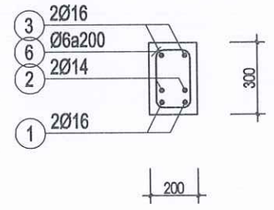


MC 2-2 DẦM DM07

**GHI CHÚ:**

-KHI THI CÔNG, ĐƠN VỊ THI CÔNG PHẢI PHỐI HỢP ĐỐI CHIẾU CÁC KÍCH THƯỚC, CHI TIẾT TRONG CÁC BẢN VẼ KIẾN TRÚC, KẾT CẤU, ME..., VỚI NHAU VÀ ĐỐI CHIẾU VỚI CÁC KÍCH THƯỚC THỰC TẾ TRÊN HIỆN TRƯỜNG. NẾU CÓ SAI KHÁC, PHẢI THÔNG BÁO CHO ĐƠN VỊ THIẾT KẾ BIẾT ĐỂ KỊP THỜI ĐIỀU CHỈNH.
- NGOÀI CÁC GHI CHÚ THỂ HIỆN TRONG BẢN VẼ, CÁC CHỈ TIÊU KỸ THUẬT KHÁC ĐỀU PHẢI TUÂN THEO QUY ĐỊNH HIỆN HÀNH CỦA BỘ XÂY DỰNG.
-ĐƠN VỊ THI CÔNG PHẢI THỰC HIỆN CÔNG TÁC TRÌNH DUYỆT MẪU VẬT TƯ TRƯỚC KHI THI CÔNG LẮP ĐẶT.
- CÁC HẠNG MỤC THI CÔNG CÓ KHỐI LƯỢNG LỚN, NHIỀU , LẶP LẠI THEO MẪU THÍ PHẢI TIẾN HÀNH THI CÔNG MẪU TRƯỚC KHI THI CÔNG HÀNG LOẠT.
- QUY CÁCH, CHỦNG LOẠI, KÍCH THƯỚC, THÔNG SỐ KỸ THUẬT CỦA TẤT CẢ VẬT TƯ PHẢI ĐÚNG THEO THIẾT KẾ KỸ THUẬT, NẾU CÓ THAY ĐỔI PHẢI ĐƯỢC TRÌNH DUYỆT CHỦ ĐẦU TƯ VÀ ĐƠN VỊ THIẾT KẾ.

CHỦ ĐẦU TƯ:

**PHÒNG VĂN HOÁ-XÃ HỘI XÃ ĐẠ HUOAI**

ĐỊA CHỈ LIÊN HỆ:
XÃ ĐẠ HUOAI - TỈNH LÂM ĐỒNG
SĐT: .....

TÊN CÔNG TRÌNH:

**XÂY DỰNG NHÀ HIỆU BỘ TRƯỜNG THCS TRẦN PHÚ**

VỊ TRÍ XD:
XÃ ĐẠ HUOAI - TỈNH LÂM ĐỒNG

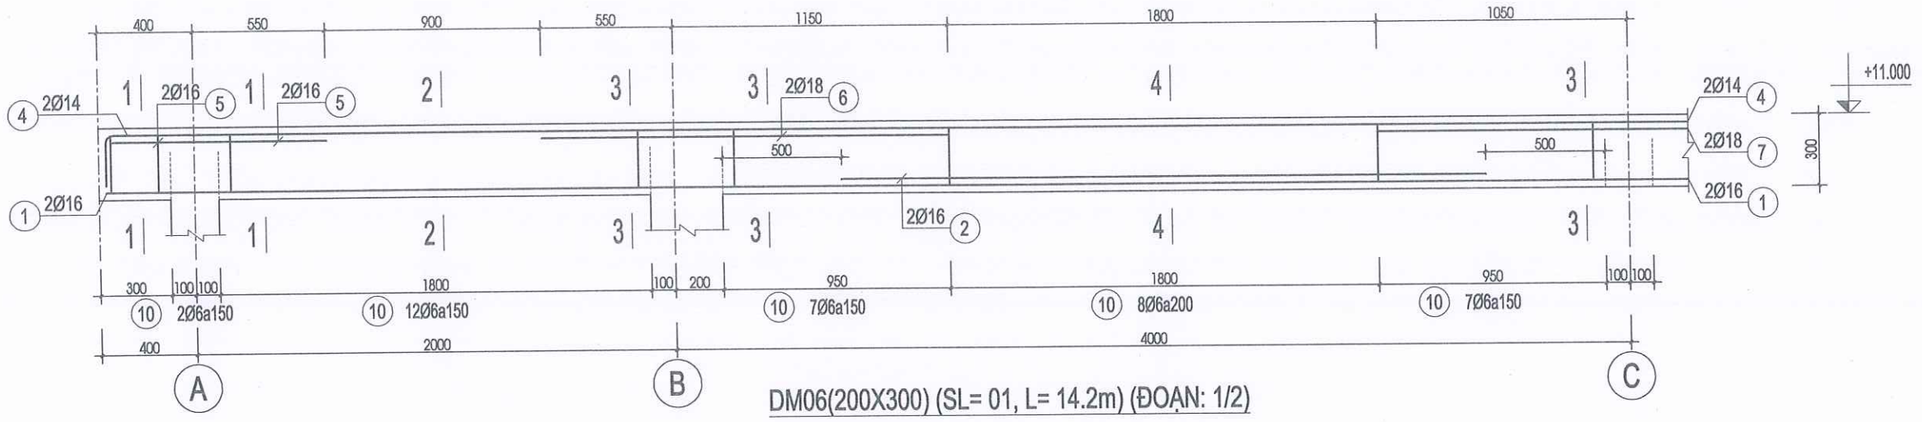

CÔNG TY TNHH TVXD
**KIẾN TRÚC 90**
ĐỊA CHỈ: THÔN 6, ĐƯỜNG HÙNG VƯƠNG, XÃ ĐẠ TẺH, TỈNH LÂM ĐỒNG
TEL: 0908 399 043
MST: 5801 367 111
LAD: 0017939
EMAIL: xdlamdong@gmail.com


P/ GIÁM ĐỐC:
LÊ DUY NHÃ


| | | |
|---|---|---|
| CHỦ TRÌ: | KS. NGUYỄN THANH PHƯỚC | |
| THIẾT KẾ: | KTS. PHẠM LÊ HOÀI BÃO | |
| VẼ: | KTS. PHẠM LÊ HOÀI BÃO | |
| KIỂM TRA: | KS. LÊ DUY NHÃ | |

TÊN BẢN VẼ:
CHI TIẾT DẦM SÀN DM05; DM07


| | |
|---|---|
| TỶ LỆ: TL: 1/100 | SỐ BẢN VẼ: KC48/76 |
| TẬP BẢN VẼ: KỸ THUẬT THI CÔNG | |
| NGÀY GIAO: ----/01/2026 | HỒ SƠ THIẾT KẾ |



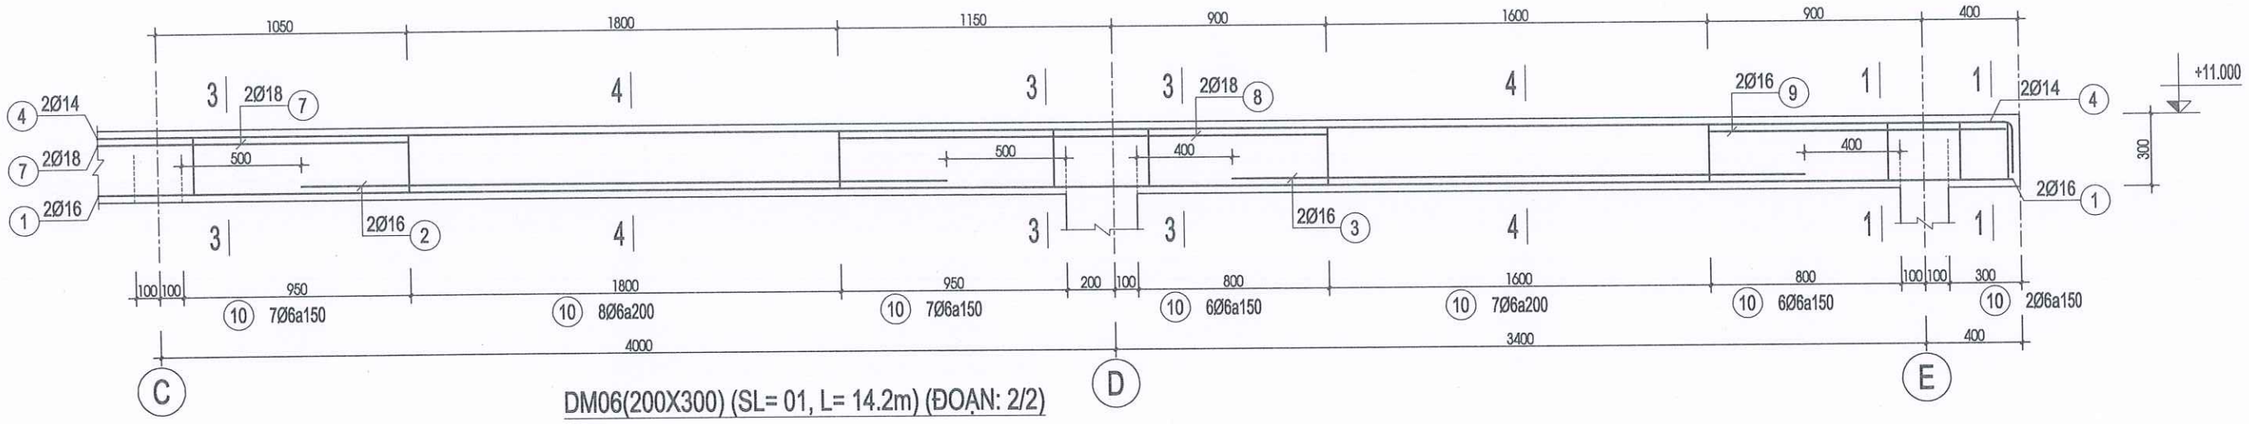

DM06(200X300) (SL= 01, L= 14.2m) (ĐOẠN: 1/2)



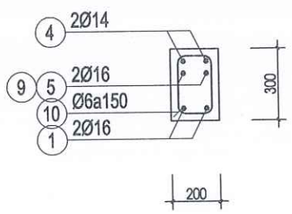

DM06(200X300) (SL= 01, L= 14.2m) (ĐOẠN: 2/2)





1-1

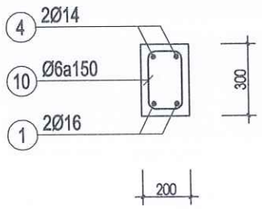


2-2

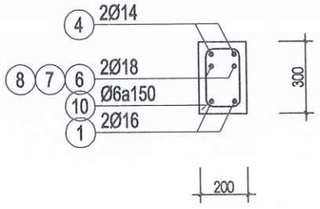


3-3

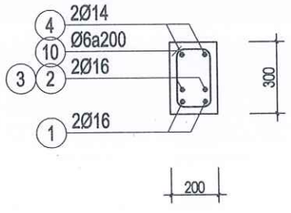


4-4

**GHI CHÚ:**

-KHI THI CÔNG, ĐƠN VỊ THI CÔNG PHẢI PHỐI HỢP ĐỐI CHIẾU CÁC KÍCH THƯỚC, CHI TIẾT TRONG CÁC BẢN VẼ KIẾN TRÚC, KẾT CẤU, ME..., VỚI NHAU VÀ ĐỐI CHIẾU VỚI CÁC KÍCH THƯỚC THỰC TẾ TRÊN HIỆN TRƯỜNG. NẾU CÓ SAI KHÁC, PHẢI THÔNG BÁO CHO ĐƠN VỊ THIẾT KẾ BIẾT ĐỂ KỊP THỜI ĐIỀU CHỈNH.
- NGOÀI CÁC GHI CHÚ THỂ HIỆN TRONG BẢN VẼ, CÁC CHỈ TIÊU KỸ THUẬT KHÁC ĐỀU PHẢI TUÂN THEO QUY ĐỊNH HIỆN HÀNH CỦA BỘ XÂY DỰNG.
-ĐƠN VỊ THI CÔNG PHẢI THỰC HIỆN CÔNG TÁC TRÌNH DUYỆT MẪU VẬT TƯ TRƯỚC KHI THI CÔNG LẮP ĐẶT.
- CÁC HẠNG MỤC THI CÔNG CÓ KHỐI LƯỢNG LỚN, NHIỀU , LẶP LẠI THEO MẪU THÌ PHẢI TIẾN HÀNH THI CÔNG MẪU TRƯỚC KHI THI CÔNG HÀNG LOẠT.
- QUY CÁCH, CHỦNG LOẠI, KÍCH THƯỚC, THÔNG SỐ KỸ THUẬT CỦA TẤT CẢ VẬT TƯ PHẢI ĐÚNG THEO THIẾT KẾ KỸ THUẬT, NẾU CÓ THAY ĐỔI PHẢI ĐƯỢC TRÌNH DUYỆT CHỦ ĐẦU TƯ VÀ ĐƠN VỊ THIẾT KẾ.

CHỦ ĐẦU TƯ:

PHÒNG VĂN HOÁ-XÃ HỘI
XÃ ĐẠ HUOAI

ĐỊA CHỈ LIÊN HỆ:
XÃ ĐẠ HUOAI - TỈNH LÂM ĐỒNG
SĐT: .....

TÊN CÔNG TRÌNH:

XÂY DỰNG NHÀ HIỆU BỘ
TRƯỜNG THCS TRẦN PHÚ

VỊ TRÍ XD:
XÃ ĐẠ HUOAI - TỈNH LÂM ĐỒNG


CÔNG TY TNHH TVXD
KIẾN TRÚC 90
ĐỊA CHỈ: THÔN 6, ĐƯỜNG HÙNG VƯƠNG
XÃ ĐẠ TẺH, TỈNH LÂM ĐỒNG
TEL: 0908 399 043
MST: 5801 367 111
LAD: 0017939
EMAIL: xdlamdong@gmail.com

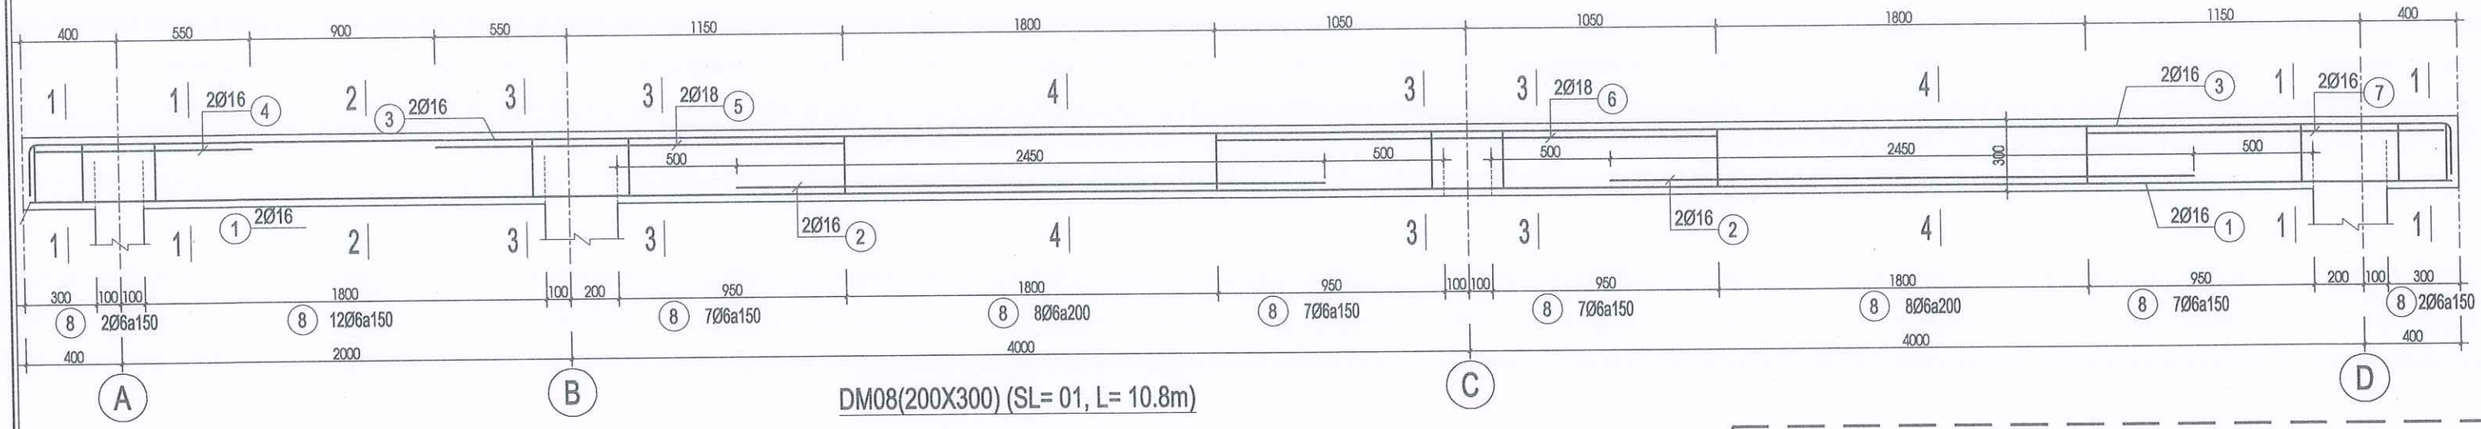

P. GIÁM ĐỐC:

LÊ DUY NHÃ


| | | |
|---|---|---|
| CHỦ TRÌ: | KS. NGUYỄN THANH PHƯỚC | |
| THIẾT KẾ: | KTS. PHẠM LÊ HOÀI BÃO | |
| VẼ: | KTS. PHẠM LÊ HOÀI BÃO | |
| KIỂM TRA: | KS. LÊ DUY NHÃ | |

TÊN BẢN VẼ:
CHI TIẾT DẦM SÀN DM06


| | |
|---|---|
| TỶ LỆ: TL: 1/100 | SỐ BẢN VẼ: KC49/76 |
| TẬP BẢN VẼ: KỸ THUẬT THI CÔNG | |
| NGÀY GIAO: ----/01/2026 | HỒ SƠ THIẾT KẾ |





DM08(200X300) (SL= 01, L= 10.8m)

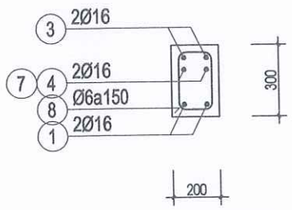



MC 1-1 DẦM DM08

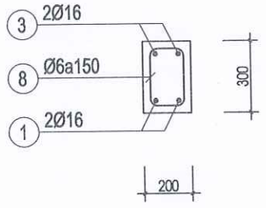



MC 2-2 DẦM DM08

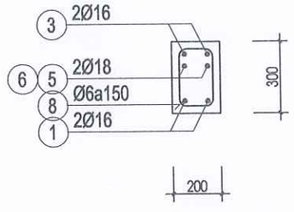



MC 3-3 DẦM DM08

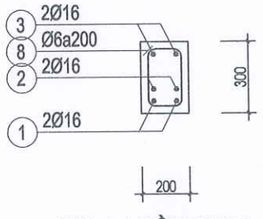



MC 4-4 DẦM DM08

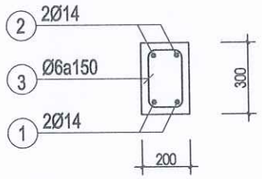



DM09 (200X300) (SL= 02, L= 2.2m)

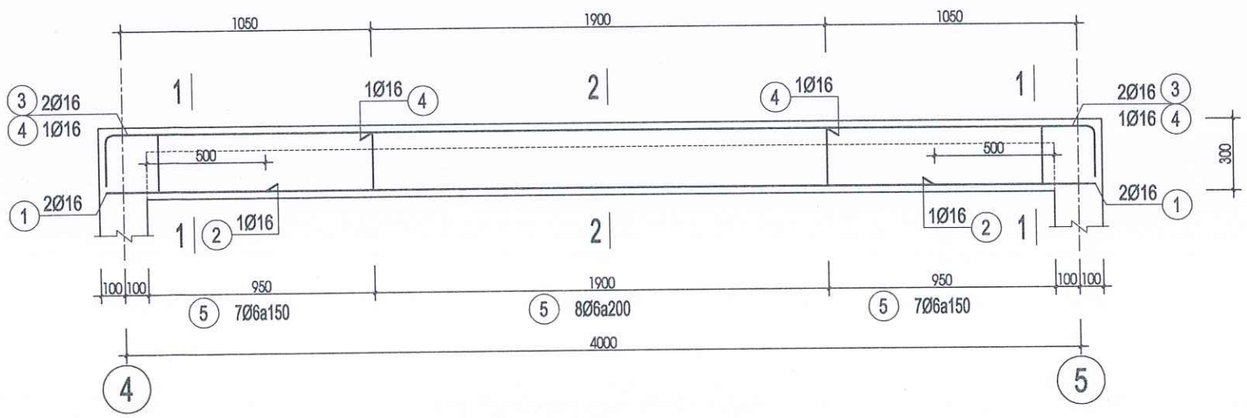



DS10(200X300) (SL= 03, L= 4.2m)

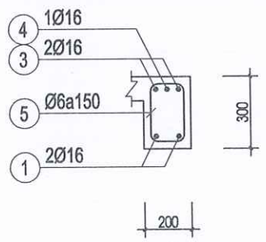



MC 1-1 DẦM DM10

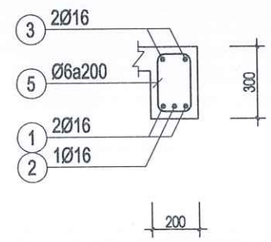


MC 2-2 DẦM DM10

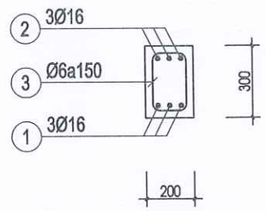

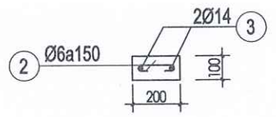
DM11 (200X300) (SL= 01, L= 6.3m)
DM12 (200X300) (SL= 02, L= 5.5m)




GT(200X100) (SL= 04, L= 8.2m)
GT(200X100) (SL= 02, L= 4.2m)
GT(200X100) (SL= 01, L= 5.5m)
GT(200X100) (SL= 02, L= 1.9m)
GT(200X100) (SL= 01, L= 14.2m)

**GHI CHÚ:**

-KHI THI CÔNG, ĐƠN VỊ THI CÔNG PHẢI PHỐI HỢP ĐỐI CHIẾU CÁC KÍCH THƯỚC, CHI TIẾT TRONG CÁC BẢN VẼ KIẾN TRÚC, KẾT CẤU, ME,... VỚI NHAU VÀ ĐỐI CHIẾU VỚI CÁC KÍCH THƯỚC THỰC TẾ TRÊN HIỆN TRƯỜNG. NẾU CÓ SAI KHÁC, PHẢI THÔNG BÁO CHO ĐƠN VỊ THIẾT KẾ BIẾT ĐỂ KỊP THỜI ĐIỀU CHỈNH.
- NGOÀI CÁC GHI CHÚ THỂ HIỆN TRONG BẢN VẼ, CÁC CHỈ TIÊU KỸ THUẬT KHÁC ĐỀU PHẢI TUÂN THEO QUY ĐỊNH HIỆN HÀNH CỦA BỘ XÂY DỰNG.
-ĐƠN VỊ THI CÔNG PHẢI THỰC HIỆN CÔNG TÁC TRÌNH DUYỆT MẪU VẬT TƯ TRƯỚC KHI THI CÔNG LẮP ĐẶT.
- CÁC HẠNG MỤC THI CÔNG CÓ KHỐI LƯỢNG LỚN, NHIỀU , LẶP LẠI THEO MẪU THÌ PHẢI TIẾN HÀNH THI CÔNG MẪU TRƯỚC KHI THI CÔNG HÀNG LOẠT.
- QUY CÁCH, CHỦNG LOẠI, KÍCH THƯỚC, THÔNG SỐ KỸ THUẬT CỦA TẤT CẢ VẬT TƯ PHẢI ĐÚNG THEO THIẾT KẾ KỸ THUẬT, NẾU CÓ THAY ĐỔI PHẢI ĐƯỢC TRÌNH DUYỆT CHỦ ĐẦU TƯ VÀ ĐƠN VỊ THIẾT KẾ.

CHỦ ĐẦU TƯ:

PHÒNG VĂN HOÁ-XÃ HỘI
XÃ ĐẠ HUOAI

ĐỊA CHỈ LIÊN HỆ:
XÃ ĐẠ HUOAI - TỈNH LÂM ĐỒNG
SĐT: .....

TÊN CÔNG TRÌNH:

XÂY DỰNG NHÀ HIỆU BỘ
TRƯỜNG THCS TRẦN PHÚ

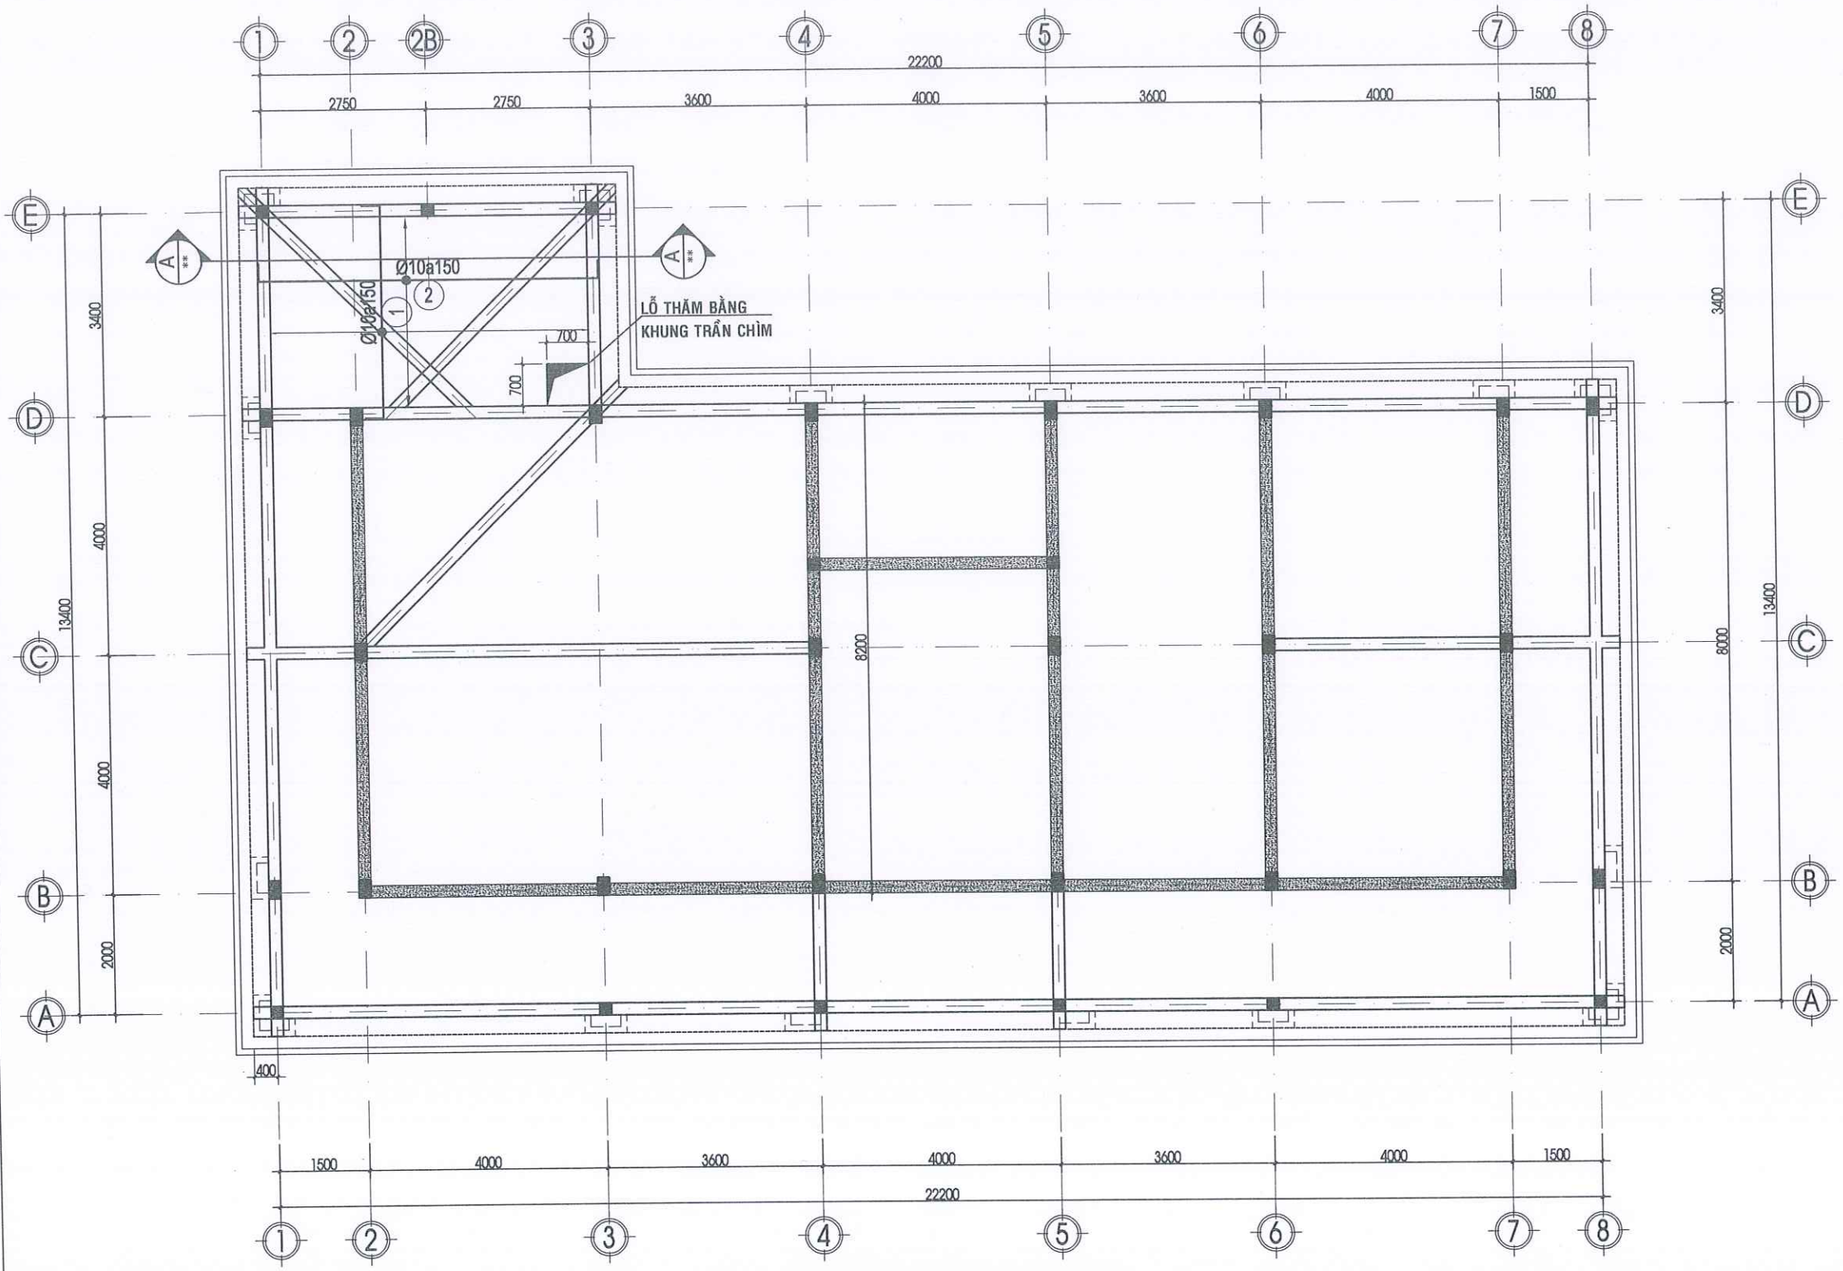
VỊ TRÍ XD:
XÃ ĐẠ HUOAI - TỈNH LÂM ĐỒNG


CÔNG TY TNHH TVXD
KIẾN TRÚC 90
ĐỊA CHỈ: THÔN 6, ĐƯỜNG HÙNG VƯƠNG
XÃ ĐẠ TẺH, TỈNH LÂM ĐỒNG
TEL: 0908 399 043
MST: 5801 367 111
LAD: 0017939
EMAIL: xdlamdong@gmail.com
P. GIÁM ĐỐC
LÊ DUY NHÃ


| | | |
|---|---|---|
| CHỦ TRÌ: | KS. NGUYỄN THANH PHƯỚC | |
| THIẾT KẾ: | KTS. PHẠM LÊ HOÀI BÃO | |
| VẼ: | KTS. PHẠM LÊ HOÀI BÃO | |
| KIỂM TRA: | KS. LÊ DUY NHÃ | |


TÊN BẢN VẼ:
CHI TIẾT DẦM SÀN DM08; DM09

| | |
|---|---|
| TỶ LỆ: TL: 1/100 | SỐ BẢN VẼ: KC50 76 |
| TẬP BẢN VẼ: KỸ THUẬT THI CÔNG | |
| NGÀY GIAO: ----/01/2026 | HỒ SƠ THIẾT KẾ |





## MẶT BẰNG BỐ TRÍ SÀN VỆ SINH

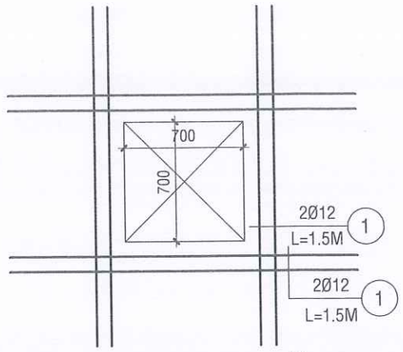TỶ LỆ 1/100




CHI TIẾT GIA CƯỜNG CÁC LỖ TRÊN SÀN

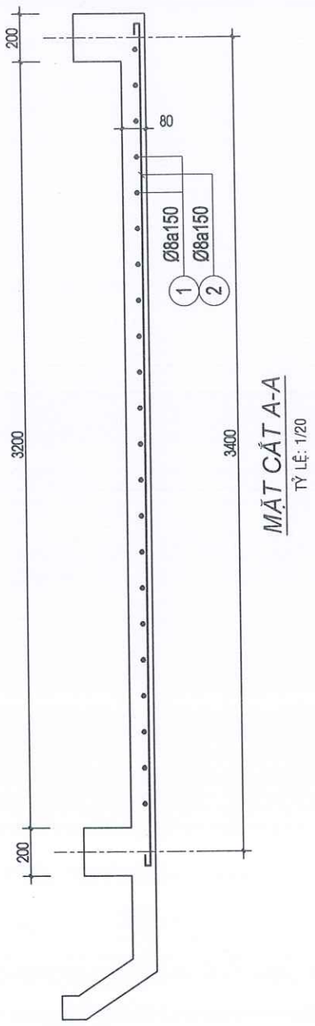


MẶT CẮT A-A

TỶ LỆ: 1/20

**GHI CHÚ:**

-KHI THI CÔNG, ĐƠN VỊ THI CÔNG PHẢI PHỐI HỢP ĐỐI CHIẾU CÁC KÍCH THƯỚC, CHI TIẾT TRONG CÁC BẢN VẼ KIẾN TRÚC, KẾT CẤU, ME..., VỚI NHAU VÀ ĐỐI CHIẾU VỚI CÁC KÍCH THƯỚC THỰC TẾ TRÊN HIỆN TRƯỜNG. NẾU CÓ SAI KHÁC, PHẢI THÔNG BÁO CHO ĐƠN VỊ THIẾT KẾ BIẾT ĐỂ KỊP THỜI ĐIỀU CHỈNH.
- NGOÀI CÁC GHI CHÚ THỂ HIỆN TRONG BẢN VẼ, CÁC CHỈ TIÊU KỸ THUẬT KHÁC ĐỀU PHẢI TUÂN THEO QUY ĐỊNH HIỆN HÀNH CỦA BỘ XÂY DỰNG.
-ĐƠN VỊ THI CÔNG PHẢI THỰC HIỆN CÔNG TÁC TRÌNH DUYỆT MẪU VẬT TƯ TRƯỚC KHI THI CÔNG LẮP ĐẶT.
- CÁC HẠNG MỤC THI CÔNG CÓ KHỐI LƯỢNG LỚN, NHIỀU , LẶP LẠI THEO MẪU THÌ PHẢI TIẾN HÀNH THI CÔNG MẪU TRƯỚC KHI THI CÔNG HÀNG LOẠT.
- QUY CÁCH, CHỦNG LOẠI, KÍCH THƯỚC, THÔNG SỐ KỸ THUẬT CỦA TẤT CẢ VẬT TƯ PHẢI ĐÚNG THEO THIẾT KẾ KỸ THUẬT, NẾU CÓ THAY ĐỔI PHẢI ĐƯỢC TRÌNH DUYỆT CHỦ ĐẦU TƯ VÀ ĐƠN VỊ THIẾT KẾ.

CHỦ ĐẦU TƯ:

**PHÒNG VĂN HOÁ-XÃ HỘI XÃ ĐẠ HUOAI**

ĐỊA CHỈ LIÊN HỆ:
XÃ ĐẠ HUOAI - TỈNH LÂM ĐỒNG
SĐT: .....

TÊN CÔNG TRÌNH:

**XÂY DỰNG NHÀ HIỆU BỘ TRƯỜNG THCS TRẦN PHÚ**

VỊ TRÍ XD:
XÃ ĐẠ HUOAI - TỈNH LÂM ĐỒNG

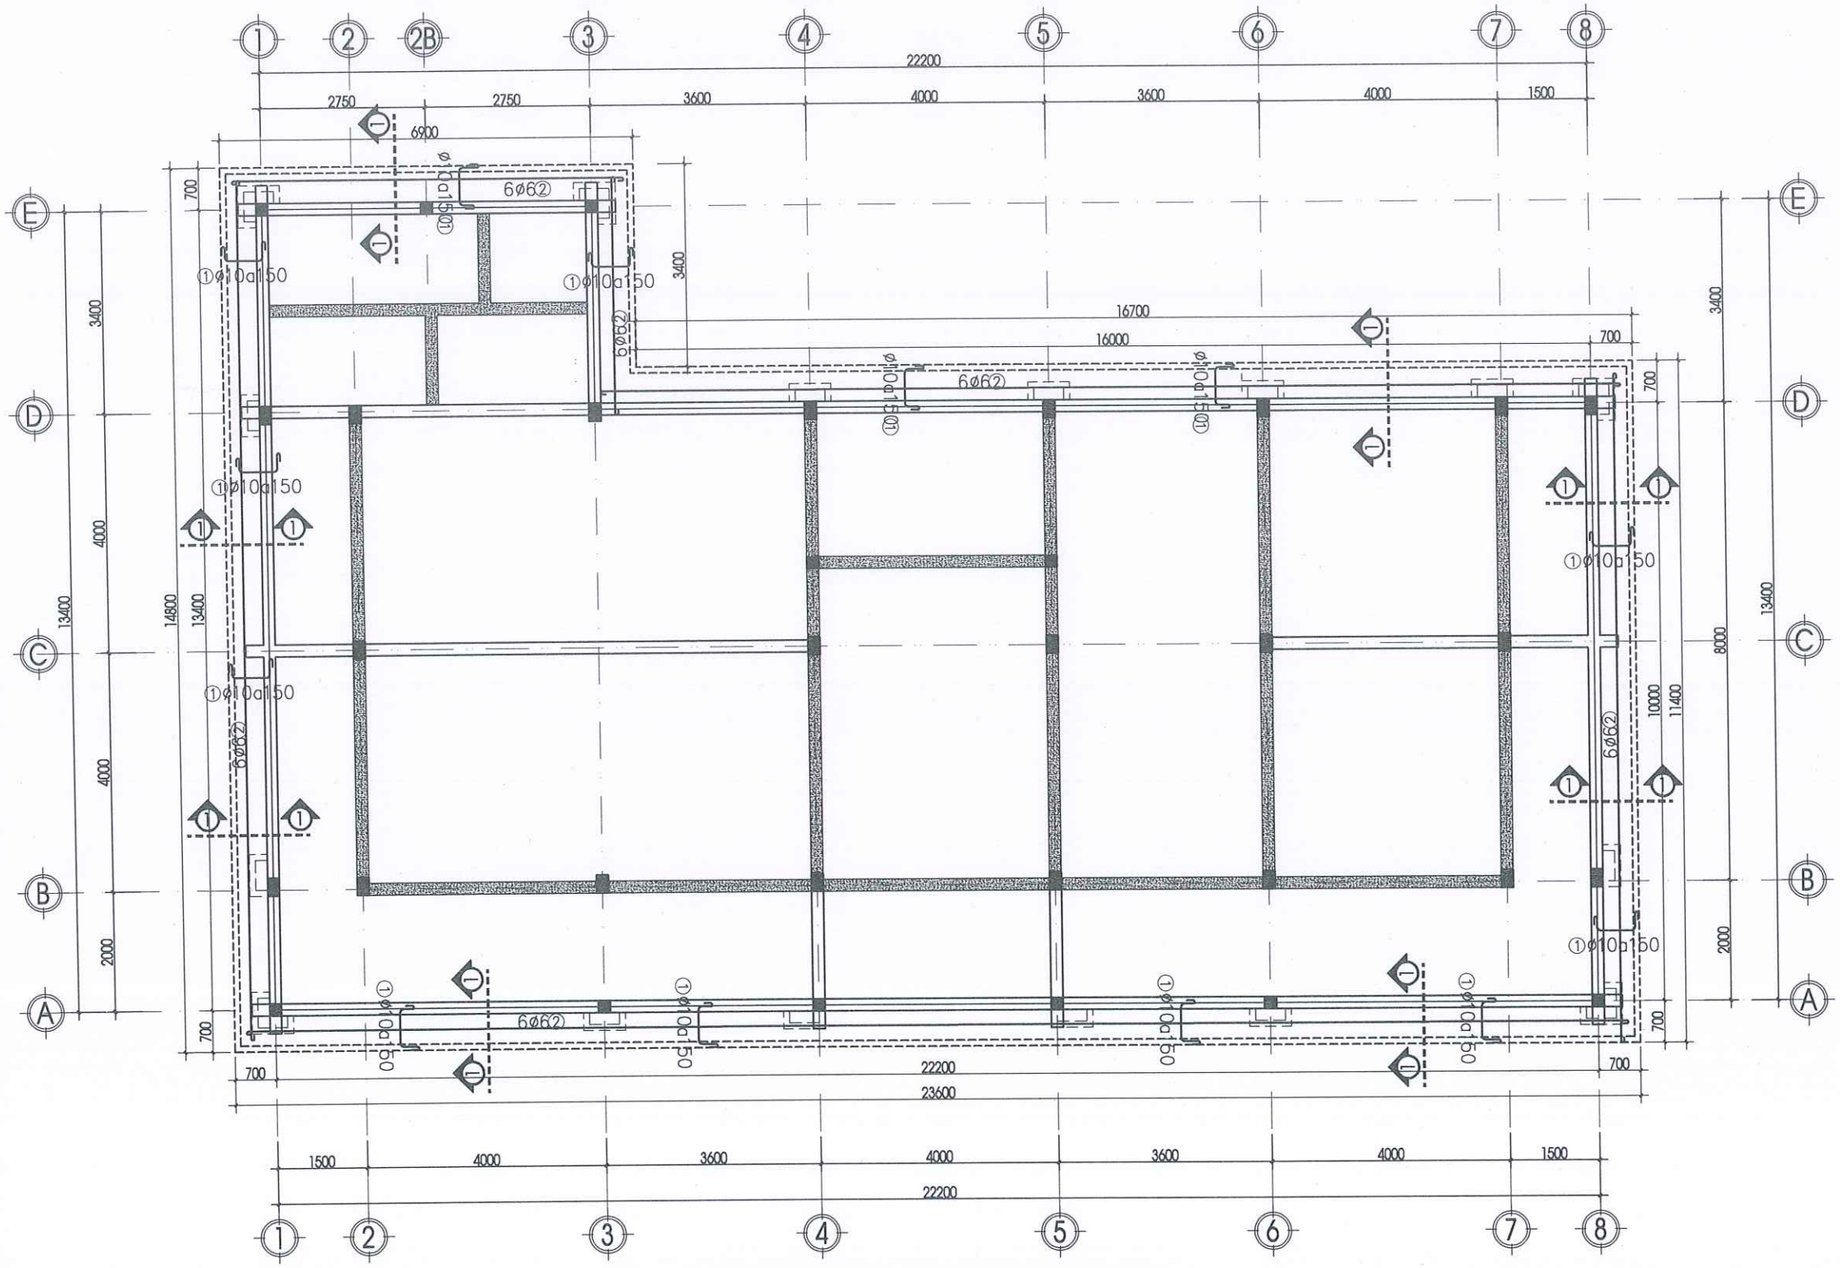

CÔNG TY TNHH TVXD
**KIẾN TRÚC 90**
ĐỊA CHỈ: THÔN 6, ĐƯỜNG HÙNG VƯƠNG
XÃ ĐẠ TẺH, TỈNH LÂM ĐỒNG
TEL: 0908 399 043
MST: 5801 367 111
LAD: 0017939
EMAIL: xdlamdong@gmail.com


P/ GIÁM ĐỐC:
LÊ DUY NHÃ

| | | |
|---|---|---|
| CHỦ TRÌ: | KS. NGUYỄN THANH PHƯỚC | |
| THIẾT KẾ: | KTS. PHẠM LÊ HOÀI BÃO | |
| VẼ: | KTS. PHẠM LÊ HOÀI BÃO | |
| KIỂM TRA: | KS. LÊ DUY NHÃ | |


TÊN BẢN VẼ:
MẶT BẰNG BỐ TRÍ SÀN VỆ SINH

| | |
|---|---|
| TỶ LỆ: TL: 1/100 | SỐ BẢN VẼ: KC51/76 |
| TẬP BẢN VẼ: KỸ THUẬT THI CÔNG | |
| NGÀY GIAO: ----/01/2026 | HỒ SƠ THIẾT KẾ |




## MẶT BẰNG BỐ TRÍ THÉP SÔ NÔ MÁI

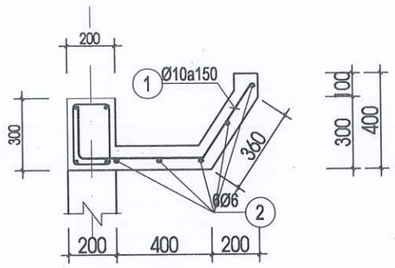TỶ LỆ 1/100




## MẶT CẮT 1-1

TỶ LỆ 1/25

**GHI CHÚ:**

-KHI THI CÔNG, ĐƠN VỊ THI CÔNG PHẢI PHỐI HỢP ĐỐI CHIẾU CÁC KÍCH THƯỚC, CHI TIẾT TRONG CÁC BẢN VẼ KIẾN TRÚC, KẾT CẤU, ME,... VỚI NHAU VÀ ĐỐI CHIẾU VỚI CÁC KÍCH THƯỚC THỰC TẾ TRÊN HIỆN TRƯỜNG. NẾU CÓ SAI KHÁC, PHẢI THÔNG BÁO CHO ĐƠN VỊ THIẾT KẾ BIẾT ĐỂ KỊP THỜI ĐIỀU CHỈNH.
- NGOÀI CÁC GHI CHÚ THỂ HIỆN TRONG BẢN VẼ, CÁC CHỈ TIÊU KỸ THUẬT KHÁC ĐỀU PHẢI TUÂN THEO QUY ĐỊNH HIỆN HÀNH CỦA BỘ XÂY DỰNG.
-ĐƠN VỊ THI CÔNG PHẢI THỰC HIỆN CÔNG TÁC TRÌNH DUYỆT MẪU VẬT TƯ TRƯỚC KHI THI CÔNG LẮP ĐẶT.
- CÁC HẠNG MỤC THI CÔNG CÓ KHỐI LƯỢNG LỚN, NHIỀU , LẶP LẠI THEO MẪU THÌ PHẢI TIẾN HÀNH THI CÔNG MẪU TRƯỚC KHI THI CÔNG HÀNG LOẠT.
- QUY CÁCH, CHỦNG LOẠI, KÍCH THƯỚC, THÔNG SỐ KỸ THUẬT CỦA TẤT CẢ VẬT TƯ PHẢI ĐÚNG THEO THIẾT KẾ KỸ THUẬT, NẾU CÓ THAY ĐỔI PHẢI ĐƯỢC TRÌNH DUYỆT CHỦ ĐẦU TƯ VÀ ĐƠN VỊ THIẾT KẾ.

CHỦ ĐẦU TƯ:

PHÒNG VĂN HOÁ-XÃ HỘI
XÃ ĐẠ HUOAI

ĐỊA CHỈ LIÊN HỆ:
XÃ ĐẠ HUOAI - TỈNH LÂM ĐỒNG
SĐT: .....

TÊN CÔNG TRÌNH:

XÂY DỰNG NHÀ HIỆU BỘ
TRƯỜNG THCS TRẦN PHÚ

VỊ TRÍ XD:
XÃ ĐẠ HUOAI - TỈNH LÂM ĐỒNG

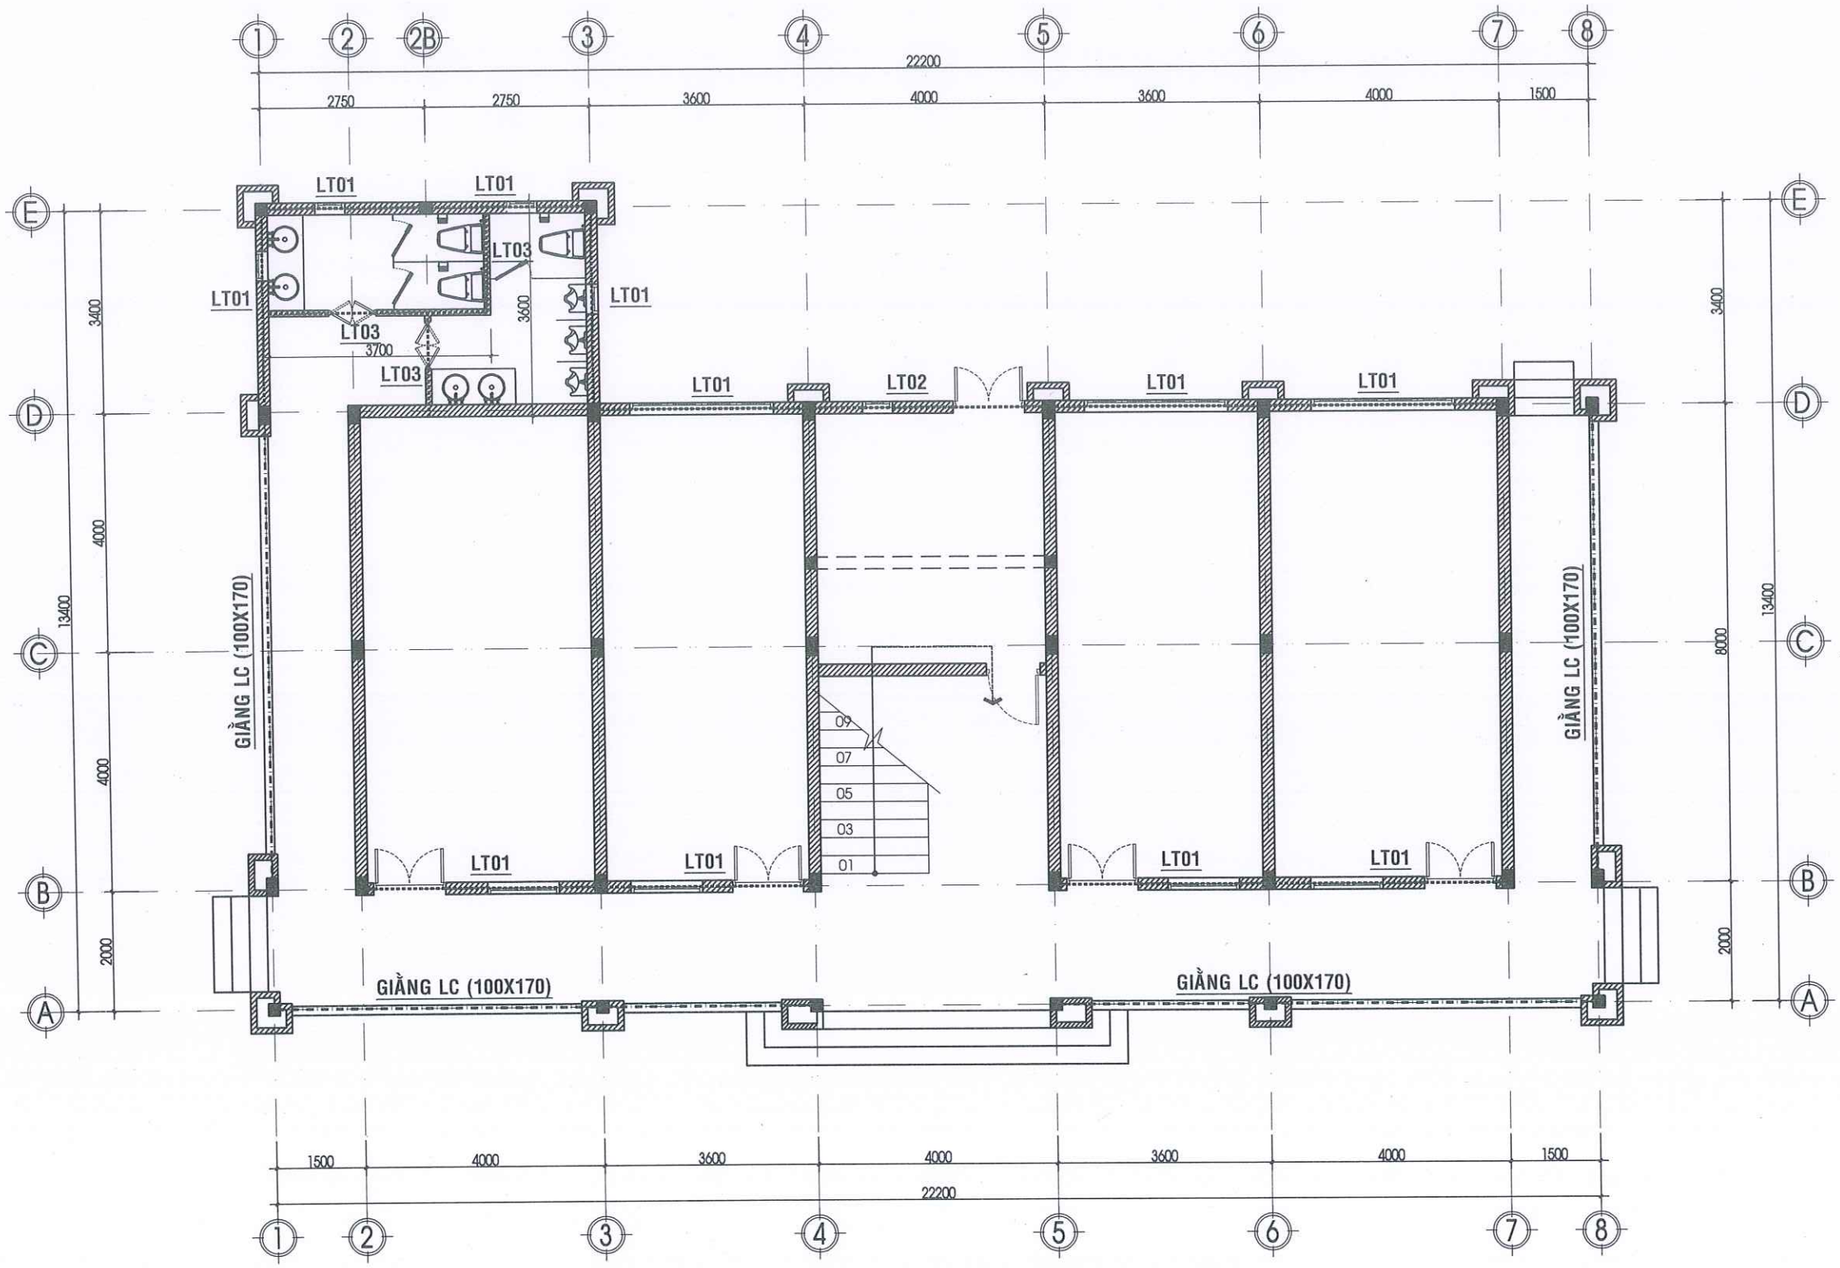

CÔNG TY TNHH TVXD
KIẾN TRÚC 90
ĐỊA CHỈ: THÔN 6, ĐƯỜNG HÙNG VƯƠNG
XÃ ĐẠ TẺH, TỈNH LÂM ĐỒNG
TEL: 0908 399 043
MST: 5801 367 111
LAD: 0017939
EMAIL: xdlamdong@gmail.com


P. GIÁM ĐỐC:
LÊ DUY NHÃ

| | | |
|---|---|---|
| CHỦ TRÌ: | KS. NGUYỄN THANH PHƯỚC | |
| THIẾT KẾ: | KTS. PHẠM LÊ HOÀI BÃO | |
| VẼ: | KTS. PHẠM LÊ HOÀI BÃO | |
| KIỂM TRA: | KS. LÊ DUY NHÃ | |


TÊN BẢN VẼ: MẶT BẰNG BỐ TRÍ SÊ NÔ

| | |
|---|---|
| TỶ LỆ: TL: 1/100 | SỐ BẢN VẼ: KC52/76 |
| TẬP BẢN VẼ: KỸ THUẬT THI CÔNG | |
| NGÀY GIAO: ----/01/2026 | HỒ SƠ THIẾT KẾ |





MẶT BẰNG BỐ TRÍ LANH TÔ - Ô VĂNG-GIẰNG LAN CAN TẦNG 1

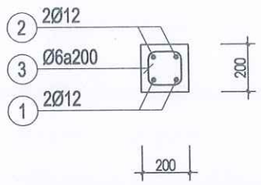
TỶ LỆ 1/100





LANH TÔ 01; (LT 01) +LANH TÔ (LT02)

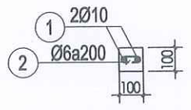



LANH TÔ 03 (LT 03)

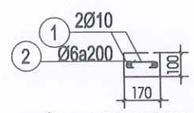



GIẰNG LAN CAN (GLC)

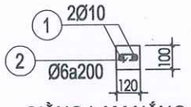


GIẰNG LAM NẮNG (LN)

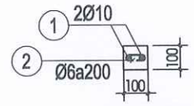


LAM TREO

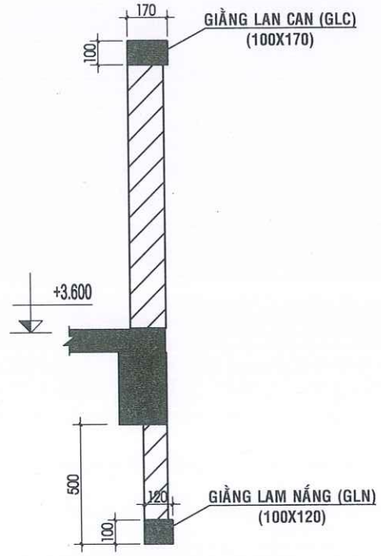


MẶT CẮT LAN CAN+LAN NẮNG

**GHI CHÚ:**

-KHI THI CÔNG, ĐƠN VỊ THI CÔNG PHẢI PHỐI HỢP ĐỐI CHIẾU CÁC KÍCH THƯỚC, CHI TIẾT TRONG CÁC BẢN VẼ KIẾN TRÚC, KẾT CẤU, ME..., VỚI NHAU VÀ ĐỐI CHIẾU VỚI CÁC KÍCH THƯỚC THỰC TẾ TRÊN HIỆN TRƯỜNG. NẾU CÓ SAI KHÁC, PHẢI THÔNG BÁO CHO ĐƠN VỊ THIẾT KẾ BIẾT ĐỂ KỊP THỜI ĐIỀU CHỈNH.
- NGOÀI CÁC GHI CHÚ THỂ HIỆN TRONG BẢN VẼ, CÁC CHỈ TIÊU KỸ THUẬT KHÁC ĐỀU PHẢI TUÂN THEO QUY ĐỊNH HIỆN HÀNH CỦA BỘ XÂY DỰNG.
-ĐƠN VỊ THI CÔNG PHẢI THỰC HIỆN CÔNG TÁC TRÌNH DUYỆT MẪU VẬT TƯ TRƯỚC KHI THI CÔNG LẮP ĐẶT.
- CÁC HẠNG MỤC THI CÔNG CÓ KHỐI LƯỢNG LỚN, NHIỀU, LẶP LẠI THEO MẪU THÌ PHẢI TIẾN HÀNH THI CÔNG MẪU TRƯỚC KHI THI CÔNG HÀNG LOẠT.
- QUY CÁCH, CHỦNG LOẠI, KÍCH THƯỚC, THÔNG SỐ KỸ THUẬT CỦA TẤT CẢ VẬT TƯ PHẢI ĐÚNG THEO THIẾT KẾ KỸ THUẬT, NẾU CÓ THAY ĐỔI PHẢI ĐƯỢC TRÌNH DUYỆT CHỦ ĐẦU TƯ VÀ ĐƠN VỊ THIẾT KẾ.

CHỦ ĐẦU TƯ:

PHÒNG VĂN HOÁ-XÃ HỘI
XÃ ĐẠ HUOAI

ĐỊA CHỈ LIÊN HỆ:
XÃ ĐẠ HUOAI - TỈNH LÂM ĐỒNG
SĐT: .....

TÊN CÔNG TRÌNH:

XÂY DỰNG NHÀ HIỆU BỘ
TRƯỜNG THCS TRẦN PHÚ

VỊ TRÍ XD:
XÃ ĐẠ HUOAI - TỈNH LÂM ĐỒNG

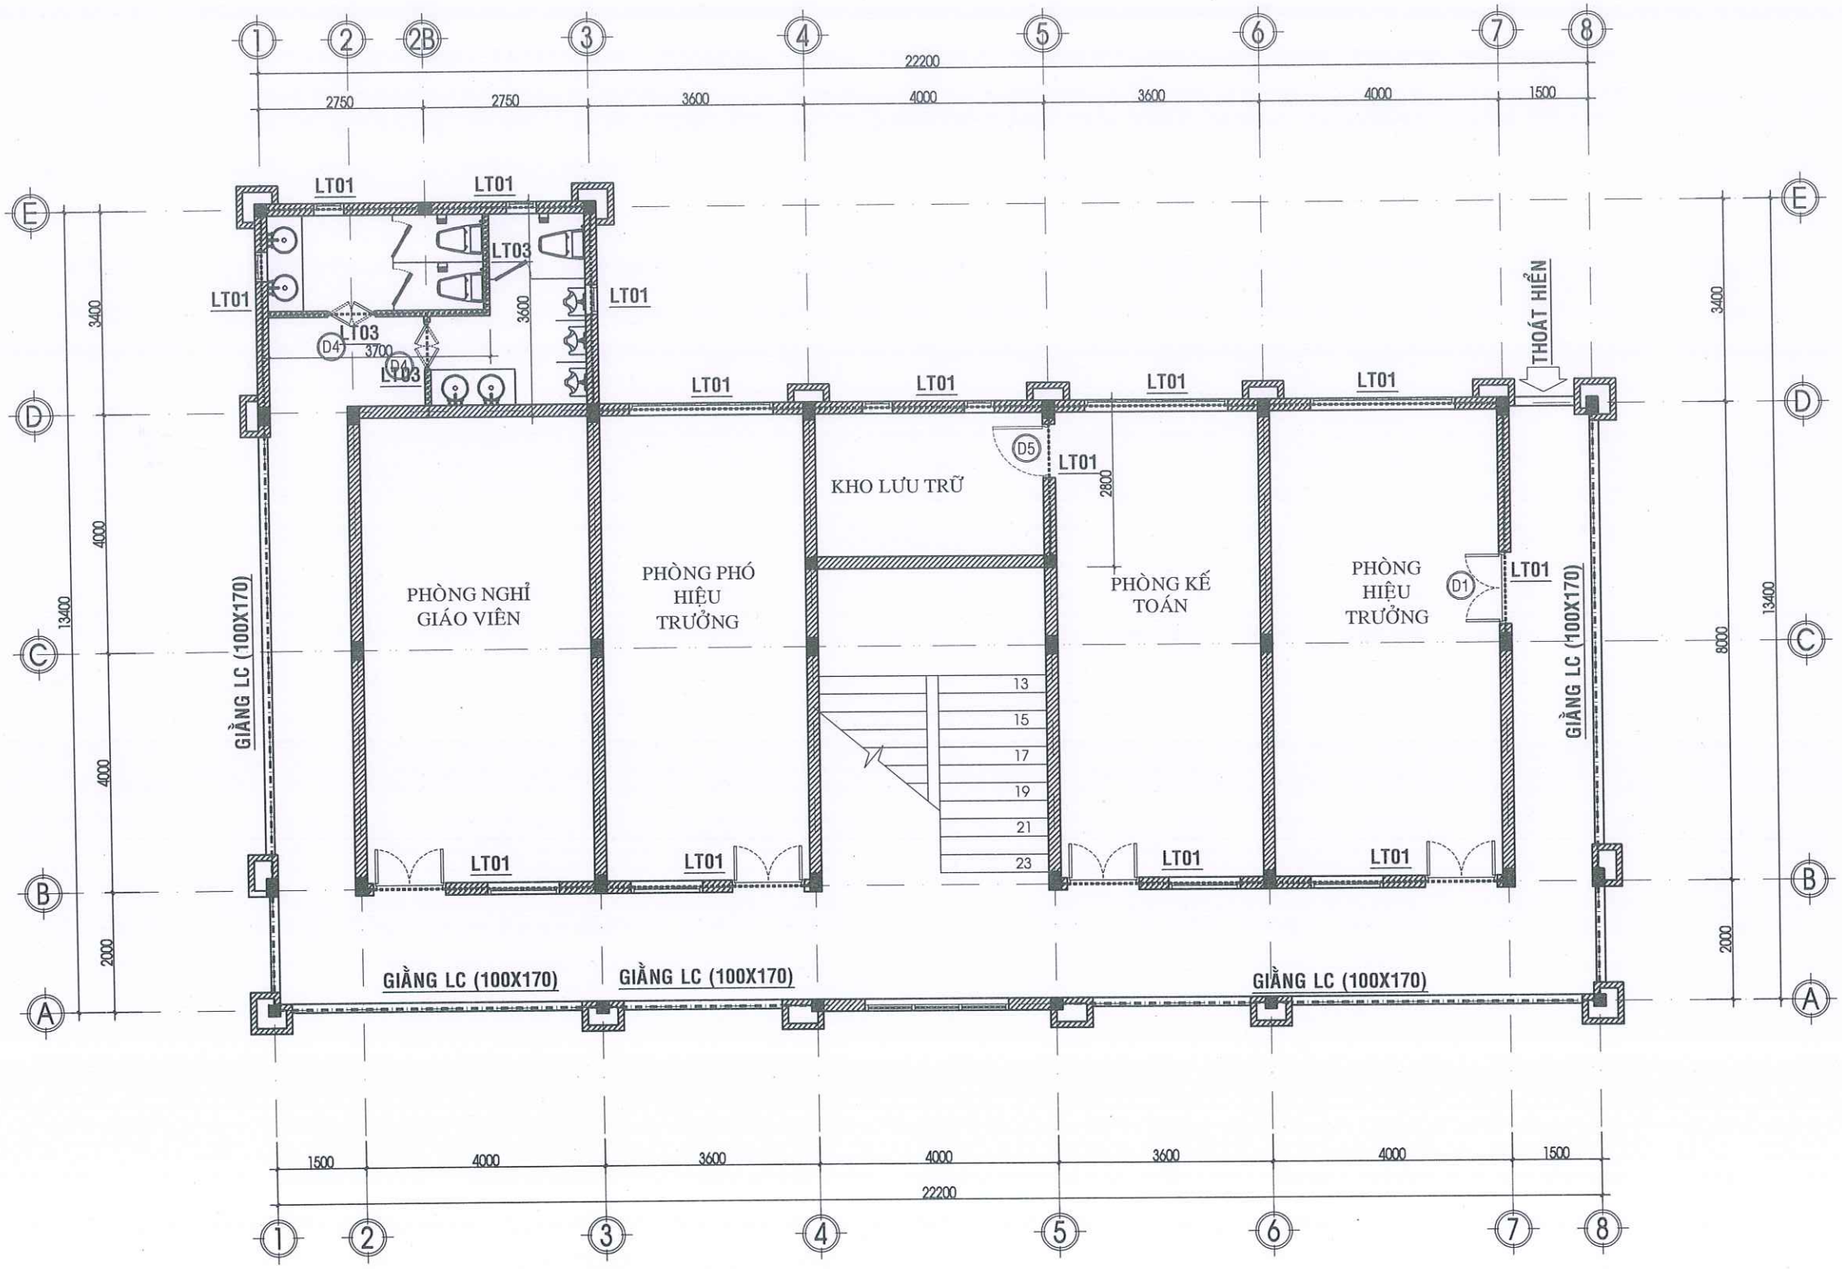
CÔNG TY TNHH TVXD
KIẾN TRÚC 90
ĐỊA CHỈ: THÔN 6, ĐƯỜNG HÙNG VƯƠNG
XÃ ĐẠ TẺH, TỈNH LÂM ĐỒNG
TEL: 0908 399 043
MST: 5801 367 111
LAD: 0017939
EMAIL: xdlamdong@gmail.com

P. GIÁM ĐỐC:
LÊ DUY NHÃ

| | | |
|---|---|---|
| CHỦ TRÌ: | KS. NGUYỄN THANH PHƯỚC | |
| THIẾT KẾ: | KTS. PHẠM LÊ HOÀI BÃO | |
| VẼ: | KTS. PHẠM LÊ HOÀI BÃO | |
| KIỂM TRA: | KS. LÊ DUY NHÃ | |


TÊN BẢN VẼ:
MẶT BẰNG BỐ TRÍ LANH TÔ+Ô VĂNG

| | |
|---|---|
| TỶ LỆ: TL: 1/100 | SỐ BẢN VẼ: KC53 76 |
| TẬP BẢN VẼ: KỸ THUẬT THI CÔNG | |
| NGÀY GIAO: ----/01/2026 | HỒ SƠ THIẾT KẾ |





## MẶT BẰNG BỐ TRÍ LANH TÔ - Ô VĂNG-GIẰNG LAN CAN TẦNG 2

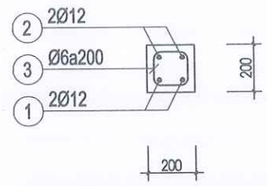
TỶ LỆ 1/100





LANH TÔ 01; (LT 01) +LANH TÔ (LT02)

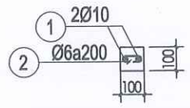



LANH TÔ 03 (LT 03)

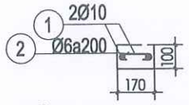



GIẰNG LAN CAN (GLC)

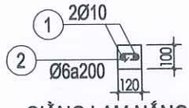


GIẰNG LAM NẮNG (LN)

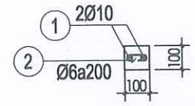


LAM TREO

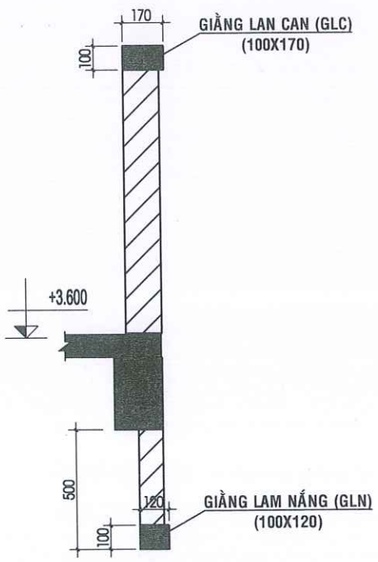


## MẶT CẮT LAN CAN+LAN NẮNG

**GHI CHÚ:**

-KHI THI CÔNG, ĐƠN VỊ THI CÔNG PHẢI PHỐI HỢP ĐỐI CHIẾU CÁC KÍCH THƯỚC, CHI TIẾT TRONG CÁC BẢN VẼ KIẾN TRÚC, KẾT CẤU, ME..., VỚI NHAU VÀ ĐỐI CHIẾU VỚI CÁC KÍCH THƯỚC THỰC TẾ TRÊN HIỆN TRƯỜNG. NẾU CÓ SAI KHÁC, PHẢI THÔNG BÁO CHO ĐƠN VỊ THIẾT KẾ BIẾT ĐỂ KỊP THỜI ĐIỀU CHỈNH.
- NGOÀI CÁC GHI CHÚ THỂ HIỆN TRONG BẢN VẼ, CÁC CHỈ TIÊU KỸ THUẬT KHÁC ĐỀU PHẢI TUÂN THEO QUY ĐỊNH HIỆN HÀNH CỦA BỘ XÂY DỰNG.
-ĐƠN VỊ THI CÔNG PHẢI THỰC HIỆN CÔNG TÁC TRÌNH DUYỆT MẪU VẬT TƯ TRƯỚC KHI THI CÔNG LẮP ĐẶT.
- CÁC HẠNG MỤC THI CÔNG CÓ KHỐI LƯỢNG LỚN, NHIỀU , LẶP LẠI THEO MẪU THÌ PHẢI TIẾN HÀNH THI CÔNG MẪU TRƯỚC KHI THI CÔNG HÀNG LOẠT.
- QUY CÁCH, CHỦNG LOẠI, KÍCH THƯỚC, THÔNG SỐ KỸ THUẬT CỦA TẤT CẢ VẬT TƯ PHẢI ĐÚNG THEO THIẾT KẾ KỸ THUẬT, NẾU CÓ THAY ĐỔI PHẢI ĐƯỢC TRÌNH DUYỆT CHỦ ĐẦU TƯ VÀ ĐƠN VỊ THIẾT KẾ.

CHỦ ĐẦU TƯ:

**PHÒNG VĂN HOÁ-XÃ HỘI XÃ ĐẠ HUOAI**

ĐỊA CHỈ LIÊN HỆ:
XÃ ĐẠ HUOAI - TỈNH LÂM ĐỒNG
SĐT: .....

TÊN CÔNG TRÌNH:

**XÂY DỰNG NHÀ HIỆU BỘ TRƯỜNG THCS TRẦN PHÚ**

VỊ TRÍ XD:
XÃ ĐẠ HUOAI - TỈNH LÂM ĐỒNG

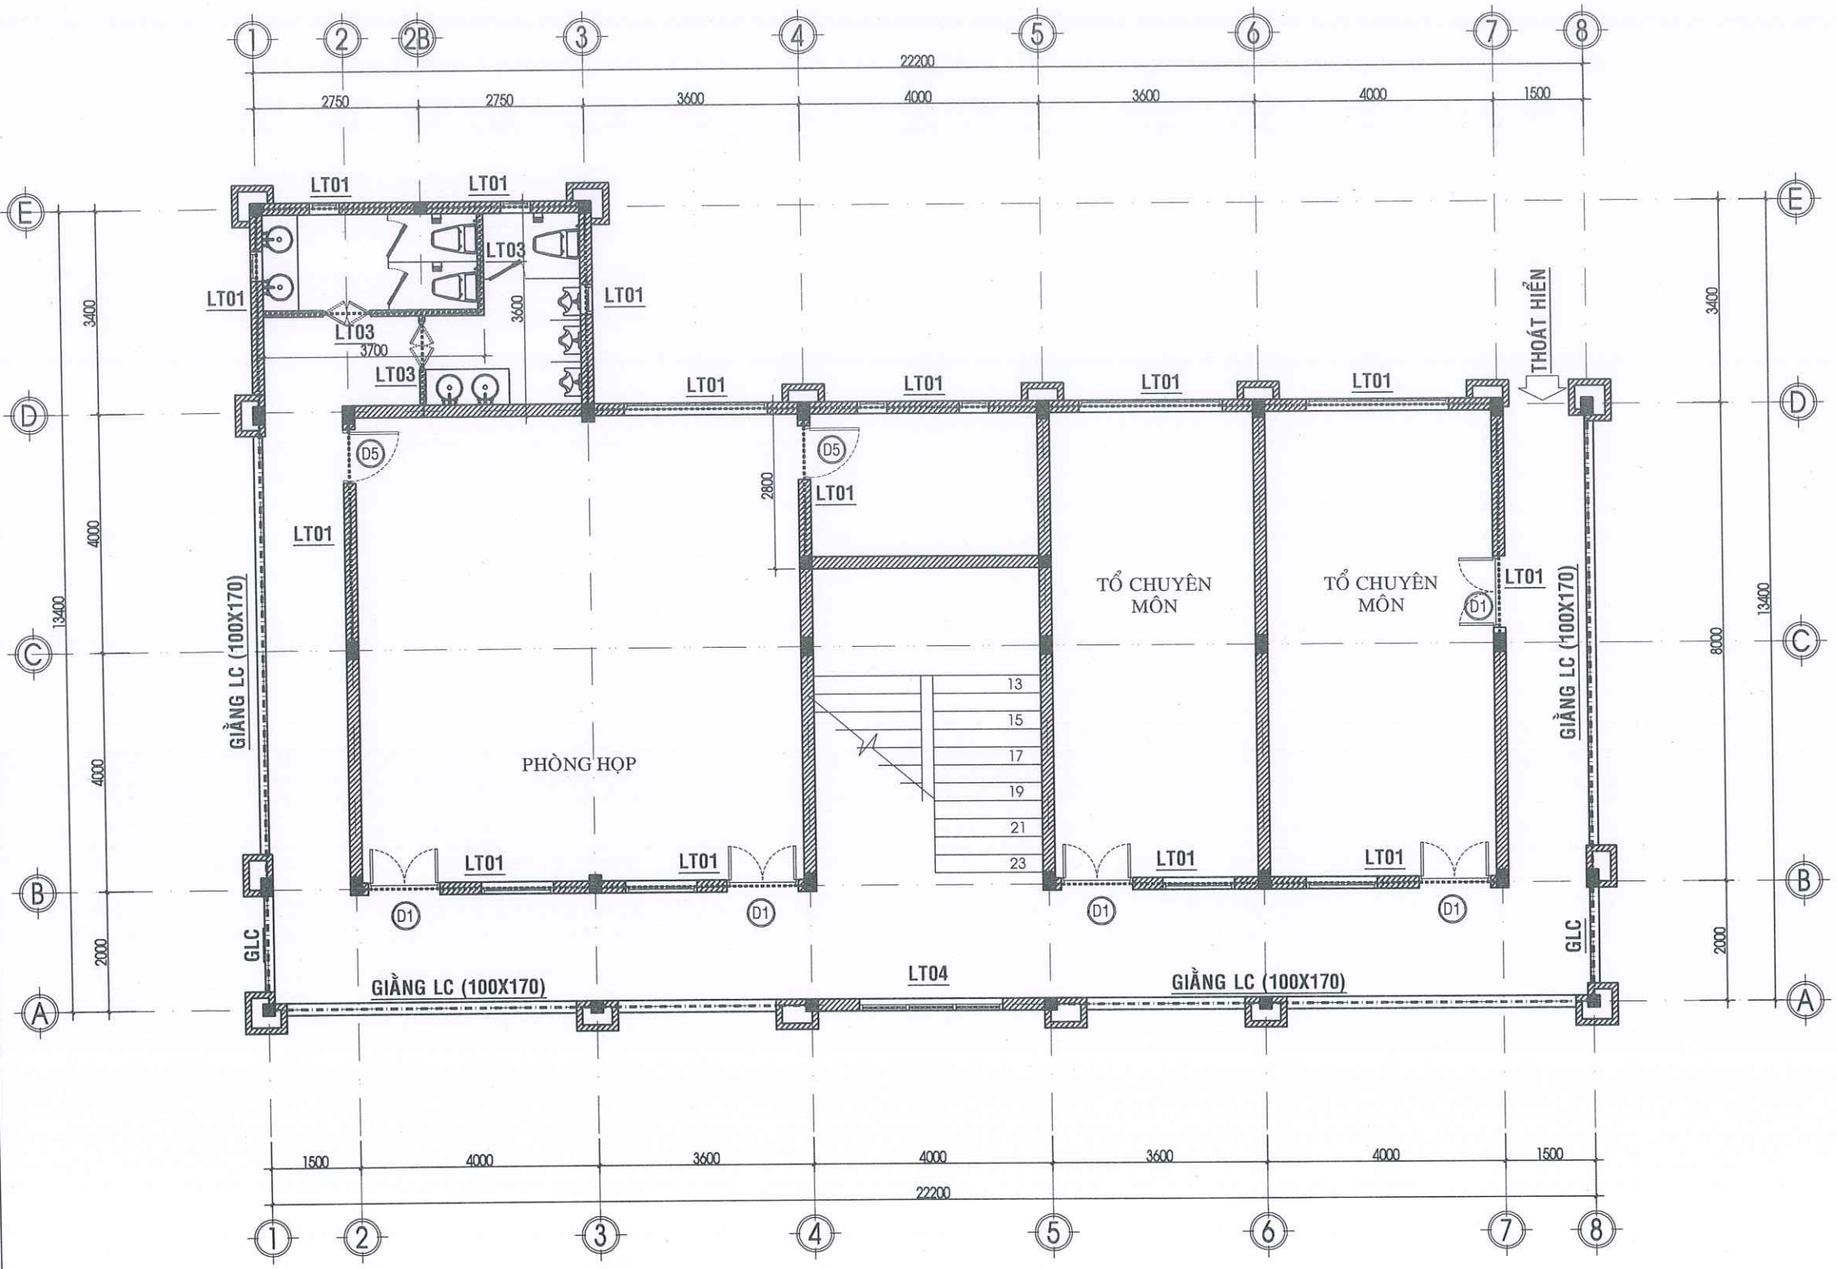

CÔNG TY TNHH TVXD
**KIẾN TRÚC 90**
ĐỊA CHỈ: THÔN 6, ĐƯỜNG HÙNG VƯƠNG
XÃ ĐẠ TẺH, TỈNH LÂM ĐỒNG
TEL: 0908 399 043
MST: 5801 367 111
LAD: 0017939
EMAIL: xdlamdong@gmail.com


P. GIÁM ĐỐC: LÊ DUY NHÃ

| | | |
|---|---|---|
| CHỦ TRÌ: | KS. NGUYỄN THANH PHƯỚC | |
| THIẾT KẾ: | KTS. PHẠM LÊ HOÀI BÃO | |
| VẼ: | KTS. PHẠM LÊ HOÀI BÃO | |
| KIỂM TRA: | KS. LÊ DUY NHÃ | |


TÊN BẢN VẼ: MB BỐ TRÍ LANH TÔ+GIẰNG

| | |
|---|---|
| TỶ LỆ: TL: 1/100 | SỐ BẢN VẼ: KC54 76 |
| TẬP BẢN VẼ: KỸ THUẬT THI CÔNG | |
| NGÀY GIAO: ----/01/2026 | HỒ SƠ THIẾT KẾ |





MẶT BẰNG BỐ TRÍ LANH TÔ - Ô VĂNG-GIẰNG LAN CAN TẦNG 3

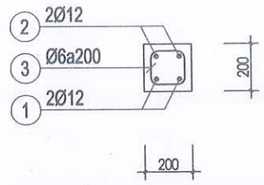
TỶ LỆ 1/100





LANH TÔ 01; (LT 01) +LANH TÔ (LT02)

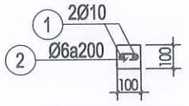



LANH TÔ 03 (LT 03)

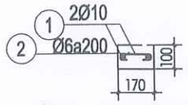



GIẰNG LAN CAN (GLC)

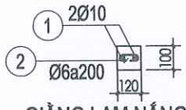


GIẰNG LAM NẮNG (LN)

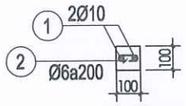


LAM TREO

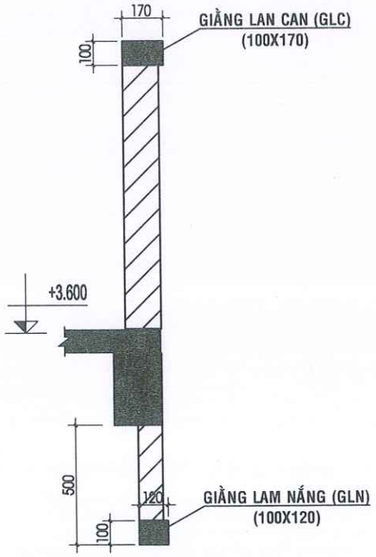


MẶT CẮT LAN CAN+LAN NẮNG

**GHI CHÚ:**

-KHI THI CÔNG, ĐƠN VỊ THI CÔNG PHẢI PHỐI HỢP ĐỐI CHIẾU CÁC KÍCH THƯỚC, CHI TIẾT TRONG CÁC BẢN VẼ KIẾN TRÚC, KẾT CẤU, ME,..., VỚI NHAU VÀ ĐỐI CHIẾU VỚI CÁC KÍCH THƯỚC THỰC TẾ TRÊN HIỆN TRƯỜNG. NẾU CÓ SAI KHÁC, PHẢI THÔNG BÁO CHO ĐƠN VỊ THIẾT KẾ BIẾT ĐỂ KỊP THỜI ĐIỀU CHỈNH.
- NGOÀI CÁC GHI CHÚ THỂ HIỆN TRONG BẢN VẼ, CÁC CHỈ TIÊU KỸ THUẬT KHÁC ĐỀU PHẢI TUÂN THEO QUY ĐỊNH HIỆN HÀNH CỦA BỘ XÂY DỰNG.
-ĐƠN VỊ THI CÔNG PHẢI THỰC HIỆN CÔNG TÁC TRÌNH DUYỆT MẪU VẬT TƯ TRƯỚC KHI THI CÔNG LẮP ĐẶT.
- CÁC HẠNG MỤC THI CÔNG CÓ KHỐI LƯỢNG LỚN, NHIỀU , LẶP LẠI THEO MẪU THÌ PHẢI TIẾN HÀNH THI CÔNG MẪU TRƯỚC KHI THI CÔNG HÀNG LOẠT.
- QUY CÁCH, CHỦNG LOẠI, KÍCH THƯỚC, THÔNG SỐ KỸ THUẬT CỦA TẤT CẢ VẬT TƯ PHẢI ĐÚNG THEO THIẾT KẾ KỸ THUẬT, NẾU CÓ THAY ĐỔI PHẢI ĐƯỢC TRÌNH DUYỆT CHỦ ĐẦU TƯ VÀ ĐƠN VỊ THIẾT KẾ.

CHỦ ĐẦU TƯ:

**PHÒNG VĂN HOÁ-XÃ HỘI XÃ ĐẠ HUOAI**

ĐỊA CHỈ LIÊN HỆ:
XÃ ĐẠ HUOAI - TỈNH LÂM ĐỒNG
SĐT: .....

TÊN CÔNG TRÌNH:

**XÂY DỰNG NHÀ HIỆU BỘ TRƯỜNG THCS TRẦN PHÚ**

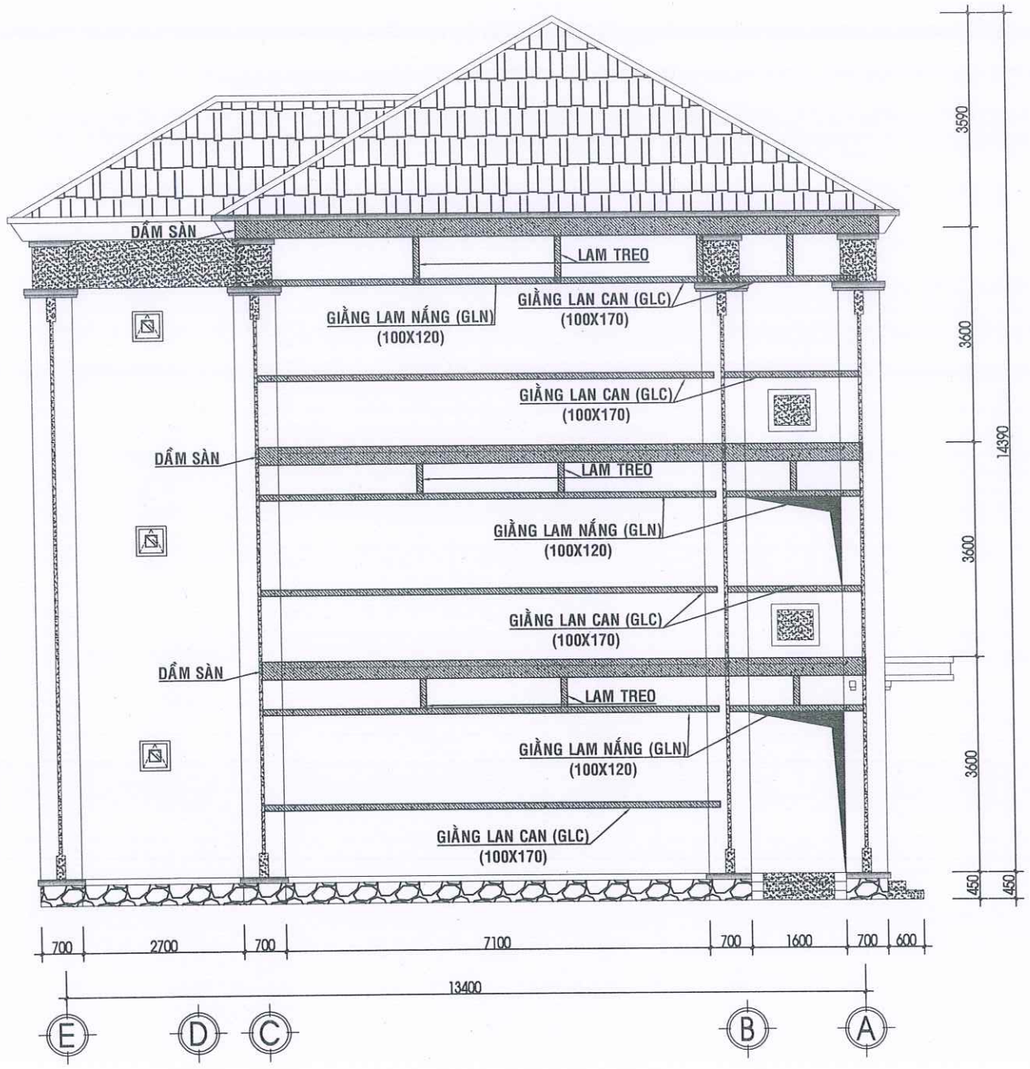
VỊ TRÍ XD:
XÃ ĐẠ HUOAI - TỈNH LÂM ĐỒNG


CÔNG TY TNHH TVXD
**KIẾN TRÚC 90**
ĐỊA CHỈ: THÔN 6, ĐƯỜNG HÙNG VƯƠNG
XÃ ĐẠ TẺH, TỈNH LÂM ĐỒNG
TEL: 0908 399 043
MST: 5801 367 111
LAD: 0017939
EMAIL: xdlamdong@gmail.com
P. GIÁM ĐỐC:
LÊ DUY NHÃ


| | | |
|---|---|---|
| CHỦ TRÌ: | KS. NGUYỄN THANH PHƯỚC | |
| THIẾT KẾ: | KTS. PHẠM LÊ HOÀI BÃO | |
| VẼ: | KTS. PHẠM LÊ HOÀI BÃO | |
| KIỂM TRA: | KS. LÊ DUY NHÃ | |


TÊN BẢN VẼ:
MB BỐ TRÍ LANH TÔ+GIẰNG

| | |
|---|---|
| TỶ LỆ: TL: 1/100 | SỐ BẢN VẼ: KC55 76 |
| TẬP BẢN VẼ: KỸ THUẬT THI CÔNG | |
| NGÀY GIAO: ----/01/2026 | HỒ SƠ THIẾT KẾ |





## MẶT ĐỨNG BỐ TRÍ GIẰNG LAN CAN-GIẰNG LAM NẤNG TRỤC E-A

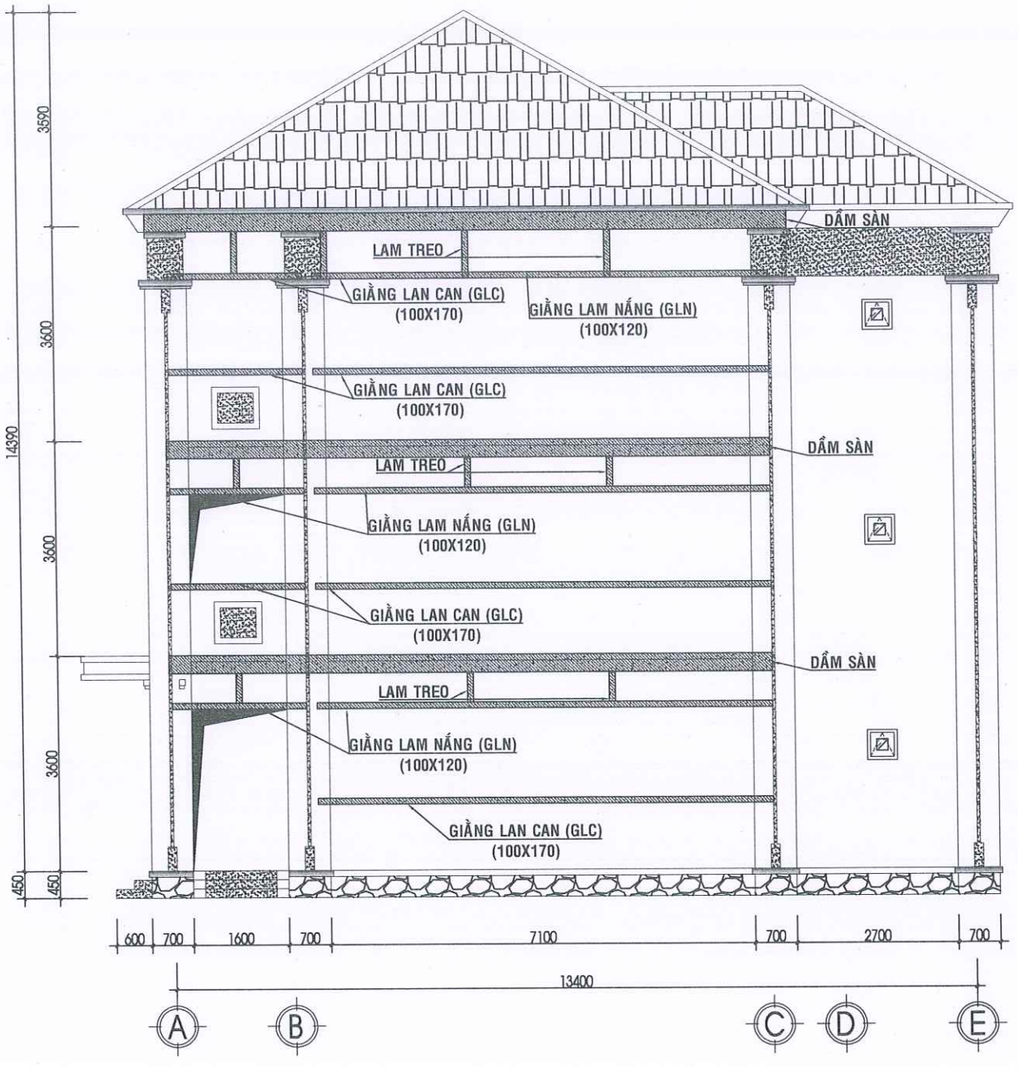TỶ LỆ 1/100





## MẶT ĐỨNG BỐ TRÍ GIẰNG LAN CAN-GIẰNG LAM NẤNG TRỤC A-E

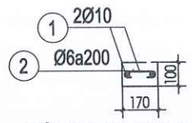
TỶ LỆ 1/100




GIẰNG LAN CAN (GLC)

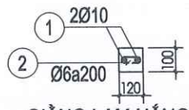


GIẰNG LAM NẤNG (LN)

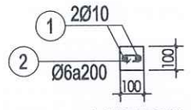


LAM TREO

**GHI CHÚ:**

-KHI THI CÔNG, ĐƠN VỊ THI CÔNG PHẢI PHỐI HỢP ĐỐI CHIẾU CÁC KÍCH THƯỚC, CHI TIẾT TRONG CÁC BẢN VẼ KIẾN TRÚC, KẾT CẤU, ME,... VỚI NHAU VÀ ĐỐI CHIẾU VỚI CÁC KÍCH THƯỚC THỰC TẾ TRÊN HIỆN TRƯỜNG. NẾU CÓ SAI KHÁC, PHẢI THÔNG BÁO CHO ĐƠN VỊ THIẾT KẾ BIẾT ĐỂ KỊP THỜI ĐIỀU CHỈNH.
- NGOÀI CÁC GHI CHÚ THỂ HIỆN TRONG BẢN VẼ, CÁC CHỈ TIÊU KỸ THUẬT KHÁC ĐỀU PHẢI TUÂN THEO QUY ĐỊNH HIỆN HÀNH CỦA BỘ XÂY DỰNG.
-ĐƠN VỊ THI CÔNG PHẢI THỰC HIỆN CÔNG TÁC TRÌNH DUYỆT MẪU VẬT TƯ TRƯỚC KHI THI CÔNG LẮP ĐẶT.
- CÁC HẠNG MỤC THI CÔNG CÓ KHỐI LƯỢNG LỚN, NHIỀU , LẶP LẠI THEO MẪU THÌ PHẢI TIẾN HÀNH THI CÔNG MẪU TRƯỚC KHI THI CÔNG HÀNG LOẠT.
- QUY CÁCH, CHỦNG LOẠI, KÍCH THƯỚC, THÔNG SỐ KỸ THUẬT CỦA TẤT CẢ VẬT TƯ PHẢI ĐÚNG THEO THIẾT KẾ KỸ THUẬT, NẾU CÓ THAY ĐỔI PHẢI ĐƯỢC TRÌNH DUYỆT CHỦ ĐẦU TƯ VÀ ĐƠN VỊ THIẾT KẾ.

**CHỦ ĐẦU TƯ:**

PHÒNG VĂN HOÁ-XÃ HỘI
XÃ ĐẠ HUOAI

**ĐỊA CHỈ LIÊN HỆ:**
XÃ ĐẠ HUOAI - TỈNH LÂM ĐỒNG
SĐT: .....

**TÊN CÔNG TRÌNH:**

XÂY DỰNG NHÀ HIỆU BỘ
TRƯỜNG THCS TRẦN PHÚ

**VỊ TRÍ XD:**
XÃ ĐẠ HUOAI - TỈNH LÂM ĐỒNG

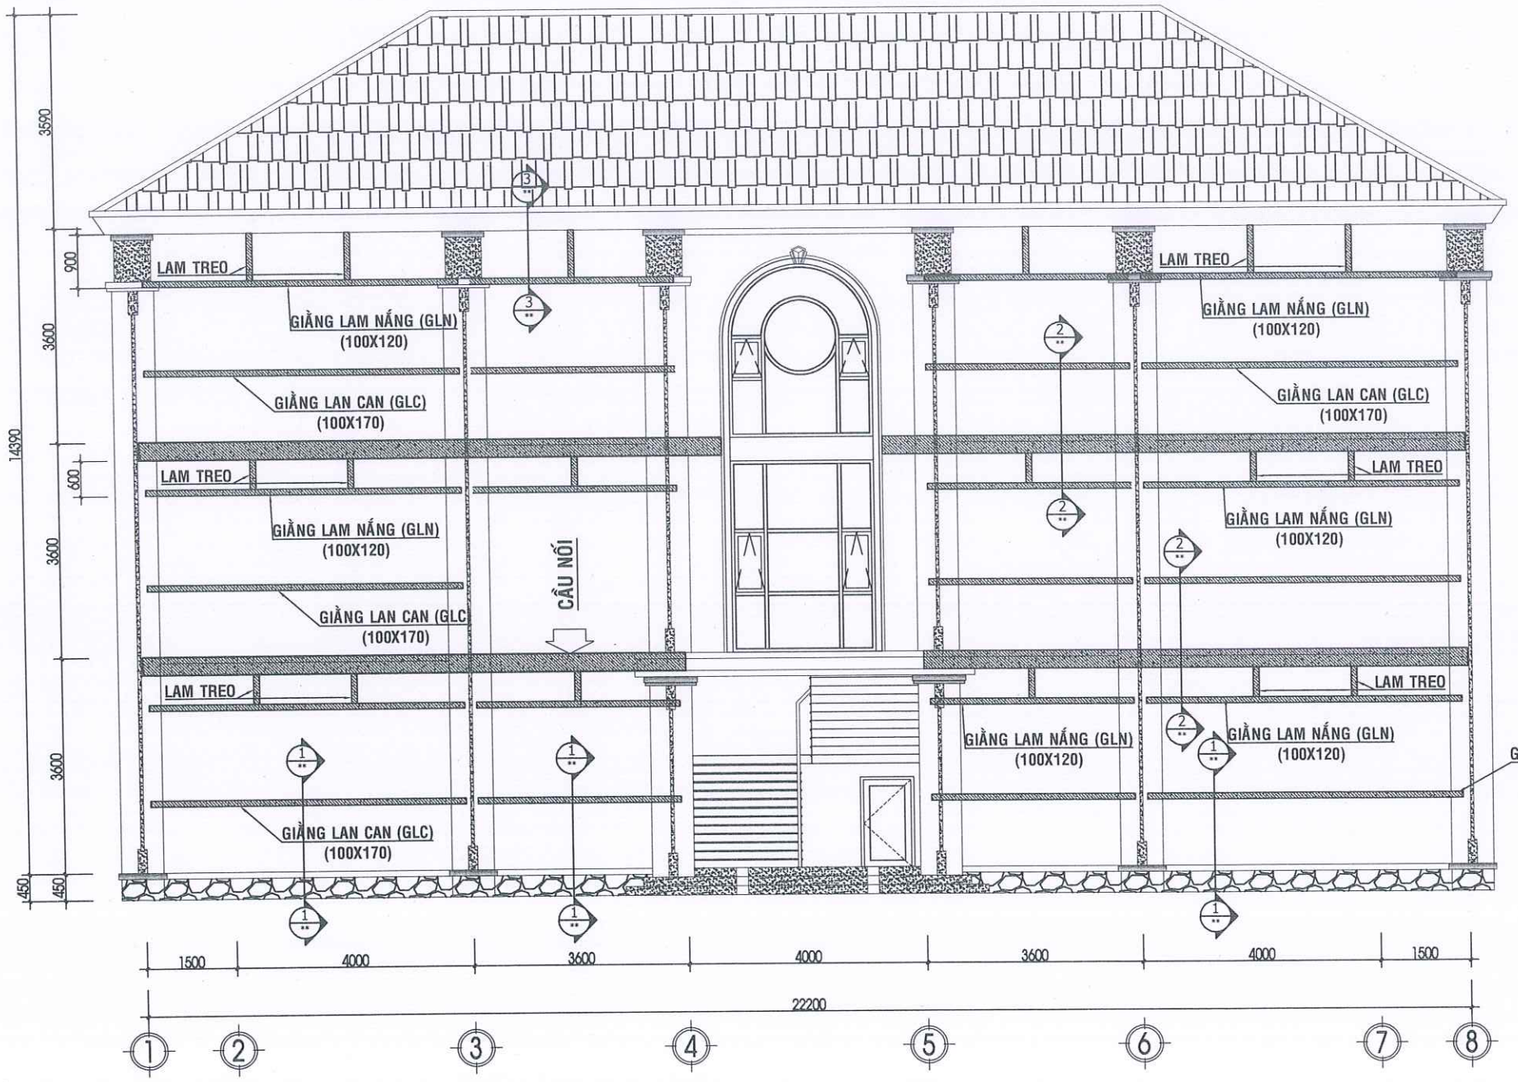

CÔNG TY TNHH TVXD
KIẾN TRÚC 90
ĐỊA CHỈ: THÔN 6, ĐƯỜNG HÙNG VƯƠNG
XÃ ĐẠ TẺH, TỈNH LÂM ĐỒNG
TEL: 0908 399 043
MST: 5801 367 111
LAD: 0017939
EMAIL: xdlamdong@gmail.com


P. GIÁM ĐỐC:
LÊ DUY NHÃ

| | | |
|---|---|---|
| CHỦ TRÌ: | KS. NGUYỄN THANH PHƯỚC | |
| THIẾT KẾ: | KTS. PHẠM LÊ HOÀI BÃO | |
| VẼ: | KTS. PHẠM LÊ HOÀI BÃO | |
| KIỂM TRA: | KS. LÊ DUY NHÃ | |


**TÊN BẢN VẼ:**
MĐ BỐ TRÍ GIẰNG LAN CAN
GIẰNG LAM NẤNG

| | |
|---|---|
| TỶ LỆ: TL: 1/100 | SỐ BẢN VẼ: KC56 76 |
| TẬP BẢN VẼ: KỸ THUẬT THI CÔNG | |
| NGÀY GIAO: ----/01/2026 | HỒ SƠ THIẾT KẾ |





## MẶT ĐỨNG BỐ TRÍ GIẰNG LAN CAN-GIẰNG LAM NẮNG

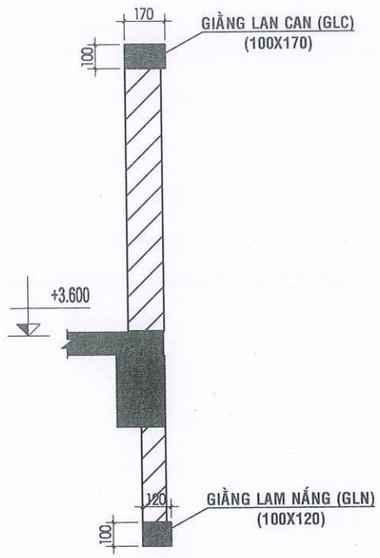
TỶ LỆ 1/100




MẶT CẮT 2-2

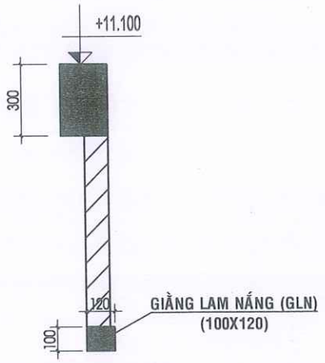


MẶT CẮT 3-3

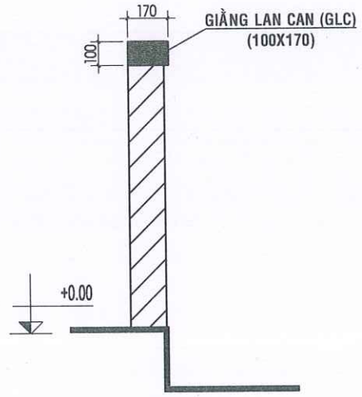


MẶT CẮT 1-1

**GHI CHÚ:**

-KHI THI CÔNG, ĐƠN VỊ THI CÔNG PHẢI PHỐI HỢP ĐỐI CHIẾU CÁC KÍCH THƯỚC, CHI TIẾT TRONG CÁC BẢN VẼ KIẾN TRÚC, KẾT CẤU, ME,.., VỚI NHAU VÀ ĐỐI CHIẾU VỚI CÁC KÍCH THƯỚC THỰC TẾ TRÊN HIỆN TRƯỜNG. NẾU CÓ SAI KHÁC, PHẢI THÔNG BÁO CHO ĐƠN VỊ THIẾT KẾ BIẾT ĐỂ KỊP THỜI ĐIỀU CHỈNH.
- NGOÀI CÁC GHI CHÚ THỂ HIỆN TRONG BẢN VẼ, CÁC CHỈ TIÊU KỸ THUẬT KHÁC ĐỀU PHẢI TUÂN THEO QUY ĐỊNH HIỆN HÀNH CỦA BỘ XÂY DỰNG.
-ĐƠN VỊ THI CÔNG PHẢI THỰC HIỆN CÔNG TÁC TRÌNH DUYỆT MẪU VẬT TƯ TRƯỚC KHI THI CÔNG LẮP ĐẶT.
- CÁC HẠNG MỤC THI CÔNG CÓ KHỐI LƯỢNG LỚN, NHIỀU , LẶP LẠI THEO MẪU THÌ PHẢI TIẾN HÀNH THI CÔNG MẪU TRƯỚC KHI THI CÔNG HÀNG LOẠT.
- QUY CÁCH, CHỦNG LOẠI, KÍCH THƯỚC, THÔNG SỐ KỸ THUẬT CỦA TẤT CẢ VẬT TƯ PHẢI ĐÚNG THEO THIẾT KẾ KỸ THUẬT, NẾU CÓ THAY ĐỔI PHẢI ĐƯỢC TRÌNH DUYỆT CHỦ ĐẦU TƯ VÀ ĐƠN VỊ THIẾT KẾ.

CHỦ ĐẦU TƯ:

PHÒNG VĂN HOÁ-XÃ HỘI
XÃ ĐẠ HUOAI

ĐỊA CHỈ LIÊN HỆ:
XÃ ĐẠ HUOAI - TỈNH LÂM ĐỒNG
SĐT: .....

TÊN CÔNG TRÌNH:

XÂY DỰNG NHÀ HIỆU BỘ
TRƯỜNG THCS TRẦN PHÚ

VỊ TRÍ XD:
XÃ ĐẠ HUOAI - TỈNH LÂM ĐỒNG

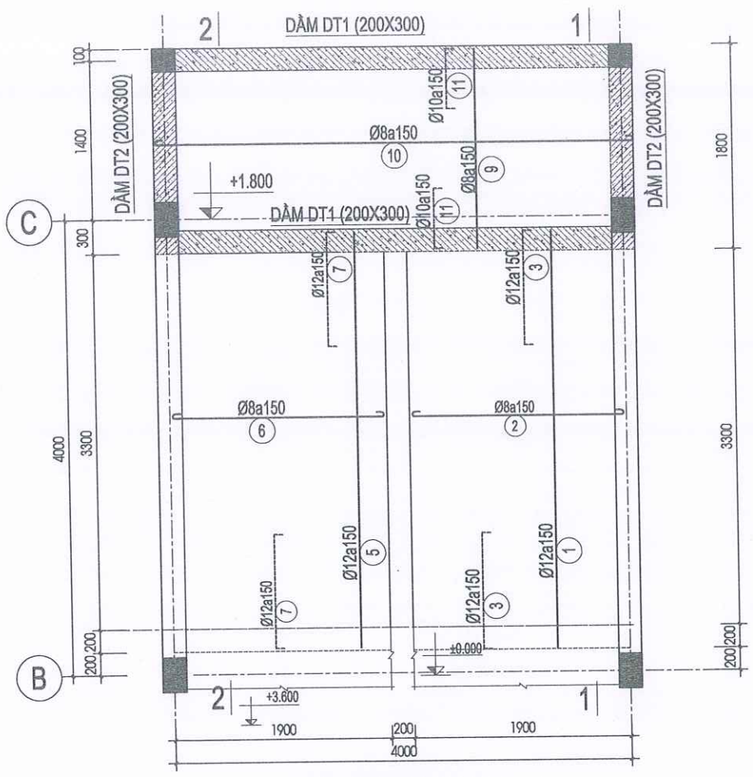
CÔNG TY TNHH TVXD
KIẾN TRÚC 90
ĐỊA CHỈ: THÔN 6, ĐƯỜNG HÙNG VƯƠNG
XÃ ĐẠ TẺH, TỈNH LÂM ĐỒNG
TEL: 0908 399 043
MST: 5801 367 111
LAD: 0017939
EMAIL: xdlamdong@gmail.com

P. GIÁM ĐỐC:
LÊ DUY NHÃ


| | | |
|---|---|---|
| CHỦ TRÌ: | KS. NGUYỄN THANH PHƯỚC | |
| THIẾT KẾ: | KTS. PHẠM LÊ HOÀI BÃO | |
| VẼ: | KTS. PHẠM LÊ HOÀI BÃO | |
| KIỂM TRA: | KS. LÊ DUY NHÃ | |

TÊN BẢN VẼ:
MĐ BỐ TRÍ GIẰNG LAN CAN
GIẰNG LAM NẮNG


| | |
|---|---|
| TỶ LỆ: TL: 1/100 | SỐ BẢN VẼ: KC57/76 |
| TẬP BẢN VẼ: KỸ THUẬT THI CÔNG | |
| NGÀY GIAO: ----/01/2026 | HỒ SƠ THIẾT KẾ |





MẶT BẰNG THANG TẦNG 1

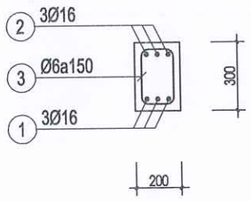


MC 1-1 DẦM DT1 (200X300): SL 2CK; L=4.2M

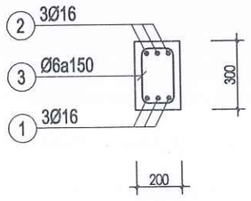


MC 1-1 DẦM DT2 (200X300): SL 2CK; L=1.8M

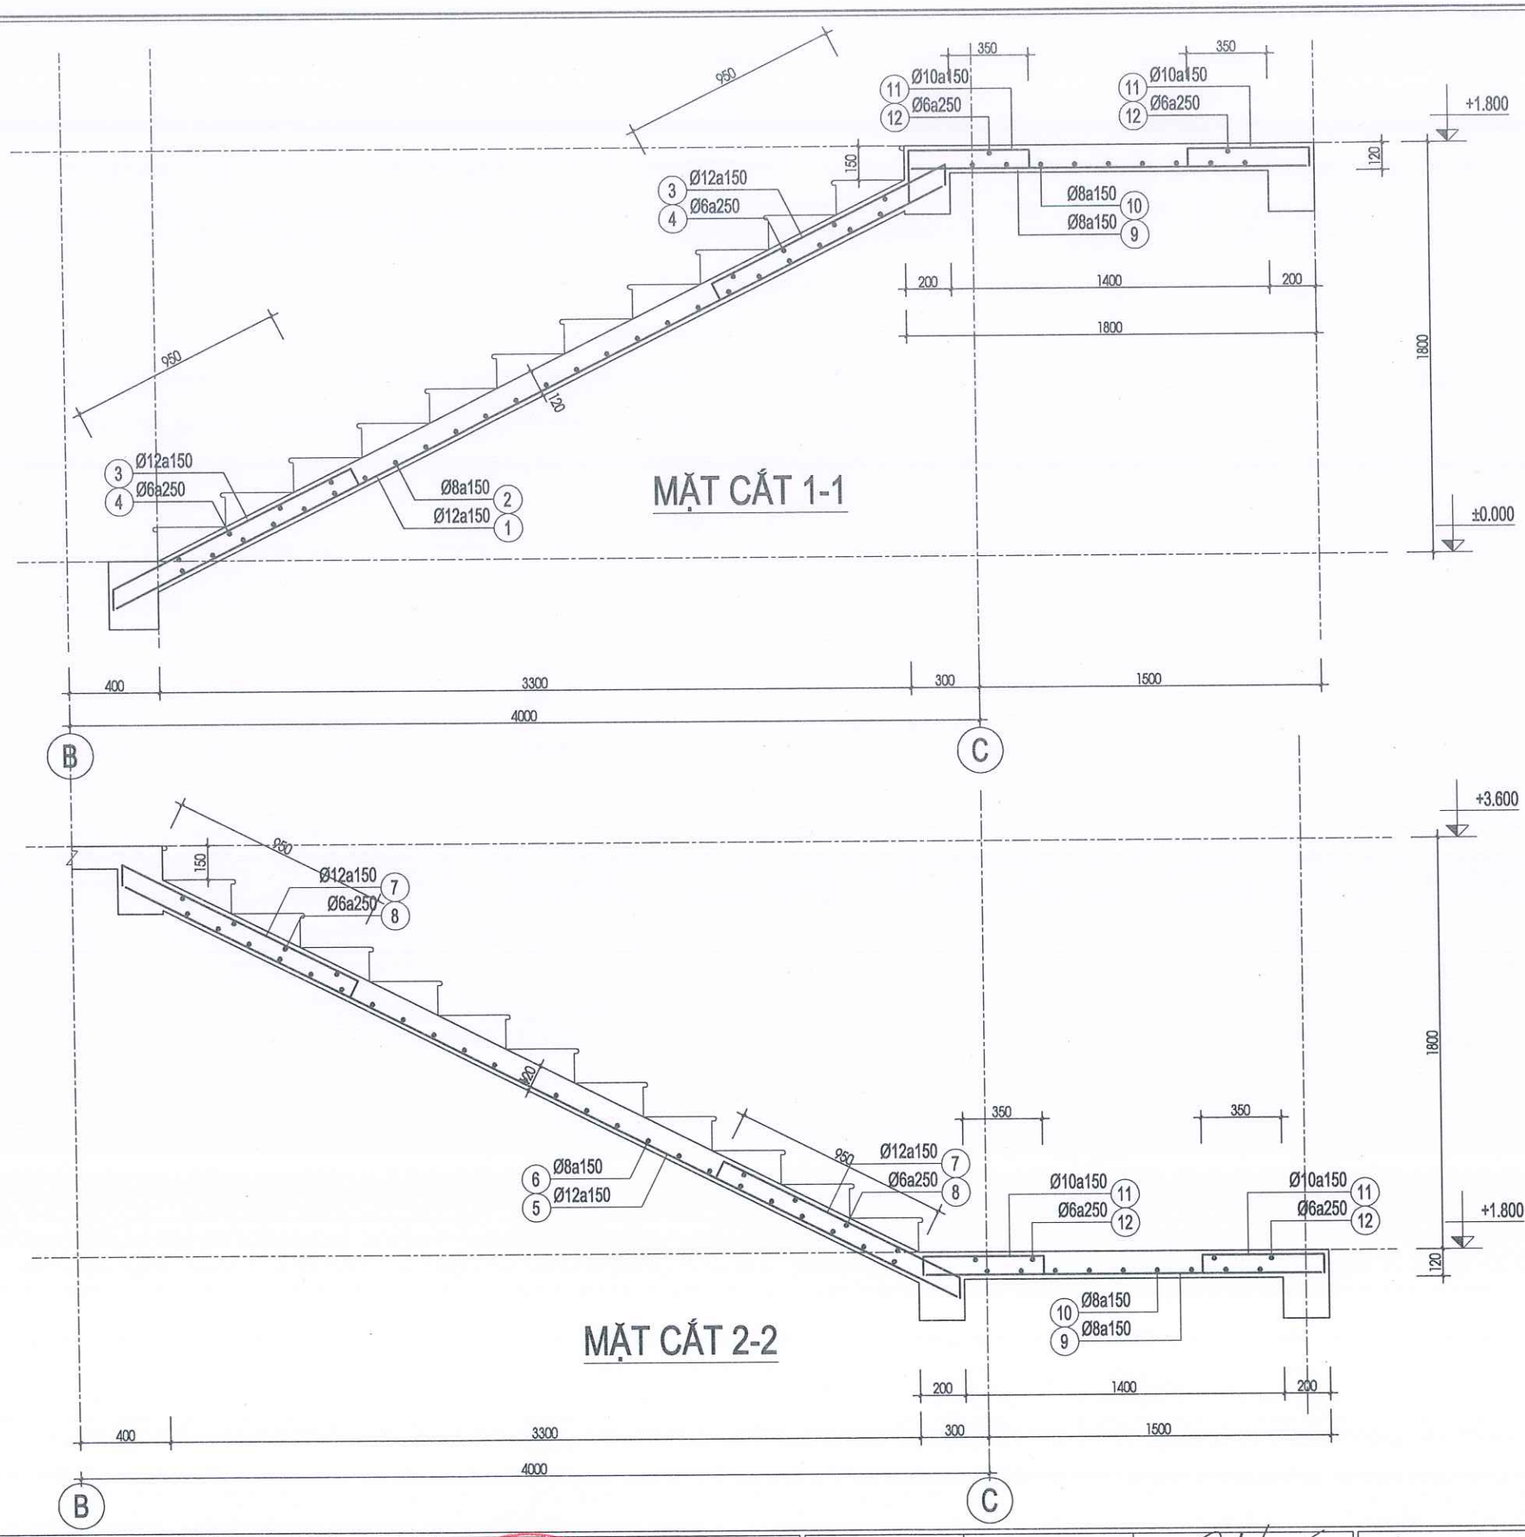


**GHI CHÚ:**

-KHI THI CÔNG, ĐƠN VỊ THI CÔNG PHẢI PHỐI HỢP ĐỐI CHIẾU CÁC KÍCH THƯỚC, CHI TIẾT TRONG CÁC BẢN VẼ KIẾN TRÚC, KẾT CẤU, ME,... VỚI NHAU VÀ ĐỐI CHIẾU VỚI CÁC KÍCH THƯỚC THỰC TẾ TRÊN HIỆN TRƯỜNG. NẾU CÓ SAI KHÁC, PHẢI THÔNG BÁO CHO ĐƠN VỊ THIẾT KẾ BIẾT ĐỂ KỊP THỜI ĐIỀU CHỈNH.
- NGOÀI CÁC GHI CHÚ THỂ HIỆN TRONG BẢN VẼ, CÁC CHỈ TIÊU KỸ THUẬT KHÁC ĐỀU PHẢI TUÂN THEO QUY ĐỊNH HIỆN HÀNH CỦA BỘ XÂY DỰNG.
-ĐƠN VỊ THI CÔNG PHẢI THỰC HIỆN CÔNG TÁC TRÌNH DUYỆT MẪU VẬT TƯ TRƯỚC KHI THI CÔNG LẮP ĐẶT.
- CÁC HẠNG MỤC THI CÔNG CÓ KHỐI LƯỢNG LỚN, NHIỀU , LẶP LẠI THEO MẪU THÌ PHẢI TIẾN HÀNH THI CÔNG MẪU TRƯỚC KHI THI CÔNG HÀNG LOẠT.
- QUY CÁCH, CHỦNG LOẠI, KÍCH THƯỚC, THÔNG SỐ KỸ THUẬT CỦA TẤT CẢ VẬT TƯ PHẢI ĐÚNG THEO THIẾT KẾ KỸ THUẬT, NẾU CÓ THAY ĐỔI PHẢI ĐƯỢC TRÌNH DUYỆT CHỦ ĐẦU TƯ VÀ ĐƠN VỊ THIẾT KẾ.

CHỦ ĐẦU TƯ:

PHÒNG VĂN HOÁ-XÃ HỘI
XÃ ĐẠ HUOAI

ĐỊA CHỈ LIÊN HỆ:
XÃ ĐẠ HUOAI - TỈNH LÂM ĐỒNG
SĐT: .....

TÊN CÔNG TRÌNH:

XÂY DỰNG NHÀ HIỆU BỘ
TRƯỜNG THCS TRẦN PHÚ

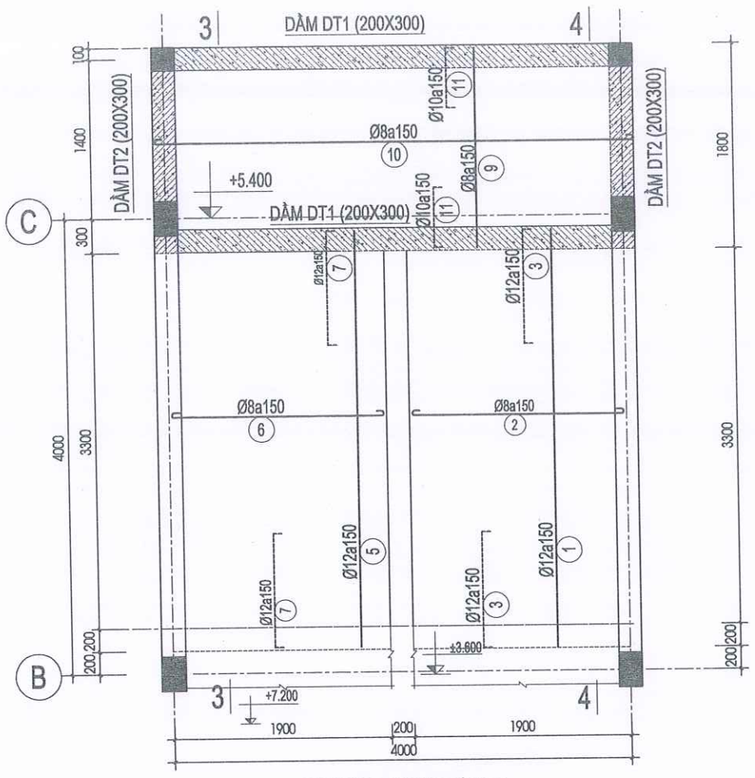
VỊ TRÍ XD:
XÃ ĐẠ HUOAI - TỈNH LÂM ĐỒNG


CÔNG TY TNHH TVXD
KIẾN TRÚC 90
P. GIÁM ĐỐC:
ĐỊA CHỈ: THÔN 6, ĐƯỜNG HÙNG VƯƠNG
XÃ ĐẠ TẺH, TỈNH LÂM ĐỒNG
TEL: 0908 399 043
MST: 5801 367 111
LAD: 0017939
EMAIL: xdlamdong@gmail.com
LÊ DUY NHÃ



| | | |
|---|---|---|
| CHỦ TRÌ: | KS. NGUYỄN THANH PHƯỚC | |
| THIẾT KẾ: | KTS. PHẠM LÊ HOÀI BÃO | |
| VẼ: | KTS. PHẠM LÊ HOÀI BÃO | |
| KIỂM TRA: | KS. LÊ DUY NHÃ | |

TÊN BẢN VẼ:
CHI TIẾT CẦU THANG


| | |
|---|---|
| TỶ LỆ: TL: 1/100 | SỐ BẢN VẼ: KC58 76 |
| TẬP BẢN VẼ: KỸ THUẬT THI CÔNG | |
| NGÀY GIAO: ----/01/2026 | HỒ SƠ THIẾT KẾ |





MẶT BẰNG THANG TẦNG 2

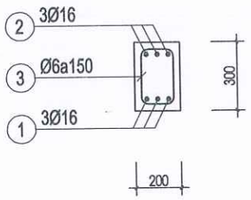


MC 1-1 DẦM DT1 (200X300): SL 2CK; L=4.2M

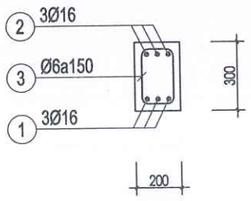


MC 1-1 DẦM DT2 (200X300): SL 2CK; L=1.8M

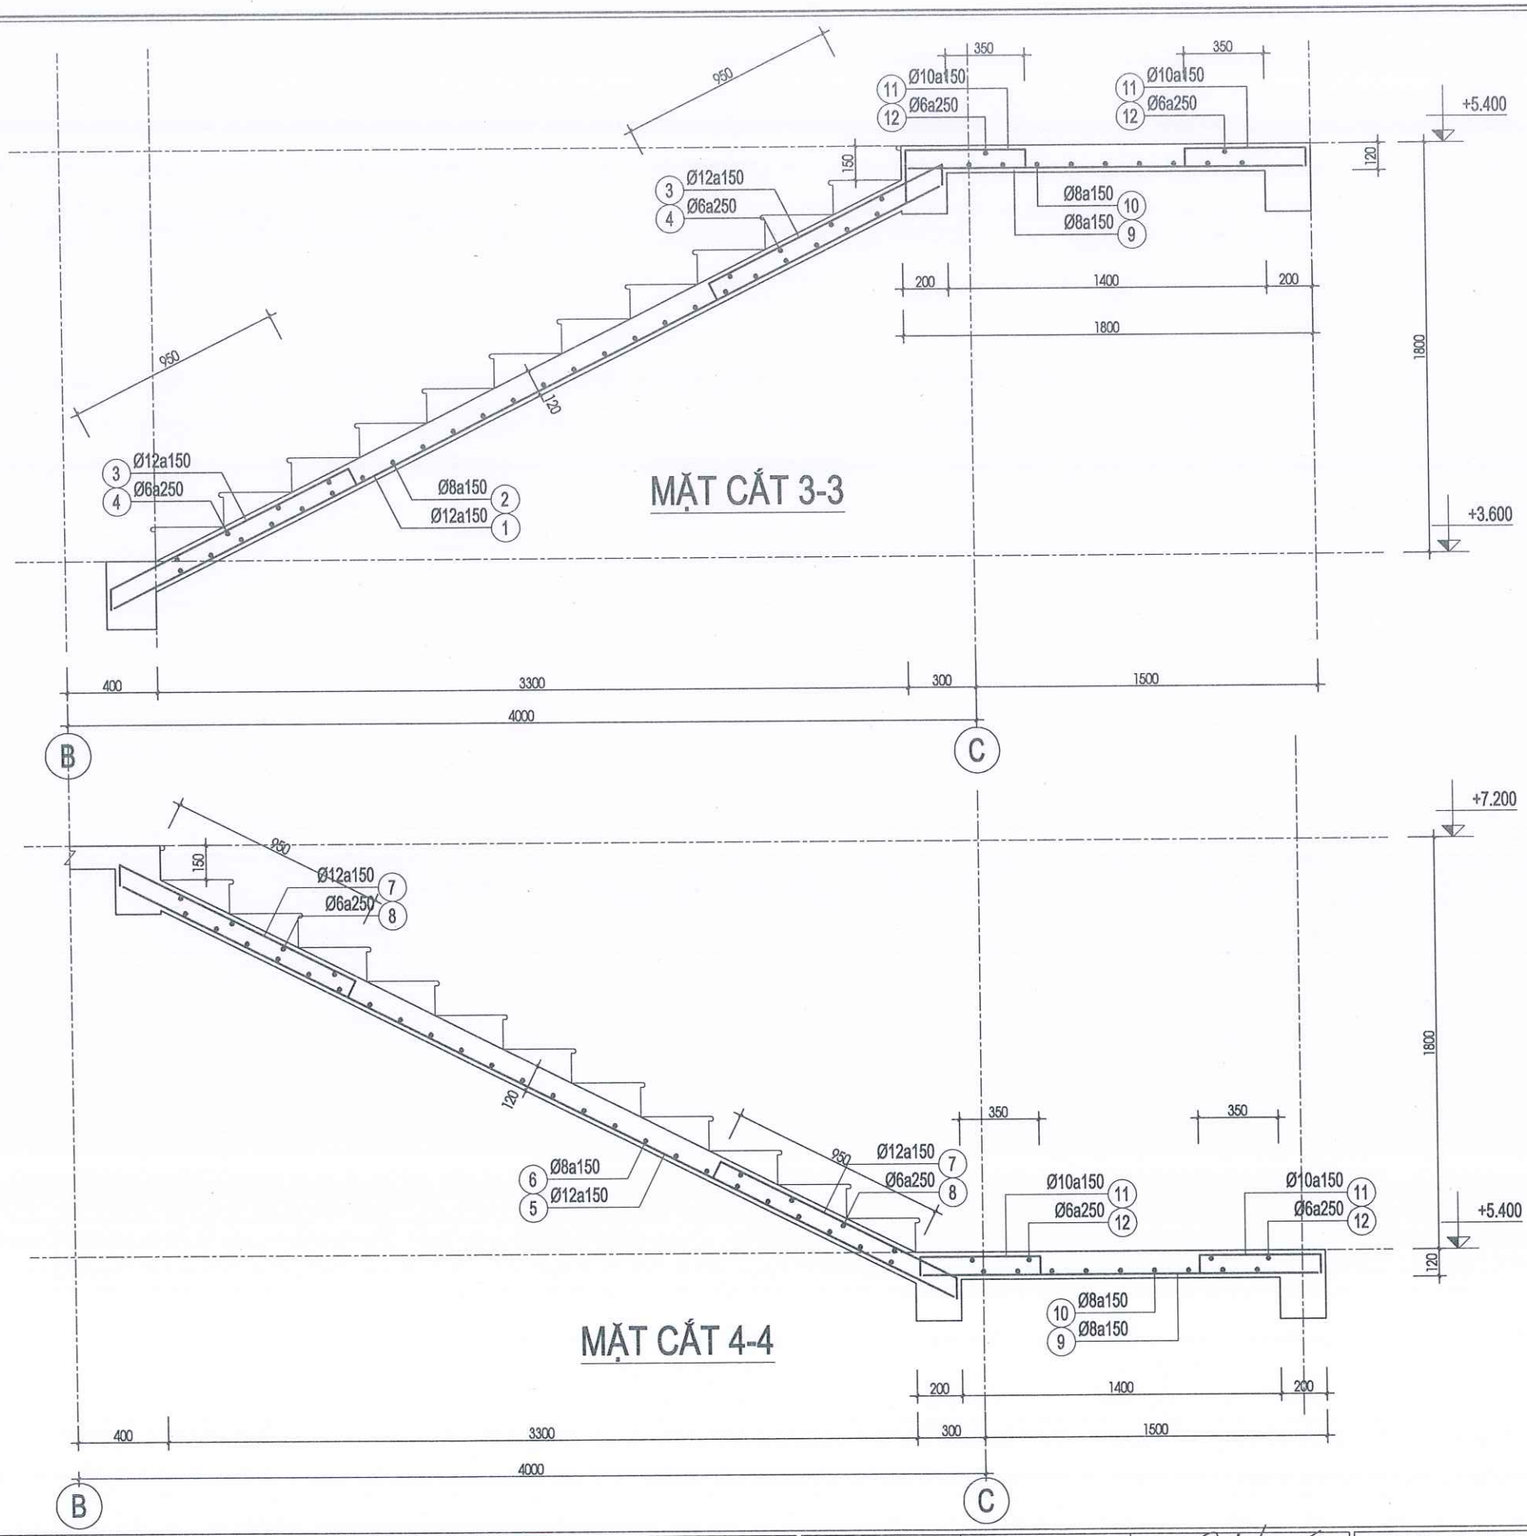


MẶT CẮT 3-3




MẶT CẮT 4-4

**GHI CHÚ:**

-KHI THI CÔNG, ĐƠN VỊ THI CÔNG PHẢI PHỐI HỢP ĐỐI CHIẾU CÁC KÍCH THƯỚC, CHI TIẾT TRONG CÁC BẢN VẼ KIẾN TRÚC, KẾT CẤU, ME..., VỚI NHAU VÀ ĐỐI CHIẾU VỚI CÁC KÍCH THƯỚC THỰC TẾ TRÊN HIỆN TRƯỜNG. NẾU CÓ SAI KHÁC, PHẢI THÔNG BÁO CHO ĐƠN VỊ THIẾT KẾ BIẾT ĐỂ KỊP THỜI ĐIỀU CHỈNH.
- NGOÀI CÁC GHI CHÚ THỂ HIỆN TRONG BẢN VẼ, CÁC CHỈ TIÊU KỸ THUẬT KHÁC ĐỀU PHẢI TUÂN THEO QUY ĐỊNH HIỆN HÀNH CỦA BỘ XÂY DỰNG.
-ĐƠN VỊ THI CÔNG PHẢI THỰC HIỆN CÔNG TÁC TRÌNH DUYỆT MẪU VẬT TƯ TRƯỚC KHI THI CÔNG LẮP ĐẶT.
- CÁC HẠNG MỤC THI CÔNG CÓ KHỐI LƯỢNG LỚN, NHIỀU , LẶP LẠI THEO MẪU THÌ PHẢI TIẾN HÀNH THI CÔNG MẪU TRƯỚC KHI THI CÔNG HÀNG LOẠT.
- QUY CÁCH, CHỦNG LOẠI, KÍCH THƯỚC, THÔNG SỐ KỸ THUẬT CỦA TẤT CẢ VẬT TƯ PHẢI ĐÚNG THEO THIẾT KẾ KỸ THUẬT, NẾU CÓ THAY ĐỔI PHẢI ĐƯỢC TRÌNH DUYỆT CHỦ ĐẦU TƯ VÀ ĐƠN VỊ THIẾT KẾ.

CHỦ ĐẦU TƯ:

PHÒNG VĂN HOÁ-XÃ HỘI
XÃ ĐẠ HUOAI

ĐỊA CHỈ LIÊN HỆ:
XÃ ĐẠ HUOAI - TỈNH LÂM ĐỒNG
SĐT: .....

TÊN CÔNG TRÌNH:

XÂY DỰNG NHÀ HIỆU BỘ
TRƯỜNG THCS TRẦN PHÚ

VỊ TRÍ XD:
XÃ ĐẠ HUOAI - TỈNH LÂM ĐỒNG

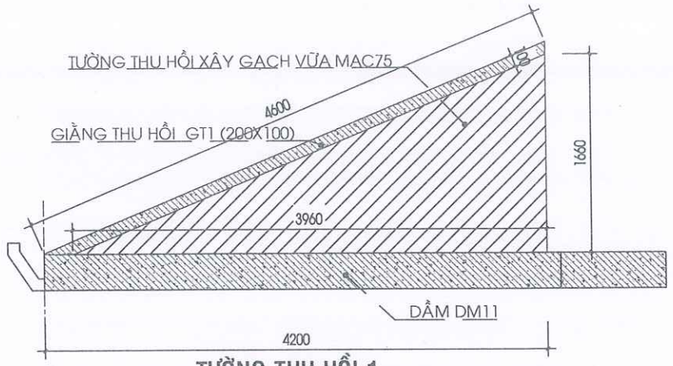
CÔNG TY TNHH TVXD
KIẾN TRÚC 90
ĐỊA CHỈ: THÔN 6, ĐƯỜNG HÙNG VƯƠNG
XÃ ĐẠ TẺH, TỈNH LÂM ĐỒNG
TEL: 0908 399 043
MST: 5801 367 111
LAD: 0017939
EMAIL: xdlamdong@gmail.com

P. GIÁM ĐỐC:
LÊ DUY NHÃ

| | | |
|---|---|---|
| CHỦ TRÌ: | KS. NGUYỄN THANH PHƯỚC | |
| THIẾT KẾ: | KTS. PHẠM LÊ HOÀI BẢO | |
| VẼ: | KTS. PHẠM LÊ HOÀI BẢO | |
| KIỂM TRA: | KS. LÊ DUY NHÃ | |


TÊN BẢN VẼ:
CHI TIẾT CẦU THANG

| | |
|---|---|
| TỶ LỆ: TL: 1/100 | SỐ BẢN VẼ: KC59 76 |
| TẬP BẢN VẼ: KỸ THUẬT THI CÔNG | |
| NGÀY GIAO: ----/01/2026 | HỒ SƠ THIẾT KẾ |





## TƯỜNG THU HỒI 1

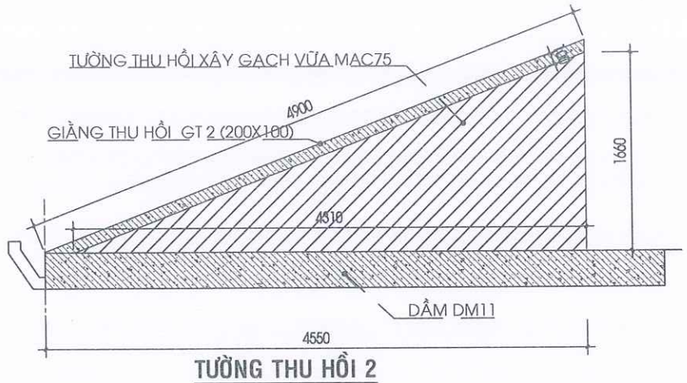TỶ LỆ 1/50





## TƯỜNG THU HỒI 2

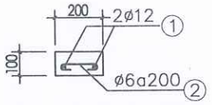TỶ LỆ 1/50




GIẰNG TƯỜNG THU HỒI

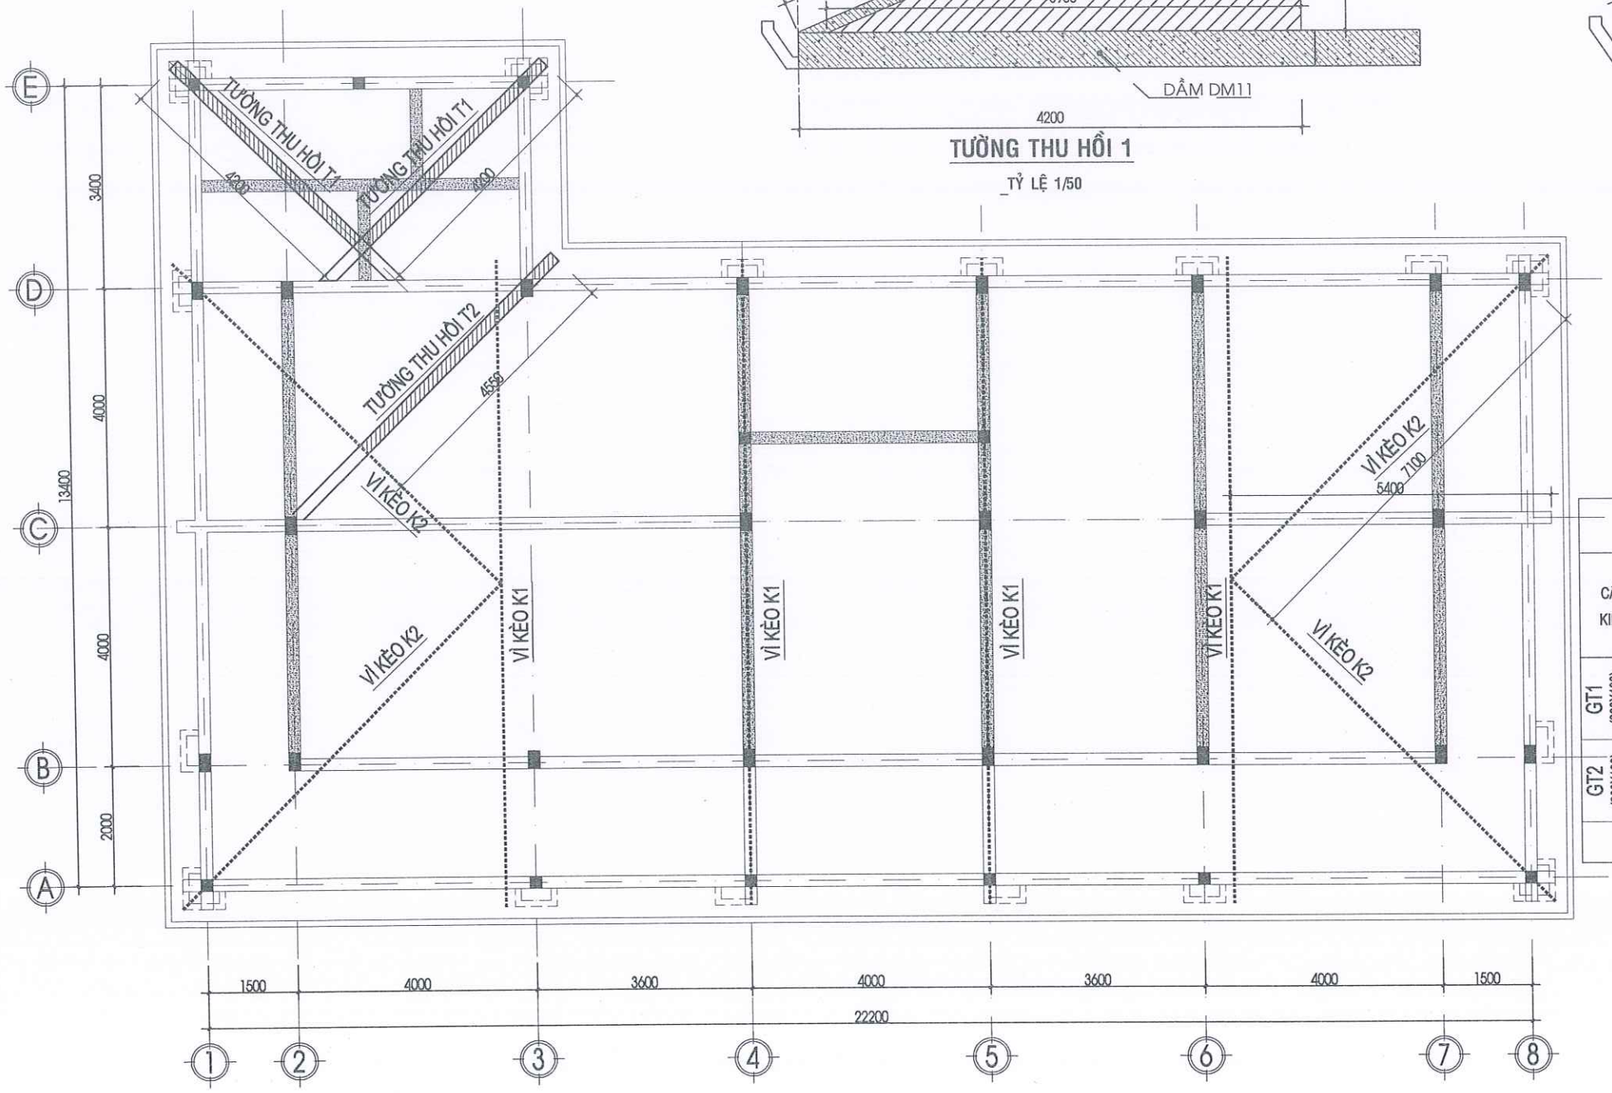


## MẶT BẰNG BỐ TRÍ THÉP KÈO THÉP-TƯỜNG THU HỒI TỶ LỆ 1/100

## BẢNG THỐNG KÊ CỐT THÉP GIẰNG TƯỜNG THU HỒI

| CẤU KIỆN | STT | HÌNH DẠNG, KÍCH THƯỚC | ĐƯỜNG KÍNH (mm) | CHIỀU DÀI THANH (mm) | SỐ LƯỢNG 1 CK | SỐ LƯỢNG T. BỘ | TỔNG CHIỀU DÀI (m) | TRỌNG LƯỢNG (kG) |
|---|---|---|---|---|---|---|---|---|
| GT1 (200X100) (SL: 2) | 1 | 150 \| 4600 \| 150 | 12 | 4900 | 2 | 4 | 19.6 | 17.40 |
| | 2 | 50 150 50 | 6 | 250 | 31 | 62 | 15.5 | 3.44 |
| GT2 (200X100) (SL: 1) | 1 | 150 \| 4900 \| 150 | 12 | 5200 | 2 | 2 | 10.4 | 9.23 |
| | 2 | 50 150 50 | 6 | 250 | 25 | 25 | 6.25 | 1.39 |
| | THKL (kG): Ø6: 4.8 Ø12: 26.6 | | | | | | | |

**GHI CHÚ:**

-KHI THI CÔNG, ĐƠN VỊ THI CÔNG PHẢI PHỐI HỢP ĐỐI CHIẾU CÁC KÍCH THƯỚC, CHI TIẾT TRONG CÁC BẢN VẼ KIẾN TRÚC, KẾT CẤU, ME..., VỚI NHAU VÀ ĐỐI CHIẾU VỚI CÁC KÍCH THƯỚC THỰC TẾ TRÊN HIỆN TRƯỜNG. NẾU CÓ SAI KHÁC, PHẢI THÔNG BÁO CHO ĐƠN VỊ THIẾT KẾ BIẾT ĐỂ KỊP THỜI ĐIỀU CHỈNH.
- NGOÀI CÁC GHI CHÚ THỂ HIỆN TRONG BẢN VẼ, CÁC CHỈ TIÊU KỸ THUẬT KHÁC ĐỀU PHẢI TUÂN THEO QUY ĐỊNH HIỆN HÀNH CỦA BỘ XÂY DỰNG.
-ĐƠN VỊ THI CÔNG PHẢI THỰC HIỆN CÔNG TÁC TRÌNH DUYỆT MẪU VẬT TƯ TRƯỚC KHI THI CÔNG LẮP ĐẶT.
- CÁC HẠNG MỤC THI CÔNG CÓ KHỐI LƯỢNG LỚN, NHIỀU, LẶP LẠI THEO MẪU THÌ PHẢI TIẾN HÀNH THI CÔNG MẪU TRƯỚC KHI THI CÔNG HÀNG LOẠT.
- QUY CÁCH, CHỦNG LOẠI, KÍCH THƯỚC, THÔNG SỐ KỸ THUẬT CỦA TẤT CẢ VẬT TƯ PHẢI ĐÚNG THEO THIẾT KẾ KỸ THUẬT, NẾU CÓ THAY ĐỔI PHẢI ĐƯỢC TRÌNH DUYỆT CHỦ ĐẦU TƯ VÀ ĐƠN VỊ THIẾT KẾ.

CHỦ ĐẦU TƯ:

PHÒNG VĂN HOÁ-XÃ HỘI
XÃ ĐẠ HUOAI

ĐỊA CHỈ LIÊN HỆ:
XÃ ĐẠ HUOAI - TỈNH LÂM ĐỒNG
SĐT: .....

TÊN CÔNG TRÌNH:

XÂY DỰNG NHÀ HIỆU BỘ
TRƯỜNG THCS TRẦN PHÚ

VỊ TRÍ XD:
XÃ ĐẠ HUOAI - TỈNH LÂM ĐỒNG

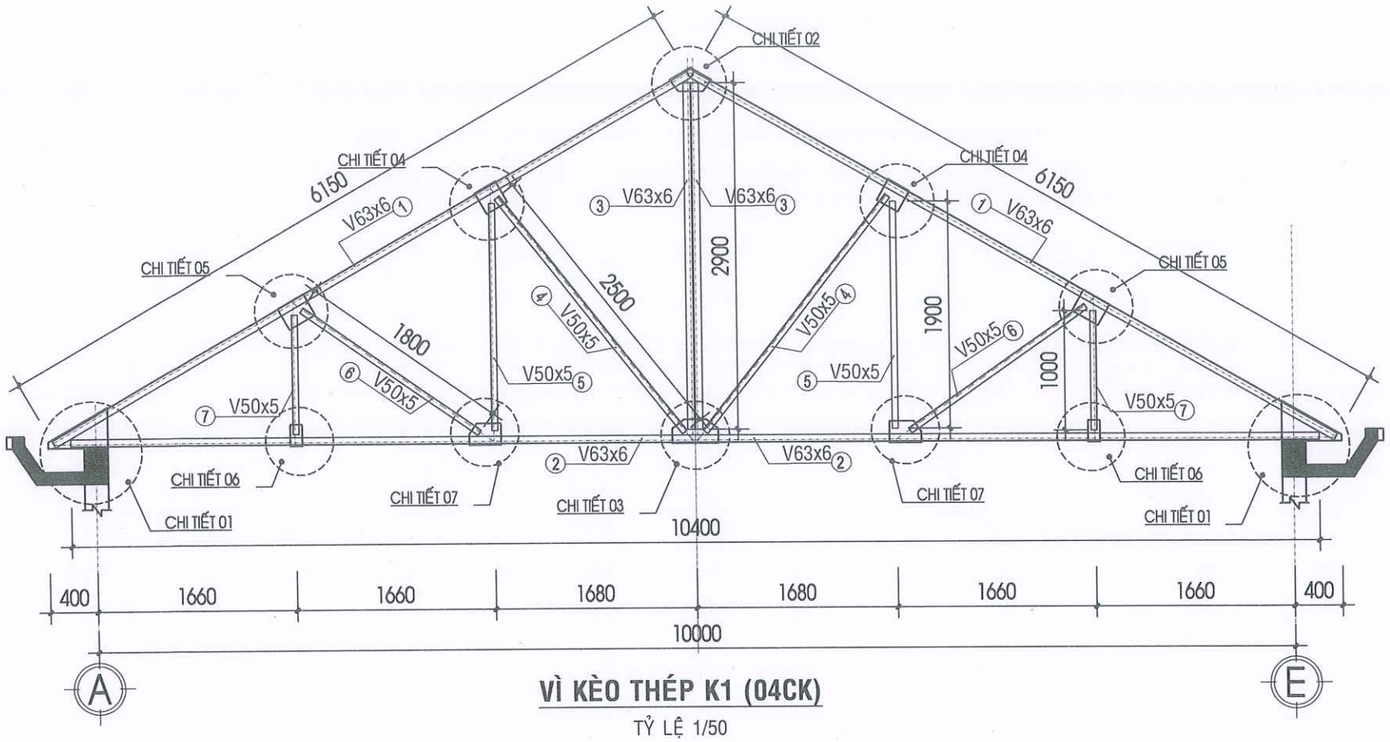
CÔNG TY TNHH TVXD
KIẾN TRÚC 90
ĐỊA CHỈ: THÔN 6, ĐƯỜNG HÙNG VƯƠNG
XÃ ĐẠ TẺH, TỈNH LÂM ĐỒNG
TEL: 0908 399 043
MST: 5801 367 111
LAD: 0017939
EMAIL: xdlamdong@gmail.com

P. GIÁM ĐỐC:
LÊ DUY NHÃ

| | | |
|---|---|---|
| CHỦ TRÌ: | KS. NGUYỄN THANH PHƯỚC | |
| THIẾT KẾ: | KTS. PHẠM LÊ HOÀI BÃO | |
| VẼ: | KTS. PHẠM LÊ HOÀI BÃO | |
| KIỂM TRA: | KS. LÊ DUY NHÃ | |


TÊN BẢN VẼ:
MẶT BẰNG BỐ TRÍ KÈO
TƯỜNG THU HỒI

| | |
|---|---|
| TỶ LỆ: TL: 1/100 | SỐ BẢN VẼ: KC60 76 |
| TẬP BẢN VẼ: KỸ THUẬT THI CÔNG | |
| NGÀY GIAO: ----/01/2026 | HỒ SƠ THIẾT KẾ |





## VÌ KÈO THÉP K1 (04CK)

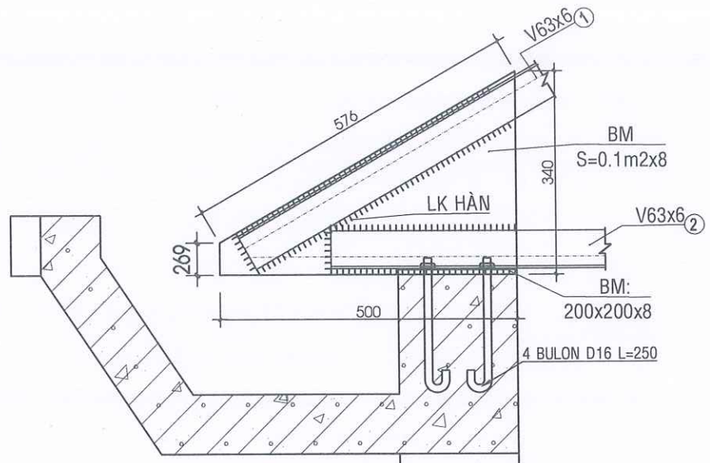
TỶ LỆ 1/50




## CHI TIẾT 01

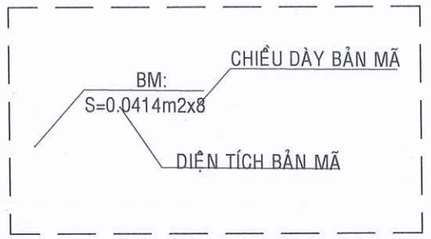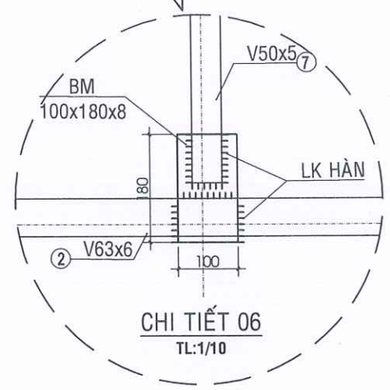
TL:1/10





## CHI TIẾT 06

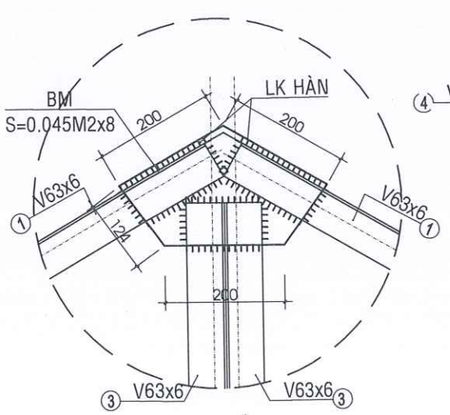TL:1/10





## CHI TIẾT 02

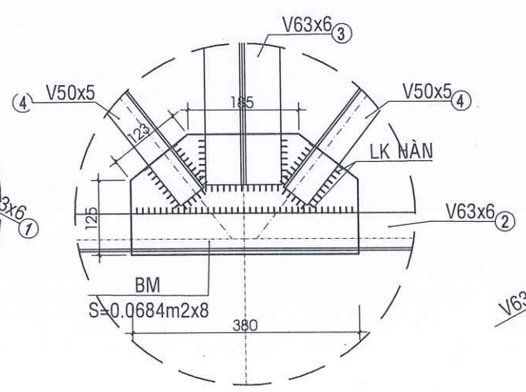TL:1/10





## CHI TIẾT 03

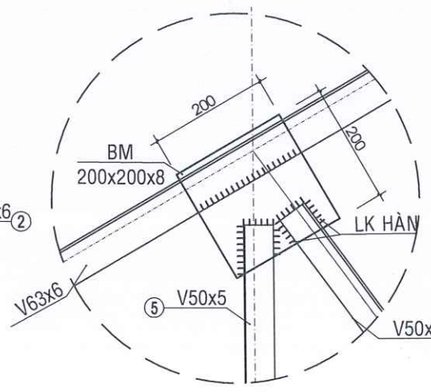TL:1/10





## CHI TIẾT 04

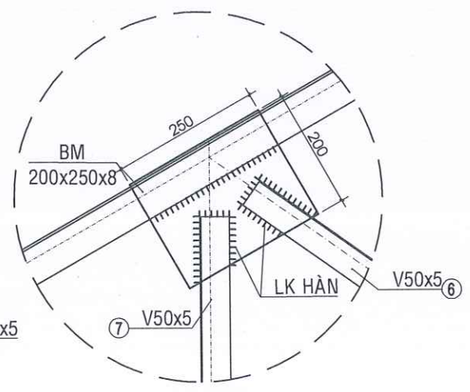TL:1/10




## CHI TIẾT 05

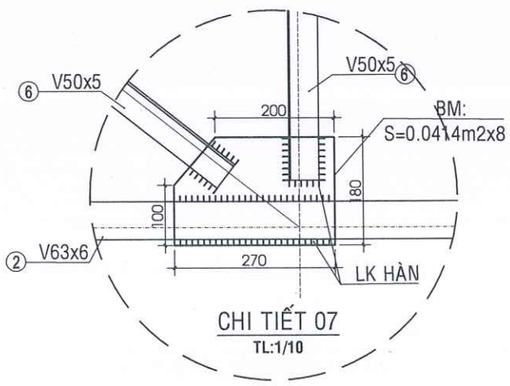TL:1/10




## CHI TIẾT 07

TL:1/10

**GHI CHÚ:**

-KHI THI CÔNG, ĐƠN VỊ THI CÔNG PHẢI PHỐI HỢP ĐỐI CHIẾU CÁC KÍCH THƯỚC, CHI TIẾT TRONG CÁC BẢN VẼ KIẾN TRÚC, KẾT CẤU, ME..., VỚI NHAU VÀ ĐỐI CHIẾU VỚI CÁC KÍCH THƯỚC THỰC TẾ TRÊN HIỆN TRƯỜNG. NẾU CÓ SAI KHÁC, PHẢI THÔNG BÁO CHO ĐƠN VỊ THIẾT KẾ BIẾT ĐỂ KỊP THỜI ĐIỀU CHỈNH.
- NGOÀI CÁC GHI CHÚ THỂ HIỆN TRONG BẢN VẼ, CÁC CHỈ TIÊU KỸ THUẬT KHÁC ĐỀU PHẢI TUÂN THEO QUY ĐỊNH HIỆN HÀNH CỦA BỘ XÂY DỰNG.
-ĐƠN VỊ THI CÔNG PHẢI THỰC HIỆN CÔNG TÁC TRÌNH DUYỆT MẪU VẬT TƯ TRƯỚC KHI THI CÔNG LẮP ĐẶT.
- CÁC HẠNG MỤC THI CÔNG CÓ KHỐI LƯỢNG LỚN, NHIỀU , LẶP LẠI THEO MẪU THÌ PHẢI TIẾN HÀNH THI CÔNG MẪU TRƯỚC KHI THI CÔNG HÀNG LOẠT.
- QUY CÁCH, CHỦNG LOẠI, KÍCH THƯỚC, THÔNG SỐ KỸ THUẬT CỦA TẤT CẢ VẬT TƯ PHẢI ĐÚNG THEO THIẾT KẾ KỸ THUẬT. NẾU CÓ THAY ĐỔI PHẢI ĐƯỢC TRÌNH DUYỆT CHỦ ĐẦU TƯ VÀ ĐƠN VỊ THIẾT KẾ.

CHỦ ĐẦU TƯ:

**PHÒNG VĂN HOÁ-XÃ HỘI XÃ ĐẠ HUOAI**

ĐỊA CHỈ LIÊN HỆ:
XÃ ĐẠ HUOAI - TỈNH LÂM ĐỒNG
SĐT: .....

TÊN CÔNG TRÌNH:

**XÂY DỰNG NHÀ HIỆU BỘ TRƯỜNG THCS TRẦN PHÚ**

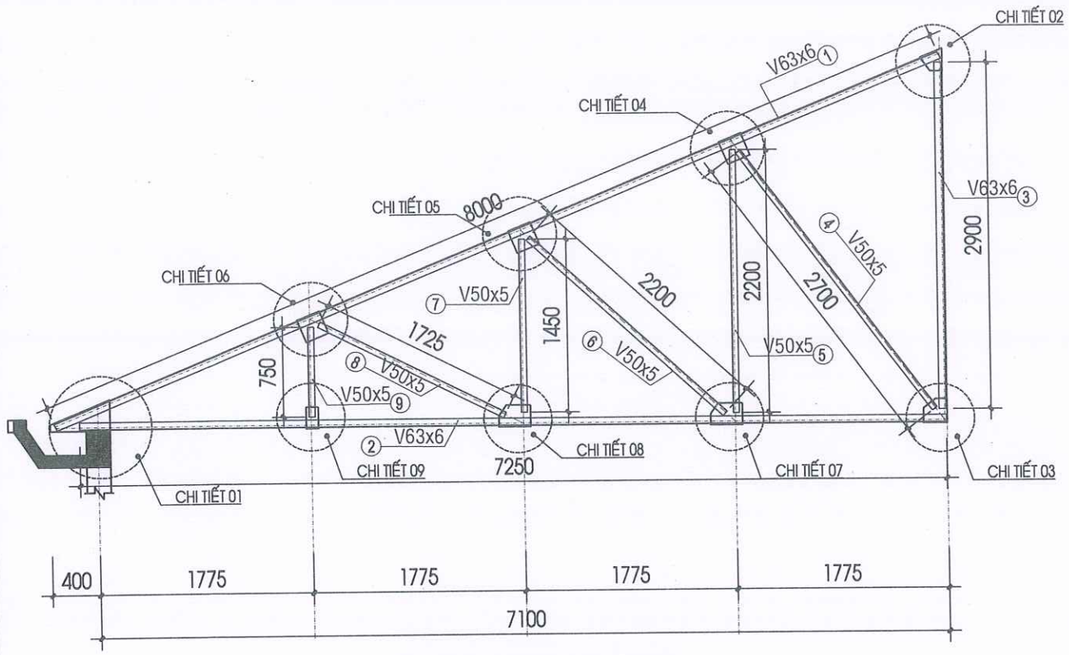
VỊ TRÍ XD:
XÃ ĐẠ HUOAI - TỈNH LÂM ĐỒNG


CÔNG TY TNHH TVXD
**KIẾN TRÚC 90**
ĐỊA CHỈ: THÔN 6, ĐƯỜNG HÙNG VƯƠNG
XÃ ĐẠ TẺH, TỈNH LÂM ĐỒNG
TEL: 0908 399 043
MST: 5801 367 111
LAD: 0017939
EMAIL: xdlamdong@gmail.com
P.GIÁM ĐỐC:
LÊ DUY NHÃ


| | | |
|---|---|---|
| CHỦ TRÌ: | KS. NGUYỄN THANH PHƯỚC | |
| THIẾT KẾ: | KTS. PHẠM LÊ HOÀI BÃO | |
| VẼ: | KTS. PHẠM LÊ HOÀI BÃO | |
| KIỂM TRA: | KS. LÊ DUY NHÃ | |


TÊN BẢN VẼ: CHI TIẾT VÍ KÈO

| | |
|---|---|
| TỶ LỆ: TL: 1/100 | SỐ BẢN VẼ: KC61/76 |
| TẬP BẢN VẼ: KỸ THUẬT THI CÔNG | |
| NGÀY GIAO: ----/01/2026 | HỒ SƠ THIẾT KẾ |





## VÌ KÈO THÉP K2 (04CK)

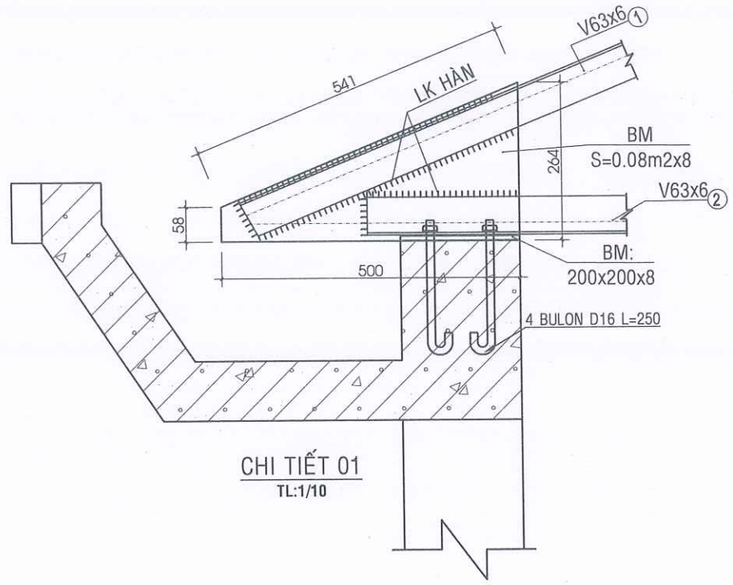TỶ LỆ 1/50





CHI TIẾT 01

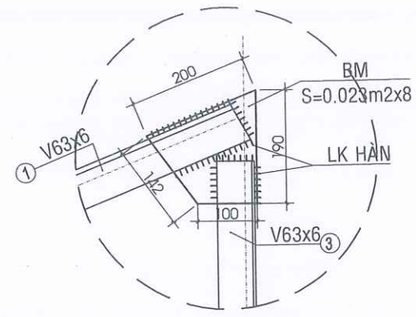TL:1/10




CHI TIẾT 02

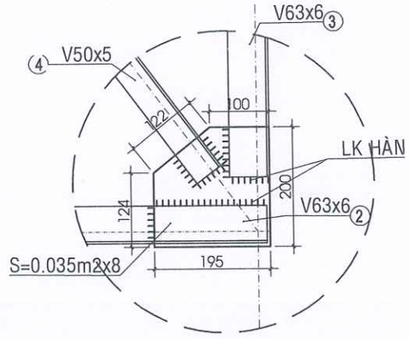TL:1/10





CHI TIẾT 03

TL:1/10

BM: S=0.0414m2x8


CHIỀU DÀY BẢN MÃ

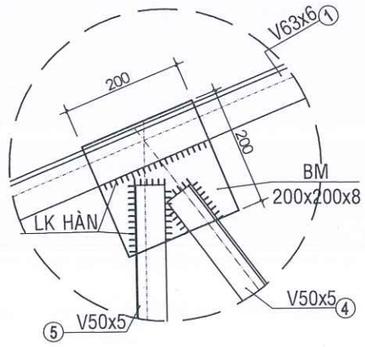DIỆN TÍCH BẢN MÃ





CHI TIẾT 04

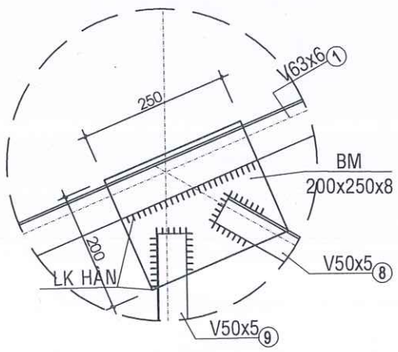TL:1/10





CHI TIẾT 05

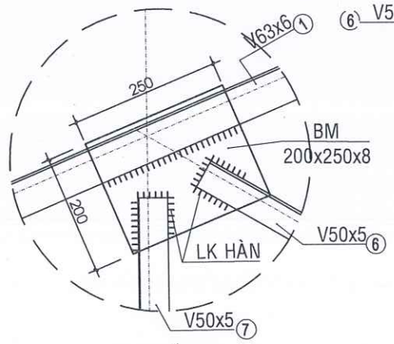TL:1/10





CHI TIẾT 06

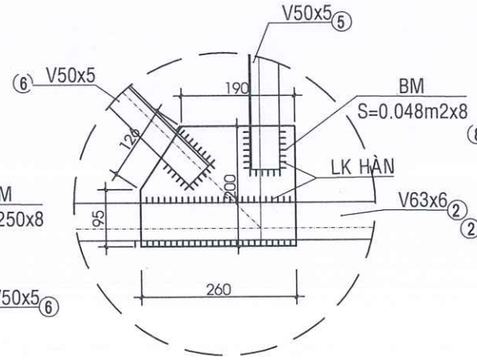TL:1/10





CHI TIẾT 07

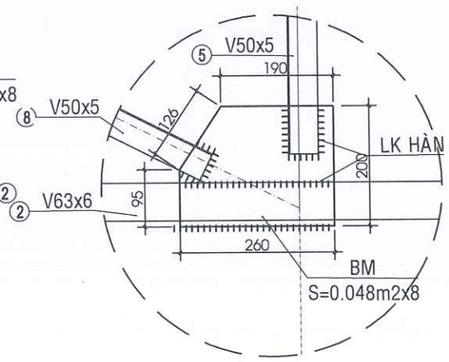TL:1/10




CHI TIẾT 08

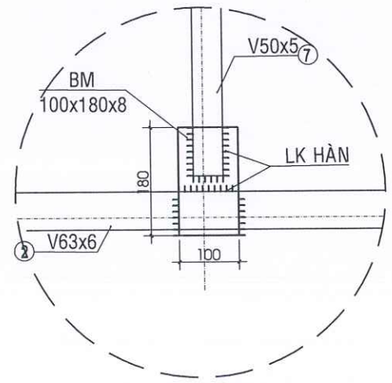TL:1/10




CHI TIẾT 09

TL:1/10

**GHI CHÚ:**

-KHI THI CÔNG, ĐƠN VỊ THI CÔNG PHẢI PHỐI HỢP ĐỐI CHIẾU CÁC KÍCH THƯỚC, CHI TIẾT TRONG CÁC BẢN VẼ KIẾN TRÚC, KẾT CẤU, ME,... VỚI NHAU VÀ ĐỐI CHIẾU VỚI CÁC KÍCH THƯỚC THỰC TẾ TRÊN HIỆN TRƯỜNG. NẾU CÓ SAI KHÁC, PHẢI THÔNG BÁO CHO ĐƠN VỊ THIẾT KẾ BIẾT ĐỂ KỊP THỜI ĐIỀU CHỈNH.
- NGOÀI CÁC GHI CHÚ THỂ HIỆN TRONG BẢN VẼ, CÁC CHỈ TIÊU KỸ THUẬT KHÁC ĐỀU PHẢI TUÂN THEO QUY ĐỊNH HIỆN HÀNH CỦA BỘ XÂY DỰNG.
-ĐƠN VỊ THI CÔNG PHẢI THỰC HIỆN CÔNG TÁC TRÌNH DUYỆT MẪU VẬT TƯ TRƯỚC KHI THI CÔNG LẮP ĐẶT.
- CÁC HẠNG MỤC THI CÔNG CÓ KHỐI LƯỢNG LỚN, NHIỀU , LẶP LẠI THEO MẪU THÌ PHẢI TIẾN HÀNH THI CÔNG MẪU TRƯỚC KHI THI CÔNG HÀNG LOẠT.
- QUY CÁCH, CHỦNG LOẠI, KÍCH THƯỚC, THÔNG SỐ KỸ THUẬT CỦA TẤT CẢ VẬT TƯ PHẢI ĐÚNG THEO THIẾT KẾ KỸ THUẬT, NẾU CÓ THAY ĐỔI PHẢI ĐƯỢC TRÌNH DUYỆT CHỦ ĐẦU TƯ VÀ ĐƠN VỊ THIẾT KẾ.

CHỦ ĐẦU TƯ:

**PHÒNG VĂN HOÁ-XÃ HỘI XÃ ĐẠ HUOAI**

ĐỊA CHỈ LIÊN HỆ:
XÃ ĐẠ HUOAI - TỈNH LÂM ĐỒNG
SĐT: .....

TÊN CÔNG TRÌNH:

**XÂY DỰNG NHÀ HIỆU BỘ TRƯỜNG THCS TRẦN PHÚ**

VỊ TRÍ XD:
XÃ ĐẠ HUOAI - TỈNH LÂM ĐỒNG


CÔNG TY TNHH TVXD
**KIẾN TRÚC 90**
ĐỊA CHỈ: THÔN 6, ĐƯỜNG HÙNG VƯƠNG
XÃ ĐẠ TẺH, TỈNH LÂM ĐỒNG
TEL: 0908 399 043
MST: 5801 367 111
LAD: 0017939
EMAIL: xdlamdong@gmail.com

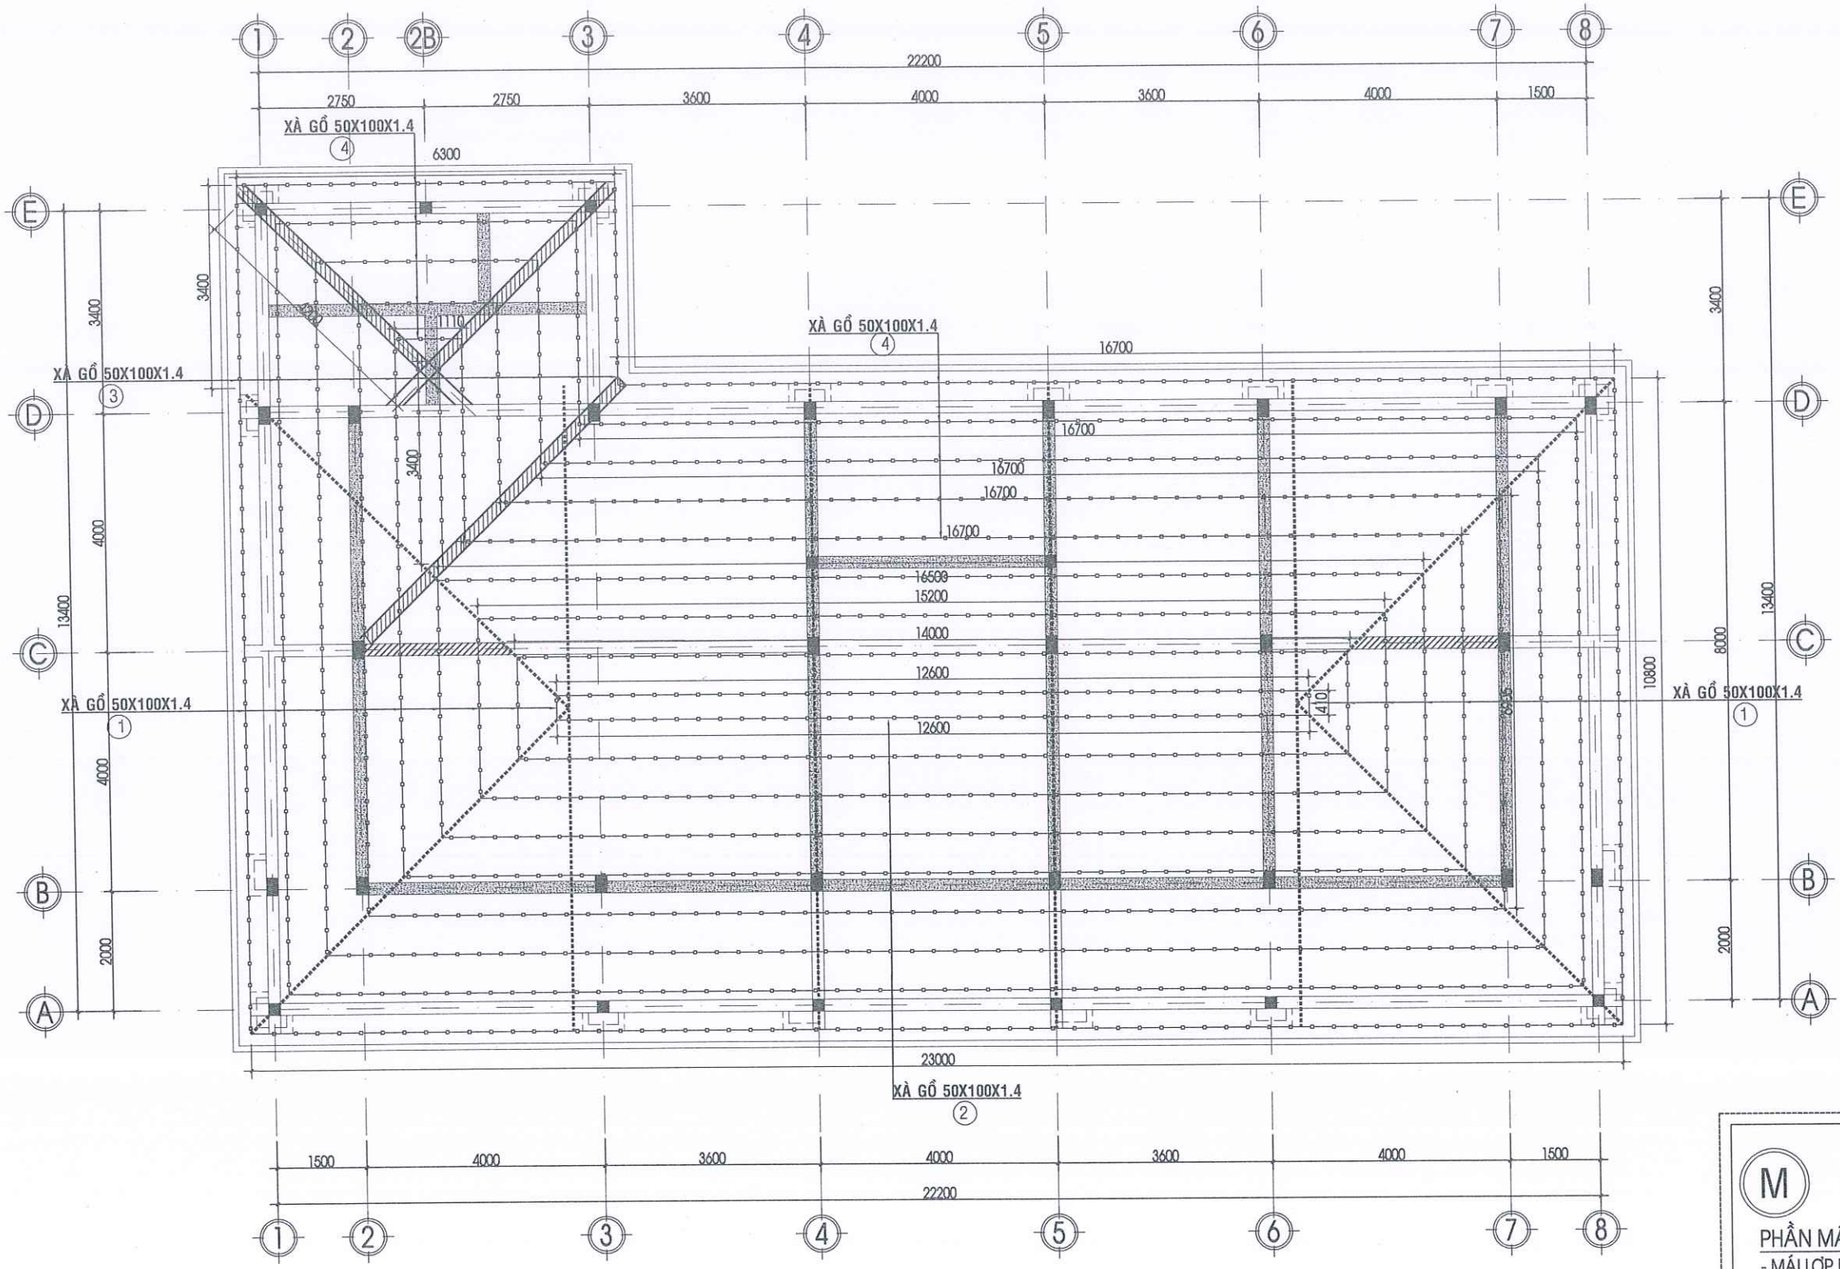

P. GIÁM ĐỐC:

LÊ DUY NHÃ

| | | |
|---|---|---|
| CHỦ TRÌ: | KS. NGUYỄN THANH PHƯỚC | |
| THIẾT KẾ: | KTS. PHẠM LÊ HOÀI BÃO | |
| VẼ: | KTS. PHẠM LÊ HOÀI BÃO | |
| KIỂM TRA: | KS. LÊ DUY NHÃ | |

TÊN BẢN VẼ:
CHI TIẾT VÍ KÈO

| | |
|---|---|
| TỶ LỆ: TL: 1/100 | SỐ BẢN VẼ: KC62 76 |
| TẬP BẢN VẼ: KỸ THUẬT THI CÔNG | |
| NGÀY GIAO: ----/01/2026 | HỒ SƠ THIẾT KẾ |




## MẶT BẰNG BỐ TRÍ THÉP XÀ GỒ MÁI

_TỶ LỆ 1/100

M

PHẦN MÁI:

- MÁI LỢP NGÓI
- LI TÔ THÉP HỘP 30X30X1.4, a=340
- CẦU PHONG THÉP HỘP MẠ KẼM 30x60x1.4 a=500
- XÀ GỒ THÉP HỘP MẠ KẼM 100x50x1.4 a=750

**GHI CHÚ:**

·KHI THI CÔNG, ĐƠN VỊ THI CÔNG PHẢI PHỐI HỢP ĐỐI CHIẾU CÁC KÍCH THƯỚC, CHI TIẾT TRONG CÁC BẢN VẼ KIẾN TRÚC, KẾT CẤU, ME,.., VỚI NHAU VÀ ĐỐI CHIẾU VỚI CÁC KÍCH THƯỚC THỰC TẾ TRÊN HIỆN TRƯỜNG. NẾU CÓ SAI KHÁC, PHẢI THÔNG BÁO CHO ĐƠN VỊ THIẾT KẾ BIẾT ĐỂ KỊP THỜI ĐIỀU CHỈNH.

- NGOÀI CÁC GHI CHÚ THỂ HIỆN TRONG BẢN VẼ, CÁC CHỈ TIÊU KỸ THUẬT KHÁC ĐỀU PHẢI TUÂN THEO QUY ĐỊNH HIỆN HÀNH CỦA BỘ XÂY DỰNG.

·ĐƠN VỊ THI CÔNG PHẢI THỰC HIỆN CÔNG TÁC TRÌNH DUYỆT MẪU VẬT TƯ TRƯỚC KHI THI CÔNG LẮP ĐẶT.

- CÁC HẠNG MỤC THI CÔNG CÓ KHỐI LƯỢNG LỚN, NHIỀU, LẶP LẠI THEO MẪU THÌ PHẢI TIẾN HÀNH THI CÔNG MẪU TRƯỚC KHI THI CÔNG HÀNG LOẠT.

- QUY CÁCH, CHỦNG LOẠI, KÍCH THƯỚC, THÔNG SỐ KỸ THUẬT CỦA TẤT CẢ VẬT TƯ PHẢI ĐÚNG THEO THIẾT KẾ KỸ THUẬT, NẾU CÓ THAY ĐỔI PHẢI ĐƯỢC TRÌNH DUYỆT CHỦ ĐẦU TƯ VÀ ĐƠN VỊ THIẾT KẾ.

CHỦ ĐẦU TƯ:

PHÒNG VĂN HOÁ-XÃ HỘI
XÃ ĐẠ HUOAI

ĐỊA CHỈ LIÊN HỆ:
XÃ ĐẠ HUOAI - TỈNH LÂM ĐỒNG
SĐT: .....

TÊN CÔNG TRÌNH:

XÂY DỰNG NHÀ HIỆU BỘ
TRƯỜNG THCS TRẦN PHÚ

VỊ TRÍ XD:
XÃ ĐẠ HUOAI - TỈNH LÂM ĐỒNG

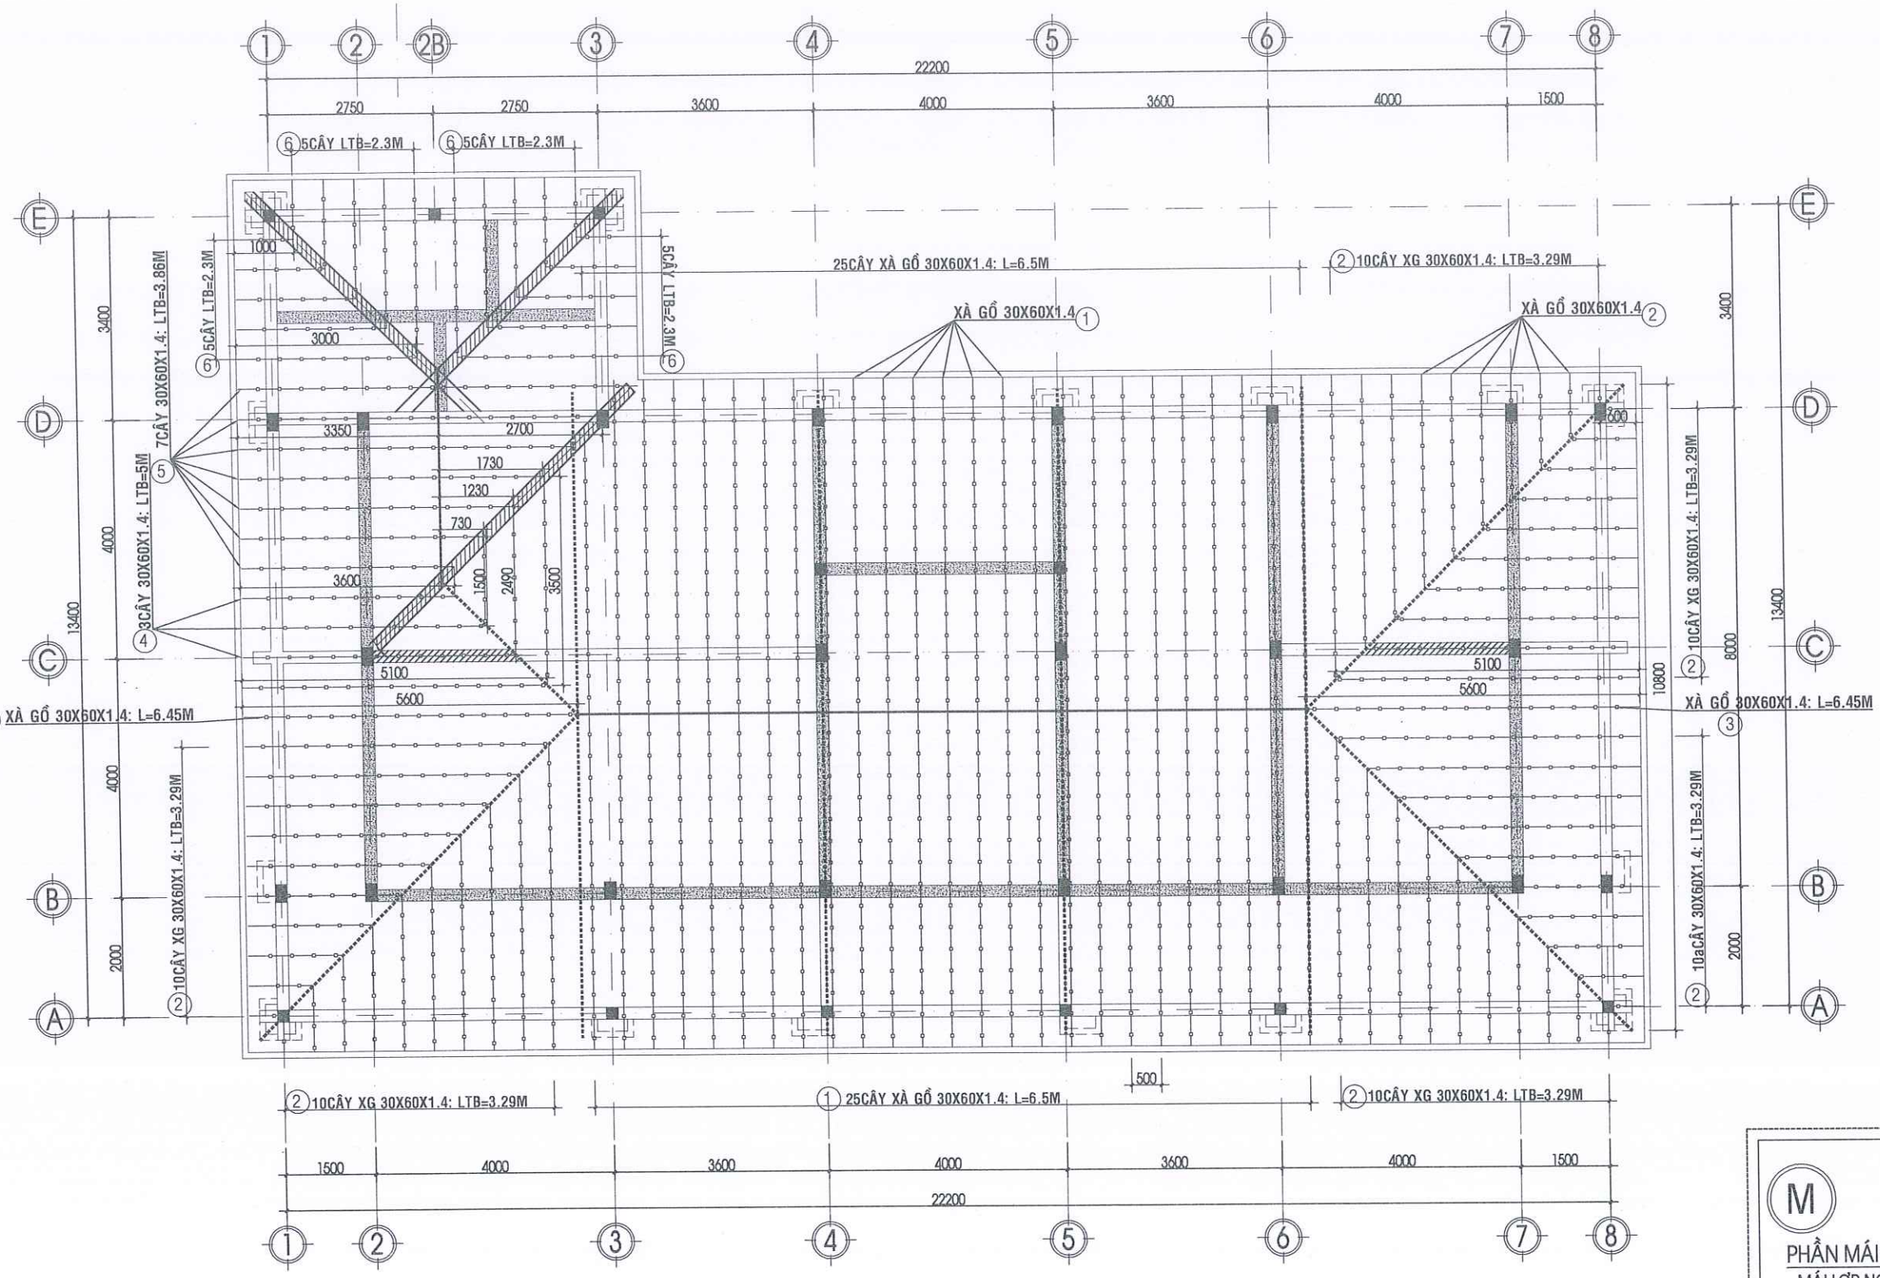
CÔNG TY TNHH TVXD
KIẾN TRÚC 90
ĐỊA CHỈ: THÔN 6, ĐƯỜNG HÙNG VƯƠNG
XÃ ĐẠ TẺH, TỈNH LÂM ĐỒNG
TEL: 0908 399 043
MST: 5801 367 111
LAD: 0017939
EMAIL: xdlamdong@gmail.com

P. GIÁM ĐỐC:
LÊ DUY NHÃ

| | | |
|---|---|---|
| CHỦ TRÌ: | KS. NGUYỄN THANH PHƯỚC | |
| THIẾT KẾ: | KTS. PHẠM LÊ HOÀI BÃO | |
| VẼ: | KTS. PHẠM LÊ HOÀI BÃO | |
| KIỂM TRA: | KS. LÊ DUY NHÃ | |

TÊN BẢN VẼ:
MẶT BẰNG BỐ TRÍ DẦM MÁI

| | |
|---|---|
| TỶ LỆ: TL: 1/100 | SỐ BẢN VẼ: KC63 76 |
| TẬP BẢN VẼ: KỸ THUẬT THI CÔNG | |
| NGÀY GIAO: ----/01/2026 | HỒ SƠ THIẾT KẾ |




## MẶT BẰNG BỐ TRÍ THÉP CẦU PHONG

_TỶ LỆ 1/100

**M**

PHẦN MÁI:
- MÁI LỢP NGÓI
- LI TÔ THÉP HỘP 30X30X1.4, a=340
- CẦU PHONG THÉP HỘP MẠ KẼM 30x60x1.4 a=500
- XÀ GỒ THÉP HỘP MẠ KẼM 100x50x1.6 a=750

**GHI CHÚ:**

-KHI THI CÔNG, ĐƠN VỊ THI CÔNG PHẢI PHỐI HỢP ĐỐI CHIẾU CÁC KÍCH THƯỚC, CHI TIẾT TRONG CÁC BẢN VẼ KIẾN TRÚC, KẾT CẤU, ME,... VỚI NHAU VÀ ĐỐI CHIẾU VỚI CÁC KÍCH THƯỚC THỰC TẾ TRÊN HIỆN TRƯỜNG. NẾU CÓ SAI KHÁC, PHẢI THÔNG BÁO CHO ĐƠN VỊ THIẾT KẾ BIẾT ĐỂ KỊP THỜI ĐIỀU CHỈNH.
- NGOÀI CÁC GHI CHÚ THỂ HIỆN TRONG BẢN VẼ, CÁC CHỈ TIÊU KỸ THUẬT KHÁC ĐỀU PHẢI TUÂN THEO QUY ĐỊNH HIỆN HÀNH CỦA BỘ XÂY DỰNG.
-ĐƠN VỊ THI CÔNG PHẢI THỰC HIỆN CÔNG TÁC TRÌNH DUYỆT MẪU VẬT TƯ TRƯỚC KHI THI CÔNG LẮP ĐẶT.
- CÁC HẠNG MỤC THI CÔNG CÓ KHỐI LƯỢNG LỚN, NHIỀU , LẶP LẠI THEO MẪU THÌ PHẢI TIẾN HÀNH THI CÔNG MẪU TRƯỚC KHI THI CÔNG HÀNG LOẠT.
- QUY CÁCH, CHỦNG LOẠI, KÍCH THƯỚC, THÔNG SỐ KỸ THUẬT CỦA TẤT CẢ VẬT TƯ PHẢI ĐÚNG THEO THIẾT KẾ KỸ THUẬT, NẾU CÓ THAY ĐỔI PHẢI ĐƯỢC TRÌNH DUYỆT CHỦ ĐẦU TƯ VÀ ĐƠN VỊ THIẾT KẾ.

CHỦ ĐẦU TƯ:

PHÒNG VĂN HOÁ-XÃ HỘI
XÃ ĐẠ HUOAI

ĐỊA CHỈ LIÊN HỆ:
XÃ ĐẠ HUOAI - TỈNH LÂM ĐỒNG
SĐT: .....

TÊN CÔNG TRÌNH:

XÂY DỰNG NHÀ HIỆU BỘ
TRƯỜNG THCS TRẦN PHÚ

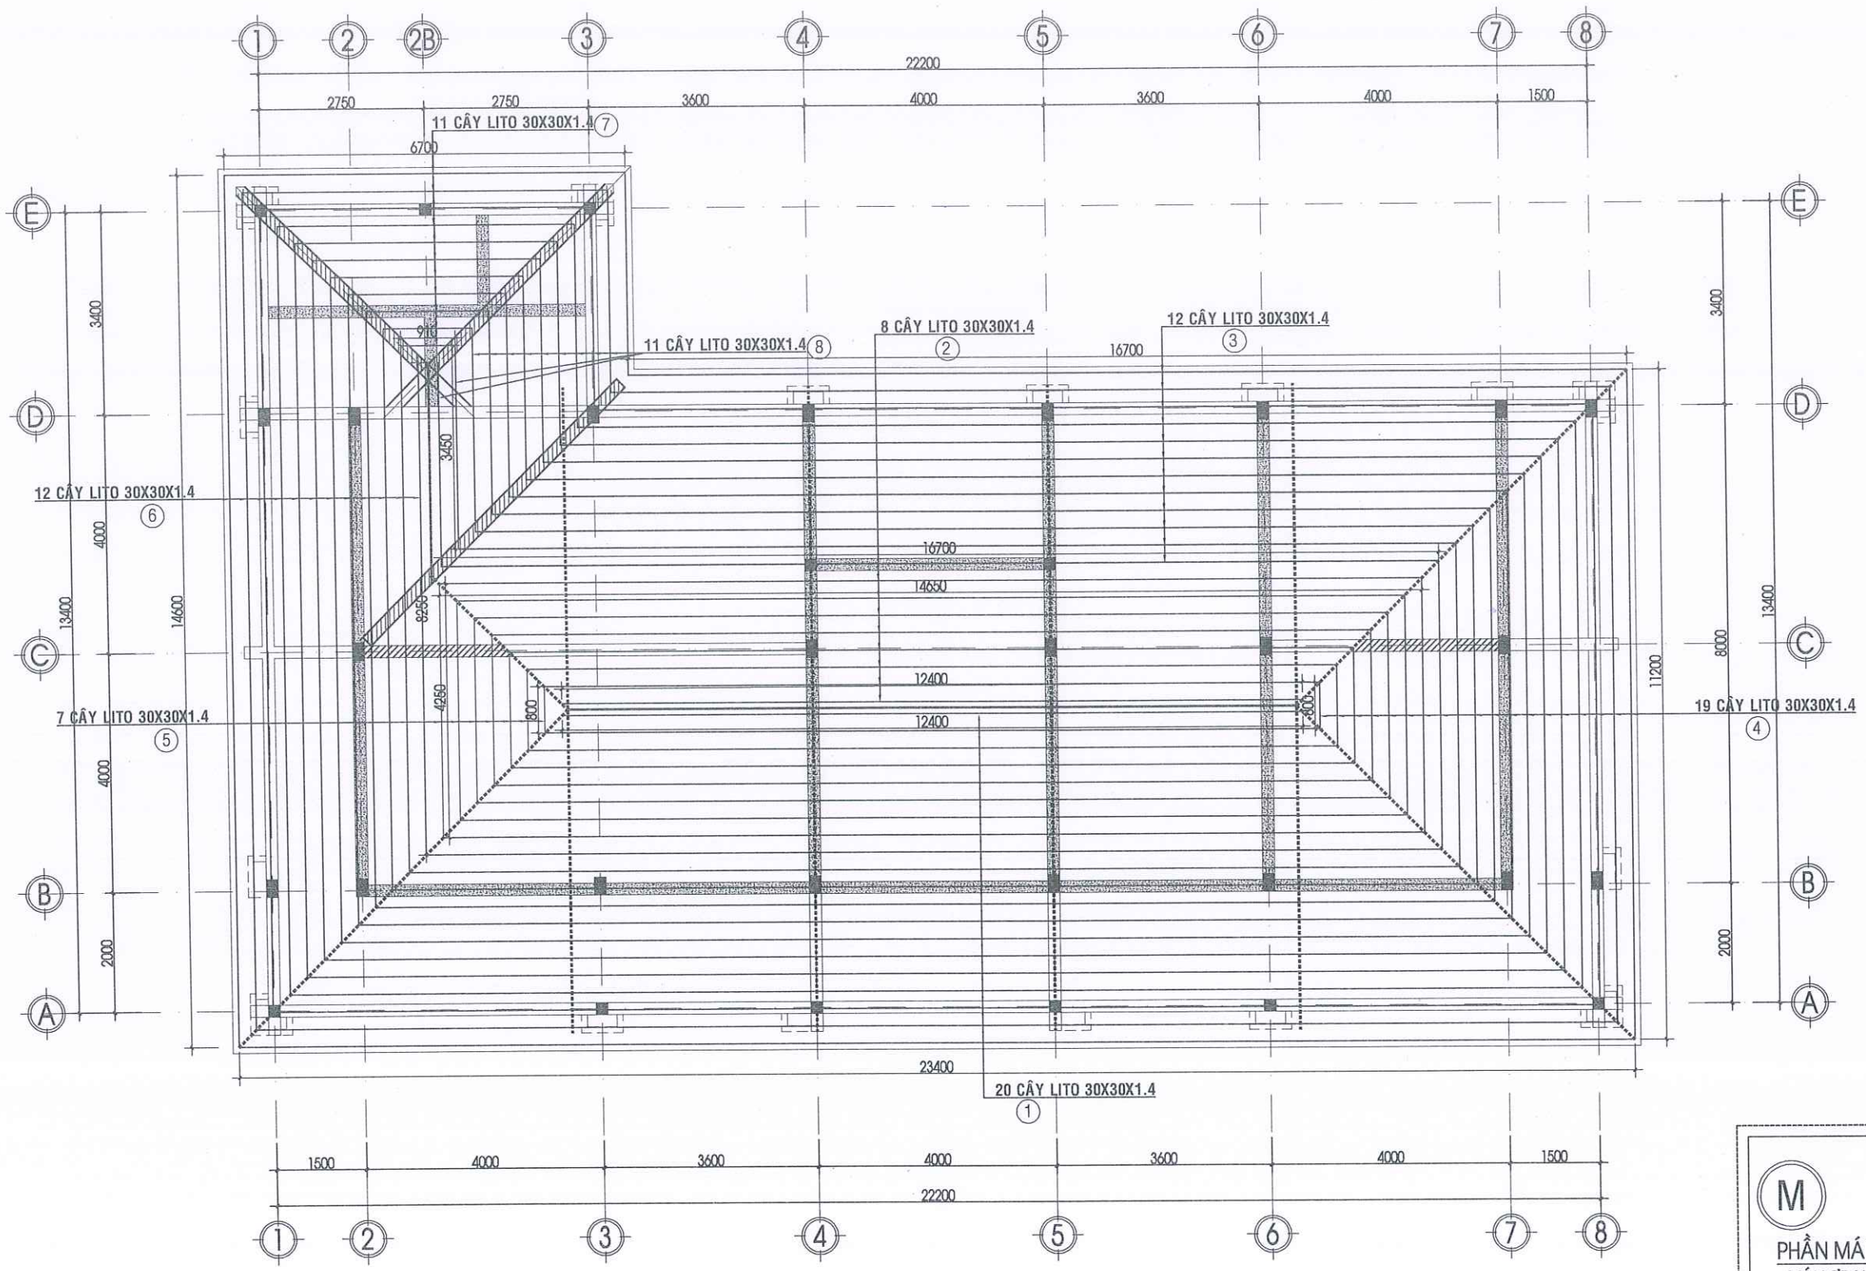
VỊ TRÍ XD:
XÃ ĐẠ HUOAI - TỈNH LÂM ĐỒNG


CÔNG TY TNHH TVXD
KIẾN TRÚC 90
ĐỊA CHỈ: THÔN 6, ĐƯỜNG HÙNG VƯƠNG
XÃ ĐẠ TẺH, TỈNH LÂM ĐỒNG
TEL: 0908 399 043
MST: 5801 367 111
LAD: 0017939
EMAIL: xdlamdong@gmail.com
P. GIÁM ĐỐC:
LÊ DUY NHÃ


| | | |
|---|---|---|
| CHỦ TRÌ: | KS. NGUYỄN THANH PHƯỚC | |
| THIẾT KẾ: | KTS. PHẠM LÊ HOÀI BÃO | |
| VẼ: | KTS. PHẠM LÊ HOÀI BÃO | |
| KIỂM TRA: | KS. LÊ DUY NHÃ | |

TÊN BẢN VẼ: MẶT BẰNG BỐ TRÍ CẦU PHONG

| | |
|---|---|
| TỶ LỆ: TL: 1/100 | SỐ BẢN VẼ: KC64 76 |
| TẬP BẢN VẼ: KỸ THUẬT THI CÔNG | |
| NGÀY GIAO: -----/01/2026 | HỒ SƠ THIẾT KẾ |




## MẶT BẰNG BỐ TRÍ THÉP LI TÔ TỶ LỆ 1/100

**M**

**PHẦN MÁI:**

- MÁI LỢP NGÓI
- LI TÔ THÉP HỘP 30X30X1.4, a=340
- CẦU PHONG THÉP HỘP MẠ KẼM 30x60x1.4 a=500
- XÀ GỒ THÉP HỘP MẠ KẼM 100x50x1.6 a=750

**GHI CHÚ:**

-KHI THI CÔNG, ĐƠN VỊ THI CÔNG PHẢI PHỐI HỢP ĐỐI CHIẾU CÁC KÍCH THƯỚC, CHI TIẾT TRONG CÁC BẢN VẼ KIẾN TRÚC, KẾT CẤU, ME,.., VỚI NHAU VÀ ĐỐI CHIẾU VỚI CÁC KÍCH THƯỚC THỰC TẾ TRÊN HIỆN TRƯỜNG. NẾU CÓ SAI KHÁC, PHẢI THÔNG BÁO CHO ĐƠN VỊ THIẾT KẾ BIẾT ĐỂ KỊP THỜI ĐIỀU CHỈNH.
- NGOÀI CÁC GHI CHÚ THỂ HIỆN TRONG BẢN VẼ, CÁC CHỈ TIÊU KỸ THUẬT KHÁC ĐỀU PHẢI TUÂN THEO QUY ĐỊNH HIỆN HÀNH CỦA BỘ XÂY DỰNG.
-ĐƠN VỊ THI CÔNG PHẢI THỰC HIỆN CÔNG TÁC TRÌNH DUYỆT MẪU VẬT TƯ TRƯỚC KHI THI CÔNG LẮP ĐẶT.
- CÁC HẠNG MỤC THI CÔNG CÓ KHỐI LƯỢNG LỚN, NHIỀU , LẶP LẠI THEO MẪU THÌ PHẢI TIẾN HÀNH THI CÔNG MẪU TRƯỚC KHI THI CÔNG HÀNG LOẠT.
- QUY CÁCH, CHỦNG LOẠI, KÍCH THƯỚC, THÔNG SỐ KỸ THUẬT CỦA TẤT CẢ VẬT TƯ PHẢI ĐÚNG THEO THIẾT KẾ KỸ THUẬT, NẾU CÓ THAY ĐỔI PHẢI ĐƯỢC TRÌNH DUYỆT CHỦ ĐẦU TƯ VÀ ĐƠN VỊ THIẾT KẾ.

CHỦ ĐẦU TƯ:

PHÒNG VĂN HOÁ-XÃ HỘI
XÃ ĐẠ HUOAI

ĐỊA CHỈ LIÊN HỆ:
XÃ ĐẠ HUOAI - TỈNH LÂM ĐỒNG
SĐT: .....

TÊN CÔNG TRÌNH:

XÂY DỰNG NHÀ HIỆU BỘ
TRƯỜNG THCS TRẦN PHÚ

VỊ TRÍ XD:
XÃ ĐẠ HUOAI - TỈNH LÂM ĐỒNG

CÔNG TY TNHH TVXD
KIẾN TRÚC 90
ĐỊA CHỈ: THÔN 6, ĐƯỜNG HÙNG VƯƠNG
XÃ ĐẠ TẺH, TỈNH LÂM ĐỒNG
TEL: 0908 399 043
MST: 5801 367 111
LAD: 0017939
EMAIL: xdlamdong@gmail.com

P. GIÁM ĐỐC:
LÊ DUY NHÃ

| | | |
|---|---|---|
| CHỦ TRÌ: | KS. NGUYỄN THANH PHƯỚC | |
| THIẾT KẾ: | KTS. PHẠM LÊ HOÀI BÃO | |
| VẼ: | KTS. PHẠM LÊ HOÀI BÃO | |
| KIỂM TRA: | KS. LÊ DUY NHÃ | |

TÊN BẢN VẼ: MẶT BẰNG BỐ TRÍ CẦU PHONG

| | |
|---|---|
| TỶ LỆ: TL: 1/100 | SỐ BẢN VẼ: KC65 76 |
| TẬP BẢN VẼ: KỸ THUẬT THI CÔNG | |
| NGÀY GIAO: ----/01/2026 | HỒ SƠ THIẾT KẾ |

# BẢNG THỐNG KÊ CỐT THÉP MÓNG

| CẤU KIỆN | STT | HÌNH DẠNG, KÍCH THƯỚC | ĐƯỜNG KÍNH (mm) | CHIỀU DÀI THANH (mm) | SỐ LƯỢNG 1 CK | SỐ LƯỢNG T. BỘ | TỔNG CHIỀU DÀI (m) | TRỌNG LƯỢNG (kG) |
|---|---|---|---|---|---|---|---|---|
| M1C1 (SL: 5) | 1 | 1320 | 12 | 1320 | 9 | 45 | 59.4 | 52.74 |
| | 2 | 1320 | 12 | 1320 | 9 | 45 | 59.4 | 52.74 |
| | 3 | 400 \| 2700 | 20 | 3100 | 4 | 20 | 62 | 152.90 |
| | S1 | 150 \| 150 \| 60 | 6 | 720 | 12 | 60 | 43.2 | 9.59 |
| M2 (SL: 4) | 1 | 1920 | 14 | 1920 | 17 | 68 | 130.56 | 157.77 |
| | 2 | 2420 | 14 | 2420 | 14 | 56 | 135.52 | 163.76 |
| | 3 | 400 \| 2700 | 20 | 3100 | 6 | 24 | 74.4 | 183.48 |
| | S1 | 250 \| 150 \| 60 | 6 | 920 | 12 | 48 | 44.16 | 9.80 |
| M3 (SL: 4) | 1 | 1920 | 14 | 1920 | 17 | 68 | 130.56 | 157.77 |
| | 2 | 2420 | 14 | 2420 | 14 | 56 | 135.52 | 163.76 |
| | 3 | 400 \| 2700 | 20 | 3100 | 6 | 24 | 74.4 | 183.48 |
| | S1 | 250 \| 150 \| 60 | 6 | 920 | 12 | 48 | 44.16 | 9.80 |
| M4 (SL: 2) | 1 | 1920 | 14 | 1920 | 19 | 38 | 72.96 | 88.17 |
| | 2 | 2820 | 14 | 2820 | 13 | 26 | 73.32 | 88.60 |
| | 3 | 400 \| 2700 | 20 | 3100 | 6 | 12 | 37.2 | 91.74 |
| | 4 | 400 \| 2700 | 20 | 3100 | 4 | 8 | 24.8 | 61.16 |
| | S1 | 250 \| 150 \| 60 | 6 | 920 | 12 | 24 | 22.08 | 4.90 |
| | S2 | 150 \| 150 \| 60 | 6 | 720 | 12 | 24 | 17.28 | 3.84 |

| | | | | | | | | |
|---|---|---|---|---|---|---|---|---|
| BM1 (SL: 4) | 1 | 2320 | 14 | 2320 | 19 | 76 | 176.32 | 213.07 |
| | 2 | 2720 | 14 | 2720 | 14 | 56 | 152.32 | 184.07 |
| | 3 | 200 \| 2720 \| 200 | 18 | 3120 | 5 | 20 | 62.4 | 124.65 |
| | 4 | 420 \| 2720 \| 420 | 18 | 3560 | 5 | 20 | 71.2 | 142.23 |
| | 5 | 300 \| 420 \| 60 | 6 | 1560 | 19 | 76 | 118.56 | 26.31 |
| | 6 | 2720 | 12 | 2720 | 2 | 8 | 21.76 | 19.32 |
| | 7 | 60 300 60 | 6 | 420 | 20 | 80 | 33.6 | 7.46 |
| | 8 | 400 \| 2700 | 20 | 3100 | 12 | 48 | 148.8 | 366.96 |
| | S1 | 250 \| 150 \| 60 | 6 | 920 | 24 | 96 | 88.32 | 19.60 |
| BM2 (SL: 4) | 1 | 1720 | 14 | 1720 | 26 | 104 | 178.88 | 216.16 |
| | 2 | 3720 | 14 | 3720 | 10 | 40 | 148.8 | 179.81 |
| | 3 | 200 \| 3720 \| 200 | 18 | 4120 | 5 | 20 | 82.4 | 164.60 |
| | 4 | 420 \| 3720 \| 420 | 18 | 4560 | 5 | 20 | 91.2 | 182.18 |
| | 5 | 200 \| 420 \| 60 | 6 | 1360 | 26 | 104 | 141.44 | 31.39 |
| | 6 | 3720 | 12 | 3720 | 2 | 8 | 29.76 | 26.42 |
| | 7 | 60 200 60 | 6 | 320 | 20 | 80 | 25.6 | 5.68 |
| | 8 | 400 \| 2700 | 20 | 3100 | 6 | 24 | 74.4 | 183.48 |
| | 9 | 400 \| 2700 | 20 | 3100 | 4 | 16 | 49.6 | 122.32 |
| | S1 | 250 \| 150 \| 60 | 6 | 920 | 24 | 96 | 88.32 | 19.60 |
| | S2 | 150 \| 150 \| 60 | 6 | 720 | 24 | 96 | 69.12 | 15.34 |
| | THKL (kG): | Ø6: 163.3 | Ø12: 151.2 | | Ø14: 1612.9 | | Ø18: 613.7 | Ø20: 1345.5 |

**GHI CHÚ:**

-KHI THI CÔNG, ĐƠN VỊ THI CÔNG PHẢI PHỐI HỢP ĐỐI CHIẾU CÁC KÍCH THƯỚC, CHI TIẾT TRONG CÁC BẢN VẼ KIẾN TRÚC, KẾT CẤU, ME..., VỚI NHAU VÀ ĐỐI CHIẾU VỚI CÁC KÍCH THƯỚC THỰC TẾ TRÊN HIỆN TRƯỜNG. NẾU CÓ SAI KHÁC, PHẢI THÔNG BÁO CHO ĐƠN VỊ THIẾT KẾ BIẾT ĐỂ KỊP THỜI ĐIỀU CHỈNH.
- NGOÀI CÁC GHI CHÚ THỂ HIỆN TRONG BẢN VẼ, CÁC CHỈ TIÊU KỸ THUẬT KHÁC ĐỀU PHẢI TUÂN THEO QUY ĐỊNH HIỆN HÀNH CỦA BỘ XÂY DỰNG.
-ĐƠN VỊ THI CÔNG PHẢI THỰC HIỆN CÔNG TÁC TRÌNH DUYỆT MẪU VẬT TƯ TRƯỚC KHI THI CÔNG LẮP ĐẶT.
- CÁC HẠNG MỤC THI CÔNG CÓ KHỐI LƯỢNG LỚN, NHIỀU, LẶP LẠI THEO MẪU THÌ PHẢI TIẾN HÀNH THI CÔNG MẪU TRƯỚC KHI THI CÔNG HÀNG LOẠT.
- QUY CÁCH, CHỦNG LOẠI, KÍCH THƯỚC, THÔNG SỐ KỸ THUẬT CỦA TẤT CẢ VẬT TƯ PHẢI ĐÚNG THEO THIẾT KẾ KỸ THUẬT, NẾU CÓ THAY ĐỔI PHẢI ĐƯỢC TRÌNH DUYỆT CHỦ ĐẦU TƯ VÀ ĐƠN VỊ THIẾT KẾ.

CHỦ ĐẦU TƯ:

**PHÒNG VĂN HOÁ-XÃ HỘI XÃ ĐẠ HUOAI**

ĐỊA CHỈ LIÊN HỆ:
XÃ ĐẠ HUOAI - TỈNH LÂM ĐỒNG
SĐT: .....

TÊN CÔNG TRÌNH:

**XÂY DỰNG NHÀ HIỆU BỘ TRƯỜNG THCS TRẦN PHÚ**

VỊ TRÍ XD:
XÃ ĐẠ HUOAI - TỈNH LÂM ĐỒNG


CÔNG TY TNHH TVXD
**KIẾN TRÚC 90**
ĐỊA CHỈ: THÔN 6, ĐƯỜNG HÙNG VƯƠNG
XÃ ĐẠ TẺH, TỈNH LÂM ĐỒNG
TEL: 0908 399 043
MST: 5801 367 111
LAD: 0017939
EMAIL: xdlamdong@gmail.com


P. GIÁM ĐỐC:
LÊ DUY NHÃ

| | | |
|---|---|---|
| CHỦ TRÌ: | KS. NGUYỄN THANH PHƯỚC | |
| THIẾT KẾ: | KTS. PHẠM LÊ HOÀI BÃO | |
| VẼ: | KTS. PHẠM LÊ HOÀI BÃO | |
| KIỂM TRA: | KS. LÊ DUY NHÃ | |

TÊN BẢN VẼ:
THỐNG KÊ CỐT THÉP

TỶ LỆ: TL: 1/100
SỐ BẢN VẼ: KC66 / 76
TẬP BẢN VẼ: KỸ THUẬT THI CÔNG
NGÀY GIAO: ----/01/2026
HỒ SƠ THIẾT KẾ

## BẢNG THỐNG KÊ CỐT THÉP TẦNG 1

| CẤU KIỆN | STT | HÌNH DẠNG, KÍCH THƯỚC | ĐƯỜNG KÍNH (mm) | CHIỀU DÀI THANH (mm) | SỐ LƯỢNG 1 CK | SỐ LƯỢNG T. BỘ | TỔNG CHIỀU DÀI (m) | TRỌNG LƯỢNG (kG) |
|---|---|---|---|---|---|---|---|---|
| C1 (20X20) (SL: 9) | 1 | 4400 | 20 | 4400 | 4 | 36 | 158.4 | 390.64 |
| | S1 | 150 150 60 | 6 | 720 | 22 | 198 | 142.56 | 31.64 |
| C2 (20X30) (SL: 8) | 1 | 4400 | 20 | 4400 | 6 | 48 | 211.2 | 520.85 |
| | S1 | 150 250 60 | 6 | 920 | 22 | 176 | 161.92 | 35.94 |
| C3 (20X30) (SL: 10) | 1 | 4400 | 20 | 4400 | 6 | 60 | 264 | 651.06 |
| | S1 | 150 250 60 | 6 | 920 | 22 | 220 | 202.4 | 44.92 |
| C4 (20X30) (SL: 1) | 1 | 4400 | 20 | 4400 | 6 | 6 | 26.4 | 65.11 |
| | S1 | 150 250 60 | 6 | 920 | 22 | 22 | 20.24 | 4.49 |
| C5 (20X30) (SL: 3) | 1 | 4400 | 20 | 4400 | 6 | 18 | 79.2 | 195.32 |
| | S1 | 150 250 60 | 6 | 920 | 22 | 66 | 60.72 | 13.48 |
| C6 (20X20) (SL: 2) | 1 | 4400 | 20 | 4400 | 4 | 8 | 35.2 | 86.81 |
| | S1 | 150 150 60 | 6 | 720 | 22 | 44 | 31.68 | 7.03 |
| | THKL (kG): Ø6: 137.5 Ø20: 1909.8 | | | | | | | |

## BẢNG THỐNG KÊ CỐT THÉP TẦNG 2

| CẤU KIỆN | STT | HÌNH DẠNG, KÍCH THƯỚC | ĐƯỜNG KÍNH (mm) | CHIỀU DÀI THANH (mm) | SỐ LƯỢNG 1 CK | SỐ LƯỢNG T. BỘ | TỔNG CHIỀU DÀI (m) | TRỌNG LƯỢNG (kG) |
|---|---|---|---|---|---|---|---|---|
| C1 (20X20) (SL: 9) | 1 | 4320 | 18 | 4320 | 4 | 36 | 155.52 | 310.66 |
| | S1 | 150 150 60 | 6 | 720 | 22 | 198 | 142.56 | 31.64 |
| C2 (20X30) (SL: 8) | 1 | 4320 | 18 | 4320 | 6 | 48 | 207.36 | 414.22 |
| | S1 | 150 250 60 | 6 | 920 | 22 | 176 | 161.92 | 35.94 |
| C3 (20X30) (SL: 10) | 1 | 4320 | 18 | 4320 | 6 | 60 | 259.2 | 517.77 |
| | S1 | 150 250 60 | 6 | 920 | 22 | 220 | 202.4 | 44.92 |
| C4 (20X30) (SL: 1) | 1 | 300 3575 | 18 | 3875 | 6 | 6 | 23.25 | 46.44 |
| | S1 | 150 250 60 | 6 | 920 | 22 | 22 | 20.24 | 4.49 |
| C5 (20X30) (SL: 3) | 1 | 4320 | 18 | 4320 | 6 | 18 | 77.76 | 155.33 |
| | S1 | 150 250 60 | 6 | 920 | 22 | 66 | 60.72 | 13.48 |
| C6 (20X20) (SL: 2) | 1 | 4320 | 18 | 4320 | 4 | 8 | 34.56 | 69.04 |
| | S1 | 150 150 60 | 6 | 720 | 22 | 44 | 31.68 | 7.03 |
| | THKL (kG): Ø6: 137.5 Ø18: 1513.5 | | | | | | | |

## BẢNG THỐNG KÊ CỐT THÉP TẦNG 3

| CẤU KIỆN | STT | HÌNH DẠNG, KÍCH THƯỚC | ĐƯỜNG KÍNH (mm) | CHIỀU DÀI THANH (mm) | SỐ LƯỢNG 1 CK | SỐ LƯỢNG T. BỘ | TỔNG CHIỀU DÀI (m) | TRỌNG LƯỢNG (kG) |
|---|---|---|---|---|---|---|---|---|
| C1 (20X20) (SL: 9) | 1 | 300 3775 | 16 | 4075 | 4 | 36 | 146.7 | 231.54 |
| | S1 | 150 150 60 | 6 | 720 | 24 | 216 | 155.52 | 34.52 |
| C2 (20X30) (SL: 8) | 1 | 300 3775 | 16 | 4075 | 6 | 48 | 195.6 | 308.72 |
| | S1 | 150 250 60 | 6 | 920 | 24 | 192 | 176.64 | 39.21 |
| C3 (20X30) (SL: 10) | 1 | 300 3775 | 16 | 4075 | 6 | 60 | 244.5 | 385.90 |
| | S1 | 150 250 60 | 6 | 920 | 24 | 240 | 220.8 | 49.01 |
| C5 (20X30) (SL: 3) | 1 | 300 3775 | 16 | 4075 | 6 | 18 | 73.35 | 115.77 |
| | S1 | 150 250 60 | 6 | 920 | 24 | 72 | 66.24 | 14.70 |
| C6 (20X20) (SL: 2) | 1 | 300 3775 | 16 | 4075 | 4 | 8 | 32.6 | 51.45 |
| | S1 | 150 150 60 | 6 | 720 | 24 | 48 | 34.56 | 7.67 |
| | THKL (kG): Ø6: 145.1 Ø16: 1093.4 | | | | | | | |

## BẢNG THỐNG KÊ CỐT NEO THÉP CỘT TẦNG 1

| CẤU KIỆN | STT | HÌNH DẠNG, KÍCH THƯỚC | ĐƯỜNG KÍNH (mm) | CHIỀU DÀI THANH (mm) | SỐ LƯỢNG 1 CK | SỐ LƯỢNG T. BỘ | TỔNG CHIỀU DÀI (m) | TRỌNG LƯỢNG (kG) |
|---|---|---|---|---|---|---|---|---|
| NEO T.L1 SL: 9 | 1 | 60 1400 60 | 6 | 1520 | 12 | 108 | 164.16 | 36.44 |
| NEO T.L2 SL: 8 | 1 | 60 900 60 | 6 | 1020 | 12 | 96 | 97.92 | 21.73 |
| | 2 | 60 800 60 | 6 | 920 | 12 | 96 | 88.32 | 19.60 |
| NEO T.L3 SL: 8 | 1 | 60 1400 60 | 6 | 1520 | 12 | 96 | 145.92 | 32.39 |
| | 2 | 60 900 60 | 6 | 1020 | 12 | 96 | 97.92 | 21.73 |
| | THKL (kG): Ø6: 131.9 | | | | | | | |

## BẢNG THỐNG KÊ CỐT NEO THÉP CỘT TẦNG 2

| CẤU KIỆN | STT | HÌNH DẠNG, KÍCH THƯỚC | ĐƯỜNG KÍNH (mm) | CHIỀU DÀI THANH (mm) | SỐ LƯỢNG 1 CK | SỐ LƯỢNG T. BỘ | TỔNG CHIỀU DÀI (m) | TRỌNG LƯỢNG (kG) |
|---|---|---|---|---|---|---|---|---|
| NEO T.L1 SL: 9 | 1 | 60 1400 60 | 6 | 1520 | 12 | 108 | 164.16 | 36.44 |
| NEO T.L2 SL: 8 | 1 | 60 900 60 | 6 | 1020 | 12 | 96 | 97.92 | 21.73 |
| | 2 | 60 800 60 | 6 | 920 | 12 | 96 | 88.32 | 19.60 |
| NEO T.L3 SL: 8 | 1 | 60 1400 60 | 6 | 1520 | 12 | 96 | 145.92 | 32.39 |
| | 2 | 60 900 60 | 6 | 1020 | 12 | 96 | 97.92 | 21.73 |
| | THKL (kG): Ø6: 131.9 | | | | | | | |

## BẢNG THỐNG KÊ CỐT NEO THÉP CỘT TẦNG 3

| CẤU KIỆN | STT | HÌNH DẠNG, KÍCH THƯỚC | ĐƯỜNG KÍNH (mm) | CHIỀU DÀI THANH (mm) | SỐ LƯỢNG 1 CK | SỐ LƯỢNG T. BỘ | TỔNG CHIỀU DÀI (m) | TRỌNG LƯỢNG (kG) |
|---|---|---|---|---|---|---|---|---|
| NEO T.L1 SL: 8 | 1 | 60 1400 60 | 6 | 1520 | 12 | 96 | 145.92 | 32.39 |
| NEO T.L2 SL: 8 | 1 | 60 900 60 | 6 | 1020 | 12 | 96 | 97.92 | 21.73 |
| | 2 | 60 800 60 | 6 | 920 | 12 | 96 | 88.32 | 19.60 |
| NEO T.L3 SL: 8 | 1 | 60 1400 60 | 6 | 1520 | 12 | 96 | 145.92 | 32.39 |
| | 2 | 60 900 60 | 6 | 1020 | 12 | 96 | 97.92 | 21.73 |
| | THKL (kG): Ø6: 127.8 | | | | | | | |

**GHI CHÚ:**

-KHI THI CÔNG, ĐƠN VỊ THI CÔNG PHẢI PHỐI HỢP ĐỐI CHIẾU CÁC KÍCH THƯỚC, CHI TIẾT TRONG CÁC BẢN VẼ KIẾN TRÚC, KẾT CẤU, ME,.., VỚI NHAU VÀ ĐỐI CHIẾU VỚI CÁC KÍCH THƯỚC THỰC TẾ TRÊN HIỆN TRƯỜNG. NẾU CÓ SAI KHÁC, PHẢI THÔNG BÁO CHO ĐƠN VỊ THIẾT KẾ BIẾT ĐỂ KỊP THỜI ĐIỀU CHỈNH.
- NGOÀI CÁC GHI CHÚ THỂ HIỆN TRONG BẢN VẼ, CÁC CHỈ TIÊU KỸ THUẬT KHÁC ĐỀU PHẢI TUÂN THEO QUY ĐỊNH HIỆN HÀNH CỦA BỘ XÂY DỰNG.
-ĐƠN VỊ THI CÔNG PHẢI THỰC HIỆN CÔNG TÁC TRÌNH DUYỆT MẪU VẬT TƯ TRƯỚC KHI THI CÔNG LẮP ĐẶT.
- CÁC HẠNG MỤC THI CÔNG CÓ KHỐI LƯỢNG LỚN, NHIỀU , LẶP LẠI THEO MẪU THÌ PHẢI TIẾN HÀNH THI CÔNG MẪU TRƯỚC KHI THI CÔNG HÀNG LOẠT.
- QUY CÁCH, CHỦNG LOẠI, KÍCH THƯỚC, THÔNG SỐ KỸ THUẬT CỦA TẤT CẢ VẬT TƯ PHẢI ĐÚNG THEO THIẾT KẾ KỸ THUẬT, NẾU CÓ THAY ĐỔI PHẢI ĐƯỢC TRÌNH DUYỆT CHỦ ĐẦU TƯ VÀ ĐƠN VỊ THIẾT KẾ.

CHỦ ĐẦU TƯ:

**PHÒNG VĂN HOÁ-XÃ HỘI XÃ ĐẠ HUOAI**

ĐỊA CHỈ LIÊN HỆ:
XÃ ĐẠ HUOAI - TỈNH LÂM ĐỒNG
SĐT: .....

TÊN CÔNG TRÌNH:

**XÂY DỰNG NHÀ HIỆU BỘ TRƯỜNG THCS TRẦN PHÚ**

VỊ TRÍ XD:
XÃ ĐẠ HUOAI - TỈNH LÂM ĐỒNG


CÔNG TY TNHH TVXD
**KIẾN TRÚC 90**
ĐỊA CHỈ: THÔN 6, ĐƯỜNG HÙNG VƯƠNG
XÃ ĐẠ TẺH, TỈNH LÂM ĐỒNG
TEL: 0908 399 043
MST: 5801 367 111
LAD: 0017939
EMAIL: xdlamdong@gmail.com
P. GIÁM ĐỐC:
LÊ DUY NHÃ


| | | |
|---|---|---|
| CHỦ TRÌ: | KS. NGUYỄN THANH PHƯỚC | |
| THIẾT KẾ: | KTS. PHẠM LÊ HOÀI BÃO | |
| VẼ: | KTS. PHẠM LÊ HOÀI BÃO | |
| KIỂM TRA: | KS. LÊ DUY NHÃ | |

TÊN BẢN VẼ:
THỐNG KÊ CỐT THÉP

TỶ LỆ: TL: 1/100
SỐ BẢN VẼ: KC67 / 76
TẬP BẢN VẼ: KỸ THUẬT THI CÔNG
NGÀY GIAO: ----/01/2026
HỒ SƠ THIẾT KẾ

# BẢNG THỐNG KÊ CỐT THÉP ĐÀ KIỀNG

| CẤU KIỆN | STT | HÌNH DẠNG, KÍCH THƯỚC | ĐƯỜNG KÍNH (mm) | CHIỀU DÀI THANH (mm) | SỐ LƯỢNG 1 CK | SỐ LƯỢNG T. BỘ | TỔNG CHIỀU DÀI (m) | TRỌNG LƯỢNG (kG) |
|---|---|---|---|---|---|---|---|---|
| ĐK01(200X300) (SL: 1) | 1 | 22350 | 14 | 22910 | 2 | 2 | 45.82 | 55.37 |
| | 2 | 3900 | 14 | 3900 | 4 | 4 | 15.6 | 18.85 |
| | 3 | 2500 | 14 | 2500 | 2 | 2 | 5 | 6.04 |
| | 4 | 2800 | 14 | 2800 | 1 | 1 | 2.8 | 3.38 |
| | 5 | 225 \| 22350 \| 225 | 14 | 23360 | 2 | 2 | 46.72 | 56.46 |
| | 6 | 200 \| 1500 | 14 | 1700 | 4 | 4 | 6.8 | 8.22 |
| | 7 | 2400 | 14 | 2400 | 4 | 4 | 9.6 | 11.60 |
| | 8 | 2650 | 14 | 2650 | 2 | 2 | 5.3 | 6.40 |
| | 9 | 150 \| 250 \| 60 | 6 | 920 | 124 | 124 | 114.08 | 25.32 |
| ĐK02(200X300) (SL: 2) | 1 | 9250 | 14 | 9250 | 2 | 4 | 37 | 44.71 |
| | 2 | 2800 | 14 | 2800 | 2 | 4 | 11.2 | 13.53 |
| | 3 | 2500 | 14 | 2500 | 2 | 4 | 10 | 12.08 |
| | 4 | 225 \| 9250 \| 225 | 14 | 9700 | 2 | 4 | 38.8 | 46.89 |
| | 5 | 1500 | 14 | 1500 | 2 | 4 | 6 | 7.25 |
| | 6 | 2000 | 14 | 2000 | 2 | 4 | 8 | 9.67 |
| | 7 | 200 \| 1000 | 14 | 1200 | 2 | 4 | 4.8 | 5.80 |
| | 8 | 150 \| 250 \| 60 | 6 | 920 | 50 | 100 | 92 | 20.42 |
| ĐK03(200X300) (SL: 1) | 1 | 22350 | 14 | 22910 | 2 | 2 | 45.82 | 55.37 |
| | 2 | 2800 | 14 | 2800 | 6 | 6 | 16.8 | 20.30 |
| | 3 | 2500 | 14 | 2500 | 4 | 4 | 10 | 12.08 |
| | 4 | 225 \| 22350 \| 225 | 14 | 23360 | 2 | 2 | 46.72 | 56.46 |
| | 5 | 1500 | 14 | 1500 | 4 | 4 | 6 | 7.25 |
| | 6 | 2000 | 14 | 2000 | 8 | 8 | 16 | 19.33 |
| | 7 | 150 \| 250 \| 60 | 6 | 920 | 121 | 121 | 111.32 | 24.71 |
| ĐK04(200X300) (SL: 1) | 1 | 5650 | 14 | 5650 | 2 | 2 | 11.3 | 13.66 |
| | 2 | 1850 | 14 | 1850 | 2 | 2 | 3.7 | 4.47 |
| | 3 | 225 \| 5650 \| 225 | 14 | 6100 | 2 | 2 | 12.2 | 14.74 |
| | 4 | 225 \| 1025 | 14 | 1250 | 2 | 2 | 2.5 | 3.02 |
| | 5 | 1900 | 14 | 1900 | 1 | 1 | 1.9 | 2.30 |
| | 6 | 150 \| 250 \| 60 | 6 | 920 | 30 | 30 | 27.6 | 6.13 |
| ĐK05(200X300) (SL: 1) | 1 | 5650 | 14 | 5650 | 2 | 2 | 11.3 | 13.66 |
| | 2 | 3900 | 14 | 3900 | 2 | 2 | 7.8 | 9.43 |
| | 3 | 225 \| 5650 \| 225 | 14 | 6100 | 2 | 2 | 12.2 | 14.74 |
| | 4 | 200 \| 1500 | 14 | 1700 | 4 | 4 | 6.8 | 8.22 |
| | 5 | 150 \| 250 \| 60 | 6 | 920 | 31 | 31 | 28.52 | 6.33 |
| ĐK06(200X300) (SL: 1) | 1 | 13550 | 14 | 14110 | 2 | 2 | 28.22 | 34.10 |
| | 2 | 5700 | 14 | 5700 | 2 | 2 | 11.4 | 13.78 |
| | 3 | 2400 | 14 | 2400 | 2 | 2 | 4.8 | 5.80 |
| | 4 | 225 \| 13550 \| 225 | 14 | 14560 | 2 | 2 | 29.12 | 35.19 |
| | 5 | 2650 | 14 | 2650 | 2 | 2 | 5.3 | 6.40 |
| | 6 | 3000 | 14 | 3000 | 2 | 2 | 6 | 7.25 |
| | 7 | 200 \| 950 | 14 | 1150 | 2 | 2 | 2.3 | 2.78 |
| | 8 | 150 \| 250 \| 60 | 6 | 920 | 75 | 75 | 69 | 15.31 |
| ĐK07(200X300) (SL: 3) | 1 | 8150 | 16 | 8150 | 2 | 6 | 48.9 | 77.18 |
| | 2 | 2650 | 16 | 2650 | 4 | 12 | 31.8 | 50.19 |
| | 3 | 225 \| 8150 \| 225 | 16 | 8600 | 2 | 6 | 51.6 | 81.44 |
| | 4 | 200 \| 1200 | 16 | 1400 | 4 | 12 | 16.8 | 26.52 |
| | 5 | 2200 | 16 | 2200 | 2 | 6 | 13.2 | 20.83 |
| | 6 | 150 \| 250 \| 60 | 6 | 920 | 40 | 120 | 110.4 | 24.50 |
| ĐK08(200X300) (SL: 1) | 1 | 11550 | 16 | 11550 | 2 | 2 | 23.1 | 36.46 |
| | 2 | 2650 | 16 | 2650 | 4 | 4 | 10.6 | 16.73 |
| | 3 | 2400 | 16 | 2400 | 2 | 2 | 4.8 | 7.58 |
| | 4 | 225 \| 11550 \| 225 | 16 | 12640 | 2 | 2 | 25.28 | 39.90 |
| | 5 | 200 \| 1200 | 16 | 1400 | 2 | 2 | 2.8 | 4.42 |
| | 6 | 2200 | 16 | 2200 | 2 | 2 | 4.4 | 6.94 |
| | 7 | 2050 | 16 | 2050 | 2 | 2 | 4.1 | 6.47 |
| | 8 | 200 \| 950 | 16 | 1150 | 2 | 2 | 2.3 | 3.63 |
| | 9 | 150 \| 250 \| 60 | 6 | 920 | 59 | 59 | 54.28 | 12.05 |
| ĐK09(200X300) (SL: 2) | 1 | 10150 | 16 | 10150 | 2 | 4 | 40.6 | 64.08 |
| | 2 | 2650 | 14 | 2650 | 1 | 2 | 5.3 | 6.40 |
| | 3 | 225 \| 10150 \| 225 | 16 | 10600 | 2 | 4 | 42.4 | 66.92 |
| | 4 | 2150 | 14 | 2150 | 1 | 2 | 4.3 | 5.20 |
| | 5 | 1950 | 14 | 1950 | 1 | 2 | 3.9 | 4.71 |
| | 6 | 150 \| 250 \| 60 | 6 | 920 | 54 | 108 | 99.36 | 22.05 |
| ĐK10(200X300) (SL: 1) | 1 | 10150 | 14 | 10150 | 2 | 2 | 20.3 | 24.53 |
| | 2 | 5700 | 14 | 5700 | 2 | 2 | 11.4 | 13.78 |
| | 3 | 225 \| 10150 \| 225 | 14 | 10600 | 2 | 2 | 21.2 | 25.62 |
| | 4 | 2650 | 14 | 2650 | 2 | 2 | 5.3 | 6.40 |
| | 5 | 200 \| 2150 | 14 | 2350 | 2 | 2 | 4.7 | 5.68 |
| | 6 | 150 \| 250 \| 60 | 6 | 920 | 56 | 56 | 51.52 | 11.44 |
| ĐK11(200X300) (SL: 1) | 1 | 4150 | 14 | 4150 | 2 | 2 | 8.3 | 10.03 |
| | 2 | 2800 | 14 | 2800 | 1 | 1 | 2.8 | 3.38 |
| | 3 | 225 \| 4150 \| 225 | 14 | 4600 | 2 | 2 | 9.2 | 11.12 |
| | 4 | 225 \| 1475 | 14 | 1700 | 2 | 2 | 3.4 | 4.11 |
| | 5 | 150 \| 250 \| 60 | 6 | 920 | 22 | 22 | 20.24 | 4.49 |
| ĐK12(200X200) (SL: 2) | 1 | 1750 | 14 | 1750 | 2 | 4 | 7 | 8.46 |
| | 2 | 125 \| 1750 \| 125 | 14 | 2000 | 2 | 4 | 8 | 9.67 |
| | 3 | 150 \| 150 \| 60 | 6 | 720 | 10 | 20 | 14.4 | 3.20 |
| ĐT(200X300) (SL: 1) | 1 | 4150 | 16 | 4150 | 3 | 3 | 12.45 | 19.65 |
| | 2 | 225 \| 4150 \| 225 | 16 | 4600 | 3 | 3 | 13.8 | 21.78 |
| | 3 | 150 \| 250 \| 60 | 6 | 920 | 22 | 22 | 20.24 | 4.49 |
| | | THKL (kG): Ø6: 180.4 Ø14: 805.7 Ø16: 550.7 | | | | | | |

**GHI CHÚ:**

-KHI THI CÔNG, ĐƠN VỊ THI CÔNG PHẢI PHỐI HỢP ĐỐI CHIẾU CÁC KÍCH THƯỚC, CHI TIẾT TRONG CÁC BẢN VẼ KIẾN TRÚC, KẾT CẤU, ME,... VỚI NHAU VÀ ĐỐI CHIẾU VỚI CÁC KÍCH THƯỚC THỰC TẾ TRÊN HIỆN TRƯỜNG. NẾU CÓ SAI KHÁC, PHẢI THÔNG BÁO CHO ĐƠN VỊ THIẾT KẾ BIẾT ĐỂ KỊP THỜI ĐIỀU CHỈNH.
- NGOÀI CÁC GHI CHÚ THỂ HIỆN TRONG BẢN VẼ, CÁC CHỈ TIÊU KỸ THUẬT KHÁC ĐỀU PHẢI TUÂN THEO QUY ĐỊNH HIỆN HÀNH CỦA BỘ XÂY DỰNG.
-ĐƠN VỊ THI CÔNG PHẢI THỰC HIỆN CÔNG TÁC TRÌNH DUYỆT MẪU VẬT TƯ TRƯỚC KHI THI CÔNG LẮP ĐẶT.
- CÁC HẠNG MỤC THI CÔNG CÓ KHỐI LƯỢNG LỚN, NHIỀU , LẶP LẠI THEO MẪU THÌ PHẢI TIẾN HÀNH THI CÔNG MẪU TRƯỚC KHI THI CÔNG HÀNG LOẠT.
- QUY CÁCH, CHỦNG LOẠI, KÍCH THƯỚC, THÔNG SỐ KỸ THUẬT CỦA TẤT CẢ VẬT TƯ PHẢI ĐÚNG THEO THIẾT KẾ KỸ THUẬT, NẾU CÓ THAY ĐỔI PHẢI ĐƯỢC TRÌNH DUYỆT CHỦ ĐẦU TƯ VÀ ĐƠN VỊ THIẾT KẾ.

CHỦ ĐẦU TƯ:

**PHÒNG VĂN HOÁ-XÃ HỘI XÃ ĐẠ HUOAI**

ĐỊA CHỈ LIÊN HỆ:
XÃ ĐẠ HUOAI - TỈNH LÂM ĐỒNG
SĐT: .....

TÊN CÔNG TRÌNH:

**XÂY DỰNG NHÀ HIỆU BỘ TRƯỜNG THCS TRẦN PHÚ**

VỊ TRÍ XD:
XÃ ĐẠ HUOAI - TỈNH LÂM ĐỒNG


CÔNG TY TNHH TVXD
**KIẾN TRÚC 90**
ĐỊA CHỈ: THÔN 6, ĐƯỜNG HÙNG VƯƠNG
XÃ ĐẠ TẺH, TỈNH LÂM ĐỒNG
TEL: 0908 399 043
MST: 5801 367 111
LAD: 0017939
EMAIL: xdlamdong@gmail.com


P. GIÁM ĐỐC:
LÊ DUY NHÃ

| | | |
|---|---|---|
| CHỦ TRÌ: | KS. NGUYỄN THANH PHƯỚC | |
| THIẾT KẾ: | KTS. PHẠM LÊ HOÀI BÃO | |
| VẼ: | KTS. PHẠM LÊ HOÀI BÃO | |
| KIỂM TRA: | KS. LÊ DUY NHÃ | |

TÊN BẢN VẼ: THỐNG KÊ CỐT THÉP

| | |
|---|---|
| TỶ LỆ: TL: 1/100 | SỐ BẢN VẼ: KC68 / 76 |
| TẬP BẢN VẼ: KỸ THUẬT THI CÔNG | |
| NGÀY GIAO: ----/01/2026 | HỒ SƠ THIẾT KẾ |

## BẢNG THỐNG KÊ CỐT THÉP ĐÀ KIỀNG HỘP GEN

| CẤU KIỆN | STT | HÌNH DẠNG, KÍCH THƯỚC | ĐƯỜNG KÍNH (mm) | CHIỀU DÀI THANH (mm) | SỐ LƯỢNG 1 CK | SỐ LƯỢNG T. BỘ | TỔNG CHIỀU DÀI (m) | TRỌNG LƯỢNG (kG) |
|---|---|---|---|---|---|---|---|---|
| HỘP GEN 01 (SL: 2) | 1 | 350 650 350 | 12 | 1350 | 2 | 4 | 5.4 | 4.79 |
| | 2 | 60 150 60 | 6 | 270 | 10 | 20 | 5.4 | 1.20 |
| HỘP GEN 02 (SL: 2) | 1 | 350 650 350 | 12 | 1350 | 2 | 4 | 5.4 | 4.79 |
| | 2 | 60 150 60 | 6 | 270 | 10 | 20 | 5.4 | 1.20 |
| HỘP GEN 03 (SL: 2) | 1 | 650; 350; 650; 350 | 12 | 2000 | 2 | 4 | 8 | 7.10 |
| | 2 | 60 150 60 | 6 | 270 | 10 | 20 | 5.4 | 1.20 |
| HỘP GEN 04 (SL: 2) | 1 | 350 650 350 | 12 | 1350 | 2 | 4 | 5.4 | 4.79 |
| | 2 | 60 150 60 | 6 | 270 | 10 | 20 | 5.4 | 1.20 |
| HỘP GEN 05 (SL: 1) | 1 | 650; 350; 650; 350 | 12 | 2000 | 2 | 2 | 4 | 3.55 |
| | 2 | 60 150 60 | 6 | 270 | 10 | 10 | 2.7 | 0.60 |
| HỘP GEN 06 (SL: 3) | 1 | 350 650 350 | 12 | 1350 | 2 | 6 | 8.1 | 7.19 |
| | 2 | 60 150 60 | 6 | 270 | 10 | 30 | 8.1 | 1.80 |
| HỘP GEN 07 (SL: 2) | 1 | 650; 350; 650; 350 | 12 | 2000 | 2 | 4 | 8 | 7.10 |
| | 2 | 60 150 60 | 6 | 270 | 10 | 20 | 5.4 | 1.20 |
| HỘP GEN 08 (SL: 1) | 1 | 350 650 350 | 12 | 1350 | 2 | 2 | 2.7 | 2.40 |
| | 2 | 60 150 60 | 6 | 270 | 10 | 10 | 2.7 | 0.60 |
| HỘP GEN 09 (SL: 1) | 1 | 350 650 350 | 12 | 1350 | 2 | 2 | 2.7 | 2.40 |
| | 2 | 60 150 60 | 6 | 270 | 10 | 10 | 2.7 | 0.60 |
| THKL (kG): Ø6: 9.6 Ø12: 44.1 | | | | | | | | |

## BẢNG THỐNG KÊ CỐT THÉP DẦM HỘP GEN TẦNG 2

| CẤU KIỆN | STT | HÌNH DẠNG, KÍCH THƯỚC | ĐƯỜNG KÍNH (mm) | CHIỀU DÀI THANH (mm) | SỐ LƯỢNG 1 CK | SỐ LƯỢNG T. BỘ | TỔNG CHIỀU DÀI (m) | TRỌNG LƯỢNG (kG) |
|---|---|---|---|---|---|---|---|---|
| HỘP GEN 01 (SL: 2) | 1 | 350 650 350 | 12 | 1350 | 2 | 4 | 5.4 | 4.79 |
| | 2 | 60 150 60 | 6 | 270 | 10 | 20 | 5.4 | 1.20 |
| HỘP GEN 02 (SL: 2) | 1 | 350 650 350 | 12 | 1350 | 2 | 4 | 5.4 | 4.79 |
| | 2 | 60 150 60 | 6 | 270 | 10 | 20 | 5.4 | 1.20 |
| HỘP GEN 03 (SL: 2) | 1 | 650; 350; 650; 350 | 12 | 2000 | 2 | 4 | 8 | 7.10 |
| | 2 | 60 150 60 | 6 | 270 | 10 | 20 | 5.4 | 1.20 |
| HỘP GEN 04 (SL: 2) | 1 | 350 650 350 | 12 | 1350 | 2 | 4 | 5.4 | 4.79 |
| | 2 | 60 150 60 | 6 | 270 | 10 | 20 | 5.4 | 1.20 |
| HỘP GEN 05 (SL: 1) | 1 | 650; 350; 650; 350 | 12 | 2000 | 2 | 2 | 4 | 3.55 |
| | 2 | 60 150 60 | 6 | 270 | 10 | 10 | 2.7 | 0.60 |
| HỘP GEN 06 (SL: 3) | 1 | 350 650 350 | 12 | 1350 | 2 | 6 | 8.1 | 7.19 |
| | 2 | 60 150 60 | 6 | 270 | 10 | 30 | 8.1 | 1.80 |
| HỘP GEN 07 (SL: 2) | 1 | 650; 350; 650; 350 | 12 | 2000 | 2 | 4 | 8 | 7.10 |
| | 2 | 60 150 60 | 6 | 270 | 10 | 20 | 5.4 | 1.20 |
| HỘP GEN 08 (SL: 1) | 1 | 350 650 350 | 12 | 1350 | 2 | 2 | 2.7 | 2.40 |
| | 2 | 60 150 60 | 6 | 270 | 10 | 10 | 2.7 | 0.60 |
| HỘP GEN 09 (SL: 1) | 1 | 350 650 350 | 12 | 1350 | 2 | 2 | 2.7 | 2.40 |
| | 2 | 60 150 60 | 6 | 270 | 10 | 10 | 2.7 | 0.60 |
| THKL (kG): Ø6: 9.6 Ø12: 44.1 | | | | | | | | |

## BẢNG THỐNG KÊ CỐT THÉP DẦM HỘP GEN TẦNG 3

| CẤU KIỆN | STT | HÌNH DẠNG, KÍCH THƯỚC | ĐƯỜNG KÍNH (mm) | CHIỀU DÀI THANH (mm) | SỐ LƯỢNG 1 CK | SỐ LƯỢNG T. BỘ | TỔNG CHIỀU DÀI (m) | TRỌNG LƯỢNG (kG) |
|---|---|---|---|---|---|---|---|---|
| HỘP GEN 01 (SL: 2) | 1 | 350 650 350 | 12 | 1350 | 2 | 4 | 5.4 | 4.79 |
| | 2 | 60 150 60 | 6 | 270 | 10 | 20 | 5.4 | 1.20 |
| HỘP GEN 02 (SL: 2) | 1 | 350 650 350 | 12 | 1350 | 2 | 4 | 5.4 | 4.79 |
| | 2 | 60 150 60 | 6 | 270 | 10 | 20 | 5.4 | 1.20 |
| HỘP GEN 03 (SL: 2) | 1 | 650; 350; 650; 350 | 12 | 2000 | 2 | 4 | 8 | 7.10 |
| | 2 | 60 150 60 | 6 | 270 | 10 | 20 | 5.4 | 1.20 |
| HỘP GEN 04 (SL: 2) | 1 | 350 650 350 | 12 | 1350 | 2 | 4 | 5.4 | 4.79 |
| | 2 | 60 150 60 | 6 | 270 | 10 | 20 | 5.4 | 1.20 |
| HỘP GEN 05 (SL: 1) | 1 | 650; 350; 650; 350 | 12 | 2000 | 2 | 2 | 4 | 3.55 |
| | 2 | 60 150 60 | 6 | 270 | 10 | 10 | 2.7 | 0.60 |
| HỘP GEN 06 (SL: 3) | 1 | 350 650 350 | 12 | 1350 | 2 | 6 | 8.1 | 7.19 |
| | 2 | 60 150 60 | 6 | 270 | 10 | 30 | 8.1 | 1.80 |
| HỘP GEN 07 (SL: 2) | 1 | 650; 350; 650; 350 | 12 | 2000 | 2 | 4 | 8 | 7.10 |
| | 2 | 60 150 60 | 6 | 270 | 10 | 20 | 5.4 | 1.20 |
| HỘP GEN 08 (SL: 1) | 1 | 350 650 350 | 12 | 1350 | 2 | 2 | 2.7 | 2.40 |
| | 2 | 60 150 60 | 6 | 270 | 10 | 10 | 2.7 | 0.60 |
| HỘP GEN 09 (SL: 1) | 1 | 350 650 350 | 12 | 1350 | 2 | 2 | 2.7 | 2.40 |
| | 2 | 60 150 60 | 6 | 270 | 10 | 10 | 2.7 | 0.60 |
| THKL (kG): Ø6: 9.6 Ø12: 44.1 | | | | | | | | |

**GHI CHÚ:**

-KHI THI CÔNG, ĐƠN VỊ THI CÔNG PHẢI PHỐI HỢP ĐỐI CHIẾU CÁC KÍCH THƯỚC, CHI TIẾT TRONG CÁC BẢN VẼ KIẾN TRÚC, KẾT CẤU, ME..., VỚI NHAU VÀ ĐỐI CHIẾU VỚI CÁC KÍCH THƯỚC THỰC TẾ TRÊN HIỆN TRƯỜNG. NẾU CÓ SAI KHÁC, PHẢI THÔNG BÁO CHO ĐƠN VỊ THIẾT KẾ BIẾT ĐỂ KỊP THỜI ĐIỀU CHỈNH.
- NGOÀI CÁC GHI CHÚ THỂ HIỆN TRONG BẢN VẼ, CÁC CHỈ TIÊU KỸ THUẬT KHÁC ĐỀU PHẢI TUÂN THEO QUY ĐỊNH HIỆN HÀNH CỦA BỘ XÂY DỰNG.
-ĐƠN VỊ THI CÔNG PHẢI THỰC HIỆN CÔNG TÁC TRÌNH DUYỆT MẪU VẬT TƯ TRƯỚC KHI THI CÔNG LẮP ĐẶT.
- CÁC HẠNG MỤC THI CÔNG CÓ KHỐI LƯỢNG LỚN, NHIỀU , LẶP LẠI THEO MẪU THÌ PHẢI TIẾN HÀNH THI CÔNG MẪU TRƯỚC KHI THI CÔNG HÀNG LOẠT.
- QUY CÁCH, CHỦNG LOẠI, KÍCH THƯỚC, THÔNG SỐ KỸ THUẬT CỦA TẤT CẢ VẬT TƯ PHẢI ĐÚNG THEO THIẾT KẾ KỸ THUẬT, NẾU CÓ THAY ĐỔI PHẢI ĐƯỢC TRÌNH DUYỆT CHỦ ĐẦU TƯ VÀ ĐƠN VỊ THIẾT KẾ.

CHỦ ĐẦU TƯ:

**PHÒNG VĂN HOÁ-XÃ HỘI XÃ ĐẠ HUOAI**

ĐỊA CHỈ LIÊN HỆ:
XÃ ĐẠ HUOAI - TỈNH LÂM ĐỒNG
SĐT: .....

TÊN CÔNG TRÌNH:

**XÂY DỰNG NHÀ HIỆU BỘ TRƯỜNG THCS TRẦN PHÚ**

VỊ TRÍ XD:
XÃ ĐẠ HUOAI - TỈNH LÂM ĐỒNG


CÔNG TY TNHH TVXD
**KIẾN TRÚC 90**
ĐỊA CHỈ: THÔN 6, ĐƯỜNG HÙNG VƯƠNG
XÃ ĐẠ TẺH, TỈNH LÂM ĐỒNG
TEL: 0908 399 043
MST: 5801 367 111
LAD: 0017939
EMAIL: xdlamdong@gmail.com


P.GIÁM ĐỐC:
LÊ DUY NHÃ

| | | |
|---|---|---|
| CHỦ TRÌ: | KS. NGUYỄN THANH PHƯỚC | |
| THIẾT KẾ: | KTS. PHẠM LÊ HOÀI BÃO | |
| VẼ: | KTS. PHẠM LÊ HOÀI BÃO | |
| KIỂM TRA: | KS. LÊ DUY NHÃ | |

TÊN BẢN VẼ:
THỐNG KÊ CỐT THÉP

| | |
|---|---|
| TỶ LỆ: TL: 1/100 | SỐ BẢN VẼ: KC69 76 |
| TẬP BẢN VẼ: KỸ THUẬT THI CÔNG | |
| NGÀY GIAO: ----/01/2026 | HỒ SƠ THIẾT KẾ |

# BẢNG THỐNG KÊ CỐT THÉP DẦM SAN TẦNG 2

| CẤU KIỆN | STT | HÌNH DẠNG, KÍCH THƯỚC | ĐƯỜNG KÍNH (mm) | CHIỀU DÀI THANH (mm) | SỐ LƯỢNG 1 CK | SỐ LƯỢNG T. BỘ | TỔNG CHIỀU DÀI (m) | TRỌNG LƯỢNG (kG) |
|---|---|---|---|---|---|---|---|---|
| DS01(200X300) (SL: 2) | 1 | 9250 | 16 | 9250 | 2 | 4 | 37 | 58.40 |
| | 2 | 2800 | 16 | 2800 | 2 | 4 | 11.2 | 17.68 |
| | 3 | 2500 | 16 | 2500 | 2 | 4 | 10 | 15.78 |
| | 4 | 225 \| 9250 \| 225 | 16 | 9700 | 2 | 4 | 38.8 | 61.24 |
| | 5 | 200 \| 500 | 16 | 700 | 2 | 4 | 2.8 | 4.42 |
| | 6 | 1500 | 16 | 1500 | 2 | 4 | 6 | 9.47 |
| | 7 | 2000 | 16 | 2000 | 2 | 4 | 8 | 12.63 |
| | 8 | 200 \| 1000 | 16 | 1200 | 2 | 4 | 4.8 | 7.58 |
| | 9 | 150 \| 250 \| 60 | 6 | 920 | 50 | 100 | 92 | 20.42 |
| DS02(200X400/300) (SL: 2) | 1 | 1650 | 16 | 1650 | 2 | 4 | 6.6 | 10.42 |
| | 2 | 7750 | 16 | 7750 | 2 | 4 | 31 | 48.93 |
| | 3 | 900 | 16 | 900 | 1 | 2 | 1.8 | 2.84 |
| | 4 | 2800 | 16 | 2800 | 2 | 4 | 11.2 | 17.68 |
| | 5 | 2500 | 16 | 2500 | 2 | 4 | 10 | 15.78 |
| | 6 | 325 \| 9250 \| 225 | 16 | 9800 | 2 | 4 | 39.2 | 61.87 |
| | 7 | 325 \| 2625 | 16 | 2950 | 1 | 2 | 5.9 | 9.31 |
| | 8 | 2600 | 16 | 2600 | 2 | 4 | 10.4 | 16.41 |
| | 9 | 2000 | 16 | 2000 | 2 | 4 | 8 | 12.63 |
| | 10 | 200 \| 1000 | 16 | 1200 | 2 | 4 | 4.8 | 7.58 |
| | 11 | 150 \| 350 \| 60 | 6 | 1120 | 12 | 24 | 26.88 | 5.97 |
| | 12 | 150 \| 250 \| 60 | 6 | 920 | 41 | 82 | 75.44 | 16.74 |
| DS03(200X400/300) (SL: 1) | 1 | 9250 | 14 | 9250 | 4 | 4 | 37 | 44.71 |
| | 2 | 4150 | 14 | 4150 | 2 | 2 | 8.3 | 10.03 |
| | 3 | 3900 | 16 | 3900 | 4 | 4 | 15.6 | 24.62 |
| | 4 | 2500 | 16 | 2500 | 2 | 2 | 5 | 7.89 |
| | 5 | 2800 | 16 | 2800 | 3 | 3 | 8.4 | 13.26 |
| | 6 | 225 \| 22350 \| 225 | 14 | 23360 | 2 | 2 | 46.72 | 56.46 |
| | 7 | 200 \| 1500 | 16 | 1700 | 4 | 4 | 6.8 | 10.73 |
| | 8 | 2400 | 16 | 2400 | 4 | 4 | 9.6 | 15.15 |
| | 9 | 2000 | 16 | 2000 | 4 | 4 | 8 | 12.63 |
| | 10 | 150 \| 250 \| 60 | 6 | 920 | 102 | 102 | 93.84 | 20.83 |
| | 11 | 150 \| 350 \| 60 | 6 | 1120 | 21 | 21 | 23.52 | 5.22 |
| DS04(200X300) (SL: 1) | 1 | 22350 | 16 | 22990 | 2 | 2 | 45.98 | 72.57 |
| | 2 | 2800 | 16 | 2800 | 6 | 6 | 16.8 | 26.52 |
| | 3 | 2500 | 16 | 2500 | 4 | 4 | 10 | 15.78 |
| | 4 | 225 \| 22350 \| 225 | 16 | 24080 | 2 | 2 | 48.16 | 76.01 |
| | 5 | 1500 | 16 | 1500 | 4 | 4 | 6 | 9.47 |
| | 6 | 2000 | 16 | 2000 | 8 | 8 | 16 | 25.25 |
| | 7 | 150 \| 250 \| 60 | 6 | 920 | 121 | 121 | 111.32 | 24.71 |
| DS05(200X300) (SL: 1) | 1 | 5650 | 16 | 5650 | 2 | 2 | 11.3 | 17.84 |
| | 2 | 1850 | 14 | 1850 | 2 | 2 | 3.7 | 4.47 |
| | 3 | 225 \| 5650 \| 225 | 16 | 6100 | 2 | 2 | 12.2 | 19.26 |
| | 4 | 225 \| 825 | 14 | 1050 | 2 | 2 | 2.1 | 2.54 |
| | 5 | 1500 | 14 | 1500 | 1 | 1 | 1.5 | 1.81 |
| | 6 | 150 \| 250 \| 60 | 6 | 920 | 30 | 30 | 27.6 | 6.13 |
| DS06(200X300) (SL: 1) | 1 | 5650 | 16 | 5650 | 2 | 2 | 11.3 | 17.84 |
| | 2 | 3900 | 14 | 3900 | 2 | 2 | 7.8 | 9.43 |
| | 3 | 225 \| 5650 \| 225 | 16 | 6100 | 2 | 2 | 12.2 | 19.26 |
| | 4 | 200 \| 1500 | 14 | 1700 | 4 | 4 | 6.8 | 8.22 |
| | 5 | 150 \| 250 \| 60 | 6 | 920 | 31 | 31 | 28.52 | 6.33 |
| DS07(200X300) (SL: 1) | 1 | 13550 | 14 | 14110 | 2 | 2 | 28.22 | 34.10 |
| | 2 | 2700 | 16 | 2700 | 4 | 4 | 10.8 | 17.05 |
| | 3 | 2400 | 16 | 2400 | 2 | 2 | 4.8 | 7.58 |
| | 4 | 225 \| 13550 \| 225 | 14 | 14560 | 2 | 2 | 29.12 | 35.19 |
| | 5 | 1700 | 16 | 1700 | 2 | 2 | 3.4 | 5.37 |
| | 6 | 2100 | 16 | 2100 | 2 | 2 | 4.2 | 6.63 |
| | 7 | 2050 | 16 | 2050 | 2 | 2 | 4.1 | 6.47 |
| | 8 | 200 \| 950 | 16 | 1150 | 2 | 2 | 2.3 | 3.63 |
| | 9 | 150 \| 250 \| 60 | 6 | 920 | 73 | 73 | 67.16 | 14.91 |
| ĐT(200X300) (SL: 1) | 1 | 4150 | 16 | 4150 | 3 | 3 | 12.45 | 19.65 |
| | 2 | 225 \| 4150 \| 225 | 16 | 4600 | 3 | 3 | 13.8 | 21.78 |
| | 3 | 150 \| 250 \| 60 | 6 | 920 | 22 | 22 | 20.24 | 4.49 |
| DS08(200X300) (SL: 2) | 1 | 10150 | 16 | 10150 | 2 | 4 | 40.6 | 64.08 |
| | 2 | 1300 | 16 | 1300 | 1 | 2 | 2.6 | 4.10 |
| | 3 | 2650 | 16 | 2650 | 6 | 12 | 31.8 | 50.19 |
| | 4 | 225 \| 10150 \| 225 | 16 | 10600 | 2 | 4 | 42.4 | 66.92 |
| | 5 | 225 \| 3225 | 16 | 3450 | 1 | 2 | 6.9 | 10.89 |
| | 6 | 200 \| 3200 | 16 | 3400 | 2 | 4 | 13.6 | 21.47 |
| | 7 | 2200 | 16 | 2200 | 2 | 4 | 8.8 | 13.89 |
| | 8 | 200 \| 1200 | 16 | 1400 | 2 | 4 | 5.6 | 8.84 |
| | 9 | 150 \| 250 \| 60 | 6 | 920 | 52 | 104 | 95.68 | 21.24 |
| DS09(200X300) (SL: 1) | 1 | 13550 | 16 | 14190 | 2 | 2 | 28.38 | 44.79 |
| | 2 | 1300 | 16 | 1300 | 1 | 1 | 1.3 | 2.05 |
| | 3 | 2650 | 16 | 2650 | 6 | 6 | 15.9 | 25.10 |
| | 4 | 2400 | 16 | 2400 | 3 | 3 | 7.2 | 11.36 |
| | 5 | 225 \| 13550 \| 225 | 16 | 14640 | 2 | 2 | 29.28 | 46.21 |
| | 6 | 1700 | 16 | 1700 | 3 | 3 | 5.1 | 8.05 |
| | 7 | 2200 | 16 | 2200 | 3 | 3 | 6.6 | 10.42 |
| | 8 | 2050 | 16 | 2050 | 3 | 3 | 6.15 | 9.71 |
| | 9 | 225 \| 975 | 16 | 1200 | 1 | 1 | 1.2 | 1.89 |
| | 10 | 200 \| 950 | 16 | 1150 | 2 | 2 | 2.3 | 3.63 |
| | 11 | 150 \| 250 \| 60 | 6 | 920 | 71 | 71 | 65.32 | 14.50 |
| DS10(200X400/300) (SL: 2) | 1 | 3650 | 16 | 3650 | 2 | 4 | 14.6 | 23.04 |
| | 2 | 8150 | 16 | 8150 | 2 | 4 | 32.6 | 51.45 |
| | 3 | 2950 | 18 | 2950 | 2 | 4 | 11.8 | 23.57 |
| | 4 | 2650 | 16 | 2650 | 3 | 6 | 15.9 | 25.10 |
| | 5 | 1700 | 16 | 1700 | 1 | 2 | 3.4 | 5.37 |
| | 6 | 325 \| 11550 \| 225 | 16 | 12740 | 2 | 4 | 50.96 | 80.43 |
| | 7 | 325 \| 2025 | 18 | 2350 | 1 | 2 | 4.7 | 9.39 |
| | 8 | 2000 | 18 | 2000 | 2 | 4 | 8 | 15.98 |
| | 9 | 1700 | 16 | 1700 | 3 | 6 | 10.2 | 16.10 |
| | 10 | 1550 | 16 | 1550 | 3 | 6 | 9.3 | 14.68 |
| | 11 | 1100 | 16 | 1100 | 1 | 2 | 2.2 | 3.47 |
| | 12 | 225 \| 875 | 16 | 1100 | 1 | 2 | 2.2 | 3.47 |
| | 13 | 150 \| 350 \| 60 | 6 | 1120 | 22 | 44 | 49.28 | 10.94 |
| | 14 | 150 \| 250 \| 60 | 6 | 920 | 41 | 82 | 75.44 | 16.74 |
| DS11(200X300) (SL: 1) | 1 | 10150 | 16 | 10150 | 2 | 2 | 20.3 | 32.04 |
| | 2 | 1300 | 16 | 1300 | 1 | 1 | 1.3 | 2.05 |
| | 3 | 2650 | 16 | 2650 | 6 | 6 | 15.9 | 25.10 |
| | 4 | 225 \| 10150 \| 225 | 16 | 10600 | 2 | 2 | 21.2 | 33.46 |
| | 5 | 200 \| 600 | 16 | 800 | 2 | 2 | 1.6 | 2.53 |
| | 6 | 1700 | 16 | 1700 | 3 | 3 | 5.1 | 8.05 |
| | 7 | 2200 | 16 | 2200 | 3 | 3 | 6.6 | 10.42 |
| | 8 | 225 \| 1225 | 16 | 1450 | 1 | 1 | 1.45 | 2.29 |
| | 9 | 200 \| 1200 | 16 | 1400 | 2 | 2 | 2.8 | 4.42 |
| | 10 | 150 \| 250 \| 60 | 6 | 920 | 52 | 52 | 47.84 | 10.62 |
| DS12(200X300) (SL: 1) | 1 | 10150 | 14 | 10150 | 2 | 2 | 20.3 | 24.53 |
| | 2 | 2700 | 16 | 2700 | 4 | 4 | 10.8 | 17.05 |
| | 3 | 225 \| 10150 \| 225 | 14 | 10600 | 2 | 2 | 21.2 | 25.62 |
| | 4 | 1700 | 16 | 1700 | 2 | 2 | 3.4 | 5.37 |
| | 5 | 2100 | 16 | 2100 | 2 | 2 | 4.2 | 6.63 |
| | 6 | 200 \| 1200 | 16 | 1400 | 2 | 2 | 2.8 | 4.42 |
| | 7 | 150 \| 250 \| 60 | 6 | 920 | 54 | 54 | 49.68 | 11.03 |
| DS13(200X300) (SL: 1) | 1 | 4150 | 16 | 4150 | 2 | 2 | 8.3 | 13.10 |
| | 2 | 2800 | 16 | 2800 | 1 | 1 | 2.8 | 4.42 |
| | 3 | 225 \| 4150 \| 225 | 16 | 4600 | 2 | 2 | 9.2 | 14.52 |
| | 4 | 225 \| 1125 | 16 | 1350 | 2 | 2 | 2.7 | 4.26 |
| | 5 | 150 \| 250 \| 60 | 6 | 920 | 22 | 22 | 20.24 | 4.49 |
| DS14(200X200) (SL: 2) | 1 | 1750 | 14 | 1750 | 2 | 4 | 7 | 8.46 |
| | 2 | 125 \| 1750 \| 125 | 14 | 2000 | 2 | 4 | 8 | 9.67 |
| | 3 | 150 \| 150 \| 60 | 6 | 720 | 10 | 20 | 14.4 | 3.20 |
| DS15 (SL: 1) | 1 | 4150 | 16 | 4150 | 3 | 3 | 12.45 | 19.65 |
| | 1 | 5550 | 16 | 5550 | 1 | 1 | 5.55 | 8.76 |
| | 2 | 350 \| 5550 \| 350 | 16 | 6250 | 1 | 1 | 6.25 | 9.86 |
| | 3 | 350 \| 5550 \| 350 | 16 | 6250 | 1 | 1 | 6.25 | 9.86 |
| | 4 | 60 \| 350 \| 60 | 6 | 470 | 37 | 37 | 17.39 | 3.86 |
| DS15 (SL: 2) | 1 | 1550 | 16 | 1550 | 1 | 2 | 3.1 | 4.89 |
| | 2 | 350 \| 1550 \| 350 | 16 | 2250 | 1 | 2 | 4.5 | 7.10 |
| | 3 | 350 \| 1550 \| 350 | 16 | 2250 | 1 | 2 | 4.5 | 7.10 |
| | 4 | 50 \| 350 \| 60 | 6 | 920 | 11 | 22 | 20.24 | 4.49 |

THKL (kG): Ø6: 226.9 Ø14: 275.2 Ø16: 1746.9 Ø18: 48.9

GHI CHÚ:

-KHI THI CÔNG, ĐƠN VỊ THI CÔNG PHẢI PHỐI HỢP ĐỐI CHIẾU CÁC KÍCH THƯỚC CHI TIẾT TRONG CÁC BẢN VẼ KIẾN TRÚC, KẾT CẤU, ME... VỚI NHAU VÀ ĐỐI CHIẾU VỚI CÁC KÍCH THƯỚC THỰC TẾ TRÊN HIỆN TRƯỜNG. NẾU CÓ SAI KHÁC, PHẢI THÔNG BÁO CHO ĐƠN VỊ THIẾT KẾ BIẾT ĐỂ KỊP THỜI ĐIỀU CHỈNH.

- NGOÀI CÁC GHI CHÚ THỂ HIỆN TRONG BẢN VẼ, CÁC CHỈ TIÊU KỸ THUẬT KHÁC ĐỀU PHẢI TUÂN THEO QUY ĐỊNH HIỆN HÀNH CỦA BỘ XÂY DỰNG.

-ĐƠN VỊ THI CÔNG PHẢI THỰC HIỆN CÔNG TÁC TRÌNH DUYỆT MẪU VẬT TƯ TRƯỚC KHI THI CÔNG LẮP ĐẶT.

- CÁC HẠNG MỤC THI CÔNG CÓ KHỐI LƯỢNG LỚN, NHIỀU , LẶP LẠI THEO MẪU THÌ PHẢI TIẾN HÀNH THI CÔNG MẪU TRƯỚC KHI THI CÔNG HÀNG LOẠT.

- QUY CÁCH, CHỦNG LOẠI, KÍCH THƯỚC, THÔNG SỐ KỸ THUẬT CỦA TẤT CẢ VẬT TƯ PHẢI BẰNG THEO THIẾT KẾ KỸ THUẬT. NẾU CÓ THAY ĐỔI PHẢI ĐƯỢC TRÌNH DUYỆT CHỦ ĐẦU TƯ VÀ ĐƠN VỊ THIẾT KẾ.

CHỦ ĐẦU TƯ:

PHÒNG VĂN HOÁ-XÃ HỘI
XÃ ĐẠ HUOAI

ĐỊA CHỈ LIÊN HỆ:
XÃ ĐẠ HUOAI - TỈNH LÂM ĐỒNG
SĐT: .....

TÊN CÔNG TRÌNH:

XÂY DỰNG NHÀ HIỆU BỘ
TRƯỜNG THCS TRẦN PHÚ

VỊ TRÍ XD:
XÃ ĐẠ HUOAI - TỈNH LÂM ĐỒNG

CÔNG TY TNHH TƯ VẤN THIẾT KẾ KIẾN TRÚC 9Đ

ĐỊA CHỈ: THÔN 6, ĐƯỜNG HÙNG VƯƠNG, XÃ ĐẠ TẺH, TỈNH LÂM ĐỒNG

TEL: 0908 399 043
MST: 5801 367 111
LAD: 0017939
EMAIL: xdlamdong@gmail.com

GIÁM ĐỐC: LÊ DUY NHÃ

| | | | |
|---|---|---|---|
| CHỦ TRÌ: | KS. NGUYỄN THANH PHƯỚC | | |
| THIẾT KẾ: | KTS. PHẠM LÊ HOÀI BÃO | | |
| VẼ: | KTS. PHẠM LÊ HOÀI BÃO | | |
| KIỂM TRA: | KS. LÊ DUY NHÃ | | |

TÊN BẢN VẼ:

THỐNG KÊ CỐT THÉP

| TỶ LỆ: | SỐ BẢN VẼ: |
|---|---|
| TL: 1/100 | KC70 |
| TẬP BẢN VẼ: KỸ THUẬT THI CÔNG | 76 |
| NGÀY GIAO: ----/01/2026 | HỒ SƠ THIẾT KẾ |

# BẢNG THỐNG KÊ CỐT THÉP DẦM SÀN TẦNG 3

| CẤU KIỆN | STT | HÌNH DẠNG, KÍCH THƯỚC | ĐƯỜNG KÍNH (mm) | CHIỀU DÀI THANH (mm) | SỐ LƯỢNG 1 CK | SỐ LƯỢNG T. BỘ | TỔNG CHIỀU DÀI (m) | TRỌNG LƯỢNG (KG) |
|---|---|---|---|---|---|---|---|---|
| DS01(200X300) (SL: 2) | 1 | 9250 | 16 | 9250 | 2 | 4 | 37 | 58.40 |
| | 2 | 2800 | 16 | 2800 | 2 | 4 | 11.2 | 17.68 |
| | 3 | 2500 | 16 | 2500 | 2 | 4 | 10 | 15.78 |
| | 4 | 225 9250 225 | 16 | 9700 | 2 | 4 | 38.8 | 61.24 |
| | 5 | 200 500 60 | 16 | 700 | 2 | 4 | 2.8 | 4.42 |
| | 6 | 1500 | 16 | 1500 | 2 | 4 | 6 | 9.47 |
| | 7 | 2000 | 16 | 2000 | 2 | 4 | 8 | 12.63 |
| | 8 | 200 1000 60 | 16 | 1200 | 2 | 4 | 4.8 | 7.58 |
| | 9 | 150 250 60 | 6 | 920 | 50 | 100 | 92 | 20.42 |
| DS02(200X400/300) (SL: 2) | 1 | 1630 | 16 | 1650 | 2 | 4 | 6.6 | 10.42 |
| | 2 | 7750 | 16 | 7750 | 2 | 4 | 31 | 48.93 |
| | 3 | 900 | 16 | 900 | 1 | 2 | 1.8 | 2.84 |
| | 4 | 2800 | 16 | 2800 | 2 | 4 | 11.2 | 17.68 |
| | 5 | 2500 | 16 | 2500 | 2 | 4 | 10 | 15.78 |
| | 6 | 325 9250 325 | 16 | 9800 | 2 | 4 | 39.2 | 61.87 |
| | 7 | 325 2625 | 16 | 2950 | 1 | 2 | 5.9 | 9.31 |
| | 8 | 2600 | 16 | 2800 | 2 | 4 | 10.4 | 16.41 |
| | 9 | 2000 | 16 | 2000 | 2 | 4 | 8 | 12.63 |
| | 10 | 200 1000 60 | 16 | 1200 | 2 | 4 | 4.8 | 7.58 |
| | 11 | 150 350 60 | 6 | 1120 | 12 | 24 | 26.88 | 5.97 |
| | 12 | 150 250 60 | 6 | 920 | 41 | 82 | 75.44 | 16.74 |
| DS03(200X300) (SL: 1) | 1 | 22350 | 14 | 22910 | 2 | 2 | 45.82 | 55.37 |
| | 2 | 3800 | 16 | 3900 | 6 | 6 | 23.4 | 38.93 |
| | 3 | 2500 | 16 | 2500 | 2 | 2 | 5 | 7.89 |
| | 4 | 2800 | 16 | 2800 | 1 | 2 | 2.8 | 4.42 |
| | 5 | 225 22350 225 | 14 | 23360 | 2 | 2 | 46.72 | 56.46 |
| | 6 | 225 1525 | 16 | 1750 | 2 | 2 | 3.5 | 5.52 |
| | 7 | 200 1500 | 16 | 1700 | 4 | 4 | 6.8 | 10.73 |
| | 8 | 2400 | 16 | 2400 | 4 | 4 | 9.6 | 15.15 |
| | 9 | 2000 | 16 | 2000 | 2 | 4 | 4 | 6.31 |
| | 10 | 150 250 60 | 6 | 920 | 124 | 124 | 114.08 | 25.32 |
| DS04(200X300) (SL: 1) | 1 | 22350 | 16 | 22990 | 2 | 2 | 45.98 | 72.57 |
| | 2 | 2800 | 16 | 2800 | 6 | 6 | 16.8 | 26.52 |
| | 3 | 2500 | 16 | 2500 | 4 | 4 | 10 | 15.78 |
| | 4 | 225 22350 225 | 16 | 24080 | 2 | 2 | 48.16 | 76.01 |
| | 5 | 1500 | 16 | 1500 | 4 | 4 | 6 | 9.47 |
| | 6 | 2000 | 16 | 2000 | 8 | 8 | 16 | 25.25 |
| | 7 | 150 250 60 | 6 | 920 | 121 | 121 | 111.32 | 24.71 |
| DS05(200X300) (SL: 1) | 1 | 5650 | 16 | 5650 | 2 | 2 | 11.3 | 17.84 |
| | 2 | 1850 | 14 | 1950 | 2 | 2 | 3.7 | 4.47 |
| | 3 | 225 5650 225 | 16 | 6100 | 2 | 2 | 12.2 | 19.26 |
| | 4 | 225 825 | 14 | 1050 | 2 | 2 | 2.1 | 2.54 |
| | 5 | 1500 | 14 | 1500 | 1 | 1 | 1.5 | 1.81 |
| | 6 | 150 250 60 | 6 | 920 | 30 | 30 | 27.6 | 6.13 |
| DS06(200X300) (SL: 1) | 1 | 5650 | 16 | 5650 | 2 | 2 | 11.3 | 17.84 |
| | 2 | 3900 | 14 | 3900 | 2 | 2 | 7.8 | 9.43 |
| | 3 | 225 5650 225 | 16 | 6100 | 2 | 2 | 12.2 | 19.26 |
| | 4 | 200 1500 | 14 | 1700 | 4 | 4 | 6.8 | 8.22 |
| | 5 | 150 250 60 | 6 | 920 | 31 | 31 | 28.52 | 6.33 |
| DS07(200X300) (SL: 1) | 1 | 13550 | 14 | 14110 | 2 | 2 | 28.22 | 34.10 |
| | 2 | 2700 | 16 | 2700 | 4 | 4 | 10.8 | 17.05 |
| | 3 | 2400 | 16 | 2400 | 2 | 2 | 4.8 | 7.58 |
| | 4 | 225 13550 225 | 14 | 14560 | 2 | 2 | 29.12 | 35.19 |
| | 5 | 1700 | 16 | 1700 | 2 | 2 | 3.4 | 5.37 |
| | 6 | 2100 | 16 | 2100 | 2 | 2 | 4.2 | 6.63 |
| | 7 | 2050 | 16 | 2050 | 2 | 2 | 4.1 | 6.47 |
| | 8 | 200 950 200 | 16 | 1150 | 2 | 2 | 2.3 | 3.63 |
| | 9 | 150 250 60 | 6 | 920 | 73 | 73 | 67.16 | 14.91 |

| | 1 | 2 | 3 | 4 | 5 | 6 | 7 | 8 | 9 | 10 | 11 | 12 | 13 | 14 | 15 | 16 | 17 | 18 | 19 | 20 |

# BẢNG THỐNG KÊ CỐT THÉP DẦM MÁI

| CẤU KIỆN | STT | HÌNH DẠNG, KÍCH THƯỚC | ĐƯỜNG KÍNH (mm) | CHIỀU DÀI THANH (mm) | SỐ LƯỢNG 1 CK | SỐ LƯỢNG T. BỘ | TỔNG CHIỀU DÀI (m) | TRỌNG LƯỢNG (kG) |
|---|---|---|---|---|---|---|---|---|
| DM01(200X300) (SL: 1) | 1 | 22950 | 14 | 24070 | 2 | 2 | 48.14 | 58.17 |
| | 2 | 3900 | 14 | 3900 | 4 | 4 | 15.6 | 18.85 |
| | 3 | 2500 | 14 | 2500 | 4 | 4 | 10 | 12.08 |
| | 4 | 2800 | 14 | 2800 | 2 | 2 | 5.6 | 6.77 |
| | 5 | 225 \| 22950 \| 225 | 14 | 24520 | 2 | 2 | 49.04 | 59.26 |
| | 6 | 1800 | 14 | 1800 | 4 | 4 | 7.2 | 8.70 |
| | 7 | 2400 | 14 | 2400 | 4 | 4 | 9.6 | 11.60 |
| | 8 | 2000 | 14 | 2000 | 2 | 2 | 4 | 4.83 |
| | 9 | 150 \| 250 \| 60 | 6 | 920 | 128 | 128 | 117.76 | 26.14 |
| DM02(200X300/450/) (SL: 1) | 1 | 1950 | 16 | 1950 | 2 | 2 | 3.9 | 6.16 |
| | 2 | 7750 | 18 | 7750 | 3 | 3 | 23.25 | 46.44 |
| | 3 | 5500 | 16 | 5500 | 2 | 2 | 11 | 17.36 |
| | 4 | 225 \| 9550 \| 375 | 18 | 10150 | 2 | 2 | 20.3 | 40.55 |
| | 5 | 225 \| 3825 | 18 | 4050 | 1 | 1 | 4.05 | 8.09 |
| | 6 | 3800 | 18 | 3800 | 2 | 2 | 7.6 | 15.18 |
| | 7 | 350 \| 2000 | 18 | 2350 | 2 | 2 | 4.7 | 9.39 |
| | 8 | 150 \| 250 \| 60 | 6 | 920 | 11 | 11 | 10.12 | 2.25 |
| | 9 | 150 \| 400 \| 60 | 6 | 1220 | 42 | 42 | 51.24 | 11.37 |
| DM03(200X300) (SL: 1) | 1 | 5950 | 16 | 5950 | 2 | 2 | 11.9 | 18.78 |
| | 2 | 2800 | 16 | 2800 | 1 | 1 | 2.8 | 4.42 |
| | 3 | 900 | 16 | 900 | 1 | 1 | 0.9 | 1.42 |
| | 4 | 225 \| 5950 \| 225 | 16 | 6400 | 2 | 2 | 12.8 | 20.20 |
| | 5 | 200 \| 1100 | 16 | 1300 | 2 | 2 | 2.6 | 4.10 |
| | 6 | 225 \| 2925 | 18 | 3150 | 1 | 1 | 3.15 | 6.29 |
| | 7 | 2900 | 18 | 2900 | 2 | 2 | 5.8 | 11.59 |
| | 8 | 150 \| 250 \| 60 | 6 | 920 | 32 | 32 | 29.44 | 6.53 |
| DM04(200X300) (SL: 1) | 1 | 22950 | 16 | 24230 | 2 | 2 | 48.46 | 76.49 |
| | 2 | 2800 | 16 | 2800 | 6 | 6 | 16.8 | 26.52 |
| | 3 | 2500 | 16 | 2500 | 4 | 4 | 10 | 15.78 |
| | 4 | 225 \| 22950 \| 225 | 16 | 24680 | 2 | 2 | 49.36 | 77.91 |
| | 5 | 225 \| 825 | 16 | 1050 | 2 | 2 | 2.1 | 3.31 |
| | 6 | 1500 | 16 | 1500 | 4 | 4 | 6 | 9.47 |
| | 7 | 2000 | 16 | 2000 | 8 | 8 | 16 | 25.25 |
| | 8 | 150 \| 250 \| 60 | 6 | 920 | 125 | 125 | 115 | 25.52 |
| DM05(200X300) (SL: 1) | 1 | 6250 | 16 | 6250 | 2 | 2 | 12.5 | 19.73 |
| | 2 | 1850 | 14 | 1850 | 2 | 2 | 3.7 | 4.47 |
| | 3 | 225 \| 6250 \| 225 | 16 | 6700 | 2 | 2 | 13.4 | 21.15 |
| | 4 | 225 \| 1125 | 14 | 1350 | 2 | 2 | 2.7 | 3.26 |
| | 5 | 1500 | 14 | 1500 | 1 | 1 | 1.5 | 1.81 |
| | 6 | 150 \| 250 \| 60 | 6 | 920 | 34 | 34 | 31.28 | 6.94 |
| DM06(200X300) (SL: 1) | 1 | 14150 | 16 | 14790 | 2 | 2 | 29.58 | 46.69 |
| | 2 | 2700 | 16 | 2700 | 4 | 4 | 10.8 | 17.05 |
| | 3 | 2400 | 16 | 2400 | 2 | 2 | 4.8 | 7.58 |
| | 4 | 225 \| 14150 \| 225 | 16 | 15240 | 2 | 2 | 30.48 | 48.11 |
| | 5 | 900 | 16 | 900 | 2 | 2 | 1.8 | 2.84 |
| | 6 | 1700 | 18 | 1700 | 2 | 2 | 3.4 | 6.79 |
| | 7 | 2100 | 18 | 2100 | 2 | 2 | 4.2 | 8.39 |
| | 8 | 2050 | 18 | 2050 | 2 | 2 | 4.1 | 8.19 |
| | 9 | 1250 | 16 | 1250 | 2 | 2 | 2.5 | 3.95 |
| | 10 | 150 \| 250 \| 60 | 6 | 920 | 77 | 77 | 70.84 | 15.72 |
| DM07(200X300) (SL: 1) | 1 | 3950 | 16 | 3950 | 2 | 2 | 7.9 | 12.47 |
| | 2 | 2400 | 14 | 2400 | 2 | 2 | 4.8 | 5.80 |
| | 3 | 225 \| 3950 \| 225 | 16 | 4400 | 2 | 2 | 8.8 | 13.89 |
| | 4 | 200 \| 1050 | 14 | 1250 | 2 | 2 | 2.5 | 3.02 |
| | 5 | 1250 | 14 | 1250 | 2 | 2 | 2.5 | 3.02 |
| | 6 | 150 \| 250 \| 60 | 6 | 920 | 21 | 21 | 19.32 | 4.29 |
| DM08(200X300) (SL: 1) | 1 | 10750 | 16 | 10750 | 2 | 2 | 21.5 | 33.93 |
| | 2 | 2700 | 16 | 2700 | 4 | 4 | 10.8 | 17.05 |
| | 3 | 225 \| 10750 \| 225 | 16 | 11200 | 2 | 2 | 22.4 | 35.35 |
| | 4 | 900 | 16 | 900 | 2 | 2 | 1.8 | 2.84 |
| | 5 | 1700 | 18 | 1700 | 2 | 2 | 3.4 | 6.79 |
| | 6 | 2100 | 18 | 2100 | 2 | 2 | 4.2 | 8.39 |
| | 7 | 1500 | 16 | 1500 | 2 | 2 | 3 | 4.74 |
| | 8 | 150 \| 250 \| 60 | 6 | 920 | 58 | 58 | 53.36 | 11.84 |
| DM09(200X300) (SL: 2) | 1 | 2550 | 14 | 2550 | 3 | 6 | 15.3 | 18.49 |
| | 2 | 225 \| 2550 \| 225 | 14 | 3000 | 3 | 6 | 18 | 21.75 |
| | 3 | 150 \| 250 \| 60 | 6 | 920 | 14 | 28 | 25.76 | 5.72 |
| DS10(200X300) (SL: 3) | 1 | 4150 | 16 | 4150 | 2 | 6 | 24.9 | 39.30 |
| | 2 | 2800 | 16 | 2800 | 1 | 3 | 8.4 | 13.26 |
| | 3 | 225 \| 4150 \| 225 | 16 | 4600 | 2 | 6 | 27.6 | 43.56 |
| | 4 | 225 \| 1125 | 16 | 1350 | 2 | 6 | 8.1 | 12.78 |
| | 5 | 150 \| 250 \| 60 | 6 | 920 | 22 | 66 | 60.72 | 13.48 |
| DM11(200X300) (SL: 2) | 1 | 5650 | 16 | 5650 | 3 | 6 | 33.9 | 53.51 |
| | 2 | 225 \| 5650 \| 225 | 16 | 6100 | 3 | 6 | 36.6 | 57.77 |
| | 3 | 150 \| 250 \| 60 | 6 | 920 | 32 | 64 | 58.88 | 13.07 |
| DM12(200X300) (SL: 1) | 1 | 6300 | 16 | 6300 | 3 | 3 | 18.9 | 29.83 |
| | 2 | 225 \| 6300 \| 225 | 16 | 6750 | 3 | 3 | 20.25 | 31.96 |
| | 3 | 150 \| 250 \| 60 | 6 | 920 | 42 | 42 | 38.64 | 8.58 |
| GT(L=8.2M) (SL: 1) | 1 | 50 \| 8200 \| 50 | 12 | 8300 | 2 | 2 | 16.6 | 14.74 |
| | 2 | 60 150 60 | 6 | 270 | 55 | 55 | 14.85 | 3.30 |
| GT(L=4.2M) (SL: 2) | 1 | 50 \| 4200 \| 50 | 12 | 4300 | 2 | 4 | 17.2 | 15.27 |
| | 2 | 60 150 60 | 6 | 270 | 28 | 56 | 15.12 | 3.36 |
| GT(L=5.5M) (SL: 1) | 1 | 50 \| 5500 \| 50 | 12 | 5600 | 2 | 2 | 11.2 | 9.94 |
| | 2 | 60 150 60 | 6 | 270 | 36 | 36 | 9.72 | 2.16 |
| GT(L=1.9M) (SL: 2) | 1 | 50 \| 1900 \| 50 | 12 | 2000 | 2 | 4 | 8 | 7.10 |
| | 2 | 60 150 60 | 6 | 270 | 12 | 24 | 6.48 | 1.44 |
| GT(L=14.2M) (SL: 1) | 1 | 50 \| 14200 \| 50 | 12 | 14780 | 2 | 2 | 29.56 | 26.24 |
| | 2 | 60 150 60 | 6 | 270 | 95 | 95 | 25.65 | 5.69 |
| | | THKL (kG): Ø6: 167.4 | Ø12: 73.3 | | Ø14: 241.9 | | Ø16: 876.5 | Ø18: 176.1 |

**GHI CHÚ:**

-KHI THI CÔNG, ĐƠN VỊ THI CÔNG PHẢI PHỐI HỢP ĐỐI CHIẾU CÁC KÍCH THƯỚC, CHI TIẾT TRONG CÁC BẢN VẼ KIẾN TRÚC, KẾT CẤU ME,... VỚI NHAU VÀ ĐỐI CHIẾU VỚI CÁC KÍCH THƯỚC THỰC TẾ TRÊN HIỆN TRƯỜNG. NẾU CÓ SAI KHÁC, PHẢI THÔNG BÁO CHO ĐƠN VỊ THIẾT KẾ BIẾT ĐỂ KỊP THỜI ĐIỀU CHỈNH.
- NGOÀI CÁC GHI CHÚ THỂ HIỆN TRONG BẢN VẼ, CÁC CHỈ TIÊU KỸ THUẬT KHÁC ĐỀU PHẢI TUÂN THEO QUY ĐỊNH HIỆN HÀNH CỦA BỘ XÂY DỰNG.
-ĐƠN VỊ THI CÔNG PHẢI THỰC HIỆN CÔNG TÁC TRÌNH DUYỆT MẪU VẬT TƯ TRƯỚC KHI THI CÔNG LẮP ĐẶT.
- CÁC HẠNG MỤC THI CÔNG CÓ KHỐI LƯỢNG LỚN, NHIỀU , LẶP LẠI THEO MẪU THÌ PHẢI TIẾN HÀNH THI CÔNG MẪU TRƯỚC KHI THI CÔNG HÀNG LOẠT.
- QUY CÁCH, CHỦNG LOẠI, KÍCH THƯỚC, THÔNG SỐ KỸ THUẬT CỦA TẤT CẢ VẬT TƯ PHẢI ĐÚNG THEO THIẾT KẾ KỸ THUẬT, NẾU CÓ THAY ĐỔI PHẢI ĐƯỢC TRÌNH DUYỆT CHỦ ĐẦU TƯ VÀ ĐƠN VỊ THIẾT KẾ.

CHỦ ĐẦU TƯ:

**PHÒNG VĂN HOÁ-XÃ HỘI XÃ ĐẠ HUOAI**

ĐỊA CHỈ LIÊN HỆ:
XÃ ĐẠ HUOAI - TỈNH LÂM ĐỒNG
SĐT: .....

TÊN CÔNG TRÌNH:

**XÂY DỰNG NHÀ HIỆU BỘ TRƯỜNG THCS TRẦN PHÚ**

VỊ TRÍ XD:
XÃ ĐẠ HUOAI - TỈNH LÂM ĐỒNG


CÔNG TY TNHH TVXD
**KIẾN TRÚC 90**
ĐỊA CHỈ: THÔN 6, ĐƯỜNG HÙNG VƯƠNG
XÃ ĐẠ TẺH, TỈNH LÂM ĐỒNG
TEL: 0908 399 043
MST: 5801 367 111
LAD: 0017939
EMAIL: xdlamdong@gmail.com


P. GIÁM ĐỐC:
LÊ DUY NHÃ

| | | |
|---|---|---|
| CHỦ TRÌ: | KS. NGUYỄN THANH PHƯỚC | |
| THIẾT KẾ: | KTS. PHẠM LÊ HOÀI BÃO | |
| VẼ: | KTS. PHẠM LÊ HOÀI BÃO | |
| KIỂM TRA: | KS. LÊ DUY NHÃ | |

TÊN BẢN VẼ:
THỐNG KÊ CỐT THÉP

TỶ LỆ: TL: 1/100
SỐ BẢN VẼ: KC72 / 76
TẬP BẢN VẼ: KỸ THUẬT THI CÔNG
NGÀY GIAO: ----/01/2026
HỒ SƠ THIẾT KẾ

## BẢNG THỐNG KÊ CỐT THÉP SÀN TẦNG 1

| CẤU KIỆN | STT | HÌNH DẠNG, KÍCH THƯỚC | ĐƯỜNG KÍNH (mm) | CHIỀU DÀI THANH (mm) | SỐ LƯỢNG 1 CK | SỐ LƯỢNG T. BỘ | TỔNG CHIỀU DÀI (m) | TRỌNG LƯỢNG (kG) |
|---|---|---|---|---|---|---|---|---|
| Lớp trên (SL: 1) | 13 | 70 \| 2680 \| 70 | 10 | 2820 | 78 | 78 | 219.96 | 135.61 |
| | 14 | 70 \| 2580 \| 70 | 10 | 2720 | 26 | 26 | 70.72 | 43.60 |
| | 15 | 70 \| 1180 \| 70 | 10 | 1320 | 170 | 170 | 224.4 | 138.35 |
| | 16 | 70 \| 1800 \| 70 | 10 | 1940 | 98 | 98 | 190.12 | 117.22 |
| | 17 | 70 \| 3560 \| 70 | 10 | 3700 | 36 | 36 | 133.2 | 82.12 |
| | 18 | 70 \| 2200 \| 70 | 10 | 2340 | 202 | 202 | 472.68 | 291.42 |
| | 19 | 70 \| 780 \| 70 | 10 | 920 | 118 | 118 | 108.56 | 66.93 |
| | 20 | 70 \| 1900 \| 70 | 10 | 2040 | 33 | 33 | 67.32 | 41.51 |
| | 21 | 70 \| 880 \| 70 | 10 | 1020 | 52 | 52 | 53.04 | 32.70 |
| | 22 | 70 \| 780 \| 70 | 10 | 920 | 52 | 52 | 47.84 | 29.50 |
| | 23 | 70 \| 1560 \| 70 | 10 | 1700 | 37 | 37 | 62.9 | 38.78 |
| Lớp dưới (SL: 1) | 1 | 80 \| 10160 \| 80 | 8 | 10320 | 90 | 90 | 928.8 | 366.49 |
| | 2 | 80 \| 3560 \| 80 | 8 | 3720 | 36 | 36 | 133.92 | 52.84 |
| | 3 | 80 \| 5660 \| 80 | 8 | 5820 | 21 | 21 | 122.22 | 48.23 |
| | 4 | 80 \| 8860 \| 80 | 8 | 9020 | 10 | 10 | 90.2 | 35.59 |
| | 5 | 80 \| 9260 \| 80 | 8 | 9420 | 36 | 36 | 339.12 | 133.81 |
| | 6 | 80 \| 1560 \| 80 | 8 | 1720 | 37 | 37 | 63.64 | 25.11 |
| | 7 | 80 \| 22360 \| 80 | 8 | 22520 | 29 | 29 | 653.08 | 257.69 |
| | 8 | 80 \| 5560 \| 80 | 8 | 5720 | 9 | 9 | 51.48 | 20.31 |
| | 9 | 80 \| 2760 \| 80 | 8 | 2920 | 26 | 26 | 75.92 | 29.96 |
| | 10 | 80 \| 2418 \| 80 | 8 | 2578 | 26 | 26 | 67.03 | 26.45 |
| | 11 | 80 \| 7760 \| 80 | 8 | 7920 | 26 | 26 | 205.92 | 81.25 |
| | 12 | 80 \| 10060 \| 80 | 8 | 10220 | 26 | 26 | 265.72 | 104.85 |
| cấu tạo (SL: 1) | CT1 | 827020 | 6 | 827020 | 1 | 1 | 827.02 | 183.56 |
| | THKL (kG): | Ø6: 183.6 | Ø8: 1182.6 | Ø10: 1017.7 | | | | |

## BẢNG THỐNG KÊ CỐT THÉP SÀN TẦNG 2

| CẤU KIỆN | STT | HÌNH DẠNG, KÍCH THƯỚC | ĐƯỜNG KÍNH (mm) | CHIỀU DÀI THANH (mm) | SỐ LƯỢNG 1 CK | SỐ LƯỢNG T. BỘ | TỔNG CHIỀU DÀI (m) | TRỌNG LƯỢNG (kG) |
|---|---|---|---|---|---|---|---|---|
| Lớp trên (SL: 1) | 8 | 70 \| 2680 \| 70 | 10 | 2820 | 104 | 104 | 293.28 | 180.82 |
| | 9 | 70 \| 3560 \| 70 | 10 | 3700 | 36 | 36 | 133.2 | 82.12 |
| | 10 | 70 \| 1800 \| 70 | 10 | 1940 | 98 | 98 | 190.12 | 117.22 |
| | 11 | 70 \| 780 \| 70 | 10 | 920 | 118 | 118 | 108.56 | 66.93 |
| | 12 | 70 \| 2200 \| 70 | 10 | 2340 | 202 | 202 | 472.68 | 291.42 |
| | 13 | 70 \| 1180 \| 70 | 10 | 1320 | 160 | 160 | 211.2 | 130.21 |
| | 14 | 70 \| 1900 \| 70 | 10 | 2040 | 34 | 34 | 69.36 | 42.76 |
| | 15 | 70 \| 880 \| 70 | 10 | 1020 | 52 | 52 | 53.04 | 32.70 |
| | 16 | 70 \| 2460 \| 70 | 10 | 2600 | 26 | 26 | 67.6 | 41.68 |
| Lớp dưới (SL: 1) | 1 | 80 \| 10160 \| 80 | 8 | 10320 | 116 | 116 | 1197.12 | 472.36 |
| | 2 | 80 \| 3560 \| 80 | 8 | 3720 | 36 | 36 | 133.92 | 52.84 |
| | 3 | 80 \| 5660 \| 80 | 8 | 5820 | 22 | 22 | 128.04 | 50.52 |
| | 4 | 80 \| 9260 \| 80 | 8 | 9420 | 72 | 72 | 678.24 | 267.62 |
| | 5 | 80 \| 22360 \| 80 | 8 | 22520 | 30 | 30 | 675.6 | 266.58 |
| | 6 | 80 \| 2760 \| 80 | 8 | 2920 | 26 | 26 | 75.92 | 29.96 |
| | 7 | 80 \| 2460 \| 80 | 8 | 2620 | 26 | 26 | 68.12 | 26.88 |
| Lớp trên (SL: 1) | CT1 | 878130 | 6 | 878130 | 1 | 1 | 878.13 | 194.90 |
| | THKL (kG): | Ø6: 194.9 | Ø8: 1166.8 | Ø10: 985.9 | | | | |

## BẢNG THỐNG KÊ CỐT THÉP SÀN MÁI

| CẤU KIỆN | STT | HÌNH DẠNG, KÍCH THƯỚC | ĐƯỜNG KÍNH (mm) | CHIỀU DÀI THANH (mm) | SỐ LƯỢNG 1 CK | SỐ LƯỢNG T. BỘ | TỔNG CHIỀU DÀI (m) | TRỌNG LƯỢNG (kG) |
|---|---|---|---|---|---|---|---|---|
| SÀN MÁI (SL: 1) | 1 | 70 \| 3560 \| 70 | 10 | 3700 | 36 | 36 | 133.2 | 82.12 |
| | 2 | 70 \| 5660 \| 70 | 10 | 5800 | 22 | 22 | 127.6 | 78.67 |
| | 3 | 1500 | 12 | 1500 | 8 | 8 | 12 | 10.65 |
| | THKL (kG): | Ø10: 160.8 | Ø12: 10.6 | | | | | |

## BẢNG THỐNG KÊ CỐT THÉP SÊ NÔ

| CẤU KIỆN | STT | HÌNH DẠNG, KÍCH THƯỚC | ĐƯỜNG KÍNH (mm) | CHIỀU DÀI THANH (mm) | SỐ LƯỢNG 1 CK | SỐ LƯỢNG T. BỘ | TỔNG CHIỀU DÀI (m) | TRỌNG LƯỢNG (kG) |
|---|---|---|---|---|---|---|---|---|
| SÊ NÔ (SL: 1) | 1 | 250 \| 510 \ 370 | 10 | 1130 | 455 | 455 | 514.15 | 316.99 |
| | 2 | 60 \| 23150 \| 60 | 6 | 23270 | 6 | 6 | 139.62 | 30.99 |
| | 2 | 60 \| 13350 \| 60 | 6 | 13470 | 6 | 6 | 80.82 | 17.94 |
| | 2 | 60 \| 6450 \| 60 | 6 | 6570 | 6 | 6 | 39.42 | 8.75 |
| | 2 | 60 \| 3850 \| 60 | 6 | 3970 | 6 | 6 | 23.82 | 5.29 |
| | 2 | 60 \| 17150 \| 60 | 6 | 17270 | 6 | 6 | 103.62 | 23.00 |
| | 2 | 60 \| 10950 \| 60 | 6 | 11070 | 6 | 6 | 66.42 | 14.74 |
| | THKL (kG): | Ø6: 100.7 | Ø10: 317.0 | | | | | |

**GHI CHÚ:**

-KHI THI CÔNG, ĐƠN VỊ THI CÔNG PHẢI PHỐI HỢP ĐỐI CHIẾU CÁC KÍCH THƯỚC, CHI TIẾT TRONG CÁC BẢN VẼ KIẾN TRÚC, KẾT CẤU, ME,.., VỚI NHAU VÀ ĐỐI CHIẾU VỚI CÁC KÍCH THƯỚC THỰC TẾ TRÊN HIỆN TRƯỜNG. NẾU CÓ SAI KHÁC, PHẢI THÔNG BÁO CHO ĐƠN VỊ THIẾT KẾ BIẾT ĐỂ KỊP THỜI ĐIỀU CHỈNH.
- NGOÀI CÁC GHI CHÚ THỂ HIỆN TRONG BẢN VẼ, CÁC CHỈ TIÊU KỸ THUẬT KHÁC ĐỀU PHẢI TUÂN THEO QUY ĐỊNH HIỆN HÀNH CỦA BỘ XÂY DỰNG.
-ĐƠN VỊ THI CÔNG PHẢI THỰC HIỆN CÔNG TÁC TRÌNH DUYỆT MẪU VẬT TƯ TRƯỚC KHI THI CÔNG LẮP ĐẶT.
- CÁC HẠNG MỤC THI CÔNG CÓ KHỐI LƯỢNG LỚN, NHIỀU , LẶP LẠI THEO MẪU THÌ PHẢI TIẾN HÀNH THI CÔNG MẪU TRƯỚC KHI THI CÔNG HÀNG LOẠT.
- QUY CÁCH, CHỦNG LOẠI, KÍCH THƯỚC, THÔNG SỐ KỸ THUẬT CỦA TẤT CẢ VẬT TƯ PHẢI ĐÚNG THEO THIẾT KẾ KỸ THUẬT, NẾU CÓ THAY ĐỔI PHẢI ĐƯỢC TRÌNH DUYỆT CHỦ ĐẦU TƯ VÀ ĐƠN VỊ THIẾT KẾ.

CHỦ ĐẦU TƯ:

**PHÒNG VĂN HOÁ-XÃ HỘI XÃ ĐẠ HUOAI**

ĐỊA CHỈ LIÊN HỆ:
XÃ ĐẠ HUOAI - TỈNH LÂM ĐỒNG
SĐT: .....

TÊN CÔNG TRÌNH:

**XÂY DỰNG NHÀ HIỆU BỘ TRƯỜNG THCS TRẦN PHÚ**

VỊ TRÍ XD:
XÃ ĐẠ HUOAI - TỈNH LÂM ĐỒNG


CÔNG TY TNHH TVXD
**KIẾN TRÚC 90**
ĐỊA CHỈ: THÔN 6, ĐƯỜNG HÙNG VƯƠNG
XÃ ĐẠ TẺH, TỈNH LÂM ĐỒNG
TEL: 0908 399 043
MST: 5801 367 111
LAD: 0017939
EMAIL: xdlamdong@gmail.com


P. GIÁM ĐỐC:
LÊ DUY NHÃ

| | | |
|---|---|---|
| CHỦ TRÌ: | KS. NGUYỄN THANH PHƯỚC | |
| THIẾT KẾ: | KTS. PHẠM LÊ HOÀI BÃO | |
| VẼ: | KTS. PHẠM LÊ HOÀI BÃO | |
| KIỂM TRA: | KS. LÊ DUY NHÃ | |

TÊN BẢN VẼ:
THỐNG KÊ CỐT THÉP

TỶ LỆ: TL: 1/100
SỐ BẢN VẼ: KC73 / 76
TẬP BẢN VẼ: KỸ THUẬT THI CÔNG
NGÀY GIAO: ----/01/2026
HỒ SƠ THIẾT KẾ

## BẢNG THỐNG KÊ KHỐI LƯỢNG THÉP VÌ KÈO 1

| CẤU KIỆN | STT | HÌNH DẠNG, KÍCH THƯỚC | CHIỀU DÀI (mm) | SỐ LƯỢNG 1 CK | SỐ LƯỢNG T. BỘ | TỔNG CHIỀU DÀI (m) | TỔNG DIỆN TÍCH (m2) | KHỐI LƯỢNG (kG) |
|---|---|---|---|---|---|---|---|---|
| VÌ KÈO K1 (SL: 4) | 1 | L-63x6 | 6150 | 2 | 8 | 49.20 | - | 281.6 |
| | 2 | L-63x6 | 10400 | 1 | 4 | 41.6 | - | 238.0 |
| | 3 | L-63x6 | 2900 | 1 | 4 | 11.6 | - | 66.4 |
| | 4 | L-50x5 | 2500 | 2 | 8 | 20.0 | - | 75.2 |
| | 5 | L-50x5 | 1900 | 2 | 8 | 15.2 | - | 57.2 |
| | 6 | L-50x5 | 1800 | 2 | 8 | 14.4 | - | 54.4 |
| | 7 | L-50x5 | 1000 | 2 | 8 | 8 | - | 30.4 |
| | CT1 | -200x200x8 | - | 2 | 8 | - | 0.32 | 20.0 |
| | CT1 | S=0.1M2x8 | - | 2 | 8 | - | 0.8 | 50.4 |
| | CT2 | S=0.045M2x8 | - | 1 | 4 | - | 0.180 | 11.2 |
| | CT3 | S=0.0684M2x8 | - | 1 | 4 | - | 0.2736 | 17.2 |
| | CT4 | -200x200x8 | - | 2 | 8 | - | 0.32 | 20.0 |
| | CT5 | -200x250x8 | - | 2 | 8 | - | 0.40 | 25.2 |
| | CT6 | -180x100x8 | - | 2 | 8 | - | 0.144 | 9.2 |
| | CT7 | -S=0.0414M2 x8 | - | 2 | 8 | - | 0.3312 | 20.8 |

TỔNG HỢP KHỐI LƯỢNG (KG): 977.2
TỔNG CHIỀU DÀI L-50x5 (m): 57.6; TỔNG KHỐI LƯỢNG L-50x5 (KG): 217.2
TỔNG CHIỀU DÀI L-63x6 (m): 102.40; TỔNG KHỐI LƯỢNG L-63x6 (KG): 586.0
TỔNG DIỆN TÍCH THÉP BẢN 8mm (m2): 2.7688; TỔNG KHỐI LƯỢNG THÉP BẢN 8mm (KG): 174.0

## BẢNG THỐNG KÊ KHỐI LƯỢNG THÉP VÌ KÈO 2

| CẤU KIỆN | STT | HÌNH DẠNG, KÍCH THƯỚC | CHIỀU DÀI (mm) | SỐ LƯỢNG 1 CK | SỐ LƯỢNG T. BỘ | TỔNG CHIỀU DÀI (m) | TỔNG DIỆN TÍCH (m2) | KHỐI LƯỢNG (kG) |
|---|---|---|---|---|---|---|---|---|
| VÌ KÈO K2 (SL: 4) | 1 | L-63x6 | 8000 | 1 | 4 | 32 | - | 183.2 |
| | 2 | L-63x6 | 7250 | 1 | 4 | 29.00 | - | 166.0 |
| | 3 | L-63x6 | 2900 | 1 | 4 | 11.6 | - | 66.4 |
| | 4 | L-50x5 | 2700 | 1 | 4 | 10.8 | - | 40.8 |
| | 5 | L-50x5 | 2200 | 1 | 4 | 8.8 | - | 33.2 |
| | 6 | L-50x5 | 2200 | 1 | 4 | 8.8 | - | 33.2 |
| | 7 | L-50x5 | 1450 | 1 | 4 | 5.80 | - | 22.0 |
| | 8 | L-50x5 | 1725 | 1 | 4 | 6.900 | - | 26.0 |
| | 8 | L-50x5 | 750 | 1 | 4 | 3.00 | - | 11.2 |
| | CT1 | -200x200x8 | - | 1 | 4 | - | 0.16 | 10.0 |
| | CT1 | S=0.08m2x8 | - | 1 | 4 | - | 0.32 | 20 |
| | CT2 | S=0.023m2x8 | - | 1 | 4 | - | 0.092 | 5.6 |
| | CT3 | -200x175x8 | - | 1 | 4 | - | 0.140 | 8.8 |
| | CT4 | -200x200x8 | - | 1 | 4 | - | 0.16 | 10.0 |
| | CT5 | -200x250x8 | - | 1 | 4 | - | 0.20 | 12.4 |
| | CT6 | -200x250x8 | - | 1 | 4 | - | 0.20 | 12.4 |
| | CT7 | S=0.048m2x8 | - | 1 | 4 | - | 0.192 | 12 |
| | CT8 | S=0.048m2X8 | - | 1 | 4 | - | 0.192 | 12 |
| | CT9 | -180x100x8 | - | 1 | 4 | - | 0.072 | 4.4 |

TỔNG HỢP KHỐI LƯỢNG (KG): 689.6
TỔNG CHIỀU DÀI L-50x5 (m): 44.100; TỔNG KHỐI LƯỢNG L-50x5 (KG): 166.4
TỔNG CHIỀU DÀI L-63x6 (m): 72.60; TỔNG KHỐI LƯỢNG L-63x6 (KG): 415.6
TỔNG DIỆN TÍCH THÉP BẢN 8mm (m2): 1.728; TỔNG KHỐI LƯỢNG THÉP BẢN 8mm (KG): 107.6

## BẢNG THỐNG KÊ KHỐI LƯỢNG THÉP XÀ GỒ MÁI

| CẤU KIỆN | STT | HÌNH DẠNG, KÍCH THƯỚC | CHIỀU DÀI (mm) | SỐ LƯỢNG 1 CK | SỐ LƯỢNG T. BỘ | TỔNG CHIỀU DÀI (m) | TỔNG DIỆN TÍCH (m2) | KHỐI LƯỢNG (kG) |
|---|---|---|---|---|---|---|---|---|
| XÀ GỒ (SL: 1) | 1 | Hộp-50x100x1.4 (0.41+10.8)/2*9CK | 50445 | 2 | 2 | 100.89 | - | 324.9 |
| | 2 | Hộp-50x100x1.4(12.6+23)/2*9CK | 160200 | 1 | 1 | 160.2 | - | 515.8 |
| | 3 | Hộp-50x100x1.4 | 3400 | 12 | 12 | 40.8 | - | 131.4 |
| | 4 | Hộp-50x100x1.4 (6.3+1.11)/2*5CK | 18500 | 1 | 1 | 18.5 | - | 59.6 |
| | 5 | Hộp-50x100x1.4 | 16700 | 5 | 5 | 83.5 | - | 268.9 |
| | ** | Hộp-50x100x1.4 | 12600 | 1 | 1 | 12.6 | - | 40.6 |
| | ** | Hộp-50x100x1.4 | 14000 | 1 | 1 | 14 | - | 45.1 |
| | ** | Hộp-50x100x1.4 | 15200 | 1 | 1 | 15.2 | - | 48.9 |
| | ** | Hộp-50x100x1.4 | 16500 | 1 | 1 | 16.5 | - | 53.1 |
| CẦU PHONG (SL: 1) | 1 | Hộp-30x60x1.4 | 162500 | 2 | 2 | 325 | - | 617.5 |
| | 2 | Hộp-30x60x1.4 | 32900 | 6 | 6 | 197.4 | - | 375.1 |
| | 3 | Hộp-30x60x1.4 | 6450 | 2 | 2 | 12.9 | - | 24.5 |
| | 4 | Hộp-30x60x1.4 | 15000 | 1 | 1 | 15 | - | 28.5 |
| | 5 | Hộp-30x60x1.4 | 27000 | 1 | 1 | 27 | - | 51.3 |
| | 6 | Hộp-30x60x1.4 | 11500 | 4 | 4 | 46 | - | 87.4 |
| | ** | Hộp-30x60x1.4 L2.7M | 3100 | 1 | 1 | 3.1 | - | 5.9 |
| | ** | Hộp-30x60x1.4: L1.73M | 2000 | 1 | 1 | 2 | - | 3.8 |
| | ** | Hộp-30x60x1.4: L1.23M | 840 | 1 | 1 | 0.84 | - | 1.6 |
| | ** | Hộp-30x60x1.4: L0.73M | 840 | 1 | 1 | 0.84 | - | 1.6 |
| | ** | Hộp-30x60x1.4: L3.5M | 4000 | 1 | 1 | 4 | - | 7.6 |
| | ** | Hộp-30x60x1.4: L2.49M | 2870 | 1 | 1 | 2.87 | - | 5.5 |
| | ** | Hộp-30x60x1.4: L1.5M | 1700 | 1 | 1 | 1.7 | - | 3.2 |
| LI TO (SL: 1) | 1 | Hộp-30x30x1.4 | 17900 | 20 | 20 | 358 | - | 443.9 |
| | 2 | Hộp-30x30x1.4 | 13500 | 8 | 8 | 108 | - | 133.9 |
| | 3 | Hộp-30x30x1.4 | 16700 | 12 | 12 | 200.4 | - | 248.5 |
| | 4 | Hộp-30x30x1.4 | 6000 | 19 | 19 | 114 | - | 141.4 |
| | 5 | Hộp-30x30x1.4 | 2530 | 7 | 7 | 17.71 | - | 22.0 |
| | 6 | Hộp-30x30x1.4 | 11430 | 12 | 12 | 137.16 | - | 170.1 |
| | 7 | Hộp-30x30x1.4 | 3800 | 11 | 11 | 41.8 | - | 51.8 |
| | 8 | Hộp-30x30x1.4 | 3450 | 11 | 11 | 37.95 | - | 47.1 |

TỔNG HỢP KHỐI LƯỢNG (KG): 3960.5
TỔNG CHIỀU DÀI Hộp-50x100x1.4 (m): 462.19; TỔNG KHỐI LƯỢNG Hộp-50x100x1.4 (KG): 1488.3
TỔNG CHIỀU DÀI Hộp-30x60x1.4 (m): 638.65; TỔNG KHỐI LƯỢNG Hộp-30x60x1.4 (KG): 1213.5
TỔNG CHIỀU DÀI Hộp-30x30x1.4 (m): 1015.02; TỔNG KHỐI LƯỢNG Hộp-30x30x1.4 (KG): 1258.7

**GHI CHÚ:**

-KHI THI CÔNG, ĐƠN VỊ THI CÔNG PHẢI PHỐI HỢP ĐỐI CHIẾU CÁC KÍCH THƯỚC, CHI TIẾT TRONG CÁC BẢN VẼ KIẾN TRÚC, KẾT CẤU, ME,.., VỚI NHAU VÀ ĐỐI CHIẾU VỚI CÁC KÍCH THƯỚC THỰC TẾ TRÊN HIỆN TRƯỜNG. NẾU CÓ SAI KHÁC, PHẢI THÔNG BÁO CHO ĐƠN VỊ THIẾT KẾ BIẾT ĐỂ KỊP THỜI ĐIỀU CHỈNH.
- NGOÀI CÁC GHI CHÚ THỂ HIỆN TRONG BẢN VẼ, CÁC CHỈ TIÊU KỸ THUẬT KHÁC ĐỀU PHẢI TUÂN THEO QUY ĐỊNH HIỆN HÀNH CỦA BỘ XÂY DỰNG.
-ĐƠN VỊ THI CÔNG PHẢI THỰC HIỆN CÔNG TÁC TRÌNH DUYỆT MẪU VẬT TƯ TRƯỚC KHI THI CÔNG LẮP ĐẶT.
- CÁC HẠNG MỤC THI CÔNG CÓ KHỐI LƯỢNG LỚN, NHIỀU , LẶP LẠI THEO MẪU THÌ PHẢI TIẾN HÀNH THI CÔNG MẪU TRƯỚC KHI THI CÔNG HÀNG LOẠT.
- QUY CÁCH, CHỦNG LOẠI, KÍCH THƯỚC, THÔNG SỐ KỸ THUẬT CỦA TẤT CẢ VẬT TƯ PHẢI ĐÚNG THEO THIẾT KẾ KỸ THUẬT, NẾU CÓ THAY ĐỔI PHẢI ĐƯỢC TRÌNH DUYỆT CHỦ ĐẦU TƯ VÀ ĐƠN VỊ THIẾT KẾ.

CHỦ ĐẦU TƯ:

**PHÒNG VĂN HOÁ-XÃ HỘI XÃ ĐẠ HUOAI**

ĐỊA CHỈ LIÊN HỆ:
XÃ ĐẠ HUOAI - TỈNH LÂM ĐỒNG
SĐT: .....

TÊN CÔNG TRÌNH:

**XÂY DỰNG NHÀ HIỆU BỘ TRƯỜNG THCS TRẦN PHÚ**

VỊ TRÍ XD:
XÃ ĐẠ HUOAI - TỈNH LÂM ĐỒNG


CÔNG TY TNHH TVXD
**KIẾN TRÚC 90**
ĐỊA CHỈ: THÔN 6, ĐƯỜNG HÙNG VƯƠNG
XÃ ĐẠ TẺH, TỈNH LÂM ĐỒNG
TEL: 0908 399 043
MST: 5801 367 111
LAD: 0017939
EMAIL: xdlamdong@gmail.com


P. GIÁM ĐỐC:
LÊ DUY NHÃ

| | | |
|---|---|---|
| CHỦ TRÌ: | KS. NGUYỄN THANH PHƯỚC | |
| THIẾT KẾ: | KTS. PHẠM LÊ HOÀI BÃO | |
| VẼ: | KTS. PHẠM LÊ HOÀI BÃO | |
| KIỂM TRA: | KS. LÊ DUY NHÃ | |

TÊN BẢN VẼ:
THỐNG KÊ CỐT THÉP

| | |
|---|---|
| TỶ LỆ: TL: 1/100 | SỐ BẢN VẼ: KC74/76 |
| TẬP BẢN VẼ: KỸ THUẬT THI CÔNG | |
| NGÀY GIAO: ----/01/2026 | HỒ SƠ THIẾT KẾ |

## BẢNG THỐNG KÊ CỐT THÉP CẦU THANG TẦNG 1

| CẤU KIỆN | STT | HÌNH DẠNG, KÍCH THƯỚC | ĐƯỜNG KÍNH (mm) | CHIỀU DÀI THANH (mm) | SỐ LƯỢNG 1 CK | SỐ LƯỢNG T. BỘ | TỔNG CHIỀU DÀI (m) | TRỌNG LƯỢNG (kG) |
|---|---|---|---|---|---|---|---|---|
| BẢN THANG (SL: 1) | 1 | 4080 | 12 | 4080 | 12 | 12 | 48.96 | 43.47 |
| | 2 | 80 1950 80 | 8 | 2110 | 25 | 25 | 52.75 | 20.81 |
| | 3 | 70 1020 70 | 12 | 1160 | 24 | 24 | 27.84 | 24.72 |
| | 4 | 70 1950 70 | 6 | 2090 | 7 | 7 | 14.63 | 3.25 |
| | 5 | 4050 | 12 | 4050 | 12 | 12 | 48.6 | 43.15 |
| | 6 | 80 1950 80 | 8 | 2110 | 25 | 25 | 52.75 | 20.81 |
| | 7 | 70 1012 70 | 12 | 1152 | 24 | 24 | 27.65 | 24.55 |
| | 8 | 70 1950 70 | 6 | 2090 | 7 | 7 | 14.63 | 3.25 |
| | 9 | 80 1750 80 | 8 | 1910 | 25 | 25 | 47.75 | 18.84 |
| | 10 | 80 4150 80 | 8 | 4310 | 9 | 9 | 38.79 | 15.31 |
| | 11 | 70 425 70 | 10 | 565 | 50 | 50 | 28.25 | 17.42 |
| | 12 | 70 4200 70 | 6 | 4340 | 3 | 3 | 13.02 | 2.89 |
| | THKL (kG): Ø6: 9.4 Ø8: 56.9 Ø10: 44.4 Ø12: 135.9 | | | | | | | |
| DT1(200X300) (SL: 2) | 1 | 4150 | 16 | 4150 | 3 | 6 | 24.9 | 39.30 |
| | 2 | 225 4150 225 | 16 | 4600 | 3 | 6 | 27.6 | 43.56 |
| | 3 | 150 250 60 | 6 | 920 | 22 | 44 | 40.48 | 8.98 |
| DT2(200X300) (SL: 2) | 1 | 1750 | 16 | 1750 | 3 | 6 | 10.5 | 16.57 |
| | 2 | 225 1750 225 | 16 | 2200 | 3 | 6 | 13.2 | 20.83 |
| | 3 | 150 250 60 | 6 | 920 | 12 | 24 | 22.08 | 4.90 |
| | THKL (kG): Ø6: 23.3 Ø8: 75.8 Ø10: 17.4 Ø12: 135.9 Ø16: 120.3 | | | | | | | |

## BẢNG THỐNG KÊ CỐT THÉP CẦU THANG TẦNG 2

| CẤU KIỆN | STT | HÌNH DẠNG, KÍCH THƯỚC | ĐƯỜNG KÍNH (mm) | CHIỀU DÀI THANH (mm) | SỐ LƯỢNG 1 CK | SỐ LƯỢNG T. BỘ | TỔNG CHIỀU DÀI (m) | TRỌNG LƯỢNG (kG) |
|---|---|---|---|---|---|---|---|---|
| BẢN THANG (SL: 1) | 1 | 4080 | 12 | 4080 | 12 | 12 | 48.96 | 43.47 |
| | 2 | 80 1950 80 | 8 | 2110 | 25 | 25 | 52.75 | 20.81 |
| | 3 | 70 1020 70 | 12 | 1160 | 24 | 24 | 27.84 | 24.72 |
| | 4 | 70 1950 70 | 6 | 2090 | 7 | 7 | 14.63 | 3.25 |
| | 5 | 4050 | 12 | 4050 | 12 | 12 | 48.6 | 43.15 |
| | 6 | 80 1950 80 | 8 | 2110 | 25 | 25 | 52.75 | 20.81 |
| | 7 | 70 1012 70 | 12 | 1152 | 24 | 24 | 27.65 | 24.55 |
| | 8 | 70 1950 70 | 6 | 2090 | 7 | 7 | 14.63 | 3.25 |
| | 9 | 80 1750 80 | 8 | 1910 | 25 | 25 | 47.75 | 18.84 |
| | 10 | 80 4150 80 | 8 | 4310 | 9 | 9 | 38.79 | 15.31 |
| | 11 | 70 425 70 | 10 | 565 | 50 | 50 | 28.25 | 17.42 |
| | 12 | 70 4200 70 | 6 | 4340 | 3 | 3 | 13.02 | 2.89 |
| | THKL (kG): Ø6: 9.4 Ø8: 56.9 Ø10: 44.4 Ø12: 135.9 | | | | | | | |
| DT1(200X300) (SL: 2) | 1 | 4150 | 16 | 4150 | 3 | 6 | 24.9 | 39.30 |
| | 2 | 225 4150 225 | 16 | 4600 | 3 | 6 | 27.6 | 43.56 |
| | 3 | 150 250 60 | 6 | 920 | 22 | 44 | 40.48 | 8.98 |
| DT2(200X300) (SL: 2) | 1 | 1750 | 16 | 1750 | 3 | 6 | 10.5 | 16.57 |
| | 2 | 225 1750 225 | 16 | 2200 | 3 | 6 | 13.2 | 20.83 |
| | 3 | 150 250 60 | 6 | 920 | 12 | 24 | 22.08 | 4.90 |
| | THKL (kG): Ø6: 23.3 Ø8: 75.8 Ø10: 17.4 Ø12: 135.9 Ø16: 120.3 | | | | | | | |

**GHI CHÚ:**

- KHI THI CÔNG, ĐƠN VỊ THI CÔNG PHẢI PHỐI HỢP ĐỐI CHIẾU CÁC KÍCH THƯỚC, CHI TIẾT TRONG CÁC BẢN VẼ KIẾN TRÚC, KẾT CẤU, ME..., VỚI NHAU VÀ ĐỐI CHIẾU VỚI CÁC KÍCH THƯỚC THỰC TẾ TRÊN HIỆN TRƯỜNG. NẾU CÓ SAI KHÁC, PHẢI THÔNG BÁO CHO ĐƠN VỊ THIẾT KẾ BIẾT ĐỂ KỊP THỜI ĐIỀU CHỈNH.
- NGOÀI CÁC GHI CHÚ THỂ HIỆN TRONG BẢN VẼ, CÁC CHỈ TIÊU KỸ THUẬT KHÁC ĐỀU PHẢI TUÂN THEO QUY ĐỊNH HIỆN HÀNH CỦA BỘ XÂY DỰNG.
- ĐƠN VỊ THI CÔNG PHẢI THỰC HIỆN CÔNG TÁC TRÌNH DUYỆT MẪU VẬT TƯ TRƯỚC KHI THI CÔNG LẮP ĐẶT.
- CÁC HẠNG MỤC THI CÔNG CÓ KHỐI LƯỢNG LỚN, NHIỀU , LẶP LẠI THEO MẪU THÌ PHẢI TIẾN HÀNH THI CÔNG MẪU TRƯỚC KHI THI CÔNG HÀNG LOẠT.
- QUY CÁCH, CHỦNG LOẠI, KÍCH THƯỚC, THÔNG SỐ KỸ THUẬT CỦA TẤT CẢ VẬT TƯ PHẢI ĐÚNG THEO THIẾT KẾ KỸ THUẬT, NẾU CÓ THAY ĐỔI PHẢI ĐƯỢC TRÌNH DUYỆT CHỦ ĐẦU TƯ VÀ ĐƠN VỊ THIẾT KẾ.

CHỦ ĐẦU TƯ:

PHÒNG VĂN HOÁ-XÃ HỘI XÃ ĐẠ HUOAI

ĐỊA CHỈ LIÊN HỆ:
XÃ ĐẠ HUOAI - TỈNH LÂM ĐỒNG
SĐT: .....

TÊN CÔNG TRÌNH:

XÂY DỰNG NHÀ HIỆU BỘ TRƯỜNG THCS TRẦN PHÚ

VỊ TRÍ XD:
XÃ ĐẠ HUOAI - TỈNH LÂM ĐỒNG

CÔNG TY TNHH TVXD
KIẾN TRÚC 90
ĐỊA CHỈ: THÔN 6, ĐƯỜNG HÙNG VƯƠNG
XÃ ĐẠ TẺH, TỈNH LÂM ĐỒNG
TEL: 0908 399 043
MST: 5801 367 111
LAD: 0017939
EMAIL: xdlamdong@gmail.com

P. GIÁM ĐỐC:
LÊ DUY NHÃ

| | | |
|---|---|---|
| CHỦ TRÌ: | KS. NGUYỄN THANH PHƯỚC | |
| THIẾT KẾ: | KTS. PHẠM LÊ HOÀI BÃO | |
| VẼ: | KTS. PHẠM LÊ HOÀI BÃO | |
| KIỂM TRA: | KS. LÊ DUY NHÃ | |

TÊN BẢN VẼ:
THỐNG KÊ CỐT THÉP

TỶ LỆ: TL: 1/100
SỐ BẢN VẼ: KC74/76
TẬP BẢN VẼ: KỸ THUẬT THI CÔNG
NGÀY GIAO: ----/01/2026
HỒ SƠ THIẾT KẾ

## BTKCT LANH TÔ+GIẰNG LC+LAN NẴNG TẦNG 1

| CẤU KIỆN | STT | HÌNH DẠNG, KÍCH THƯỚC | ĐƯỜNG KÍNH (mm) | CHIỀU DÀI THANH (mm) | SỐ LƯỢNG 1 CK | SỐ LƯỢNG T. BỘ | TỔNG CHIỀU DÀI (m) | TRỌNG LƯỢNG (kG) |
|---|---|---|---|---|---|---|---|---|
| LT 01(L=4m) (SL: 3) | 1 | 4200 | 12 | 4200 | 2 | 6 | 25.2 | 22.37 |
| | 2 | 100 \| 4200 \| 100 | 12 | 4400 | 2 | 6 | 26.4 | 23.44 |
| | 3 | 150 \| 150 \| 60 | 6 | 720 | 20 | 60 | 43.2 | 9.59 |
| LT 01(L=3.8m) (SL: 4) | 1 | 3800 | 12 | 3800 | 2 | 2 | 7.6 | 6.75 |
| | 2 | 100 \| 3800 \| 100 | 12 | 4000 | 2 | 2 | 8 | 7.10 |
| | 3 | 150 \| 150 \| 60 | 6 | 720 | 18 | 18 | 12.96 | 2.88 |
| LT 01(L=3.4m) (SL: 2) | 1 | 3400 | 12 | 3400 | 2 | 4 | 13.6 | 12.07 |
| | 2 | 100 \| 3400 \| 100 | 12 | 3600 | 2 | 4 | 14.4 | 12.78 |
| | 3 | 150 \| 150 \| 60 | 6 | 720 | 15 | 30 | 21.6 | 4.79 |
| LT 01(L=5.5m) (SL: 1) | 1 | 5700 | 12 | 5700 | 2 | 2 | 11.4 | 10.12 |
| | 2 | 100 \| 5700 \| 100 | 12 | 5900 | 2 | 2 | 11.8 | 10.48 |
| | 3 | 150 \| 150 \| 60 | 6 | 720 | 27 | 27 | 19.44 | 4.31 |
| LT 02(L=4m) (SL: 3) | 1 | 4200 | 12 | 4200 | 2 | 2 | 8.4 | 7.46 |
| | 2 | 100 \| 4200 \| 100 | 12 | 4400 | 2 | 2 | 8.8 | 7.81 |
| | 3 | 150 \| 150 \| 60 | 6 | 720 | 20 | 20 | 14.4 | 3.20 |
| LT 03(L3.7) (SL: 1) | 1 | 3700 | 10 | 3700 | 2 | 2 | 7.4 | 4.56 |
| | 2 | 60 50 60 | 6 | 170 | 18 | 18 | 3.06 | 0.68 |
| LT 03(L3.6) (SL: 1) | 1 | 3600 | 10 | 3600 | 2 | 2 | 7.2 | 4.44 |
| | 2 | 60 50 60 | 6 | 170 | 17 | 17 | 2.89 | 0.64 |
| GLC(L8M) (SL: 2) | 1 | 8200 | 10 | 8200 | 2 | 4 | 32.8 | 20.22 |
| | 2 | 60 100 60 | 6 | 220 | 41 | 82 | 18.04 | 4.00 |
| GLC(L5.5M) (SL: 2) | 1 | 5700 | 10 | 5700 | 2 | 4 | 22.8 | 14.06 |
| | 2 | 60 100 60 | 6 | 220 | 28 | 56 | 12.32 | 2.73 |
| GLC(L3.8M) (SL: 2) | 1 | 3800 | 10 | 3800 | 2 | 4 | 15.2 | 9.37 |
| | 2 | 60 100 60 | 6 | 220 | 18 | 36 | 7.92 | 1.76 |
| LN(L8M) (SL: 2) | 1 | 8200 | 10 | 8200 | 2 | 4 | 32.8 | 20.22 |
| | 2 | 60 50 60 | 6 | 170 | 41 | 82 | 13.94 | 3.09 |
| LN(L5.5M) (SL: 2) | 1 | 5700 | 10 | 5700 | 2 | 4 | 22.8 | 14.06 |
| | 2 | 60 50 60 | 6 | 170 | 28 | 56 | 9.52 | 2.11 |
| LN(L3.6M) (SL: 2) | 1 | 3800 | 10 | 3800 | 2 | 4 | 15.2 | 9.37 |
| | 2 | 60 50 60 | 6 | 170 | 18 | 36 | 6.12 | 1.36 |
| LN(L2M) (SL: 2) | 1 | 2200 | 10 | 2200 | 2 | 4 | 8.8 | 5.43 |
| | 2 | 60 50 60 | 6 | 170 | 10 | 20 | 3.4 | 0.75 |
| LN(L1.5M) (SL: 1) | 1 | 1700 | 10 | 1700 | 2 | 4 | 6.8 | 4.19 |
| | 2 | 60 50 60 | 6 | 170 | 8 | 16 | 2.72 | 0.60 |
| LTREO (SL: 9) | 1 | 150 \| 700 \| 50 | 10 | 900 | 2 | 18 | 16.2 | 9.99 |
| | 2 | 60 50 60 | 6 | 170 | 3 | 27 | 4.59 | 1.02 |
| | THKL (kG): Ø6: 43.5 | Ø10: 115.9 | Ø12: 120.4 | | | | | |

## BTKCT LANH TÔ+GIẰNG LC+LAN NẴNG TẦNG 2

| CẤU KIỆN | STT | HÌNH DẠNG, KÍCH THƯỚC | ĐƯỜNG KÍNH (mm) | CHIỀU DÀI THANH (mm) | SỐ LƯỢNG 1 CK | SỐ LƯỢNG T. BỘ | TỔNG CHIỀU DÀI (m) | TRỌNG LƯỢNG (kG) |
|---|---|---|---|---|---|---|---|---|
| LT 01(L=4m) (SL: 5) | 1 | 4200 | 12 | 4200 | 2 | 10 | 42 | 37.29 |
| | 2 | 100 \| 4200 \| 100 | 12 | 4400 | 2 | 10 | 44 | 39.06 |
| | 3 | 150 \| 150 \| 60 | 6 | 720 | 20 | 100 | 72 | 15.98 |
| LT 01(L=3.8m) (SL: 4) | 1 | 3800 | 12 | 3800 | 2 | 2 | 7.6 | 6.75 |
| | 2 | 100 \| 3800 \| 100 | 12 | 4000 | 2 | 2 | 8 | 7.10 |
| | 3 | 150 \| 150 \| 60 | 6 | 720 | 18 | 18 | 12.96 | 2.88 |
| LT 01(L=2.8m) (SL: 1) | 1 | 2800 | 12 | 2800 | 2 | 2 | 5.6 | 4.97 |
| | 2 | 100 \| 2800 \| 100 | 12 | 3000 | 2 | 2 | 6 | 5.33 |
| | 3 | 150 \| 150 \| 60 | 6 | 720 | 14 | 14 | 10.08 | 2.24 |
| LT 01(L=3.4m) (SL: 2) | 1 | 3400 | 12 | 3400 | 2 | 4 | 13.6 | 12.07 |
| | 2 | 100 \| 3400 \| 100 | 12 | 3600 | 2 | 4 | 14.4 | 12.78 |
| | 3 | 150 \| 150 \| 60 | 6 | 720 | 15 | 30 | 21.6 | 4.79 |
| LT 01(L=5.5m) (SL: 1) | 1 | 5700 | 12 | 5700 | 2 | 2 | 11.4 | 10.12 |
| | 2 | 100 \| 5700 \| 100 | 12 | 5900 | 2 | 2 | 11.8 | 10.48 |
| | 3 | 150 \| 150 \| 60 | 6 | 720 | 27 | 27 | 19.44 | 4.31 |
| LT 03(L3.7) (SL: 1) | 1 | 3700 | 10 | 3700 | 2 | 2 | 7.4 | 4.56 |
| | 2 | 60 50 60 | 6 | 170 | 18 | 18 | 3.06 | 0.68 |
| LT 03(L3.6) (SL: 1) | 1 | 3600 | 10 | 3600 | 2 | 2 | 7.2 | 4.44 |
| | 2 | 60 50 60 | 6 | 170 | 17 | 17 | 2.89 | 0.64 |
| GLC(L8M) (SL: 2) | 1 | 8200 | 10 | 8200 | 2 | 4 | 32.8 | 20.22 |
| | 2 | 60 100 60 | 6 | 220 | 41 | 82 | 18.04 | 4.00 |
| GLC(L5.5M) (SL: 2) | 1 | 5700 | 10 | 5700 | 2 | 4 | 22.8 | 14.06 |
| | 2 | 60 100 60 | 6 | 220 | 28 | 56 | 12.32 | 2.73 |
| GLC(L3.6M) (SL: 2) | 1 | 3800 | 10 | 3800 | 2 | 4 | 15.2 | 9.37 |
| | 2 | 60 100 60 | 6 | 220 | 18 | 36 | 7.92 | 1.76 |
| GLC(L2M) (SL: 2) | 1 | 2200 | 10 | 2200 | 2 | 4 | 8.8 | 5.43 |
| | 2 | 60 100 60 | 6 | 220 | 11 | 22 | 4.84 | 1.07 |
| LN(L8M) (SL: 2) | 1 | 8200 | 10 | 8200 | 2 | 4 | 32.8 | 20.22 |
| | 2 | 60 50 60 | 6 | 170 | 41 | 82 | 13.94 | 3.09 |
| LN(L5.5M) (SL: 2) | 1 | 5700 | 10 | 5700 | 2 | 4 | 22.8 | 14.06 |
| | 2 | 60 50 60 | 6 | 170 | 28 | 56 | 9.52 | 2.11 |
| LN(L3.6M) (SL: 2) | 1 | 3800 | 10 | 3800 | 2 | 4 | 15.2 | 9.37 |
| | 2 | 60 50 60 | 6 | 170 | 18 | 36 | 6.12 | 1.36 |
| LN(L2M) (SL: 2) | 1 | 2200 | 10 | 2200 | 2 | 4 | 8.8 | 5.43 |
| | 2 | 60 50 60 | 6 | 170 | 10 | 20 | 3.4 | 0.75 |
| LN(L1.5M) (SL: 1) | 1 | 1700 | 10 | 1700 | 2 | 4 | 6.8 | 4.19 |
| | 2 | 60 50 60 | 6 | 170 | 8 | 16 | 2.72 | 0.60 |
| LTREO (SL: 9) | 1 | 150 \| 700 \| 50 | 10 | 900 | 2 | 18 | 16.2 | 9.99 |
| | 2 | 60 50 60 | 6 | 170 | 3 | 27 | 4.59 | 1.02 |
| | THKL (kG): Ø6: 50.0 | Ø10: 121.3 | Ø12: 146.0 | | | | | |

## BTKCT LANH TÔ+GIẰNG LC+LAN NẴNG TẦNG 3

| CẤU KIỆN | STT | HÌNH DẠNG, KÍCH THƯỚC | ĐƯỜNG KÍNH (mm) | CHIỀU DÀI THANH (mm) | SỐ LƯỢNG 1 CK | SỐ LƯỢNG T. BỘ | TỔNG CHIỀU DÀI (m) | TRỌNG LƯỢNG (kG) |
|---|---|---|---|---|---|---|---|---|
| LT 01+LT04(L=4m) (SL: 7) | 1 | 4200 | 12 | 4200 | 2 | 14 | 58.8 | 52.20 |
| | 2 | 100 \| 4200 \| 100 | 12 | 4400 | 2 | 14 | 61.6 | 54.69 |
| | 3 | 150 \| 150 \| 60 | 6 | 720 | 20 | 140 | 100.8 | 22.37 |
| LT 01(L=3.8m) (SL: 4) | 1 | 3800 | 12 | 3800 | 2 | 2 | 7.6 | 6.75 |
| | 2 | 100 \| 3800 \| 100 | 12 | 4000 | 2 | 2 | 8 | 7.10 |
| | 3 | 150 \| 150 \| 60 | 6 | 720 | 18 | 18 | 12.96 | 2.88 |
| LT 01(L=2.8m) (SL: 1) | 1 | 2800 | 12 | 2800 | 2 | 2 | 5.6 | 4.97 |
| | 2 | 100 \| 2800 \| 100 | 12 | 3000 | 2 | 2 | 6 | 5.33 |
| | 3 | 150 \| 150 \| 60 | 6 | 720 | 14 | 14 | 10.08 | 2.24 |
| LT 01(L=3.4m) (SL: 2) | 1 | 3400 | 12 | 3400 | 2 | 4 | 13.6 | 12.07 |
| | 2 | 100 \| 3400 \| 100 | 12 | 3600 | 2 | 4 | 14.4 | 12.78 |
| | 3 | 150 \| 150 \| 60 | 6 | 720 | 15 | 30 | 21.6 | 4.79 |
| LT 01(L=5.5m) (SL: 1) | 1 | 5700 | 12 | 5700 | 2 | 2 | 11.4 | 10.12 |
| | 2 | 100 \| 5700 \| 100 | 12 | 5900 | 2 | 2 | 11.8 | 10.48 |
| | 3 | 150 \| 150 \| 60 | 6 | 720 | 27 | 27 | 19.44 | 4.31 |
| LT 03(L3.7) (SL: 1) | 1 | 3700 | 10 | 3700 | 2 | 2 | 7.4 | 4.56 |
| | 2 | 60 50 60 | 6 | 170 | 18 | 18 | 3.06 | 0.68 |
| LT 03(L3.6) (SL: 1) | 1 | 3600 | 10 | 3600 | 2 | 2 | 7.2 | 4.44 |
| | 2 | 60 50 60 | 6 | 170 | 17 | 17 | 2.89 | 0.64 |
| GLC(L8M) (SL: 2) | 1 | 8200 | 10 | 8200 | 2 | 4 | 32.8 | 20.22 |
| | 2 | 60 100 60 | 6 | 220 | 41 | 82 | 18.04 | 4.00 |
| GLC(L5.5M) (SL: 2) | 1 | 5700 | 10 | 5700 | 2 | 4 | 22.8 | 14.06 |
| | 2 | 60 100 60 | 6 | 220 | 28 | 56 | 12.32 | 2.73 |
| GLC(L3.6M) (SL: 2) | 1 | 3800 | 10 | 3800 | 2 | 4 | 15.2 | 9.37 |
| | 2 | 60 100 60 | 6 | 220 | 18 | 36 | 7.92 | 1.76 |
| GLC(L2M) (SL: 2) | 1 | 2200 | 10 | 2200 | 2 | 4 | 8.8 | 5.43 |
| | 2 | 60 100 60 | 6 | 220 | 11 | 22 | 4.84 | 1.07 |
| LN(L8M) (SL: 2) | 1 | 8200 | 10 | 8200 | 2 | 4 | 32.8 | 20.22 |
| | 2 | 60 50 60 | 6 | 170 | 41 | 82 | 13.94 | 3.09 |
| LN(L5.5M) (SL: 2) | 1 | 5700 | 10 | 5700 | 2 | 4 | 22.8 | 14.06 |
| | 2 | 60 50 60 | 6 | 170 | 28 | 56 | 9.52 | 2.11 |
| LN(L3.6M) (SL: 2) | 1 | 3800 | 10 | 3800 | 2 | 4 | 15.2 | 9.37 |
| | 2 | 60 50 60 | 6 | 170 | 18 | 36 | 6.12 | 1.36 |
| LN(L2M) (SL: 2) | 1 | 2200 | 10 | 2200 | 2 | 4 | 8.8 | 5.43 |
| | 2 | 60 50 60 | 6 | 170 | 10 | 20 | 3.4 | 0.75 |
| LN(L1.5M) (SL: 1) | 1 | 1700 | 10 | 1700 | 2 | 4 | 6.8 | 4.19 |
| | 2 | 60 50 60 | 6 | 170 | 8 | 16 | 2.72 | 0.60 |
| LTREO (SL: 16) | 1 | 150 \| 700 \| 50 | 10 | 900 | 2 | 30 | 27 | 16.65 |
| | 2 | 60 50 60 | 6 | 170 | 3 | 45 | 7.65 | 1.70 |
| | THKL (kG): Ø6: 57.1 | Ø10: 128.0 | Ø12: 176.5 | | | | | |

**GHI CHÚ:**

-KHI THI CÔNG, ĐƠN VỊ THI CÔNG PHẢI PHỐI HỢP ĐỐI CHIẾU CÁC KÍCH THƯỚC, CHI TIẾT TRONG CÁC BẢN VẼ KIẾN TRÚC, KẾT CẤU, ME,..., VỚI NHAU VÀ ĐỐI CHIẾU VỚI CÁC KÍCH THƯỚC THỰC TẾ TRÊN HIỆN TRƯỜNG. NẾU CÓ SAI KHÁC, PHẢI THÔNG BÁO CHO ĐƠN VỊ THIẾT KẾ BIẾT ĐỂ KỊP THỜI ĐIỀU CHỈNH.
- NGOÀI CÁC GHI CHÚ THỂ HIỆN TRONG BẢN VẼ, CÁC CHỈ TIÊU KỸ THUẬT KHÁC ĐỀU PHẢI TUÂN THEO QUY ĐỊNH HIỆN HÀNH CỦA BỘ XÂY DỰNG.
-ĐƠN VỊ THI CÔNG PHẢI THỰC HIỆN CÔNG TÁC TRÌNH DUYỆT MẪU VẬT TƯ TRƯỚC KHI THI CÔNG LẮP ĐẶT.
- CÁC HẠNG MỤC THI CÔNG CÓ KHỐI LƯỢNG LỚN, NHIỀU , LẶP LẠI THEO MẪU THÌ PHẢI TIẾN HÀNH THI CÔNG MẪU TRƯỚC KHI THI CÔNG HÀNG LOẠT.
- QUY CÁCH, CHỦNG LOẠI, KÍCH THƯỚC, THÔNG SỐ KỸ THUẬT CỦA TẤT CẢ VẬT TƯ PHẢI ĐÚNG THEO THIẾT KẾ KỸ THUẬT, NẾU CÓ THAY ĐỔI PHẢI ĐƯỢC TRÌNH DUYỆT CHỦ ĐẦU TƯ VÀ ĐƠN VỊ THIẾT KẾ.

CHỦ ĐẦU TƯ:

**PHÒNG VĂN HOÁ-XÃ HỘI XÃ ĐẠ HUOAI**

ĐỊA CHỈ LIÊN HỆ:
XÃ ĐẠ HUOAI - TỈNH LÂM ĐỒNG
SĐT: .....

TÊN CÔNG TRÌNH:

**XÂY DỰNG NHÀ HIỆU BỘ TRƯỜNG THCS TRẦN PHÚ**

VỊ TRÍ XD:
XÃ ĐẠ HUOAI - TỈNH LÂM ĐỒNG


CÔNG TY TNHH TVXD **KIẾN TRÚC 90**
ĐỊA CHỈ: THÔN 6, ĐƯỜNG HÙNG VƯƠNG XÃ ĐẠ TẺH, TỈNH LÂM ĐỒNG
TEL: 0908 399 043
MST: 5801 367 111
LAD: 0017939
EMAIL: xdlamdong@gmail.com


P. GIÁM ĐỐC:
LÊ DUY NHÃ

| | | |
|---|---|---|
| CHỦ TRÌ: | KS. NGUYỄN THANH PHƯỚC | |
| THIẾT KẾ: | KTS. PHẠM LÊ HOÀI BÃO | |
| VẼ: | KTS. PHẠM LÊ HOÀI BÃO | |
| KIỂM TRA: | KS. LÊ DUY NHÃ | |

TÊN BẢN VẼ:
THỐNG KÊ CỐT THÉP

| | |
|---|---|
| TỶ LỆ: TL: 1/100 | SỐ BẢN VẼ: KC76 76 |
| TẬP BẢN VẼ: KỸ THUẬT THI CÔNG | |
| NGÀY GIAO: ----/01/2026 | HỒ SƠ THIẾT KẾ |

ĐƠN VỊ TƯ VẤN THIẾT KẾ

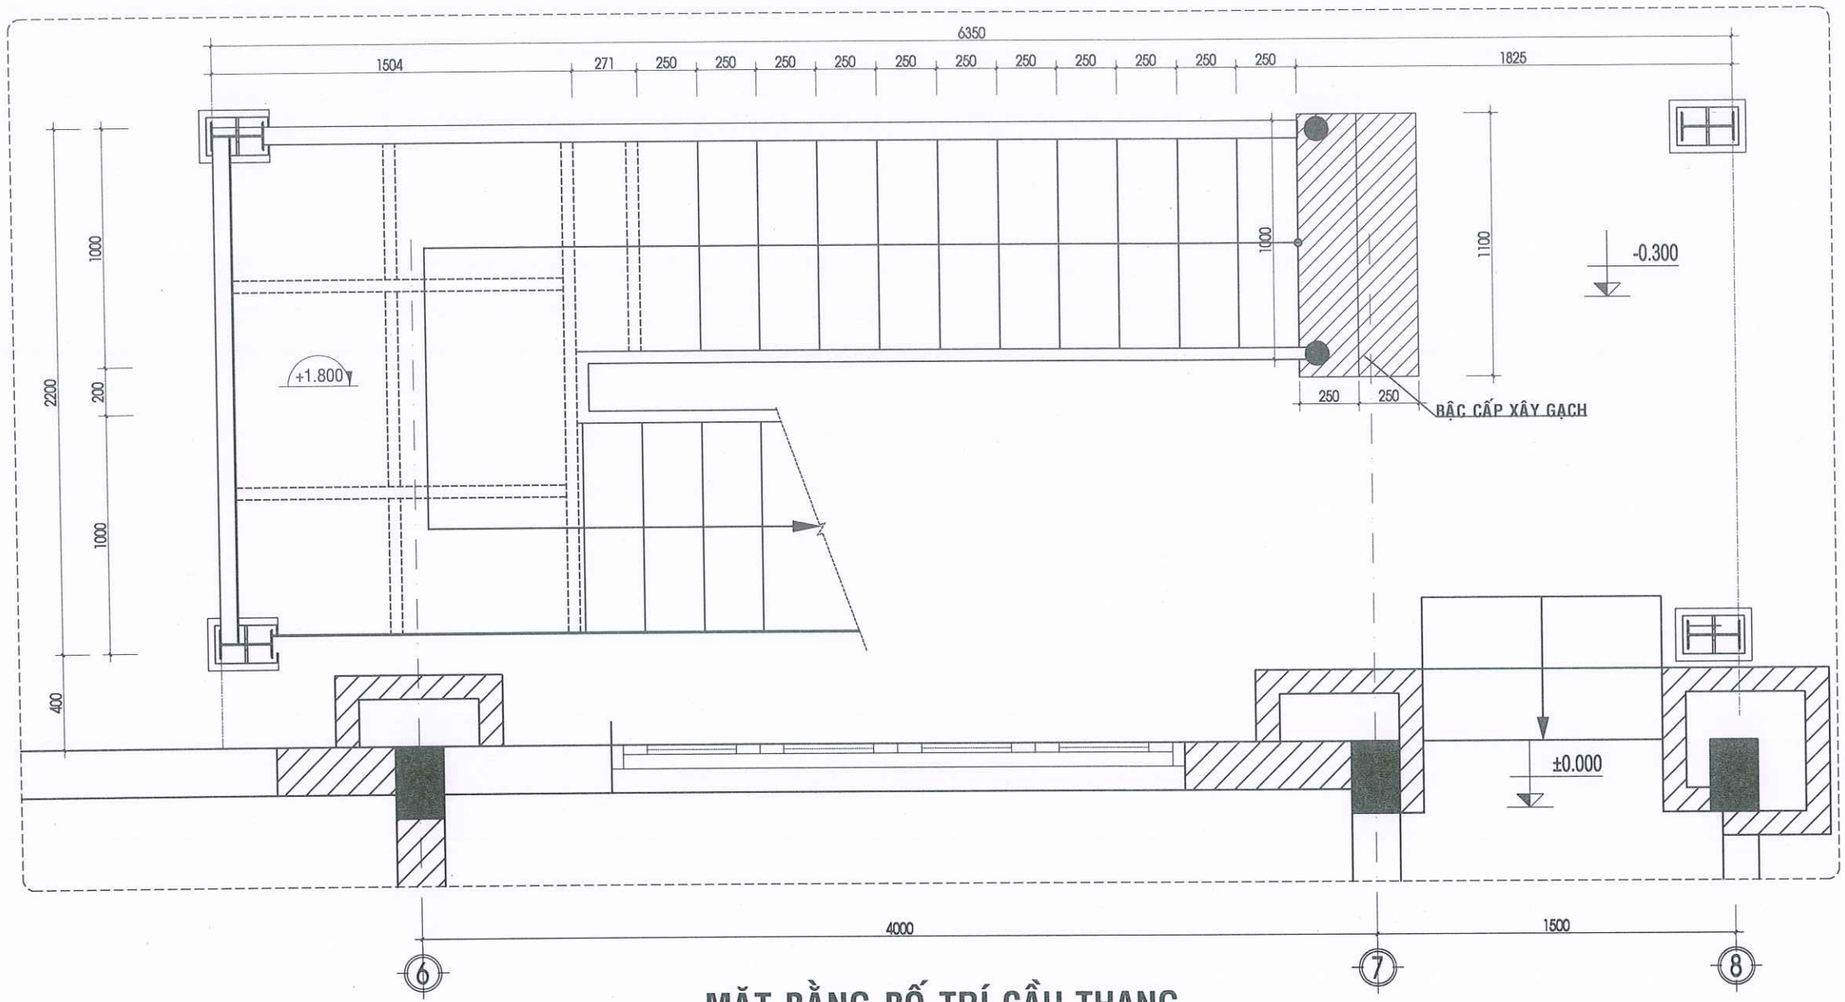
**CÔNG TY TNHH TƯ VẤN XÂY DỰNG KIẾN TRÚC 90**

ĐỊA CHỈ: THÔN 6, ĐƯỜNG HÙNG VƯƠNG, XÃ ĐẠ TẺH, TỈNH LÂM ĐỒNG

Email: xdlamdong@gmail.com


# HẠNG MỤC: CẦU THANG THOÁT HIỂM

..... THÁNG 01 - 2026 .....




# MẶT BẰNG BỐ TRÍ CẦU THANG

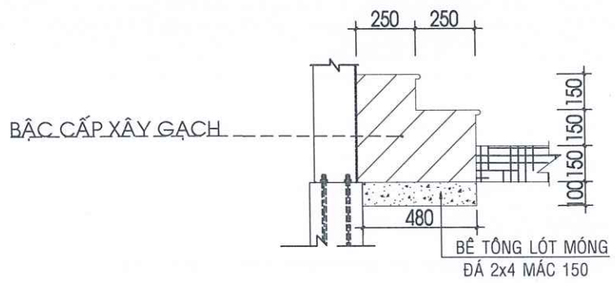TL: 1/25




## CHI TIẾT BẬC CẤP

TỶ LỆ 1:25

**GHI CHÚ:**

-KHI THI CÔNG, ĐƠN VỊ THI CÔNG PHẢI PHỐI HỢP ĐỐI CHIẾU CÁC KÍCH THƯỚC, CHI TIẾT TRONG CÁC BẢN VẼ KIẾN TRÚC, KẾT CẤU, ME,.., VỚI NHAU VÀ ĐỐI CHIẾU VỚI CÁC KÍCH THƯỚC THỰC TẾ TRÊN HIỆN TRƯỜNG. NẾU CÓ SAI KHÁC, PHẢI THÔNG BÁO CHO ĐƠN VỊ THIẾT KẾ BIẾT ĐỂ KỊP THỜI ĐIỀU CHỈNH. - NGOÀI CÁC GHI CHÚ THỂ HIỆN TRONG BẢN VẼ, CÁC CHỈ TIÊU KỸ THUẬT KHÁC ĐỀU PHẢI TUÂN THEO QUY ĐỊNH HIỆN HÀNH CỦA BỘ XÂY DỰNG. -ĐƠN VỊ THI CÔNG PHẢI THỰC HIỆN CÔNG TÁC TRÌNH DUYỆT MẪU VẬT TƯ TRƯỚC KHI THI CÔNG LẮP ĐẶT. - CÁC HẠNG MỤC THI CÔNG CÓ KHỐI LƯỢNG LỚN, NHIỀU , LẶP LẠI THEO MẪU THÌ PHẢI TIẾN HÀNH THI CÔNG MẪU TRƯỚC KHI THI CÔNG HÀNG LOẠT. - QUY CÁCH, CHỦNG LOẠI, KÍCH THƯỚC, THÔNG SỐ KỸ THUẬT CỦA TẤT CẢ VẬT TƯ PHẢI ĐÚNG THEO THIẾT KẾ KỸ THUẬT, NẾU CÓ THAY ĐỔI PHẢI ĐƯỢC TRÌNH DUYỆT CHỦ ĐẦU TƯ VÀ ĐƠN VỊ THIẾT KẾ.

CHỦ ĐẦU TƯ:

**PHÒNG VĂN HOÁ-XÃ HỘI XÃ ĐẠ HUOAI**

ĐỊA CHỈ LIÊN HỆ:

XÃ ĐẠ HUOAI - TỈNH LÂM ĐỒNG

SĐT: .....

TÊN CÔNG TRÌNH:

**XÂY DỰNG NHÀ HIỆU BỘ TRƯỜNG THCS TRẦN PHÚ**

VỊ TRÍ XD:

XÃ ĐẠ HUOAI - TỈNH LÂM ĐỒNG


**CÔNG TY TNHH TVXD KIẾN TRÚC 90**

ĐỊA CHỈ: THÔN 6B, ĐƯỜNG HÙNG VƯƠNG, XÃ ĐẠ TẺH, TỈNH LÂM ĐỒNG

TEL: 0908 399 043

MST: 5801 367 111

LAD: 0017939

EMAIL: xdlamdong@gmail.com


P. GIÁM ĐỐC:

LÊ DUY NHÃ

CHỦ TRÌ:

KS. NGUYỄN THANH PHƯỚC

THIẾT KẾ:

PHẠM LÊ HOÀI BẢO

VẼ:

PHẠM LÊ HOÀI BẢO

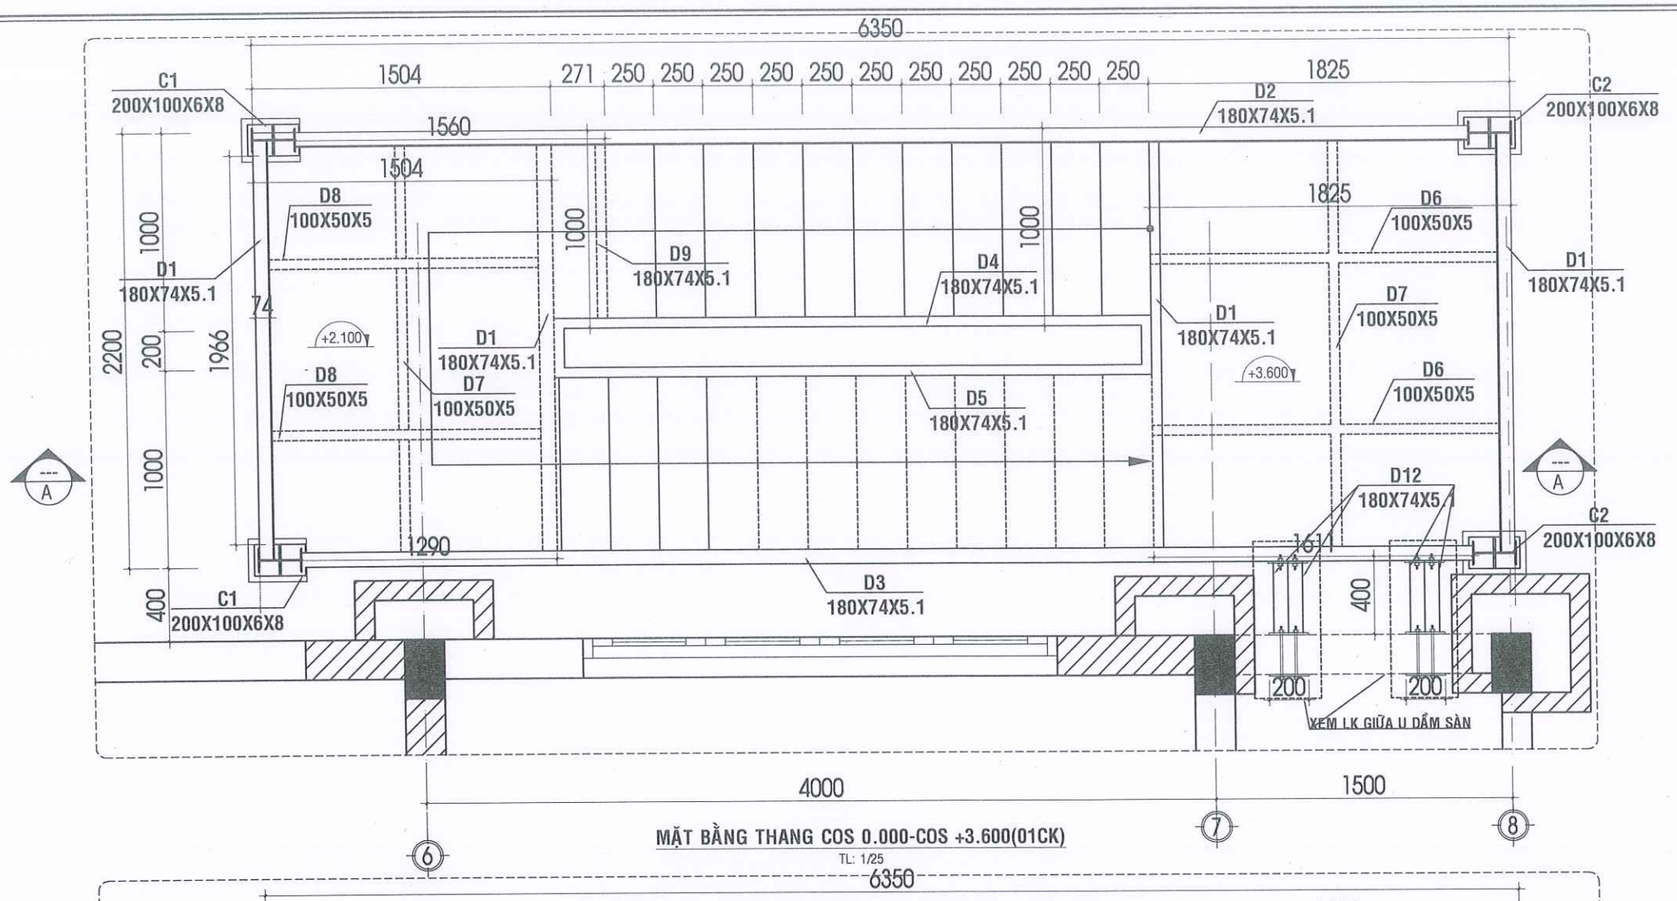
KIỂM TRA:

LÊ DUY NHÃ

TÊN BẢN VẼ:


MB BỐ TRÍ CẦU THANG

| TỶ LỆ: | SỐ BẢN VẼ: |
|---|---|
| TL: 1/100 | CT01 09 |
| TẬP BẢN VẼ: KỸ THUẬT THI CÔNG | |
| NGÀY GIAO: ----/01/2026 | HỒ SƠ THIẾT KẾ |




MẶT BẰNG THANG COS 0.000-COS +3.600(01CK)

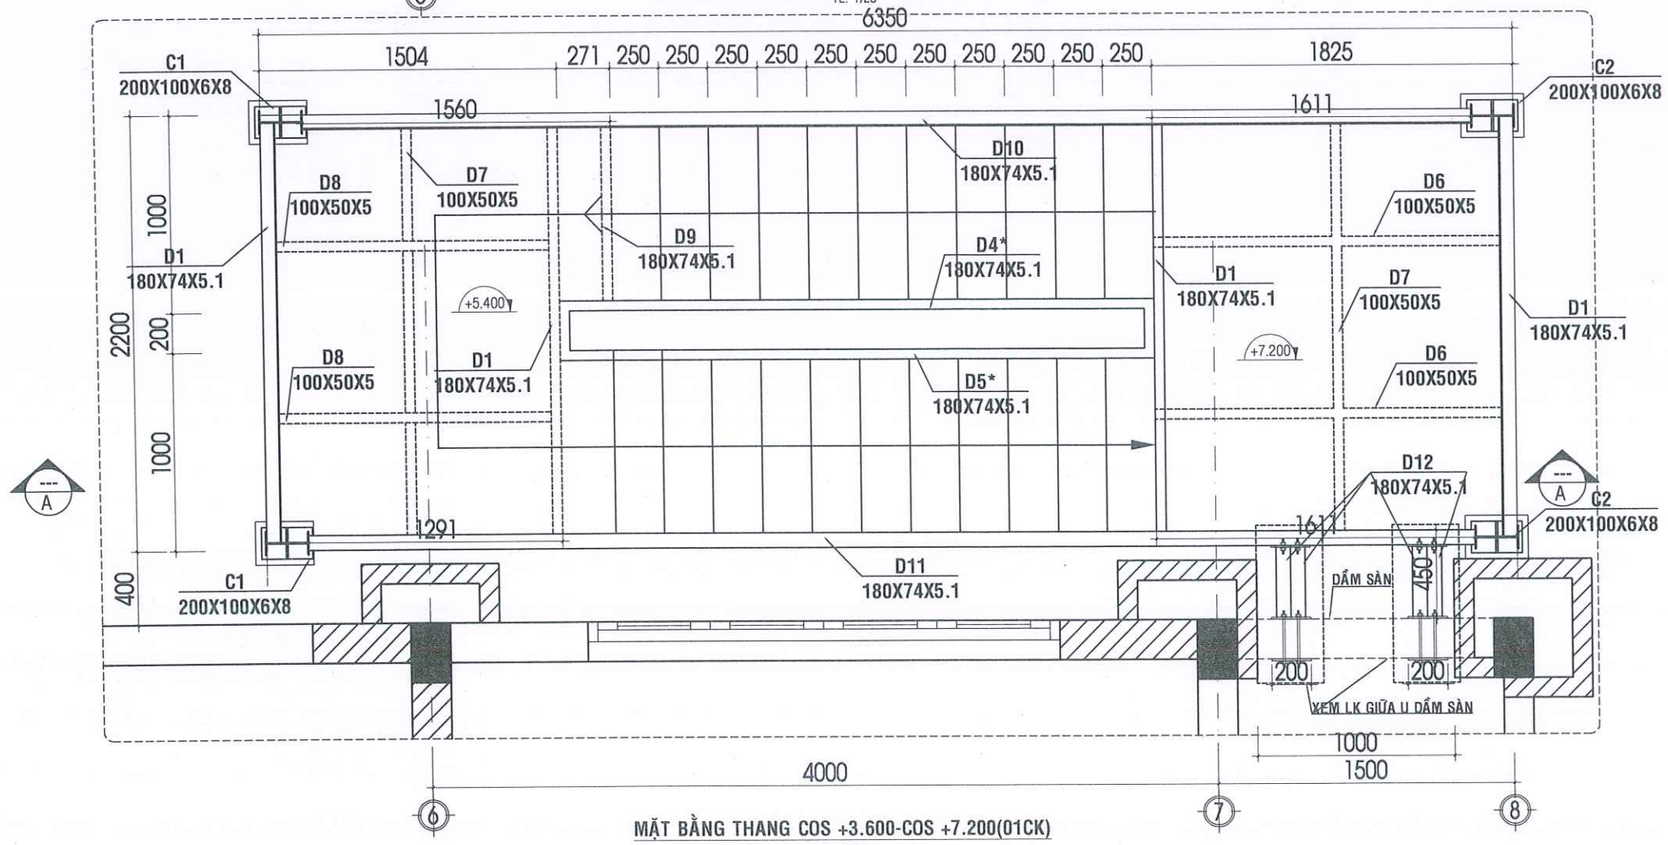TL: 1/25




MẶT BẰNG THANG COS +3.600-COS +7.200(01CK)

TL: 1/25

**GHI CHÚ:**

-KHI THI CÔNG, ĐƠN VỊ THI CÔNG PHẢI PHỐI HỢP ĐỐI CHIẾU CÁC KÍCH THƯỚC, CHI TIẾT TRONG CÁC BẢN VẼ KIẾN TRÚC, KẾT CẤU, ME,... VỚI NHAU VÀ ĐỐI CHIẾU VỚI CÁC KÍCH THƯỚC THỰC TẾ TRÊN HIỆN TRƯỜNG. NẾU CÓ SAI KHÁC, PHẢI THÔNG BÁO CHO ĐƠN VỊ THIẾT KẾ BIẾT ĐỂ KỊP THỜI ĐIỀU CHỈNH. - NGOÀI CÁC GHI CHÚ THỂ HIỆN TRONG BẢN VẼ, CÁC CHỈ TIÊU KỸ THUẬT KHÁC ĐỀU PHẢI TUÂN THEO QUY ĐỊNH HIỆN HÀNH CỦA BỘ XÂY DỰNG. -ĐƠN VỊ THI CÔNG PHẢI THỰC HIỆN CÔNG TÁC TRÌNH DUYỆT MẪU VẬT TƯ TRƯỚC KHI THI CÔNG LẮP ĐẶT. - CÁC HẠNG MỤC THI CÔNG CÓ KHỐI LƯỢNG LỚN, NHIỀU , LẶP LẠI THEO MẪU THÌ PHẢI TIẾN HÀNH THI CÔNG MẪU TRƯỚC KHI THI CÔNG HÀNG LOẠT. - QUY CÁCH, CHỦNG LOẠI, KÍCH THƯỚC, THÔNG SỐ KỸ THUẬT CỦA TẤT CẢ VẬT TƯ PHẢI ĐÚNG THEO THIẾT KẾ KỸ THUẬT, NẾU CÓ THAY ĐỔI PHẢI ĐƯỢC TRÌNH DUYỆT CHỦ ĐẦU TƯ VÀ ĐƠN VỊ THIẾT KẾ.

CHỦ ĐẦU TƯ:

**PHÒNG VĂN HOÁ-XÃ HỘI XÃ ĐẠ HUOAI**

ĐỊA CHỈ LIÊN HỆ:

XÃ ĐẠ HUOAI - TỈNH LÂM ĐỒNG

SĐT: .....

TÊN CÔNG TRÌNH:

**XÂY DỰNG NHÀ HIỆU BỘ TRƯỜNG THCS TRẦN PHÚ**

VỊ TRÍ XD:

XÃ ĐẠ HUOAI - TỈNH LÂM ĐỒNG


CÔNG TY TNHH TVXD
**KIẾN TRÚC 90**

ĐỊA CHỈ: THÔN 6B, ĐƯỜNG HÙNG VƯƠNG, XÃ ĐẠ TẺH, TỈNH LÂM ĐỒNG
TEL: 0908 399 043
MST: 5801 367 111
LAD: 0017939
EMAIL: xdlamdong@gmail.com


P. GIÁM ĐỐC:

LÊ DUY NHÃ

CHỦ TRÌ:

KS. NGUYỄN THANH PHƯỚC

THIẾT KẾ:

PHẠM LÊ HOÀI BẢO

VẼ:

PHẠM LÊ HOÀI BẢO

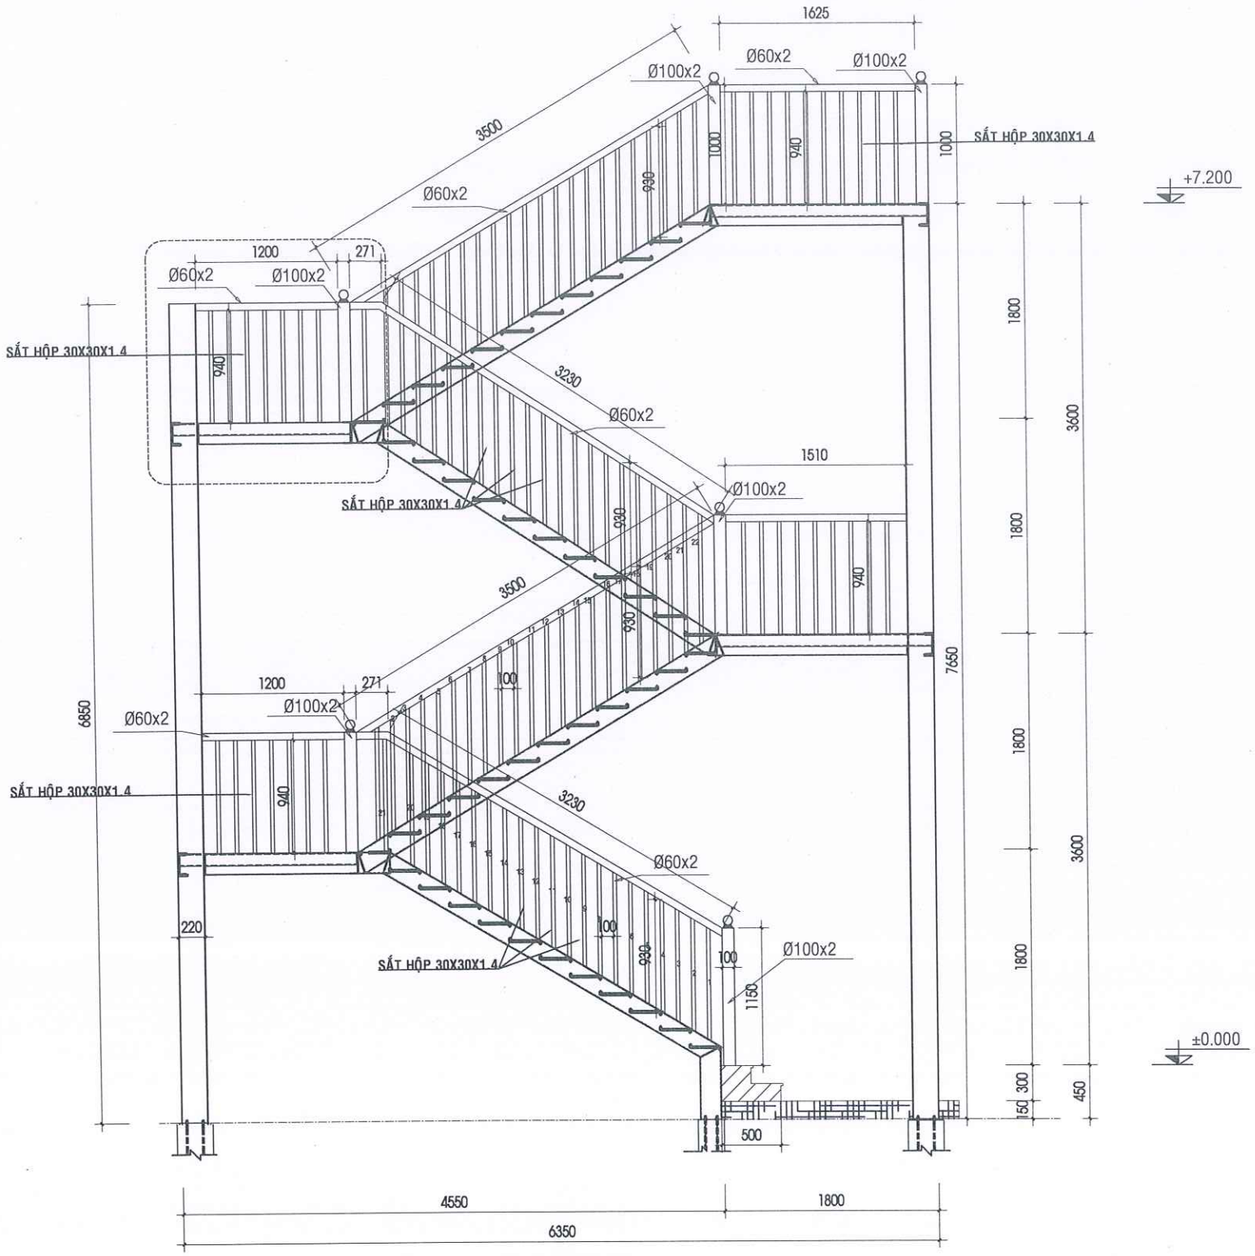
KIỂM TRA:

LÊ DUY NHÃ

TÊN BẢN VẼ:


MẶT BẰNG CẦU THANG

| TỶ LỆ: | SỐ BẢN VẼ: |
|---|---|
| TL: 1/100 | CT02 09 |
| TẬP BẢN VẼ: KỸ THUẬT THI CÔNG | |
| NGÀY GIAO: ----/01/2026 | HỒ SƠ THIẾT KẾ |




## MẶT CẮT A-A

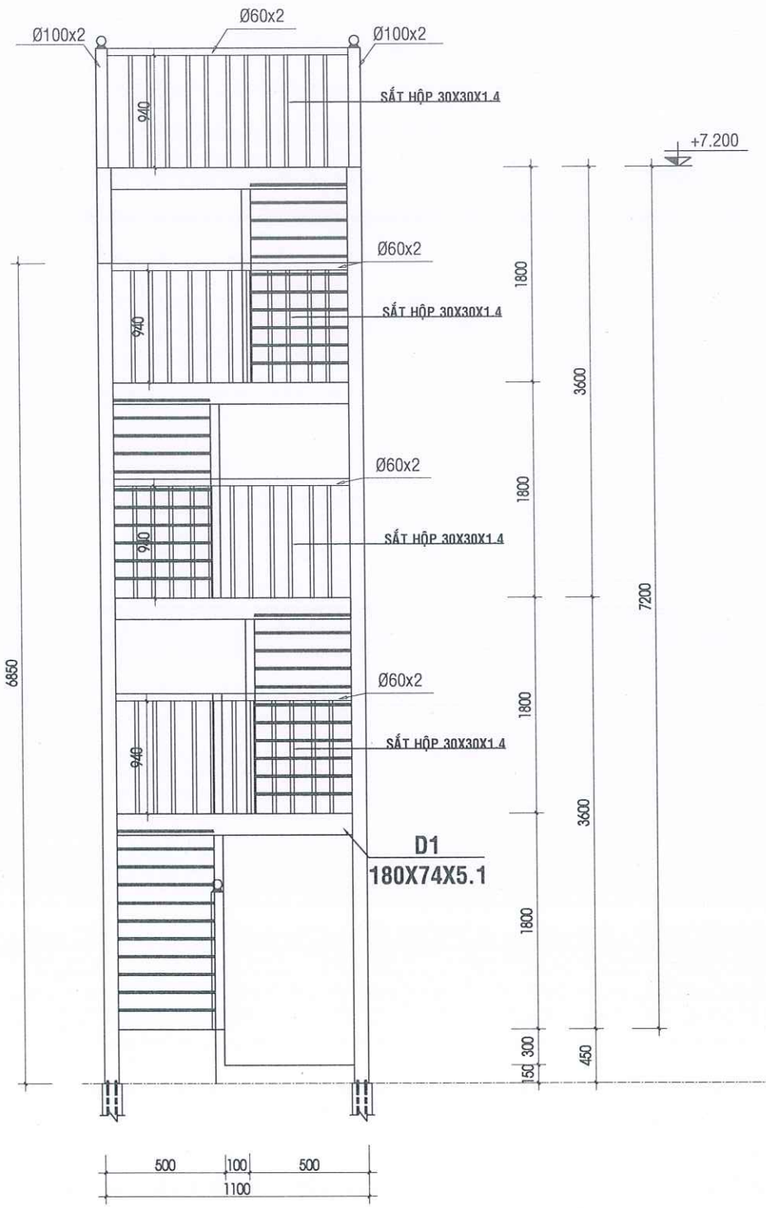TL: 1/50




## MẶT ĐỨNG CHÍNH

TL: 1/50

**GHI CHÚ:**

-KHI THI CÔNG, ĐƠN VỊ THI CÔNG PHẢI PHỐI HỢP ĐỐI CHIẾU CÁC KÍCH THƯỚC, CHI TIẾT TRONG CÁC BẢN VẼ KIẾN TRÚC, KẾT CẤU, ME,.., VỚI NHAU VÀ ĐỐI CHIẾU VỚI CÁC KÍCH THƯỚC THỰC TẾ TRÊN HIỆN TRƯỜNG. NẾU CÓ SAI KHÁC, PHẢI THÔNG BÁO CHO ĐƠN VỊ THIẾT KẾ BIẾT ĐỂ KỊP THỜI ĐIỀU CHỈNH. - NGOÀI CÁC GHI CHÚ THỂ HIỆN TRONG BẢN VẼ, CÁC CHỈ TIÊU KỸ THUẬT KHÁC ĐỀU PHẢI TUÂN THEO QUY ĐỊNH HIỆN HÀNH CỦA BỘ XÂY DỰNG. -ĐƠN VỊ THI CÔNG PHẢI THỰC HIỆN CÔNG TÁC TRÌNH DUYỆT MẪU VẬT TƯ TRƯỚC KHI THI CÔNG LẮP ĐẶT. - CÁC HẠNG MỤC THI CÔNG CÓ KHỐI LƯỢNG LỚN, NHIỀU , LẶP LẠI THEO MẪU THÌ PHẢI TIẾN HÀNH THI CÔNG MẪU TRƯỚC KHI THI CÔNG HÀNG LOẠT. - QUY CÁCH, CHỦNG LOẠI, KÍCH THƯỚC, THÔNG SỐ KỸ THUẬT CỦA TẤT CẢ VẬT TƯ PHẢI ĐÚNG THEO THIẾT KẾ KỸ THUẬT, NẾU CÓ THAY ĐỔI PHẢI ĐƯỢC TRÌNH DUYỆT CHỦ ĐẦU TƯ VÀ ĐƠN VỊ THIẾT KẾ.

CHỦ ĐẦU TƯ:

**PHÒNG VĂN HOÁ-XÃ HỘI XÃ ĐẠ HUOAI**

ĐỊA CHỈ LIÊN HỆ:

XÃ ĐẠ HUOAI - TỈNH LÂM ĐỒNG
SĐT: .....

TÊN CÔNG TRÌNH:

**XÂY DỰNG NHÀ HIỆU BỘ TRƯỜNG THCS TRẦN PHÚ**

VỊ TRÍ XD:

XÃ ĐẠ HUOAI - TỈNH LÂM ĐỒNG


**CÔNG TY TNHH TVXD KIẾN TRÚC 90**

ĐỊA CHỈ: THÔN 6B, ĐƯỜNG HÙNG VƯƠNG, XÃ ĐẠ TẺH, TỈNH LÂM ĐỒNG
TEL: 0908 399 043
MST: 5801 367 111
LAD: 0017939
EMAIL: xdlamdong@gmail.com


P. GIÁM ĐỐC: KIẾN TRÚC 90

LÊ DUY NHÃ

CHỦ TRÌ:

KS. NGUYỄN THANH PHƯỚC

THIẾT KẾ:

PHẠM LÊ HOÀI BẢO

VẼ:

PHẠM LÊ HOÀI BẢO

KIỂM TRA:

LÊ DUY NHÃ

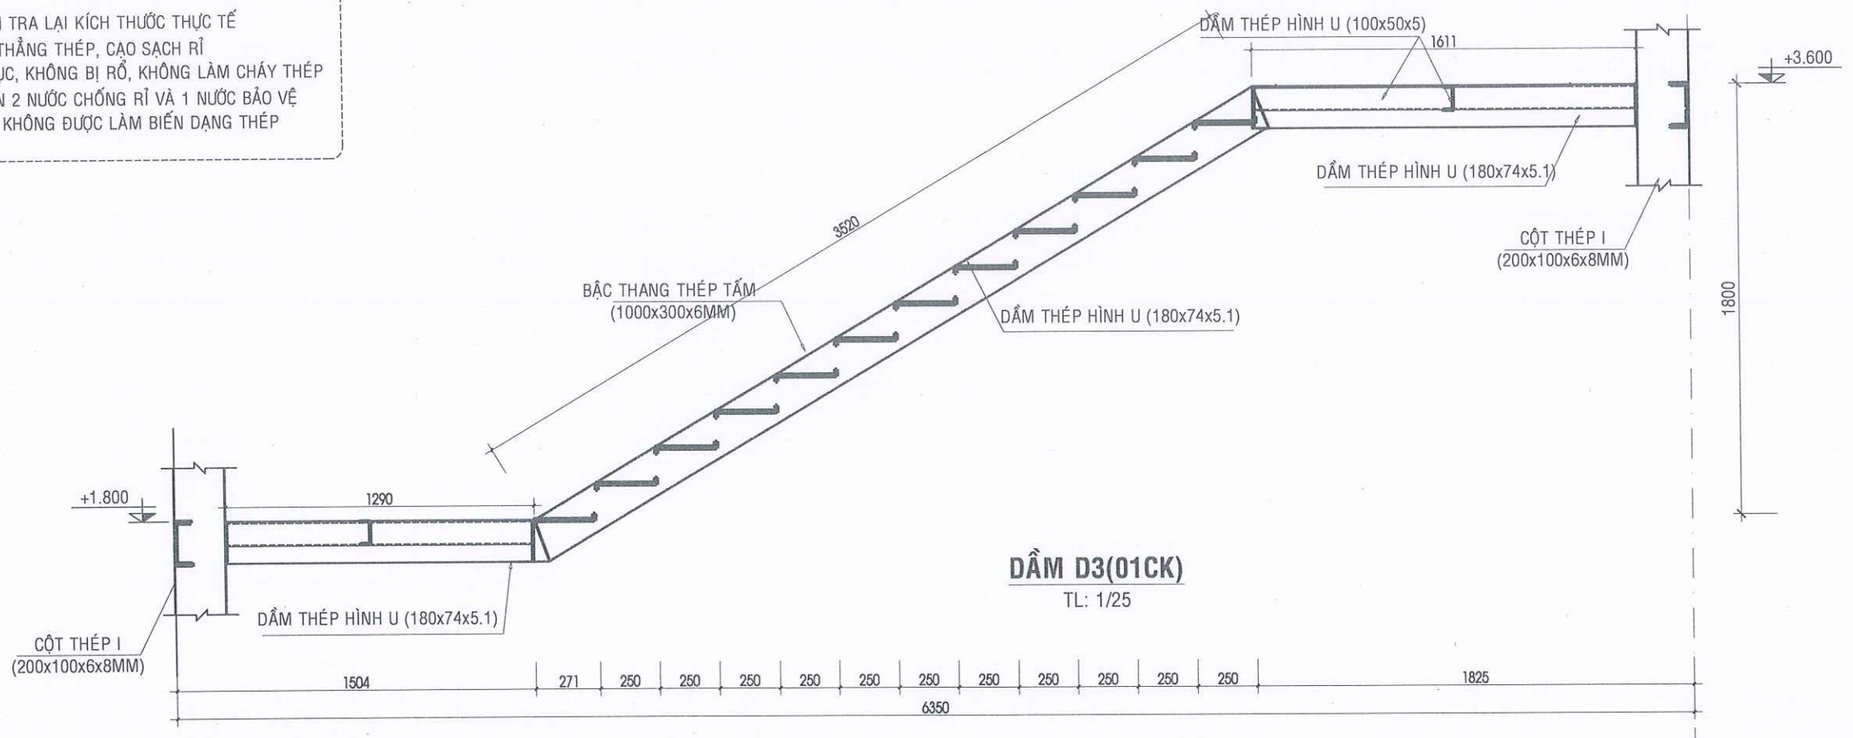
TÊN BẢN VẼ:

MẶT CẮT A-A


| TỶ LỆ: | SỐ BẢN VẼ: |
|---|---|
| TL: 1/100 | CT03 09 |
| TẬP BẢN VẼ: KỸ THUẬT THI CÔNG | |
| NGÀY GIAO: ----/01/2026 | HỒ SƠ THIẾT KẾ |

## GHI CHÚ

- KHI LẮP DỰNG PHẢI KIỂM TRA LẠI KÍCH THƯỚC THỰC TẾ
- KHI GIA CÔNG PHẢI UỐN THẲNG THÉP, CẠO SẠCH RỈ
- ĐƯỜNG HÀN PHẢI LIÊN TỤC, KHÔNG BỊ RỖ, KHÔNG LÀM CHÁY THÉP
- GIA CÔNG XONG PHẢI SƠN 2 NƯỚC CHỐNG RỈ VÀ 1 NƯỚC BẢO VỆ
- KHI GIA CÔNG LẮP DỰNG KHÔNG ĐƯỢC LÀM BIẾN DẠNG THÉP




**DẦM D3(01CK)**
TL: 1/25

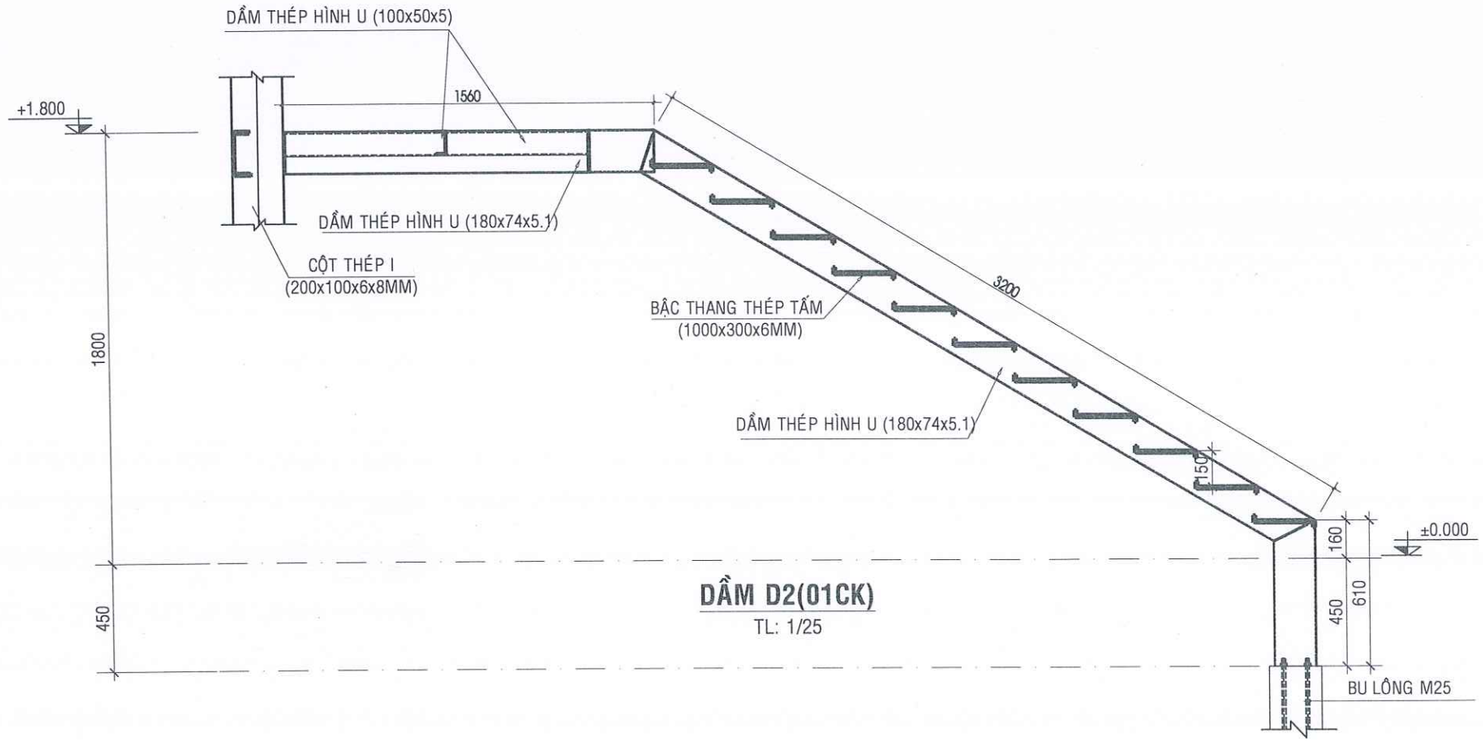


**DẦM D2(01CK)**
TL: 1/25

**GHI CHÚ:**

-KHI THI CÔNG, ĐƠN VỊ THI CÔNG PHẢI PHỐI HỢP ĐỐI CHIẾU CÁC KÍCH THƯỚC, CHI TIẾT TRONG CÁC BẢN VẼ KIẾN TRÚC, KẾT CẤU, ME,... VỚI NHAU VÀ ĐỐI CHIẾU VỚI CÁC KÍCH THƯỚC THỰC TẾ TRÊN HIỆN TRƯỜNG. NẾU CÓ SAI KHÁC, PHẢI THÔNG BÁO CHO ĐƠN VỊ THIẾT KẾ BIẾT ĐỂ KỊP THỜI ĐIỀU CHỈNH. - NGOÀI CÁC GHI CHÚ THỂ HIỆN TRONG BẢN VẼ, CÁC CHỈ TIÊU KỸ THUẬT KHÁC ĐỀU PHẢI TUÂN THEO QUY ĐỊNH HIỆN HÀNH CỦA BỘ XÂY DỰNG. -ĐƠN VỊ THI CÔNG PHẢI THỰC HIỆN CÔNG TÁC TRÌNH DUYỆT MẪU VẬT TƯ TRƯỚC KHI THI CÔNG LẮP ĐẶT. - CÁC HẠNG MỤC THI CÔNG CÓ KHỐI LƯỢNG LỚN, NHIỀU, LẶP LẠI THEO MẪU THÌ PHẢI TIẾN HÀNH THI CÔNG MẪU TRƯỚC KHI THI CÔNG HÀNG LOẠT. - QUY CÁCH, CHỦNG LOẠI, KÍCH THƯỚC, THÔNG SỐ KỸ THUẬT CỦA TẤT CẢ VẬT TƯ PHẢI ĐÚNG THEO THIẾT KẾ KỸ THUẬT, NẾU CÓ THAY ĐỔI PHẢI ĐƯỢC TRÌNH DUYỆT CHỦ ĐẦU TƯ VÀ ĐƠN VỊ THIẾT KẾ.

**CHỦ ĐẦU TƯ:**

PHÒNG VĂN HOÁ-XÃ HỘI
XÃ ĐẠ HUOAI

**ĐỊA CHỈ LIÊN HỆ:**

XÃ ĐẠ HUOAI - TỈNH LÂM ĐỒNG
SĐT: .....

**TÊN CÔNG TRÌNH:**

XÂY DỰNG NHÀ HIỆU BỘ
TRƯỜNG THCS TRẦN PHÚ

**VỊ TRÍ XD:**

XÃ ĐẠ HUOAI - TỈNH LÂM ĐỒNG


CÔNG TY TNHH TVXD
KIẾN TRÚC 90
ĐỊA CHỈ: THÔN 6B, ĐƯỜNG HÙNG VƯƠNG, XÃ ĐẠ TẺH, TỈNH LÂM ĐỒNG
TEL: 0908 399 043
MST: 5801 367 111
LAD: 0017939
EMAIL: xdlamdong@gmail.com


P. GIÁM ĐỐC:
LÊ DUY NHÃ

CHỦ TRÌ:
KS. NGUYỄN THANH PHƯỚC

THIẾT KẾ:
PHẠM LÊ HOÀI BẢO

VẼ:
PHẠM LÊ HOÀI BẢO

KIỂM TRA:
LÊ DUY NHÃ

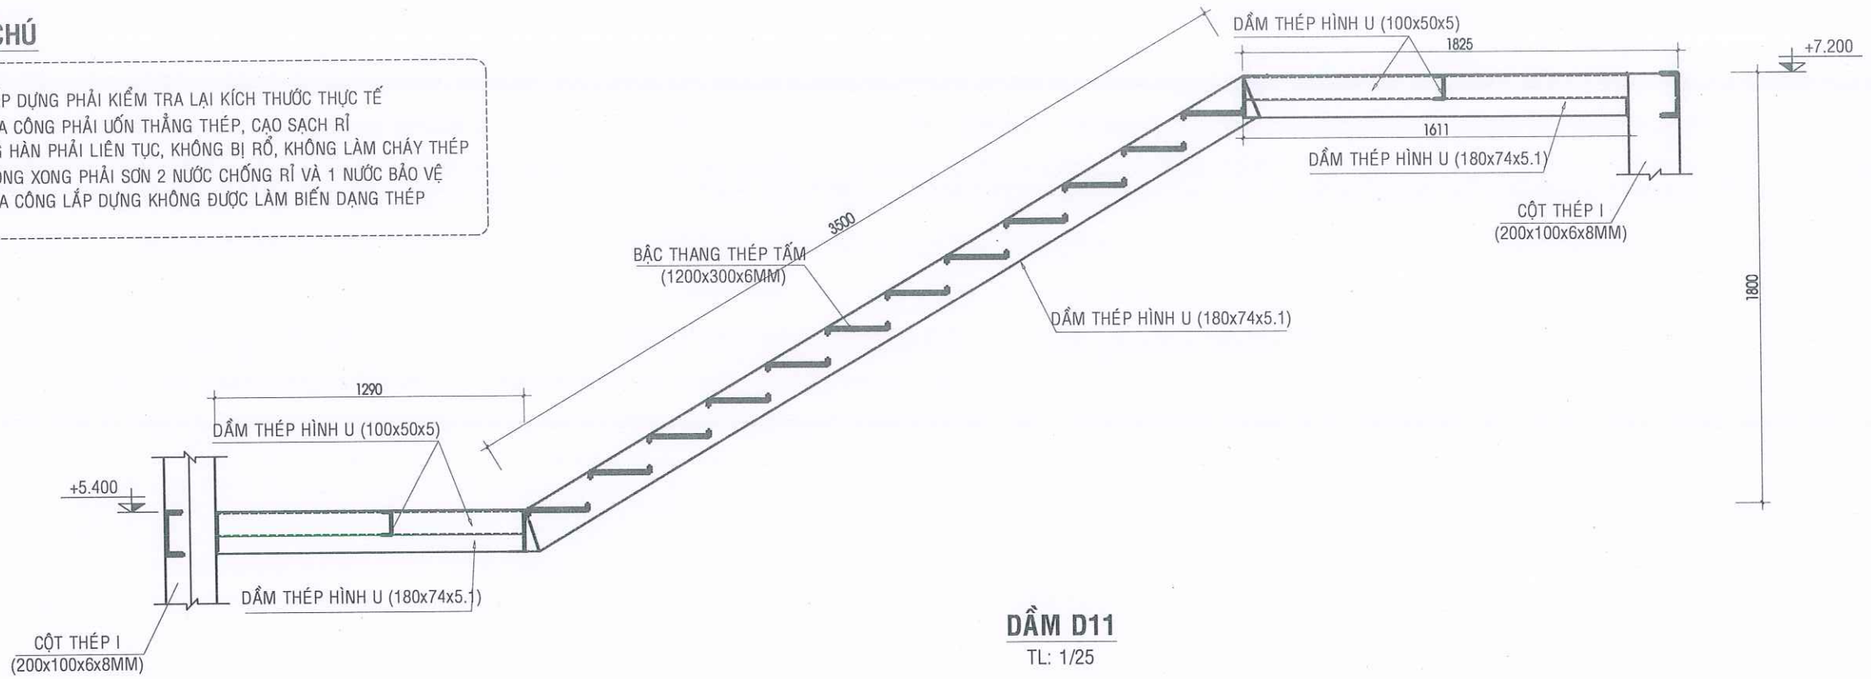
**TÊN BẢN VẼ:**

CHI TIẾT DẦM THANG


| TỶ LỆ: | SỐ BẢN VẼ: |
|---|---|
| TL: 1/100 | CT04 09 |
| TẬP BẢN VẼ: KỸ THUẬT THI CÔNG | |
| NGÀY GIAO: ----/01/2026 | HỒ SƠ THIẾT KẾ |

## GHI CHÚ

- KHI LẮP DỰNG PHẢI KIỂM TRA LẠI KÍCH THƯỚC THỰC TẾ
- KHI GIA CÔNG PHẢI UỐN THẲNG THÉP, CẠO SẠCH RỈ
- ĐƯỜNG HÀN PHẢI LIÊN TỤC, KHÔNG BỊ RỖ, KHÔNG LÀM CHÁY THÉP
- GIA CÔNG XONG PHẢI SƠN 2 NƯỚC CHỐNG RỈ VÀ 1 NƯỚC BẢO VỆ
- KHI GIA CÔNG LẮP DỰNG KHÔNG ĐƯỢC LÀM BIẾN DẠNG THÉP




**DẦM D11**
TL: 1/25

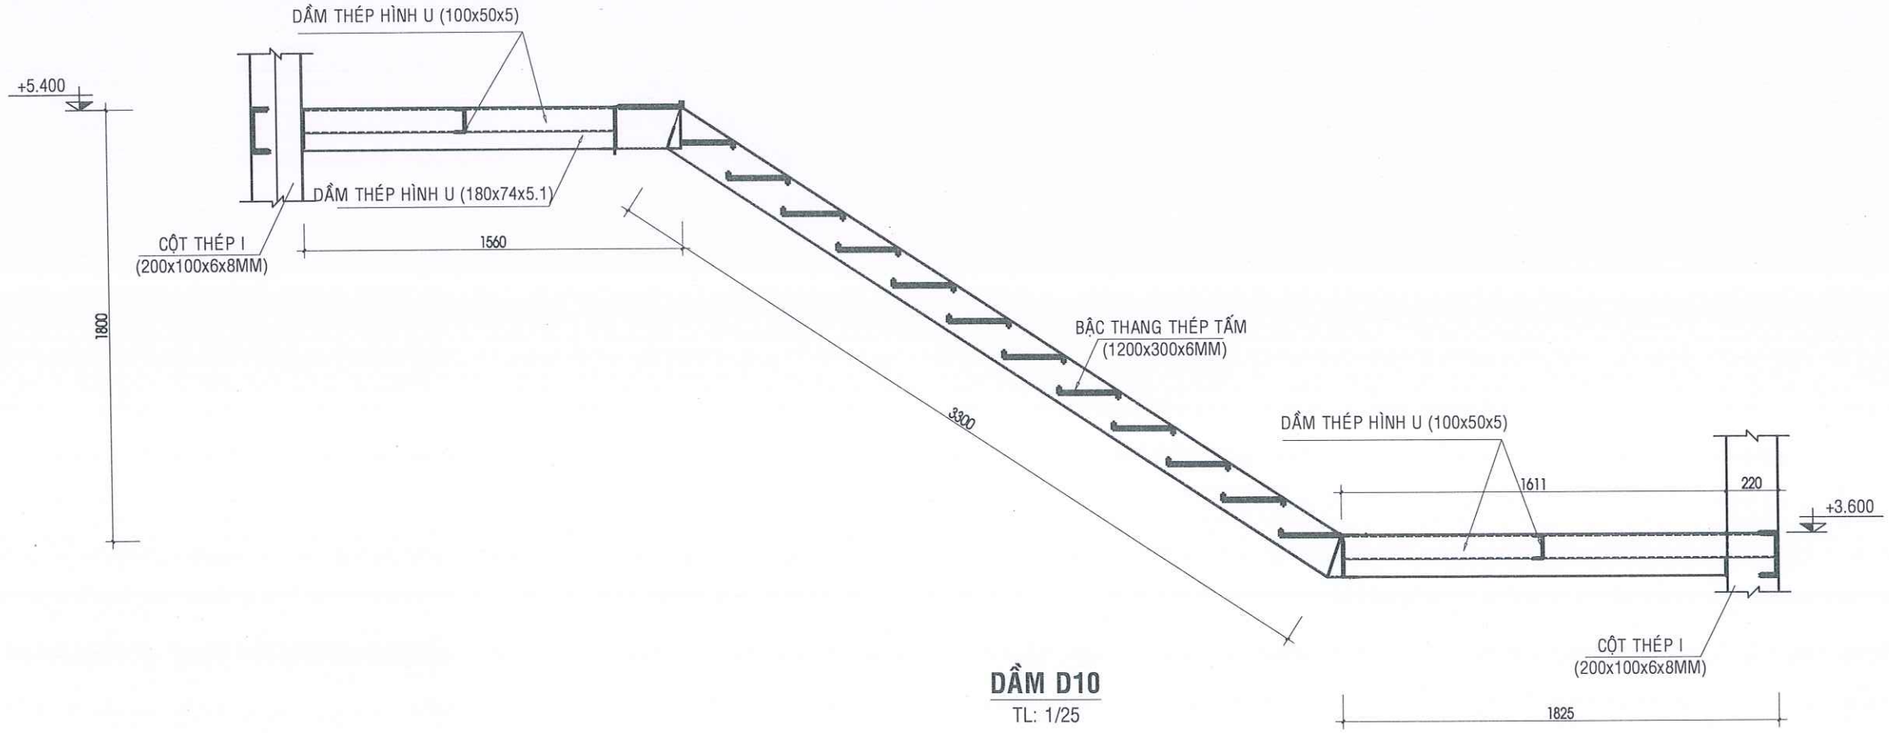


**DẦM D10**
TL: 1/25

**GHI CHÚ:**

-KHI THI CÔNG, ĐƠN VỊ THI CÔNG PHẢI PHỐI HỢP ĐỐI CHIẾU CÁC KÍCH THƯỚC, CHI TIẾT TRONG CÁC BẢN VẼ KIẾN TRÚC, KẾT CẤU, ME,... VỚI NHAU VÀ ĐỐI CHIẾU VỚI CÁC KÍCH THƯỚC THỰC TẾ TRÊN HIỆN TRƯỜNG. NẾU CÓ SAI KHÁC, PHẢI THÔNG BÁO CHO ĐƠN VỊ THIẾT KẾ BIẾT ĐỂ KỊP THỜI ĐIỀU CHỈNH. - NGOÀI CÁC GHI CHÚ THỂ HIỆN TRONG BẢN VẼ, CÁC CHỈ TIÊU KỸ THUẬT KHÁC ĐỀU PHẢI TUÂN THEO QUY ĐỊNH HIỆN HÀNH CỦA BỘ XÂY DỰNG. -ĐƠN VỊ THI CÔNG PHẢI THỰC HIỆN CÔNG TÁC TRÌNH DUYỆT MẪU VẬT TƯ TRƯỚC KHI THI CÔNG LẮP ĐẶT. - CÁC HẠNG MỤC THI CÔNG CÓ KHỐI LƯỢNG LỚN, NHIỀU , LẶP LẠI THEO MẪU THÌ PHẢI TIẾN HÀNH THI CÔNG MẪU TRƯỚC KHI THI CÔNG HÀNG LOẠT. - QUY CÁCH, CHỦNG LOẠI, KÍCH THƯỚC, THÔNG SỐ KỸ THUẬT CỦA TẤT CẢ VẬT TƯ PHẢI ĐÚNG THEO THIẾT KẾ KỸ THUẬT, NẾU CÓ THAY ĐỔI PHẢI ĐƯỢC TRÌNH DUYỆT CHỦ ĐẦU TƯ VÀ ĐƠN VỊ THIẾT KẾ

CHỦ ĐẦU TƯ:

**PHÒNG VĂN HOÁ-XÃ HỘI XÃ ĐẠ HUOAI**

ĐỊA CHỈ LIÊN HỆ:
XÃ ĐẠ HUOAI - TỈNH LÂM ĐỒNG
SĐT: .....

TÊN CÔNG TRÌNH:

**XÂY DỰNG NHÀ HIỆU BỘ TRƯỜNG THCS TRẦN PHÚ**

VỊ TRÍ XD:
XÃ ĐẠ HUOAI - TỈNH LÂM ĐỒNG


**CÔNG TY TNHH TVXD KIẾN TRÚC 90**
ĐỊA CHỈ: THÔN 6B, ĐƯỜNG HÙNG VƯƠNG, XÃ ĐẠ TẺH, TỈNH LÂM ĐỒNG
TEL: 0908 399 043
MST: 5801 367 111
LAD: 0017939
EMAIL: xdlamdong@gmail.com


P. GIÁM ĐỐC:
LÊ DUY NHÃ

CHỦ TRÌ:
KS. NGUYỄN THANH PHƯỚC

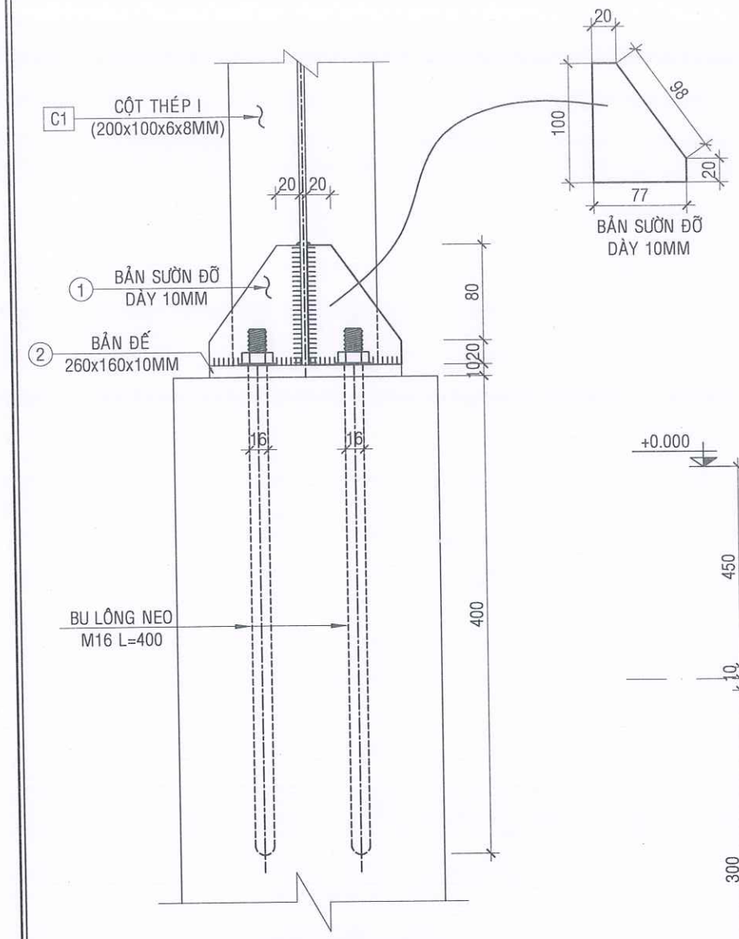
THIẾT KẾ:
PHẠM LÊ HOÀI BÀO

VẼ:
PHẠM LÊ HOÀI BÀO

KIỂM TRA:
LÊ DUY NHÃ


TÊN BẢN VẼ:
CHI TIẾT DẦM THANG

| TỶ LỆ: | SỐ BẢN VẼ: |
|---|---|
| TL: 1/100 | CT05 09 |
| TẬP BẢN VẼ: KỸ THUẬT THI CÔNG | |
| NGÀY GIAO: ----/01/2026 | HỒ SƠ THIẾT KẾ |




## MẶT CẮT 1-1

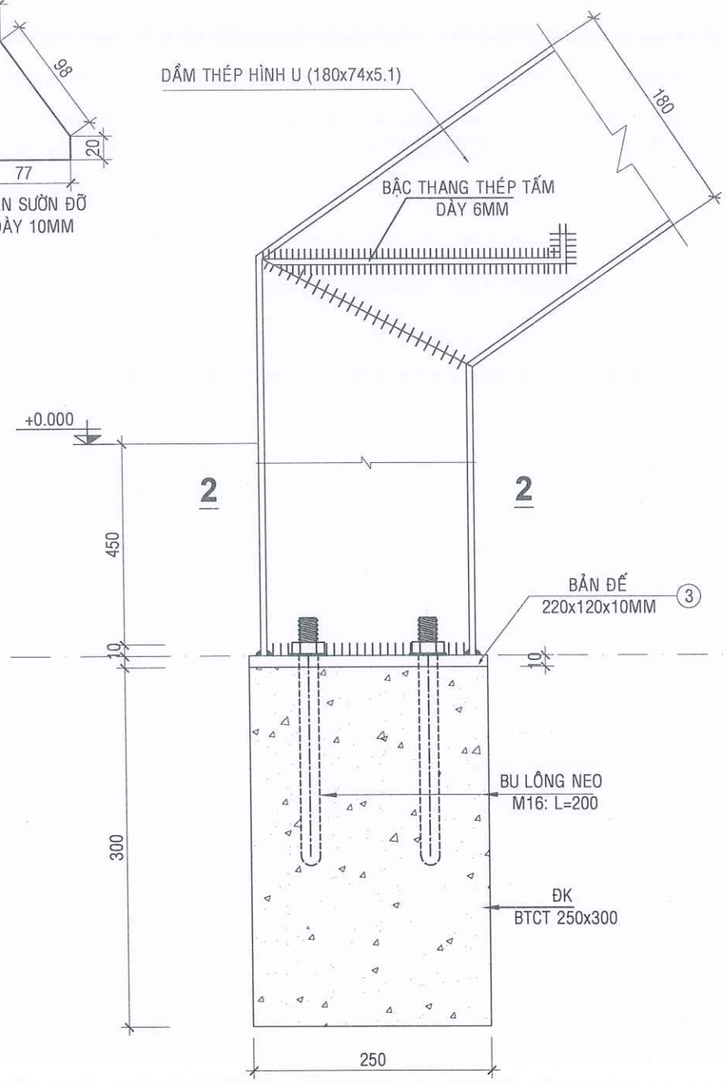TL: 1/5





## CHI TIẾT LIÊN KẾT CHÂN DẦM D2; D4

TL: 1/10




## CHI TIẾT 1 LIÊN KẾT CHÂN CỘT C1; C2

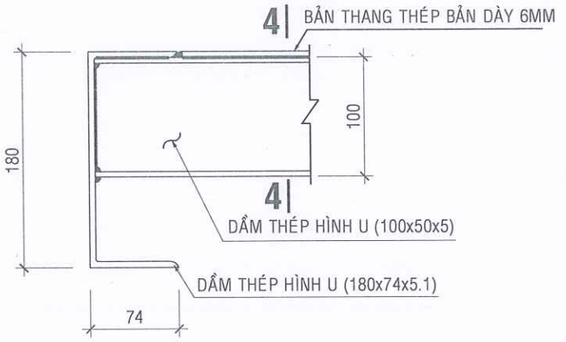TL: 1/10





## CHI TIẾT LIÊN KẾT BẢN THANG

TL: 1/5




## MẶT CẮT 2-2

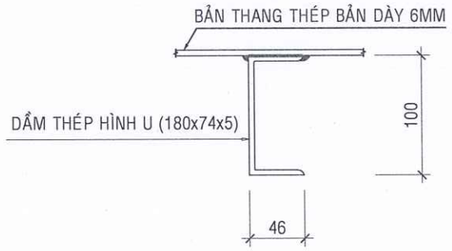TL: 1/5




## CHI TIẾT 4-4

TL: 1/5

**GHI CHÚ:**

-KHI THI CÔNG, ĐƠN VỊ THI CÔNG PHẢI PHỐI HỢP ĐỐI CHIẾU CÁC KÍCH THUỚC, CHI TIẾT TRONG CÁC BẢN VẼ KIẾN TRÚC, KẾT CẤU, ME,... VỚI NHAU VÀ ĐỐI CHIẾU VỚI CÁC KÍCH THƯỚC THỰC TẾ TRÊN HIỆN TRƯỜNG. NẾU CÓ SAI KHÁC, PHẢI THÔNG BÁO CHO ĐƠN VỊ THIẾT KẾ BIẾT ĐỂ KỊP THỜI ĐIỀU CHỈNH. - NGOÀI CÁC GHI CHÚ THỂ HIỆN TRONG BẢN VẼ, CÁC CHỈ TIÊU KỸ THUẬT KHÁC ĐỀU PHẢI TUÂN THEO QUY ĐỊNH HIỆN HÀNH CỦA BỘ XÂY DỰNG. -ĐƠN VỊ THI CÔNG PHẢI THỰC HIỆN CÔNG TÁC TRÌNH DUYỆT MẪU VẬT TƯ TRƯỚC KHI THI CÔNG LẮP ĐẶT. - CÁC HẠNG MỤC THI CÔNG CÓ KHỐI LƯỢNG LỚN, NHIỀU, LẶP LẠI THEO MẪU THÌ PHẢI TIẾN HÀNH THI CÔNG MẪU TRƯỚC KHI THI CÔNG HÀNG LOẠT. - QUY CÁCH, CHỦNG LOẠI, KÍCH THƯỚC, THÔNG SỐ KỸ THUẬT CỦA TẤT CẢ VẬT TƯ PHẢI ĐÚNG THEO THIẾT KẾ KỸ THUẬT, NẾU CÓ THAY ĐỔI PHẢI ĐƯỢC TRÌNH DUYỆT CHỦ ĐẦU TƯ VÀ ĐƠN VỊ THIẾT KẾ.

**CHỦ ĐẦU TƯ:**

PHÒNG VĂN HOÁ-XÃ HỘI
XÃ ĐẠ HUOAI

**ĐỊA CHỈ LIÊN HỆ:**

XÃ ĐẠ HUOAI - TỈNH LÂM ĐỒNG
SĐT: .....

**TÊN CÔNG TRÌNH:**

XÂY DỰNG NHÀ HIỆU BỘ
TRƯỜNG THCS TRẦN PHÚ

**VỊ TRÍ XD:**

XÃ ĐẠ HUOAI - TỈNH LÂM ĐỒNG


CÔNG TY TNHH TVXD
KIẾN TRÚC 90

ĐỊA CHỈ: THÔN 6B, ĐƯỜNG HÙNG VƯƠNG, XÃ ĐẠ TẺH, TỈNH LÂM ĐỒNG
TEL: 0908 399 043
MST: 5801 367 111
LAD: 0017939
EMAIL: xdlamdong@gmail.com


P. GIÁM ĐỐC: LÊ DUY NHÃ

CHỦ TRÌ: KS. NGUYỄN THANH PHƯỚC

THIẾT KẾ: PHẠM LÊ HOÀI BẢO

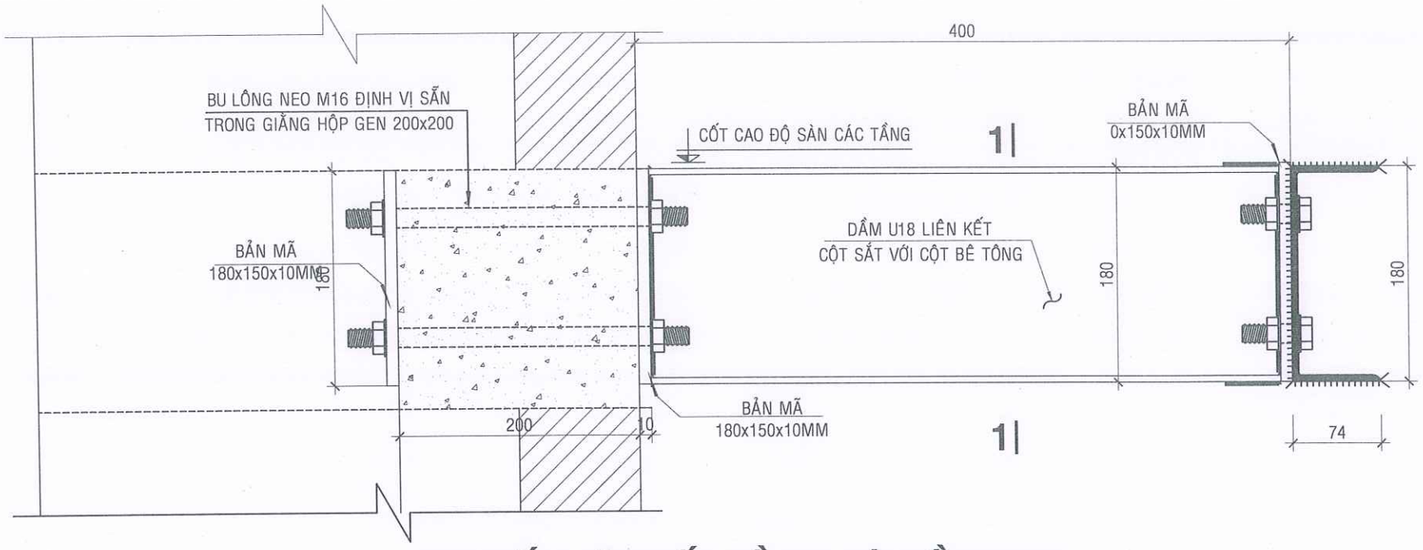
VẼ: PHẠM LÊ HOÀI BẢO

KIỂM TRA: LÊ DUY NHÃ

**TÊN BẢN VẼ:**


CHI TIẾT CẤU TẠO

| | |
|---|---|
| TỶ LỆ: TL: 1/100 | SỐ BẢN VẼ: CT06 09 |
| TẬP BẢN VẼ: KỸ THUẬT THI CÔNG | |
| NGÀY GIAO: ----/01/2026 | HỒ SƠ THIẾT KẾ |





## CHI TIẾT LIÊN KẾT DẦM U VỚI DẦM BTCT

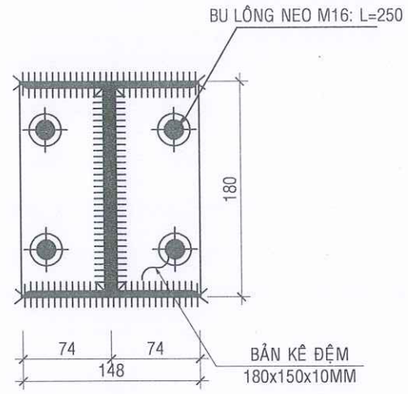TL: 1/5





## MẶT CẮT 1-1

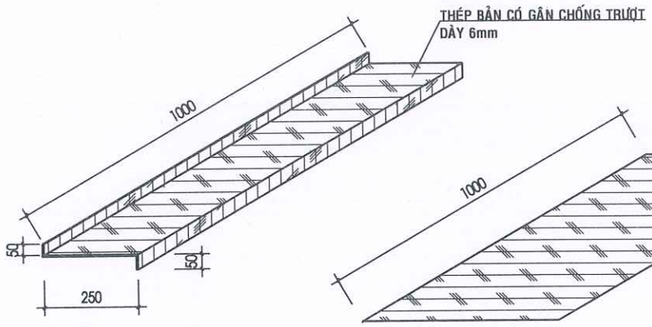TL: 1/5





## BẬC CẤP THÉP TẤM CÓ GÂN DÀY 6mm

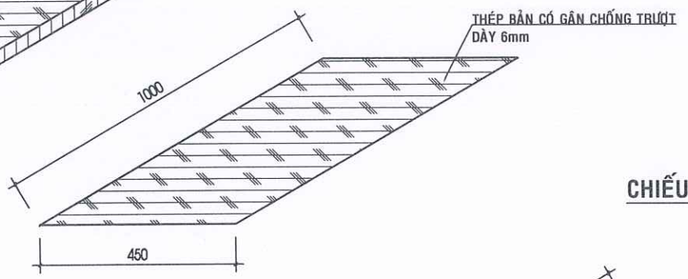TỶ LỆ 1/20





## CHIẾU NGHỈ THÉP TẤM CÓ GÂN DÀY 6mm BẬC CẤP

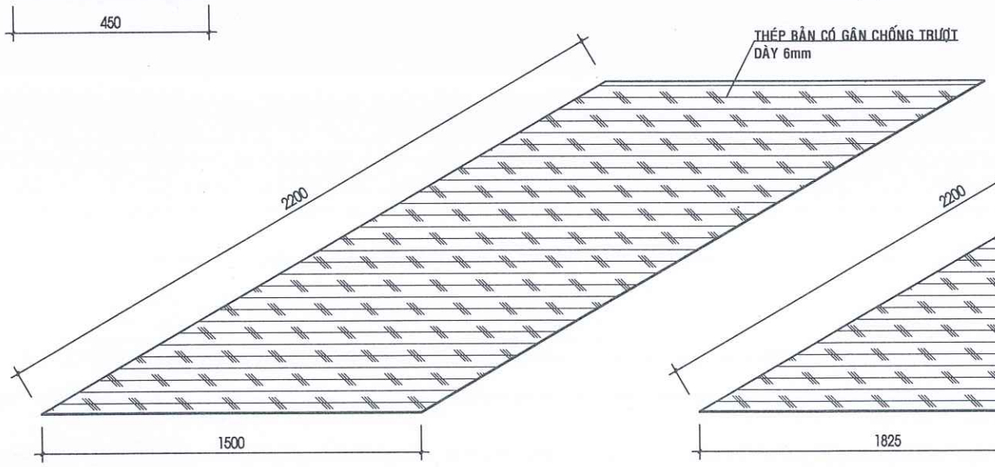TỶ LỆ 1/20




## CHIẾU NGHỈ THÉP TẤM CÓ GÂN DÀY 6mm

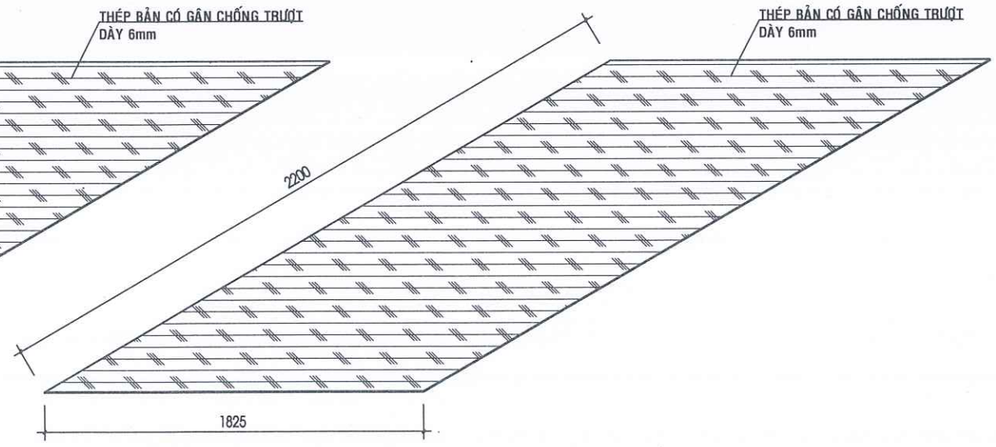_TỶ LỆ 1/20




## CHIẾU NGHỈ THÉP TẤM CÓ GÂN DÀY 6mm

TỶ LỆ 1/20

**GHI CHÚ:**

-KHI THI CÔNG, ĐƠN VỊ THI CÔNG PHẢI PHỐI HỢP ĐỐI CHIẾU CÁC KÍCH THƯỚC, CHI TIẾT TRONG CÁC BẢN VẼ KIẾN TRÚC, KẾT CẤU, ME,.., VỚI NHAU VÀ ĐỐI CHIẾU VỚI CÁC KÍCH THƯỚC THỰC TẾ TRÊN HIỆN TRƯỜNG. NẾU CÓ SAI KHÁC, PHẢI THÔNG BÁO CHO ĐƠN VỊ THIẾT KẾ BIẾT ĐỂ KỊP THỜI ĐIỀU CHỈNH. - NGOÀI CÁC GHI CHÚ THỂ HIỆN TRONG BẢN VẼ, CÁC CHỈ TIÊU KỸ THUẬT KHÁC ĐỀU PHẢI TUÂN THEO QUY ĐỊNH HIỆN HÀNH CỦA BỘ XÂY DỰNG. -ĐƠN VỊ THI CÔNG PHẢI THỰC HIỆN CÔNG TÁC TRÌNH DUYỆT MẪU VẬT TƯ TRƯỚC KHI THI CÔNG LẮP ĐẶT. - CÁC HẠNG MỤC THI CÔNG CÓ KHỐI LƯỢNG LỚN, NHIỀU , LẶP LẠI THEO MẪU THÌ PHẢI TIẾN HÀNH THI CÔNG MẪU TRƯỚC KHI THI CÔNG HÀNG LOẠT. - QUY CÁCH, CHỦNG LOẠI, KÍCH THƯỚC, THÔNG SỐ KỸ THUẬT CỦA TẤT CẢ VẬT TƯ PHẢI ĐÚNG THEO THIẾT KẾ KỸ THUẬT, NẾU CÓ THAY ĐỔI PHẢI ĐƯỢC TRÌNH DUYỆT CHỦ ĐẦU TƯ VÀ ĐƠN VỊ THIẾT KẾ

CHỦ ĐẦU TƯ:

**PHÒNG VĂN HOÁ-XÃ HỘI XÃ ĐẠ HUOAI**

ĐỊA CHỈ LIÊN HỆ:

XÃ ĐẠ HUOAI - TỈNH LÂM ĐỒNG
SĐT: .....

TÊN CÔNG TRÌNH:

**XÂY DỰNG NHÀ HIỆU BỘ TRƯỜNG THCS TRẦN PHÚ**

VỊ TRÍ XD:

XÃ ĐẠ HUOAI - TỈNH LÂM ĐỒNG


**CÔNG TY TNHH TVXD KIẾN TRÚC 90**

ĐỊA CHỈ: THÔN 6B, ĐƯỜNG HÙNG VƯƠNG, XÃ ĐẠ TẺH, TỈNH LÂM ĐỒNG
TEL: 0908 399 043
MST: 5801 367 311
LAD: 0017939
EMAIL: xdlamdong@gmail.com


P. GIÁM ĐỐC:

LÊ DUY NHÃ

CHỦ TRÌ:

KS. NGUYỄN THANH PHƯỚC

THIẾT KẾ:

PHẠM LÊ HOÀI BẢO

VẼ:

PHẠM LÊ HOÀI BẢO

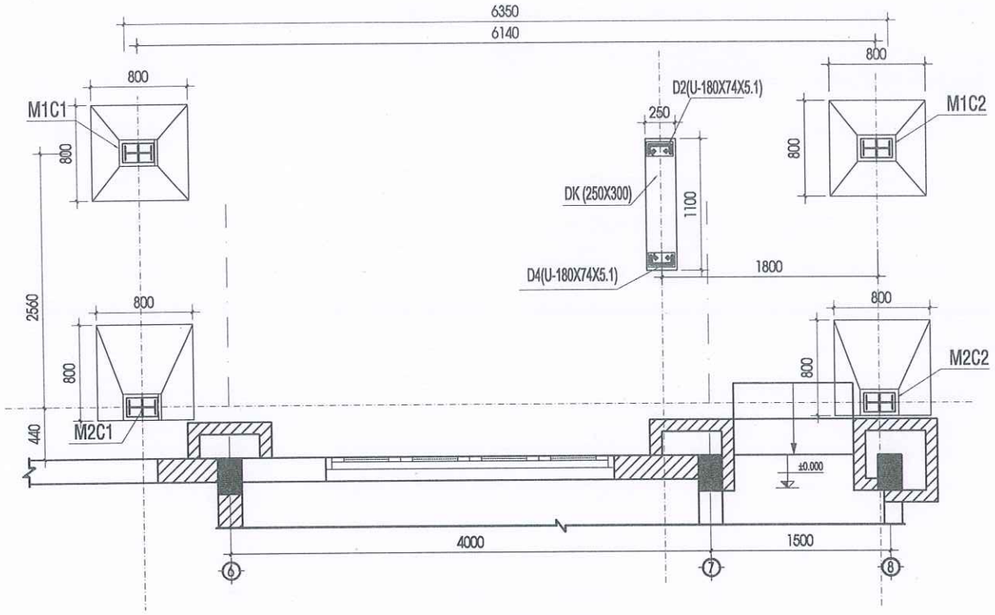
KIỂM TRA:

LÊ DUY NHÃ

TÊN BẢN VẼ:


CHI TIẾT MÓNG MB1


| TỶ LỆ: | SỐ BẢN VẼ: |
|---|---|
| TL: 1/100 | CT07 09 |
| TẬP BẢN VẼ: KỸ THUẬT THI CÔNG | |
| NGÀY GIAO: ----/01/2026 | HỒ SƠ THIẾT KẾ |





## MẶT BẰNG BỐ TRÍ MÓNG

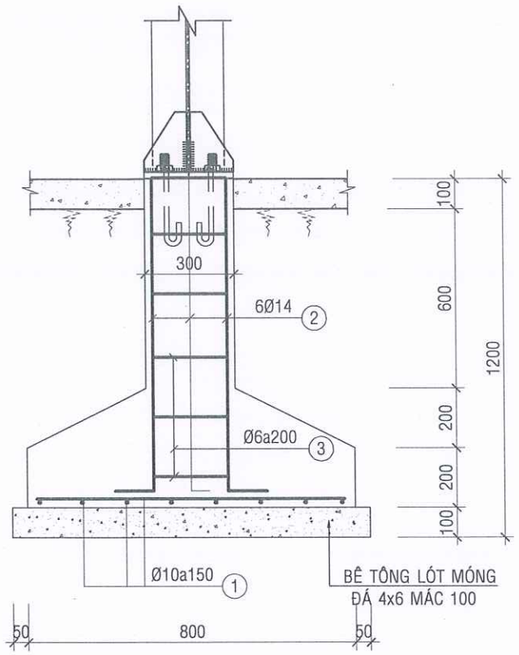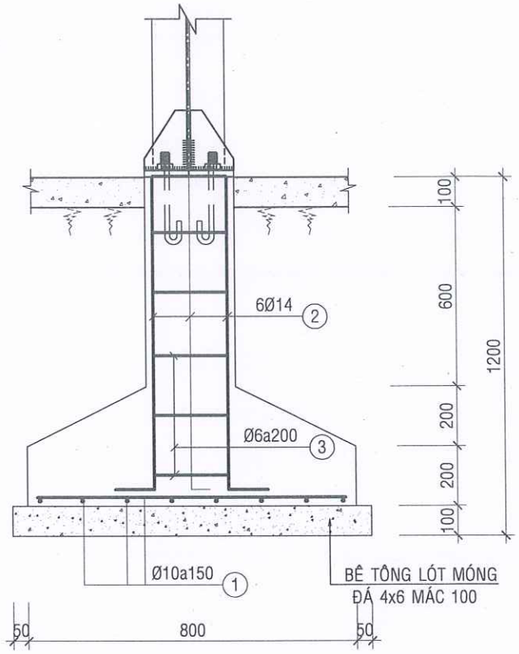TL: 1/25






## MC DẦM DK LIÊN KẾT CHÂN DẦM D2; D4

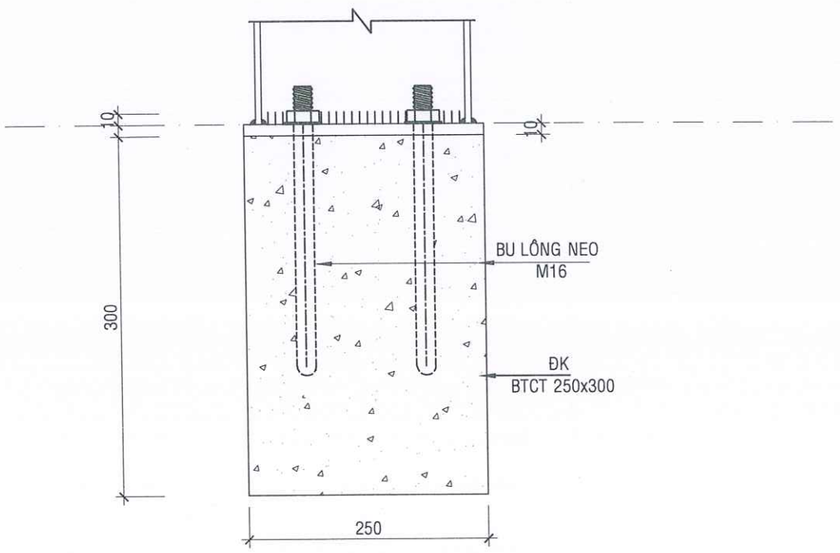TL: 1/10




## MÓNG M1 (02CK)

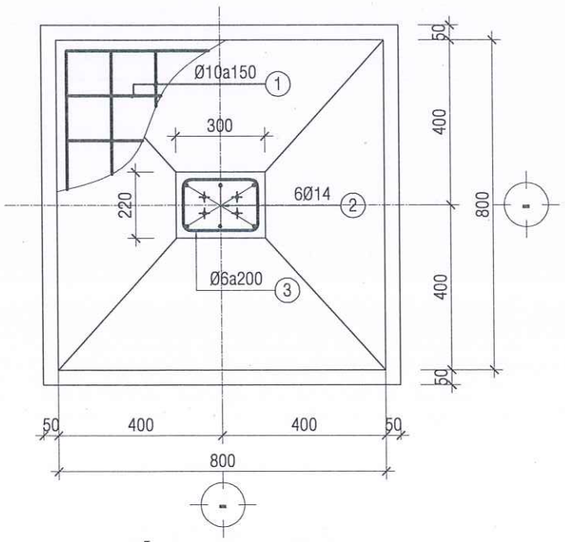TL: 1/25

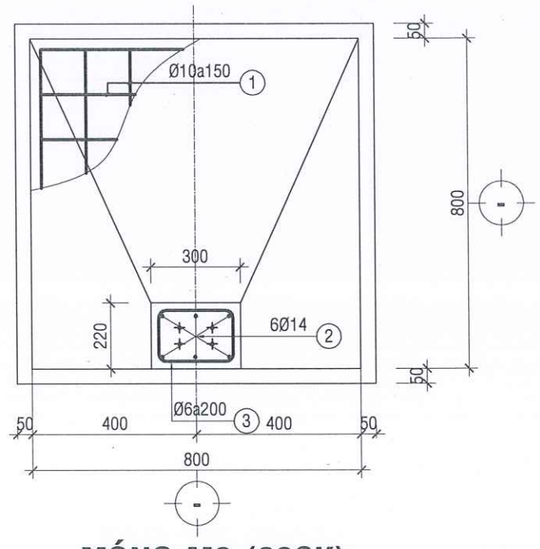


## MÓNG M2 (02CK)

TL: 1/25

**GHI CHÚ:**

-KHI THI CÔNG, ĐƠN VỊ THI CÔNG PHẢI PHỐI HỢP ĐỐI CHIẾU CÁC KÍCH THƯỚC, CHI TIẾT TRONG CÁC BẢN VẼ KIẾN TRÚC, KẾT CẤU, ME,.., VỚI NHAU VÀ ĐỐI CHIẾU VỚI CÁC KÍCH THƯỚC THỰC TẾ TRÊN HIỆN TRƯỜNG. NẾU CÓ SAI KHÁC, PHẢI THÔNG BÁO CHO ĐƠN VỊ THIẾT KẾ BIẾT ĐỂ KỊP THỜI ĐIỀU CHỈNH.
- NGOÀI CÁC GHI CHÚ THỂ HIỆN TRONG BẢN VẼ, CÁC CHỈ TIÊU KỸ THUẬT KHÁC ĐỀU PHẢI TUÂN THEO QUY ĐỊNH HIỆN HÀNH CỦA BỘ XÂY DỰNG.
-ĐƠN VỊ THI CÔNG PHẢI THỰC HIỆN CÔNG TÁC TRÌNH DUYỆT MẪU VẬT TƯ TRƯỚC KHI THI CÔNG LẮP ĐẶT.
- CÁC HẠNG MỤC THI CÔNG CÓ KHỐI LƯỢNG LỚN, NHIỀU , LẶP LẠI THEO MẪU THÌ PHẢI TIẾN HÀNH THI CÔNG MẪU TRƯỚC KHI THI CÔNG HÀNG LOẠT.
- QUY CÁCH, CHỦNG LOẠI, KÍCH THƯỚC, THÔNG SỐ KỸ THUẬT CỦA TẤT CẢ VẬT TƯ PHẢI ĐÚNG THEO THIẾT KẾ KỸ THUẬT, NẾU CÓ THAY ĐỔI PHẢI ĐƯỢC TRÌNH DUYỆT CHỦ ĐẦU TƯ VÀ ĐƠN VỊ THIẾT KẾ.

CHỦ ĐẦU TƯ:

**PHÒNG VĂN HOÁ-XÃ HỘI XÃ ĐẠ HUOAI**

ĐỊA CHỈ LIÊN HỆ:
XÃ ĐẠ HUOAI - TỈNH LÂM ĐỒNG
SĐT: .....

TÊN CÔNG TRÌNH:

**XÂY DỰNG NHÀ HIỆU BỘ TRƯỜNG THCS TRẦN PHÚ**

VỊ TRÍ XD:
XÃ ĐẠ HUOAI - TỈNH LÂM ĐỒNG


CÔNG TY TNHH TVXD
**KIẾN TRÚC 90**
ĐỊA CHỈ: THÔN 6, ĐƯỜNG HÙNG VƯƠNG
XÃ ĐẠ TẺH, TỈNH LÂM ĐỒNG
TEL: 0908 399 043
MST: 5801 367 111
LAD: 0017939
EMAIL: xdlamdong@gmail.com


P. GIÁM ĐỐC: LÊ DUY NHÃ

| | | |
|---|---|---|
| CHỦ TRÌ: | KS. NGUYỄN THANH PHƯỚC | |
| THIẾT KẾ: | KTS. PHẠM LÊ HOÀI BÃO | |
| VẼ: | KTS. PHẠM LÊ HOÀI BÃO | |
| KIỂM TRA: | KS. LÊ DUY NHÃ | |

TÊN BẢN VẼ: CHI TIẾT MÓNG

TỶ LỆ: TL: 1/100

SỐ BẢN VẼ: CT08 09

TẬP BẢN VẼ: KỸ THUẬT THI CÔNG

NGÀY GIAO: ----/01/2026

HỒ SƠ THIẾT KẾ

## BẢNG THỐNG KÊ CỐT THÉP MÓNG

| CẤU KIỆN | STT | HÌNH DẠNG, KÍCH THƯỚC | ĐƯỜNG KÍNH (mm) | CHIỀU DÀI THANH (mm) | SỐ LƯỢNG 1 CK | SỐ LƯỢNG T. BỘ | TỔNG CHIỀU DÀI (m) | TRỌNG LƯỢNG (kG) |
|---|---|---|---|---|---|---|---|---|
| M1 (SL: 2) | 1 | 720 | 10 | 720 | 7 | 14 | 10.08 | 6.21 |
| | 2 | 720 | 10 | 720 | 7 | 14 | 10.08 | 6.21 |
| | 3 | 400 \| 1050 | 14 | 1450 | 6 | 12 | 17.4 | 21.03 |
| | 4 | 250 \| 170 \| 60 | 6 | 960 | 5 | 10 | 9.6 | 2.13 |
| M2 (SL: 2) | 1 | 720 | 10 | 720 | 7 | 14 | 10.08 | 6.21 |
| | 2 | 720 | 10 | 720 | 7 | 14 | 10.08 | 6.21 |
| | 3 | 400 \| 1050 | 14 | 1450 | 6 | 12 | 17.4 | 21.03 |
| | 4 | 250 \| 170 \| 60 | 6 | 960 | 5 | 10 | 9.6 | 2.13 |
| | THKL (kG): | Ø6: 4.3 | Ø10: 24.8 | Ø14: 42.1 | | | | |

## BẢNG THỐNG KÊ KHỐI LƯỢNG THÉP CỘT

| CẤU KIỆN | STT | HÌNH DẠNG, KÍCH THƯỚC | CHIỀU DÀI (mm) | SỐ LƯỢNG 1 CK | SỐ LƯỢNG T. BỘ | TỔNG CHIỀU DÀI (m) | TỔNG DIỆN TÍCH (m2) | KHỐI LƯỢNG (kG) |
|---|---|---|---|---|---|---|---|---|
| CỘT THÉP (SL: 1) | C1 | H-200x100x6x8 | 6850 | 2 | 2 | 13.7 | - | 291.8 |
| | C2 | H-200x100x6x8 | 7650 | 2 | 2 | 15.3 | - | 325.9 |
| | BD | -100x54.2x10 | - | 8 | 8 | - | 0.04336 | 3.4 |
| | BM | -240x140x10 | - | 4 | 4 | - | 0.1344 | 10.6 |

TỔNG HỢP KHỐI LƯỢNG (KG): 631.7

TỔNG CHIỀU DÀI H-200x100x6x8 (m): 29.0; TỔNG KHỐI LƯỢNG H-200x100x6x8 (KG): 617.7

TỔNG DIỆN TÍCH THÉP BẢN 10mm (m2): 0.17776; TỔNG KHỐI LƯỢNG THÉP BẢN 10mm (KG): 14.0

## BẢNG THỐNG KÊ KHỐI LƯỢNG THÉP BẢN THANG

| CẤU KIỆN | STT | HÌNH DẠNG, KÍCH THƯỚC | CHIỀU DÀI (mm) | SỐ LƯỢNG 1 CK | SỐ LƯỢNG T. BỘ | TỔNG CHIỀU DÀI (m) | TỔNG DIỆN TÍCH (m2) | KHỐI LƯỢNG (kG) |
|---|---|---|---|---|---|---|---|---|
| BẬC C (SL: 1) | 1 | -1000x300x6 | - | 46 | 46 | - | 13.8 | 650 |
| CHIẾU NGHỈ (SL: 1) | 1 | -2200x1500x6 | - | 2 | 2 | - | 6.6 | 310.9 |
| | 1 | -2200x1825x6 | - | 2 | 2 | - | 8.030 | 378.2 |
| | 1 | -1000x400x6 | - | 2 | 2 | - | 0.8 | 37.7 |
| BM | 1 | -180x150x10 | - | 12 | 12 | - | 0.324 | 25.4 |
| BĐ | 1 | -220x120x8 | - | 2 | 2 | - | 0.0528 | 3.3 |

TỔNG DIỆN TÍCH THÉP BẢN 10mm (m2): 0.324; TỔNG KHỐI LƯỢNG THÉP BẢN 10mm (KG): 25.4

TỔNG DIỆN TÍCH THÉP BẢN 6mm (m2): 29.230; TỔNG KHỐI LƯỢNG THÉP BẢN 6mm (KG): 1376.8

TỔNG DIỆN TÍCH THÉP BẢN 8mm (m2): 0.0528; TỔNG KHỐI LƯỢNG THÉP BẢN 8mm (KG): 3.3

## BẢNG THỐNG KÊ KHỐI LƯỢNG THÉP DẦM U180x74x5.1

| CẤU KIỆN | STT | HÌNH DẠNG, KÍCH THƯỚC | CHIỀU DÀI (mm) | SỐ LƯỢNG 1 CK | SỐ LƯỢNG T. BỘ | TỔNG CHIỀU DÀI (m) | TỔNG DIỆN TÍCH (m2) | KHỐI LƯỢNG (kG) |
|---|---|---|---|---|---|---|---|---|
| D1 (SL: 8) | 1 | C-180x74 | 2200 | 8 | 8 | 17.6 | - | 306.2 |
| D2 (SL: 1) | 1 | C-180x74 | 610 | 1 | 1 | 0.61 | - | 10.6 |
| | 2 | C-180x74 | 3200 | 1 | 1 | 3.2 | - | 55.7 |
| | 3 | C-180x74 | 1560 | 1 | 1 | 1.56 | - | 27.1 |
| D3 (SL: 1) | 1 | C-180x74 | 1290 | 1 | 1 | 1.29 | - | 22.4 |
| | 2 | C-180x74 | 3520 | 1 | 1 | 3.52 | - | 61.2 |
| | 3 | C-180x74 | 1610 | 1 | 1 | 1.61 | - | 28.0 |
| D4 (SL: 1) | 1 | C-180x74 | 610 | 1 | 1 | 0.61 | - | 10.6 |
| | 2 | C-180x74 | 3200 | 1 | 1 | 3.2 | - | 55.7 |
| | 3 | C-180x74 | 271 | 1 | 1 | 0.271 | - | 4.7 |
| D5 (SL: 1) | 1 | C-180x74 | 3520 | 1 | 1 | 3.52 | - | 61.2 |
| D9 (SL: 1) | 1 | C-180x74 | 1000 | 2 | 2 | 2 | - | 34.8 |
| D10 (SL: 1) | 1 | C-180x74 | 1611 | 1 | 1 | 1.611 | - | 28.0 |
| | 2 | C-180x74 | 3300 | 1 | 1 | 3.3 | - | 57.4 |
| | 3 | C-180x74 | 1560 | 1 | 1 | 1.56 | - | 27.1 |
| D11 (SL: 1) | 1 | C-180x74 | 1611 | 1 | 1 | 1.611 | - | 28.0 |
| | 2 | C-180x74 | 3500 | 1 | 1 | 3.5 | - | 60.9 |
| | 3 | C-180x74 | 1290 | 1 | 1 | 1.29 | - | 22.4 |
| D12 (SL: 4) | 1 | C-180x74 | 400 | 8 | 8 | 3.2 | - | 55.7 |
| D4* (SL: 1) | 1 | C-180x74 | 271 | 1 | 1 | 0.271 | - | 4.7 |
| | 2 | C-180x74 | 3300 | 1 | 1 | 3.3 | - | 57.4 |
| D5* (SL: 1) | 2 | C-180x74 | 3500 | 1 | 1 | 3.5 | - | 60.9 |

TỔNG CHIỀU DÀI U180x74x5.1 (17.4kg/m ) 62.134; TỔNG KHỐI LƯỢNG U-180x74 x5.1 (KG): 1081.1

## BẢNG THỐNG KÊ KHỐI LƯỢNG THÉP DẦM U100x50x5

| CẤU KIỆN | STT | HÌNH DẠNG, KÍCH THƯỚC | CHIỀU DÀI (mm) | SỐ LƯỢNG 1 CK | SỐ LƯỢNG T. BỘ | TỔNG CHIỀU DÀI (m) | TỔNG DIỆN TÍCH (m2) | KHỐI LƯỢNG (kG) |
|---|---|---|---|---|---|---|---|---|
| D6 (SL: 4) | 1 | U-100x50x5 (9.36kg/m) | 1825 | 4 | 4 | 7.3 | - | 65.3 |
| D7 (SL: 4) | 1 | U-100x50x5 | 2200 | 4 | 4 | 8.8 | - | 78.8 |
| D8 (SL: 4) | 1 | U-100x50x5 | 1504 | 4 | 4 | 6.016 | - | 53.8 |

TỔNG CHIỀU DÀI U-100x50x5 (m): 22.116; TỔNG KHỐI LƯỢNG (KG): 207

## BẢNG THỐNG KÊ KHỐI LƯỢNG THÉP LAN CAN SẮT

| CẤU KIỆN | STT | HÌNH DẠNG, KÍCH THƯỚC | CHIỀU DÀI (mm) | SỐ LƯỢNG 1 CK | SỐ LƯỢNG T. BỘ | TỔNG CHIỀU DÀI (m) | TỔNG DIỆN TÍCH (m2) | KHỐI LƯỢNG (kG) |
|---|---|---|---|---|---|---|---|---|
| D100 (SL: 1) | 1 | Hộp-100x100x2 | 1100 | 2 | 2 | 2.2 | - | 13.5 |
| | 1 | Hộp-100x100x2 | 1000 | 16 | 16 | 16 | - | 98.1 |
| D60 (SL: 1) | 1 | Hộp-60x60x2 | 3230 | 2 | 2 | 6.46 | - | 23.4 |
| | 2 | Hộp-60x60x2 | 271 | 2 | 2 | 0.542 | - | 2.0 |
| | 1 | Hộp-60x60x2 | 3500 | 2 | 2 | 7 | - | 25.3 |
| | 1 | Hộp-60x60x2 | 3230 | 2 | 2 | 6.46 | - | 23.4 |
| | 2 | Hộp-60x60x2 | 271 | 2 | 2 | 0.542 | - | 2.0 |
| | 1 | Hộp-60x60x2 | 3500 | 2 | 2 | 7 | - | 25.3 |
| | 1 | Hộp-60x60x2 | 1200 | 4 | 4 | 4.8 | - | 17.4 |
| | 1 | Hộp-60x60x2 | 1966 | 4 | 4 | 7.864 | - | 28.5 |
| | 1 | Hộp-60x60x2 | 1510 | 2 | 2 | 3.02 | - | 10.9 |
| | 1 | Hộp-60x60x2 | 1625 | 2 | 2 | 3.25 | - | 11.8 |
| | 1 | Hộp-60x60x2 | 200 | 3 | 3 | 0.6 | - | 2.2 |
| | 1 | Hộp-60x60x2 | 1200 | 1 | 1 | 1.2 | - | 4.3 |
| 30X30X1.4 (SL: 1) | 1 | Hộp-30x30x1.4 | 930 | 44 | 44 | 40.92 | - | 50.7 |
| | 1 | Hộp-30x30x1.4 | 930 | 44 | 44 | 40.92 | - | 50.7 |
| | 1 | Hộp-30x30x1.4 | 930 | 44 | 44 | 40.92 | - | 50.7 |
| | 1 | Hộp-30x30x1.4 | 930 | 44 | 44 | 40.92 | - | 50.7 |
| | 1 | Hộp-30x30x1.4 | 940 | 32 | 32 | 30.08 | - | 37.3 |
| | 1 | Hộp-30x30x1.4 | 940 | 36 | 36 | 33.84 | - | 42.0 |
| | 1 | Hộp-30x30x1.4 | 940 | 36 | 36 | 33.84 | - | 42.0 |
| | 1 | Hộp-30x30x1.4 | 940 | 7 | 7 | 6.58 | - | 8.2 |

TỔNG CHIỀU DÀI Hộp-60x60x2 (m): 48.738; TỔNG KHỐI LƯỢNG Hộp-60x60x2 (KG): 176.5

TỔNG CHIỀU DÀI Hộp-30x30x1.4 (m): 268.02; TỔNG KHỐI LƯỢNG Hộp-30x30x1.4 (KG): 332.3

TỔNG CHIỀU DÀI Hộp-100x100x2 (m): 18.2; TỔNG KHỐI LƯỢNG Hộp-100x100x2 (KG): 111.6

**GHI CHÚ:**

- KHI THI CÔNG, ĐƠN VỊ THI CÔNG PHẢI PHỐI HỢP ĐỐI CHIẾU CÁC KÍCH THƯỚC, CHI TIẾT TRONG CÁC BẢN VẼ KIẾN TRÚC, KẾT CẤU, ME,... VỚI NHAU VÀ ĐỐI CHIẾU VỚI CÁC KÍCH THƯỚC THỰC TẾ TRÊN HIỆN TRƯỜNG. NẾU CÓ SAI KHÁC, PHẢI THÔNG BÁO CHO ĐƠN VỊ THIẾT KẾ BIẾT ĐỂ KỊP THỜI ĐIỀU CHỈNH.
- NGOÀI CÁC GHI CHÚ THỂ HIỆN TRONG BẢN VẼ, CÁC CHỈ TIÊU KỸ THUẬT KHÁC ĐỀU PHẢI TUÂN THEO QUY ĐỊNH HIỆN HÀNH CỦA BỘ XÂY DỰNG.
- ĐƠN VỊ THI CÔNG PHẢI THỰC HIỆN CÔNG TÁC TRÌNH DUYỆT MẪU VẬT TƯ TRƯỚC KHI THI CÔNG LẮP ĐẶT.
- CÁC HẠNG MỤC THI CÔNG CÓ KHỐI LƯỢNG LỚN, NHIỀU , LẶP LẠI THEO MẪU THÌ PHẢI TIẾN HÀNH THI CÔNG MẪU TRƯỚC KHI THI CÔNG HÀNG LOẠT.
- QUY CÁCH, CHỦNG LOẠI, KÍCH THƯỚC, THÔNG SỐ KỸ THUẬT CỦA TẤT CẢ VẬT TƯ PHẢI ĐÚNG THEO THIẾT KẾ KỸ THUẬT, NẾU CÓ THAY ĐỔI PHẢI ĐƯỢC TRÌNH DUYỆT CHỦ ĐẦU TƯ VÀ ĐƠN VỊ THIẾT KẾ.

CHỦ ĐẦU TƯ:

**PHÒNG VĂN HOÁ-XÃ HỘI XÃ ĐẠ HUOAI**

ĐỊA CHỈ LIÊN HỆ:
XÃ ĐẠ HUOAI - TỈNH LÂM ĐỒNG
SĐT: .....

TÊN CÔNG TRÌNH:

**XÂY DỰNG NHÀ HIỆU BỘ TRƯỜNG THCS TRẦN PHÚ**

VỊ TRÍ XD:
XÃ ĐẠ HUOAI - TỈNH LÂM ĐỒNG


CÔNG TY TNHH TVXD KIẾN TRÚC 90
ĐỊA CHỈ: THÔN 6, ĐƯỜNG HÙNG VƯƠNG
XÃ ĐẠ TẺH, TỈNH LÂM ĐỒNG
TEL: 0908 399 043
MST: 5801 367 111
LAD: 0017939
EMAIL: xdlamdong@gmail.com


P/ GIÁM ĐỐC:
LÊ DUY NHÃ

| | | |
|---|---|---|
| CHỦ TRÌ: | KS. NGUYỄN THANH PHƯỚC | |
| THIẾT KẾ: | KTS. PHẠM LÊ HOÀI BÃO | |
| VẼ: | KTS. PHẠM LÊ HOÀI BÃO | |
| KIỂM TRA: | KS. LÊ DUY NHÃ | |

TÊN BẢN VẼ:
THỐNG KÊ CỐT THÉP

| TỶ LỆ: | SỐ BẢN VẼ: |
|---|---|
| TL: 1/100 | CT09 09 |
| TẬP BẢN VẼ: KỸ THUẬT THI CÔNG | |
| NGÀY GIAO: ----/01/2026 | HỒ SƠ THIẾT KẾ |