



SƠ ĐỒ MẶT BẰNG VỊ TRÍ ĐƯỜNG ĐI NỘI BỘ TRẠM BỊ HƯ HỎNG

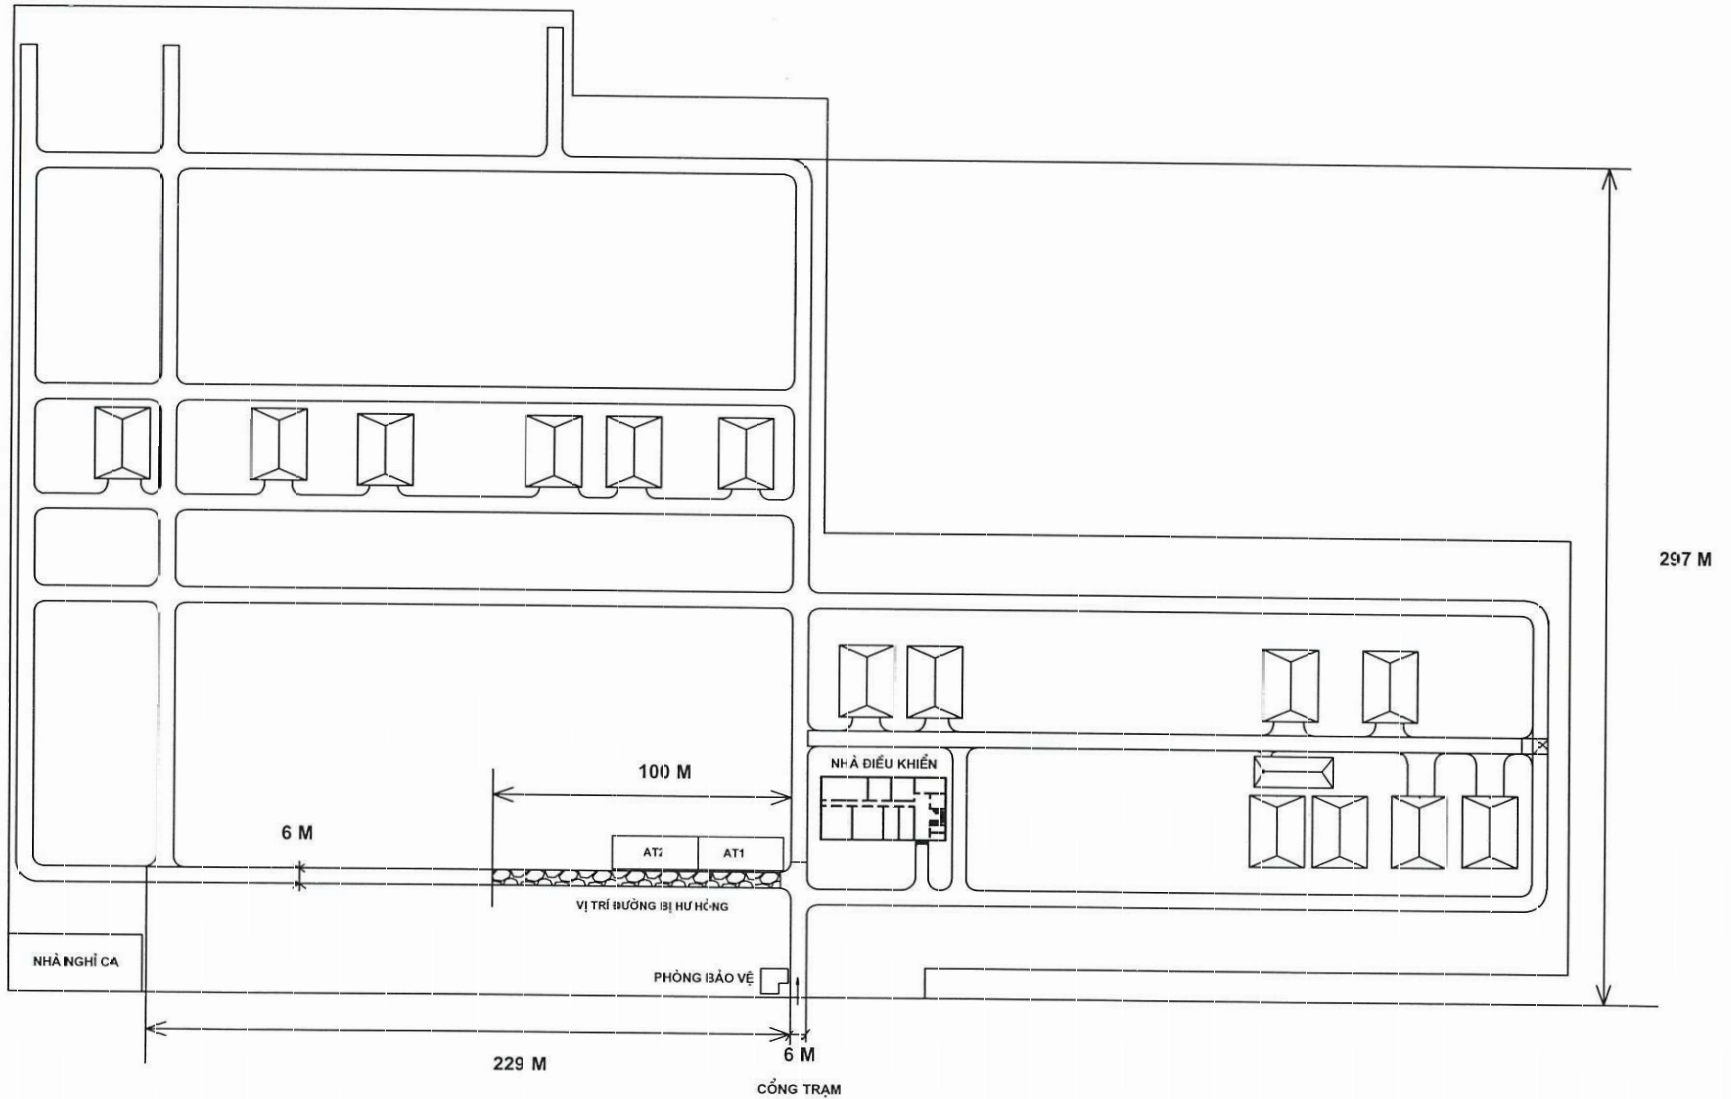


CÔNG TY TRUYỀN TẢI ĐIỆN 1			TRẠM BIẾN ÁP 500KV QUẢNG NINH
TRUYỀN TẢI ĐIỆN ĐÔNG BẮC 1			
Duyệt	Vũ Huy Dương	<i>[Signature]</i>	
Kiểm tra	Hoàng Huy Duy	<i>[Signature]</i>	
Vẽ	Vũ Thanh Tùng	<i>[Signature]</i>	SƠ ĐỒ MẶT BẰNG BHHT Từ số.../.../... Ngày 01 tháng 02 năm 21 25

MẶT CẮT ĐƯỜNG ĐI NỘI BỘ THEO THIẾT KẾ

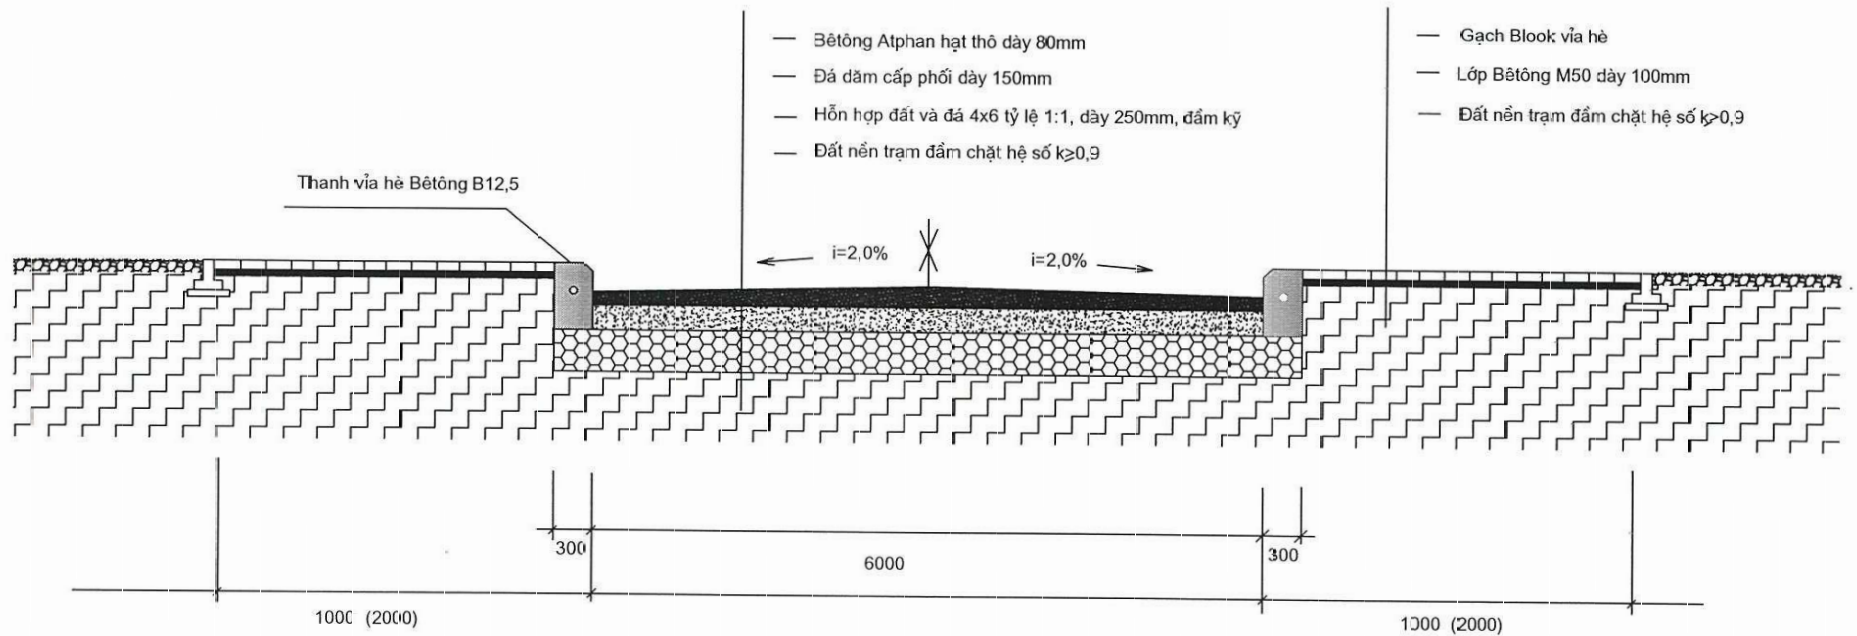

CÔNG TY TRUYỀN TẢI ĐIỆN 1			TRẠM BIẾN ÁP 500KV QUẢNG NINH	
TRUYỀN TẢI ĐIỆN ĐÔNG BẮC 1			MẶT CẮT ĐƯỜNG ĐI NỘI BỘ THEO THIẾT KẾ	
Duyệt	Đinh Kỳ Ắc Long	<i>[Signature]</i>	BT/HT	Tờ số.../.../...
Kiểm tra	Hoàng Huy Duy	<i>[Signature]</i>		Ngày 01 tháng 02 năm 21/25
Vẽ	Vũ Thanh Tùng	<i>[Signature]</i>		

TRẠM 500KV QUẢNG MINH HIỆN HỮU

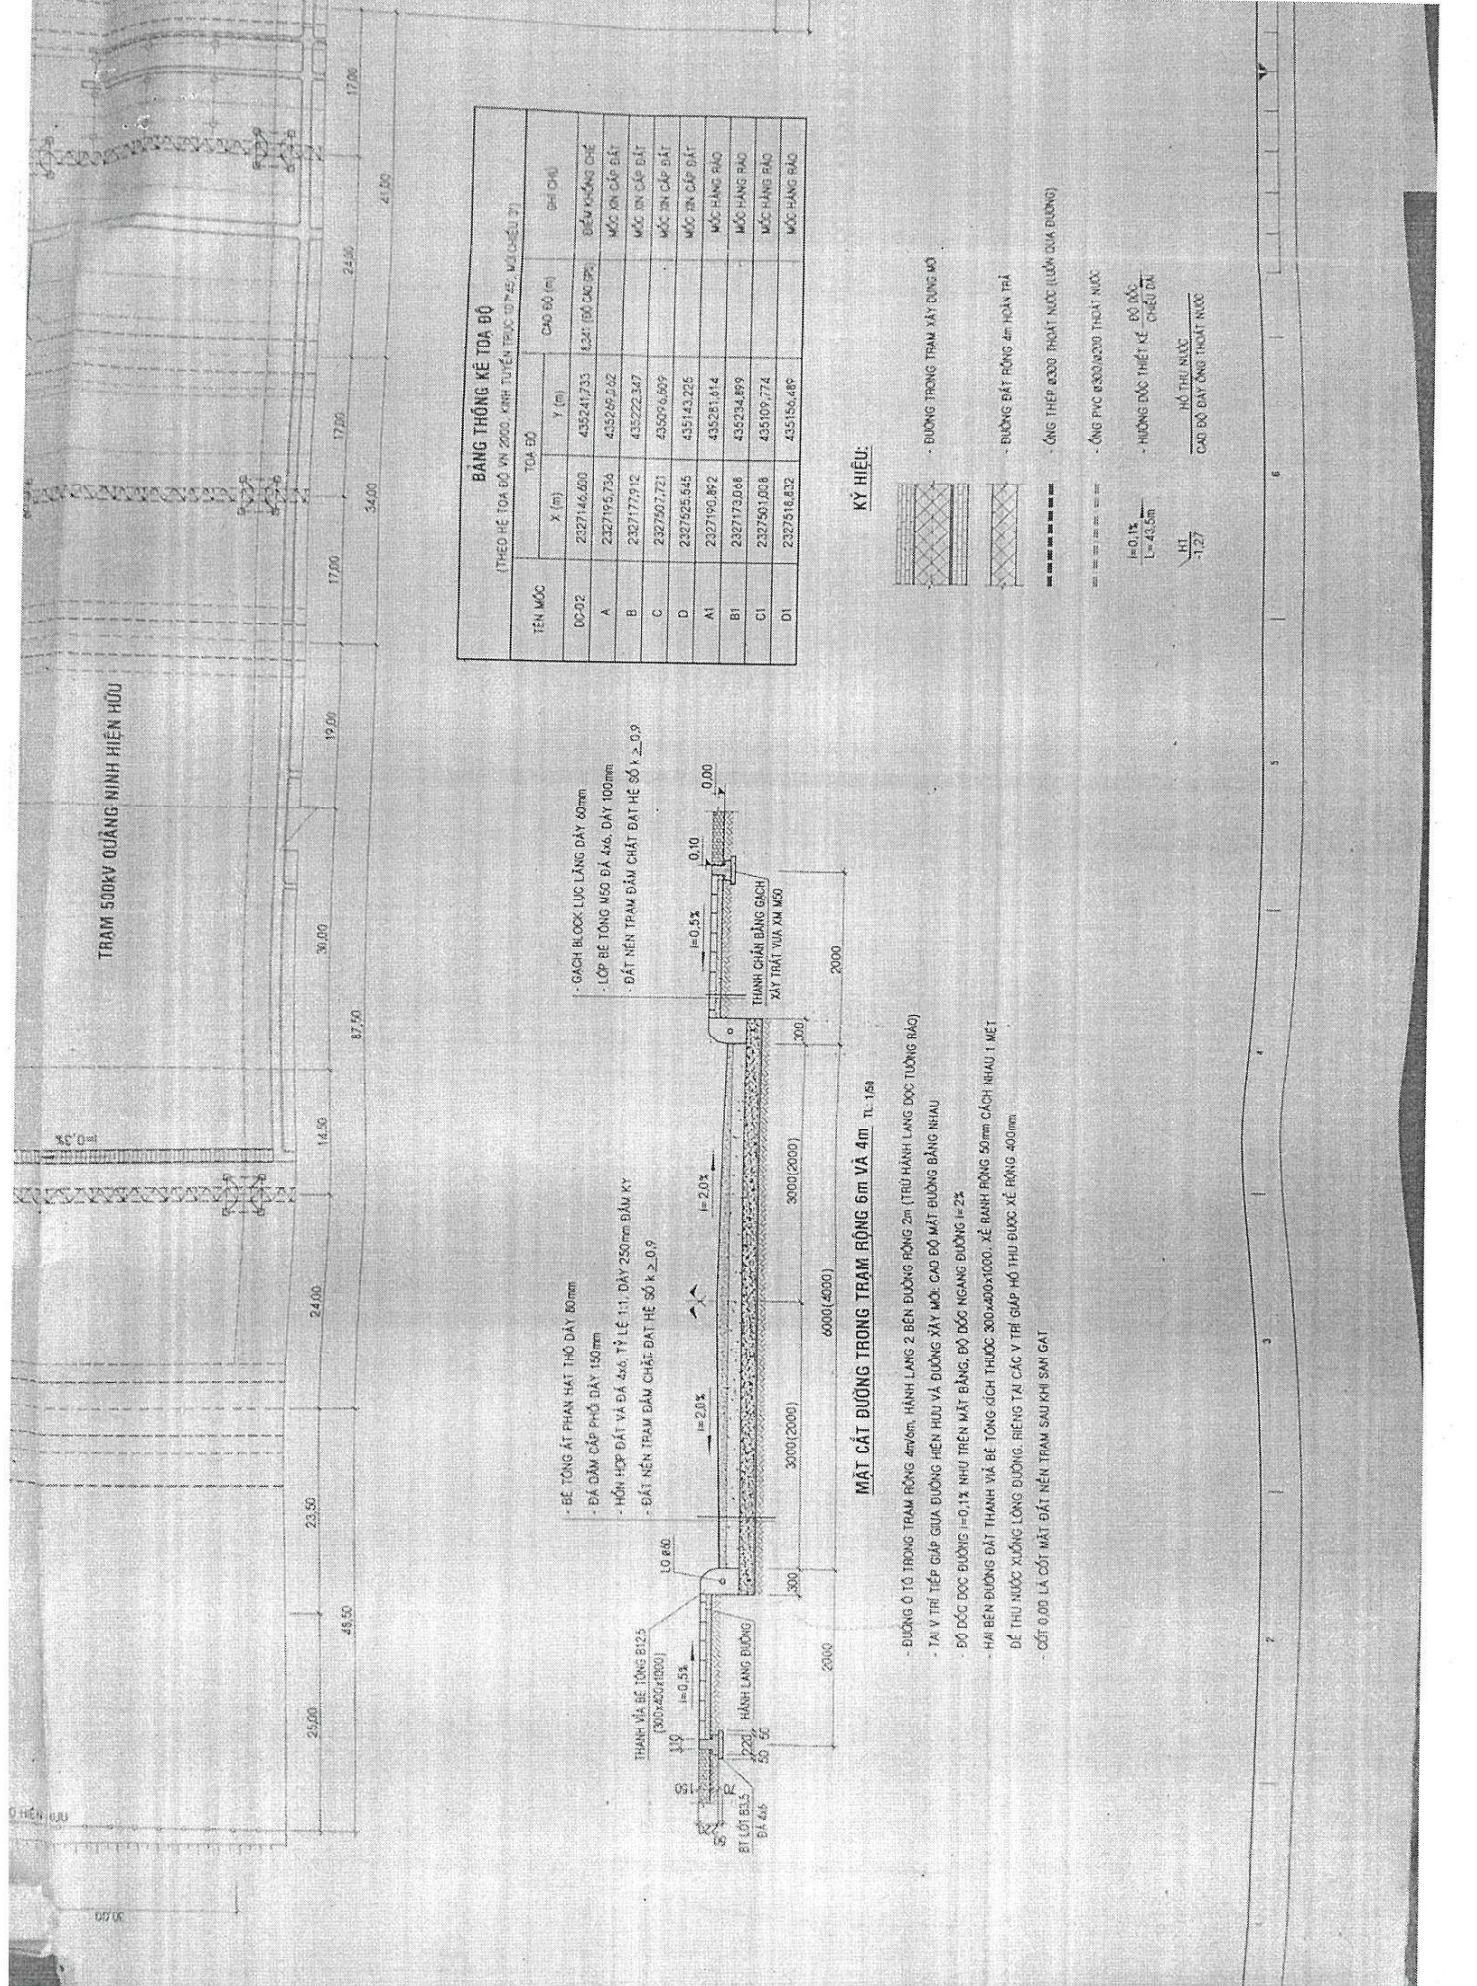

BẢNG THÔNG KÊ TỌA ĐỘ

(THEO HỆ TỌA ĐỘ VN 2000, KHÍ TIỀN TÍNH B-T-M-E, MỘT CHẤU 2)

TÊN MỐC	TỌA ĐỘ		CAO ĐỘ (m)	GHI CHÚ
	X (m)	Y (m)		
00-02	2327146.603	435241733	6247 (ĐỒ ĐẠC 92)	ĐIỂM NHÃN CHẾ
A	2327195.754	435249742		MỐC TRÊN CẤP ĐẤT
B	2327177912	435222347		MỐC TRÊN CẤP ĐẤT
C	2327597723	435076899		MỐC TRÊN CẤP ĐẤT
D	2327525645	435143225		MỐC TRÊN CẤP ĐẤT
A1	2327190892	435281114		MỐC HANG BÀO
B1	2327173068	435234899		MỐC HANG BÀO
C1	2327591028	435109774		MỐC HANG BÀO
D1	2327516832	435156489		MỐC HANG BÀO


KÝ HIỆU:

- ĐƯỜNG TRONG TRẠM XÂY DỰNG
- ĐƯỜNG ĐAT RỘNG 4m HOÀN TRẢ
- ỜNG THIỆP 6000 THOÁT NƯỚC (LƯU DƯA ĐƯỜNG)
- ỜNG THIỆP 6000 THOÁT NƯỚC
- HƯỚNG DẪN THIẾT KẾ CHI TIẾT
- HỒ THẺ NƯỚC
- CAO ĐỘ ĐAT ỜNG THOÁT NƯỚC

MẶT CẮT ĐƯỜNG TRONG TRẠM RỘNG 6m VÀ 4m TL 1/50


- ĐƯỜNG ỐT TỎ TRONG TRẠM RỘNG 4x6/6m, HÀNH LANG 2 BÊN ĐƯỜNG RỘNG 2m (TRỪ HÀNH LANG ĐỐC TƯỜNG BÀO)
- TẠI VỊ TRÍ TẾP GẤP GIỮA ĐƯỜNG HIỆN HỮU VÀ ĐƯỜNG XÂY MỚI, CAO ĐỘ MẶT ĐƯỜNG BẰNG NHAU
- ĐỘ ĐỐC ĐƯỜNG $i=0.1\%$ NHƯ TRÊN MẶT BẰNG, ĐỘ ĐỐC NGANG ĐƯỜNG $i=2\%$
- HAI BÊN ĐƯỜNG ĐAT THANH VÀ BÊ TÔNG GẠCH THƯỚC 300x400x1000, XẾ BÀNH RỘNG 50mm CÁCH NHAU 1 MÉT
- ĐỂ THU NƯỚC XỐNG LÔNG ĐƯỜNG, BIỆNG TẠI CÁC VỊ TRÍ GẤP HỒ THU ĐƯỢC XẾ RĂNG 400mm
- CỐT 0.00 LÀ CỐT MẶT ĐAT NỀN TRẠM SAU KHI SẠM GẠT

MẶT CẮT ĐƯỜNG ĐI NỘI BỘ HIỆN HỮU

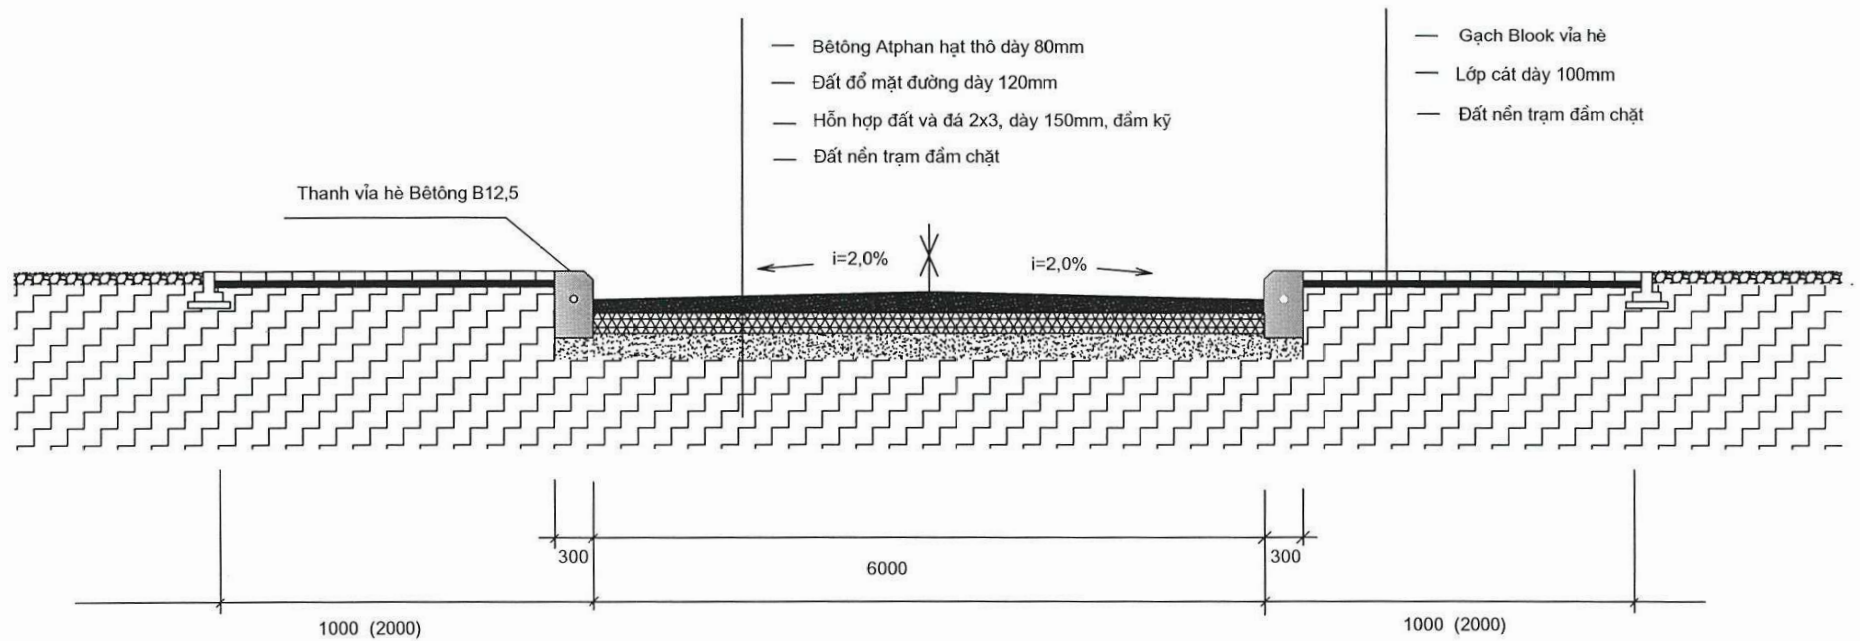

CÔNG TY TRUYỀN TẢI ĐIỆN 1			TRẠM BIẾN ÁP 500KV QUẢNG NINH	
TRUYỀN TẢI ĐIỆN ĐÔNG BẮC 1			MẶT CẮT ĐƯỜNG ĐI NỘI BỘ HIỆN HỮU	
Duyệt	Đinh Khắc Long	<i>[Signature]</i>	BVHT	Tờ số.../...tờ
Kiểm tra	Hoàng Huy Duy	<i>[Signature]</i>		Ngày 01 tháng 02 năm 2025
Vẽ	Vũ Thanh Tùng	<i>[Signature]</i>		

MẶT CẮT ĐƯỜNG ĐI NỘI BỘ SAU SỬA CHỮA

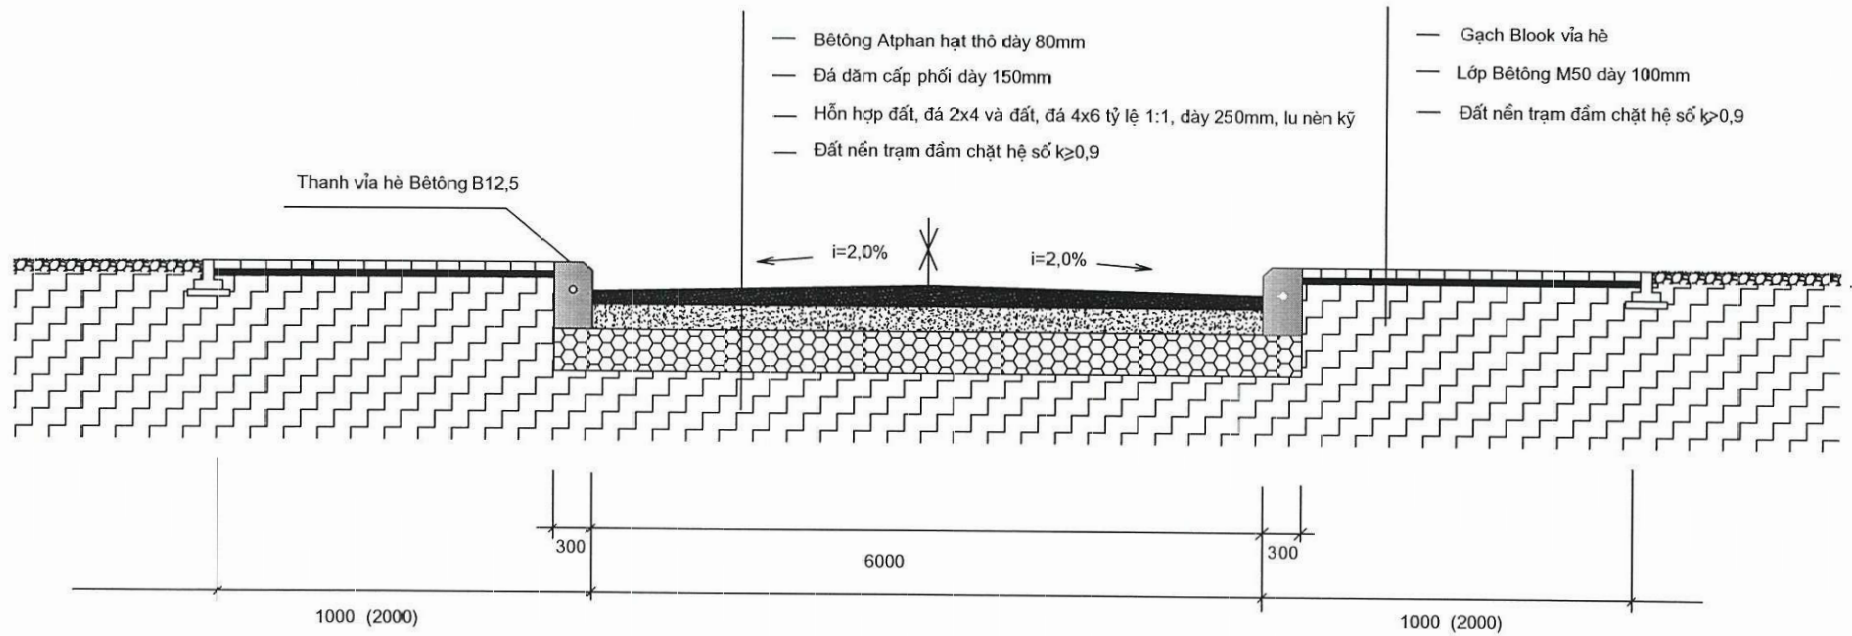

CÔNG TY TRUYỀN TẢI ĐIỆN 1 TRUYỀN TẢI ĐIỆN ĐÔNG ÉC 1			TRẠM BIẾN ÁP 500KV QUẢNG NINH		
Duyệt	Đinh Khắc Long	<i>[Signature]</i>	MẶT CẮT ĐƯỜNG ĐI NỘI BỘ SAU SỬA CHỮA		
Kiểm tra	Hoàng Huy Duy	<i>[Signature]</i>			
Vẽ	Vũ Thanh Tùng	<i>[Signature]</i>			
BV-TT	Tờ số: /.../	Tháng 2 năm 2025			