UBND XÃ XUÂN LẬP
PHÒNG KINH TẾ
HỒ SƠ ĐÃ THẨM ĐỊNH
Số: 20 /KT-TĐ, ngày 01 / 03 /2026

ĐƠN VỊ THIẾT KẾ

ARCHITECTURE

CÔNG TY TNHH XÂY DỰNG ARC

ĐC: THÔN HỘI HIỀN, XÃ THỌ LONG, TỈNH THANH HÓA TEL: 0971 164 163

MSDN: 2802953473 - C.T.T.N.H.H - CÔNG TY TNHH XÂY DỰNG ARC - X. THỌ LONG T. THANH HÓA

HỒ SƠ THIẾT KẾ BẢN VẼ THI CÔNG

CÔNG TRÌNH: XÂY DỰNG NHÀ LỚP HỌC 3 TẦNG 12 PHÒNG TRƯỜNG THCS XUÂN LẬP VÀ CÁC HẠNG MỤC PHỤ TRỢ, XÃ XUÂN LẬP

CHỦ ĐẦU TƯ: UBND XÃ XUÂN LẬP

HOÀN THÀNH NĂM 2026


QUY HOẠCH TỔNG MẶT BẰNG ĐỊNH VỊ CÔNG TRÌNH

CHỦ ĐẦU TƯ: UBND XÃ XUÂN LẬP - TỈNH THANH HÓA


CÔNG TRÌNH: TRƯỜNG THCS XUÂN LẬP - TỈNH THANH HÓA

ĐỊA ĐIỂM: XÃ XUÂN LẬP - TỈNH THANH HÓA

đi Trung Lập 1

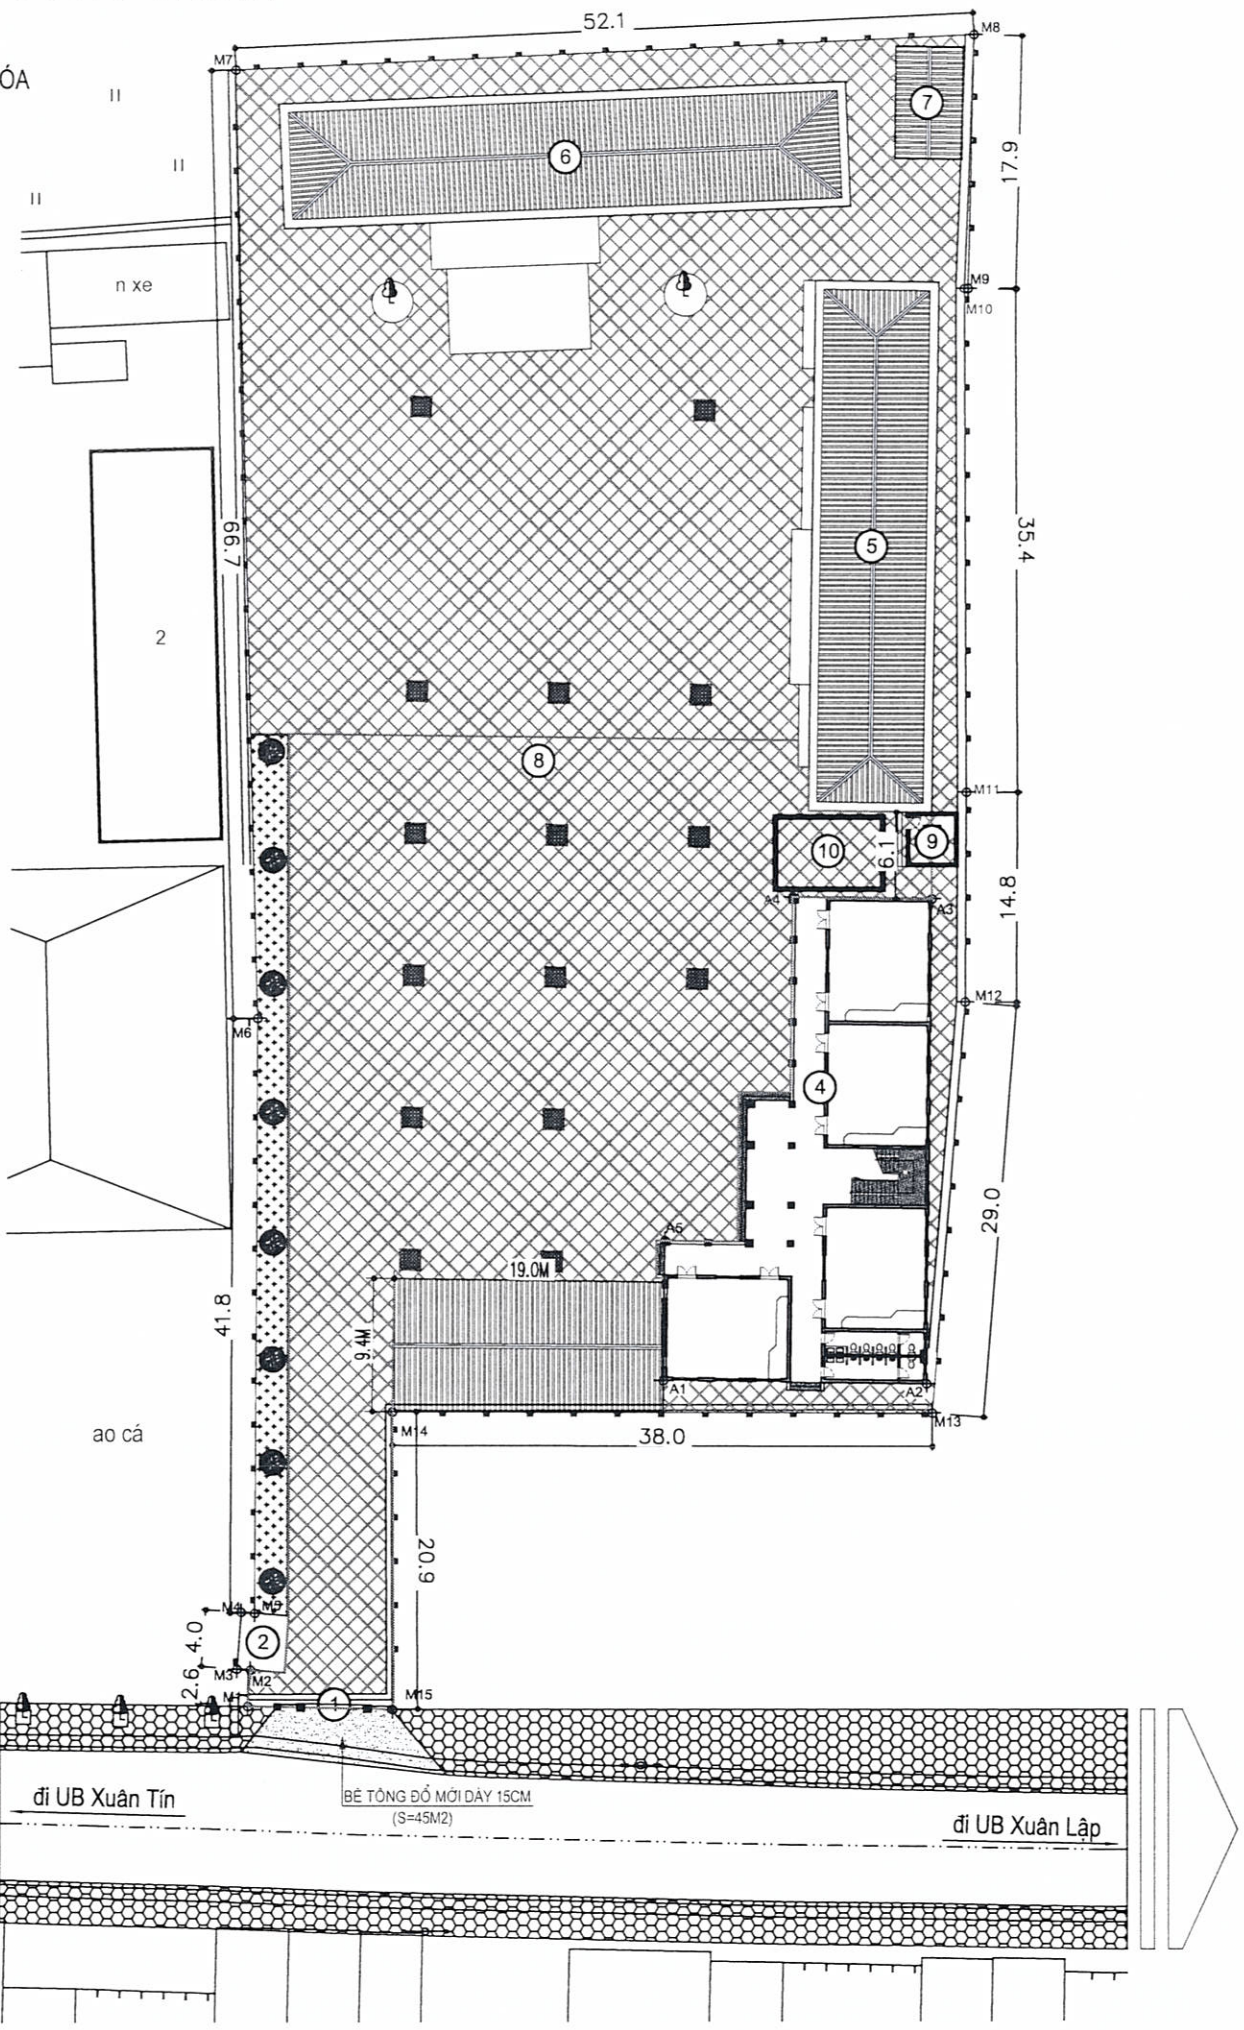

TỌA ĐỘ MỐC VN2000:		
KH	X	Y
TỌA ĐỘ RANH GIỚI KHU ĐẤT		
M1	555520.828	2208860.821
M2	555521.025	2208863.381
M3	555520.065	2208863.448
M4	555520.350	2208867.447
M5	555521.296	2208867.379
M6	555521.465	2208909.197
M7	555519.809	2208975.921
M8	555571.893	2208978.488
M9	555571.470	2208960.596
M10	555571.216	2208960.593
M11	555571.406	2208925.176
M12	555571.303	2208910.401
M13	555568.959	2208881.479
M14	555530.965	2208881.543
M15	555531.094	2208860.647
TỌA ĐỘ ĐỊNH VỊ CÔNG TRÌNH NHÀ LỚP HỌC 3 TẦNG 12 PHÒNG		
A1	555550.04	2208883.76
A2	555568.56	2208883.54
A3	555568.97	2208917.66
A4	555559.15	2208917.77
A5	555550.16	2208893.58

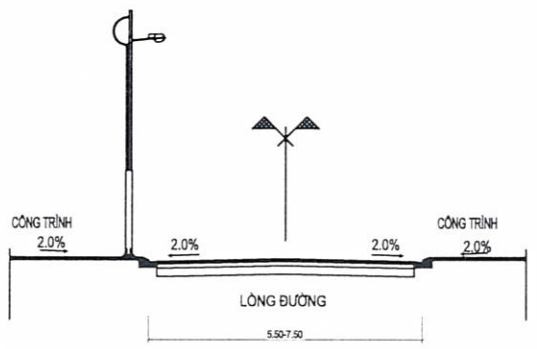

MC. CHIỀU RỘNG TB ĐƯỜNG GIAO THÔNG

- SÂN, ĐƯỜNG CHỊU ĐƯỢC TẢI TRỌNG XE CHỮA CHÁY
- CHIỀU RỘNG THÔNG THỦY >3M, CHIỀU CAO THÔNG THỦY >4.5M
- ĐỘ DỐC KHÔNG VƯỢT QUÁ 1:8.3; ĐƯỜNG LUÔN THÔNG THOÁNG

GHI CHÚ:

- KHU ĐẤT ĐƯỢC GIỚI HẠN BỞI CÁC MỐC TỪ M1,M15
- TỔNG DIỆN TÍCH KHU ĐẤT: 5.008,05 M2
- DIỆN TÍCH XÂY DỰNG CÔNG TRÌNH: 1.390,68 M2
- MẬT ĐỘ XÂY DỰNG: 28,0%
- HỆ SỐ SỬ DỤNG ĐẤT: 0,61LẦN
- TẦNG CAO CÔNG TRÌNH: 01 - 03 TẦNG

GHI CHÚ:

- SÂN, ĐƯỜNG NỘI BỘ
- CÔNG TRÌNH XÂY DỰNG
- CÂY XANH
- RANH GIỚI KHU ĐẤT

BẢNG THỐNG KÊ CÁC CHỈ TIÊU

STT	Hạng mục	Tầng cao	Diện tích XD (m2)	Diện tích sàn (m2)	Tỷ lệ (%)	Ghi chú
1	Cổng vào (Xây mới)	-	-	-	-	
2	Nhà bảo vệ (Hiện trạng)	1	13,90	13,90	-	
3	Nhà xe (Xây mới)	1	176,54	176,54		
4	Nhà lớp học 3 tầng 12 phòng (dự kiến xây mới)	3	500,40	1.501,20		
5	Nhà lớp học 2 tầng (Hiện trạng)	2	324,50	649,00		
6	Nhà hiệu bộ (Hiện trạng)	2	351,30	702,60		
7	Nhà vệ sinh (Hiện trạng)	1	37,50	37,50		
8	Sân khuôn viên, xây xanh	-	3.587,71	-	72%	
9	Nhà bơm PCCC	1	16,20	16,20		
10	Bể PCCC	-	40,00	-		
	Diện tích xây dựng	-	**1.420,34**	**3.096,94**	28%	
	TỔNG CỘNG			**5.008,05**	**100%**	

UBND XÃ XUÂN LẬP
PHÒNG KINH TẾ
HỒ SƠ ĐÃ THẨM ĐỊNH
Số:..20../KT-TĐ, ngày.01../..03../2026.

CƠ QUAN PHÊ DUYỆT:
ỦY BAN NHÂN DÂN XÃ XUÂN LẬP
KÈM THEO QUYẾT ĐỊNH SỐ: ...../QĐ-UBND NGÀY .... THÁNG .... NĂM 2026

CƠ QUAN THẨM ĐỊNH:
PHÒNG KINH TẾ XÃ XUÂN LẬP
KÈM THEO VĂN BẢN THẨM ĐỊNH SỐ: ...../BCTĐ-KT NGÀY .... THÁNG .... NĂM 2026

ĐẠI DIỆN ĐƠN VỊ THỤ HƯỞNG:
BAN GIÁM HIỆU TRƯỜNG THCS XUÂN LẬP
KÈM THEO TỜ TRÌNH SỐ: 10/TTR-XL NGÀY.... THÁNG .... NĂM 2026

DỰ ÁN - ĐỊA ĐIỂM:

DỰ ÁN: XÂY DỰNG NHÀ LỚP HỌC 3 TẦNG 12 PHÒNG TRƯỜNG THCS XUÂN LẬP VÀ CÁC HẠNG MỤC PHỤ TRỢ

ĐỊA ĐIỂM: XÃ XUÂN LẬP, TỈNH THANH HÓA

TÊN BẢN VẼ:

TỔNG MẶT BẰNG ĐỊNH VỊ CÔNG TRÌNH

BẢN VẼ: QH-01	GHÉP: A	TỶ LỆ: 1/500	NĂM 2026
THIẾT KẾ	KTS. PHÙNG XUÂN BẰNG		
CHỦ TRÌ KIẾN TRÚC	KTS. TRẦN VĂN THANH		
CHỦ NHIỆM			
QUẢN LÝ KỸ THUẬT	KTS. PHÙNG XUÂN BẰNG		

GIÁM ĐỐC: LÊ THỊ LIÊN

ĐƠN VỊ TƯ VẤN THIẾT KẾ
CÔNG TY TNHH XÂY DỰNG ARC
ĐỊA CHỈ: THÔN HỘI LONG, XÃ XUÂN LẬP, TỈNH THANH HÓA

CÔNG TY TNHH XÂY DỰNG ARC
M.S.D.N: 2802953472 C.T.T.N.H.H
XÃ THỌ LONG T. THANH HÓA

MẶT BẰNG TỔNG THỂ CẢI TẠO SÂN

CHỦ ĐẦU TƯ: UBND XÃ XUÂN LẬP - TỈNH THANH HÓA


CÔNG TRÌNH: TRƯỜNG THCS XUÂN LẬP - TỈNH THANH HÓA

ĐỊA ĐIỂM: XÃ XUÂN LẬP - TỈNH THANH HÓA


đi Trung Lập 1

UBND XÃ XUÂN LẬP
PHÒNG KINH TẾ
HỒ SƠ ĐÃ THẨM ĐỊNH
Số: 20./KT-TĐ, ngày 04./03./2026.


TỌA ĐỘ MỐC VN2000:		
KH	X	Y
TỌA ĐỘ RANH GIỚI KHU ĐẤT		
M1	555520.828	2208860.821
M2	555521.025	2208863.381
M3	555520.065	2208863.448
M4	555520.350	2208867.447
M5	555521.296	2208867.379
M6	555521.465	2208909.197
M7	555519.809	2208975.921
M8	555571.893	2208978.488
M9	555571.470	2208960.596
M10	555571.216	2208960.593
M11	555571.406	2208925.176
M12	555571.303	2208910.401
M13	555568.959	2208881.479
M14	555530.965	2208881.543
M15	555531.094	2208860.647
TỌA ĐỘ ĐỊNH VỊ CÔNG TRÌNH NHÀ LỚP HỌC 3 TẦNG 12 PHÒNG		
A1	555550.04	2208883.76
A2	555568.56	2208883.54
A3	555568.97	2208917.66
A4	555559.15	2208917.77
A5	555550.16	2208893.58

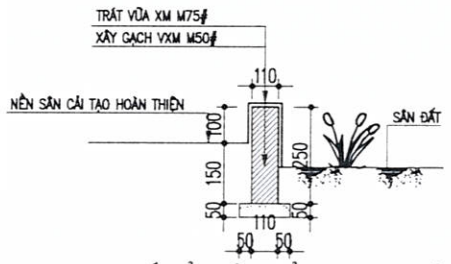


BỐ VỈA SÂN CẢI TẠO
(TỔNG CHIỀU DÀI 64.7M)

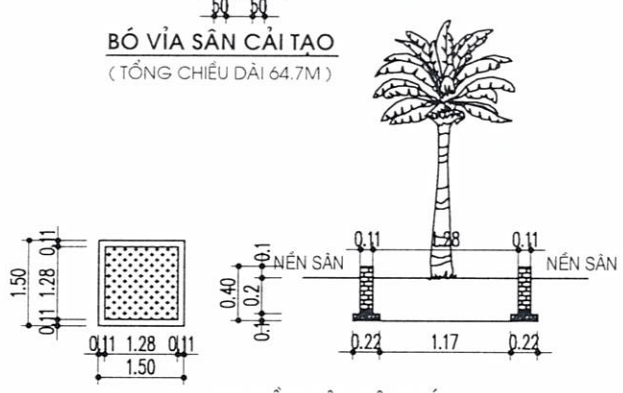

CT. BỒN CÂY XÂY MỚI
(SL: 10 CÁI)

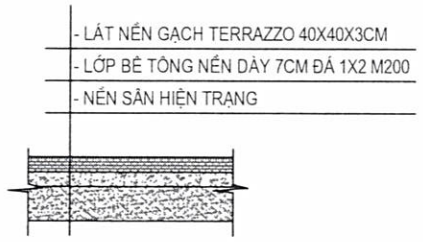

CT. NỀN SÂN TRƯỜNG CẢI TẠO
(S=1.666.5M2)

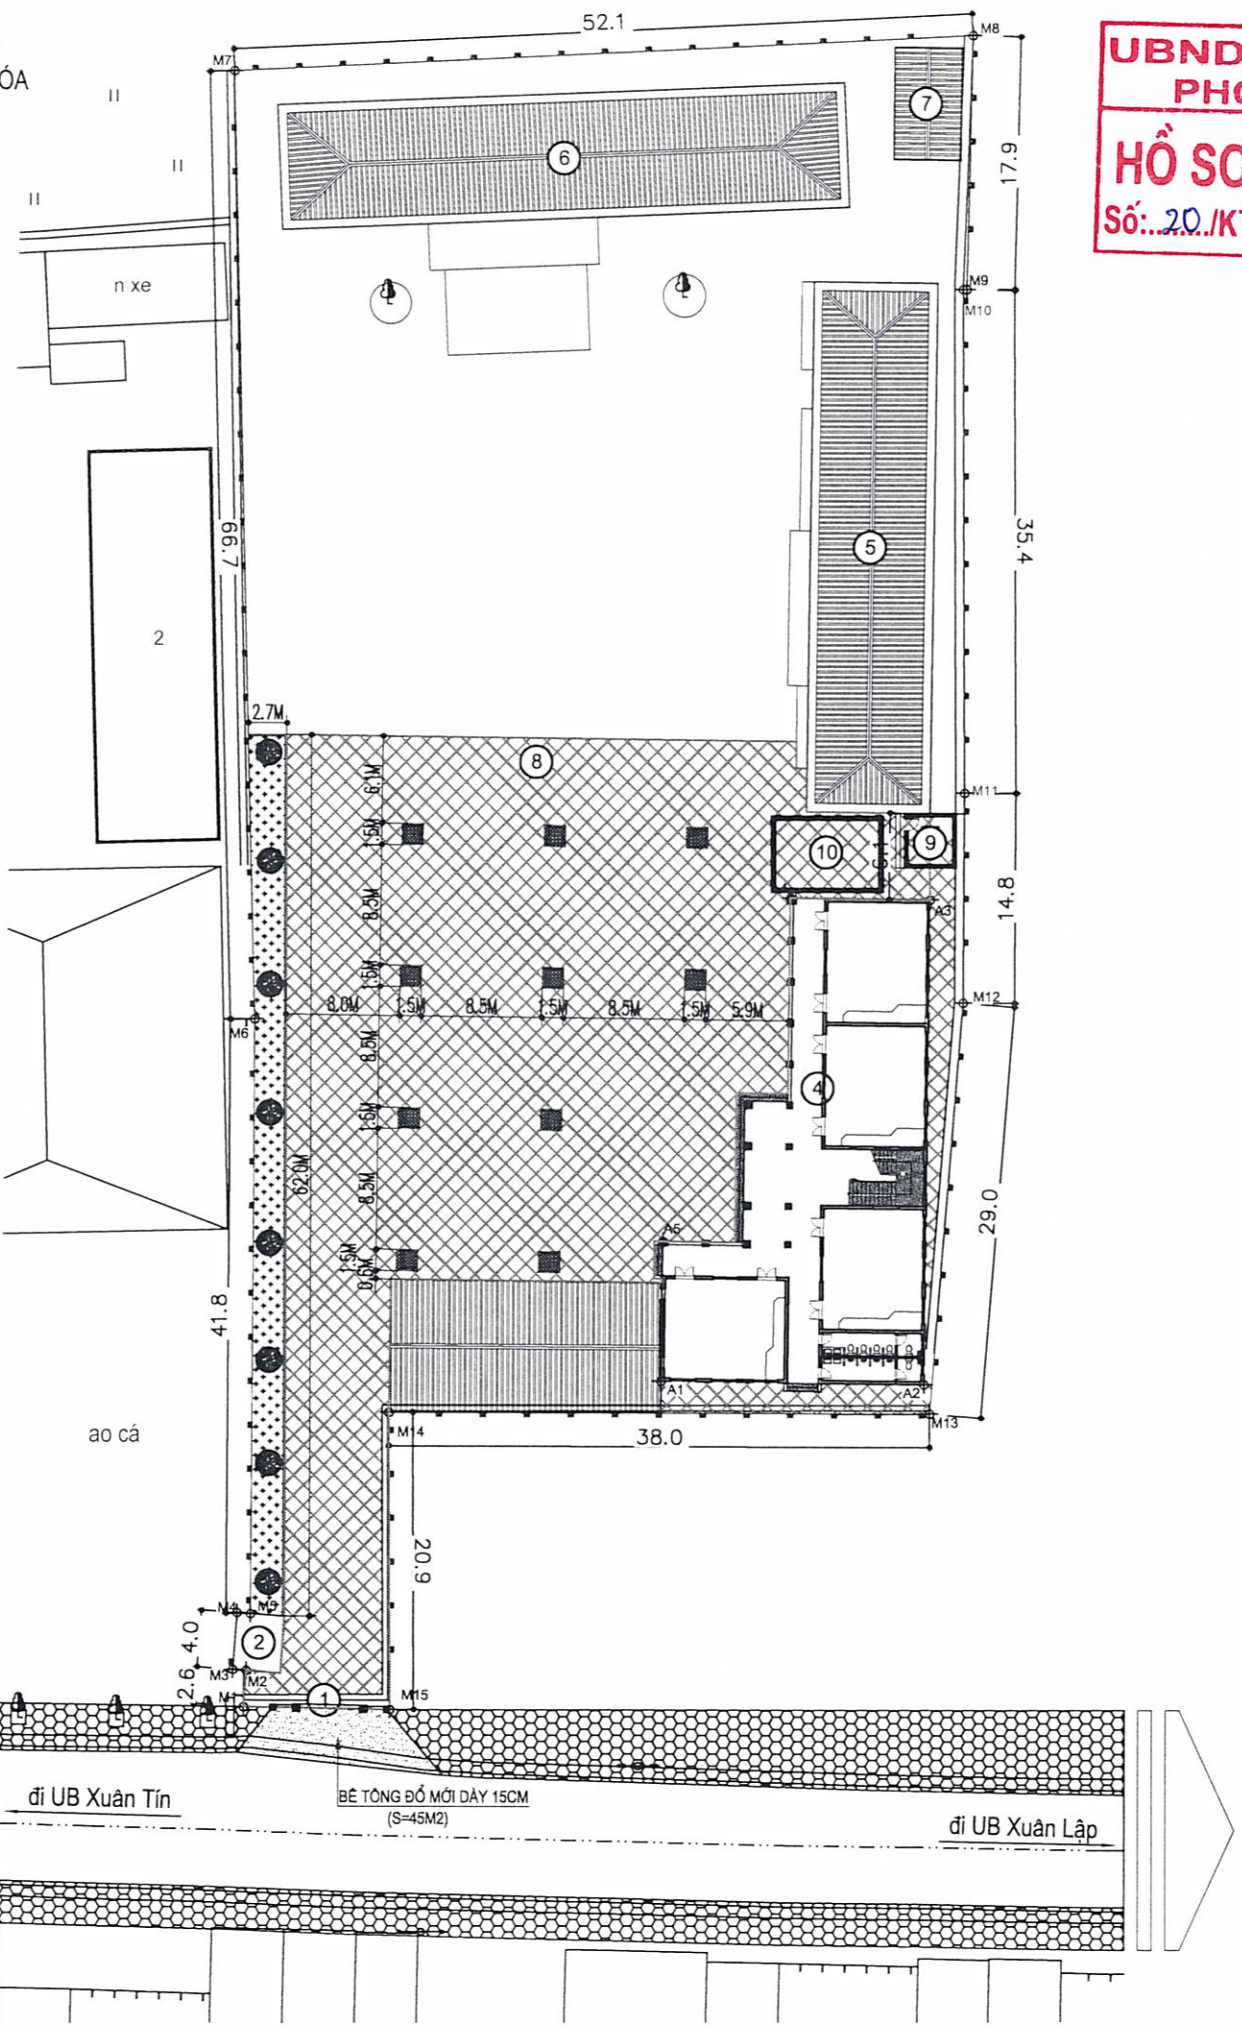

GHI CHÚ:

- KHU ĐẤT ĐƯỢC GIỚI HẠN BỞI CÁC MỐC TỪ M1,M15
- TỔNG DIỆN TÍCH KHU ĐẤT: 5.008,05 M2
- DIỆN TÍCH XÂY DỰNG CÔNG TRÌNH: 1.390,68 M2
- MẬT ĐỘ XÂY DỰNG: 28,0%
- HỆ SỐ SỬ DỤNG ĐẤT: 0,61LẦN
- TẦNG CAO CÔNG TRÌNH: 01 - 03 TẦNG

GHI CHÚ:

- SÂN, ĐƯỜNG NỘI BỘ
- CÔNG TRÌNH XÂY DỰNG
- CÂY XANH
- RANH GIỚI KHU ĐẤT

BẢNG THỐNG KÊ CÁC CHỈ TIÊU

STT	Hạng mục	Tầng cao	Diện tích XD (m2)	Diện tích sàn (m2)	Tỷ lệ (%)	Ghi chú
1	Cổng vào (Xây mới)	-	-	-	-	
2	Nhà bảo vệ (Hiện trạng)	1	13,90	13,90	-	
3	Nhà xe (Xây mới)	1	176,54	176,54		
4	Nhà lớp học 3 tầng 12 phòng (dự kiến xây mới)	3	500,40	1.501,20		
5	Nhà lớp học 2 tầng (Hiện trạng)	2	324,50	649,00		
6	Nhà hiệu bộ (Hiện trạng)	2	351,30	702,60		
7	Nhà vệ sinh (Hiện trạng)	1	37,50	37,50		
8	Sân khuôn viên, xây xanh	-	3.587,71	-	72%	
9	Nhà bơm PCCC	1	16,20	16,20		
10	Bể PCCC	-	40,00	-		
	Diện tích xây dựng	-	**1.420,34**	**3.096,94**	28%	
	TỔNG CỘNG			**5.008,05**	**100%**	

CƠ QUAN PHÊ DUYỆT:
ỦY BAN NHÂN DÂN XÃ XUÂN LẬP
KÈM THEO QUYẾT ĐỊNH SỐ: ...../QĐ-UBND NGÀY .... THÁNG .... NĂM 2026

CƠ QUAN THẨM ĐỊNH:
PHÒNG KINH TẾ XÃ XUÂN LẬP
KÈM THEO VĂN BẢN THẨM ĐỊNH SỐ: ...../BCTĐ-KT NGÀY .... THÁNG .... NĂM 2026

ĐẠI DIỆN ĐƠN VỊ THỤ HƯỞNG:
BAN GIÁM HIỆU TRƯỜNG THCS XUÂN LẬP
KÈM THEO TỜ TRÌNH SỐ: 10/TTR-XL NGÀY.... THÁNG .... NĂM 2026

DỰ ÁN - ĐỊA ĐIỂM:
DỰ ÁN: XÂY DỰNG NHÀ LỚP HỌC 3 TẦNG 12 PHÒNG TRƯỜNG THCS XUÂN LẬP VÀ CÁC HẠNG MỤC PHỤ TRỢ
ĐỊA ĐIỂM: XÃ XUÂN LẬP, TỈNH THANH HÓA

TÊN BẢN VẼ:
MẶT BẰNG TỔNG THỂ CẢI TẠO SÂN

BẢN VẼ: QH-02	GHÉP: A	TỶ LỆ: 1/500	NĂM 2026
THIẾT KẾ	KTS. PHÙNG XUÂN BẰNG		
CHỦ TRÌ KIẾN TRÚC / CHỦ NHIỆM	KTS. TRẦN VĂN THANH		
QUẢN LÝ KỸ THUẬT	KTS. PHÙNG XUÂN BẰNG		

GIÁM ĐỐC:
T. THỊ LIÊN

CÔNG TY TNHH XÂY DỰNG ARC
ĐƠN VỊ TƯ VẤN THIẾT KẾ
SỐ 1 THÔN LỘI HIỆN, XÃ THỌ LONG, TỈNH THANH HÓA
ARC ARCHITECTURE

M.S.D.N: 2802553473 - C.T.T.N.H.H - CÔNG TY TNHH XÂY DỰNG ARC - THỌ LONG - T. THANH HÓA

QUY HOẠCH TỔNG MẶT BẰNG CẤP ĐIỆN NGOÀI NHÀ

CHỦ ĐẦU TƯ: UBND XÃ XUÂN LẬP - TỈNH THANH HÓA

CÔNG TRÌNH: TRƯỜNG THCS XUÂN LẬP - TỈNH THANH HÓA

ĐỊA ĐIỂM: XÃ XUÂN LẬP - TỈNH THANH HÓA

TỌA ĐỘ MỐC VN2000:		
KH	X	Y
TỌA ĐỘ RANH GIỚI KHU ĐẤT		
M1	555520.828	2208860.821
M2	555521.025	2208863.381
M3	555520.065	2208863.448
M4	555520.350	2208867.447
M5	555521.296	2208867.379
M6	555521.465	2208909.197
M7	555519.809	2208975.921
M8	555571.893	2208978.488
M9	555571.470	2208960.596
M10	555571.216	2208960.593
M11	555571.406	2208925.176
M12	555571.303	2208910.401
M13	555568.959	2208881.479
M14	555530.965	2208881.543
M15	555531.094	2208860.647
TỌA ĐỘ ĐỊNH VỊ CÔNG TRÌNH NHÀ LỚP HỌC 3 TẦNG 12 PHÒNG		
A1	555550.04	2208883.76
A2	555568.56	2208883.54
A3	555568.97	2208917.66
A4	555559.15	2208917.77
A5	555550.16	2208893.58

BẢNG THỐNG KÊ VẬT LIỆU & THIẾT BỊ ĐIỆN

STT	KÝ HIỆU	THIẾT BỊ	CHỦNG LOẠI/XUẤT SỨ	ĐƠN VỊ	SLƯỢNG
1	———	CÁP CU/XLPE/PVC-W 3X16+1X10	TRẦN PHÚ HOẶC TƯƠNG ĐƯƠNG	M	195
2	———	ỐNG NHỰA XOẮN HDPE ĐI NGẦM ĐẤT D25		M	185

GHI CHÚ:


- KHU ĐẤT ĐƯỢC GIỚI HẠN BỞI CÁC MỐC TỪ M1,M15
- TỔNG DIỆN TÍCH KHU ĐẤT: 5.008,05 M2
- DIỆN TÍCH XÂY DỰNG CÔNG TRÌNH: 1.390,68 M2
- MẬT ĐỘ XÂY DỰNG: 28,0%
- HỆ SỐ SỬ DỤNG ĐẤT: 0,61LẦN
- TẦNG CAO CÔNG TRÌNH: 01 - 03 TẦNG

GHI CHÚ:

- SÂN LÁT GẠCH TERRAZZO CẢI TẠO
- CÔNG TRÌNH XÂY DỰNG
- CÂY XANH
- RANH GIỚI KHU ĐẤT

BẢNG THỐNG KÊ CÁC CHỈ TIÊU

STT	Hạng mục	Tầng cao	Diện tích XD (m2)	Diện tích sàn (m2)	Tỷ lệ (%)	Ghi chú
1	Cổng vào (Xây mới)	-	-	-	-	
2	Nhà bảo vệ (Hiện trạng)	1	13,90	13,90	-	
3	Nhà xe (Xây mới)	1	176,54	176,54		
4	Nhà lớp học 3 tầng 12 phòng (dự kiến xây mới)	3	500,40	1.501,20		
5	Nhà lớp học 2 tầng (Hiện trạng)	2	324,50	649,00		
6	Nhà hiệu bộ (Hiện trạng)	2	351,30	702,60		
7	Nhà vệ sinh (Hiện trạng)	1	37,50	37,50		
8	Sân khuôn viên, xây xanh	-	3.587,71	-	72%	
9	Nhà bơm PCCC	1	16,20	16,20		
10	Bể PCCC	-	40,00	-		
	Diện tích xây dựng	-	1.420,34	3.096,94	28%	
	TỔNG CỘNG			5.008,05	100%	

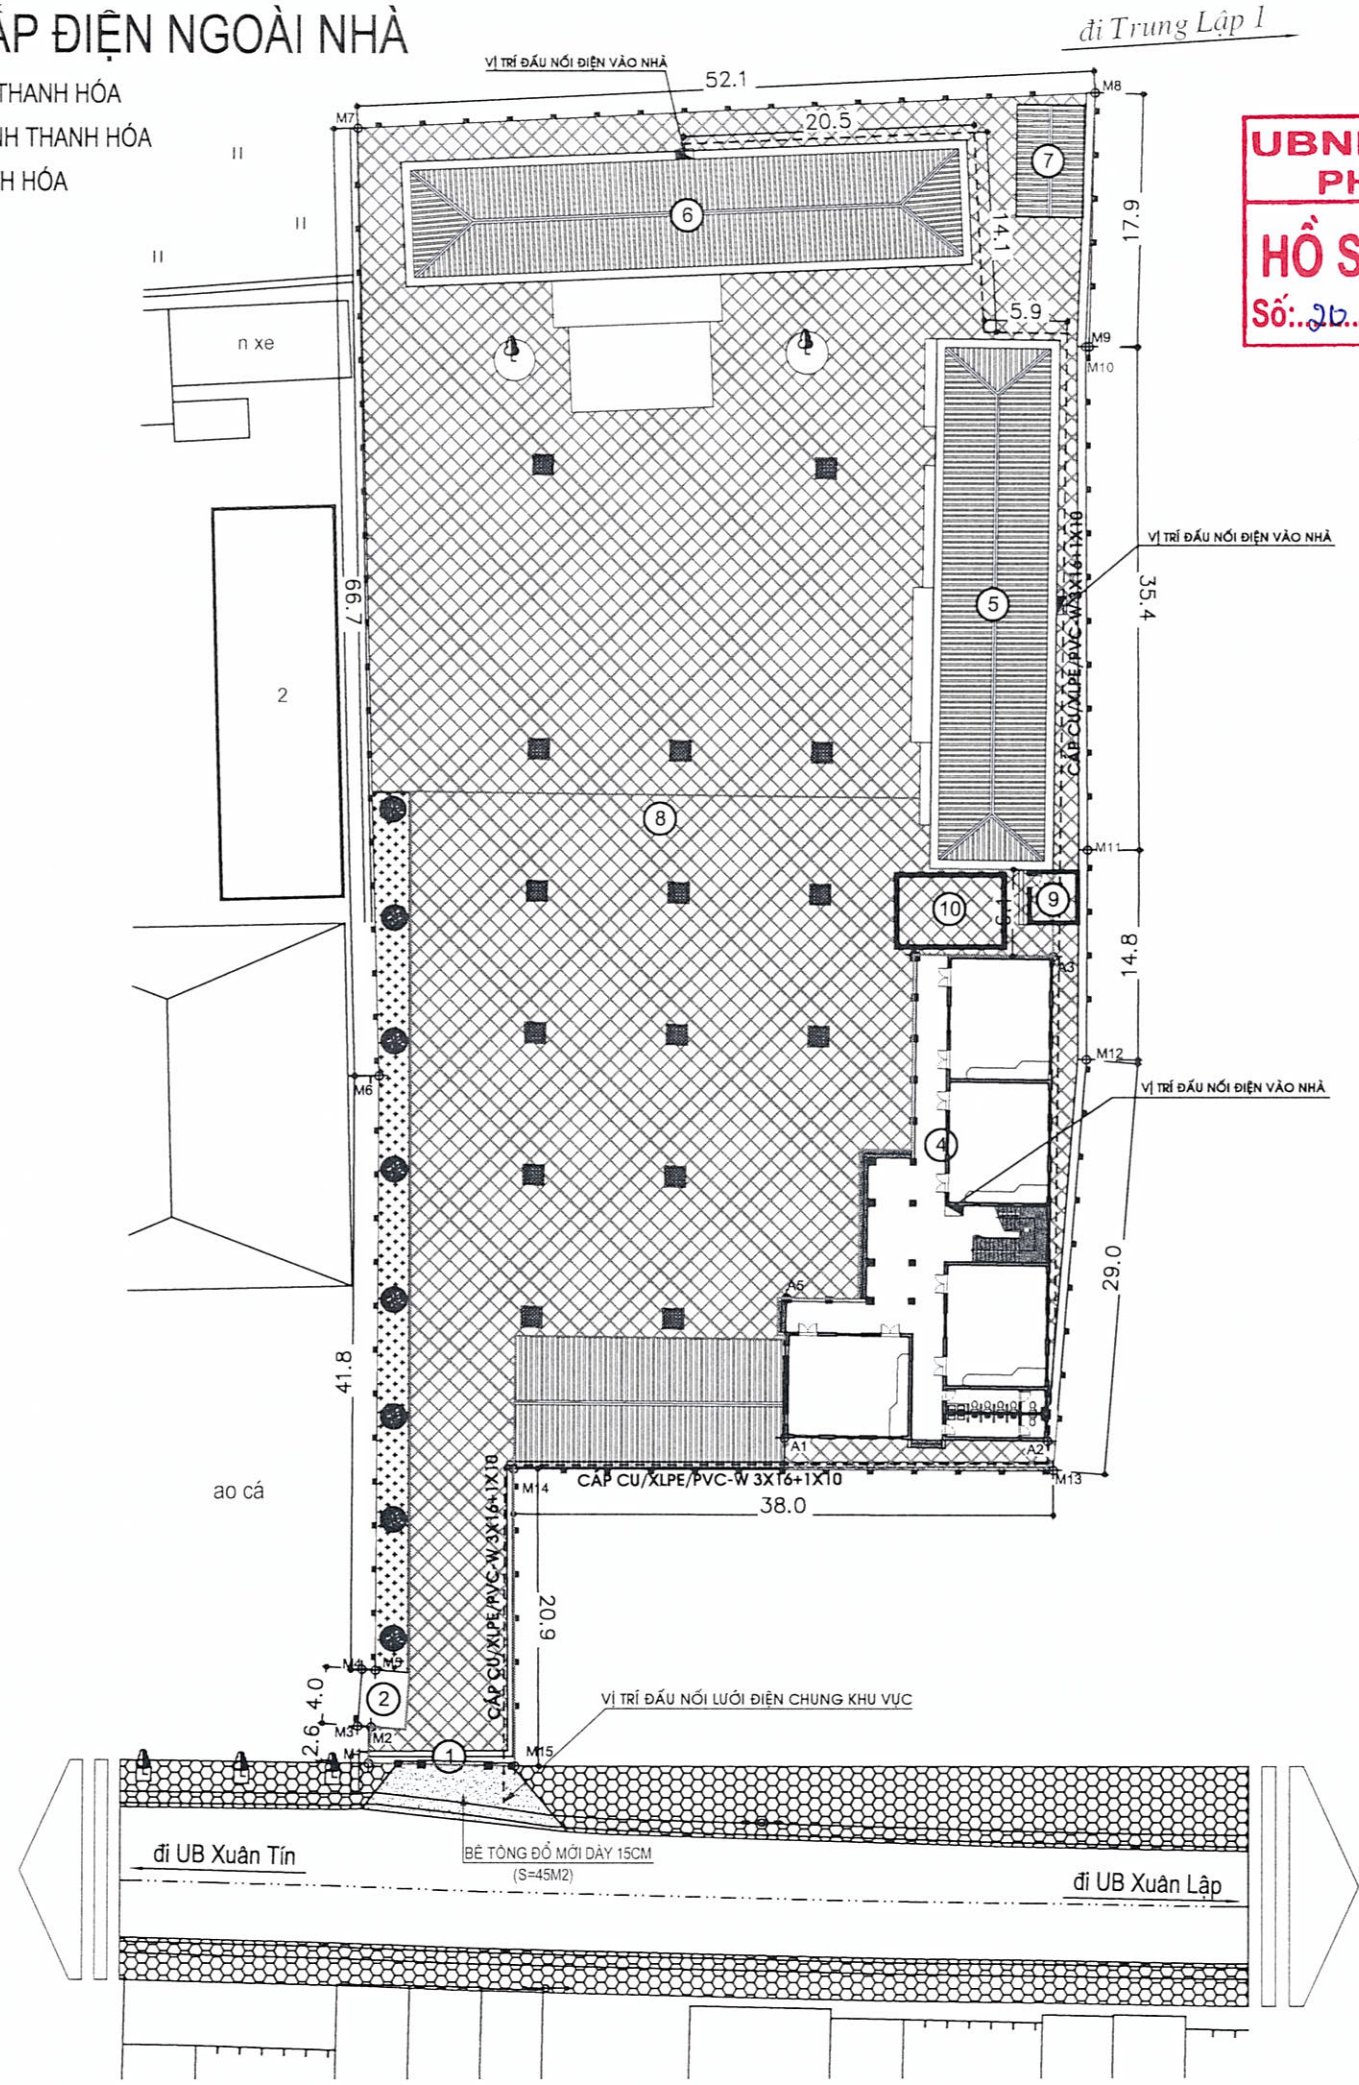

UBND XÃ XUÂN LẬP
PHÒNG KINH TẾ
HỒ SƠ ĐÃ THẨM ĐỊNH
Số: 26./KT-TĐ, ngày 01./03./2026

CƠ QUAN PHÊ DUYỆT:
ỦY BAN NHÂN DÂN XÃ XUÂN LẬP
KÈM THEO QUYẾT ĐỊNH SỐ: ...../QĐ-UBND NGÀY .... THÁNG .... NĂM 2026

CƠ QUAN THẨM ĐỊNH:
PHÒNG KINH TẾ XÃ XUÂN LẬP
KÈM THEO VĂN BẢN THẨM ĐỊNH SỐ: ...../BCTĐ-KT NGÀY .... THÁNG .... NĂM 2026

ĐẠI DIỆN ĐƠN VỊ THỤ HƯỞNG:
BAN GIÁM HIỆU TRƯỜNG THCS XUÂN LẬP
KÈM THEO TỜ TRÌNH SỐ: 10/TTR-XL NGÀY.... THÁNG .... NĂM 2026

DỰ ÁN - ĐỊA ĐIỂM:

DỰ ÁN: XÂY DỰNG NHÀ LỚP HỌC 3 TẦNG 12 PHÒNG TRƯỜNG THCS XUÂN LẬP VÀ CÁC HẠNG MỤC PHỤ TRỢ
ĐỊA ĐIỂM: XÃ XUÂN LẬP, TỈNH THANH HÓA

TÊN BẢN VẼ:

MB. QUY HOẠCH CẤP ĐIỆN NGOÀI NHÀ

BẢN VẼ: QH-03	GHÉP: A	TỶ LỆ: 1/500	NĂM 2026
THIẾT KẾ	KTS. PHÙNG XUÂN BẰNG		
CHỦ TRÌ KIẾN TRÚC CHỦ NHIỆM	KTS. TRẦN VĂN THANH		
QUẢN LÝ KỸ THUẬT	KTS. PHÙNG XUÂN BẰNG		

GIÁM ĐỐC: LÊ THỊ LIÊN

CÔNG TY TNHH XÂY DỰNG ARC
ARCHITECTURE

QUY HOẠCH TỔNG MẶT BẰNG THOÁT NƯỚC

CHỦ ĐẦU TƯ: UBND XÃ XUÂN LẬP - TỈNH THANH HÓA

CÔNG TRÌNH: TRƯỜNG THCS XUÂN LẬP - TỈNH THANH HÓA

ĐỊA ĐIỂM: XÃ XUÂN LẬP - TỈNH THANH HÓA

TỌA ĐỘ MỐC VN2000:		
KH	X	Y
TỌA ĐỘ RANH GIỚI KHU ĐẤT		
M1	555520.828	2208860.821
M2	555521.025	2208863.381
M3	555520.065	2208863.448
M4	555520.350	2208867.447
M5	555521.296	2208867.379
M6	555521.465	2208909.197
M7	555519.809	2208975.921
M8	555571.893	2208978.488
M9	555571.470	2208960.596
M10	555571.216	2208960.593
M11	555571.406	2208925.176
M12	555571.303	2208910.401
M13	555568.959	2208881.479
M14	555530.965	2208881.543
M15	555531.094	2208860.647
TỌA ĐỘ ĐỊNH VỊ CÔNG TRÌNH NHÀ LỚP HỌC 3 TẦNG 12 PHÒNG		
A1	555550.04	2208883.76
A2	555568.56	2208883.54
A3	555568.97	2208917.66
A4	555559.15	2208917.77
A5	555550.16	2208893.58

KÝ HIỆU

RÃNH THOÁT NƯỚC XÂY MỚI (L=122M)

RÃNH THOÁT NƯỚC HIỆN TRẠNG

GHI CHÚ:

- KHU ĐẤT ĐƯỢC GIỚI HẠN BỞI CÁC MỐC TỪ M1,M15
- TỔNG DIỆN TÍCH KHU ĐẤT: 5.008,05 M2
- DIỆN TÍCH XÂY DỰNG CÔNG TRÌNH: 1.390,68 M2
- MẬT ĐỘ XÂY DỰNG: 28,0%
- HỆ SỐ SỬ DỤNG ĐẤT: 0,61LẦN
- TẦNG CAO CÔNG TRÌNH: 01 - 03 TẦNG

GHI CHÚ:

SÂN, ĐƯỜNG NỘI BỘ


CÔNG TRÌNH XÂY DỰNG


CÂY XANH

RANH GIỚI KHU ĐẤT

BẢNG THỐNG KÊ CÁC CHỈ TIÊU

STT	Hạng mục	Tầng cao	Diện tích XD (m2)	Diện tích sàn (m2)	Tỷ lệ (%)	Ghi chú
1	Cổng vào (Xây mới)	-	-	-	-	
2	Nhà bảo vệ (Hiện trạng)	1	13,90	13,90	-	
3	Nhà xe (Xây mới)	1	176,54	176,54		
4	Nhà lớp học 3 tầng 12 phòng (dự kiến xây mới)	3	500,40	1.501,20		
5	Nhà lớp học 2 tầng (Hiện trạng)	2	324,50	649,00		
6	Nhà hiệu bộ (Hiện trạng)	2	351,30	702,60		
7	Nhà vệ sinh (Hiện trạng)	1	37,50	37,50		
8	Sân khuôn viên, xây xanh	-	3.587,71	-	72%	
9	Nhà bơm PCCC	1	16,20	16,20		
10	Bể PCCC	-	40,00	-		
	Diện tích xây dựng	-	**1.420,34**	**3.096,94**	28%	
	TỔNG CỘNG			**5.008,05**	**100%**	

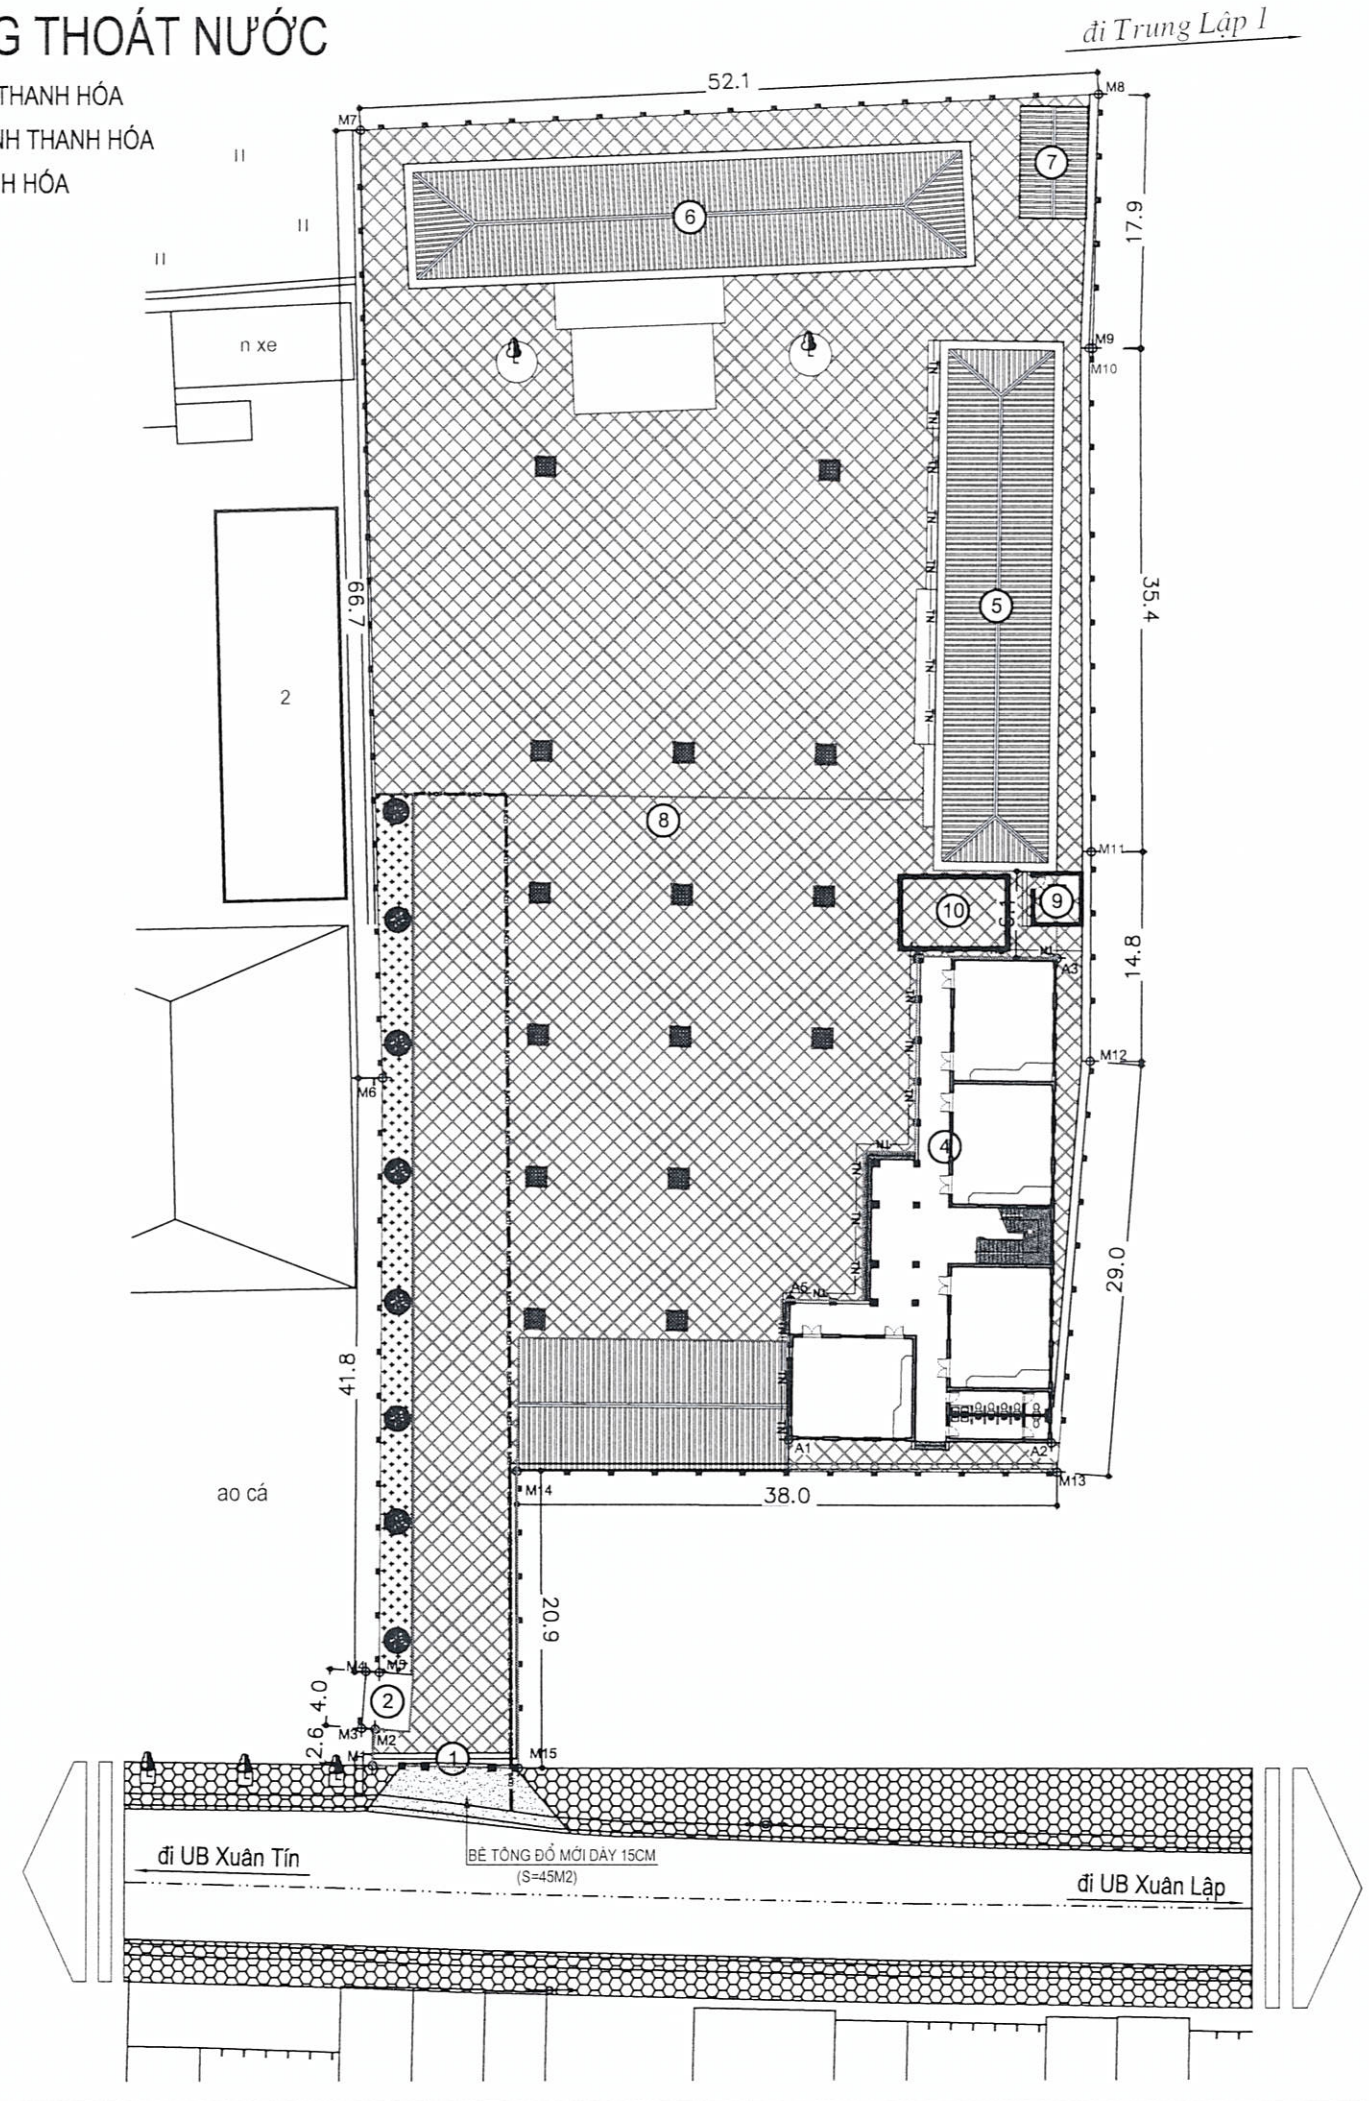

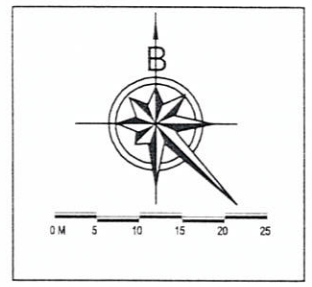

UBND XÃ XUÂN LẬP
PHÒNG KINH TẾ
HỒ SƠ ĐÃ THẨM ĐỊNH
Số: 20 /KT-TĐ, ngày 01 / 03 /20 26

CƠ QUAN PHÊ DUYỆT:
ỦY BAN NHÂN DÂN XÃ XUÂN LẬP
KÈM THEO QUYẾT ĐỊNH SỐ: ...../QĐ-UBND NGÀY .... THÁNG .... NĂM 2026

CƠ QUAN THẨM ĐỊNH:
PHÒNG KINH TẾ XÃ XUÂN LẬP
KÈM THEO VĂN BẢN THẨM ĐỊNH SỐ: ...../BCTĐ-KT NGÀY .... THÁNG .... NĂM 2026

ĐẠI DIỆN ĐƠN VỊ THỤ HƯỞNG:
BAN GIÁM HIỆU TRƯỜNG THCS XUÂN LẬP
KÈM THEO TỜ TRÌNH SỐ: 10/TTR-XL NGÀY.... THÁNG .... NĂM 2026

DỰ ÁN - ĐỊA ĐIỂM:

DỰ ÁN: XÂY DỰNG NHÀ LỚP HỌC 3 TẦNG 12 PHÒNG TRƯỜNG THCS XUÂN LẬP VÀ CÁC HẠNG MỤC PHỤ TRỢ

ĐỊA ĐIỂM: XÃ XUÂN LẬP, TỈNH THANH HÓA

TÊN BẢN VẼ:


MB. QUY HOẠCH THOÁT NƯỚC TỔNG THỂ

BẢN VẼ: QH-04	GHÉP: A	TỶ LỆ: 1/500	NĂM 2026
THIẾT KẾ	KTS. PHÙNG XUÂN BẰNG		
CHỦ TRÌ KIẾN TRÚC / CHỦ NHIỆM	KTS. TRẦN VĂN THANH		
QUẢN LÝ KỸ THUẬT	KTS. PHÙNG XUÂN BẰNG		

GIÁM ĐỐC: LÊ THỊ LIÊN


M.S.D.N: 2802953473 C.T.TNHH CÔNG TY TNHH XÂY DỰNG ARC X. THỌ LONG T. THANH HÓA

ĐƠN VỊ TƯ VẤN THIẾT KẾ
CÔNG TY TNHH XÂY DỰNG ARC
X. THỌ LONG, T. THANH HÓA

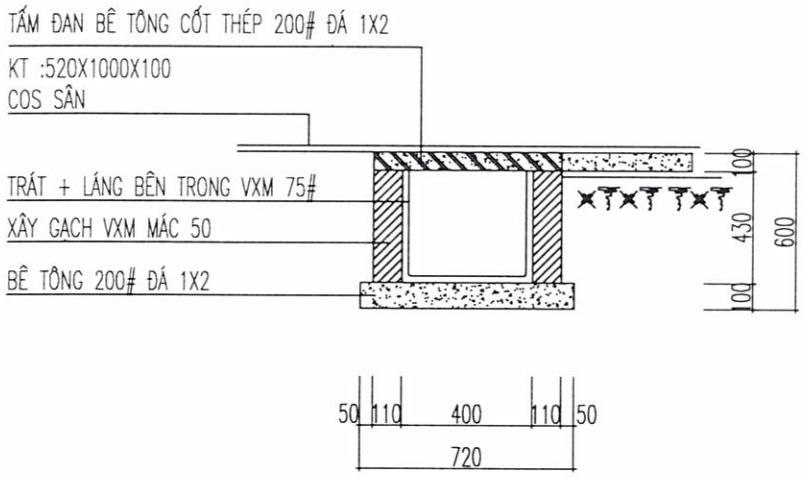


RÃNH THOÁT NƯỚC B 400

TL : 1/20 - L = 58M

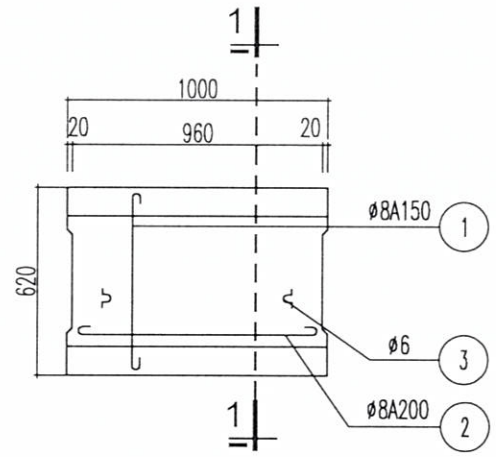

MB. THÉP TẤM ĐAN B: 400

SL (58 TẤM)

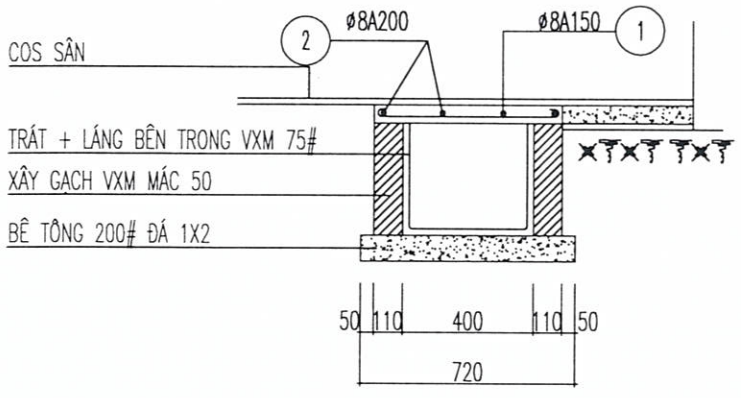

RÃNH THOÁT NƯỚC B 400

TL : 1/20 - L =58 M

BẢNG THỐNG KÊ CỐT THÉP CHO 1 TẤM ĐAN

CẤU KIỆN	SỐ HIỆU	QUY CÁCH	Ø (mm)	CHIỀU DÀI (mm)	S.LƯỢNG/ 1 C.K.	S.LƯỢNG C.K.	TỔNG CHIỀU DÀI (m)	KHỐI LƯỢNG (Kg)
TẤM ĐAN RÃNH B= 400	1	70 — 570 — 70	8	710	7	7	4.97	1.96
	2	70 — 950 — 70	8	1090	4	4	4.36	1.72
	3	100 (70 — 70)	6	240	2	2	0.48	0.10

UBND XÃ XUÂN LẬP
PHÒNG KINH TẾ
HỒ SƠ ĐÃ THẨM ĐỊNH
Số: 210../KT-TĐ, ngày 04./03./2026.

GHI CHÚ

HIỆU ĐÍNH			
LẦN	NGÀY	THIẾT KẾ	DUYỆT

CHỦ ĐẦU TƯ
Client
UBND XÃ XUÂN LẬP
TỈNH THANH HÓA

SỐ HỢP ĐỒNG ...../2026/HĐKT

ĐƠN VỊ TƯ VẤN THIẾT KẾ

ARC ARCHITECTURE

CÔNG TY TNHH XÂY DỰNG ARC
ĐC:THÔN HỘI HIỀN - XÃ THỌ LONG - T.THANH HÓA
ĐIỆN THOẠI: 0987 348 829

GIÁM ĐỐC DIRECTOR
LÊ THỊ LIÊN

CHỦ TRÌ MASTER
KS: NGUYỄN THẾ HÒA

THIẾT KẾ, VẼ DESIGNER, DRAWING
KTS. PHÙNG XUÂN BẰNG

QUẢN LÝ KỸ THUẬT TECH. MANAGER
NGUYỄN DUY LỰC

CÔNG TRÌNH
Project
XÂY DỰNG NHÀ LỚP HỌC 3 TẦNG 12 PHÒNG TRƯỜNG THCS XUÂN LẬP VÀ CÁC HẠNG MỤC PHỤ TRỢ, XÃ XUÂN LẬP

ĐỊA ĐIỂM XÂY DỰNG
location
XÃ XUÂN LẬP, TỈNH THANH HÓA

HẠNG MỤC
block

TÊN BẢN VẼ
Drawing title
CHI TIẾT RÃNH THOÁT NƯỚC

HỒ SƠ TK BVTC
NĂM -2026

QH - 05

ĐƠN VỊ THIẾT KẾ

ARCHITECTURE

CÔNG TY TNHH XÂY DỰNG ARC


ĐC: THÔN HỘI HIỀN, XÃ THỌ LONG, TỈNH THANH HÓA TEL: 0973 164 163

UBND XÃ XUÂN LẬP
PHÒNG KINH TẾ
HỒ SƠ ĐÃ THẨM ĐỊNH
Số:..20./KT-TĐ, ngày.01.../..03./20.26.

M.S.D.N: 2802953473 - C.T.T.N.H.H
CÔNG TY TNHH XÂY DỰNG ARC
X. THỌ LONG T. THANH HÓA

HẠNG MỤC: NHÀ LỚP HỌC 3 TẦNG

HOÀN THÀNH NĂM 2026

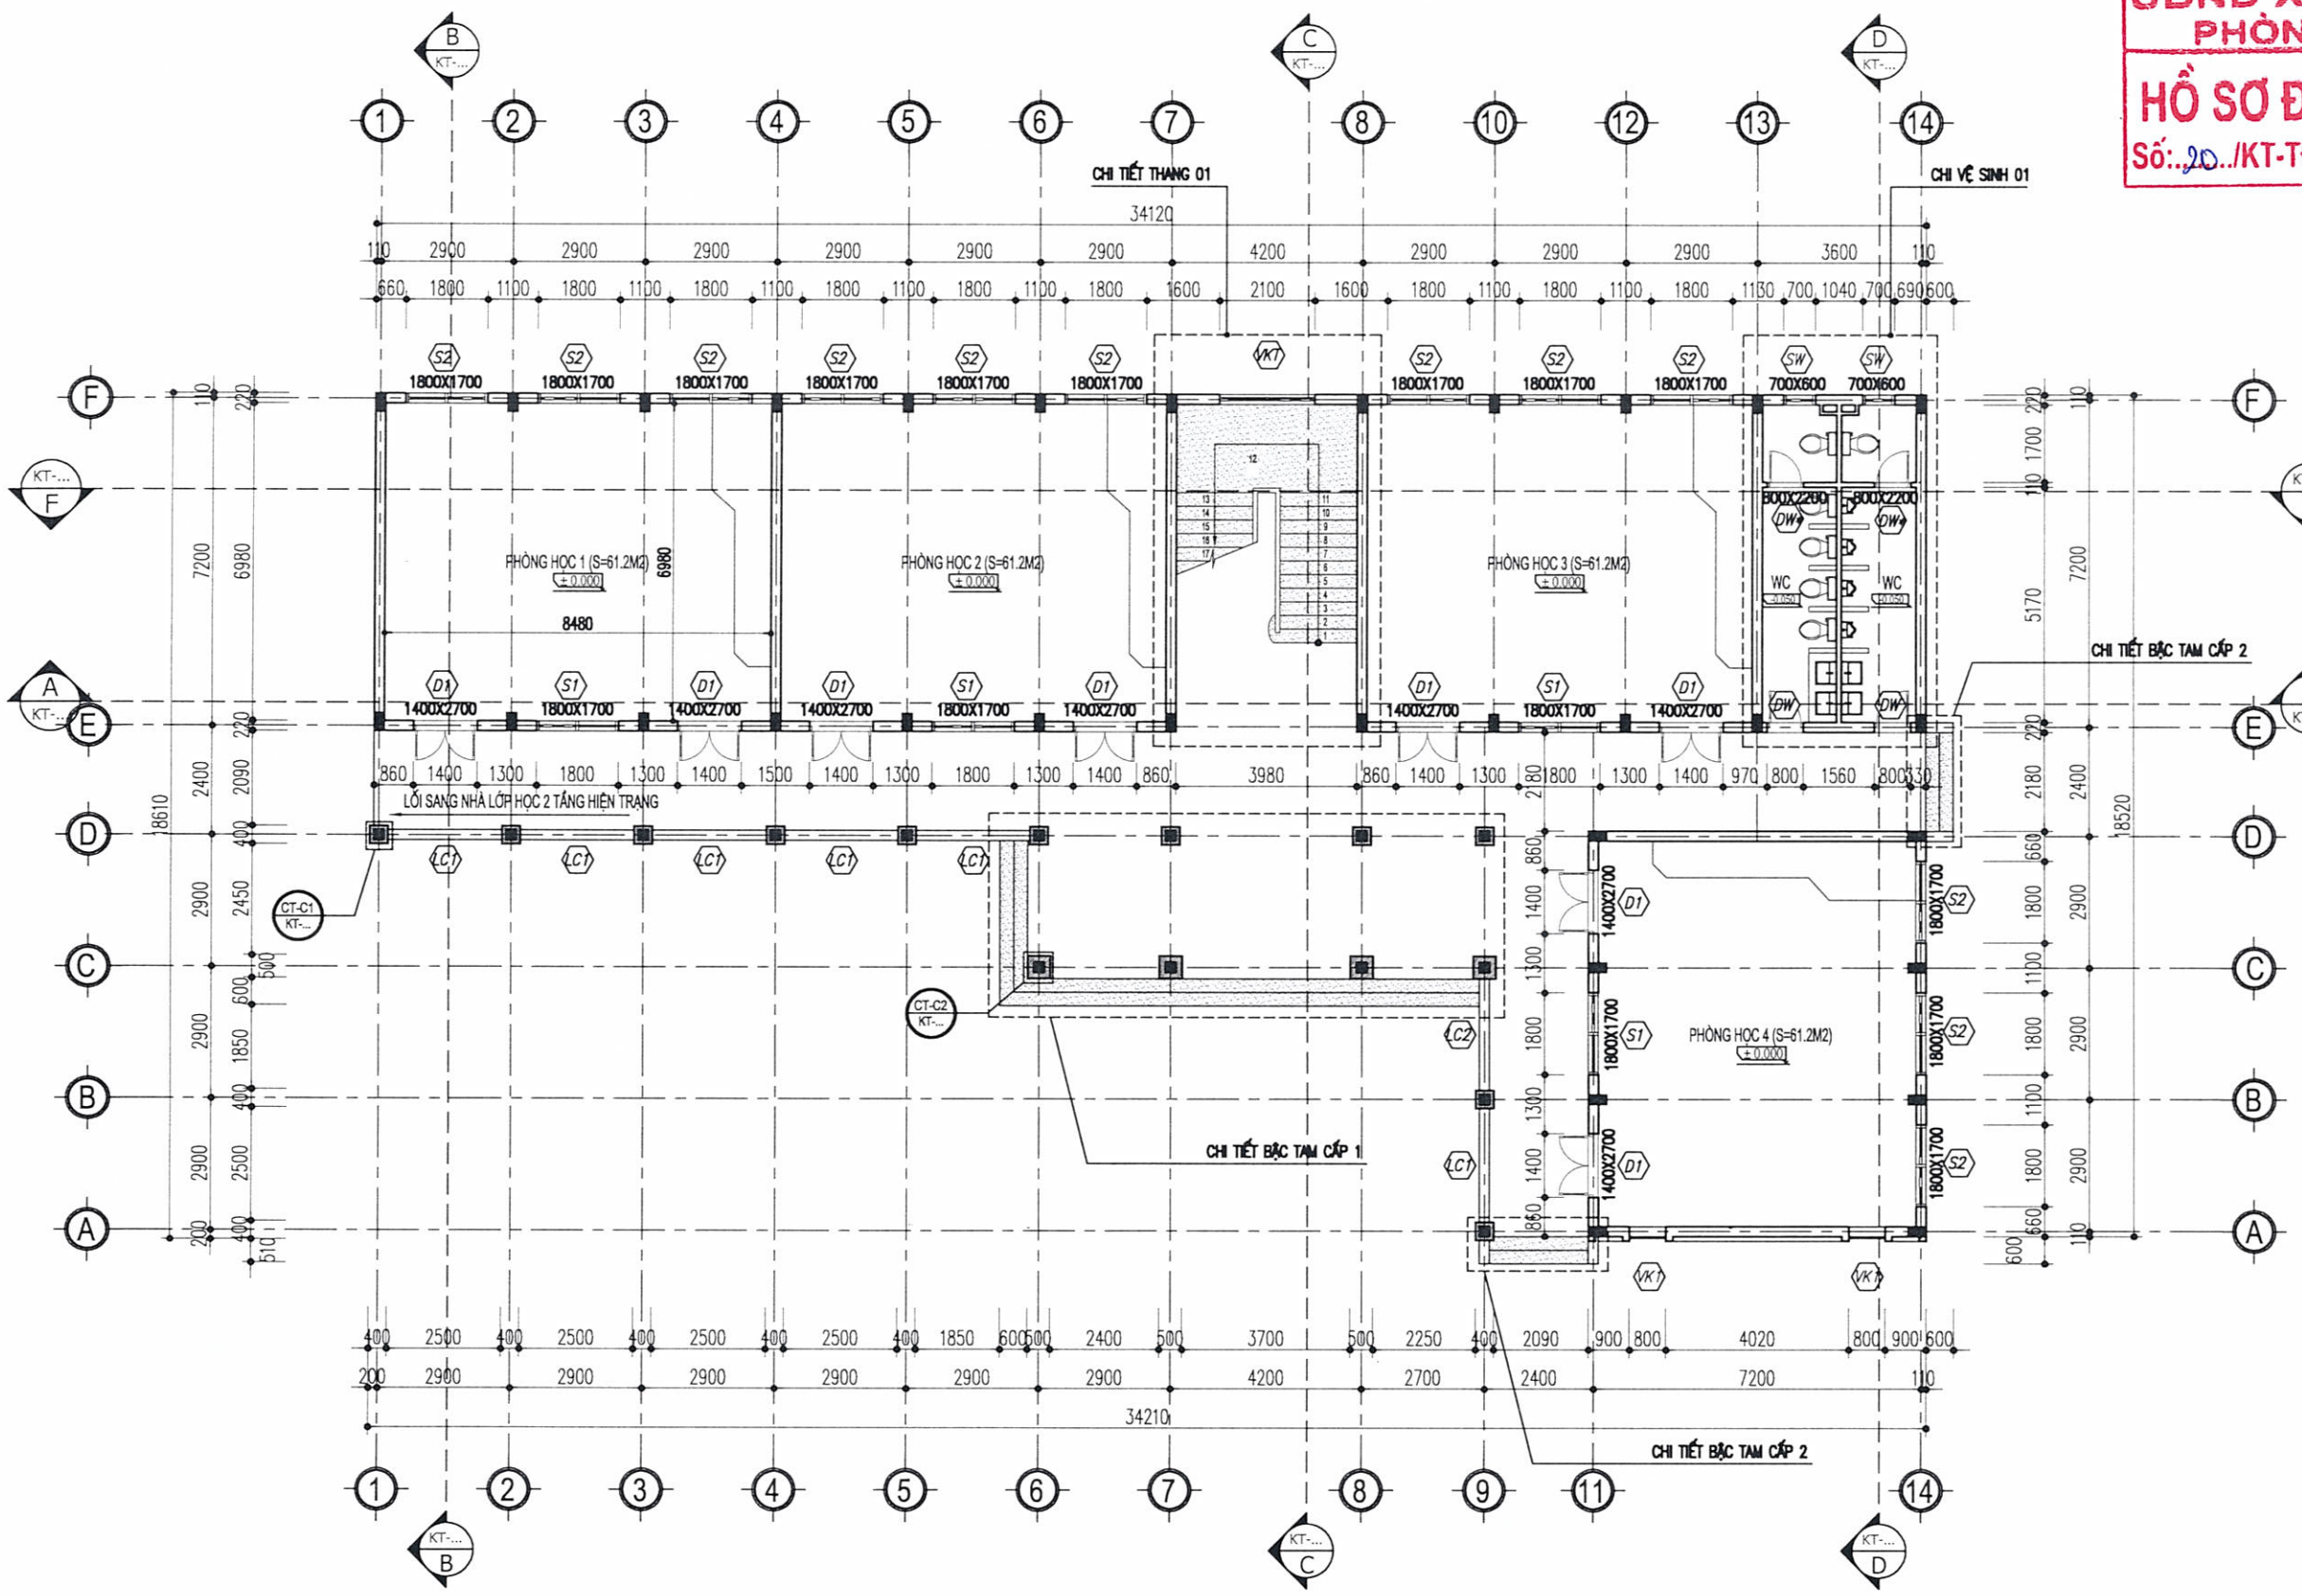

MẶT BẰNG TẦNG 1

GHI CHÚ:

- TOÀN BỘ TƯỜNG NHÀ XÂY BẰNG GẠCH KHÔNG NUNG, VỮA XI MĂNG M75.
- TƯỜNG, CỘT, DẦM, TRẦN NHÀ TRÁT BẰNG VỮA XI MĂNG M75, DÀY 15MM.
- TƯỜNG, CỘT, DẦM, TRẦN NHÀ SƠN 1 NƯỚC LÓT, 2 NƯỚC PHỦ MÀU.
- TƯỜNG NHÀ VỆ SINH ỐP GẠCH 300X450 CAO 2,8M, ỐP GẠCH VIỀN TƯỜNG.
- CẮT GẠCH LÁT NỀN ĐỂ ỐP CHÂN TƯỜNG TRONG NHÀ CÁC PHÒNG VÀ HÀNH LANG GẠCH 600X150 CAO 0,15M.

UBND XÃ XUÂN LẬP
PHÒNG KINH TẾ
HỒ SƠ ĐÃ THẨM ĐỊNH
Số:..20../KT-TĐ, ngày..01/...08/2026

GHI CHÚ

HIỆU ĐỈNH

LẦN	NGÀY	THIẾT KẾ	DUYỆT

CHỦ ĐẦU TƯ
Client
UBND XÃ XUÂN LẬP
TỈNH THANH HÓA

SỐ HỢP ĐỒNG: ...../2026/HĐKT

ĐƠN VỊ TƯ VẤN THIẾT KẾ

ARC ARCHITECTURE

CÔNG TY TNHH XÂY DỰNG ARC
ĐC:THÔN HỘI HIỀN - XÃ THỌ LONG - T.THANH HÓA
ĐIỆN THOẠI: 0987 346 629

GIÁM ĐỐC DIRECTOR: LÊ THỊ LIÊN

CHỦ TRÌ MASTER: KS: NGUYỄN THẾ HÒA

THIẾT KẾ, VẼ DESIGNER, DRAWING: KTS. PHÙNG XUÂN BẰNG

QUẢN LÝ KỸ THUẬT TECH. MANAGER: NGUYỄN DUY LỰC

CÔNG TRÌNH
Project
XÂY DỰNG NHÀ LỚP HỌC 3 TẦNG 12 PHÒNG TRƯỜNG THCS XUÂN LẬP VÀ CÁC HẠNG MỤC PHỤ TRỢ, XÃ XUÂN LẬP


ĐỊA ĐIỂM XÂY DỰNG
location
XÃ XUÂN LẬP, TỈNH THANH HÓA

HẠNG MỤC
block

TÊN BẢN VẼ
Drawing title
MẶT BẰNG TẦNG 1

HỒ SƠ TK BVTC
NĂM -2026

KT - 01

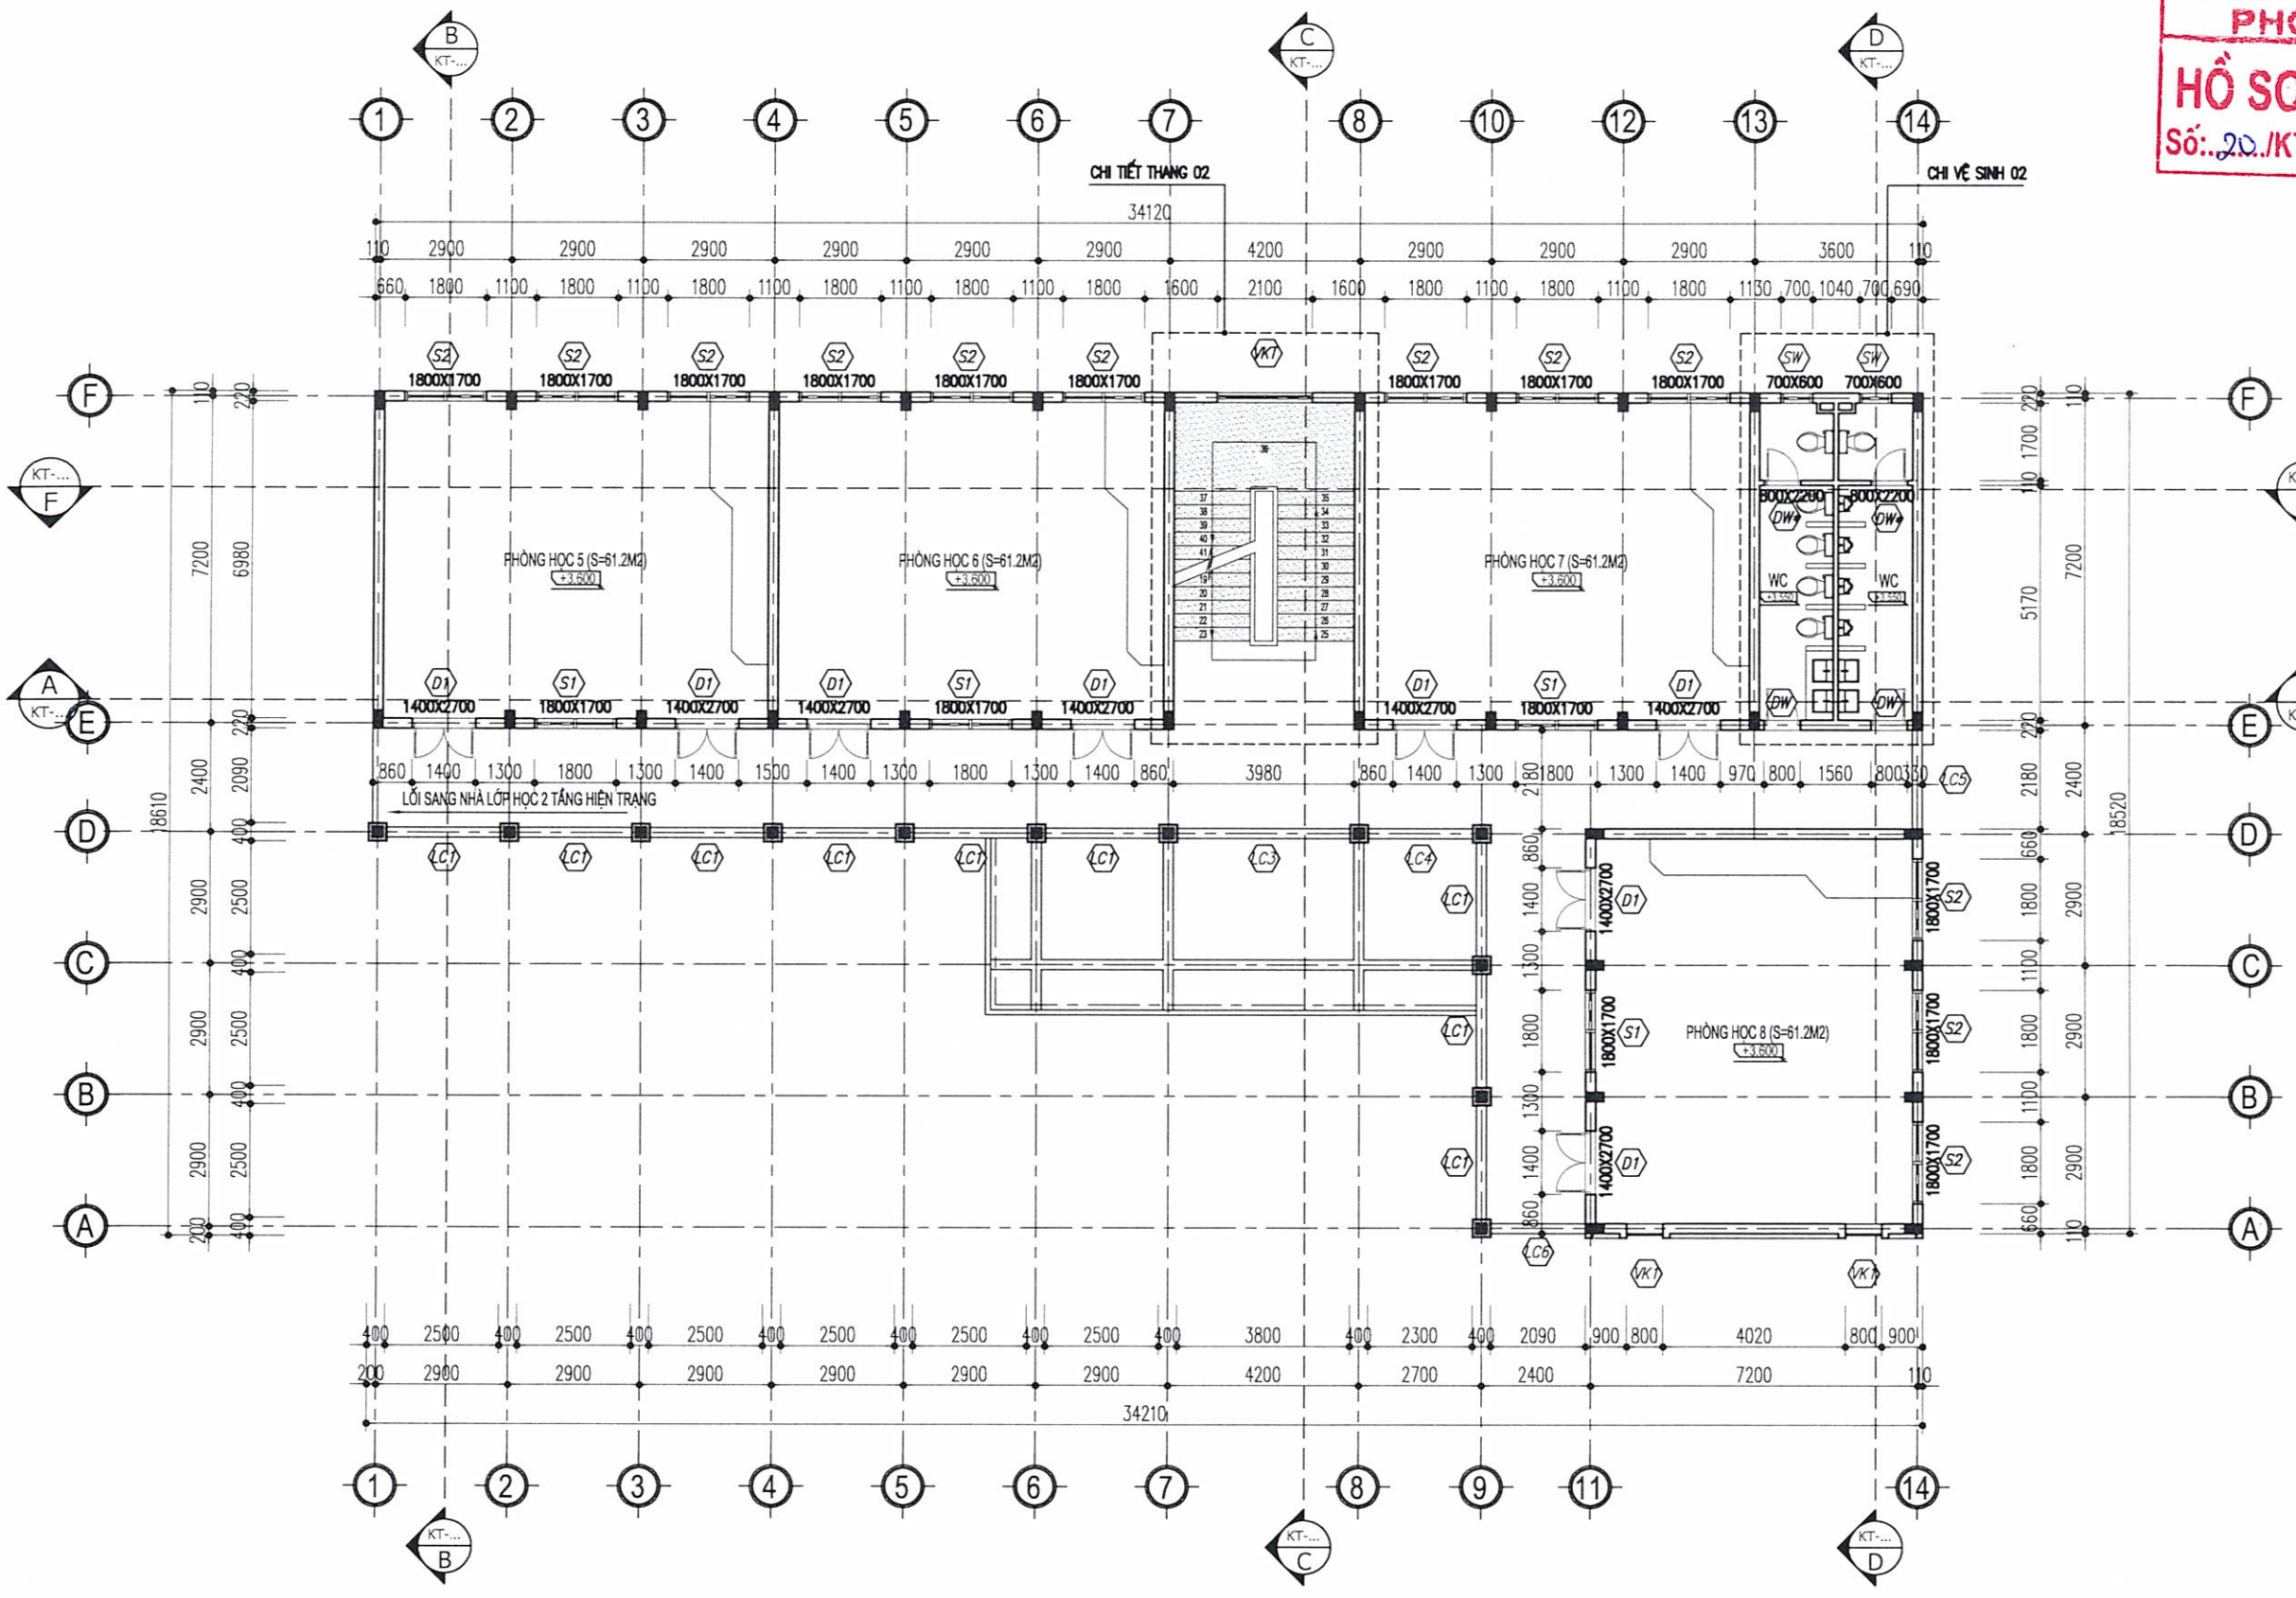

MẶT BẰNG TẦNG 2

GHI CHÚ:

- TOÀN BỘ TƯỜNG NHÀ XÂY BẰNG GẠCH KHÔNG NUNG, VỮA XI MĂNG M75.
- TƯỜNG, CỘT, DẦM, TRẦN NHÀ TRÁT BẰNG VỮA XI MĂNG M75, DÀY 15MM.
- TƯỜNG, CỘT, DẦM, TRẦN NHÀ SƠN 1 NƯỚC LÓT, 2 NƯỚC PHỦ MÀU.
- TƯỜNG NHÀ VỆ SINH ỐP GẠCH 300X450 CAO 2,8M, ỐP GẠCH VIỀN TƯỜNG.
- CẮT GẠCH LÁT NỀN ĐỂ ỐP CHÂN TƯỜNG TRONG NHÀ CÁC PHÒNG VÀ HÀNH LANG GẠCH 600X150 CAO 0,15M.

UBND XÃ XUÂN LẬP
PHÒNG KINH TẾ
HỒ SƠ ĐÃ THẨM ĐỊNH
Số: 20./KT-TĐ, ngày 01 / 08 /2026

GHI CHÚ

HIỆU ĐỊNH

LẦN	NGÀY	THIẾT KẾ	DUYỆT

CHỦ ĐẦU TƯ
Client
UBND XÃ XUÂN LẬP
TỈNH THANH HÓA

SỐ HỢP ĐỒNG ...../2026/HĐKT

ĐƠN VỊ TƯ VẤN THIẾT KẾ

ARC ARCHITECTURE

CÔNG TY TNHH XÂY DỰNG ARC
ĐC:THÔN HỘI HIỀN - XÃ THỌ LONG - T. THANH HÓA
ĐIỆN THOẠI: 0987.346.329

GIÁM ĐỐC DIRECTOR
LÊ THỊ LIÊN

CHỦ TRÌ MASTER
KS: NGUYỄN THẾ HÒA

THIẾT KẾ, VẼ DESIGNER, DRAWING
KTS. PHÙNG XUÂN BẰNG

QUẢN LÝ KỸ THUẬT TECH. MANAGER
NGUYỄN DUY LỰC


CÔNG TRÌNH
Project
XÂY DỰNG NHÀ LỚP HỌC 3 TẦNG 12 PHÒNG TRƯỜNG THCS XUÂN LẬP VÀ CÁC HẠNG MỤC PHỤ TRỢ, XÃ XUÂN LẬP

ĐỊA ĐIỂM XÂY DỰNG
location
XÃ XUÂN LẬP, TỈNH THANH HÓA

HẠNG MỤC
block

TÊN BẢN VẼ
Drawing title
MẶT BẰNG TẦNG 2

HỒ SƠ TK BVTC
NĂM -2026
KT - 02

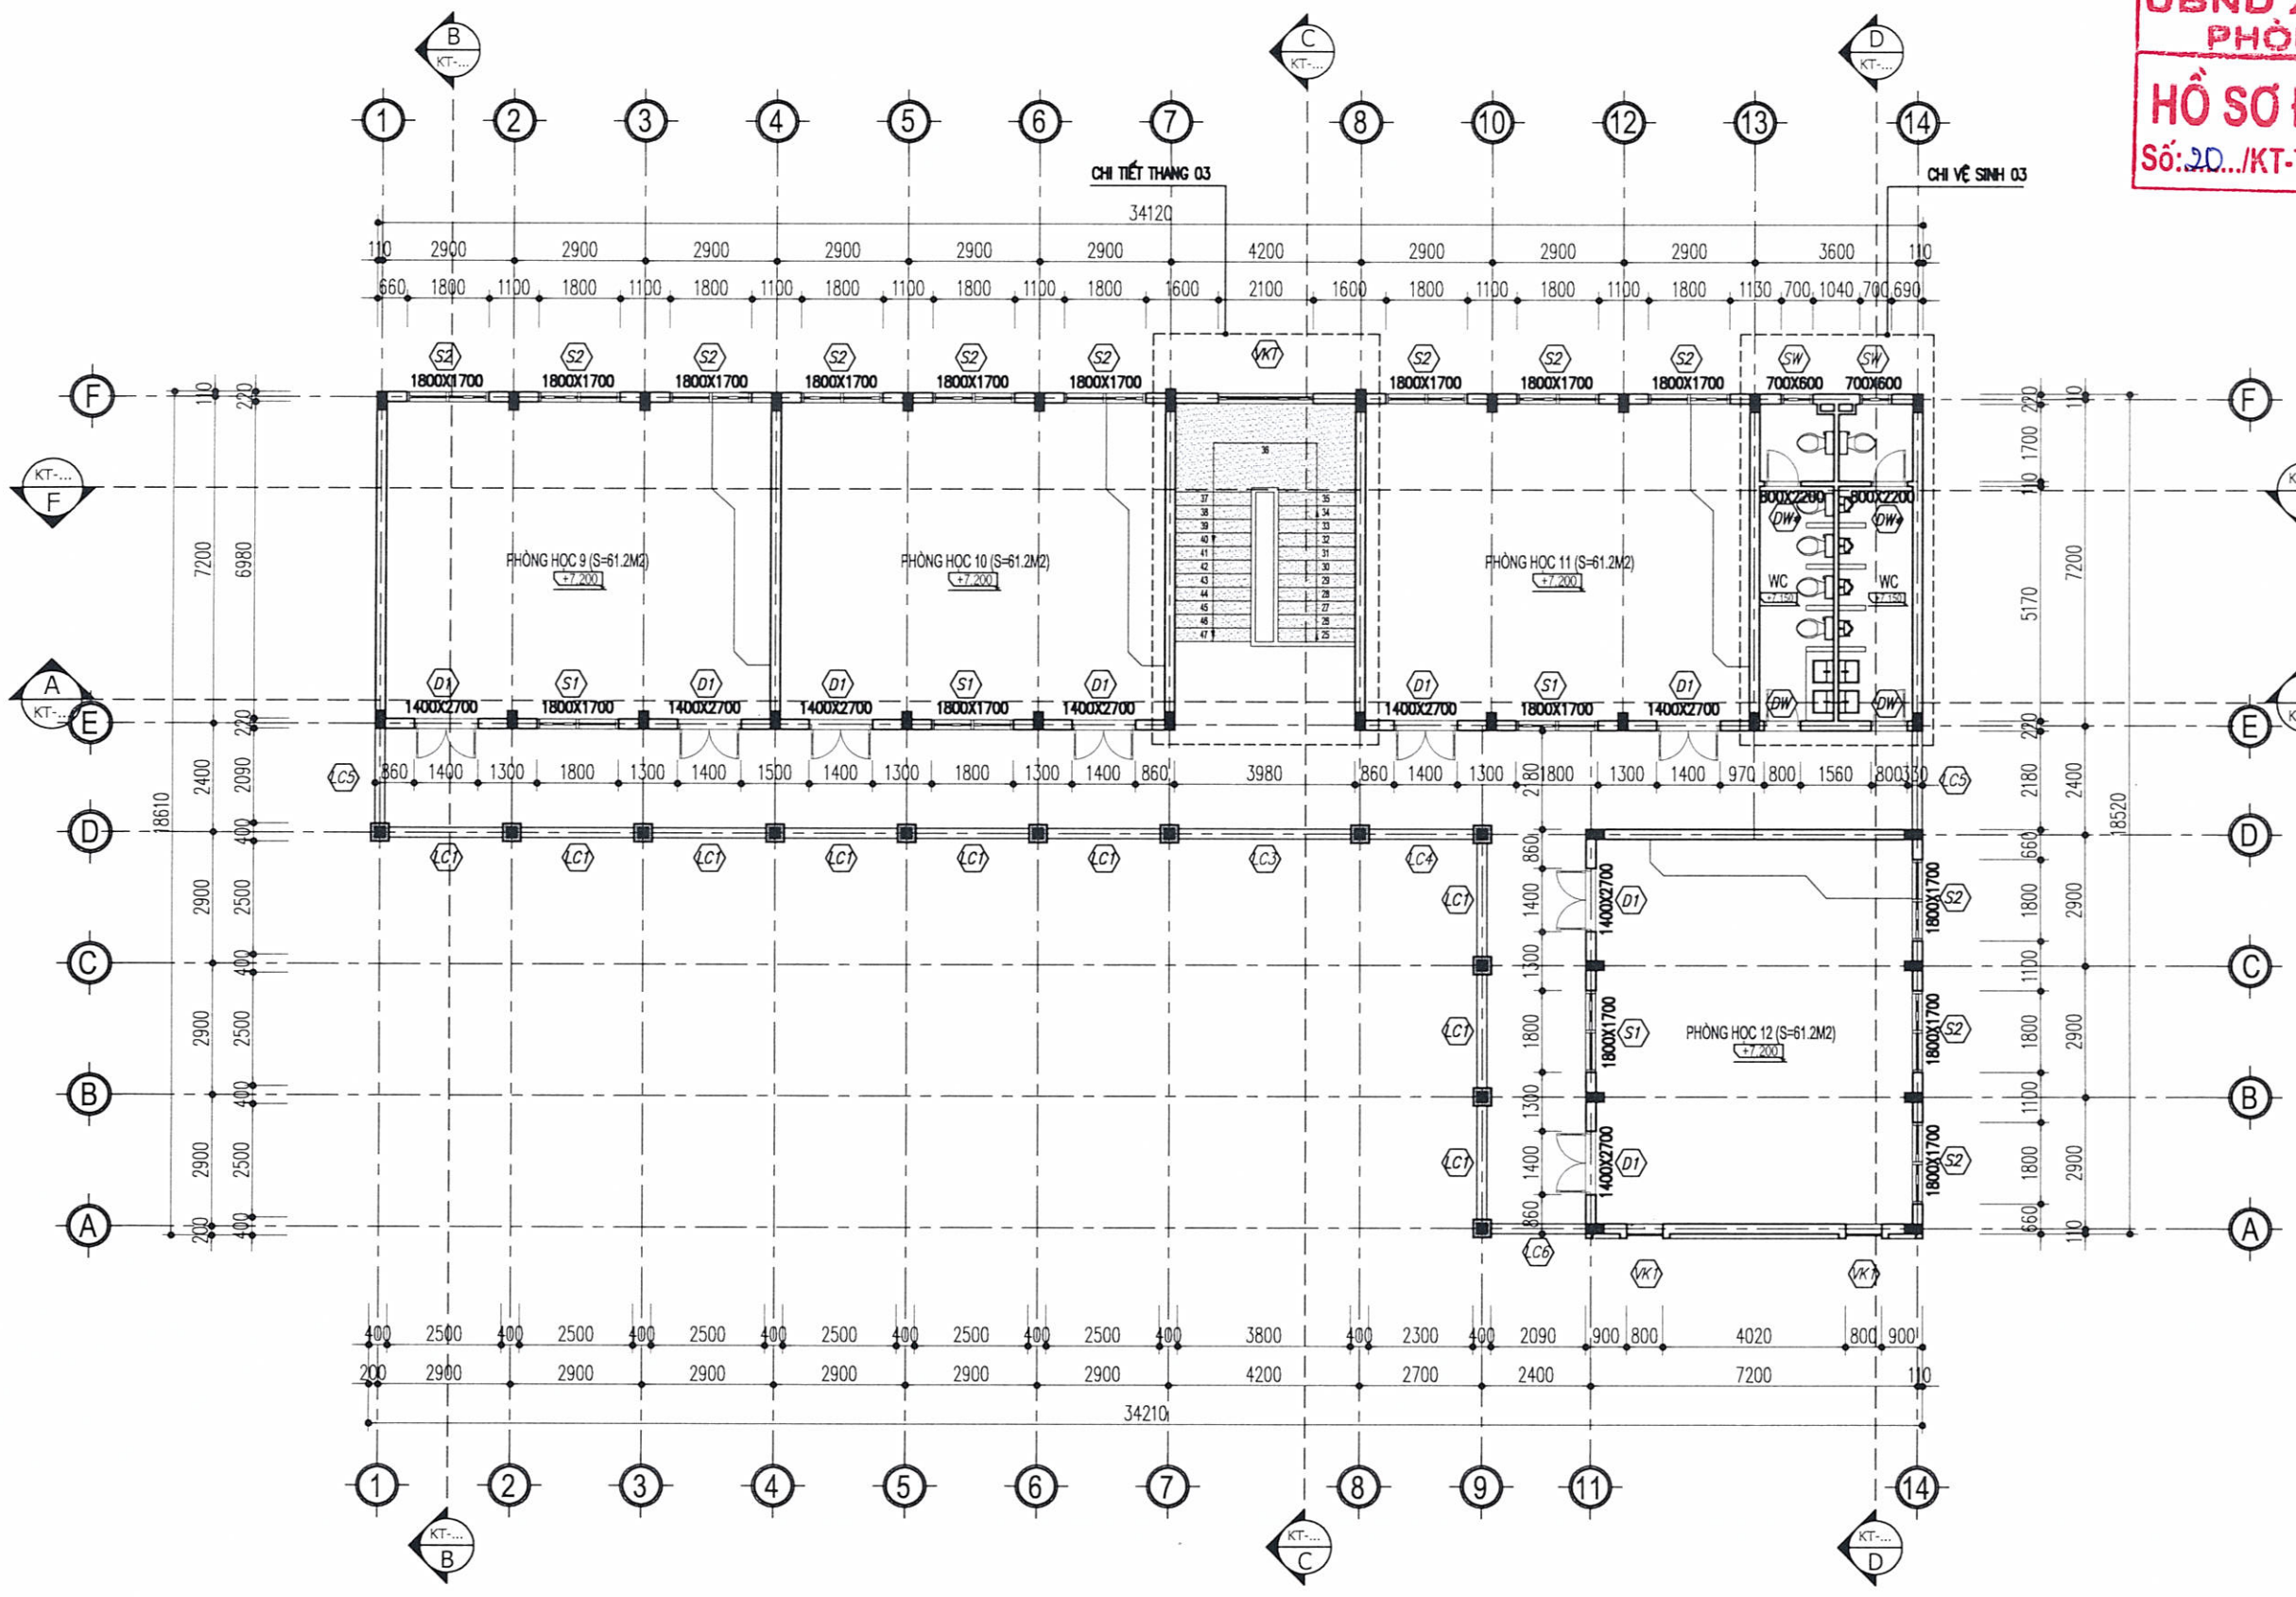

MẶT BẰNG TẦNG 3

GHI CHÚ:

- TOÀN BỘ TƯỜNG NHÀ XÂY BẰNG GẠCH KHÔNG NUNG, VỮA XI MĂNG M75.
- TƯỜNG, CỘT, DẦM, TRẦN NHÀ TRÁT BẰNG VỮA XI MĂNG M75, DÀY 15MM.
- TƯỜNG, CỘT, DẦM, TRẦN NHÀ SƠN 1 NƯỚC LÓT, 2 NƯỚC PHỦ MÀU.
- TƯỜNG NHÀ VỆ SINH ỐP GẠCH 300X450 CAO 2,8M, ỐP GẠCH VIỀN TƯỜNG.
- CẮT GẠCH LÁT NỀN ĐỂ ỐP CHÂN TƯỜNG TRONG NHÀ CÁC PHÒNG VÀ HÀNH LANG GẠCH 600X150 CAO 0,15M.

UBND XÃ XUÂN LẬP
PHÒNG KINH TẾ
HỒ SƠ ĐÃ THẨM ĐỊNH
Số: 20.../KT-TĐ, ngày 01/03/2026

GHI CHÚ

LẦN	NGÀY	THIẾT KẾ	DUYỆT

CHỦ ĐẦU TƯ
Client
UBND XÃ XUÂN LẬP
TỈNH THANH HÓA

SỐ HỢP ĐỒNG: ...../2026/HĐKT

ĐƠN VỊ TƯ VẤN THIẾT KẾ

ARC ARCHITECTURE

CÔNG TY TNHH XÂY DỰNG ARC
ĐC:THÔN HỘI THIỆN - XÃ THỌ LONG - T. THANH HÓA
ĐIỆN THOẠI: 0987. 346. 829

GIÁM ĐỐC DIRECTOR	LÊ THỊ LIÊN
CHỦ TRÌ MASTER	KS: NGUYỄN THẾ HÒA
THIẾT KẾ, VẼ DESIGNER, DRAWING	KTS. PHÙNG XUÂN BẰNG
QUẢN LÝ KỸ THUẬT TECH. MANAGER	NGUYỄN DUY LỰC


CÔNG TRÌNH
Project
XÂY DỰNG NHÀ LỚP HỌC 3 TẦNG 12 PHÒNG TRƯỜNG THCS XUÂN LẬP VÀ CÁC HẠNG MỤC PHỤ TRỢ, XÃ XUÂN LẬP

ĐỊA ĐIỂM XÂY DỰNG
location
XÃ XUÂN LẬP, TỈNH THANH HÓA

HẠNG MỤC
block

TÊN BẢN VẼ
Drawing title
MẶT BẰNG TẦNG 3

HỒ SƠ TK BVTC	KT - 03
NĂM -2026	

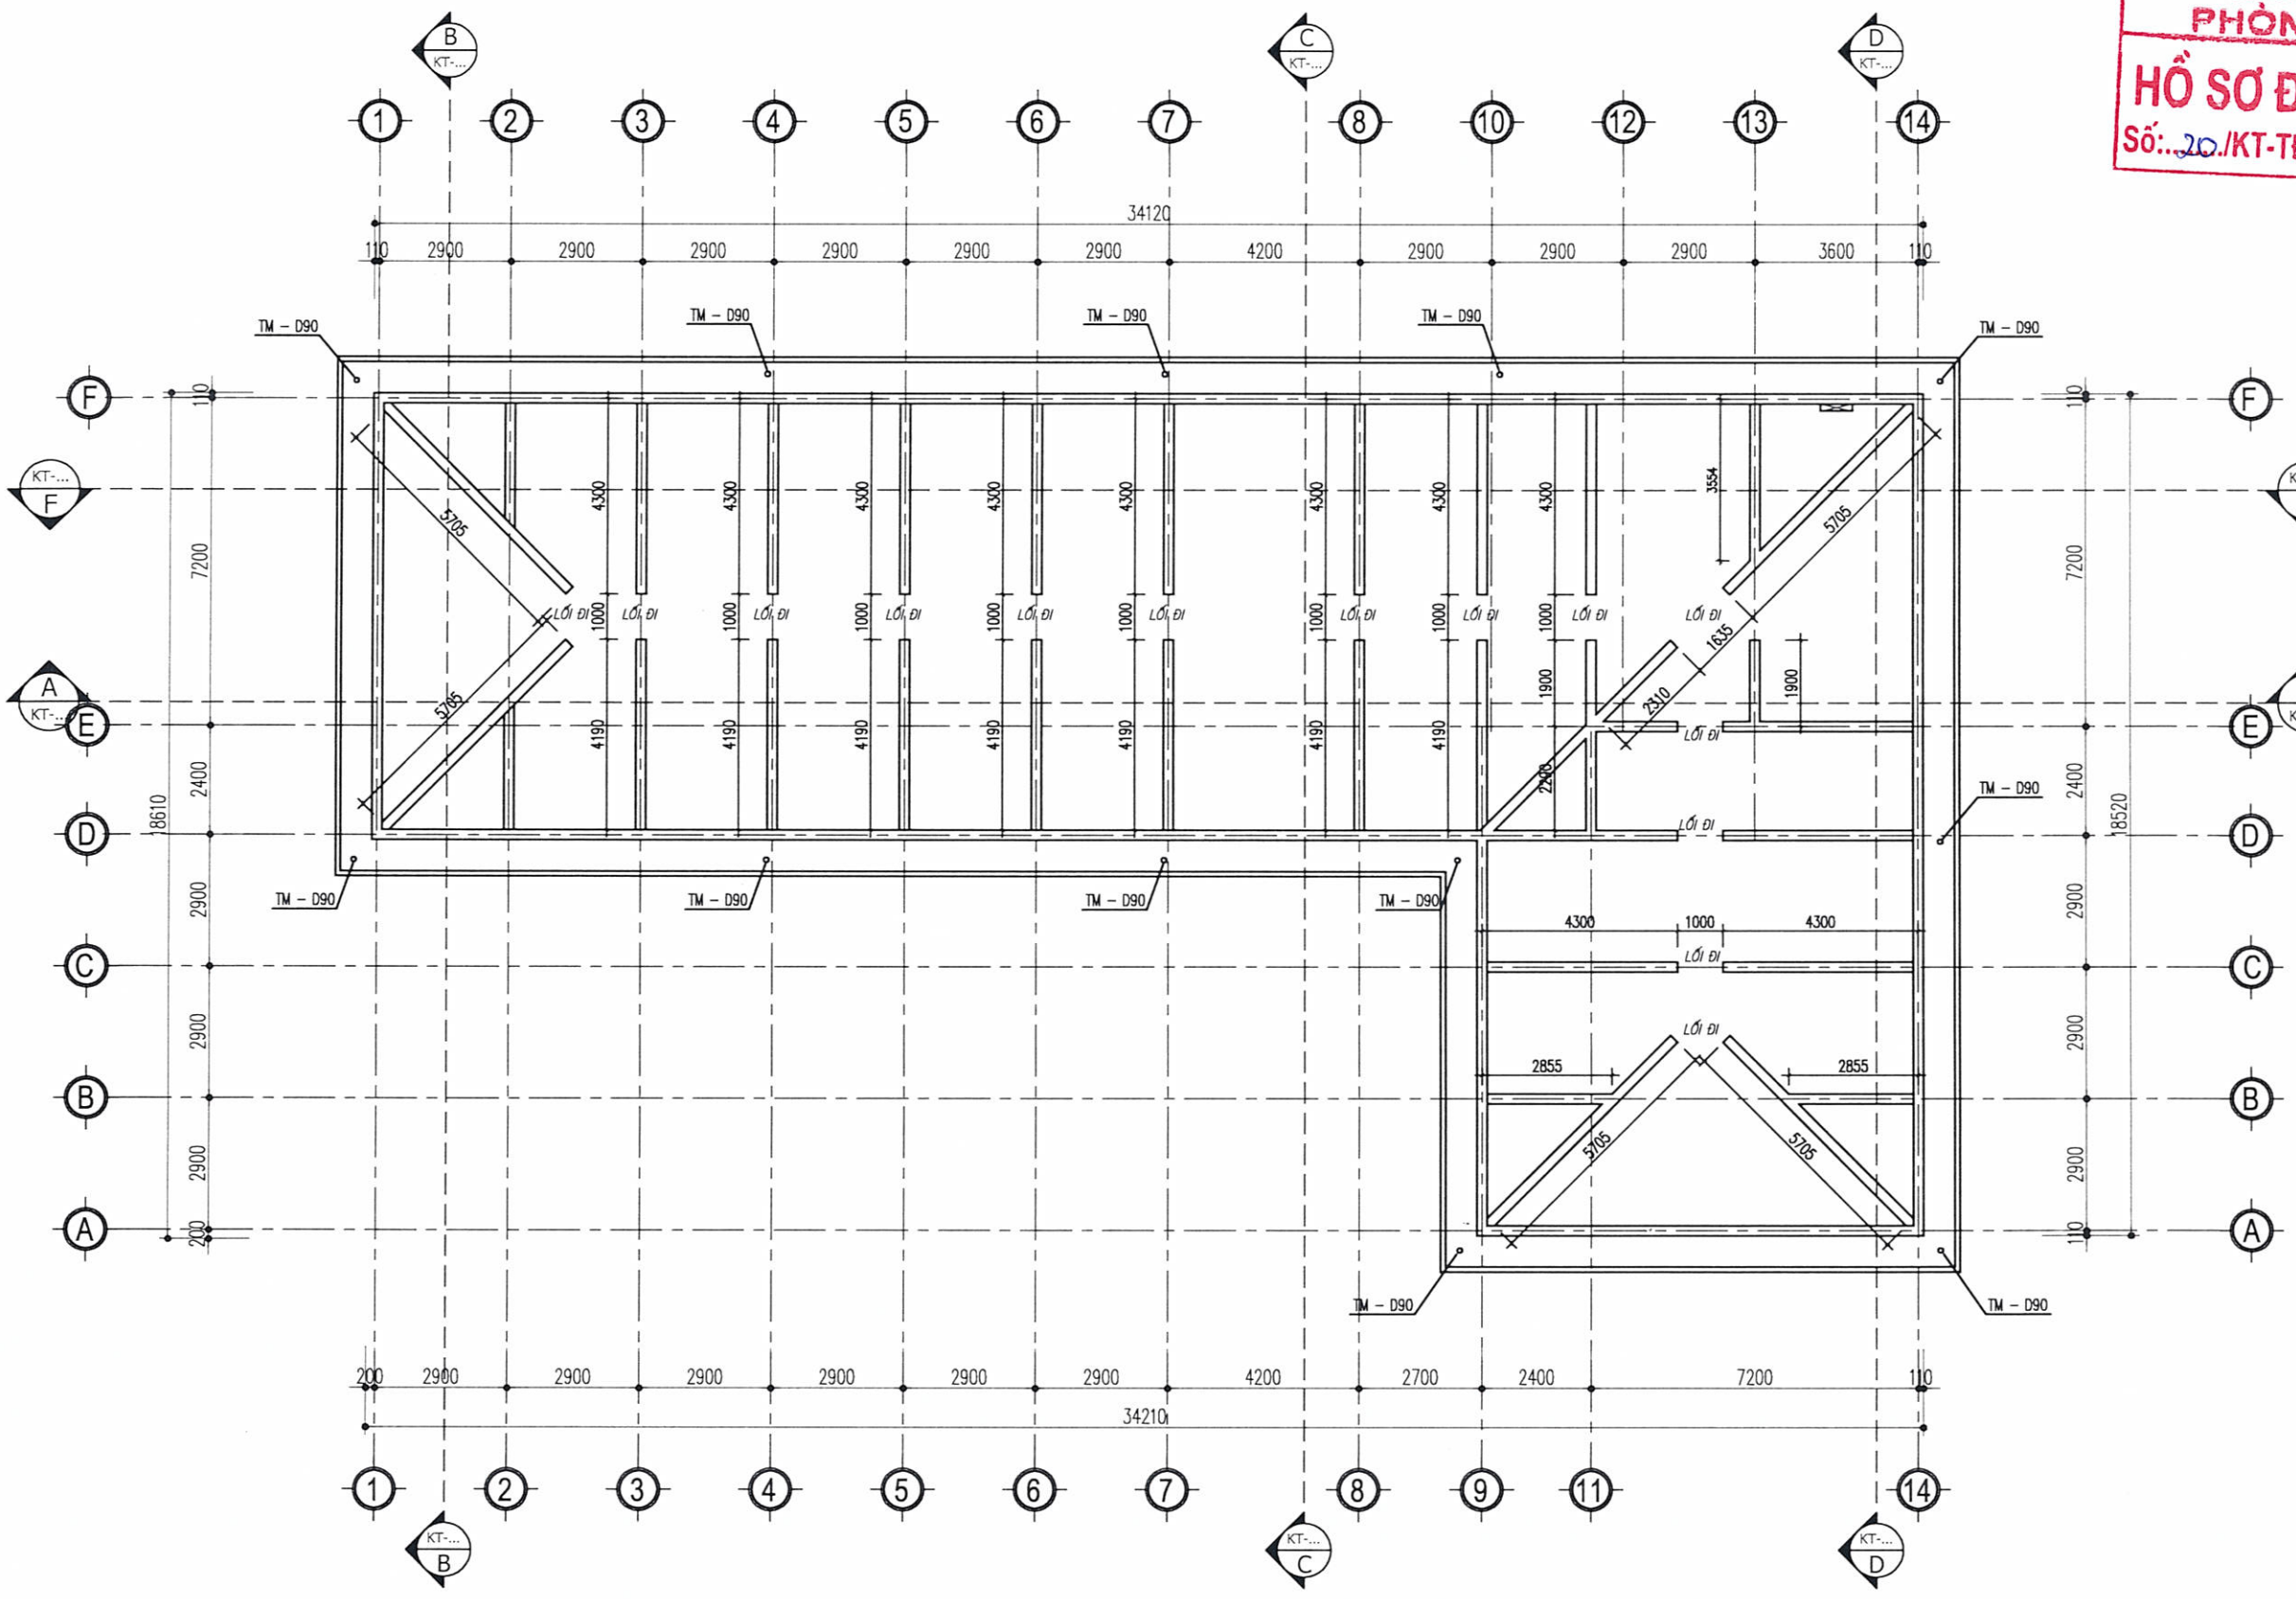

MẶT BẰNG TẦNG ÁP MÁI

GHI CHÚ:

- TOÀN BỘ TƯỜNG NHÀ XÂY BẰNG GẠCH KHÔNG NUNG, VỮA XI MĂNG M75.
- TƯỜNG, CỘT, DẦM, TRẦN NHÀ TRÁT BẰNG VỮA XI MĂNG M75, DÀY 15MM.
- TƯỜNG, CỘT, DẦM, TRẦN NHÀ SƠN 1 NƯỚC LÓT, 2 NƯỚC PHỦ MÀU.
- TƯỜNG NHÀ VỆ SINH ỐP GẠCH 300X450 CAO 2,8M, ỐP GẠCH VIỀN TƯỜNG.
- CẮT GẠCH LÁT NỀN ĐỂ ỐP CHÂN TƯỜNG TRONG NHÀ CÁC PHÒNG VÀ HÀNH LANG GẠCH 600X150 CAO 0,15M.

UBND XÃ XUÂN LẬP
PHÒNG KINH TẾ
HỒ SƠ ĐÃ THẨM ĐỊNH
Số: 20./KT-TĐ, ngày 01/.08./2026

GHI CHÚ

HIỆU ĐÍNH

LẦN	NGÀY	THIẾT KẾ	DUYỆT

CHỦ ĐẦU TƯ
Client
UBND XÃ XUÂN LẬP
TỈNH THANH HÓA

SỐ HỢP ĐỒNG | ...../2026/HĐKT

ĐƠN VỊ TƯ VẤN THIẾT KẾ

ARC ARCHITECTURE

CÔNG TY TNHH XÂY DỰNG ARC
ĐC:THÔN HỒI HẢI, XÃ THỌ LONG, T. THANH HÓA
ĐIỆN THOẠI: 0987. 346. 629

GIÁM ĐỐC
DIRECTOR
LÊ THỊ LIÊN

CHỦ TRÌ
MASTER
KS: NGUYỄN THẾ HÒA

THIẾT KẾ, VẼ
DESIGNER, DRAWING
KTS. PHÙNG XUÂN BẰNG

QUẢN LÝ KỸ THUẬT
TECH. MANAGER
NGUYỄN DUY LỰC

CÔNG TRÌNH
Project
XÂY DỰNG NHÀ LỚP HỌC 3 TẦNG 12 PHÒNG TRƯỜNG THCS XUÂN LẬP VÀ CÁC HẠNG MỤC PHỤ TRỢ, XÃ XUÂN LẬP


ĐỊA ĐIỂM XÂY DỰNG
location
XÃ XUÂN LẬP, TỈNH THANH HÓA

HẠNG MỤC
block

TÊN BẢN VẼ
Drawing title
MẶT BẰNG TẦNG ÁP MÁI

HỒ SƠ TK BVTC
NĂM -2026

KT - 04

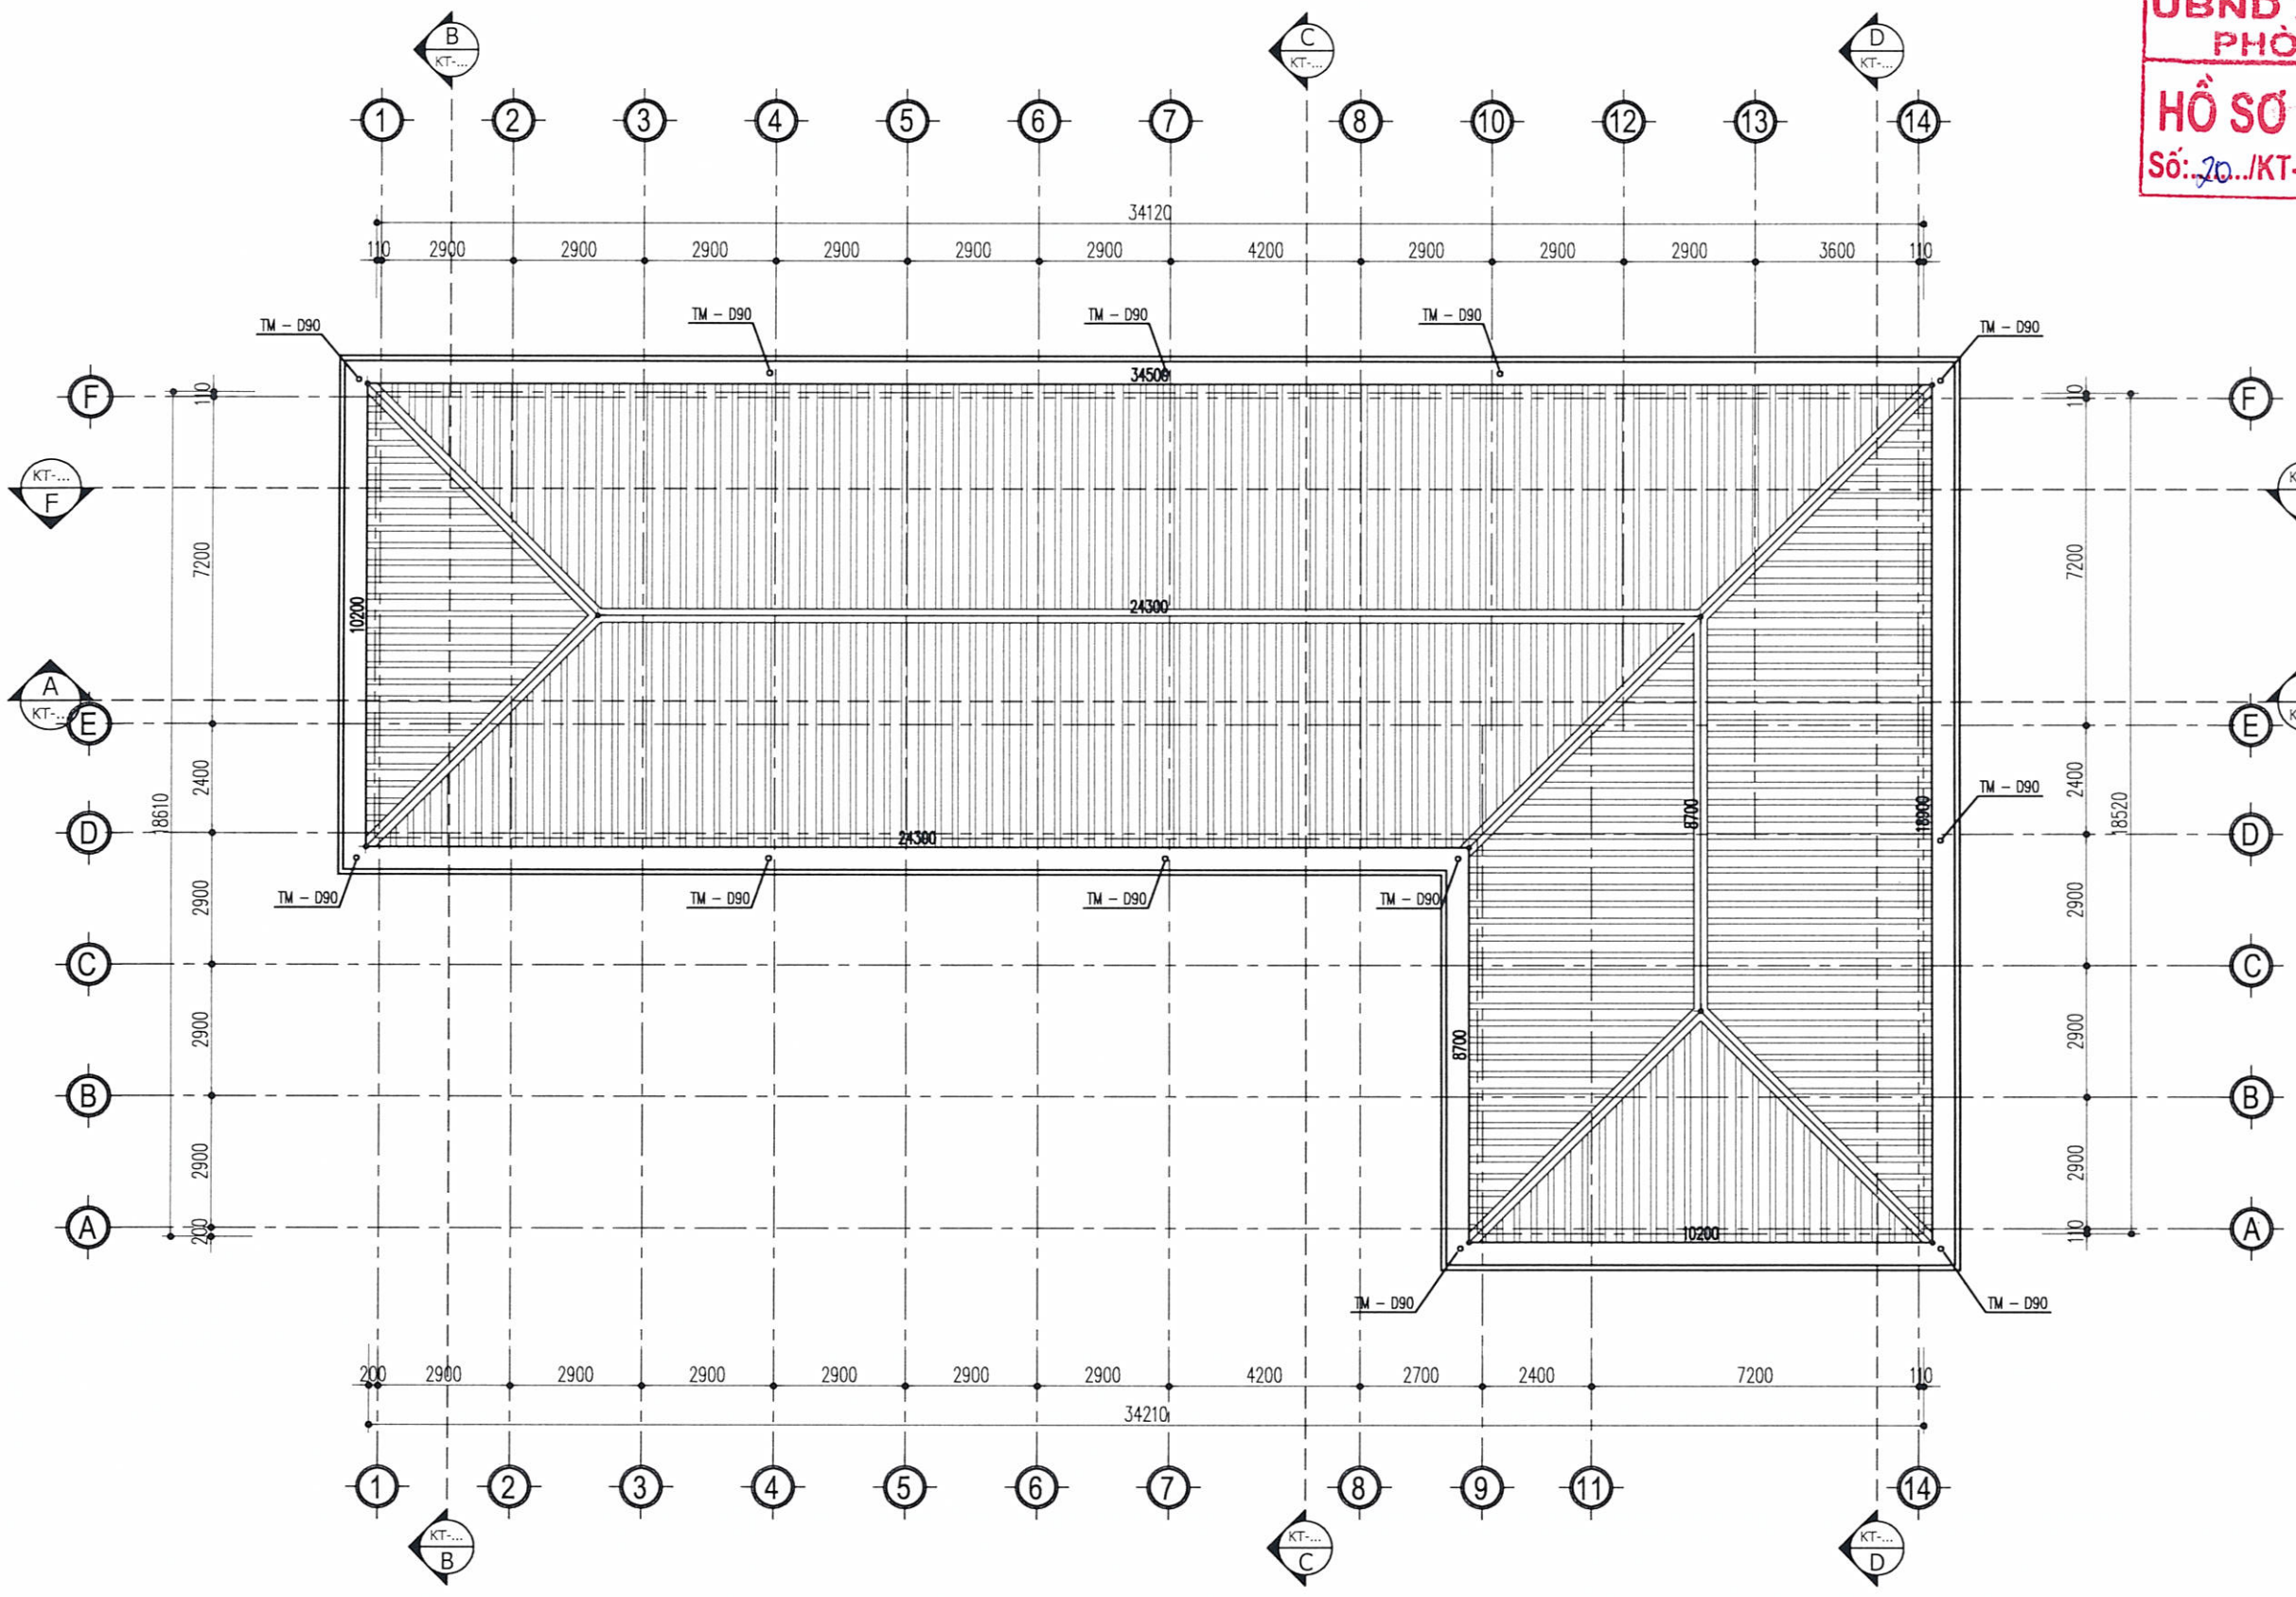

MẶT BẰNG TẦNG MÁI

GHI CHÚ:

- TOÀN BỘ TƯỜNG NHÀ XÂY BẰNG GẠCH KHÔNG NUNG, VỮA XI MĂNG M75.
- TƯỜNG, CỘT, DẦM, TRẦN NHÀ TRÁT BẰNG VỮA XI MĂNG M75, DÀY 15MM.
- TƯỜNG, CỘT, DẦM, TRẦN NHÀ SƠN 1 NƯỚC LÓT, 2 NƯỚC PHỦ MÀU.
- TƯỜNG NHÀ VỆ SINH ỐP GẠCH 300X450 CAO 2,8M, ỐP GẠCH VIỀN TƯỜNG.
- CẮT GẠCH LÁT NỀN ĐỂ ỐP CHÂN TƯỜNG TRONG NHÀ CÁC PHÒNG VÀ HÀNH LANG GẠCH 600X150 CAO 0,15M.

UBND XÃ XUÂN LẬP
PHÒNG KINH TẾ
HỒ SƠ ĐÃ THẨM ĐỊNH
Số: 20../KT-TĐ, ngày 01../..08../2026

GHI CHÚ

LẦN	NGÀY	THIẾT KẾ	DUYỆT

CHỦ ĐẦU TƯ
Client
UBND XÃ XUÂN LẬP
TỈNH THANH HÓA

SỐ HỢP ĐỒNG: ...../2026/HĐKT

ĐƠN VỊ TƯ VẤN THIẾT KẾ

ARC ARCHITECTURE

CÔNG TY TNHH XÂY DỰNG ARC
ĐC:THÔN HỢI HIỆN - XÃ THỌ LONG - T. THANH HÓA
ĐIỆN THOẠI: 0987. 346. 629

GIÁM ĐỐC DIRECTOR: LÊ THỊ LIÊN

CHỦ TRÌ MASTER: KS: NGUYỄN THẾ HÒA

THIẾT KẾ, VẼ DESIGNER, DRAWING: KTS. PHÙNG XUÂN BẰNG

QUẢN LÝ KỸ THUẬT TECH. MANAGER: NGUYỄN DUY LỰC

CÔNG TRÌNH
Project
XÂY DỰNG NHÀ LỚP HỌC 3 TẦNG 12 PHÒNG TRƯỜNG THCS XUÂN LẬP VÀ CÁC HẠNG MỤC PHỤ TRỢ, XÃ XUÂN LẬP

ĐỊA ĐIỂM XÂY DỰNG
location
XÃ XUÂN LẬP, TỈNH THANH HÓA


HẠNG MỤC
block

TÊN BẢN VẼ
Drawing title
MẶT BẰNG TẦNG MÁI

HỒ SƠ TK BVTC
NĂM -2026

KT - 05

UBND XÃ XUÂN LẬP
PHÒNG KINH TẾ
HỒ SƠ ĐÃ THẨM ĐỊNH
Số: 20./KT-TĐ, ngày 01/05/2026

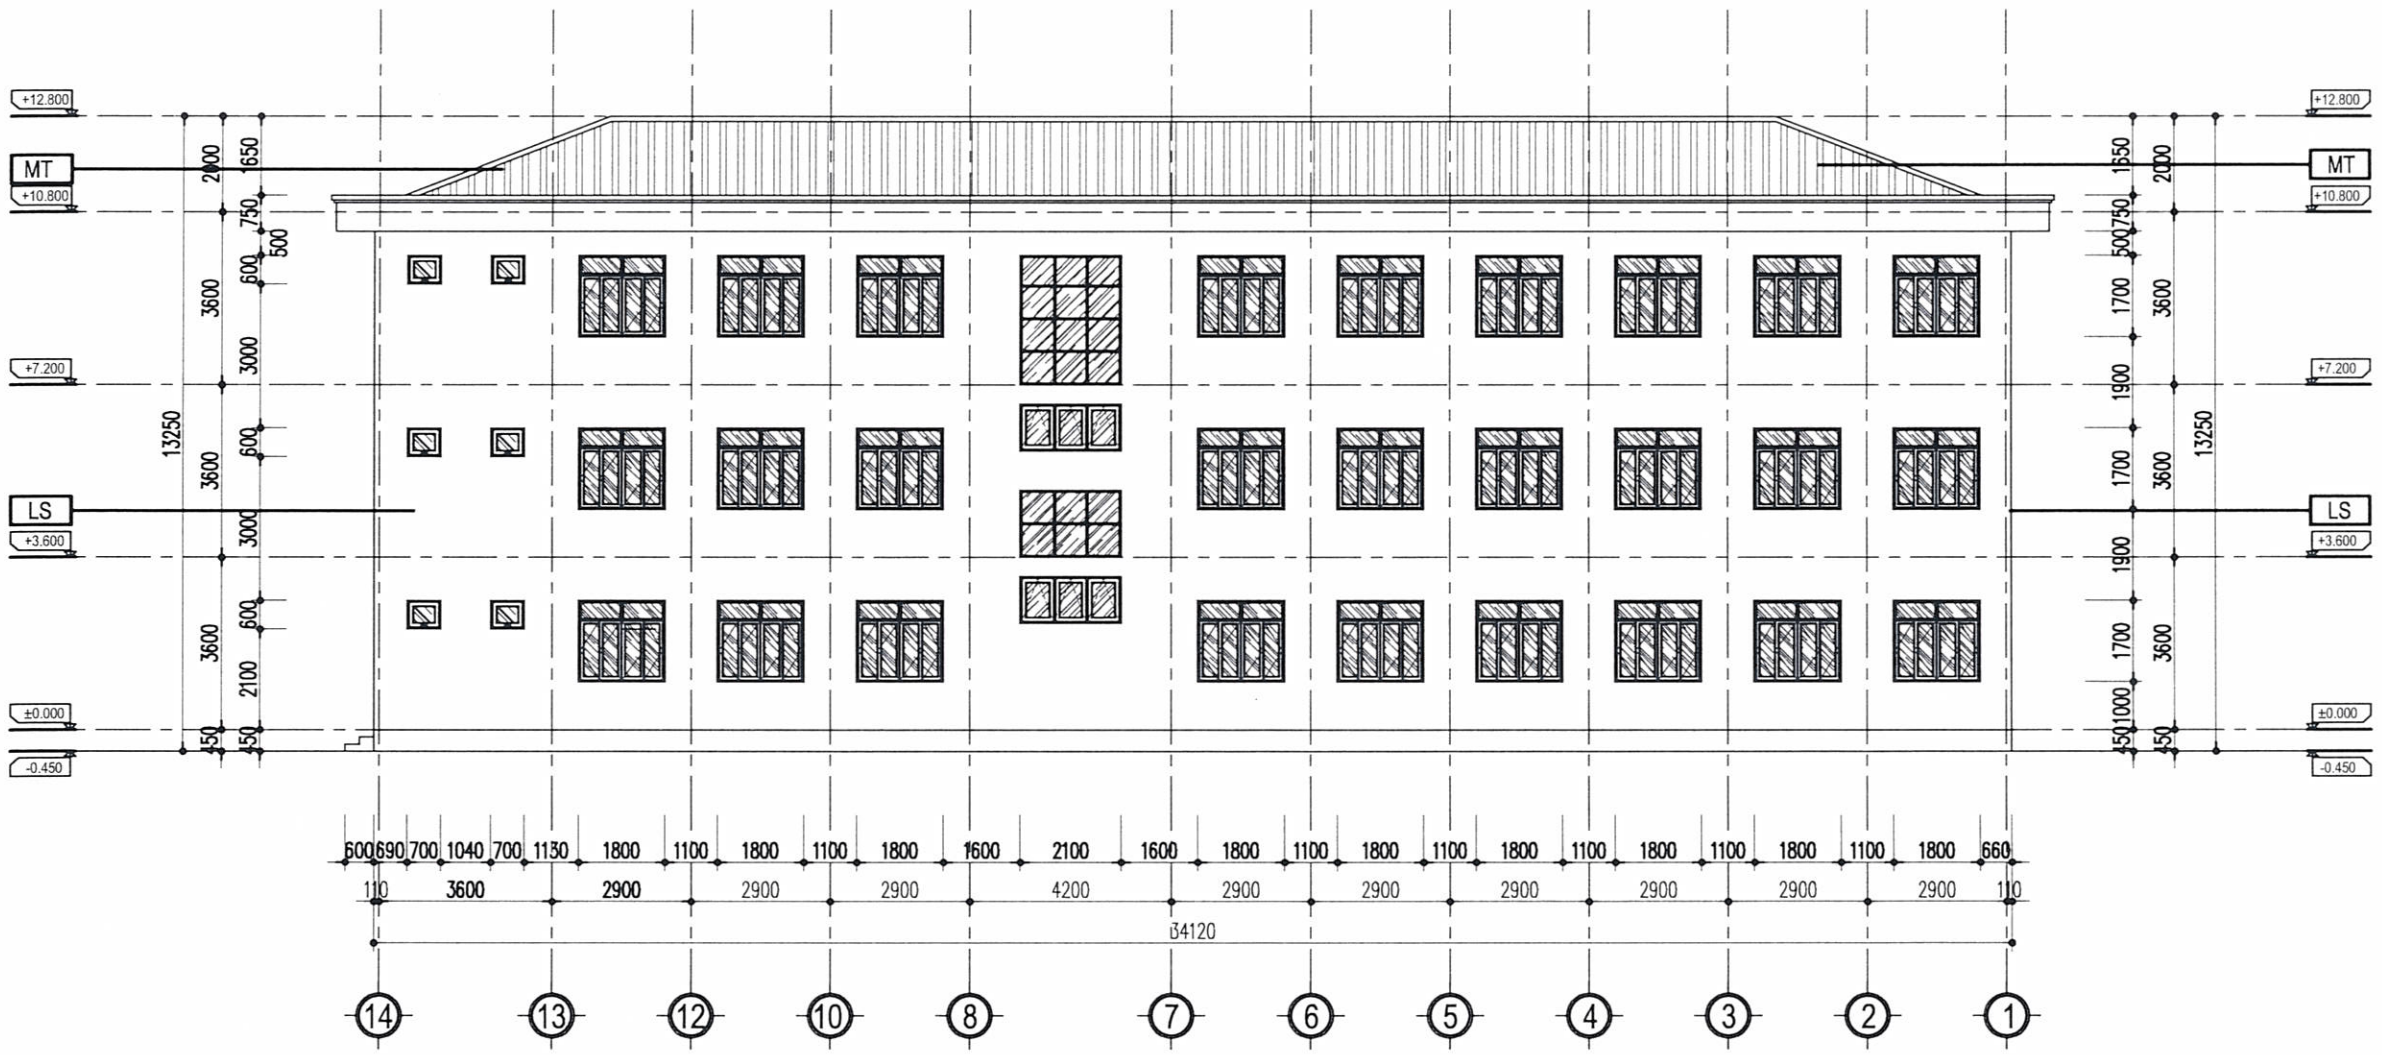

MẶT ĐỨNG TRỤC 14-1

GHI CHÚ:

MT - MÁI LỢP TÔN LIÊN DOANH DÀY 0.45MM MÀU THEO CHỈ ĐỊNH

LS - TƯỜNG LĂN SƠN 1 NƯỚC LÓT, 2 NƯỚC PHỦ MÀU THEO CHỈ ĐỊNH

KC - KẺ CHỈ TƯỜNG CAO 30MM SÂU 20MM

GHI CHÚ

HIỆU ĐÍNH

LẦN	NGÀY	THIẾT KẾ	DUYỆT

CHỦ ĐẦU TƯ
Client
UBND XÃ XUÂN LẬP
TỈNH THANH HÓA

SỐ HỢP ĐỒNG: ...../2026/HĐKT

ĐƠN VỊ TƯ VẤN THIẾT KẾ

ARC ARCHITECTURE

CÔNG TY TNHH XÂY DỰNG ARC
ĐC:THÔN HỘI HIỀN - XÃ THỌ LONG - T. THANH HÓA
ĐIỆN THOẠI: 0987. 346. 629

GIÁM ĐỐC DIRECTOR	
LÊ THỊ LIÊN	
CHỦ TRÌ MASTER	
KS: NGUYỄN THẾ HÒA	
THIẾT KẾ, VẼ DESIGNER, DRAWING	
KTS. PHÙNG XUÂN BẰNG	
QUẢN LÝ KỸ THUẬT TECH. MANAGER	
NGUYỄN DUY LỰC	

CÔNG TRÌNH
Project
XÂY DỰNG NHÀ LỚP HỌC 3 TẦNG 12 PHÒNG TRƯỜNG THCS XUÂN LẬP VÀ CÁC HẠNG MỤC PHỤ TRỢ, XÃ XUÂN LẬP

ĐỊA ĐIỂM XÂY DỰNG
location
XÃ XUÂN LẬP, TỈNH THANH HÓA

HẠNG MỤC
block

TÊN BẢN VẼ
Drawing title
MẶT ĐỨNG TRỤC 14-1

HỒ SƠ TK BVTC	KT - 06
NĂM -2026	

UBND XÃ XUÂN LẬP
PHÒNG KINH TẾ
HỒ SƠ ĐÃ THẨM ĐỊNH
Số:...20../KT-TĐ, ngày..01../..05./2026



MẶT ĐỨNG TRỤC 1-14

GHI CHÚ:

MT - MÁI LỢP TÔN LIÊN DOANH DÀY 0.45MM MÀU THEO CHỈ ĐỊNH

LS - TƯỜNG LĂN SƠN 1 NƯỚC LÓT, 2 NƯỚC PHỦ MÀU THEO CHỈ ĐỊNH

KC - KẺ CHỈ TƯỜNG CAO 30MM SÂU 20MM

GHI CHÚ

HIỆU ĐÍNH

LẦN	NGÀY	THIẾT KẾ	DUYỆT

CHỦ ĐẦU TƯ
Client
UBND XÃ XUÂN LẬP
TỈNH THANH HÓA

SỐ HỢP ĐỒNG: ...../2026/HĐKT

ĐƠN VỊ TƯ VẤN THIẾT KẾ

ARC ARCHITECTURE

CÔNG TY TNHH XÂY DỰNG ARC
ĐC:THÔN HỘI HIỆN - XÃ THỌ LONG - T. THANH HÓA
ĐIỆN THOẠI: 0917346629

GIÁM ĐỐC DIRECTOR	
LÊ THỊ LIÊN	
CHỦ TRÌ MASTER	
KS: NGUYỄN THẾ HÒA	
THIẾT KẾ, VẼ DESIGNER, DRAWING	
KTS. PHÙNG XUÂN BẰNG	
QUẢN LÝ KỸ THUẬT TECH. MANAGER	
NGUYỄN DUY LỰC	

CÔNG TRÌNH
Project
XÂY DỰNG NHÀ LỚP HỌC 3 TẦNG 12 PHÒNG TRƯỜNG THCS XUÂN LẬP VÀ CÁC HẠNG MỤC PHỤ TRỢ, XÃ XUÂN LẬP


ĐỊA ĐIỂM XÂY DỰNG
location
XÃ XUÂN LẬP, TỈNH THANH HÓA

HẠNG MỤC
block

TÊN BẢN VẼ
Drawing title
MẶT ĐỨNG TRỤC 1-14

HỒ SƠ TK BVTC	KT - 07
NĂM -2026	

UBND XÃ XUÂN LẬP
PHÒNG KINH TẾ
HỒ SƠ ĐÃ THẨM ĐỊNH
Số: 20./KT-TĐ, ngày 01/03/2026.

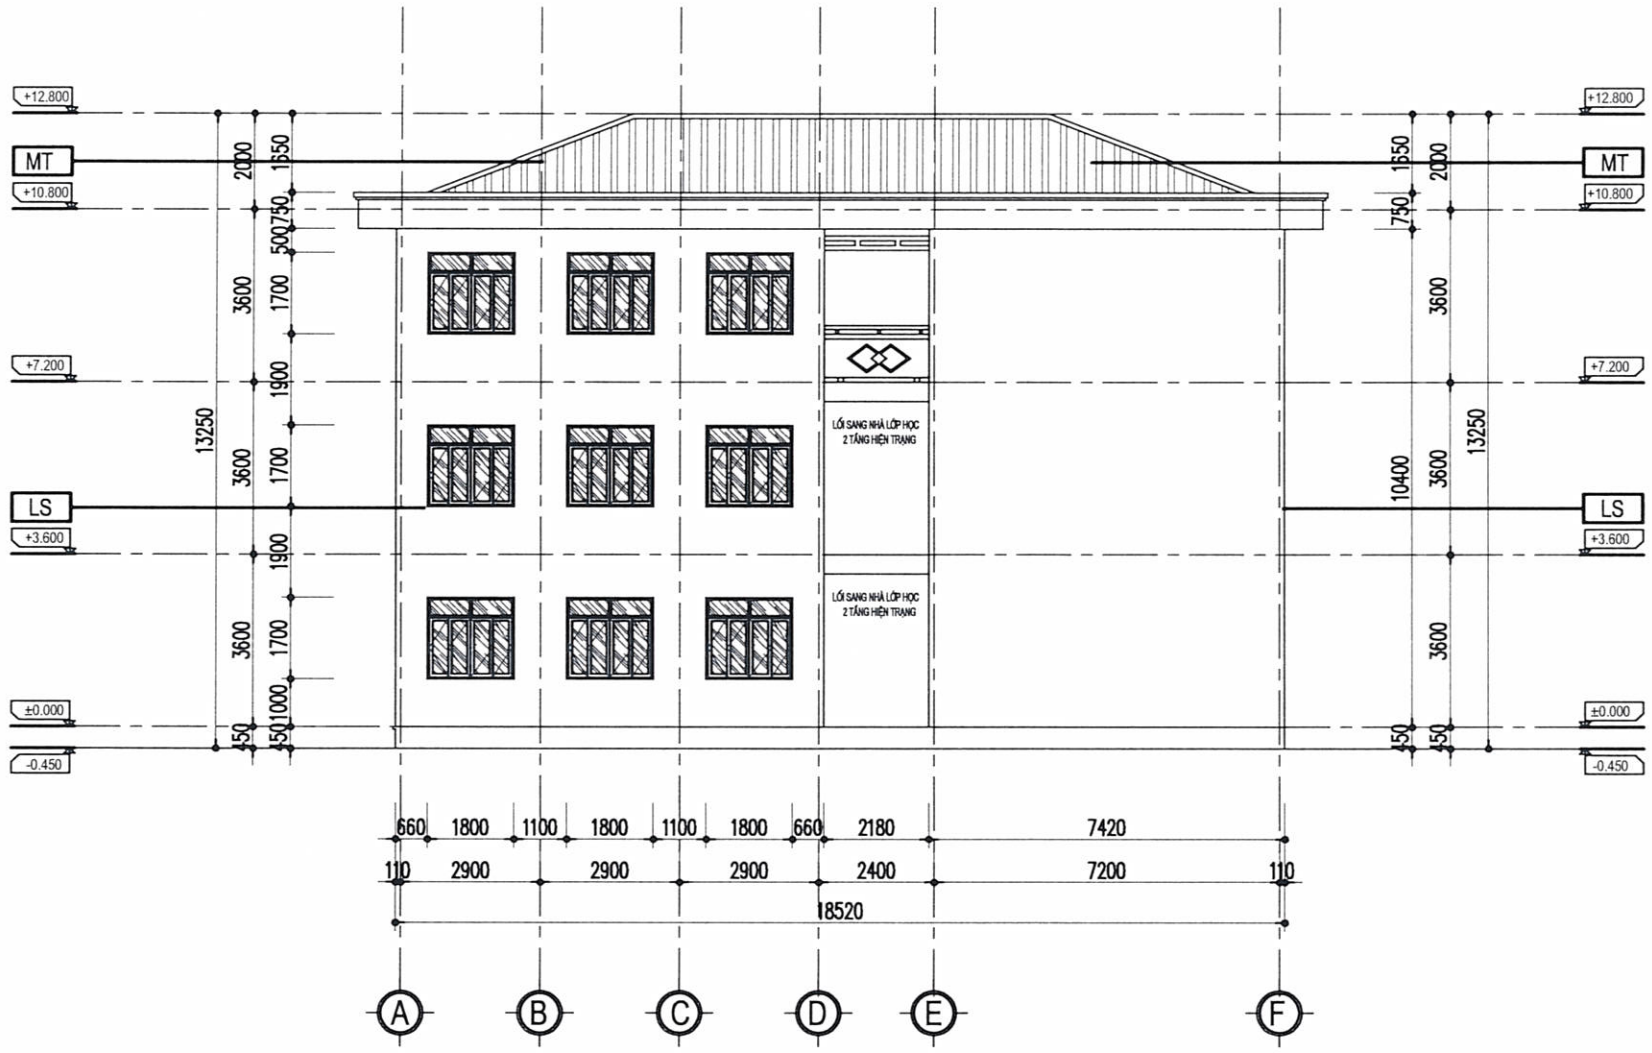

MẶT ĐỨNG TRỤC A-F

GHI CHÚ:

- MT - MÁI LỢP TÔN LIÊN DOANH DÀY 0.45MM MÀU THEO CHỈ ĐỊNH
- LS - TƯỜNG LĂN SƠN 1 NƯỚC LÓT, 2 NƯỚC PHỦ MÀU THEO CHỈ ĐỊNH
- KC - KẺ CHỈ TƯỜNG CAO 30MM SÂU 20MM

GHI CHÚ

HIỆU ĐÍNH

LẦN	NGÀY	THIẾT KẾ	DUYỆT

CHỦ ĐẦU TƯ
Client
UBND XÃ XUÂN LẬP
TỈNH THANH HÓA

SỐ HỢP ĐỒNG: ...../2026/HĐKT

ĐƠN VỊ TƯ VẤN THIẾT KẾ

ARC ARCHITECTURE

CÔNG TY TNHH XÂY DỰNG ARC
ĐC:THÔN HỘI HIỀN - XÃ THỌ LONG - T. THANH HÓA
ĐIỆN THOẠI: 0987.345.629

CÔNG TY TNHH XÂY DỰNG ARC

GIÁM ĐỐC DIRECTOR	
LÊ THỊ LIÊN	
CHỦ TRÌ MASTER	
KS: NGUYỄN THẾ HÒA	
THIẾT KẾ, VẼ DESIGNER, DRAWING	
KTS. PHÙNG XUÂN BẰNG	
QUẢN LÝ KỸ THUẬT TECH. MANAGER	
NGUYỄN DUY LỰC	


CÔNG TRÌNH
Project
XÂY DỰNG NHÀ LỚP HỌC 3 TẦNG 12 PHÒNG TRƯỜNG THCS XUÂN LẬP VÀ CÁC HẠNG MỤC PHỤ TRỢ, XÃ XUÂN LẬP

ĐỊA ĐIỂM XÂY DỰNG
location
XÃ XUÂN LẬP, TỈNH THANH HÓA

HẠNG MỤC
block

TÊN BẢN VẼ
Drawing title
MẶT ĐỨNG TRỤC A-F

HỒ SƠ TK BVTC	KT - 08
NĂM -2026	

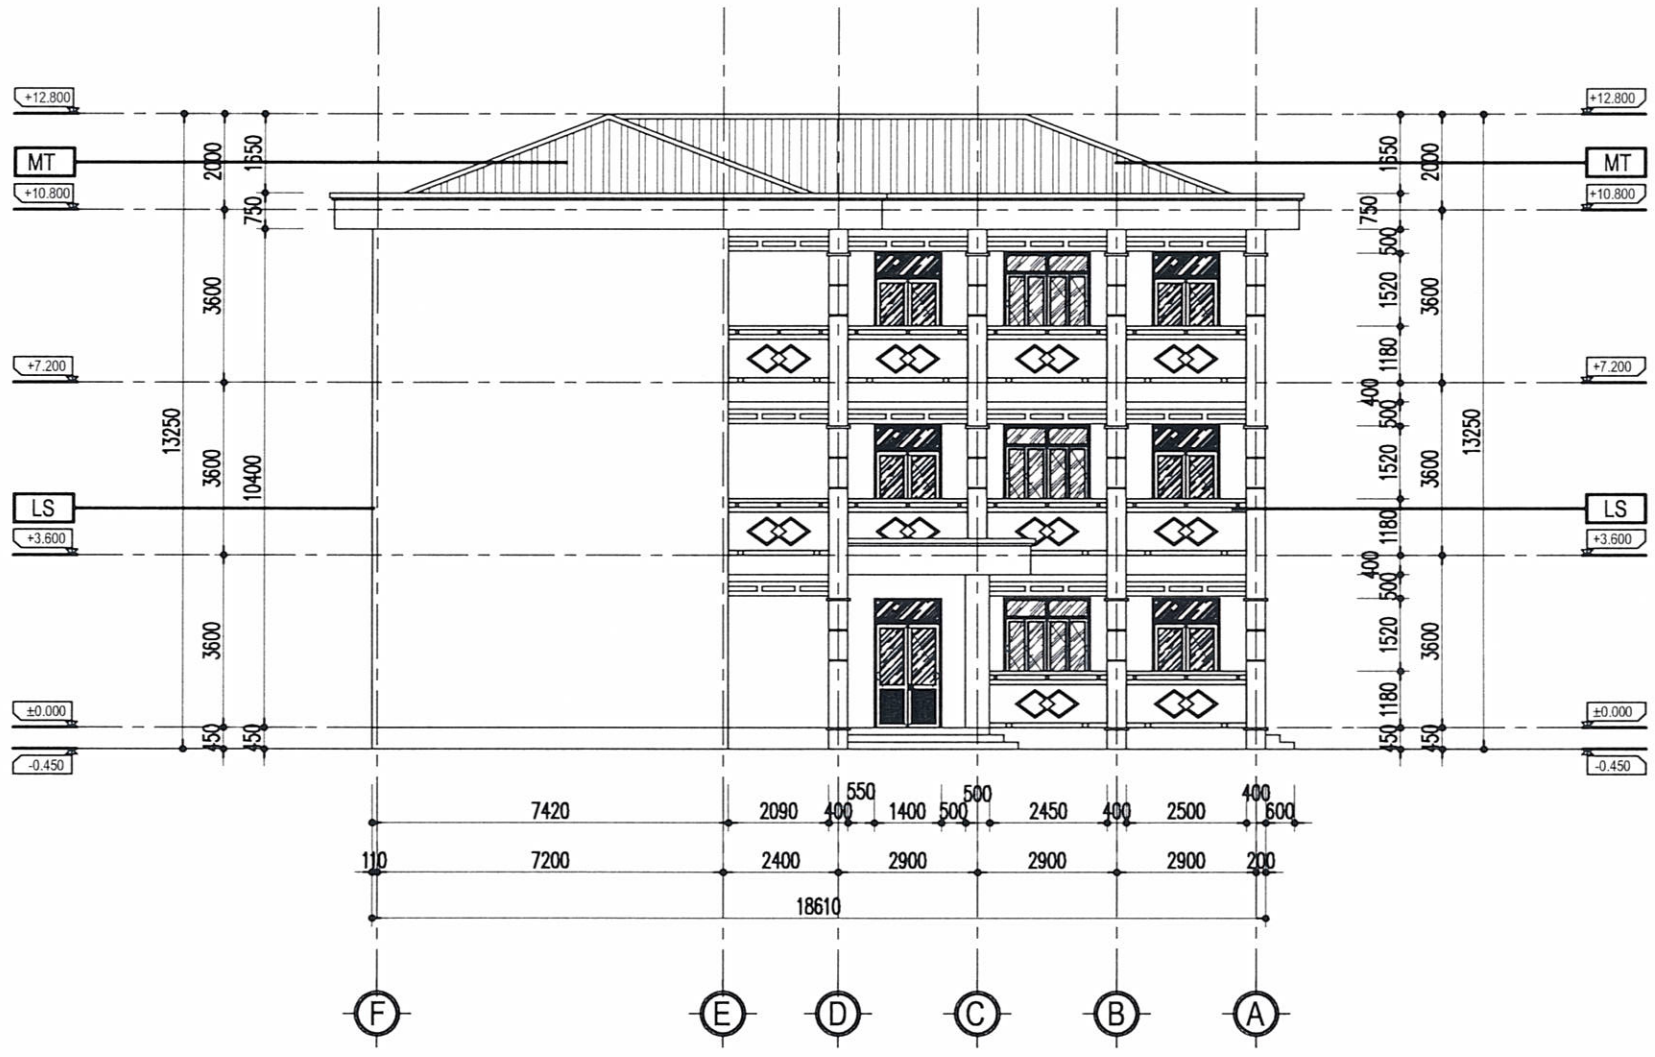

MẶT ĐỨNG TRỤC F-A

GHI CHÚ:

- MT - MÁI LỢP TÔN LIÊN DOANH DÀY 0.45MM MÀU THEO CHỈ ĐỊNH
- LS - TƯỜNG LĂN SƠN 1 NƯỚC LÓT, 2 NƯỚC PHỦ MÀU THEO CHỈ ĐỊNH
- KC - KẺ CHỈ TƯỜNG CAO 30MM SÂU 20MM

UBND XÃ XUÂN LẬP
PHÒNG KINH TẾ
HỒ SƠ ĐÃ THẨM ĐỊNH
Số: 20..../KT-TĐ, ngày 01../..03./2026

GHI CHÚ

HIỆU ĐÍNH

LẦN	NGÀY	THIẾT KẾ	DUYỆT

CHỦ ĐẦU TƯ
Client
UBND XÃ XUÂN LẬP
TỈNH THANH HÓA

SỐ HỢP ĐỒNG: ...../2026/HĐKT

ĐƠN VỊ TƯ VẤN THIẾT KẾ

ARC ARCHITECTURE

CÔNG TY TNHH XÂY DỰNG ARC
ĐC:THÔN HỘI HIỀN - XÃ THỌ LONG - T. THANH HÓA
ĐIỆN THOẠI: 0987. 346. 629

GIÁM ĐỐC DIRECTOR	
LÊ THỊ LIÊN	
CHỦ TRÌ MASTER	
KS: NGUYỄN THẾ HÒA	
THIẾT KẾ, VẼ DESIGNER, DRAWING	
KTS. PHÙNG XUÂN BẰNG	
QUẢN LÝ KỸ THUẬT TECH. MANAGER	
NGUYỄN DUY LỰC	

CÔNG TRÌNH
Project
XÂY DỰNG NHÀ LỚP HỌC 3 TẦNG 12 PHÒNG TRƯỜNG THCS XUÂN LẬP VÀ CÁC HẠNG MỤC PHỤ TRỢ, XÃ XUÂN LẬP

ĐỊA ĐIỂM XÂY DỰNG
location
XÃ XUÂN LẬP, TỈNH THANH HÓA


HẠNG MỤC
block

TÊN BẢN VẼ
Drawing title
MẶT ĐỨNG TRỤC F-A

HỒ SƠ TK BVTC	KT - 09
NĂM -2026	



MẶT CẮT A - A

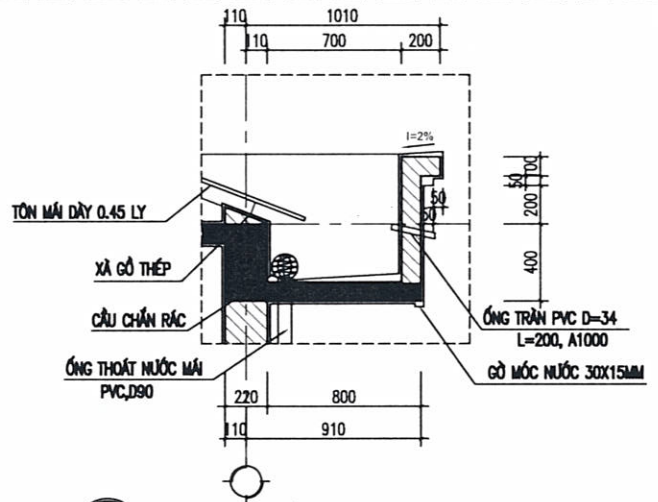

CT-LC1 CHI TIẾT SÊ NÔ CT-SN1

S2
- LỚP VỮA LÁNG VXM M75 DÀY 20MM
- LỚP TÔN NỀN BT M200
- LỚP SÀN BÊTÔNG CỐT THÉP DÀY 120MM
- LỚP VỮA TRẦN VXM M75 DÀY 15MM
- LỚP SƠN TRẦN 1 NƯỚC LÓT, 2 NƯỚC PHỦ MÀU

S3
- LỚP VỮA LÁNG VXM M75 DÀY 20MM
- LỚP SÀN BÊTÔNG CỐT THÉP DÀY 120MM
- TẤM TRẦN NHỰA THẢ

SN
- LỚP VỮA LÁNG TẠO DỐC VXM M100 DÀY 20MM
- LỚP FUNEBORE CHỐNG THẤM
- LỚP SÀN BÊTÔNG CỐT THÉP DÀY 120MM
- LỚP VỮA TRẦN VXM M75 DÀY 15MM
- LỚP SƠN TRẦN 1 NƯỚC LÓT, 2 NƯỚC PHỦ MÀU

M1
- MÁI LỢP TÔN MÚI DÀY 0.45MM MÀU THEO CHỈ ĐỊNH
- LỚP XÀ GỒ THÉP (XEM CHI TIẾT KẾT CẤU)
- LỚP TƯỜNG THU HỒI XÂY GẠCH VXM M75

TC
- MỘT VÀ CỐ ĐỊC ỐP ĐÁ GRANITE TỰ NHIÊN
- LỚP VỮA LÓT TẠO PHẲNG VXM M75 DÀY 20MM
- ĐỊC XÂY GẠCH VXM M75
- BT LÓT ĐÁ 4X6 M100 DÀY 100
- ĐẤT TỰ NHIÊN

N1
- NỀN LÁT GẠCH 600X600MM
- LỚP VỮA LÁNG VXM M75 DÀY 20MM
- LỚP BÊTÔNG NỀN M200 DÀY 70MM
- TẤM NỀN BÊNG ĐẤT K.085
- ĐẤT TỰ NHIÊN

NW
- NỀN LÁT GẠCH 300X300MM CHỐNG TRƠN
- LỚP VỮA LÁNG VXM M75 DÀY 20MM
- LỚP BÊTÔNG NỀN M200 DÀY 70MM
- TẤM NỀN BÊNG ĐẤT K.085
- ĐẤT TỰ NHIÊN

BT
- MỘT VÀ CỐ ĐỊC ỐP ĐÁ GRANITE TỰ NHIÊN
- ĐỊC XÂY GẠCH VXM M75
- LỚP SÀN BÊTÔNG CỐT THÉP DÀY 120MM
- LỚP VỮA TRẦN VXM M75 DÀY 15MM
- LỚP SƠN TRẦN 1 NƯỚC LÓT, 2 NƯỚC PHỦ MÀU

ST
- MỘT VÀ CỐ ĐỊC ỐP ĐÁ GRANITE TỰ NHIÊN
- LỚP SÀN BÊTÔNG CỐT THÉP DÀY 120MM
- LỚP VỮA TRẦN VXM M75 DÀY 15MM
- LỚP SƠN TRẦN 1 NƯỚC LÓT, 2 NƯỚC PHỦ MÀU

SW
- NỀN LÁT GẠCH 300X300MM CHỐNG TRƠN
- LỚP VỮA LÁNG VXM M75 DÀY 20MM
- LỚP FUNEBORE CHỐNG THẤM
- LỚP SÀN BÊTÔNG CỐT THÉP DÀY 120MM
- LỚP KHUNG VÀ HỆ TY TREO TRẦN
- TẤM TRẦN NHỰA THẢ

S1
- NỀN LÁT GẠCH 600X600MM
- LỚP VỮA LÁNG VXM M75 DÀY 20MM
- LỚP SÀN BÊTÔNG CỐT THÉP DÀY 120MM
- LỚP VỮA TRẦN VXM M75 DÀY 15MM
- LỚP SƠN TRẦN 1 NƯỚC LÓT, 2 NƯỚC PHỦ MÀU

GHI CHÚ:

- TOÀN BỘ TƯỜNG NHÀ XÂY BẰNG GẠCH KHÔNG NUNG, VỮA XI MĂNG M75.
- TƯỜNG, CỘT, DẦM, TRẦN NHÀ TRÁT BẰNG VỮA XI MĂNG M75, DÀY 15MM.
- TƯỜNG, CỘT, DẦM, TRẦN NHÀ SƠN 1 NƯỚC LÓT, 2 NƯỚC PHỦ MÀU.
- TƯỜNG NHÀ VỆ SINH ỐP GẠCH 300X450 CAO 2,8M, ỐP GẠCH VIỀN TƯỜNG.
- CẮT GẠCH LÁT NỀN ĐỂ ỐP CHÂN TƯỜNG TRONG NHÀ CÁC PHÒNG VÀ HÀNH LANG GẠCH 600X150 CAO 0,15M.

UBND XÃ XUÂN LẬP
PHÒNG KINH TẾ
HỒ SƠ ĐÃ THẨM ĐỊNH
Số: 20/KT-TĐ, ngày 01/05/2026

GHI CHÚ

HIỆU ĐÍNH

LẦN	NGÀY	THIẾT KẾ	DUYỆT

CHỦ ĐẦU TƯ
Client
UBND XÃ XUÂN LẬP
TỈNH THANH HÓA

SỐ HỢP ĐỒNG: ...../2026/HĐKT

ĐƠN VỊ TƯ VẤN THIẾT KẾ

ARC ARCHITECTURE

CÔNG TY TNHH XÂY DỰNG ARC
ĐC:THÔN HỘI HIỀN - XÃ HỒ LONG - T. THANH HÓA
ĐIỆN THOẠI: 0987. 346. 629

GIÁM ĐỐC DIRECTOR: LÊ THỊ LIÊN

CHỦ TRÌ MASTER: KS: NGUYỄN THẾ HÒA

THIẾT KẾ, VẼ DESIGNER, DRAWING: KTS. PHÙNG XUÂN BẰNG

QUẢN LÝ KỸ THUẬT TECH. MANAGER: NGUYỄN DUY LỰC

CÔNG TRÌNH
Project
XÂY DỰNG NHÀ LỚP HỌC 3 TẦNG 12 PHÒNG TRƯỜNG THCS XUÂN LẬP VÀ CÁC HẠNG MỤC PHỤ TRỢ, XÃ XUÂN LẬP


ĐỊA ĐIỂM XÂY DỰNG
location
XÃ XUÂN LẬP, TỈNH THANH HÓA

HẠNG MỤC
block


TÊN BẢN VẼ
Drawing title
MẶT CẮT A - A

HỒ SƠ TK BVTC
NĂM -2026

KT - 10

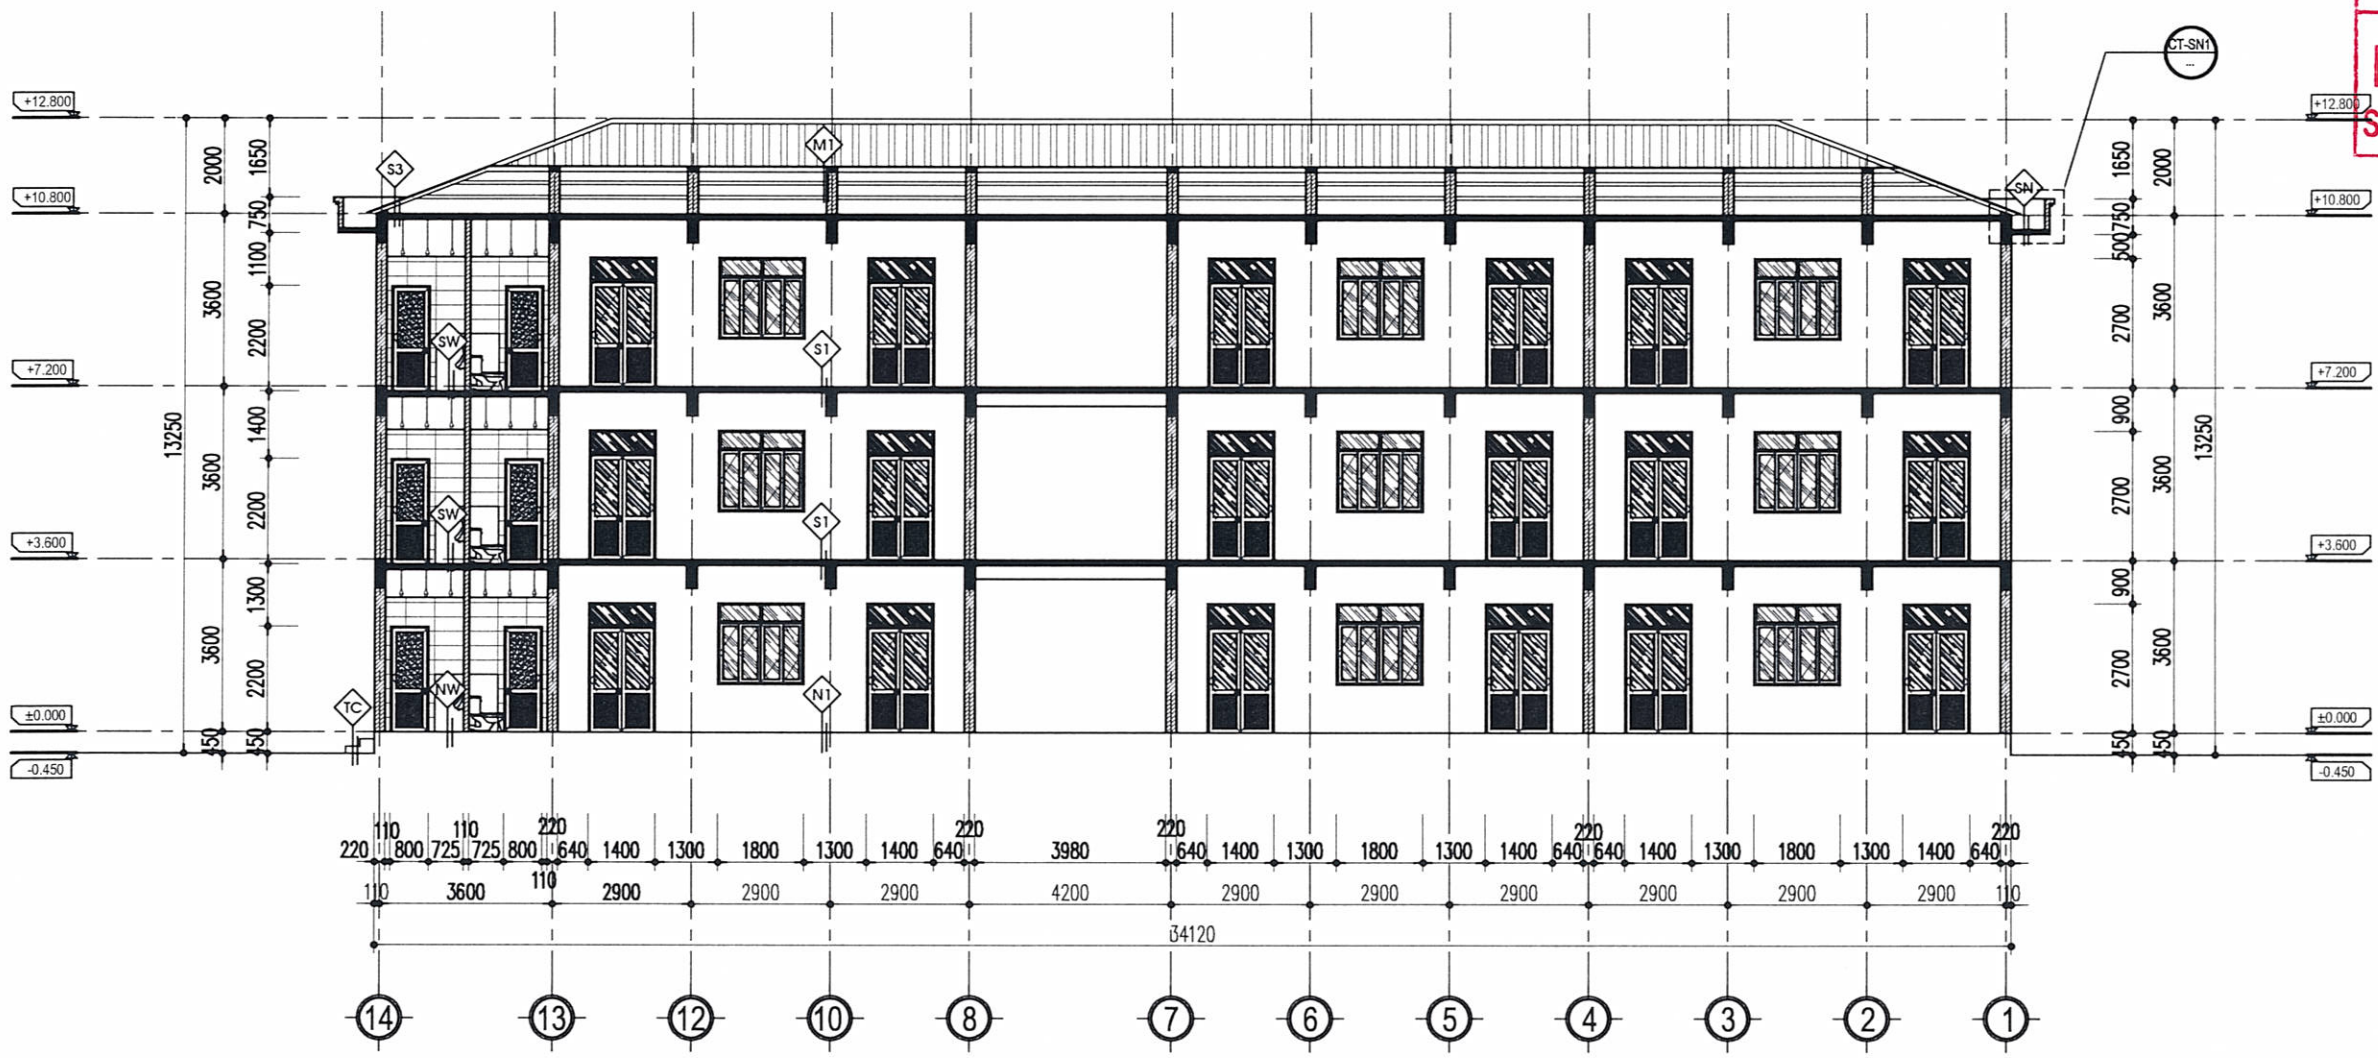

MẶT CẮT F - F

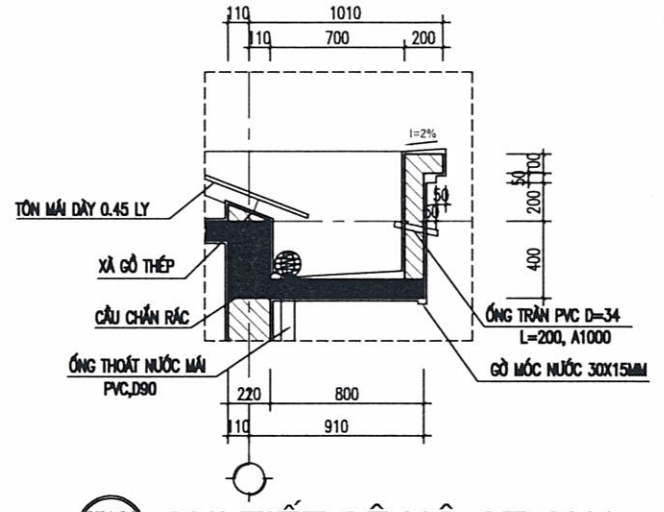

CT-LC1 CHI TIẾT SÊ NÔ CT-SN1

S2
- LỚP VỮA LÁNG VM M75 DÀY 20MM
- LỚP TÔN NỀN BT M200
- LỚP SÀN BÊTÔNG CỐT THÉP DÀY 120MM
- LỚP VỮA TRẦN VM M75 DÀY 15MM
- LỚP SƠN TRẦN 1 NƯỚC LÓT, 2 NƯỚC PHỦ MÀU

S3
- LỚP VỮA LÁNG VM M75 DÀY 20MM
- LỚP SÀN BÊTÔNG CỐT THÉP DÀY 120MM
- LỚP KHUNG VÀ HỆ TY TREO TRẦN
- TẤM TRẦN NHỰA THẢ

SN
- LỚP VỮA LÁNG TẠO ĐỐC VM M100 DÀY 20MM
- LỚP FUMEHOME CHỐNG THẤM
- LỚP SÀN BÊTÔNG CỐT THÉP DÀY 120MM
- LỚP VỮA TRẦN VM M75 DÀY 15MM
- LỚP SƠN TRẦN 1 NƯỚC LÓT, 2 NƯỚC PHỦ MÀU

M1
- MÁI LỢP TÔN MÁI DÀY 0.45MM MÀU THEO CHỈ ĐỊNH
- LỚP XÀ GỒ THÉP (XEM CHI TIẾT KẾT CẤU)
- LỚP TƯỜNG THU HỒI XÂY GẠCH VM M75

TC
- MỘT VÀ CỐ ĐỘC ỐP ĐÁ GRANITE TỰ NHIÊN
- LỚP VỮA LÓT TẠO PHẲNG VM M75 DÀY 20MM
- ĐỘC XÂY GẠCH VM M75
- BT LÓT ĐÁ 4X6 M100 DÀY 100
- ĐẤT TỰ NHIÊN

N1
- NỀN LÁT GẠCH 600X600MM
- LỚP VỮA LÁNG VM M75 DÀY 20MM
- LỚP BÊTÔNG NỀN M200 DÀY 70MM
- TÔN NỀN BÊTÔNG ĐÁ K.0X5
- ĐẤT TỰ NHIÊN

NW
- NỀN LÁT GẠCH 300X300MM CHỐNG TRƠN
- LỚP VỮA LÁNG VM M75 DÀY 20MM
- LỚP BÊTÔNG NỀN M200 DÀY 70MM
- TÔN NỀN BÊTÔNG ĐÁ K.0X5
- ĐẤT TỰ NHIÊN

BT
- MỘT VÀ CỐ ĐỘC ỐP ĐÁ GRANITE TỰ NHIÊN
- ĐỘC XÂY GẠCH VM M75
- LỚP SÀN BÊTÔNG CỐT THÉP DÀY 120MM
- LỚP VỮA TRẦN VM M75 DÀY 15MM
- LỚP SƠN TRẦN 1 NƯỚC LÓT, 2 NƯỚC PHỦ MÀU

ST
- MỘT VÀ CỐ ĐỘC ỐP ĐÁ GRANITE TỰ NHIÊN
- LỚP SÀN BÊTÔNG CỐT THÉP DÀY 120MM
- LỚP VỮA TRẦN VM M75 DÀY 15MM
- LỚP SƠN TRẦN 1 NƯỚC LÓT, 2 NƯỚC PHỦ MÀU

SW
- NỀN LÁT GẠCH 300X300MM CHỐNG TRƠN
- LỚP VỮA LÁNG VM M75 DÀY 20MM
- LỚP FUMEHOME CHỐNG THẤM
- LỚP SÀN BÊTÔNG CỐT THÉP DÀY 120MM
- LỚP KHUNG VÀ HỆ TY TREO TRẦN
- TẤM TRẦN NHỰA THẢ

S1
- NỀN LÁT GẠCH 600X600MM
- LỚP VỮA LÁNG VM M75 DÀY 20MM
- LỚP SÀN BÊTÔNG CỐT THÉP DÀY 120MM
- LỚP VỮA TRẦN VM M75 DÀY 15MM
- LỚP SƠN TRẦN 1 NƯỚC LÓT, 2 NƯỚC PHỦ MÀU

GHI CHÚ:
- TOÀN BỘ TƯỜNG NHÀ XÂY BẰNG GẠCH KHÔNG NUNG, VỮA XI MĂNG M75.
- TƯỜNG, CỘT, DẦM, TRẦN NHÀ TRÁT BẰNG VỮA XI MĂNG M75, DÀY 15MM.
- TƯỜNG, CỘT, DẦM, TRẦN NHÀ SƠN 1 NƯỚC LÓT, 2 NƯỚC PHỦ MÀU.
- TƯỜNG NHÀ VỆ SINH ỐP GẠCH 300X450 CAO 2,8M, ỐP GẠCH VIỀN TƯỜNG.
- CẮT GẠCH LÁT NỀN ĐỂ ỐP CHÂN TƯỜNG TRONG NHÀ CÁC PHÒNG VÀ HÀNH LANG GẠCH 600X150 CAO 0,15M.

GHI CHÚ

UBND XÃ XUÂN LẬP
PHÒNG KINH TẾ
HỒ SƠ ĐÃ THẨM ĐỊNH
Số: 20../KT-TĐ, ngày 01/.03./2026

HIỆU ĐÍNH

LẦN	NGÀY	THIẾT KẾ	DUYỆT

CHỦ ĐẦU TƯ
Client
UBND XÃ XUÂN LẬP
TỈNH THANH HÓA

SỐ HỢP ĐỒNG ...../2026/HĐKT

ĐƠN VỊ TƯ VẤN THIẾT KẾ
ARC ARCHITECTURE
CÔNG TY TNHH XÂY DỰNG ARC
ĐC:THÔN HỘI HIỀN - XÃ THỌ LONG - T. THANH HÓA
ĐIỆN THOẠI: 0987.345.829

GIÁM ĐỐC DIRECTOR	
LÊ THỊ LIÊN	
CHỦ TRÌ MASTER	
KS: NGUYỄN THẾ HÒA	
THIẾT KẾ, VẼ DESIGNER, DRAWING	
KTS. PHÙNG XUÂN BẰNG	
QUẢN LÝ KỸ THUẬT TECH. MANAGER	
NGUYỄN DUY LỰC	

CÔNG TRÌNH
Project
XÂY DỰNG NHÀ LỚP HỌC 3 TẦNG 12 PHÒNG TRƯỜNG THCS XUÂN LẬP VÀ CÁC HẠNG MỤC PHỤ TRỢ, XÃ XUÂN LẬP


ĐỊA ĐIỂM XÂY DỰNG
location
XÃ XUÂN LẬP, TỈNH THANH HÓA

HẠNG MỤC
block


TÊN BẢN VẼ
Drawing title
MẶT CẮT F - F

HỒ SƠ TK BVTC
NĂM -2026
KT - 11

UBND XÃ XUÂN LẬP
PHÒNG KINH TẾ
HỒ SƠ ĐÃ THẨM ĐỊNH
Số: 20./KT-TĐ, ngày 04/03/2026.

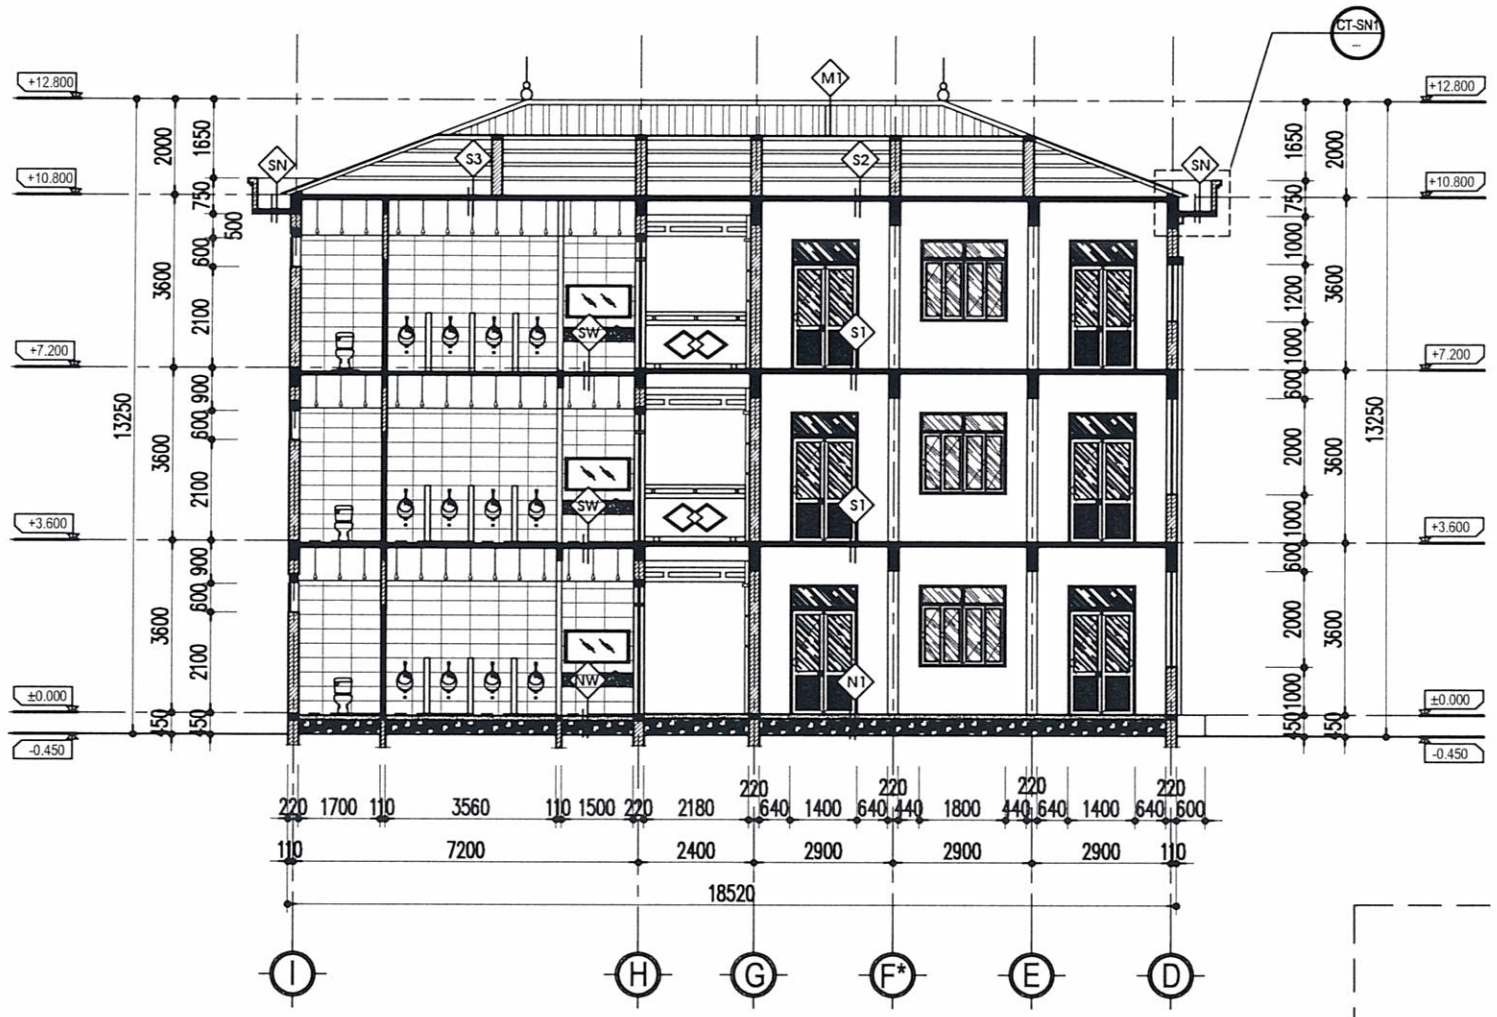

MẶT CẮT D - D

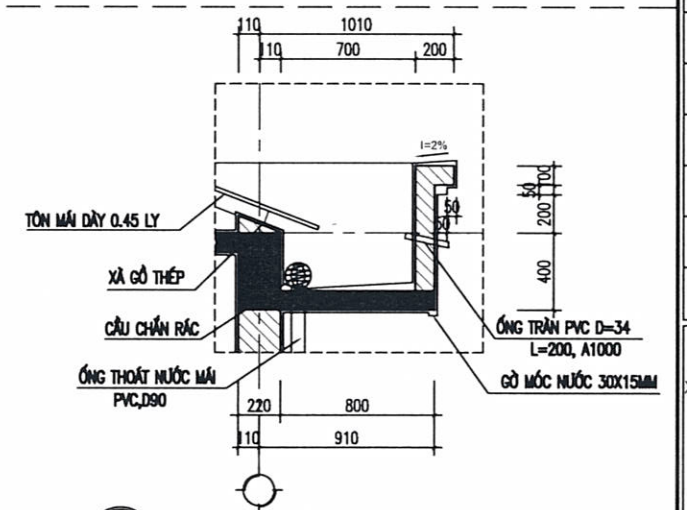

CT-LC1 CHI TIẾT SÊ NÔ CT-SN1

S2
- LỚP VỮA LÁNG VM M75 DÀY 20MM
- LỚP TÔN NỀN BT M300
- LỚP SÀN BÊTÔNG CỐT THÉP DÀY 120MM
- LỚP VỮA TRẦT TRẦN VM M75 DÀY 15MM
- LỚP SƠN TRẦN 1 NƯỚC LÓT, 2 NƯỚC PHỦ MÀU

S3
- LỚP VỮA LÁNG VM M75 DÀY 20MM
- LỚP SÀN BÊTÔNG CỐT THÉP DÀY 120MM
- LỚP KRÔNG VÀ HỆ TI TREO TRẦN
- TẤM TRẦN NHỰA THẢ

SN
- LỚP VỮA LÁNG TẠO DỐC VM M100 DÀY 30MM
- LỚP FUNEROXE CHỐNG THẤM
- LỚP SÀN BÊTÔNG CỐT THÉP DÀY 120MM
- LỚP VỮA TRẦT TRẦN VM M75 DÀY 15MM
- LỚP SƠN TRẦN 1 NƯỚC LÓT, 2 NƯỚC PHỦ MÀU

M1
- MÁI LỢP TÔN MÚI DÀY 0.45MM MÀU THEO CHỈ ĐỊNH
- LỚP XÀ GỒ THÉP (XEM CHI TIẾT KẾT CẤU)
- LỚP TƯỜNG THU HỒI XÂY GẠCH VM M75

TC
- MỘT VÀ CỐ BỌC ỐP ĐÁ GRANITE TỰ NHIÊN
- LỚP VỮA LÓT TẠO PHẲNG VM M75 DÀY 20MM
- BỌC XÂY GẠCH VM M75
- BT LÓT ĐÁ 4X6 M100 DÀY 100
- ĐẤT TỰ NHIÊN

N1
- NỀN LÁT GẠCH 600X600MM
- LỚP VỮA LÁNG VM M75 DÀY 20MM
- LỚP BÊTÔNG NỀN M200 DÀY 70MM
- TÔN NỀN BẰNG ĐẤT K.0,85
- ĐẤT TỰ NHIÊN

NW
- NỀN LÁT GẠCH 300X300MM CHỐNG TRƠN
- LỚP VỮA LÁNG VM M75 DÀY 20MM
- LỚP BÊTÔNG NỀN M200 DÀY 70MM
- TÔN NỀN BẰNG ĐẤT K.0,85
- ĐẤT TỰ NHIÊN

BT
- MỘT VÀ CỐ BỌC ỐP ĐÁ GRANITE TỰ NHIÊN
- BỌC XÂY GẠCH VM M75
- LỚP SÀN BÊTÔNG CỐT THÉP DÀY 120MM
- LỚP VỮA TRẦT TRẦN VM M75 DÀY 15MM
- LỚP SƠN TRẦN 1 NƯỚC LÓT, 2 NƯỚC PHỦ MÀU

ST
- MỘT VÀ CỐ BỌC ỐP ĐÁ GRANITE TỰ NHIÊN
- LỚP SÀN BÊTÔNG CỐT THÉP DÀY 120MM
- LỚP VỮA TRẦT TRẦN VM M75 DÀY 15MM
- LỚP SƠN TRẦN 1 NƯỚC LÓT, 2 NƯỚC PHỦ MÀU

SW
- NỀN LÁT GẠCH 300X300MM CHỐNG TRƠN
- LỚP VỮA LÁNG VM M75 DÀY 20MM
- LỚP FUNEROXE CHỐNG THẤM
- LỚP SÀN BÊTÔNG CỐT THÉP DÀY 120MM
- LỚP KRÔNG VÀ HỆ TY TREO TRẦN
- TẤM TRẦN NHỰA THẢ

S1
- NỀN LÁT GẠCH 600X600MM
- LỚP VỮA LÁNG VM M75 DÀY 20MM
- LỚP SÀN BÊTÔNG CỐT THÉP DÀY 120MM
- LỚP VỮA TRẦT TRẦN VM M75 DÀY 15MM
- LỚP SƠN TRẦN 1 NƯỚC LÓT, 2 NƯỚC PHỦ MÀU

GHI CHÚ:
- TOÀN BỘ TƯỜNG NHÀ XÂY BẰNG GẠCH KHÔNG NUNG, VỮA XI MĂNG M75.
- TƯỜNG, CỘT, DẦM, TRẦN NHÀ TRÁT BẰNG VỮA XI MĂNG M75, DÀY 15MM.
- TƯỜNG, CỘT, DẦM, TRẦN NHÀ SƠN 1 NƯỚC LÓT, 2 NƯỚC PHỦ MÀU.
- TƯỜNG NHÀ VỆ SINH ỐP GẠCH 300X450 CAO 2,2M, ỐP GẠCH VIỀN TƯỜNG.
- CẮT GẠCH LÁT NỀN ĐỂ ỐP CHÂN TƯỜNG TRONG NHÀ CÁC PHÒNG VÀ HÀNH LANG GẠCH 600X150 CAO 0,15M.

GHI CHÚ

HIỆU ĐÍNH

LẦN	NGÀY	THIẾT KẾ	DUYỆT

CHỦ ĐẦU TƯ
Client
UBND XÃ XUÂN LẬP
TỈNH THANH HÓA

SỐ HỢP ĐỒNG: ...../2026/HĐKT

ĐƠN VỊ TƯ VẤN THIẾT KẾ

ARC ARCHITECTURE

CÔNG TY TNHH XÂY DỰNG ARC
ĐC:THÔN HỘI HIỀN - XÃ THỌ LONG - T. THANH HÓA
ĐIỆN THOẠI: 0987 346 329

GIÁM ĐỐC DIRECTOR	LÊ THỊ LIÊN
CHỦ TRÌ MASTER	KS: NGUYỄN THẾ HÒA
THIẾT KẾ, VẼ DESIGNER, DRAWING	KTS. PHÙNG XUÂN BẰNG
QUẢN LÝ KỸ THUẬT TECH. MANAGER	NGUYỄN DUY LỰC

CÔNG TRÌNH
Project
XÂY DỰNG NHÀ LỚP HỌC 3 TẦNG 12 PHÒNG TRƯỜNG THCS XUÂN LẬP VÀ CÁC HẠNG MỤC PHỤ TRỢ, XÃ XUÂN LẬP


ĐỊA ĐIỂM XÂY DỰNG
location
XÃ XUÂN LẬP, TỈNH THANH HÓA

HẠNG MỤC
block


TÊN BẢN VẼ
Drawing title
MẶT CẮT D - D

HỒ SƠ TK BVTC
NĂM -2026


KT - 12

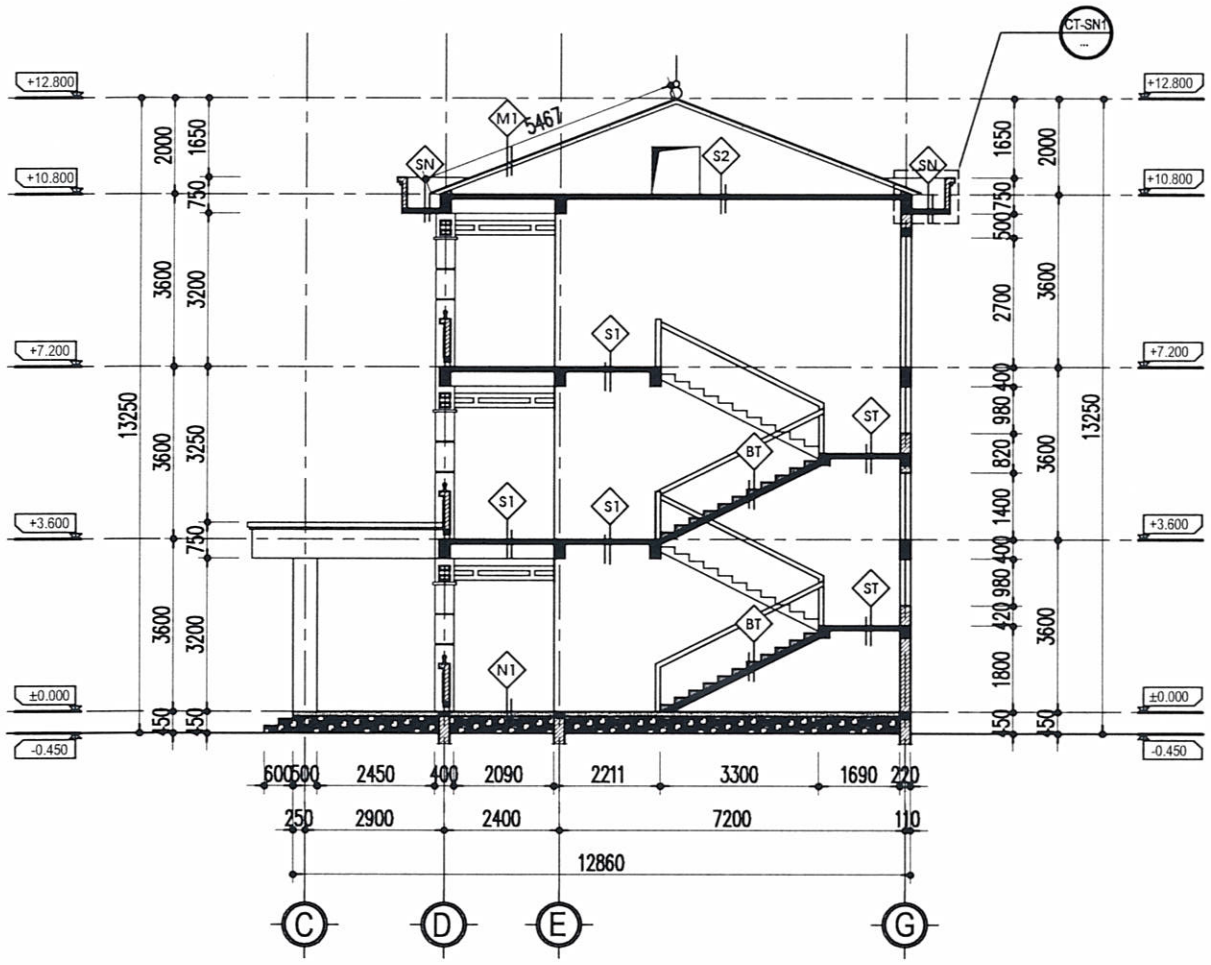

MẶT CẮT C - C

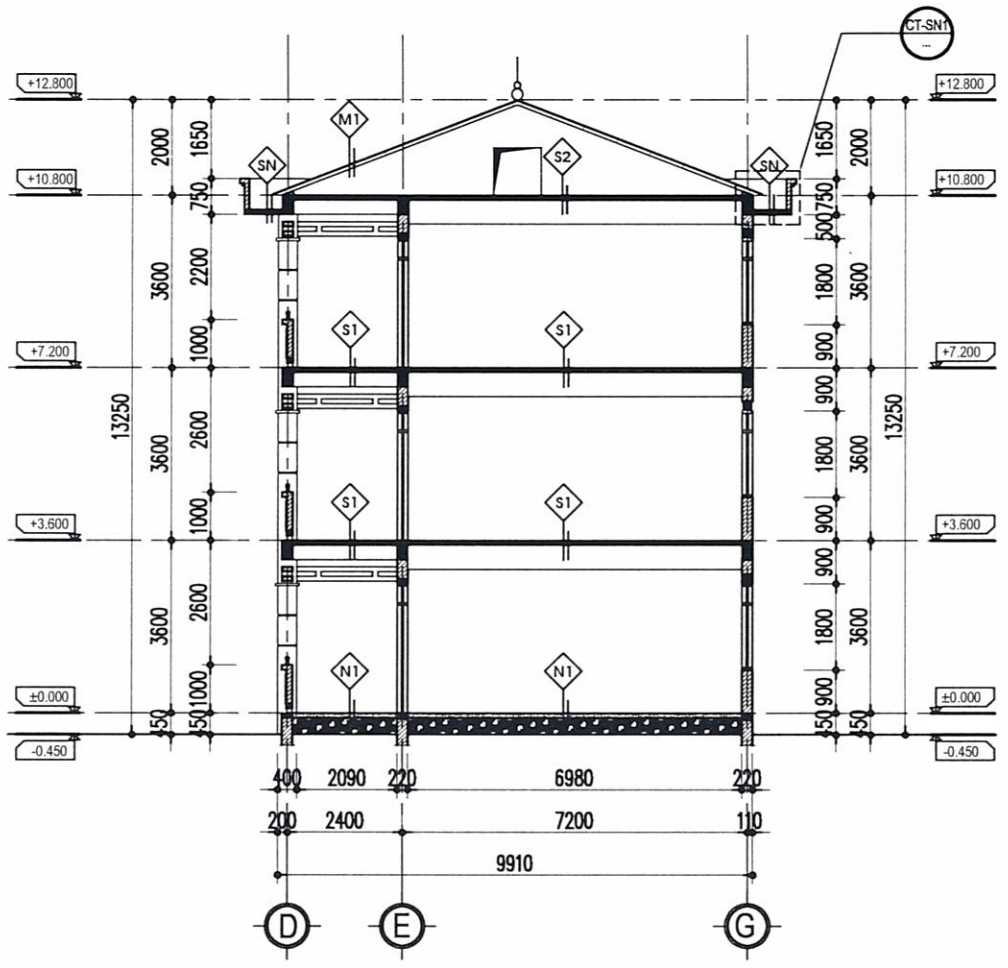

MẶT CẮT B - B

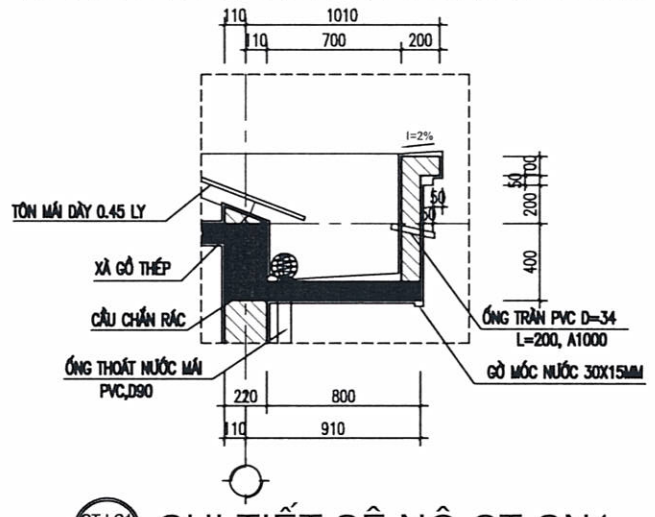

CT-LC1 CHI TIẾT SÊ NÔ CT-SN1

S2
- LỚP VỮA LÁNG VXM M75 DÀY 20MM
- LỚP TÔN NỀN BT M200
- LỚP SÀN BÊTÔNG CỐT THÉP DÀY 120MM
- LỚP VỮA TRÁT TRẦN VXM M75 DÀY 15MM
- LỚP SƠN TRẦN 1 NƯỚC LÓT, 2 NƯỚC PHỦ MÀU

S3
- LỚP VỮA LÁNG VXM M75 DÀY 20MM
- LỚP SÀN BÊTÔNG CỐT THÉP DÀY 120MM
- LỚP KHUNG VÀ HỆ TI TREO TRẦN
- TẤM TRẦN NHỰA THẢ

SN
- LỚP VỮA LÁNG TẠO DỐC VXM M100 DÀY 20MM
- LỚP FUNEBOND CHỐNG THẤM
- LỚP SÀN BÊTÔNG CỐT THÉP DÀY 120MM
- LỚP VỮA TRÁT TRẦN VXM M75 DÀY 15MM
- LỚP SƠN TRẦN 1 NƯỚC LÓT, 2 NƯỚC PHỦ MÀU

M1
- MÁI LỢP TÔN MÚI DÀY 0.45MM MÀU THEO CHỈ ĐỊNH
- LỚP XÀ GỒ THÉP (XEM CHI TIẾT BẢN VẼ)
- LỚP TƯỜNG THU HỒI XÂY GẠCH VXM M75

TC
- MỘT VÀ CỐ ĐỊC ỐP ĐÁ GRANITE TỰ NHIÊN
- LỚP VỮA LÓT TẠO PHẲNG VXM M75 DÀY 20MM
- ĐỊC XÂY GẠCH VXM M75
- BT LÓT ĐÁ 4X6 M100 DÀY 100
- ĐẤT TỰ NHIÊN

N1
- NỀN LÁT GẠCH 600X600MM
- LỚP VỮA LÁNG VXM M75 DÀY 20MM
- LỚP BÊTÔNG NỀN M200 DÀY 70MM
- TÔN NỀN BÊNG ĐẤT K.085
- ĐẤT TỰ NHIÊN

NW
- NỀN LÁT GẠCH 300X300MM CHỐNG TRƠN
- LỚP VỮA LÁNG VXM M75 DÀY 20MM
- LỚP BÊTÔNG NỀN M200 DÀY 70MM
- TÔN NỀN BÊNG ĐẤT K.085
- ĐẤT TỰ NHIÊN

BT
- MỘT VÀ CỐ ĐỊC ỐP ĐÁ GRANITE TỰ NHIÊN
- ĐỊC XÂY GẠCH VXM M75
- LỚP SÀN BÊTÔNG CỐT THÉP DÀY 120MM
- LỚP VỮA TRÁT TRẦN VXM M75 DÀY 15MM
- LỚP SƠN TRẦN 1 NƯỚC LÓT, 2 NƯỚC PHỦ MÀU

ST
- MỘT VÀ CỐ ĐỊC ỐP ĐÁ GRANITE TỰ NHIÊN
- LỚP SÀN BÊTÔNG CỐT THÉP DÀY 120MM
- LỚP VỮA TRÁT TRẦN VXM M75 DÀY 15MM
- LỚP SƠN TRẦN 1 NƯỚC LÓT, 2 NƯỚC PHỦ MÀU

SW
- NỀN LÁT GẠCH 300X300MM CHỐNG TRƠN
- LỚP VỮA LÁNG VXM M75 DÀY 20MM
- LỚP FUNEBOND CHỐNG THẤM
- LỚP SÀN BÊTÔNG CỐT THÉP DÀY 120MM
- LỚP KHUNG VÀ HỆ TI TREO TRẦN
- TẤM TRẦN NHỰA THẢ

S1
- NỀN LÁT GẠCH 600X600MM
- LỚP VỮA LÁNG VXM M75 DÀY 20MM
- LỚP SÀN BÊTÔNG CỐT THÉP DÀY 120MM
- LỚP VỮA TRÁT TRẦN VXM M75 DÀY 15MM
- LỚP SƠN TRẦN 1 NƯỚC LÓT, 2 NƯỚC PHỦ MÀU

GHI CHÚ:
- TOÀN BỘ TƯỜNG NHÀ XÂY BẰNG GẠCH KHÔNG NUNG, VỮA XI MĂNG M75.
- TƯỜNG, CỘT, DẦM, TRẦN NHÀ TRÁT BẰNG VỮA XI MĂNG M75, DÀY 15MM.
- TƯỜNG, CỘT, DẦM, TRẦN NHÀ SƠN 1 NƯỚC LÓT, 2 NƯỚC PHỦ MÀU.
- TƯỜNG NHÀ VỆ SINH ỐP GẠCH 300X450 CAO 2,8M, ỐP GẠCH VIỀN TƯỜNG.
- CẮT GẠCH LÁT NỀN ĐỂ ỐP CHÂN TƯỜNG TRONG NHÀ CÁC PHÒNG VÀ HÀNH LANG GẠCH 600X150 CAO 0,15M.

UBND XÃ XUÂN LẬP
PHÒNG KINH TẾ
HỒ SƠ ĐÃ THẨM ĐỊNH
Số: ../KT-TĐ, ngày ../../2026

GHI CHÚ

HIỆU ĐÍNH

LẦN	NGÀY	THIẾT KẾ	DUYỆT

CHỦ ĐẦU TƯ
Client
UBND XÃ XUÂN LẬP
TỈNH THANH HÓA

SỐ HỢP ĐỒNG: ...../2026/HĐKT

ĐƠN VỊ TƯ VẤN THIẾT KẾ

ARC ARCHITECTURE

CÔNG TY TNHH XÂY DỰNG ARC
ĐC:THÔN HỘI HIỀN - XÃ THỌ LONG - T. THANH HÓA
ĐIỆN THOẠI: 0987. 346. 629

GIÁM ĐỐC DIRECTOR	
LÊ THỊ LIÊN	
CHỦ TRÌ MASTER	
KS: NGUYỄN THẾ HÒA	
THIẾT KẾ, VẼ DESIGNER, DRAWING	
KTS. PHÙNG XUÂN BẰNG	
QUẢN LÝ KỸ THUẬT TECH. MANAGER	
NGUYỄN DUY LỰC	

CÔNG TRÌNH
Project
XÂY DỰNG NHÀ LỚP HỌC 3 TẦNG 12 PHÒNG TRƯỜNG THCS XUÂN LẬP VÀ CÁC HẠNG MỤC PHỤ TRỢ, XÃ XUÂN LẬP


ĐỊA ĐIỂM XÂY DỰNG
location
XÃ XUÂN LẬP, TỈNH THANH HÓA

HẠNG MỤC
block

TÊN BẢN VẼ
Drawing title
MẶT CẮT B - B; C - C

HỒ SƠ TK BVTC
NĂM -2026

KT - 13

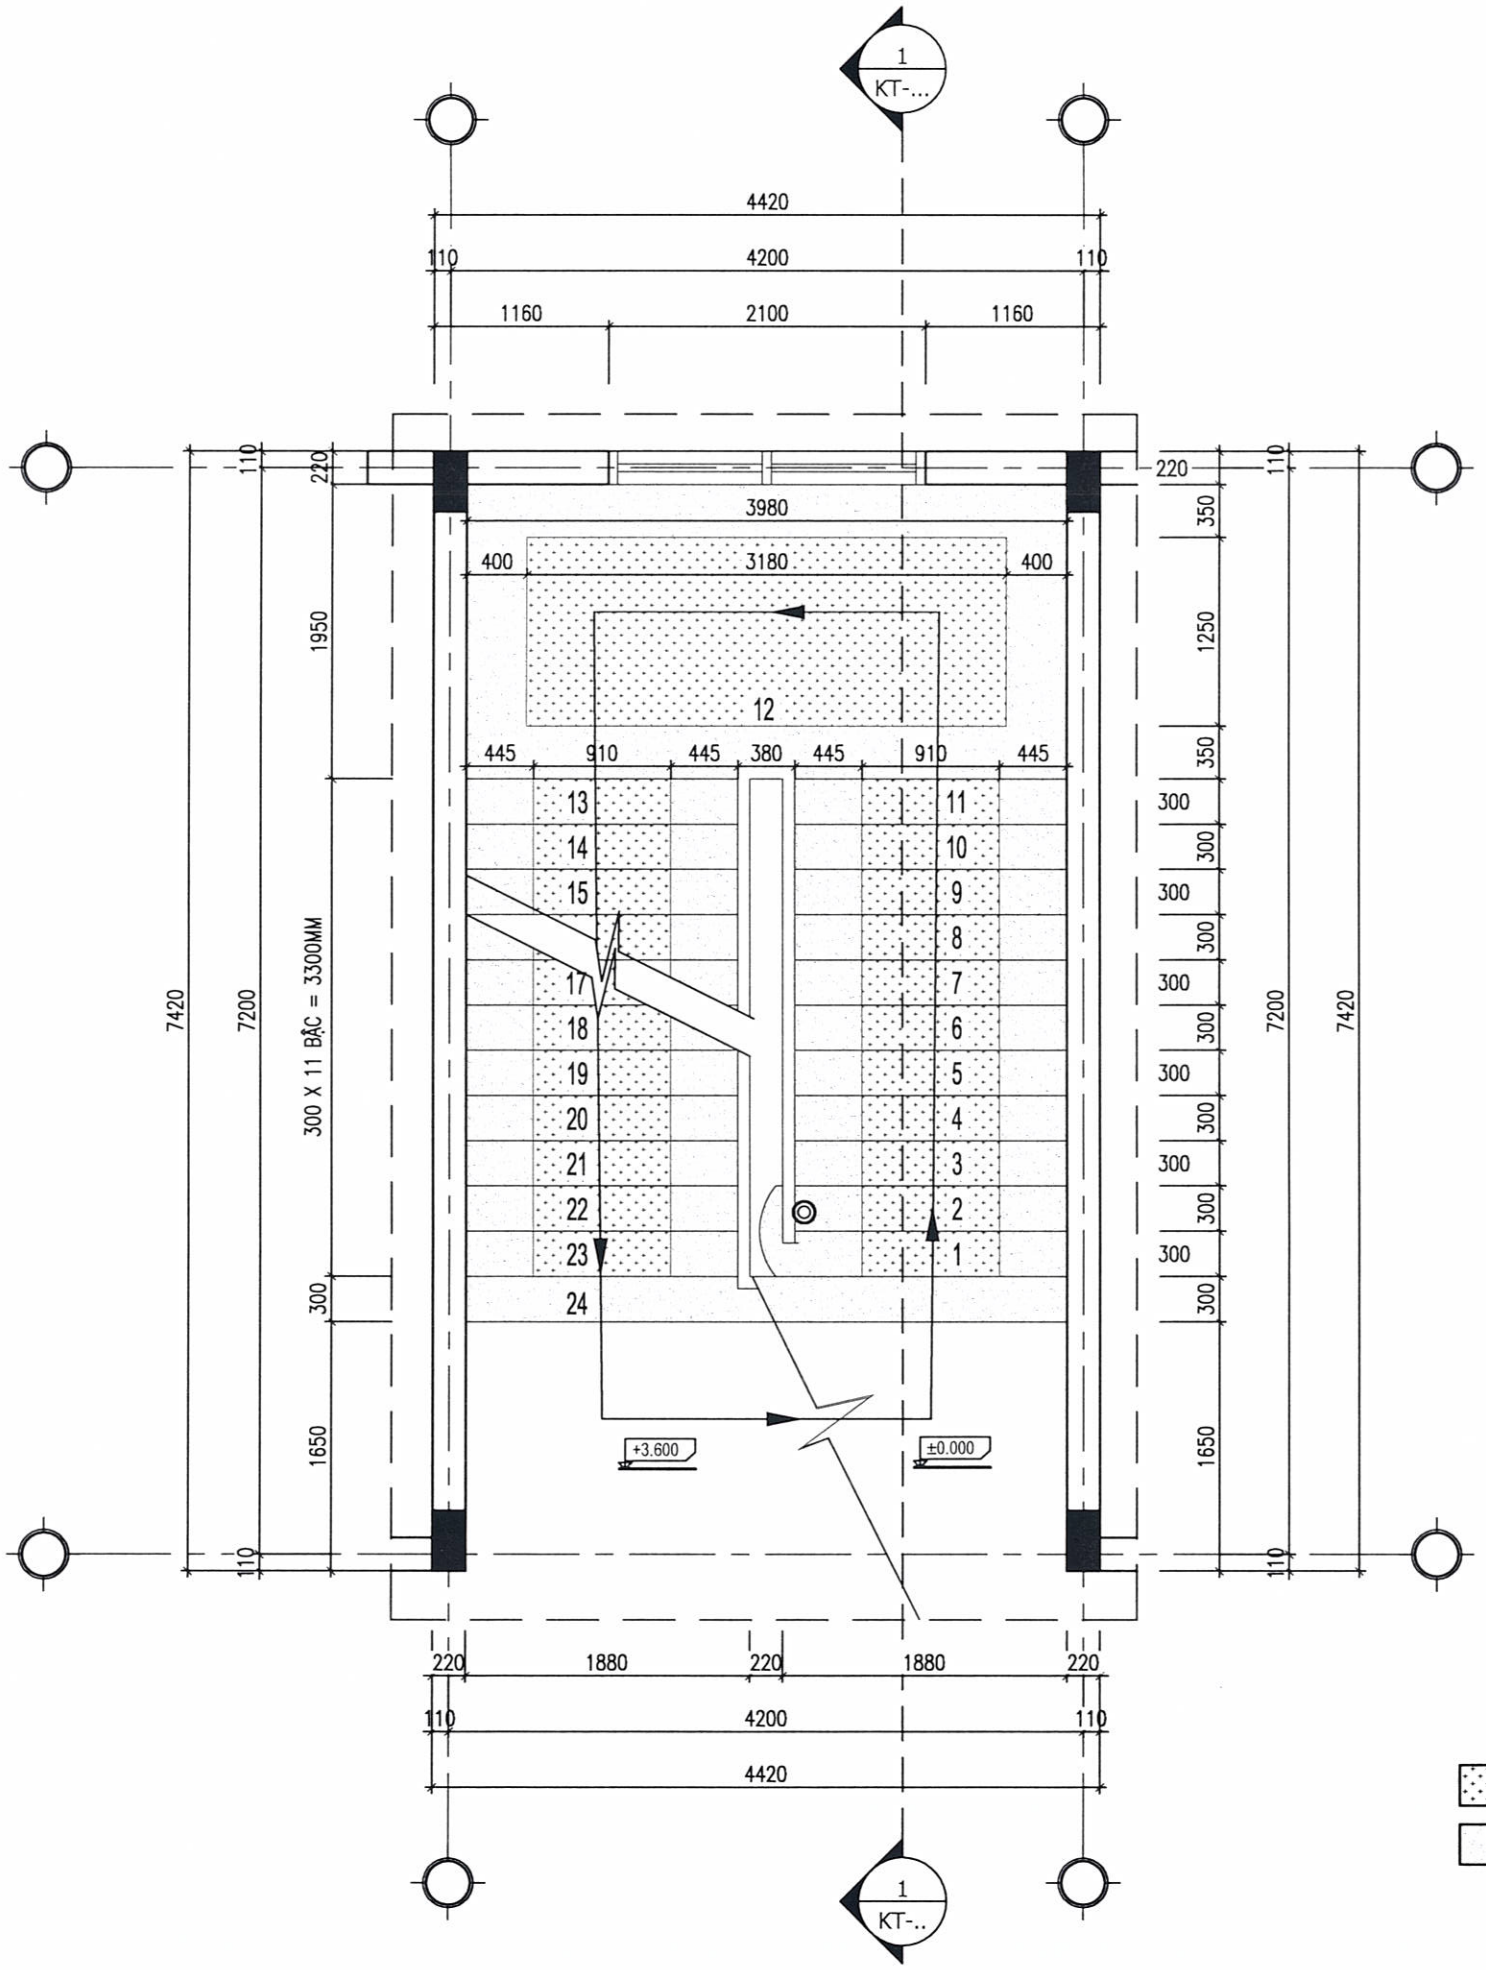

CHI TIẾT MẶT BẰNG THANG TẦNG 1 LÊN TẦNG 2 (THANG SỐ 1)

GHI CHÚ:

- ĐÁ GRANITE TỰ NHIÊN LOẠI 1 (MÀU ĐỎ)
- ĐÁ GRANITE TỰ NHIÊN LOẠI 2 (MÀU ĐEN)

UBND XÃ XUÂN LẬP
PHÒNG KINH TẾ
HỒ SƠ ĐÃ THẨM ĐỊNH
Số: 20./KT-TĐ, ngày 01/.../20.26.

GHI CHÚ

HIỆU ĐÍNH

LẦN	NGÀY	THIẾT KẾ	DUYỆT

CHỦ ĐẦU TƯ
Client
UBND XÃ XUÂN LẬP
TỈNH THANH HÓA

SỐ HỢP ĐỒNG: ...../2026/HĐKT

ĐƠN VỊ TƯ VẤN THIẾT KẾ

ARC ARCHITECTURE

CÔNG TY TNHH XÂY DỰNG ARC
ĐC:THÔN HỘI HIỀN - XÃ THỌ LONG - T. THANH HÓA
ĐIỆN THOẠI: 0982 340 629

GIÁM ĐỐC
DIRECTOR
LÊ THỊ LIÊN

CHỦ TRÌ
MASTER
KS: NGUYỄN THẾ HÒA

THIẾT KẾ, VẼ
DESIGNER, DRAWING
KTS. PHÙNG XUÂN BẰNG

QUẢN LÝ KỸ THUẬT
TECH. MANAGER
NGUYỄN DUY LỰC

CÔNG TRÌNH
Project
XÂY DỰNG NHÀ LỚP HỌC 3 TẦNG 12 PHÒNG TRƯỜNG THCS XUÂN LẬP VÀ CÁC HẠNG MỤC PHỤ TRỢ, XÃ XUÂN LẬP


ĐỊA ĐIỂM XÂY DỰNG
location
XÃ XUÂN LẬP, TỈNH THANH HÓA

HẠNG MỤC
block

TÊN BẢN VẼ
Drawing title
CHI TIẾT MẶT BẰNG THANG TẦNG 1 LÊN TẦNG 2 (THANG SỐ 1)

HỒ SƠ TK BVTC
NĂM -2026

KT - 14

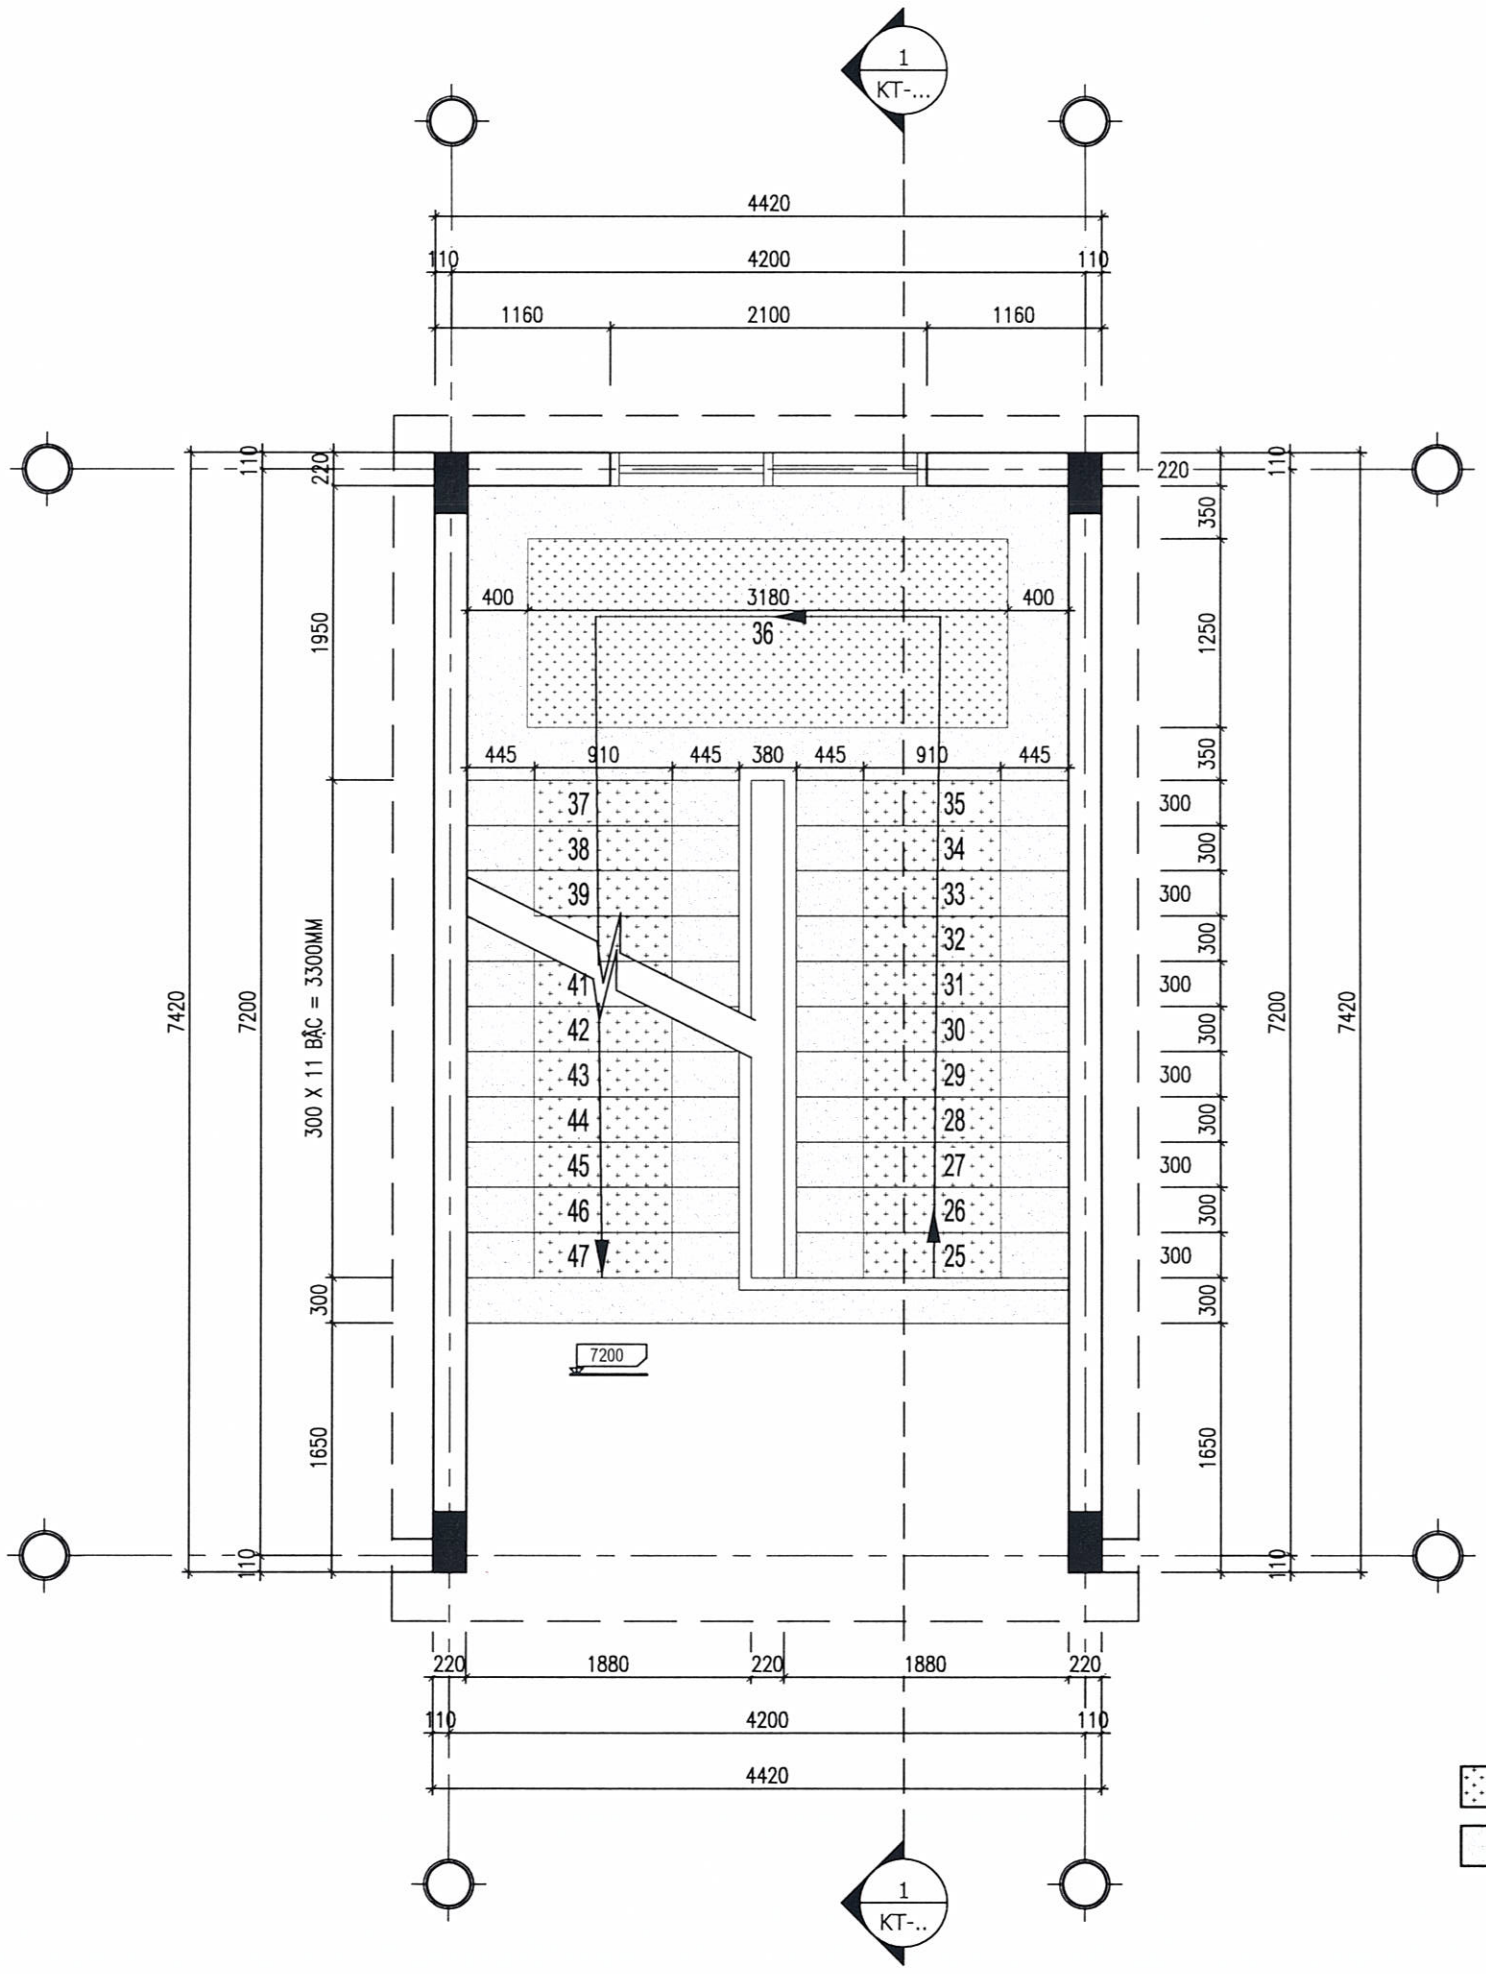

CHI TIẾT MẶT BẰNG THANG TẦNG 2 LÊN TẦNG 3 (THANG SỐ 1)

GHI CHÚ:

- ĐÁ GRANITE TỰ NHIÊN LOẠI 1 (MÀU ĐỎ)
- ĐÁ GRANITE TỰ NHIÊN LOẠI 2 (MÀU ĐEN)

UBND XÃ XUÂN LẬP
PHÒNG KINH TẾ
HỒ SƠ ĐÃ THẨM ĐỊNH
Số: 20.../KT-TĐ, ngày 01../03/2026

GHI CHÚ

HIỆU ĐÍNH

LẦN	NGÀY	THIẾT KẾ	DUYỆT

CHỦ ĐẦU TƯ
Client
UBND XÃ XUÂN LẬP
TỈNH THANH HÓA

SỐ HỢP ĐỒNG: ...../2026/HĐKT

ĐƠN VỊ TƯ VẤN THIẾT KẾ

ARC ARCHITECTURE

CÔNG TY TNHH XÂY DỰNG ARC
ĐC:THÔN HỘI HIỀN - XÃ THỌ LONG - T. THANH HÓA
ĐIỆN THOẠI: 0987. 346. 629

GIÁM ĐỐC DIRECTOR	
LÊ THỊ LIÊN	
CHỦ TRÌ MASTER	
KS: NGUYỄN THẾ HÒA	
THIẾT KẾ, VẼ DESIGNER, DRAWING	
KTS. PHÙNG XUÂN BẰNG	
QUẢN LÝ KỸ THUẬT TECH. MANAGER	
NGUYỄN DUY LỰC	


CÔNG TRÌNH
Project
XÂY DỰNG NHÀ LỚP HỌC 3 TẦNG 12 PHÒNG TRƯỜNG THCS XUÂN LẬP VÀ CÁC HẠNG MỤC PHỤ TRỢ, XÃ XUÂN LẬP

ĐỊA ĐIỂM XÂY DỰNG
location
XÃ XUÂN LẬP, TỈNH THANH HÓA


HẠNG MỤC
block

TÊN BẢN VẼ
Drawing title
CHI TIẾT MẶT BẰNG THANG TẦNG 2 LÊN TẦNG 3 (THANG SỐ 2)


HỒ SƠ TK BVTC NĂM -2026	KT - 15

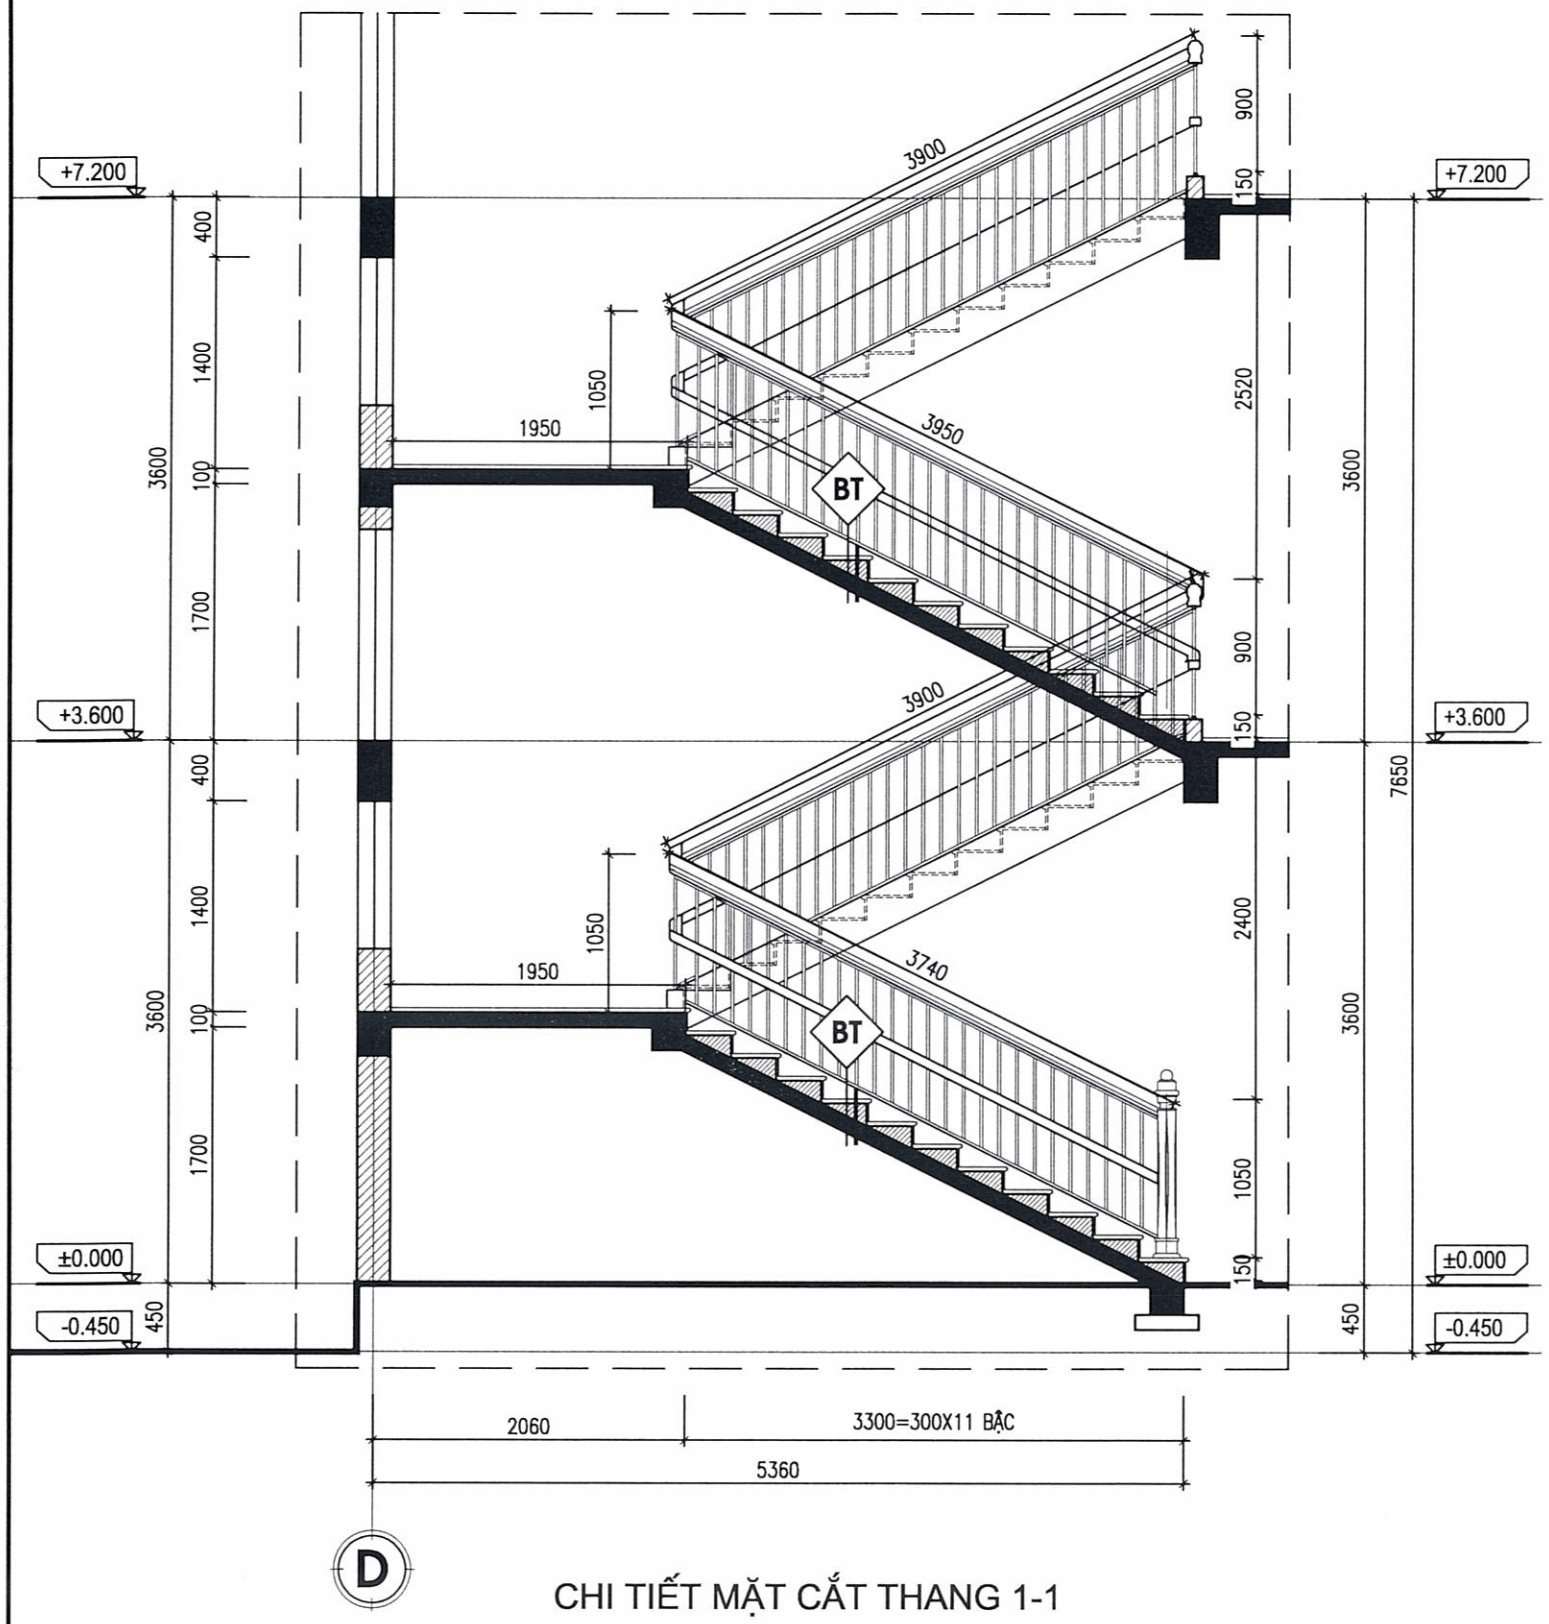


CHI TIẾT MẶT CẮT THANG 1-1

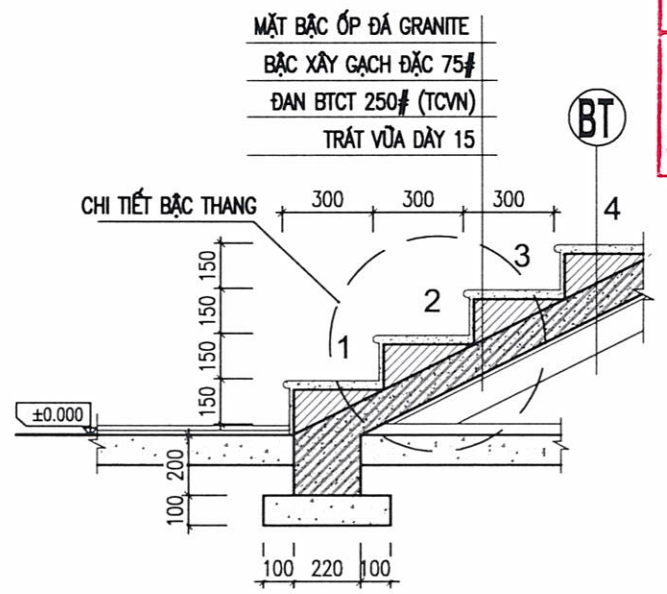

CHI TIẾT CHÂN BẬC THANG

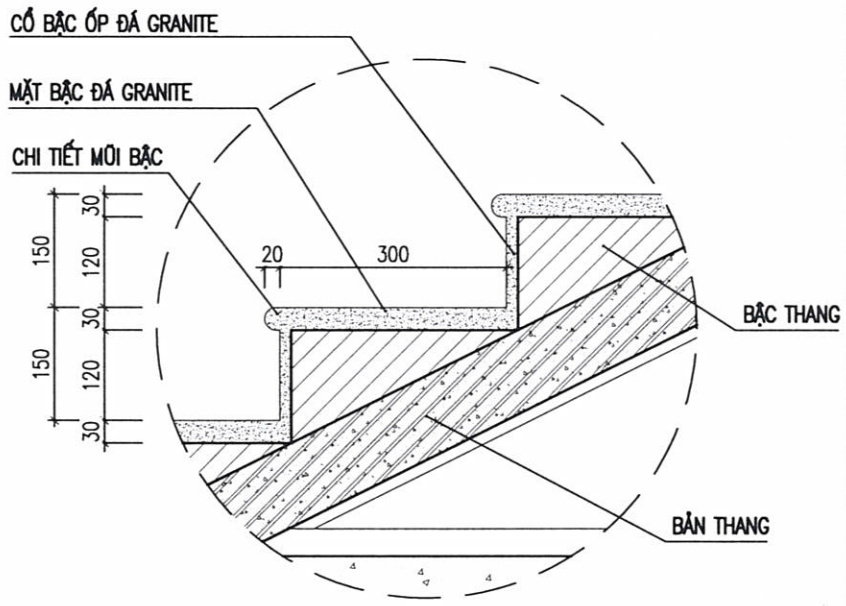

CHI TIẾT BẬC THANG

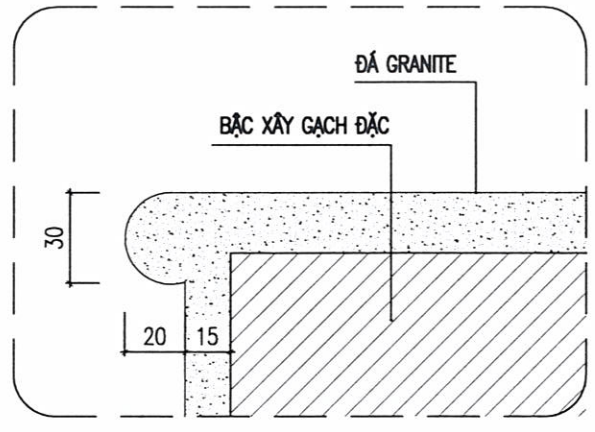

CHI TIẾT MŨI BẬC THANG

ST
- MẶT VÀ CỐ BẬC ỐP ĐÁ GRANITE TỰ NHIÊN
- LỚP SÀN BÊTÔNG CỐT THÉP DÀY 120MM
- LỚP VỮA TRÁT TRẦN VXM M75 DÀY 15MM
- LỚP SƠN TRẦN 1 NƯỚC LÓT, 2 NƯỚC PHỦ MÀU

BT
- MẶT VÀ CỐ BẬC ỐP ĐÁ GRANITE TỰ NHIÊN
- BẬC XÂY GẠCH VXM M75
- LỚP SÀN BÊTÔNG CỐT THÉP DÀY 120MM
- LỚP VỮA TRÁT TRẦN VXM M75 DÀY 15MM
- LỚP SƠN TRẦN 1 NƯỚC LÓT, 2 NƯỚC PHỦ MÀU

SỬA CHỮA

UBND XÃ XUÂN LẬP
PHÒNG KINH TẾ
HỒ SƠ ĐÃ THẨM ĐỊNH
Số: 20 /KT-TĐ; ngày 04 / 03 /2026

HIỆU ĐÍNH

LẦN	NGÀY	THIẾT KẾ	DUYỆT

CHỦ ĐẦU TƯ
Client
UBND XÃ XUÂN LẬP
TỈNH THANH HÓA

SỐ HỢP ĐỒNG: ...../2026/HĐKT

ĐƠN VỊ TƯ VẤN THIẾT KẾ

ARC ARCHITECTURE

CÔNG TY TNHH XÂY DỰNG ARC
ĐC:THÔN HỘI HIỀN - XÃ THỌ LONG - T. THANH HÓA
ĐIỆN THOẠI: 0987 344 629

GIÁM ĐỐC DIRECTOR
LÊ THỊ LIÊN

CHỦ TRÌ MASTER
KS: NGUYỄN THẾ HÒA

THIẾT KẾ, VẼ DESIGNER, DRAWING
KTS. PHÙNG XUÂN BẰNG

QUẢN LÝ KỸ THUẬT TECH. MANAGER
NGUYỄN DUY LỰC

CÔNG TRÌNH
Project
XÂY DỰNG NHÀ LỚP HỌC 3 TẦNG 12 PHÒNG TRƯỜNG THCS XUÂN LẬP VÀ CÁC HẠNG MỤC PHỤ TRỢ, XÃ XUÂN LẬP


ĐỊA ĐIỂM XÂY DỰNG
location
XÃ XUÂN LẬP, TỈNH THANH HÓA

HẠNG MỤC
block


TÊN BẢN VẼ
Drawing title
MẶT CẮT CHI TIẾT THANG SỐ 1

HỒ SƠ TK BVTC
NĂM -2026


KT - 16

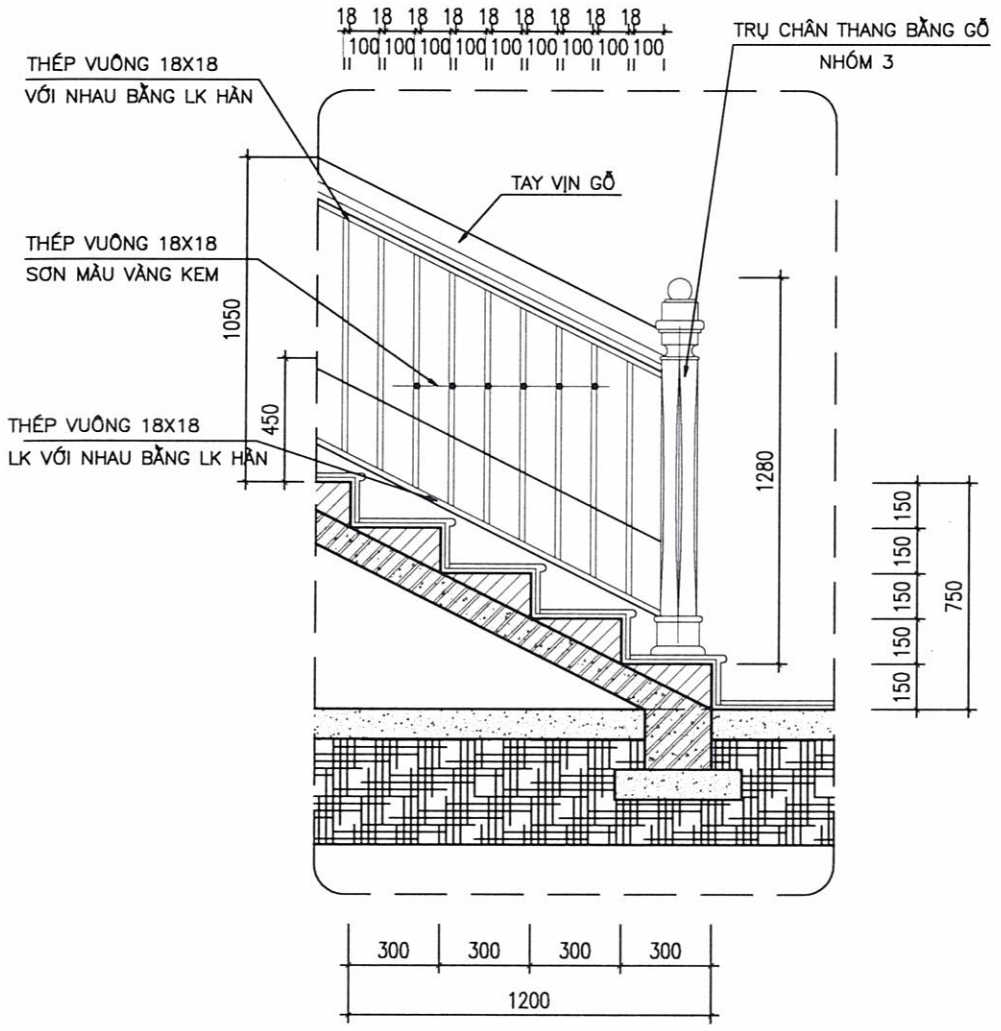


CHI TIẾT CHÂN THANG

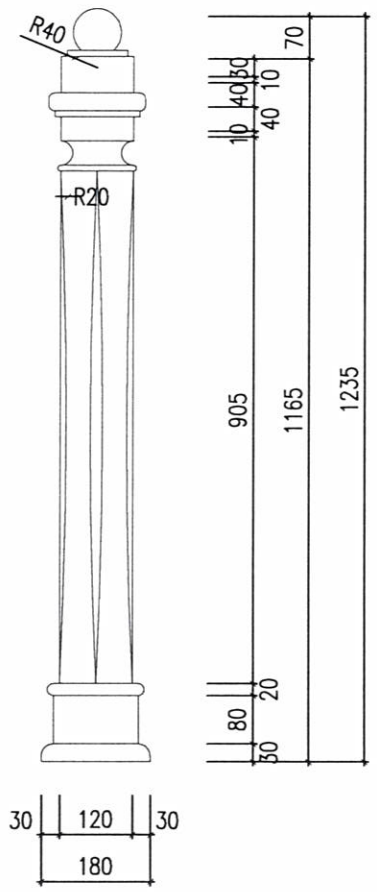


CHI TIẾT TRỤ GỖ

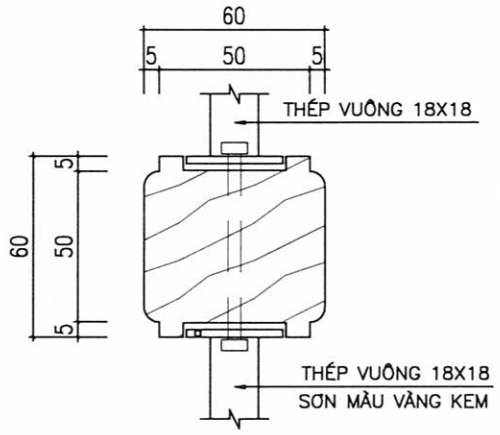


CHI TIẾT TAY VỊN CẦU THANG 2

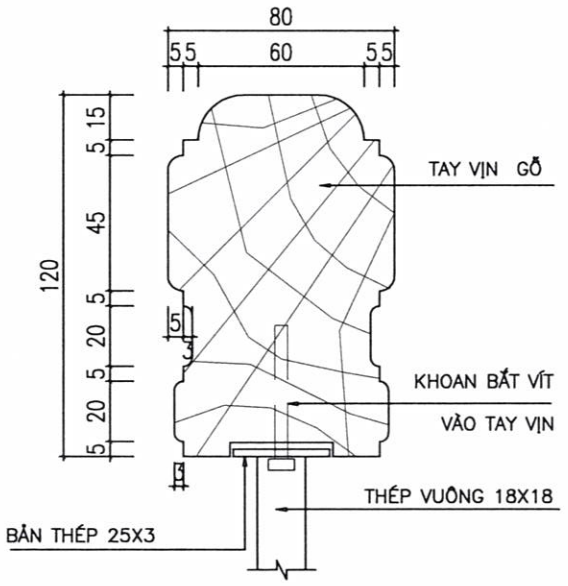


CHI TIẾT TAY VỊN CẦU THANG

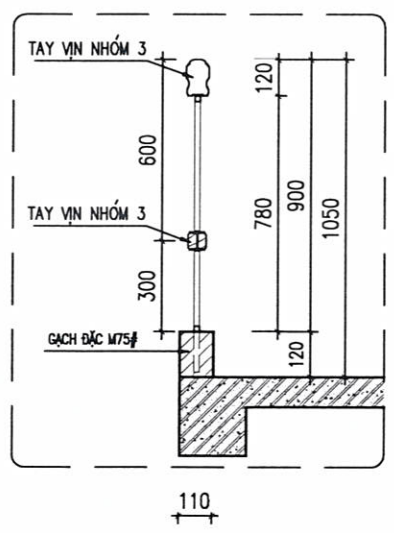

MẶT CẮT CHI TIẾT LAN CAN THANG

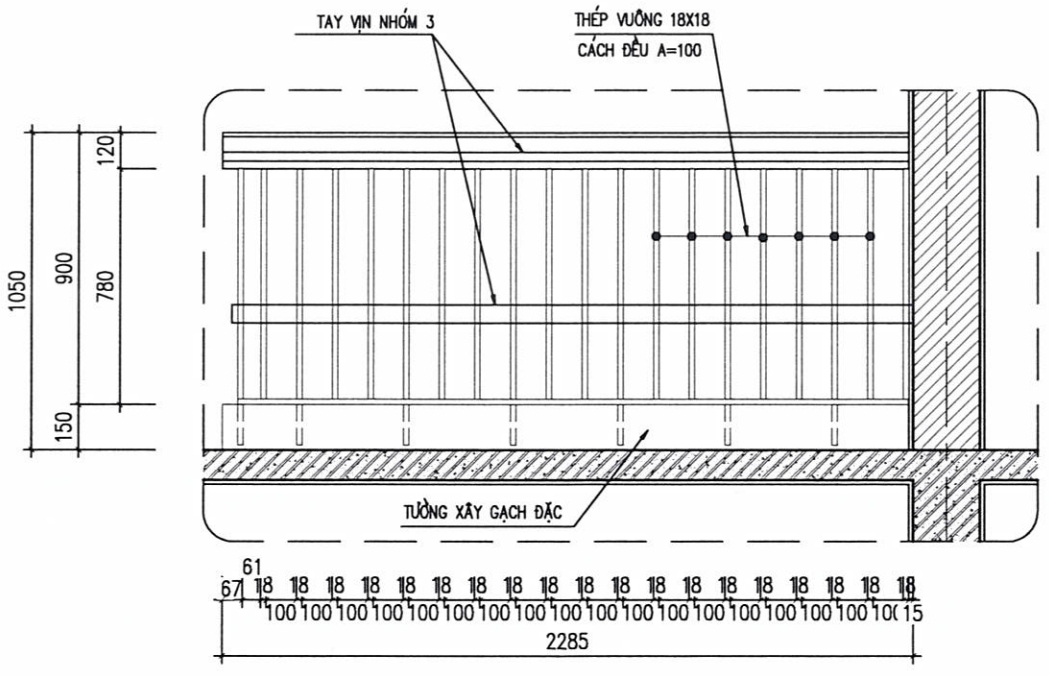

TAY VỊN NHÓM 3
THÉP VUÔNG 18X18
CÁCH ĐỀU A=100
1050
900
780
120
150
TƯỜNG XÂY GẠCH ĐẶC
61
67 18 18 18 18 18 18 18 18 18

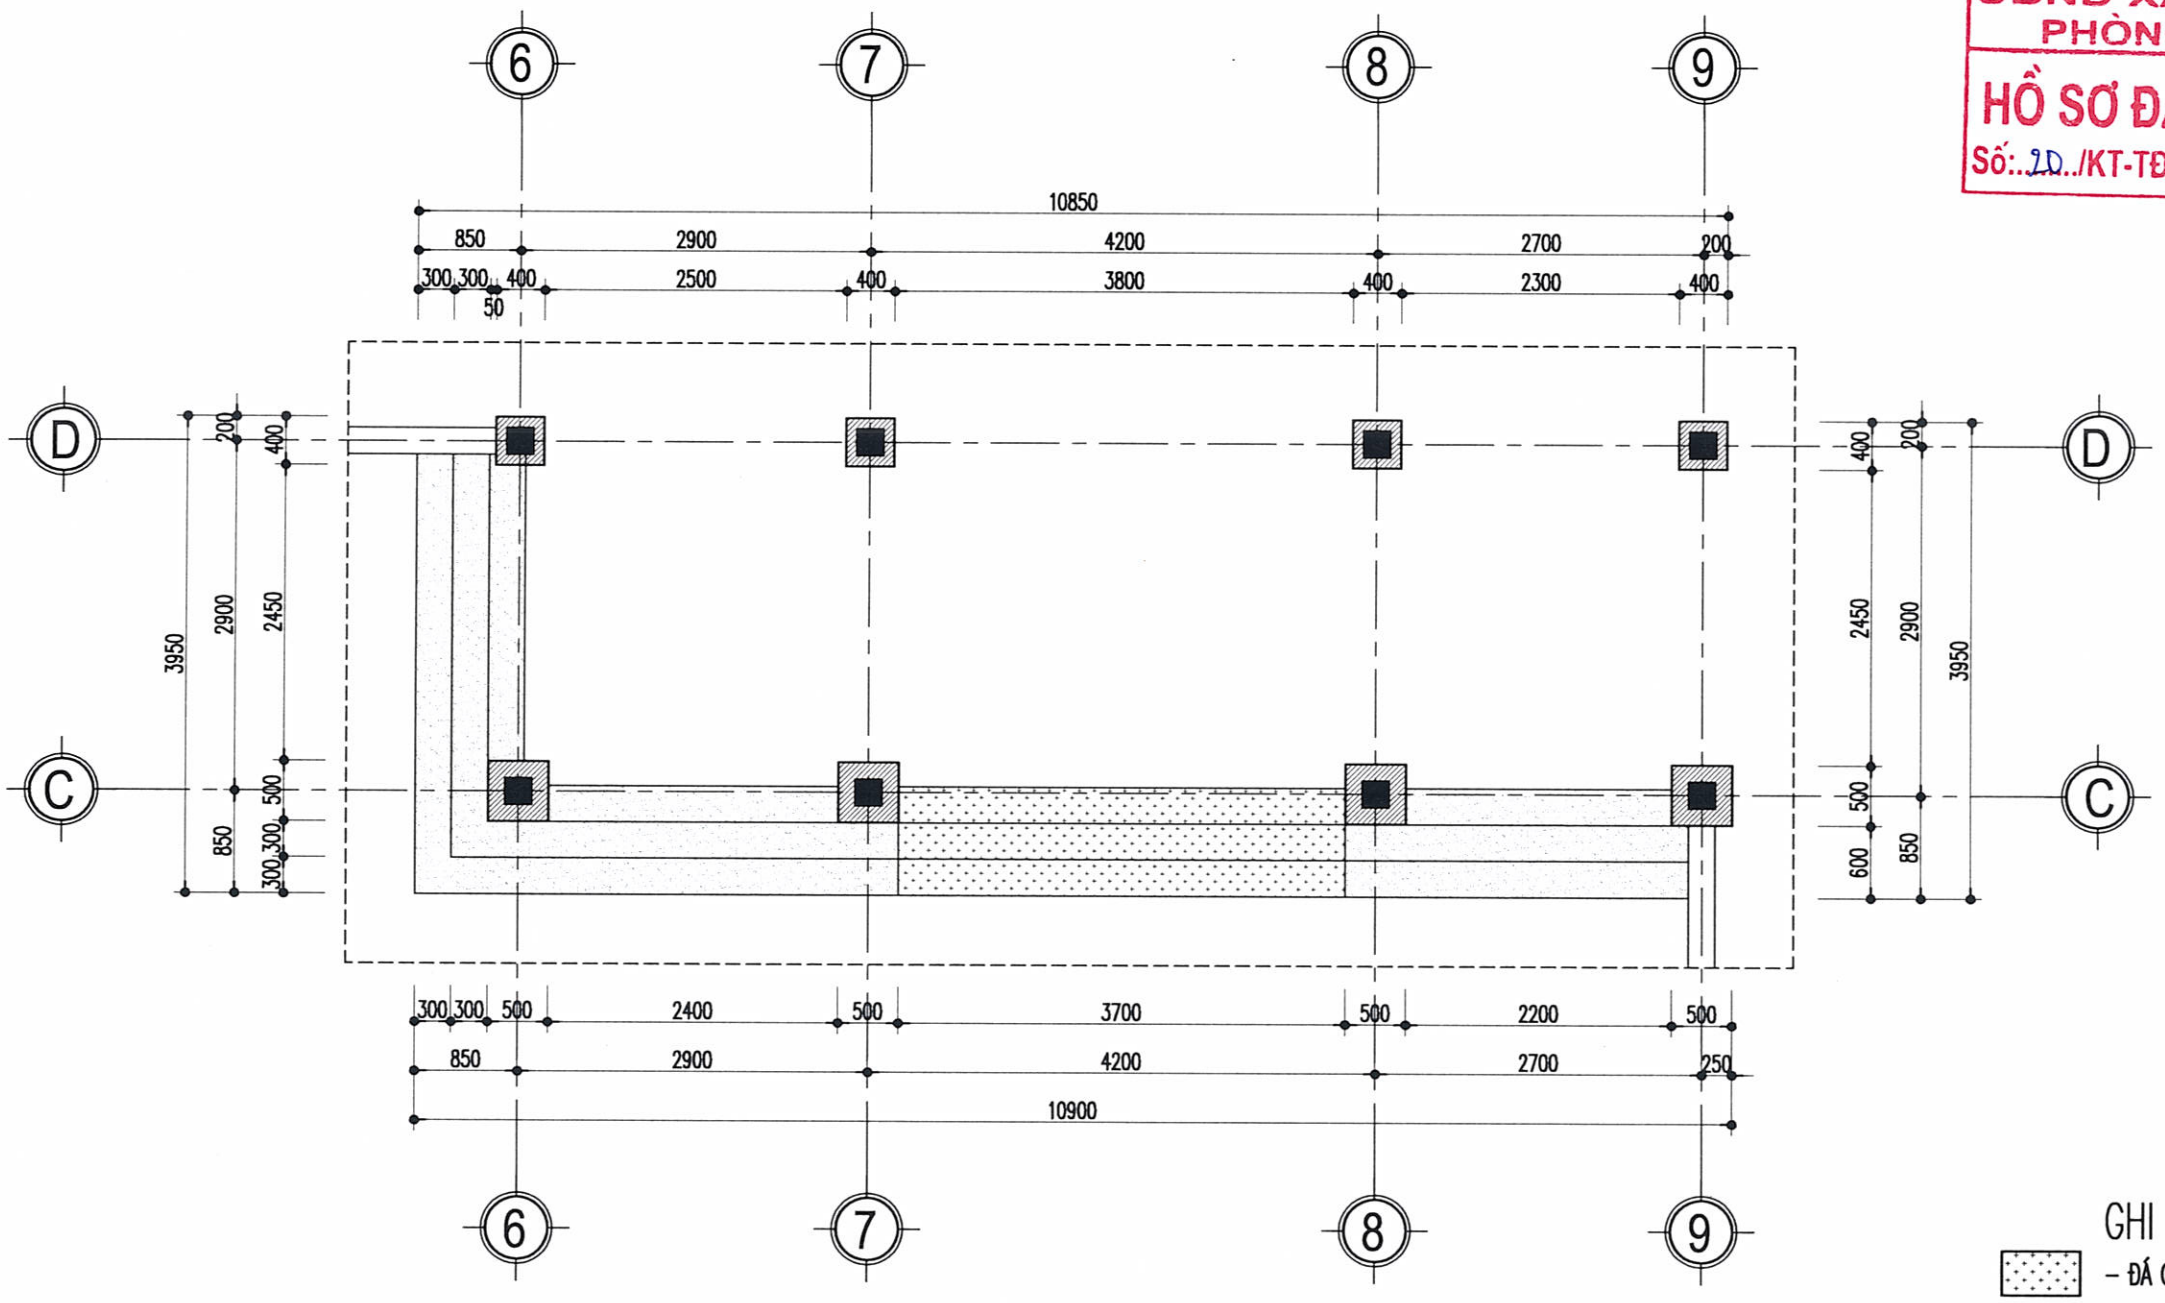


CHI TIẾT SẢNH CHÍNH

GHI CHÚ:

- ĐÁ GRANITE TỰ NHIÊN LOẠI 1
- ĐÁ GRANITE TỰ NHIÊN LOẠI 2

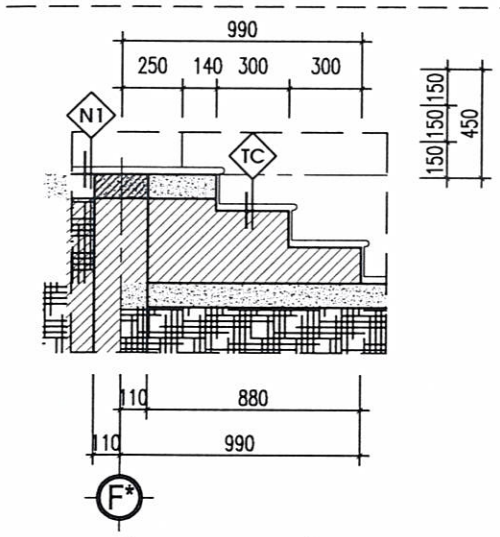

CHI TIẾT BẬC SẢNH CHÍNH

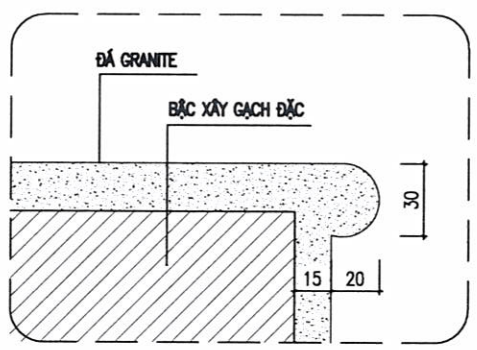

CHI TIẾT MŨI BẬC

TC

- MẶT VÀ CỔ BẬC ỐP ĐÁ GRANITE TỰ NHIÊN
- LỚP VỮA LÓT TẠO PHẲNG VXM M75 DÀY 20MM
- BẬC XÂY GẠCH VXM M75
- BT LÓT ĐÁ 4X6 M100 DÀY 100
- ĐẤT TỰ NHIÊN

N1

- NỀN LÁT GẠCH 600X600MM
- LỚP VỮA LÁNG VXM M75 DÀY 20MM
- LỚP BÊTÔNG NỀN M200 DÀY 70MM
- TÔN NỀN BẰNG ĐẤT K.095
- ĐẤT TỰ NHIÊN

UBND XÃ XUÂN LẬP
PHÒNG KINH TẾ
HỒ SƠ ĐÃ THẨM ĐỊNH
Số: 20../KT-TĐ, ngày 01/08/2026

GHI CHÚ

HIỆU ĐÍNH

LẦN	NGÀY	THIẾT KẾ	DUYỆT

CHỦ ĐẦU TƯ
Client
UBND XÃ XUÂN LẬP
TỈNH THANH HÓA

SỐ HỢP ĐỒNG ...../2026/HĐKT

ĐƠN VỊ TƯ VẤN THIẾT KẾ

ARC ARCHITECTURE

CÔNG TY TNHH XÂY DỰNG ARC
ĐC:THÔN HỘI HIỀN - XÃ THỌ LONG - T.THANH HÓA
ĐIỆN THOẠI: 0987 346 629

GIÁM ĐỐC DIRECTOR	
LÊ THỊ LIÊN	
CHỦ TRÌ MASTER	
KS: NGUYỄN THẾ HÒA	
THIẾT KẾ, VẼ DESIGNER, DRAWING	
KTS. PHÙNG XUÂN BẰNG	
QUẢN LÝ KỸ THUẬT TECH. MANAGER	
NGUYỄN DUY LỰC	


CÔNG TRÌNH
Project
XÂY DỰNG NHÀ LỚP HỌC 3 TẦNG 12 PHÒNG TRƯỜNG THCS XUÂN LẬP VÀ CÁC HẠNG MỤC PHỤ TRỢ, XÃ XUÂN LẬP

ĐỊA ĐIỂM XÂY DỰNG
location
XÃ XUÂN LẬP, TỈNH THANH HÓA


HẠNG MỤC
block

TÊN BẢN VẼ
Drawing title
CHI TIẾT SẢNH CHÍNH

HỒ SƠ TK BVTC	KT - 18
NĂM -2026	

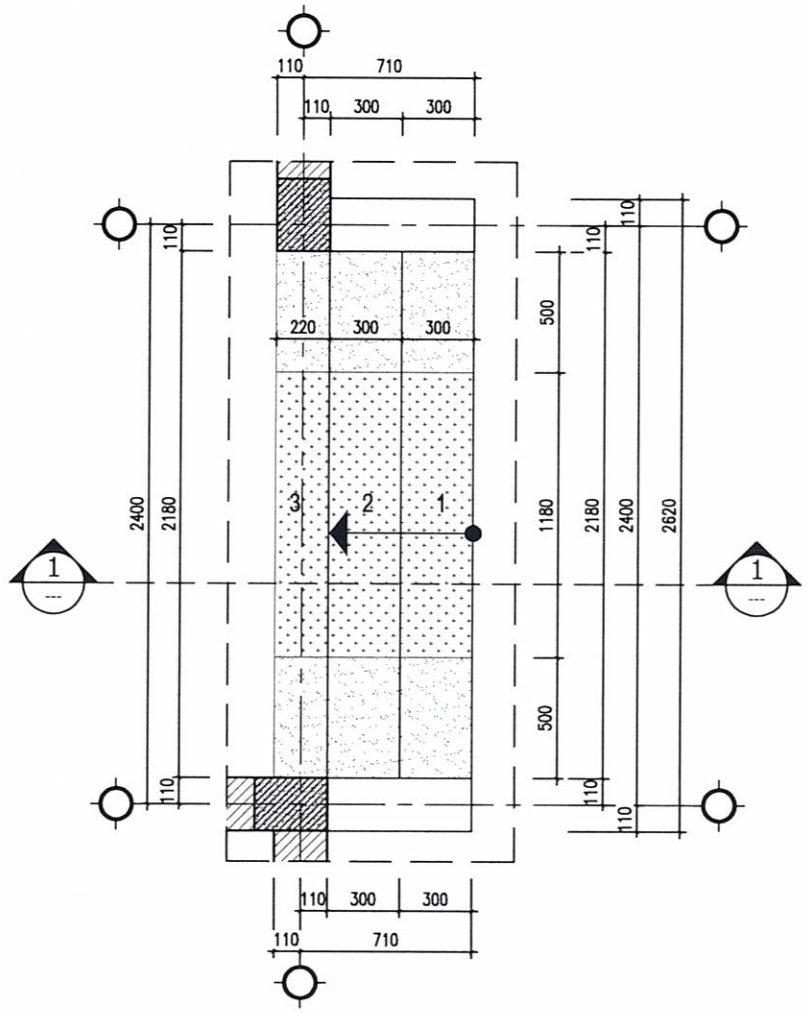

CHI TIẾT BẬC TAM CẤP 2

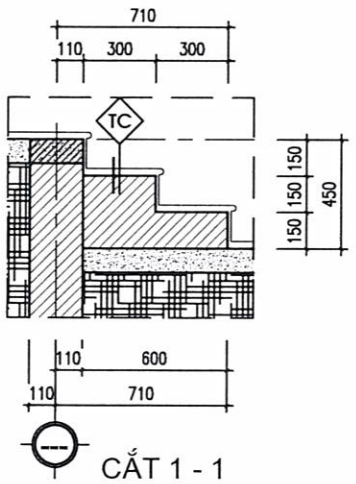


CẮT 1 - 1

TC
- MẶT VÀ CỐ BẬC ỐP ĐÁ GRANITE TỰ NHIÊN
- LỚP VỮA LÓT TẠO PHẲNG VXM M75 DÀY 20MM
- BẬC XÂY GẠCH VXM M75
- BT LÓT ĐÁ 4X6 M100 DÀY 100
- ĐẤT TỰ NHIÊN


GHI CHÚ:

- ĐÁ GRANITE TỰ NHIÊN LOẠI 1
- ĐÁ GRANITE TỰ NHIÊN LOẠI 2

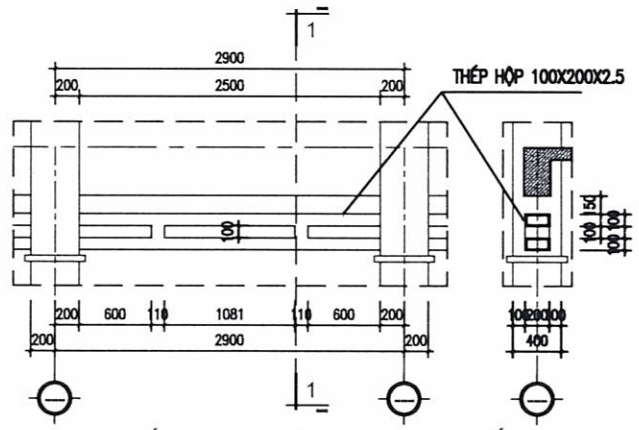


CHI TIẾT LAM THÉP 1
(SỐ LƯỢNG: 24 BỘ)

CẮT 1 - 1

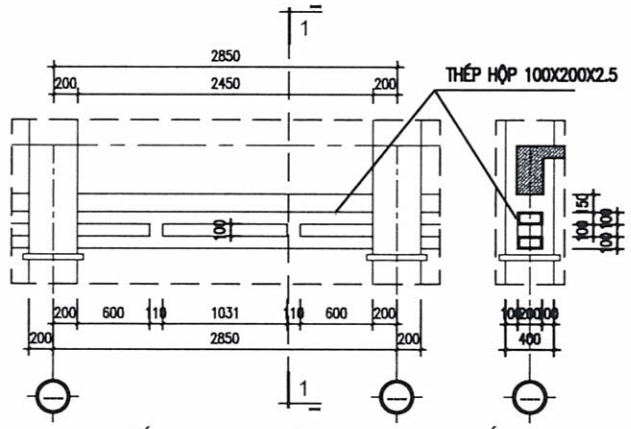


CHI TIẾT LAM THÉP 2
(SỐ LƯỢNG: 01 BỘ)

CẮT 1 - 1

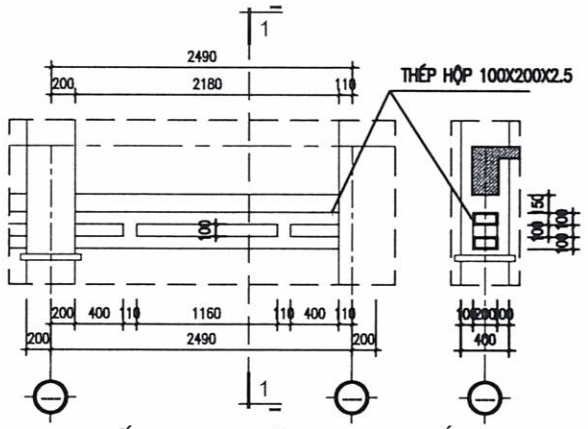


CHI TIẾT LAM THÉP 3
(SỐ LƯỢNG: 04 BỘ)

CẮT 1 - 1

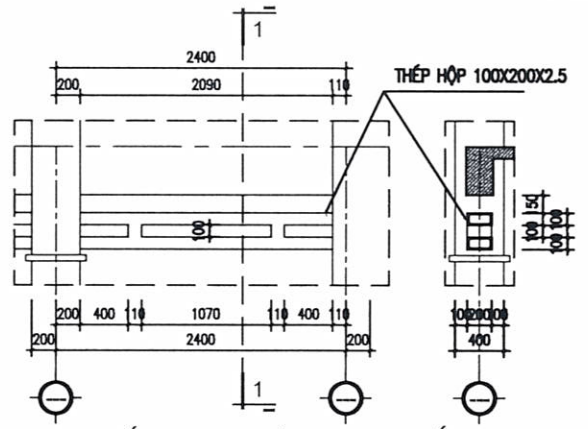

CHI TIẾT LAM THÉP 4
(SỐ LƯỢNG: 03 BỘ)

CẮT 1 - 1

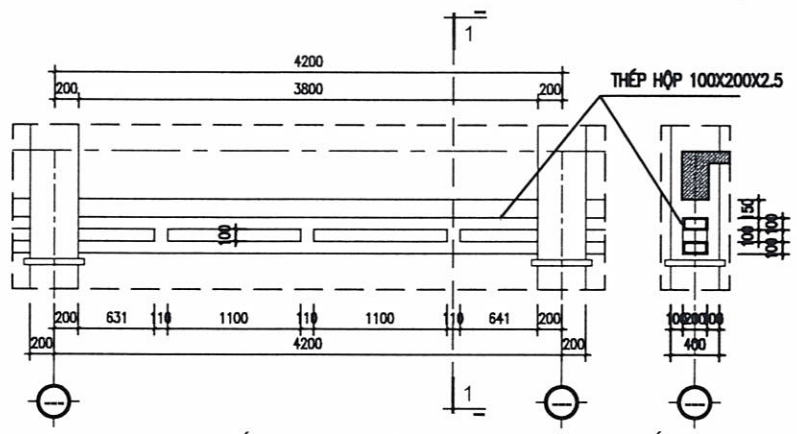

CHI TIẾT LAM THÉP 5
(SỐ LƯỢNG: 02 BỘ)

CẮT 1 - 1

UBND XÃ XUÂN LẬP
PHÒNG KINH TẾ
HỒ SƠ ĐÃ THẨM ĐỊNH
Số: 20../KT-TĐ, ngày 01 / 03 /2026

GHI CHÚ

HIỆU ĐỊNH

LẦN	NGÀY	THIẾT KẾ	DUYỆT

CHỦ ĐẦU TƯ
Client
UBND XÃ XUÂN LẬP
TỈNH THANH HÓA

SỐ HỢP ĐỒNG | ...../2026/HĐKT

ĐƠN VỊ TƯ VẤN THIẾT KẾ

ARC ARCHITECTURE

CÔNG TY TNHH XÂY DỰNG ARC
ĐC:THÔN HỘI HIỀN - XÃ THỌ LONG - T. THANH HÓA
ĐIỆN THOẠI: 0987.346.629

GIÁM ĐỐC DIRECTOR	
LÊ THỊ LIÊN	
CHỦ TRÌ MASTER	
KS: NGUYỄN THẾ HÒA	
THIẾT KẾ, VẼ DESIGNER, DRAWING	
KTS. PHÙNG XUÂN BẰNG	
QUẢN LÝ KỸ THUẬT TECH. MANAGER	
NGUYỄN DUY LỰC	


CÔNG TRÌNH
Project
XÂY DỰNG NHÀ LỚP HỌC 3 TẦNG 12 PHÒNG TRƯỜNG THCS XUÂN LẬP VÀ CÁC HẠNG MỤC PHỤ TRỢ, XÃ XUÂN LẬP

ĐỊA ĐIỂM XÂY DỰNG
location
XÃ XUÂN LẬP, TỈNH THANH HÓA

HẠNG MỤC
block

TÊN BẢN VẼ
Drawing title
CHI TIẾT BẬC CẤP
CHI TIẾT LAM THÉP

HỒ SƠ TK BVTC | KT - 19
NĂM -2026

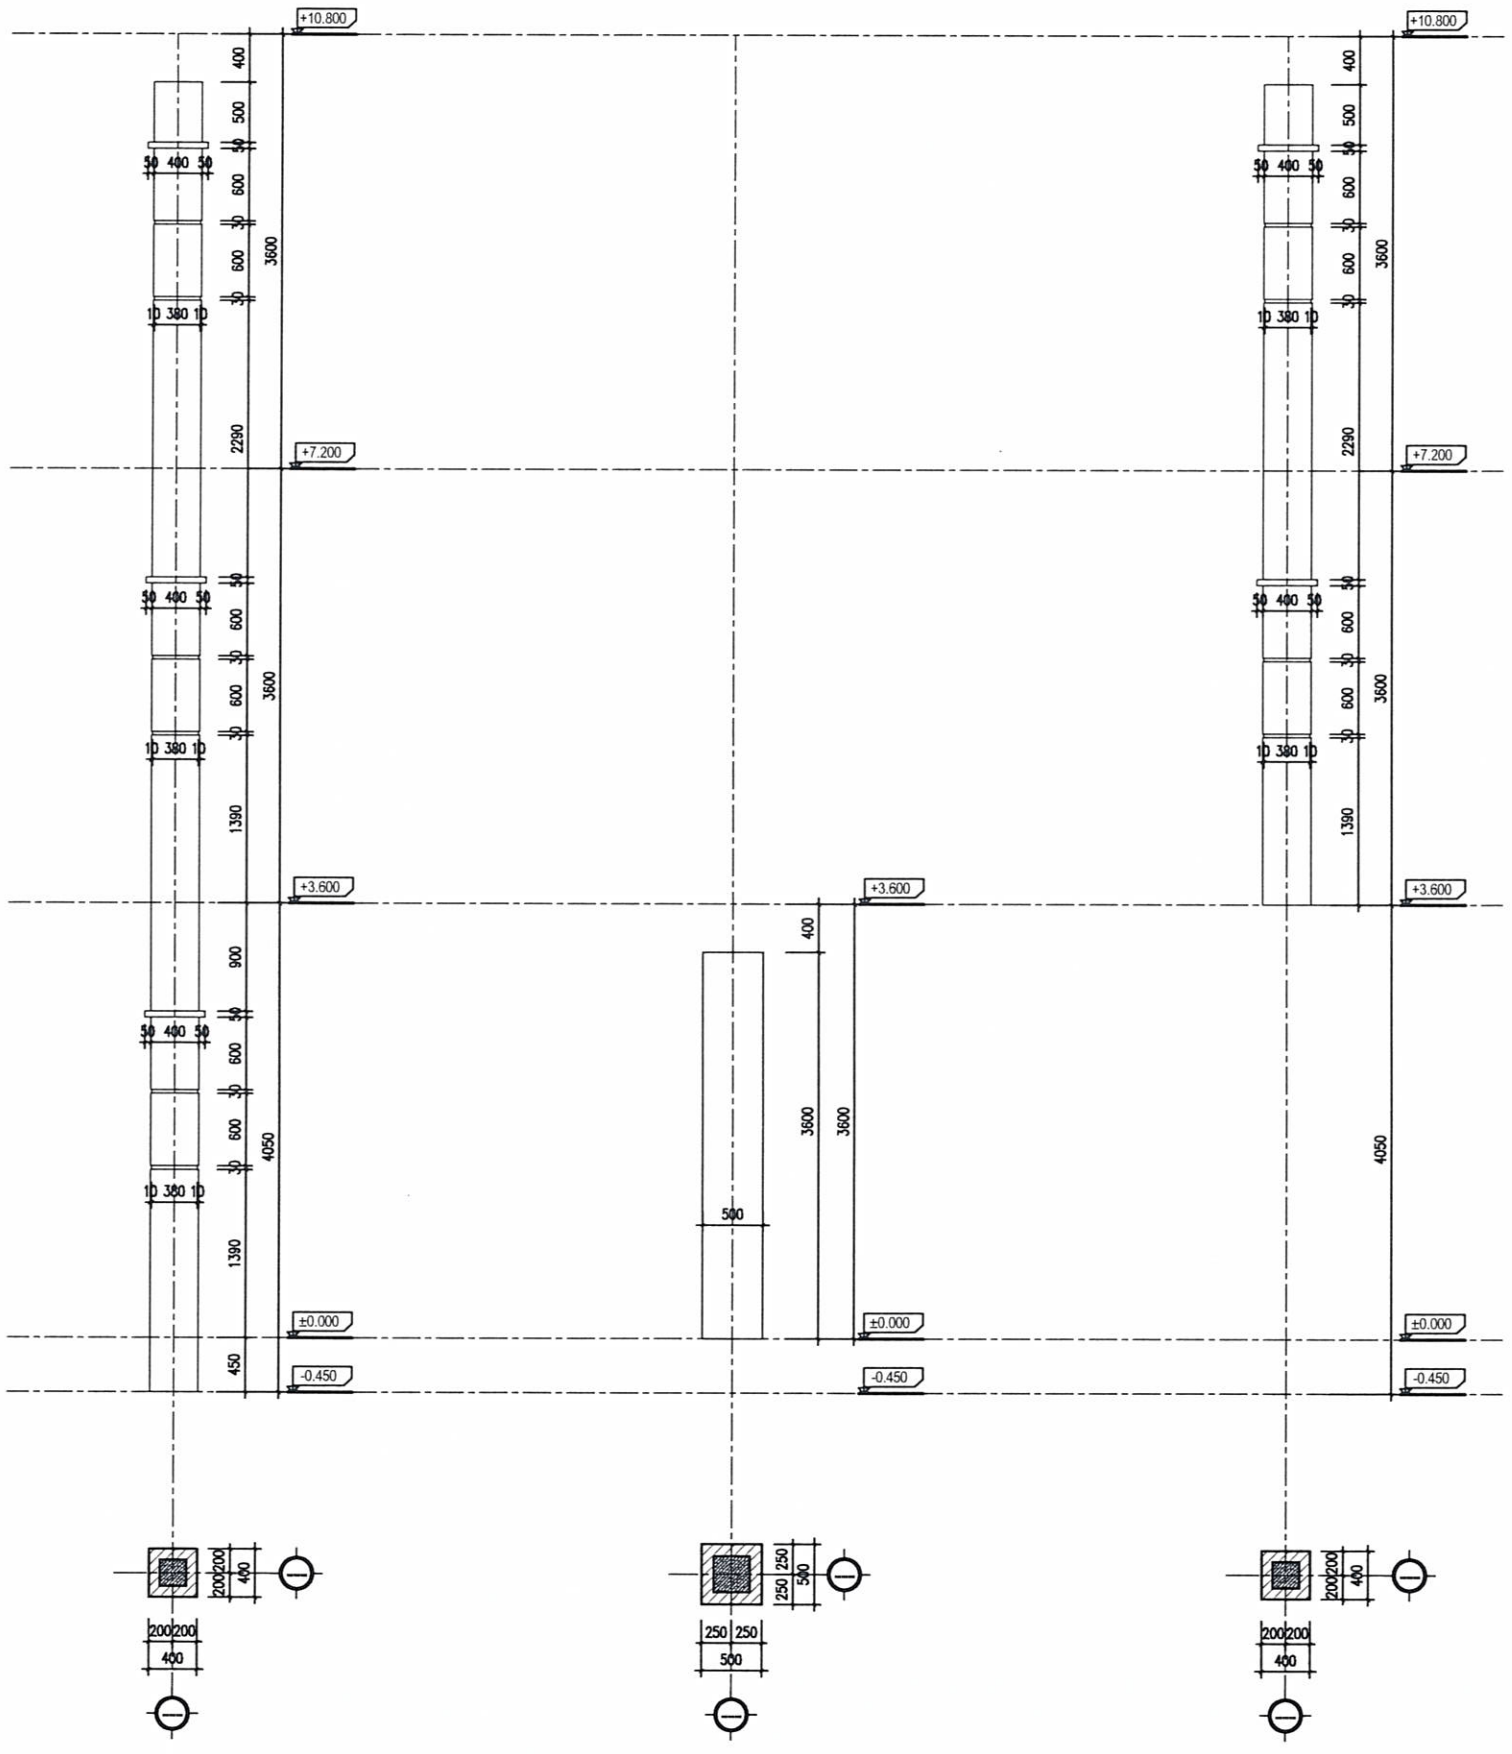

CHI TIẾT CT-C1
(SỐ LƯỢNG: 11 CỘT)

CHI TIẾT CT-C2
(SỐ LƯỢNG: 04 CỘT)

CHI TIẾT CT-C3
(SỐ LƯỢNG: 01 CỘT)

UBND XÃ XUÂN LẬP
PHÒNG KINH TẾ
HỒ SƠ ĐÃ THẨM ĐỊNH
Số: 20/KT-TĐ, ngày 01/03/2026

GHI CHÚ

HIỆU ĐÍNH

LẦN	NGÀY	THIẾT KẾ	DUYỆT

CHỦ ĐẦU TƯ
Client
UBND XÃ XUÂN LẬP
TỈNH THANH HÓA

SỐ HỢP ĐỒNG: ...../2026/HĐKT

ĐƠN VỊ TƯ VẤN THIẾT KẾ

ARC ARCHITECTURE

CÔNG TY TNHH XÂY DỰNG ARC
ĐC:THÔN HỘI HIỀN 5 XÃ THỌ LONG - T. THANH HÓA
ĐIỆN THOẠI: 0987. 346. 629

GIÁM ĐỐC DIRECTOR	
LÊ THỊ LIÊN	
CHỦ TRÌ MASTER	
KS: NGUYỄN THẾ HÒA	
THIẾT KẾ, VẼ DESIGNER, DRAWING	
KTS. PHÙNG XUÂN BẰNG	
QUẢN LÝ KỸ THUẬT TECH. MANAGER	
NGUYỄN DUY LỤC	


CÔNG TRÌNH
Project
XÂY DỰNG NHÀ LỚP HỌC 3 TẦNG 12 PHÒNG TRƯỜNG THCS XUÂN LẬP VÀ CÁC HẠNG MỤC PHỤ TRỢ, XÃ XUÂN LẬP

ĐỊA ĐIỂM XÂY DỰNG
location
XÃ XUÂN LẬP, TỈNH THANH HÓA

HẠNG MỤC
block

TÊN BẢN VẼ
Drawing title
CHI TIẾT CỘT

HỒ SƠ TK BVTC	KT - 20
NĂM -2026	

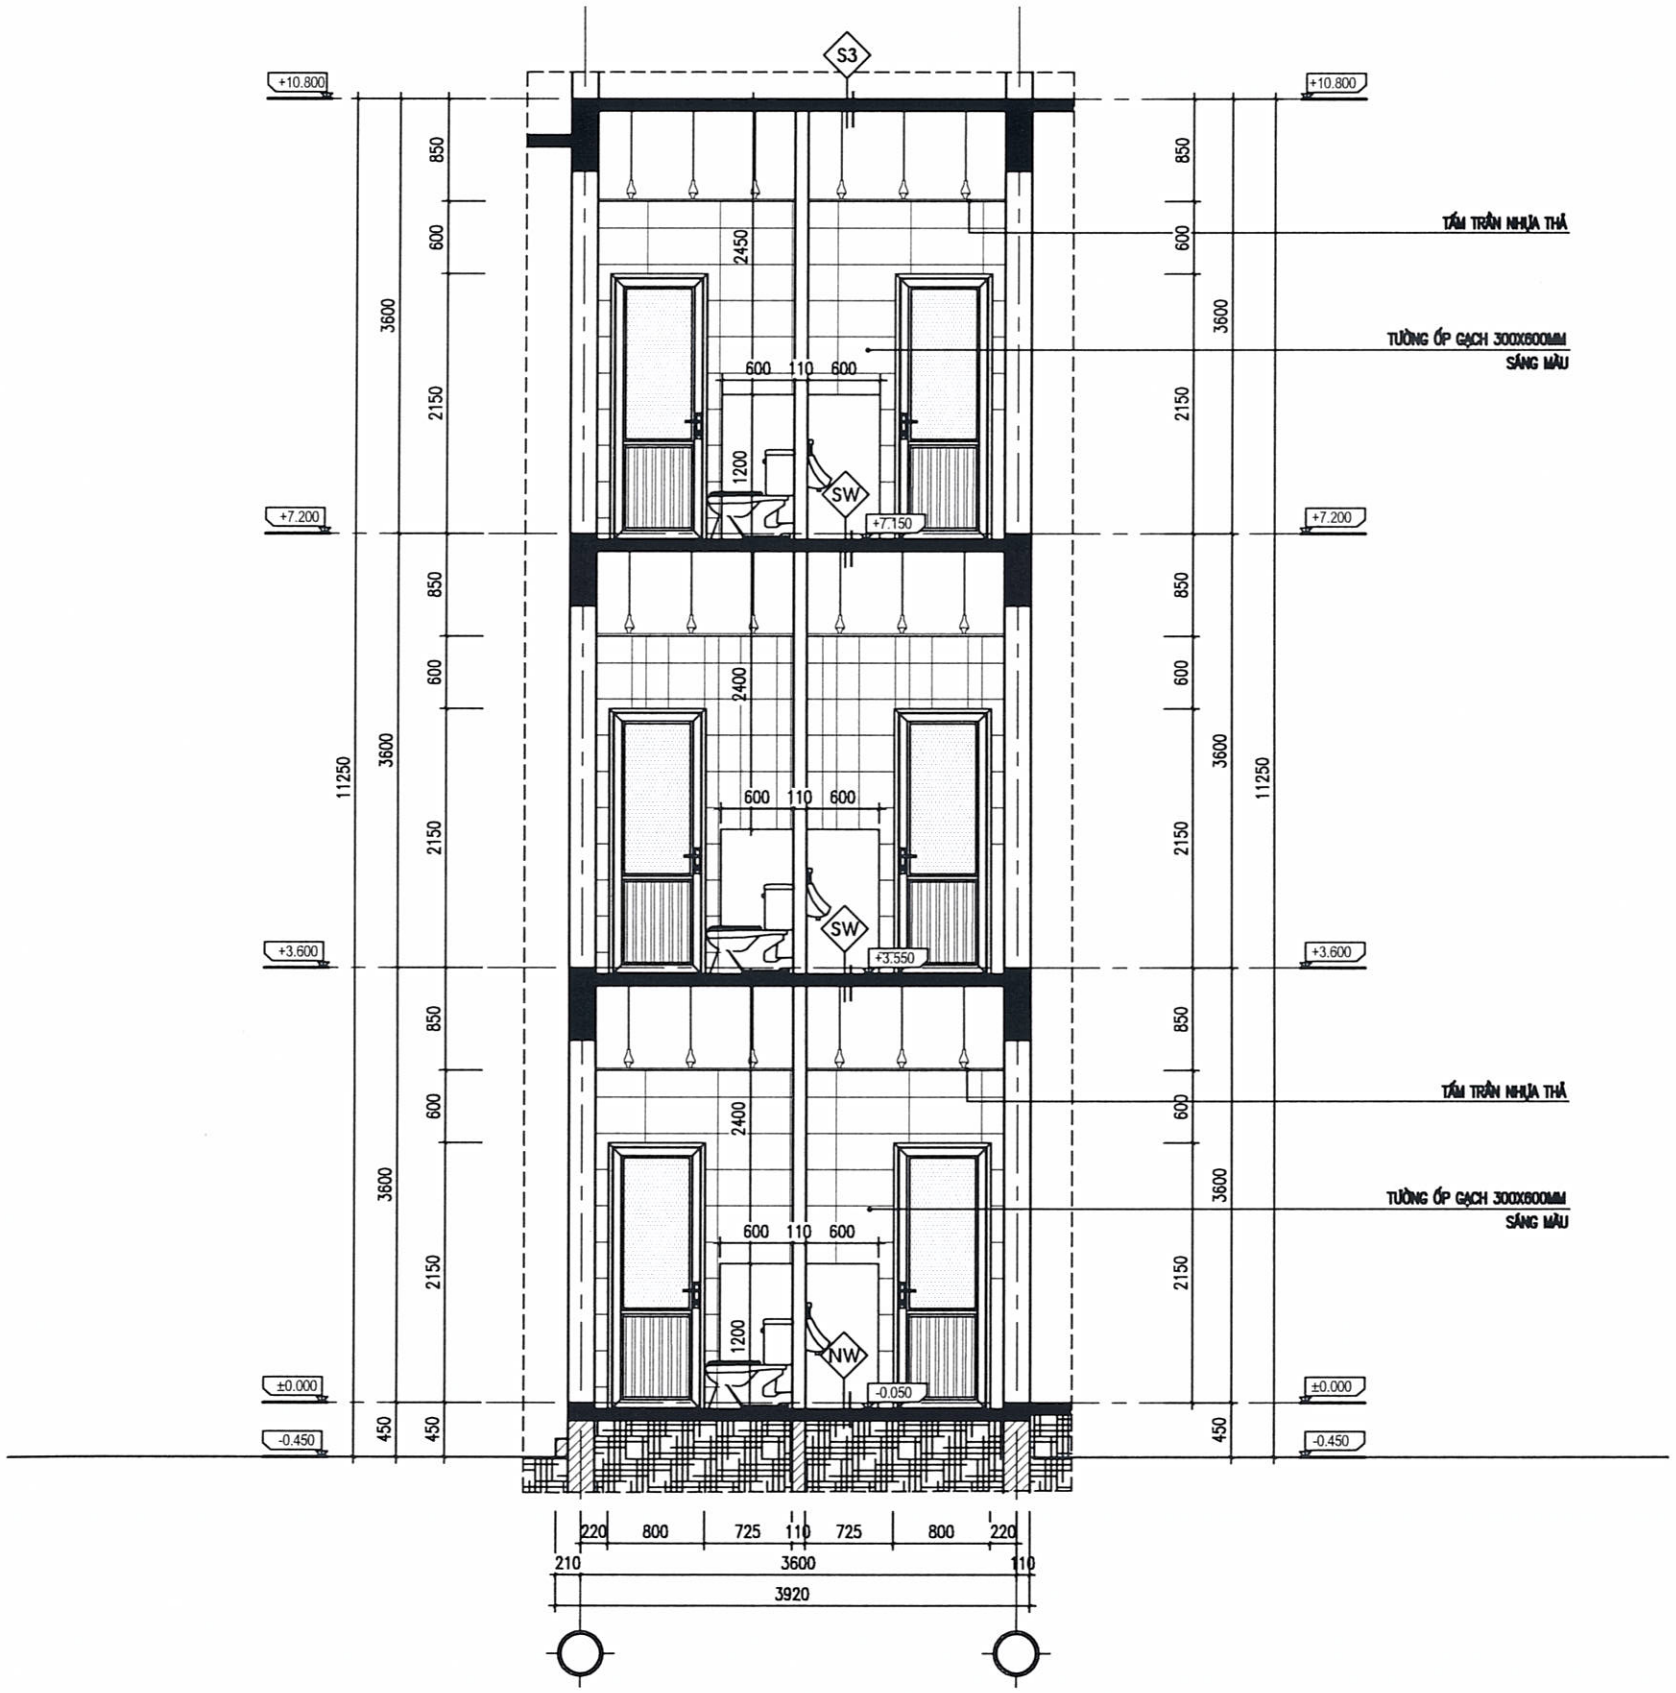

CHI TIẾT MẶT CẮT 2 - 2 VỆ SINH 1

UBND XÃ XUÂN LẬP
PHÒNG KINH TẾ
HỒ SƠ ĐÃ THẨM ĐỊNH
Số: 20./KT-TĐ, ngày 01./03./2026.

S3
- LỚP SÀN BÊTÔNG CỐT THÉP DÀY 120MM
- LỚP VỮA TRÁT TRẦN VXM M75 DÀY 15MM
- LỚP KHUNG VÀ HỆ TI TREO TRẦN
- TẤM TRẦN NHỰA THẢ

SW
- NỀN LÁT GẠCH 300X300MM CHỐNG TRƠN
- LỚP VỮA LÁNG VXM M75 DÀY 20MM
- LỚP FLINEKOTE CHỐNG THẤM
- LỚP SÀN BÊTÔNG CỐT THÉP DÀY 120MM
- LỚP KHUNG VÀ HỆ TY TREO TRẦN
- TẤM TRẦN NHÔM THẢ

NW
- NỀN LÁT GẠCH 300X300MM CHỐNG TRƠN
- LỚP VỮA LÁNG VXM M75 DÀY 20MM
- LỚP BÊTÔNG NỀN M200 DÀY 70MM
- TÔN NỀN BẰNG ĐẤT K.095
- ĐẤT TỰ NHIÊN

GHI CHÚ

HIỆU ĐÍNH

LẦN	NGÀY	THIẾT KẾ	DUYỆT

CHỦ ĐẦU TƯ
Client
UBND XÃ XUÂN LẬP
TỈNH THANH HÓA

SỐ HỢP ĐỒNG: ...../2026/HĐKT

ĐƠN VỊ TƯ VẤN THIẾT KẾ

ARC ARCHITECTURE

CÔNG TY TNHH XÂY DỰNG ARC
ĐC:THÔN HỘI HIỀN - XÃ THỌ LONG - T. THANH HÓA
ĐIỆN THOẠI: 0987 346 629

GIÁM ĐỐC DIRECTOR	
LÊ THỊ LIÊN	
CHỦ TRÌ MASTER	
KS: NGUYỄN THẾ HÒA	
THIẾT KẾ, VẼ DESIGNER, DRAWING	
KTS. PHÙNG XUÂN BẰNG	
QUẢN LÝ KỸ THUẬT TECH. MANAGER	
NGUYỄN DUY LỤC	


CÔNG TRÌNH
Project
XÂY DỰNG NHÀ LỚP HỌC 3 TẦNG 12 PHÒNG TRƯỜNG THCS XUÂN LẬP VÀ CÁC HẠNG MỤC PHỤ TRỢ, XÃ XUÂN LẬP

ĐỊA ĐIỂM XÂY DỰNG
location
XÃ XUÂN LẬP, TỈNH THANH HÓA


HẠNG MỤC
block

TÊN BẢN VẼ
Drawing title
MẶT CẮT 1 - 1 (WC)


HỒ SƠ TK BVTC	KT - 23
NĂM -2026	

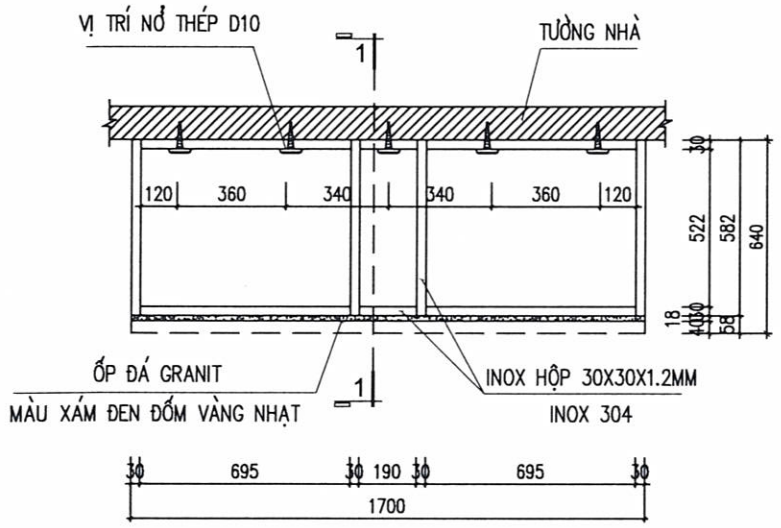


MẶT BẰNG KHUNG GIÁ BÀN ĐÁ CHẬU RỬA

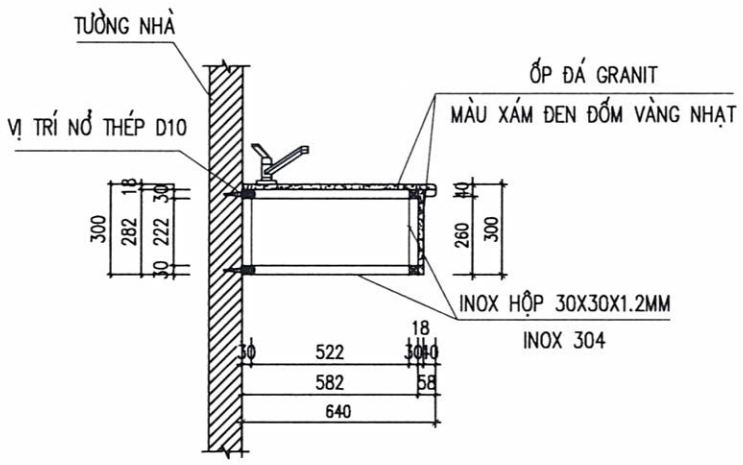

MẶT CẮT 1-1

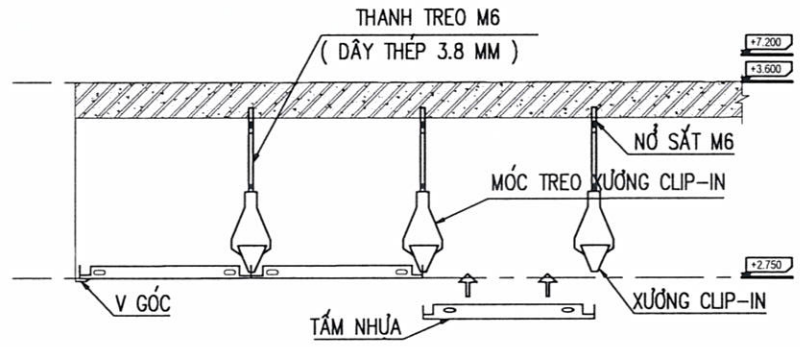


1. THANH V GÓC
2. NỐI XƯƠNG CLIP IN
3. MÓC XƯƠNG CLIP IN
4. NỞ SẮT M6
5. XƯƠNG CLIP-IN
6. THANH TYGON M6

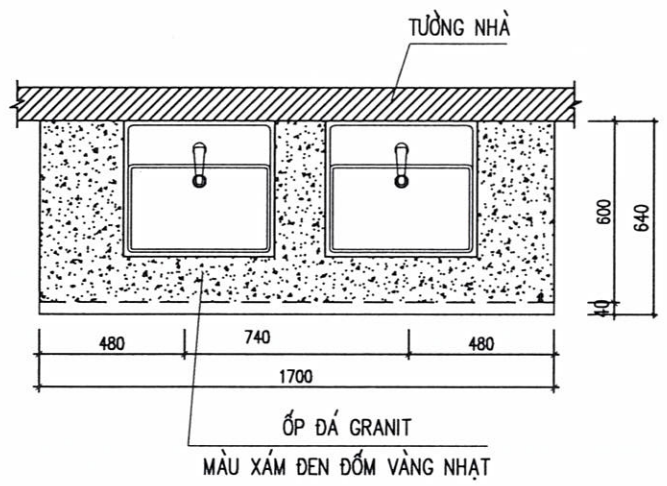


MẶT BẰNG BÀN ĐÁ CHẬU RỬA

(SL: 02 BỘ X 02 TẦNG = 4 BỘ)

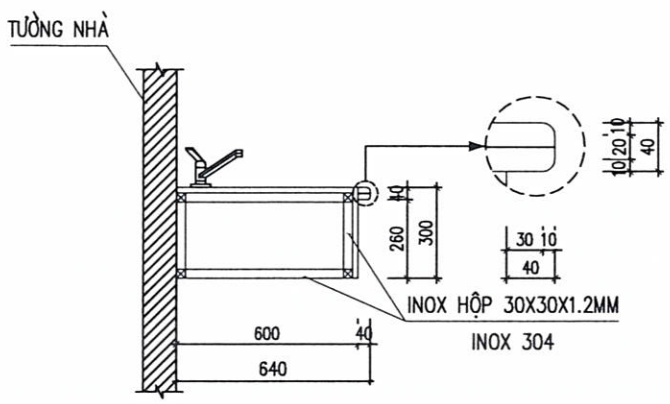

MẶT ĐỨNG BÊN BÀN ĐÁ CHẬU RỬA

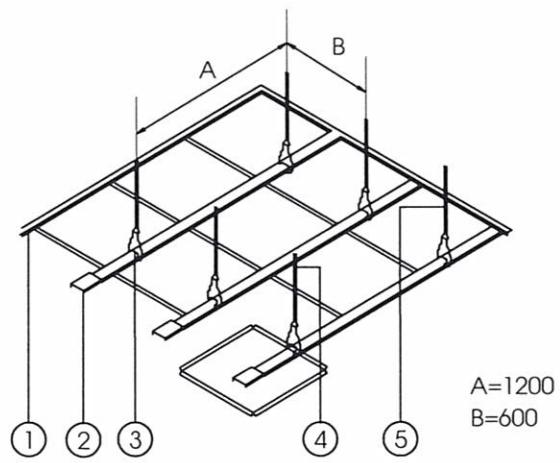

GHI CHÚ VẬT LIỆU:

- TẤM TRẦN NHỰA
- KÍCH THƯỚC TẤM 600X600MM
- LIÊN KẾT TẤM TRẦN NHỰA BẰNG HỆ THỐNG TREO.
- ĐỤC LỖ TIÊU ÂM TOÀN PHẦN PHI 1.8
- ĐỘ DÀY TẤM 0.5MM

UBND XÃ XUÂN LẬP
PHÒNG KINH TẾ
HỒ SƠ ĐÃ THẨM ĐỊNH
Số:..20../KT-TĐ, ngày..01../..03../2026.

GHI CHÚ

HIỆU ĐÍNH

LẦN	NGÀY	THIẾT KẾ	DUYỆT

CHỦ ĐẦU TƯ
Client
UBND XÃ XUÂN LẬP
TỈNH THANH HÓA

SỐ HỢP ĐỒNG ...../2026/HĐKT

ĐƠN VỊ TƯ VẤN THIẾT KẾ

ARC ARCHITECTURE

CÔNG TY TNHH XÂY DỰNG ARC
ĐC:THÔN HỘI HIỀN - XÃ THỌ LONG - T. THANH HÓA
ĐIỆN THOẠI: 0987.346.629

GIÁM ĐỐC DIRECTOR	
LÊ THỊ LIÊN	
CHỦ TRÌ MASTER	
KS: NGUYỄN THẾ HÒA	
THIẾT KẾ, VẼ DESIGNER, DRAWING	
KTS. PHÙNG XUÂN BẰNG	
QUẢN LÝ KỸ THUẬT TECH. MANAGER	
NGUYỄN DUY LỰC	


CÔNG TRÌNH
Project
XÂY DỰNG NHÀ LỚP HỌC 3 TẦNG 12 PHÒNG TRƯỜNG THCS XUÂN LẬP VÀ CÁC HẠNG MỤC PHỤ TRỢ, XÃ XUÂN LẬP

ĐỊA ĐIỂM XÂY DỰNG
location
XÃ XUÂN LẬP, TỈNH THANH HÓA

HẠNG MỤC
block


TÊN BẢN VẼ
Drawing title
CHI TIẾT NHÀ VỆ SINH

HỒ SƠ TK BVTC	KT - 24
NĂM -2026	

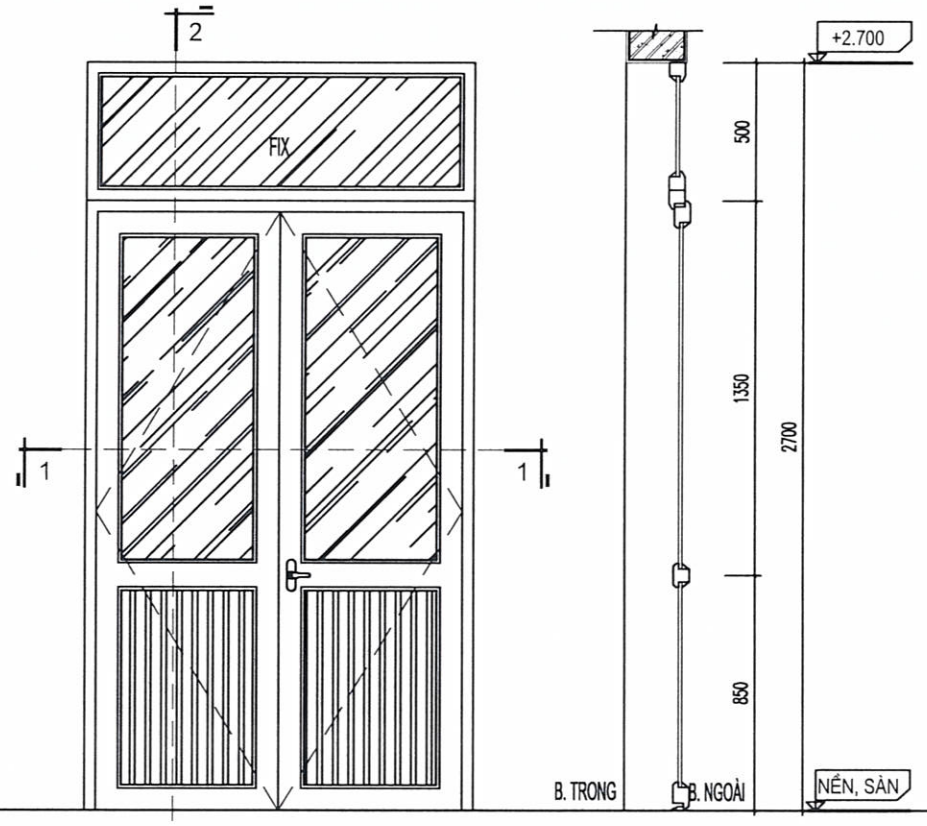


CẮT 2-2

CẮT 2-2

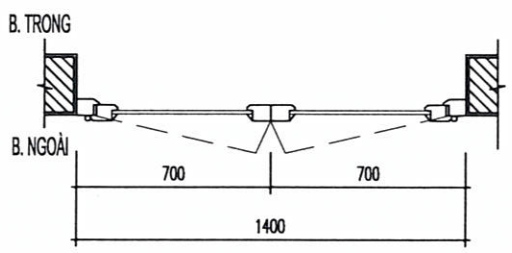

CẮT 1-1

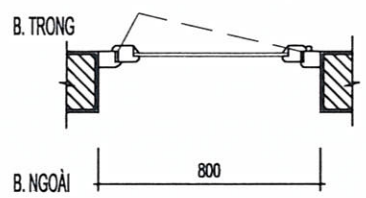

CẮT 1-1

GHI CHÚ:

KIỂM TRA SỐ LƯỢNG VÀ KÍCH THƯỚC THỰC TẾ TRƯỚC KHI THI CÔNG

KÍ HIỆU		KÍCH THƯỚC	VỊ TRÍ	SỐ LƯỢNG	KÍ HIỆU		KÍCH THƯỚC	VỊ TRÍ	SỐ LƯỢNG
D1	CỬA ĐI 2 CÁNH, CỬA NHÔM HỆ, KÍNH TRẮNG AN TOÀN DÀY 6.38MM VÀ PANO THANH, Ô THOÁNG CỐ ĐỊNH DÙNG KÍNH TRẮNG AN TOÀN 6.38MM, KÈM PHỤ KIỆN	1400x2700	TẦNG 1	08	DW	CỬA ĐI 1 CÁNH, CỬA NHÔM HỆ, KÍNH MỜ AN TOÀN DÀY 6.38MM VÀ PANO THANH, Ô THOÁNG CỐ ĐỊNH DÙNG KÍNH MỜ AN TOÀN 6.38MM, KÈM PHỤ KIỆN	800x2700	TẦNG 1	02
			TẦNG 2	08				TẦNG 2	02
			TẦNG 3	08				TẦNG 3	02

UBND XÃ XUÂN LẬP
PHÒNG KINH TẾ
HỒ SƠ ĐÃ THẨM ĐỊNH
Số: 20 /KT-TĐ, ngày 01 / 03 / 2026

GHI CHÚ

HIỆU ĐÍNH

LẦN	NGÀY	THIẾT KẾ	DUYỆT

CHỦ ĐẦU TƯ
Client
UBND XÃ XUÂN LẬP
TỈNH THANH HÓA

SỐ HỢP ĐỒNG | ...../2026/HĐKT

ĐƠN VỊ TƯ VẤN THIẾT KẾ

ARC ARCHITECTURE

CÔNG TY TNHH XÂY DỰNG ARC
ĐC:THÔN HỘI HIỀN - XÃ ĐỜI LONG - T.THANH HÓA
ĐIỆN THOẠI: 0987. 346. 629

GIÁM ĐỐC DIRECTOR: LÊ THỊ LIÊN

CHỦ TRÌ MASTER: KS: NGUYỄN THẾ HÒA

THIẾT KẾ, VẼ DESIGNER, DRAWING: KTS. PHÙNG XUÂN BẰNG

QUẢN LÝ KỸ THUẬT TECH. MANAGER: NGUYỄN DUY LỰC

CÔNG TRÌNH
Project
XÂY DỰNG NHÀ LỚP HỌC 3 TẦNG 12 PHÒNG TRƯỜNG THCS XUÂN LẬP VÀ CÁC HẠNG MỤC PHỤ TRỢ, XÃ XUÂN LẬP


ĐỊA ĐIỂM XÂY DỰNG
location
XÃ XUÂN LẬP, TỈNH THANH HÓA

HẠNG MỤC
block


TÊN BẢN VẼ
Drawing title
CHI TIẾT CỬA

HỒ SƠ TK BVTC
NĂM -2026


KT - 25

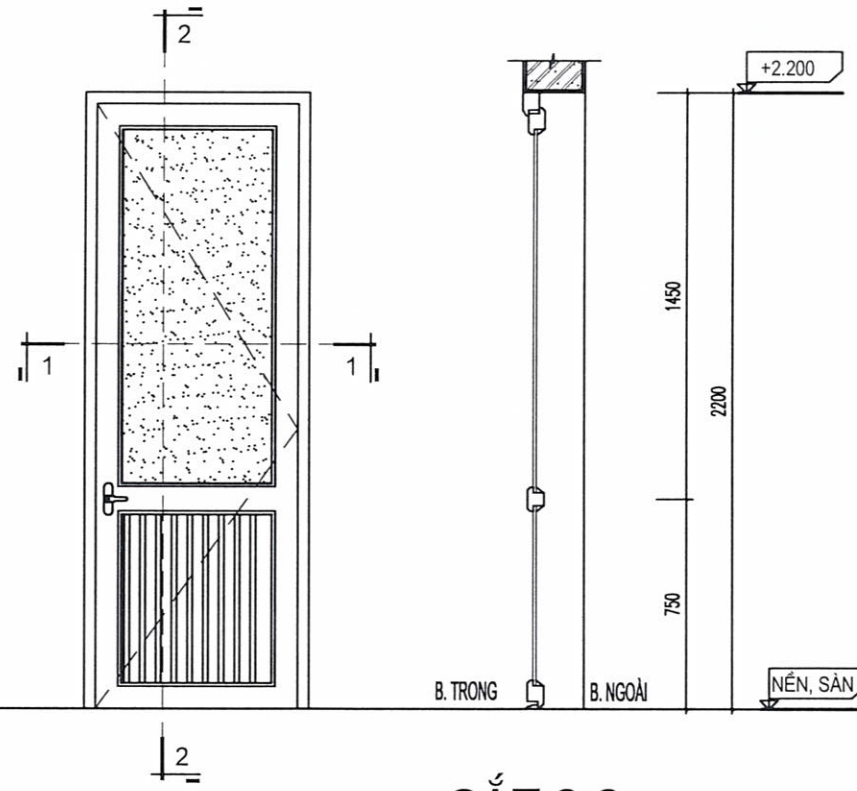


CẮT 2-2

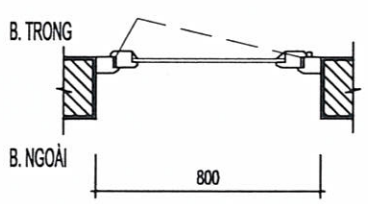


CẮT 1-1

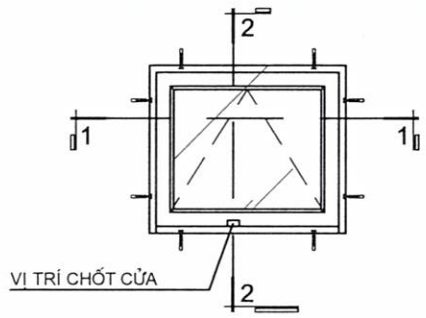

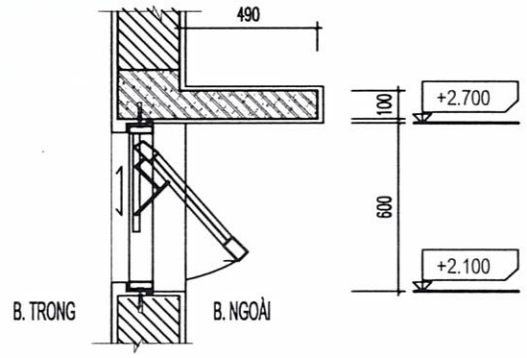


CẮT 2-2

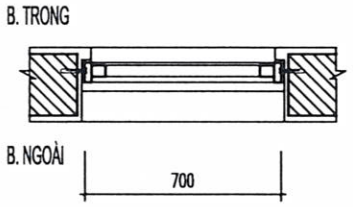

CẮT 1-1

GHI CHÚ:

KIỂM TRA SỐ LƯỢNG VÀ KÍCH THƯỚC THỰC TẾ TRƯỚC KHI THI CÔNG

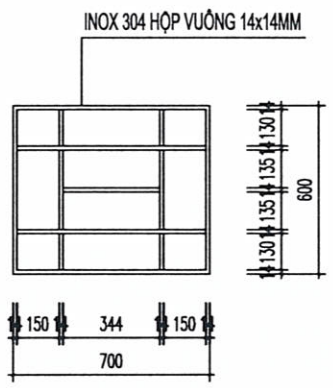

CHI TIẾT HOA SẮT HSW

KÍ HIỆU		KÍCH THƯỚC	VỊ TRÍ	SỐ LƯỢNG	KÍ HIỆU		KÍCH THƯỚC	VỊ TRÍ	SỐ LƯỢNG
DW*	CỬA ĐI 1 CÁNH, CỬA NHÔM HỆ, KÍNH MỜ AN TOÀN DÀY 6.38MM VÀ PANO THANH	800X2200	TẦNG 1	02	SW	CỬA SỔ 1 CÁNH, CỬA NHÔM HỆ, KÍNH MỜ AN TOÀN DÀY 6.38MM, KÈM PHỤ KIỆN	700X600	TẦNG 1	02
			TẦNG 2	02				TẦNG 2	02
			TẦNG 3	02				TẦNG 3	02

UBND XÃ XUÂN LẬP
PHÒNG KINH TẾ
HỒ SƠ ĐÃ THẨM ĐỊNH
Số: 20./KT-TĐ, ngày 01/03/2026

GHI CHÚ

HIỆU ĐÍNH			
LẦN	NGÀY	THIẾT KẾ	DUYỆT

CHỦ ĐẦU TƯ
Client
UBND XÃ XUÂN LẬP
TỈNH THANH HÓA

SỐ HỢP ĐỒNG: ...../2026/HĐKT

ĐƠN VỊ TƯ VẤN THIẾT KẾ

ARC ARCHITECTURE

CÔNG TY TNHH XÂY DỰNG ARC
ĐC:THÔN HỘI HIỀN - XÃ THỌ LONG - T. THANH HÓA
ĐIỆN THOẠI: 0987 344 829

GIÁM ĐỐC DIRECTOR	
LÊ THỊ LIÊN	
CHỦ TRÌ MASTER	
KS: NGUYỄN THẾ HÒA	
THIẾT KẾ, VẼ DESIGNER, DRAWING	
KTS. PHÙNG XUÂN BẰNG	
QUẢN LÝ KỸ THUẬT TECH. MANAGER	
NGUYỄN DUY LỰC	


CÔNG TRÌNH
Project
XÂY DỰNG NHÀ LỚP HỌC 3 TẦNG 12 PHÒNG TRƯỜNG THCS XUÂN LẬP VÀ CÁC HẠNG MỤC PHỤ TRỢ, XÃ XUÂN LẬP

ĐỊA ĐIỂM XÂY DỰNG
location
XÃ XUÂN LẬP, TỈNH THANH HÓA


HẠNG MỤC
block


TÊN BẢN VẼ
Drawing title
CHI TIẾT CỬA

HỒ SƠ TK BVTC	KT - 26
NĂM -2026	

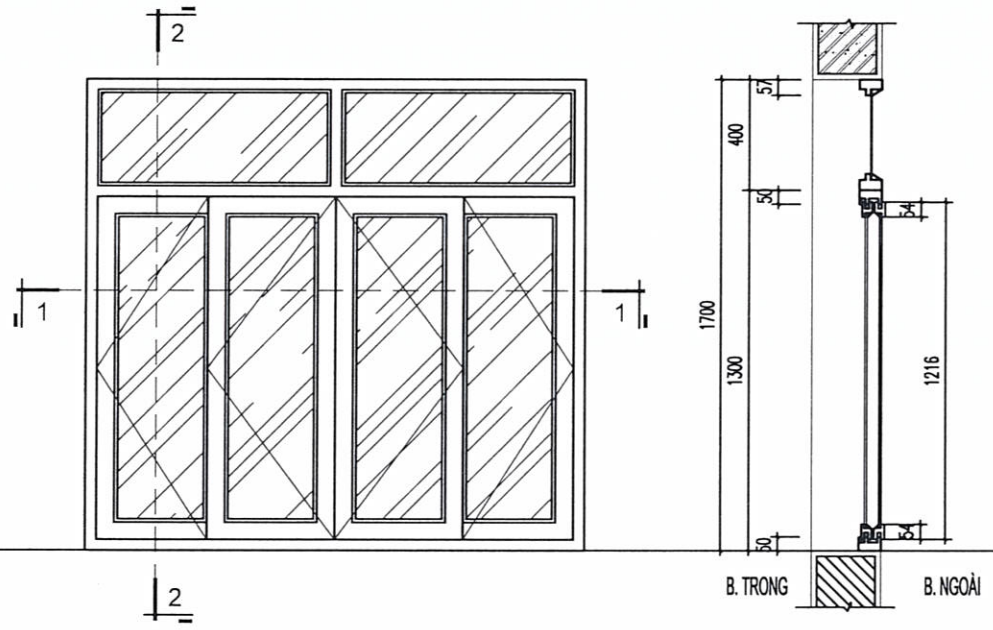

CẮT 2-2

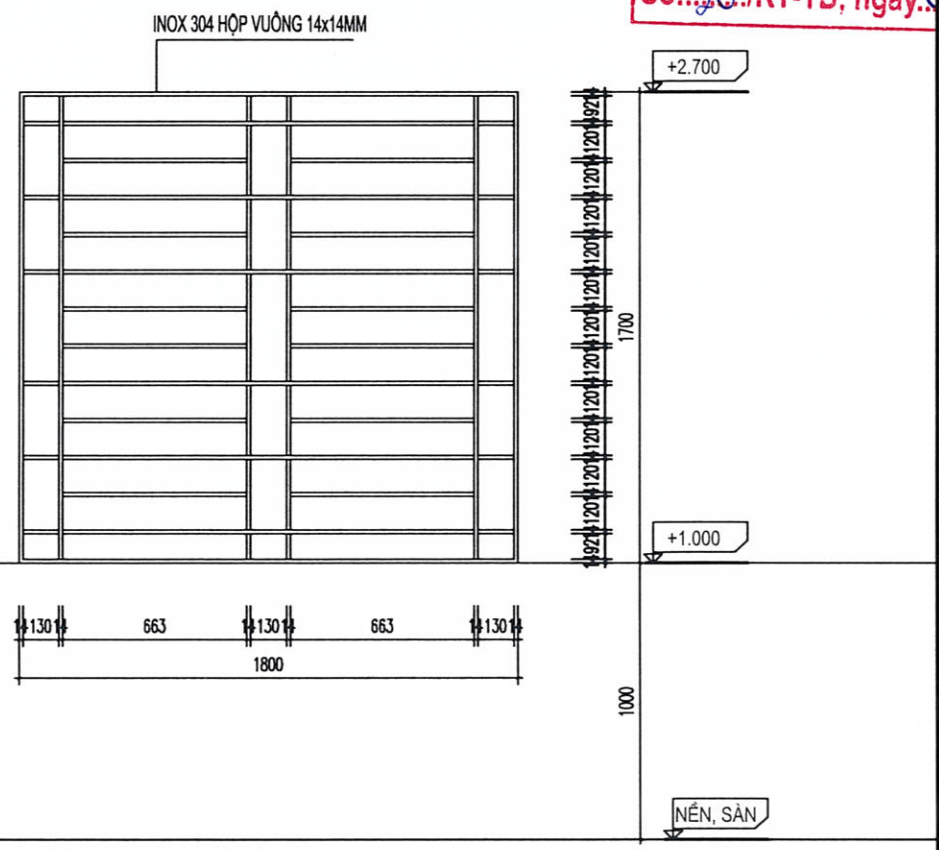

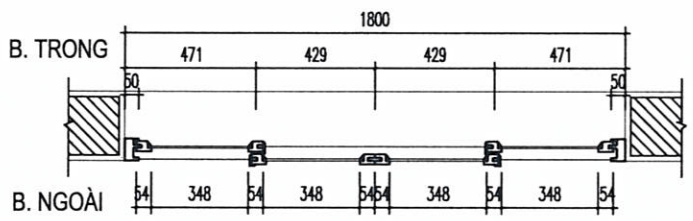

CẮT 1-1

CHI TIẾT CHẮN SONG CỬA SỔ

GHI CHÚ:

KIỂM TRA SỐ LƯỢNG VÀ KÍCH THƯỚC THỰC TẾ TRƯỚC KHI THI CÔNG

KÍ HIỆU		KÍCH THƯỚC	VỊ TRÍ	SỐ LƯỢNG	KÍ HIỆU		KÍCH THƯỚC	VỊ TRÍ	SỐ LƯỢNG
S1	CỬA SỔ 4 CÁNH, CỬA NHÔM HỆ, KÍNH TRẮNG AN TOÀN DÀY 6.38MM, Ô THOÁNG CỐ ĐỊNH DÙNG KÍNH TRẮNG AN TOÀN 6.38MM, KÈM PHỤ KIỆN	1800X1700	TẦNG 1	16	HS1	INOX 304 HỘP VUÔNG 14x14MM	1800X1700	TẦNG 1	16
			TẦNG 2	16				TẦNG 2	16
			TẦNG 3	16				TẦNG 3	16

UBND XÃ XUÂN LẬP
PHÒNG KINH TẾ
HỒ SƠ ĐÃ THẨM ĐỊNH
Số:..../KT-TĐ, ngày.../03./20.26

GHI CHÚ

HIỆU ĐÍNH

LẦN	NGÀY	THIẾT KẾ	DUYỆT

CHỦ ĐẦU TƯ
Client
UBND XÃ XUÂN LẬP
TỈNH THANH HÓA

SỐ HỢP ĐỒNG: ...../2026/HĐKT

ĐƠN VỊ TƯ VẤN THIẾT KẾ

ARC ARCHITECTURE

CÔNG TY TNHH XÂY DỰNG ARC
ĐC:THÔN HỘI HIỀN - XÃ THỌ LONG - T. THANH HÓA
ĐIỆN THOẠI: 0987.346.629

GIÁM ĐỐC DIRECTOR	
LÊ THỊ LIÊN	
CHỦ TRÌ MASTER	
KS: NGUYỄN THẾ HÒA	
THIẾT KẾ, VẼ DESIGNER, DRAWING	
KTS. PHÙNG XUÂN BẰNG	
QUẢN LÝ KỸ THUẬT TECH. MANAGER	
NGUYỄN DUY LỰC	


CÔNG TRÌNH
Project
XÂY DỰNG NHÀ LỚP HỌC 3 TẦNG 12 PHÒNG TRƯỜNG THCS XUÂN LẬP VÀ CÁC HẠNG MỤC PHỤ TRỢ, XÃ XUÂN LẬP

ĐỊA ĐIỂM XÂY DỰNG
location
XÃ XUÂN LẬP, TỈNH THANH HÓA

HẠNG MỤC
block

TÊN BẢN VẼ
Drawing title
CHI TIẾT CỬA

HỒ SƠ TK BVTC	KT - 27
NĂM -2026	

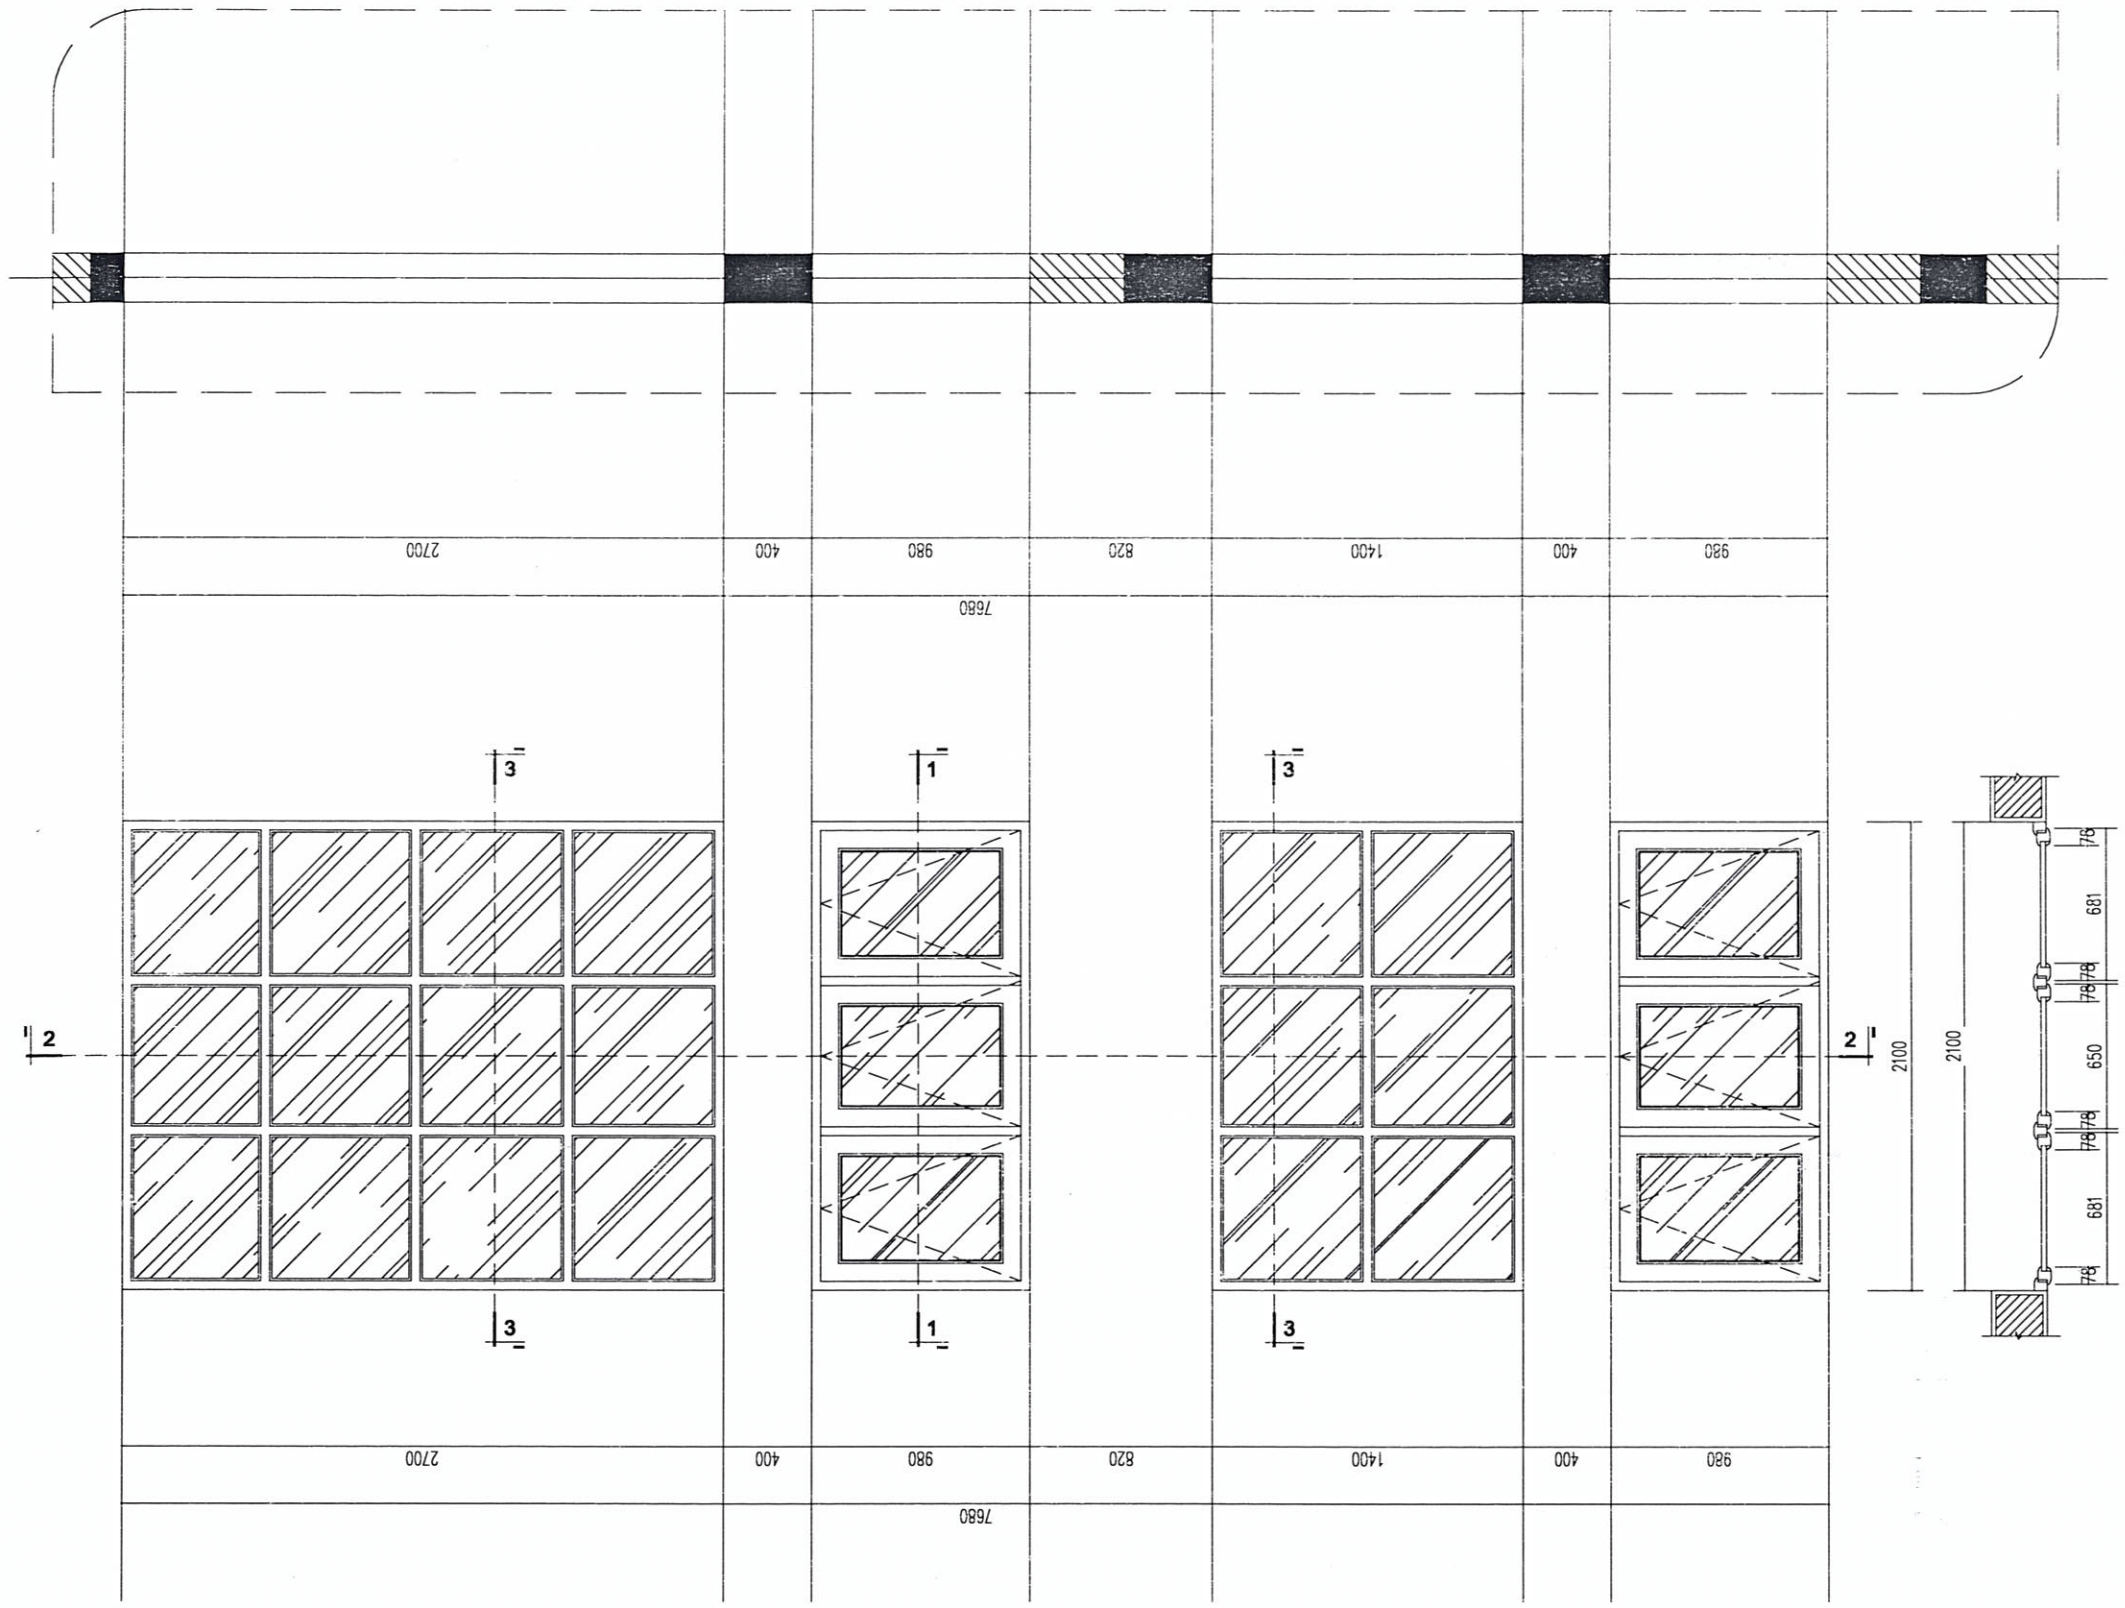

UBND XÃ XUÂN LẬP
PHÒNG KINH TẾ
HỒ SƠ ĐÃ THẨM ĐỊNH
Số: 20./KT-TĐ, ngày 04./05./2026

GHI CHÚ

HIỆU ĐÍNH

LẦN	NGÀY	THIẾT KẾ	DUYỆT

CHỦ ĐẦU TƯ
Client
UBND XÃ XUÂN LẬP
TỈNH THANH HÓA

SỐ HỢP ĐỒNG ...../2026/HĐKT

ĐƠN VỊ TƯ VẤN THIẾT KẾ

ARC ARCHITECTURE

CÔNG TY TNHH XÂY DỰNG ARC
ĐC:THÔN HỘI HIỀN - XÃ TRIỆU LONG - T. THANH HÓA
ĐIỆN THOẠI: 0987. 346. 629

GIÁM ĐỐC DIRECTOR
LÊ THỊ LIÊN

CHỦ TRÌ MASTER
KS: NGUYỄN THẾ HÒA

THIẾT KẾ, VẼ DESIGNER, DRAWING
KTS. PHÙNG XUÂN BẰNG

QUẢN LÝ KỸ THUẬT TECH. MANAGER
NGUYỄN DUY LỰC

CÔNG TRÌNH
Project
XÂY DỰNG NHÀ LỚP HỌC 3 TẦNG 12 PHÒNG TRƯỜNG THCS XUÂN LẬP VÀ CÁC HẠNG MỤC PHỤ TRỢ, XÃ XUÂN LẬP


ĐỊA ĐIỂM XÂY DỰNG
location
XÃ XUÂN LẬP, TỈNH THANH HÓA

HẠNG MỤC
block

TÊN BẢN VẼ
Drawing title
CHI TIẾT VÁCH KÍNH

HỒ SƠ TK BVTC
NĂM -2026

KT - 28

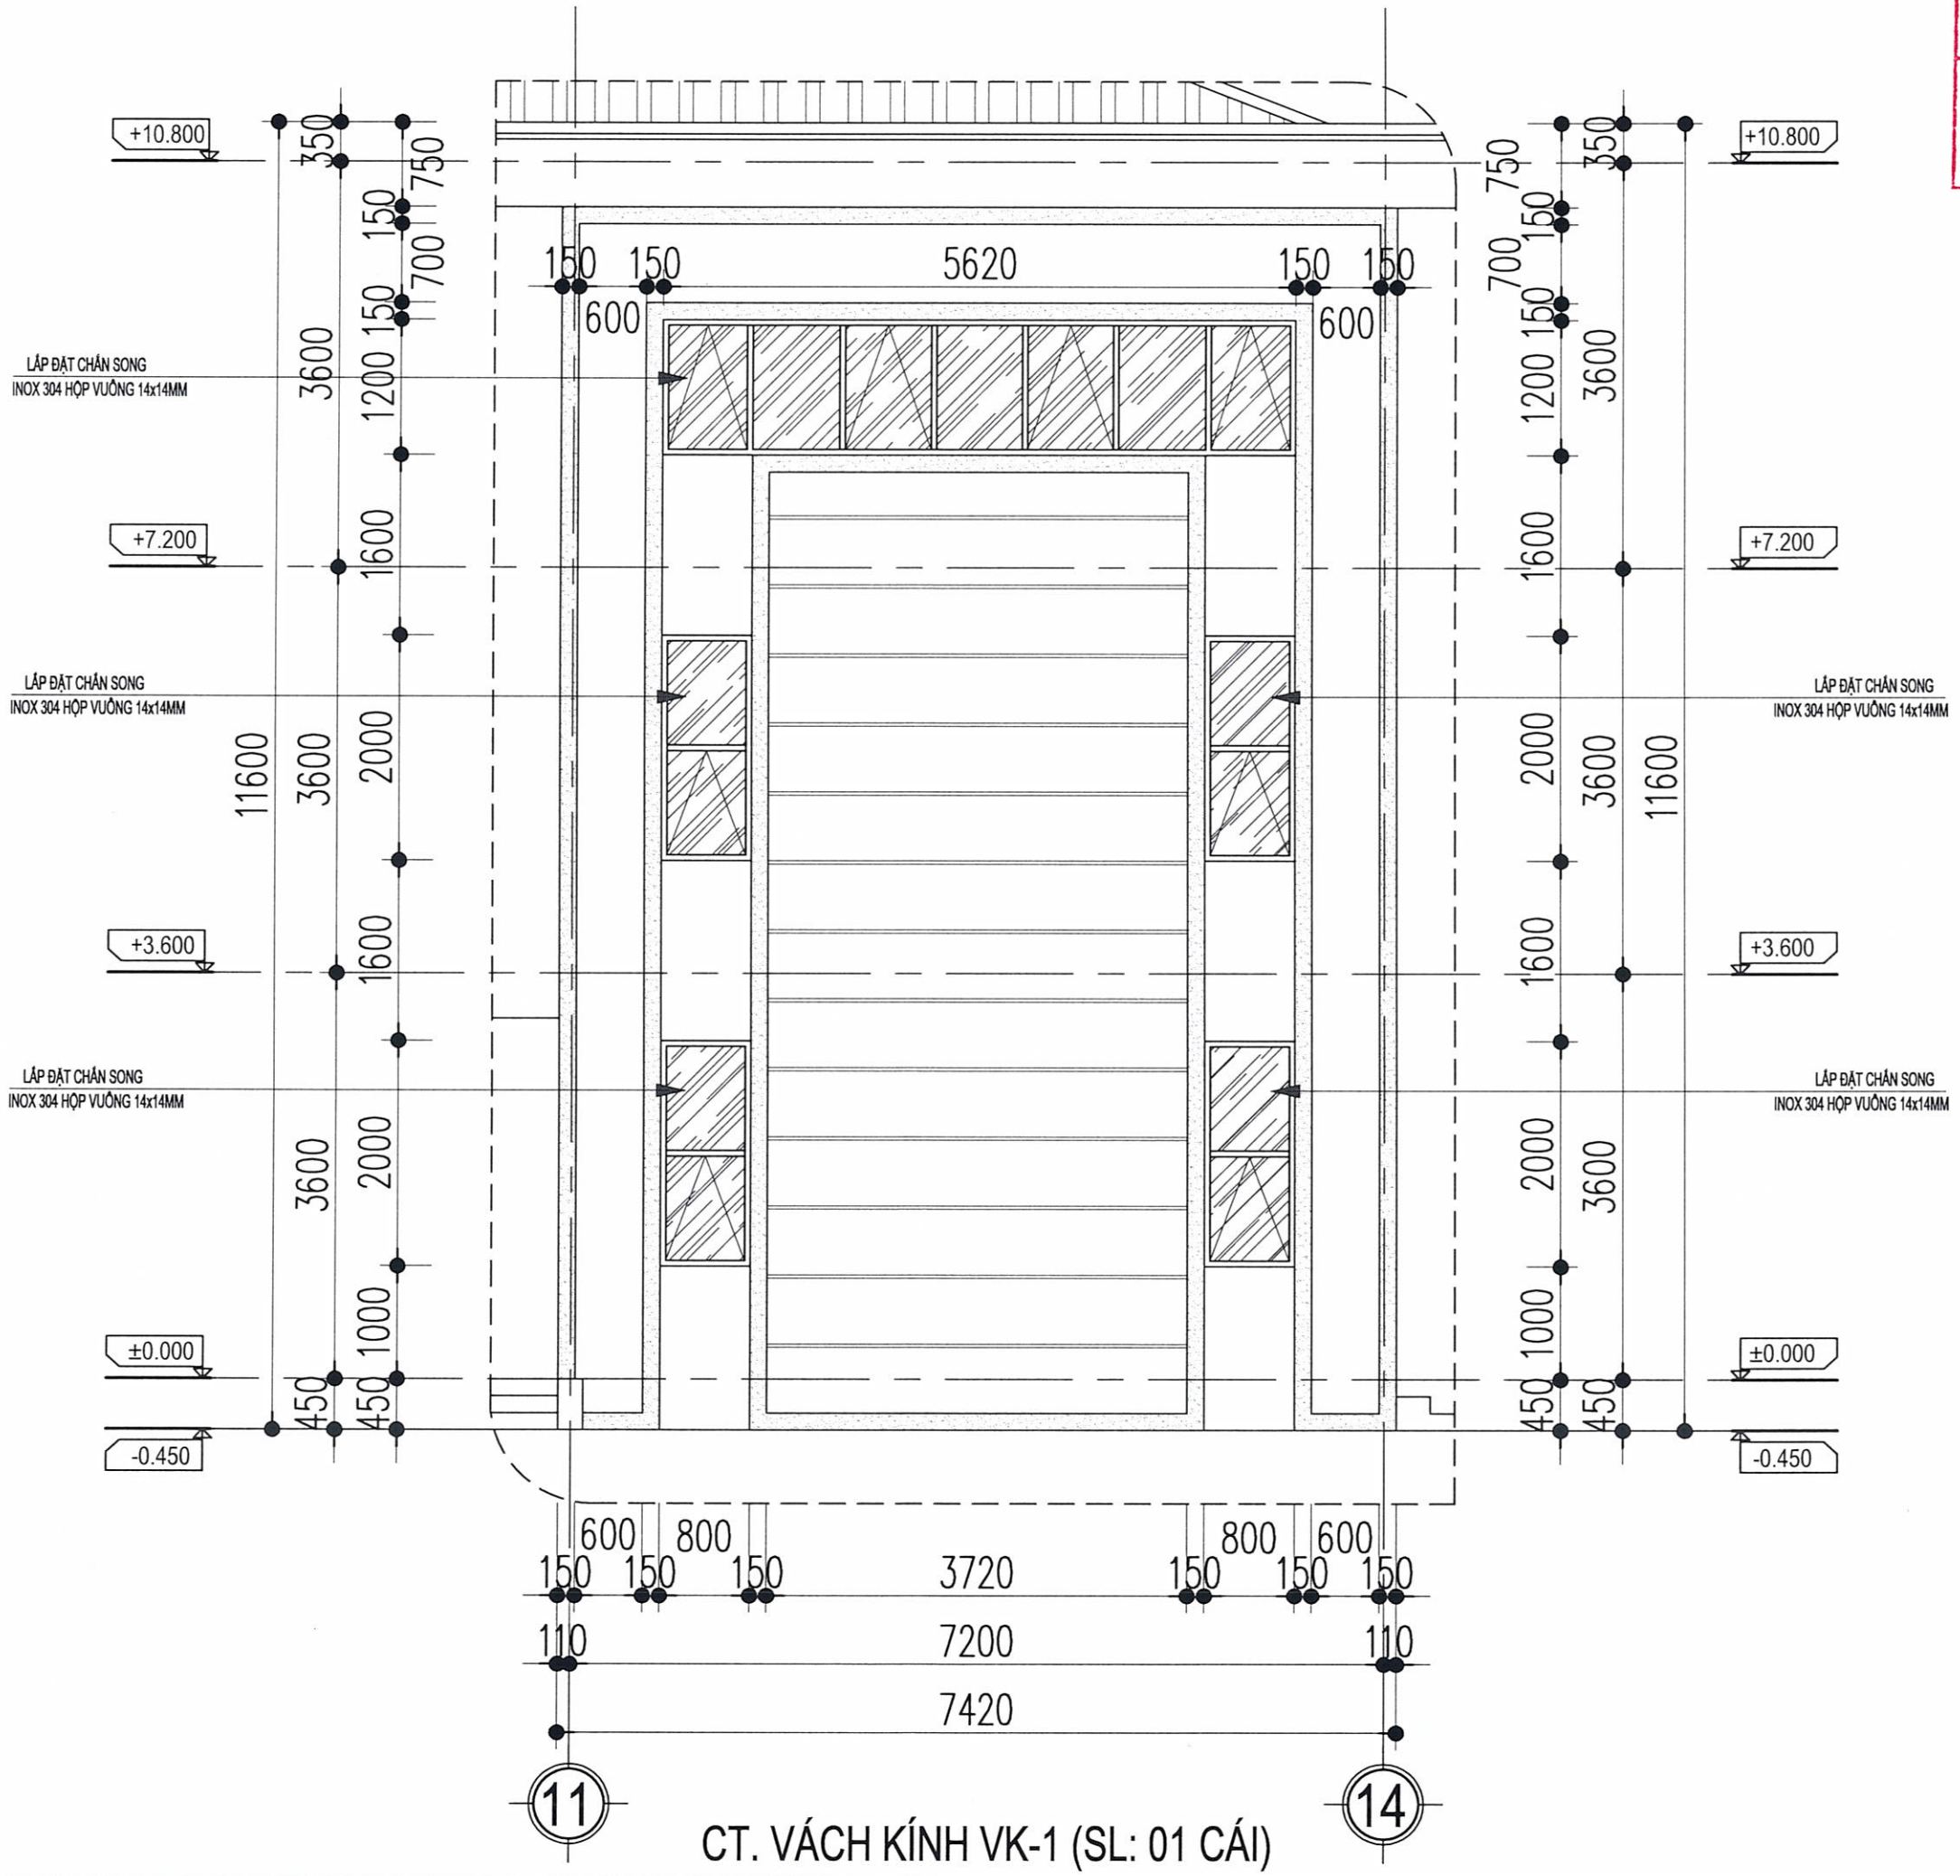

CT. VÁCH KÍNH VK-1 (SL: 01 CÁI)

UBND XÃ XUÂN LẬP
PHÒNG KINH TẾ
HỒ SƠ ĐÃ THẨM ĐỊNH
Số: 20./KT-TĐ ngày 01 / 08 /2026

GHI CHÚ

HIỆU ĐÍNH			
LẦN	NGÀY	THIẾT KẾ	DUYỆT

CHỦ ĐẦU TƯ
Client
UBND XÃ XUÂN LẬP
TỈNH THANH HÓA

SỐ HỢP ĐỒNG: ...../2026/HĐKT

ĐƠN VỊ TƯ VẤN THIẾT KẾ

ARC ARCHITECTURE

CÔNG TY TNHH XÂY DỰNG ARC
ĐC:THÔN HỢI HIỀN - XÃ THỌ LONG - T. THANH HÓA
ĐIỆN THOẠI: 0987. 340. 629

GIÁM ĐỐC DIRECTOR	
LÊ THỊ LIÊN	
CHỦ TRÌ MASTER	
KS: NGUYỄN THẾ HÒA	
THIẾT KẾ, VẼ DESIGNER, DRAWING	
KTS. PHÙNG XUÂN BẰNG	
QUẢN LÝ KỸ THUẬT TECH. MANAGER	
NGUYỄN DUY LỰC	


CÔNG TRÌNH
Project
XÂY DỰNG NHÀ LỚP HỌC 3 TẦNG 12 PHÒNG TRƯỜNG THCS XUÂN LẬP VÀ CÁC HẠNG MỤC PHỤ TRỢ, XÃ XUÂN LẬP

ĐỊA ĐIỂM XÂY DỰNG
location
XÃ XUÂN LẬP, TỈNH THANH HÓA


HẠNG MỤC
block

TÊN BẢN VẼ
Drawing title
CHI TIẾT VÁCH KÍNH


HỒ SƠ TK BVTC	KT - 29
NĂM -2026	

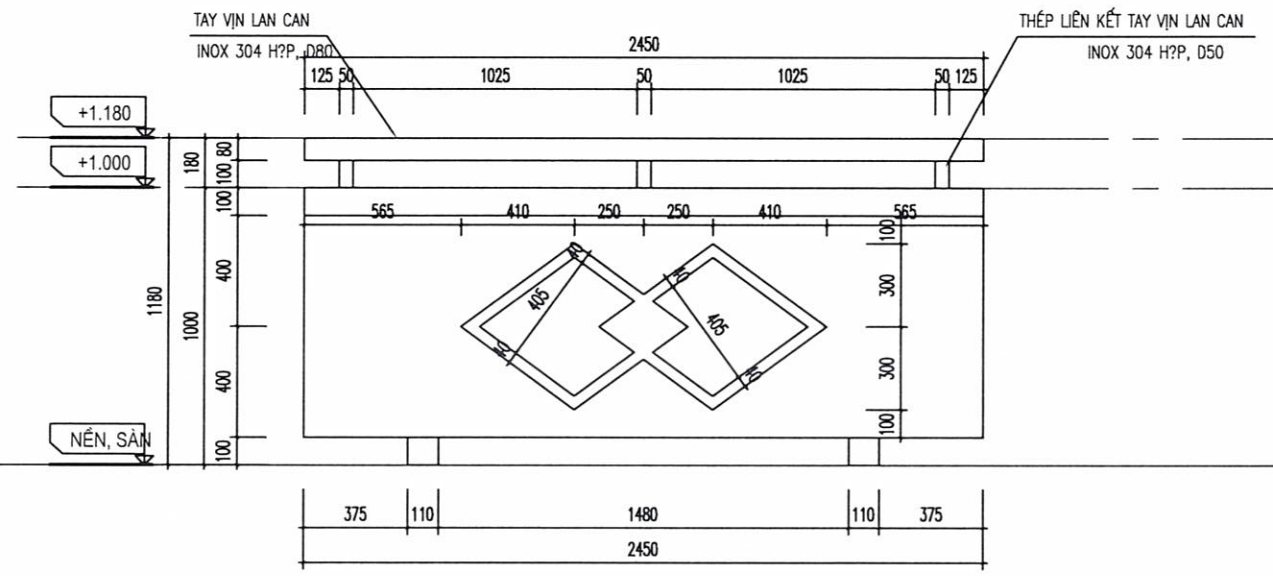


MẶT ĐỨNG LAN CAN (LC2)

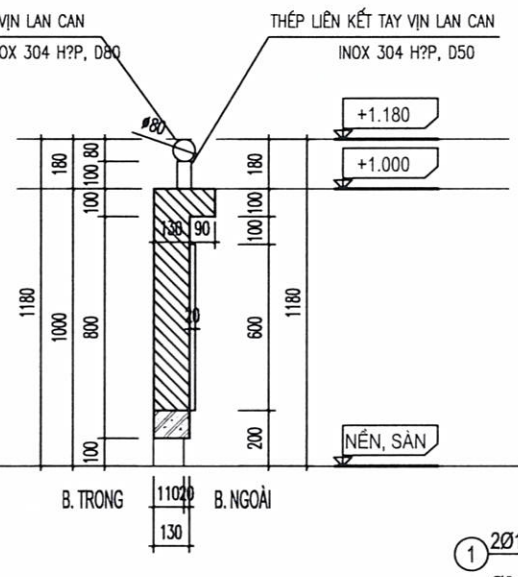


MẶT CẮT 1-1

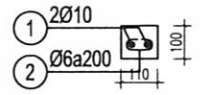


CT. GIẰNG BÊ TÔNG LAN CAN

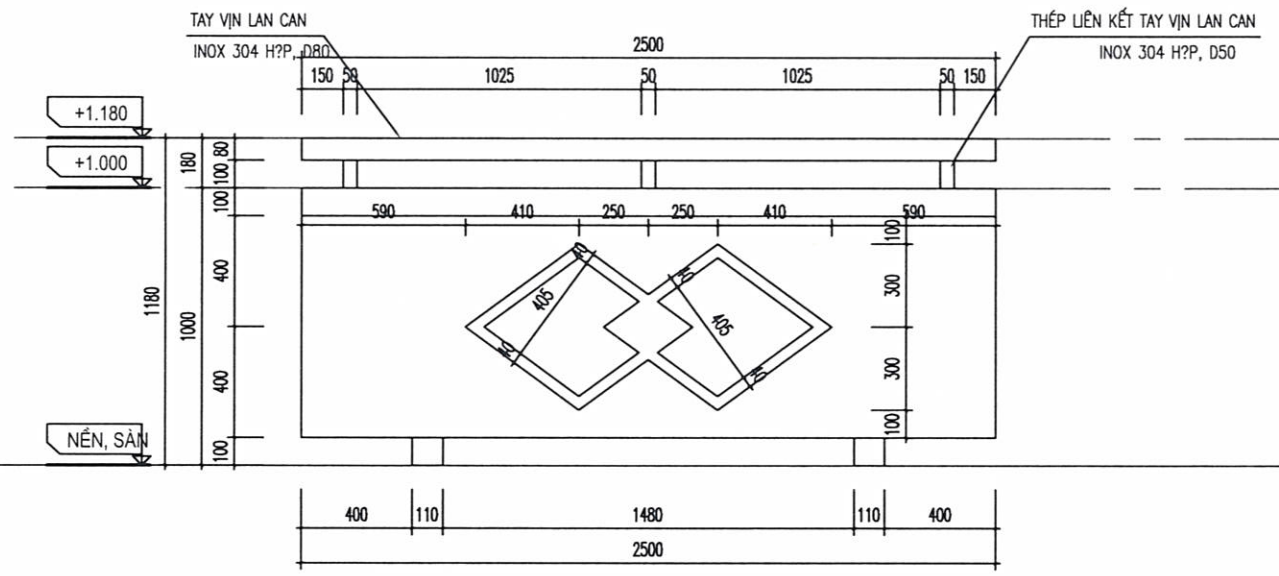

MẶT ĐỨNG LAN CAN (LC1)

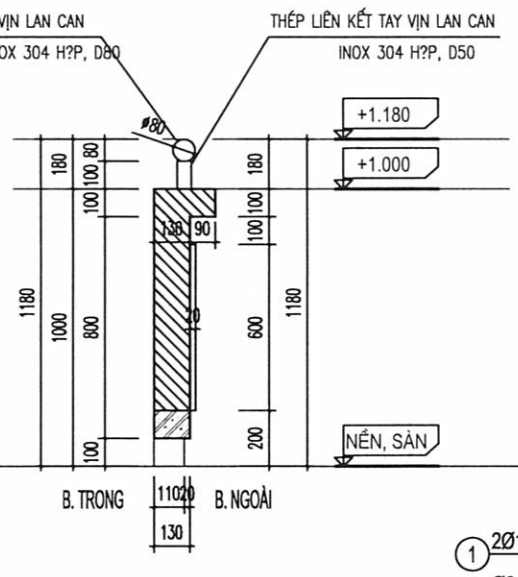

MẶT CẮT 1-1

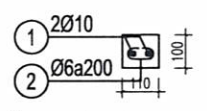

CT. GIẰNG BÊ TÔNG LAN CAN

KÍ HIỆU		KÍCH THƯỚC	VỊ TRÍ	SỐ LƯỢNG	KÍ HIỆU		KÍCH THƯỚC	VỊ TRÍ	SỐ LƯỢNG
LC1	KIỂM TRA SỐ LƯỢNG VÀ KÍCH THƯỚC THỰC TẾ TRƯỚC KHI THI CÔNG	2500x1180	TẦNG 1	06	LC2	KIỂM TRA SỐ LƯỢNG VÀ KÍCH THƯỚC THỰC TẾ TRƯỚC KHI THI CÔNG	2450x1180	TẦNG 1	01
			TẦNG 2	09				TẦNG 2	00
			TẦNG 3	09				TẦNG 3	00

GHI CHÚ

UBND XÃ XUÂN LẬP
PHÒNG KINH TẾ
HỒ SƠ ĐÃ THẨM ĐỊNH
Số: 20 /KT-TĐ ngày 04 / 08 /2026

HIỆU ĐÍNH

LẦN	NGÀY	THIẾT KẾ	DUYỆT

CHỦ ĐẦU TƯ
Client
UBND XÃ XUÂN LẬP
TỈNH THANH HÓA

SỐ HỢP ĐỒNG | ...../2026/HĐKT

ĐƠN VỊ TƯ VẤN THIẾT KẾ

ARC ARCHITECTURE

CÔNG TY TNHH XÂY DỰNG ARC
ĐC:THÔN HỘI HIỀN - XÃ THỌ LONG - T. THANH HÓA
ĐIỆN THOẠI: 0987 343 629

GIÁM ĐỐC DIRECTOR	
LÊ THỊ LIÊN	
CHỦ TRÌ MASTER	
KS: NGUYỄN THẾ HÒA	
THIẾT KẾ, VẼ DESIGNER, DRAWING	
KTS. PHÙNG XUÂN BẰNG	
QUẢN LÝ KỸ THUẬT TECH. MANAGER	
NGUYỄN DUY LỰC	


CÔNG TRÌNH
Project
XÂY DỰNG NHÀ LỚP HỌC 3 TẦNG 12 PHÒNG TRƯỜNG THCS XUÂN LẬP VÀ CÁC HẠNG MỤC PHỤ TRỢ, XÃ XUÂN LẬP

ĐỊA ĐIỂM XÂY DỰNG
location
XÃ XUÂN LẬP, TỈNH THANH HÓA


HẠNG MỤC
block

TÊN BẢN VẼ
Drawing title
CHI TIẾT LAN CAN


HỒ SƠ TK BVTC | KT - 30
NĂM -2026

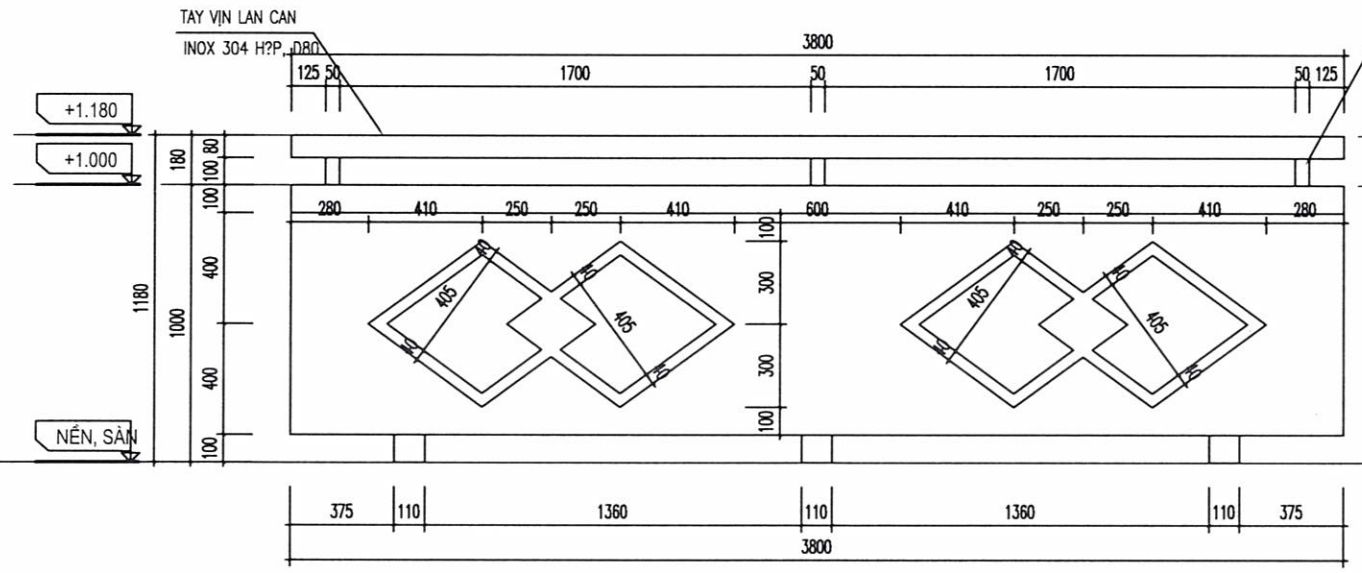


MẶT ĐỨNG LAN CAN (LC3)

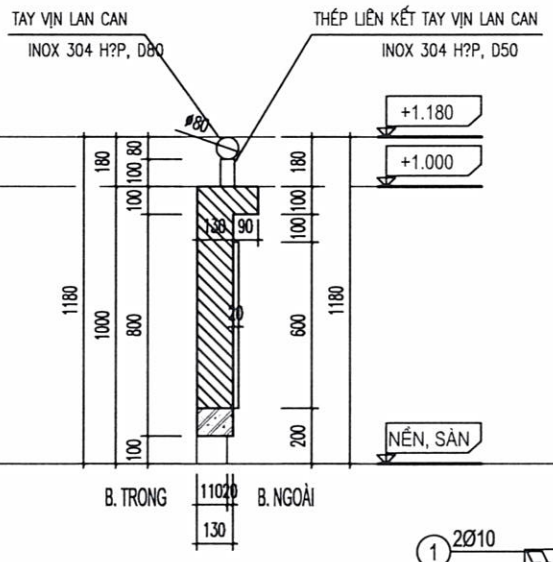


MẶT CẮT 1-1

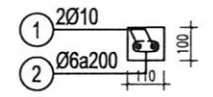


CT. GIẰNG BÊ TÔNG LAN CAN

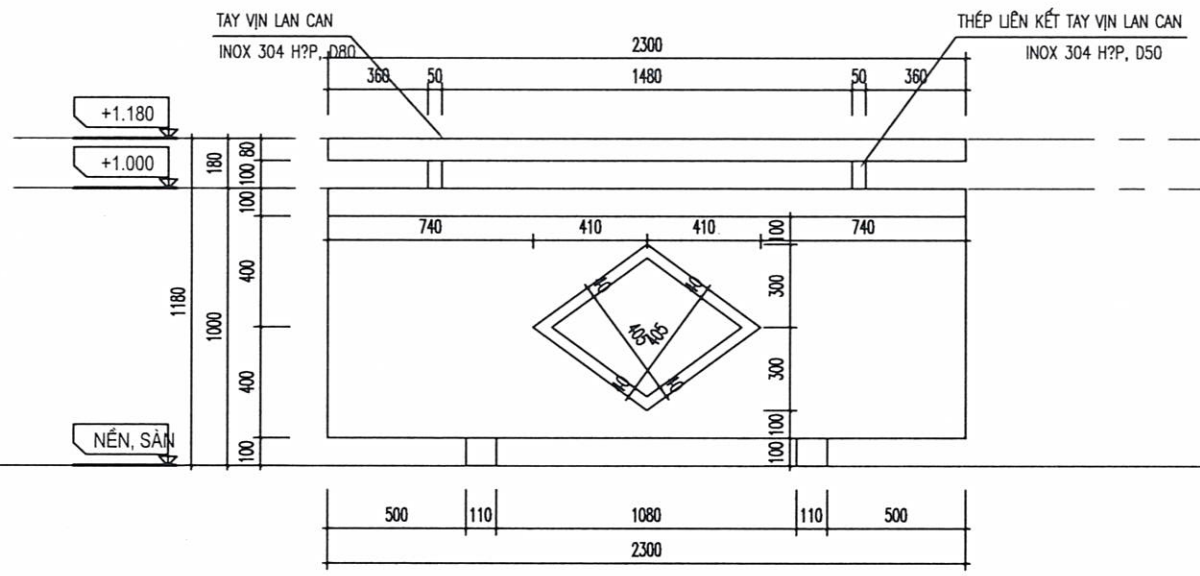

MẶT ĐỨNG LAN CAN (LC4)

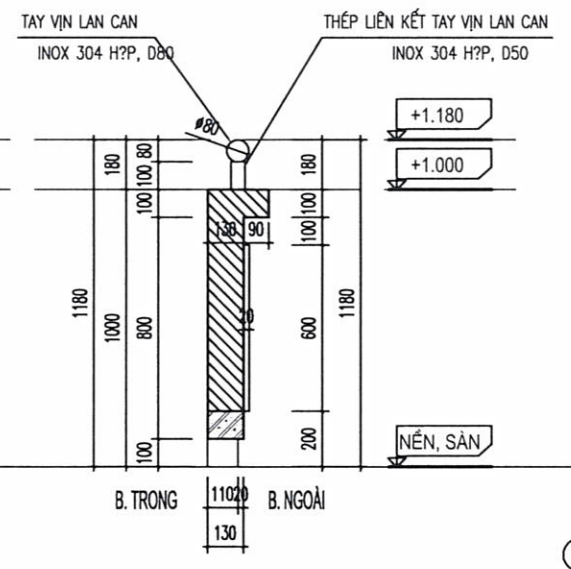

MẶT CẮT 1-1

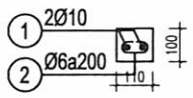

CT. GIẰNG BÊ TÔNG LAN CAN

KÍ HIỆU		KÍCH THƯỚC	VỊ TRÍ	SỐ LƯỢNG	KÍ HIỆU		KÍCH THƯỚC	VỊ TRÍ	SỐ LƯỢNG
LC3	KIỂM TRA SỐ LƯỢNG VÀ KÍCH THƯỚC THỰC TẾ TRƯỚC KHI THI CÔNG	3800x1180	TẦNG 1	00	LC4	KIỂM TRA SỐ LƯỢNG VÀ KÍCH THƯỚC THỰC TẾ TRƯỚC KHI THI CÔNG	2300x1180	TẦNG 1	00
			TẦNG 2	01				TẦNG 2	01
			TẦNG 3	01				TẦNG 3	01

UBND XÃ XUÂN LẬP
PHÒNG KINH TẾ
HỒ SƠ ĐÃ THẨM ĐỊNH
Số: 26 /KT-TĐ, ngày 01/03/2026

GHI CHÚ

HIỆU ĐỈNH

LẦN	NGÀY	THIẾT KẾ	DUYỆT

CHỦ ĐẦU TƯ
Client
UBND XÃ XUÂN LẬP
TỈNH THANH HÓA

SỐ HỢP ĐỒNG: ...../2026/HĐKT

ĐƠN VỊ TƯ VẤN THIẾT KẾ

ARC ARCHITECTURE

CÔNG TY TNHH XÂY DỰNG ARC
ĐC:THÔN HỘI HIỀN - XÃ THỌ LONG - T.THANH HÓA
ĐIỆN THOẠI: 0987.848.629

GIÁM ĐỐC
DIRECTOR
LÊ THỊ LIÊN

CHỦ TRÌ
MASTER
KS: NGUYỄN THẾ HÒA

THIẾT KẾ, VẼ
DESIGNER, DRAWING
KTS. PHÙNG XUÂN BẰNG

QUẢN LÝ KỸ THUẬT
TECH. MANAGER
NGUYỄN DUY LỰC

CÔNG TRÌNH
Project
XÂY DỰNG NHÀ LỚP HỌC 3 TẦNG 12 PHÒNG TRƯỜNG THCS XUÂN LẬP VÀ CÁC HẠNG MỤC PHỤ TRỢ, XÃ XUÂN LẬP


ĐỊA ĐIỂM XÂY DỰNG
location
XÃ XUÂN LẬP, TỈNH THANH HÓA

HẠNG MỤC
block


TÊN BẢN VẼ
Drawing title
CHI TIẾT LAN CAN

HỒ SƠ TK BVTC
NĂM -2026


KT - 31

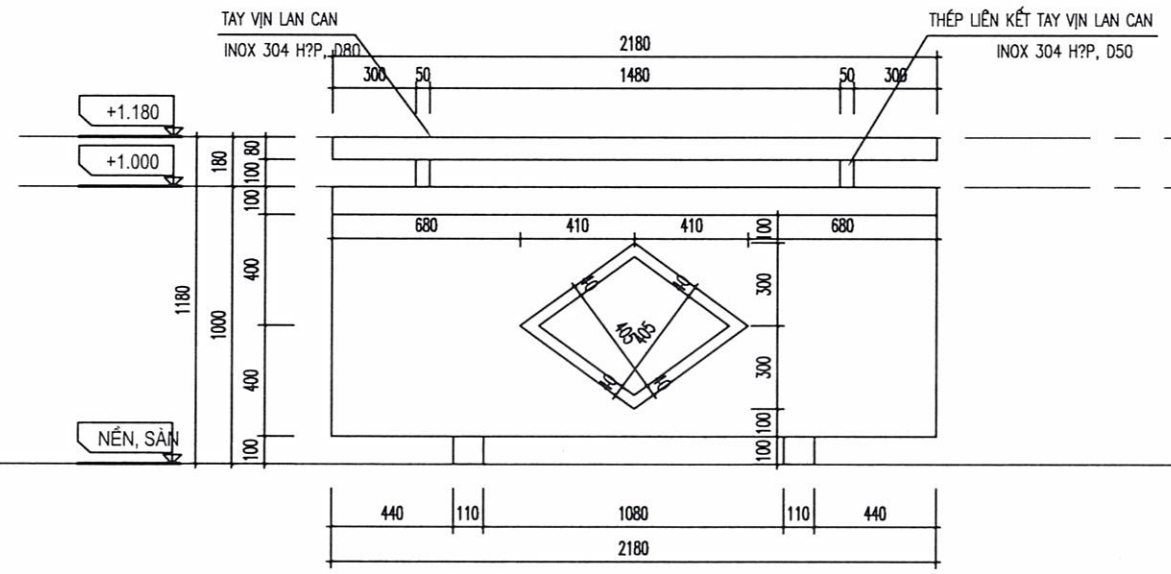


MẶT ĐỨNG LAN CAN (LC5)

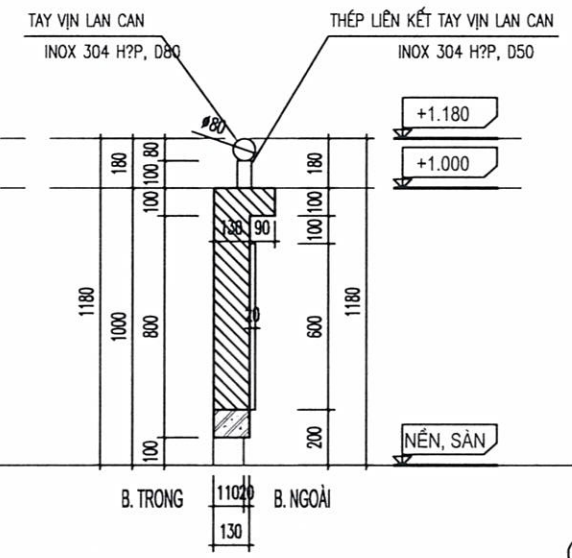


MẶT CẮT 1-1

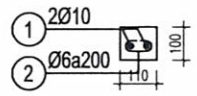


CT. GIẰNG BÊ TÔNG LAN CAN

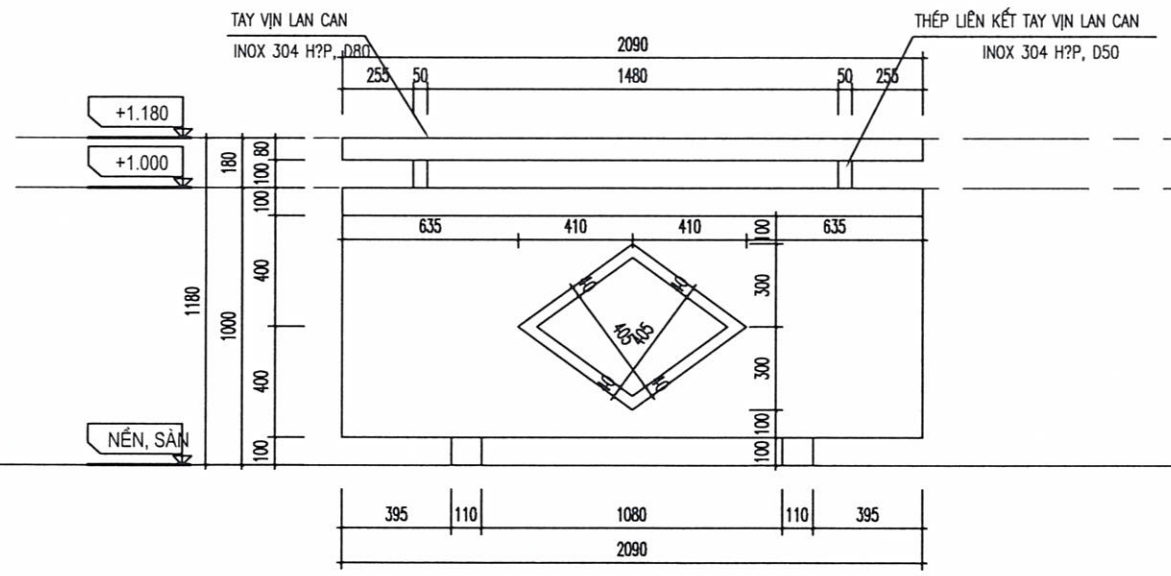

MẶT ĐỨNG LAN CAN (LC6)

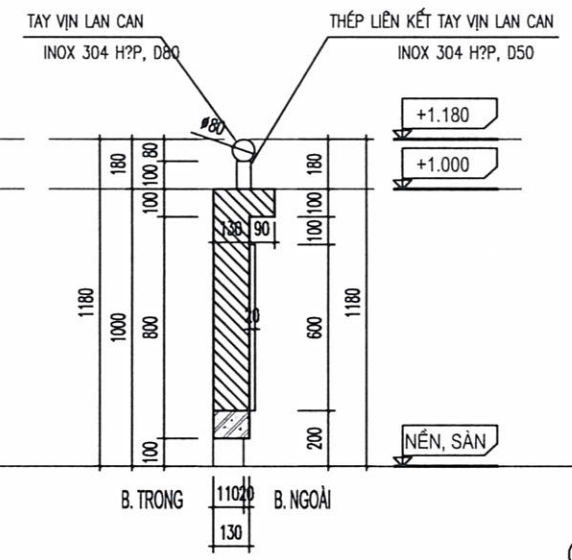

MẶT CẮT 1-1

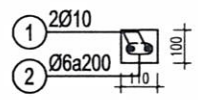

CT. GIẰNG BÊ TÔNG LAN CAN

KÍ HIỆU		KÍCH THƯỚC	VỊ TRÍ	SỐ LƯỢNG	KÍ HIỆU		KÍCH THƯỚC	VỊ TRÍ	SỐ LƯỢNG
LC5	KIỂM TRA SỐ LƯỢNG VÀ KÍCH THƯỚC THỰC TẾ TRƯỚC KHI THI CÔNG	2180x1180	TẦNG 1	00	LC6	KIỂM TRA SỐ LƯỢNG VÀ KÍCH THƯỚC THỰC TẾ TRƯỚC KHI THI CÔNG	2090x1180	TẦNG 1	00
			TẦNG 2	01				TẦNG 2	01
			TẦNG 3	02				TẦNG 3	01

UBND XÃ XUÂN LẬP
PHÒNG KINH TẾ
HỒ SƠ ĐÃ THẨM ĐỊNH
Số:..20../KT-TĐ, ngày 04../03../2026

GHI CHÚ

HIỆU ĐÍNH

LẦN	NGÀY	THIẾT KẾ	DUYỆT

CHỦ ĐẦU TƯ
Client
UBND XÃ XUÂN LẬP
TỈNH THANH HÓA

SỐ HỢP ĐỒNG: ...../2026/HĐKT

ĐƠN VỊ TƯ VẤN THIẾT KẾ
ARC ARCHITECTURE
CÔNG TY TNHH XÂY DỰNG ARC
ĐC:THÔN HỘI HIỀN - XÃ THỌ LONG - T.THANH HÓA
ĐIỆN THOẠI: 0987.346.629
MST: 2802953473 - C.T.T.N.H.H - CÔNG TY TNHH XÂY DỰNG ARC - TH. THỌ LONG - T. THANH HÓA

GIÁM ĐỐC DIRECTOR: LÊ THỊ LIÊN
CHỦ TRÌ MASTER: KS: NGUYỄN THẾ HÒA
THIẾT KẾ, VẼ DESIGNER, DRAWING: KTS. PHÙNG XUÂN BẰNG
QUẢN LÝ KỸ THUẬT TECH. MANAGER: NGUYỄN DUY LỰC

CÔNG TRÌNH
Project
XÂY DỰNG NHÀ LỚP HỌC 3 TẦNG 12 PHÒNG TRƯỜNG THCS XUÂN LẬP VÀ CÁC HẠNG MỤC PHỤ TRỢ, XÃ XUÂN LẬP

ĐỊA ĐIỂM XÂY DỰNG
location
XÃ XUÂN LẬP, TỈNH THANH HÓA

HẠNG MỤC
block

TÊN BẢN VẼ
Drawing title
CHI TIẾT LAN CAN

HỒ SƠ TK BVTC
NĂM -2026
KT - 32

CÁC QUI ĐỊNH CHUNG

– CÁC QUI ĐỊNH VÀ CHỈ DẪN CHUNG DƯỚI ĐÂY ĐƯỢC ÁP DỤNG CHUNG CHO KẾT CẤU CÔNG TRÌNH,
NẾU TRONG BẢN VẼ CHI TIẾT CÓ GHI CHÚ CỤ THỂ THÌ THÔNG SỐ THIẾT KẾ ĐƯỢC LẤY TỪ BẢN VẼ CHI TIẾT
NẾU TRONG BẢN VẼ CHI TIẾT KO GHI CHÚ CỤ THỂ THÌ THÔNG SỐ THIẾT KẾ ĐƯỢC LẤY TỪ QUY ĐỊNH CHUNG NÀY

1. CƠ SỞ THIẾT KẾ

– THIẾT KẾ MÓNG DỰA THEO HỒ SƠ KHẢO SÁT ĐỊA CHẤT DO CÔNG TY TNHH TƯ VẤN KIẾN TRÚC T.H LẬP THÁNG 4–2023

2. DANH MỤC VẬT LIỆU SỬ DỤNG CHO CÔNG TRÌNH

2.1 VẬT LIỆU SỬ DỤNG ĐƯỢC ÁP DỤNG CHUNG CHO HẦU HẾT CÁC CẤU KIỆN CỦA CÔNG TRÌNH, TRỪ NHỮNG CẤU KIỆN SỬ DỤNG VẬT LIỆU ĐẶC BIỆT ĐƯỢC CHỈ ĐỊNH CỤ THỂ XEM BẢN VẼ THIẾT KẾ CHI TIẾT .
2.2 BÊ TÔNG SỬ DỤNG LÀ LOẠI BÊ TÔNG KHÔ CỨNG TỰ NHIÊN .
2.3 THÉP SỬ DỤNG LÀ LOẠI THÉP TRÒN CÁN NÓNG (KHỐI LƯỢNG RIÊNG 7850KG/M3), TÍNH CHẤT CƠ HỌC CỦA CỐT THÉP PHẢI TUÂN THỦ THEO TIÊU CHUẨN TCVN

3. BÊ TÔNG

BẢNG 1

VẬT LIỆU / CẤU KIỆN	BÊ TÔNG			
	MÁC (CẤP ĐỘ BỀN)	ĐỘ SỤT (CM)	RB (MPA)	RBT (MPA)
– BÊ TÔNG LÓT ĐÁ 4X6	M100–B7.5	12 –> 17	4.5	0.48
– BÊ TÔNG BỆ NGẦM ĐÁ 1X2	M250–B20	12 –> 17	11.5	0.9
– BÊ TÔNG MÓNG,GIẰNG, CỔ CỘT ĐÁ 1X2	M250–B20	12 –> 17	11.5	0.9
– BÊ TÔNG CỘT ĐÁ 1X2	M250–B20	12 –> 17	11.5	0.9
– BÊ TÔNG DẦM, SÀN, THANG BỘ ĐÁ 1X2	M250–B20	12 –> 17	11.5	0.9
– BÊ TÔNG LANH TÔ, GIẰNG TƯỜNG ĐÁ 1X2	M250–B20	12 –> 17	11.5	0.9

4. CỐT THÉP

– CÁC CHỦNG LOẠI THÉP SỬ DỤNG CHO CÔNG TRÌNH PHẢI ĐẠT CÁC YÊU CẦU KĨ THUẬT CỦA BẢN VẼ THIẾT KẾ VÀ PHẢI CÓ CHỨNG CHỈ CỦA NHÀ SẢN XUẤT.
– CHI TIẾT CHẾ TẠO VÀ LẮP ĐẶT CỐT THÉP PHẢI PHÙ HỢP VỚI BẢN VẼ THIẾT KẾ
– CÁC SAI SỐ KHI CHẾ TẠO VÀ LẮP ĐẶT PHẢI TUÂN THỦ QUI ĐỊNH TẠI BẢNG 2

BẢNG 2: KÍCH THƯỚC SAI LỆCH CỦA CỐT THÉP ĐÃ GIA CÔNG


CÁC SAI LỆCH	SAI SỐ CHO PHÉP
SAI LỆCH KÍCH THƯỚC THEO CHIỀU DÀI CỦA CỐT THÉP CHỊU LỰC	–
– TRÊN 1 MÉT DÀI	±5 MM
– TRÊN TOÀN BỘ CHIỀU DÀI	±20 MM

• KÍCH THƯỚC , CƯỜNG ĐỘ , KHỐI LƯỢNG VÀ DUNG SAI CỦA VẬT LIỆU THÉP SỬ DỤNG .
– CỐT THÉP CÓ ĐƯỜNG KÍNH <10 DÙNG CB240–T CÓ RS=RSC=210MPA
– CỐT THÉP CÓ ĐƯỜNG KÍNH ø>=10 DÙNG CB300–V CÓ RS=RSC =260MPA

• NỐI CỐT THÉP .
– TOÀN BỘ CỐT THÉP ĐỀU SỬ DỤNG MỐI NỐI BUỘC (NỐI CHỒNG)


A. NỐI CỐT THÉP DẦM :

A.1 VỊ TRÍ VÀ CHIỀU DÀI MỐI NỐI CHỒNG PHẢI TUÂN THỦ THEO QUI ĐỊNH CỦA THIẾT KẾ TRONG BẢN VẼ THIẾT KẾ CỤ THỂ.
A.2 ĐỐI VỚI NHỮNG DẦM KHÔNG CHỈ ĐỊNH VỊ TRÍ NỐI TRONG BẢN VẼ, VIỆC NỐI CỐT THÉP PHẢI TUÂN THỦ CÁC ĐIỀU KIỆN SAU :
– CHIỀU DÀI ĐOẠN NỐI CHỒNG CỐT THÉP >=30D (D: ĐƯỜNG KÍNH LỚN TRONG 2 ĐOẠN THÉP NỐI)
– KHÔNG NỐI QUÁ 0.5 SỐ CỐT DỌC TẠI 1 VỊ TRÍ, CỐT THÉP NỐI TẠI 1 VỊ TRÍ PHẢI NẰM ĐỐI XỨNG QUA CÁC TRỤC QUÁN TÍNH CHÍNH CỦA TIẾT DIỆN DẦM .
– KHOẢNG CÁCH GIỮA CÁC VỊ TRÍ NỐI PHẢI >= 30D
– ĐỐI VỚI CỐT THÉP NẰM Ở THỚ TRÊN CHỈ ĐƯỢC NỐI TRONG PHẠM VI 0..3L GIỮA NHỊP
(L : KHOẢNG CÁCH THÔNG THUỶ GIỮA 2 MÉP GỐI TỰA). ĐỐI VỚI CỐT THÉP NẰM Ở THỚ DƯỚI CHỈ ĐƯỢC NỐI TRONG PHẠM VI 0.2L VỀ 2 BÊN GỐI TỰA .

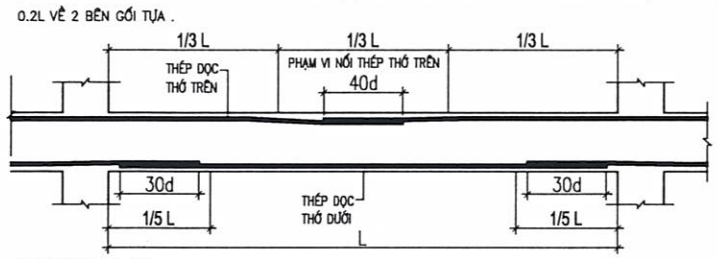

B. NỐI CỐT THÉP CỘT :
– TUÂN THỦ THEO CHỈ ĐỊNH CỦA THIẾT KẾ TRONG BẢN VẼ CHI TIẾT .

C. NỐI CỐT THÉP SÀN
– VỚI CỐT THÉP PHÂN BỐ ĐỀU TRÊN CÙNG VỊ TRÍ PHẢI NỐI SO LE (CÁCH 1 THANH NỐI 1 THANH) .
– KHOẢNG CÁCH GIỮA CÁC VỊ TRÍ NỐI PHẢI >= 30D

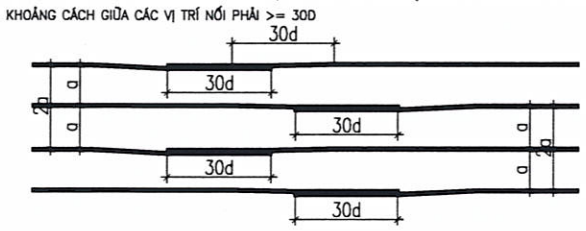

5. GHI CHÚ VỀ CHỦNG LOẠI, QUY CÁCH VẬT LIỆU

– VẬT LIỆU THÉP CCT34 HOẶC TƯƠNG ĐƯƠNG
– XÀ GỒ MÁI MẠ KẼM, CHẾ TẠO TỪ THÉP CCT34 HOẶC TƯƠNG ĐƯƠNG
– DÙNG QUE HÀN N46 HOẶC TƯƠNG ĐƯƠNG
– ĐƯỜNG HÀN TRONG KẾT CẤU ĐƯỢC HÀN BÁN TỰ ĐỘNG TRONG KHÍ CÁC BON
– CHIỀU CAO ĐƯỜNG TẤT CẢ CÁC ĐƯỜNG HÀN LÀ HH = 6MM (>= ĐỘ DÀY BẢN MỎNG NHẤT>
– BU LÔNG NEO CẤP ĐỘ BỀN 6.6
– BU LÔNG LIÊN KẾT CẤP ĐỘ BỀN 8.8
– TOÀN BỘ KẾT CẤU THÉP ĐƯỢC SƠN MỘT NƯỚC SƠN CHỐNG GỈ, HAI NƯỚC SƠN MÀU GHI, SƠN TỔNG HỢP HÀ NỘI
– KẾT CẤU THÉP ĐƯỢC LÀM SẠCH BẰNG PHƯƠNG PHÁP PHUN BI HOẶC PHUN CÁT

6. TIÊU CHUẨN THIẾT KẾ

+ TCVN 2737 : 1995 : TIÊU CHUẨN THIẾT KẾ – TẢI TRỌNG VÀ TÁC ĐỘNG
+ TCXDVN 5573 : 2012: TIÊU CHUẨN THIẾT KẾ – KẾT CẤU GẠCH ĐÁ VÀ GẠCH ĐÁ CỐT THÉP
+ TCXDVN 5574 : 2018: TIÊU CHUẨN THIẾT KẾ – KẾT CẤU BÊ TÔNG VÀ BÊ TÔNG CỐT THÉP
+ TCXDVN 5575 : 2012: TIÊU CHUẨN THIẾT KẾ – KẾT CẤU THÉP
+ TCXDVN 9379 : 2012: KẾT CẤU XÂY DỰNG VÀ NỀN–NGUYÊN TẮC CƠ BẢN VỀ TÍNH TOÁN
+ TCXDVN 9362 : 2012: TIÊU CHUẨN THIẾT KẾ NỀN NHÀ VÀ CÔNG TRÌNH
+ QUY CHUẨN XÂY DỰNG : 03 TẬP

7. LỚP BẢO VỆ CỐT THÉP

LOẠI CẤU KIỆN	BẢN MÓNG	SÀN	DẦM	CỘT	BẢN THANG
CHIỀU DÀY BÊ TÔNG	50	20	30	30	20


LỚP BẢO VỆ TÍNH TỪ MÉP CỦA CẤU KIỆN TỚI MÉP CỦA LỚP CỐT THÉP CHỊU LỰC ĐẦU TIÊN

8. CÁC YÊU CẦU CHUNG TRONG QUÁ TRÌNH THI CÔNG

8.1 TẤT CẢ CÁC KÍCH THƯỚC TRONG BẢN VẼ SỬ DỤNG ĐƠN VỊ MILIMET (MM).
8.2 CÁC QUI TRÌNH THI CÔNG PHẢI TUÂN THỦ THEO ĐÚNG TIÊU CHUẨN HIỆN HÀNH.
8.3 TRONG QUÁ TRÌNH THI CÔNG NẾU PHÁT HIỆN SAI SÓT TRONG HỒ SƠ THIẾT KẾ PHẢI THÔNG BÁO NGAY CHO THIẾT KẾ BIẾT ĐỂ SỬ LÝ TRƯỚC KHI THI CÔNG CẤU KIỆN ĐÓ


9. CÁC CHỈ DẪN CHUNG VỀ CẤU TẠO

9.1 QUI CÁCH NEO THÉP DẦM VÀO CỘT (NÚT KHUNG)

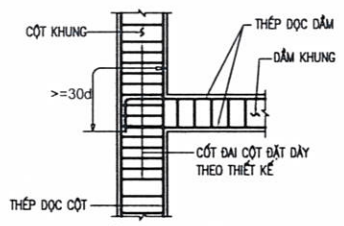


NÚT KHUNG GIỮA

9.2 QUI CÁCH NEO THÉP TRONG ĐOẠN GIAO NHAU GIỮA CÁC DẦM (KHÔNG CÓ CỘT ĐỠ) .

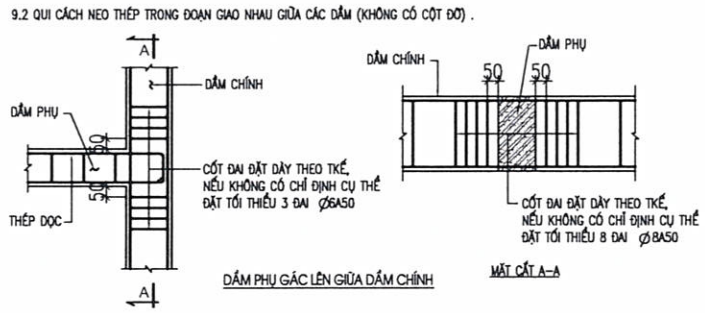


DẦM PHỤ GÁC LÊN GIỮA DẦM CHÍNH — MẶT CẮT A–A

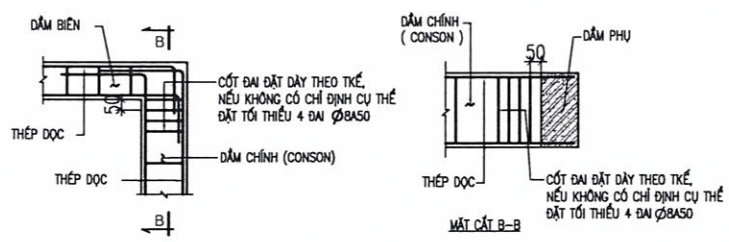


MẶT CẮT B–B

DẦM PHỤ GÁC LÊN ĐẦU DẦM CHÍNH (CONSON)

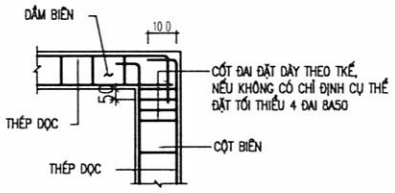


CẤU TẠO NÚT KHUNG LIÊN KẾT CỘT DẦM

9.3 QUI CÁCH ĐẶT THÉP TẠI VỊ TRÍ GIAO NHAU GIỮA DẦM PHỤ VÀ DẦM CHÍNH

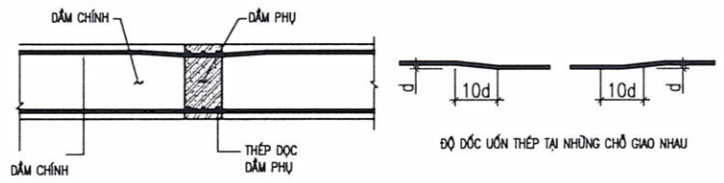


ĐỘ DỐC UỐN THÉP TẠI NHỮNG CHỖ GIAO NHAU


9.4 CHỈ DẪN ĐẶT THÉP LIÊN KẾT CỘT TƯỜNG (THÉP DC KHOAN ĐÓNG VÀO CỘT)

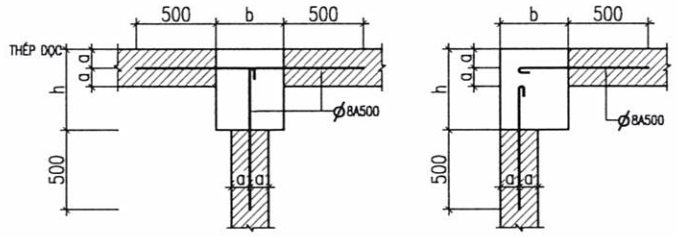


6.5 QUI CÁCH NEO THÉP SÀN VÀO DẦM

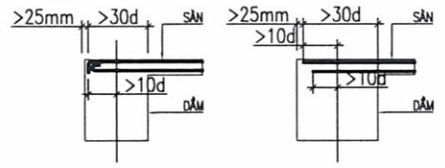

6.6 QUI CÁCH CỐT PHỤ GỐI LÊN DẦM

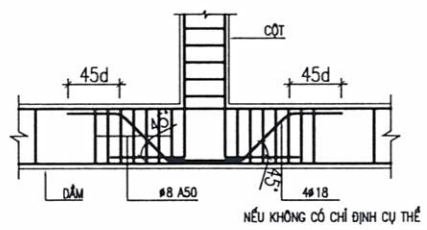

NẾU KHÔNG CÓ CHỈ ĐỊNH CỤ THỂ

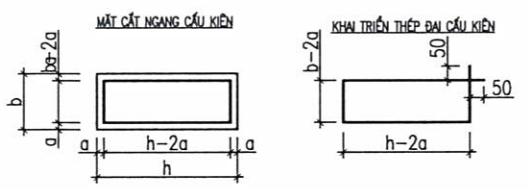

TRONG ĐÓ: b LÀ CẠNH NGẮN TIẾT DIỆN CỦA CẤU KIỆN
h LÀ CẠNH DÀI TIẾT DIỆN CỦA CẤU KIỆN
a CHIỀU DÀY LỚP BẢO VỆ CỦA TIẾT DIỆN (XEM MỤC 5 – LỚP BẢO VỆ CỐT THÉP)

QUY CÁCH VỀ KÍCH THƯỚC THÉP ĐAI CÁC CẤU KIỆN

UBND XÃ XUÂN LẬP
PHÒNG KINH TẾ
HỒ SƠ ĐÃ THẨM ĐỊNH
Số: 20./KT-TĐ, ngày 07/03/2026

GHI CHÚ

HIỆU ĐÍNH

LẦN	NGÀY	THIẾT KẾ	DUYỆT

CHỦ ĐẦU TƯ
Client
UBND XÃ XUÂN LẬP
TỈNH THANH HÓA

SỐ HỢP ĐỒNG: ...../2026/HĐKT

ĐƠN VỊ TƯ VẤN THIẾT KẾ

ARC ARCHITECTURE

CÔNG TY TNHH XÂY DỰNG ARC
ĐC:THÔN HỘI HIỀN - XÃ THỌ LONG - T. THANH HÓA
ĐIỆN THOẠI: 0961.345.629

GIÁM ĐỐC DIRECTOR: LÊ THỊ LIÊN

CHỦ TRÌ MASTER: KS: NGUYỄN THẾ HÒA

THIẾT KẾ, VẼ DESIGNER, DRAWING: KTS. PHÙNG XUÂN BẰNG

QUẢN LÝ KỸ THUẬT TECH. MANAGER: NGUYỄN DUY LỰC

CÔNG TRÌNH
Project
XÂY DỰNG NHÀ LỚP HỌC 3 TẦNG 12 PHÒNG TRƯỜNG THCS XUÂN LẬP VÀ CÁC HẠNG MỤC PHỤ TRỢ, XÃ XUÂN LẬP


ĐỊA ĐIỂM XÂY DỰNG
location
XÃ XUÂN LẬP, TỈNH THANH HÓA

HẠNG MỤC
block

TÊN BẢN VẼ
Drawing title
GHI CHÚ

HỒ SƠ TK BVTC
NĂM -2026

KC - 01

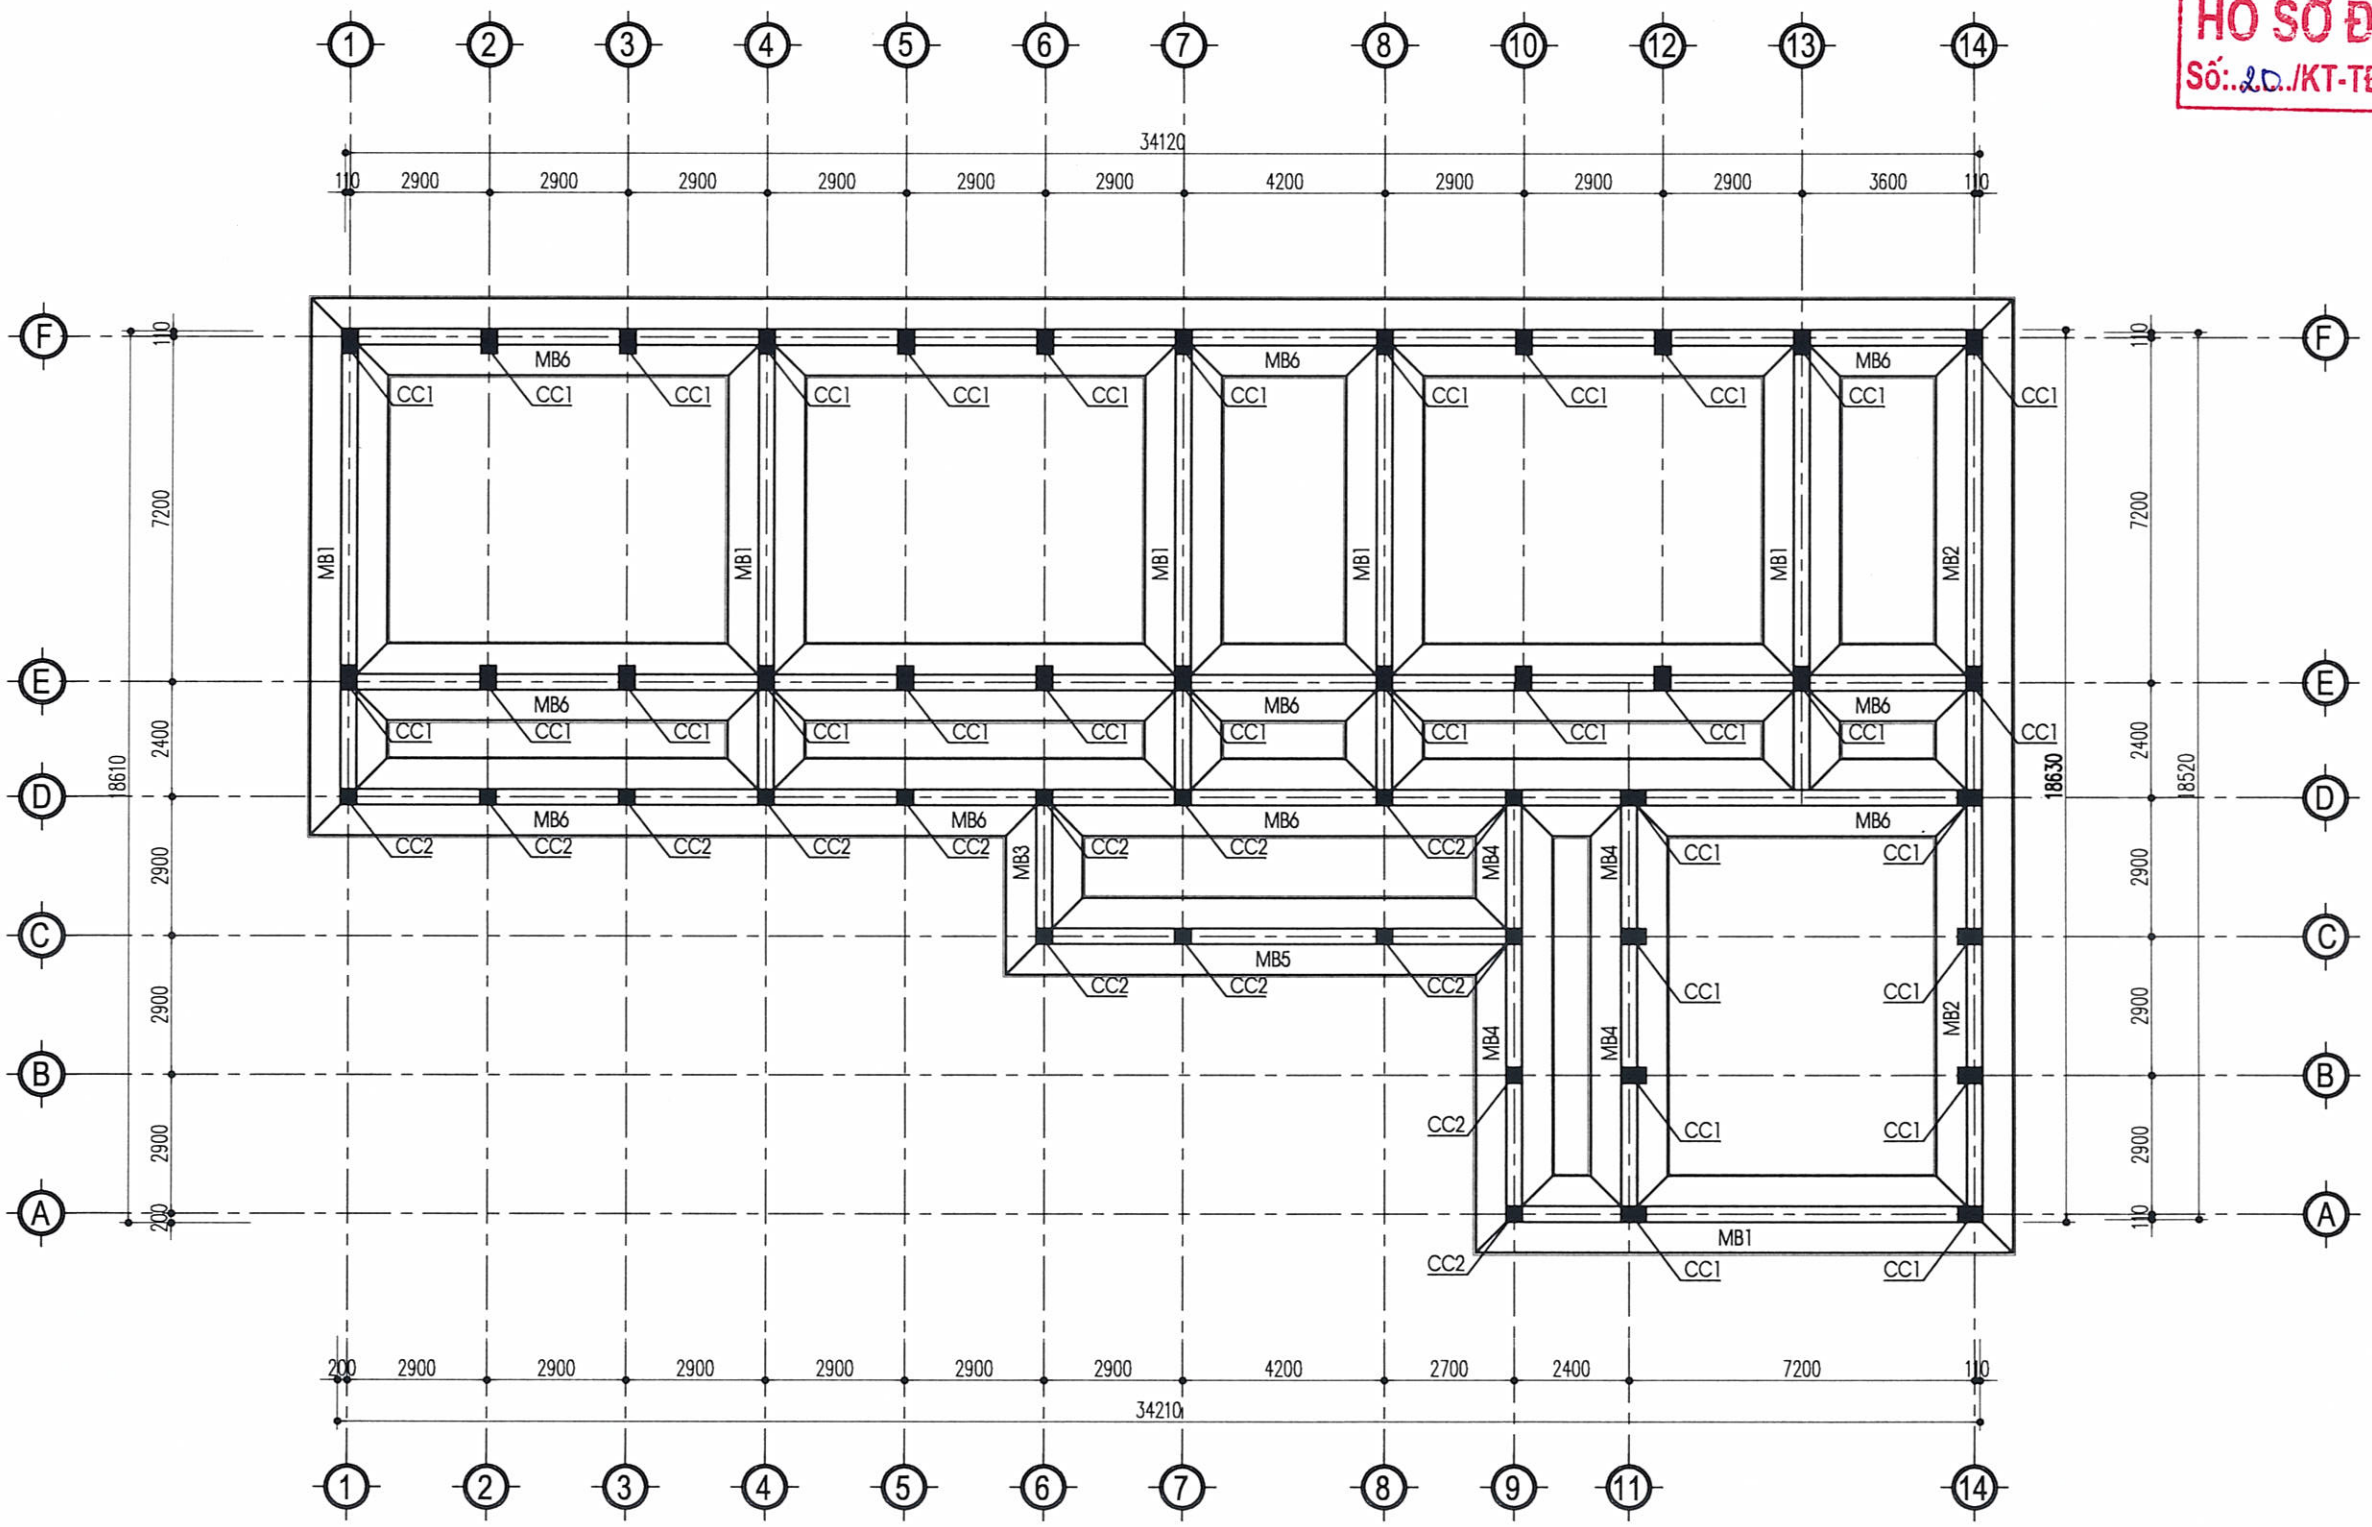

MẶT BẰNG MÓNG BĂNG

GHI CHÚ

- BÊ TÔNG ĐÁ 1X2 MÁC 250#
- CỐT THÉP D<10 DÙNG THÉP NHÓM CB240-T CÓ RS = 2100KG/CM2
  CỐT THÉP D>=10 DÙNG THÉP NHÓM CB300-V CÓ RS = 2600KG/CM2
- NỐI BUỘC CỐT THÉP THEO QUY PHẠM
- KHI THI CÔNG XEM BẢN VẼ KHÁC CÓ LIÊN QUAN
- THỐNG KÊ CỐT THÉP CHO TOÀN BỘ CẤU KIỆN TƯƠNG ĐƯƠNG

UBND XÃ XUÂN LẬP
PHÒNG KINH TẾ
HỒ SƠ ĐÃ THẨM ĐỊNH
Số: 20./KT-TĐ, ngày 01/ 03/ 2026

GHI CHÚ

HIỆU ĐÍNH

LẦN	NGÀY	THIẾT KẾ	DUYỆT

CHỦ ĐẦU TƯ
Client
UBND XÃ XUÂN LẬP
TỈNH THANH HÓA

SỐ HỢP ĐỒNG ...../2026/HĐKT

ĐƠN VỊ TƯ VẤN THIẾT KẾ

ARC ARCHITECTURE

CÔNG TY TNHH XÂY DỰNG ARC
ĐC:THÔN HỘI LIÊN - XÃ THỌ LONG - T. THANH HÓA
ĐIỆN THOẠI: 0987 346 629

GIÁM ĐỐC DIRECTOR	
LÊ THỊ LIÊN	
CHỦ TRÌ MASTER	
KS: NGUYỄN THẾ HÒA	
THIẾT KẾ, VẼ DESIGNER, DRAWING	
KTS. PHÙNG XUÂN BẰNG	
QUẢN LÝ KỸ THUẬT TECH. MANAGER	
NGUYỄN DUY LỰC	

CÔNG TRÌNH
Project
XÂY DỰNG NHÀ LỚP HỌC 3 TẦNG 12 PHÒNG TRƯỜNG THCS XUÂN LẬP VÀ CÁC HẠNG MỤC PHỤ TRỢ, XÃ XUÂN LẬP


ĐỊA ĐIỂM XÂY DỰNG
location
XÃ XUÂN LẬP, TỈNH THANH HÓA

HẠNG MỤC
block

TÊN BẢN VẼ
Drawing title
MẶT BẰNG MÓNG BĂNG

HỒ SƠ TK BVTC
NĂM -2026

KC - 02

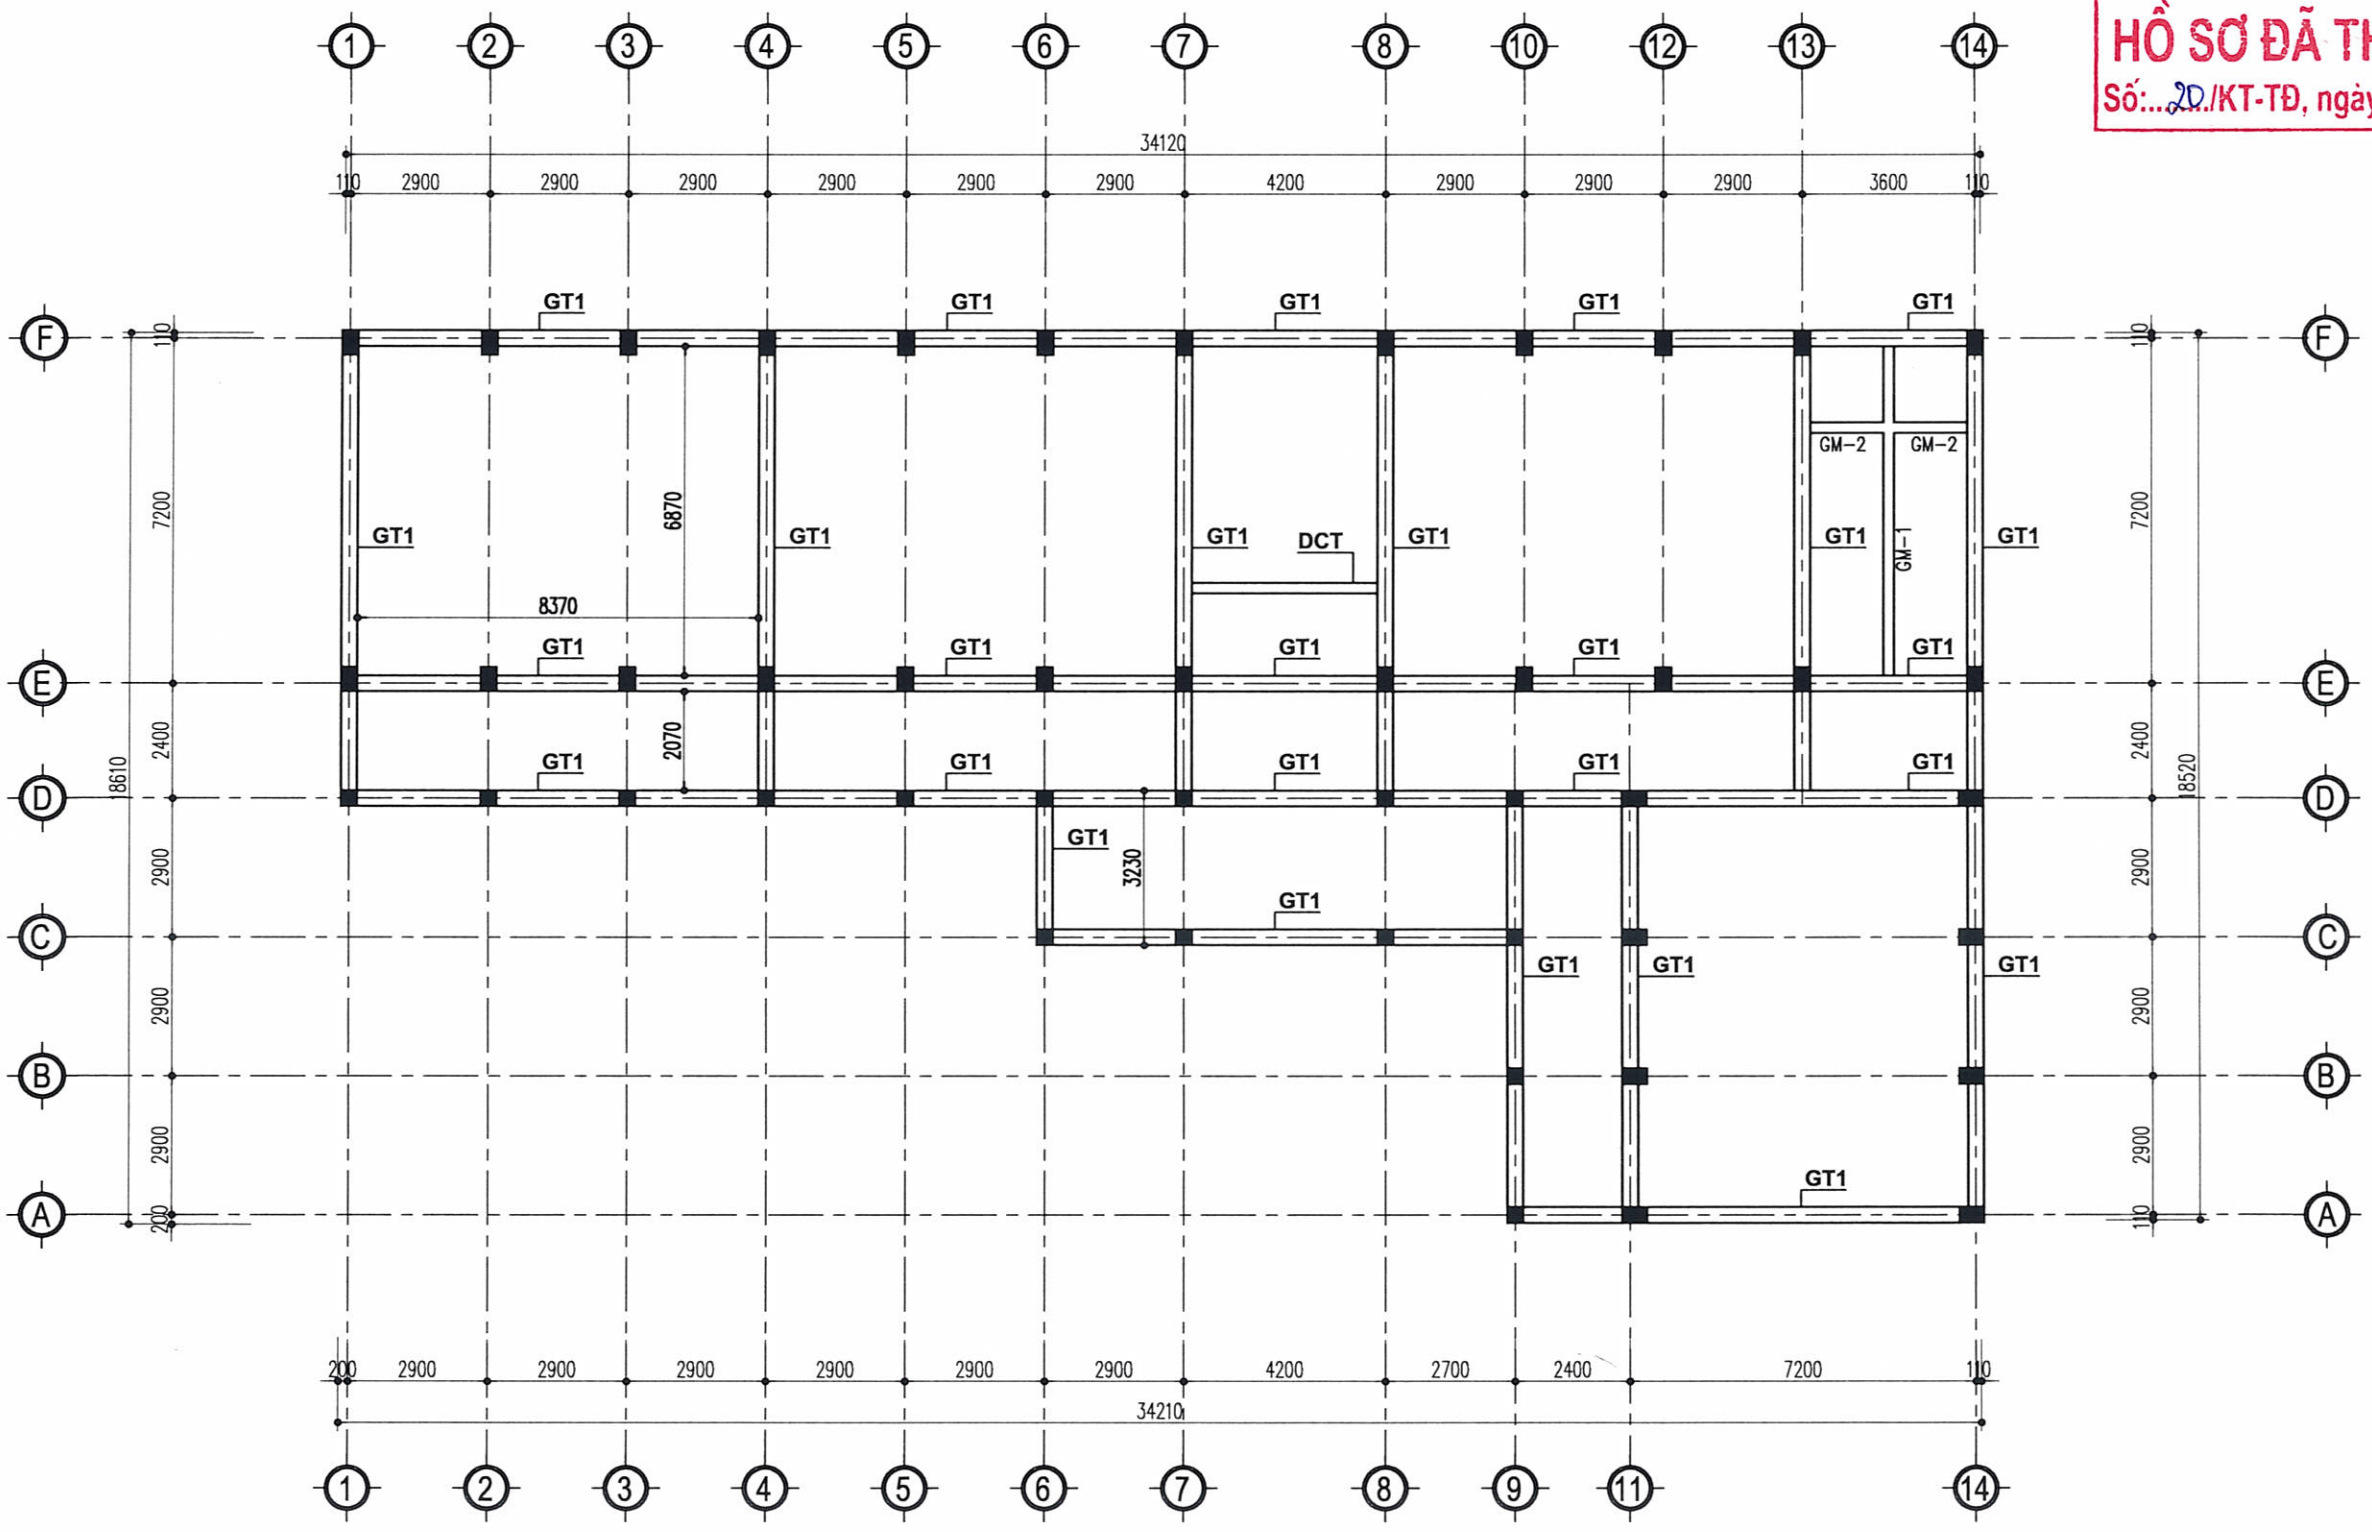

MẶT BẰNG GIẰNG TƯỜNG CỔ MÓNG

* COS−0.450 TƯƠNG ĐƯƠNG COS 10.62 TRÊN TỔNG MẶT BẰNG HIỆN TRẠNG

GHI CHÚ

- BÊ TÔNG ĐÁ 1X2 MÁC 250#
- CỐT THÉP D<10 DÙNG THÉP NHÓM CB240-T CÓ RS = 2100KG/CM2
  CỐT THÉP D>=10 DÙNG THÉP NHÓM CB300-V CÓ RS = 2600KG/CM2
- NỐI BUỘC CỐT THÉP THEO QUY PHẠM
- KHI THI CÔNG XEM BẢN VẼ KHÁC CÓ LIÊN QUAN
- THỐNG KÊ CỐT THÉP CHO TOÀN BỘ CẤU KIỆN TƯƠNG ĐƯƠNG

UBND XÃ XUÂN LẬP
PHÒNG KINH TẾ
HỒ SƠ ĐÃ THẨM ĐỊNH
Số: 20/KT-TĐ, ngày 01/ 03/2026

GHI CHÚ

HIỆU ĐÍNH

LẦN	NGÀY	THIẾT KẾ	DUYỆT

CHỦ ĐẦU TƯ
Client
UBND XÃ XUÂN LẬP
TỈNH THANH HÓA

SỐ HỢP ĐỒNG ...../2026/HĐKT

ĐƠN VỊ TƯ VẤN THIẾT KẾ

ARC ARCHITECTURE

CÔNG TY TNHH XÂY DỰNG ARC
ĐC:THÔN HỘI HIỀN - XÃ THỌ LONG - T. THANH HÓA
ĐIỆN THOẠI: 0987.346.629

MÃ SỐ: 2802953473 - C.T.N.H.H. - CÔNG TY TNHH XÂY DỰNG ARC - X. THỌ LONG T. THANH HÓA

GIÁM ĐỐC DIRECTOR	LÊ THỊ LIÊN
CHỦ TRÌ MASTER	KS: NGUYỄN THẾ HÒA
THIẾT KẾ, VẼ DESIGNER, DRAWING	KTS. PHÙNG XUÂN BẰNG
QUẢN LÝ KỸ THUẬT TECH. MANAGER	NGUYỄN DUY LỰC

CÔNG TRÌNH
Project
XÂY DỰNG NHÀ LỚP HỌC 3 TẦNG 12 PHÒNG TRƯỜNG THCS XUÂN LẬP VÀ CÁC HẠNG MỤC PHỤ TRỢ, XÃ XUÂN LẬP


ĐỊA ĐIỂM XÂY DỰNG
location
XÃ XUÂN LẬP, TỈNH THANH HÓA

HẠNG MỤC
block


TÊN BẢN VẼ
Drawing title
MB. GIẰNG TƯỜNG CỔ MÓNG

HỒ SƠ TK BVTC
NĂM -2026

KC - 03

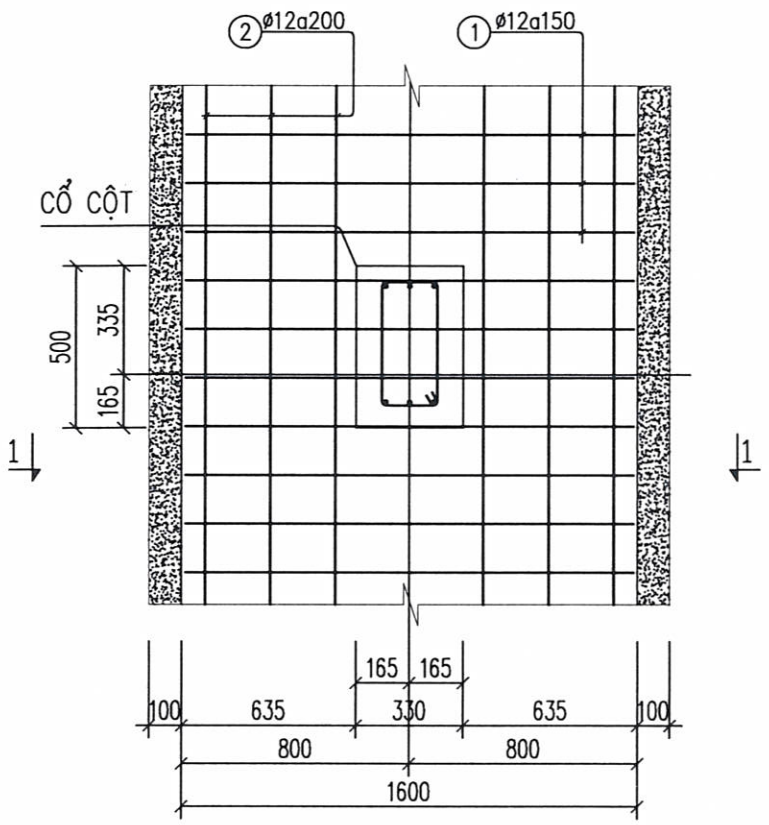

MẶT BẰNG MÓNG MB1
(SL: 06 CÁI)

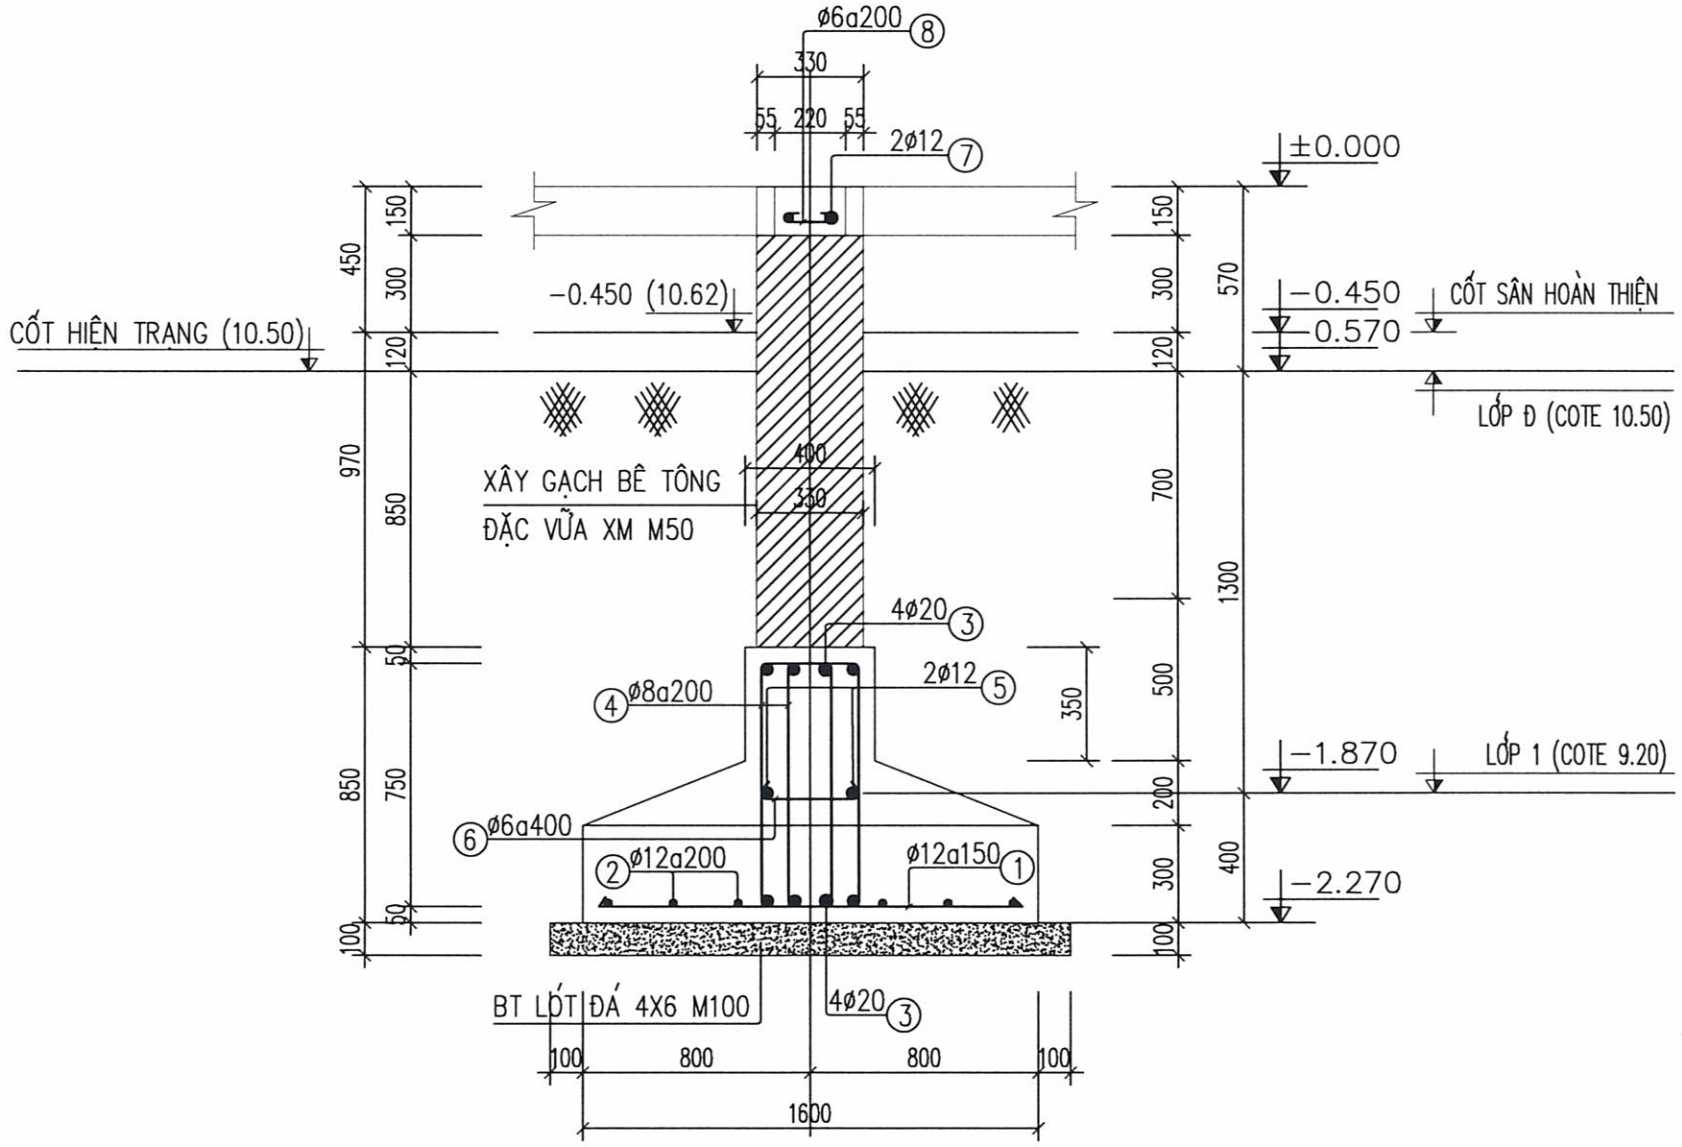

MẶT CẮT 1-1 MÓNG MB1

UBND XÃ XUÂN LẬP
PHÒNG KINH TẾ
HỒ SƠ ĐÃ THẨM ĐỊNH
Số: 20./KT-TĐ, ngày 02/03/2026

GHI CHÚ

HIỆU ĐỈNH

LẦN	NGÀY	THIẾT KẾ	DUYỆT

CHỦ ĐẦU TƯ
Client
UBND XÃ XUÂN LẬP
TỈNH THANH HÓA

SỐ HỢP ĐỒNG | ...../2026/HĐKT

ĐƠN VỊ TƯ VẤN THIẾT KẾ

ARC ARCHITECTURE

CÔNG TY TNHH XÂY DỰNG ARC
ĐC:THÔN HỘI HIỀN - XÃ THỌ LONG - T.THANH HÓA
ĐIỆN THOẠI: 0987.346.629

GIÁM ĐỐC DIRECTOR	
LÊ THỊ LIÊN	
CHỦ TRÌ MASTER	
KS: NGUYỄN THẾ HÒA	
THIẾT KẾ, VẼ DESIGNER, DRAWING	
KTS. PHÙNG XUÂN BẰNG	
QUẢN LÝ KỸ THUẬT TECH. MANAGER	
NGUYỄN DUY LỰC	


CÔNG TRÌNH
Project
XÂY DỰNG NHÀ LỚP HỌC 3 TẦNG 12 PHÒNG TRƯỜNG THCS XUÂN LẬP VÀ CÁC HẠNG MỤC PHỤ TRỢ, XÃ XUÂN LẬP

ĐỊA ĐIỂM XÂY DỰNG
location
XÃ XUÂN LẬP, TỈNH THANH HÓA


HẠNG MỤC
block

TÊN BẢN VẼ
Drawing title
CHI TIẾT MÓNG BĂNG

HỒ SƠ TK BVTC NĂM -2026	KC - 04

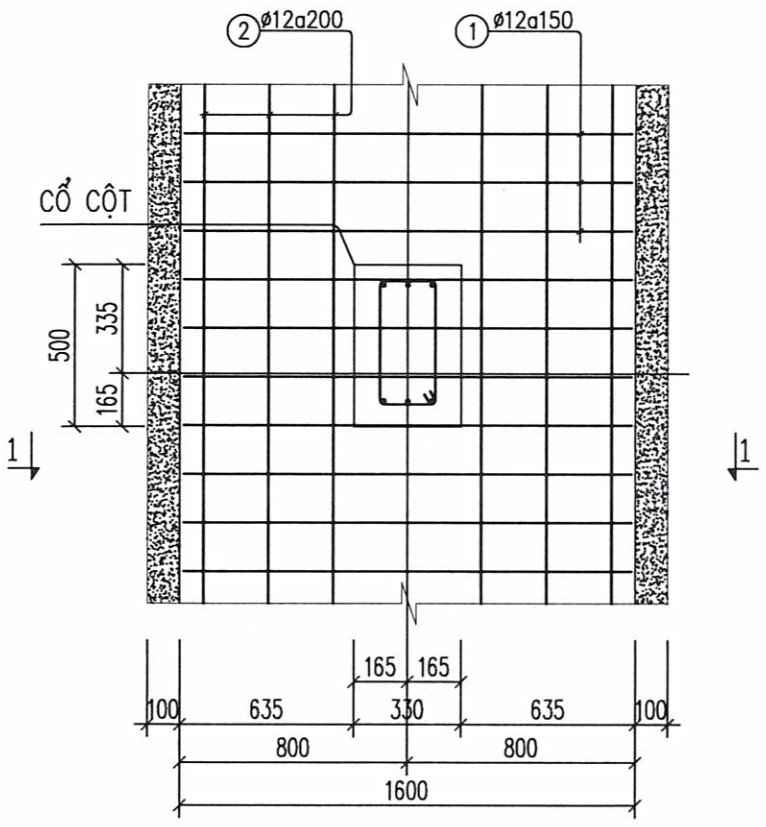

MẶT BẰNG MÓNG MB2
(SL: 01 CÁI)

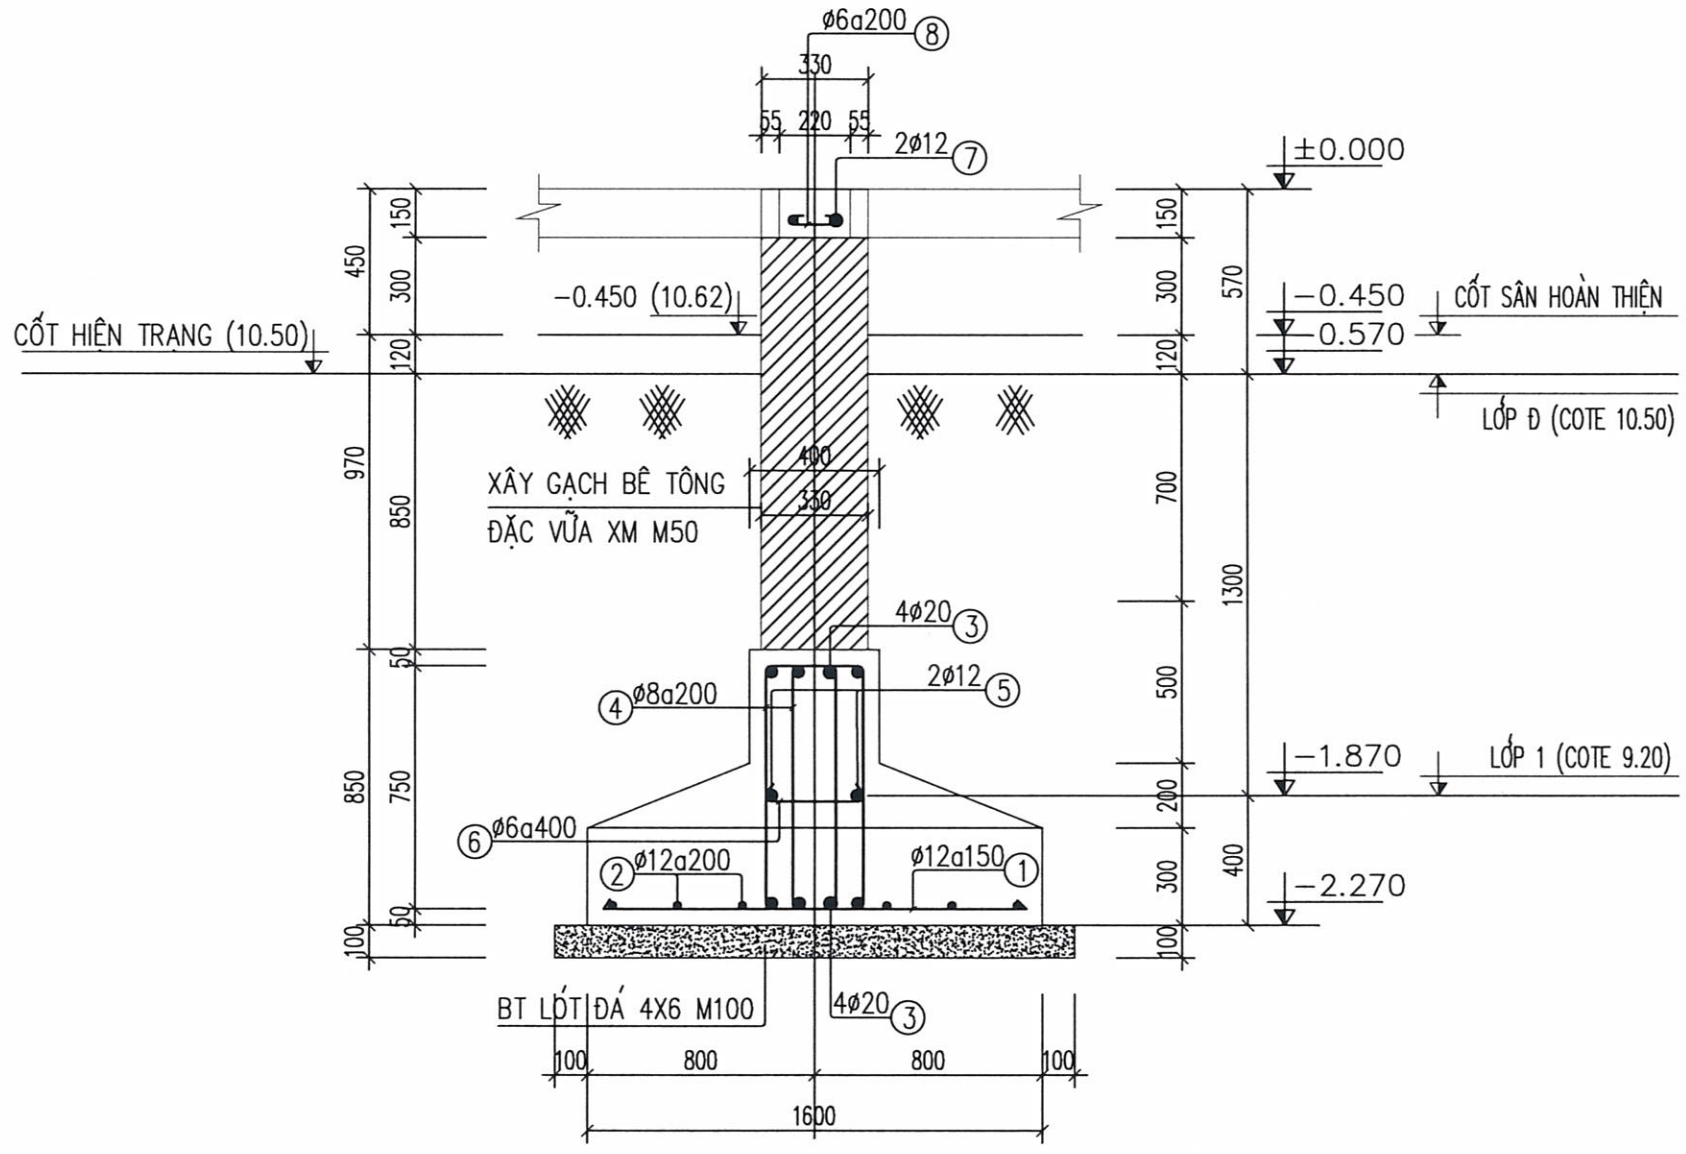

MẶT CẮT 1-1 MÓNG MB2

UBND XÃ XUÂN LẬP
PHÒNG KINH TẾ
HỒ SƠ ĐÃ THẨM ĐỊNH
Số: 20./KT-TĐ, ngày 01/03/2026

GHI CHÚ

HIỆU ĐÍNH			
LẦN	NGÀY	THIẾT KẾ	DUYỆT

CHỦ ĐẦU TƯ
Client
UBND XÃ XUÂN LẬP
TỈNH THANH HÓA

SỐ HỢP ĐỒNG | ...../2026/HĐKT

ĐƠN VỊ TƯ VẤN THIẾT KẾ
ARC ARCHITECTURE
CÔNG TY TNHH XÂY DỰNG ARC
ĐC:THÔN HỘI HIỀN - XÃ THỌ LONG - T. THANH HÓA
ĐIỆN THOẠI: 0987. 346. 629

GIÁM ĐỐC DIRECTOR	
LÊ THỊ LIÊN	
CHỦ TRÌ MASTER	
KS: NGUYỄN THẾ HÒA	
THIẾT KẾ, VẼ DESIGNER, DRAWING	
KTS. PHÙNG XUÂN BẰNG	
QUẢN LÝ KỸ THUẬT TECH. MANAGER	
NGUYỄN DUY LỰC	

CÔNG TRÌNH
Project
XÂY DỰNG NHÀ LỚP HỌC 3 TẦNG 12 PHÒNG TRƯỜNG THCS XUÂN LẬP VÀ CÁC HẠNG MỤC PHỤ TRỢ, XÃ XUÂN LẬP


ĐỊA ĐIỂM XÂY DỰNG
location
XÃ XUÂN LẬP, TỈNH THANH HÓA

HẠNG MỤC
block


TÊN BẢN VẼ
Drawing title
CHI TIẾT MÓNG BĂNG

HỒ SƠ TK BVTC	KC - 05
NĂM -2026	

UBND XÃ XUÂN LẬP
PHÒNG KINH TẾ
HỒ SƠ ĐÃ THẨM ĐỊNH
Số: 20../KT-TĐ, ngày 01/../03/2026

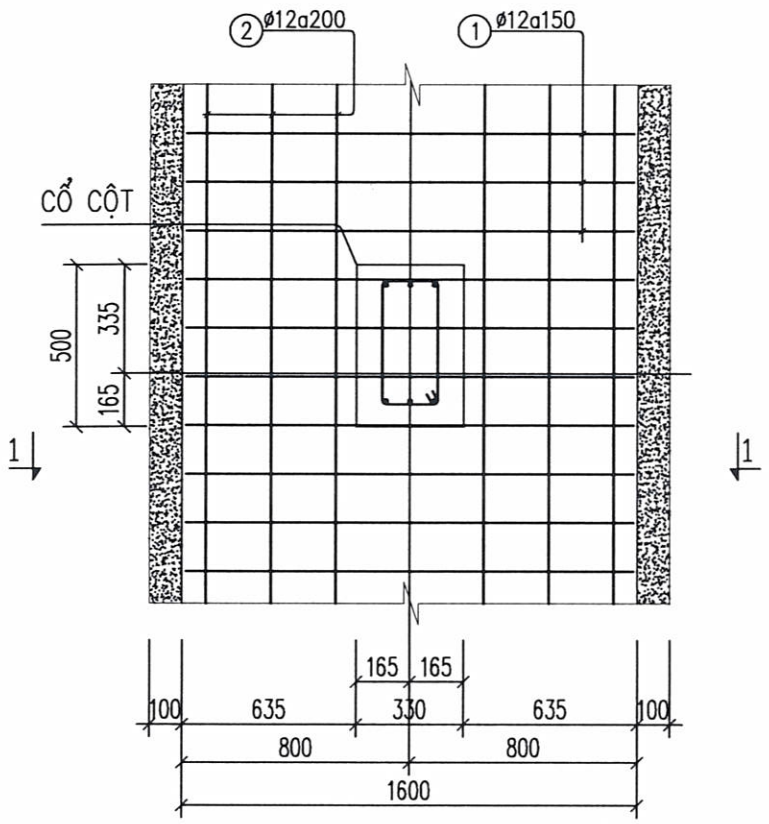

MẶT BẰNG MÓNG MB3
(SL: 01 CÁI)

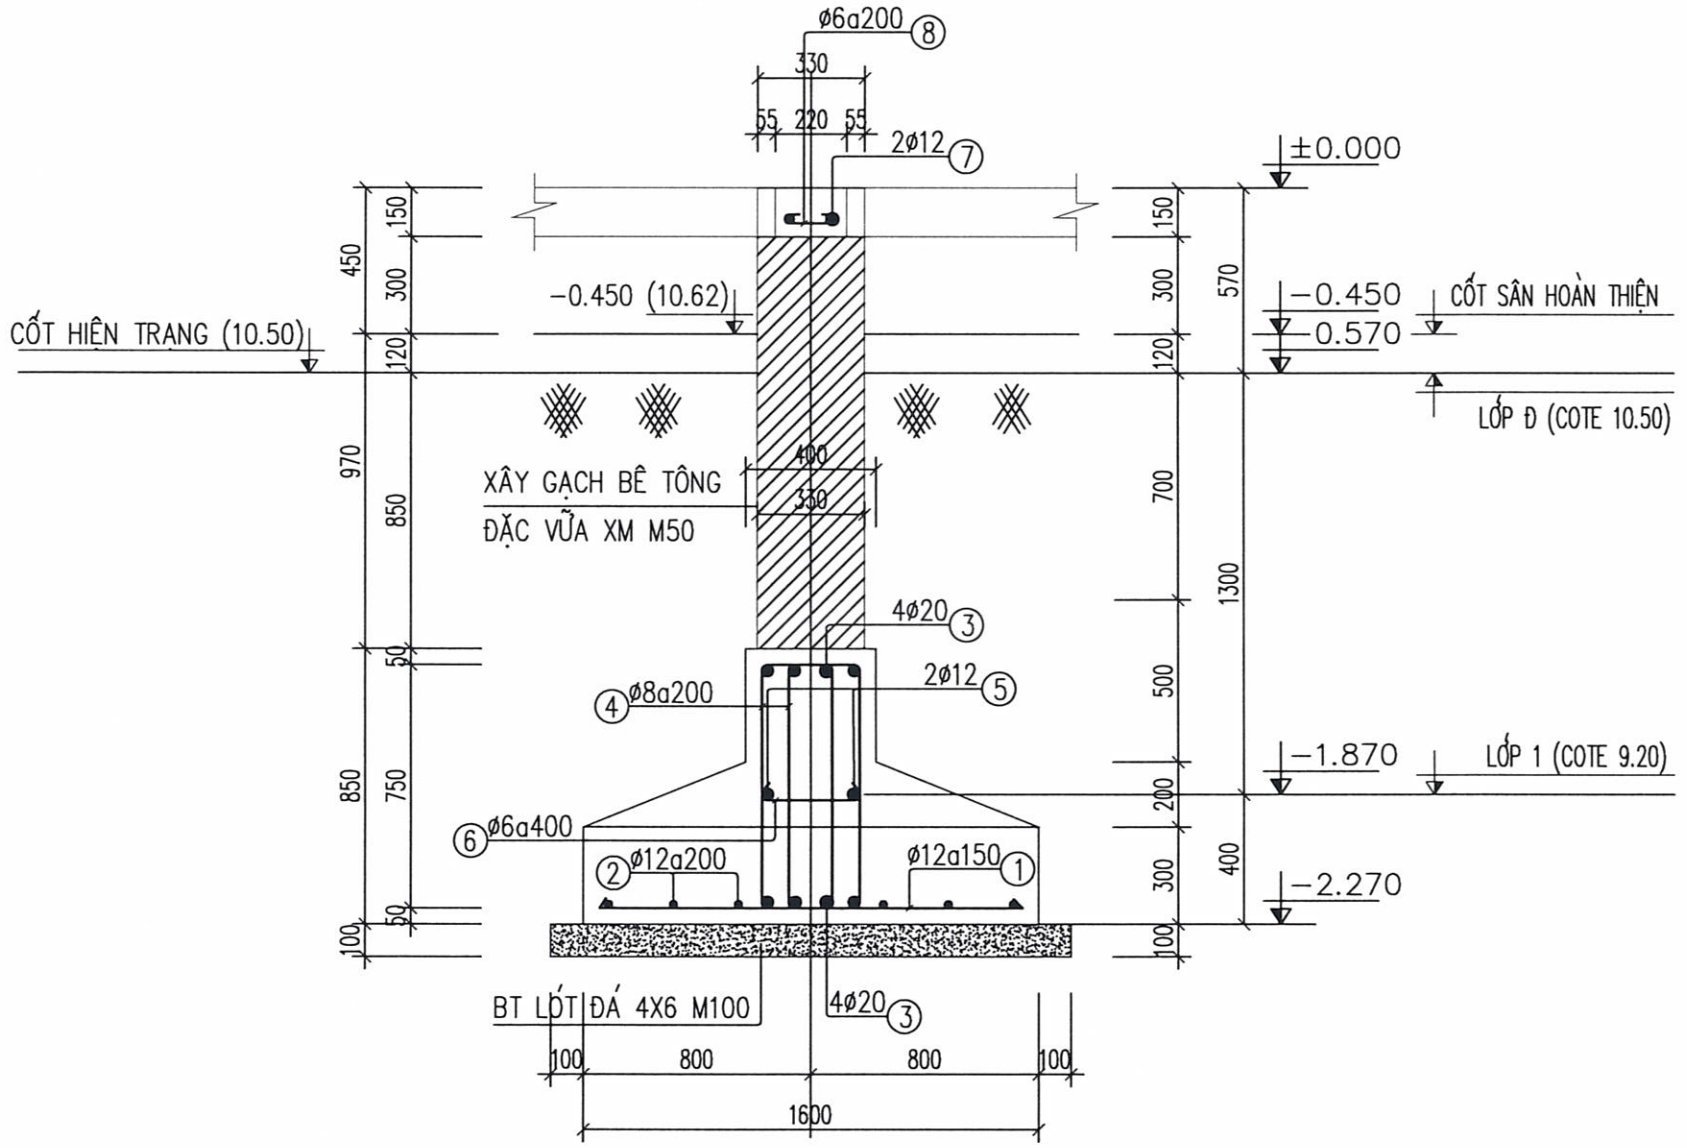

MẶT CẮT 1-1 MÓNG MB3

GHI CHÚ

HIỆU ĐÍNH			
LẦN	NGÀY	THIẾT KẾ	DUYỆT

CHỦ ĐẦU TƯ
Client
UBND XÃ XUÂN LẬP
TỈNH THANH HÓA

SỐ HỢP ĐỒNG | ...../2026/HĐKT

ĐƠN VỊ TƯ VẤN THIẾT KẾ

ARC ARCHITECTURE

CÔNG TY TNHH XÂY DỰNG ARC
ĐC: THÔN HỘI HIỀN - XÃ THỌ LONG - T. THANH HÓA
ĐIỆN THOẠI: 0987. 346. 629

GIÁM ĐỐC DIRECTOR	
LÊ THỊ LIÊN	
CHỦ TRÌ MASTER	
KS: NGUYỄN THẾ HÒA	
THIẾT KẾ, VẼ DESIGNER, DRAWING	
KTS. PHÙNG XUÂN BẰNG	
QUẢN LÝ KỸ THUẬT TECH. MANAGER	
NGUYỄN DUY LỰC	

CÔNG TRÌNH
Project
XÂY DỰNG NHÀ LỚP HỌC 3 TẦNG 12 PHÒNG TRƯỜNG THCS XUÂN LẬP VÀ CÁC HẠNG MỤC PHỤ TRỢ, XÃ XUÂN LẬP


ĐỊA ĐIỂM XÂY DỰNG
location
XÃ XUÂN LẬP, TỈNH THANH HÓA

HẠNG MỤC
block


TÊN BẢN VẼ
Drawing title
CHI TIẾT MÓNG BĂNG

HỒ SƠ TK BVTC	KC - 06
NĂM -2026	

UBND XÃ XUÂN LẬP
PHÒNG KINH TẾ
HỒ SƠ ĐÃ THẨM ĐỊNH
Số:..20../KT-TĐ, ngày..01../...03/20.26

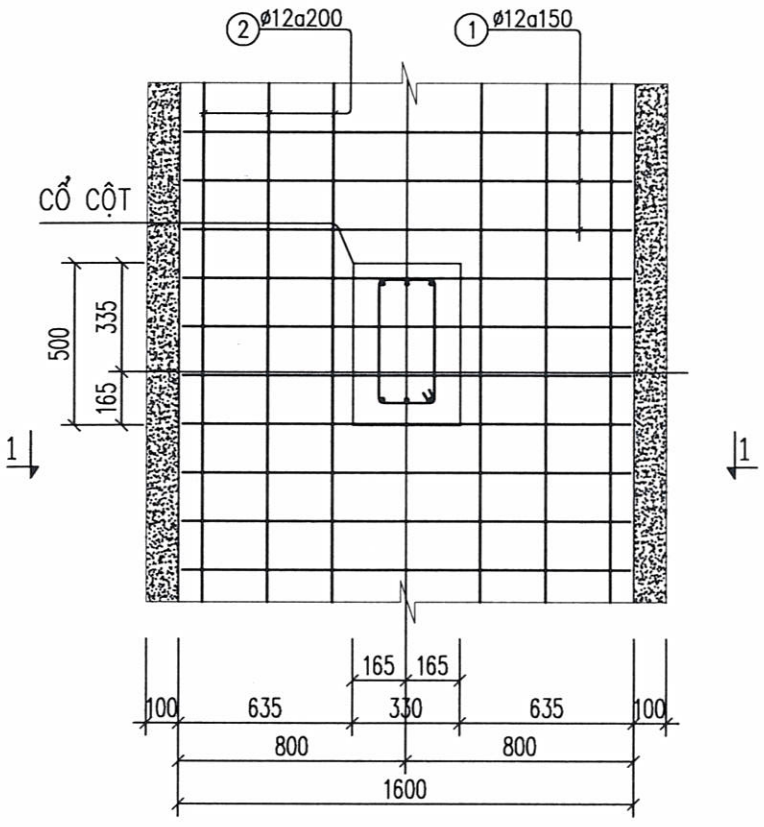

MẶT BẰNG MÓNG MB4
(SL: 02 CÁI)

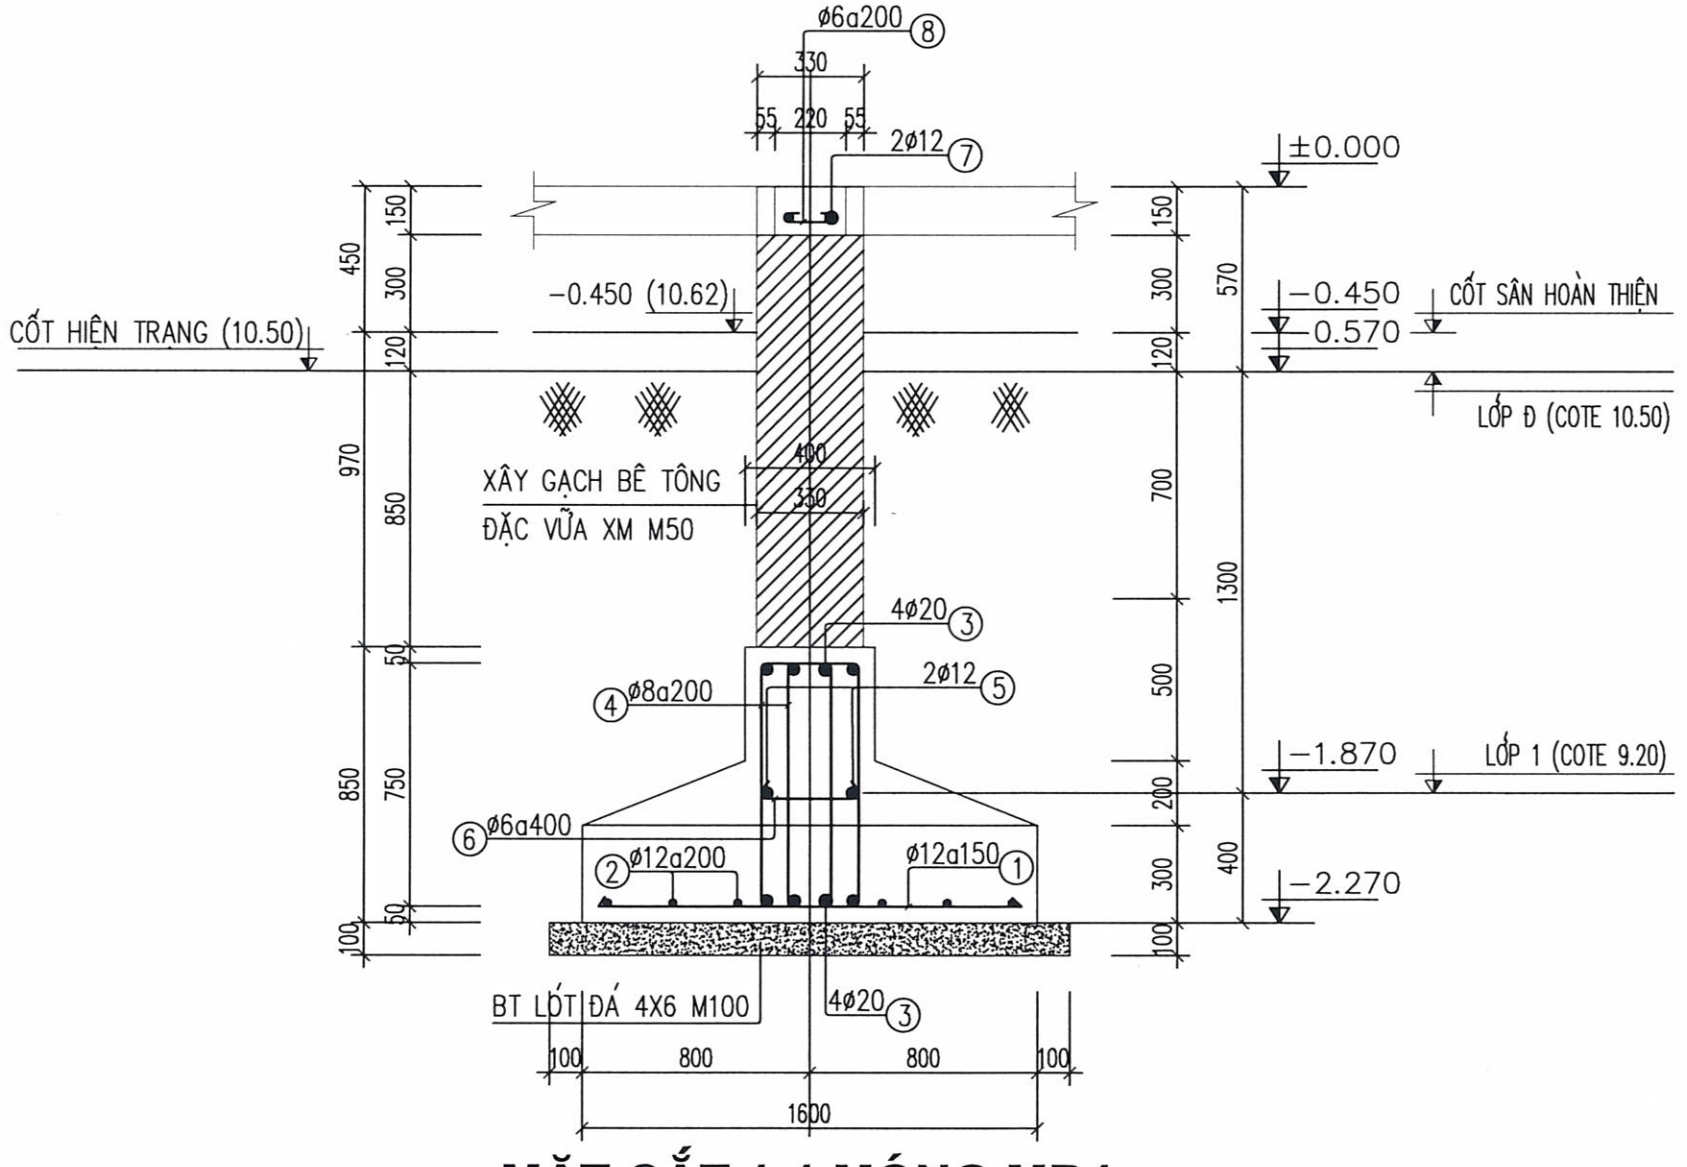

MẶT CẮT 1-1 MÓNG MB4

GHI CHÚ

HIỆU ĐÍNH			
LẦN	NGÀY	THIẾT KẾ	DUYỆT

CHỦ ĐẦU TƯ
Client
UBND XÃ XUÂN LẬP
TỈNH THANH HÓA

SỐ HỢP ĐỒNG: ...../2026/HĐKT

ĐƠN VỊ TƯ VẤN THIẾT KẾ

ARC ARCHITECTURE

CÔNG TY TNHH XÂY DỰNG ARC
ĐC:THÔN HỘI HIỀN - XÃ THỌ LONG - T. THANH HÓA
ĐIỆN THOẠI: 0987.346.829

GIÁM ĐỐC DIRECTOR	
LÊ THỊ LIÊN	
CHỦ TRÌ MASTER	
KS: NGUYỄN THẾ HÒA	
THIẾT KẾ, VẼ DESIGNER, DRAWING	
KTS. PHÙNG XUÂN BẰNG	
QUẢN LÝ KỸ THUẬT TECH. MANAGER	
NGUYỄN DUY LỰC	

CÔNG TRÌNH
Project
XÂY DỰNG NHÀ LỚP HỌC 3 TẦNG 12 PHÒNG TRƯỜNG THCS XUÂN LẬP VÀ CÁC HẠNG MỤC PHỤ TRỢ, XÃ XUÂN LẬP


ĐỊA ĐIỂM XÂY DỰNG
location
XÃ XUÂN LẬP, TỈNH THANH HÓA

HẠNG MỤC
block


TÊN BẢN VẼ
Drawing title
CHI TIẾT MÓNG BĂNG

HỒ SƠ TK BVTC	KC - 07
NĂM -2026	

UBND XÃ XUÂN LẬP
PHÒNG KINH TẾ
HỒ SƠ ĐÃ THẨM ĐỊNH
Số:..20./KT-TĐ, ngày.01./.03./20.26

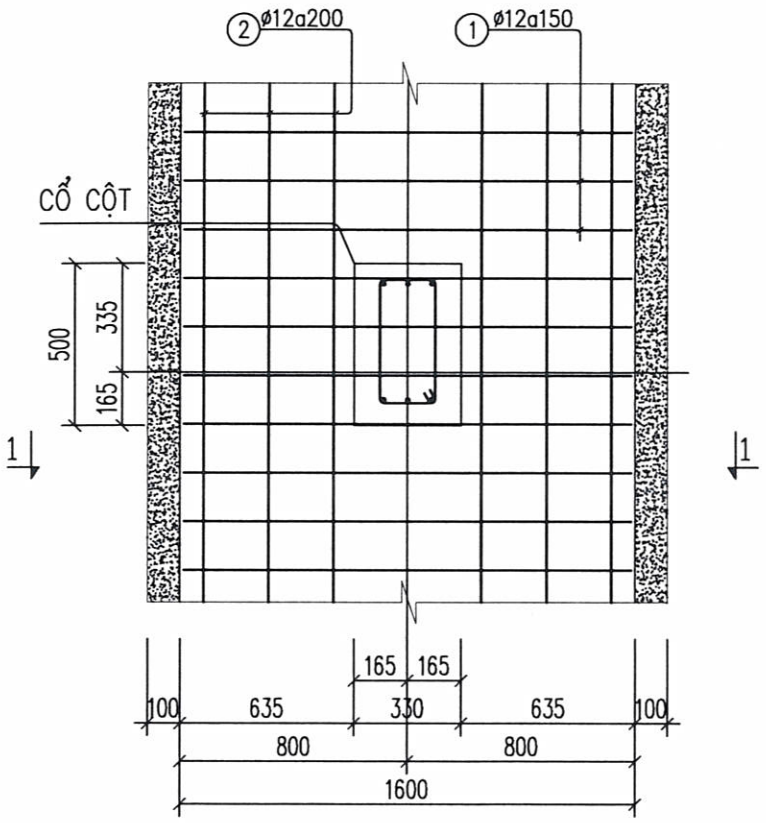

MẶT BẰNG MÓNG MB5
(SL: 01 CÁI)

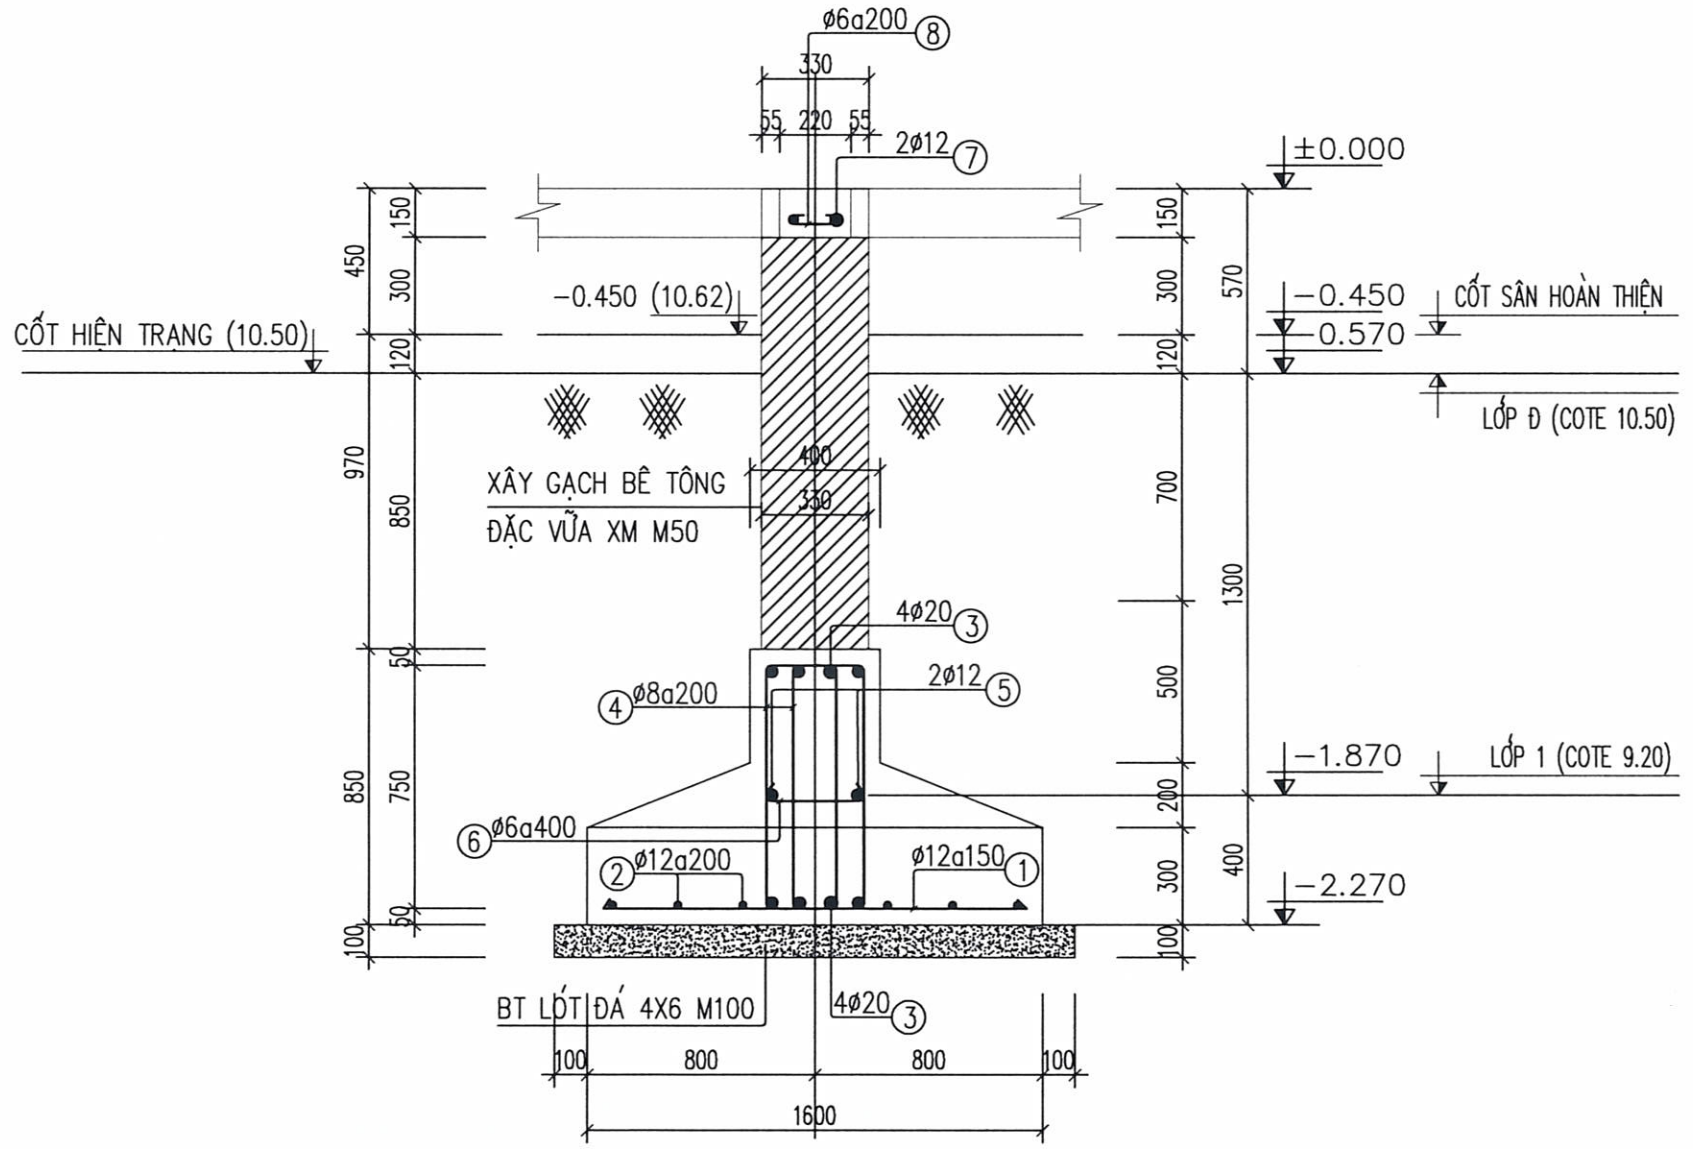

MẶT CẮT 1-1 MÓNG MB5

GHI CHÚ

HIỆU ĐÍNH			
LẦN	NGÀY	THIẾT KẾ	DUYỆT

CHỦ ĐẦU TƯ
Client
UBND XÃ XUÂN LẬP
TỈNH THANH HÓA

SỐ HỢP ĐỒNG ...../2026/HĐKT

ĐƠN VỊ TƯ VẤN THIẾT KẾ

ARC ARCHITECTURE
CÔNG TY TNHH XÂY DỰNG ARC
ĐC:THÔN HỘI HIỀN 2 XÃ THỌ LONG T. THANH HÓA
ĐIỆN THOẠI: 0987.348.629
MSDN: 2802953473 - C.T.T.N.H.H
CÔNG TY TNHH XÂY DỰNG ARC THỌ LONG T. THANH HÓA

GIÁM ĐỐC DIRECTOR	
LÊ THỊ LIÊN	
CHỦ TRÌ MASTER	
KS: NGUYỄN THẾ HÒA	
THIẾT KẾ, VẼ DESIGNER, DRAWING	
KTS. PHÙNG XUÂN BẰNG	
QUẢN LÝ KỸ THUẬT TECH. MANAGER	
NGUYỄN DUY LỰC	

CÔNG TRÌNH
Project
XÂY DỰNG NHÀ LỚP HỌC 3 TẦNG 12 PHÒNG TRƯỜNG THCS XUÂN LẬP VÀ CÁC HẠNG MỤC PHỤ TRỢ, XÃ XUÂN LẬP


ĐỊA ĐIỂM XÂY DỰNG
location
XÃ XUÂN LẬP, TỈNH THANH HÓA

HẠNG MỤC
block


TÊN BẢN VẼ
Drawing title
CHI TIẾT MÓNG BĂNG

HỒ SƠ TK BVTC	KC - 08
NĂM -2026	

UBND XÃ XUÂN LẬP
PHÒNG KINH TẾ
HỒ SƠ ĐÃ THẨM ĐỊNH
Số: 20./KT-TĐ, ngày 01./03./2026

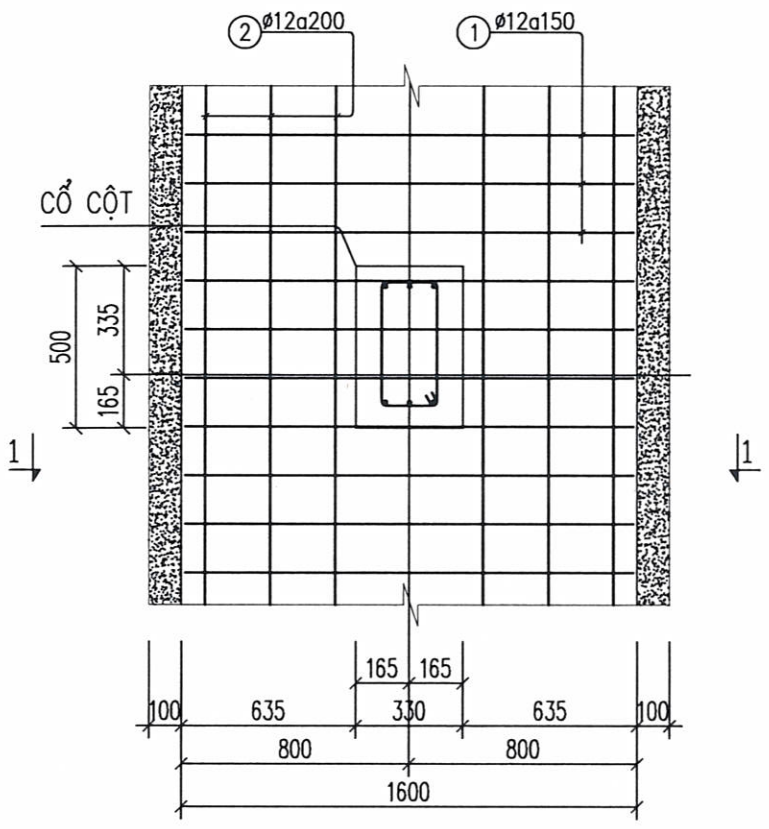

MẶT BẰNG MÓNG MB6
(SL: 03 CÁI)

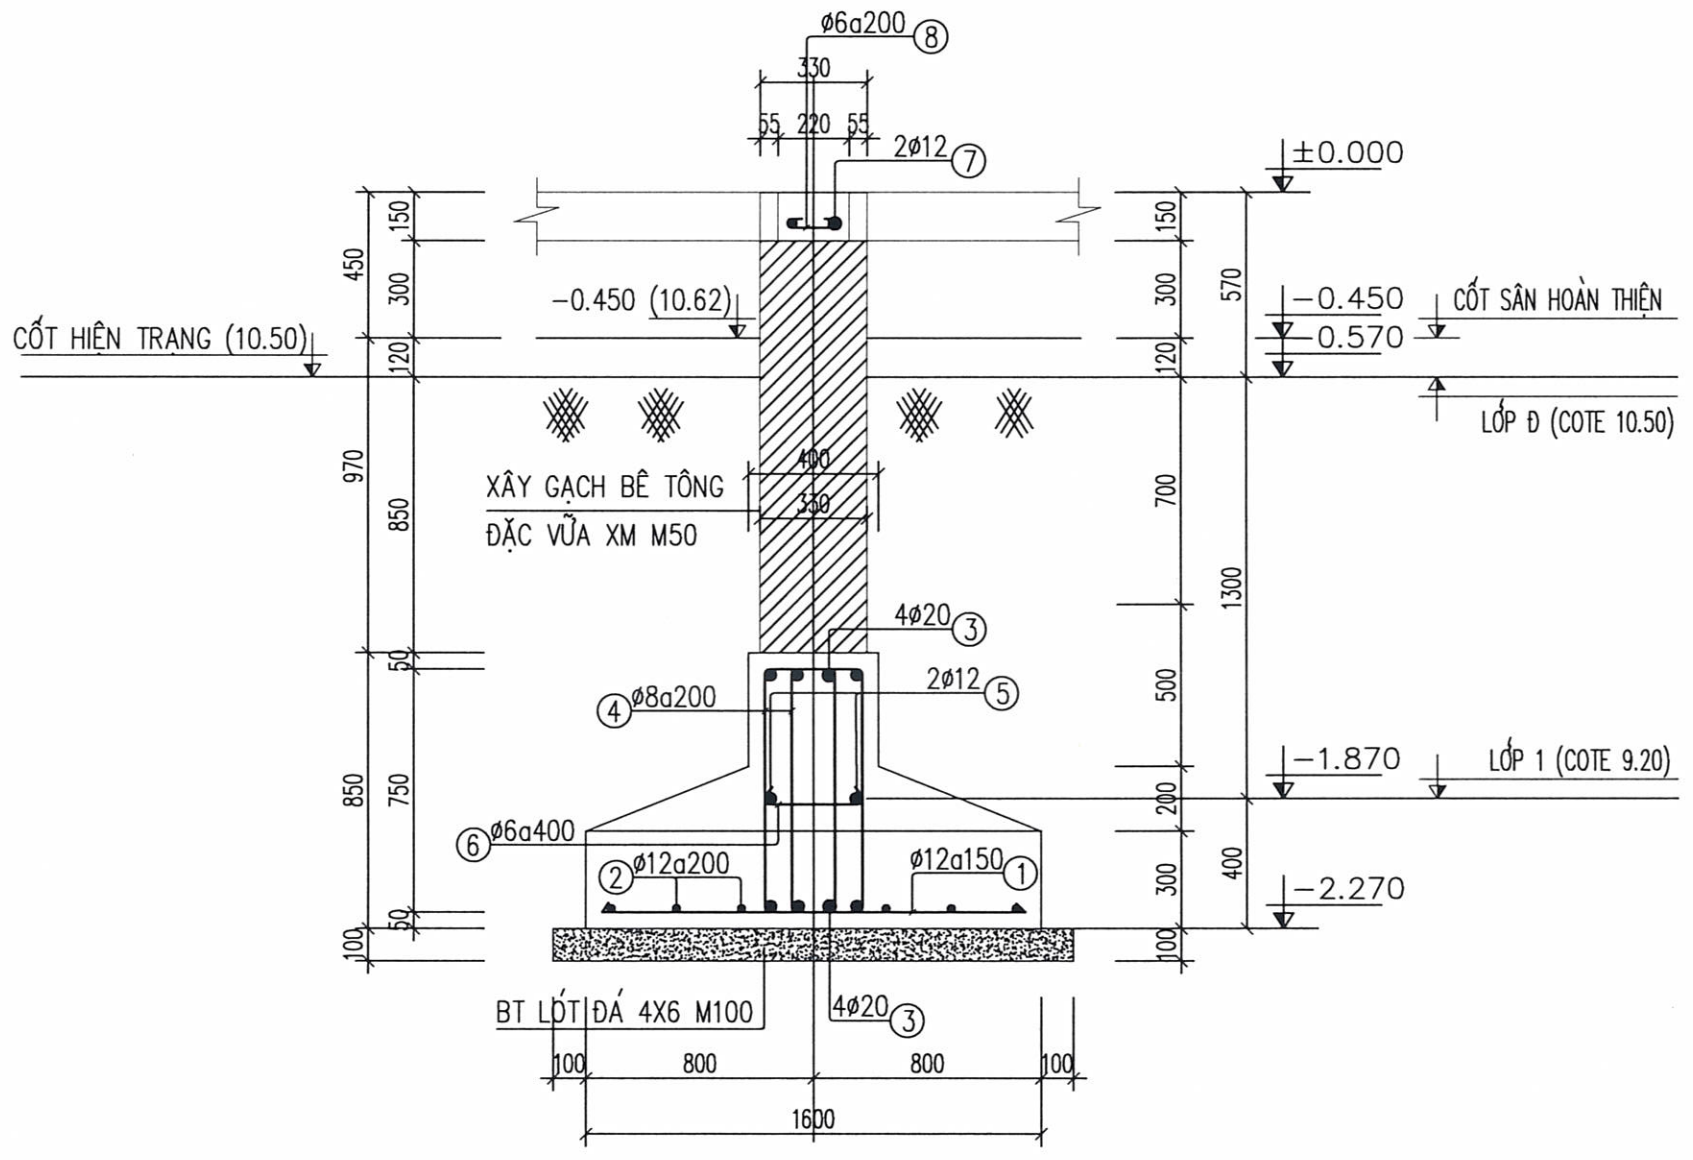

MẶT CẮT 1-1 MÓNG MB6

GHI CHÚ

HIỆU ĐÍNH			
LẦN	NGÀY	THIẾT KẾ	DUYỆT

CHỦ ĐẦU TƯ
Client
UBND XÃ XUÂN LẬP
TỈNH THANH HÓA

SỐ HỢP ĐỒNG | ...../2026/HĐKT

ĐƠN VỊ TƯ VẤN THIẾT KẾ
ARC ARCHITECTURE
CÔNG TY TNHH XÂY DỰNG ARC
ĐC:THÔN HỘI HIỆN - XÃ THỌ LONG - T.THANH HÓA
ĐIỆN THOẠI: 0987 348 529
MSDN: 2802953473 - C.T.N.H.H - CÔNG TY TNHH XÂY DỰNG ARC - THỌ LONG - T.THANH HÓA

GIÁM ĐỐC / DIRECTOR	LÊ THỊ LIÊN
CHỦ TRÌ / MASTER	KS: NGUYỄN THẾ HÒA
THIẾT KẾ, VẼ / DESIGNER, DRAWING	KTS. PHÙNG XUÂN BẰNG
QUẢN LÝ KỸ THUẬT / TECH. MANAGER	NGUYỄN DUY LỰC


CÔNG TRÌNH
Project
XÂY DỰNG NHÀ LỚP HỌC 3 TẦNG 12 PHÒNG TRƯỜNG THCS XUÂN LẬP VÀ CÁC HẠNG MỤC PHỤ TRỢ, XÃ XUÂN LẬP

ĐỊA ĐIỂM XÂY DỰNG
location
XÃ XUÂN LẬP, TỈNH THANH HÓA

HẠNG MỤC
block


TÊN BẢN VẼ
Drawing title
CHI TIẾT MÓNG BĂNG

HỒ SƠ TK BVTC	KC - 09
NĂM -2026	

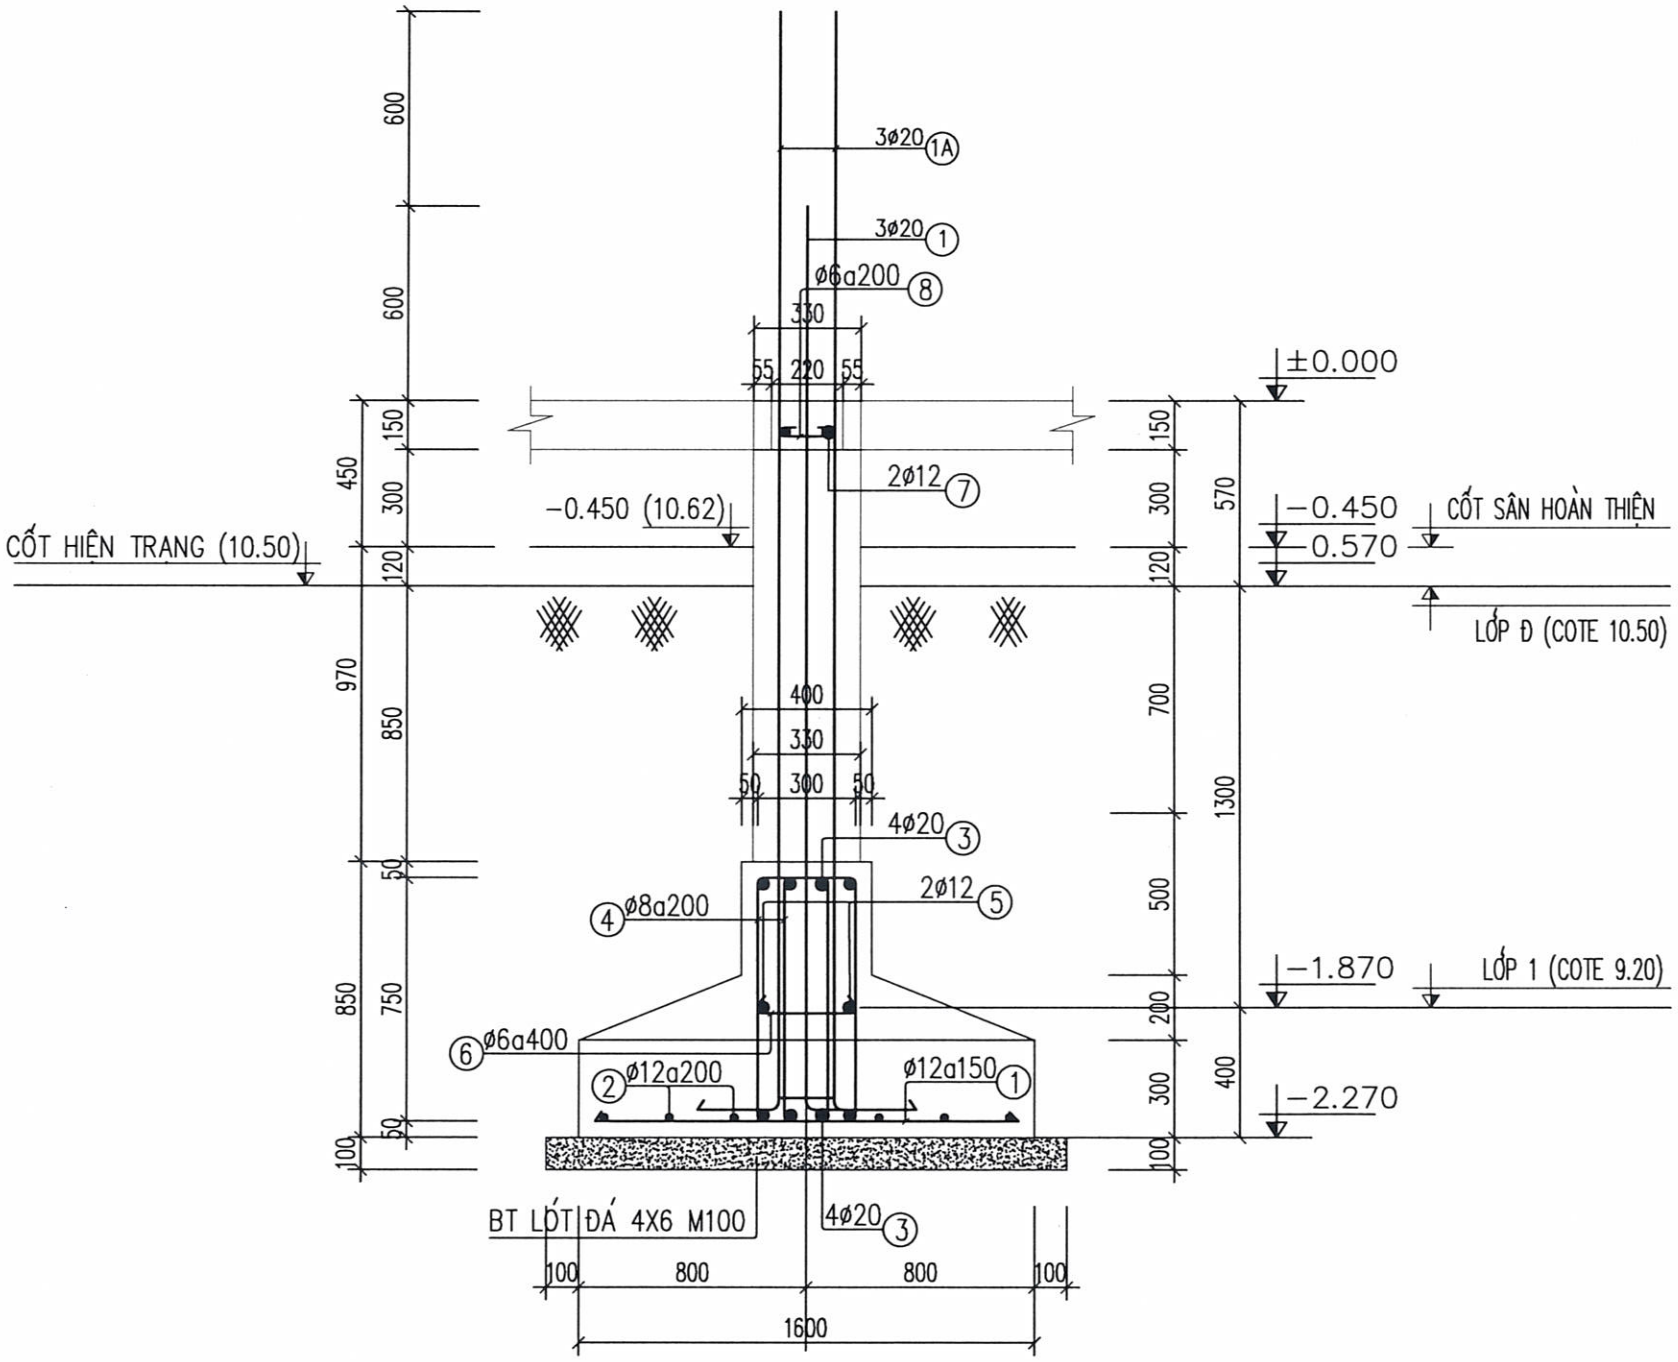

CHI TIẾT THÉP CỔ CỘT CC1

(SL: 32 CÁI)

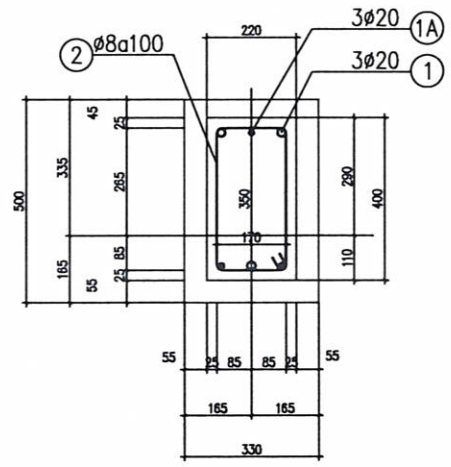

CỔ CỘT CC1

UBND XÃ XUÂN LẬP
PHÒNG KINH TẾ
HỒ SƠ ĐÃ THẨM ĐỊNH
Số:..20./KT-TĐ, ngày..01/..01/2026

GHI CHÚ

HIỆU ĐÍNH

LẦN	NGÀY	THIẾT KẾ	DUYỆT

CHỦ ĐẦU TƯ
Client
UBND XÃ XUÂN LẬP
TỈNH THANH HÓA

SỐ HỢP ĐỒNG: ...../2026/HĐKT

ĐƠN VỊ TƯ VẤN THIẾT KẾ

ARC ARCHITECTURE

CÔNG TY TNHH XÂY DỰNG ARC
ĐC:THÔN HỘI HIỀN - XÃ THỌ LONG - T. THANH HÓA
ĐIỆN THOẠI: 0987 340 629

GIÁM ĐỐC DIRECTOR	
LÊ THỊ LIÊN	
CHỦ TRÌ MASTER	
KS: NGUYỄN THẾ HÒA	
THIẾT KẾ, VẼ DESIGNER, DRAWING	
KTS. PHÙNG XUÂN BẰNG	
QUẢN LÝ KỸ THUẬT TECH. MANAGER	
NGUYỄN DUY LỰC	

CÔNG TRÌNH
Project
XÂY DỰNG NHÀ LỚP HỌC 3 TẦNG 12 PHÒNG TRƯỜNG THCS XUÂN LẬP VÀ CÁC HẠNG MỤC PHỤ TRỢ, XÃ XUÂN LẬP


ĐỊA ĐIỂM XÂY DỰNG
location
XÃ XUÂN LẬP, TỈNH THANH HÓA

HẠNG MỤC
block


TÊN BẢN VẼ
Drawing title
CHI TIẾT THÉP CỔ CỘT CC1

HỒ SƠ TK BVTC	KC - 10
NĂM -2026	

UBND XÃ XUÂN LẬP
PHÒNG KINH TẾ
HỒ SƠ ĐÃ THẨM ĐỊNH
Số:...20./KT-TĐ, ngày..01./..03./2026.

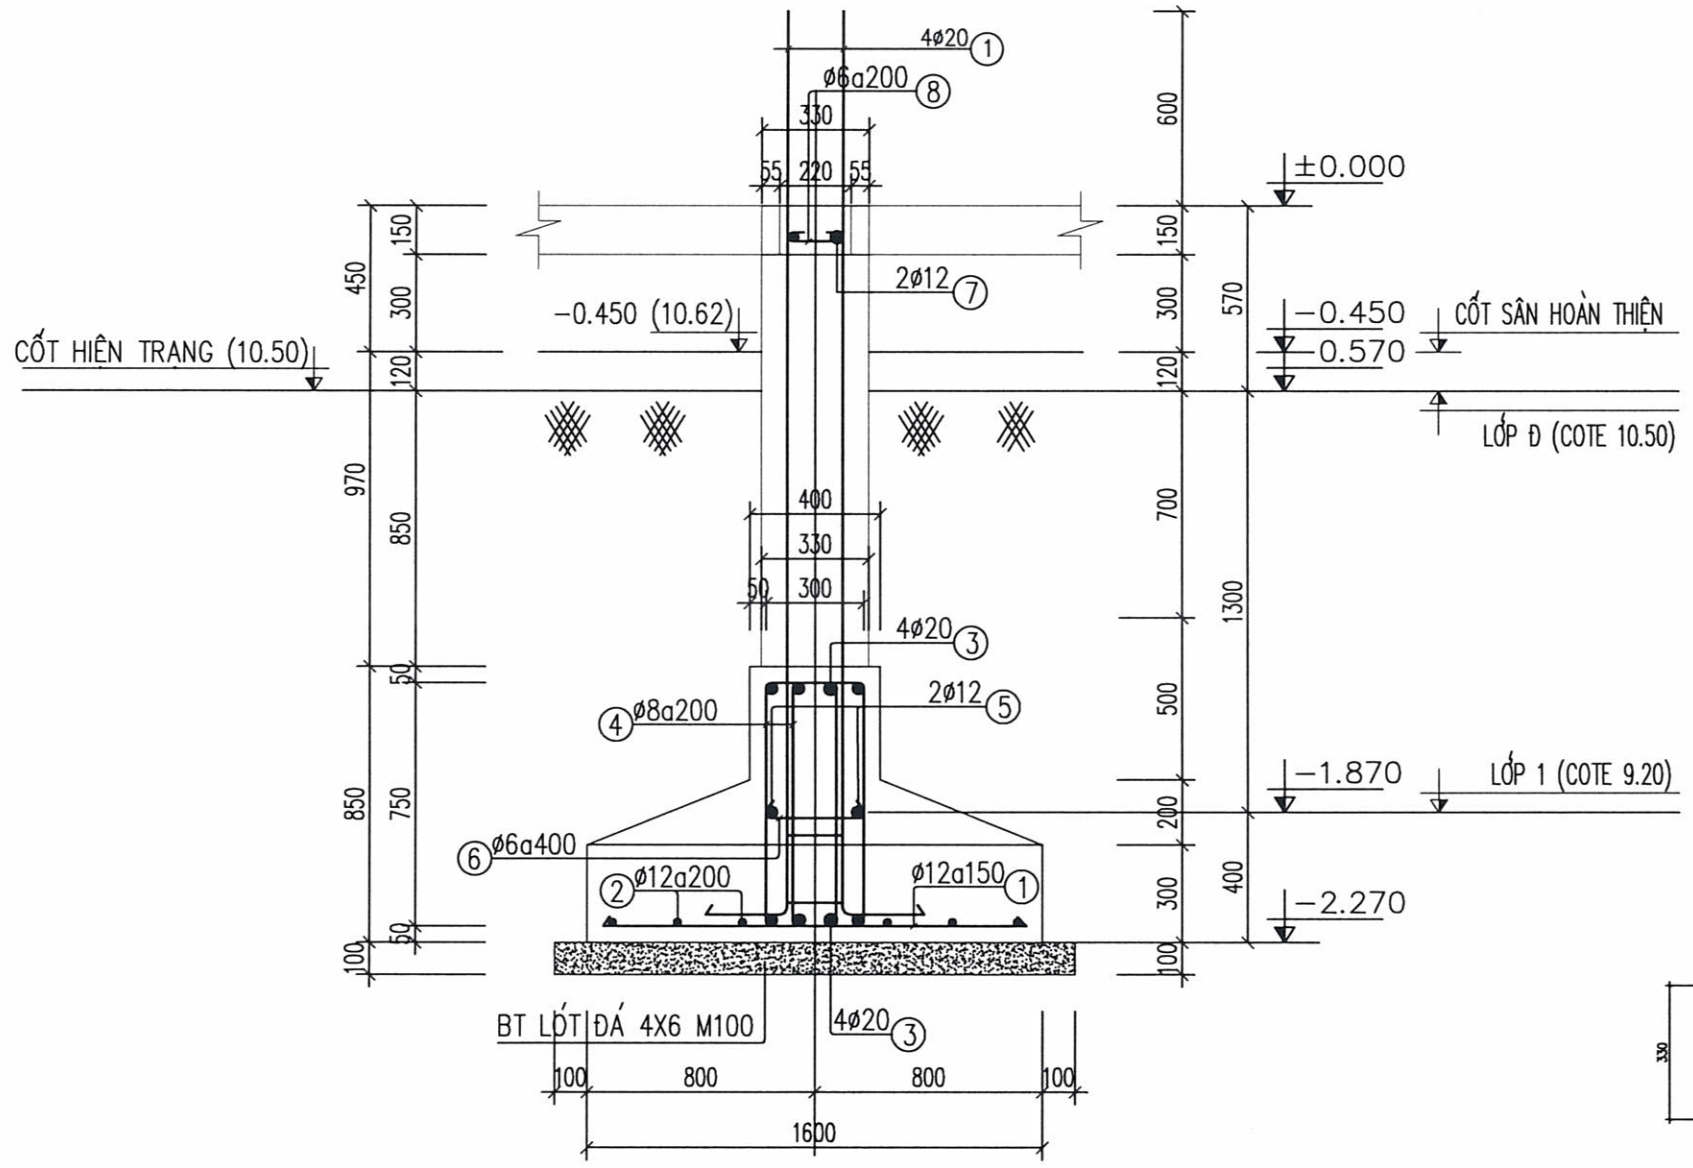

CHI TIẾT THÉP CỔ CỘT CC2
(SL: 15 CÁI)

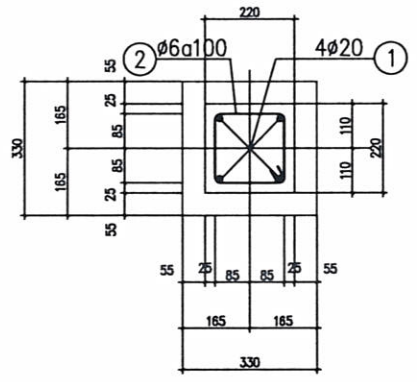

CỔ CỘT CC2

GHI CHÚ

HIỆU ĐÍNH

LẦN	NGÀY	THIẾT KẾ	DUYỆT

CHỦ ĐẦU TƯ
Client
UBND XÃ XUÂN LẬP
TỈNH THANH HÓA

SỐ HỢP ĐỒNG: ...../2026/HĐKT

ĐƠN VỊ TƯ VẤN THIẾT KẾ

ARC ARCHITECTURE

CÔNG TY TNHH XÂY DỰNG ARC
ĐC:THÔN HỘI HIỀN - XÃ THỌ LONG - T. THANH HÓA
ĐIỆN THOẠI: 0987. 346. 629

GIÁM ĐỐC DIRECTOR	
LÊ THỊ LIÊN	
CHỦ TRÌ MASTER	
KS: NGUYỄN THẾ HÒA	
THIẾT KẾ, VẼ DESIGNER, DRAWING	
KTS. PHÙNG XUÂN BẰNG	
QUẢN LÝ KỸ THUẬT TECH. MANAGER	
NGUYỄN DUY LỰC	


CÔNG TRÌNH
Project
XÂY DỰNG NHÀ LỚP HỌC 3 TẦNG 12 PHÒNG TRƯỜNG THCS XUÂN LẬP VÀ CÁC HẠNG MỤC PHỤ TRỢ, XÃ XUÂN LẬP

ĐỊA ĐIỂM XÂY DỰNG
location
XÃ XUÂN LẬP, TỈNH THANH HÓA


HẠNG MỤC
block

TÊN BẢN VẼ
Drawing title
CHI TIẾT THÉP CỔ CỘT CC2


HỒ SƠ TK BVTC	KC - 11
NĂM -2026	

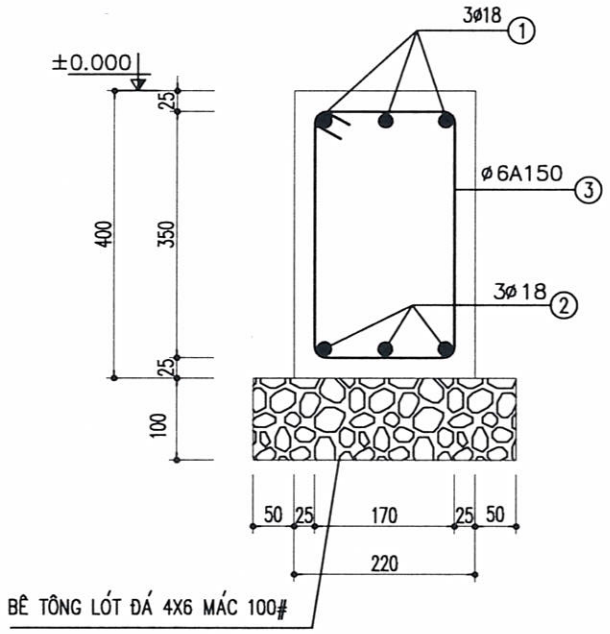

DẦM DCT (SL=01)
L = 4.53 M

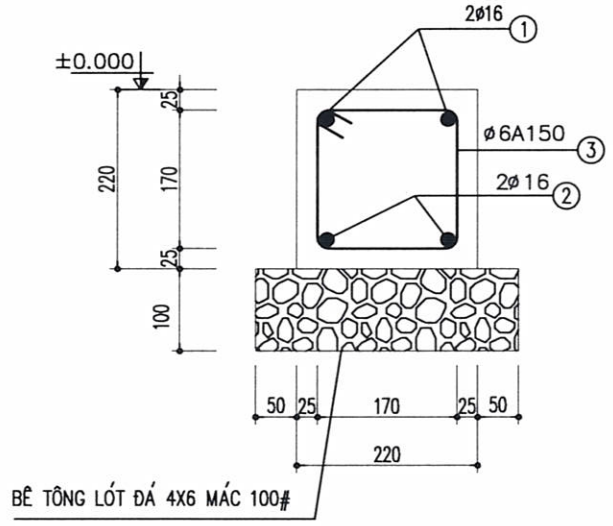

CT. GIẰNG MÓNG
GM-1 (L=7.53M; SL: 01 CÁI)
GM-2 (L=3.92M; SL: 01 CÁI)

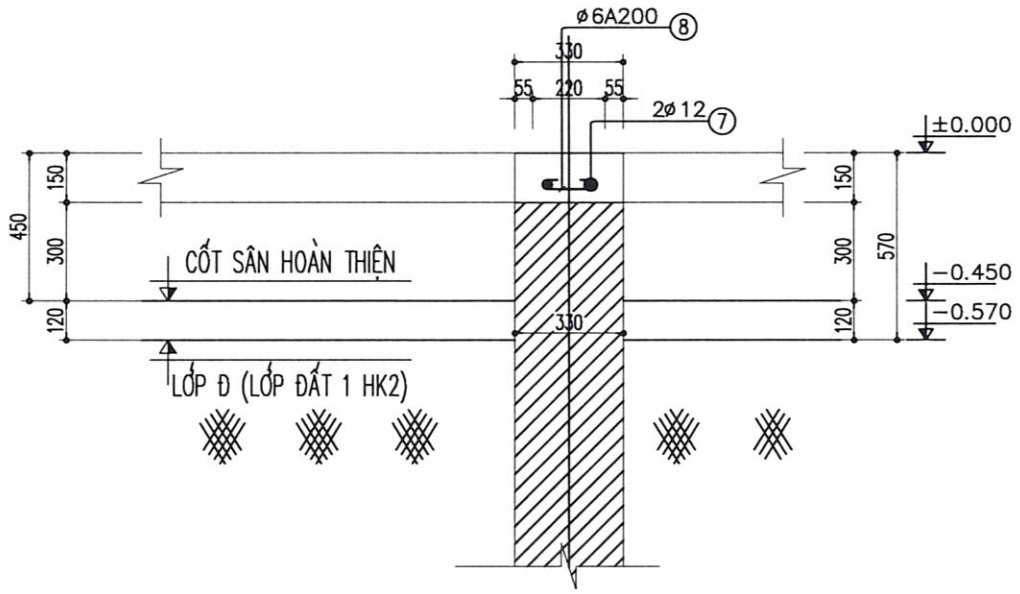

CHI TIẾT GIẰNG TƯỜNG CỔ MÓNG GT1

(L=212.32M)

UBND XÃ XUÂN LẬP
PHÒNG KINH TẾ
HỒ SƠ ĐÃ THẨM ĐỊNH
Số:..20./KT-TĐ, ngày.01../..03./20.26

GHI CHÚ

HIỆU ĐÍNH			
LẦN	NGÀY	THIẾT KẾ	DUYỆT

CHỦ ĐẦU TƯ
Client
UBND XÃ XUÂN LẬP
TỈNH THANH HÓA

SỐ HỢP ĐỒNG: ...../2026/HĐKT

ĐƠN VỊ TƯ VẤN THIẾT KẾ

ARC ARCHITECTURE

CÔNG TY TNHH XÂY DỰNG ARC
ĐC:THÔN HỘI HIỀN - XÃ THỌ LONG - T. THANH HÓA
ĐIỆN THOẠI: 0987. 346. 629

GIÁM ĐỐC DIRECTOR	
LÊ THỊ LIÊN	
CHỦ TRÌ MASTER	
KS: NGUYỄN THẾ HÒA	
THIẾT KẾ, VẼ DESIGNER, DRAWING	
KTS. PHÙNG XUÂN BẰNG	
QUẢN LÝ KỸ THUẬT TECH. MANAGER	
NGUYỄN DUY LỰC	


CÔNG TRÌNH
Project
XÂY DỰNG NHÀ LỚP HỌC 3 TẦNG 12 PHÒNG TRƯỜNG THCS XUÂN LẬP VÀ CÁC HẠNG MỤC PHỤ TRỢ, XÃ XUÂN LẬP

ĐỊA ĐIỂM XÂY DỰNG
location
XÃ XUÂN LẬP, TỈNH THANH HÓA

HẠNG MỤC
block

TÊN BẢN VẼ
Drawing title
CHI TIẾT MÓNG

HỒ SƠ TK BVTC	KC - 12
NĂM -2026	

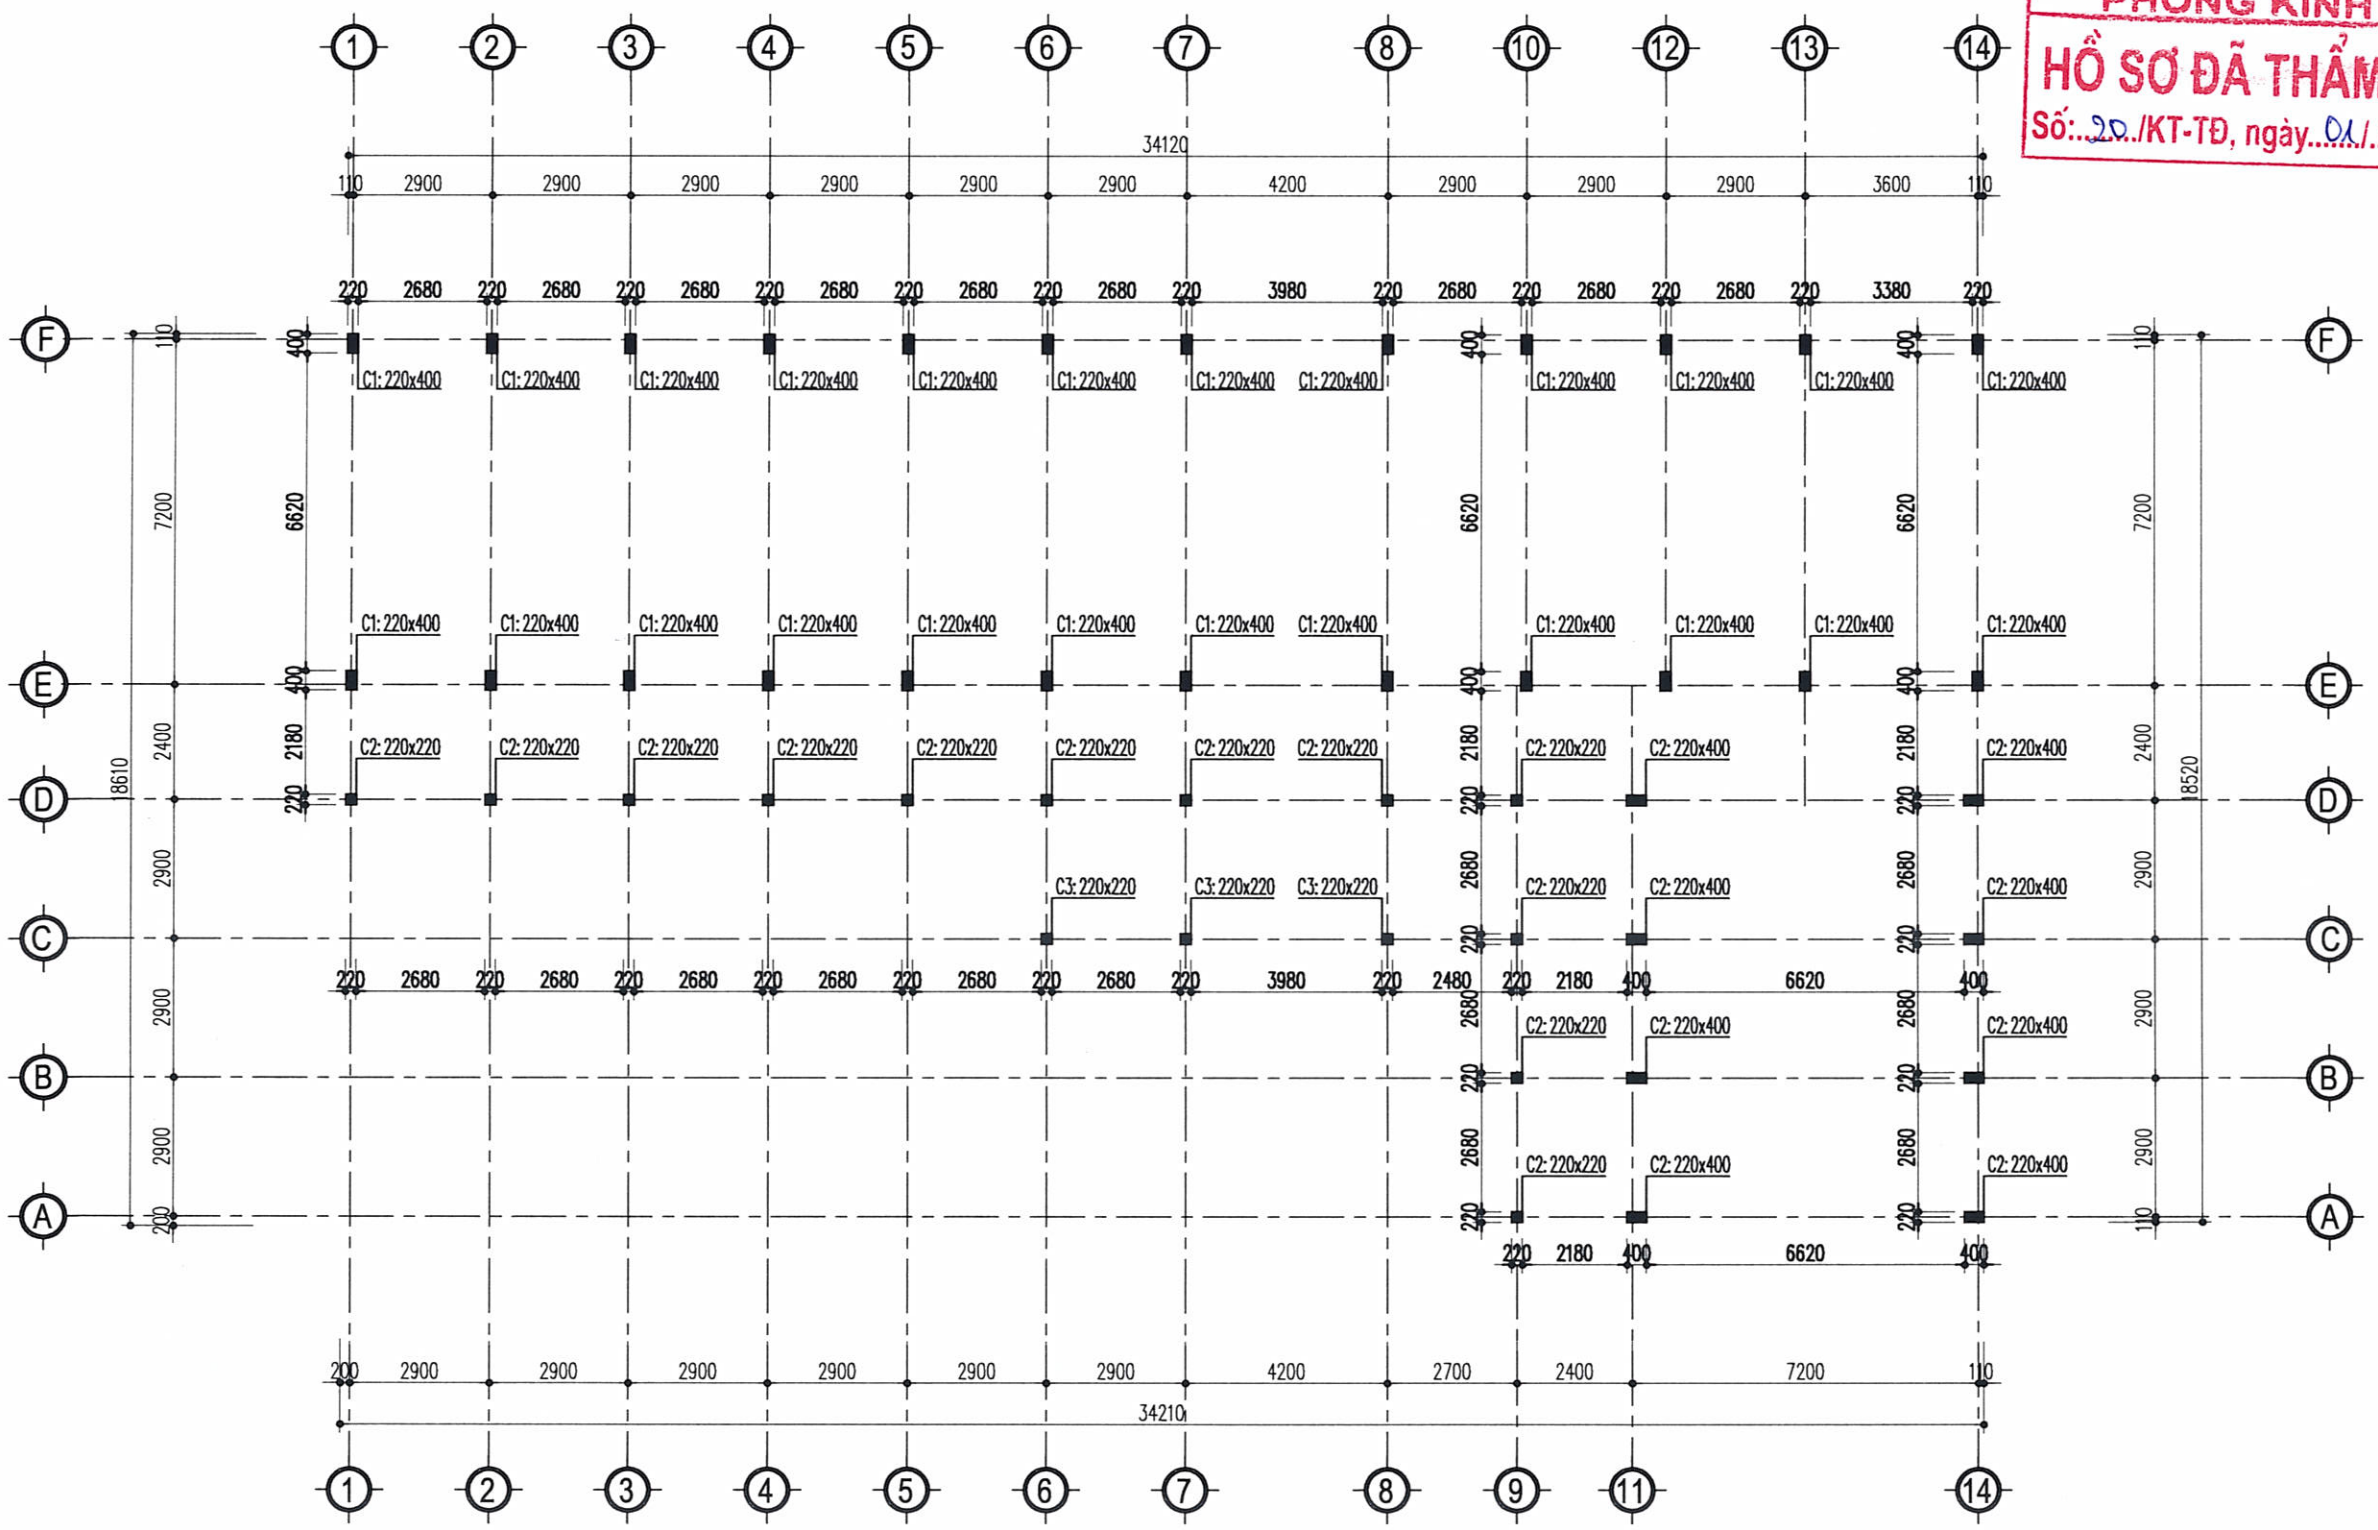

MẶT BẰNG ĐỊNH VỊ CỘT TẦNG 1

GHI CHÚ

- BÊ TÔNG ĐÁ 1X2 MÁC 250#
- CỐT THÉP D<10 DÙNG THÉP NHÓM CB240-T CÓ RS = 2100KG/CM2
  CỐT THÉP D>=10 DÙNG THÉP NHÓM CB300-V CÓ RS = 2600KG/CM2
- NỐI BUỘC CỐT THÉP THEO QUY PHẠM
- KHI THI CÔNG XEM BẢN VẼ KHÁC CÓ LIÊN QUAN
- THỐNG KÊ CỐT THÉP CHO TOÀN BỘ CẤU KIỆN TƯƠNG ĐƯƠNG

UBND XÃ XUÂN LẬP
PHÒNG KINH TẾ
HỒ SƠ ĐÃ THẨM ĐỊNH
Số: 20./KT-TĐ, ngày 01/.03./2026

GHI CHÚ

HIỆU ĐÍNH

LẦN	NGÀY	THIẾT KẾ	DUYỆT

CHỦ ĐẦU TƯ
Client
UBND XÃ XUÂN LẬP
TỈNH THANH HÓA

SỐ HỢP ĐỒNG ...../2026/HĐKT

ĐƠN VỊ TƯ VẤN THIẾT KẾ
ARC ARCHITECTURE
CÔNG TY TNHH XÂY DỰNG ARC
ĐC:THÔN HỢP HIỀN - XÃ THỌ LONG - T. THANH HÓA
ĐIỆN THOẠI: 0987.340.629
MSDN: 2802953473 - C.T.T.N.H - CÔNG TY - XÂY DỰNG - ARC - XÃ THỌ LONG, T.THANH HÓA

GIÁM ĐỐC
DIRECTOR
LÊ THỊ LIÊN

CHỦ TRÌ
MASTER
KS: NGUYỄN THẾ HÒA

THIẾT KẾ, VẼ
DESIGNER, DRAWING
KTS. PHÙNG XUÂN BẰNG

QUẢN LÝ KỸ THUẬT
TECH. MANAGER
NGUYỄN DUY LỰC

CÔNG TRÌNH
Project
XÂY DỰNG NHÀ LỚP HỌC 3 TẦNG 12 PHÒNG TRƯỜNG THCS XUÂN LẬP VÀ CÁC HẠNG MỤC PHỤ TRỢ, XÃ XUÂN LẬP


ĐỊA ĐIỂM XÂY DỰNG
location
XÃ XUÂN LẬP, TỈNH THANH HÓA

HẠNG MỤC
block

TÊN BẢN VẼ
Drawing title
MẶT BẰNG ĐỊNH VỊ CỘT TẦNG 1

HỒ SƠ TK BVTC
NĂM -2026

KC - 13

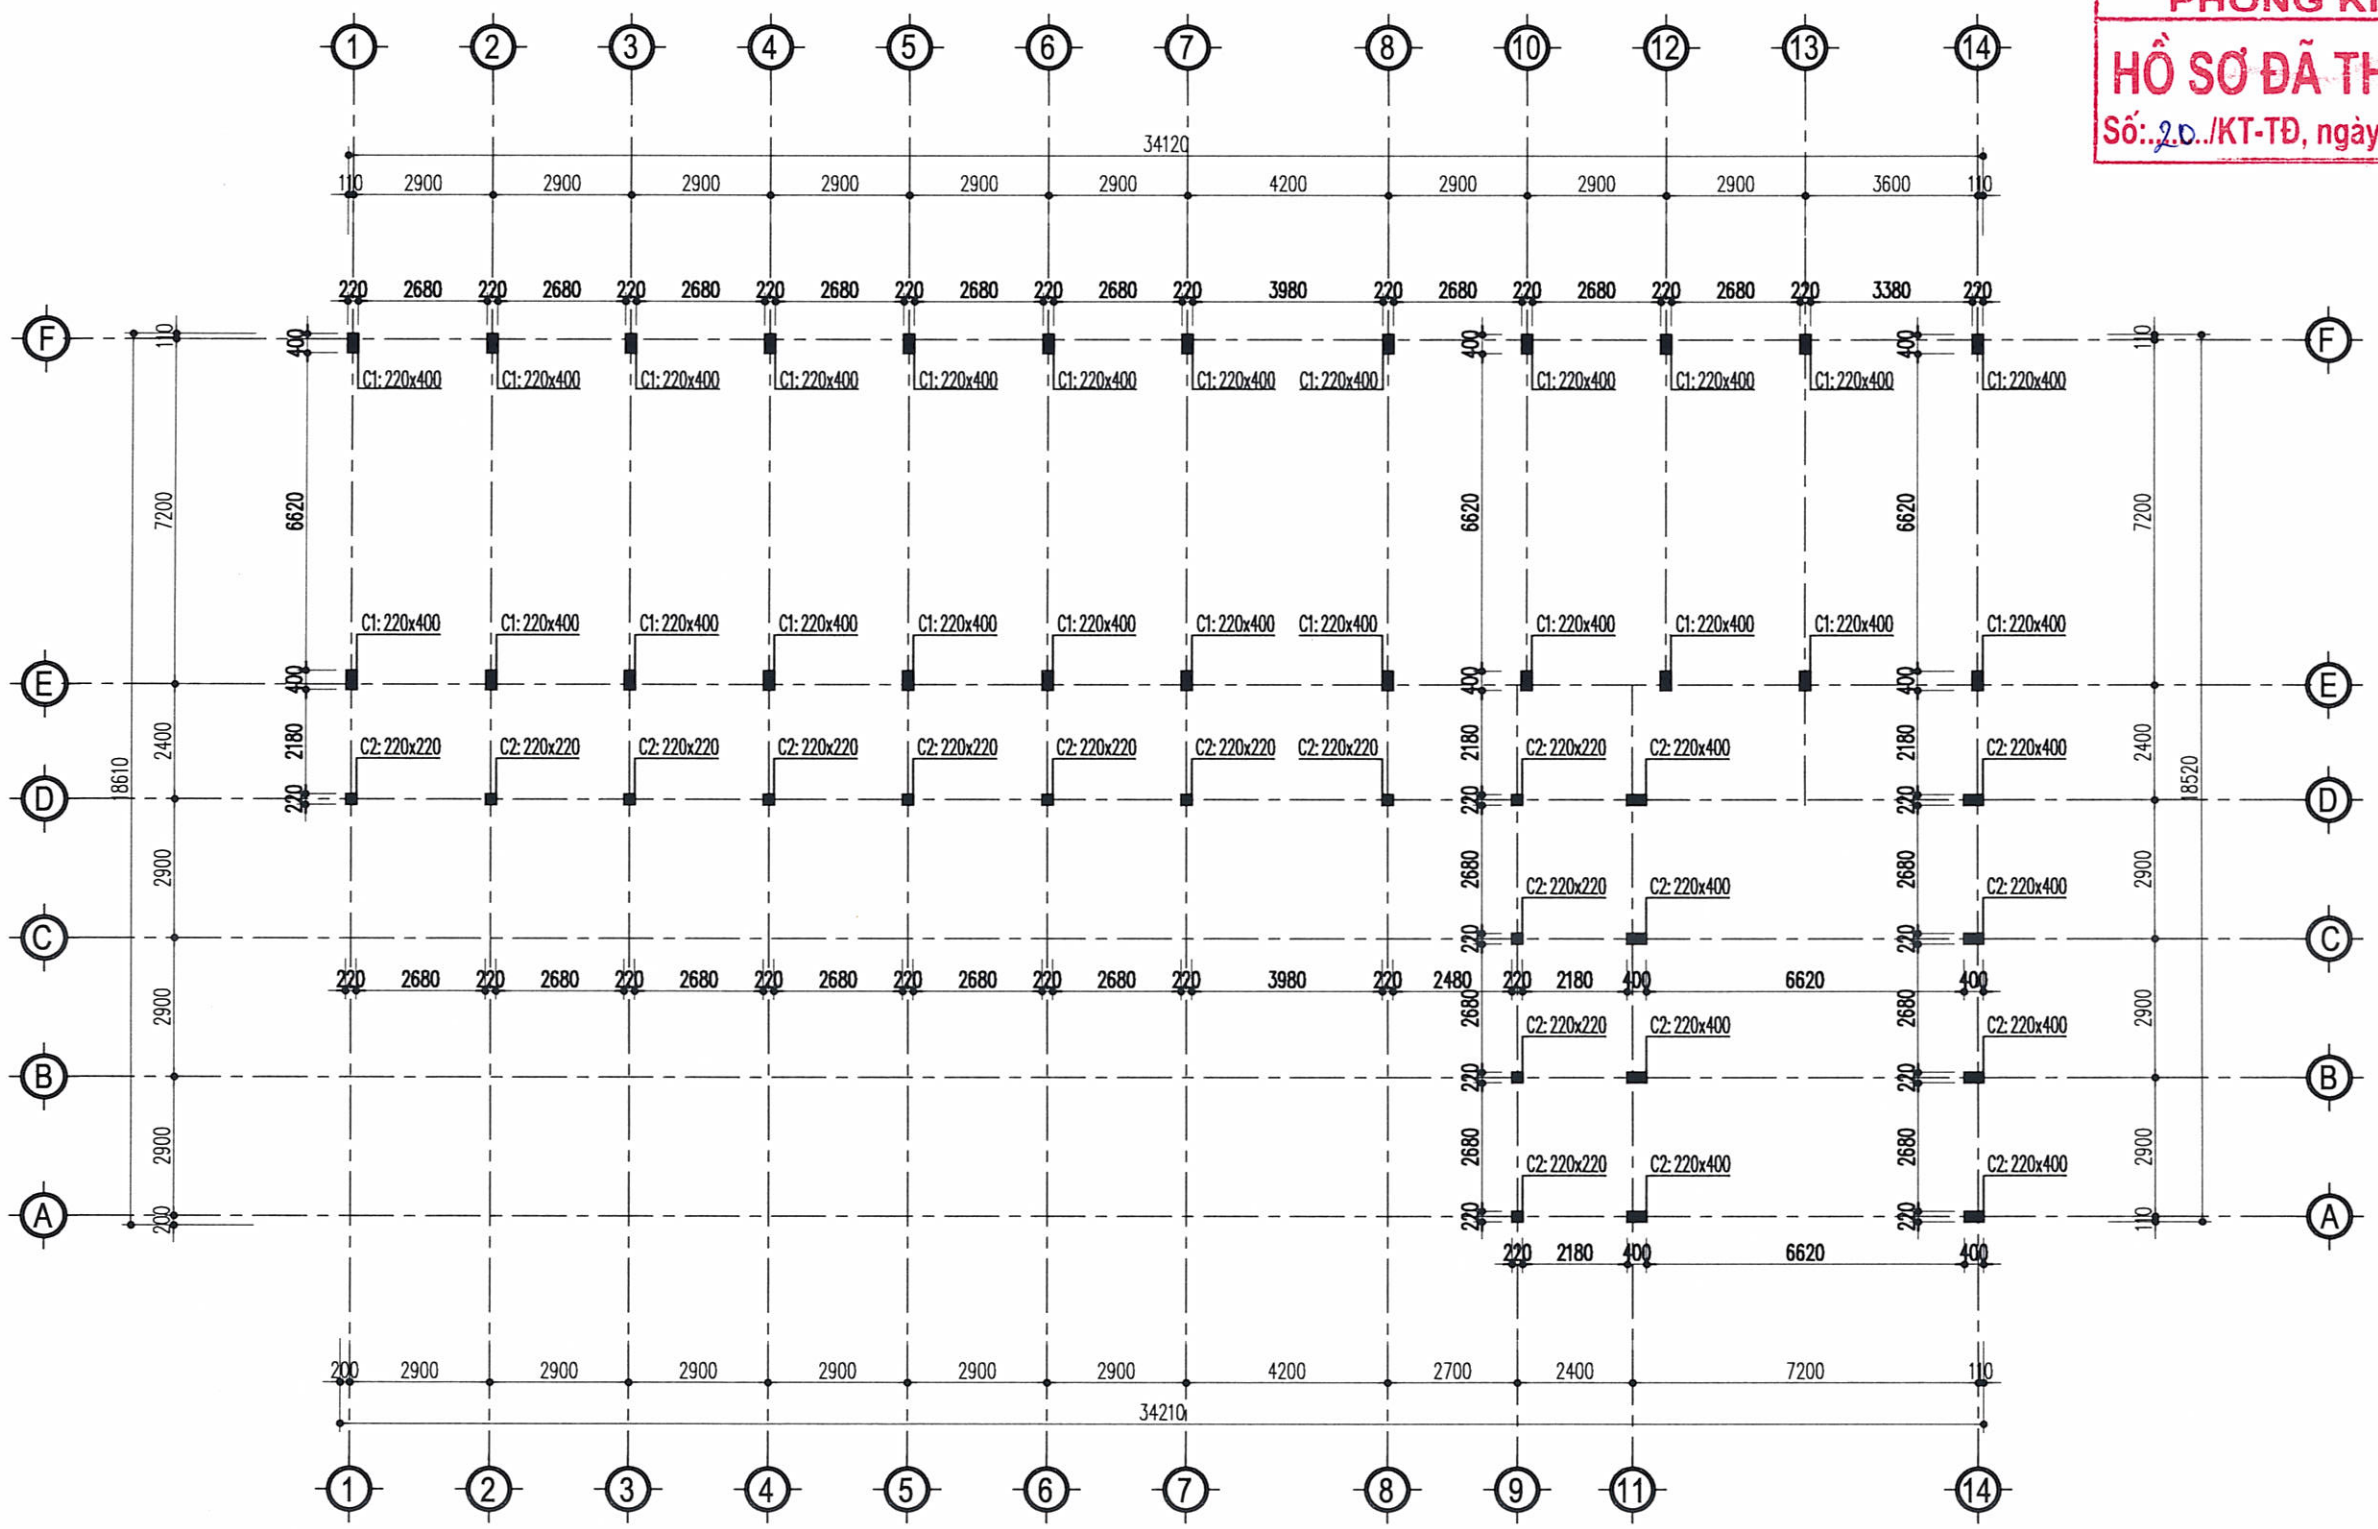

MẶT BẰNG ĐỊNH VỊ CỘT TẦNG 2

GHI CHÚ

- BÊ TÔNG ĐÁ 1X2 MÁC 250#
- CỐT THÉP D<10 DÙNG THÉP NHÓM CB240-T CÓ RS = 2100KG/CM2
  CỐT THÉP D>=10 DÙNG THÉP NHÓM CB300-V CÓ RS = 2600KG/CM2
- NỐI BUỘC CỐT THÉP THEO QUY PHẠM
- KHI THI CÔNG XEM BẢN VẼ KHÁC CÓ LIÊN QUAN
- THỐNG KÊ CỐT THÉP CHO TOÀN BỘ CẤU KIỆN TƯƠNG ĐƯƠNG

UBND XÃ XUÂN LẬP
PHÒNG KINH TẾ
HỒ SƠ ĐÃ THẨM ĐỊNH
Số: 20../KT-TĐ, ngày 01../03./20..26

GHI CHÚ

HIỆU ĐÍNH

LẦN	NGÀY	THIẾT KẾ	DUYỆT

CHỦ ĐẦU TƯ
Client
UBND XÃ XUÂN LẬP
TỈNH THANH HÓA

SỐ HỢP ĐỒNG | ...../2026/HĐKT

ĐƠN VỊ TƯ VẤN THIẾT KẾ
ARC ARCHITECTURE
CÔNG TY TNHH XÂY DỰNG ARC
ĐC:THÔN HỘI HIỀN - XÃ THỌ LONG - T. THANH HÓA
ĐIỆN THOẠI: 0987.346.629

GIÁM ĐỐC DIRECTOR	
LÊ THỊ LIÊN	
CHỦ TRÌ MASTER	
KS: NGUYỄN THẾ HÒA	
THIẾT KẾ, VẼ DESIGNER, DRAWING	
KTS. PHÙNG XUÂN BẰNG	
QUẢN LÝ KỸ THUẬT TECH. MANAGER	
NGUYỄN DUY LỤC	


CÔNG TRÌNH
Project
XÂY DỰNG NHÀ LỚP HỌC 3 TẦNG 12 PHÒNG TRƯỜNG THCS XUÂN LẬP VÀ CÁC HẠNG MỤC PHỤ TRỢ, XÃ XUÂN LẬP

ĐỊA ĐIỂM XÂY DỰNG
location
XÃ XUÂN LẬP, TỈNH THANH HÓA

HẠNG MỤC
block

TÊN BẢN VẼ
Drawing title
MẶT BẰNG ĐỊNH VỊ CỘT TẦNG 2

HỒ SƠ TK BVTC | KC - 14
NĂM -2026

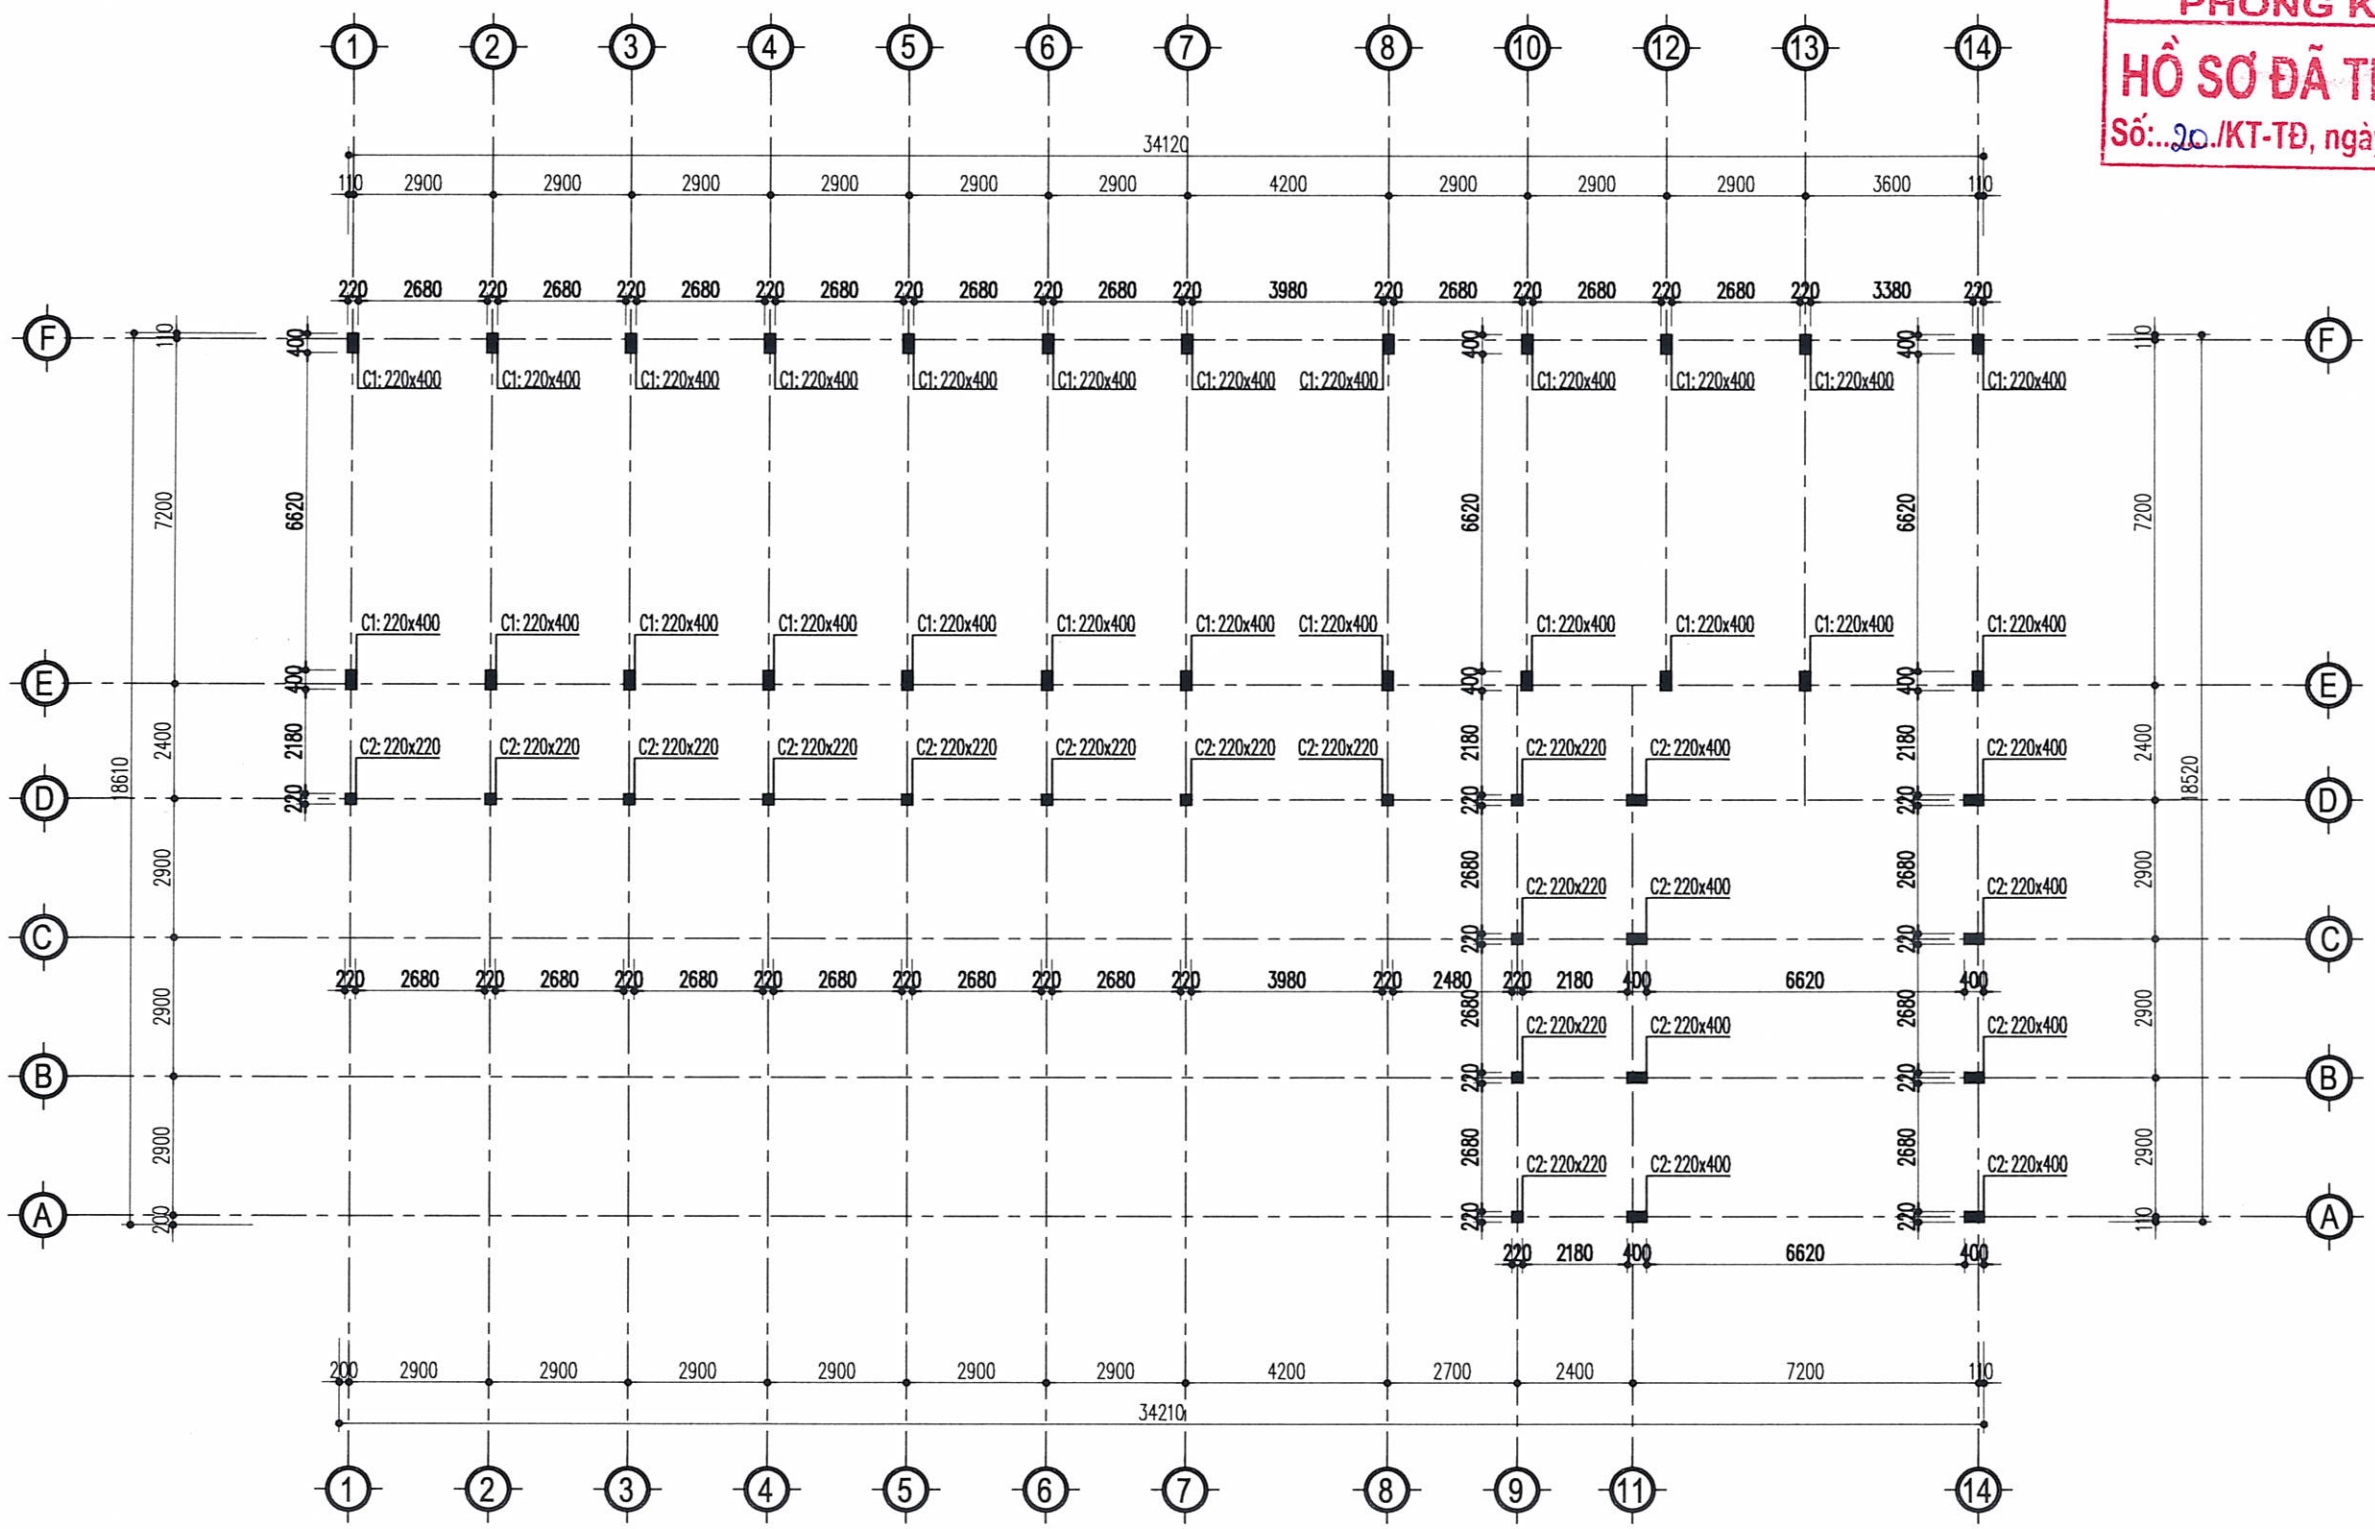

MẶT BẰNG ĐỊNH VỊ CỘT TẦNG 3

GHI CHÚ

- BÊ TÔNG ĐÁ 1X2 MÁC 250#
- CỐT THÉP D<10 DÙNG THÉP NHÓM CB240-T CÓ RS = 2100KG/CM2
  CỐT THÉP D>=10 DÙNG THÉP NHÓM CB300-V CÓ RS = 2600KG/CM2
- NỐI BUỘC CỐT THÉP THEO QUY PHẠM
- KHI THI CÔNG XEM BẢN VẼ KHÁC CÓ LIÊN QUAN
- THỐNG KÊ CỐT THÉP CHO TOÀN BỘ CẤU KIỆN TƯƠNG ĐƯƠNG

UBND XÃ XUÂN LẬP
PHÒNG KINH TẾ
HỒ SƠ ĐÃ THẨM ĐỊNH
Số: 20./KT-TĐ, ngày 01/05/2026

GHI CHÚ

HIỆU ĐÍNH

LẦN	NGÀY	THIẾT KẾ	DUYỆT

CHỦ ĐẦU TƯ
Client
UBND XÃ XUÂN LẬP
TỈNH THANH HÓA

SỐ HỢP ĐỒNG | ...../2026/HĐKT

ĐƠN VỊ TƯ VẤN THIẾT KẾ

ARC ARCHITECTURE

CÔNG TY TNHH XÂY DỰNG ARC
ĐC:THÔN HỘI HIỀN - XÃ THỌ LONG - T. THANH HÓA
ĐIỆN THOẠI: 0987.346.629

GIÁM ĐỐC DIRECTOR	
LÊ THỊ LIÊN	
CHỦ TRÌ MASTER	
KS: NGUYỄN THẾ HÒA	
THIẾT KẾ, VẼ DESIGNER, DRAWING	
KTS. PHÙNG XUÂN BẰNG	
QUẢN LÝ KỸ THUẬT TECH. MANAGER	
NGUYỄN DUY LỰC	


CÔNG TRÌNH
Project
XÂY DỰNG NHÀ LỚP HỌC 3 TẦNG 12 PHÒNG TRƯỜNG THCS XUÂN LẬP VÀ CÁC HẠNG MỤC PHỤ TRỢ, XÃ XUÂN LẬP


ĐỊA ĐIỂM XÂY DỰNG
location
XÃ XUÂN LẬP, TỈNH THANH HÓA


HẠNG MỤC
block

TÊN BẢN VẼ
Drawing title
MẶT BẰNG ĐỊNH VỊ CỘT TẦNG 3

HỒ SƠ TK BVTC	KC - 15
NĂM -2026	

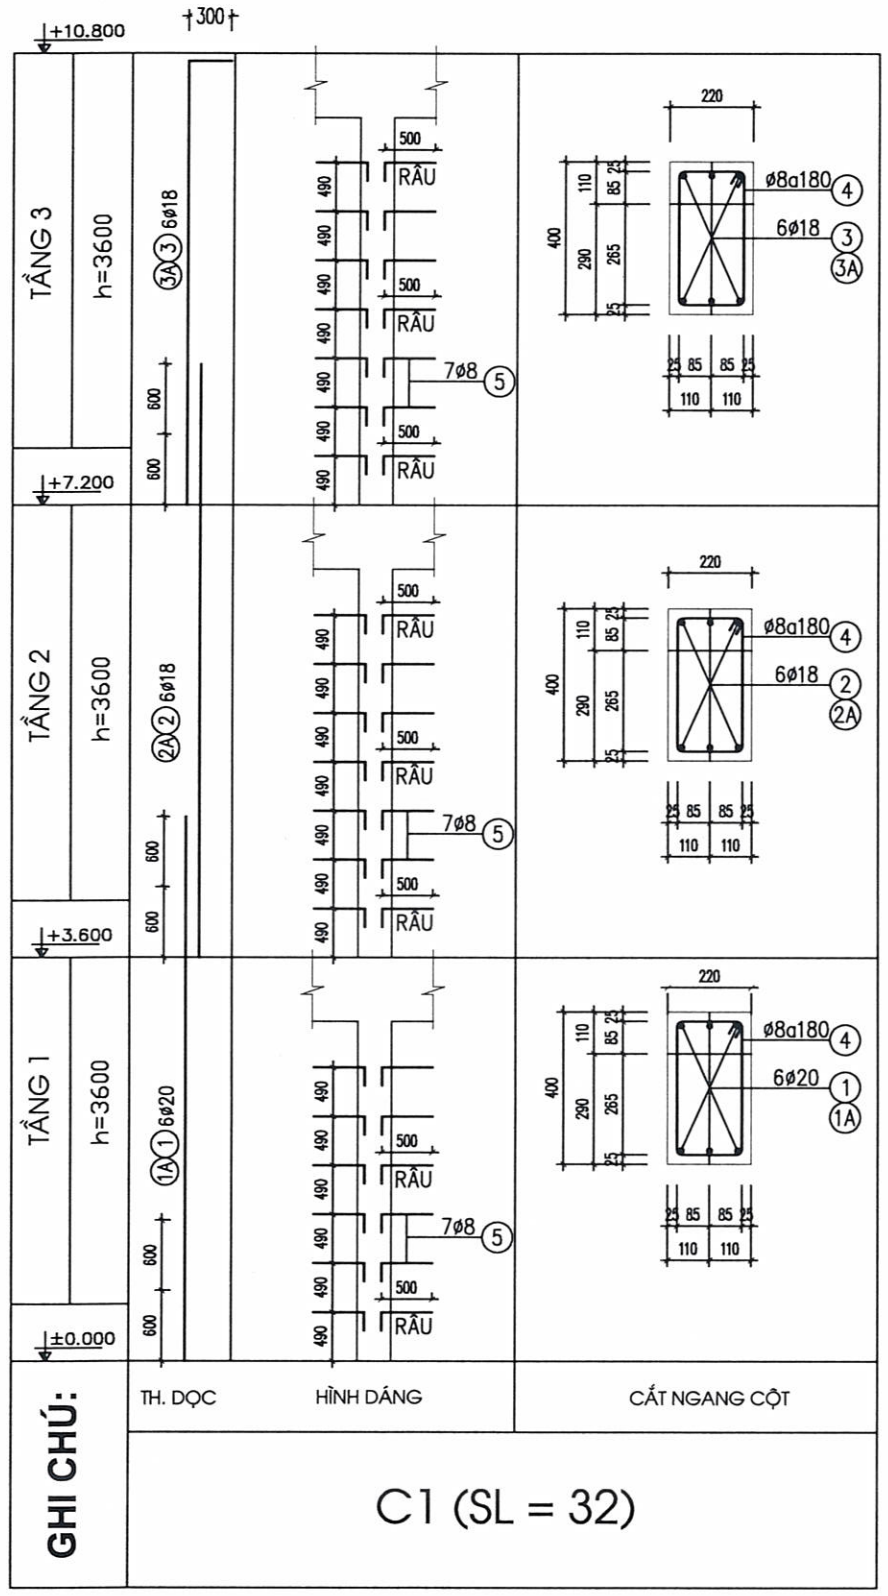

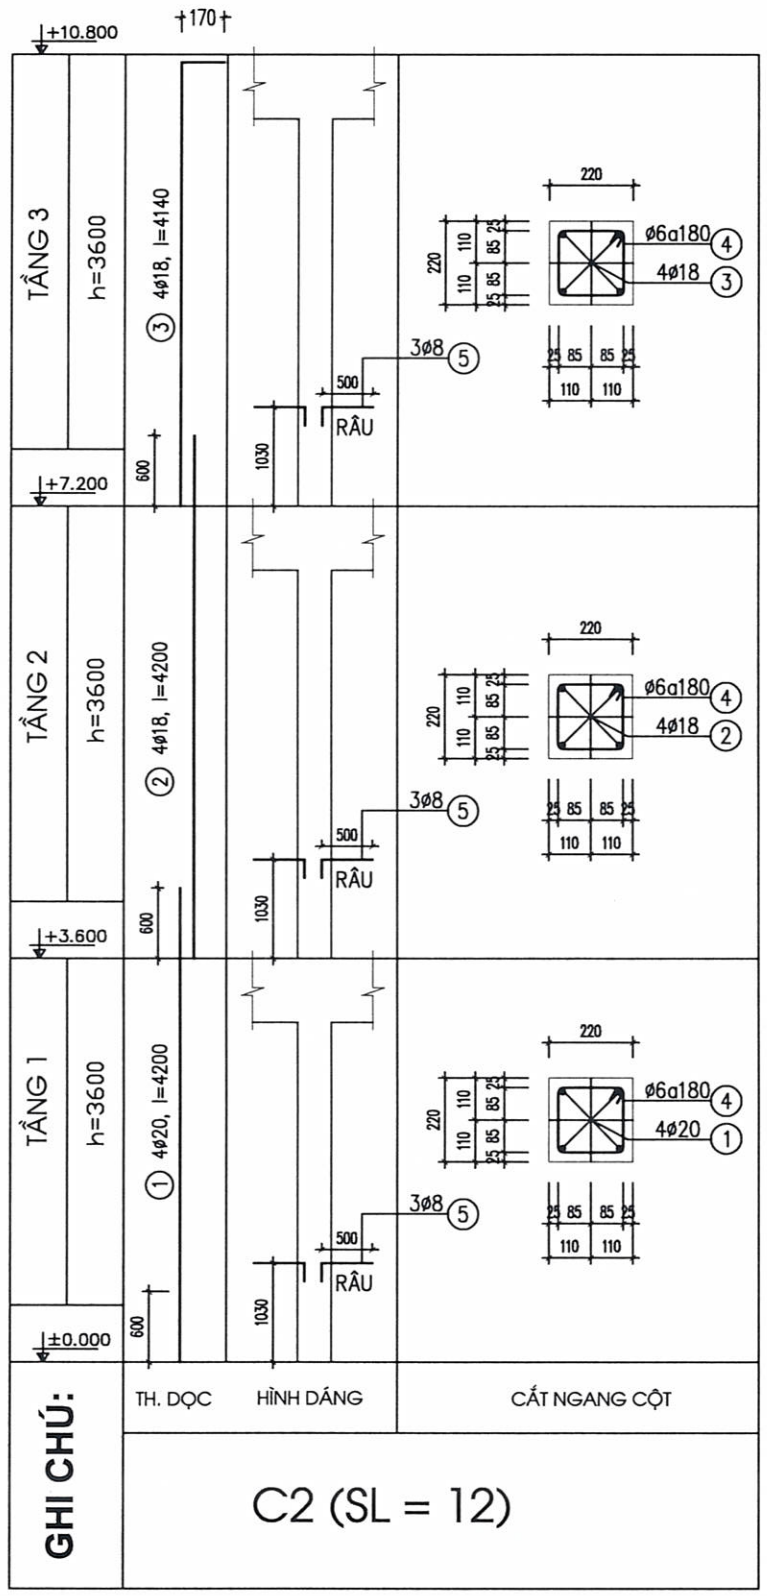

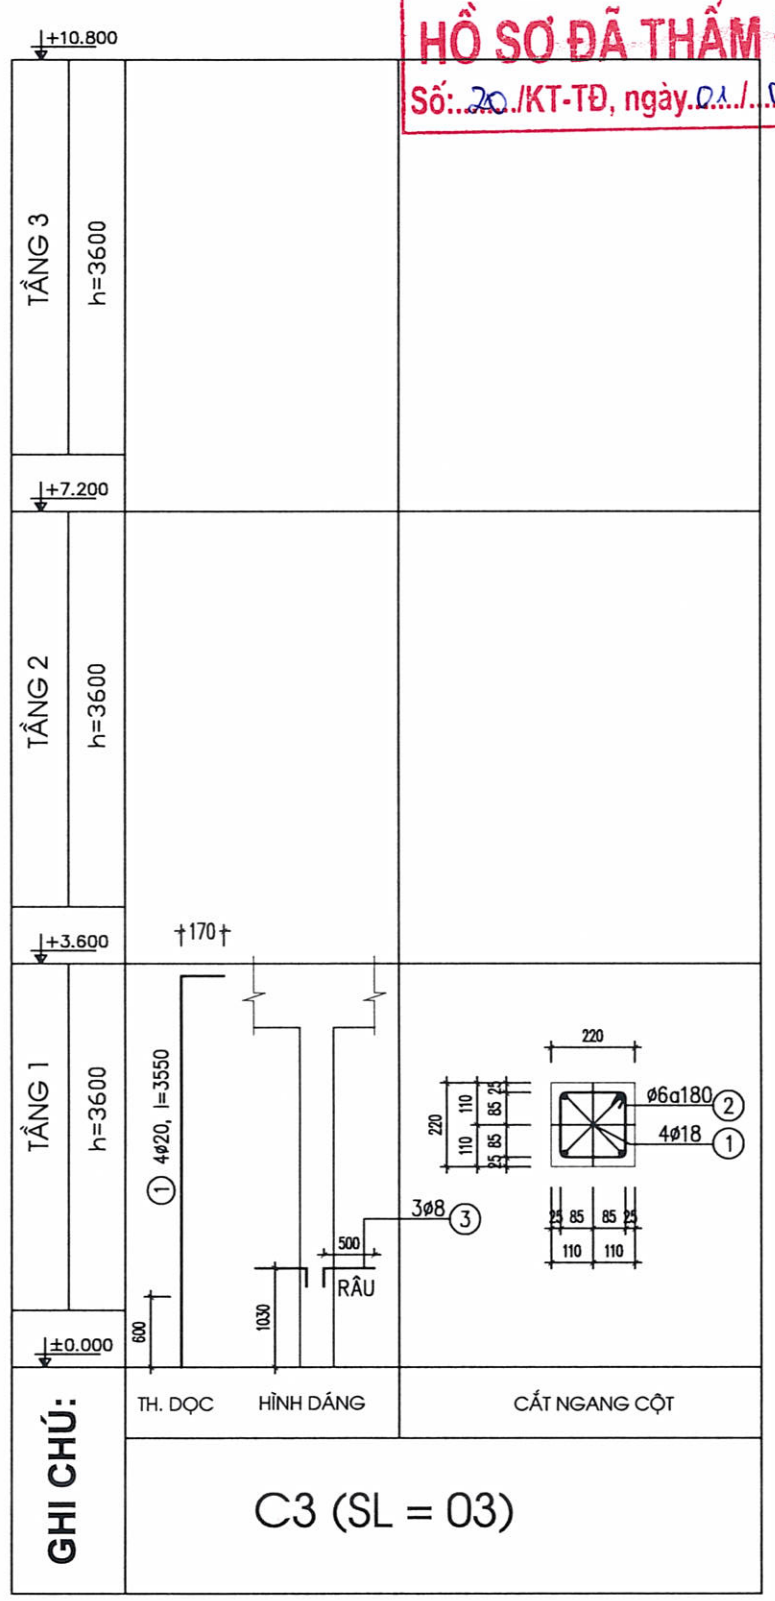

CHI TIẾT BỐ TRÍ THÉP CỘT

UBND XÃ XUÂN LẬP
PHÒNG KINH TẾ
HỒ SƠ ĐÃ THẨM ĐỊNH
Số: 20 /KT-TĐ, ngày 01 / 08 / 2026

GHI CHÚ

HIỆU ĐÍNH			
LẦN	NGÀY	THIẾT KẾ	DUYỆT

CHỦ ĐẦU TƯ
Client
UBND XÃ XUÂN LẬP
TỈNH THANH HÓA

SỐ HỢP ĐỒNG | ...../2026/HĐKT

ĐƠN VỊ TƯ VẤN THIẾT KẾ
ARC ARCHITECTURE
CÔNG TY TNHH XÂY DỰNG ARC
ĐC:THÔN HỘI HIỀN - XÃ THỌ LONG - T. THANH HÓA
ĐIỆN THOẠI: 0987 246 629
CÔNG TY TNHH XÂY DỰNG ARC THỌ LONG T.THANH HÓA

GIÁM ĐỐC DIRECTOR	
LÊ THỊ LIÊN	
CHỦ TRÌ MASTER	
KS: NGUYỄN THẾ HÒA	
THIẾT KẾ, VẼ DESIGNER, DRAWING	
KTS. PHÙNG XUÂN BẰNG	
QUẢN LÝ KỸ THUẬT TECH. MANAGER	
NGUYỄN DUY LỰC	


CÔNG TRÌNH
Project
XÂY DỰNG NHÀ LỚP HỌC 3 TẦNG 12 PHÒNG TRƯỜNG THCS XUÂN LẬP VÀ CÁC HẠNG MỤC PHỤ TRỢ, XÃ XUÂN LẬP

ĐỊA ĐIỂM XÂY DỰNG
location
XÃ XUÂN LẬP, TỈNH THANH HÓA

HẠNG MỤC
block

TÊN BẢN VẼ
Drawing title
CHI TIẾT BỐ TRÍ THÉP CỘT

HỒ SƠ TK BVTC
NĂM -2026
KC - 16

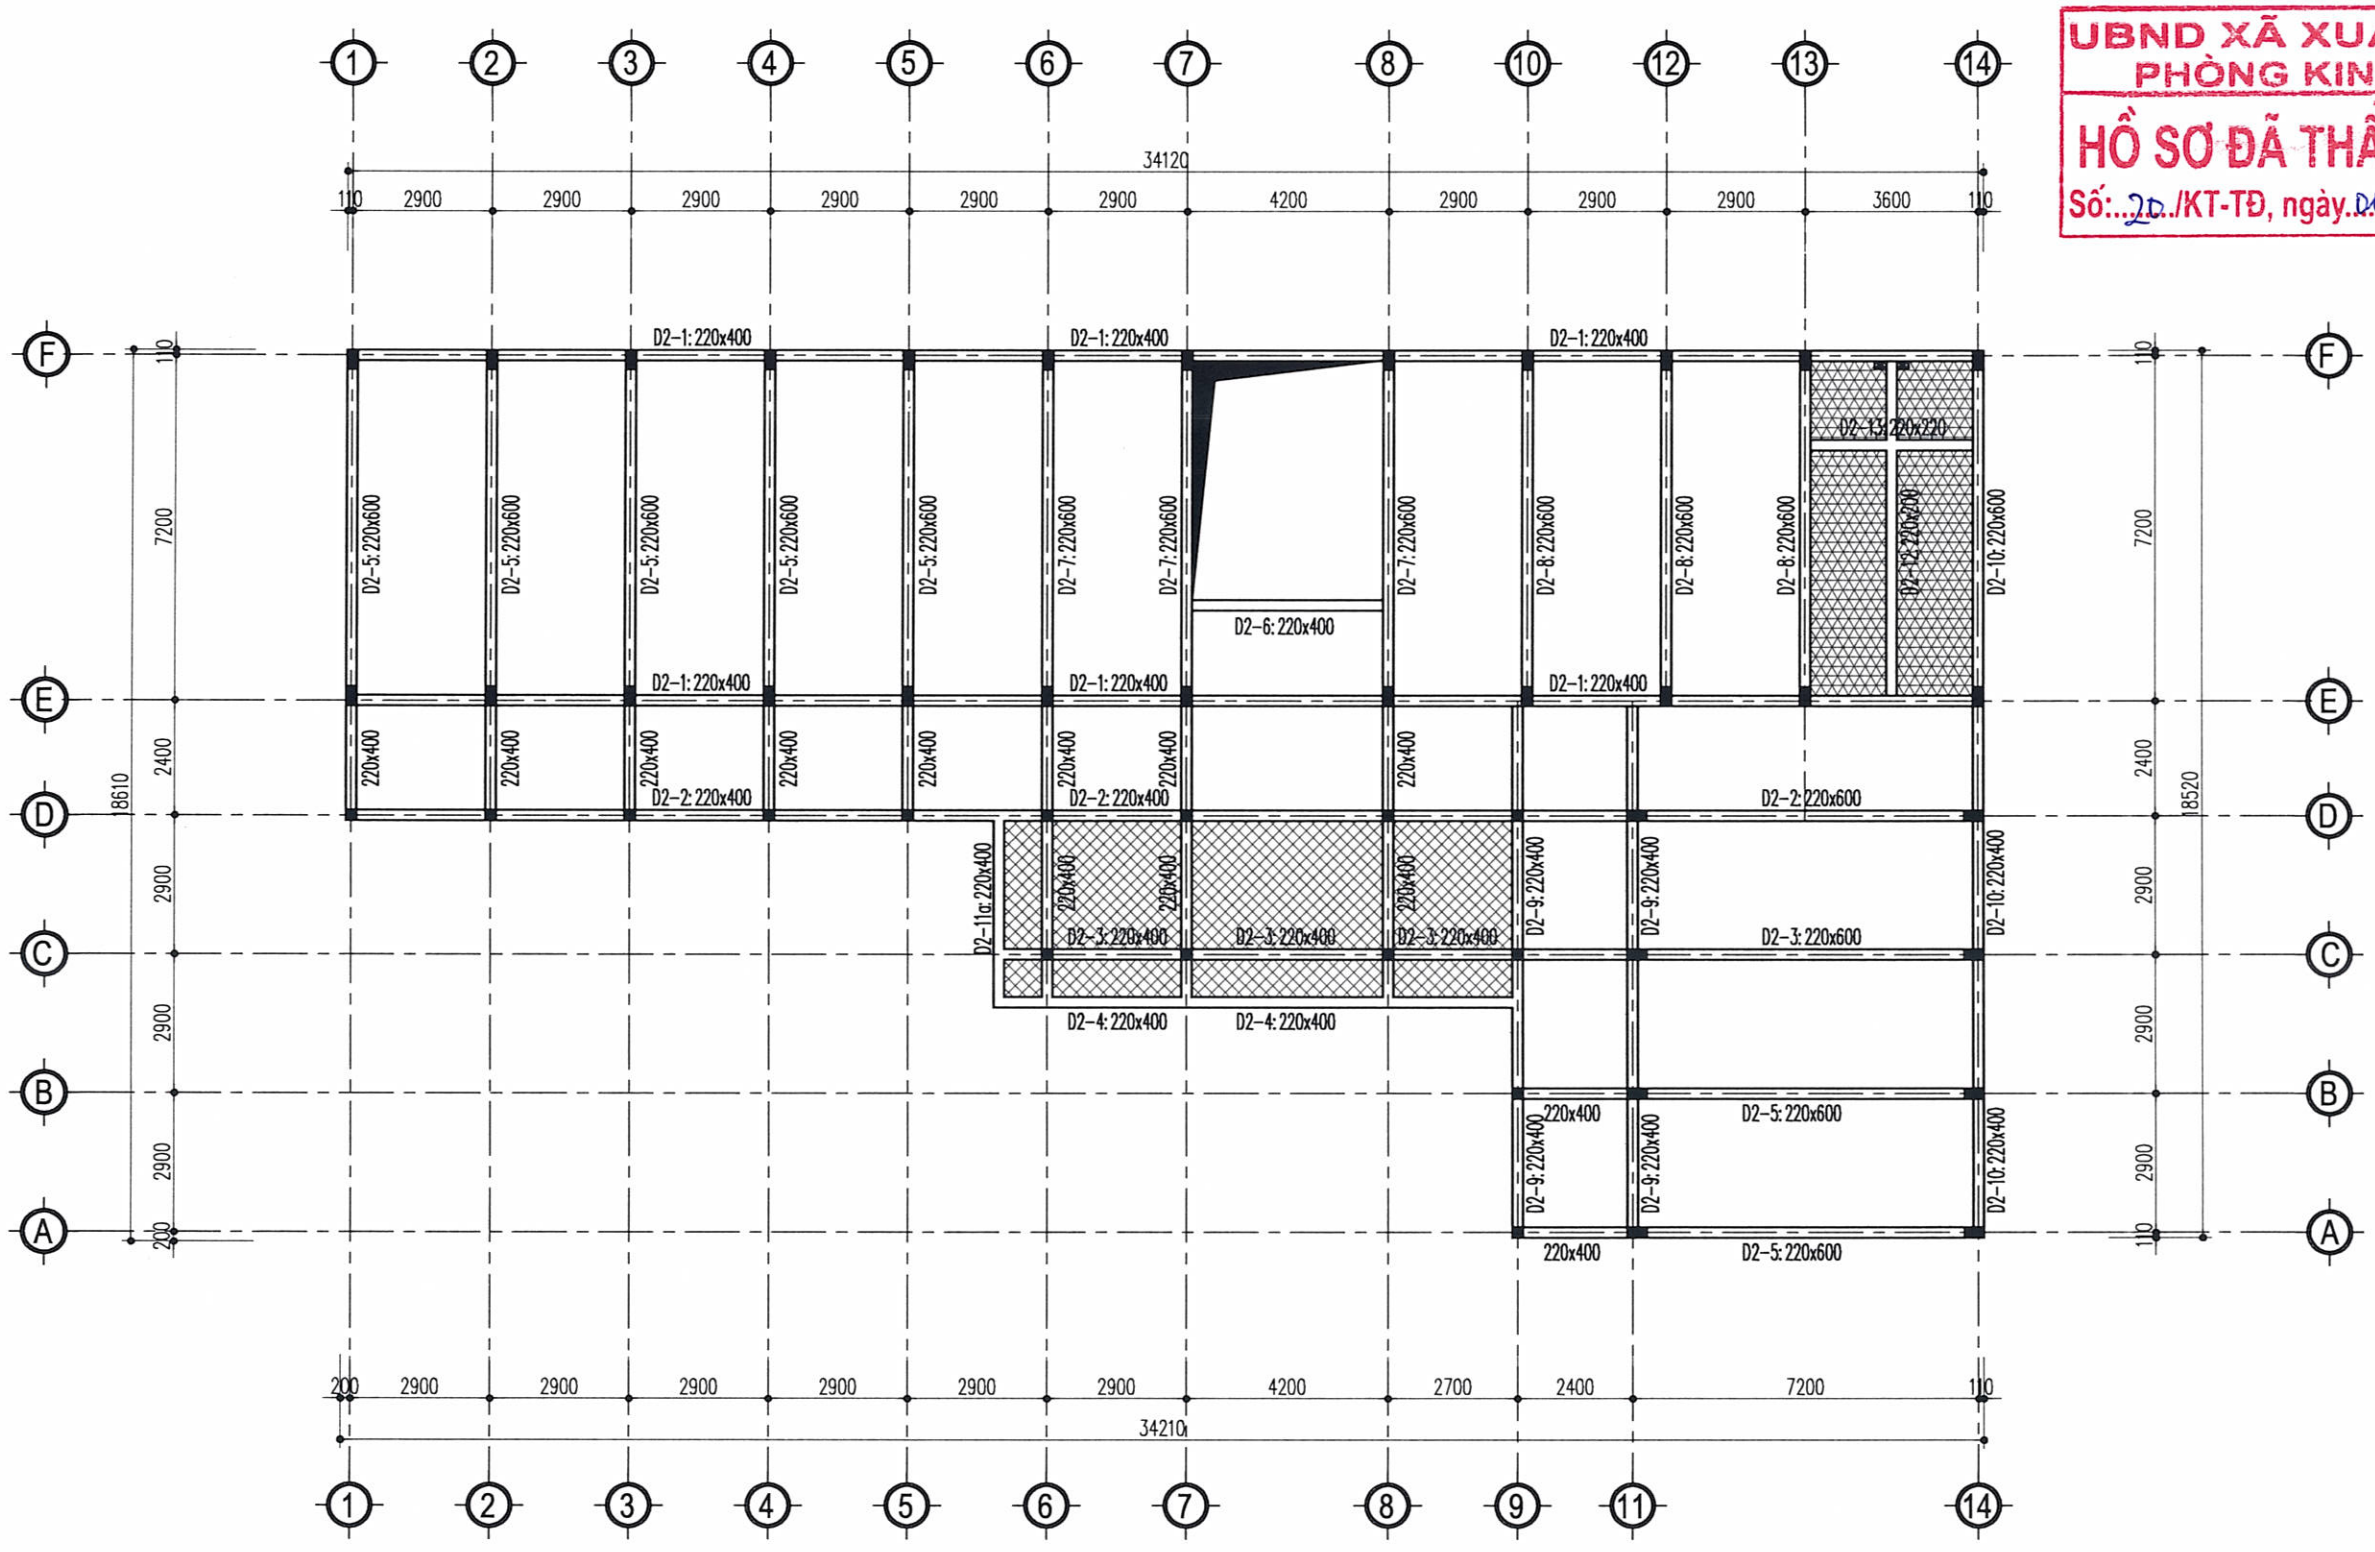

MẶT BẰNG KẾT CẤU TẦNG 2 CỐT +3.600

GHI CHÚ

- BÊ TÔNG ĐÁ 1X2 MÁC 250#
- CỐT THÉP D<10 DÙNG THÉP NHÓM CB240-T CÓ RS = 2100KG/CM2
  CỐT THÉP D>=10 DÙNG THÉP NHÓM CB300-V CÓ RS = 2600KG/CM2
- NỐI BUỘC CỐT THÉP THEO QUY PHẠM
- KHI THI CÔNG XEM BẢN VẼ KHÁC CÓ LIÊN QUAN
- THỐNG KÊ CỐT THÉP CHO TOÀN BỘ CẤU KIỆN TƯƠNG ĐƯƠNG

- KHU VỰC SÀN DÀY 120MM
- KHU VỰC HẠ SÀN XUỐNG ĐÁY DẦM, SÀN DÀY 120MM
- KHU VỰC THANG BỘ
- KHU VỰC LỖ KỸ THUẬT, THÔNG TẦNG
- KHU VỰC HẠ SÀN XUỐNG 10CM, SÀN DÀY 120MM

UBND XÃ XUÂN LẬP
PHÒNG KINH TẾ
HỒ SƠ ĐÃ THẨM ĐỊNH
Số:..20../KT-TĐ, ngày..04.../..05./20.26

GHI CHÚ

HIỆU ĐÍNH			
LẦN	NGÀY	THIẾT KẾ	DUYỆT

CHỦ ĐẦU TƯ
Client
UBND XÃ XUÂN LẬP
TỈNH THANH HÓA

SỐ HỢP ĐỒNG ...../2026/HĐKT

ĐƠN VỊ TƯ VẤN THIẾT KẾ
ARC ARCHITECTURE
CÔNG TY TNHH XÂY DỰNG ARC
ĐC:THÔN HỘI HIỀN, XÃ THỌ LONG, T.THANH HÓA
ĐIỆN THOẠI: 0987.346.629

GIÁM ĐỐC DIRECTOR	
LÊ THỊ LIÊN	
CHỦ TRÌ MASTER	
KS: NGUYỄN THẾ HÒA	
THIẾT KẾ, VẼ DESIGNER, DRAWING	
KTS. PHÙNG XUÂN BẰNG	
QUẢN LÝ KỸ THUẬT TECH. MANAGER	
NGUYỄN DUY LỰC	


CÔNG TRÌNH
Project
XÂY DỰNG NHÀ LỚP HỌC 3 TẦNG 12 PHÒNG TRƯỜNG THCS XUÂN LẬP VÀ CÁC HẠNG MỤC PHỤ TRỢ, XÃ XUÂN LẬP

ĐỊA ĐIỂM XÂY DỰNG
location
XÃ XUÂN LẬP, TỈNH THANH HÓA

HẠNG MỤC
block

TÊN BẢN VẼ
Drawing title
MB. KẾT CẤU TẦNG 2 CỐT +3.600

HỒ SƠ TK BVTC	KC - 17
NĂM -2026	

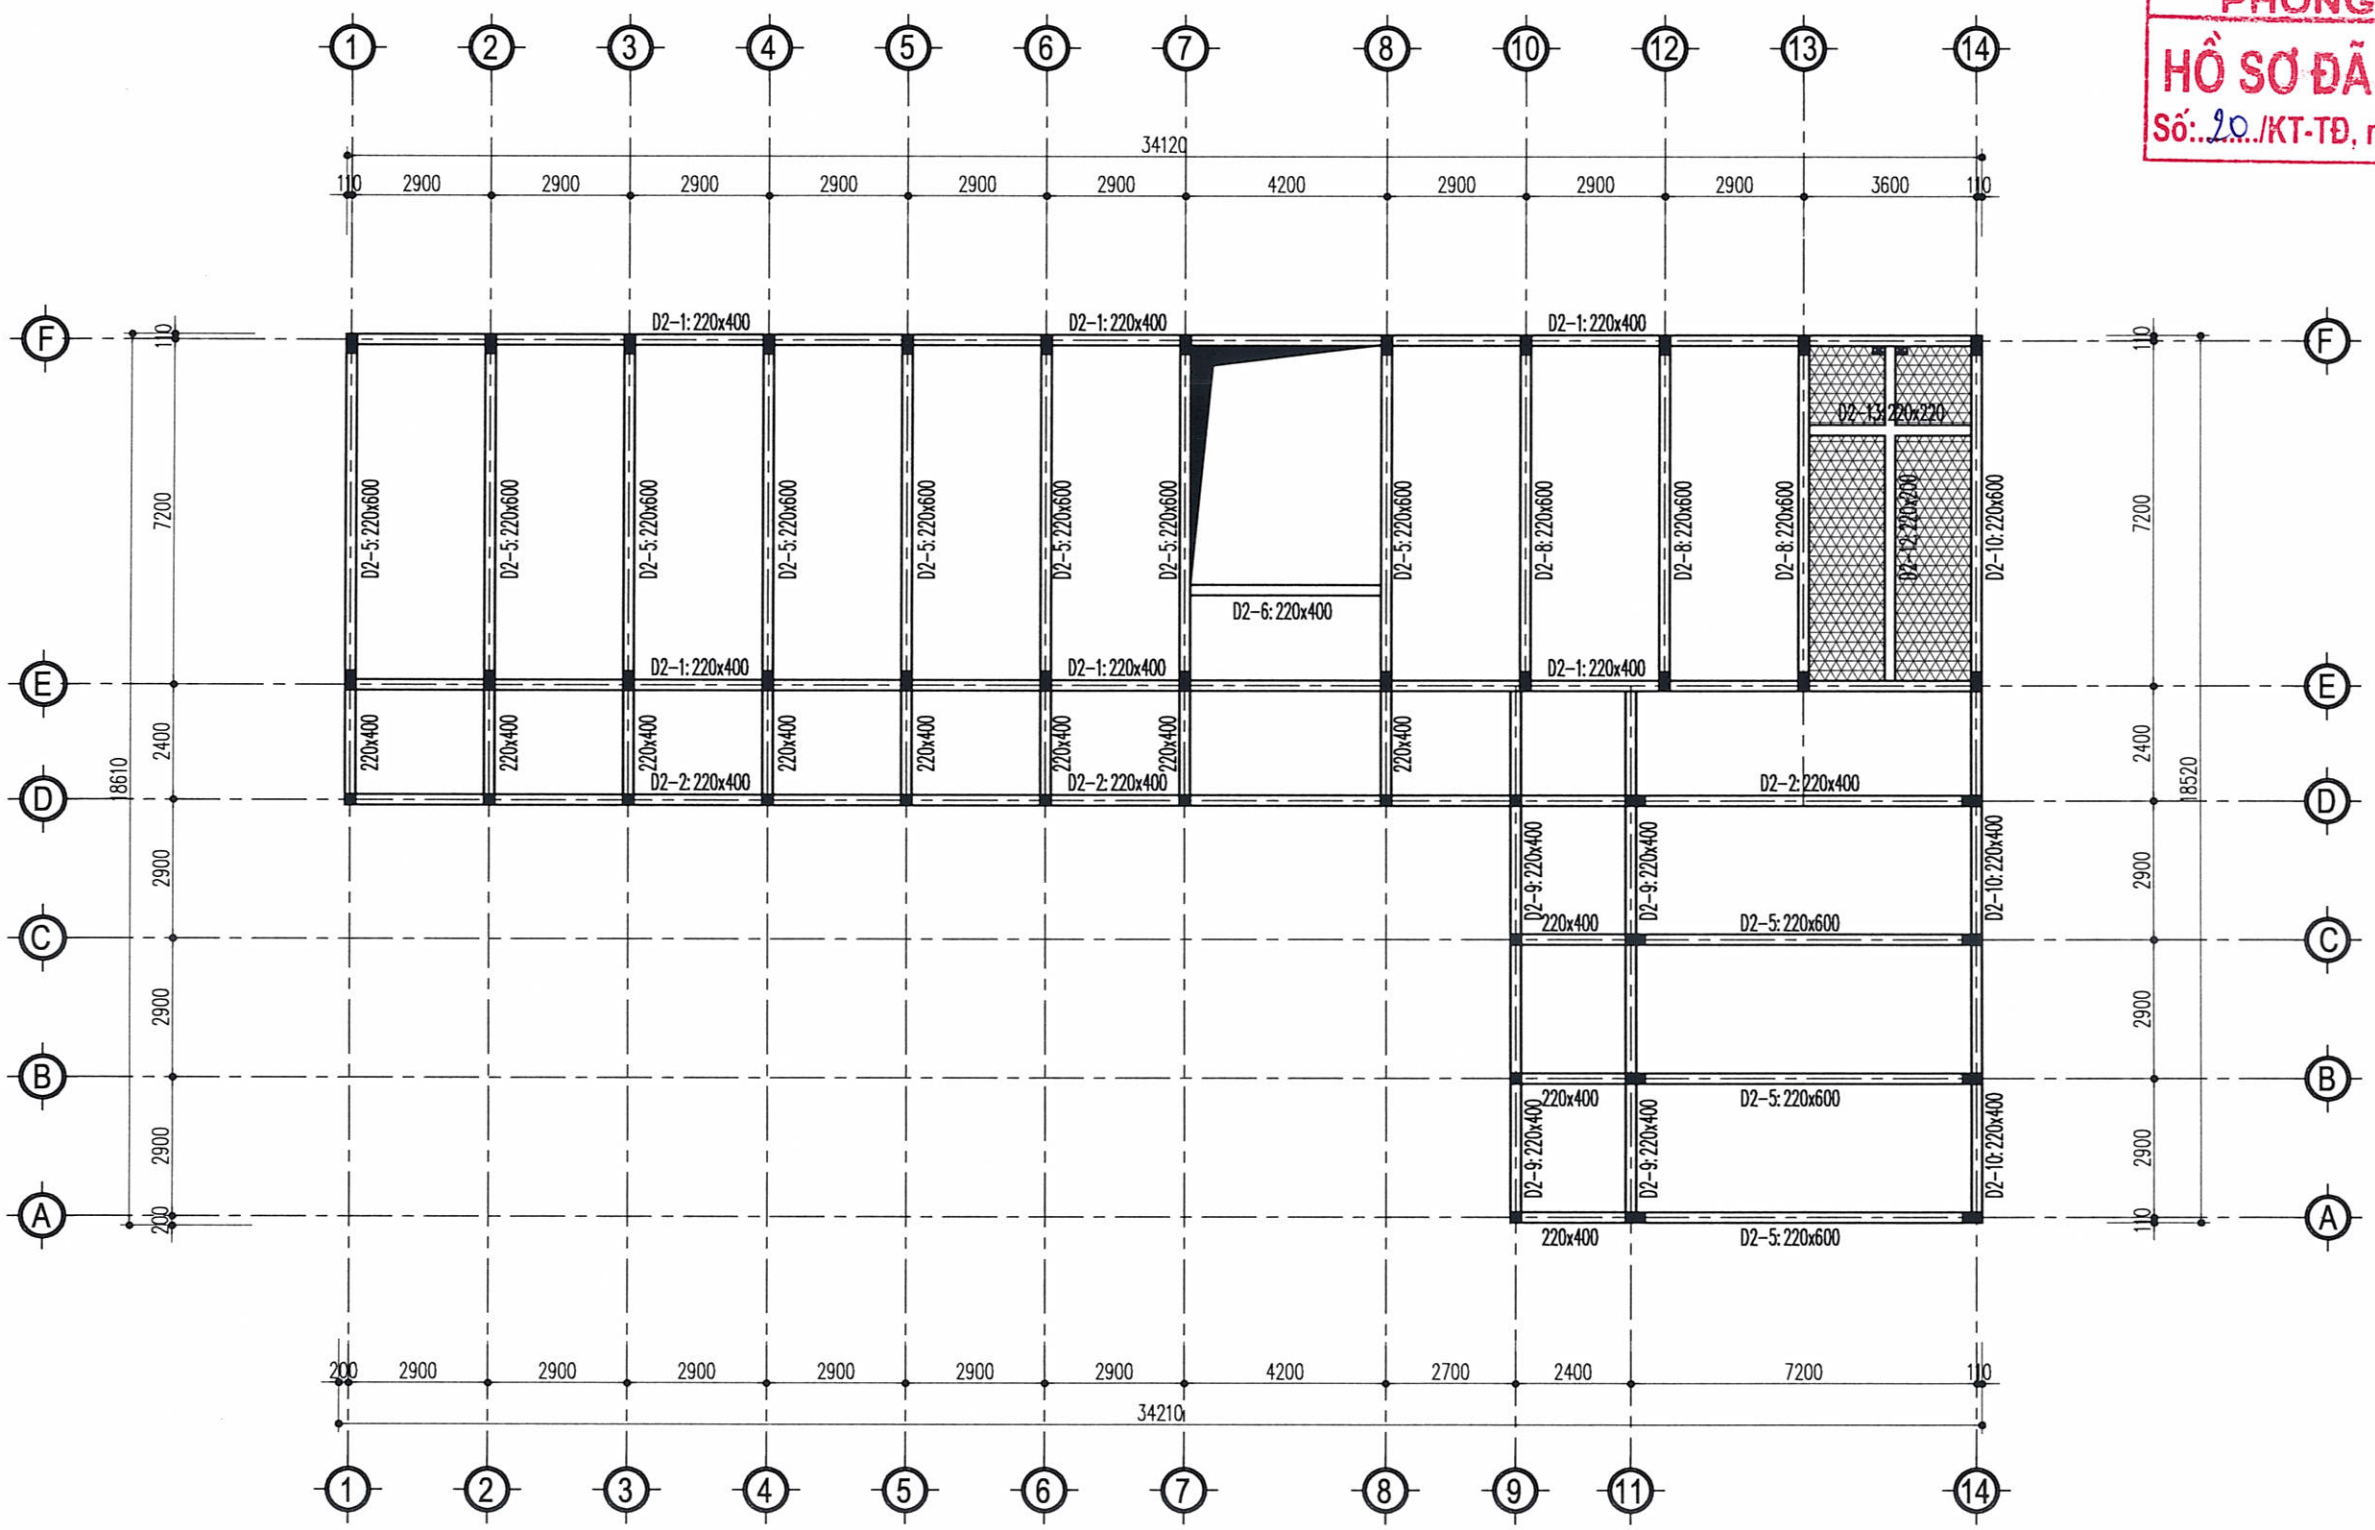

MẶT BẰNG KẾT CẤU TẦNG 3 CỐT +7.200

GHI CHÚ

- BÊ TÔNG ĐÁ 1X2 MÁC 250#
- CỐT THÉP D<10 DÙNG THÉP NHÓM CB240-T CÓ RS = 2100KG/CM2
  CỐT THÉP D>=10 DÙNG THÉP NHÓM CB300-V CÓ RS = 2600KG/CM2
- NỐI BUỘC CỐT THÉP THEO QUY PHẠM
- KHI THI CÔNG XEM BẢN VẼ KHÁC CÓ LIÊN QUAN
- THỐNG KÊ CỐT THÉP CHO TOÀN BỘ CẤU KIỆN TƯƠNG ĐƯƠNG

KHU VỰC SÀN DÀY 120MM
KHU VỰC HẠ SÀN XUỐNG ĐÁY DẦM, SÀN DÀY 120MM
KHU VỰC THANG BỘ
KHU VỰC LỖ KỸ THUẬT, THÔNG TẦNG
KHU VỰC HẠ SÀN XUỐNG 10CM, SÀN DÀY 120MM

UBND XÃ XUÂN LẬP
PHÒNG KINH TẾ
HỒ SƠ ĐÃ THẨM ĐỊNH
Số: 20./KT-TĐ, ngày 04/03/2026

GHI CHÚ

HIỆU ĐÍNH

LẦN	NGÀY	THIẾT KẾ	DUYỆT

CHỦ ĐẦU TƯ
Client
UBND XÃ XUÂN LẬP
TỈNH THANH HÓA

SỐ HỢP ĐỒNG ...../2026/HĐKT

ĐƠN VỊ TƯ VẤN THIẾT KẾ
ARC ARCHITECTURE
CÔNG TY TNHH XÂY DỰNG ARC
ĐC:THÔN HỘI HIỀN - XÃ THỌ LONG - T. THANH HÓA
ĐIỆN THOẠI: 0987 340 029
CÔNG TY TNHH XÂY DỰNG ARC

GIÁM ĐỐC DIRECTOR
LÊ THỊ LIÊN

CHỦ TRÌ MASTER
KS: NGUYỄN THẾ HÒA

THIẾT KẾ, VẼ DESIGNER, DRAWING
KTS. PHÙNG XUÂN BẰNG

QUẢN LÝ KỸ THUẬT TECH. MANAGER
NGUYỄN DUY LỰC

CÔNG TRÌNH
Project
XÂY DỰNG NHÀ LỚP HỌC 3 TẦNG 12 PHÒNG TRƯỜNG THCS XUÂN LẬP VÀ CÁC HẠNG MỤC PHỤ TRỢ, XÃ XUÂN LẬP


ĐỊA ĐIỂM XÂY DỰNG
location
XÃ XUÂN LẬP, TỈNH THANH HÓA

HẠNG MỤC
block

TÊN BẢN VẼ
Drawing title
MB. KẾT CẤU TẦNG 3 CỐT +7.200

HỒ SƠ TK BVTC
NĂM -2026

KC - 18

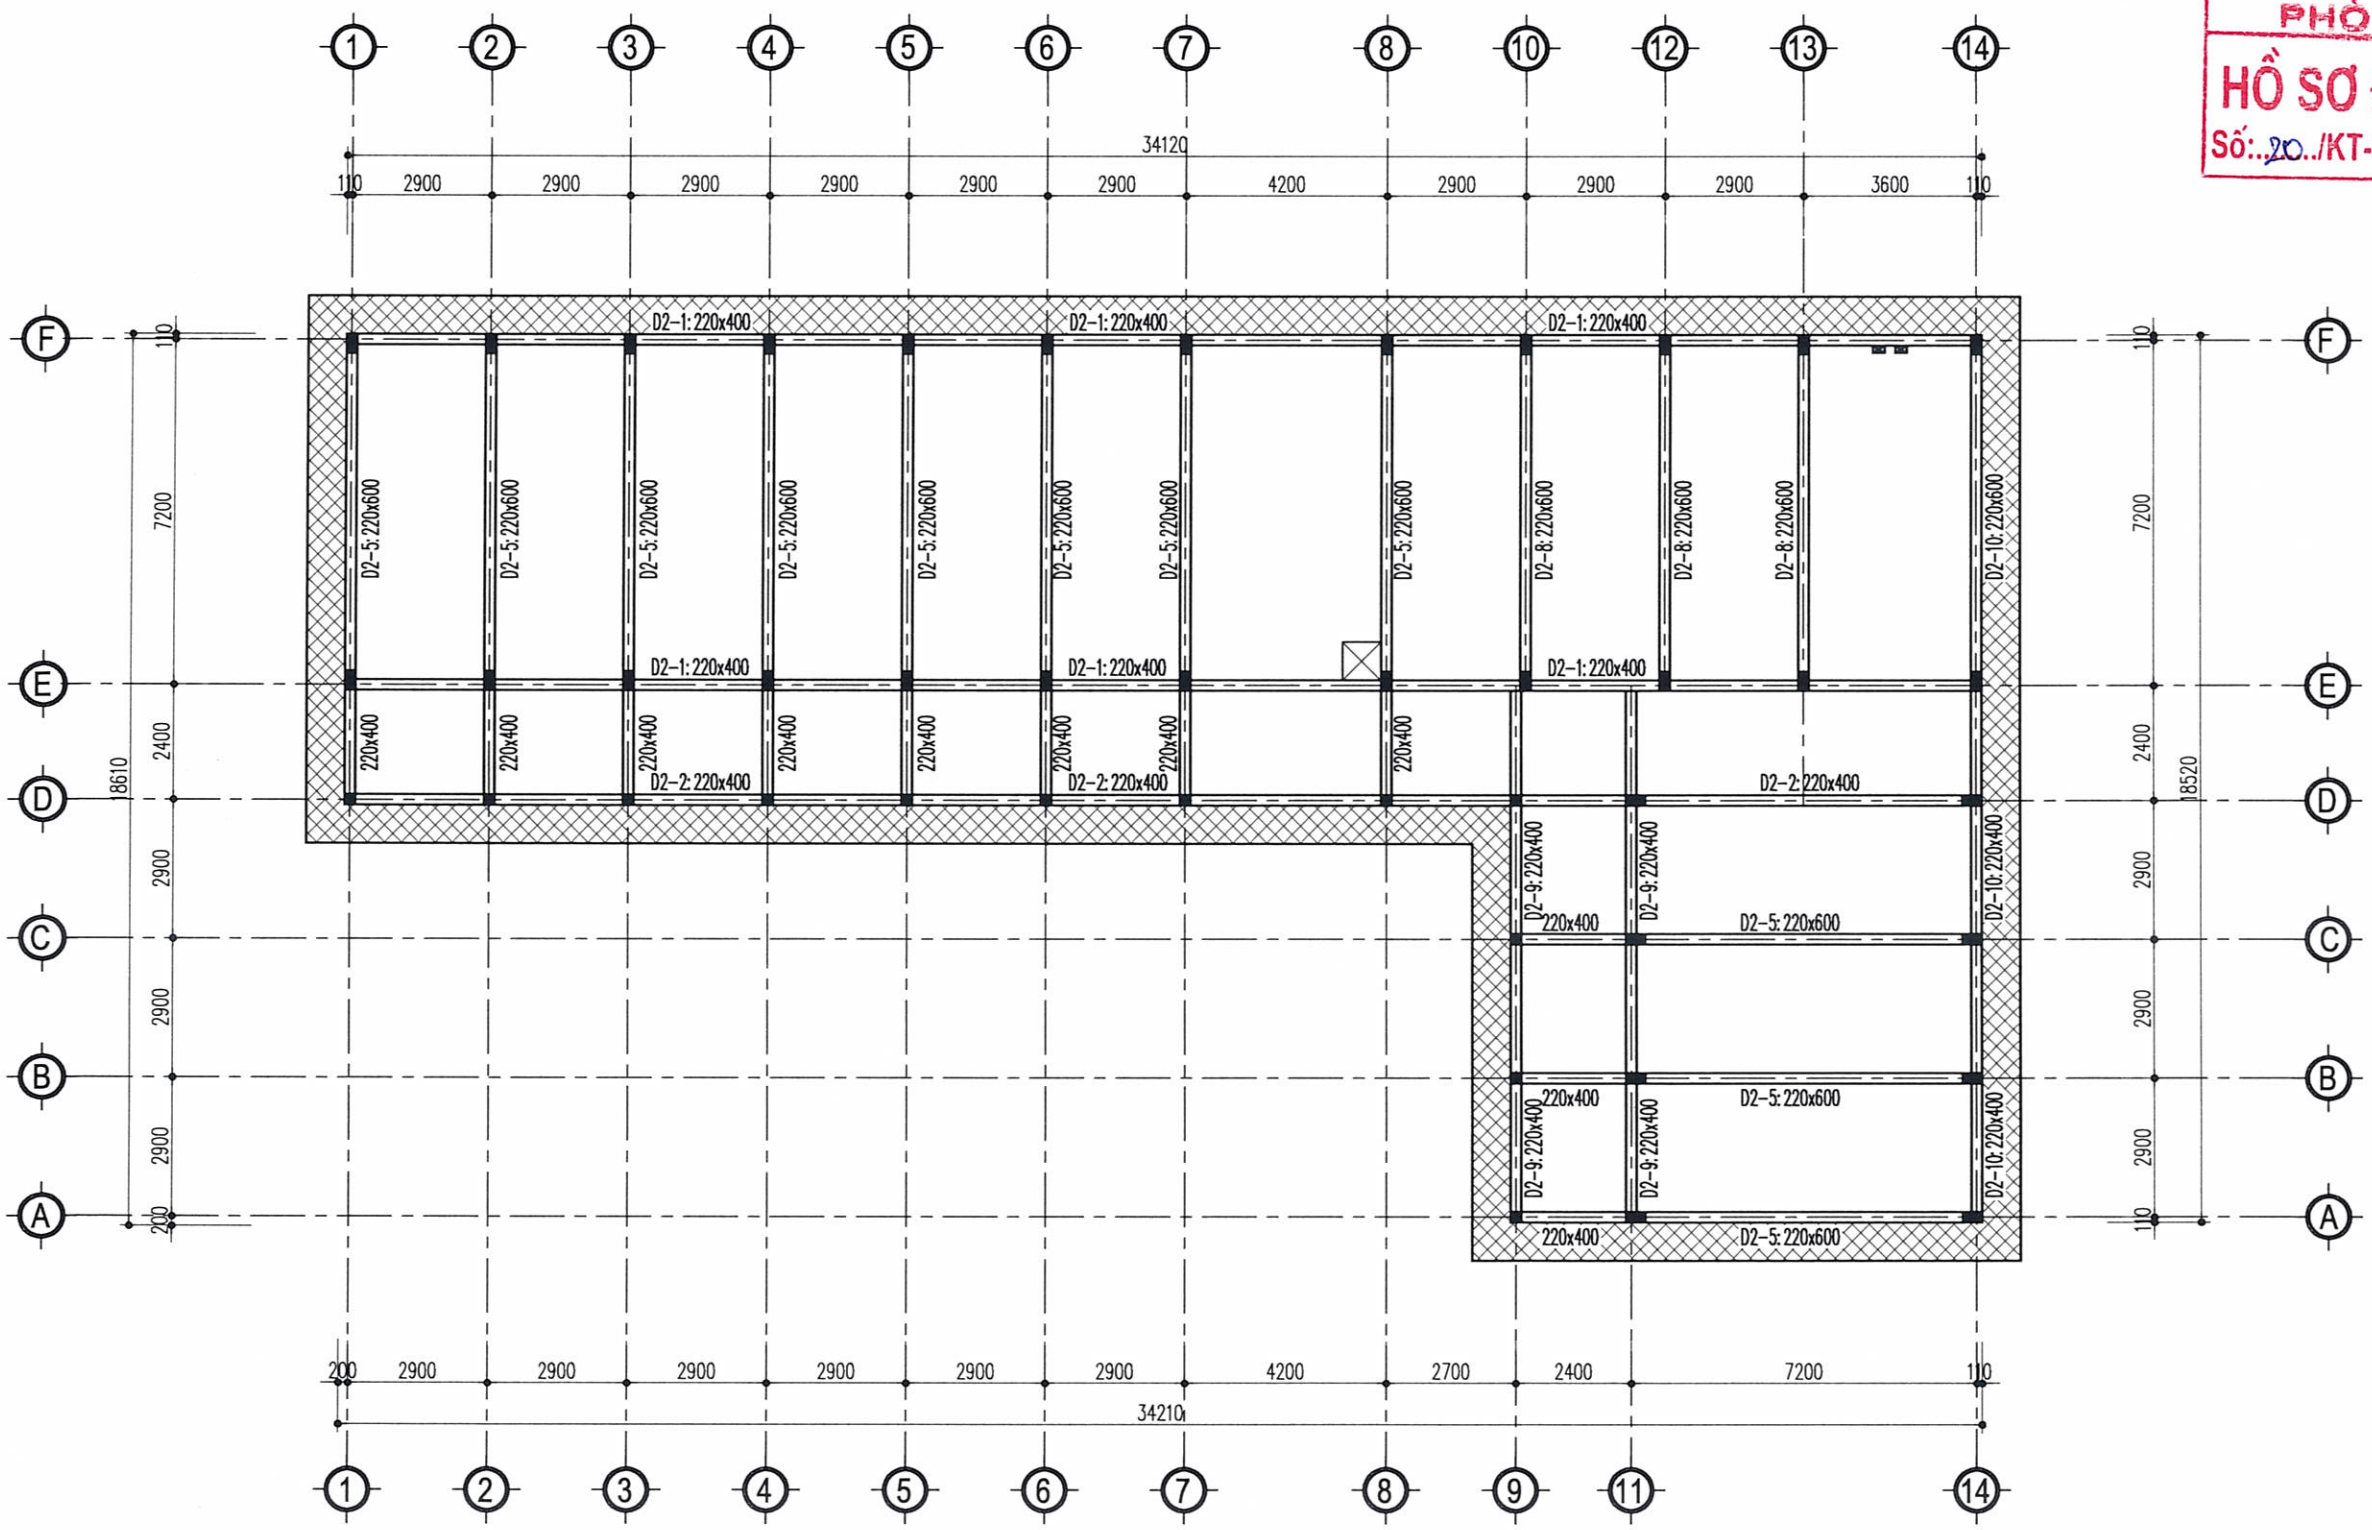

MẶT BẰNG KẾT CẤU TẦNG MÁI CỐT +10.800

GHI CHÚ

- BÊ TÔNG ĐÁ 1X2 MÁC 250#
- CỐT THÉP D<10 DÙNG THÉP NHÓM CB240-T CÓ RS = 2100KG/CM2
  CỐT THÉP D>=10 DÙNG THÉP NHÓM CB300-V CÓ RS = 2600KG/CM2
- NỐI BUỘC CỐT THÉP THEO QUY PHẠM
- KHI THI CÔNG XEM BẢN VẼ KHÁC CÓ LIÊN QUAN
- THỐNG KÊ CỐT THÉP CHO TOÀN BỘ CẤU KIỆN TƯƠNG ĐƯƠNG

- KHU VỰC SÀN DÀY 120MM
- KHU VỰC HẠ SÀN XUỐNG ĐÁY DẦM, SÀN DÀY 120MM
- KHU VỰC THANG BỘ
- KHU VỰC LỖ KỸ THUẬT, THÔNG TẦNG
- KHU VỰC HẠ SÀN XUỐNG 10CM, SÀN DÀY 120MM

UBND XÃ XUÂN LẬP
PHÒNG KINH TẾ
HỒ SƠ ĐÃ THẨM ĐỊNH
Số: 20 /KT-TĐ, ngày 01 / 03 /2026

GHI CHÚ

HIỆU ĐÍNH

LẦN	NGÀY	THIẾT KẾ	DUYỆT

CHỦ ĐẦU TƯ
Client
UBND XÃ XUÂN LẬP
TỈNH THANH HÓA

SỐ HỢP ĐỒNG ...../2026/HĐKT

ĐƠN VỊ TƯ VẤN THIẾT KẾ

ARC ARCHITECTURE

CÔNG TY TNHH XÂY DỰNG ARC
ĐC:THÔN HỘI HIỆN - XÃ THỌ LONG - T. THANH HÓA
ĐIỆN THOẠI: 0987 346 629

GIÁM ĐỐC DIRECTOR	
LÊ THỊ LIÊN	
CHỦ TRÌ MASTER	
KS: NGUYỄN THẾ HÒA	
THIẾT KẾ, VẼ DESIGNER, DRAWING	
KTS. PHÙNG XUÂN BẰNG	
QUẢN LÝ KỸ THUẬT TECH. MANAGER	
NGUYỄN DUY LỰC	


CÔNG TRÌNH
Project
XÂY DỰNG NHÀ LỚP HỌC 3 TẦNG 12 PHÒNG TRƯỜNG THCS XUÂN LẬP VÀ CÁC HẠNG MỤC PHỤ TRỢ, XÃ XUÂN LẬP


ĐỊA ĐIỂM XÂY DỰNG
location
XÃ XUÂN LẬP, TỈNH THANH HÓA

HẠNG MỤC
block

TÊN BẢN VẼ
Drawing title
MB. KẾT CẤU TẦNG MÁI CỐT +10.800


HỒ SƠ TK BVTC	KC - 19
NĂM -2026	

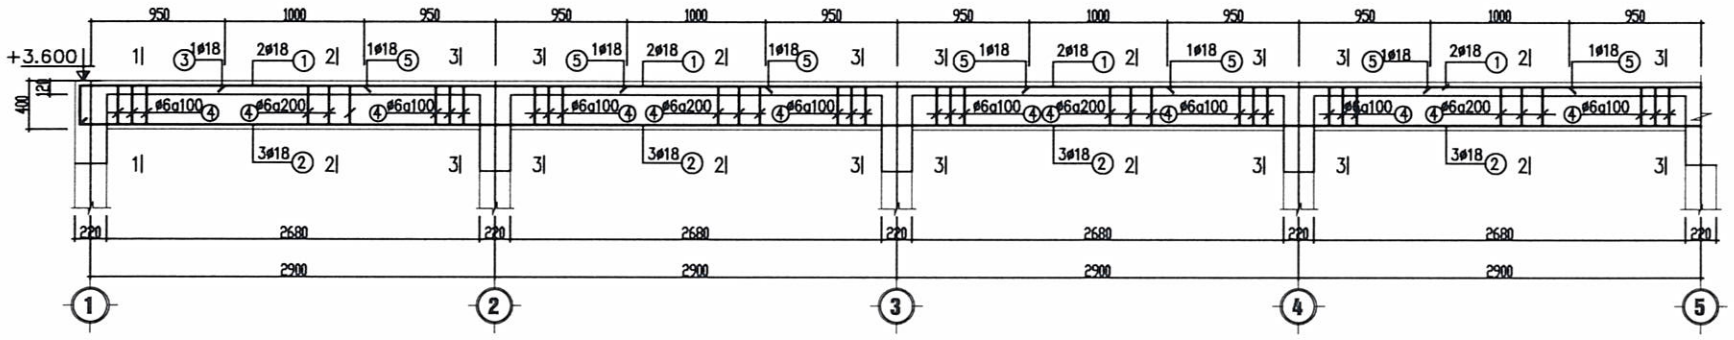


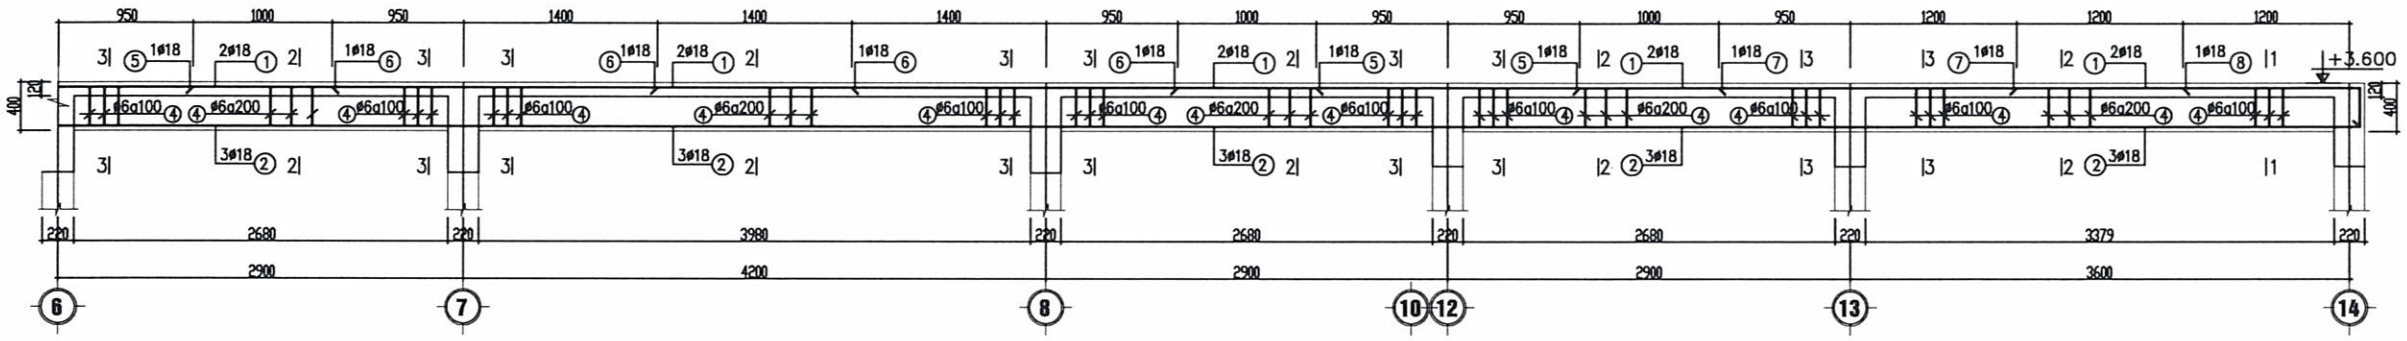



DẦM D2-1 (SL: 02)


(L = 34.12M)

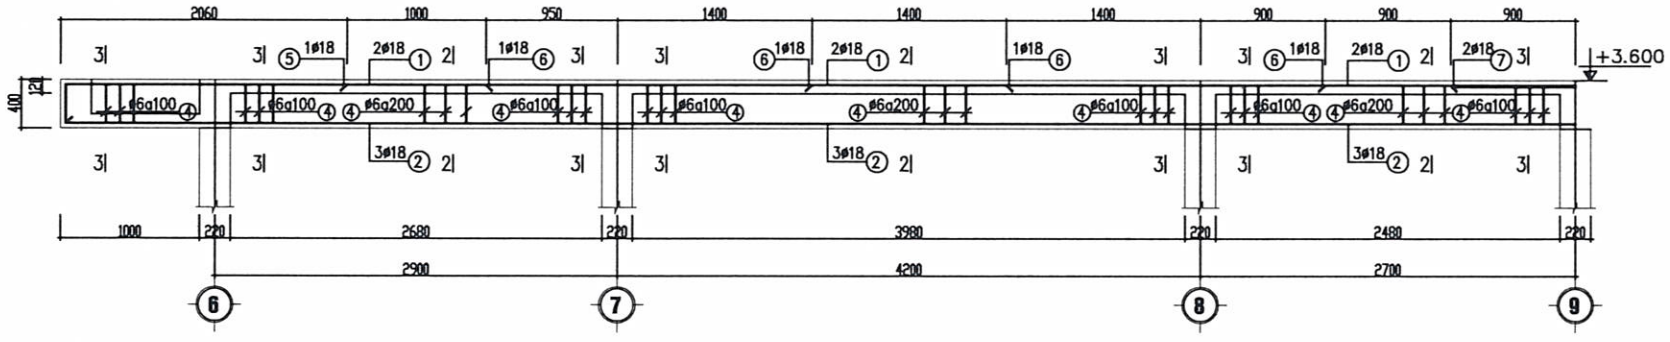


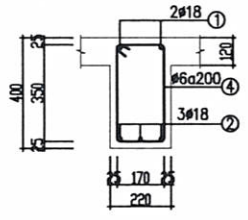


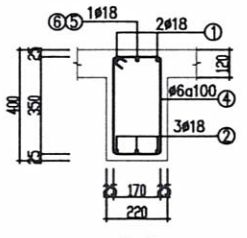

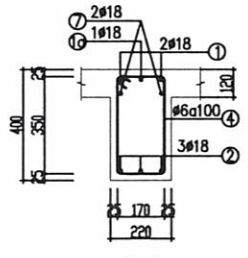

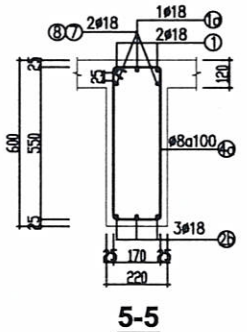

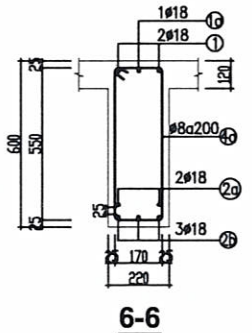

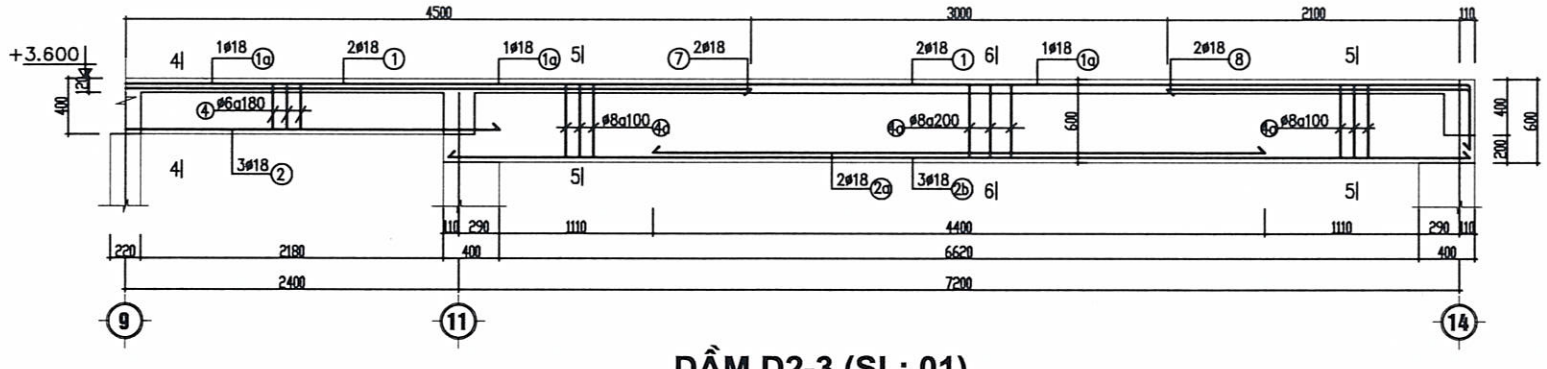

DẦM D2-3 (SL: 01)

(L = 20.62M)

GHI CHÚ

UBND XÃ XUÂN LẬP
PHÒNG KINH TẾ
HỒ SƠ ĐÃ THẨM ĐỊNH
Số: 20 /KT-TĐ, ngày 04 / 03 /2026

HIỆU ĐỈNH

LẦN	NGÀY	THIẾT KẾ	DUYỆT

CHỦ ĐẦU TƯ
Client
UBND XÃ XUÂN LẬP
TỈNH THANH HÓA

SỐ HỢP ĐỒNG | ...../2026/HĐKT

ĐƠN VỊ TƯ VẤN THIẾT KẾ

ARC ARCHITECTURE

CÔNG TY TNHH XÂY DỰNG ARC
ĐC:THÔN HỘI HIỀN - XÃ THỌ LONG - T. THANH HÓA
ĐIỆN THOẠI: 0387.340.629

GIÁM ĐỐC DIRECTOR	
LÊ THỊ LIÊN	
CHỦ TRÌ MASTER	
KS: NGUYỄN THẾ HÒA	
THIẾT KẾ, VẼ DESIGNER, DRAWING	
KTS. PHÙNG XUÂN BẰNG	
QUẢN LÝ KỸ THUẬT TECH. MANAGER	
NGUYỄN DUY LỰC	


CÔNG TRÌNH
Project
XÂY DỰNG NHÀ LỚP HỌC 3 TẦNG 12 PHÒNG TRƯỜNG THCS XUÂN LẬP VÀ CÁC HẠNG MỤC PHỤ TRỢ, XÃ XUÂN LẬP


ĐỊA ĐIỂM XÂY DỰNG
location
XÃ XUÂN LẬP, TỈNH THANH HÓA

HẠNG MỤC
block

TÊN BẢN VẼ
Drawing title
CT. BỐ TRÍ THÉP DẦM COTE +3.600


HỒ SƠ TK BVTC	KC - 20
NĂM -2026	

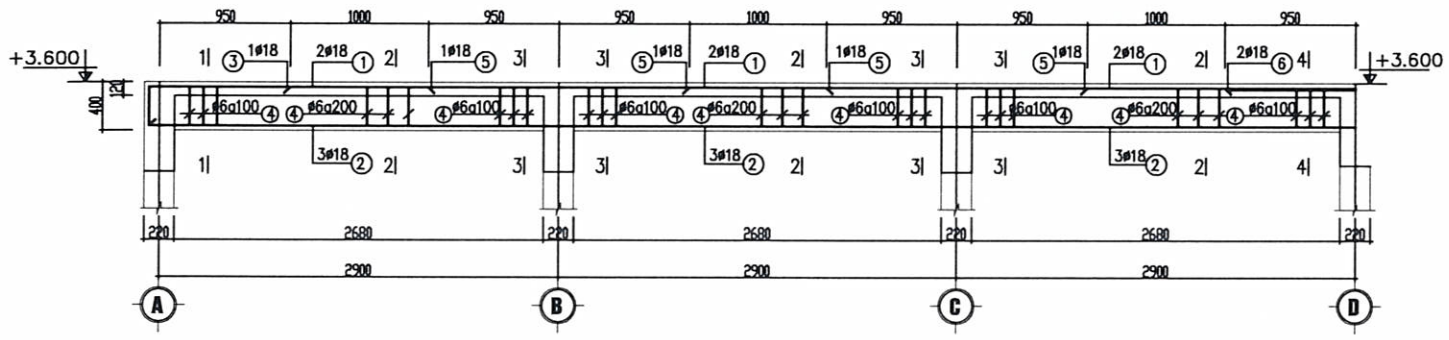

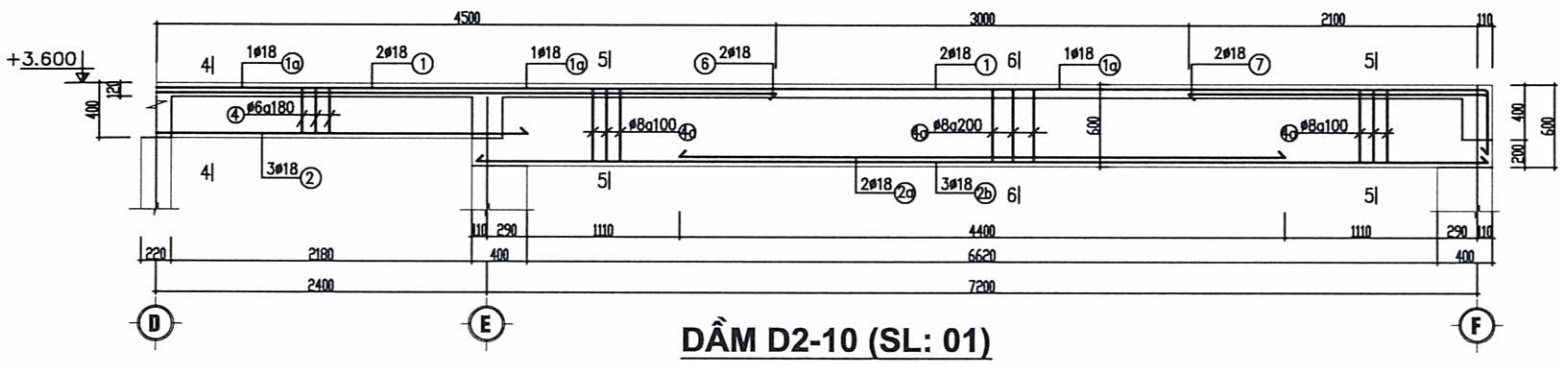


DẦM D2-10 (SL: 01)


(L = 18.52M)

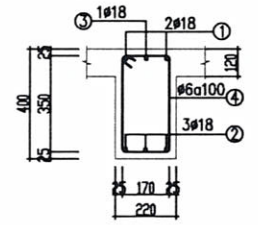


1-1

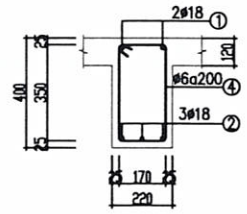


2 - 2

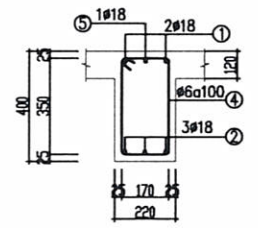


3-3

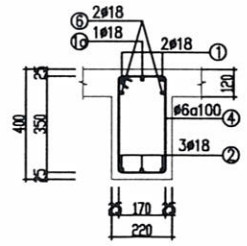


4-4

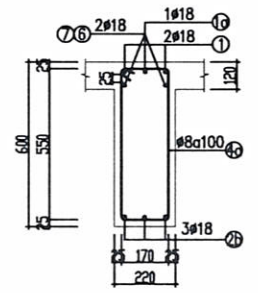

5-5

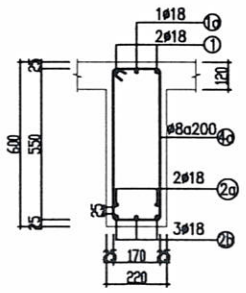


6-6

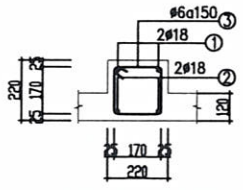

DẦM D2-11 (SL: 01)

(L = 7.42M)

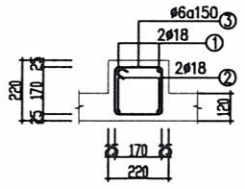

DẦM D2-12 (SL: 01)

(L = 3.82M)

GHI CHÚ

UBND XÃ XUÂN LẬP
PHÒNG KINH TẾ
HỒ SƠ ĐÃ THẨM ĐỊNH
Số: 20.../KT-TĐ, ngày 04/.03/2026

HIỆU ĐÍNH

LẦN	NGÀY	THIẾT KẾ	DUYỆT

CHỦ ĐẦU TƯ
Client
UBND XÃ XUÂN LẬP
TỈNH THANH HÓA

SỐ HỢP ĐỒNG | ...../2026/HĐKT

ĐƠN VỊ TƯ VẤN THIẾT KẾ

ARC ARCHITECTURE

CÔNG TY TNHH XÂY DỰNG ARC
ĐC:THÔN HỘI HIỀN - XÃ THỌ LONG - T. THANH HÓA
ĐIỆN THOẠI: 0987. 842. 625

GIÁM ĐỐC DIRECTOR	
LÊ THỊ LIÊN	
CHỦ TRÌ MASTER	
KS: NGUYỄN THẾ HÒA	
THIẾT KẾ, VẼ DESIGNER, DRAWING	
KTS. PHÙNG XUÂN BẰNG	
QUẢN LÝ KỸ THUẬT TECH. MANAGER	
NGUYỄN DUY LỰC	


CÔNG TRÌNH
Project
XÂY DỰNG NHÀ LỚP HỌC 3 TẦNG 12 PHÒNG TRƯỜNG THCS XUÂN LẬP VÀ CÁC HẠNG MỤC PHỤ TRỢ, XÃ XUÂN LẬP


ĐỊA ĐIỂM XÂY DỰNG
location
XÃ XUÂN LẬP, TỈNH THANH HÓA


HẠNG MỤC
block

TÊN BẢN VẼ
Drawing title
CT. BỐ TRÍ THÉP DẦM COTE +3.600

HỒ SƠ TK BVTC	KC - 23
NĂM -2026	

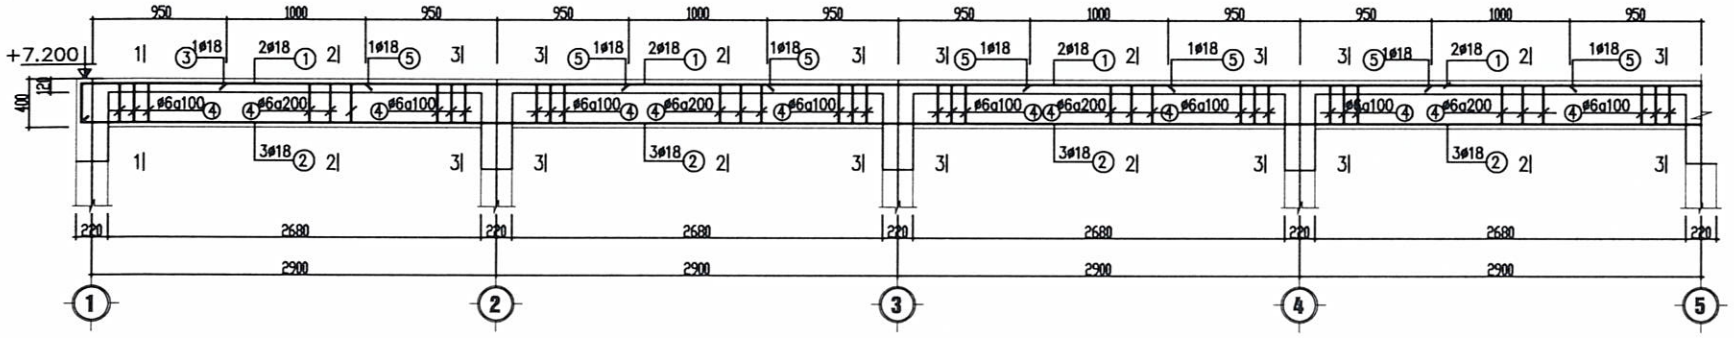


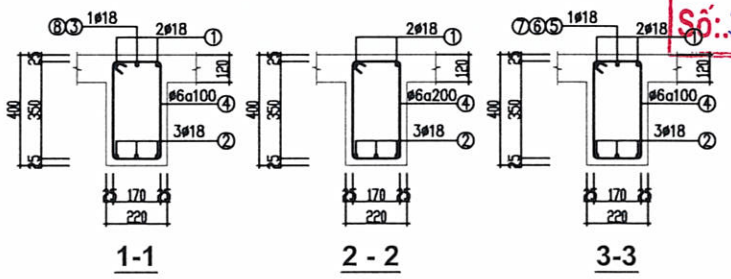


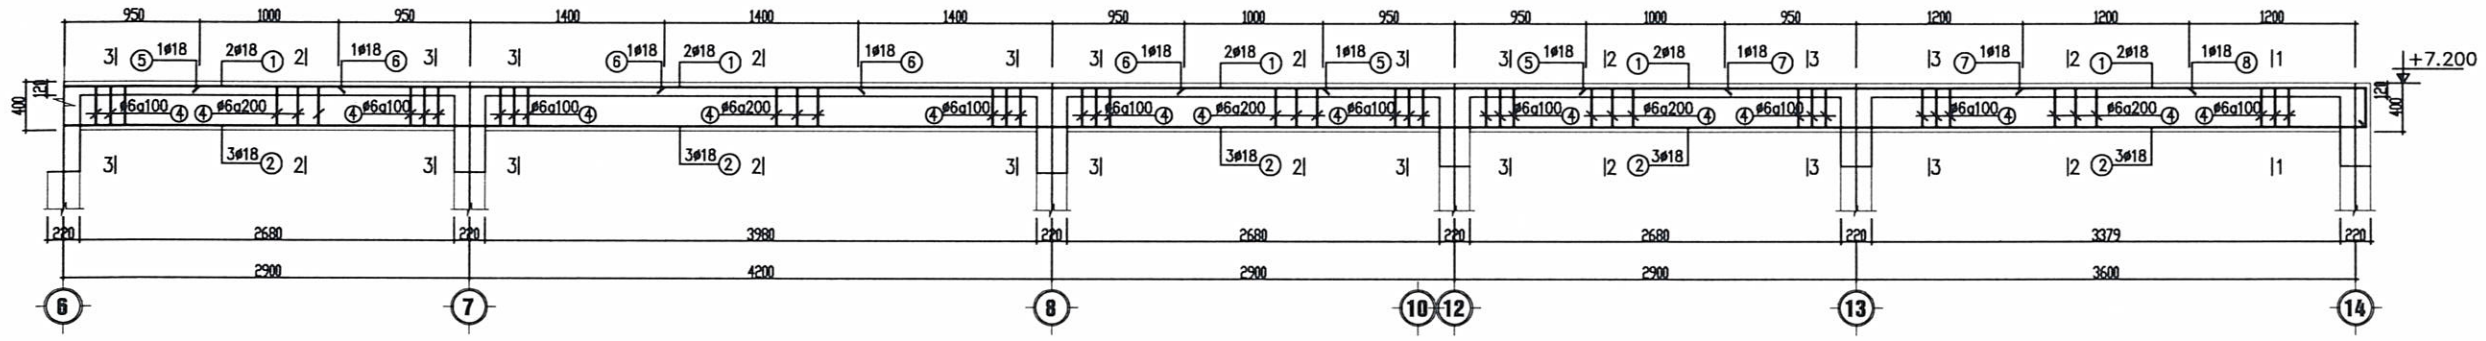

DẦM D2-1 (SL: 02)

(L = 34.12M)

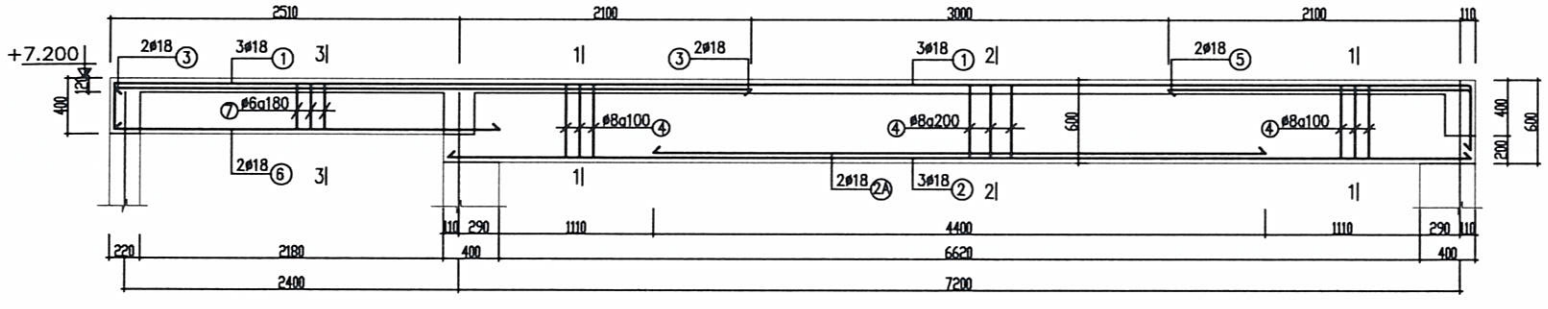

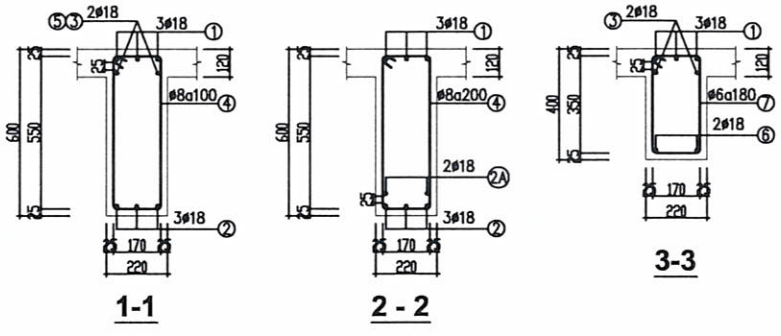

DẦM D2-5 (SL: 11)

(L = 9.82M)

GHI CHÚ

UBND XÃ XUÂN LẬP
PHÒNG KINH TẾ
HỒ SƠ ĐÃ THẨM ĐỊNH
Số: 20.../KT-TĐ, ngày 04 / 03 /2026

HIỆU ĐÍNH

LẦN	NGÀY	THIẾT KẾ	DUYỆT

CHỦ ĐẦU TƯ
Client
UBND XÃ XUÂN LẬP
TỈNH THANH HÓA

SỐ HỢP ĐỒNG | ...../2026/HĐKT

ĐƠN VỊ TƯ VẤN THIẾT KẾ

ARC ARCHITECTURE

CÔNG TY TNHH XÂY DỰNG ARC
ĐC:THÔN HỘI HIỀN - XÃ THỌ LONG - T.THANH HÓA
ĐIỆN THOẠI: 0987. 346. 629

GIÁM ĐỐC DIRECTOR	
LÊ THỊ LIÊN	
CHỦ TRÌ MASTER	
KS: NGUYỄN THẾ HÒA	
THIẾT KẾ, VẼ DESIGNER, DRAWING	
KTS. PHÙNG XUÂN BẰNG	
QUẢN LÝ KỸ THUẬT TECH. MANAGER	
NGUYỄN DUY LỰC	


CÔNG TRÌNH
Project
XÂY DỰNG NHÀ LỚP HỌC 3 TẦNG 12 PHÒNG TRƯỜNG THCS XUÂN LẬP VÀ CÁC HẠNG MỤC PHỤ TRỢ, XÃ XUÂN LẬP

ĐỊA ĐIỂM XÂY DỰNG
location
XÃ XUÂN LẬP, TỈNH THANH HÓA

HẠNG MỤC
block


TÊN BẢN VẼ
Drawing title
CT. BỐ TRÍ THÉP DẦM COTE +7.200

HỒ SƠ TK BVTC	KC - 24
NĂM -2026	

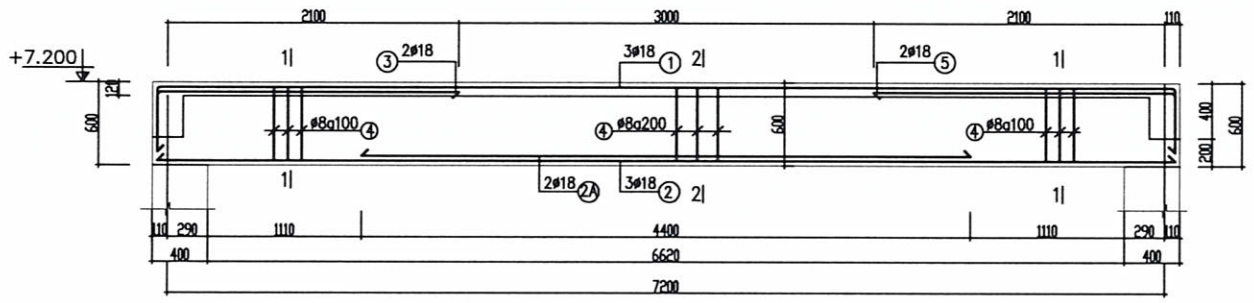


DẦM D2-8 (SL: 03)


(L = 7.42M)

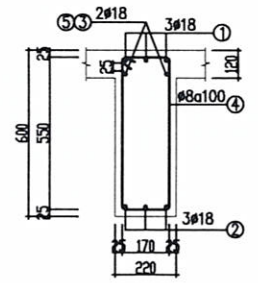


1-1

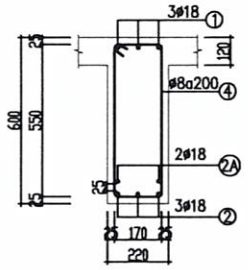


2 - 2

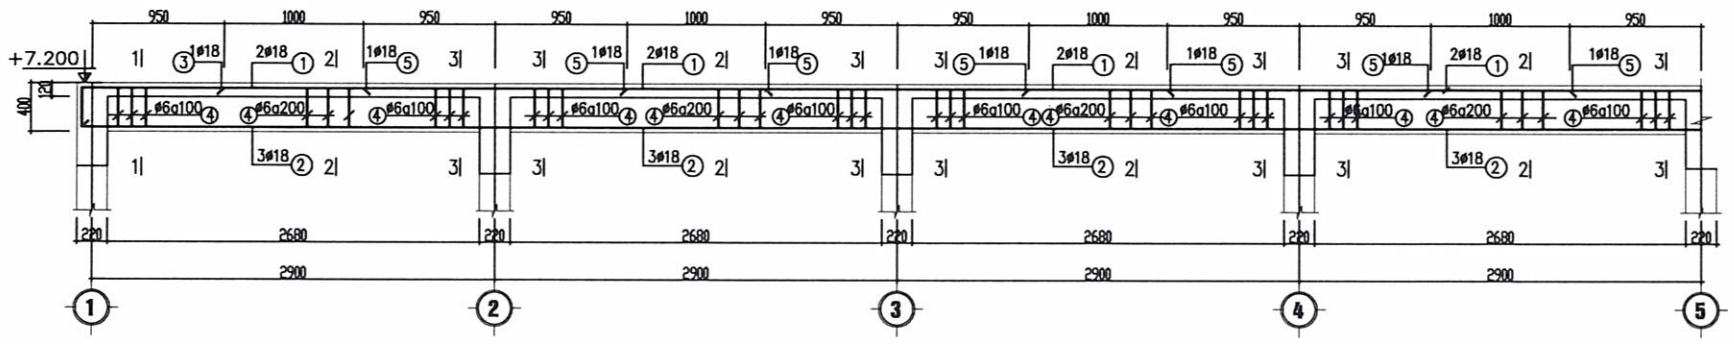


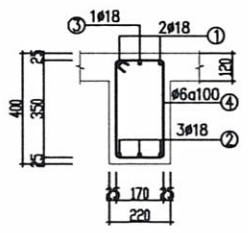


1-1

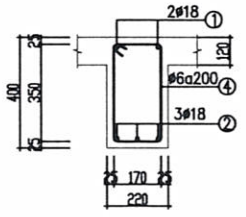


2 - 2

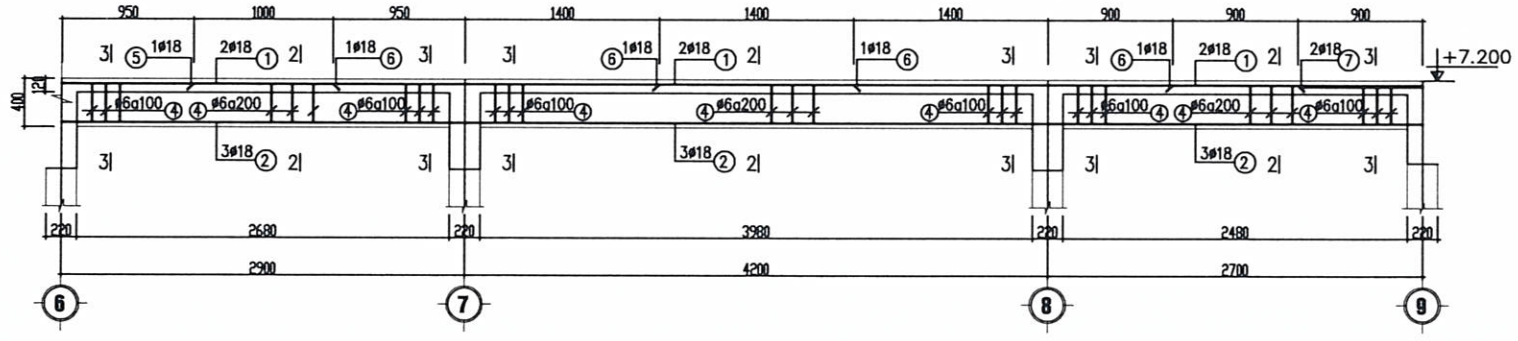


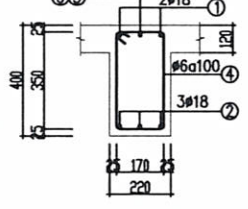


3-3

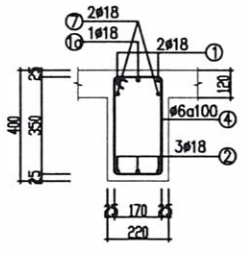


4-4

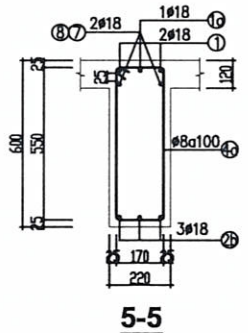

5-5

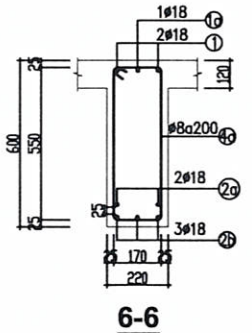

6-6

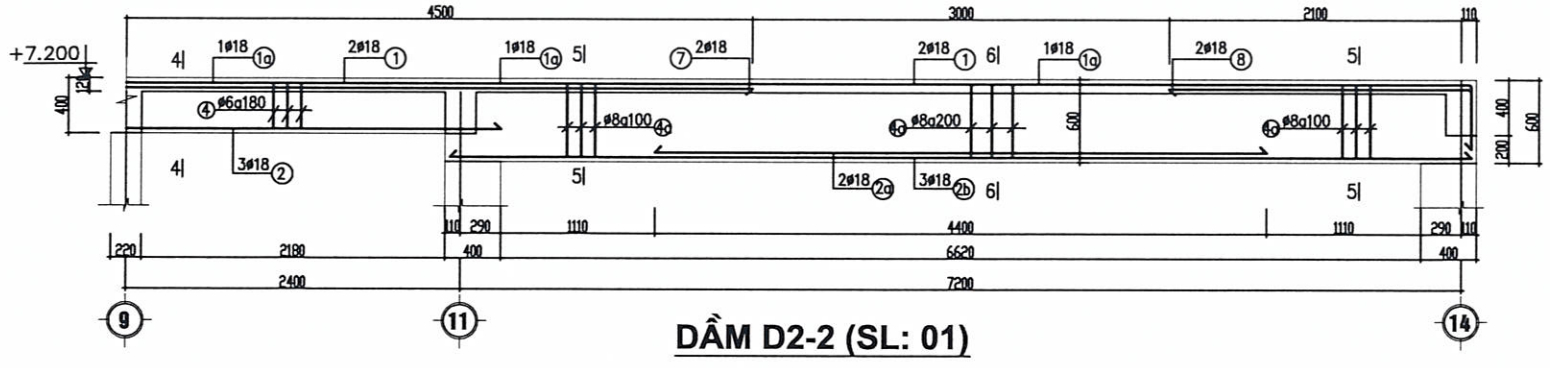

DẦM D2-2 (SL: 01)

(L = 34.12M)

GHI CHÚ

UBND XÃ XUÂN LẬP
PHÒNG KINH TẾ
HỒ SƠ ĐÃ THẨM ĐỊNH
Số: 20./KT-TĐ, ngày 04../..03./2026

HIỆU ĐÍNH

LẦN	NGÀY	THIẾT KẾ	DUYỆT

CHỦ ĐẦU TƯ
Client
UBND XÃ XUÂN LẬP
TỈNH THANH HÓA

SỐ HỢP ĐỒNG | ...../2026/HĐKT

ĐƠN VỊ TƯ VẤN THIẾT KẾ

ARC ARCHITECTURE

CÔNG TY TNHH XÂY DỰNG ARC
ĐC:THÔN HỘI HIỀN - XÃ THỌ LONG - T. THANH HÓA
ĐIỆN THOẠI: 0987. 346. 829

GIÁM ĐỐC DIRECTOR	
LÊ THỊ LIÊN	
CHỦ TRÌ MASTER	
KS: NGUYỄN THẾ HÒA	
THIẾT KẾ, VẼ DESIGNER, DRAWING	
KTS. PHÙNG XUÂN BẰNG	
QUẢN LÝ KỸ THUẬT TECH. MANAGER	
NGUYỄN DUY LỰC	

CÔNG TRÌNH
Project
XÂY DỰNG NHÀ LỚP HỌC 3 TẦNG 12 PHÒNG TRƯỜNG THCS XUÂN LẬP VÀ CÁC HẠNG MỤC PHỤ TRỢ, XÃ XUÂN LẬP


ĐỊA ĐIỂM XÂY DỰNG
location
XÃ XUÂN LẬP, TỈNH THANH HÓA


HẠNG MỤC
block

TÊN BẢN VẼ
Drawing title
CT. BỐ TRÍ THÉP DẦM COTE +7.200

HỒ SƠ TK BVTC
NĂM -2026


KC - 25

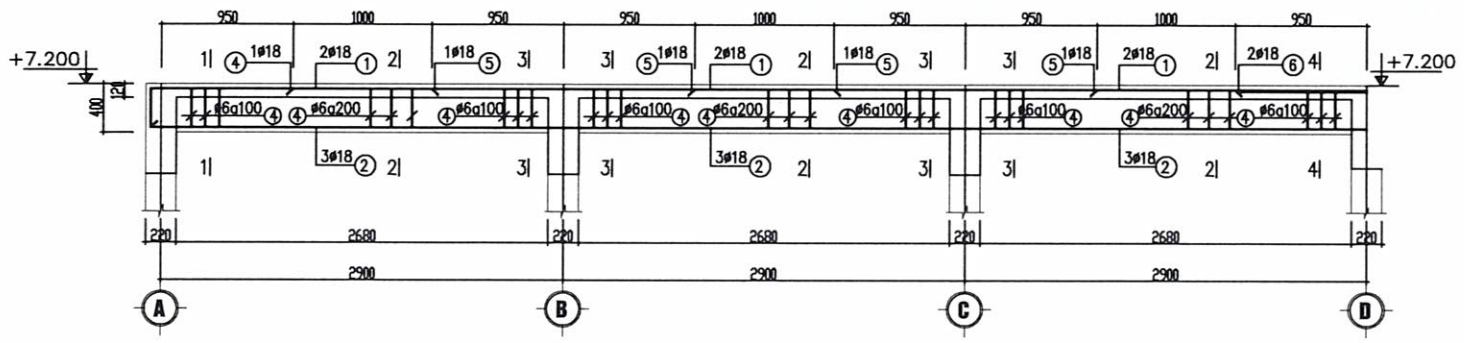

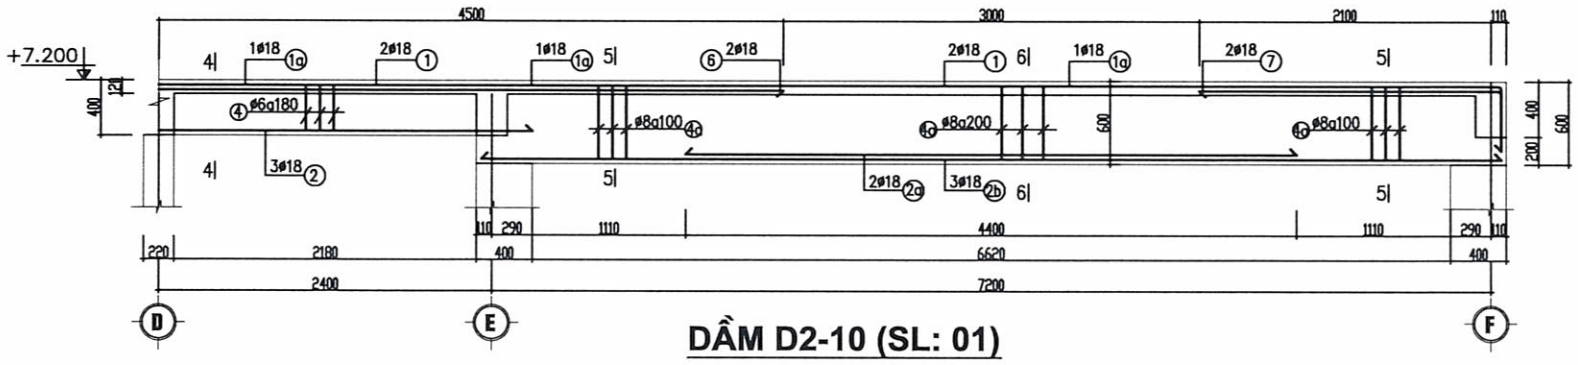


DẦM D2-10 (SL: 01)


(L = 18.52M)

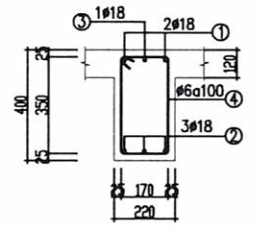


1-1

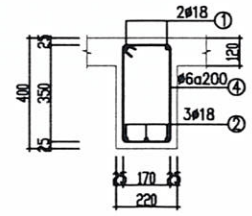


2 - 2

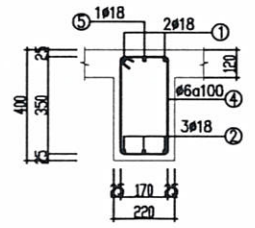


3-3

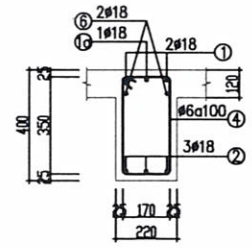


4-4

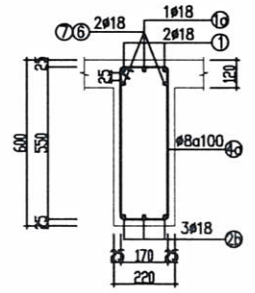

5-5

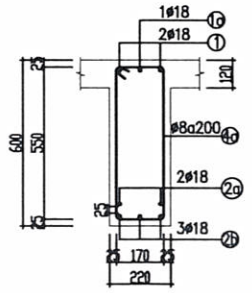


6-6

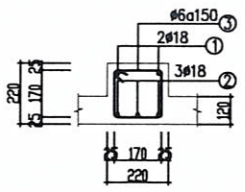


DẦM D2-11 (SL: 01)

(L = 7.42M)

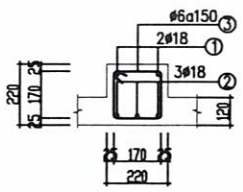


DẦM D2-12 (SL: 01)

(L = 3.82M)

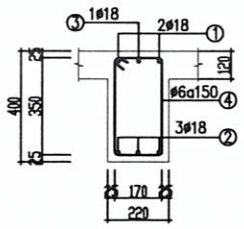

DẦM D2-06 (SL: 01)

(L = 4.42M)

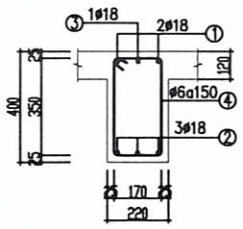

DẦM D2-09 (SL: 02)

(L = 11.32M)

GHI CHÚ

UBND XÃ XUÂN LẬP
PHÒNG KINH TẾ
HỒ SƠ ĐÃ THẨM ĐỊNH
Số: 26 /KT-TĐ, ngày 04 / 03/2026

HIỆU ĐÍNH

LẦN	NGÀY	THIẾT KẾ	DUYỆT

CHỦ ĐẦU TƯ
Client
UBND XÃ XUÂN LẬP
TỈNH THANH HÓA

SỐ HỢP ĐỒNG | ...../2026/HĐKT

ĐƠN VỊ TƯ VẤN THIẾT KẾ

ARC ARCHITECTURE

CÔNG TY TNHH XÂY DỰNG ARC
ĐC:THÔN HỘI HIỀN - XÃ THỌ LONG - T. THANH HÓA
ĐIỆN THOẠI: 0987.348.629

GIÁM ĐỐC DIRECTOR: LÊ THỊ LIÊN

CHỦ TRÌ MASTER: KS: NGUYỄN THẾ HÒA

THIẾT KẾ, VẼ DESIGNER, DRAWING: KTS. PHÙNG XUÂN BẰNG

QUẢN LÝ KỸ THUẬT TECH. MANAGER: NGUYỄN DUY LỰC

CÔNG TRÌNH
Project
XÂY DỰNG NHÀ LỚP HỌC 3 TẦNG 12 PHÒNG TRƯỜNG THCS XUÂN LẬP VÀ CÁC HẠNG MỤC PHỤ TRỢ, XÃ XUÂN LẬP


ĐỊA ĐIỂM XÂY DỰNG
location
XÃ XUÂN LẬP, TỈNH THANH HÓA


HẠNG MỤC
block


TÊN BẢN VẼ
Drawing title
CT. BỐ TRÍ THÉP DẦM COTE +7.200

HỒ SƠ TK BVTC
NĂM -2026

KC - 26

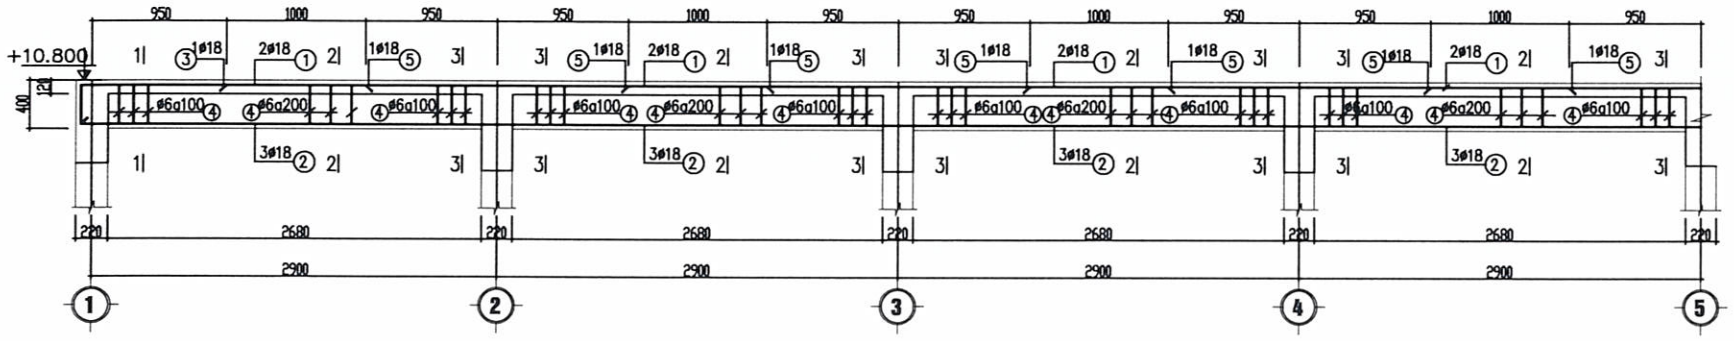


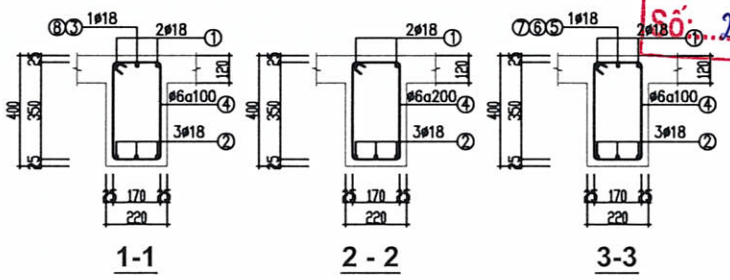


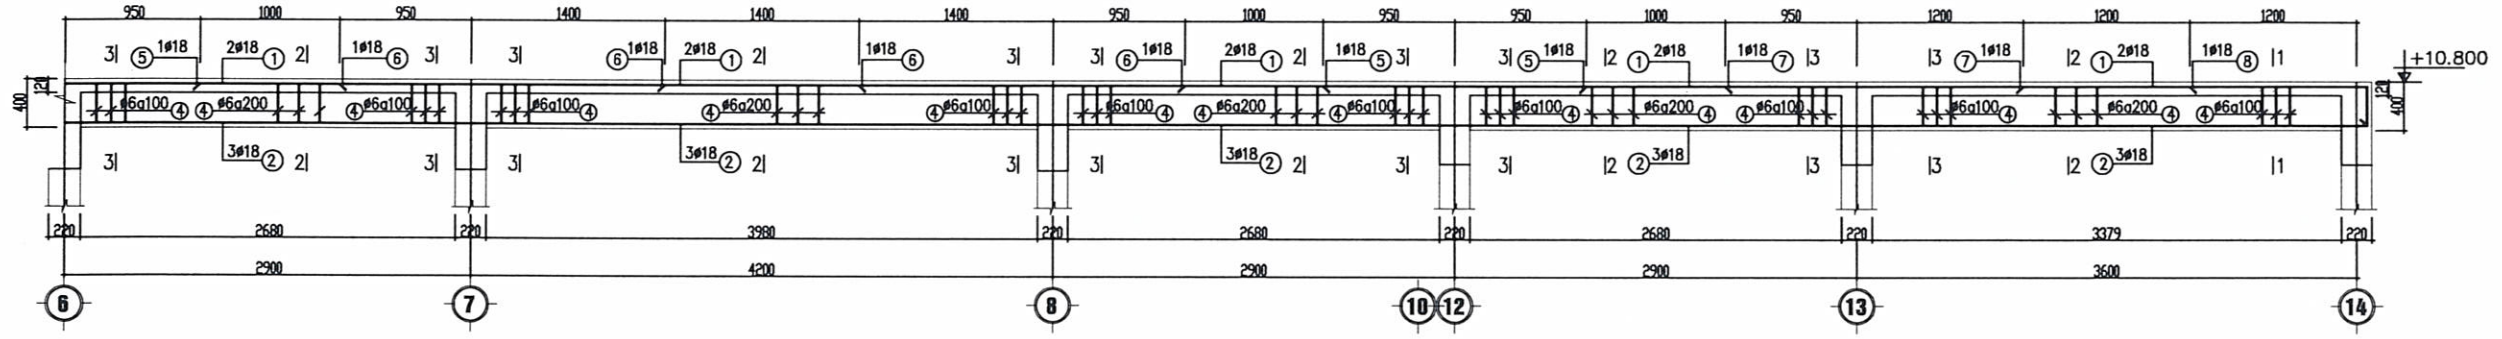

DẦM D2-1 (SL: 02)

(L = 34.12M)

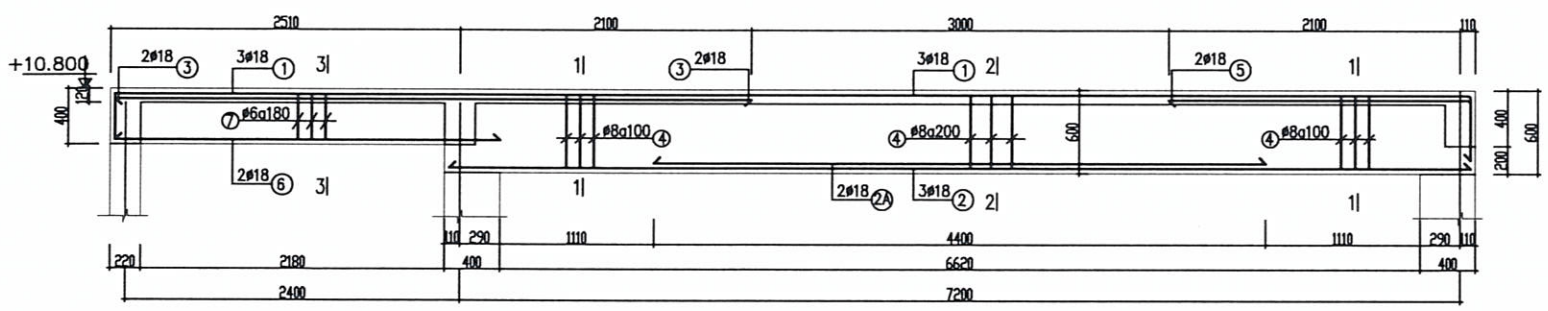

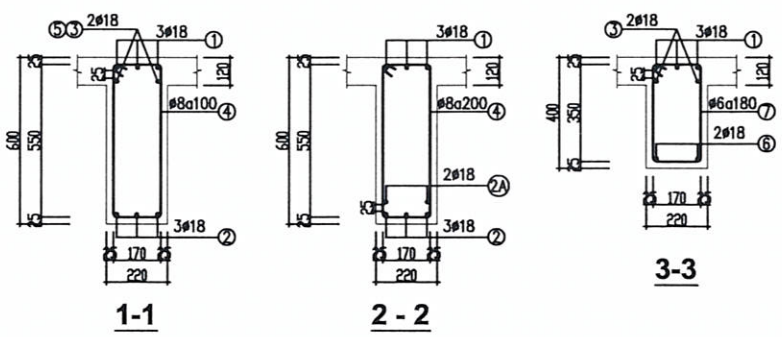

DẦM D2-5 (SL: 11)

(L = 9.82M)

GHI CHÚ

UBND XÃ XUÂN LẬP
PHÒNG KINH TẾ
HỒ SƠ ĐÃ THẨM ĐỊNH
Số: 20/KT-TĐ, ngày 01/03/2026
HIỆU ĐÍNH

LẦN	NGÀY	THIẾT KẾ	DUYỆT

CHỦ ĐẦU TƯ
Client
UBND XÃ XUÂN LẬP
TỈNH THANH HÓA

SỐ HỢP ĐỒNG | ...../2026/HĐKT

ĐƠN VỊ TƯ VẤN THIẾT KẾ

ARC ARCHITECTURE

CÔNG TY TNHH XÂY DỰNG ARC
ĐC:THÔN HỘI HIỀN XÃ THỌ LONG T.THANH HÓA
ĐIỆN THOẠI: 0987.346.629

GIÁM ĐỐC / DIRECTOR: LÊ THỊ LIÊN

CHỦ TRÌ / MASTER: KS: NGUYỄN THẾ HÒA

THIẾT KẾ, VẼ / DESIGNER, DRAWING: KTS. PHÙNG XUÂN BẰNG

QUẢN LÝ KỸ THUẬT / TECH. MANAGER: NGUYỄN DUY LỰC

CÔNG TRÌNH
Project
XÂY DỰNG NHÀ LỚP HỌC 3 TẦNG 12 PHÒNG TRƯỜNG THCS XUÂN LẬP VÀ CÁC HẠNG MỤC PHỤ TRỢ, XÃ XUÂN LẬP


ĐỊA ĐIỂM XÂY DỰNG
location
XÃ XUÂN LẬP, TỈNH THANH HÓA

HẠNG MỤC
block

TÊN BẢN VẼ
Drawing title
CT. BỐ TRÍ THÉP DẦM COTE +10.800


HỒ SƠ TK BVTC
NĂM -2026

KC - 27

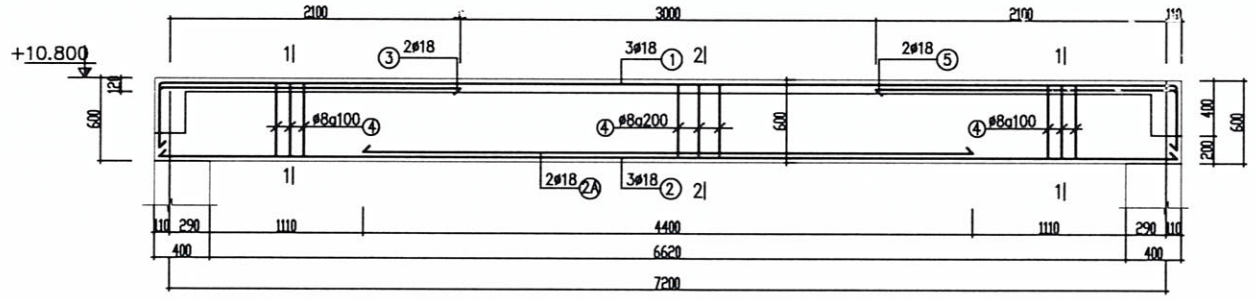


DẦM D2-8 (SL: 03)


(L = 7.42M)

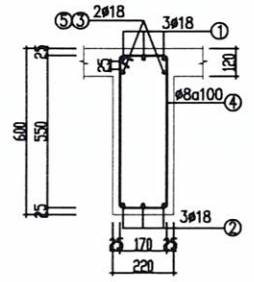


1-1

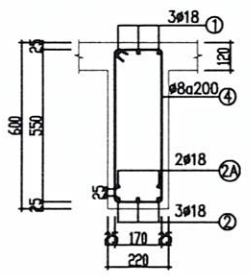


2 - 2

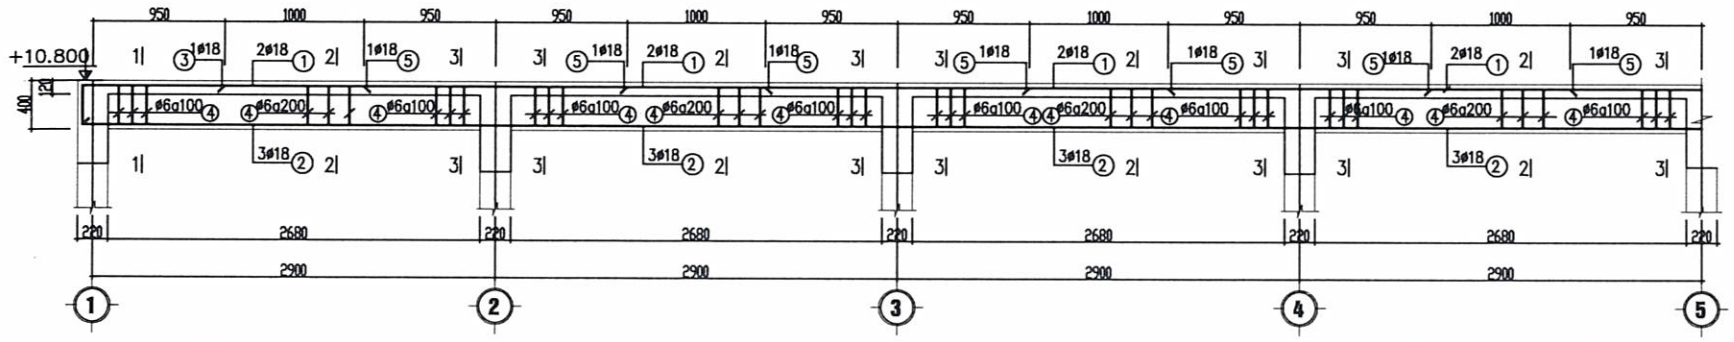


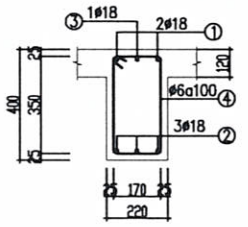


1-1

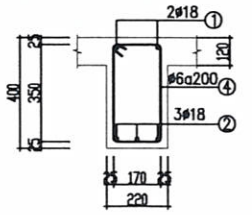


2 - 2

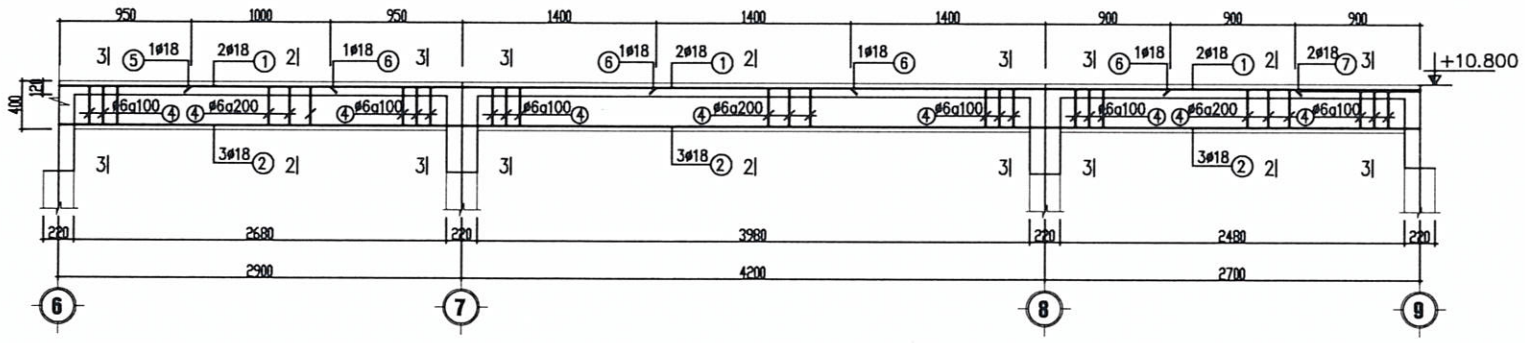


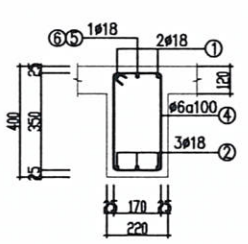

3-3

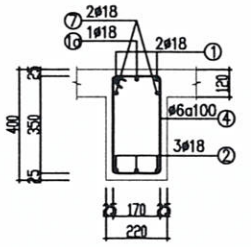


4-4

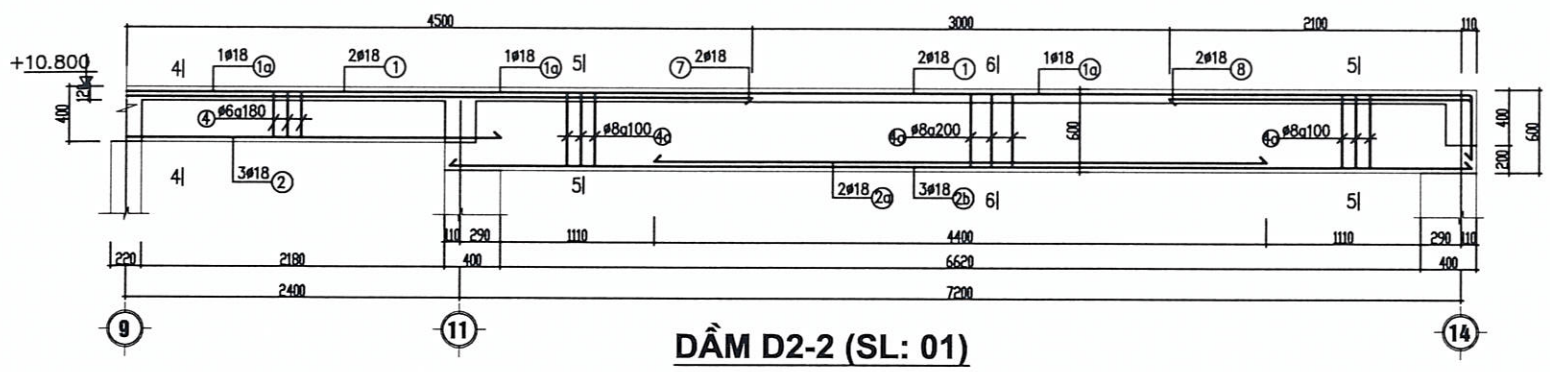


DẦM D2-2 (SL: 01)

(L = 34.12M)

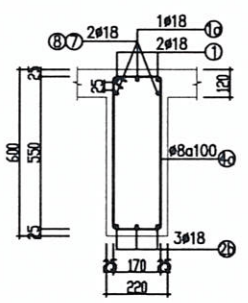

5-5

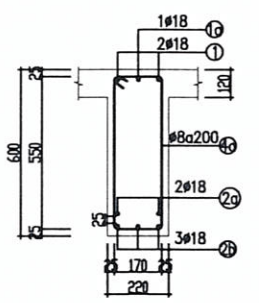

6-6

UBND XÃ XUÂN LẬP
PHÒNG KINH TẾ
HỒ SƠ ĐÃ THẨM ĐỊNH
Số:...20./KT-TĐ, ngày...01/05/2026.

GHI CHÚ

HIỆU ĐÍNH

LẦN	NGÀY	THIẾT KẾ	DUYỆT

CHỦ ĐẦU TƯ
Client
UBND XÃ XUÂN LẬP
TỈNH THANH HÓA

SỐ HỢP ĐỒNG | ...../2026/HĐKT

ĐƠN VỊ TƯ VẤN THIẾT KẾ

ARC ARCHITECTURE

CÔNG TY TNHH XÂY DỰNG ARC
ĐC:THÔN HỘI HIỀN - XÃ THỌ LONG - T. THANH HÓA
ĐIỆN THOẠI: 0987.348.629

GIÁM ĐỐC DIRECTOR	
LÊ THỊ LIÊN	
CHỦ TRÌ MASTER	
KS: NGUYỄN THẾ HÒA	
THIẾT KẾ, VẼ DESIGNER, DRAWING	
KTS. PHÙNG XUÂN BẰNG	
QUẢN LÝ KỸ THUẬT TECH. MANAGER	
NGUYỄN DUY LỰC	

CÔNG TRÌNH
Project
XÂY DỰNG NHÀ LỚP HỌC 3 TẦNG 12 PHÒNG TRƯỜNG THCS XUÂN LẬP VÀ CÁC HẠNG MỤC PHỤ TRỢ, XÃ XUÂN LẬP


ĐỊA ĐIỂM XÂY DỰNG
location
XÃ XUÂN LẬP, TỈNH THANH HÓA


HẠNG MỤC
block

TÊN BẢN VẼ
Drawing title
CT. BỐ TRÍ THÉP DẦM COTE +10.800

HỒ SƠ TK BVTC
NĂM -2026


KC - 28

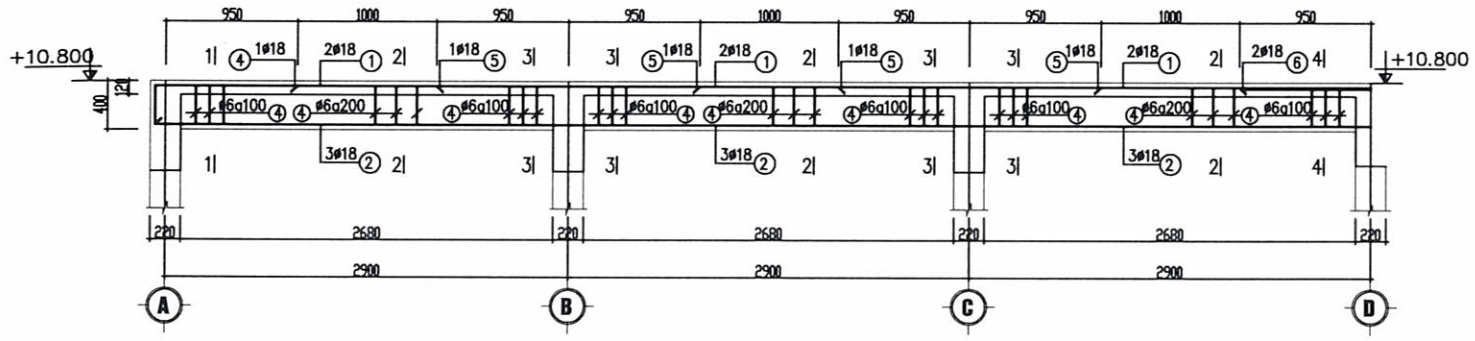


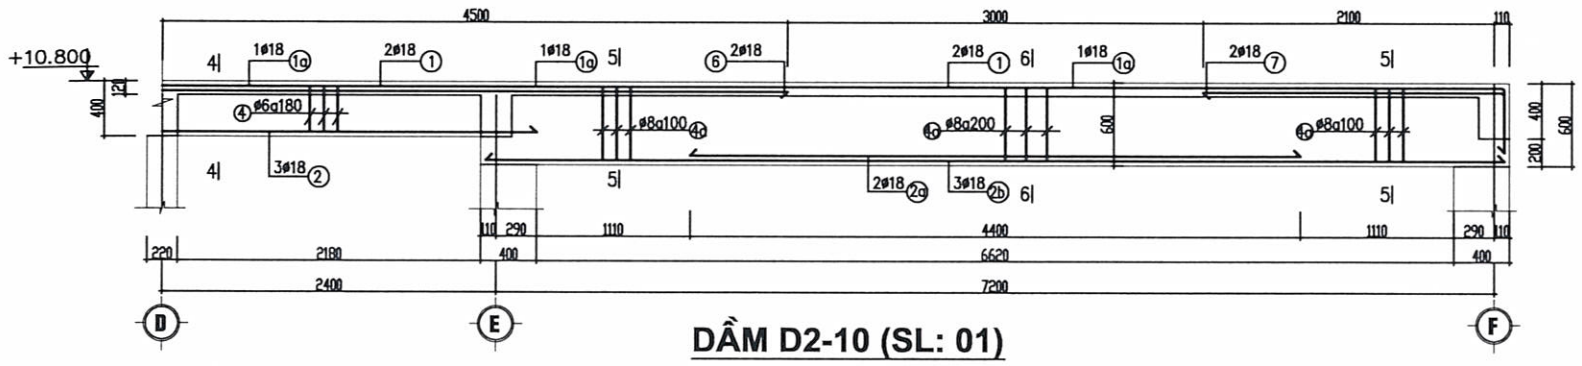



DẦM D2-10 (SL: 01)


(L = 18.52M)

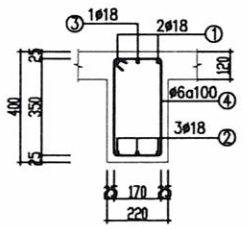


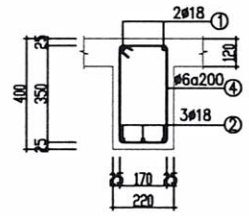


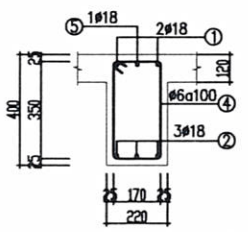

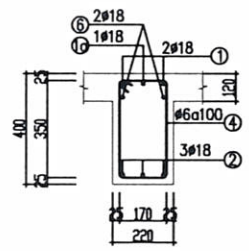

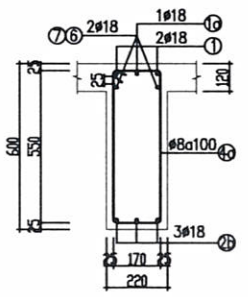

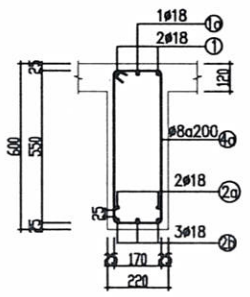

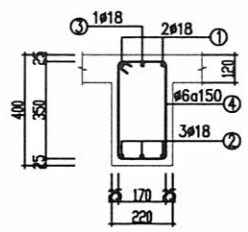

DẦM D2-09 (SL: 02)

(L = 11.32M)

GHI CHÚ

UBND XÃ XUÂN LẬP
PHÒNG KINH TẾ
HỒ SƠ ĐÃ THẨM ĐỊNH
Số: 20/KT-TĐ, ngày 01/.../2026

HIỆU ĐÍNH

LẦN	NGÀY	THIẾT KẾ	DUYỆT

CHỦ ĐẦU TƯ
Client
UBND XÃ XUÂN LẬP
TỈNH THANH HÓA

SỐ HỢP ĐỒNG | ...../2026/HĐKT

ĐƠN VỊ TƯ VẤN THIẾT KẾ

ARC ARCHITECTURE

CÔNG TY TNHH XÂY DỰNG ARC
ĐC:THÔN HỘI HIỀN - XÃ THỌ LONG - T. THANH HÓA
ĐIỆN THOẠI: 0987.346.629

GIÁM ĐỐC DIRECTOR	
LÊ THỊ LIÊN	
CHỦ TRÌ MASTER	
KS: NGUYỄN THẾ HÒA	
THIẾT KẾ, VẼ DESIGNER, DRAWING	
KTS. PHÙNG XUÂN BẰNG	
QUẢN LÝ KỸ THUẬT TECH. MANAGER	
NGUYỄN DUY LỰC	

CÔNG TRÌNH
Project
XÂY DỰNG NHÀ LỚP HỌC 3 TẦNG 12 PHÒNG TRƯỜNG THCS XUÂN LẬP VÀ CÁC HẠNG MỤC PHỤ TRỢ, XÃ XUÂN LẬP

ĐỊA ĐIỂM XÂY DỰNG
location
XÃ XUÂN LẬP, TỈNH THANH HÓA

HẠNG MỤC
block

TÊN BẢN VẼ
Drawing title
CT. BỐ TRÍ THÉP DẦM COTE +10.800

HỒ SƠ TK BVTC	KC - 29
NĂM -2026	



MẶT BẰNG THÉP SÀN TẦNG 2 CỐT +3.600

GHI CHÚ

ø10a200 — THÉP LỚP TRÊN

ø10a200 — THÉP LỚP DƯỚI

- BÊ TÔNG ĐÁ 1X2 MÁC 250#
- CỐT THÉP D<10 DÙNG THÉP NHÓM CB240-T CÓ RS = 2100KG/CM2
  CỐT THÉP D>=10 DÙNG THÉP NHÓM CB300-V CÓ RS = 2600KG/CM2
- NỐI BUỘC CỐT THÉP THEO QUY PHẠM
- KHI THI CÔNG XEM BẢN VẼ KHÁC CÓ LIÊN QUAN
- THỐNG KÊ CỐT THÉP CHO TOÀN BỘ CẤU KIỆN TƯƠNG ĐƯƠNG

- KHU VỰC SÀN DÀY 120MM
- KHU VỰC HẠ SÀN XUỐNG ĐÁY DẦM, SÀN DÀY 120MM
- KHU VỰC THANG BỘ
- KHU VỰC LỖ KỸ THUẬT, THÔNG TẦNG
- KHU VỰC HẠ SÀN XUỐNG 10CM, SÀN DÀY 120MM

UBND XÃ XUÂN LẬP
PHÒNG KINH TẾ
HỒ SƠ ĐÃ THẨM ĐỊNH
Số: 20.../KT-TĐ, ngày 01/03/2026

GHI CHÚ

HIỆU ĐÍNH

LẦN	NGÀY	THIẾT KẾ	DUYỆT

CHỦ ĐẦU TƯ
Client
UBND XÃ XUÂN LẬP
TỈNH THANH HÓA

SỐ HỢP ĐỒNG: ...../2026/HĐKT

ĐƠN VỊ TƯ VẤN THIẾT KẾ

ARC ARCHITECTURE

CÔNG TY TNHH XÂY DỰNG ARC
ĐC:THÔN HỘI HIỀN - XÃ THỌ LONG - T. THANH HÓA
ĐIỆN THOẠI: 0387 345 629

GIÁM ĐỐC DIRECTOR: LÊ THỊ LIÊN

CHỦ TRÌ MASTER: KS: NGUYỄN THẾ HÒA

THIẾT KẾ, VẼ DESIGNER, DRAWING: KTS. PHÙNG XUÂN BẰNG

QUẢN LÝ KỸ THUẬT TECH. MANAGER: NGUYỄN DUY LỰC

CÔNG TRÌNH
Project
XÂY DỰNG NHÀ LỚP HỌC 3 TẦNG 12 PHÒNG TRƯỜNG THCS XUÂN LẬP VÀ CÁC HẠNG MỤC PHỤ TRỢ, XÃ XUÂN LẬP


ĐỊA ĐIỂM XÂY DỰNG
location
XÃ XUÂN LẬP, TỈNH THANH HÓA

HẠNG MỤC
block

TÊN BẢN VẼ
Drawing title
MB. THÉP SÀN TẦNG 2 CỐT +3.600

HỒ SƠ TK BVTC
NĂM -2026

KC - 30

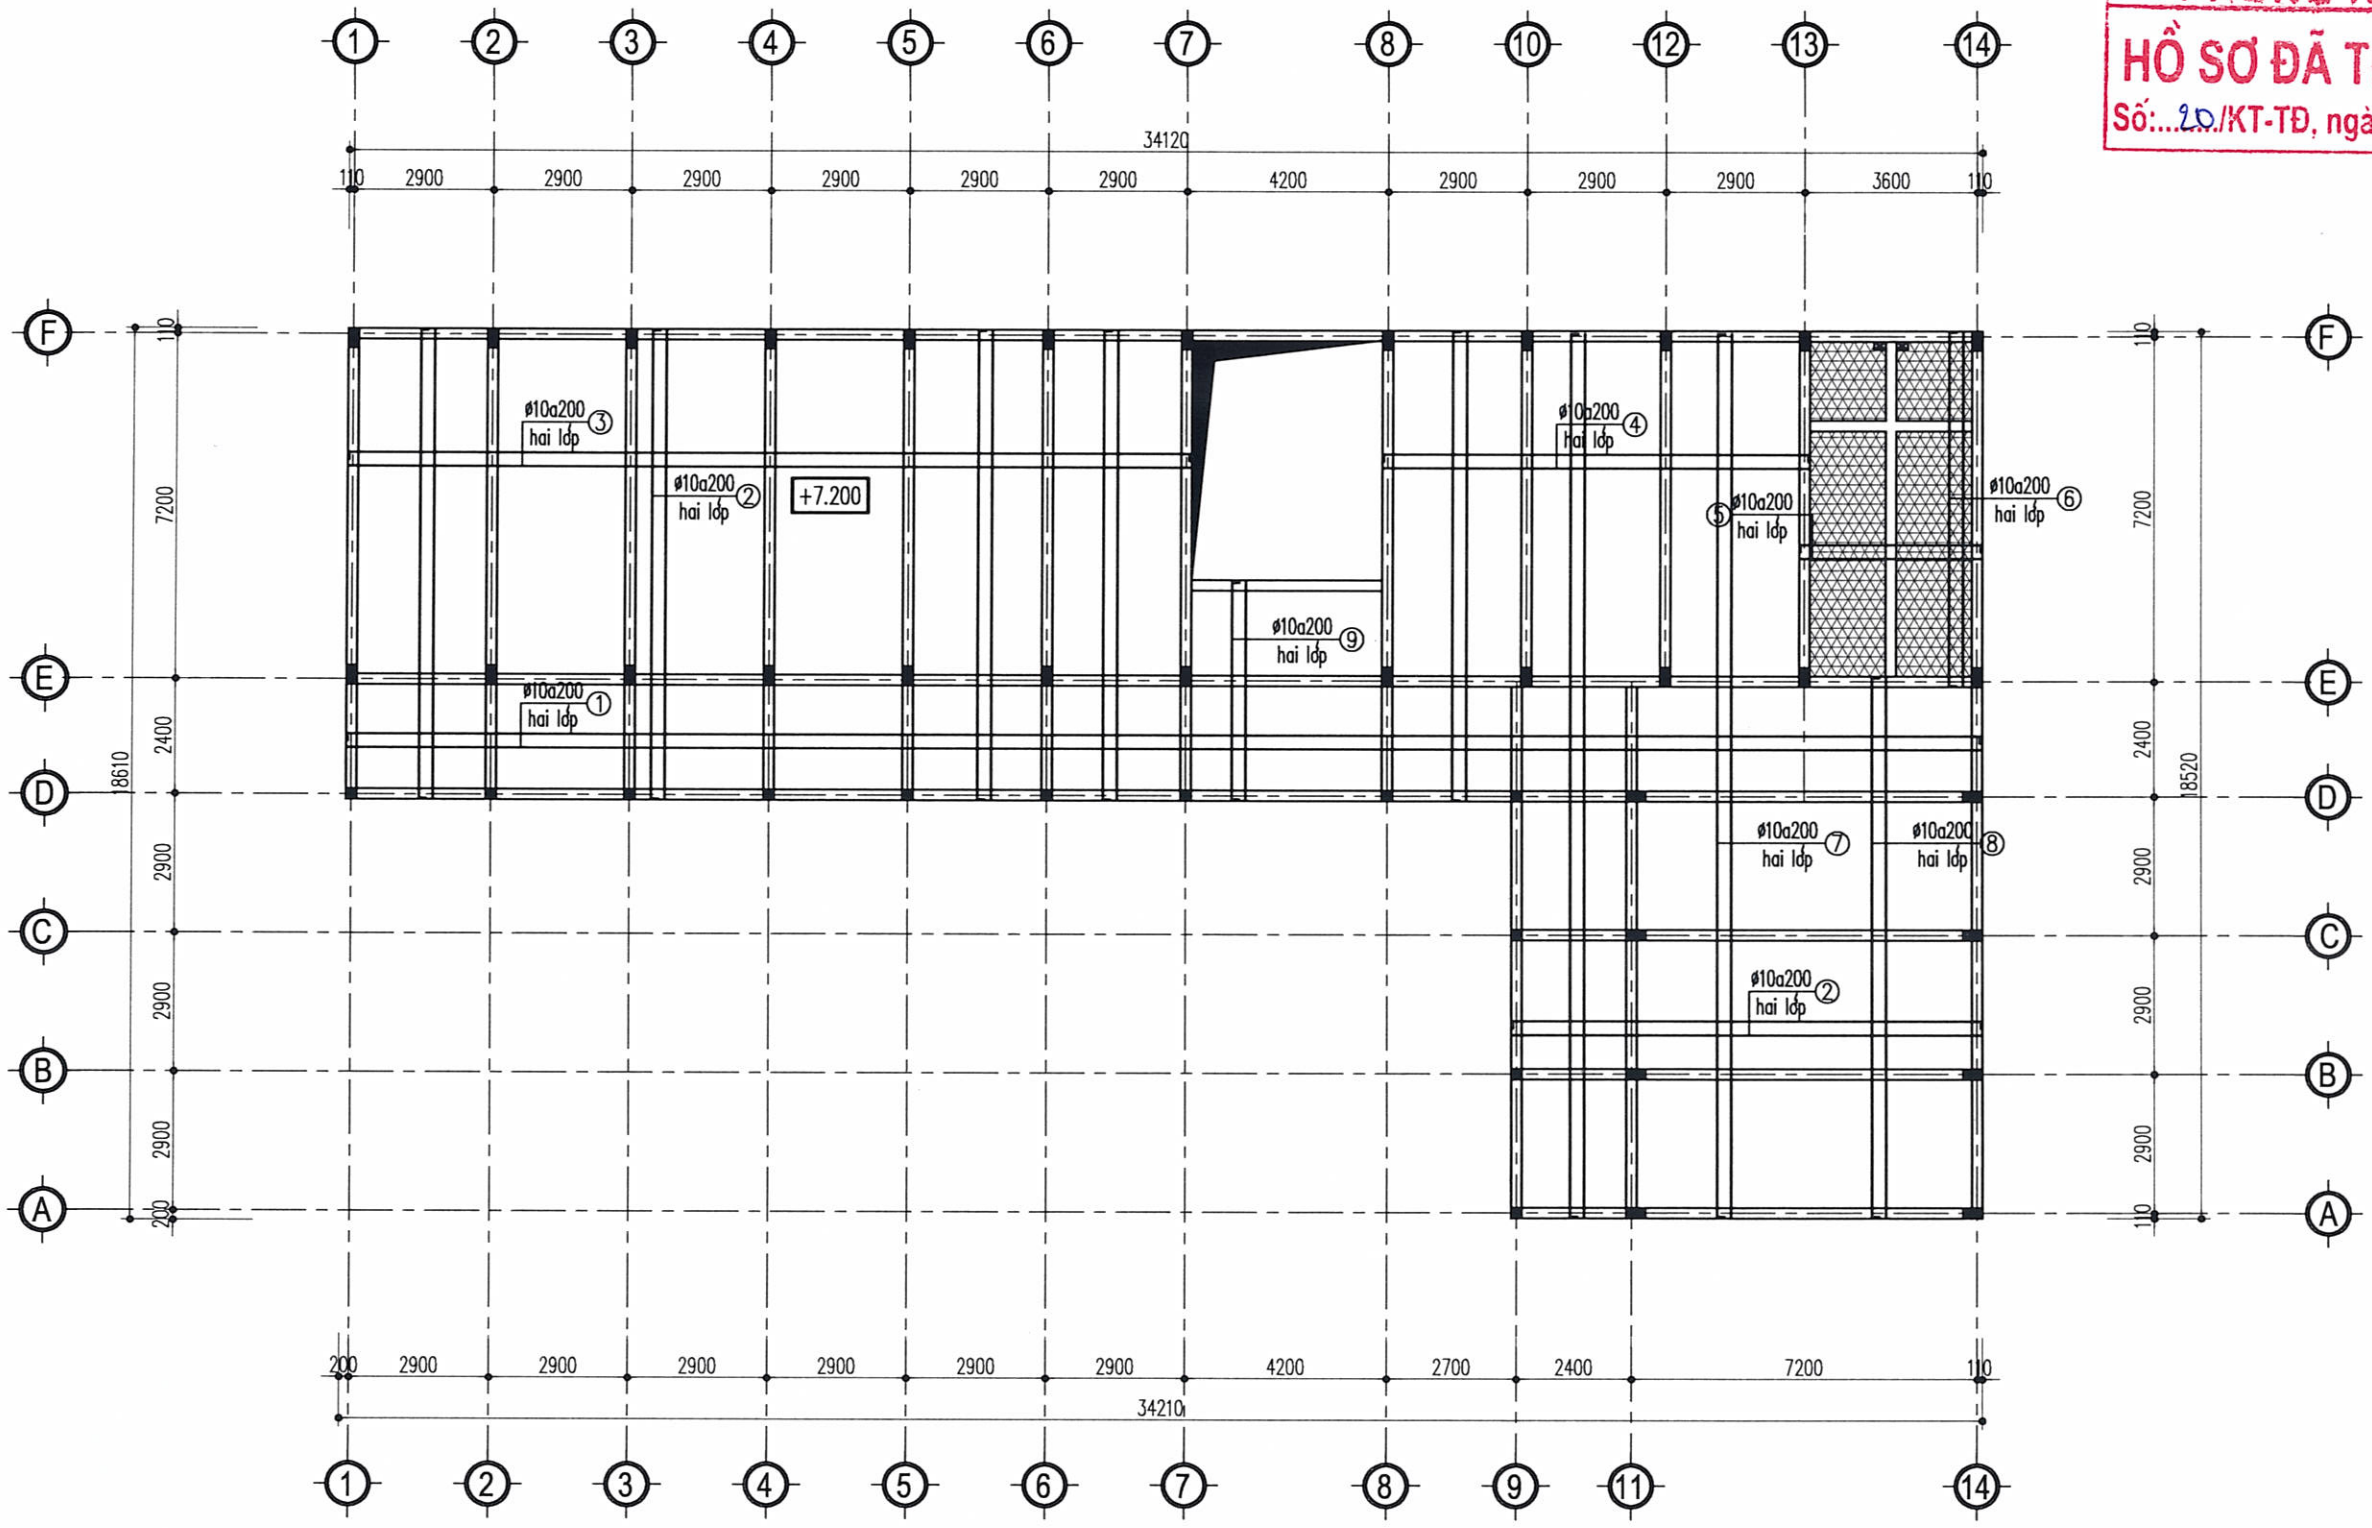

MẶT BẰNG THÉP SÀN TẦNG 3 CỐT +7.200

GHI CHÚ

ø10a200 — THÉP LỚP TRÊN

ø10a200 — THÉP LỚP DƯỚI

- BÊ TÔNG ĐÁ 1X2 MÁC 250#
- CỐT THÉP D<10 DÙNG THÉP NHÓM CB240-T CÓ RS = 2100KG/CM2
  CỐT THÉP D>=10 DÙNG THÉP NHÓM CB300-V CÓ RS = 2600KG/CM2
- NỐI BUỘC CỐT THÉP THEO QUY PHẠM
- KHI THI CÔNG XEM BẢN VẼ KHÁC CÓ LIÊN QUAN
- THỐNG KÊ CỐT THÉP CHO TOÀN BỘ CẤU KIỆN TƯƠNG ĐƯƠNG

KHU VỰC SÀN DÀY 120MM

KHU VỰC HẠ SÀN XUỐNG ĐÁY DẦM, SÀN DÀY 120MM

KHU VỰC THANG BỘ

KHU VỰC LỖ KỸ THUẬT, THÔNG TẦNG

KHU VỰC HẠ SÀN XUỐNG 10CM, SÀN DÀY 120MM

UBND XÃ XUÂN LẬP
PHÒNG KINH TẾ
HỒ SƠ ĐÃ THẨM ĐỊNH
Số:...20./KT-TĐ, ngày..01/.03/2026

GHI CHÚ

HIỆU ĐÍNH

LẦN	NGÀY	THIẾT KẾ	DUYỆT

CHỦ ĐẦU TƯ
Client
UBND XÃ XUÂN LẬP
TỈNH THANH HÓA

SỐ HỢP ĐỒNG: ...../2026/HĐKT

ĐƠN VỊ TƯ VẤN THIẾT KẾ

ARC ARCHITECTURE

CÔNG TY TNHH XÂY DỰNG ARC
ĐC:THÔN HỘI HIỀN - XÃ THỌ LONG - T. THANH HÓA
ĐIỆN THOẠI: 0987.346.629

GIÁM ĐỐC DIRECTOR
LÊ THỊ LIÊN

CHỦ TRÌ MASTER
KS: NGUYỄN THẾ HÒA

THIẾT KẾ, VẼ DESIGNER, DRAWING
KTS. PHÙNG XUÂN BẰNG

QUẢN LÝ KỸ THUẬT TECH. MANAGER
NGUYỄN DUY LỰC

CÔNG TRÌNH
Project
XÂY DỰNG NHÀ LỚP HỌC 3 TẦNG 12 PHÒNG TRƯỜNG THCS XUÂN LẬP VÀ CÁC HẠNG MỤC PHỤ TRỢ, XÃ XUÂN LẬP


ĐỊA ĐIỂM XÂY DỰNG
location
XÃ XUÂN LẬP, TỈNH THANH HÓA

HẠNG MỤC
block

TÊN BẢN VẼ
Drawing title
MB. THÉP SÀN TẦNG 3 CỐT +7.200

HỒ SƠ TK BVTC
NĂM -2026

KC - 31

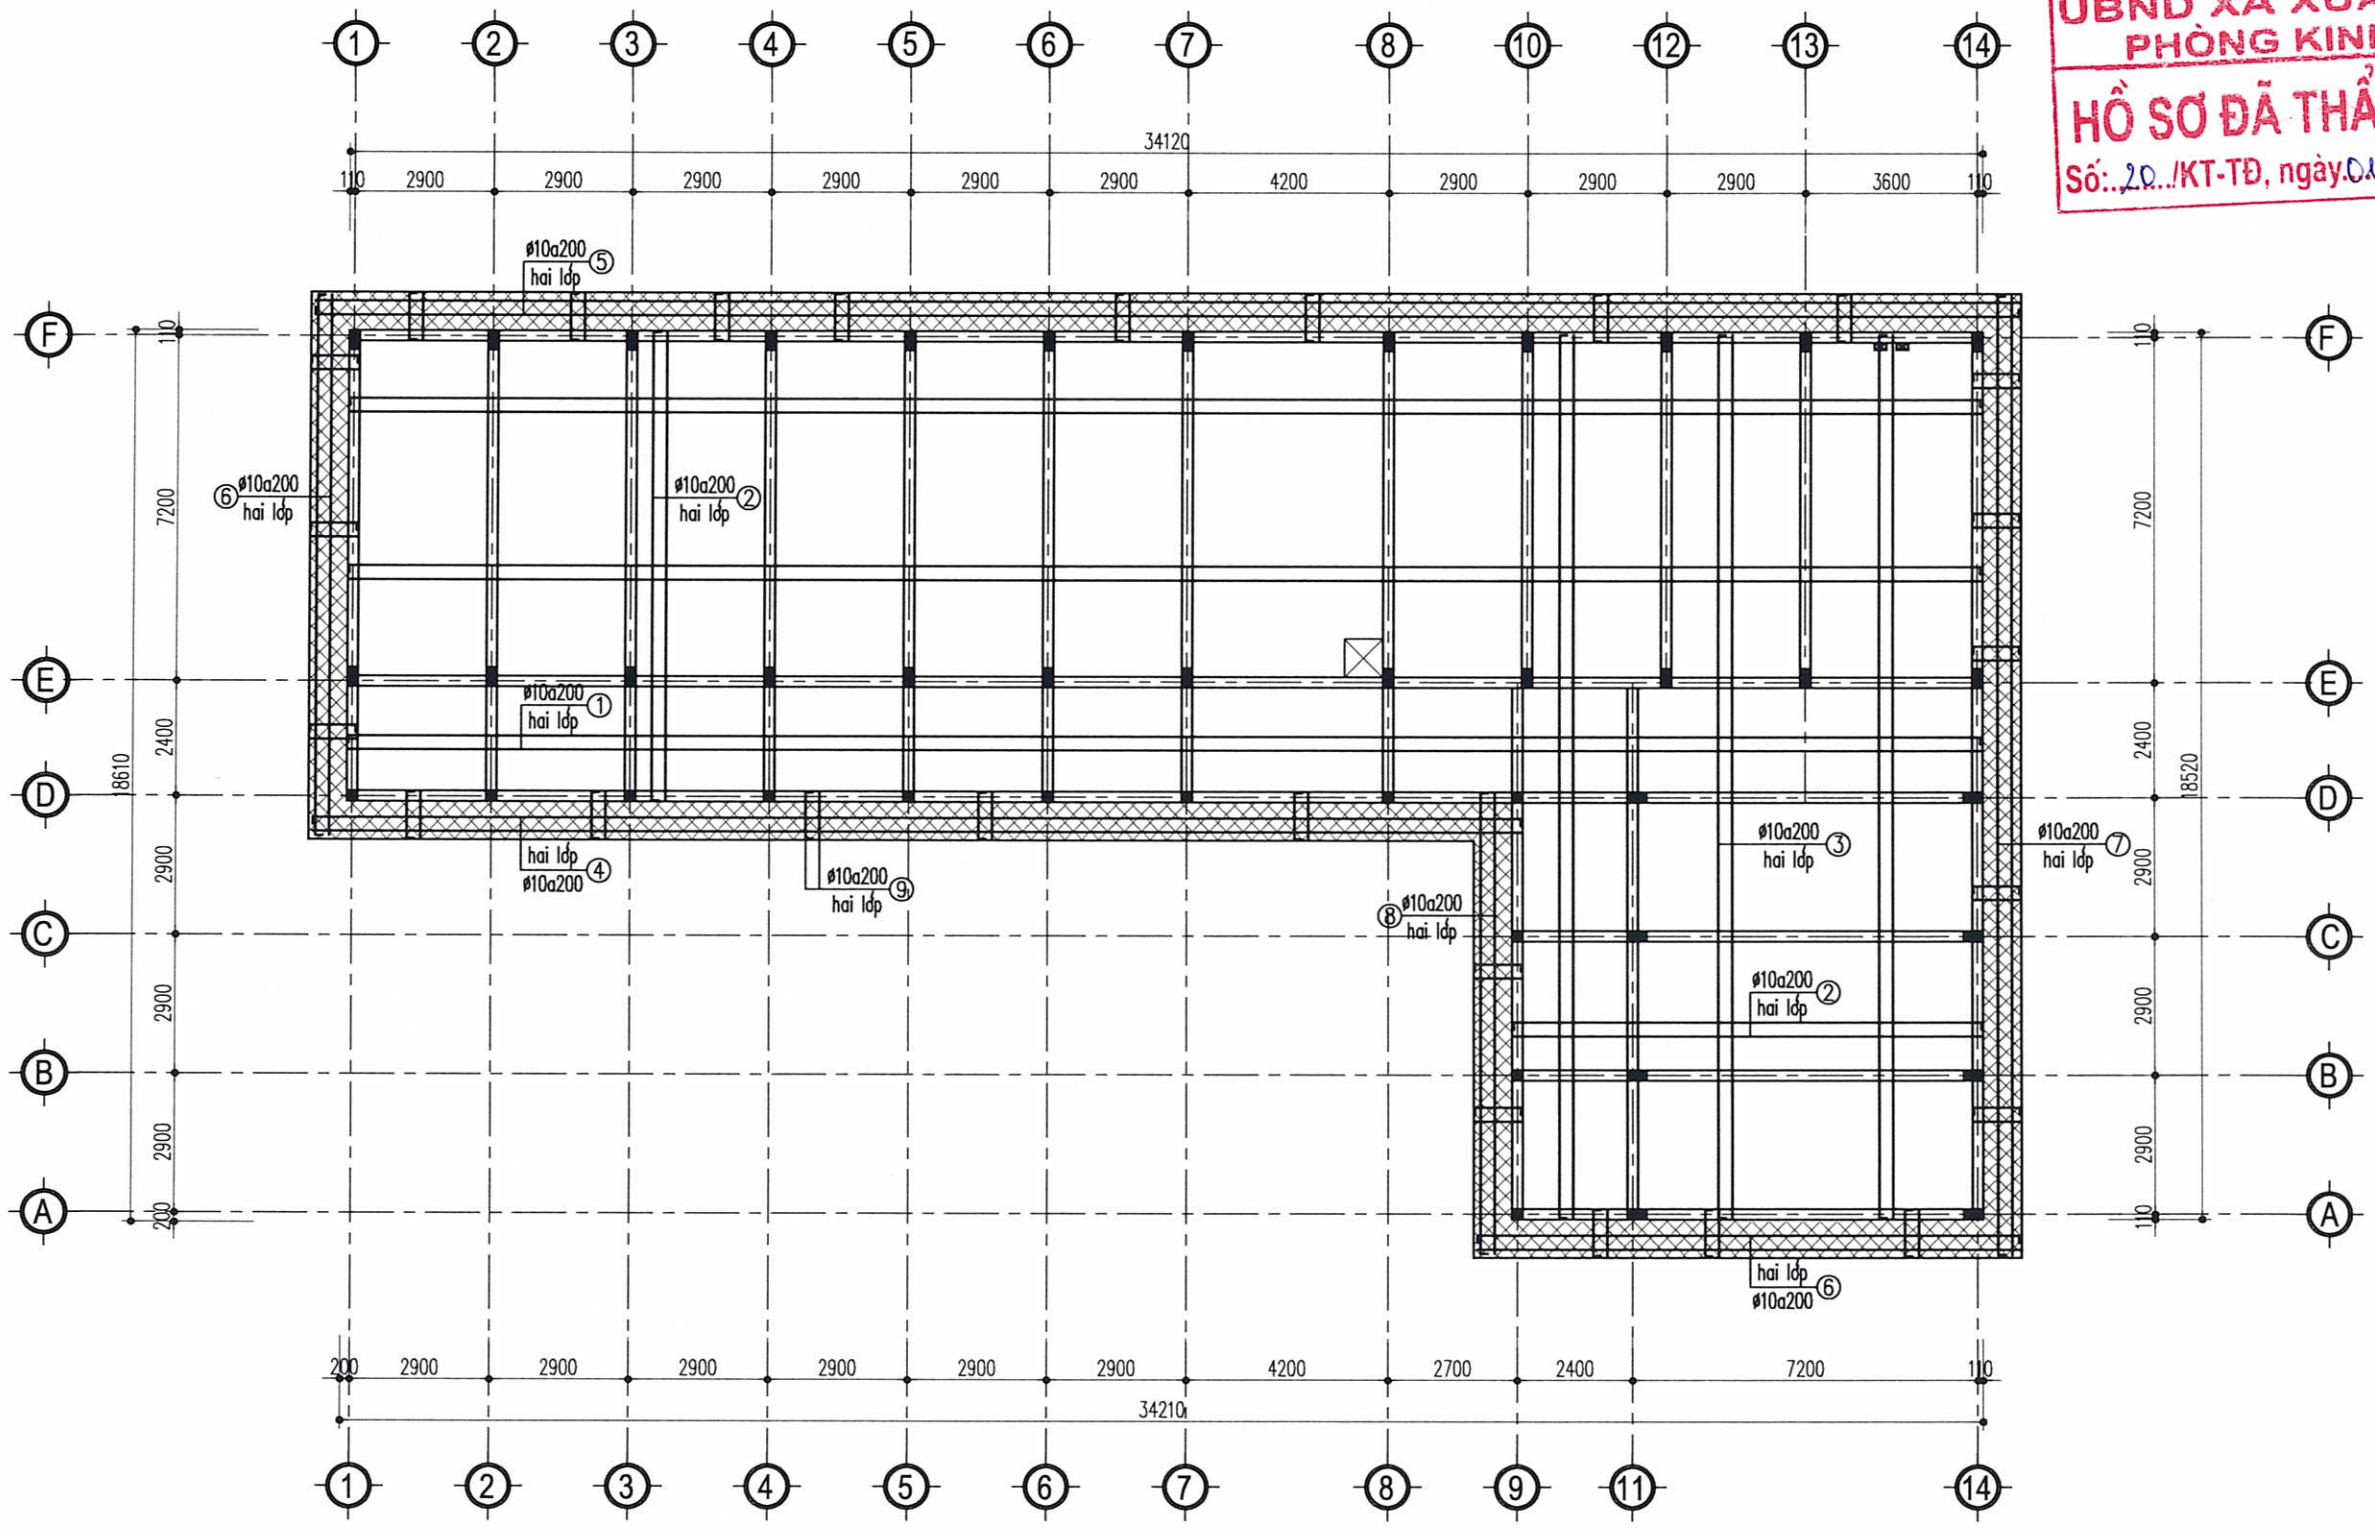

MB. THÉP SÀN TẦNG MÁI CỐT +10.800

GHI CHÚ

ø10a200 — THÉP LỚP TRÊN

ø10a200 — THÉP LỚP DƯỚI

- BÊ TÔNG ĐÁ 1X2 MÁC 250#
- CỐT THÉP D<10 DÙNG THÉP NHÓM CB240-T CÓ RS = 2100KG/CM2
  CỐT THÉP D>=10 DÙNG THÉP NHÓM CB300-V CÓ RS = 2600KG/CM2
- NỐI BUỘC CỐT THÉP THEO QUY PHẠM
- KHI THI CÔNG XEM BẢN VẼ KHÁC CÓ LIÊN QUAN
- THỐNG KÊ CỐT THÉP CHO TOÀN BỘ CẤU KIỆN TƯƠNG ĐƯƠNG

- KHU VỰC SÀN DÀY 120MM
- KHU VỰC HẠ SÀN XUỐNG ĐẤY DẦM, SÀN DÀY 120MM
- KHU VỰC THANG BỘ
- KHU VỰC LỖ KỸ THUẬT, THÔNG TẦNG
- KHU VỰC HẠ SÀN XUỐNG 10CM, SÀN DÀY 120MM

UBND XÃ XUÂN LẬP
PHÒNG KINH TẾ
HỒ SƠ ĐÃ THẨM ĐỊNH
Số: 20 /KT-TĐ, ngày 01 /03 /20 26

GHI CHÚ

HIỆU ĐÍNH

LẦN	NGÀY	THIẾT KẾ	DUYỆT

CHỦ ĐẦU TƯ
Client
UBND XÃ XUÂN LẬP
TỈNH THANH HÓA

SỐ HỢP ĐỒNG ...../2026/HĐKT

ĐƠN VỊ TƯ VẤN THIẾT KẾ

ARC ARCHITECTURE

CÔNG TY TNHH XÂY DỰNG ARC
ĐC:THÔN HỘI HIỀN 2 XÃ THỌ LONG - T. THANH HÓA
ĐIỆN THOẠI: 0987.348.1620

GIÁM ĐỐC DIRECTOR
LÊ THỊ LIÊN

CHỦ TRÌ MASTER
KS: NGUYỄN THẾ HÒA

THIẾT KẾ, VẼ DESIGNER, DRAWING
KTS. PHÙNG XUÂN BẰNG

QUẢN LÝ KỸ THUẬT TECH. MANAGER
NGUYỄN DUY LỰC

CÔNG TRÌNH
Project
XÂY DỰNG NHÀ LỚP HỌC 3 TẦNG 12 PHÒNG TRƯỜNG THCS XUÂN LẬP VÀ CÁC HẠNG MỤC PHỤ TRỢ, XÃ XUÂN LẬP


ĐỊA ĐIỂM XÂY DỰNG
location
XÃ XUÂN LẬP, TỈNH THANH HÓA

HẠNG MỤC
block


TÊN BẢN VẼ
Drawing title
MB. THÉP SÀN TẦNG MÁI CỐT +10.800

HỒ SƠ TK BVTC
NĂM -2026


KC - 32

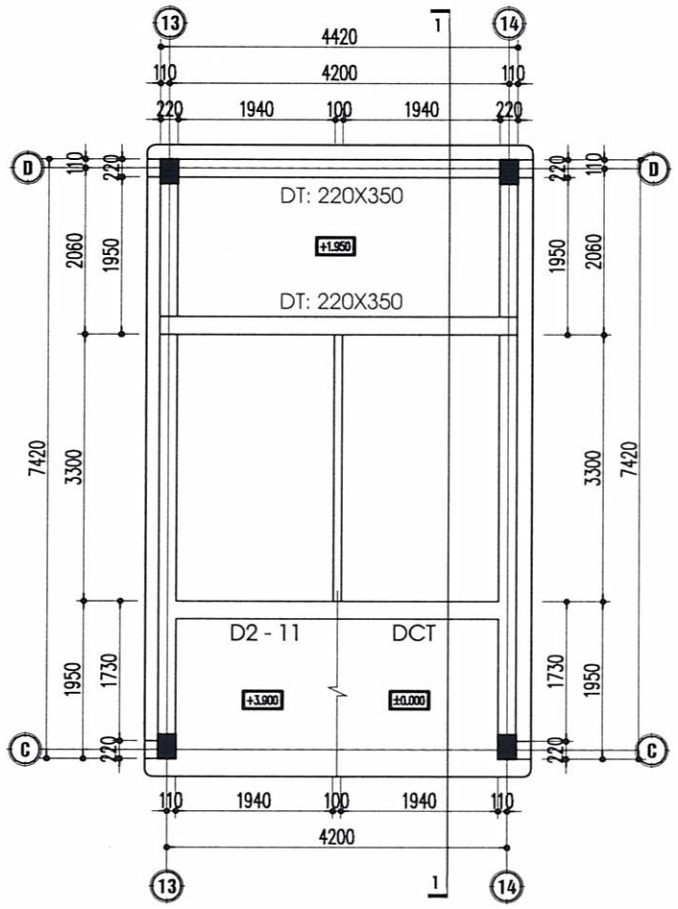


MẶT BẰNG KẾT CẤU THANG 1
TẦNG 1 LÊN TẦNG 2

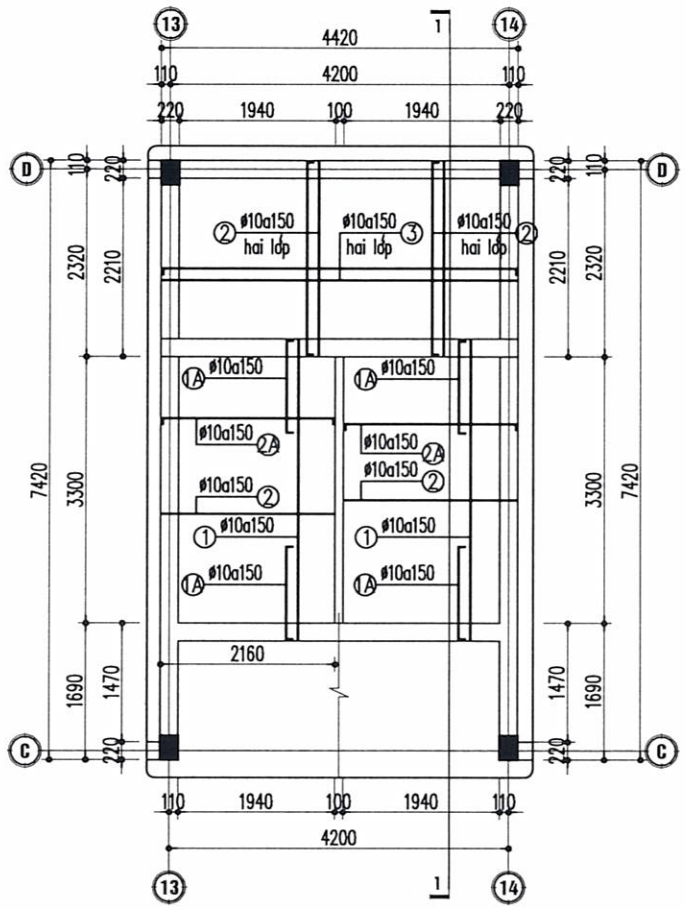


MẶT BẰNG THÉP SÀN THANG 1
TẦNG 1 LÊN TẦNG 2

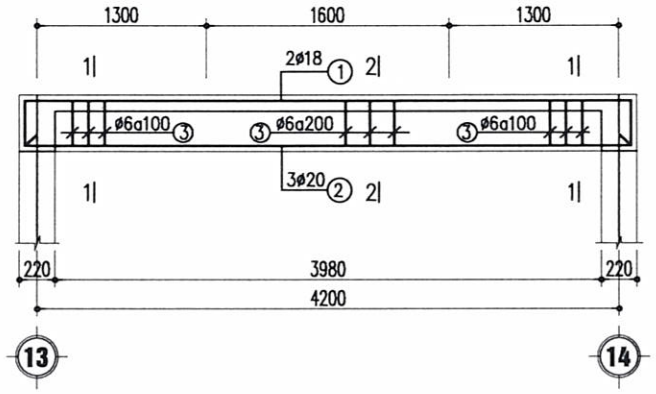

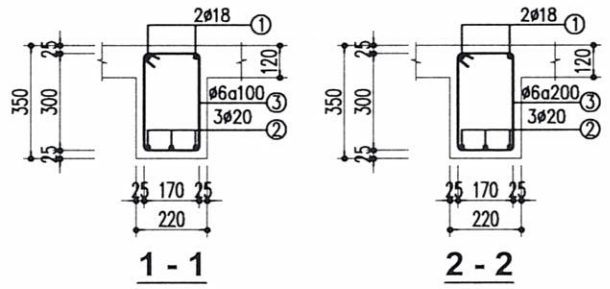

DẦM THANG DT (SL = 02; L = 4420)

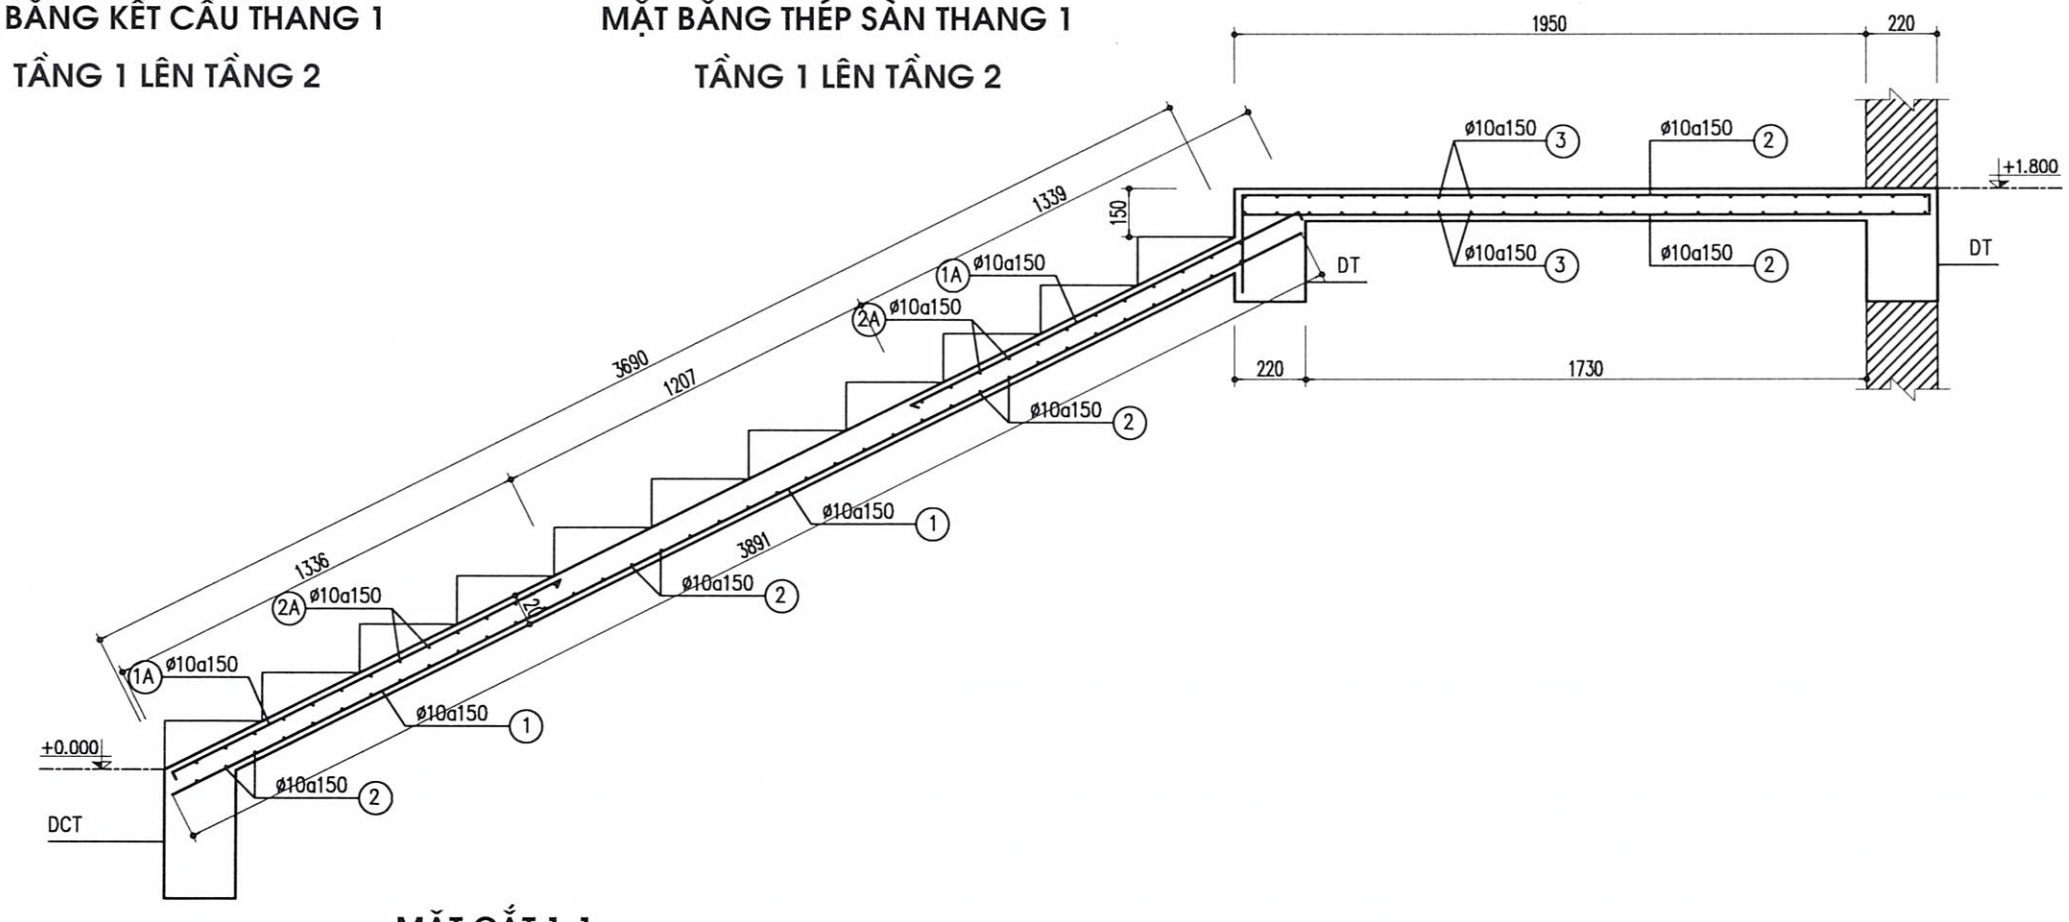

MẶT CẮT 1-1

GHI CHÚ

UBND XÃ XUÂN LẬP
PHÒNG KINH TẾ
HỒ SƠ ĐÃ THẨM ĐỊNH
Số: 20../KT-TĐ ngày 01/03/2026

HIỆU ĐỈNH

LẦN	NGÀY	THIẾT KẾ	DUYỆT

CHỦ ĐẦU TƯ
Client
UBND XÃ XUÂN LẬP
TỈNH THANH HÓA

SỐ HỢP ĐỒNG ...../2026/HĐKT

ĐƠN VỊ TƯ VẤN THIẾT KẾ

ARC ARCHITECTURE

CÔNG TY TNHH XÂY DỰNG ARC
ĐC:THÔN HỘI HIỀN - XÃ THỌ LONG - T. THANH HÓA
ĐIỆN THOẠI: 0987. 346. 629

GIÁM ĐỐC DIRECTOR	
LÊ THỊ LIÊN	
CHỦ TRÌ MASTER	
KS: NGUYỄN THẾ HÒA	
THIẾT KẾ, VẼ DESIGNER, DRAWING	
KTS. PHÙNG XUÂN BẰNG	
QUẢN LÝ KỸ THUẬT TECH. MANAGER	
NGUYỄN DUY LỰC	


CÔNG TRÌNH
Project
XÂY DỰNG NHÀ LỚP HỌC 3 TẦNG 12 PHÒNG TRƯỜNG THCS XUÂN LẬP VÀ CÁC HẠNG MỤC PHỤ TRỢ, XÃ XUÂN LẬP

ĐỊA ĐIỂM XÂY DỰNG
location
XÃ XUÂN LẬP, TỈNH THANH HÓA

HẠNG MỤC
block


TÊN BẢN VẼ
Drawing title
CHI TIẾT CẤU THANG SỐ 1


HỒ SƠ TK BVTC	KC - 33
NĂM -2026	

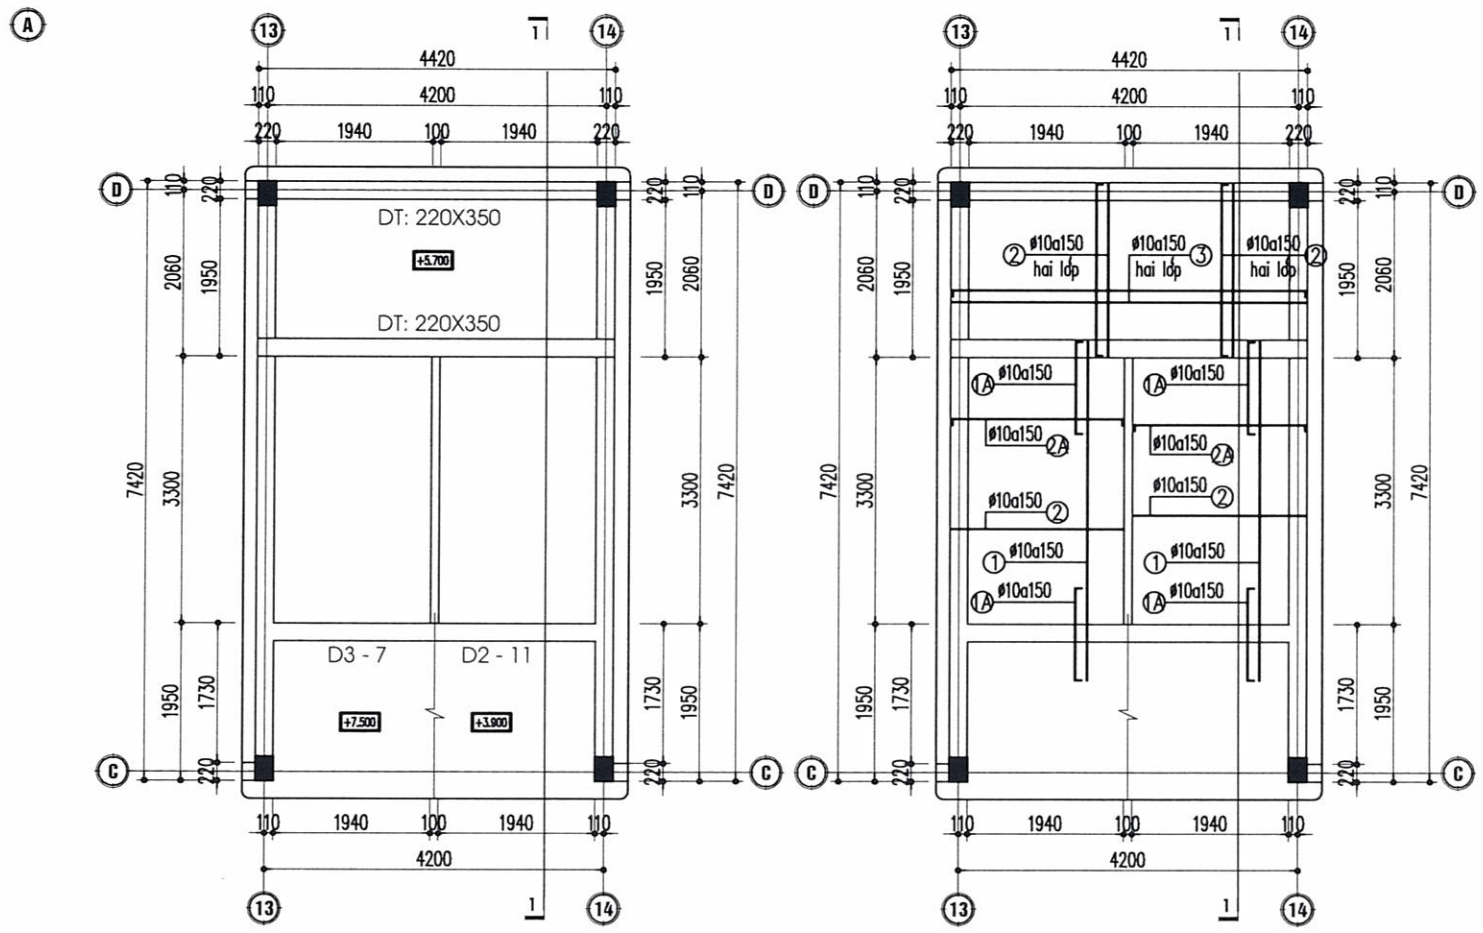


MẶT BẰNG KẾT CẤU THANG 1
TẦNG 2 LÊN TẦNG 3

MẶT BẰNG THÉP SÀN THANG 1
TẦNG 2 LÊN TẦNG 3

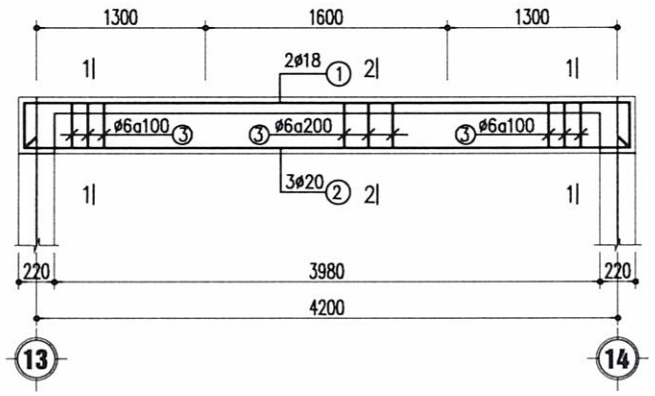

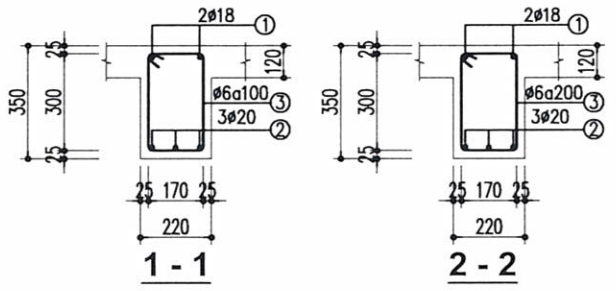

DẦM THANG DT (SL = 02; L = 4420)

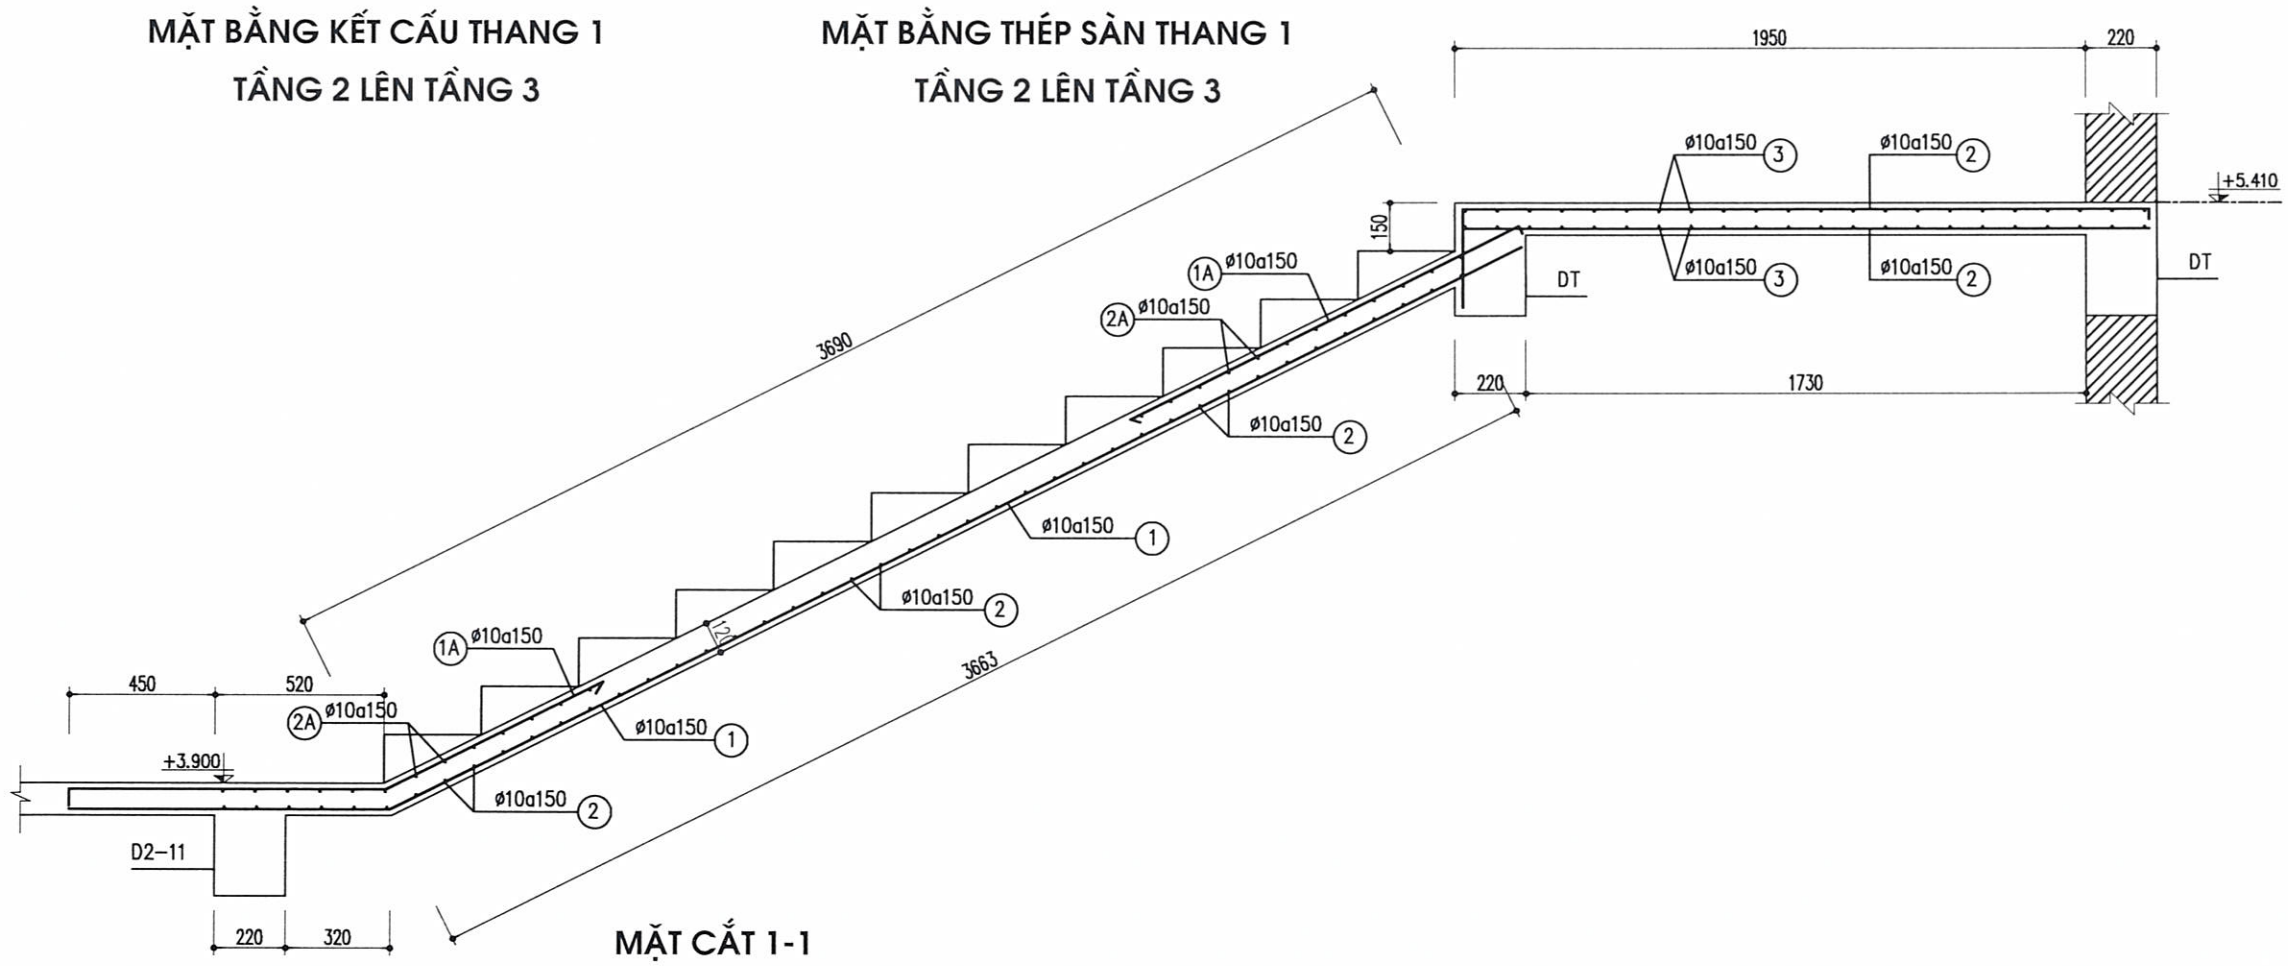

MẶT CẮT 1-1

GHI CHÚ

UBND XÃ XUÂN LẬP
PHÒNG KINH TẾ
HỒ SƠ ĐÃ THẨM ĐỊNH
Số:...20../KT-TĐ, ngày 01../.02/2026

HIỆU ĐỈNH

LẦN	NGÀY	THIẾT KẾ	DUYỆT

CHỦ ĐẦU TƯ
Client
UBND XÃ XUÂN LẬP
TỈNH THANH HÓA

SỐ HỢP ĐỒNG | ...../2026/HĐKT

ĐƠN VỊ TƯ VẤN THIẾT KẾ

ARC ARCHITECTURE

CÔNG TY TNHH XÂY DỰNG ARC3
ĐC:THÔN HỘI HIỀN - XÃ THỌ LONG - T. THANH HÓA
ĐIỆN THOẠI: 0987.346.629

GIÁM ĐỐC DIRECTOR	
LÊ THỊ LIÊN	
CHỦ TRÌ MASTER	
KS: NGUYỄN THẾ HÒA	
THIẾT KẾ, VẼ DESIGNER, DRAWING	
KTS. PHÙNG XUÂN BẰNG	
QUẢN LÝ KỸ THUẬT TECH. MANAGER	
NGUYỄN DUY LỰC	


CÔNG TRÌNH
Project
XÂY DỰNG NHÀ LỚP HỌC 3 TẦNG 12 PHÒNG TRƯỜNG THCS XUÂN LẬP VÀ CÁC HẠNG MỤC PHỤ TRỢ, XÃ XUÂN LẬP

ĐỊA ĐIỂM XÂY DỰNG
location
XÃ XUÂN LẬP, TỈNH THANH HÓA

HẠNG MỤC
block

TÊN BẢN VẼ
Drawing title
CHI TIẾT CẦU THANG SỐ 1


HỒ SƠ TK BVTC	KC - 34
NĂM -2026	

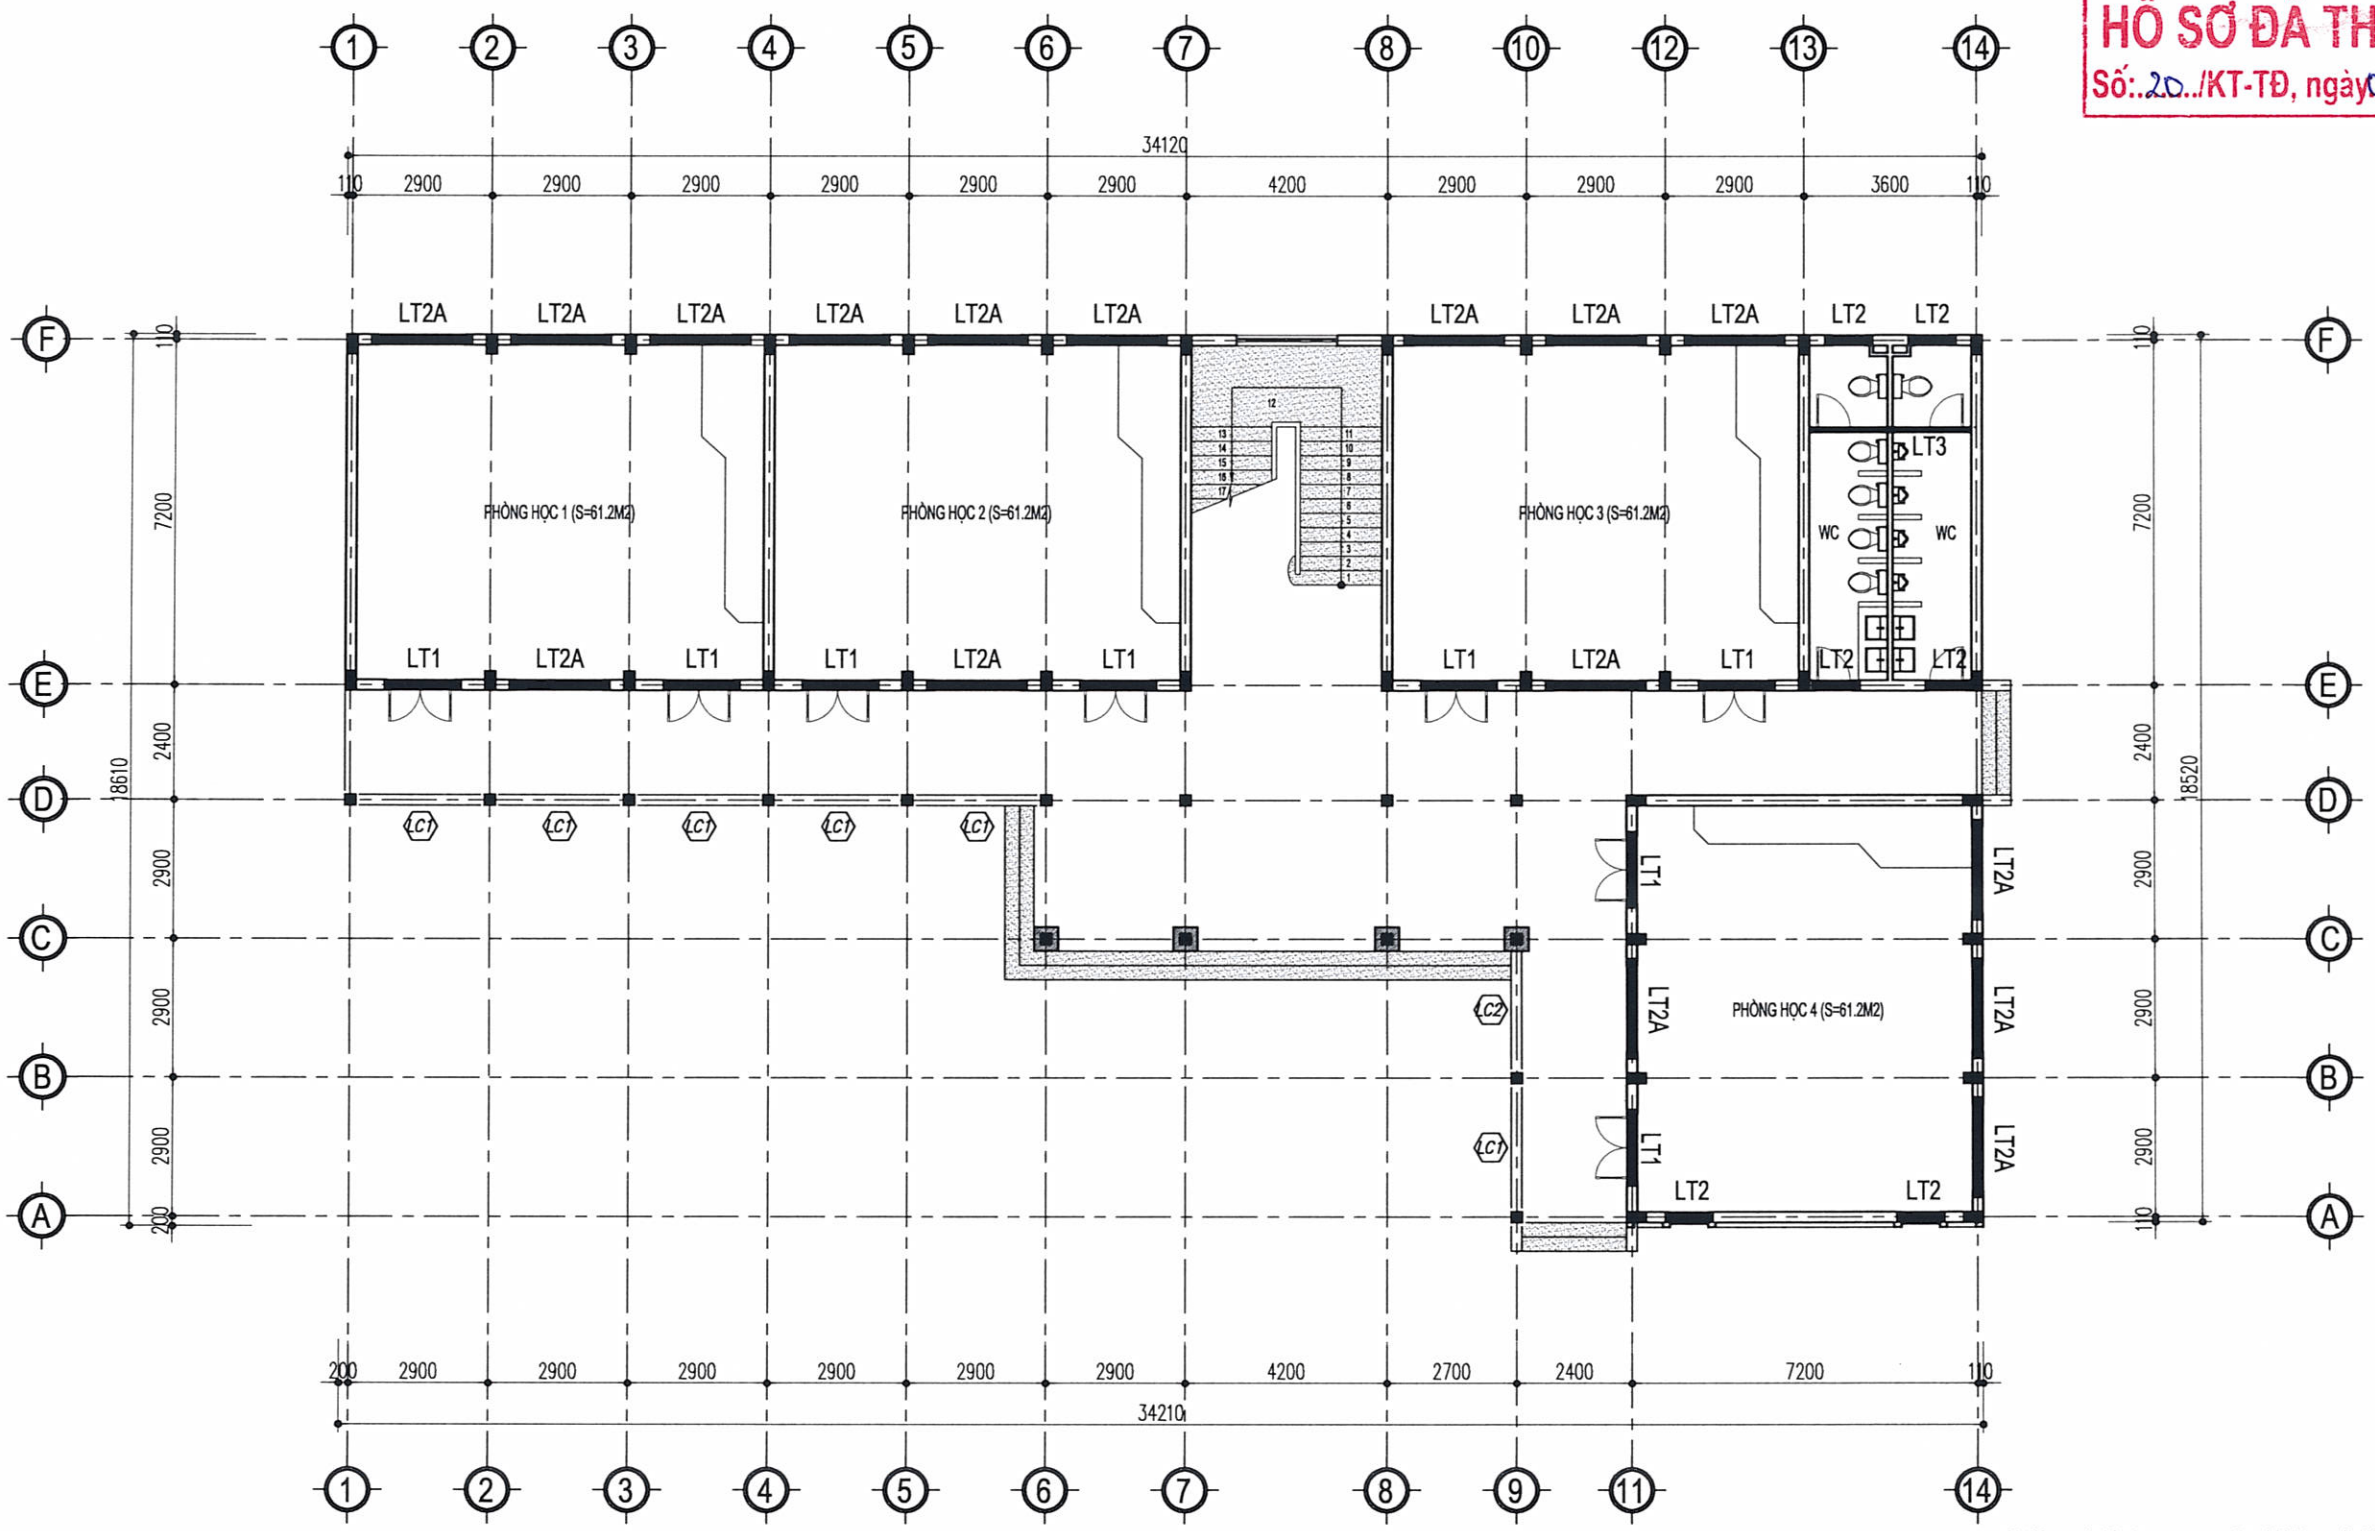


MẶT BẰNG LANH TÔ TẦNG 1

GHI CHÚ:


- TOÀN BỘ TƯỜNG NHÀ XÂY BẰNG GẠCH KHÔNG NUNG, VỮA XI MĂNG M75.
- TƯỜNG, CỘT, DẦM, TRẦN NHÀ TRÁT BẰNG VỮA XI MĂNG M75, DÀY 15MM.
- TƯỜNG, CỘT, DẦM, TRẦN NHÀ SƠN 1 NƯỚC LÓT, 2 NƯỚC PHỦ MÀU.
- TƯỜNG NHÀ VỆ SINH ỐP GẠCH 300X450 CAO 2,8M, ỐP GẠCH VIỀN TƯỜNG.
- CẮT GẠCH LÁT NỀN ĐỂ ỐP CHÂN TƯỜNG TRONG NHÀ CÁC PHÒNG VÀ HÀNH LANG GẠCH 600X150 CAO 0,15M.

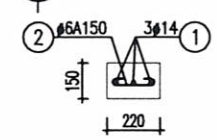


CHI TIẾT LANH TÔ LT2
(L=1.1M; SL = 06)

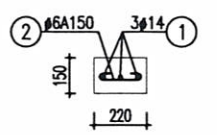

CHI TIẾT LANH TÔ LT1
(L=1.5M; SL = 08)

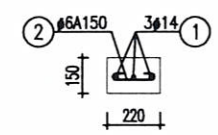

CHI TIẾT LANH TÔ LT2A
(L=2.1M; SL = 16)

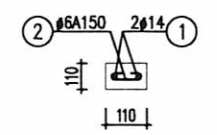

CHI TIẾT LANH TÔ LT3
(L=3.38M; SL = 01)

UBND XÃ XUÂN LẬP
PHÒNG KINH TẾ
HỒ SƠ ĐÃ THẨM ĐỊNH
Số: 20../KT-TĐ, ngày 01../03/2026.

GHI CHÚ

HIỆU ĐÍNH

LẦN	NGÀY	THIẾT KẾ	DUYỆT

CHỦ ĐẦU TƯ
Client
UBND XÃ XUÂN LẬP
TỈNH THANH HÓA

SỐ HỢP ĐỒNG: ...../2026/HĐKT

ĐƠN VỊ TƯ VẤN THIẾT KẾ

ARC ARCHITECTURE

CÔNG TY TNHH XÂY DỰNG ARC
ĐC:THÔN HỘI HIỀN - XÃ THỌ LONG - T. THANH HÓA
ĐIỆN THOẠI: 0987. 346. 629

GIÁM ĐỐC
DIRECTOR
LÊ THỊ LIÊN

CHỦ TRÌ
MASTER
KS: NGUYỄN THẾ HÒA

THIẾT KẾ, VẼ
DESIGNER, DRAWING
KTS. PHÙNG XUÂN BẰNG

QUẢN LÝ KỸ THUẬT
TECH. MANAGER
NGUYỄN DUY LỰC

CÔNG TRÌNH
Project
XÂY DỰNG NHÀ LỚP HỌC 3 TẦNG 12 PHÒNG TRƯỜNG THCS XUÂN LẬP VÀ CÁC HẠNG MỤC PHỤ TRỢ, XÃ XUÂN LẬP


ĐỊA ĐIỂM XÂY DỰNG
location
XÃ XUÂN LẬP, TỈNH THANH HÓA

HẠNG MỤC
block

TÊN BẢN VẼ
Drawing title
MẶT BẰNG LANH TÔ TẦNG 1

HỒ SƠ TK BVTC
NĂM -2026


KC - 35

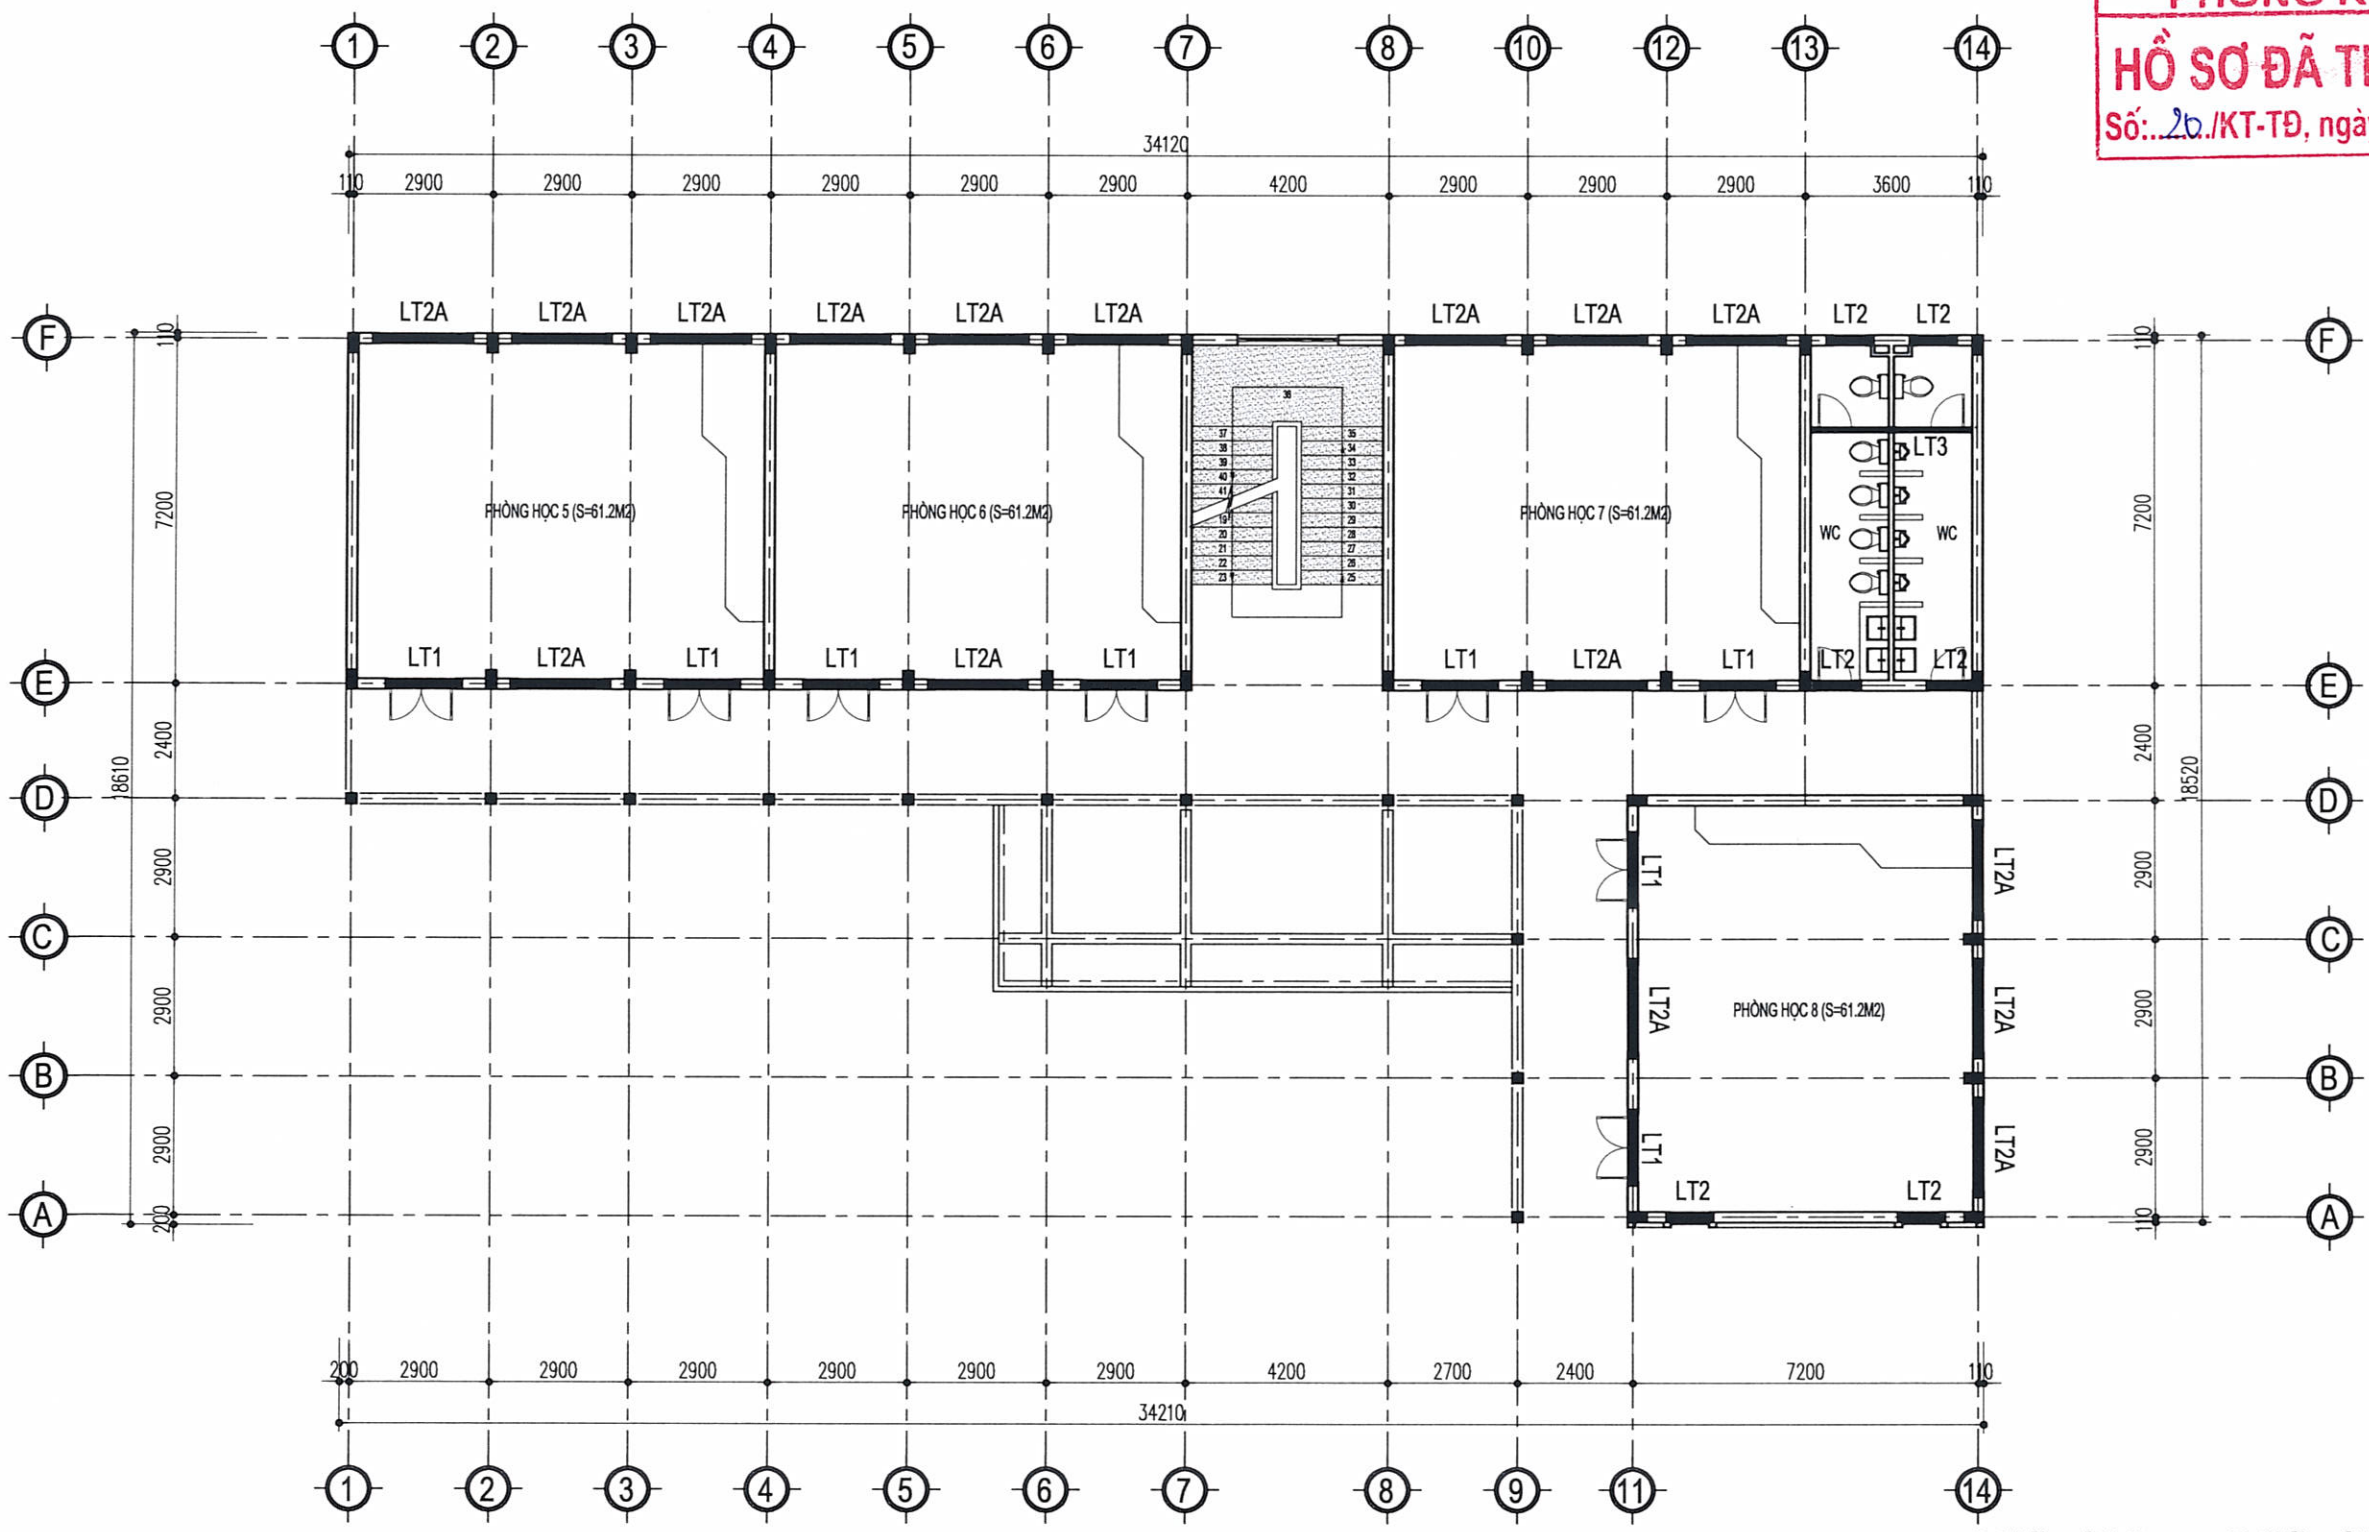


MẶT BẰNG LANH TÔ TẦNG 2

GHI CHÚ:


- TOÀN BỘ TƯỜNG NHÀ XÂY BẰNG GẠCH KHÔNG NUNG, VỮA XI MĂNG M75.
- TƯỜNG, CỘT, DẦM, TRẦN NHÀ TRÁT BẰNG VỮA XI MĂNG M75, DÀY 15MM.
- TƯỜNG, CỘT, DẦM, TRẦN NHÀ SƠN 1 NƯỚC LÓT, 2 NƯỚC PHỦ MÀU.
- TƯỜNG NHÀ VỆ SINH ỐP GẠCH 300X450 CAO 2,8M, ỐP GẠCH VIỀN TƯỜNG.
- CẮT GẠCH LÁT NỀN ĐỂ ỐP CHÂN TƯỜNG TRONG NHÀ CÁC PHÒNG VÀ HÀNH LANG GẠCH 600X150 CAO 0,15M.

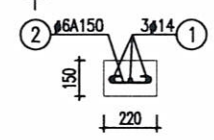


CHI TIẾT LANH TÔ LT2
(L=1.1M; SL = 06)

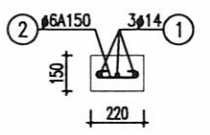

CHI TIẾT LANH TÔ LT1
(L=1.5M; SL = 08)

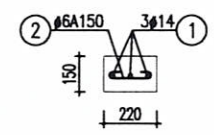

CHI TIẾT LANH TÔ LT2A
(L=2.1M; SL = 16)

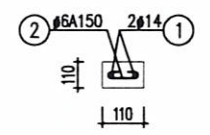

CHI TIẾT LANH TÔ LT3
(L=3.38M; SL = 01)

UBND XÃ XUÂN LẬP
PHÒNG KINH TẾ
HỒ SƠ ĐÃ THẨM ĐỊNH
Số: 20./KT-TĐ, ngày 01../03../2026

GHI CHÚ

HIỆU ĐÍNH			
LẦN	NGÀY	THIẾT KẾ	DUYỆT

CHỦ ĐẦU TƯ
Client
UBND XÃ XUÂN LẬP
TỈNH THANH HÓA

SỐ HỢP ĐỒNG: ...../2026/HĐKT

ĐƠN VỊ TƯ VẤN THIẾT KẾ

ARC ARCHITECTURE

CÔNG TY TNHH XÂY DỰNG ARC
ĐC:THÔN HỘI HIỀN - XÃ THỌ LONG - T. THANH HÓA
ĐIỆN THOẠI: 0987. 346. 629

GIÁM ĐỐC DIRECTOR	
LÊ THỊ LIÊN	
CHỦ TRÌ MASTER	
KS: NGUYỄN THẾ HÒA	
THIẾT KẾ, VẼ DESIGNER, DRAWING	
KTS. PHÙNG XUÂN BẰNG	
QUẢN LÝ KỸ THUẬT TECH. MANAGER	
NGUYỄN DUY LỤC	


CÔNG TRÌNH
Project
XÂY DỰNG NHÀ LỚP HỌC 3 TẦNG 12 PHÒNG TRƯỜNG THCS XUÂN LẬP VÀ CÁC HẠNG MỤC PHỤ TRỢ, XÃ XUÂN LẬP

ĐỊA ĐIỂM XÂY DỰNG
location
XÃ XUÂN LẬP, TỈNH THANH HÓA

HẠNG MỤC
block

TÊN BẢN VẼ
Drawing title
MẶT BẰNG LANH TÔ TẦNG 2


HỒ SƠ TK BVTC	KC - 36
NĂM -2026	

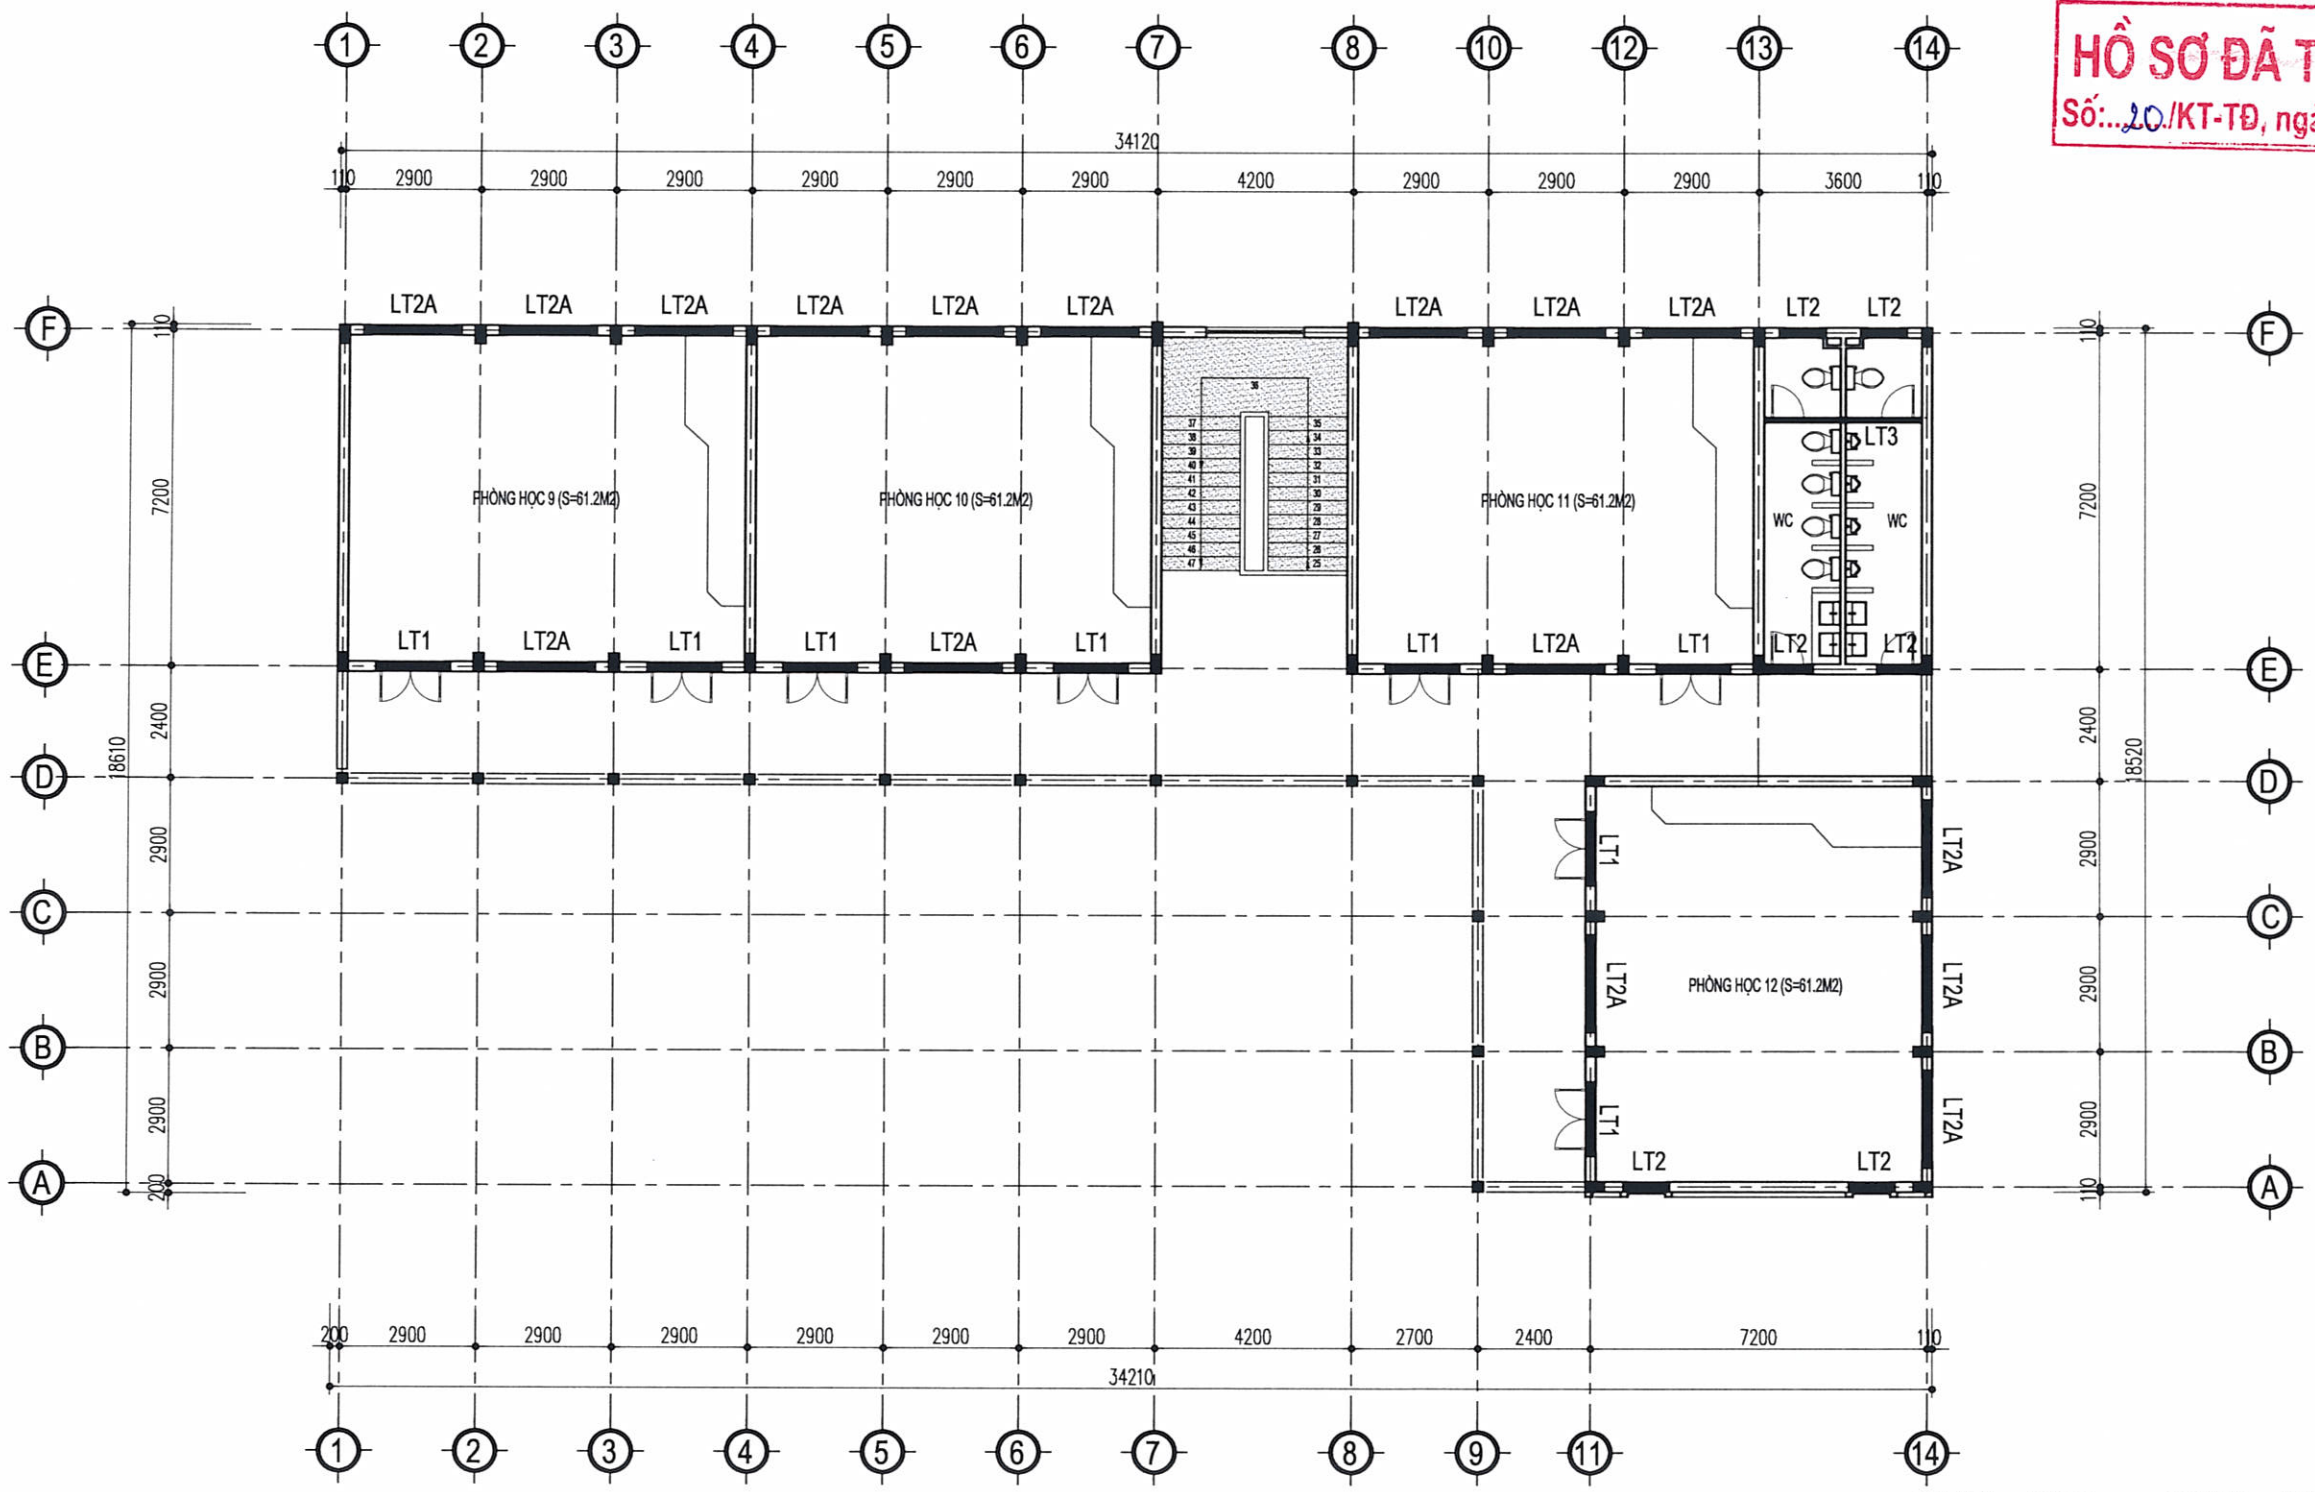


MẶT BẰNG LANH TÔ TẦNG 3

GHI CHÚ:


- TOÀN BỘ TƯỜNG NHÀ XÂY BẰNG GẠCH KHÔNG NUNG, VỮA XI MĂNG M75.
- TƯỜNG, CỘT, DẦM, TRẦN NHÀ TRÁT BẰNG VỮA XI MĂNG M75, DÀY 15MM.
- TƯỜNG, CỘT, DẦM, TRẦN NHÀ SƠN 1 NƯỚC LÓT, 2 NƯỚC PHỦ MÀU.
- TƯỜNG NHÀ VỆ SINH ỐP GẠCH 300X450 CAO 2,8M, ỐP GẠCH VIỀN TƯỜNG.
- CẮT GẠCH LÁT NỀN ĐỂ ỐP CHÂN TƯỜNG TRONG NHÀ CÁC PHÒNG VÀ HÀNH LANG GẠCH 600X150 CAO 0,15M.

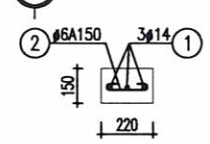


CHI TIẾT LANH TÔ LT2
(L=1.1M; SL = 06)

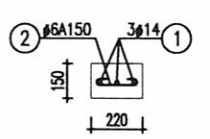

CHI TIẾT LANH TÔ LT1
(L=1.5M; SL = 08)

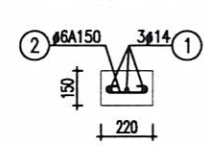

CHI TIẾT LANH TÔ LT2A
(L=2.1M; SL = 16)

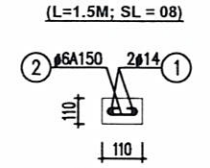

CHI TIẾT LANH TÔ LT3
(L=3.38M; SL = 01)

UBND XÃ XUÂN LẬP
PHÒNG KINH TẾ
HỒ SƠ ĐÃ THẨM ĐỊNH
Số: 20/KT-TĐ, ngày 04/03/2026

GHI CHÚ

HIỆU ĐÍNH

LẦN	NGÀY	THIẾT KẾ	DUYỆT

CHỦ ĐẦU TƯ
Client
UBND XÃ XUÂN LẬP
TỈNH THANH HÓA

SỐ HỢP ĐỒNG: ...../2026/HĐKT

ĐƠN VỊ TƯ VẤN THIẾT KẾ

ARC ARCHITECTURE

CÔNG TY TNHH XÂY DỰNG ARC
ĐC:THÔN HỘI HIỀN - XÃ THỌ LONG - T. THANH HÓA
ĐIỆN THOẠI: 0987. 346. 629

GIÁM ĐỐC DIRECTOR	
LÊ THỊ LIÊN	
CHỦ TRÌ MASTER	
KS: NGUYỄN THẾ HÒA	
THIẾT KẾ, VẼ DESIGNER, DRAWING	
KTS. PHÙNG XUÂN BẰNG	
QUẢN LÝ KỸ THUẬT TECH. MANAGER	
NGUYỄN DUY LỰC	


CÔNG TRÌNH
Project
XÂY DỰNG NHÀ LỚP HỌC 3 TẦNG 12 PHÒNG TRƯỜNG THCS XUÂN LẬP VÀ CÁC HẠNG MỤC PHỤ TRỢ, XÃ XUÂN LẬP

ĐỊA ĐIỂM XÂY DỰNG
location
XÃ XUÂN LẬP, TỈNH THANH HÓA

HẠNG MỤC
block

TÊN BẢN VẼ
Drawing title
MẶT BẰNG LANH TÔ TẦNG 3

HỒ SƠ TK BVTC	KC - 37
NĂM -2026	

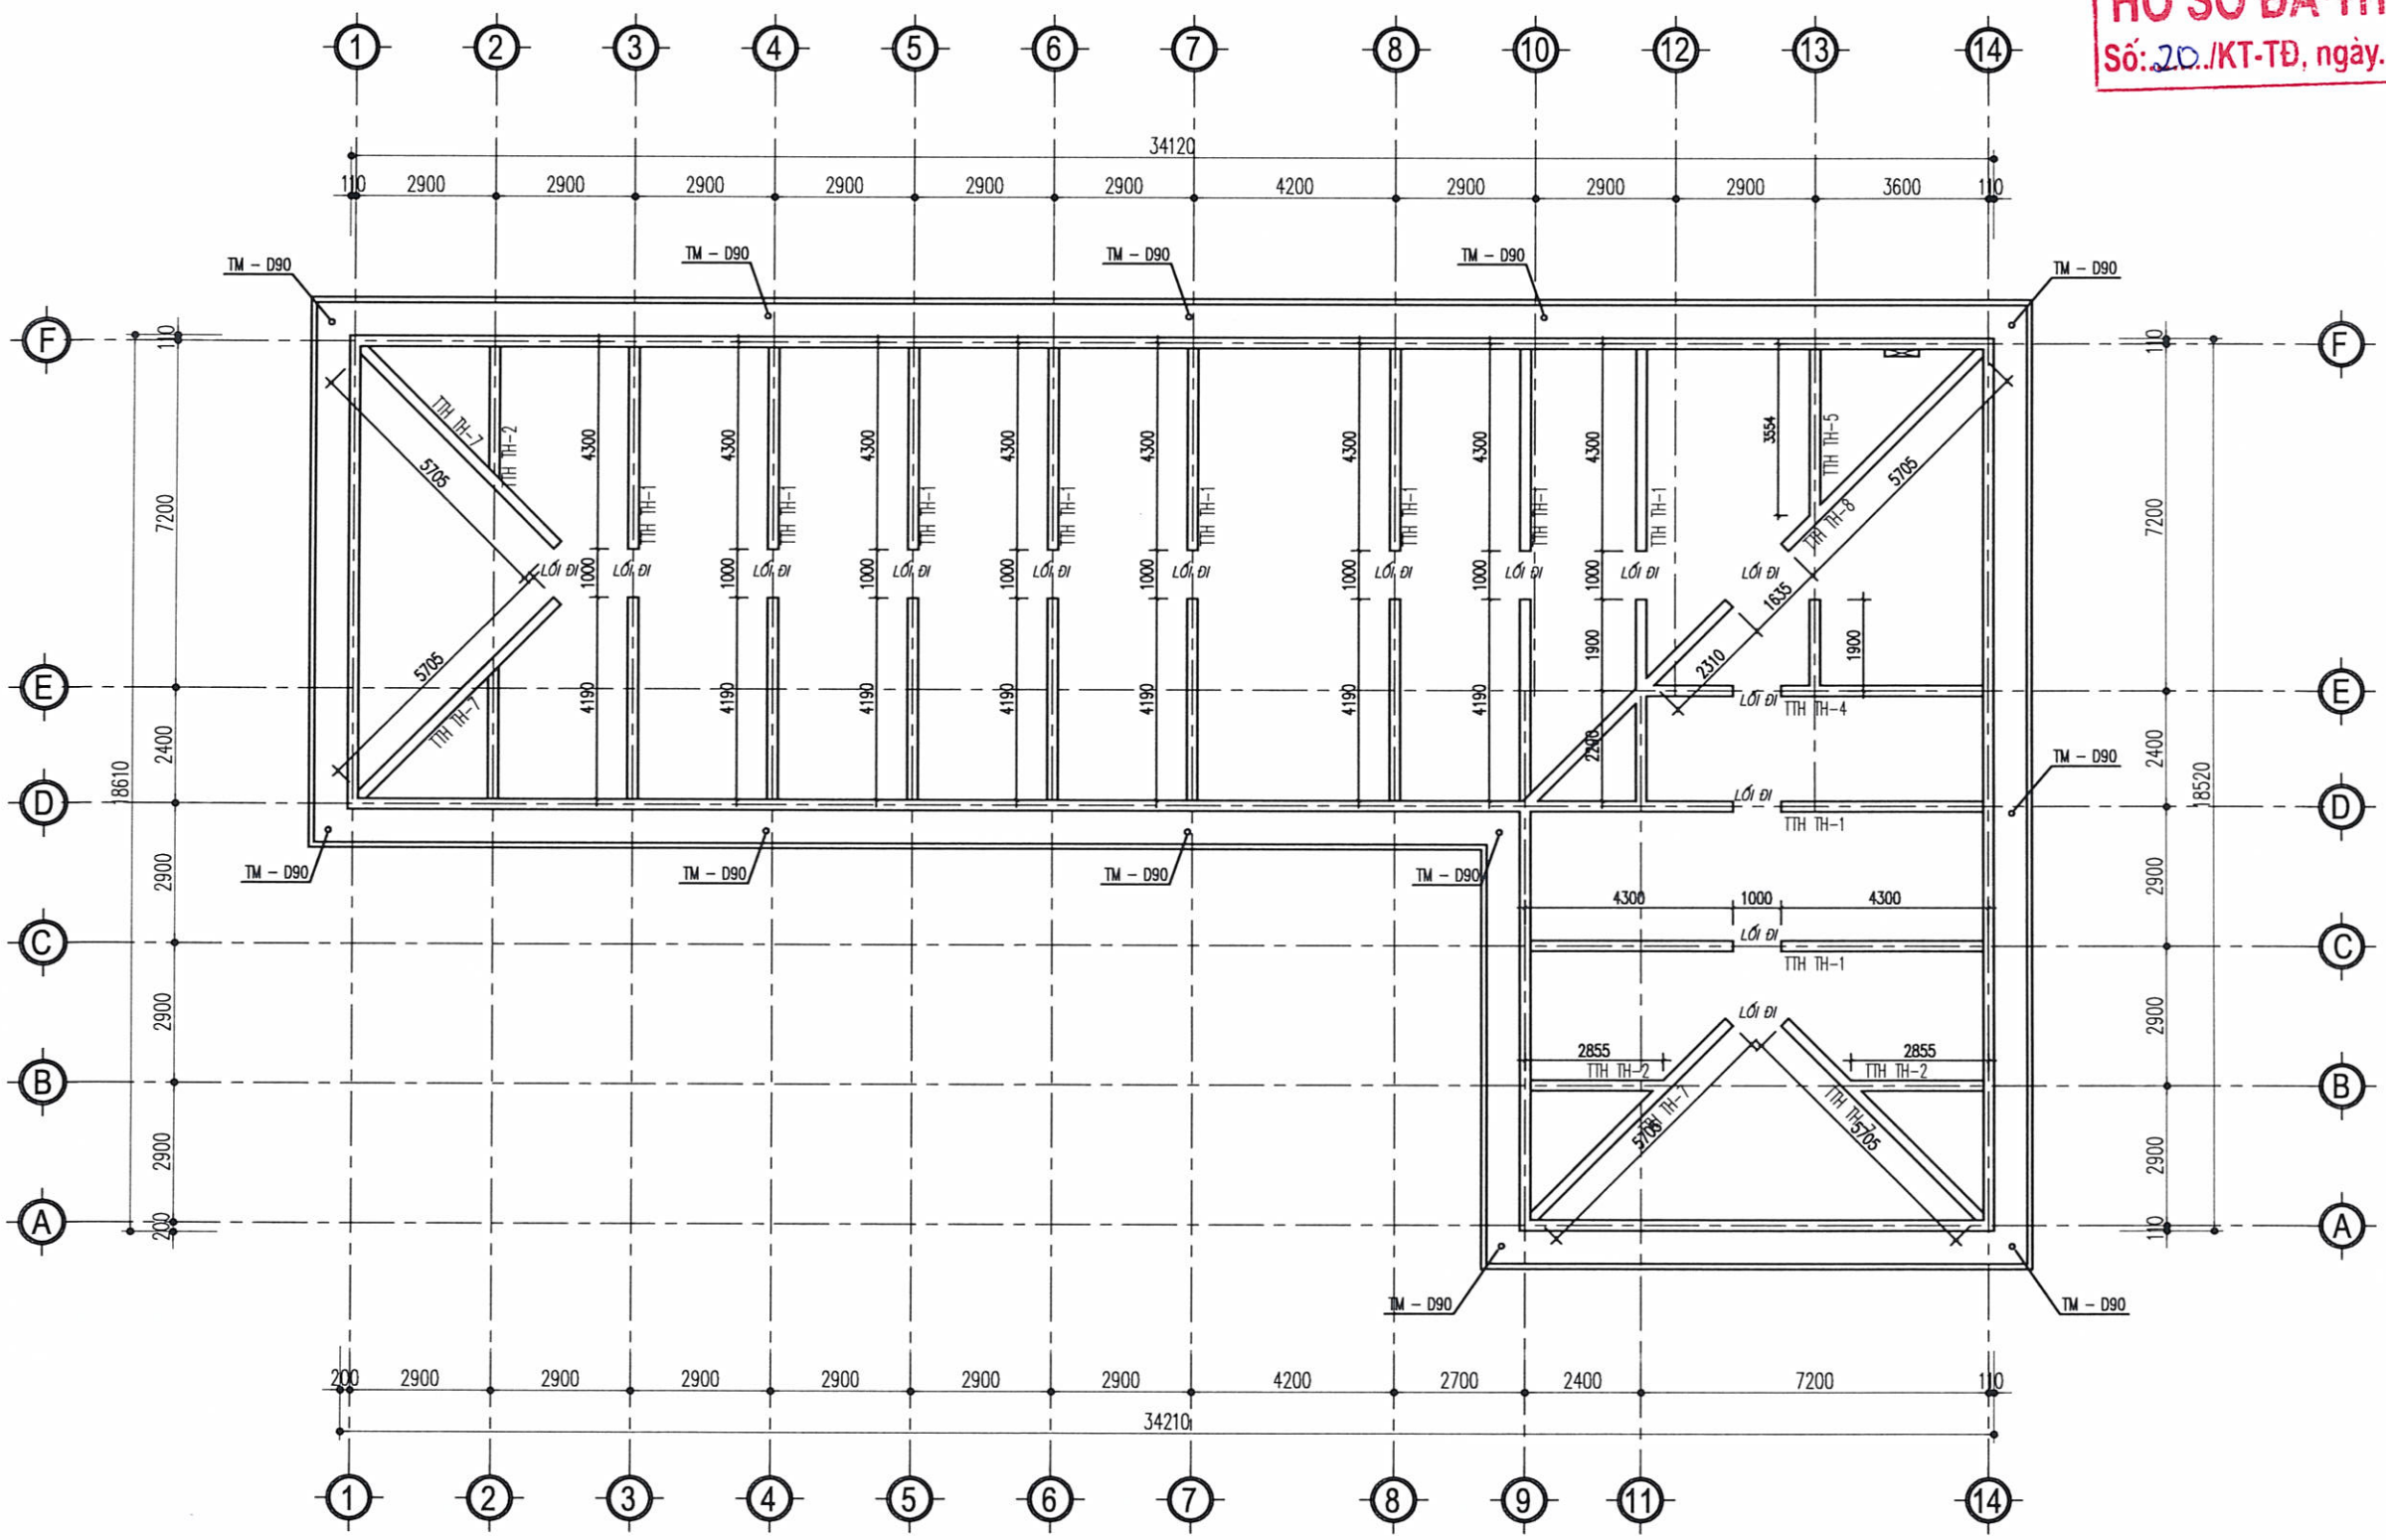

MB. TƯỜNG THU HỒI MÁI

GHI CHÚ:

- TOÀN BỘ TƯỜNG NHÀ XÂY BẰNG GẠCH KHÔNG NUNG, VỮA XI MĂNG M75.
- TƯỜNG, CỘT, DẦM, TRẦN NHÀ TRÁT BẰNG VỮA XI MĂNG M75, DÀY 15MM.
- TƯỜNG, CỘT, DẦM, TRẦN NHÀ SƠN 1 NƯỚC LÓT, 2 NƯỚC PHỦ MÀU.
- TƯỜNG NHÀ VỆ SINH ỐP GẠCH 300X450 CAO 2,8M, ỐP GẠCH VIỀN TƯỜNG.
- CẮT GẠCH LÁT NỀN ĐỂ ỐP CHÂN TƯỜNG TRONG NHÀ CÁC PHÒNG VÀ HÀNH LANG GẠCH 600X150 CAO 0,15M.

UBND XÃ XUÂN LẬP
PHÒNG KINH TẾ
HỒ SƠ ĐÃ THẨM ĐỊNH
Số: 20./KT-TĐ, ngày 01/03/2026

GHI CHÚ

HIỆU ĐÍNH			
LẦN	NGÀY	THIẾT KẾ	DUYỆT

CHỦ ĐẦU TƯ
Client
UBND XÃ XUÂN LẬP
TỈNH THANH HÓA

SỐ HỢP ĐỒNG: ...../2026/HĐKT

ĐƠN VỊ TƯ VẤN THIẾT KẾ

ARC ARCHITECTURE

CÔNG TY TNHH XÂY DỰNG ARC
ĐC:THÔN HỘI TIẾN - XÃ THỌ LONG - T. THANH HÓA
ĐIỆN THOẠI: 0987. 346. 829

GIÁM ĐỐC DIRECTOR	
LÊ THỊ LIÊN	
CHỦ TRÌ MASTER	
KS: NGUYỄN THẾ HÒA	
THIẾT KẾ, VẼ DESIGNER, DRAWING	
KTS. PHÙNG XUÂN BẰNG	
QUẢN LÝ KỸ THUẬT TECH. MANAGER	
NGUYỄN DUY LỰC	


CÔNG TRÌNH
Project
XÂY DỰNG NHÀ LỚP HỌC 3 TẦNG 12 PHÒNG TRƯỜNG THCS XUÂN LẬP VÀ CÁC HẠNG MỤC PHỤ TRỢ, XÃ XUÂN LẬP

ĐỊA ĐIỂM XÂY DỰNG
location
XÃ XUÂN LẬP, TỈNH THANH HÓA


HẠNG MỤC
block

TÊN BẢN VẼ
Drawing title
MB. TƯỜNG THU HỒI MÁI


HỒ SƠ TK BVTC	KC - 38
NĂM -2026	

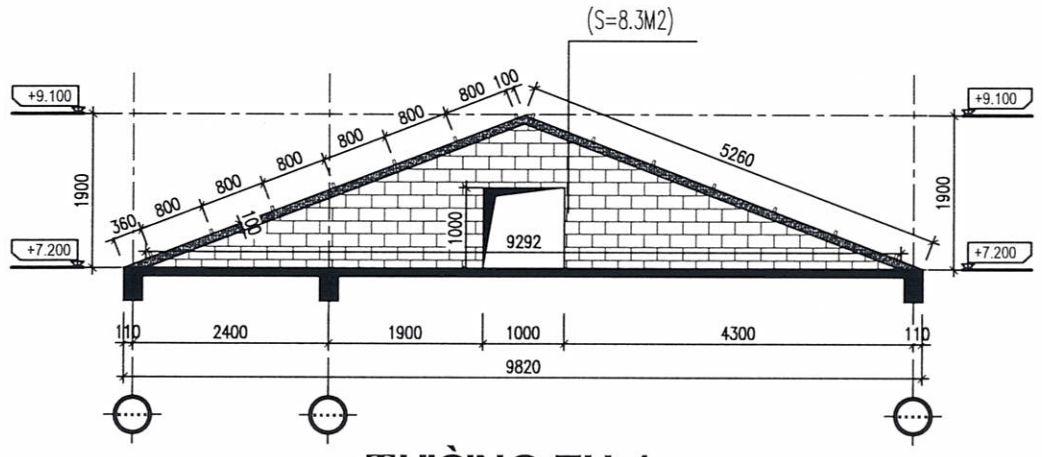


TƯỜNG TH-1
(SL: 10 CÁI)

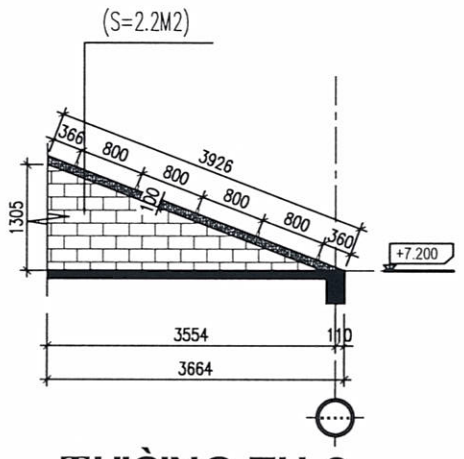


TƯỜNG TH-2
(SL: 04 CÁI)

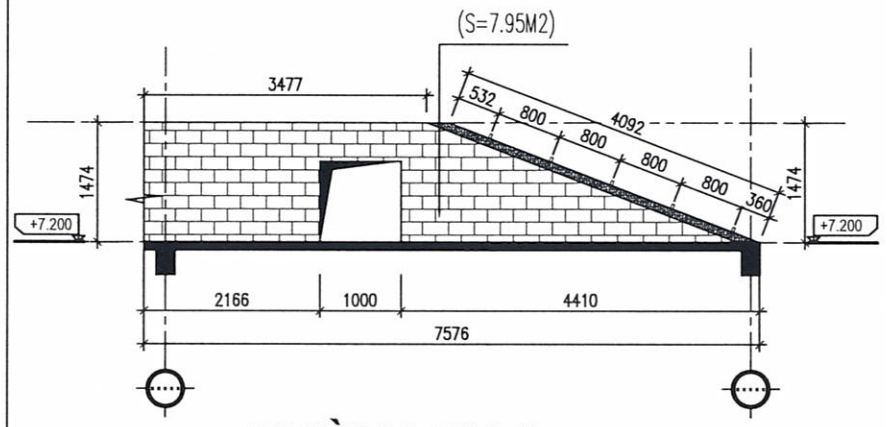

TƯỜNG TH-5
(SL: 01 CÁI)

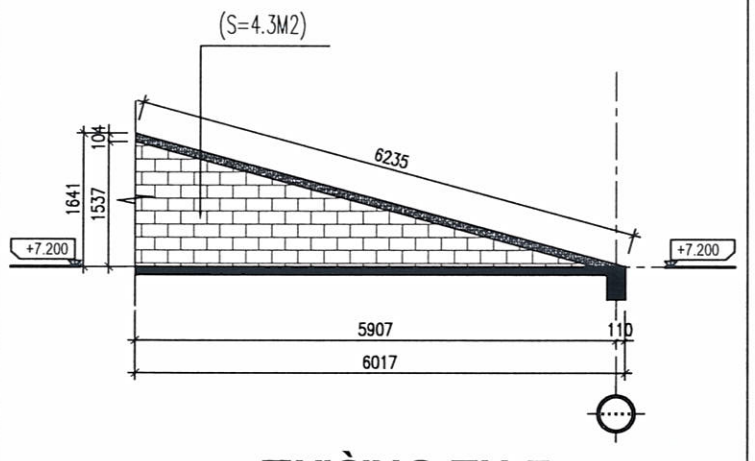

TƯỜNG TH-7
(SL: 04 CÁI)

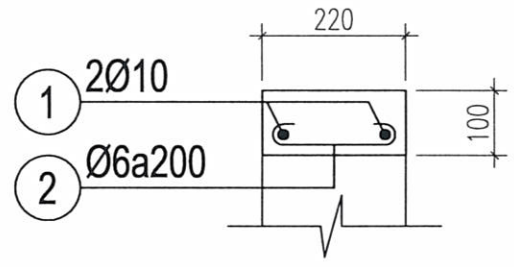

GTH TH-1 (L = 10520mm; SL: 10 CÁI)

GTH TH-2 (L = 3926mm; SL: 04 CÁI)

GTH TH-5 (L = 4092mm; SL: 01 CÁI)

GTH TH-7 (L = 6235mm; SL: 04 CÁI)

UBND XÃ XUÂN LẬP
PHÒNG KINH TẾ
HỒ SƠ ĐÃ THẨM ĐỊNH
Số: 20./KT-TĐ, ngày 01../..03./2026

GHI CHÚ

HIỆU ĐÍNH			
LẦN	NGÀY	THIẾT KẾ	DUYỆT

CHỦ ĐẦU TƯ
Client
UBND XÃ XUÂN LẬP
TỈNH THANH HÓA

SỐ HỢP ĐỒNG	...../2026/HĐKT

ĐƠN VỊ TƯ VẤN THIẾT KẾ

ARC ARCHITECTURE

CÔNG TY TNHH XÂY DỰNG ARC
ĐC:THÔN HỘI HIỀN - XÃ THỌ LONG - T. THANH HÓA
ĐIỆN THOẠI: 0987. 346. 629

GIÁM ĐỐC DIRECTOR	
LÊ THỊ LIÊN	
CHỦ TRÌ MASTER	
KS: NGUYỄN THẾ HÒA	
THIẾT KẾ, VẼ DESIGNER, DRAWING	
KTS. PHÙNG XUÂN BẰNG	
QUẢN LÝ KỸ THUẬT TECH. MANAGER	
NGUYỄN DUY LỤC	


CÔNG TRÌNH
Project
XÂY DỰNG NHÀ LỚP HỌC 3 TẦNG 12 PHÒNG TRƯỜNG THCS XUÂN LẬP VÀ CÁC HẠNG MỤC PHỤ TRỢ, XÃ XUÂN LẬP

ĐỊA ĐIỂM XÂY DỰNG
location
XÃ XUÂN LẬP, TỈNH THANH HÓA

HẠNG MỤC
block

TÊN BẢN VẼ
Drawing title
CT. TƯỜNG THU HỒI MÁI

HỒ SƠ TK BVTC	KC - 39
NĂM -2026	

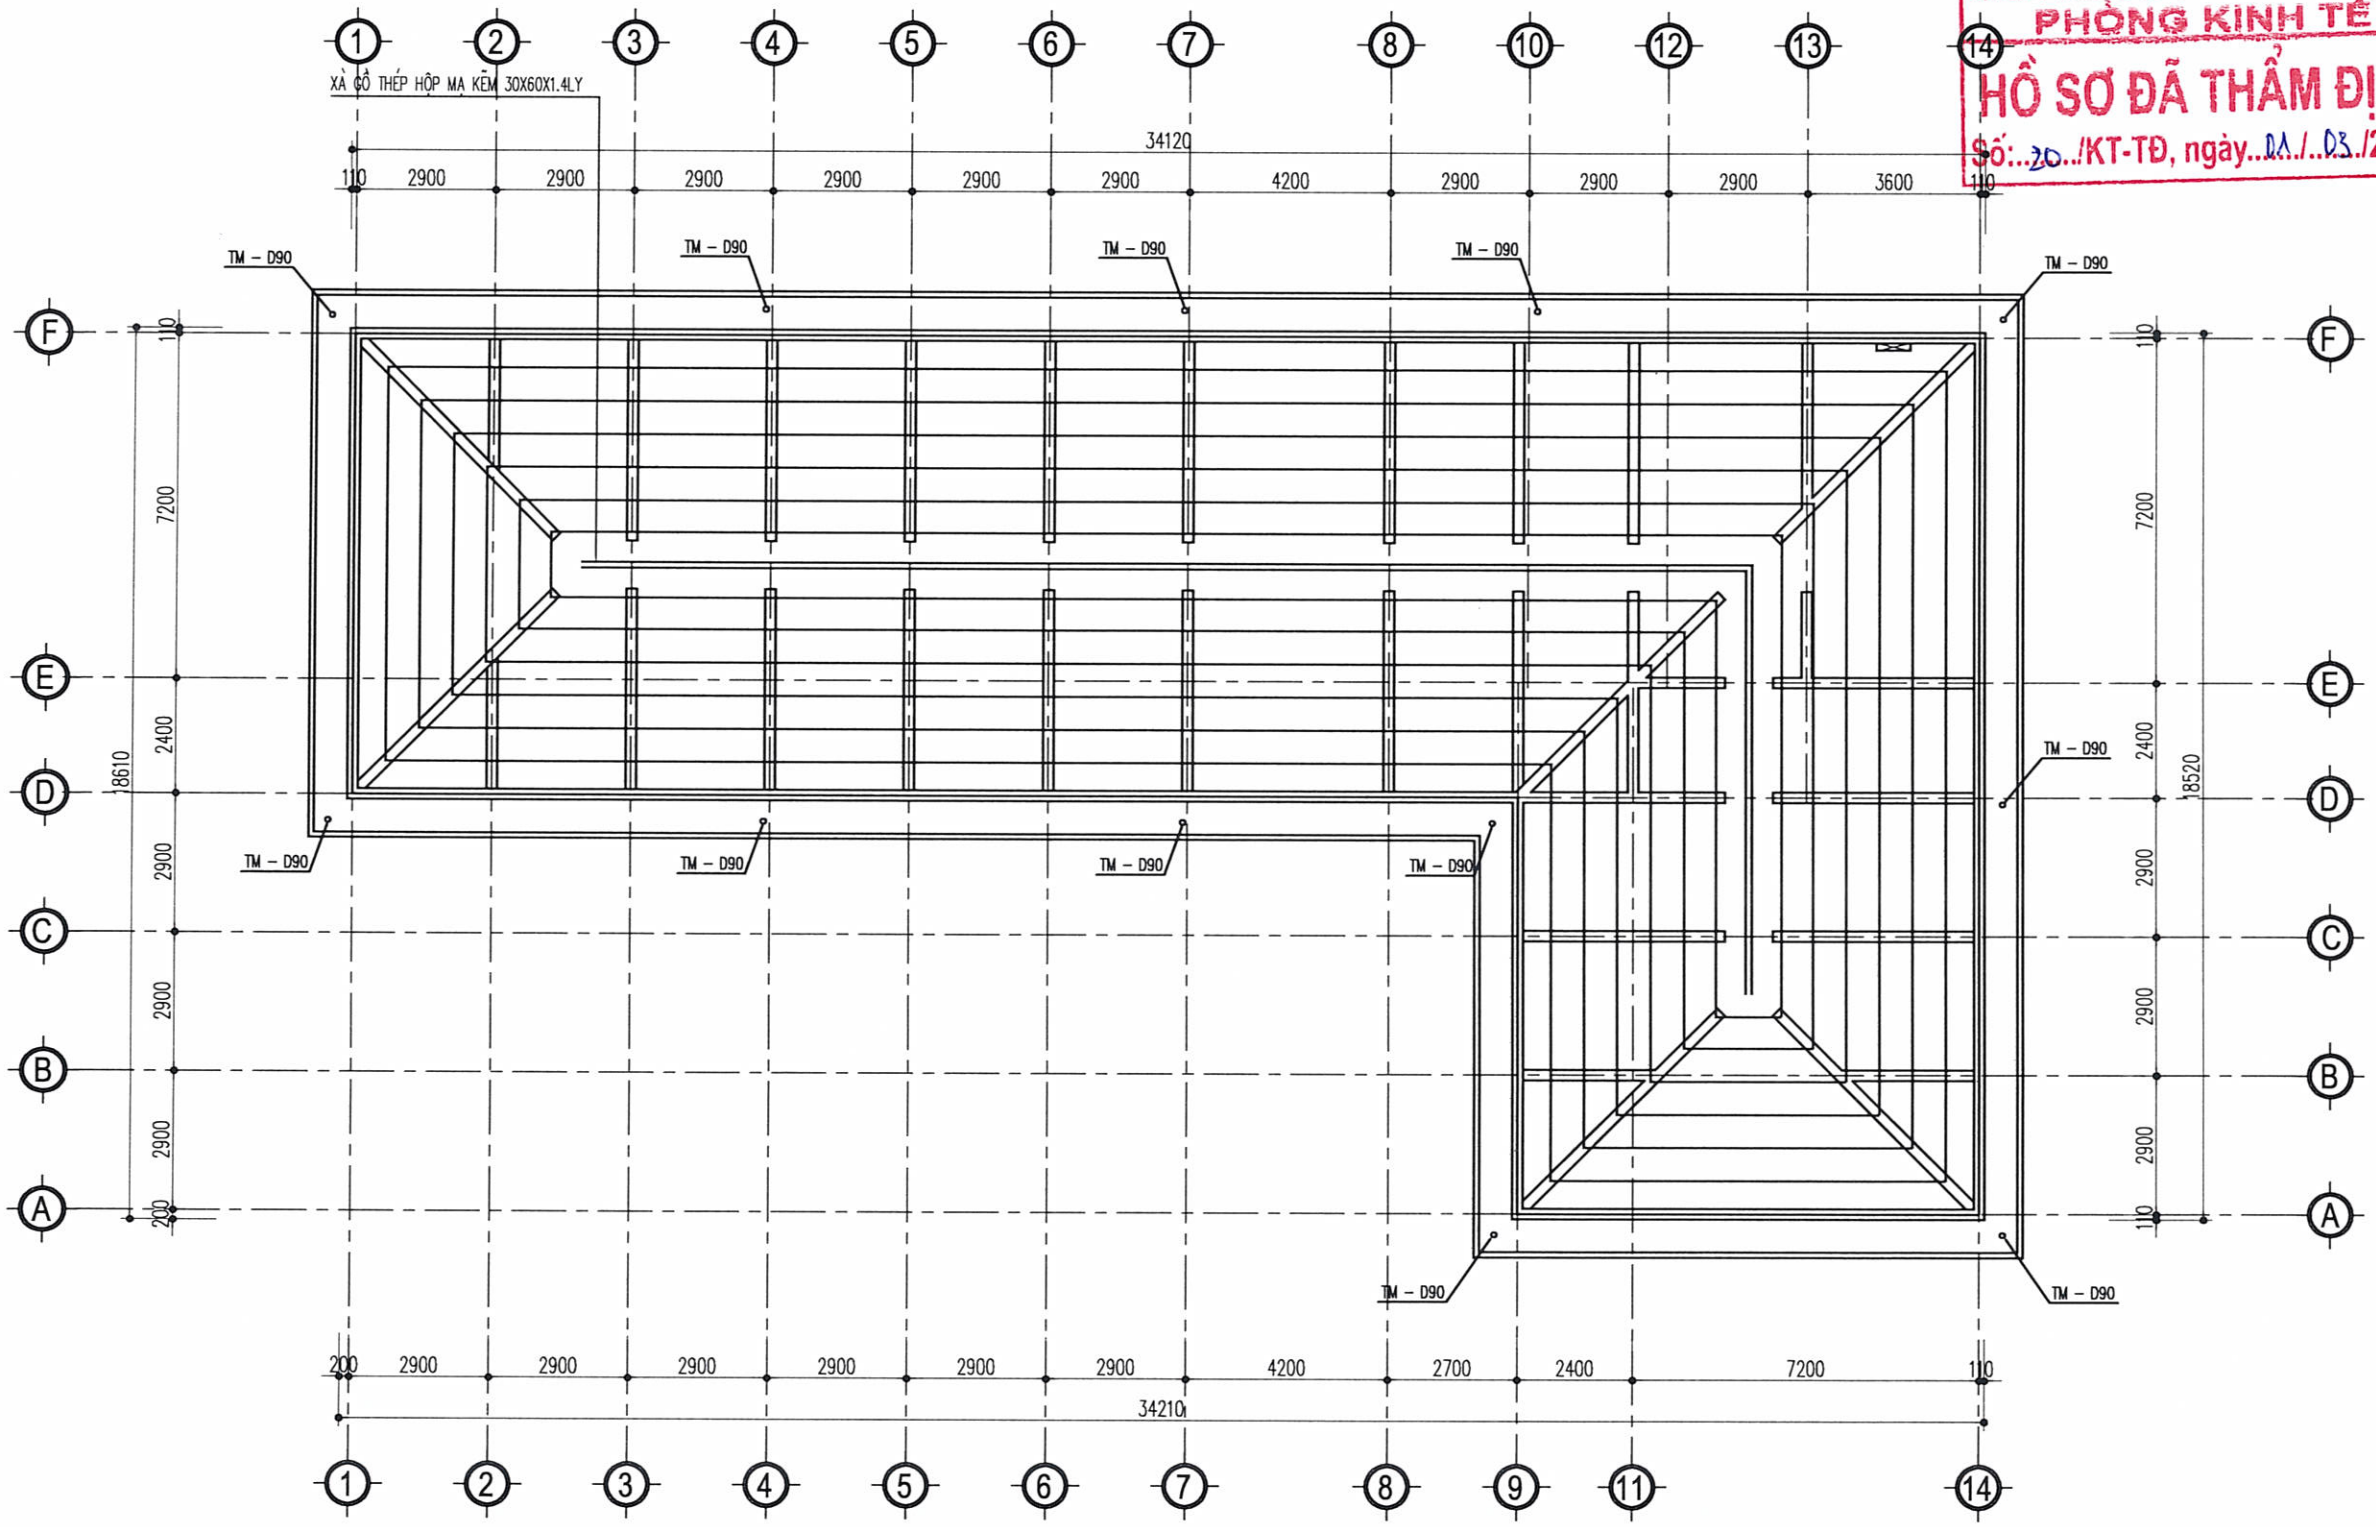

MB. TƯỜNG THU HỒI MÁI

GHI CHÚ:

- TOÀN BỘ TƯỜNG NHÀ XÂY BẰNG GẠCH KHÔNG NUNG, VỮA XI MĂNG M75.
- TƯỜNG, CỘT, DẦM, TRẦN NHÀ TRÁT BẰNG VỮA XI MĂNG M75, DÀY 15MM.
- TƯỜNG, CỘT, DẦM, TRẦN NHÀ SƠN 1 NƯỚC LÓT, 2 NƯỚC PHỦ MÀU.
- TƯỜNG NHÀ VỆ SINH ỐP GẠCH 300X450 CAO 2,8M, ỐP GẠCH VIỀN TƯỜNG.
- CẮT GẠCH LÁT NỀN ĐỂ ỐP CHÂN TƯỜNG TRONG NHÀ CÁC PHÒNG VÀ HÀNH LANG GẠCH 600X150 CAO 0,15M.

UBND XÃ XUÂN LẬP
PHÒNG KINH TẾ
HỒ SƠ ĐÃ THẨM ĐỊNH
Số: 20../KT-TĐ, ngày 04../03../2026.

GHI CHÚ

HIỆU ĐÍNH

LẦN	NGÀY	THIẾT KẾ	DUYỆT

CHỦ ĐẦU TƯ
Client
UBND XÃ XUÂN LẬP
TỈNH THANH HÓA

SỐ HỢP ĐỒNG | ...../2026/HĐKT

ĐƠN VỊ TƯ VẤN THIẾT KẾ

ARC ARCHITECTURE

CÔNG TY TNHH XÂY DỰNG ARC
ĐC:THÔN HỘI HIỀN - XÃ THỌ LONG - T.THANH HÓA
ĐIỆN THOẠI: 0987. 345. 629

GIÁM ĐỐC DIRECTOR	
LÊ THỊ LIÊN	
CHỦ TRÌ MASTER	
KS: NGUYỄN THẾ HÒA	
THIẾT KẾ, VẼ DESIGNER, DRAWING	
KTS. PHÙNG XUÂN BẰNG	
QUẢN LÝ KỸ THUẬT TECH. MANAGER	
NGUYỄN DUY LỰC	

CÔNG TRÌNH
Project
XÂY DỰNG NHÀ LỚP HỌC 3 TẦNG 12 PHÒNG TRƯỜNG THCS XUÂN LẬP VÀ CÁC HẠNG MỤC PHỤ TRỢ, XÃ XUÂN LẬP

ĐỊA ĐIỂM XÂY DỰNG
location
XÃ XUÂN LẬP, TỈNH THANH HÓA

HẠNG MỤC
block

TÊN BẢN VẼ
Drawing title
MB. TƯỜNG THU HỒI MÁI

HỒ SƠ TK BVTC	KC - 38
NĂM -2026	

BẢNG THỐNG KÊ CHI TIẾT CỐT THÉP MÓNG

STT	TÊN CẤU KIỆN	SỐ HIỆU THANH THÉP	HÌNH DẠNG - KÍCH THƯỚC (mm)	ĐƯỜNG KÍNH (mm)	SỐ THANH /CK	SỐ CẤU KIỆN	TỔNG SỐ THANH	CHIỀU DÀI 1 THANH	TỔNG CHIỀU DÀI	KHỐI LƯỢNG (kg)
1	MÓNG BĂNG MB-1 (SL: 06 CÁI)	1	100 1550	Ø12	42	6	252	1,75	441,00	391,53
2		2	100 11150	Ø12	6	6	36	11,35	408,60	362,76
3		3	475 9880 475	Ø20	8	6	48	10,83	519,84	1.282,00
4		4	210 750 50	Ø8	98	6	588	2,02	1.187,76	468,67
5		5	9880	Ø12	2	6	12	9,88	118,56	105,26
6		6	50 300	Ø6	24	6	144	0,40	57,60	12,78
7	MÓNG BĂNG MB-2 (SL: 01 CÁI)	1	100 1550	Ø12	90	1	90	1,75	157,50	139,83
8		2	100 19900	Ø12	6	1	6	20,46	122,76	108,99
9		3	475 18580 475	Ø20	8	1	8	20,13	161,04	397,15
10		4	210 750 50	Ø8	198	1	198	2,02	399,96	157,82
11		5	18580	Ø12	2	1	2	18,94	37,88	33,63
12		6	50 300	Ø6	45	1	45	0,40	18,00	4,00
13	MÓNG BĂNG MB-3 (SL: 01 CÁI)	1	100 1550	Ø12	8	1	8	1,75	14,00	12,43
14		2	100 4450	Ø12	6	1	6	4,65	27,90	24,77
15		3	475 3180 475	Ø20	8	1	8	4,13	33,04	81,48
16		4	210 300 50	Ø8	30	1	30	1,12	33,60	13,26
17		5	3180	Ø12	2	1	2	3,18	6,36	5,65
18		6	50 300	Ø6	8	1	8	0,40	3,20	0,71
19	MÓNG BĂNG MB-4 (SL: 02 CÁI)	1	100 1550	Ø12	36	2	72	1,75	126,00	111,86
20		2	100 10250	Ø12	6	2	12	10,45	125,40	111,33
21		3	475 8980 475	Ø20	8	2	16	9,93	158,88	391,82
22		4	210 750 50	Ø8	88	2	176	2,02	355,52	140,28
23		5	8980	Ø12	2	2	4	8,98	35,92	31,89
24		6	50 300	Ø6	22	2	44	0,40	17,60	3,91
25	MÓNG BĂNG MB-5 (SL: 01 CÁI)	1	100 1550	Ø12	65	1	65	1,75	113,75	100,99
26		2	100 11350	Ø12	6	1	6	11,55	69,30	61,53
27		3	475 10080 475	Ø20	8	1	8	11,03	88,24	217,61
28		4	210 750 50	Ø8	94	1	94	2,02	189,88	74,92
29		5	10080	Ø12	2	1	2	10,08	20,16	17,90
30		6	50 300	Ø6	27	1	27	0,40	10,80	2,40
31	MÓNG BĂNG MB-6 (SL: 03 CÁI)	1	100 1550	Ø12	172	3	516	1,75	903,00	801,70
32		2	100 35450	Ø12	6	3	18	36,73	661,14	586,97
33		3	475 34180 475	Ø20	8	3	24	36,93	886,32	2.185,80
34		4	210 750 50	Ø8	340	3	1020	2,02	2.060,40	813,00
35		5	34180	Ø12	2	3	6	34,90	209,40	185,91
36		6	50 300	Ø6	65	3	195	0,40	78,00	17,31

TỔNG HỢP KHỐI LƯỢNG THỐNG KÊ CỐT THÉP
- Thép đường kính Ø6 có tổng khối lượng: 41.11 kg; tổng chiều dài: 185.2 m.
- Thép đường kính Ø8 có tổng khối lượng: 1667.95 kg; tổng chiều dài: 4227.12 m.
- Thép đường kính Ø12 có tổng khối lượng: 3194.93 kg; tổng chiều dài: 3598.63 m.
- Thép đường kính Ø20 có tổng khối lượng: 4555.86 kg; tổng chiều dài: 1847.36 m.

BẢNG THỐNG KÊ CHI TIẾT CỐT THÉP CỔ CỘT

STT	TÊN CẤU KIỆN	SỐ HIỆU THANH THÉP	HÌNH DẠNG - KÍCH THƯỚC (mm)	ĐƯỜNG KÍNH (mm)	SỐ THANH /CK	SỐ CẤU KIỆN	TỔNG SỐ THANH	CHIỀU DÀI 1 THANH	TỔNG CHIỀU DÀI	KHỐI LƯỢNG (kg)
1	CỔ CỘT C-1 (SL: 32 CÁI)	1	400 2820	Ø20	3	32	96	3,22	309,12	762,34
2		2	170 350 50	Ø8	12	32	384	1,14	437,76	172,73
3		1A	400 3420	Ø20	3	32	96	3,82	366,72	904,39
4	CỔ CỘT C-2 (SL: 15 CÁI)	1	400 2820	Ø20	4	15	60	3,22	193,20	476,46
5		2	170 170 50	Ø8	28	15	420	0,78	327,60	129,27

TỔNG HỢP KHỐI LƯỢNG THỐNG KÊ CỐT THÉP
- Thép đường kính Ø8 có tổng khối lượng: 302 kg; tổng chiều dài: 765.36 m.
- Thép đường kính Ø20 có tổng khối lượng: 2143.19 kg; tổng chiều dài: 869.04 m.

BẢNG THỐNG KÊ CHI TIẾT CỐT THÉP GIẰNG CỔ MÓNG

STT	TÊN CẤU KIỆN	SỐ HIỆU THANH THÉP	HÌNH DẠNG - KÍCH THƯỚC (mm)	ĐƯỜNG KÍNH (mm)	SỐ THANH /CK	SỐ CẤU KIỆN	TỔNG SỐ THANH	CHIỀU DÀI 1 THANH	TỔNG CHIỀU DÀI	KHỐI LƯỢNG (kg)
1	GIẰNG CỔ MÓNG GT	1	212320	Ø12	2	1	2	218,80	437,60	388,51
2		2	50 170	Ø6	1060	1	1060	0,27	286,20	63,52
3	DẦM CẦU THANG DCT (SL: 01 CÁI)	1	350 4425 350	Ø18	3	1	3	5,13	15,38	30,72
4		2	4425	Ø18	3	1	3	4,43	13,28	26,53
5		3	170 350 50	Ø6	29	1	29	1,14	33,06	7,34
6	GIẰNG MÓNG GM-1 (SL: 01 CÁI)	1	7480	Ø16	2	1	2	7,48	14,96	23,61
7		2	170 7480 170	Ø16	2	1	2	7,82	15,64	24,69
8		3	170 170 50	Ø6	48	1	48	0,78	37,44	8,31
9	GIẰNG MÓNG GM-2 (SL: 01 CÁI)	1	3870	Ø16	2	1	2	3,87	7,74	12,22
10		2	170 3870 170	Ø16	2	1	2	4,21	8,42	13,29
11		3	170 170 50	Ø6	26	1	26	0,78	20,28	4,50

TỔNG HỢP KHỐI LƯỢNG THỐNG KÊ CỐT THÉP
- Thép đường kính Ø6 có tổng khối lượng: 83.67 kg; tổng chiều dài: 376.98 m.
- Thép đường kính Ø12 có tổng khối lượng: 388.51 kg; tổng chiều dài: 437.6 m.
- Thép đường kính Ø16 có tổng khối lượng: 73.81 kg; tổng chiều dài: 46.76 m.
- Thép đường kính Ø18 có tổng khối lượng: 57.25 kg; tổng chiều dài: 28.66 m.

BẢNG THỐNG KÊ CHI TIẾT CỐT THÉP CẦU THANG SỐ 1

STT	TÊN CẤU KIỆN	SỐ HIỆU THANH THÉP	HÌNH DẠNG - KÍCH THƯỚC (mm)	ĐƯỜNG KÍNH (mm)	SỐ THANH /CK	SỐ CẤU KIỆN	TỔNG SỐ THANH	CHIỀU DÀI 1 THANH	TỔNG CHIỀU DÀI	KHỐI LƯỢNG (kg)
1	THÉP THANG TẦNG 1-2	1	3891	Ø10	26	1	26	3,89	101,17	62,38
2		2	2160	Ø10	75	1	75	2,16	162,00	99,88
3		2A	50 2160	Ø10	32	1	32	2,26	72,32	44,59
4		1A	50 1336	Ø10	52	1	52	1,44	74,67	46,04
5		3	50 4370	Ø10	24	1	24	4,47	107,28	66,14
6	THÉP THANG TẦNG 2-3	1	3891	Ø10	26	1	26	3,89	101,17	62,38
7		2	2160	Ø10	75	1	75	2,16	162,00	99,88
8		2A	50 2160	Ø10	32	1	32	2,26	72,32	44,59
9		1A	50 1336	Ø10	52	1	52	1,44	74,67	46,04
10		3	50 4370	Ø10	24	1	24	4,47	107,28	66,14
11	DẦM THANG (SL: 04 CÁI)	1	4370	Ø18	2	4	8	4,37	34,96	69,84
12		2	300 4370 300	Ø20	3	4	12	4,97	59,64	147,08
13		3	170 300 50	Ø6	28	4	112	1,04	116,48	25,85

TỔNG HỢP KHỐI LƯỢNG THỐNG KÊ CỐT THÉP
- Thép đường kính Ø6 có tổng khối lượng: 25.85 kg; tổng chiều dài: 116.48 m.
- Thép đường kính Ø10 có tổng khối lượng: 638.06 kg; tổng chiều dài: 1034.88 m.
- Thép đường kính Ø18 có tổng khối lượng: 69.84 kg; tổng chiều dài: 34.96 m.
- Thép đường kính Ø20 có tổng khối lượng: 147.08 kg; tổng chiều dài: 59.64 m.

UBND XÃ XUÂN LẬP
PHÒNG KINH TẾ
HỒ SƠ ĐỊA THẨM ĐỊNH
Số: 20.../KT-TĐ, ngày 04 / 03/2026

GHI CHÚ

HIỆU ĐÍNH

LẦN	NGÀY	THIẾT KẾ	DUYỆT

CHỦ ĐẦU TƯ
Client
UBND XÃ XUÂN LẬP
TỈNH THANH HÓA

ĐƠN VỊ TƯ VẤN THIẾT KẾ

SỐ HỢP ĐỒNG ...../2026/HĐKT

ARC ARCHITECTURE
CÔNG TY TNHH XÂY DỰNG ARC
ĐC: THÔN HỘI HIỀN, XÃ THỌ LONG - T. THANH HÓA
ĐIỆN THOẠI: 0961361629

GIÁM ĐỐC: LÊ THỊ LIÊN
CHỦ TRÌ: KS: NGUYỄN THẾ HÒA
THIẾT KẾ, VẼ: KTS. PHÙNG XUÂN BẰNG
QUẢN LÝ KỸ THUẬT: NGUYỄN DUY LỰC

CÔNG TRÌNH
Project
XÂY DỰNG NHÀ LỚP HỌC 3 TẦNG 12 PHÒNG TRƯỜNG THCS XUÂN LẬP VÀ CÁC HẠNG MỤC PHỤ TRỢ, XÃ XUÂN LẬP

ĐỊA ĐIỂM XÂY DỰNG
location
XÃ XUÂN LẬP, TỈNH THANH HÓA

HẠNG MỤC
block

TÊN BẢN VẼ
Drawing title
BẢNG TỔNG HỢP

HỒ SƠ TK BVTC
NĂM - 2026

KC - 39

BẢNG THỐNG KÊ CHI TIẾT CỐT THÉP CỘT

STT	TÊN CẤU KIỆN	SỐ HIỆU THANH THÉP	HÌNH DẠNG - KÍCH THƯỚC (mm)	ĐƯỜNG KÍNH (mm)	SỐ THANH /CK	SỐ CẤU KIỆN	TỔNG SỐ THANH	CHIỀU DÀI 1 THANH	TỔNG CHIỀU DÀI	KHỐI LƯỢNG (kg)
1	CỘT C-1 (SL: 32	1	4200	Ø20	3	32	96	4,20	403,20	994,35
2		1A	4200	Ø20	3	32	96	4,20	403,20	994,35
3		2	4200	Ø18	3	32	96	4,20	403,20	805,42
4		2A	4200	Ø18	3	32	96	4,20	403,20	805,42
5		3	350 3550	Ø18	3	32	96	3,90	374,40	747,89
6		3A	540 2940	Ø18	3	32	96	3,48	334,08	667,35
7		4	170 350 50	Ø8	50	32	1600	1,14	1.824,00	719,72
8		5	100 500	Ø8	42	32	1344	0,60	806,40	318,19
9	CỘT C-2 (SL: 15 CÁI)	1	4200	Ø20	4	15	60	4,20	252,00	621,47
10		2	4200	Ø18	4	15	60	4,20	252,00	503,39
11		3	540 3550	Ø18	4	15	60	4,09	245,40	490,21
12		4	170 170 50	Ø6	54	15	810	0,78	631,80	140,23
13		5	100 500	Ø8	9	15	135	0,60	81,00	31,96
14	CỘT C-3 (SL: 03 CÁI)	1	170 3550	Ø18	4	3	12	3,72	44,64	89,17
15		2	170 170 50	Ø6	17	3	51	0,78	39,78	8,83
16		3	100 500	Ø8	10	3	30	0,60	18,00	7,10

TỔNG HỢP KHỐI LƯỢNG THỐNG KÊ CỐT THÉP

- Thép đường kính Ø6 có tổng khối lượng: 149.06 kg; tổng chiều dài: 671.58 m.
- Thép đường kính Ø8 có tổng khối lượng: 1076.97 kg; tổng chiều dài: 2729.4 m.
- Thép đường kính Ø18 có tổng khối lượng: 4108.85 kg; tổng chiều dài: 2056.92 m.
- Thép đường kính Ø20 có tổng khối lượng: 2610.17 kg; tổng chiều dài: 1058.4 m.

BẢNG THỐNG KÊ CHI TIẾT CỐT THÉP DẦM COTE +3,600

STT	TÊN CẤU KIỆN	SỐ HIỆU THANH THÉP	HÌNH DẠNG - KÍCH THƯỚC (mm)	ĐƯỜNG KÍNH (mm)	SỐ THANH /CK	SỐ CẤU KIỆN	TỔNG SỐ THANH	CHIỀU DÀI 1 THANH	TỔNG CHIỀU DÀI	KHỐI LƯỢNG (kg)
1	DẦM 2-1 (SL: 02 CÁI)	1	350 34070 350	Ø18	2	2	4	35,85	143,40	286,45
2		2	34070	Ø18	3	2	6	35,15	210,90	421,29
3		3	350 950	Ø18	1	2	2	1,30	2,60	5,19
4		4	170 350 50	Ø6	246	2	492	1,14	560,88	124,49
5		5	1900	Ø18	6	2	12	1,90	22,80	45,54
6		6	2350	Ø18	2	2	4	2,35	9,40	18,78
7		7	2150	Ø18	1	2	2	2,15	4,30	8,59
8		8	350 1150	Ø18	1	2	2	1,50	3,00	5,99
9	DẦM 2-2 (SL: 01 CÁI)	1	350 34070 550	Ø18	2	1	2	36,05	72,10	144,03
10		2	27350	Ø18	3	1	3	28,43	85,29	170,37
11		3	350 950	Ø18	1	1	1	1,30	1,30	2,60
12		4	170 350 50	Ø6	192	1	192	1,14	218,88	48,58
13		4a	170 550 50	Ø8	53	1	53	1,54	81,62	32,21
14		5	1900	Ø18	5	1	5	1,90	9,50	18,98
15		6	2350	Ø18	2	1	2	2,35	4,70	9,39
16		7	5400	Ø18	2	1	2	5,40	10,80	21,57
17		8	550 2160	Ø18	2	1	2	2,71	5,42	10,83
18		1a	350 9700 550	Ø18	1	1	1	10,60	10,60	21,17
19		2a	4350	Ø18	2	1	2	4,35	8,70	17,38
20		2b	7370	Ø18	3	1	3	7,37	22,11	44,17
21	DẦM 2-3 (SL: 01 CÁI)	1	350 20570 550	Ø18	2	1	2	22,01	44,02	87,93
22		2	13850	Ø18	3	1	3	14,39	43,17	86,24
23		4	170 350 50	Ø6	95	1	95	1,14	108,30	24,04
24		4a	170 550 50	Ø8	53	1	53	1,54	81,62	32,21
25		5	350 2010	Ø18	1	1	1	2,36	2,36	4,71
26		6	2350	Ø18	2	1	2	2,35	4,70	9,39
27		7	5400	Ø18	2	1	2	5,40	10,80	21,57
28		8	550 2160	Ø18	2	1	2	2,71	5,42	10,83
29		1a	350 9700 550	Ø18	1	1	1	10,60	10,60	21,17
30		2a	4350	Ø18	2	1	2	4,35	8,70	17,38
31		2b	7370	Ø18	3	1	3	7,37	22,11	44,17
32	DẦM 2-4 (SL: 01 CÁI)	1	350 10970 350	Ø18	2	1	2	11,67	23,34	46,62
33		2	10970	Ø18	3	1	3	10,97	32,91	65,74
34		4	170 350 50	Ø6	71	1	71	1,14	80,94	17,96
35	DẦM 2-5 (SL: 07 CÁI)	1	350 9770 550	Ø18	3	7	21	10,67	224,07	447,60
36		2	7370	Ø18	3	7	21	7,37	154,77	309,17
37		2a	4350	Ø18	2	7	14	4,35	60,90	121,65
38		3	4560	Ø18	2	7	14	4,56	63,84	127,53
39		4	170 550 50	Ø8	53	7	371	1,54	571,34	225,44
40		5	550 2050	Ø18	2	7	14	2,60	36,40	72,71
41		7	170 350 50	Ø6	12	7	84	1,14	95,76	21,25
42	DẦM 2-6 (SL: 01 CÁI)	1	350 4370 350	Ø18	2	1	2	5,07	10,14	20,26
43		2	4370	Ø18	3	1	3	4,37	13,11	26,19
44		3	350 4370 350	Ø18	1	1	1	5,07	5,07	10,13
45		4	170 350 50	Ø6	28	1	28	1,14	31,92	7,08
46	DẦM 2-7 (SL: 03 CÁI)	1	350 13670 550	Ø18	3	3	9	15,11	135,99	271,65
47		2	7370	Ø18	3	3	9	7,37	66,33	132,50
48		2a	4350	Ø18	2	3	6	4,35	26,10	52,14
49		3	2900	Ø18	2	3	6	2,90	17,40	34,76
50		4	170 550 50	Ø8	53	3	159	1,54	244,86	96,62
51		5	550 2160	Ø18	2	3	6	2,71	16,26	32,48
52		6	6700	Ø18	2	3	6	6,70	40,20	80,30
53		7	170 350 50	Ø6	47	3	141	1,14	160,74	35,68
54	DẦM 2-8 (SL: 03 CÁI)	1	550 7370 550	Ø18	3	3	9	8,47	76,23	152,28
55		2	7370	Ø18	3	3	9	7,37	66,33	132,50
56		2a	4350	Ø18	2	3	6	4,35	26,10	52,14
57		3	550 2160	Ø18	2	3	6	2,71	16,26	32,48
58		5	550 2160	Ø18	2	3	6	2,71	16,26	32,48
59		4	170 550 50	Ø8	53	3	159	1,54	244,86	96,62

UBND XÃ XUÂN LẬP
PHÒNG KINH TẾ
HỒ SƠ ĐÃ THẨM ĐỊNH
SỐ: .../KT-TĐ, ngày 04.../03.../2026

HIỆU ĐÍNH

LẦN	NGÀY	THIẾT KẾ	DUYỆT

CHỦ ĐẦU TƯ
Client
UBND XÃ XUÂN LẬP
TỈNH THANH HÓA

ĐƠN VỊ TƯ VẤN THIẾT KẾ

SỐ HỢP ĐỒNG ...../2026/HĐKT

ARC
ARCHITECTURE
CÔNG TY TNHH XÂY DỰNG ARC.T
ĐC: THÔN HỘI TIẾN, XÃ TRIỆU LONG, T. THANH HÓA
ĐIỆN THOẠI: 0987. 346. 629

GIÁM ĐỐC
DIRECTOR
LÊ THỊ LIÊN

CHỦ TRÌ
MASTER
KS: NGUYỄN THẾ HÒA

THIẾT KẾ, VẼ
DESIGNER, DRAWING
KTS. PHÙNG XUÂN BẰNG

QUẢN LÝ KỸ THUẬT
TECH. MANAGER
NGUYỄN DUY LỰC

CÔNG TRÌNH
Project
XÂY DỰNG NHÀ LỚP HỌC 3 TẦNG 12 PHÒNG TRƯỜNG THCS XUÂN LẬP VÀ CÁC HẠNG MỤC PHỤ TRỢ, XÃ XUÂN LẬP

ĐỊA ĐIỂM XÂY DỰNG
location
XÃ XUÂN LẬP, TỈNH THANH HÓA

HẠNG MỤC
block

TÊN BẢN VẼ
Drawing title
BẢNG TỔNG HỢP

HỒ SƠ TK BVTC
NĂM -2026

KC - 40

60	DẦM 2-9 (SL: 02 CÁI)	1	350 11270 350	Ø18	2	2	4	12,51	50,04	99,96
61		2	11270	Ø18	3	2	6	11,27	67,62	135,08
62		3	350 11270 350	Ø18	1	2	2	12,51	25,02	49,98
63		4	170 350 50	Ø6	73	2	146	1,14	166,44	36,94
64	DẦM 2-10 (SL: 01 CÁI)	1	350 18470 550	Ø18	2	1	2	19,91	39,82	79,54
65		2	11750	Ø18	3	1	3	12,29	36,87	73,65
66		3	350 1000	Ø18	1	1	1	1,35	1,35	2,70
67		4	170 350 50	Ø6	75	1	75	1,14	85,50	18,98
68		4a	170 550 50	Ø8	53	1	53	1,54	81,62	32,21
69		5	1900	Ø18	2	1	2	1,90	3,80	7,59
70		6	5450	Ø18	2	1	2	5,45	10,90	21,77
71		7	550 2160	Ø18	2	1	2	2,71	5,42	10,83
72		1a	4450	Ø18	1	1	1	4,45	4,45	8,89
73		2a	4350	Ø18	2	1	2	4,35	8,70	17,38
74		2b	7370	Ø18	3	1	3	7,37	22,11	44,17
75	DẦM 2-11 (SL: 01 CÁI)	1	170 7370 170	Ø18	2	1	2	7,71	15,42	30,80
76		2	7370	Ø18	2	1	2	7,37	14,74	29,44
77		3	170 170 50	Ø6	47	1	47	0,78	36,66	8,14
78	DẦM 2-12 (SL: 01 CÁI)	1	170 3770 170	Ø18	2	1	2	4,11	8,22	16,42
79		2	3770	Ø18	2	1	2	3,77	7,54	15,06
80		3	170 170 50	Ø6	26	1	26	0,78	20,28	4,50
81	DẦM 2-11A (SL: 01 CÁI)	1	350 4070 350	Ø18	2	1	2	4,77	9,54	19,06
82		2	4070	Ø18	3	1	3	4,07	12,21	24,39
83		3	350 4070 350	Ø18	1	1	1	4,77	4,77	9,53
84		4	170 350 50	Ø6	24	1	24	1,14	27,36	6,07

TỔNG HỢP KHỐI LƯỢNG THỐNG KÊ CỐT THÉP

- Thép đường kính Ø6 có tổng khối lượng: 353.71 kg; tổng chiều dài: 1593.66 m.
- Thép đường kính Ø8 có tổng khối lượng: 515.31 kg; tổng chiều dài: 1305.92 m.
- Thép đường kính Ø18 có tổng khối lượng: 4505.26 kg; tổng chiều dài: 2255.35 m.

BẢNG THỐNG KÊ CHI TIẾT CỐT THÉP GIẰNG THU HỒI

STT	TÊN CẤU KIỆN	SỐ HIỆU THANH THÉP	HÌNH DẠNG - KÍCH THƯỚC (mm)	ĐƯỜNG KÍNH (mm)	SỐ THANH /CK	SỐ CẤU KIỆN	TỔNG SỐ THANH	CHIỀU DÀI 1 THANH	TỔNG CHIỀU DÀI	KHỐI LƯỢNG (kg)
1	Tường thu hồi TH-1 (SL: 10 cái)	1	10520	Ø10	2	4	8	10,52	84,16	51,89
2		2	50 170	Ø6	52	4	208	0,27	56,16	12,46
3		Râu	50 160	Ø12	28	4	112	0,21	23,52	20,88
4	Tường thu hồi TH-2 (SL: 04 cái)	1	3880	Ø10	2	4	8	3,88	31,04	19,14
5		2	50 170	Ø6	18	4	72	0,27	19,44	4,31
6		Râu	50 160	Ø12	10	4	40	0,21	8,40	7,46
7	Tường thu hồi TH-5 (SL: 01 cái)	1	4040	Ø10	2	1	2	4,04	8,08	4,98
8		2	50 170	Ø6	20	1	20	0,27	5,40	1,20
9		Râu	50 160	Ø12	10	1	10	0,21	2,10	1,86
10	Tường thu hồi TH-7 (SL: 04 cái)	1	6180	Ø10	2	4	8	6,18	49,44	30,48
11		2	50 170	Ø6	30	4	120	0,27	32,40	7,19
12		Râu	50 160	Ø12	20	4	80	0,21	16,80	14,92

TỔNG HỢP KHỐI LƯỢNG THỐNG KÊ CỐT THÉP

- Thép đường kính Ø6 có tổng khối lượng: 25.16 kg; tổng chiều dài: 113.4 m.
- Thép đường kính Ø10 có tổng khối lượng: 106.49 kg; tổng chiều dài: 172.72 m.
- Thép đường kính Ø12 có tổng khối lượng: 45.12 kg; tổng chiều dài: 50.82 m.

BẢNG THỐNG KÊ CHI TIẾT CỐT THÉP DẦM COTE +7,200

STT	TÊN CẤU KIỆN	SỐ HIỆU THANH THÉP	HÌNH DẠNG - KÍCH THƯỚC (mm)	ĐƯỜNG KÍNH (mm)	SỐ THANH /CK	SỐ CẤU KIỆN	TỔNG SỐ THANH	CHIỀU DÀI 1 THANH	TỔNG CHIỀU DÀI	KHỐI LƯỢNG (kg)
1	DẦM 2-1 (SL: 02 CÁI)	1	350 34070 350	Ø18	2	2	4	35,85	143,40	286,45
2		2	34070	Ø18	3	2	6	35,15	210,90	421,29
3		3	350 950	Ø18	1	2	2	1,30	2,60	5,19
4		4	170 350 50	Ø6	246	2	492	1,14	560,88	124,49
5		5	1900	Ø18	6	2	12	1,90	22,80	45,54
6		6	2350	Ø18	2	2	4	2,35	9,40	18,78
7		7	2150	Ø18	1	2	2	2,15	4,30	8,59
8		8	350 1150	Ø18	1	2	2	1,50	3,00	5,99
9	DẦM 2-2 (SL: 01 CÁI)	1	350 34070 550	Ø18	2	1	2	36,05	72,10	144,03
10		2	27350	Ø18	3	1	3	28,43	85,29	170,37
11		3	350 950	Ø18	1	1	1	1,30	1,30	2,60
12		4	170 350 50	Ø6	192	1	192	1,14	218,88	48,58
13		4a	170 550 50	Ø8	53	1	53	1,54	81,62	32,21
14		5	1900	Ø18	5	1	5	1,90	9,50	18,98
15		6	2350	Ø18	2	1	2	2,35	4,70	9,39
16		7	5400	Ø18	2	1	2	5,40	10,80	21,57
17		8	550 2160	Ø18	2	1	2	2,71	5,42	10,83
18		1a	350 9700 550	Ø18	1	1	1	10,60	10,60	21,17
19		2a	4350	Ø18	2	1	2	4,35	8,70	17,38
20		2b	7370	Ø18	3	1	3	7,37	22,11	44,17
35	DẦM 2-5 (SL: 11 CÁI)	1	350 9770 550	Ø18	3	11	33	10,67	352,11	703,37
36		2	7370	Ø18	3	11	33	7,37	243,21	485,83
37		2a	4350	Ø18	2	11	22	4,35	95,70	191,17
38		3	4560	Ø18	2	11	22	4,56	100,32	200,40
39		4	170 550 50	Ø8	53	11	583	1,54	897,82	354,27
40		5	550 2050	Ø18	2	11	22	2,60	57,20	114,26
41		7	170 350 50	Ø6	12	11	132	1,14	150,48	33,40
42	DẦM 2-6 (SL: 01 CÁI)	1	350 4370 350	Ø18	2	1	2	5,07	10,14	20,26
43		2	4370	Ø18	3	1	3	4,37	13,11	26,19
44		3	350 4370 350	Ø18	1	1	1	5,07	5,07	10,13
45		4	170 350 50	Ø6	28	1	28	1,14	31,92	7,08
54	DẦM 2-8 (SL: 03 CÁI)	1	550 7370 550	Ø18	3	3	9	8,47	76,23	152,28
55		2	7370	Ø18	3	3	9	7,37	66,33	132,50
56		2a	4350	Ø18	2	3	6	4,35	26,10	52,14
57		3	550 2160	Ø18	2	3	6	2,71	16,26	32,48
58		5	550 2160	Ø18	2	3	6	2,71	16,26	32,48
59		4	170 550 50	Ø8	53	3	159	1,54	244,86	96,62

UBND XÃ XUÂN LẬP
PHÒNG KINH TẾ
HỒ SƠ ĐÃ THẨM ĐỊNH
Số: 20/KT-TĐ, ngày 03/20.26

GHI CHÚ

LẦN	NGÀY	THIẾT KẾ	DUYỆT

CHỦ ĐẦU TƯ
Client
UBND XÃ XUÂN LẬP
TỈNH THANH HÓA

SỐ HỢP ĐỒNG ...../2026/HĐKT

ĐƠN VỊ TƯ VẤN THIẾT KẾ

ARC
ARCHITECTURE
CÔNG TY TNHH XÂY DỰNG ARC
ĐC:THÔN HỘI HIỀN, XÃ THỌ XUÂN, T.THANH HÓA
ĐIỆN THOẠI: 0987.346.629

GIÁM ĐỐC
DIRECTOR
LÊ THỊ LIÊN

CHỦ TRÌ
MASTER
KS: NGUYỄN THẾ HÒA

THIẾT KẾ, VẼ
DESIGNER, DRAWING
KTS. PHÙNG XUÂN BẰNG

QUẢN LÝ KỸ THUẬT
TECH. MANAGER
NGUYỄN DUY LỰC

CÔNG TRÌNH
Project
XÂY DỰNG NHÀ LỚP HỌC 3 TẦNG 12 PHÒNG
TRƯỜNG THCS XUÂN LẬP VÀ CÁC HẠNG
MỤC PHỤ TRỢ, XÃ XUÂN LẬP

ĐỊA ĐIỂM XÂY DỰNG
location
XÃ XUÂN LẬP, TỈNH THANH HÓA

HẠNG MỤC
block

TÊN BẢN VẼ
Drawing title
BẢNG TỔNG HỢP

HỒ SƠ TK BVTC
NĂM 2026

KC - 41

60	DẦM 2-9 (SL: 02 CÁI)	1	350 11270 350	Ø18	2	2	4	12,51	50,04	99,96
61		2	11270	Ø18	3	2	6	11,27	67,62	135,08
62		3	350 11270 350	Ø18	1	2	2	12,51	25,02	49,98
63		4	170 350 50	Ø6	73	2	146	1,14	166,44	36,94
64	DẦM 2-10 (SL: 01 CÁI)	1	350 18470 550	Ø18	2	1	2	19,91	39,82	79,54
65		2	11750	Ø18	3	1	3	12,29	36,87	73,65
66		3	350 1000	Ø18	1	1	1	1,35	1,35	2,70
67		4	170 350 50	Ø6	75	1	75	1,14	85,50	18,98
68		4a	170 550 50	Ø8	53	1	53	1,54	81,62	32,21
69		5	1900	Ø18	2	1	2	1,90	3,80	7,59
70		6	5450	Ø18	2	1	2	5,45	10,90	21,77
71		7	550 2160	Ø18	2	1	2	2,71	5,42	10,83
72		1a	4450	Ø18	1	1	1	4,45	4,45	8,89
73		2a	4350	Ø18	2	1	2	4,35	8,70	17,38
74		2b	7370	Ø18	3	1	3	7,37	22,11	44,17
75	DẦM 2-11 (SL: 01 CÁI)	1	170 7370 170	Ø18	2	1	2	7,71	15,42	30,80
76		2	7370	Ø18	2	1	2	7,37	14,74	29,44
77		3	170 170 50	Ø6	47	1	47	0,78	36,66	8,14
78	DẦM 2-12 (SL: 01 CÁI)	1	170 3770 170	Ø18	2	1	2	4,11	8,22	16,42
79		2	3770	Ø18	2	1	2	3,77	7,54	15,06
80		3	170 170 50	Ø6	26	1	26	0,78	20,28	4,50

TỔNG HỢP KHỐI LƯỢNG THỐNG KÊ CỐT THÉP

- Thép đường kính Ø6 có tổng khối lượng: 282.11 kg; tổng chiều dài: 1271.04 m.
- Thép đường kính Ø8 có tổng khối lượng: 515.31 kg; tổng chiều dài: 1305.92 m.
- Thép đường kính Ø18 có tổng khối lượng: 4049.07 kg; tổng chiều dài: 2026.98 m.

64	DẦM 2-10 (SL: 01 CÁI)	1	350 18470 550	Ø18	2	1	2	19,91	39,82	79,54
65		2	11750	Ø18	3	1	3	12,29	36,87	73,65
66		3	350 1000	Ø18	1	1	1	1,35	1,35	2,70
67		4	170 350 50	Ø6	75	1	75	1,14	85,50	18,98
68		4a	170 550 50	Ø8	53	1	53	1,54	81,62	32,21
69		5	1900	Ø18	2	1	2	1,90	3,80	7,59
70		6	5450	Ø18	2	1	2	5,45	10,90	21,77
71		7	550 2160	Ø18	2	1	2	2,71	5,42	10,83
72		1a	4450	Ø18	1	1	1	4,45	4,45	8,89
73		2a	4350	Ø18	2	1	2	4,35	8,70	17,38
74		2b	7370	Ø18	3	1	3	7,37	22,11	44,17

TỔNG HỢP KHỐI LƯỢNG THỐNG KÊ CỐT THÉP

- Thép đường kính Ø6 có tổng khối lượng: 262.39 kg; tổng chiều dài: 1182.18 m.
- Thép đường kính Ø8 có tổng khối lượng: 515.31 kg; tổng chiều dài: 1305.92 m.
- Thép đường kính Ø18 có tổng khối lượng: 3900.77 kg; tổng chiều dài: 1952.74 m.

BẢNG THỐNG KÊ CHI TIẾT CỐT THÉP DẦM COTE +10,800

STT	TÊN CẤU KIỆN	SỐ HIỆU THANH THÉP	HÌNH DẠNG - KÍCH THƯỚC (mm)	ĐƯỜNG KÍNH (mm)	SỐ THANH /CK	SỐ CẤU KIỆN	TỔNG SỐ THANH	CHIỀU DÀI 1 THANH	TỔNG CHIỀU DÀI	KHỐI LƯỢNG (kg)
1	DẦM 2-1 (SL: 02 CÁI)	1	350 34070 350	Ø18	2	2	4	35,85	143,40	286,45
2		2	34070	Ø18	3	2	6	35,15	210,90	421,29
3		3	350 950	Ø18	1	2	2	1,30	2,60	5,19
4		4	170 350 50	Ø6	246	2	492	1,14	560,88	124,49
5		5	1900	Ø18	6	2	12	1,90	22,80	45,54
6		6	2350	Ø18	2	2	4	2,35	9,40	18,78
7		7	2150	Ø18	1	2	2	2,15	4,30	8,59
8		8	350 1150	Ø18	1	2	2	1,50	3,00	5,99
9	DẦM 2-2 (SL: 01 CÁI)	1	350 34070 550	Ø18	2	1	2	36,05	72,10	144,03
10		2	27350	Ø18	3	1	3	28,43	85,29	170,37
11		3	350 950	Ø18	1	1	1	1,30	1,30	2,60
12		4	170 350 50	Ø6	192	1	192	1,14	218,88	48,58
13		4a	170 550 50	Ø8	53	1	53	1,54	81,62	32,21
14		5	1900	Ø18	5	1	5	1,90	9,50	18,98
15		6	2350	Ø18	2	1	2	2,35	4,70	9,39
16		7	5400	Ø18	2	1	2	5,40	10,80	21,57
17		8	550 2160	Ø18	2	1	2	2,71	5,42	10,83
18		1a	350 9700 550	Ø18	1	1	1	10,60	10,60	21,17
19		2a	4350	Ø18	2	1	2	4,35	8,70	17,38
20		2b	7370	Ø18	3	1	3	7,37	22,11	44,17
35	DẦM 2-5 (SL: 11 CÁI)	1	350 9770 550	Ø18	3	11	33	10,67	352,11	703,37
36		2	7370	Ø18	3	11	33	7,37	243,21	485,83
37		2a	4350	Ø18	2	11	22	4,35	95,70	191,17
38		3	4560	Ø18	2	11	22	4,56	100,32	200,40
39		4	170 550 50	Ø8	53	11	583	1,54	897,82	354,27
40		5	550 2050	Ø18	2	11	22	2,60	57,20	114,26
41		7	170 350 50	Ø6	12	11	132	1,14	150,48	33,40
54	DẦM 2-8 (SL: 03 CÁI)	1	550 7370 550	Ø18	3	3	9	8,47	76,23	152,28
55		2	7370	Ø18	3	3	9	7,37	66,33	132,50
56		2a	4350	Ø18	2	3	6	4,35	26,10	52,14
57		3	550 2160	Ø18	2	3	6	2,71	16,26	32,48
58		5	550 2160	Ø18	2	3	6	2,71	16,26	32,48
59		4	170 550 50	Ø8	53	3	159	1,54	244,86	96,62
60	DẦM 2-9 (SL: 02 CÁI)	1	350 11270 350	Ø18	2	2	4	12,51	50,04	99,96
61		2	11270	Ø18	3	2	6	11,27	67,62	135,08
62		3	350 11270 350	Ø18	1	2	2	12,51	25,02	49,98
63		4	170 350 50	Ø6	73	2	146	1,14	166,44	36,94

UBND XÃ XUÂN LẬP
PHÒNG KINH TẾ
HỒ SƠ ĐÃ THẨM ĐỊNH
Số: 20../KTĐ, ngày 04/03/2026

CHỦ ĐẦU TƯ
Client
UBND XÃ XUÂN LẬP
TỈNH THANH HÓA

SỐ HỢP ĐỒNG ...../2026/HĐKT

ĐƠN VỊ TƯ VẤN THIẾT KẾ

ARC ARCHITECTURE

CÔNG TY TNHH XÂY DỰNG ARC
ĐC:THÔN HOẰNG, XÃ THỌ LONG - T. THANH HÓA
ĐIỆN THOẠI: 0389.626.629

GIÁM ĐỐC
DIRECTOR
LÊ THỊ LIÊN

CHỦ TRÌ
MASTER
KS: NGUYỄN THẾ HÒA

THIẾT KẾ, VẼ
DESIGNER, DRAWING
KTS. PHÙNG XUÂN BẰNG

QUẢN LÝ KỸ THUẬT
TECH. MANAGER
NGUYỄN DUY LỰC

CÔNG TRÌNH
Project
XÂY DỰNG NHÀ LỚP HỌC 3 TẦNG 12 PHÒNG TRƯỜNG THCS XUÂN LẬP VÀ CÁC HẠNG MỤC PHỤ TRỢ, XÃ XUÂN LẬP

ĐỊA ĐIỂM XÂY DỰNG
location
XÃ XUÂN LẬP, TỈNH THANH HÓA

HẠNG MỤC
block

TÊN BẢN VẼ
Drawing title
BẢNG TỔNG HỢP

HỒ SƠ TK BVTC
NĂM -2026

KC - 42

HIỆU ĐÍNH			
LẦN	NGÀY	THIẾT KẾ	DUYỆT

CHỦ

BẢNG THỐNG KÊ CHI TIẾT CỘT THÉP SÀN COTE +3,600

STT	TÊN CẤU KIỆN	SỐ HIỆU THANH THÉP	HÌNH DẠNG - KÍCH THƯỚC (mm)	ĐƯỜNG KÍNH (mm)	SỐ THANH /CK	SỐ CẤU KIỆN	TỔNG SỐ THANH	CHIỀU DÀI 1 THANH	TỔNG CHIỀU DÀI	KHỐI LƯỢNG (kg)
1	THÉP SÀN COTE +3,600	1	34070	Ø10	18	1	18	34,67	624,06	384,76
2			50 34070	Ø10	18	1	18	34,77	625,86	385,87
3		2	9770	Ø10	130	1	130	9,77	1.270,10	783,06
4			50 9770	Ø10	130	1	130	9,87	1.283,10	791,08
5		3	17570	Ø10	26	1	26	17,87	464,62	286,46
6			50 17570	Ø10	26	1	26	17,97	467,22	288,06
7		4	8870	Ø10	26	1	26	8,87	230,62	142,19
8			50 8870	Ø10	26	1	26	8,97	233,22	143,79
9		5	3770	Ø10	34	1	34	3,77	128,18	79,03
10			50 3770	Ø10	34	1	34	3,87	131,58	81,12
11		6	7370	Ø10	14	1	14	7,37	103,18	63,61
12			50 7370	Ø10	14	1	14	7,47	104,58	64,48
13		7	18470	Ø10	27	1	27	18,77	506,79	312,46
14			50 18470	Ø10	27	1	27	18,87	509,49	314,12
15		8	11270	Ø10	17	1	17	11,27	191,59	118,12
16			50 11270	Ø10	17	1	17	11,37	193,29	119,17
17		9	4570	Ø10	20	1	20	4,57	91,40	56,35
18			50 4570	Ø10	20	1	20	4,67	93,40	57,58
19		10	4070	Ø10	50	1	50	4,07	203,50	125,47
20			50 4070	Ø10	50	1	50	4,17	208,50	128,55
21		11	10970	Ø10	17	1	17	10,97	186,49	114,98
22			50 10970	Ø10	17	1	17	11,07	188,19	116,03

TỔNG HỢP KHỐI LƯỢNG THỐNG KÊ CỐT THÉP
- Thép đường kính Ø10 có tổng khối lượng: 4956.34 kg; tổng chiều dài: 8038.96 m.

BẢNG THỐNG KÊ CHI TIẾT CỘT THÉP LANH TÔ

STT	TÊN CẤU KIỆN	SỐ HIỆU THANH THÉP	HÌNH DẠNG - KÍCH THƯỚC (mm)	ĐƯỜNG KÍNH (mm)	SỐ THANH /CK	SỐ CẤU KIỆN	TỔNG SỐ THANH	CHIỀU DÀI 1 THANH	TỔNG CHIỀU DÀI	KHỐI LƯỢNG (kg)
1	LT-1 (SL: 24 CÁI)	1	1450	Ø12	3	24	72	1,45	104,40	92,69
2		2	50 170	Ø6	8	24	192	0,27	51,84	11,51
3	LT-2 (SL: 18 CÁI)	1	1080	Ø12	3	18	54	1,08	58,32	51,78
4		2	50 170	Ø6	7	18	126	0,27	34,02	7,55
5	LT-3 (SL: 03 CÁI)	1	3330	Ø12	2	3	6	3,33	19,98	17,74
6		2	50 70	Ø6	22	3	66	0,17	11,22	2,49
7	LT-2A (SL: 48 CÁI)	1	2050	Ø12	3	48	144	2,05	295,20	262,08
8		2	50 170	Ø6	13	48	624	0,27	168,48	37,39

TỔNG HỢP KHỐI LƯỢNG THỐNG KÊ CỐT THÉP
- Thép đường kính Ø6 có tổng khối lượng: 58.94 kg; tổng chiều dài: 265.56 m.
- Thép đường kính Ø12 có tổng khối lượng: 424.29 kg; tổng chiều dài: 477.9 m.

BẢNG THỐNG KÊ CỐT THÉP XÀ GỒ

STT	TÊN CẤU KIỆN	SỐ HIỆU THÉP	HÌNH DẠNG THÉP	QUY CÁCH THÉP	CHIỀU DÀI 1 THANH (m)	SỐ LƯỢNG		TỔNG SỐ THANH	TỔNG CHIỀU DÀI (m)	TRỌNG LƯỢNG 1m (kg)	TỔNG TRỌNG LƯỢNG (kg)
						SỐ THANH/ CK	SỐ CK				
1	XÀ GỒ	1		30x60x1.4	682,30	1	1	1	682,30	1,92	1.307,73
2	BỌ ĐỠ	1		V50x5	0,20	8	13	104	20,80	3,77	78,42

TỔNG HỢP KHỐI LƯỢNG THỐNG KÊ THÉP HÌNH
- Thép V50x5 có tổng khối lượng: 78.42 kg; tổng chiều dài: 20.8 m.
- Thép hộp 30x60x1.4 có tổng khối lượng: 1307.73 kg; tổng chiều dài: 682.3 m.

BẢNG THỐNG KÊ CHI TIẾT CỘT THÉP SÀN COTE +7,200

STT	TÊN CẤU KIỆN	SỐ HIỆU THANH THÉP	HÌNH DẠNG - KÍCH THƯỚC (mm)	ĐƯỜNG KÍNH (mm)	SỐ THANH /CK	SỐ CẤU KIỆN	TỔNG SỐ THANH	CHIỀU DÀI 1 THANH	TỔNG CHIỀU DÀI	KHỐI LƯỢNG (kg)
1	THÉP SÀN COTE +7,200	1	34070	Ø10	16	1	16	34,67	554,72	342,01
2			50 34070	Ø10	16	1	16	34,77	556,32	342,99
3		2	9770	Ø10	130	1	130	9,77	1.270,10	783,06
4			50 9770	Ø10	130	1	130	9,87	1.283,10	791,08
5		3	15570	Ø10	26	1	26	15,87	412,62	254,40
6			50 15570	Ø10	26	1	26	15,97	415,22	256,00
7		4	8870	Ø10	26	1	26	8,87	230,62	142,19
8			50 8870	Ø10	26	1	26	8,97	233,22	143,79
9		5	3770	Ø10	34	1	34	3,77	128,18	79,03
10			50 3770	Ø10	34	1	34	3,87	131,58	81,12
11		6	7370	Ø10	14	1	14	7,37	103,18	63,61
12			50 7370	Ø10	14	1	14	7,47	104,58	64,48
13		7	18470	Ø10	27	1	27	18,77	506,79	312,46
14			50 18470	Ø10	27	1	27	18,87	509,49	314,12
15		8	11270	Ø10	17	1	17	11,27	191,59	118,12
16			50 11270	Ø10	17	1	17	11,37	193,29	119,17
17		9	4570	Ø10	20	1	20	4,57	91,40	56,35
18			50 4570	Ø10	20	1	20	4,67	93,40	57,58

TỔNG HỢP KHỐI LƯỢNG THỐNG KÊ CỐT THÉP
- Thép đường kính Ø10 có tổng khối lượng: 4321.56 kg; tổng chiều dài: 7009.4 m.

BẢNG THỐNG KÊ CHI TIẾT CỘT THÉP SÀN MÁI

STT	TÊN CẤU KIỆN	SỐ HIỆU THANH THÉP	HÌNH DẠNG - KÍCH THƯỚC (mm)	ĐƯỜNG KÍNH (mm)	SỐ THANH /CK	SỐ CẤU KIỆN	TỔNG SỐ THANH	CHIỀU DÀI 1 THANH	TỔNG CHIỀU DÀI	KHỐI LƯỢNG (kg)
1	THÉP SÀN MÁI	1	34070	Ø10	45	1	45	34,67	1.560,15	961,89
2			50 34070	Ø10	45	1	45	34,77	1.564,65	964,67
3		2	9770	Ø10	130	1	130	9,77	1.270,10	783,06
4			50 9770	Ø10	130	1	130	9,87	1.283,10	791,08
5		3	18470	Ø10	45	1	45	18,77	844,65	520,76
6			50 18470	Ø10	45	1	45	18,87	849,15	523,53
7		4	25270	Ø10	4	1	4	25,87	103,48	63,80
8			50 25270	Ø10	4	1	4	25,97	103,88	64,05
9		5	35670	Ø10	4	1	4	36,57	146,28	90,19
10			50 35670	Ø10	4	1	4	36,67	146,68	90,43
11		6	11370	Ø10	8	1	8	11,37	90,96	56,08
12			50 11370	Ø10	8	1	8	11,47	91,76	56,57
13		7	20070	Ø10	4	1	4	20,37	81,48	50,24
14			50 20070	Ø10	4	1	4	20,47	81,88	50,48
15		8	9670	Ø10	4	1	4	9,67	38,68	23,85
16			50 9670	Ø10	4	1	4	9,77	39,08	24,09
17		9	970	Ø10	518	1	518	0,97	502,46	309,79
18			50 970	Ø10	518	1	518	1,07	554,26	341,72

TỔNG HỢP KHỐI LƯỢNG THỐNG KÊ CỐT THÉP
- Thép đường kính Ø10 có tổng khối lượng: 5766.28 kg; tổng chiều dài: 9352.68 m.

UBND XÃ XUÂN LẬP
PHÒNG KINH TẾ
HỒ SƠ ĐÃ THẨM ĐỊNH
Số: 20../KT-TĐ, ngày 04../03../2026

GHI CHÚ

HIỆU ĐÍNH			
LẦN	NGÀY	THIẾT KẾ	DUYỆT

CHỦ ĐẦU TƯ
Client
UBND XÃ XUÂN LẬP
TỈNH THANH HÓA

ĐƠN VỊ TƯ VẤN THIẾT KẾ

SỐ HỢP ĐỒNG ...../2026/HĐKT

ARC ARCHITECTURE

CÔNG TY TNHH XÂY DỰNG ARC
ĐC:THÔN HỘI HIỀN - XÃ THỌ TÔNG - T.THANH HÓA
ĐIỆN THOẠI: 0987. 346. 629

GIÁM ĐỐC DIRECTOR: LÊ THỊ LIÊN

CHỦ TRÌ MASTER: KS: NGUYỄN THẾ HÒA

THIẾT KẾ, VẼ DESIGNER, DRAWING: KTS. PHÙNG XUÂN BẰNG

QUẢN LÝ KỸ THUẬT TECH. MANAGER: NGUYỄN DUY LỰC

CÔNG TRÌNH
Project
XÂY DỰNG NHÀ LỚP HỌC 3 TẦNG 12 PHÒNG TRƯỜNG THCS XUÂN LẬP VÀ CÁC HẠNG MỤC PHỤ TRỢ, XÃ XUÂN LẬP


ĐỊA ĐIỂM XÂY DỰNG
location
XÃ XUÂN LẬP, TỈNH THANH HÓA

HẠNG MỤC
block

TÊN BẢN VẼ
Drawing title
BẢNG TỔNG HỢP

HỒ SƠ TK BVTC
NĂM -2026

KC - 43

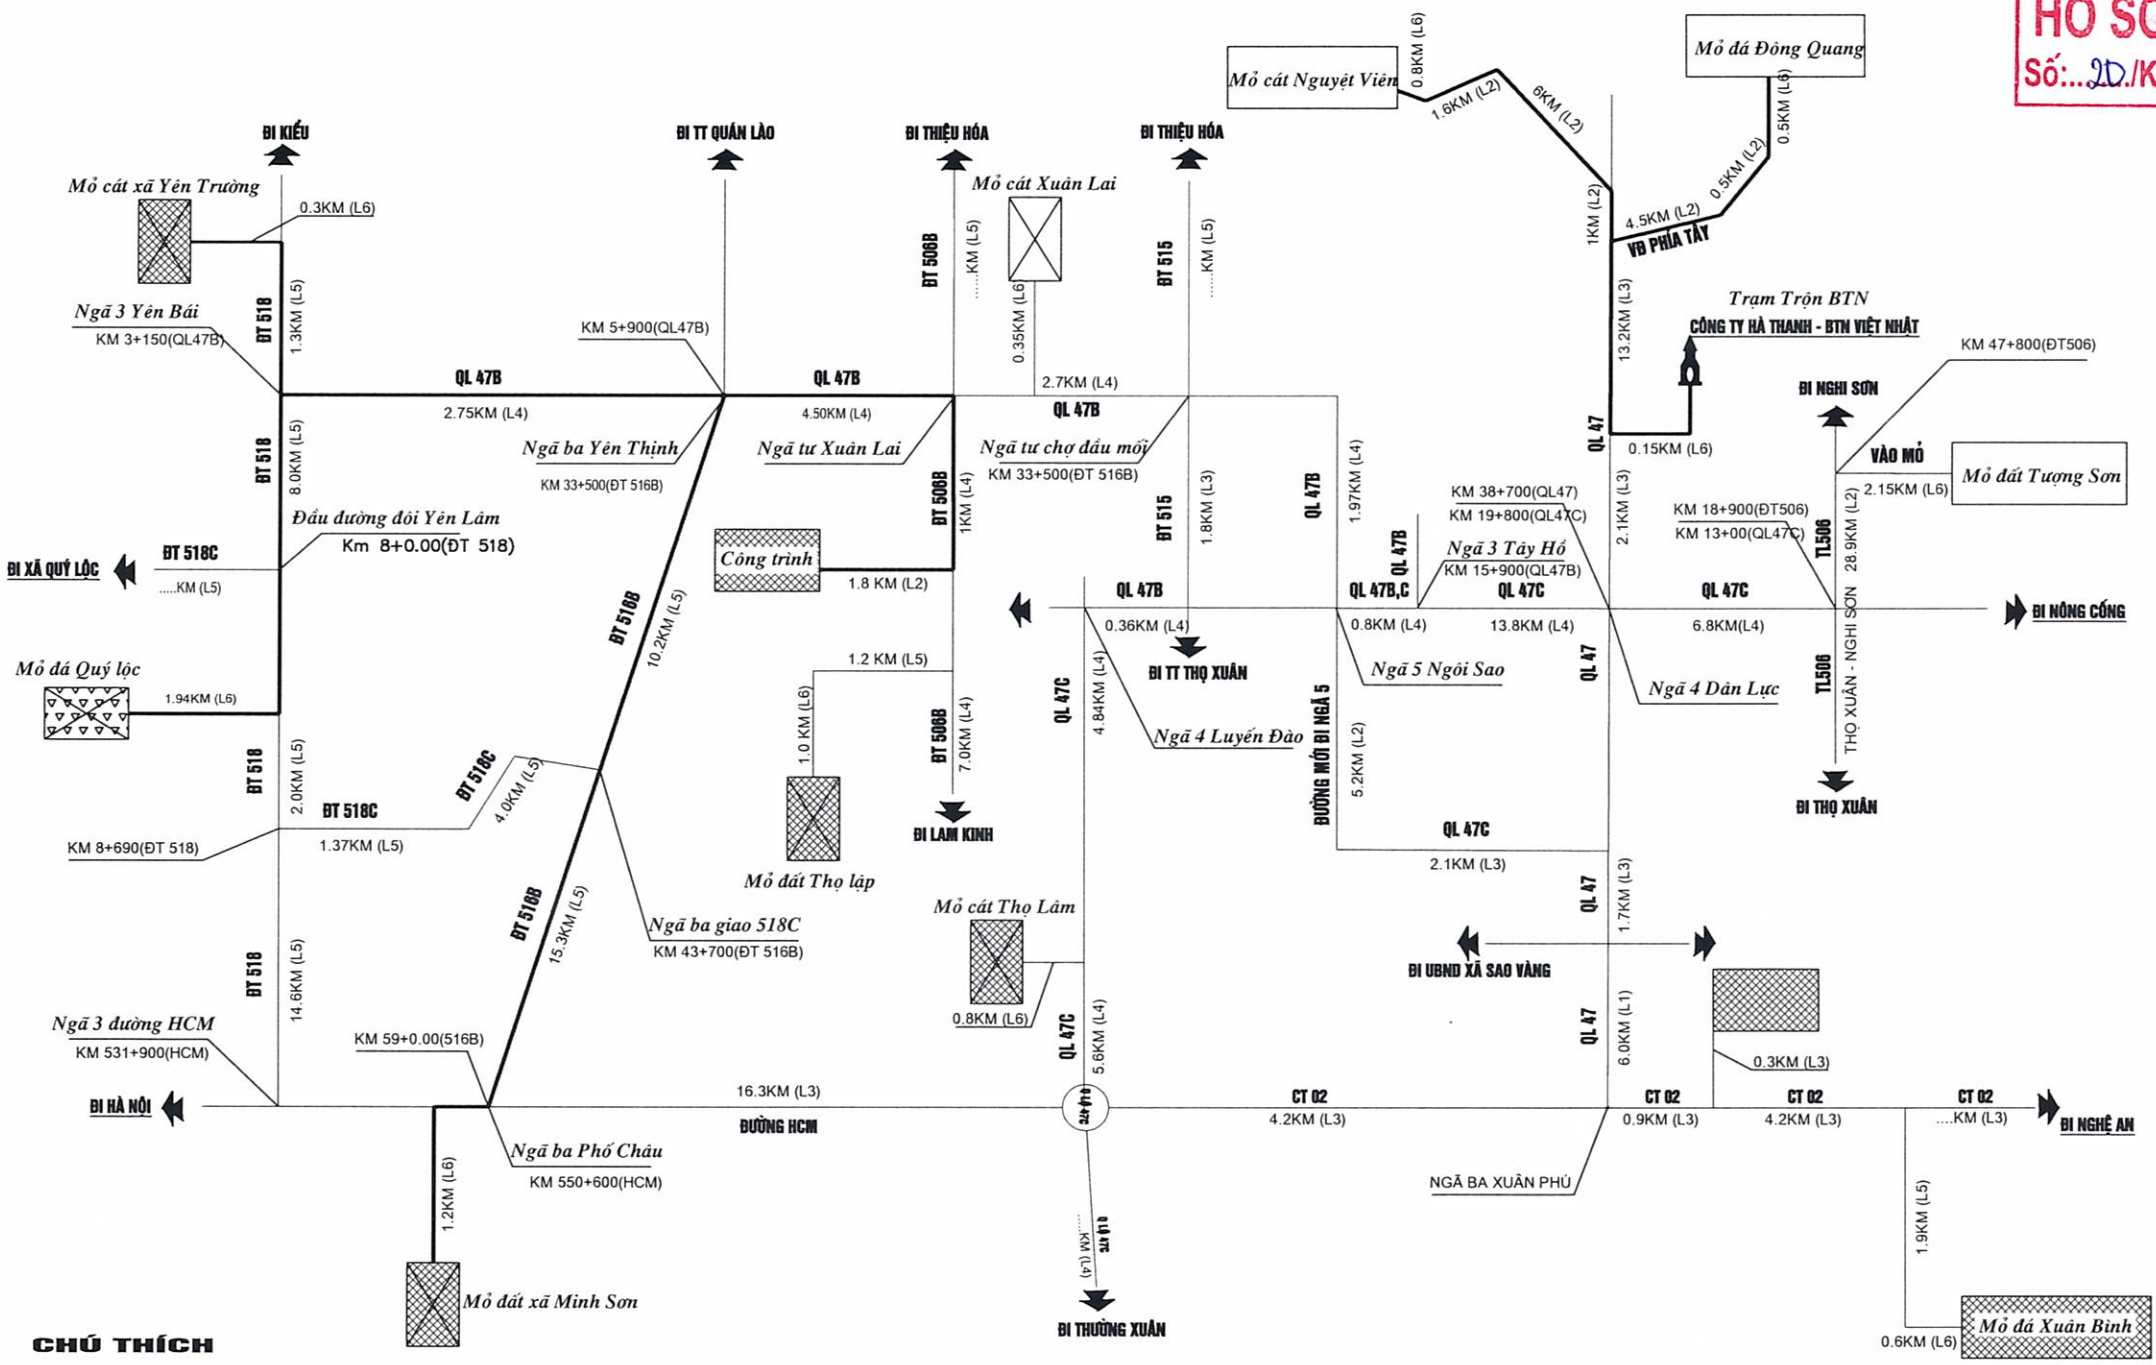

CHÚ THÍCH

- Tim tuyến KS – TK:
- Q LỘ — Đường nhựa: Bm > 3.50m
- Đ ĐÁ — Đường đá:
- Mỏ Đá:
- Trung tâm xã, huyện, thành phố, tỉnh:

UBND XÃ XUÂN LẬP
PHÒNG KINH TẾ
HỒ SƠ ĐÃ THẨM ĐỊNH
Số: 20./KT-TĐ, ngày 01/ 08/2026

GHI CHÚ

HIỆU ĐỈNH

LẦN	NGÀY	THIẾT KẾ	DUYỆT

CHỦ ĐẦU TƯ
Client
UBND XÃ XUÂN LẬP
TỈNH THANH HÓA

SỐ HỢP ĐỒNG | ...../2026/HĐKT

ĐƠN VỊ TƯ VẤN THIẾT KẾ

ARC ARCHITECTURE

CÔNG TY TNHH XÂY DỰNG ARC
ĐC:THÔN HỘI HIỀN - XÃ THỌ LONG - T. THANH HÓA
ĐIỆN THOẠI: 0987.346.029

GIÁM ĐỐC DIRECTOR	LÊ THỊ LIÊN
CHỦ TRÌ MASTER	KS: NGUYỄN THẾ HÒA
THIẾT KẾ, VẼ DESIGNER, DRAWING	KTS. PHÙNG XUÂN BẰNG
QUẢN LÝ KỸ THUẬT TECH. MANAGER	NGUYỄN DUY LỰC


CÔNG TRÌNH
Project
XÂY DỰNG NHÀ LỚP HỌC 3 TẦNG 12 PHÒNG TRƯỜNG THCS XUÂN LẬP VÀ CÁC HẠNG MỤC PHỤ TRỢ, XÃ XUÂN LẬP

ĐỊA ĐIỂM XÂY DỰNG
location
XÃ XUÂN LẬP, TỈNH THANH HÓA

HẠNG MỤC
block

TÊN BẢN VẼ
Drawing title
SƠ ĐỒ MỎ CÁT, MỎ ĐẤT

HỒ SƠ TK BVTC
NĂM -2026

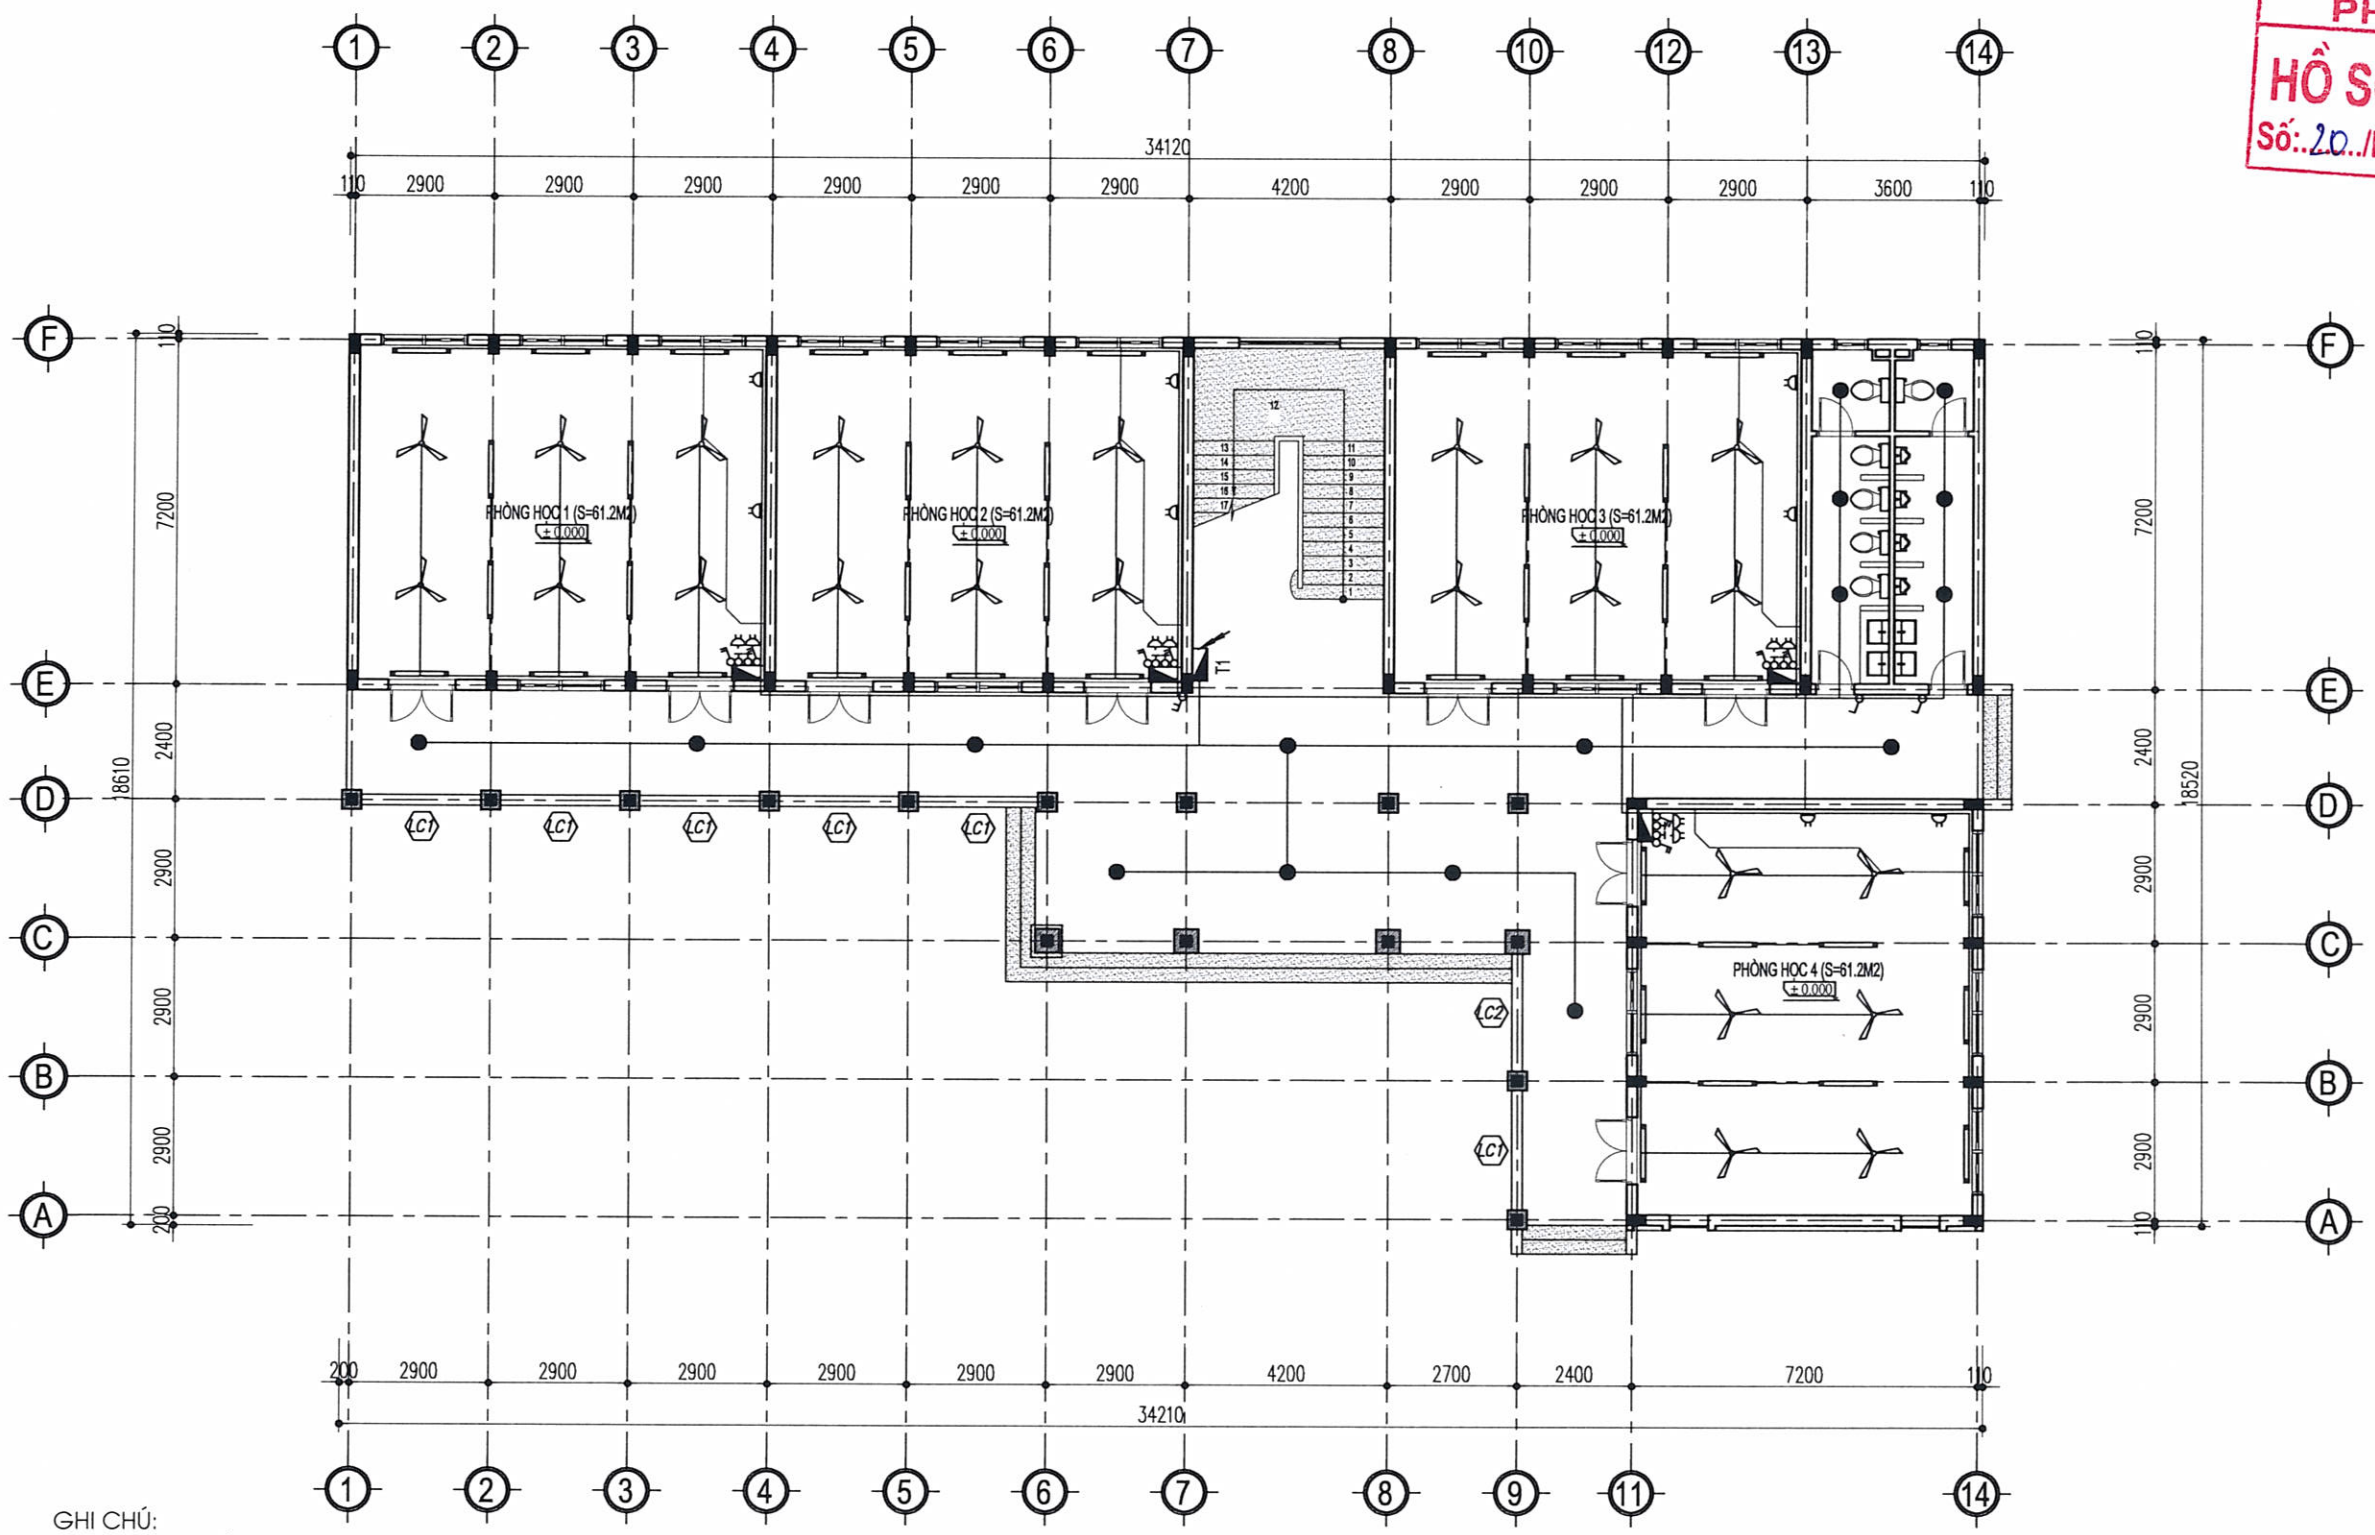

GHI CHÚ:

- ĐƯỜNG DÂY TRỤC CẤP ĐIỆN TỪ TỦ ĐIỆN TỔNG TỚI CÁC PHÒNG DÙNG DÂY 2X4MM2CU+G1.5
- HỆ THỐNG DÂY CẤP ĐIỆN TỚI CÁC PHỤ TẢI NHƯ Ổ CẮM, ĐÈN CHIẾU SÁNG,... ĐƯỢC LẮP ĐẶT ÂM TƯỜNG HOẶC TRẦN VÀ LUỒN TRONG ỐNG NHỰA D16
- TẠI CÁC VỊ TRÍ RẼ NHÁNH TỪ ĐƯỜNG DÂY TRỤC VÀO PHÒNG ĐƯỢC THỰC HIỆN TRONG HỘP ĐẤU NỐI VÀ LUỒN TRONG ỐNG D25 ĐẶT ÂM TƯỜNG.
- DÂY CẤP ĐIỆN TRONG PHÒNG CHO CÁC Ổ CẮM DÙNG DÂY 2(1X2.5)MM2CU+G1.5
- DÂY CẤP ĐIỆN TRONG PHÒNG TỪ CÔNG TẮC CHO CÁC ĐÈN DÙNG DÂY 2(1X1.5)MM2CU
- DÂY CẤP ĐIỆN TỪ TỦ ĐIỆN TỚI CÁC CÔNG TẮC CỦA PHÒNG DÙNG DÂY 2(1X2.5)MM2CU

KÝ HIỆU VÀ QUY CÁCH LẮP ĐẶT

KÝ HIỆU	TÊN GỌI	VỊ TRÍ	GHI CHÚ
	ĐÈN BÁN CẦU ỐP TRẦN LẮP BÓNG COMPACT 2X13W	GẮN TRẦN	
	BỘ ĐÈN LED BÁN NGUYỆT RẠNG ĐÔNG 1.2M	GẮN TƯỜNG	+3.0M
	QUẠT TRẦN ĐIỆN CƠ + TRIẾT ÁP ĐIỀU KHIỂN	GẮN TRẦN	
	Ổ CẮM ĐÔI 3 CỰC 15A/250V	ÂM TƯỜNG	+0.4M
	CÔNG TẮC 1,2 PHÍM ĐIỀU KHIỂN 10A/250V	ÂM TƯỜNG	+1.4M
	TỦ ĐIỆN TẦNG, TỦ ĐIỆN TỪNG PHÒNG	ÂM TƯỜNG	+1.5M
	ĐIỂM XUYÊN TẦNG	ÂM TƯỜNG	TRONG ỐNG D32
	DÂY ĐIỆN PHÂN PHỐI TỚI THIẾT BỊ	ÂM TƯỜNG (TRẦN)	TRONG ỐNG D16
	DÂY ĐIỆN PHÂN PHỐI TỚI THIẾT BỊ	ÂM TƯỜNG (TRẦN)	TRONG ỐNG D25

MẶT BẰNG CẤP ĐIỆN TẦNG 1

UBND XÃ XUÂN LẬP
PHÒNG KINH TẾ
HỒ SƠ ĐÃ THẨM ĐỊNH
Số: 20../KT-TĐ, ngày 04../03../2026

GHI CHÚ

HIỆU ĐỈNH

LẦN	NGÀY	THIẾT KẾ	DUYỆT

CHỦ ĐẦU TƯ
Client
UBND XÃ XUÂN LẬP
TỈNH THANH HÓA

SỐ HỢP ĐỒNG ...../2026/HĐKT

ĐƠN VỊ TƯ VẤN THIẾT KẾ

ARC ARCHITECTURE

CÔNG TY TNHH XÂY DỰNG ARC
ĐC:THÔN HỘI HIỀN - XÃ THỌ LONG - T. THANH HÓA
ĐIỆN THOẠI: 0987.340.829

CÔNG TY TNHH XÂY DỰNG ARC

GIÁM ĐỐC DIRECTOR	
LÊ THỊ LIÊN	
CHỦ TRÌ MASTER	
KS: NGUYỄN THẾ HÒA	
THIẾT KẾ, VẼ DESIGNER, DRAWING	
KTS. PHÙNG XUÂN BẰNG	
QUẢN LÝ KỸ THUẬT TECH. MANAGER	
NGUYỄN DUY LỰC	


CÔNG TRÌNH
Project
XÂY DỰNG NHÀ LỚP HỌC 3 TẦNG 12 PHÒNG TRƯỜNG THCS XUÂN LẬP VÀ CÁC HẠNG MỤC PHỤ TRỢ, XÃ XUÂN LẬP

ĐỊA ĐIỂM XÂY DỰNG
location
XÃ XUÂN LẬP, TỈNH THANH HÓA

HẠNG MỤC
block

TÊN BẢN VẼ
Drawing title
MẶT BẰNG CẤP ĐIỆN TẦNG 1

HỒ SƠ TK BVTC	Đ - 01
NĂM -2026	

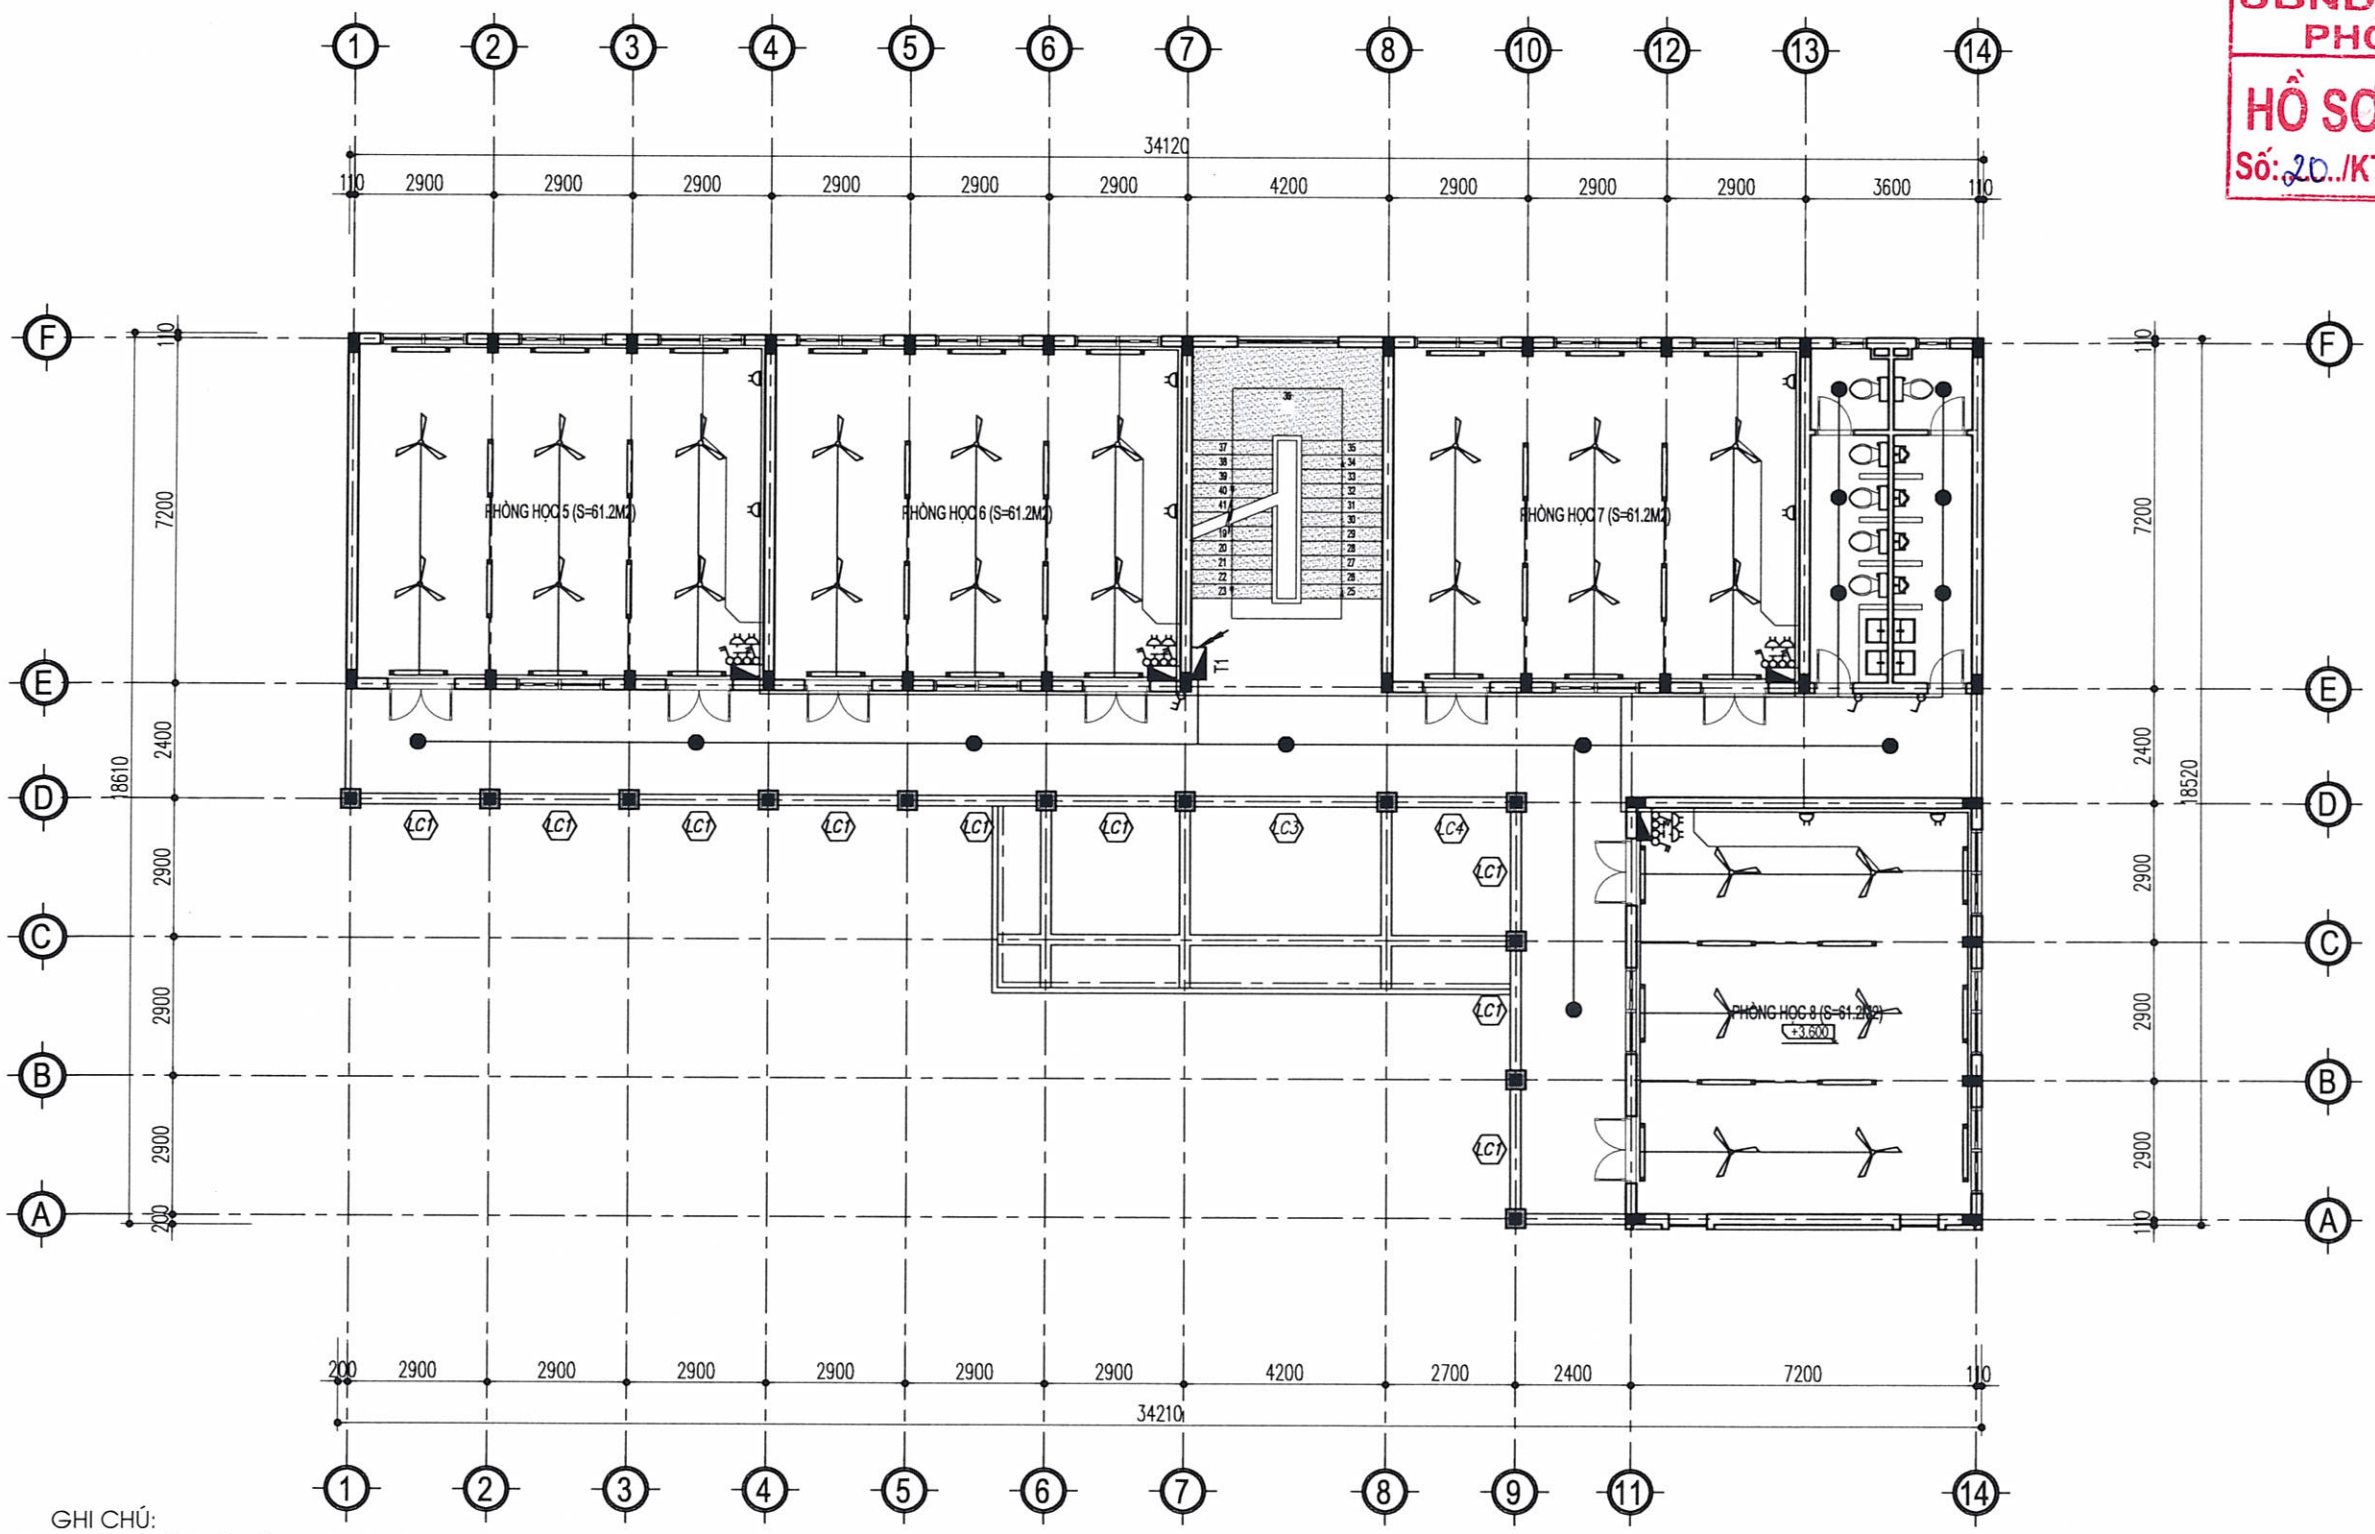

GHI CHÚ:

- ĐƯỜNG DÂY TRỤC CẤP ĐIỆN TỪ TỦ ĐIỆN TỔNG TỚI CÁC PHÒNG DÙNG DÂY 2X4MM2CU+G1.5
- HỆ THỐNG DÂY CẤP ĐIỆN TỚI CÁC PHỤ TẢI NHƯ Ổ CẮM, ĐÈN CHIẾU SÁNG,... ĐƯỢC LẮP ĐẶT ÂM TƯỜNG HOẶC TRẦN VÀ LUỒN TRONG ỐNG NHỰA D16
- TẠI CÁC VỊ TRÍ RẼ NHÁNH TỪ ĐƯỜNG DÂY TRỤC VÀO PHÒNG ĐƯỢC THỰC HIỆN TRONG HỘP ĐẤU NỐI VÀ LUỒN TRONG ỐNG D25 ĐẶT ÂM TƯỜNG.
- DÂY CẤP ĐIỆN TRONG PHÒNG CHO CÁC Ổ CẮM DÙNG DÂY 2(1X2.5)MM2CU+G1.5
- DÂY CẤP ĐIỆN TRONG PHÒNG TỪ CÔNG TẮC CHO CÁC ĐÈN DÙNG DÂY 2(1X1.5)MM2CU
- DÂY CẤP ĐIỆN TỪ TỦ ĐIỆN TỚI CÁC CÔNG TẮC CỦA PHÒNG DÙNG DÂY 2(1X2.5)MM2CU

KÝ HIỆU VÀ QUY CÁCH LẮP ĐẶT

KÝ HIỆU	TÊN GỌI	VỊ TRÍ	GHI CHÚ
o	ĐÈN BÁN CẦU ỐP TRẦN LẮP BÓNG COMPACT 2X13W	GẮN TRẦN	
	BỘ ĐÈN LED BÁN NGUYỆT RẠNG ĐÔNG 1.2M	GẮN TƯỜNG	+3.0M
	QUẠT TRẦN ĐIỆN CƠ + TRIẾT ÁP ĐIỀU KHIỂN	GẮN TRẦN	
	Ổ CẮM ĐÔI 3 CỰC 15A/250V	ÂM TƯỜNG	+0.4M
	CÔNG TẮC 1,2 PHÍM ĐIỀU KHIỂN 10A/250V	ÂM TƯỜNG	+1.4M
	TỦ ĐIỆN TẦNG, TỦ ĐIỆN TỪNG PHÒNG	ÂM TƯỜNG	+1.5M
	ĐIỂM XUYÊN TẦNG	ÂM TƯỜNG	TRONG ỐNG D32
	DÂY ĐIỆN PHÂN PHỐI TỚI THIẾT BỊ	ÂM TƯỜNG (TRẦN)	TRONG ỐNG D16
	DÂY ĐIỆN PHÂN PHỐI TỚI THIẾT BỊ	ÂM TƯỜNG (TRẦN)	TRONG ỐNG D25

MẶT BẰNG CẤP ĐIỆN TẦNG 2

UBND XÃ XUÂN LẬP
PHÒNG KINH TẾ
HỒ SƠ ĐÃ THẨM ĐỊNH
Số: 20../KT-TĐ, ngày 04./03./2026

GHI CHÚ

LẦN	NGÀY	THIẾT KẾ	DUYỆT

CHỦ ĐẦU TƯ
Client
UBND XÃ XUÂN LẬP
TỈNH THANH HÓA

SỐ HỢP ĐỒNG: ...../2026/HĐKT

ĐƠN VỊ TƯ VẤN THIẾT KẾ

ARC ARCHITECTURE

CÔNG TY TNHH XÂY DỰNG ARC
ĐC:THÔN HỘI HIỀN - XÃ THỌ LONG - T. THANH HÓA
ĐIỆN THOẠI: 0987.346.629

GIÁM ĐỐC
DIRECTOR
LÊ THỊ LIÊN

CHỦ TRÌ
MASTER
KS: NGUYỄN THẾ HÒA

THIẾT KẾ, VẼ
DESIGNER, DRAWING
KTS. PHÙNG XUÂN BẰNG

QUẢN LÝ KỸ THUẬT
TECH. MANAGER
NGUYỄN DUY LỰC

CÔNG TRÌNH
Project
XÂY DỰNG NHÀ LỚP HỌC 3 TẦNG 12 PHÒNG TRƯỜNG THCS XUÂN LẬP VÀ CÁC HẠNG MỤC PHỤ TRỢ, XÃ XUÂN LẬP


ĐỊA ĐIỂM XÂY DỰNG
location
XÃ XUÂN LẬP, TỈNH THANH HÓA

HẠNG MỤC
block

TÊN BẢN VẼ
Drawing title
MẶT BẰNG CẤP ĐIỆN TẦNG 2

HỒ SƠ TK BVTC
NĂM -2026

Đ - 02

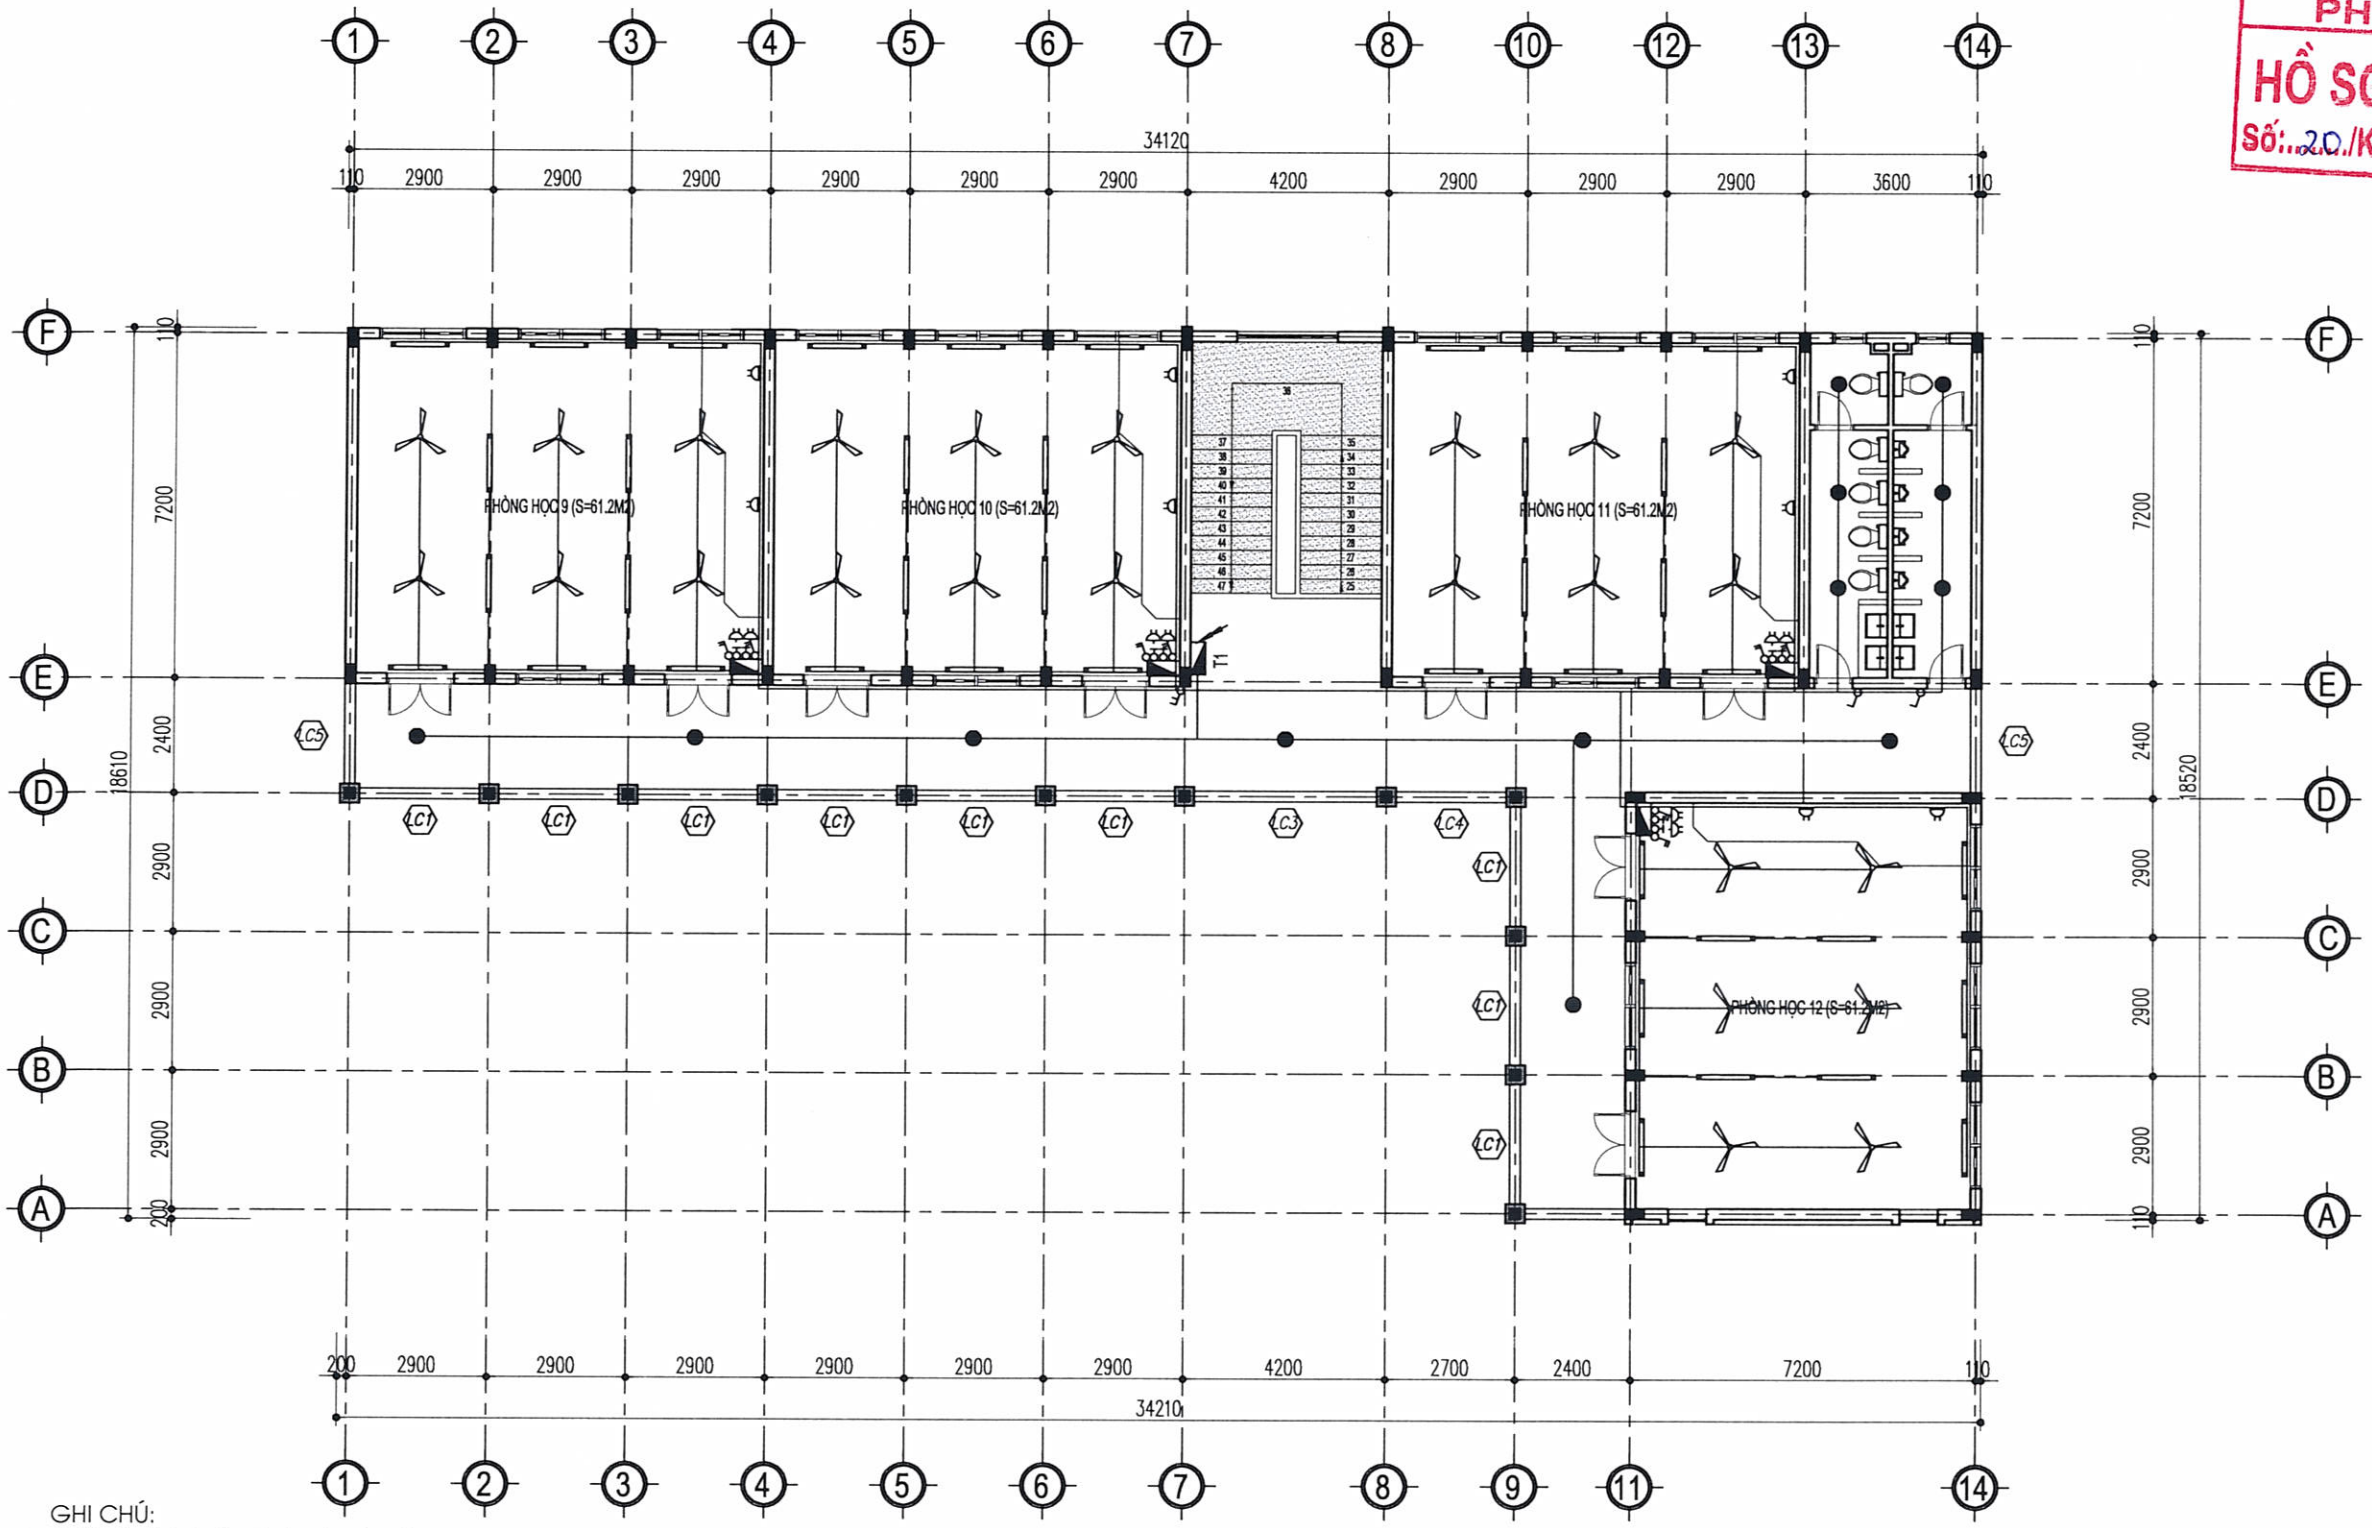

GHI CHÚ:

- ĐƯỜNG DÂY TRỤC CẤP ĐIỆN TỪ TỦ ĐIỆN TỔNG TỚI CÁC PHÒNG DÙNG DÂY 2X4MM2CU+G1.5
- HỆ THỐNG DÂY CẤP ĐIỆN TỚI CÁC PHỤ TẢI NHƯ Ổ CẮM, ĐÈN CHIẾU SÁNG,... ĐƯỢC LẮP ĐẶT ÂM TƯỜNG HOẶC TRẦN VÀ LUỒN TRONG ỐNG NHỰA D16
- TẠI CÁC VỊ TRÍ RẼ NHÁNH TỪ ĐƯỜNG DÂY TRỤC VÀO PHÒNG ĐƯỢC THỰC HIỆN TRONG HỘP ĐẤU NỐI VÀ LUỒN TRONG ỐNG D25 ĐẶT ÂM TƯỜNG.
- DÂY CẤP ĐIỆN TRONG PHÒNG CHO CÁC Ổ CẮM DÙNG DÂY 2(1X2.5)MM2CU+G1.5
- DÂY CẤP ĐIỆN TRONG PHÒNG TỪ CÔNG TẮC CHO CÁC ĐÈN DÙNG DÂY 2(1X1.5)MM2CU
- DÂY CẤP ĐIỆN TỪ TỦ ĐIỆN TỚI CÁC CÔNG TẮC CỦA PHÒNG DÙNG DÂY 2(1X2.5)MM2CU

MẶT BẰNG CẤP ĐIỆN TẦNG 3

KÝ HIỆU VÀ QUY CÁCH LẮP ĐẶT

KÝ HIỆU	TÊN GỌI	VỊ TRÍ	GHI CHÚ
o	ĐÈN BÁN CẦU ỐP TRẦN LẮP BÓNG COMPACT 2X13W	GẮN TRẦN	
	BỘ ĐÈN LED BÁN NGUYỆT RẠNG ĐÔNG 1.2M	GẮN TƯỜNG	+3.0M
ō	QUẠT TRẦN ĐIỀN CƠ + TRIẾT ÁP ĐIỀU KHIỂN	GẮN TRẦN	
	Ổ CẮM ĐÔI 3 CỰC 15A/250V	ÂM TƯỜNG	+0.4M
	CÔNG TẮC 1,2 PHÍM ĐIỀU KHIỂN 10A/250V	ÂM TƯỜNG	+1.4M
	TỦ ĐIỆN TẦNG, TỦ ĐIỆN TỪNG PHÒNG	ÂM TƯỜNG	+1.5M
/	ĐIỂM XUYÊN TẦNG	ÂM TƯỜNG	TRONG ỐNG D32
	DÂY ĐIỆN PHÂN PHỐI TỚI THIẾT BỊ	ÂM TƯỜNG (TRẦN)	TRONG ỐNG D16
	DÂY ĐIỆN PHÂN PHỐI TỚI THIẾT BỊ	ÂM TƯỜNG (TRẦN)	TRONG ỐNG D25

UBND XÃ XUÂN LẬP
PHÒNG KINH TẾ
HỒ SƠ ĐÃ THẨM ĐỊNH
Số: 20/KT-TĐ, ngày 01/08/2026

GHI CHÚ

HIỆU ĐÍNH

LẦN	NGÀY	THIẾT KẾ	DUYỆT

CHỦ ĐẦU TƯ
Client
UBND XÃ XUÂN LẬP
TỈNH THANH HÓA

SỐ HỢP ĐỒNG: ...../2026/HĐKT

ĐƠN VỊ TƯ VẤN THIẾT KẾ

ARC ARCHITECTURE

CÔNG TY TNHH XÂY DỰNG ARC
ĐC:THÔN HỘI HIỀN - XÃ THỌ LONG - T. THANH HÓA
ĐIỆN THOẠI: 0987. 340. 329

GIÁM ĐỐC
DIRECTOR
LÊ THỊ LIÊN

CHỦ TRÌ
MASTER
KS: NGUYỄN THẾ HÒA

THIẾT KẾ, VẼ
DESIGNER, DRAWING
KTS. PHÙNG XUÂN BẰNG

QUẢN LÝ KỸ THUẬT
TECH. MANAGER
NGUYỄN DUY LỰC

CÔNG TRÌNH
Project
XÂY DỰNG NHÀ LỚP HỌC 3 TẦNG 12 PHÒNG TRƯỜNG THCS XUÂN LẬP VÀ CÁC HẠNG MỤC PHỤ TRỢ, XÃ XUÂN LẬP


ĐỊA ĐIỂM XÂY DỰNG
location
XÃ XUÂN LẬP, TỈNH THANH HÓA

HẠNG MỤC
block

TÊN BẢN VẼ
Drawing title
MẶT BẰNG CẤP ĐIỆN TẦNG 3

HỒ SƠ TK BVTC
NĂM -2026

Đ - 03

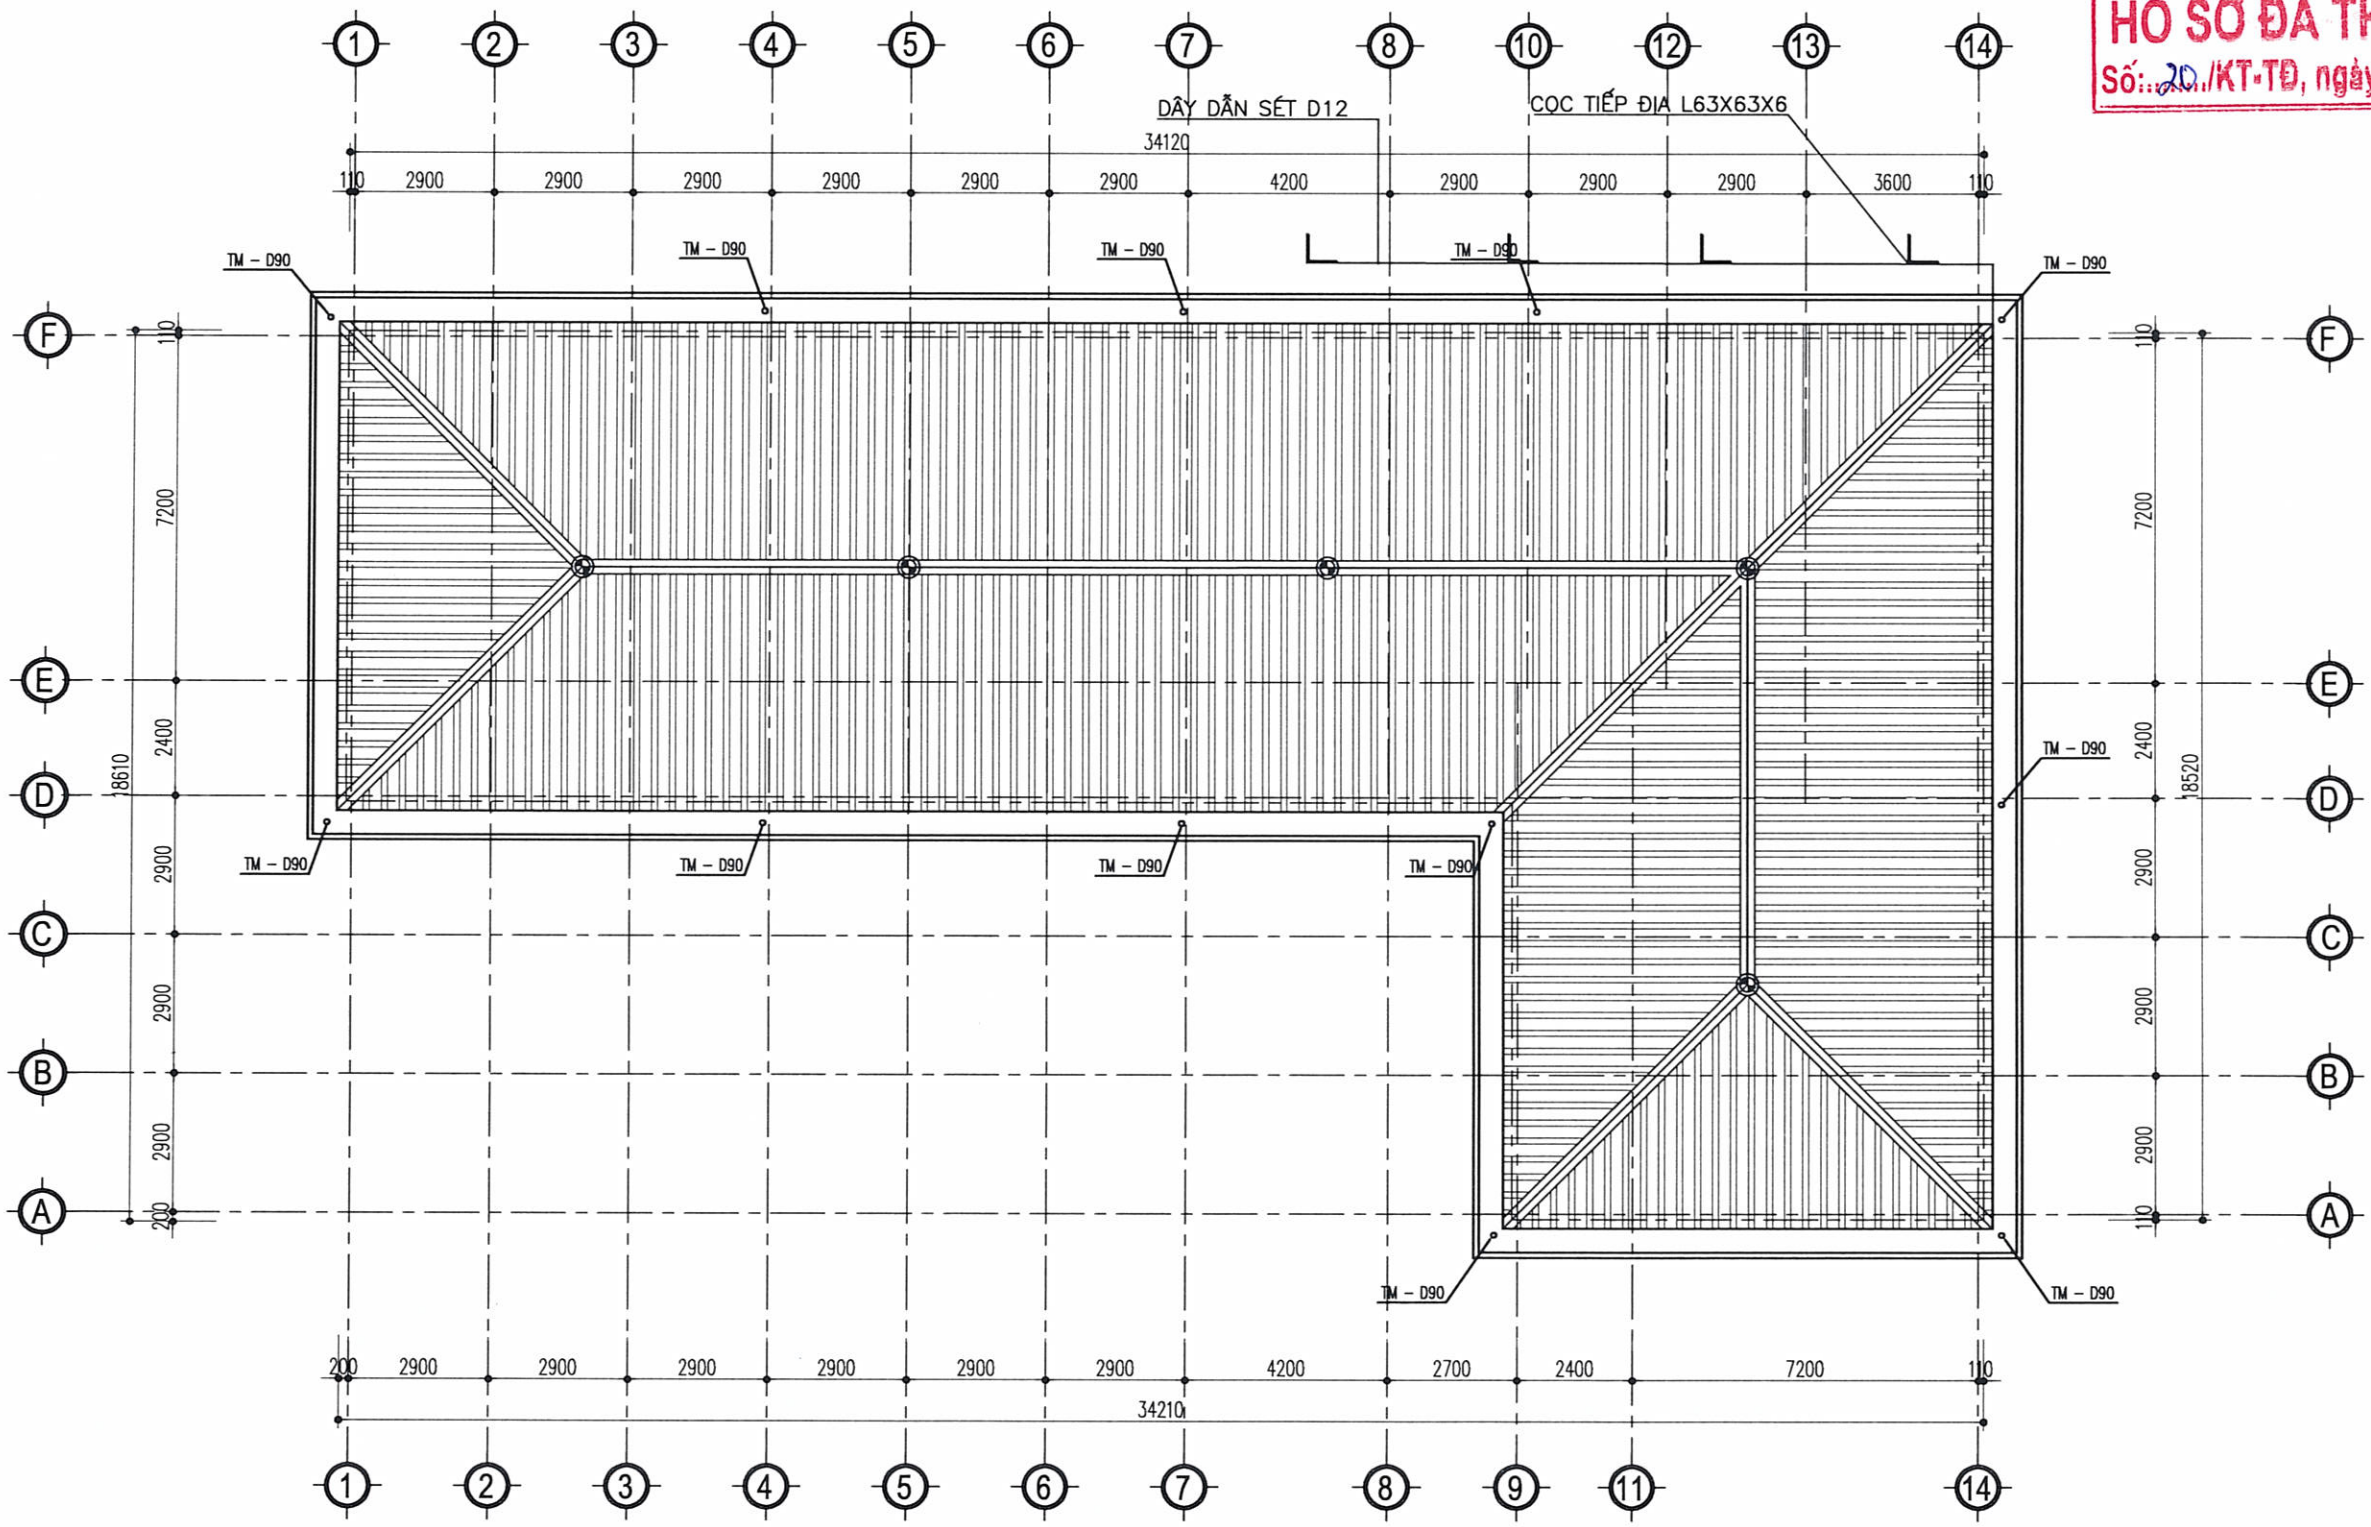

MẶT BẰNG CHỐNG SÉT

GHI CHÚ:

- TOÀN BỘ TƯỜNG NHÀ XÂY BẰNG GẠCH KHÔNG NUNG, VỮA XI MĂNG M75.
- TƯỜNG, CỘT, DẦM, TRẦN NHÀ TRÁT BẰNG VỮA XI MĂNG M75, DÀY 15MM.
- TƯỜNG, CỘT, DẦM, TRẦN NHÀ SƠN 1 NƯỚC LÓT, 2 NƯỚC PHỦ MÀU.
- TƯỜNG NHÀ VỆ SINH ỐP GẠCH 300X450 CAO 2,6M, ỐP GẠCH VIỀN TƯỜNG.
- CẮT GẠCH LÁT NỀN ĐỂ ỐP CHÂN TƯỜNG TRONG NHÀ CÁC PHÒNG VÀ HÀNH LANG GẠCH 600X150 CAO 0,15M.

UBND XÃ XUÂN LẬP
PHÒNG KINH TẾ
HỒ SƠ ĐÃ THẨM ĐỊNH
Số: 20./KT-TĐ, ngày 01./03./2026

GHI CHÚ

HIỆU ĐÍNH

LẦN	NGÀY	THIẾT KẾ	DUYỆT

CHỦ ĐẦU TƯ
Client
UBND XÃ XUÂN LẬP
TỈNH THANH HÓA

SỐ HỢP ĐỒNG: ...../2026/HĐKT

ĐƠN VỊ TƯ VẤN THIẾT KẾ

ARC ARCHITECTURE

CÔNG TY TNHH XÂY DỰNG ARC
ĐC:THÔN HỘI HIỀN - XÃ THỌ LONG - T. THANH HÓA
ĐIỆN THOẠI: 0987.386.629

GIÁM ĐỐC DIRECTOR	
LÊ THỊ LIÊN	
CHỦ TRÌ MASTER	
KS: NGUYỄN THẾ HÒA	
THIẾT KẾ, VẼ DESIGNER, DRAWING	
KTS. PHÙNG XUÂN BẰNG	
QUẢN LÝ KỸ THUẬT TECH. MANAGER	
NGUYỄN DUY LỰC	


CÔNG TRÌNH
Project
XÂY DỰNG NHÀ LỚP HỌC 3 TẦNG 12 PHÒNG TRƯỜNG THCS XUÂN LẬP VÀ CÁC HẠNG MỤC PHỤ TRỢ, XÃ XUÂN LẬP

ĐỊA ĐIỂM XÂY DỰNG
location
XÃ XUÂN LẬP, TỈNH THANH HÓA


HẠNG MỤC
block

TÊN BẢN VẼ
Drawing title
MẶT BẰNG CHỐNG SÉT


HỒ SƠ TK BVTC	Đ - 06
NĂM -2026	

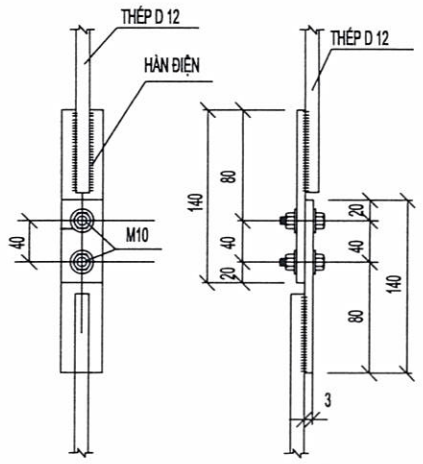


CHI TIẾT MỐI NỐI KIỂM TRA

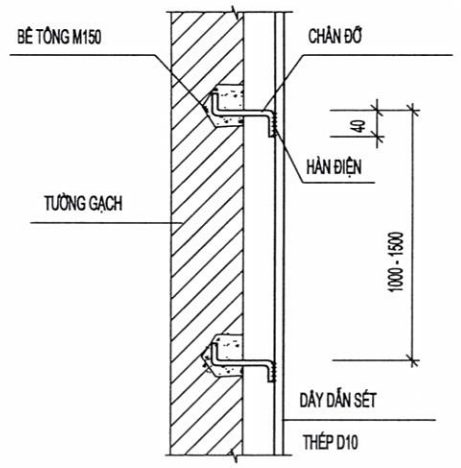


LẮP ĐẶT DÂY DẪN SÉT TRÊN TƯỜNG

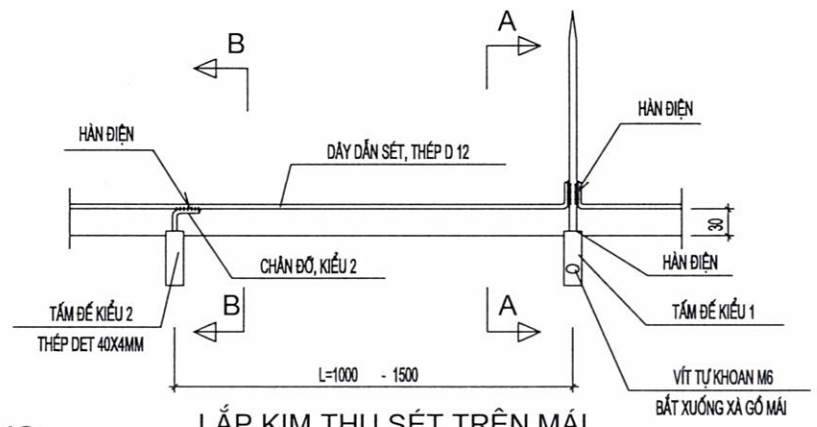

LẮP KIM THU SÉT TRÊN MÁI

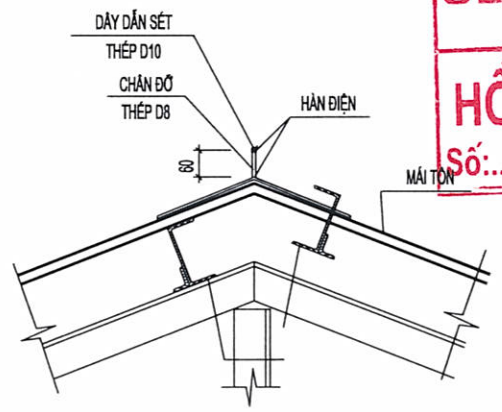


CẮT B-B

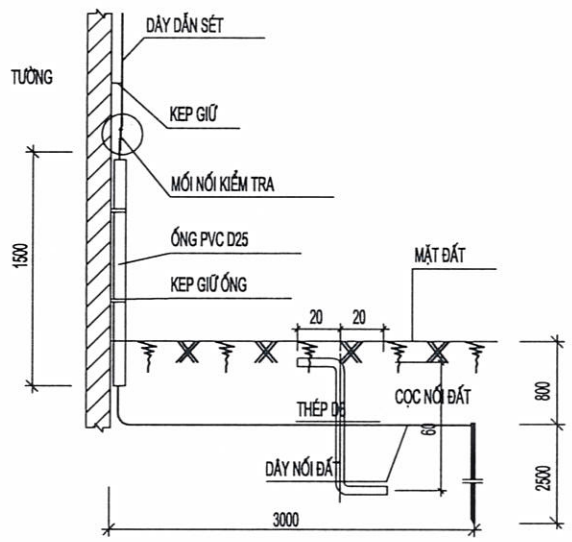


CHÂN ĐỠ KIỂU 1


LẮP ĐẶT DÂY DẪN SÉT VÀ DÂY THU SÉT

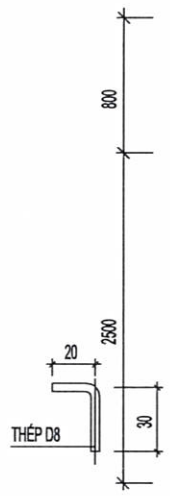


CHÂN ĐỠ KIỂU 2

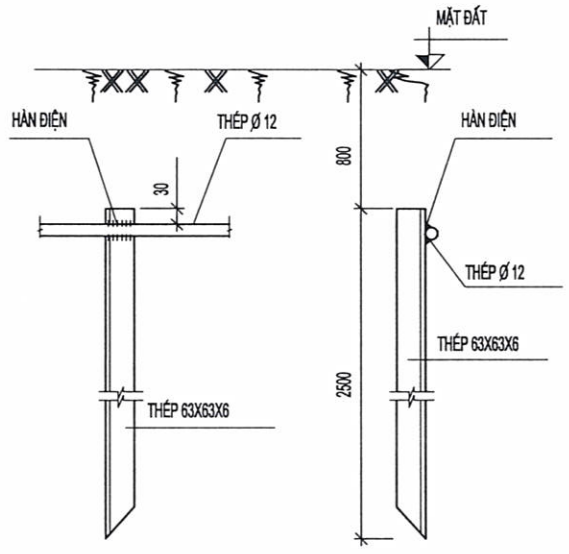

LẮP ĐẶT CỌC VÀ DÂY NỐI ĐẤT

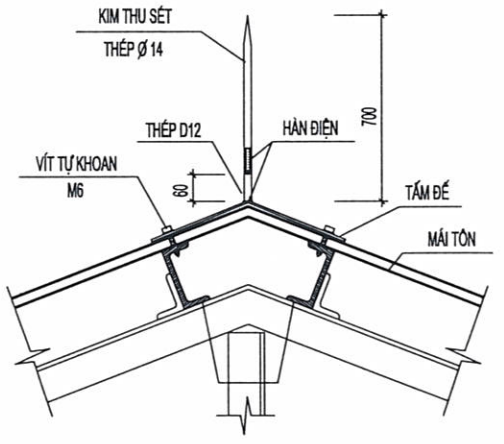


CẮT A-A

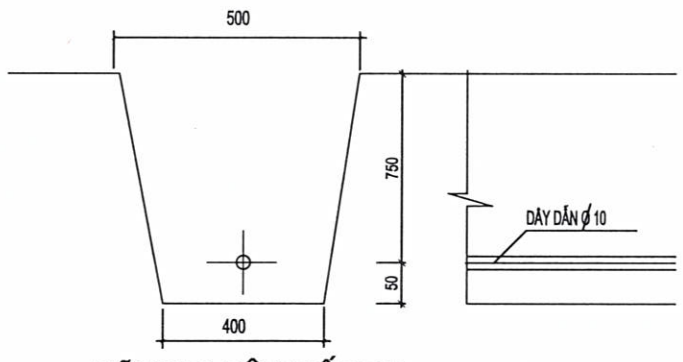

RÃNH ĐI DÂY TIẾP ĐỊA

THỐNG KÊ VẬT LIỆU

TT	KÝ HIỆU	TÊN VẬT LIỆU	QUY CÁCH	ĐƠN VỊ	SỐ LƯỢNG
1		KIM THU SÉT	Ø 14 L =700	CÁI	05
2		DÂY DẪN THU SÉT	Ø 12	M	75
3		CỌC TIẾP ĐỊA	L63X63X6	CÁI	04

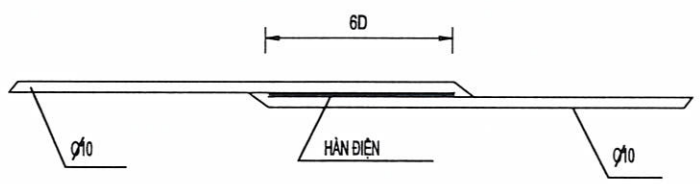

HÀN NỐI DÂY DẪN

* KIM THU SÉT, DÂY DẪN SÉT, DÂY NỐI ĐẤT VÀ CỌC NỐI ĐẤT ĐƯỢC HÀN VỚI NHAU TẠO THÀNH MẠCH LIÊN VỀ PHƯƠNG DIỆN ĐIỆN

* CÁC BỘ PHẬN CHÔN TRONG ĐẤT (DÂY TIẾP ĐẤT , CỌC TIẾP ĐẤT ...) KHÔNG ĐƯỢC SƠN .

* ĐIỆN TRỞ NỐI ĐẤT <=10 ÔM

UBND XÃ XUÂN LẬP
PHÒNG KINH TẾ
HỒ SƠ ĐÃ THẨM ĐỊNH
Số: 20../KT-TĐ, ngày 01 / 05 /2026.

GHI CHÚ

HIỆU ĐỈNH

LẦN	NGÀY	THIẾT KẾ	DUYỆT

CHỦ ĐẦU TƯ
Client
UBND XÃ XUÂN LẬP
TỈNH THANH HÓA

SỐ HỢP ĐỒNG ...../2026/HĐKT

ĐƠN VỊ TƯ VẤN THIẾT KẾ

ARC ARCHITECTURE

CÔNG TY TNHH XÂY DỰNG ARC
ĐC:THÔN HỘI HIỀN - XÃ THỌ LONG - T. THANH HÓA
ĐIỆN THOẠI: 0987.348.629

GIÁM ĐỐC DIRECTOR	
LÊ THỊ LIÊN	
CHỦ TRÌ MASTER	
KS: NGUYỄN THẾ HÒA	
THIẾT KẾ, VẼ DESIGNER, DRAWING	
KTS. PHÙNG XUÂN BẰNG	
QUẢN LÝ KỸ THUẬT TECH. MANAGER	
NGUYỄN DUY LỰC	


CÔNG TRÌNH
Project
XÂY DỰNG NHÀ LỚP HỌC 3 TẦNG 12 PHÒNG TRƯỜNG THCS XUÂN LẬP VÀ CÁC HẠNG MỤC PHỤ TRỢ, XÃ XUÂN LẬP

ĐỊA ĐIỂM XÂY DỰNG
location
XÃ XUÂN LẬP, TỈNH THANH HÓA


HẠNG MỤC
block

TÊN BẢN VẼ
Drawing title
CHI TIẾT CHỐNG SÉT


HỒ SƠ TK BVTC	Đ - 07
NĂM -2026	

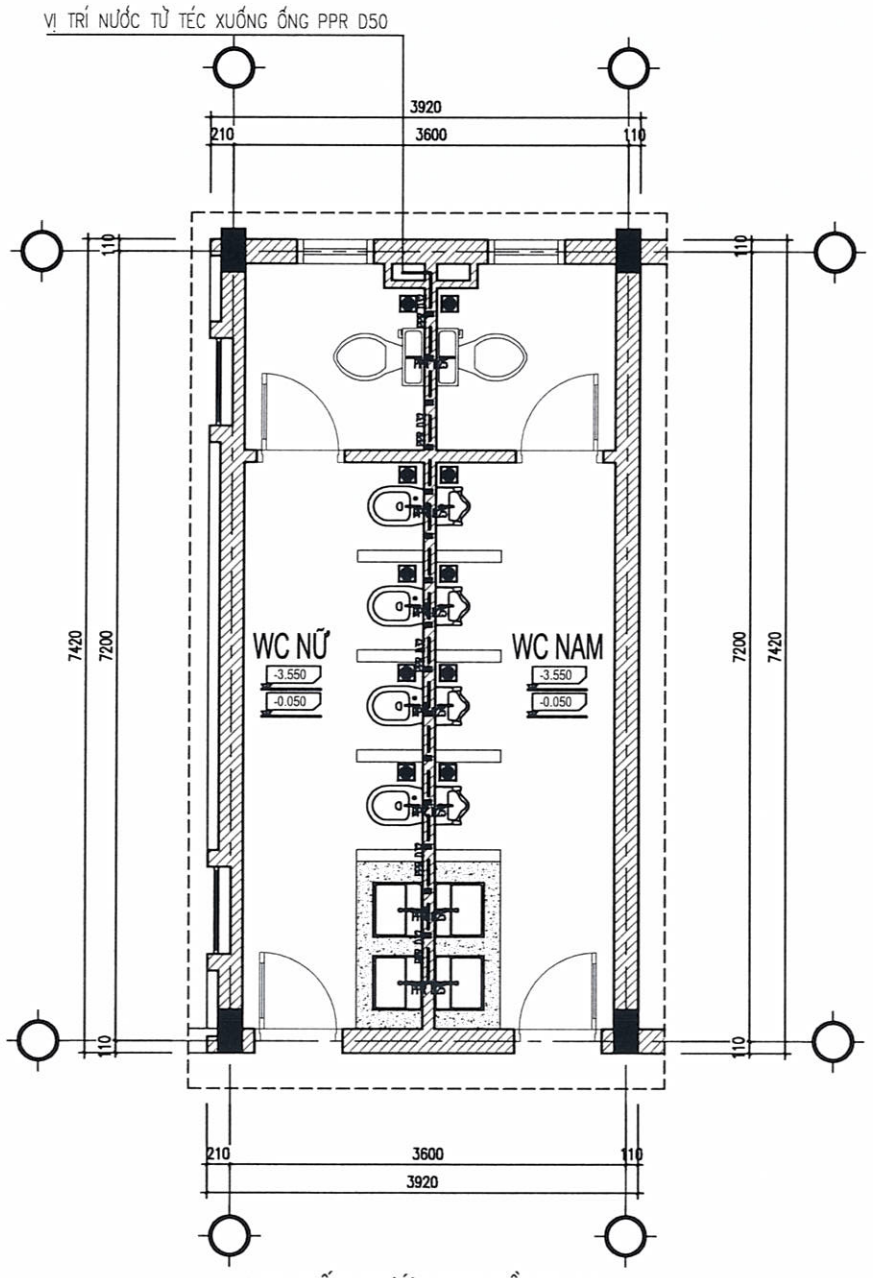


MB. CẤP NƯỚC WC TẦNG 1,2

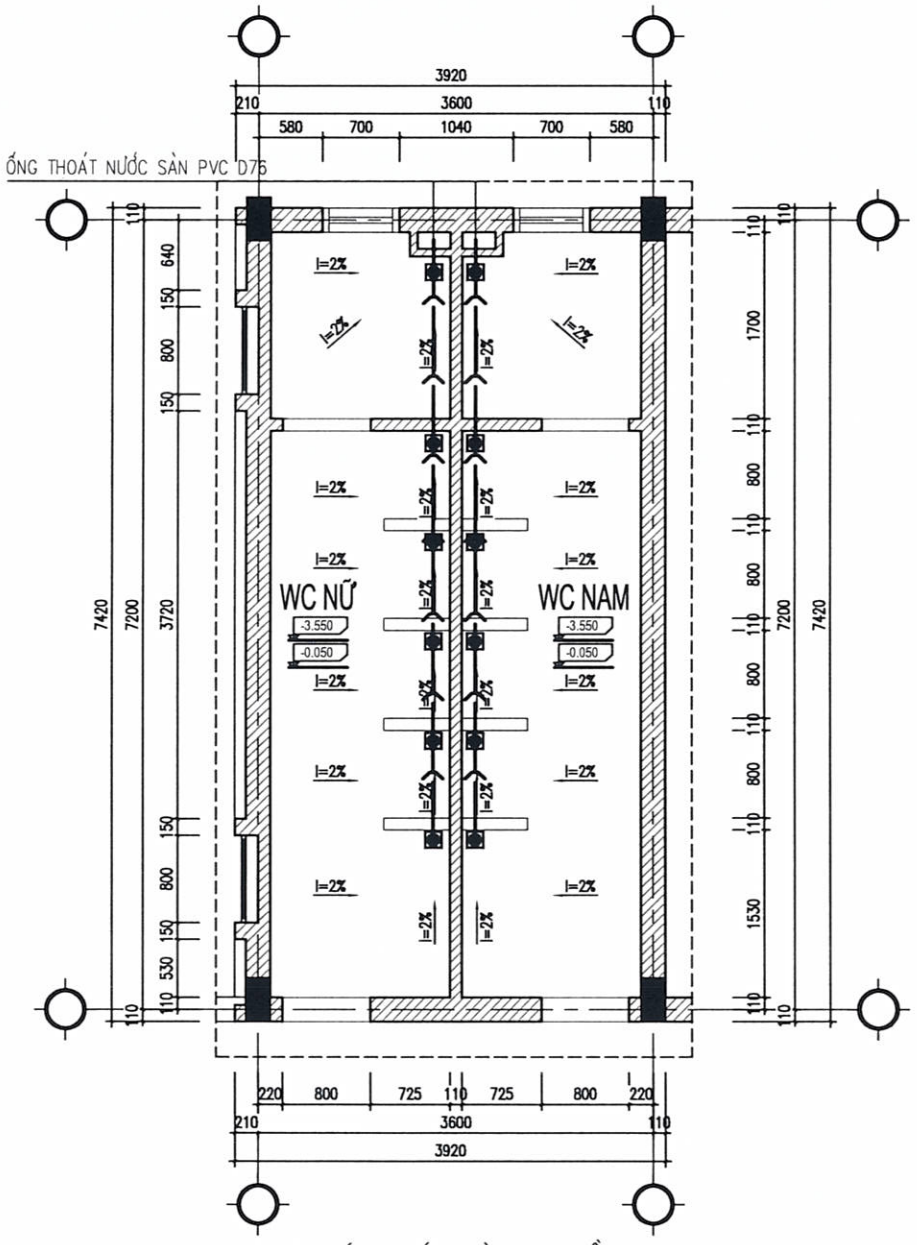

MB. THOÁT NƯỚC SÀN WC TẦNG 1,2

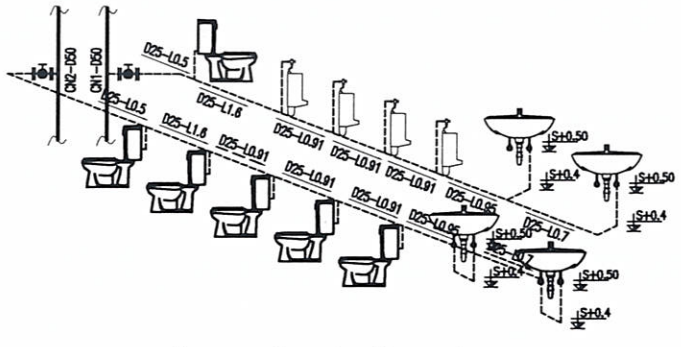

SƠ ĐỒ NGUYÊN LÝ CẤP NƯỚC WC

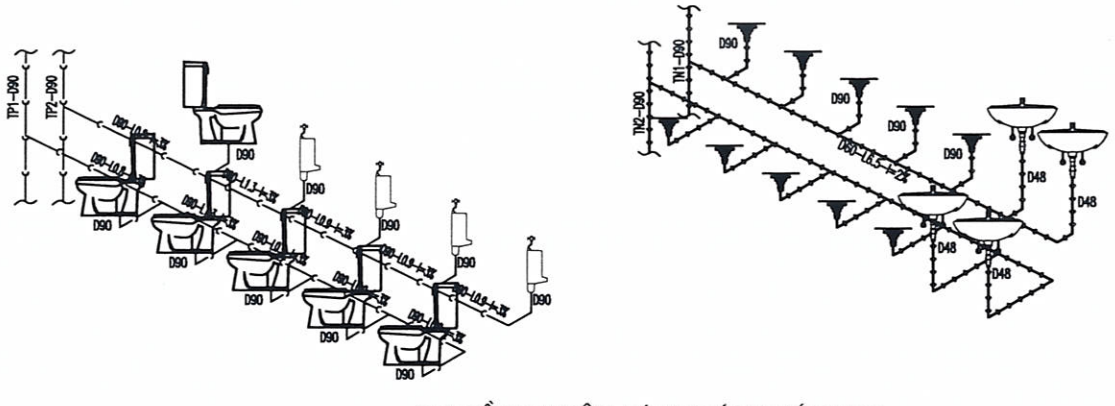

SƠ ĐỒ NGUYÊN LÝ THOÁT NƯỚC WC

UBND XÃ XUÂN LẬP
PHÒNG KINH TẾ
HỒ SƠ ĐÃ THẨM ĐỊNH
Số: 20 /KT-TĐ, ngày 01 / 08 /2026

GHI CHÚ

HIỆU ĐÍNH

LẦN	NGÀY	THIẾT KẾ	DUYỆT

CHỦ ĐẦU TƯ
Client
UBND XÃ XUÂN LẬP
TỈNH THANH HÓA

SỐ HỢP ĐỒNG ...../2026/HĐKT

ĐƠN VỊ TƯ VẤN THIẾT KẾ

ARC ARCHITECTURE

CÔNG TY TNHH XÂY DỰNG ARC
ĐC:THÔN HỘI HIỀN - XÃ THỌ LONG - T. THANH HÓA
ĐIỆN THOẠI: 0987.346.829

GIÁM ĐỐC DIRECTOR	
LÊ THỊ LIÊN	
CHỦ TRÌ MASTER	
KS: NGUYỄN THẾ HÒA	
THIẾT KẾ, VẼ DESIGNER, DRAWING	
KTS. PHÙNG XUÂN BẰNG	
QUẢN LÝ KỸ THUẬT TECH. MANAGER	
NGUYỄN DUY LỰC	

CÔNG TRÌNH
Project
XÂY DỰNG NHÀ LỚP HỌC 3 TẦNG 12 PHÒNG TRƯỜNG THCS XUÂN LẬP VÀ CÁC HẠNG MỤC PHỤ TRỢ, XÃ XUÂN LẬP


ĐỊA ĐIỂM XÂY DỰNG
location
XÃ XUÂN LẬP, TỈNH THANH HÓA

HẠNG MỤC
block

TÊN BẢN VẼ
Drawing title
CHI TIẾT CẤP, THOÁT NƯỚC WC

HỒ SƠ TK BVTC	N - 01
NĂM -2026	

VỊ TRÍ NƯỚC TỪ TÉC XUỐNG ỐNG PPR D50

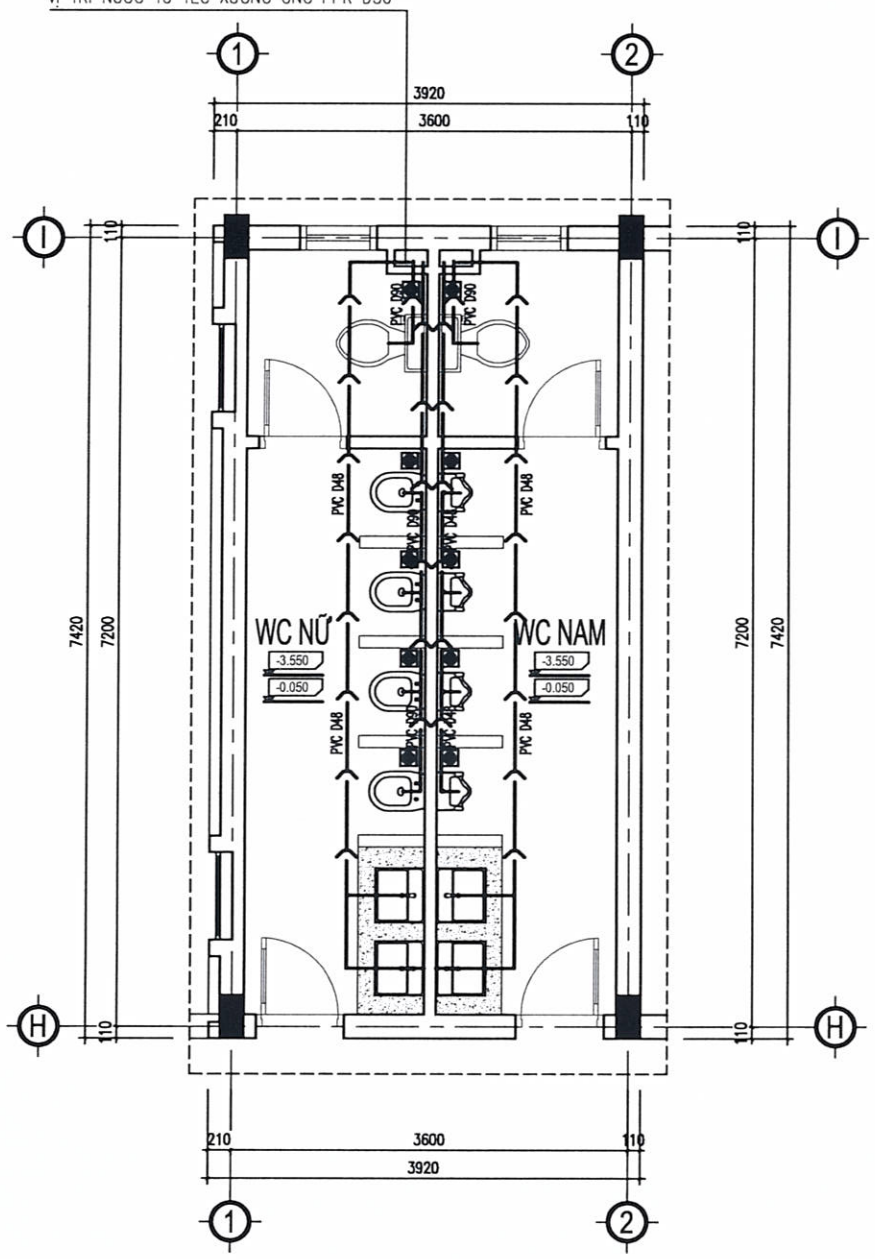


MB. THOÁT NƯỚC WC TẦNG 1,2

GHI CHÚ:

- ỐNG CẤP NƯỚC LAVABO CÁCH SÀN 0.5M
- ỐNG CẤP NƯỚC XÍ BỆT CÁCH SÀN 0.25M
- TẠI VỊ TRÍ ĐẦU CẤP NƯỚC CHO TẦNG BỐ TRÍ VAN KHOÁ ĐỂ XỬ LÝ KHI CÓ SỰ CỐ
- BỐ TRÍ ỐNG XẢ E CHO ỐNG CẤP NƯỚC XUỐNG CÁC KHU WC CAO HƠN KÉT NƯỚC MÁI 0.2M
- TẠI VỊ TRÍ ỐNG CẤP NƯỚC VÀO CÁC WC BỐ TRÍ VAN KHOÁ
- NGUỒN NƯỚC LẤY TỪ NGUỒN CẤP NƯỚC SẠCH CỦA THỊ TRẤN

ỐNG THOÁT NƯỚC TIỂU NAM D48, NỮ PVC D90
ỐNG THOÁT NƯỚC CHẬU RỬA PVC D48
ỐNG THOÁT NƯỚC SÀN NHÀ PVC D76
ỐNG THOÁT PHÂN PVC D90
ỐNG CẤP NƯỚC PPR D50

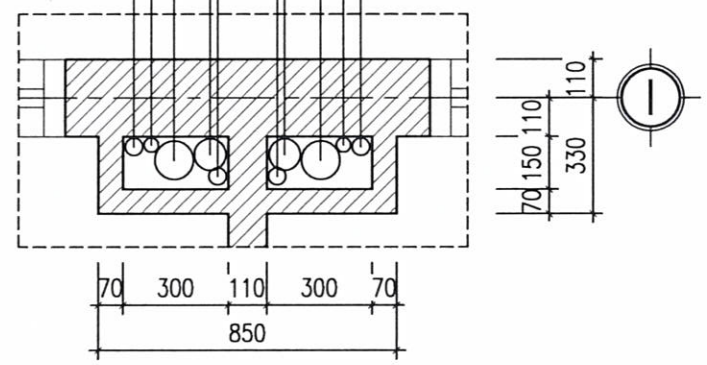

HKT1 CHI TIẾT HKT1

UBND XÃ XUÂN LẬP
PHÒNG KINH TẾ
HỒ SƠ ĐÃ THẨM ĐỊNH
Số: 20../KT-TĐ, ngày 01/03/2026

THỐNG KÊ VẬT TƯ THIẾT BỊ CHÍNH

STT	TÊN GỌI - QUY CÁCH	ĐƠN VỊ	SỐ LƯỢNG
	PHẦN CẤP NƯỚC		
1	ỐNG PPR D25	M	55
2	CÚT PPR D25	CÁI	18
3	ỐNG PPR D32	M	42
4	CÚT PPR D32	CÁI	12
5	ỐNG PPR D50	M	24
6	CÚT PPR D50	CÁI	06
	PHẦN THIẾT BỊ CTN		
1	CHẬU RỬA 1 VÒI (CHẬU + VÒI+ XI PHONG, DÂY CẤP)	BỘ	12
2	XÍ BỆT	CÁI	06
3	GƯƠNG SOI	CÁI	12
4	HỘP ĐỰNG GIẤY, HỘP ĐỰNG XÀ PHÒNG	CÁI	12
5	PHỄU THU NƯỚC SÀN	CÁI	36
6	CHẬU TIỂU NAM	CÁI	12
7	CHẬU TIỂU NỮ	CÁI	12
8	MÁY BƠM NƯỚC	CÁI	01
9	TÉC NƯỚC 2M3	CÁI	01
10	PHAO ĐIỆN BƠM NƯỚC	CÁI	01
11	VÒI RỬA 1 LỖ CHẬU LAVABO	CÁI	12
12	VÒI RỬA XÍ BỆT	CÁI	06
	PHẦN THOÁT NƯỚC VỆ SINH		
1	ỐNG PVC D48	M	36
2	ỐNG PVC D76	M	42
3	ỐNG PVC D90	M	36
4	CÚT, MĂNG SÔNG D48	CÁI	24
5	CÚT, MĂNG SÔNG D76	CÁI	18
6	CÚT, MĂNG SÔNG D90	CÁI	18
	PHẦN THOÁT NƯỚC TỪ BỂ PHỐT RA RÃNH THOÁT NƯỚC		
7	ỐNG PVC D90	M	120
8	ỐNG PVC D110	M	50
9	CÚT, MĂNG SÔNG D90	CÁI	12
10	CÚT, MĂNG SÔNG D110	CÁI	08

GHI CHÚ

HIỆU ĐÍNH			
LẦN	NGÀY	THIẾT KẾ	DUYỆT

CHỦ ĐẦU TƯ
Client
UBND XÃ XUÂN LẬP
TỈNH THANH HÓA

SỐ HỢP ĐỒNG: ...../2026/HĐKT

ĐƠN VỊ TƯ VẤN THIẾT KẾ

ARC ARCHITECTURE

CÔNG TY TNHH XÂY DỰNG ARC
ĐC:THÔN HỘI HIỀN - XÃ THỌ LONG - T. THANH HÓA
ĐIỆN THOẠI: 0987 346 629

GIÁM ĐỐC / DIRECTOR: LÊ THỊ LIÊN

CHỦ TRÌ / MASTER: KS: NGUYỄN THẾ HÒA

THIẾT KẾ, VẼ / DESIGNER, DRAWING: KTS. PHÙNG XUÂN BẰNG

QUẢN LÝ KỸ THUẬT / TECH. MANAGER: NGUYỄN DUY LỰC

CÔNG TRÌNH
Project
XÂY DỰNG NHÀ LỚP HỌC 3 TẦNG 12 PHÒNG TRƯỜNG THCS XUÂN LẬP VÀ CÁC HẠNG MỤC PHỤ TRỢ, XÃ XUÂN LẬP


ĐỊA ĐIỂM XÂY DỰNG
location
XÃ XUÂN LẬP, TỈNH THANH HÓA

HẠNG MỤC
block


TÊN BẢN VẼ
Drawing title
CHI TIẾT CẤP, THOÁT NƯỚC WC

HỒ SƠ TK BVTC
NĂM -2026


N - 02

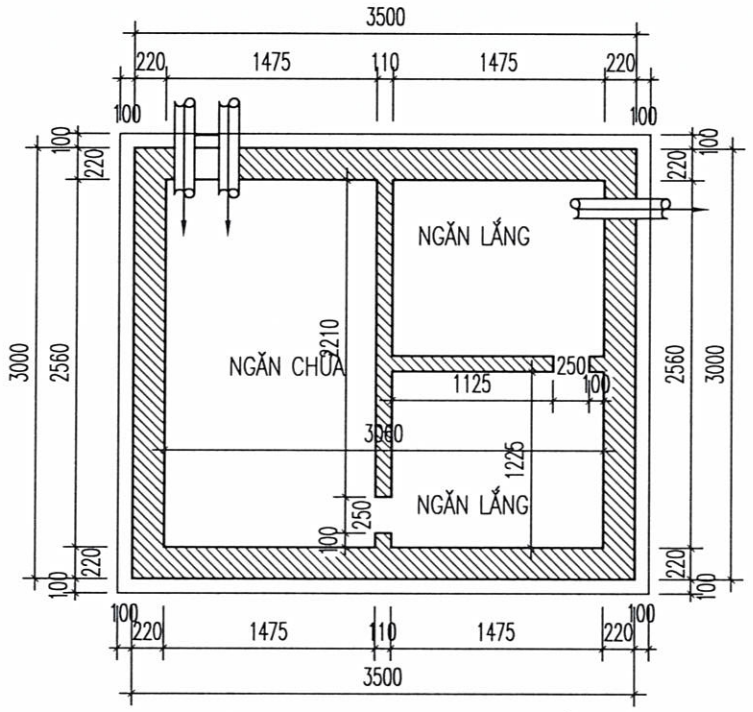


MẶT BẰNG CHI TIẾT BỂ LẮNG

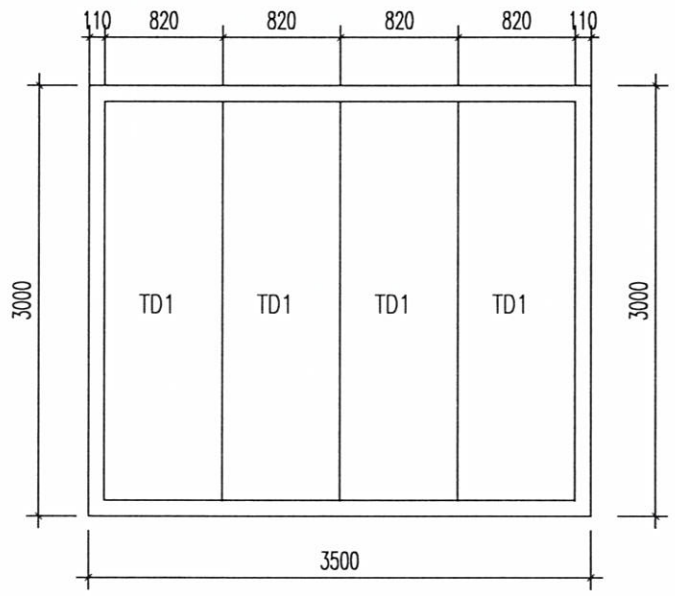

MẶT BẰNG TẤM ĐAN BỂ LẮNG

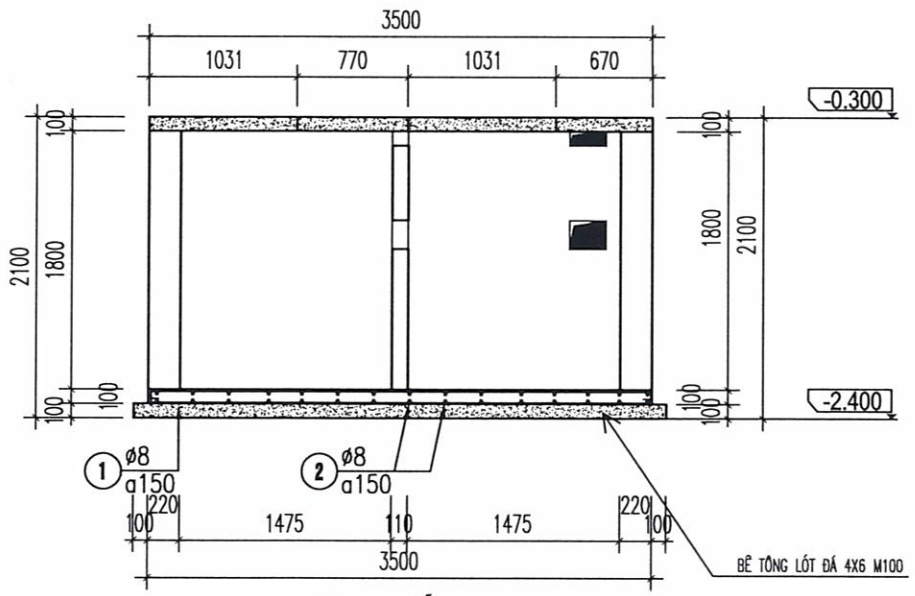

MẶT CẮT A-A

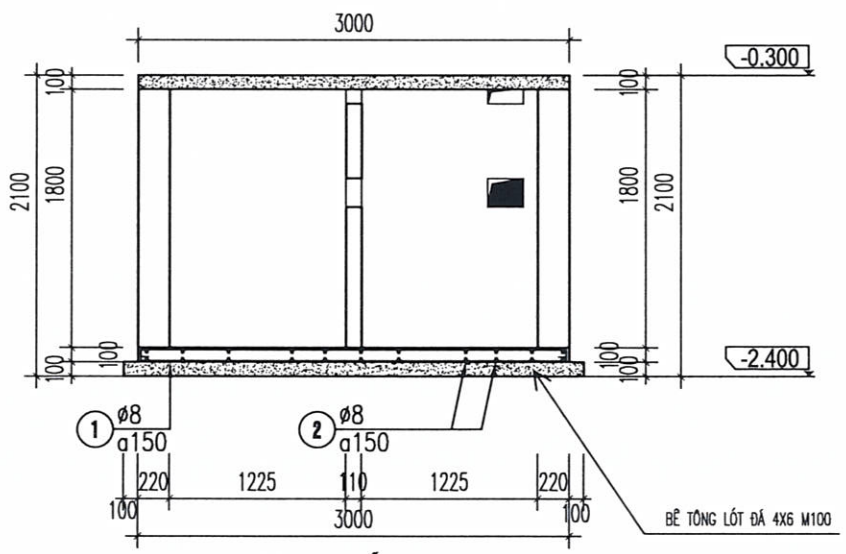

MẶT CẮT B-B

UBND XÃ XUÂN LẬP
PHÒNG KINH TẾ
HỒ SƠ ĐÃ THẨM ĐỊNH
Số: 20./KT-TĐ, ngày 01 / 03 /2026

GHI CHÚ

HIỆU ĐÍNH

LẦN	NGÀY	THIẾT KẾ	DUYỆT

CHỦ ĐẦU TƯ
Client
UBND XÃ XUÂN LẬP
TỈNH THANH HÓA

SỐ HỢP ĐỒNG | ...../2026/HĐKT

ĐƠN VỊ TƯ VẤN THIẾT KẾ

ARC ARCHITECTURE

CÔNG TY TNHH XÂY DỰNG ARC
ĐC:THÔN HỘI HIỀN, XÃ THỌ LONG, T. THANH HÓA
ĐIỆN THOẠI: 0987. 346. 629

GIÁM ĐỐC DIRECTOR	
LÊ THỊ LIÊN	
CHỦ TRÌ MASTER	
KS: NGUYỄN THẾ HÒA	
THIẾT KẾ, VẼ DESIGNER, DRAWING	
KTS. PHÙNG XUÂN BẰNG	
QUẢN LÝ KỸ THUẬT TECH. MANAGER	
NGUYỄN DUY LỰC	


CÔNG TRÌNH
Project
XÂY DỰNG NHÀ LỚP HỌC 3 TẦNG 12 PHÒNG TRƯỜNG THCS XUÂN LẬP VÀ CÁC HẠNG MỤC PHỤ TRỢ, XÃ XUÂN LẬP

ĐỊA ĐIỂM XÂY DỰNG
location
XÃ XUÂN LẬP, TỈNH THANH HÓA


HẠNG MỤC
block

TÊN BẢN VẼ
Drawing title
CHI TIẾT BỂ PHỐT

HỒ SƠ TK BVTC	N - 03
NĂM -2026	

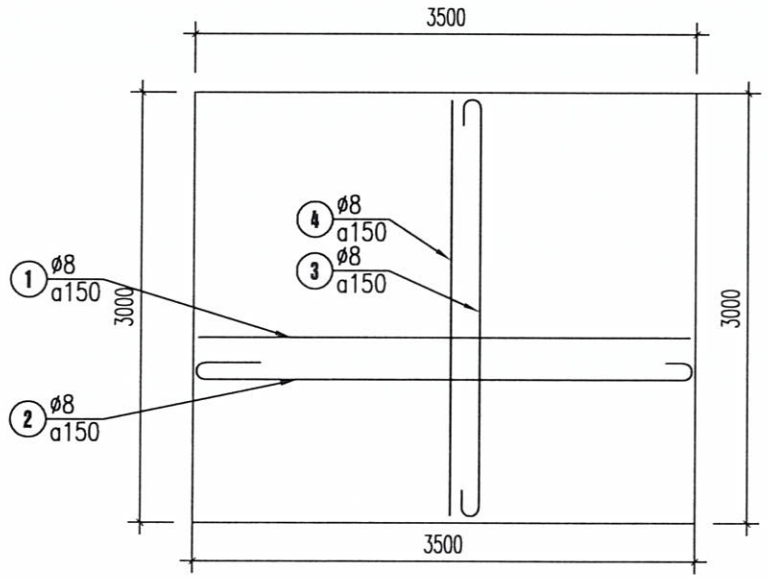

BỐ TRÍ THÉP SÀN ĐÁY

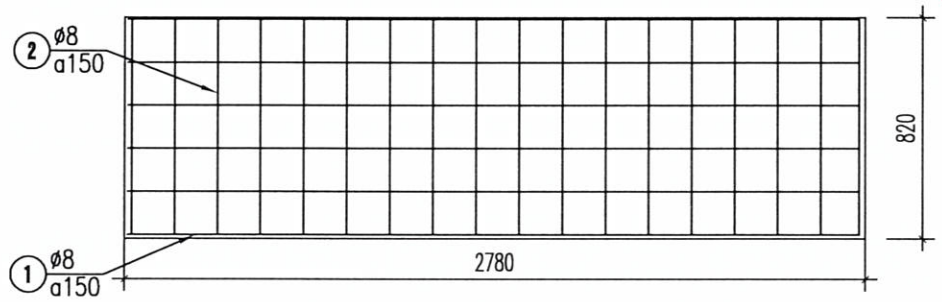

TẤM ĐAN TD1 (SL: 4 TẤM)

BẢNG THỐNG KÊ THÉP BỂ PHỐT

STT	TÊN CẤU KIỆN	SỐ HIỆU THANH THÉP	HÌNH DẠNG - KÍCH THƯỚC (mm)	ĐƯỜNG KÍNH (mm)	SỐ THANH/ CK	SỐ CẤU KIỆN	TỔNG SỐ THANH	CHIỀU DÀI 1 THANH (m)	TỔNG CHIỀU DÀI (m)	KHỐI LƯỢNG (kg)
1	THÉP SÀN ĐÁY BỂ PHỐT	1	3450	Ø8	20	1	20	3,45	69,00	27,23
2		2	50 3450	Ø8	20	1	20	3,55	71,00	28,02
3		3	2950	Ø8	23	1	23	2,95	67,85	26,77
4		4	50 2950	Ø8	23	1	23	3,05	70,15	27,68
5	THÉP TẤM ĐAN TĐ1 (SL: 04)	1	2780	Ø8	5	4	20	2,78	55,60	21,94
6		2	50 770	Ø8	18	4	72	0,87	62,64	24,72

TỔNG HỢP KHỐI LƯỢNG THỐNG KÊ CỐT THÉP

- Thép đường kính Ø8 có tổng khối lượng: 156.36 kg; tổng chiều dài: 396.24 m.

UBND XÃ XUÂN LẬP
PHÒNG KINH TẾ
HỒ SƠ ĐÃ THẨM ĐỊNH
Số: 20 /KT-TĐ, ngày 04/03/2026

GHI CHÚ

HIỆU ĐÍNH

LẦN	NGÀY	THIẾT KẾ	DUYỆT

CHỦ ĐẦU TƯ
Client
UBND XÃ XUÂN LẬP
TỈNH THANH HÓA

SỐ HỢP ĐỒNG ...../2026/HĐKT

ĐƠN VỊ TƯ VẤN THIẾT KẾ
ARC ARCHITECTURE
CÔNG TY TNHH XÂY DỰNG ARC
ĐC:THÔN HỘI HIỀN - XÃ THỌ LONG - T. THANH HÓA
ĐIỆN THOẠI: 0987. 346. 629

GIÁM ĐỐC DIRECTOR: LÊ THỊ LIÊN
CHỦ TRÌ MASTER: KS: NGUYỄN THẾ HÒA
THIẾT KẾ, VẼ DESIGNER, DRAWING: KTS. PHÙNG XUÂN BẰNG
QUẢN LÝ KỸ THUẬT TECH. MANAGER: NGUYỄN DUY LỰC

CÔNG TRÌNH
Project
XÂY DỰNG NHÀ LỚP HỌC 3 TẦNG 12 PHÒNG TRƯỜNG THCS XUÂN LẬP VÀ CÁC HẠNG MỤC PHỤ TRỢ, XÃ XUÂN LẬP

ĐỊA ĐIỂM XÂY DỰNG
location
XÃ XUÂN LẬP, TỈNH THANH HÓA


HẠNG MỤC
block

TÊN BẢN VẼ
Drawing title
CHI TIẾT BỂ PHỐT


HỒ SƠ TK BVTC
NĂM -2026
N - 04

UBND XÃ XUÂN LẬP
PHÒNG KINH TẾ
HỒ SƠ ĐÃ THẨM ĐỊNH
Số: 20./KT-TĐ, ngày 01./03./2026

SƠ ĐỒ KHÔNG GIAN ĐIỂN HÌNH HỆ THỐNG CẤP NƯỚC NƯỚC

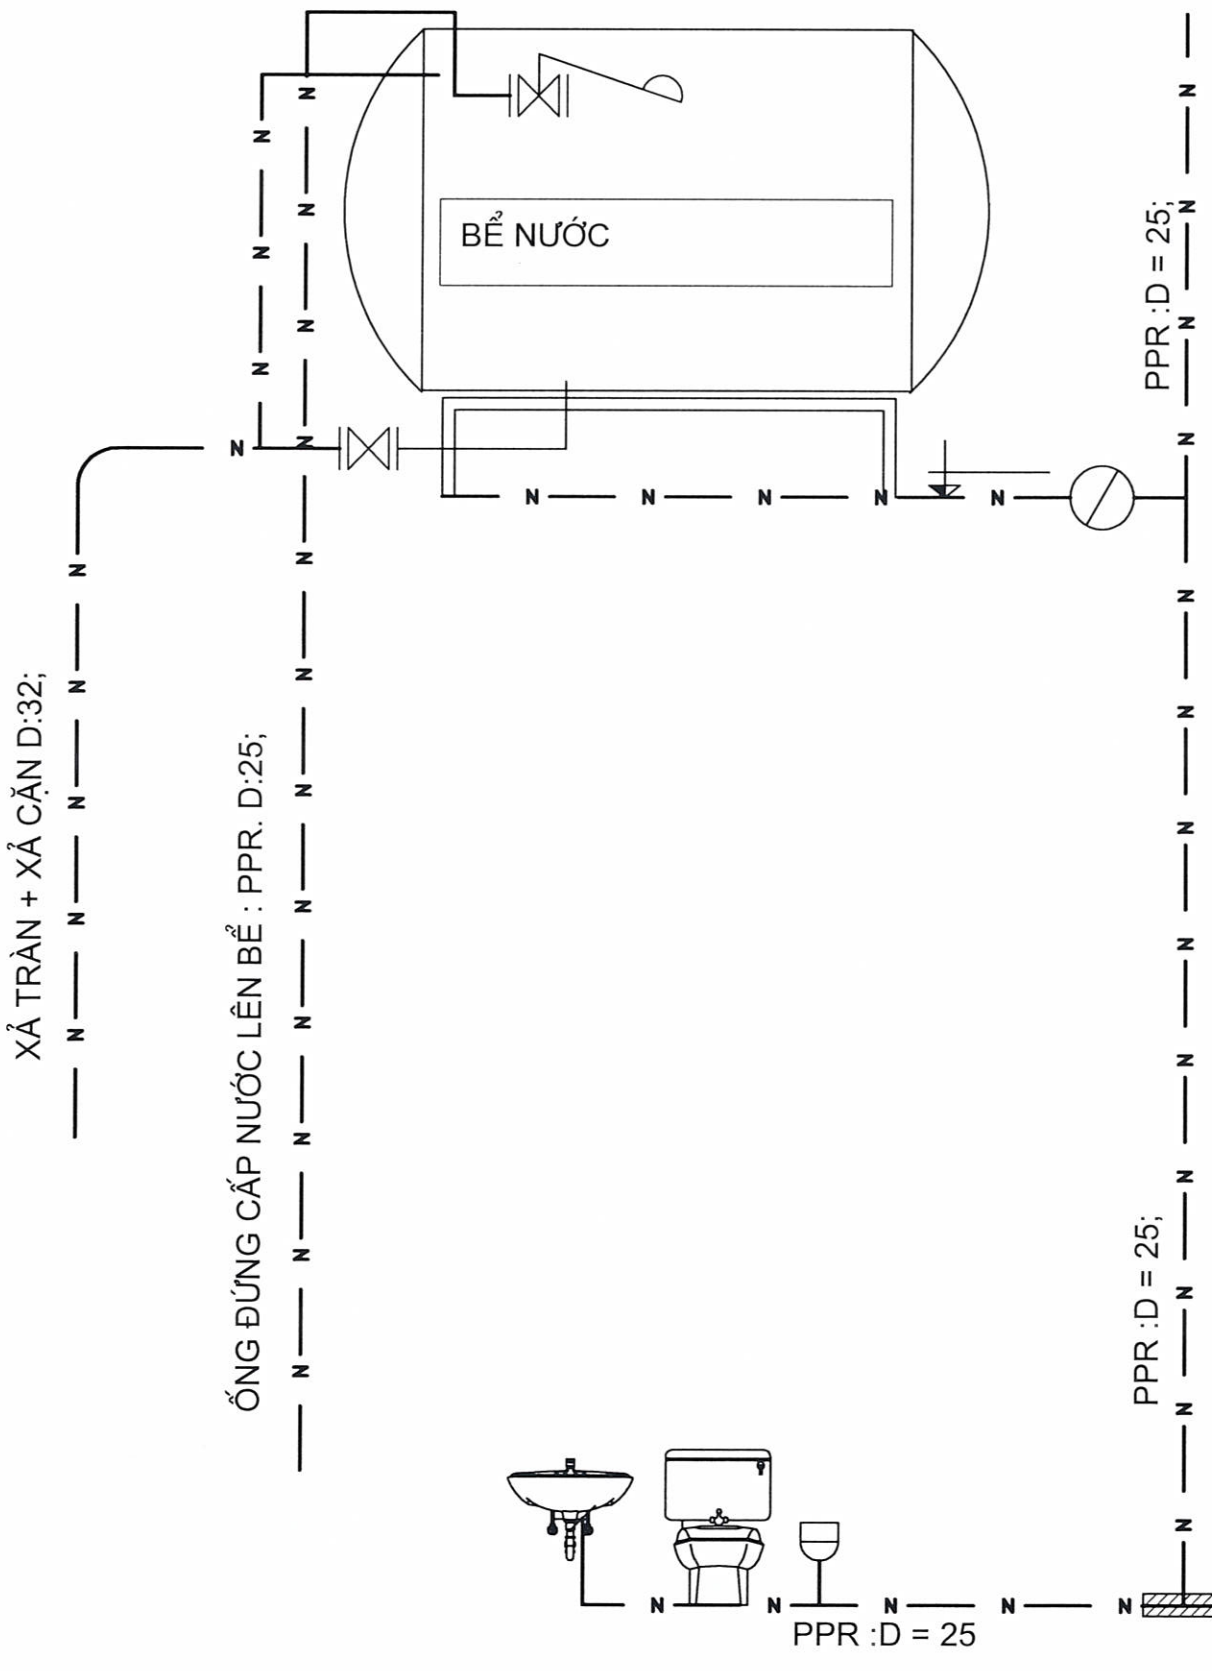

SƠ ĐỒ THOÁT NƯỚC

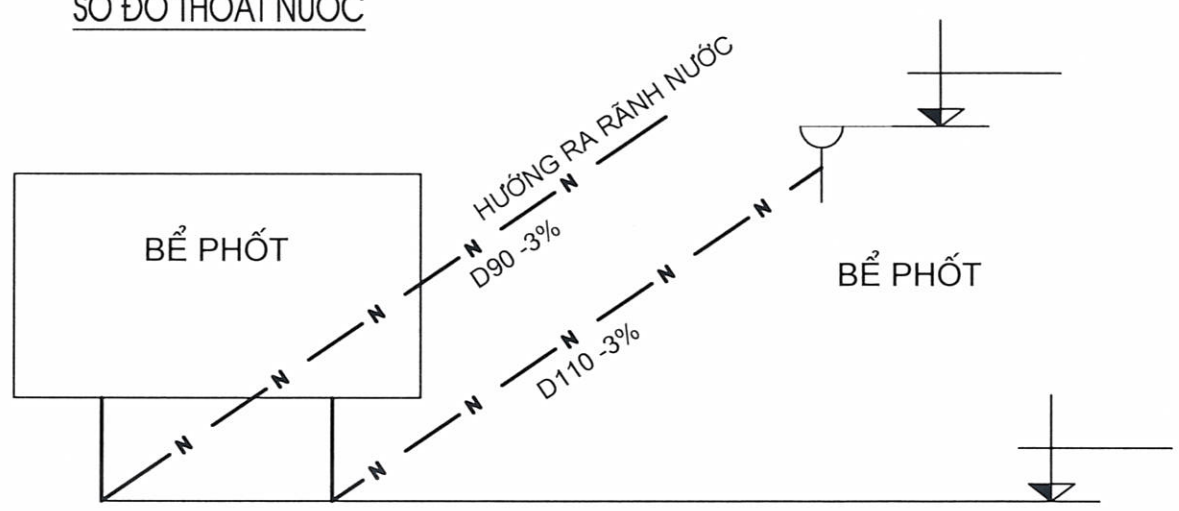

GHI CHÚ

HIỆU ĐÍNH

LẦN	NGÀY	THIẾT KẾ	DUYỆT

CHỦ ĐẦU TƯ
Client
UBND XÃ XUÂN LẬP
TỈNH THANH HÓA

SỐ HỢP ĐỒNG: ...../2026/HĐKT

ĐƠN VỊ TƯ VẤN THIẾT KẾ

ARC ARCHITECTURE

CÔNG TY TNHH XÂY DỰNG ARC
ĐC:THÔN HỘI HIỀN - XÃ THỌ LONG - T. THANH HÓA
ĐIỆN THOẠI: 0987. 346. 629

GIÁM ĐỐC DIRECTOR	
LÊ THỊ LIÊN	
CHỦ TRÌ MASTER	
KS: NGUYỄN THẾ HÒA	
THIẾT KẾ, VẼ DESIGNER, DRAWING	
KTS. PHÙNG XUÂN BẰNG	
QUẢN LÝ KỸ THUẬT TECH. MANAGER	
NGUYỄN DUY LỰC	


CÔNG TRÌNH
Project
XÂY DỰNG NHÀ LỚP HỌC 3 TẦNG 12 PHÒNG TRƯỜNG THCS XUÂN LẬP VÀ CÁC HẠNG MỤC PHỤ TRỢ, XÃ XUÂN LẬP

ĐỊA ĐIỂM XÂY DỰNG
location
XÃ XUÂN LẬP, TỈNH THANH HÓA

HẠNG MỤC
block

TÊN BẢN VẼ
Drawing title
CHI TIẾT BỂ PHỐT

HỒ SƠ TK BVTC	N - 05
NĂM -2026	

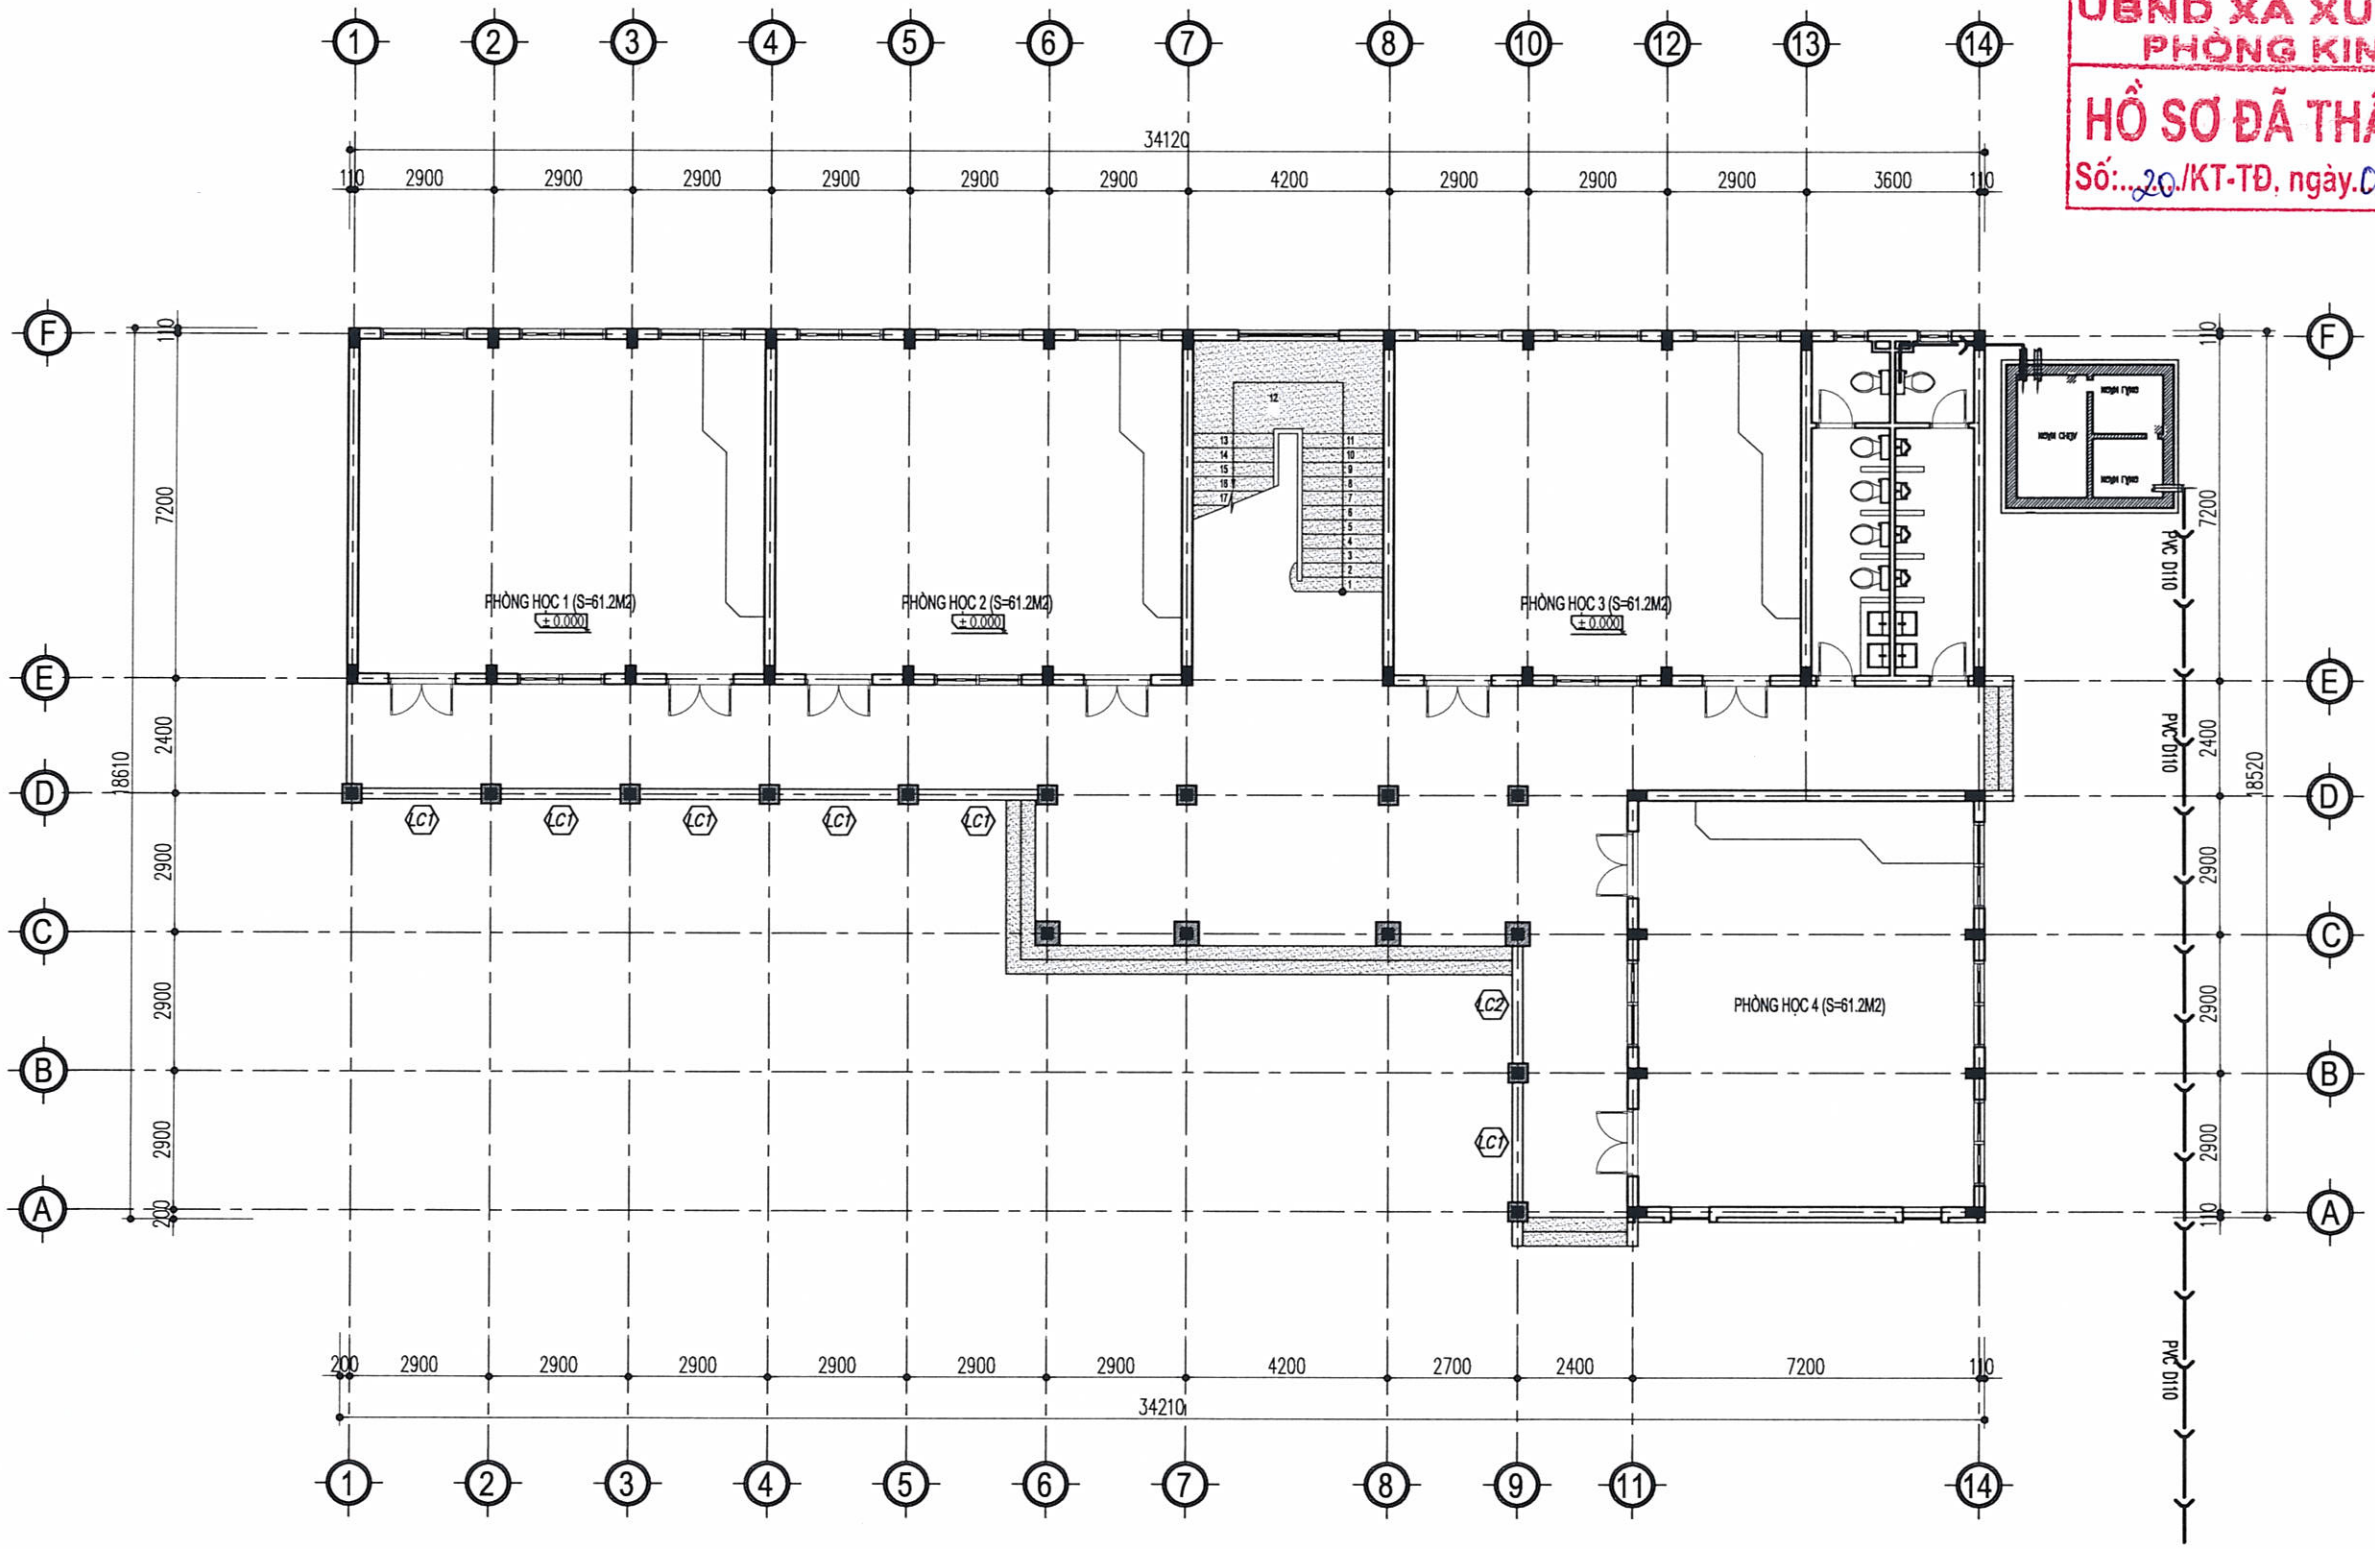

MẶT BẰNG BỐ TRÍ BỂ PHỐT

UBND XÃ XUÂN LẬP
PHÒNG KINH TẾ
HỒ SƠ ĐÃ THẨM ĐỊNH
Số: 20/KT-TĐ, ngày 01/08/2026

GHI CHÚ

HIỆU ĐÍNH

LẦN	NGÀY	THIẾT KẾ	DUYỆT

CHỦ ĐẦU TƯ
Client
UBND XÃ XUÂN LẬP
TỈNH THANH HÓA

SỐ HỢP ĐỒNG: ...../2026/HĐKT

ĐƠN VỊ TƯ VẤN THIẾT KẾ

ARC ARCHITECTURE

CÔNG TY TNHH XÂY DỰNG ARC
ĐC:THÔN HỘI HIỀN - XÃ THỌ LONG - T. THANH HÓA
ĐIỆN THOẠI: 0987. 346. 629

GIÁM ĐỐC DIRECTOR	
LÊ THỊ LIÊN	
CHỦ TRÌ MASTER	
KS: NGUYỄN THẾ HÒA	
THIẾT KẾ, VẼ DESIGNER, DRAWING	
KTS. PHÙNG XUÂN BẰNG	
QUẢN LÝ KỸ THUẬT TECH. MANAGER	
NGUYỄN DUY LỰC	


CÔNG TRÌNH
Project
XÂY DỰNG NHÀ LỚP HỌC 3 TẦNG 12 PHÒNG TRƯỜNG THCS XUÂN LẬP VÀ CÁC HẠNG MỤC PHỤ TRỢ, XÃ XUÂN LẬP

ĐỊA ĐIỂM XÂY DỰNG
location
XÃ XUÂN LẬP, TỈNH THANH HÓA

HẠNG MỤC
block

TÊN BẢN VẼ
Drawing title
MẶT BẰNG BỐ TRÍ BỂ PHỐT

HỒ SƠ TK BVTC	N - 06
NĂM -2026	

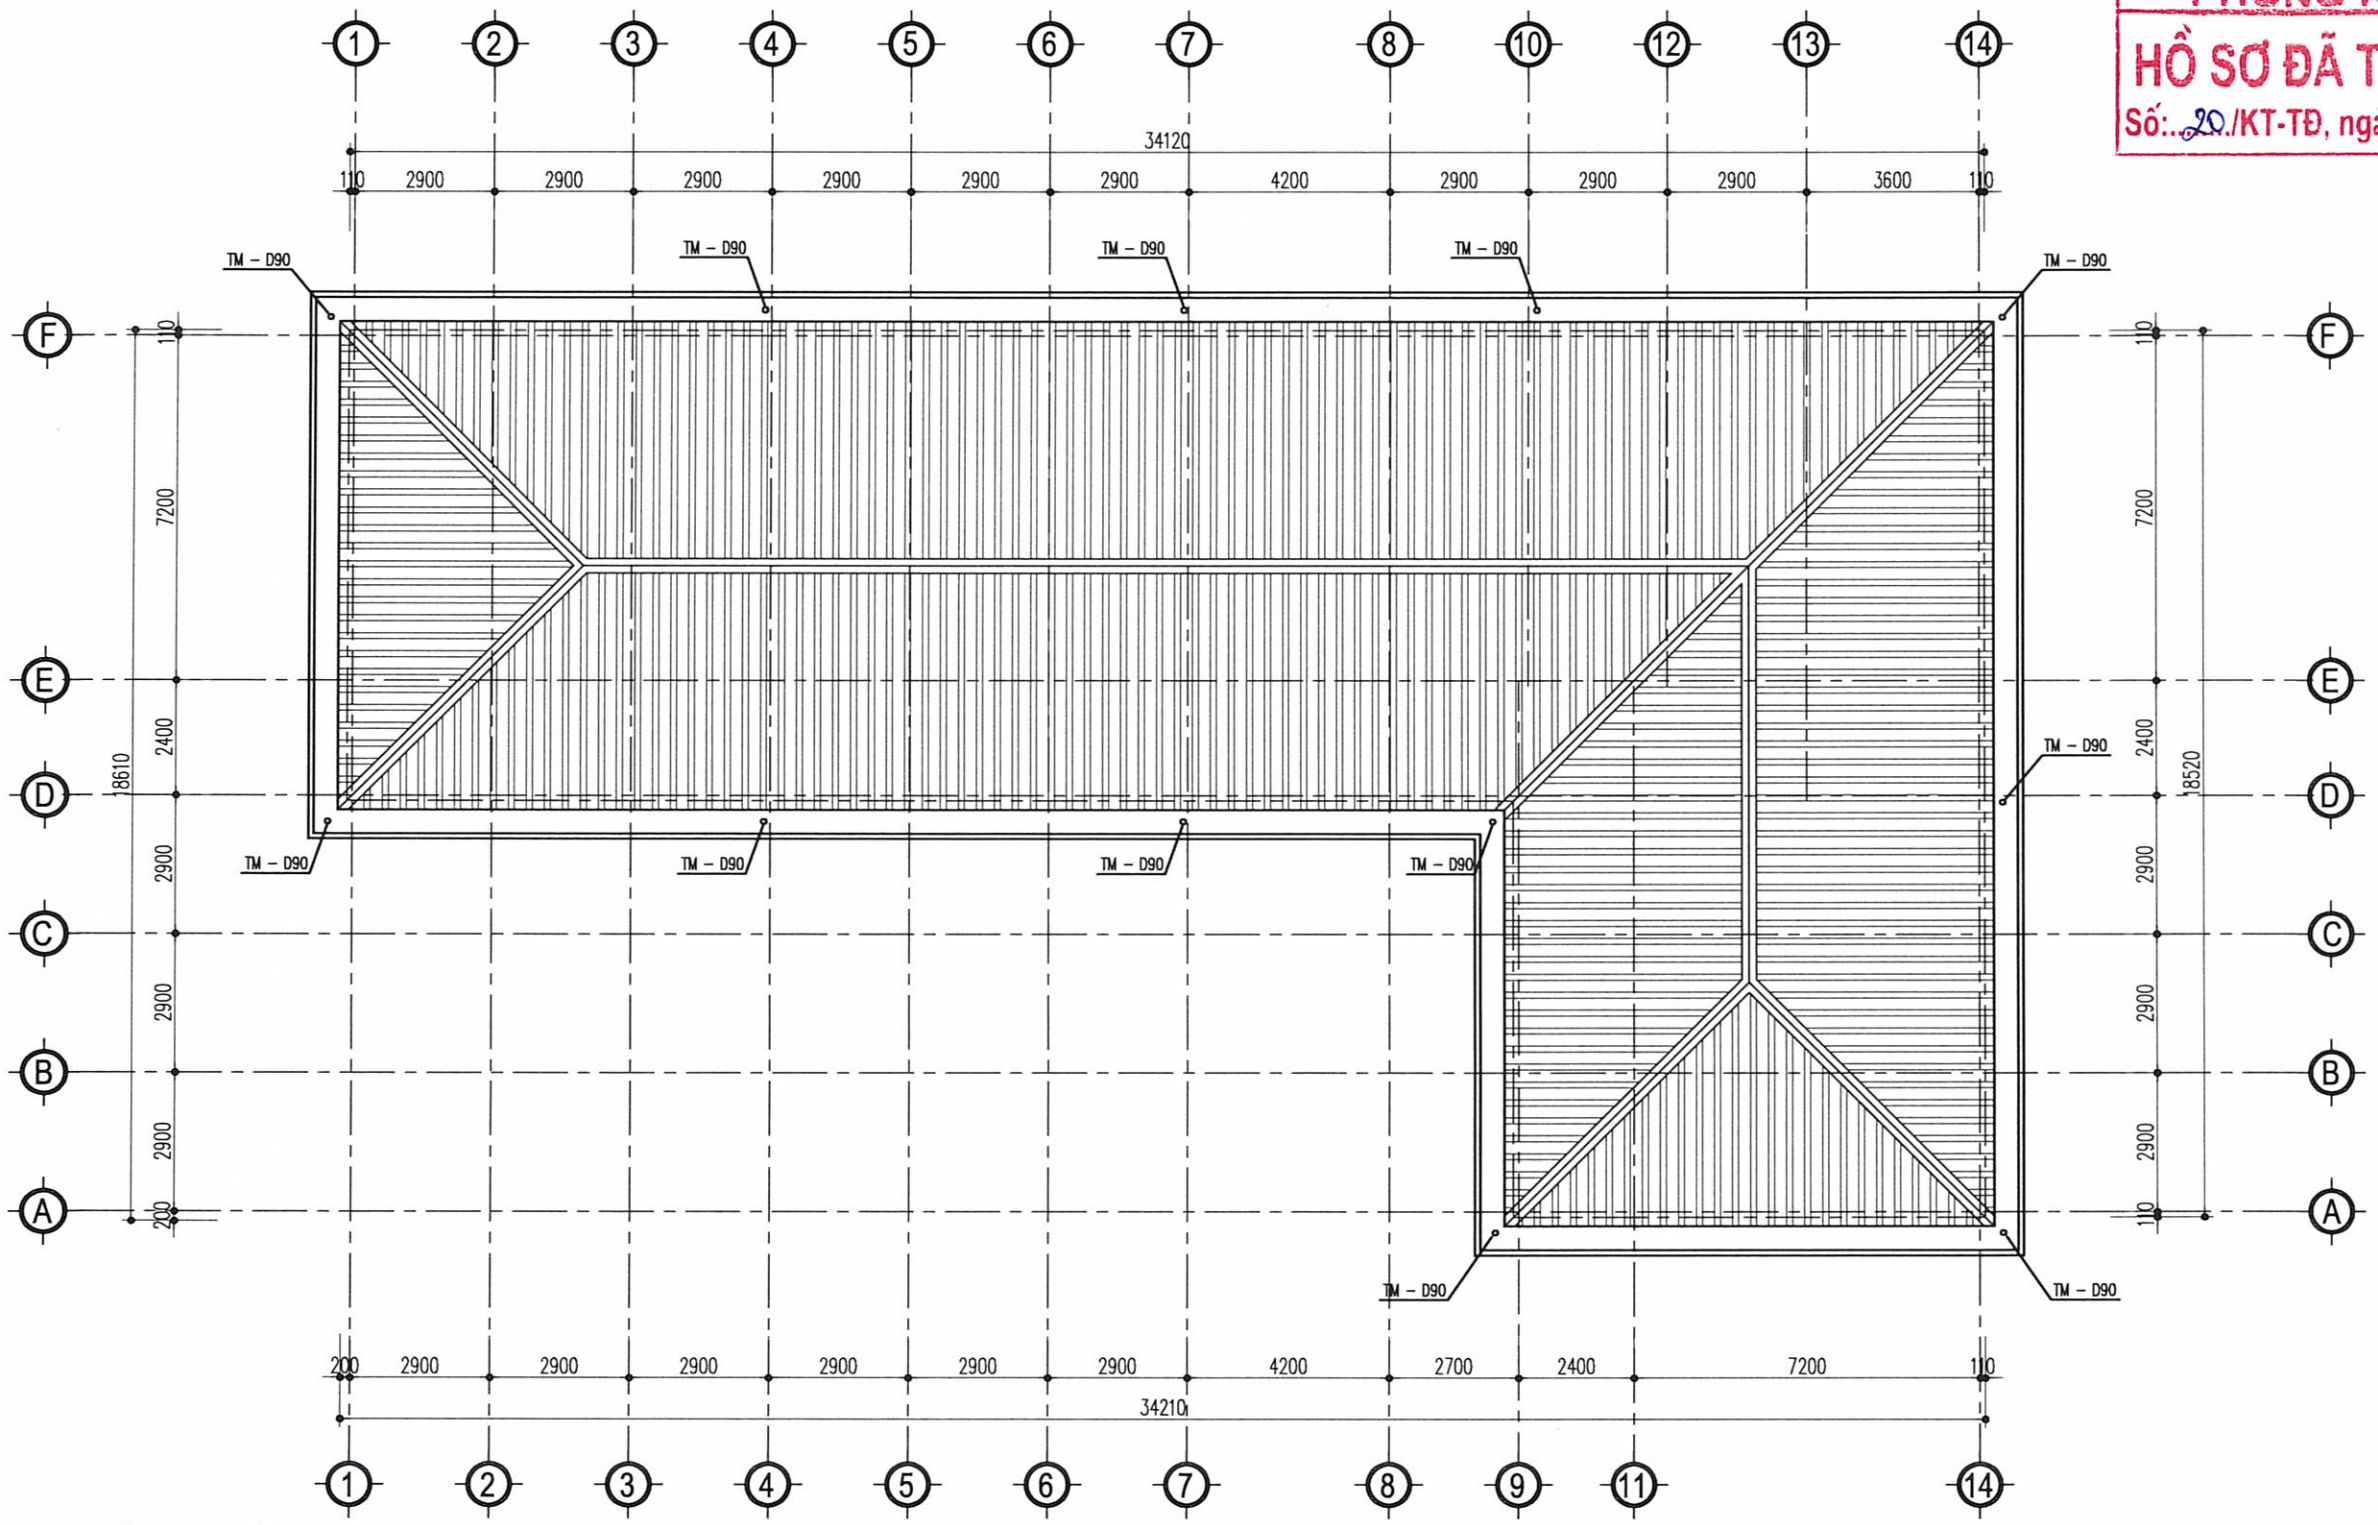

BẢNG THỐNG KÊ

TT	TÊN VẬT LIỆU	ĐƠN VỊ	SỐ LƯỢNG
	PHẦN THOÁT NƯỚC MÁI		
1	CẦU CHẮN RÁC	CÁI	12
2	ỐNG PVC D90	M	150
3	CÔN THU 110/90	CÁI	12
4	CHẾCH NHỰA D90	CÁI	24
5	CÚT NHỰA D90	CÁI	12
6	ĐAI GIỮ ỐNG	BỘ	12

MB THOÁT NƯỚC TẦNG MÁI

UBND XÃ XUÂN LẬP
PHÒNG KINH TẾ
HỒ SƠ ĐÃ THẨM ĐỊNH
Số: 20/KT-TĐ, ngày 01/03/2026

GHI CHÚ

HIỆU ĐÍNH

LẦN	NGÀY	THIẾT KẾ	DUYỆT

CHỦ ĐẦU TƯ
Client
UBND XÃ XUÂN LẬP
TỈNH THANH HÓA

SỐ HỢP ĐỒNG: ...../2026/HĐKT

ĐƠN VỊ TƯ VẤN THIẾT KẾ

ARC ARCHITECTURE

CÔNG TY TNHH XÂY DỰNG ARC
ĐC:THÔN HỘI HIỀN - XÃ THỌ LONG - T. THANH HÓA
ĐIỆN THOẠI: 0987. 34.1421

GIÁM ĐỐC DIRECTOR	LÊ THỊ LIÊN
CHỦ TRÌ MASTER	KS: NGUYỄN THẾ HÒA
THIẾT KẾ, VẼ DESIGNER, DRAWING	KTS. PHÙNG XUÂN BẰNG
QUẢN LÝ KỸ THUẬT TECH. MANAGER	NGUYỄN DUY LỰC

CÔNG TRÌNH
Project
XÂY DỰNG NHÀ LỚP HỌC 3 TẦNG 12 PHÒNG TRƯỜNG THCS XUÂN LẬP VÀ CÁC HẠNG MỤC PHỤ TRỢ, XÃ XUÂN LẬP

ĐỊA ĐIỂM XÂY DỰNG
location
XÃ XUÂN LẬP, TỈNH THANH HÓA

HẠNG MỤC
block

TÊN BẢN VẼ
Drawing title
MB THOÁT NƯỚC TẦNG MÁI

HỒ SƠ TK BVTC
NĂM -2026
N - 06

ĐƠN VỊ THIẾT KẾ

ARCHITECTURE

CÔNG TY TNHH XÂY DỰNG ARC


ĐC: THÔN HỘI HIỀN, XÃ THỌ LONG, TỈNH THANH HÓA TEL: 0973 164 163

UBND XÃ XUÂN LẬP
PHÒNG KINH TẾ
HỒ SƠ ĐÃ THẨM ĐỊNH
Số: 20/KT-TĐ, ngày 04/03/2026


HẠNG MỤC: NHÀ BƠM + BỂ PCCC

M.S.D.N: 2802953473 - C.T.N.H.H
CÔNG TY TNHH XÂY DỰNG ARC
X. THỌ LONG T. THANH HÓA


HOÀN THÀNH NĂM 2026

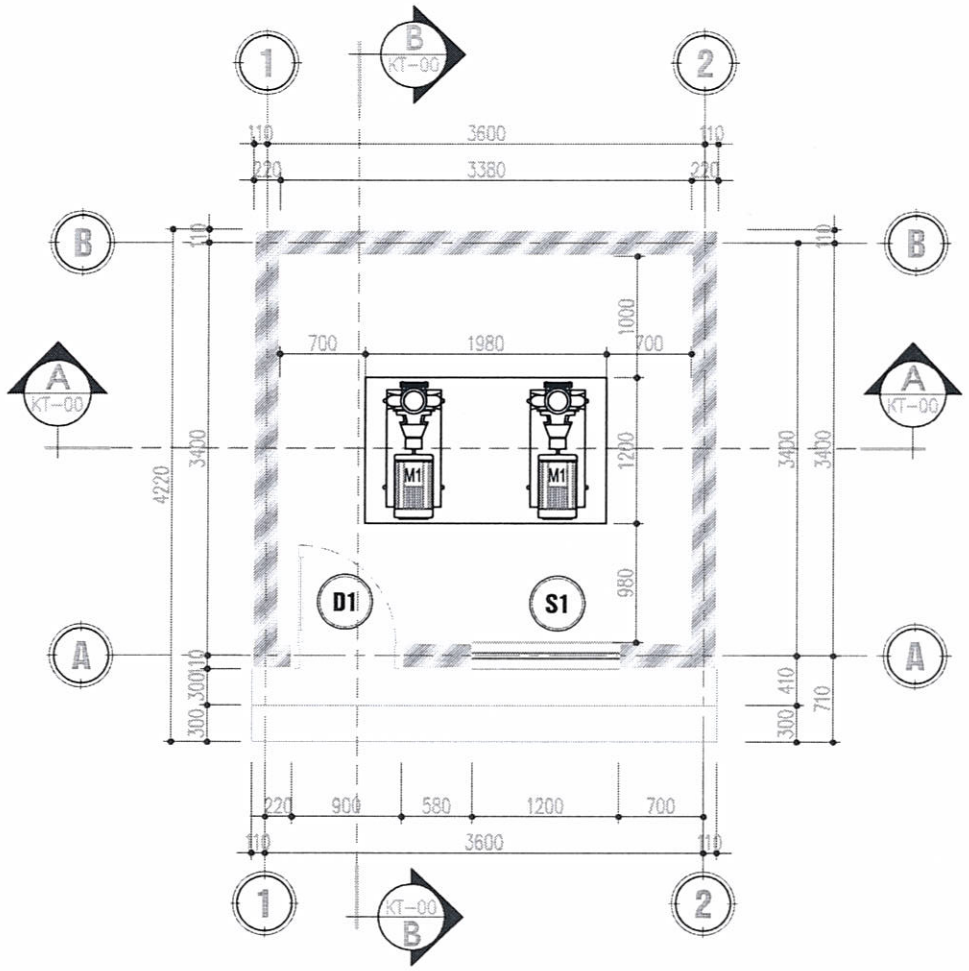


MẶT BẰNG TẦNG 1

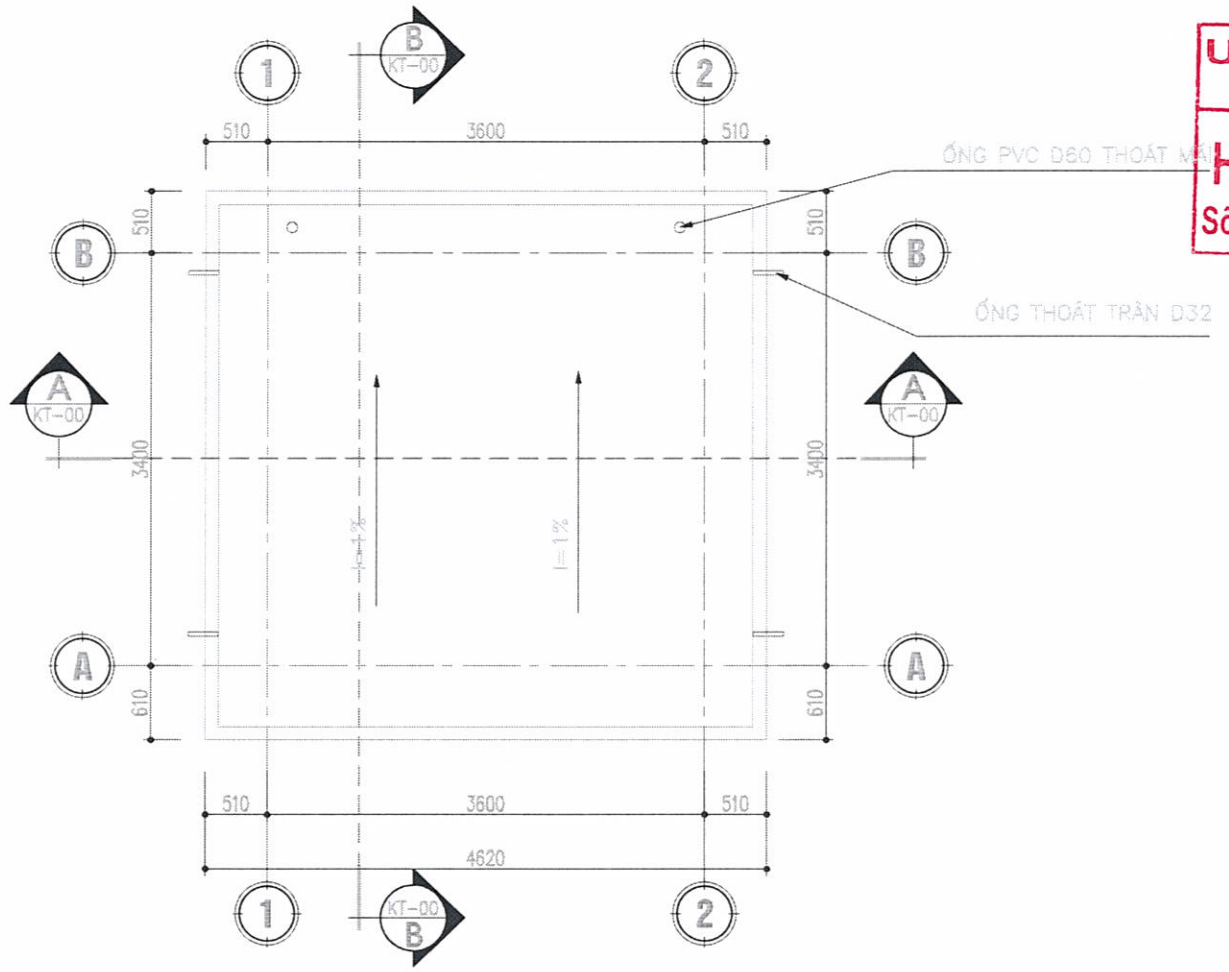

MẶT BẰNG MÁI

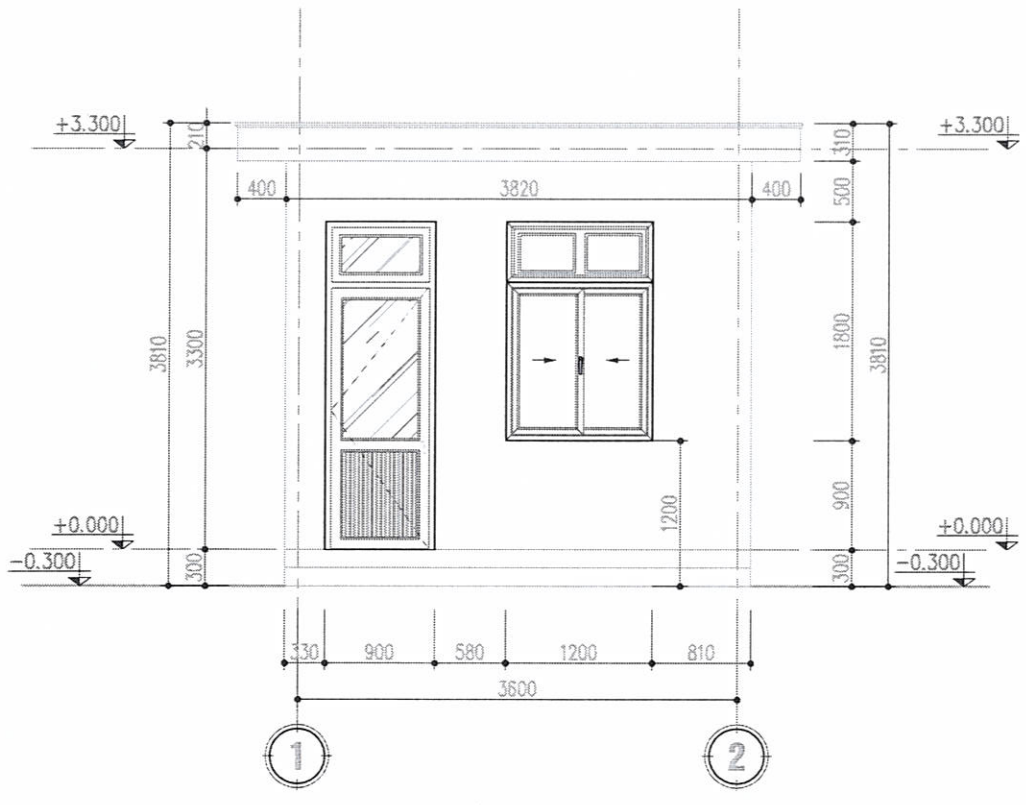

MẶT ĐỨNG TRỤC 1-2

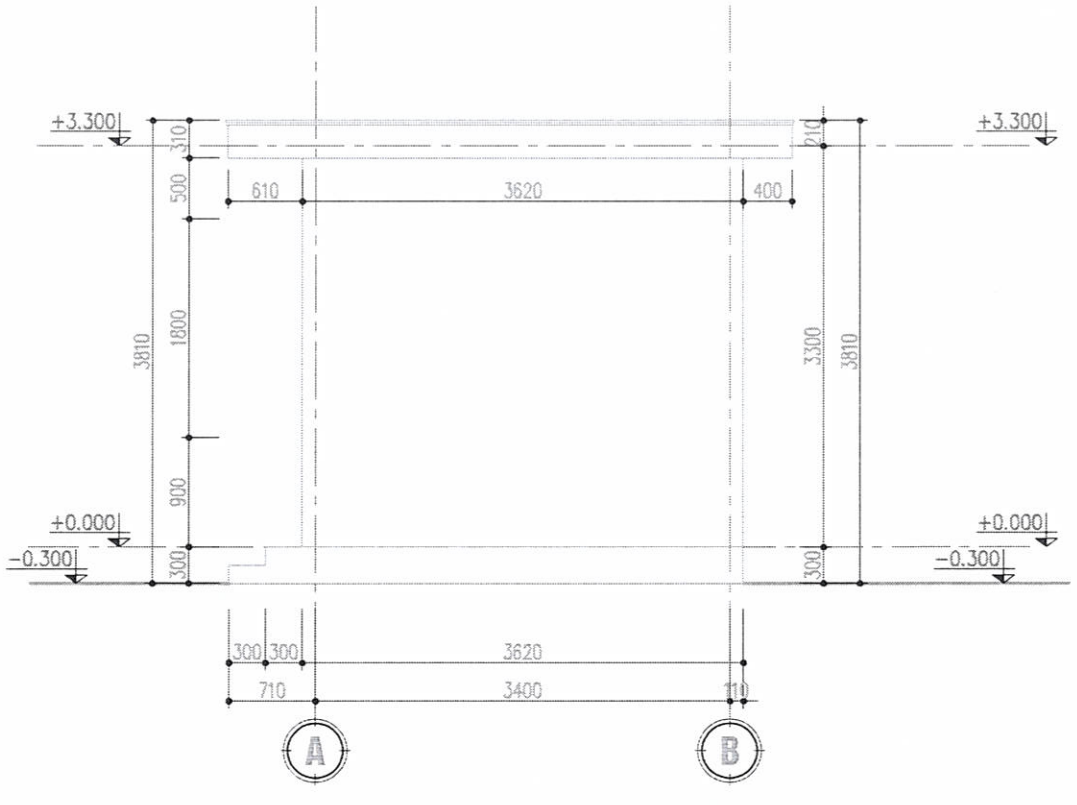

MẶT ĐỨNG TRỤC A-B

GHI CHÚ

UBND XÃ XUÂN LẬP
PHÒNG KINH TẾ
HỒ SƠ ĐÃ THẨM ĐỊNH
Số: 20../KT-TĐ, ngày 01 / 03 /2026

HIỆU ĐỈNH

LẦN	NGÀY	THIẾT KẾ	DUYỆT

CHỦ ĐẦU TƯ
Client
UBND XÃ XUÂN LẬP
TỈNH THANH HÓA

SỐ HỢP ĐỒNG ...../2026/HĐKT

ĐƠN VỊ TƯ VẤN THIẾT KẾ

ARC
ARCHITECTURE

CÔNG TY TNHH XÂY DỰNG ARC
ĐC:THÔN HỘI HIỀN, XÃ THỌ LONG, T. THANH HÓA
ĐIỆN THOẠI: 0987. 348. 829

M.S.D.N: 2802953473 - C.T.T.N.H.H - CÔNG TY TNHH XÂY DỰNG ARC - X. THỌ LONG T. THANH HÓA

GIÁM ĐỐC
DIRECTOR
LÊ THỊ LIÊN

CHỦ TRÌ
MASTER
KS: NGUYỄN THẾ HÒA

THIẾT KẾ, VẼ
DESIGNER, DRAWING
KTS. PHÙNG XUÂN BẰNG

QUẢN LÝ KỸ THUẬT
TECH. MANAGER
NGUYỄN DUY LỰC


CÔNG TRÌNH
Project
XÂY DỰNG NHÀ LỚP HỌC 3 TẦNG 12 PHÒNG TRƯỜNG THCS XUÂN LẬP VÀ CÁC HẠNG MỤC PHỤ TRỢ, XÃ XUÂN LẬP

ĐỊA ĐIỂM XÂY DỰNG
location
XÃ XUÂN LẬP, TỈNH THANH HÓA


HẠNG MỤC
block

TÊN BẢN VẼ
Drawing title
CT. NHÀ BƠM PCCC

HỒ SƠ TK BVTC
NĂM -2026
KT-01

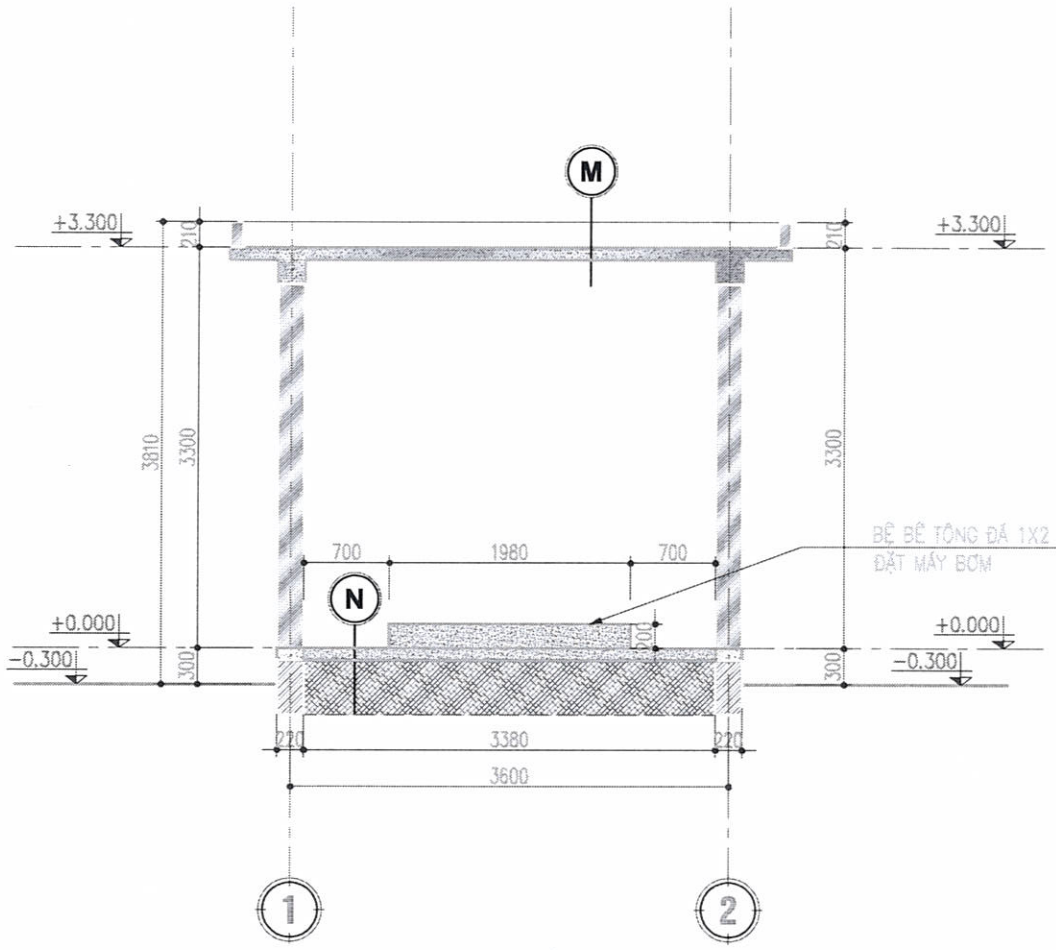

MẶT CẮT A-A

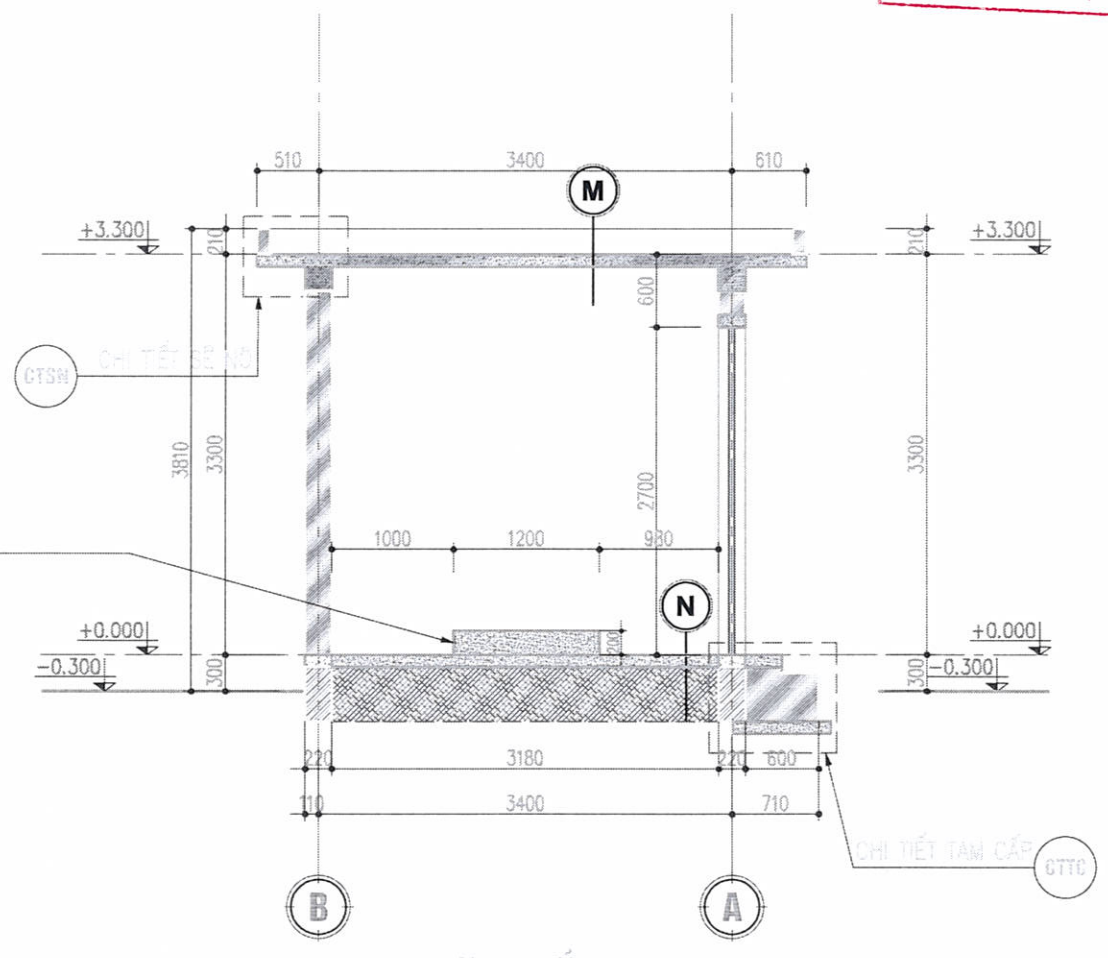

MẶT CẮT B-B

M CHI TIẾT MÁI
- LĂNG VỮA XI MĂNG CỐ ĐÁNH MÀU TẠO DỐC–CVO
- SÂN BÊ TÔNG ĐÁ 1X2 #250 DÀY 100MM–CVO
- VỮA TRÁT TRẦN XI MĂNG 75#, DÀY 15MM–CVO

N CHI TIẾT NỀN
- NỀN NHÀ LÁT GẠCH CERAMIC 600X600–CVO
- LỚT VỮA XI MĂNG 75#–CVO
- NỀN BÊ TÔNG ĐÁ 1X2 #150 DÀY 100MM–CVO
- LỚP ĐÁ MẠT TÔN NỀN ĐẦM KỸ
- LỚP ĐẤT TỰ NHIÊN

GHI CHÚ:
- TƯỜNG XÂY GẠCH KHÔNG NUNG, VỮA XI MĂNG MÁC 75#–CVO
- TRÁT TƯỜNG TRONG NHÀ, ĐẦM, CẠNH CỬA VXM VMM 75#, TRẦN TRẦN; TƯỜNG NGOÀI NHÀ VXM 75#–CVO
- TƯỜNG NGOÀI NHÀ SƠN MÀU VÀNG (KHÔNG BẢ)–DÀY < 0,3MM
- TƯỜNG TRONG PHÒNG SƠN MÀU VÀNH NHẠT (KHÔNG BẢ)–DÀY < 0,3MM
- TOÀN BỘ DẦM ,TRẦN SƠN MÀU TRẮNG (KHÔNG BẢ)–DÀY < 0,3MM
- TOÀN BỘ CỬA ĐI, CỬA SỔ NHÔM HỆ (CỬA SỔ SỐ HOA SẮT BẢO VỆ)–DÀY < 0,3MM
- NỀN NHÀ, SÂN NHÀ LÁT GẠCH CERAMIC 600X600 MÀU VÀNG NHẠT–CVO

UBND XÃ XUÂN LẬP
PHÒNG KINH TẾ
HỒ SƠ ĐÃ THẨM ĐỊNH
Số: 20 /KT-TĐ, ngày 01 / 02 /2026

GHI CHÚ

HIỆU CHỈNH

LẦN	NGÀY	THIẾT KẾ	DUYỆT

CHỦ ĐẦU TƯ
Client
UBND XÃ XUÂN LẬP
TỈNH THANH HÓA

SỐ HỢP ĐỒNG ...../2026/HĐKT

ĐƠN VỊ TƯ VẤN THIẾT KẾ

ARC ARCHITECTURE

CÔNG TY TNHH XÂY DỰNG ARC
ĐC:THÔN HỘI HIỀN, XÃ THỌ LONG, T.THANH HÓA
ĐIỆN THOẠI: 0987 346 629

CÔNG TY TNHH XÂY DỰNG ARC
M.S.D.N: 2802953473 - C.T.T.N.H.H
X. THỌ LONG T. THANH HÓA

GIÁM ĐỐC DIRECTOR
LÊ THỊ LIÊN

CHỦ TRÌ MASTER
KS: NGUYỄN THẾ HÒA

THIẾT KẾ, VẼ DESIGNER, DRAWING
KTS. PHÙNG XUÂN BẰNG

QUẢN LÝ KỸ THUẬT TECH. MANAGER
NGUYỄN DUY LỰC


CÔNG TRÌNH
Project
XÂY DỰNG NHÀ LỚP HỌC 3 TẦNG 12 PHÒNG TRƯỜNG THCS XUÂN LẬP VÀ CÁC HẠNG MỤC PHỤ TRỢ, XÃ XUÂN LẬP

ĐỊA ĐIỂM XÂY DỰNG
location
XÃ XUÂN LẬP, TỈNH THANH HÓA


HẠNG MỤC
block

TÊN BẢN VẼ
Drawing title
CT. NHÀ BƠM PCCC


HỒ SƠ TK BVTC
NĂM -2026
KT -02

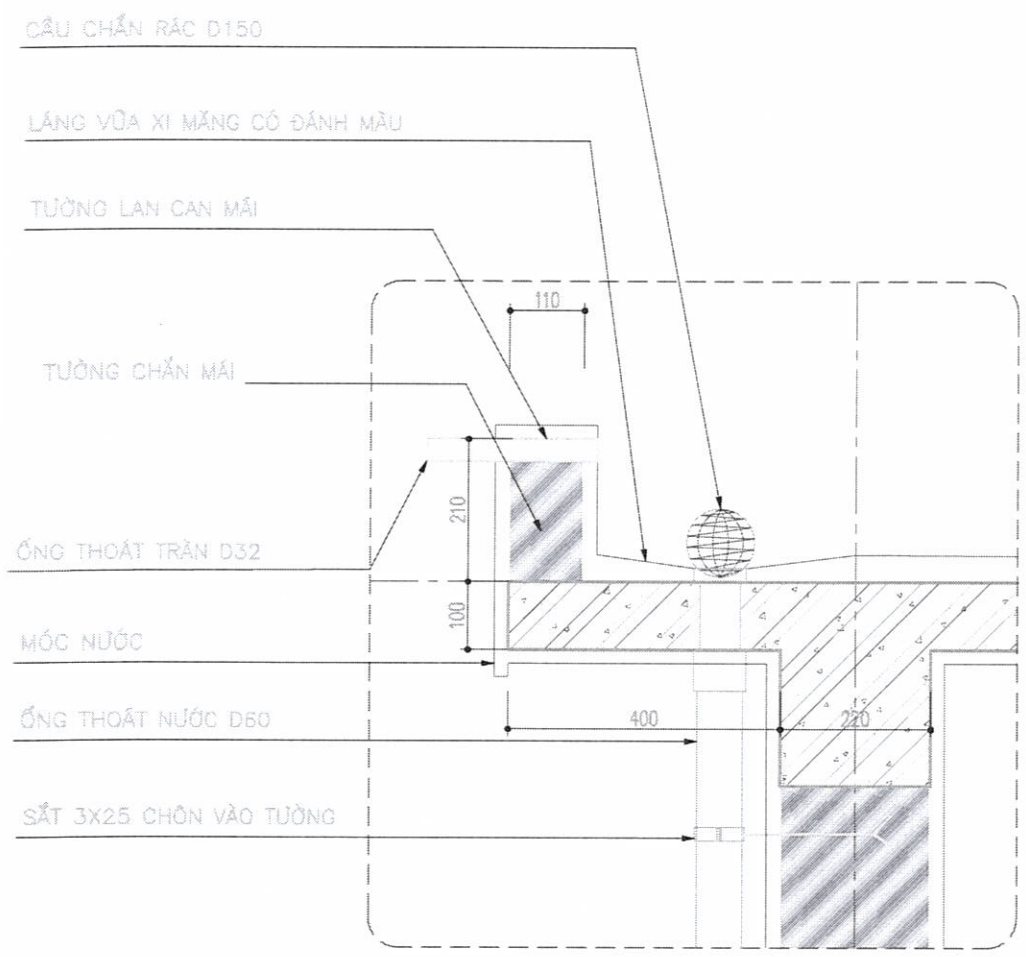

CHI TIẾT SÊ NÔ

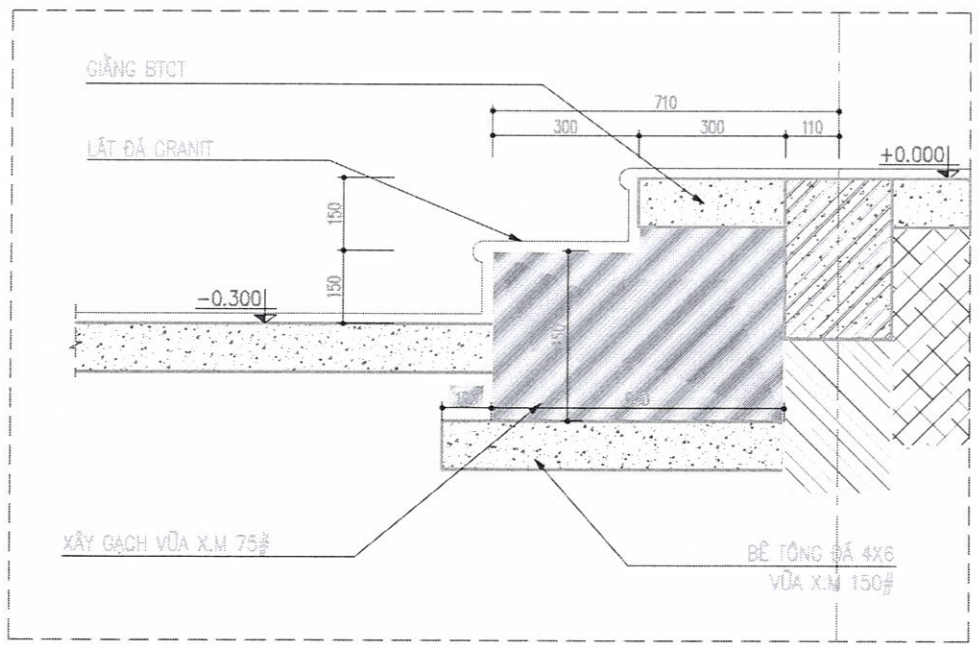

CHI TIẾT BẬC TAM CẤP

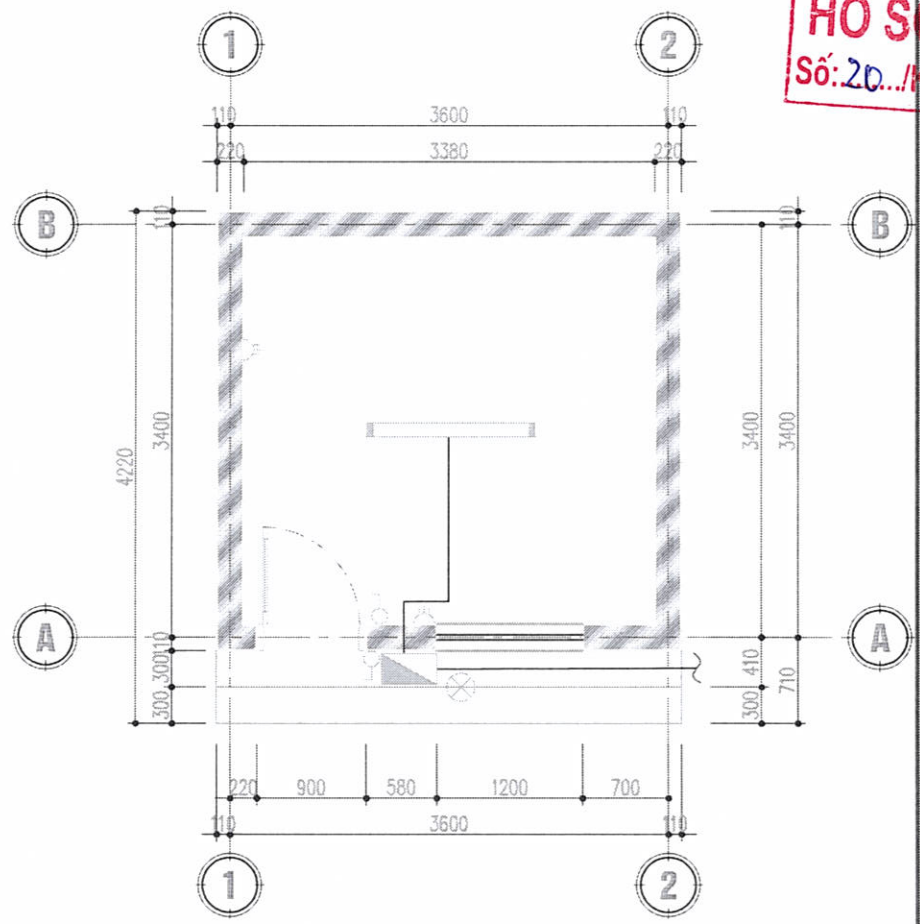

MẶT BẰNG ĐIỆN

GHI CHÚ ĐIỆN:

- NGUỒN ĐIỆN ĐƯỢC KÉO TỪ ATÔMAT TỔNG TỪ NHÀ 2 TẦNG 12 PHÒNG BẰNG DÂY ĐIỆN 3 PHA (3X16 + 1X10)MM2
- DÂY DẪN TOÀN NHÀ ĐƯỢC ĐI TRONG ỐNG GHEN , ĐI SÁT TRẦN
- BẢNG ĐIỆN ĐƯỢC BỐ TRÍ CÁCH SÀN NHÀ 1,5M
- TOÀN BỘ DÂY DẪN TRONG NHÀ ĐI DÂY RUỘT ĐỒNG CÓ TIẾT DIỆN 2X2.5
- TỦ ĐIỆN 20X30, 1 CÁI
- BÓNG ĐÈN NEON ĐƠN DÀI 1.2M , 1 BỘ
- BÓNG ĐÈN ỐP TRẦN 1 BỘ
- CÔNG TẮC ĐƠN LOẠI 5A – 220V (SL =02)
- Ổ CẮM ĐÔI 02 BỘ
- DÂY ĐIỆN (2*2.5) , 40M DÂY
- ỐNG GHEN D27, 30M
- ỐNG THOÁT NƯỚC D60, 9M
- ỐNG THOÁT NƯỚC D32, 1M
- CÚT NHỰA D60: 4 CÁI

GHI CHÚ

UBND XÃ XUÂN LẬP
PHÒNG KINH TẾ
HỒ SƠ ĐÃ THẨM ĐỊNH
Số: 20.../KT-TĐ, ngày 01/ 03/2026.

LẦN	NGÀY	THIẾT KẾ	DUYỆT

CHỦ ĐẦU TƯ
Client
UBND XÃ XUÂN LẬP
TỈNH THANH HÓA

SỐ HỢP ĐỒNG ...../2026/HĐKT

ĐƠN VỊ TƯ VẤN THIẾT KẾ
ARC ARCHITECTURE
CÔNG TY TNHH [illegible]
ĐC:THÔN HỘI HIỀN – XÃ THỌ LONG – T.THANH HÓA
ĐIỆN THOẠI: 0987. 346. 629
2802953473 CÔNG TY TNHH XÂY DỰNG ARC X.THỌ LONG T.THANH HÓA

GIÁM ĐỐC DIRECTOR
LÊ THỊ LIÊN
CHỦ TRÌ MAIN
KS: NGUYỄN THẾ HÒA
THIẾT KẾ, VẼ DESIGNER, DRAWING
KTS. PHÙNG XUÂN BẰNG
QUẢN LÝ KỸ THUẬT TECH. MANAGER
NGUYỄN DUY LỰC


CÔNG TRÌNH
Project
XÂY DỰNG NHÀ LỚP HỌC 3 TẦNG 12 PHÒNG TRƯỜNG THCS XUÂN LẬP VÀ CÁC HẠNG MỤC PHỤ TRỢ, XÃ XUÂN LẬP

ĐỊA ĐIỂM XÂY DỰNG
location
XÃ XUÂN LẬP, TỈNH THANH HÓA


HẠNG MỤC
block

TÊN BẢN VẼ
Drawing title
CT. NHÀ BƠM PCCC


HỒ SƠ TK BVTC
NĂM -2026
KT-03

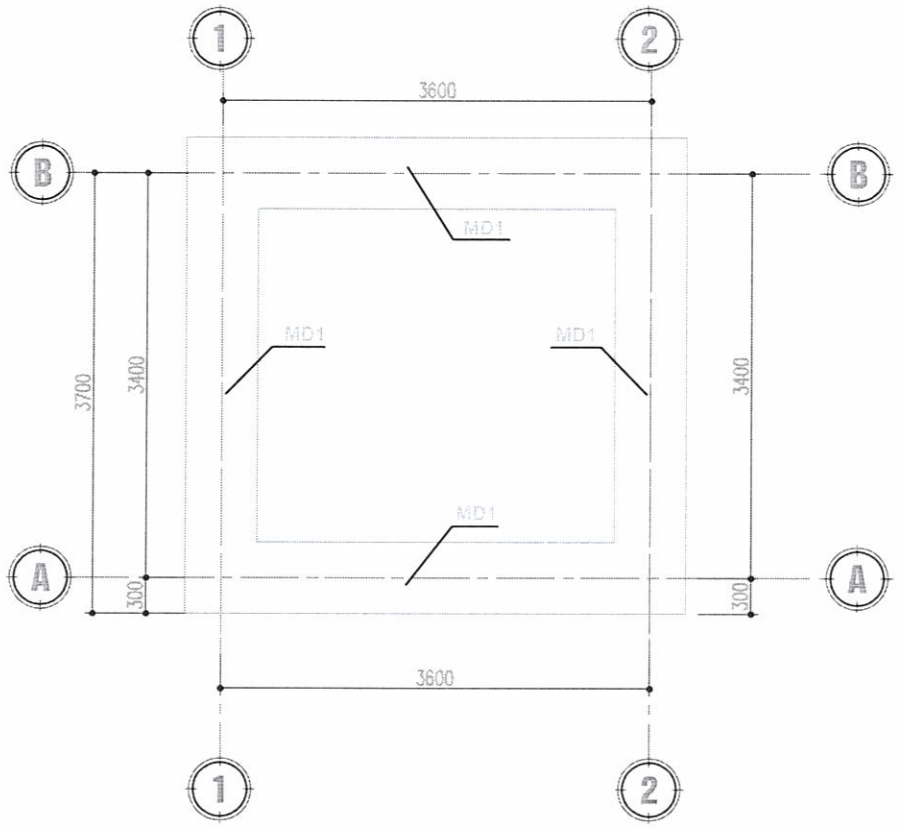

MẶT BẰNG MÓNG

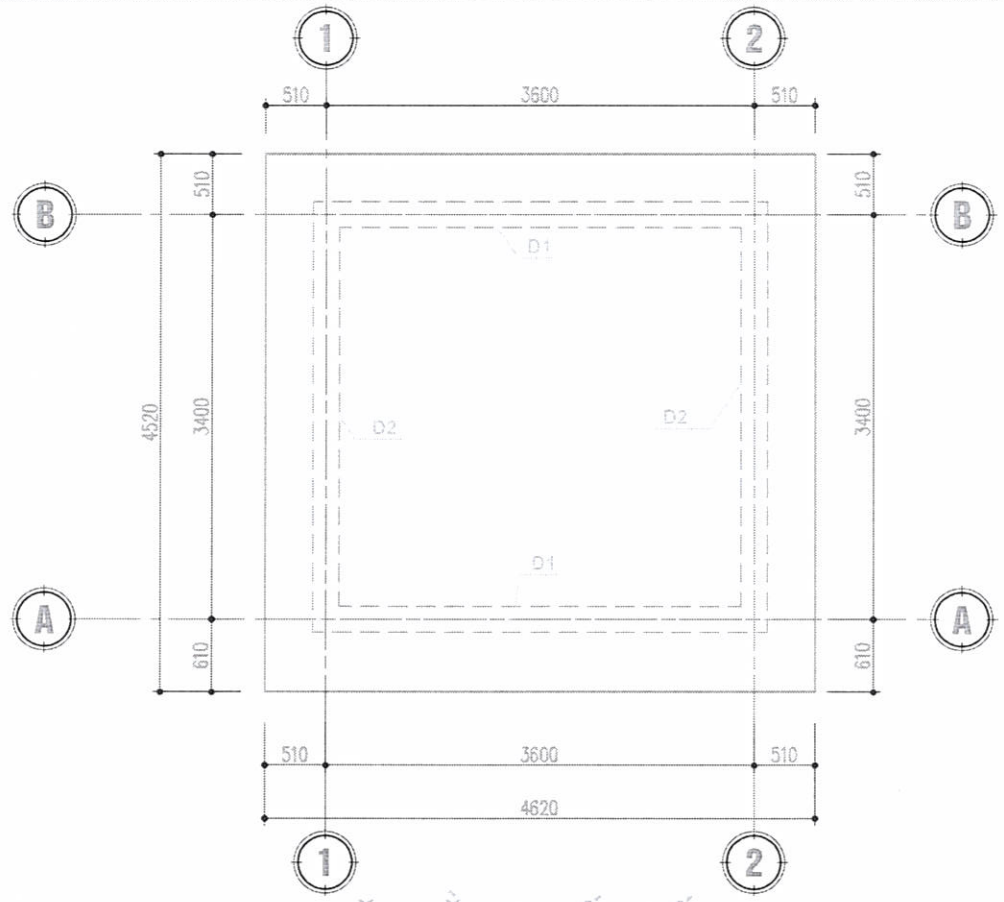

MẶT BẰNG KẾT CẤU

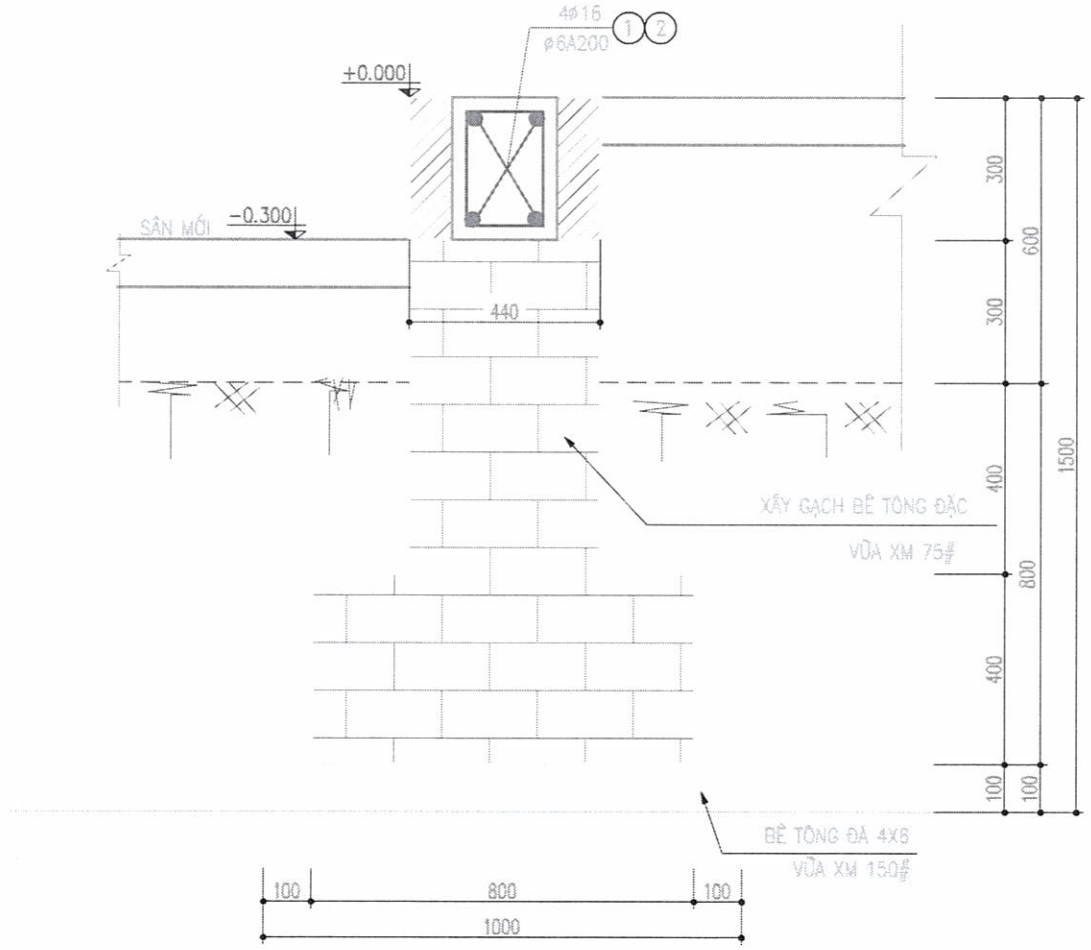

CHI TIẾT MÓNG MD1

GHI CHÚ

UBND XÃ XUÂN LẬP
PHÒNG KINH TẾ
HỒ SƠ ĐÃ THẨM ĐỊNH
Số: 20./KT-TĐ, ngày 01../..03./20..26

LẦN	NGÀY	THIẾT KẾ	DUYỆT

CHỦ ĐẦU TƯ
Client
UBND XÃ XUÂN LẬP
TỈNH THANH HÓA

SỐ HỢP ĐỒNG ...../2026/HĐKT

ĐƠN VỊ TƯ VẤN THIẾT KẾ

ARC ARCHITECTURE

CÔNG TY TNHH XÂY DỰNG ARC
ĐC:THÔN HỘI HIỀN - XÃ THỌ LONG - T. THANH HÓA
ĐIỆN THOẠI: 0987. 346. 629

M.S.D.N: 2802953473 C.T.T.N.H.H CÔNG TY TNHH XÂY DỰNG ARC X. THỌ LONG T. THANH HÓA

GIÁM ĐỐC DIRECTOR	
LÊ THỊ LIÊN	
CHỦ TRÌ MASTER	
KS: NGUYỄN THẾ HÒA	
THIẾT KẾ, VẼ DESIGNER, DRAWING	
KTS. PHÙNG XUÂN BẰNG	
QUẢN LÝ KỸ THUẬT TECH. MANAGER	
NGUYỄN DUY LỰC	


CÔNG TRÌNH
Project
XÂY DỰNG NHÀ LỚP HỌC 3 TẦNG 12 PHÒNG TRƯỜNG THCS XUÂN LẬP VÀ CÁC HẠNG MỤC PHỤ TRỢ, XÃ XUÂN LẬP

ĐỊA ĐIỂM XÂY DỰNG
location
XÃ XUÂN LẬP, TỈNH THANH HÓA


HẠNG MỤC
block

TÊN BẢN VẼ
Drawing title
CT. NHÀ BƠM PCCC

HỒ SƠ TK BVTC
NĂM -2026
KT -04

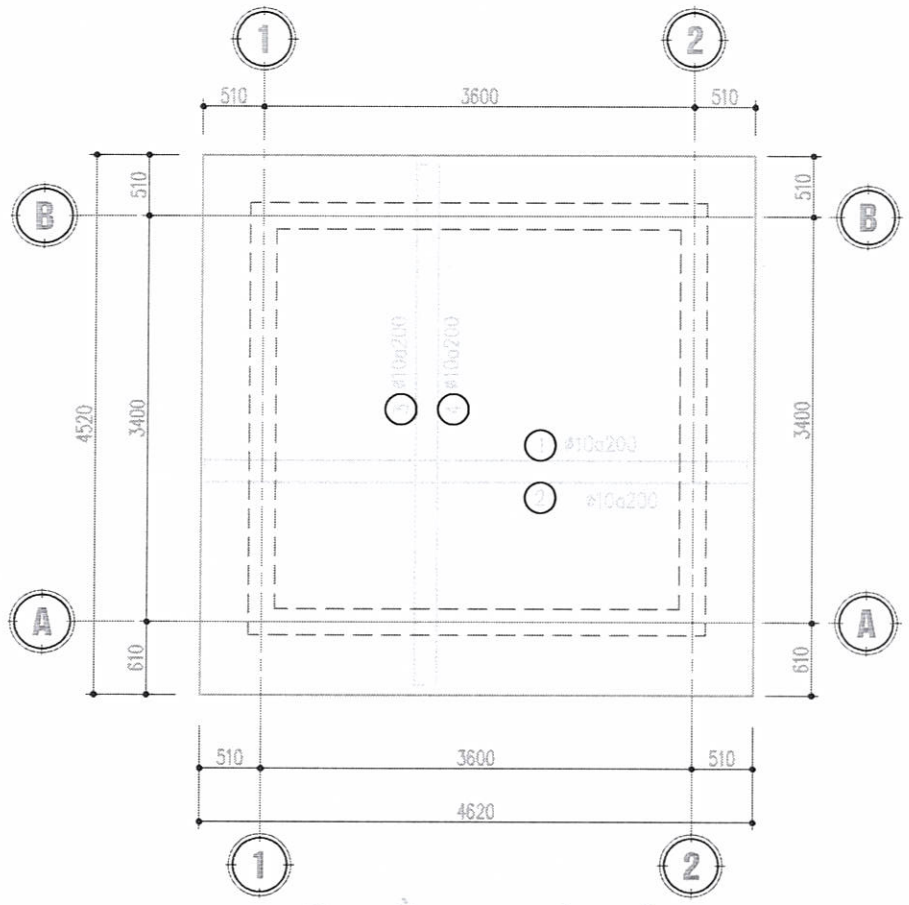


MẶT BẰNG THÉP SÀN

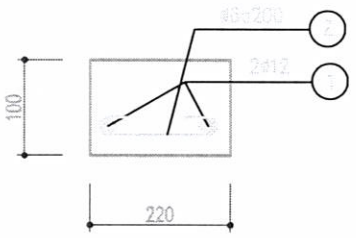

MẶT CẮT LANH TÔ

LANH TÔ S1: L=1600, (SL=01)

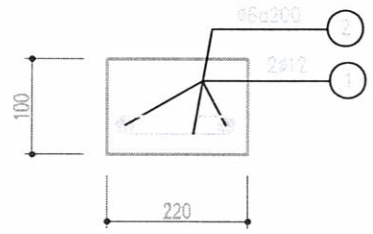


MẶT CẮT LANH TÔ

LANH TÔ Đ1: L=1300, (SL=01)


BẢNG THỐNG KÊ CỐT THÉP NHÀ BƠM

TÊN CẤU KIỆN	SỐ HIỆU	HÌNH DẠNG - KÍCH THƯỚC	ĐƯỜNG KÍNH (mm)	CHIỀU DÀI 1 THANH (mm)	SỐ LƯỢNG CẤU KIỆN	SỐ LƯỢNG 1 CẤU KIỆN	TỔNG CHIỀU DÀI (m)	TỔNG KHỐI LƯỢNG (kg)
D1(SL=02)	1	3570	16	3570	2	4	14.28	22.54
	2	250 3570 250	16	4270	2	4	17.08	26.96
	3	170 250 170	6	960	18	36	34.56	7.67
D2(SL=02)	1	3570	16	3570	2	4	14.28	22.54
	2	250 3570 250	16	4070	2	4	16.28	25.70
	3	170 250 170	6	960	17	34	32.64	7.24
D3(SL=02)	1	3570	16	3570	2	4	14.28	22.54
	2	250 3570 250	16	4270	2	4	17.08	26.96
	3	170 250 170	6	960	18	36	34.56	7.67
D4(SL=02)	1	3570	16	3570	2	4	14.28	22.54
	2	250 3570 250	16	4070	2	4	16.28	25.70
	3	170 250 170	6	960	17	34	32.64	7.24
SÀN	1	90 4590 90	10	4770	23	23	109.71	67.64
	2	4590	10	4590	23	23	105.57	65.09
	3	90 4490 90	10	4670	22	22	102.74	63.34
	4	4490	10	4490	22	22	98.78	60.90
L1(SL=01)	1	1550	12	1550	2	2	3.1	2.75
	2	80 70 80	6	190	8	8	1.52	0.34
L2(SL=01)	1	1250	12	1250	2	2	2.5	2.22
	2	80 70 80	6	190	7	7	1.33	0.30


- Trọng lượng thép có đường kính Φ6 = 30.46 kg; Chiều dài = 137.25 mét
- Trọng lượng thép có đường kính Φ10 = 256.97 kg; Chiều dài = 416.8 mét
- Trọng lượng thép có đường kính Φ12 = 4.97 kg; Chiều dài = 5.6 mét
- Trọng lượng thép có đường kính Φ16 = 198 kg; Chiều dài = 125.44 mét

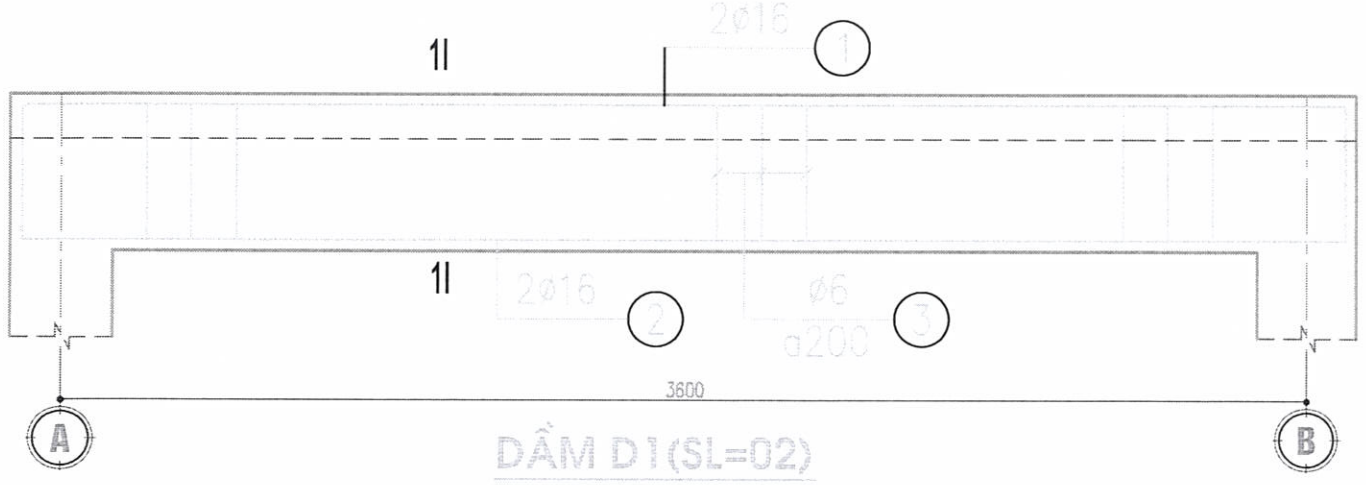

DẦM D1(SL=02)

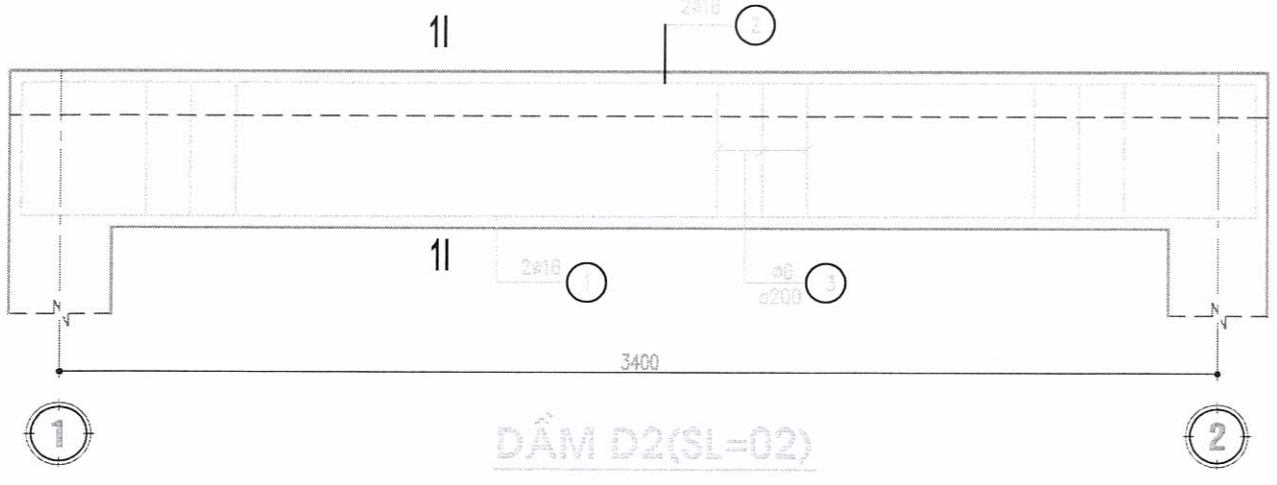

DẦM D2(SL=02)

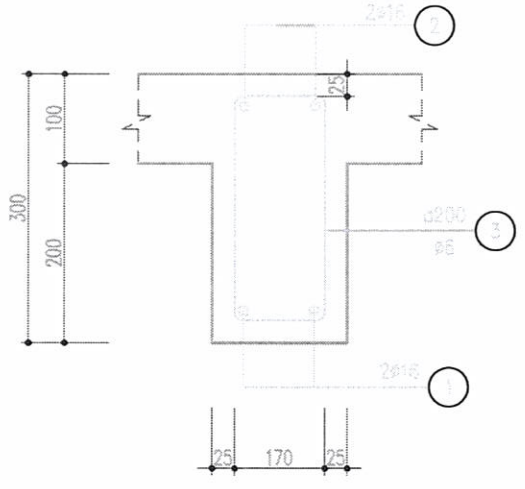

MẶT CẮT 1-1

UBND XÃ XUÂN LẬP
PHÒNG KINH TẾ
HỒ SƠ ĐÃ THẨM ĐỊNH
Số:..20../KT-TĐ, ngày 03../03../2026

GHI CHÚ

LẦN	NGÀY	THIẾT KẾ	DUYỆT

CHỦ ĐẦU TƯ
Client
UBND XÃ XUÂN LẬP
TỈNH THANH HÓA

SỐ HỢP ĐỒNG ...../2026/HĐKT

ĐƠN VỊ TƯ VẤN THIẾT KẾ

ARC ARCHITECTURE

CÔNG TY TNHH XÂY DỰNG ARC
ĐC:THÔN HỘI TRUNG - XÃ THỌ LONG - T. THANH HÓA
ĐIỆN THOẠI: 0987. 346. 629

GIÁM ĐỐC DIRECTOR: LÊ THỊ LIÊN

CHỦ TRÌ MASTER: KS: NGUYỄN THẾ HÒA

THIẾT KẾ, VẼ DESIGNER, DRAWING: KTS. PHÙNG XUÂN BẰNG

QUẢN LÝ KỸ THUẬT TECH. MANAGER: NGUYỄN DUY LỰC


CÔNG TRÌNH
Project
XÂY DỰNG NHÀ LỚP HỌC 3 TẦNG 12 PHÒNG TRƯỜNG THCS XUÂN LẬP VÀ CÁC HẠNG MỤC PHỤ TRỢ, XÃ XUÂN LẬP


ĐỊA ĐIỂM XÂY DỰNG
location
XÃ XUÂN LẬP, TỈNH THANH HÓA

HẠNG MỤC
block

TÊN BẢN VẼ
Drawing title
CT. NHÀ BƠM PCCC

HỒ SƠ TK BVTC
NĂM -2026
KT -05

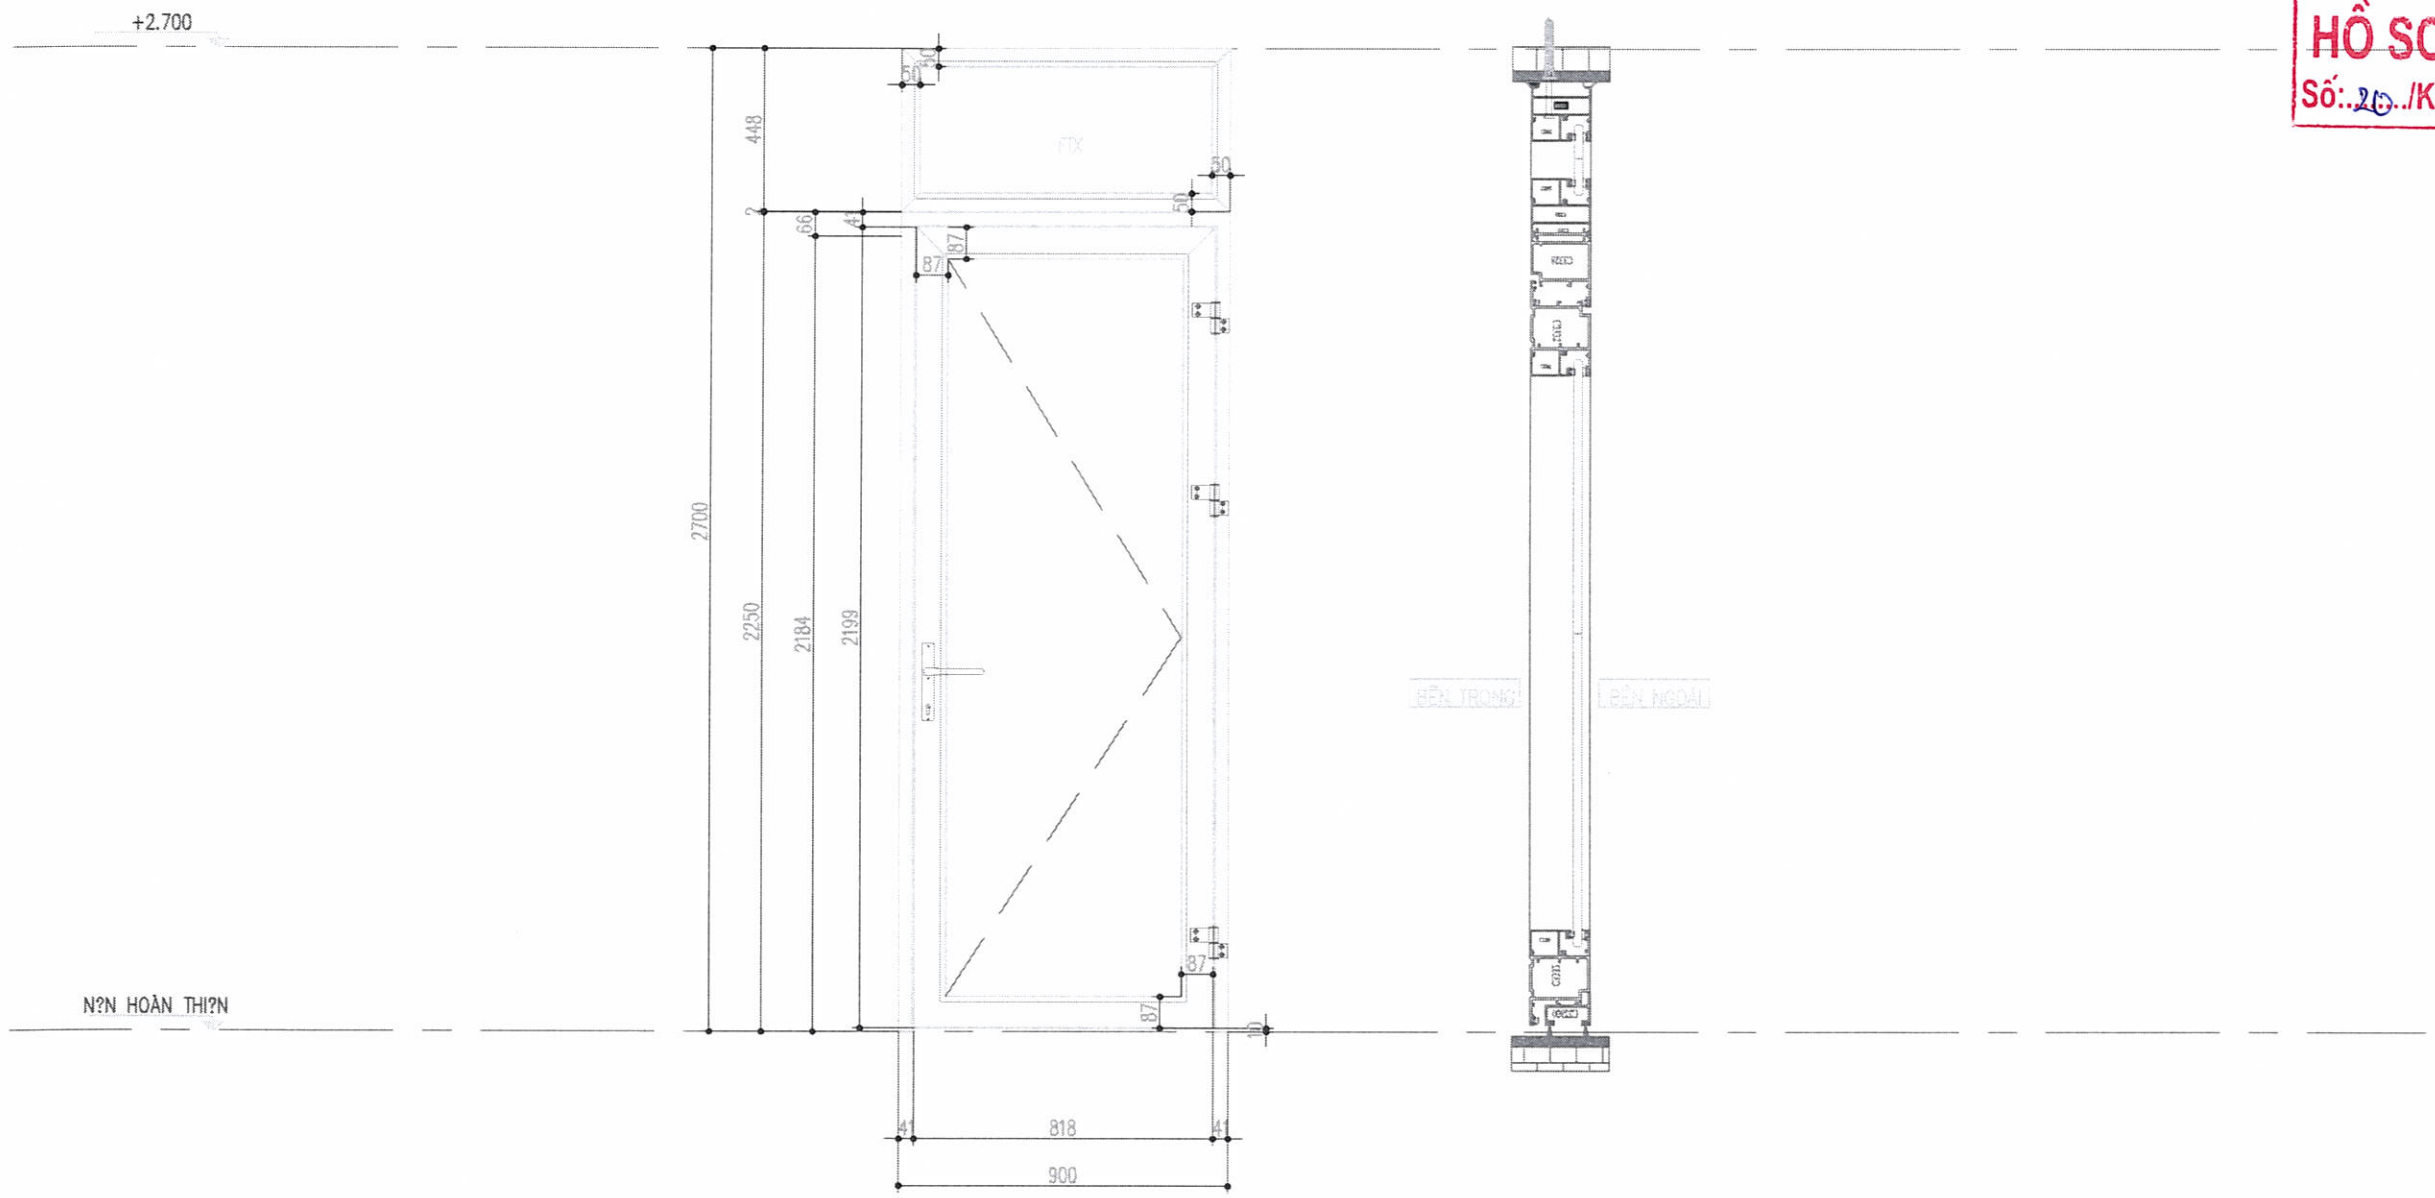
+2.700
N?N HOÀN THI?N
448
2700
2250
2184
2199
818
900
41
41
87
87
87

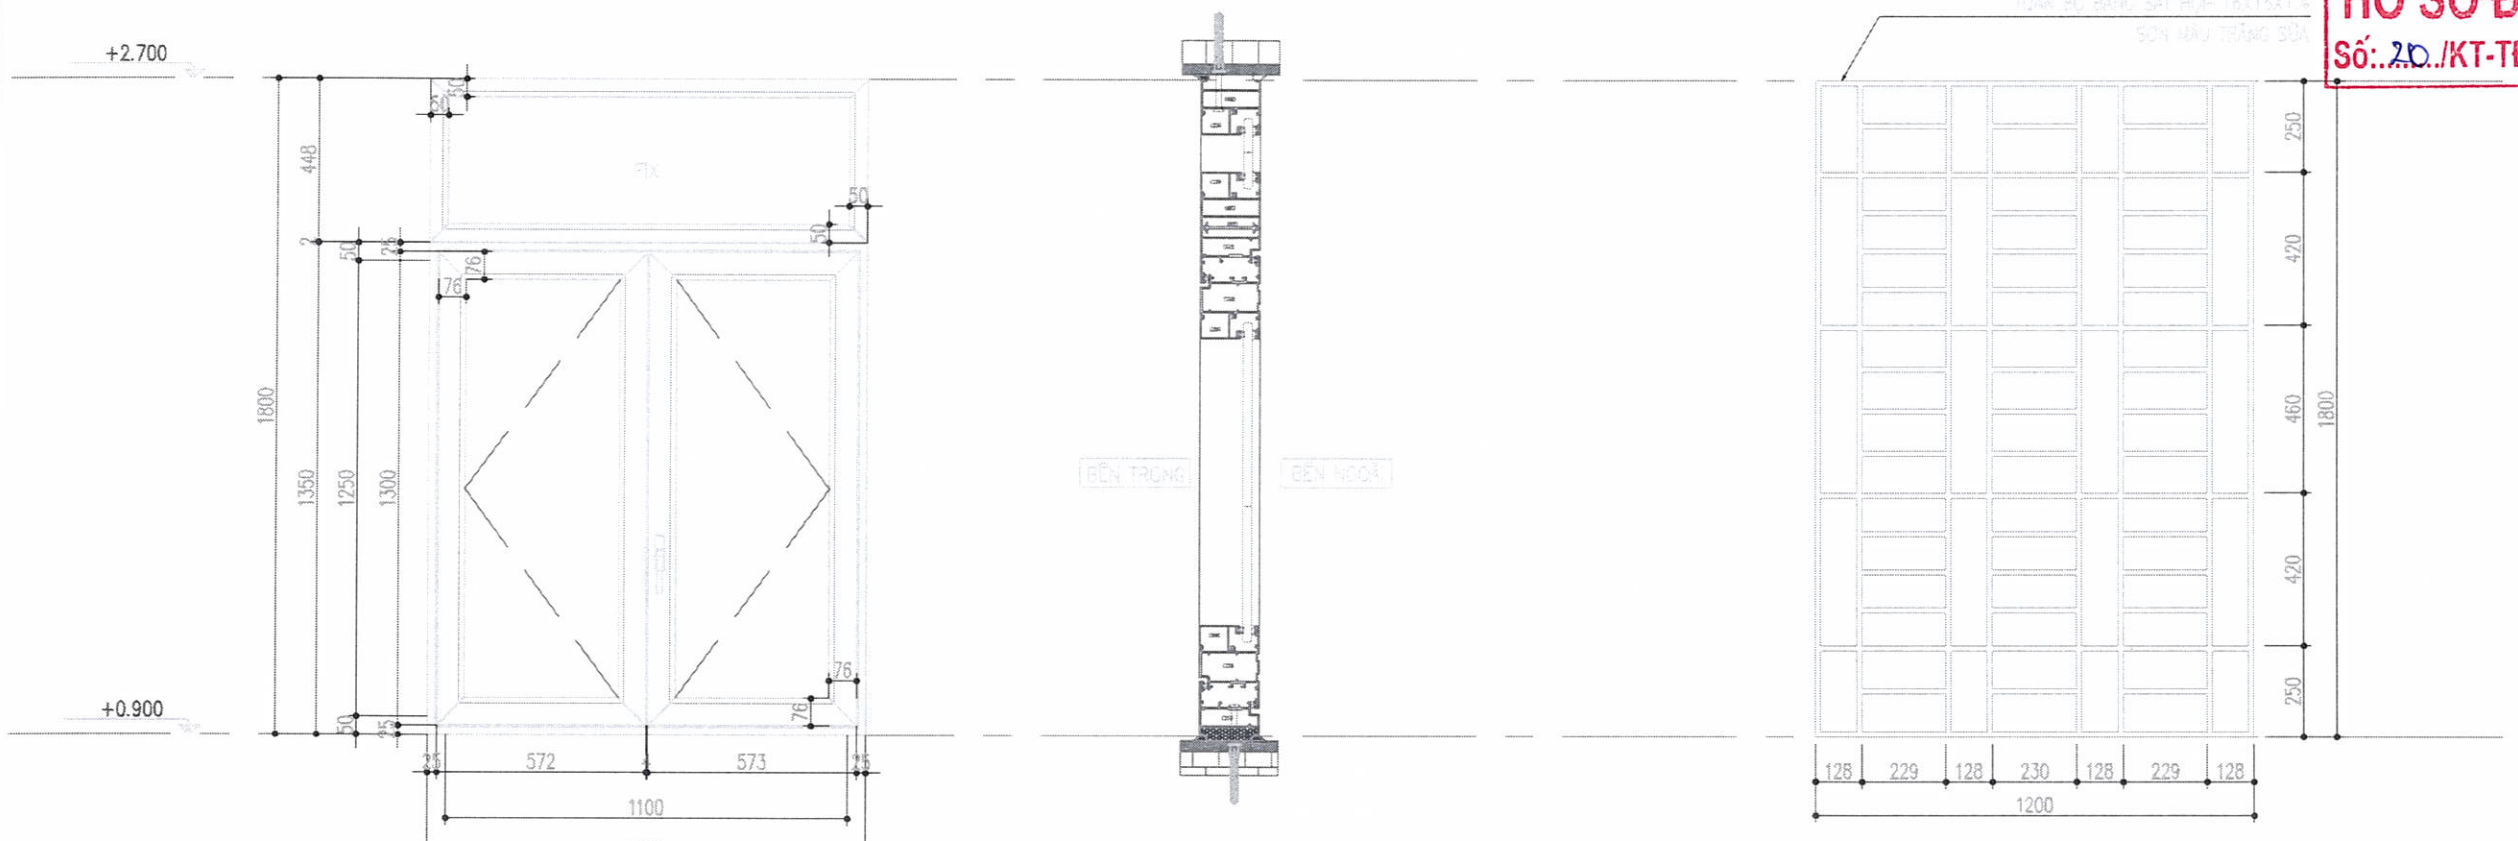

CHI TIẾT CỬA SỔ S1

QUY CÁCH	CỬA SỔ 2 CÁNH MỞ QUAY + VÁCH KÍNH		
KÍCH THƯỚC	1200X1800		
CHẤT LIỆU	CỬA NHÔM HỆ , KÍNH AN TOÀN 6.38MM		
SỐ LƯỢNG	TẦNG 1	01 BỘ	CỬA SỔ
	TỔNG SỐ	01 BỘ	
GHI CHÚ:			

CHI TIẾT HOA SẮT CỬA SỔ S1

QUY CÁCH	SẮT HỘP 20X20X1.4 LIÊN KẾT HÀN		
KÍCH THƯỚC	1200X1800		
CHẤT LIỆU	SẮT HỘP 20X20X1.4 SƠN TĨNH ĐIỆN MÀU TRẮNG SỮA		
SỐ LƯỢNG	TẦNG 1	01 BỘ	CỬA SỔ
	TỔNG SỐ	01 BỘ	
GHI CHÚ:			

UBND XÃ XUÂN LẬP
PHÒNG KINH TẾ
HỒ SƠ ĐÃ THẨM ĐỊNH
Số: 20./KT-TĐ ngày 04/03/2026

GHI CHÚ

HIỆU CHỈNH			
LẦN	NGÀY	SỬA TẠI	DUYỆT

CHỦ ĐẦU TƯ
Client
UBND XÃ XUÂN LẬP
TỈNH THANH HÓA

SỐ HỢP ĐỒNG: ...../2026/HĐKT

ĐƠN VỊ TƯ VẤN THIẾT KẾ

ARC ARCHITECTURE

CÔNG TY TNHH XÂY DỰNG KIẾN TRÚC ARC
ĐC: THÔN HỘI HIỀN - XÃ THỌ LONG - T. THANH HÓA
ĐIỆN THOẠI: 0386.766.628

GIÁM ĐỐC DIRECTOR: LÊ THỊ LIÊN

CHỦ TRÌ MASTER: KS: NGUYỄN THẾ HÒA

THIẾT KẾ, VẼ DESIGNER, DRAWING: KTS. PHÙNG XUÂN BẰNG

QUẢN LÝ KỸ THUẬT TECH. MANAGER: NGUYỄN DUY LỰC


CÔNG TRÌNH
Project
XÂY DỰNG NHÀ LỚP HỌC 3 TẦNG 12 PHÒNG TRƯỜNG THCS XUÂN LẬP VÀ CÁC HẠNG MỤC PHỤ TRỢ, XÃ XUÂN LẬP

ĐỊA ĐIỂM XÂY DỰNG
location
XÃ XUÂN LẬP, TỈNH THANH HÓA


HẠNG MỤC
block

TÊN BẢN VẼ
Drawing title
CT. CỬA S1


HỒ SƠ TK BVTC
NĂM -2026
KT -07

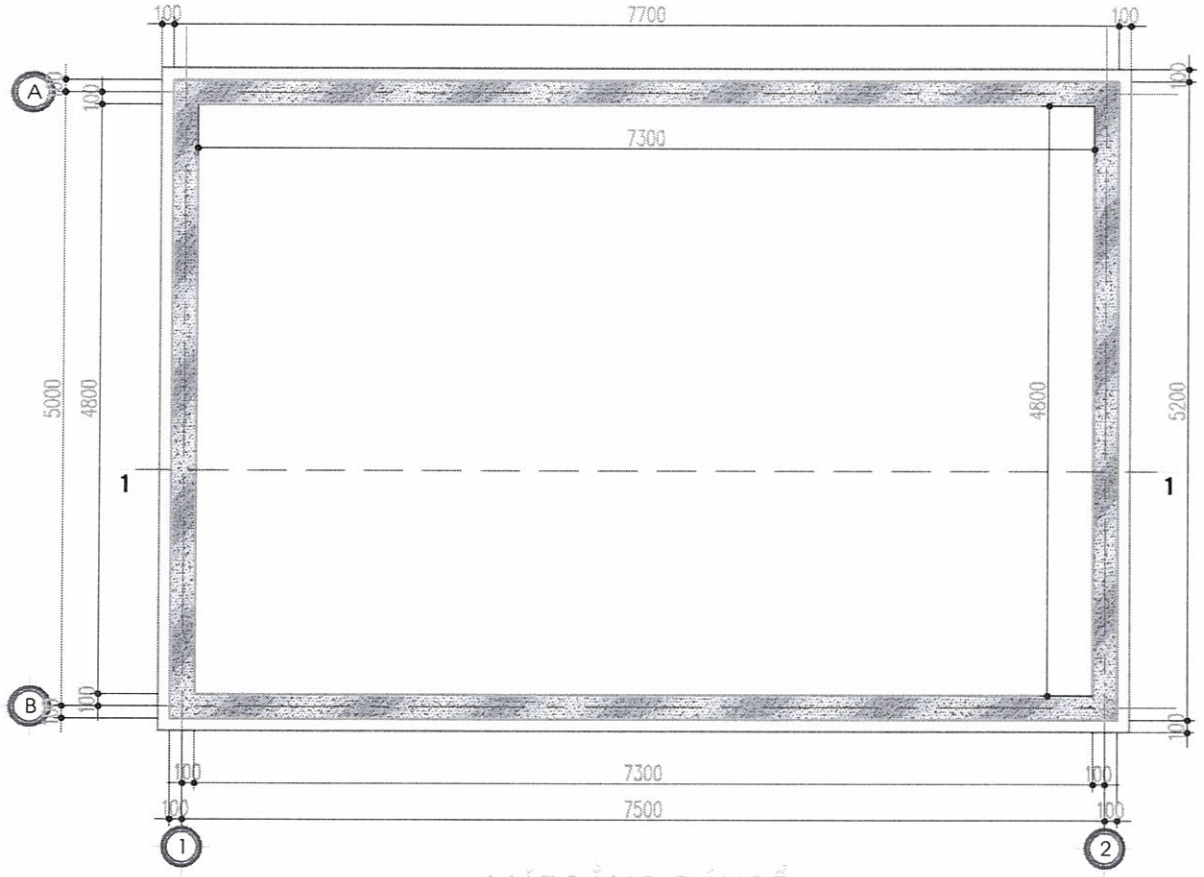

MẶT BẰNG ĐÁY BỂ

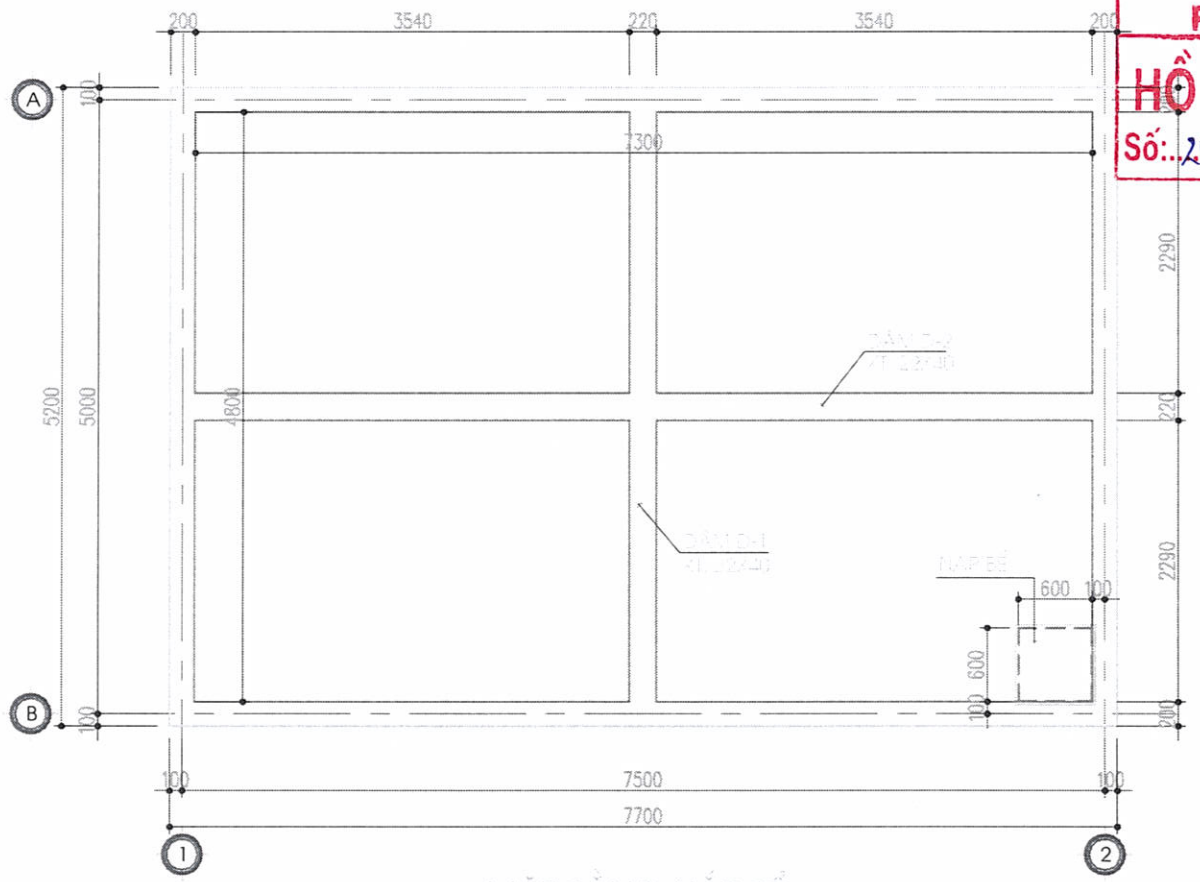

MẶT BẰNG NẮP BỂ

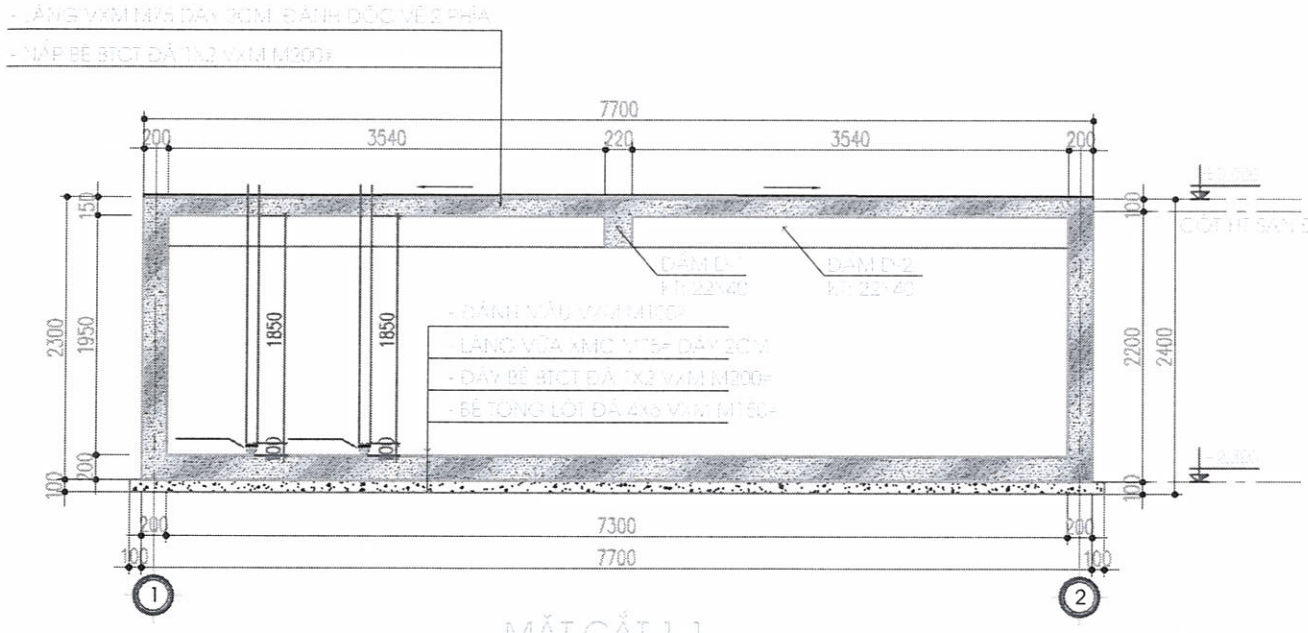

MẶT CẮT 1-1

GHI CHÚ

–BÊ TÔNG ĐÁ 1X2, MÁC 200#, RN=90KG/CM2.
–CHIỀU DÀY LỚP BẢO VỆ THÉP A=30MM.
–LỚP TRÁT TRONG DÀY 30MM CHIA LÀM 2 LỚP,
+ LỚP 1 DÀY 20 VXM MÁC 75#
+ LỚP 2 DÀY 10 ĐÁNH MÀU VXM MÁC 100# NGUYÊN CHẤT
– LÓT DÁY BỂ BẰNG BÊ TÔNG ĐÁ 4X6 MÁC 150#
–THÉP ~ < 10 DÙNG THÉP TRƠN NHÓM CB240–T (RS=2100 KG/CM2).
ø >= 10 DÙNG THÉP GAI NHÓM CB300–V (RS=2600 KG/CM2).
–CHIỀU DÀI NỐI THÉP >=30D.
–KHI THI CÔNG CẦN LIÊN HỆ CÁC BẢN VẼ LIÊN QUAN.

UBND XÃ XUÂN LẬP
PHÒNG KINH TẾ
HỒ SƠ ĐÃ THẨM ĐỊNH
Số: 20 /KT-TĐ, ngày 01/ 03/2026.

GHI CHÚ

LẦN	NGÀY	THIẾT KẾ	DUYỆT

CHỦ ĐẦU TƯ
Client
UBND XÃ XUÂN LẬP
TỈNH THANH HÓA

SỐ HỢP ĐỒNG ...../2026/HĐKT

ĐƠN VỊ TƯ VẤN THIẾT KẾ
ARC ARCHITECTURE
CÔNG TY TNHH XÂY DỰNG ARC
ĐC:THÔN HỘI HIỀN - XÃ THỌ LONG - T. THANH HÓA
ĐT: 0904.704.686 - 0961.66.1234

GIÁM ĐỐC
DIRECTOR
LÊ THỊ LIÊN

CHỦ TRÌ
MASTER
KS: NGUYỄN THẾ HÒA

THIẾT KẾ, VẼ
DESIGNER, DRAWING
KTS. PHÙNG XUÂN BẰNG

QUẢN LÝ KỸ THUẬT
TECH. MANAGER
NGUYỄN DUY LỰC


CÔNG TRÌNH
Project
XÂY DỰNG NHÀ LỚP HỌC 3 TẦNG 12 PHÒNG TRƯỜNG THCS XUÂN LẬP VÀ CÁC HẠNG MỤC PHỤ TRỢ, XÃ XUÂN LẬP

ĐỊA ĐIỂM XÂY DỰNG
location
XÃ XUÂN LẬP, TỈNH THANH HÓA


HẠNG MỤC
block

TÊN BẢN VẼ
Drawing title
CT. BỂ PCCC


HỒ SƠ TK BVTC
NĂM -2026
KT-01

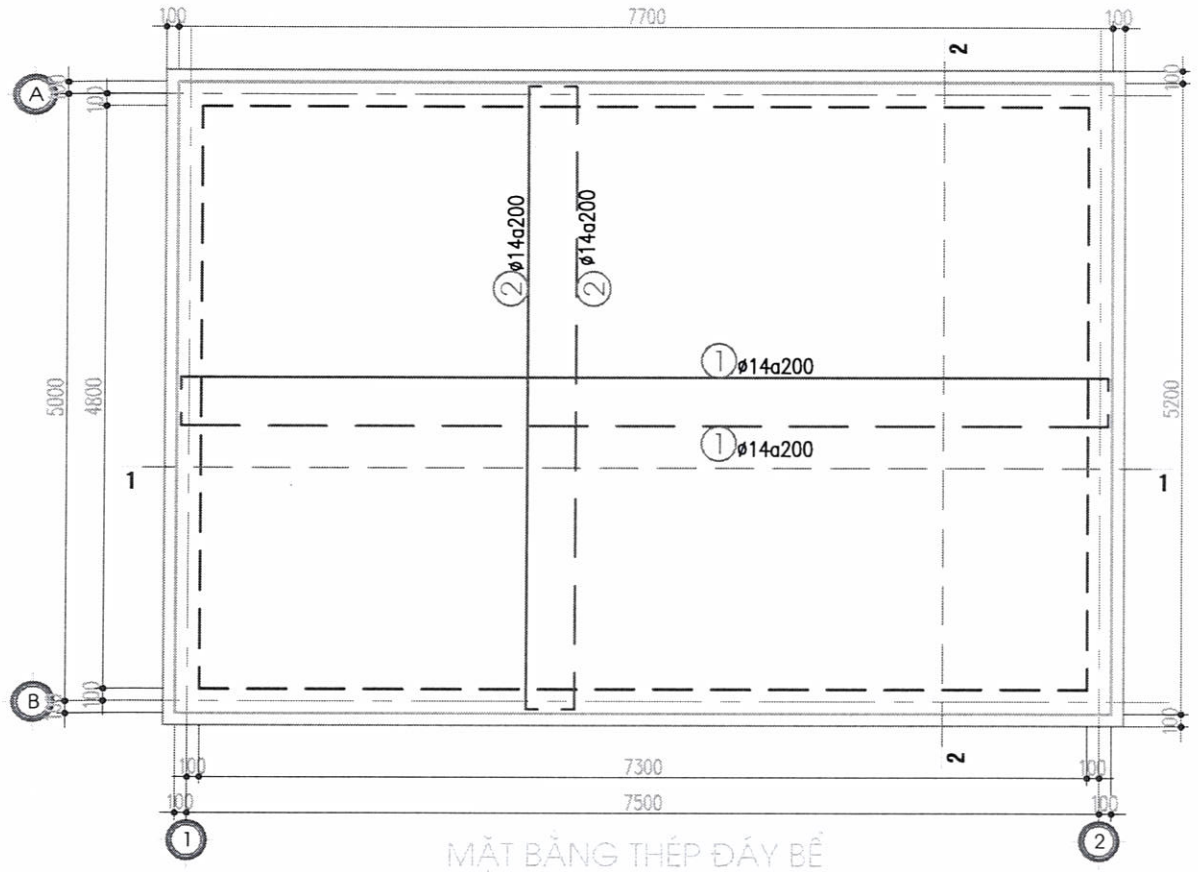


MẶT BẰNG THÉP ĐÁY BỂ

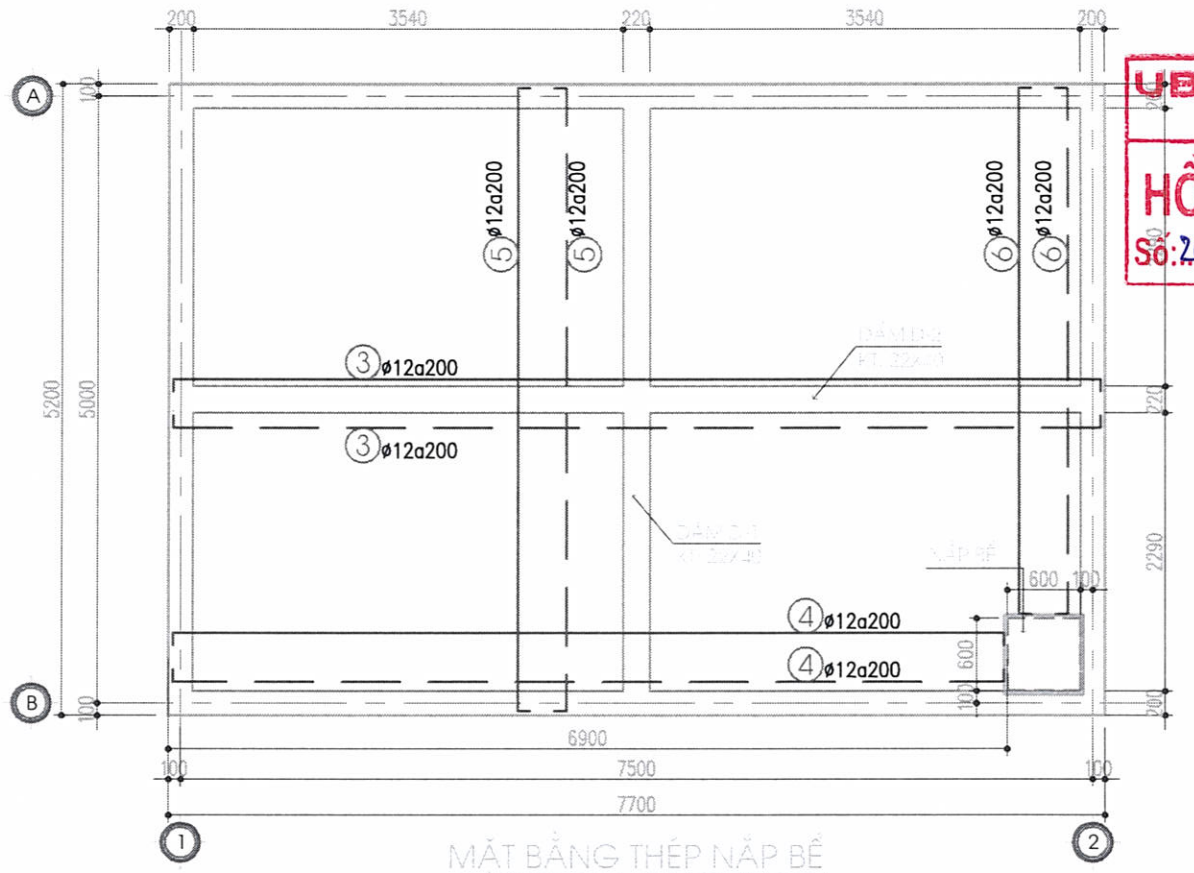


MẶT BẰNG THÉP NẮP BỂ

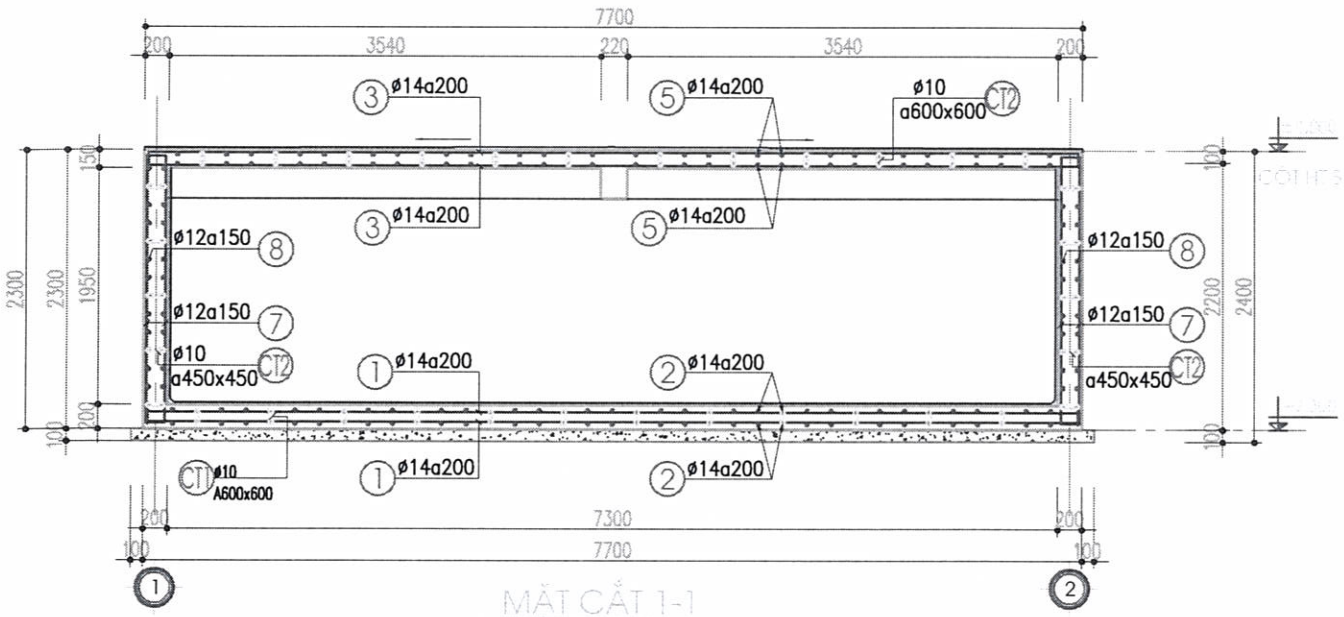


MẶT CẮT 1-1

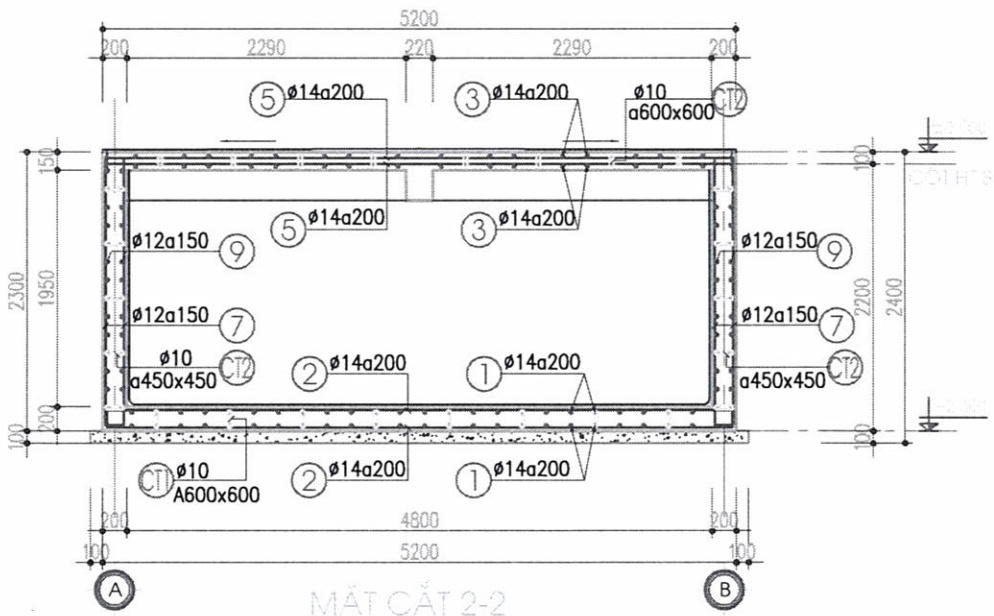


MẶT CẮT 2-2

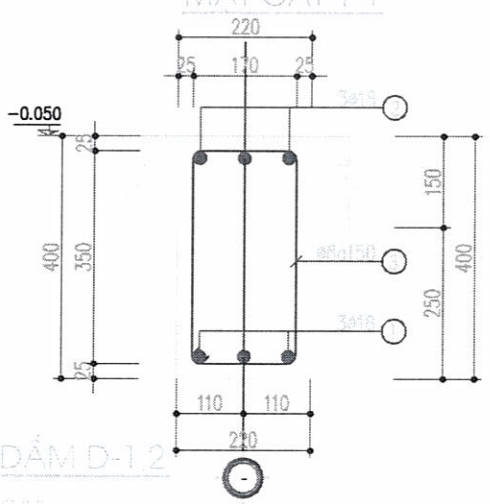

MẶT CẮT NGANG DẦM D-1.2

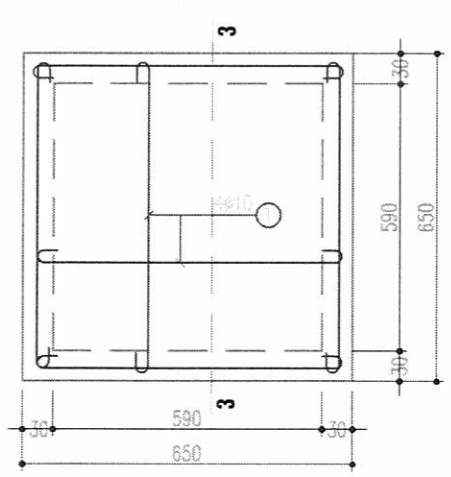

TẤM ĐAN NẮP BỂ

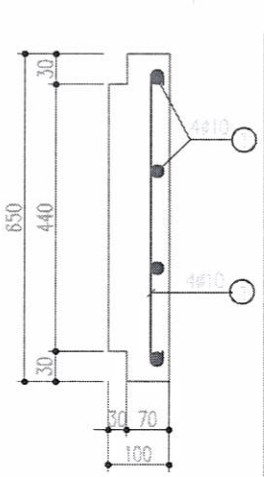

3 - 3

GHI CHÚ

- BÊ TÔNG ĐÁ 1X2, MÁC 200#, RN=90KG/CM2.
- CHIỀU DÀY LỚP BẢO VỆ THÉP A=30MM.
- LỚP TRÁT TRONG DÀY 30MM CHIA LÀM 2 LỚP,
  + LỚP 1 DÀY 20 VXM MÁC 75#
  + LỚP 2 DÀY 10 ĐÁNH MÀU VXM MÁC 100# NGUYÊN CHẤT
  - LÓT DÁY BỂ BẰNG BÊ TÔNG ĐÁ 4X6 MÁC 150#
- THÉP ~ < 10 DÙNG THÉP TRƠN NHÓM CB240-T (RS=2100 KG/CM2).
  ø >= 10 DÙNG THÉP GAI NHÓM CB300-V (RS=2600 KG/CM2).
- CHIỀU DÀI NỐI THÉP >=30D.
- KHI THI CÔNG CẦN LIÊN HỆ CÁC BẢN VẼ LIÊN QUAN.

UBND XÃ XUÂN LẬP
PHÒNG KINH TẾ
HỒ SƠ ĐÃ THẨM ĐỊNH
Số: 20 /KT-TĐ, ngày 04/03/2026.

GHI CHÚ

HIỆU ĐỈNH

LẦN	NGÀY	THIẾT KẾ	DUYỆT

CHỦ ĐẦU TƯ
Client
UBND XÃ XUÂN LẬP
TỈNH THANH HÓA

SỐ HỢP ĐỒNG ...../2026/HĐKT

ĐƠN VỊ TƯ VẤN THIẾT KẾ

ARC
ARCHITECTURE

CÔNG TY TNHH XÂY DỰNG ABC
ĐC:THÔN HỘI HIỀN - XÃ THỌ LONG - T. THANH HÓA
ĐIỆN THOẠI: 0987. 3[illegible]

CÔNG TY TNHH XÂY DỰNG ARC
MST: 2802953473-C.T.T.N.H.H
THỌ LONG T.THANH HÓA

GIÁM ĐỐC
DIRECTOR
LÊ THỊ LIÊN

CHỦ TRÌ
MASTER
KS: NGUYỄN THẾ HÒA

THIẾT KẾ, VẼ
DESIGNER, DRAWING
KTS. PHÙNG XUÂN BẰNG

QUẢN LÝ KỸ THUẬT
TECH. MANAGER
NGUYỄN DUY LỰC

CÔNG TRÌNH
Project
XÂY DỰNG NHÀ LỚP HỌC 3 TẦNG 12 PHÒNG TRƯỜNG THCS XUÂN LẬP VÀ CÁC HẠNG MỤC PHỤ TRỢ, XÃ XUÂN LẬP

ĐỊA ĐIỂM XÂY DỰNG
location
XÃ XUÂN LẬP, TỈNH THANH HÓA

HẠNG MỤC
block

TÊN BẢN VẼ
Drawing title
CT. BỂ PCCC

HỒ SƠ TK BVTC
NĂM -2026
KT-02

BẢNG THỐNG KÊ CỐT THÉP

TÊN C.KIỆN	SỐ HIỆU	HÌNH DẠNG - KÍCH THƯỚC	ĐƯỜNG KÍNH (mm)	CHIỀU DÀI 1 THANH (m.m)	SỐ LƯỢNG 1 C.KIỆN	SỐ LƯỢNG T.BỘ	TỔNG CHIỀU DÀI (m)	TỔNG T.LƯỢNG (Kg)
Dầy bé Số lượng: 1	1	150 7600 150	14	7900	54	54	426.6	515.51
	2	150 5100 150	14	5400	66	66	356.4	430.68
	CT1	50 150 50	10	250	96	96	24	14.80
Nặp bé Số lượng: 1	3	100 7600 100	12	7800	46	46	358.8	318.55
	4	100 6800 100	12	7000	8	8	56	49.72
	5	100 5100 100	12	5300	58	58	307.4	272.91
	6	100 4300 100	12	4500	8	8	36	31.96
	CT2	50 100 50	10	200	92	92	18.4	11.34
Thành bé Số lượng: 1	7	100 2200 100	12	2400	334	334	801.6	711.67
	8	100 5100 100	12	5300	56	56	296.8	263.50
	9	100 7600 100	12	7800	56	56	436.8	387.80
	CT2	50 100 50	10	200	280	280	56	34.53
Dầm D-1 Số lượng: 1	1	5100	18	5100	3	3	15.3	30.56
	2	350 5100 350	18	5800	3	3	17.4	34.76
	3	170 350 50	8	1140	34	34	38.76	15.29
Dầm D-2 Số lượng: 1	1	7600	18	7600	3	3	22.8	45.54
	2	350 7600 350	18	8300	3	3	24.9	49.74
	3	170 350 50	8	1140	50	50	57	22.49
Tấm đan SL: 1	1	50 600 50	10	700	8	8	5.6	3.45

- Trọng lượng thép có đường kính Φ8 = 37.78 kg; Chiều dài = 95.76 mét
- Trọng lượng thép có đường kính Φ10 = 64.12 kg; Chiều dài = 104 mét
- Trọng lượng thép có đường kính Φ12 = 2036.11 kg; Chiều dài = 2293.4 mét
- Trọng lượng thép có đường kính Φ14 = 946.19 kg; Chiều dài = 783 mét
- Trọng lượng thép có đường kính Φ18 = 160.6 kg; Chiều dài = 80.4 mét

UBND XÃ XUÂN LẬP
PHÒNG KINH TẾ
HỒ SƠ ĐÃ THẨM ĐỊNH
Số:..20../KT-TĐ, ngày.01../.08../20.26

GHI CHÚ

LẦN	NGÀY	HIỆU CHỈNH THIẾT KẾ	DUYỆT

CHỦ ĐẦU TƯ
Client
UBND XÃ XUÂN LẬP
TỈNH THANH HÓA

SỐ HỢP ĐỒNG: ...../2026/HĐKT

ĐƠN VỊ TƯ VẤN THIẾT KẾ
ARC ARCHITECTURE
CÔNG TY TNHH XÂY DỰNG ARC
ĐC:THÔN HỘI HIỀN, XÃ THỌ LONG, T.THANH HÓA
ĐIỆN THOẠI: 0987.346.529
MÃ SỐ: 2802953473 C.T.T.N.H.H
CÔNG TY TNHH XÂY DỰNG ARC
THỌ LONG T.THANH HÓA

GIÁM ĐỐC
DIRECTOR
LÊ THỊ LIÊN

CHỦ TRÌ
MASTER
KS: NGUYỄN THẾ HÒA

THIẾT KẾ, VẼ
DESIGNER, DRAWING
KTS. PHÙNG XUÂN BẰNG

QUẢN LÝ KỸ THUẬT
TECH. MANAGER
NGUYỄN DUY LỰC

CÔNG TRÌNH
Project
XÂY DỰNG NHÀ LỚP HỌC 3 TẦNG 12 PHÒNG TRƯỜNG THCS XUÂN LẬP VÀ CÁC HẠNG MỤC PHỤ TRỢ, XÃ XUÂN LẬP

ĐỊA ĐIỂM XÂY DỰNG
location
XÃ XUÂN LẬP, TỈNH THANH HÓA

HẠNG MỤC
block

TÊN BẢN VẼ
Drawing title
BẢNG TỔNG HỢP

HỒ SƠ TK BVTC
NĂM -2026
KT-03

ĐƠN VỊ THIẾT KẾ

ARCHITECTURE

CÔNG TY TNHH XÂY DỰNG ARC


ĐC: THÔN HỘI HIỀN, XÃ THỌ LONG, TỈNH THANH HÓA TEL: 0973 164 163

UBND XÃ XUÂN LẬP
PHÒNG KINH TẾ
HỒ SƠ ĐÃ THẨM ĐỊNH
Số: 20 /KT-TĐ, ngày 01/03/2026

M.S.D.N: 2802953473 - C.T.T.N.H.H
CÔNG TY TNHH XÂY DỰNG ARC
X. THỌ LONG T. THANH HÓA

HẠNG MỤC: CỔNG

HOÀN THÀNH NĂM 2026

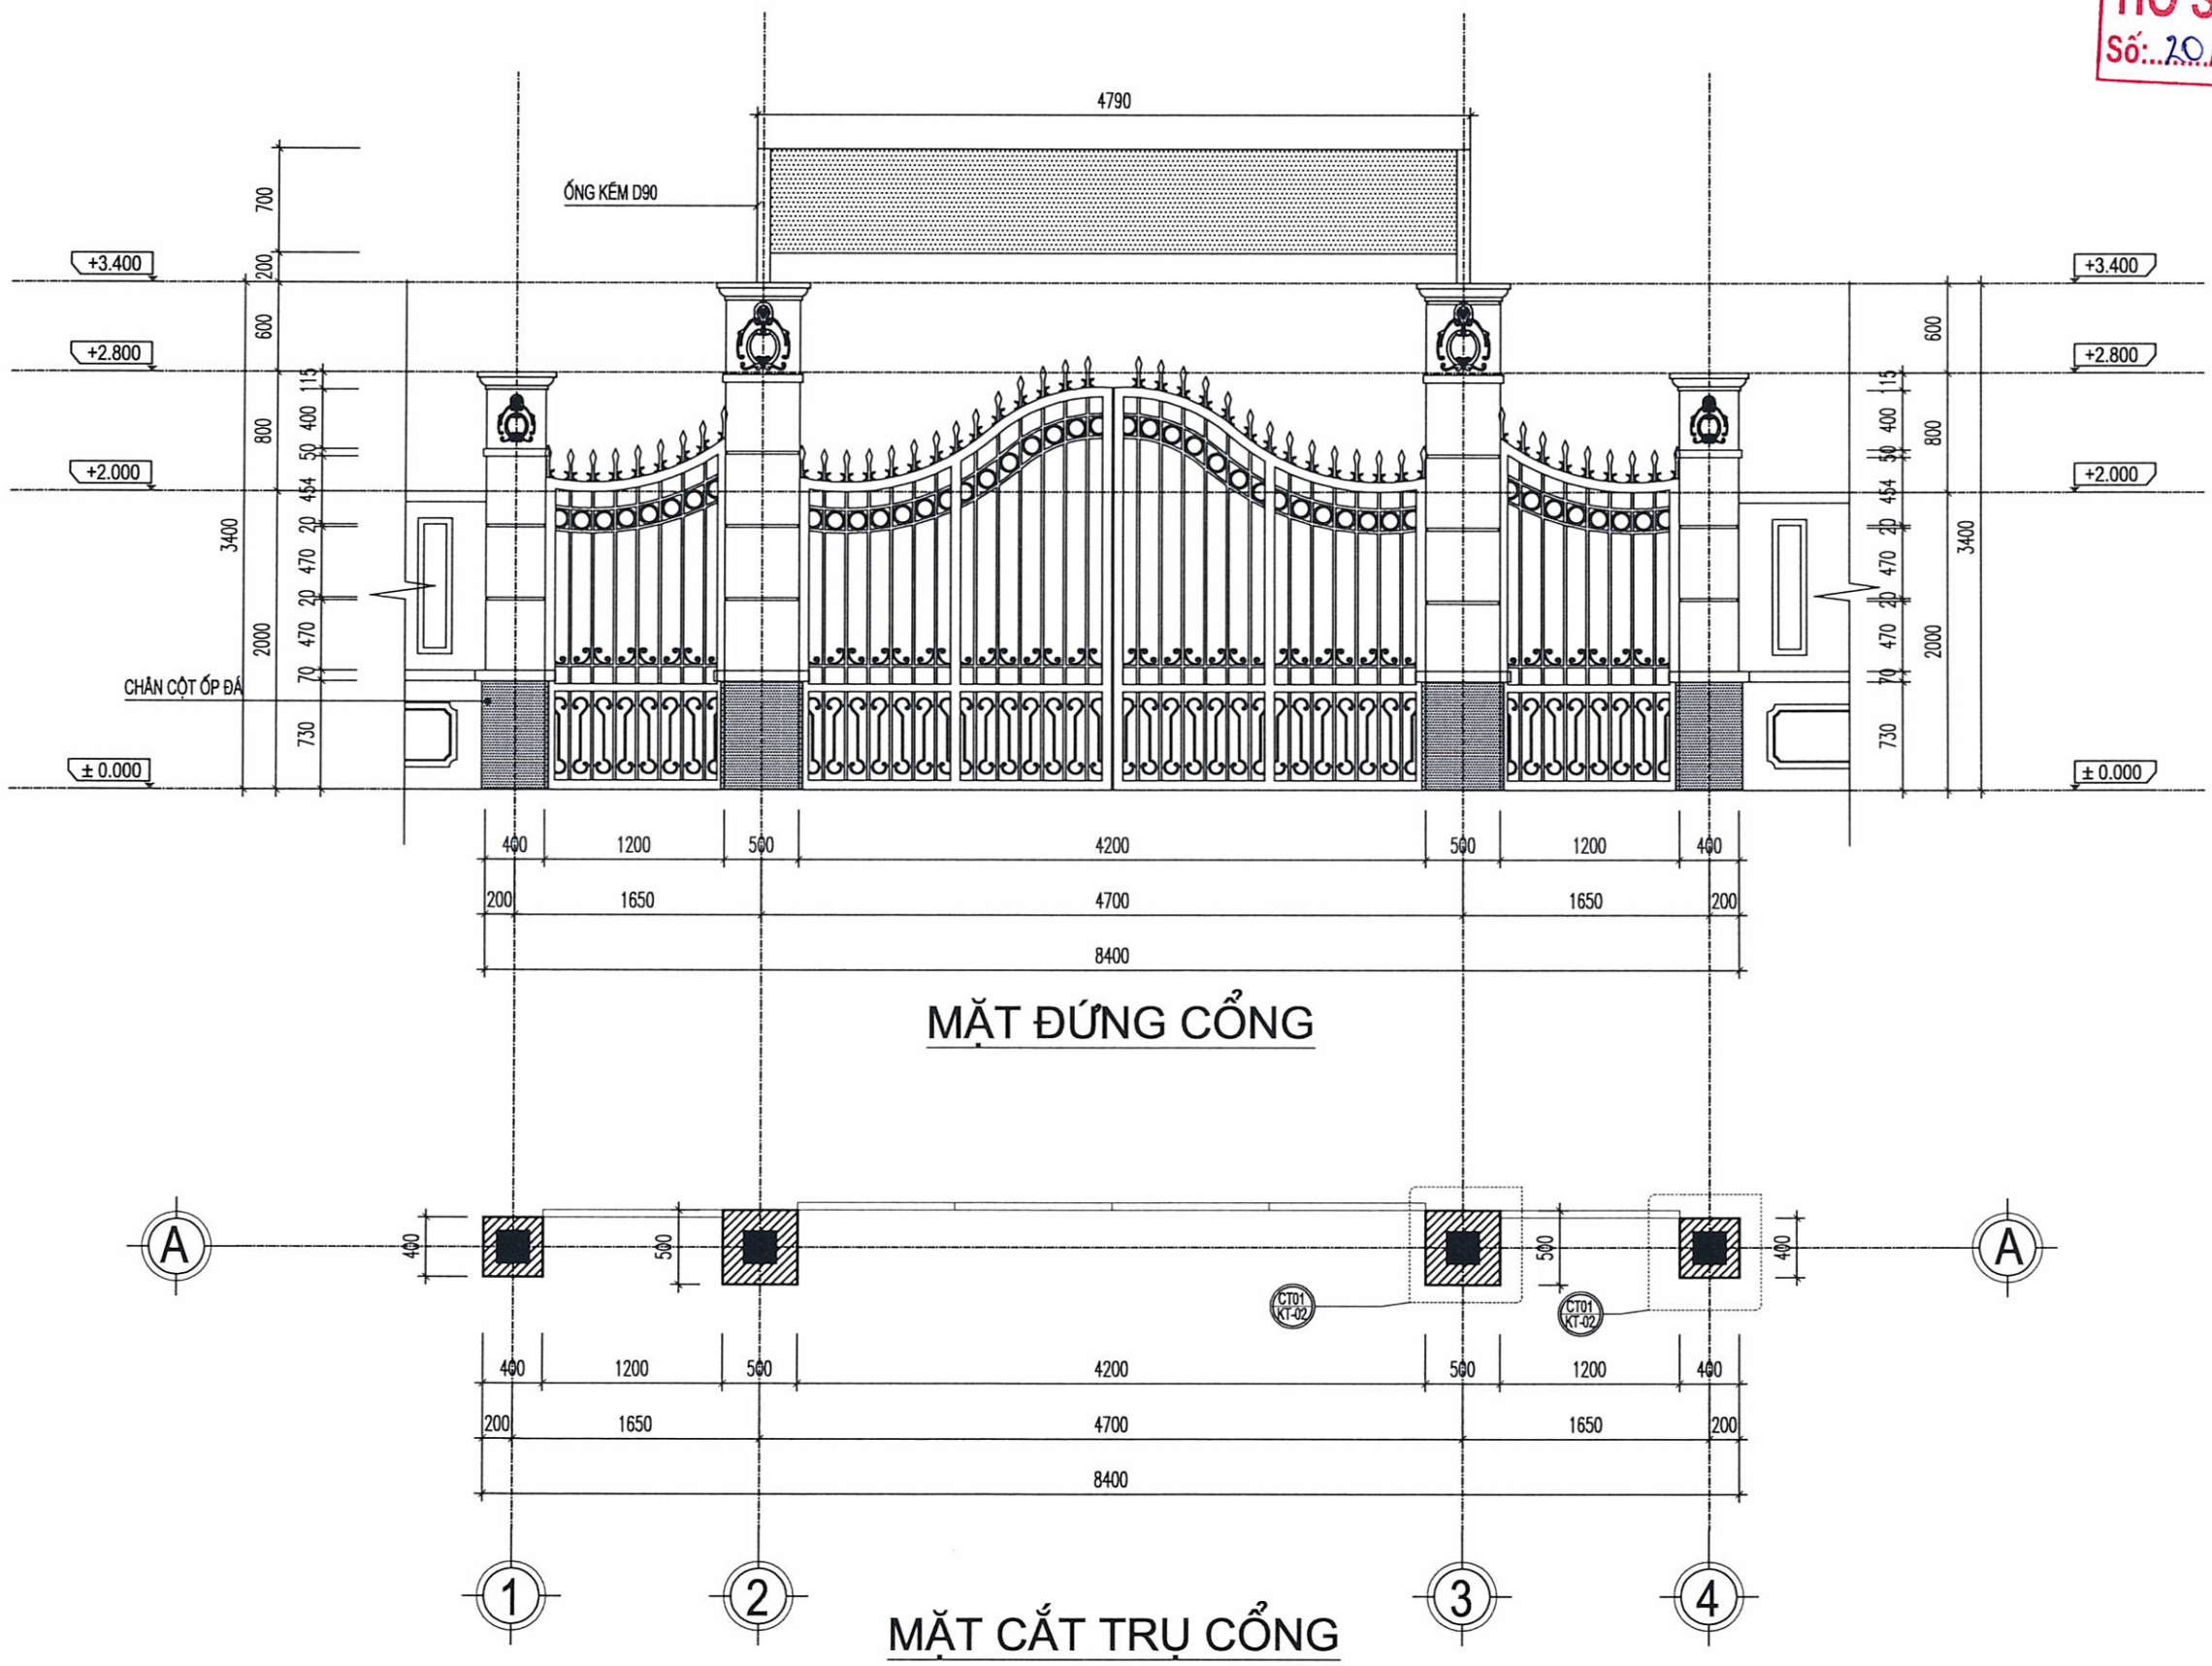

MẶT ĐỨNG CỔNG

MẶT CẮT TRỤ CỔNG

UBND XÃ XUÂN LẬP
PHÒNG KINH TẾ
HỒ SƠ ĐÃ THẨM ĐỊNH
Số: 20/KT-TĐ, ngày 04/03/2026

GHI CHÚ

HIỆU ĐÍNH

LẦN	NGÀY	THIẾT KẾ	DUYỆT

CHỦ ĐẦU TƯ
CLIENT
UBND XÃ XUÂN LẬP
TỈNH THANH HÓA

SỐ HỢP ĐỒNG ...../2026/HĐKT

ĐƠN VỊ TƯ VẤN THIẾT KẾ

ARC ARCHITECTURE

CÔNG TY TNHH XÂY DỰNG ARC
ĐC:THÔN HỘI HIỀN - XÃ THỌ LONG - T. THANH HÓA
ĐIỆN THOẠI: 0987.344.342

GIÁM ĐỐC DIRECTOR	
LÊ THỊ LIÊN	
CHỦ TRÌ MASTER	
KS: NGUYỄN THẾ HÒA	
THIẾT KẾ, VẼ DESIGNER, DRAWING	
KTS. PHÙNG XUÂN BẰNG	
QUẢN LÝ KỸ THUẬT TECH. MANAGER	
NGUYỄN DUY LỰC	


CÔNG TRÌNH
PROJECT
XÂY DỰNG NHÀ LỚP HỌC 3 TẦNG 12 PHÒNG TRƯỜNG THCS XUÂN LẬP VÀ CÁC HẠNG MỤC PHỤ TRỢ, XÃ XUÂN LẬP

ĐỊA ĐIỂM XÂY DỰNG
LOCATION
XÃ XUÂN LẬP, TỈNH THANH HÓA

HẠNG MỤC
BLOCK

TÊN BẢN VẼ
DRAWING TITLE
CT. CỔNG XÂY MỚI

HỒ SƠ TK BVTC	KT - 02
NĂM -2026	

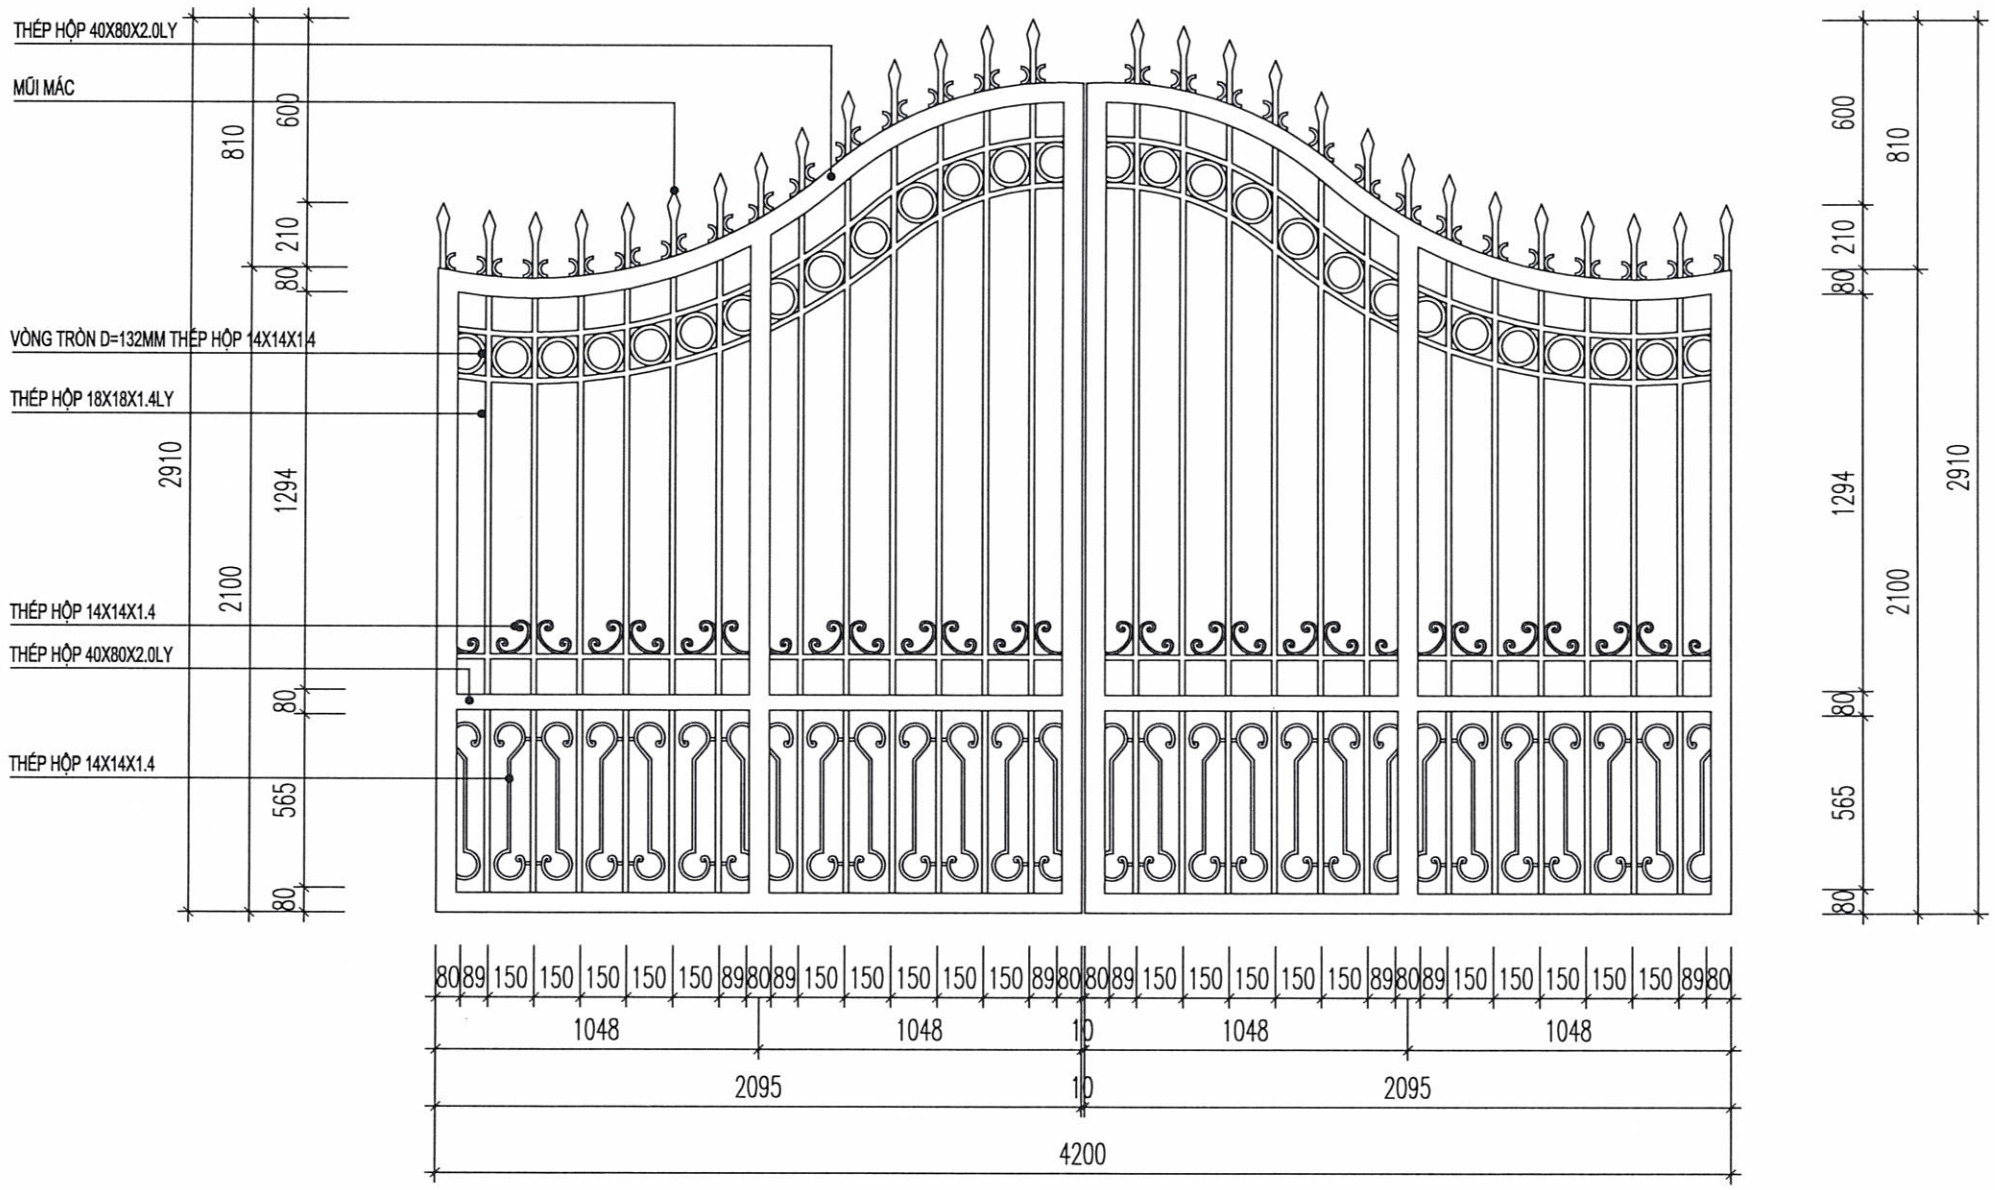

CHI TIẾT CỬA CỔNG CHÍNH

UBND XÃ XUÂN LẬP
PHÒNG KINH TẾ
HỒ SƠ ĐÃ THẨM ĐỊNH
Số: 20/KT-TĐ, ngày 01/03/2026

GHI CHÚ

HIỆU ĐÍNH			
LẦN	NGÀY	THIẾT KẾ	DUYỆT

CHỦ ĐẦU TƯ
CLIENT
UBND XÃ XUÂN LẬP
TỈNH THANH HÓA

SỐ HỢP ĐỒNG: ...../2026/HĐKT

ĐƠN VỊ TƯ VẤN THIẾT KẾ

ARC ARCHITECTURE

CÔNG TY TNHH XÂY DỰNG ARC
ĐC:THÔN HỘI HIỀN - XÃ THỌ LONG - T. THANH HÓA
ĐIỆN THOẠI: 0987.345.629

GIÁM ĐỐC DIRECTOR	
LÊ THỊ LIÊN	
CHỦ TRÌ MASTER	
KS: NGUYỄN THẾ HÒA	
THIẾT KẾ, VẼ DESIGNER, DRAWING	
KTS. PHÙNG XUÂN BẰNG	
QUẢN LÝ KỸ THUẬT TECH. MANAGER	
NGUYỄN DUY LỰC	


CÔNG TRÌNH
PROJECT
XÂY DỰNG NHÀ LỚP HỌC 3 TẦNG 12 PHÒNG TRƯỜNG THCS XUÂN LẬP VÀ CÁC HẠNG MỤC PHỤ TRỢ, XÃ XUÂN LẬP

ĐỊA ĐIỂM XÂY DỰNG
LOCATION
XÃ XUÂN LẬP, TỈNH THANH HÓA

HẠNG MỤC
BLOCK

TÊN BẢN VẼ
DRAWING TITLE
CT. CÁNH CỔNG


HỒ SƠ TK BVTC	KT - 03
NĂM -2026	

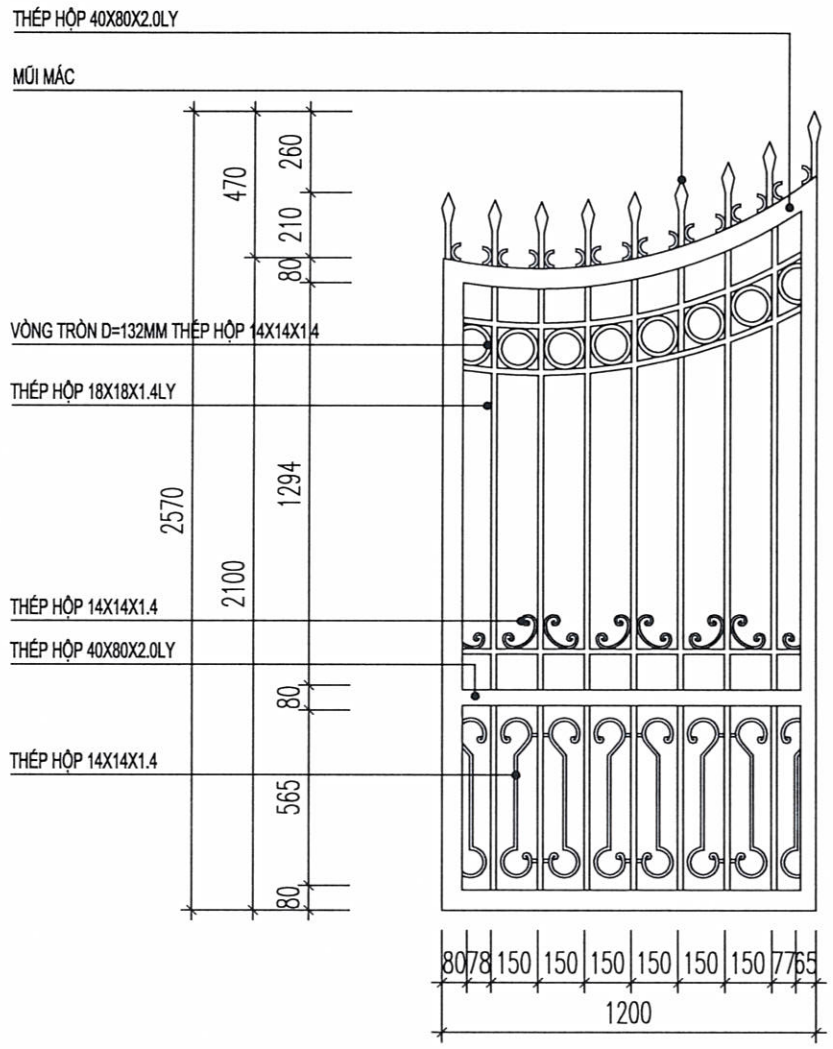

CHI TIẾT CỬA CỔNG PHỤ

BẢNG THỐNG KÊ CỐT THÉP

TÊN C.KIỆN	SỐ HIỆU	HÌNH DẠNG - KÍCH THƯỚC	ĐƯỜNG KÍNH (mm)	CHIỀU DÀI 1 THANH (mm)	SỐ LƯỢNG 1 C.KIỆN	SỐ LƯỢNG T.BỘ	TỔNG CHIỀU DÀI (m)	TỔNG T.LƯỢNG (Kg)
MÓNG M1 Số lượng: 2	1	950	10	950	9	18	17.1	10.54
	2	1150	10	1150	7	14	16.1	9.93
	3	300 4600	16	4600	4	8	36.8	58.14
	4	170 170 50	6	780	20	40	31.2	6.92
MÓNG M2 Số lượng: 2	1	950	10	950	7	14	13.3	8.20
	2	950	10	950	7	14	13.3	8.20
	3	300 4000	16	4300	4	8	34.4	54.3
	4	170 170 50	6	780	18	36	28.08	6.23

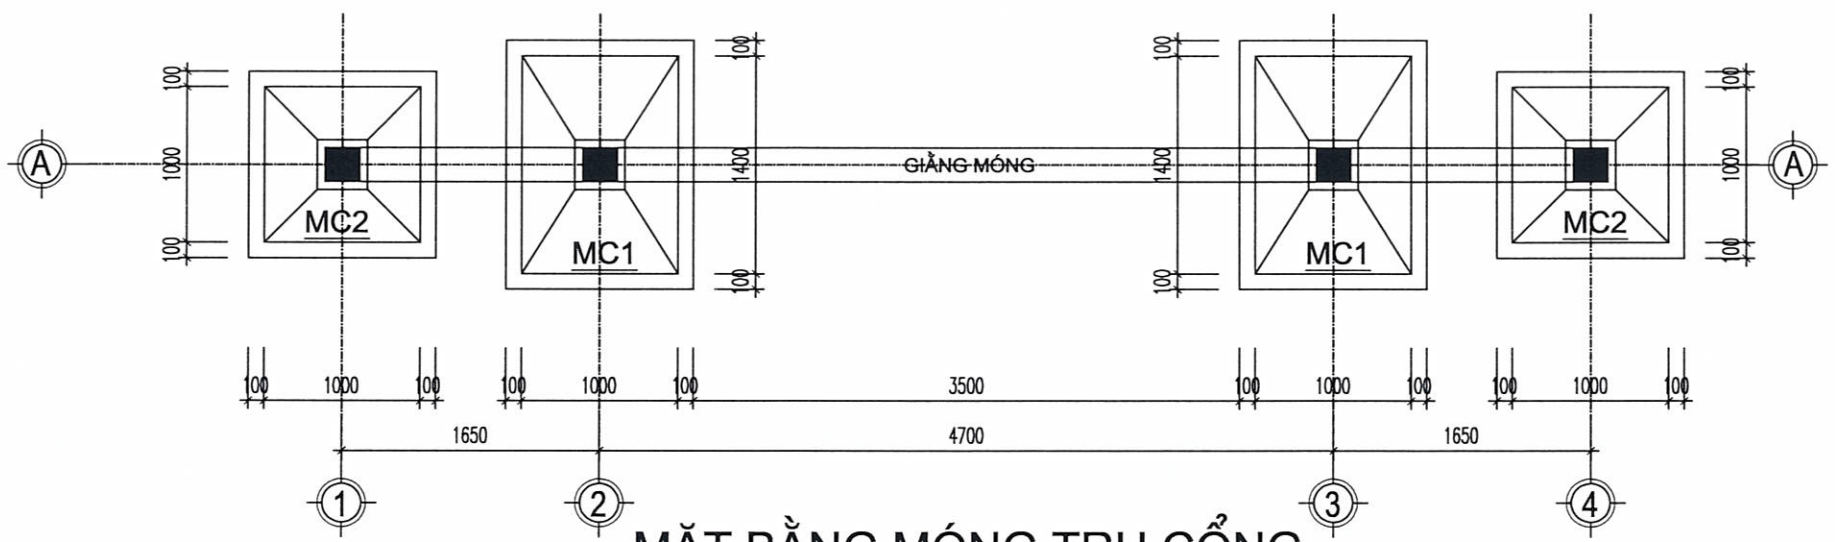

MẶT BẰNG MÓNG TRỤ CỔNG

UBND XÃ XUÂN LẬP
PHÒNG KINH TẾ
HỒ SƠ ĐÃ THẨM ĐỊNH
Số: 20./KT-TĐ, ngày 01./03./2026

GHI CHÚ

HIỆU ĐÍNH

LẦN	NGÀY	THIẾT KẾ	DUYỆT

CHỦ ĐẦU TƯ
CLIENT
UBND XÃ XUÂN LẬP
TỈNH THANH HÓA

SỐ HỢP ĐỒNG: ...../2026/HĐKT

ĐƠN VỊ TƯ VẤN THIẾT KẾ

ARC ARCHITECTURE

CÔNG TY TNHH XÂY DỰNG ARC
ĐC:THÔN HỘI HIỀN - XÃ THỌ LONG - T. THANH HÓA
ĐIỆN THOẠI: 0987 344 529

GIÁM ĐỐC
DIRECTOR
LÊ THỊ LIÊN

CHỦ TRÌ
MASTER
KS: NGUYỄN THẾ HÒA

THIẾT KẾ, VẼ
DESIGNER, DRAWING
KTS. PHÙNG XUÂN BẰNG

QUẢN LÝ KỸ THUẬT
TECH. MANAGER
NGUYỄN DUY LỰC

CÔNG TRÌNH
PROJECT
XÂY DỰNG NHÀ LỚP HỌC 3 TẦNG 12 PHÒNG TRƯỜNG THCS XUÂN LẬP VÀ CÁC HẠNG MỤC PHỤ TRỢ, XÃ XUÂN LẬP


ĐỊA ĐIỂM XÂY DỰNG
LOCATION
XÃ XUÂN LẬP, TỈNH THANH HÓA

HẠNG MỤC
BLOCK


TÊN BẢN VẼ
DRAWING TITLE
CT. CÁNH CỔNG

HỒ SƠ TK BVTC
NĂM -2026


KT -04

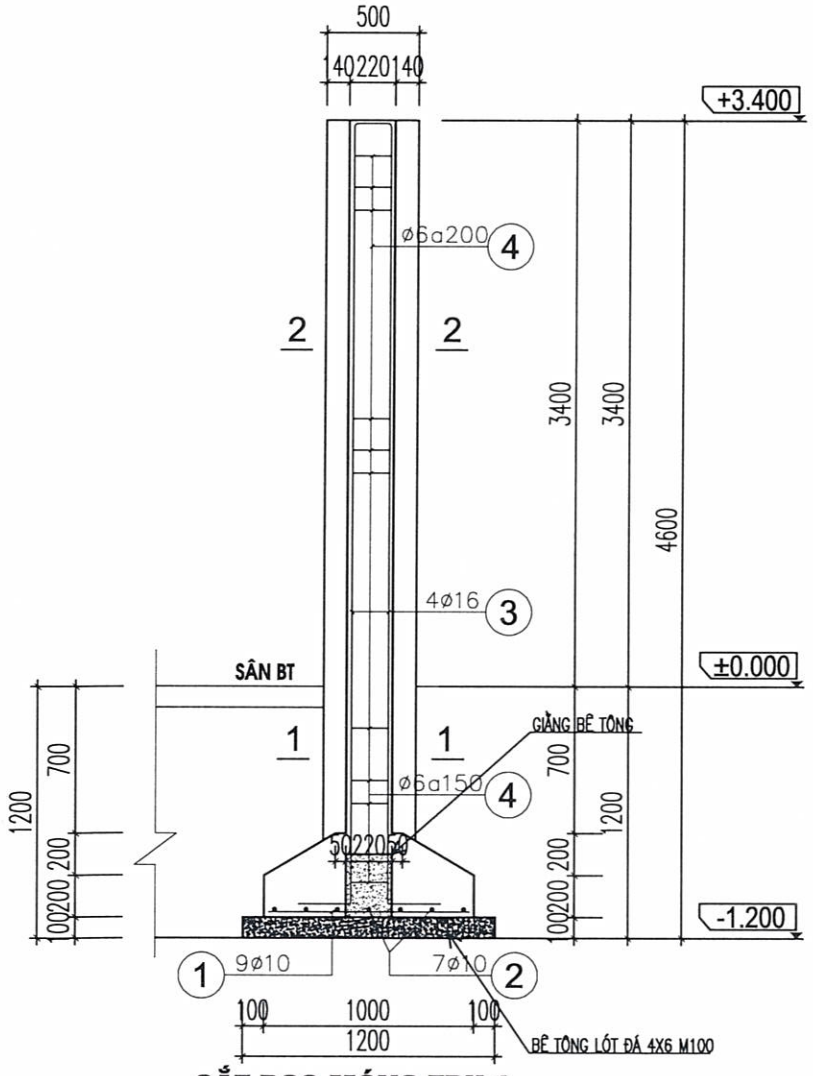


CẮT DỌC MÓNG TRỤ 1

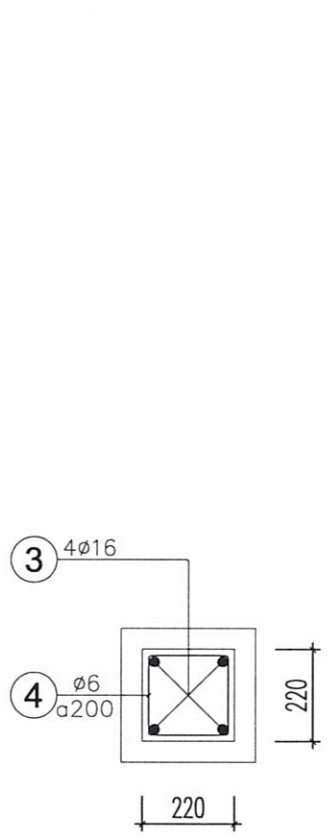


MẶT CẮT 2-2

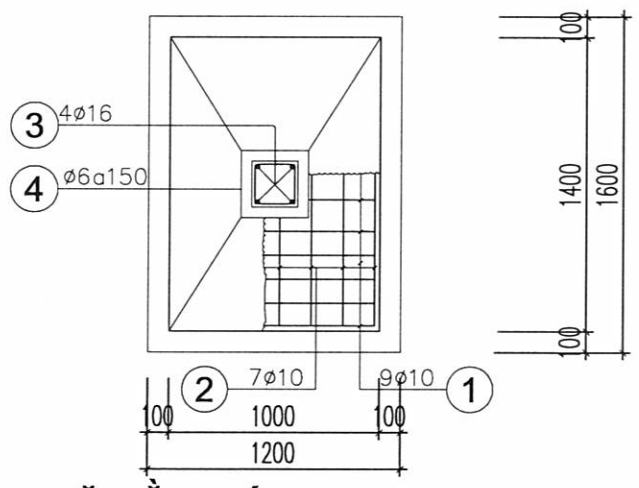


MẶT BẰNG MÓNG MC1 (SL = 2)

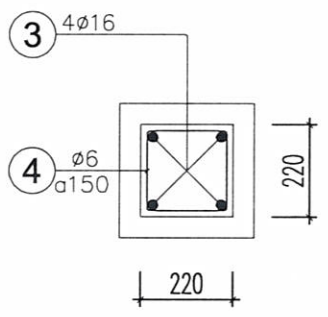


MẶT CẮT 1-1

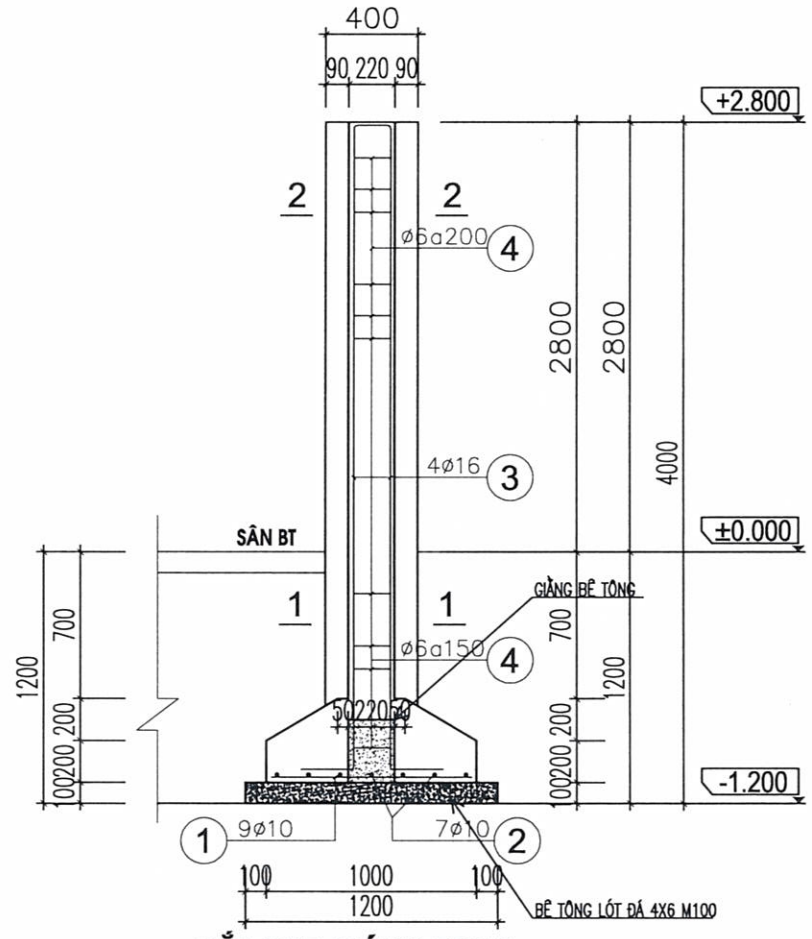


CẮT DỌC MÓNG TRỤ 2

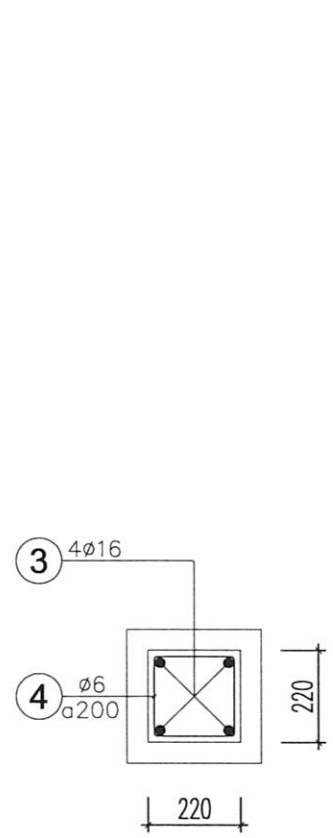

MẶT CẮT 2-2

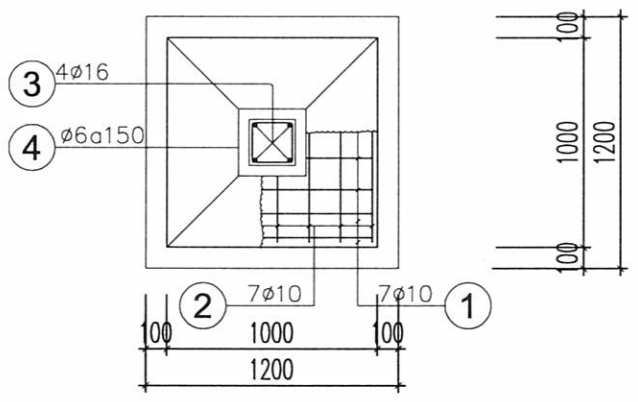

MẶT BẰNG MÓNG MC2 (SL = 2)

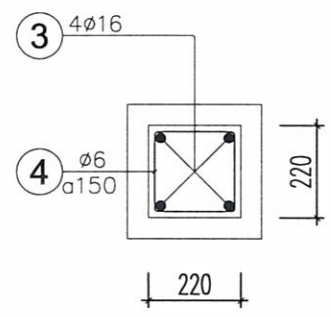

MẶT CẮT 1-1

GHI CHÚ

UBND XÃ XUÂN LẬP
PHÒNG KINH TẾ
HỒ SƠ ĐÃ THẨM ĐỊNH
Số: 20/KT-TĐ, ngày 01/03/2026

HIỆU ĐÍNH			
LẦN	NGÀY	THIẾT KẾ	DUYỆT

CHỦ ĐẦU TƯ
CLIENT
UBND XÃ XUÂN LẬP
TỈNH THANH HÓA

SỐ HỢP ĐỒNG: ...../2026/HĐKT

ĐƠN VỊ TƯ VẤN THIẾT KẾ
ARC ARCHITECTURE
CÔNG TY TNHH XÂY DỰNG ARC
ĐC:THÔN HỘI LIÊN - XÃ THỌ LONG - T.THANH HÓA
ĐIỆN THOẠI: 0987.346.629

GIÁM ĐỐC DIRECTOR	
LÊ THỊ LIÊN	
CHỦ TRÌ MASTER	
KS: NGUYỄN THẾ HÒA	
THIẾT KẾ, VẼ DESIGNER, DRAWING	
KTS. PHÙNG XUÂN BẰNG	
QUẢN LÝ KỸ THUẬT TECH. MANAGER	
NGUYỄN DUY LỰC	

CÔNG TRÌNH
PROJECT
XÂY DỰNG NHÀ LỚP HỌC 3 TẦNG 12 PHÒNG TRƯỜNG THCS XUÂN LẬP VÀ CÁC HẠNG MỤC PHỤ TRỢ, XÃ XUÂN LẬP

ĐỊA ĐIỂM XÂY DỰNG
LOCATION
XÃ XUÂN LẬP, TỈNH THANH HÓA

HẠNG MỤC
BLOCK

TÊN BẢN VẼ
DRAWING TITLE
CHI TIẾT MÓNG CỔNG

HỒ SƠ TK BVTC	KT -05
NĂM -2026	

ĐƠN VỊ THIẾT KẾ

ARCHITECTURE

CÔNG TY TNHH XÂY DỰNG ARC


ĐC: THÔN HỘI HIỀN, XÃ THỌ LONG, TỈNH THANH HÓA TEL: 0973 164 163

UBND XÃ XUÂN LẬP
PHÒNG KINH TẾ
HỒ SƠ ĐÃ THẨM ĐỊNH
Số: 20/KT-TĐ, ngày 01/03/2026

HẠNG MỤC: NHÀ XE

M.S.D.N: 2802953473 - C.T.N.H.H
CÔNG TY TNHH XÂY DỰNG ARC
X. THỌ LONG T. THANH HÓA

HOÀN THÀNH NĂM 2026

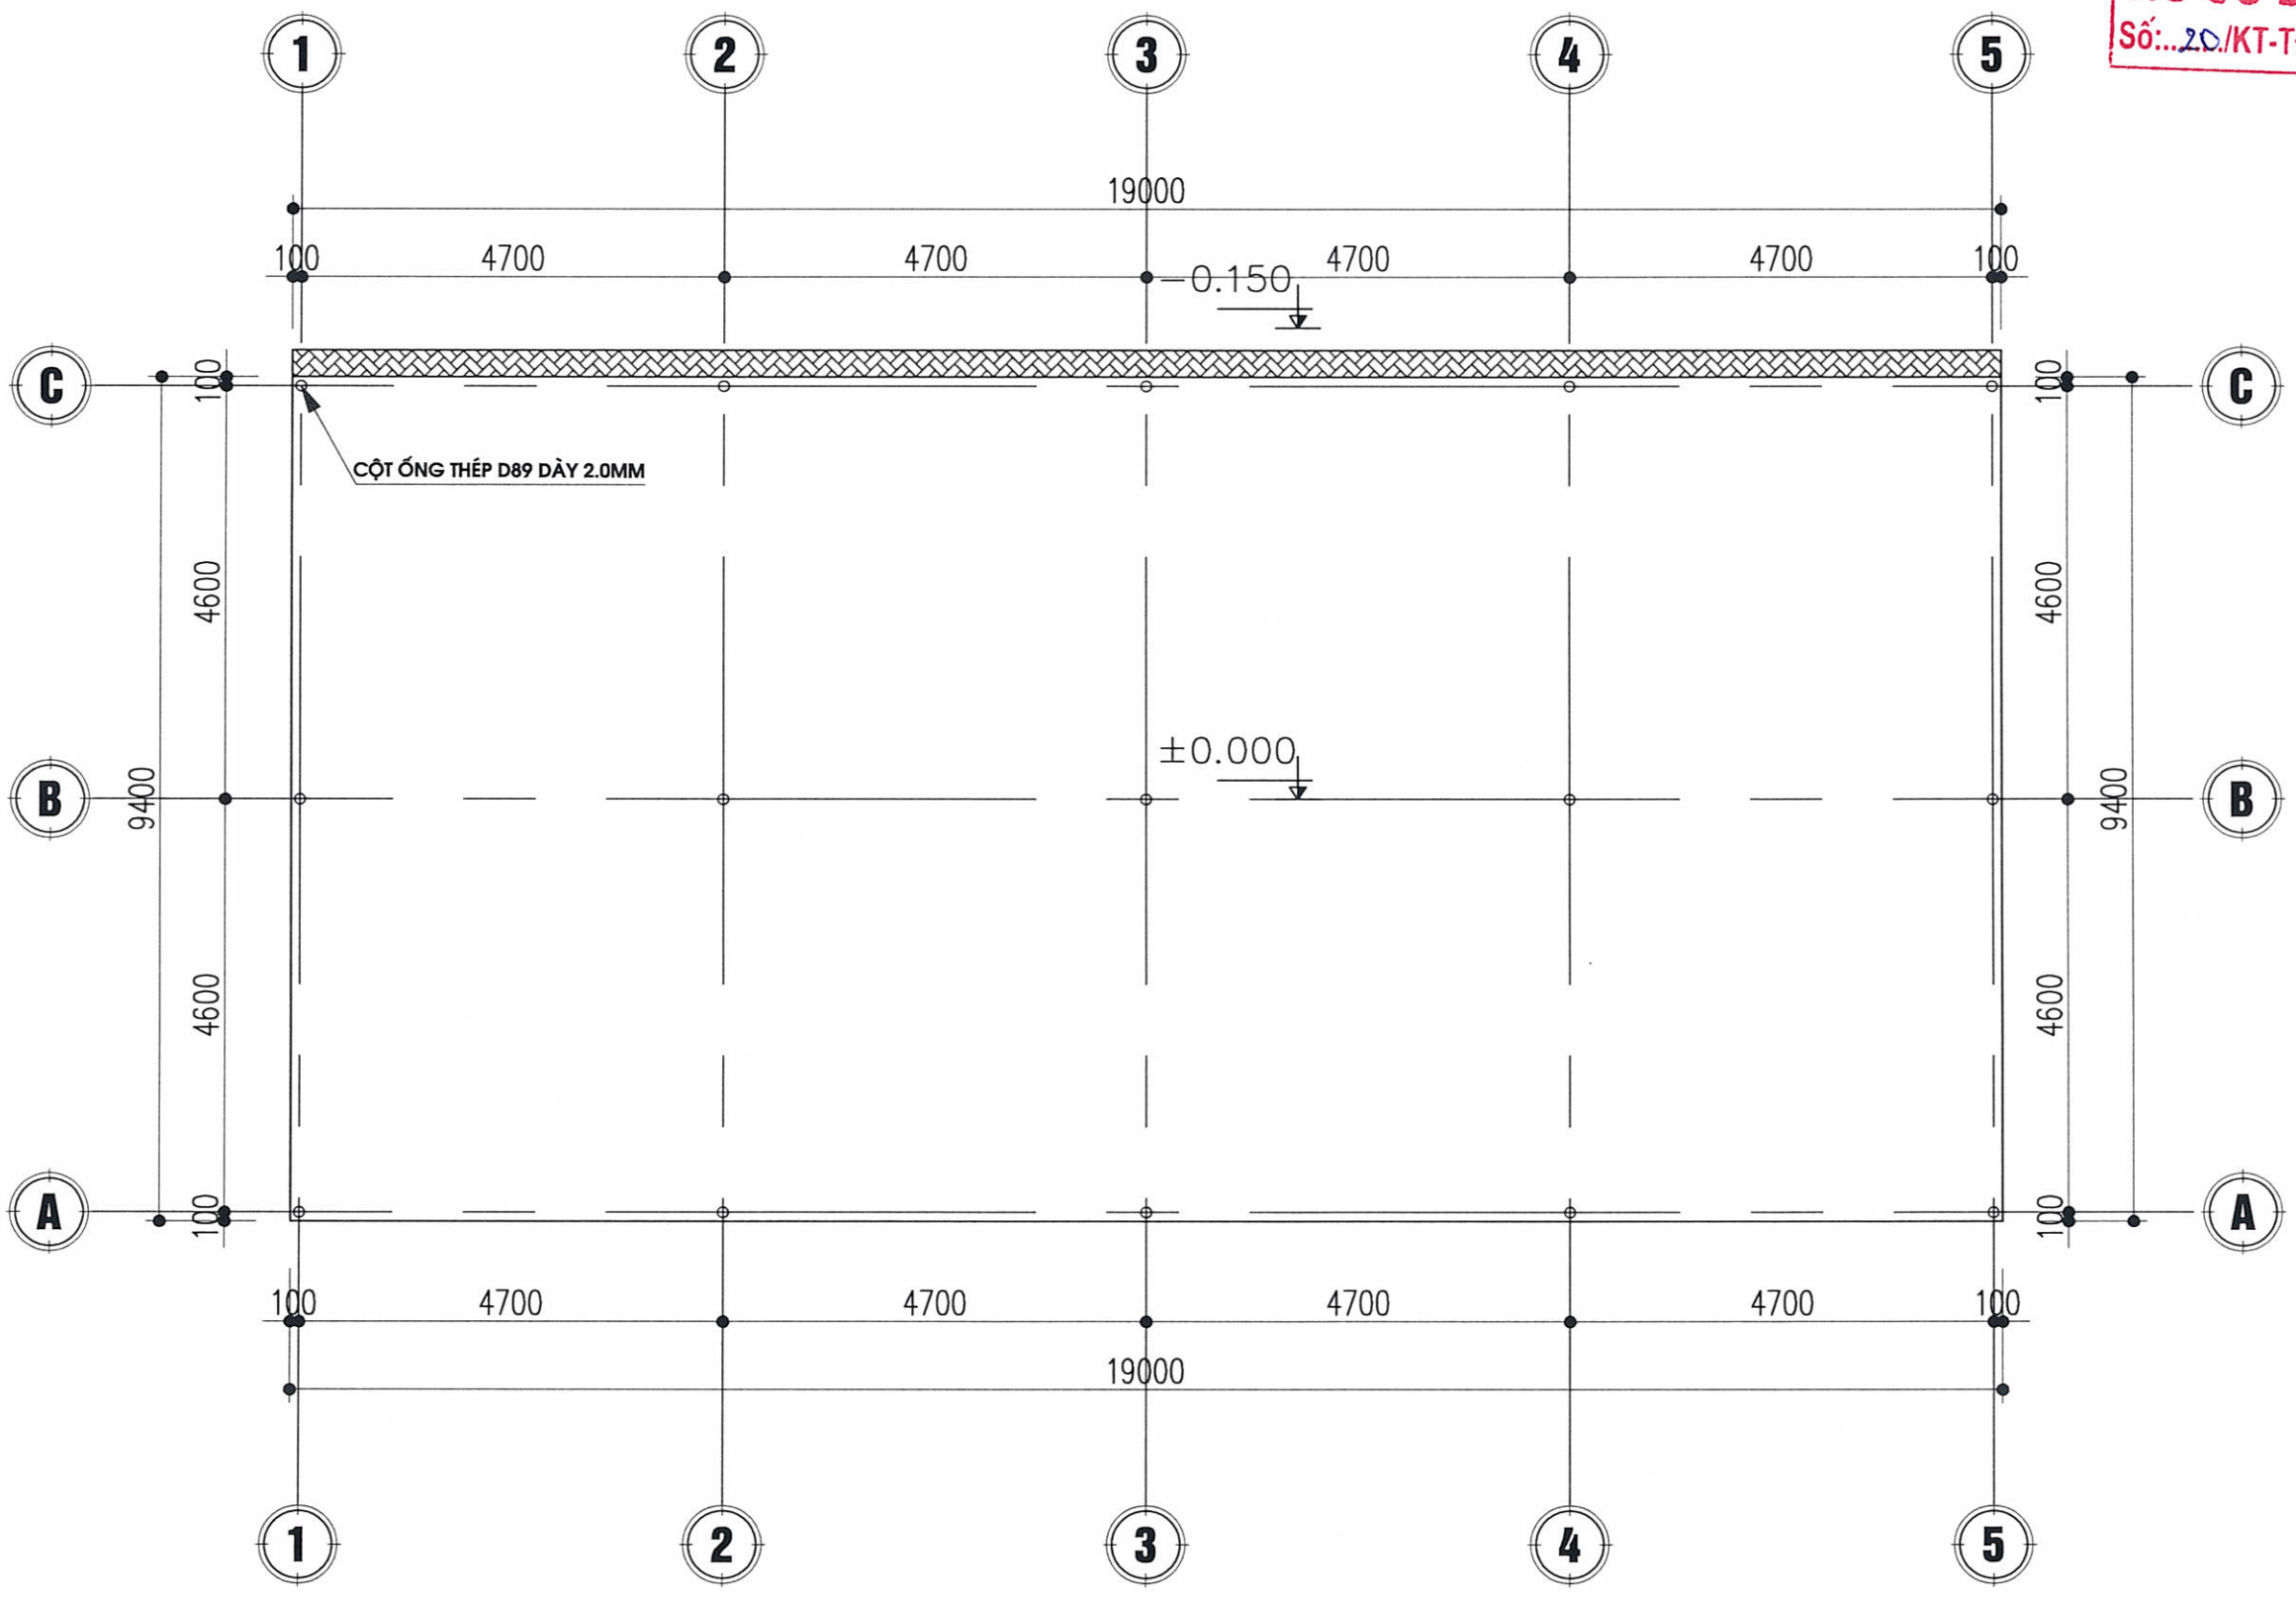

MẶT BẰNG NHÀ XE

UBND XÃ XUÂN LẬP
PHÒNG KINH TẾ
HỒ SƠ ĐÃ THẨM ĐỊNH
Số:...20./KT-TĐ, ngày 01../08../2026

GHI CHÚ

HIỆU ĐỈNH

LẦN	NGÀY	THIẾT KẾ	DUYỆT

CHỦ ĐẦU TƯ
Client
UBND XÃ XUÂN LẬP
TỈNH THANH HÓA

SỐ HỢP ĐỒNG: ...../2026/HĐKT

ĐƠN VỊ TƯ VẤN THIẾT KẾ

ARC ARCHITECTURE

CÔNG TY TNHH XÂY DỰNG ARC
ĐC:THÔN HỘI HIỀN - XÃ THỌ LONG - T. THANH HÓA
ĐIỆN THOẠI: 0987.348.629

GIÁM ĐỐC DIRECTOR	
LÊ THỊ LIÊN	
CHỦ TRÌ MASTER	
KS: NGUYỄN THẾ HÒA	
THIẾT KẾ, VẼ DESIGNER, DRAWING	
KTS. PHÙNG XUÂN BẰNG	
QUẢN LÝ KỸ THUẬT TECH. MANAGER	
NGUYỄN DUY LỰC	


CÔNG TRÌNH
Project
XÂY DỰNG NHÀ LỚP HỌC 3 TẦNG 12 PHÒNG TRƯỜNG THCS XUÂN LẬP VÀ CÁC HẠNG MỤC PHỤ TRỢ, XÃ XUÂN LẬP

ĐỊA ĐIỂM XÂY DỰNG
location
XÃ XUÂN LẬP, TỈNH THANH HÓA

HẠNG MỤC
block

TÊN BẢN VẼ
Drawing title
MẶT BẰNG NHÀ XE

HỒ SƠ TK BVTC	KT - 01
NĂM -2026	

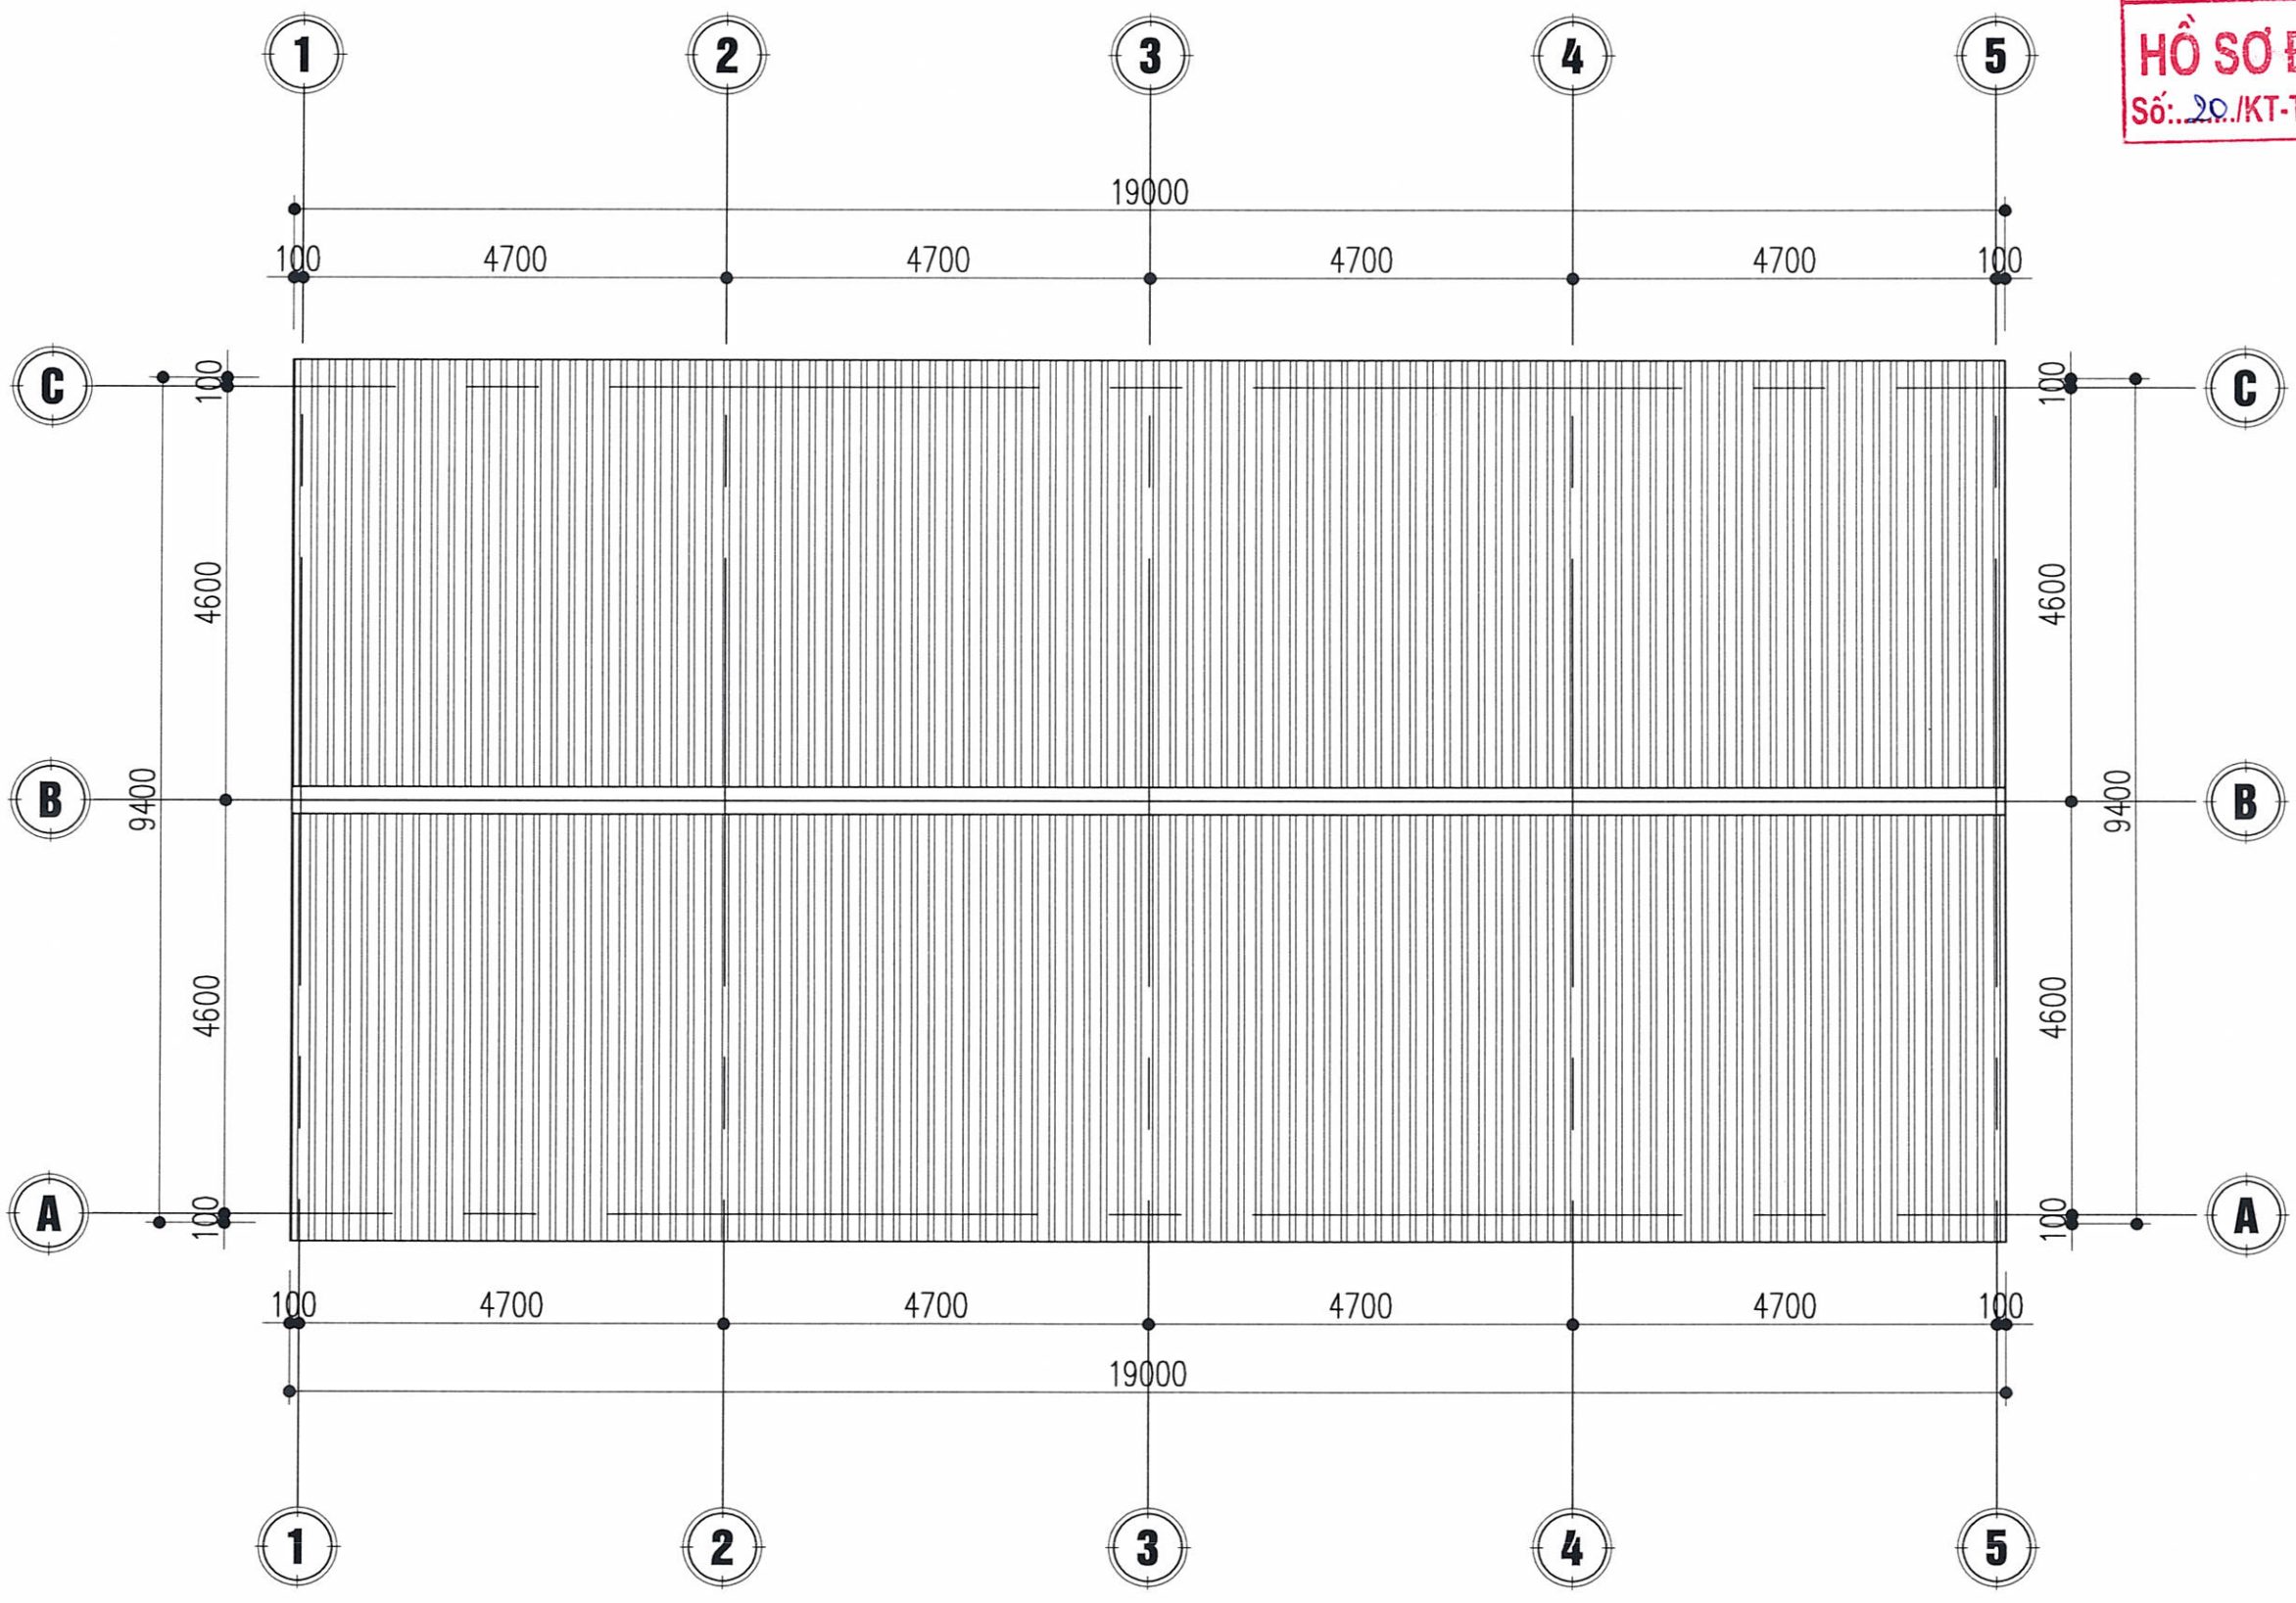

MẶT BẰNG MÁI NHÀ XE

UBND XÃ XUÂN LẬP
PHÒNG KINH TẾ
HỒ SƠ ĐÃ THẨM ĐỊNH
Số: 20/KT-TĐ, ngày 04/03/2026

GHI CHÚ

HIỆU ĐỈNH			
LẦN	NGÀY	THIẾT KẾ	DUYỆT

CHỦ ĐẦU TƯ
Client
UBND XÃ XUÂN LẬP
TỈNH THANH HÓA

SỐ HỢP ĐỒNG	...../2026/HĐKT

ĐƠN VỊ TƯ VẤN THIẾT KẾ

ARC
ARCHITECTURE

CÔNG TY TNHH XÂY DỰNG ARC
ĐC:THÔN HỘI HIỀN - XÃ THỌ LONG - T. THANH HÓA
ĐIỆN THOẠI: 0987. 346. 629

GIÁM ĐỐC DIRECTOR	
LÊ THỊ LIÊN	
CHỦ TRÌ MASTER	
KS: NGUYỄN THẾ HÒA	
THIẾT KẾ, VẼ DESIGNER, DRAWING	
KTS. PHÙNG XUÂN BẰNG	
QUẢN LÝ KỸ THUẬT TECH. MANAGER	
NGUYỄN DUY LỰC	


CÔNG TRÌNH
Project
XÂY DỰNG NHÀ LỚP HỌC 3 TẦNG 12 PHÒNG TRƯỜNG THCS XUÂN LẬP VÀ CÁC HẠNG MỤC PHỤ TRỢ, XÃ XUÂN LẬP

ĐỊA ĐIỂM XÂY DỰNG
location
XÃ XUÂN LẬP, TỈNH THANH HÓA

HẠNG MỤC
block

TÊN BẢN VẼ
Drawing title
MẶT BẰNG MÁI NHÀ XE

HỒ SƠ TK BVTC	KT - 02
NĂM -2026	

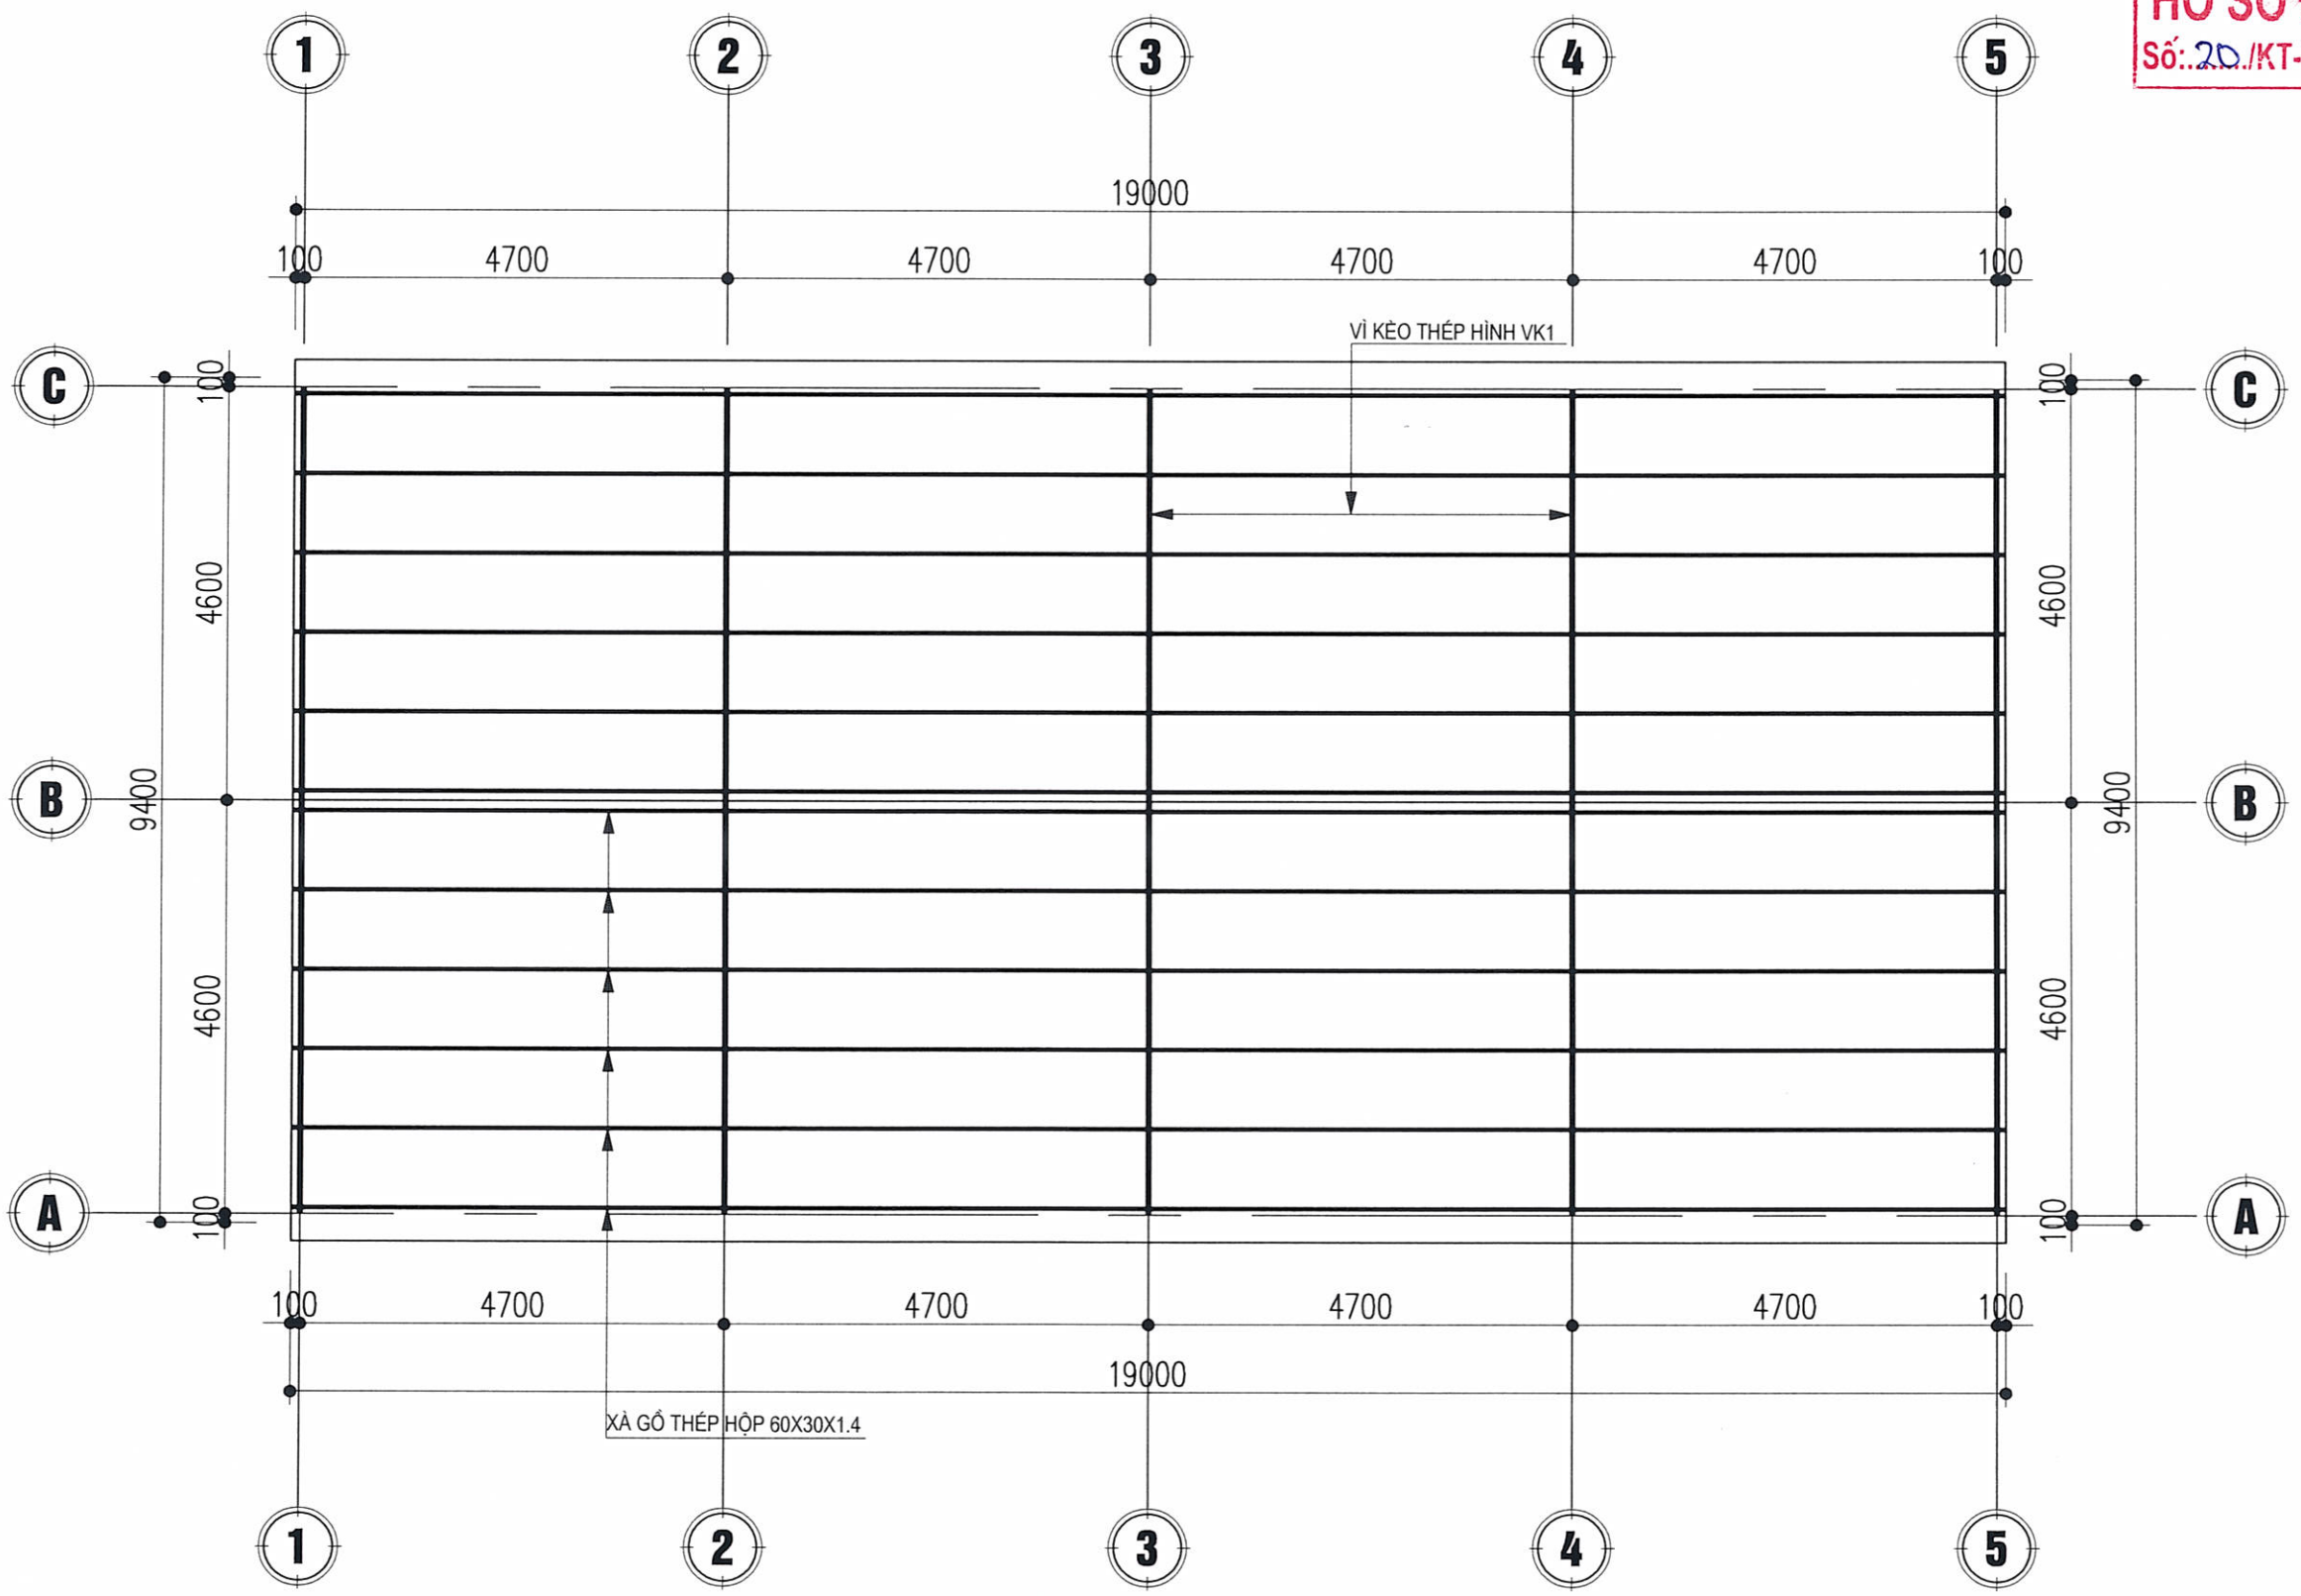

MẶT BẰNG KẾT CẤU MÁI NHÀ XE

UBND XÃ XUÂN LẬP
PHÒNG KINH TẾ
HỒ SƠ ĐÃ THẨM ĐỊNH
Số: 20./KT-TĐ, ngày 04 / 03 /2026

GHI CHÚ

HIỆU ĐÍNH

LẦN	NGÀY	THIẾT KẾ	DUYỆT

CHỦ ĐẦU TƯ
Client
UBND XÃ XUÂN LẬP
TỈNH THANH HÓA

SỐ HỢP ĐỒNG: ...../2026/HĐKT

ĐƠN VỊ TƯ VẤN THIẾT KẾ

ARC ARCHITECTURE

CÔNG TY TNHH XÂY DỰNG ARC
ĐC:THÔN HỘI HIỀN - XÃ THỌ LONG - T. THANH HÓA
ĐIỆN THOẠI: 0987. 346. 629

GIÁM ĐỐC DIRECTOR
LÊ THỊ LIÊN

CHỦ TRÌ MASTER
KS: NGUYỄN THẾ HÒA

THIẾT KẾ, VẼ DESIGNER, DRAWING
KTS. PHÙNG XUÂN BẰNG

QUẢN LÝ KỸ THUẬT TECH. MANAGER
NGUYỄN DUY LỰC

CÔNG TRÌNH
Project
XÂY DỰNG NHÀ LỚP HỌC 3 TẦNG 12 PHÒNG TRƯỜNG THCS XUÂN LẬP VÀ CÁC HẠNG MỤC PHỤ TRỢ, XÃ XUÂN LẬP


ĐỊA ĐIỂM XÂY DỰNG
location
XÃ XUÂN LẬP, TỈNH THANH HÓA

HẠNG MỤC
block


TÊN BẢN VẼ
Drawing title
MB. KẾT CẤU MÁI NHÀ XE

HỒ SƠ TK BVTC
NĂM -2026

KT - 03

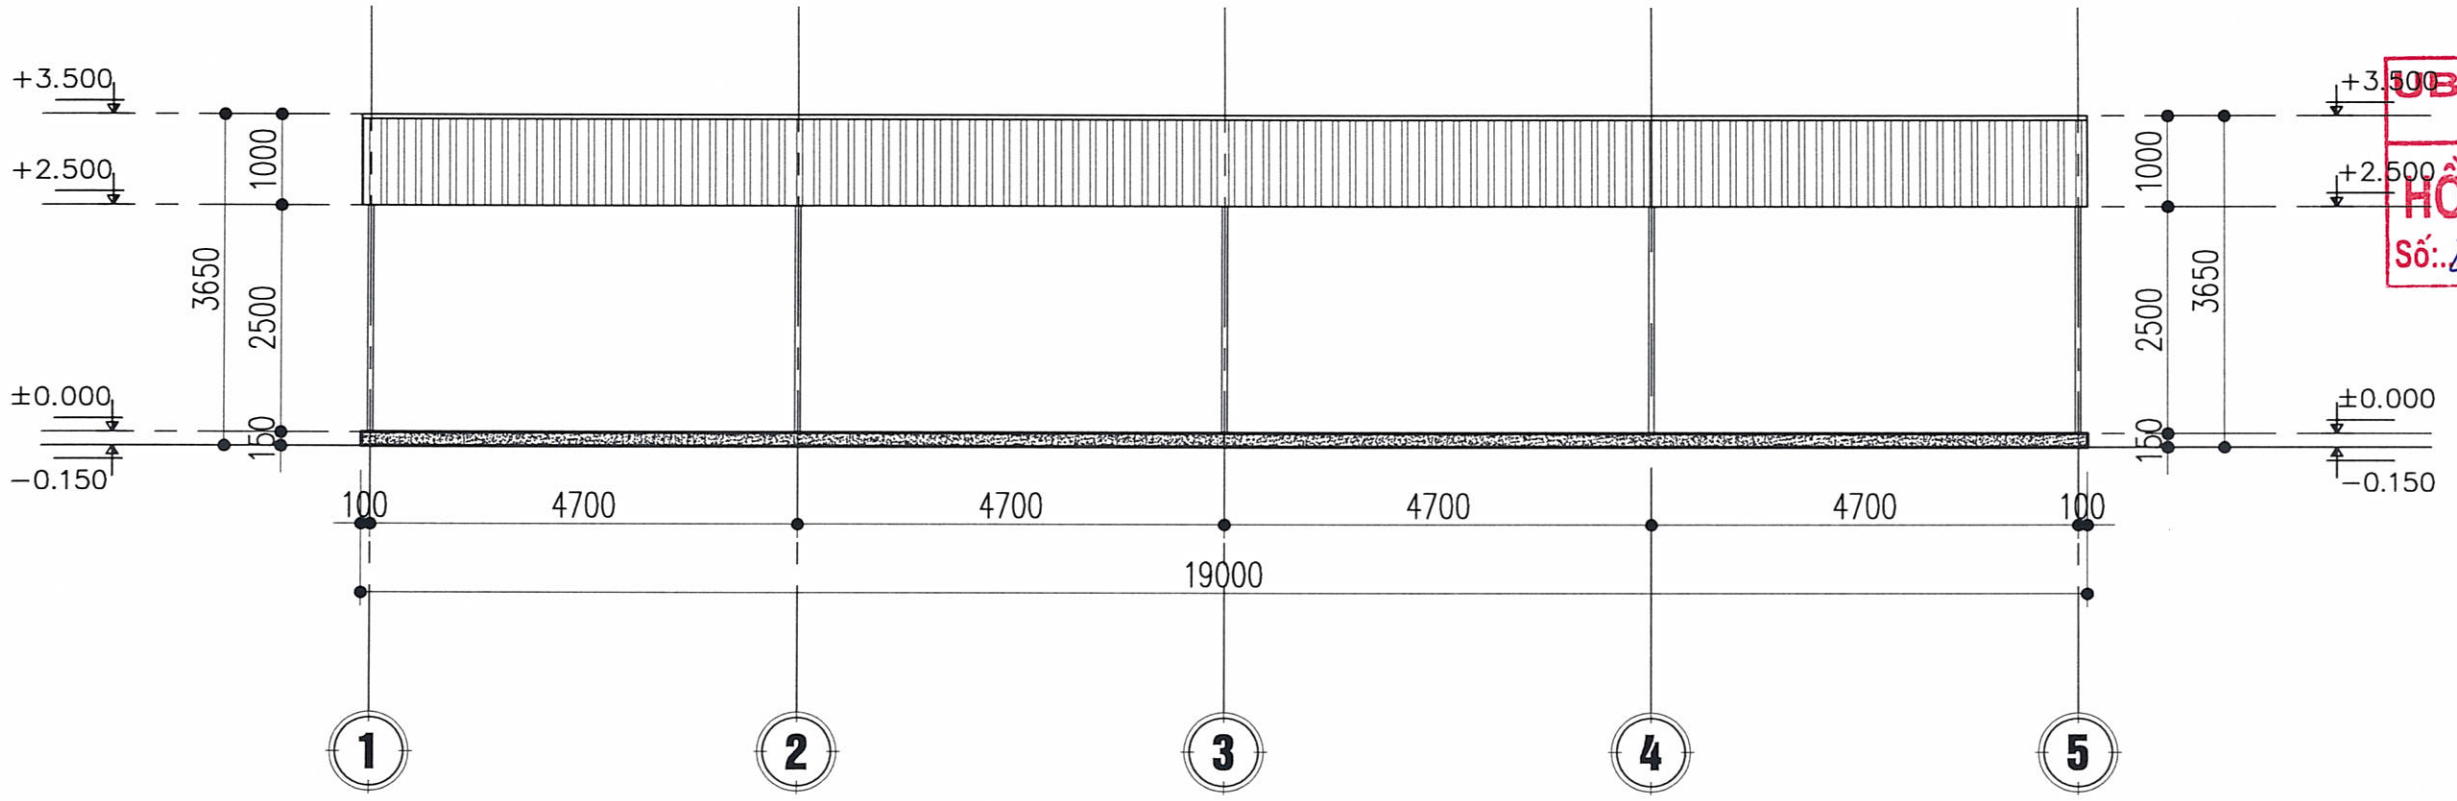

MẶT ĐỨNG TRỤC 1-5

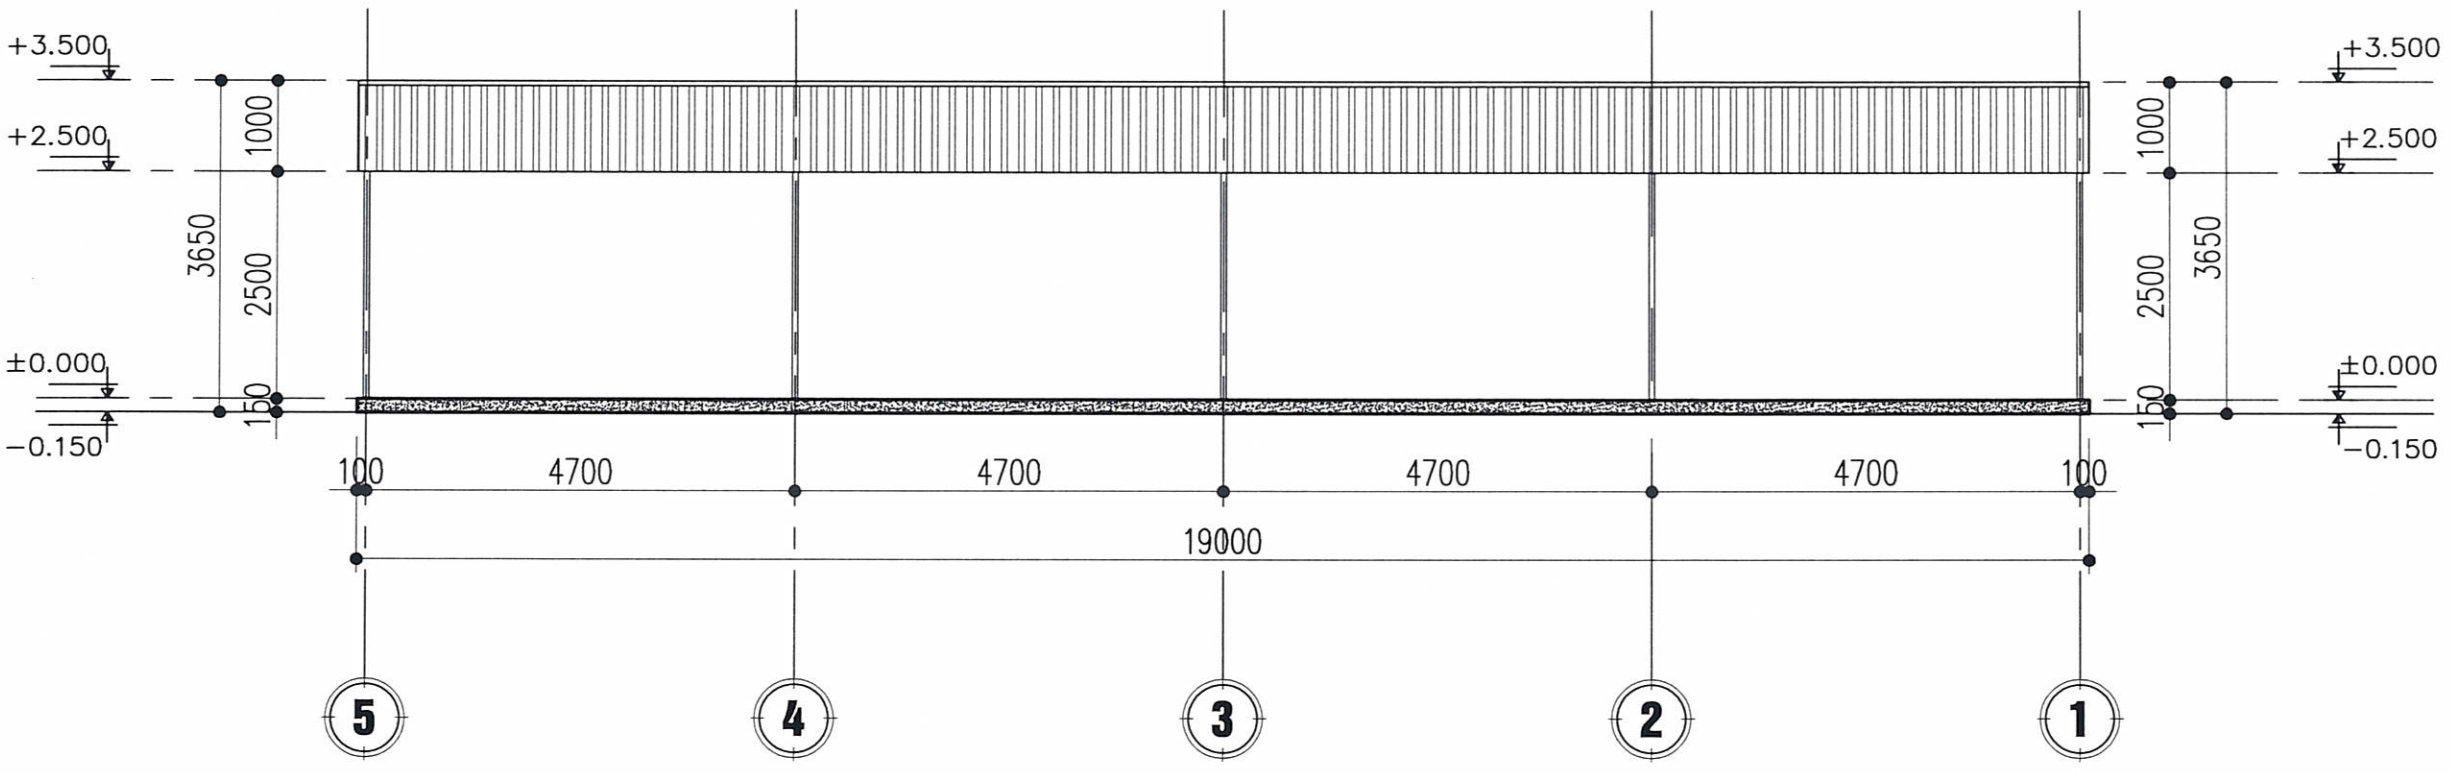

MẶT ĐỨNG TRỤC 1-5

GHI CHÚ

UBND XÃ XUÂN LẬP
PHÒNG KINH TẾ
HỒ SƠ ĐÃ THẨM ĐỊNH
Số: 20 /KT-TĐ ngày 02 / 03 /2026

HIỆU ĐÍNH			
LẦN	NGÀY	THIẾT KẾ	DUYỆT

CHỦ ĐẦU TƯ
Client
UBND XÃ XUÂN LẬP
TỈNH THANH HÓA

SỐ HỢP ĐỒNG	...../2026/HĐKT

ĐƠN VỊ TƯ VẤN THIẾT KẾ

ARC
ARCHITECTURE

CÔNG TY TNHH XÂY DỰNG ARC
ĐC:THÔN HỘI HIỀN - XÃ THỌ LONG - T. THANH HÓA
ĐIỆN THOẠI: 0987 346 629

GIÁM ĐỐC DIRECTOR	
LÊ THỊ LIÊN	
CHỦ TRÌ MASTER	
KS: NGUYỄN THẾ HÒA	
THIẾT KẾ, VẼ DESIGNER, DRAWING	
KTS. PHÙNG XUÂN BẰNG	
QUẢN LÝ KỸ THUẬT TECH. MANAGER	
NGUYỄN DUY LỰC	


CÔNG TRÌNH
Project
XÂY DỰNG NHÀ LỚP HỌC 3 TẦNG 12 PHÒNG TRƯỜNG THCS XUÂN LẬP VÀ CÁC HẠNG MỤC PHỤ TRỢ, XÃ XUÂN LẬP

ĐỊA ĐIỂM XÂY DỰNG
location
XÃ XUÂN LẬP, TỈNH THANH HÓA


HẠNG MỤC
block

TÊN BẢN VẼ
Drawing title
MẶT ĐỨNG TRỤC 5-1; 1-5

HỒ SƠ TK BVTC	KT - 04
NĂM -2026	

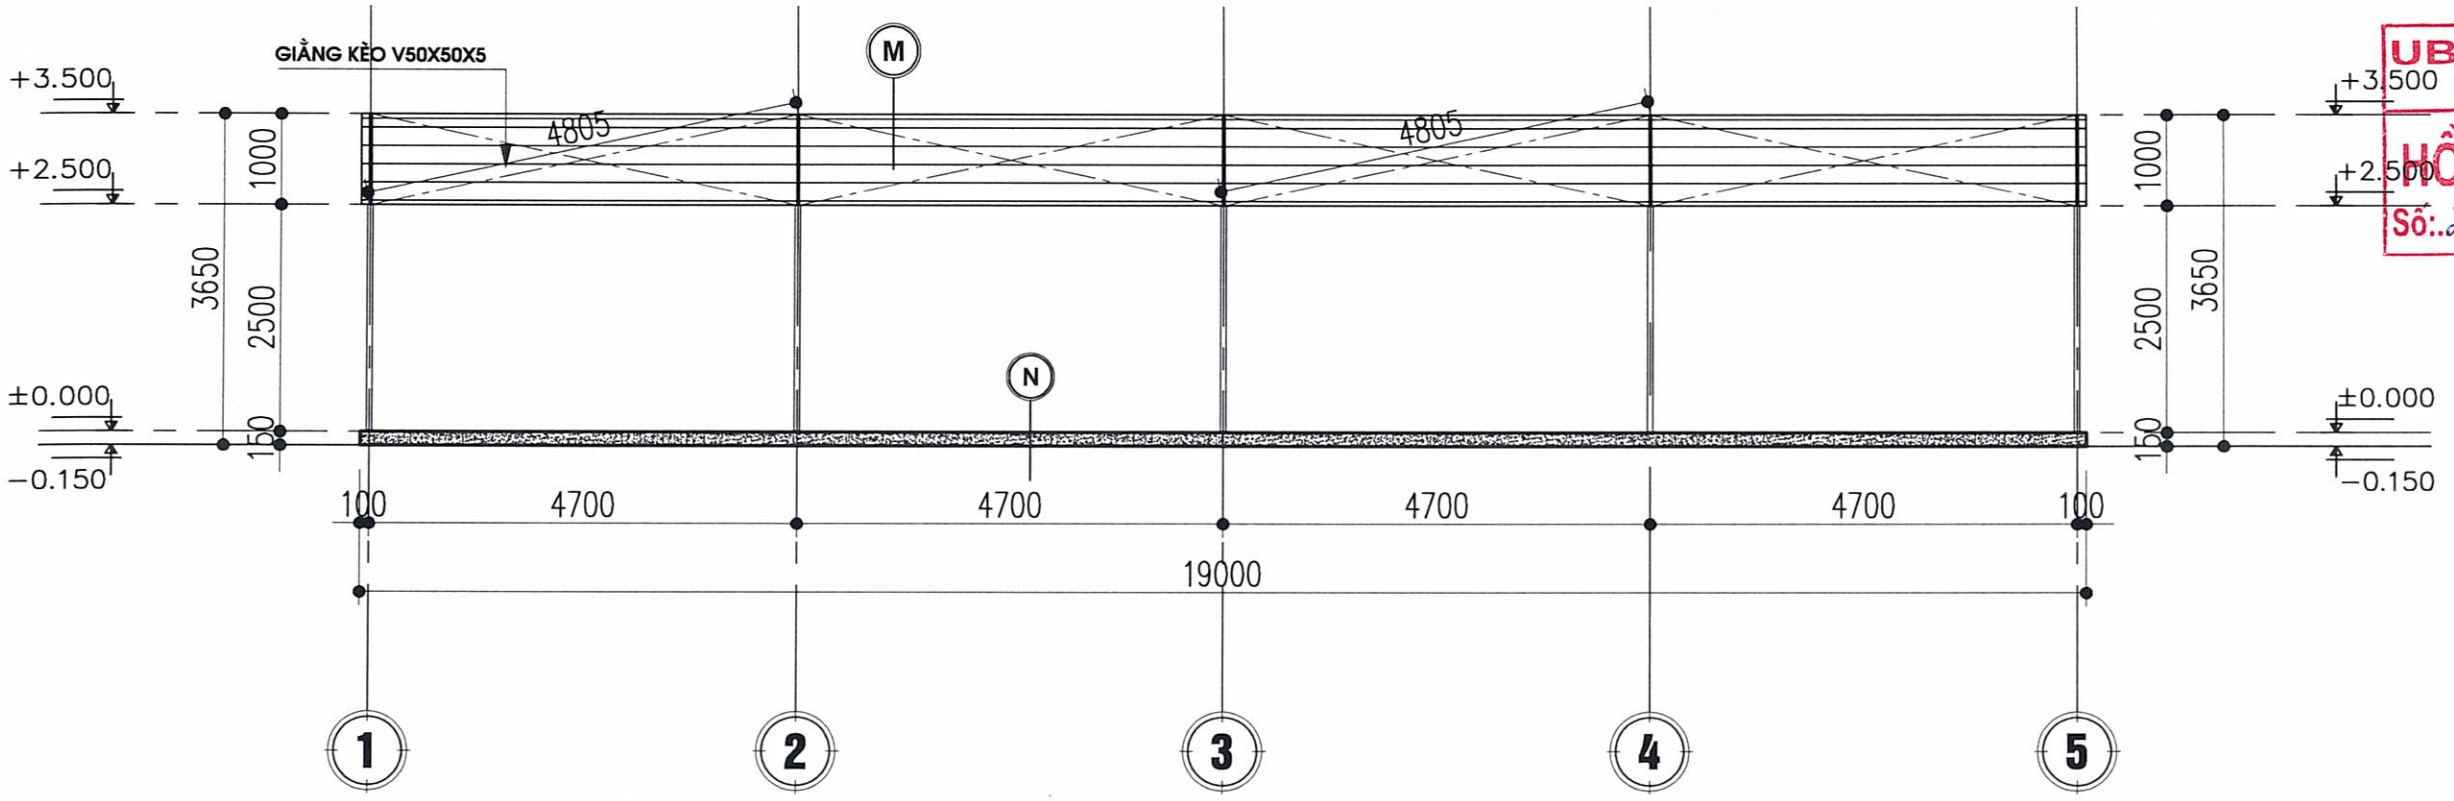

MẶT CẮT A - A

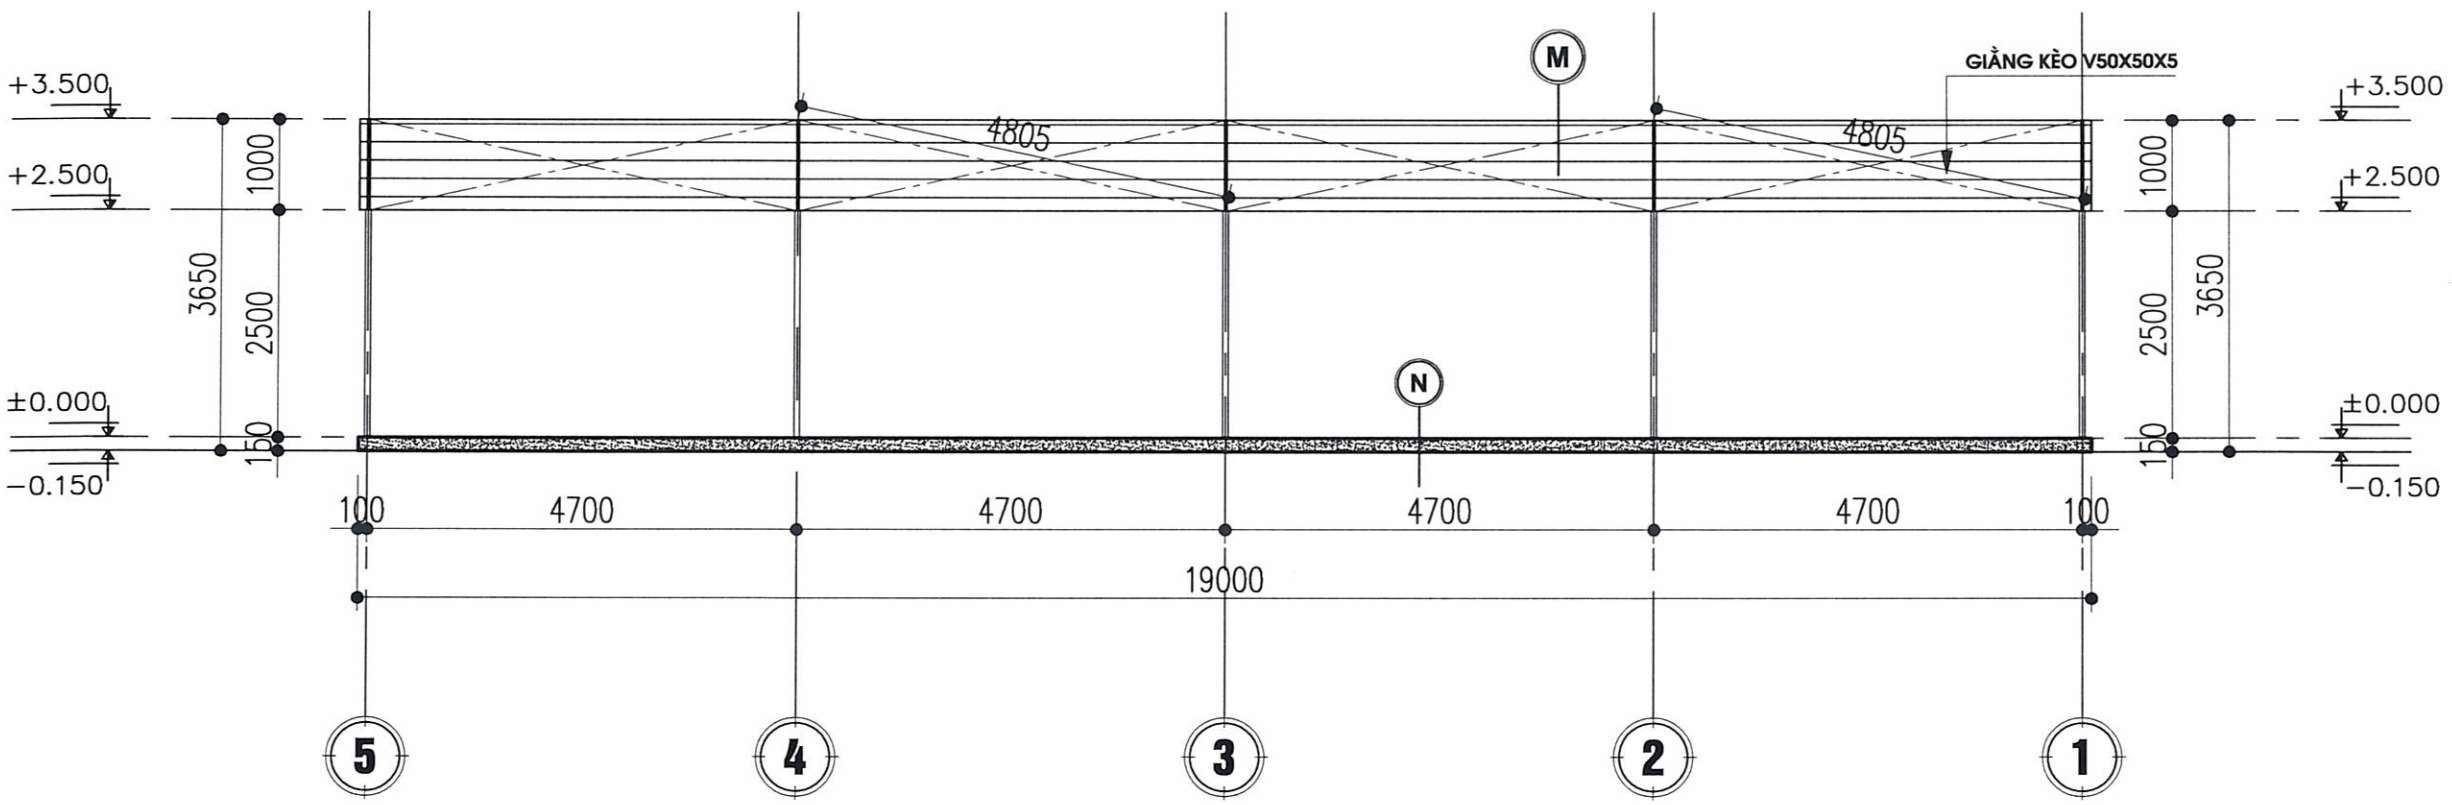

MẶT CẮT B - B

GHI CHÚ

UBND XÃ XUÂN LẬP
PHÒNG KINH TẾ
HỒ SƠ ĐÃ THẨM ĐỊNH
Số: 20./KT-TĐ, ngày 01/03/2026

HIỆU ĐỈNH

LẦN	NGÀY	THIẾT KẾ	DUYỆT

CHỦ ĐẦU TƯ
Client
UBND XÃ XUÂN LẬP
TỈNH THANH HÓA

SỐ HỢP ĐỒNG: ...../2026/HĐKT

ĐƠN VỊ TƯ VẤN THIẾT KẾ

ARC ARCHITECTURE

CÔNG TY TNHH XÂY DỰNG ARC
ĐC:THÔN HỘI HIỀN - XÃ THỌ LONG - T.THANH HÓA
ĐIỆN THOẠI: 0987. 346. 329

GIÁM ĐỐC DIRECTOR: LÊ THỊ LIÊN
CHỦ TRÌ MASTER: KS: NGUYỄN THẾ HÒA
THIẾT KẾ, VẼ DESIGNER, DRAWING: KTS. PHÙNG XUÂN BẰNG
QUẢN LÝ KỸ THUẬT TECH. MANAGER: NGUYỄN DUY LỰC


CÔNG TRÌNH
Project
XÂY DỰNG NHÀ LỚP HỌC 3 TẦNG 12 PHÒNG TRƯỜNG THCS XUÂN LẬP VÀ CÁC HẠNG MỤC PHỤ TRỢ, XÃ XUÂN LẬP

ĐỊA ĐIỂM XÂY DỰNG
location
XÃ XUÂN LẬP, TỈNH THANH HÓA


HẠNG MỤC
block

TÊN BẢN VẼ
Drawing title
MẶT CẮT A - A; B - B

HỒ SƠ TK BVTC
NĂM -2026
KT - 05

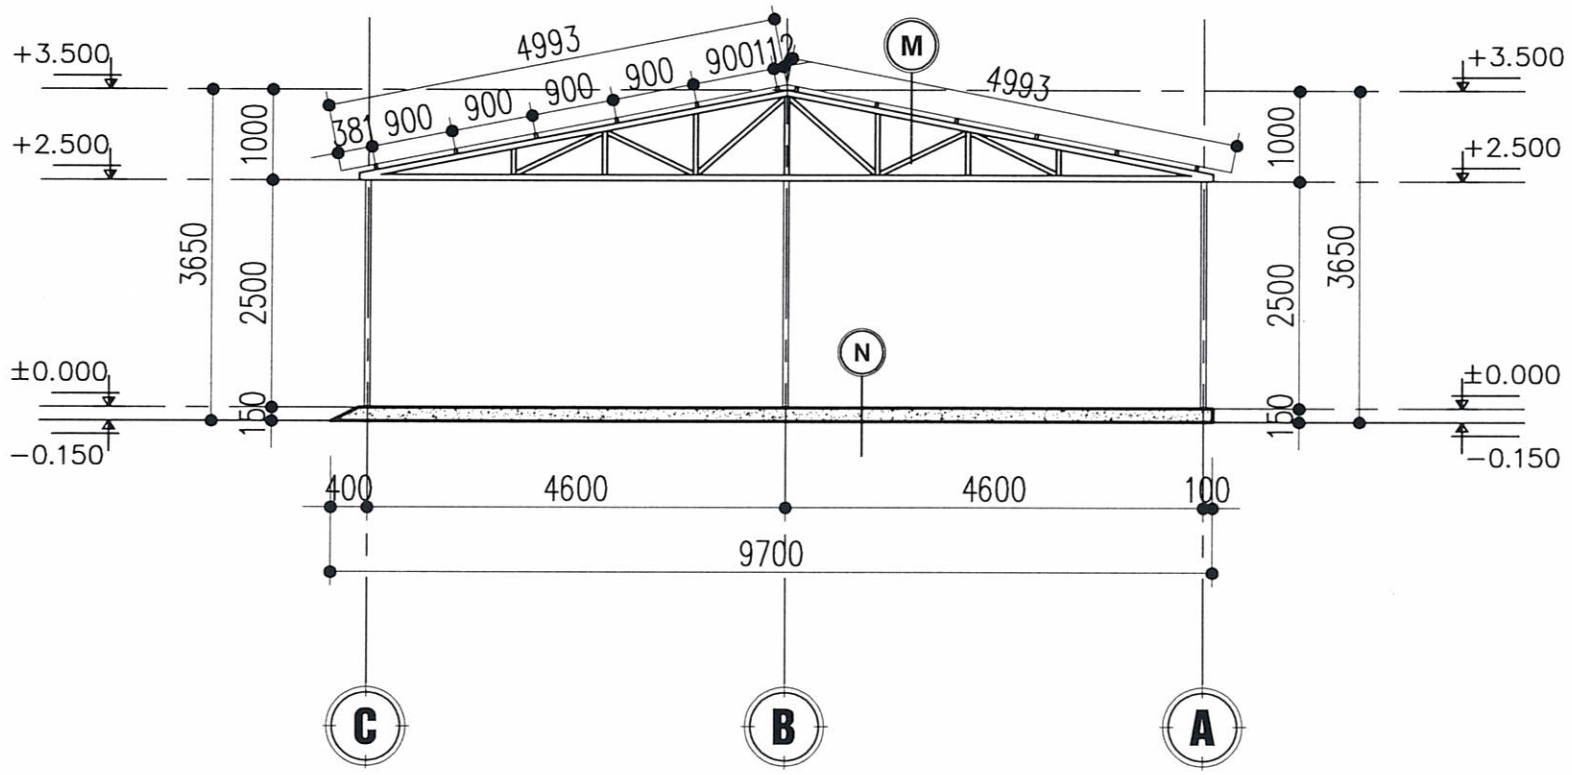

MẶT CẮT C - C

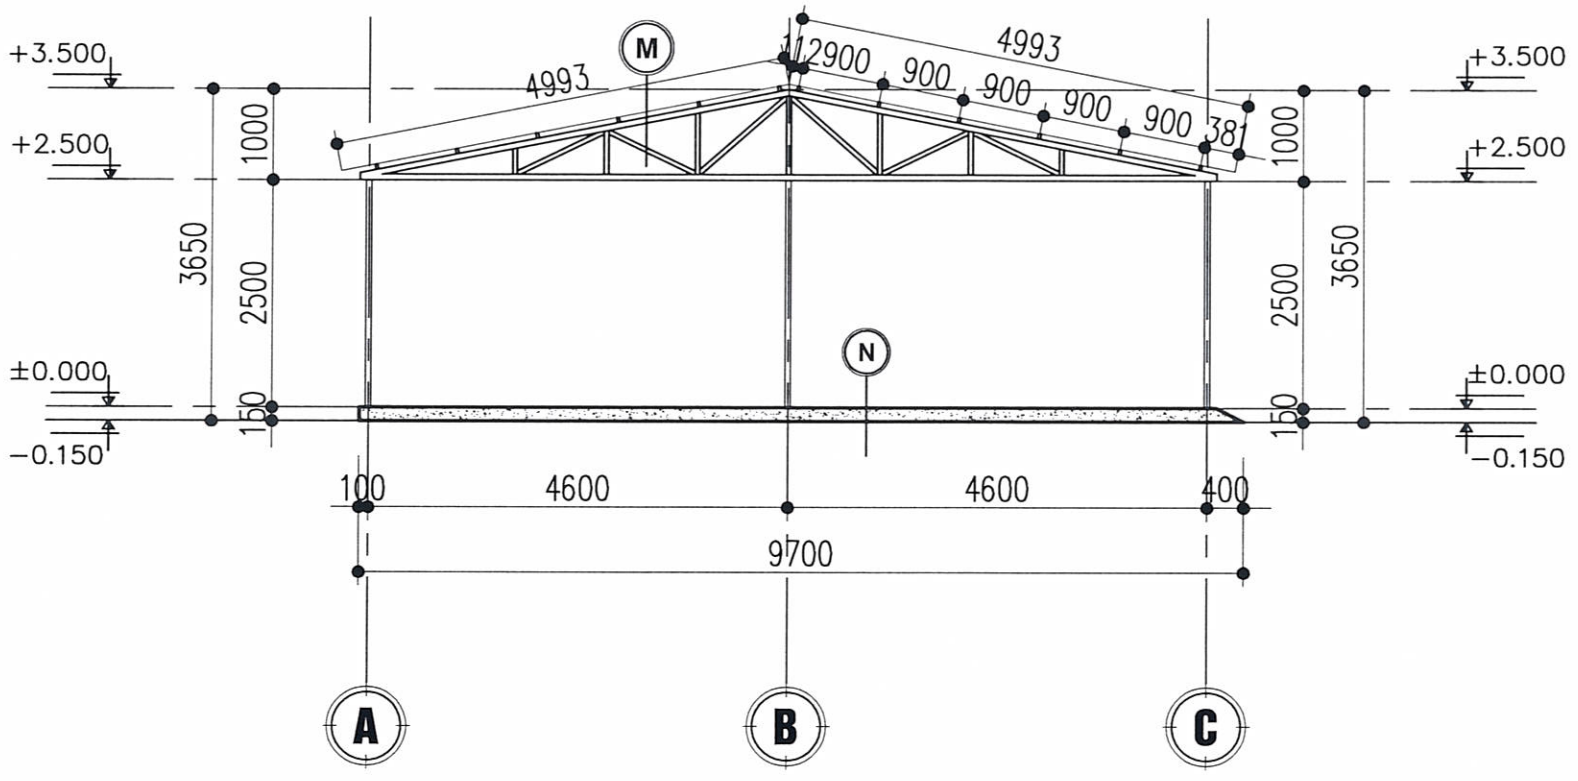

MẶT CẮT C - C

VẬT LIỆU MÁI TÔN

M

- MÁI LỢP TÔN MÀU ĐỎ 0.4MM
- XÀ GỒ THÉP HỘP 60X30X1.4 SƠN MÀU ĐỎ
- VÌ KÈO THÉP HÌNH L50X50X5 SƠN MÀU ĐỎ
- CỘT ĐỠ VÌ KÈO LÀ CỘT D89 DÀY 2.0MM

VẬT LIỆU NỀN NHÀ XE

N

- NỀN NHÀ XE LÁT GẠCH TERRAZZO 40X40X3CM
- NỀN ĐỔ BÊ TÔNG ĐÁ 1X2 M200# DÀY 100
- LỚP NỀN HIỆN TRẠNG

UBND XÃ XUÂN LẬP
PHÒNG KINH TẾ
HỒ SƠ ĐÃ THẨM ĐỊNH
Số: 20/KT-TĐ, ngày 04/03/2026

GHI CHÚ

HIỆU ĐÍNH

LẦN	NGÀY	THIẾT KẾ	DUYỆT

CHỦ ĐẦU TƯ
Client
UBND XÃ XUÂN LẬP
TỈNH THANH HÓA

SỐ HỢP ĐỒNG: ...../2026/HĐKT

ĐƠN VỊ TƯ VẤN THIẾT KẾ

ARC ARCHITECTURE

CÔNG TY TNHH XÂY DỰNG ARC
ĐC:THÔN HỒ HIỀN - XÃ THỌ LONG - T. THANH HÓA
ĐIỆN THOẠI: 0987. 346. 629

GIÁM ĐỐC DIRECTOR	
LÊ THỊ LIÊN	
CHỦ TRÌ MASTER	
KS: NGUYỄN THẾ HÒA	
THIẾT KẾ, VẼ DESIGNER, DRAWING	
KTS. PHÙNG XUÂN BẰNG	
QUẢN LÝ KỸ THUẬT TECH. MANAGER	
NGUYỄN DUY LỰC	


CÔNG TRÌNH
Project
XÂY DỰNG NHÀ LỚP HỌC 3 TẦNG 12 PHÒNG TRƯỜNG THCS XUÂN LẬP VÀ CÁC HẠNG MỤC PHỤ TRỢ, XÃ XUÂN LẬP

ĐỊA ĐIỂM XÂY DỰNG
location
XÃ XUÂN LẬP, TỈNH THANH HÓA

HẠNG MỤC
block

TÊN BẢN VẼ
Drawing title
MẶT CẮT A - A; B - B

HỒ SƠ TK BVTC	KT - 06
NĂM -2026	

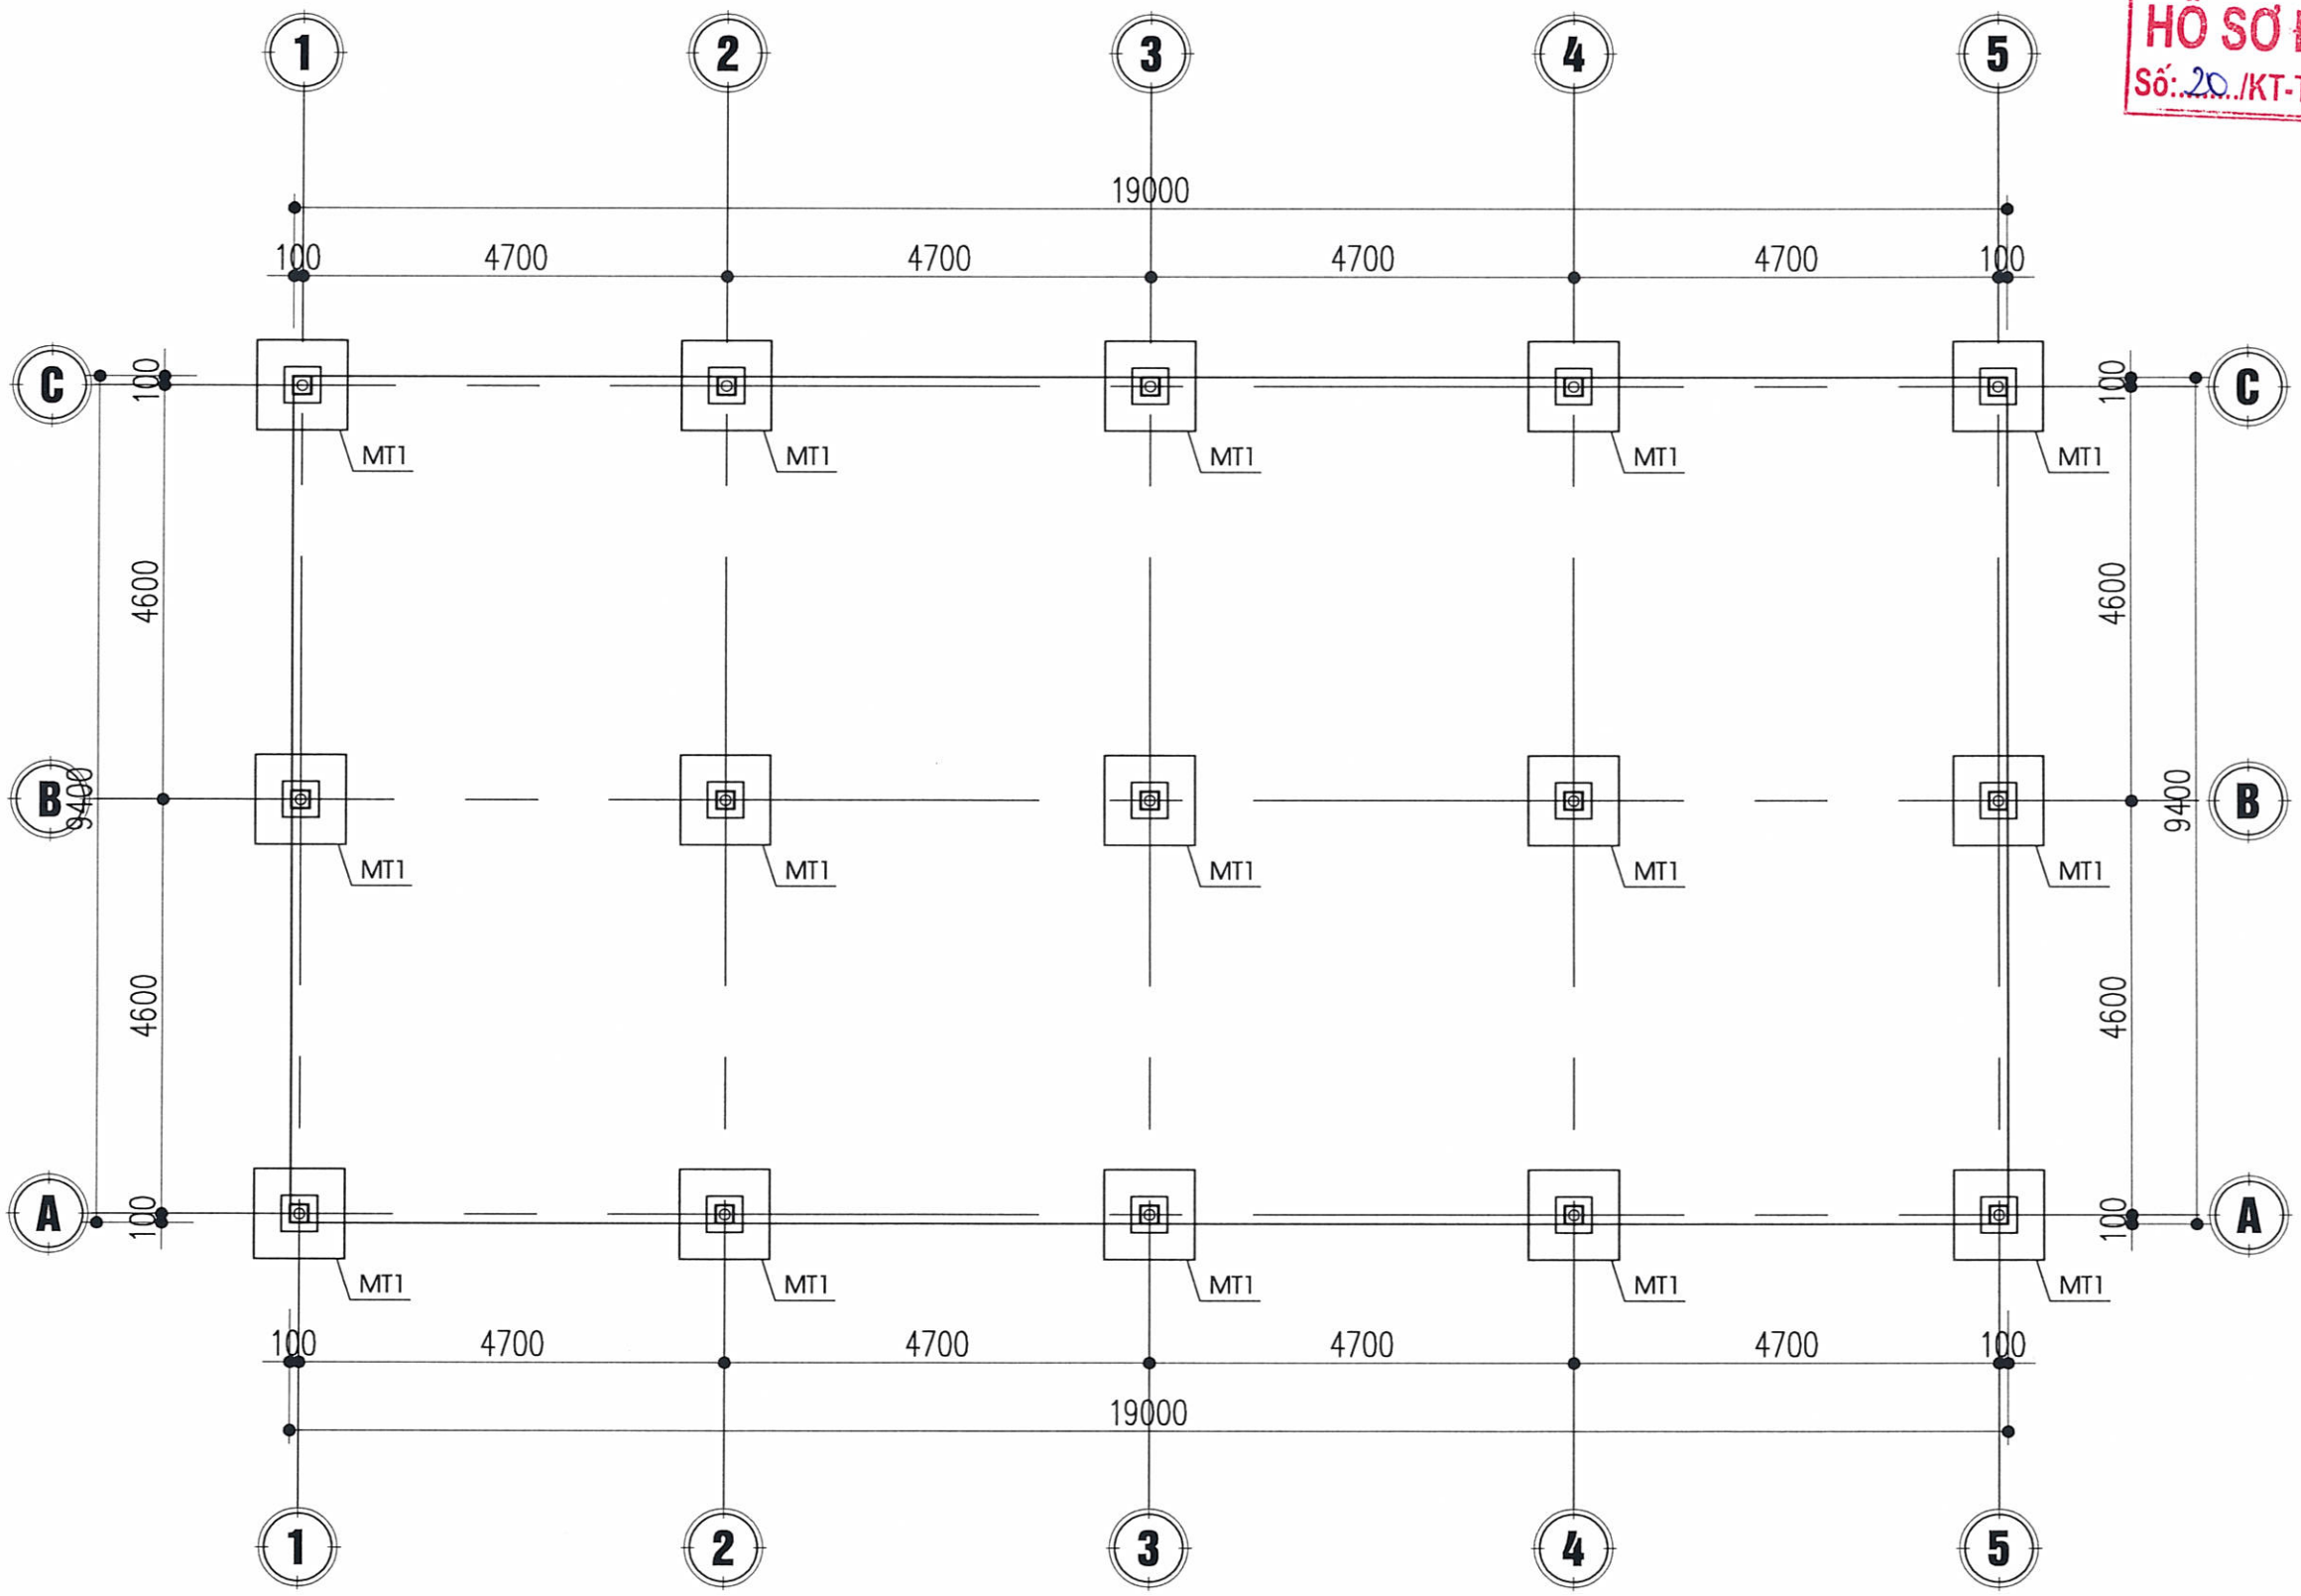

MẶT BẰNG MÓNG NHÀ XE

UBND XÃ XUÂN LẬP
PHÒNG KINH TẾ
HỒ SƠ ĐÃ THẨM ĐỊNH
Số: 20 /KT-TĐ, ngày 01/08/2026

GHI CHÚ

HIỆU ĐÍNH

LẦN	NGÀY	THIẾT KẾ	DUYỆT

CHỦ ĐẦU TƯ
Client
UBND XÃ XUÂN LẬP
TỈNH THANH HÓA

SỐ HỢP ĐỒNG: ...../2026/HĐKT

ĐƠN VỊ TƯ VẤN THIẾT KẾ

ARC ARCHITECTURE

CÔNG TY TNHH XÂY DỰNG ARC
ĐC:THÔN HỘI HIỀN - XÃ THỌ LONG - T. THANH HÓA
ĐIỆN THOẠI: 0387 344 629

GIÁM ĐỐC DIRECTOR	
LÊ THỊ LIÊN	
CHỦ TRÌ MASTER	
KS: NGUYỄN THẾ HÒA	
THIẾT KẾ, VẼ DESIGNER, DRAWING	
KTS. PHÙNG XUÂN BẰNG	
QUẢN LÝ KỸ THUẬT TECH. MANAGER	
NGUYỄN DUY LỰC	

CÔNG TRÌNH
Project
XÂY DỰNG NHÀ LỚP HỌC 3 TẦNG 12 PHÒNG TRƯỜNG THCS XUÂN LẬP VÀ CÁC HẠNG MỤC PHỤ TRỢ, XÃ XUÂN LẬP

ĐỊA ĐIỂM XÂY DỰNG
location
XÃ XUÂN LẬP, TỈNH THANH HÓA

HẠNG MỤC
block

TÊN BẢN VẼ
Drawing title
MẶT BẰNG MÓNG NHÀ XE

HỒ SƠ TK BVTC	KT - 07
NĂM -2026	

ĐƠN VỊ THIẾT KẾ

ARCHITECTURE

CÔNG TY TNHH XÂY DỰNG ARC


ĐC: THÔN HỘI HIỀN, XÃ THỌ LONG, TỈNH THANH HÓA TEL: 0973 164 163

UBND XÃ XUÂN LẬP
PHÒNG KINH TẾ
HỒ SƠ ĐÃ THẨM ĐỊNH
Số: 20./KT-TĐ, ngày 01../..03./2026.

HẠNG MỤC: NHÀ 2 TẦNG CẢI TẠO

M.S.D.N: 2602953473 - C.T.T.N.H.H
CÔNG TY TNHH XÂY DỰNG ARC
X. THỌ LONG T. THANH HÓA

HOÀN THÀNH NĂM 2026

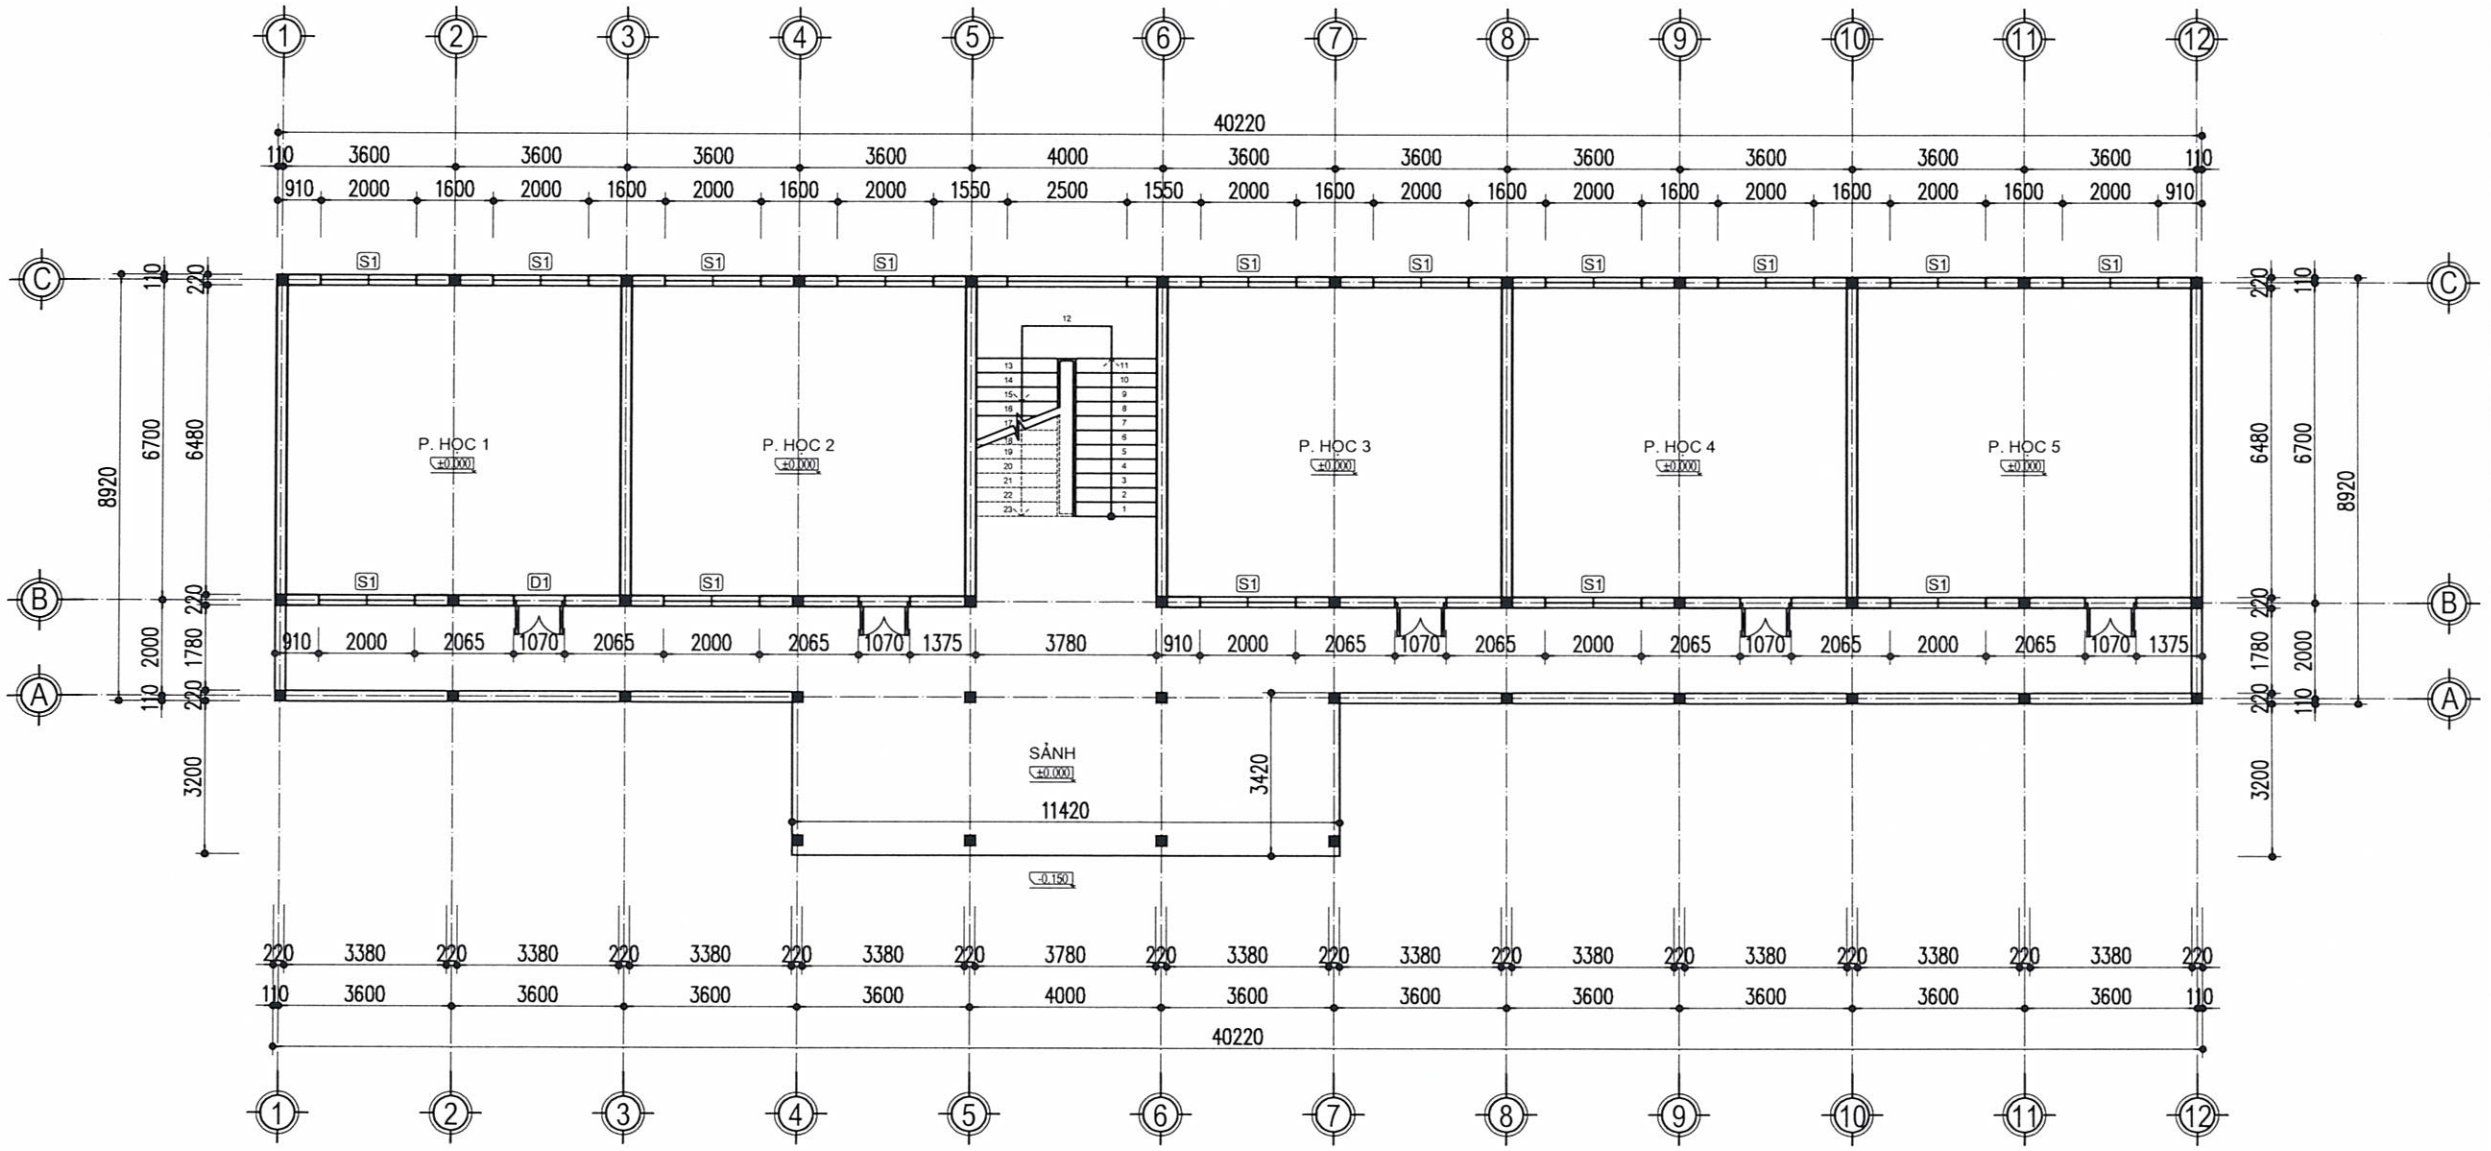

MẶT BẰNG TẦNG 1

GHI CHÚ

UBND XÃ XUÂN LẬP
PHÒNG KINH TẾ
HỒ SƠ ĐÃ THẨM ĐỊNH
Số: 20/KT-TĐ, ngày 01/03/2026

HIỆU ĐÍNH			
LẦN	NGÀY	THIẾT KẾ	DUYỆT

CHỦ ĐẦU TƯ
CLIENT
UBND XÃ XUÂN LẬP
TỈNH THANH HÓA

SỐ HỢP ĐỒNG: ...../2026/HĐKT

ĐƠN VỊ TƯ VẤN THIẾT KẾ

ARC ARCHITECTURE

CÔNG TY TNHH XÂY DỰNG ARC
ĐC:THÔN HỘI HIỀN - XÃ THỌ LONG - T.THANH HÓA
ĐIỆN THOẠI: 0987.346.629

CÔNG TY TNHH XÂY DỰNG ARC THỌ LONG - T. THANH HÓA

GIÁM ĐỐC DIRECTOR	
LÊ THỊ LIÊN	
CHỦ TRÌ MASTER	
KS: NGUYỄN THẾ HÒA	
THIẾT KẾ, VẼ DESIGNER, DRAWING	
KTS. PHÙNG XUÂN BẰNG	
QUẢN LÝ KỸ THUẬT TECH. MANAGER	
NGUYỄN DUY LỰC	


CÔNG TRÌNH
PROJECT
XÂY DỰNG NHÀ LỚP HỌC 3 TẦNG 12 PHÒNG TRƯỜNG THCS XUÂN LẬP VÀ CÁC HẠNG MỤC PHỤ TRỢ, XÃ XUÂN LẬP

ĐỊA ĐIỂM XÂY DỰNG
LOCATION
XÃ XUÂN LẬP, TỈNH THANH HÓA

HẠNG MỤC
BLOCK

TÊN BẢN VẼ
DRAWING TITLE
MẶT BẰNG TẦNG 1

HỒ SƠ TK BVTC	KT - 01
NĂM -2026	

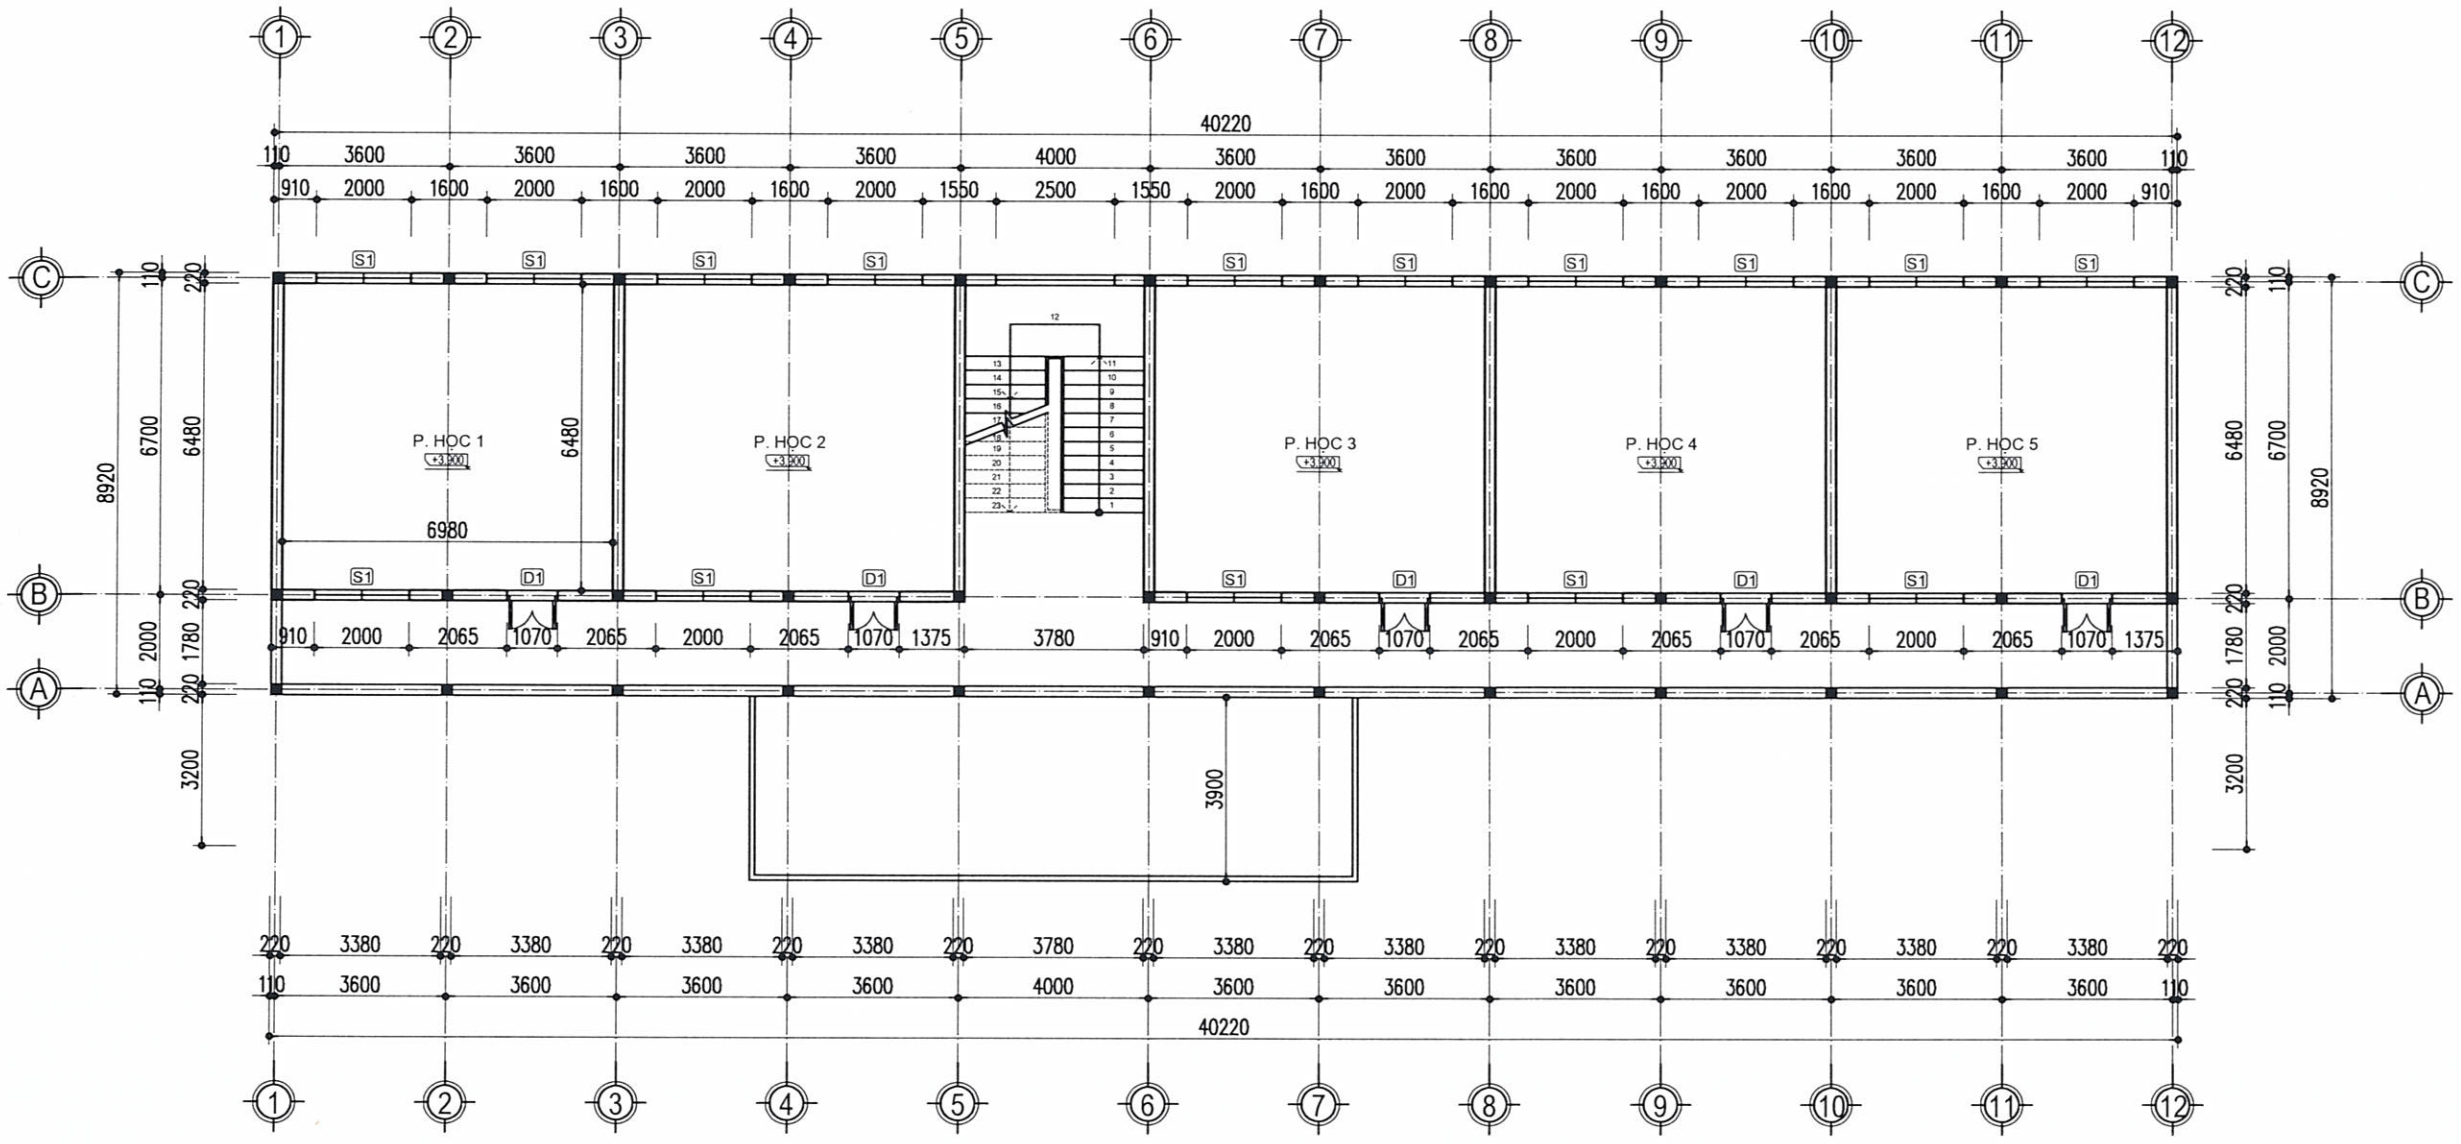

MẶT BẰNG TẦNG 2

UBND XÃ XUÂN LẬP
PHÒNG KINH TẾ
HỒ SƠ ĐÃ THẨM ĐỊNH
Số: 20 /KT-TĐ, ngày 01/03/2026

GHI CHÚ

HIỆU ĐÍNH			
LẦN	NGÀY	THIẾT KẾ	DUYỆT

CHỦ ĐẦU TƯ
CLIENT
UBND XÃ XUÂN LẬP
TỈNH THANH HÓA

SỐ HỢP ĐỒNG ...../2026/HĐKT

ĐƠN VỊ TƯ VẤN THIẾT KẾ
ARC ARCHITECTURE
CÔNG TY TNHH XÂY DỰNG ARC
ĐC:THÔN HỘI HIỀN - XÃ THỌ LONG - T. THANH HÓA
ĐIỆN THOẠI: 0987 346 629

GIÁM ĐỐC DIRECTOR	
LÊ THỊ LIÊN	
CHỦ TRÌ MASTER	
KS: NGUYỄN THẾ HÒA	
THIẾT KẾ, VẼ DESIGNER, DRAWING	
KTS. PHÙNG XUÂN BẰNG	
QUẢN LÝ KỸ THUẬT TECH. MANAGER	
NGUYỄN DUY LỰC	


CÔNG TRÌNH
PROJECT
XÂY DỰNG NHÀ LỚP HỌC 3 TẦNG 12 PHÒNG TRƯỜNG THCS XUÂN LẬP VÀ CÁC HẠNG MỤC PHỤ TRỢ, XÃ XUÂN LẬP

ĐỊA ĐIỂM XÂY DỰNG
LOCATION
XÃ XUÂN LẬP, TỈNH THANH HÓA

HẠNG MỤC
BLOCK

TÊN BẢN VẼ
DRAWING TITLE
MẶT BẰNG TẦNG 2

HỒ SƠ TK BVTC	KT - 02
NĂM -2026	

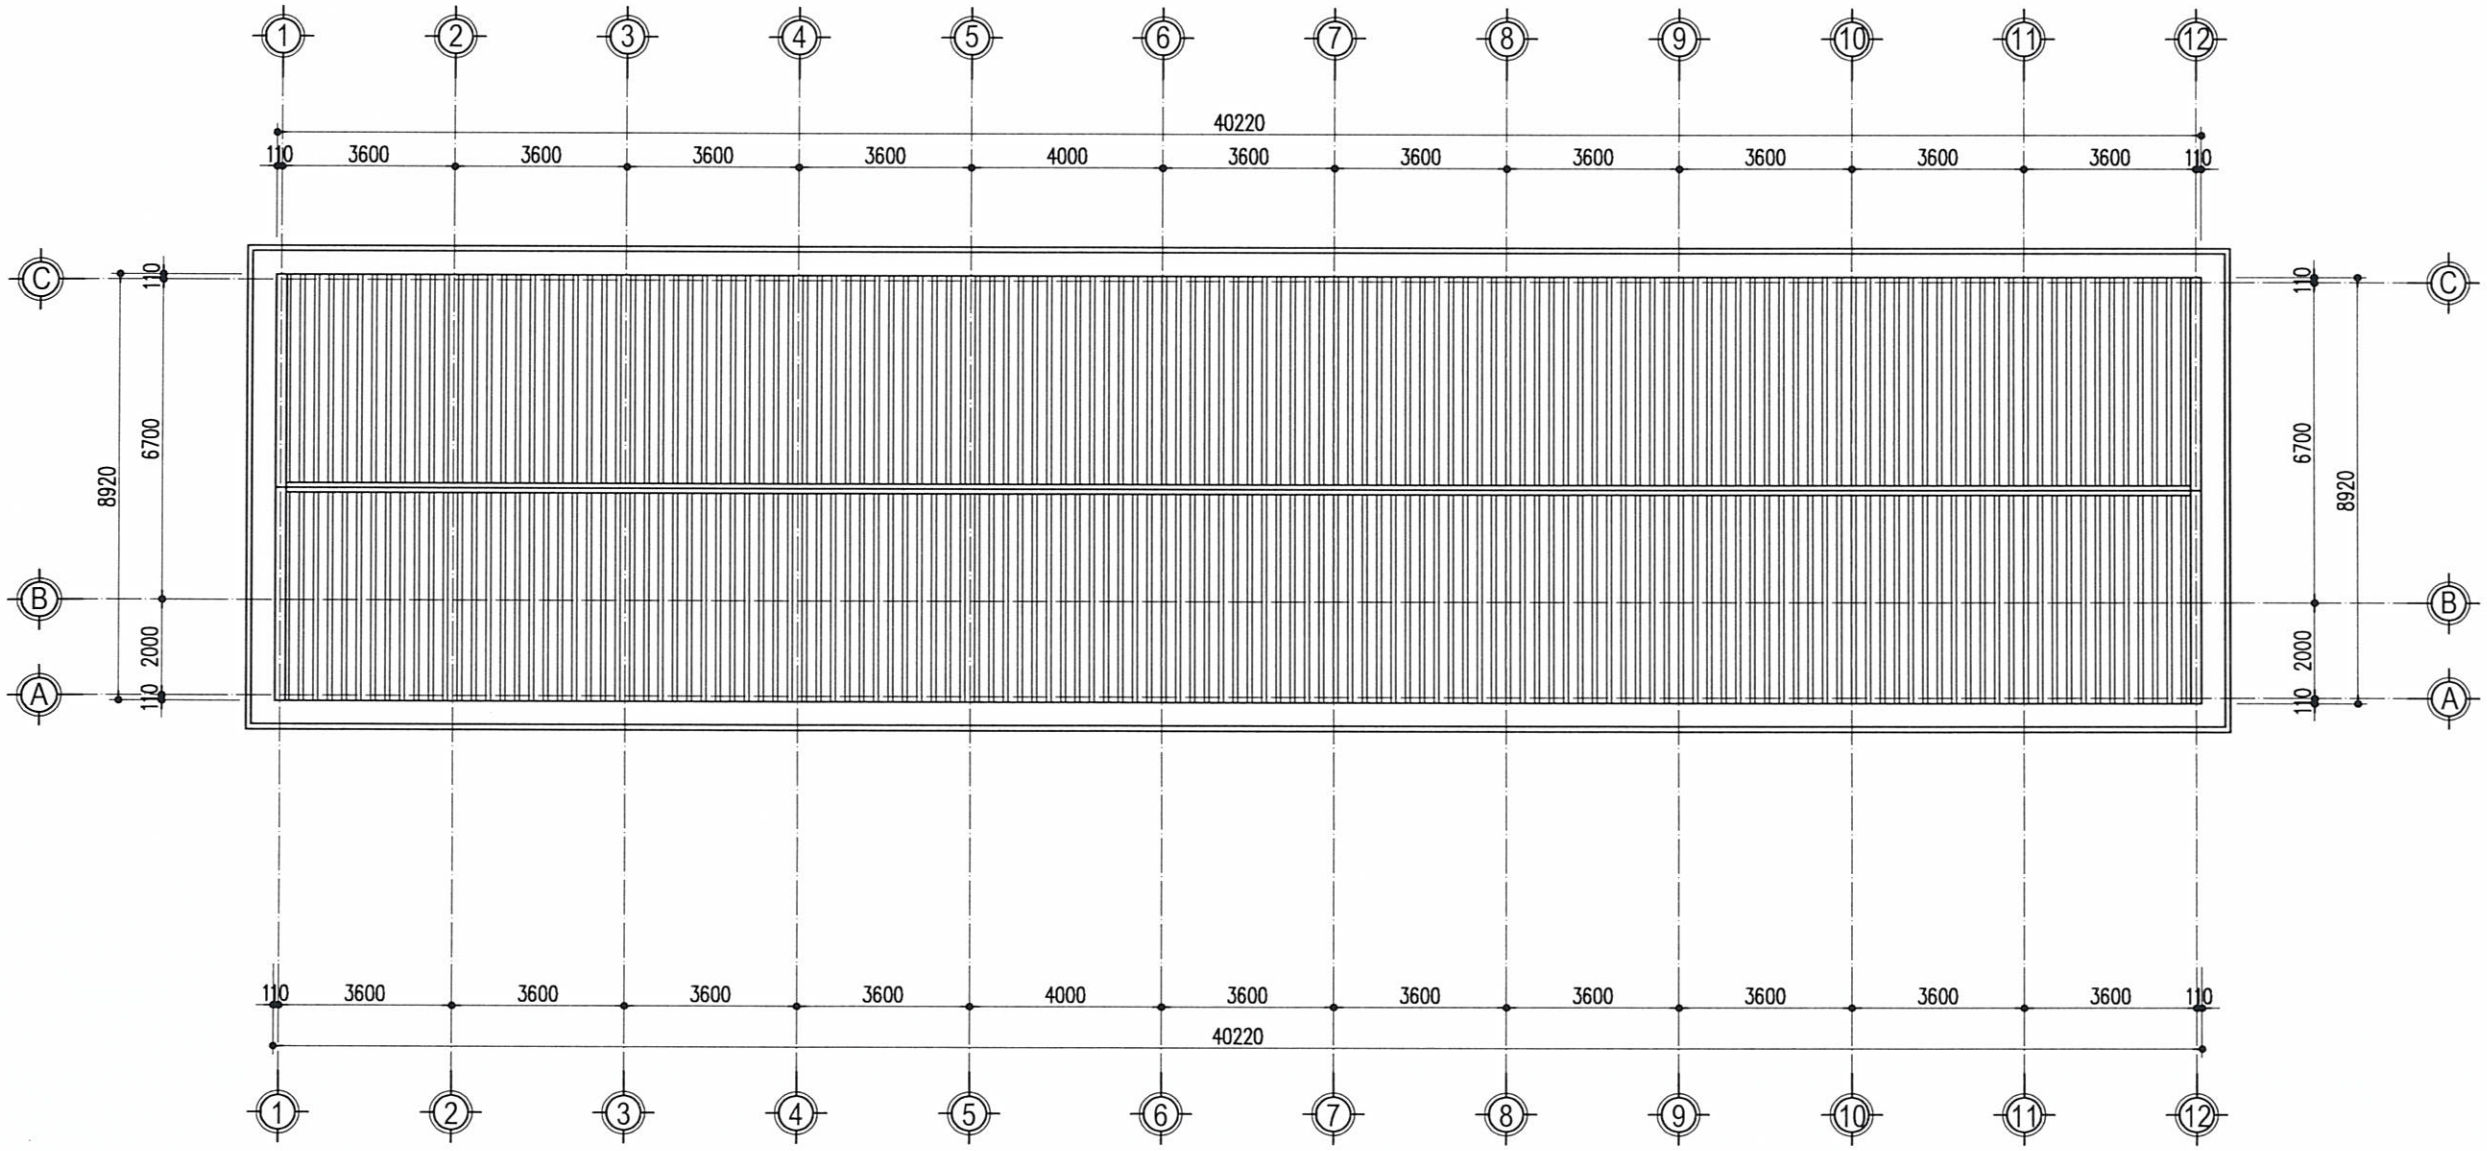

MẶT BẰNG TẦNG MÁI

UBND XÃ XUÂN LẬP
PHÒNG KINH TẾ
HỒ SƠ ĐÃ THẨM ĐỊNH
Số: 20./KT-TĐ, ngày 01/05/2026

GHI CHÚ

HIỆU ĐÍNH

LẦN	NGÀY	THIẾT KẾ	DUYỆT

CHỦ ĐẦU TƯ
CLIENT
UBND XÃ XUÂN LẬP
TỈNH THANH HÓA

SỐ HỢP ĐỒNG: ...../2026/HĐKT

ĐƠN VỊ TƯ VẤN THIẾT KẾ

ARC
ARCHITECTURE

CÔNG TY TNHH XÂY DỰNG ARC
ĐC:THÔN HỘI HIỀN - XÃ THỌ LONG - T. THANH HÓA
ĐIỆN THOẠI: 0987. 340. 629

MSDN: 2802953473-C.T.T.N
CÔNG TY TNHH XÂY DỰNG ARC
X. THỌ LONG T. THANH HÓA

GIÁM ĐỐC DIRECTOR
LÊ THỊ LIÊN

CHỦ TRÌ MASTER
KS: NGUYỄN THẾ HÒA

THIẾT KẾ, VẼ DESIGNER, DRAWING
KTS. PHÙNG XUÂN BẰNG

QUẢN LÝ KỸ THUẬT TECH. MANAGER
NGUYỄN DUY LỰC

CÔNG TRÌNH
PROJECT
XÂY DỰNG NHÀ LỚP HỌC 3 TẦNG 12 PHÒNG TRƯỜNG THCS XUÂN LẬP VÀ CÁC HẠNG MỤC PHỤ TRỢ, XÃ XUÂN LẬP


ĐỊA ĐIỂM XÂY DỰNG
LOCATION
XÃ XUÂN LẬP, TỈNH THANH HÓA

HẠNG MỤC
BLOCK


TÊN BẢN VẼ
DRAWING TITLE
MẶT BẰNG TẦNG MÁI

HỒ SƠ TK BVTC
NĂM -2026

KT - 03

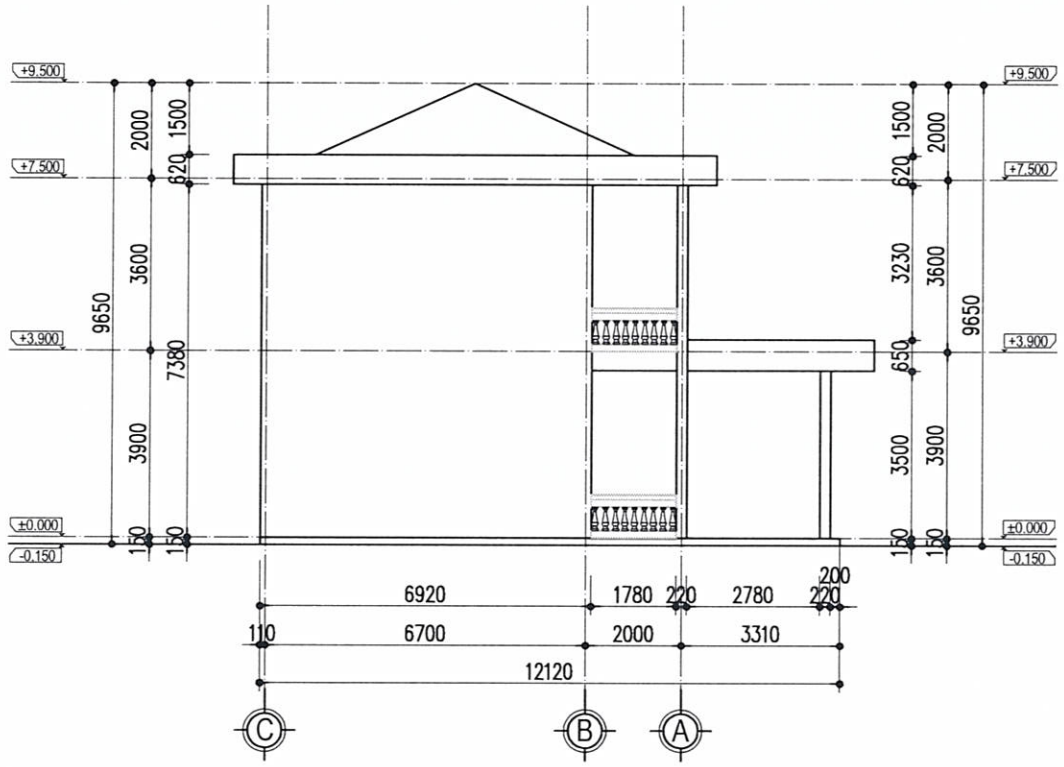

MẶT ĐỨNG TRỤC C-A

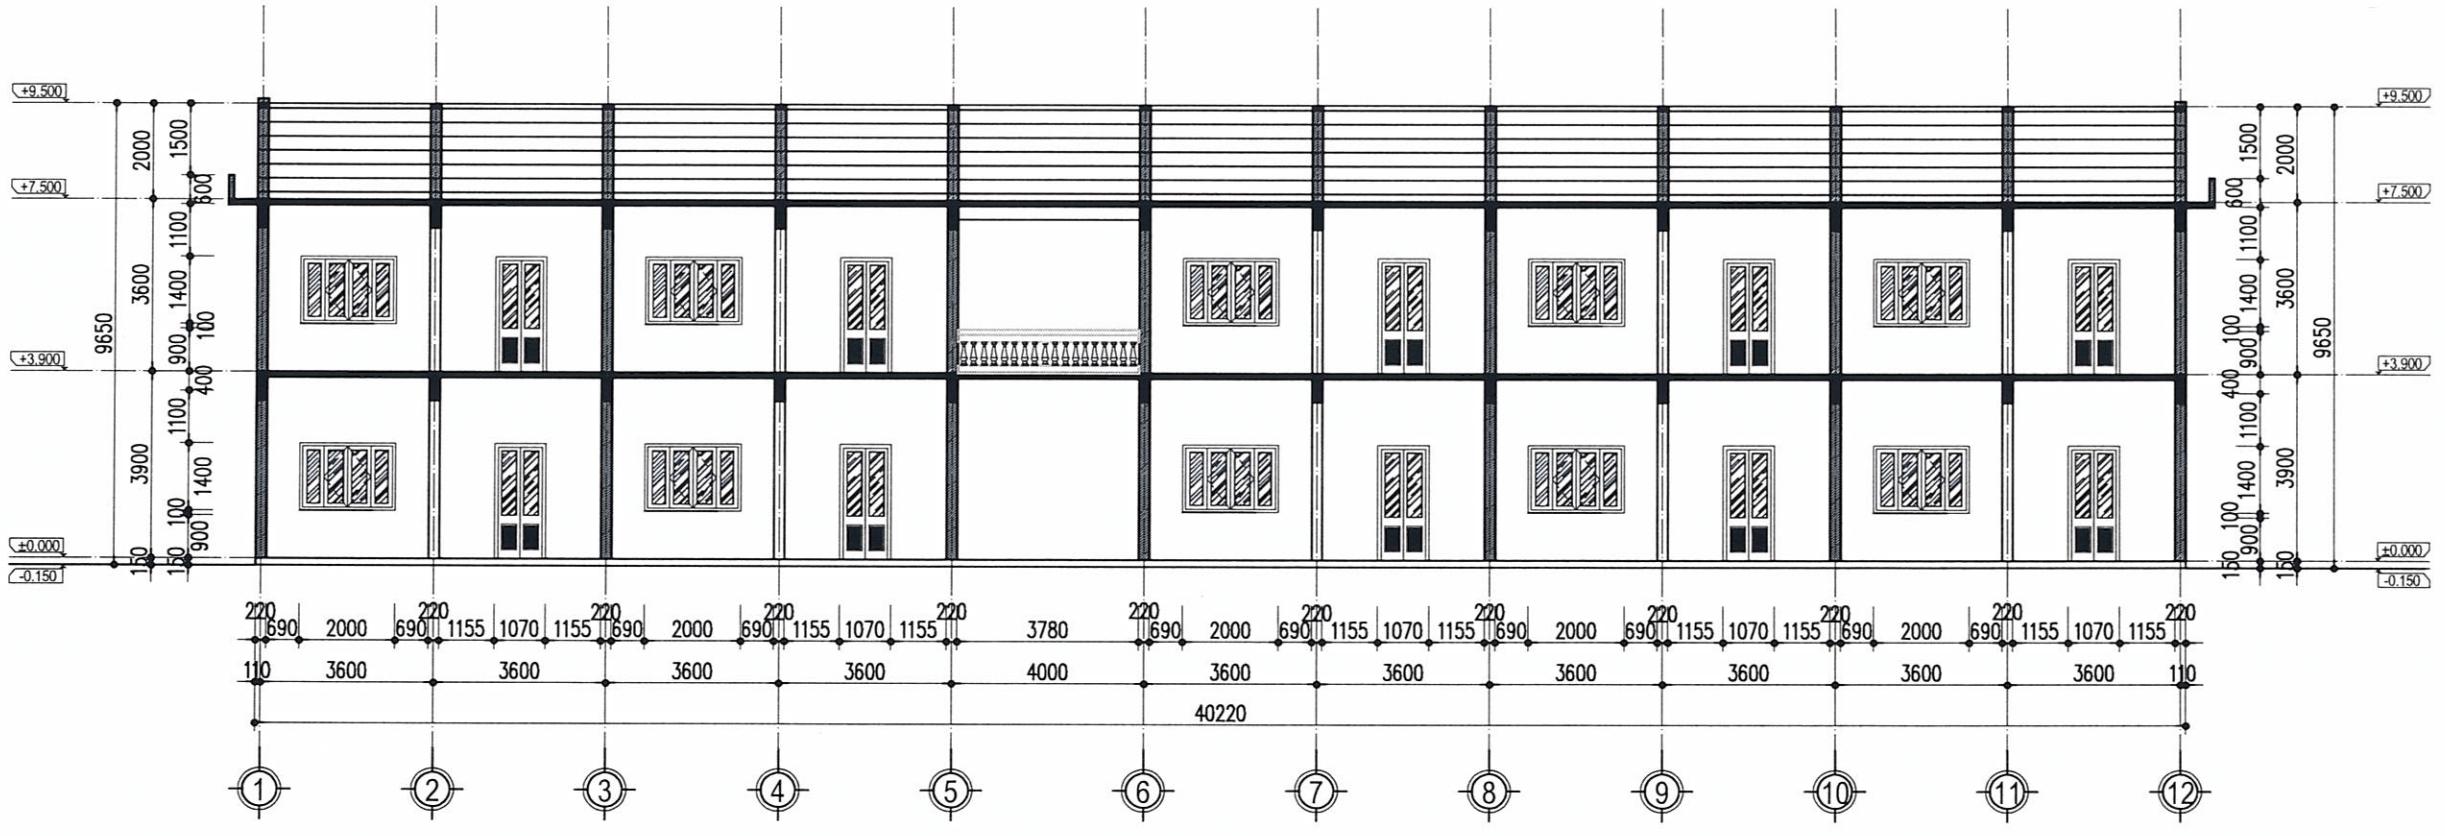

MẶT CẮT A - A

UBND XÃ XUÂN LẬP
PHÒNG KINH TẾ
HỒ SƠ ĐÃ THẨM ĐỊNH
Số: 20./KT-TĐ, ngày 01./03./2026

GHI CHÚ

HIỆU ĐÍNH			
LẦN	NGÀY	THIẾT KẾ	DUYỆT

CHỦ ĐẦU TƯ
CLIENT
UBND XÃ XUÂN LẬP
TỈNH THANH HÓA

SỐ HỢP ĐỒNG: ...../2026/HĐKT

ĐƠN VỊ TƯ VẤN THIẾT KẾ

ARC ARCHITECTURE

CÔNG TY TNHH XÂY DỰNG ARC
ĐC:THÔN HỒ NHIÊN - XÃ THỌ LONG - T. THANH HÓA
ĐIỆN THOẠI: 0987. 346. 629

GIÁM ĐỐC DIRECTOR: LÊ THỊ LIÊN
CHỦ TRÌ MASTER: KS: NGUYỄN THẾ HÒA
THIẾT KẾ, VẼ DESIGNER, DRAWING: KTS. PHÙNG XUÂN BẰNG
QUẢN LÝ KỸ THUẬT TECH. MANAGER: NGUYỄN DUY LỰC


CÔNG TRÌNH
PROJECT
XÂY DỰNG NHÀ LỚP HỌC 3 TẦNG 12 PHÒNG TRƯỜNG THCS XUÂN LẬP VÀ CÁC HẠNG MỤC PHỤ TRỢ, XÃ XUÂN LẬP

ĐỊA ĐIỂM XÂY DỰNG
LOCATION
XÃ XUÂN LẬP, TỈNH THANH HÓA


HẠNG MỤC
BLOCK

TÊN BẢN VẼ
DRAWING TITLE
MẶT CẮT A - A

HỒ SƠ TK BVTC
NĂM -2026
KT - 03

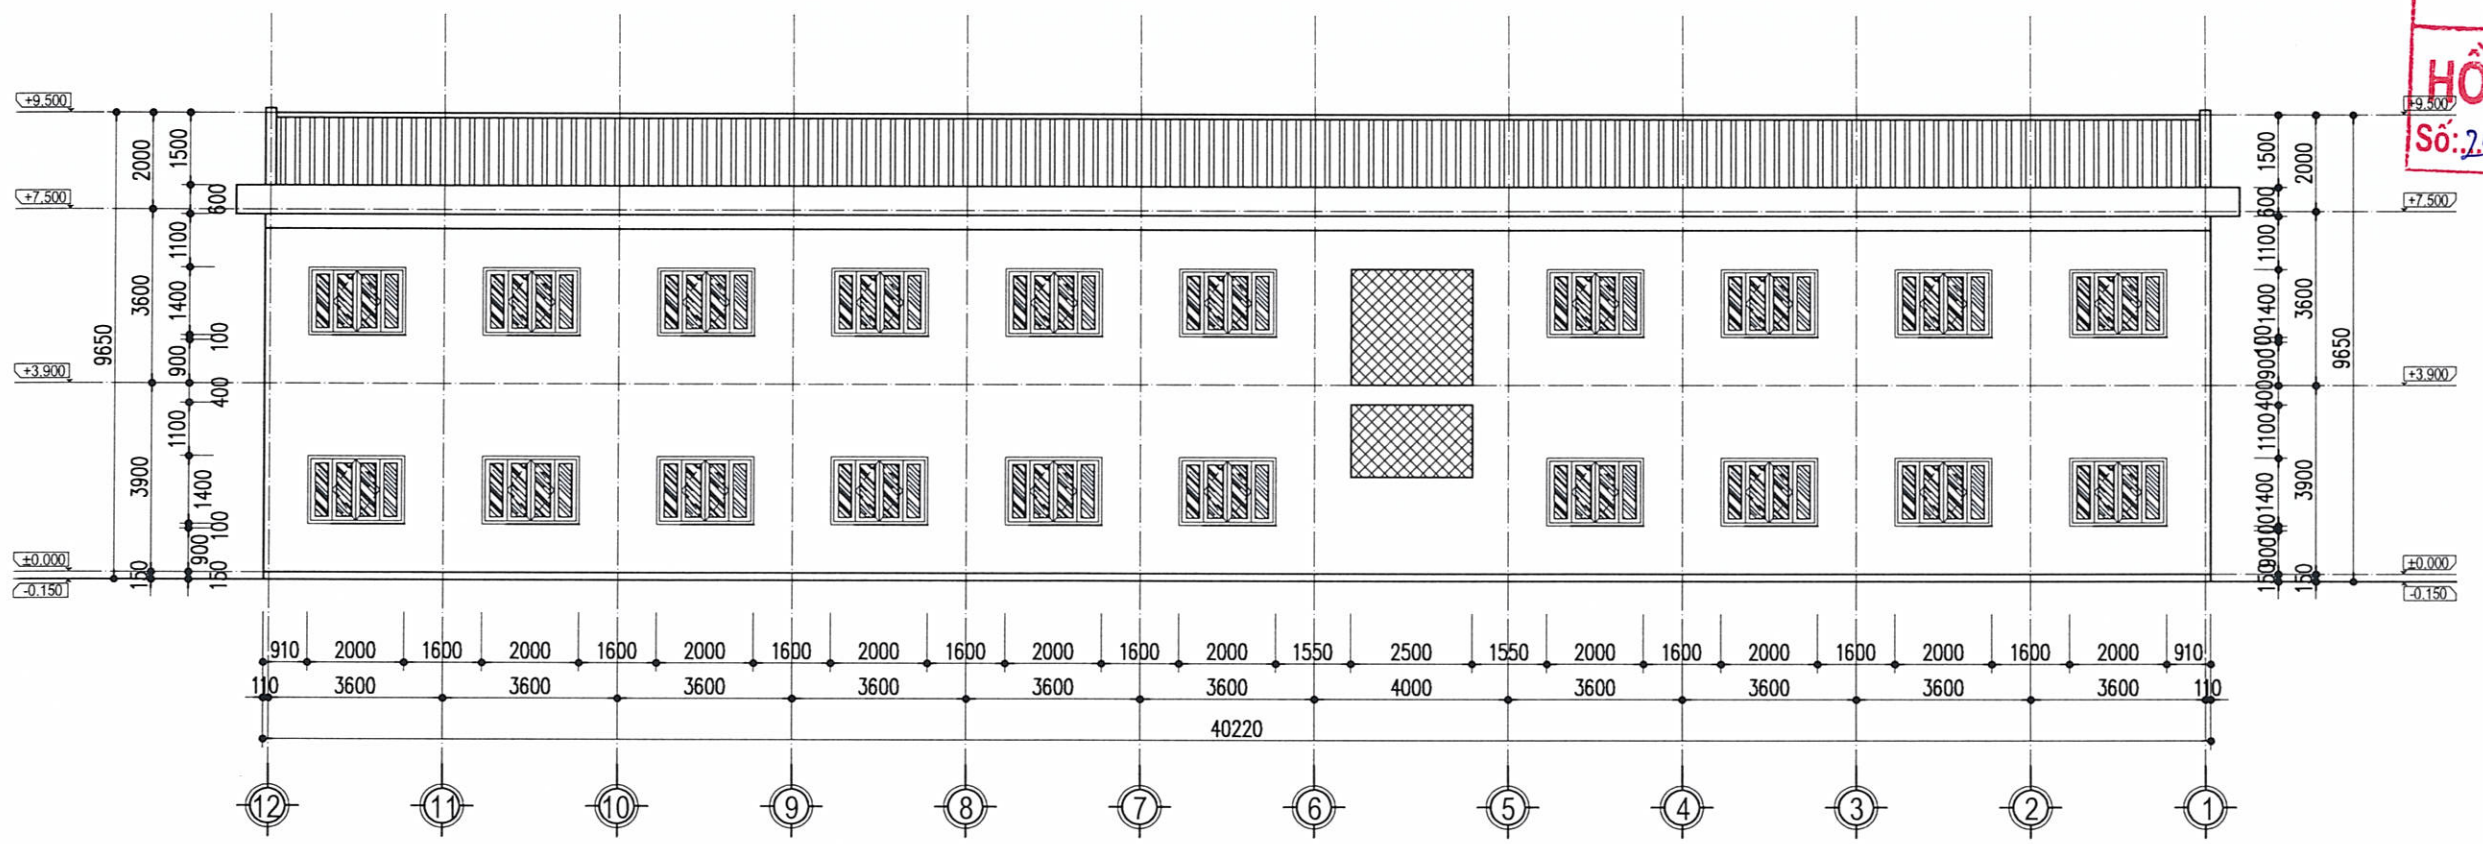

MẶT ĐỨNG TRỤC 12-1

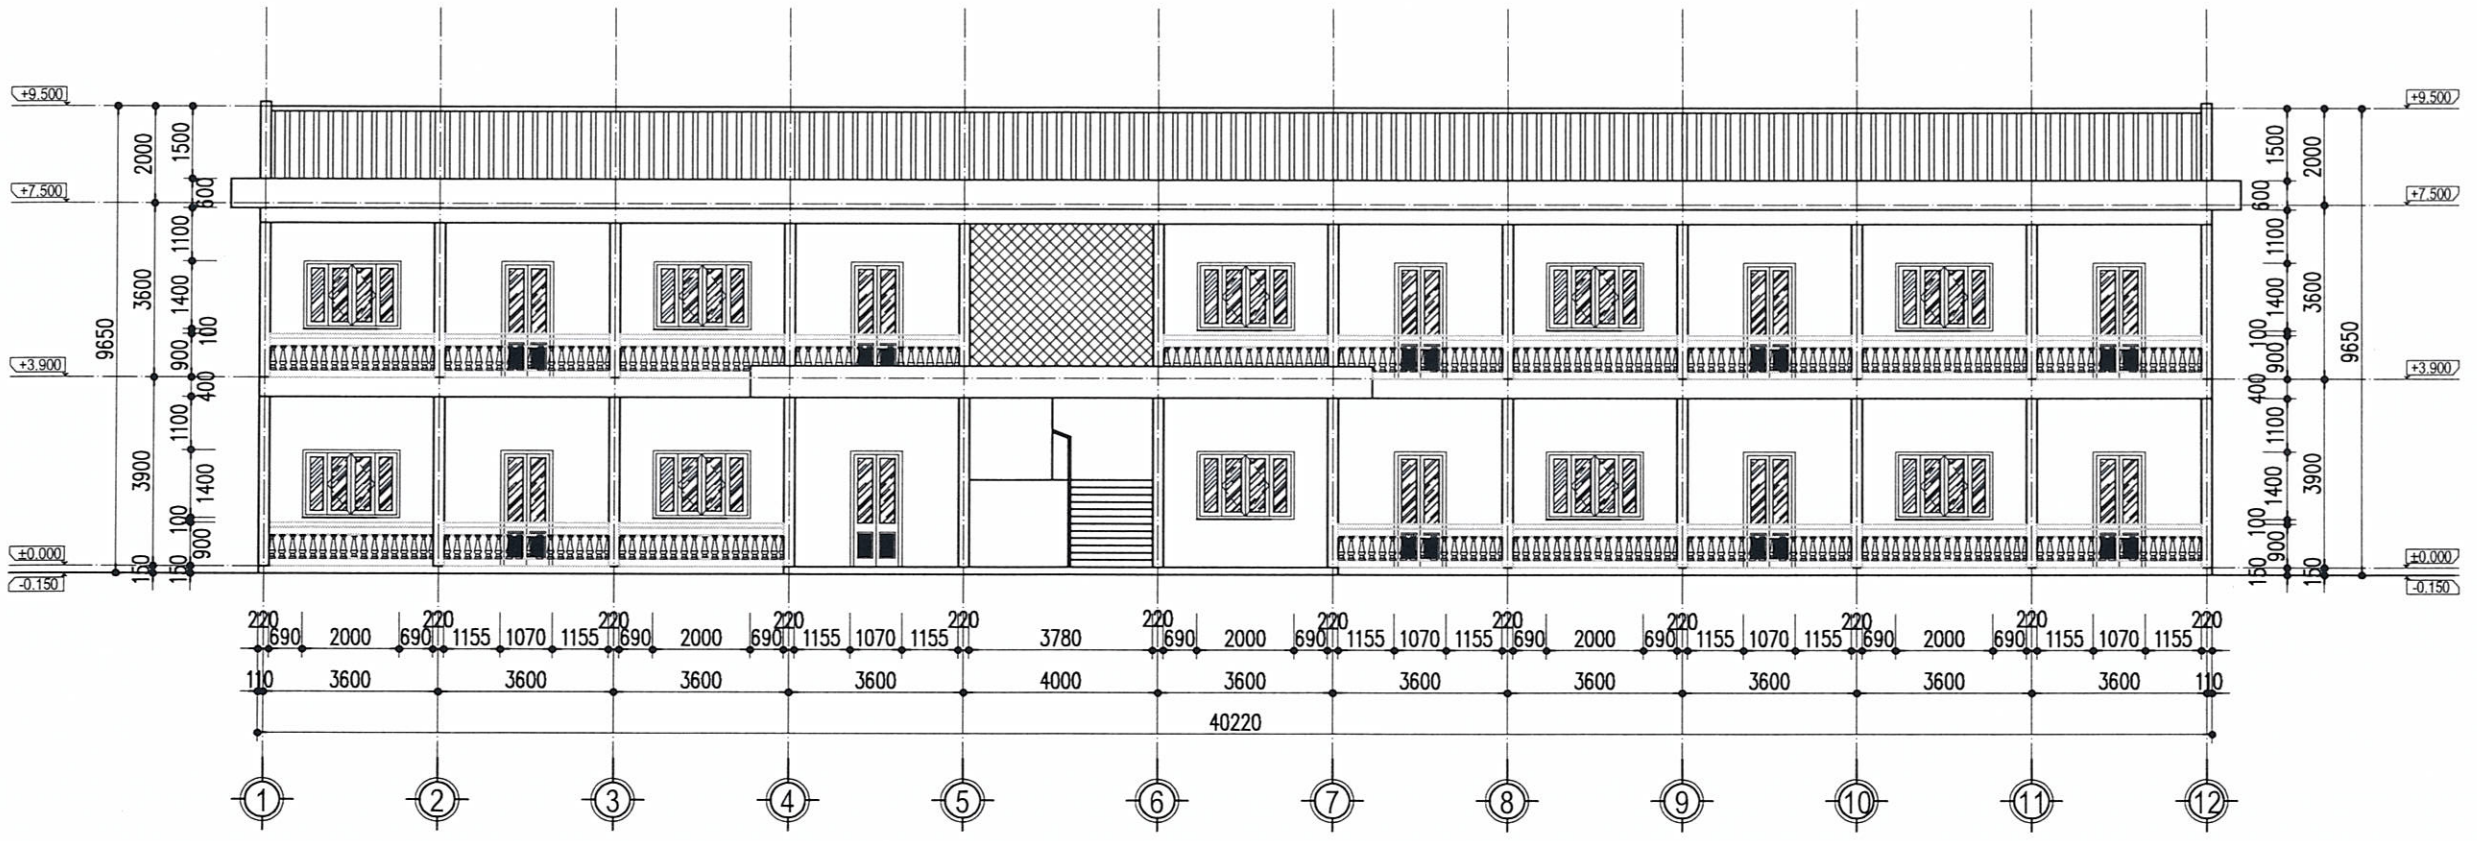

MẶT ĐỨNG TRỤC 1-12

GHI CHÚ

UBND XÃ XUÂN LẬP
PHÒNG KINH TẾ
HỒ SƠ ĐÃ THẨM ĐỊNH
Số: 20 /KT-TĐ, ngày 04 /03 /2026

HIỆU ĐÍNH

LẦN	NGÀY	THIẾT KẾ	DUYỆT
.....	.....	.....	.....
.....	.....	.....	.....
.....	.....	.....	.....

CHỦ ĐẦU TƯ
CLIENT
UBND XÃ XUÂN LẬP
TỈNH THANH HÓA

SỐ HỢP ĐỒNG: ...../2026/HĐKT

ĐƠN VỊ TƯ VẤN THIẾT KẾ

ARC
ARCHITECTURE

MST: 2802953473-CTY
CÔNG TY TNHH XÂY DỰNG ARC
ĐC:THÔN HỢI HIỀN - XÃ THỌ LONG - T. THANH HÓA
ĐIỆN THOẠI: 0987. 346. 629

GIÁM ĐỐC DIRECTOR	
LÊ THỊ LIÊN	
CHỦ TRÌ MASTER	
KS: NGUYỄN THẾ HÒA	
THIẾT KẾ, VẼ DESIGNER, DRAWING	
KTS. PHÙNG XUÂN BẰNG	
QUẢN LÝ KỸ THUẬT TECH. MANAGER	
NGUYỄN DUY LỰC	

CÔNG TRÌNH
PROJECT
XÂY DỰNG NHÀ LỚP HỌC 3 TẦNG 12 PHÒNG TRƯỜNG THCS XUÂN LẬP VÀ CÁC HẠNG MỤC PHỤ TRỢ, XÃ XUÂN LẬP


ĐỊA ĐIỂM XÂY DỰNG
LOCATION
XÃ XUÂN LẬP, TỈNH THANH HÓA

HẠNG MỤC
BLOCK

TÊN BẢN VẼ
DRAWING TITLE
MẶT ĐỨNG TRỤC 12-1; 1-12

HỒ SƠ TK BVTC NĂM -2026	KT - 04

UBND XÃ XUÂN LẬP
PHÒNG KINH TẾ
HỒ SƠ ĐÃ THẨM ĐỊNH
Số:...20.../KT-TĐ, ngày...04../03./20.26

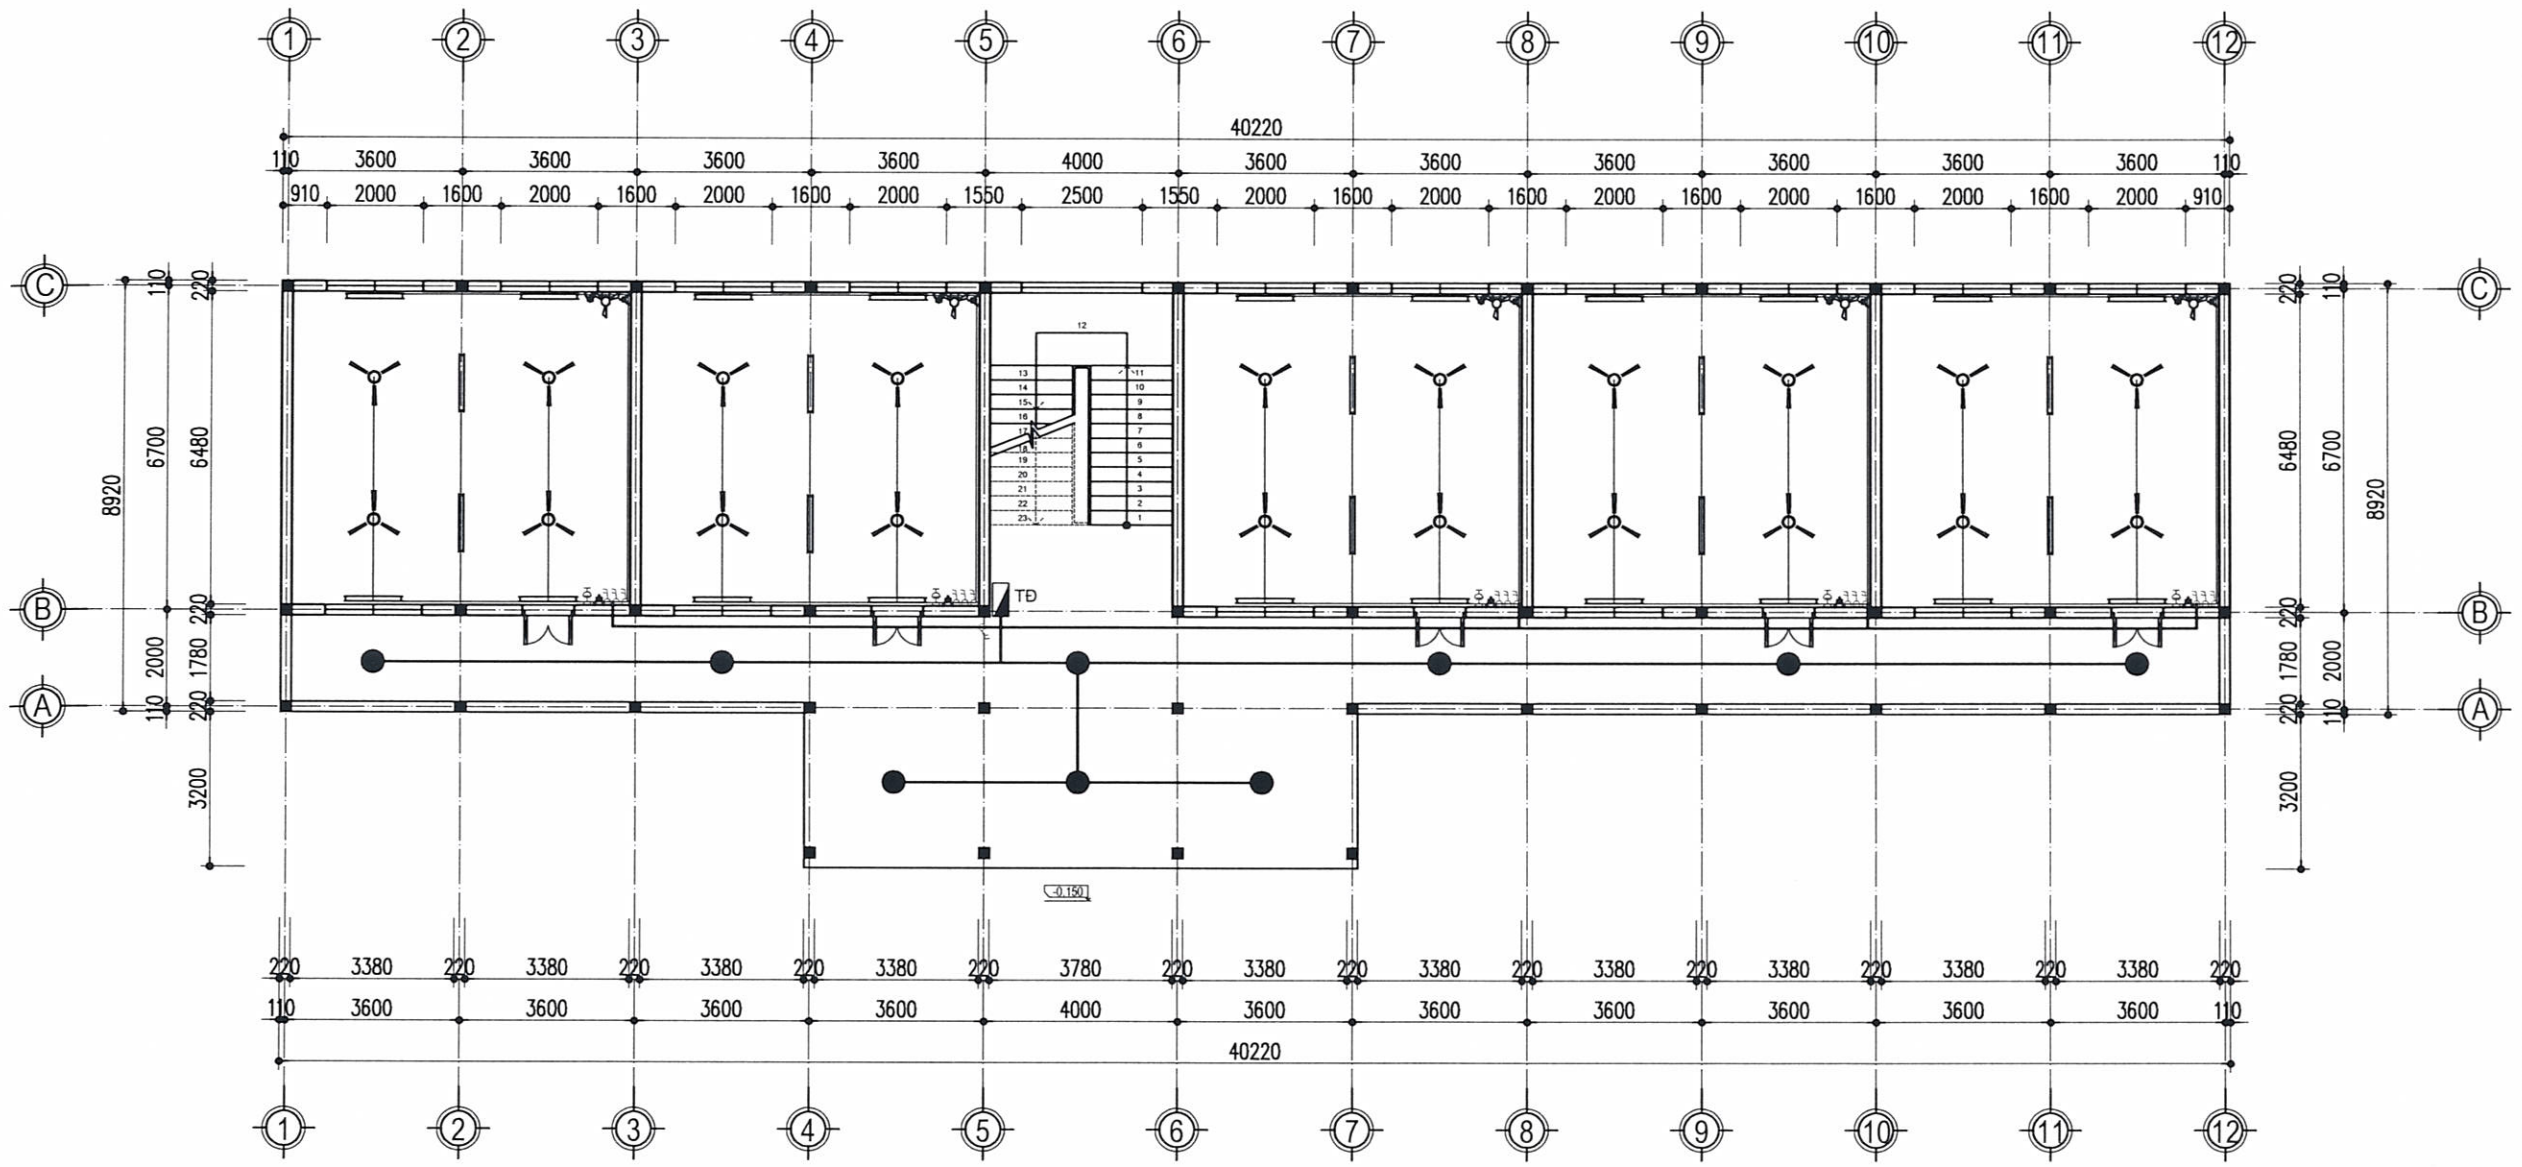

MẶT BẰNG CẤP ĐIỆN TẦNG 1

GHI CHÚ

HIỆU ĐÍNH

LẦN	NGÀY	THIẾT KẾ	DUYỆT

CHỦ ĐẦU TƯ
CLIENT
UBND XÃ XUÂN LẬP
TỈNH THANH HÓA

SỐ HỢP ĐỒNG: ...../2026/HĐKT

ĐƠN VỊ TƯ VẤN THIẾT KẾ

ARC ARCHITECTURE

CÔNG TY TNHH XÂY DỰNG ARC
ĐC:THÔN HỘI HIỀN - XÃ THỌ LONG - T. THANH HÓA
ĐIỆN THOẠI: 0987. 346. 629

GIÁM ĐỐC DIRECTOR: LÊ THỊ LIÊN

CHỦ TRÌ MASTER: KS: NGUYỄN THẾ HÒA

THIẾT KẾ, VẼ DESIGNER, DRAWING: KTS. PHÙNG XUÂN BẰNG

QUẢN LÝ KỸ THUẬT TECH. MANAGER: NGUYỄN DUY LỰC

CÔNG TRÌNH
PROJECT
XÂY DỰNG NHÀ LỚP HỌC 3 TẦNG 12 PHÒNG TRƯỜNG THCS XUÂN LẬP VÀ CÁC HẠNG MỤC PHỤ TRỢ, XÃ XUÂN LẬP


ĐỊA ĐIỂM XÂY DỰNG
LOCATION
XÃ XUÂN LẬP, TỈNH THANH HÓA

HẠNG MỤC
BLOCK

TÊN BẢN VẼ
DRAWING TITLE
MẶT BẰNG CẤP ĐIỆN TẦNG 1

HỒ SƠ TK BVTC
NĂM -2026

Đ - 01

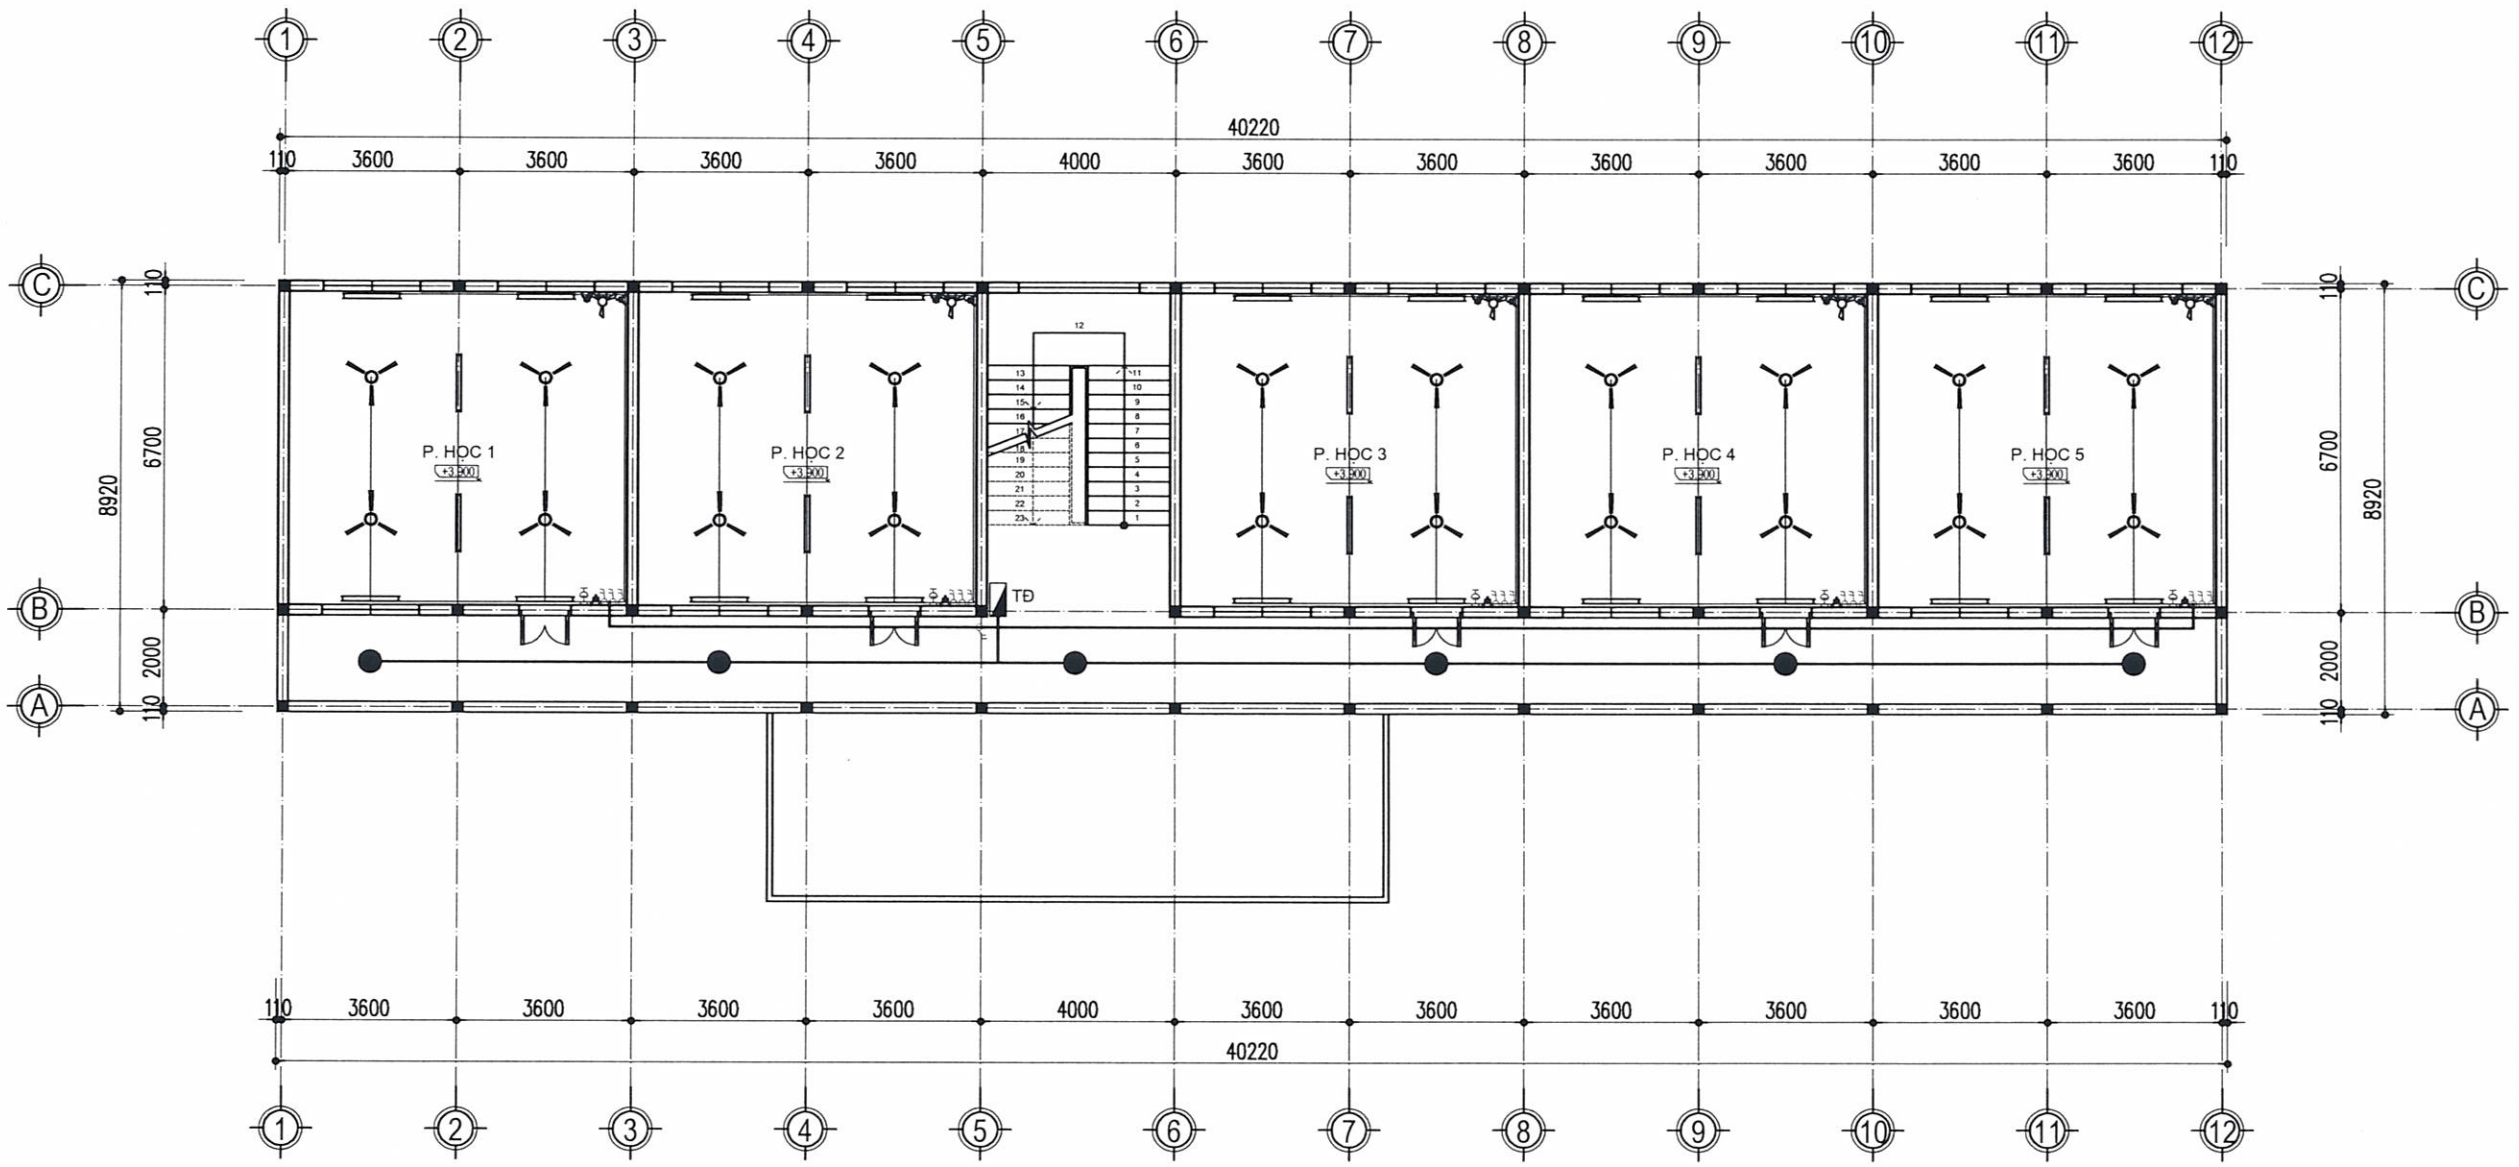

MẶT BẰNG CẤP ĐIỆN TẦNG 2

UBND XÃ XUÂN LẬP
PHÒNG KINH TẾ
HỒ SƠ ĐÃ THẨM ĐỊNH
Số:..20../KT-TĐ, ngày.01../..03/2026

GHI CHÚ

HIỆU ĐÍNH

LẦN	NGÀY	THIẾT KẾ	DUYỆT

CHỦ ĐẦU TƯ
CLIENT
UBND XÃ XUÂN LẬP
TỈNH THANH HÓA

SỐ HỢP ĐỒNG: ...../2026/HĐKT

ĐƠN VỊ TƯ VẤN THIẾT KẾ

ARC ARCHITECTURE

CÔNG TY TNHH XÂY DỰNG ARC
ĐC:THÔN HỘI HIỀN - XÃ THỌ LONG - T. THANH HÓA
ĐIỆN THOẠI: 0987. 346. 629

GIÁM ĐỐC DIRECTOR	
LÊ THỊ LIÊN	
CHỦ TRÌ MASTER	
KS: NGUYỄN THẾ HÒA	
THIẾT KẾ, VẼ DESIGNER, DRAWING	
KTS. PHÙNG XUÂN BẰNG	
QUẢN LÝ KỸ THUẬT TECH. MANAGER	
NGUYỄN DUY LỰC	

CÔNG TRÌNH
PROJECT
XÂY DỰNG NHÀ LỚP HỌC 3 TẦNG 12 PHÒNG TRƯỜNG THCS XUÂN LẬP VÀ CÁC HẠNG MỤC PHỤ TRỢ, XÃ XUÂN LẬP

ĐỊA ĐIỂM XÂY DỰNG
LOCATION
XÃ XUÂN LẬP, TỈNH THANH HÓA

HẠNG MỤC
BLOCK


TÊN BẢN VẼ
DRAWING TITLE
MẶT BẰNG CẤP ĐIỆN TẦNG 2

HỒ SƠ TK BVTC	Đ - 02
NĂM -2026	

BẢNG THỐNG KÊ VẬT LIỆU ĐIỆN

TT	TÊN VẬT LIỆU	KÝ HIỆU	Đ.VỊ	S.LƯỢNG	C.SUẤT	ĐẶC ĐIỂM	GHI CHÚ
1							
2	ĐÈN HUỲNH QUANG 1.2M BÁN NGUYỆT		BỘ	60	28W	RẠNG ĐÔNG	TIẾT KIỆM ĐIỆN
3	ĐÈN ỐP TRẦN		BỘ	15	22W	RẠNG ĐÔNG	TIẾT KIỆM ĐIỆN
4	CÔNG TẮC 2 HẠT		CÁI	32	10A	SINO-VANLOCK	
5	HỘP NỐI DÂY		CÁI	20	-	SINO-VANLOCK	
6	Ổ CẮM ĐÔI		CÁI	30	10A	SINO-VANLOCK	
7	QUẠT TRẦN		BỘ	40	75A	ĐIỆN CƠ 91	
8	QUẠT TREO TƯỜNG		BỘ	10	45A	ĐIỆN CƠ 91	
9	TỦ ĐIỆN TỔNG		CÁI	02	-	SINO-VANLOCK	
10	TỦ ĐIỆN TẦNG		CÁI	10	-	SINO-VANLOCK	
11	ATTOMAT 1P-100A		CÁI	01	-	SINO-VANLOCK	
12	ATTOMAT 1p-60A		CÁI	02	-	SINO-VANLOCK	
13	ATTOMAT 1P-15A		CÁI	10	-	SINO-VANLOCK	
14	ATTOMAT 1P-10A		CÁI	10	-	SINO-VANLOCK	
15	DÂY ĐIỆN XLPE 2X10		M	100	-	DÂY NGUỒN TỪ CỘT ĐIỆN VÀO	
16	DÂY ĐIỆN XLPE 2X6		M	150	-	TRẦN PHÚ	
17	DÂY ĐIỆN XLPE 2X2.5		M	300	-	TRẦN PHÚ	
18	DÂY ĐIỆN XLPE 2X1.5		M	700	-	TRẦN PHÚ	
19	ỐNG NHỰA PVC FI 27		M	150	-	TIỀN PHONG	
20	ỐNG NHỰA PVC FI 15		M	400	-	TIỀN PHONG	

SƠ ĐỒ NGUYÊN LÝ

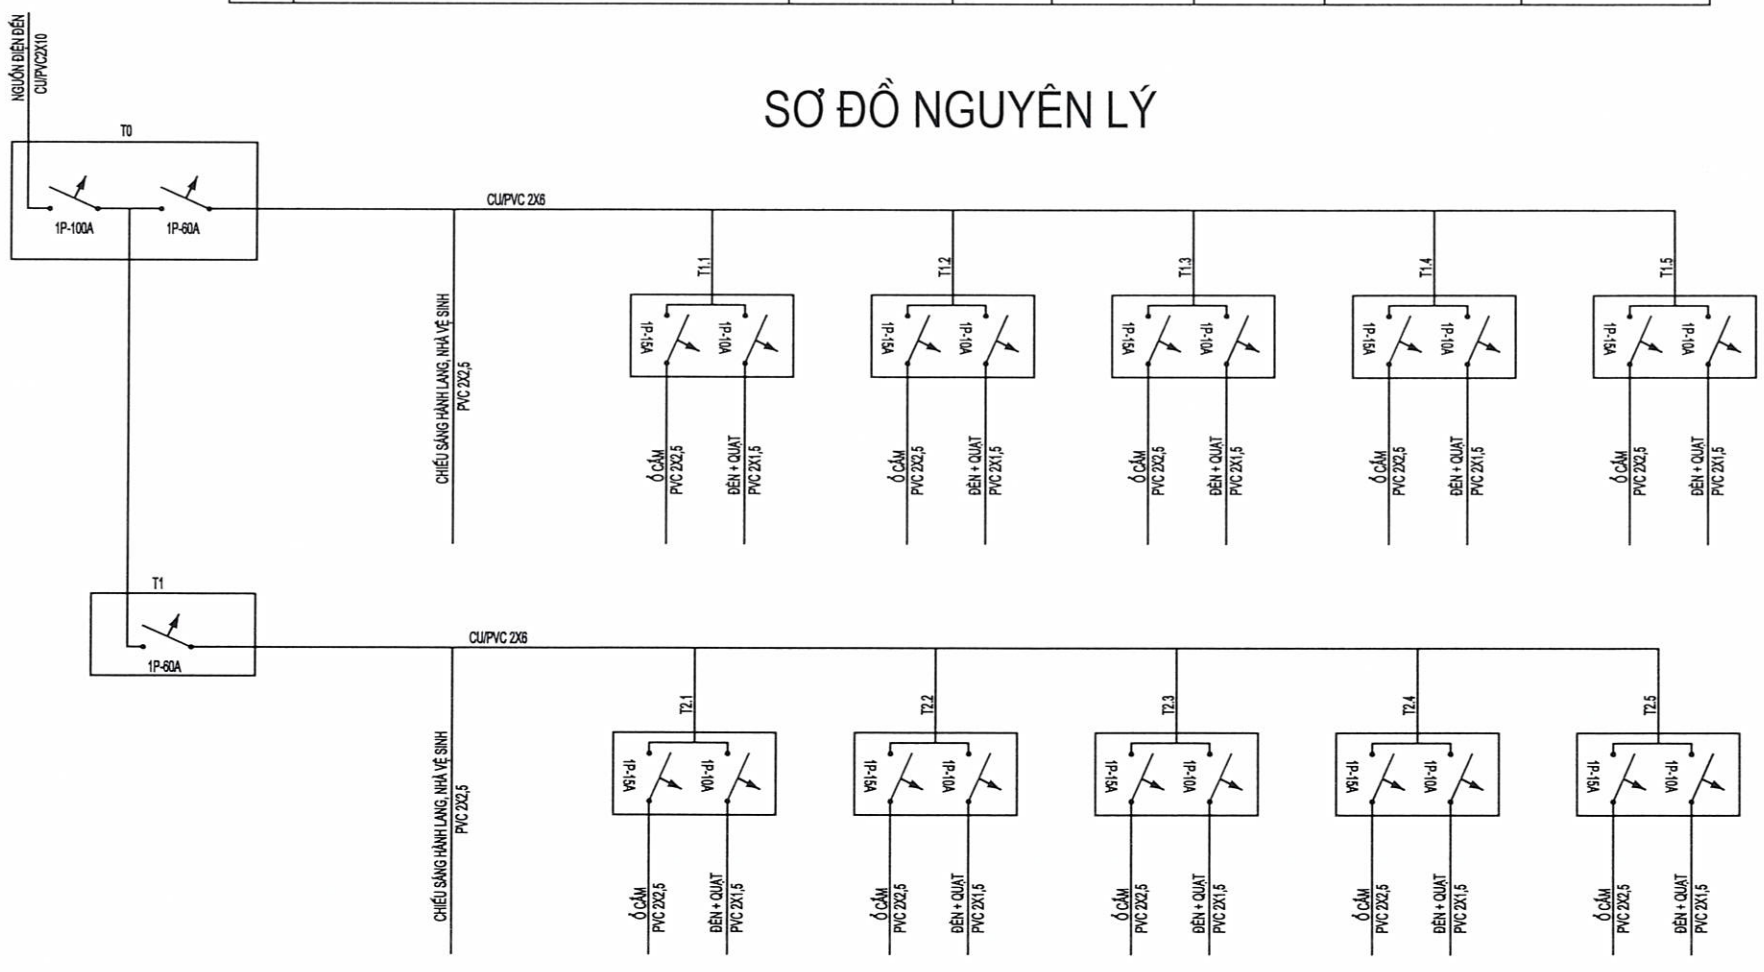

GHI CHÚ

UBND XÃ XUÂN LẬP
PHÒNG KINH TẾ
HỒ SƠ ĐÃ THẨM ĐỊNH
Số: 20./KT-TĐ, ngày 04/03/2026

HIỆU ĐÍNH			
LẦN	NGÀY	THIẾT KẾ	DUYỆT

CHỦ ĐẦU TƯ
CLIENT
UBND XÃ XUÂN LẬP
TỈNH THANH HÓA

SỐ HỢP ĐỒNG: ...../2026/HĐKT

ĐƠN VỊ TƯ VẤN THIẾT KẾ
ARC
ARCHITECTURE
CÔNG TY TNHH XÂY DỰNG ARC
ĐC:THÔN HỘI HIỀN - XÃ THỌ LONG - T. THANH HÓA
ĐIỆN THOẠI: 0987. 346. 629

GIÁM ĐỐC DIRECTOR	
LÊ THỊ LIÊN	
CHỦ TRÌ MASTER	
KS: NGUYỄN THẾ HÒA	
THIẾT KẾ, VẼ DESIGNER, DRAWING	
KTS. PHÙNG XUÂN BẰNG	
QUẢN LÝ KỸ THUẬT TECH. MANAGER	
NGUYỄN DUY LỰC	

CÔNG TRÌNH
PROJECT
XÂY DỰNG NHÀ LỚP HỌC 3 TẦNG 12 PHÒNG TRƯỜNG THCS XUÂN LẬP VÀ CÁC HẠNG MỤC PHỤ TRỢ, XÃ XUÂN LẬP

ĐỊA ĐIỂM XÂY DỰNG
LOCATION
XÃ XUÂN LẬP, TỈNH THANH HÓA

HẠNG MỤC
BLOCK

TÊN BẢN VẼ
DRAWING TITLE
BẢNG TỔNG HỢP

HỒ SƠ TK BVTC	Đ - 03
NĂM -2026	

ĐƠN VỊ THIẾT KẾ

ARCHITECTURE

CÔNG TY TNHH XÂY DỰNG ARC


ĐC: THÔN HỘI HIỀN, XÃ THỌ LONG, TỈNH THANH HÓA TEL: 0973 164 163

UBND XÃ XUÂN LẬP
PHÒNG KINH TẾ
HỒ SƠ ĐÃ THẨM ĐỊNH
Số:...20/KT-TĐ, ngày 04.../.03./20.26

HẠNG MỤC: NHÀ VỆ SINH GIÁO VIÊN

M.S.D.N: 2802953473 - C.T.T.N.H.H
CÔNG TY TNHH XÂY DỰNG ARC
X. THỌ LONG T. THANH HÓA

HOÀN THÀNH NĂM 2026

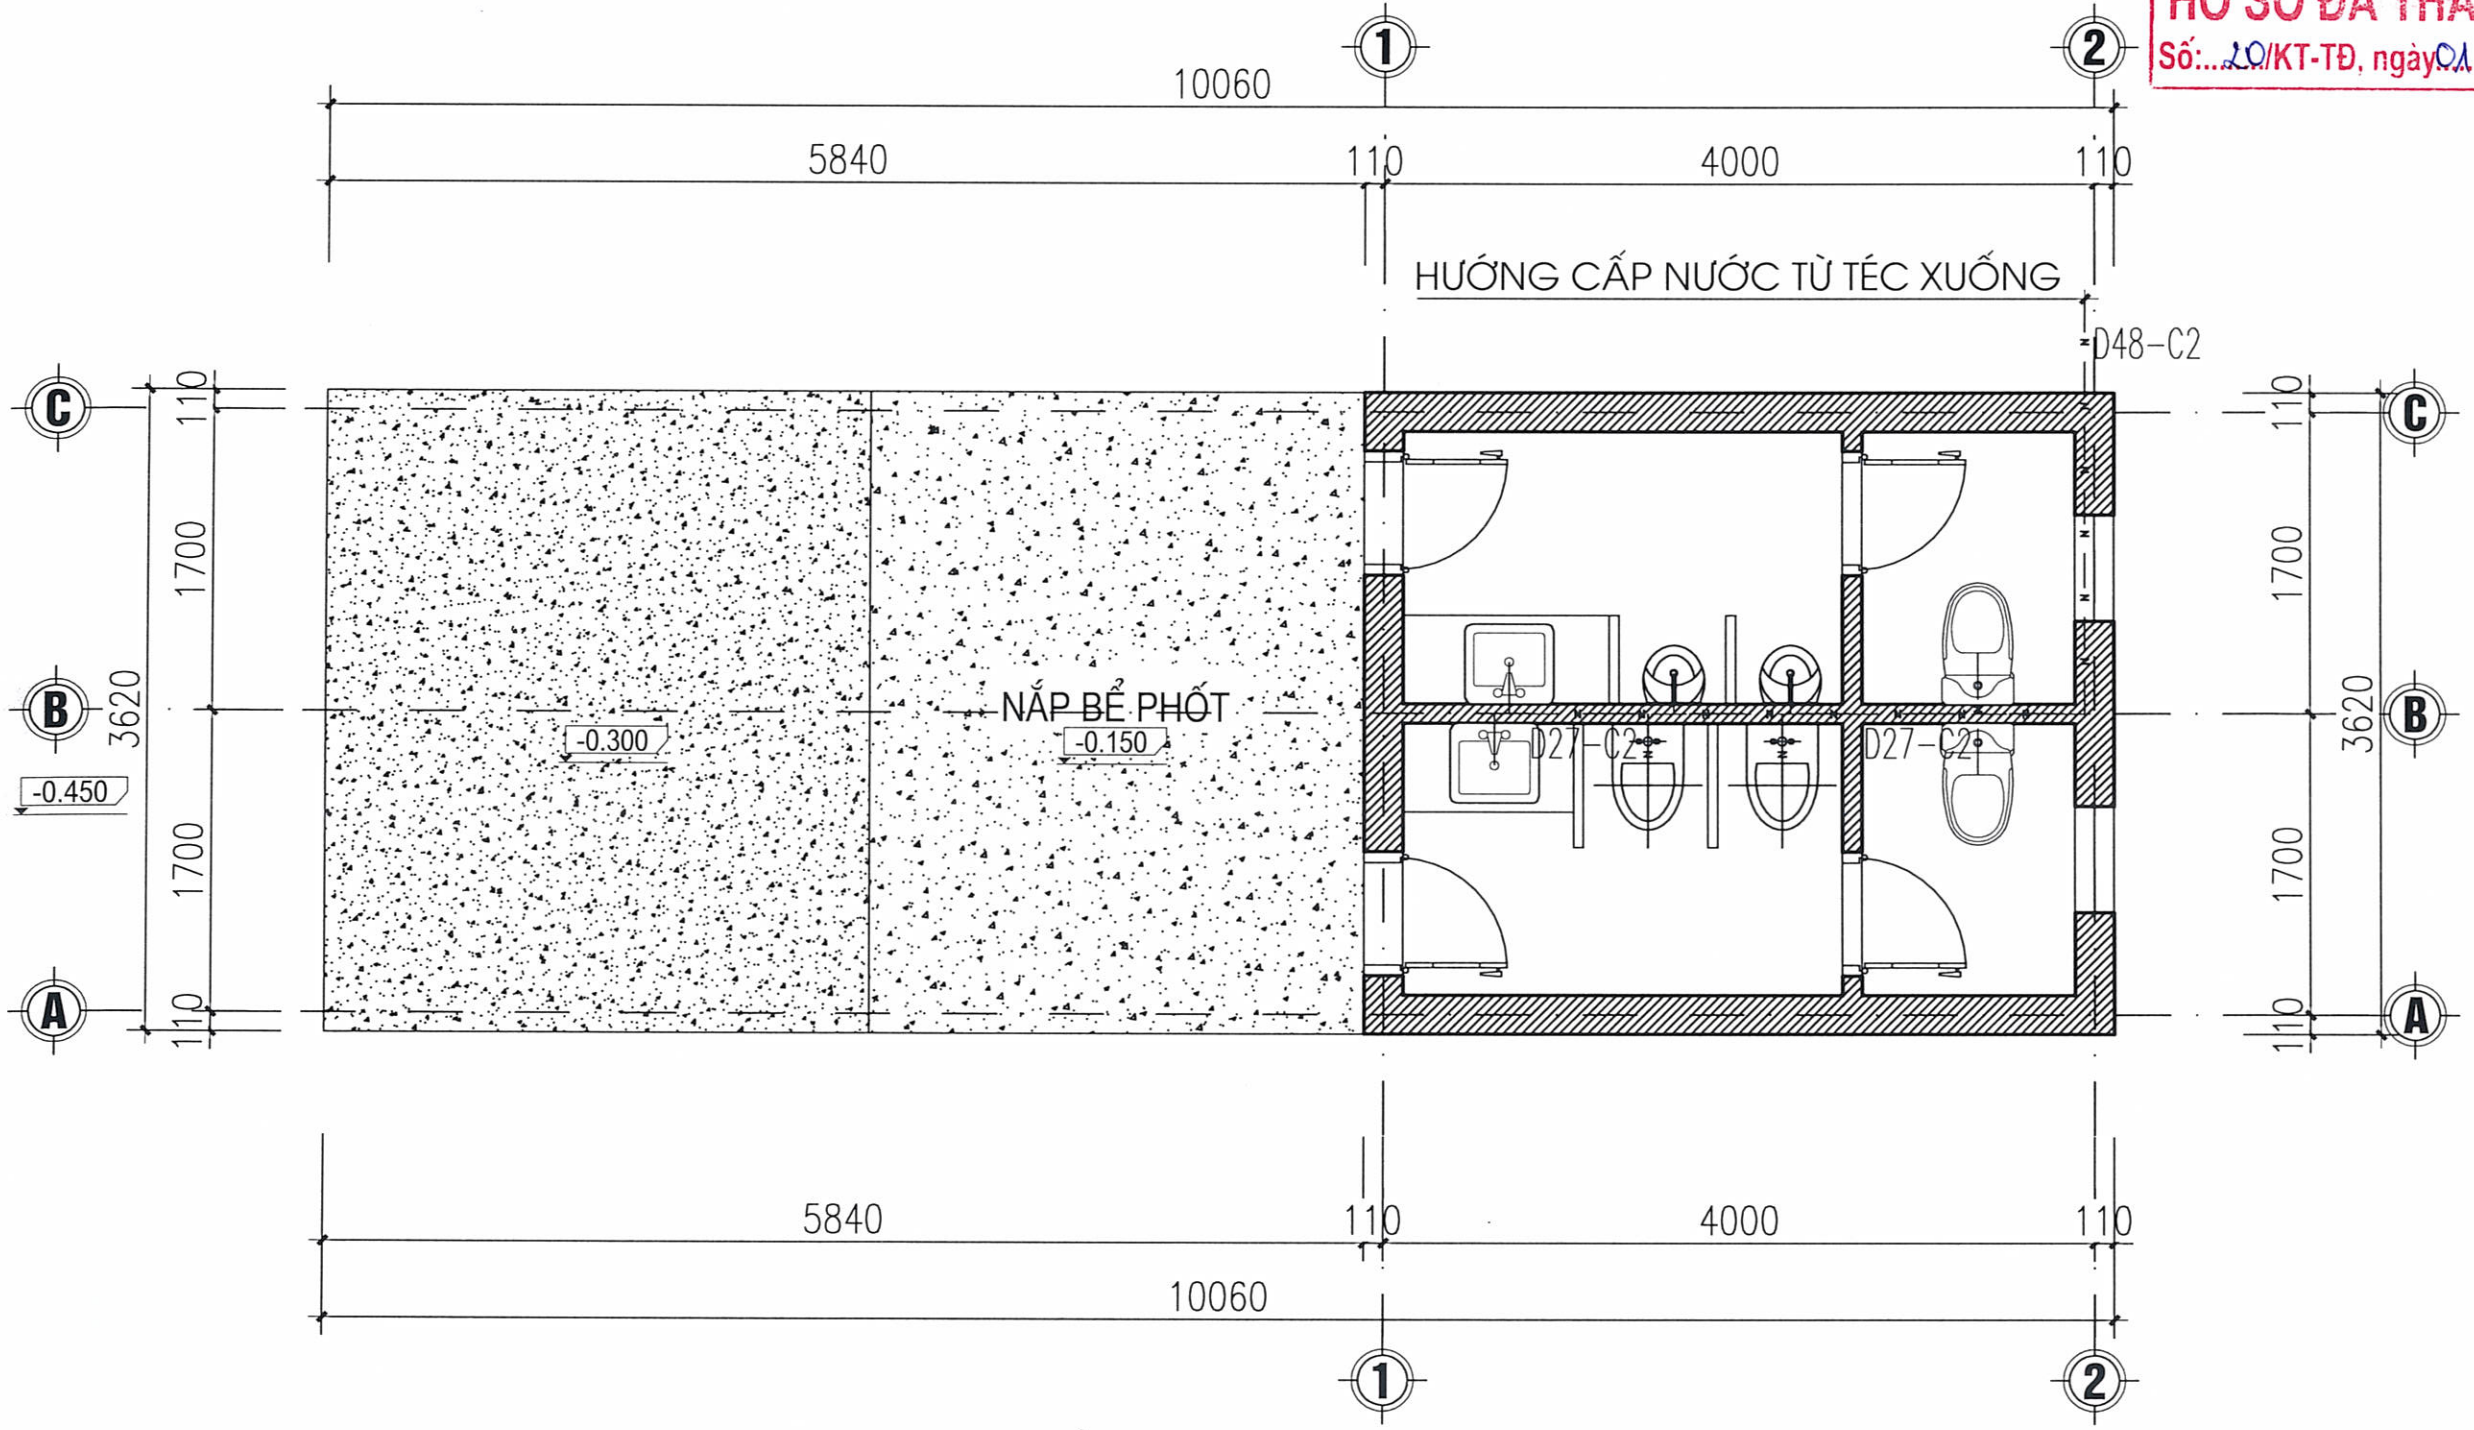

MB. CẤP NƯỚC NHÀ WC

UBND XÃ XUÂN LẬP
PHÒNG KINH TẾ
HỒ SƠ ĐÃ THẨM ĐỊNH
Số:...20/KT-TĐ, ngày 01.../03/2026

GHI CHÚ

HIỆU ĐÍNH

LẦN	NGÀY	THIẾT KẾ	DUYỆT

CHỦ ĐẦU TƯ
CLIENT
UBND XÃ XUÂN LẬP
TỈNH THANH HÓA

SỐ HỢP ĐỒNG: ...../2026/HĐKT

ĐƠN VỊ TƯ VẤN THIẾT KẾ
ARC ARCHITECTURE
CÔNG TY TNHH XÂY DỰNG ARC
ĐC: THÔN HỘI HIỀN - XÃ THỌ LONG - T. THANH HÓA
ĐIỆN THOẠI: 0987.346.829

GIÁM ĐỐC DIRECTOR	
LÊ THỊ LIÊN	
CHỦ TRÌ MASTER	
KS: NGUYỄN THẾ HÒA	
THIẾT KẾ, VẼ DESIGNER, DRAWING	
KTS. PHÙNG XUÂN BẰNG	
QUẢN LÝ KỸ THUẬT TECH. MANAGER	
NGUYỄN DUY LỰC	


CÔNG TRÌNH
PROJECT
XÂY DỰNG NHÀ LỚP HỌC 3 TẦNG 12 PHÒNG TRƯỜNG THCS XUÂN LẬP VÀ CÁC HẠNG MỤC PHỤ TRỢ, XÃ XUÂN LẬP

ĐỊA ĐIỂM XÂY DỰNG
LOCATION
XÃ XUÂN LẬP, TỈNH THANH HÓA

HẠNG MỤC
BLOCK

TÊN BẢN VẼ
DRAWING TITLE
MB. CẤP NƯỚC NHÀ WC

HỒ SƠ TK BVTC	N - 01
NĂM -2026	

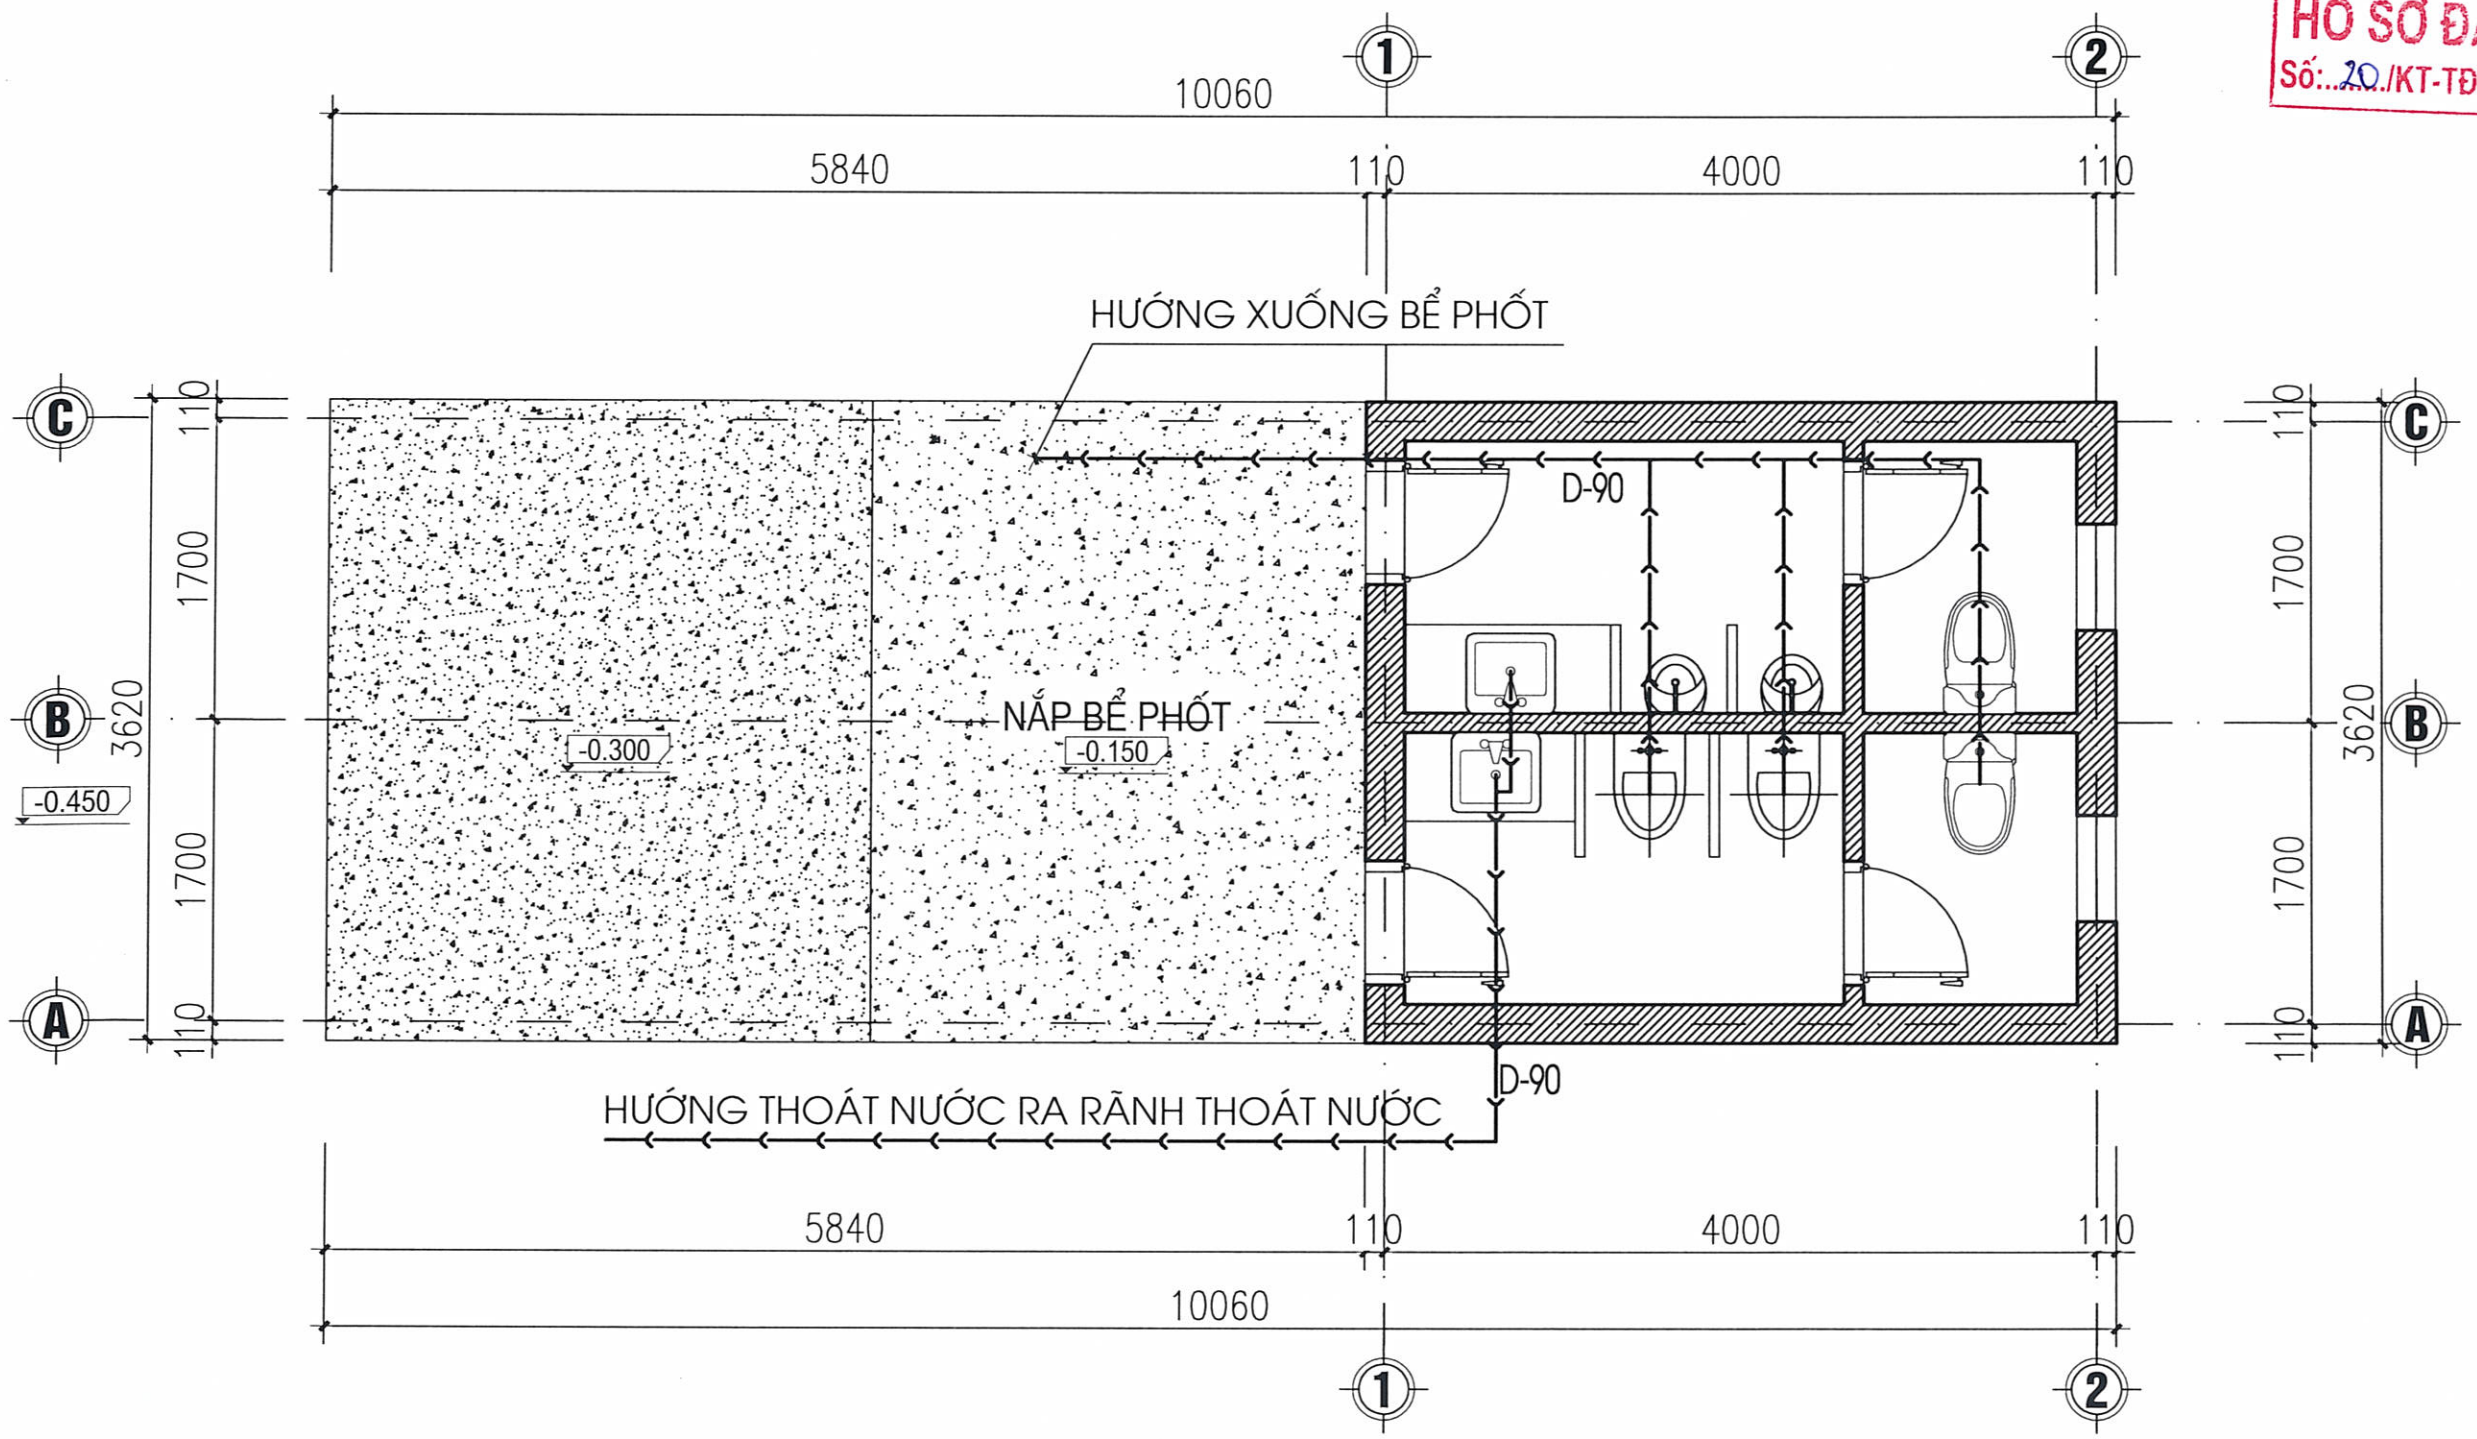

MB. THOÁT NƯỚC NHÀ WC

UBND XÃ XUÂN LẬP
PHÒNG KINH TẾ
HỒ SƠ ĐÃ THẨM ĐỊNH
Số: 20./KT-TĐ, ngày 14 tháng 1 năm 2026

GHI CHÚ

HIỆU ĐỈNH			
LẦN	NGÀY	THIẾT KẾ	DUYỆT

CHỦ ĐẦU TƯ
CLIENT
UBND XÃ XUÂN LẬP
TỈNH THANH HÓA

SỐ HỢP ĐỒNG: ...../2026/HĐKT

ĐƠN VỊ TƯ VẤN THIẾT KẾ

ARC ARCHITECTURE

CÔNG TY TNHH XÂY DỰNG ARC
ĐC: THÔN HỘI HIỀN - XÃ THỌ LONG - T. THANH HÓA
ĐIỆN THOẠI: 0987. 346. 629

GIÁM ĐỐC DIRECTOR	
LÊ THỊ LIÊN	
CHỦ TRÌ MASTER	
KS: NGUYỄN THẾ HÒA	
THIẾT KẾ, VẼ DESIGNER, DRAWING	
KTS. PHÙNG XUÂN BẰNG	
QUẢN LÝ KỸ THUẬT TECH. MANAGER	
NGUYỄN DUY LỰC	


CÔNG TRÌNH
PROJECT
XÂY DỰNG NHÀ LỚP HỌC 3 TẦNG 12 PHÒNG TRƯỜNG THCS XUÂN LẬP VÀ CÁC HẠNG MỤC PHỤ TRỢ, XÃ XUÂN LẬP

ĐỊA ĐIỂM XÂY DỰNG
LOCATION
XÃ XUÂN LẬP, TỈNH THANH HÓA

HẠNG MỤC
BLOCK

TÊN BẢN VẼ
DRAWING TITLE
MB. THOÁT NƯỚC NHÀ WC

HỒ SƠ TK BVTC	N - 02
NĂM -2026	

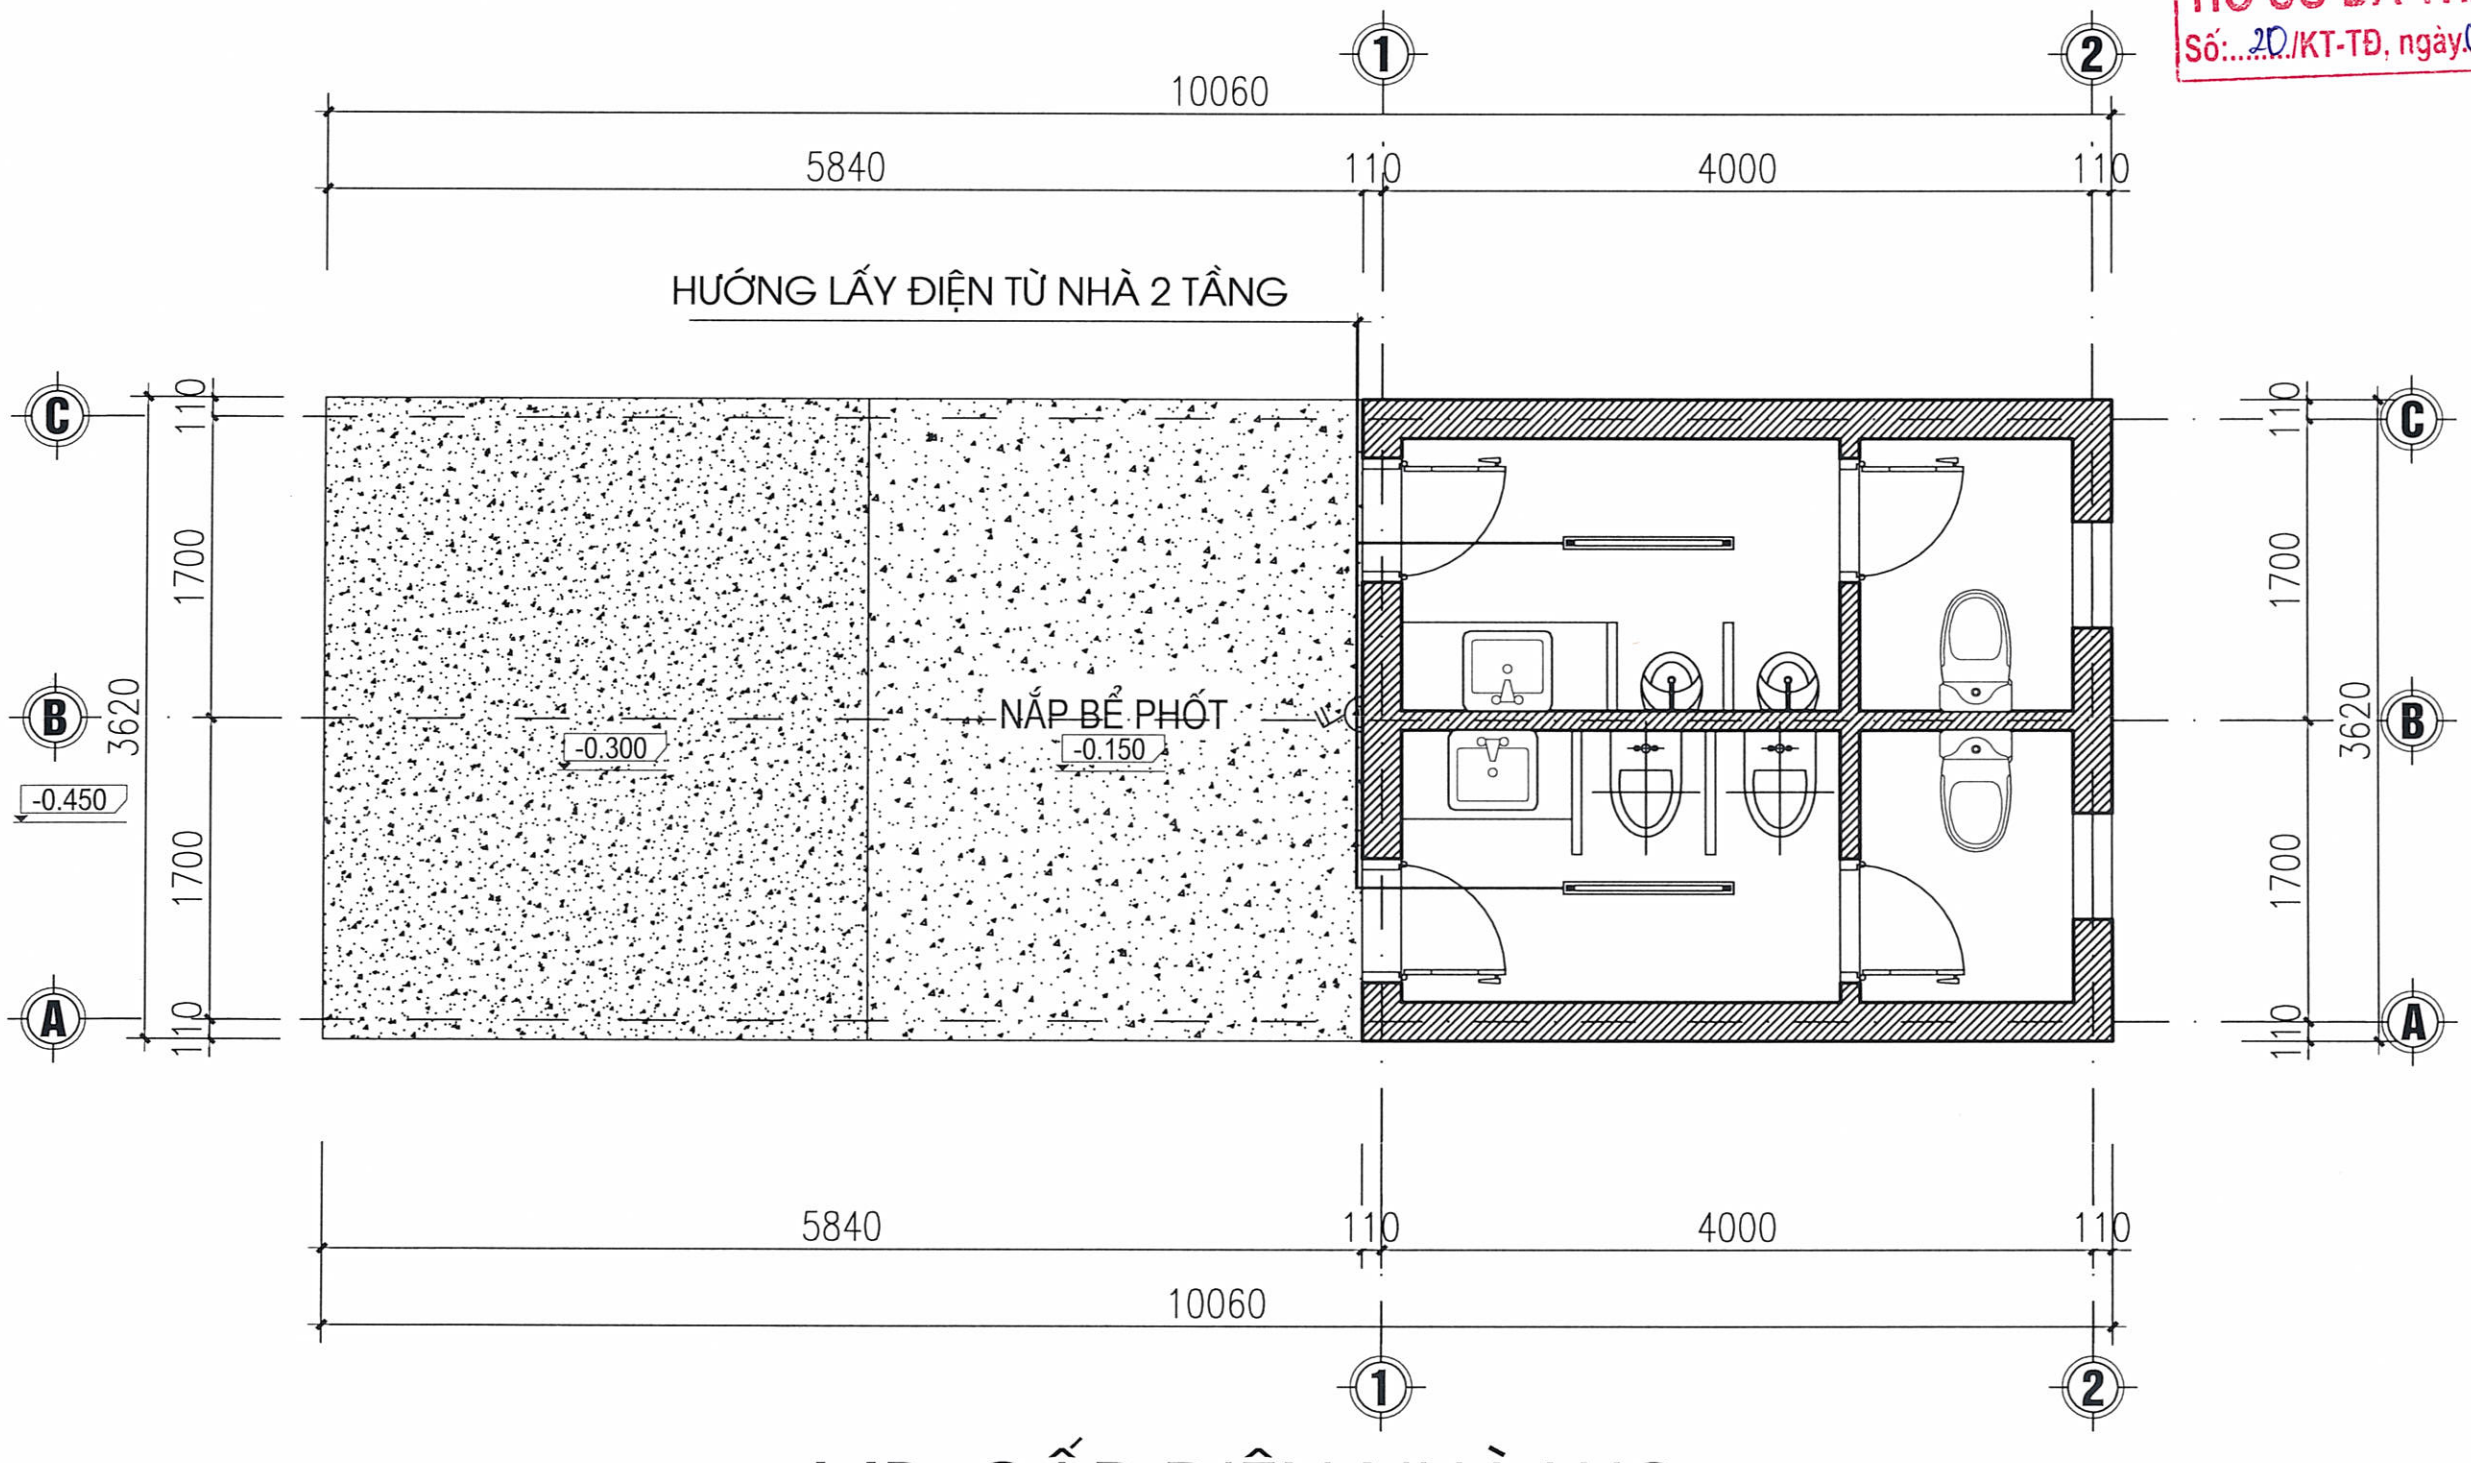

MB. CẤP ĐIỆN NHÀ WC

BẢNG THỐNG KÊ VẬT TƯ ĐIỆN

TT	TÊN VẬT TƯ	KÝ HIỆU	Đ.VỊ	S.LƯỢNG
1	ĐÈN LED 36W/220V–0.6M		BỘ	02
2	CÔNG TẮC MỘT CHIỀU HAI CHẤU 10A/250V		BỘ	01
3	DÂY CU/PVC – (2X1.5)MM2		MÉT	40

UBND XÃ XUÂN LẬP
PHÒNG KINH TẾ
HỒ SƠ ĐÃ THẨM ĐỊNH
Số: 20/KT-TĐ, ngày 04/03/2026

GHI CHÚ

HIỆU ĐÍNH

LẦN	NGÀY	THIẾT KẾ	DUYỆT

CHỦ ĐẦU TƯ
CLIENT
UBND XÃ XUÂN LẬP
TỈNH THANH HÓA

SỐ HỢP ĐỒNG: ...../2026/HĐKT

ĐƠN VỊ TƯ VẤN THIẾT KẾ
ARC ARCHITECTURE
CÔNG TY TNHH XÂY DỰNG ARC
ĐC: THỌN HỘI HIỀN - XÃ THỌ LONG - T. THANH HÓA
ĐIỆN THOẠI: 0987. 348. 629

GIÁM ĐỐC DIRECTOR: LÊ THỊ LIÊN
CHỦ TRÌ MASTER: KS: NGUYỄN THẾ HÒA
THIẾT KẾ, VẼ DESIGNER, DRAWING: KTS. PHÙNG XUÂN BẰNG
QUẢN LÝ KỸ THUẬT TECH. MANAGER: NGUYỄN DUY LỰC

CÔNG TRÌNH
PROJECT
XÂY DỰNG NHÀ LỚP HỌC 3 TẦNG 12 PHÒNG TRƯỜNG THCS XUÂN LẬP VÀ CÁC HẠNG MỤC PHỤ TRỢ, XÃ XUÂN LẬP


ĐỊA ĐIỂM XÂY DỰNG
LOCATION
XÃ XUÂN LẬP, TỈNH THANH HÓA

HẠNG MỤC
BLOCK

TÊN BẢN VẼ
DRAWING TITLE
MB. CẤP ĐIỆN NHÀ WC

HỒ SƠ TK BVTC
NĂM -2026
N - 03


SƠ ĐỒ KHÔNG GIAN ĐIỂN HÌNH HỆ THỐNG CẤP NƯỚC NƯỚC

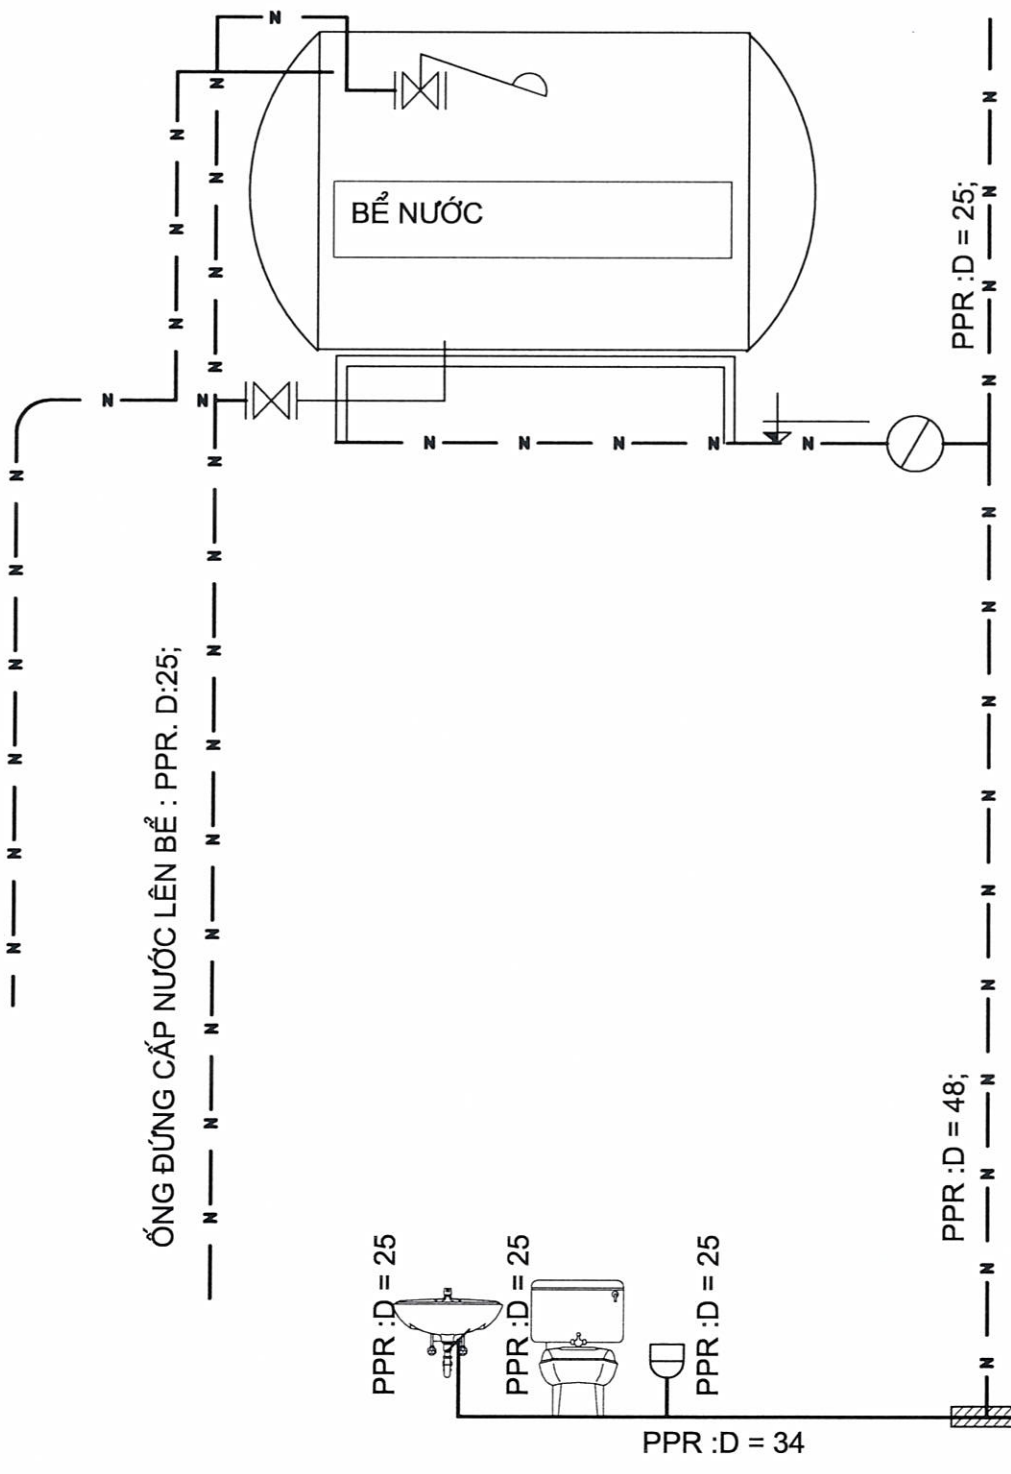

BẢNG THỐNG KÊ

STT	TÊN GỌI - QUY CÁCH	ĐƠN VỊ	SỐ LƯỢNG
	PHẦN CẤP NƯỚC VÀO BỒN INOX		
1	ỐNG D25	M	40
2	CÚT D25	CÁI	06
3	TÉC NƯỚC 1M3	CÁI	01
4	MÁY BƠM	CÁI	01
	PHẦN THIẾT BỊ CTN		
1	CHẬU RỬA 1 VÒI (BAO GỒM PHỤ KIỆN)	BỘ	02
2	XÍ BỆT	BỘ	02
3	GƯƠNG SOI	BỘ	02
4	HỘP ĐỰNG GIẤY, HỘP ĐỰNG XÀ PHÒNG	BỘ	02
5	PHỄU THU NƯỚC SÀN	BỘ	04
6	TIỂU NAM	BỘ	02
7	TIỂU NỮ	BỘ	02
	PHẦN CẤP, THOÁT NƯỚC VỆ SINH		
1	ỐNG PPR D25	M	30
2	CÚT, TÊ D25	CÁI	24
3	ỐNG PPR D34	M	30
4	CÚT, TÊ D34	CÁI	15
5	ỐNG PVC D60	M	40
6	ỐNG PVC D75	M	40
7	CÚT, MĂNG SÔNG D60	CÁI	10
8	CÚT, MĂNG SÔNG D75	CÁI	05
9	ỐNG PVC D90	M	30
10	CÚT D90 + CHẾCH 90	CÁI	6+10
11	ỐNG PVC D110	M	20
12	CÚT D110, THU 110/90	CÁI	02

SƠ ĐỒ THOÁT NƯỚC

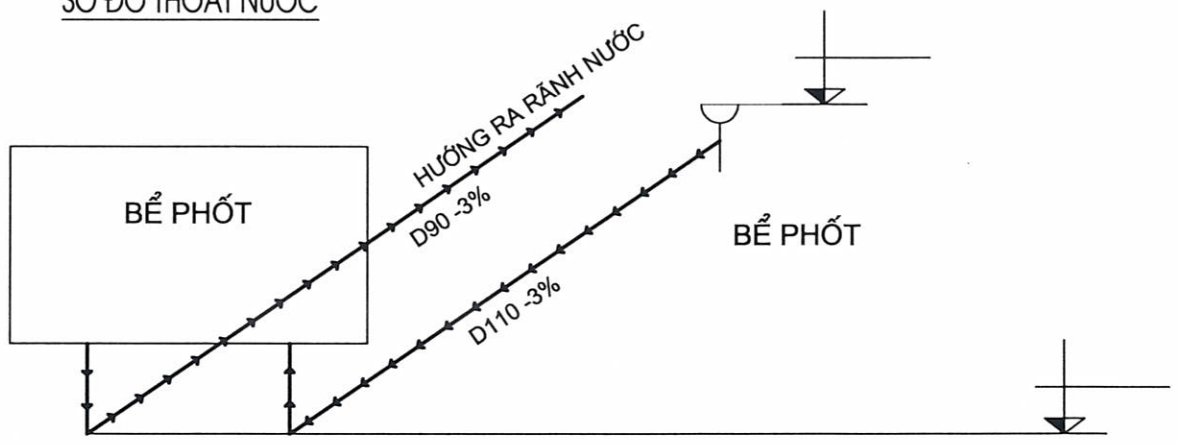

UBND XÃ XUÂN LẬP
PHÒNG KINH TẾ
HỒ SƠ ĐÃ THẨM ĐỊNH
Số: 20./KT.TĐ, ngày 04../03../20.26

GHI CHÚ

HIỆU ĐÍNH

LẦN	NGÀY	THIẾT KẾ	DUYỆT
.....	.....	.....	.....
.....	.....	.....	.....
.....	.....	.....	.....

CHỦ ĐẦU TƯ
CLIENT
UBND XÃ XUÂN LẬP
TỈNH THANH HÓA

SỐ HỢP ĐỒNG: ...../2026/HĐKT

ĐƠN VỊ TƯ VẤN THIẾT KẾ

ARC ARCHITECTURE

CÔNG TY TNHH XÂY DỰNG ARC
ĐC:THÔN HỘI HIỀN - XÃ THỌ LONG - T.THANH HÓA
ĐIỆN THOẠI: 0987. 346. 629

GIÁM ĐỐC DIRECTOR	
LÊ THỊ LIÊN	
CHỦ TRÌ MASTER	
KS: NGUYỄN THẾ HÒA	
THIẾT KẾ, VẼ DESIGNER, DRAWING	
KTS. PHÙNG XUÂN BẰNG	
QUẢN LÝ KỸ THUẬT TECH. MANAGER	
NGUYỄN DUY LỰC	


CÔNG TRÌNH
PROJECT
XÂY DỰNG NHÀ LỚP HỌC 3 TẦNG 12 PHÒNG TRƯỜNG THCS XUÂN LẬP VÀ CÁC HẠNG MỤC PHỤ TRỢ, XÃ XUÂN LẬP

ĐỊA ĐIỂM XÂY DỰNG
LOCATION
XÃ XUÂN LẬP, TỈNH THANH HÓA


HẠNG MỤC
BLOCK

TÊN BẢN VẼ
DRAWING TITLE
BẢNG THỐNG KÊ


HỒ SƠ TK BVTC	N - 03
NĂM -2026	

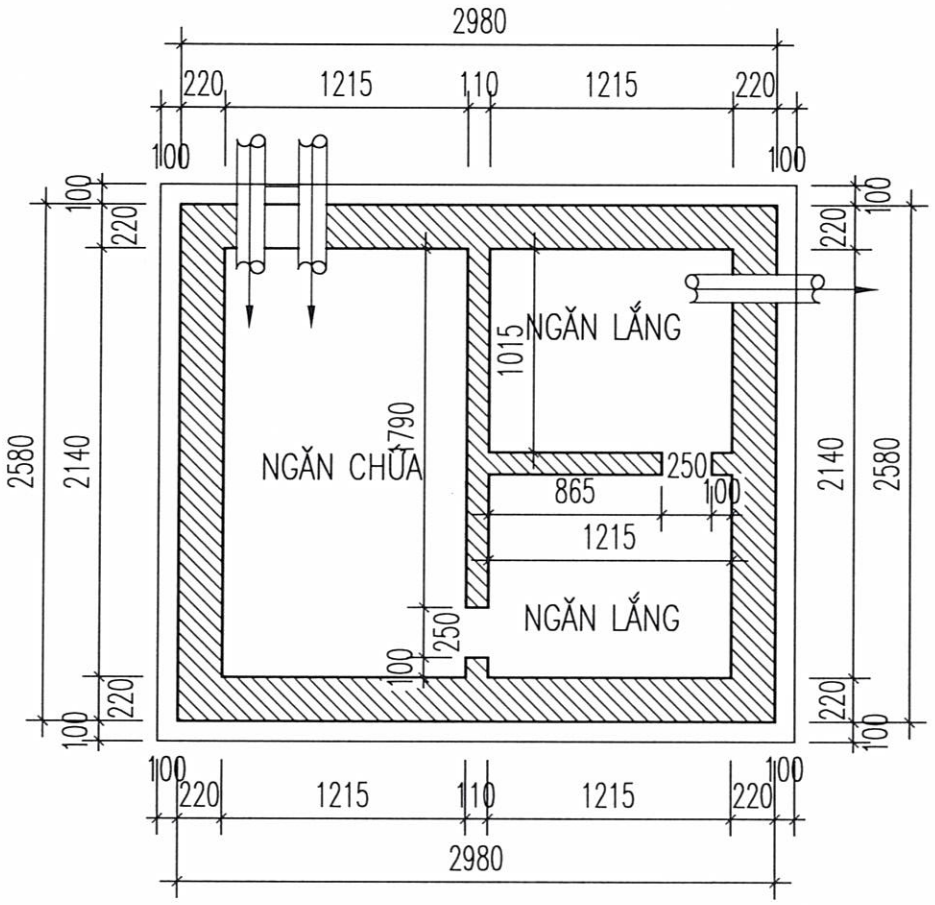


MẶT BẰNG CHI TIẾT BỂ PHỐT

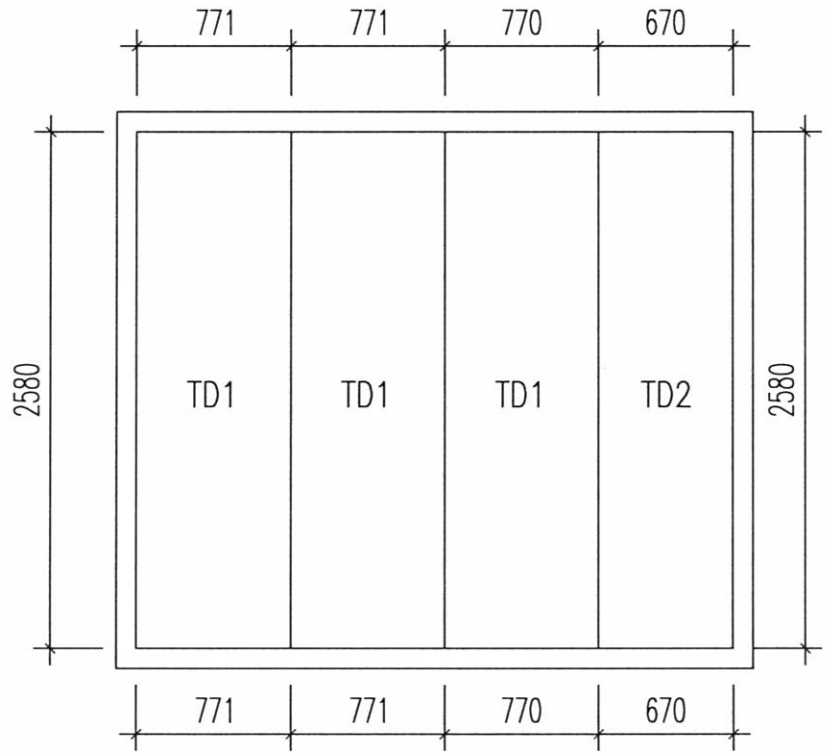

MẶT BẰNG TẤM ĐAN BỂ PHỐT

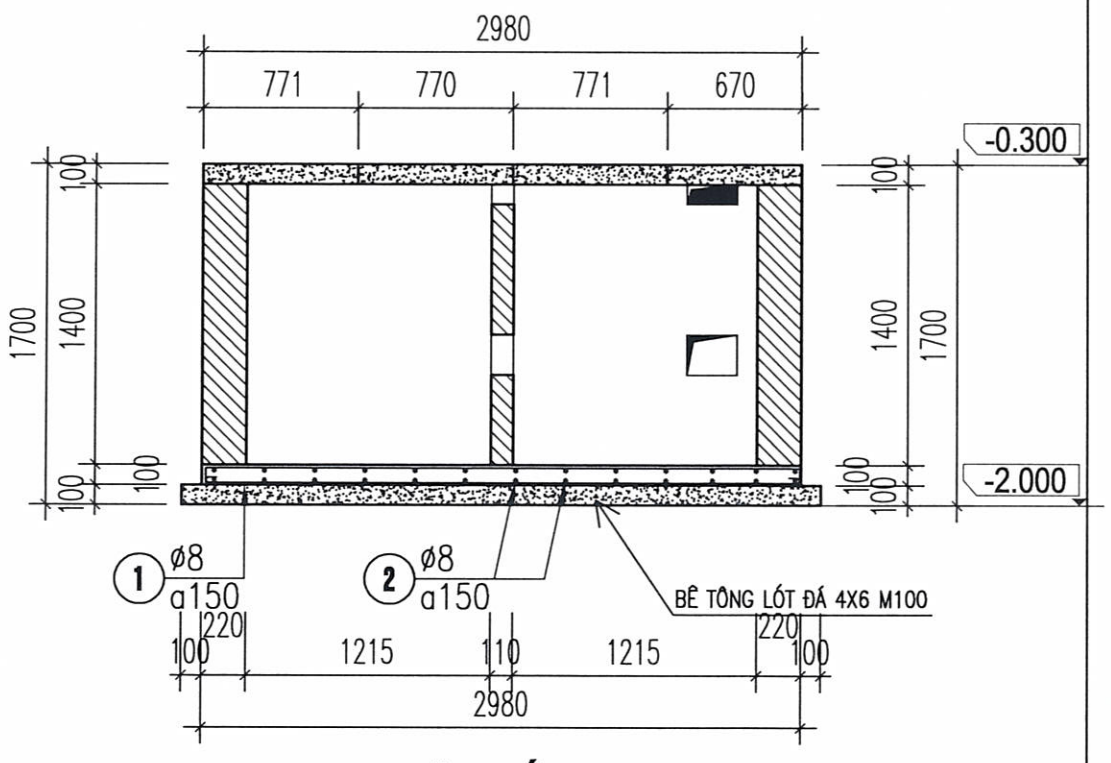

MẶT CẮT A-A

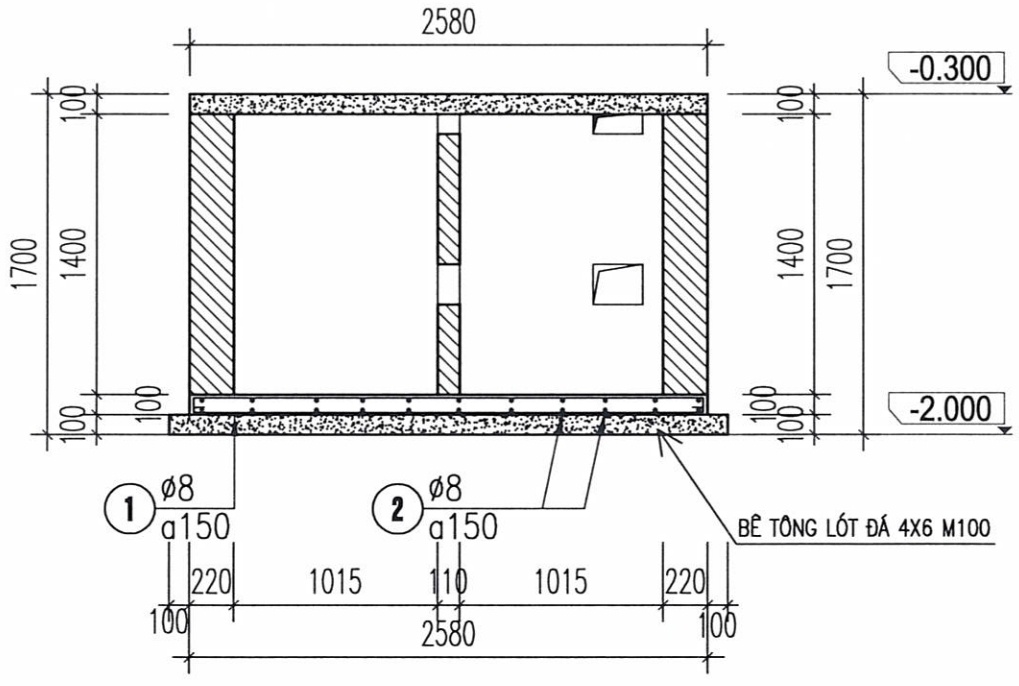

MẶT CẮT B-B

UBND XÃ XUÂN LẬP
PHÒNG KINH TẾ
HỒ SƠ ĐÃ THẨM ĐỊNH
Số: 20./KT-TĐ, ngày 01./03./2026

GHI CHÚ

HIỆU ĐÍNH

LẦN	NGÀY	THIẾT KẾ	DUYỆT

CHỦ ĐẦU TƯ
CLIENT
UBND XÃ XUÂN LẬP
TỈNH THANH HÓA

SỐ HỢP ĐỒNG ...../2026/HĐKT

ĐƠN VỊ TƯ VẤN THIẾT KẾ

ARC ARCHITECTURE

CÔNG TY TNHH XÂY DỰNG ARC
ĐC:THÔN HỘI HIỀN - XÃ THỌ LONG - T. THANH HÓA
ĐIỆN THOẠI: 0987. 346. 629

GIÁM ĐỐC DIRECTOR	
LÊ THỊ LIÊN	
CHỦ TRÌ MASTER	
KS: NGUYỄN THẾ HÒA	
THIẾT KẾ, VẼ DESIGNER, DRAWING	
KTS. PHÙNG XUÂN BẰNG	
QUẢN LÝ KỸ THUẬT TECH. MANAGER	
NGUYỄN DUY LỰC	


CÔNG TRÌNH
PROJECT
XÂY DỰNG NHÀ LỚP HỌC 3 TẦNG 12 PHÒNG TRƯỜNG THCS XUÂN LẬP VÀ CÁC HẠNG MỤC PHỤ TRỢ, XÃ XUÂN LẬP

ĐỊA ĐIỂM XÂY DỰNG
LOCATION
XÃ XUÂN LẬP, TỈNH THANH HÓA


HẠNG MỤC
BLOCK

TÊN BẢN VẼ
DRAWING TITLE
CHI TIẾT BỂ PHỐT


HỒ SƠ TK BVTC	N - 04
NĂM -2026	

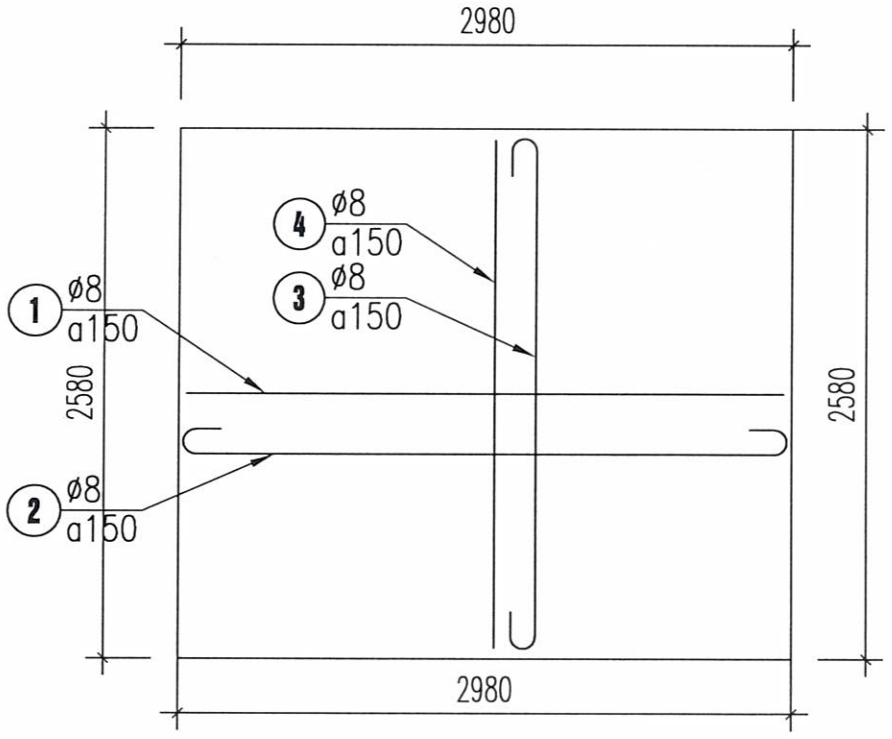

BỐ TRÍ THÉP SÀN ĐÁY

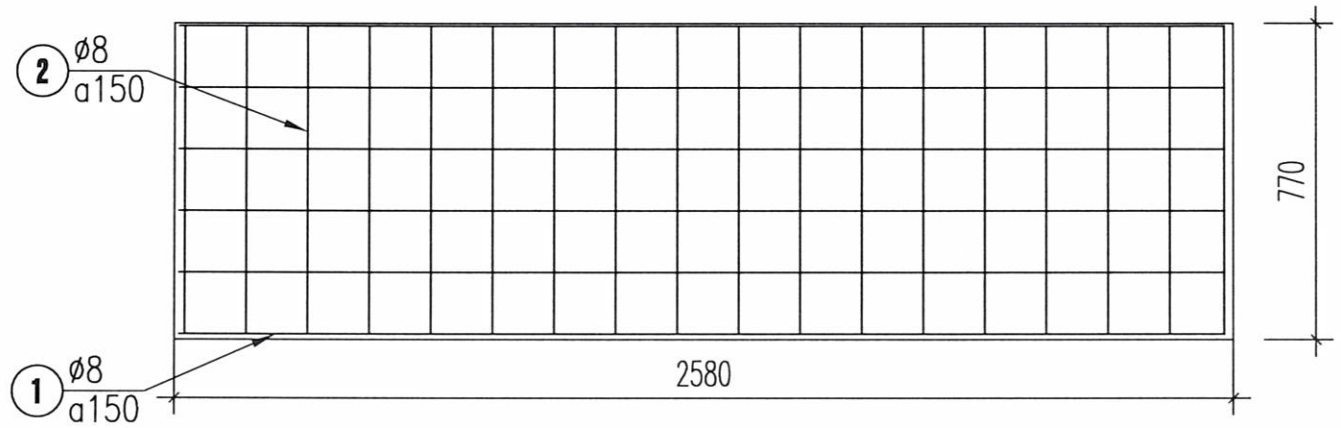

TẤM ĐAN TD1 (SL: 3 TẤM)

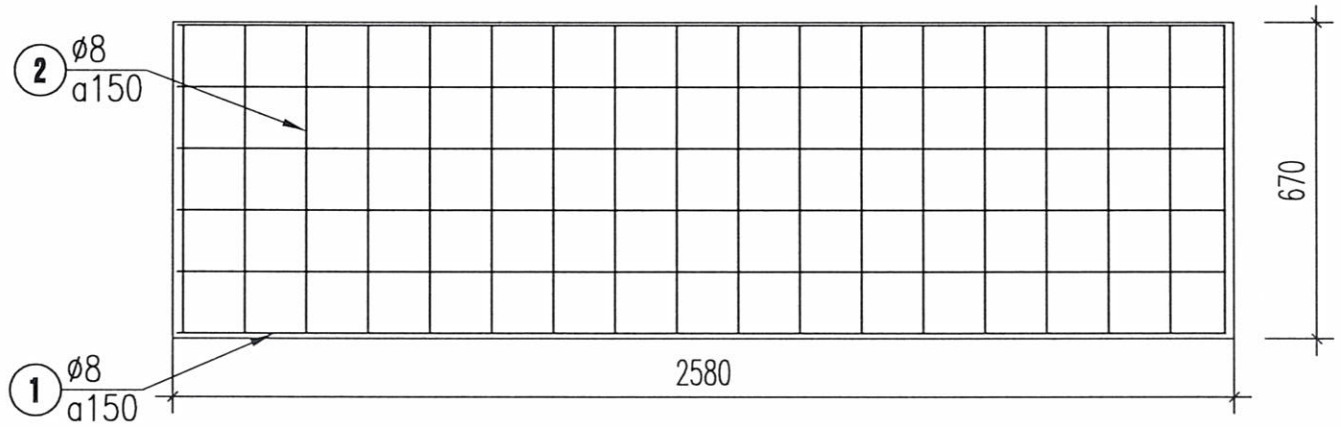

TẤM ĐAN TD2 (SL: 1 TẤM)

BẢNG THỐNG KÊ THÉP GIẰNG MÓNG

STT	TÊN CẤU KIỆN	SỐ HIỆU THANH THÉP	HÌNH DẠNG - KÍCH THƯỚC (mm)	ĐƯỜNG KÍNH (mm)	SỐ THANH /CK	SỐ CẤU KIỆN	TỔNG SỐ THANH	CHIỀU DÀI 1 THANH (m)	TỔNG CHIỀU DÀI (m)	KHỐI LƯỢNG (kg)
1	GIẰNG MÓNG GM-1	1	3170	Ø14	2	3	6	3,17	19,02	22,98
2		2	170 3170 170	Ø14	2	3	6	3,51	21,06	25,45
3		D	170 170 50	Ø6	22	3	66	0,78	51,48	11,43
4	GIẰNG MÓNG GM-2	1	3170	Ø14	2	2	4	3,17	12,68	15,32
5		2	170 3170 170	Ø14	2	2	4	3,51	14,04	16,97
6		D	170 170 50	Ø6	22	2	44	0,78	34,32	7,62

TỔNG HỢP KHỐI LƯỢNG THỐNG KÊ CỐT THÉP

- Thép đường kính Ø6 có tổng khối lượng: 19,05 kg; tổng chiều dài: 85,8 m.
- Thép đường kính Ø14 có tổng khối lượng: 80,72 kg; tổng chiều dài: 66,8 m.

GHI CHÚ

UBND XÃ XUÂN LẬP
PHÒNG KINH TẾ
HỒ SƠ ĐÃ THẨM ĐỊNH
Số: 20 /KT-TĐ, ngày 01/03/2026

HIỆU ĐÍNH

LẦN	NGÀY	THIẾT KẾ	DUYỆT

CHỦ ĐẦU TƯ
CLIENT
UBND XÃ XUÂN LẬP
TỈNH THANH HÓA

SỐ HỢP ĐỒNG ...../2026/HĐKT

ĐƠN VỊ TƯ VẤN THIẾT KẾ
ARC ARCHITECTURE
CÔNG TY TNHH XÂY DỰNG ARC
ĐC: THÔN HỘI HIỀN - XÃ THỌ LONG - T. THANH HÓA
ĐIỆN THOẠI: 0987. 346. 629

GIÁM ĐỐC DIRECTOR: LÊ THỊ LIÊN
CHỦ TRÌ MASTER: KS: NGUYỄN THẾ HÒA
THIẾT KẾ, VẼ DESIGNER, DRAWING: KTS. PHÙNG XUÂN BẰNG
QUẢN LÝ KỸ THUẬT TECH. MANAGER: NGUYỄN DUY LỰC


CÔNG TRÌNH
PROJECT
XÂY DỰNG NHÀ LỚP HỌC 3 TẦNG 12 PHÒNG TRƯỜNG THCS XUÂN LẬP VÀ CÁC HẠNG MỤC PHỤ TRỢ, XÃ XUÂN LẬP

ĐỊA ĐIỂM XÂY DỰNG
LOCATION
XÃ XUÂN LẬP, TỈNH THANH HÓA


HẠNG MỤC
BLOCK

TÊN BẢN VẼ
DRAWING TITLE
CHI TIẾT BỂ PHỐT

HỒ SƠ TK BVTC
NĂM -2026
N - 05

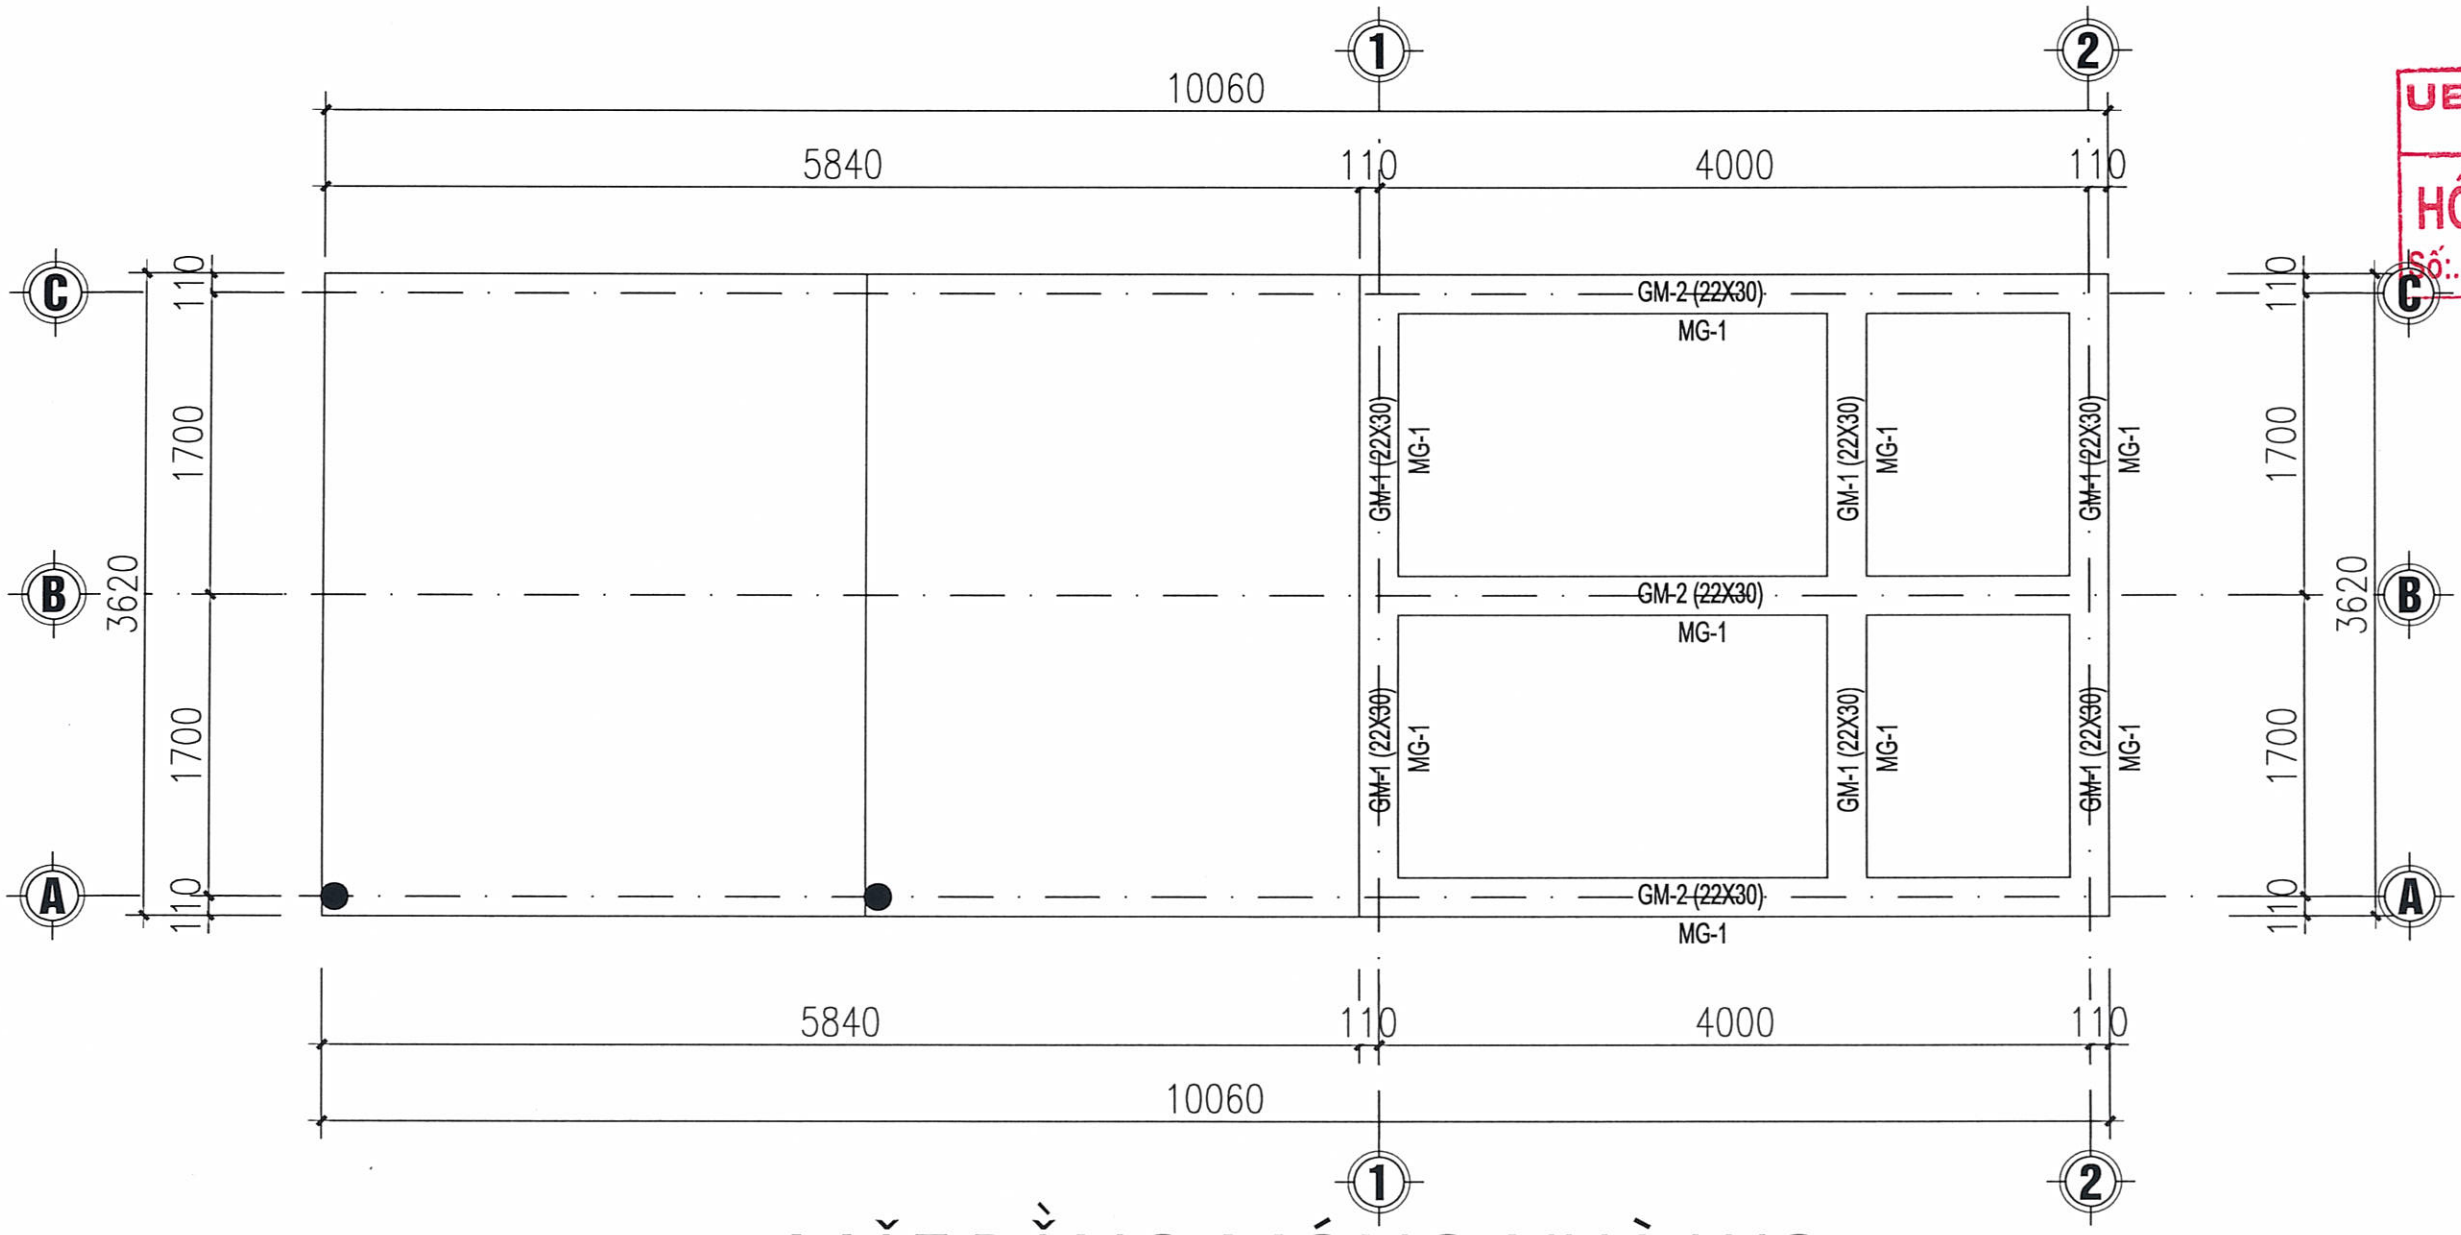

MẶT BẰNG MÓNG NHÀ WC

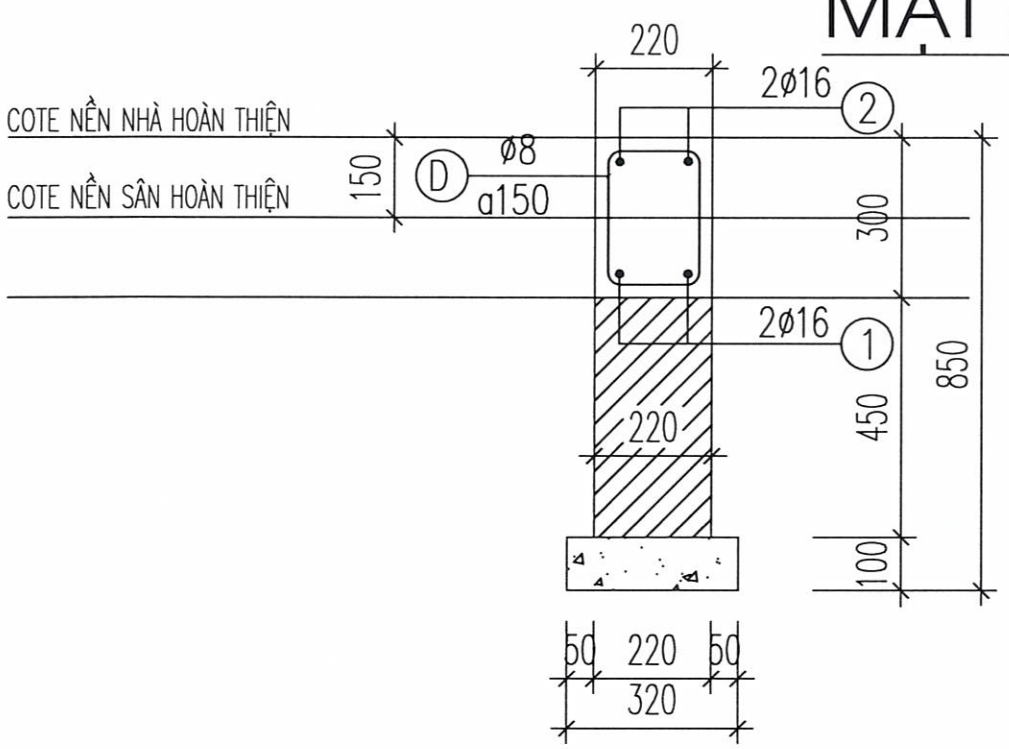

CHI TIẾT MÓNG MG-1

BẢNG THỐNG KÊ CHI TIẾT CỐT THÉP GIẰNG MÓNG

STT	TÊN CẤU KIỆN	SỐ HIỆU THANH THÉP	HÌNH DẠNG - KÍCH THƯỚC (mm)	ĐƯỜNG KÍNH (mm)	SỐ THANH/ CK	SỐ CẤU KIỆN	TỔNG SỐ THANH	CHIỀU DÀI 1 THANH (m)	TỔNG CHIỀU DÀI (m)	KHỐI LƯỢNG (kg)
1	GIẰNG MÓNG GM-1 (SL: 03 CÁI)	1	3570	Ø16	2	3	6	3,57	21,42	33,81
2		2	250 3570 250	Ø16	2	3	6	4,07	24,42	38,54
3		D	170 250 50	Ø8	22	3	66	0,94	62,04	24,48
4	GIẰNG MÓNG GM-2 (SL: 03 CÁI)	1	4170	Ø16	2	3	6	4,17	25,02	39,49
5		2	250 4170 250	Ø16	2	3	6	4,67	28,02	44,22
6		D	170 250 50	Ø8	30	3	90	0,94	84,60	33,38

TỔNG HỢP KHỐI LƯỢNG THỐNG KÊ CỐT THÉP

- Thép đường kính Ø8 có tổng khối lượng: 57.86 kg; tổng chiều dài: 146.64 m.
- Thép đường kính Ø16 có tổng khối lượng: 156.06 kg; tổng chiều dài: 98.88 m.

GHI CHÚ

UBND XÃ XUÂN LẬP
PHÒNG KINH TẾ
HỒ SƠ ĐÃ THẨM ĐỊNH
Số: 20/KT TĐ ngày 04 / 03 /2026

HIỆU ĐÍNH

LẦN	NGÀY	THIẾT KẾ	DUYỆT

CHỦ ĐẦU TƯ
CLIENT
UBND XÃ XUÂN LẬP
TỈNH THANH HÓA

SỐ HỢP ĐỒNG ...../2026/HĐKT

ĐƠN VỊ TƯ VẤN THIẾT KẾ
ARC ARCHITECTURE
CÔNG TY TNHH XÂY DỰNG ARC
ĐC:THÔN HỘI HIỀN - XÃ THỌ LONG - T. THANH HÓA
ĐIỆN THOẠI: 0987. 345. 629

GIÁM ĐỐC / DIRECTOR
LÊ THỊ LIÊN

CHỦ TRÌ / MASTER
KS: NGUYỄN THẾ HÒA

THIẾT KẾ, VẼ / DESIGNER, DRAWING
KTS. PHÙNG XUÂN BẰNG

QUẢN LÝ KỸ THUẬT / TECH. MANAGER
NGUYỄN DUY LỰC


CÔNG TRÌNH
PROJECT
XÂY DỰNG NHÀ LỚP HỌC 3 TẦNG 12 PHÒNG TRƯỜNG THCS XUÂN LẬP VÀ CÁC HẠNG MỤC PHỤ TRỢ, XÃ XUÂN LẬP


ĐỊA ĐIỂM XÂY DỰNG
LOCATION
XÃ XUÂN LẬP, TỈNH THANH HÓA

HẠNG MỤC
BLOCK

TÊN BẢN VẼ
DRAWING TITLE
MB. MÓNG NHÀ WC


HỒ SƠ TK BVTC
NĂM -2026
KC - 01

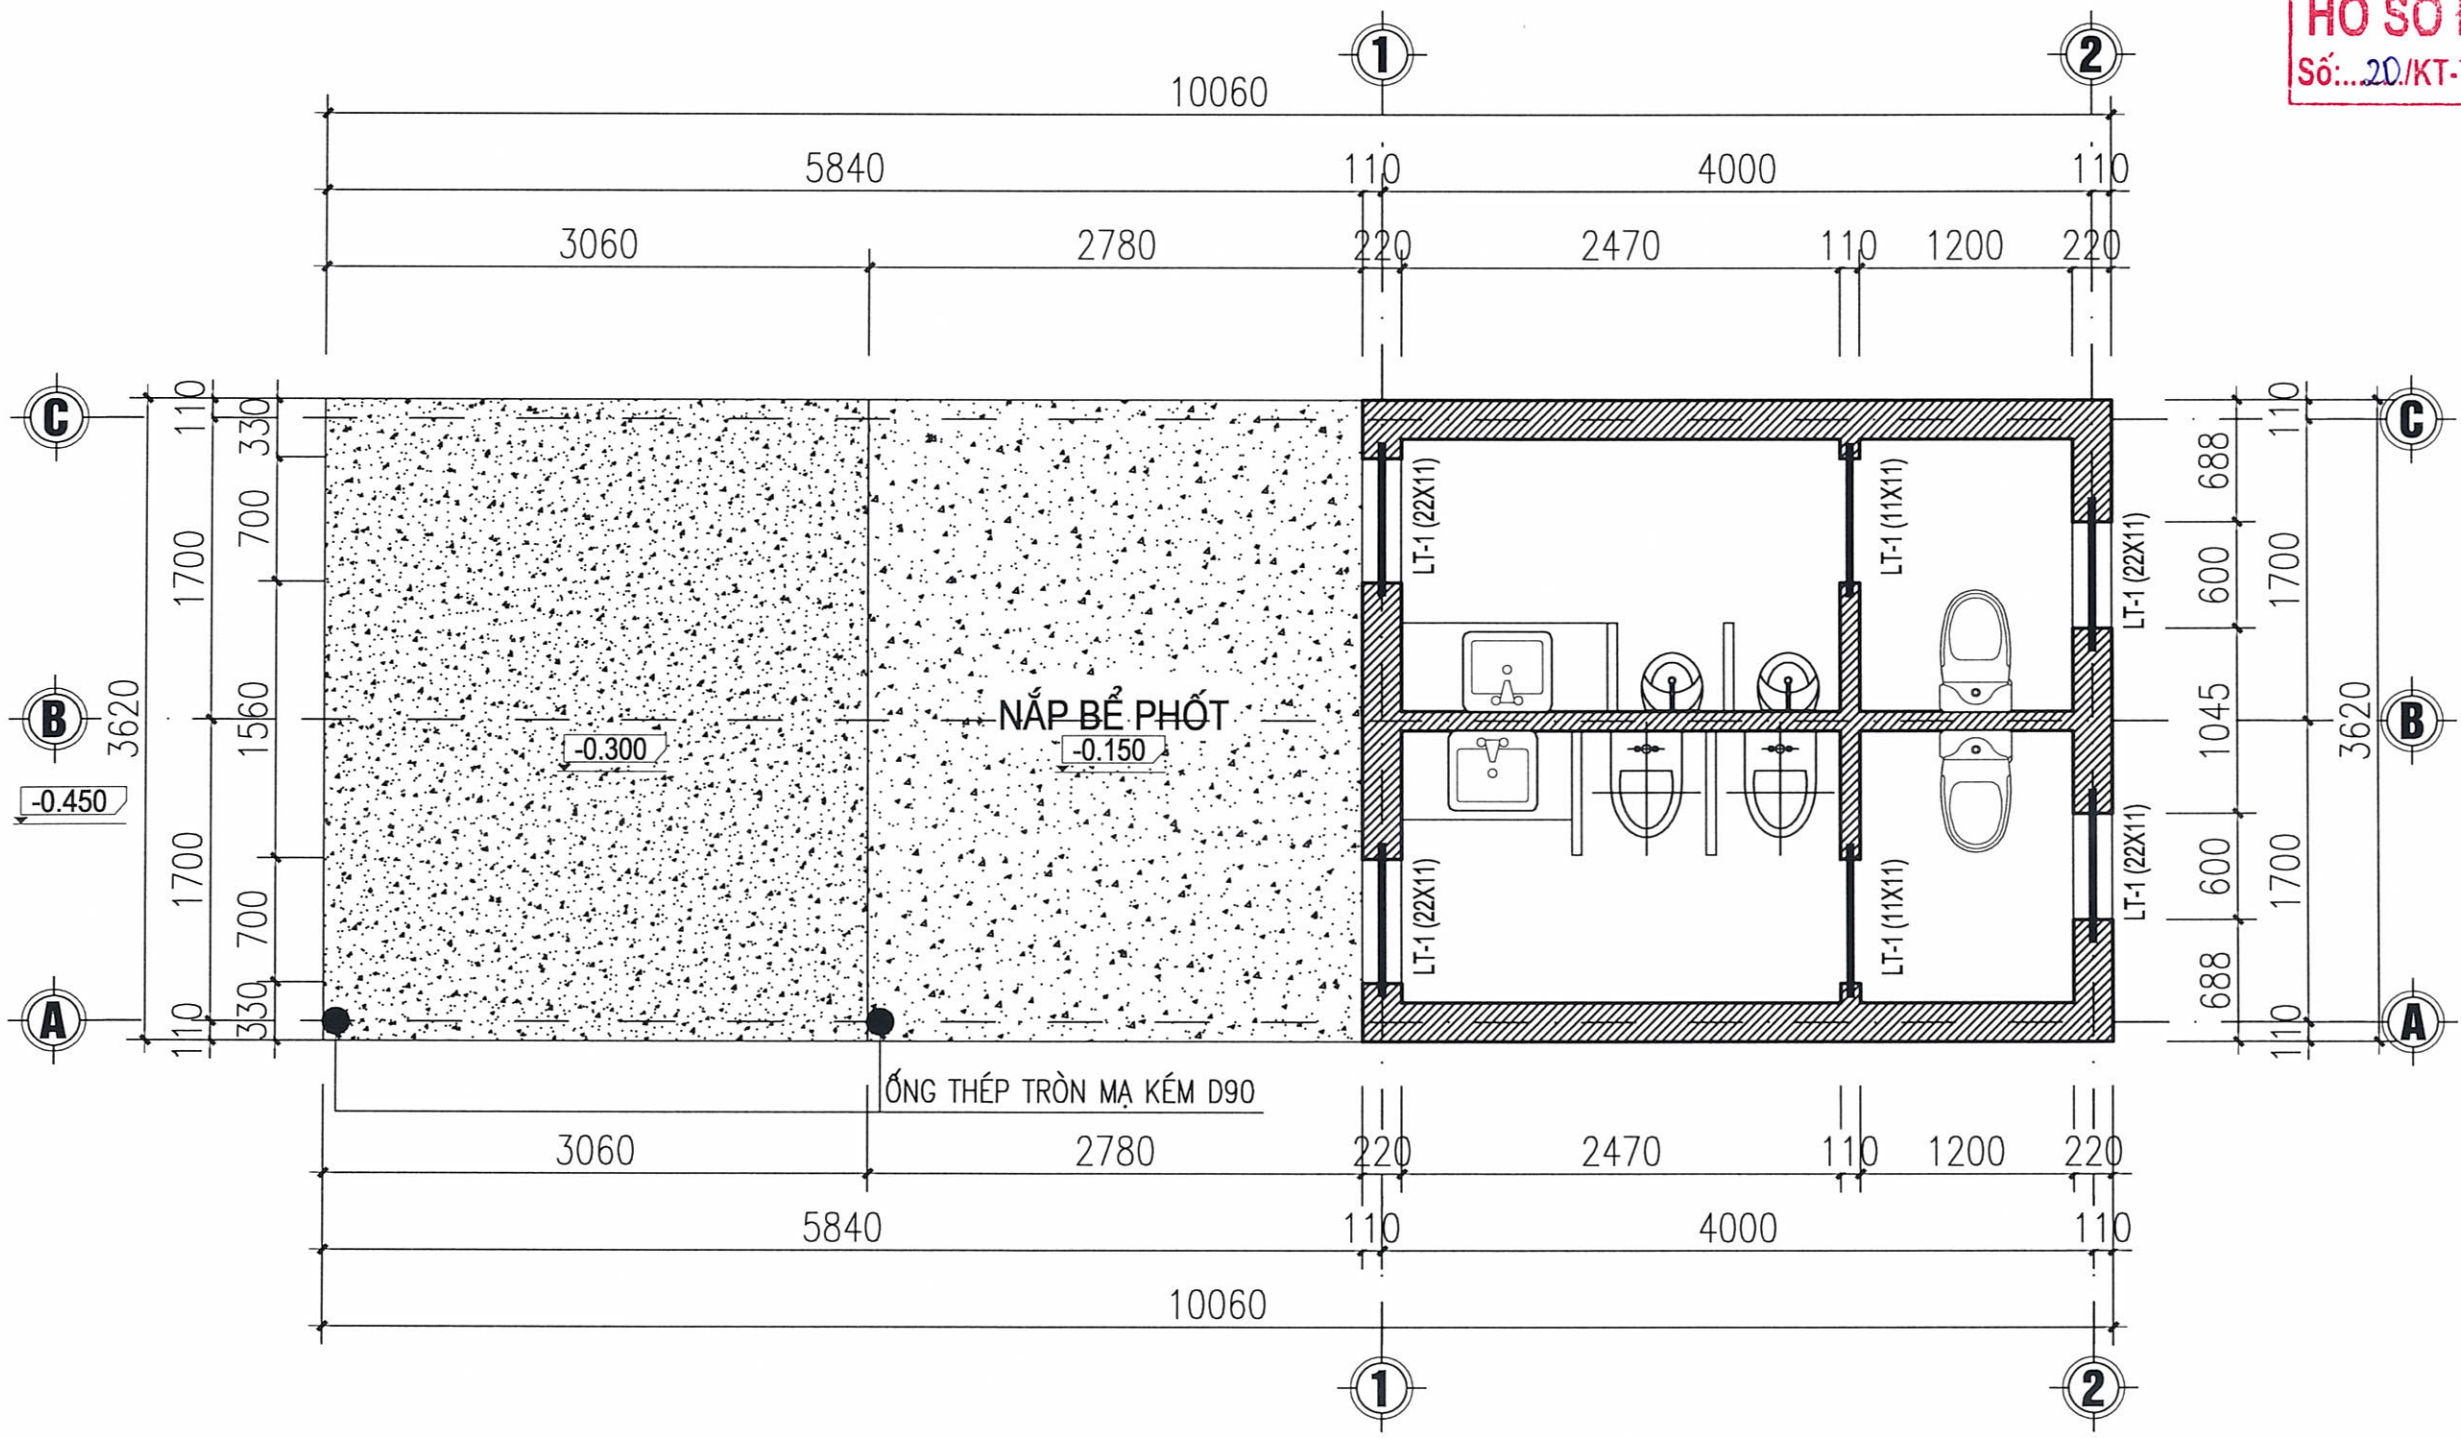

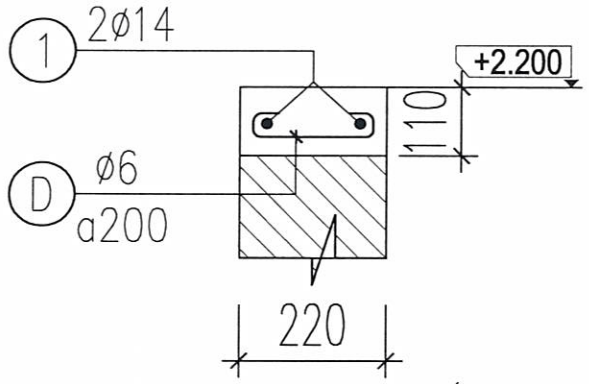

LT-1(L=900MM; SL: 04 CÁI)

MB. LANH TÔ NHÀ WC

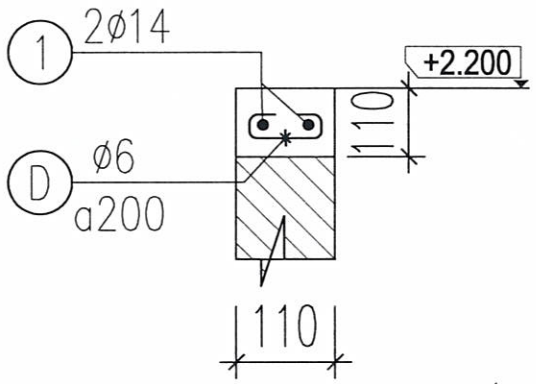

LT-2(L=900MM; SL: 02 CÁI)

GHI CHÚ

UBND XÃ XUÂN LẬP
PHÒNG KINH TẾ
HỒ SƠ ĐÃ THẨM ĐỊNH
Số: 20/KT-TĐ ngày 04/03/2026

HIỆU ĐÍNH

LẦN	NGÀY	THIẾT KẾ	DUYỆT

CHỦ ĐẦU TƯ
CLIENT
UBND XÃ XUÂN LẬP
TỈNH THANH HÓA

SỐ HỢP ĐỒNG: ...../2026/HĐKT

ĐƠN VỊ TƯ VẤN THIẾT KẾ

ARC ARCHITECTURE

CÔNG TY TNHH XÂY DỰNG ARC
ĐC:THÔN HỘI HIỀN - XÃ THỌ LONG - T. THANH HÓA
ĐIỆN THOẠI: 0987 346 629

GIÁM ĐỐC DIRECTOR	
LÊ THỊ LIÊN	
CHỦ TRÌ MASTER	
KS: NGUYỄN THẾ HÒA	
THIẾT KẾ, VẼ DESIGNER, DRAWING	
KTS. PHÙNG XUÂN BẰNG	
QUẢN LÝ KỸ THUẬT TECH. MANAGER	
NGUYỄN DUY LỰC	


CÔNG TRÌNH
PROJECT
XÂY DỰNG NHÀ LỚP HỌC 3 TẦNG 12 PHÒNG TRƯỜNG THCS XUÂN LẬP VÀ CÁC HẠNG MỤC PHỤ TRỢ, XÃ XUÂN LẬP

ĐỊA ĐIỂM XÂY DỰNG
LOCATION
XÃ XUÂN LẬP, TỈNH THANH HÓA

HẠNG MỤC
BLOCK

TÊN BẢN VẼ
DRAWING TITLE
MB. LANH TÔ NHÀ WC

HỒ SƠ TK BVTC	KC - 02
NĂM -2026	

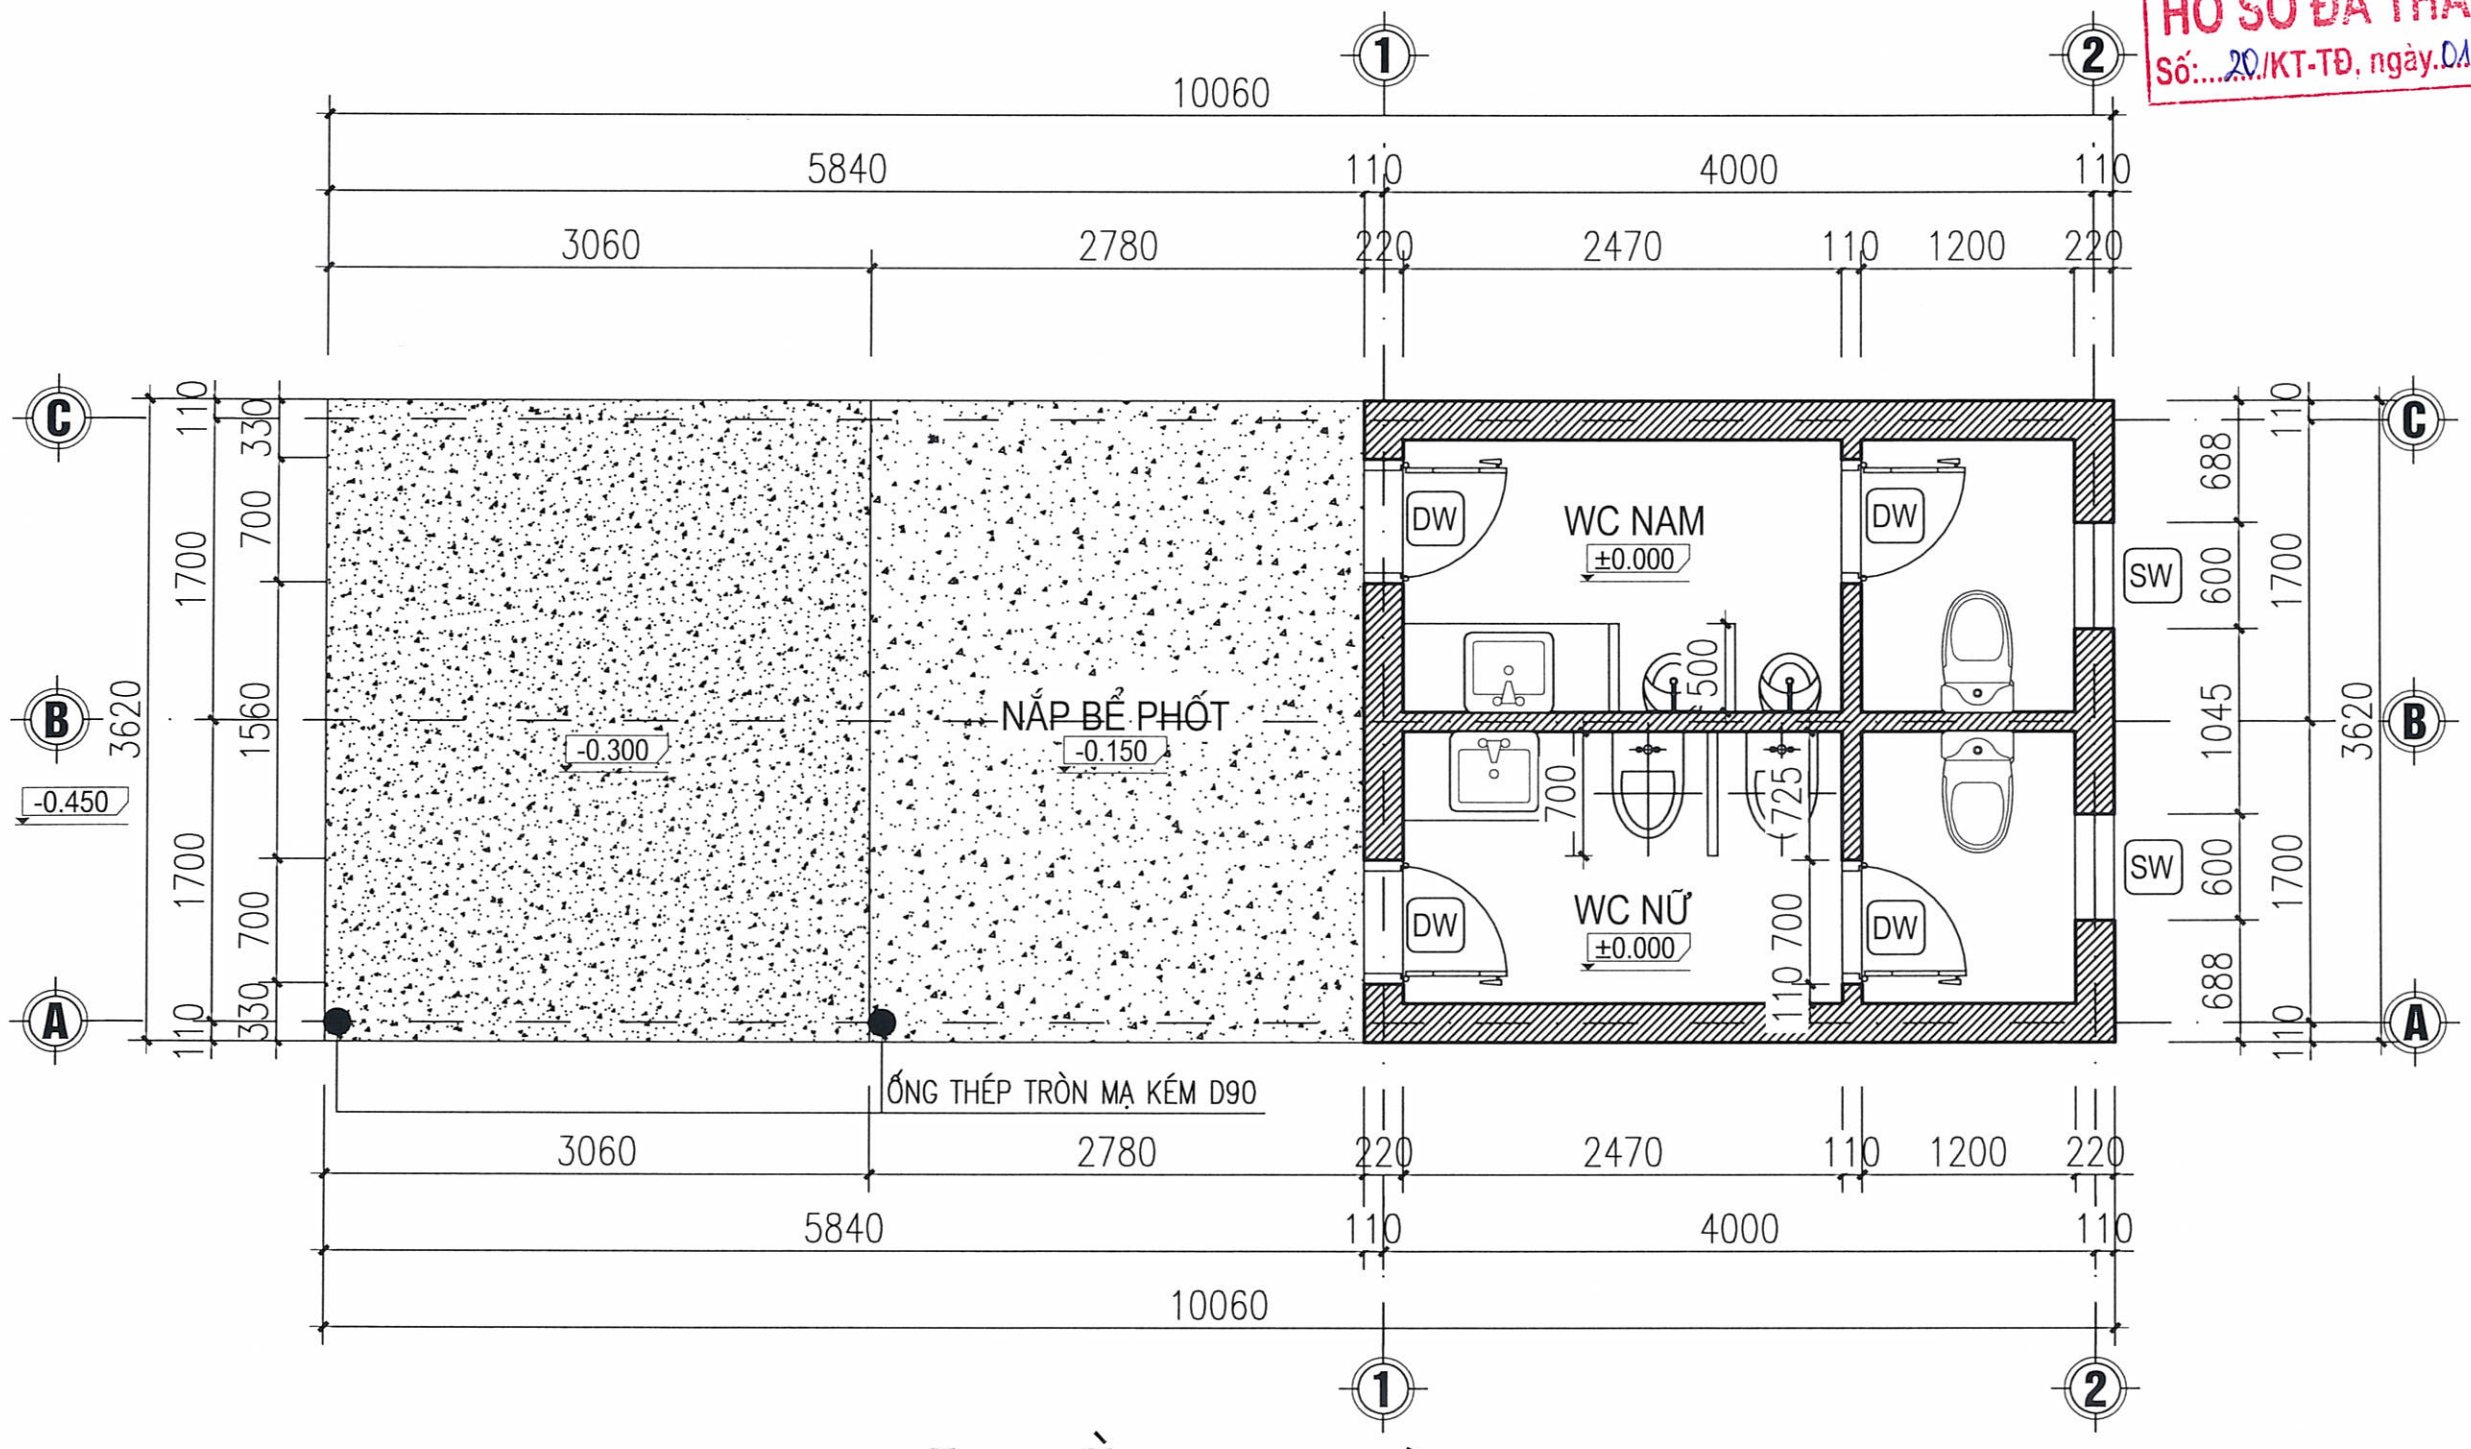

MẶT BẰNG NHÀ WC

GHI CHÚ

UBND XÃ XUÂN LẬP
PHÒNG KINH TẾ
HỒ SƠ ĐÃ THẨM ĐỊNH
Số:...20/KT-TĐ, ngày 01../03./2026..

HIỆU ĐÍNH

LẦN	NGÀY	THIẾT KẾ	DUYỆT

CHỦ ĐẦU TƯ
CLIENT
UBND XÃ XUÂN LẬP
TỈNH THANH HÓA

SỐ HỢP ĐỒNG: ...../2026/HĐKT

ĐƠN VỊ TƯ VẤN THIẾT KẾ

ARC ARCHITECTURE

CÔNG TY TNHH XÂY DỰNG ARC
ĐC:THÔN HỢI HIỀN - XÃ THỌ LONG - T. THANH HÓA
ĐIỆN THOẠI 0987.345.620

GIÁM ĐỐC DIRECTOR	
LÊ THỊ LIÊN	
CHỦ TRÌ MASTER	
KS: NGUYỄN THẾ HÒA	
THIẾT KẾ, VẼ DESIGNER, DRAWING	
KTS. PHÙNG XUÂN BẰNG	
QUẢN LÝ KỸ THUẬT TECH. MANAGER	
NGUYỄN DUY LỰC	


CÔNG TRÌNH
PROJECT
XÂY DỰNG NHÀ LỚP HỌC 3 TẦNG 12 PHÒNG TRƯỜNG THCS XUÂN LẬP VÀ CÁC HẠNG MỤC PHỤ TRỢ, XÃ XUÂN LẬP

ĐỊA ĐIỂM XÂY DỰNG
LOCATION
XÃ XUÂN LẬP, TỈNH THANH HÓA

HẠNG MỤC
BLOCK

TÊN BẢN VẼ
DRAWING TITLE
MẶT BẰNG NHÀ VỆ SINH

HỒ SƠ TK BVTC	KT - 01
NĂM -2026	

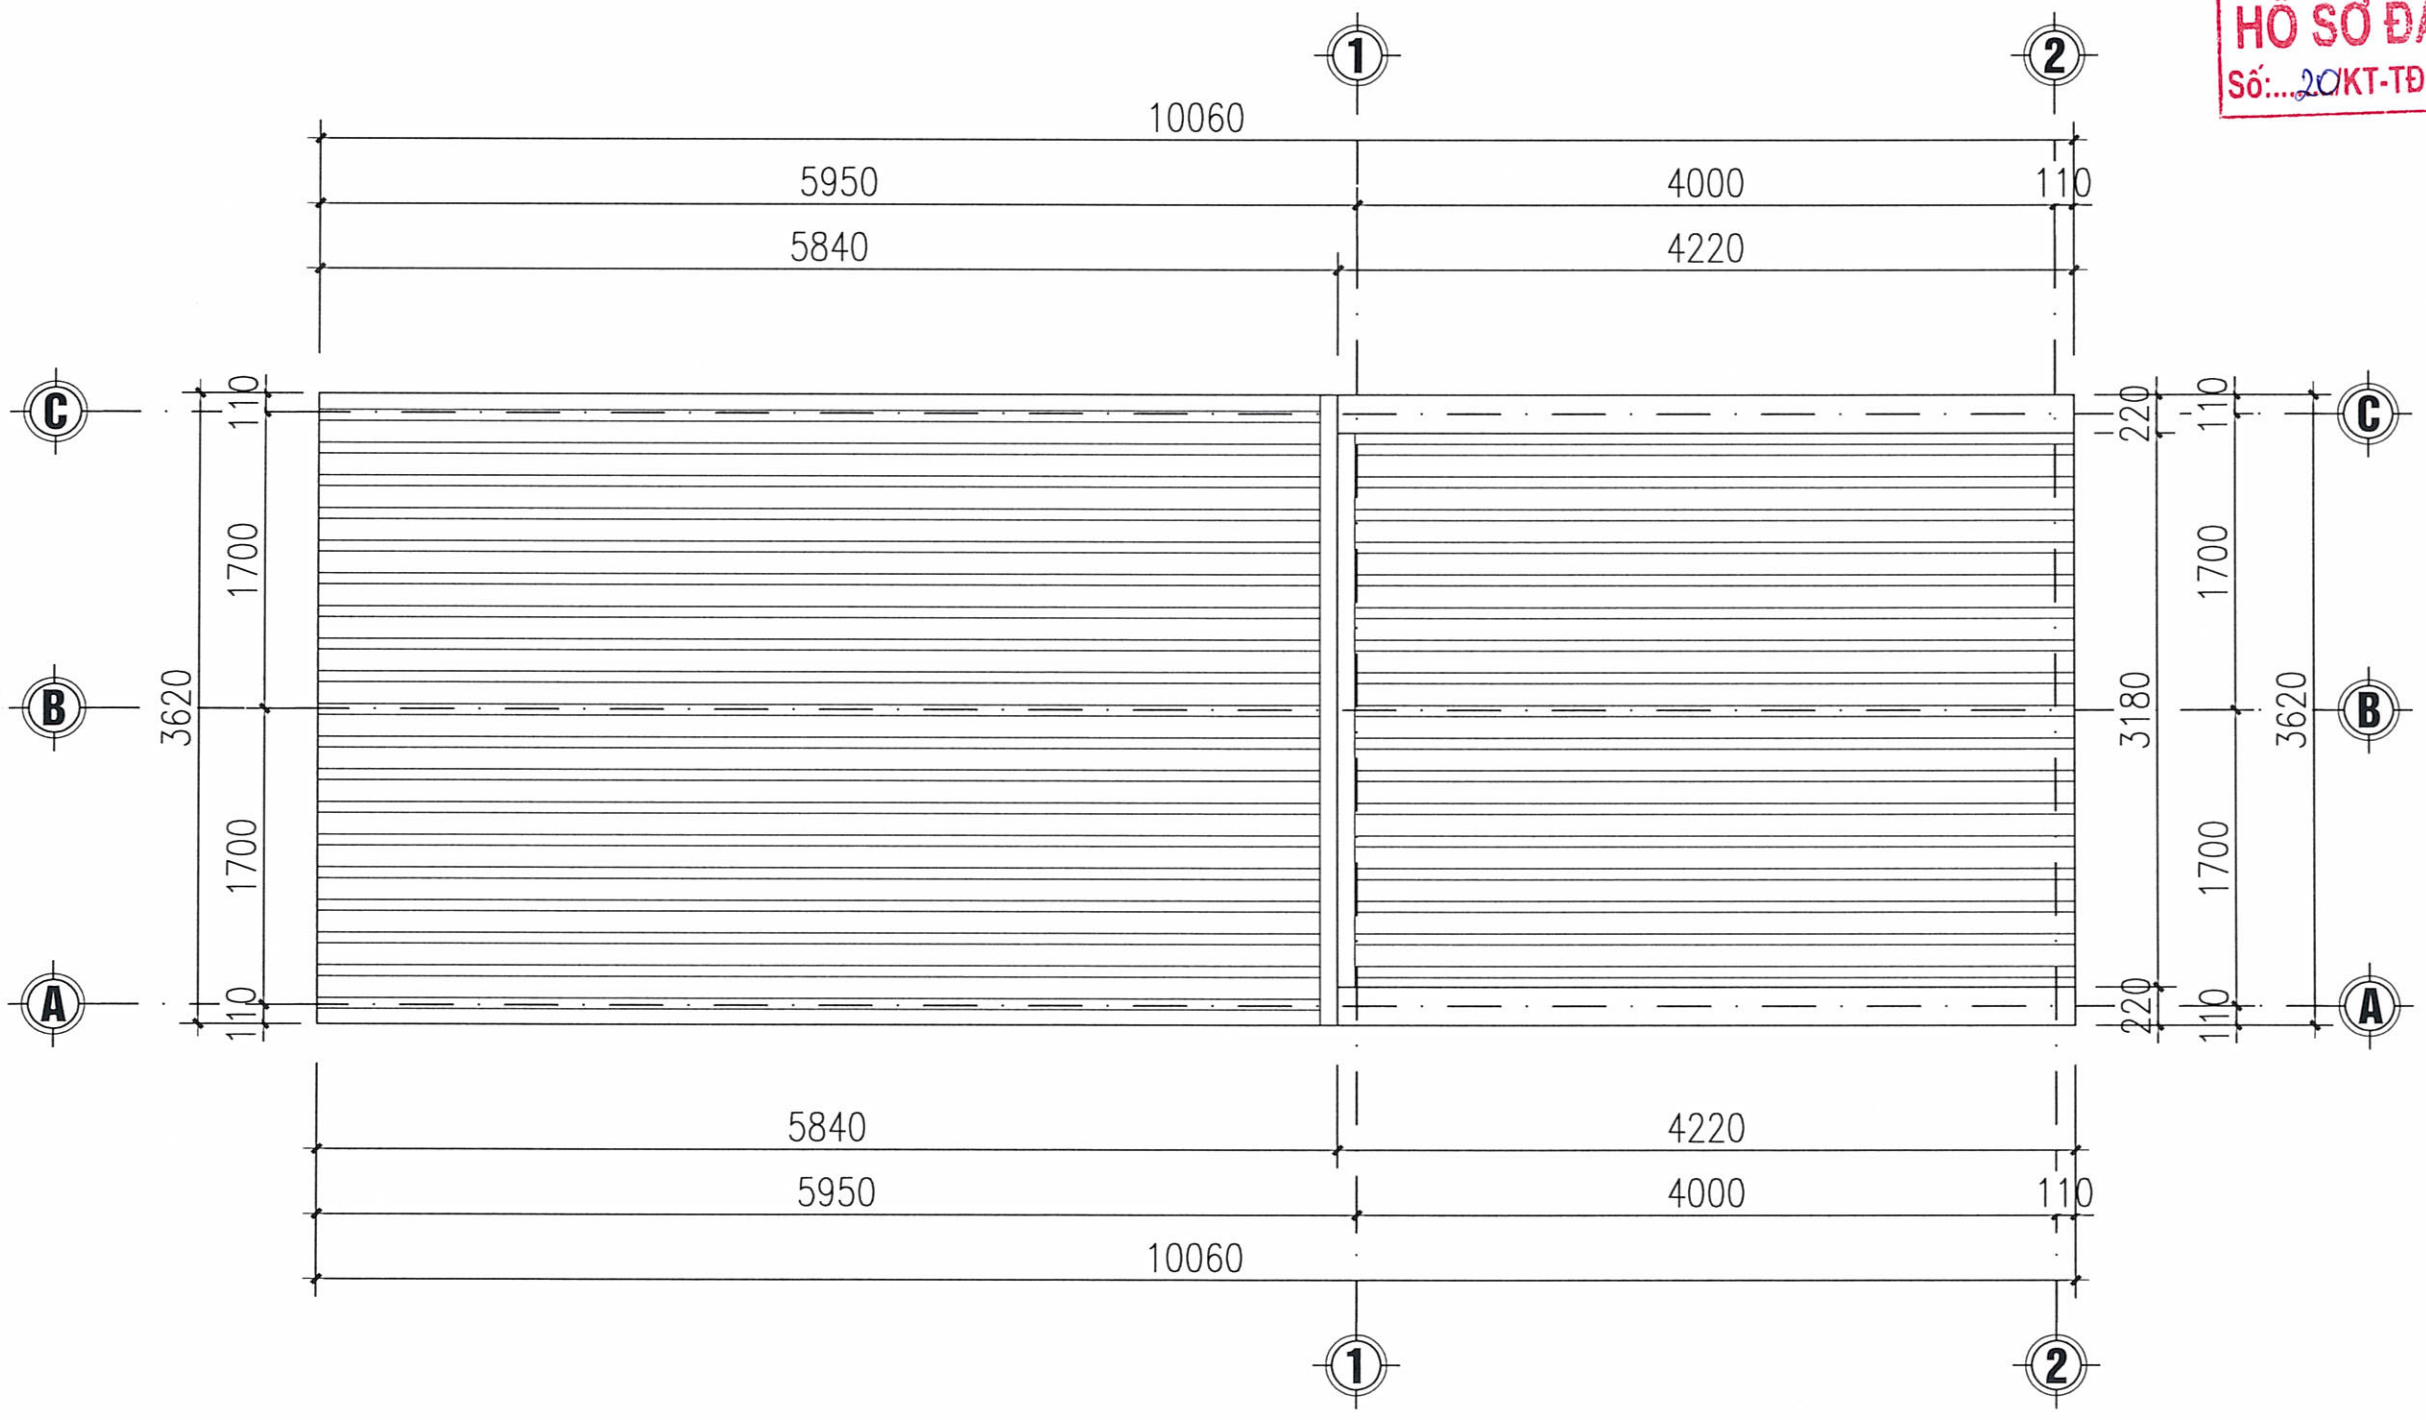

MẶT BẰNG TẦNG MÁI

UBND XÃ XUÂN LẬP
PHÒNG KINH TẾ
HỒ SƠ ĐÃ THẨM ĐỊNH
Số:...20/KT-TĐ, ngày 04/03/2026

GHI CHÚ

HIỆU ĐÍNH			
LẦN	NGÀY	THIẾT KẾ	DUYỆT

CHỦ ĐẦU TƯ
CLIENT
UBND XÃ XUÂN LẬP
TỈNH THANH HÓA

SỐ HỢP ĐỒNG: ...../2026/HĐKT

ĐƠN VỊ TƯ VẤN THIẾT KẾ

ARC ARCHITECTURE

CÔNG TY TNHH XÂY DỰNG ARC
ĐC:THÔN HỘI HIỀN - XÃ THỌ LONG - T. THANH HÓA
ĐIỆN THOẠI: 0987 346 629

GIÁM ĐỐC DIRECTOR	
LÊ THỊ LIÊN	
CHỦ TRÌ MASTER	
KS: NGUYỄN THẾ HÒA	
THIẾT KẾ, VẼ DESIGNER, DRAWING	
KTS. PHÙNG XUÂN BẰNG	
QUẢN LÝ KỸ THUẬT TECH. MANAGER	
NGUYỄN DUY LỰC	


CÔNG TRÌNH
PROJECT
XÂY DỰNG NHÀ LỚP HỌC 3 TẦNG 12 PHÒNG TRƯỜNG THCS XUÂN LẬP VÀ CÁC HẠNG MỤC PHỤ TRỢ, XÃ XUÂN LẬP

ĐỊA ĐIỂM XÂY DỰNG
LOCATION
XÃ XUÂN LẬP, TỈNH THANH HÓA


HẠNG MỤC
BLOCK

TÊN BẢN VẼ
DRAWING TITLE
MẶT BẰNG MÁI WC

HỒ SƠ TK BVTC	KT - 02
NĂM -2026	

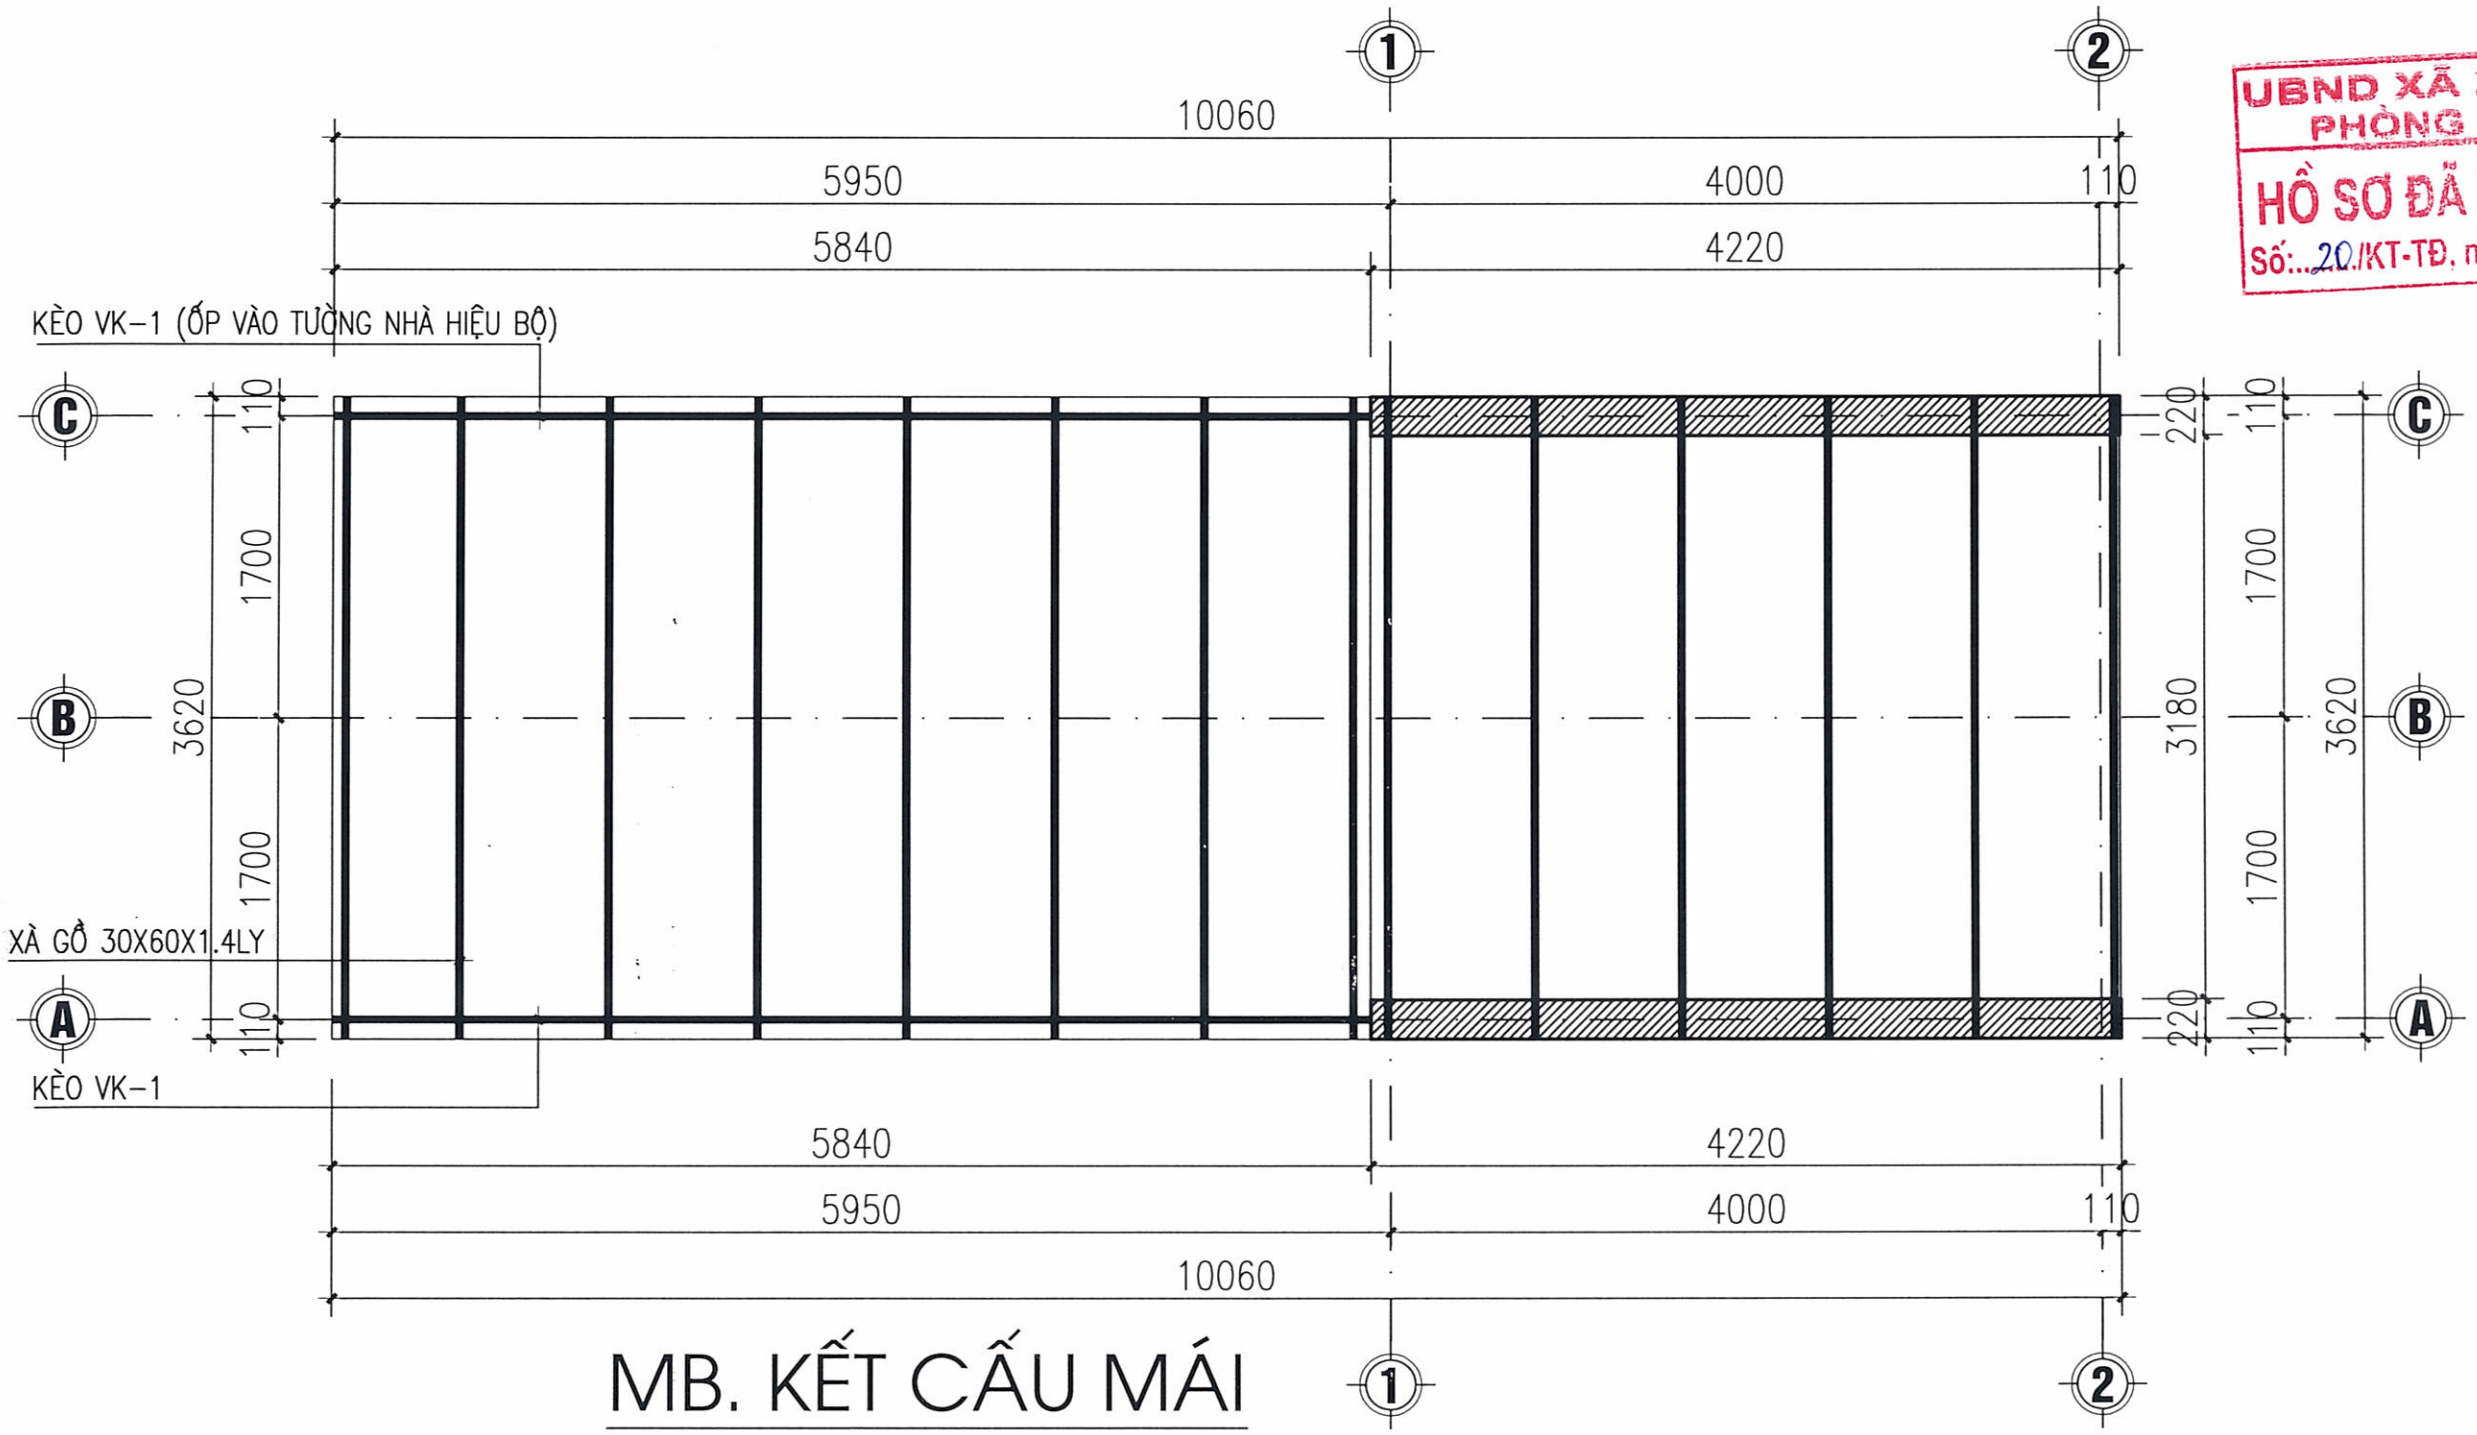

MB. KẾT CẤU MÁI

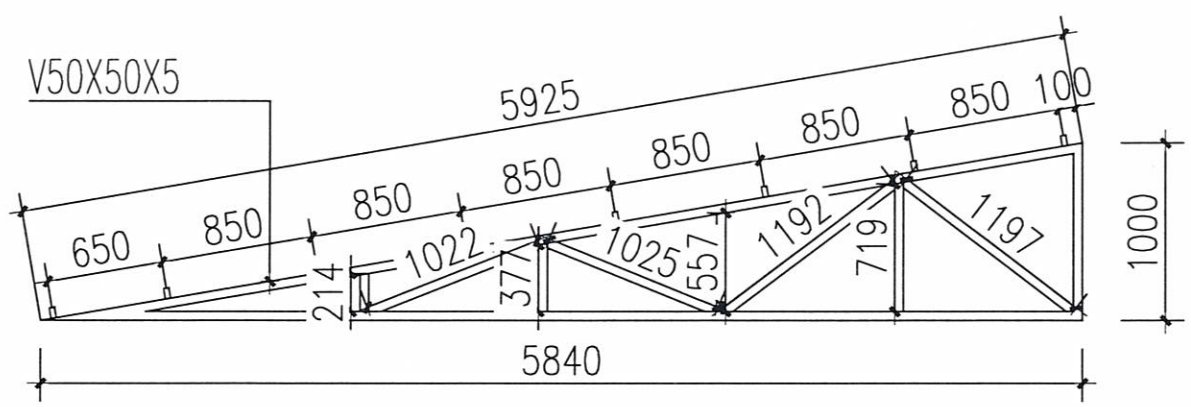

CT. VÌ KÈO VK-1 (SL: 02 CÁI)

UBND XÃ XUÂN LẬP
PHÒNG KINH TẾ
HỒ SƠ ĐÃ THẨM ĐỊNH
Số: 20/KT-TĐ, ngày 24/03/2026

GHI CHÚ

HIỆU ĐỈNH			
LẦN	NGÀY	THIẾT KẾ	DUYỆT

CHỦ ĐẦU TƯ
CLIENT
UBND XÃ XUÂN LẬP
TỈNH THANH HÓA

SỐ HỢP ĐỒNG: ...../2026/HĐKT

ĐƠN VỊ TƯ VẤN THIẾT KẾ

ARC ARCHITECTURE

CÔNG TY TNHH XÂY DỰNG ARC
ĐC:THÔN HỘI HIỀN - XÃ THỌ LONG - T. THANH HÓA
ĐIỆN THOẠI: 0987. 346. 629

GIÁM ĐỐC DIRECTOR	LÊ THỊ LIÊN
CHỦ TRÌ MASTER	KS: NGUYỄN THẾ HÒA
THIẾT KẾ, VẼ DESIGNER, DRAWING	KTS. PHÙNG XUÂN BẰNG
QUẢN LÝ KỸ THUẬT TECH. MANAGER	NGUYỄN DUY LỰC


CÔNG TRÌNH
PROJECT
XÂY DỰNG NHÀ LỚP HỌC 3 TẦNG 12 PHÒNG TRƯỜNG THCS XUÂN LẬP VÀ CÁC HẠNG MỤC PHỤ TRỢ, XÃ XUÂN LẬP

ĐỊA ĐIỂM XÂY DỰNG
LOCATION
XÃ XUÂN LẬP, TỈNH THANH HÓA

HẠNG MỤC
BLOCK

TÊN BẢN VẼ
DRAWING TITLE
MB. KẾT CẤU MÁI

HỒ SƠ TK BVTC	KT - 03
NĂM -2026	

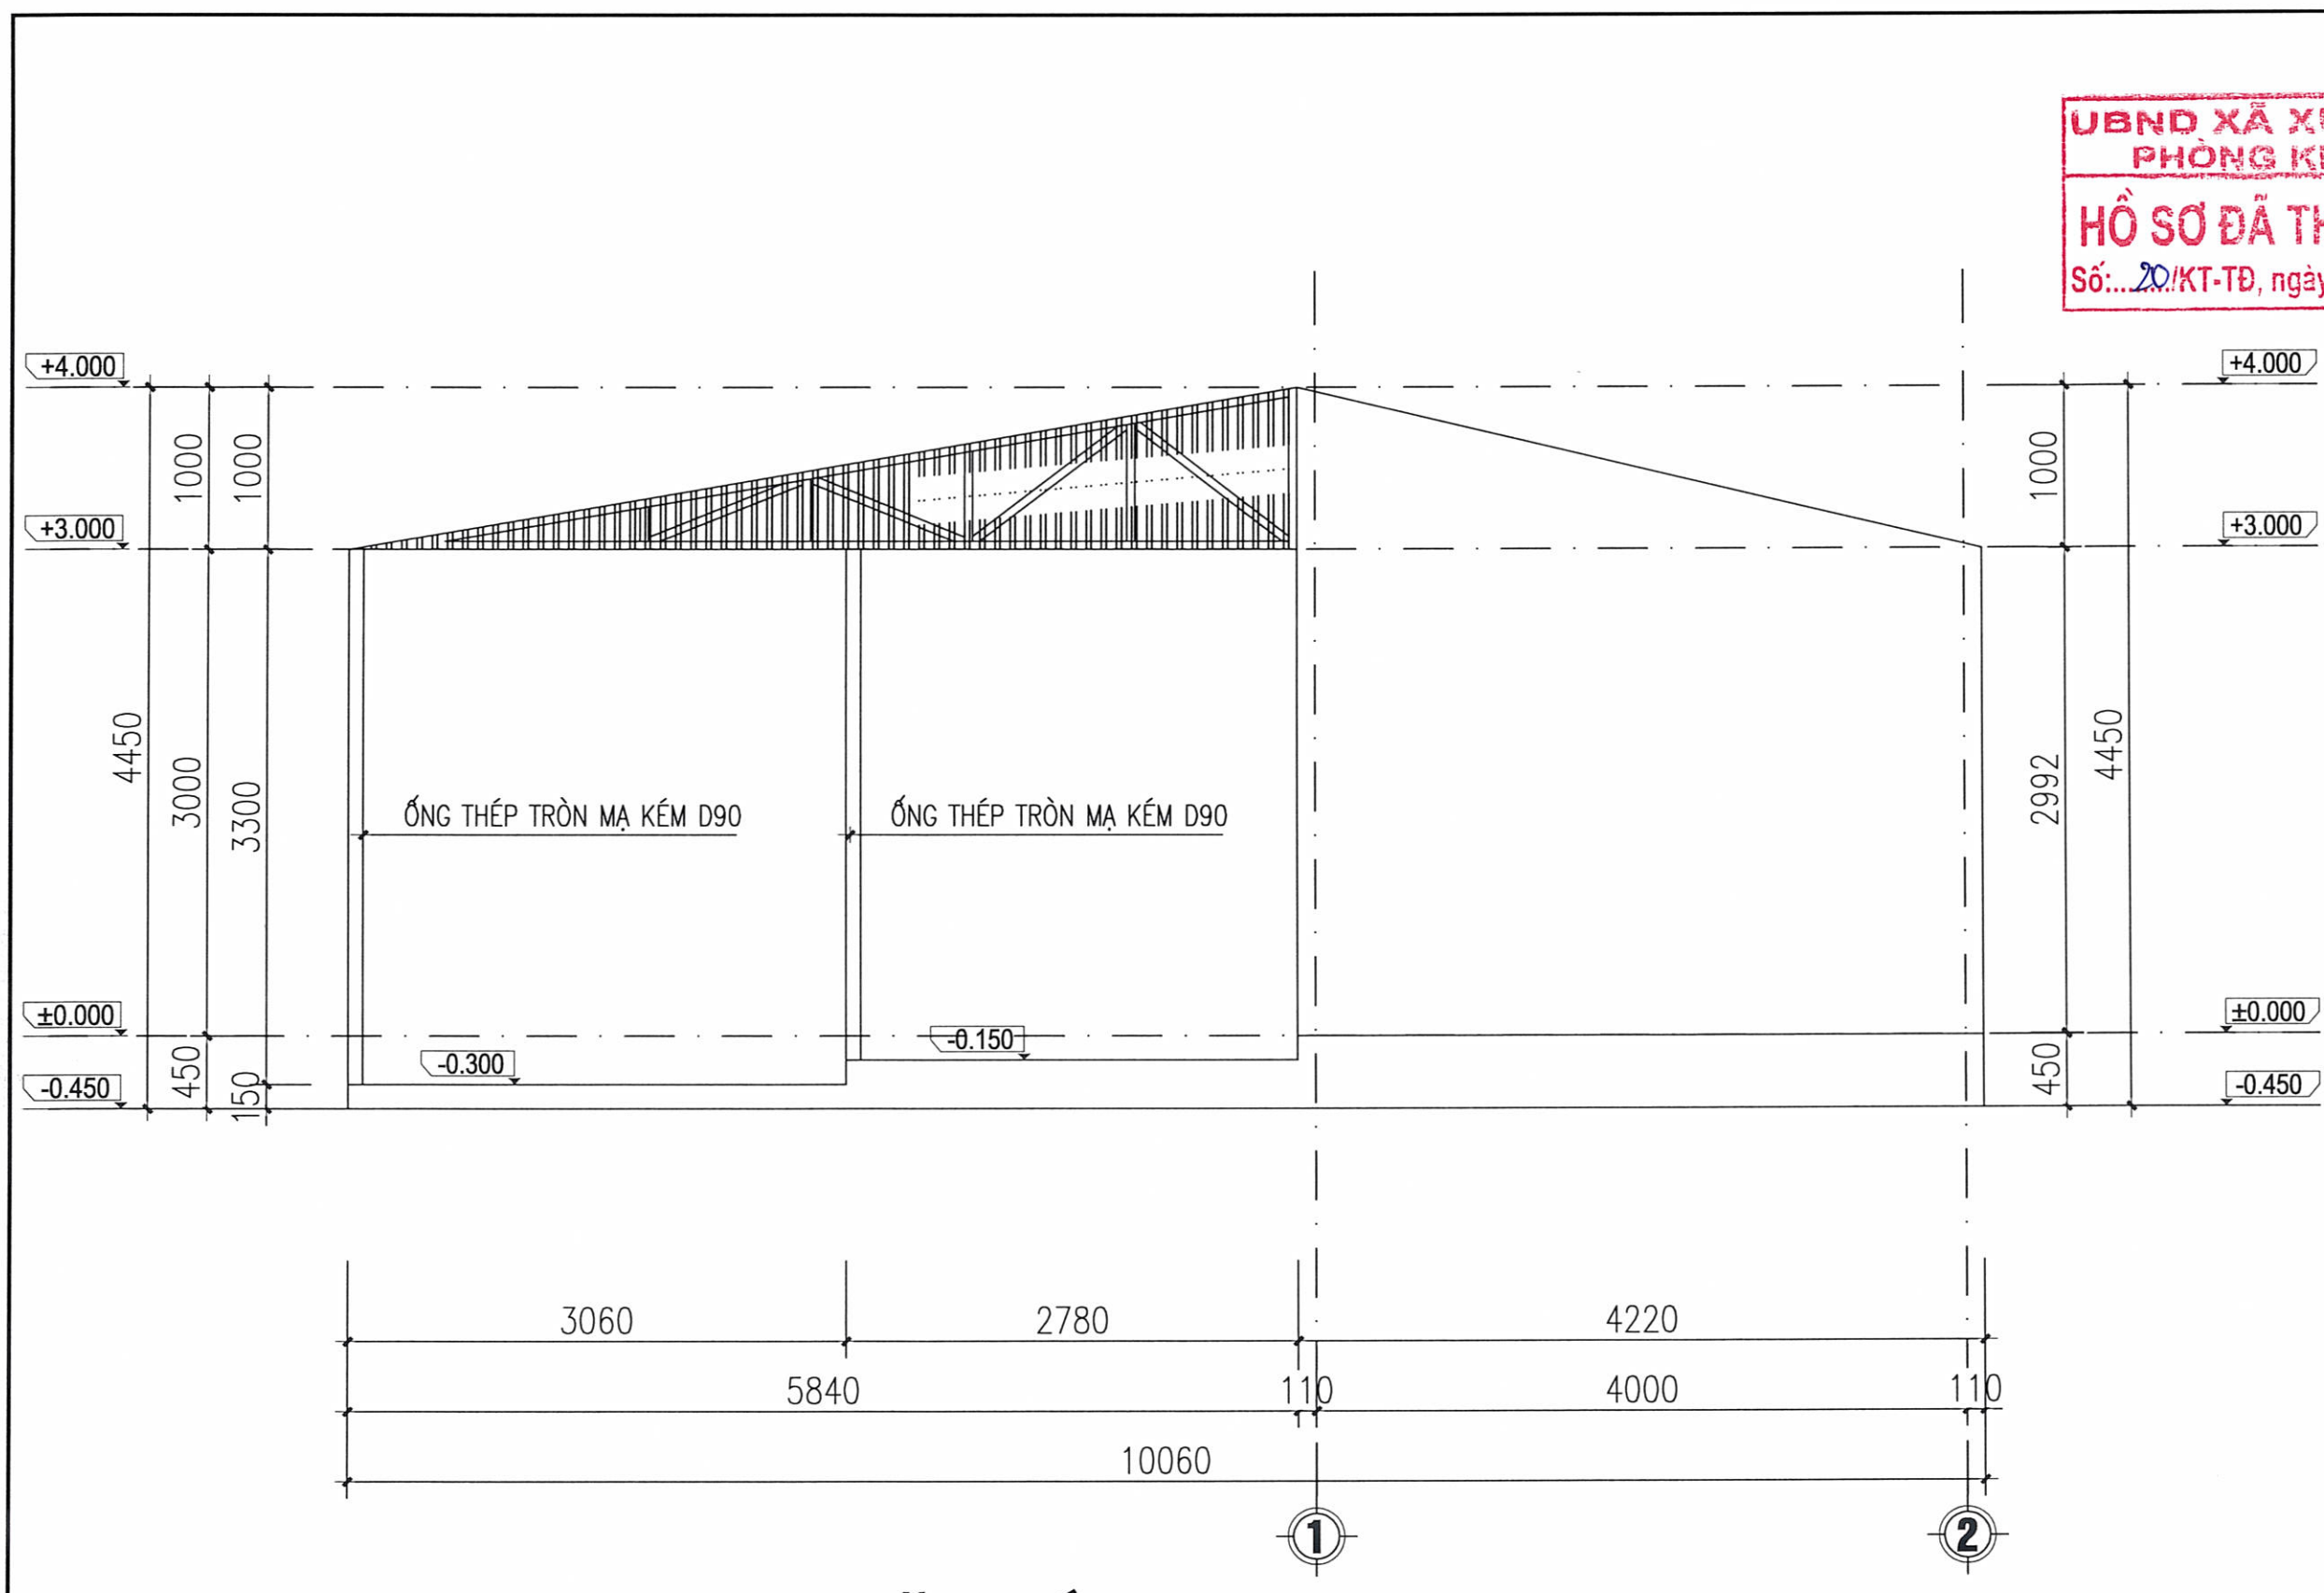

MẶT ĐỨNG TRỤC 1-2

UBND XÃ XUÂN LẬP
PHÒNG KINH TẾ
HỒ SƠ ĐÃ THẨM ĐỊNH
Số: 20/KT-TĐ, ngày 01/03/2026

GHI CHÚ

HIỆU ĐÍNH

LẦN	NGÀY	THIẾT KẾ	DUYỆT

CHỦ ĐẦU TƯ
CLIENT
UBND XÃ XUÂN LẬP
TỈNH THANH HÓA

SỐ HỢP ĐỒNG: ...../2026/HĐKT

ĐƠN VỊ TƯ VẤN THIẾT KẾ
ARC ARCHITECTURE
CÔNG TY TNHH XÂY DỰNG ARC
ĐC:THÔN HỘI HIỀN, XÃ THỌ LONG - T.THANH HÓA
ĐIỆN THOẠI: 0987. 346. 629

GIÁM ĐỐC DIRECTOR	
LÊ THỊ LIÊN	
CHỦ TRÌ MASTER	
KS: NGUYỄN THẾ HÒA	
THIẾT KẾ, VẼ DESIGNER, DRAWING	
KTS. PHÙNG XUÂN BẰNG	
QUẢN LÝ KỸ THUẬT TECH. MANAGER	
NGUYỄN DUY LỰC	


CÔNG TRÌNH
PROJECT
XÂY DỰNG NHÀ LỚP HỌC 3 TẦNG 12 PHÒNG TRƯỜNG THCS XUÂN LẬP VÀ CÁC HẠNG MỤC PHỤ TRỢ, XÃ XUÂN LẬP

ĐỊA ĐIỂM XÂY DỰNG
LOCATION
XÃ XUÂN LẬP, TỈNH THANH HÓA

HẠNG MỤC
BLOCK

TÊN BẢN VẼ
DRAWING TITLE
MẶT ĐỨNG TRỤC 1-2

HỒ SƠ TK BVTC	KT - 04
NĂM -2026	

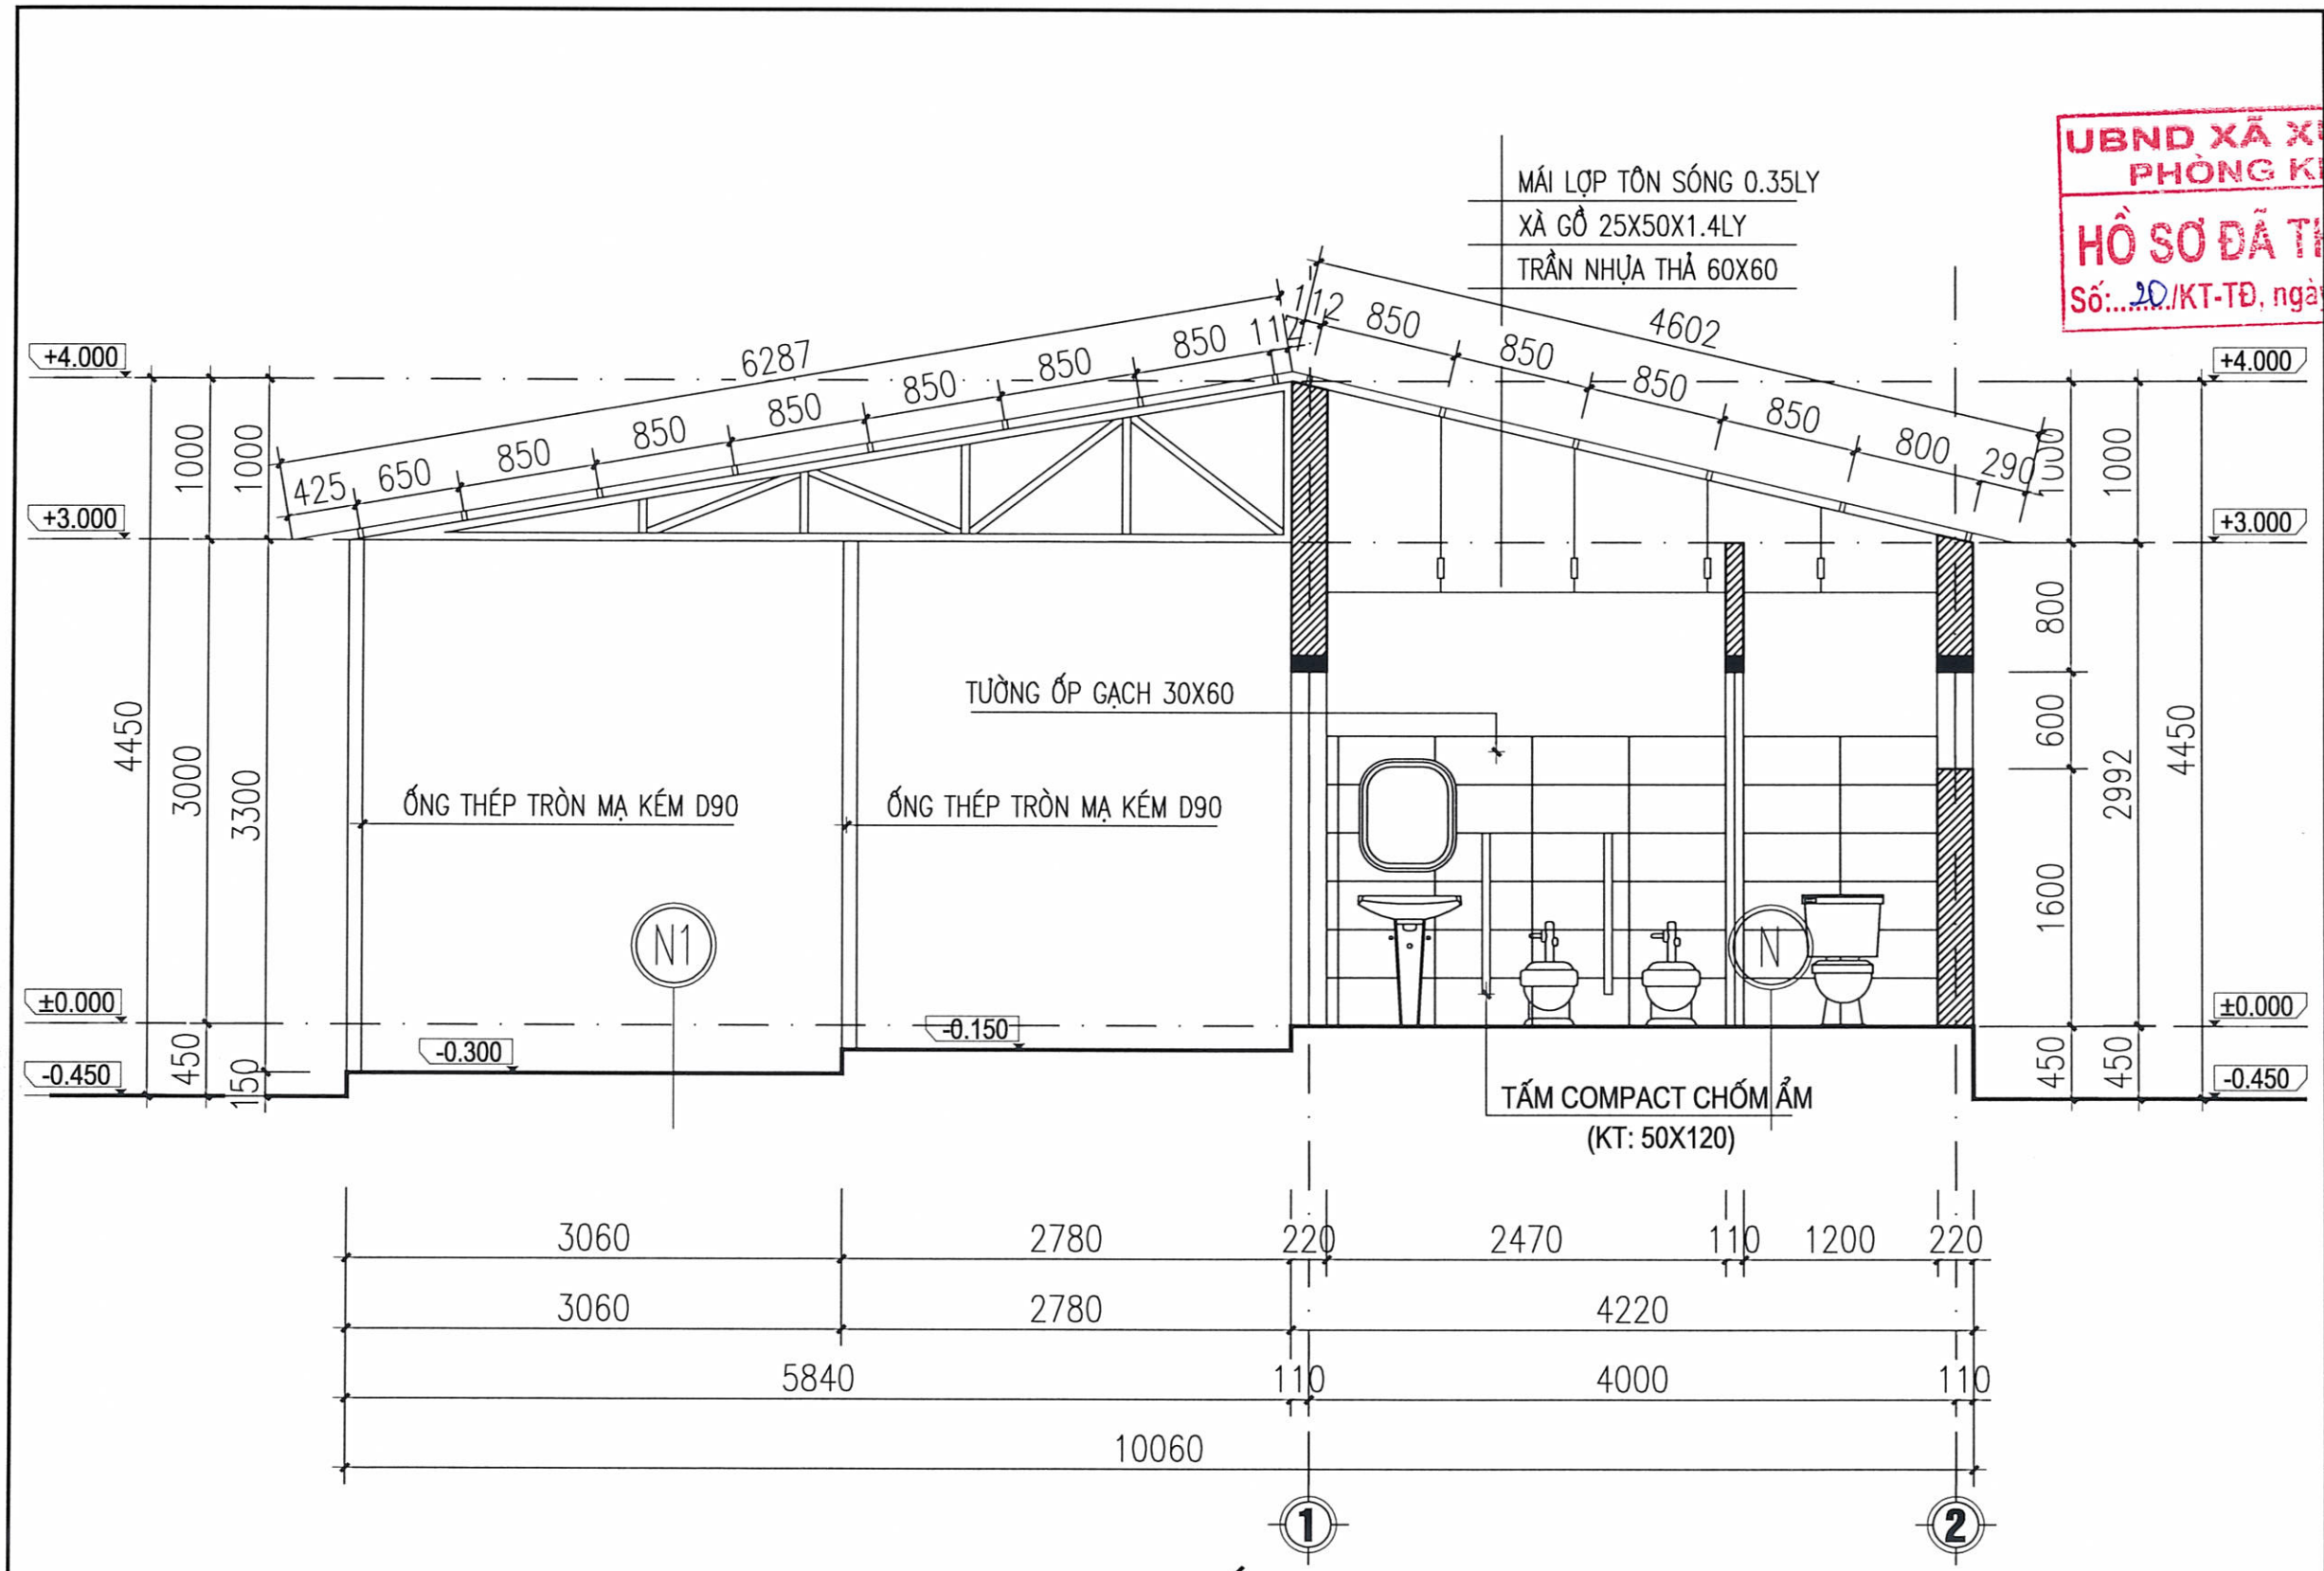

MẶT CẮT 1 - 1

N

- NỀN LÁT GẠCH 300X300
- LỚP VXM LÁT NỀN MÁC 50
- LỚP BÊ TÔNG NỀN M200 DÀY 10CM
- LỚP CÁT ĐỆM DÀY 20CM

N1

- LỚP BÊ TÔNG NỀN M200 DÀY 10CM
- LỚP CÁT ĐỆM DÀY 20CM

UBND XÃ XUÂN LẬP
PHÒNG KINH TẾ
HỒ SƠ ĐÃ THẨM ĐỊNH
Số: 20/KT-TĐ, ngày 03/2026

GHI CHÚ

HIỆU ĐÍNH			
LẦN	NGÀY	THIẾT KẾ	DUYỆT

CHỦ ĐẦU TƯ
CLIENT
UBND XÃ XUÂN LẬP
TỈNH THANH HÓA

SỐ HỢP ĐỒNG: ...../2026/HĐKT

ĐƠN VỊ TƯ VẤN THIẾT KẾ

ARC ARCHITECTURE

CÔNG TY TNHH XÂY DỰNG ARC
ĐC:THÔN HỘI HIỀN - XÃ THỌ LONG - T.THANH HÓA
ĐIỆN THOẠI: 0987.346.829

GIÁM ĐỐC DIRECTOR	
LÊ THỊ LIÊN	
CHỦ TRÌ MASTER	
KS: NGUYỄN THẾ HÒA	
THIẾT KẾ, VẼ DESIGNER, DRAWING	
KTS. PHÙNG XUÂN BẰNG	
QUẢN LÝ KỸ THUẬT TECH. MANAGER	
NGUYỄN DUY LỰC	

CÔNG TRÌNH
PROJECT
XÂY DỰNG NHÀ LỚP HỌC 3 TẦNG 12 PHÒNG TRƯỜNG THCS XUÂN LẬP VÀ CÁC HẠNG MỤC PHỤ TRỢ, XÃ XUÂN LẬP


ĐỊA ĐIỂM XÂY DỰNG
LOCATION
XÃ XUÂN LẬP, TỈNH THANH HÓA

HẠNG MỤC
BLOCK

TÊN BẢN VẼ
DRAWING TITLE
MẶT CẮT 1 - 1

HỒ SƠ TK BVTC	KT - 05
NĂM -2026	

UBND XÃ XUÂN LẬP
PHÒNG KINH TẾ
HỒ SƠ ĐÃ THẨM ĐỊNH
Số: 20./KT-TĐ, ngày 01/03/2026

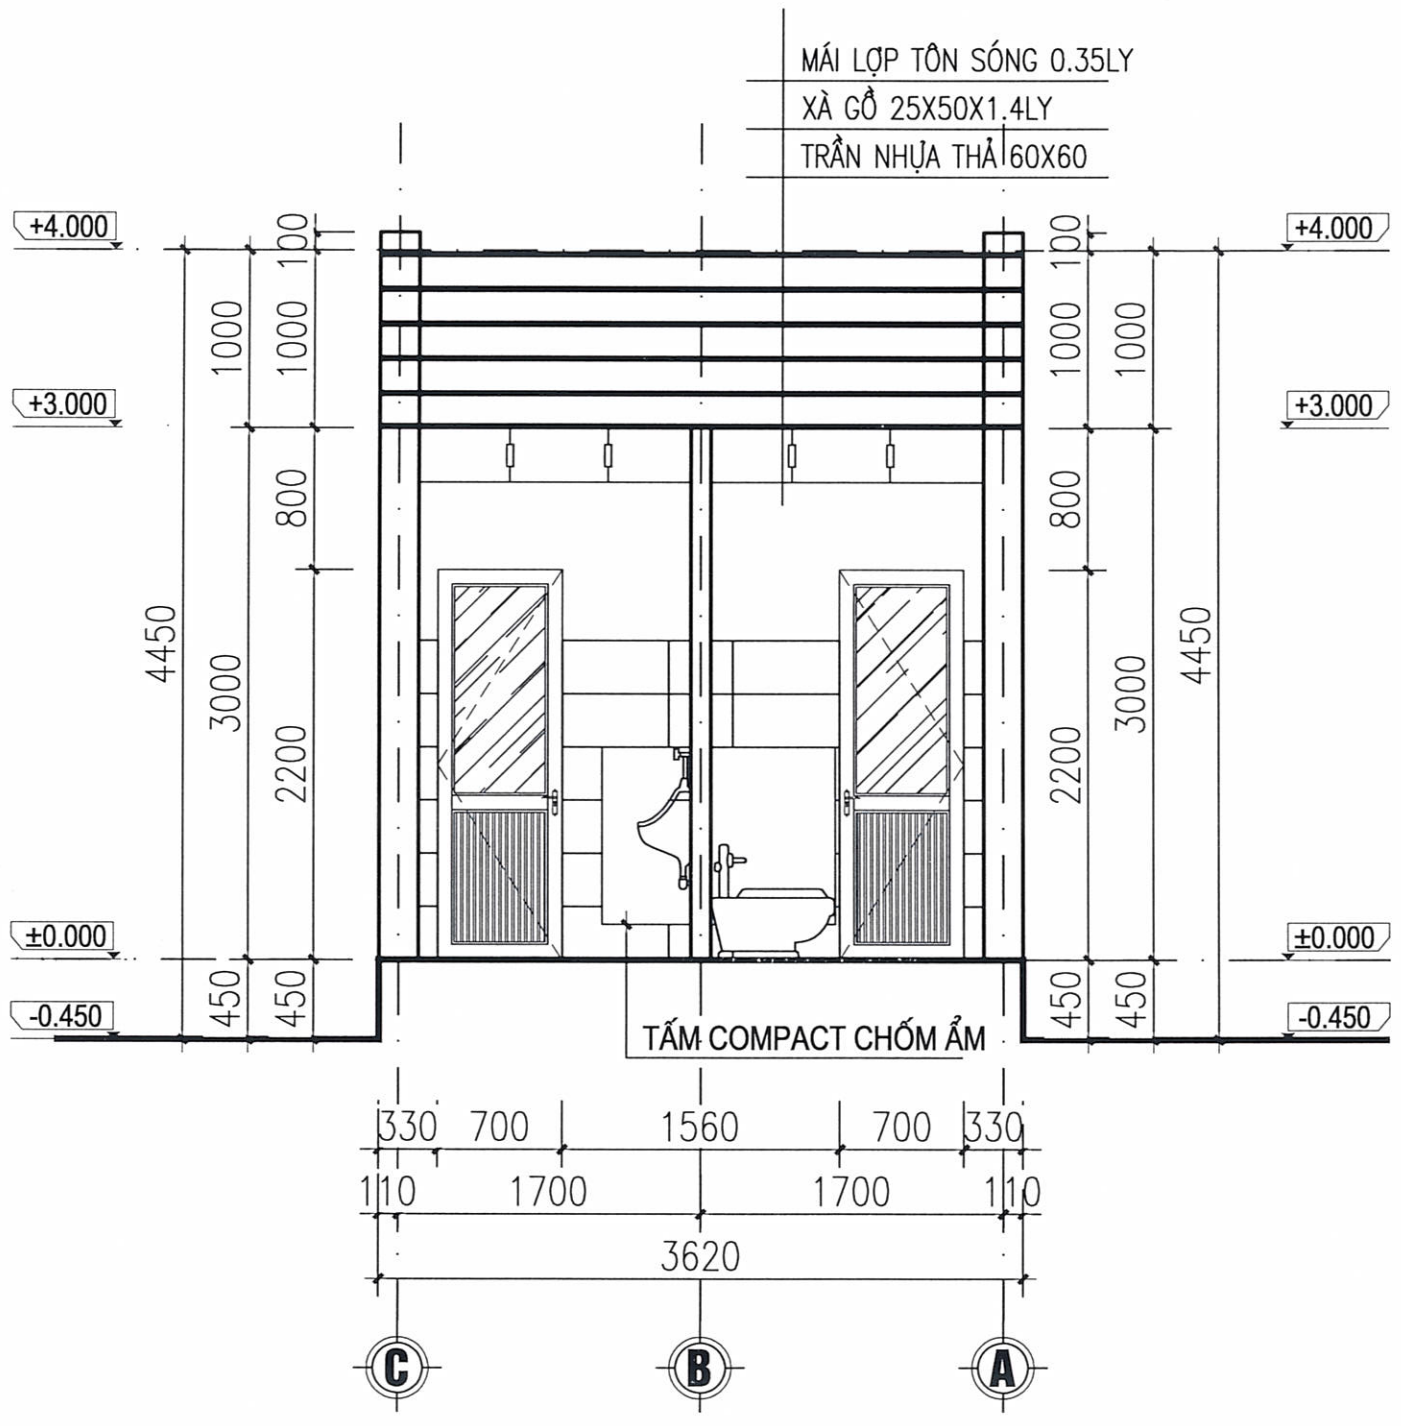

MẶT CẮT 2 - 2

GHI CHÚ

HIỆU ĐÍNH			
LẦN	NGÀY	THIẾT KẾ	DUYỆT

CHỦ ĐẦU TƯ
CLIENT
UBND XÃ XUÂN LẬP
TỈNH THANH HÓA

SỐ HỢP ĐỒNG: ...../2026/HĐKT

ĐƠN VỊ TƯ VẤN THIẾT KẾ
ARC ARCHITECTURE
CÔNG TY TNHH XÂY DỰNG ARC
ĐC: THÔN HỘI HIỀN, XÃ THỌ LONG, T.THANH HÓA
ĐIỆN THOẠI: 0987. 346. 629

GIÁM ĐỐC DIRECTOR	
LÊ THỊ LIÊN	
CHỦ TRÌ MASTER	
KS: NGUYỄN THẾ HÒA	
THIẾT KẾ, VẼ DESIGNER, DRAWING	
KTS. PHÙNG XUÂN BẰNG	
QUẢN LÝ KỸ THUẬT TECH. MANAGER	
NGUYỄN DUY LỰC	


CÔNG TRÌNH
PROJECT
XÂY DỰNG NHÀ LỚP HỌC 3 TẦNG 12 PHÒNG TRƯỜNG THCS XUÂN LẬP VÀ CÁC HẠNG MỤC PHỤ TRỢ, XÃ XUÂN LẬP

ĐỊA ĐIỂM XÂY DỰNG
LOCATION
XÃ XUÂN LẬP, TỈNH THANH HÓA

HẠNG MỤC
BLOCK

TÊN BẢN VẼ
DRAWING TITLE
MẶT CẮT 2 - 2

HỒ SƠ TK BVTC	KT - 06
NĂM -2026	

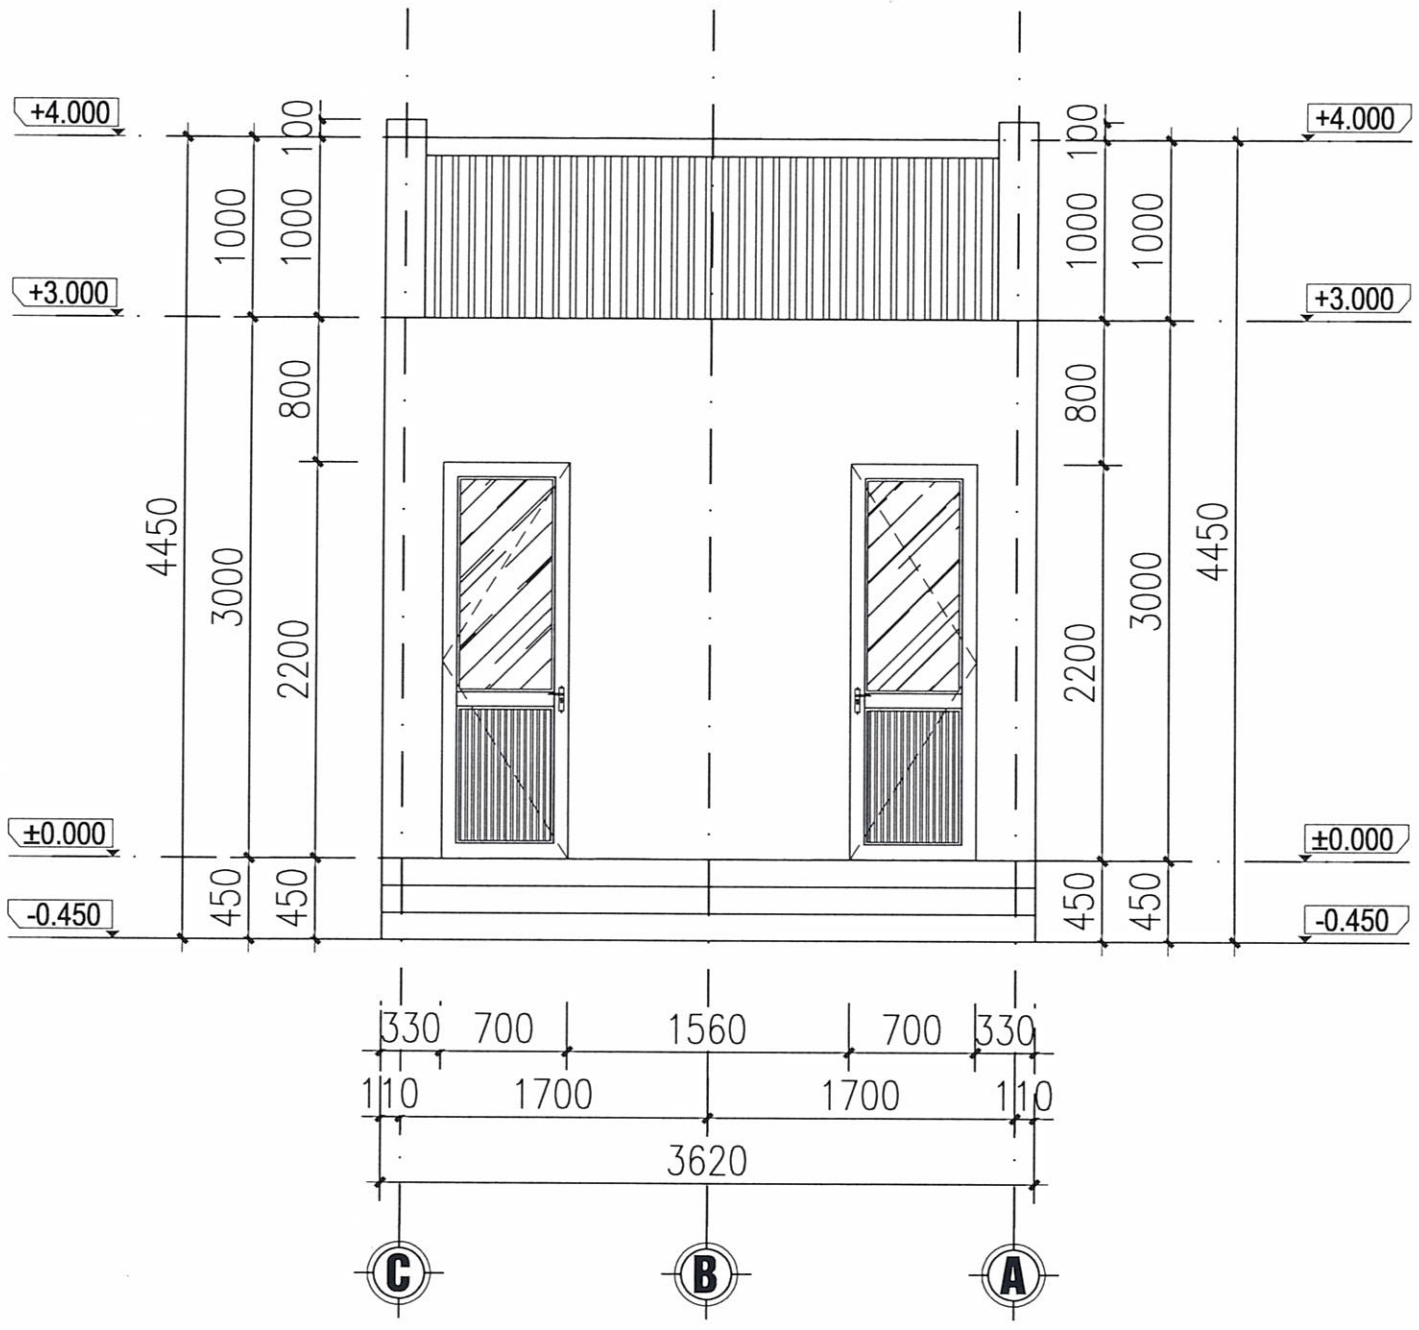

MẶT ĐỨNG TRỤC C-A

UBND XÃ XUÂN LẬP
PHÒNG KINH TẾ
HỒ SƠ ĐÃ THẨM ĐỊNH
Số:...20./KT-TĐ, ngày..01./..03./2026.

GHI CHÚ

HIỆU ĐÍNH			
LẦN	NGÀY	THIẾT KẾ	DUYỆT

CHỦ ĐẦU TƯ
CLIENT
UBND XÃ XUÂN LẬP
TỈNH THANH HÓA

SỐ HỢP ĐỒNG: ...../2026/HĐKT

ĐƠN VỊ TƯ VẤN THIẾT KẾ
ARC
ARCHITECTURE
CÔNG TY TNHH XÂY DỰNG ARC
ĐC:THÔN HỘI HIỀN - XÃ THỌ LONG - T. THANH HÓA
ĐIỆN THOẠI: 0987 346 629

GIÁM ĐỐC DIRECTOR	
LÊ THỊ LIÊN	
CHỦ TRÌ MASTER	
KS: NGUYỄN THẾ HÒA	
THIẾT KẾ, VẼ DESIGNER, DRAWING	
KTS. PHÙNG XUÂN BẰNG	
QUẢN LÝ KỸ THUẬT TECH. MANAGER	
NGUYỄN DUY LỰC	


CÔNG TRÌNH
PROJECT
XÂY DỰNG NHÀ LỚP HỌC 3 TẦNG 12 PHÒNG TRƯỜNG THCS XUÂN LẬP VÀ CÁC HẠNG MỤC PHỤ TRỢ, XÃ XUÂN LẬP

ĐỊA ĐIỂM XÂY DỰNG
LOCATION
XÃ XUÂN LẬP, TỈNH THANH HÓA


HẠNG MỤC
BLOCK

TÊN BẢN VẼ
DRAWING TITLE
MẶT ĐỨNG TRỤC C-A


HỒ SƠ TK BVTC	KT - 07
NĂM -2026	

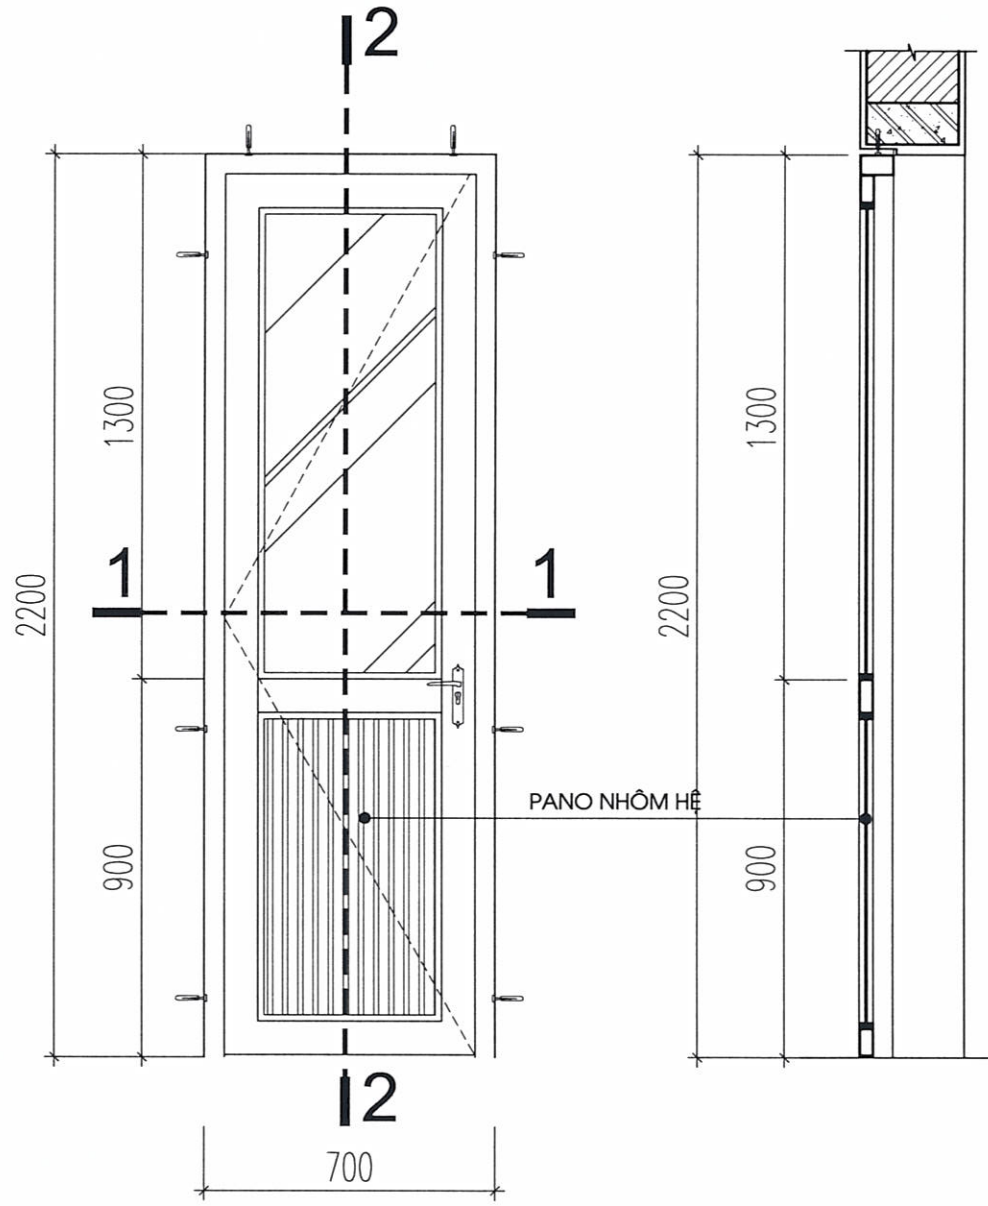

CHI TIẾT CỬA DW

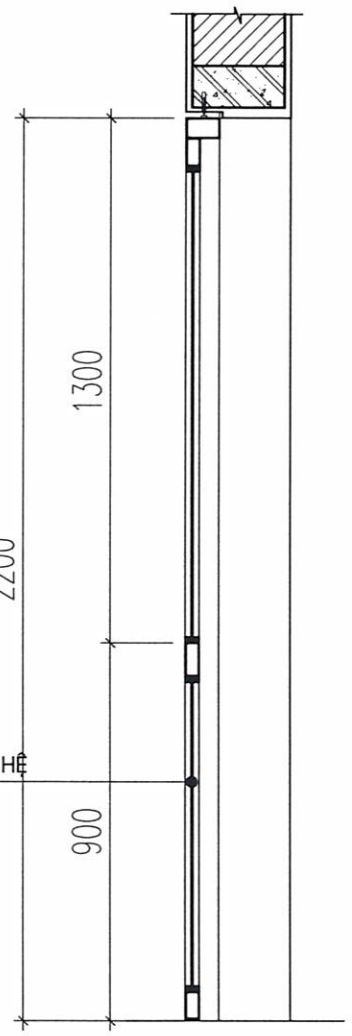


MẶT CẮT 2 - 2

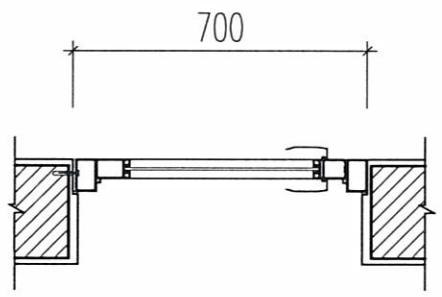

MẶT CẮT 1 - 1

CỬA ĐI DW
- Kích thước: 700X2200
- Hình thức: Cửa nhôm hệ
- Số Lượng : 02 Bộ

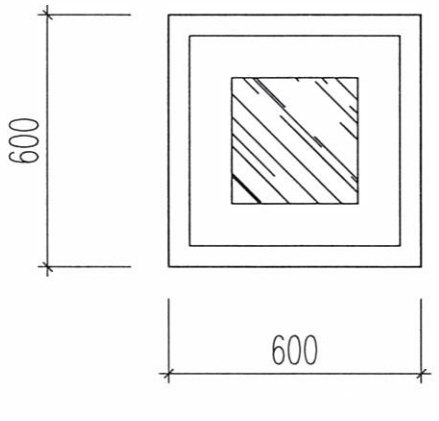

CỬA SỔ SW
- Kích thước: 600X600
- Hình thức: Cửa nhôm hệ
- Số Lượng : 02 Bộ

UBND XÃ XUÂN LẬP
PHÒNG KINH TẾ
HỒ SƠ ĐÃ THẨM ĐỊNH
Số: 20./KT-TĐ, ngày 01./03./2026

GHI CHÚ

HIỆU ĐÍNH			
LẦN	NGÀY	THIẾT KẾ	DUYỆT

CHỦ ĐẦU TƯ
CLIENT
UBND XÃ XUÂN LẬP
TỈNH THANH HÓA

SỐ HỢP ĐỒNG: ...../2026/HĐKT

ĐƠN VỊ TƯ VẤN THIẾT KẾ

ARC ARCHITECTURE

CÔNG TY TNHH XÂY DỰNG ARC
ĐC:THÔN HỘI HIỀN - XÃ THỌ LONG - T. THANH HÓA
ĐIỆN THOẠI: 0987 348 629

GIÁM ĐỐC DIRECTOR	
LÊ THỊ LIÊN	
CHỦ TRÌ MASTER	
KS: NGUYỄN THẾ HÒA	
THIẾT KẾ, VẼ DESIGNER, DRAWING	
KTS. PHÙNG XUÂN BẰNG	
QUẢN LÝ KỸ THUẬT TECH. MANAGER	
NGUYỄN DUY LỤC	

CÔNG TRÌNH
PROJECT
XÂY DỰNG NHÀ LỚP HỌC 3 TẦNG 12 PHÒNG TRƯỜNG THCS XUÂN LẬP VÀ CÁC HẠNG MỤC PHỤ TRỢ, XÃ XUÂN LẬP

ĐỊA ĐIỂM XÂY DỰNG
LOCATION
XÃ XUÂN LẬP, TỈNH THANH HÓA

HẠNG MỤC
BLOCK

TÊN BẢN VẼ
DRAWING TITLE
CHI TIẾT CỬA WC

HỒ SƠ TK BVTC	KT - 06
NĂM -2026	