



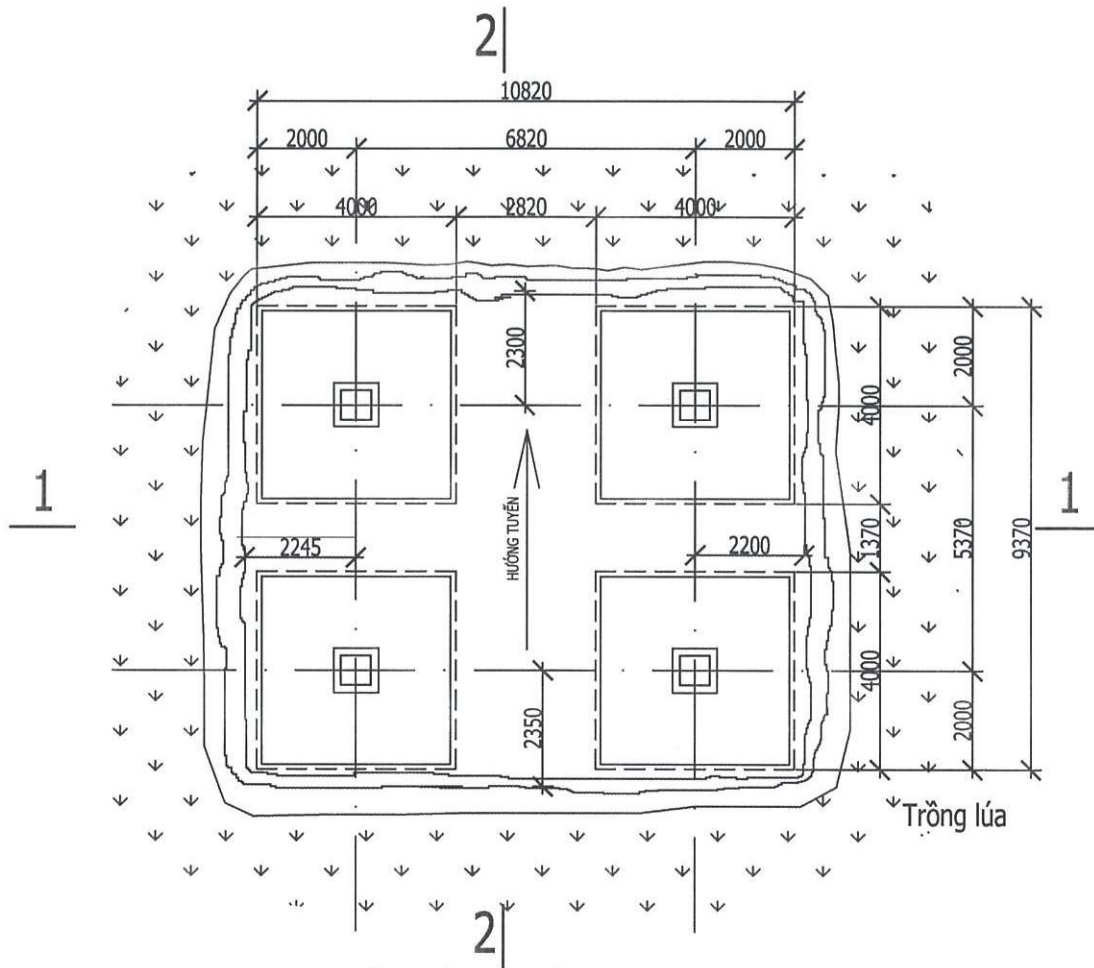


MẶT BẰNG HIỆN TRẠNG

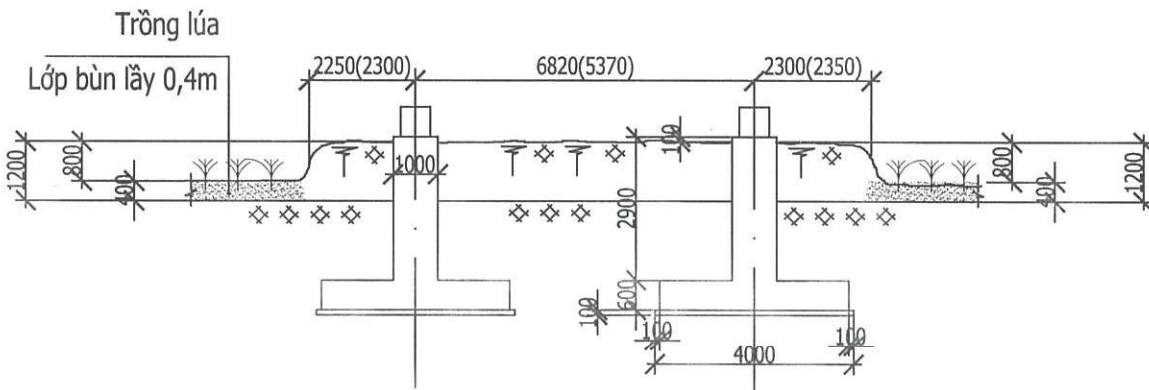


MẶT CẮT : 1-1; 2-2
(Kích thước trong (...) MC: 2-2)



CÔNG TY TRUYỀN TẢI ĐIỆN 1 TRUYỀN TẢI ĐIỆN HÒA BÌNH			TÊN DANH MỤC: ĐƯỜNG DÂY 500KV BẮC - NAM MẠCH 1 TÊN HÀNG MỤC: KÈ BẢO VỆ MÓNG CỘT VỊ TRÍ 51; 63 ĐƯỜNG DÂY 572 HÒA BÌNH (T500HB0 - 578 NHO QUAN (T500NQ))	
P.Giám đốc	Phan Đông Minh		MẶT BẰNG HIỆN TRẠNG VT 51 MẶT CẮT : 1-1; 2-2	
P.KT	Trần Đình Lưu			
Vẽ	Phan Huy Tuấn		BVHT SỐ: 01	Ngày / 8 / 2024

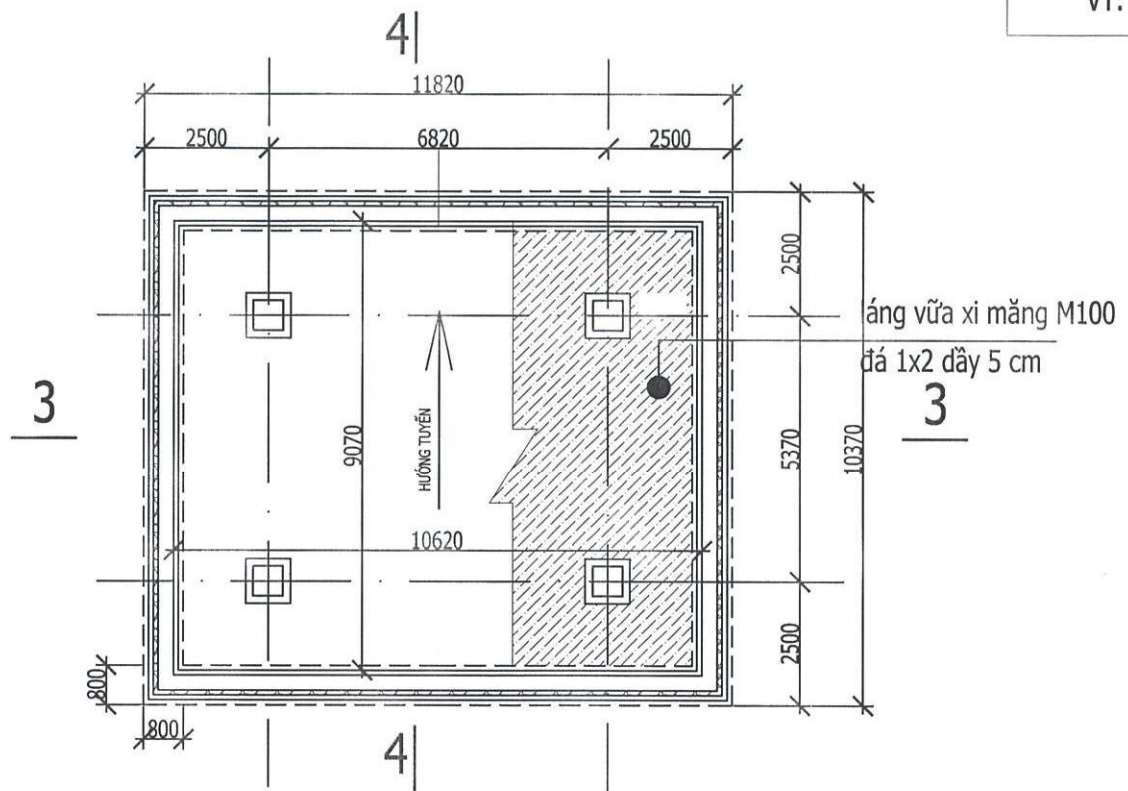

MẶT BẰNG THI CÔNG

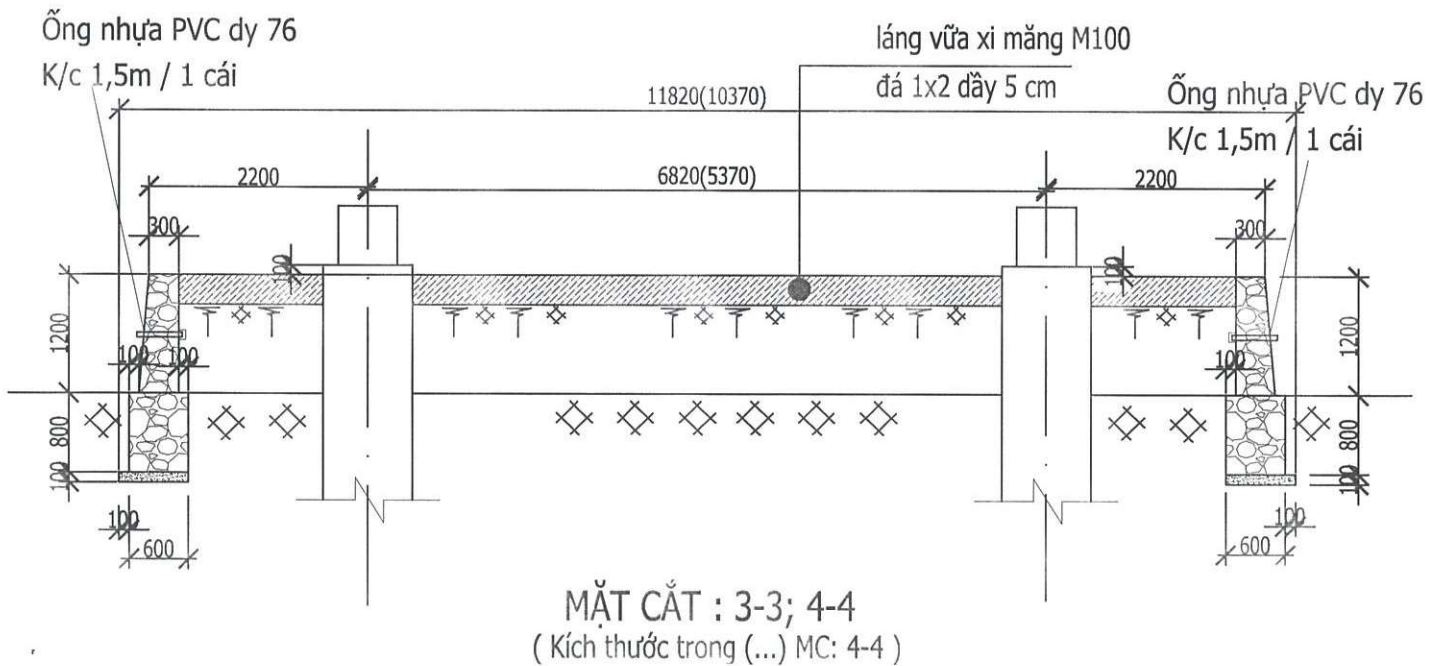


CÔNG TY TRUYỀN TẢI ĐIỆN L TRUYỀN TẢI ĐIỆN HÒA BÌNH		TÊN ĐỊNH MỤC: ĐƯỜNG DÂY 50KV BẮC - NAM 14CH 1 TÊN HÀNG MỤC: KÈ BẢO VỆ MÓNG CỘT VỊ TRÍ 51; 63 ĐƯỜNG DÂY 572 HÒA BÌNH (T500H80 - 578 NHO QUAN (T500NG))	
P.Giám đốc	Phan Đồng Minh		MẶT BẰNG THI CÔNG VT 51 MẶT CẮT : 3-3;4-4
P.KT	Trần Đình Lưu		
Vẽ	Phan Huy Tuấn		BVTC SỐ: 01
		Ngày / 8 / 2024	

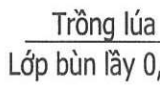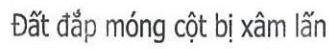


Trồng lúa
Lớp bùn lầy 0,35m

(Kích thước trong (...) MC: 2-2)

CÔNG TY TRUYỀN TÀI ĐIỆN 1 TRUYỀN TÀI ĐIỆN HÒA BÌNH			TÊN DANH MỤC: ĐƯỜNG DÂY 500KV BẮC - NAM MẠCH 1 TÊN HÀNG MỤC: KÈ BẢO VỆ MÓNG CỘT VỊ TRÍ 51; 63 ĐƯỜNG DÂY 572 HÒA BÌNH (T500HB0 - 578 NHO QUAN (T500NQ))	
P.Giám đốc	Phan Đông Minh		MẶT BẰNG HIỆN TRẠNG VT 63 MẶT CẮT : 1-1; 2-2;	
P.KT	Trần Đình Lưu			
Vẽ	Phan Huy Tuấn		BVHT SỐ: 01	Ngày / 8 / 2024

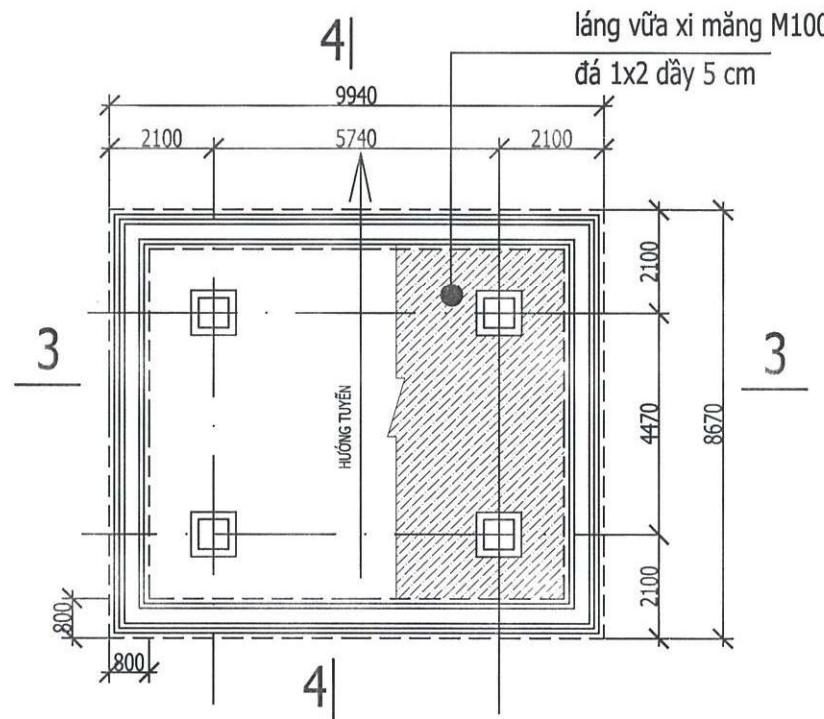

MẶT BẰNG THI CÔNG

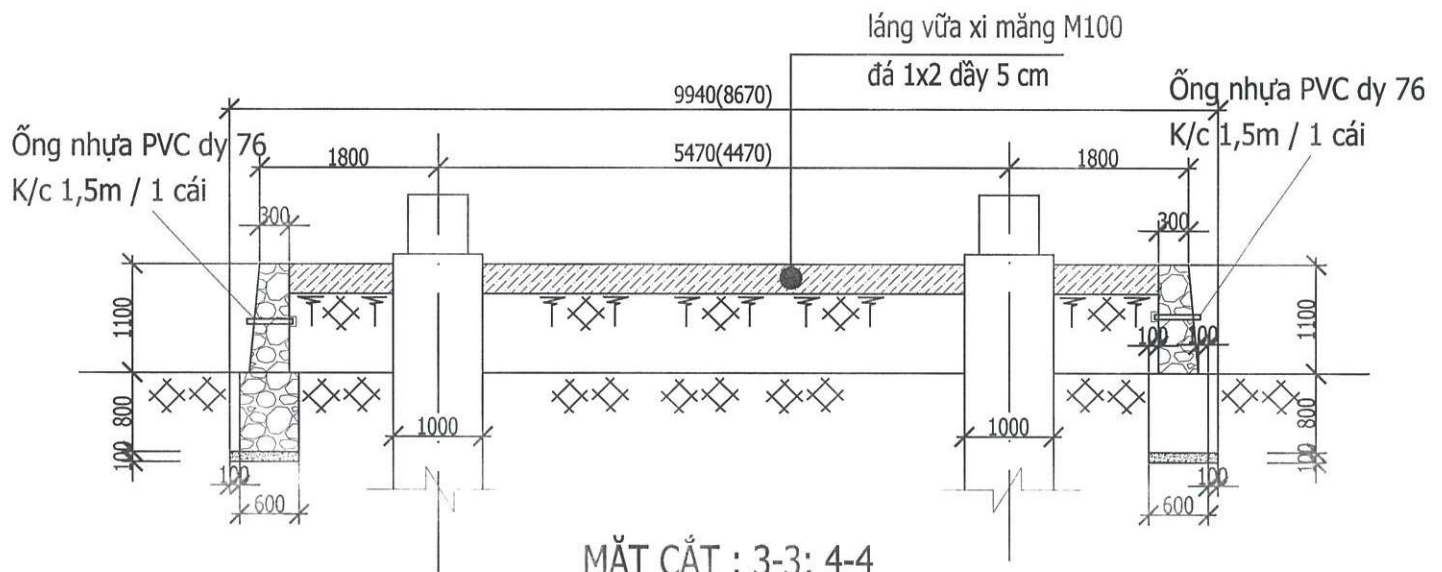MẶT CẮT : 3-3; 4-4
(Kích thước trong (...) MC: 4-4)

CÔNG TY TRUYỀN TẢI ĐIỆN 1 TRUYỀN TẢI ĐIỆN HÒA BÌNH			TÊN DANH MỤC: ĐƯỜNG DÂY 500KV BẮC - NAM MẠCH 1 TÊN HÀNG MỤC: KÈ BẢO VỆ MÓNG CỘT VI TRÍ S1; 63 ĐƯỜNG DÂY 572 HÒA BÌNH (T500H80 - 578 NHỎ QUAN (T500NQ))	
P.Giám đốc	Phan Đông Minh		MẶT BẰNG THI CÔNG VT 63 MẶT CẮT : 3-3; 4-4	
P.KT	Trần Đình Lưu			
Vẽ	Phan Huy Tuấn		BVTC SỐ: 01	Ngày / 8 / 2024