




TỈNH TÂY NINH

DỰ ÁN: ĐƯỜNG TÂN AN – BÌNH HIỆP

BÁO CÁO NGHIÊN CỨU TIỀN KHẢ THI

TẬP 2: BẢN VẼ THIẾT KẾ SƠ BỘ

1861.CD3.T2

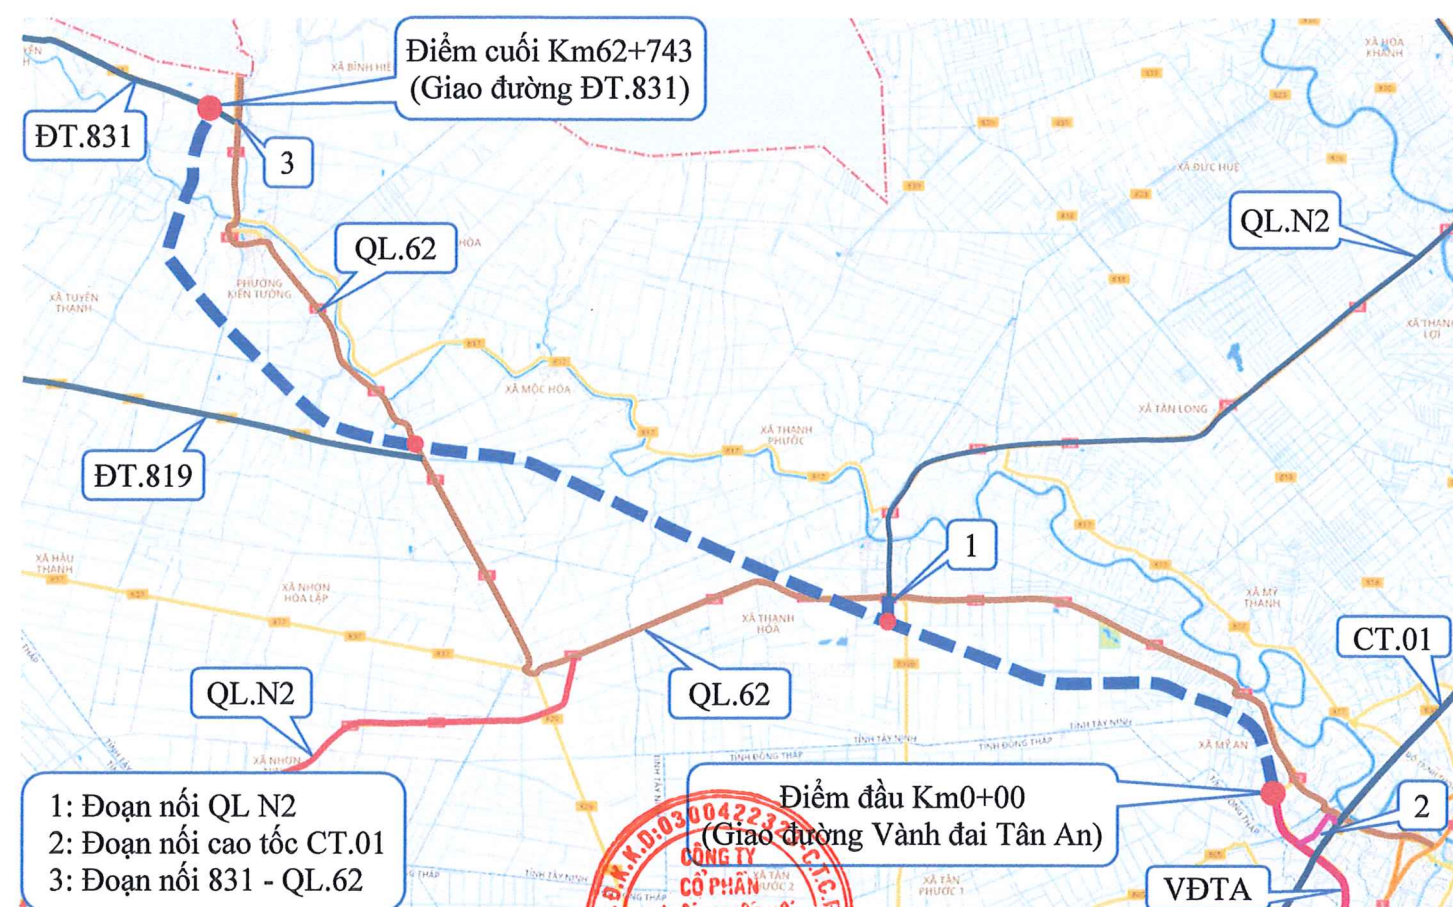

CÔNG TY CỔ PHẦN TƯ VẤN THIẾT KẾ GIAO THÔNG VẬN TẢI PHÍA NAM

Địa chỉ: 530 Võ Văn Kiệt, phường Cầu Ông Lãnh, TP Hồ Chí Minh; Tel: 84-28.38299988;

Fax: 84-28.38292661; E-mail: tedisouth@tedisouth.com; Website: <http://www.tedisouth.com>

THÀNH PHẦN HỒ SƠ

Tập 1: Thuyết minh

⇒ **Tập 2: Các bản vẽ thiết kế sơ bộ**

Tập 3: Sơ bộ tổng mức đầu tư

TỈNH TÂY NINH

DỰ ÁN: ĐƯỜNG TÂN AN – BÌNH HIỆP

BÁO CÁO NGHIÊN CỨU TIỀN KHẢ THI

TẬP 1: THUYẾT MINH

Chủ trì thiết kế đường	: Nguyễn Ngọc Sang	
Chủ trì thiết kế cầu	: Hoàng Tùng Lâm	
Chủ nhiệm lập báo cáo NCTKT	: Nguyễn Văn Hòa	
Quản lý chất lượng	: Nguyễn Văn Hòa	


CHỦ ĐẦU TƯ
BAN QLDA ĐẦU TƯ XÂY DỰNG LONG AN

CÔNG TY CỔ PHẦN TƯ VẤN THIẾT KẾ
GIAO THÔNG VẬN TẢI PHÍA NAM



TỔNG GIÁM ĐỐC
ĐẶNG MINH HẢI

A. PHẦN TUYÊN

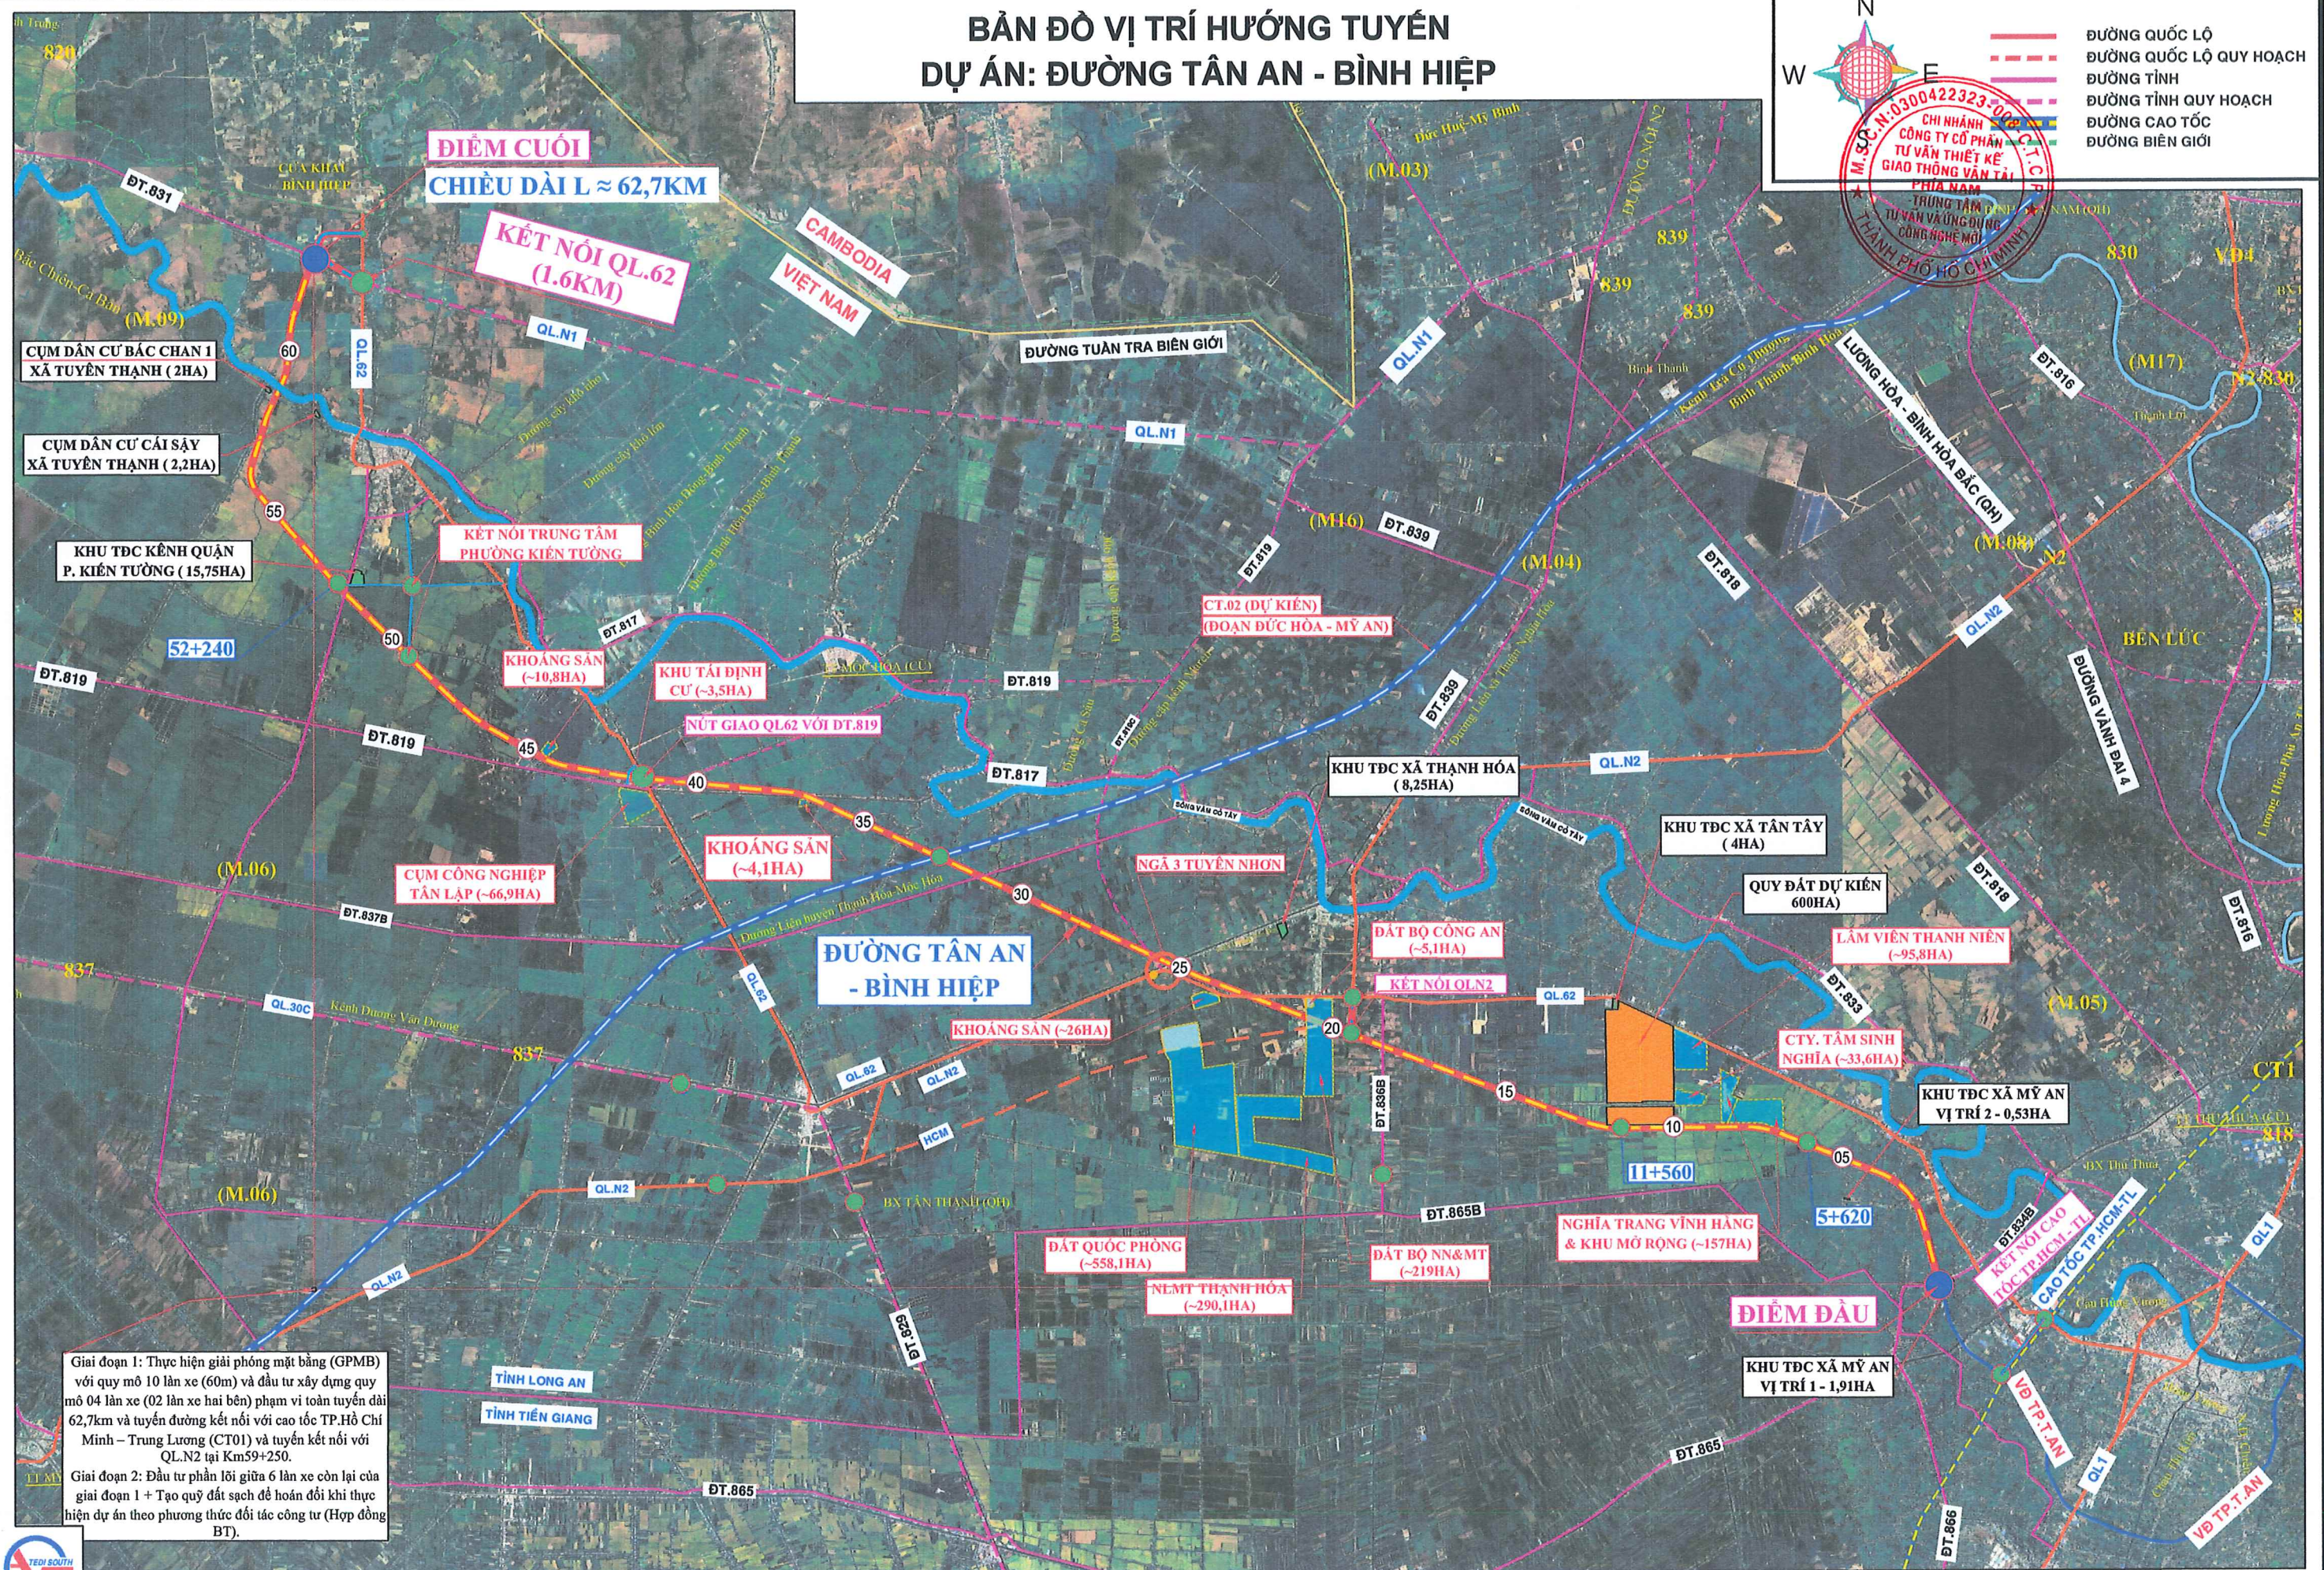

Giai đoạn 1: Thực hiện giải phóng mặt bằng (GPMB) với quy mô 10 làn xe (60m) và đầu tư xây dựng quy mô 04 làn xe (02 làn xe hai bên) phạm vi toàn tuyến dài 62,7km và tuyến đường kết nối với cao tốc TP.Hồ Chí Minh – Trung Lương (CT01) và tuyến kết nối với QL.N2 tại Km59+250.


Giai đoạn 2: Đầu tư phần lãi giữa 6 lần xe còn lại của giai đoạn 1 + Tạo quỹ đất sạch để hoán đổi khi thực hiện dự án theo phương thức đất tác công tư (Hợp đồng BT).




ĐƯỜNG TÂN AN BÌNH HIỆP (B=60M)

TỈ LỆ: 1/200

I) MẶT CẮT NGANG ĐẠI DIỆN GIAI ĐOẠN HOÀN THIỆN

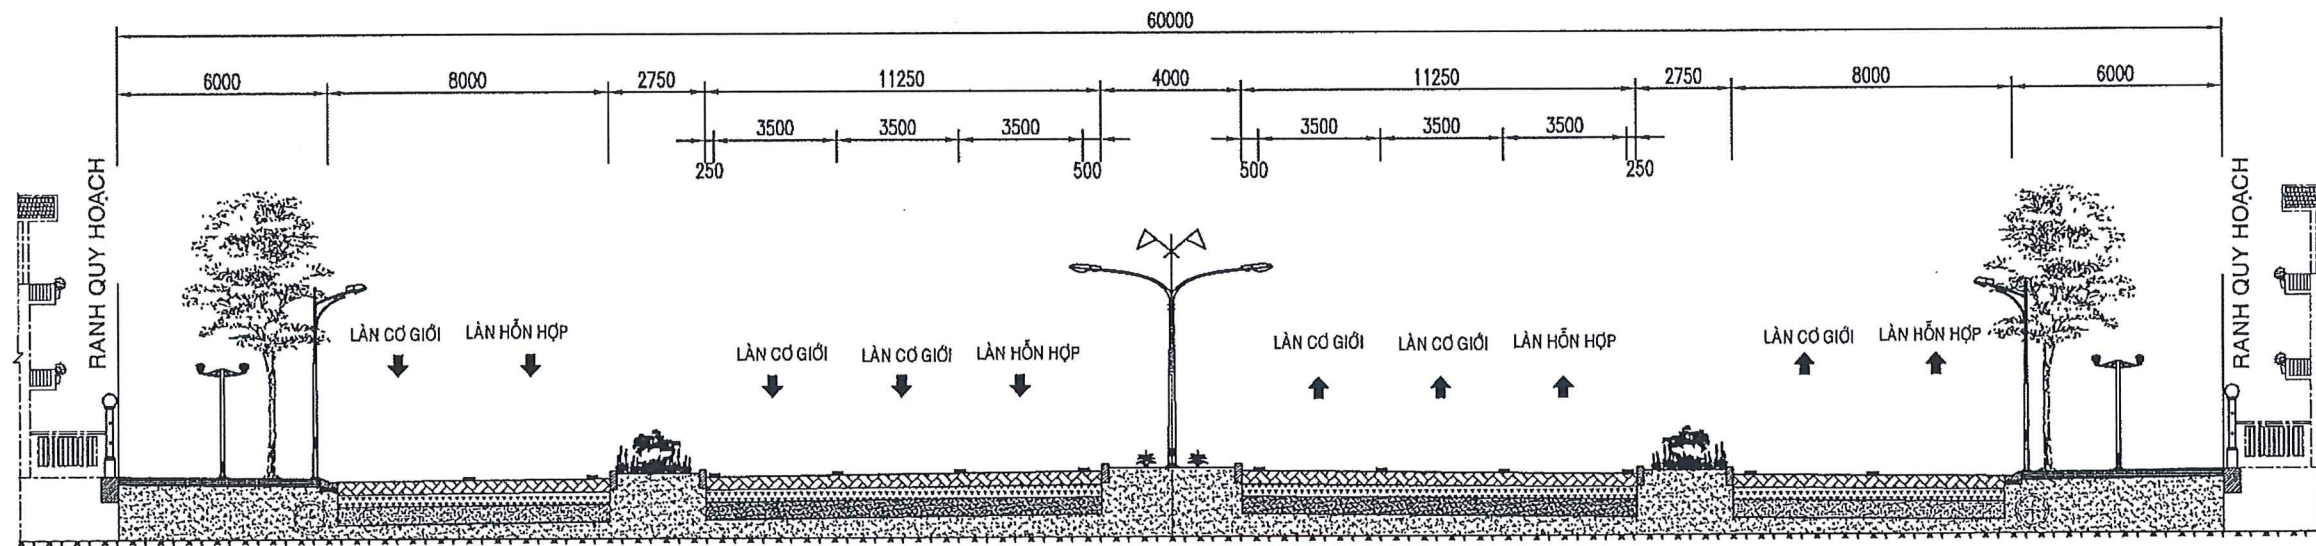

II) MẶT CẮT NGANG ĐẠI DIỆN GIAI ĐOẠN 1

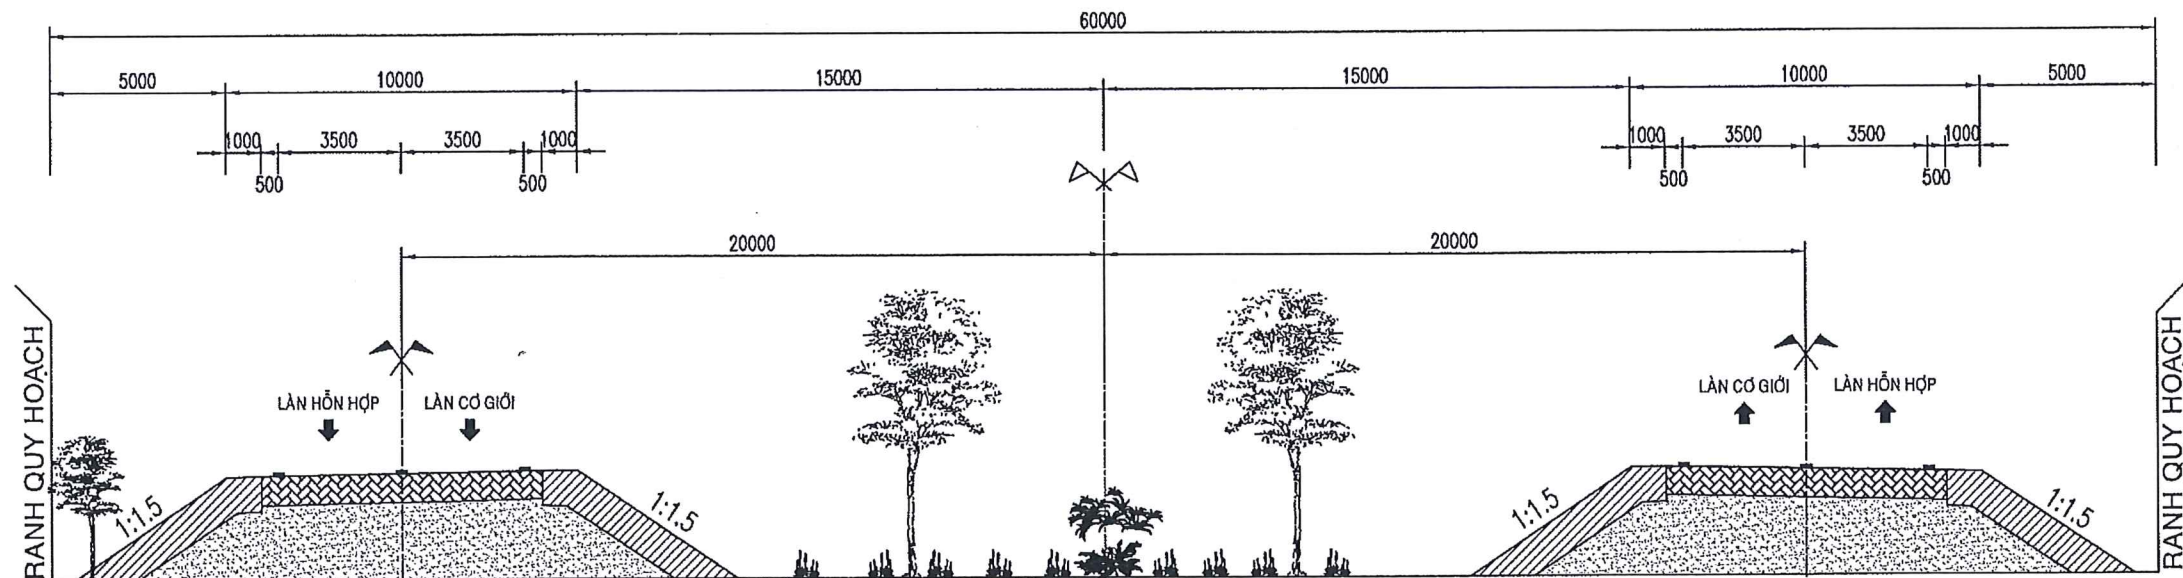

CÔNG TY CỔ PHẦN TƯ VẤN THIẾT KẾ GTVT PHÍA NAM
TRUNG TÂM TƯ VẤN VÀ ỨNG DỤNG CÔNG NGHỆ MỚI



NGUYỄN VĂN HÒA

NGƯỜI VẼ	LÊ QUANG VINH	<i>Lu</i>
KIỂM TRA	NGUYỄN HỮU KHÔI	<i>Bb</i>
CHỦ TRÌ TK	NGUYỄN NGỌC SANG	<i>Bog</i>
CHỦ NHIỆM DA	NGUYỄN VĂN HÒA	<i>Mh</i>
TRƯỞNG PHÒNG	NGUYỄN NGỌC SANG	<i>Bog</i>

DỰ ÁN:
ĐƯỜNG TÂN AN - BÌNH HIỆP

BÁO CÁO NGHIÊN CỨU TIỀN KHẢ THI

MẶT CẮT NGANG ĐẠI DIỆN

BẢN VẼ SỐ:	KH:
TỶ LỆ:	/2025




BÌNH HIỆP





TÂN AN

TỈ LỆ: 1/1000

TỈ LỆ: 1/1000

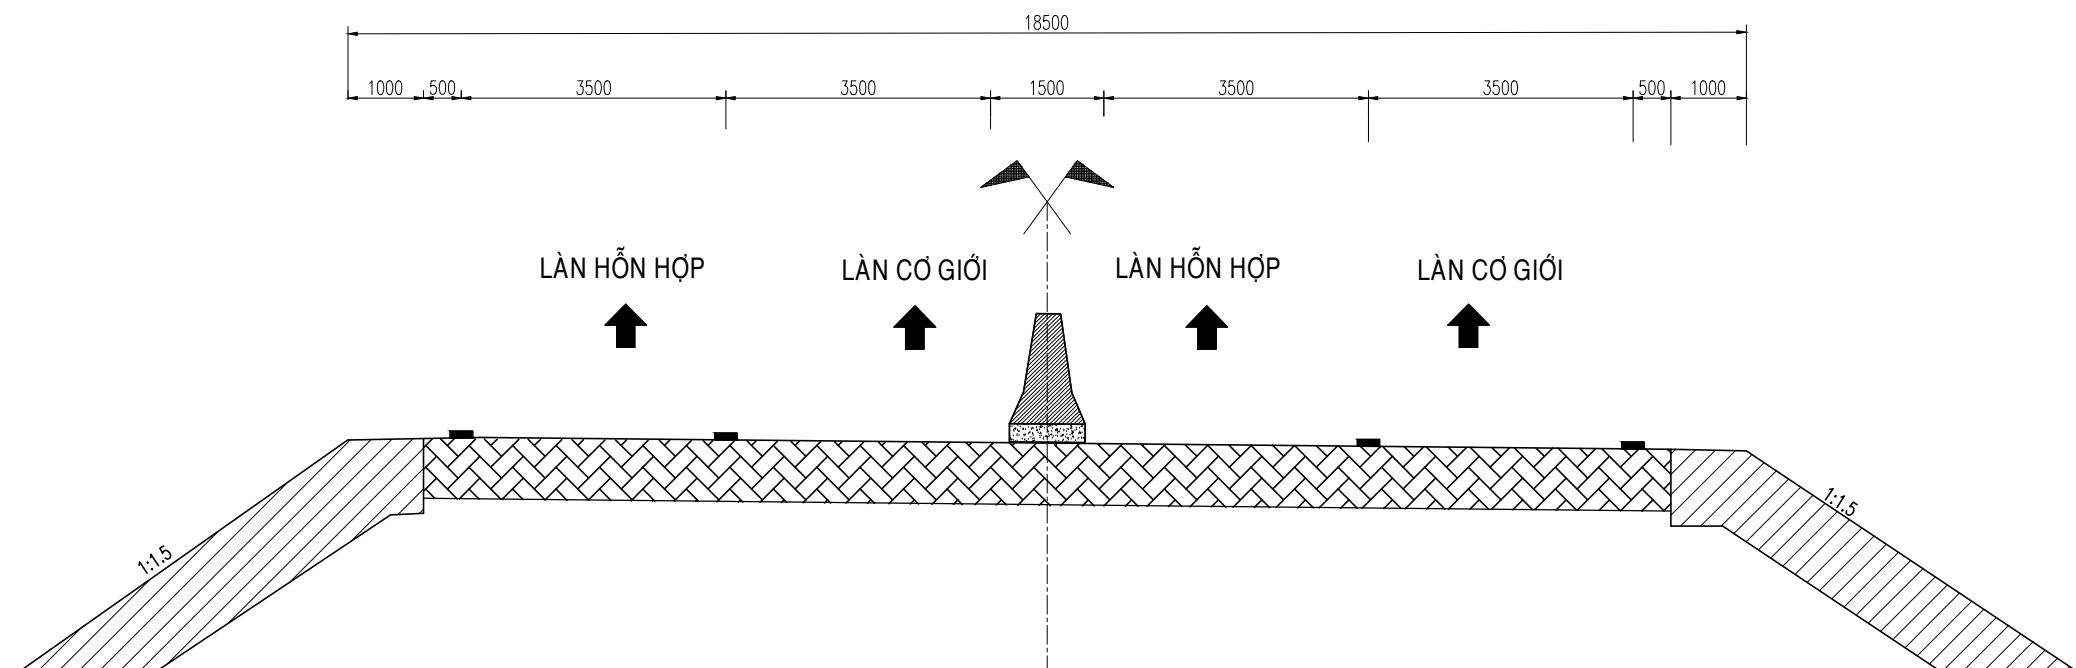

TỈ LỆ: 1/1000

 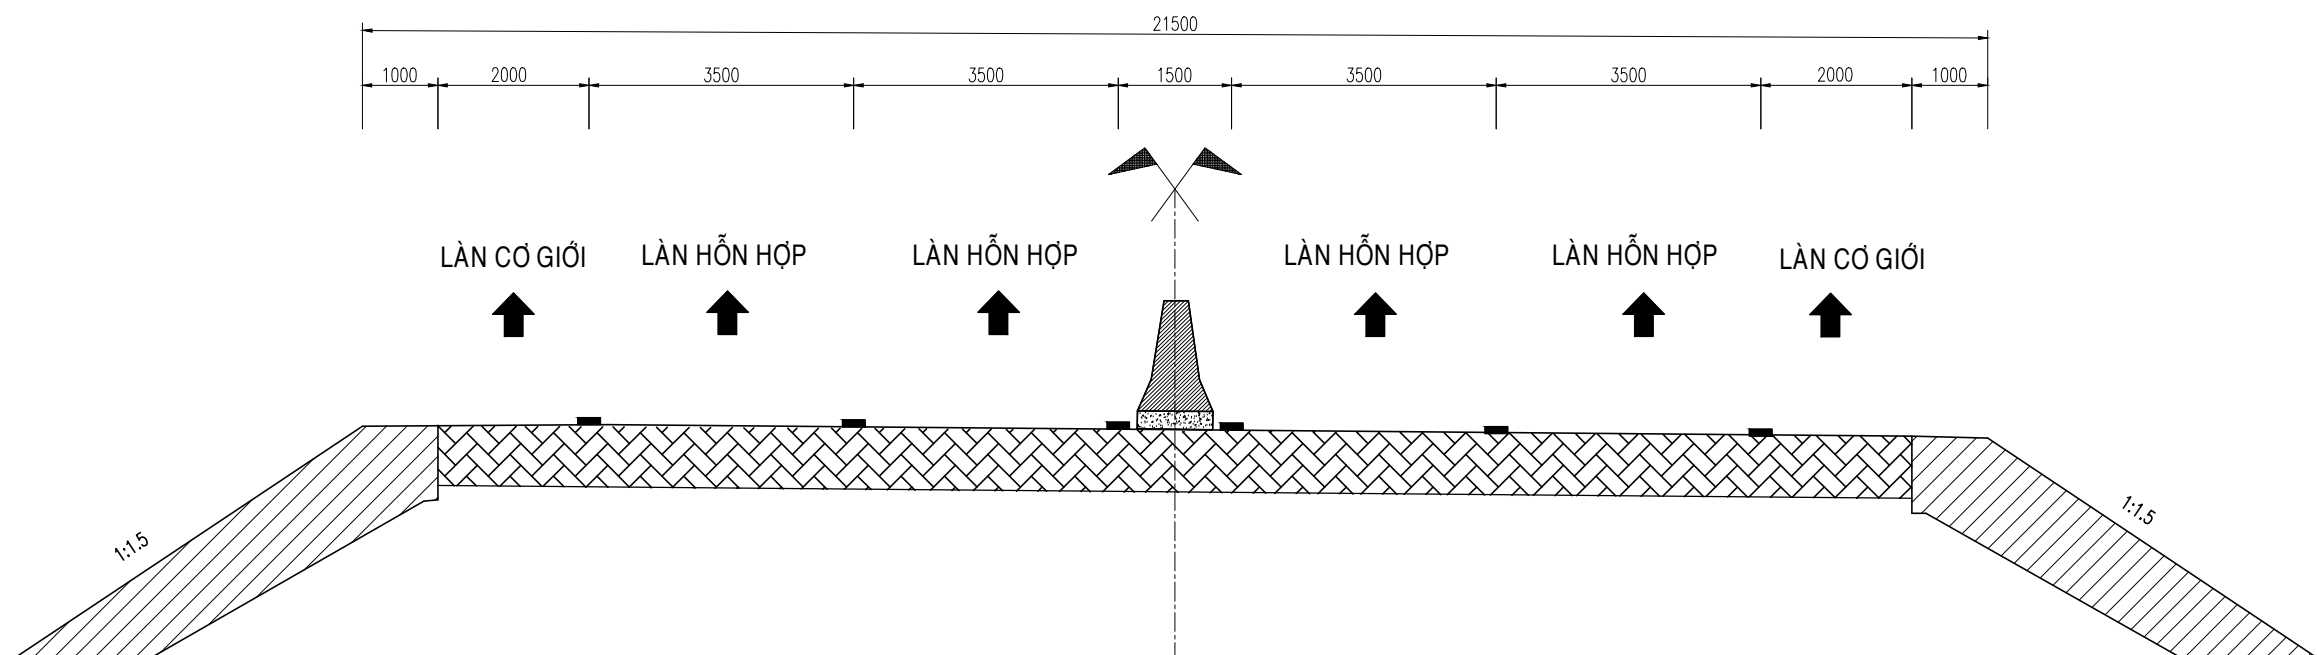

CÔNG TY CỔ PHẦN TƯ VẤN THIẾT KẾ GTVT PHÍA NAM
TRUNG TÂM TƯ VẤN VÀ ỨNG DỤNG CÔNG NGHỆ MỚI



LÊ QUANG VINH

	NGUYỄN HỮU KHÔI
--	-----------------

NGUYỄN NGOC SANG

	NGUYỄN VĂN HÒA
--	----------------

NGUYỄN NGỌC SANG

DỰ ÁN:
ĐƯỜNG TÂN AN - BÌNH HIỆP

BÁO CÁO NGHIÊN CỨU TIỀN KHẢ THI

KH:




.... /2025

BÌNH ĐỒ TUYỂN

BÌNH HIỆP

BÌNH ĐỒ TUYẾN
TỶ LỆ: 1/1000

TÂN AN

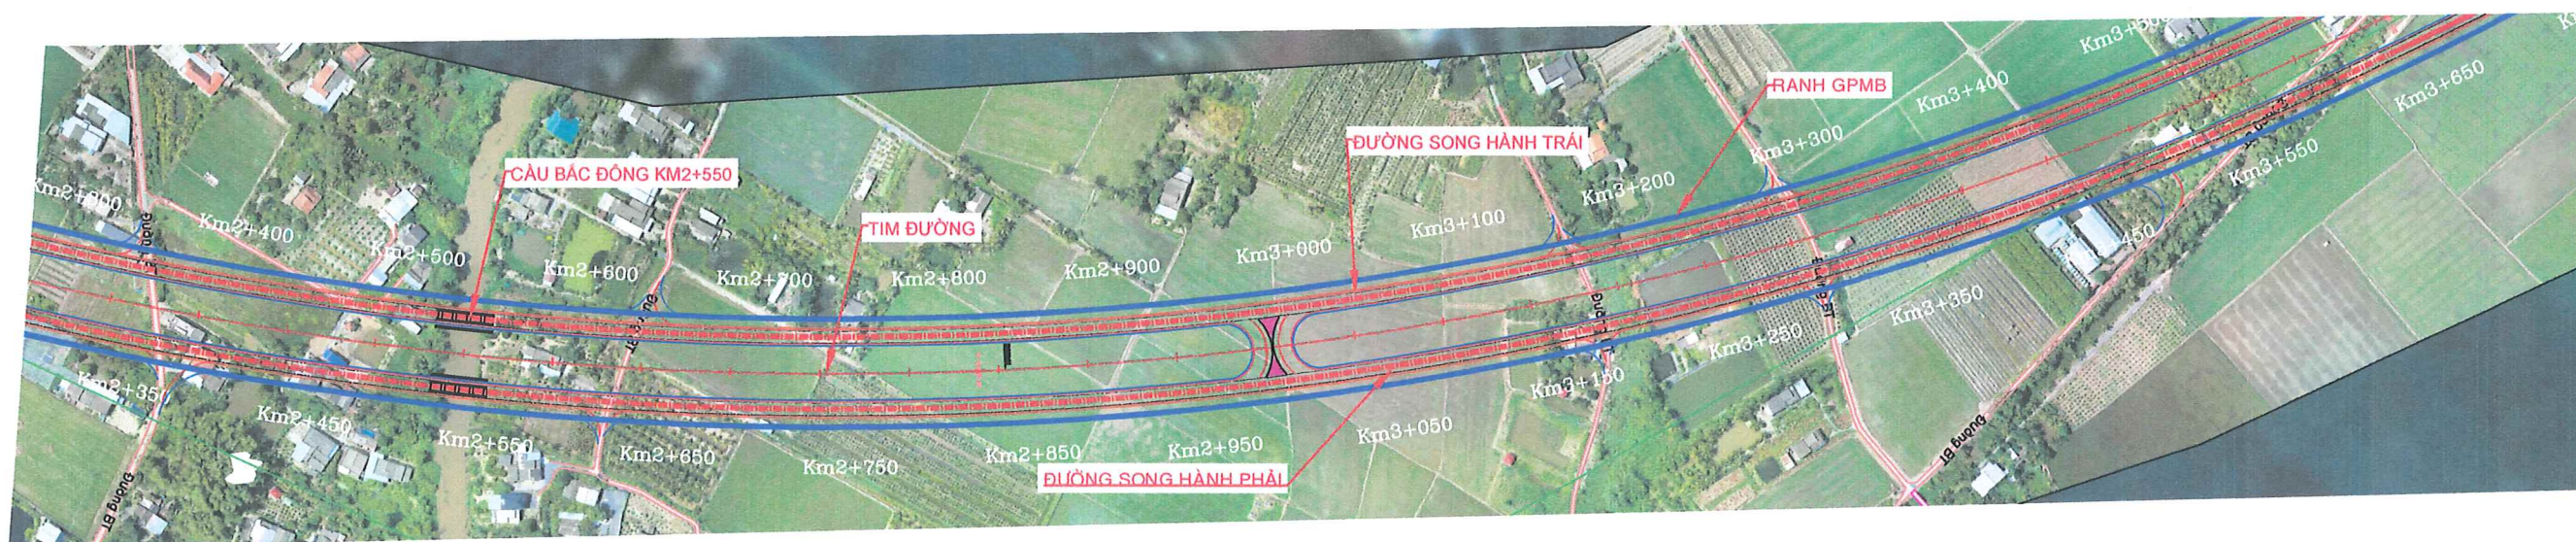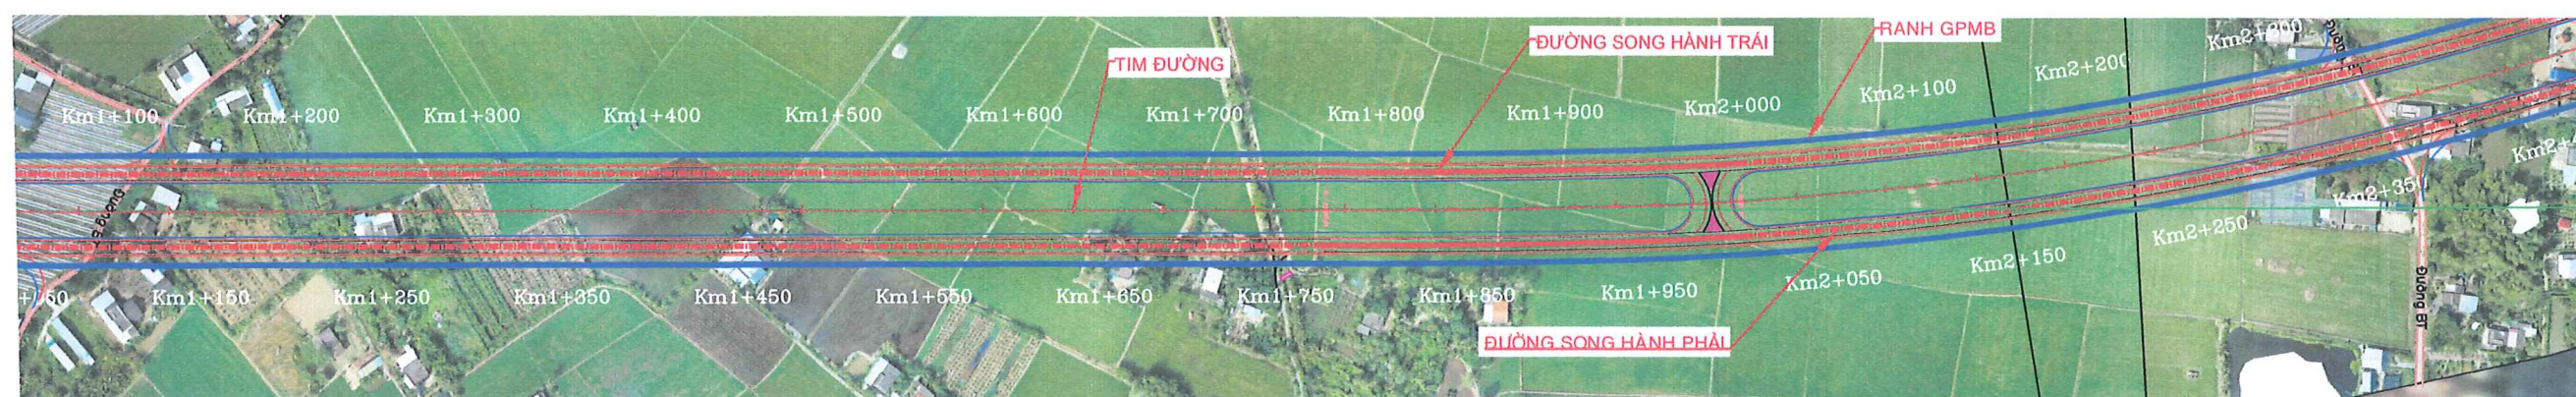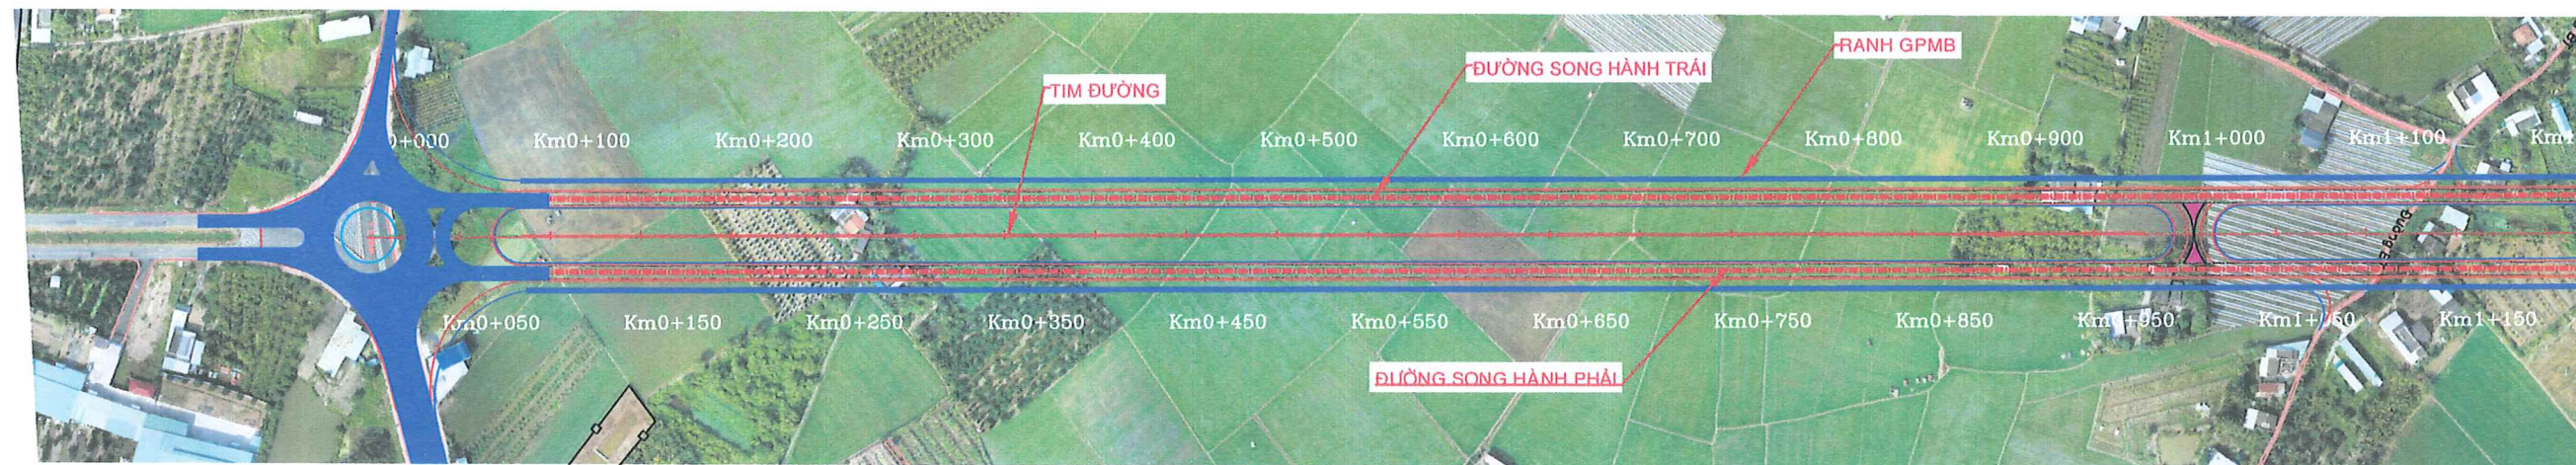

CÔNG TY CỔ PHẦN TƯ VẤN THIẾT KẾ GTVT PHÍA NAM
TRUNG TÂM TƯ VẤN VÀ ỨNG DỤNG CÔNG NGHỆ MỚI



NGUYỄN VĂN HÒA


NGƯỜI VẼ	LÊ QUANG VINH	
KIỂM TRA	NGUYỄN HỮU KHÔI	
CHỦ TRÌ TK	NGUYỄN NGỌC SANG	
CHỦ NHIỆM DA	NGUYỄN VĂN HÒA	
TRƯỞNG PHÒNG	NGUYỄN NGỌC SANG	

DỰ ÁN:
ĐƯỜNG TÂN AN - BÌNH HIỆP

BÁO CÁO NGHIÊN CỨU TIỀN KHẢ THI

BÌNH ĐỒ TUYẾN GIAI ĐOẠN 1

BẢN VẼ SỐ: 01/16 KH:
TỶ LỆ:/2025

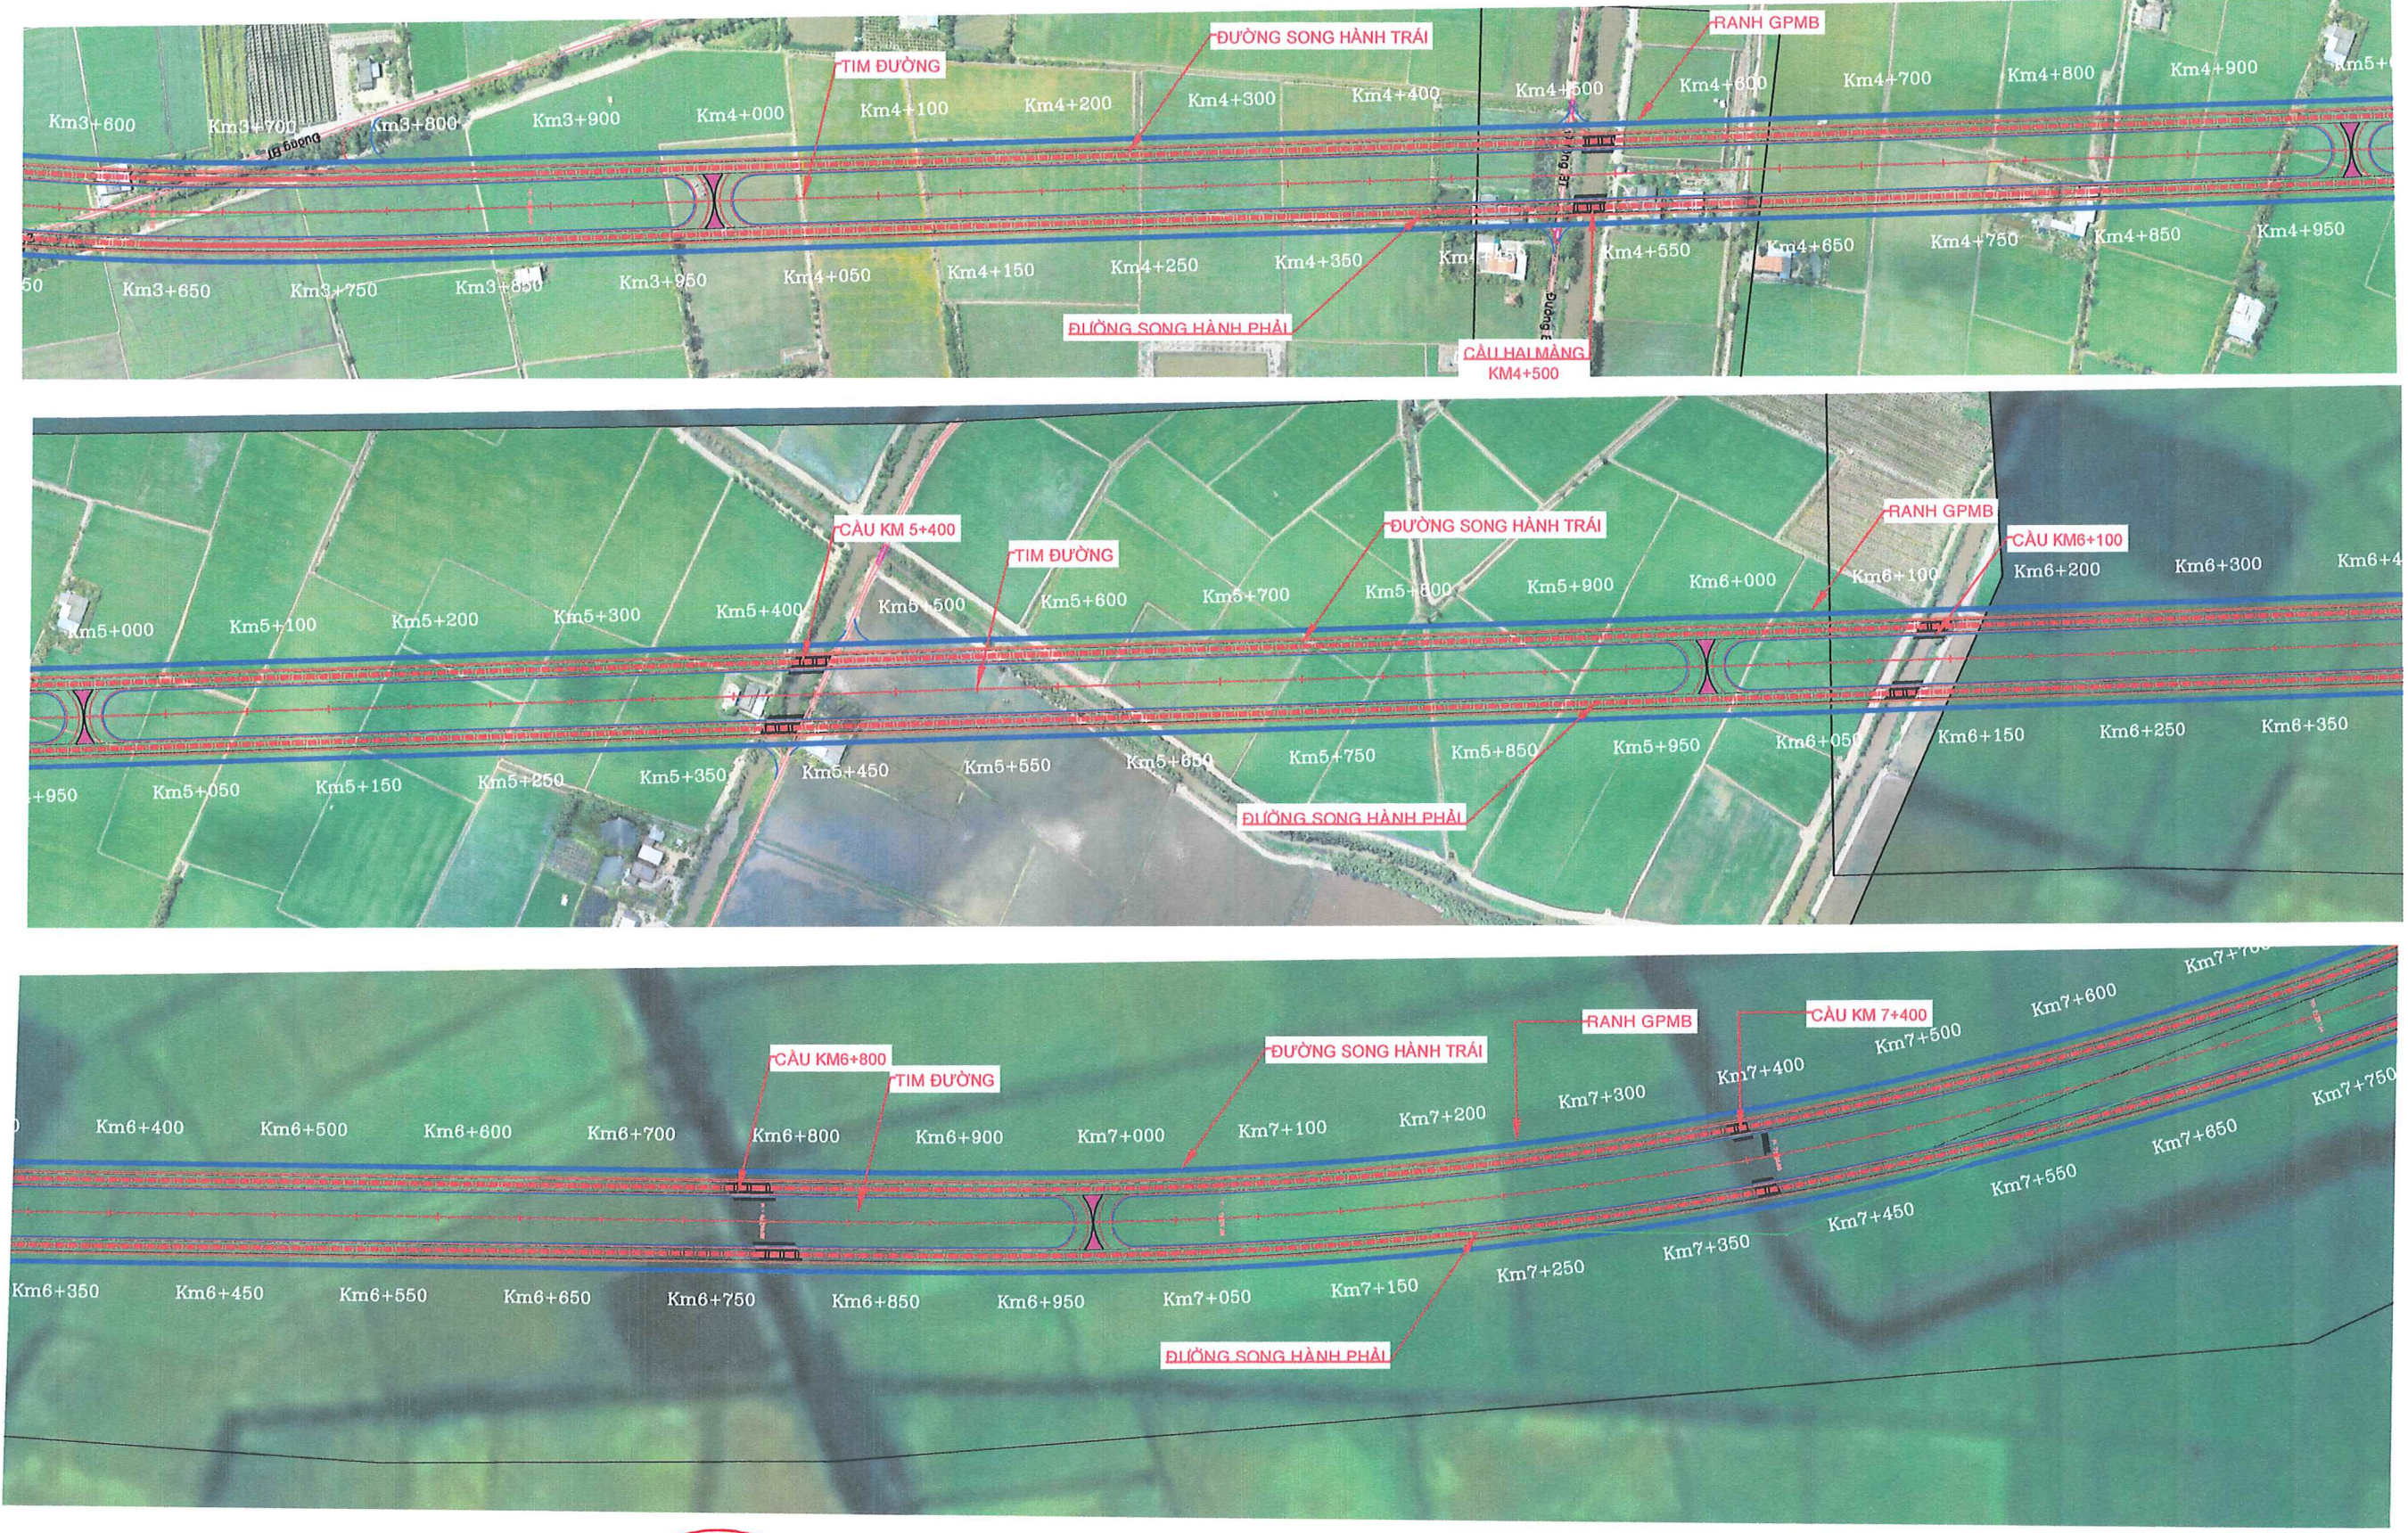

D:\A Bao 3\2025\2.Hi su cù Tân An - Bình Hiệp\T1.cad\02.12.Nen Binh Doi Xoi My An-4 lán xe.dwg

CÔNG TY CỔ PHẦN TƯ VẤN THIẾT KẾ GTVT PHÍA NAM
TRUNG TÂM TƯ VẤN VÀ ỨNG DỤNG CÔNG NGHỆ MỚI

PRO. GIÁM ĐỐC
NGUYỄN VĂN HÒA

NGƯỜI VẼ	LÊ QUANG VINH	ĐỰ ÁN: ĐƯỜNG TÂN AN - BÌNH HIỆP BÁO CÁO NGHIÊN CỨU TIỀN KHẢ THI	BÌNH ĐỒ TUYẾN GIAI ĐOẠN 1	
KIỂM TRA	NGUYỄN HỮU KHÔI		BẢN VẼ SỐ: 02/16	KH:
CHỦ TRÌ TK	NGUYỄN NGỌC SANG		TỶ LỆ:	/2025
CHỦ NHIỆM DA	NGUYỄN VĂN HÒA			
TRƯỞNG PHÒNG	NGUYỄN NGỌC SANG			






D:\TA-Bao3\2025\2.HI su cưu Tân An - Bình Hiệp\1.cad\02.12.Nen Binh Do Do Xo My An-4 lần xe.dwg

BÌNH HIỆP

BÌNH ĐỒ TUYẾN
TỈ LỆ: 1/1000

TÂN AN

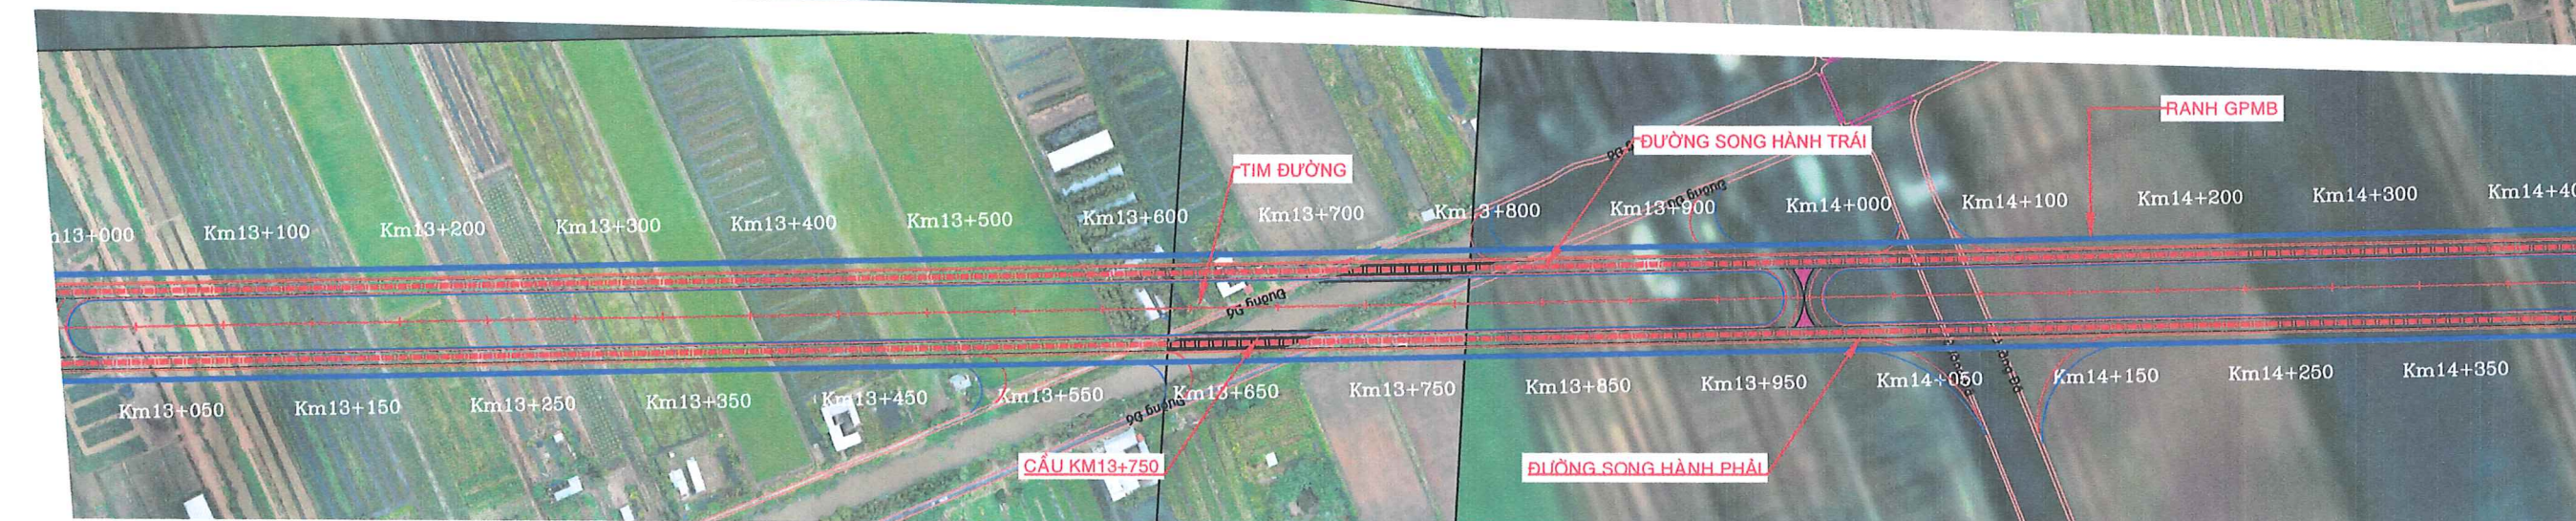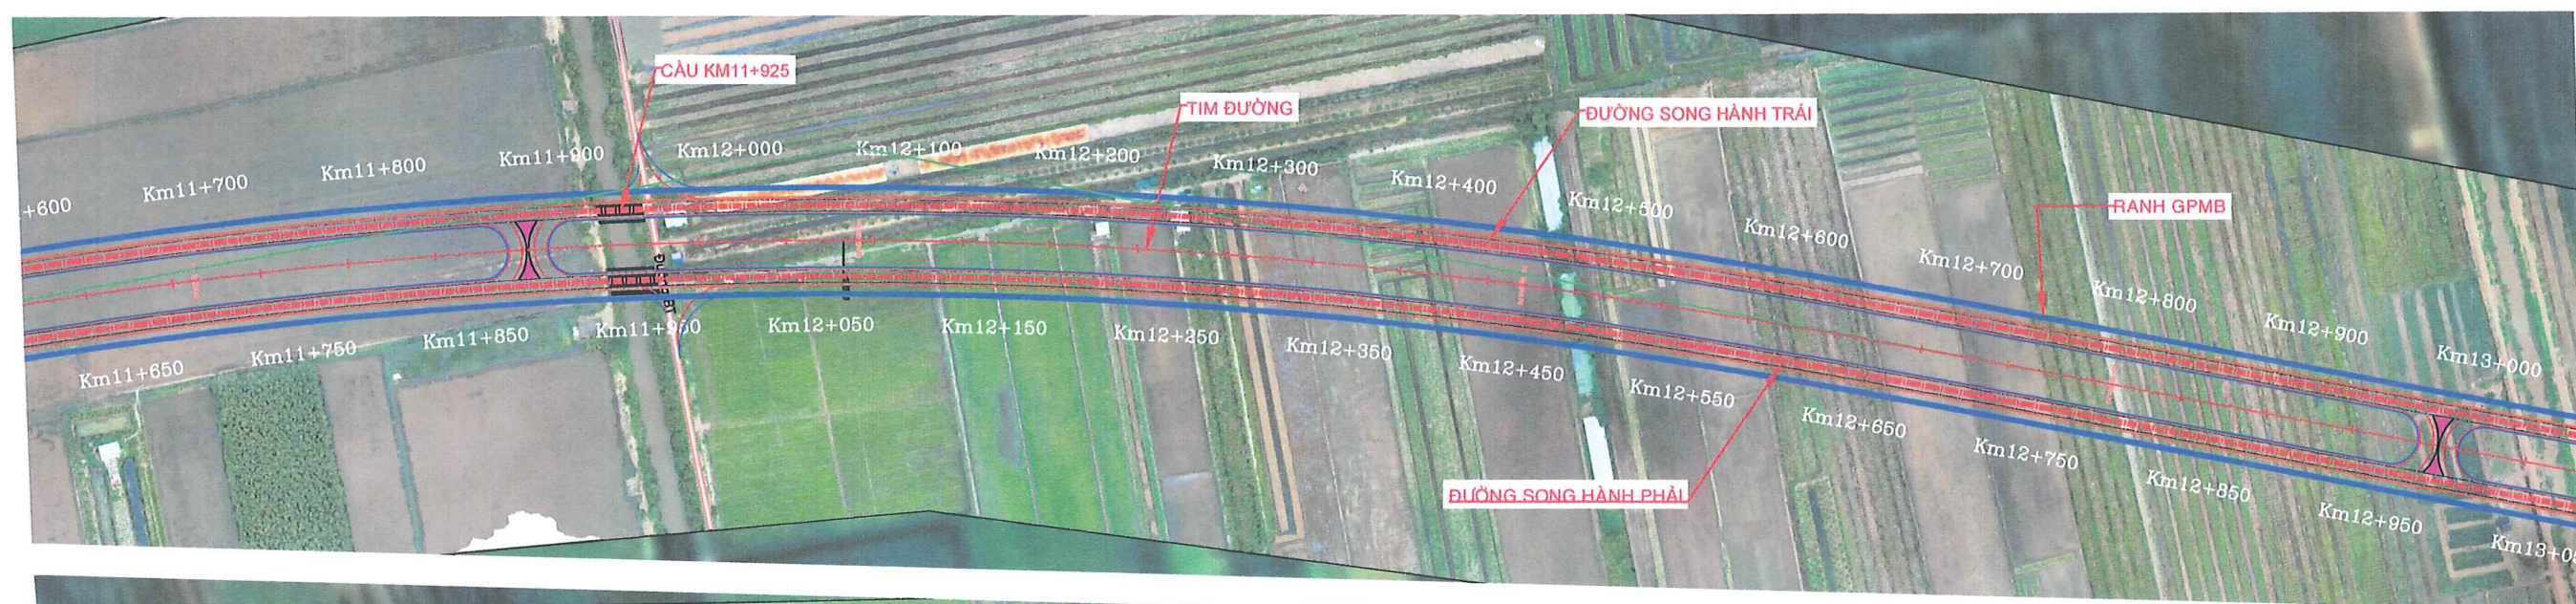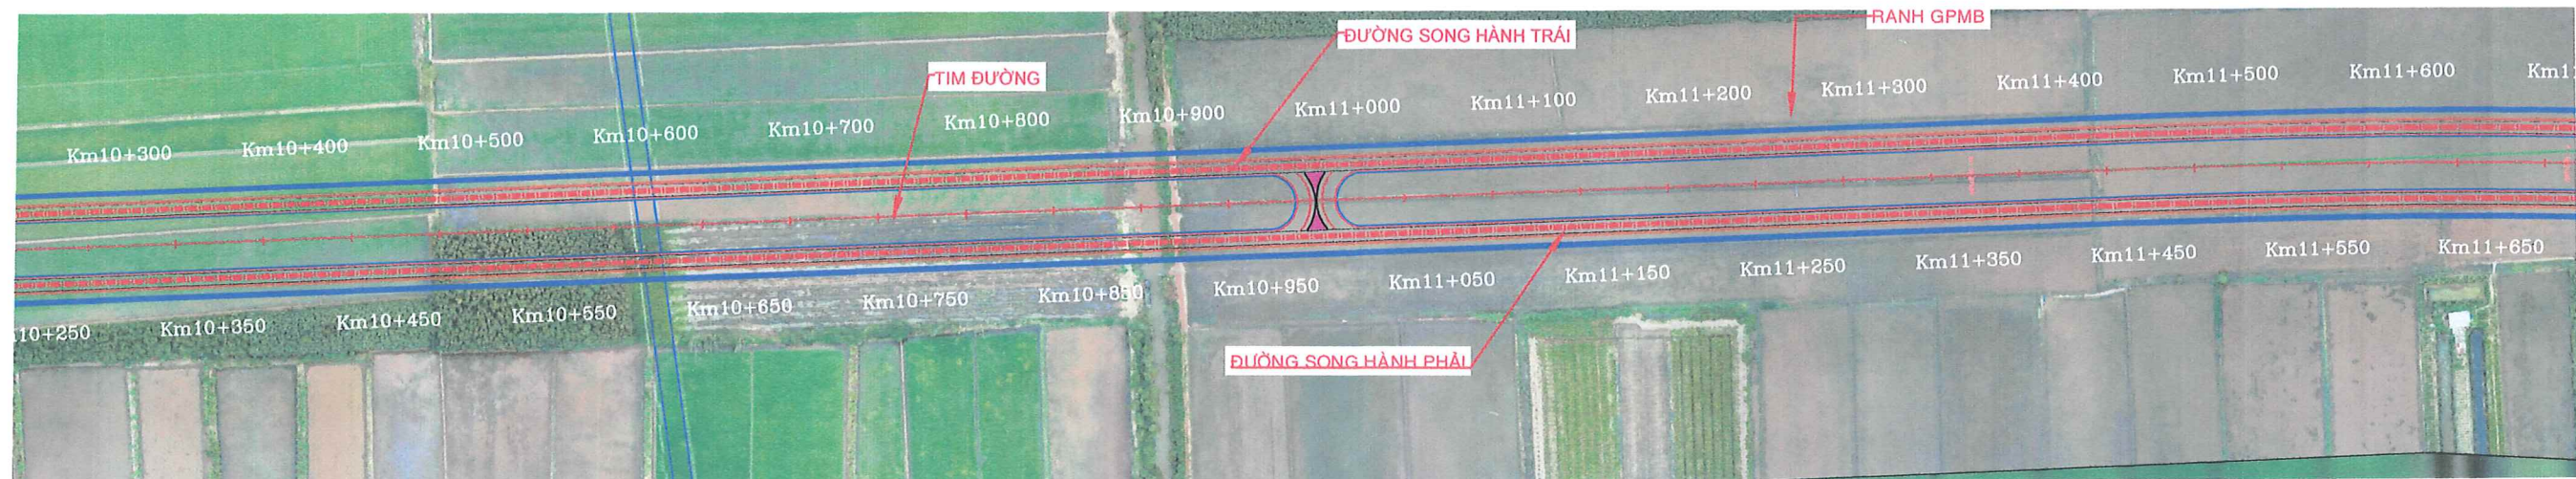

CÔNG TY CỔ PHẦN TƯ VẤN THIẾT KẾ GTVT PHÍA NAM
TRUNG TÂM TƯ VẤN VÀ ỨNG DỤNG CÔNG NGHỆ MỚI



NGƯỜI VẼ	LÊ QUANG VINH	
KIỂM TRA	NGUYỄN HỮU KHÔI	
CHỦ TRÌ TK	NGUYỄN NGỌC SANG	
CHỦ NHIỆM DA	NGUYỄN VĂN HÒA	
TRƯỞNG PHÒNG	NGUYỄN NGỌC SANG	




DỰ ÁN:
ĐƯỜNG TÂN AN - BÌNH HIỆP

BÁO CÁO NGHIÊN CỨU TIỀN KHẢ THI

BÌNH ĐỒ TUYẾN GIAI ĐOẠN 1

BẢN VẼ SỐ: 04/16	KH:
TỶ LỆ:	/2025

D:\A-Bao32025\2.Hi sù cù Tàn An - BìnH Doồ TuấN GiAi Đoạn 1-4 lầN xe.dwg

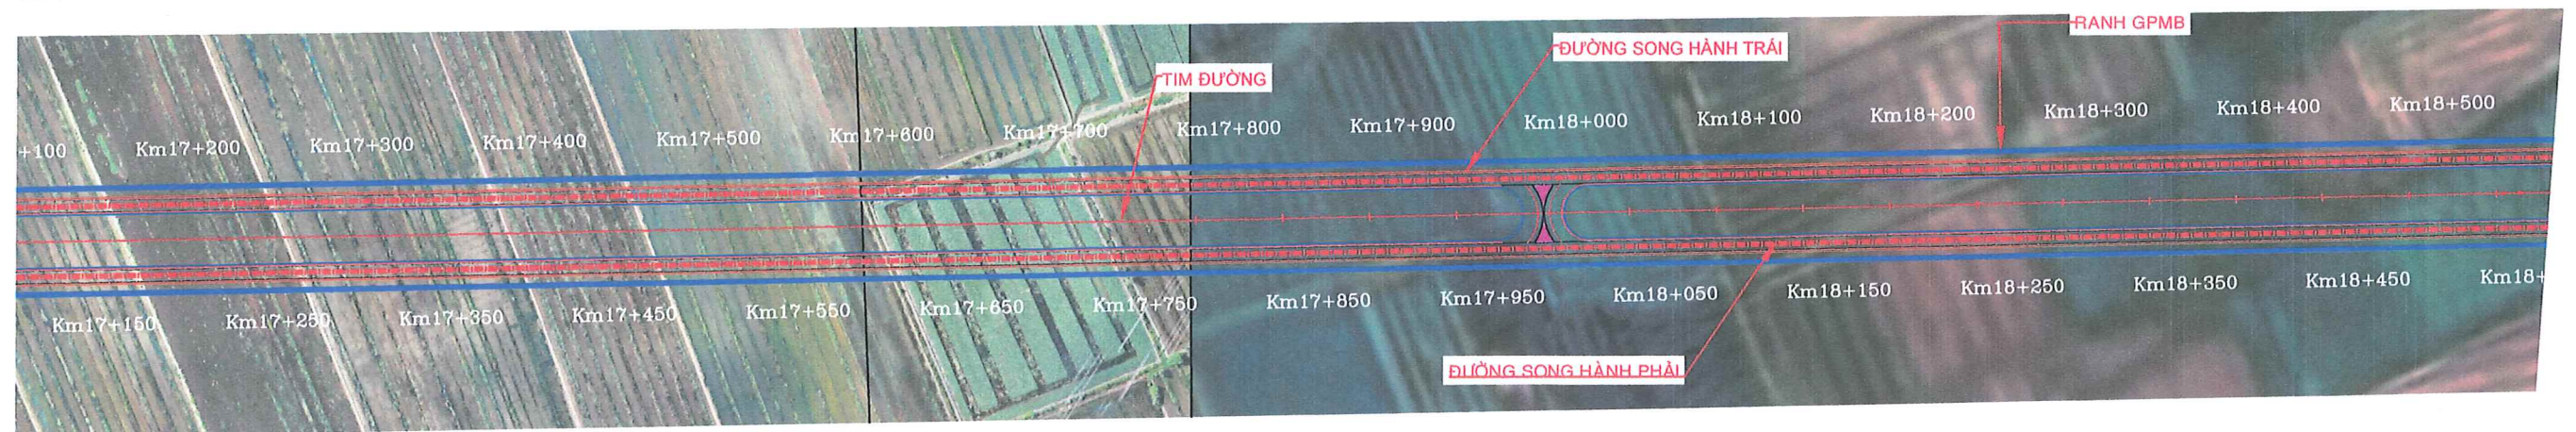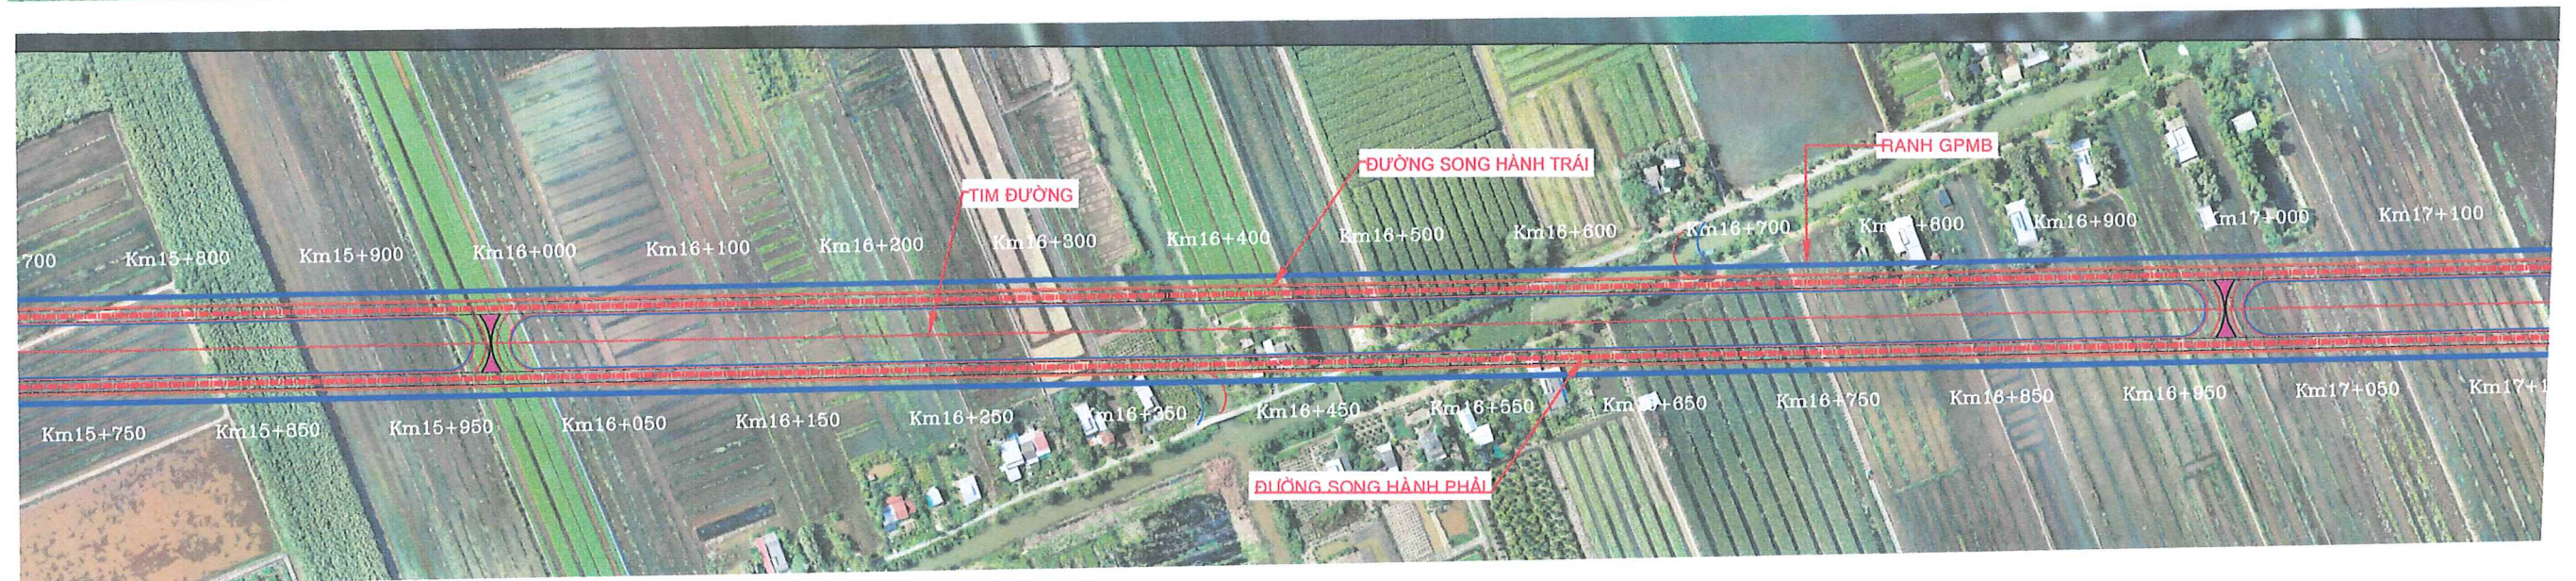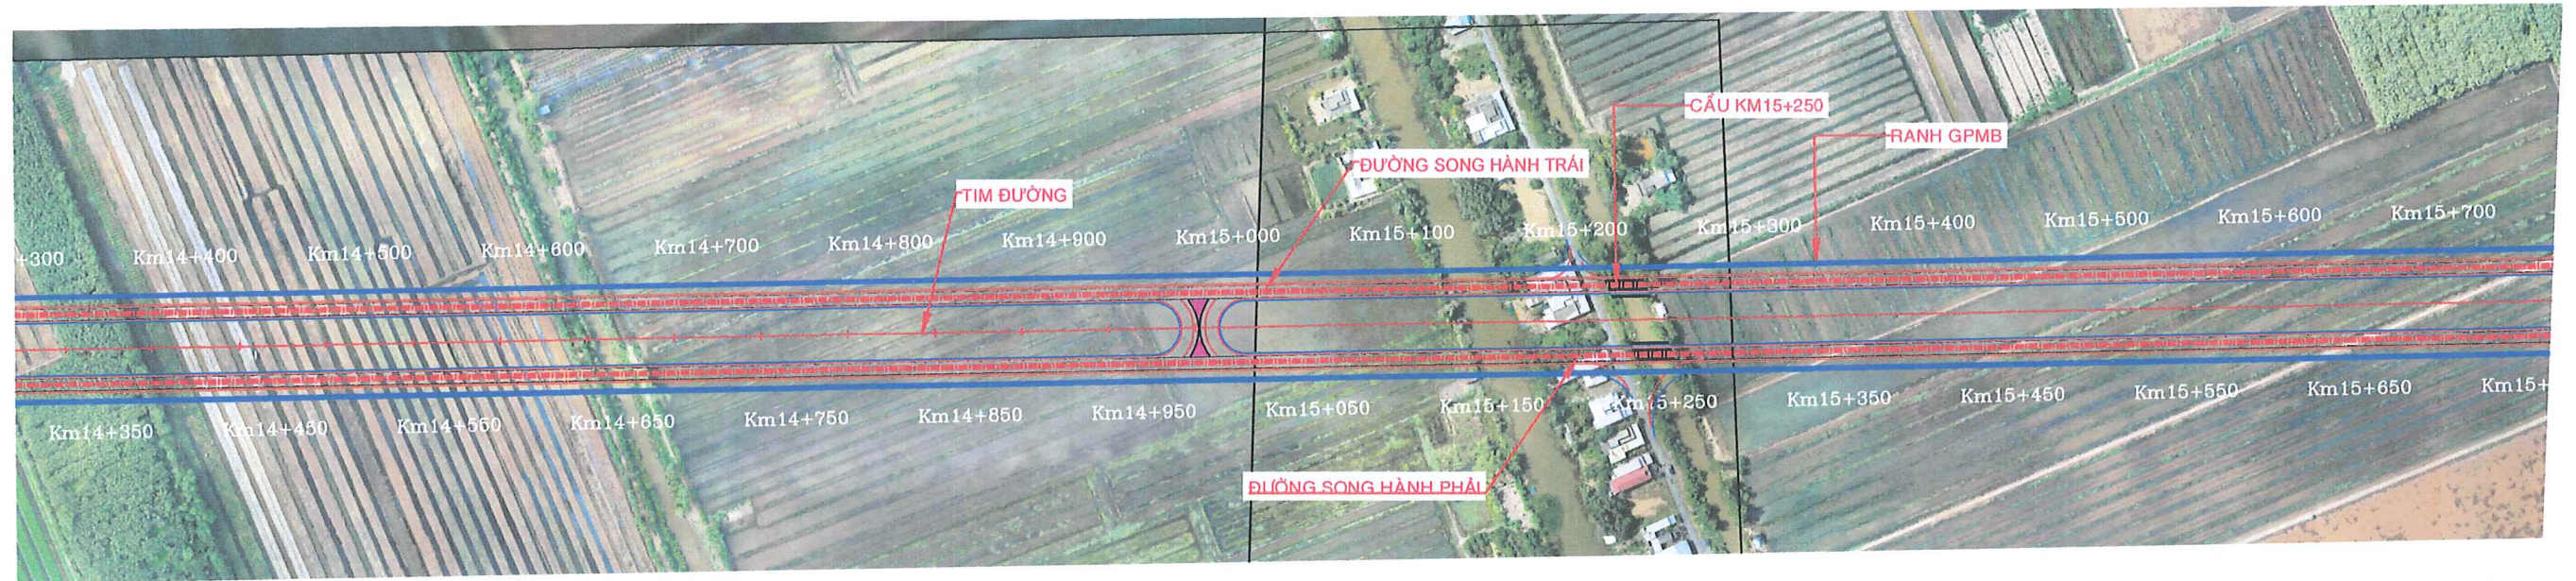

CÔNG TY CỔ PHẦN TƯ VẤN THIẾT KẾ GTVT PHÍA NAM
TRUNG TÂM TƯ VẤN VÀ ỨNG DỤNG CÔNG NGHỆ MỚI



NGƯỜI VẼ	LÊ QUANG VINH	
KIỂM TRA	NGUYỄN HỮU KHÔI	
CHỦ TRÌ TK	NGUYỄN NGỌC SANG	
CHỦ NHIỆM DA	NGUYỄN VĂN HÒA	
TRƯỞNG PHÒNG	NGUYỄN NGỌC SANG	

DỰ ÁN:
ĐƯỜNG TÂN AN - BÌNH HIỆP

BÁO CÁO NGHIÊN CỨU TIỀN KHẢ THI




BÌNH ĐỒ TUYẾN GIAI ĐOẠN 1

BẢN VẼ SỐ: 05/16 KH:
TỶ LỆ:/2025

BÌNH HIỆP

BÌNH ĐỒ TUYẾN
TỈ LỆ: 1/1000

TÂN AN

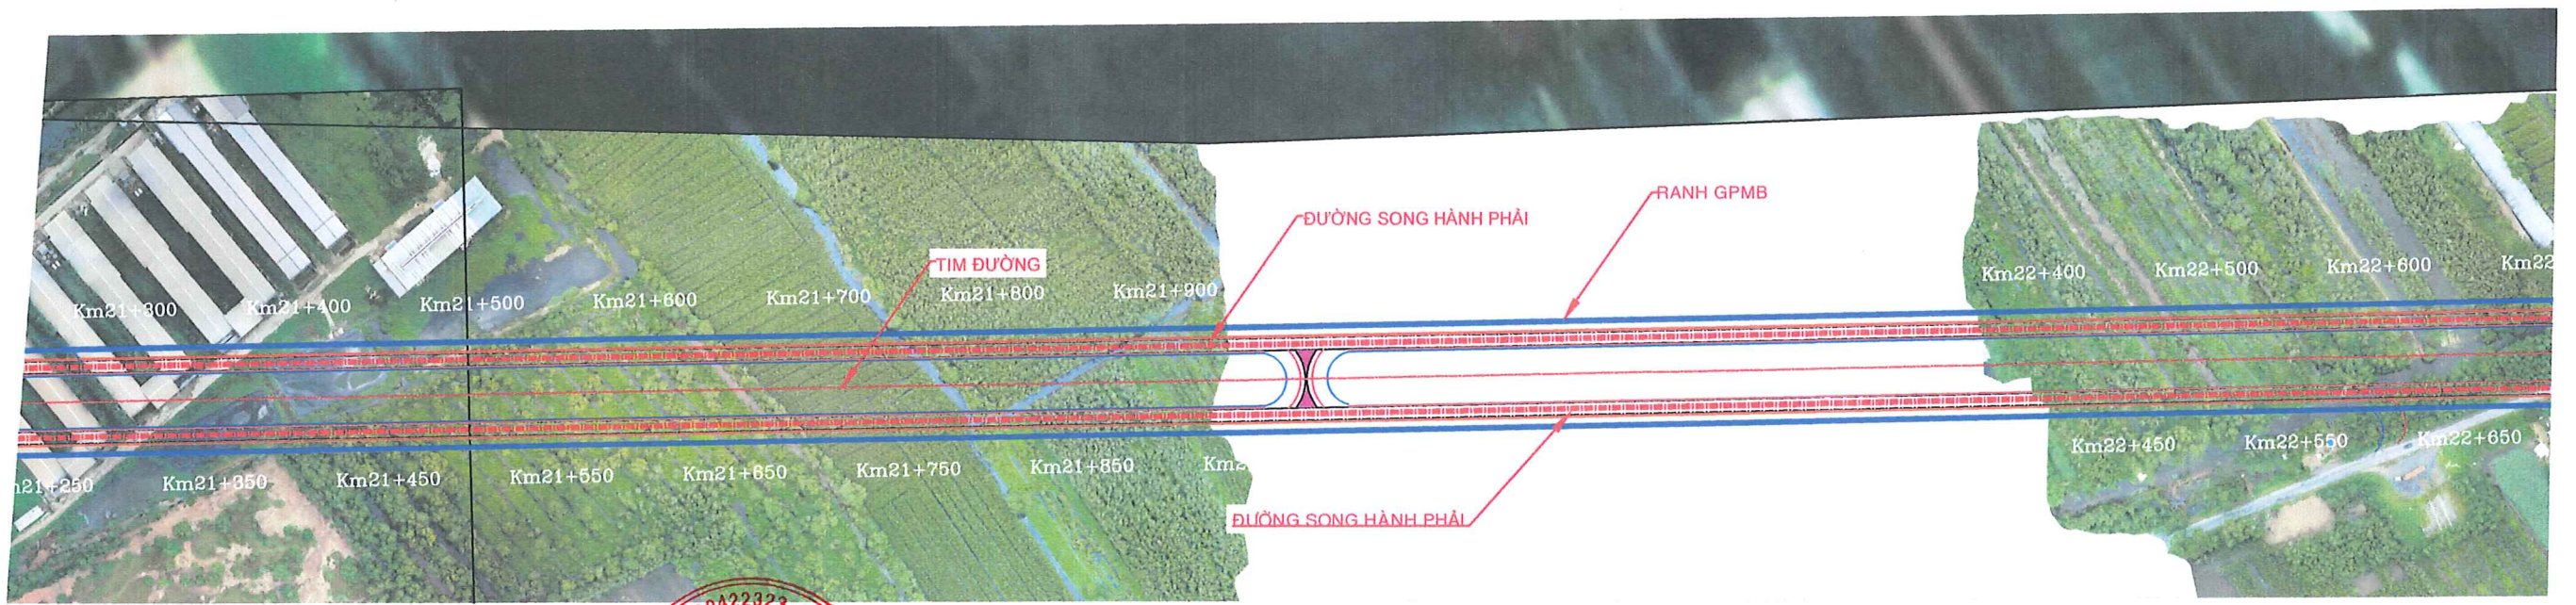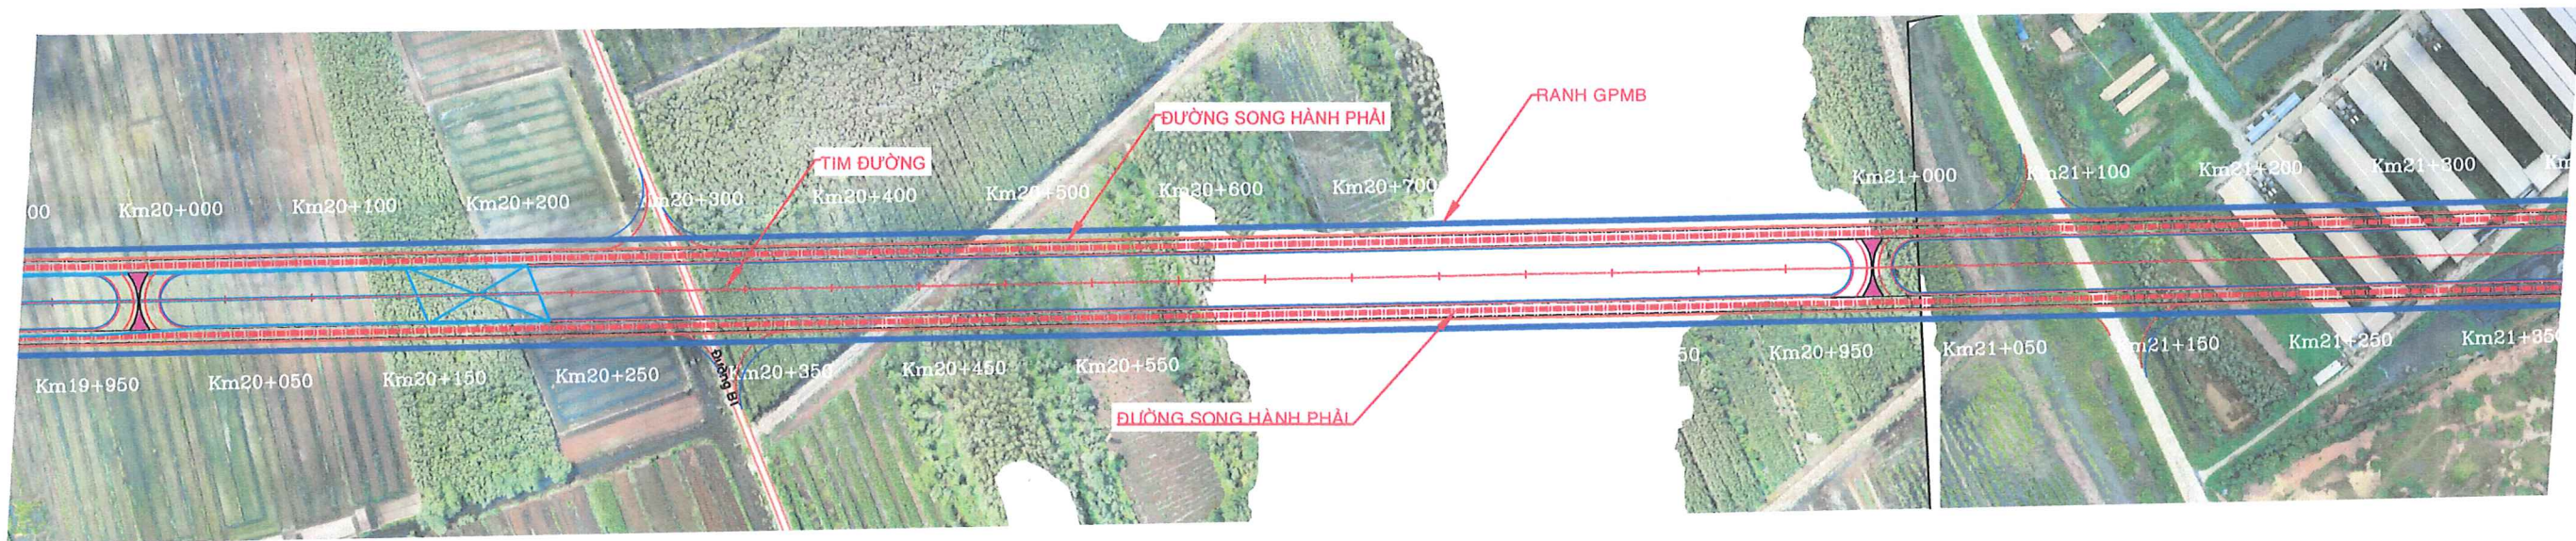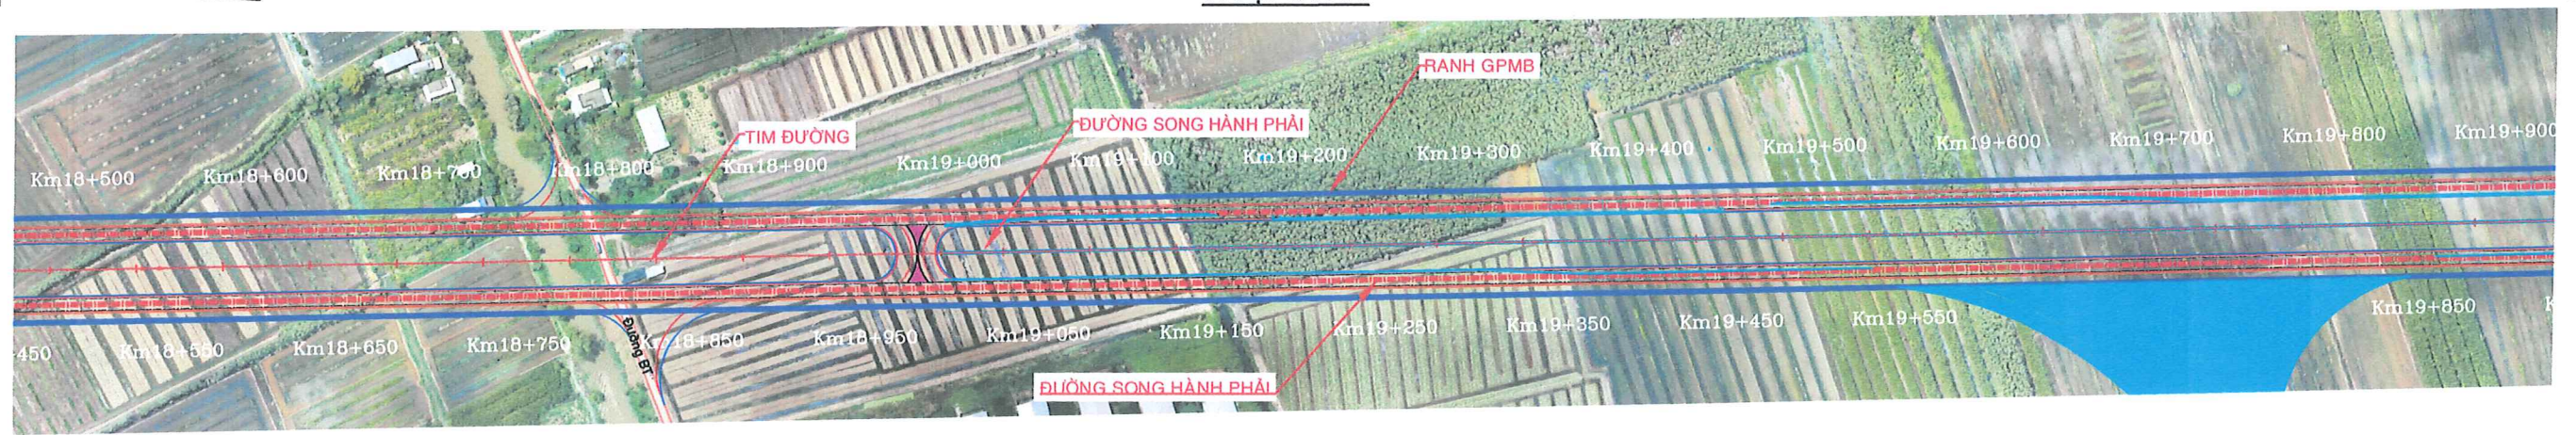

CÔNG TY CỔ PHẦN TƯ VẤN THIẾT KẾ GTVT PHÍA NAM
TRUNG TÂM TƯ VẤN VÀ ỨNG DỤNG CÔNG NGHỆ MỚI

PHÓ GIÁM ĐỐC
NGUYỄN VĂN HÒA



NGƯỜI VẼ	LÊ QUANG VINH
KIỂM TRA	NGUYỄN HỮU KHÔI
CHỦ TRÌ TK	NGUYỄN NGỌC SANG
CHỦ NHIỆM DA	NGUYỄN VĂN HÒA
TRƯỞNG PHÒNG	NGUYỄN NGỌC SANG

DỰ ÁN:
ĐƯỜNG TÂN AN - BÌNH HIỆP




BÁO CÁO NGHIÊN CỨU TIỀN KHẢ THI

BÌNH ĐỒ TUYẾN GIAI ĐOẠN 1




BẢN VẼ SỐ: 06/16	KH:
TỶ LỆ:	/2025

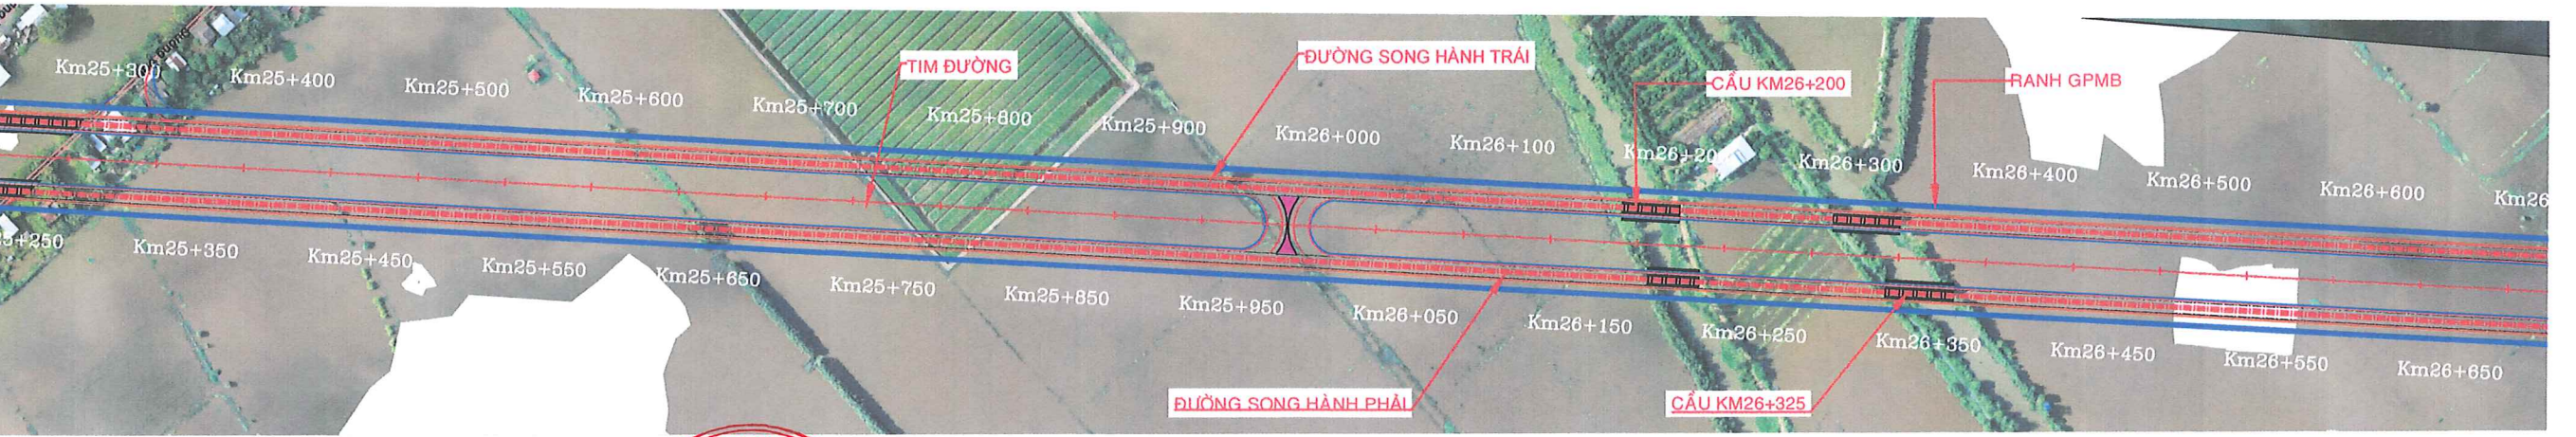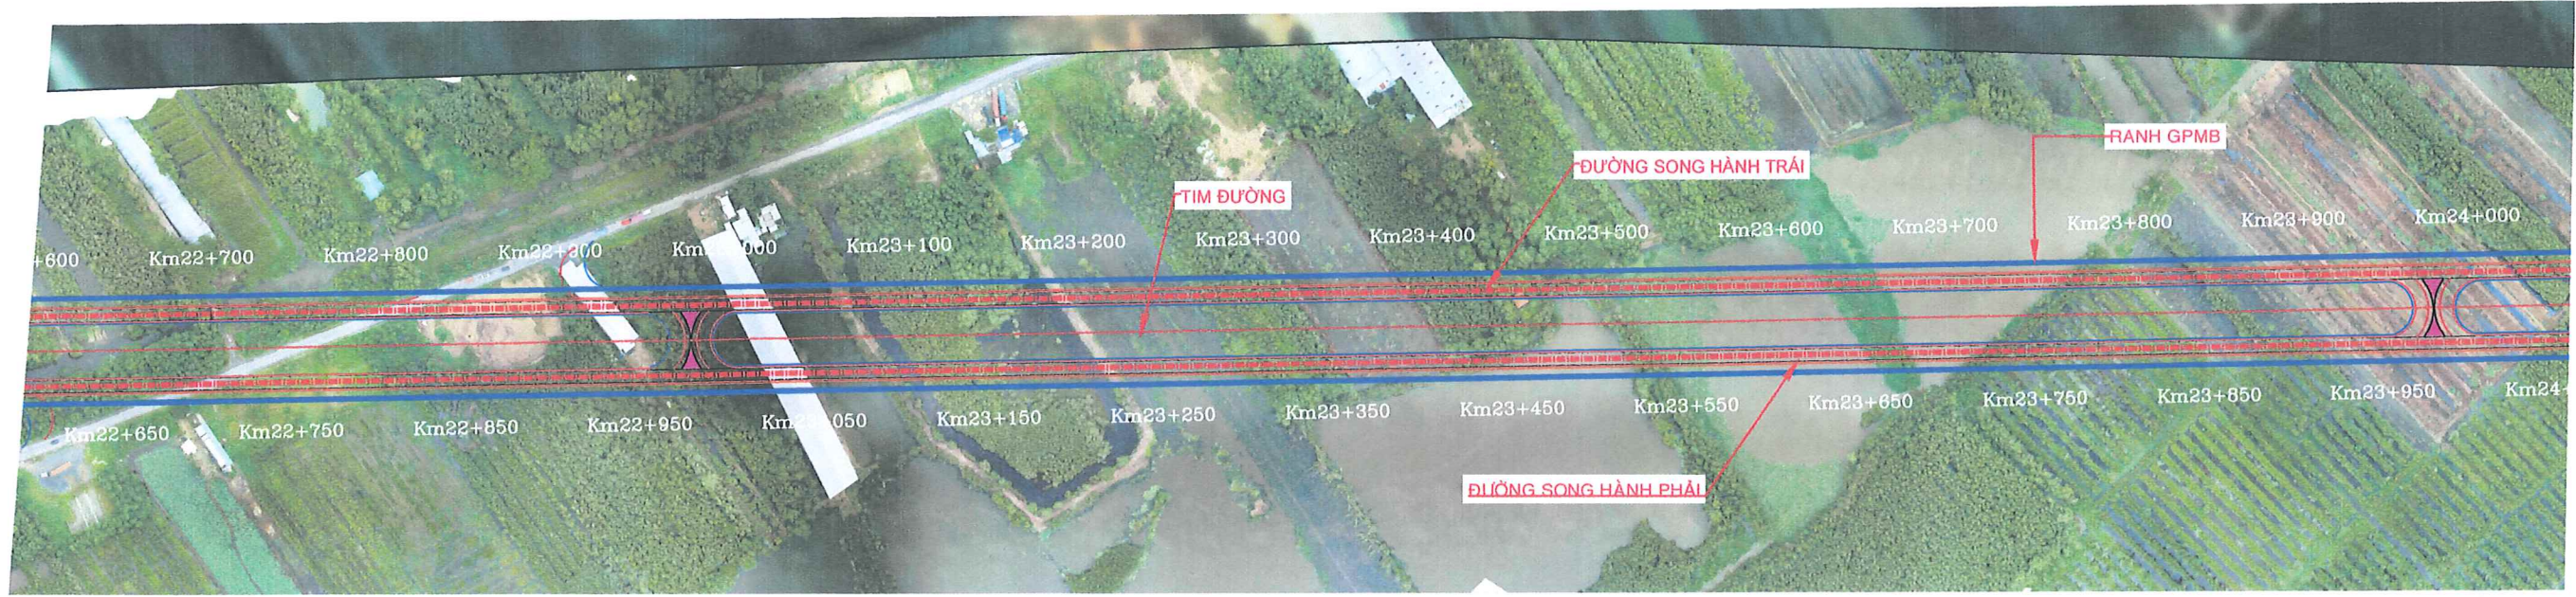

D:\A-Bao3\2025\2-HI sử cẩu Tân An - Bình Hiệp\T1.cod\02.12.Nền\BinhDoa\Xoay\Tân-4 lần xe.dwg

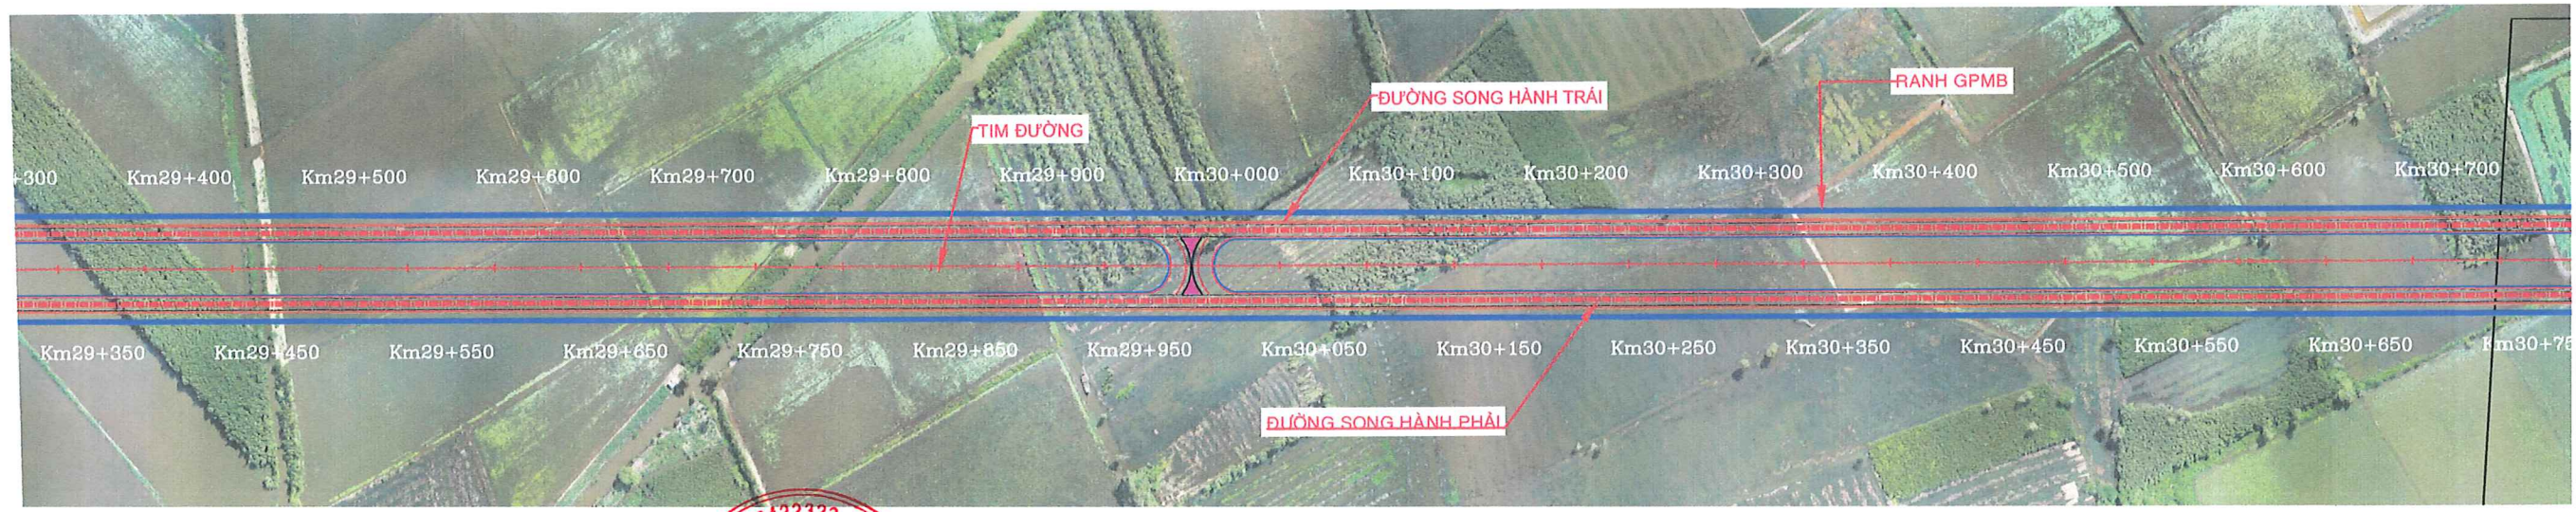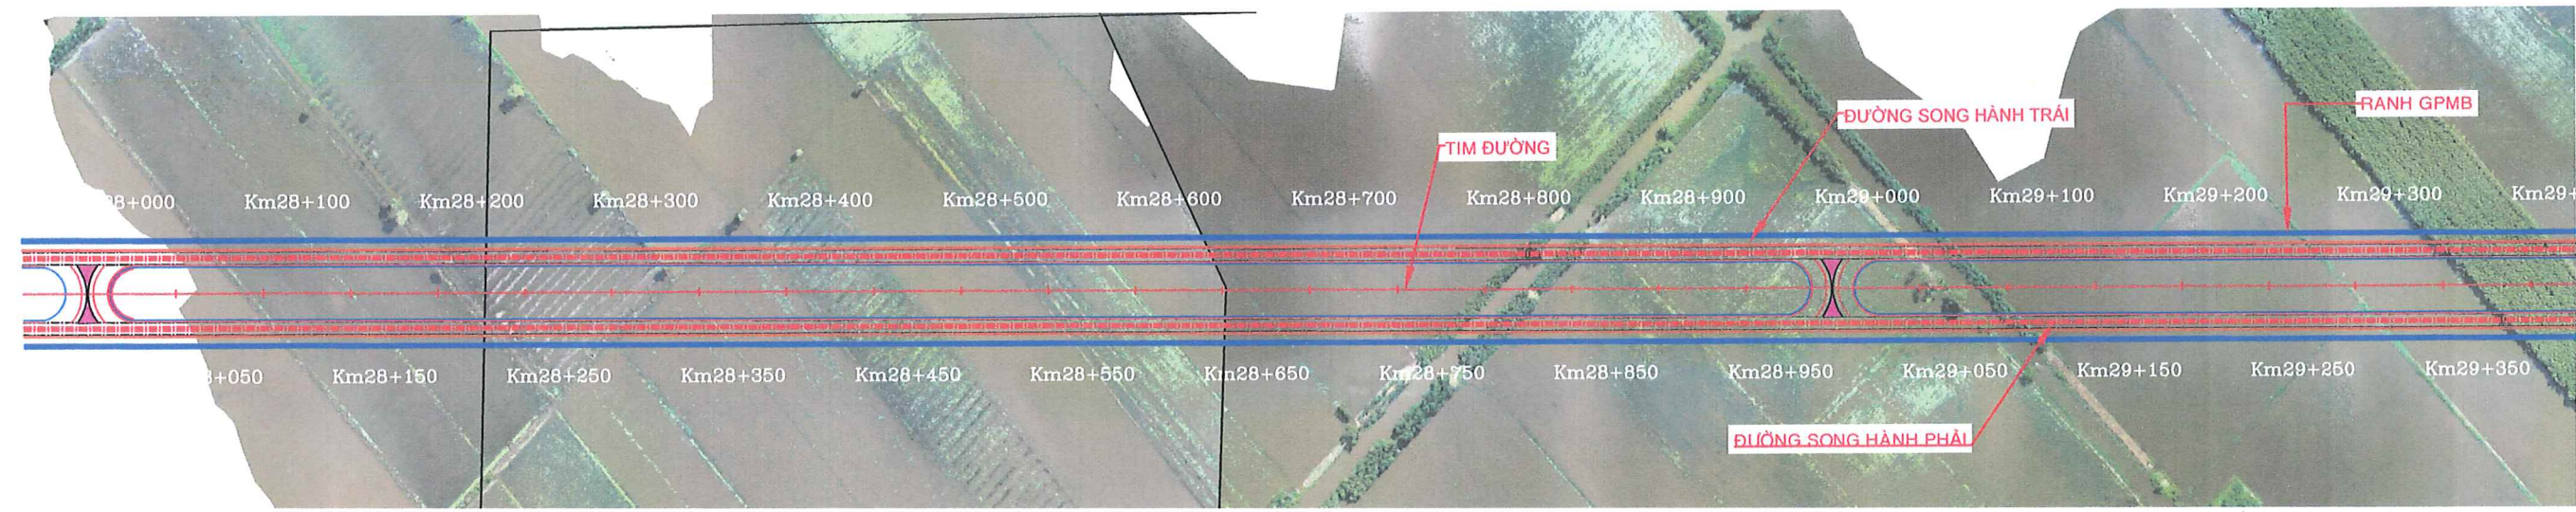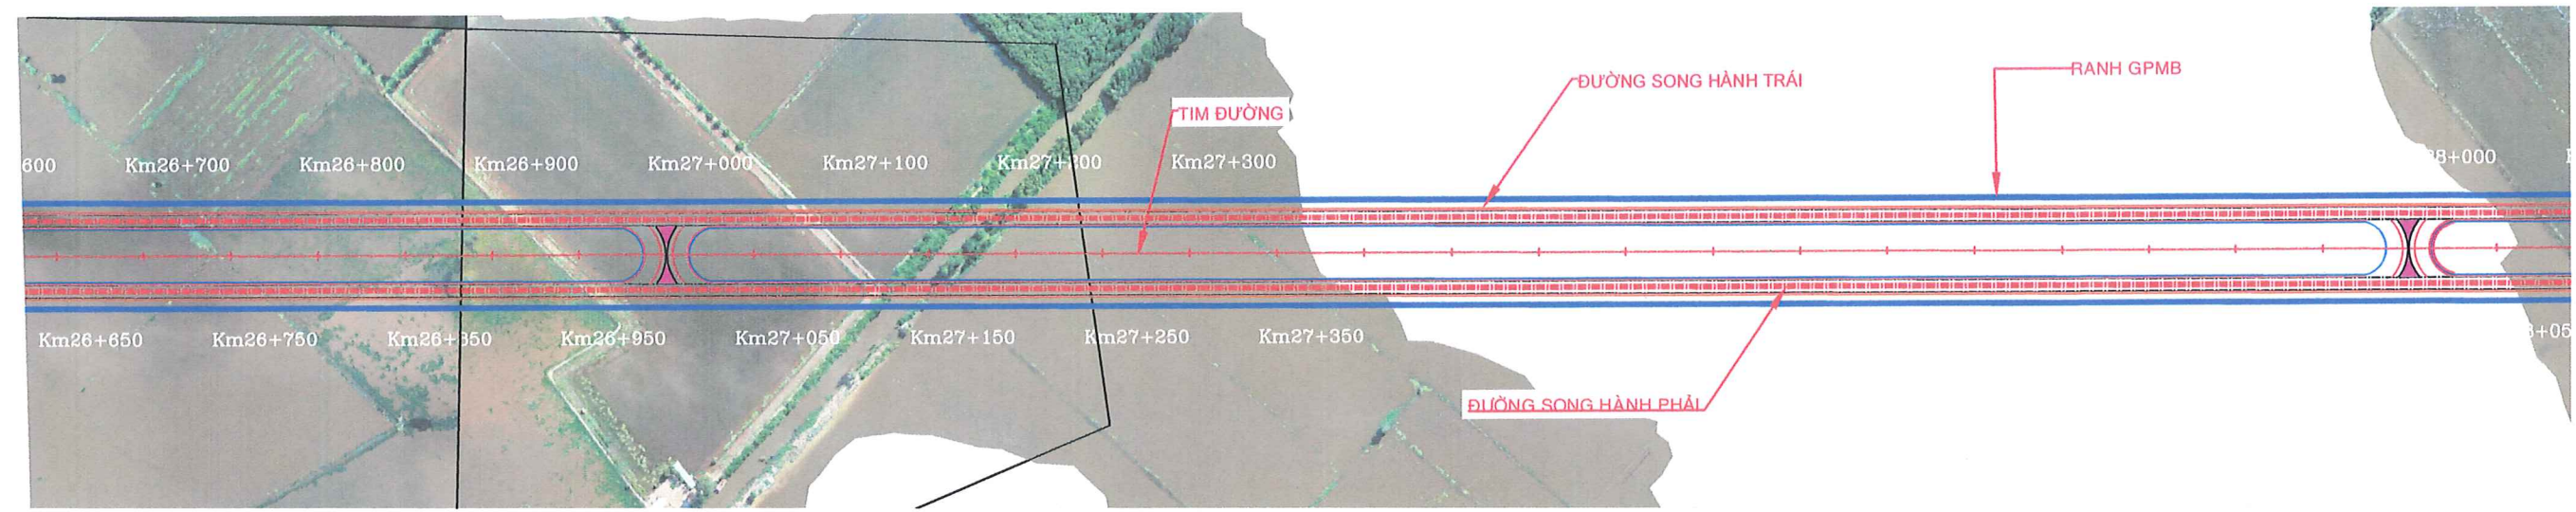

D:\TA Bao 30202572.Hr sủ cừ Tồn An - Bồn Hiệp\T1.cad\T02.12.Nen Binh Dooc\Xoac\MyAn-4 lần xe.dwg

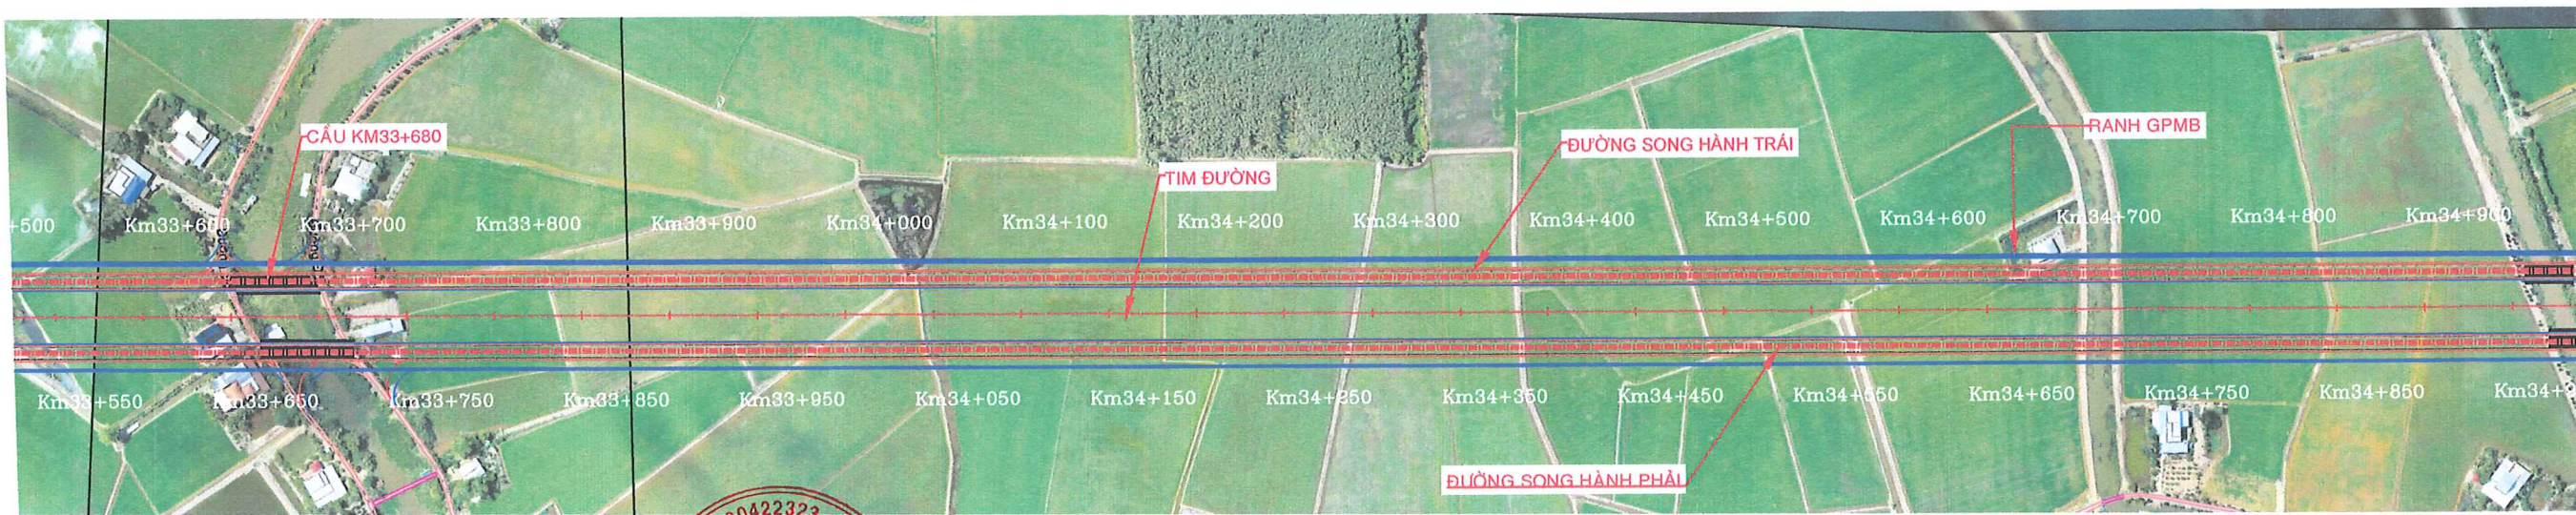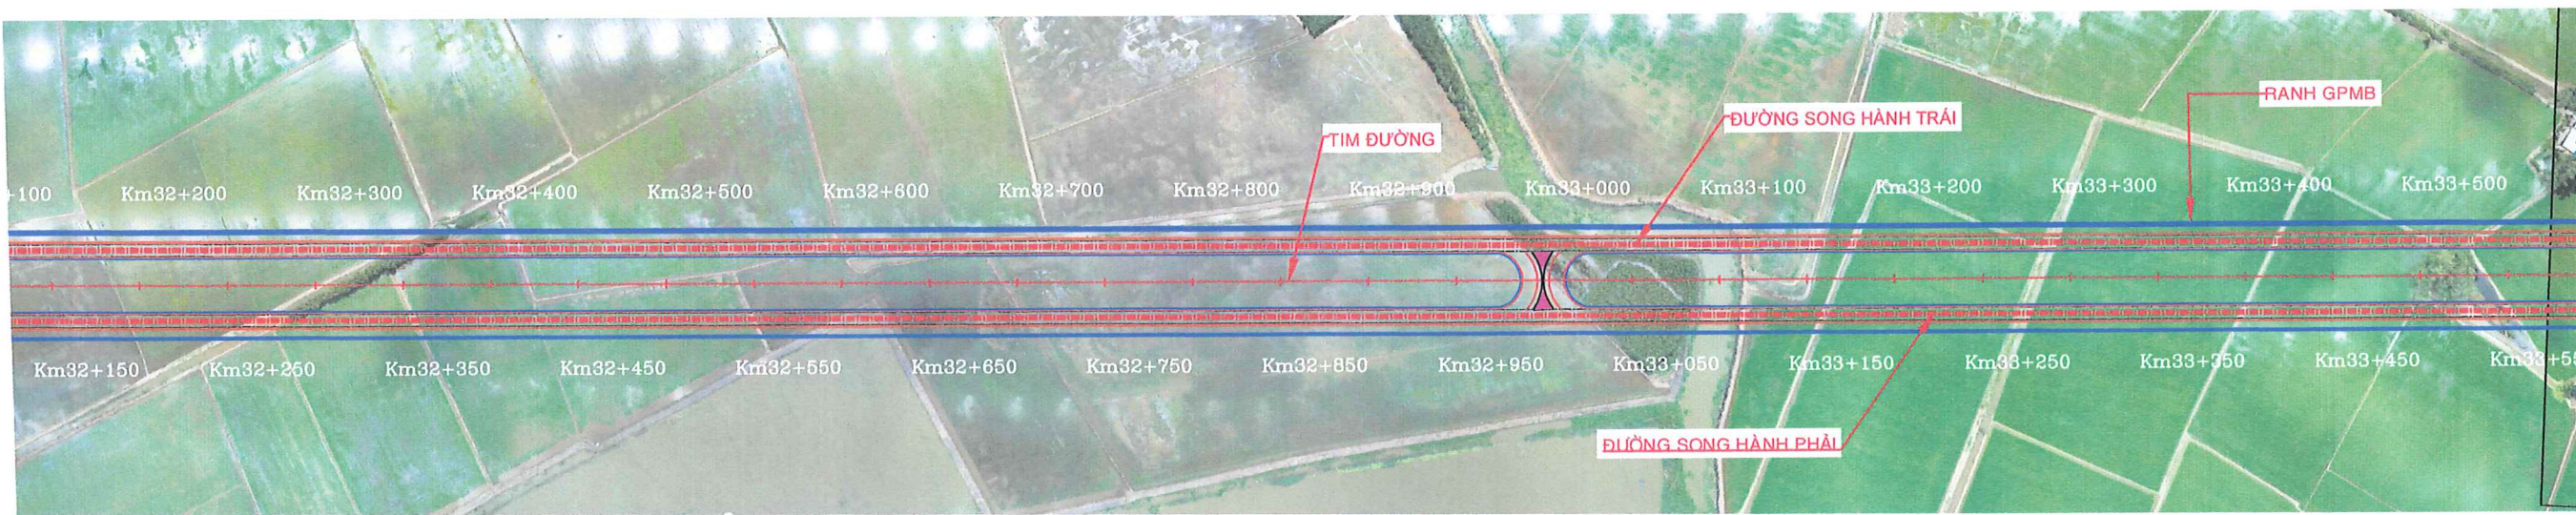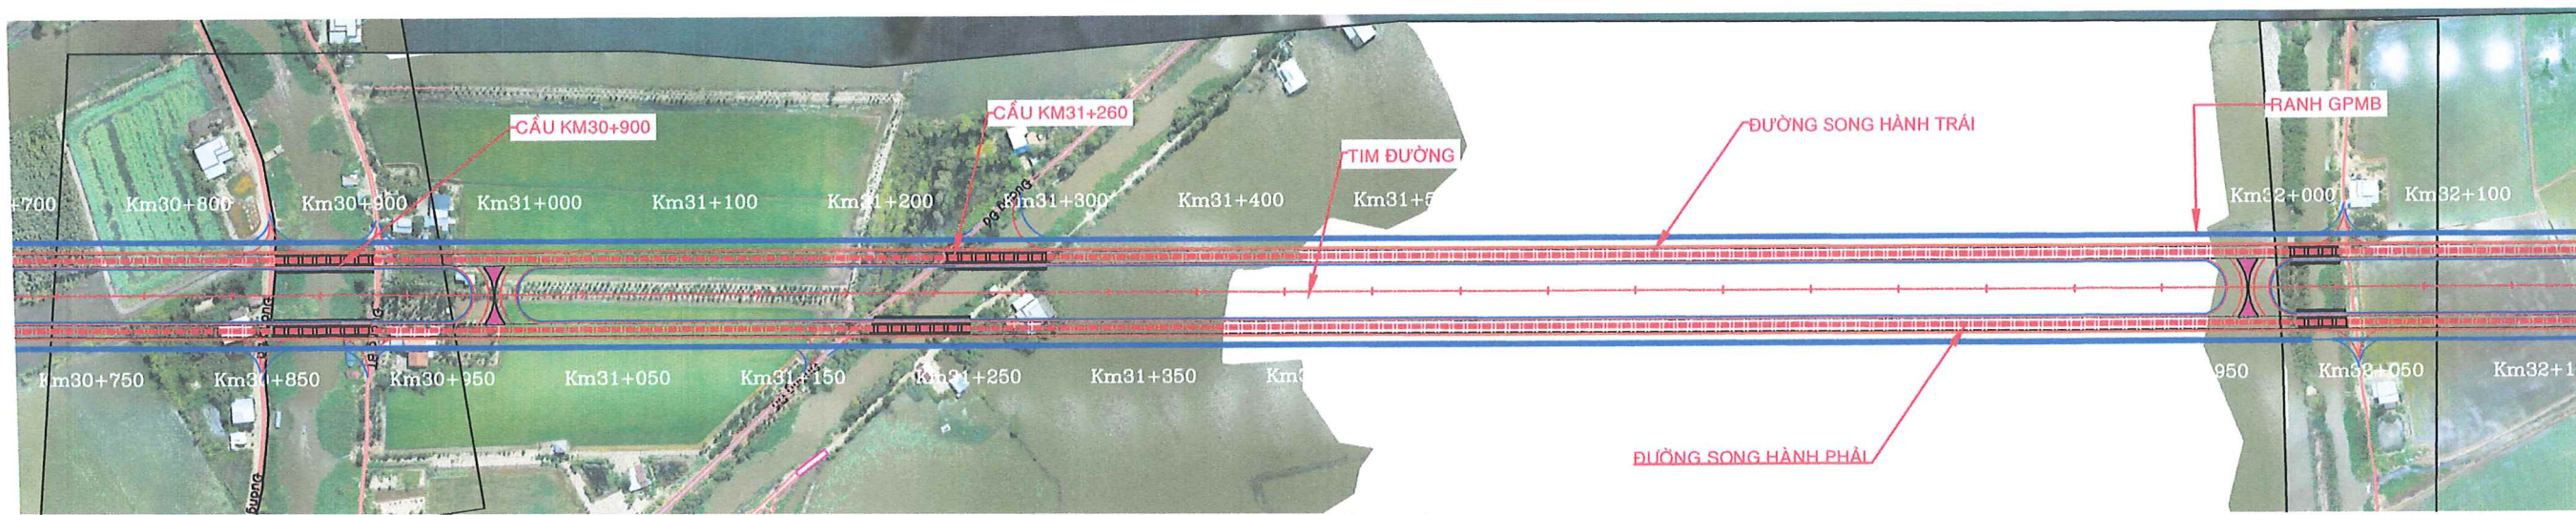

D:\7A Bao3\2025\2.Hi su cùu Tân An - Bônh Hiệp\T1.cad\02.12.Nen Binh Do o Xa o My An-4 lôn xe.dwg

CÔNG TY CỔ PHẦN TƯ VẤN THIẾT KẾ GTVT PHÍA NAM
TRUNG TÂM TƯ VẤN VÀ ỨNG DỤNG CÔNG NGHỆ MỚI

ISO 9001:2015

CHI NHÁNH
CÔNG TY CỔ PHẦN
TƯ VẤN THIẾT KẾ
GIAO THÔNG VẬN TẢI
PHÍA NAM
-TRUNG TÂM
TƯ VẤN VÀ ỨNG DỤNG
CÔNG NGHỆ MỚI

PHÓ GIÁM ĐỐC
NGUYỄN VĂN HÒA


NGƯỜI VẼ	LÊ QUANG VINH	
KIỂM TRA	NGUYỄN HỮU KHÔI	
CHỦ TRÌ TK	NGUYỄN NGỌC SANG	
CHỦ NHIỆM DA	NGUYỄN VĂN HÒA	
TRƯỞNG PHÒNG	NGUYỄN NGỌC SANG	

DỰ ÁN:
ĐƯỜNG TÂN AN - BÌNH HIỆP

BÁO CÁO NGHIÊN CỨU TIỀN KHẢ THI

BÌNH ĐỒ TUYẾN GIAI ĐOẠN 1

BẢN VẼ SỐ: 09/16	KH:
TỶ LỆ:	/2025

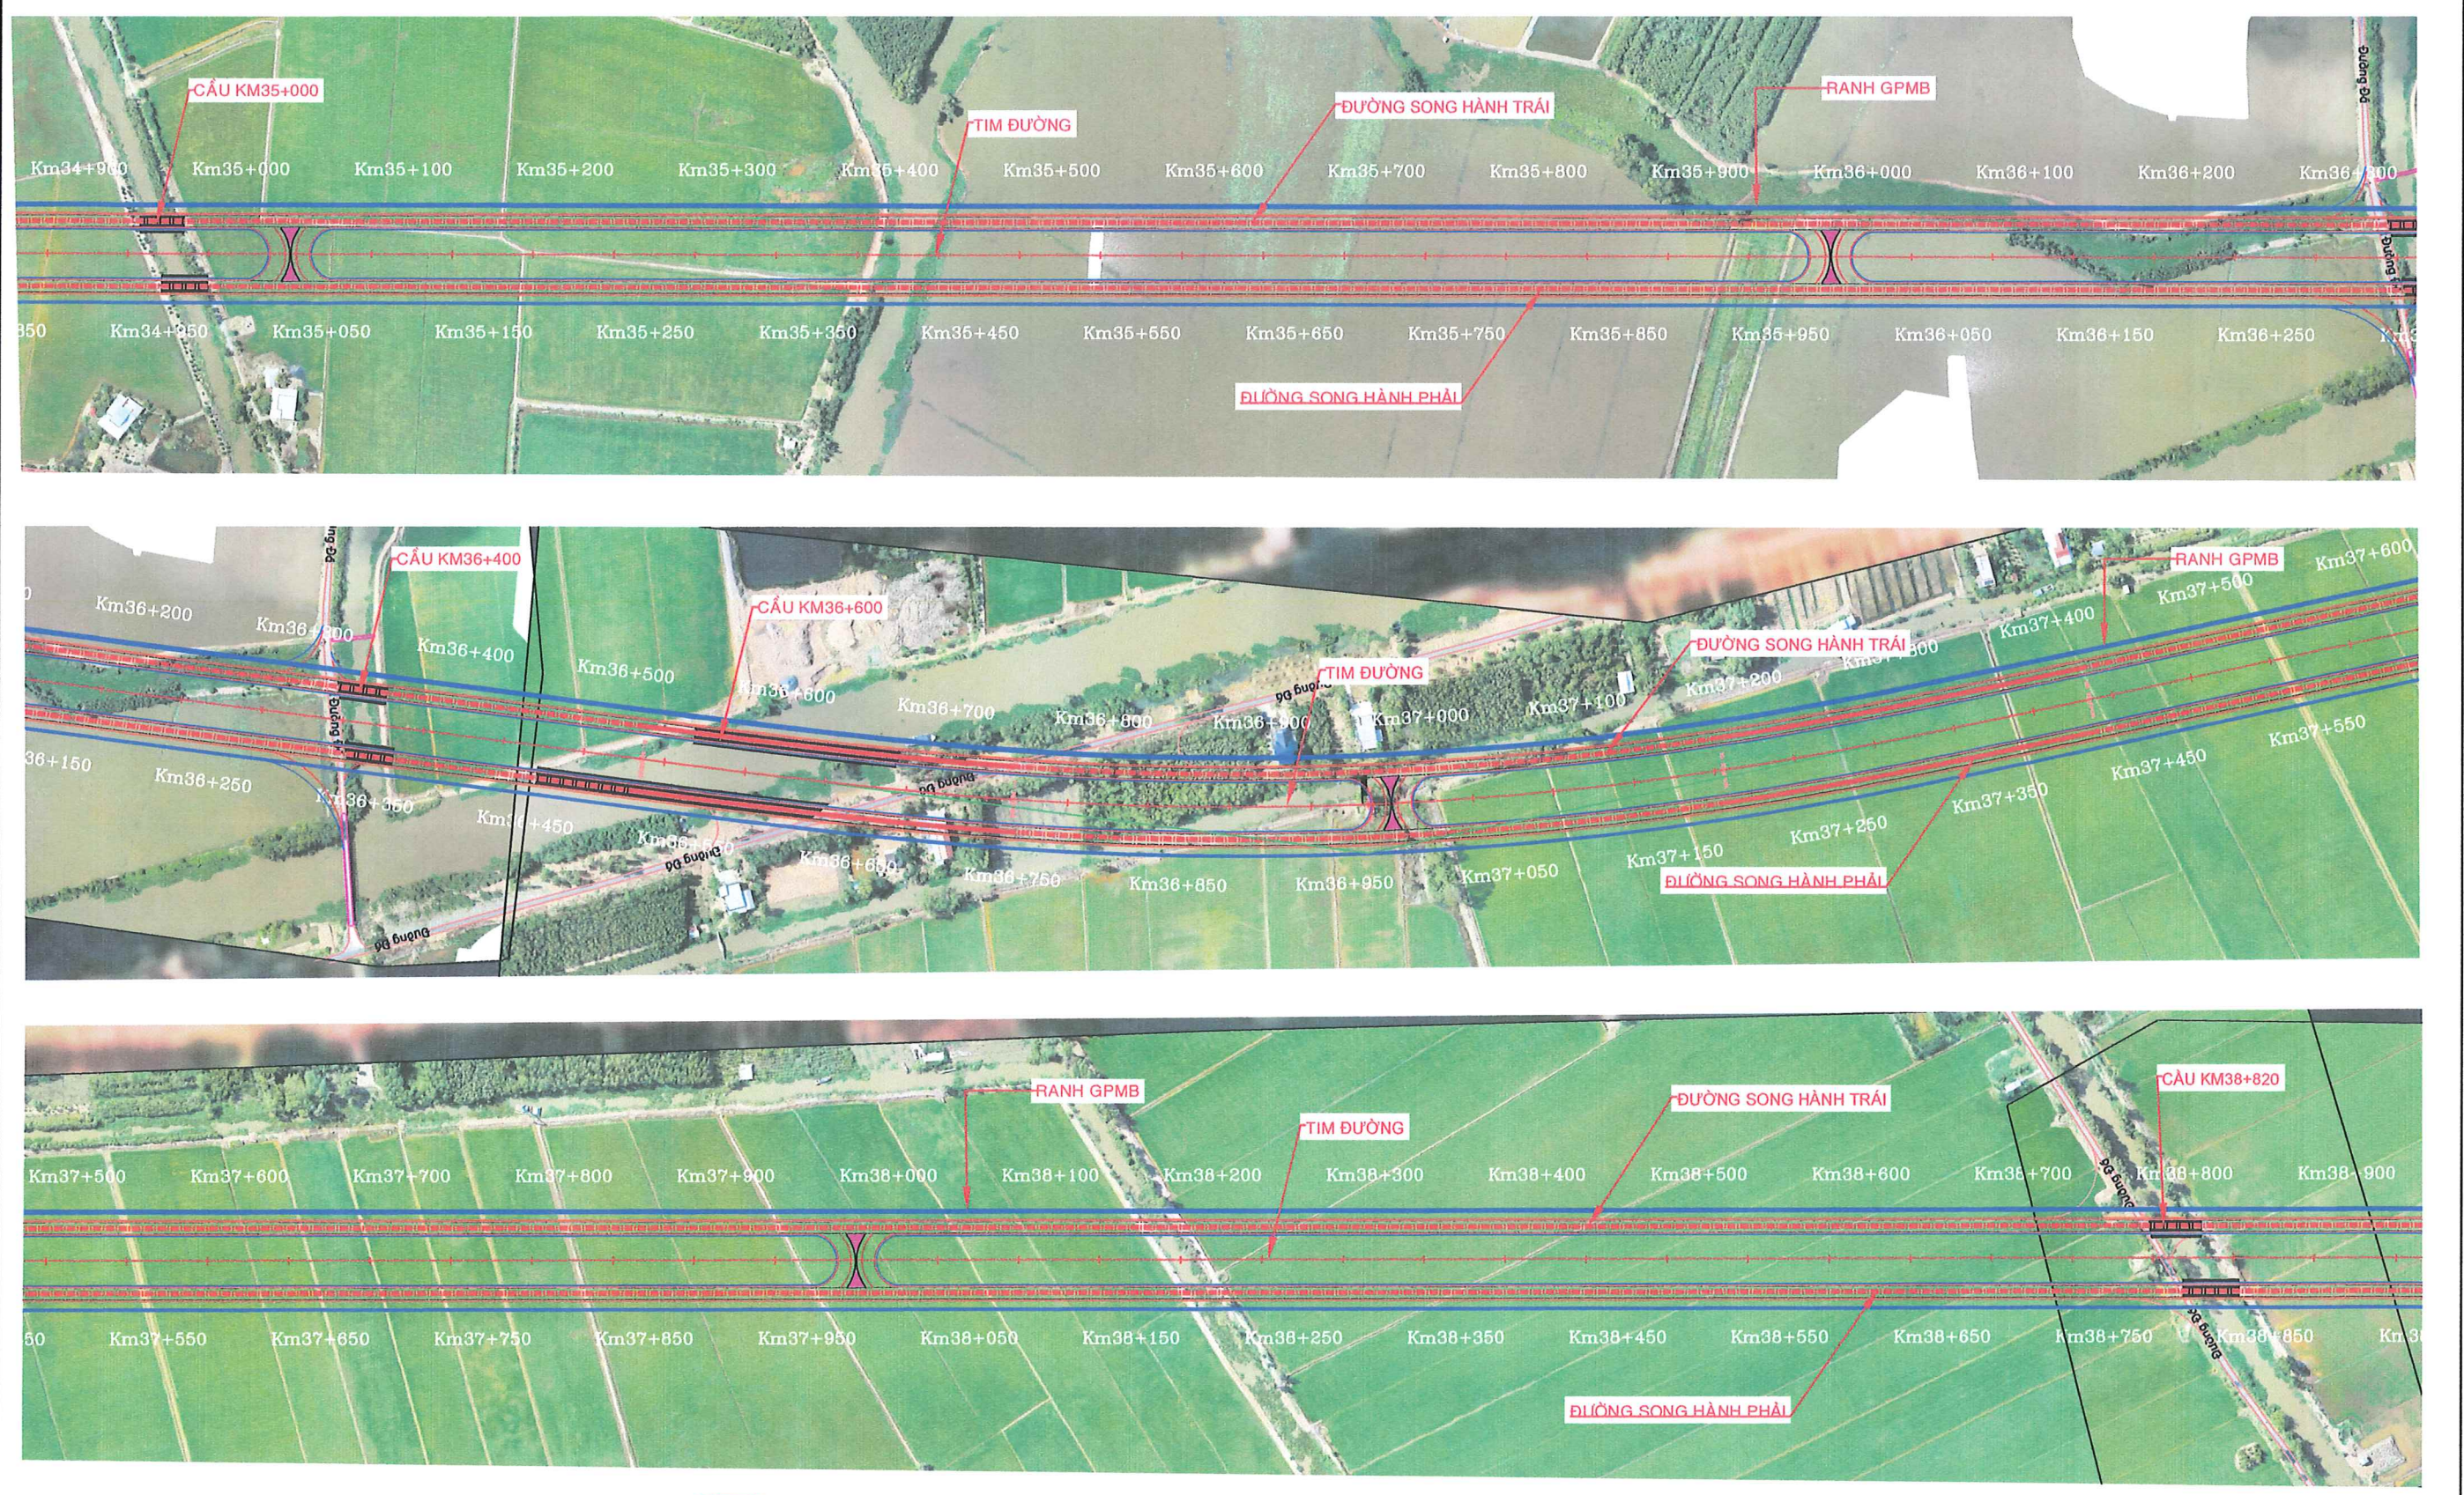

CÔNG TY CỔ PHẦN TƯ VẤN THIẾT KẾ GTVT PHÍA NAM
TRUNG TÂM TƯ VẤN VÀ ỨNG DỤNG CÔNG NGHỆ MỚI



PHÓ GIÁM ĐỐC
NGUYỄN VĂN HÒA

NGƯỜI VẼ	LÊ QUANG VINH	DỰ ÁN: ĐƯỜNG TÂN AN - BÌNH HIỆP BÁO CÁO NGHIÊN CỨU TIỀN KHẢ THI	BÌNH ĐỒ TUYẾN GIAI ĐOẠN 1 BẢN VẼ SỐ: 10/16 KH: TỶ LỆ: /2025	
KIỂM TRA	NGUYỄN HỮU KHÔI			
CHỦ TRÌ TK	NGUYỄN NGỌC SANG			
CHỦ NHIỆM DA	NGUYỄN VĂN HÒA			
TRƯỞNG PHÒNG	NGUYỄN NGỌC SANG			

BÌNH HIỆP

BÌNH ĐỒ TUYẾN
TỈ LỆ: 1/1000

TÂN AN

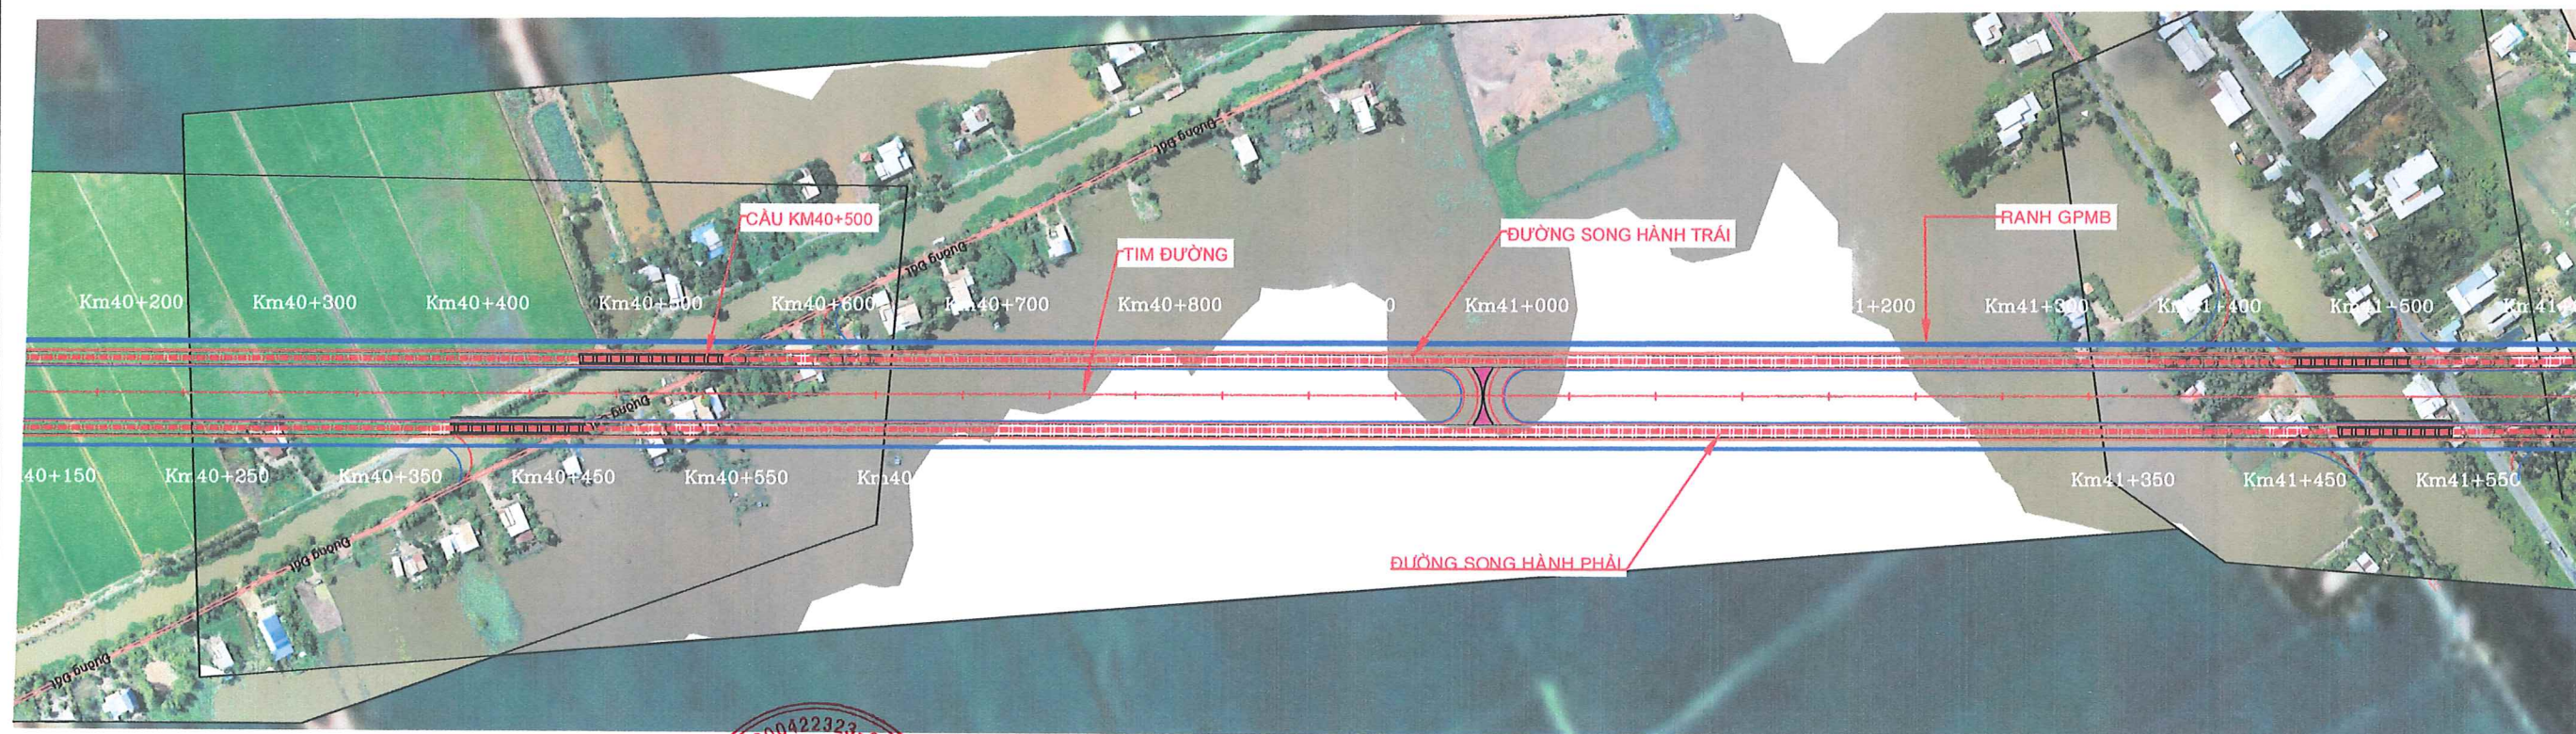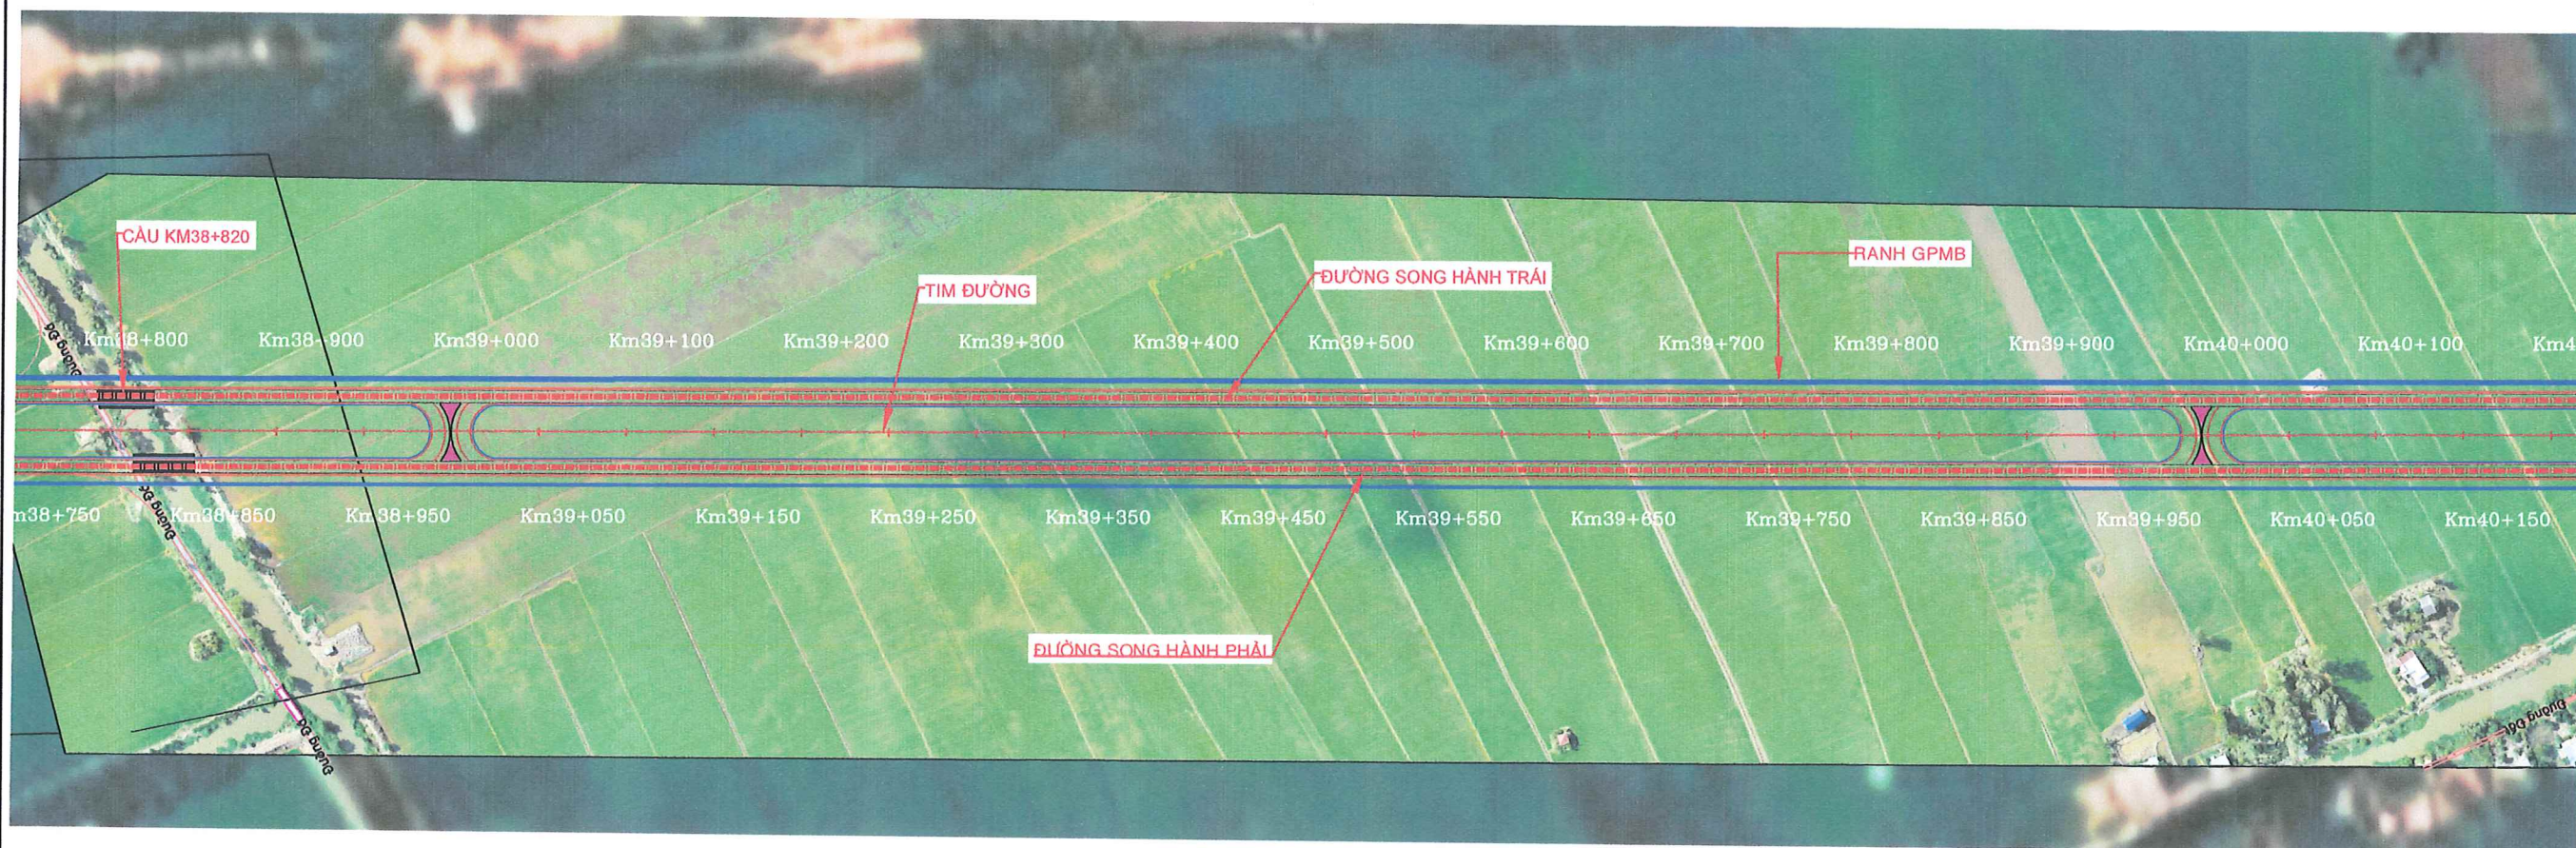

CÔNG TY CỔ PHẦN TƯ VẤN THIẾT KẾ GTVT PHÍA NAM
TRUNG TÂM TƯ VẤN VÀ ỨNG DỤNG CÔNG NGHỆ MỚI



NGƯỜI VẼ	LÊ QUANG VINH	
KIỂM TRA	NGUYỄN HỮU KHÔI	
CHỦ TRÌ TK	NGUYỄN NGỌC SANG	
CHỦ NHIỆM DA	NGUYỄN VĂN HÒA	
TRƯỞNG PHÒNG	NGUYỄN NGỌC SANG	

DỰ ÁN:
ĐƯỜNG TÂN AN - BÌNH HIỆP

BÁO CÁO NGHIÊN CỨU TIỀN KHẢ THÍ



BÌNH ĐỒ TUYẾN GIAI ĐOẠN 1

BẢN VẼ SỐ: 11/16 KH:
TỶ LỆ:/2025

TÂN AN

This aerial map illustrates the proposed road alignment for the Hanoi - Vinh Expressway. The road is shown as a red line with dashed red center lines, running horizontally across the image. Key features include:

- Stationing:** The road is marked with stationing from Km41+500 to Km42+900. Specific points labeled include Km41+500, Km41+600, Km41+700, Km41+800, Km41+900, Km42+000, Km42+100, Km42+200, Km42+300, Km42+400, Km42+500, Km42+600, Km42+700, Km42+800, and Km42+900.
- Infrastructure:**
 - CAU KM41+500:** A bridge structure is indicated at the left end of the alignment.
 - TIM ĐƯỜNG:** A point on the alignment is labeled "TIM ĐƯỜNG".
 - ĐƯỜNG SONG HÀNH TRÁI:** A parallel road to the left is labeled "ĐƯỜNG SONG HÀNH TRÁI".
 - ĐƯỜNG SONG HÀNH PHẢI:** A parallel road to the right is labeled "ĐƯỜNG SONG HÀNH PHẢI".
 - RANH GPMB:** A boundary line is labeled "RANH GPMB".
- Surrounding Area:** The map shows a mix of green fields, some buildings, and a body of water (likely a river or lake) at the bottom right.

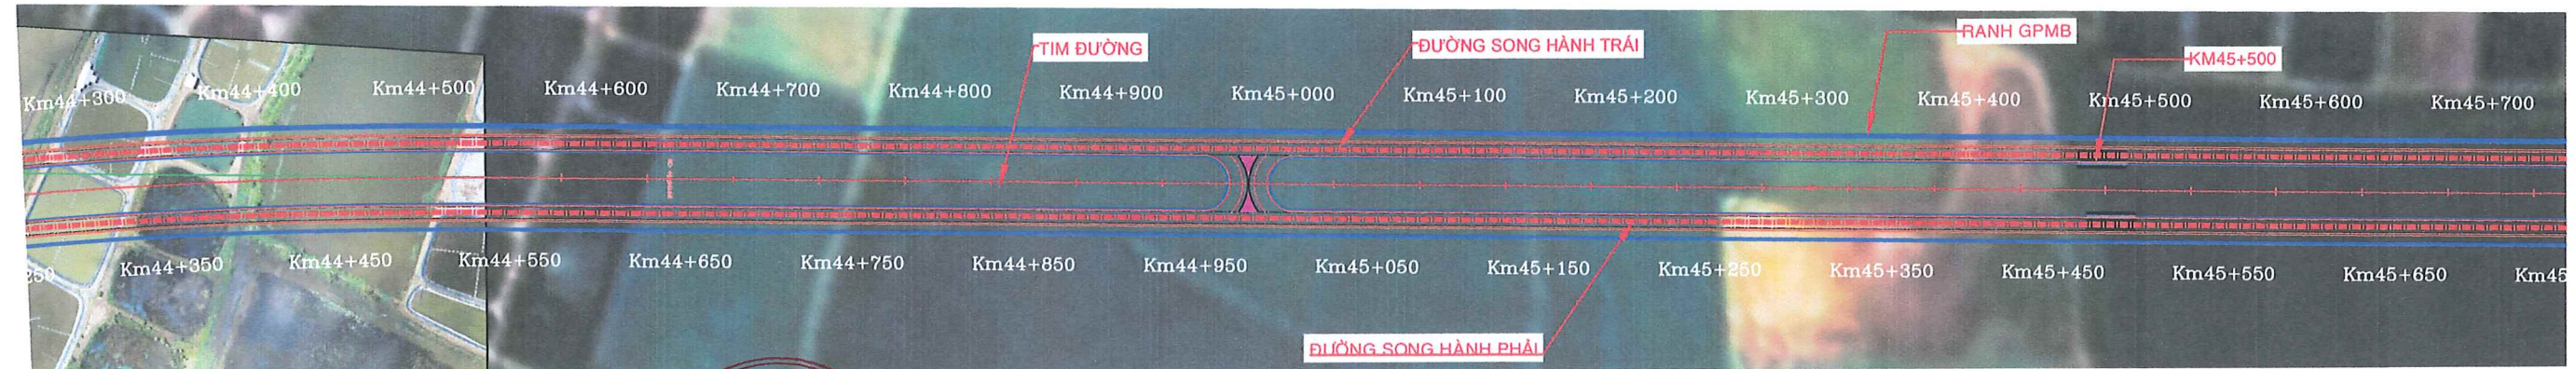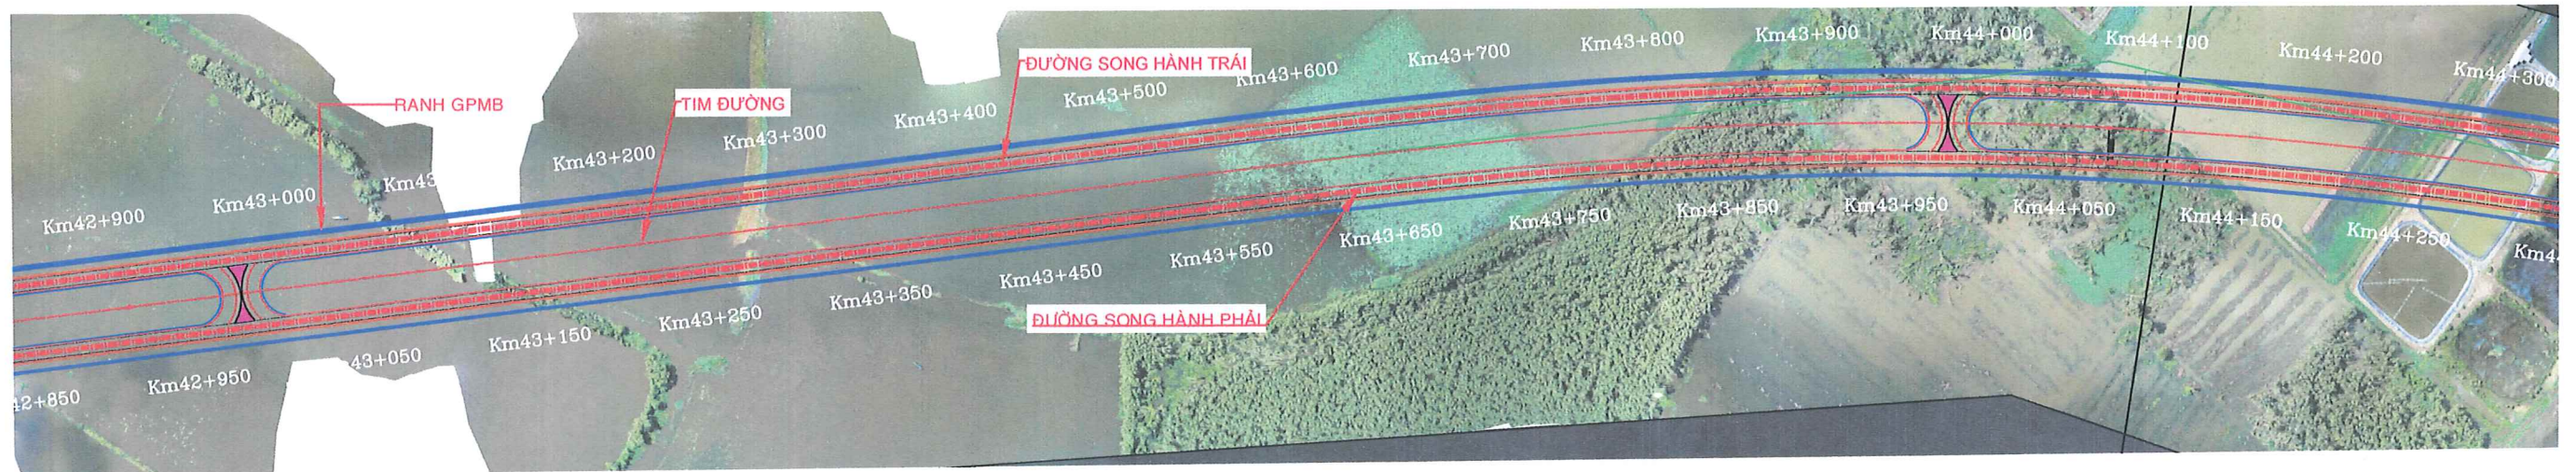

CHI NHẠNH
CÔNG TY CỔ PHẦN
TƯ VẤN THIẾT KẾ
GIAO THÔNG VẬN TẢI
PHÍA NAM
-TRUNG TÂM
TƯ VẤN VÀ ỨNG DỤNG
CÔNG NGHỆ MỚI

PHỐ GIAM ĐỐC

THÀNH PHỐ HỒ CHÍ MINH

NGUYỄN VĂN HÒA




BÁO CÁO NGHIÊN CỨU TIỀN KHẢ THI

BẢN VẼ SỐ: 12/16	KH:
TỶ LỆ:	/2025

BÌNH HIỆP

BÌNH ĐỒ TUYẾN
TỈ LỆ: 1/1000

TÂN AN

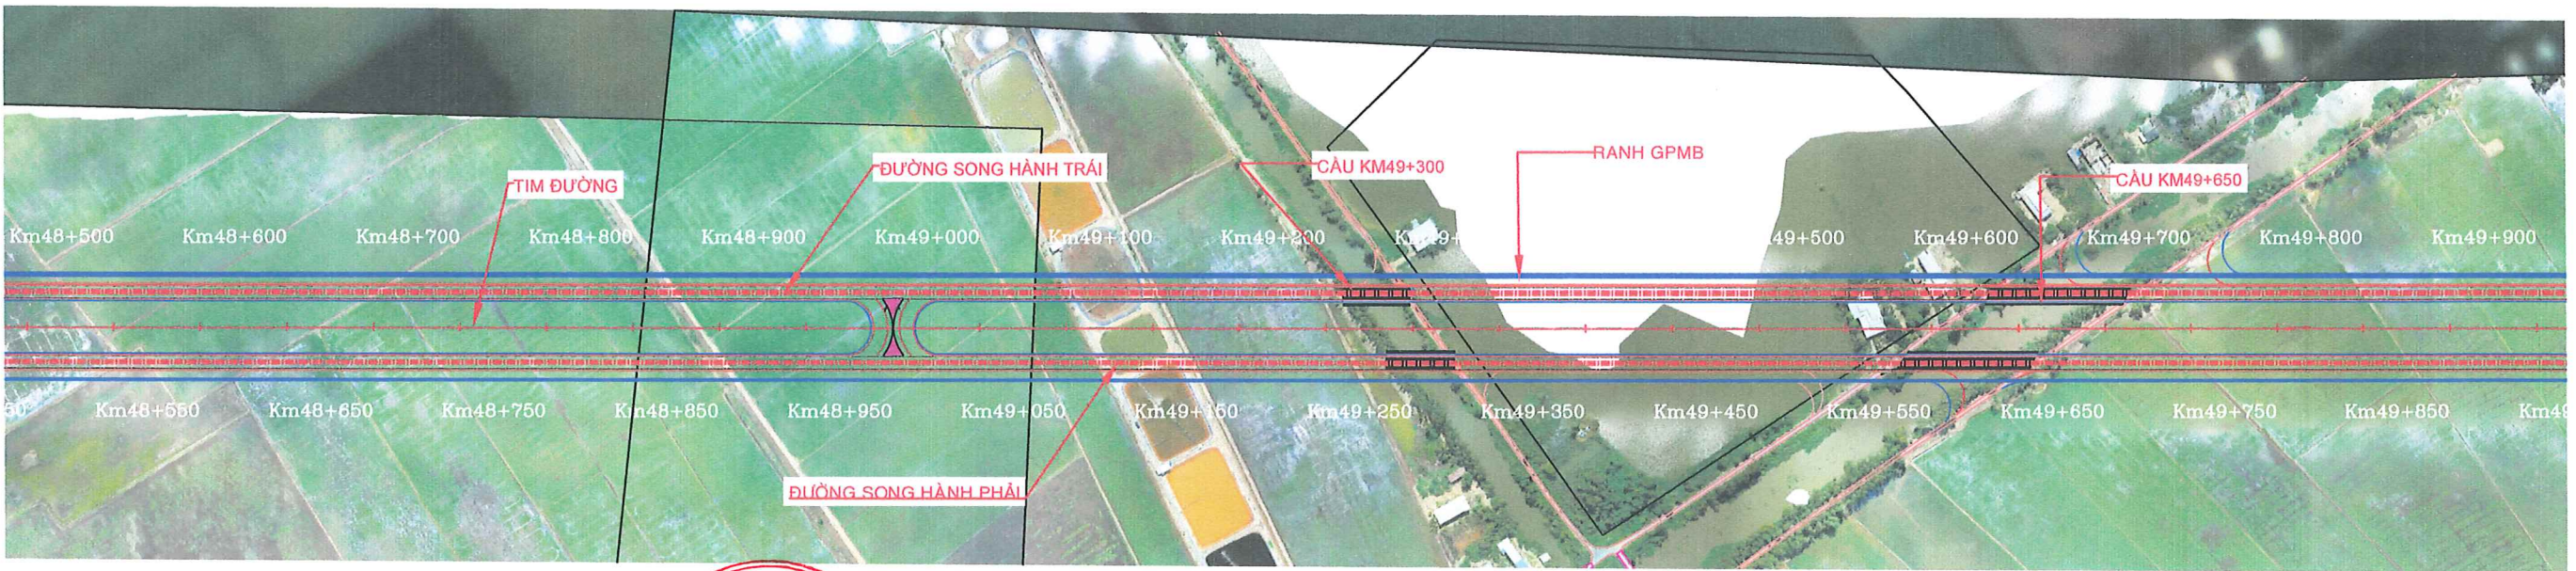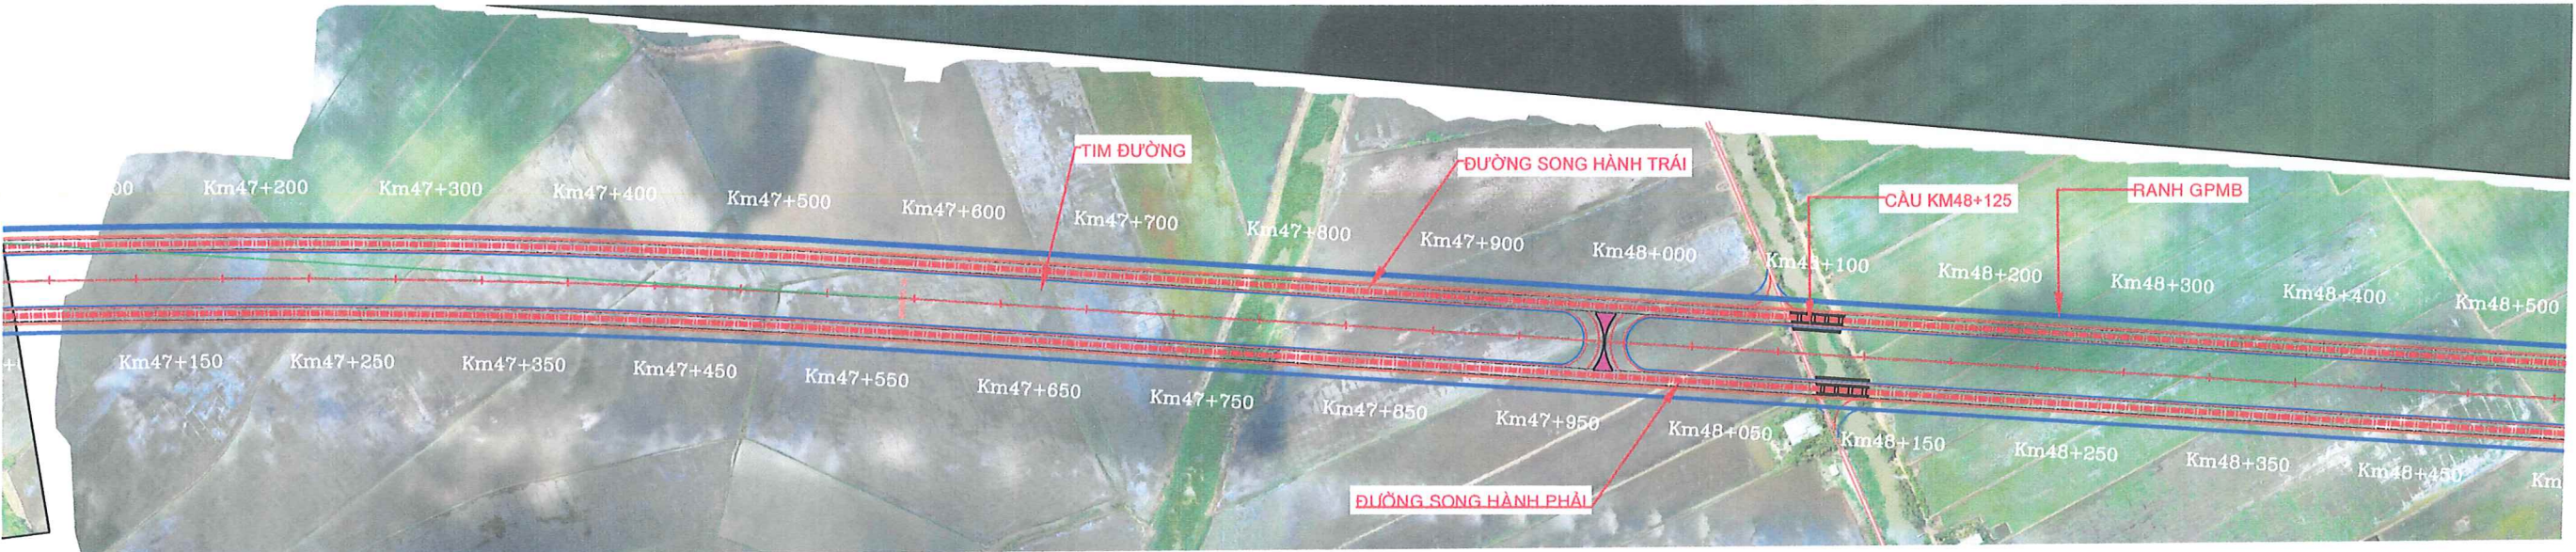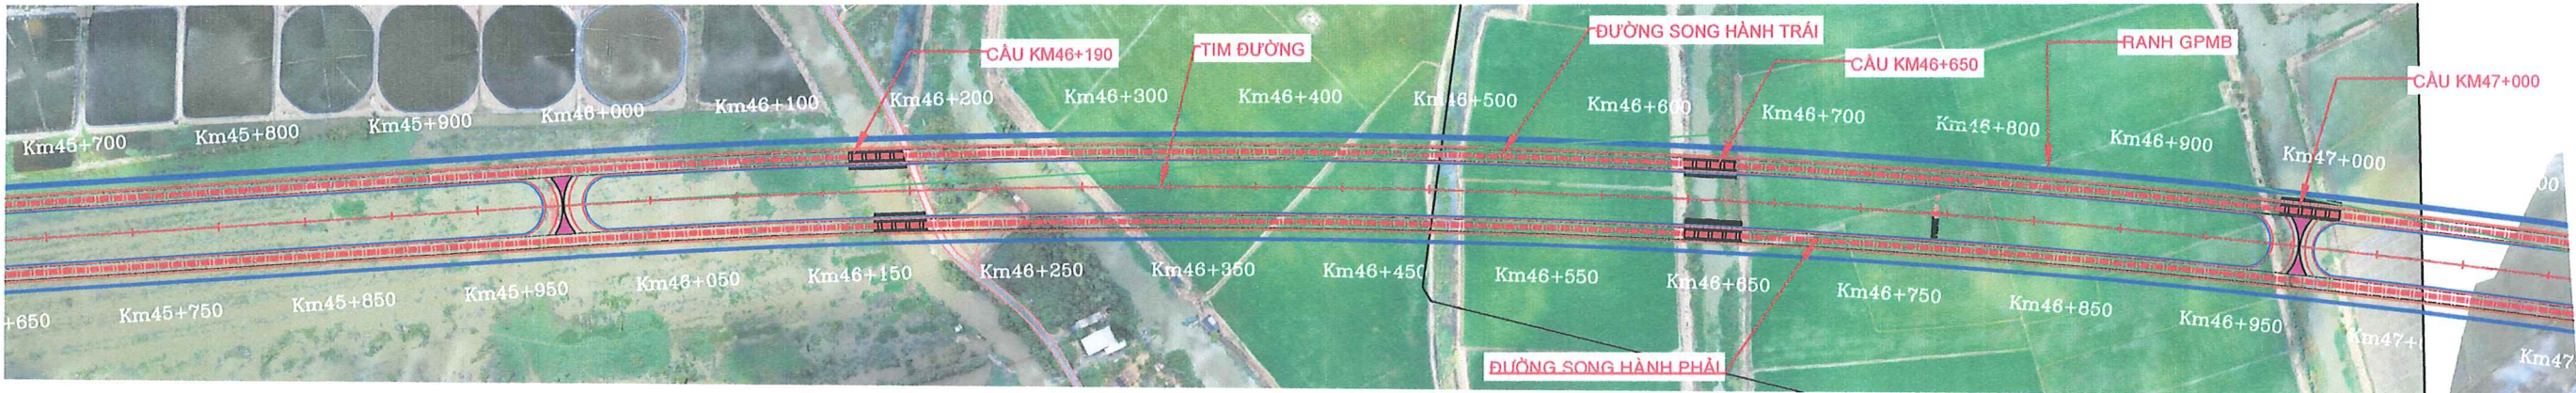


 CÔNG TY CỔ PHẦN TƯ VẤN THIẾT KẾ GTVT PHÍA NAM TRUNG TÂM TƯ VẤN VÀ ỨNG DỤNG CÔNG NGHỆ MỚI ISO 9001:2015	 CHÍNH HÀNH CÔNG TY CỔ PHẦN TƯ VẤN THIẾT KẾ GTVT PHÍA NAM TRUNG TÂM TƯ VẤN VÀ ỨNG DỤNG CÔNG NGHỆ MỚI THÀNH PHỐ HỒ CHÍ MINH NGUYỄN VĂN HÒA	NGƯỜI VẼ	LÊ QUANG VINH		DỰ ÁN: ĐƯỜNG TÂN AN - BÌNH HIỆP	BÌNH ĐỒ TUYẾN GIAI ĐOẠN 1	
		KIỂM TRA	NGUYỄN HỮU KHÔI			BẢN VẼ SỐ: 13/16	KH:
		CHỦ TRÌ TK	NGUYỄN NGỌC SANG			TỶ LỆ:	/2025
		CHỦ NHIỆM DA	NGUYỄN VĂN HÒA				
		TRƯỞNG PHÒNG	NGUYỄN NGỌC SANG				

D:\TA\Bao3\2025\2.Hi sù cù Tận An - Bính Hiép\T1.cad\02.12.NenBinhDooXoMyAn-4 lần xe.dwg

BÌNH HIỆP

BÌNH ĐỒ TUYẾN
TỈ LỆ: 1/1000

TÂN AN

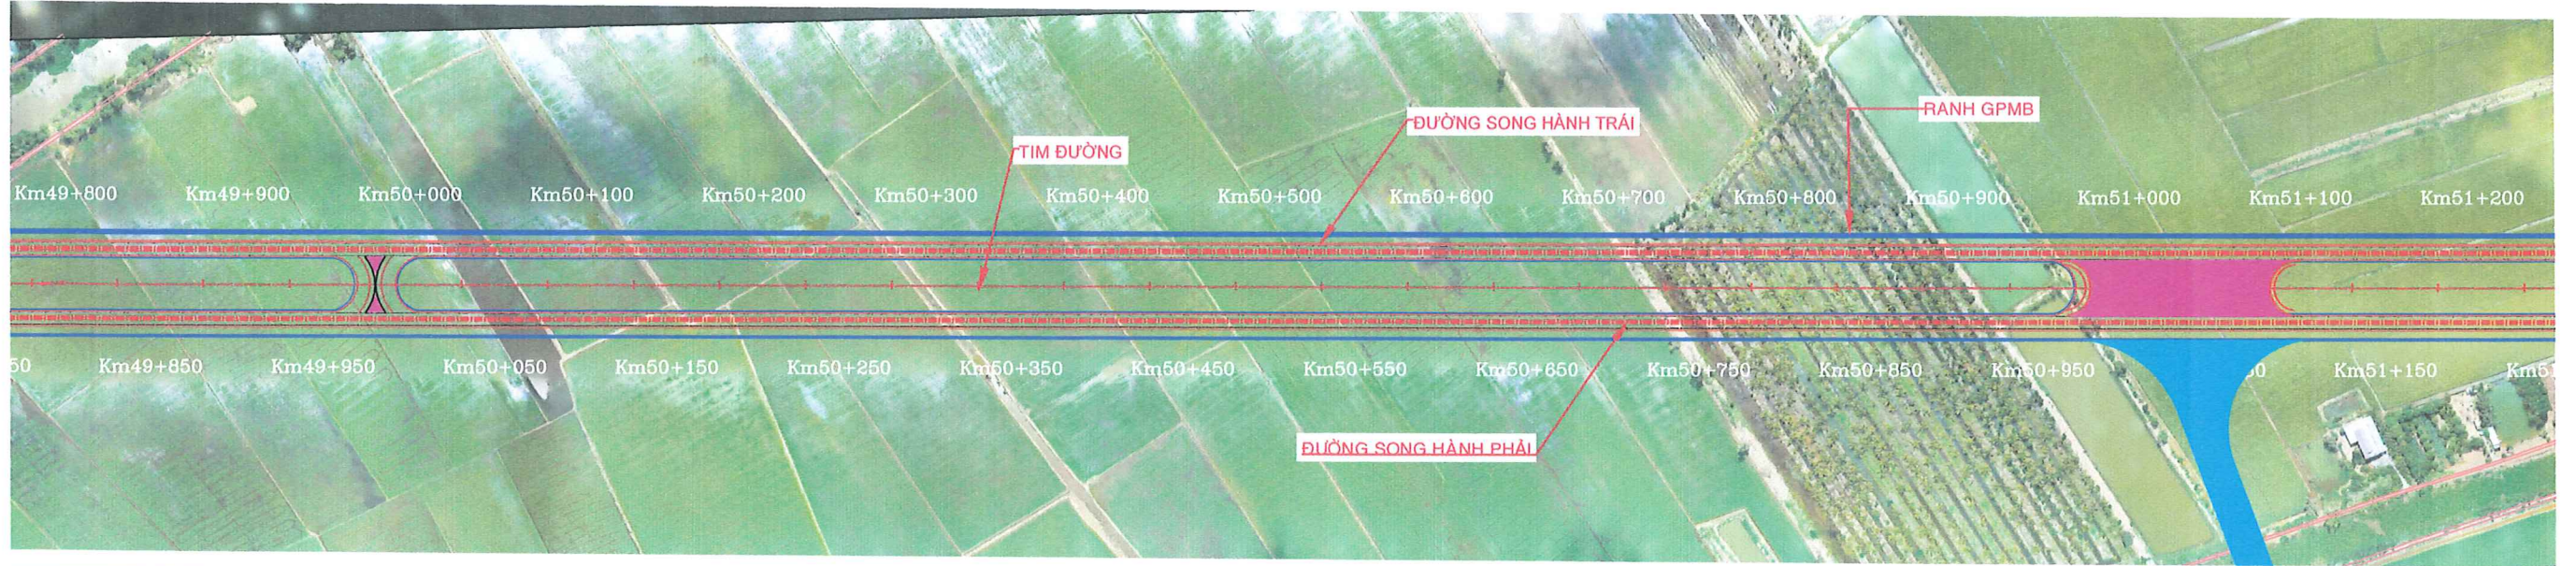

CÔNG TY CỔ PHẦN TƯ VẤN THIẾT KẾ GTVT PHÍA NAM
TRUNG TÂM TƯ VẤN VÀ ỨNG DỤNG CÔNG NGHỆ MỚI

CHỖ NHÃN
CÔNG TY CỔ PHẦN TƯ VẤN THIẾT KẾ
GIAO THÔNG VẬN TẢI
PHÍA NAM
-TRUNG TÂM
TƯ VẤN VÀ ỨNG DỤNG
CÔNG NGHỆ MỚI
THÀNH PHỐ HỒ CHÍ MINH
NGUYỄN VĂN HÒA

NGƯỜI VẼ	LÊ QUANG VINH	
KIỂM TRA	NGUYỄN HỮU KHÔI	
CHỦ TRÌ TK	NGUYỄN NGỌC SANG	
CHỦ NHIỆM DA	NGUYỄN VĂN HÒA	
TRƯỞNG PHÒNG	NGUYỄN NGỌC SANG	

DỰ ÁN:
ĐƯỜNG TÂN AN - BÌNH HIỆP

BÁO CÁO NGHIÊN CỨU TIỀN KHẢ THI



BÌNH ĐỒ TUYẾN GIAI ĐOẠN 1

BẢN VẼ SỐ: 14/16 KH:
TỶ LỆ:/2025

BÌNH HIỆP

BÌNH ĐỒ TUYẾN
TỈ LỆ: 1/1000

TÂN AN

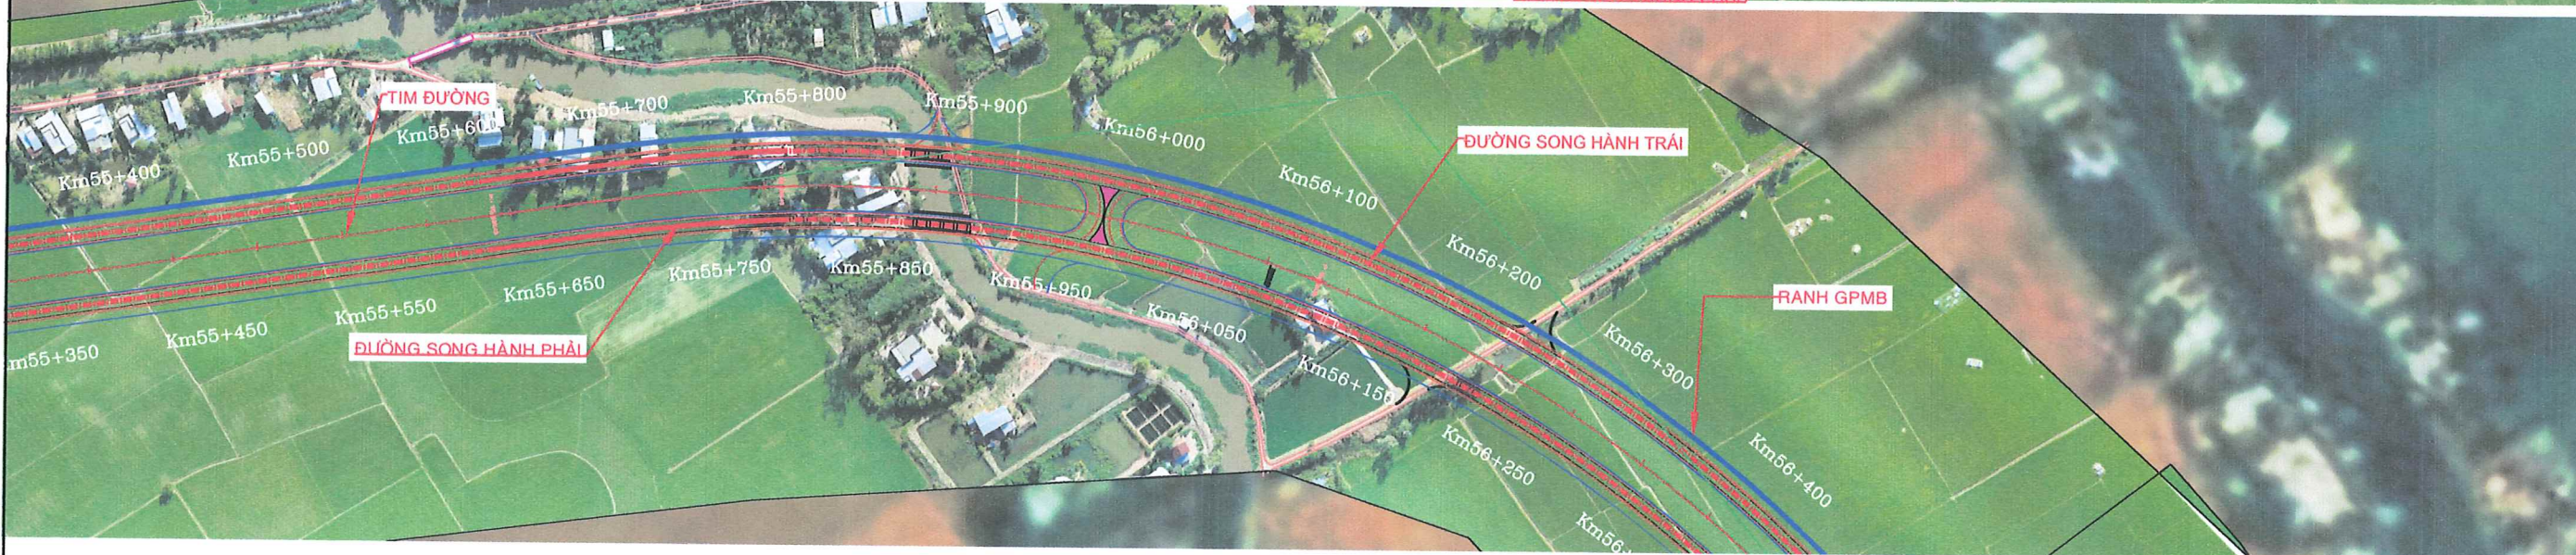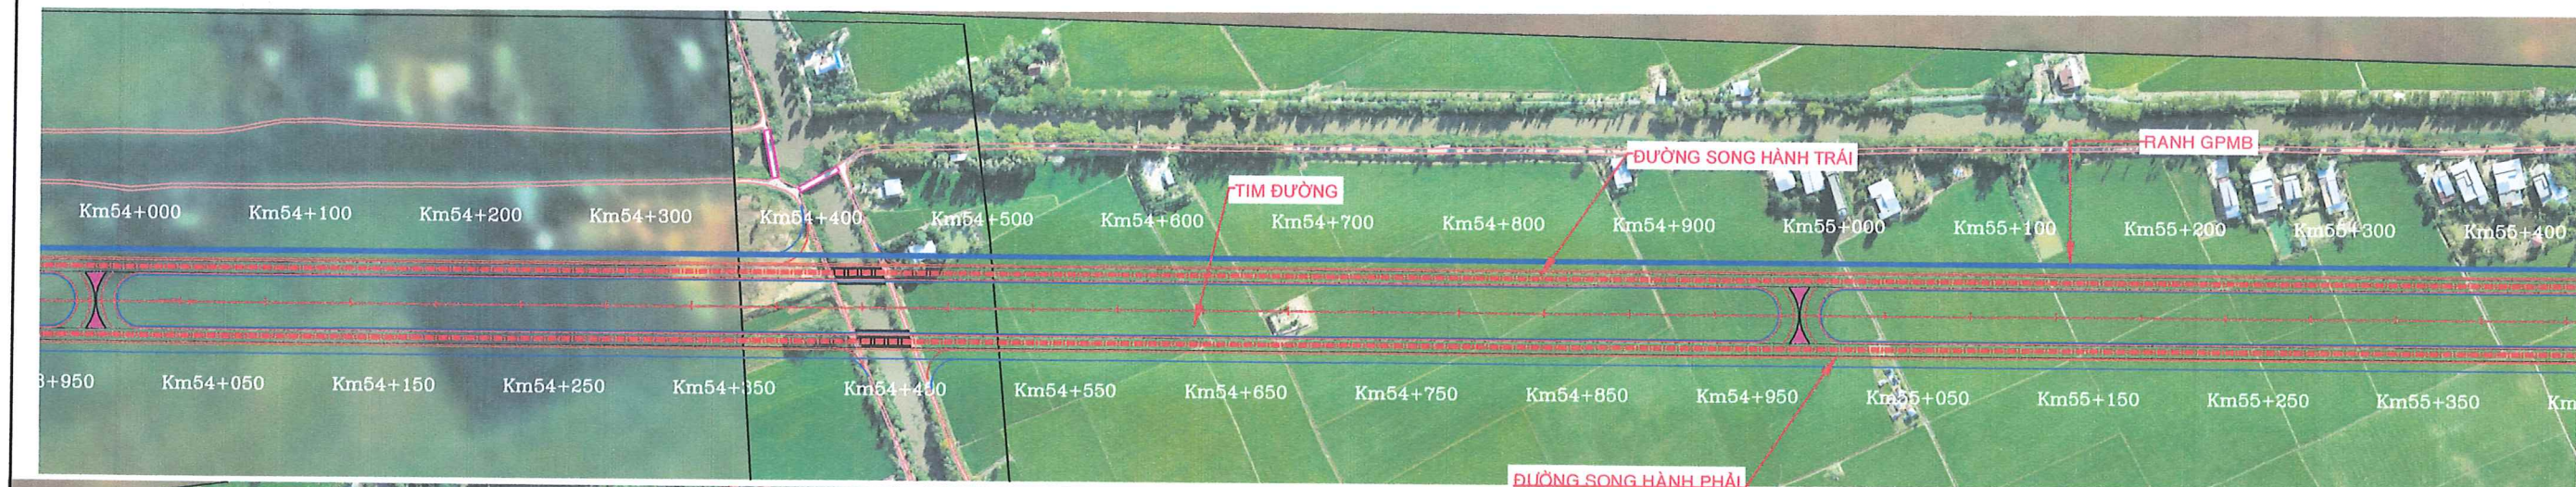

CÔNG TY CỔ PHẦN TƯ VẤN THIẾT KẾ GTVT PHÍA NAM
TRUNG TÂM TƯ VẤN VÀ ỨNG DỤNG CÔNG NGHỆ MỚI



PHÓ GIÁM ĐỐC

NGUYỄN VĂN HÒA

NGƯỜI VẼ	LÊ QUANG VINH	
KIỂM TRA	NGUYỄN HỮU KHÔI	
CHỦ TRÌ TK	NGUYỄN NGỌC SANG	
CHỦ NHIỆM DA	NGUYỄN VĂN HÒA	
TRƯỞNG PHÒNG	NGUYỄN NGỌC SANG	

DỰ ÁN:
ĐƯỜNG TÂN AN - BÌNH HIỆP

BÁO CÁO NGHIÊN CỨU TIỀN KHẢ THI


BÌNH ĐỒ TUYẾN GIAI ĐOẠN 1

BẢN VẼ SỐ: 15/16 KH:
TỶ LỆ:/2025

BÌNH HIỆP

BÌNH ĐỒ TUYẾN
TỈ LỆ: 1/1000

TÂN AN

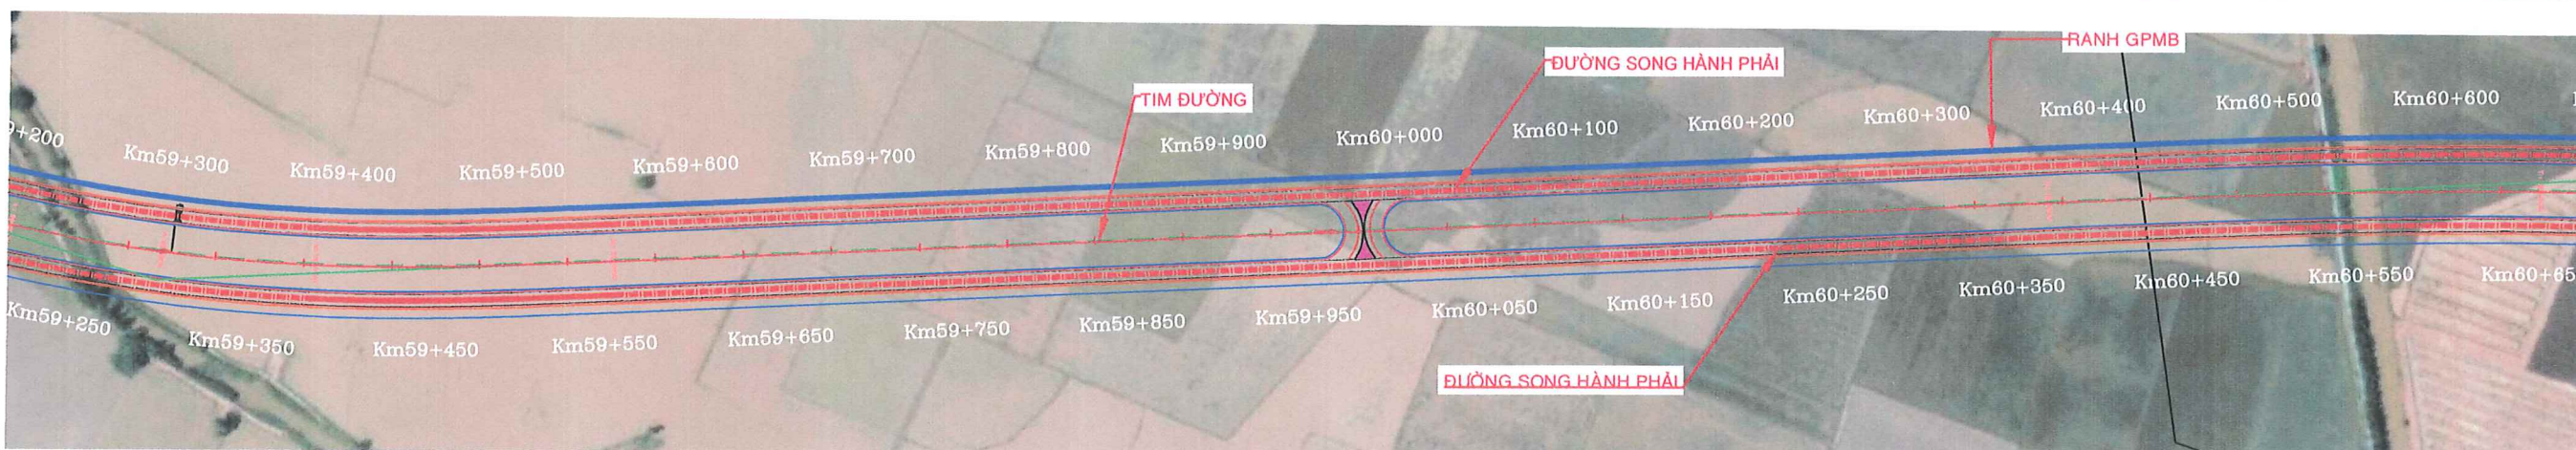

CÔNG TY CỔ PHẦN TƯ VẤN THIẾT KẾ GTVT PHÍA NAM
TRUNG TÂM TƯ VẤN VÀ ỨNG DỤNG CÔNG NGHỆ MỚI



NGUYỄN VĂN HÒA

NGƯỜI VẼ	LÊ QUANG VINH	
KIỂM TRA	NGUYỄN HỮU KHÔI	
CHỦ TRÌ TK	NGUYỄN NGỌC SANG	
CHỦ NHIỆM DA	NGUYỄN VĂN HÒA	
TRƯỞNG PHÒNG	NGUYỄN NGỌC SANG	

DỰ ÁN:
ĐƯỜNG TÂN AN - BÌNH HIỆP

BÁO CÁO NGHIÊN CỨU TIỀN KHẢ THI

BÌNH ĐỒ TUYẾN GIAI ĐOẠN 1

BẢN VẼ SỐ: 16/16 KH:
TỶ LỆ:/2025

NÚT GIAO

BÌNH ĐỒ KẾT NỐI GIAO THÔNG



D:\TA.Bao3\2025\212.Hi sù cù Tàn An - Bònh Hiệp\Tài cấ\XRE\Tàn An\Bònh Hiệp\MBTK - G11.dwg



CÔNG TY CỔ PHẦN TƯ VẤN THIẾT KẾ GTVT PHÍA NAM
TRUNG TÂM TƯ VẤN VÀ ỨNG DỤNG CÔNG NGHỆ MỚI



PHÓ GIÁM ĐỐC
NGUYỄN VĂN HÒA

NGƯỜI VẼ	LÊ QUANG VINH	
KIỂM TRA	NGUYỄN HỮU KHÔI	
CHỦ TRÌ TK	NGUYỄN NGỌC SANG	
CHỦ NHIỆM DA	NGUYỄN VĂN HÒA	
TRƯỞNG PHÒNG	NGUYỄN NGỌC SANG	


DỰ ÁN:
ĐƯỜNG TÂN AN - BÌNH HIỆP

BÁO CÁO NGHIÊN CỨU TIỀN KHẢ THI

BÌNH ĐỒ KẾT NỐI CAO TỐC
TP. HỒ CHÍ MINH-TRUNG LƯƠNG - GD1

BẢN VẼ SỐ:	KH:
TỶ LỆ:	/2025

BÌNH ĐỒ KẾT NỐI GIAO THÔNG

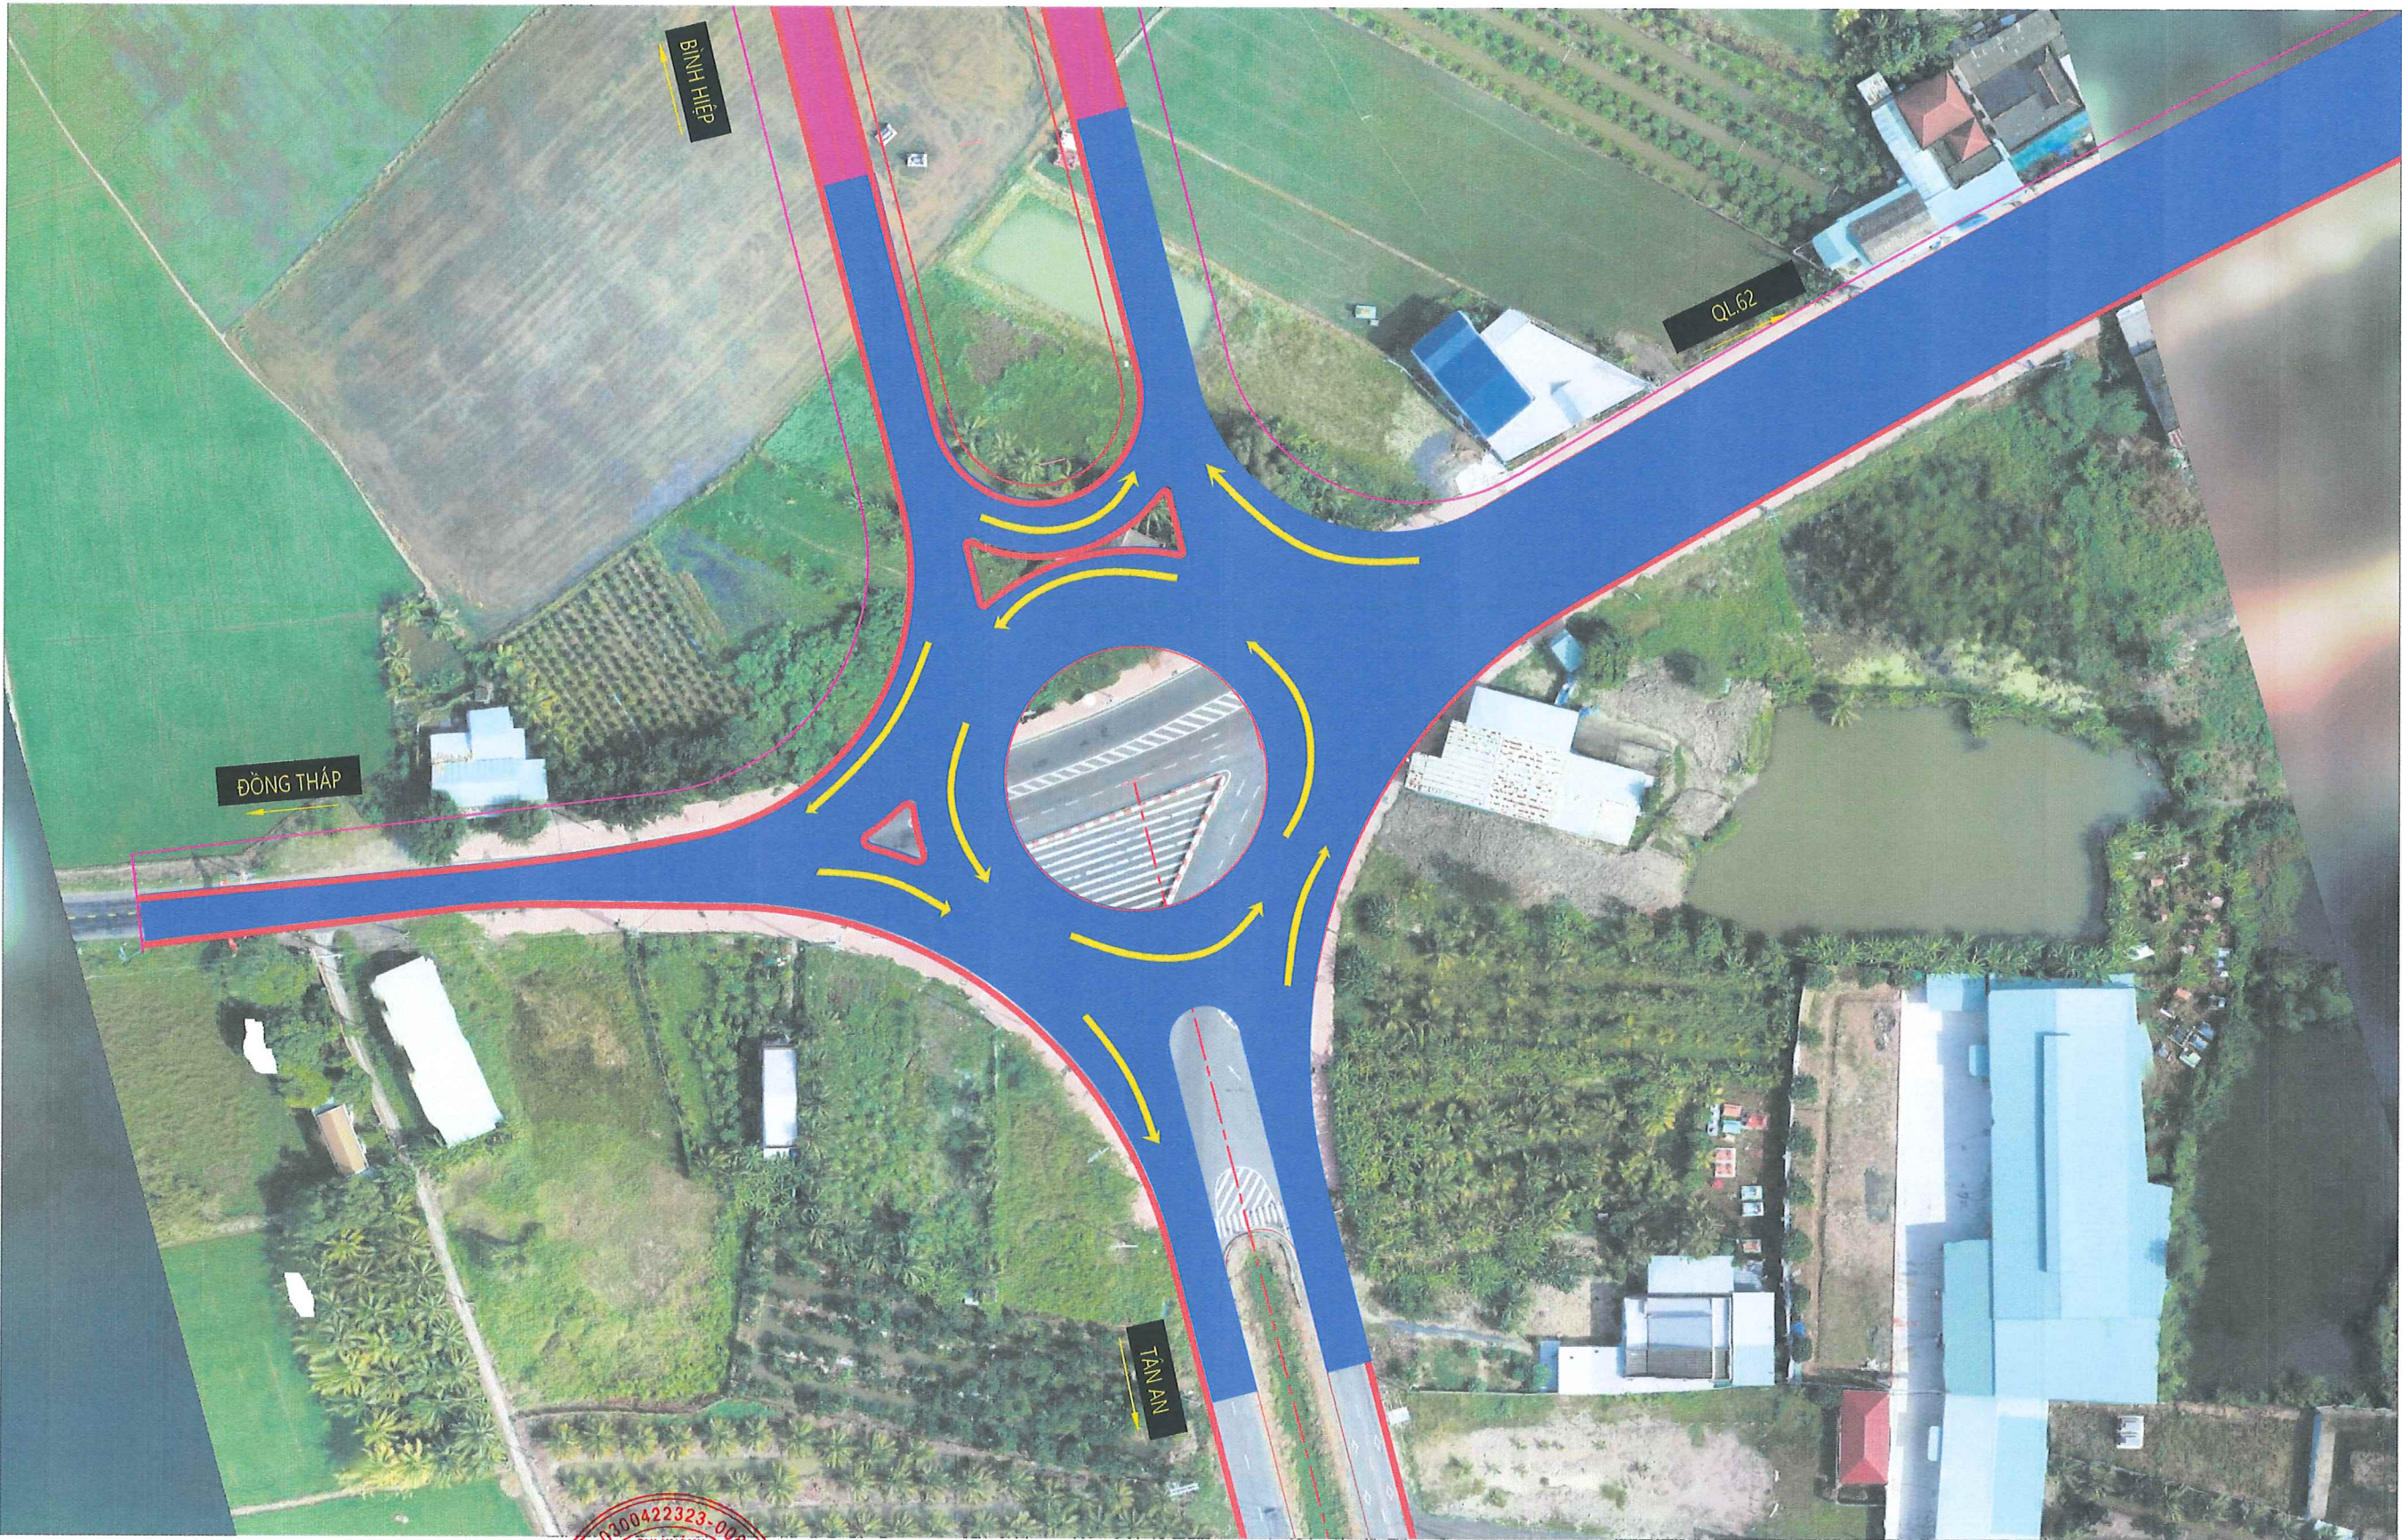

CÔNG TY CỔ PHẦN TƯ VẤN THIẾT KẾ GTVT PHÍA NAM
TRUNG TÂM TƯ VẤN VÀ ỨNG DỤNG CÔNG NGHỆ MỚI



PHÓ GIÁM ĐỐC

NGUYỄN VĂN HÒA

NGƯỜI VẼ	LÊ QUANG VINH	
KIỂM TRA	NGUYỄN HỮU KHÔI	
CHỦ TRÌ TK	NGUYỄN NGỌC SANG	
CHỦ NHIỆM DA	NGUYỄN VĂN HÒA	
TRƯỞNG PHÒNG	NGUYỄN NGỌC SANG	


DỰ ÁN:
ĐƯỜNG TÂN AN - BÌNH HIỆP

BÁO CÁO NGHIÊN CỨU TIỀN KHẢ THI

BÌNH ĐỒ
NÚT GIAO ĐƯỜNG VÀNH ĐAI TÂN AN - GĐ1

BẢN VẼ SỐ:	KH:
TỶ LỆ:	/2025

BÌNH ĐỒ KẾT NỐI GIAO THÔNG

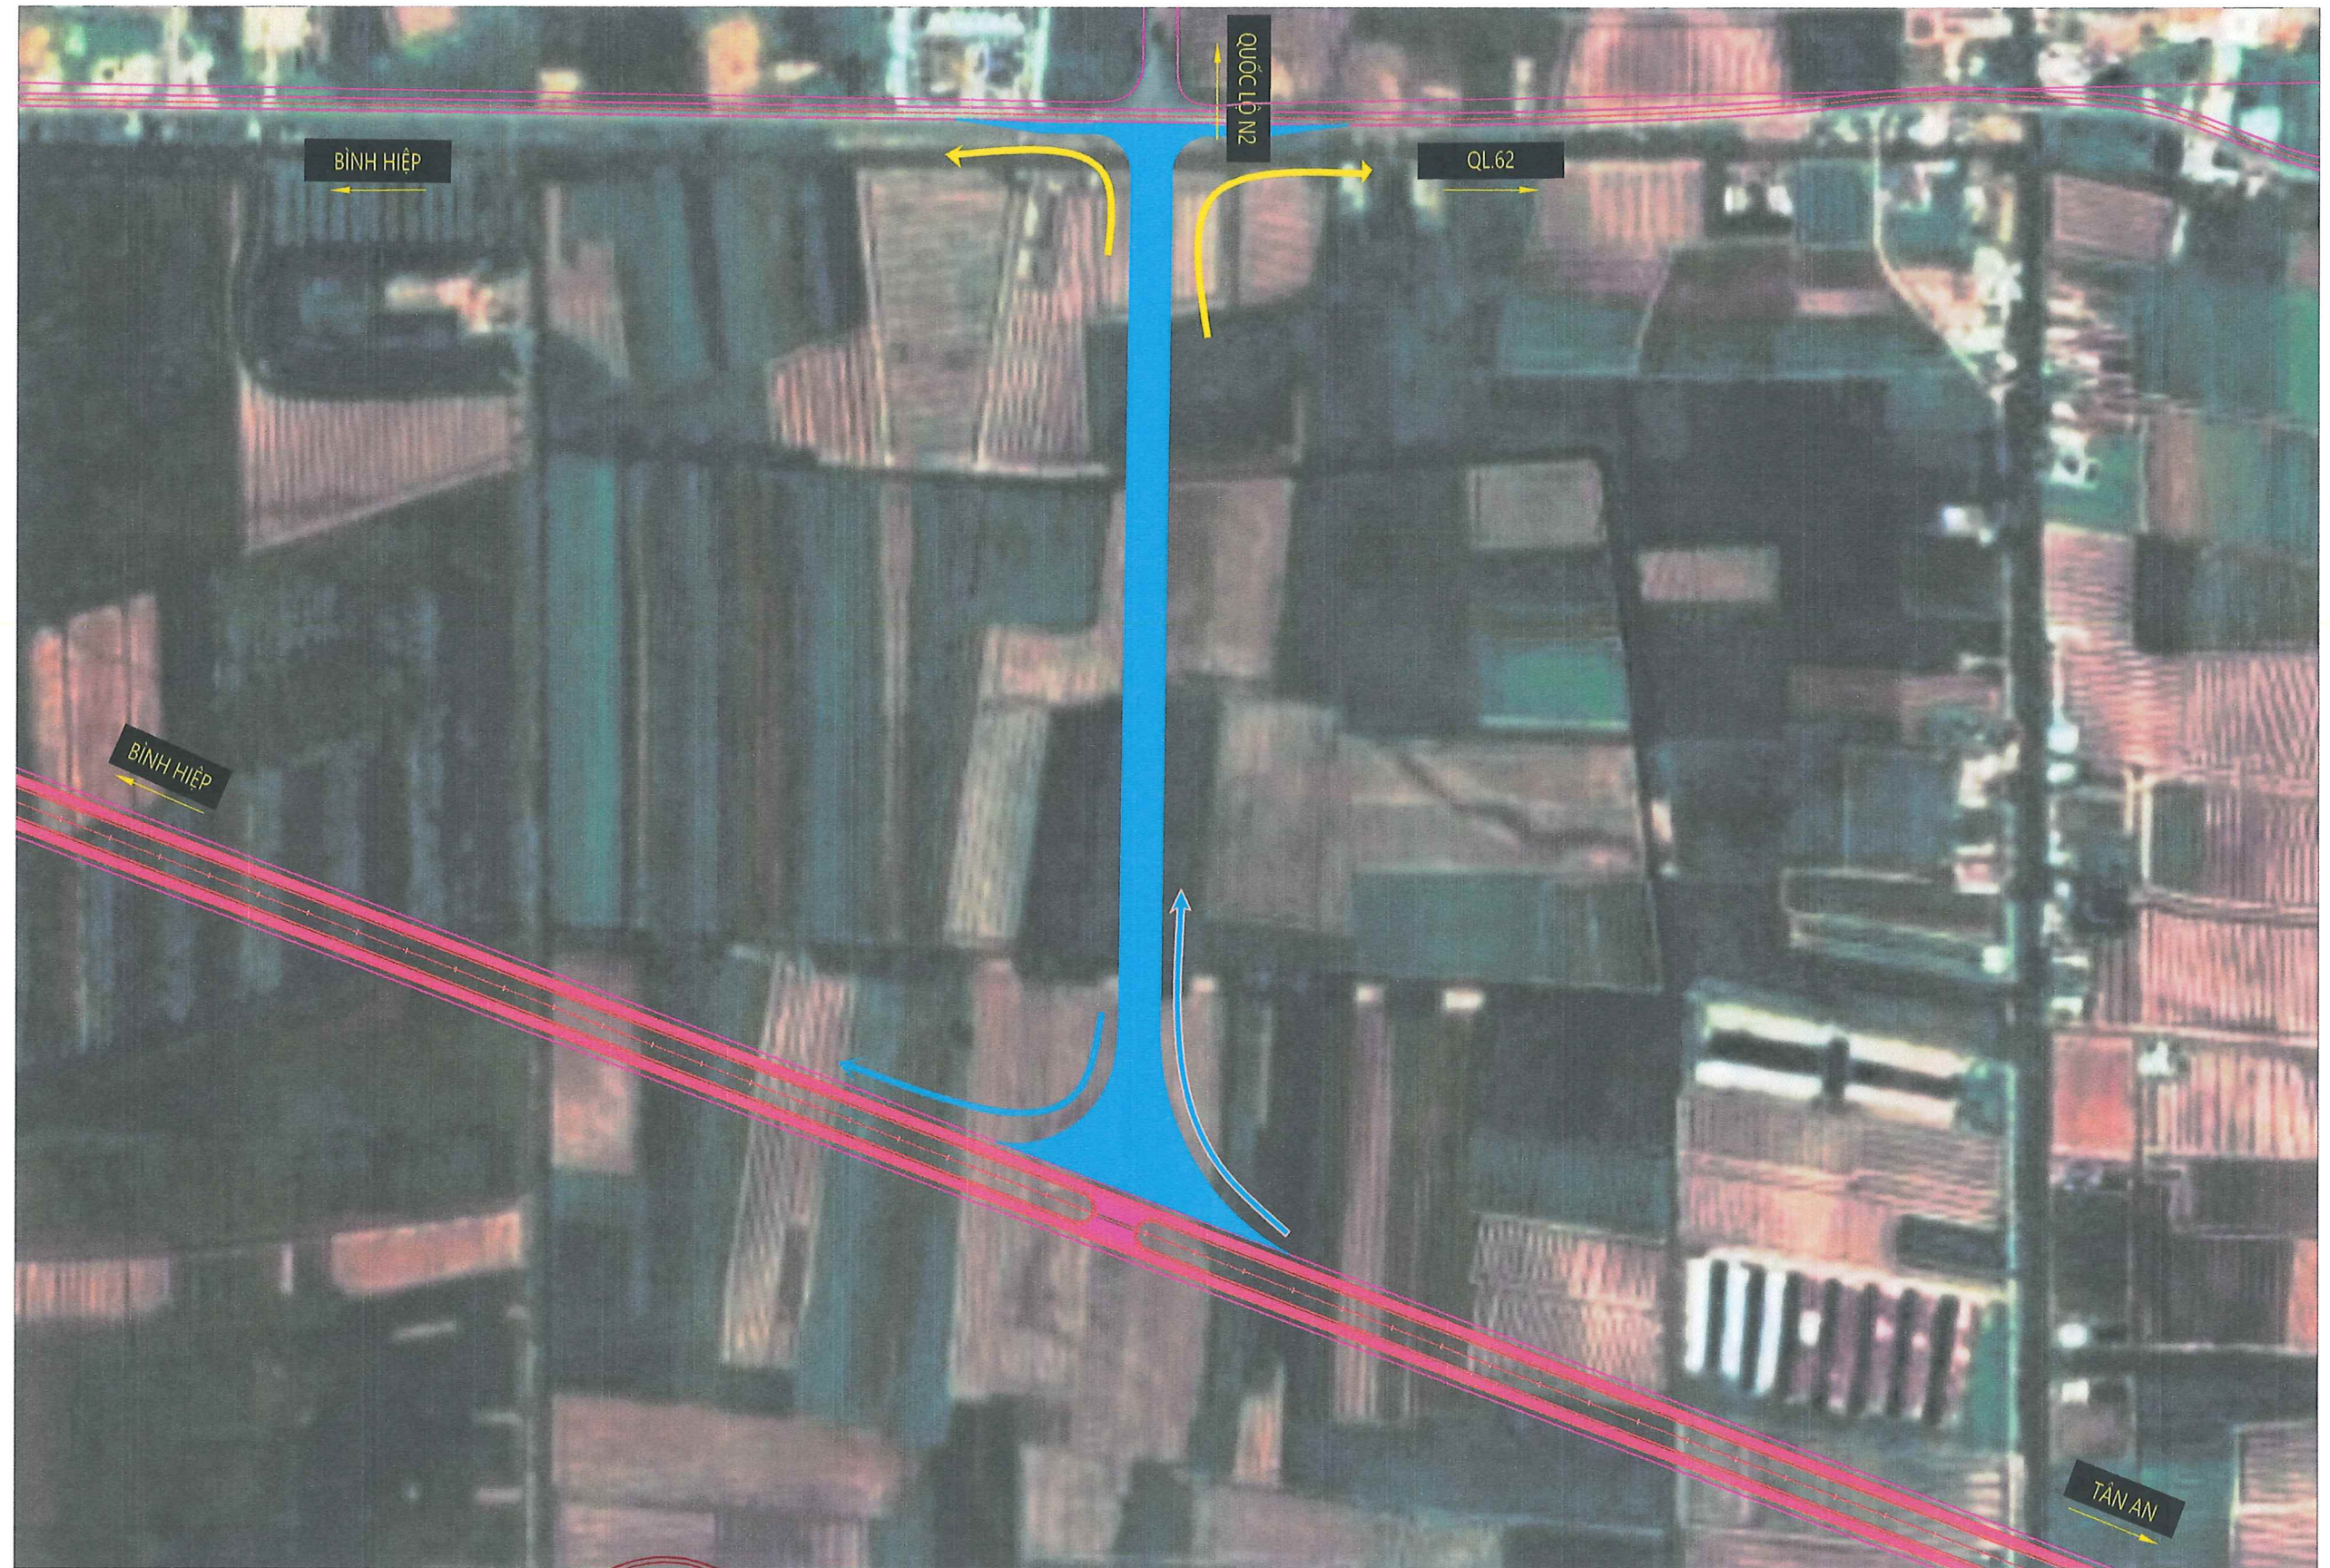

CÔNG TY CỔ PHẦN TƯ VẤN THIẾT KẾ GTVT PHÍA NAM
TRUNG TÂM TƯ VẤN VÀ ỨNG DỤNG CÔNG NGHỆ MỚI



NGƯỜI VẼ	LÊ QUANG VINH	
KIỂM TRA	NGUYỄN HỮU KHÔI	
CHỦ TRÌ TK	NGUYỄN NGỌC SANG	
CHỦ NHIỆM DA	NGUYỄN VĂN HÒA	
TRƯỞNG PHÒNG	NGUYỄN NGỌC SANG	

DỰ ÁN:
ĐƯỜNG TÂN AN - BÌNH HIỆP

BÁO CÁO NGHIÊN CỨU TIỀN KHẢ THI

BÌNH ĐỒ
KẾT NỐI QUỐC LỘ N2 - GĐ1

BẢN VẼ SỐ:	KH:
TỶ LỆ:	/2025

BÌNH ĐỒ KẾT NỐI GIAO THÔNG



D:\A.Bao3202052\Hr sự cứu Tân An - Bình Hiệp\cad\REF\Tân An\Binh Hiep\MBTK - G1.dwg



CÔNG TY CỔ PHẦN TƯ VẤN THIẾT KẾ GTVT PHÍA NAM
TRUNG TÂM TƯ VẤN VÀ ỨNG DỤNG CÔNG NGHỆ MỚI



PHÓ GIÁM ĐỐC
NGUYỄN VĂN HÒA

NGƯỜI VẼ	LÊ QUANG VINH	
KIỂM TRA	NGUYỄN HỮU KHÔI	
CHỦ TRÌ TK	NGUYỄN NGỌC SANG	
CHỦ NHIỆM DA	NGUYỄN VĂN HÒA	
TRƯỞNG PHÒNG	NGUYỄN NGỌC SANG	

DỰ ÁN:
ĐƯỜNG TÂN AN - BÌNH HIỆP
BÁO CÁO NGHIÊN CỨU TIỀN KHẢ THI

BÌNH ĐỒ Kết nối Quốc lộ 62 & ĐT.819 - GĐ1	
BẢN VẼ SỐ:	KH:
TỶ LỆ:	/2025

BÌNH ĐỒ KẾT NỐI GIAO THÔNG



CÔNG TY CỔ PHẦN TƯ VẤN THIẾT KẾ GTVT PHÍA NAM
TRUNG TÂM TƯ VẤN VÀ ỨNG DỤNG CÔNG NGHỆ MỚI

PHÓ GIÁM ĐỐC
NGUYỄN VĂN HÒA

NGƯỜI VẼ	LÊ QUANG VINH	
KIỂM TRA	NGUYỄN HỮU KHÔI	
CHỦ TRÌ TK	NGUYỄN NGỌC SANG	
CHỦ NHIỆM DA	NGUYỄN VĂN HÒA	
TRƯỞNG PHÒNG	NGUYỄN NGỌC SANG	

DỰ ÁN:
ĐƯỜNG TÂN AN - BÌNH HIỆP

BÁO CÁO NGHIÊN CỨU TIỀN KHẢ THI

BÌNH ĐỒ KẾT NỐI VÀO TRUNG
TÂM PHƯỜNG KIẾN TƯỜNG - GD1

BẢN VẼ SỐ:	KH:
TỶ LỆ:	/2025

BÌNH ĐỒ KẾT NỐI GIAO THÔNG



D:\A.Bao3\2025\2.Hệ sử cứu Tân An - Bình Hiệp\T1.cad\REF\Tân An\Binh Hiệp\MBTK - G1.dwg



CÔNG TY CỔ PHẦN TƯ VẤN THIẾT KẾ GTVT PHÍA NAM
TRUNG TÂM TƯ VẤN VÀ ỨNG DỤNG CÔNG NGHỆ MỚI

PHÓ GIÁM ĐỐC
NGUYỄN VĂN HÒA

CHỖ NHÃN
CÔNG TY CỔ PHẦN
TƯ VẤN THIẾT KẾ
GIAO THÔNG VẬN TẢI
PHÍA NAM
- TRUNG TÂM
TƯ VẤN VÀ ỨNG DỤNG
CÔNG NGHỆ MỚI
THÀNH PHỐ HỒ CHÍ MINH

NGƯỜI VẼ	LÊ QUANG VINH	
KIỂM TRA	NGUYỄN HỮU KHÔI	
CHỦ TRÌ TK	NGUYỄN NGỌC SANG	
CHỦ NHIỆM DA	NGUYỄN VĂN HÒA	
TRƯỞNG PHÒNG	NGUYỄN NGỌC SANG	


DỰ ÁN:
ĐƯỜNG TÂN AN - BÌNH HIỆP

BÁO CÁO NGHIÊN CỨU TIỀN KHẢ THI

BÌNH ĐỒ MỞ RỘNG ĐƯỜNG TỈNH 831	
BẢN VẼ SỐ:	KH:
TỶ LỆ:	/2025

B. PHẦN CÂU

ਸੀ.ਐੱਸ. 1/200

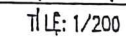

CHỦ NHÃN
CÔNG TY CỔ PHẦN
TỰ VẤN THIẾT KẾ
GIAO THÔNG VẬN TẢI
PHÍA NAM
-TRUNG TÂM
TỰ VẤN VÀ ỨNG DỤNG
CÔNG NGHỆ MỚI

PHÓ GIÁM ĐỐC

[Signature]

NGUYỄN VĂN HÒA

BẢN VẼ SỐ:	KH:
TỶ LỆ: XEM BẢN VẼ	THỰC HIỆN:...../...../2025

File Path: G:\2024\5. QUC\Thư Bản\Bản Tỉ Chung Cầu\ - Printed at: F:\, 05/12/2025, 10:59:32 - Last Saved at: F:\, 05/12/2025, 10:59:32 - by USER
File Name: 01. Sơ Đồ Cầu Sóng Hình QUC.2.dwg - 1 - 1 -



CÔNG TY CỔ PHẦN TƯ VẤN THIẾT KẾ GTVT PHÍA NAM
TRUNG TÂM TƯ VẤN VÀ ỨNG DỤNG CÔNG NGHỆ MỚI



PHÓ GIÁM ĐỐC

NGUYỄN VĂN HÒA

NGƯỜI VẼ	TRẦN THANH PHONG	
KIỂM TRA	NGUYỄN XUÂN VƯƠNG	
CTTK CẦU	HOÀNG TÙNG LÂM	
CHỦ NHIỆM DA	NGUYỄN VĂN HÒA	
TRƯỞNG PHÒNG	NGUYỄN NGỌC SANG	

DỰ ÁN:
ĐƯỜNG TÂN AN - BÌNH HIỆP
BÁO CÁO NGHIÊN CỨU TIỀN KHẢ THI


GHI CHÚ:
- KÍCH THƯỚC TRONG BẢN VẼ GHI BẰNG MM.
- CAO ĐỘ GHI BẰNG M, HỆ CAO ĐỘ QUỐC GIA.

BỐ TRÍ CHUNG CẦU

BẢN VẼ SỐ:	KH:
TỶ LỆ: XEM BẢN VẼ	THỰC HIỆN:/...../2025


BỐ TRÍ CHUNG CẦU 1x24.54 (TH KHÔNG CÓ MỐ CHUI)

TỈ LỆ: 1/500

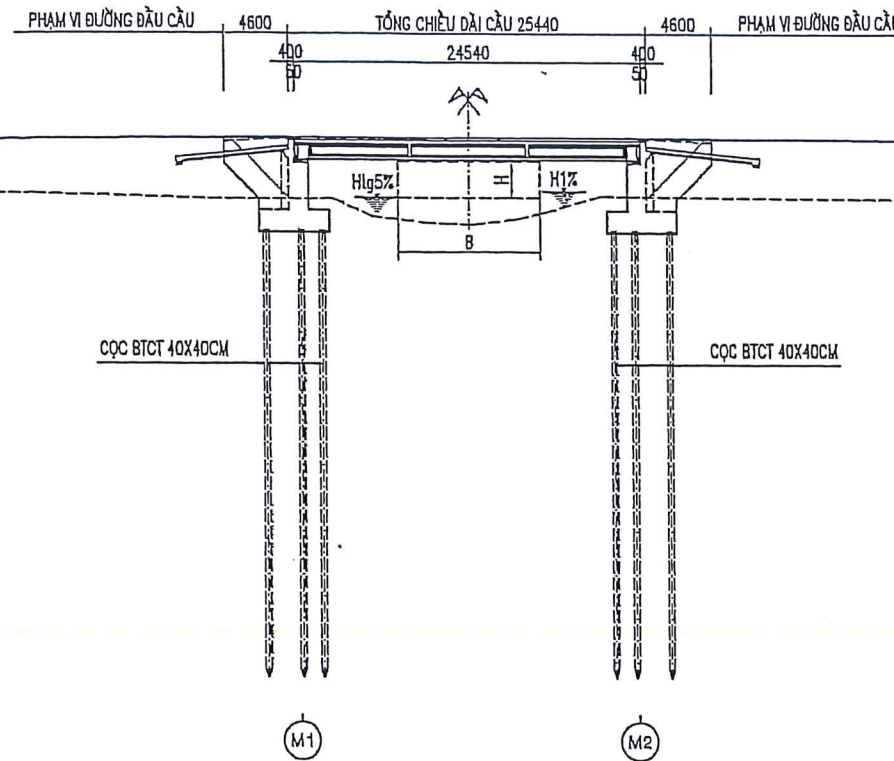

BỐ TRÍ CHUNG CẦU 1x24.54 (TH CÓ MỐ CHUI)

TỈ LỆ: 1/500

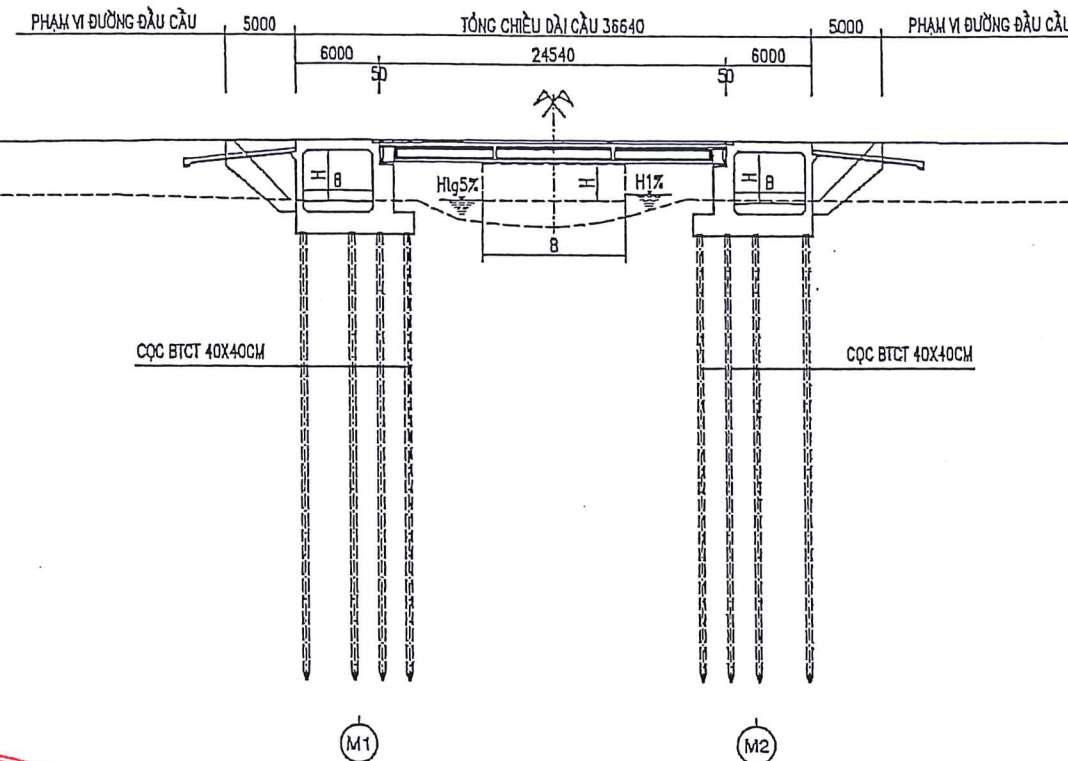

GHI CHÚ:

- KÍCH THƯỚC TRONG BẢN VẼ GHI BẰNG MM.
- CAO ĐỘ GHI BẰNG M, HỆ CAO ĐỘ QUỐC GIA.



CÔNG TY CỔ PHẦN TƯ VẤN THIẾT KẾ GTVT PHÍA NAM
TRUNG TÂM TƯ VẤN VÀ ỨNG DỤNG CÔNG NGHỆ MỚI

CHỖ GIÁM ĐỐC
NGUYỄN VĂN HÒA

NGƯỜI VẼ	TRẦN THANH PHONG
KIỂM TRA	NGUYỄN XUÂN VƯƠNG
CTTK CẦU	HOÀNG TÙNG LÂM
CHỦ NHIỆM DA	NGUYỄN VĂN HÒA
TRƯỞNG PHÒNG	NGUYỄN NGỌC SANG

DỰ ÁN:
ĐƯỜNG TÂN AN - BÌNH HIỆP


BÁO CÁO NGHIÊN CỨU TIỀN KHẢ THI

BỐ TRÍ CHUNG CẦU

BẢN VẼ SỐ:	KH:
TỶ LỆ: XEM BẢN VẼ	THỰC HIỆN:/...../2025


Thị Lũy: 1/500

Thị Lũy: 1/500

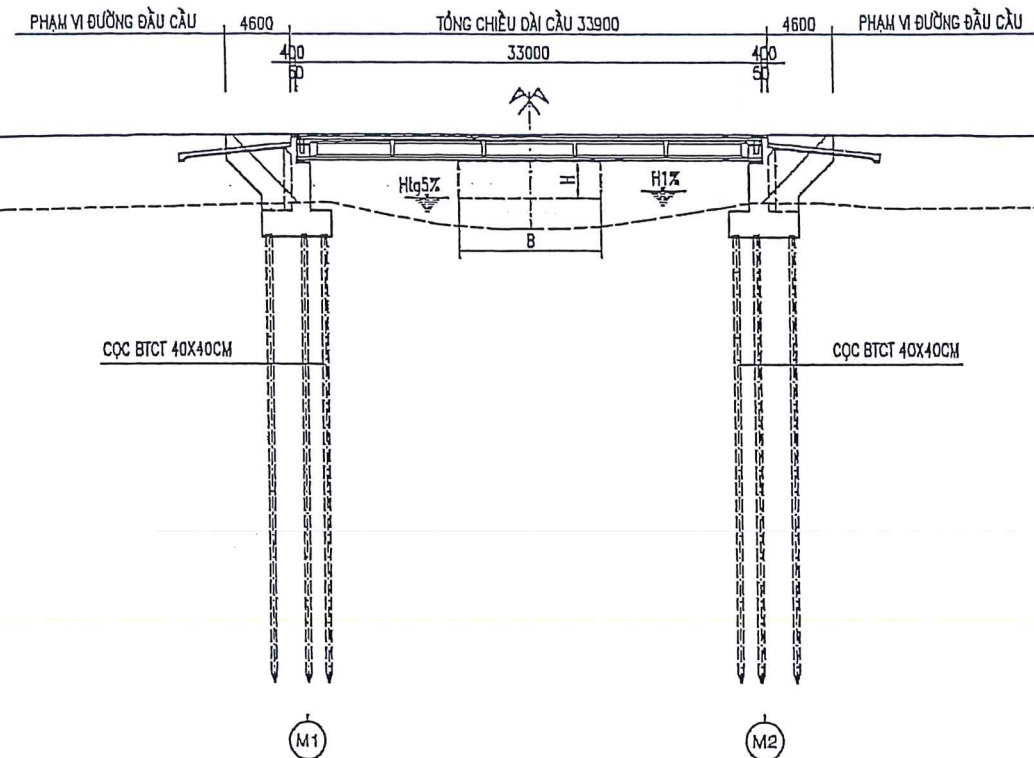

ਸੀ ਲਫ਼: 1/500

ਸੀ ਲਫ਼: 1/500

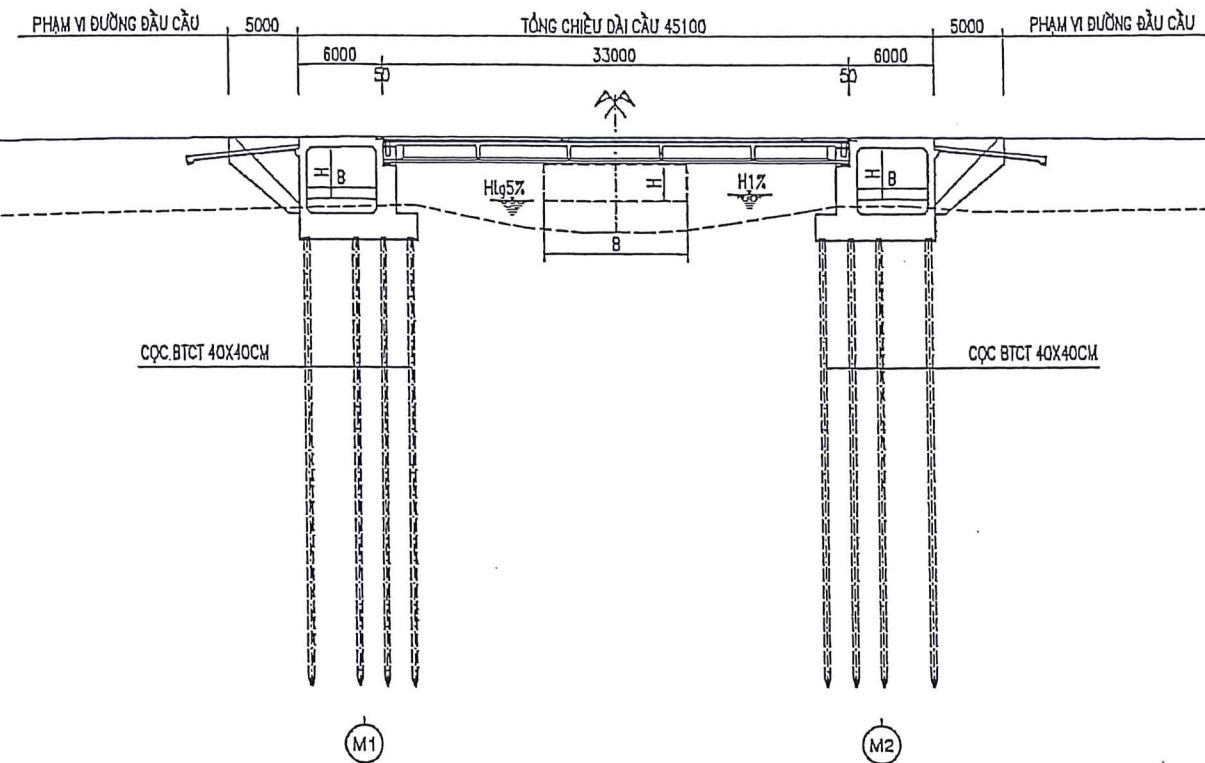

GHI CHÚ:

- KÍCH THƯỚC TRONG BẢN VẼ GHI BẰNG MM.
- CAO ĐỘ GHI BẰNG M, HỆ CAO ĐỘ QUỐC GIA.



CÔNG TY CỔ PHẦN TƯ VẤN THIẾT KẾ GTVT PHÍA NAM
TRUNG TÂM TƯ VẤN VÀ ỨNG DỤNG CÔNG NGHỆ MỚI

PHÓ GIÁM ĐỐC



NGƯỜI VẼ	TRẦN THANH PHONG
KIỂM TRA	NGUYỄN XUÂN VƯƠNG
CTTK CẦU	HOÀNG TÙNG LÂM
CHỦ NHIỆM DA	NGUYỄN VĂN HÒA
TRƯỞNG PHÒNG	NGUYỄN NGỌC SANG

DỰ ÁN:
ĐƯỜNG TÂN AN - BÌNH HIỆP

BÁO CÁO NGHIÊN CỨU TIỀN KHẢ THỊ

BỔ TRÍ CHUNG CẦU

BẢN VẼ SỐ:	KH: ĐƠN VỊ: KẾ HOẠCH SẢN XUẤT VÀ KINH DOANH
TÝ LỆ: XEM BẢN VẼ	THỰC HIỆN:/...../2025

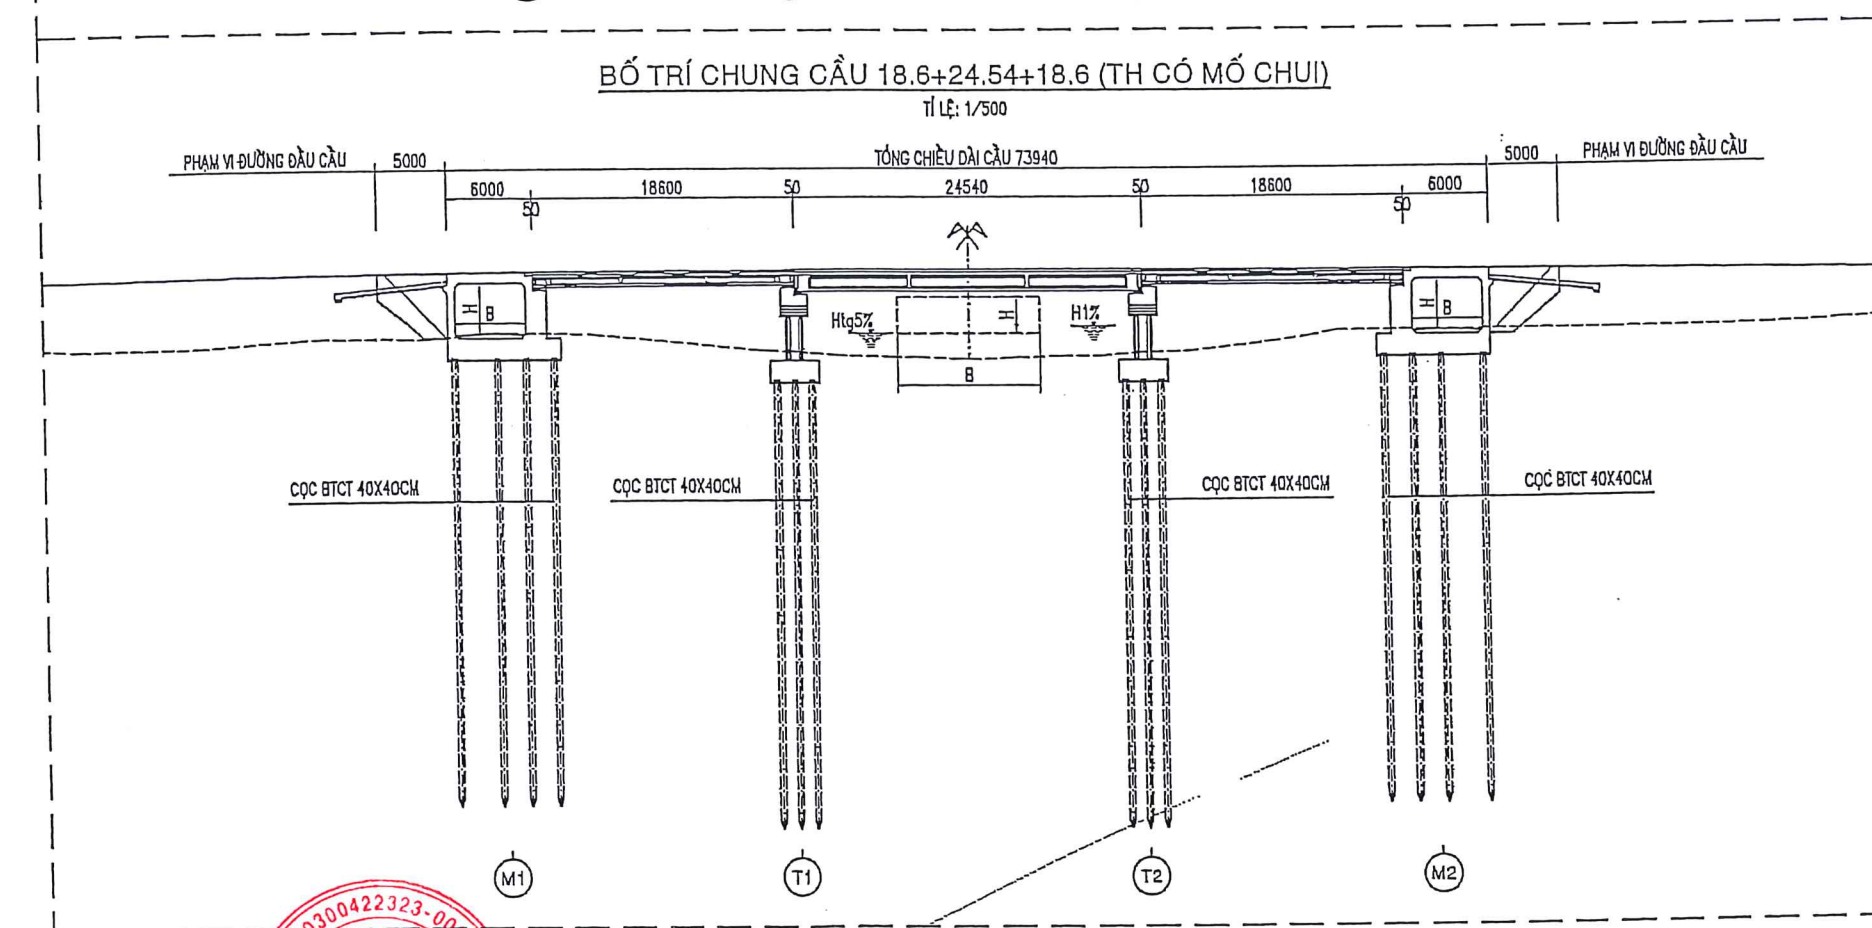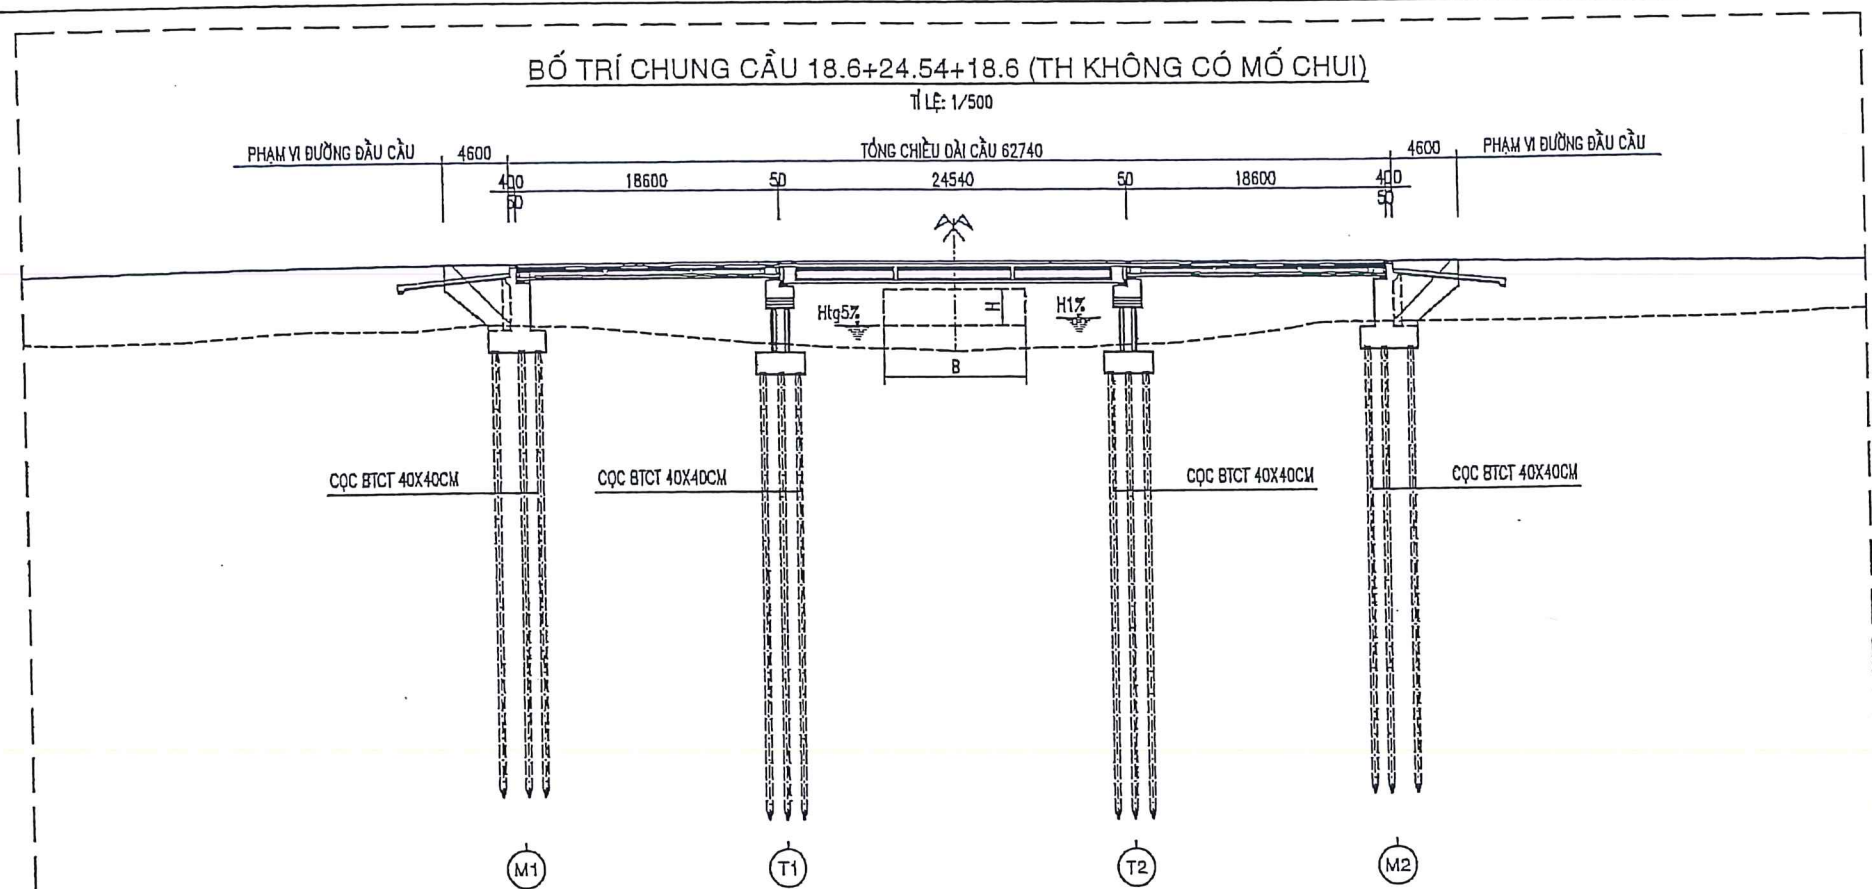

GHI CHÚ:
- KÍCH THƯỚC TRONG BẢN VẼ GHI BẰNG MM.
- CAO ĐỘ GHI BẰNG M, HỆ CAO ĐỘ QUỐC GIA.



CÔNG TY CỔ PHẦN TƯ VẤN THIẾT KẾ GTVT PHÍA NAM
TRUNG TÂM TƯ VẤN VÀ ỨNG DỤNG CÔNG NGHỆ MỚI





PHÓ GIÁM ĐỐC
NGUYỄN VĂN HÒA

NGƯỜI VẼ	TRẦN THANH PHONG
KIỂM TRA	NGUYỄN XUÂN VƯƠNG
CTTK CẦU	HOÀNG TÙNG LÂM
CHỦ NHIỆM DA	NGUYỄN VĂN HÒA
TRƯỞNG PHÒNG	NGUYỄN NGỌC SANG

DỰ ÁN:
ĐƯỜNG TÂN AN - BÌNH HIỆP
BÁO CÁO NGHIÊN CỨU TIỀN KHẢ THI

BỐ TRÍ CHUNG CẦU	
BẢN VẼ SỐ:	KH:
TỶ LỆ: XEM BẢN VẼ	THỰC HIỆN:/...../2025

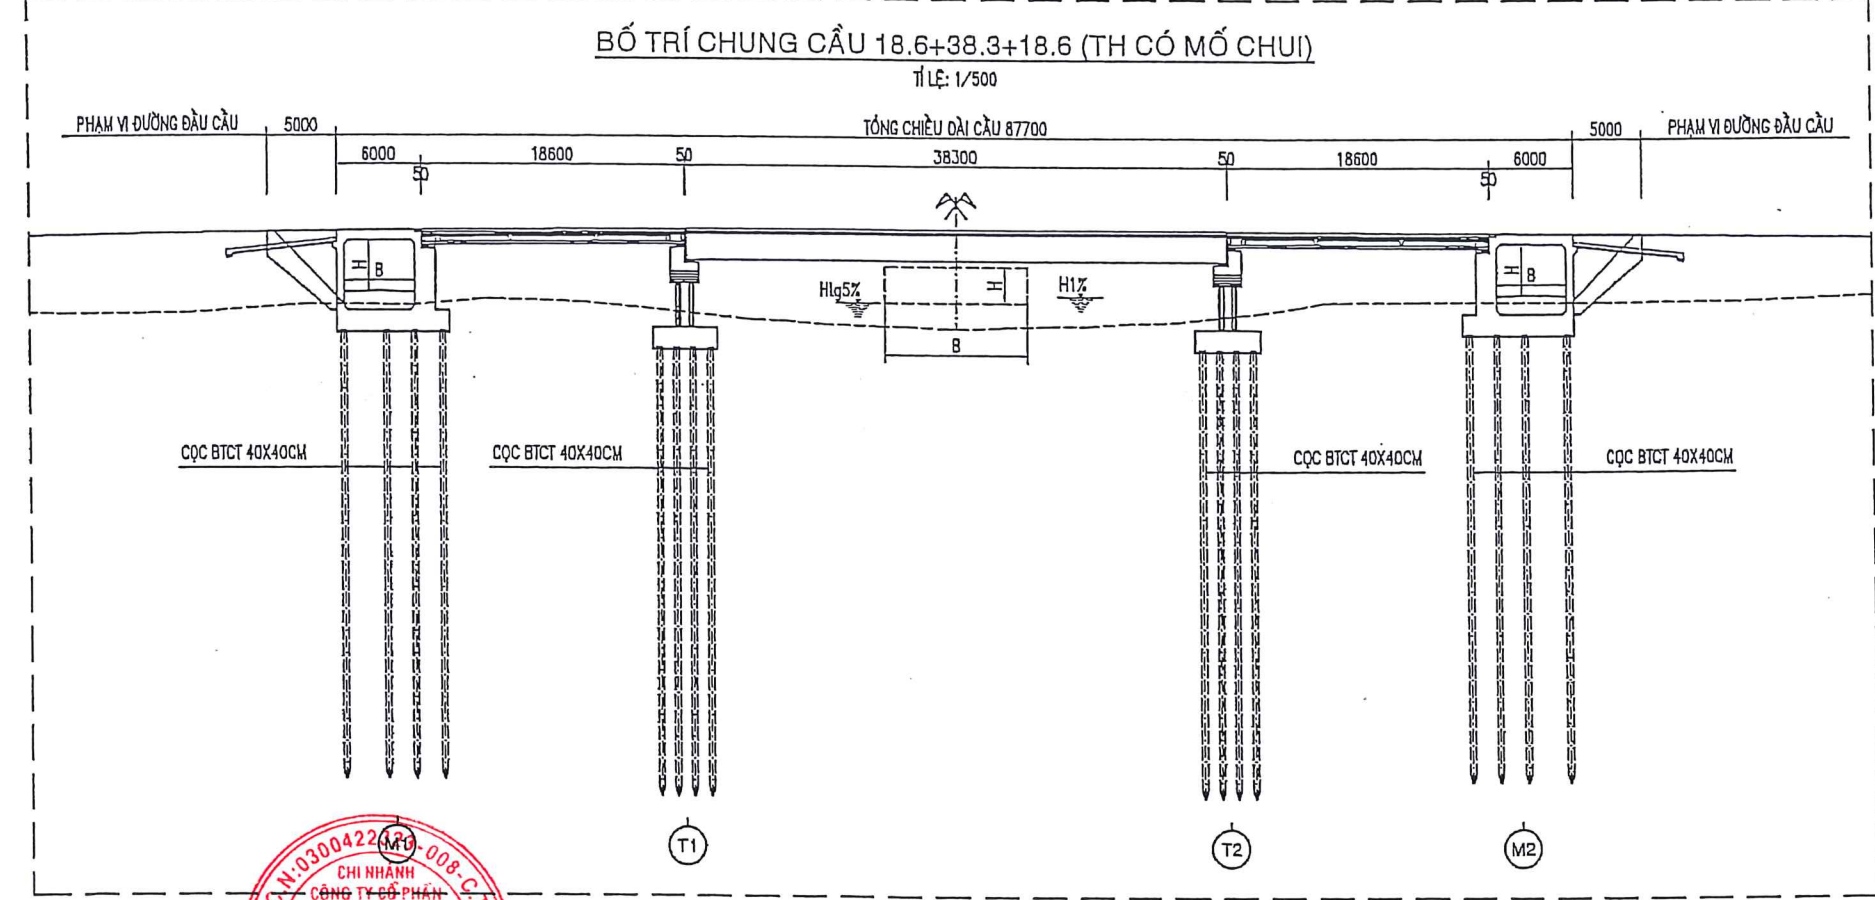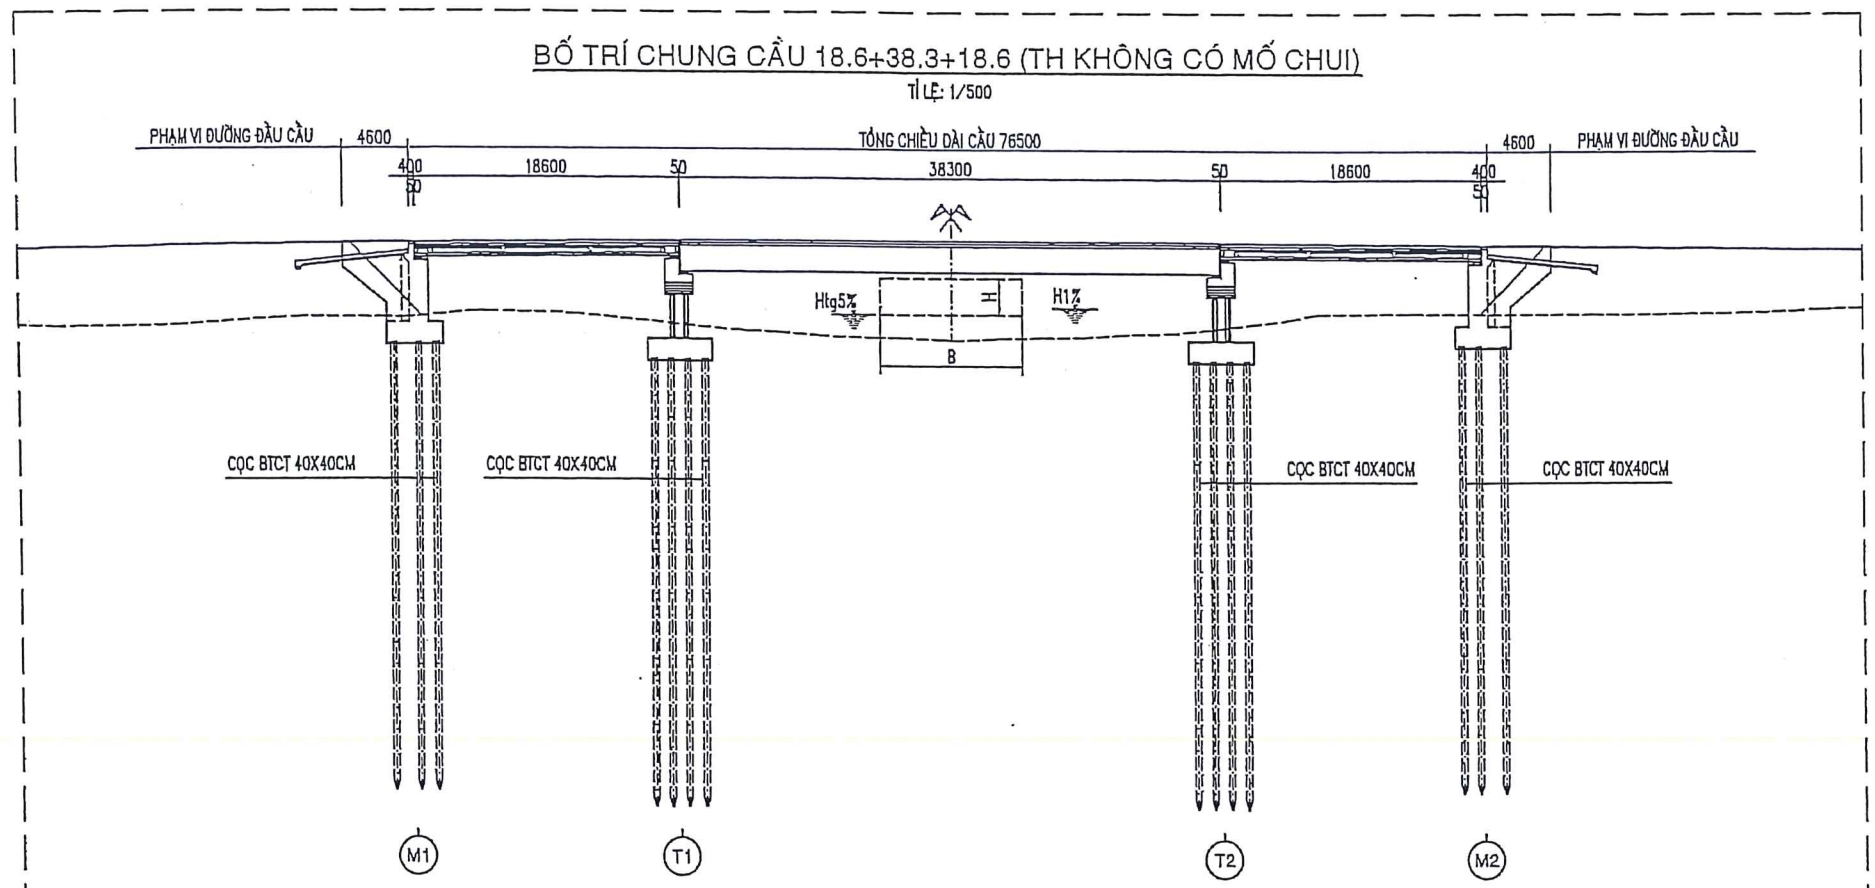

GHI CHÚ:
- KÍCH THƯỚC TRONG BẢN VẼ GHI BẰNG MM.
- CAO ĐỘ GHI BẰNG M, HẸ CAO ĐỘ QUỐC GIA.




CÔNG TY CỔ PHẦN TƯ VẤN THIẾT KẾ GTVT PHÍA NAM
TRUNG TÂM TƯ VẤN VÀ ỨNG DỤNG CÔNG NGHỆ MỚI

PHÓ GIÁM ĐỐC
NGUYỄN VĂN HÒA

NGƯỜI VẼ	TRẦN THANH PHONG
KIỂM TRA	NGUYỄN XUÂN VƯƠNG
CTIK CẦU	HOÀNG TÙNG LÂM
CHỦ NHIỆM DA	NGUYỄN VĂN HÒA
TRƯỞNG PHÒNG	NGUYỄN NGỌC SANG

DỰ ÁN:
ĐƯỜNG TÂN AN - BÌNH HIỆP
BÁO CÁO NGHIÊN CỨU TIỀN KHẢ THI

BỐ TRÍ CHUNG CẦU	
BẢN VẼ SỐ:	KH:
TỶ LỆ: XEM BẢN VẼ	THỰC HIỆN:...../...../2025

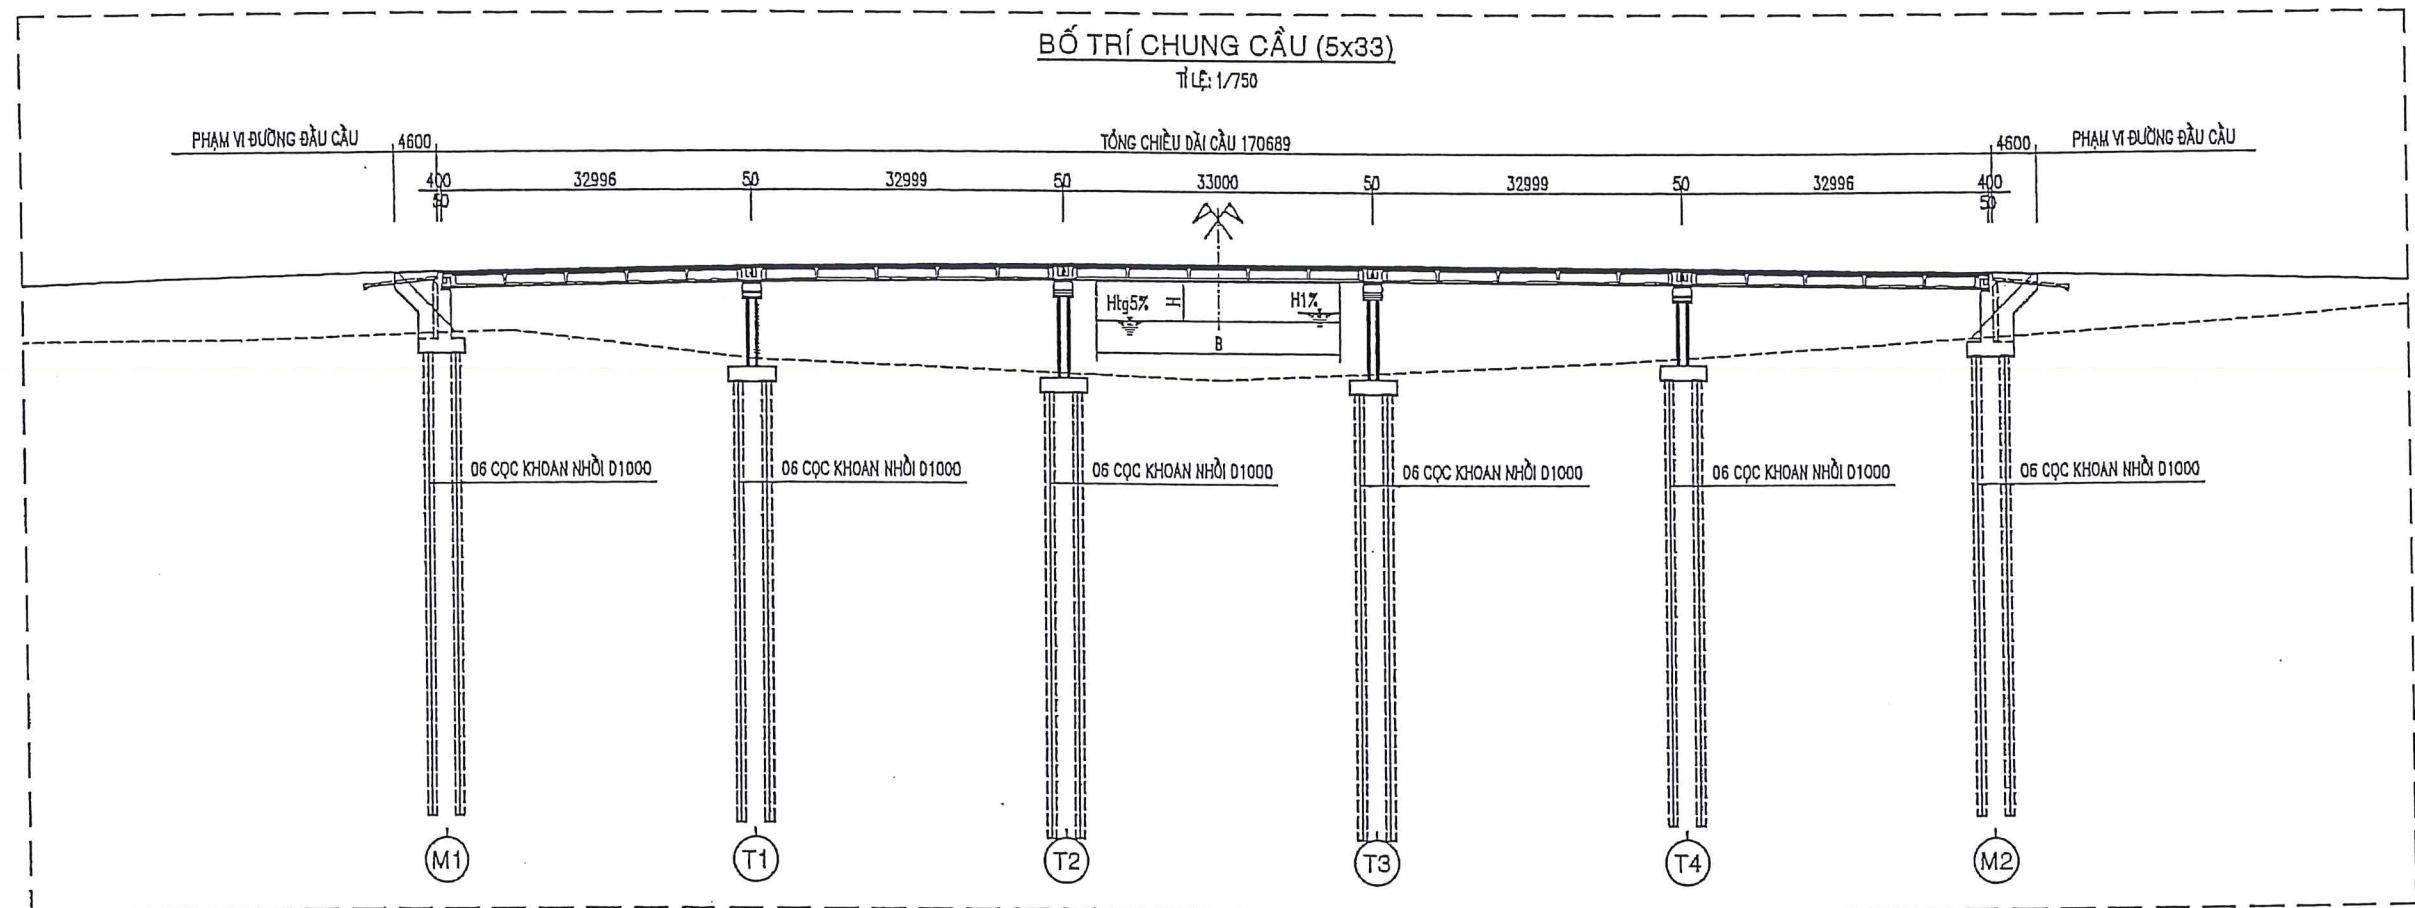

GHI CHÚ:

- KÍCH THƯỚC TRONG BẢN VẼ GHI BẰNG MM.
- CAO ĐỘ GHI ĐẲNG M, HỆ CAO ĐỘ QUỐC GIA.



CÔNG TY CỔ PHẦN TƯ VẤN THIẾT KẾ GTVT PHÍA NAM
TRUNG TÂM TƯ VẤN VÀ ỨNG DỤNG CÔNG NGHỆ MÔI TRƯỜNG





PHÓ GIÁM ĐỐC
NGUYỄN VĂN HÒA

NGƯỜI VẼ	TRẦN THANH PHONG	
KIỂM TRA	NGUYỄN XUÂN VƯƠNG	
CTTK CẦU	HOÀNG TÙNG LÂM	
CHỦ NHIỆM DA	NGUYỄN VĂN HÒA	
TRƯỞNG PHÒNG	NGUYỄN NGỌC SANG	

DỰ ÁN:
ĐƯỜNG TÂN AN - BÌNH HIỆP
BÁO CÁO NGHIÊN CỨU TIỀN KHẢ THI

BỐ TRÍ CHUNG CẦU

BẢN VẼ SỐ:	KH:
TỶ LỆ: XEM BẢN VẼ	THỰC HIỆN:/...../2025

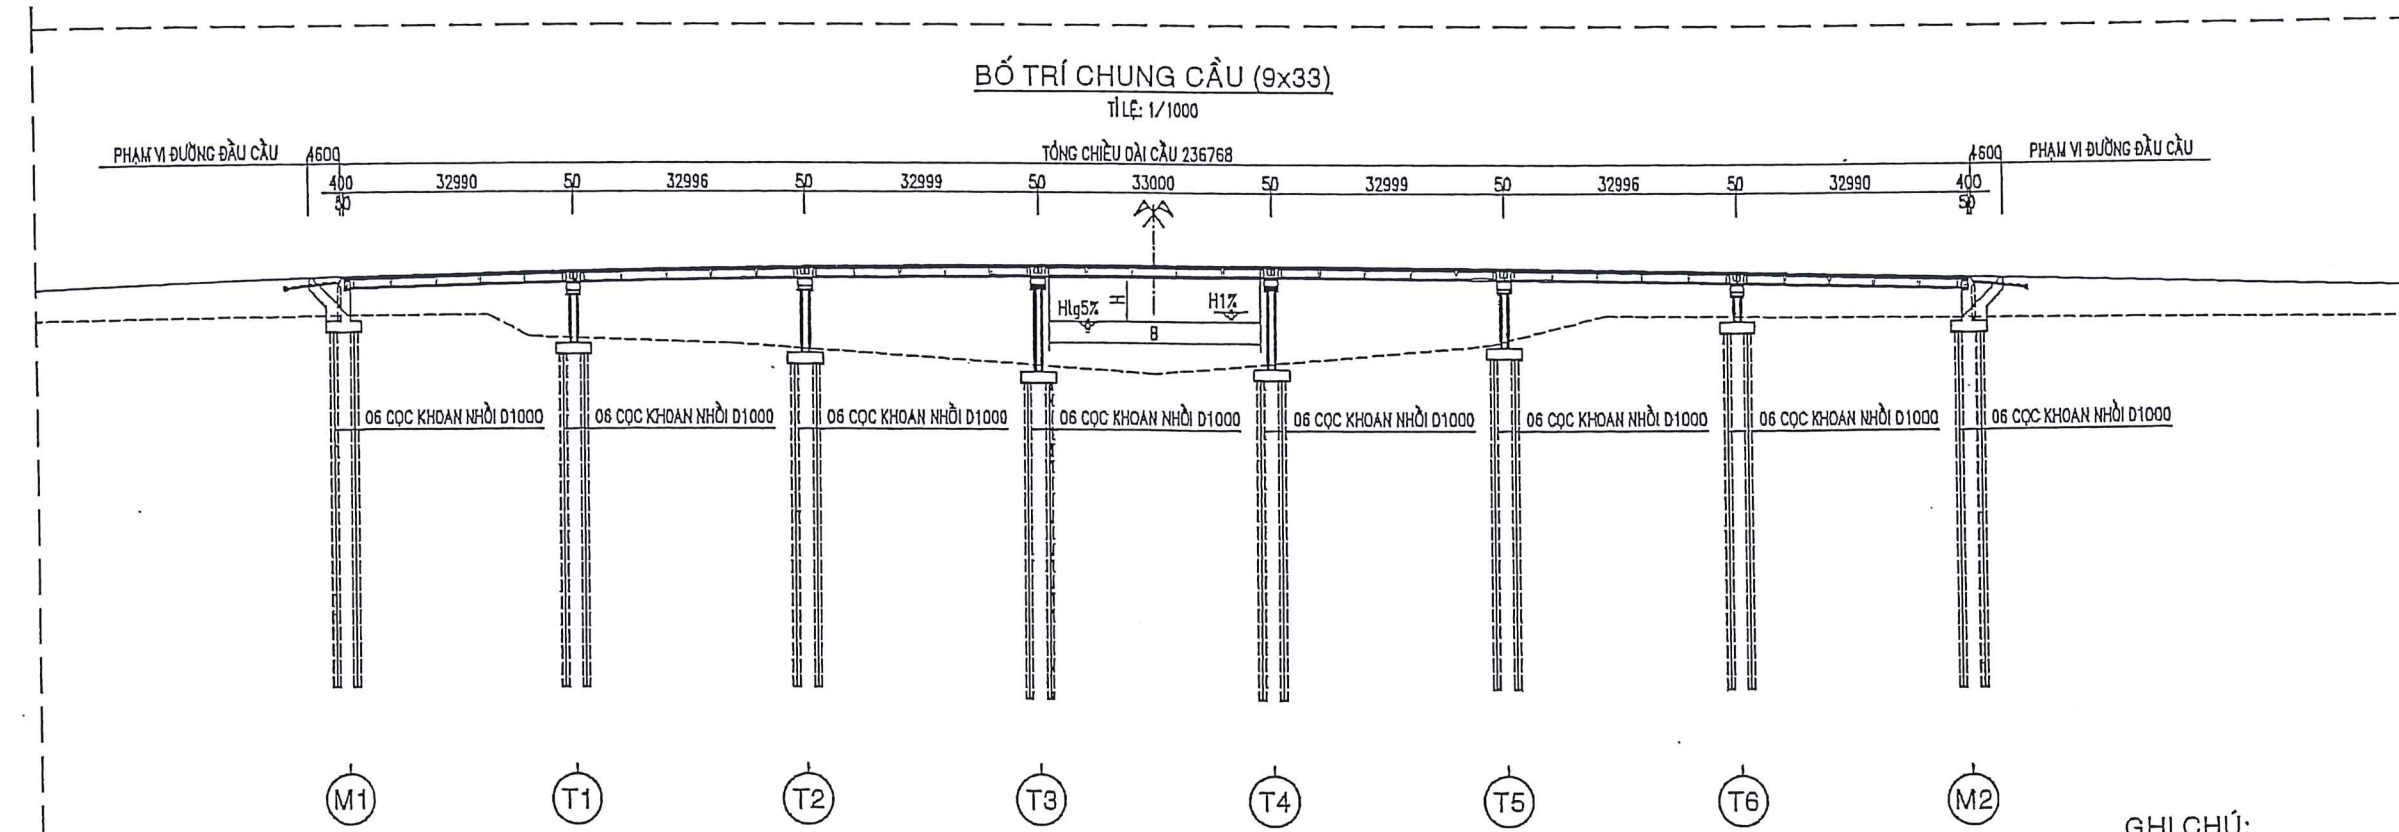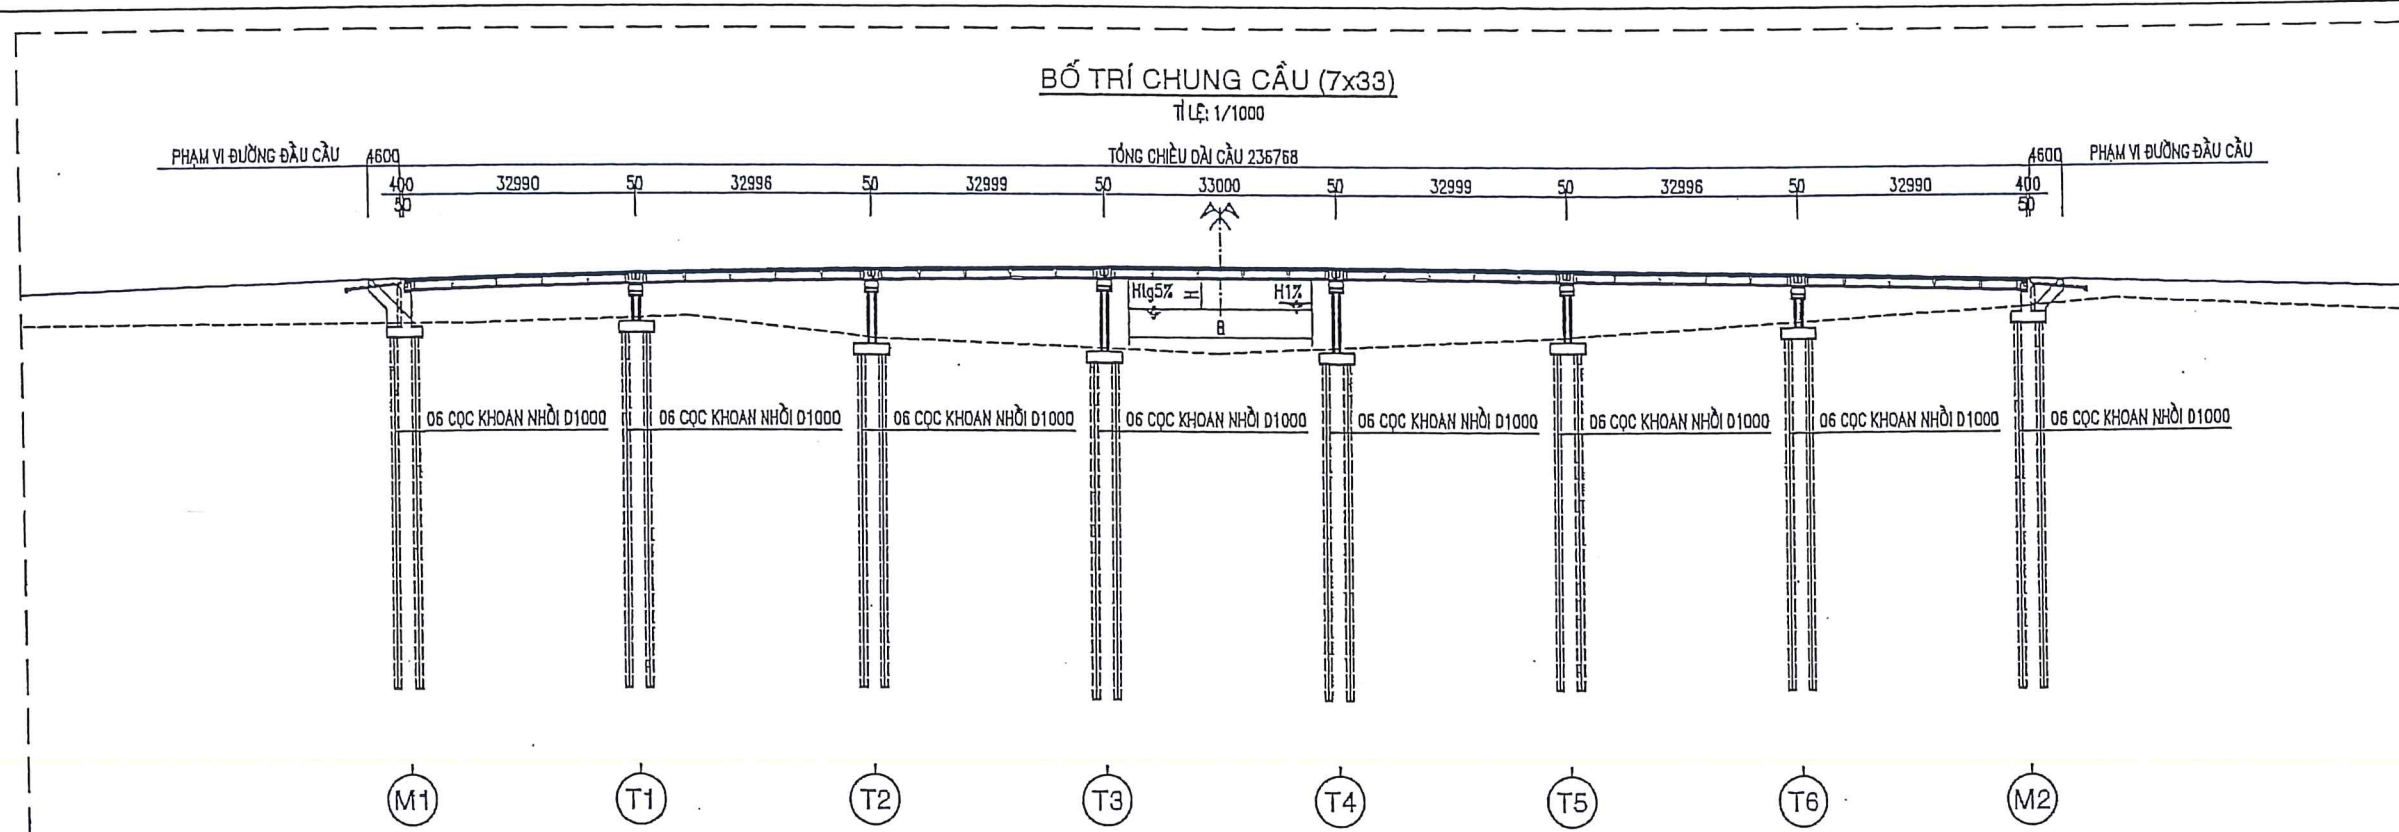

GHI CHÚ:
- KÍCH THƯỚC TRONG BẢN VẼ GHI BẰNG MM.
- CAO ĐỘ GHI BẰNG M, HẸ CAO ĐỘ QUỐC GIA.





CÔNG TY CỔ PHẦN TƯ VẤN THIẾT KẾ GTVT PHÍA NAM
TRUNG TÂM TƯ VẤN VÀ ỨNG DỤNG CÔNG NGHỆ MỚI

PHÓ GIÁM ĐỐC
NGUYỄN VĂN HÒA

NGƯỜI VẼ	TRẦN THANH PHONG	
KIỂM TRA	NGUYỄN XUÂN VƯƠNG	
CTTK CẦU	HOÀNG TÙNG LÂM	
CHỦ NHIỆM DA	NGUYỄN VĂN HÒA	
TRƯỞNG PHÒNG	NGUYỄN NGỌC SANG	

DỰ ÁN:
ĐƯỜNG TÂN AN - BÌNH HIỆP
BÁO CÁO NGHIÊN CỨU TIỀN KHẢ THI

BỐ TRÍ CHUNG CẦU	
BẢN VẼ SỐ:	KH:
TÝ LỆ: XEM BẢN VẼ	THỰC HIỆN: / / 2025

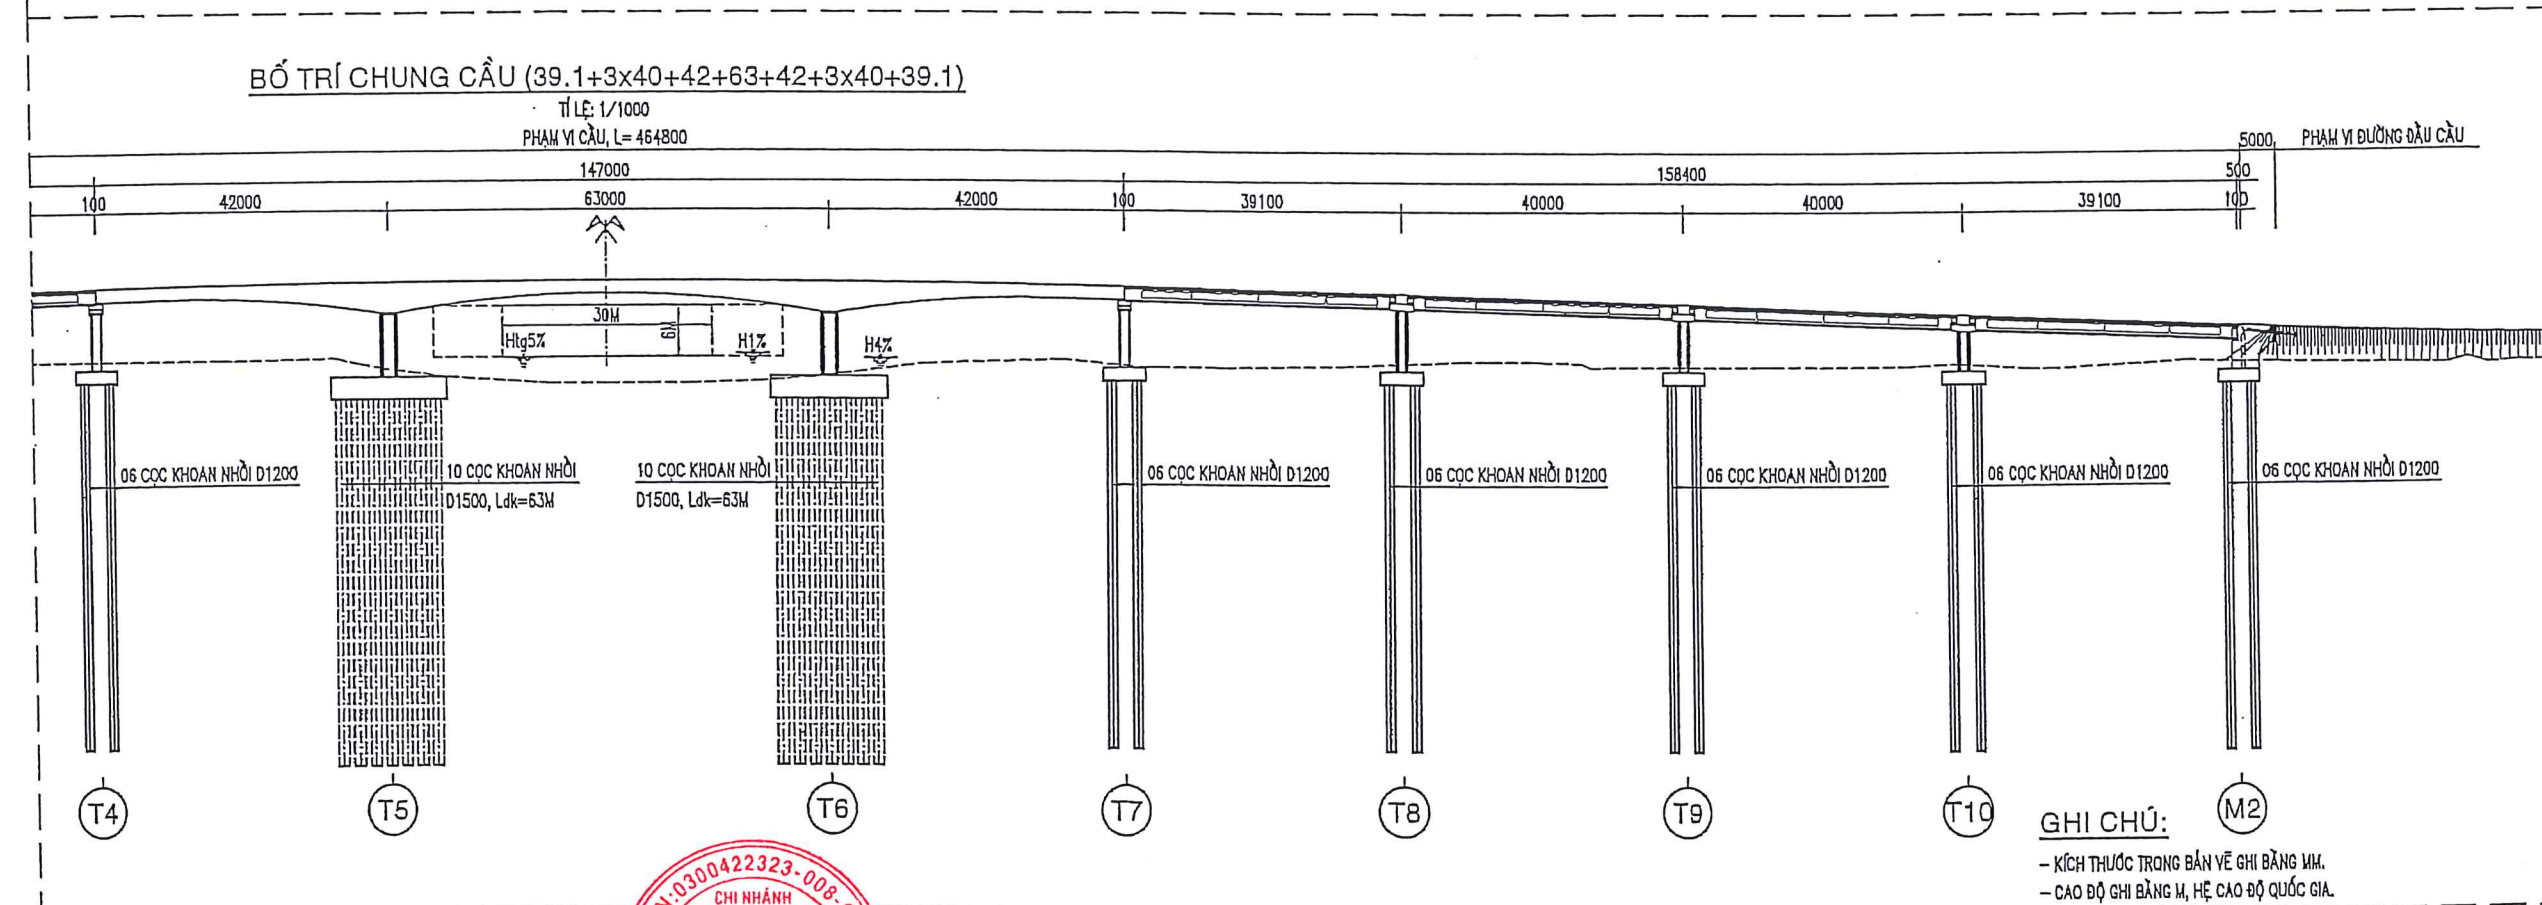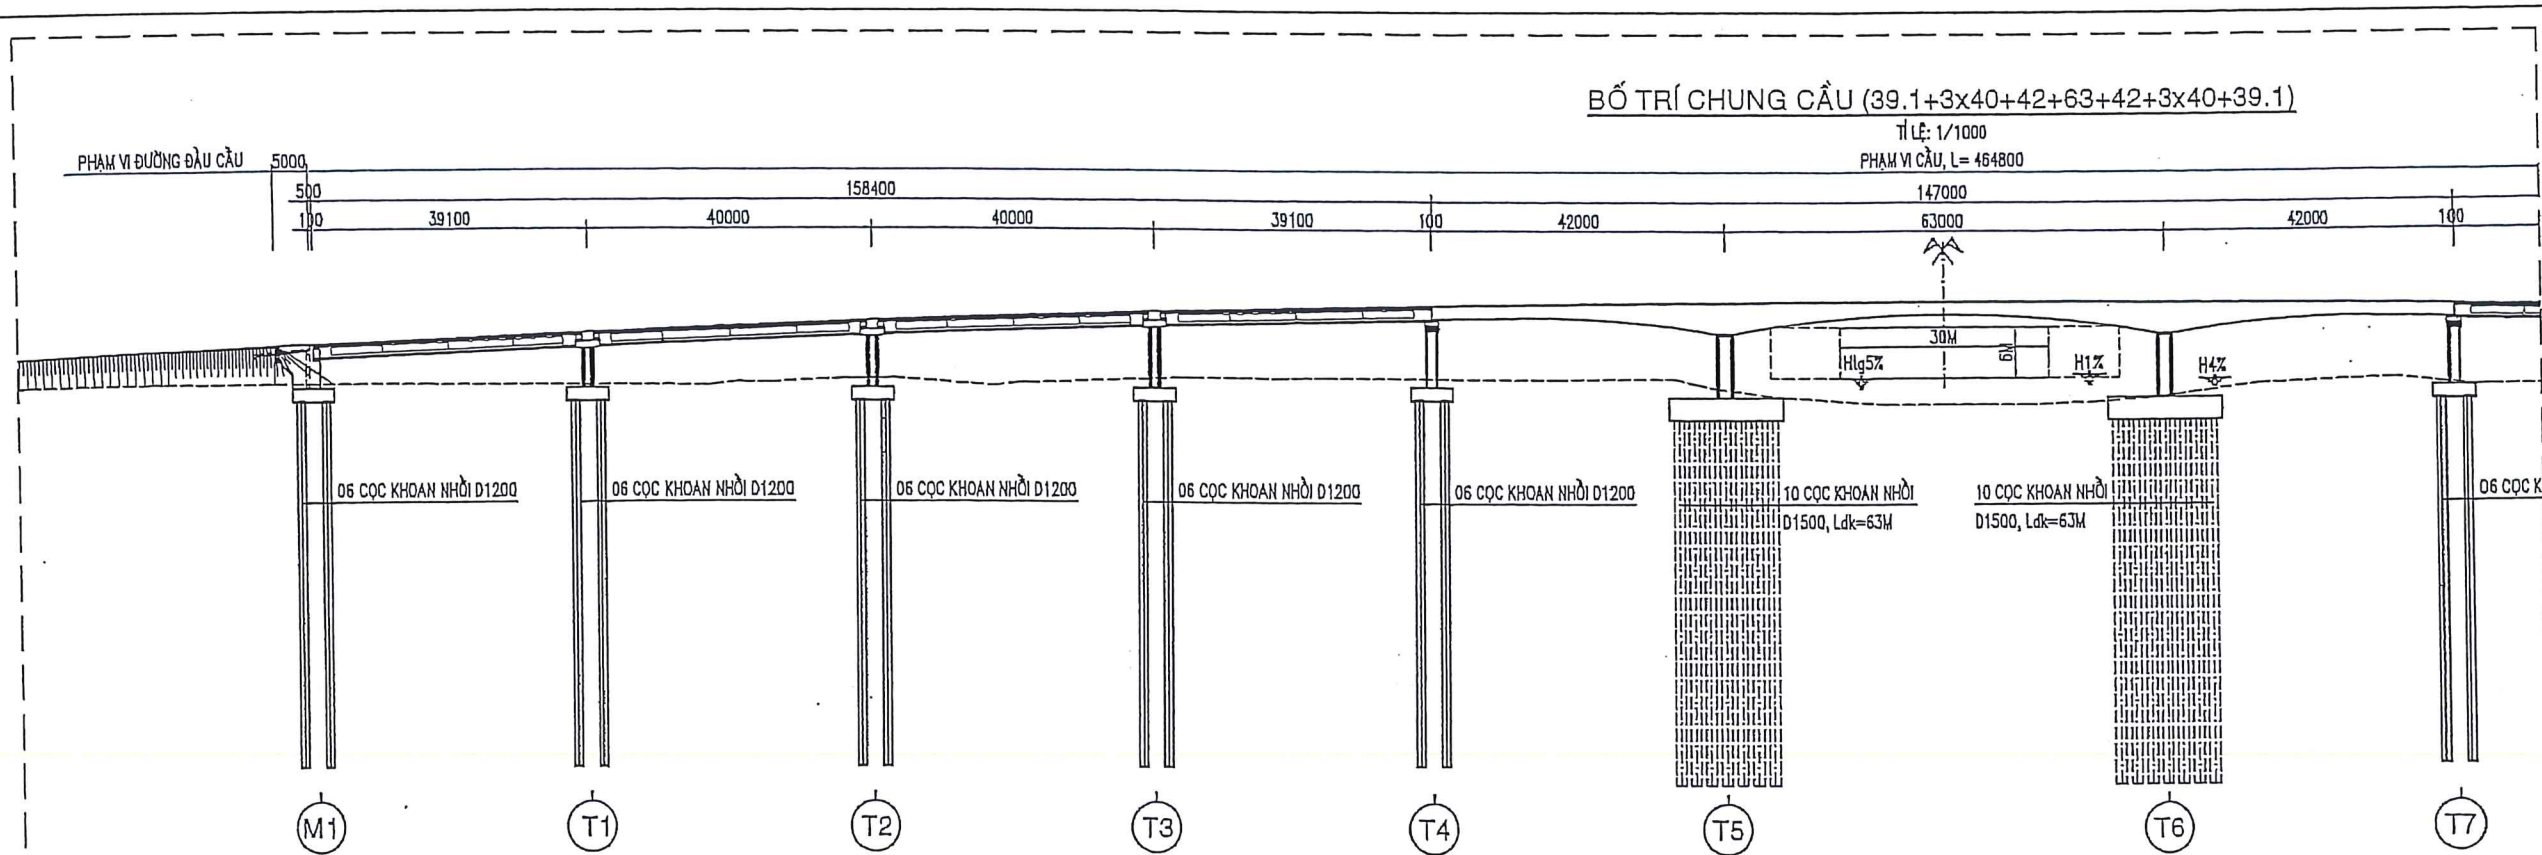

GHI CHÚ:
 - KÍCH THƯỚC TRONG BẢN VẼ GHI BẰNG MM.
 - CAO ĐỘ GHI BẰNG M, HỆ CAO ĐỘ QUỐC GIA.



CÔNG TY CỔ PHẦN TƯ VẤN THIẾT KẾ GTVT PHÍA NAM
TRUNG TÂM TƯ VẤN VÀ ỨNG DỤNG CÔNG NGHỆ MỚI

CHI NHÁNH CÔNG TY CỔ PHẦN TƯ VẤN THIẾT KẾ GIAO THÔNG VẬN TẢI PHÍA NAM - TRUNG TÂM TƯ VẤN VÀ ỨNG DỤNG CÔNG NGHỆ MỚI
THÀNH PHỐ HỒ CHÍ MINH
NGUYỄN VĂN HÒA

NGƯỜI VẼ	TRẦN THANH PHONG	<i>[Signature]</i>
KIỂM TRA	NGUYỄN XUÂN VƯƠNG	<i>[Signature]</i>
CTTK CẦU	HOÀNG TÙNG LÂM	<i>[Signature]</i>
CHỦ NHIỆM DA	NGUYỄN VĂN HÒA	<i>[Signature]</i>
TRƯỞNG PHÒNG	NGUYỄN NGỌC SANG	<i>[Signature]</i>

DỰ ÁN:
ĐƯỜNG TÂN AN - BÌNH HIỆP
BÁO CÁO NGHIÊN CỨU TIỀN KHẢ THI

BỐ TRÍ CHUNG CẦU	
BẢN VẼ SỐ:	KH:
TỶ LỆ: XEM BẢN VẼ	THỰC HIỆN: / 2025

