


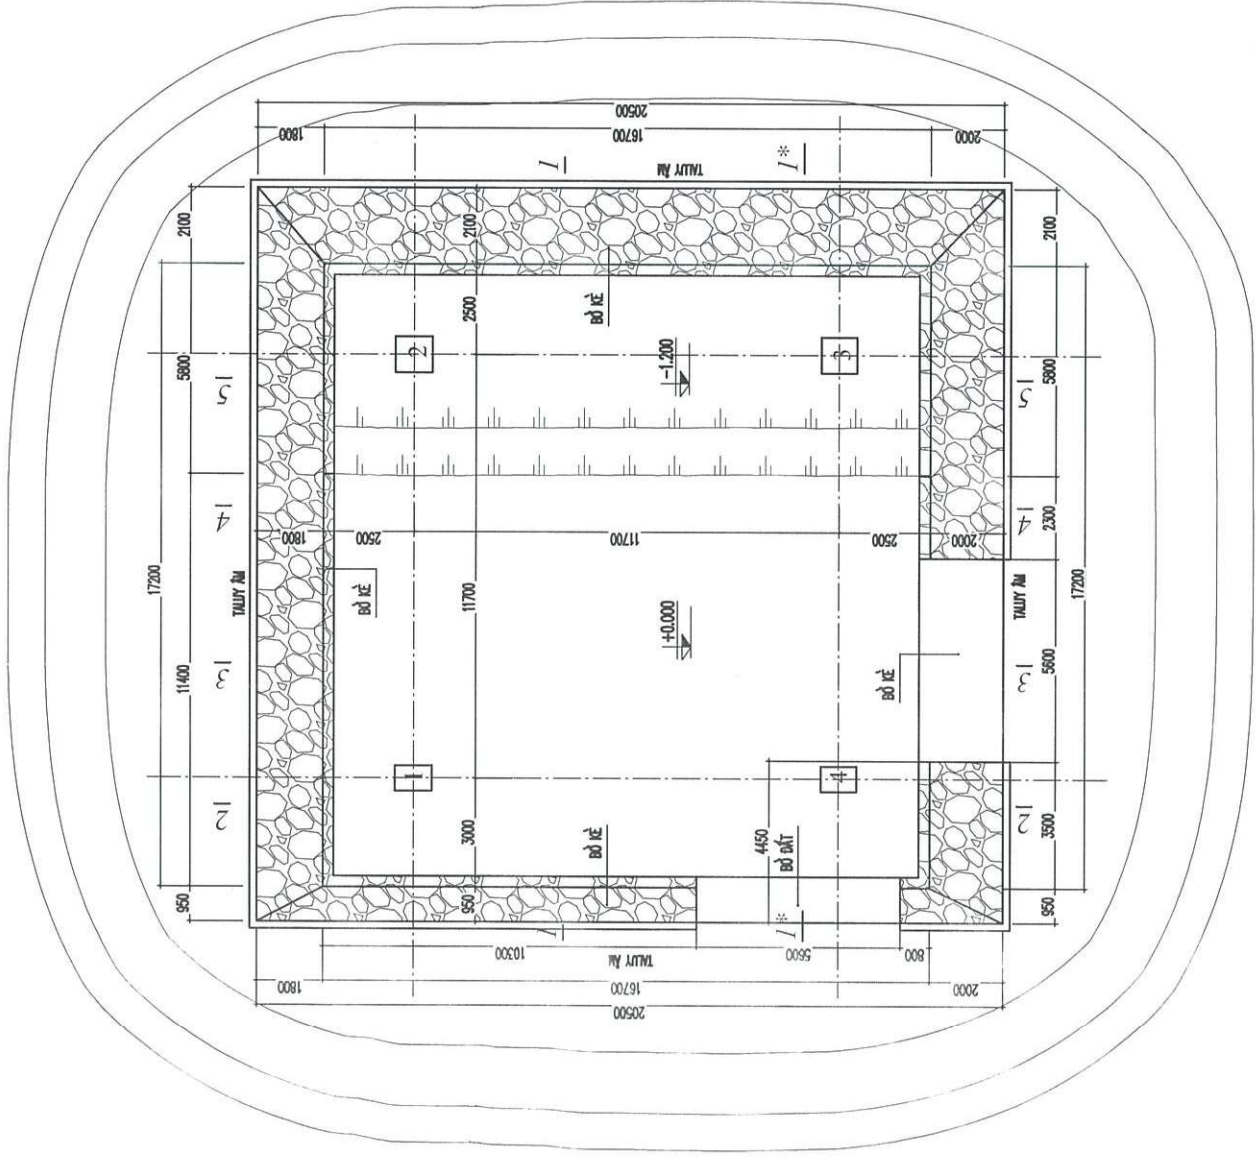

MẶT BẰNG HIỆN TRẠNG

**CÔNG TY TRUYỀN TẢI ĐIỆN 1
TRUYỀN TẢI ĐIỆN HÒA BÌNH**

Tên công trình: Sửa chữa hư hỏng kê móng vị trí 334
đường dây 580 Sơn La (T500SL) - 574 Hòa Bình
(T500HBB)


BẢNG GIÁ HIỆN TRẠNG:

- BẢNG GIÁ HIỆN TRẠNG CS43 41 41 HỒS, S11 L1

P. Giám đốc	Phan Đông Minh	MẶT BẰNG BỒ KỀ HIỆN TRẠNG	BVHT	Tờ số: 01	ngày 10-8-2024
Kiểm tra	Trần Đình Lưu				
Người vẽ	Phan Huy Tuấn				

TRỤ 1


TRỤ 2

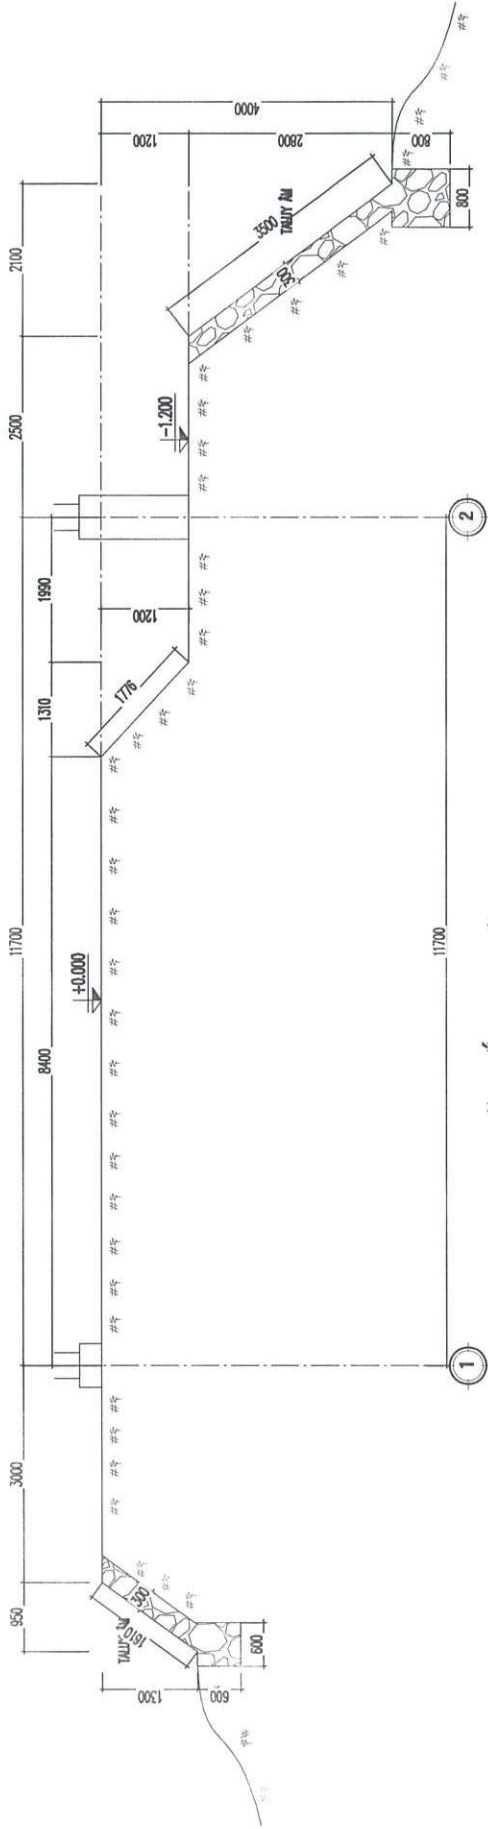

MẶT CẮT 1-1 (HIỆN TRẠNG)

TRỤ 4

TRỤ 3

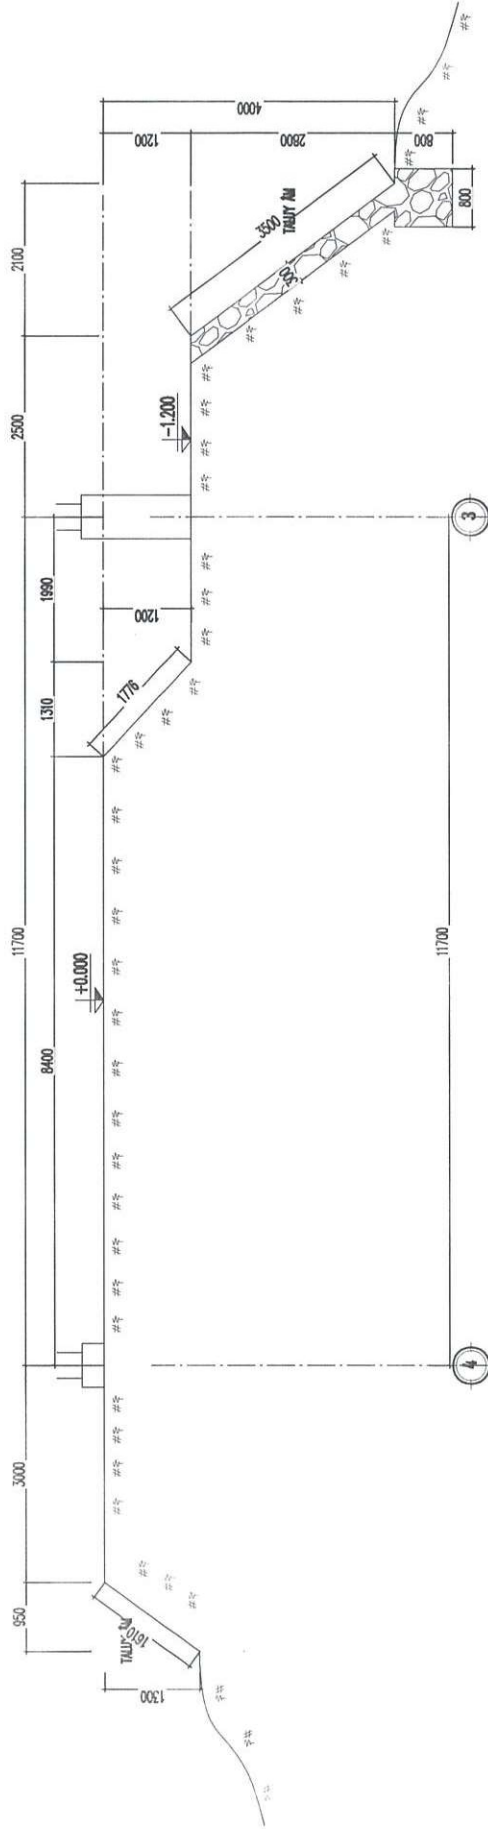

MẶT CẮT 1*-1* (HIỆN TRẠNG)

CÔNG TY TRUYỀN TẢI ĐIỆN LỰC
TRUYỀN TẢI ĐIỆN HÒA BÌNH

Tên công trình: Sửa chữa hư hỏng kê móng vị trí 334
đường dây 580 Sơn La (T500SL) - 574 Hòa Bình
(T500HB)

ĐÁNH GIÁ HIỆN TRẠNG:
- BÀN LƯU (MỤC BẮCH CẮT) BỊ HƯ HỎNG, SỤT LÚ

P. Giám đốc

Kiểm tra

Người vẽ

Phan Đông Minh

Trần Đình Lưu


Phan Huy Tuấn

MẶT CẮT BỜ KÈ HIỆN TRẠNG



BVHT


Tờ số: 02

ngày 10-8-2024

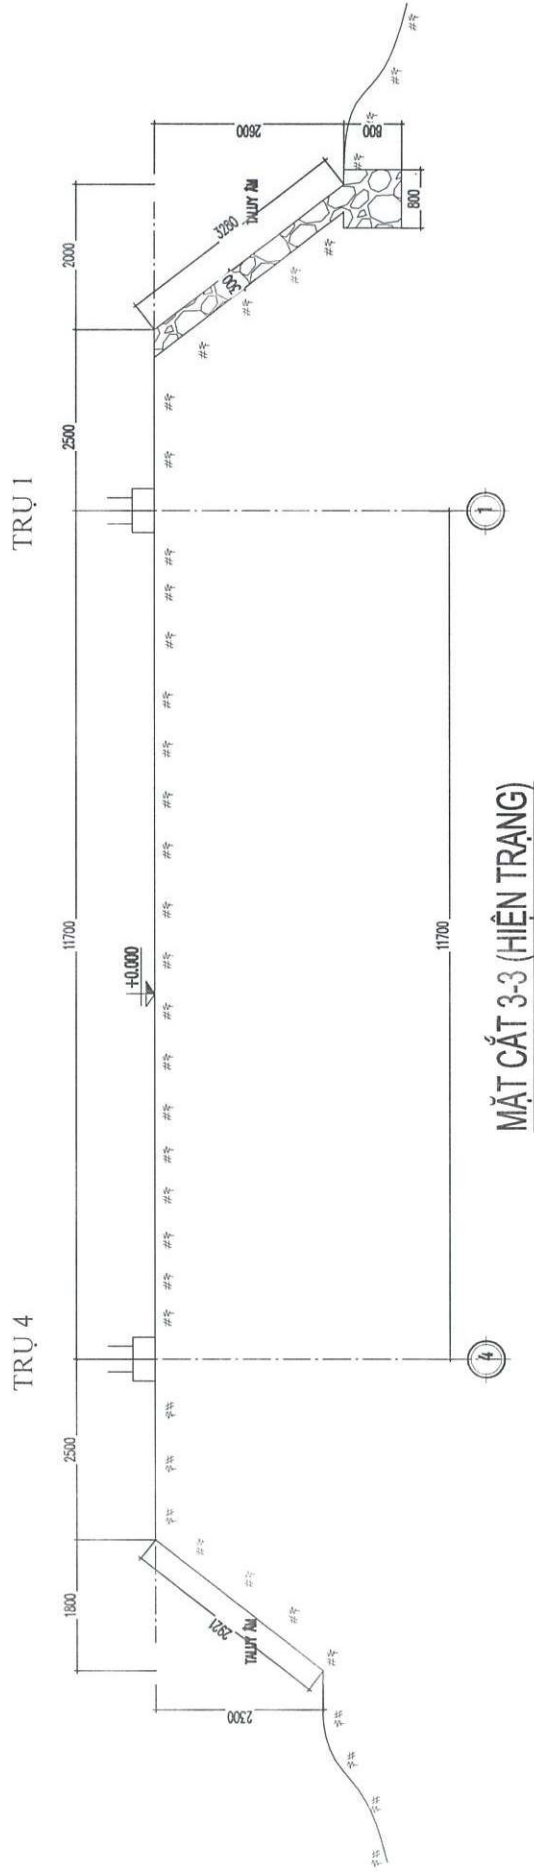


CÔNG TY TRUYỀN TẢI ĐIỆN LỰC TRUYỀN TẢI ĐIỆN HÒA BÌNH				Tên công trình: Sửa chữa hư hỏng kết cấu vị trí 334 đường dây 580 Sơn La (T500SL) - 574 Hòa Bình (T500HB)			
P. Giám đốc	Phan Đông Minh			MẶT CẮT BỒ KÊ HIỆN TRẠNG			
Kiểm tra	Trần Đình Lưu						
Người vẽ	Phan Huy Tuấn						
ĐÁNH GIÁ HIỆN TRẠNG:				BVHT	Tờ số:	03	ngày 10-8-2024
- Bộ phận: HỌC BÀNH CSAS BỊ HƯ HỎNG, SỬ LÝ							

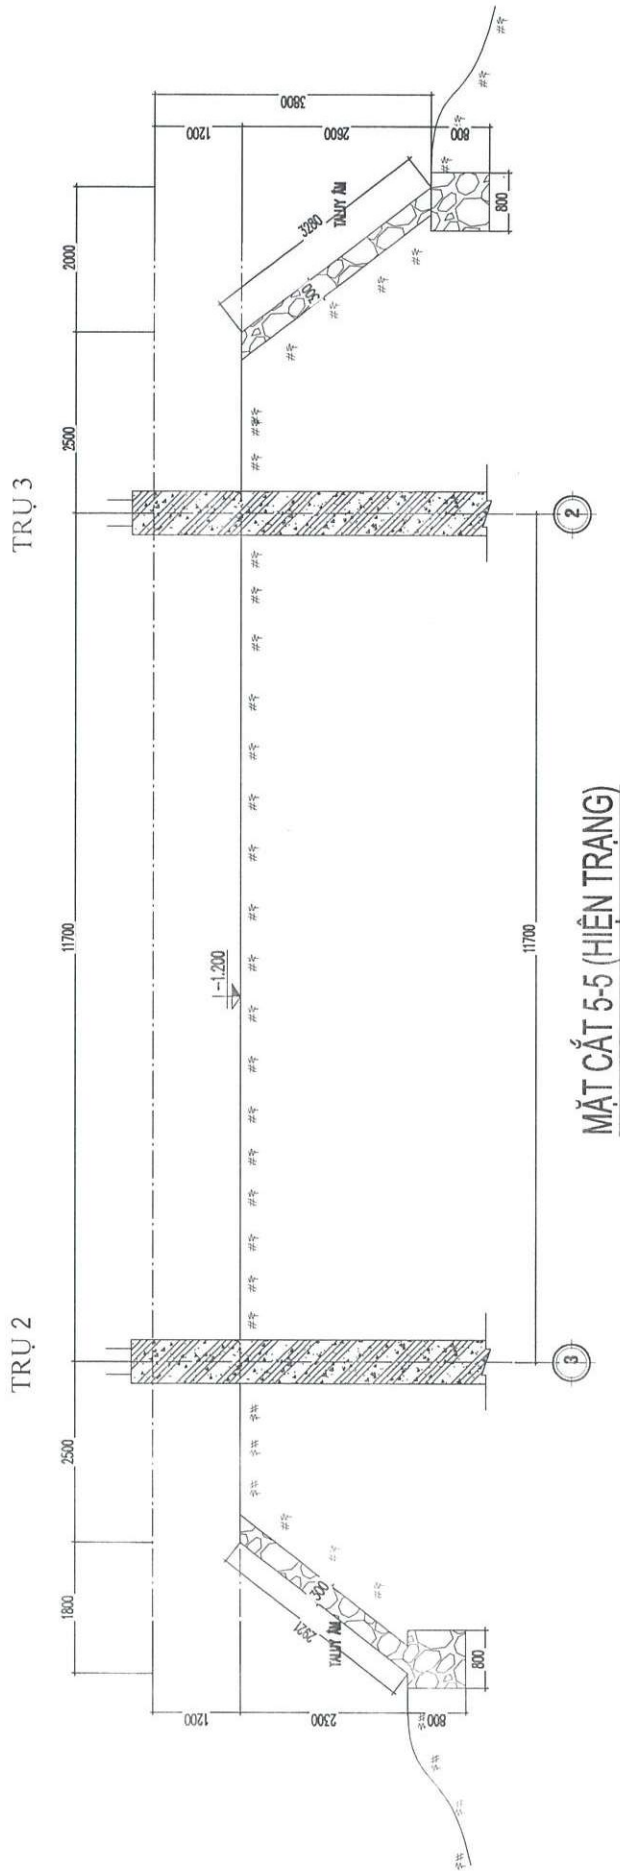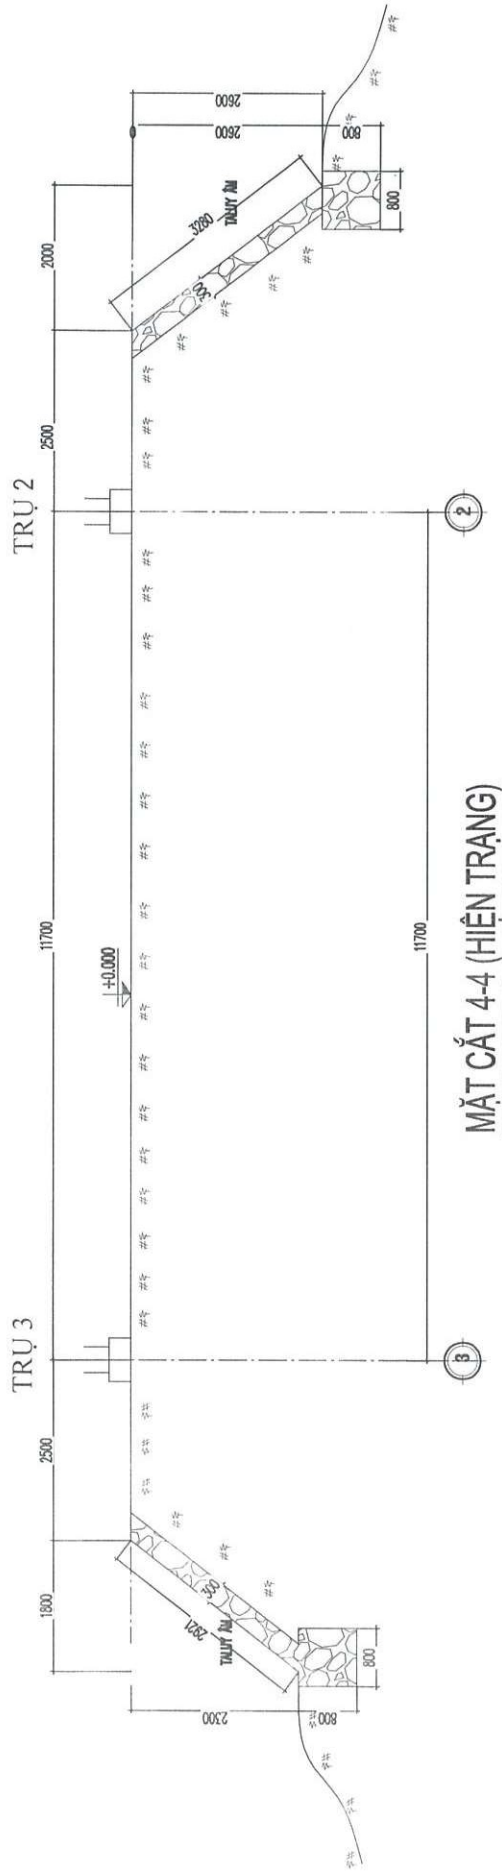

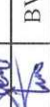CÔNG TY TRUYỀN TẢI ĐIỆN LỰC TRUYỀN TẢI ĐIỆN HÒA BÌNH			Tên công trình: Sửa chữa hư hỏng kê móng vị trí 334 đường dây 580 Sơn La (T500SL) - 574 Hòa Bình (T500HB)		
P. Giám đốc	Phan Đông Minh		MẶT CẮT BỒ KÊ HIỆN TRẠNG		
Kiểm tra	Trần Đình Lưu			BVHT	Tờ số: 04
Người vẽ	Phan Huy Tuấn				ngày 10-8-2024

ĐÁNH GIÁ HIỆN TRẠNG:
- BỒ KÊ BÀ HẠC ĐÁNH CẮT BỒ KÊ HIỆN TRẠNG. SỰ LỖ

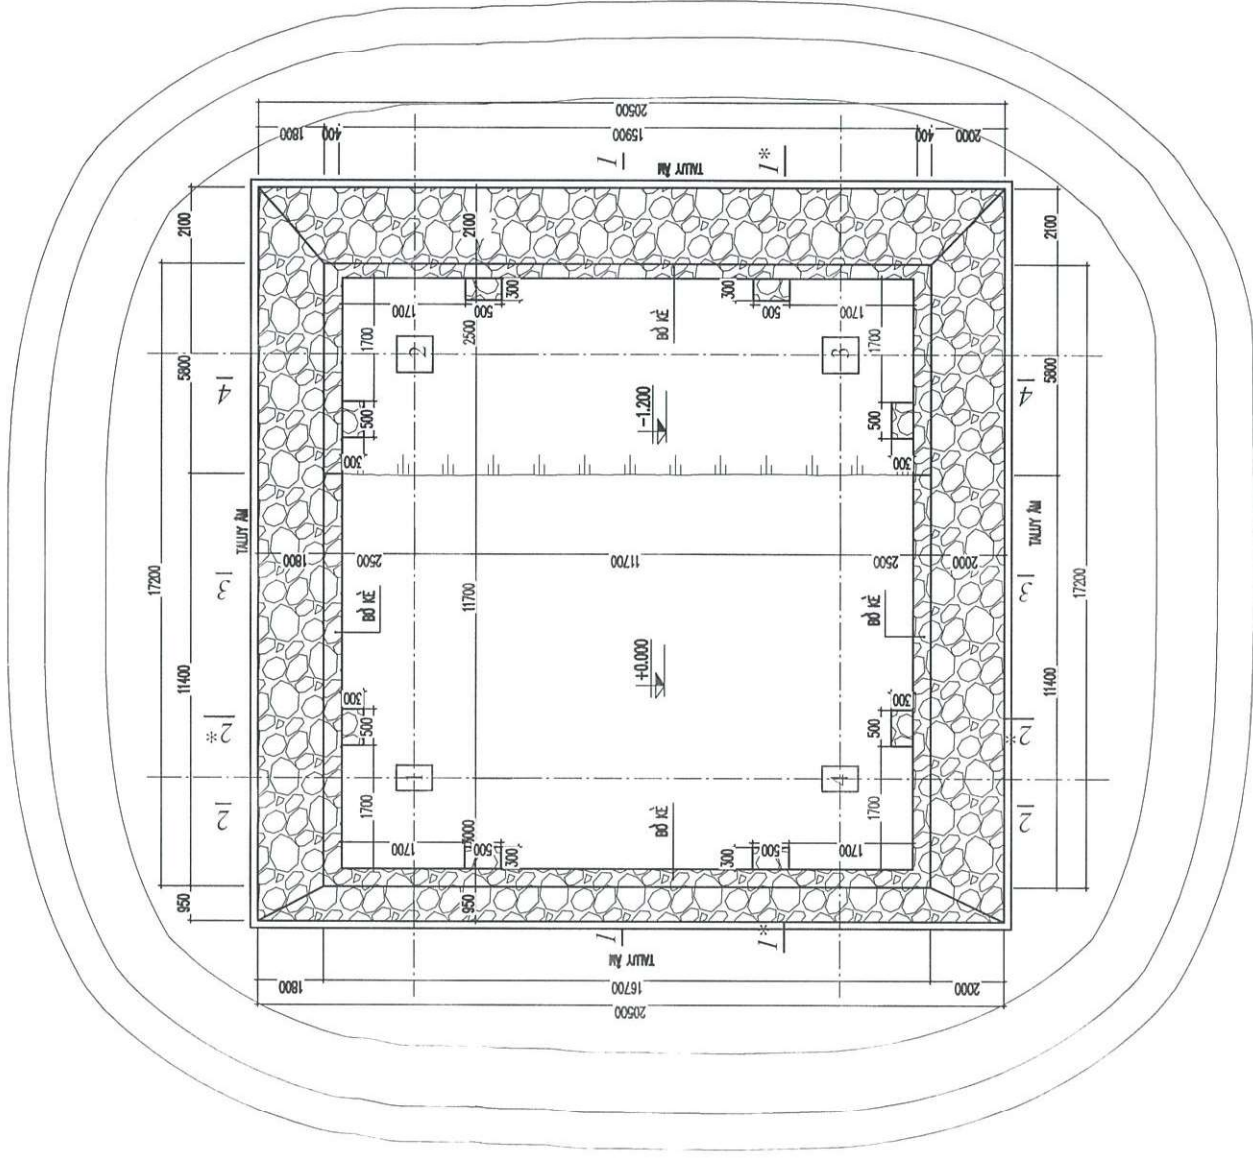

PHƯƠNG ÁN CẢI TẠO

- PHÁ BỎ KẾ HIỆN TRẠNG
- XÂY MỚI BỜ KẾ BẰNG ĐÁ HỘC VXM MẮC 75 #
- SAN GẠT MẶT BẰNG XONG LÓT NILON VÀ ĐỔ BÊ TÔNG NỀN ĐÁ 1X2 MẮC 200 #


**CÔNG TY TRUYỀN TẢI ĐIỆN 1
TRUYỀN TẢI ĐIỆN HÒA BÌNH**

P. Giám đốc	Phan Đông Minh
Kiểm tra	Trần Đình Lưu
Người vẽ	Phan Huy Tuấn

Tên công trình: Sửa chữa hư hỏng kê móng vị trí 334 đường dây 580 Sơn La (T500SL) - 574 Hòa Bình (T500HB)

MẬT BẢNG BỜ KẾ CẢI TẠO	BVTC	Tờ số: 01	ngày 10-8-2024
------------------------	------	-----------	----------------

MẬT BẢNG BỜ KẾ CẢI TẠO

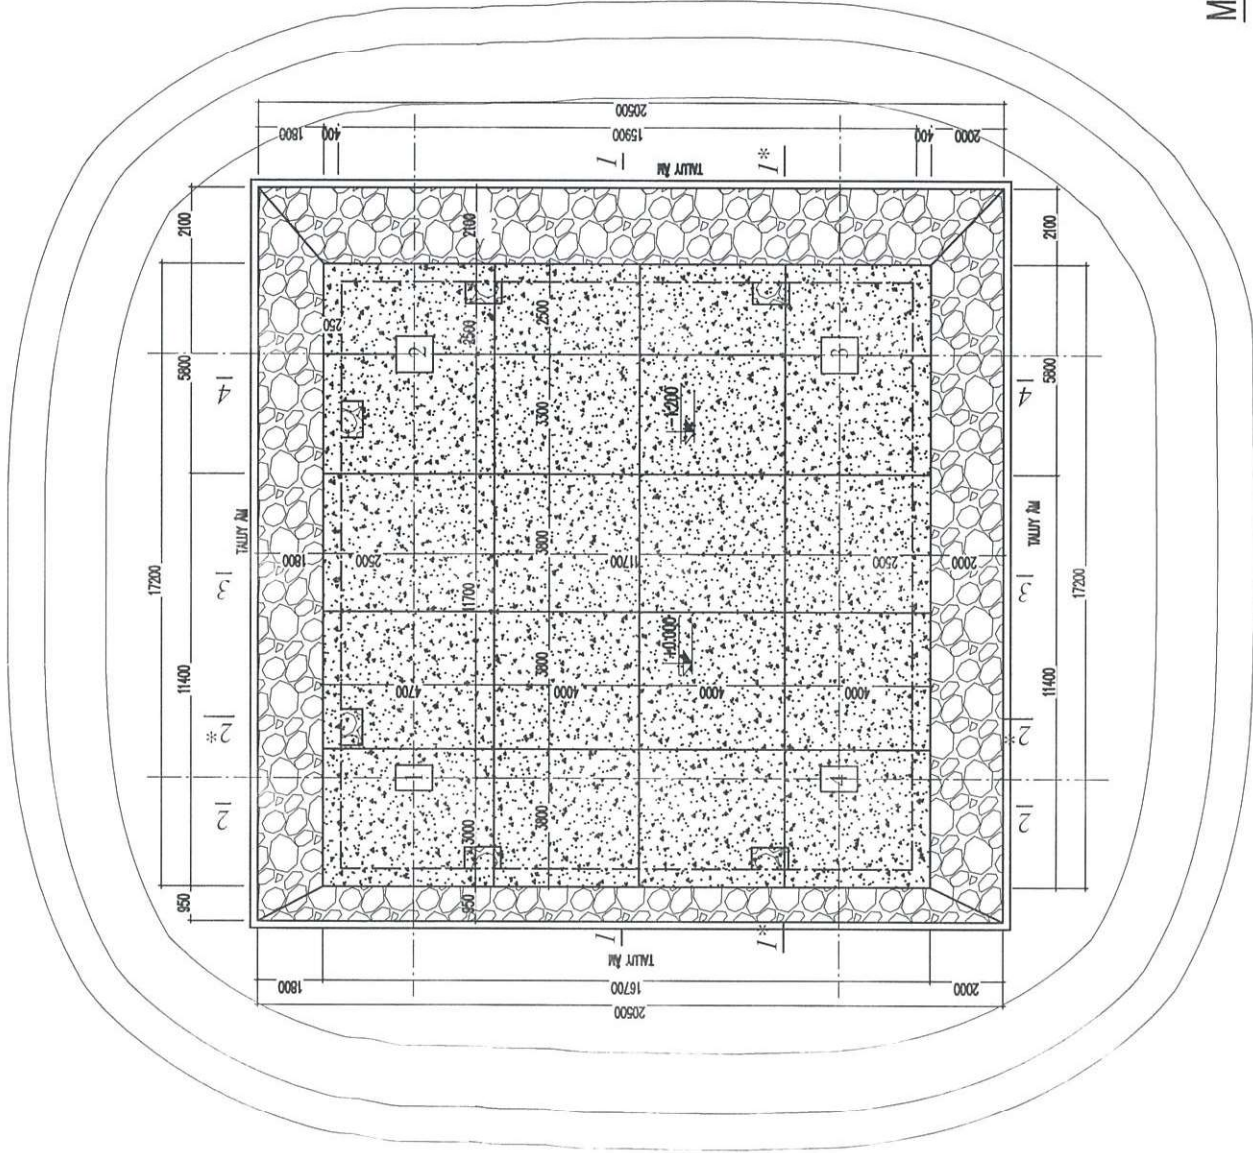

PHƯƠNG ÁN CẢI TẠO

- PHÁ BỎ KÈ HIỆN TRẠNG
- XÂY MỚI BỜ KÈ BẰNG ĐÁ HỘC VXM MẠC 75 #
- SAN GẠT MẶT BẰNG XONG LÓT NILON VÀ ĐÓ BÊ TỔNG NỀN ĐÁ 1X2 MẠC 200 #


MẶT BẰNG SÀN BÊ TÔNG CẢI TẠO

**CÔNG TY TRUYỀN TẢI ĐIỆN L1
TRUYỀN TẢI ĐIỆN HÒA BÌNH**


Tên công trình: Sửa chữa hư hỏng kê móng vị trí 334
đường dây 580 Sơn La (T500SL) - 574 Hòa Bình
(T500HB)

P. Giám đốc	Phan Đồng Minh
Kiểm tra	Trần Đình Lưu
Người vẽ	Phan Huy Tuấn

BVTC	Tờ số: 02	ngày 10-8-2024
------	-----------	----------------

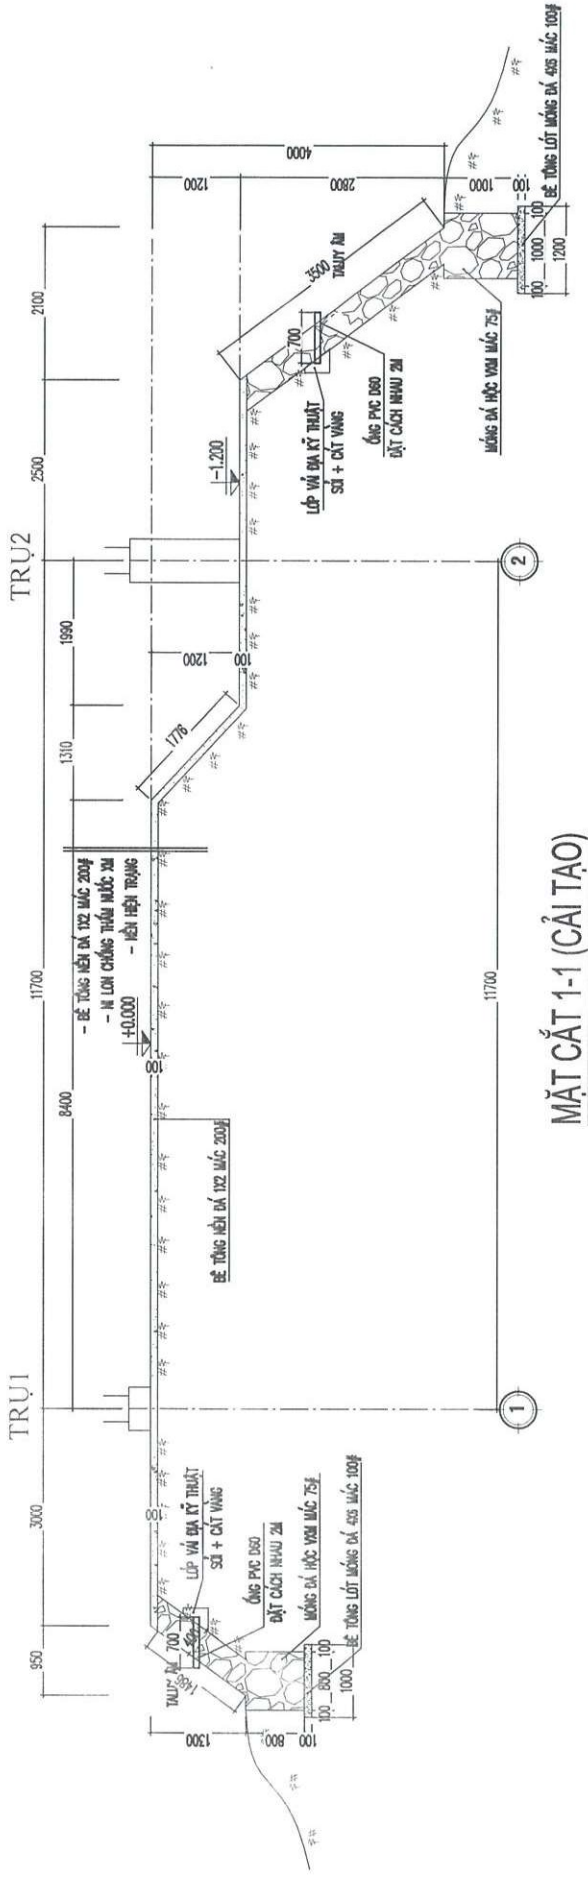

MẶT CẮT 1-1 (CẢI TẠO)


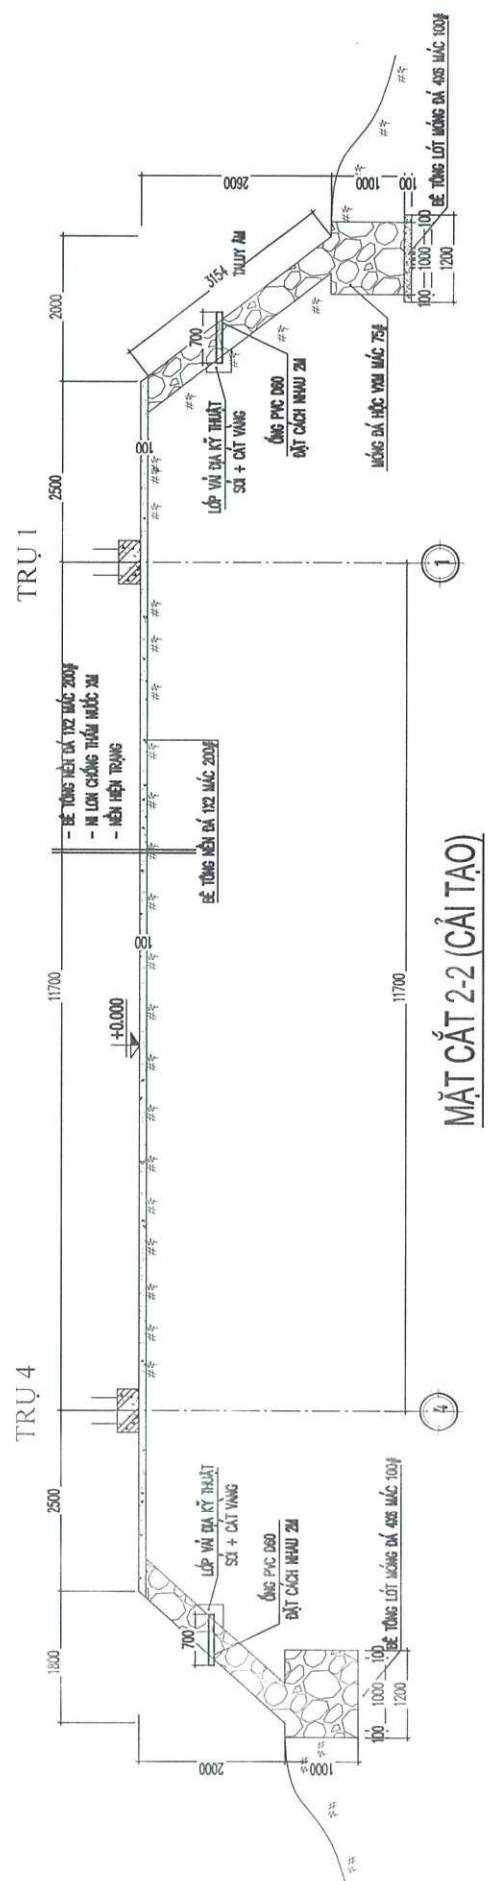


MẶT CẮT 2-2 (CẢI TẠO)

PHƯƠNG ÁN CẢI TẠO

- PHÁ BỎ KÈ HIỆN TRẠNG
- XÂY MỚI BỜ KÈ BẰNG ĐÁ HỖC VXM MẮC 75
- SAN GẶT MẶT BẰNG XONG LỚT NHILON VÀ ĐỔ BÊ TÔNG NỀN ĐÁ 1X2 MẮC 200

CÔNG TY TRUYỀN TẢI ĐIỆN L1		Tên công trình: Sửa chữa hư hỏng kè móng vị trí 334	
TRUYỀN TẢI ĐIỆN HÒA BÌNH		đường dây 580 Sơn La (T500SL) - 574 Hòa Bình	
(T500HB)		(T500HB)	
P.Giám đốc	Phan Đông Minh	MẶT CẮT CẢI TẠO	
Kiểm tra	Trần Đình Lưu		
Người vẽ	Phan Huy Tuấn		
		BVTC	Tờ số: 03
		ngày 10-8-2024	

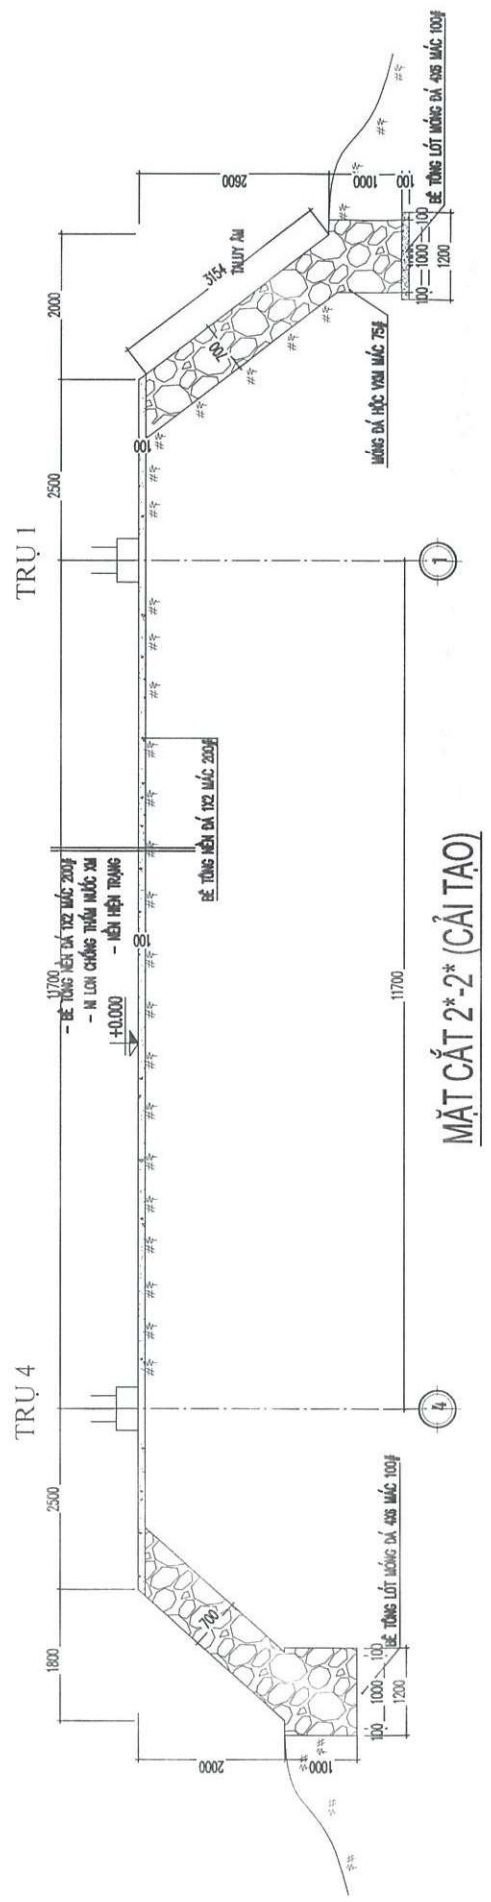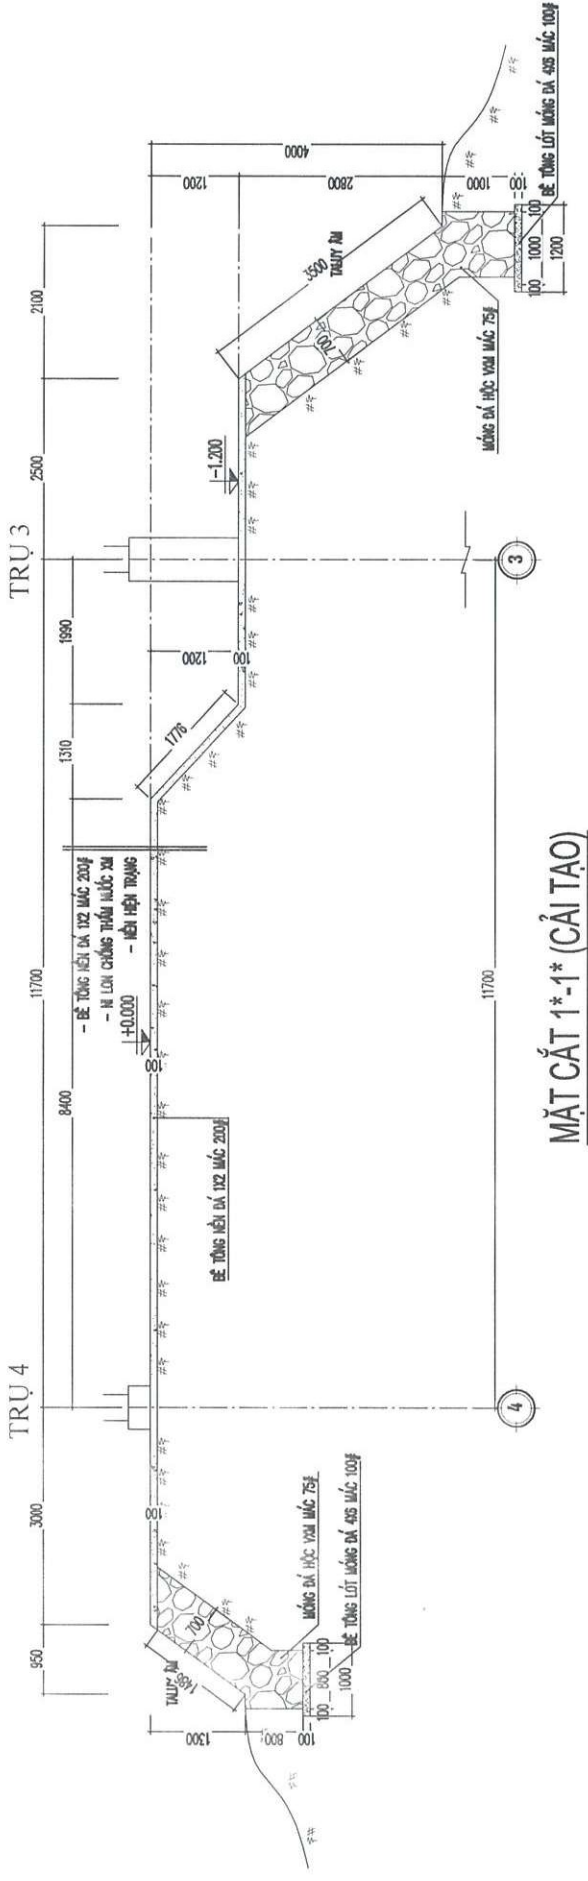

PHƯƠNG ÁN CẢI TẠO

- PHÁ BỎ KÈ HIỆN TRẠNG
- XÂY MỚI BỜ KÈ BẰNG ĐÁ HỖC VXM MẮC 75 #
- SAN GẠT MẶT BẰNG XONG LÓT NILON VÀ ĐỔ BÊ TÔNG NỀN ĐÁ 1X2 MẮC 200 #

**CÔNG TY TRUYỀN TẢI ĐIỆN 1
TRUYỀN TẢI ĐIỆN HÒA BÌNH**

P.Giám đốc	Phan Đông Minh
Kiểm tra	Trần Đình Lưu
Người vẽ	Phan Huy Tuấn

Tên công trình: Sửa chữa hư hỏng kè móng vị trí 334
đường dây 580 Sơn La (T500SL) - 574 Hòa Bình
(T500HB)

MẶT CẮT CẢI TẠO	
BVTC	Tờ số: 04
	ngày 10-8-2024