CỘNG HÒA XÃ HỘI CHỦ NGHĨA VIỆT NAM
ĐỘC LẬP - TỰ DO - HẠNH PHÚC

ĐỨC TRÍ
ĐỊA CHỈ: P. LÊ THANH NGHỊ - TP. HẢI PHÒNG
TEL: 0396.993.485
EMAIL: TUVANXAYDUNGDUCTRI@GMAIL.COM

ĐƠN VỊ TƯ VẤN THIẾT KẾ
CÔNG TY TNHH TƯ VẤN XÂY DỰNG ĐỨC TRÍ

M.S.D.N: 0801322584
CÔNG TY TNHH TƯ VẤN XÂY DỰNG ĐỨC TRÍ
THÀNH PHỐ HẢI PHÒNG

ỦY BAN NHÂN DÂN XÃ NAM THANH MIỆN
PHÒNG KINH TẾ
THẨM ĐỊNH
Theo Văn bản số: 22 / TB-KT
Ngày: 05 tháng 3 năm 2026
Ký tên:

HỒ SƠ THIẾT KẾ BẢN VẼ THI CÔNG

CÔNG TRÌNH : CẢI TẠO, SỬA CHỮA KHU NHÀ LÀM VIỆC VÀ HỘI TRƯỜNG CỦA TRƯỜNG TIỂU HỌC HỒNG PHONG XÃ NAM THANH MIỆN

CHỦ ĐẦU TƯ : UBND XÃ NAM THANH MIỆN

ĐƠN VỊ TV : CÔNG TY TNHH TƯ VẤN XÂY DỰNG ĐỨC TRÍ

ĐỊA ĐIỂM XD : XÃ NAM THANH MIỆN, THÀNH PHỐ HẢI PHÒNG

CÔNG TY TNHH MTV BÌNH GIANG
THẨM TRA
Theo Văn bản số: 22 / TT-BG
Ngày: 20 tháng 2 năm 2026
Chủ trì bộ môn ký tên:

HẢI PHÒNG, NĂM 2026

ĐỨC TRÍ
ĐỊA CHỈ: P. LÊ THANH NGHỊ - TP. HẢI PHÒNG
TEL: 0396.993.485
EMAIL: TUVANXAYDUNGDUCTRI@GMAIL.COM

ĐƠN VỊ TƯ VẤN THIẾT KẾ
CÔNG TY TNHH TƯ VẤN XÂY DỰNG ĐỨC TRÍ

HỒ SƠ THIẾT KẾ BẢN VẼ THI CÔNG

CÔNG TRÌNH: CẢI TẠO, SỬA CHỮA KHU NHÀ LÀM VIỆC VÀ HỘI TRƯỜNG CỦA TRƯỜNG TIỂU HỌC HỒNG PHONG XÃ NAM THANH MIỆN

CHỦ ĐẦU TƯ: ỦY BAN NHÂN DÂN XÃ NAM THANH MIỆN

ĐỊA ĐIỂM XD: XÃ NAM THANH MIỆN, THÀNH PHỐ HẢI PHÒNG

ĐƠN VỊ TV: CÔNG TY TNHH TƯ VẤN XÂY DỰNG ĐỨC TRÍ

CÔNG TY TNHH TƯ VẤN XÂY DỰNG ĐỨC TRÍ

M.S.D.N: 0801322584 CÔNG TY TNHH TƯ VẤN XÂY DỰNG ĐỨC TRÍ THÀNH PHỐ HẢI PHÒNG

GIÁM ĐỐC
NHỮ ĐÌNH CƯỜNG

NGÀY.....THÁNG.....NĂM 2026
CHỦ ĐẦU TƯ

U.B.N.D XÃ NAM THANH MIỆN T.P HẢI PHÒNG

Q. CHỦ TỊCH
ĐỖ VĂN TẢO

HẢI PHÒNG, NĂM 2026

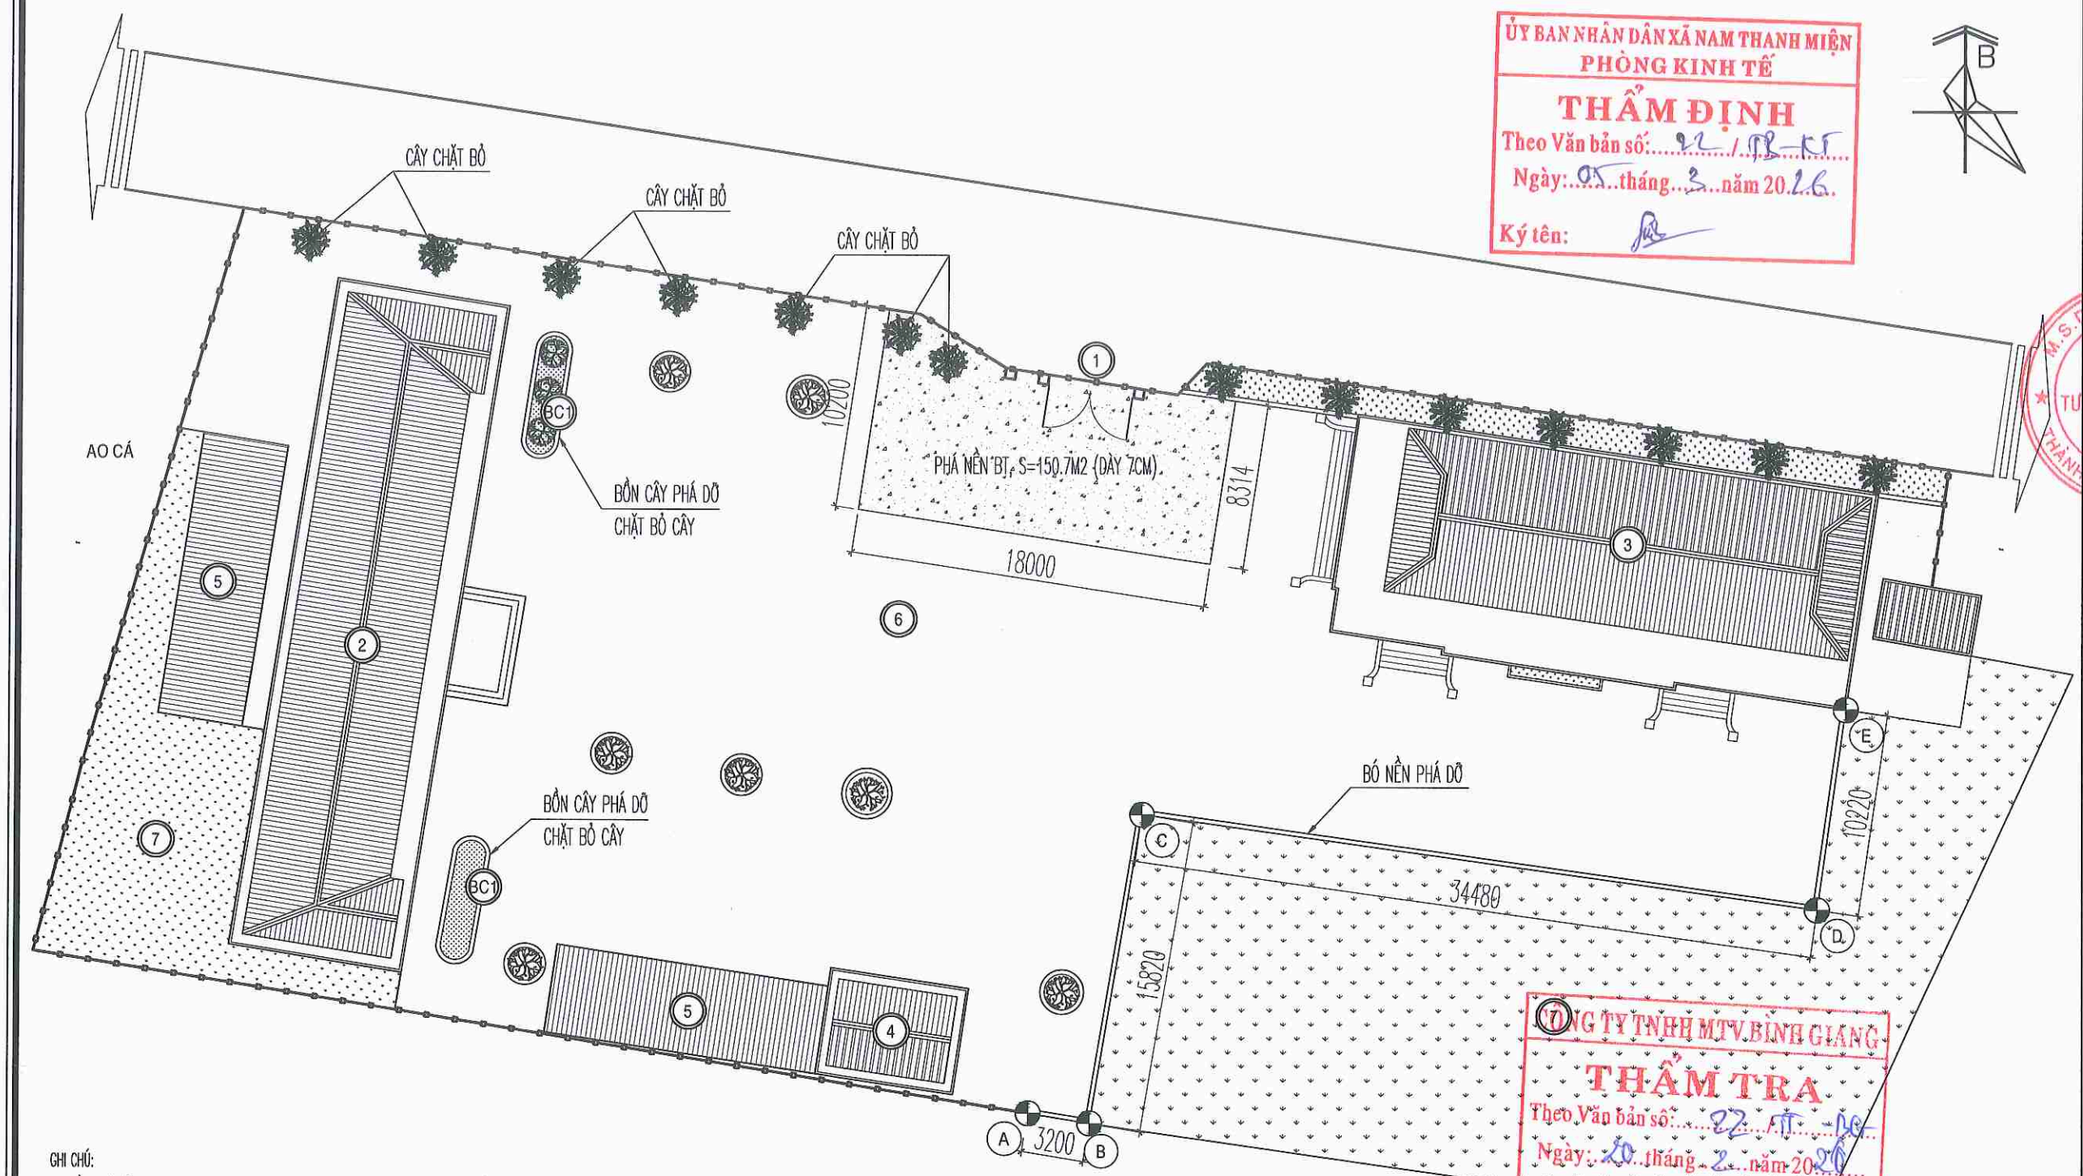

ỦY BAN NHÂN DÂN XÃ NAM THANH MIỆN
PHÒNG KINH TẾ
THẨM ĐỊNH
Theo Văn bản số: 22 / TB-KT
Ngày: 05 tháng 3 năm 2026
Ký tên:

CÔNG TY TNHH M.T.V. BÌNH GIANG
THẨM TRA
Theo Văn bản số: 22 / TT-DC
Ngày: 20 tháng 2 năm 2026
Chủ trì bộ môn ký tên:

TỔNG MẶT BẰNG HIỆN TRẠNG

GHI CHÚ:

1. PHẦN PHÁ DỠ:

- PHÁ DỠ NỀN BÊ TÔNG TRƯỚC CỔNG, CHIỀU DÀY TRUNG BÌNH 7CM, S=150.7M2;
- PHÁ DỠ BỒN CÂY 1, SỐ LƯỢNG 02 BỒN TRƯỚC NHÀ 2 TẦNG;
- CHẶT BỎ CÂY TRONG BỒN PHÁ DỠ; SỐ LƯỢNG 03 CÂY, ĐƯỜNG KÍNH GỐC D150
- CHẶT BỎ CÂY CAU VUA CẠNH NHÀ 2 TẦNG; SỐ LƯỢNG 07 CÂY, ĐƯỜNG KÍNH GỐC D500

1. CỔNG CHÍNH
2. NHÀ LÀM VIỆC 2 TẦNG HIỆN TRẠNG
3. HỘI TRƯỜNG HIỆN TRẠNG
4. NHÀ BẢO VỆ HIỆN TRẠNG
5. LÁN XE HIỆN TRẠNG
6. SÂN BÊ TÔNG HIỆN TRẠNG
7. NỀN ĐẤT (CÂY XANH)

A — B TƯỜNG BÓ NỀN HIỆN TRẠNG

CHỦ ĐẦU TƯ

ỦY BAN NHÂN DÂN XÃ NAM THANH MIỆN

ĐƠN VỊ THIẾT KẾ

ĐỨC TRÍ

C.TY TNHH TƯ VẤN XÂY DỰNG ĐỨC TRÍ

ĐC: PHƯỜNG LÊ THANH NGHỊ - THÀNH PHỐ HẢI PHÒNG

GIÁM ĐỐC: NHỮ ĐÌNH CƯỜNG

CHỦ NHIỆM THIẾT KẾ: KS. NHỮ ĐÌNH CƯỜNG

CHỦ TRÌ THIẾT KẾ: KTS. NHỮ THẾ ANH

THIẾT KẾ: KTS. NHỮ THẾ ANH

QUẢN LÝ KỸ THUẬT: KS.NGUYỄN QUỐC BẢO

CÔNG TRÌNH:

CẢI TẠO, SỬA CHỮA KHU NHÀ LÀM VIỆC VÀ HỘI TRƯỜNG CỦA TRƯỜNG TIỂU HỌC HỒNG PHONG, XÃ NAM THANH MIỆN

HẠNG MỤC:

ĐỊA ĐIỂM XÂY DỰNG:

XÃ NAM THANH MIỆN, THÀNH PHỐ HẢI PHÒNG

TÊN BẢN VẼ:

TỔNG MẶT BẰNG HIỆN TRẠNG

HỒ SƠ THIẾT KẾ BẢN VẼ THI CÔNG

TỶ LỆ	SỐ HIỆU BẢN VẼ
1/500	TMB-01

HOÀN THÀNH: NĂM 2026

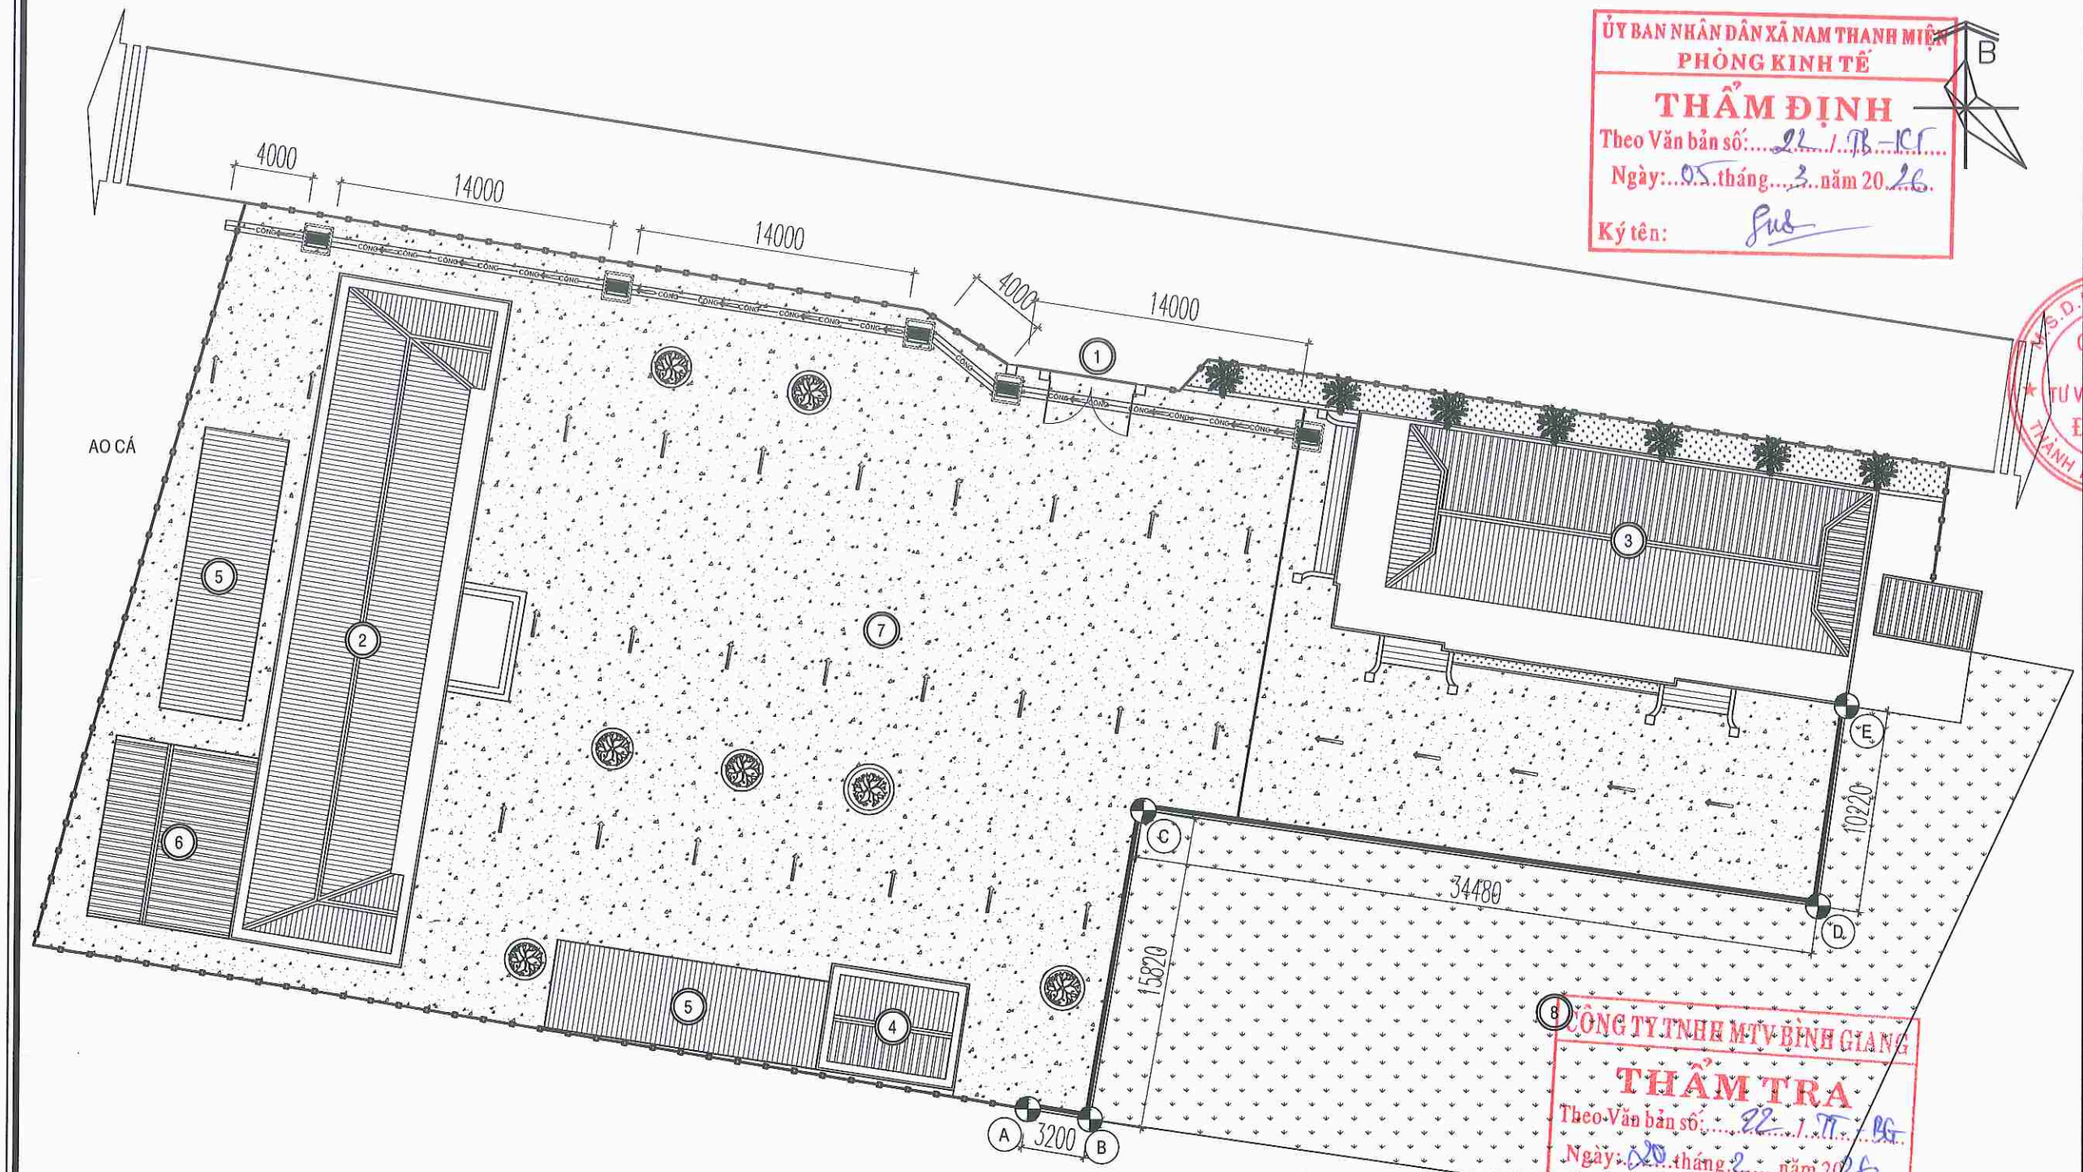

ỦY BAN NHÂN DÂN XÃ NAM THANH MIỆN
PHÒNG KINH TẾ
THẨM ĐỊNH
Theo Văn bản số: 22 / TB-KT
Ngày: 05 tháng 3 năm 2026
Ký tên:

CÔNG TY TNHH MTV BÌNH GIANG
THẨM TRA
Theo Văn bản số: 22 / TT-BG
Ngày: 20 tháng 2 năm 2026
Chủ trì bộ môn ký tên:

TỔNG MẶT BẰNG CẢI TẠO

CHI CHÚ:

1. PHẦN PHÁ DỠ:
- PHÁ DỠ NỀN SÂN BÊ TÔNG HIỆN TRẠNG, CHIỀU DÀY TRUNG BÌNH 7CM, S=150.7M2;
- PHÁ DỠ BỒN CÂY 1, SỐ LƯỢNG 02 BỒN TRƯỚC NHÀ 2 TẦNG;
- CHẶT BỎ CÂY TRONG BỒN PHÁ DỠ; SỐ LƯỢNG 03 CÂY, ĐƯỜNG KÍNH GỐC D150;
- CHẶT BỎ CÂY CAU VUA CẠNH NHÀ 2 TẦNG; SỐ LƯỢNG 07 CÂY, ĐƯỜNG KÍNH GỐC D500;

2. PHẦN CẢI TẠO:
- ĐỤC NHÁM TOÀN BỘ NỀN BÊ TÔNG HIỆN TRẠNG;
- ĐỔ BÊ TÔNG NỀN SÂN M200 ĐÁ 1X2 DÀY 12CM; ĐỔ BÊ TÔNG BÙ VÊNH DÀY TRUNG BÌNH 3CM (DIỆN TÍCH SÂN S=1947M2);
- CẮT KHE CO GIÃN NỀN BÊ TÔNG, TỔNG CHIỀU DÀI 690M;

* LƯU Ý:
+ PHÁ DỠ NỀN LÁT GẠCH MEN ĐỎ KHU VỰC LÁN XE GẦN NHÀ BẢO VỆ; DIỆN TÍCH NỀN SÂN CẢI TẠO S=1947M2 ĐÃ BAO GỒM DIỆN TÍCH NỀN LÁN XE GẦN NHÀ BẢO VỆ VÀ LÁN XE SAU NHÀ 2 TẦNG;

CÔNG — CÔNG: CỐNG THOÁT NƯỚC LÀM MỚI

NẮP HỐ GA THU NƯỚC MẶT

A — B: ĐOẠN TƯỜNG CHẮN XÂY MỚI

1. CỔNG CHÍNH
2. NHÀ LÀM VIỆC 2 TẦNG CẢI TẠO
3. HỘI TRƯỜNG CẢI TẠO
4. NHÀ BẢO VỆ CẢI TẠO
5. LÁN XE HIỆN TRẠNG
6. NHÀ VỆ SINH HỌC SINH XÂY MỚI
7. SÂN BÊ TÔNG CẢI TẠO
8. NỀN ĐẤT (CÂY XANH)

CHỦ ĐẦU TƯ
ỦY BAN NHÂN DÂN XÃ NAM THANH MIỆN

ĐƠN VỊ THIẾT KẾ
ĐỨC TRÍ
C.TY TNHH TƯ VẤN XÂY DỰNG ĐỨC TRÍ
ĐC: PHƯỜNG LÊ THANH NGHỊ - THÀNH PHỐ HẢI PHÒNG

GIÁM ĐỐC:
NHỮ ĐÌNH CƯỜNG

CHỦ NHIỆM THIẾT KẾ:
KS. NHỮ ĐÌNH CƯỜNG

CHỦ TRÌ THIẾT KẾ:
KTS. NHỮ THẾ ANH

THIẾT KẾ:
KTS. NHỮ THẾ ANH

QUẢN LÝ KỸ THUẬT:
KS.NGUYỄN QUỐC BẢO

CÔNG TRÌNH:
CẢI TẠO, SỬA CHỮA KHU NHÀ LÀM VIỆC VÀ HỘI TRƯỜNG CỦA TRƯỜNG TIỂU HỌC HỒNG PHONG, XÃ NAM THANH MIỆN

HẠNG MỤC:

ĐỊA ĐIỂM XÂY DỰNG:
XÃ NAM THANH MIỆN, THÀNH PHỐ HẢI PHÒNG

TÊN BẢN VẼ:
TỔNG MẶT BẰNG CẢI TẠO

HỒ SƠ THIẾT KẾ BẢN VẼ THI CÔNG

TỶ LỆ	SỐ HIỆU BẢN VẼ
1/500	TMB-02

HOÀN THÀNH: NĂM 2026

CỘNG HÒA XÃ HỘI CHỦ NGHĨA VIỆT NAM
ĐỘC LẬP - TỰ DO - HẠNH PHÚC

HẠNG MỤC
NHÀ 2 TẦNG

HẢI PHÒNG, NĂM 2026

PHẦN: HIỆN TRẠNG NHÀ 2 TẦNG

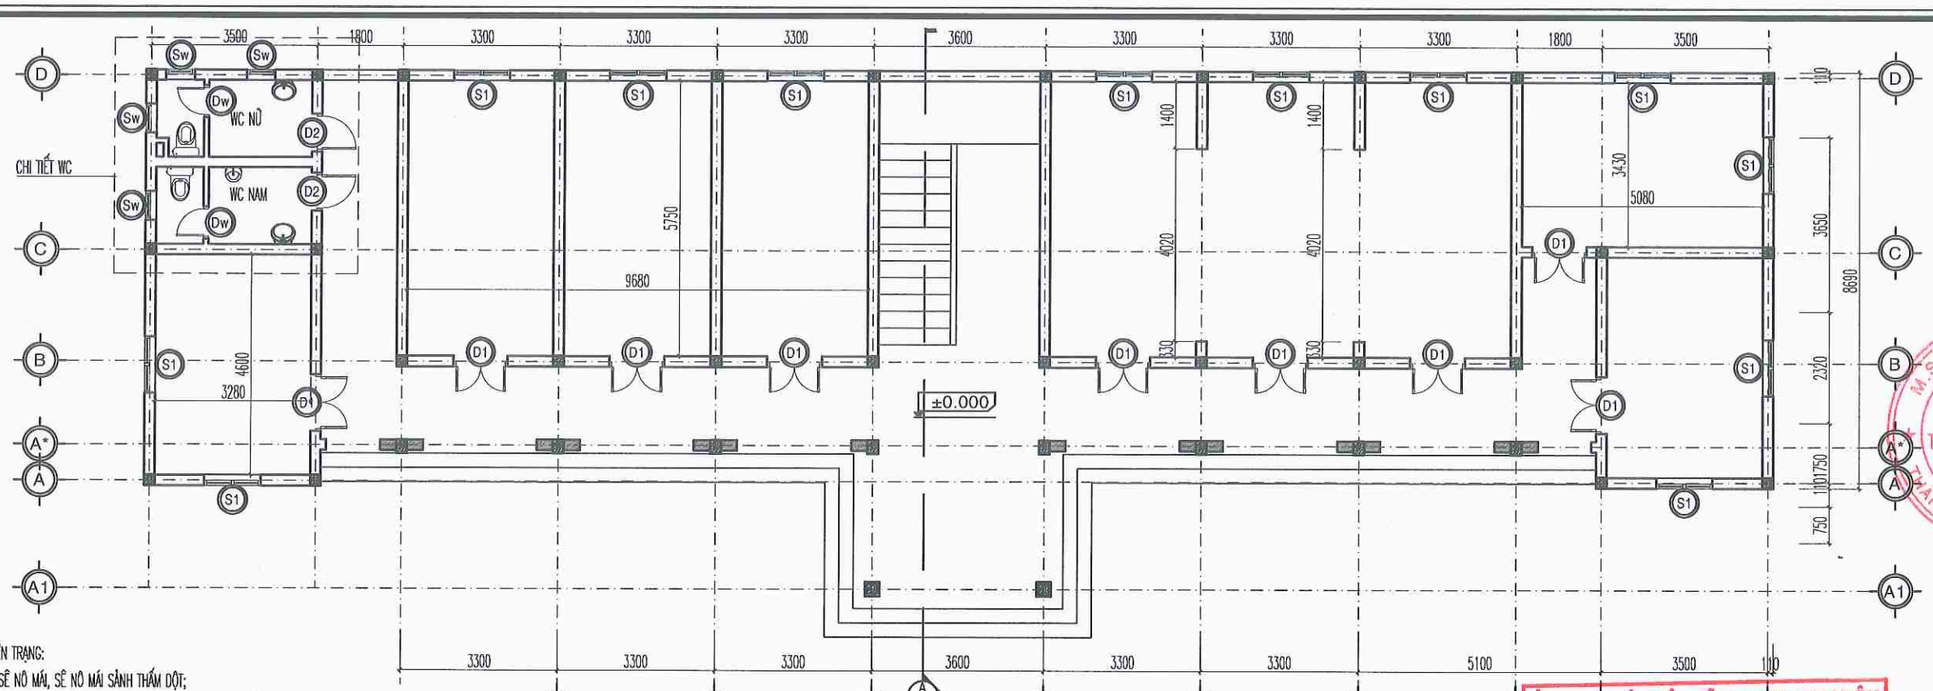

HIỆN TRẠNG:
- SÊ NÔ MÁI, SÊ NÔ MÁI SẢNH THẤM DỘT;
- VỮA TRÁT TƯỜNG TRONG + NGOÀI NHÀ, TRẦN, DẦM NHIỀU VỊ TRÍ BỊ BONG TRÓC;
- LỚP SƠN TƯỜNG, TRẦN DẦM BONG TRÓC, RÊU MỐC;
- GẠCH LÁT NỀN BUNG BẬT; GRANITO BẬC THANG, CHIẾU NGHỈ RÊU MỐC; LAN CAN SẮT CẦU THANG HAN GỈ;
- CỬA ĐI, CỬA SỔ HƯ HỎNG; HOA SẮT HAN GỈ;
- ỐNG THOÁT NƯỚC MÁI BỊ DẬP VỠ;
- HỆ THỐNG ĐIỆN, KHU VỆ SINH XUỐNG CẤP, KHÔNG SỬ DỤNG ĐƯỢC

MẶT BẰNG TẦNG 1 HIỆN TRẠNG

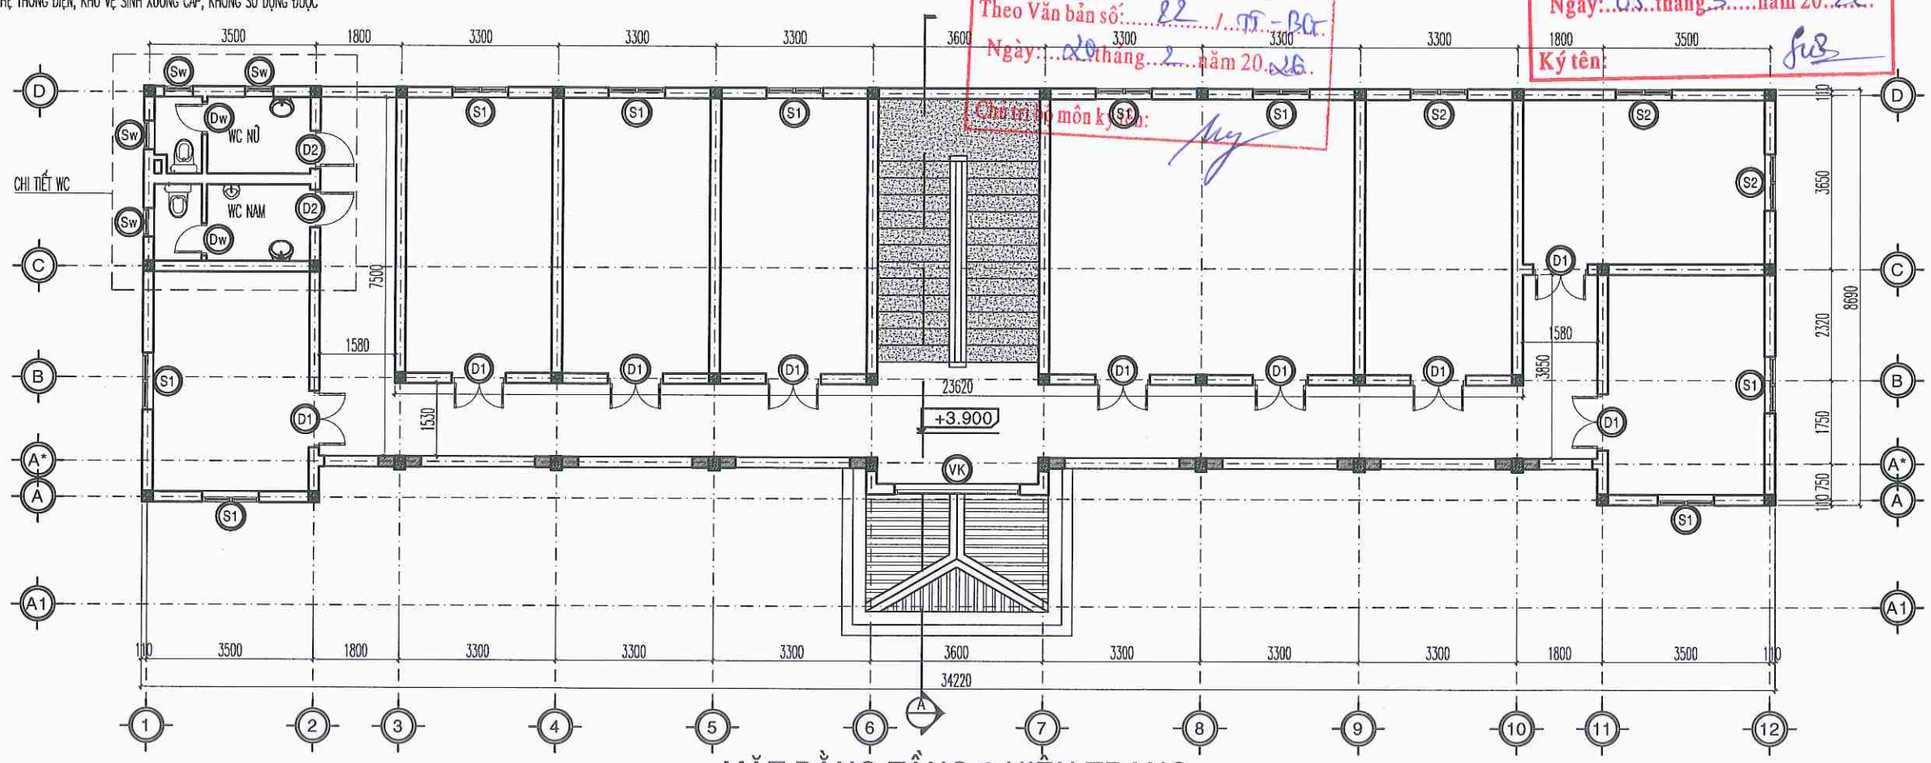

MẶT BẰNG TẦNG 2 HIỆN TRẠNG

CÔNG TY TNHH MTV BÌNH GIANG
THẨM TRA
Theo Văn bản số: 22 / TT - BG
Ngày: 20 tháng 2 năm 2026
Chủ trì bộ môn kỹ thuật:

ỦY BAN NHÂN DÂN XÃ NAM THANH MIỆN
PHÒNG KINH TẾ
THẨM ĐỊNH
Theo Văn bản số: 22 / TB - CT
Ngày: 05 tháng 3 năm 2026
Ký tên:

CHỦ ĐẦU TƯ
ỦY BAN NHÂN DÂN XÃ NAM THANH MIỆN

ĐƠN VỊ THIẾT KẾ
ĐỨC TRÍ
C.TY TNHH TƯ VẤN XÂY DỰNG ĐỨC TRÍ
ĐC: PHƯỜNG LÊ THANH NGHỊ - THÀNH PHỐ HẢI PHÒNG
GIÁM ĐỐC: NHỮ ĐÌNH CƯỜNG
CHỦ NHIỆM THIẾT KẾ: KS. NHỮ ĐÌNH CƯỜNG
CHỦ TRÌ THIẾT KẾ: KTS. NHỮ THẾ ANH
THIẾT KẾ: KTS. NHỮ THẾ ANH
QUẢN LÝ KỸ THUẬT: KS.NGUYỄN QUỐC BẢO

CÔNG TRÌNH:
CẢI TẠO, SỬA CHỮA KHU NHÀ LÀM VIỆC VÀ HỘI TRƯỜNG CỦA TRƯỜNG TIỂU HỌC HỒNG PHONG, XÃ NAM THANH MIỆN

HẠNG MỤC:
NHÀ 2 TẦNG

ĐỊA ĐIỂM XÂY DỰNG:
XÃ NAM THANH MIỆN, THÀNH PHỐ HẢI PHÒNG

TÊN BẢN VẼ:
MẶT BẰNG TẦNG 1 HIỆN TRẠNG
MẶT BẰNG TẦNG 2 HIỆN TRẠNG

HỒ SƠ THIẾT KẾ BẢN VẼ THI CÔNG

TỶ LỆ	SỐ HIỆU BẢN VẼ
1/120	HT-01

HOÀN THÀNH: NĂM 2026

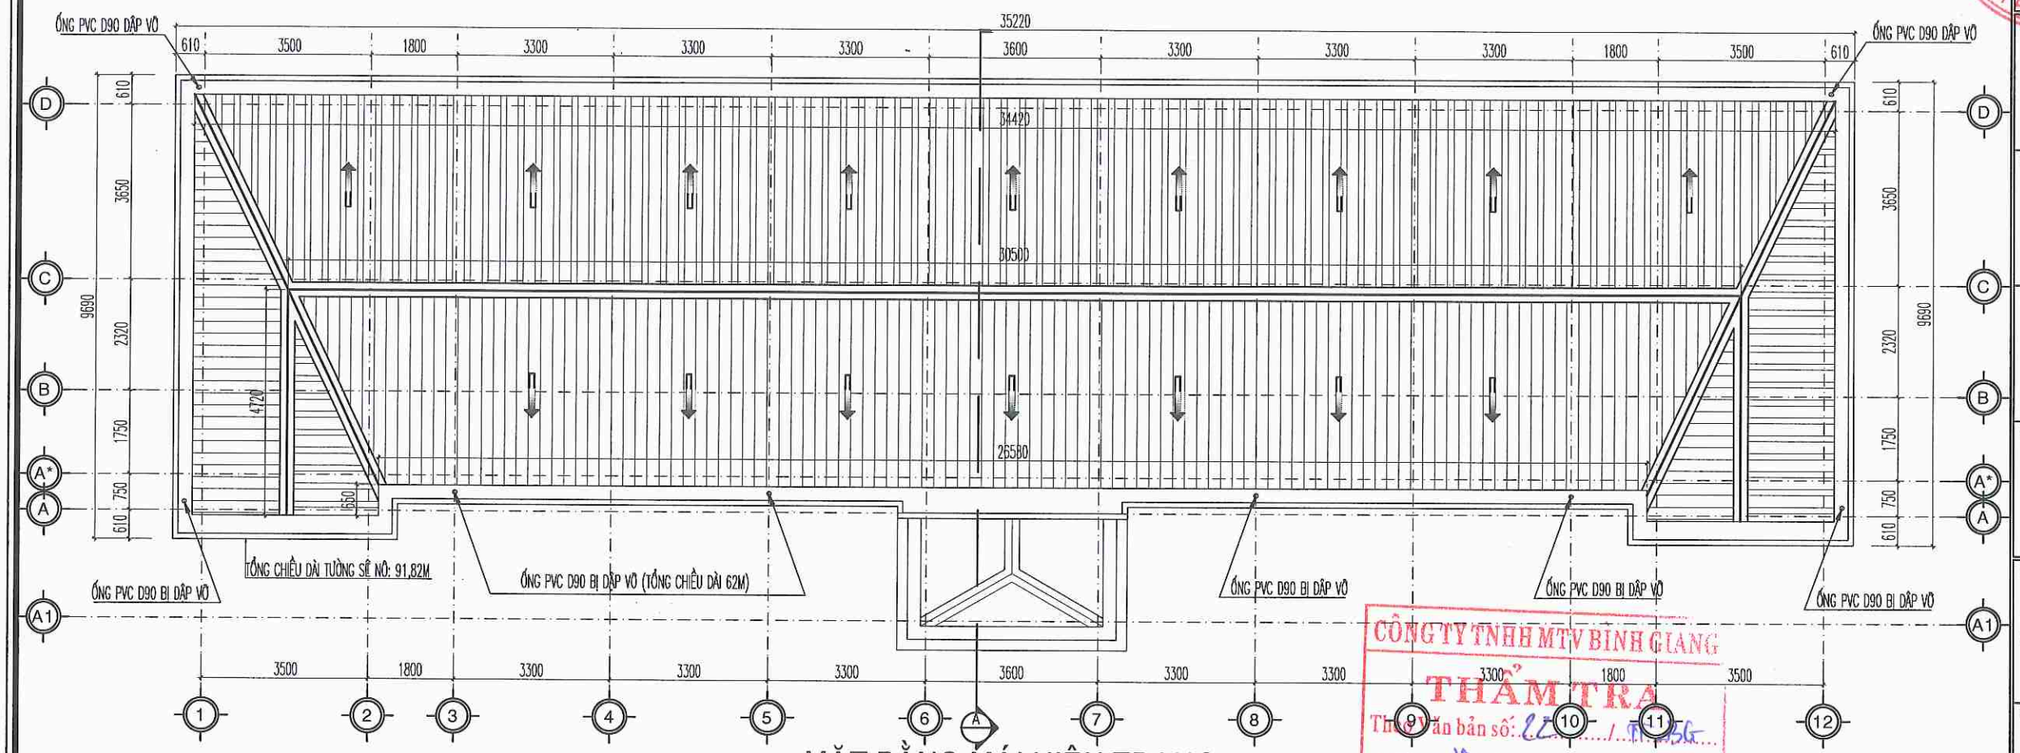

MẶT BẰNG MÁI HIỆN TRẠNG

HIỆN TRẠNG:
- SÊ NÔ MÁI, SÊ NÔ MÁI SẢNH THẤM DỘT;
- ỐNG THOÁT NƯỚC MÁI BỊ DẬP VỠ;

ỦY BAN NHÂN DÂN XÃ NAM THANH MIỆN
PHÒNG KINH TẾ
THẨM ĐỊNH
Theo Văn bản số: 22 / TB-KT
Ngày: 05 tháng 3 năm 2026
Ký tên:

CÔNG TY TNHH MTV BÌNH GIANG
THẨM TRA
Theo Văn bản số: 22 / TT-KT
Ngày: 10 tháng 2 năm 2026
Chủ trì bộ môn ký tên:

CHỦ ĐẦU TƯ
ỦY BAN NHÂN DÂN XÃ NAM THANH MIỆN

ĐƠN VỊ THIẾT KẾ
ĐỨC TRÍ
CTY TNHH TƯ VẤN XÂY DỰNG ĐỨC TRÍ
Đ6 PHƯỜNG LÊ THANH NGHỊ - THÀNH PHỐ HẢI PHÒNG
M.S.D.N: 0800 32259
CÔNG TY TƯ VẤN XÂY DỰNG ĐỨC TRÍ THÀNH PHỐ HẢI PHÒNG

GIÁM ĐỐC:
NHỮ ĐÌNH CƯỜNG

CHỦ NHIỆM THIẾT KẾ:
KS. NHỮ ĐÌNH CƯỜNG

CHỦ TRÌ THIẾT KẾ:
KTS. NHỮ THẾ ANH

THIẾT KẾ:
KTS. NHỮ THẾ ANH

QUẢN LÝ KỸ THUẬT:
KS.NGUYỄN QUỐC BẢO

CÔNG TRÌNH:
CẢI TẠO, SỬA CHỮA KHU NHÀ LÀM VIỆC VÀ HỘI TRƯỜNG CỦA TRƯỜNG TIỂU HỌC HỒNG PHONG, XÃ NAM THANH MIỆN

HẠNG MỤC:
NHÀ 2 TẦNG

ĐỊA ĐIỂM XÂY DỰNG:
XÃ NAM THANH MIỆN, THÀNH PHỐ HẢI PHÒNG

TÊN BẢN VẼ:
MẶT BẰNG MÁI HIỆN TRẠNG

HỒ SƠ THIẾT KẾ BẢN VẼ THI CÔNG

TỶ LỆ	SỐ HIỆU BẢN VẼ
1/120	HT-02

HOÀN THÀNH: NĂM 2026

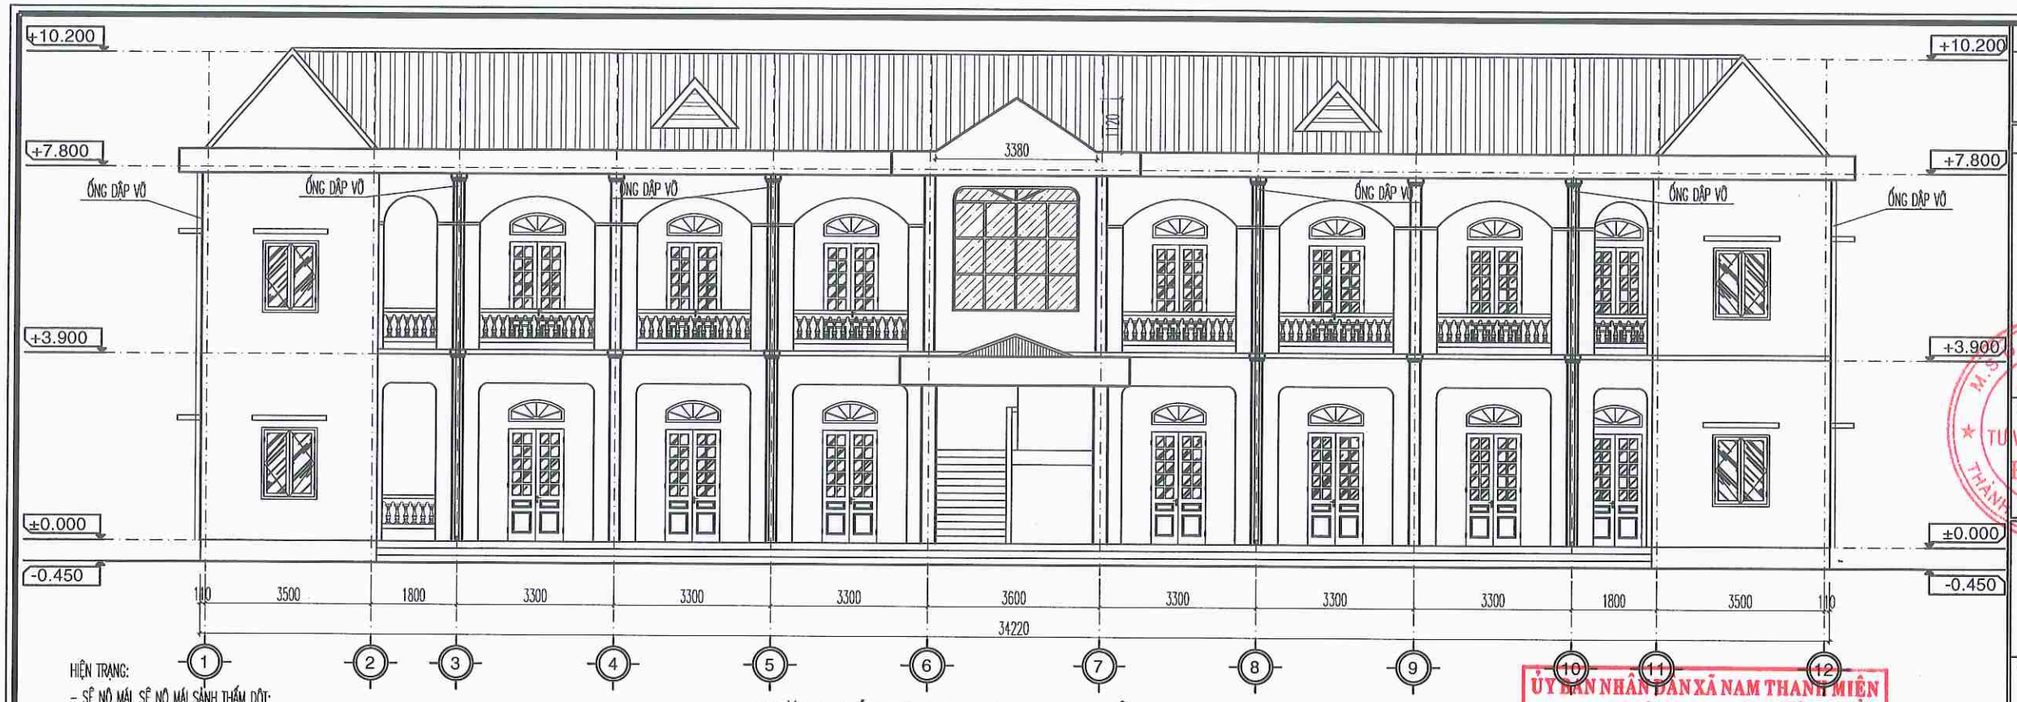

HIỆN TRẠNG:
- SÊ NÔ MÁI, SÊ NÔ MÁI SÁNH THẤM DỘT;
- VỮA TRÁT TƯỜNG TRONG + NGOÀI NHÀ, TRẦN, DẦM NHIỀU VỊ TRÍ BỊ BONG TRÓC;
- LỚP SƠN TƯỜNG, TRẦN DẦM BONG TRÓC, RÊU MỐC;
- GẠCH LÁT NỀN BUNG BẬT; GRANITO BẬC THANG, CHIẾU NGHỈ RÊU MỐC; LAN CAN SẮT CẦU THANG HAN GỈ;
- CỬA ĐI, CỬA SỔ HƯ HỎNG; HOA SẮT HAN GỈ;
- ỐNG THOÁT NƯỚC MÁI BỊ DẬP VỠ;
- HỆ THỐNG ĐIỆN, KHU VỆ SINH XUỐNG CẤP, KHÔNG SỬ DỤNG ĐƯỢC

MẶT ĐỨNG TRỤC 1-12 HIỆN TRẠNG

CÔNG TY TNHH MTV BÌNH GIANG
THẨM TRA
Theo Văn bản số: 22 / TT-BG
Ngày: 20 tháng 3 năm 2026
Chủ trì bộ môn ký tên:

ỦY BAN NHÂN DÂN XÃ NAM THANH MIỆN
PHÒNG KINH TẾ
THẨM ĐỊNH
Theo Văn bản số: 22 / TB-KT
Ngày: 05 tháng 3 năm 2026
Ký tên:

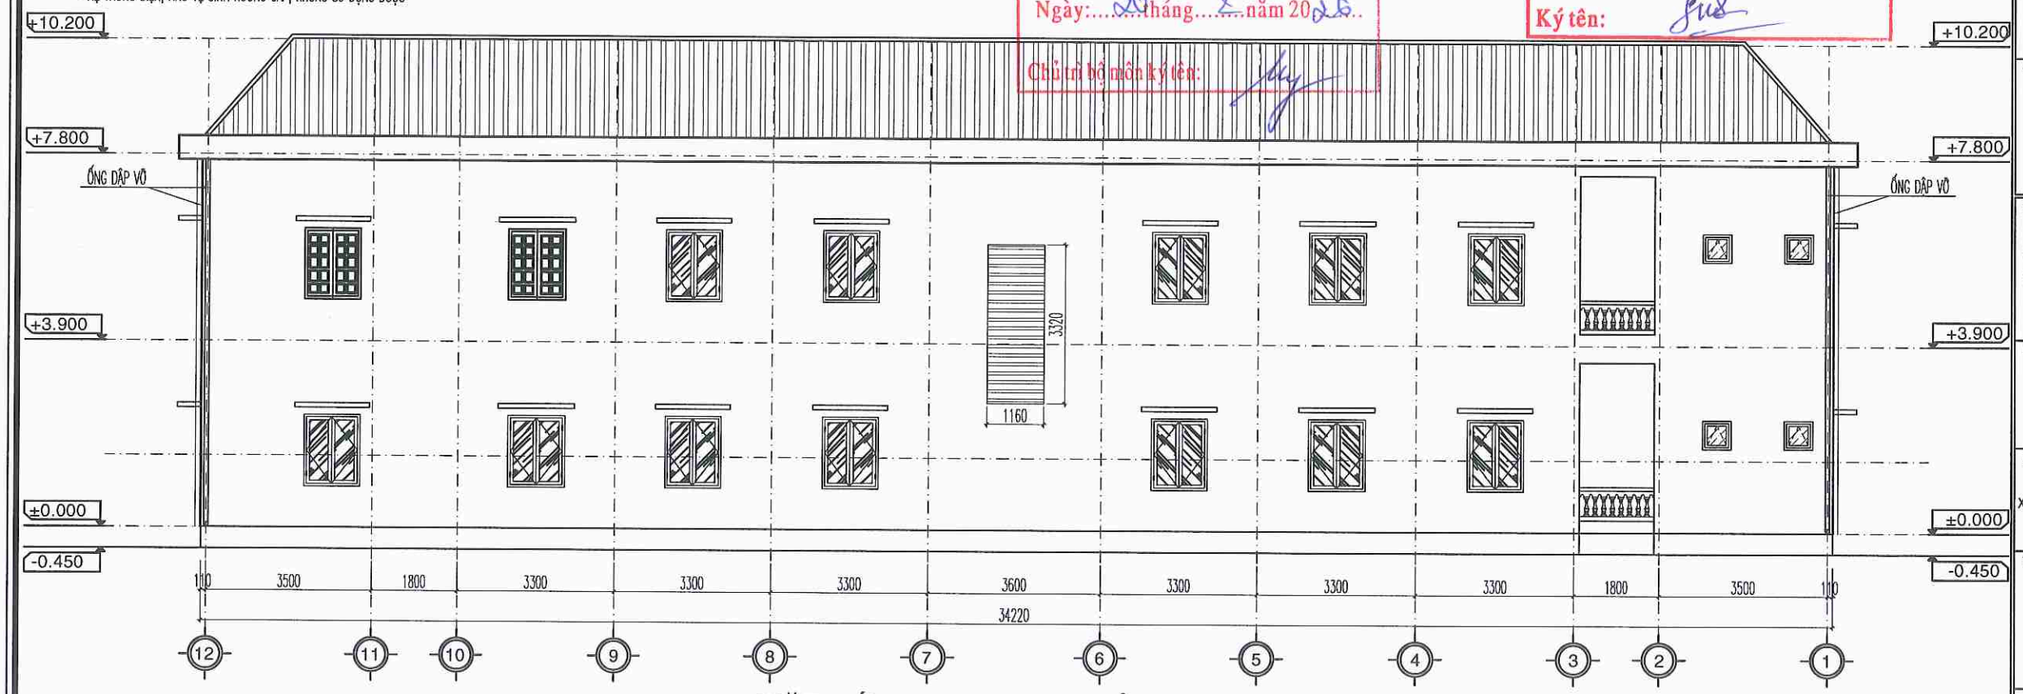

MẶT ĐỨNG TRỤC 12-1 HIỆN TRẠNG

CHỦ ĐẦU TƯ
ỦY BAN NHÂN DÂN XÃ NAM THANH MIỆN

ĐƠN VỊ THIẾT KẾ
ĐỨC TRÍ
C.TY TNHH TƯ VẤN XÂY DỰNG ĐỨC TRÍ
ĐC: PHƯỜNG LÊ THANH NGHỊ - THÀNH PHỐ HẢI PHÒNG
GIÁM ĐỐC: NHỮ ĐÌNH CƯỜNG
CHỦ NHIỆM THIẾT KẾ: KS. NHỮ ĐÌNH CƯỜNG
CHỦ TRÌ THIẾT KẾ: KTS. NHỮ THẾ ANH
THIẾT KẾ: KTS. NHỮ THẾ ANH
QUẢN LÝ KỸ THUẬT: KS.NGUYỄN QUỐC BẢO

CÔNG TRÌNH:
CẢI TẠO, SỬA CHỮA KHU NHÀ LÀM VIỆC VÀ HỘI TRƯỜNG CỦA TRƯỜNG TIỂU HỌC HỒNG PHONG, XÃ NAM THANH MIỆN

HẠNG MỤC:
NHÀ 2 TẦNG

ĐỊA ĐIỂM XÂY DỰNG:
XÃ NAM THANH MIỆN, THÀNH PHỐ HẢI PHÒNG

TÊN BẢN VẼ:
MẶT ĐỨNG TRỤC 1-12 HIỆN TRẠNG
MẶT ĐỨNG TRỤC 12-1 HIỆN TRẠNG

HỒ SƠ THIẾT KẾ BẢN VẼ THI CÔNG

TỶ LỆ	SỐ HIỆU BẢN VẼ
1/120	HT-03

HOÀN THÀNH: NĂM 2026

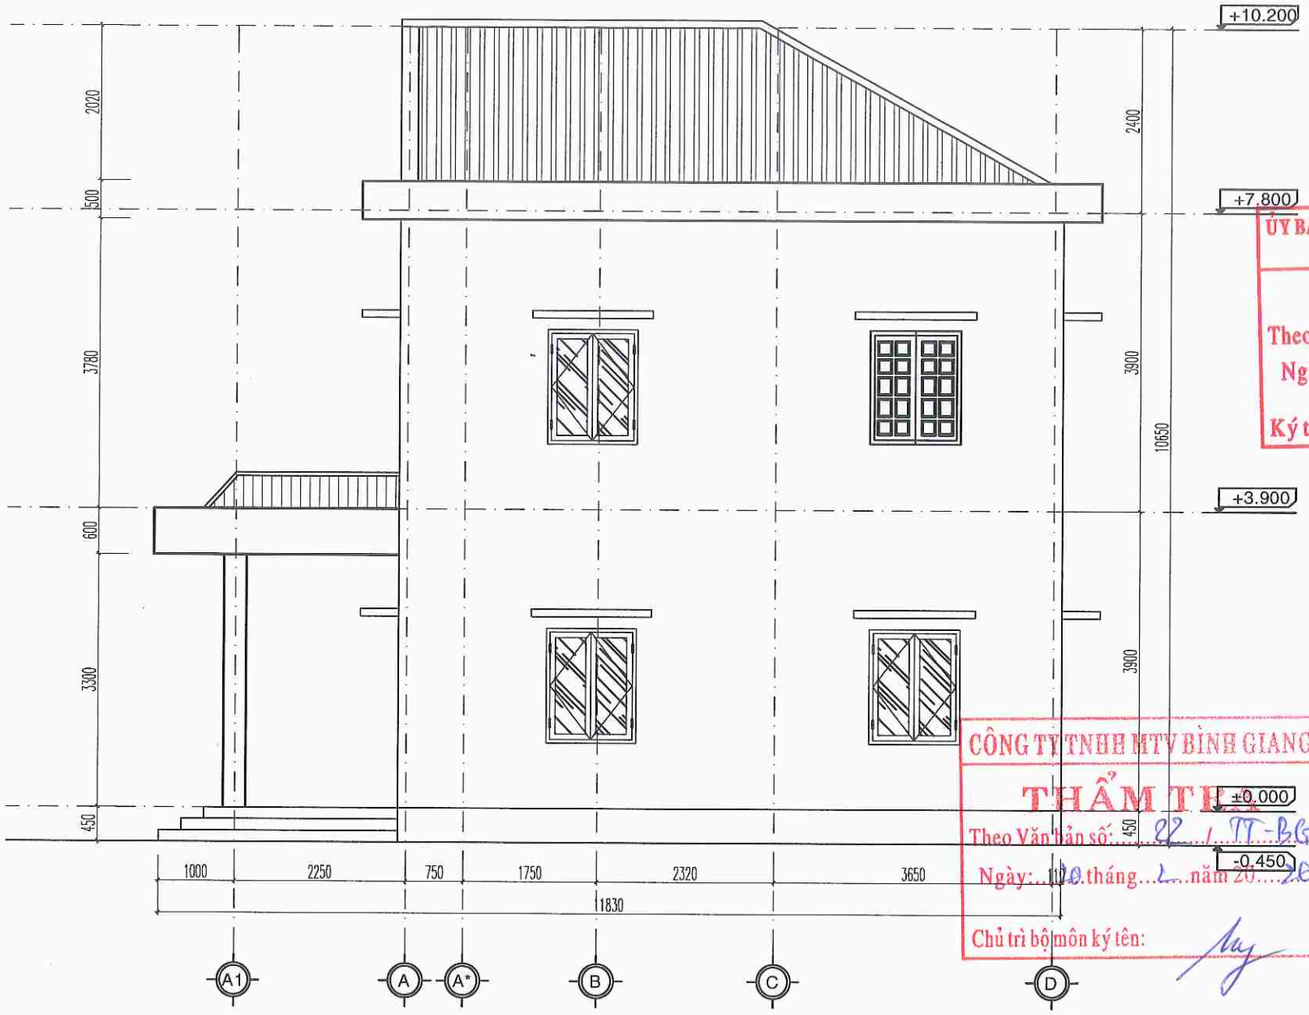

MẶT ĐỨNG TRỤC A1-D HIỆN TRẠNG

ỦY BAN NHÂN DÂN XÃ NAM THANH MIỆN
PHÒNG KINH TẾ
THẨM ĐỊNH
Theo Văn bản số: 92 / TT-KT
Ngày: 05 tháng 3 năm 2026
Ký tên:

CÔNG TY TNHH MTV BÌNH GIANG
THẨM TH
Theo Văn bản số: 82 / TT-BG
Ngày: 10 tháng 2 năm 2026
Chủ trì bộ môn ký tên:

HIỆN TRẠNG:
- SÊ NÔ MÁI, SÊ NÔ MÁI SÀNH THẤM DỘT;
- VỮA TRÁT TƯỜNG TRONG + NGOÀI NHÀ, TRẦN, DẦM NHIỀU VỊ TRÍ BỊ BONG TRÓC;
- LỚP SƠN TƯỜNG, TRẦN DẦM BONG TRÓC, RÊU MỐC;
- GẠCH LÁT NỀN BUNG BẬT; GRANITO BẬC THANG, CHIẾU NGHỈ RÊU MỐC; LAN CAN SẮT CẦU THANG HAN GỈ;
- CỬA ĐI, CỬA SỔ HƯ HỎNG; HOA SẮT HAN GỈ;
- ỐNG THOÁT NƯỚC MÁI BỊ DẬP VỠ;
- HỆ THỐNG ĐIỆN, KHU VỆ SINH XUỐNG CẤP, KHÔNG SỬ DỤNG ĐƯỢC

CHỦ ĐẦU TƯ
ỦY BAN NHÂN DÂN XÃ NAM THANH MIỆN

ĐƠN VỊ THIẾT KẾ
ĐỨC TRÍ
C.TY TNHH TƯ VẤN XÂY DỰNG ĐỨC TRÍ
ĐC: CHƯƠNG LÊ THANH NGHỊ - THÀNH PHỐ HẢI PHÒNG

GIÁM ĐỐC:
NHỮ ĐÌNH CƯỜNG

CHỦ NHIỆM THIẾT KẾ:
KS. NHỮ ĐÌNH CƯỜNG

CHỦ TRÌ THIẾT KẾ:
KTS. NHỮ THẾ ANH

THIẾT KẾ:
KTS. NHỮ THẾ ANH

QUẢN LÝ KỸ THUẬT:
KS.NGUYỄN QUỐC BẢO

CÔNG TRÌNH:
CẢI TẠO, SỬA CHỮA KHU NHÀ LÀM VIỆC VÀ HỘI TRƯỜNG CỦA TRƯỜNG TIỂU HỌC HỒNG PHONG, XÃ NAM THANH MIỆN

HẠNG MỤC:
NHÀ 2 TẦNG

ĐỊA ĐIỂM XÂY DỰNG:
XÃ NAM THANH MIỆN, THÀNH PHỐ HẢI PHÒNG

TÊN BẢN VẼ:
MẶT ĐỨNG TRỤC A1-D HIỆN TRẠNG

HỒ SƠ THIẾT KẾ BẢN VẼ THI CÔNG

TỶ LỆ	SỐ HIỆU BẢN VẼ
1/120	HT-04

HOÀN THÀNH: NĂM 2026

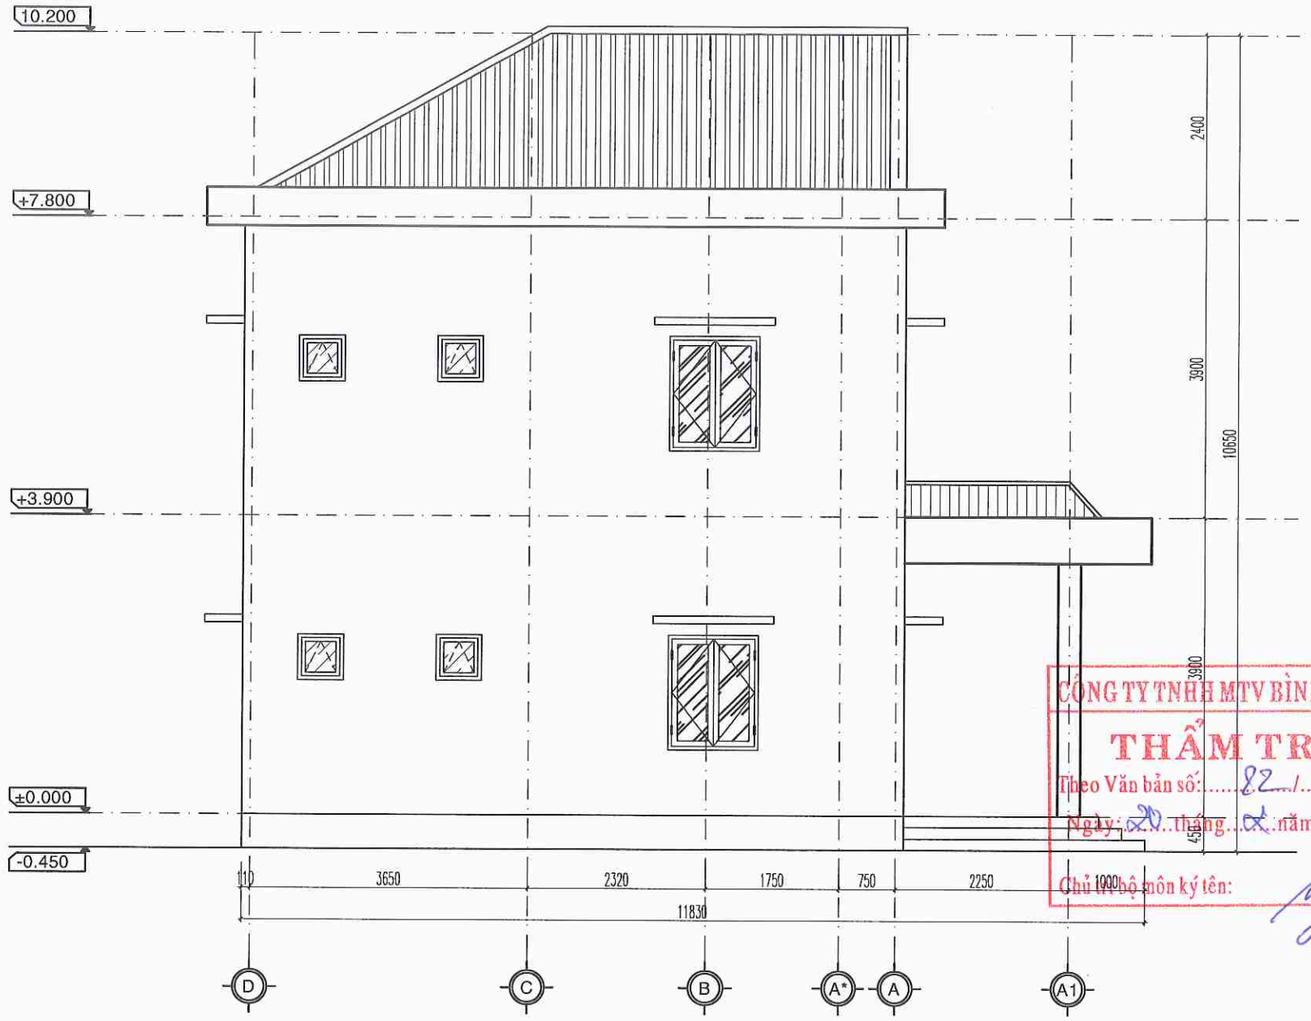

MẶT ĐỨNG TRỤC D-A1 HIỆN TRẠNG

HIỆN TRẠNG:
- SÊ NÔ MÁI, SÊ NÔ MÁI SẢNH THẤM DỘT;
- VỮA TRÁT TƯỜNG TRONG + NGOÀI NHÀ, TRẦN, DẦM NHIỀU VỊ TRÍ BỊ BONG TRÓC;
- LỚP SƠN TƯỜNG, TRẦN DẦM BONG TRÓC, RÊU MỐC;
- GẠCH LÁT NỀN BUNG BẬT; GRANITO BẬC THANG, CHIẾU NGHỈ RÊU MỐC; LAN CAN SẮT CẦU THANG HAN GỈ;
- CỬA ĐI, CỬA SỔ HƯ HỎNG; HOA SẮT HAN GỈ;
- ỐNG THOÁT NƯỚC MÁI BỊ DẬP VỠ;
- HỆ THỐNG ĐIỆN, KHU VỆ SINH XUỐNG CẤP, KHÔNG SỬ DỤNG ĐƯỢC

ỦY BAN NHÂN DÂN XÃ NAM THANH MIỆN
PHÒNG KINH TẾ
THẨM ĐỊNH
Theo Văn bản số: 22 / TB - KT
Ngày: 05 tháng 3 năm 2026
Ký tên:

CÔNG TY TNHH MTV BÌNH GIANG
THẨM TRA
Theo Văn bản số: 82 / TT - BG
Ngày: 20 tháng 02 năm 2026
Chủ trì bộ môn ký tên:

CHỦ ĐẦU TƯ
ỦY BAN NHÂN DÂN XÃ NAM THANH MIỆN

ĐƠN VỊ THIẾT KẾ
ĐỨC TRÍ
C.TY TNHH TƯ VẤN XÂY DỰNG ĐỨC TRÍ
ĐC: PHƯỜNG LÊ THANH NGHỊ - THÀNH PHỐ HẢI PHÒNG
M.S.D.N: 0200322588 CÔNG TY TNHH TƯ VẤN XÂY DỰNG ĐỨC TRÍ THÀNH PHỐ HẢI PHÒNG

GIÁM ĐỐC: NHỮ ĐÌNH CƯỜNG
CHỦ NHIỆM THIẾT KẾ: KS. NHỮ ĐÌNH CƯỜNG
CHỦ TRÌ THIẾT KẾ: KTS. NHỮ THẾ ANH
THIẾT KẾ: KTS. NHỮ THẾ ANH
QUẢN LÝ KỸ THUẬT: KS.NGUYỄN QUỐC BẢO

CÔNG TRÌNH: CẢI TẠO, SỬA CHỮA KHU NHÀ LÀM VIỆC VÀ HỘI TRƯỜNG CỦA TRƯỜNG TIỂU HỌC HỒNG PHONG, XÃ NAM THANH MIỆN

HẠNG MỤC: NHÀ 2 TẦNG

ĐỊA ĐIỂM XÂY DỰNG: XÃ NAM THANH MIỆN, THÀNH PHỐ HẢI PHÒNG

TÊN BẢN VẼ: MẶT ĐỨNG TRỤC D-A1 HIỆN TRẠNG

HỒ SƠ THIẾT KẾ BẢN VẼ THI CÔNG

TỶ LỆ	SỐ HIỆU BẢN VẼ
1/75	HT-05

HOÀN THÀNH: NĂM 2026

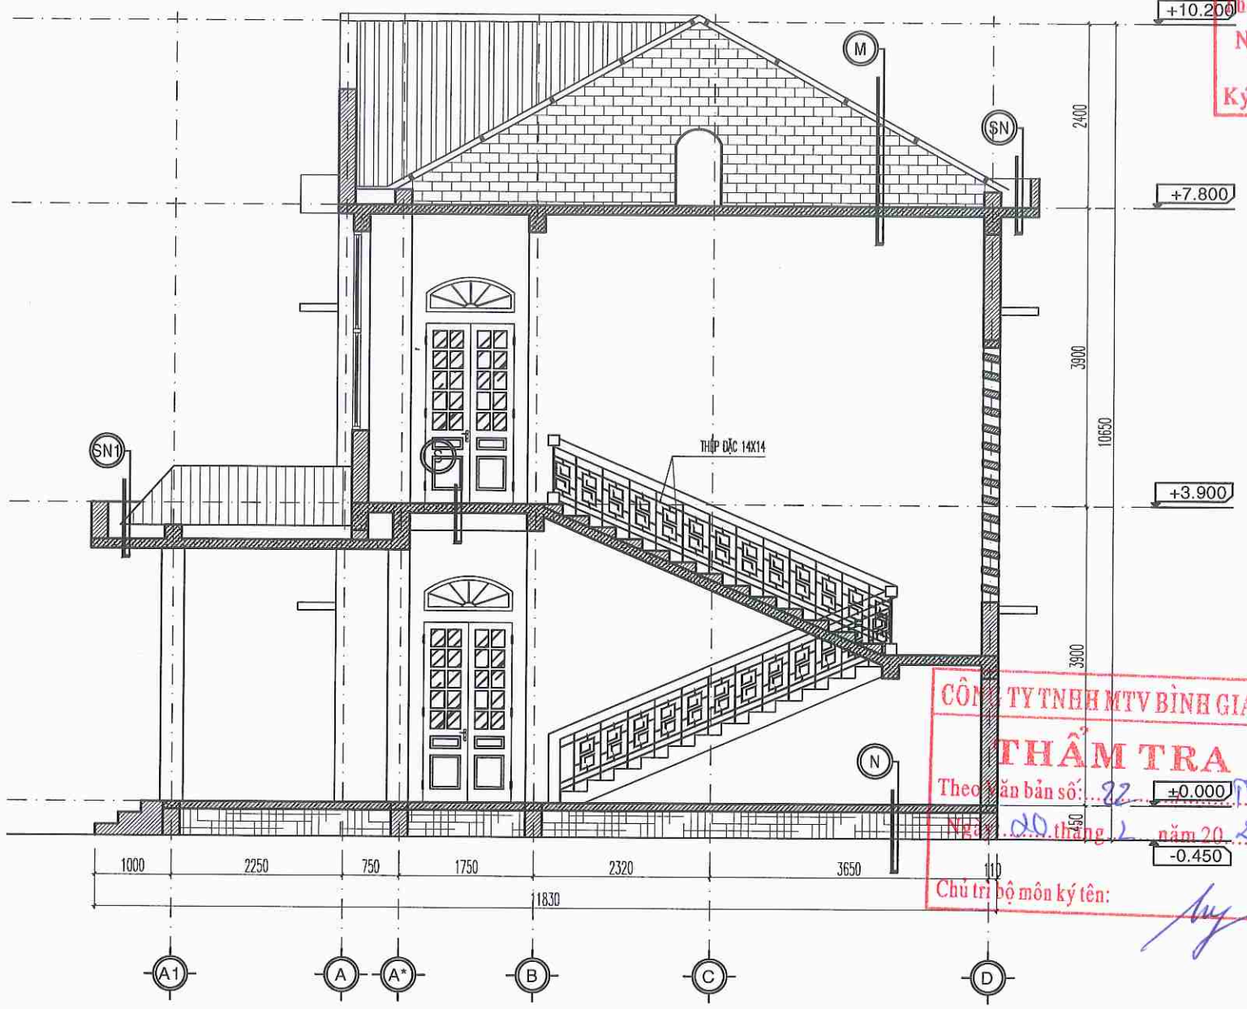

- TỔNG CHIỀU DÀI THÉP ĐẶC 14X14: 102M

ỦY BAN NHÂN DÂN XÃ NAM THANH MIỆN
PHÒNG KINH TẾ
THẨM ĐỊNH
Theo Văn bản số: 22 / TB-KT
Ngày: 05 tháng 3 năm 2026
Ký tên:

CÔNG TY TNHH MTV BÌNH GIANG
THẨM TRA
Theo Văn bản số: 22 / TT-BG
Ngày: 20 tháng 2 năm 2026
Chủ trì bộ môn ký tên:

MẶT CẮT A-A HIỆN TRẠNG

HIỆN TRẠNG:
- SÊ NÔ MÁI, SÊ NÔ MÁI SÁNH THẤM DỘT;
- VỮA TRÁT TƯỜNG TRONG + NGOÀI NHÀ, TRẦN, DẦM NHIỀU VỊ TRÍ BỊ BONG TRÓC;
- LỚP SƠN TƯỜNG, TRẦN DẦM BONG TRÓC, RÊU MỐC;
- GẠCH LÁT NỀN BUNG BẬT; GRANITO BẬC THANG, CHIẾU NGHỈ RÊU MỐC; LAN CAN SẮT CẦU THANG HAN GỈ;
- CỬA ĐI, CỬA SỔ HƯ HỎNG; HOA SẮT HAN GỈ;
- ỐNG THOÁT NƯỚC MÁI BỊ DẬP VỠ;
- HỆ THỐNG ĐIỆN, KHU VỆ SINH XUỐNG CẤP, KHÔNG SỬ DỤNG ĐƯỢC

M
- MÁI TÔN HIỆN TRẠNG
- XÀ GỒ, TƯỜNG THU HỒI HIỆN TRẠNG
- SÀN BTCT HIỆN TRẠNG
- VỮA TRÁT TRẦN HIỆN TRẠNG
- LỚP SƠN TRẦN HIỆN TRẠNG

SN
- VỮA LÁNG SÀN HIỆN TRẠNG
- SÀN BTCT HIỆN TRẠNG
- VỮA TRÁT TRẦN HIỆN TRẠNG
- LỚP SƠN TRẦN HIỆN TRẠNG

SN1
- VỮA LÁNG SÀN HIỆN TRẠNG
- SÀN BTCT HIỆN TRẠNG
- VỮA TRÁT TRẦN HIỆN TRẠNG
- LỚP SƠN TRẦN HIỆN TRẠNG

S
- GẠCH LÁT 400X400 HIỆN TRẠNG
- SÀN BTCT HIỆN TRẠNG
- VỮA TRÁT TRẦN HIỆN TRẠNG
- LỚP SƠN TRẦN HIỆN TRẠNG

N
- GẠCH LÁT 400X400 HIỆN TRẠNG
- NỀN BÊ TÔNG GẠCH VỠ HIỆN TRẠNG DÀY 10CM
- CÁT TÔN NỀN HIỆN TRẠNG

CHỦ ĐẦU TƯ
ỦY BAN NHÂN DÂN XÃ NAM THANH MIỆN

ĐƠN VỊ THIẾT KẾ
ĐỨC TRÍ
C.TY TNHH TƯ VẤN XÂY DỰNG ĐỨC TRÍ
ĐC: PHƯỜNG LÊ THANH NGHỊ - THÀNH PHỐ HẢI PHÒNG
M.S.D.N: 0301310... CÔNG TY TNHH TƯ VẤN XÂY DỰNG ĐỨC TRÍ

GIÁM ĐỐC: NHỮ ĐÌNH CƯỜNG
CHỦ NHIỆM THIẾT KẾ: KS. NHỮ ĐÌNH CƯỜNG
CHỦ TRÌ THIẾT KẾ: KTS. NHỮ THẾ ANH
THIẾT KẾ: KTS. NHỮ THẾ ANH
QUẢN LÝ KỸ THUẬT: KS.NGUYỄN QUỐC BẢO

CÔNG TRÌNH:
CẢI TẠO, SỬA CHỮA KHU NHÀ LÀM VIỆC VÀ HỘI TRƯỜNG CỦA TRƯỜNG TIỂU HỌC HỒNG PHONG, XÃ NAM THANH MIỆN

HẠNG MỤC:
NHÀ 2 TẦNG

ĐỊA ĐIỂM XÂY DỰNG:
XÃ NAM THANH MIỆN, THÀNH PHỐ HẢI PHÒNG

TÊN BẢN VẼ:
MẶT CẮT A-A HIỆN TRẠNG

HỒ SƠ THIẾT KẾ BẢN VẼ THI CÔNG

TỶ LỆ	SỐ HIỆU BẢN VẼ
1/75	HT-06

HOÀN THÀNH: NĂM 2026

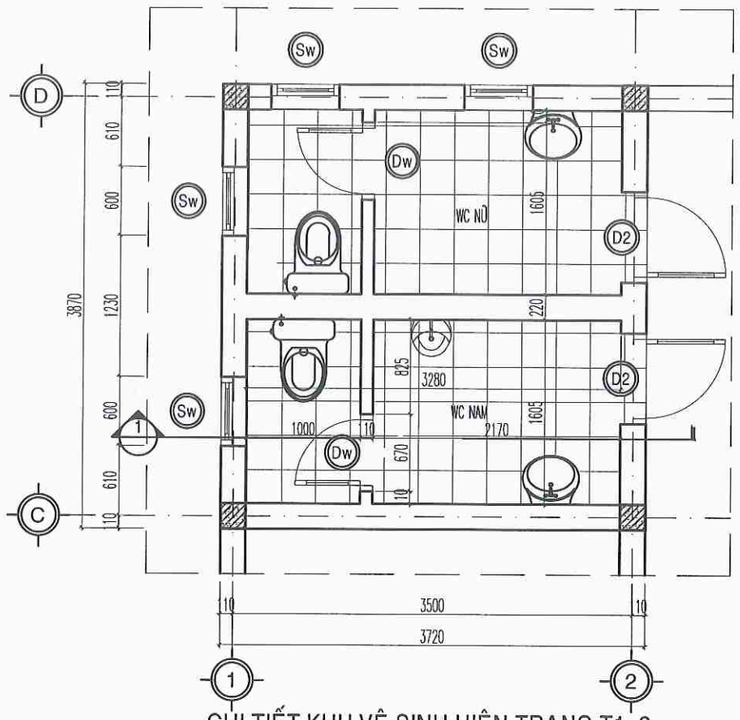

CHI TIẾT KHU VỆ SINH HIỆN TRẠNG T1+2

NW
- GẠCH LÁT 200X200 HIỆN TRẠNG
- NỀN BÊ TÔNG GẠCH VỠ HIỆN TRẠNG DÀY 10CM
- CÁT TÔN NỀN HIỆN TRẠNG

SW
- GẠCH LÁT 200X200 HIỆN TRẠNG
- BÊ TÔNG NỀN HIỆN TRẠNG DÀY 8CM
- CÁT TÔN NỀN HIỆN TRẠNG DÀY 13CM
- SÀN BTCT HIỆN TRẠNG

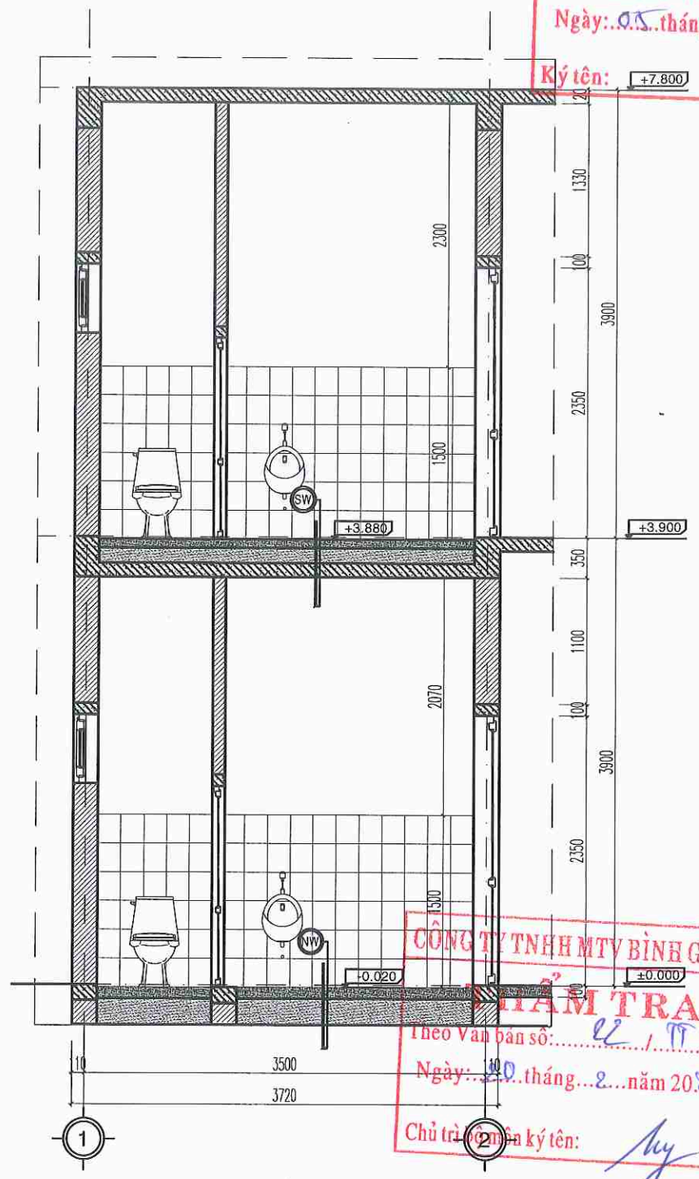

MẶT CẮT 1-1

GHI CHÚ:
- GẠCH LÁT NỀN, ỐP TƯỜNG BUNG BẬT; TƯỜNG, TRẦN RÊU MỐC
- THIẾT BỊ VỆ SINH HƯ HỎNG KHÔNG SỬ DỤNG ĐƯỢC
- SÀN THẤM DỘT

ỦY BAN NHÂN DÂN XÃ NAM THANH MIỆN
PHÒNG KINH TẾ
THẨM ĐỊNH
Theo Văn bản số: 22 / TT-KT
Ngày: 05 tháng 3 năm 2026
Ký tên:

CÔNG TY TNHH MTV BÌNH GIANG
THẨM TRA
Theo Văn bản số: 22 / TT-BG
Ngày: 20 tháng 2 năm 2026
Chủ trì thẩm tra ký tên:

CHỦ ĐẦU TƯ
ỦY BAN NHÂN DÂN XÃ NAM THANH MIỆN

ĐƠN VỊ THIẾT KẾ
ĐỨC TRÍ
C.TY TNHH TƯ VẤN XÂY DỰNG ĐỨC TRÍ
ĐC: PHƯỜNG LÊ THANH NGHỊ - THÀNH PHỐ HẢI PHÒNG
M.S.D.N: 0801322...
CÔNG TY TNHH TƯ VẤN XÂY DỰNG ĐỨC TRÍ
GIÁM ĐỐC: NHỮ ĐÌNH CƯỜNG
CHỦ NHIỆM THIẾT KẾ: KS. NHỮ ĐÌNH CƯỜNG
CHỦ TRÌ THIẾT KẾ: KTS. NHỮ THẾ ANH
THIẾT KẾ: KTS. NHỮ THẾ ANH
QUẢN LÝ KỸ THUẬT: KS.NGUYỄN QUỐC BẢO

CÔNG TRÌNH:
CẢI TẠO, SỬA CHỮA KHU NHÀ LÀM VIỆC VÀ HỘI TRƯỜNG CỦA TRƯỜNG TIỂU HỌC HỒNG PHONG, XÃ NAM THANH MIỆN

HẠNG MỤC:
NHÀ 2 TẦNG

ĐỊA ĐIỂM XÂY DỰNG:
XÃ NAM THANH MIỆN, THÀNH PHỐ HẢI PHÒNG

TÊN BẢN VẼ:
CHI TIẾT KHU VỆ SINH HIỆN TRẠNG

HỒ SƠ THIẾT KẾ BẢN VẼ THI CÔNG

TỶ LỆ	SỐ HIỆU BẢN VẼ
1/50	HT-07

HOÀN THÀNH: NĂM 2026

PHẦN: CẢI TẠO NHÀ 2 TẦNG

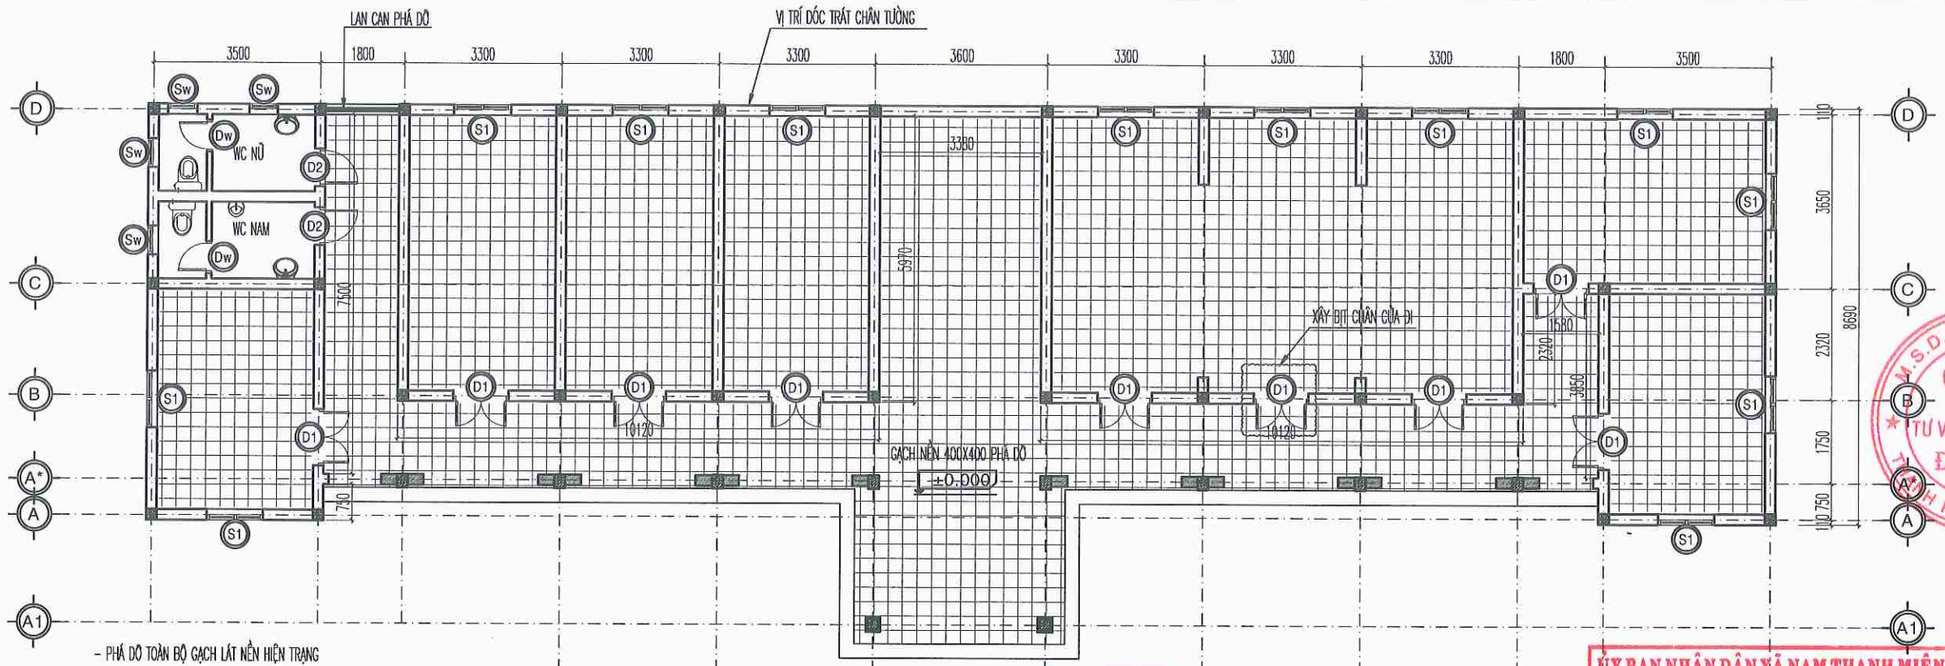

- PHÁ DỠ TOÀN BỘ GẠCH LÁT NỀN HIỆN TRẠNG
- THÁO DỠ TOÀN BỘ CỬA ĐI, CỬA SỔ (TRỪ CỬA NHÔM KÍNH S1)
- PHÁ DỠ LỚP VỮA TRÁT TƯỜNG TRONG VÀ NGOÀI NHÀ 20%
- PHÁ DỠ LỚP VỮA TRÁT TRẦN, DẦM 10%
- PHÁ VỮA TRÁT CHÂN TƯỜNG TRONG + NGOÀI TỚI COS CỬA SỔ, CHIỀU CAO 0,85M;
- PHÁ LỚP VỮA TRÁT CHÂN TƯỜNG TRONG + NGOÀI NHÀ TẦNG 1 (PHÁ LỚP VỮA CAO 0.85M)

MẶT BẰNG TẦNG 1 PHÁ DỠ

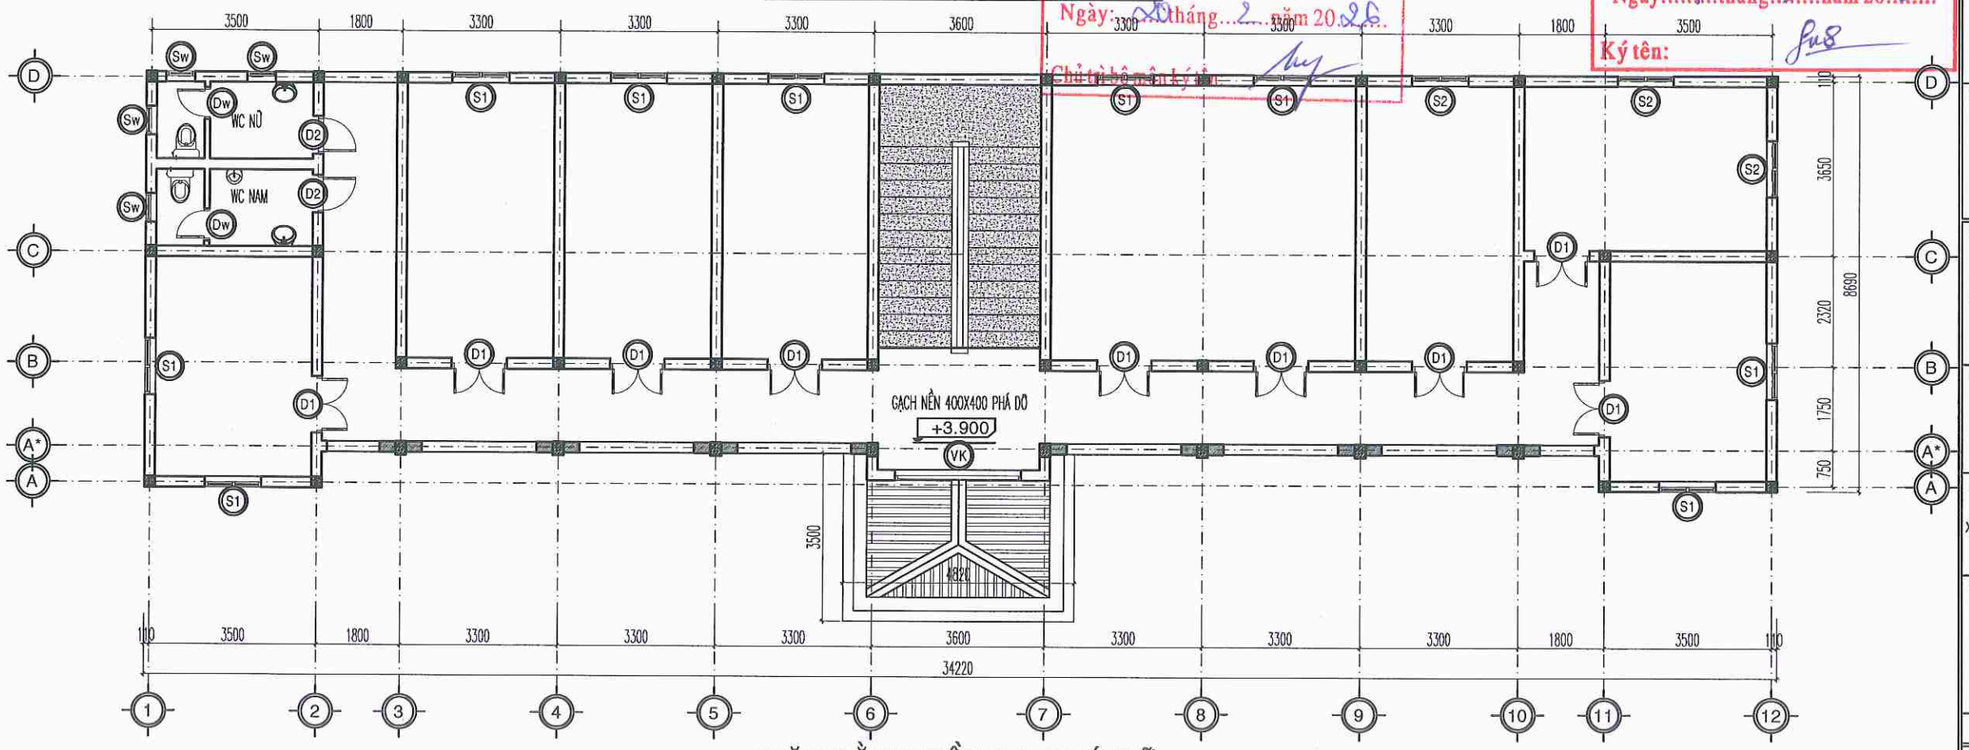

MẶT BẰNG TẦNG 2 PHÁ DỠ

CÔNG TY TNHH MTV BÌNH GIANG
THẨM TRA
Theo Văn bản số: 22 / TT - BG
Ngày: 20 tháng 2 năm 2026
Chủ trì hồ sơ ký tên:

ỦY BAN NHÂN DÂN XÃ NAM THANH MIỆN
PHÒNG KINH TẾ
THẨM ĐỊNH
Theo Văn bản số: 22 / TB - KT
Ngày: 05 tháng 3 năm 2026
Ký tên:

CHỦ ĐẦU TƯ
ỦY BAN NHÂN DÂN XÃ NAM THANH MIỆN

ĐƠN VỊ THIẾT KẾ
ĐỨC TRÍ
C.TY TNHH TƯ VẤN XÂY DỰNG ĐỨC TRÍ
ĐC: PHƯỜNG LÊ THÁNH NGHỊ - THÀNH PHỐ HẢI PHÒNG

GIÁM ĐỐC:
NHỮ ĐÌNH CƯỜNG

CHỦ NHIỆM THIẾT KẾ:
KS. NHỮ ĐÌNH CƯỜNG

CHỦ TRÌ THIẾT KẾ:
KTS. NHỮ THẾ ANH

THIẾT KẾ:
KTS. NHỮ THẾ ANH

QUẢN LÝ KỸ THUẬT:
KS.NGUYỄN QUỐC BẢO

CÔNG TRÌNH:
CẢI TẠO, SỬA CHỮA KHU NHÀ LÀM VIỆC VÀ HỘI TRƯỜNG CỦA TRƯỜNG TIỂU HỌC HỒNG PHONG, XÃ NAM THANH MIỆN

HẠNG MỤC:
NHÀ 2 TẦNG

ĐỊA ĐIỂM XÂY DỰNG:
XÃ NAM THANH MIỆN, THÀNH PHỐ HẢI PHÒNG

TÊN BẢN VẼ:
MẶT BẰNG TẦNG 1 PHÁ DỠ
MẶT BẰNG TẦNG 2 PHÁ DỠ

HỒ SƠ THIẾT KẾ BẢN VẼ THI CÔNG

TỶ LỆ	SỐ HIỆU BẢN VẼ
1/120	CT-01

HOÀN THÀNH: NĂM 2026

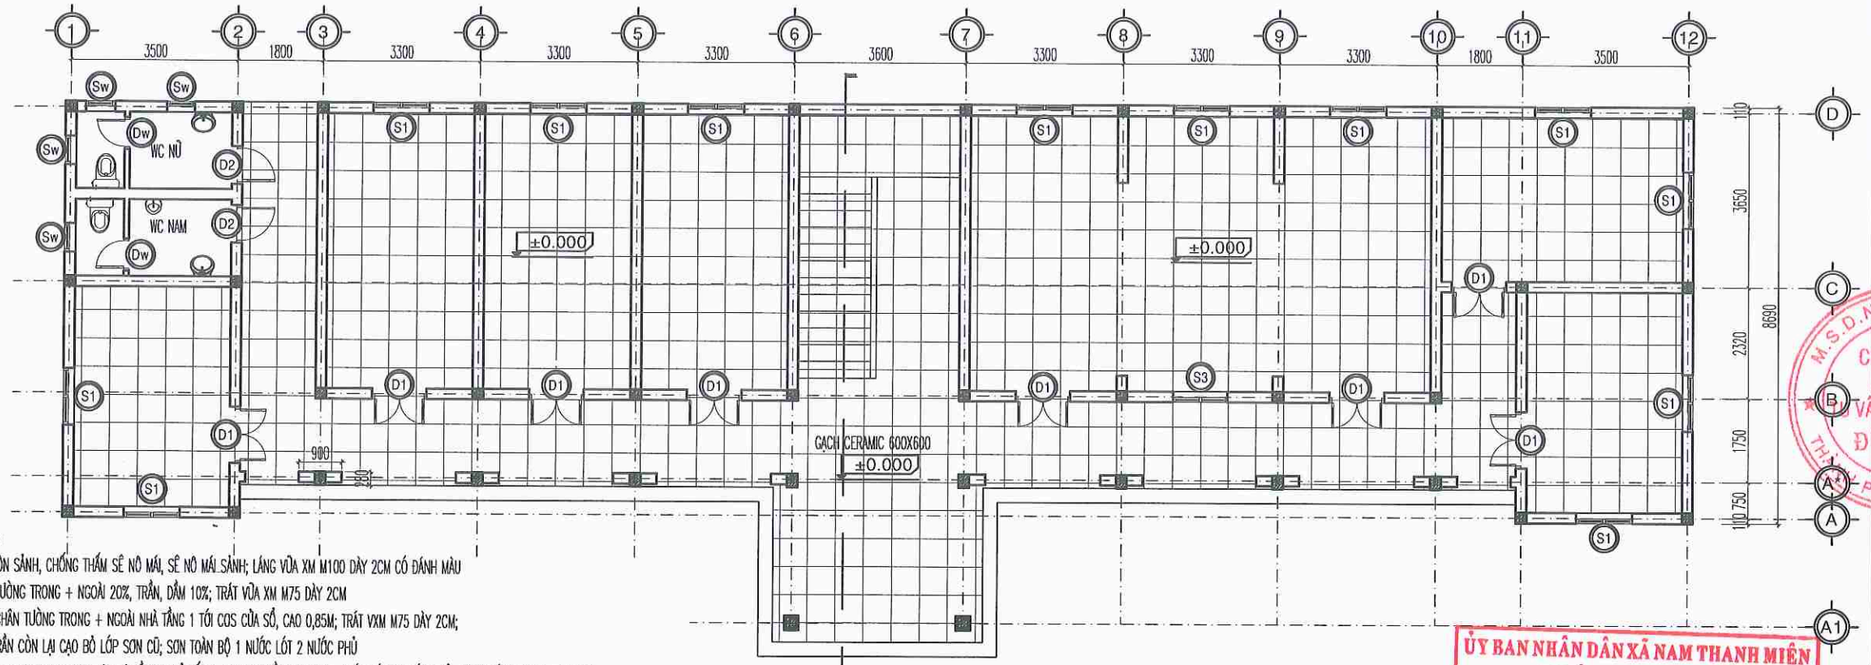

MẶT BẰNG TẦNG 1 CẢI TẠO

NỘI DUNG CẢI TẠO:

- THAY THẾ MÁI TÔN SÁNH, CHỐNG THẤM SÊ NÔ MÁI, SÊ NÔ MÁI SÁNH; LÁNG VỮA XM M100 DÀY 2CM CÓ ĐÁNH MÀU
- DỐC VỮA TRÁT TƯỜNG TRONG + NGOÀI 20%, TRẦN, DẦM 10%; TRÁT VỮA XM M75 DÀY 2CM
- DỐC VỮA TRÁT CHÂN TƯỜNG TRONG + NGOÀI NHÀ TẦNG 1 TỚI COS CỬA SỔ, CAO 0,85M; TRÁT VXM M75 DÀY 2CM;
- PHẦN TƯỜNG, TRẦN CÒN LẠI CẠO BỎ LỚP SƠN CŨ; SƠN TOÀN BỘ 1 NƯỚC LÓT 2 NƯỚC PHỦ
- PHÁ DỠ LAN CAN TRỤC D GIAO TRỤC (2-3) TẦNG 1 MỞ LỐI ĐI; LAN CAN TẦNG 2 SƠN 1 NƯỚC LÓT 2 NƯỚC PHỦ, ĐÁNH BÓNG GRANITO TAY VỊN;
- PHÁ DỠ TOÀN BỘ NỀN GẠCH TRONG PHÒNG, HÀNH LANG; LÁT GẠCH CERAMIC 600X600; PHÁ DỠ NỀN BÊ TÔNG GẠCH VỠ TẦNG 1, ĐỔ BÊ TÔNG M150 ĐÁ 2X4 DÀY 10CM;
- CẦU THANG: VỆ SINH, ĐÁNH BÓNG GRANITO BẬC THANG, CHIẾU NGHỈ; CẠO BỎ, SƠN CHỐNG GỈ LAN CAN CẦU THANG
- XÂY BỊT MỘT SỐ CỬA ĐI LÀM CỬA SỔ BẰNG GẠCH BÊ TÔNG, TRÁT VỮA XM M75 DÀY 2CM
- THAY THẾ CỬA ĐI, CỬA SỔ, VÁCH KÍNH NHÔM HỆ, KÍNH DÁN AN TOÀN DÀY 6.38MM; THAY THẾ CHẮN SONG CỬA SỔ INOX 304
- THAY THẾ ĐƯỜNG ỐNG THOÁT NƯỚC MÁI, ỐNG PVC D90
- THAY THẾ HỆ THỐNG ĐIỆN
- CẢI TẠO KHU VỆ SINH

CÔNG TY TNHH MTV BÌNH GIANG
THẨM TRA
Theo Văn bản số: 22 / TBG
Ngày: 20 tháng 2 năm 2026
Chủ trì bộ môn ký tên:

ỦY BAN NHÂN DÂN XÃ NAM THANH MIỆN
PHÒNG KINH TẾ
THẨM ĐỊNH
Theo Văn bản số: 022 / TB-KT
Ngày: 05 tháng 3 năm 2026
Ký tên:

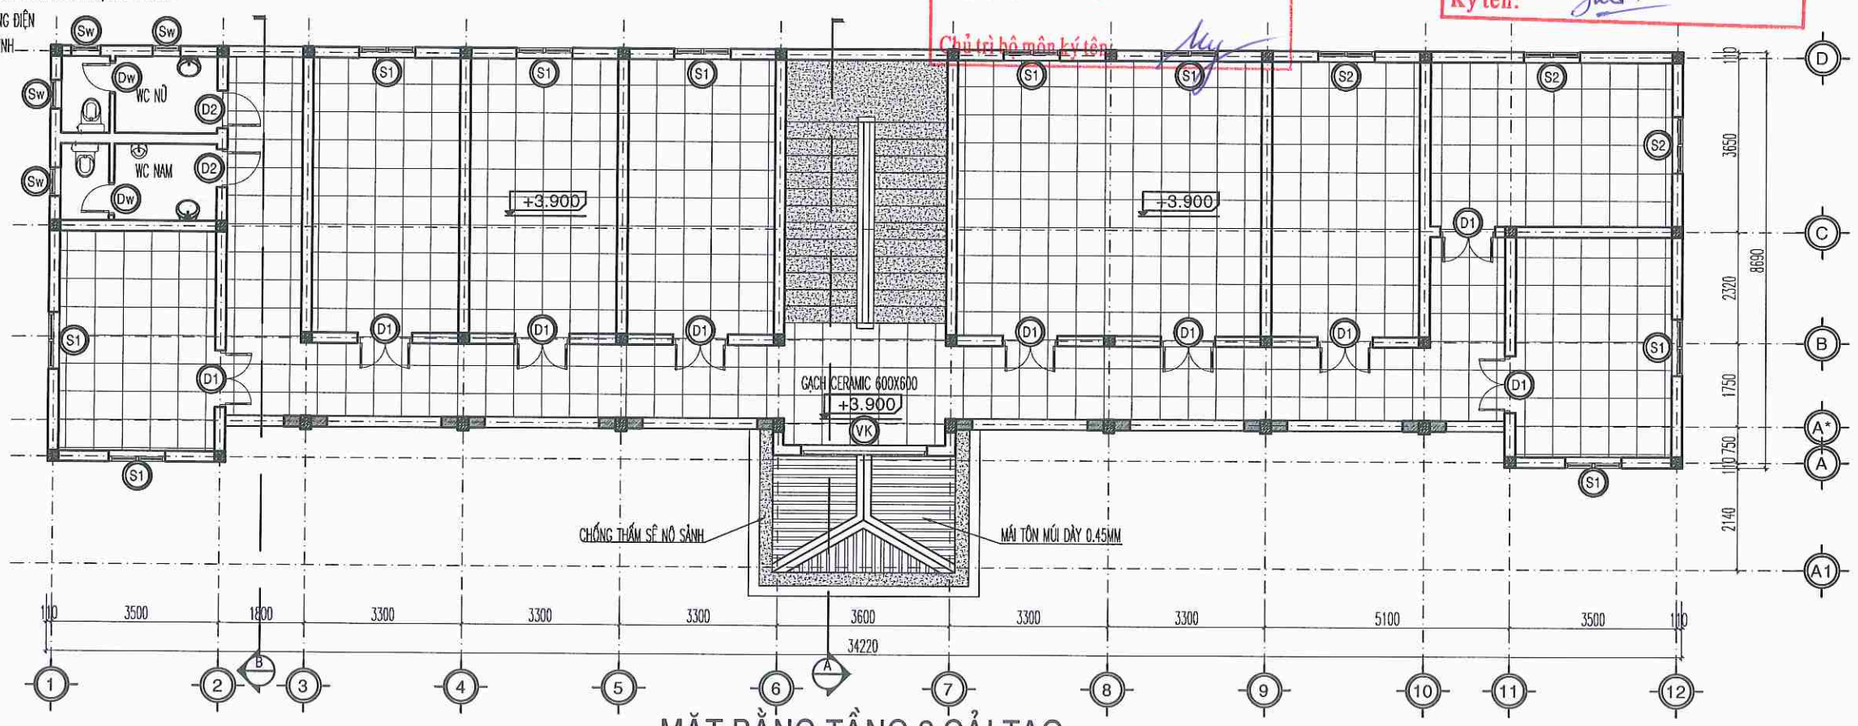

MẶT BẰNG TẦNG 2 CẢI TẠO

CHỦ ĐẦU TƯ

ỦY BAN NHÂN DÂN XÃ NAM THANH MIỆN

ĐƠN VỊ THIẾT KẾ

ĐỨC TRÍ

CÔNG TY TNHH TƯ VẤN XÂY DỰNG ĐỨC TRÍ

ĐỘI PHƯỜNG LÊ THANH NGHỊ - THÀNH PHỐ HẢI PHÒNG

GIÁM ĐỐC: NHỮ ĐÌNH CƯỜNG

CHỦ NHIỆM THIẾT KẾ: KS. NHỮ ĐÌNH CƯỜNG

CHỦ TRÌ THIẾT KẾ: KTS. NHỮ THẾ ANH

THIẾT KẾ: KTS. NHỮ THẾ ANH

QUẢN LÝ KỸ THUẬT: KS.NGUYỄN QUỐC BẢO

CÔNG TRÌNH:

CẢI TẠO, SỬA CHỮA KHU NHÀ LÀM VIỆC VÀ HỘI TRƯỜNG CỦA TRƯỜNG TIỂU HỌC HỒNG PHONG, XÃ NAM THANH MIỆN

HẠNG MỤC:

NHÀ 2 TẦNG

ĐỊA ĐIỂM XÂY DỰNG:

XÃ NAM THANH MIỆN, THÀNH PHỐ HẢI PHÒNG

TÊN BẢN VẼ:

MẶT BẰNG TẦNG 1 CẢI TẠO
MẶT BẰNG TẦNG 2 CẢI TẠO

HỒ SƠ THIẾT KẾ BẢN VẼ THI CÔNG

TỶ LỆ	SỐ HIỆU BẢN VẼ
1/120	CT-02

HOÀN THÀNH: NĂM 2026

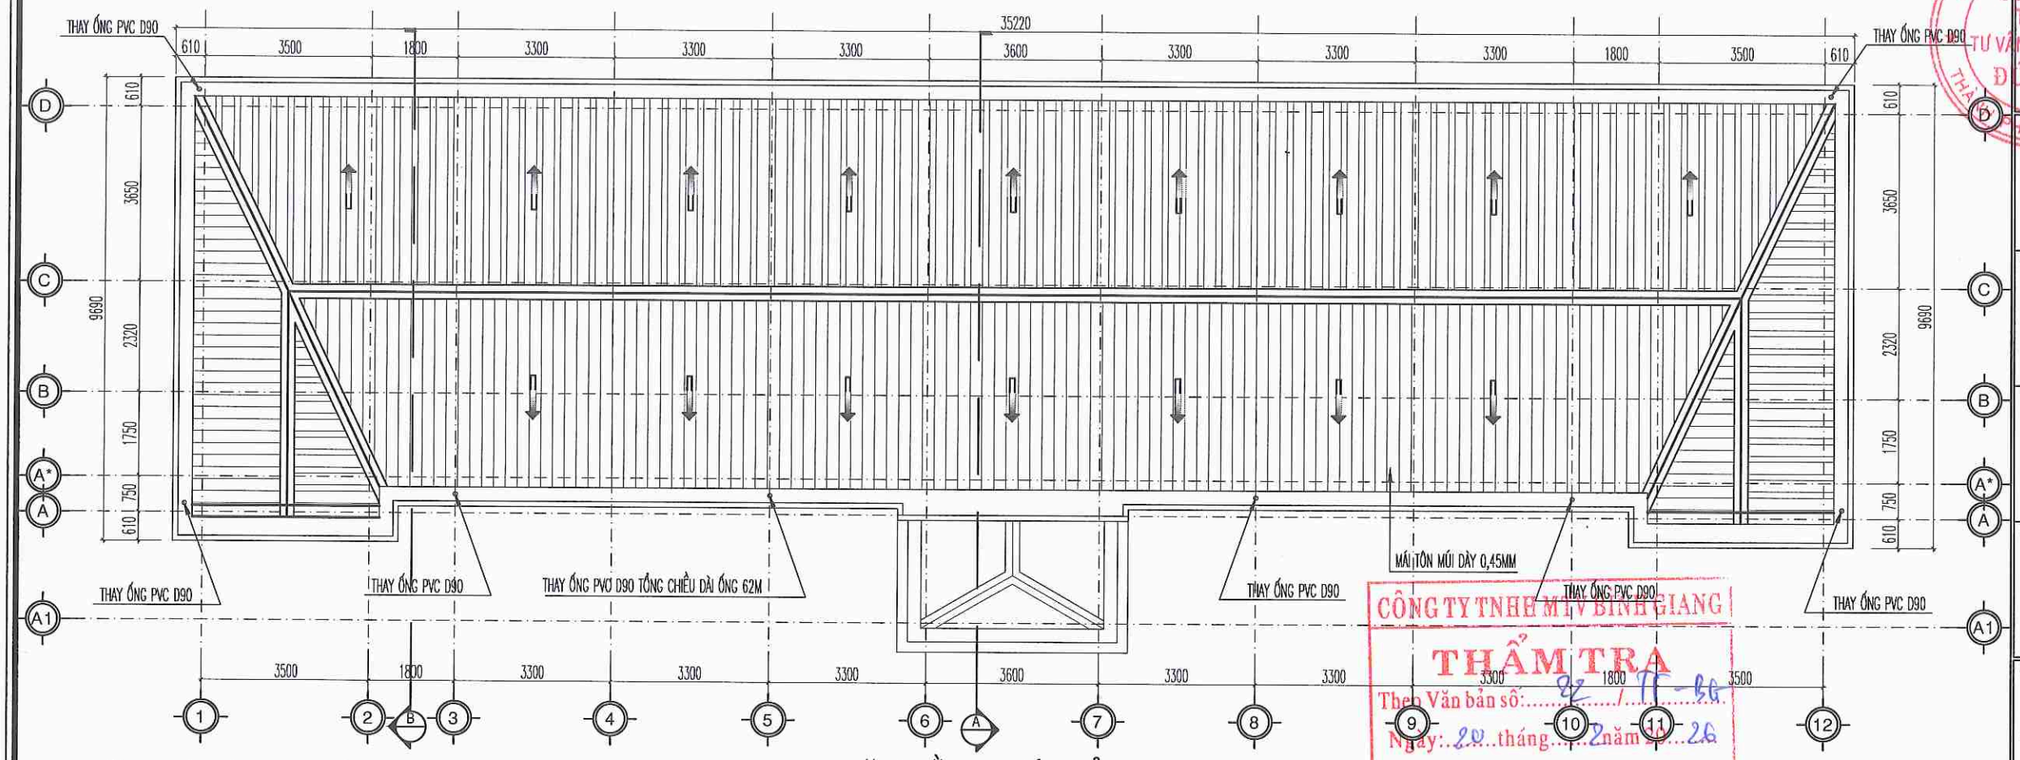

MẶT BẰNG MÁI CẢI TẠO

- THAY THẾ ỐNG THOÁT NƯỚC MÁI, ỐNG PVC D90, TỔNG CHIỀU DÀI 62M;
- LẮP ĐẶT CÚT PVC D90 (SL: 08 CHIẾC);
- LẮP ĐẶT ĐAI GIỮ ỐNG, ĐAI INOX (SL: 32 CÁI)

ỦY BAN NHÂN DÂN XÃ NAM THANH MIỆN
PHÒNG KINH TẾ
THẨM ĐỊNH
Theo Văn bản số: 02 / TB-KT
Ngày: 05 tháng 3 năm 2026
Ký tên:

CÔNG TY TNHH M.T.V BÌNH GIANG
THẨM TRA
Theo Văn bản số: 82 / TT-BG
Ngày: 20 tháng 2 năm 2026
Chủ trì bộ môn ký tên:

CHỦ ĐẦU TƯ
ỦY BAN NHÂN DÂN XÃ NAM THANH MIỆN

ĐƠN VỊ THIẾT KẾ
ĐỨC TRÍ
C.TY TNHH TƯ VẤN XÂY DỰNG ĐỨC TRÍ
PC. PHƯỜNG LÊ THANH NGHỊ - THÀNH PHỐ HẢI PHÒNG

GIÁM ĐỐC:
NHỮ ĐÌNH CƯỜNG

CHỦ NHIỆM THIẾT KẾ:
KS. NHỮ ĐÌNH CƯỜNG

CHỦ TRÌ THIẾT KẾ:
KTS. NHỮ THẾ ANH

THIẾT KẾ:
KTS. NHỮ THẾ ANH

QUẢN LÝ KỸ THUẬT:
KS.NGUYỄN QUỐC BẢO

CÔNG TRÌNH:
CẢI TẠO, SỬA CHỮA KHU NHÀ LÀM VIỆC VÀ HỘI TRƯỜNG CỦA TRƯỜNG TIỂU HỌC HỒNG PHONG, XÃ NAM THANH MIỆN

HẠNG MỤC:
NHÀ 2 TẦNG

ĐỊA ĐIỂM XÂY DỰNG:
XÃ NAM THANH MIỆN, THÀNH PHỐ HẢI PHÒNG

TÊN BẢN VẼ:
MẶT BẰNG MÁI CẢI TẠO

HỒ SƠ THIẾT KẾ BẢN VẼ THI CÔNG

TỶ LỆ	SỐ HIỆU BẢN VẼ
1/120	CT-03

HOÀN THÀNH: NĂM 2026

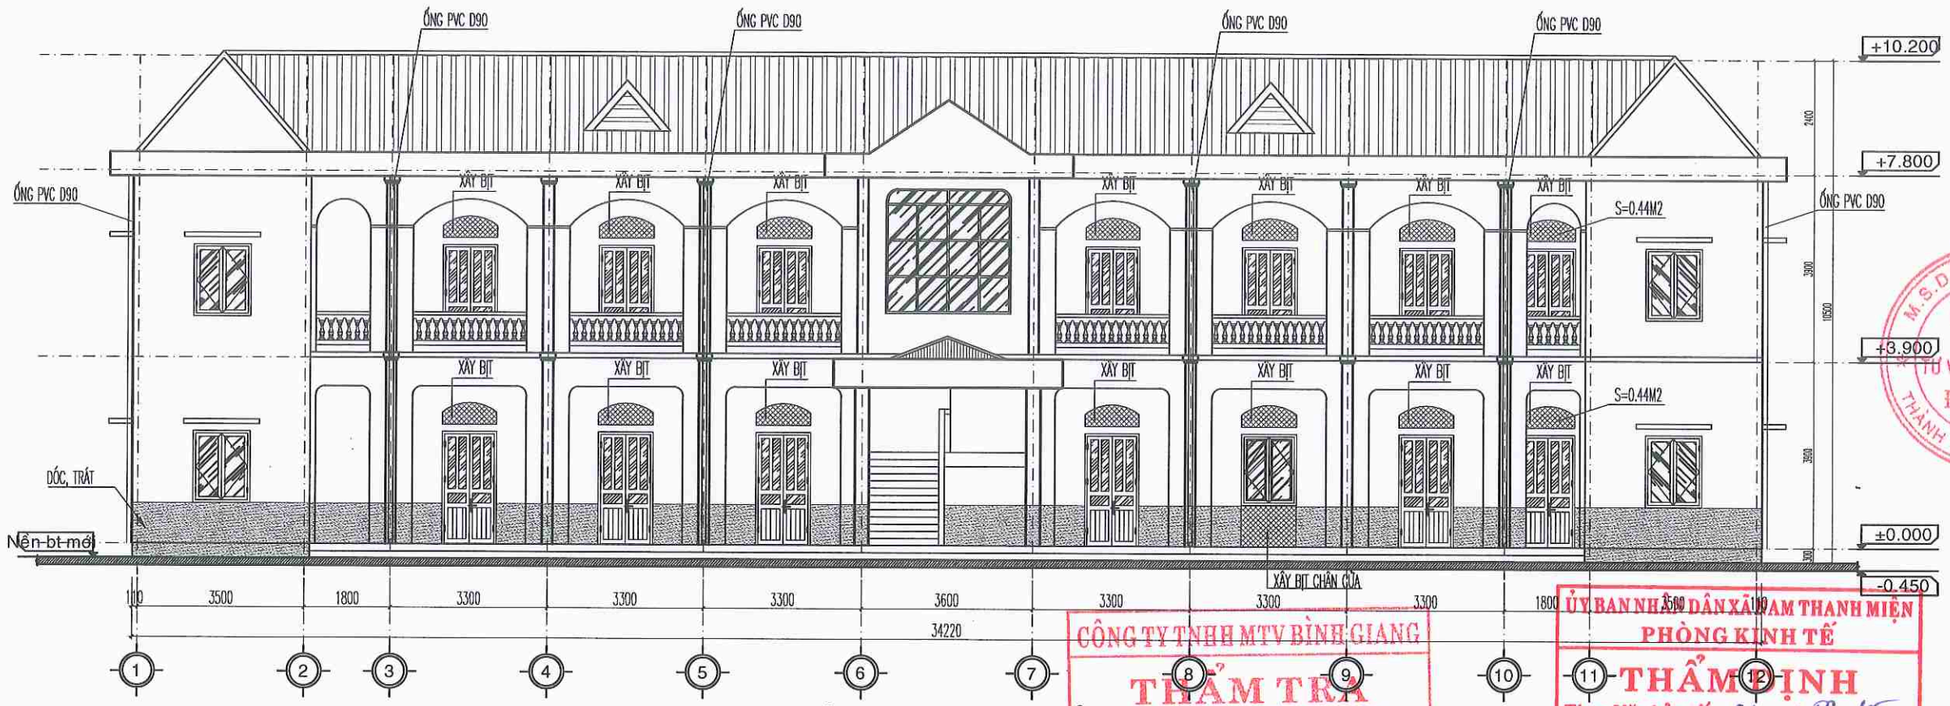

MẶT ĐỨNG TRỤC 1-12 CẢI TẠO

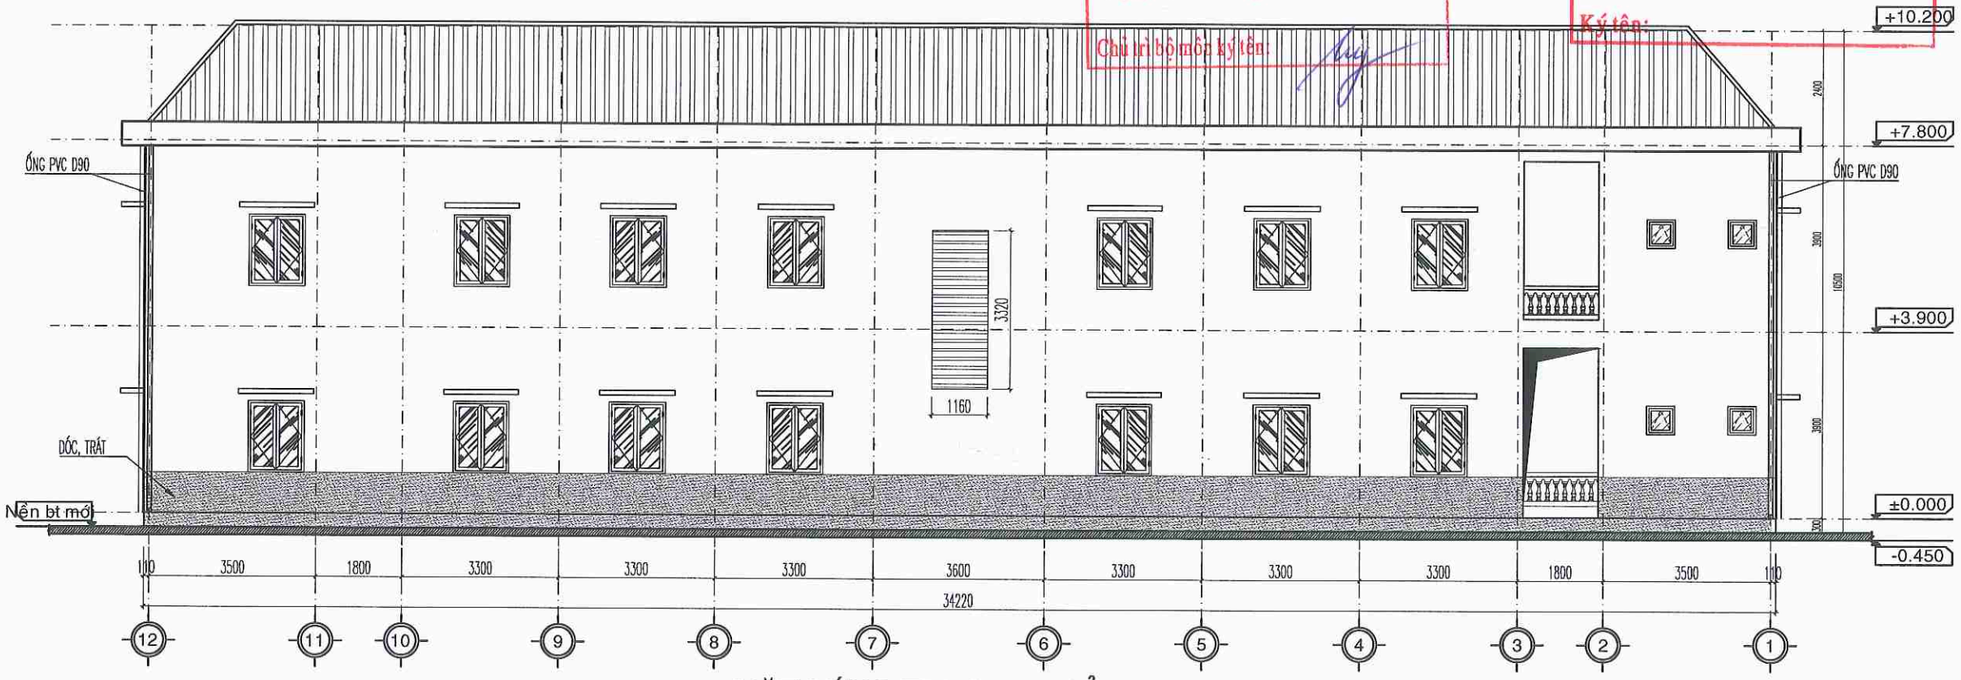

MẶT ĐỨNG TRỤC 12-1 CẢI TẠO

CÔNG TY TNHH MTV BÌNH GIANG
THẨM TRA
Theo Văn bản số: 22 / TTPG
Ngày: 20 tháng 2 năm 2026
Chủ trì bộ môn: ký tên:

ỦY BAN NHÂN DÂN XÃ NAM THANH MIỆN
PHÒNG KINH TẾ
THẨM ĐỊNH
Theo Văn bản số: 02 / TB-KT
Ngày: 05 tháng 3 năm 2026
Ký tên:

CHỦ ĐẦU TƯ

ỦY BAN NHÂN DÂN XÃ NAM THANH MIỆN

ĐƠN VỊ THIẾT KẾ

ĐỨC TRÍ

C.TY TNHH TƯ VẤN XÂY DỰNG ĐỨC TRÍ

ĐỘ PHƯỜNG LÊ THANH NGHỊ - THÀNH PHỐ HẢI PHÒNG

M.S.D.N: 0801322... CÔNG TY TNHH TƯ VẤN XÂY DỰNG ĐỨC TRÍ THÀNH PHỐ HẢI PHÒNG

GIÁM ĐỐC:

NHỮ ĐÌNH CƯỜNG

CHỦ NHIỆM THIẾT KẾ:

KS. NHỮ ĐÌNH CƯỜNG

CHỦ TRÌ THIẾT KẾ:

KTS. NHỮ THẾ ANH

THIẾT KẾ:

KTS. NHỮ THẾ ANH

QUẢN LÝ KỸ THUẬT:

KS.NGUYỄN QUỐC BẢO

CÔNG TRÌNH:

CẢI TẠO, SỬA CHỮA KHU NHÀ LÀM VIỆC VÀ HỘI TRƯỜNG CỦA TRƯỜNG TIỂU HỌC HỒNG PHONG, XÃ NAM THANH MIỆN

HẠNG MỤC:

NHÀ 2 TẦNG

ĐỊA ĐIỂM XÂY DỰNG:

XÃ NAM THANH MIỆN, THÀNH PHỐ HẢI PHÒNG

TÊN BẢN VẼ:

MẶT ĐỨNG TRỤC 1-12 CẢI TẠO
MẶT ĐỨNG TRỤC 12-1 CẢI TẠO

HỒ SƠ THIẾT KẾ BẢN VẼ THI CÔNG

TỶ LỆ	SỐ HIỆU BẢN VẼ
1/120	CT-04

HOÀN THÀNH: NĂM 2026

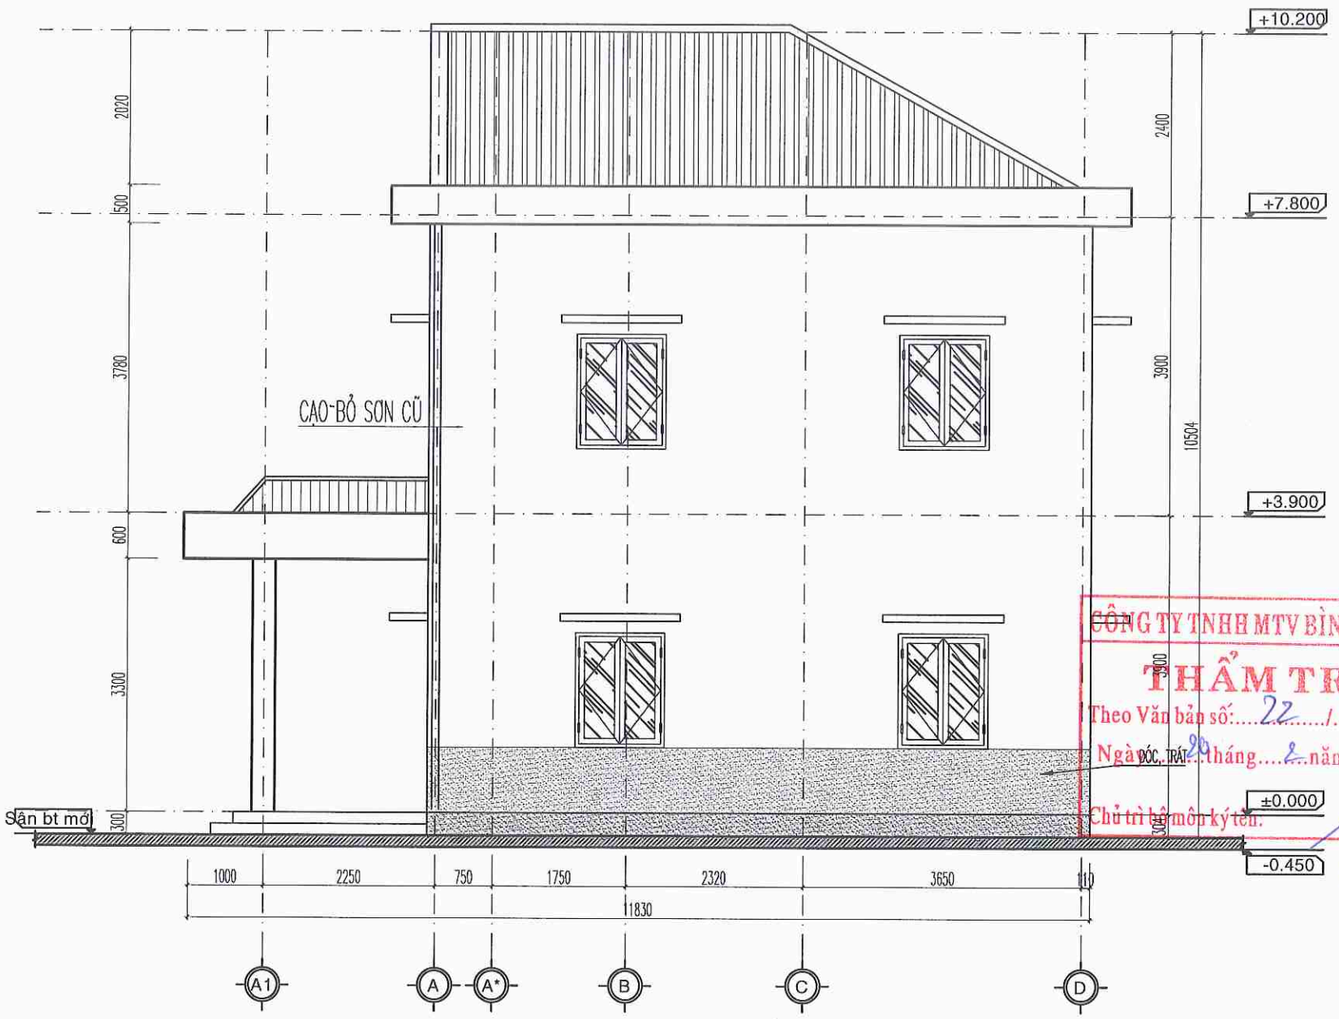

MẶT ĐỨNG TRỤC A1-D CẢI TẠO

NỘI DUNG CẢI TẠO:

- THAY THẾ MÁI TÔN SÁNH, CHỐNG THẤM SÊ NÔ MÁI, SÊ NÔ MÁI SÁNH; LÁNG VỮA XM M100 DÀY 2CM CÓ ĐÁNH MÀU
- DÓC VỮA TRÁT TƯỜNG TRONG + NGOÀI 20%, TRẦN, DẦM 10%; TRÁT VỮA XM M75 DÀY 2CM
- DÓC VỮA TRÁT CHÂN TƯỜNG TRONG + NGOÀI NHÀ TẦNG 1 TỚI COS CỬA SỔ, CAO 0,85M; TRÁT VXM M75 DÀY 2CM;
- PHẦN TƯỜNG, TRẦN CÒN LẠI CẠO BỎ LỚP SƠN CŨ; SƠN TOÀN BỘ 1 NƯỚC LÓT 2 NƯỚC PHỦ
- PHÁ DỠ LAN CAN TRỤC D GIAO TRỤC (2-3) TẦNG 1 MỞ LỐI ĐI; LAN CAN TẦNG 2 SƠN 1 NƯỚC LÓT 2 NƯỚC PHỦ, ĐÁNH BÓNG GRANITO TAY VỊN;
- PHÁ DỠ TOÀN BỘ NỀN GẠCH TRONG PHÒNG, HÀNH LANG; LÁT GẠCH CERAMIC 600X600; PHÁ DỠ NỀN BÊ TÔNG GẠCH VỠ TẦNG 1, ĐỔ BÊ TÔNG M150 ĐÁ 2X4 DÀY 10CM;
- CẦU THANG: VỆ SINH, ĐÁNH BÓNG GRANITO BẬC THANG, CHIẾU NGHỈ; CẠO BỎ, SƠN CHỐNG GỈ LAN CAN CẦU THANG
- XÂY BỊT MỘT SỐ CỬA ĐI LÀM CỬA SỔ BẰNG GẠCH BÊ TÔNG, TRÁT VỮA XM M75 DÀY 2CM
- THAY THẾ CỬA ĐI, CỬA SỔ, VÁCH KÍNH NHÔM HỆ, KÍNH DÁN AN TOÀN DÀY 6.38MM; THAY THẾ CHẤN SONG CỬA SỔ INOX 304
- THAY THẾ ĐƯỜNG ỐNG THOÁT NƯỚC MÁI, ỐNG PVC D90
- THAY THẾ HỆ THỐNG ĐIỆN
- CẢI TẠO KHU VỆ SINH

ỦY BAN NHÂN DÂN XÃ NAM THANH MIỆN
PHÒNG KINH TẾ
THẨM ĐỊNH
Theo Văn bản số: 22 / TB-KT
Ngày: 05 tháng 3 năm 2026
Ký tên:

CÔNG TY TNHH MTV BÌNH GIANG
THẨM TRA
Theo Văn bản số: 22 / TT BG
Ngày 28 tháng 2 năm 2026
Chủ trì bộ môn ký tên:

CHỦ ĐẦU TƯ	ỦY BAN NHÂN DÂN XÃ NAM THANH MIỆN
ĐƠN VỊ THIẾT KẾ	ĐỨC TRÍ C.TY TNHH TƯ VẤN XÂY DỰNG ĐỨC TRÍ Đ.C: PHƯỜNG LÊ THANH NGHỊ - THÀNH PHỐ HẢI PHÒNG
GIÁM ĐỐC:	NHỮ ĐÌNH CƯỜNG
CHỦ NHIỆM THIẾT KẾ:	KS. NHỮ ĐÌNH CƯỜNG
CHỦ TRÌ THIẾT KẾ:	KTS. NHỮ THẾ ANH
THIẾT KẾ:	KTS. NHỮ THẾ ANH
QUẢN LÝ KỸ THUẬT:	KS.NGUYỄN QUỐC BẢO
CÔNG TRÌNH:	CẢI TẠO, SỬA CHỮA KHU NHÀ LÀM VIỆC VÀ HỘI TRƯỜNG CỦA TRƯỜNG TIỂU HỌC HỒNG PHONG, XÃ NAM THANH MIỆN
HẠNG MỤC:	NHÀ 2 TẦNG
ĐỊA ĐIỂM XÂY DỰNG:	XÃ NAM THANH MIỆN, THÀNH PHỐ HẢI PHÒNG
TÊN BẢN VẼ:	MẶT ĐỨNG TRỤC A1-D CẢI TẠO
HỒ SƠ THIẾT KẾ BẢN VẼ THI CÔNG	
TỶ LỆ: 1/75	SỐ HIỆU BẢN VẼ: CT-05
HOÀN THÀNH: NĂM 2026	

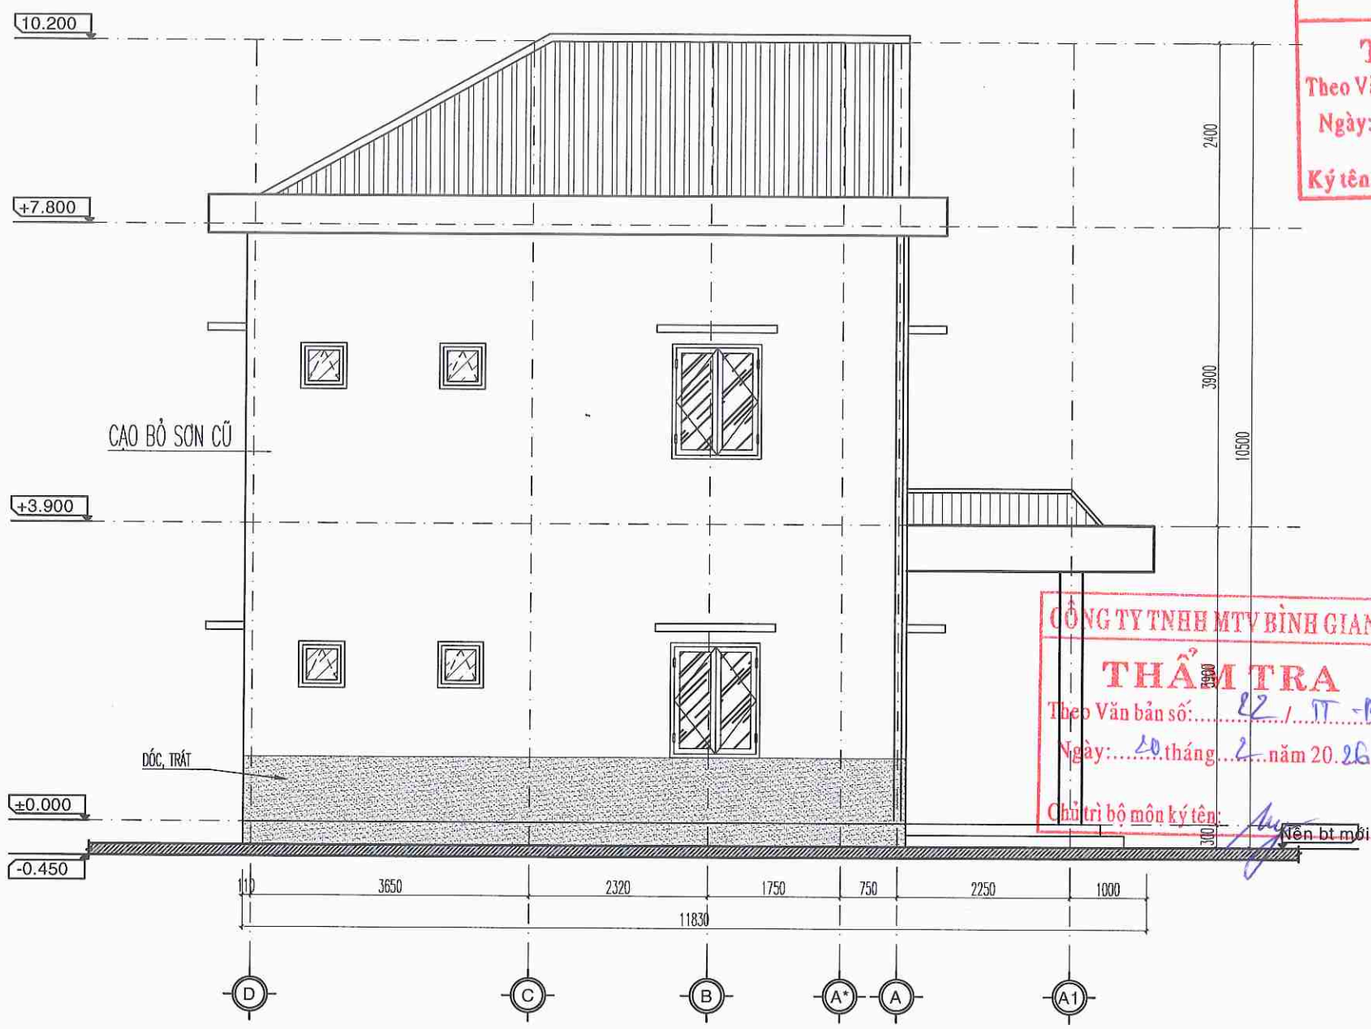

MẶT ĐỨNG TRỤC D-A1 CẢI TẠO

ỦY BAN NHÂN DÂN XÃ NAM THANH MIỆN
PHÒNG KINH TẾ
THẨM ĐỊNH
Theo Văn bản số: 02 /TTB-KT
Ngày: 05 tháng 3 năm 2026
Ký tên:

CÔNG TY TNHH MTV BÌNH GIANG
THẨM TRA
Theo Văn bản số: 02 / TT-BG
Ngày: 20 tháng 2 năm 2026
Chủ trì bộ môn ký tên:

NỘI DUNG CẢI TẠO:

- THAY THẾ MÁI TÔN SÁNH, CHỐNG THẤM SÊ NÔ MÁI, SÊ NÔ MÁI SÁNH; LÁNG VỮA XM M100 DÀY 2CM CÓ ĐÁNH MÀU
- DỐC VỮA TRÁT TƯỜNG TRONG + NGOÀI 20%, TRẦN, DẦM 10%; TRÁT VỮA XM M75 DÀY 2CM
- DỐC VỮA TRÁT CHÂN TƯỜNG TRONG + NGOÀI NHÀ TẦNG 1 TỚI COS CỦA SỔ, CAO 0,85M; TRÁT VXM M75 DÀY 2CM;
- PHẦN TƯỜNG, TRẦN CÒN LẠI CẠO BỎ LỚP SƠN CŨ; SƠN TOÀN BỘ 1 NƯỚC LÓT 2 NƯỚC PHỦ
- PHÁ DỠ LAN CAN TRỤC D GIAO TRỤC (2–3) TẦNG 1 MỞ LỐI ĐI; LAN CAN TẦNG 2 SƠN 1 NƯỚC LÓT 2 NƯỚC PHỦ, ĐÁNH BÓNG GRANITO TAY VỊN;
- PHÁ DỠ TOÀN BỘ NỀN GẠCH TRONG PHÒNG, HÀNH LANG; LÁT GẠCH CERAMIC 600X600; PHÁ DỠ NỀN BÊ TÔNG GẠCH VỠ TẦNG 1, ĐỔ BÊ TÔNG M150 ĐÁ 2X4 DÀY 10CM;
- CẦU THANG: VỆ SINH, ĐÁNH BÓNG GRANITO BẬC THANG, CHIẾU NGHỈ; CẠO BỎ, SƠN CHỐNG GỈ LAN CAN CẦU THANG
- XÂY BỊT MỘT SỐ CỬA ĐI LÀM CỬA SỔ BẰNG GẠCH BÊ TÔNG, TRÁT VỮA XM M75 DÀY 2CM
- THAY THẾ CỬA ĐI, CỬA SỔ, VÁCH KÍNH NHÔM HỆ, KÍNH DÁN AN TOÀN DÀY 6.38MM; THAY THẾ CHẮN SONG CỬA SỔ INOX 304
- THAY THẾ ĐƯỜNG ỐNG THOÁT NƯỚC MÁI, ỐNG PVC D90
- THAY THẾ HỆ THỐNG ĐIỆN
- CẢI TẠO KHU VỆ SINH

CHỦ ĐẦU TƯ

ỦY BAN NHÂN DÂN XÃ NAM THANH MIỆN

ĐƠN VỊ THIẾT KẾ

ĐỨC TRÍ

C.TY TNHH TƯ VẤN XÂY DỰNG ĐỨC TRÍ

ĐC: PHƯỜNG LÊ THÁNH TÔNG - THÀNH PHỐ HẢI PHÒNG

GIÁM ĐỐC:

NHỮ ĐÌNH CƯỜNG

CHỦ NHIỆM THIẾT KẾ:

KS. NHỮ ĐÌNH CƯỜNG

CHỦ TRÌ THIẾT KẾ:

KTS. NHỮ THẾ ANH

THIẾT KẾ:

KTS. NHỮ THẾ ANH

QUẢN LÝ KỸ THUẬT:

KS.NGUYỄN QUỐC BẢO

CÔNG TRÌNH:

CẢI TẠO, SỬA CHỮA KHU NHÀ LÀM VIỆC VÀ HỘI TRƯỜNG CỦA TRƯỜNG TIỂU HỌC HỒNG PHONG, XÃ NAM THANH MIỆN

HẠNG MỤC:

NHÀ 2 TẦNG

ĐỊA ĐIỂM XÂY DỰNG:

XÃ NAM THANH MIỆN, THÀNH PHỐ HẢI PHÒNG

TÊN BẢN VẼ:

MẶT ĐỨNG TRỤC D-A1 CẢI TẠO

HỒ SƠ THIẾT KẾ BẢN VẼ THI CÔNG

TỶ LỆ	SỐ HIỆU BẢN VẼ
1/75	CT-06

HOÀN THÀNH: NĂM 2026

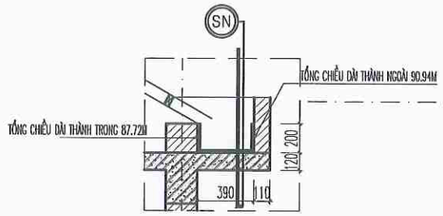

CT SÊ NÔ CẢI TẠO

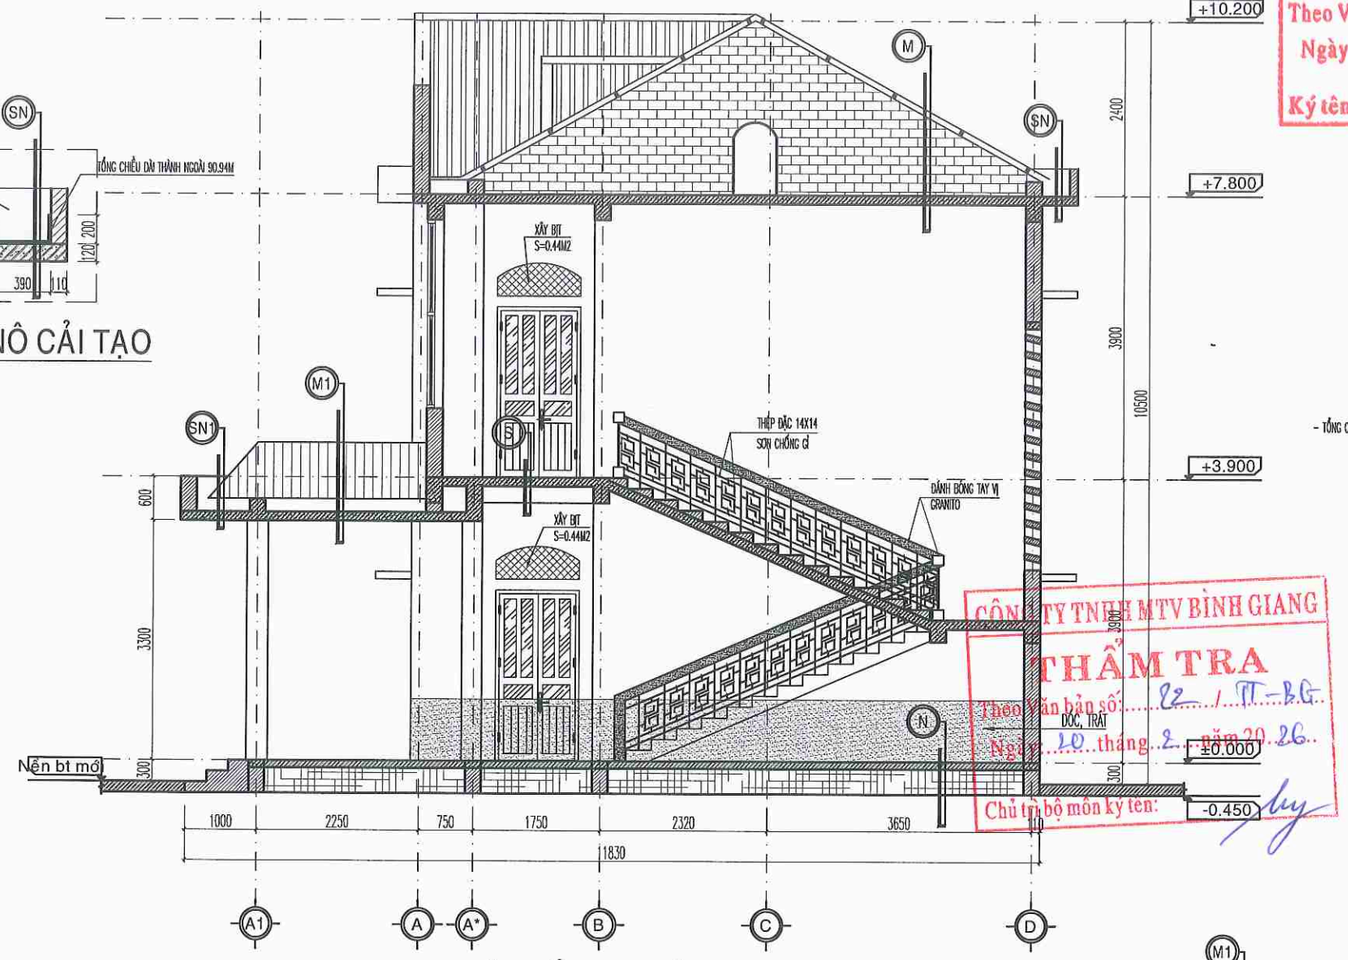

- TỔNG CHIỀU DÀI THÉP ĐẶC 14X14: 102M

MẶT CẮT A-A CẢI TẠO

NỘI DUNG CẢI TẠO:

- THAY THẾ MÁI TÔN SÁNH, CHỐNG THẤM SÊ NÔ MÁI, SÊ NÔ MÁI SÁNH; LÁNG VỮA XM M100 DÀY 2CM CÓ ĐÁNH MÀU
- DỐC VỮA TRÁT TƯỜNG TRONG + NGOÀI 20%, TRẦN, DẦM 10%; TRÁT VỮA XM M75 DÀY 2CM
- DỐC VỮA TRÁT CHÂN TƯỜNG TRONG + NGOÀI NHÀ TẦNG 1 TỚI COS CỬA SỔ, CAO 0,85M; TRÁT VXM M75 DÀY 2CM;
- PHẦN TƯỜNG, TRẦN CÒN LẠI CẠO BỎ LỚP SƠN CŨ; SƠN TOÀN BỘ 1 NƯỚC LÓT 2 NƯỚC PHỦ
- PHÁ DỠ LAN CAN TRỤC D GIAO TRỤC (2-3) TẦNG 1 MỞ LỐI ĐI; LAN CAN TẦNG 2 SƠN 1 NƯỚC LÓT 2 NƯỚC PHỦ, ĐÁNH BÓNG GRANITO TAY VỊN;
- PHÁ DỠ TOÀN BỘ NỀN GẠCH TRONG PHÒNG, HÀNH LANG; LÁT GẠCH CERAMIC 600X600; PHÁ DỠ NỀN BÊ TÔNG GẠCH VỠ TẦNG 1, ĐỔ BÊ TÔNG M150 ĐÁ 2X4 DÀY 10CM;
- CẦU THANG: VỆ SINH, ĐÁNH BÓNG GRANITO BẬC THANG, CHIẾU NGHỈ; CẠO BỎ, SƠN CHỐNG GỈ LAN CAN CẦU THANG
- XÂY BÍT MỘT SỐ CỬA ĐI LÀM CỬA SỔ BẰNG GẠCH BÊ TÔNG, TRÁT VỮA XM M75 DÀY 2CM
- THAY THẾ CỬA ĐI, CỬA SỔ, VÁCH KÍNH NHÔM HỆ, KÍNH DÁN AN TOÀN DÀY 6.38MM; THAY THẾ CHẤN SONG CỬA SỔ INOX 304
- THAY THẾ ĐƯỜNG ỐNG THOÁT NƯỚC MÁI, ỐNG PVC D90
- THAY THẾ HỆ THỐNG ĐIỆN
- CẢI TẠO KHU VỆ SINH

M1
- MÁI TÔN (HIỆN TRẠNG)
- XÀ GỒ THÉP (HIỆN TRẠNG)
- SÀN BTCT HIỆN TRẠNG
- VỮA TRÁT TRẦN HIỆN TRẠNG
- LỚP SƠN TRẦN (CẢI TẠO)

M
- MÁI TÔN (HIỆN TRẠNG)
- XÀ GỒ (HIỆN TRẠNG)
- TƯỜNG THU HỒI HIỆN TRẠNG
- SÀN BTCT HIỆN TRẠNG
- VỮA TRÁT TRẦN HIỆN TRẠNG
- LỚP SƠN TRẦN (CẢI TẠO)

SN
- LÁNG VXM M100 DÀY 2CM (CẢI TẠO)
- MÀNG CHỐNG THẤM SIKA (CẢI TẠO)
- SÀN BTCT HIỆN TRẠNG
- VỮA TRÁT TRẦN (CẢI TẠO)
- LỚP SƠN TRẦN (CẢI TẠO)

SN1
- LÁNG VXM M100 DÀY 2CM (CẢI TẠO)
- MÀNG CHỐNG THẤM SIKA (CẢI TẠO)
- SÀN BTCT HIỆN TRẠNG
- VỮA TRÁT TRẦN HIỆN TRẠNG
- LỚP SƠN TRẦN (CẢI TẠO)

S
- GẠCH CERAMIC 600X600 (CẢI TẠO)
- SÀN BTCT HIỆN TRẠNG
- VỮA TRÁT TRẦN (CẢI TẠO)
- LỚP SƠN TRẦN (CẢI TẠO)

N
- GẠCH CERAMIC 600X600 (CẢI TẠO)
- NỀN BÊ TÔNG M150 ĐÁ 2X4 DÀY 10CM (CẢI TẠO)
- CÁT TÔN NỀN HIỆN TRẠNG

ỦY BAN NHÂN DÂN XÃ NAM THANH MIỆN
PHÒNG KINH TẾ
THẨM ĐỊNH
Theo Văn bản số: 22 / TB-KT
Ngày: 05 tháng 3 năm 2026
Ký tên:

CÔNG TY TNHH MTV BÌNH GIANG
THẨM TRA
Theo Văn bản số: 82 / TT-BG
Ngày: 10 tháng 2 năm 2026
Chủ trì bộ môn ký tên:

CHỦ ĐẦU TƯ
ỦY BAN NHÂN DÂN XÃ NAM THANH MIỆN

ĐƠN VỊ THIẾT KẾ
ĐỨC TRÍ
C.TY TNHH TƯ VẤN XÂY DỰNG ĐỨC TRÍ
ĐC: PHƯỜNG LÊ THANH NGHỊ - THÀNH PHỐ HẢI PHÒNG

GIÁM ĐỐC:
NHỮ ĐÌNH CƯỜNG

CHỦ NHIỆM THIẾT KẾ:
KS. NHỮ ĐÌNH CƯỜNG

CHỦ TRÌ THIẾT KẾ:
KTS. NHỮ THẾ ANH

THIẾT KẾ:
KTS. NHỮ THẾ ANH

QUẢN LÝ KỸ THUẬT:
KS.NGUYỄN QUỐC BẢO

CÔNG TRÌNH:
CẢI TẠO, SỬA CHỮA KHU NHÀ LÀM VIỆC VÀ HỘI TRƯỜNG CỦA TRƯỜNG TIỂU HỌC HỒNG PHONG, XÃ NAM THANH MIỆN

HẠNG MỤC:
NHÀ 2 TẦNG

ĐỊA ĐIỂM XÂY DỰNG:
XÃ NAM THANH MIỆN, THÀNH PHỐ HẢI PHÒNG

TÊN BẢN VẼ:
MẶT CẮT A-A CẢI TẠO

HỒ SƠ THIẾT KẾ BẢN VẼ THI CÔNG

TỶ LỆ	SỐ HIỆU BẢN VẼ
1/75	CT-07

HOÀN THÀNH: NĂM 2026

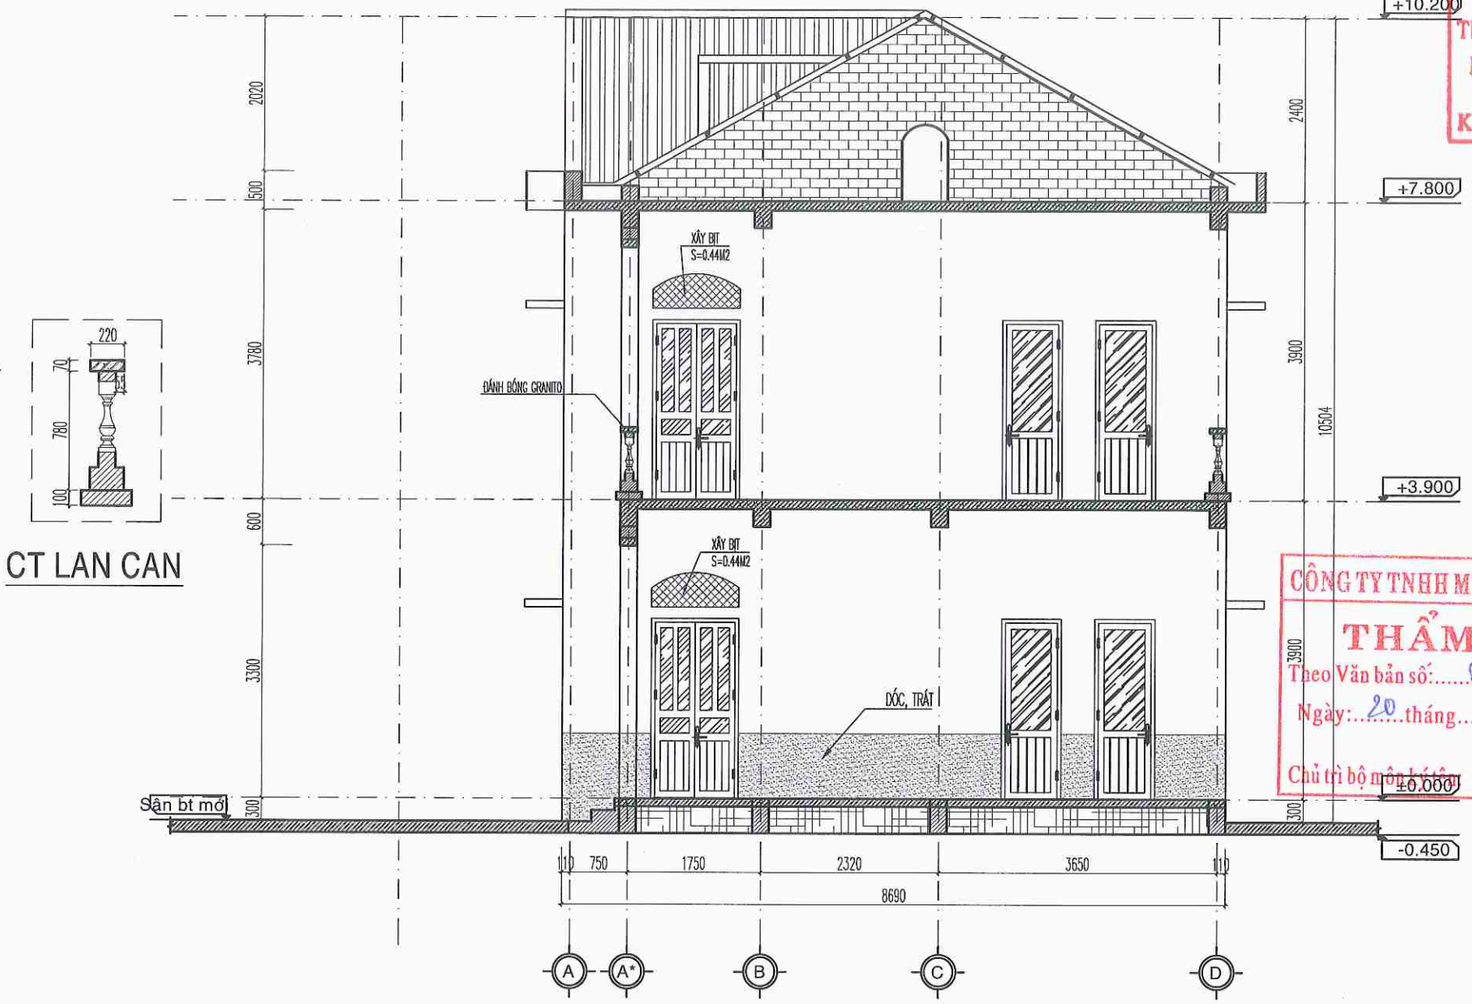

CT LAN CAN

MẶT CẮT B-B CẢI TẠO

NỘI DUNG CẢI TẠO:

- THAY THẾ MÁI TÔN SÁNH, CHỐNG THẤM SÊ NÔ MÁI, SÊ NÔ MÁI SÁNH; LÁNG VỮA XM M100 DÀY 2CM CÓ ĐÁNH MÀU
- DÓC VỮA TRÁT TƯỜNG TRONG + NGOÀI 20%, TRẦN, DẦM 10%; TRÁT VỮA XM M75 DÀY 2CM
- DÓC VỮA TRÁT CHÂN TƯỜNG TRONG + NGOÀI NHÀ TẦNG 1 TỚI COS CỬA SỔ, CAO 0,85M; TRÁT VXM M75 DÀY 2CM;
- PHẦN TƯỜNG, TRẦN CÒN LẠI CẠO BỎ LỚP SƠN CŨ; SƠN TOÀN BỘ 1 NƯỚC LÓT 2 NƯỚC PHỦ
- PHÁ DỠ LAN CAN TRỤC D GIAO TRỤC (2-3) TẦNG 1 MỞ LỐI ĐI; LAN CAN TẦNG 2 SƠN 1 NƯỚC LÓT 2 NƯỚC PHỦ, ĐÁNH BÓNG GRANITO TAY VỊN;
- PHÁ DỠ TOÀN BỘ NỀN GẠCH TRONG PHÒNG, HÀNH LANG; LÁT GẠCH CERAMIC 600X600; PHÁ DỠ NỀN BÊ TÔNG GẠCH VỠ TẦNG 1, ĐỔ BÊ TÔNG M150 ĐÁ 2X4 DÀY 10CM;
- CẦU THANG: VỆ SINH, ĐÁNH BÓNG GRANITO BẬC THANG, CHIẾU NGHỈ; CẠO BỎ, SƠN CHỐNG GỈ LAN CAN CẦU THANG
- XÂY BỊT MỘT SỐ CỬA ĐI LÀM CỬA SỔ BẰNG GẠCH BÊ TÔNG, TRÁT VỮA XM M75 DÀY 2CM
- THAY THẾ CỬA ĐI, CỬA SỔ, VÁCH KÍNH NHÔM HỆ, KÍNH DÁN AN TOÀN DÀY 6.38MM; THAY THẾ CHẮN SONG CỬA SỔ INOX 304
- THAY THẾ ĐƯỜNG ỐNG THOÁT NƯỚC MÁI, ỐNG PVC D90
- THAY THẾ HỆ THỐNG ĐIỆN
- CẢI TẠO KHU VỆ SINH

ỦY BAN NHÂN DÂN XÃ NAM THANH MIỆN
PHÒNG KINH TẾ
THẨM ĐỊNH
Theo Văn bản số: 22 / TB - KT
Ngày: 05 tháng 3 năm 2026
Ký tên:

CÔNG TY TNHH MTV BÌNH GIANG
THẨM TRA
Theo Văn bản số: 22 / TT - TG
Ngày: 20 tháng 2 năm 2026
Chủ trì bộ môn kết cấu

CHỦ ĐẦU TƯ
ỦY BAN NHÂN DÂN XÃ NAM THANH MIỆN

ĐƠN VỊ THIẾT KẾ
ĐỨC TRÍ
C.TY TNHH TƯ VẤN XÂY DỰNG ĐỨC TRÍ
ĐC: PHƯỜNG LÊ THÁNH NGHỊ - THÀNH PHỐ HẢI PHÒNG
M.S.D.N: 0801132258 CÔNG TY TNHH TƯ VẤN XÂY DỰNG ĐỨC TRÍ THÀNH PHỐ HẢI PHÒNG

GIÁM ĐỐC:
NHỮ ĐÌNH CƯỜNG

CHỦ NHIỆM THIẾT KẾ:
KS. NHỮ ĐÌNH CƯỜNG

CHỦ TRÌ THIẾT KẾ:
KTS. NHỮ THẾ ANH

THIẾT KẾ:
KTS. NHỮ THẾ ANH

QUẢN LÝ KỸ THUẬT:
KS.NGUYỄN QUỐC BẢO

CÔNG TRÌNH:
CẢI TẠO, SỬA CHỮA KHU NHÀ LÀM VIỆC VÀ HỘI TRƯỜNG CỦA TRƯỜNG TIỂU HỌC HỒNG PHONG, XÃ NAM THANH MIỆN

HẠNG MỤC:
NHÀ 2 TẦNG

ĐỊA ĐIỂM XÂY DỰNG:
XÃ NAM THANH MIỆN, THÀNH PHỐ HẢI PHÒNG

TÊN BẢN VẼ:
MẶT CẮT B-B CẢI TẠO

HỒ SƠ THIẾT KẾ BẢN VẼ THI CÔNG

TỶ LỆ	SỐ HIỆU BẢN VẼ
1/75	CT-08

HOÀN THÀNH: NĂM 2026

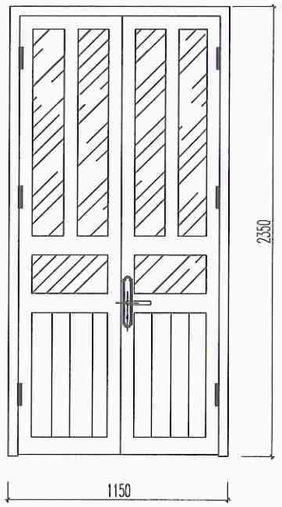

CT CỬA D1 (SL:17 BỘ)

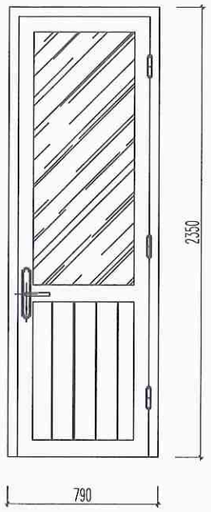

CT CỬA D2 (SL:04 BỘ)

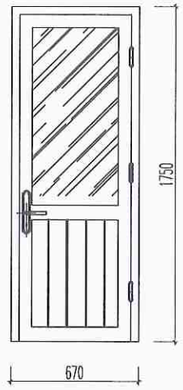

CT CỬA DW (SL:04 BỘ)

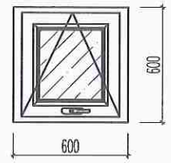

CT CỬA SW (SL:08 BỘ)

ỦY BAN NHÂN DÂN XÃ NAM THANH MIỆN
PHÒNG KINH TẾ
THẨM ĐỊNH
Theo Văn bản số: 22 /TB-PCT
Ngày: 05 tháng 3 năm 2026
Ký tên:

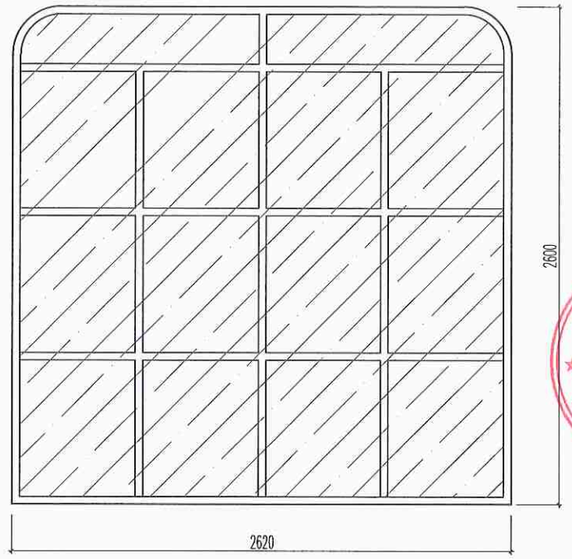

CT VÁCH KÍNH (SL:01 BỘ)

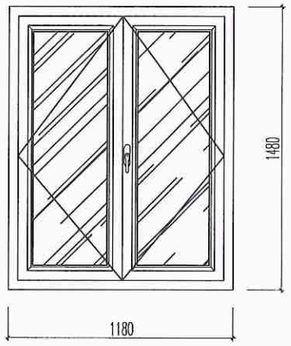

CT CỬA S2 (SL:03 BỘ)

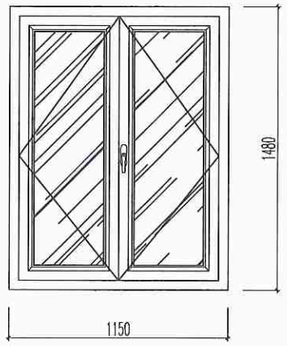

CT CỬA S3 (SL:01 BỘ)

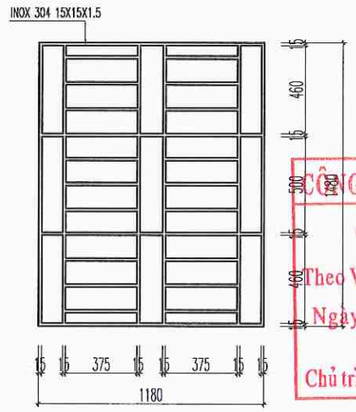

CT CHẤN SONG S1 + S2 (SL:24 BỘ)

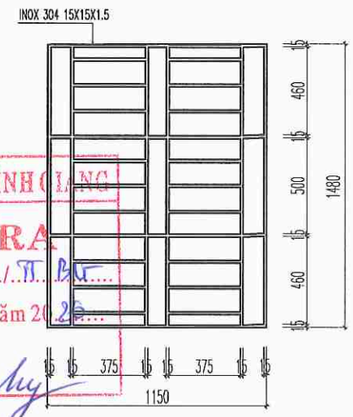

CT CHẤN SONG S3 (SL:01 BỘ)

CÔNG TY TNHH MTV BÌNH GIANG
THẨM TRA
Theo Văn bản số: 22 /TT-BG
Ngày: 20 tháng 2 năm 2026
Chủ trì bộ môn ký tên:

GHI CHÚ:
- THAY THẾ CỬA ĐI, CỬA SỔ, VÁCH KÍNH NHÔM HỆ 55, KÍNH DÁN AN TOÀN DÀY 6,38MM
- THAY THẾ CHẤN SONG CỬA SỔ INOX 304

BẢNG THỐNG KÊ CỐT THÉP

TÊN C.KIỆN	SỐ HIỆU	HÌNH DẠNG - KÍCH THƯỚC	ĐƯỜNG KÍNH (mm)	CHIỀU DÀI 1 THANH (mm)	SỐ LƯỢNG 1 C.KIỆN	SỐ LƯỢNG T.BỘ	TỔNG CHIỀU DÀI (m)	TỔNG T.LƯỢNG (Kg)
Chấn song S1+S2 Số lượng: 24	1	Inox hộp 15x15x1.5		1480	6	144	213.12	135.51
	2	Inox hộp 15x15x1.5		1180	4	96	113.28	72.03
	3	Inox hộp 15x15x1.5		375	18	432	162	103.01
Chấn song S3 Số lượng: 1	1	Inox hộp 15x15x1.5		1480	6	6	8.68	5.64
	2	Inox hộp 15x15x1.5		1150	4	4	4.6	2.92
	3	Inox hộp 15x15x1.5		375	18	18	6.75	4.29

- Trọng lượng inox hộp có BxHxd=15x15x1.5: = 323.4 kg; Chiều dài = 508.43 mét

CHỦ ĐẦU TƯ
ỦY BAN NHÂN DÂN XÃ NAM THANH MIỆN

ĐƠN VỊ THIẾT KẾ
ĐỨC TRÍ
CÔNG TY TNHH TƯ VẤN XÂY DỰNG ĐỨC TRÍ
ĐC: PHƯỜNG LÊ THÁNH NGHỊ - THÀNH PHỐ HẢI PHÒNG
M.S.D.N: 0201332258 CÔNG TY TNHH TƯ VẤN XÂY DỰNG ĐỨC TRÍ THÀNH PHỐ HẢI PHÒNG
GIÁM ĐỐC: NHỮ ĐÌNH CƯỜNG
CHỦ NHIỆM THIẾT KẾ: KS. NHỮ ĐÌNH CƯỜNG
CHỦ TRÌ THIẾT KẾ: KTS. NHỮ THẾ ANH
THIẾT KẾ: KTS. NHỮ THẾ ANH
QUẢN LÝ KỸ THUẬT: KS.NGUYỄN QUỐC BẢO

CÔNG TRÌNH:
CẢI TẠO, SỬA CHỮA KHU NHÀ LÀM VIỆC VÀ HỘI TRƯỜNG CỦA TRƯỜNG TIỂU HỌC HỒNG PHONG, XÃ NAM THANH MIỆN

HẠNG MỤC:
NHÀ 2 TẦNG

ĐỊA ĐIỂM XÂY DỰNG:
XÃ NAM THANH MIỆN, THÀNH PHỐ HẢI PHÒNG

TÊN BẢN VẼ:
CHI TIẾT CỬA, CHẤN SONG CẢI TẠO

HỒ SƠ THIẾT KẾ BẢN VẼ THI CÔNG

TỶ LỆ	SỐ HIỆU BẢN VẼ
1/60	CT-09

HOÀN THÀNH: NĂM 2026

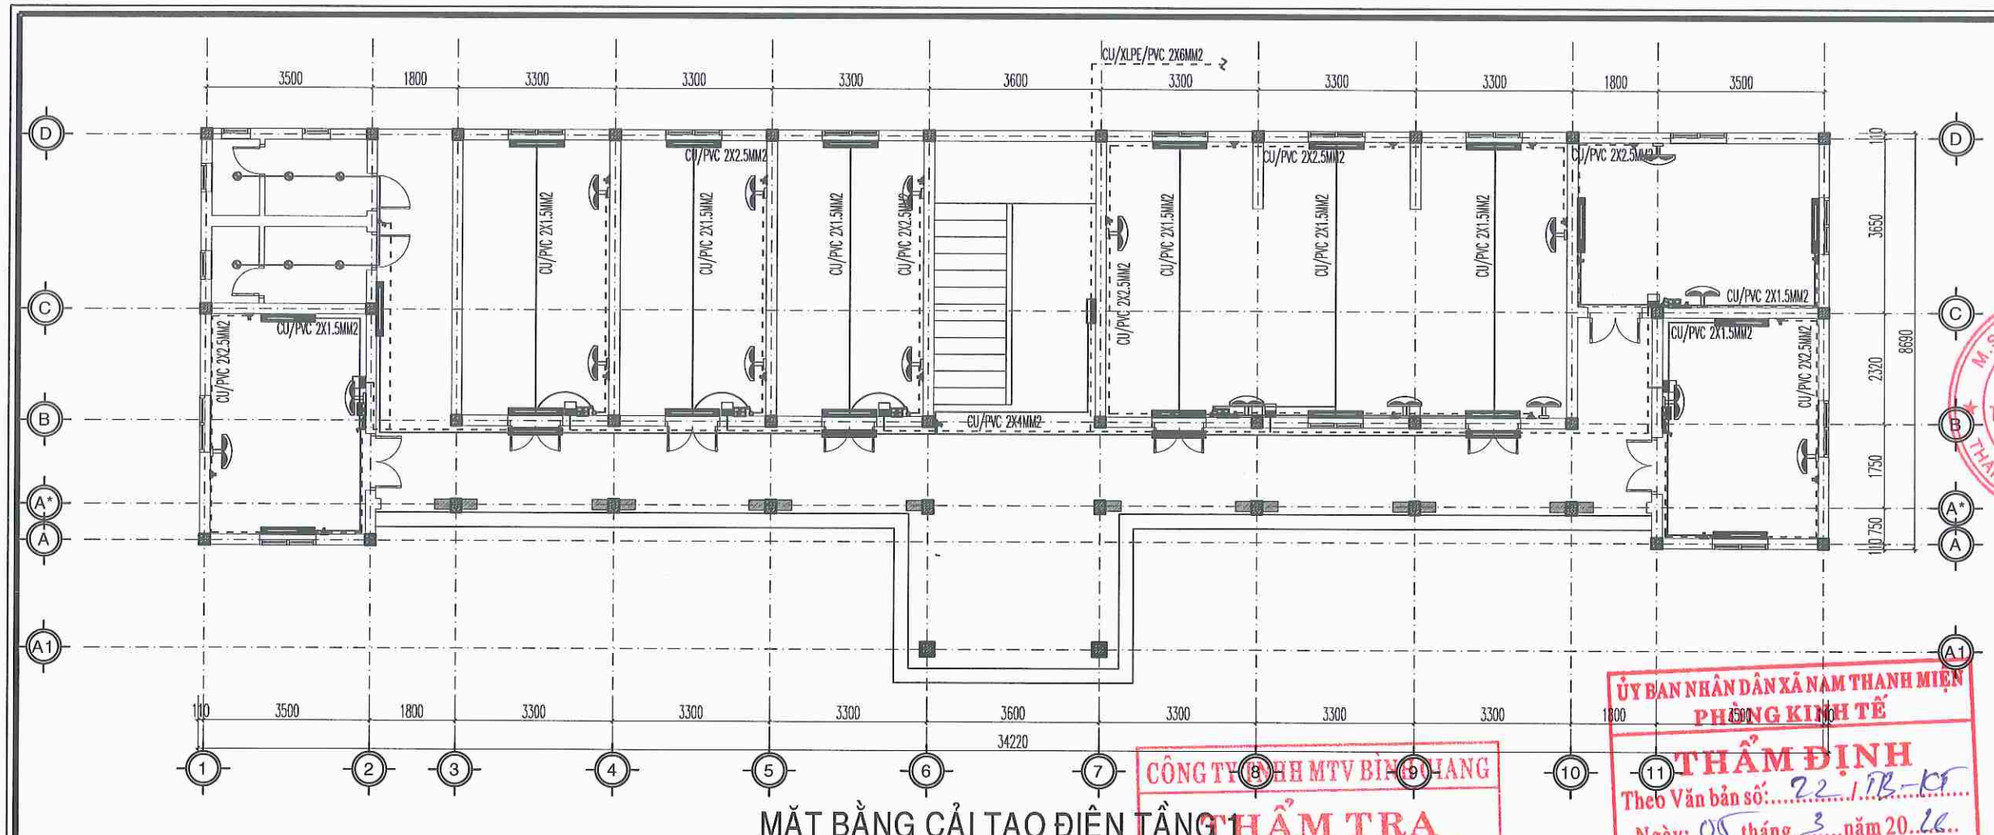

MẶT BẰNG CẢI TẠO ĐIỆN TẦNG 1

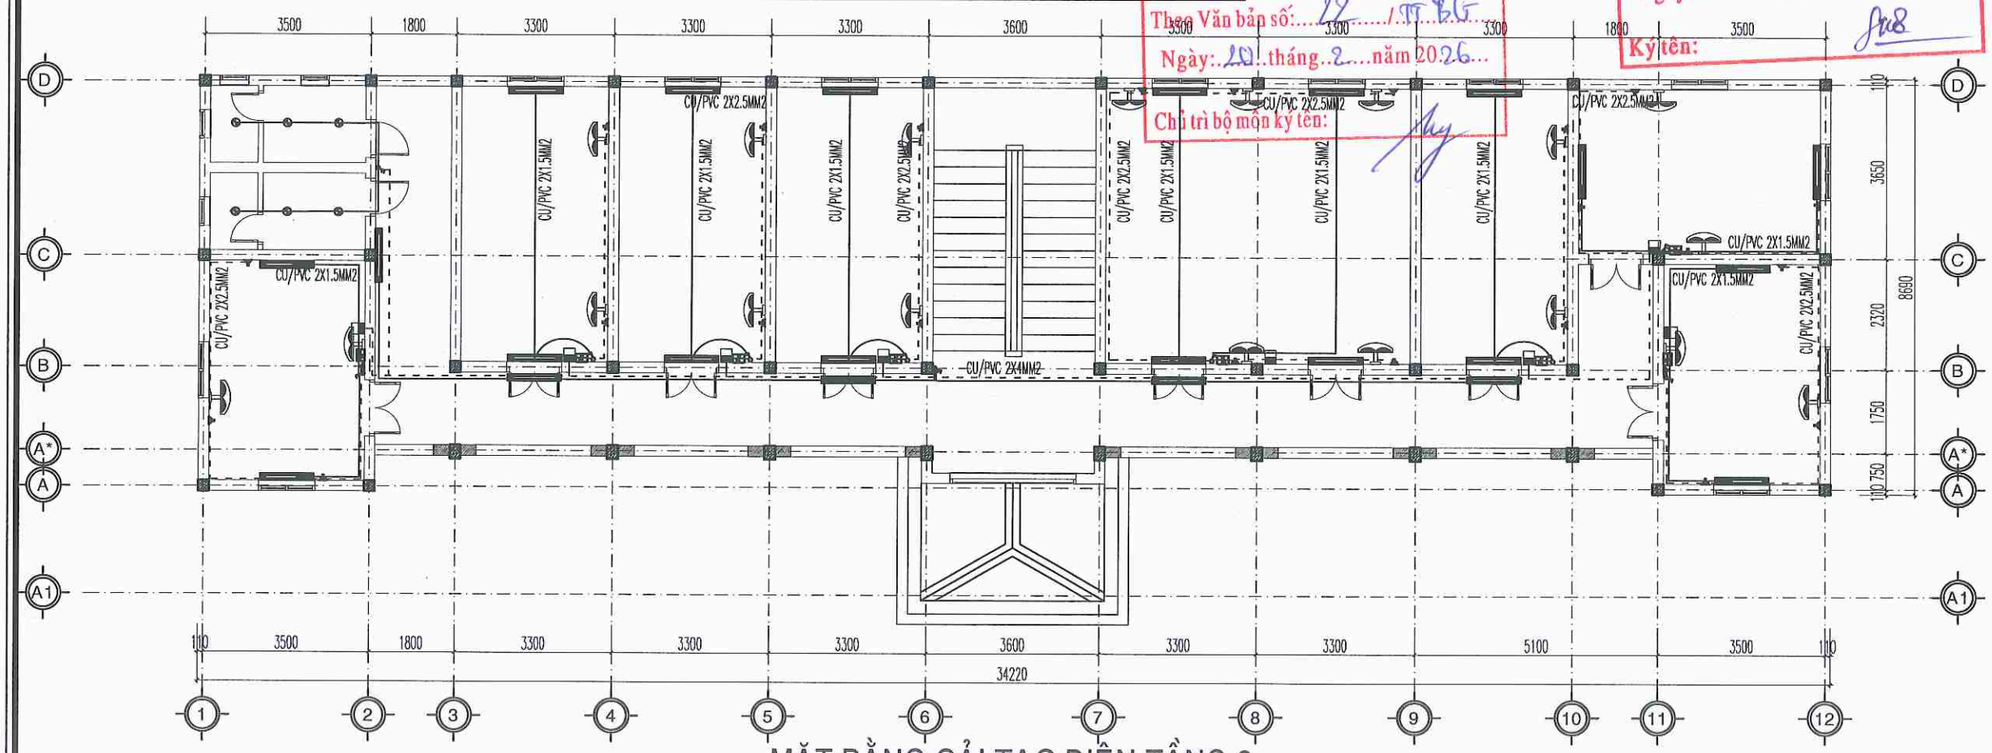

MẶT BẰNG CẢI TẠO ĐIỆN TẦNG 2

CÔNG TY TNHH MTV BÌNH HẰNG
THẨM TRA
Theo Văn bản số: 22 /TT-BG
Ngày: 20 tháng 2 năm 2026
Chủ trì bộ môn ký tên:

ỦY BAN NHÂN DÂN XÃ NAM THANH MIỆN
PHÒNG KINH TẾ
THẨM ĐỊNH
Theo Văn bản số: 22 /TB-KT
Ngày: 05 tháng 3 năm 2026
Ký tên:

CHỦ ĐẦU TƯ

ỦY BAN NHÂN DÂN XÃ NAM THANH MIỆN

ĐƠN VỊ THIẾT KẾ

ĐỨC TRÍ

C.TY TNHH TƯ VẤN XÂY DỰNG ĐỨC TRÍ

P. PHƯỜNG LÊ THANH NGHỊ, THÀNH PHỐ HẢI PHÒNG

GIÁM ĐỐC:

NHỮ ĐÌNH CƯỜNG

CHỦ NHIỆM THIẾT KẾ:

KS. NHỮ ĐÌNH CƯỜNG

CHỦ TRÌ THIẾT KẾ:

KTS. NHỮ THẾ ANH

THIẾT KẾ:

KTS. NHỮ THẾ ANH

QUẢN LÝ KỸ THUẬT:

KS.NGUYỄN QUỐC BẢO

CÔNG TRÌNH:

CẢI TẠO, SỬA CHỮA KHU NHÀ LÀM VIỆC VÀ HỘI TRƯỜNG CỦA TRƯỜNG TIỂU HỌC HỒNG PHONG, XÃ NAM THANH MIỆN

HẠNG MỤC:

NHÀ 2 TẦNG

ĐỊA ĐIỂM XÂY DỰNG:

XÃ NAM THANH MIỆN, THÀNH PHỐ HẢI PHÒNG

TÊN BẢN VẼ:

MẶT BẰNG CẢI TẠO ĐIỆN

HỒ SƠ THIẾT KẾ BẢN VẼ THI CÔNG

TỶ LỆ	SỐ HIỆU BẢN VẼ
1/120	CT-10

HOÀN THÀNH: NĂM 2026

SƠ ĐỒ PHÂN PHỐI TỦ ĐIỆN TỔNG

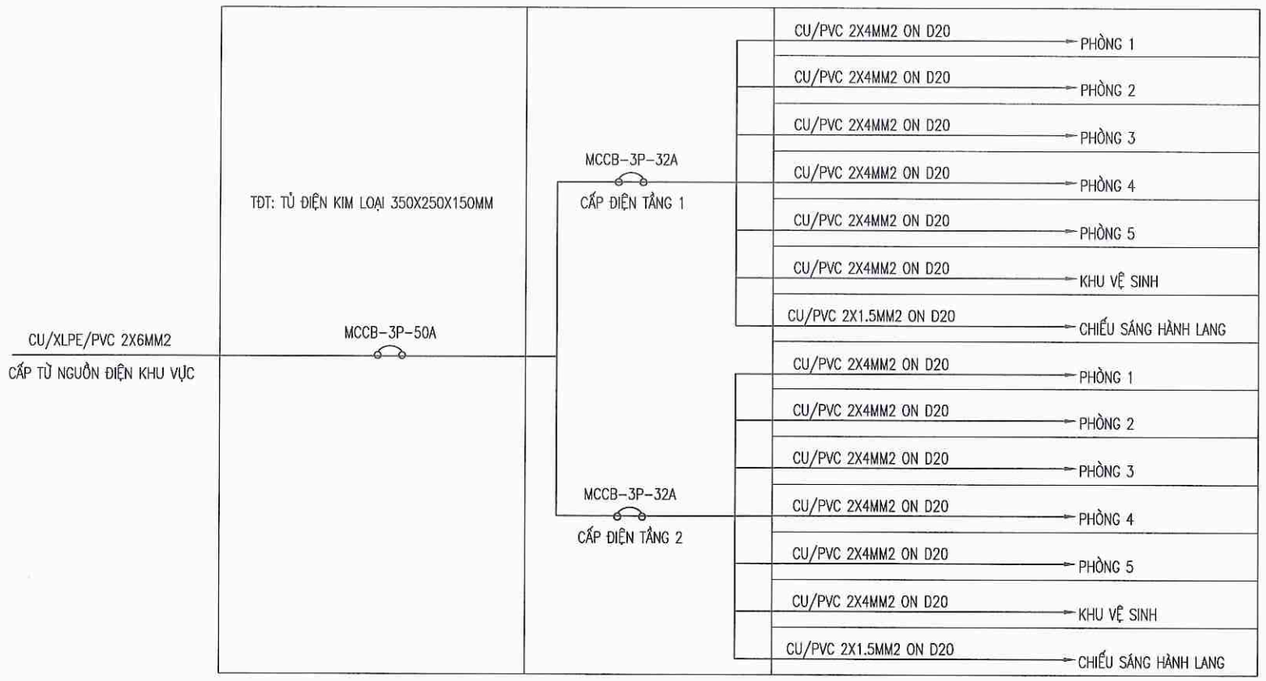

SƠ ĐỒ PHÂN PHỐI TỦ PHÒNG ĐIỂN HÌNH

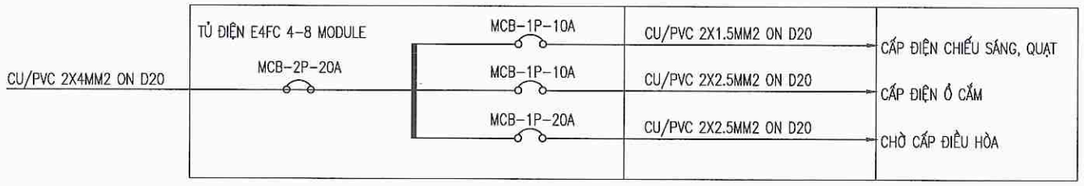

KÍ HIỆU TRONG BẢN VẼ:

- *attômat*
- ĐÈNTUYP LED 1,2M/40W
- QUẠT TREO TƯỜNG
- Ổ CẮM ĐÔI
- CÔNG TẮC 2 HẠT
- CÔNG TẮC 3 HẠT
- ĐÈN DOWNLIGHT ÂM TRẦN D110

GHI CHÚ:

- THAY THẾ TOÀN BỘ THIẾT BỊ ĐIỆN, DÂY DẪN ĐIỆN
- DÂY DẪN CẤP ĐIỆN TỪ TỦ ĐIỆN TỔNG ĐẾN CÁC PHÒNG DÙNG DÂY CU/PVC 2X4MM2
- DÂY DẪN CẤP ĐIỆN CHIẾU SÁNG, QUẠT DÙNG DÂY CU/PVC 2X1.5MM2
- DÂY DẪN CẤP ĐIỆN Ổ CẮM, CHỜ ĐIỀU HÒA DÙNG DÂY CU/PVC 2X2.5MM2
- DÂY DẪN ĐẶT TRONG ỐNG NHỰA D20
- Ổ ĐIỆN ĐẶT CAO 1,4M SO VỚI MẶT SÀN

ỦY BAN NHÂN DÂN XÃ NAM THANH MIỆN
PHÒNG KINH TẾ
THẨM ĐỊNH
Theo Văn bản số: 02 / TB-KT
Ngày: 05 tháng 3 năm 2026
Ký tên:

CÔNG TY TNHH MTV BÌNH GIANG
THẨM TRA
Theo Văn bản số: 22 / TT-BG
Ngày: 20 tháng 2 năm 2026
Chủ trì bộ môn ký tên:

BẢNG THỐNG KÊ VẬT LIỆU

STT	TÊN VẬT LIỆU	ĐƠN VỊ	SỐ LƯỢNG
01	TỦ ĐIỆN KIM LOẠI 350X250X150MM	HỘP	01
02	MCCB 3 PHA 50A	CÁI	01
03	MCCB 3 PHA 32A	CÁI	02
04	MCB 2 PHA 20A	CÁI	15
05	MCB 1 PHA 10A	CÁI	34
06	MCB 1 PHA 20A	CÁI	15
07	DÂY CU/XLPE/PVC 2X6MM2	M	40
08	DÂY CU/PVC 2X4MM2	M	200
09	DÂY CU/PVC 2X2.5MM2	M	450
10	DÂY CU/PVC 2X1.5MM2	M	350
11	ỐNG NHỰA D20	M	300
12	CÔNG TẮC 2 HẠT	CÁI	17
13	CÔNG TẮC 3 HẠT	CÁI	01
14	ĐÈN TUÝP LED 1,2M/40W	CÁI	46
15	ĐÈN DOWNLIGHT ÂM TRẦN D110/10W	CÁI	12
16	Ổ CẮM ĐÔI	CÁI	49
17	QUẠT TREO TƯỜNG	CÁI	36

CHỦ ĐẦU TƯ
ỦY BAN NHÂN DÂN XÃ NAM THANH MIỆN

ĐƠN VỊ THIẾT KẾ
ĐỨC TRÍ
C.TY TNHH TƯ VẤN XÂY DỰNG ĐỨC TRÍ
ĐC: PHƯỜNG LÊ THANH NGHỊ - THÀNH PHỐ HẢI PHÒNG

GIÁM ĐỐC: NHỮ ĐÌNH CƯỜNG
CHỦ NHIỆM THIẾT KẾ: KS. NHỮ ĐÌNH CƯỜNG
CHỦ TRÌ THIẾT KẾ: KTS. NHỮ THẾ ANH
THIẾT KẾ: KTS. NHỮ THẾ ANH
QUẢN LÝ KỸ THUẬT: KS.NGUYỄN QUỐC BẢO

CÔNG TRÌNH:
CẢI TẠO, SỬA CHỮA KHU NHÀ LÀM VIỆC VÀ HỘI TRƯỜNG CỦA TRƯỜNG TIỂU HỌC HỒNG PHONG, XÃ NAM THANH MIỆN

HẠNG MỤC:
NHÀ 2 TẦNG

ĐỊA ĐIỂM XÂY DỰNG:
XÃ NAM THANH MIỆN, THÀNH PHỐ HẢI PHÒNG

TÊN BẢN VẼ:
SƠ ĐỒ PHÂN PHỐI, THỐNG KÊ VẬT TƯ ĐIỆN

HỒ SƠ THIẾT KẾ BẢN VẼ THI CÔNG

TỶ LỆ	SỐ HIỆU BẢN VẼ
	CT-11

HOÀN THÀNH: NĂM 2026

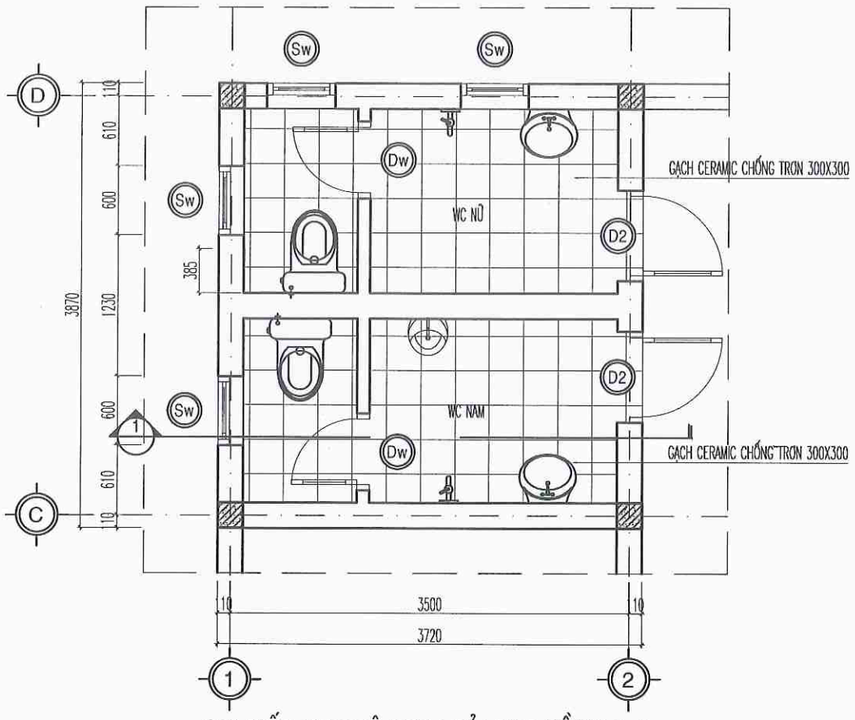

CHI TIẾT KHU VỆ SINH CẢI TẠO TẦNG 1+2

NW

- GẠCH CERAMIC CHỐNG TRƠN 300X300 (CẢI TẠO)
- BÊ TÔNG NỀN M150 ĐÁ 2X4 DÀY 10CM (CẢI TẠO)
- CÁT TÔN NỀN HIỆN TRẠNG

SW

- GẠCH CERAMIC CHỐNG TRƠN 300X300 (CẢI TẠO)
- BÊ TÔNG NỀN M150 ĐÁ 2X4 DÀY 8CM (CẢI TẠO)
- CÁT TÔN NỀN DÀY 13CM (CẢI TẠO)
- MÀNG SIKA CHỐNG THẤM (CẢI TẠO)
- SÀN BTCT HIỆN TRẠNG
- TRẦN THẢ NHỰA 600X600

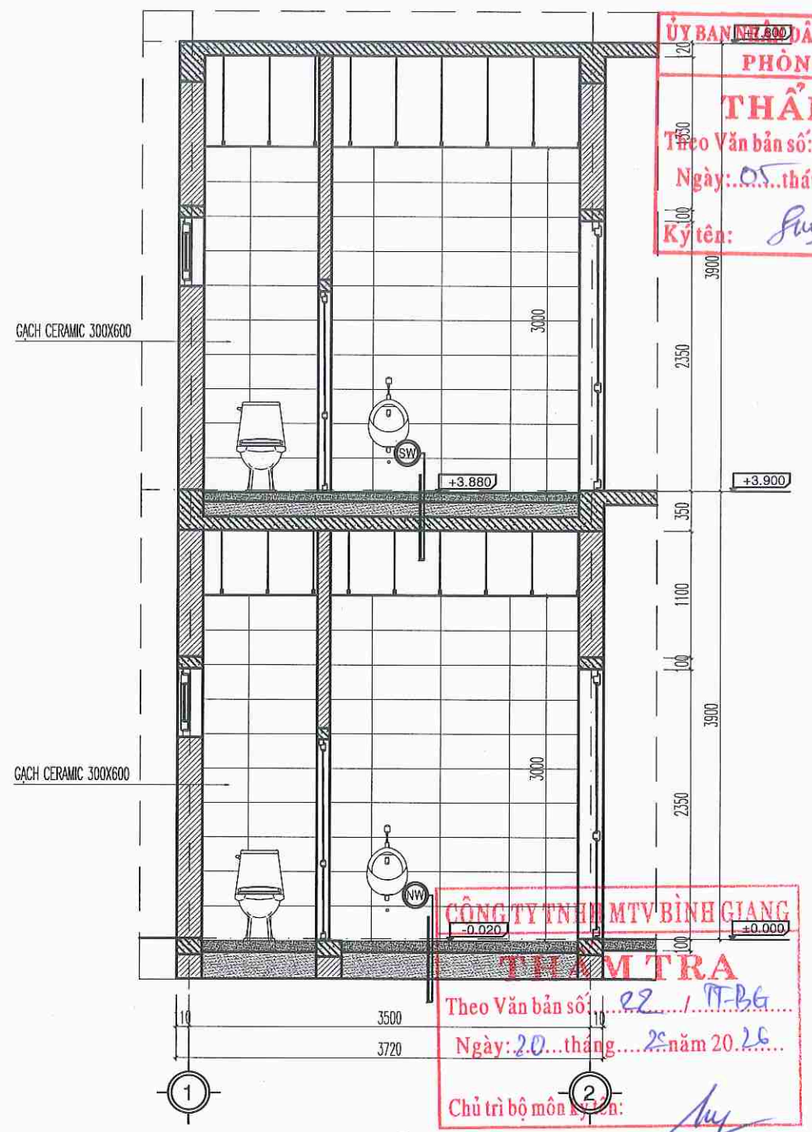

MẶT CẮT 1-1

ỦY BAN NHÂN DÂN XÃ NAM THANH MIỆN
PHÒNG KINH TẾ
THẨM ĐỊNH
Theo Văn bản số: 22 / TĐ-KT
Ngày: 05 tháng 3 năm 2026
Ký tên:

CÔNG TY TNHH MTV BÌNH GIANG
THẨM TRA
Theo Văn bản số: 22 / TT-BG
Ngày: 20 tháng 2 năm 2026
Chủ trì bộ môn kiểm tra:

GHI CHÚ:

- PHÁ DỠ GẠCH LÁT NỀN, ỐP TƯỜNG, DÓC VỮA TRÁT TƯỜNG ĐẾN COS +3M (TÍNH TỪ MẶT SÀN HOÀN THIỆN)
- PHÁ DỠ NỀN BÊ TÔNG, LỚP CÁT TÔN NỀN LẮP ĐẶT ĐƯỜNG ỐNG; ĐẮP CÁT TÔN NỀN, ĐỔ BÊ TÔNG HOÀN TRẢ
- ỐP TƯỜNG GẠCH CERAMIC 600X600, LÁT NỀN GẠCH CERAMIC CHỐNG TRƠN 300X300
- KHÒ MÀNG CHỐNG THẤM SÀN TẦNG 2, VÉN CHÂN TƯỜNG 43CM
- LẮP ĐẶT TRẦN THẢ TẤM NHỰA 600X600
- LẮP ĐẶT THIẾT BỊ VỆ SINH, CỬA NHÔM HỆ

CHỦ ĐẦU TƯ

ỦY BAN NHÂN DÂN XÃ NAM THANH MIỆN

ĐƠN VỊ THIẾT KẾ

ĐỨC TRÍ

C.TY TNHH TƯ VẤN XÂY DỰNG ĐỨC TRÍ

ĐC: PHƯỜNG LÊ THANH NGHỊ - THÀNH PHỐ HẢI PHÒNG

GIÁM ĐỐC:

NHỮ ĐÌNH CƯỜNG

CHỦ NHIỆM THIẾT KẾ:

KS. NHỮ ĐÌNH CƯỜNG

CHỦ TRÌ THIẾT KẾ:

KTS. NHỮ THẾ ANH

THIẾT KẾ:

KTS. NHỮ THẾ ANH

QUẢN LÝ KỸ THUẬT:

KS.NGUYỄN QUỐC BẢO

CÔNG TRÌNH:

CẢI TẠO, SỬA CHỮA KHU NHÀ LÀM VIỆC VÀ HỘI TRƯỜNG CỦA TRƯỜNG TIỂU HỌC HỒNG PHONG, XÃ NAM THANH MIỆN

HẠNG MỤC:

NHÀ 2 TẦNG

ĐỊA ĐIỂM XÂY DỰNG:

XÃ NAM THANH MIỆN, THÀNH PHỐ HẢI PHÒNG

TÊN BẢN VẼ:

CHI TIẾT KHU VỆ SINH CẢI TẠO

HỒ SƠ THIẾT KẾ BẢN VẼ THI CÔNG

TỶ LỆ	SỐ HIỆU BẢN VẼ
1/50	CT-12

HOÀN THÀNH: NĂM 2026

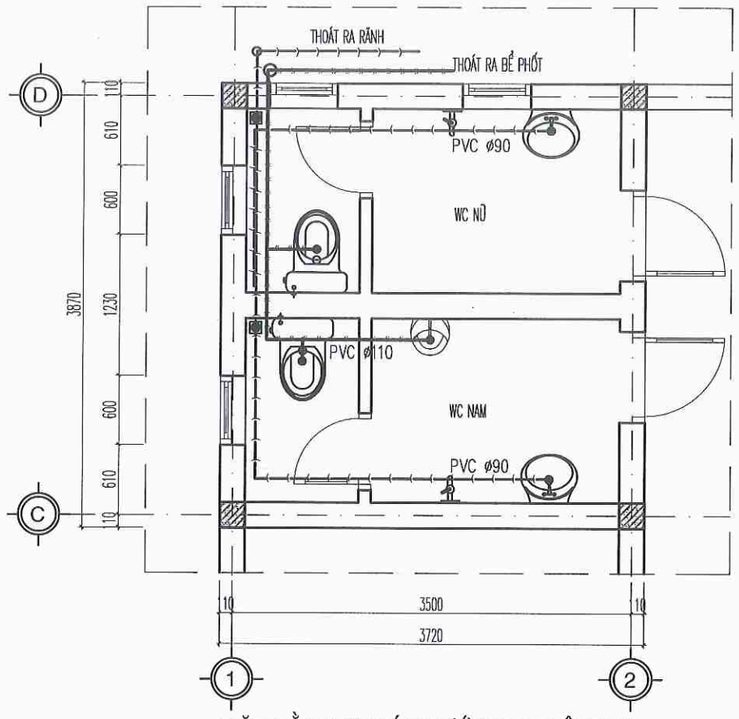

MẶT BẰNG THOÁT NƯỚC KHU VỆ SINH

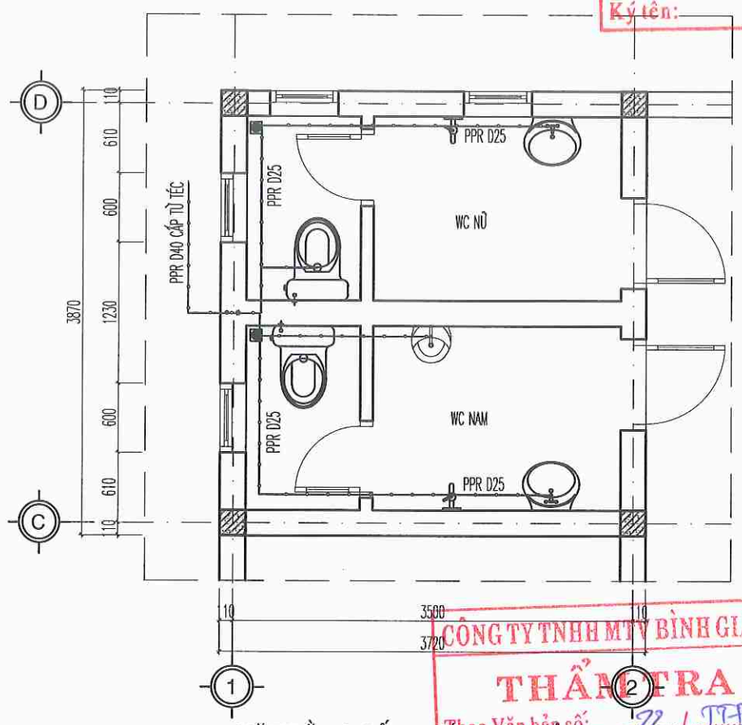

MẶT BẰNG CẤP NƯỚC KHU VỆ SINH

GHI CHÚ:

- ỐNG CẤP NƯỚC XUỐNG ĐƯỜNG TRỤC CHÍNH ỐNG PPR D40, CẤP NƯỚC LÊN TÉC ỐNG PPR D25
- ỐNG CẤP NƯỚC CÁC THIẾT BỊ DÙNG ỐNG PPR D25, D20
- BỐ TRÍ MÁY BƠM NƯỚC 350W BƠM TỪ NGUỒN CẤP NƯỚC LÊN BỒN NƯỚC
- CỐT MIỆNG ỐNG CẤP NƯỚC XÍ CÁCH SÀN +0.2M
- CỐT MIỆNG ỐNG CẤP NƯỚC CHẬU RỬA CÁCH SÀN +0.85M
- CỐT MIỆNG ỐNG CẤP NƯỚC TIỂU TREO CÁCH SÀN +0.9M
- MỖI PHÒNG VỆ SINH BỐ TRÍ 01 VAN KHÓA TỔNG

ỦY BAN NHÂN DÂN XÃ NAM THANH MIỆN
PHÒNG KINH TẾ
THẨM ĐỊNH
Theo Văn bản số: 12 / TB-KT
Ngày: 05 tháng 3 năm 2026
Ký tên:

CÔNG TY TNHH MTV BÌNH GIANG
THẨM TRA
Theo Văn bản số: 22 / TT-BG
Ngày: 20 tháng 2 năm 2026
Chủ trì bộ môn ký tên:

CHỦ ĐẦU TƯ

ỦY BAN NHÂN DÂN XÃ NAM THANH MIỆN

ĐƠN VỊ THIẾT KẾ

ĐỨC TRÍ

C.TY TNHH TƯ VẤN XÂY DỰNG ĐỨC TRÍ

RC: PHƯỜNG LÊ THANH NGHỊ - THÀNH PHỐ HẢI PHÒNG

GIÁM ĐỐC:

NHỮ ĐÌNH CƯỜNG

CHỦ NHIỆM THIẾT KẾ:

KS. NHỮ ĐÌNH CƯỜNG

CHỦ TRÌ THIẾT KẾ:

KTS. NHỮ THẾ ANH

THIẾT KẾ:

KTS. NHỮ THẾ ANH

QUẢN LÝ KỸ THUẬT:

KS.NGUYỄN QUỐC BẢO

CÔNG TRÌNH:

CẢI TẠO, SỬA CHỮA KHU NHÀ LÀM VIỆC VÀ HỘI TRƯỜNG CỦA TRƯỜNG TIỂU HỌC HỒNG PHONG, XÃ NAM THANH MIỆN

HẠNG MỤC:

NHÀ 2 TẦNG

ĐỊA ĐIỂM XÂY DỰNG:

XÃ NAM THANH MIỆN, THÀNH PHỐ HẢI PHÒNG

TÊN BẢN VẼ:

MẶT BẰNG CẤP NƯỚC KHU VỆ SINH
MẶT BẰNG THOÁT NƯỚC KHU VỆ SINH

HỒ SƠ THIẾT KẾ BẢN VẼ THI CÔNG

TỶ LỆ	SỐ HIỆU BẢN VẼ
1/50	CT-13

HOÀN THÀNH: NĂM 2026

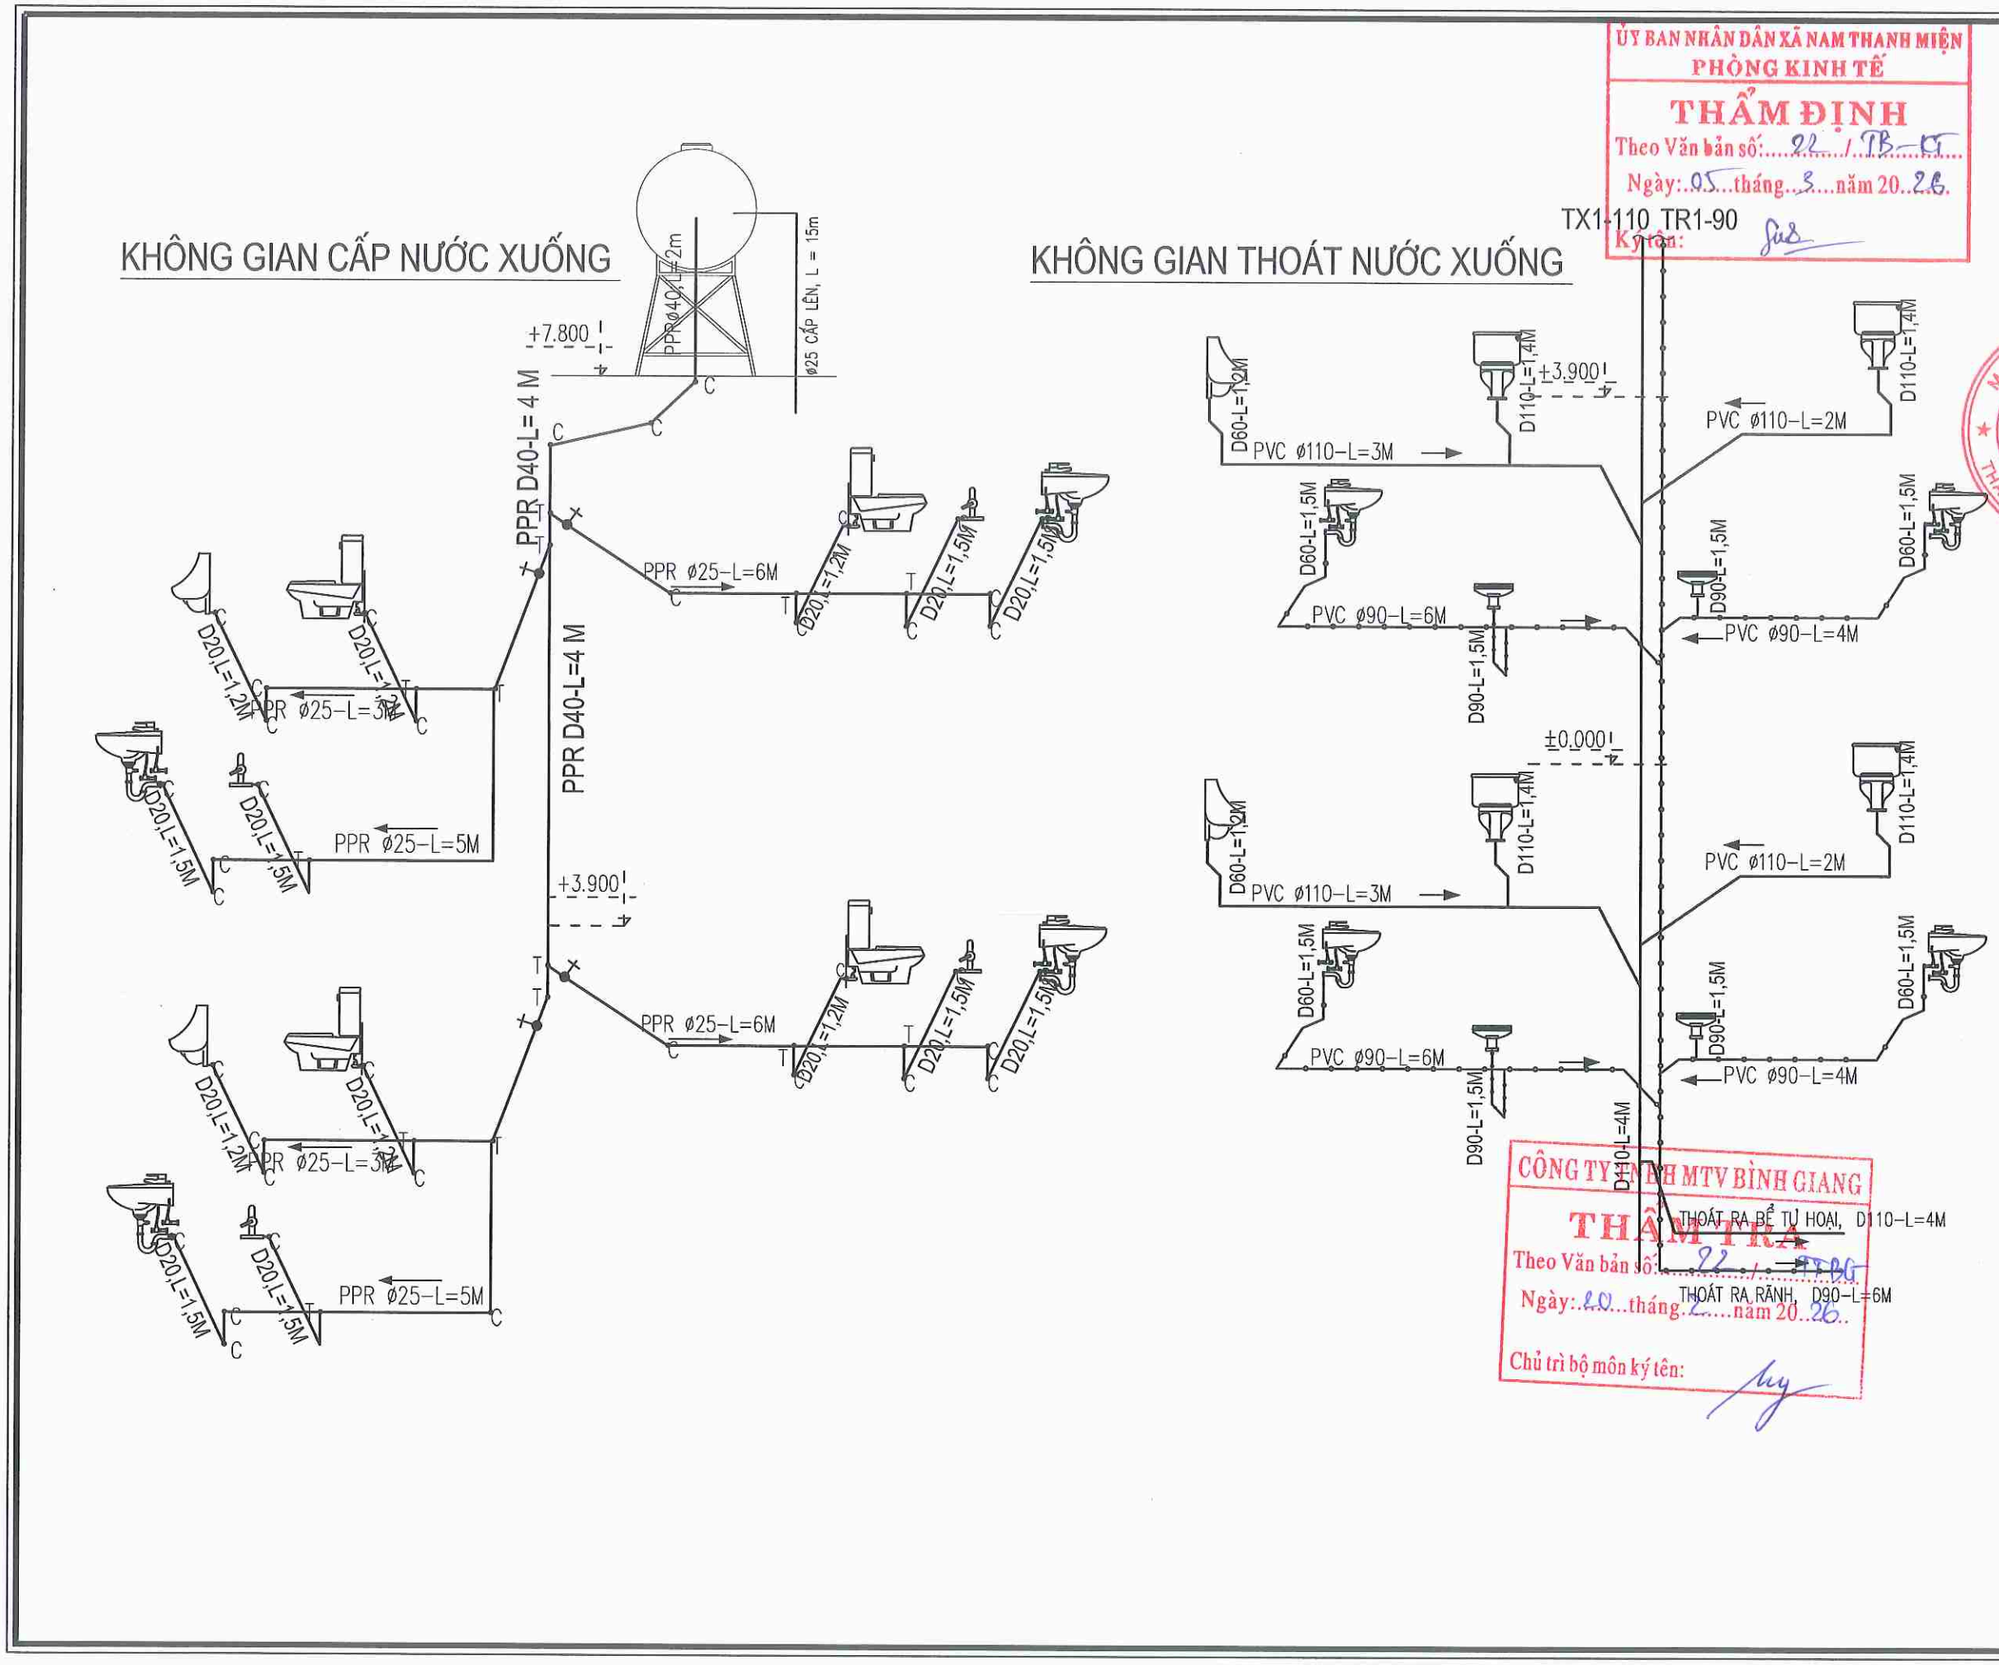

ỦY BAN NHÂN DÂN XÃ NAM THANH MIỆN
PHÒNG KINH TẾ
THẨM ĐỊNH
Theo Văn bản số: 22 / TB-KT
Ngày: 05 tháng 3 năm 2026
Ký tên:

CÔNG TY TNHH MTV BÌNH GIANG
THẨM TRA
Theo Văn bản số: 22 / TTBG
Ngày: 20 tháng 2 năm 2026
Chủ trì bộ môn ký tên:

CHỦ ĐẦU TƯ
ỦY BAN NHÂN DÂN XÃ NAM THANH MIỆN

ĐƠN VỊ THIẾT KẾ
ĐỨC TRÍ
C.TY TNHH TƯ VẤN XÂY DỰNG ĐỨC TRÍ
Đ.C: THƯỜNG LÊ THANH NGHỊ - THÀNH PHỐ HẢI PHÒNG
M.S.D.N: 0801300...
CÔNG TY TNHH TƯ VẤN XÂY DỰNG ĐỨC TRÍ

GIÁM ĐỐC: NHỮ ĐÌNH CƯỜNG
CHỦ NHIỆM THIẾT KẾ: KS. NHỮ ĐÌNH CƯỜNG
CHỦ TRÌ THIẾT KẾ: KTS. NHỮ THẾ ANH
THIẾT KẾ: KTS. NHỮ THẾ ANH
QUẢN LÝ KỸ THUẬT: KS.NGUYỄN QUỐC BẢO

CÔNG TRÌNH:
CẢI TẠO, SỬA CHỮA KHU NHÀ LÀM VIỆC VÀ HỘI TRƯỜNG CỦA TRƯỜNG TIỂU HỌC HỒNG PHONG, XÃ NAM THANH MIỆN

HẠNG MỤC:
NHÀ 2 TẦNG

ĐỊA ĐIỂM XÂY DỰNG:
XÃ NAM THANH MIỆN, THÀNH PHỐ HẢI PHÒNG

TÊN BẢN VẼ:
SƠ ĐỒ KHÔNG GIAN CẤP, THOÁT NƯỚC

HỒ SƠ THIẾT KẾ BẢN VẼ THI CÔNG

TỶ LỆ	SỐ HIỆU BẢN VẼ
1/50	CT-14

HOÀN THÀNH: NĂM 2026

BẢNG THỐNG KÊ VẬT LIỆU

STT	TÊN VẬT LIỆU	ĐƠN VỊ	SỐ LƯỢNG
01	XÍ BỆT / VÒI XỊT	BỘ/CÁI	04/04
02	CHẬU RỬA / VÒI CHẬU RỬA	BỘ/CÁI	04/04
03	CHẬU TIỂU NAM / VAN XẢ TIỂU	BỘ/CÁI	02/02
04	DÂY CẤP (XÍ +CHẬU+ TIỂU NAM)	BỘ	10
05	XI PHÔNG (TIỂU NAM / CHẬU RỬA)	BỘ	06
06	VÒI GẮN TƯỜNG	CÁI	04
07	VAN CHẶN D25/ VAN TỔNG D40	CÁI	04/01
08	ỐNG PPR D40	M	10
09	ỐNG PPR D25	M	30
10	ỐNG PPR D20	M	20
11	TÊ THU PPR D40-25	CÁI	04
12	CÚT PPR 25 / TÊ PPR 25 / TÊ THU PPR D25-20	CÁI	06/06/12
13	CÚT REN TRONG PPR D20	CÁI	14
14	GƯƠNG SOI / KỆ KÍNH	CÁI	04/04
15	TÉC NƯỚC INOX 2M3/GIÀN ĐỠ INOX	CÁI	01/01
16	MÁY BƠM NƯỚC ĐẨY CAO 350W	CÁI	01

BẢNG THỐNG KÊ VẬT LIỆU

STT	TÊN VẬT LIỆU	ĐƠN VỊ	SỐ LƯỢNG
01	PHỄU THU NƯỚC SÀN D100	CÁI	04
02	CÚT PVC D90 /TÊ THU PVC D90-60	CÁI	06/06
03	ỐNG PVC D90 (KHU WC)	M	28
04	ỐNG PVC D110/ MĂNG XÔNG D110	M-CÁI	20/06
05	CÚT D110/Y THU D110-60/Y D110	CÁI	08/06/04
06	ỐNG PVC D60	M	12
07	CÚT PVC D60	CÁI	06

ỦY BAN NHÂN DÂN XÃ NAM THANH MIỆN
PHÒNG KINH TẾ
THẨM ĐỊNH
Theo Văn bản số: 22 / TB-KT
Ngày: 05 tháng 3 năm 2026
Chủ trì bộ môn ký tên:

CÔNG TY TNHH MTV BÌNH GIANG
THẨM TRA
Theo Văn bản số: 22 / TT-TG
Ngày: 20 tháng 2 năm 2026
Chủ trì bộ môn ký tên:

GHI CHÚ PHẦN THOÁT NƯỚC
- ỐNG THOÁT NƯỚC SỬ DỤNG LÀ ỐNG U.PVC CLASS 2
- ỐNG TRỤC THOÁT NƯỚC XÍ SỬ DỤNG ỐNG D110, ỐNG TRỤC THOÁT RỬA SỬ DỤNG ỐNG D90
- NƯỚC XÍ VÀ TIỂU THOÁT RIÊNG VỚI NƯỚC RỬA VÀ SÀN
- ỐNG THOÁT NƯỚC ĐI NGẦM DƯỚI SÀN NHÀ VỆ SINH ĐẢM BẢO ĐỘ DỐC KHÔNG NHỎ HƠN 2%
- KHI THI CÔNG CẦN XÁC ĐỊNH LẠI VỊ TRÍ CÁC THIẾT BỊ THEO THỰC TẾ ĐỂ LẮP ĐẶT ĐƯỜNG ỐNG
- TIẾN HÀNH THỬ KÍN ĐƯỜNG ỐNG SAU KHI LẮP ĐẶT

KÝ HIỆU QUY ƯỚC
- TX-D110: ỐNG TRỤC THOÁT NƯỚC XÍ - TIỂU D110
- TR-D90: ỐNG TRỤC THOÁT NƯỚC RỬA VÀ SÀN D90

GHI CHÚ PHẦN CẤP NƯỚC
- ỐNG CẤP NƯỚC LÊN TÉC SỬ DỤNG LÀ ỐNG PPR PN 25
- ỐNG TRỤC ĐỨNG CẤP NƯỚC TỪ BỒN XUỐNG ĐI TRONG HỘP KỸ THUẬT ỐNG PPR D40
- NHÁNH CHÍNH CẤP VÀO KHU VỆ SINH ĐI ÂM TRONG TƯỜNG Ở CAO ĐỘ +0.6M SO VỚI SÀN HOÀN THIỆN
- KHI THI CÔNG CẦN XÁC ĐỊNH LẠI VỊ TRÍ CÁC THIẾT BỊ THEO THỰC TẾ ĐỂ LẮP ĐẶT ĐƯỜNG ỐNG
- TIẾN HÀNH THỬ ÁP LỰC ĐƯỜNG ỐNG SAU ĐÓ MỚI TRÁT VÀ ỐP LÁT

KÝ HIỆU QUY ƯỚC
- PPR-D40: ỐNG CẤP NƯỚC D40
- PPR-D25: ỐNG CẤP NƯỚC D25

CHỦ ĐẦU TƯ
ỦY BAN NHÂN DÂN XÃ NAM THANH MIỆN

ĐƠN VỊ THIẾT KẾ
ĐỨC TRÍ
C.TY TNHH TƯ VẤN XÂY DỰNG ĐỨC TRÍ
ĐC: PHƯỜNG LÊ THANH NGHỊ - THÀNH PHỐ HẢI PHÒNG

GIÁM ĐỐC:
NHỮ ĐÌNH CƯỜNG

CHỦ NHIỆM THIẾT KẾ:
KS. NHỮ ĐÌNH CƯỜNG

CHỦ TRÌ THIẾT KẾ:
KTS. NHỮ THẾ ANH

THIẾT KẾ:
KTS. NHỮ THẾ ANH

QUẢN LÝ KỸ THUẬT:
KS.NGUYỄN QUỐC BẢO

CÔNG TRÌNH:
CẢI TẠO, SỬA CHỮA KHU NHÀ LÀM VIỆC VÀ HỘI TRƯỜNG CỦA TRƯỜNG TIỂU HỌC HỒNG PHONG, XÃ NAM THANH MIỆN

HẠNG MỤC:
NHÀ 2 TẦNG

ĐỊA ĐIỂM XÂY DỰNG:
XÃ NAM THANH MIỆN, THÀNH PHỐ HẢI PHÒNG

TÊN BẢN VẼ:
THỐNG KÊ VẬT TƯ CẤP THOÁT NƯỚC

HỒ SƠ THIẾT KẾ BẢN VẼ THI CÔNG

TỶ LỆ	SỐ HIỆU BẢN VẼ
1/50	CT-15

HOÀN THÀNH: NĂM 2026

CỘNG HÒA XÃ HỘI CHỦ NGHĨA VIỆT NAM
ĐỘC LẬP - TỰ DO - HẠNH PHÚC

HẠNG MỤC
HỘI TRƯỜNG

HẢI PHÒNG, NĂM 2026

PHẦN: HIỆN TRẠNG HỘI TRƯỜNG

ỦY BAN NHÂN DÂN XÃ NAM THANH MIỆN
PHÒNG KINH TẾ
THẨM ĐỊNH
Theo Văn bản số: 22 / TB-KT
Ngày: 05 tháng 3 năm 2026
Ký tên:

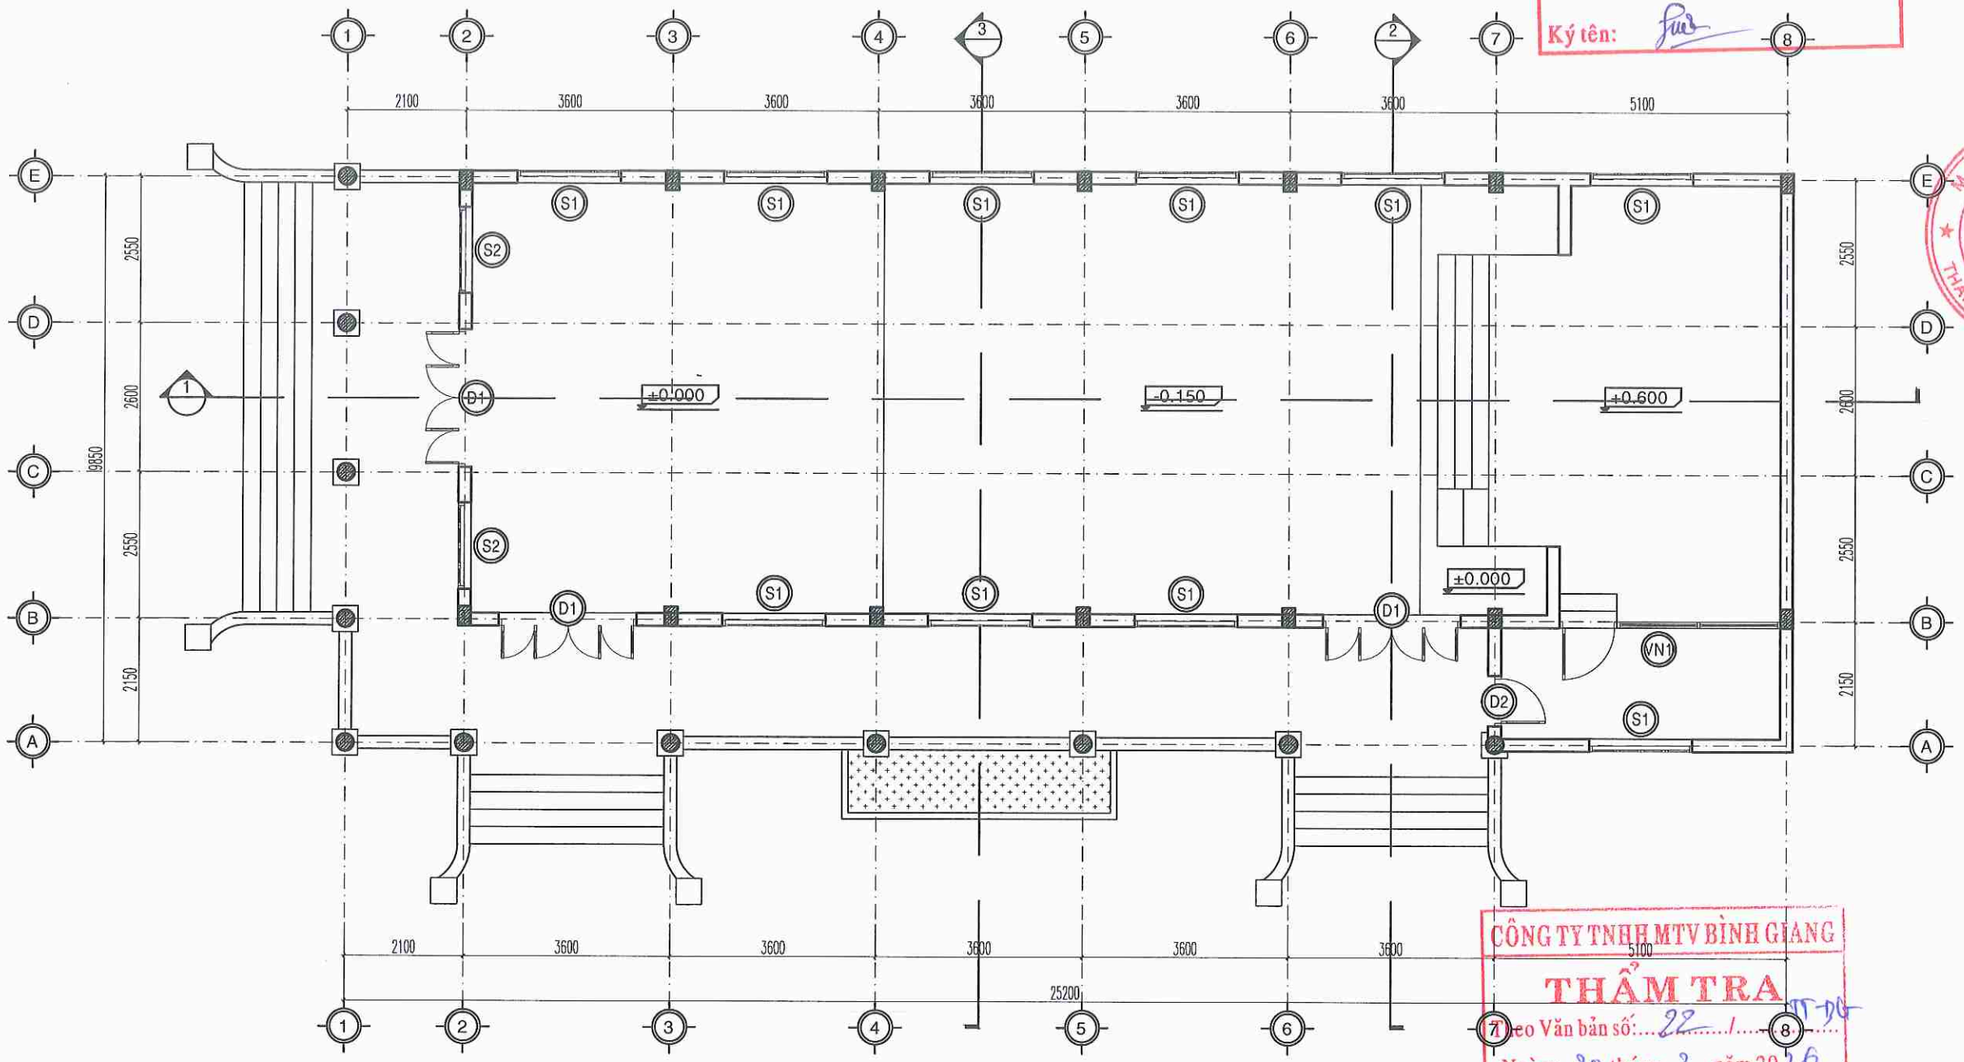

CÔNG TY TNHH MTV BÌNH GIANG
THẨM TRA
Theo Văn bản số: 22 / TT-DG
Ngày: 20 tháng 2 năm 2026
Chủ trì bộ môn ký tên:

MẶT BẰNG HIỆN TRẠNG HỘI TRƯỜNG

ĐÁNH GIÁ HIỆN TRẠNG:
- SÊ NÔ BỊ ĐỌNG NƯỚC, THẤM DỘT;
- Ô THOÁNG TRÊN CỬA ĐI, CỬA SỔ XUỐNG CẤP, KÍNH VỠ, GỖ BỊ NỨT TOÁC;
- LỚP VỮA LAN CAN TƯỜNG CHẮN BẬC TAM CẤP BỊ BONG TRÓC, RƠI RỤNG;
- LỚP VỮA TRÁT CHÂN TƯỜNG TRONG VÀ NGOÀI NHÀ, CHIỀU CAO TỚI BẬU CỬA SỔ BỊ BONG TRÓC, RƠI RỤNG;
- LỚP SƠN TRẦN, TƯỜNG TRONG VÀ NGOÀI NHÀ BỊ HOEN Ố; ẨM MỐC;
- NỀN TRONG NHÀ TỪ TRỤC (4-7) GIAO TRỤC (B-E) BỊ CHÊNH CAO THẤP; ĐI LẠI KHÓ KHĂN VÀ NGUY HIỂM;
- GẠCH LÁT NỀN BỊ DẬ VỠ, BUNG BẬT, BONG RỘP;
- VÁCH NGĂN PHÒNG KHO, SÂN KHẤU XUỐNG CẤP, KHUNG NHÔM BỊ BÓP MÉO;
- HỆ THỐNG ĐIỆN BỊ CHÁY CHẬP, HƯ HỎNG;

CHỦ ĐẦU TƯ
ỦY BAN NHÂN DÂN XÃ NAM THANH MIỆN

ĐƠN VỊ THIẾT KẾ
ĐỨC TRÍ
C.TY TNHH TƯ VẤN XÂY DỰNG ĐỨC TRÍ
PC. PHƯỜNG LÊ THANH NGHỊ - THÀNH PHỐ HẢI PHÒNG
GIÁM ĐỐC: NHỮ ĐÌNH CƯỜNG
CHỦ NHIỆM THIẾT KẾ: KS. NHỮ ĐÌNH CƯỜNG
CHỦ TRÌ THIẾT KẾ: KTS. NHỮ THẾ ANH
THIẾT KẾ: KTS. NHỮ THẾ ANH
QUẢN LÝ KỸ THUẬT: KS.NGUYỄN QUỐC BẢO

CÔNG TRÌNH:
CẢI TẠO, SỬA CHỮA KHU NHÀ LÀM VIỆC VÀ HỘI TRƯỜNG CỦA TRƯỜNG TIỂU HỌC HỒNG PHONG, XÃ NAM THANH MIỆN

HẠNG MỤC:
HỘI TRƯỜNG

ĐỊA ĐIỂM XÂY DỰNG:
XÃ NAM THANH MIỆN, THÀNH PHỐ HẢI PHÒNG

TÊN BẢN VẼ:
MẶT BẰNG HIỆN TRẠNG HỘI TRƯỜNG

HỒ SƠ THIẾT KẾ BẢN VẼ THI CÔNG

TỶ LỆ	SỐ HIỆU BẢN VẼ
1/100	HT-01

HOÀN THÀNH: NĂM 2026

ỦY BAN NHÂN DÂN XÃ NAM THANH MIỆN
PHÒNG KINH TẾ
THẨM ĐỊNH
Theo Văn bản số: 22 / TB-05
Ngày: 05 tháng 3 năm 2026
Ký tên:

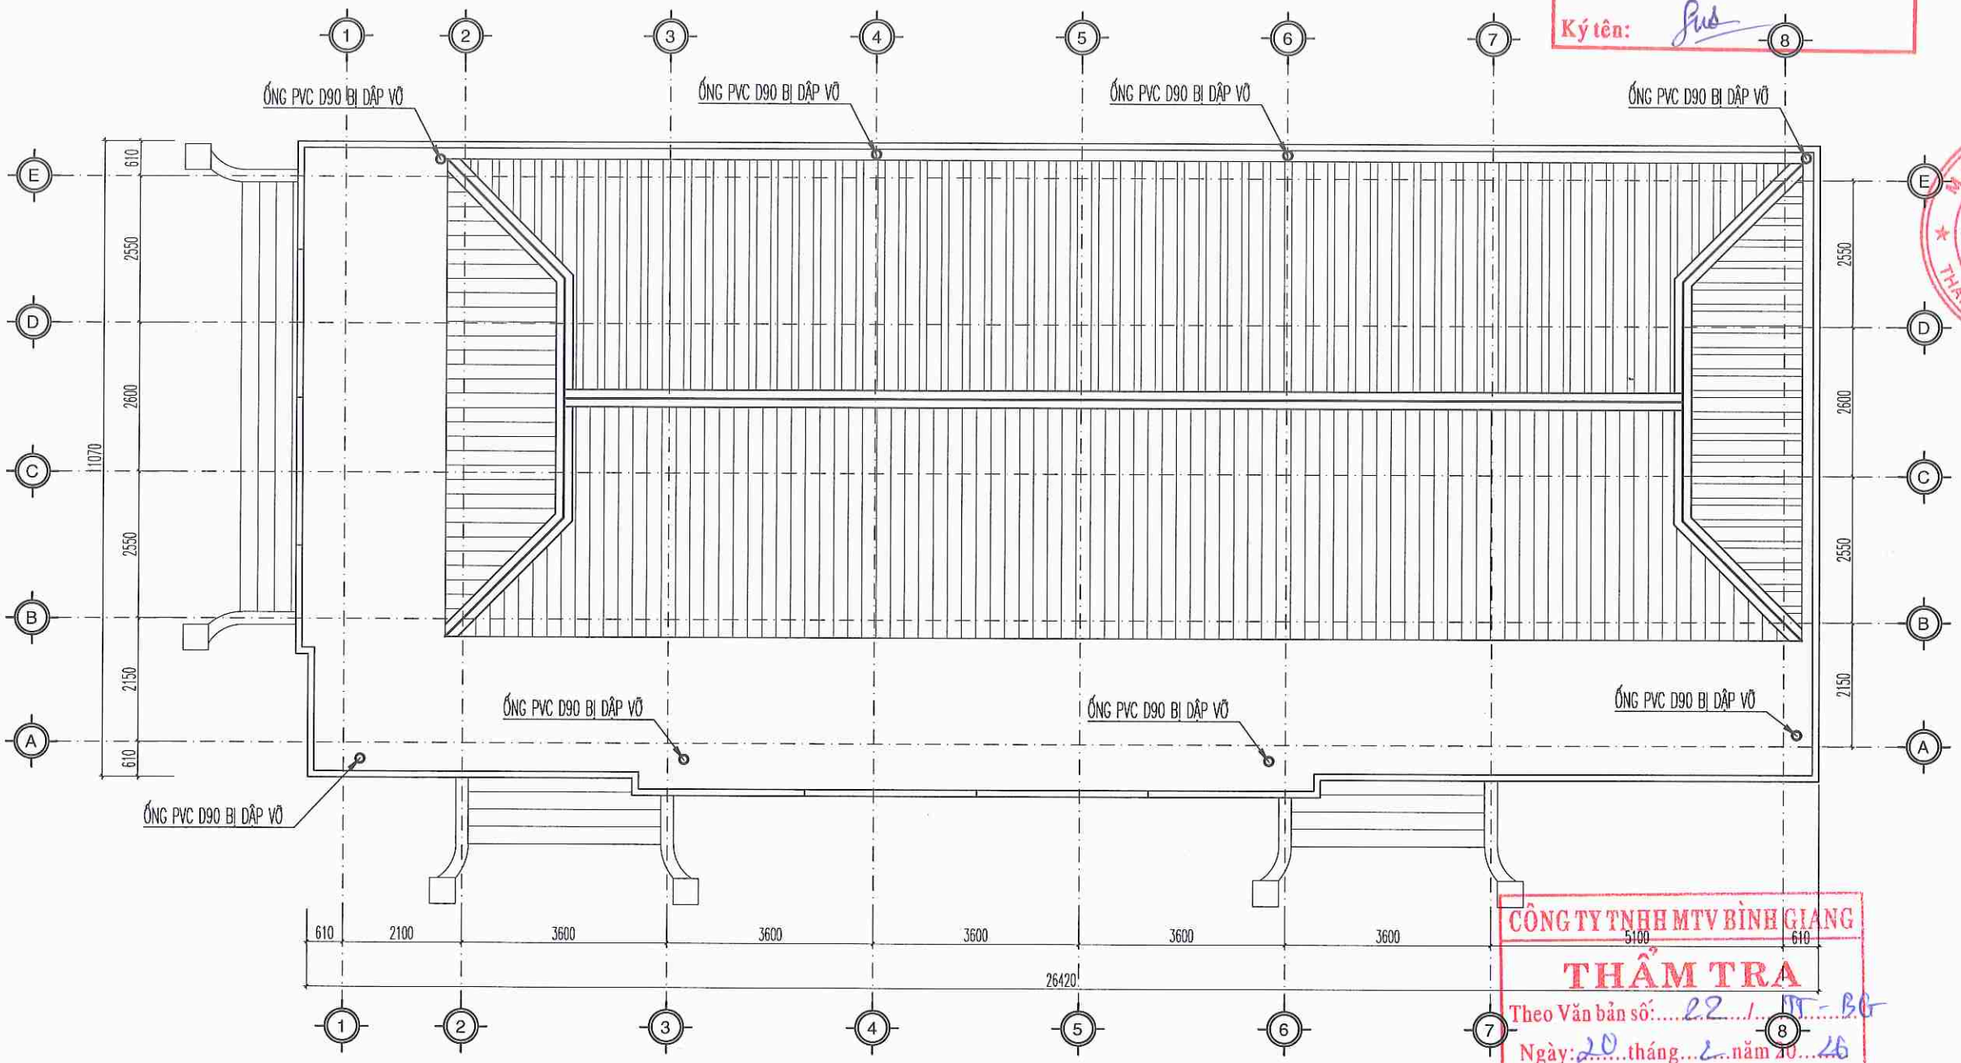

CÔNG TY TNHH MTV BÌNH GIANG
THẨM TRA
Theo Văn bản số: 22 / TT-BG
Ngày: 20 tháng 2 năm 20 26
Chủ trì bộ môn ký tên:

MẶT BẰNG HIỆN TRẠNG MÁI

ĐÁNH GIÁ HIỆN TRẠNG:
- SÊ NÔ BỊ ĐỌNG NƯỚC, THẤM DỘT;
- Ô THOÁNG TRÊN CỬA ĐI, CỬA SỔ XUỐNG CẤP, KÍNH VỠ, GỖ BỊ NỨT TOÁC;
- LỚP VỮA LAN CAN TƯỜNG CHẮN BẬC TAM CẤP BỊ BONG TRÓC, RƠI RỤNG;
- LỚP VỮA TRÁT CHÂN TƯỜNG TRONG VÀ NGOÀI NHÀ, CHIỀU CAO TỚI BẬU CỬA SỔ BỊ BONG TRÓC, RƠI RỤNG;
- LỚP SƠN TRẦN, TƯỜNG TRONG VÀ NGOÀI NHÀ BỊ HOEN Ố; ẨM MỐC;
- NỀN TRONG NHÀ TỪ TRỤC (4-7) GIAO TRỤC (B-E) BỊ CHÊNH CAO THẤP; ĐI LẠI KHÓ KHĂN VÀ NGUY HIỂM;
- GẠCH LÁT NỀN BỊ DẠ VỠ, BUNG BẬT, BONG RỘP;
- VÁCH NGĂN PHÒNG KHO, SÂN KHẤU XUỐNG CẤP, KHUNG NHÔM BỊ BÓP MÉO;
- HỆ THỐNG ĐIỆN BỊ CHÁY CHẬP, HƯ HỎNG;

CHỦ ĐẦU TƯ
ỦY BAN NHÂN DÂN XÃ NAM THANH MIỆN

ĐƠN VỊ THIẾT KẾ
ĐỨC TRÍ
C.TY TNHH TƯ VẤN XÂY DỰNG ĐỨC TRÍ
ĐC: PHƯỜNG LÊ THANH NGHỊ, THÀNH PHỐ HẢI PHÒNG
GIÁM ĐỐC: NHỮ ĐÌNH CƯỜNG
CHỦ NHIỆM THIẾT KẾ: KS. NHỮ ĐÌNH CƯỜNG
CHỦ TRÌ THIẾT KẾ: KTS. NHỮ THẾ ANH
THIẾT KẾ: KTS. NHỮ THẾ ANH
QUẢN LÝ KỸ THUẬT: KS.NGUYỄN QUỐC BẢO

CÔNG TRÌNH:
CẢI TẠO, SỬA CHỮA KHU NHÀ LÀM VIỆC VÀ HỘI TRƯỜNG CỦA TRƯỜNG TIỂU HỌC HỒNG PHONG, XÃ NAM THANH MIỆN

HẠNG MỤC:
HỘI TRƯỜNG

ĐỊA ĐIỂM XÂY DỰNG:
XÃ NAM THANH MIỆN, THÀNH PHỐ HẢI PHÒNG

TÊN BẢN VẼ:
MẶT BẰNG HIỆN TRẠNG MÁI

HỒ SƠ THIẾT KẾ BẢN VẼ THI CÔNG

TỶ LỆ	SỐ HIỆU BẢN VẼ
1/100	HT-02

HOÀN THÀNH: NĂM 2026

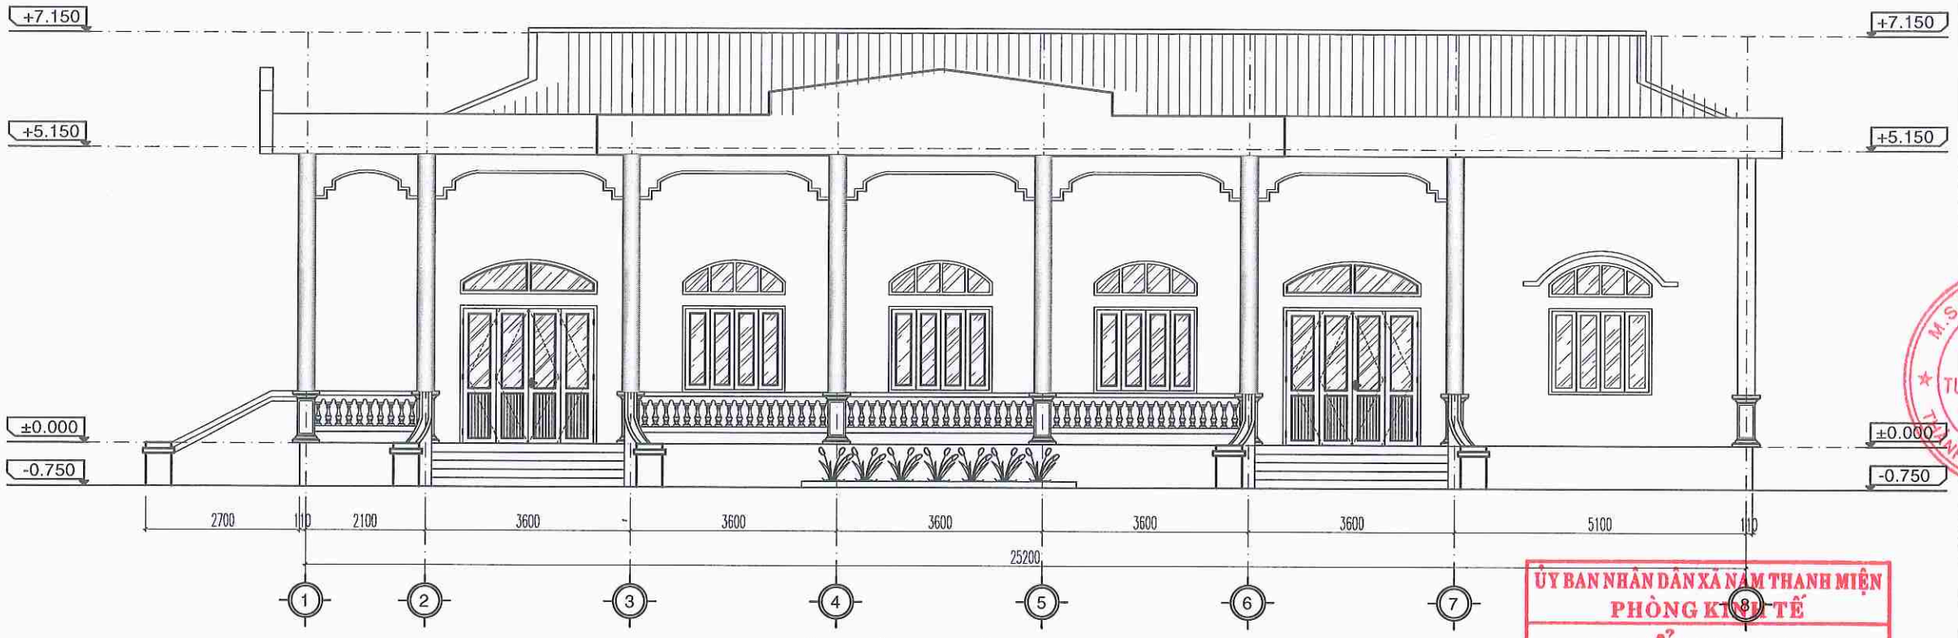

MẶT ĐỨNG HIỆN TRẠNG TRỤC 1-8

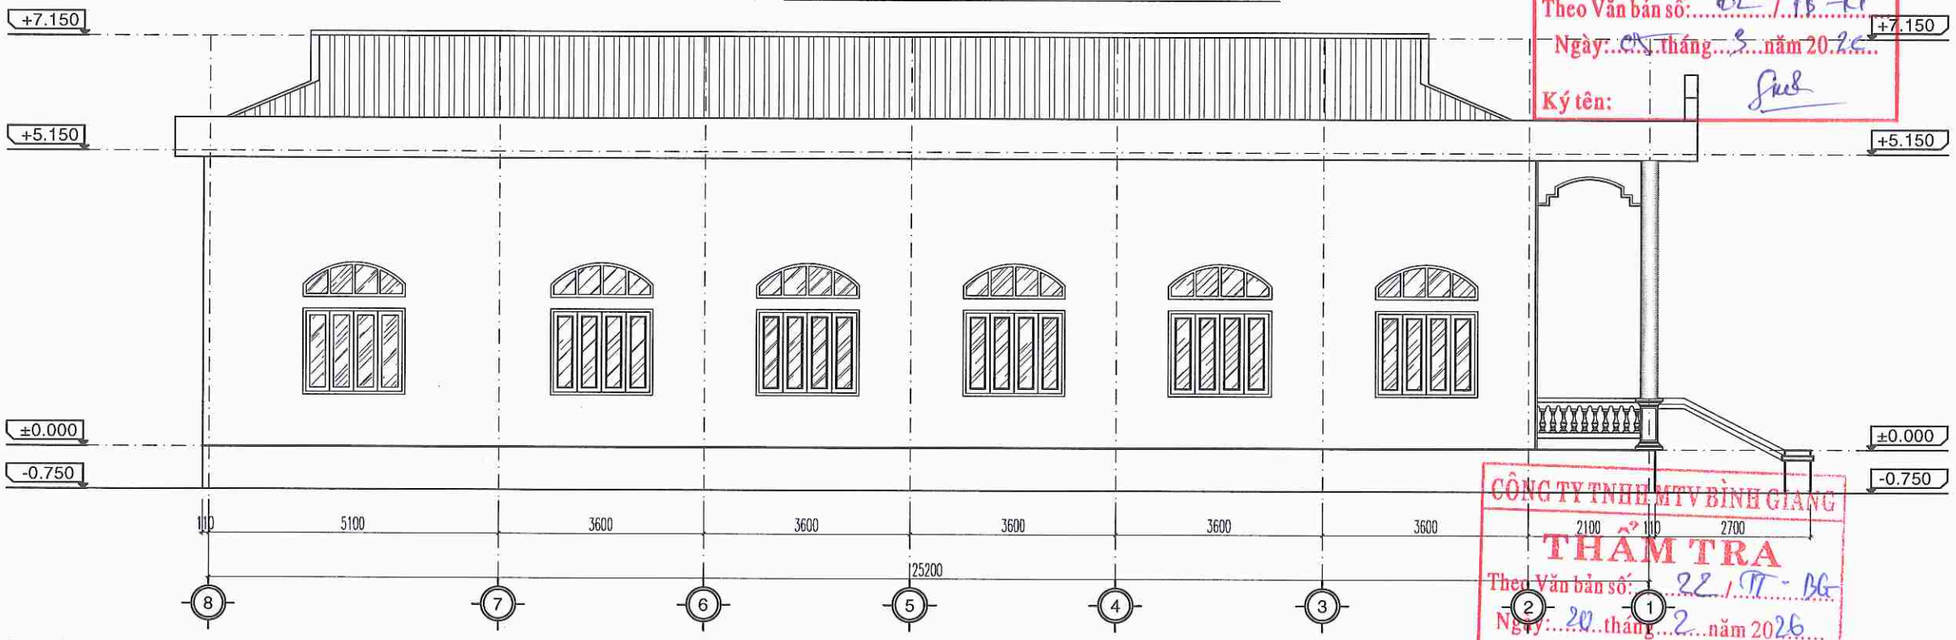

MẶT ĐỨNG HIỆN TRẠNG TRỤC 8-1

ĐÁNH GIÁ HIỆN TRẠNG:

- SÊ NÔ BỊ ĐỌNG NƯỚC, THẤM DỘT;
- Ô THOÁNG TRÊN CỬA ĐI, CỬA SỔ XUỐNG CẤP, KÍNH VỠ, GỖ BỊ NỨT TOÁC;
- LỚP VỮA LAN CAN TƯỜNG CHẮN BẬC TAM CẤP BỊ BONG TRÓC, RƠI RỤNG;
- LỚP VỮA TRÁT CHÂN TƯỜNG TRONG VÀ NGOÀI NHÀ, CHIỀU CAO TỚI BẬU CỬA SỔ BỊ BONG TRÓC, RƠI RỤNG;
- LỚP SƠN TRẦN, TƯỜNG TRONG VÀ NGOÀI NHÀ BỊ HOEN Ố; ẨM MỐC;
- NỀN TRONG NHÀ TỪ TRỤC (4-7) GIAO TRỤC (B-E) BỊ CHÊNH CAO THẤP; ĐI LẠI KHÓ KHĂN VÀ NGUY HIỂM;
- GẠCH LÁT NỀN BỊ DẬ VỠ, BUNG BẬT, BONG RỘP;
- VÁCH NGĂN PHÒNG KHO, SÂN KHẤU XUỐNG CẤP, KHUNG NHÔM BỊ BÓP MÉO;
- HỆ THỐNG ĐIỆN BỊ CHÁY CHẬP, HƯ HỎNG;

ỦY BAN NHÂN DÂN XÃ NAM THANH MIỆN
PHÒNG KINH TẾ
THẨM ĐỊNH
Theo Văn bản số: 22 / TT-KT
Ngày: 20 tháng 2 năm 2026
Ký tên:

CÔNG TY TNHH MTV BÌNH GIANG
THẨM TRA
Theo Văn bản số: 22 / TT - BG
Ngày: 20 tháng 2 năm 2026
Chủ trì bộ môn ký tên:

CHỦ ĐẦU TƯ

ỦY BAN NHÂN DÂN XÃ NAM THANH MIỆN

ĐƠN VỊ THIẾT KẾ

ĐỨC TRÍ

C.TY TNHH TƯ VẤN XÂY DỰNG ĐỨC TRÍ

ĐC: PHƯỜNG LÊ THANH NGHỊ - THÀNH PHỐ HẢI PHÒNG

GIÁM ĐỐC:

NHỮ ĐÌNH CƯỜNG

CHỦ NHIỆM THIẾT KẾ:

KS. NHỮ ĐÌNH CƯỜNG

CHỦ TRÌ THIẾT KẾ:

KTS. NHỮ THẾ ANH

THIẾT KẾ:

KTS. NHỮ THẾ ANH

QUẢN LÝ KỸ THUẬT:

KS.NGUYỄN QUỐC BẢO

CÔNG TRÌNH:

CẢI TẠO, SỬA CHỮA KHU NHÀ LÀM VIỆC VÀ HỘI TRƯỜNG CỦA TRƯỜNG TIỂU HỌC HỒNG PHONG, XÃ NAM THANH MIỆN

HẠNG MỤC:

HỘI TRƯỜNG

ĐỊA ĐIỂM XÂY DỰNG:

XÃ NAM THANH MIỆN, THÀNH PHỐ HẢI PHÒNG

TÊN BẢN VẼ:

MẶT ĐỨNG HIỆN TRẠNG TRỤC 1-8
MẶT ĐỨNG HIỆN TRẠNG TRỤC 8-1

HỒ SƠ THIẾT KẾ BẢN VẼ THI CÔNG

TỶ LỆ	SỐ HIỆU BẢN VẼ
1/100	HT-03

HOÀN THÀNH: NĂM 2026

ỦY BAN NHÂN DÂN XÃ NAM THANH MIỆN
PHÒNG KINH TẾ
THẨM ĐỊNH
Theo Văn bản số: 22 / TB-KT
Ngày: 05 tháng 3 năm 2026
Ký tên:

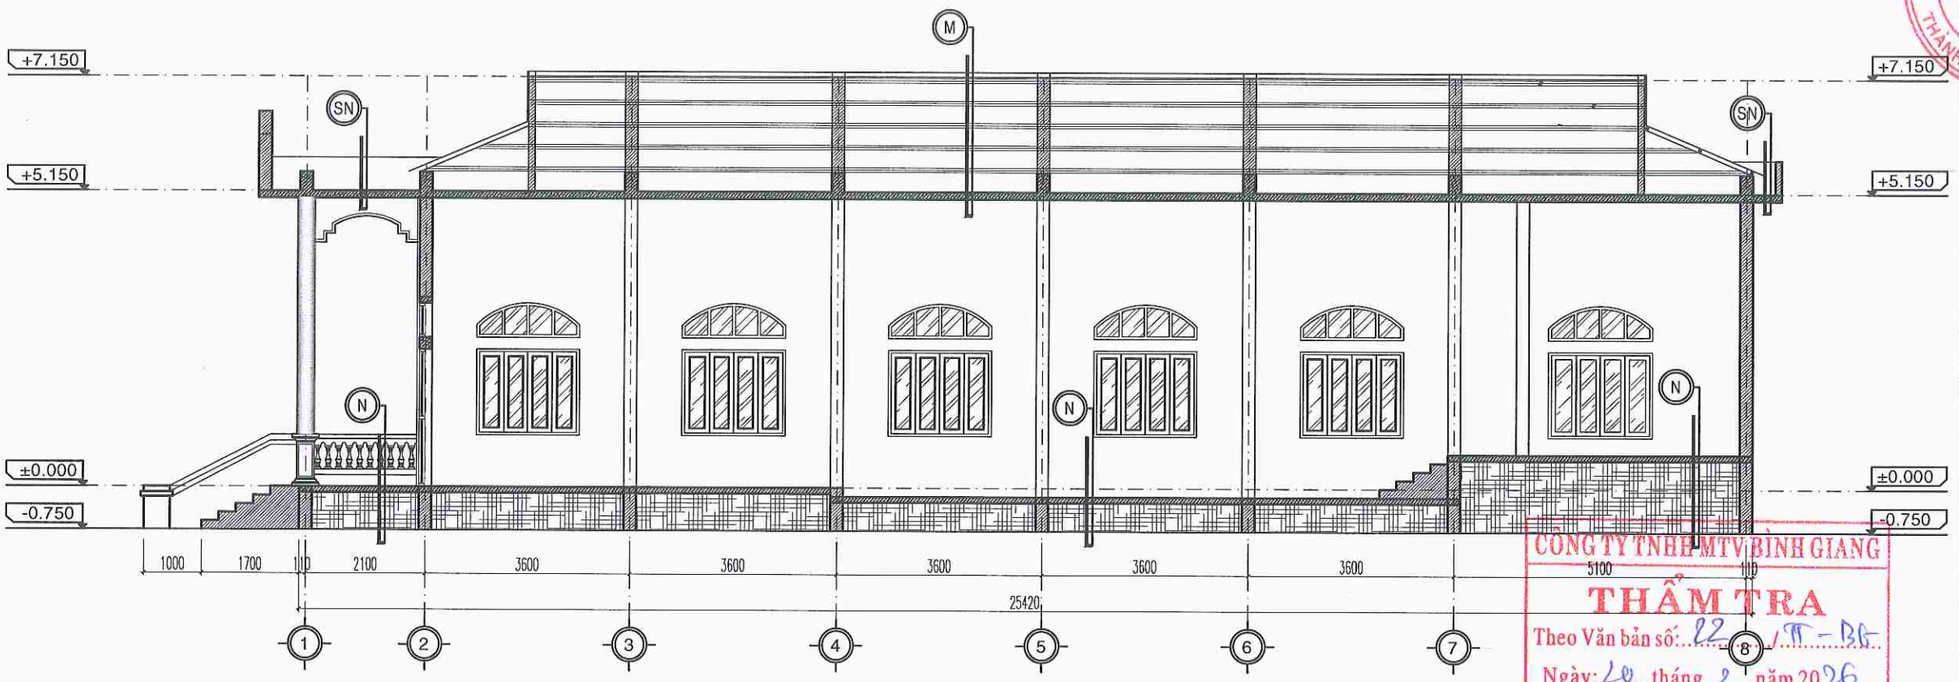

CÔNG TY TNHH MTV BÌNH GIANG
THẨM TRA
Theo Văn bản số: 22 / TT-BG
Ngày: 20 tháng 2 năm 2026
Chủ trì bộ môn ký tên:

MẶT CẮT 1-1 HIỆN TRẠNG

ĐÁNH GIÁ HIỆN TRẠNG:
- SÊ NÔ BỊ ĐỌNG NƯỚC, THẤM DỘT;
- Ô THOÁNG TRÊN CỬA ĐI, CỬA SỔ XUỐNG CẤP, KÍNH VỠ, GỖ BỊ NỨT TOÁC;
- LỚP VỮA LAN CAN TƯỜNG CHẮN BẬC TAM CẤP BỊ BONG TRÓC, RƠI RỤNG;
- LỚP VỮA TRÁT CHÂN TƯỜNG TRONG VÀ NGOÀI NHÀ, CHIỀU CAO TỚI BẬU CỬA SỔ BỊ BONG TRÓC, RƠI RỤNG;
- LỚP SƠN TRẦN, TƯỜNG TRONG VÀ NGOÀI NHÀ BỊ HOEN Ố, ẨM MỐC;
- NỀN TRONG NHÀ TỪ TRỤC (4-7) GIAO TRỤC (B-E) BỊ CHÊNH CAO THẤP; ĐI LẠI KHÓ KHĂN VÀ NGUY HIỂM;
- GẠCH LÁT NỀN BỊ DẠ VỠ, BUNG BẬT, BONG RỘP;
- VÁCH NGĂN PHÒNG KHO, SÂN KHẤU XUỐNG CẤP, KHUNG NHÔM BỊ BÓP MÉO;
- HỆ THỐNG ĐIỆN BỊ CHÁY CHẬP, HƯ HỎNG;

M
- MÁI TÔN HIỆN TRẠNG
- XÀ GỒ, TƯỜNG THU HỒI HIỆN TRẠNG
- SÀN BTCT HIỆN TRẠNG
- VỮA TRÁT TRẦN HIỆN TRẠNG
- LỚP SƠN TRẦN HIỆN TRẠNG

SN
- VỮA LÁNG SÀN HIỆN TRẠNG
- SÀN BTCT HIỆN TRẠNG
- VỮA TRÁT TRẦN HIỆN TRẠNG
- LỚP SƠN TRẦN HIỆN TRẠNG

N
- GẠCH LÁT 400X400 HIỆN TRẠNG
- NỀN BÊ TÔNG GẠCH VỠ HIỆN TRẠNG DÀY 10CM
- CÁT TÔN NỀN HIỆN TRẠNG

CHỦ ĐẦU TƯ
ỦY BAN NHÂN DÂN XÃ NAM THANH MIỆN

ĐƠN VỊ THIẾT KẾ
ĐỨC TRÍ
C.TY TNHH TƯ VẤN XÂY DỰNG ĐỨC TRÍ
ĐC: PHƯỜNG LÊ THANH NGHỊ, THÀNH PHỐ HẢI PHÒNG

GIÁM ĐỐC:
NHỮ ĐÌNH CƯỜNG

CHỦ NHIỆM THIẾT KẾ:
KS. NHỮ ĐÌNH CƯỜNG

CHỦ TRÌ THIẾT KẾ:
KTS. NHỮ THẾ ANH

THIẾT KẾ:
KTS. NHỮ THẾ ANH

QUẢN LÝ KỸ THUẬT:
KS.NGUYỄN QUỐC BẢO

CÔNG TRÌNH:
CẢI TẠO, SỬA CHỮA KHU NHÀ LÀM VIỆC VÀ HỘI TRƯỜNG CỦA TRƯỜNG TIỂU HỌC HỒNG PHONG, XÃ NAM THANH MIỆN

HẠNG MỤC:
HỘI TRƯỜNG

ĐỊA ĐIỂM XÂY DỰNG:
XÃ NAM THANH MIỆN, THÀNH PHỐ HẢI PHÒNG

TÊN BẢN VẼ:
MẶT CẮT 1-1 HIỆN TRẠNG

HỒ SƠ THIẾT KẾ BẢN VẼ THI CÔNG

TỶ LỆ	SỐ HIỆU BẢN VẼ
1/100	HT-04

HOÀN THÀNH: NĂM 2026

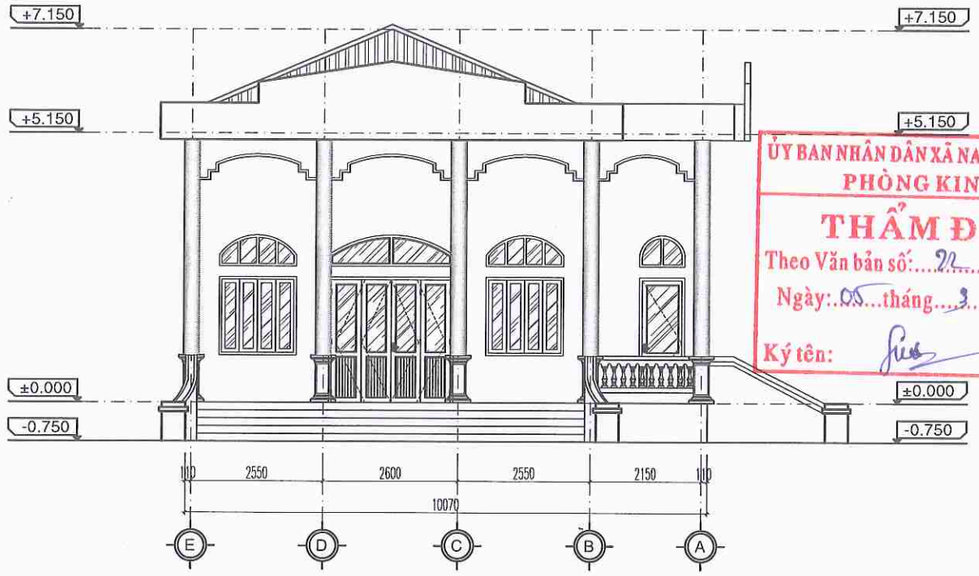

MẶT ĐỨNG HIỆN TRẠNG TRỤC E-A

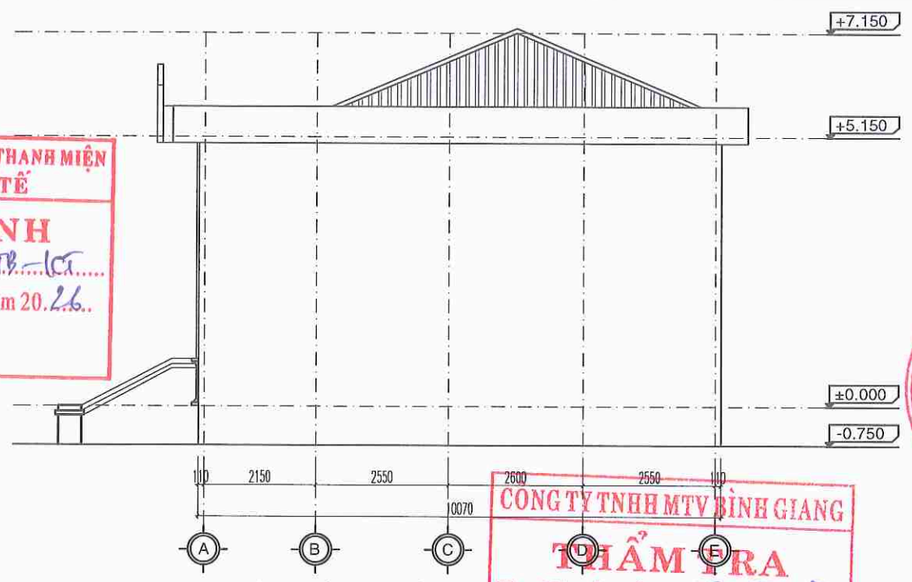

MẶT ĐỨNG HIỆN TRẠNG TRỤC A-E

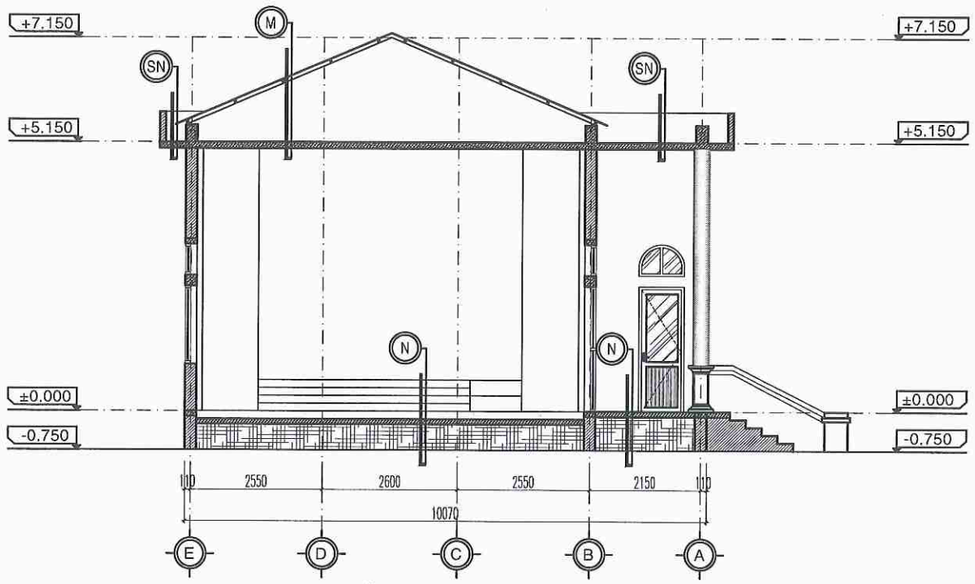

MẶT CẮT 2-2 HIỆN TRẠNG

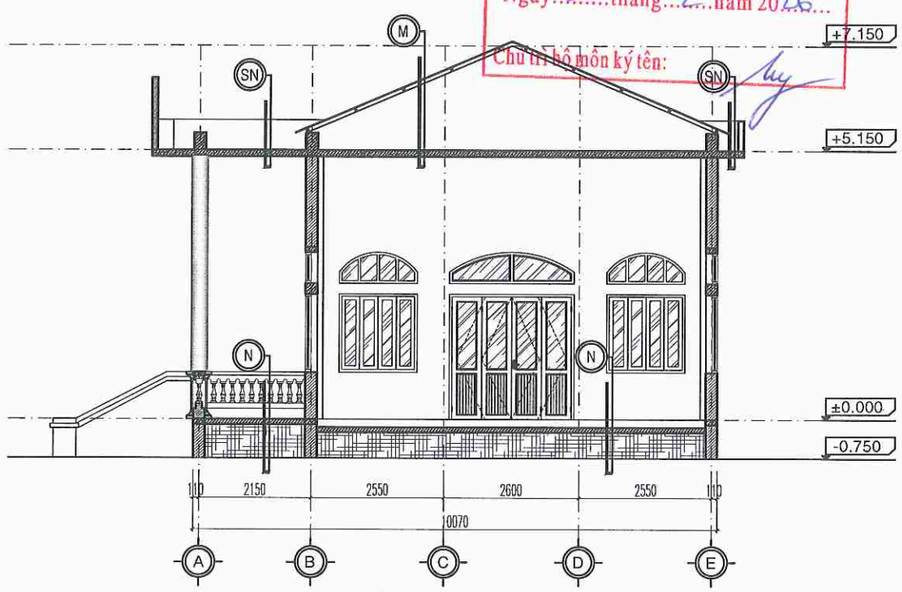

MẶT CẮT 3-3 HIỆN TRẠNG

ỦY BAN NHÂN DÂN XÃ NAM THANH MIỆN
PHÒNG KINH TẾ
THẨM ĐỊNH
Theo Văn bản số: 22 / TT - BC
Ngày: 05 tháng 3 năm 2026
Ký tên:

CÔNG TY TNHH MTV BÌNH GIANG
THẨM TRA
Theo Văn bản số: 22 / TT - BC
Ngày: 20 tháng 2 năm 2026
Chủ trì bộ môn ký tên:

ĐÁNH GIÁ HIỆN TRẠNG:
- SÊ NÔ BỊ ĐỌNG NƯỚC, THẤM DỘT;
- Ô THOÁNG TRÊN CỬA ĐI, CỬA SỔ XUỐNG CẤP, KÍNH VỠ, GỖ BỊ NỨT TOÁC;
- LỚP VỮA LAN CAN TƯỜNG CHẮN BẬC TAM CẤP BỊ BONG TRÓC, RƠI RỤNG;
- LỚP VỮA TRÁT CHÂN TƯỜNG TRONG VÀ NGOÀI NHÀ, CHIỀU CAO TỚI BẬU CỬA SỔ BỊ BONG TRÓC, RƠI RỤNG;
- LỚP SƠN TRẦN, TƯỜNG TRONG VÀ NGOÀI NHÀ BỊ HOEN Ố; ẨM MỐC;
- NỀN TRONG NHÀ TỪ TRỤC (4–7) GIAO TRỤC (B–E) BỊ CHÊNH CAO THẤP; ĐI LẠI KHÓ KHĂN VÀ NGUY HIỂM;
- GẠCH LÁT NỀN BỊ DẬ VỠ, BUNG BẬT, BONG RỘP;
- VÁCH NGĂN PHÒNG KHO, SÂN KHẤU XUỐNG CẤP, KHUNG NHÔM BỊ BÓP MÉO;
- HỆ THỐNG ĐIỆN BỊ CHÁY CHẬP, HƯ HỎNG;

M
- MÁI TÔN HIỆN TRẠNG
- XÀ GỒ, TƯỜNG THU HỒI HIỆN TRẠNG
- SÀN BTCT HIỆN TRẠNG
- VỮA TRÁT TRẦN HIỆN TRẠNG
- LỚP SƠN TRẦN HIỆN TRẠNG

SN
- VỮA LÁNG SÀN HIỆN TRẠNG
- SÀN BTCT HIỆN TRẠNG
- VỮA TRÁT TRẦN HIỆN TRẠNG
- LỚP SƠN TRẦN HIỆN TRẠNG

N
- GẠCH LÁT 400X400 HIỆN TRẠNG
- NỀN BÊ TÔNG GẠCH VỠ HIỆN TRẠNG DÀY 10CM
- CÁT TÔN NỀN HIỆN TRẠNG

CHỦ ĐẦU TƯ
ỦY BAN NHÂN DÂN XÃ NAM THANH MIỆN

ĐƠN VỊ THIẾT KẾ
ĐỨC TRÍ
C.TY TNHH TƯ VẤN XÂY DỰNG ĐỨC TRÍ
ĐC: PHƯỜNG LÊ THANH NGHỊ - THÀNH PHỐ HẢI PHÒNG

CÔNG TY TNHH TƯ VẤN XÂY DỰNG ĐỨC TRÍ - THÀNH PHỐ HẢI PHÒNG

GIÁM ĐỐC: NHỮ ĐÌNH CƯỜNG
CHỦ NHIỆM THIẾT KẾ: KS. NHỮ ĐÌNH CƯỜNG
CHỦ TRÌ THIẾT KẾ: KTS. NHỮ THẾ ANH
THIẾT KẾ: KTS. NHỮ THẾ ANH
QUẢN LÝ KỸ THUẬT: KS.NGUYỄN QUỐC BẢO

CÔNG TRÌNH:
CẢI TẠO, SỬA CHỮA KHU NHÀ LÀM VIỆC VÀ HỘI TRƯỜNG CỦA TRƯỜNG TIỂU HỌC HỒNG PHONG, XÃ NAM THANH MIỆN

HẠNG MỤC:
HỘI TRƯỜNG

ĐỊA ĐIỂM XÂY DỰNG:
XÃ NAM THANH MIỆN, THÀNH PHỐ HẢI PHÒNG

TÊN BẢN VẼ:
MẶT ĐỨNG TRỤC A-E HIỆN TRẠNG
MẶT ĐỨNG TRỤC E-A HIỆN TRẠNG
MẶT CẮT 2-2 HIỆN TRẠNG
MẶT CẮT 3-3 HIỆN TRẠNG

HỒ SƠ THIẾT KẾ BẢN VẼ THI CÔNG

TỶ LỆ	SỐ HIỆU BẢN VẼ
1/110	HT-05

HOÀN THÀNH: NĂM 2026

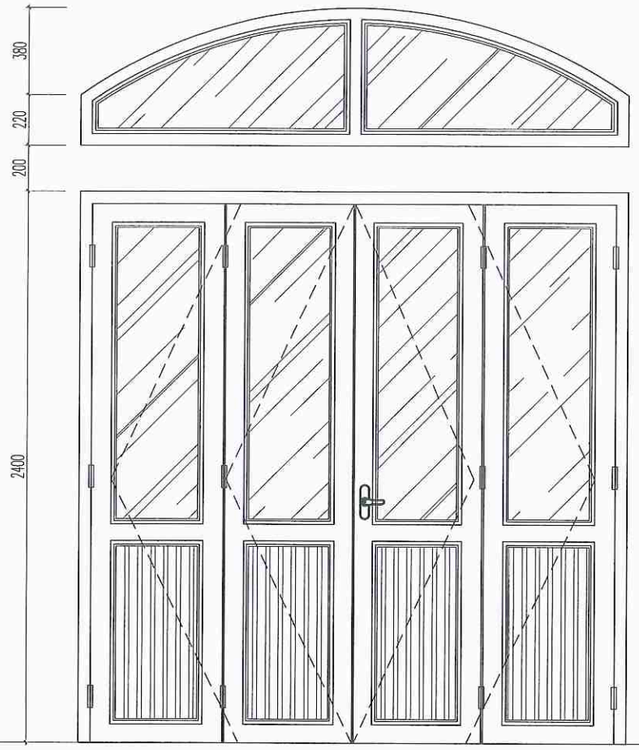

CỬA D1, CỬA NHÔM

SL: 03 BỘ

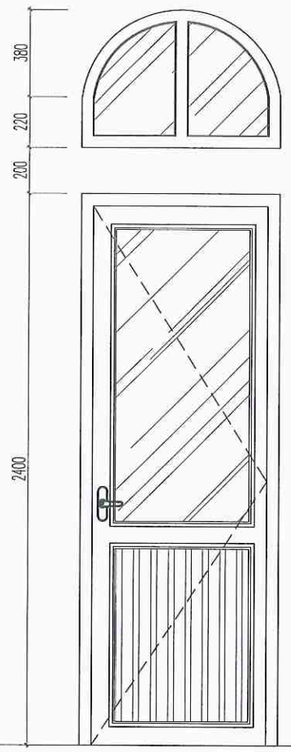

CỬA D2, CỬA NHÔM

SL: 01 BỘ

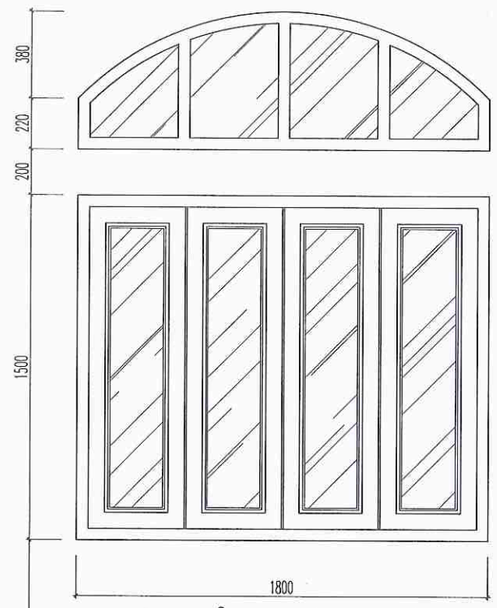

CỬA SỔ S1, CỬA NHÔM

SL: 10 BỘ

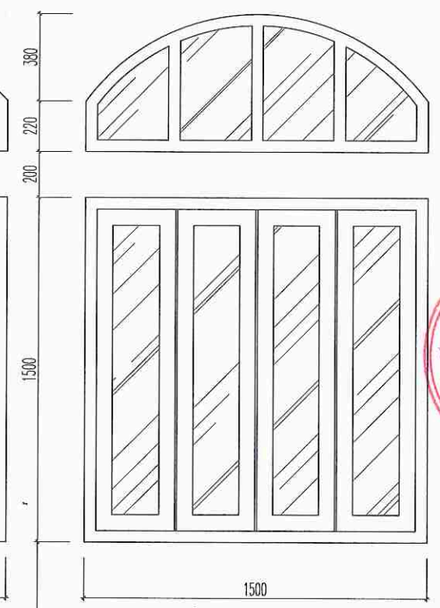

CỬA SỔ S2, CỬA NHÔM

SL: 02 BỘ

CÔNG TY TNHH MTV BÌNH GIANG

THẨM TRA

Theo Văn bản số: 22 / TT-BG

Ngày: 20 tháng 2 năm 2026

Chủ trì bộ môn ký tên:

ỦY BAN NHÂN DÂN XÃ NAM THANH MIỆN

PHÒNG KINH TẾ

THẨM ĐỊNH

Theo Văn bản số: 22 / TB-CT

Ngày: 05 tháng 3 năm 2026

Ký tên:

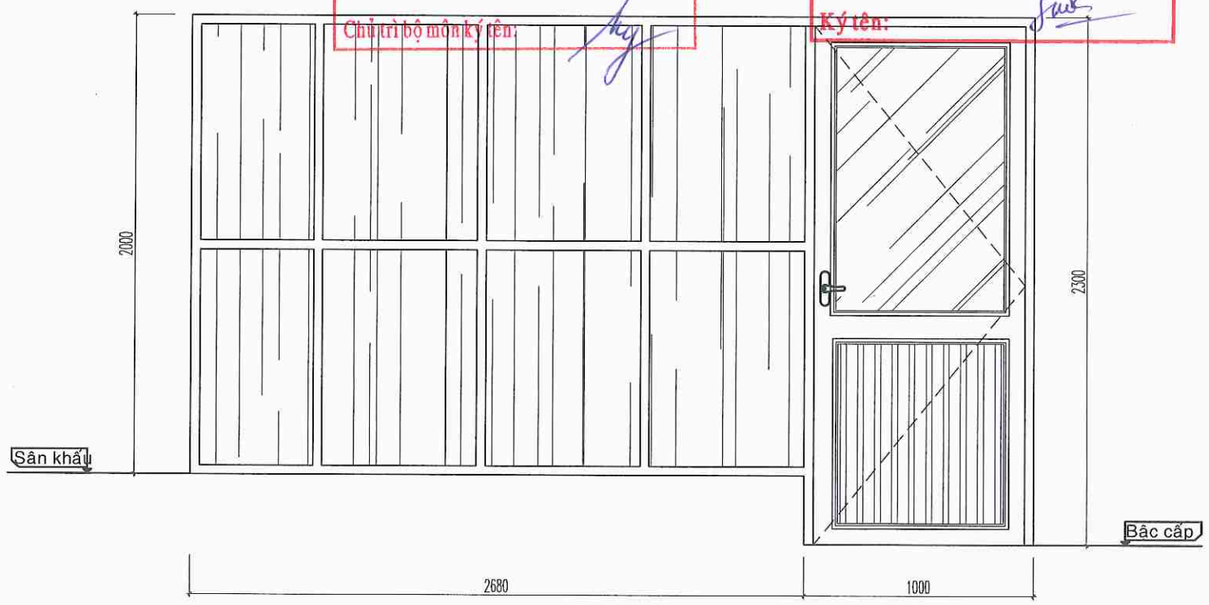

VÁCH NGĂN KHUNG NHÔM TẤM NHỰA SL: 01 BỘ

CHỦ ĐẦU TƯ

ỦY BAN NHÂN DÂN XÃ NAM THANH MIỆN

ĐƠN VỊ THIẾT KẾ

ĐỨC TRÍ

C.TY TNHH TƯ VẤN XÂY DỰNG ĐỨC TRÍ

Đ/C: PHƯỜNG LÊ THANH NGHỊ - THÀNH PHỐ HẢI PHÒNG

GIÁM ĐỐC:

NHỮ ĐÌNH CƯỜNG

CHỦ NHIỆM THIẾT KẾ:

KS. NHỮ ĐÌNH CƯỜNG

CHỦ TRÌ THIẾT KẾ:

KTS. NHỮ THẾ ANH

THIẾT KẾ:

KTS. NHỮ THẾ ANH

QUẢN LÝ KỸ THUẬT:

KS.NGUYỄN QUỐC BẢO

CÔNG TRÌNH:

CẢI TẠO, SỬA CHỮA KHU NHÀ LÀM VIỆC VÀ HỘI TRƯỜNG CỦA TRƯỜNG TIỂU HỌC HỒNG PHONG, XÃ NAM THANH MIỆN

HẠNG MỤC:

HỘI TRƯỜNG

ĐỊA ĐIỂM XÂY DỰNG:

XÃ NAM THANH MIỆN, THÀNH PHỐ HẢI PHÒNG

TÊN BẢN VẼ:

CHI TIẾT CỬA ĐI, CỬA SỔ HIỆN TRẠNG

HỒ SƠ THIẾT KẾ BẢN VẼ THI CÔNG

TỶ LỆ	SỐ HIỆU BẢN VẼ
1/25	HT-06

HOÀN THÀNH: NĂM 2026

PHẦN: CẢI TẠO HỘI TRƯỜNG

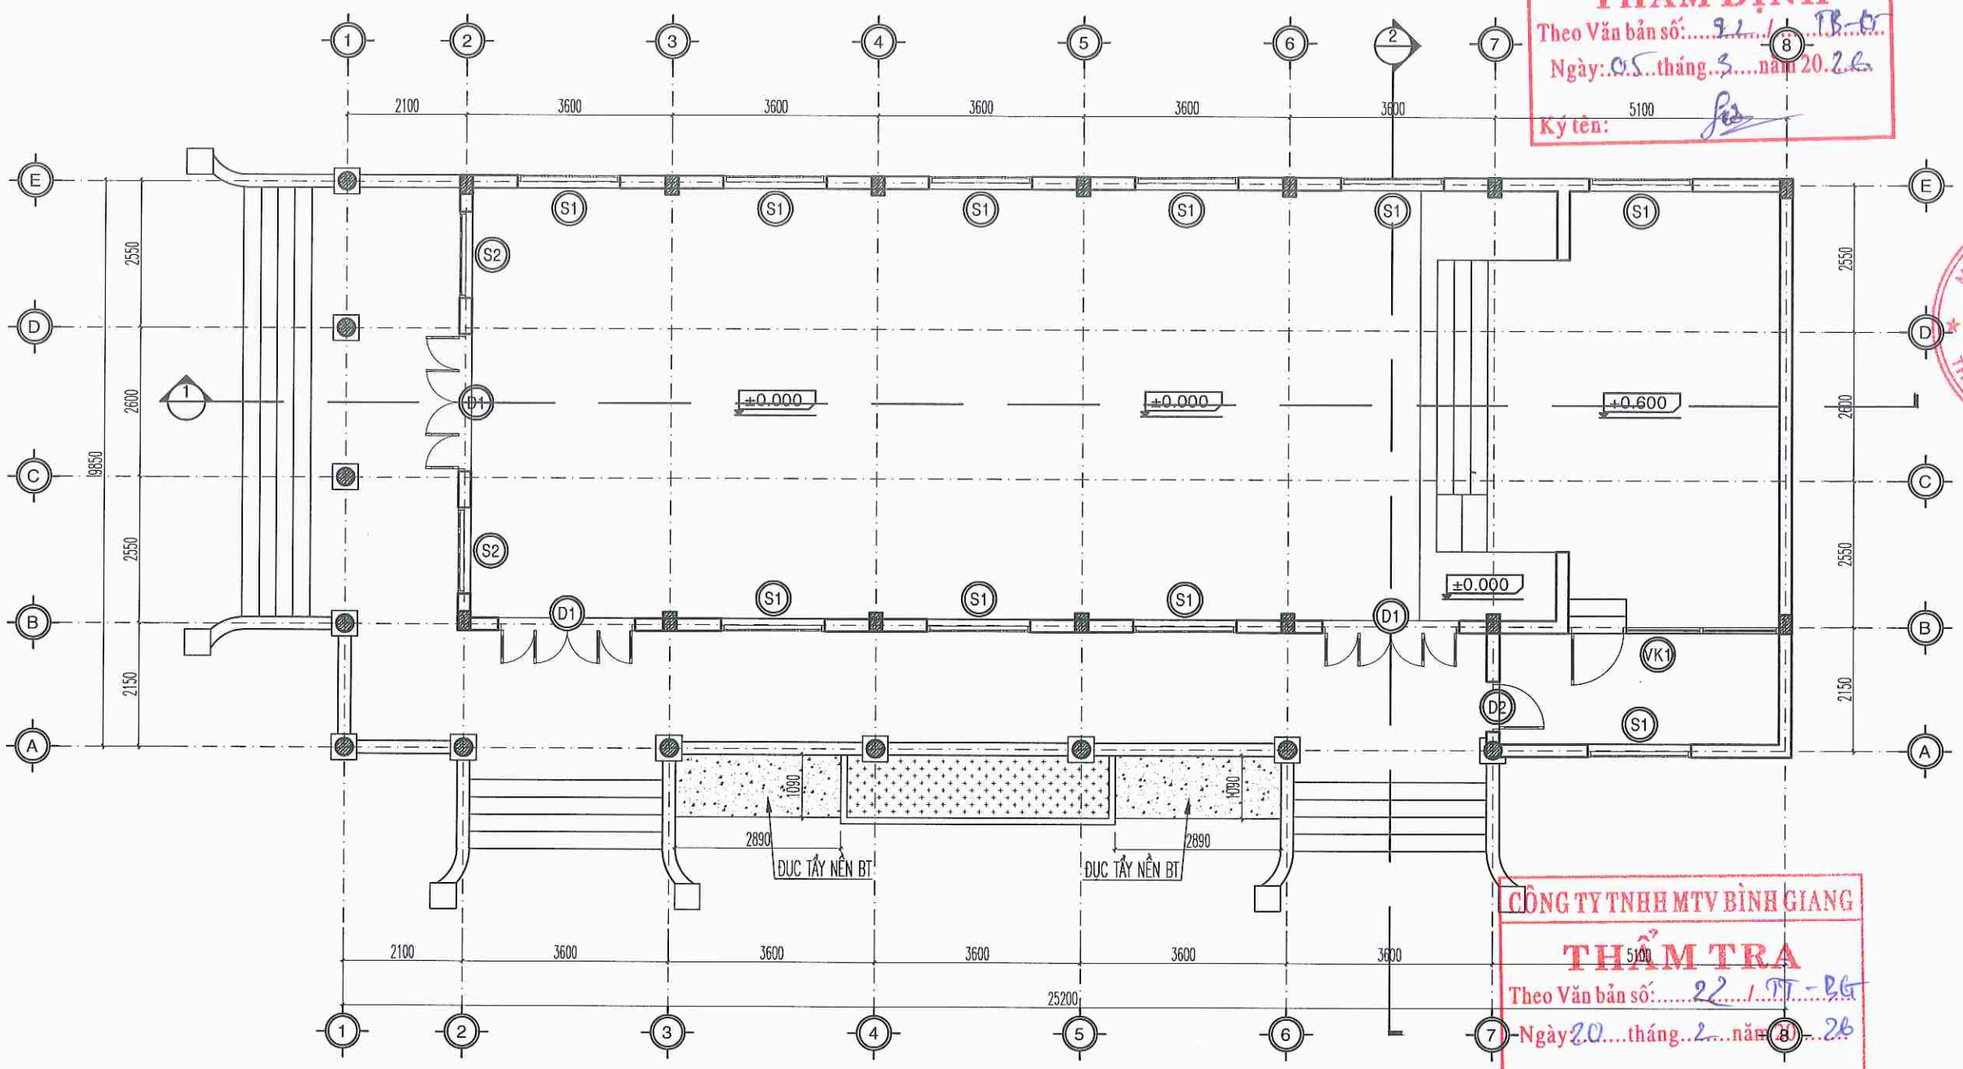

MẶT BẰNG PHÁ DỠ HỘI TRƯỜNG

NỘI DUNG CẢI TẠO:

- CHỐNG THẤM SÊ NÔ MÁI; LÁNG VỮA XM M100 DÀY 2CM CÓ ĐÁNH MÀU
- DỐC VỮA TRÁT TƯỜNG TRONG + NGOÀI 20%, DẦM, TRẦN 10%; TRÁT VỮA XM M75 DÀY 2CM
- DỐC VỮA TRÁT CHÂN TƯỜNG TRONG + NGOÀI NHÀ TỚI COS CỬA; CHIỀU CAO 0,9M; TRÁT VXM M75 DÀY 2CM;
- PHẦN TƯỜNG, TRẦN CÒN LẠI CẠO BỎ LỚP SƠN CŨ; SƠN TOÀN BỘ 1 NƯỚC LÓT 2 NƯỚC PHỦ
- PHÁ DỠ TOÀN BỘ NỀN GẠCH TRONG PHÒNG, HÀNH LANG; LÁT GẠCH CERAMIC 600X600; PHÁ DỠ NỀN BÊ TÔNG GẠCH VỠ TẦNG 1, ĐỔ BÊ TÔNG M150 ĐÁ 2X4 DÀY 10CM; ĐẮP CÁT TÔN NỀN DÀY 15CM TỪ TRỤC (4-7) GIAO TRỤC (B-E);
- THÁO DỠ VÁCH NGĂN PHÒNG KHO, SÂN KHẤU; LẮP ĐẶT VÁCH NGĂN KHUNG NHÔM HỆ, KÍNH DÁN AN TOÀN DÀY 6.38MM;
- THÁO DỠ Ô THOÁNG TRÊN CỬA ĐI, CỬA SỔ; XÂY TƯỜNG BỊT VXM M75; TRÁT, SƠN HOÀN THIỆN;
- THAY THẾ ĐƯỜNG ỐNG THOÁT NƯỚC MÁI, ỐNG PVC D90
- THAY THẾ HỆ THỐNG ĐIỆN
- ĐỤC TẨY NỀN BÊ TÔNG; XÂY TƯỜNG BÓ BỒN CÂY TRỤC A GIAO TRỤC (3-6) BẰNG GẠCH BÊ TÔNG, TRÁT VXM M75 DÀY 2CM;

ỦY BAN NHÂN DÂN XÃ NAM THANH MIỆN
PHÒNG KINH TẾ
THẨM ĐỊNH
Theo Văn bản số: 21 / TB-QT
Ngày: 05 tháng 3 năm 2026
Ký tên:

CÔNG TY TNHH MTV BÌNH GIANG
THẨM TRA
Theo Văn bản số: 22 / TT-BG
Ngày 20 tháng 2 năm 2026
Chủ trì bộ môn ký tên:

CHỦ ĐẦU TƯ

ỦY BAN NHÂN DÂN XÃ NAM THANH MIỆN

ĐƠN VỊ THIẾT KẾ

ĐỨC TRÍ

C.TY TNHH TƯ VẤN XÂY DỰNG ĐỨC TRÍ

ĐC: PHƯỜNG LÊ THANH NGHỊ - THÀNH PHỐ HẢI PHÒNG

GIÁM ĐỐC:

NHỮ ĐÌNH CƯỜNG

CHỦ NHIỆM THIẾT KẾ:

KS. NHỮ ĐÌNH CƯỜNG

CHỦ TRÌ THIẾT KẾ:

KTS. NHỮ THẾ ANH

THIẾT KẾ:

KTS. NHỮ THẾ ANH

QUẢN LÝ KỸ THUẬT:

KS.NGUYỄN QUỐC BẢO

CÔNG TRÌNH:

CẢI TẠO, SỬA CHỮA KHU NHÀ LÀM VIỆC VÀ HỘI TRƯỜNG CỦA TRƯỜNG TIỂU HỌC HỒNG PHONG, XÃ NAM THANH MIỆN

HẠNG MỤC:

ĐỊA ĐIỂM XÂY DỰNG:

XÃ NAM THANH MIỆN, THÀNH PHỐ HẢI PHÒNG

TÊN BẢN VẼ:

MẶT BẰNG PHÁ DỠ HỘI TRƯỜNG

HỒ SƠ THIẾT KẾ BẢN VẼ THI CÔNG

TỶ LỆ	SỐ HIỆU BẢN VẼ
1/100	CT-01

HOÀN THÀNH: NĂM 2026

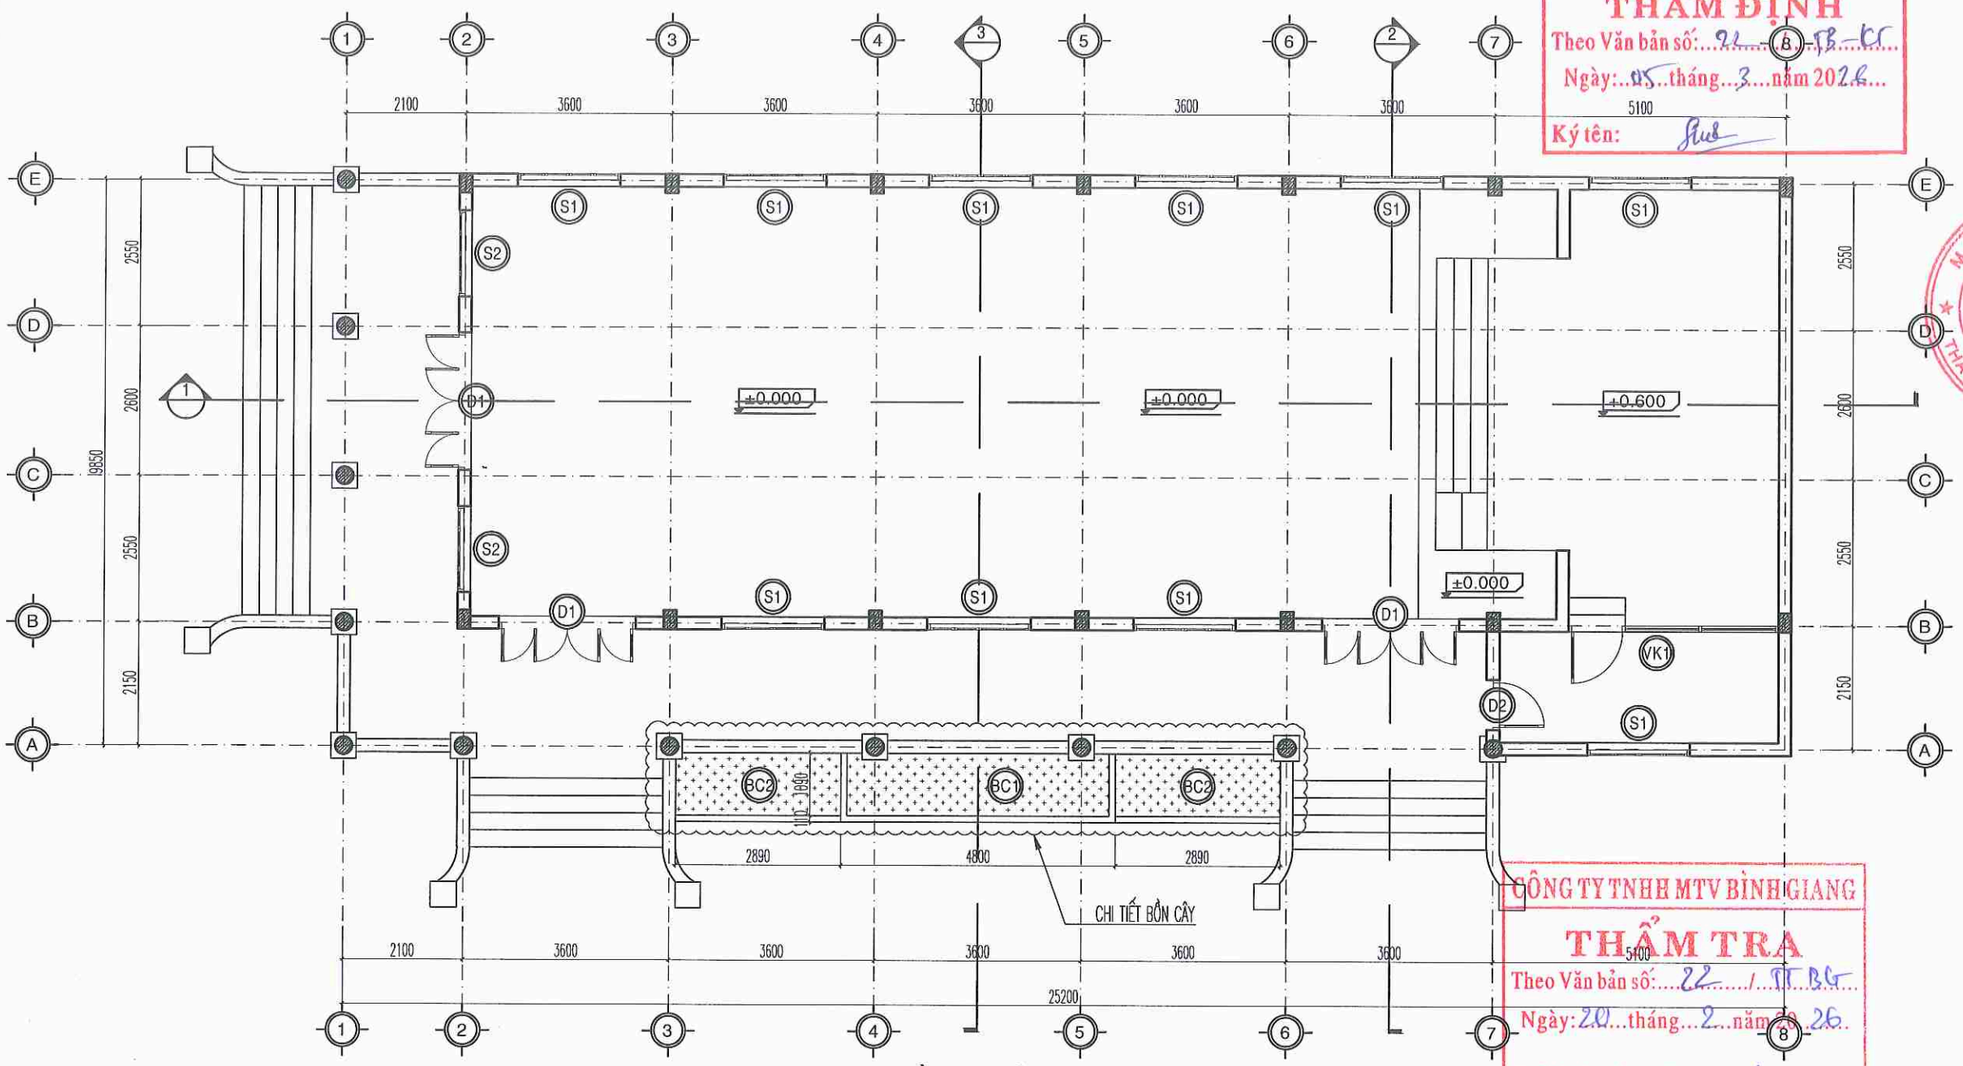

MẶT BẰNG CẢI TẠO HỘI TRƯỜNG

NỘI DUNG CẢI TẠO:

- CHỐNG THẤM SÊ NÔ MÁI; LÁNG VỮA XM M100 DÀY 2CM CÓ ĐÁNH MÀU
- DỐC VỮA TRÁT TƯỜNG TRONG + NGOÀI 20%, DẦM, TRẦN 10%; TRÁT VỮA XM M75 DÀY 2CM
- DỐC VỮA TRÁT CHÂN TƯỜNG TRONG + NGOÀI NHÀ TỚI COS CỬA; CHIỀU CAO 0,9M; TRÁT VXM M75 DÀY 2CM;
- PHẦN TƯỜNG, TRẦN CÒN LẠI CẠO BỎ LỚP SƠN CŨ; SƠN TOÀN BỘ 1 NƯỚC LÓT 2 NƯỚC PHỦ
- PHÁ DỠ TOÀN BỘ NỀN GẠCH TRONG PHÒNG, HÀNH LANG; LÁT GẠCH CERAMIC 600X600; PHÁ DỠ NỀN BÊ TÔNG GẠCH VỠ TẦNG 1, ĐỔ BÊ TÔNG M150 ĐÁ 2X4 DÀY 10CM; ĐẮP CÁT TÔN NỀN DÀY 15CM TỪ TRỤC (4–7) GIAO TRỤC (B–E);
- THÁO DỠ VÁCH NGĂN PHÒNG KHO, SÂN KHẤU; LẮP ĐẶT VÁCH NGĂN KHUNG NHÔM HỆ, KÍNH DÁN AN TOÀN DÀY 6.38MM;
- THÁO DỠ Ô THOÁNG TRÊN CỬA ĐI, CỬA SỔ; XÂY TƯỜNG BỊT VXM M75; TRÁT, SƠN HOÀN THIỆN;
- THAY THẾ ĐƯỜNG ỐNG THOÁT NƯỚC MÁI, ỐNG PVC D90
- THAY THẾ HỆ THỐNG ĐIỆN
- ĐỤC TẨY NỀN BÊ TÔNG; XÂY TƯỜNG BÓ BỒN CÂY TRỤC A GIAO TRỤC (3–6) BẰNG GẠCH BÊ TÔNG, TRÁT VXM M75 DÀY 2CM;

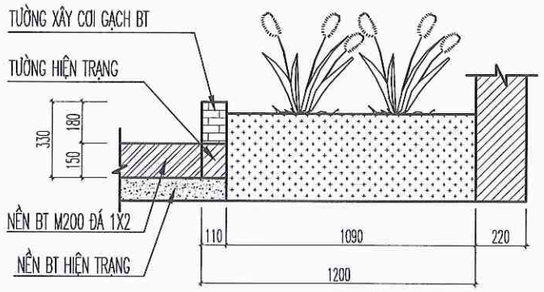

CHI TIẾT BỒN CÂY XÂY CƠI-BC1
SL: 01 BỒN

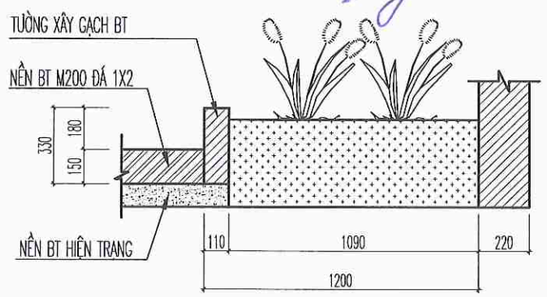

CHI TIẾT BỒN CÂY XÂY MỚI-BC2
SL: 02 BỒN

ỦY BAN NHÂN DÂN XÃ NAM THANH MIỆN
PHÒNG KINH TẾ
THẨM ĐỊNH
Theo Văn bản số: 22 / TB-KT
Ngày: 05 tháng 3 năm 2026
Ký tên:

CÔNG TY TNHH MTV BÌNH GIANG
THẨM TRA
Theo Văn bản số: 22 / TT BG
Ngày: 20 tháng 2 năm 2026
Chủ trì bộ môn ký tên:

CHỦ ĐẦU TƯ	ỦY BAN NHÂN DÂN XÃ NAM THANH MIỆN
ĐƠN VỊ THIẾT KẾ	ĐỨC TRÍ C.TY TNHH TƯ VẤN XÂY DỰNG ĐỨC TRÍ ĐC: PHƯỜNG LÊ THANH NGHỊ - THÀNH PHỐ HẢI PHÒNG
GIÁM ĐỐC:	NHỮ ĐÌNH CƯỜNG
CHỦ NHIỆM THIẾT KẾ:	KS. NHỮ ĐÌNH CƯỜNG
CHỦ TRÌ THIẾT KẾ:	KTS. NHỮ THẾ ANH
THIẾT KẾ:	KTS. NHỮ THẾ ANH
QUẢN LÝ KỸ THUẬT:	KS.NGUYỄN QUỐC BẢO
CÔNG TRÌNH:	CẢI TẠO, SỬA CHỮA KHU NHÀ LÀM VIỆC VÀ HỘI TRƯỜNG CỦA TRƯỜNG TIỂU HỌC HỒNG PHONG, XÃ NAM THANH MIỆN
HẠNG MỤC:	
ĐỊA ĐIỂM XÂY DỰNG:	XÃ NAM THANH MIỆN, THÀNH PHỐ HẢI PHÒNG
TÊN BẢN VẼ:	MẶT BẰNG CẢI TẠO HỘI TRƯỜNG
HỒ SƠ THIẾT KẾ BẢN VẼ THI CÔNG	
TỶ LỆ: 1/100	SỐ HIỆU BẢN VẼ: CT-02
HOÀN THÀNH: NĂM 2026	

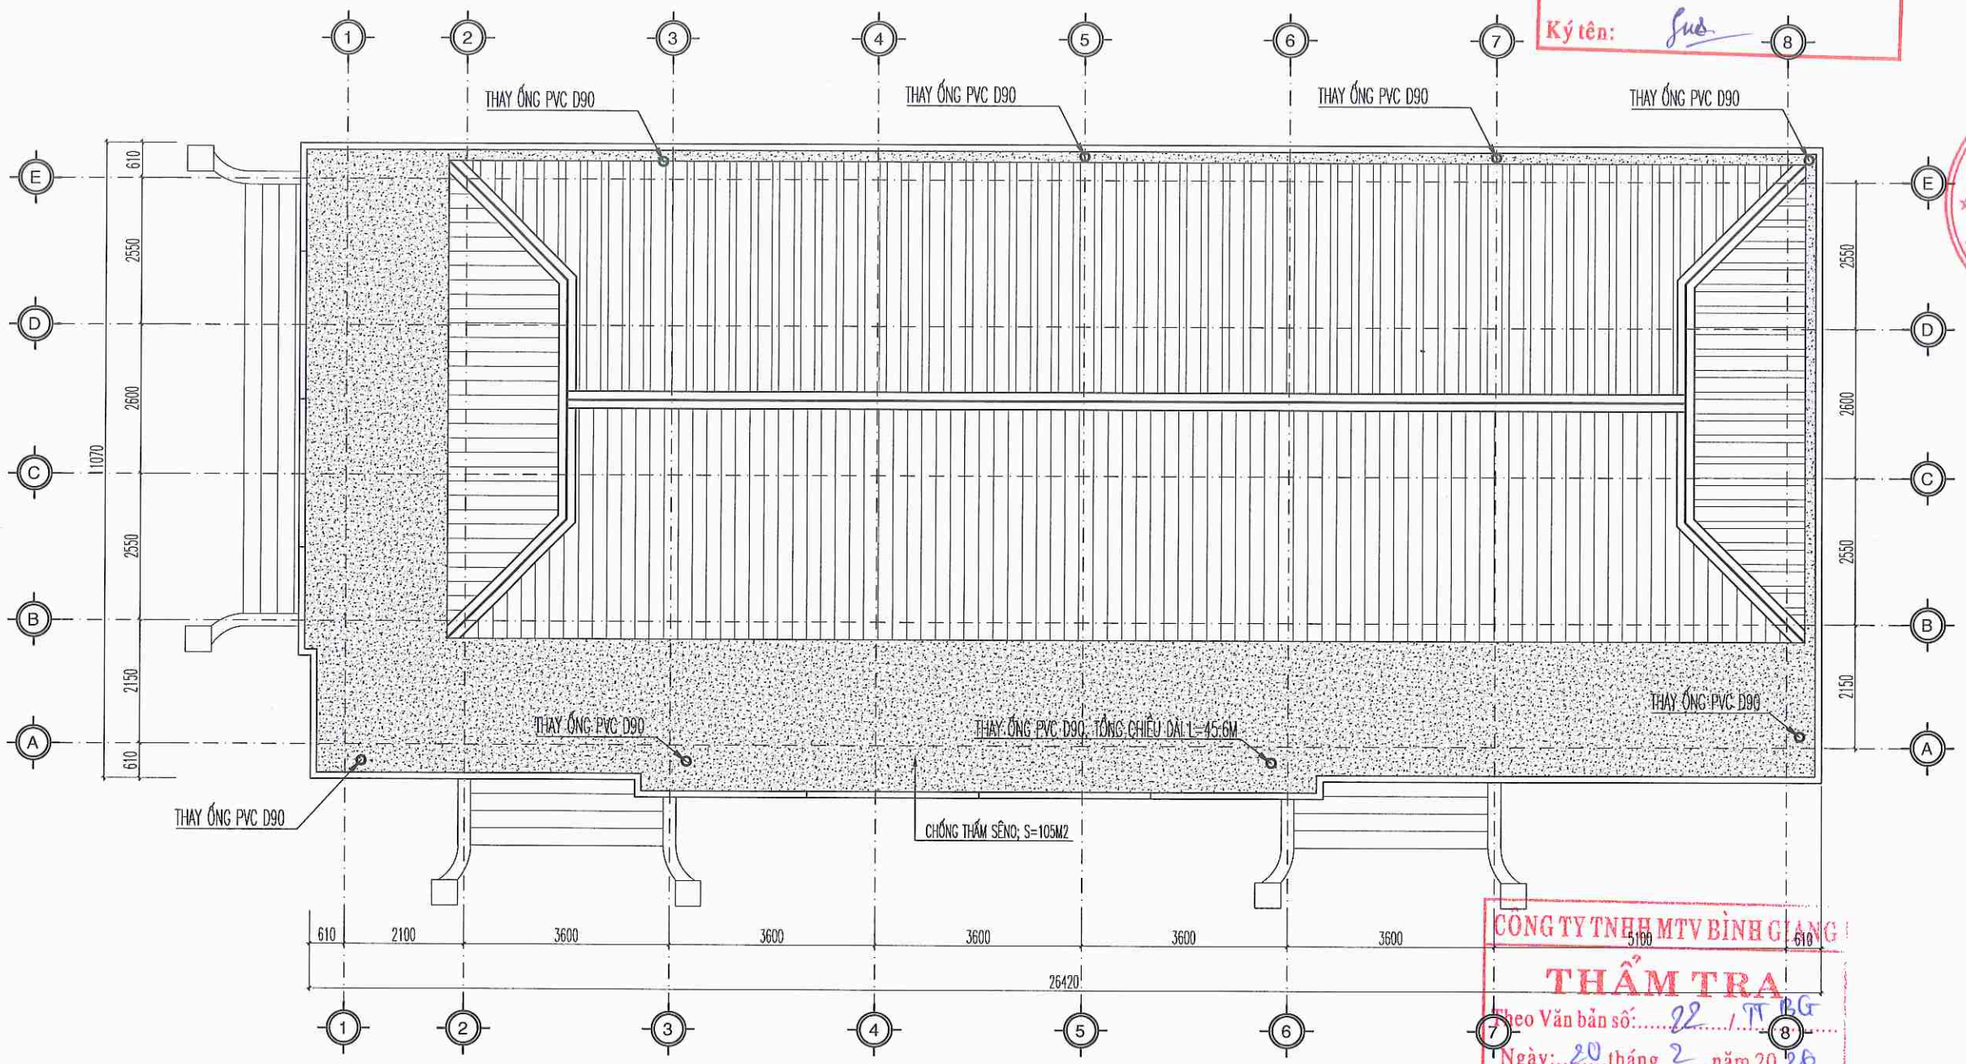

MẶT BẰNG CẢI TẠO MÁI

NỘI DUNG CẢI TẠO:

- PHÁ LỚP VỮA TRÁT TƯỜNG CHẮN SÊ NÔ; TƯỜNG SÊ NÔ TRÁT VXM M75 DÀY 2CM;
- PHÁ LỚP VỮA LÁNG NỀN SÊ NÔ; CHỐNG THẤM NỀN SÀN SÊ NÔ; LÁNG VXM M100 CÓ ĐÁNH MÀU DÀY 2CM;
- THAY ỐNG THOÁT NƯỚC MÁI, ỐNG PVC D90;
- THAY THẾ ỐNG THOÁT NƯỚC MÁI, ỐNG PVC D90, TỔNG CHIỀU DÀI 45.6M;
- LẮP ĐẶT CÚT PVC D90 (SL: 08 CHIẾC);
- LẮP ĐẶT ĐAI GIỮ ỐNG, ĐAI INOX (SL: 24 CÁI)

ỦY BAN NHÂN DÂN XÃ NAM THANH MIỆN
PHÒNG KINH TẾ
THẨM ĐỊNH
Theo Văn bản số: 22 / TT - KT
Ngày: 05 tháng 3 năm 2026
Ký tên:

CÔNG TY TNHH MTV BÌNH GIANG
THẨM TRA
Theo Văn bản số: 22 / TT BG
Ngày: 20 tháng 2 năm 2026
Chủ trì bộ môn ký tên:

CHỦ ĐẦU TƯ	ỦY BAN NHÂN DÂN XÃ NAM THANH MIỆN
ĐƠN VỊ THIẾT KẾ	ĐỨC TRÍ C.TY TNHH TƯ VẤN XÂY DỰNG ĐỨC TRÍ ĐC: PHƯỜNG LÊ THANH NGHỊ - THÀNH PHỐ HẢI PHÒNG
GIÁM ĐỐC:	NHỮ ĐÌNH CƯỜNG
CHỦ NHIỆM THIẾT KẾ:	KS. NHỮ ĐÌNH CƯỜNG
CHỦ TRÌ THIẾT KẾ:	KTS. NHỮ THẾ ANH
THIẾT KẾ:	KTS. NHỮ THẾ ANH
QUẢN LÝ KỸ THUẬT:	KS.NGUYỄN QUỐC BẢO
CÔNG TRÌNH:	CẢI TẠO, SỬA CHỮA KHU NHÀ LÀM VIỆC VÀ HỘI TRƯỜNG CỦA TRƯỜNG TIỂU HỌC HỒNG PHONG, XÃ NAM THANH MIỆN
HẠNG MỤC:	HỘI TRƯỜNG
ĐỊA ĐIỂM XÂY DỰNG:	XÃ NAM THANH MIỆN, THÀNH PHỐ HẢI PHÒNG
TÊN BẢN VẼ:	MẶT BẰNG CẢI TẠO MÁI
HỒ SƠ THIẾT KẾ BẢN VẼ THI CÔNG	
TỶ LỆ: 1/100	SỐ HIỆU BẢN VẼ: CT-03
HOÀN THÀNH: NĂM 2026	

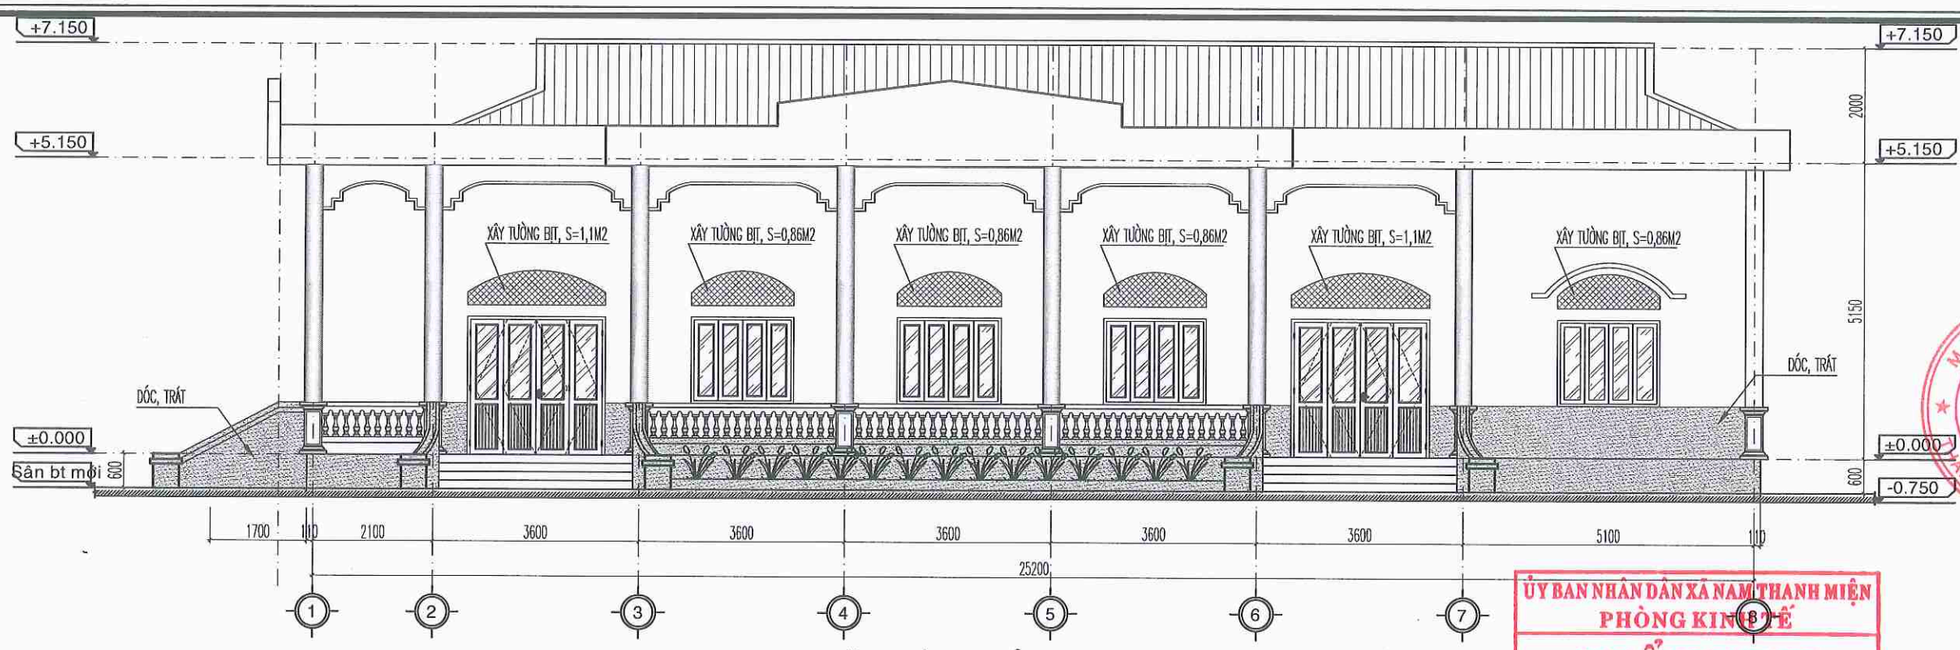

MẶT ĐỨNG CẢI TẠO TRỤC 1-8

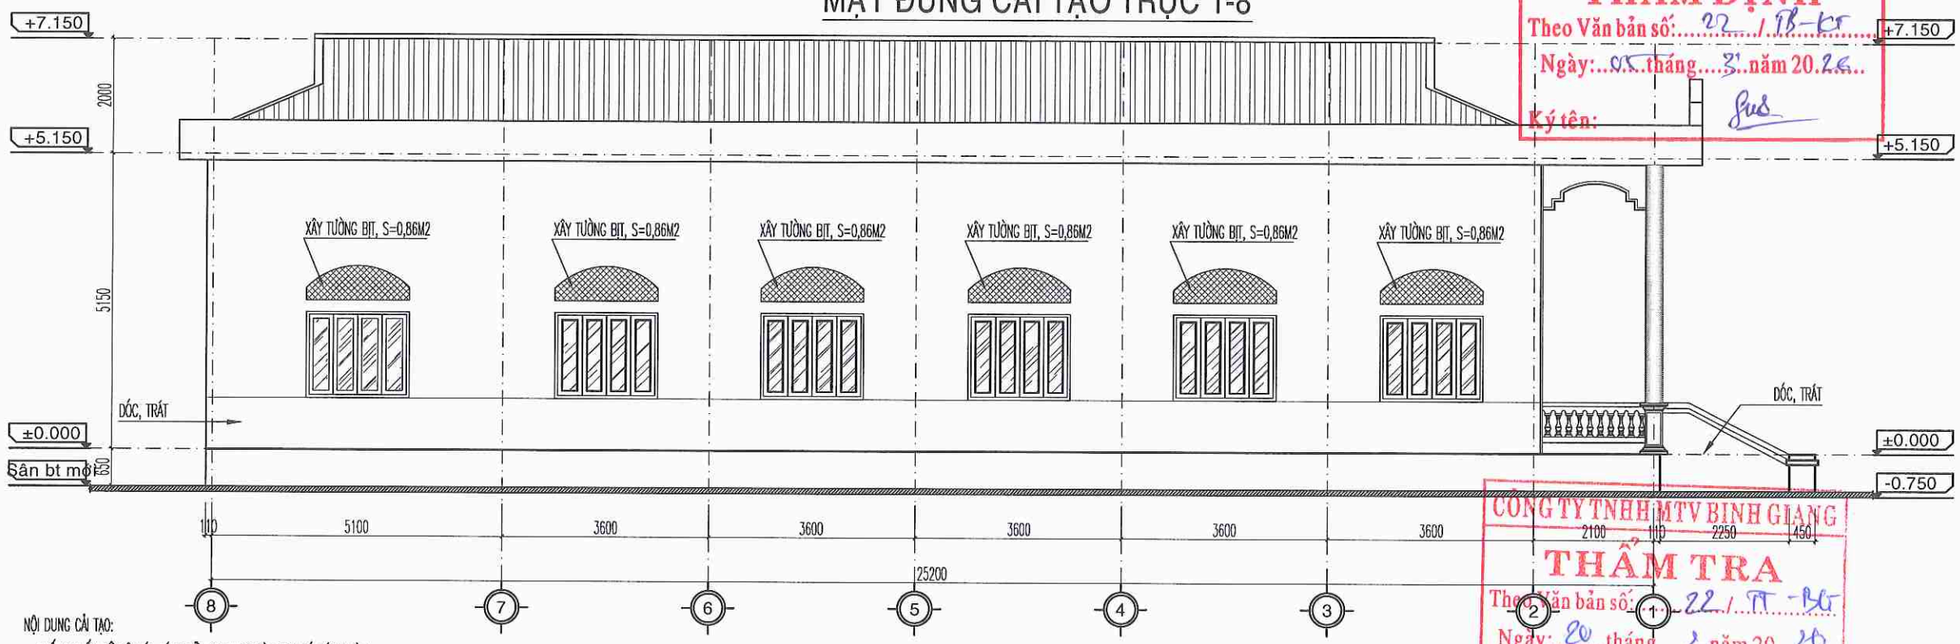

MẶT ĐỨNG CẢI TẠO TRỤC 8-1

ỦY BAN NHÂN DÂN XÃ NAM THANH MIỆN
PHÒNG KINH TẾ
THẨM ĐỊNH
Theo Văn bản số: 22 / TB-KT
Ngày: 05 tháng 3 năm 2026
Ký tên:

CÔNG TY TNHH MTV BÌNH GIANG
THẨM TRA
Theo Văn bản số: 22 / TT-BG
Ngày: 20 tháng 2 năm 2026
Chủ trì bộ môn ký tên:

NỘI DUNG CẢI TẠO:

- CHỐNG THẤM SÊ NÔ MÁI; LÁNG VỮA XM M100 DÀY 2CM CÓ ĐÁNH MÀU
- DỐC VỮA TRÁT TƯỜNG TRONG + NGOÀI 20%, DẦM, TRẦN 10%; TRÁT VỮA XM M75 DÀY 2CM
- DỐC VỮA TRÁT CHÂN TƯỜNG TRONG + NGOÀI NHÀ TỚI COS CỬA; CHIỀU CAO 0,9M; TRÁT VXM M75 DÀY 2CM;
- PHẦN TƯỜNG, TRẦN CÒN LẠI CẠO BỎ LỚP SƠN CŨ; SƠN TOÀN BỘ 1 NƯỚC LÓT 2 NƯỚC PHỦ
- PHÁ DỠ TOÀN BỘ NỀN GẠCH TRONG PHÒNG, HÀNH LANG; LÁT GẠCH CERAMIC 600X600; PHÁ DỠ NỀN BÊ TÔNG GẠCH VỠ TẦNG 1, ĐỔ BÊ TÔNG M150 ĐÁ 2X4 DÀY 10CM; ĐẮP CÁT TÔN NỀN DÀY 15CM TỪ TRỤC (4-7) GIAO TRỤC (B-E);
- THÁO DỠ VÁCH NGĂN PHÒNG KHO, SÂN KHẤU; LẮP ĐẶT VÁCH NGĂN KHUNG NHÔM HỆ, KÍNH DÁN AN TOÀN DÀY 6.38MM;
- THÁO DỠ Ô THOÁNG TRÊN CỬA ĐI, CỬA SỔ; XÂY TƯỜNG BỊT VXM M75; TRÁT, SƠN HOÀN THIỆN;
- THAY THẾ ĐƯỜNG ỐNG THOÁT NƯỚC MÁI, ỐNG PVC D90
- THAY THẾ HỆ THỐNG ĐIỆN
- ĐỤC TẨY NỀN BÊ TÔNG; XÂY TƯỜNG BÓ BỒN CÂY TRỤC A GIAO TRỤC (3-6) BẰNG GẠCH BÊ TÔNG, TRÁT VXM M75 DÀY 2CM;

CHỦ ĐẦU TƯ
ỦY BAN NHÂN DÂN XÃ NAM THANH MIỆN

ĐƠN VỊ THIẾT KẾ
ĐỨC TRÍ
C.TY TNHH TƯ VẤN XÂY DỰNG ĐỨC TRÍ
ĐC: PHƯỜNG LÊ THANH NGHỊ - THÀNH PHỐ HẢI PHÒNG

GIÁM ĐỐC:
NHỮ ĐÌNH CƯỜNG

CHỦ NHIỆM THIẾT KẾ:
KS. NHỮ ĐÌNH CƯỜNG

CHỦ TRÌ THIẾT KẾ:
KTS. NHỮ THẾ ANH

THIẾT KẾ:
KTS. NHỮ THẾ ANH

QUẢN LÝ KỸ THUẬT:
KS.NGUYỄN QUỐC BẢO

CÔNG TRÌNH:
CẢI TẠO, SỬA CHỮA KHU NHÀ LÀM VIỆC VÀ HỘI TRƯỜNG CỦA TRƯỜNG TIỂU HỌC HỒNG PHONG, XÃ NAM THANH MIỆN

HẠNG MỤC:
HỘI TRƯỜNG

ĐỊA ĐIỂM XÂY DỰNG:
XÃ NAM THANH MIỆN, THÀNH PHỐ HẢI PHÒNG

TÊN BẢN VẼ:
MẶT ĐỨNG CẢI TẠO TRỤC 1-8, 8-1

HỒ SƠ THIẾT KẾ BẢN VẼ THI CÔNG

TỶ LỆ	SỐ HIỆU BẢN VẼ
1/100	CT-04

HOÀN THÀNH: NĂM 2026

ỦY BAN NHÂN DÂN XÃ NAM THANH MIỆN
PHÒNG KINH TẾ
THẨM ĐỊNH
Theo Văn bản số: 21 / TB-KT
Ngày: 05 tháng 3 năm 2026
Ký tên:

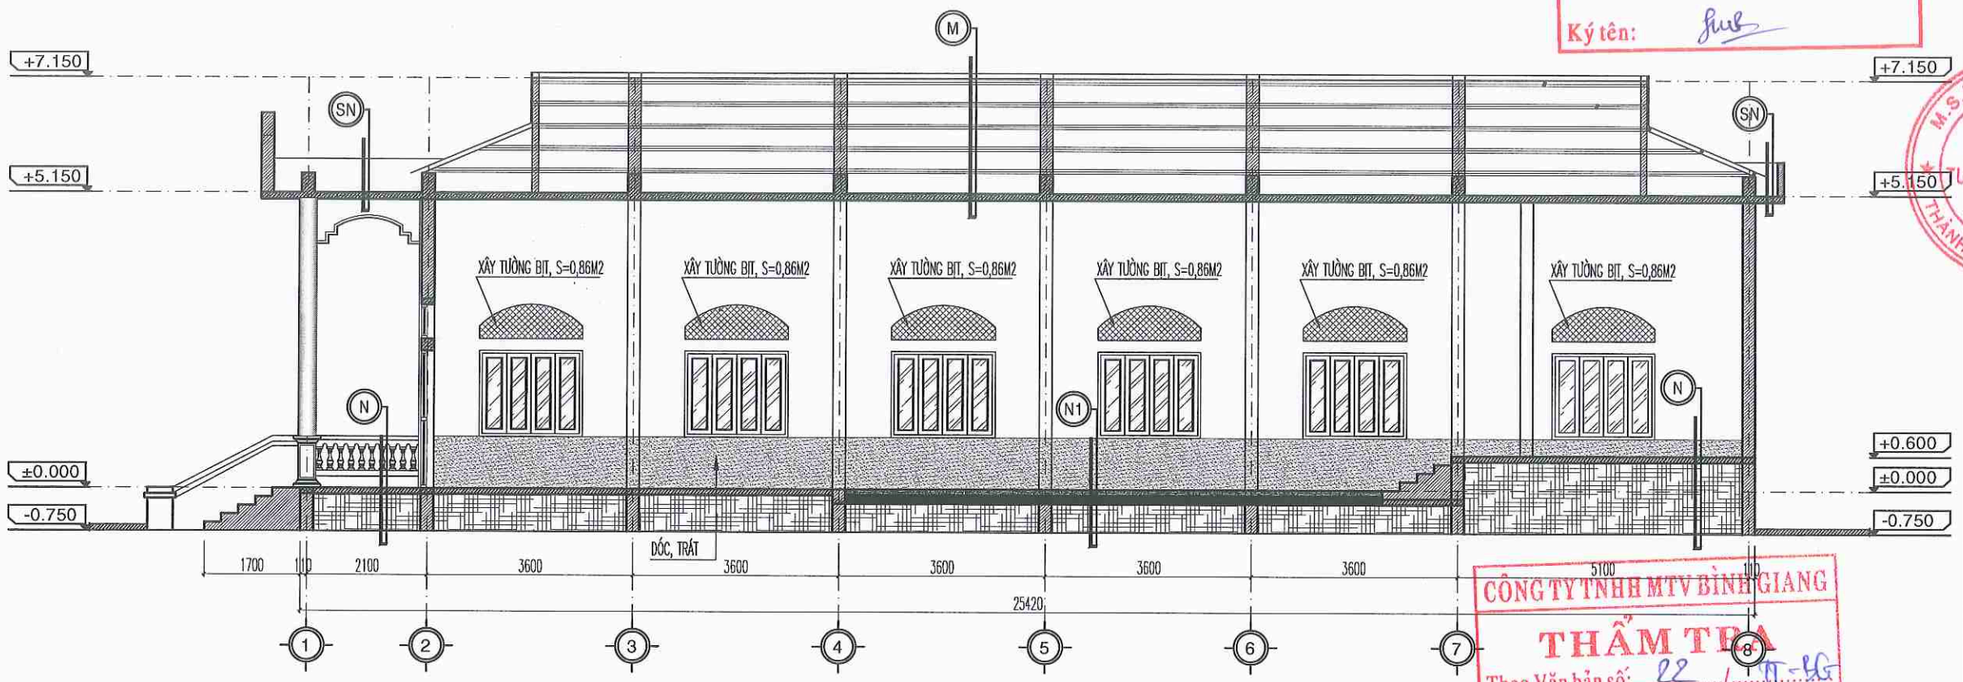

MẶT CẮT 1-1 CẢI TẠO

CÔNG TY TNHH MTV BÌNH GIANG
THẨM TRA
Theo Văn bản số: 22 / TT-KG
Ngày: 20 tháng 2 năm 2026
Chủ trì bộ môn ký tên:

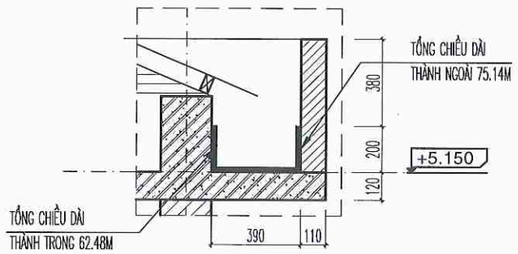

CT SÊ NÔ CẢI TẠO

SN
- LÁNG VXM M100 DÀY 2CM (CẢI TẠO)
- MÀNG CHỐNG THẤM SIKA (CẢI TẠO)
- SÀN BTCT HIỆN TRẠNG
- VỮA TRÁT TRẦN (CẢI TẠO)
- LỚP SƠN TRẦN (CẢI TẠO)

M
- MÁI TÔN HIỆN TRẠNG
- XÀ GỒ HIỆN TRẠNG
- TƯỜNG THU HỒI HIỆN TRẠNG
- SÀN BTCT HIỆN TRẠNG
- VỮA TRÁT TRẦN HIỆN TRẠNG
- LỚP SƠN TRẦN (CẢI TẠO)

N1
- GẠCH CERAMIC 600X600 (CẢI TẠO)
- NỀN BÊ TÔNG M150 ĐÁ 2X4 DÀY 10CM (CẢI TẠO)
- CÁT TÔN NỀN DÀY 15CM (CẢI TẠO)
- CÁT TÔN NỀN (HIỆN TRẠNG)

N
- GẠCH CERAMIC 600X600 (CẢI TẠO)
- NỀN BÊ TÔNG M150 ĐÁ 2X4 DÀY 10CM (CẢI TẠO)
- CÁT TÔN NỀN HIỆN TRẠNG

NỘI DUNG CẢI TẠO:
- CHỐNG THẤM SÊ NÔ MÁI; LÁNG VỮA XM M100 DÀY 2CM CÓ ĐÁNH MÀU
- DÓC VỮA TRÁT TƯỜNG TRONG + NGOÀI 20%, DẦM, TRẦN 10%; TRÁT VỮA XM M75 DÀY 2CM
- DÓC VỮA TRÁT CHÂN TƯỜNG TRONG + NGOÀI NHÀ TỚI COS CỬA; CHIỀU CAO 0,9M; TRÁT VXM M75 DÀY 2CM;
- PHẦN TƯỜNG, TRẦN CÒN LẠI CẠO BỎ LỚP SƠN CŨ; SƠN TOÀN BỘ 1 NƯỚC LÓT 2 NƯỚC PHỦ
- PHÁ DỠ TOÀN BỘ NỀN GẠCH TRONG PHÒNG, HÀNH LANG; LÁT GẠCH CERAMIC 600X600; PHÁ DỠ NỀN BÊ TÔNG GẠCH VỠ TẦNG 1, ĐỔ BÊ TÔNG M150 ĐÁ 2X4 DÀY 10CM; ĐẮP CÁT TÔN NỀN DÀY 15CM TỪ TRỤC (4-7) GIAO TRỤC (B-E);
- THÁO DỠ VÁCH NGĂN PHÒNG KHO, SÂN KHẤU; LẮP ĐẶT VÁCH NGĂN KHUNG NHÔM HỆ, KÍNH DÁN AN TOÀN DÀY 6.38MM;
- THÁO DỠ Ô THOÁNG TRÊN CỬA ĐI, CỬA SỔ; XÂY TƯỜNG BỊT VXM M75; TRÁT, SƠN HOÀN THIỆN;
- THAY THẾ ĐƯỜNG ỐNG THOÁT NƯỚC MÁI, ỐNG PVC D90
- THAY THẾ HỆ THỐNG ĐIỆN
- ĐỤC TẨY NỀN BÊ TÔNG; XÂY TƯỜNG BÓ BỒN CÂY TRỤC A GIAO TRỤC (3-6) BẰNG GẠCH BÊ TÔNG, TRÁT VXM M75 DÀY 2CM;

CHỦ ĐẦU TƯ
ỦY BAN NHÂN DÂN XÃ NAM THANH MIỆN

ĐƠN VỊ THIẾT KẾ
ĐỨC TRÍ
CÔNG TY TNHH TƯ VẤN XÂY DỰNG ĐỨC TRÍ
ĐC: PHƯỜNG LÊ THANH NGHỊ - THÀNH PHỐ HẢI PHÒNG
GIÁM ĐỐC: NHỮ ĐÌNH CƯỜNG
CHỦ NHIỆM THIẾT KẾ: KS. NHỮ ĐÌNH CƯỜNG
CHỦ TRÌ THIẾT KẾ: KTS. NHỮ THẾ ANH
THIẾT KẾ: KTS. NHỮ THẾ ANH
QUẢN LÝ KỸ THUẬT: KS.NGUYỄN QUỐC BẢO

CÔNG TRÌNH:
CẢI TẠO, SỬA CHỮA KHU NHÀ LÀM VIỆC VÀ HỘI TRƯỜNG CỦA TRƯỜNG TIỂU HỌC HỒNG PHONG, XÃ NAM THANH MIỆN

HẠNG MỤC:
HỘI TRƯỜNG

ĐỊA ĐIỂM XÂY DỰNG:
XÃ NAM THANH MIỆN, THÀNH PHỐ HẢI PHÒNG

TÊN BẢN VẼ:
MẶT CẮT 1-1 CẢI TẠO

HỒ SƠ THIẾT KẾ BẢN VẼ THI CÔNG

TỶ LỆ	SỐ HIỆU BẢN VẼ
1/100	CT-05

HOÀN THÀNH: NĂM 2026

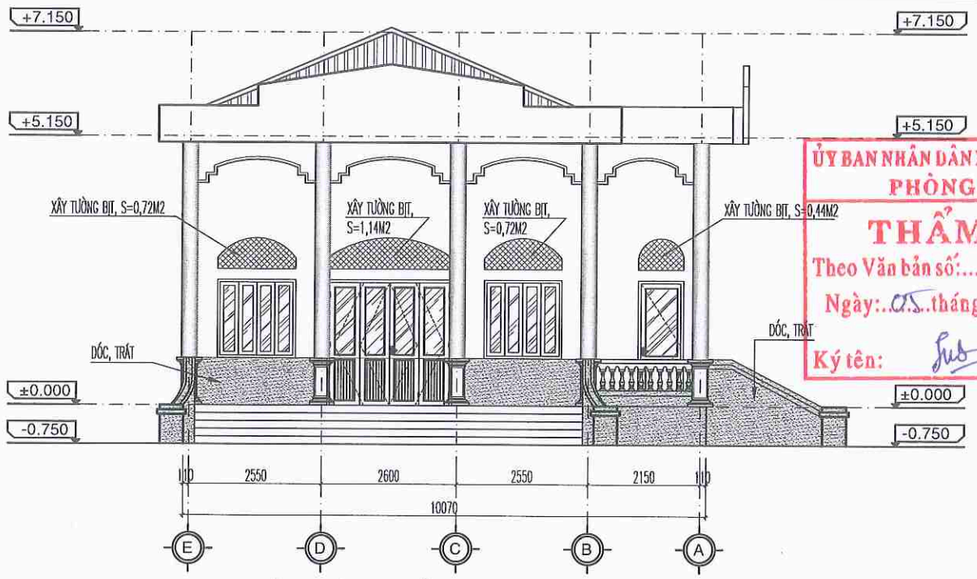

MẶT ĐỨNG CẢI TẠO TRỤC E-A

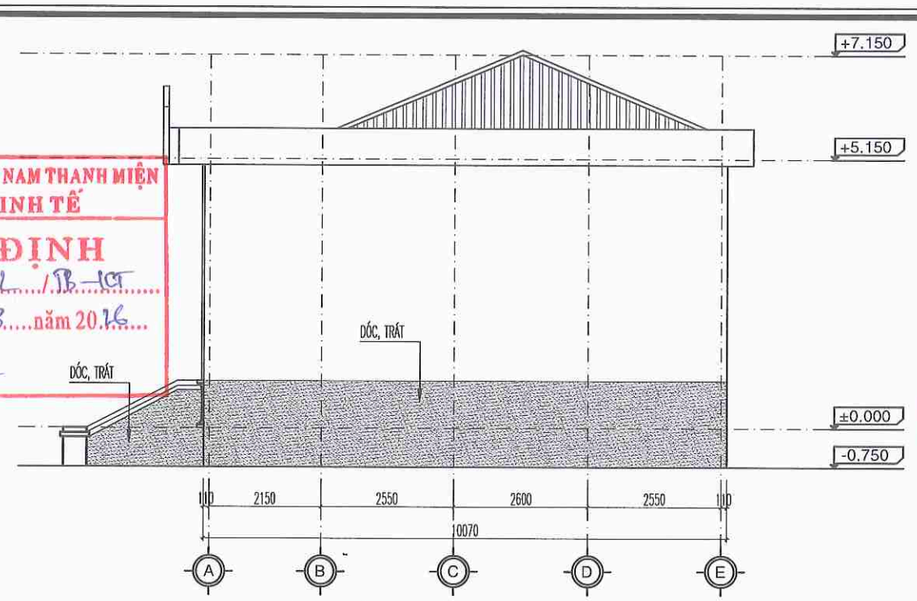

MẶT ĐỨNG CẢI TẠO TRỤC A-E

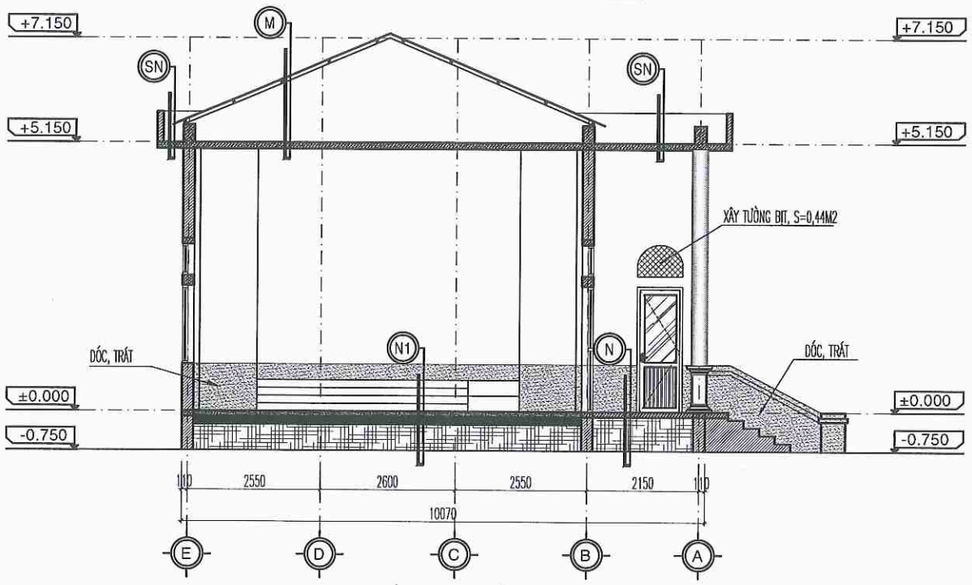

MẶT CẮT 2-2 CẢI TẠO

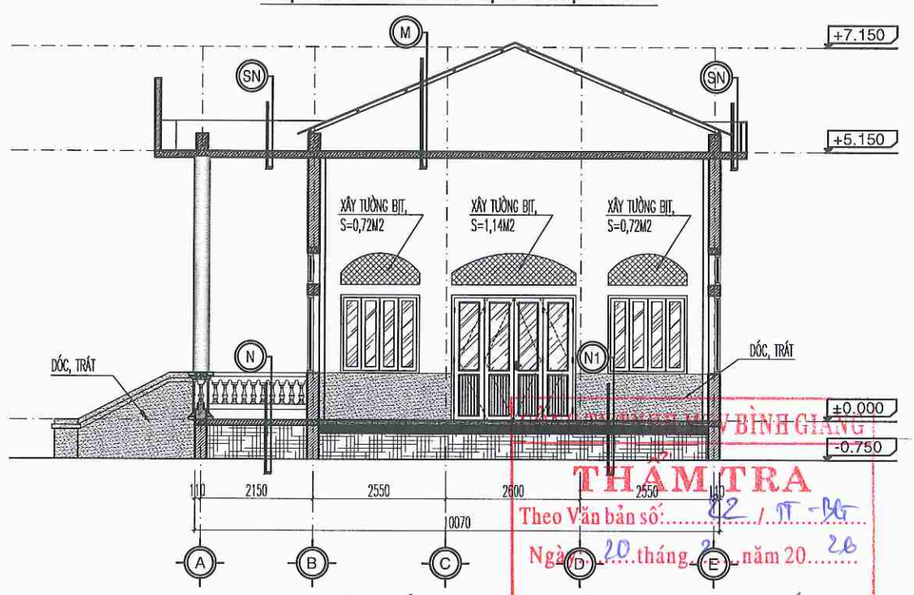

MẶT CẮT 3-3 CẢI TẠO

NỘI DUNG CẢI TẠO:

- CHỐNG THẤM SÊ NÔ MÁI; LÁNG VỮA XM M100 DÀY 2CM CÓ ĐÁNH MÀU
- DỐC VỮA TRÁT TƯỜNG TRONG + NGOÀI 20%, DẦM, TRẦN 10%; TRÁT VỮA XM M75 DÀY 2CM
- DỐC VỮA TRÁT CHÂN TƯỜNG TRONG + NGOÀI NHÀ TỚI COS CỬA; CHIỀU CAO 0,9M; TRÁT VXM M75 DÀY 2CM;
- PHẦN TƯỜNG, TRẦN CÒN LẠI CẠO BỎ LỚP SƠN CŨ; SƠN TOÀN BỘ 1 NƯỚC LÓT 2 NƯỚC PHỦ
- PHÁ DỠ TOÀN BỘ NỀN GẠCH TRONG PHÒNG, HÀNH LANG; LÁT GẠCH CERAMIC 600X600; PHÁ DỠ NỀN BÊ TÔNG GẠCH VỠ TẦNG 1, ĐỔ BÊ TÔNG M150 ĐÁ 2X4 DÀY 10CM; ĐẮP CÁT TÔN NỀN DÀY 15CM TỪ TRỤC (4-7) GIAO TRỤC (B-E);
- THÁO DỠ VÁCH NGĂN PHÒNG KHO, SÂN KHẤU; LẮP ĐẶT VÁCH NGĂN KHUNG NHÔM HỆ, KÍNH DÁN AN TOÀN DÀY 6.38MM;
- THÁO DỠ Ô THOÁNG TRÊN CỬA ĐI, CỬA SỔ; XÂY TƯỜNG BỊT VXM M75; TRÁT, SƠN HOÀN THIỆN;
- THAY THẾ ĐƯỜNG ỐNG THOÁT NƯỚC MÁI, ỐNG PVC D90
- THAY THẾ HỆ THỐNG ĐIỆN
- ĐỤC TẨY NỀN BÊ TÔNG; XÂY TƯỜNG BÓ BỒN CÂY TRỤC A GIAO TRỤC (3-6) BẰNG GẠCH BÊ TÔNG, TRÁT VXM M75 DÀY 2CM;

SN
- LÁNG VXM M100 DÀY 2CM (CẢI TẠO)
- MÀNG CHỐNG THẤM SIKA (CẢI TẠO)
- SÀN BTCT HIỆN TRẠNG
- VỮA TRÁT TRẦN (CẢI TẠO)
- LỚP SƠN TRẦN (CẢI TẠO)

M
- MÁI TÔN HIỆN TRẠNG
- XÀ GỒ HIỆN TRẠNG
- TƯỜNG THU HỒI HIỆN TRẠNG
- SÀN BTCT HIỆN TRẠNG
- VỮA TRÁT TRẦN HIỆN TRẠNG
- LỚP SƠN TRẦN (CẢI TẠO)

N1
- GẠCH CERAMIC 600X600 (CẢI TẠO)
- NỀN BÊ TÔNG M150 ĐÁ 2X4 DÀY 10CM (CẢI TẠO)
- CÁT TÔN NỀN DÀY 15CM (CẢI TẠO)
- CÁT TÔN NỀN (HIỆN TRẠNG)

N
- GẠCH CERAMIC 600X600 (CẢI TẠO)
- NỀN BÊ TÔNG M150 ĐÁ 2X4 DÀY 10CM (CẢI TẠO)
- CÁT TÔN NỀN HIỆN TRẠNG

ỦY BAN NHÂN DÂN XÃ NAM THANH MIỆN
PHÒNG KINH TẾ
THẨM ĐỊNH
Theo Văn bản số: 21 / TB-KT
Ngày: 05 tháng 3 năm 2026
Ký tên:

ỦY BAN NHÂN DÂN XÃ NAM THANH MIỆN
PHÒNG KINH TẾ
THẨM TRA
Theo Văn bản số: 82 / TT-PKT
Ngày 20 tháng 3 năm 2026
Phòng chuyên môn ký tên:

CHỦ ĐẦU TƯ

ỦY BAN NHÂN DÂN XÃ NAM THANH MIỆN

ĐƠN VỊ THIẾT KẾ

ĐỨC TRÍ

C.TY TNHH TƯ VẤN XÂY DỰNG ĐỨC TRÍ

ĐC: PHƯỜNG LÊ THANH NGHỊ - THÀNH PHỐ HẢI PHÒNG

GIÁM ĐỐC: NHỮ ĐÌNH CƯỜNG

CHỦ NHIỆM THIẾT KẾ: KS. NHỮ ĐÌNH CƯỜNG

CHỦ TRÌ THIẾT KẾ: KTS. NHỮ THẾ ANH

THIẾT KẾ: KTS. NHỮ THẾ ANH

QUẢN LÝ KỸ THUẬT: KS.NGUYỄN QUỐC BẢO

CÔNG TRÌNH:

CẢI TẠO, SỬA CHỮA KHU NHÀ LÀM VIỆC VÀ HỘI TRƯỜNG CỦA TRƯỜNG TIỂU HỌC HỒNG PHONG, XÃ NAM THANH MIỆN

HẠNG MỤC: HỘI TRƯỜNG

ĐỊA ĐIỂM XÂY DỰNG: XÃ NAM THANH MIỆN, THÀNH PHỐ HẢI PHÒNG

TÊN BẢN VẼ:

MẶT ĐỨNG TRỤC E-A CẢI TẠO
MẶT ĐỨNG TRỤC A-E CẢI TẠO
MẶT CẮT 2-2 CẢI TẠO
MẶT CẮT 3-3 CẢI TẠO

HỒ SƠ THIẾT KẾ BẢN VẼ THI CÔNG

TỶ LỆ	SỐ HIỆU BẢN VẼ
1/110	CT-06

HOÀN THÀNH: NĂM 2026

ỦY BAN NHÂN DÂN XÃ NAM THANH MIỆN
PHÒNG KINH TẾ
THẨM ĐỊNH
Theo Văn bản số: 22 / TB - KT
Ngày: 05 tháng 3 năm 2026
Ký tên:

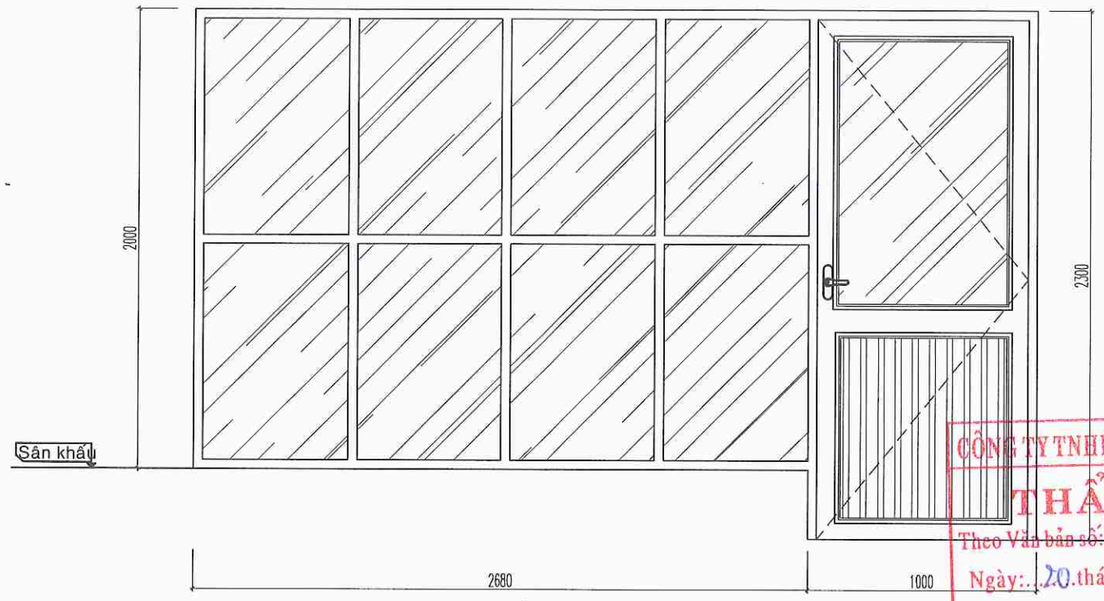

CÔNG TY TNHH MTV BÌNH GIANG
THẨM TRA
Theo Văn bản số: 22 / TT - BG
Ngày: 20 tháng 3 năm 2026
Chủ trì bộ môn ký tên:

VÁCH KÍNH VK1
SL: 01 BỘ

CHỦ ĐẦU TƯ
ỦY BAN NHÂN DÂN XÃ NAM THANH MIỆN

ĐƠN VỊ THIẾT KẾ
ĐỨC TRÍ
C.TY TNHH TƯ VẤN XÂY DỰNG ĐỨC TRÍ
ĐC: PHƯỜNG LÊ THANH NGHỊ - THÀNH PHỐ HẢI PHÒNG
GIÁM ĐỐC: NHỮ ĐÌNH CƯỜNG
CHỦ NHIỆM THIẾT KẾ: KS. NHỮ ĐÌNH CƯỜNG
CHỦ TRÌ THIẾT KẾ: KTS. NHỮ THẾ ANH
THIẾT KẾ: KTS. NHỮ THẾ ANH
QUẢN LÝ KỸ THUẬT: KS.NGUYỄN QUỐC BẢO

CÔNG TRÌNH:
CẢI TẠO, SỬA CHỮA KHU NHÀ LÀM VIỆC VÀ HỘI TRƯỜNG CỦA TRƯỜNG TIỂU HỌC HỒNG PHONG, XÃ NAM THANH MIỆN

HẠNG MỤC:
HỘI TRƯỜNG

ĐỊA ĐIỂM XÂY DỰNG:
XÃ NAM THANH MIỆN, THÀNH PHỐ HẢI PHÒNG

TÊN BẢN VẼ:
CHI TIẾT VÁCH KÍNH CẢI TẠO

HỒ SƠ THIẾT KẾ BẢN VẼ THI CÔNG

TỶ LỆ	SỐ HIỆU BẢN VẼ
1/25	CT-07

HOÀN THÀNH: NĂM 2026

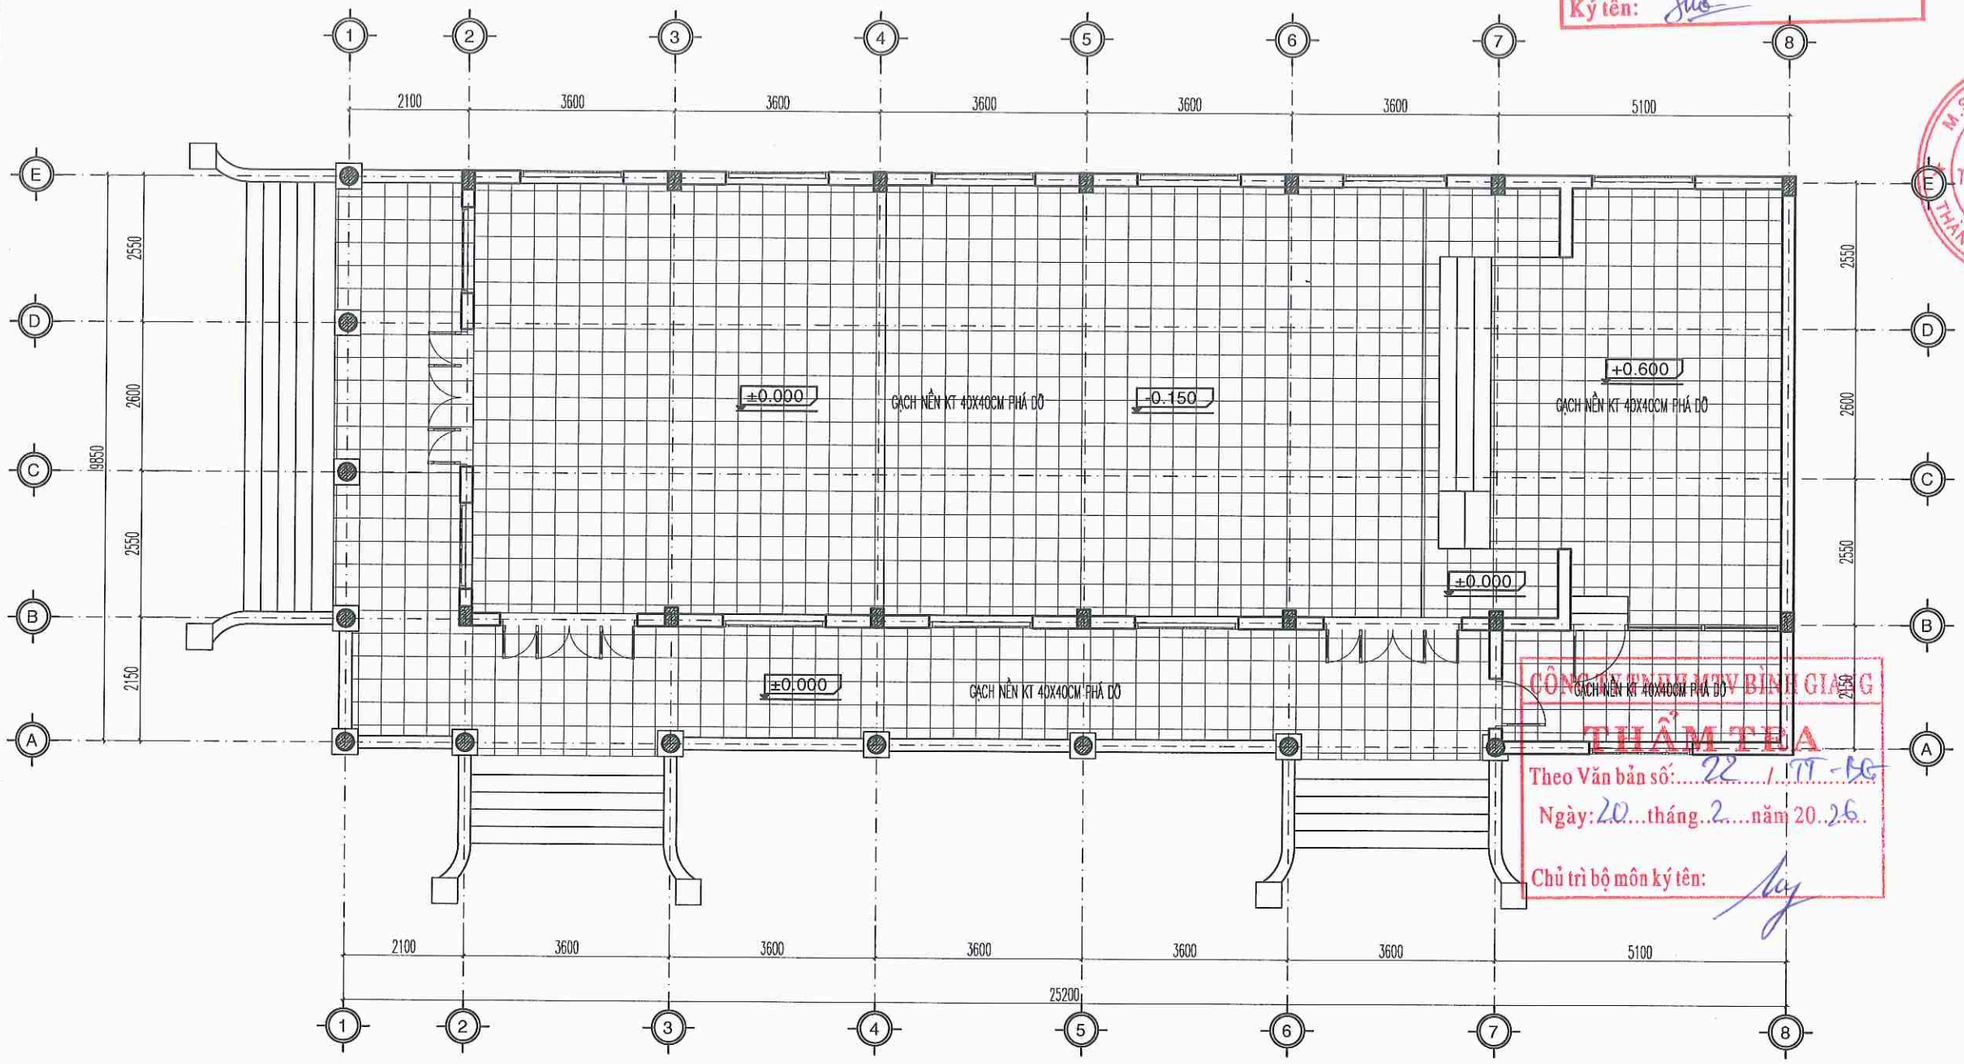

MẶT BẰNG PHÁ DỠ NỀN HỘI TRƯỜNG

NỘI DUNG CẢI TẠO:

- PHÁ DỠ TOÀN BỘ GẠCH LÁT NỀN; NỀN LÁT GẠCH CERAMIC KT 60X60CM;

ỦY BAN NHÂN DÂN XÃ NAM THANH MIỆN
PHÒNG KINH TẾ
THẨM ĐỊNH
Theo Văn bản số: 22 / TB-KT
Ngày: 05 tháng 3 năm 2026
Ký tên:

CÔNG TY TNHH MTV BÌNH GIANG
THẨM TRA
Theo Văn bản số: 22 / TT-KG
Ngày: 20 tháng 2 năm 2026
Chủ trì bộ môn ký tên:

CHỦ ĐẦU TƯ

ỦY BAN NHÂN DÂN XÃ NAM THANH MIỆN

ĐƠN VỊ THIẾT KẾ

ĐỨC TRÍ

C.TY TNHH TƯ VẤN XÂY DỰNG ĐỨC TRÍ

ĐC: PHƯỜNG LÊ THANH NGHỊ - THÀNH PHỐ HẢI PHÒNG

M.S.D.N: 0801322... CÔNG TY TNHH TƯ VẤN XÂY DỰNG ĐỨC TRÍ

GIÁM ĐỐC: NHỮ ĐÌNH CƯỜNG

CHỦ NHIỆM THIẾT KẾ: KS. NHỮ ĐÌNH CƯỜNG

CHỦ TRÌ THIẾT KẾ: KTS. NHỮ THẾ ANH

THIẾT KẾ: KTS. NHỮ THẾ ANH

QUẢN LÝ KỸ THUẬT: KS.NGUYỄN QUỐC BẢO

CÔNG TRÌNH:

CẢI TẠO, SỬA CHỮA KHU NHÀ LÀM VIỆC VÀ HỘI TRƯỜNG CỦA TRƯỜNG TIỂU HỌC HỒNG PHONG, XÃ NAM THANH MIỆN

HẠNG MỤC:

HỘI TRƯỜNG

ĐỊA ĐIỂM XÂY DỰNG:

XÃ NAM THANH MIỆN, THÀNH PHỐ HẢI PHÒNG

TÊN BẢN VẼ:

MẶT BẰNG PHÁ DỠ NỀN

HỒ SƠ THIẾT KẾ BẢN VẼ THI CÔNG

TỶ LỆ	SỐ HIỆU BẢN VẼ
1/100	CT-08

HOÀN THÀNH: NĂM 2026

ỦY BAN NHÂN DÂN XÃ NAM THANH MIỆN
PHÒNG KINH TẾ
THẨM ĐỊNH
Theo Văn bản số: 221 / TB-KT
Ngày: 05 tháng 3 năm 2026
Ký tên:

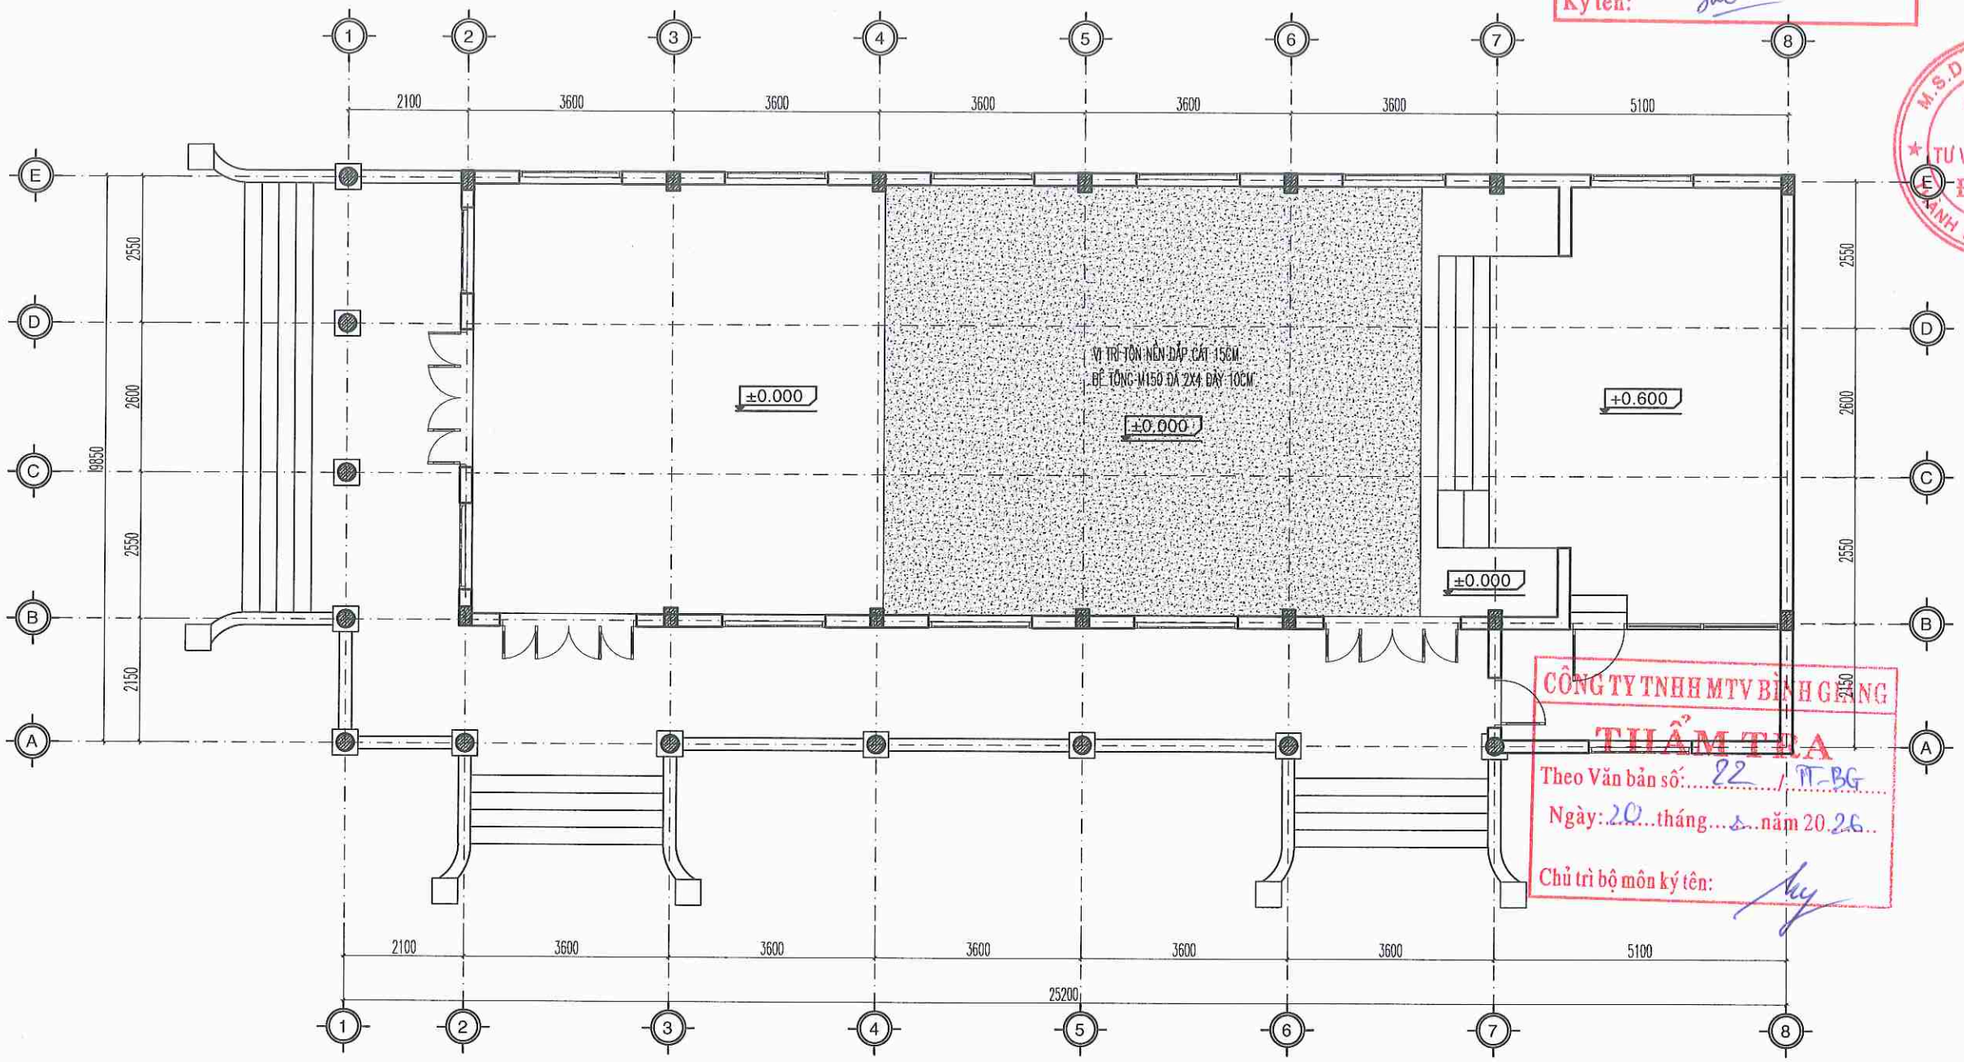

CÔNG TY TNHH MTV BÌNH GIANG
THẨM TRA
Theo Văn bản số: 22 / TT-BG
Ngày: 20 tháng 3 năm 2026
Chủ trì bộ môn ký tên:

MẶT BẰNG CẢI TẠO NỀN HỘI TRƯỜNG

NỘI DUNG CẢI TẠO:
- PHÁ DỠ TOÀN BỘ GẠCH LÁT NỀN; PHÁ DỠ LỚP BÊ TÔNG GẠCH VỠ;
- ĐẮP CÁT TÔN NỀN DÀY 15CM TỪ TRỤC (4-7) GIAO TRỤC (B-E); ĐỔ BÊ TÔNG NỀN M150 ĐÁ 2X4 DÀY 10CM;
- PHÁ DỠ TOÀN BỘ GẠCH LÁT NỀN; NỀN LÁT GẠCH CERAMIC KT 60X60CM;

CHỦ ĐẦU TƯ
ỦY BAN NHÂN DÂN XÃ NAM THANH MIỆN

ĐƠN VỊ THIẾT KẾ
ĐỨC TRÍ
C.TY TNHH TƯ VẤN XÂY DỰNG ĐỨC TRÍ
ĐC: PHƯỜNG LÊ THANH NGHỊ - THÀNH PHỐ HẢI PHÒNG
M.S.D.N: 0801132258
CÔNG TY TƯ VẤN XÂY DỰNG ĐỨC TRÍ
THÀNH PHỐ HẢI PHÒNG

GIÁM ĐỐC: NHỮ ĐÌNH CƯỜNG
CHỦ NHIỆM THIẾT KẾ: KS. NHỮ ĐÌNH CƯỜNG
CHỦ TRÌ THIẾT KẾ: KTS. NHỮ THẾ ANH
THIẾT KẾ: KTS. NHỮ THẾ ANH
QUẢN LÝ KỸ THUẬT: KS.NGUYỄN QUỐC BẢO

CÔNG TRÌNH:
CẢI TẠO, SỬA CHỮA KHU NHÀ LÀM VIỆC VÀ HỘI TRƯỜNG CỦA TRƯỜNG TIỂU HỌC HỒNG PHONG, XÃ NAM THANH MIỆN

HẠNG MỤC:
HỘI TRƯỜNG

ĐỊA ĐIỂM XÂY DỰNG:
XÃ NAM THANH MIỆN, THÀNH PHỐ HẢI PHÒNG

TÊN BẢN VẼ:
MẶT BẰNG CẢI TẠO NỀN

HỒ SƠ THIẾT KẾ BẢN VẼ THI CÔNG

TỶ LỆ	SỐ HIỆU BẢN VẼ
1/100	CT-09

HOÀN THÀNH: NĂM 2026

ỦY BAN NHÂN DÂN XÃ NAM THANH MIỆN
PHÒNG KINH TẾ
THẨM ĐỊNH
Theo Văn bản số: 22 / TB-10
Ngày: 05 tháng 03 năm 2026
Ký tên:

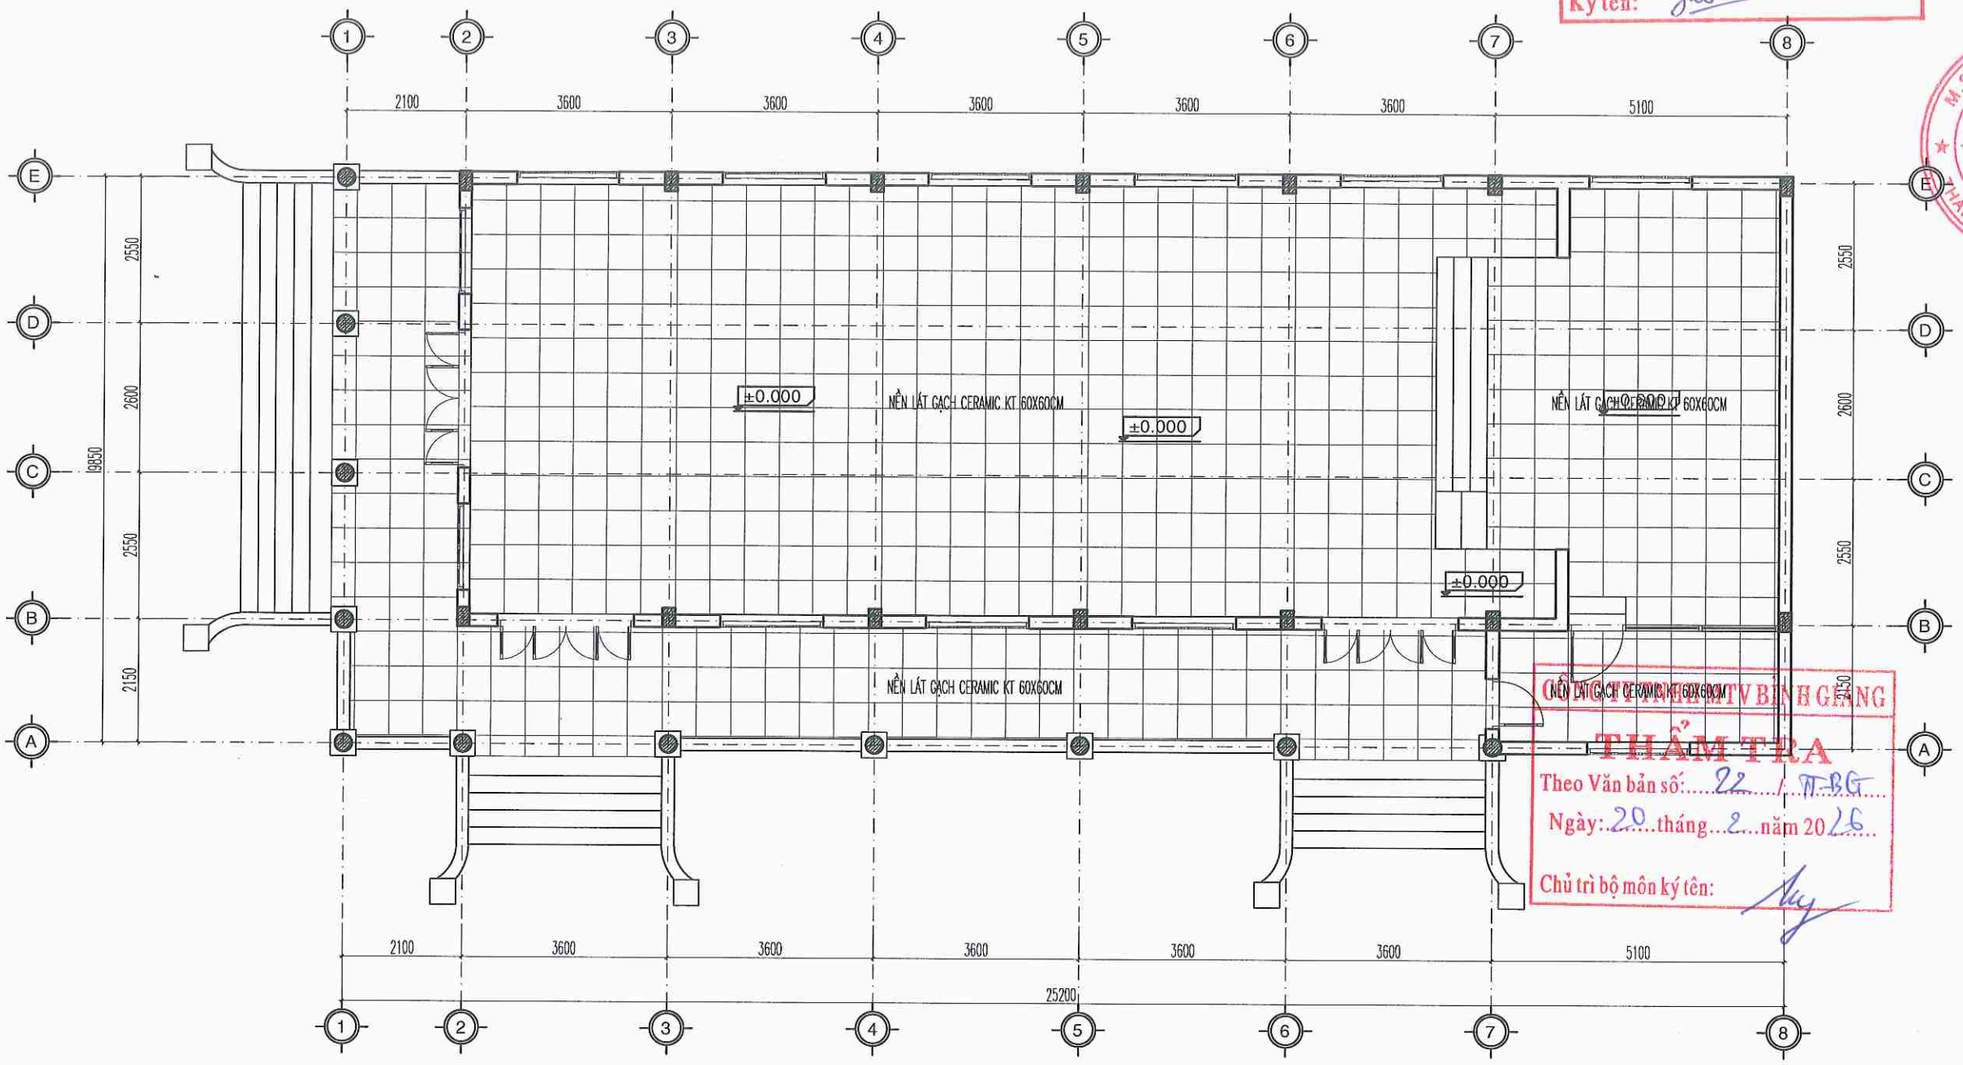

CÔNG TY TNHH TV BÌNH GIANG
THẨM TRA
Theo Văn bản số: 22 / TBG
Ngày: 20 tháng 2 năm 2026
Chủ trì bộ môn ký tên:

MẶT BẰNG LÁT NỀN NỀN HỘI TRƯỜNG

NỘI DUNG CẢI TẠO:
– PHÁ DỠ TOÀN BỘ GẠCH LÁT NỀN; NỀN LÁT GẠCH CERAMIC KT 60X60CM;

CHỦ ĐẦU TƯ
ỦY BAN NHÂN DÂN XÃ NAM THANH MIỆN

ĐƠN VỊ THIẾT KẾ
ĐỨC TRÍ
CÔNG TY TNHH TƯ VẤN XÂY DỰNG ĐỨC TRÍ
ĐC: PHƯỜNG LÊ THÁNH TÔNG - THÀNH PHỐ HẢI PHÒNG

GIÁM ĐỐC:
NHỮ ĐÌNH CƯỜNG

CHỦ NHIỆM THIẾT KẾ:
KS. NHỮ ĐÌNH CƯỜNG

CHỦ TRÌ THIẾT KẾ:
KTS. NHỮ THẾ ANH

THIẾT KẾ:
KTS. NHỮ THẾ ANH

QUẢN LÝ KỸ THUẬT:
KS.NGUYỄN QUỐC BẢO

CÔNG TRÌNH:
CẢI TẠO, SỬA CHỮA KHU NHÀ LÀM VIỆC VÀ HỘI TRƯỜNG CỦA TRƯỜNG TIỂU HỌC HỒNG PHONG, XÃ NAM THANH MIỆN

HẠNG MỤC:
HỘI TRƯỜNG

ĐỊA ĐIỂM XÂY DỰNG:
XÃ NAM THANH MIỆN, THÀNH PHỐ HẢI PHÒNG

TÊN BẢN VẼ:
MẶT BẰNG LÁT NỀN CẢI TẠO

HỒ SƠ THIẾT KẾ BẢN VẼ THI CÔNG

TỶ LỆ	SỐ HIỆU BẢN VẼ
1/100	CT-10

HOÀN THÀNH: NĂM 2026

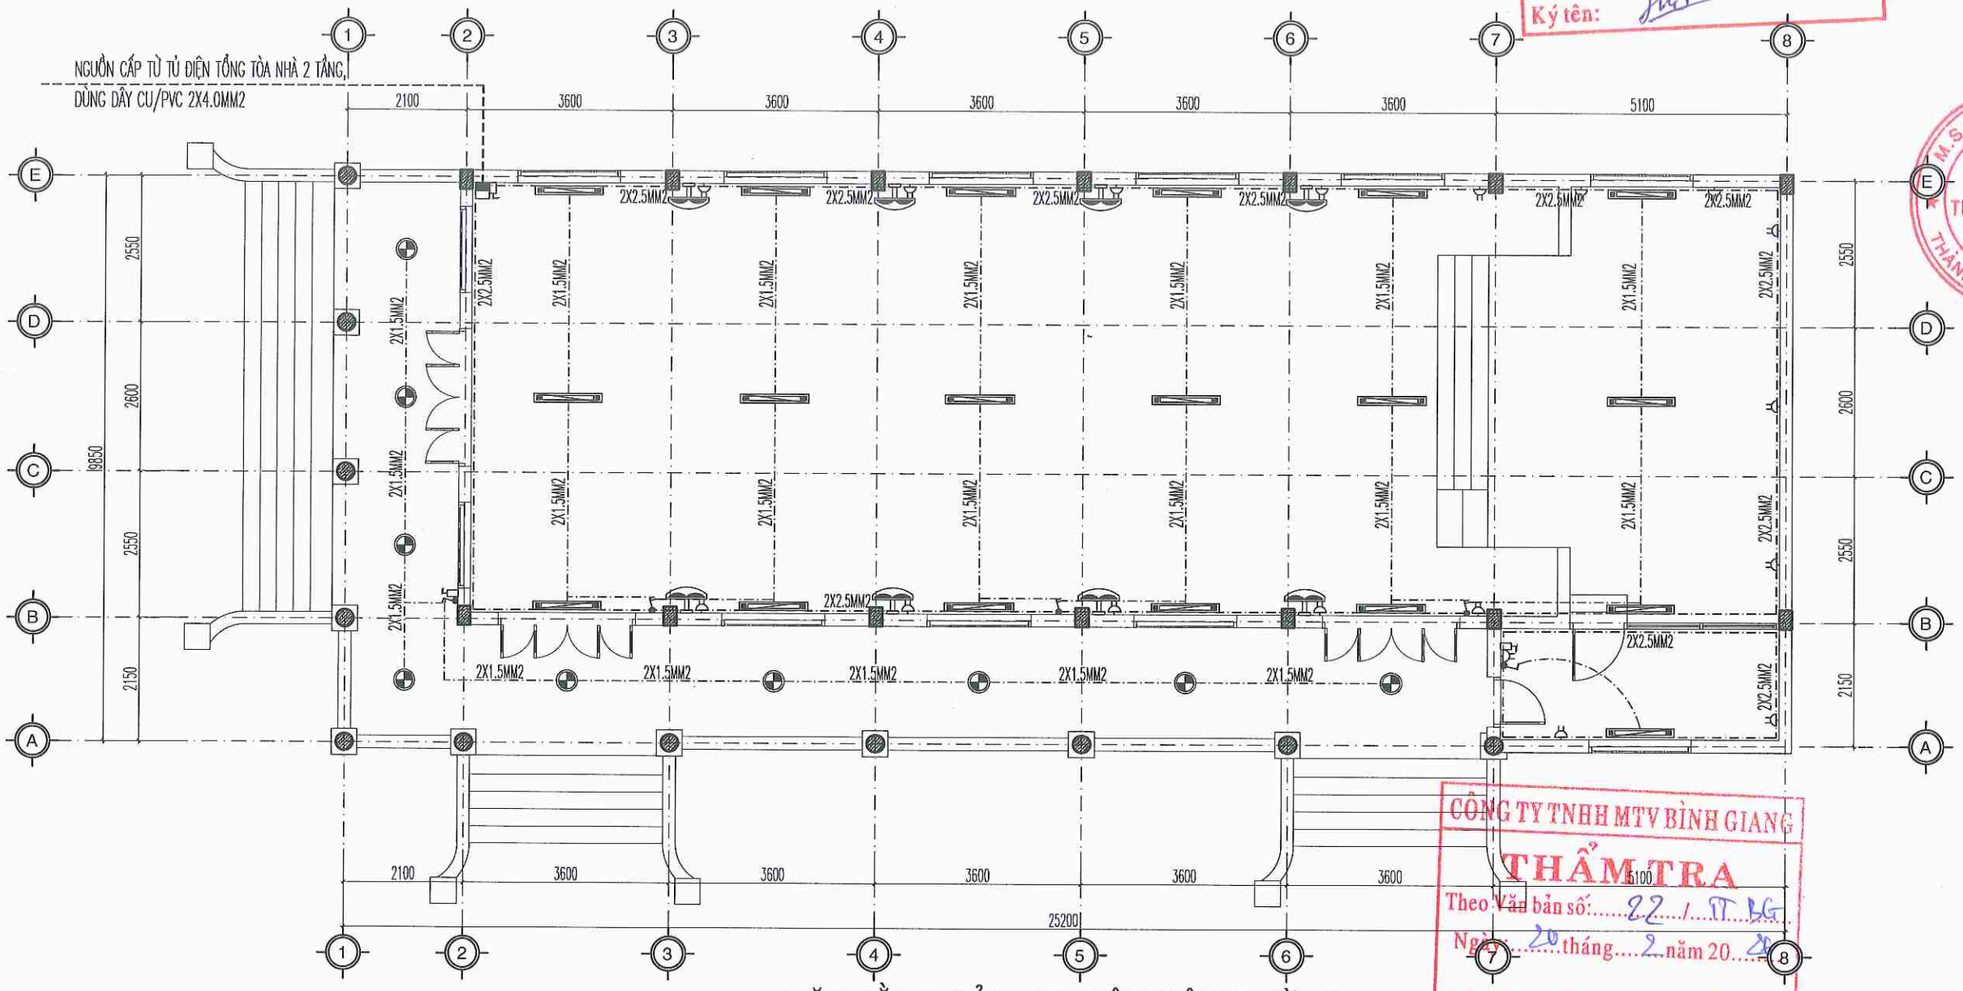

MẶT BẰNG CẢI TẠO ĐIỆN HỘI TRƯỜNG

NỘI DUNG CẢI TẠO:
- LẮP ĐẶT HỆ THỐNG ĐIỆN THAY THẾ;

HỘP ĐIỆN ÂM TƯỜNG (ABS, NẮP ĐẬY) MODULE 4-8	APTOMAT 2 PHA 32A
CÔNG TẮC ĐƠN	Ổ CẮM ĐÔI
CÔNG TẮC ĐÔI	ĐÈN ỐP TRẦN D250
CÔNG TẮC BA	ĐÈN LED 1,2M/40W

ỦY BAN NHÂN DÂN XÃ NAM THANH MIỆN
PHÒNG KINH TẾ
THẨM ĐỊNH
Theo Văn bản số: 22 / TB-KT
Ngày: 05 tháng 3 năm 2026
Ký tên:

CÔNG TY TNHH MTV BÌNH GIANG
THẨM TRA
Theo Văn bản số: 22 / TT-BG
Ngày: 20 tháng 2 năm 20
Chủ trì bộ môn ký tên:

CHỦ ĐẦU TƯ
ỦY BAN NHÂN DÂN XÃ NAM THANH MIỆN

ĐƠN VỊ THIẾT KẾ
ĐỨC TRÍ
CÔNG TY TNHH TƯ VẤN XÂY DỰNG ĐỨC TRÍ
ĐC: PHƯỜNG LÊ THANH NGHỊ - THÀNH PHỐ HẢI PHÒNG
M.S.D.N: 0201322...
CÔNG TY TƯ VẤN XÂY DỰNG ĐỨC TRÍ
THÀNH PHỐ HẢI PHÒNG

GIÁM ĐỐC: NHỮ ĐÌNH CƯỜNG
CHỦ NHIỆM THIẾT KẾ: KS. NHỮ ĐÌNH CƯỜNG
CHỦ TRÌ THIẾT KẾ: KTS. NHỮ THẾ ANH
THIẾT KẾ: KTS. NHỮ THẾ ANH
QUẢN LÝ KỸ THUẬT: KS.NGUYỄN QUỐC BẢO

CÔNG TRÌNH:
CẢI TẠO, SỬA CHỮA KHU NHÀ LÀM VIỆC VÀ HỘI TRƯỜNG CỦA TRƯỜNG TIỂU HỌC HỒNG PHONG, XÃ NAM THANH MIỆN

HẠNG MỤC: HỘI TRƯỜNG

ĐỊA ĐIỂM XÂY DỰNG:
XÃ NAM THANH MIỆN, THÀNH PHỐ HẢI PHÒNG

TÊN BẢN VẼ:
MẶT BẰNG CẢI TẠO ĐIỆN

HỒ SƠ THIẾT KẾ BẢN VẼ THI CÔNG

TỶ LỆ	SỐ HIỆU BẢN VẼ
1/100	CT-11

HOÀN THÀNH: NĂM 2026

SƠ ĐỒ PHÂN PHỐI TỦ ĐIỆN TỔNG

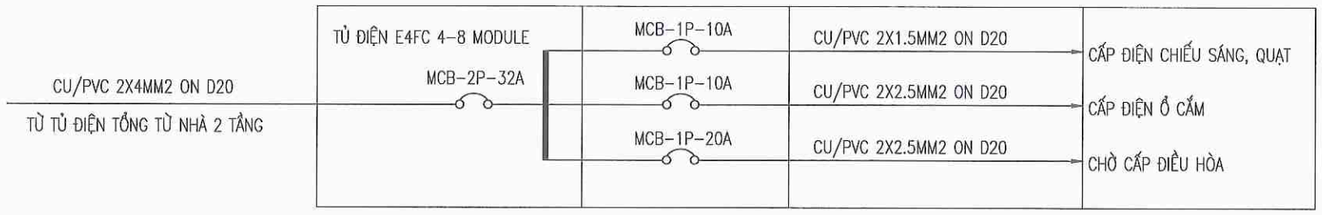

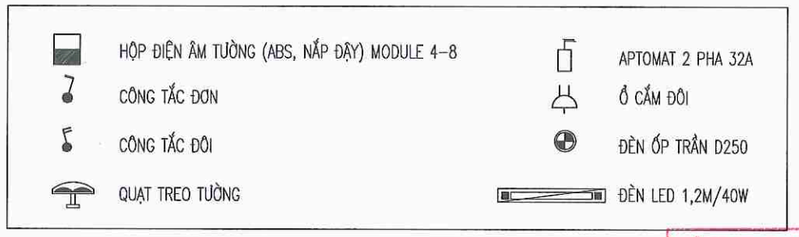

BẢNG THỐNG KÊ VẬT TƯ

STT	TÊN VẬT LIỆU	ĐƠN VỊ	SỐ LƯỢNG
01	TỦ ĐIỆN KIM LOẠI KT 350X250X150MM	TỦ	01
02	MCB 2 PHA 32A	CÁI	01
03	MCB 1 PHA 10A	CÁI	03
04	DÂY CU/PVC 2X4MM2	M	60
05	DÂY CU/PVC 2X2.5MM2	M	120
06	DÂY CU/PVC 2X1.5MM2	M	150
07	ỐNG NHỰA D20	M	150
08	CÔNG TẮC 1 HẠT	CÁI	01
09	CÔNG TẮC 2 HẠT	CÁI	04
10	ĐÈN TUÝP LED 1,2M/40W	CÁI	19
11	ĐÈN ỐP TRẦN D250	CÁI	09
12	Ổ CẮM ĐÔI	CÁI	17
13	QUẠT TREO TƯỜNG	CÁI	08

ỦY BAN NHÂN DÂN XÃ NAM THANH MIỆN
PHÒNG KINH TẾ
THẨM ĐỊNH
Theo Văn bản số: 22 / TT-BQL
Ngày: 05 tháng 2 năm 2026
Ký tên:

CÔNG TY TNHH MTV BÌNH GIANG
THẨM TRA
Theo Văn bản số: 22 / TT-BQL
Ngày: 20 tháng 2 năm 2026
Chủ trì bộ môn ký tên:

CHỦ ĐẦU TƯ
ỦY BAN NHÂN DÂN XÃ NAM THANH MIỆN

ĐƠN VỊ THIẾT KẾ
ĐỨC TRÍ
C.TY TNHH TƯ VẤN XÂY DỰNG ĐỨC TRÍ
ĐC: PHƯỜNG LÊ THANH NGHỊ - THÀNH PHỐ HẢI PHÒNG

GIÁM ĐỐC:
NHỮ ĐÌNH CƯỜNG

CHỦ NHIỆM THIẾT KẾ:
KS. NHỮ ĐÌNH CƯỜNG

CHỦ TRÌ THIẾT KẾ:
KTS. NHỮ THẾ ANH

THIẾT KẾ:
KTS. NHỮ THẾ ANH

QUẢN LÝ KỸ THUẬT:
KS.NGUYỄN QUỐC BẢO

CÔNG TRÌNH:
CẢI TẠO, SỬA CHỮA KHU NHÀ LÀM VIỆC VÀ HỘI TRƯỜNG CỦA TRƯỜNG TIỂU HỌC HỒNG PHONG, XÃ NAM THANH MIỆN

HẠNG MỤC:
HỘI TRƯỜNG

ĐỊA ĐIỂM XÂY DỰNG:
XÃ NAM THANH MIỆN, THÀNH PHỐ HẢI PHÒNG

TÊN BẢN VẼ:
SƠ ĐỒ PHÂN PHỐI ĐIỆN
THỐNG KÊ VẬT TƯ

HỒ SƠ THIẾT KẾ BẢN VẼ THI CÔNG

TỶ LỆ	SỐ HIỆU BẢN VẼ
1/100	CT-12

HOÀN THÀNH: NĂM 2026

CỘNG HÒA XÃ HỘI CHỦ NGHĨA VIỆT NAM
ĐỘC LẬP - TỰ DO - HẠNH PHÚC

HẠNG MỤC
NHÀ BẢO VỆ

HẢI PHÒNG, NĂM 2026

PHẦN: HIỆN TRẠNG NHÀ BẢO VỆ

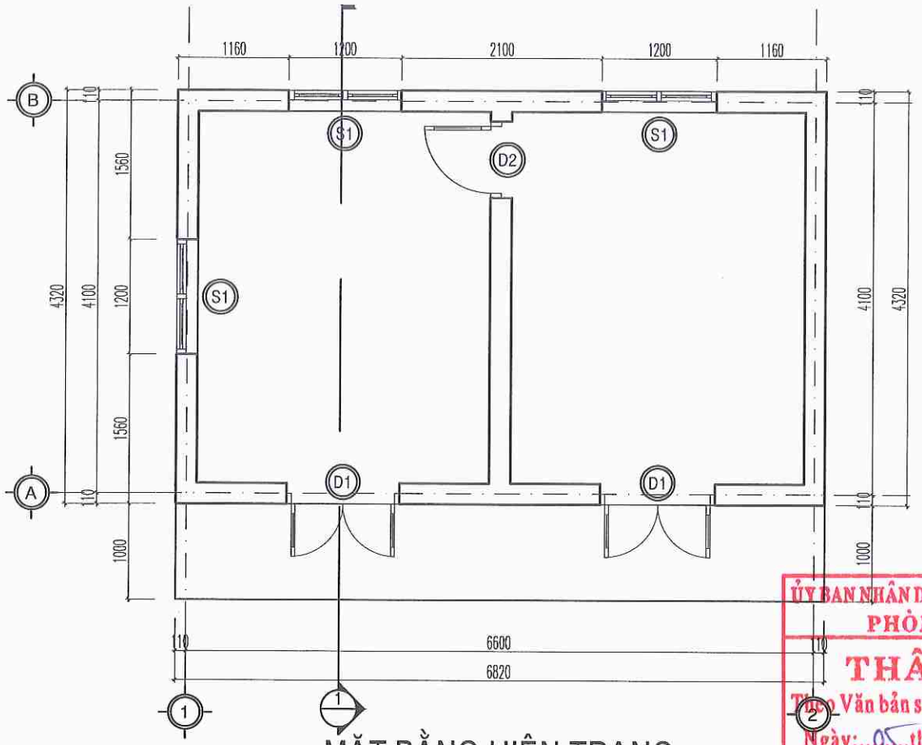

MẶT BẰNG HIỆN TRẠNG

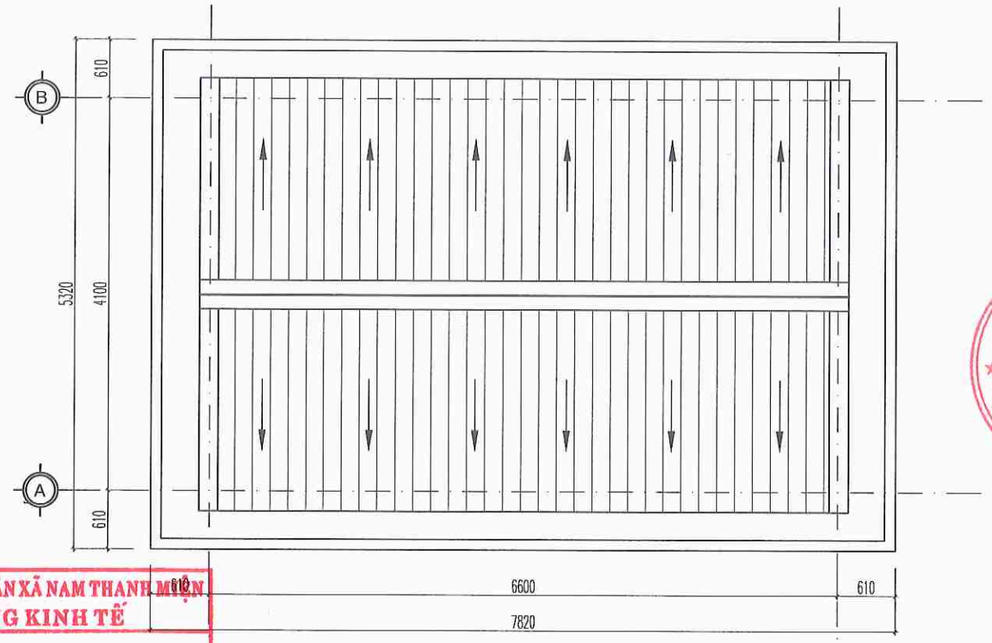

MẶT BẰNG MÁI HIỆN TRẠNG

ỦY BAN NHÂN DÂN XÃ NAM THANH MIỆN
PHÒNG KINH TẾ
THẨM ĐỊNH
Theo Văn bản số: 22 / TB-KT
Ngày: 05 tháng 3 năm 2026
Ký tên:

CÔNG TY TNHH MTV BÌNH GIANG
THẨM TRA
Theo Văn bản số: 22 / TT-BG
Ngày: 20 tháng 2 năm 2026
Chủ trì bộ môn ký tên:

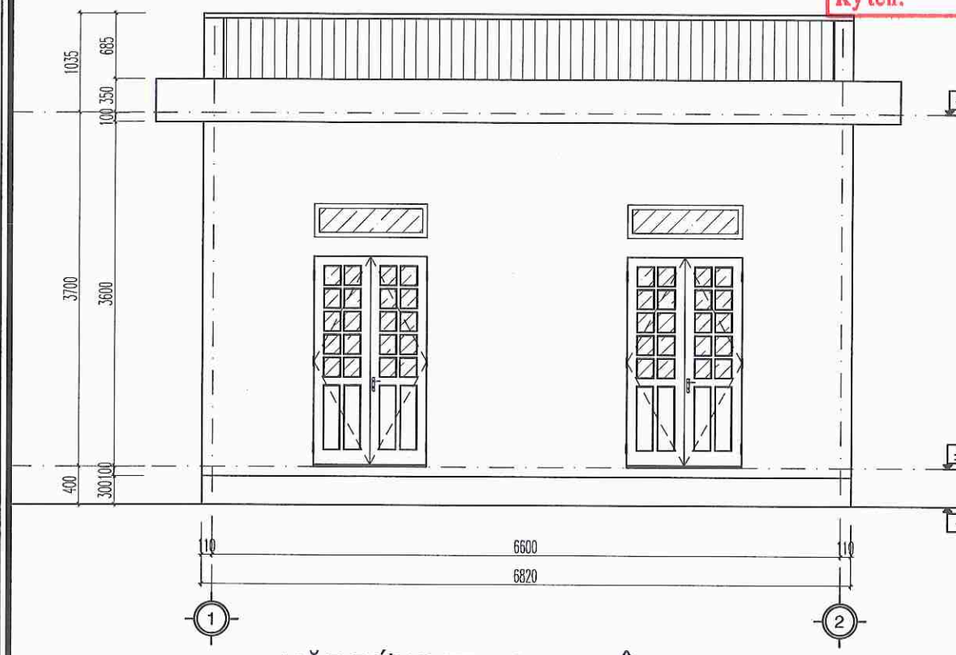

MẶT ĐỨNG TRỤC 1-2 HIỆN TRẠNG

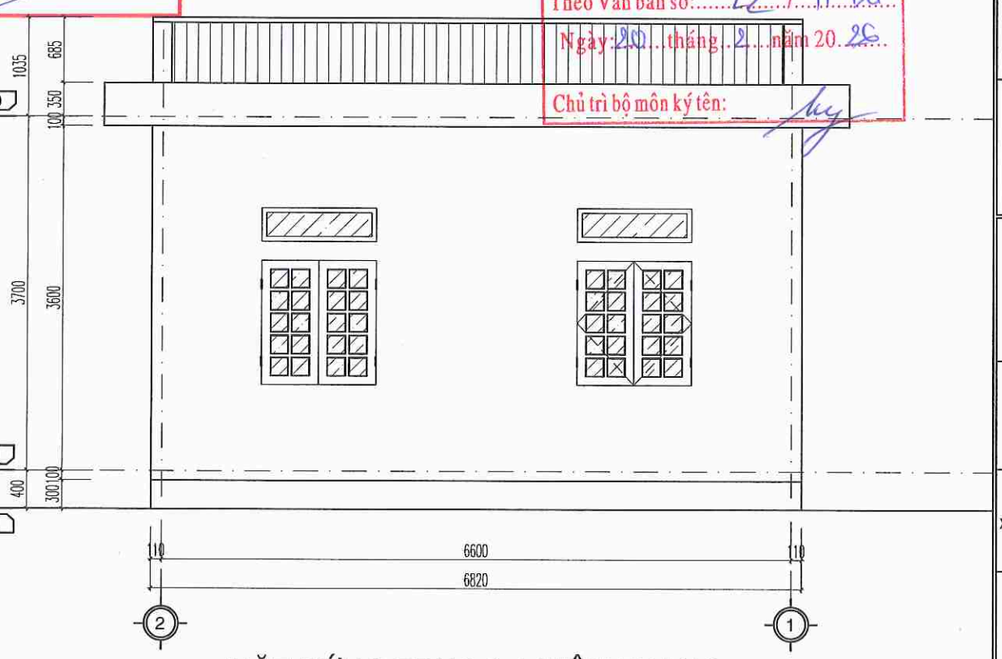

MẶT ĐỨNG TRỤC 2-1 HIỆN TRẠNG

CHỦ ĐẦU TƯ

ỦY BAN NHÂN DÂN XÃ NAM THANH MIỆN

ĐƠN VỊ THIẾT KẾ

ĐỨC TRÍ

C.TY TNHH TƯ VẤN XÂY DỰNG ĐỨC TRÍ
ĐC: PHƯỜNG LÊ THANH NGHỊ - THÀNH PHỐ HẢI PHÒNG

GIÁM ĐỐC:
NGÔ ĐÌNH CƯỜNG

CHỦ NHIỆM THIẾT KẾ:
KS. NGÔ ĐÌNH CƯỜNG

CHỦ TRÌ THIẾT KẾ:
KTS. NGÔ THẾ ANH

THIẾT KẾ:
KTS. NGÔ THẾ ANH

QUẢN LÝ KỸ THUẬT:
KS.NGUYỄN QUỐC BẢO

CÔNG TRÌNH:
CẢI TẠO, SỬA CHỮA KHU NHÀ LÀM VIỆC VÀ HỘI TRƯỜNG CỦA TRƯỜNG TIỂU HỌC HỒNG PHONG, XÃ NAM THANH MIỆN

HẠNG MỤC:
NHÀ BẢO VỆ

ĐỊA ĐIỂM XÂY DỰNG:
XÃ NAM THANH MIỆN, THÀNH PHỐ HẢI PHÒNG

TÊN BẢN VẼ:
MẶT BẰNG HIỆN TRẠNG
MẶT BẰNG MÁI HIỆN TRẠNG
MẶT ĐỨNG TRỤC 1-2 HIỆN TRẠNG
MẶT ĐỨNG TRỤC 2-1 HIỆN TRẠNG

HỒ SƠ THIẾT KẾ BẢN VẼ THI CÔNG

TỶ LỆ	SỐ HIỆU BẢN VẼ
1/60	HT-01

HOÀN THÀNH: NĂM 2026

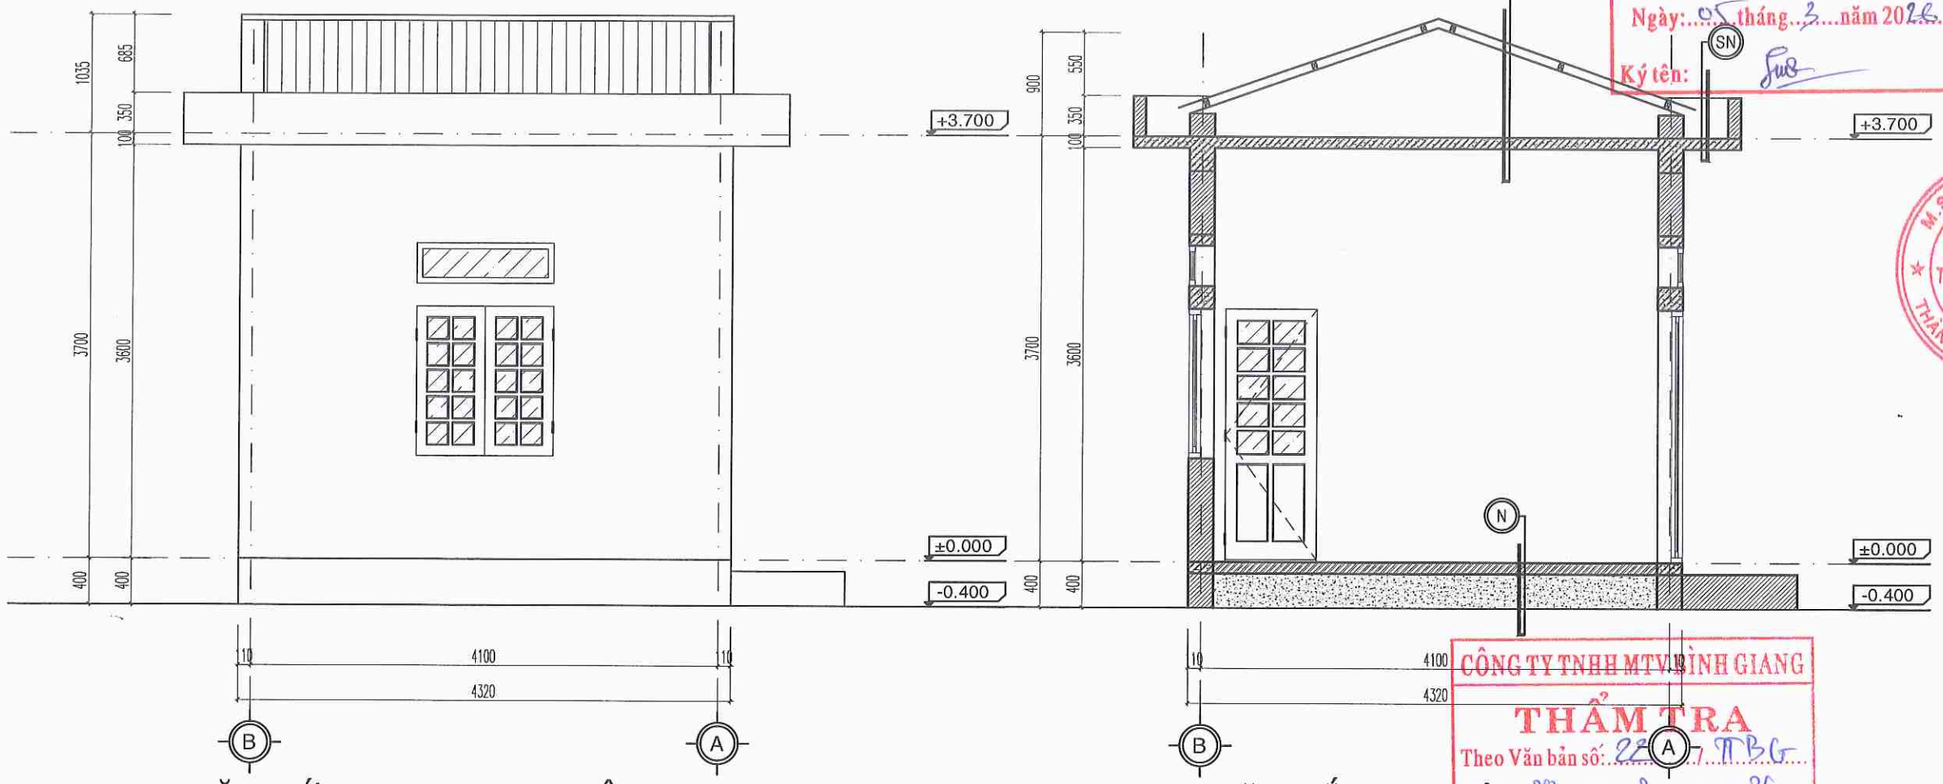

MẶT ĐỨNG TRỤC B-A HIỆN TRẠNG

MẶT CẮT 1-1 HIỆN TRẠNG

* ĐÁNH GIÁ HIỆN TRẠNG:
- TRẦN, TƯỜNG TRONG VÀ NGOÀI NHÀ BỊ HOEN Ố, ẨM MỐC;
- SÊ NÔ MÁI BỊ ĐỌNG NƯỚC, THẤM DỘT;
- GẠCH LÁT NỀN BỊ DẬP VỠ, PHỒNG RỘP;
- CỬA ĐI, CỬA SỔ GỖ BỊ MỤC MỌT, CONG VÊNH;
- THAY HOA SẮT CỬA SỔ BỊ HAN GỈ;
- TƯỜNG NGĂN GIỮA PHÒNG KHIẾN KHÔNG GIAN TRẬT HẸP;
- HỆ THỐNG ĐIỆN XUỐNG CẤP, CHÁY CHẬP, HƯ HỎNG;

M
- MÁI TÔN HIỆN TRẠNG
- XÀ GỒ, TƯỜNG THU HỒI HIỆN TRẠNG
- SÀN BTCT HIỆN TRẠNG
- VỮA TRÁT TRẦN HIỆN TRẠNG
- LÓP SƠN TRẦN HIỆN TRẠNG

SN
- VỮA LÁNG SÀN HIỆN TRẠNG
- SÀN BTCT HIỆN TRẠNG
- VỮA TRÁT TRẦN HIỆN TRẠNG
- LÓP SƠN TRẦN HIỆN TRẠNG

N
- GẠCH LÁT 400X400 HIỆN TRẠNG
- NỀN BÊ TÔNG GẠCH VỠ HIỆN TRẠNG DÀY 10CM
- CÁT TÔN NỀN HIỆN TRẠNG

ỦY BAN NHÂN DÂN XÃ NAM THANH MIỆN
PHÒNG KINH TẾ
THẨM ĐỊNH
Theo Văn bản số: 22 / TB-KT
Ngày: 05 tháng 3 năm 2026
Ký tên:

CÔNG TY TNHH MTV TRÌNH GIANG
THẨM TRA
Theo Văn bản số: 22 / TBG
Ngày: 20 tháng 3 năm 2026
Chủ trì bộ môn ký tên:

CHỦ ĐẦU TƯ
ỦY BAN NHÂN DÂN XÃ NAM THANH MIỆN

ĐƠN VỊ THIẾT KẾ
ĐỨC TRÍ
CÔNG TY TNHH TƯ VẤN XÂY DỰNG ĐỨC TRÍ
ĐC: PHƯỜNG LÊ THÁNH NGHỊ - THÀNH PHỐ HẢI PHÒNG

GIÁM ĐỐC:
NHỮ ĐÌNH CƯỜNG

CHỦ NHIỆM THIẾT KẾ:
KS. NHỮ ĐÌNH CƯỜNG

CHỦ TRÌ THIẾT KẾ:
KTS. NHỮ THẾ ANH

THIẾT KẾ:
KTS. NHỮ THẾ ANH

QUẢN LÝ KỸ THUẬT:
KS.NGUYỄN QUỐC BẢO

CÔNG TRÌNH:
CẢI TẠO, SỬA CHỮA KHU NHÀ LÀM VIỆC VÀ HỘI TRƯỜNG CỦA TRƯỜNG TIỂU HỌC HỒNG PHONG, XÃ NAM THANH MIỆN

HẠNG MỤC:
NHÀ BẢO VỆ

ĐỊA ĐIỂM XÂY DỰNG:
XÃ NAM THANH MIỆN, THÀNH PHỐ HẢI PHÒNG

TÊN BẢN VẼ:
MẶT ĐỨNG TRỤC B-A HIỆN TRẠNG
MẶT CẮT 1-1 HIỆN TRẠNG

HỒ SƠ THIẾT KẾ BẢN VẼ THI CÔNG

TỶ LỆ	SỐ HIỆU BẢN VẼ
1/50	HT-02

HOÀN THÀNH: NĂM 2026

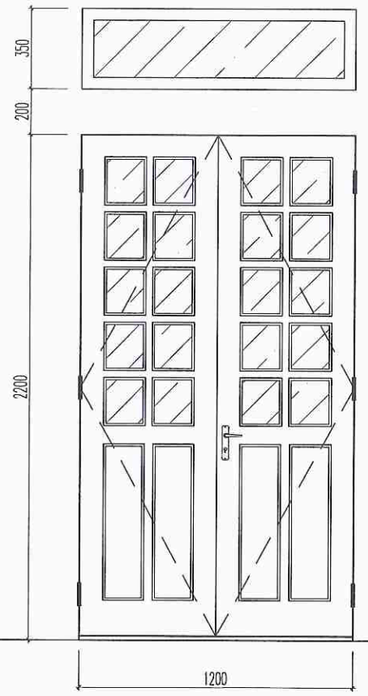

CỬA D1;
SL: 02 BỘ

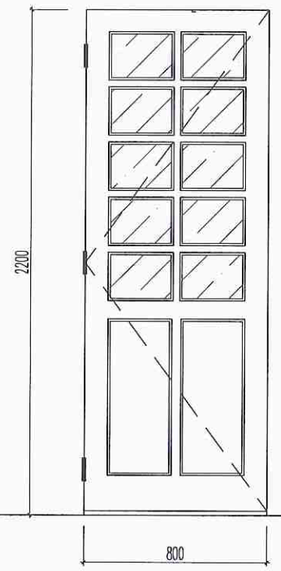

CỬA D2;
SL: 01 BỘ

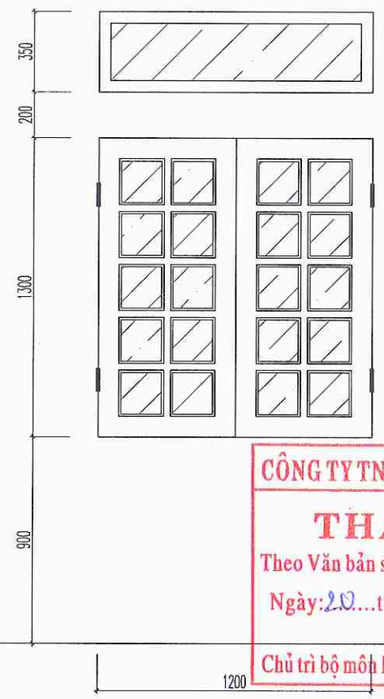

CỬA SỔ S1;
SL: 03 BỘ

ỦY BAN NHÂN DÂN XÃ NAM THANH MIỆN
PHÒNG KINH TẾ
THẨM ĐỊNH
Theo Văn bản số: 22 / TB - KT
Ngày: 05 tháng 3 năm 2026
Ký tên:

CÔNG TY TNHH MTV BÌNH GIANG
THẨM TRA
Theo Văn bản số: 22 / TT BG
Ngày: 20 tháng 2 năm 2026
Chủ trì bộ môn ký tên:

CHỦ ĐẦU TƯ	ỦY BAN NHÂN DÂN XÃ NAM THANH MIỆN
ĐƠN VỊ THIẾT KẾ	ĐỨC TRÍ C.TY TNHH TƯ VẤN XÂY DỰNG ĐỨC TRÍ ĐC: PHƯỜNG LÊ THÁNH NGHỊ - THÀNH PHỐ HẢI PHÒNG
GIÁM ĐỐC:	NHỮ ĐÌNH CƯỜNG
CHỦ NHIỆM THIẾT KẾ:	KS. NHỮ ĐÌNH CƯỜNG
CHỦ TRÌ THIẾT KẾ:	KTS. NHỮ THẾ ANH
THIẾT KẾ:	KTS. NHỮ THẾ ANH
QUẢN LÝ KỸ THUẬT:	KS.NGUYỄN QUỐC BẢO
CÔNG TRÌNH:	CẢI TẠO, SỬA CHỮA KHU NHÀ LÀM VIỆC VÀ HỘI TRƯỜNG CỦA TRƯỜNG TIỂU HỌC HỒNG PHONG, XÃ NAM THANH MIỆN
HẠNG MỤC:	NHÀ BẢO VỆ
ĐỊA ĐIỂM XÂY DỰNG:	XÃ NAM THANH MIỆN, THÀNH PHỐ HẢI PHÒNG
TÊN BẢN VẼ:	CHI TIẾT CỬA ĐI, CỬA SỔ HIỆN TRẠNG
HỒ SƠ THIẾT KẾ BẢN VẼ THI CÔNG	
TỶ LỆ: 1/50	SỐ HIỆU BẢN VẼ: CT-03
HOÀN THÀNH: NĂM 2026	

PHẦN: CẢI TẠO NHÀ BẢO VỆ

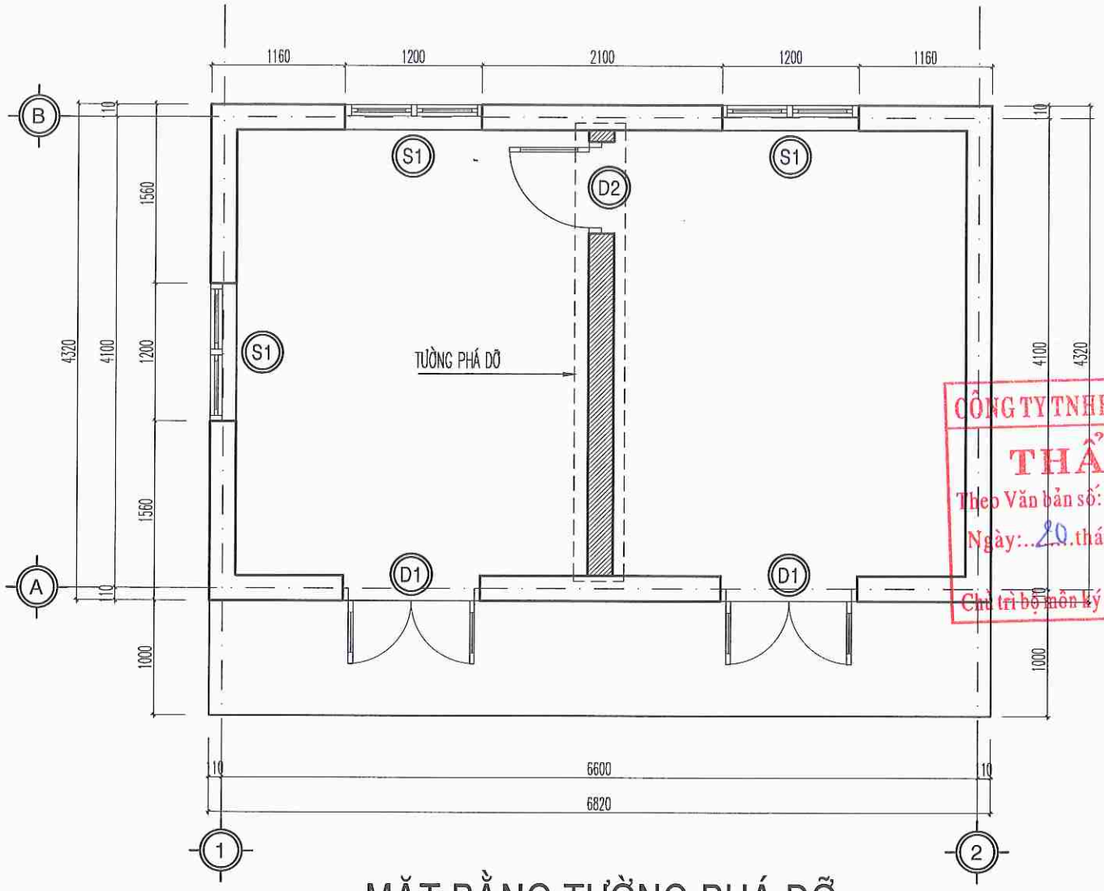

MẶT BẰNG TƯỜNG PHÁ DỠ

* NỘI DUNG CẢI TẠO:
- THÁO DỠ HOA SẮT CỬA SỔ; GIA CÔNG, LẮP DỰNG HOA SẮT CỬA SỔ INOX HỘP 304;
- THÁO DỠ Ô THOÁNG TRÊN CỬA ĐI, CỬA SỔ; XÂY TƯỜNG BỊT VXM M75; TRÁT, SƠN HOÀN THIỆN;
- PHÁ DỠ TƯỜNG NGĂN GIỮA PHÒNG;

ỦY BAN NHÂN DÂN XÃ NAM THANH MIỆN
PHÒNG KINH TẾ
THẨM ĐỊNH
Theo Văn bản số: 21 / TB-KT
Ngày: 05 tháng 3 năm 2026
Ký tên:

CÔNG TY TNHH MTV BÌNH GIANG
THẨM TRA
Theo Văn bản số: 22 / TT-BG
Ngày: 20 tháng 2 năm 2026
Chủ trì bộ môn ký tên:

CHỦ ĐẦU TƯ
ỦY BAN NHÂN DÂN XÃ NAM THANH MIỆN

ĐƠN VỊ THIẾT KẾ
ĐỨC TRÍ
C.TY TNHH TƯ VẤN XÂY DỰNG ĐỨC TRÍ
ĐC: PHƯỜNG LÊ THANH NGHỊ - THÀNH PHỐ HẢI PHÒNG

GIÁM ĐỐC:
NHỮ ĐÌNH CƯỜNG

CHỦ NHIỆM THIẾT KẾ:
KS. NHỮ ĐÌNH CƯỜNG

CHỦ TRÌ THIẾT KẾ:
KTS. NHỮ THẾ ANH

THIẾT KẾ:
KTS. NHỮ THẾ ANH

QUẢN LÝ KỸ THUẬT:
KS.NGUYỄN QUỐC BẢO

CÔNG TRÌNH:
CẢI TẠO, SỬA CHỮA KHU NHÀ LÀM VIỆC VÀ HỘI TRƯỜNG CỦA TRƯỜNG TIỂU HỌC HỒNG PHONG, XÃ NAM THANH MIỆN

HẠNG MỤC:
NHÀ BẢO VỆ

ĐỊA ĐIỂM XÂY DỰNG:
XÃ NAM THANH MIỆN, THÀNH PHỐ HẢI PHÒNG

TÊN BẢN VẼ:
MẶT BẰNG TƯỜNG PHÁ DỠ

HỒ SƠ THIẾT KẾ BẢN VẼ THI CÔNG

TỶ LỆ	SỐ HIỆU BẢN VẼ
1/50	CT-01

HOÀN THÀNH: NĂM 2026

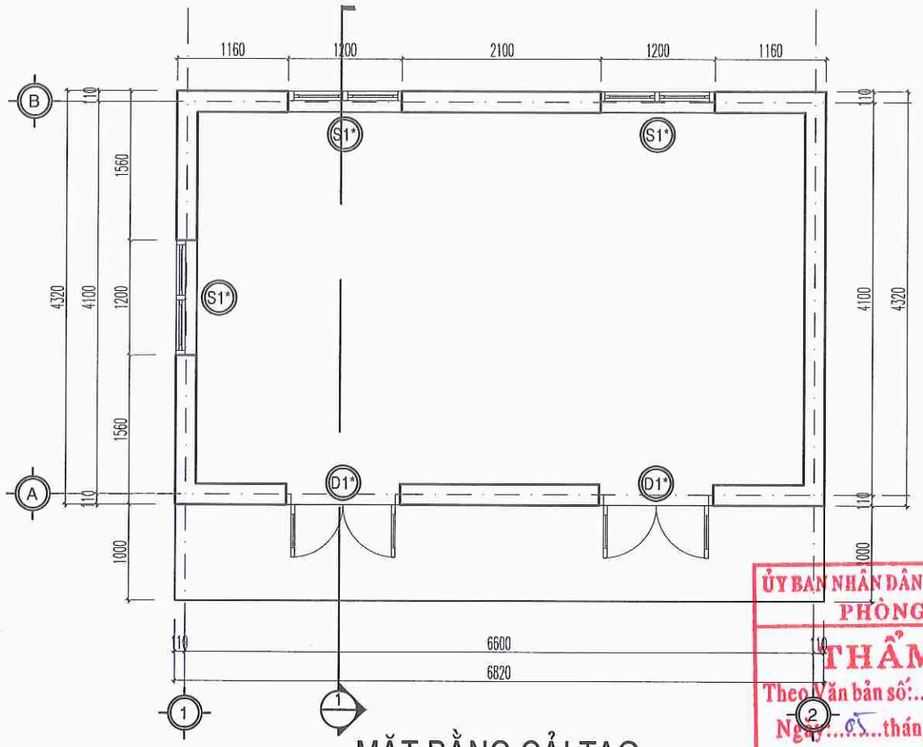

MẶT BẰNG CẢI TẠO

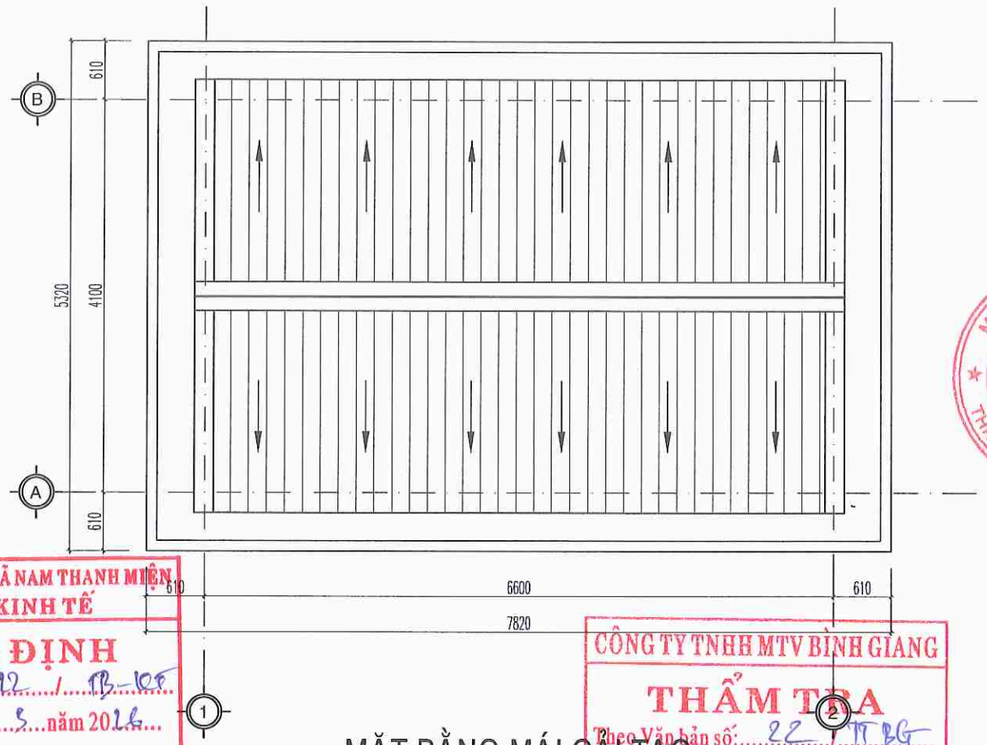

MẶT BẰNG MÁI CẢI TẠO

ỦY BAN NHÂN DÂN XÃ NAM THANH MIỆN
PHÒNG KINH TẾ
THẨM ĐỊNH
Theo Văn bản số: 12 / TB-KT
Ngày: 05 tháng 3 năm 2026
Ký tên:

CÔNG TY TNHH MTV BÌNH GIANG
THẨM TRA
Theo Văn bản số: 22 / TT BG
Ngày: 20 tháng 2 năm 2026
Chủ trì bộ môn ký tên:

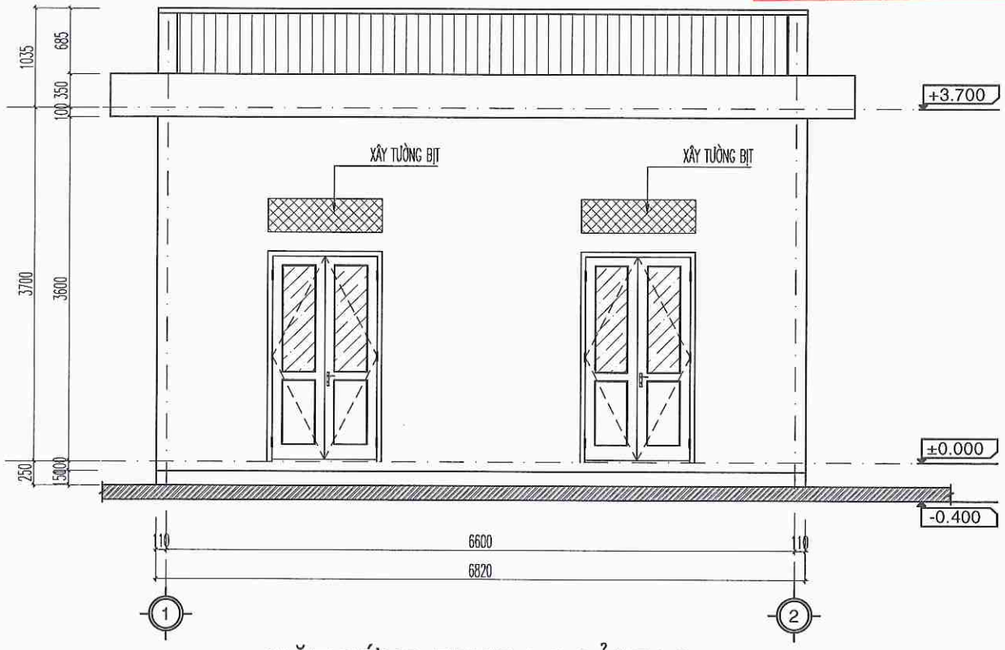

MẶT ĐỨNG TRỤC 1-2 CẢI TẠO

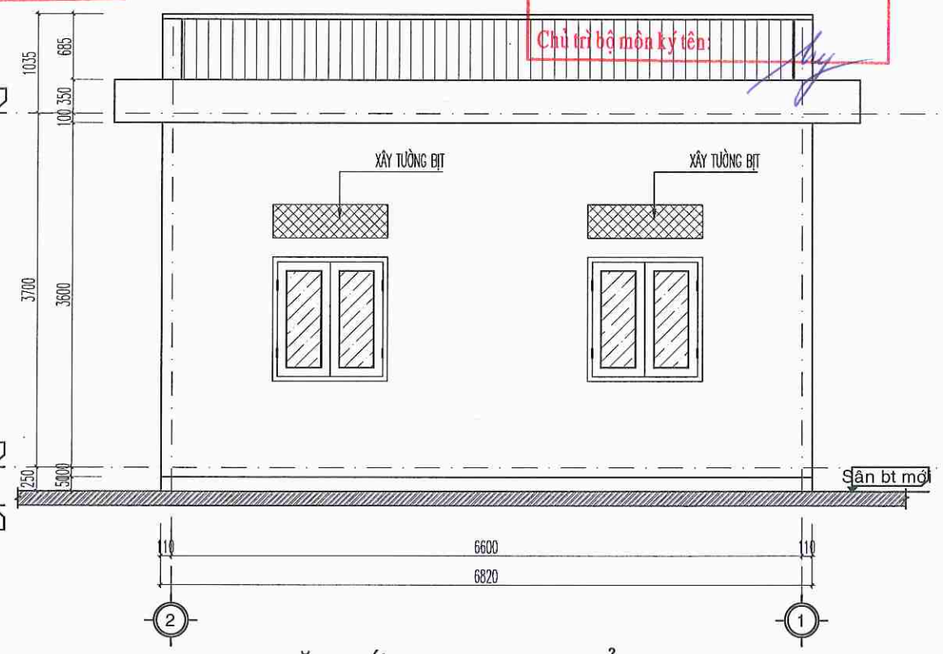

MẶT ĐỨNG TRỤC 2-1 CẢI TẠO

CHỦ ĐẦU TƯ

ỦY BAN NHÂN DÂN XÃ NAM THANH MIỆN

ĐƠN VỊ THIẾT KẾ

ĐỨC TRÍ

C.TY TNHH TƯ VẤN XÂY DỰNG ĐỨC TRÍ

TỔ PHƯỜNG LÊ THANH NGHỊ - THÀNH PHỐ HẢI PHÒNG

GIÁM ĐỐC:

NHỮ ĐÌNH CƯỜNG

CHỦ NHIỆM THIẾT KẾ:

KS. NHỮ ĐÌNH CƯỜNG

CHỦ TRÌ THIẾT KẾ:

KTS. NHỮ THẾ ANH

THIẾT KẾ:

KTS. NHỮ THẾ ANH

QUẢN LÝ KỸ THUẬT:

KS.NGUYỄN QUỐC BẢO

CÔNG TRÌNH:

CẢI TẠO, SỬA CHỮA KHU NHÀ LÀM VIỆC VÀ HỘI TRƯỜNG CỦA TRƯỜNG TIỂU HỌC HỒNG PHONG, XÃ NAM THANH MIỆN

HẠNG MỤC:

NHÀ BẢO VỆ

ĐỊA ĐIỂM XÂY DỰNG:

XÃ NAM THANH MIỆN, THÀNH PHỐ HẢI PHÒNG

TÊN BẢN VẼ:

MẶT BẰNG CẢI TẠO
MẶT BẰNG CẢI TẠO MÁI
MẶT ĐỨNG TRỤC 1-2, 2-1 CẢI TẠO

HỒ SƠ THIẾT KẾ BẢN VẼ THI CÔNG

TỶ LỆ	SỐ HIỆU BẢN VẼ
1/60	CT-02

HOÀN THÀNH: NĂM 2026

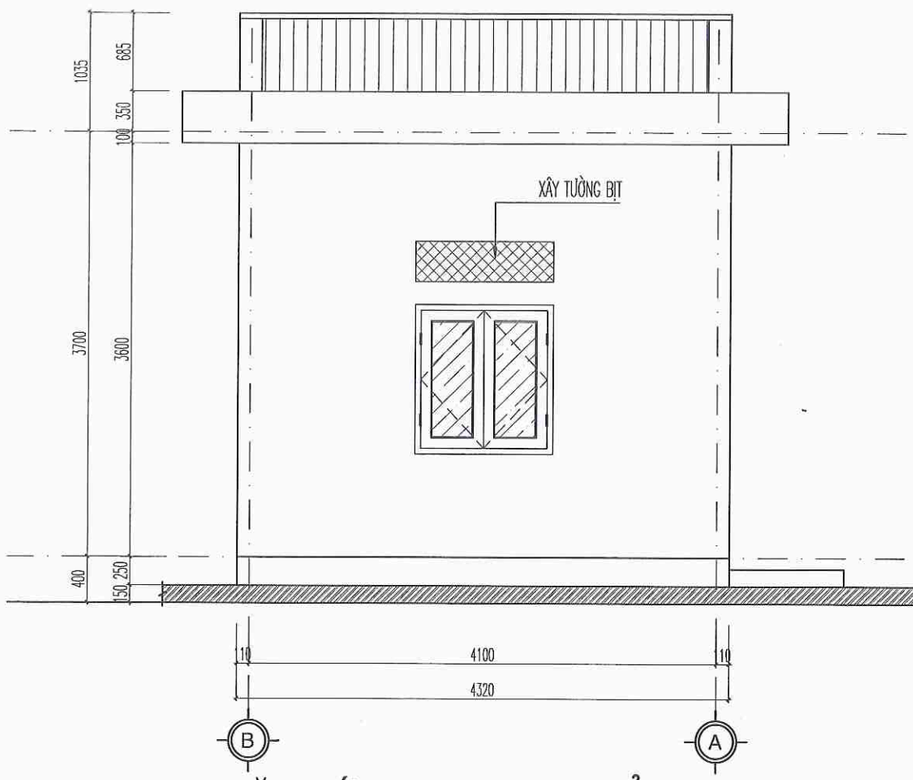

MẶT ĐỨNG TRỤC B-A CẢI TẠO

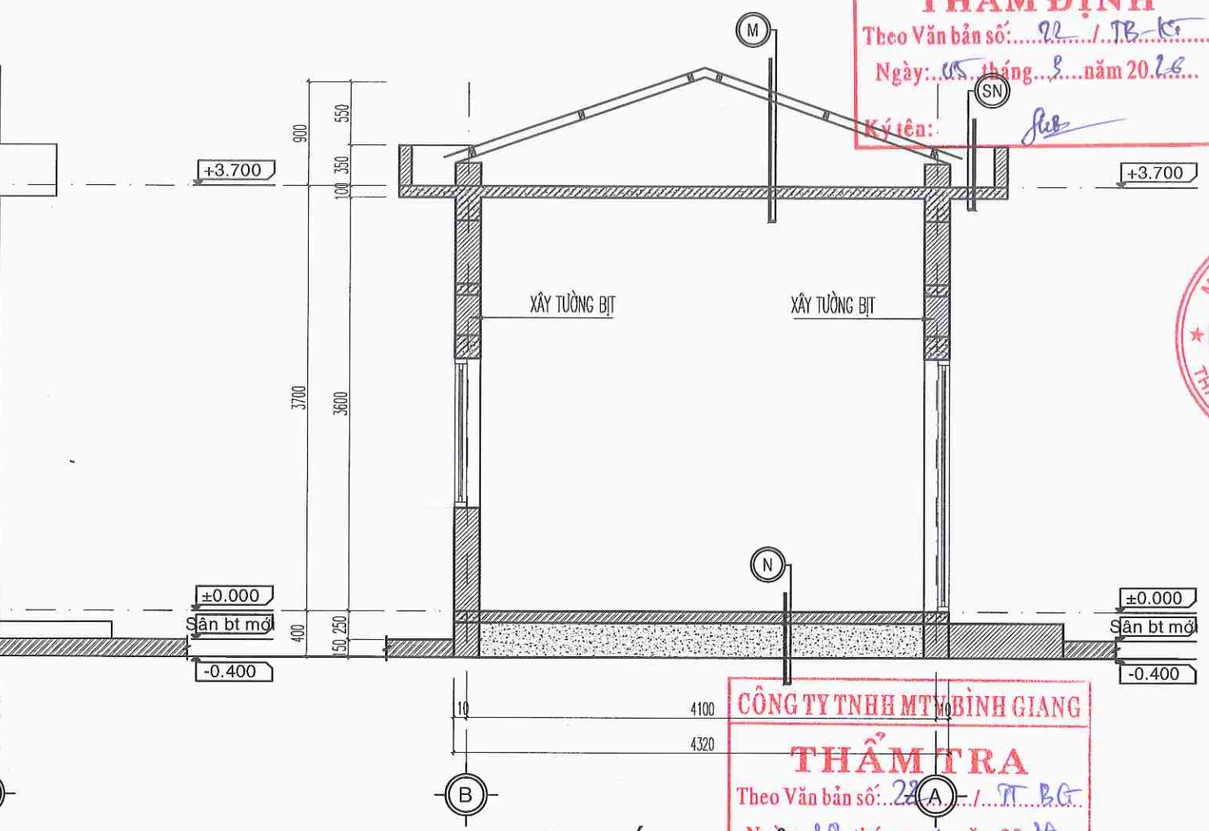

MẶT CẮT 1-1 CẢI TẠO

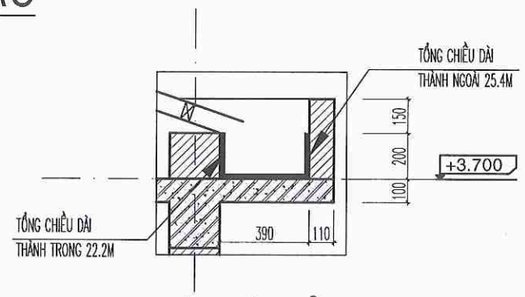

CT SÊ NÔ CẢI TẠO

+ NỘI DUNG CẢI TẠO:
- CẠO BỎ LỚP SƠN TRẦN, TƯỜNG TRONG VÀ NGOÀI NHÀ; SƠN 1 NƯỚC LÓT 2 NƯỚC PHỦ HOÀN THIỆN;
- PHÁ DỠ LỚP VỮA LÁNG SÀN SÊ NÔ; KHÒ MÀNG CHỐNG THẤM; LÁNG VXM M100 DÀY 2CM CÓ ĐÁNH MÀU; TƯỜNG CHẮN TRÁT VXM M75 DÀY 2CM;
- PHÁ DỠ GẠCH LÁT NỀN; NỀN LÁT GẠCH CERAMIC KT 60X60CM;
- THÁO DỠ CỬA ĐI, CỬA SỔ GỖ; LẮP DỰNG CỬA ĐI, CỬA SỔ NHÔM HỆ, KÍNH DÁN AN TOÀN DÀY 6.38MM;
- THÁO DỠ HOA SẮT CỬA SỔ; GIA CÔNG, LẮP DỰNG HOA SẮT CỬA SỔ INOX HỘP 304;
- THÁO DỠ Ô THOÁNG TRÊN CỬA ĐI, CỬA SỔ; XÂY TƯỜNG BỊT VXM M75; TRÁT, SƠN HOÀN THIỆN;
- PHÁ DỠ TƯỜNG NGĂN GIỮA PHÒNG;
- LẮP ĐẶT THAY THẾ HỆ THỐNG ĐIỆN;

SN
- LÁNG VXM M100 DÀY 2CM (CẢI TẠO)
- MÀNG CHỐNG THẤM SIKA (CẢI TẠO)
- SÀN BTCT HIỆN TRẠNG
- VỮA TRÁT TRẦN (HIỆN TRẠNG)
- LỚP SƠN TRẦN (CẢI TẠO)

M
- MÁI TÔN MÚI DÀY 0,45MM (HIỆN TRẠNG)
- XÀ GỒ THÉP (HIỆN TRẠNG)
- TƯỜNG THU HỒI HIỆN TRẠNG
- SÀN BTCT HIỆN TRẠNG
- VỮA TRÁT TRẦN HIỆN TRẠNG
- LỚP SƠN TRẦN (CẢI TẠO)

N
- GẠCH CERAMIC 600X600 (CẢI TẠO)
- NỀN BÊ TÔNG M150 ĐÁ 2X4 DÀY 10CM (CẢI TẠO)
- CÁT TÔN NỀN HIỆN TRẠNG

ỦY BAN NHÂN DÂN XÃ NAM THANH MIỆN
PHÒNG KINH TẾ
THẨM ĐỊNH
Theo Văn bản số: 22 / TB-KT
Ngày: 05 tháng 3 năm 2026
Ký tên:

CÔNG TY TNHH MTV BÌNH GIANG
THẨM TRA
Theo Văn bản số: 22 / TT-BG
Ngày: 20 tháng 2 năm 2026
Chủ trì bộ môn ký tên:

CHỦ ĐẦU TƯ
ỦY BAN NHÂN DÂN XÃ NAM THANH MIỆN

ĐƠN VỊ THIẾT KẾ
ĐỨC TRÍ
C.TY TNHH TƯ VẤN XÂY DỰNG ĐỨC TRÍ
ĐC: PHƯỜNG LÊ THANH NGHỊ - THÀNH PHỐ HẢI PHÒNG
M.S.D.N: 0801332... CÔNG TY TNHH TƯ VẤN XÂY DỰNG ĐỨC TRÍ
GIÁM ĐỐC: NHỮ ĐÌNH CƯỜNG
CHỦ NHIỆM THIẾT KẾ: KS. NHỮ ĐÌNH CƯỜNG
CHỦ TRÌ THIẾT KẾ: KTS. NHỮ THẾ ANH
THIẾT KẾ: KTS. NHỮ THẾ ANH
QUẢN LÝ KỸ THUẬT: KS.NGUYỄN QUỐC BẢO

CÔNG TRÌNH:
CẢI TẠO, SỬA CHỮA KHU NHÀ LÀM VIỆC VÀ HỘI TRƯỜNG CỦA TRƯỜNG TIỂU HỌC HỒNG PHONG, XÃ NAM THANH MIỆN

HẠNG MỤC:
NHÀ BẢO VỆ

ĐỊA ĐIỂM XÂY DỰNG:
XÃ NAM THANH MIỆN, THÀNH PHỐ HẢI PHÒNG

TÊN BẢN VẼ:
MẶT ĐỨNG TRỤC B-A CẢI TẠO
MẶT CẮT 1-1 CẢI TẠO

HỒ SƠ THIẾT KẾ BẢN VẼ THI CÔNG

TỶ LỆ	SỐ HIỆU BẢN VẼ
1/50	CT-03

HOÀN THÀNH: NĂM 2026

ỦY BAN NHÂN DÂN XÃ NAM THANH MIỆN
PHÒNG KINH TẾ
THẨM ĐỊNH
Theo Văn bản số: 24 / TB-KT
Ngày: 05 tháng 3 năm 2026
Ký tên:

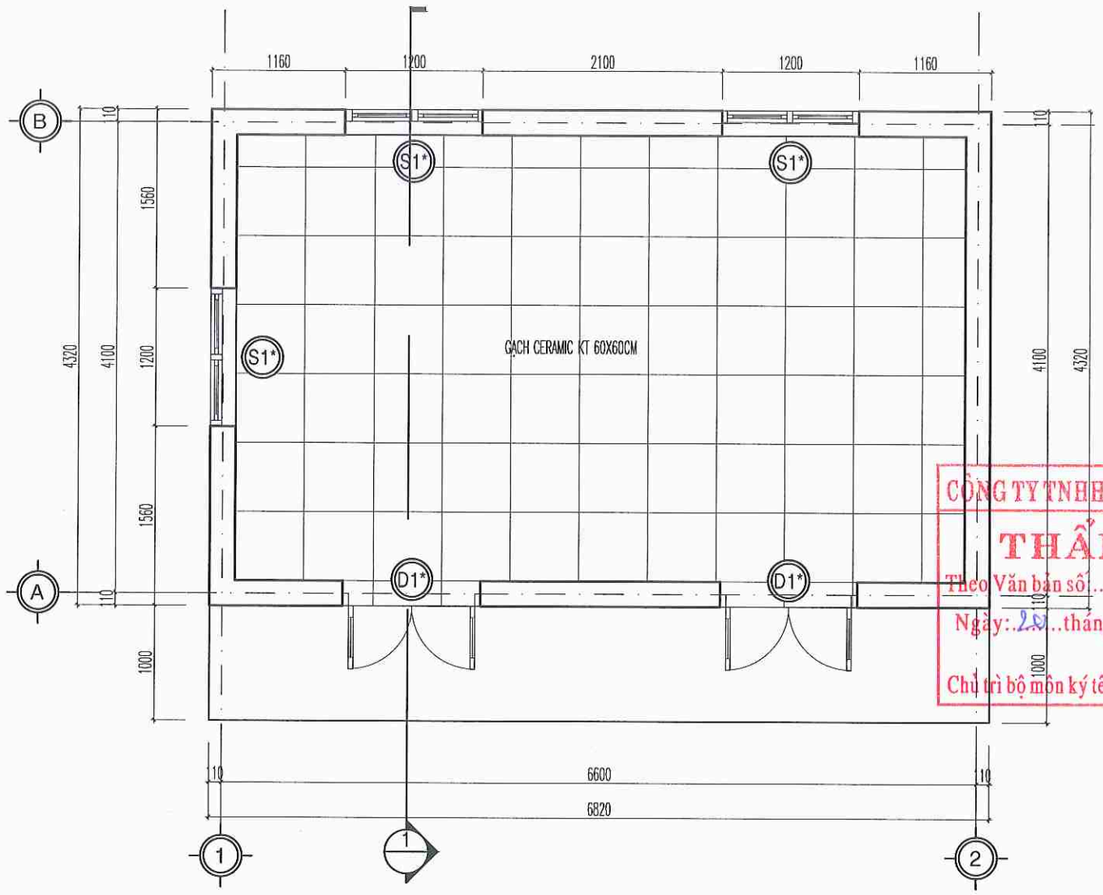

CÔNG TY TNHH MTV BÌNH GIANG
THẨM TRA
Theo Văn bản số: 22 / TT-BG
Ngày: 20 tháng 2 năm 2026
Chủ trì bộ môn ký tên:

MẶT BẰNG LÁT NỀN CẢI TẠO

+ NỘI DUNG CẢI TẠO:
- PHÁ DỠ GẠCH LÁT NỀN; NỀN LÁT GẠCH CERAMIC KT 60X60CM;
- PHÁ DỠ NỀN BÊ TÔNG GẠCH VỠ; ĐỔ BÊ TÔNG NỀN M150 ĐÁ 2X4 DÀY 10CM;

GẠCH LÁT CERAMIC KT 600X600MM

CHỦ ĐẦU TƯ	
ỦY BAN NHÂN DÂN XÃ NAM THANH MIỆN	
ĐƠN VỊ THIẾT KẾ	
ĐỨC TRÍ CTY TNHH TƯ VẤN XÂY DỰNG ĐỨC TRÍ ĐC: PHƯỜNG LÊ THANH NGHỊ - THÀNH PHỐ HẢI PHÒNG	
GIÁM ĐỐC: NHỮ ĐÌNH CƯỜNG	
CHỦ NHIỆM THIẾT KẾ: KS. NHỮ ĐÌNH CƯỜNG	
CHỦ TRÌ THIẾT KẾ: KTS. NHỮ THẾ ANH	
THIẾT KẾ: KTS. NHỮ THẾ ANH	
QUẢN LÝ KỸ THUẬT: KS.NGUYỄN QUỐC BẢO	
CÔNG TRÌNH: CẢI TẠO, SỬA CHỮA KHU NHÀ LÀM VIỆC VÀ HỘI TRƯỜNG CỦA TRƯỜNG TIỂU HỌC HỒNG PHONG, XÃ NAM THANH MIỆN	
HẠNG MỤC: NHÀ BẢO VỆ	
ĐỊA ĐIỂM XÂY DỰNG: XÃ NAM THANH MIỆN, THÀNH PHỐ HẢI PHÒNG	
TÊN BẢN VẼ: MẶT BẰNG LÁT NỀN CẢI TẠO	
HỒ SƠ THIẾT KẾ BẢN VẼ THI CÔNG	
TỶ LỆ: 1/50	SỐ HIỆU BẢN VẼ: CT-04
HOÀN THÀNH: NĂM 2026	

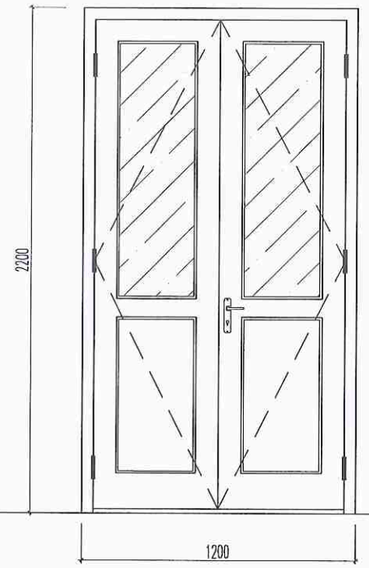

CỬA D1*;
SL: 02 BỘ

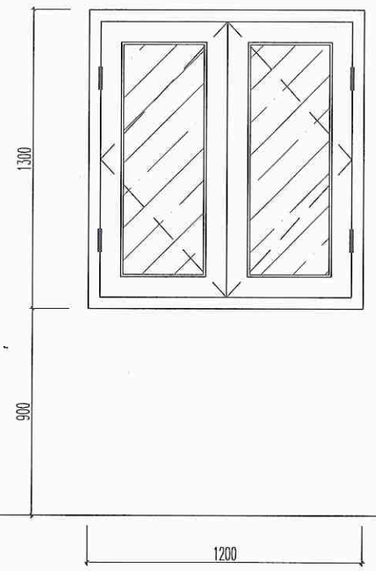

CỬA SỔ S1*;
SL: 03 BỘ

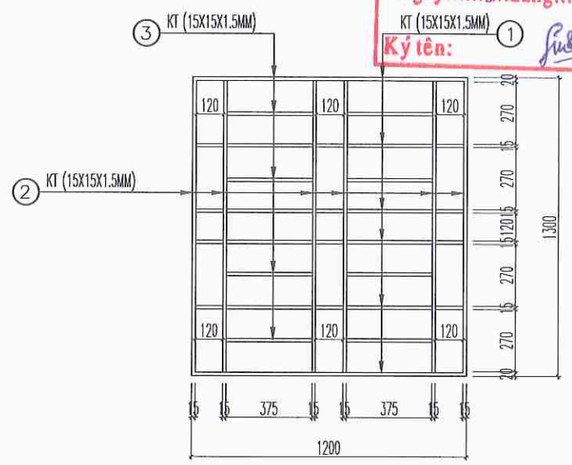

HOA SẮT INOX S1*;
SL: 03 BỘ

* NỘI DUNG CẢI TẠO:
- THÁO DỠ CỬA ĐI, CỬA SỔ CŨ; LẮP DỰNG CỬA ĐI, CỬA SỔ NHÔM HỆ, KÍNH DÁN AN TOÀN DÀY 6.38MM;
- THÁO DỠ HOA SẮT CỬA SỔ; GIA CÔNG, LẮP DỰNG CHẤN SONG CỬA SỔ INOX HỘP 304; KT (15X15X1.5MM)

BẢNG THỐNG KÊ CỐT THÉP

TÊN C.KIỆN	SỐ HIỆU	HÌNH DẠNG - KÍCH THƯỚC	ĐƯỜNG KÍNH (mm)	CHIỀU DÀI 1 THANH (mm)	SỐ LƯỢNG		TỔNG CHIỀU DÀI (m)	TỔNG T.LƯỢNG (Kg)
					1 C.KIỆN	T.BỘ		
Chấn Song S1* Số lượng: 3	1	inox hộp 15x15x1.5		1200	6	18	21.6	13.73
	2	inox hộp 15x15x1.5		1300	6	18	23.4	14.88
	3	inox hộp 15x15x1.5		375	8	24	9	5.72

- Trọng lượng inox vuông có BxHxd=15x15x1.5: = 34.33 kg; Chiều dài = 54 mét

ỦY BAN NHÂN DÂN XÃ NAM THANH MIỆN
PHÒNG KINH TẾ
THẨM ĐỊNH
Theo Văn bản số: 22 / TB - KT
Ngày: 05 tháng 3 năm 2026
Ký tên:

CÔNG TY TNHH MTV BÌNH GIANG
THẨM TRA
Theo Văn bản số: 22 / TTBG
Ngày: 20 tháng 2 năm 2026
Chủ trì bộ môn ký tên:

CHỦ ĐẦU TƯ
ỦY BAN NHÂN DÂN XÃ NAM THANH MIỆN

ĐƠN VỊ THIẾT KẾ
ĐỨC TRÍ
C.TY TNHH TƯ VẤN XÂY DỰNG ĐỨC TRÍ
ĐC: PHƯỜNG LÊ THÀNH NGHỊ - THÀNH PHỐ HẢI PHÒNG

GIÁM ĐỐC:
NHỮ ĐÌNH CƯỜNG

CHỦ NHIỆM THIẾT KẾ:
KS. NHỮ ĐÌNH CƯỜNG

CHỦ TRÌ THIẾT KẾ:
KTS. NHỮ THẾ ANH

THIẾT KẾ:
KTS. NHỮ THẾ ANH

QUẢN LÝ KỸ THUẬT:
KS.NGUYỄN QUỐC BẢO

CÔNG TRÌNH:
CẢI TẠO, SỬA CHỮA KHU NHÀ LÀM VIỆC VÀ HỘI TRƯỜNG CỦA TRƯỜNG TIỂU HỌC HỒNG PHONG, XÃ NAM THANH MIỆN

HẠNG MỤC:
NHÀ BẢO VỆ

ĐỊA ĐIỂM XÂY DỰNG:
XÃ NAM THANH MIỆN, THÀNH PHỐ HẢI PHÒNG

TÊN BẢN VẼ:
CHI TIẾT CỬA ĐI, CỬA SỔ CẢI TẠO
CHI TIẾT CHẤN SONG CỬA SỔ CẢI TẠO

HỒ SƠ THIẾT KẾ BẢN VẼ THI CÔNG

TỶ LỆ	SỐ HIỆU BẢN VẼ
1/25	CT-05

HOÀN THÀNH: NĂM 2026

ỦY BAN NHÂN DÂN XÃ NAM THANH MIỆN
PHÒNG KINH TẾ
THẨM ĐỊNH
Theo Văn bản số: 221
Ngày: 05 tháng 3 năm 2026
Ký tên:

SƠ ĐỒ PHÂN PHỐI ĐIỆN

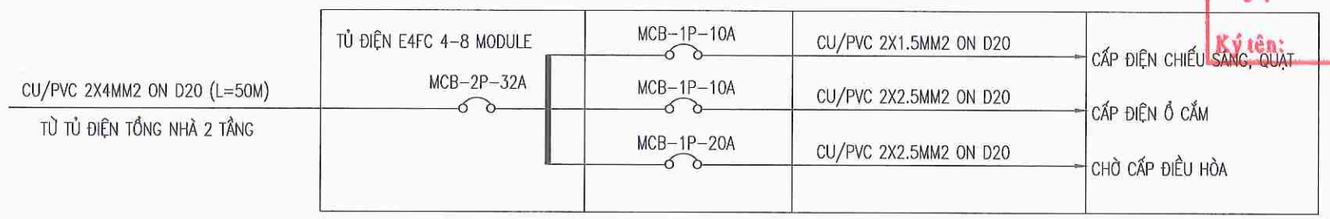

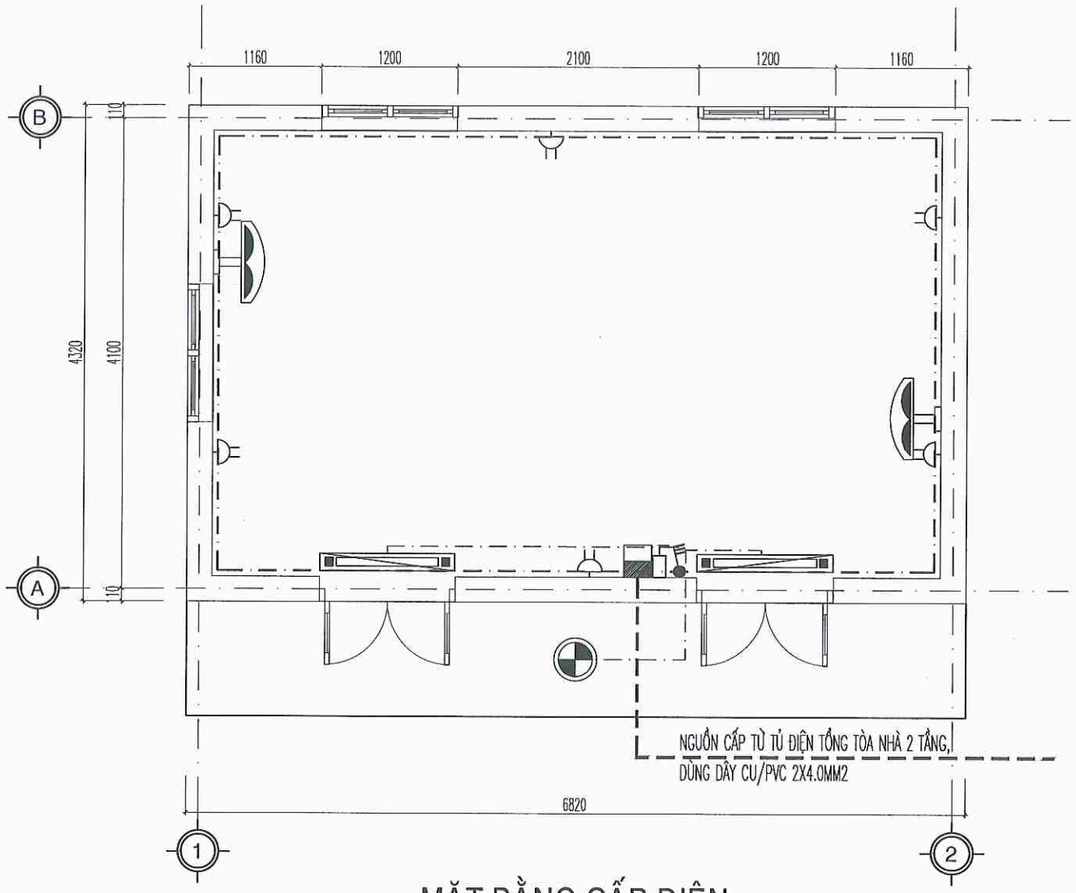

MẶT BẰNG CẤP ĐIỆN

* NỘI DUNG CẢI TẠO:
- LẮP ĐẶT HỆ THỐNG ĐIỆN
- NGUỒN ĐIỆP CẤP VÀO NHÀ ĐƯỢC CẤP TỪ TỦ ĐIỆN TỔNG TÒA NHÀ 2 TẦNG, DÙNG DÂY CU/PVC 2X4.0MM2

HỘP ĐIỆN ÂM TƯỜNG (ABS, NẮP ĐẬY) MODULE 4-8
CÔNG TẮC ĐƠN
CÔNG TẮC BA
QUẠT TREO TƯỜNG
APTOMAT 2 PHA 32A
Ổ CẮM ĐÔI
ĐÈN ỐP TRẦN D250
ĐÈN LED 1,2M/40W

CÔNG TY TNHH MTV ĐÌNH GIANG
THẨM TRA
Theo Văn bản số: 22 / TT.BG
Ngày: 20 tháng 2 năm 2026
Chủ trì bộ môn ký tên:

BẢNG THỐNG KÊ VẬT LIỆU

STT	TÊN VẬT LIỆU	ĐƠN VỊ	SỐ LƯỢNG
01	MCB 2 PHA 32A	CÁI	01
02	MCB 1 PHA 10A	CÁI	03
03	DÂY CU/PVC 2X4.0MM2	M	50
04	DÂY CU/PVC 2X2.5MM2	M	30
05	DÂY CU/PVC 2X1.5MM2	M	20
06	ỐNG NHỰA D20	M	30
07	CÔNG TẮC 3 HẠT	CÁI	01
08	ĐÈN TUÝP LED 1,2M/40W	CÁI	02
09	ĐÈN ỐP TRẦN D250	CÁI	01
10	Ổ CẮM ĐÔI	CÁI	06
11	QUẠT TREO TƯỜNG	CÁI	02

CHỦ ĐẦU TƯ
ỦY BAN NHÂN DÂN XÃ NAM THANH MIỆN

ĐƠN VỊ THIẾT KẾ
ĐỨC TRÍ
C.TY TNHH TƯ VẤN XÂY DỰNG ĐỨC TRÍ
ĐC: PHƯỜNG LÊ THANH NGHỊ - THÀNH PHỐ HẢI PHÒNG

GIÁM ĐỐC:
NHỮ ĐÌNH CƯỜNG

CHỦ NHIỆM THIẾT KẾ:
KS. NHỮ ĐÌNH CƯỜNG

CHỦ TRÌ THIẾT KẾ:
KTS. NHỮ THẾ ANH

THIẾT KẾ:
KTS. NHỮ THẾ ANH

QUẢN LÝ KỸ THUẬT:
KS.NGUYỄN QUỐC BẢO

CÔNG TRÌNH:
CẢI TẠO, SỬA CHỮA KHU NHÀ LÀM VIỆC VÀ HỘI TRƯỜNG CỦA TRƯỜNG TIỂU HỌC HỒNG PHONG, XÃ NAM THANH MIỆN

HẠNG MỤC:
NHÀ BẢO VỆ

ĐỊA ĐIỂM XÂY DỰNG:
XÃ NAM THANH MIỆN, THÀNH PHỐ HẢI PHÒNG

TÊN BẢN VẼ:
MẶT BẰNG CẤP ĐIỆN CẢI TẠO
SƠ ĐỒ PHÂN PHỐI, THỐNG KÊ ĐIỆN

HỒ SƠ THIẾT KẾ BẢN VẼ THI CÔNG

TỶ LỆ	SỐ HIỆU BẢN VẼ
1/50	CT-06

HOÀN THÀNH: NĂM 2026

CỘNG HÒA XÃ HỘI CHỦ NGHĨA VIỆT NAM
ĐỘC LẬP - TỰ DO - HẠNH PHÚC

HẠNG MỤC

NHÀ VỆ SINH HỌC SINH

HẢI PHÒNG, NĂM 2026

PHẦN: KIẾN TRÚC NHÀ VỆ SINH

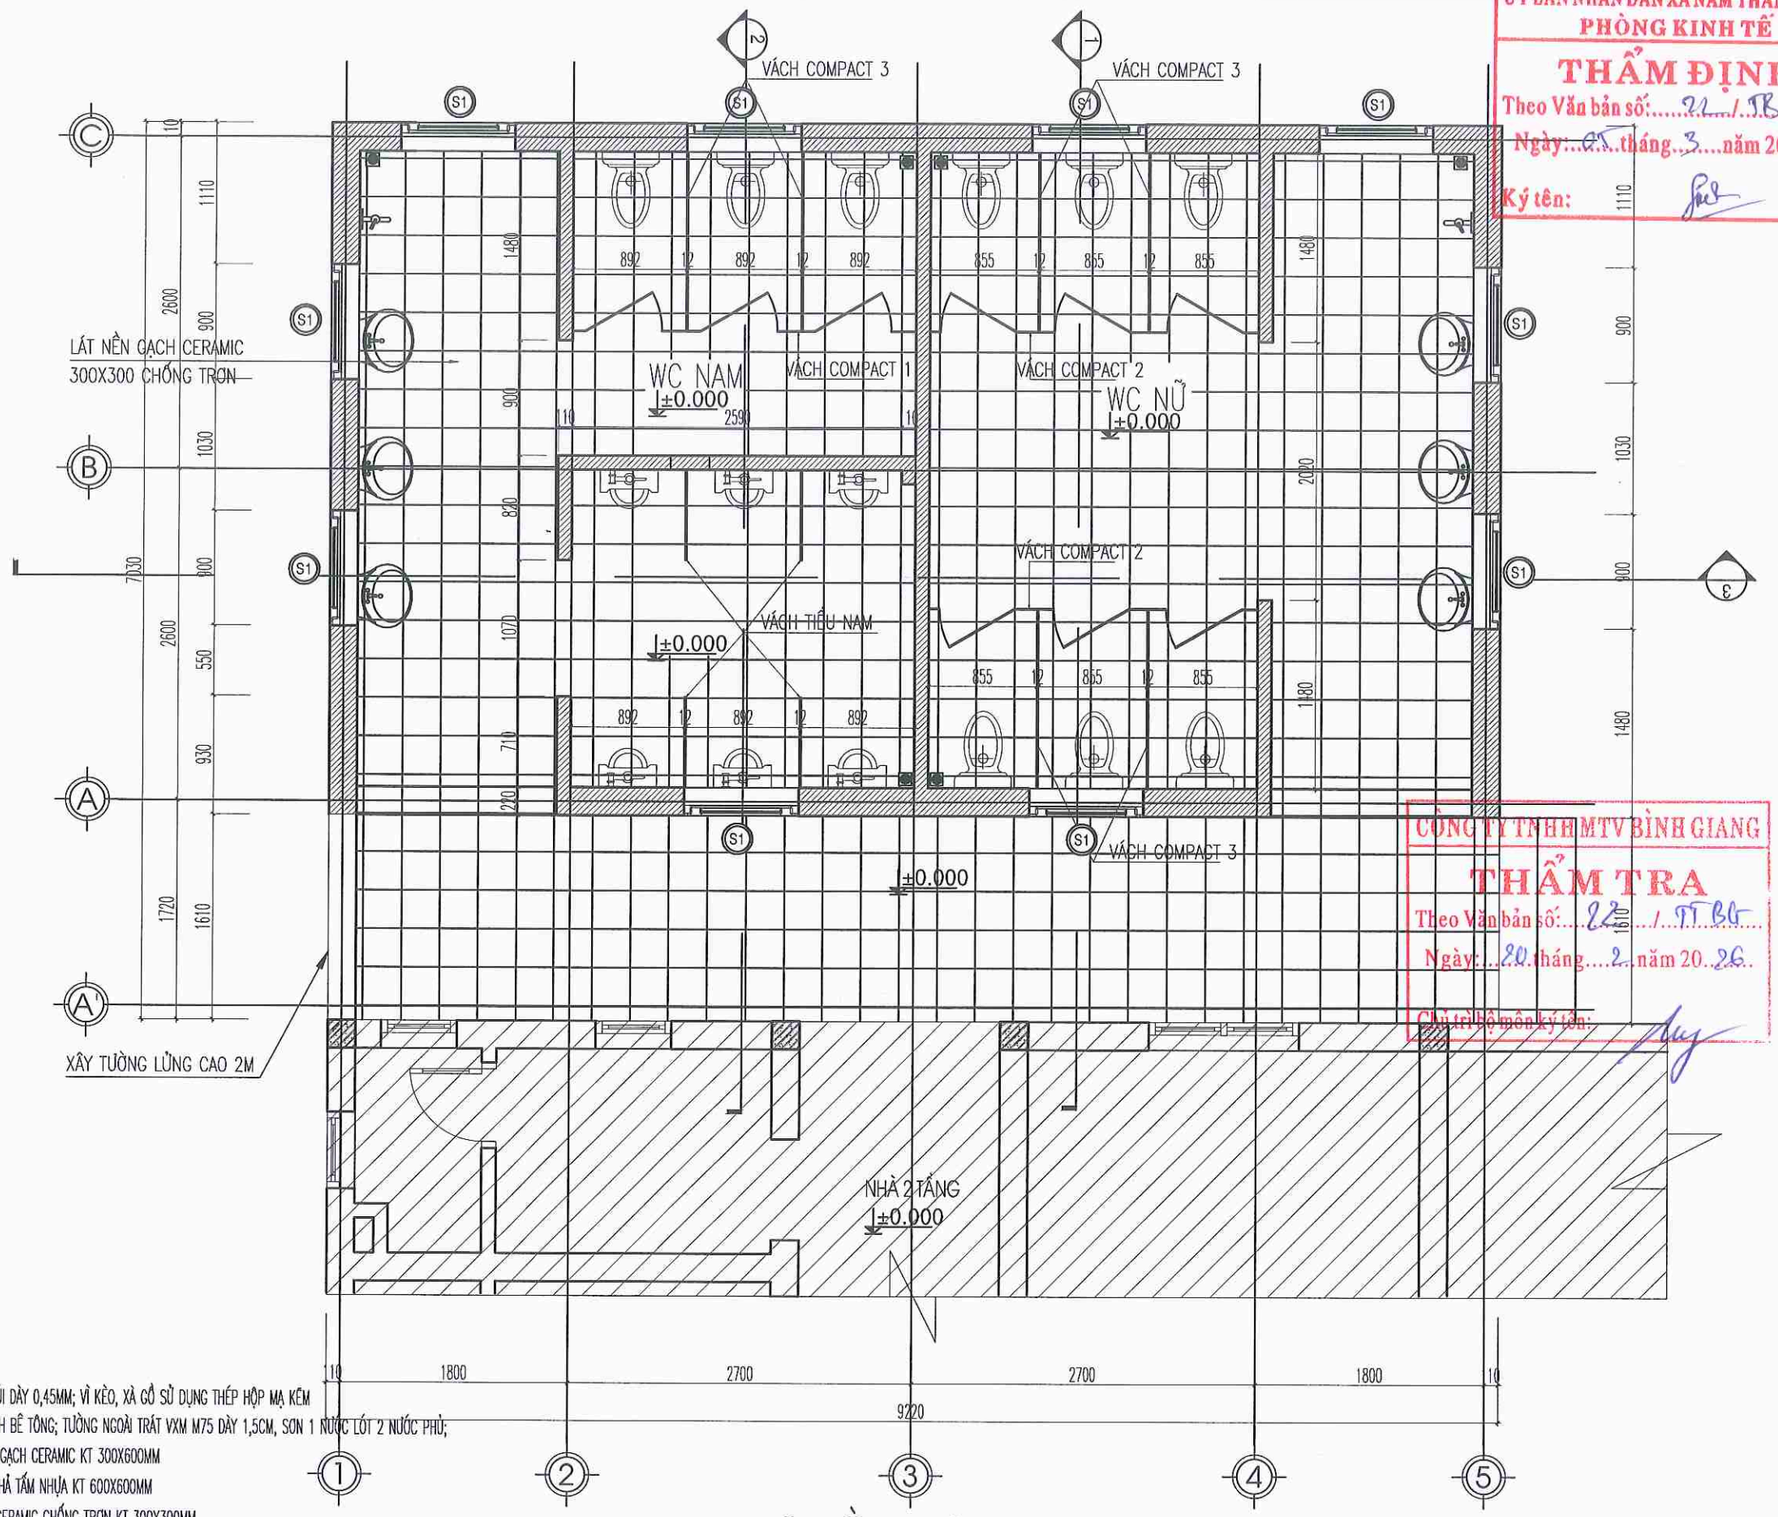

GHI CHÚ:

- MÁI LỢP TÔN MÚI DÀY 0,45MM; VÌ KÈO, XÀ GỒ SỬ DỤNG THÉP HỘP MẠ KẼM
- TƯỜNG XÂY GẠCH BÊ TÔNG; TƯỜNG NGOÀI TRÁT VXM M75 DÀY 1,5CM, SƠN 1 NƯỚC LÓT 2 NƯỚC PHỦ; TƯỜNG TRONG ỐP GẠCH CERAMIC KT 300X600MM
- LẮP ĐẶT TRẦN THẢ TẤM NHỰA KT 600X600MM
- NỀN LÁT GẠCH CERAMIC CHỐNG TRƠN KT 300X300MM
- BỐ TRÍ HỆ THỐNG ĐIỆN, THIẾT BỊ VỆ SINH; CỬA NHÔM HỆ 55

MẶT BẰNG XÂY DỰNG

ỦY BAN NHÂN DÂN XÃ NAM THANH MIỆN
PHÒNG KINH TẾ
THẨM ĐỊNH
Theo Văn bản số: 22 / TB-KT
Ngày: 05 tháng 3 năm 2026
Ký tên:

CÔNG TY TNHH MTV BÌNH GIANG
THẨM TRA
Theo Văn bản số: 22 / TT BG
Ngày: 20 tháng 2 năm 2026
Chủ trì bộ môn ký tên:

CHỦ ĐẦU TƯ
ỦY BAN NHÂN DÂN XÃ NAM THANH MIỆN

ĐƠN VỊ THIẾT KẾ
ĐỨC TRÍ
CÔNG TY TNHH TƯ VẤN XÂY DỰNG ĐỨC TRÍ
ĐC: PHƯỜNG LÊ THANH NGHỊ - THÀNH PHỐ HẢI PHÒNG

GIÁM ĐỐC:
NHỮ ĐÌNH CƯỜNG

CHỦ NHIỆM THIẾT KẾ:
KS. NHỮ ĐÌNH CƯỜNG

CHỦ TRÌ THIẾT KẾ:
KTS. NHỮ THẾ ANH

THIẾT KẾ:
KTS. NHỮ THẾ ANH

QUẢN LÝ KỸ THUẬT:
KS.NGUYỄN QUỐC BẢO

CÔNG TRÌNH:
CẢI TẠO, SỬA CHỮA KHU NHÀ LÀM VIỆC VÀ HỘI TRƯỜNG CỦA TRƯỜNG TIỂU HỌC HỒNG PHONG, XÃ NAM THANH MIỆN

HẠNG MỤC:
NHÀ VỆ SINH HỌC SINH

ĐỊA ĐIỂM XÂY DỰNG:
XÃ NAM THANH MIỆN, THÀNH PHỐ HẢI PHÒNG

TÊN BẢN VẼ:
MẶT BẰNG XÂY DỰNG

HỒ SƠ THIẾT KẾ BẢN VẼ THI CÔNG

TỶ LỆ	SỐ HIỆU BẢN VẼ
1/50	KT-01

HOÀN THÀNH: NĂM 2026

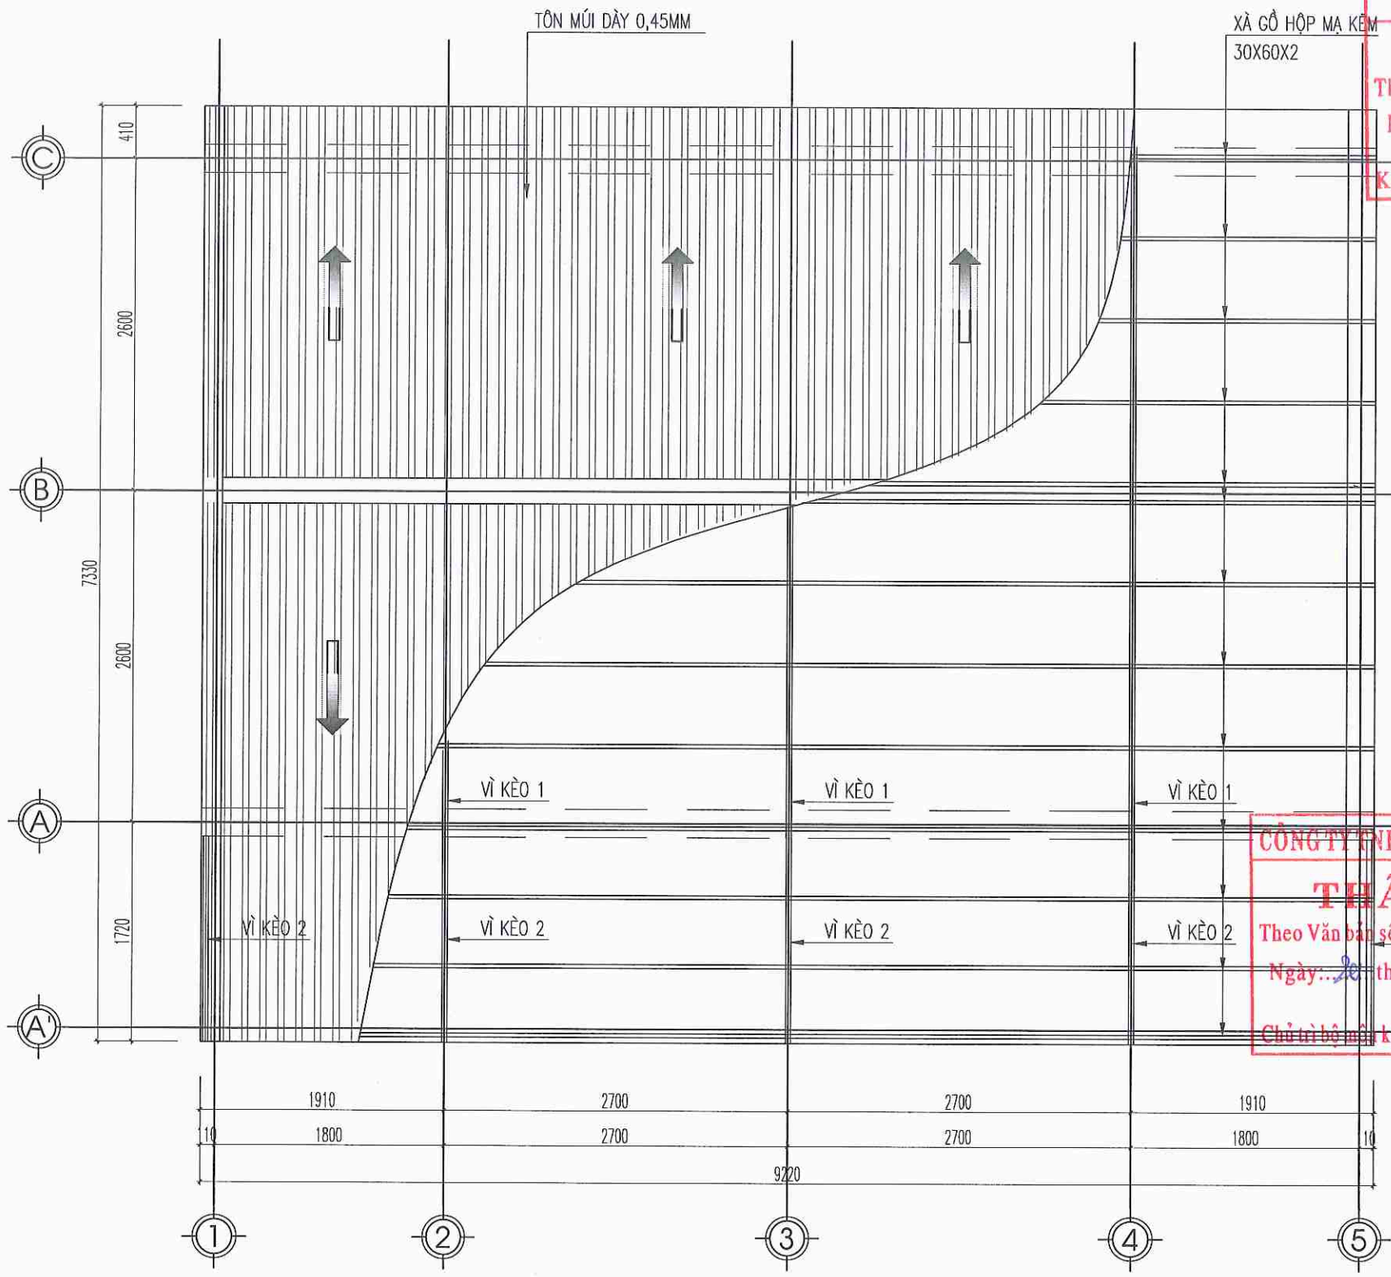

MẶT BẰNG MÁI

GHI CHÚ:

- MÁI LỢP TÔN MÚI DÀY 0,45MM; VÌ KÈO, XÀ GỒ SỬ DỤNG THÉP HỘP MẠ KẼM

ỦY BAN NHÂN DÂN XÃ NAM THANH MIỆN
PHÒNG KINH TẾ
THẨM ĐỊNH
Theo Văn bản số: 22 / TB-KT
Ngày: 05 tháng 3 năm 2026
Ký tên:

CÔNG TY TNHH MTV BÌNH GIANG
THẨM TRA
Theo Văn bản số: 22 / TT-BG
Ngày: 20 tháng 2 năm 2026
Chủ trì bộ môn ký tên:

CHỦ ĐẦU TƯ	ỦY BAN NHÂN DÂN XÃ NAM THANH MIỆN
ĐƠN VỊ THIẾT KẾ	ĐỨC TRÍ C.TY TNHH TƯ VẤN XÂY DỰNG ĐỨC TRÍ ĐC: PHƯỜNG LÊ THANH NGHỊ - THÀNH PHỐ HẢI PHÒNG
GIÁM ĐỐC	NHỮ ĐÌNH CƯỜNG
CHỦ NHIỆM THIẾT KẾ:	KS. NHỮ ĐÌNH CƯỜNG
CHỦ TRÌ THIẾT KẾ:	KTS. NHỮ THẾ ANH
THIẾT KẾ:	KTS. NHỮ THẾ ANH
QUẢN LÝ KỸ THUẬT:	KS.NGUYỄN QUỐC BẢO
CÔNG TRÌNH:	CẢI TẠO, SỬA CHỮA KHU NHÀ LÀM VIỆC VÀ HỘI TRƯỜNG CỦA TRƯỜNG TIỂU HỌC HỒNG PHONG, XÃ NAM THANH MIỆN
HẠNG MỤC:	NHÀ VỆ SINH HỌC SINH
ĐỊA ĐIỂM XÂY DỰNG:	XÃ NAM THANH MIỆN, THÀNH PHỐ HẢI PHÒNG
TÊN BẢN VẼ:	MẶT BẰNG MÁI
HỒ SƠ THIẾT KẾ BẢN VẼ THI CÔNG	
TỶ LỆ: 1/50	SỐ HIỆU BẢN VẼ: KT-02
HOÀN THÀNH: NĂM 2026	

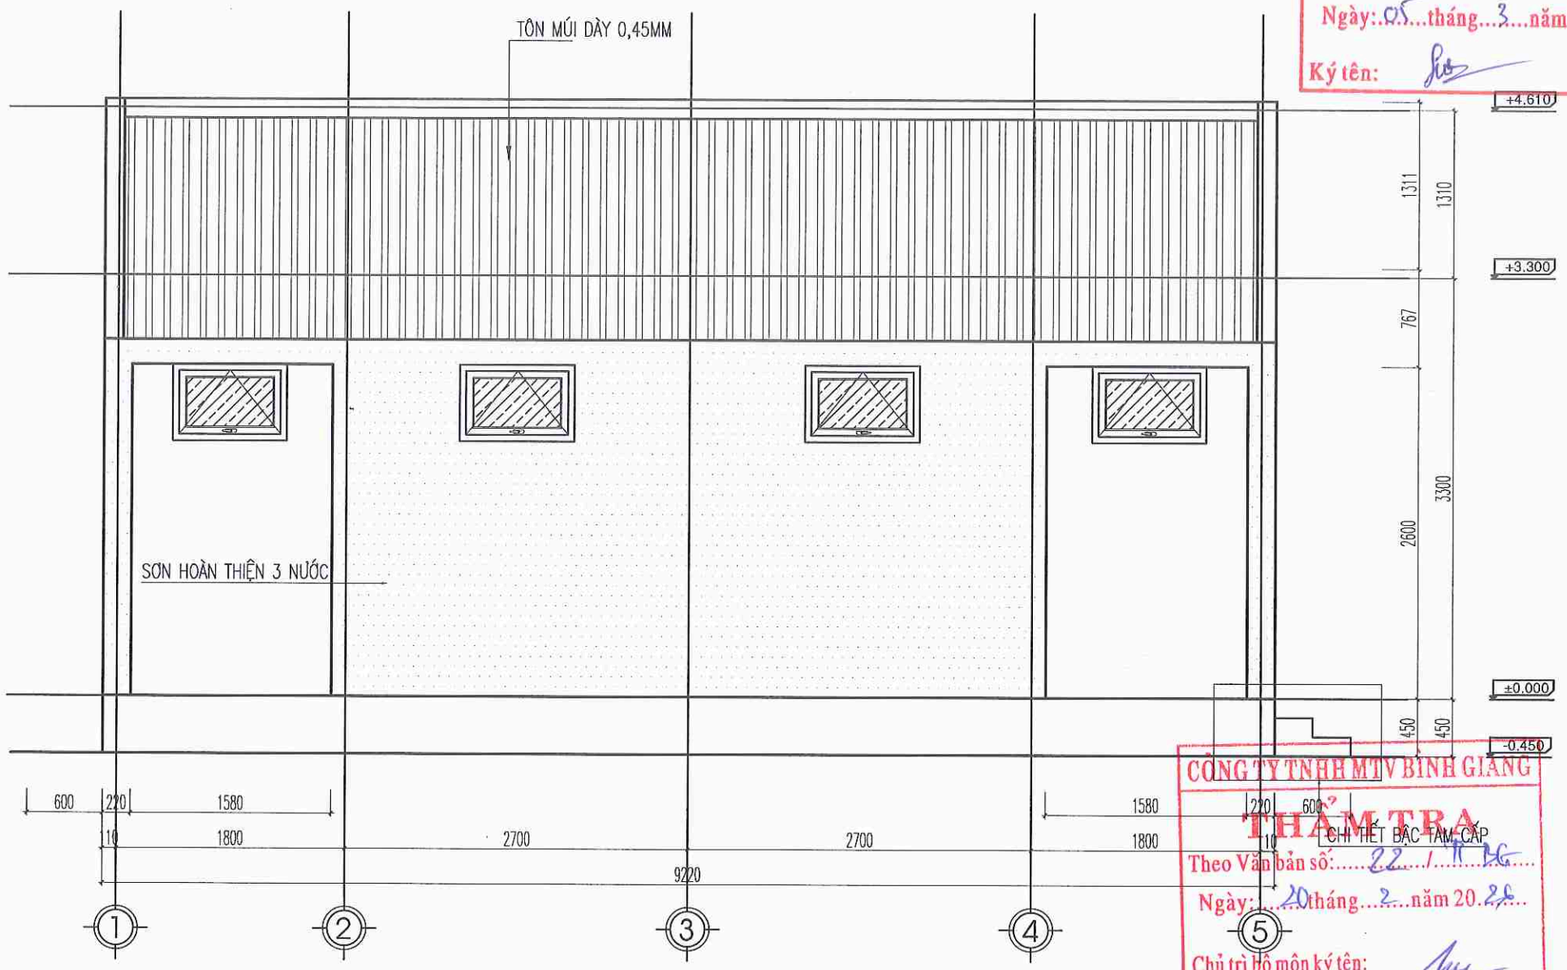

MẶT ĐỨNG TRỤC 1-5

TC TAM CẤP

- LÁNG VỮA XM M100 DÀY 2CM
- BẬC XÂY GẠCH BT, VỮA XM M75
- BÊ TÔNG LÓT M150 ĐÁ 2X4
- ĐẤT TỰ NHIÊN

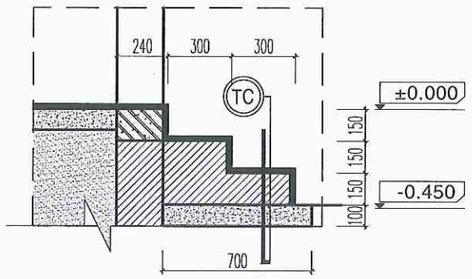

CHI TIẾT BẬC TAM CẤP

ỦY BAN NHÂN DÂN XÃ NAM THANH MIỆN
PHÒNG KINH TẾ
THẨM ĐỊNH
Theo Văn bản số: 22 / TB-KT
Ngày: 05 tháng 3 năm 2026
Ký tên:

CÔNG TY TNHH MTV BÌNH GIANG
THẨM TRA
Theo Văn bản số: 22 / TT-BG
Ngày: 20 tháng 2 năm 2026
Chủ trì bộ môn ký tên:

CHỦ ĐẦU TƯ

ỦY BAN NHÂN DÂN XÃ NAM THANH MIỆN

ĐƠN VỊ THIẾT KẾ

ĐỨC TRÍ

C.TY TNHH TƯ VẤN XÂY DỰNG ĐỨC TRÍ

ĐC: PHƯỜNG LÊ THANH NGHỊ - THÀNH PHỐ HẢI PHÒNG

M.S.D.N: 0801322... CÔNG TY TNHH TƯ VẤN XÂY DỰNG ĐỨC TRÍ THÀNH PHỐ HẢI PHÒNG

GIÁM ĐỐC: NHỮ ĐÌNH CƯỜNG

CHỦ NHIỆM THIẾT KẾ: KS. NHỮ ĐÌNH CƯỜNG

CHỦ TRÌ THIẾT KẾ: KTS. NHỮ THẾ ANH

THIẾT KẾ: KTS. NHỮ THẾ ANH

QUẢN LÝ KỸ THUẬT: KS.NGUYỄN QUỐC BẢO

CÔNG TRÌNH: CẢI TẠO, SỬA CHỮA KHU NHÀ LÀM VIỆC VÀ HỘI TRƯỜNG CỦA TRƯỜNG TIỂU HỌC HỒNG PHONG, XÃ NAM THANH MIỆN

HẠNG MỤC: NHÀ VỆ SINH HỌC SINH

ĐỊA ĐIỂM XÂY DỰNG: XÃ NAM THANH MIỆN, THÀNH PHỐ HẢI PHÒNG

TÊN BẢN VẼ: MẶT ĐỨNG TRỤC 1-5 CHI TIẾT BẬC TAM CẤP

HỒ SƠ THIẾT KẾ BẢN VẼ THI CÔNG

TỶ LỆ	SỐ HIỆU BẢN VẼ
1/50	KT-03

HOÀN THÀNH: NĂM 2026

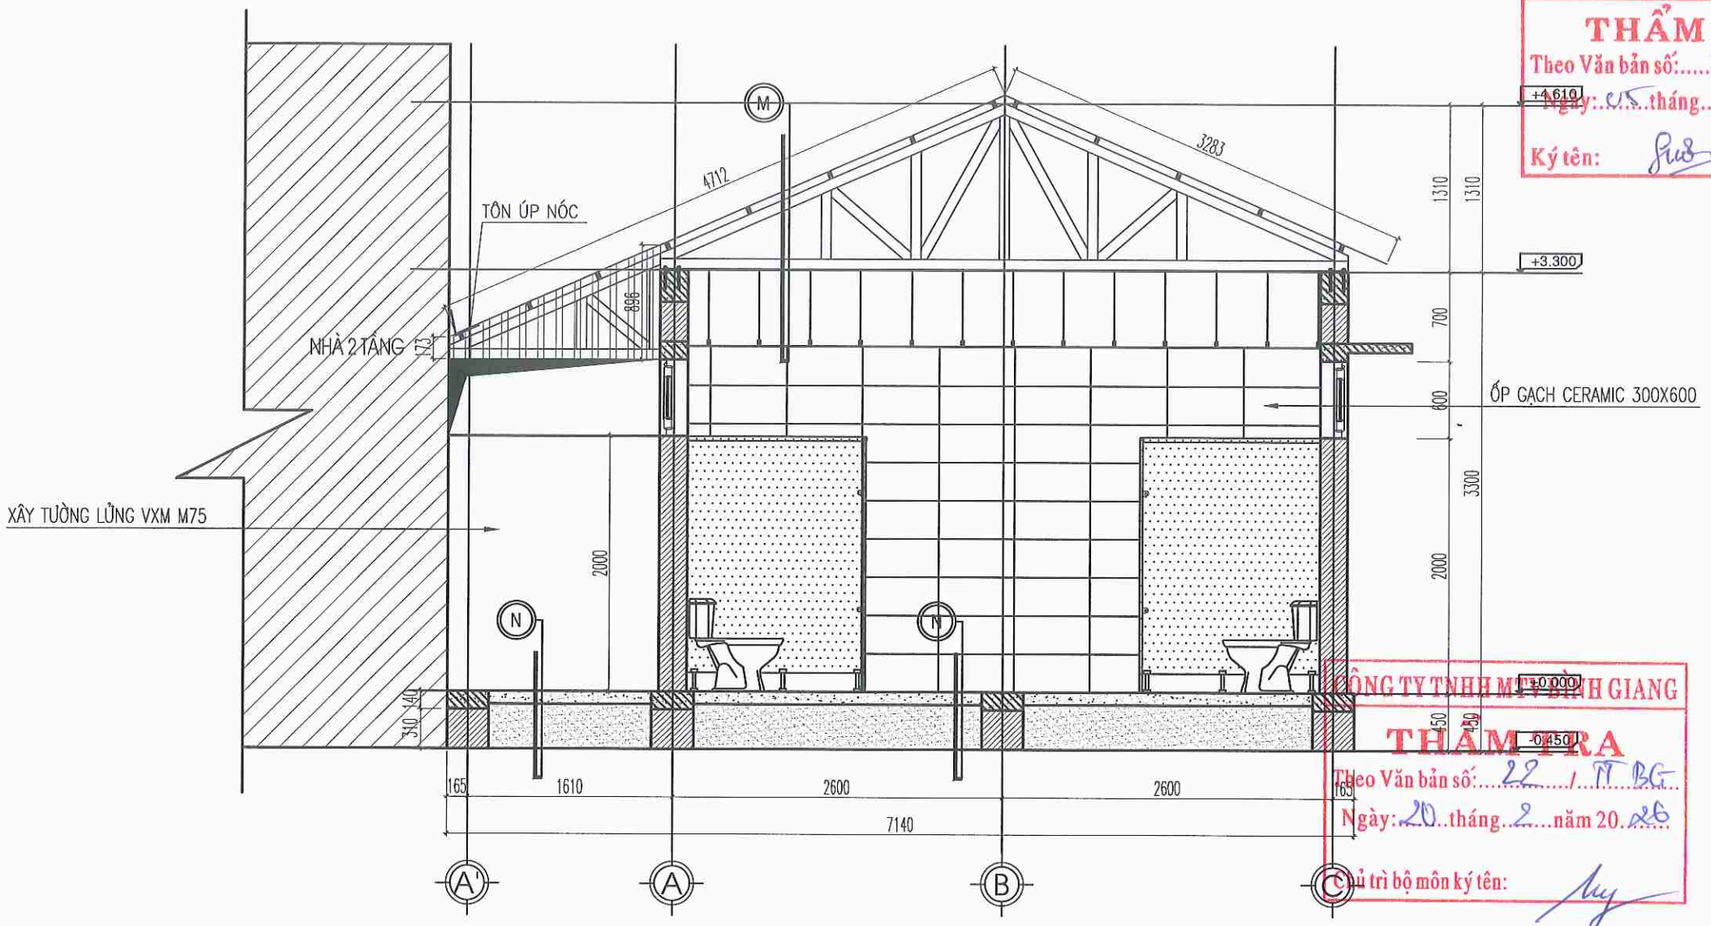

MẶT CẮT 1-1

M MÁI

- MÁI LỢP TÔN MÚI DÀY 0,45MM
- XÀ GỒ THÉP HỘP MK 30X60X2
- VÌ KÈO THÉP HỘP MK 40X80X2
- TRẦN NHỰA THẢ 600X600

N NỀN

- GẠCH CERAMIC CHỐNG TRƠN 300X300
- BÊ TÔNG NỀN M150 ĐÁ 2X4 DÀY 10CM
- NI LÔNG LÓT NỀN
- CÁT TÔN NỀN
- ĐẤT TỰ NHIÊN

ỦY BAN NHÂN DÂN XÃ NAM THANH MIỆN
PHÒNG KINH TẾ
THẨM ĐỊNH
Theo Văn bản số: 22 /TB-KT
Ngày: 05 tháng 3 năm 2026
Ký tên:

CÔNG TY TNHH MTV BÌNH GIANG
THẨM TRA
Theo Văn bản số: 22 / TT BG
Ngày: 20 tháng 2 năm 2026
Chủ trì bộ môn ký tên:

CHỦ ĐẦU TƯ	ỦY BAN NHÂN DÂN XÃ NAM THANH MIỆN
ĐƠN VỊ THIẾT KẾ	ĐỨC TRÍ C.TY TNHH TƯ VẤN XÂY DỰNG ĐỨC TRÍ Đ.C: PHƯỜNG LÊ THANH NGHỊ - THÀNH PHỐ HẢI PHÒNG
GIÁM ĐỐC:	NHỮ ĐÌNH CƯỜNG
CHỦ NHIỆM THIẾT KẾ:	KS. NHỮ ĐÌNH CƯỜNG
CHỦ TRÌ THIẾT KẾ:	KTS. NHỮ THẾ ANH
THIẾT KẾ:	KTS. NHỮ THẾ ANH
QUẢN LÝ KỸ THUẬT:	KS.NGUYỄN QUỐC BẢO
CÔNG TRÌNH:	CẢI TẠO, SỬA CHỮA KHU NHÀ LÀM VIỆC VÀ HỘI TRƯỜNG CỦA TRƯỜNG TIỂU HỌC HỒNG PHONG, XÃ NAM THANH MIỆN
HẠNG MỤC:	NHÀ VỆ SINH HỌC SINH
ĐỊA ĐIỂM XÂY DỰNG:	XÃ NAM THANH MIỆN, THÀNH PHỐ HẢI PHÒNG
TÊN BẢN VẼ:	MẶT CẮT 1-1
HỒ SƠ THIẾT KẾ BẢN VẼ THI CÔNG	
TỶ LỆ: 1/50	SỐ HIỆU BẢN VẼ: KT-04
HOÀN THÀNH: NĂM 2026	

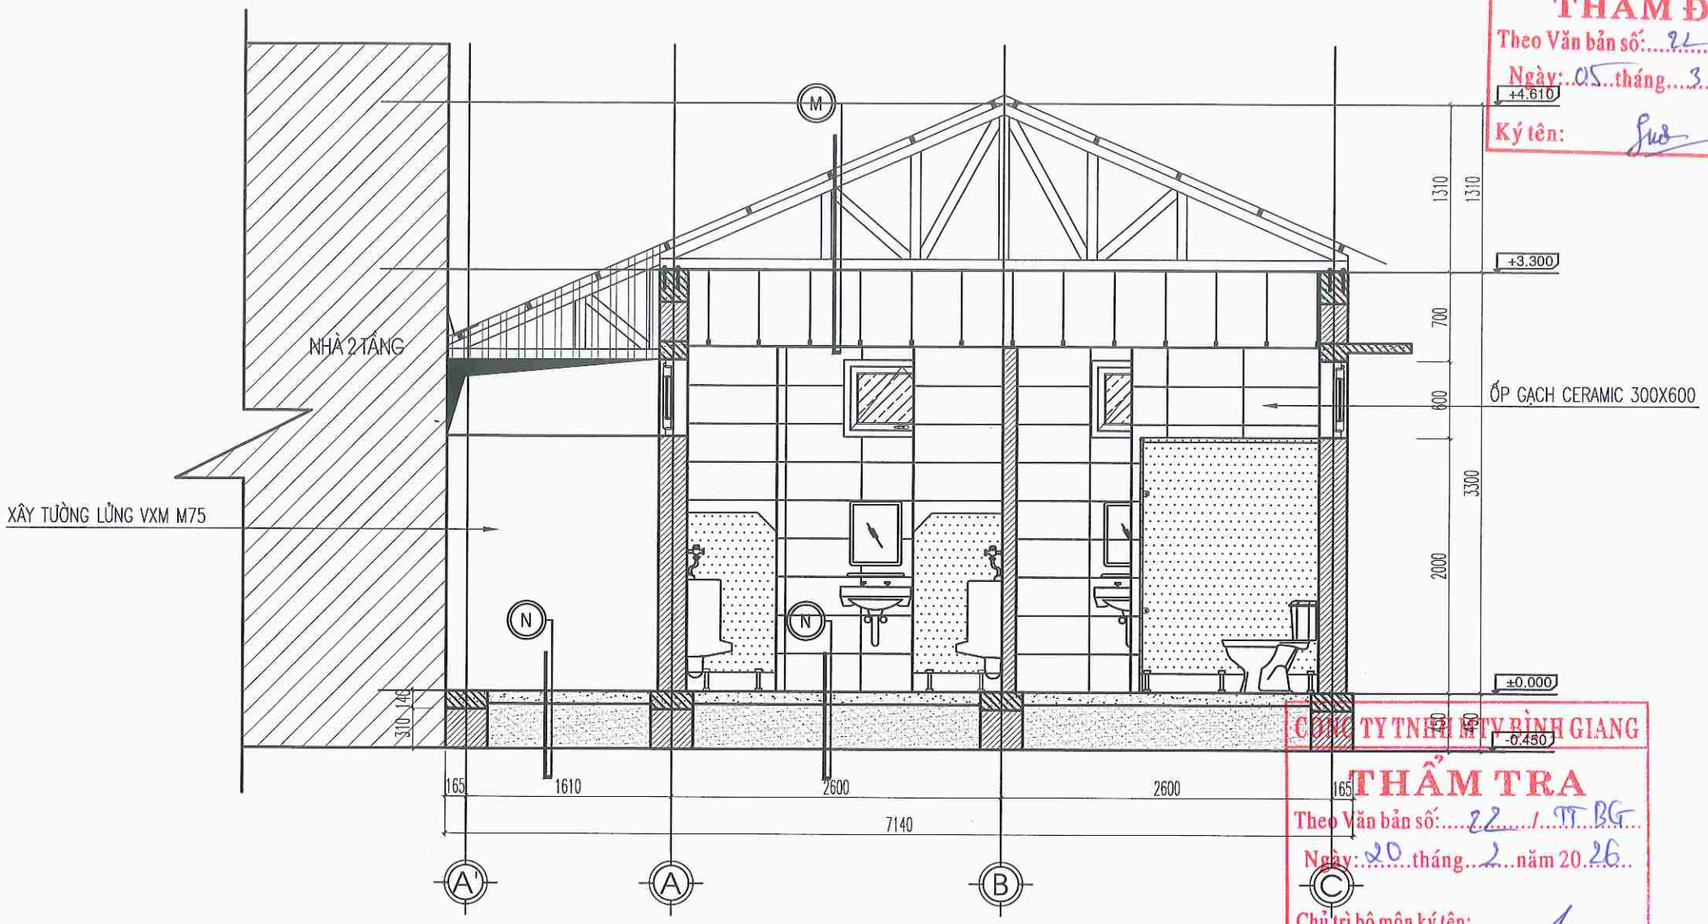

MẶT CẮT 2-2

M MÁI

- MÁI LỢP TÔN MÚI DÀY 0,45MM
- XÀ GỒ THÉP HỘP MK 30X60X2
- VÌ KÈO THÉP HỘP MK 40X80X2
- TRẦN NHỰA THẢ 600X600

N NỀN

- GẠCH CERAMIC CHỐNG TRƠN 300X300
- BÊ TÔNG NỀN M150 ĐÁ 2X4 DÀY 10CM
- NI LÔNG LÓT NỀN
- CÁT TÔN NỀN
- ĐẤT TỰ NHIÊN

ỦY BAN NHÂN DÂN XÃ NAM THANH MIỆN
PHÒNG KINH TẾ
THẨM ĐỊNH
Theo Văn bản số: 22 / TB-KT
Ngày: 05 tháng 3 năm 2026
Ký tên:

CÔNG TY TNHH MTV BÌNH GIANG
THẨM TRA
Theo Văn bản số: 22 / TT.BG
Ngày: 20 tháng 2 năm 2026
Chủ trì bộ môn ký tên:

CHỦ ĐẦU TƯ
ỦY BAN NHÂN DÂN XÃ NAM THANH MIỆN

ĐƠN VỊ THIẾT KẾ
ĐỨC TRÍ
C.TY TNHH TƯ VẤN XÂY DỰNG ĐỨC TRÍ
DC: PHƯỜNG LÊ THANH NGHỊ - THÀNH PHỐ HẢI PHÒNG

GIÁM ĐỐC:
NHỮ ĐÌNH CƯỜNG

CHỦ NHIỆM THIẾT KẾ:
KS. NHỮ ĐÌNH CƯỜNG

CHỦ TRÌ THIẾT KẾ:
KTS. NHỮ THẾ ANH

THIẾT KẾ:
KTS. NHỮ THẾ ANH

QUẢN LÝ KỸ THUẬT:
KS.NGUYỄN QUỐC BẢO

CÔNG TRÌNH:
CẢI TẠO, SỬA CHỮA KHU NHÀ LÀM VIỆC VÀ HỘI TRƯỜNG CỦA TRƯỜNG TIỂU HỌC HỒNG PHONG, XÃ NAM THANH MIỆN

HẠNG MỤC:
NHÀ VỆ SINH HỌC SINH

ĐỊA ĐIỂM XÂY DỰNG:
XÃ NAM THANH MIỆN, THÀNH PHỐ HẢI PHÒNG

TÊN BẢN VẼ:
MẶT CẮT 2-2

HỒ SƠ THIẾT KẾ BẢN VẼ THI CÔNG

TỶ LỆ	SỐ HIỆU BẢN VẼ
1/50	KT-05

HOÀN THÀNH: NĂM 2026

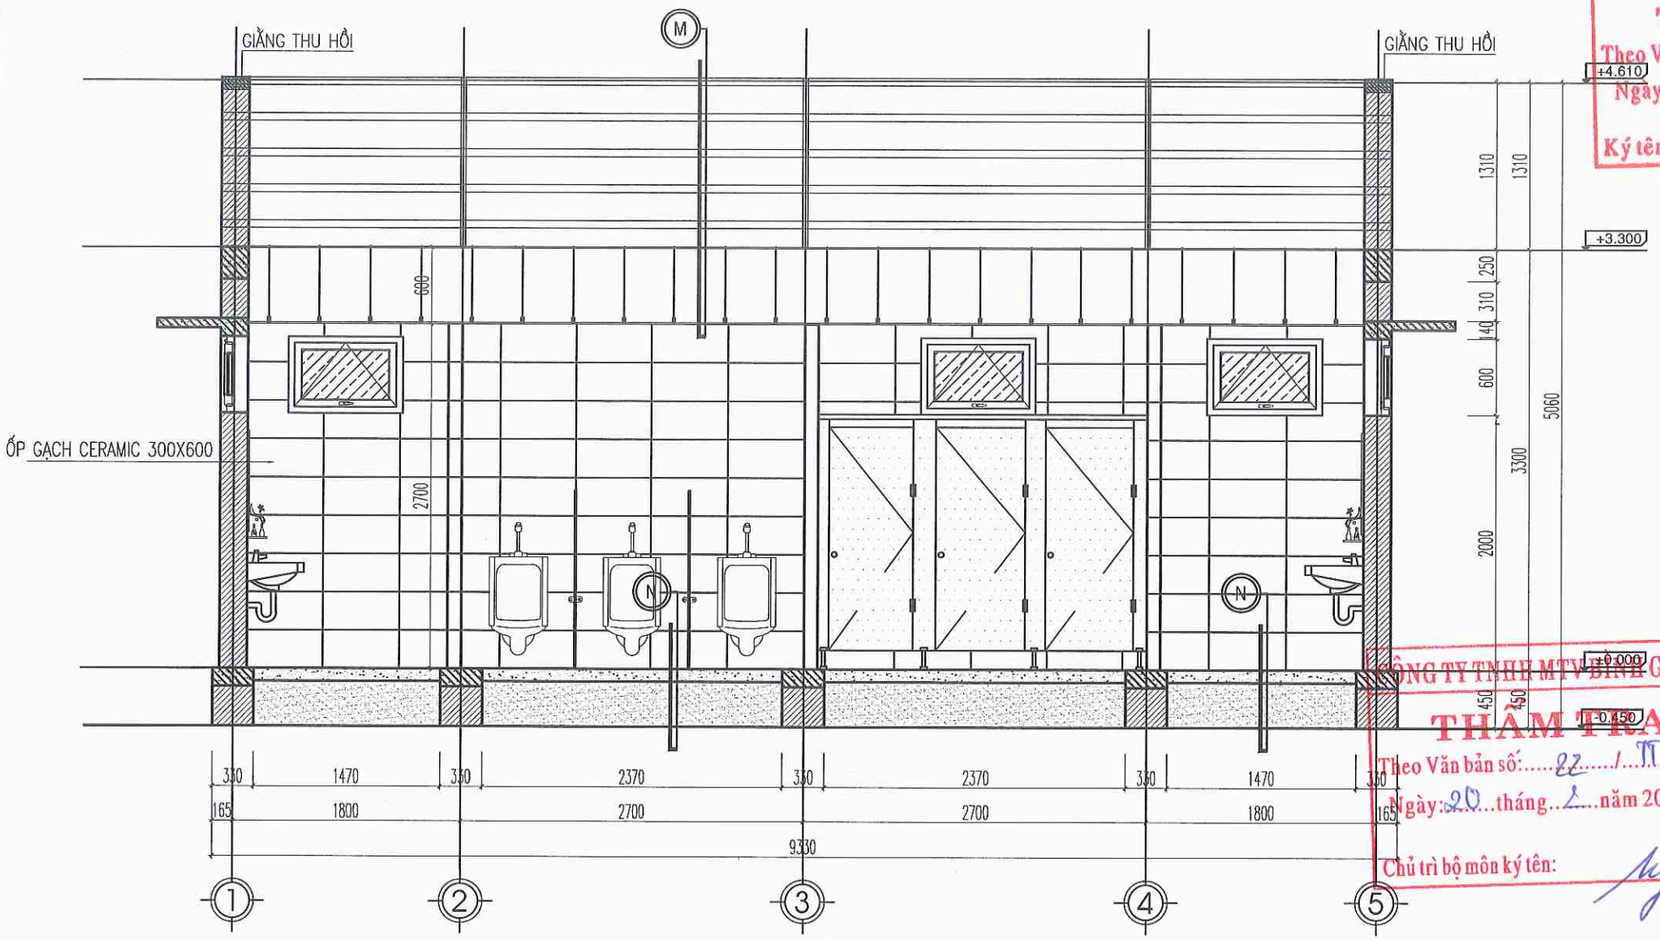

MẶT CẮT 3-3

M MÁI

- MÁI LỢP TÔN MÚI DÀY 0,45MM
- XÀ GỒ THÉP HỘP MK 30X60X2
- VÌ KÈO THÉP HỘP MK 40X80X2
- TRẦN NHỰA THẢ 600X600

N NỀN

- GẠCH CERAMIC CHỐNG TRƠN 300X300
- BÊ TÔNG NỀN M150 ĐÁ 2X4 DÀY 10CM
- NI LÔNG LÓT NỀN
- CÁT TÔN NỀN
- ĐẤT TỰ NHIÊN

ỦY BAN NHÂN DÂN XÃ NAM THANH MIỆN
PHÒNG KINH TẾ
THẨM ĐỊNH
Theo Văn bản số: 22 / TB-KT
Ngày: 05 tháng 3 năm 2026
Ký tên:

TỔNG TY TNHH MTV BÌNH GIANG
THẨM TRA
Theo Văn bản số: 22 / TT-BG
Ngày: 20 tháng 2 năm 2026
Chủ trì bộ môn ký tên:

CHỦ ĐẦU TƯ
ỦY BAN NHÂN DÂN XÃ NAM THANH MIỆN

ĐƠN VỊ THIẾT KẾ
ĐỨC TRÍ
C.TY TNHH TƯ VẤN XÂY DỰNG ĐỨC TRÍ
ĐC: PHƯỜNG LÊ THANH NGHỊ - THÀNH PHỐ HẢI PHÒNG
GIÁM ĐỐC:
NHỮ ĐÌNH CƯỜNG
CHỦ NHIỆM THIẾT KẾ:
KS. NHỮ ĐÌNH CƯỜNG
CHỦ TRÌ THIẾT KẾ:
KTS. NHỮ THẾ ANH
THIẾT KẾ:
KTS. NHỮ THẾ ANH
QUẢN LÝ KỸ THUẬT:
KS.NGUYỄN QUỐC BẢO

CÔNG TRÌNH:
CẢI TẠO, SỬA CHỮA KHU NHÀ LÀM VIỆC VÀ HỘI TRƯỜNG CỦA TRƯỜNG TIỂU HỌC HỒNG PHONG, XÃ NAM THANH MIỆN

HẠNG MỤC:
NHÀ VỆ SINH HỌC SINH

ĐỊA ĐIỂM XÂY DỰNG:
XÃ NAM THANH MIỆN, THÀNH PHỐ HẢI PHÒNG

TÊN BẢN VẼ:
MẶT CẮT 3-3

HỒ SƠ THIẾT KẾ BẢN VẼ THI CÔNG

TỶ LỆ	SỐ HIỆU BẢN VẼ
1/50	KT-06

HOÀN THÀNH: NĂM 2026

ỦY BAN NHÂN DÂN XÃ NAM THANH MIỆN
PHÒNG KINH TẾ
THẨM ĐỊNH
Theo Văn bản số: 22 / TT-BGĐ
Ngày: 05 tháng 3 năm 2026
Ký tên:

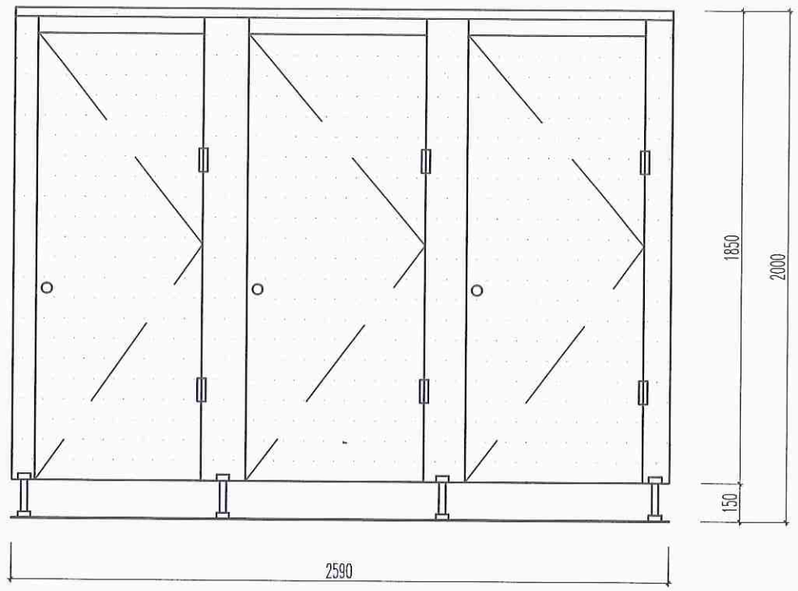

VÁCH COMPACT 2 (SL: 02)

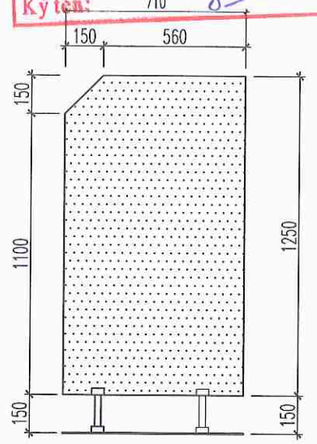

VÁCH TIỂU NAM (SL: 04)

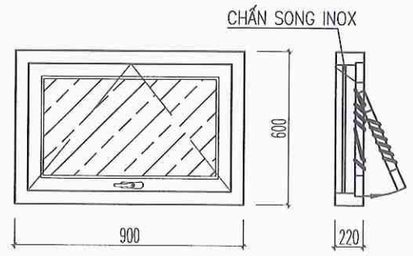

CỬA SỔ S1 (SL: 10)

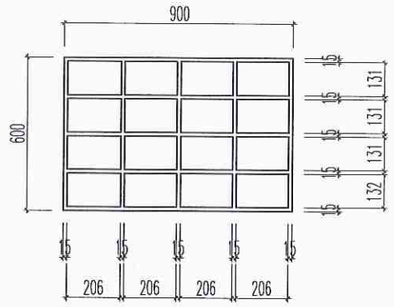

CHẮN SONG S1 (SL: 10)

CÔNG TY TNHH MTV ĐÌNH GIANG
THẨM TRA
Theo Văn bản số: 22 / TT-BGĐ
Ngày: 20 tháng 3 năm 2026
Chủ trì bộ môn ký tên:

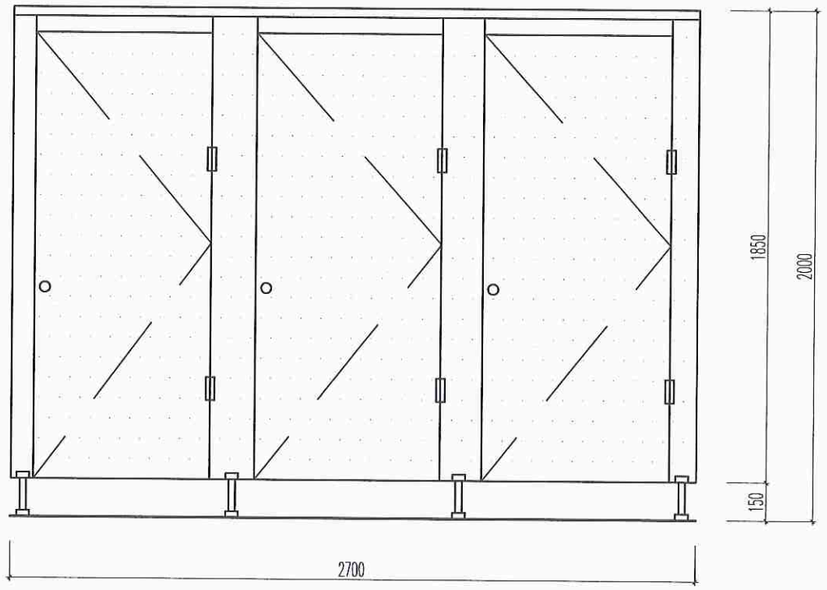

VÁCH COMPACT 1 (SL: 01)

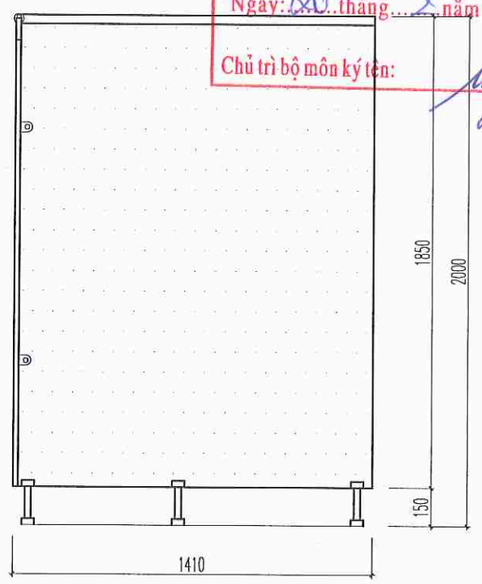

VÁCH COMPACT 3 (SL: 06)

CHỦ ĐẦU TƯ
ỦY BAN NHÂN DÂN XÃ NAM THANH MIỆN
ĐƠN VỊ THIẾT KẾ
ĐỨC TRÍ C.TY TNHH TƯ VẤN XÂY DỰNG ĐỨC TRÍ ĐC: PHƯỜNG LÊ THANH NGHỊ - THÀNH PHỐ HẢI PHÒNG
GIÁM ĐỐC: NHỮ ĐÌNH CƯỜNG
CHỦ NHIỆM THIẾT KẾ: KS. NHỮ ĐÌNH CƯỜNG
CHỦ TRÌ THIẾT KẾ: KTS. NHỮ THẾ ANH
THIẾT KẾ: KTS. NHỮ THẾ ANH
QUẢN LÝ KỸ THUẬT: KS.NGUYỄN QUỐC BẢO
CÔNG TRÌNH: CẢI TẠO, SỬA CHỮA KHU NHÀ LÀM VIỆC VÀ HỘI TRƯỜNG CỦA TRƯỜNG TIỂU HỌC HỒNG PHONG, XÃ NAM THANH MIỆN
HẠNG MỤC: NHÀ VỆ SINH HỌC SINH
ĐỊA ĐIỂM XÂY DỰNG: XÃ NAM THANH MIỆN, THÀNH PHỐ HẢI PHÒNG
TÊN BẢN VẼ: CHI TIẾT VÁCH NGĂN CHI TIẾT CỬA SỔ CHI TIẾT CHẮN SONG CỬ
HỒ SƠ THIẾT KẾ BẢN VẼ THI CÔNG

TỶ LỆ	SỐ HIỆU BẢN VẼ
1/50	KT-07

HOÀN THÀNH: NĂM 2026

ỦY BAN NHÂN DÂN XÃ NAM THANH MIỆN
PHÒNG KINH TẾ
THẨM ĐỊNH
Theo Văn bản số: 22 / TT - KT
Ngày: 05 tháng 3 năm 2026
Ký tên:

CHI TIẾT PHỤ KIỆN ĐỒNG BỘ

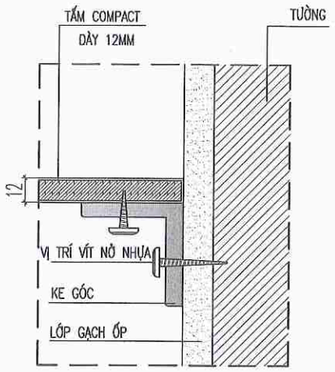

CHI TIẾT LIÊN KẾT TẤM VÀO TƯỜNG

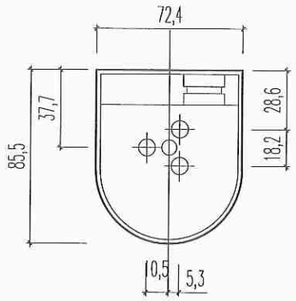

CHI TIẾT KHOÁ INOX SUS 304

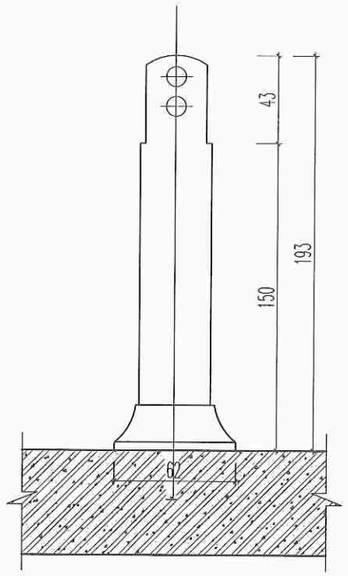

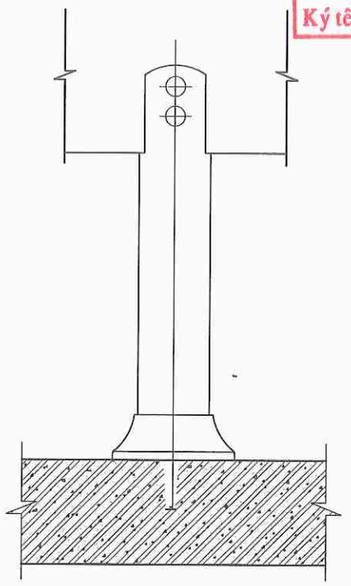

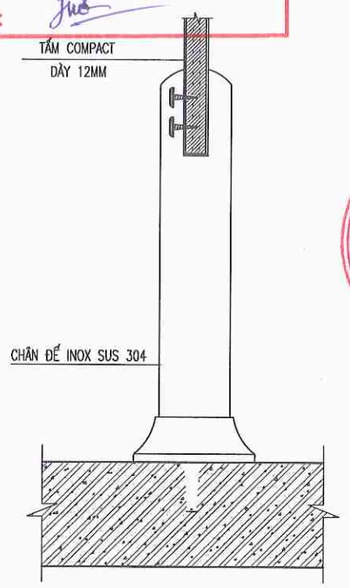

CHI TIẾT LIÊN KẾT CHÂN ĐẾ INOX SUS 304

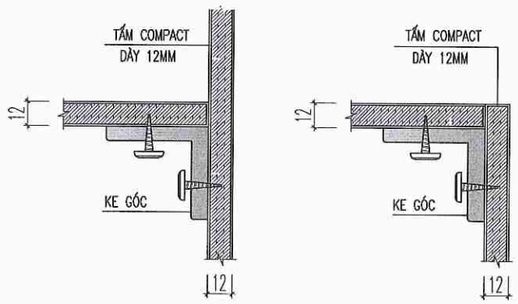

CHI TIẾT LIÊN KẾT TẠI VỊ TRÍ GÓC

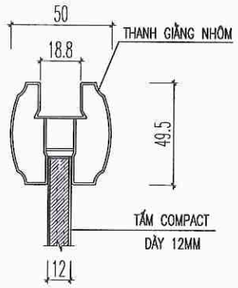

CHI TIẾT LIÊN KẾT TẠI VỊ TRÍ THANH GIẰNG

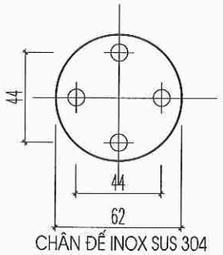

CHÂN ĐẾ INOX SUS 304

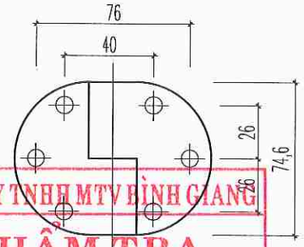

BẢN LỀ INOX SUS 304

CÔNG TY TNHH MTV BÌNH GIANG
THẨM TRA
Theo Văn bản số: 22 / TT - BG
Ngày: 20 tháng 2 năm 20 26
Chủ trì bộ môn ký tên:

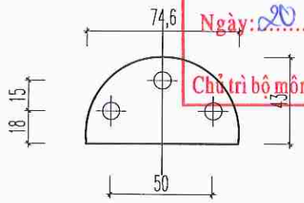

KE GÓC INOX SUS 304

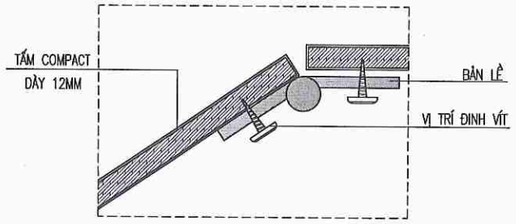

CHI TIẾT LIÊN KẾT TẠI VỊ TRÍ BẢN NỀ

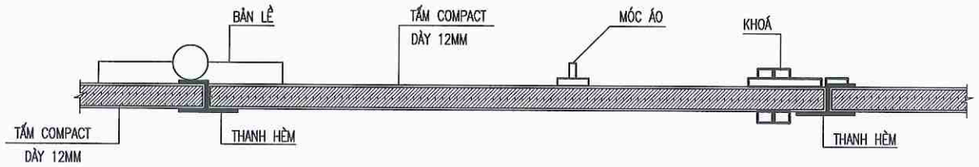

CHI TIẾT CỬA MỘT CÁNH

CHỦ ĐẦU TƯ
ỦY BAN NHÂN DÂN XÃ NAM THANH MIỆN
ĐƠN VỊ THIẾT KẾ
ĐỨC TRÍ C.TY TNHH TƯ VẤN XÂY DỰNG ĐỨC TRÍ ĐC: PHƯỜNG LÊ THANH NGHỊ - THÀNH PHỐ HẢI PHÒNG
GIÁM ĐỐC: NHỮ ĐÌNH CƯỜNG
CHỦ NHIỆM THIẾT KẾ: KS. NHỮ ĐÌNH CƯỜNG
CHỦ TRÌ THIẾT KẾ: KTS. NHỮ THẾ ANH
THIẾT KẾ: KTS. NHỮ THẾ ANH
QUẢN LÝ KỸ THUẬT: KS.NGUYỄN QUỐC BẢO
CÔNG TRÌNH: CẢI TẠO, SỬA CHỮA KHU NHÀ LÀM VIỆC VÀ HỘI TRƯỜNG CỦA TRƯỜNG TIỂU HỌC HỒNG PHONG, XÃ NAM THANH MIỆN
HẠNG MỤC: NHÀ VỆ SINH HỌC SINH
ĐỊA ĐIỂM XÂY DỰNG: XÃ NAM THANH MIỆN, THÀNH PHỐ HẢI PHÒNG
TÊN BẢN VẼ: CHI TIẾT PHỤ KIỆN VÁCH NGĂN
HỒ SƠ THIẾT KẾ BẢN VẼ THI CÔNG
TỶ LỆ: 1/50 — SỐ HIỆU BẢN VẼ: KT-08
HOÀN THÀNH: NĂM 2026

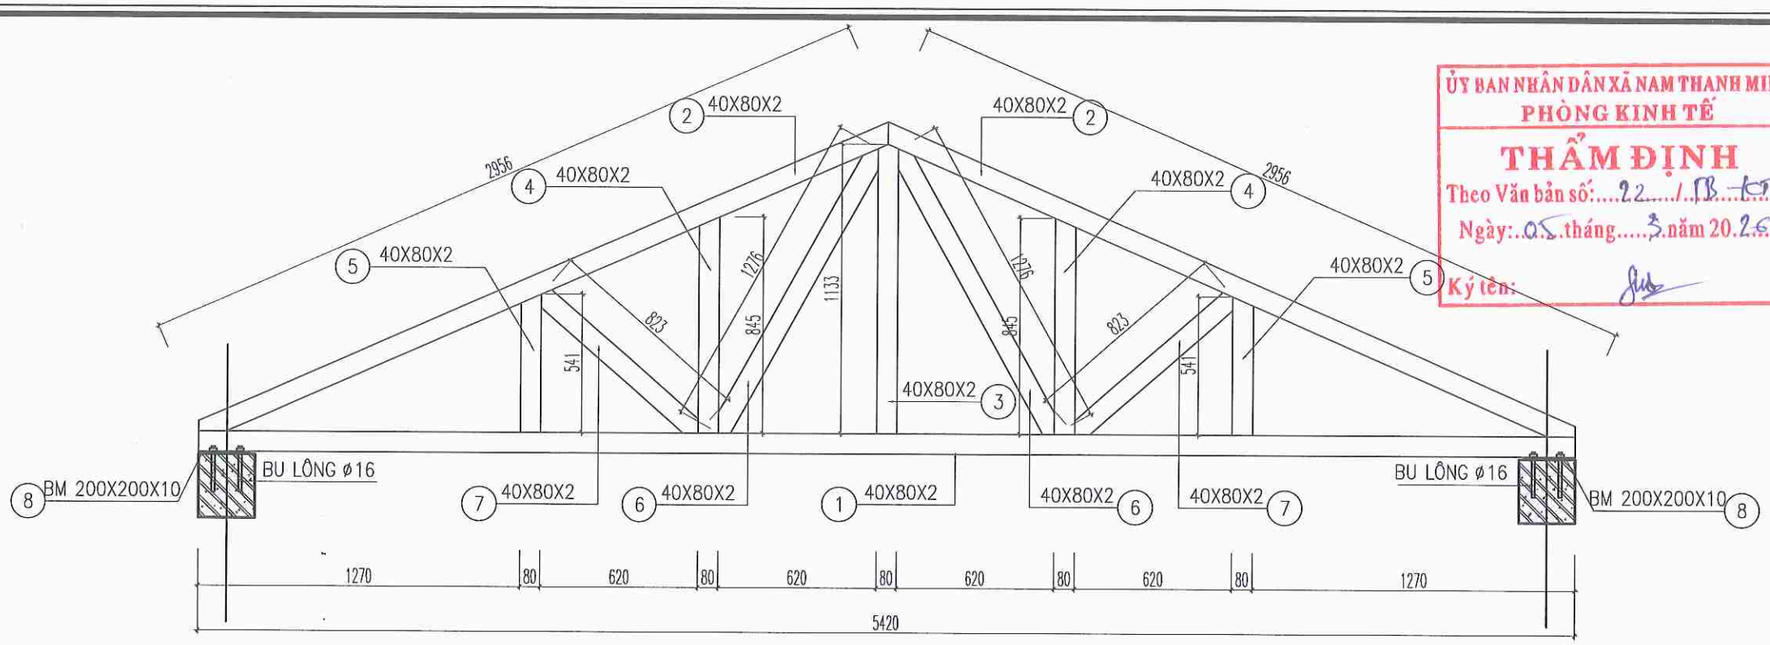

ỦY BAN NHÂN DÂN XÃ NAM THANH MIỆN
PHÒNG KINH TẾ
THẨM ĐỊNH
Theo Văn bản số: 22 / TB-KT
Ngày: 05 tháng 3 năm 2026
Ký tên:

CHI TIẾT VÌ KÈO 1 (SL: 03)

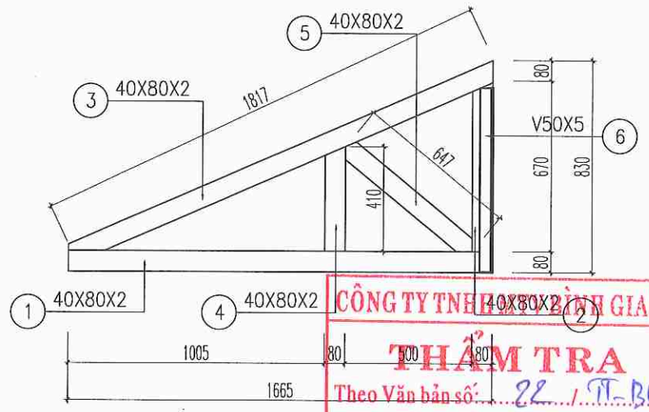

CÔNG TY TNHH TƯ VẤN XÂY DỰNG GIANG
THẨM TRA
Theo Văn bản số: 22 / TT-BG
Ngày: 20 tháng 2 năm 2026
Chủ trì bộ môn ký tên:

CHI TIẾT VÌ KÈO 2 (SL: 05)

BẢNG THỐNG KÊ CỐT THÉP

TÊN C.KIỆN	SỐ HIỆU	HÌNH DẠNG - KÍCH THƯỚC	ĐƯỜNG KÍNH (mm)	CHIỀU DÀI 1 THANH (mm)	SỐ LƯỢNG 1 C.KIỆN	SỐ LƯỢNG T.BỘ	TỔNG CHIỀU DÀI (m)	TỔNG T.LƯỢNG (Kg)
Vì kèo 1 Số lượng: 3	1	Thép hộp 40x80x2		5420	1	3	16.26	59.23
	2	Thép hộp 40x80x2		2956	2	6	17.736	64.60
	3	Thép hộp 40x80x2		1133	1	3	3.399	12.38
	4	Thép hộp 40x80x2		845	2	6	5.07	18.47
	5	Thép hộp 40x80x2		541	2	6	3.246	11.82
	6	Thép hộp 40x80x2		1276	2	6	7.656	27.89
	7	Thép hộp 40x80x2		823	2	6	4.938	17.99
	8	Thép bản 200x200x10			2	6	0.24 m2	18.84
Vì kèo 2 Số lượng: 5	1	Thép hộp 40x80x2		1665	1	5	8.325	30.32
	2	Thép hộp 40x80x2		670	1	5	3.35	12.20
	3	Thép hộp 40x80x2		1817	1	5	9.085	33.09
	4	Thép hộp 40x80x2		410	1	5	2.05	7.47
	5	Thép hộp 40x80x2		647	1	5	3.235	11.78
	6	LDC 50x5 Thép góc		720	1	5	3.6	13.57

- Trọng lượng thép ống vuông có BxHxd=40x80x2: = 307.24 kg; Chiều dài = 84.35 mét
- Trọng lượng thép bản có chiều dày 10 mm = 18.84 kg
- Trọng lượng Thép góc: LDC 50x5 = 13.57 kg; Chiều dài = 3.6 mét

BẢNG THỐNG KÊ CỐT THÉP

TÊN C.KIỆN	SỐ HIỆU	HÌNH DẠNG - KÍCH THƯỚC	ĐƯỜNG KÍNH (mm)	CHIỀU DÀI 1 THANH (mm)	SỐ LƯỢNG 1 C.KIỆN	SỐ LƯỢNG T.BỘ	TỔNG CHIỀU DÀI (m)	TỔNG T.LƯỢNG (Kg)
XÀ GỒ MÁI Số lượng: 1	1	Thép hộp 30x60x2		9220	13	13	119.86	323.67

- Trọng lượng thép ống vuông có BxHxd=30x60x2: = 323.67 kg; Chiều dài = 119.86 mét

BẢNG THỐNG KÊ CỐT THÉP

TÊN C.KIỆN	SỐ HIỆU	HÌNH DẠNG - KÍCH THƯỚC	ĐƯỜNG KÍNH (mm)	CHIỀU DÀI 1 THANH (mm)	SỐ LƯỢNG 1 C.KIỆN	SỐ LƯỢNG T.BỘ	TỔNG CHIỀU DÀI (m)	TỔNG T.LƯỢNG (Kg)
Chắn song St Số lượng: 10	1	Inox hộp 15x15x1.5		900	5	50	45	28.61
	2	Inox hộp 15x15x1.5		600	5	50	30	19.08

- Trọng lượng inox hộp vuông có BxHxd=15x15x1.5: = 47.69 kg; Chiều dài = 75 mét

CHỦ ĐẦU TƯ
ỦY BAN NHÂN DÂN XÃ NAM THANH MIỆN

ĐƠN VỊ THIẾT KẾ
ĐỨC TRÍ
C.TY TNHH TƯ VẤN XÂY DỰNG ĐỨC TRÍ
TỔ 10 PHƯỜNG LÊ THANH NGHỊ - THÀNH PHỐ HẢI PHÒNG

GIÁM ĐỐC: NHỮ ĐÌNH CƯỜNG
CHỦ NHIỆM THIẾT KẾ: KS. NHỮ ĐÌNH CƯỜNG
CHỦ TRÌ THIẾT KẾ: KTS. NHỮ THẾ ANH
THIẾT KẾ: KTS. NHỮ THẾ ANH
QUẢN LÝ KỸ THUẬT: KS.NGUYỄN QUỐC BẢO

CÔNG TRÌNH: CẢI TẠO, SỬA CHỮA KHU NHÀ LÀM VIỆC VÀ HỘI TRƯỜNG CỦA TRƯỜNG TIỂU HỌC HỒNG PHONG, XÃ NAM THANH MIỆN

HẠNG MỤC: NHÀ VỆ SINH HỌC SINH

ĐỊA ĐIỂM XÂY DỰNG: XÃ NAM THANH MIỆN, THÀNH PHỐ HẢI PHÒNG

TÊN BẢN VẼ: CHI TIẾT VÌ KÈO
BẢNG THỐNG KÊ THÉP

HỒ SƠ THIẾT KẾ BẢN VẼ THI CÔNG

TỶ LỆ	SỐ HIỆU BẢN VẼ
1/50	KT-09

HOÀN THÀNH: NĂM 2026

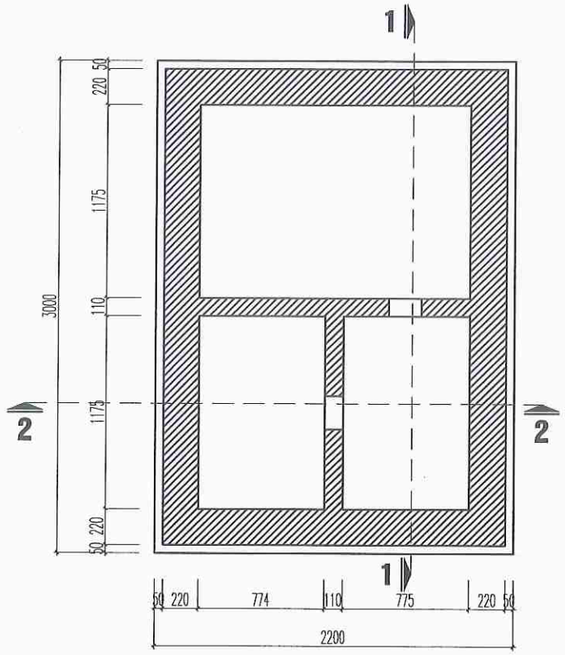

MẶT BẰNG

(SỐ LƯỢNG: 01 BỂ)

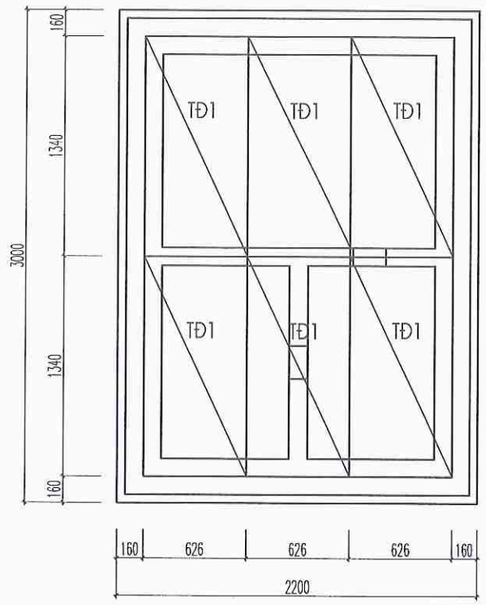

MẶT BẰNG TẤM ĐAN

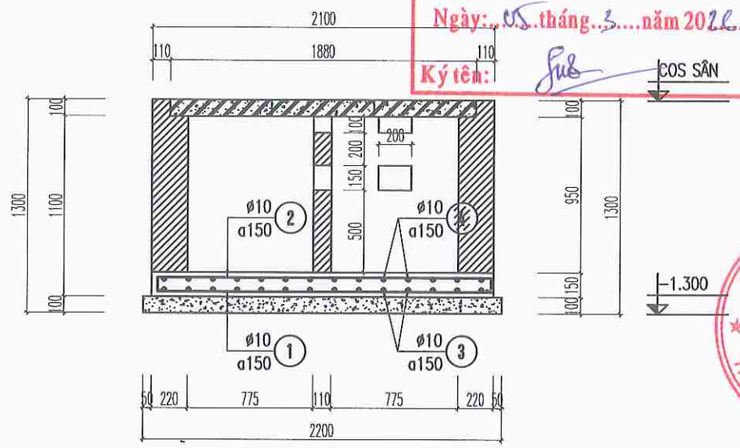

MẶT CẮT 2-2

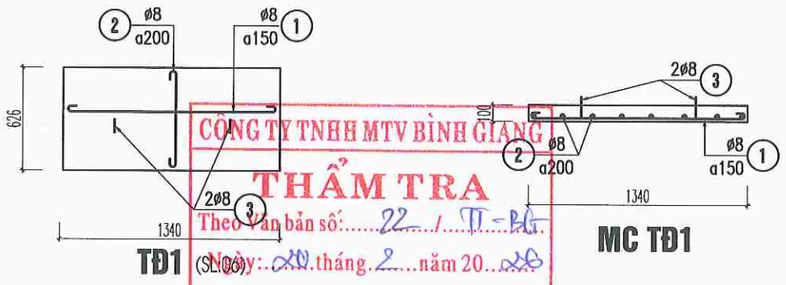

TĐ1 (SL: 06)

MC TĐ1

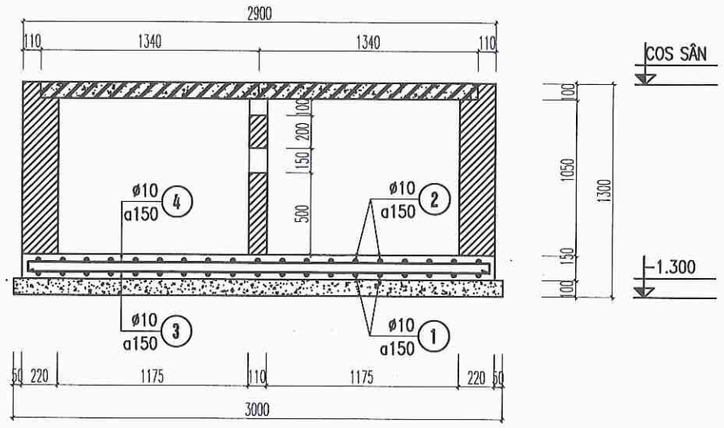

MẶT CẮT 1-1

BẢNG THỐNG KÊ CỐT THÉP CHO 1 BỂ

TÊN C.KIỆN	SỐ HIỆU	HÌNH DẠNG - KÍCH THƯỚC	ĐƯỜNG KÍNH (mm)	CHIỀU DÀI 1 THANH (mm)	SỐ LƯỢNG 1 C.KIỆN	SỐ LƯỢNG T.BỘ	TỔNG CHIỀU DÀI (m)	TỔNG T.LƯỢNG (Kg)
Đáy bể Số lượng: 1	1	2050	10	2050	19	19	38.95	24.01
	2	100 2050 100	10	2250	19	19	42.75	26.36
	3	2850	10	2850	15	15	42.75	26.36
	4	100 2850 100	10	3050	15	15	45.75	28.21
TĐ1 Số lượng: 6	1	60 1310 60	8	1430	5	30	42.9	16.93
	2	60 600 60	8	720	7	42	30.24	11.93
	3	30 150 100 / 150 100	8	594.2	2	12	7.1304	2.81

- Trọng lượng thép có đường kính Φ8 = 31.67 kg; Chiều dài = 80.27 mét
- Trọng lượng thép có đường kính Φ10 = 104.94 kg; Chiều dài = 170.2 mét

GHI CHÚ:

- BÊ TÔNG LÓT MÓNG MÁC 150, ĐÁ 4X6, DÀY 100
- TƯỜNG MÓNG XÂY GẠCH KHÔNG NUNG VỮA XM MÁC 75
- BÊ TÔNG MÓNG, TẤM ĐAN MÁC 200, ĐÁ 1X2
- TRÁT TRONG VỮA XM MÁC 75 DÀY 20
- ĐÁY BỂ LÁNG VỮA XM MÁC 75 DÀY 20, CÓ ĐÁNH MÀU

ỦY BAN NHÂN DÂN XÃ NAM THANH MIỆN
PHÒNG KINH TẾ
THẨM ĐỊNH
Theo Văn bản số: 22 / TT-KT
Ngày: 05 tháng 3 năm 2026
Ký tên:

CÔNG TY TNHH MTV BÌNH GIANG
THẨM TRA
Theo Văn bản số: 22 / TT-BG
Ngày: 20 tháng 2 năm 2026
Chủ trì bộ môn ký tên:

CHỦ ĐẦU TƯ
ỦY BAN NHÂN DÂN XÃ NAM THANH MIỆN

ĐƠN VỊ THIẾT KẾ
ĐỨC TRÍ
C.TY TNHH TƯ VẤN XÂY DỰNG ĐỨC TRÍ
ĐC: PHƯỜNG LÊ THANH NGHỊ - THÀNH PHỐ HẢI PHÒNG

GIÁM ĐỐC:
NHỮ ĐÌNH CƯỜNG

CHỦ NHIỆM THIẾT KẾ:
KS. NHỮ ĐÌNH CƯỜNG

CHỦ TRÌ THIẾT KẾ:
KTS. NHỮ THẾ ANH

THIẾT KẾ:
KTS. NHỮ THẾ ANH

QUẢN LÝ KỸ THUẬT:
KS.NGUYỄN QUỐC BẢO

CÔNG TRÌNH:
CẢI TẠO, SỬA CHỮA KHU NHÀ LÀM VIỆC VÀ HỘI TRƯỜNG CỦA TRƯỜNG TIỂU HỌC HỒNG PHONG, XÃ NAM THANH MIỆN

HẠNG MỤC:
NHÀ VỆ SINH HỌC SINH

ĐỊA ĐIỂM XÂY DỰNG:
XÃ NAM THANH MIỆN, THÀNH PHỐ HẢI PHÒNG

TÊN BẢN VẼ:
CHI TIẾT BỂ PHỐT

HỒ SƠ THIẾT KẾ BẢN VẼ THI CÔNG

TỶ LỆ	SỐ HIỆU BẢN VẼ
1/50	KT-10

HOÀN THÀNH: NĂM 2026

PHẦN: KẾT CẤU NHÀ VỆ SINH

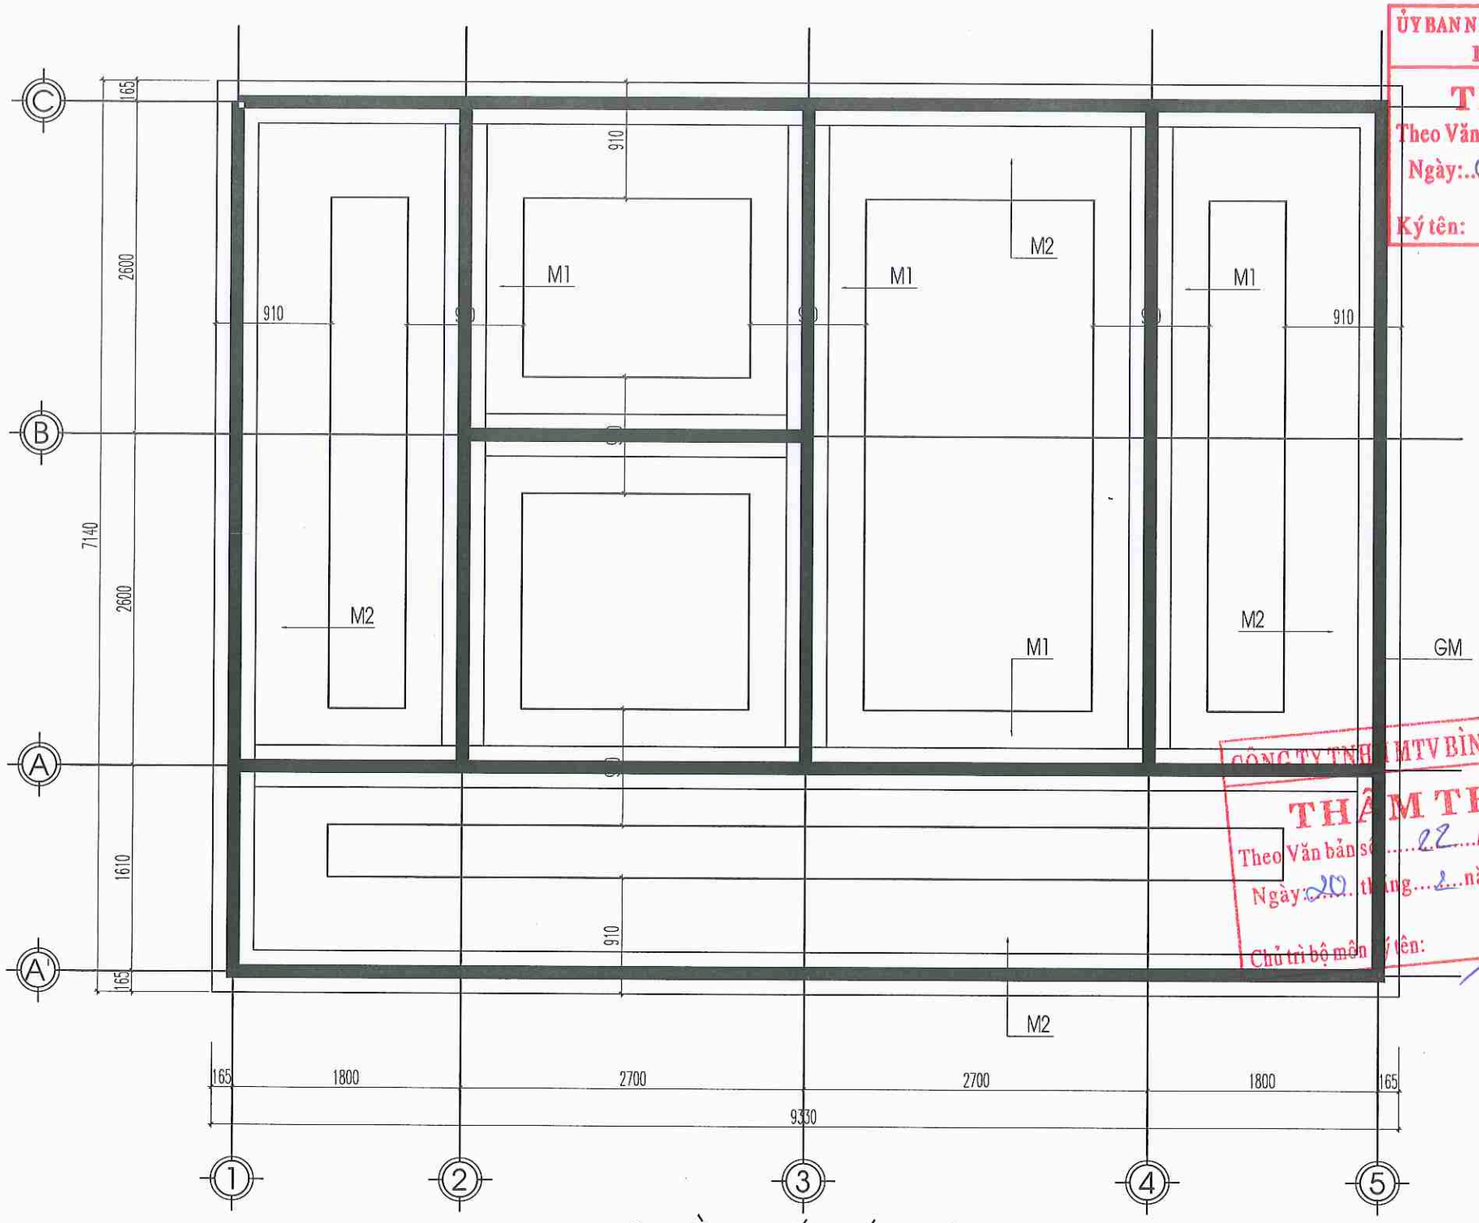

MẶT BẰNG KẾT CẤU MÓNG

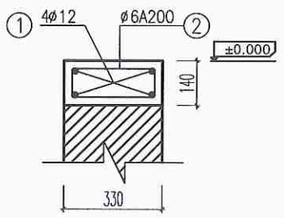

GIẰNG MÓNG GM

TỔNG CHIỀU DÀI L=58.92M

GHI CHÚ:

+ MÓNG XÂY GẠCH KHÔNG NUNG, VXM M75; GIẰNG MÓNG BTCT M200 ĐÁ 1X2
+ THÉP CB240-T (ø<10) KÝ HIỆU (ø) CÓ RS=210MPA, RSW=170MPA
+ THÉP CB300-V (ø>=10) KÝ HIỆU (ø) CÓ RS=260MPA
+ TƯỜNG MÓNG XÂY GẠCH BLOCK BT, VỮA XM M75#

ỦY BAN NHÂN DÂN XÃ NAM THANH MIỆN
PHÒNG KINH TẾ
THẨM ĐỊNH
Theo Văn bản số: 22 / TĐ-KT
Ngày: 05 tháng 3 năm 2026
Ký tên:

CÔNG TY TNHH MTV BÌNH GIANG
THẨM TRA
Theo Văn bản số 22 / TT-BG
Ngày: 20 tháng 2 năm 2026
Chủ trì bộ môn ký tên:

CHỦ ĐẦU TƯ
ỦY BAN NHÂN DÂN XÃ NAM THANH MIỆN

ĐƠN VỊ THIẾT KẾ
ĐỨC TRÍ
C.TY TNHH TƯ VẤN XÂY DỰNG ĐỨC TRÍ
ĐC: PHƯỜNG LÊ THÁNH NGHỊ - THÀNH PHỐ HẢI PHÒNG

GIÁM ĐỐC:
NHỮ ĐÌNH CƯỜNG

CHỦ NHIỆM THIẾT KẾ:
KS. NHỮ ĐÌNH CƯỜNG

CHỦ TRÌ THIẾT KẾ:
KTS. NHỮ THẾ ANH

THIẾT KẾ:
KTS. NHỮ THẾ ANH

QUẢN LÝ KỸ THUẬT:
KS.NGUYỄN QUỐC BẢO

CÔNG TRÌNH:
CẢI TẠO, SỬA CHỮA KHU NHÀ LÀM VIỆC VÀ HỘI TRƯỜNG CỦA TRƯỜNG TIỂU HỌC HỒNG PHONG, XÃ NAM THANH MIỆN

HẠNG MỤC:
NHÀ VỆ SINH HỌC SINH

ĐỊA ĐIỂM XÂY DỰNG:
XÃ NAM THANH MIỆN, THÀNH PHỐ HẢI PHÒNG

TÊN BẢN VẼ:
MẶT BẰNG KẾT CẤU MÓNG

HỒ SƠ THIẾT KẾ BẢN VẼ THI CÔNG

TỶ LỆ	SỐ HIỆU BẢN VẼ
1/50	KC-01

HOÀN THÀNH: NĂM 2026

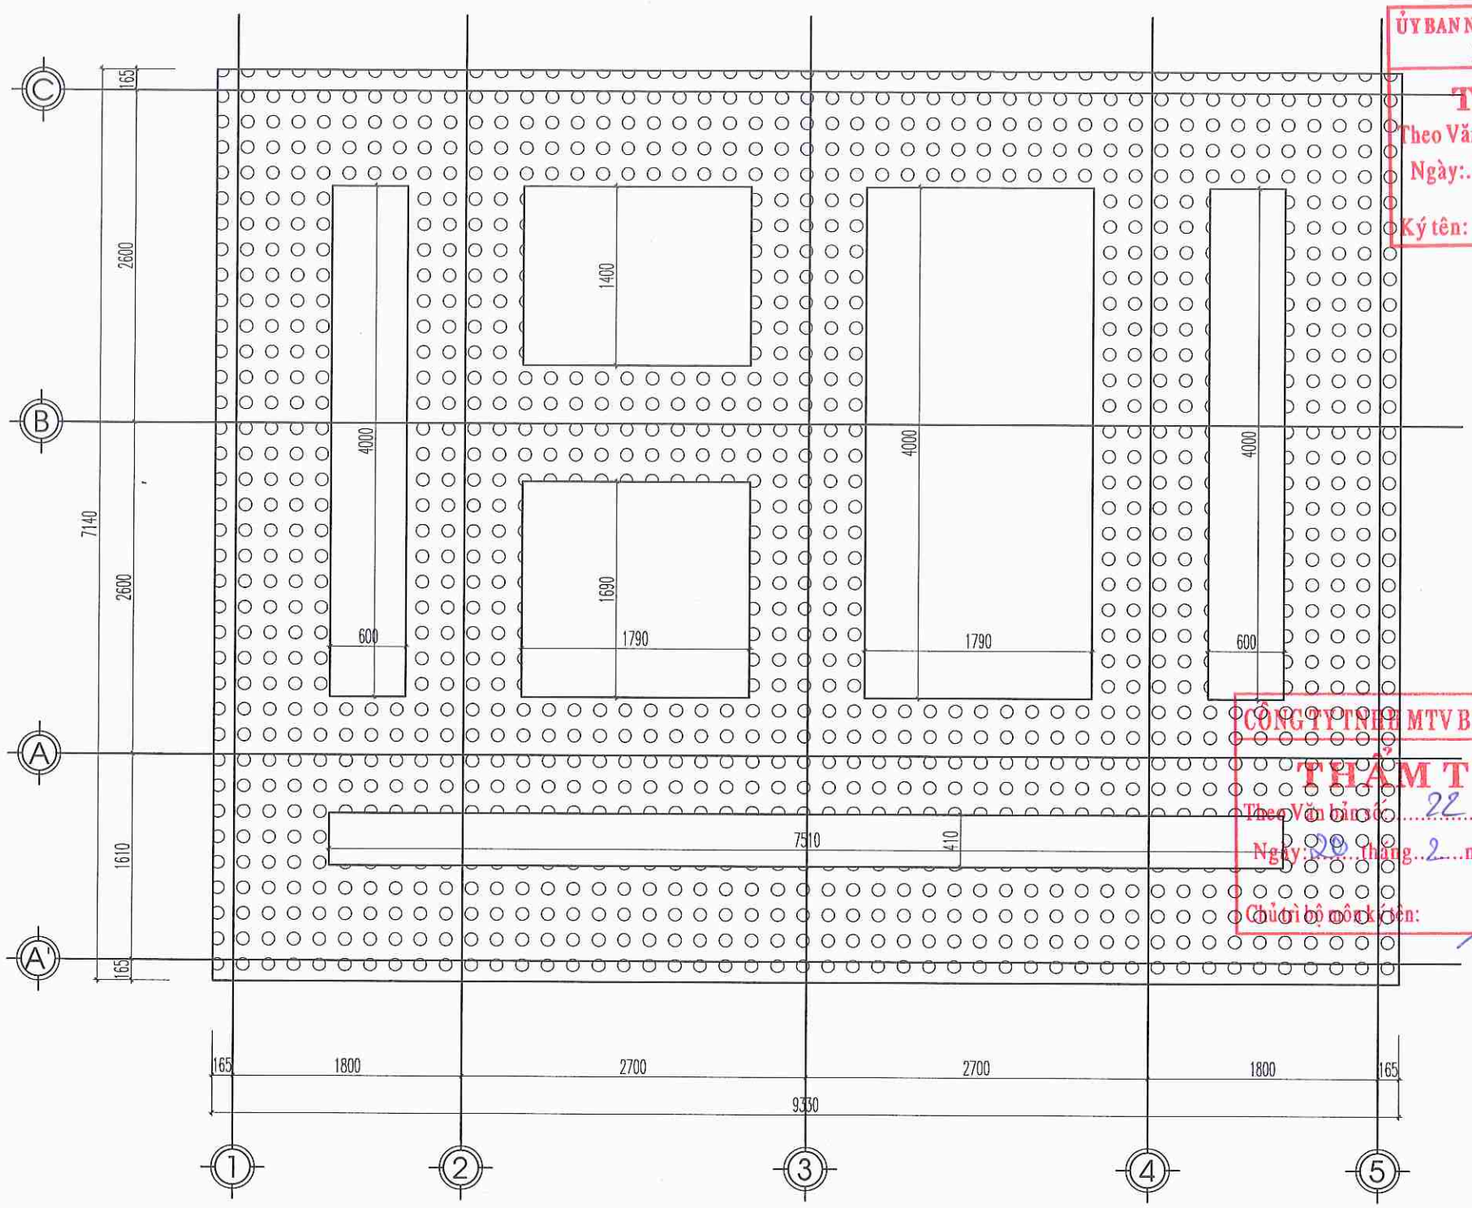

ỦY BAN NHÂN DÂN XÃ NAM THANH MIỆN
PHÒNG KINH TẾ
THẨM ĐỊNH
Theo Văn bản số: 22 / TB-KT
Ngày: 05 tháng 3 năm 2026
Ký tên:

CÔNG TY TNHH MTV BÌNH GIANG
THẨM TRA
Theo Văn bản số: 22 / TT-BG
Ngày: 28 tháng 2 năm 2026
Chủ trì bộ môn ký tên:

MẶT BẰNG ÉP CỌC TRE

GHI CHÚ:

- ÉP CỌC TRE ĐƯỜNG KÍNH D=(60-80), CỌC DÀI 2,5M, MẬT ĐỘ 25 CỌC/M2
- CÁT ĐỆM ĐẦU CỌC DÀY 5CM

CHỦ ĐẦU TƯ

ỦY BAN NHÂN DÂN XÃ NAM THANH MIỆN

ĐƠN VỊ THIẾT KẾ

ĐỨC TRÍ

C.TY TNHH TƯ VẤN XÂY DỰNG ĐỨC TRÍ

ĐC: PHƯỜNG LÊ THANH NGHỊ - THÀNH PHỐ HẢI PHÒNG

M.S.D.N: 0801320... CÔNG TY TNHH TƯ VẤN XÂY DỰNG ĐỨC TRÍ THÀNH PHỐ HẢI PHÒNG

GIÁM ĐỐC: NHỮ ĐÌNH CƯỜNG

CHỦ NHIỆM THIẾT KẾ: KS. NHỮ ĐÌNH CƯỜNG

CHỦ TRÌ THIẾT KẾ: KTS. NHỮ THẾ ANH

THIẾT KẾ: KTS. NHỮ THẾ ANH

QUẢN LÝ KỸ THUẬT: KS.NGUYỄN QUỐC BẢO

CÔNG TRÌNH:

CẢI TẠO, SỬA CHỮA KHU NHÀ LÀM VIỆC VÀ HỘI TRƯỜNG CỦA TRƯỜNG TIỂU HỌC HỒNG PHONG, XÃ NAM THANH MIỆN

HẠNG MỤC:

NHÀ VỆ SINH HỌC SINH

ĐỊA ĐIỂM XÂY DỰNG:

XÃ NAM THANH MIỆN, THÀNH PHỐ HẢI PHÒNG

TÊN BẢN VẼ:

MẶT BẰNG ÉP CỌC TRE

HỒ SƠ THIẾT KẾ BẢN VẼ THI CÔNG

TỶ LỆ	SỐ HIỆU BẢN VẼ
1/50	KC-02

HOÀN THÀNH: NĂM 2026

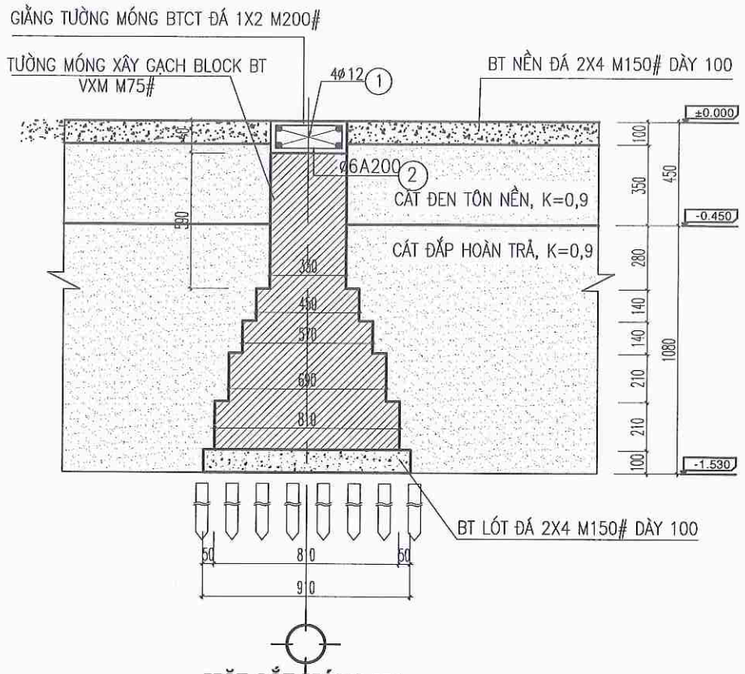

MẶT CẮT MÓNG M1

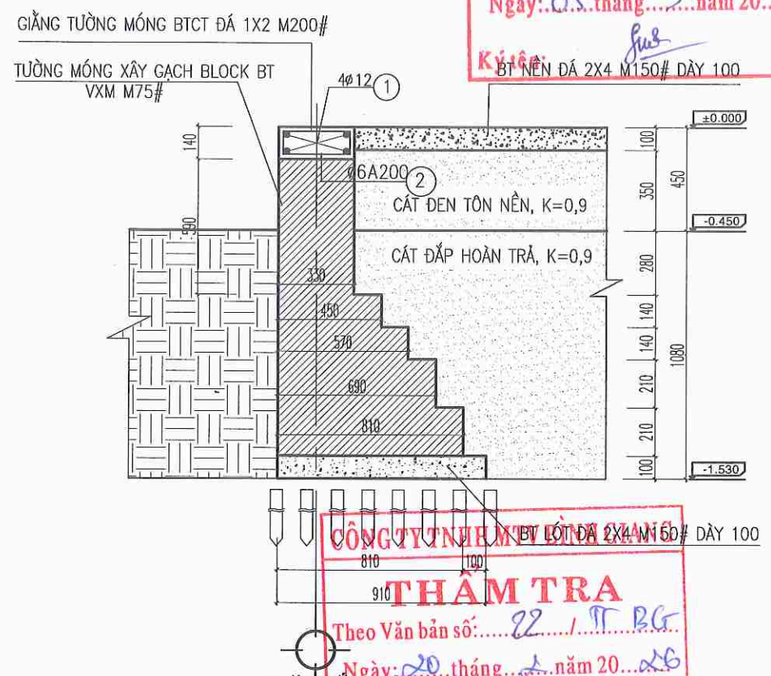

MẶT CẮT MÓNG M2

ỦY BAN NHÂN DÂN XÃ NAM THANH MIỆN
PHÒNG KINH TẾ
THẨM ĐỊNH
Theo Văn bản số: 22 / TB-KT
Ngày: 05 tháng 3 năm 2026
Ký tên:

CÔNG TY TNHH MTV TƯ VẤN XÂY DỰNG
THẨM TRA
Theo Văn bản số: 22 / TT BG
Ngày: 20 tháng 2 năm 2026
Chủ trì bộ môn ký tên:

CHỦ ĐẦU TƯ	
ỦY BAN NHÂN DÂN XÃ NAM THANH MIỆN	
ĐƠN VỊ THIẾT KẾ	
ĐỨC TRÍ C.TY TNHH TƯ VẤN XÂY DỰNG ĐỨC TRÍ ĐC: PHƯỜNG LÊ THANH NGHỊ - THÀNH PHỐ HẢI PHÒNG	
GIÁM ĐỐC: NHỮ ĐÌNH CƯỜNG	
CHỦ NHIỆM THIẾT KẾ: KS. NHỮ ĐÌNH CƯỜNG	
CHỦ TRÌ THIẾT KẾ: KTS. NHỮ THẾ ANH	
THIẾT KẾ: KTS. NHỮ THẾ ANH	
QUẢN LÝ KỸ THUẬT: KS.NGUYỄN QUỐC BẢO	
CÔNG TRÌNH: CẢI TẠO, SỬA CHỮA KHU NHÀ LÀM VIỆC VÀ HỘI TRƯỜNG CỦA TRƯỜNG TIỂU HỌC HỒNG PHONG, XÃ NAM THANH MIỆN	
HẠNG MỤC: NHÀ VỆ SINH HỌC SINH	
ĐỊA ĐIỂM XÂY DỰNG: XÃ NAM THANH MIỆN, THÀNH PHỐ HẢI PHÒNG	
TÊN BẢN VẼ: MẶT CẮT CHI TIẾT MÓNG	
HỒ SƠ THIẾT KẾ BẢN VẼ THI CÔNG	
TỶ LỆ: 1/25	SỐ HIỆU BẢN VẼ: KC-03
HOÀN THÀNH: NĂM 2026	

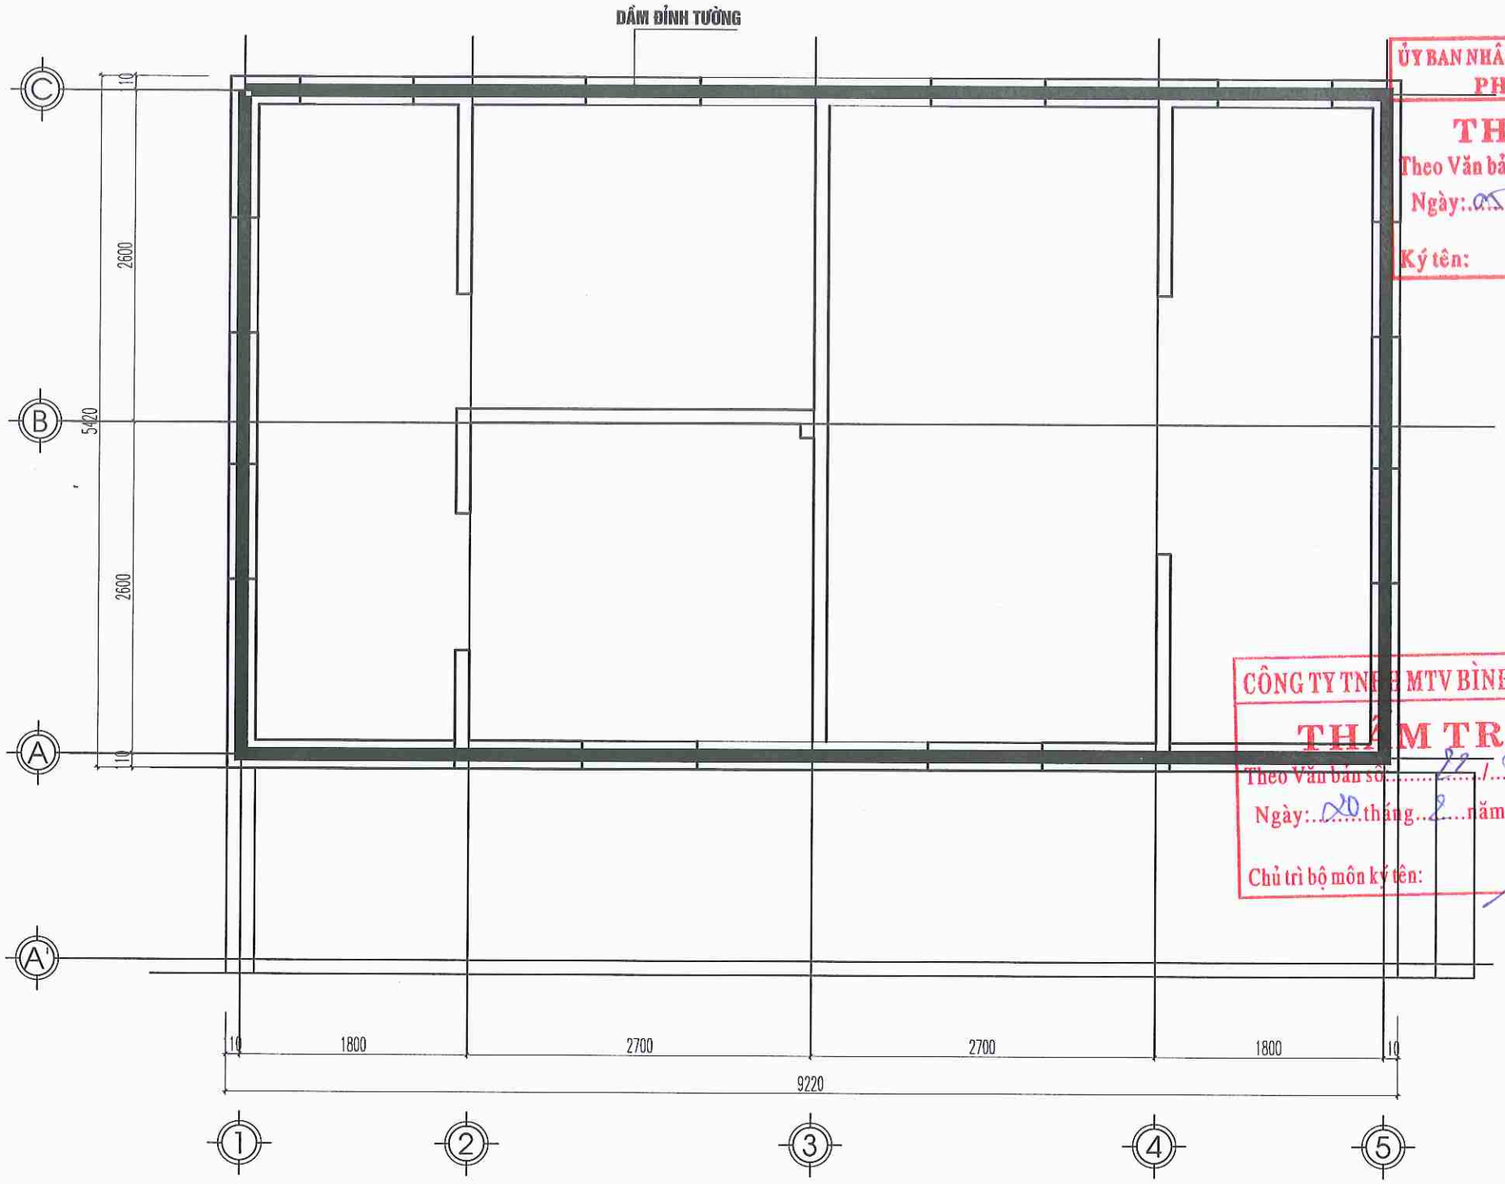

MẶT BẰNG DẦM TƯỜNG

GHI CHÚ:

+ KẾT CẤU DẦM TƯỜNG, GIẰNG THU HỒI BTCT M250 ĐÁ 1X2; LANH TÔ BTCT M200 ĐÁ 1X2
+ KÍCH THƯỚC TRONG BẢN VẼ LÀ MM, KIỂM TRA KÍCH THƯỚC THỰC TẾ KẾT HỢP BẢN VẼ TRƯỚC KHI GIA CÔNG THÉP
+ THÉP CB240–T (ø<10) KÝ HIỆU (ø) CÓ RS=210MPA, RSW=170MPA
+ THÉP CB300–V (ø>=10) KÝ HIỆU (ø) CÓ RS=260MPA
+ TƯỜNG XÂY GẠCH BLOCK BT, VỮA XM M75#

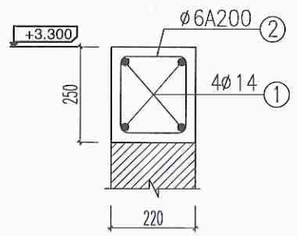

CHI TIẾT DẦM ĐỈNH TƯỜNG, L=28.4M

ỦY BAN NHÂN DÂN XÃ NAM THANH MIỆN
PHÒNG KINH TẾ
THẨM ĐỊNH
Theo Văn bản số: 22 / TB-KT
Ngày: 05 tháng 3 năm 2026
Ký tên:

CÔNG TY TNHH MTV BÌNH GIANG
THẨM TRA
Theo Văn bản số: 22 / TT-BG
Ngày: 20 tháng 2 năm 2026
Chủ trì bộ môn ký tên:

CHỦ ĐẦU TƯ
ỦY BAN NHÂN DÂN XÃ NAM THANH MIỆN

ĐƠN VỊ THIẾT KẾ
ĐỨC TRÍ
C.TY TNHH TƯ VẤN XÂY DỰNG ĐỨC TRÍ
ĐC: PHƯỜNG LÊ THÁNH TÔNG - THÀNH PHỐ HẢI PHÒNG
M.S.D.N: 0801322 CÔNG TY TNHH TƯ VẤN XÂY DỰNG ĐỨC TRÍ THÀNH PHỐ HẢI PHÒNG

GIÁM ĐỐC:
NHỮ ĐÌNH CƯỜNG

CHỦ NHIỆM THIẾT KẾ:
KS. NHỮ ĐÌNH CƯỜNG

CHỦ TRÌ THIẾT KẾ:
KTS. NHỮ THẾ ANH

THIẾT KẾ:
KTS. NHỮ THẾ ANH

QUẢN LÝ KỸ THUẬT:
KS.NGUYỄN QUỐC BẢO

CÔNG TRÌNH:
CẢI TẠO, SỬA CHỮA KHU NHÀ LÀM VIỆC VÀ HỘI TRƯỜNG CỦA TRƯỜNG TIỂU HỌC HỒNG PHONG, XÃ NAM THANH MIỆN

HẠNG MỤC:
NHÀ VỆ SINH HỌC SINH

ĐỊA ĐIỂM XÂY DỰNG:
XÃ NAM THANH MIỆN, THÀNH PHỐ HẢI PHÒNG

TÊN BẢN VẼ:
MẶT BẰNG DẦM TƯỜNG

HỒ SƠ THIẾT KẾ BẢN VẼ THI CÔNG

TỶ LỆ	SỐ HIỆU BẢN VẼ
1/50	KC-04

HOÀN THÀNH: NĂM 2026

MẶT BẰNG LANH TÔ, Ô VĂNG

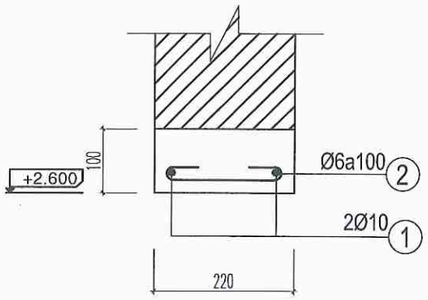

LT2 (L=1.58M; SL: 02)

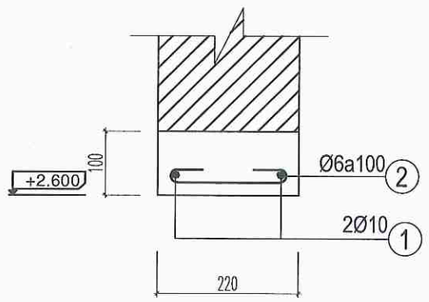

LT3 (L=1.3M; SL: 02)

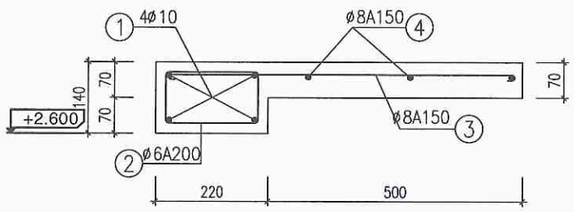

LT1 (L=1.3M; SL: 08)

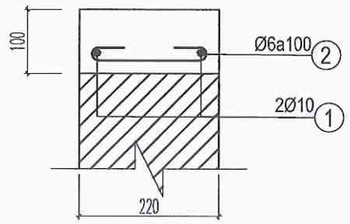

GTH TRỤC 1, 5 (L=6M; SL: 02)

ỦY BAN NHÂN DÂN XÃ NAM THANH MIỆN
PHÒNG KINH TẾ
THẨM ĐỊNH
Theo Văn bản số: 22 / TB-KT
Ngày: 05 tháng 3 năm 2026
Ký tên:

CÔNG TY TNHH MTV BÌNH GIANG
THẨM TRA
Theo Văn bản số: 22 / TT BG
Ngày 20 tháng 2 năm 2026
Chủ trì bộ môn ký tên:

CHỦ ĐẦU TƯ

ỦY BAN NHÂN DÂN XÃ NAM THANH MIỆN

ĐƠN VỊ THIẾT KẾ

ĐỨC TRÍ

C.TY TNHH TƯ VẤN XÂY DỰNG ĐỨC TRÍ

ĐỘI PHƯỜNG LÊ THÁNH NGHỊ - THÀNH PHỐ HẢI PHÒNG

GIÁM ĐỐC:

NHỮ ĐÌNH CƯỜNG

CHỦ NHIỆM THIẾT KẾ:

KS. NHỮ ĐÌNH CƯỜNG

CHỦ TRÌ THIẾT KẾ:

KTS. NHỮ THẾ ANH

THIẾT KẾ:

KTS. NHỮ THẾ ANH

QUẢN LÝ KỸ THUẬT:

KS.NGUYỄN QUỐC BẢO

CÔNG TRÌNH:

CẢI TẠO, SỬA CHỮA KHU NHÀ LÀM VIỆC VÀ HỘI TRƯỜNG CỦA TRƯỜNG TIỂU HỌC HỒNG PHONG, XÃ NAM THANH MIỆN

HẠNG MỤC:

NHÀ VỆ SINH HỌC SINH

ĐỊA ĐIỂM XÂY DỰNG:

XÃ NAM THANH MIỆN, THÀNH PHỐ HẢI PHÒNG

TÊN BẢN VẼ:

MẶT BẰNG LANH TÔ, Ô VĂNG

HỒ SƠ THIẾT KẾ BẢN VẼ THI CÔNG

TỶ LỆ	SỐ HIỆU BẢN VẼ
1/50	KC-05

HOÀN THÀNH: NĂM 2026

BẢNG THỐNG KÊ CỐT THÉP

TÊN C.KIỆN	SỐ HIỆU	HÌNH DẠNG - KÍCH THƯỚC	ĐƯỜNG KÍNH (mm)	CHIỀU DÀI 1 THANH (mm)	SỐ LƯỢNG 1 C.KIỆN	SỐ LƯỢNG T.BỘ	TỔNG CHIỀU DÀI (m)	TỔNG T.LƯỢNG (Kg)
GM Số lượng: 1	1	58920	12	60720	4	4	242.88	215.63
	2	90 270 50	6	770	294	294	226.38	50.25

- Trọng lượng thép có đường kính Φ6 = 50.25 kg; Chiều dài = 226.38 mét
- Trọng lượng thép có đường kính Φ12 = 215.63 kg; Chiều dài = 242.88 mét

BẢNG THỐNG KÊ CỐT THÉP

TÊN C.KIỆN	SỐ HIỆU	HÌNH DẠNG - KÍCH THƯỚC	ĐƯỜNG KÍNH (mm)	CHIỀU DÀI 1 THANH (mm)	SỐ LƯỢNG 1 C.KIỆN	SỐ LƯỢNG T.BỘ	TỔNG CHIỀU DÀI (m)	TỔNG T.LƯỢNG (Kg)
GTH Số lượng: 2	1	6000	10	6000	2	4	24	14.80
	2	50 170 50	6	270	60	120	32.4	7.19

- Trọng lượng thép có đường kính Φ6 = 7.19 kg; Chiều dài = 32.4 mét
- Trọng lượng thép có đường kính Φ10 = 14.8 kg; Chiều dài = 24 mét

BẢNG THỐNG KÊ CỐT THÉP

TÊN C.KIỆN	SỐ HIỆU	HÌNH DẠNG - KÍCH THƯỚC	ĐƯỜNG KÍNH (mm)	CHIỀU DÀI 1 THANH (mm)	SỐ LƯỢNG 1 C.KIỆN	SỐ LƯỢNG T.BỘ	TỔNG CHIỀU DÀI (m)	TỔNG T.LƯỢNG (Kg)
DẦM ĐỈNH TƯỜNG Số lượng: 1	1	200 28350 200	14	29590	4	4	118.36	143.03
	2	200 170 50	6	790	142	142	112.18	24.90

- Trọng lượng thép có đường kính Φ6 = 24.90 kg; Chiều dài = 112.18 mét
- Trọng lượng thép có đường kính Φ14 = 143.03 kg; Chiều dài = 118.36 mét

BẢNG THỐNG KÊ CỐT THÉP

TÊN C.KIỆN	SỐ HIỆU	HÌNH DẠNG - KÍCH THƯỚC	ĐƯỜNG KÍNH (mm)	CHIỀU DÀI 1 THANH (mm)	SỐ LƯỢNG 1 C.KIỆN	SỐ LƯỢNG T.BỘ	TỔNG CHIỀU DÀI (m)	TỔNG T.LƯỢNG (Kg)
LT1 Số lượng: 8	1	1250	10	1250	4	32	40	24.66
	1	90 170 50	6	570	6	48	27.36	6.07
	2	670	8	670	9	72	48.24	19.03
	3	1250	8	1250	3	24	30	11.84
LT2 Số lượng: 2	1	1580	10	1580	2	4	6.32	3.90
	2	50 170 50	6	270	15	30	8.1	1.80
LT3 Số lượng: 2	1	1300	10	1300	2	4	5.2	3.21
	2	50 170 50	6	270	13	26	7.02	1.56

- Trọng lượng thép có đường kính Φ6 = 9.43 kg; Chiều dài = 42.48 mét
- Trọng lượng thép có đường kính Φ8 = 30.87 kg; Chiều dài = 78.24 mét
- Trọng lượng thép có đường kính Φ10 = 31.77 kg; Chiều dài = 51.52 mét

ỦY BAN NHÂN DÂN XÃ NAM THANH MIỆN
PHÒNG KINH TẾ
THẨM ĐỊNH
Theo Văn bản số: 22 / TB-KT
Ngày: 05 tháng 3 năm 2026
Ký tên:

CÔNG TY TNHH MTV BÌNH GIANG
THẨM TRA
Theo Văn bản số: 22 / TT BG
Ngày: 20 tháng 02 năm 2026
Chủ nhiệm bộ môn kiểm:

CHỦ ĐẦU TƯ
ỦY BAN NHÂN DÂN XÃ NAM THANH MIỆN

ĐƠN VỊ THIẾT KẾ
ĐỨC TRÍ
C.TY TNHH TƯ VẤN XÂY DỰNG ĐỨC TRÍ
TỔ 1 PHƯỜNG LÊ THANH NGHỊ - THÀNH PHỐ HẢI PHÒNG
M.S.D.N: 0801320... CÔNG TY TNHH TƯ VẤN XÂY DỰNG ĐỨC TRÍ THÀNH PHỐ HẢI PHÒNG

GIÁM ĐỐC: NHỮ ĐÌNH CƯỜNG
CHỦ NHIỆM THIẾT KẾ: KS. NHỮ ĐÌNH CƯỜNG
CHỦ TRÌ THIẾT KẾ: KTS. NHỮ THẾ ANH
THIẾT KẾ: KTS. NHỮ THẾ ANH
QUẢN LÝ KỸ THUẬT: KS.NGUYỄN QUỐC BẢO

CÔNG TRÌNH:
CẢI TẠO, SỬA CHỮA KHU NHÀ LÀM VIỆC VÀ HỘI TRƯỜNG CỦA TRƯỜNG TIỂU HỌC HỒNG PHONG, XÃ NAM THANH MIỆN

HẠNG MỤC:
NHÀ VỆ SINH HỌC SINH

ĐỊA ĐIỂM XÂY DỰNG:
XÃ NAM THANH MIỆN, THÀNH PHỐ HẢI PHÒNG

TÊN BẢN VẼ:
BẢNG THỐNG KÊ THÉP

HỒ SƠ THIẾT KẾ BẢN VẼ THI CÔNG

TỶ LỆ	SỐ HIỆU BẢN VẼ
	KC-06

HOÀN THÀNH: NĂM 2026

PHẦN: ĐIỆN, NƯỚC NHÀ VỆ SINH

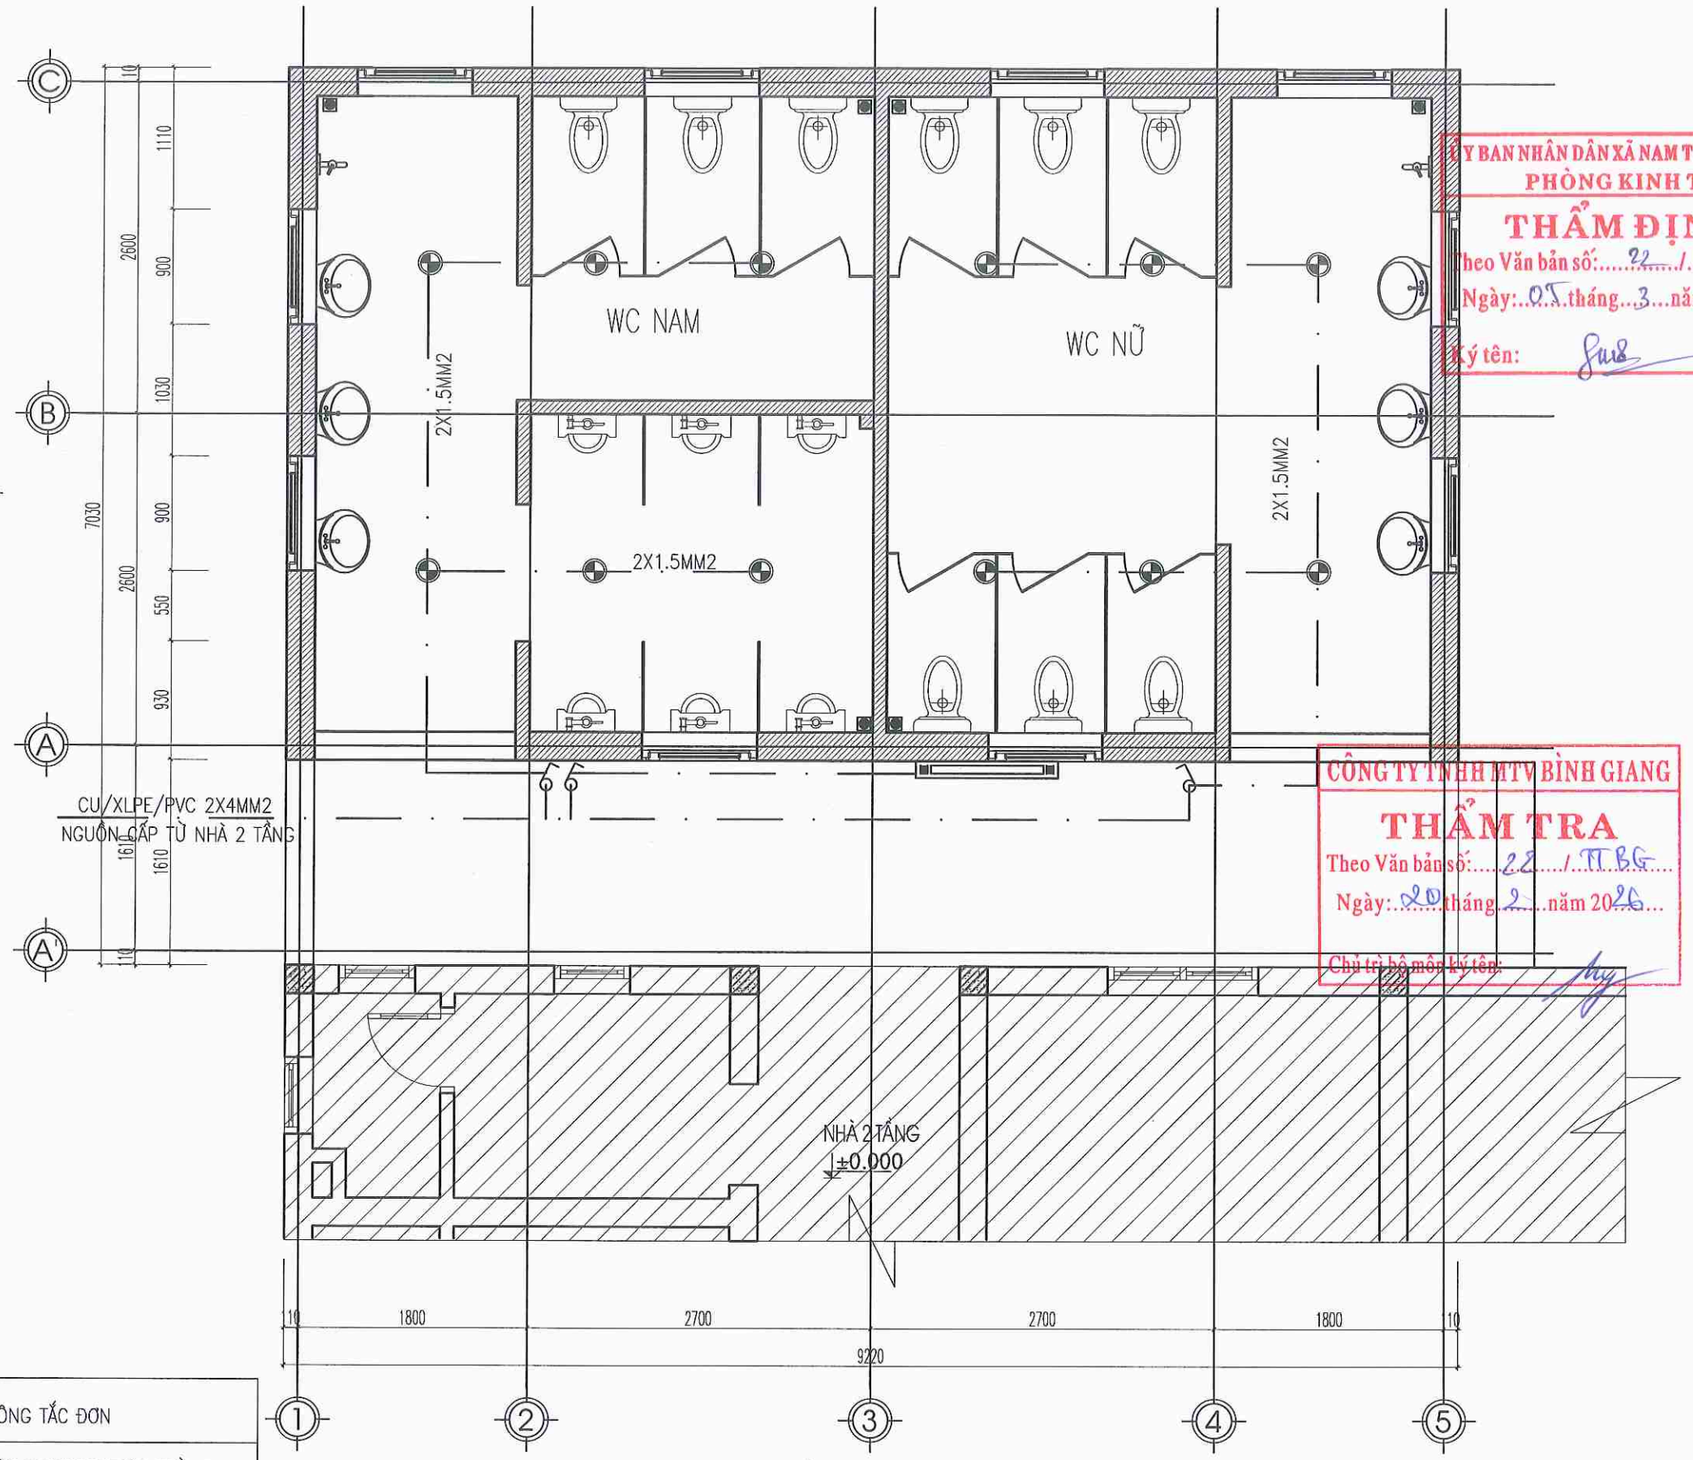

	CÔNG TẮC ĐƠN
	ĐÈN DOWNLIGHT ÂM TRẦN D110
	ĐÈN TUÝP LED 1,2M/40W

MẶT BẰNG CẤP ĐIỆN

ỦY BAN NHÂN DÂN XÃ NAM THANH MIỆN
PHÒNG KINH TẾ
THẨM ĐỊNH
Theo Văn bản số: 22 / TB-KT
Ngày: 05 tháng 3 năm 2026
Ký tên:

CÔNG TY TNHH MTV BÌNH GIANG
THẨM TRA
Theo Văn bản số: 22 / TT BG
Ngày: 20 tháng 2 năm 2026
Chủ trì bộ môn ký tên:

CHỦ ĐẦU TƯ

ỦY BAN NHÂN DÂN XÃ NAM THANH MIỆN

ĐƠN VỊ THIẾT KẾ

ĐỨC TRÍ
C.TY TNHH TƯ VẤN XÂY DỰNG ĐỨC TRÍ
ĐC: PHƯỜNG LÊ THANH NGHỊ - THÀNH PHỐ HẢI PHÒNG
M.S.D.N: 0801322... CÔNG TY TNHH TƯ VẤN XÂY DỰNG ĐỨC TRÍ THÀNH PHỐ HẢI PHÒNG

GIÁM ĐỐC:
NHỮ ĐÌNH CƯỜNG

CHỦ NHIỆM THIẾT KẾ:
KS. NHỮ ĐÌNH CƯỜNG

CHỦ TRÌ THIẾT KẾ:
KTS. NHỮ THẾ ANH

THIẾT KẾ:
KTS. NHỮ THẾ ANH

QUẢN LÝ KỸ THUẬT:
KS.NGUYỄN QUỐC BẢO

CÔNG TRÌNH:
CẢI TẠO, SỬA CHỮA KHU NHÀ LÀM VIỆC VÀ HỘI TRƯỜNG CỦA TRƯỜNG TIỂU HỌC HỒNG PHONG, XÃ NAM THANH MIỆN

HẠNG MỤC:
NHÀ VỆ SINH HỌC SINH

ĐỊA ĐIỂM XÂY DỰNG:
XÃ NAM THANH MIỆN, THÀNH PHỐ HẢI PHÒNG

TÊN BẢN VẼ:
BAN VE 1
BAN VE 2
BAN VE 3
BAN VE 4

HỒ SƠ THIẾT KẾ BẢN VẼ THI CÔNG

TỶ LỆ	SỐ HIỆU BẢN VẼ
1/50	ĐN-01

HOÀN THÀNH: NĂM 2026

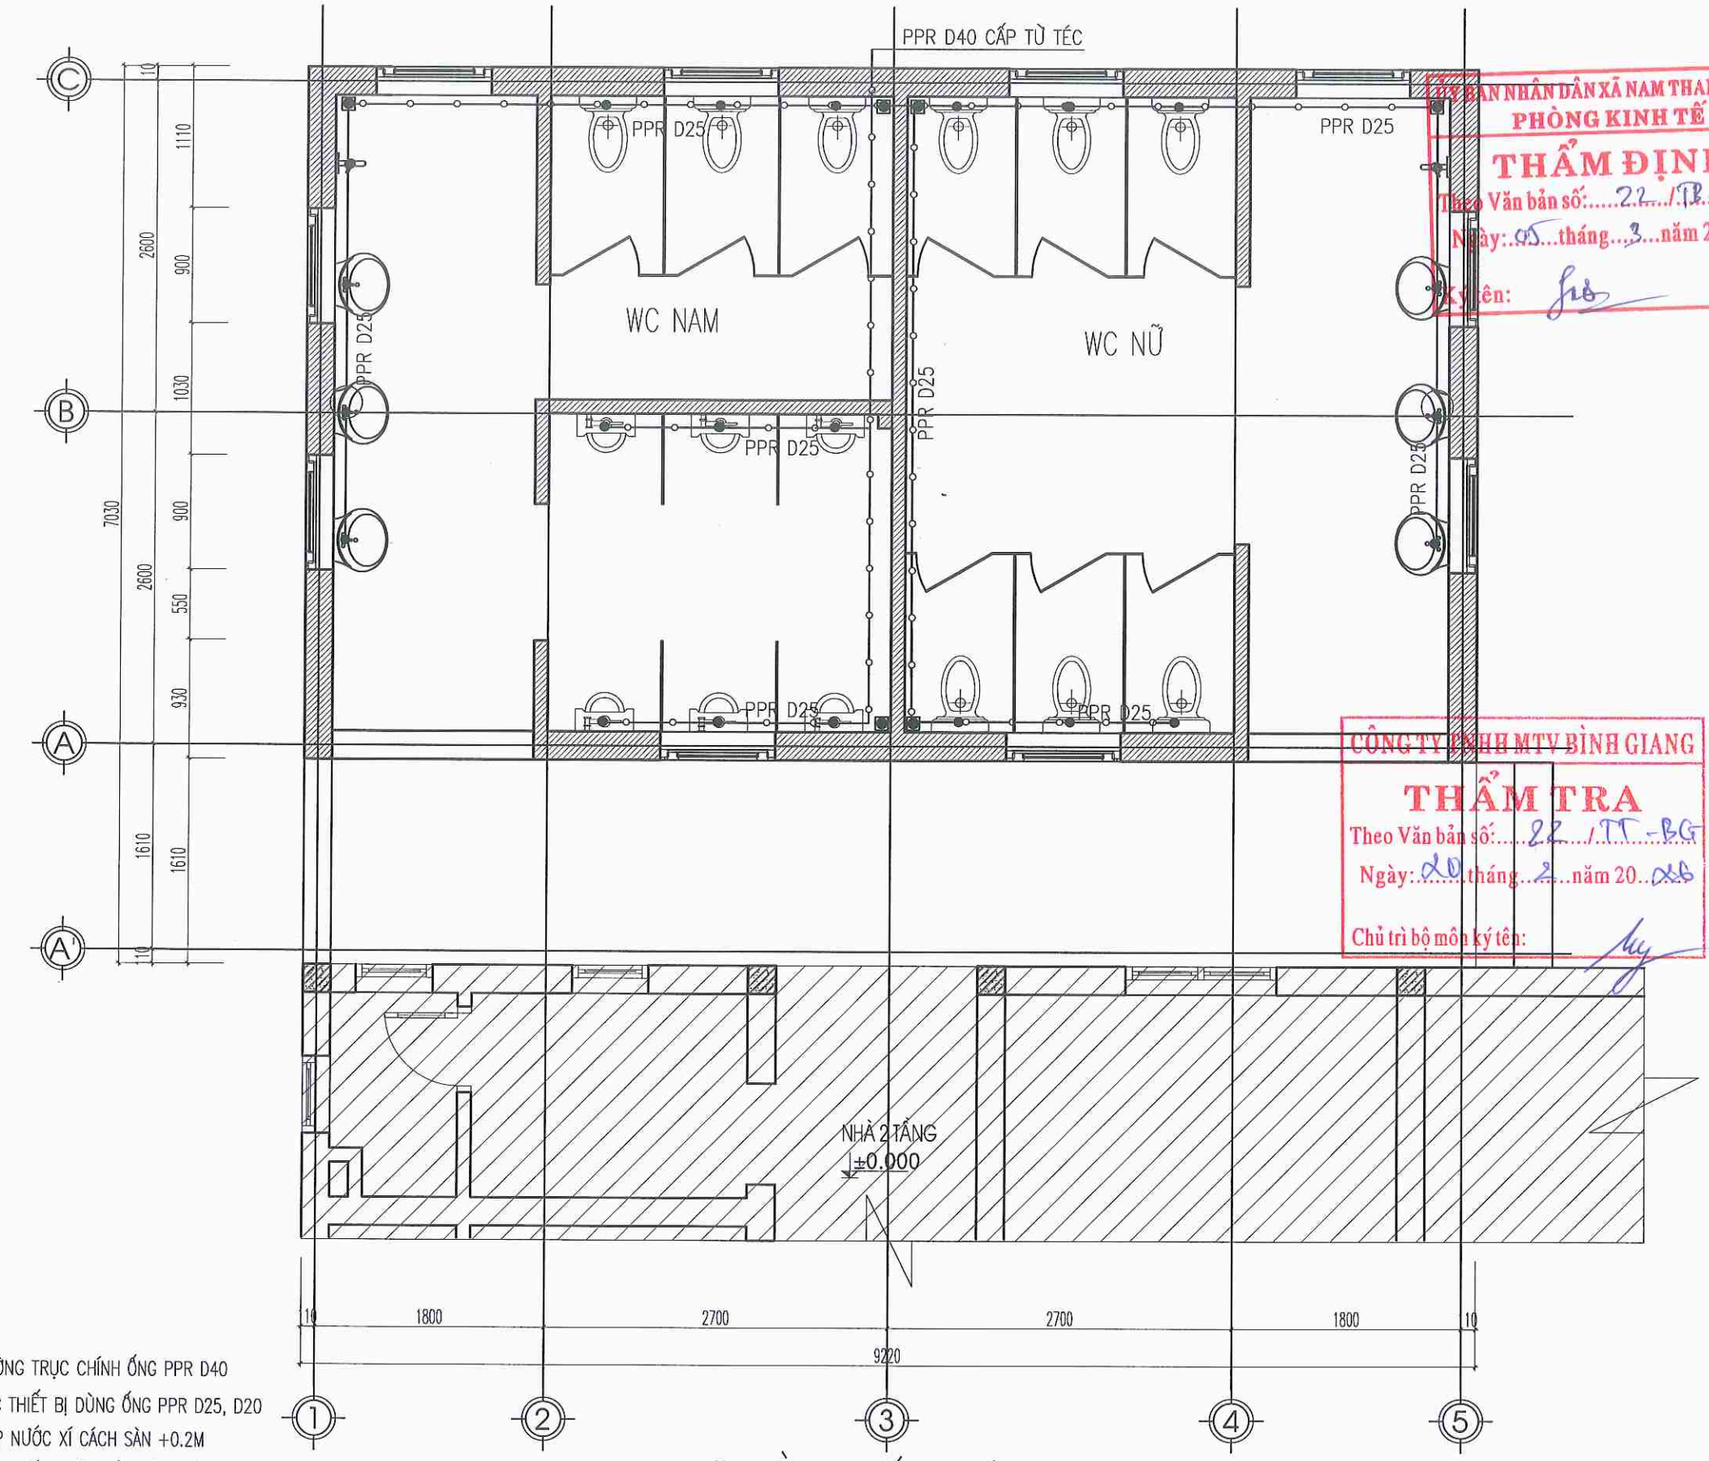

GHI CHÚ:

- ỐNG CẤP NƯỚC ĐƯỜNG TRỤC CHÍNH ỐNG PPR D40
- ỐNG CẤP NƯỚC CÁC THIẾT BỊ DÙNG ỐNG PPR D25, D20
- CỐT MIỆNG ỐNG CẤP NƯỚC XÍ CÁCH SÀN +0.2M
- CỐT MIỆNG ỐNG CẤP NƯỚC CHẬU RỬA CÁCH SÀN +0.85M
- CỐT MIỆNG ỐNG CẤP NƯỚC TIỂU TREO CÁCH SÀN +0.9M
- MỖI PHÒNG VỆ SINH BỐ TRÍ 01 VAN KHÓA TỔNG

MẶT BẰNG CẤP NƯỚC

ỦY BAN NHÂN DÂN XÃ NAM THANH MIỆN
PHÒNG KINH TẾ
THẨM ĐỊNH
Theo Văn bản số: 22 /TT-KT
Ngày: 05 tháng 3 năm 2026
Ký tên:

CÔNG TY TNHH MTV BÌNH GIANG
THẨM TRA
Theo Văn bản số: 22 /TT-BG
Ngày: 20 tháng 2 năm 2026
Chủ trì bộ môn ký tên:

CHỦ ĐẦU TƯ

ỦY BAN NHÂN DÂN XÃ NAM THANH MIỆN

ĐƠN VỊ THIẾT KẾ

ĐỨC TRÍ

C.TY TNHH TƯ VẤN XÂY DỰNG ĐỨC TRÍ

ĐC: PHƯỜNG LÊ THÁNH NGHỊ - THÀNH PHỐ HẢI PHÒNG

M.S.D.N: 0801327... CÔNG TY TNHH TƯ VẤN XÂY DỰNG ĐỨC TRÍ THÀNH PHỐ HẢI PHÒNG

GIÁM ĐỐC: NHỮ ĐÌNH CƯỜNG

CHỦ NHIỆM THIẾT KẾ: KS. NHỮ ĐÌNH CƯỜNG

CHỦ TRÌ THIẾT KẾ: KTS. NHỮ THẾ ANH

THIẾT KẾ: KTS. NHỮ THẾ ANH

QUẢN LÝ KỸ THUẬT: KS.NGUYỄN QUỐC BẢO

CÔNG TRÌNH:

CẢI TẠO, SỬA CHỮA KHU NHÀ LÀM VIỆC VÀ HỘI TRƯỜNG CỦA TRƯỜNG TIỂU HỌC HỒNG PHONG, XÃ NAM THANH MIỆN

HẠNG MỤC:

NHÀ VỆ SINH HỌC SINH

ĐỊA ĐIỂM XÂY DỰNG:

XÃ NAM THANH MIỆN, THÀNH PHỐ HẢI PHÒNG

TÊN BẢN VẼ:

BAN VE 1
BAN VE 2
BAN VE 3
BAN VE 4

HỒ SƠ THIẾT KẾ BẢN VẼ THI CÔNG

TỶ LỆ	SỐ HIỆU BẢN VẼ
1/50	ĐN-02

HOÀN THÀNH: NĂM 2026

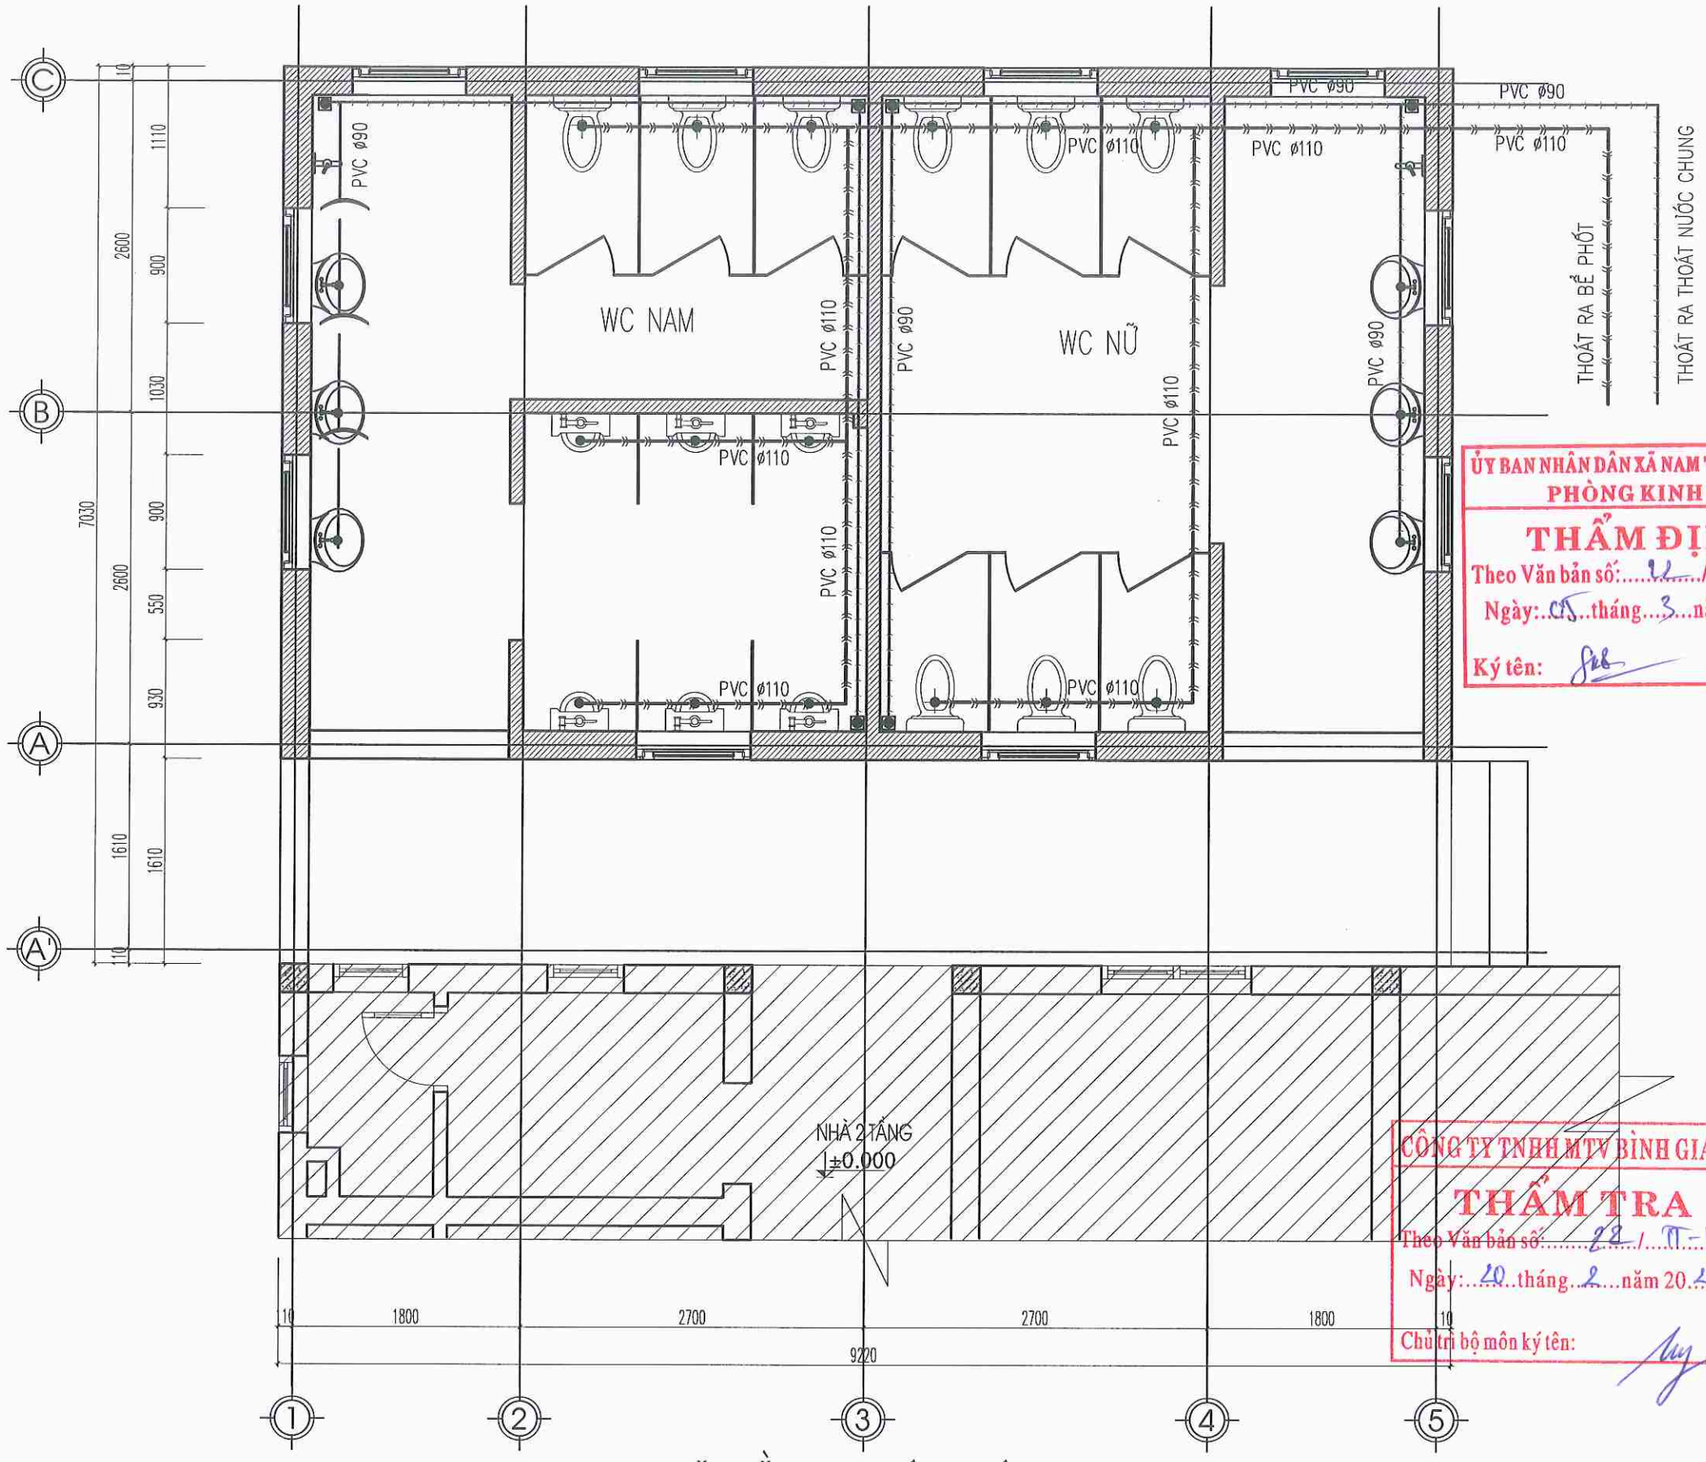

MẶT BẰNG THOÁT NƯỚC

ỦY BAN NHÂN DÂN XÃ NAM THANH MIỆN
PHÒNG KINH TẾ
THẨM ĐỊNH
Theo Văn bản số: 22 / TT-BG
Ngày: 05 tháng 3 năm 2026
Ký tên:

CÔNG TY TNHH MTV BÌNH GIANG
THẨM TRA
Theo Văn bản số: 22 / TT-BG
Ngày: 20 tháng 2 năm 2026
Chủ trì bộ môn ký tên:

CHỦ ĐẦU TƯ	ỦY BAN NHÂN DÂN XÃ NAM THANH MIỆN
ĐƠN VỊ THIẾT KẾ	ĐỨC TRÍ C.TY TNHH TƯ VẤN XÂY DỰNG ĐỨC TRÍ ĐC: PHƯỜNG LÊ THANH NGHỊ - THÀNH PHỐ HẢI PHÒNG
GIÁM ĐỐC:	NHỮ ĐÌNH CƯỜNG
CHỦ NHIỆM THIẾT KẾ:	KS. NHỮ ĐÌNH CƯỜNG
CHỦ TRÌ THIẾT KẾ:	KTS. NHỮ THẾ ANH
THIẾT KẾ:	KTS. NHỮ THẾ ANH
QUẢN LÝ KỸ THUẬT:	KS.NGUYỄN QUỐC BẢO
CÔNG TRÌNH:	CẢI TẠO, SỬA CHỮA KHU NHÀ LÀM VIỆC VÀ HỘI TRƯỜNG CỦA TRƯỜNG TIỂU HỌC HỒNG PHONG, XÃ NAM THANH MIỆN
HẠNG MỤC:	NHÀ VỆ SINH HỌC SINH
ĐỊA ĐIỂM XÂY DỰNG:	XÃ NAM THANH MIỆN, THÀNH PHỐ HẢI PHÒNG
TÊN BẢN VẼ:	BAN VE 1 BAN VE 2 BAN VE 3 BAN VE 4
HỒ SƠ THIẾT KẾ BẢN VẼ THI CÔNG	
TỶ LỆ: 1/50	SỐ HIỆU BẢN VẼ: ĐN-03
HOÀN THÀNH: NĂM 2026	

KHÔNG GIAN CẤP NƯỚC

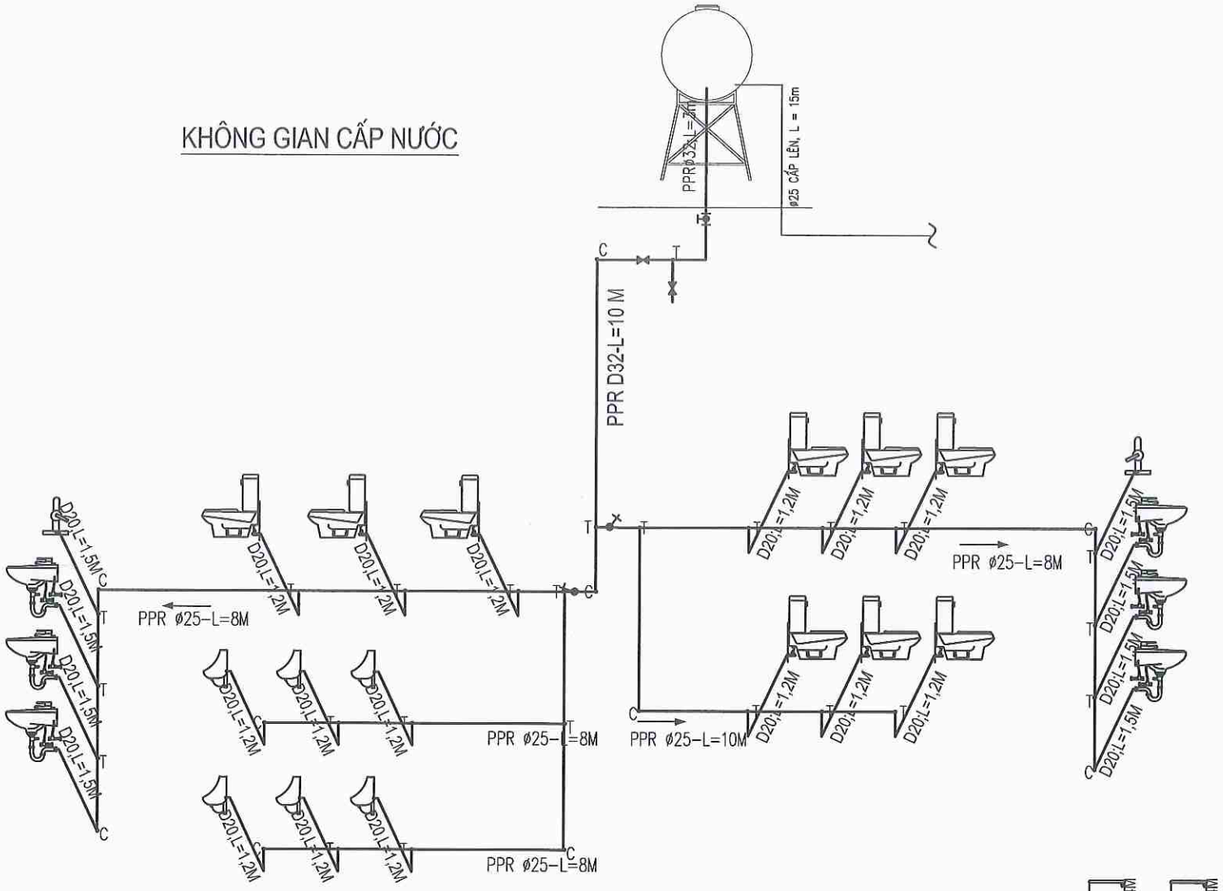

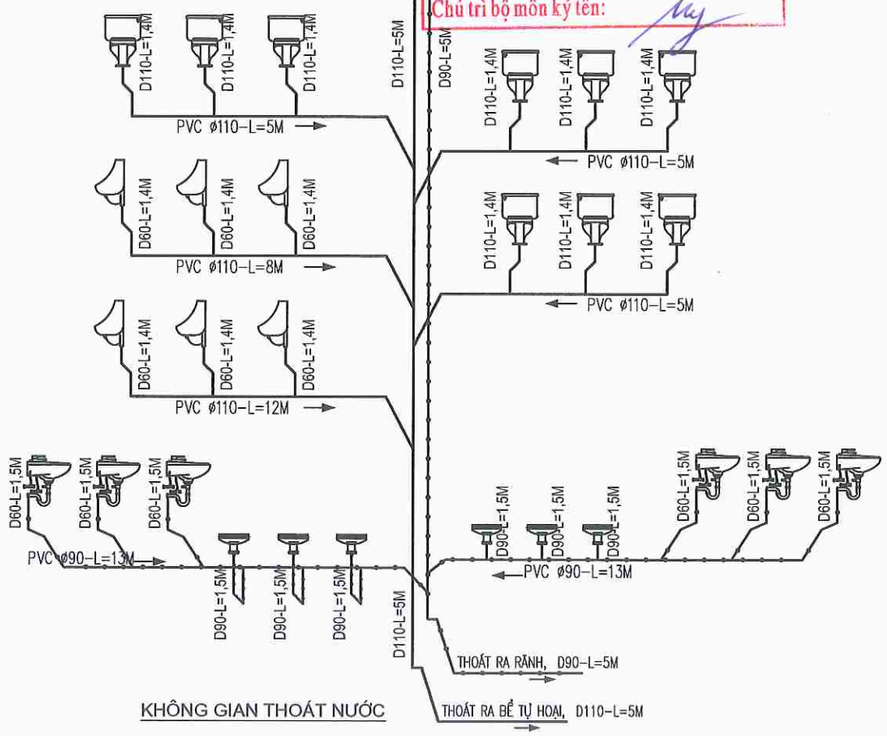

KHÔNG GIAN THOÁT NƯỚC

ỦY BAN NHÂN DÂN XÃ NAM THANH MIỆN
PHÒNG KINH TẾ
THẨM ĐỊNH
Theo Văn bản số: 22 / TB-KT
Ngày: 05 tháng 3 năm 2026
Ký tên:

CÔNG TY TNHH MTV BÌNH GIANG
THẨM TRA
Theo Văn bản số: 22 / TT-BG
Ngày: 20 tháng 2 năm 2026
Chủ trì bộ môn ký tên:

CHỦ ĐẦU TƯ	ỦY BAN NHÂN DÂN XÃ NAM THANH MIỆN
ĐƠN VỊ THIẾT KẾ	ĐỨC TRÍ C.TY TNHH TƯ VẤN XÂY DỰNG ĐỨC TRÍ ĐC: PHƯỜNG LÊ THANH NGHỊ - THÀNH PHỐ HẢI PHÒNG
GIÁM ĐỐC:	NHỮ ĐÌNH CƯỜNG
CHỦ NHIỆM THIẾT KẾ:	KS. NHỮ ĐÌNH CƯỜNG
CHỦ TRÌ THIẾT KẾ:	KTS. NHỮ THẾ ANH
THIẾT KẾ:	KTS. NHỮ THẾ ANH
QUẢN LÝ KỸ THUẬT:	KS.NGUYỄN QUỐC BẢO
CÔNG TRÌNH:	CẢI TẠO, SỬA CHỮA KHU NHÀ LÀM VIỆC VÀ HỘI TRƯỜNG CỦA TRƯỜNG TIỂU HỌC HỒNG PHONG, XÃ NAM THANH MIỆN
HẠNG MỤC:	NHÀ VỆ SINH HỌC SINH
ĐỊA ĐIỂM XÂY DỰNG:	XÃ NAM THANH MIỆN, THÀNH PHỐ HẢI PHÒNG
TÊN BẢN VẼ:	BAN VE 1 BAN VE 2 BAN VE 3 BAN VE 4
HỒ SƠ THIẾT KẾ BẢN VẼ THI CÔNG	
TỶ LỆ	SỐ HIỆU BẢN VẼ: ĐN-04
HOÀN THÀNH: NĂM 2026	

ỦY BAN NHÂN DÂN XÃ NAM THANH MIỆN
PHÒNG KINH TẾ
THẨM ĐỊNH
Theo Văn bản số: 22 / TB-KT
Ngày: 05 tháng 3 năm 2026
Người ký tên:

BẢNG THỐNG KÊ VẬT LIỆU

STT	TÊN VẬT LIỆU	ĐƠN VỊ	SỐ LƯỢNG
01	XÍ BỆT / VÒI XỊT	BỘ/CÁI	09/09
02	CHẬU RỬA / VÒI CHẬU RỬA	BỘ/CÁI	06/06
03	CHẬU TIỂU NAM / VAN XẢ TIỂU	BỘ/CÁI	06/06
04	DÂY CẤP (XÍ +CHẬU+ TIỂU NAM)	BỘ	21
05	XI PHÔNG (TIỂU NAM / CHẬU RỬA)	BỘ	12
06	VÒI GẮN TƯỜNG	CÁI	02
07	VAN CHẶN D25/ VAN TỔNG D32	CÁI	02/01
08	ỐNG PPR D32	M	13
09	ỐNG PPR D25	M	60
10	ỐNG PPR D20	M	40
11	TÊ PPR D32/CÚT PPR D32	CÁI/CÁI	02/02
12	CÚT PPR 25 / TÊ PPR 25 / TÊ THU PPR D25-20	CÁI	06/06/20
13	CÚT REN TRONG PPR D20	CÁI	21
14	GƯƠNG SOI / KỆ KÍNH	CÁI	06/06

THỐNG KÊ VẬT LIỆU ĐIỆN

STT	TÊN VẬT LIỆU-QUY CÁCH	Đ.V	SL
1	ĐÈN DOWNLIGHT ÂM TRẦN D110/10W	BỘ	12
2	CÔNG TẮC ĐƠN	CÁI	03
3	DÂY ĐIỆN CU/PVC 2X1.5MM2	M	40
4	ỐNG SUN D20	M	30
5	APTOMAT 1 PHA 10A	CÁI	01
6	CU/XLPE/PVC 2X4MM2	M	20
7	ĐÈN TUÝP LED 1,2M/40W	CÁI	01

BẢNG THỐNG KÊ VẬT LIỆU

STT	TÊN VẬT LIỆU	ĐƠN VỊ	SỐ LƯỢNG
01	PHỄU THU NƯỚC SÀN D100	CÁI	06
02	CÚT PVC D90 /TÊ THU PVC D90-60	CÁI	06/12
03	ỐNG PVC D90	M	40
04	ỐNG PVC D110/ MĂNG XÔNG D110	M-CÁI	40/06
05	CÚT D110/Y THU D110-60/Y D110	CÁI	06/08/12
06	ỐNG PVC D60	M	20
07	CÚT PVC D60	CÁI	06

CÔNG TY TNHH MTV BÌNH GIANG
THẨM TRA
Theo Văn bản số: 22 / TT-BG
Ngày: 20 tháng 2 năm 2026
Chủ trì bộ môn ký tên:

GHI CHÚ PHẦN THOÁT NƯỚC
- ỐNG THOÁT NƯỚC SỬ DỤNG LÀ ỐNG U.PVC CLASS 2
- ỐNG TRỤC THOÁT NƯỚC XÍ SỬ DỤNG ỐNG D110, ỐNG TRỤC THOÁT RỬA SỬ DỤNG ỐNG D90
- NƯỚC XÍ VÀ TIỂU THOÁT RIÊNG VỚI NƯỚC RỬA VÀ SÀN
- ỐNG THOÁT NƯỚC ĐI NGẦM DƯỚI SÀN NHÀ VỆ SINH ĐẢM BẢO ĐỘ DỐC KHÔNG NHỎ HƠN 2%
- KHI THI CÔNG CẦN XÁC ĐỊNH LẠI VỊ TRÍ CÁC THIẾT BỊ THEO THỰC TẾ ĐỂ LẮP ĐẶT ĐƯỜNG ỐNG
- TIẾN HÀNH THỬ KÍN ĐƯỜNG ỐNG SAU KHI LẮP ĐẶT

KÝ HIỆU QUY ƯỚC
- TX-D110: ỐNG TRỤC THOÁT NƯỚC XÍ - TIỂU D110
- TR-D90: ỐNG TRỤC THOÁT NƯỚC RỬA VÀ SÀN D90

GHI CHÚ PHẦN CẤP NƯỚC
- ỐNG CẤP NƯỚC LÊN TÉC SỬ DỤNG LÀ ỐNG PPR PN 25
- ỐNG TRỤC ĐỨNG CẤP NƯỚC TỪ BỒN XUỐNG ỐNG PPR D32
- NHÁNH CHÍNH CẤP VÀO KHU VỆ SINH ĐI ÂM TRONG TƯỜNG Ở CAO ĐỘ +0.6M SO VỚI SÀN HOÀN THIỆN
- KHI THI CÔNG CẦN XÁC ĐỊNH LẠI VỊ TRÍ CÁC THIẾT BỊ THEO THỰC TẾ ĐỂ LẮP ĐẶT ĐƯỜNG ỐNG
- TIẾN HÀNH THỬ ÁP LỰC ĐƯỜNG ỐNG SAU ĐÓ MỚI TRÁT VÀ ỐP LÁT

KÝ HIỆU QUY ƯỚC
- PPR-D32: ỐNG CẤP NƯỚC D32
- PPR-D25: ỐNG CẤP NƯỚC D25
- PPR-D20: ỐNG CẤP NƯỚC D20

CHỦ ĐẦU TƯ
ỦY BAN NHÂN DÂN XÃ NAM THANH MIỆN

ĐƠN VỊ THIẾT KẾ
ĐỨC TRÍ
C.TY TNHH TƯ VẤN XÂY DỰNG ĐỨC TRÍ
PC. PHƯỜNG LÊ THANH NGHỊ - THÀNH PHỐ HẢI PHÒNG
GIÁM ĐỐC: NHỮ ĐÌNH CƯỜNG
CHỦ NHIỆM THIẾT KẾ: KS. NHỮ ĐÌNH CƯỜNG
CHỦ TRÌ THIẾT KẾ: KTS. NHỮ THẾ ANH
THIẾT KẾ: KTS. NHỮ THẾ ANH
QUẢN LÝ KỸ THUẬT: KS.NGUYỄN QUỐC BẢO

CÔNG TRÌNH:
CẢI TẠO, SỬA CHỮA KHU NHÀ LÀM VIỆC VÀ HỘI TRƯỜNG CỦA TRƯỜNG TIỂU HỌC HỒNG PHONG, XÃ NAM THANH MIỆN

HẠNG MỤC:
NHÀ VỆ SINH HỌC SINH

ĐỊA ĐIỂM XÂY DỰNG:
XÃ NAM THANH MIỆN, THÀNH PHỐ HẢI PHÒNG

TÊN BẢN VẼ:
BẢNG THỐNG KÊ VẬT TƯ, THIẾT BỊ

HỒ SƠ THIẾT KẾ BẢN VẼ THI CÔNG

TỶ LỆ	SỐ HIỆU BẢN VẼ
	ĐN-05

HOÀN THÀNH: NĂM 2026

CỘNG HÒA XÃ HỘI CHỦ NGHĨA VIỆT NAM
ĐỘC LẬP - TỰ DO - HẠNH PHÚC

HẠNG MỤC

NỀN SÂN, HỆ THỐNG THOÁT NƯỚC

HẢI PHÒNG, NĂM 2026

PHẦN: NỀN SÂN, HỆ THỐNG THOÁT NƯỚC

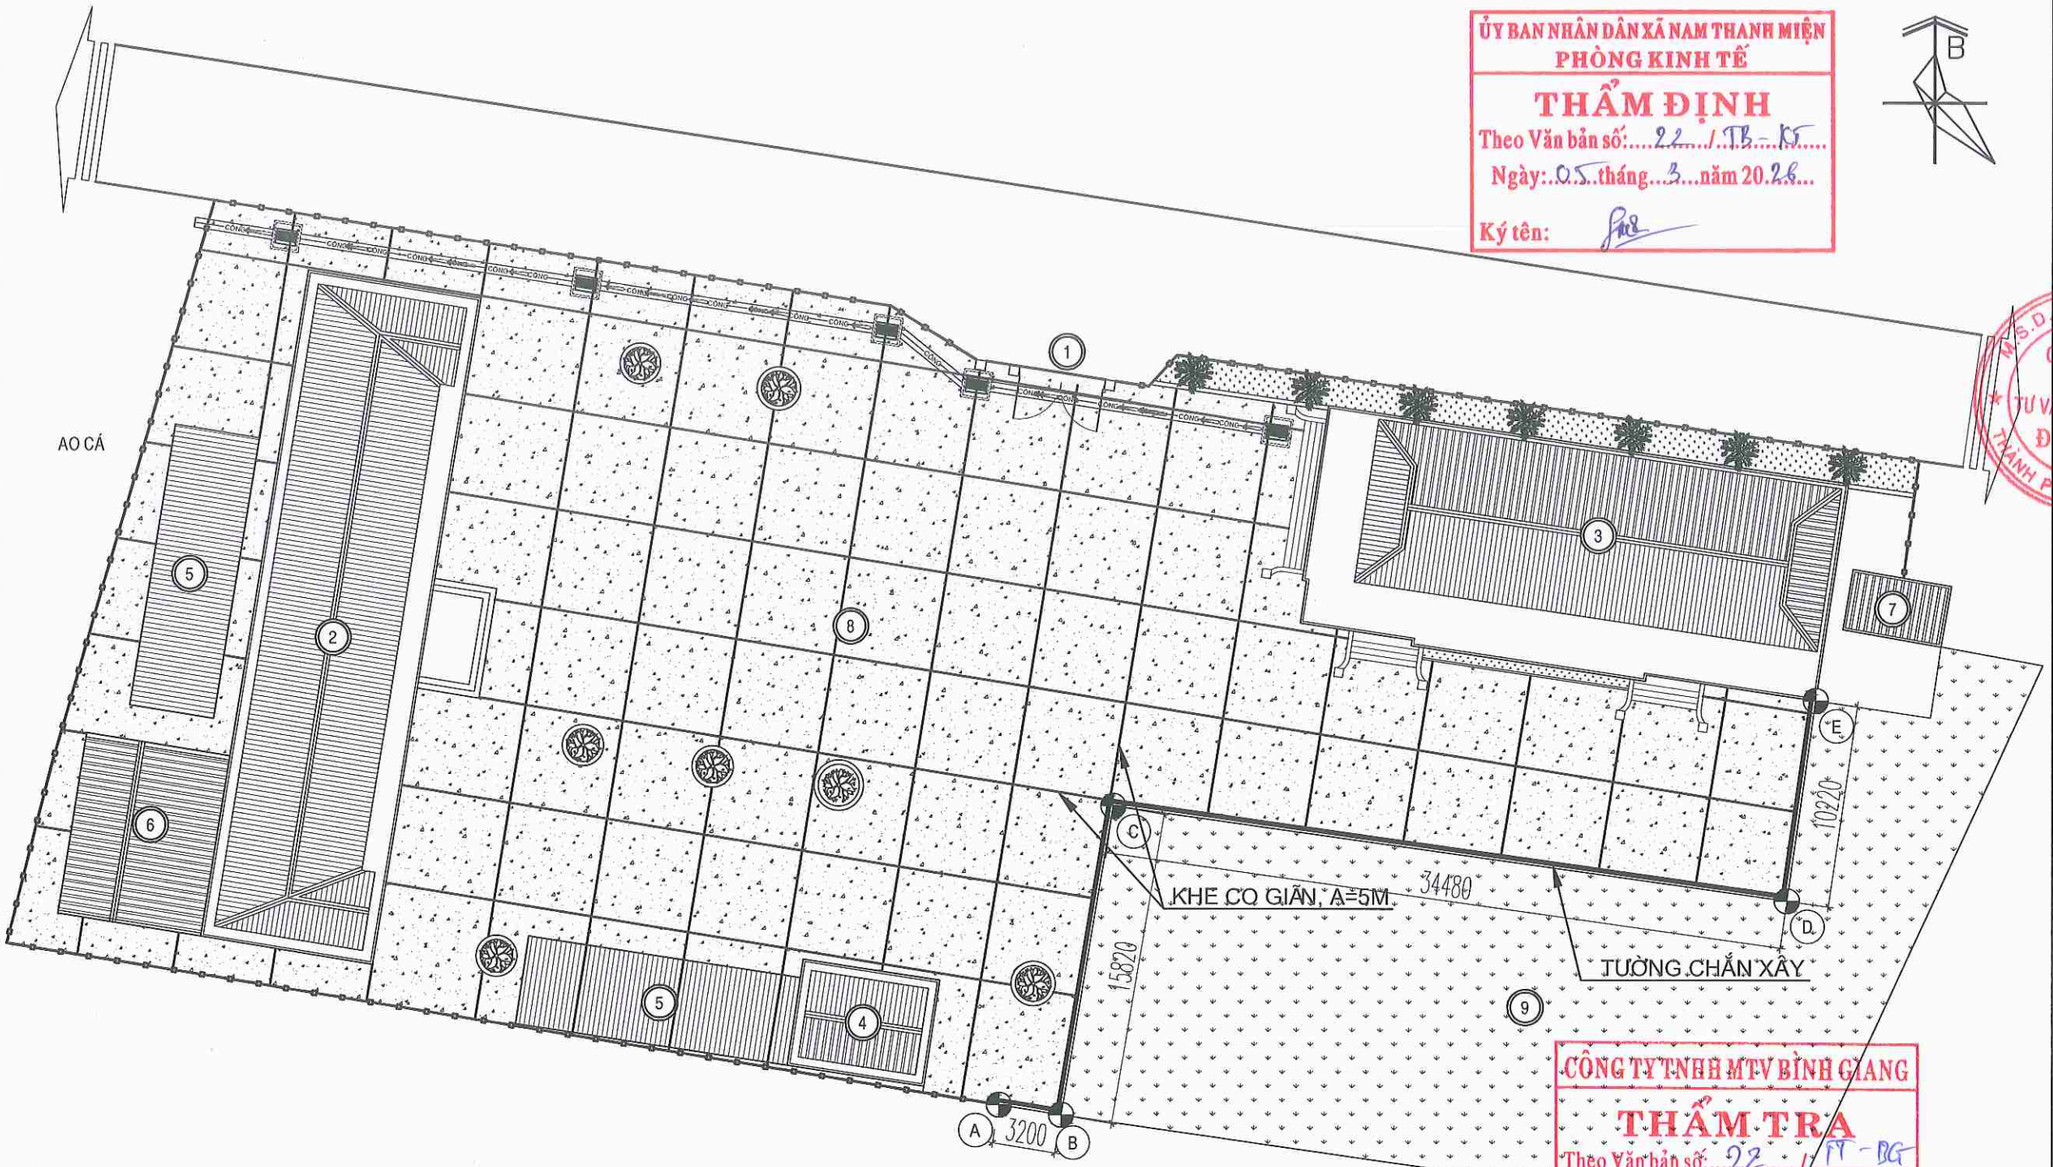

ỦY BAN NHÂN DÂN XÃ NAM THANH MIỆN
PHÒNG KINH TẾ
THẨM ĐỊNH
Theo Văn bản số: 22 / TB - KT
Ngày: 05 tháng 3 năm 2026
Ký tên:

CÔNG TY TNHH MTV BÌNH GIANG
THẨM TRA
Theo Văn bản số: 22 / TT - BG
Ngày: 20 tháng 2 năm 2026
Chủ trì bộ môn ký tên:

TỔNG MẶT BẰNG CẢI TẠO SÂN

GHI CHÚ:

1. PHẦN PHÁ DỠ:
- PHÁ DỠ NỀN SÂN BÊ TÔNG HIỆN TRẠNG, CHIỀU DÀY TRUNG BÌNH 7CM, S=150.7M2;
- PHÁ DỠ BỒN CÂY 1, SỐ LƯỢNG 02 BỒN TRƯỚC NHÀ 2 TẦNG;
- CHẶT BỎ CÂY TRONG BỒN PHÁ DỠ; SỐ LƯỢNG 03 CÂY, ĐƯỜNG KÍNH GỐC D150;
- CHẶT BỎ CÂY CAU VUA CẠNH NHÀ 2 TẦNG; SỐ LƯỢNG 07 CÂY, ĐƯỜNG KÍNH GỐC D500;

2. PHẦN CẢI TẠO:
- ĐỤC NHÁM TOÀN BỘ NỀN BÊ TÔNG HIỆN TRẠNG;
- ĐỔ BÊ TÔNG NỀN SÂN M200 ĐÁ 1X2 DÀY 12CM; ĐỔ BÊ TÔNG BÙ VÊNH DÀY TRUNG BÌNH 3CM (DIỆN TÍCH SÂN S=1947M2);
- CẮT KHE CO GIÃN NỀN BÊ TÔNG, TỔNG CHIỀU DÀI 690M;

+ LƯU Ý:
+ PHÁ DỠ NỀN LÁT GẠCH MEN ĐỎ KHU VỰC LÁN XE GẦN NHÀ BẢO VỆ; DIỆN TÍCH NỀN SÂN CẢI TẠO S=1947M2 ĐÃ BAO GỒM DIỆN TÍCH NỀN LÁN XE GẦN NHÀ BẢO VỆ VÀ LÁN XE SAU NHÀ 2 TẦNG;

CÔNG — CÔNG: CỐNG THOÁT NƯỚC LÀM MỚI

NẮP HỐ GA THU NƯỚC MẶT

A — B: ĐOẠN TƯỜNG CHẮN XÂY MỚI

1. CỔNG CHÍNH
2. NHÀ LÀM VIỆC 2 TẦNG CẢI TẠO
3. HỘI TRƯỜNG CẢI TẠO
4. NHÀ BẢO VỆ CẢI TẠO
5. LÁN XE HIỆN TRẠNG
6. NHÀ VỆ SINH HỌC SINH XÂY MỚI
7. SÂN BÊ TÔNG CẢI TẠO
8. NỀN ĐẤT (CÂY XANH)

CHỦ ĐẦU TƯ
ỦY BAN NHÂN DÂN XÃ NAM THANH MIỆN

ĐƠN VỊ THIẾT KẾ
ĐỨC TRÍ
C.TY TNHH TƯ VẤN XÂY DỰNG ĐỨC TRÍ
ĐC: PHƯỜNG LÊ THANH NGHỊ - THÀNH PHỐ HẢI PHÒNG

GIÁM ĐỐC:
NHỮ ĐÌNH CƯỜNG

CHỦ NHIỆM THIẾT KẾ:
KS. NHỮ ĐÌNH CƯỜNG

CHỦ TRÌ THIẾT KẾ:
KTS. NHỮ THẾ ANH

THIẾT KẾ:
KTS. NHỮ THẾ ANH

QUẢN LÝ KỸ THUẬT:
KS.NGUYỄN QUỐC BẢO

CÔNG TRÌNH:
CẢI TẠO, SỬA CHỮA KHU NHÀ LÀM VIỆC VÀ HỘI TRƯỜNG CỦA TRƯỜNG TIỂU HỌC HỒNG PHONG, XÃ NAM THANH MIỆN

HẠNG MỤC:
NỀN SÂN, HỆ THỐNG THOÁT NƯỚC

ĐỊA ĐIỂM XÂY DỰNG:
XÃ NAM THANH MIỆN, THÀNH PHỐ HẢI PHÒNG

TÊN BẢN VẼ:
TỔNG MẶT BẰNG CẢI TẠO SÂN

HỒ SƠ THIẾT KẾ BẢN VẼ THI CÔNG

TỶ LỆ	SỐ HIỆU BẢN VẼ
1/500	BV-01

HOÀN THÀNH: NĂM 2026

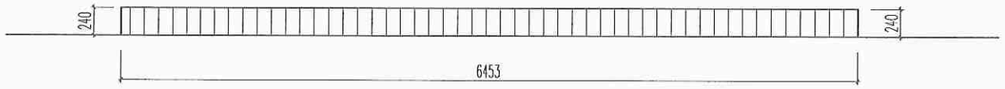

MẶT ĐỨNG BỒN CÂY 1
PHÁ DỠ, SL: 02 BỒN

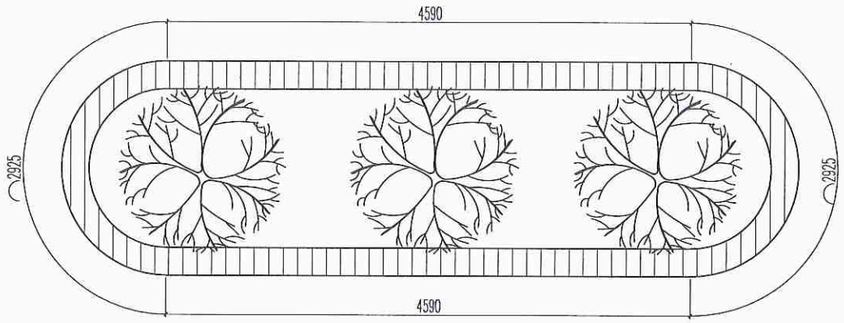

MẶT BẰNG BỒN CÂY 1
PHÁ DỠ, SL: 02 BỒN

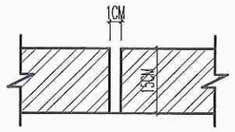

CHI TIẾT CẮT KHE CO;
L=690M

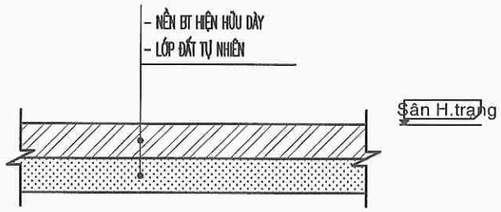

MC NỀN SÂN HIỆN TRẠNG

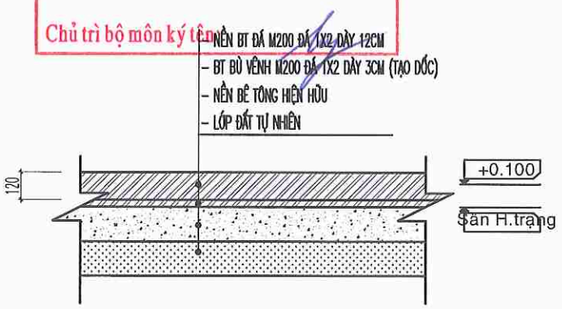

MC NỀN SÂN CẢI TẠO
S = 1947M2

GHI CHÚ:
1. PHẦN PHÁ DỠ:
- PHÁ DỠ BỒN CÂY 1, SỐ LƯỢNG 02 BỒN TRƯỚC NHÀ 2 TẦNG;
- PHÁ DỠ BỒN CÂY 2, SỐ LƯỢNG 02 BỒN TRƯỚC NHÀ 2 TẦNG;
- CHẶT BỎ CÂY TRONG BỒN PHÁ DỠ; SỐ LƯỢNG 03 CÂY, ĐƯỜNG KÍNH GỐC D300
- CHẶT BỎ CÂY CAU VUA CẠNH NHÀ 2 TẦNG; SỐ LƯỢNG 07 CÂY, ĐƯỜNG KÍNH GỐC D500
2. PHẦN CẢI TẠO:
- ĐỔ BÊ TÔNG NỀN SÂN M200 ĐÁ 1X2 DÀY 15CM; (DIỆN TÍCH SÂN S=1947M2);
- CẮT KHE CO GIÃN NỀN BÊ TÔNG, TỔNG CHIỀU DÀI 690M;
* LƯU Ý: PHÁ DỠ NỀN LÁT GẠCH MEN ĐỎ KHU VỰC LÁN XE GẦN NHÀ BẢO VỆ;
DIỆN TÍCH NỀN SÂN CẢI TẠO S=1947M2 ĐÃ BAO GỒM DIỆN TÍCH NỀN LÁN XE GẦN NHÀ BẢO VỆ VÀ LÁN XE SAU NHÀ 2 TẦNG;

ỦY BAN NHÂN DÂN XÃ NAM THANH MIỆN
PHÒNG KINH TẾ
THẨM ĐỊNH
Theo Văn bản số: 22 / TB-KT
Ngày: 05 tháng 3 năm 2026
Ký tên:

CÔNG TY TNHH MTV BÌNH GIANG
THẨM TRA
Theo Văn bản số: 22 / TT-BG
Ngày: 20 tháng 2 năm 2026
Chủ trì bộ môn ký tên:

CHỦ ĐẦU TƯ
ỦY BAN NHÂN DÂN XÃ NAM THANH MIỆN

ĐƠN VỊ THIẾT KẾ
ĐỨC TRÍ
C.TY TNHH TƯ VẤN XÂY DỰNG ĐỨC TRÍ
ĐC: PHƯỜNG LÊ THANH NGHỊ - THÀNH PHỐ HẢI PHÒNG

GIÁM ĐỐC:
NHỮ ĐÌNH CƯỜNG

CHỦ NHIỆM THIẾT KẾ:
KS. NHỮ ĐÌNH CƯỜNG

CHỦ TRÌ THIẾT KẾ:
KTS. NHỮ THẾ ANH

THIẾT KẾ:
KTS. NHỮ THẾ ANH

QUẢN LÝ KỸ THUẬT:
KS.NGUYỄN QUỐC BẢO

CÔNG TRÌNH:
CẢI TẠO, SỬA CHỮA KHU NHÀ LÀM VIỆC VÀ HỘI TRƯỜNG CỦA TRƯỜNG TIỂU HỌC HỒNG PHONG, XÃ NAM THANH MIỆN

HẠNG MỤC:
NỀN SÂN, HỆ THỐNG THOÁT NƯỚC

ĐỊA ĐIỂM XÂY DỰNG:
XÃ NAM THANH MIỆN, THÀNH PHỐ HẢI PHÒNG

TÊN BẢN VẼ:
CHI TIẾT BỒN CÂY PHÁ DỠ
CHI TIẾT NỀN SÂN CẢI TẠO

HỒ SƠ THIẾT KẾ BẢN VẼ THI CÔNG

TỶ LỆ	SỐ HIỆU BẢN VẼ
1/50	BV-02

HOÀN THÀNH: NĂM 2026

MẶT CẮT DỌC CỐNG D500
(DÀI 50M)

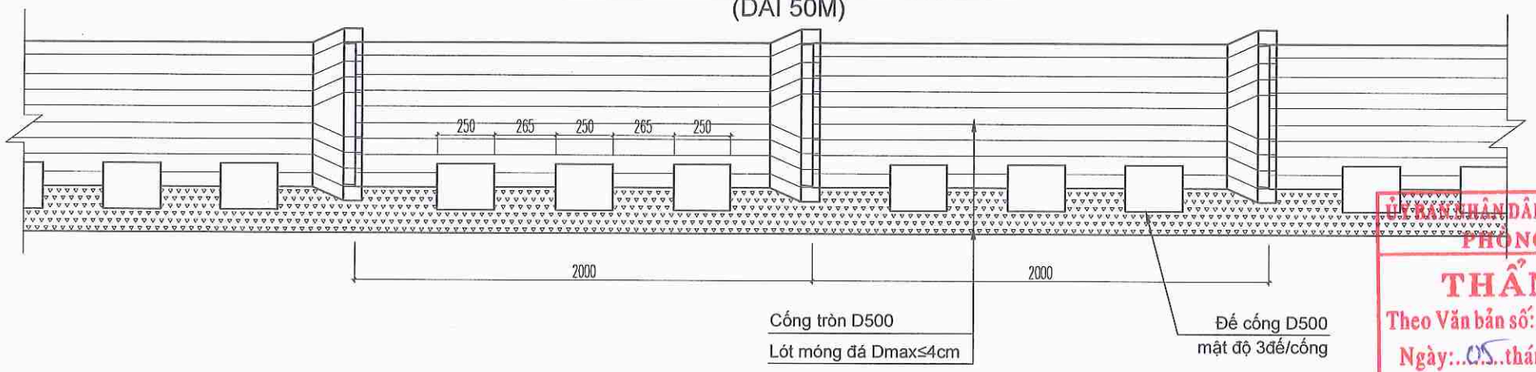

1/2 MẶT CẮT A-A

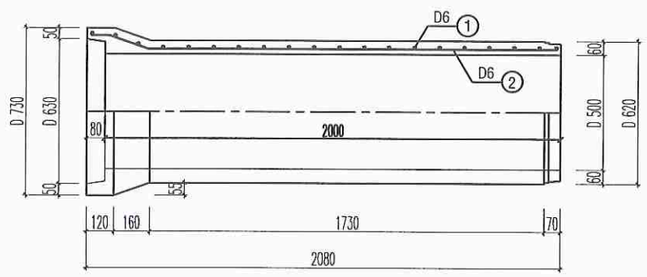

MẶT CẮT I-I

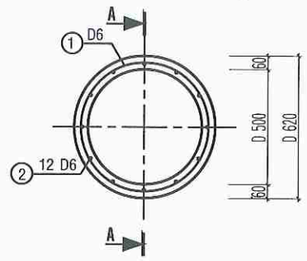

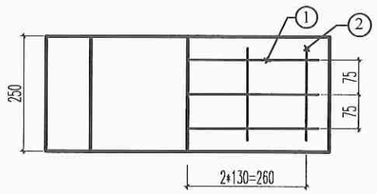

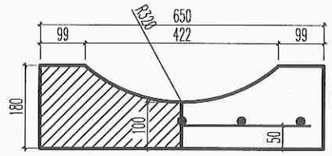

CHI TIẾT GỐI CỐNG

1/2 CHÍNH DIỆN

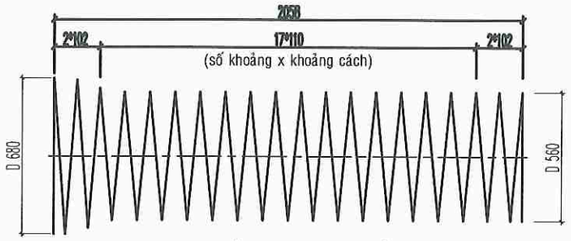

CỐT THÉP SỐ 1

1/2 II-II

1/2 III-III

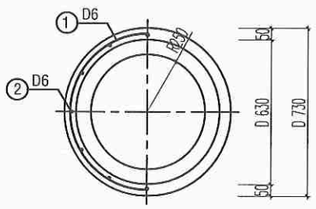

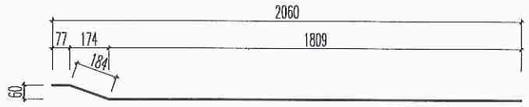

CỐT THÉP SỐ 2

1/2 ĐÀO

1/2 ĐẮP

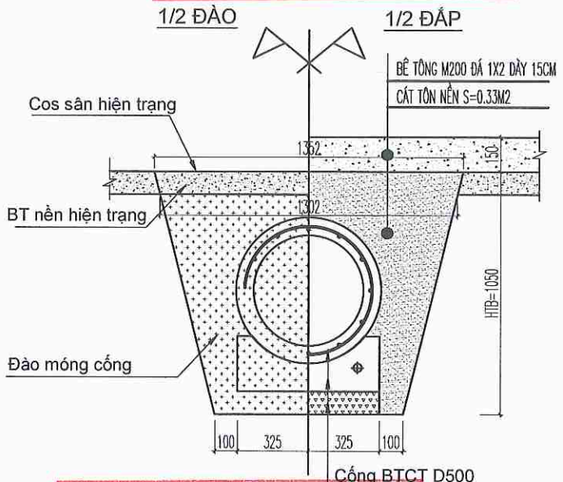

CHI TIẾT ĐÀO ĐẮP CỐNG

THỐNG KÊ VẬT TƯ ĐẾ CỐNG

Ký hiệu	Đường kính Φ(mm)	Slg	Chiều dài (mm)	Tổng chiều dài	Trọng lượng (kG)
1	D6	3	570	1710	0.38
2	D6	5	200	1000	0.22
Tổng khối lượng thép (kG):				0.6	
Khối lượng bê tông M200:				0,022m3	

THỐNG KÊ VẬT TƯ CỐNG

Ký hiệu	Qui cách vật tư	Số thanh	Chiều dài 1 thanh	Tổng chiều dài	Tổng trọng lượng	Ghi chú
	(mm)	(th)	(mm)	(m)	(Kg)	
①	D6	1	34389	34.39	7.63	
②	D6	12	2070	24.84	5.51	
	CỘNG				13.14	
BÊTÔNG M.300, ĐÁ 1x2 cm				0.244 m3/ 1 ỐNG CỐNG		

GHI CHÚ:
1- Kích thước bản vẽ ghi bằng mm.
2- Liên kết những thanh cốt thép được tiến hành bằng hàn máy tự động.
3- Cốt thép AI, có Ra = 1900 Kg/cm2. Có thể thay thế bằng thép kéo nguội.
4- Chiều cao đất đắp trên cống từ 0.5m đến 4.0m.
5- Yêu cầu đối với đất nền xác định theo hướng dẫn trong thuyết minh chung.
6- Tải trọng xe cho phép H10-X60.
7- Cống được chế tạo bằng công nghệ quay ly tâm kết hợp rung.
8- Bê tông gối cống M200.
9- Gối cống sử dụng thép kéo nguội có Ra=3800 Kg/cm2
10- Đơn vị ghi trong bản vẽ lam mm, trừ kích thước được chỉ ra.

GHI CHÚ: - Kích thước sử dụng trong bản vẽ là mm, trừ kích thước được chỉ ra.

ỦY BAN NHÂN DÂN XÃ NAM THANH MIỆN
PHÒNG KINH TẾ
THẨM ĐỊNH
Theo Văn bản số: 22 / TB-KT
Ngày: 05 tháng 3 năm 2026
Ký tên:

CÔNG TY TNHH MTV BÌNH GIANG
THẨM TRA
Theo Văn bản số:
Ngày: 20 tháng 2 năm 2026
Chủ trì bộ môn ký tên:

CHỦ ĐẦU TƯ
ỦY BAN NHÂN DÂN XÃ NAM THANH MIỆN

ĐƠN VỊ THIẾT KẾ
ĐỨC TRÍ
C.TY TNHH TƯ VẤN XÂY DỰNG ĐỨC TRÍ
ĐC: PHƯỜNG LÊ THANH NGHỊ - THÀNH PHỐ HẢI PHÒNG
M.S.D.N: 0801... CÔNG TY TNHH TƯ VẤN XÂY DỰNG ĐỨC TRÍ
GIÁM ĐỐC: NHỮ ĐÌNH CƯỜNG
CHỦ NHIỆM THIẾT KẾ: KS. NHỮ ĐÌNH CƯỜNG
CHỦ TRÌ THIẾT KẾ: KTS. NHỮ THẾ ANH
THIẾT KẾ: KTS. NHỮ THẾ ANH
QUẢN LÝ KỸ THUẬT: KS.NGUYỄN QUỐC BẢO

CÔNG TRÌNH:
CẢI TẠO, SỬA CHỮA KHU NHÀ LÀM VIỆC VÀ HỘI TRƯỜNG CỦA TRƯỜNG TIỂU HỌC HỒNG PHONG, XÃ NAM THANH MIỆN

HẠNG MỤC:
NỀN SÂN, HỆ THỐNG THOÁT NƯỚC

ĐỊA ĐIỂM XÂY DỰNG:
XÃ NAM THANH MIỆN, THÀNH PHỐ HẢI PHÒNG

TÊN BẢN VẼ:
CHI TIẾT CỐNG THOÁT NƯỚC

HỒ SƠ THIẾT KẾ BẢN VẼ THI CÔNG

TỶ LỆ	SỐ HIỆU BẢN VẼ
1/25	BV-03

HOÀN THÀNH: NĂM 2026

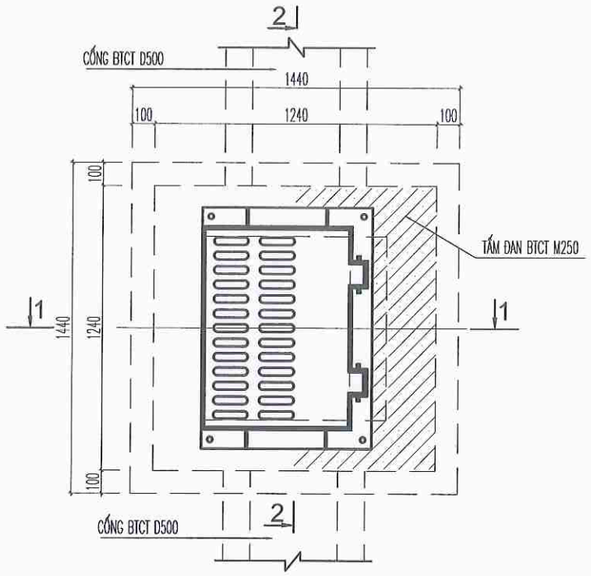

MẶT BẰNG GA 1

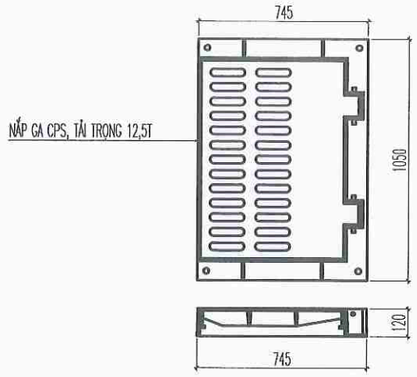

NẮP GA THU KẾT HỢP LƯỚI CHẮN RÁC

(KT:745X1050; SL: 04 CK)

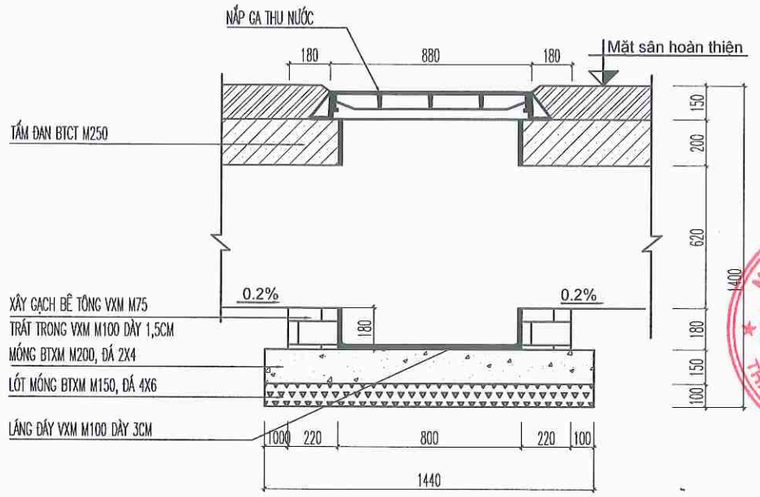

MẶT CẮT 2-2

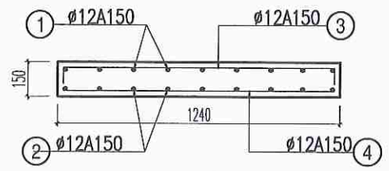

MẶT CẮT 3-3

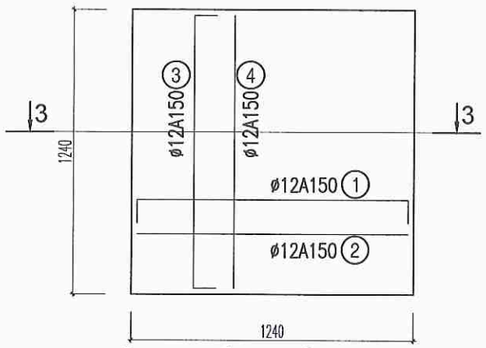

CỐT THÉP TẤM ĐAN 2

SL: 01 CK

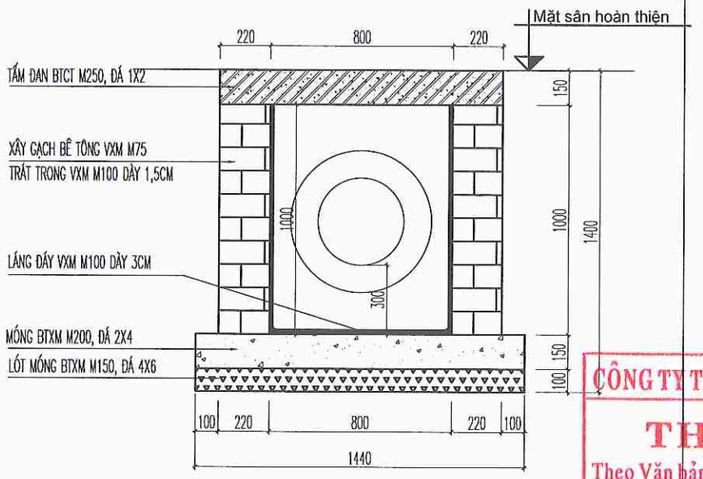

MẶT CẮT HỐ GA 2;

SL: 01 HỐ GA

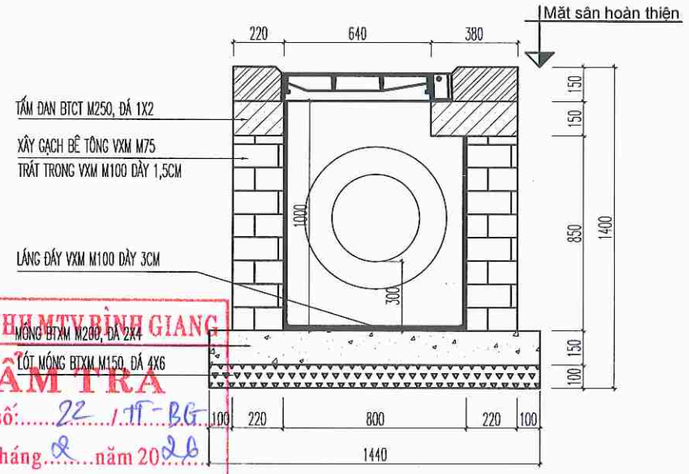

MẶT CẮT 1-1

ỦY BAN NHÂN DÂN XÃ NAM THANH MIỆN
PHÒNG KINH TẾ
THẨM ĐỊNH
Theo Văn bản số: 22 / TB-KT
Ngày: 05 tháng 3 năm 2026
Ký tên:

CÔNG TY TNHH MTV BÌNH GIANG
THẨM TRA
Theo Văn bản số: 22 / TT-BG
Ngày: 20 tháng 2 năm 2026
Chủ trì bộ môn ký tên:

GHI CHÚ:

– ĐƠN VỊ GHI TRONG BẢN VẼ LÀ MM, TRỪ KÍCH THƯỚC ĐÃ ĐƯỢC CHỈ RA

CHỦ ĐẦU TƯ

ỦY BAN NHÂN DÂN XÃ NAM THANH MIỆN

ĐƠN VỊ THIẾT KẾ

ĐỨC TRÍ

C.TY TNHH TƯ VẤN XÂY DỰNG ĐỨC TRÍ

ĐC: PHƯỜNG LÊ THANH NGHỊ - THÀNH PHỐ HẢI PHÒNG

M.S.D.N: 0801... CÔNG TY TNHH TƯ VẤN XÂY DỰNG ĐỨC TRÍ THÀNH PHỐ HẢI PHÒNG

GIÁM ĐỐC: NHỮ ĐÌNH CƯỜNG

CHỦ NHIỆM THIẾT KẾ: KS. NHỮ ĐÌNH CƯỜNG

CHỦ TRÌ THIẾT KẾ: KTS. NHỮ THẾ ANH

THIẾT KẾ: KTS. NHỮ THẾ ANH

QUẢN LÝ KỸ THUẬT: KS.NGUYỄN QUỐC BẢO

CÔNG TRÌNH:

CẢI TẠO, SỬA CHỮA KHU NHÀ LÀM VIỆC VÀ HỘI TRƯỜNG CỦA TRƯỜNG TIỂU HỌC HỒNG PHONG, XÃ NAM THANH MIỆN

HẠNG MỤC:

NỀN SÂN, HỆ THỐNG THOÁT NƯỚC

ĐỊA ĐIỂM XÂY DỰNG:

XÃ NAM THANH MIỆN, THÀNH PHỐ HẢI PHÒNG

TÊN BẢN VẼ:

CHI TIẾT HỐ GA THU NƯỚC
CHI TIẾT NẮP HỐ GA

HỒ SƠ THIẾT KẾ BẢN VẼ THI CÔNG

TỶ LỆ	SỐ HIỆU BẢN VẼ
1/25	TMB-06

HOÀN THÀNH: NĂM 2026

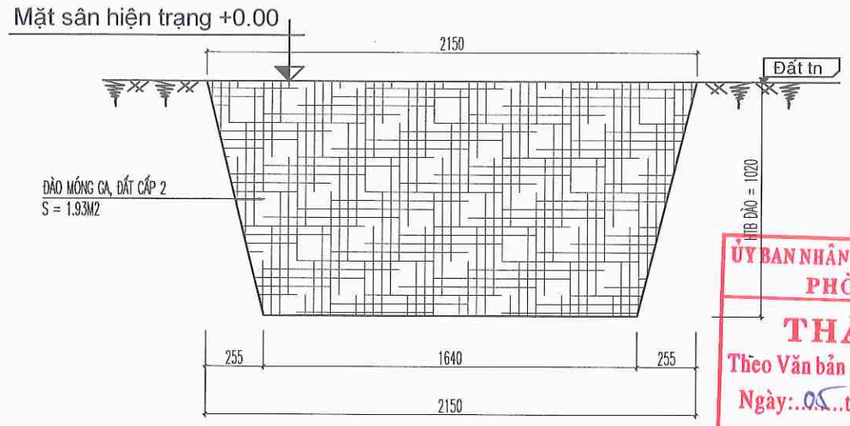

MẶT CẮT HỐ ĐÀO MÓNG

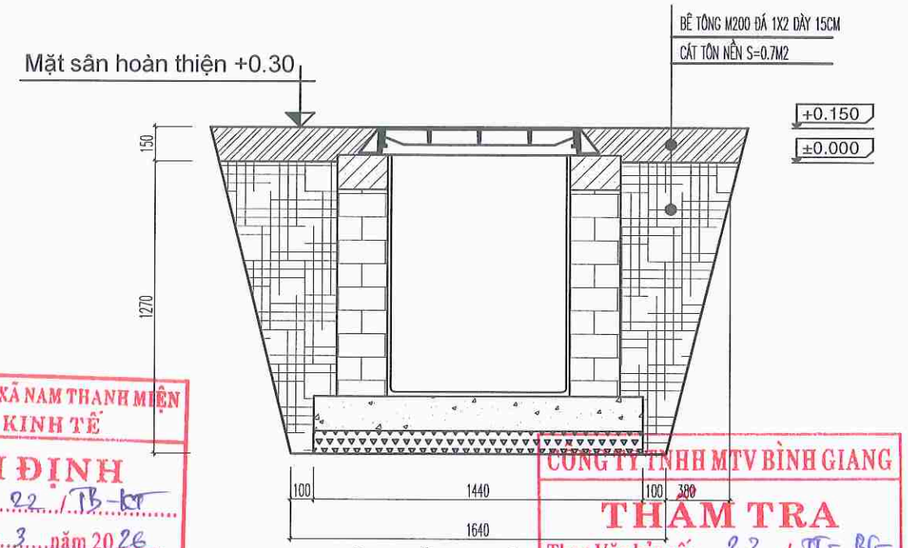

MẶT CẮT HOÀN THIỆN

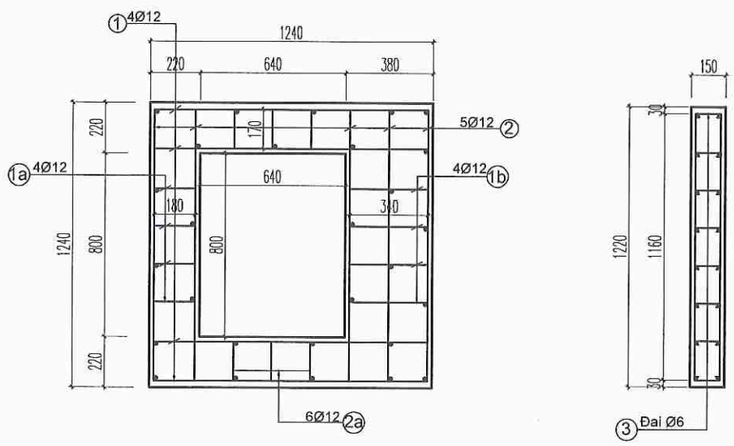

CỐT THÉP TẤM ĐAN

BẢNG THỐNG KÊ CỐT THÉP

TÊN C.KIỆN	SỐ HIỆU	HÌNH DẠNG - KÍCH THƯỚC	ĐƯỜNG KÍNH (mm)	CHIỀU DÀI 1 THANH (mm)	SỐ LƯỢNG 1 C.KIỆN	SỐ LƯỢNG T.BỘ	TỔNG CHIỀU DÀI (m)	TỔNG T.LƯỢNG (Kg)
Tấm đan 1 Số lượng: 1	1	110 | 1200 | 50	12	2670	4	4	10.68	9.48
	1a	110 | 180 | 50	12	630	4	4	2.52	2.24
	1b	110 | 340 | 50	12	950	4	4	3.8	3.37
	2	110 | 1200 | 50	12	2670	5	5	13.35	11.85
	2a	110 | 180 | 50	12	630	6	6	3.78	3.36
	3	50 110 50	6	210	28	28	5.88	1.31

- Trọng lượng thép có đường kính Φ6 = 1.31 kg; Chiều dài = 5.88 mét
- Trọng lượng thép có đường kính Φ12 = 30.3 kg; Chiều dài = 34.13 mét

BẢNG THỐNG KÊ CỐT THÉP

TÊN C.KIỆN	SỐ HIỆU	HÌNH DẠNG - KÍCH THƯỚC	ĐƯỜNG KÍNH (mm)	CHIỀU DÀI 1 THANH (mm)	SỐ LƯỢNG 1 C.KIỆN	SỐ LƯỢNG T.BỘ	TỔNG CHIỀU DÀI (m)	TỔNG T.LƯỢNG (Kg)
Tấm đan 2 Số lượng: 1	1	100 | 1190 | 100	12	1390	9	9	12.51	11.11
	2	1190	12	1190	9	9	10.71	9.51
	3	100 | 1190 | 100	12	1390	9	9	12.51	11.11
	4	1190	12	1190	9	9	10.71	9.51

- Trọng lượng thép có đường kính Φ12 = 41.24 kg; Chiều dài = 46.44 mét

GHI CHÚ:

- SỐ LƯỢNG HỐ GA 1: 04 HỐ (KHỐI LƯỢNG THÉP TẤM ĐAN ĐANG TÍNH TRÊN 1 TẤM (KHỐI LƯỢNG THÉP TẤM ĐAN ĐANG TÍNH TRÊN 1 TẤM, KHI TÍNH DỰ TOÁN PHẢI NHẬP X4 TẤM)
- TẤM ĐAN BTCT ĐÁ 1X2 M250#
- ĐƠN VỊ GHI TRONG BẢN VẼ LÀ MM, TRỪ KÍCH THƯỚC ĐÃ ĐƯỢC CHỈ RA

ỦY BAN NHÂN DÂN XÃ NAM THANH MIỆN
PHÒNG KINH TẾ
THẨM ĐỊNH
Theo Văn bản số: 22 / TB-KT
Ngày: 05 tháng 3 năm 2026
Ký tên:

CÔNG TY TNHH MTV BÌNH GIANG
THẨM TRA
Theo Văn bản số: 22 / TT-BG
Ngày: 20 tháng 2 năm 2026
Người thẩm tra ký tên:

CHỦ ĐẦU TƯ
ỦY BAN NHÂN DÂN XÃ NAM THANH MIỆN

ĐƠN VỊ THIẾT KẾ
ĐỨC TRÍ
C.TY TNHH TƯ VẤN XÂY DỰNG ĐỨC TRÍ
TỔ 60 PHƯỜNG LÊ THANH NGHỊ - THÀNH PHỐ HẢI PHÒNG
GIÁM ĐỐC:
NHỮ ĐÌNH CƯỜNG

CHỦ NHIỆM THIẾT KẾ:
KS. NHỮ ĐÌNH CƯỜNG

CHỦ TRÌ THIẾT KẾ:
KTS. NHỮ THẾ ANH

THIẾT KẾ:
KTS. NHỮ THẾ ANH

QUẢN LÝ KỸ THUẬT:
KS.NGUYỄN QUỐC BẢO

CÔNG TRÌNH:
CẢI TẠO, SỬA CHỮA KHU NHÀ LÀM VIỆC VÀ HỘI TRƯỜNG CỦA TRƯỜNG TIỂU HỌC HỒNG PHONG, XÃ NAM THANH MIỆN

HẠNG MỤC:
NỀN SÂN, HỆ THỐNG THOÁT NƯỚC

ĐỊA ĐIỂM XÂY DỰNG:
XÃ NAM THANH MIỆN, THÀNH PHỐ HẢI PHÒNG

TÊN BẢN VẼ:
CHI TIẾT ĐÀO HỐ GA
CHI TIẾT TẤM ĐAN

HỒ SƠ THIẾT KẾ BẢN VẼ THI CÔNG

TỶ LỆ	SỐ HIỆU BẢN VẼ
1/25	TMB-07

HOÀN THÀNH: NĂM 2026

CỘNG HÒA XÃ HỘI CHỦ NGHĨA VIỆT NAM
ĐỘC LẬP - TỰ DO - HẠNH PHÚC

HẠNG MỤC

TƯỜNG RÀO XÂY MỚI

HẢI PHÒNG, NĂM 2026

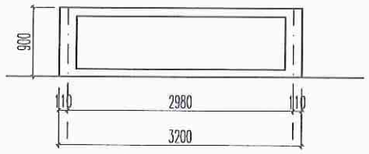

MĐ TR ĐOẠN A-B

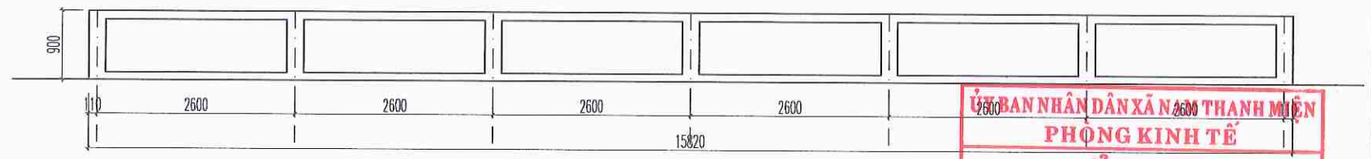

MẶT ĐỨNG TƯỜNG RÀO ĐOẠN B-C

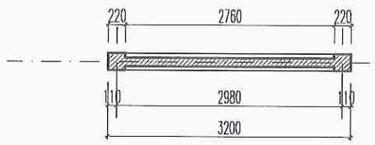

MB TR ĐOẠN A-B

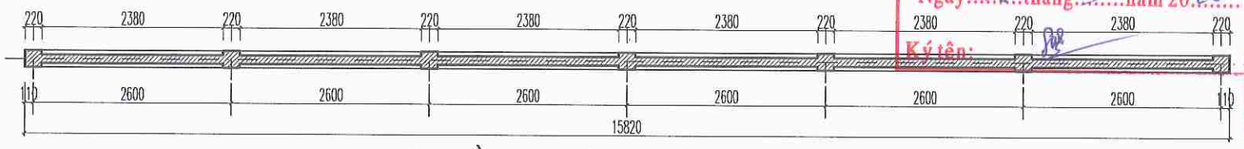

MẶT BẰNG TƯỜNG RÀO ĐOẠN B-C

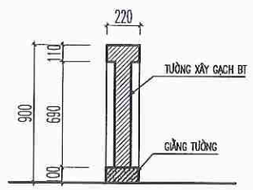

MC ĐIỂN HÌNH

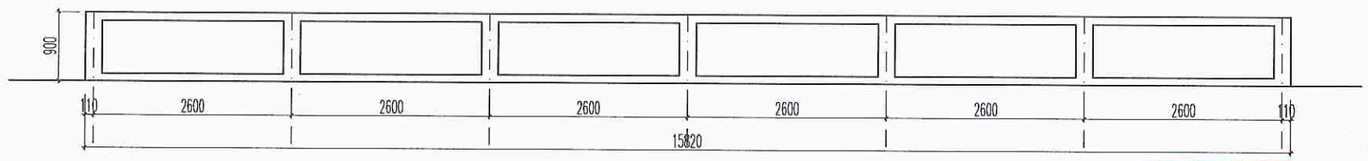

MẶT ĐỨNG TƯỜNG RÀO ĐOẠN C-D (NHỊP 1)

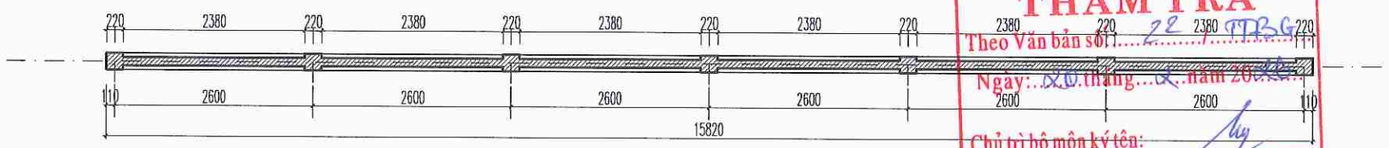

MẶT BẰNG TƯỜNG RÀO ĐOẠN D-D (NHỊP 1)

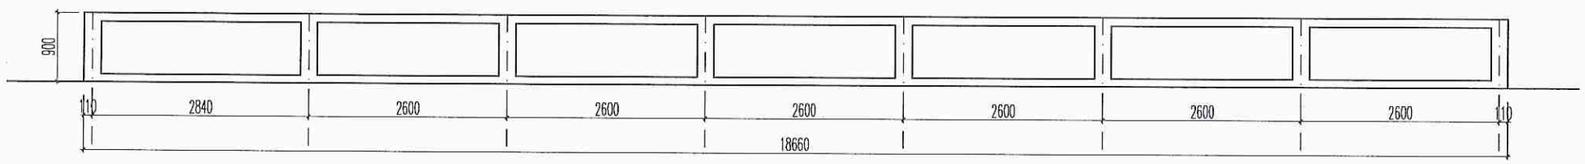

MẶT ĐỨNG TƯỜNG RÀO ĐOẠN C-D (NHỊP 2)

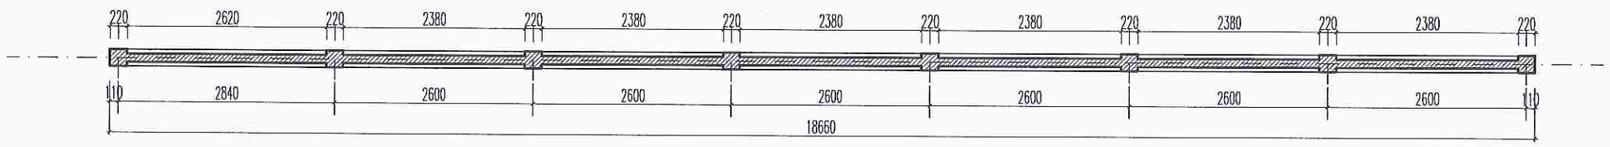

MẶT BẰNG TƯỜNG RÀO ĐOẠN C-D (NHỊP 2)

GHI CHÚ:
- GIẰNG BÊ TÔNG M200 ĐÁ 1X2 DÀY 10CM;
- TƯỜNG RÀO XÂY GẠCH BÊ TÔNG VXM M75; TƯỜNG TRÁT VXM M75 DÀY 1,5CM;
- TƯỜNG SƠN 1 NƯỚC LÓT 2 NƯỚC PHỦ;

ỦY BAN NHÂN DÂN XÃ NAM THANH MIỆN
PHÒNG KINH TẾ
THẨM ĐỊNH
Theo Văn bản số: 22 /TB-KT
Ngày: 05 tháng 3 năm 2026
Ký tên:

CÔNG TY TNHH MTV BÌNH GIANG
THẨM TRA
Theo Văn bản số: 22 /TTBG
Ngày: 20 tháng 02 năm 2026
Chủ trì bộ môn ký tên:

CHỦ ĐẦU TƯ
ỦY BAN NHÂN DÂN XÃ NAM THANH MIỆN

ĐƠN VỊ THIẾT KẾ
ĐỨC TRÍ
C.TY TNHH TƯ VẤN XÂY DỰNG ĐỨC TRÍ
DC: PHƯỜNG LÊ THANH NGHỊ - THÀNH PHỐ HẢI PHÒNG

GIÁM ĐỐC:
NHỮ ĐÌNH CƯỜNG

CHỦ NHIỆM THIẾT KẾ:
KS. NHỮ ĐÌNH CƯỜNG

CHỦ TRÌ THIẾT KẾ:
KTS. NHỮ THẾ ANH

THIẾT KẾ:
KTS. NHỮ THẾ ANH

QUẢN LÝ KỸ THUẬT:
KS.NGUYỄN QUỐC BẢO

CÔNG TRÌNH:
CẢI TẠO, SỬA CHỮA KHU NHÀ LÀM VIỆC VÀ HỘI TRƯỜNG CỦA TRƯỜNG TIỂU HỌC HỒNG PHONG, XÃ NAM THANH MIỆN

HẠNG MỤC:
TỔNG MẶT BẰNG

ĐỊA ĐIỂM XÂY DỰNG:
XÃ NAM THANH MIỆN, THÀNH PHỐ HẢI PHÒNG

TÊN BẢN VẼ:
CHI TIẾT TƯỜNG RÀO

HỒ SƠ THIẾT KẾ BẢN VẼ THI CÔNG

TỶ LỆ	SỐ HIỆU BẢN VẼ
1/75	TR-01

HOÀN THÀNH: NĂM 2026

ỦY BAN NHÂN DÂN XÃ NAM THANH MIỆN
PHÒNG KINH TẾ
THẨM ĐỊNH
Theo Văn bản số: 22 / TB-KT
Ngày: 05 tháng 3 năm 2026
Ký tên:

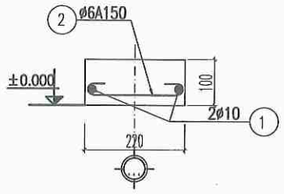

GIẰNG TƯỜNG GT

SL: 01CK ; L=63.72M

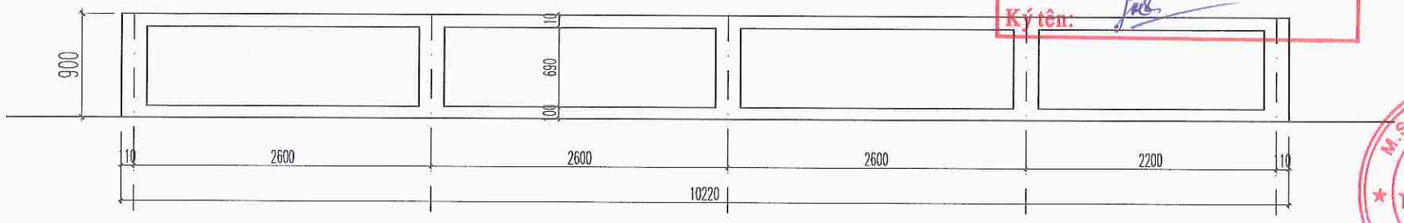

MẶT ĐỨNG TƯỜNG RÀO ĐOẠN D-E

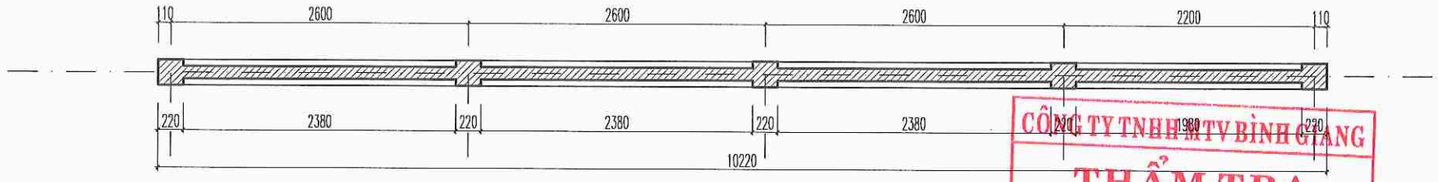

MẶT BẰNG TƯỜNG RÀO ĐOẠN D-E

CÔNG TY TNHH MTV BÌNH GIANG
THẨM TRA
Theo Văn bản số: 22 / TT-BG
Ngày: 20 tháng 2 năm 2026
Chủ trì bộ môn ký tên:

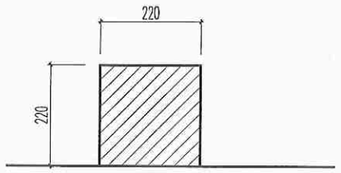

TƯỜNG BÓ NỀN PHÁ DỠ;
SL: 01, L=63.72M

BẢNG THỐNG KÊ CỐT THÉP

TÊN C.KIỆN	SỐ HIỆU	HÌNH DẠNG - KÍCH THƯỚC	ĐƯỜNG KÍNH (mm)	CHIỀU DÀI 1 THANH (mm)	SỐ LƯỢNG 1 C.KIỆN	SỐ LƯỢNG T.BỘ	TỔNG CHIỀU DÀI (m)	TỔNG T.LƯỢNG (Kg)
GT Số lượng: 1	1	63670	10	65170	2	2	130.34	80.36
	2	50 170 50	6	270	425	425	114.75	25.47

- Trọng lượng thép có đường kính Φ6 = 25.47 kg; Chiều dài = 114.75 mét
- Trọng lượng thép có đường kính Φ10 = 80.36 kg; Chiều dài = 130.34 mét

GHI CHÚ:
- GIẰNG BÊ TÔNG M200 ĐÁ 1X2 DÀY 10CM;
- TƯỜNG RÀO XÂY GẠCH BÊ TÔNG VXM M75; TƯỜNG TRÁT VXM M75 DÀY 1,5CM;
- TƯỜNG SƠN 1 NƯỚC LÓT 2 NƯỚC PHỦ;

CHỦ ĐẦU TƯ
ỦY BAN NHÂN DÂN XÃ NAM THANH MIỆN

ĐƠN VỊ THIẾT KẾ
ĐỨC TRÍ
C.TY TNHH TƯ VẤN XÂY DỰNG ĐỨC TRÍ
Đ: PHƯỜNG LÊ THANH NGHỊ - THÀNH PHỐ HẢI PHÒNG
GIÁM ĐỐC: NHỮ ĐÌNH CƯỜNG
CHỦ NHIỆM THIẾT KẾ: KS. NHỮ ĐÌNH CƯỜNG
CHỦ TRÌ THIẾT KẾ: KTS. NHỮ THẾ ANH
THIẾT KẾ: KTS. NHỮ THẾ ANH
QUẢN LÝ KỸ THUẬT: KS.NGUYỄN QUỐC BẢO

CÔNG TRÌNH: CẢI TẠO, SỬA CHỮA KHU NHÀ LÀM VIỆC VÀ HỘI TRƯỜNG CỦA TRƯỜNG TIỂU HỌC HỒNG PHONG, XÃ NAM THANH MIỆN
HẠNG MỤC: TỔNG MẶT BẰNG
ĐỊA ĐIỂM XÂY DỰNG: XÃ NAM THANH MIỆN, THÀNH PHỐ HẢI PHÒNG
TÊN BẢN VẼ: CHI TIẾT TƯỜNG RÀO

HỒ SƠ THIẾT KẾ BẢN VẼ THI CÔNG

TỶ LỆ	SỐ HIỆU BẢN VẼ
1/50	TR-02

HOÀN THÀNH: NĂM 2026