
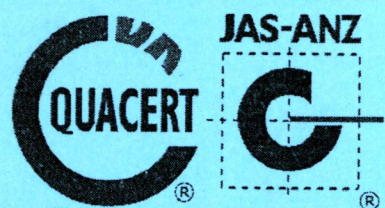


CÔNG TY CỔ PHẦN TƯ VẤN QUY HOẠCH & THIẾT KẾ XÂY DỰNG HẢI DƯƠNG.
HAI DUONG PLANNING AND CONSTRUCTION DESIGNING CONSULTING JOINT STOCK COMPANY.
Địa chỉ: 01 Đường Thanh Niên - TP. Hải Phòng - Việt Nam - Điện thoại: 031.352.1111 - 031.352.1112

TRUNG TÂM TƯ VẤN TƯ VẤN 1

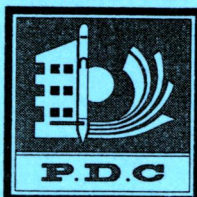

ISO 9001:2008

CỘNG HÒA XÃ HỘI CHỦ NGHĨA VIỆT NAM

ĐỘC LẬP - TỰ DO - HẠNH PHÚC



HỒ SƠ THIẾT KẾ BẢN VẼ THI CÔNG

DỰ ÁN : CẢI TẠO, NÂNG CẤP HỆ THỐNG ĐÀI TRUYỀN THANH XÃ

CHỦ ĐẦU TƯ: ỦY BAN NHÂN DÂN XÃ NGUYỄN LƯƠNG BẰNG.

ĐƠN VỊ TƯ VẤN: CÔNG TY CỔ PHẦN TƯ VẤN QUY HOẠCH
VÀ THIẾT KẾ XÂY DỰNG HẢI DƯƠNG.

ĐỊA ĐIỂM XÂY DỰNG: XÃ NGUYỄN LƯƠNG BẰNG, THÀNH PHỐ HẢI PHÒNG.

CÔNG TY CP KSDC VÀ XD HẢI DƯƠNG

THẨM TRA

Theo văn bản số: 54 / TK 2020

Ngày 2 tháng 3 năm 2020

Ký tên: [Signature]



GIỮ BẢN QUYỀN

HẢI PHÒNG, 2020

★ CÔNG TY CPTV QH & TK XD HD ★

DỰ ÁN : CẢI TẠO, NÂNG CẤP HỆ THỐNG ĐÀI TRUYỀN THANH XÃ

CHỦ ĐẦU TƯ:

ỦY BAN NHÂN DÂN XÃ NGUYỄN LƯƠNG BẰNG



PHÓ CHỦ TỊCH
ĐOÀN VĂN CÁT

ĐƠN VỊ TƯ VẤN:

CÔNG TY CỔ PHẦN TƯ VẤN QUY HOẠCH
VÀ THIẾT KẾ XÂY DỰNG HẢI DƯƠNG




PHÓ TỔNG GIÁM ĐỐC
Th.Kts. TRỊNH HUY ĐOÀN



● ĐỊA ĐIỂM XÂY DỰNG: XÃ NGUYỄN LƯƠNG BẰNG, THÀNH PHỐ HẢI PHÒNG.

HỒ SƠ THIẾT KẾ

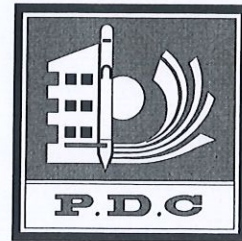


CÔNG TY CỔ PHẦN TƯ VẤN QUY HOẠCH & THIẾT KẾ XÂY DỰNG HẢI DƯƠNG
HAI DUONG PLANNING AND CONSTRUCTION DESIGNING CONSULTING JOINT STOCK COMPANY.

ĐỊA CHỈ : 01 ĐƯỜNG THANH NIÊN - THÀNH PHỐ HẢI PHÒNG. TEL : 0320. 853802



HẠNG MỤC: MẶT BẰNG ĐỊNH VỊ, VỊ TRÍ CỘT LOA - MAP

SỐ TT	KÍ HIỆU	NỘI DUNG BẢN VẼ
1	BVM-01	ĐỊNH VỊ ĐIỂM ĐẶT LOA 1 ĐẾN 4
2	BVM-02	ĐỊNH VỊ ĐIỂM ĐẶT LOA 5 ĐẾN 6
3	BVM-03	ĐỊNH VỊ ĐIỂM ĐẶT LOA 7 ĐẾN 10
4	BVM-04	ĐỊNH VỊ ĐIỂM ĐẶT LOA 11 ĐẾN 12
5	BVM-05	ĐỊNH VỊ ĐIỂM ĐẶT LOA 13 ĐẾN 14
6	BVM-06	ĐỊNH VỊ ĐIỂM ĐẶT LOA 15 ĐẾN 20
7	BVM-07	ĐỊNH VỊ ĐIỂM ĐẶT LOA 21 ĐẾN 24
8	BVM-08	ĐỊNH VỊ ĐIỂM ĐẶT LOA 25 ĐẾN 26
9	BVM-09	ĐỊNH VỊ ĐIỂM ĐẶT LOA 27 ĐẾN 28
10	BVM-10	ĐỊNH VỊ ĐIỂM ĐẶT LOA 29 ĐẾN 31
11	BVM-11	ĐỊNH VỊ ĐIỂM ĐẶT LOA 32

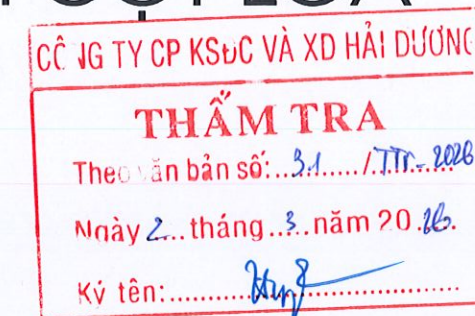

CÔNG TRÌNH: CẢI TẠO, NÂNG CẤP HỆ THỐNG ĐÀI TRUYỀN THANH XÃ

- CHỦ ĐẦU TƯ: ỦY BAN NHÂN DÂN XÃ NGUYỄN LƯƠNG BẰNG
- ĐỊA ĐIỂM XÂY DỰNG: XÃ NGUYỄN LƯƠNG BẰNG, THÀNH PHỐ HẢI PHÒNG.

MẶT BẰNG ĐIỂM ĐẶT LOA PHÁT THANH (XÃ THANH TÙNG)





CHỦ ĐẦU TƯ:	
ỦY BAN NHÂN DÂN XÃ NGUYỄN LƯƠNG BẰNG	
TÊN DỰ ÁN:	
CẢI TẠO, NÂNG CẤP HỆ THỐNG ĐÀI TRUYỀN THANH XÃ	
HẠNG MỤC:	
MẶT BẰNG ĐỊNH VỊ	
ĐỊA ĐIỂM XÂY DỰNG:	
XÃ NGUYỄN LƯƠNG BẰNG THÀNH PHỐ HẢI PHÒNG	
CƠ QUAN THIẾT KẾ:	
CÔNG TY C.P. TƯ VẤN QUY HOẠCH VÀ THIẾT KẾ XÂY DỰNG HẢI DƯƠNG	
ĐỊA CHỈ: SỐ 01 ĐƯỜNG THANH NIÊN THÀNH PHỐ HẢI PHÒNG TEL: 0320. 853802 - FAX: (0320) 3.857.971	
TÊN BẢN VẼ:	
ĐỊNH VỊ ĐIỂM ĐẶT LOA 1 ĐẾN 4	
P. TỔNG GIÁM ĐỐC:	
CHỦ NHIỆM:	
KS. TRẦN VĂN HÙNG	
CHỦ TRÌ:	
KTS. TẤN MẠNH CẢNH	
THIẾT KẾ:	
KS. NGUYỄN TÁ KHOA	
KIỂM TRA:	
KTS. TẤN MẠNH CẢNH	
GIẢI ĐOẠN	TKKTTC
NGÀY PHÁT HÀNH:	
/.../2026	
TỶ LỆ:	BẢN VẼ SỐ:
1/100	BVM-01

CHÚ THÍCH:	CẦN KÉO LẠI ĐƯỜNG DÂY MỚI (ĐIỂM SỐ 2 ĐỎ)
① ĐIỂM 1 – BẢO DƯỠNG LẠI – GIẾNG LÀNG THÔN LA CỐC- THÔN CỐC XÃ THANH TÙNG.	
② ĐIỂM 3 – BẢO DƯỠNG LẠI – NHÀ VĂN HÓA THÔN LA XÁ, ĐỘI 11, XÃ THANH TÙNG	
③ ĐIỂM 4 – BẢO DƯỠNG, GIẢI CỨ LẠI CHỖ – CÁN KHU NGHĨA TRANG NHÂN DÂN KHU LA XÁ, XÃ THANH TÙNG.	

MẶT BẰNG ĐIỂM ĐẶT LOA PHÁT THANH (THÔN HÒA LOAN)

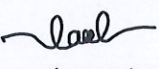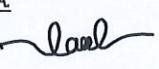



CHỦ ĐẦU TƯ:	
ỦY BAN NHÂN DÂN XÃ NGUYỄN LƯƠNG BẮNG	
TÊN DỰ ÁN:	
CẢI TẠO, NÂNG CẤP HỆ THỐNG ĐÀI TRUYỀN THANH XÃ	
HẠNG MỤC:	
MẶT BẰNG ĐỊNH VỊ	
ĐỊA ĐIỂM XÂY DỰNG:	
XÃ NGUYỄN LƯƠNG BẮNG THÀNH PHỐ HẢI PHÒNG	
CƠ QUAN THIẾT KẾ:	
	
CÔNG TY C.P. TƯ VẤN QUY HOẠCH VÀ THIẾT KẾ XÂY DỰNG HẢI DƯƠNG	
ĐỊA CHỈ: SỐ 01 ĐƯỜNG THANH NIÊN THÀNH PHỐ HẢI PHÒNG	
TEL: 0320. 853802 - FAX: (0320) 3.857.971	
TÊN BẢN VẼ:	
ĐỊNH VỊ ĐIỂM ĐẶT LOA 5 ĐẾN 6	
P. TỔNG GIÁM ĐỐC:	
 CÔNG TY CỔ PHẦN TƯ VẤN QUY HOẠCH VÀ THIẾT KẾ XÂY DỰNG HẢI DƯƠNG THS.KTS. TRỊNH HUY ĐOÀN	
CHỦ NHIỆM:	
 KS. TRẦN VĂN HÙNG	
CHỦ TRÌ:	
 KTS. TẤN MẠNH CẢNH	
THIẾT KẾ:	
 KS. NGUYỄN TÁ KHOA	
KIỂM TRA:	
 KTS. TẤN MẠNH CẢNH	
GIẢI ĐOẠN	TKK/TC
NGÀY PHÁT HÀNH:	
/.../2026	
TỶ LỆ:	BẢN VẼ SỐ:
1/100	BVM-02

CHÚ THÍCH:	CẦN KÉO LẠI ĐƯỜNG DÂY MỚI
⑤	ĐIỂM 5 – LÂM MỚI – CỐNG THÂN NHÀ VĂN HÓA THÔN HÒA LOAN
⑥	ĐIỂM 6 – CẢI TẠO LẠI – NHÀ VĂN HÓA CHÍNH THÔN HÒA LOAN (TRỌNG THÊM HỘP ĐỂ BIẾN ÁP).

MẶT BẰNG ĐIỂM ĐẶT LOA PHÁT THANH (THÔN BÙI XÁ)



CHÚ THÍCH:	CẦN KÉO LẠI ĐƯỜNG DÂY MỚI
⑦	ĐIỂM 7 - CÀI TẠO LẠI - NHÀ VĂN HÓA THÔN BÙI XÁ, KHU DÂN CƯ XÓM 7,8 (TRỎ THÊM HỘ ĐỂ BIẾN ÁP)
⑧	ĐIỂM 8 - LÂM MỚI - THÔN BÙI XÁ, KHU DÂN CƯ XÓM 7,8 (LÂM CÁCH ĐƯỜNG RA 3M).
⑨	ĐIỂM 9 - LÂM MỚI - NHÀ VĂN HÓA THÔN BÙI XÁ (THUỘC XÓM 4, 5).
⑩	ĐIỂM 10 - LÂM MỚI - SÂN VẬN ĐỘNG NHÂN QUYỀN (CŨ).

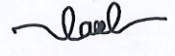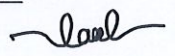CHỦ ĐẦU TƯ: ỦY BAN NHÂN DÂN XÃ NGUYỄN LƯƠNG BẰNG	
TÊN DỰ ÁN: CÀI TẠO, NÂNG CẤP HỆ THỐNG ĐÀI TRUYỀN THANH XÃ	
HẠNG MỤC: MẶT BẰNG ĐỊNH VỊ	
ĐỊA ĐIỂM XÂY DỰNG: XÃ NGUYỄN LƯƠNG BẰNG THÀNH PHỐ HẢI PHÒNG	
CƠ QUAN THIẾT KẾ:  CÔNG TY C.P. TƯ VẤN QUY HOẠCH VÀ THIẾT KẾ XÂY DỰNG HẢI DƯƠNG ĐỊA CHỈ: SỐ 01 ĐƯỜNG THANH NIÊN THÀNH PHỐ HẢI PHÒNG TEL: 0320. 853802 - FAX: (0320) 3.857.971	
TÊN BẢN VẼ: ĐỊNH VỊ ĐIỂM ĐẶT LOA ĐẾN 10 M: 1:500 P. TỔNG GIÁM ĐỐC: CÔNG TY CỔ PHẦN TƯ VẤN QUY HOẠCH VÀ THIẾT KẾ XÂY DỰNG HẢI DƯƠNG THS KTS. TRINH HUY ĐOÀN	
CHỦ NHIỆM:  KS. TRẦN VĂN HÙNG	
CHỦ TRÌ:  KTS. TẤN MẠNH CẢNH	
THIẾT KẾ:  KS. NGUYỄN TÁ KHOA	
KIỂM TRA:  KTS. TẤN MẠNH CẢNH	
GIAI ĐOẠN	TKKTC
NGÀY PHÁT HÀNH: /.../2026	
TỶ LỆ: 1/100	BẢN VẼ SỐ: BVM-03


MẶT BẰNG ĐIỂM ĐẶT LOA PHÁT THANH (THÔN DƯƠNG XÁ)



CHÚ THÍCH:	CẦN KÉO LẠI ĐƯỜNG DÂY MỎI
⑪	ĐIỂM 11- LẮM MỚI – GẦN TRẠM BƠM XÓM TRẦN HƯNG ĐẠO, THÔN DƯƠNG XÁ
⑫	ĐIỂM 12- CÀI TẠO LẠI – NẪM TẠI SÂN KHO BÊN CẠNH NHÀ VĂN HÓA, THÔN DƯƠNG XÁ (CÓ LẮP THÉP BIẾN ÁP)

CHỦ ĐẦU TƯ:	
ỦY BAN NHÂN DÂN XÃ NGUYỄN LƯƠNG BẰNG	
TÊN DỰ ÁN:	
CẢI TẠO, NÂNG CẤP HỆ THỐNG ĐÀI TRUYỀN THANH XÃ	
HẠNG MỤC:	
MẶT BẰNG ĐỊNH VỊ	
ĐỊA ĐIỂM XÂY DỰNG:	
XÃ NGUYỄN LƯƠNG BẰNG THÀNH PHỐ HẢI PHÒNG	
CƠ QUAN THIẾT KẾ:	
CÔNG TY C.P. TƯ VẤN QUY HOẠCH VÀ THIẾT KẾ XÂY DỰNG HẢI DƯƠNG	
ĐỊA CHỈ: SỐ 01 ĐƯỜNG THANH NIÊN THÀNH PHỐ HẢI PHÒNG	
TEL: 0320. 853802 - FAX: (0320) 3.857.971	
TÊN BẢN VẼ:	
ĐỊNH VỊ ĐIỂM ĐẶT LOA 11 ĐẾN 12	
P. TỔNG GIÁM ĐỐC:	
CHỦ NHIỆM:	
K.S. TRẦN VĂN HÙNG	
CHỦ TRÌ:	
K.S. TẤN MẠNH CẢNH	
THIẾT KẾ:	
K.S. NGUYỄN TÁ KHOA	
KIỂM TRA:	
K.S. TẤN MẠNH CẢNH	
GIẢI ĐOẠN	TKK/TC
NGÀY PHÁT HÀNH:	
/.../2026	
TỶ LỆ:	BẢN VẼ SỐ:
1/100	BVM-04

MẶT BẰNG ĐIỂM ĐẶT LOA PHÁT THANH (THÔN ĐẠN LOAN)

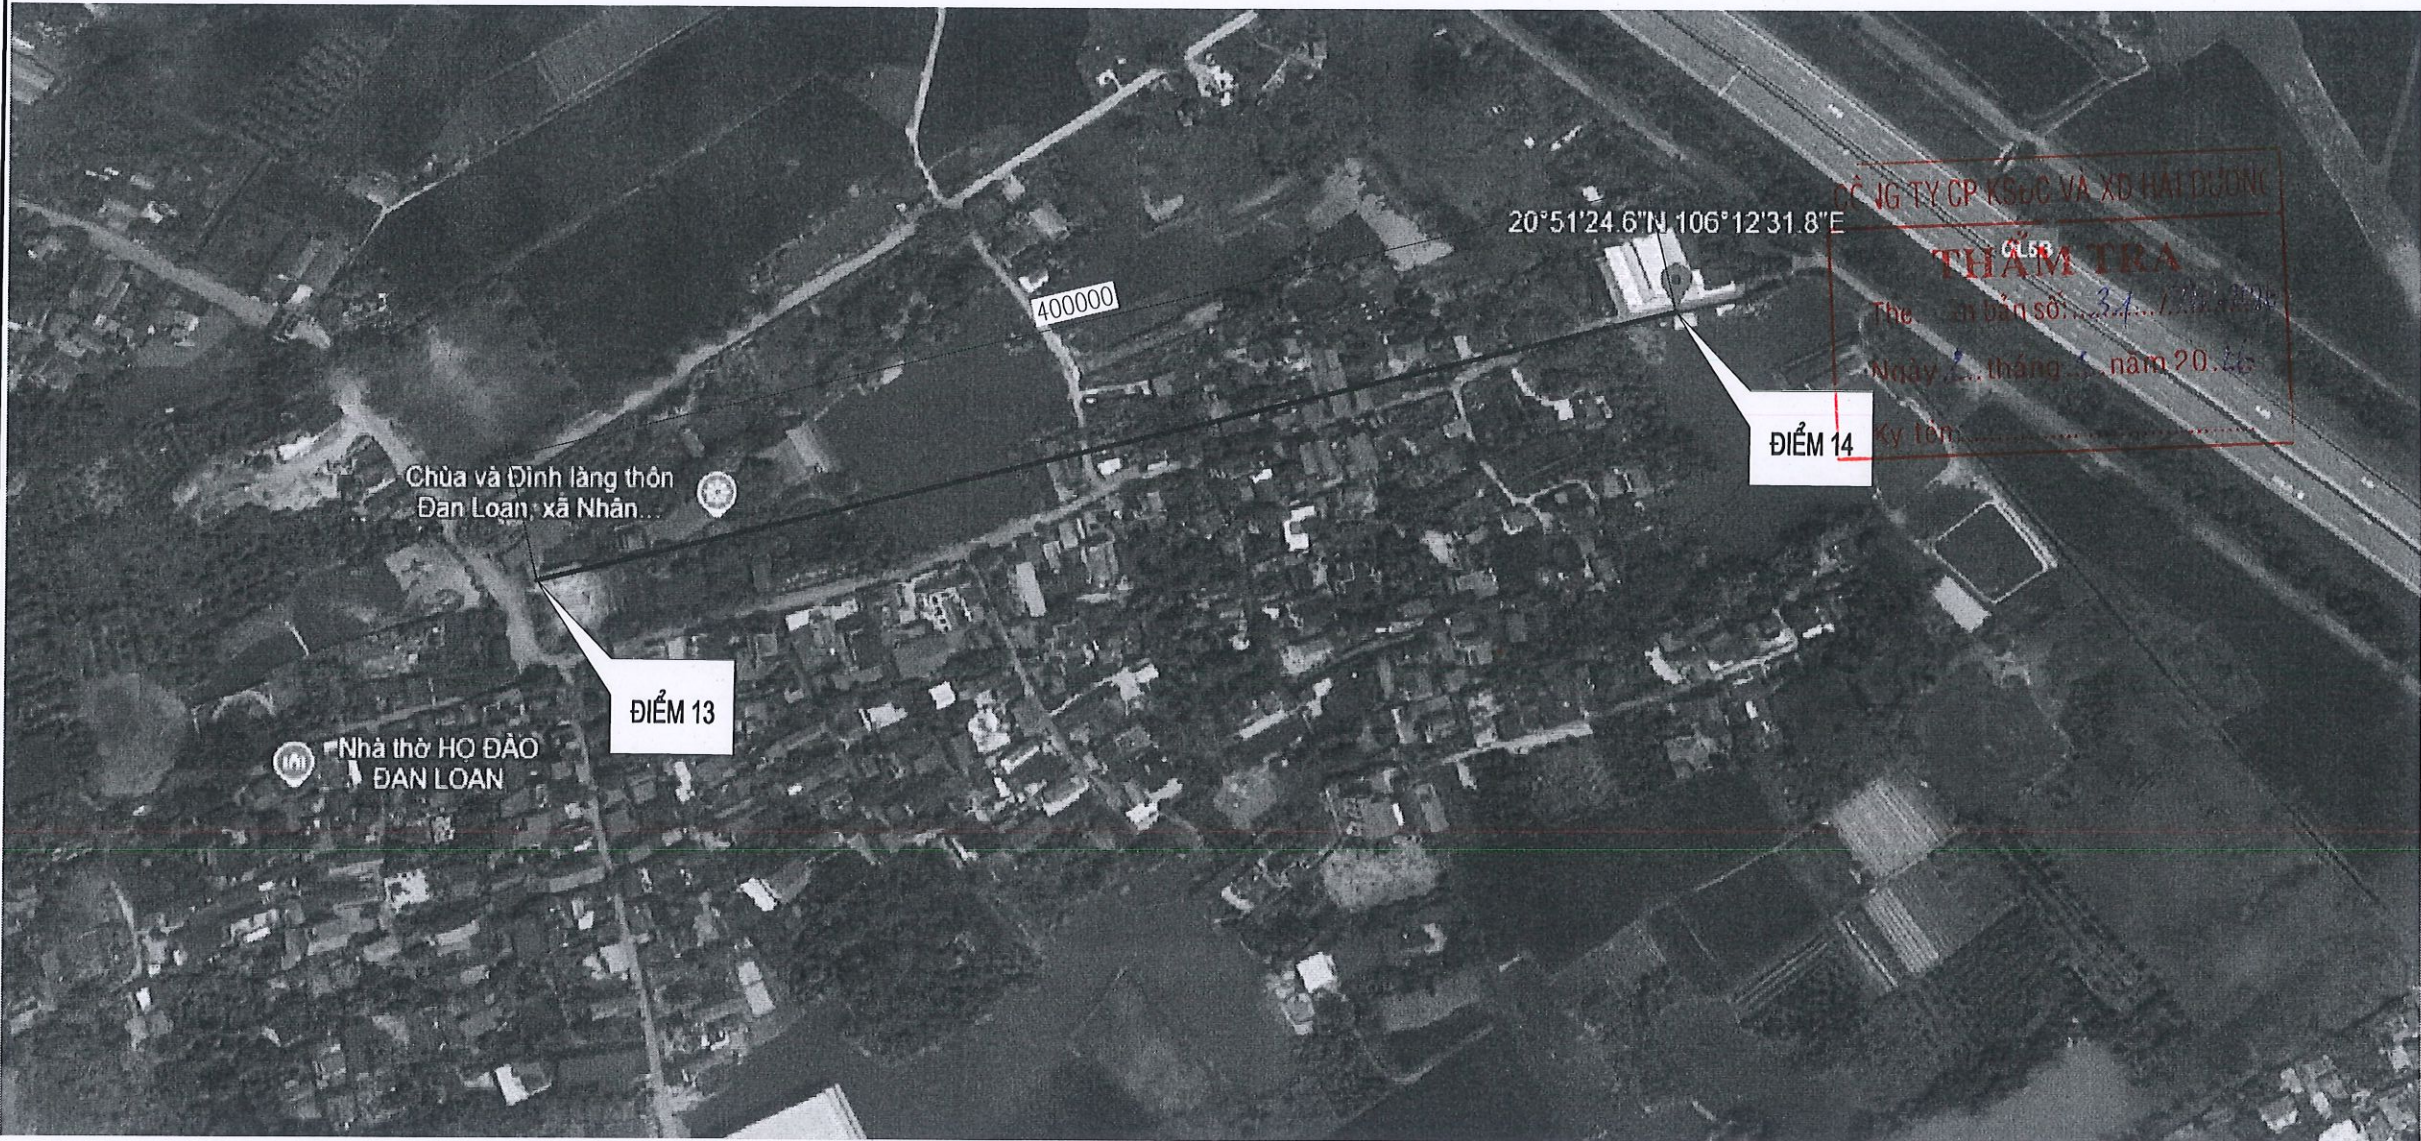

CHÚ THÍCH:	CẦN KÉO LẠI ĐƯỜNG DÂY MỎI
13	ĐIỂM 13 – CẢI TẠO LẠI – NHÀ VĂN HÓA THÔN ĐẠN LOAN, XÃ NHÂN QUYỀN (CÓ LẮP THÊM BIỂN ÁP).
14	ĐIỂM 14 – LÂM MỎI – NẪM TẠI VỊ TRÍ THÔN ĐẠN LOAN KẾT THÚC XÃ NHÂN QUYỀN, GIÁP ĐƯỜNG GOM 58.

CHỦ ĐẦU TƯ:	
ỦY BAN NHÂN DÂN XÃ NGUYỄN LƯƠNG BẰNG	
TÊN DỰ ÁN:	
CẢI TẠO, NÂNG CẤP HỆ THỐNG ĐÀI TRUYỀN THANH XÃ	
HẠNG MỤC:	
MẶT BẰNG ĐỊNH VỊ	
ĐỊA ĐIỂM XÂY DỰNG:	
XÃ NGUYỄN LƯƠNG BẰNG THÀNH PHỐ HẢI PHÒNG	
CƠ QUAN THIẾT KẾ:	
CÔNG TY C.P. TƯ VẤN QUY HOẠCH VÀ THIẾT KẾ XÂY DỰNG HẢI DƯƠNG	
Địa chỉ: Số 01 Đường Thanh Niên Thành Phố Hải Phòng TEL: 0320. 853802 - FAX: (0320) 3.857.971	
TÊN BẢN VẼ:	
ĐỊNH VỊ ĐIỂM ĐẶT LOA 13 ĐẾN 14	
P. TỔNG GIÁM ĐỐC:	
CHỦ NHIỆM:	
KS. TRẦN VĂN HÙNG	
CHỦ TRÌ:	
KTS. TẤN MẠNH CẢNH	
THIẾT KẾ:	
KS. NGUYỄN TÁ KHOA	
KIỂM TRA:	
KTS. TẤN MẠNH CẢNH	
GIẢI ĐOẠN	TKKTTC
NGÀY PHÁT HÀNH:	
1.../2026	
TỶ LỆ:	BẢN VẼ SỐ:
1/100	BVM-05

MẶT BẰNG ĐIỂM ĐẶT LOA PHÁT THANH



CÔNG TY CP KSDC VÀ XD HẢI DƯƠNG
THẨM TRA
Thẩm định bản số: 51.../TĐ-2026
Ngày 2... tháng 3 năm 2026.
Ký tên: [Signature]


CHÚ THÍCH:	CẦN KÉO LẠI ĐƯỜNG DÂY MỜI (ĐIỂM 16 BỎ)
⑮	ĐIỂM 15 – CẢI TẠO LẠI – THÔN ĐOÀN PHÚ, XÓM TRẠI XÃ ĐOÀN TÙNG (THÊM MÁY BIẾN ÁP, GIA CỐ CỘT TRE PHIÊN NỬA ĐẬP BỎ TRÁNH SẠT LỎ).
⑰	ĐIỂM 17 – LÂM MỚI – THÔN ĐÔNG XÓM GẠO ĐỘI 4, XÃ THANH TÙNG (DIỆN TÍCH ĐẤT CÓ THỂ ĐẶT CHUỖ: TỪ MÉP ĐƯỜNG VÀO 7,0M SÂU 1,3M).

CHÚ THÍCH:	CẦN KÉO LẠI ĐƯỜNG DÂY MỜI
⑱	ĐIỂM 18 – LÂM MỚI – CHỢ CHÙA THÔN ĐOÀN PHÚ, XÃ THANH TÙNG (CẦN PHẢI 1 KHOANG TƯỜNG RÀO ĐỂ THI CÔNG, SAU HOÀN TRẢ).
⑲	ĐIỂM 19 – CẢI TẠO – THÔN PHẠM LÂM, XÃ ĐOÀN TÙNG CỎ (THÊM THANG TRÈO, BIẾN ÁP, CỘT CAO 14,5M ĐƯỜNG KÍNH D400).
⑳	ĐIỂM 20 – LÂM MỚI – SÂN VẬN ĐỘNG XÓM ĐÀO, CỐNG ĐÀO, THÔN PHẠM LÂM

CHỦ ĐẦU TƯ: ỦY BAN NHÂN DÂN XÃ NGUYỄN LƯƠNG BẰNG	
TÊN DỰ ÁN: CẢI TẠO, NÂNG CẤP HỆ THỐNG ĐÀI TRUYỀN THANH XÃ	
HẠNG MỤC: MẶT BẰNG ĐỊNH VỊ	
ĐỊA ĐIỂM XÂY DỰNG: XÃ NGUYỄN LƯƠNG BẰNG THÀNH PHỐ HẢI PHÒNG	
CƠ QUAN THIẾT KẾ: CÔNG TY C.P. TƯ VẤN QUY HOẠCH VÀ THIẾT KẾ XÂY DỰNG HẢI DƯƠNG ĐỊA CHỈ: SỐ 01 ĐƯỜNG THANH NIÊN THÀNH PHỐ HẢI PHÒNG TEL: 0320. 853802 - FAX: (0320) 3.857.971	
TÊN BẢN VẼ: ĐỊNH VỊ ĐIỂM ĐẶT LOA 15 ĐẾN 20	
P. TỔNG GIÁM ĐỐC: CHỦ NHIỆM: KS. TRẦN VĂN HÙNG	
CHỦ TRÌ: KTS. TẤN MẠNH CẢNH	
THIẾT KẾ: KS. NGUYỄN TÁ KHOA	
KIỂM TRA: KTS. TẤN MẠNH CẢNH	
GIẢI ĐOẠN	TKKTTTC
NGÀY PHÁT HÀNH: /.../2026	
TỶ LỆ: 1/100	BẢN VẼ SỐ: BVM-06

MẶT BẰNG ĐIỂM ĐẶT LOA PHÁT THANH (XÃ ĐOÀN TÙNG)

ĐIỂM 21

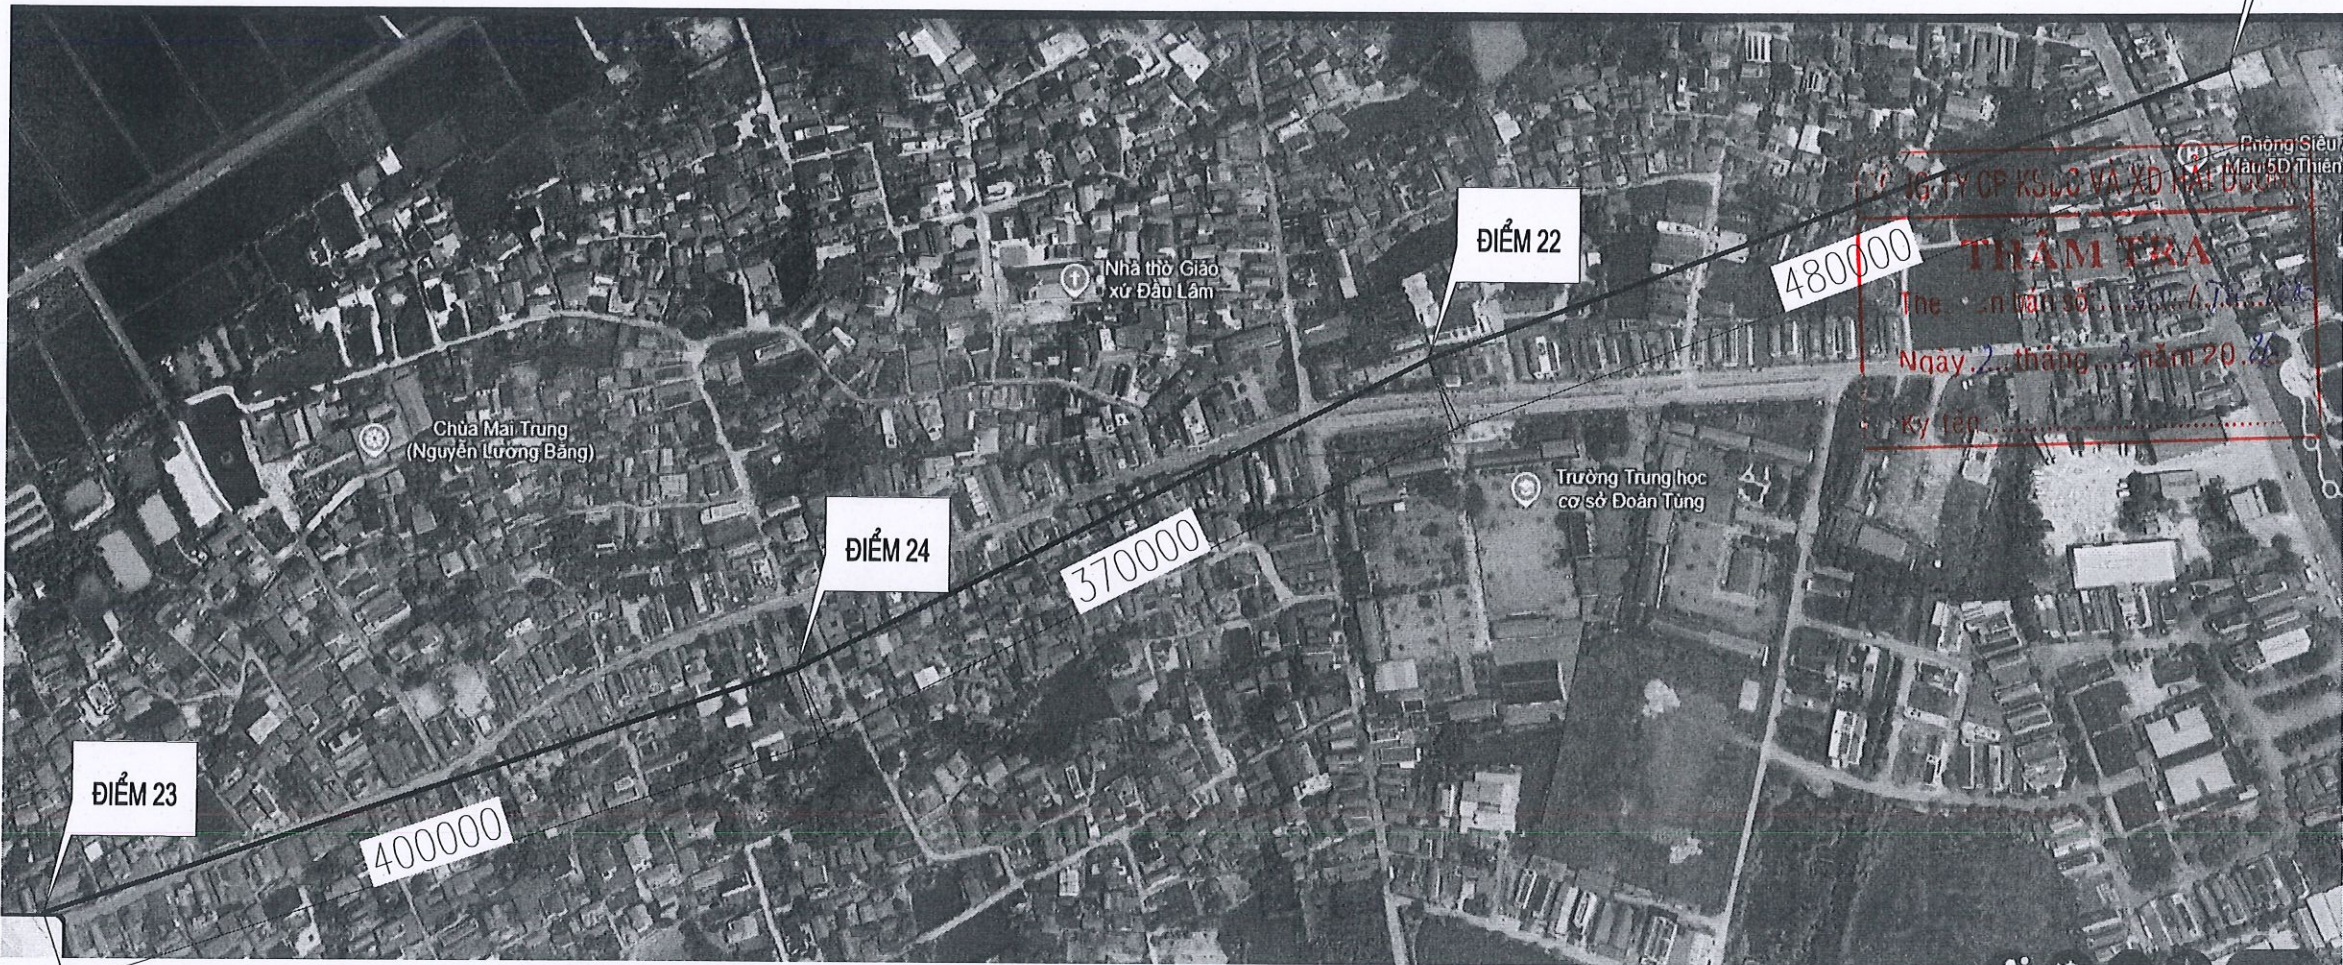

ĐIỂM 22

ĐIỂM 24

ĐIỂM 23

CHÚ THÍCH:

- (21) ĐIỂM 21 – LÂM MỚI – NHÀ VĂN HÓA THÔN TÙNG LÂM.
- (22) ĐIỂM 22 – LÂM MỚI – TẠI TRƯỜNG MẦM NON CỎ, THÔN ĐÀO LẮM, XÃ ĐOÀN TÙNG (PHÁ BỎ 2 KHOANG TƯỜNG RÀO HIỆN TRẠNG, XÂY LẠI TƯỜNG RÀO ĐẶC)
- (23) ĐIỂM 23 – LÂM MỚI – NHÀ VĂN HÓA XÓM LẦY, ĐÀO LẮM, XÃ ĐOÀN TÙNG .
- (24) ĐIỂM 24 – CẢI TẠO LẠI – NHÀ VĂN HÓA TRUNG TÂM XÃ ĐOÀN TÙNG (LÂM THANG LÊN, HỘP ĐIỆN ÁP – CỘT D400, CAO 14M).

CHỦ ĐẦU TƯ:

ỦY BAN NHÂN DÂN
XÃ NGUYỄN LƯƠNG BẰNG

TÊN DỰ ÁN:

CẢI TẠO, NÂNG CẤP HỆ THỐNG
ĐÀI TRUYỀN THANH XÃ

HẠNG MỤC:

MẶT BẰNG ĐỊNH VỊ

ĐỊA ĐIỂM XÂY DỰNG:

XÃ NGUYỄN LƯƠNG BẰNG
THÀNH PHỐ HẢI PHÒNG

CƠ QUAN THIẾT KẾ:



CÔNG TY C.P. TƯ VẤN QUY HOẠCH
VÀ THIẾT KẾ XÂY DỰNG
HẢI DƯƠNG

ĐỊA CHỈ: SỐ 01 ĐƯỜNG THANH NIÊN
THÀNH PHỐ HẢI PHÒNG
TEL: 0320. 853802 - FAX: (0320) 3.857.971

TÊN BẢN VẼ:

ĐỊNH VỊ ĐIỂM ĐẶT LOA 21 ĐẾN 24

P. TỔNG GIÁM ĐỐC:

CÔNG TY CỔ PHẦN
TƯ VẤN QUY HOẠCH
VÀ THIẾT KẾ XÂY DỰNG
HẢI DƯƠNG
THS.KTS.TRỊNH HUY ĐOÀN

CHỦ NHIỆM:

KS. TRẦN VĂN HÙNG

CHỦ TRÌ:

KTS. TẤN MẠNH CẢNH

THIẾT KẾ:

KS. NGUYỄN TÁ KHOA

KIỂM TRA:

KTS. TẤN MẠNH CẢNH

GIAI ĐOẠN

TKKTC

NGÀY PHÁT HÀNH:

1.../2026

TỶ LỆ:

1/100



BẢN VẼ SỐ:

BVM07


MẶT BẰNG ĐIỂM ĐẶT LOA PHÁT THANH (XÃ ĐOÀN TÙNG)






CHÚ THÍCH:	
25	ĐIỂM 25 – LÂM MỚI – THÔN TÙNG LÂM CỎ, XÃ ĐOÀN TÙNG CỎ (CỔNG BA ĐÀ) CỘT ĐIỆN CÁCH CỘT ZAMIN 6,2M; VÍA HÈ RỘNG 1,9M.
26	ĐIỂM 26 – LÂM MỚI – XÓM ĐẠO, THÔN GỪNG, XÃ ĐOÀN TÙNG CỎ (CÁCH ĐƯỜNG 6,6M : 3M ĐÀ ĐỒ BỀ TÔNG, ĐƯỜNG NGÕ RỘNG 5,3M).

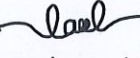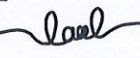CHỦ ĐẦU TƯ:	
ỦY BAN NHÂN DÂN XÃ NGUYỄN LƯƠNG BẰNG	
TÊN DỰ ÁN:	
CẢI TẠO, NÂNG CẤP HỆ THỐNG ĐÀI TRUYỀN THANH XÃ	
HẠNG MỤC:	
MẶT BẰNG ĐỊNH VỊ	
ĐỊA ĐIỂM XÂY DỰNG:	
XÃ NGUYỄN LƯƠNG BẰNG THÀNH PHỐ HẢI PHÒNG	
CƠ QUAN THIẾT KẾ:	
	
CÔNG TY C.P. TƯ VẤN QUY HOẠCH VÀ THIẾT KẾ XÂY DỰNG HẢI DƯƠNG	
ĐỊA CHỈ: SỐ 01 ĐƯỜNG THANH NIÊN THÀNH PHỐ HẢI PHÒNG	
TEL: 0320. 853802 - FAX: (0320) 3.857.971	
TÊN BẢN VẼ:	
ĐỊNH VỊ ĐIỂM ĐẶT LOA 25 ĐẾN 26	
P. TỔNG GIÁM ĐỐC:	
	
CHỦ NHIỆM:	
	
KS. TRẦN VĂN HÙNG	
CHỦ TRÌ:	
	
KTS. TẤN MẠNH CẢNH	
THIẾT KẾ:	
	
KS. NGUYỄN TÁ KHOA	
KIỂM TRA:	
	
KTS. TẤN MẠNH CẢNH	
GIAI ĐOẠN	TKKTC
NGÀY PHÁT HÀNH:	
/.../2026	
TỶ LỆ:	BẢN VẼ SỐ:
1/100	BVM-08


MẶT BẰNG ĐIỂM ĐẶT LOA PHÁT THANH (XÃ PHẠM KHA)

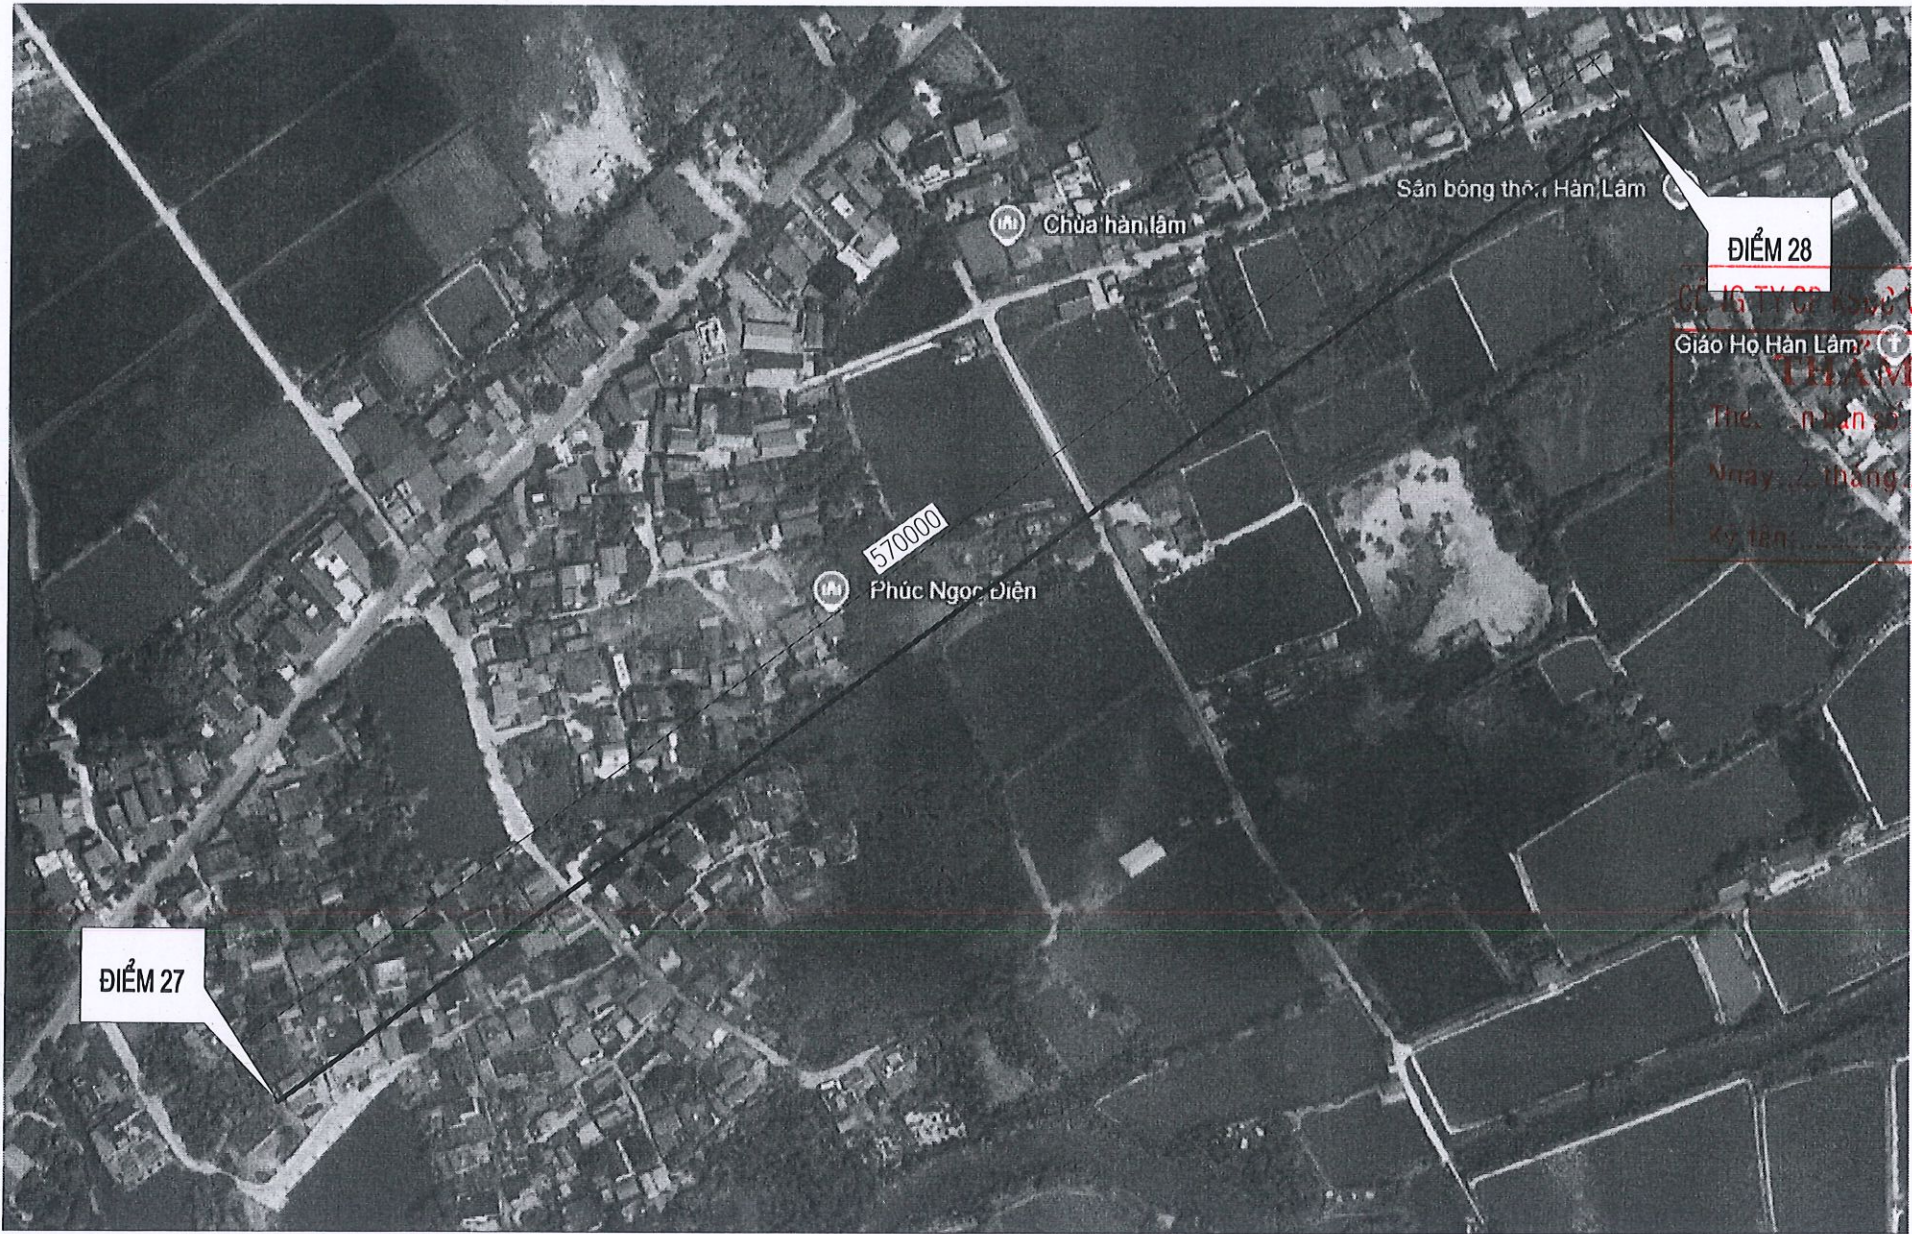



CHÚ THÍCH:	
27	ĐIỂM 27 – LÂM MỚI – NHÀ VĂN HÓA THÔN ĐẠO PHÚ, XÃ PHẠM KHA CỎ.
28	ĐIỂM 28 – LÂM MỚI – ĐỘI 9 THÔN ĐẠO LÂM, XÃ PHẠM KHA CỎ (CÁCH ĐƯỜNG 5,7M; CÁCH SÂN BÊ TÔNG NHÀ VĂN HÓA 3,0M).

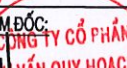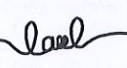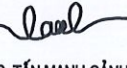CHỦ ĐẦU TƯ: ỦY BAN NHÂN DÂN XÃ NGUYỄN LƯƠNG BẰNG	
TÊN DỰ ÁN: CẢI TẠO, NÂNG CẤP HỆ THỐNG ĐÀI TRUYỀN THANH XÃ	
HẠNG MỤC: MẶT BẰNG ĐỊNH VỊ	
ĐỊA ĐIỂM XÂY DỰNG: XÃ NGUYỄN LƯƠNG BẰNG THÀNH PHỐ HẢI PHÒNG	
CƠ QUAN THIẾT KẾ:  CÔNG TY C.P. TƯ VẤN QUY HOẠCH VÀ THIẾT KẾ XÂY DỰNG HẢI DƯƠNG ĐỊA CHỈ: SỐ 01 ĐƯỜNG THANH NIÊN THÀNH PHỐ HẢI PHÒNG TEL: 0320. 853802 - FAX: (0320) 3.857.971	
TÊN BẢN VẼ: ĐỊNH VỊ ĐIỂM ĐẶT LOA 27 ĐẾN 28 M.Đ.N: 0800000087	
P. TỔNG GIÁM ĐỐC:  CÔNG TY CỔ PHẦN TƯ VẤN QUY HOẠCH VÀ THIẾT KẾ XÂY DỰNG HẢI DƯƠNG THS. KTS. TRINH HUY ĐOÀN	
CHỦ NHIỆM:  KS. TRẦN VĂN HÙNG	
CHỦ TRÌ:  KTS. TẤN MẠNH CẢNH	
THIẾT KẾ:  KS. NGUYỄN TÁ KHOA	
KIỂM TRA:  KTS. TẤN MẠNH CẢNH	
GIAI ĐOẠN	TKKTTC
NGÀY PHÁT HÀNH: /.../2026	
TỶ LỆ: 1/100	BẢN VẼ SỐ: BVM-09

MẶT BẰNG ĐIỂM ĐẶT LOA PHÁT THANH (XÃ PHẠM KHA)

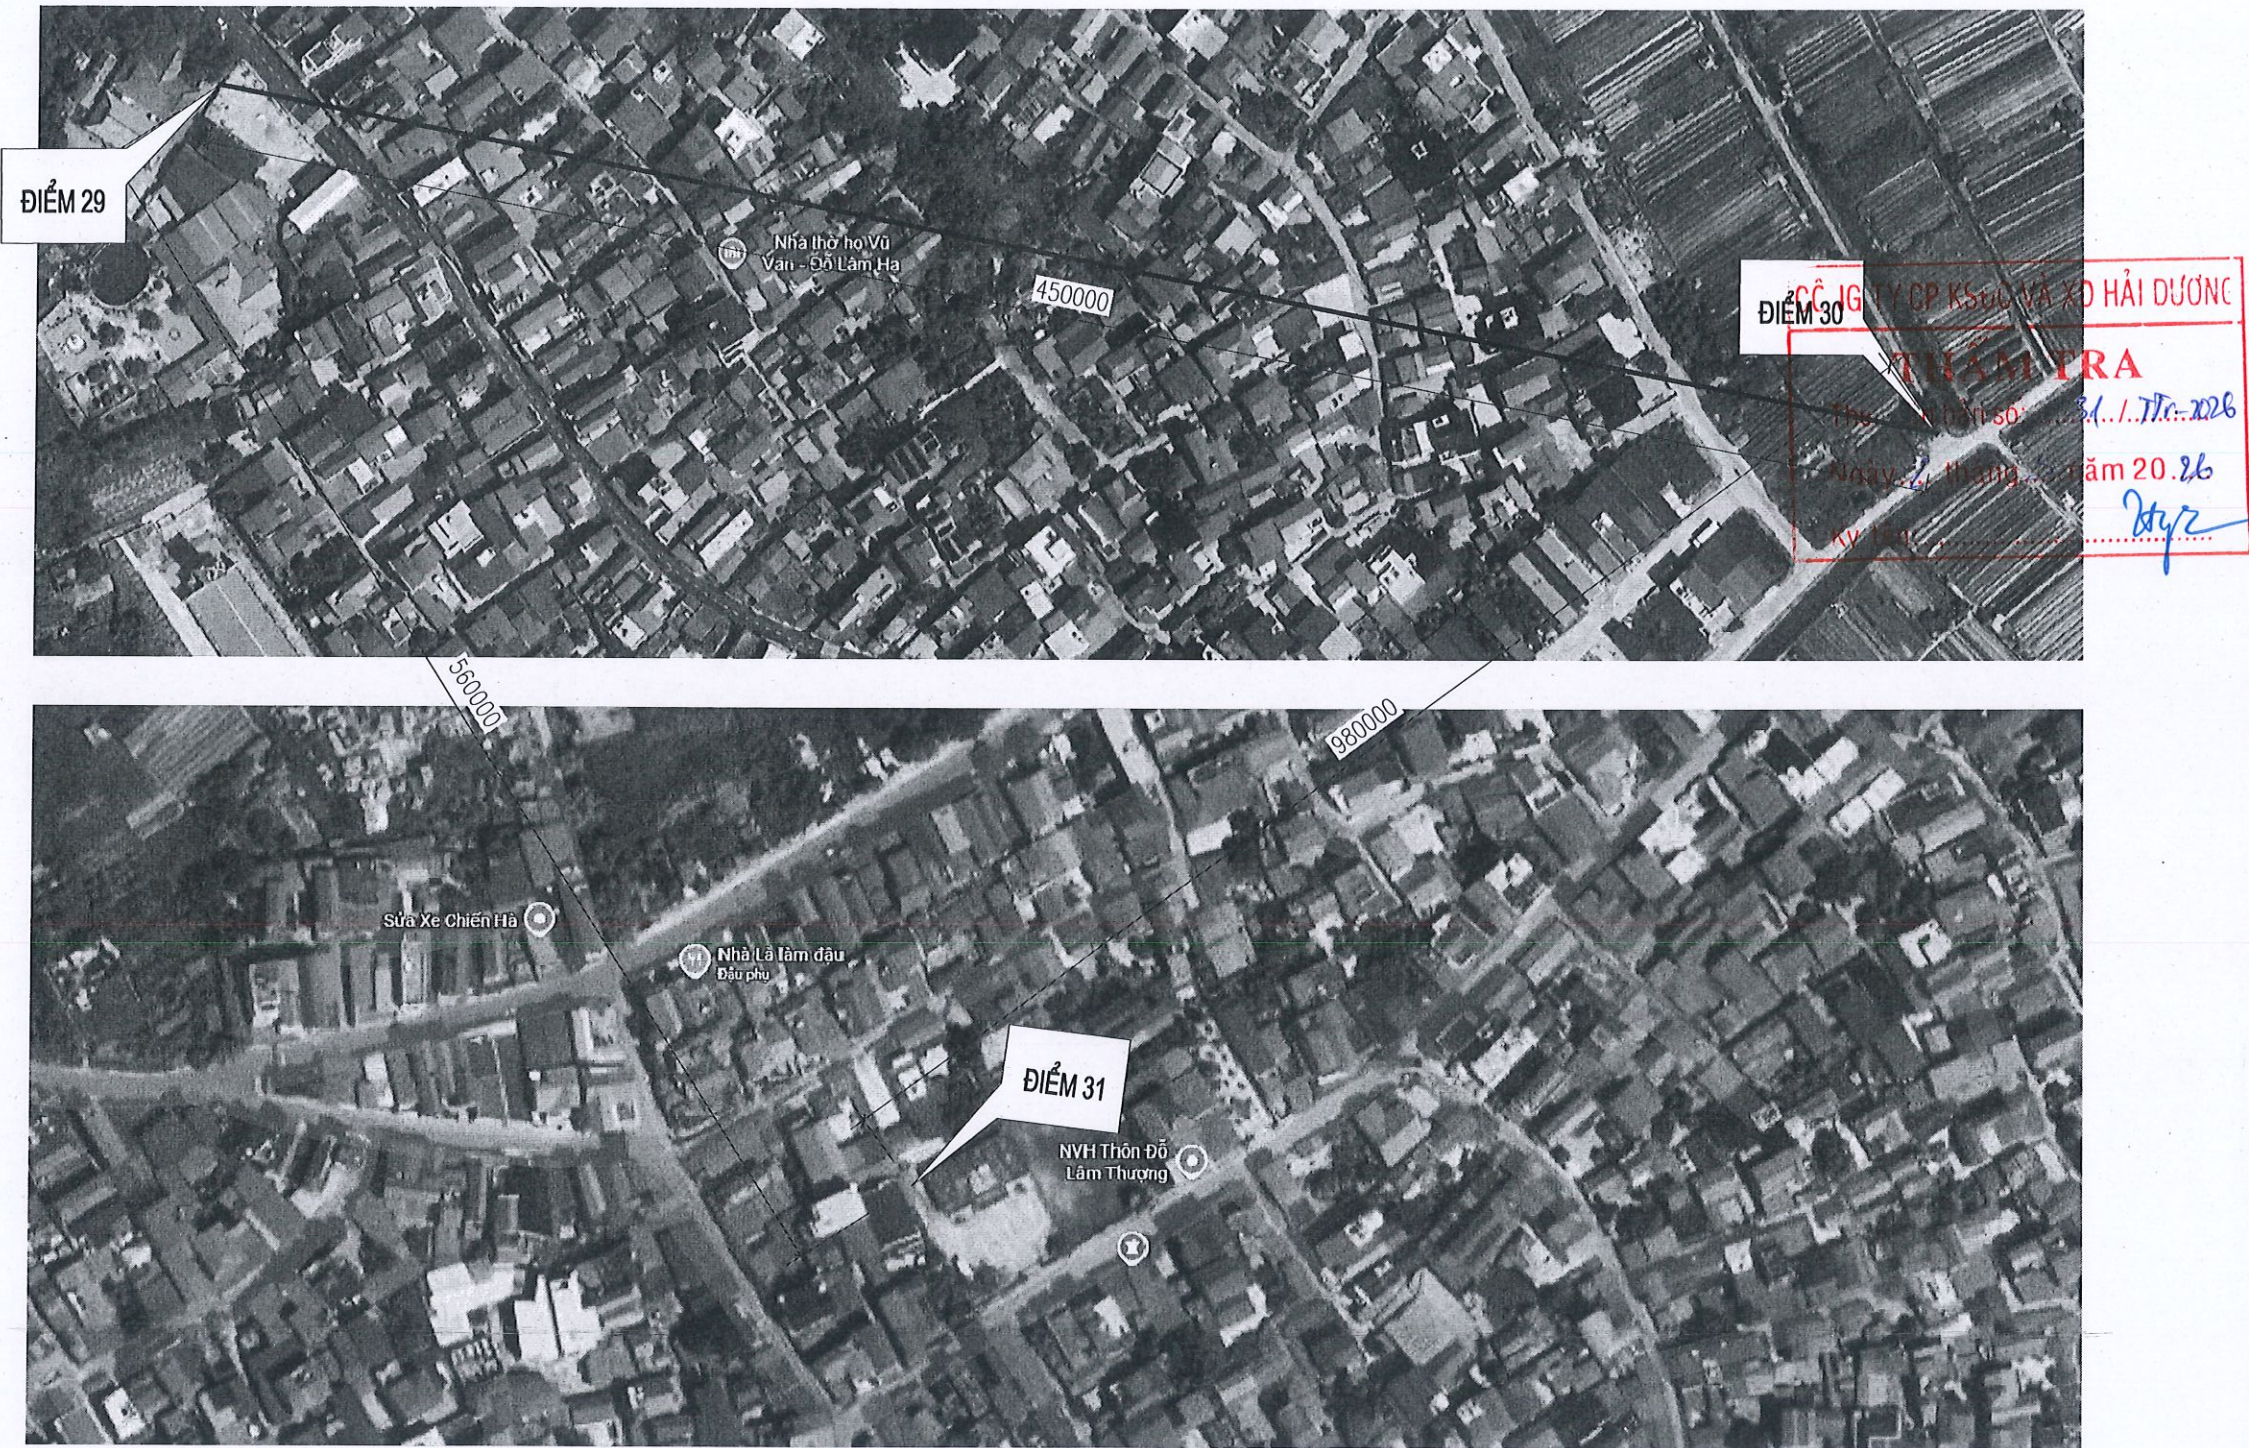


CHÚ THÍCH:	
②9	ĐIỂM 29 – LÂM MỚI – NHÀ VĂN HÓA THỂ THAO THÔN ĐỒ HẠ, PHẠM KHA CŨ (GẦN ĐÌNH NÊN CHƯA CÓ VỊ TRÍ).
③0	ĐIỂM 30 – LÂM MỚI – THÔN ĐỒ HẠ, XÃ PHẠM KHA CŨ.
③1	ĐIỂM 31 – LÂM MỚI – THÔN ĐỒ HẠ, XÃ PHẠM KHA CŨ (VỊ TRÍ CUA ĐƯỜNG RỘNG 4,6M; GẤP NHÀ DÂN VÀ NHÀ VĂN HÓA).

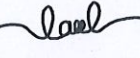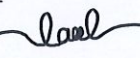
CHỦ ĐẦU TƯ: ỦY BAN NHÂN DÂN XÃ NGUYỄN LƯƠNG BẰNG	
TÊN DỰ ÁN: CẢI TẠO, NÂNG CẤP HỆ THỐNG ĐÀI TRUYỀN THANH XÃ	
HẠNG MỤC: MẶT BẰNG ĐỊNH VỊ	
ĐỊA ĐIỂM XÂY DỰNG: XÃ NGUYỄN LƯƠNG BẰNG THÀNH PHỐ HẢI PHÒNG	
CƠ QUAN THIẾT KẾ:  CÔNG TY C.P. TƯ VẤN QUY HOẠCH VÀ THIẾT KẾ XÂY DỰNG HẢI DƯƠNG ĐỊA CHỈ: SỐ 01 ĐƯỜNG THANH NIÊN THÀNH PHỐ HẢI PHÒNG TEL: 0320. 853802 - FAX: (0320) 3.857.971	
TÊN BẢN VẼ: ĐỊNH MẶT ĐIỂM ĐẶT LOA PHÁT THANH	
P. TỔNG GIÁM ĐỐC:  THS.KTS. TRẦN HUY ĐOÀN	
CHỦ NHIỆM:  KS. TRẦN VĂN HÙNG	
CHỦ TRÌ:  KTS. TẤN MẠNH CẢNH	
THIẾT KẾ:  KS. NGUYỄN TÁ KHOA	
KIỂM TRA:  KTS. TẤN MẠNH CẢNH	
GIẢI ĐOẠN	TKKTC
NGÀY PHÁT HÀNH: 1.../2026	
TỶ LỆ: 1/100	BẢN VẼ SỐ: BVM-10

MẶT BẰNG ĐIỂM ĐẶT LOA PHÁT THANH (THÔN HÒA LOAN)



CHỦ THÍCH:	
③2 ĐIỂM 32 – LÂM MỚI – KHU DÂN CƯ MỚI THÔN HÒA LOAN, GIÁP DÂN THÔN LA XÁ	

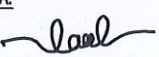CHỦ ĐẦU TƯ: ỦY BAN NHÂN DÂN XÃ NGUYỄN LƯƠNG BẮNG	
TÊN DỰ ÁN: CẢI TẠO, NÂNG CẤP HỆ THỐNG ĐÀI TRUYỀN THANH XÃ	
HẠNG MỤC: MẶT BẰNG ĐỊNH VỊ	
ĐỊA ĐIỂM XÂY DỰNG: XÃ NGUYỄN LƯƠNG BẮNG THÀNH PHỐ HẢI PHÒNG	
CƠ QUAN THIẾT KẾ:  CÔNG TY C.P. TƯ VẤN QUY HOẠCH VÀ THIẾT KẾ XÂY DỰNG HẢI DƯƠNG ĐỊA CHỈ: SỐ 01 ĐƯỜNG THANH NIÊN THÀNH PHỐ HẢI PHÒNG TEL: 0320. 853802 - FAX: (0320) 3.857.971	
TÊN BẢN VẼ: ĐỊNH VỊ ĐIỂM ĐẶT LOA 32	
P. TỔNG GIÁM ĐỐC: TƯ VẤN QUY HOẠCH VÀ THIẾT KẾ XÂY DỰNG HẢI DƯƠNG THS. KTS. TRẦN HUY ĐOÀN CHỦ NHIỆM:	
KS. TRẦN VĂN HÙNG	
CHỦ TRÌ:  KTS. TẤN MẠNH CẢNH	
THIẾT KẾ:  KS. NGUYỄN TÁ KHOA	
KIỂM TRA:  KTS. TẤN MẠNH CẢNH	
GIẢI ĐOẠN	TKKTC
NGÀY PHÁT HÀNH: /.../2026	
TỶ LỆ: 1/100	BẢN VẼ SỐ: B/M-11

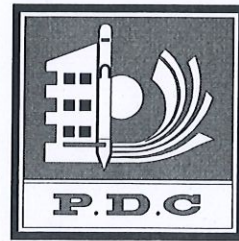

CÔNG TY CỔ PHẦN TƯ VẤN QUY HOẠCH & THIẾT KẾ XÂY DỰNG HẢI DƯƠNG

HAI DUONG PLANNING AND CONSTRUCTION DESIGNING CONSULTING JOINT STOCK COMPANY.

ĐỊA CHỈ : 01 ĐƯỜNG THANH NIÊN - THÀNH PHỐ HẢI PHÒNG. TEL : 0320. 853802



HẠNG MỤC: MẶT BẰNG ĐỊNH VỊ, CHI TIẾT CỘT LOA CẢI TẠO

SỐ TT	KÍ HIỆU	NỘI DUNG BẢN VẼ	SỐ TT	KÍ HIỆU	NỘI DUNG BẢN VẼ
1	BVL-01	ĐỊNH VỊ VỊ TRÍ CỘT LOA 01	11	BVL-11	MẶT ĐÚNG ĐOẠN 2 CỘT 3M
2	BVL-02	ĐỊNH VỊ VỊ TRÍ CỘT LOA 03	12	BVL-12	MẶT ĐÚNG ĐOẠN 3 CỘT 3M
3	BVL-03	ĐỊNH VỊ VỊ TRÍ CỘT LOA 04	13	BVL-13	MẶT ĐÚNG ĐOẠN 4 CỘT 3M
4	BVL-04	ĐỊNH VỊ VỊ TRÍ CỘT LOA 06	14	BVL-14	MẶT ĐÚNG ĐOẠN 5 CỘT 3M
5	BVL-05	ĐỊNH VỊ VỊ TRÍ CỘT LOA 07	15	BVL-15	MẶT ĐÚNG ĐOẠN 6 CỘT 3M
6	BVL-06	ĐỊNH VỊ VỊ TRÍ CỘT LOA 12	16	BVL-16	CHI TIẾT KIM THU SÉT
7	BVL-07	ĐỊNH VỊ VỊ TRÍ CỘT LOA 13	17	BVL-17	BẢNG THỐNG KÊ
8	BVL-08	ĐỊNH VỊ VỊ TRÍ CỘT LOA 15	18		
9	BVL-09	MẶT ĐÚNG CỘT TREO LOA	19		
10	BVL-10	MẶT ĐÚNG ĐOẠN 1 CỘT 3M	20		

CÔNG TY CỔ PHẦN TƯ VẤN QUY HOẠCH VÀ XÂY DỰNG HẢI DƯƠNG

THẨM TRA

Theo bản số: 31/TC/2026

Ngày: 2 tháng 3 năm 2026


Ký tên: [Signature]




CÔNG TRÌNH: CẢI TẠO, NÂNG CẤP HỆ THỐNG ĐÀI TRUYỀN THANH XÃ



- CHỦ ĐẦU TƯ: ỦY BAN NHÂN DÂN XÃ NGUYỄN LƯƠNG BẰNG
- ĐỊA ĐIỂM XÂY DỰNG: XÃ NGUYỄN LƯƠNG BẰNG, THÀNH PHỐ HẢI PHÒNG.

MẶT BẰNG HIỆN TRẠNG VỊ TRÍ 1 (GIẾNG LÀNG THÔN LA CỐC, THÔN CỐC, XÃ THANH TÙNG)

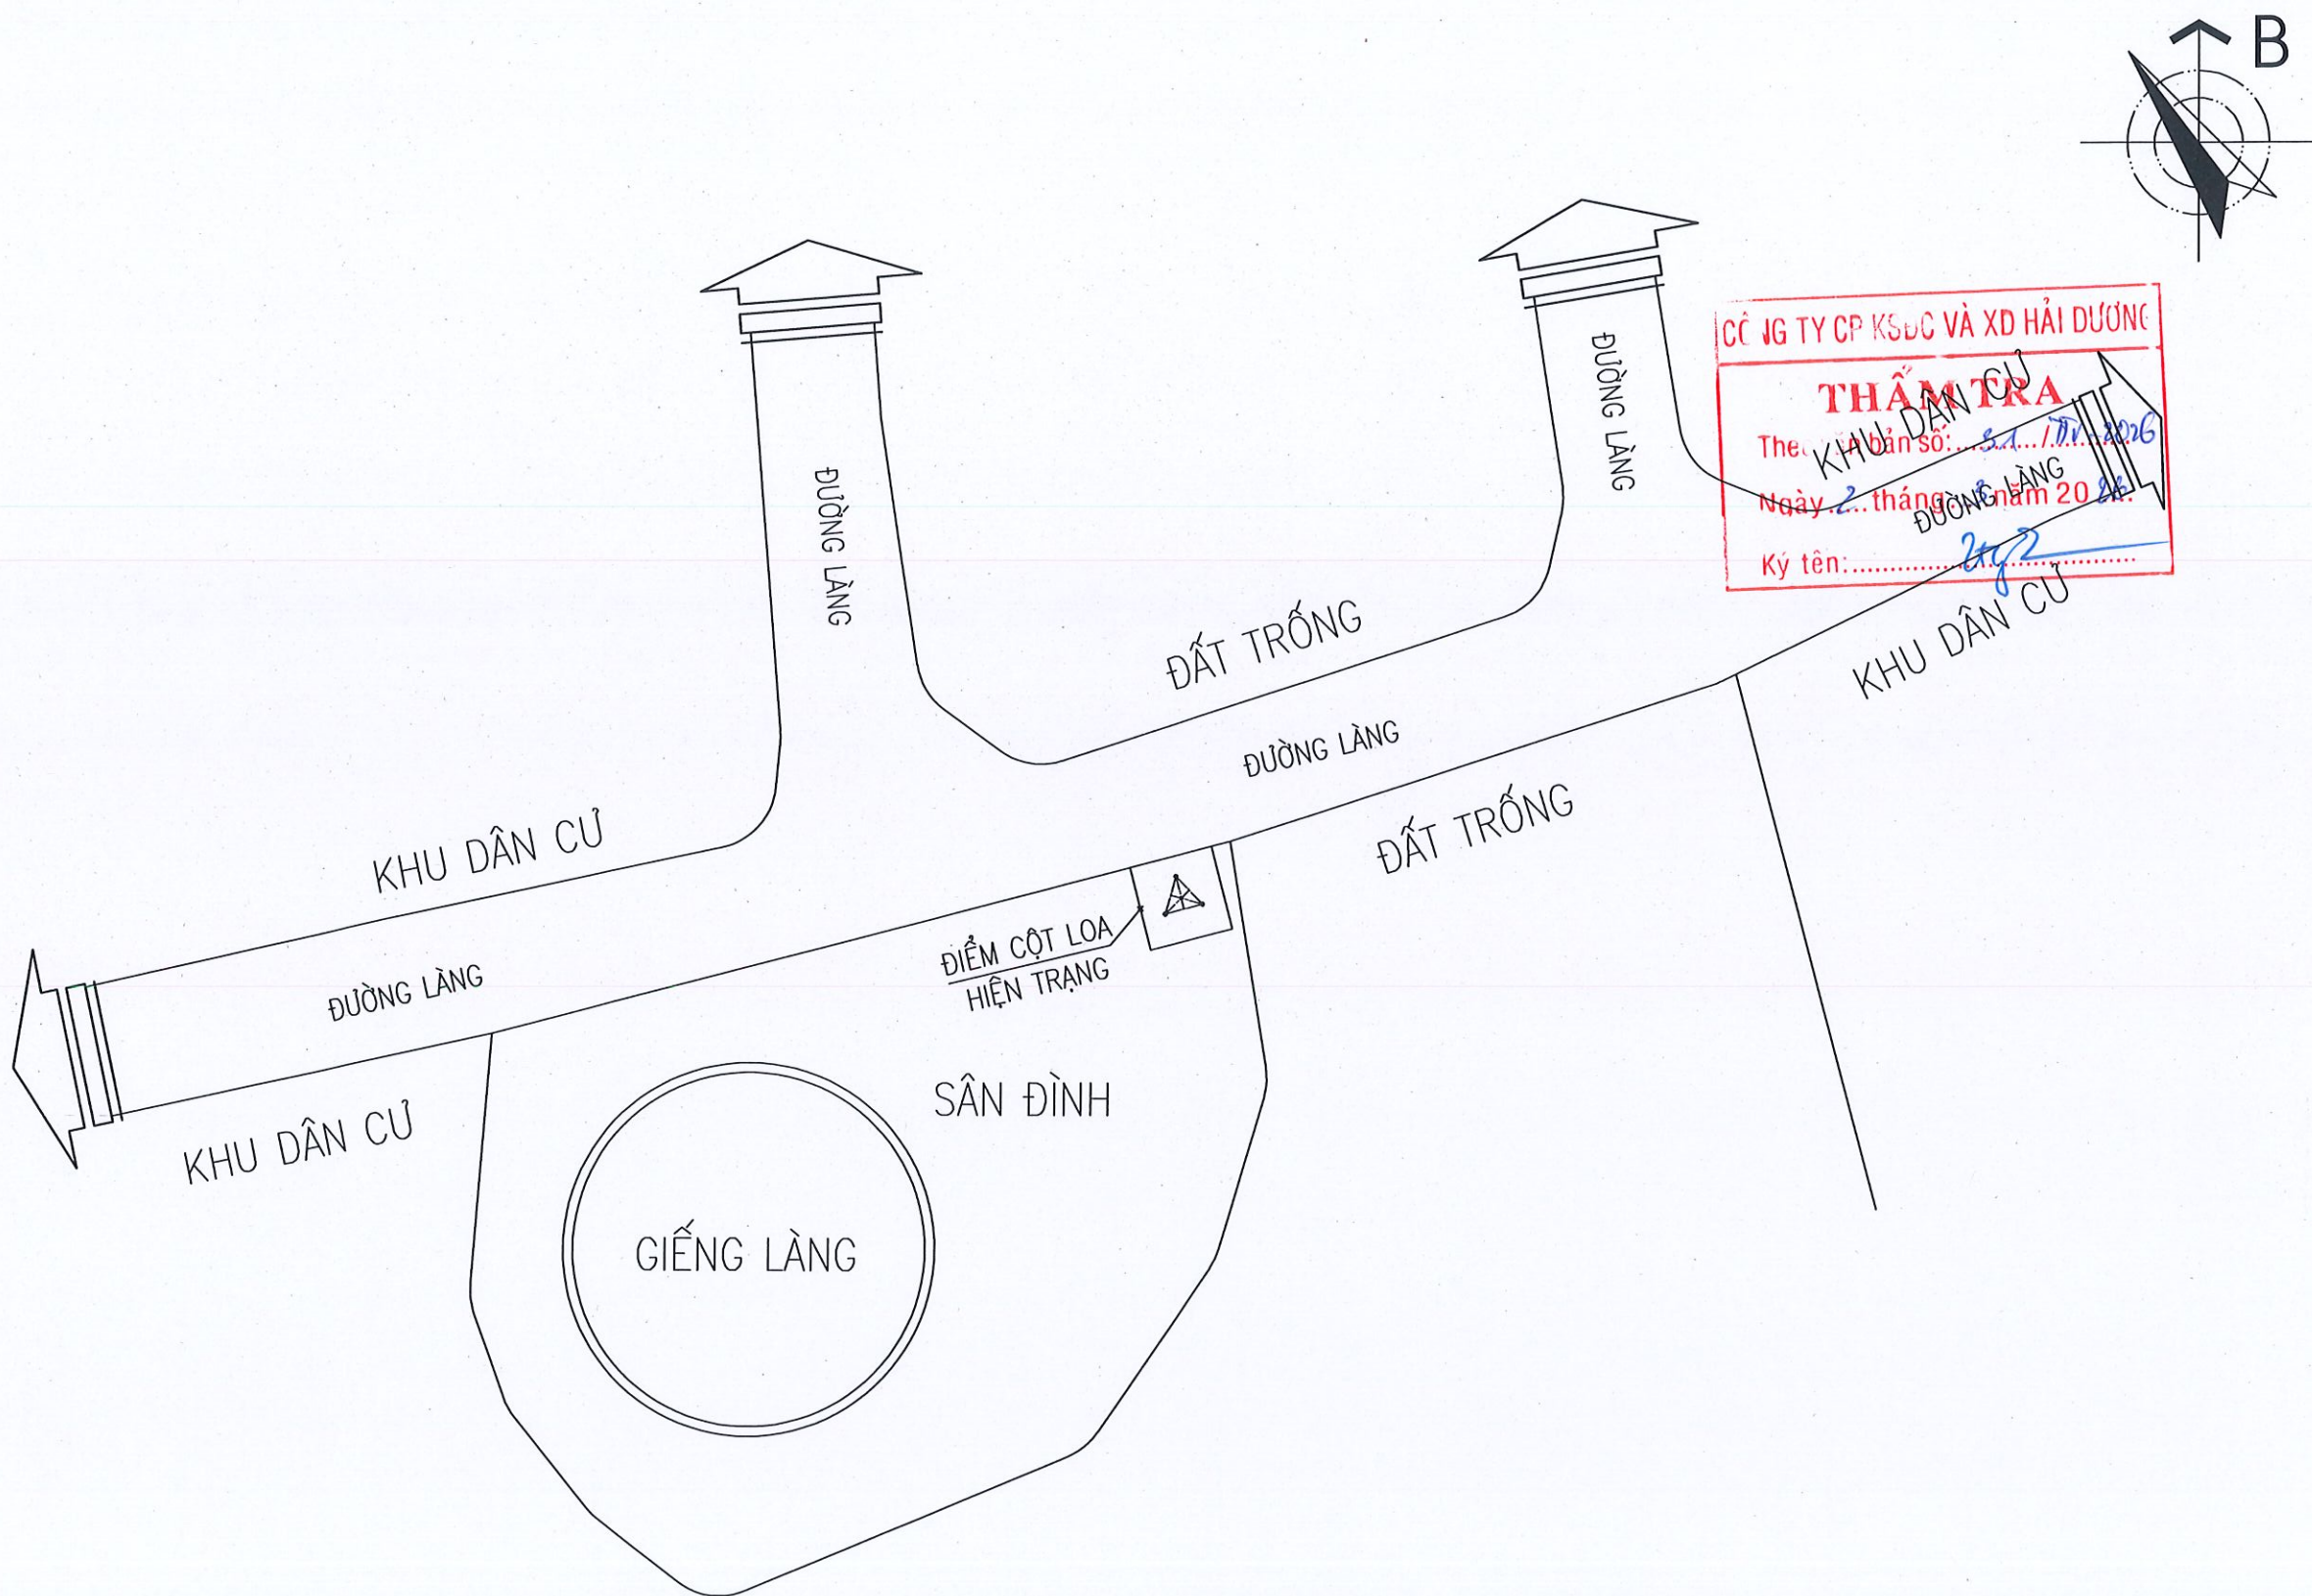

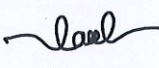CHỦ ĐẦU TƯ: ỦY BAN NHÂN DÂN XÃ NGUYỄN LƯƠNG BẰNG	
TÊN DỰ ÁN: CẢI TẠO, NÂNG CẤP HỆ THỐNG ĐÀI TRUYỀN THANH XÃ	
HẠNG MỤC: MẶT BẰNG ĐỊNH VỊ	
ĐỊA ĐIỂM XÂY DỰNG: XÃ NGUYỄN LƯƠNG BẰNG THÀNH PHỐ HẢI PHÒNG	
CƠ QUAN THIẾT KẾ:  CÔNG TY C.P. TƯ VẤN QUY HOẠCH VÀ THIẾT KẾ XÂY DỰNG HẢI DƯƠNG ĐỊA CHỈ: SỐ 01 ĐƯỜNG THANH NIÊN THÀNH PHỐ HẢI PHÒNG TEL: 0320.853802 - FAX: (0320) 3.857.971	
TÊN BẢN VẼ: ĐỊNH VỊ VỊ TRÍ CỘT LOA 01	
P. TỔNG GIÁM ĐỐC:  THS.KTS. TRỊNH HUY ĐOÀN	
CHỦ NHIỆM:  KS. TRẦN VĂN HÙNG	
CHỦ TRÌ:  KTS. TẤN MẠNH CẢNH	
THIẾT KẾ:  KS. NGUYỄN TÁ KHOA	
KIỂM TRA:  KTS. TẤN MẠNH CẢNH	
GIAI ĐOẠN	TKKTTTC
NGÀY PHÁT HÀNH: /.../2026	
TỶ LỆ: 1/100	BẢN VẼ SỐ: BVL-01


MẶT BẰNG HIỆN TRẠNG VỊ TRÍ 3 (NHÀ VĂN HÓA THÔN LA XÁ, ĐỘI 11, XÃ THANH TÙNG)

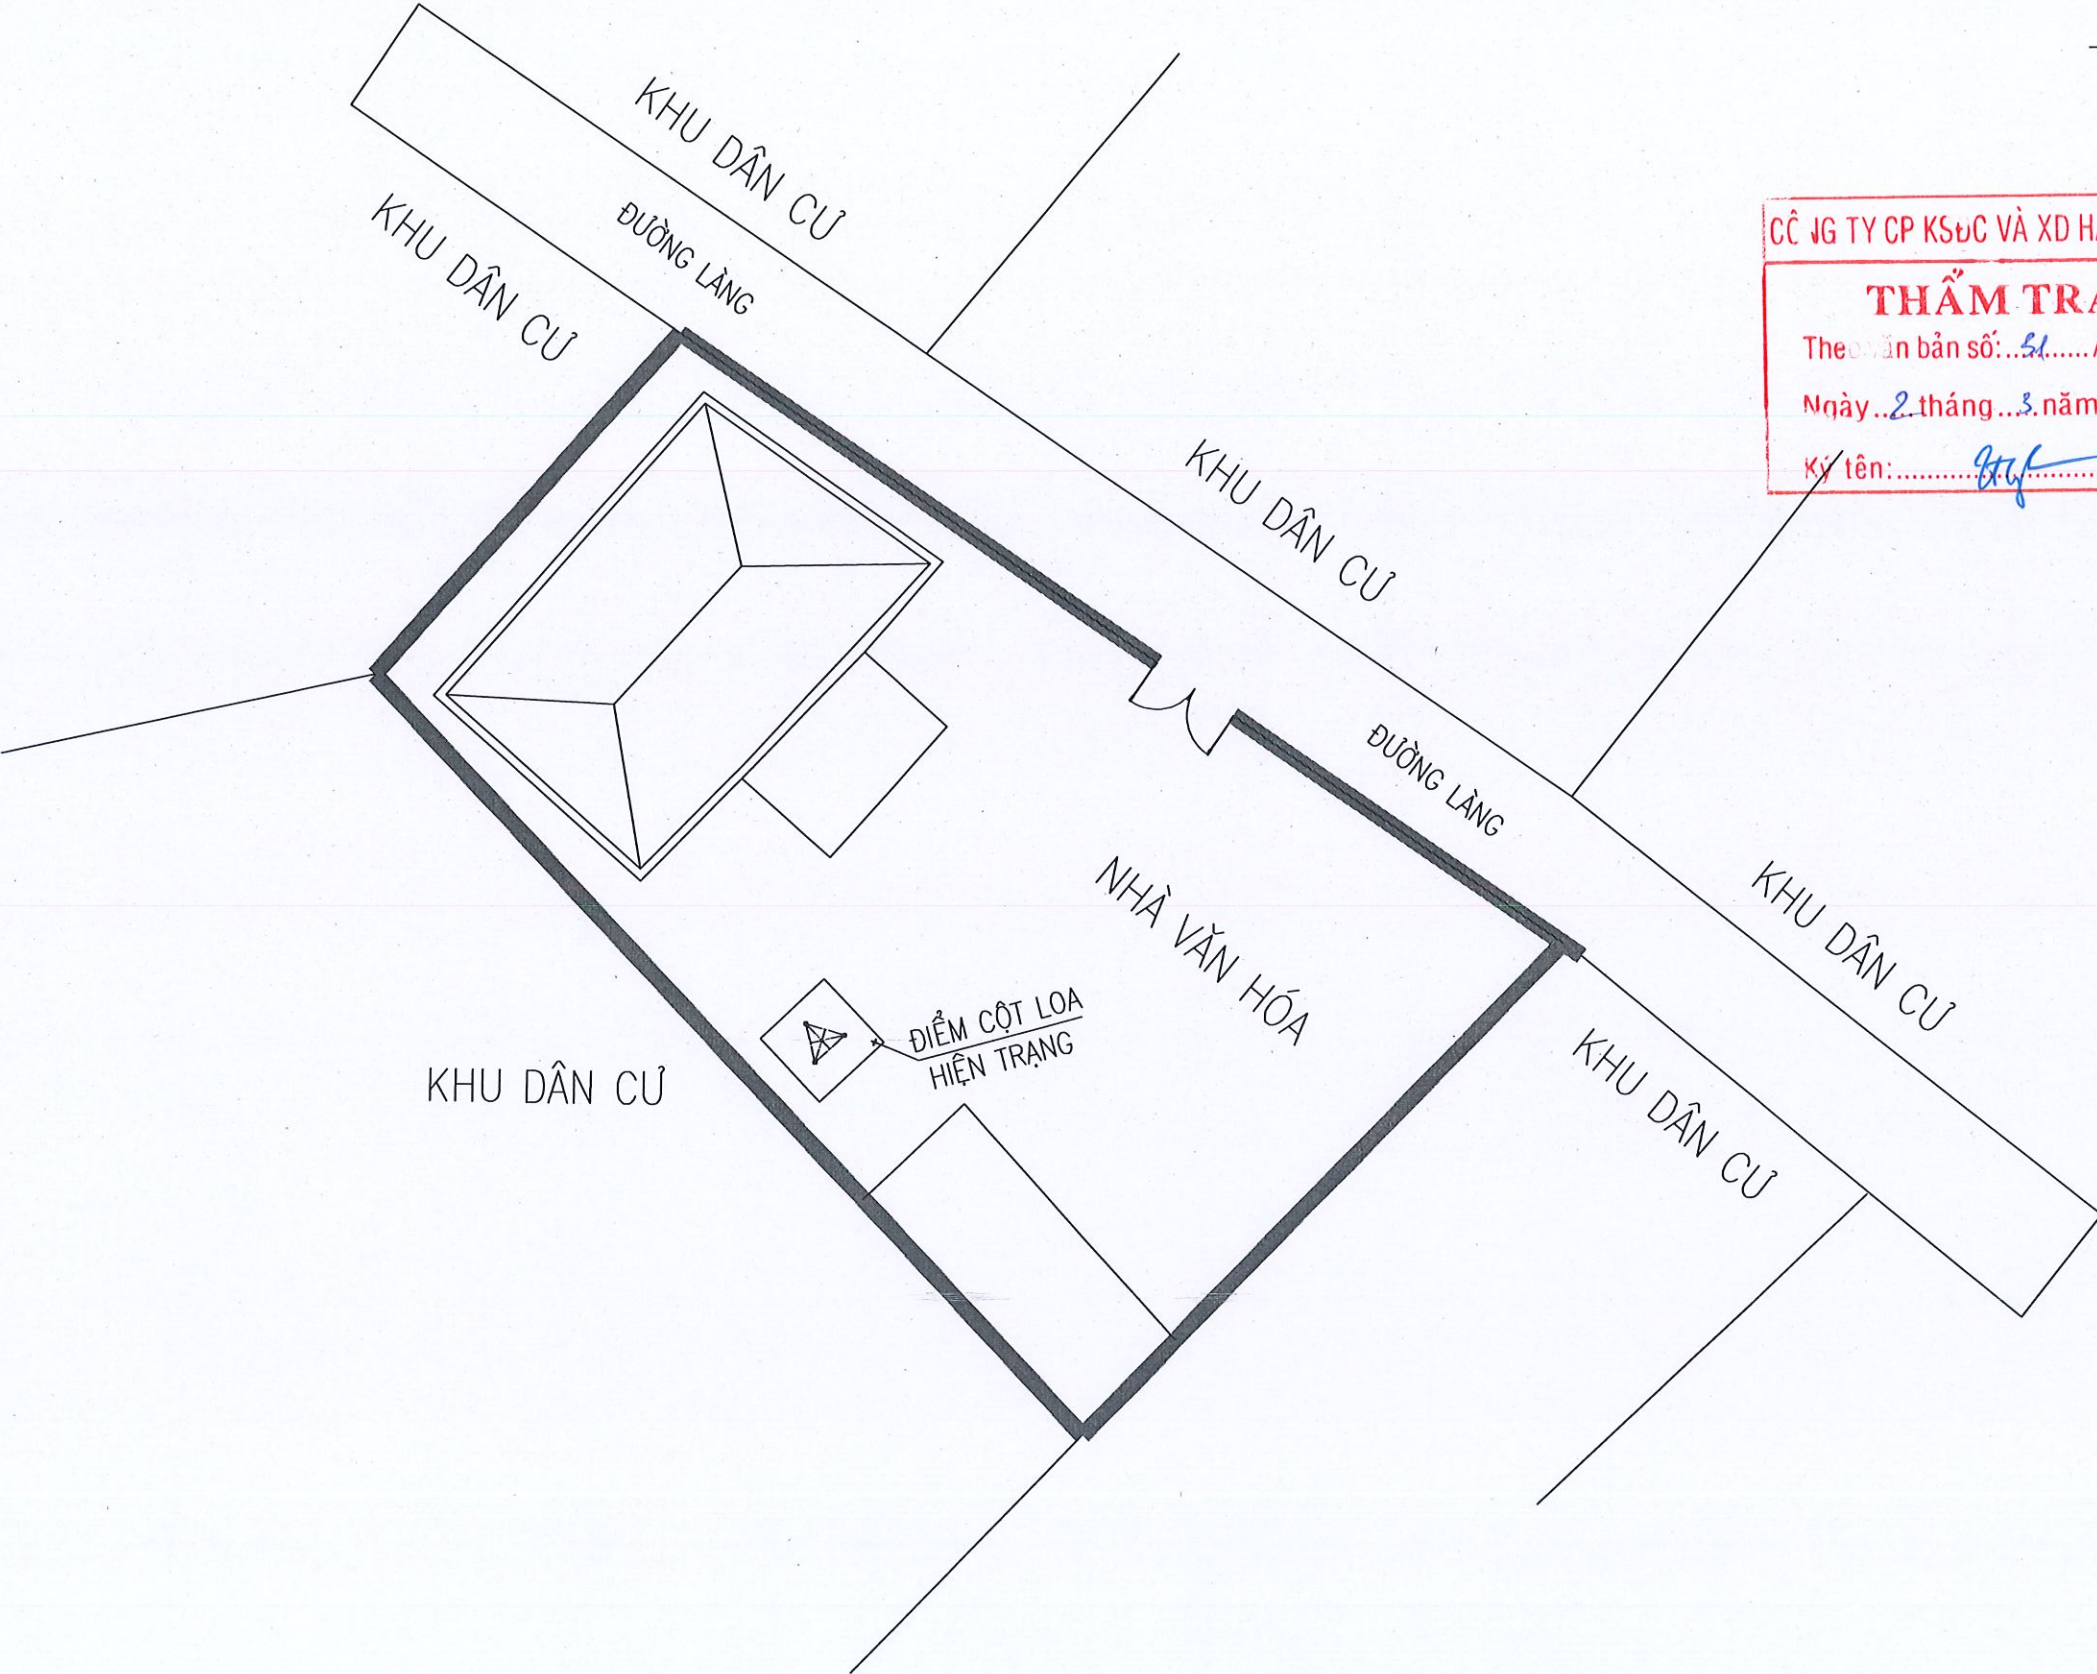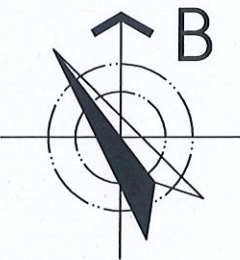

CÔNG TY CP KSDC VÀ XD HẢI DƯƠNG
THẨM TRA
Theo bản số: 51 / Tr-2026
Ngày: 2 tháng 3 năm 2026.
Ký tên: [Signature]


CHỦ ĐẦU TƯ: ỦY BAN NHÂN DÂN XÃ NGUYỄN LƯƠNG BẰNG	
TÊN DỰ ÁN: CẢI TẠO, NÂNG CẤP HỆ THỐNG ĐÀO TRUYỀN THANH XÃ	
HẠNG MỤC: MẶT BẰNG ĐỊNH VỊ	
ĐỊA ĐIỂM XÂY DỰNG: XÃ NGUYỄN LƯƠNG BẰNG THÀNH PHỐ HẢI PHÒNG	
CƠ QUAN THIẾT KẾ: CÔNG TY C.P. TƯ VẤN QUY HOẠCH VÀ THIẾT KẾ XÂY DỰNG HẢI DƯƠNG ĐỊA CHỈ: SỐ 01 ĐƯỜNG THANH NIÊN THÀNH PHỐ HẢI PHÒNG TEL: 0320. 853802 - FAX: (0320) 3.857.971	
TÊN BẢN VẼ: ĐỊNH VỊ VỊ TRÍ CỘT LOA 03	
P. TỔNG GIÁM ĐỐC: THS.KTS. TRẦN HUY ĐOÀN	
CHỦ NHIỆM: KS. TRẦN VĂN HÙNG	
CHỦ TRÌ: KTS. TẤN MẠNH CẢNH	
THIẾT KẾ: KS. NGUYỄN TÁ KHOA	
KIỂM TRA: KTS. TẤN MẠNH CẢNH	
GIẢI ĐOẠN	TKKTTTC
NGÀY PHÁT HÀNH: 1.../2026	
TỶ LỆ: 1/100	BẢN VẼ SỐ: BVL-02




MẶT BẰNG HIỆN TRẠNG VỊ TRÍ 4 (GẦN KHU NGHĨA TRANG NHÂN DÂN KHU LA XÁ, XÃ THANH TÙNG)

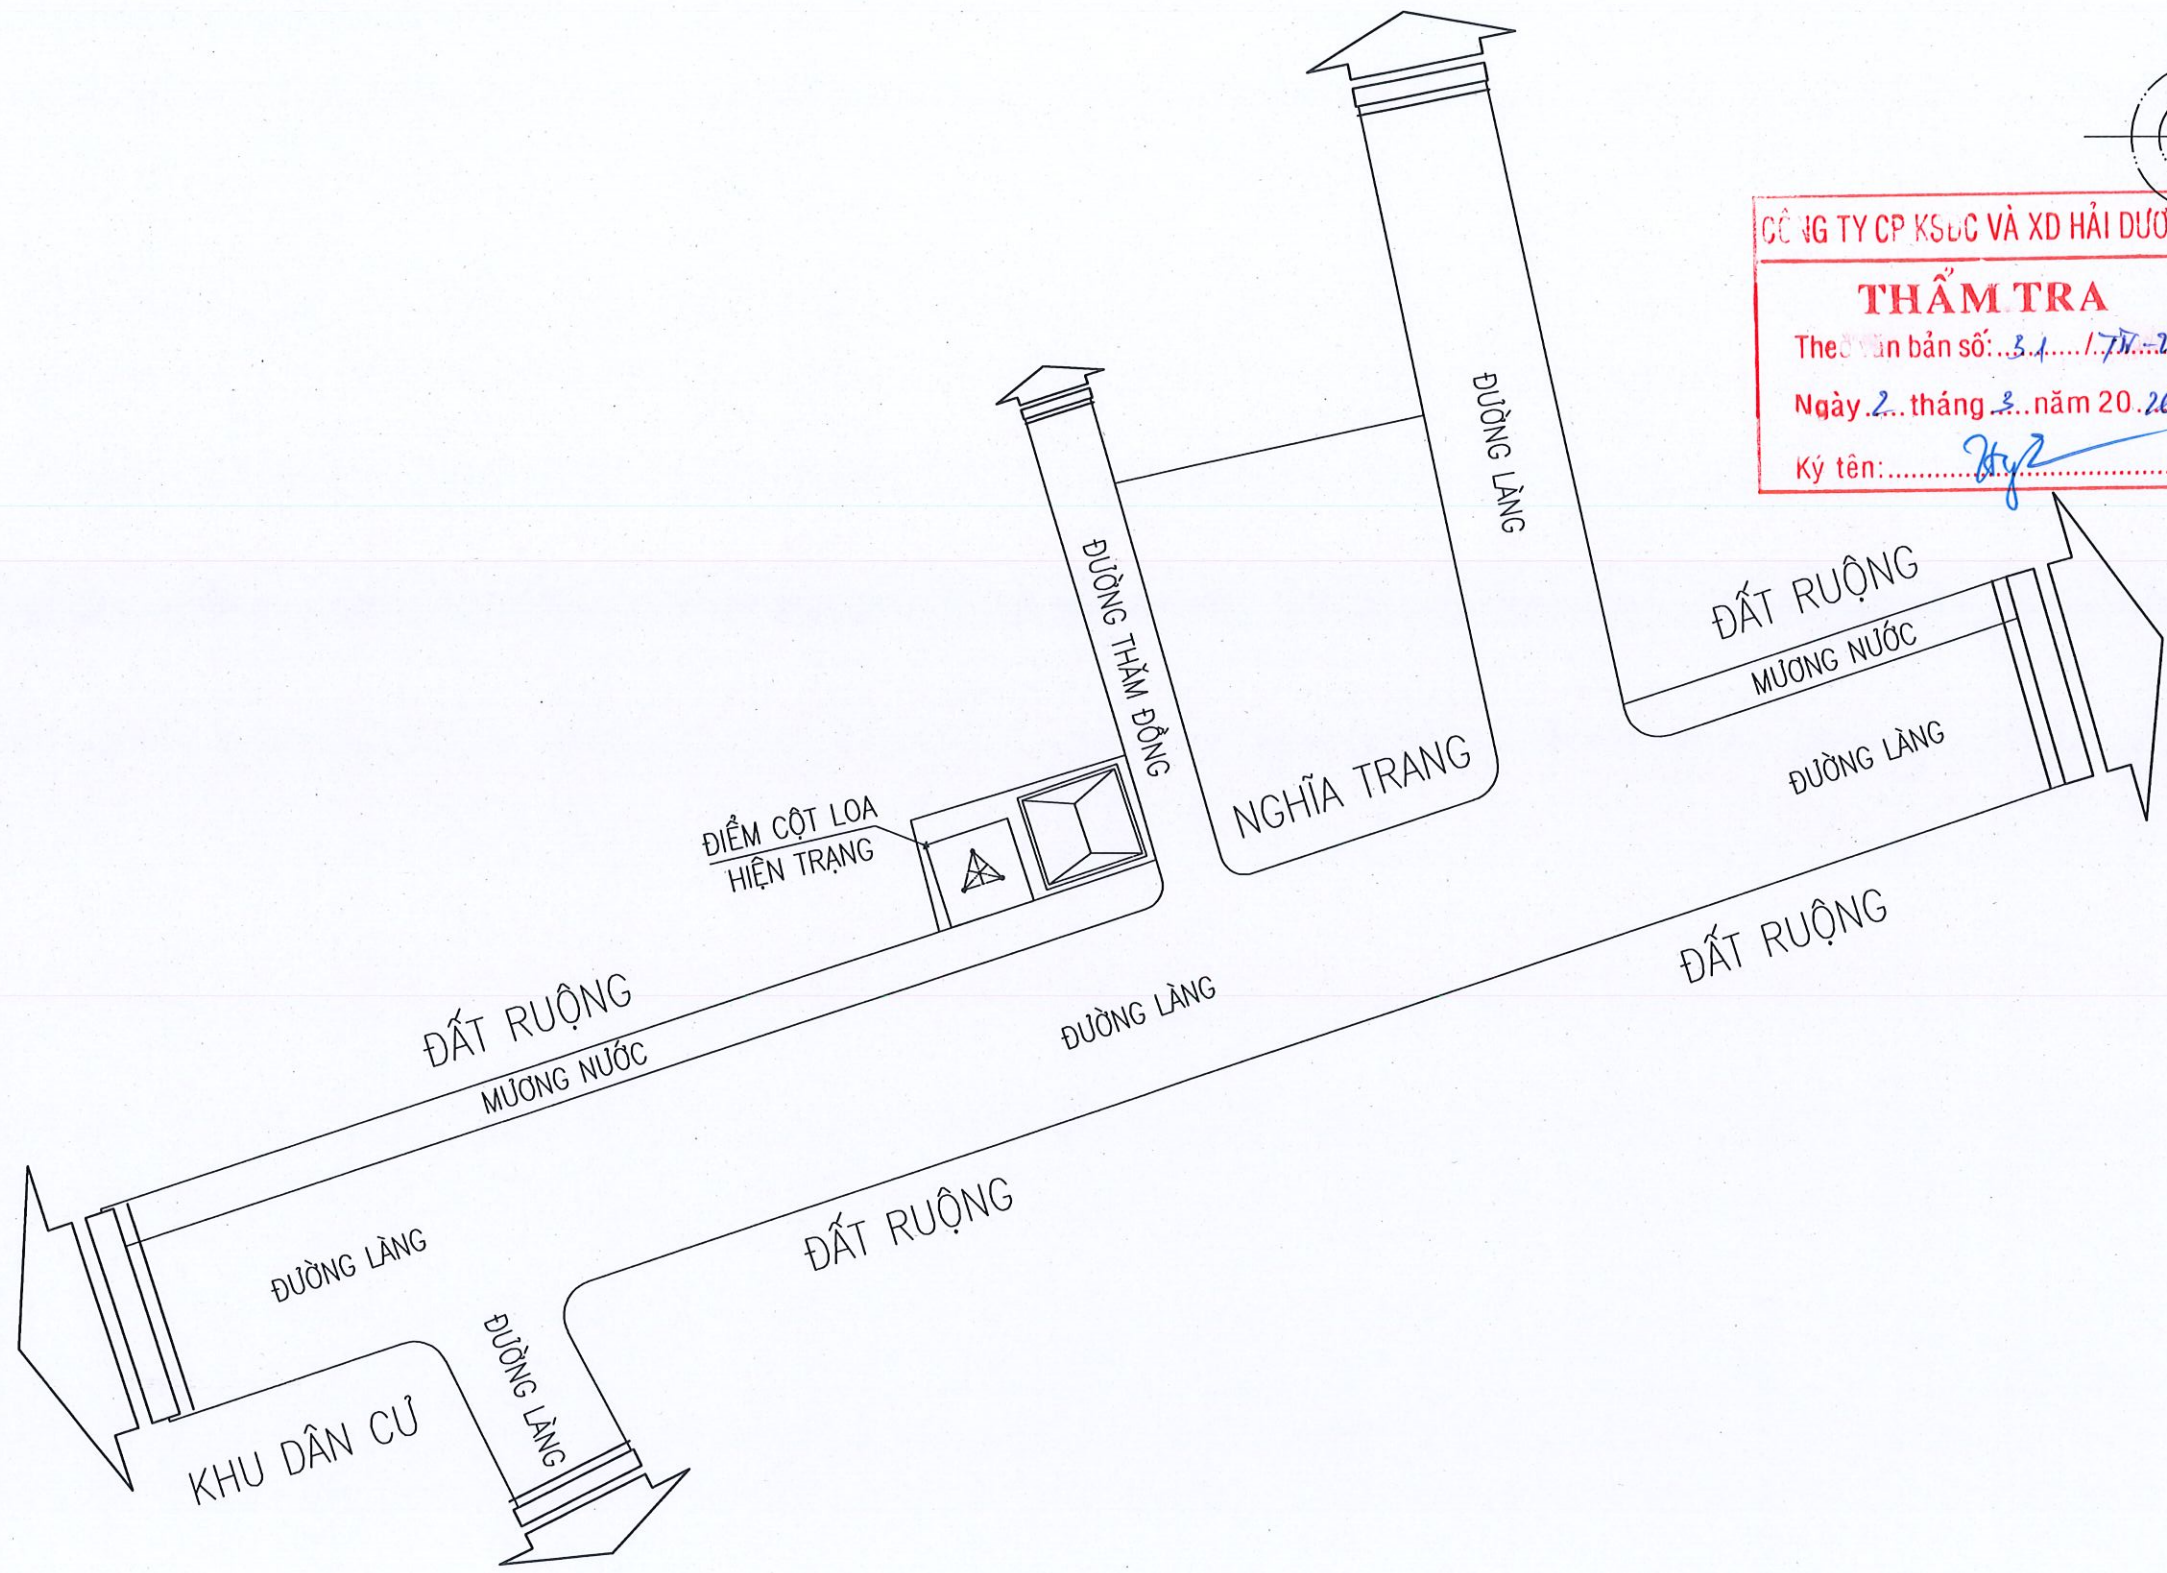


CHỦ ĐẦU TƯ: ỦY BAN NHÂN DÂN XÃ NGUYỄN LƯƠNG BẰNG	
TÊN DỰ ÁN: CẢI TẠO, NÂNG CẤP HỆ THỐNG ĐÀI TRUYỀN THANH XÃ	
HẠNG MỤC: MẶT BẰNG ĐỊNH VỊ	
ĐỊA ĐIỂM XÂY DỰNG: XÃ NGUYỄN LƯƠNG BẰNG THÀNH PHỐ HẢI PHÒNG	
CƠ QUAN THIẾT KẾ: CÔNG TY C.P. TƯ VẤN QUY HOẠCH VÀ THIẾT KẾ XÂY DỰNG HẢI DƯƠNG ĐỊA CHỈ: SỐ 01 ĐƯỜNG THANH NIÊN THÀNH PHỐ HẢI PHÒNG TEL: 0320. 853802 - FAX: (0320) 3.857.971	
TÊN BẢN VẼ: ĐỊNH VỊ VỊ TRÍ CỘT LOA 04	
P. TỔNG GIÁM ĐỐC: THS.KTS. TRỊNH HUY ĐOÀN	
CHỦ NHIỆM: KS. TRẦN VĂN HÙNG	
CHỦ TRÌ: KTS. TẤN MẠNH CẢNH	
THIẾT KẾ: KS. NGUYỄN TÁ KHOA	
KIỂM TRA: KTS. TẤN MẠNH CẢNH	
GIẢI ĐOẠN	TKKTTTC
NGÀY PHÁT HÀNH: /.../2026	
TỶ LỆ: 1/100	BẢN VẼ SỐ: BVL-03

MẶT BẰNG HIỆN TRẠNG VỊ TRÍ 6 (NHÀ VĂN HÓA CHÍNH THÔN HÒA LOAN)

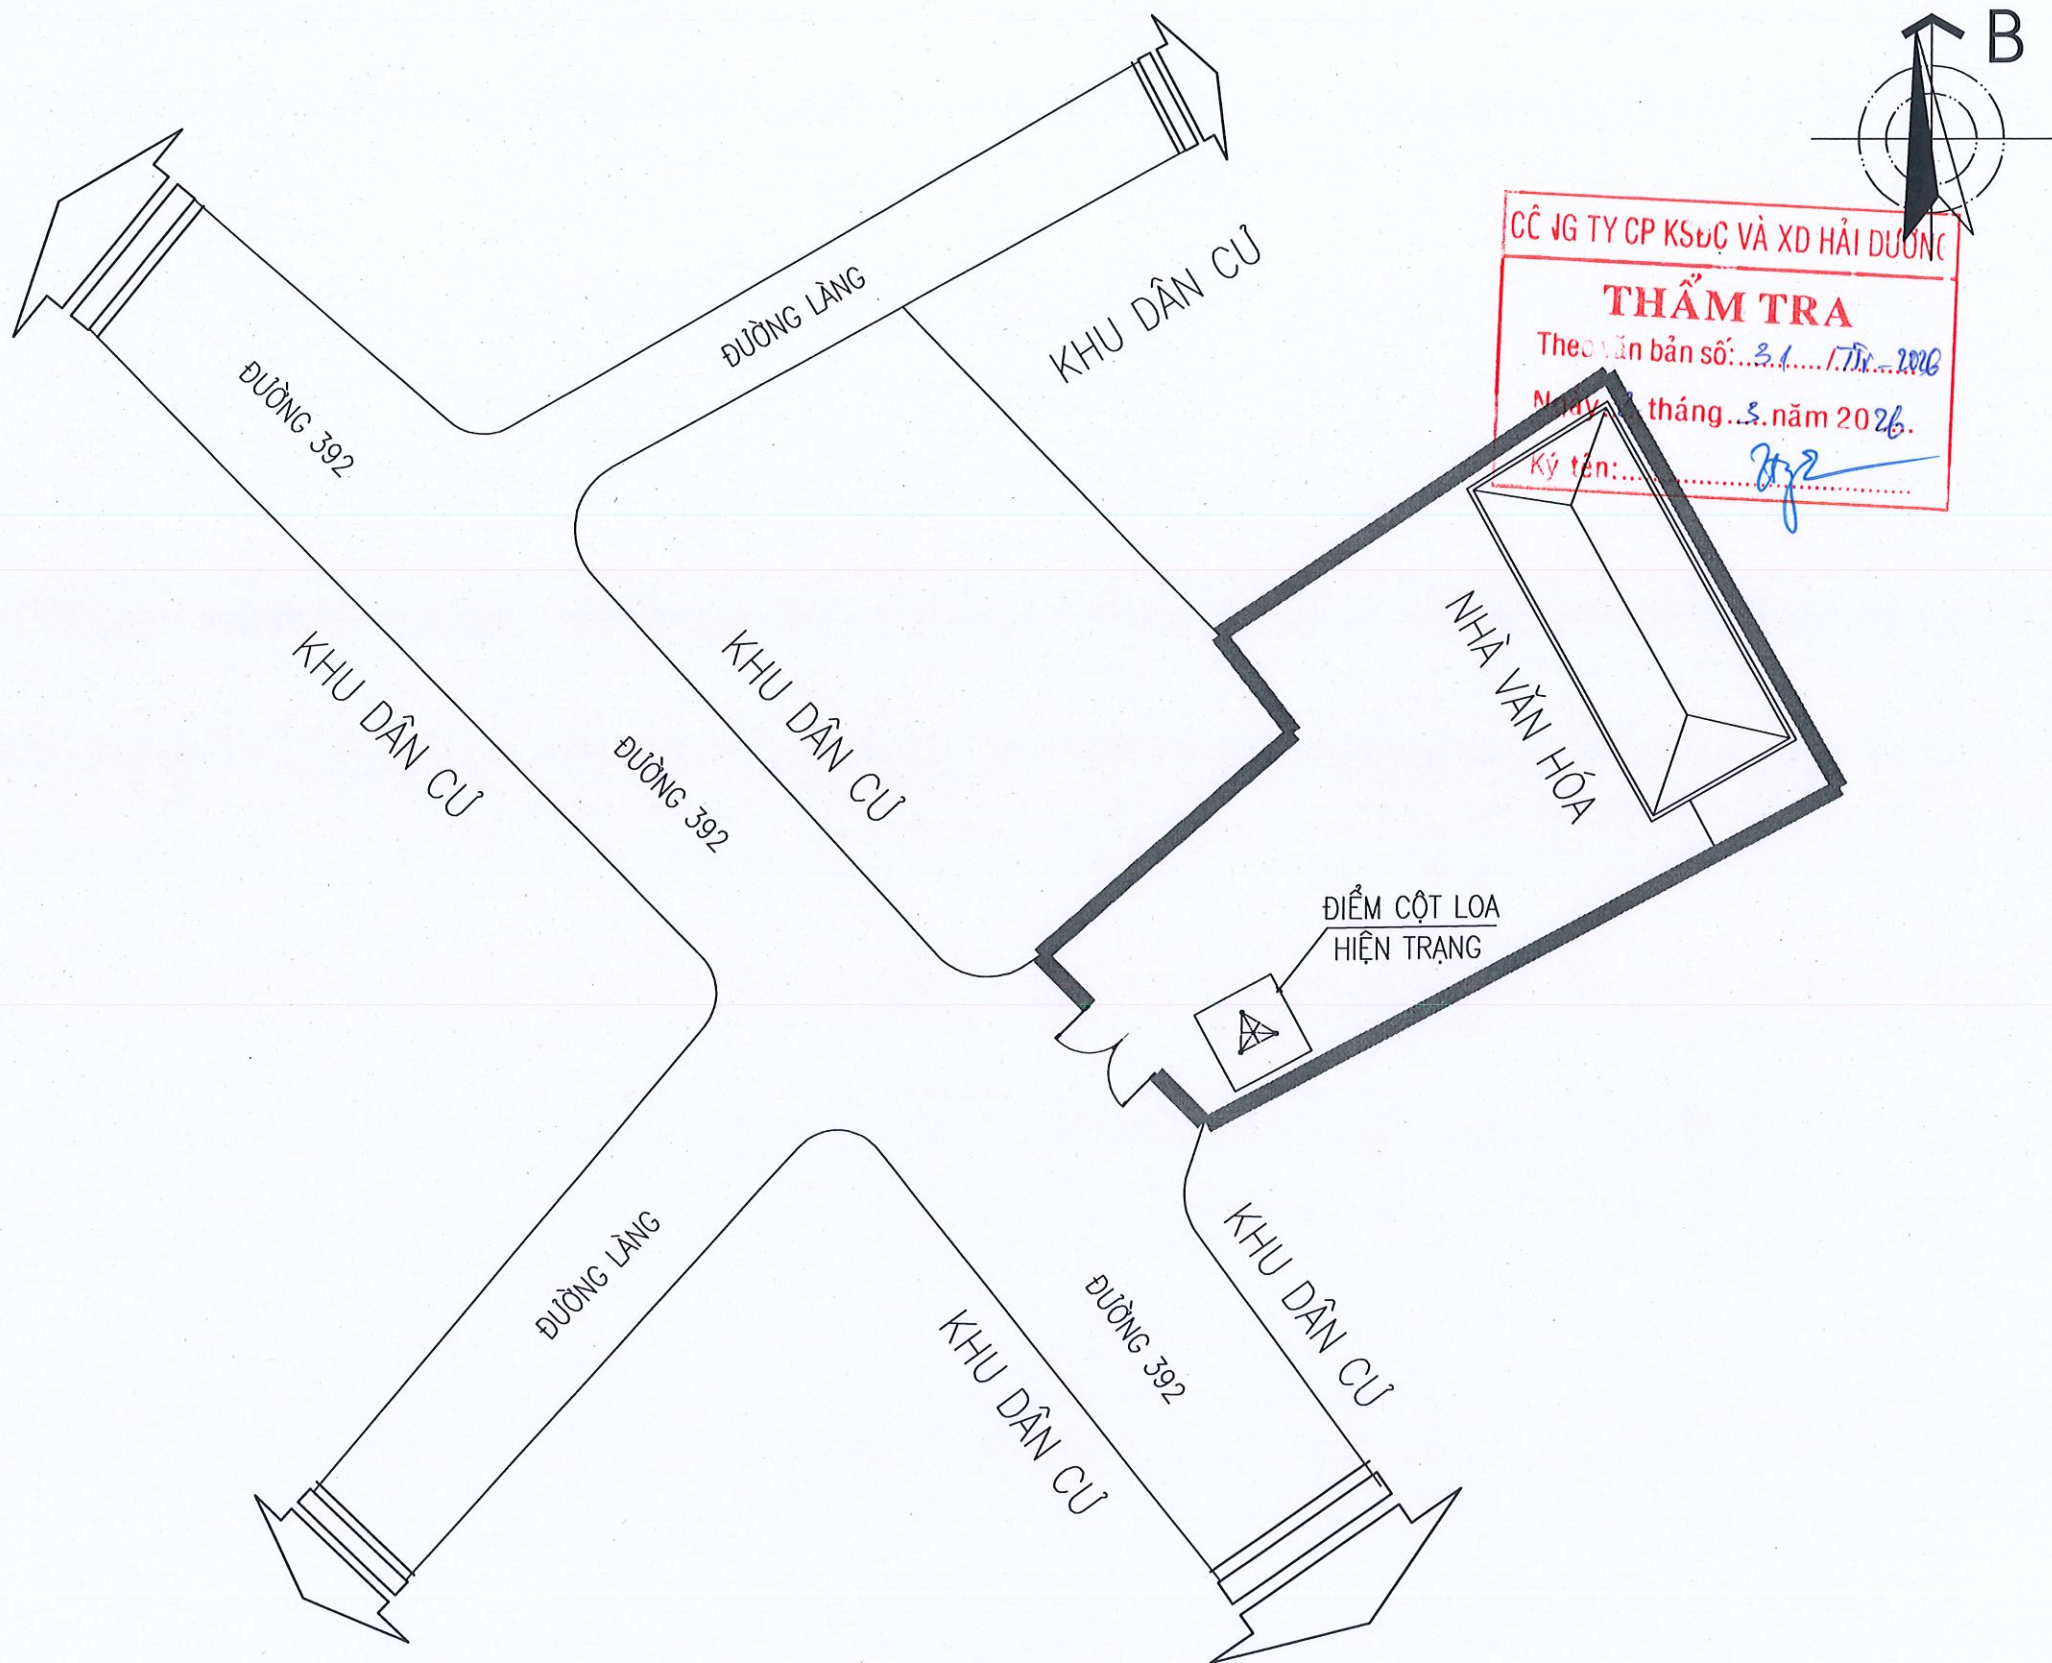

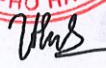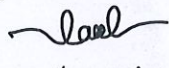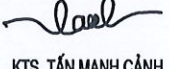CHỦ ĐẦU TƯ: ỦY BAN NHÂN DÂN XÃ NGUYỄN LƯƠNG BẰNG	
TÊN DỰ ÁN: CẢI TẠO, NÂNG CẤP HỆ THỐNG ĐÀ TRUYỀN THANH XÃ	
HẠNG MỤC: MẶT BẰNG ĐỊNH VỊ	
ĐỊA ĐIỂM XÂY DỰNG: XÃ NGUYỄN LƯƠNG BẰNG THÀNH PHỐ HẢI PHÒNG	
CƠ QUAN THIẾT KẾ:  CÔNG TY C. P. TƯ VẤN QUY HOẠCH VÀ THIẾT KẾ XÂY DỰNG HẢI DƯƠNG ĐỊA CHỈ: SỐ 01 ĐƯỜNG THANH NIÊN THÀNH PHỐ HẢI PHÒNG TEL: 0320. 853802 - FAX: (0320) 3.857.971	
TÊN BẢN VẼ: ĐỊNH VỊ VỊ TRÍ CỘT LOA 06	
P. TỔNG GIÁM ĐỐC:  CÔNG TY CỔ PHẦN TƯ VẤN QUY HOẠCH VÀ THIẾT KẾ XÂY DỰNG HẢI DƯƠNG THS. KTS. TRỊNH HUY ĐOÀN	
CHỦ NHIỆM:  KS. TRẦN VĂN HÙNG	
CHỦ TRÌ:  KTS. TẤN MẠNH CẢNH	
THIẾT KẾ:  KS. NGUYỄN TÁ KHOA	
KIỂM TRA:  KTS. TẤN MẠNH CẢNH	
GIẢI ĐOẠN	TKKTTTC
NGÀY PHÁT HÀNH: 1/.../2026	
TỶ LỆ: 1/100	BẢN VẼ SỐ: BVL-04

MẶT BẰNG HIỆN TRẠNG VỊ TRÍ 7 (KHU DÂN CƯ XÓM 7,8; NHÀ VĂN HÓA THÔN BÙI XÁ)

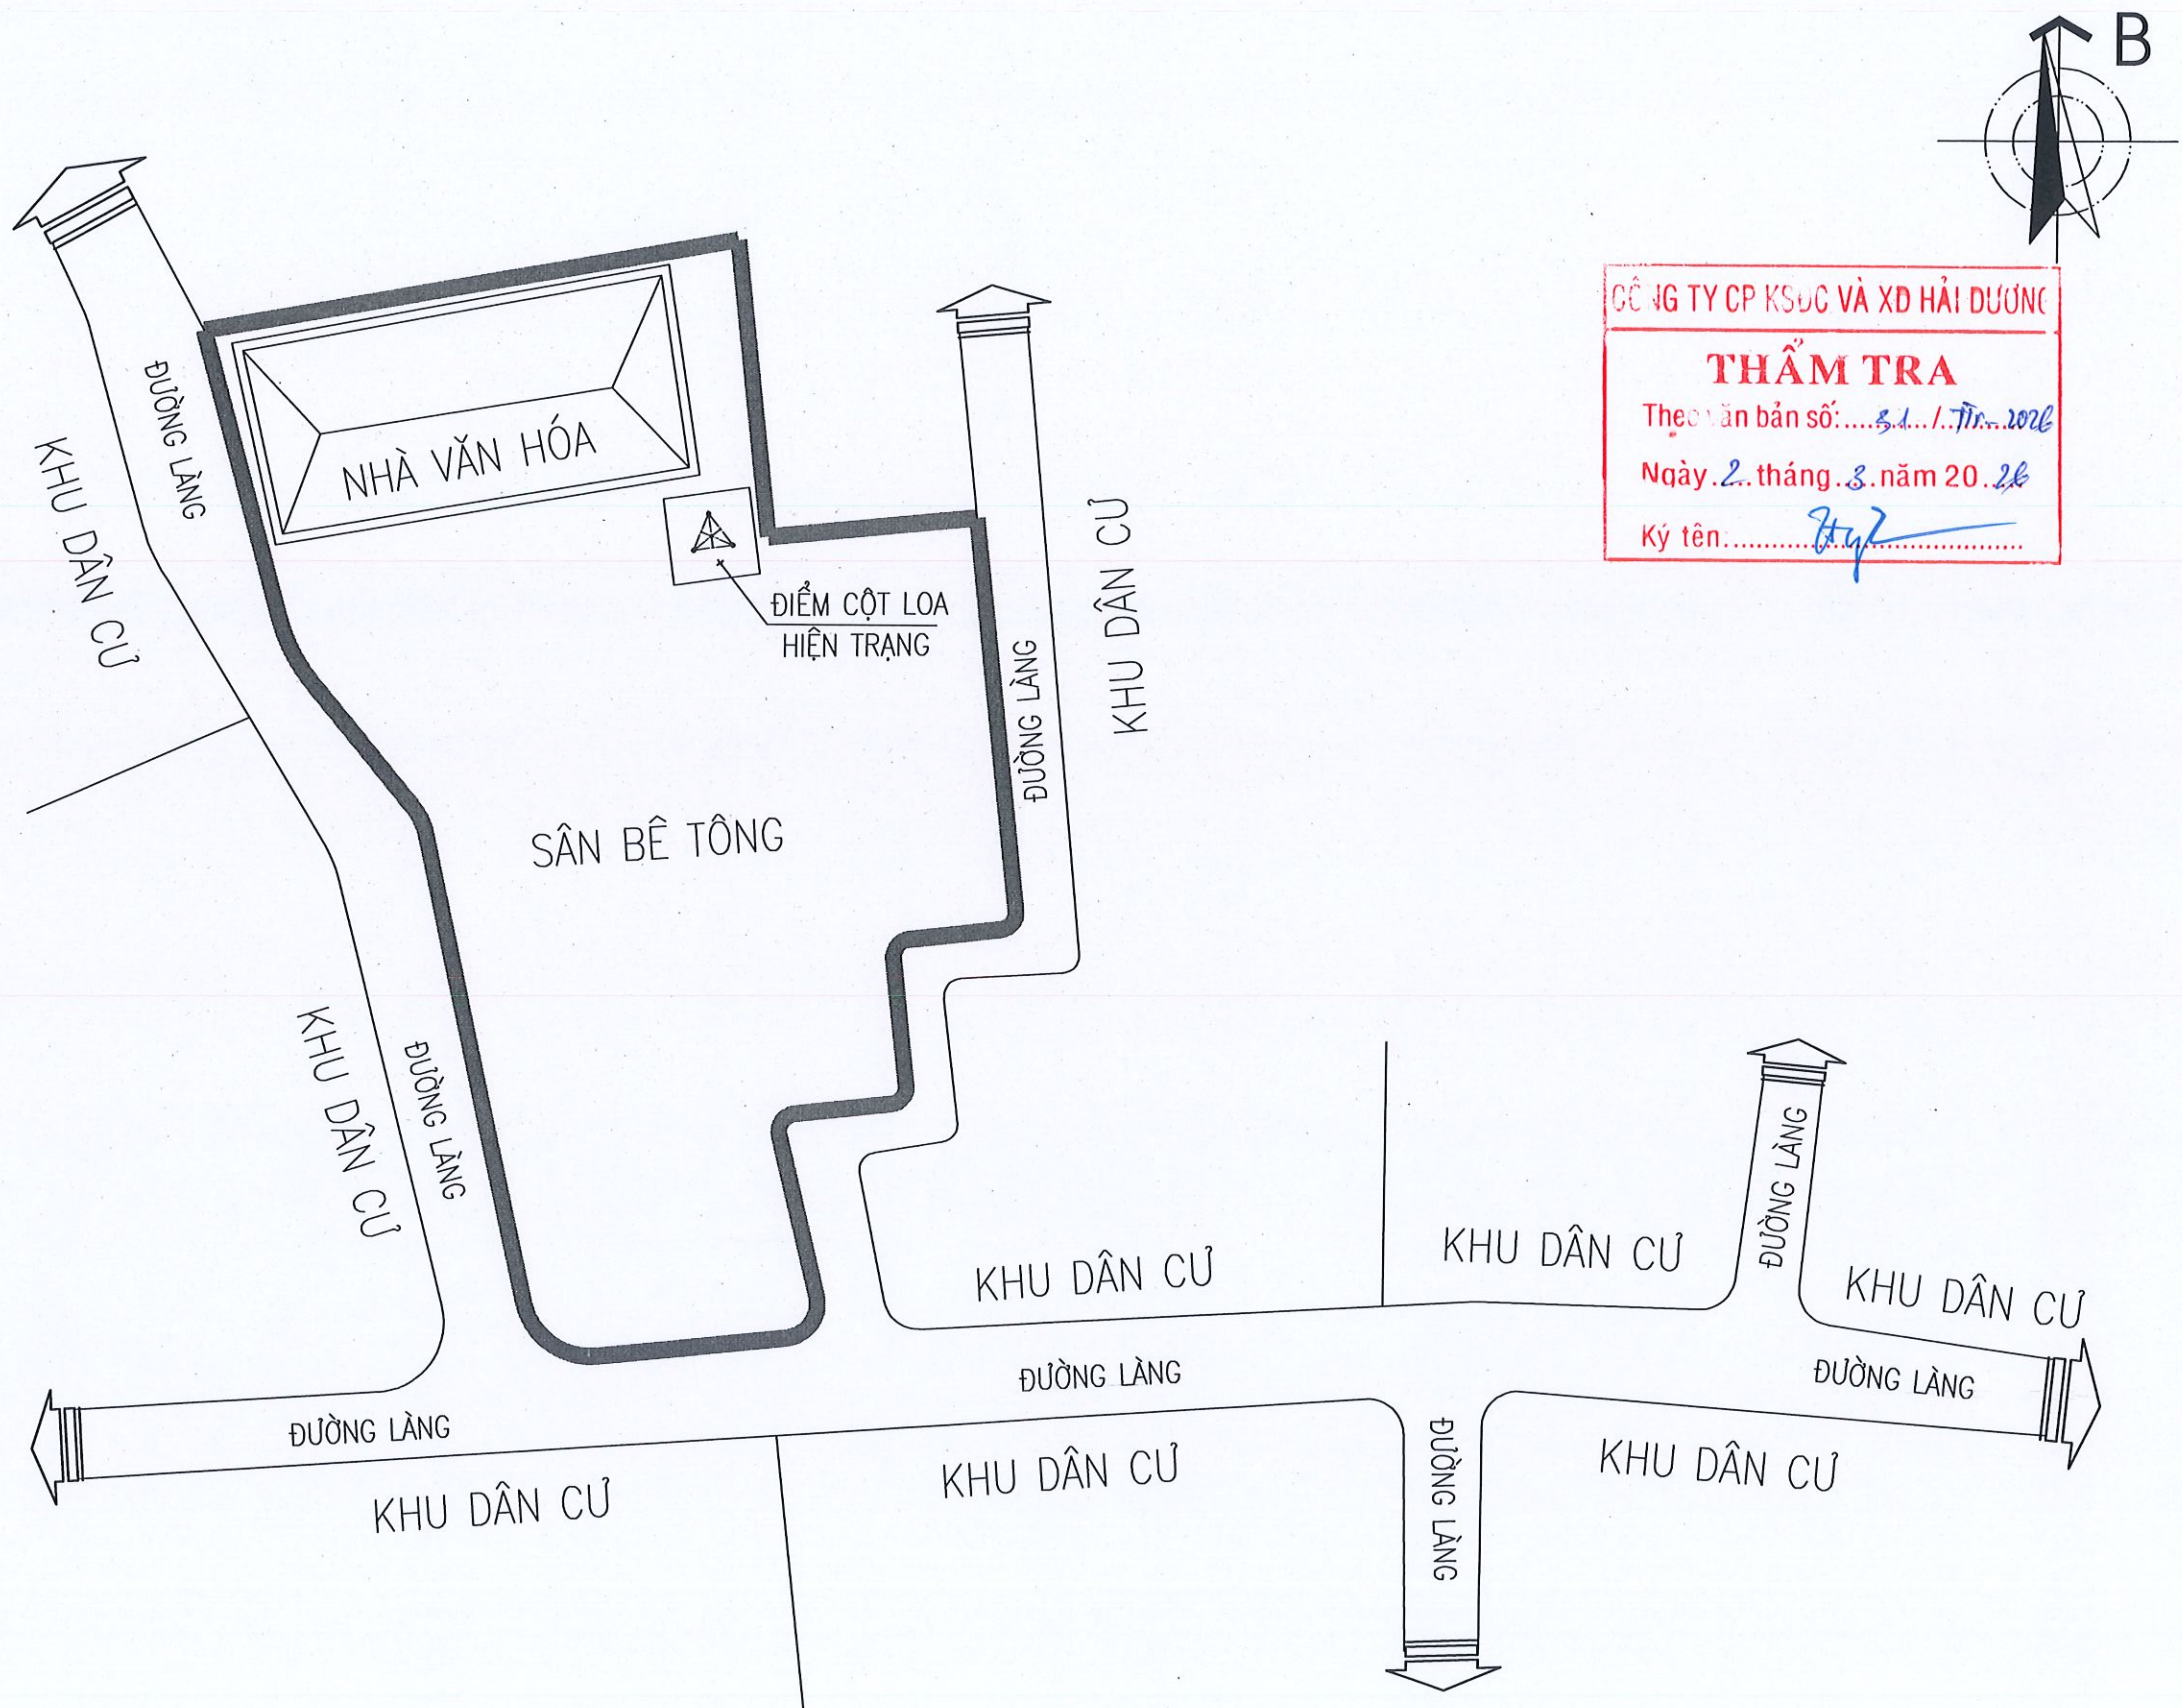

CÔNG TY CP KSDC VÀ XD HẢI DƯƠNG

THẨM TRA


Theo bản số: 8.1 / TĐN 2026

Ngày: 2 tháng 3 năm 2026


Ký tên: *[Signature]*

CHỦ ĐẦU TƯ:	
ỦY BAN NHÂN DÂN XÃ NGUYỄN LƯƠNG BẰNG	
TÊN DỰ ÁN:	
CẢI TẠO, NÂNG CẤP HỆ THỐNG ĐÀI TRUYỀN THANH XÃ	
HẠNG MỤC:	
MẶT BẰNG ĐỊNH VỊ	
ĐỊA ĐIỂM XÂY DỰNG:	
XÃ NGUYỄN LƯƠNG BẰNG THÀNH PHỐ HẢI PHÒNG	
CƠ QUAN THIẾT KẾ:	
CÔNG TY C.P. TƯ VẤN QUY HOẠCH VÀ THIẾT KẾ XÂY DỰNG HẢI DƯƠNG	
ĐỊA CHỈ: SỐ 01 ĐƯỜNG THANH NIÊN THÀNH PHỐ HẢI PHÒNG	
TEL: 0320. 853802 - FAX: (0320) 3.857.971	
TÊN BẢN VẼ:	
ĐỊNH VỊ VỊ TRÍ CỘT LOA 07	
P. TỔNG GIÁM ĐỐC:	
CHỦ NHIỆM:	
KS. TRẦN VĂN HÙNG	
CHỦ TRÌ:	
KTS. TẤN MẠNH CẢNH	
THIẾT KẾ:	
KS. NGUYỄN TÁ KHOA	
KIỂM TRA:	
KTS. TẤN MẠNH CẢNH	
GIẢI ĐOẠN	TKKTTTC
NGÀY PHÁT HÀNH:	
1.../2026	
TỶ LỆ:	BẢN VẼ SỐ:
1/100	BVL-05


MẶT BẰNG HIỆN TRẠNG VỊ TRÍ 12 (SÂN KHO, BÊN CẠNH NHÀ VĂN HÓA, THÔN DƯƠNG XÁ)

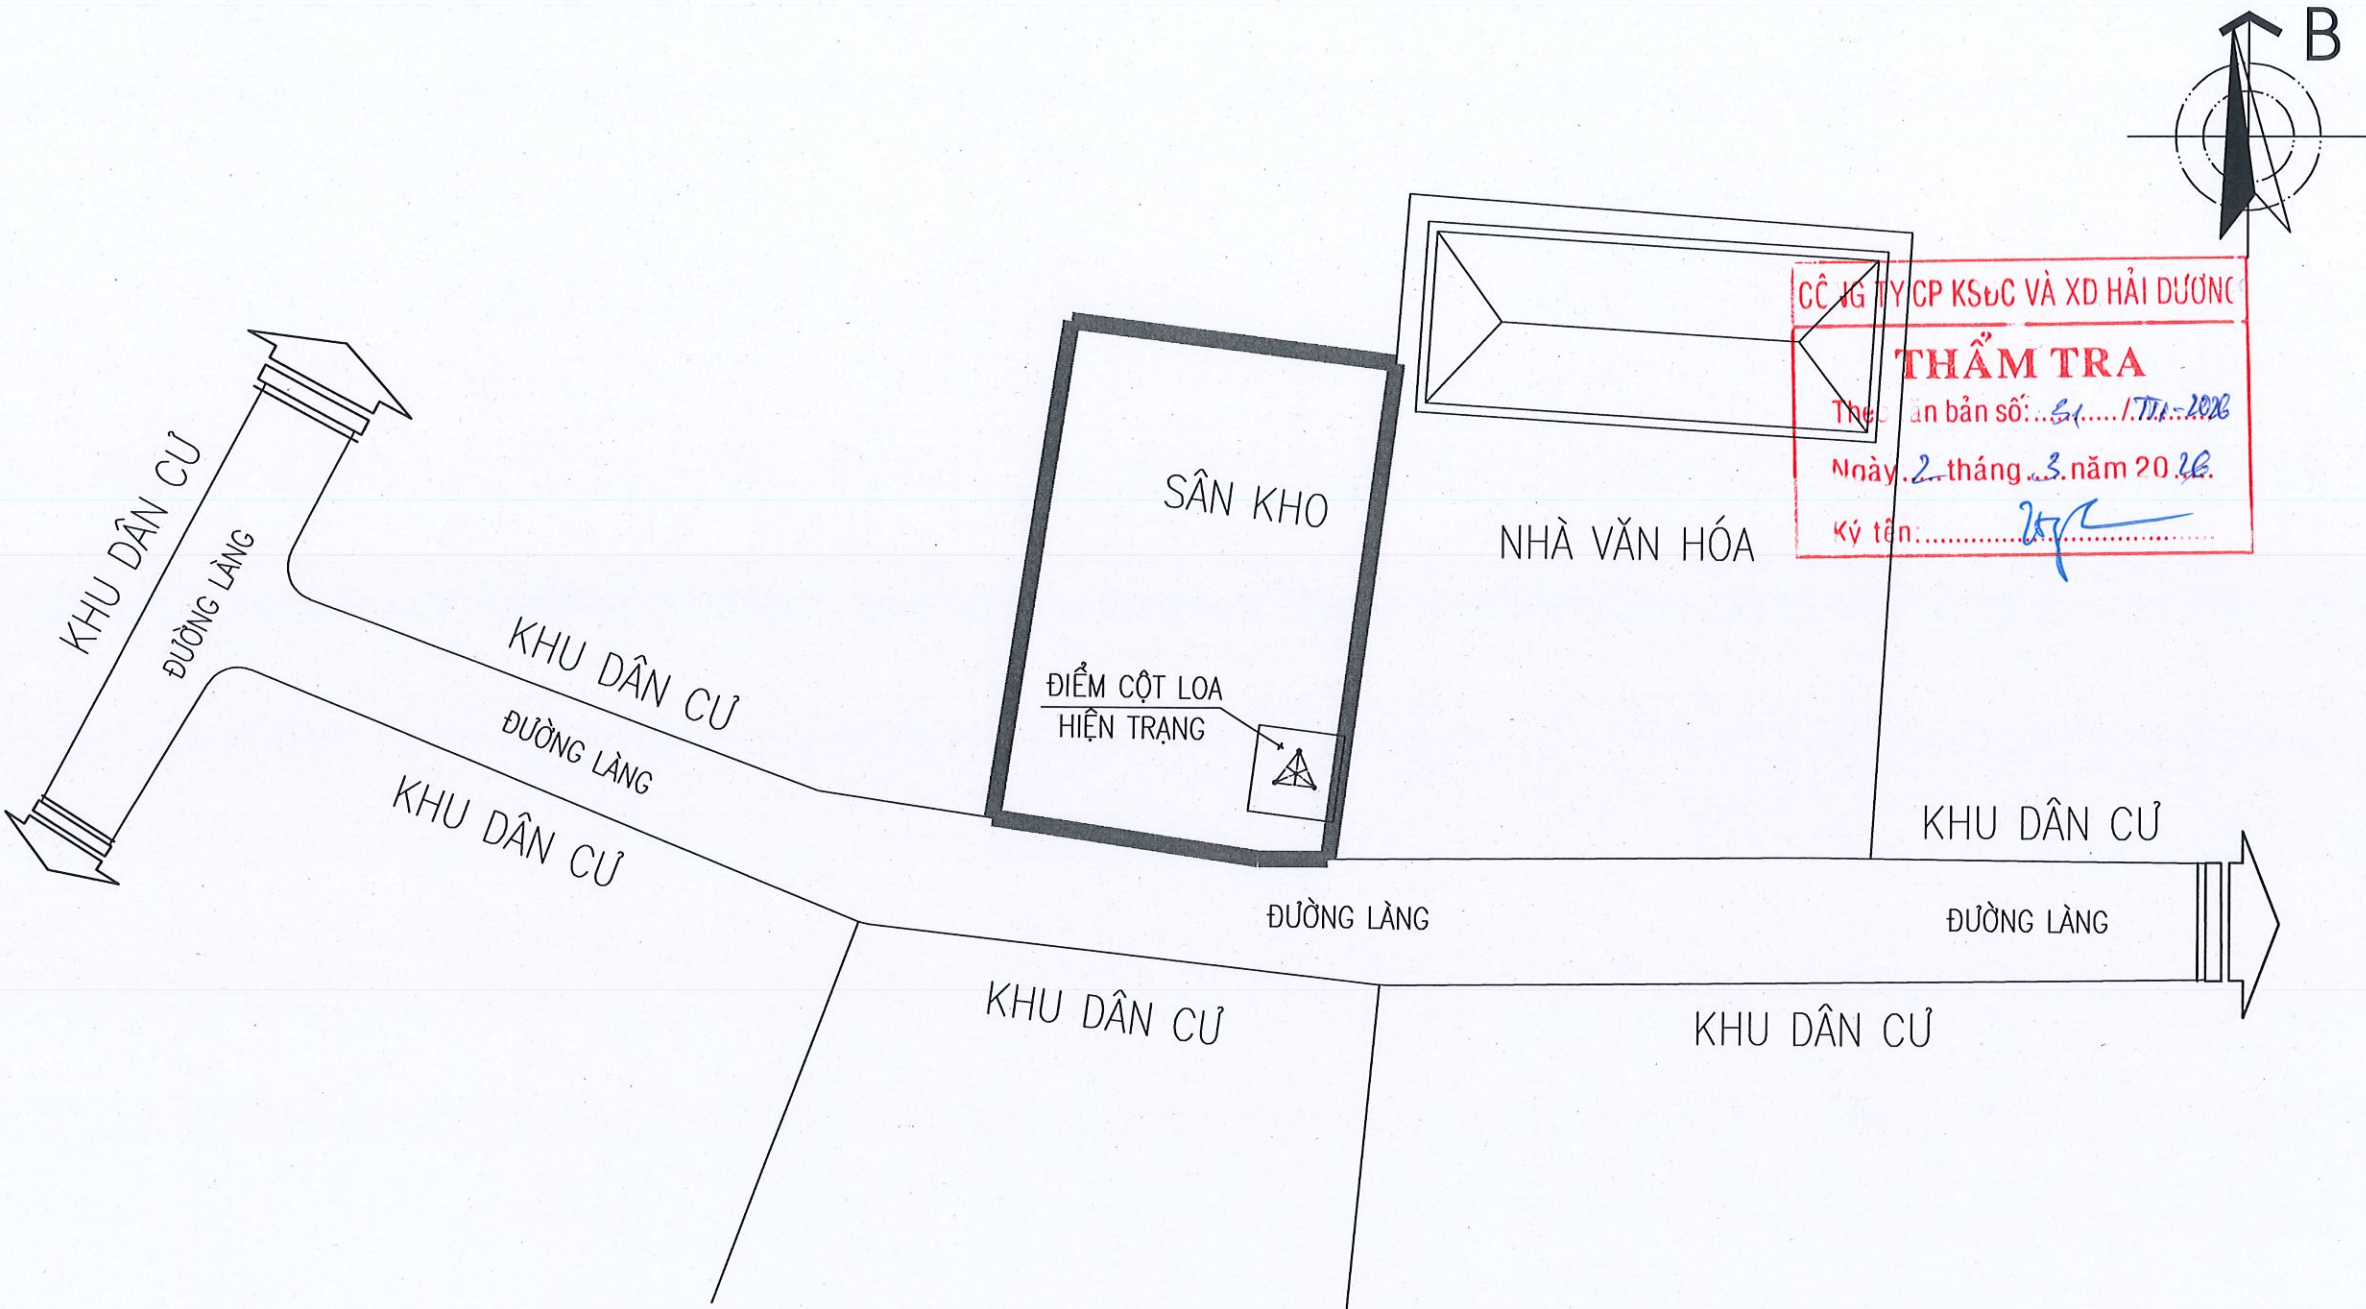

CÔNG TY CP KẾ HOẠCH VÀ XD HẢI DƯƠNG
THẨM TRA
Thẩm định bản số: 51/TTA-2026
Ngày: 2 tháng 3 năm 2026.
Ký tên: [Signature]

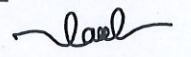CHỦ ĐẦU TƯ: ỦY BAN NHÂN DÂN XÃ NGUYỄN LƯƠNG BẰNG	
TÊN DỰ ÁN: CẢI TẠO, NÂNG CẤP HỆ THỐNG ĐÀI TRUYỀN THANH XÃ	
HẠNG MỤC: MẶT BẰNG ĐỊNH VỊ	
ĐỊA ĐIỂM XÂY DỰNG: XÃ NGUYỄN LƯƠNG BẰNG THÀNH PHỐ HẢI PHÒNG	
CƠ QUAN THIẾT KẾ:  CÔNG TY C.P. TƯ VẤN QUY HOẠCH VÀ THIẾT KẾ XÂY DỰNG HẢI DƯƠNG ĐỊA CHỈ: SỐ 01 ĐƯỜNG THANH NIÊN THÀNH PHỐ HẢI PHÒNG TEL: 0320. 853802 - FAX: (0320) 3.857.971	
TÊN BẢN VẼ: ĐỊNH VỊ VỊ TRÍ CỘT LOA 12	
P. TỔNG GIÁM ĐỐC:  CÔNG TY CỔ PHẦN TƯ VẤN QUY HOẠCH VÀ THIẾT KẾ XÂY DỰNG HẢI DƯƠNG THS. KTS. TRỊNH HUY ĐOÀN	
CHỦ NHIỆM:  KS. TRẦN VĂN HÙNG	
CHỦ TRÌ:  KTS. TẤN MẠNH CẢNH	
THIẾT KẾ:  KS. NGUYỄN TÁ KHOA	
KIỂM TRA:  KTS. TẤN MẠNH CẢNH	
GIAI ĐOẠN	TKKTTTC
NGÀY PHÁT HÀNH: /.../2026	
TỶ LỆ: 1/100	BẢN VẼ SỐ: BVL-06


MẶT BẰNG HIỆN TRẠNG VỊ TRÍ 13 (NHÀ VĂN HÓA THÔN ĐAN LOAN, XÃ NHÂN QUYỀN)

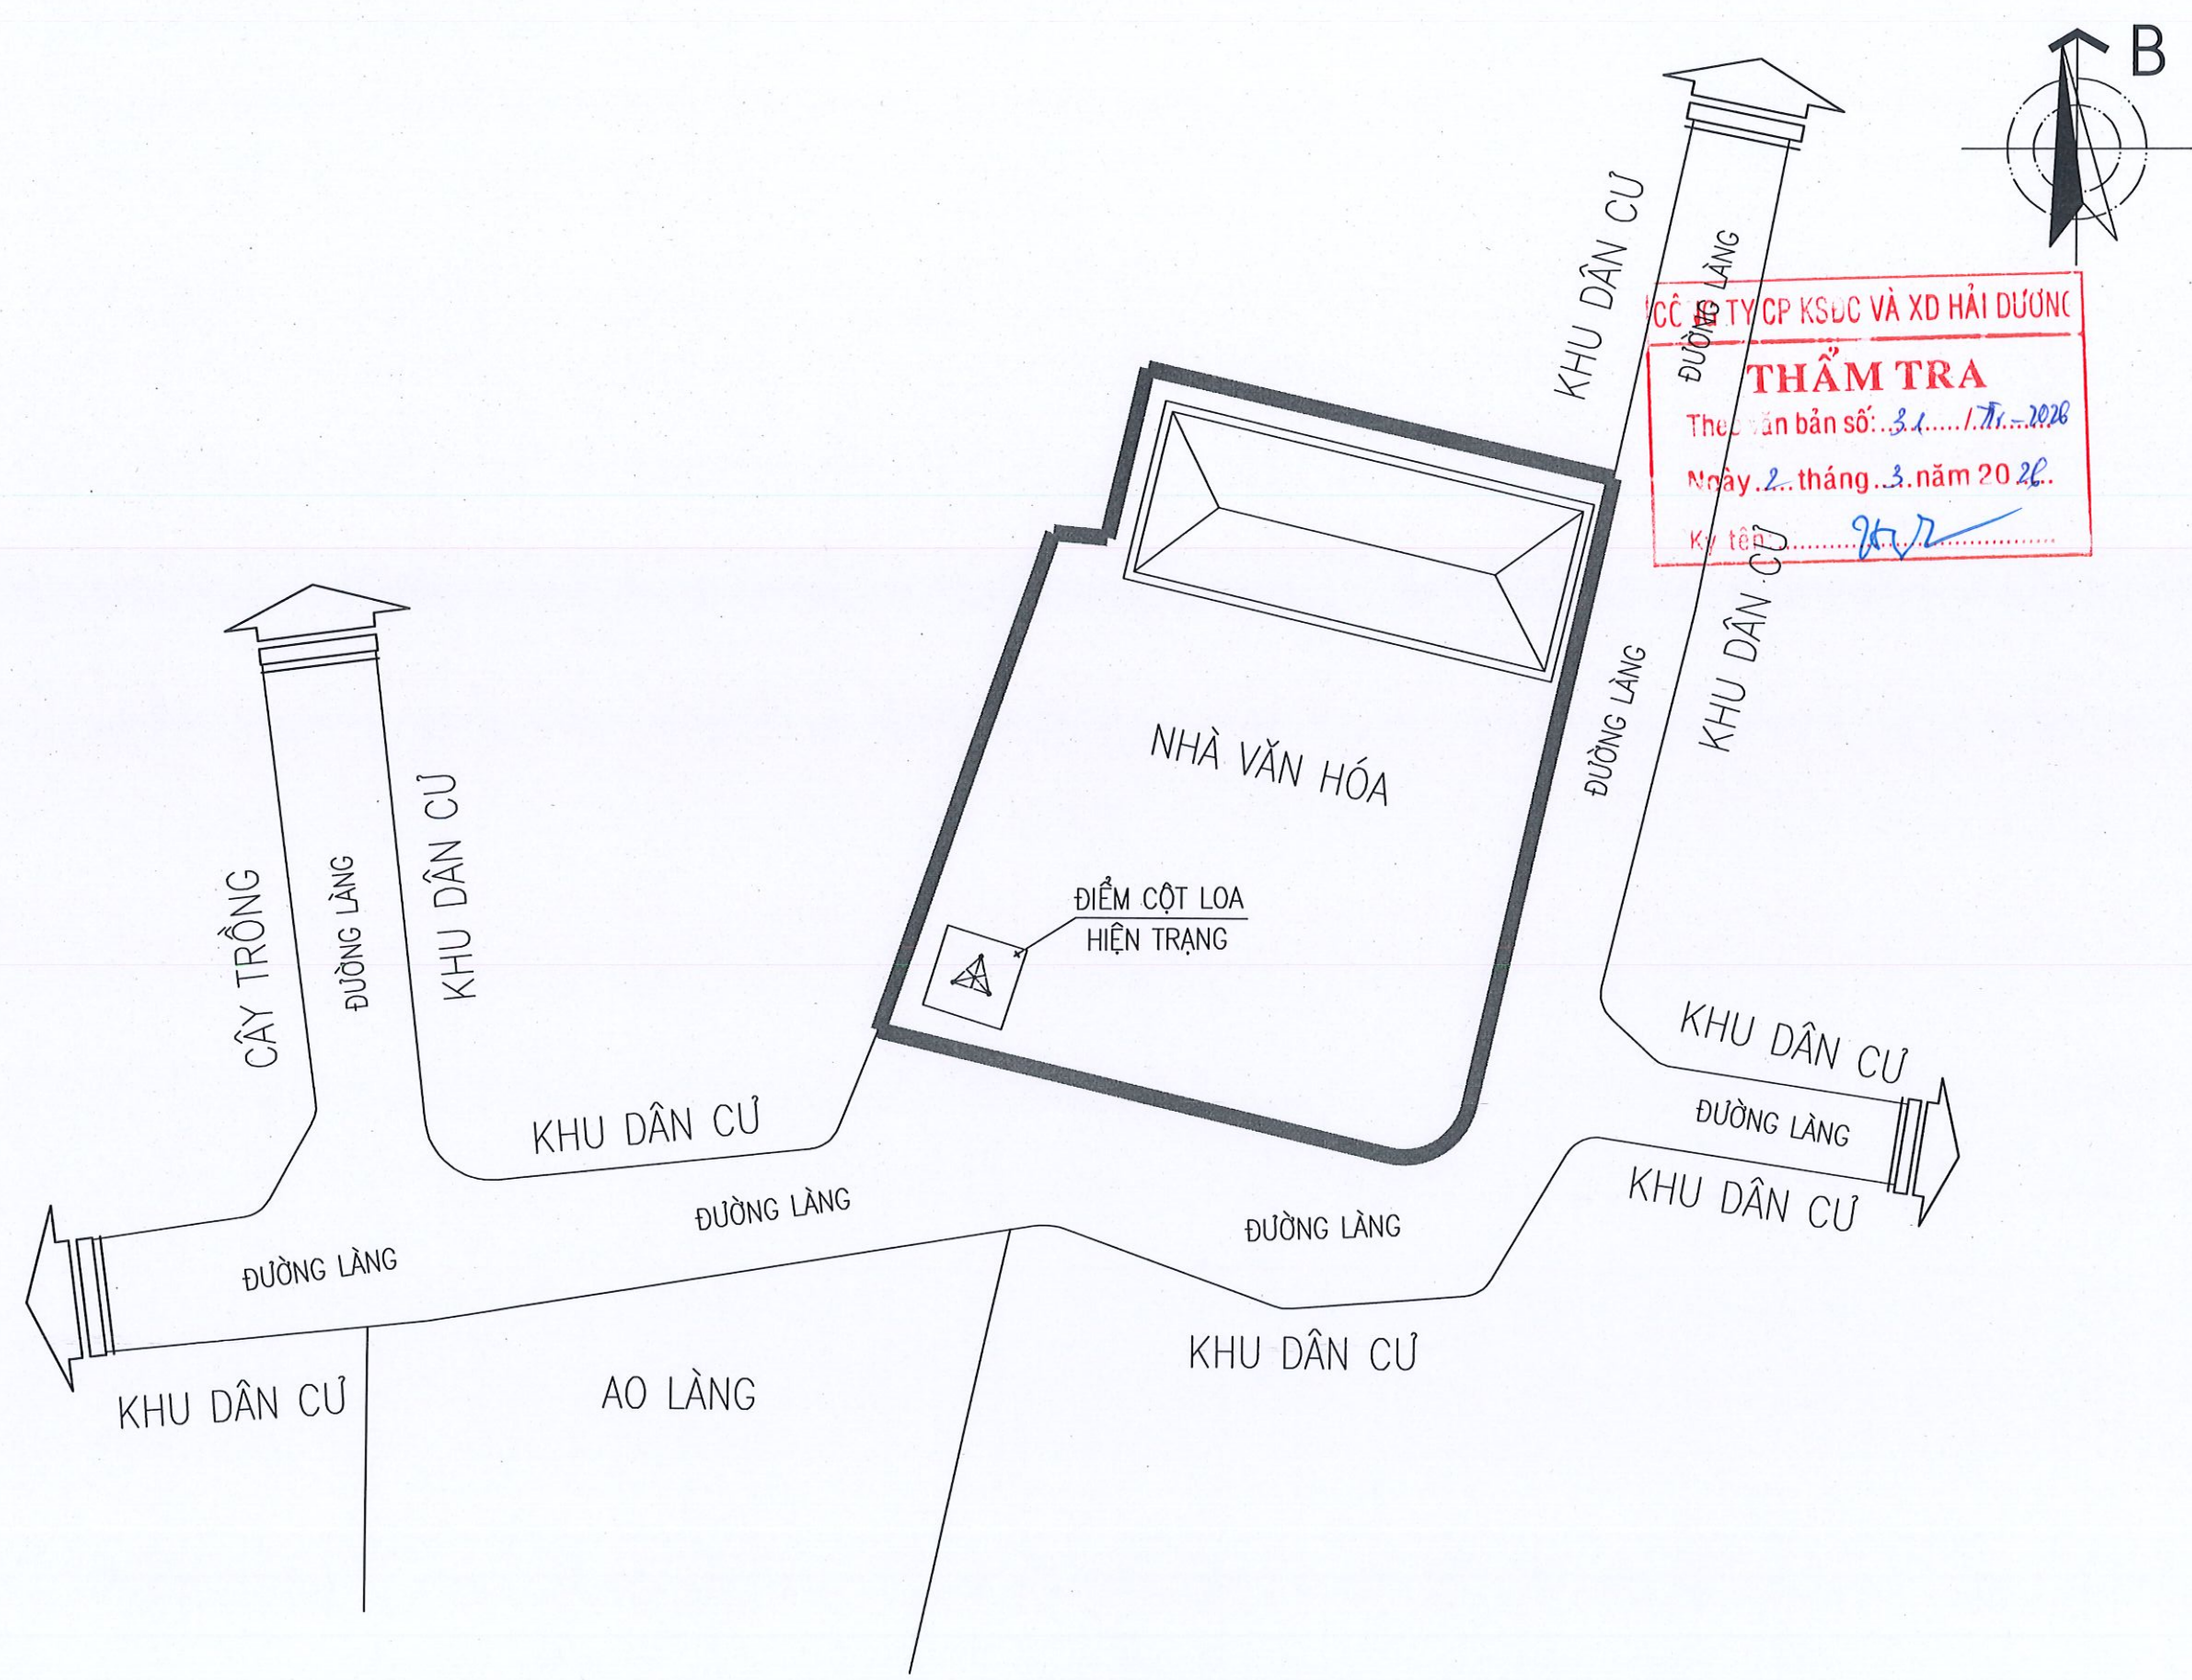

CÔNG TY CP KSDC VÀ XD HẢI DƯƠNG
THẨM TRA
Thẩm định bản số: 3.1...../T.1.../2026
Ngày 2... tháng 3... năm 2026.
Ký tên: [Signature]

CHỦ ĐẦU TƯ: ỦY BAN NHÂN DÂN XÃ NGUYỄN LƯƠNG BẮNG	
TÊN DỰ ÁN: CẢI TẠO, NÂNG CẤP HỆ THỐNG ĐÀI TRUYỀN THANH XÃ	
HẠNG MỤC: MẶT BẰNG ĐỊNH VỊ	
ĐỊA ĐIỂM XÂY DỰNG: XÃ NGUYỄN LƯƠNG BẮNG THÀNH PHỐ HẢI PHÒNG	
CƠ QUAN THIẾT KẾ:  CÔNG TY C.P. TƯ VẤN QUY HOẠCH VÀ THIẾT KẾ XÂY DỰNG HẢI DƯƠNG ĐỊA CHỈ: SỐ 01 ĐƯỜNG THANH NIÊN THÀNH PHỐ HẢI PHÒNG TEL: 0320. 853802 - FAX: (0320) 3.857.971	
TÊN BẢN VẼ: ĐỊNH VỊ VỊ TRÍ CỘT LOA 13	
P. TỔNG GIÁM ĐỐC:  THS.KTS. TRỊNH HUY ĐOÀN	
CHỦ NHIỆM: [Signature] KS. TRẦN VĂN HÙNG	
CHỦ TRÌ: [Signature] KTS. TẤN MẠNH CẢNH	
THIẾT KẾ: [Signature] KS. NGUYỄN TÁ KHOA	
KIỂM TRA: [Signature] KTS. TẤN MẠNH CẢNH	
GIẢI ĐOẠN	TKKTTTC
NGÀY PHÁT HÀNH: 1.../2026	
TỶ LỆ: 1/100	BẢN VẼ SỐ: BVL-07

MẶT BẰNG HIỆN TRẠNG VỊ TRÍ 15 (THÔN ĐOÀN PHÚ, XÓM TRẠI XÃ ĐOÀN TÙNG)

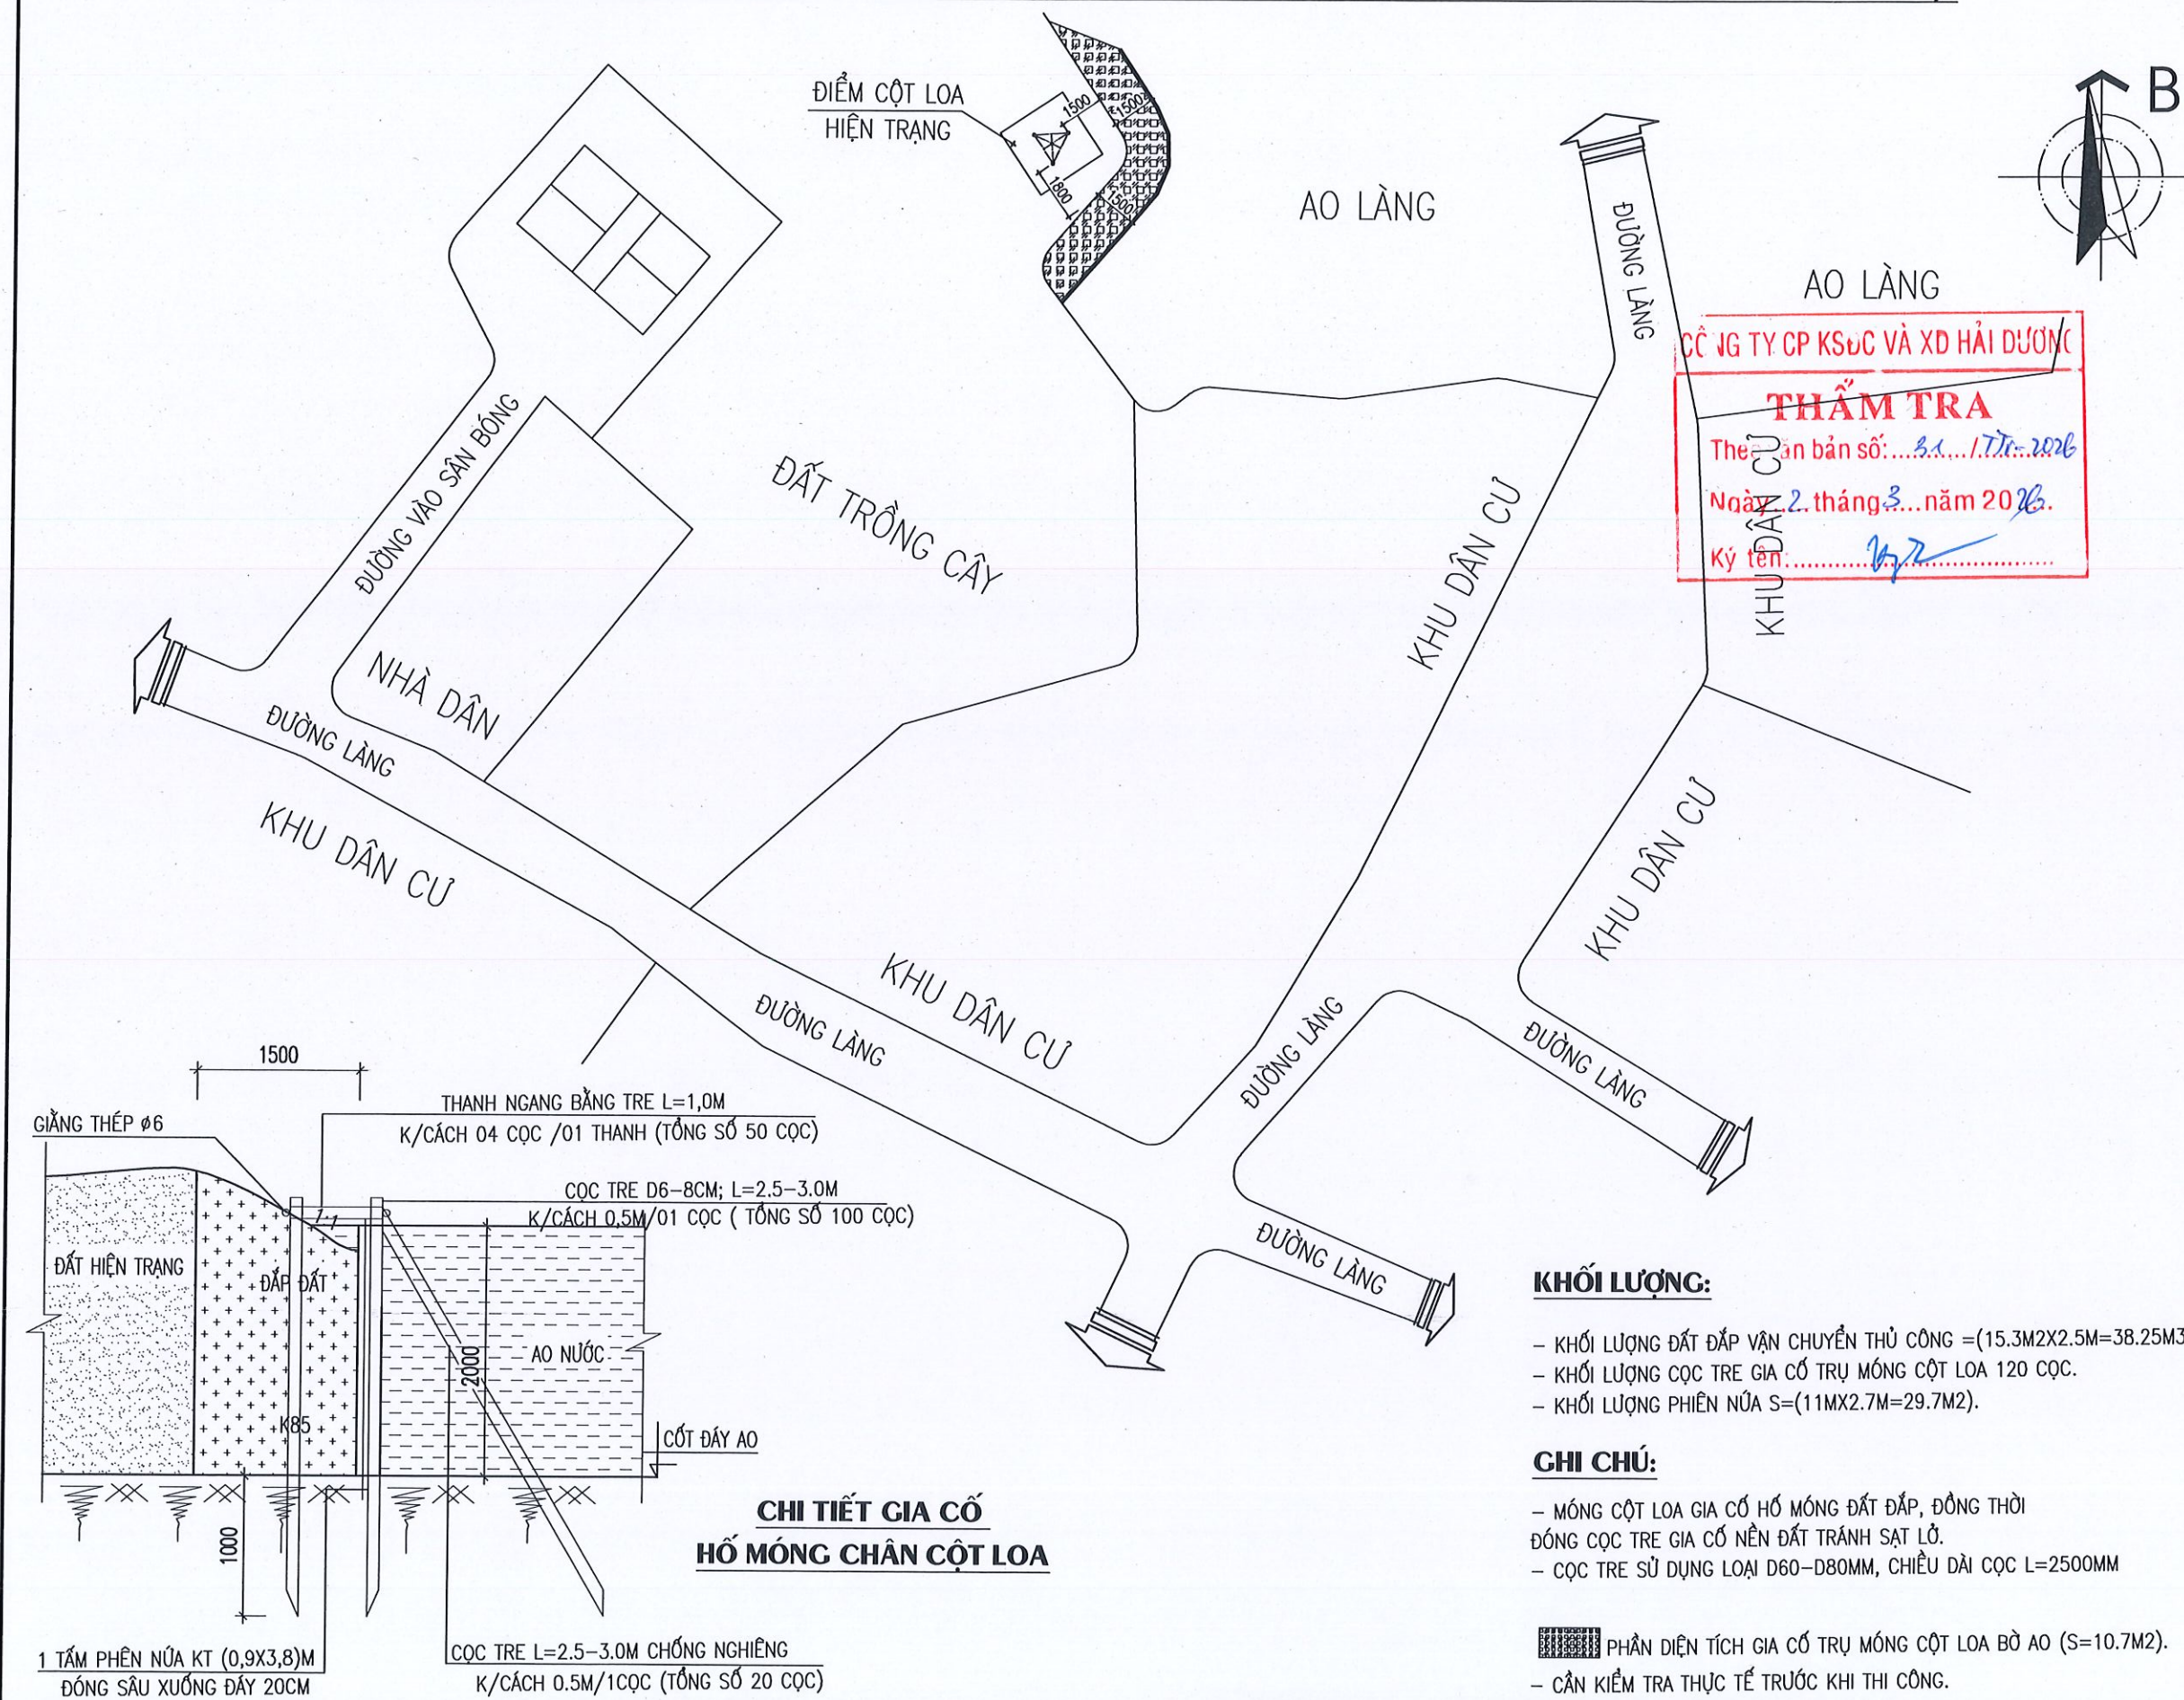

CÔNG TY CP KSDC VÀ XD HẢI DƯƠNG
THẨM TRA
Thẩm định bản số: 3.1.../TĐ-2026
Ngày 2. tháng 3. năm 2026.
Ký tên: [Signature]

KHỐI LƯỢNG:

- KHỐI LƯỢNG ĐẤT ĐẬP VẬN CHUYỂN THỦ CÔNG $= (15.3M \times 2.5M = 38.25M^3)$.
- KHỐI LƯỢNG CỌC TRE GIA CỐ TRỤ MÓNG CỘT LOA 120 CỌC.
- KHỐI LƯỢNG PHIÊN NỬA $S = (11M \times 2.7M = 29.7M^2)$.


GHI CHÚ:

- MÓNG CỘT LOA GIA CỐ HỒ MÓNG ĐẤT ĐẬP, ĐỒNG THỜI ĐÓNG CỌC TRE GIA CỐ NỀN ĐẤT TRÁNH SẬT LỎ.
- CỌC TRE SỬ DỤNG LOẠI D60-D80MM, CHIỀU DÀI CỌC L=2500MM

PHẦN DIỆN TÍCH GIA CỐ TRỤ MÓNG CỘT LOA BỜ AO (S=10.7M²).

- CẦN KIỂM TRA THỰC TẾ TRƯỚC KHI THI CÔNG.

CHỦ ĐẦU TƯ: ỦY BAN NHÂN DÂN XÃ NGUYỄN LƯƠNG BẰNG	
TÊN DỰ ÁN: CẢI TẠO, NÂNG CẤP HỆ THỐNG ĐÀI TRUYỀN THANH XÃ	
HẠNG MỤC: MẶT BẰNG ĐỊNH VỊ	
ĐỊA ĐIỂM XÂY DỰNG: XÃ NGUYỄN LƯƠNG BẰNG THÀNH PHỐ HẢI PHÒNG	
CƠ QUAN THIẾT KẾ: CÔNG TY C.P. TƯ VẤN QUY HOẠCH VÀ THIẾT KẾ XÂY DỰNG HẢI DƯƠNG ĐỊA CHỈ: SỐ 01 ĐƯỜNG THANH NIÊN THÀNH PHỐ HẢI PHÒNG TEL: 0320. 853802 - FAX: (0320) 3.857.971	
TÊN BẢN VẼ: ĐỊNH VỊ VỊ TRÍ CỘT LOA 15	
P. TỔNG GIÁM ĐỐC: CÔNG TY CỔ PHẦN TƯ VẤN QUY HOẠCH VÀ THIẾT KẾ XÂY DỰNG HẢI DƯƠNG THS. KTS. TRỊNH HUY ĐOÀN	
CHỦ NHIỆM: KS. TRẦN VĂN HÙNG	
CHỦ TRÌ: KTS. TẤN MẠNH CẢNH	
THIẾT KẾ: KS. NGUYỄN TÁ KHOA	
KIỂM TRA: KTS. TẤN MẠNH CẢNH	
GIẢI ĐOẠN	TKKTTTC
NGÀY PHÁT HÀNH: 1.../2026	
TỶ LỆ: 1/100	BẢN VẼ SỐ: BVL-08

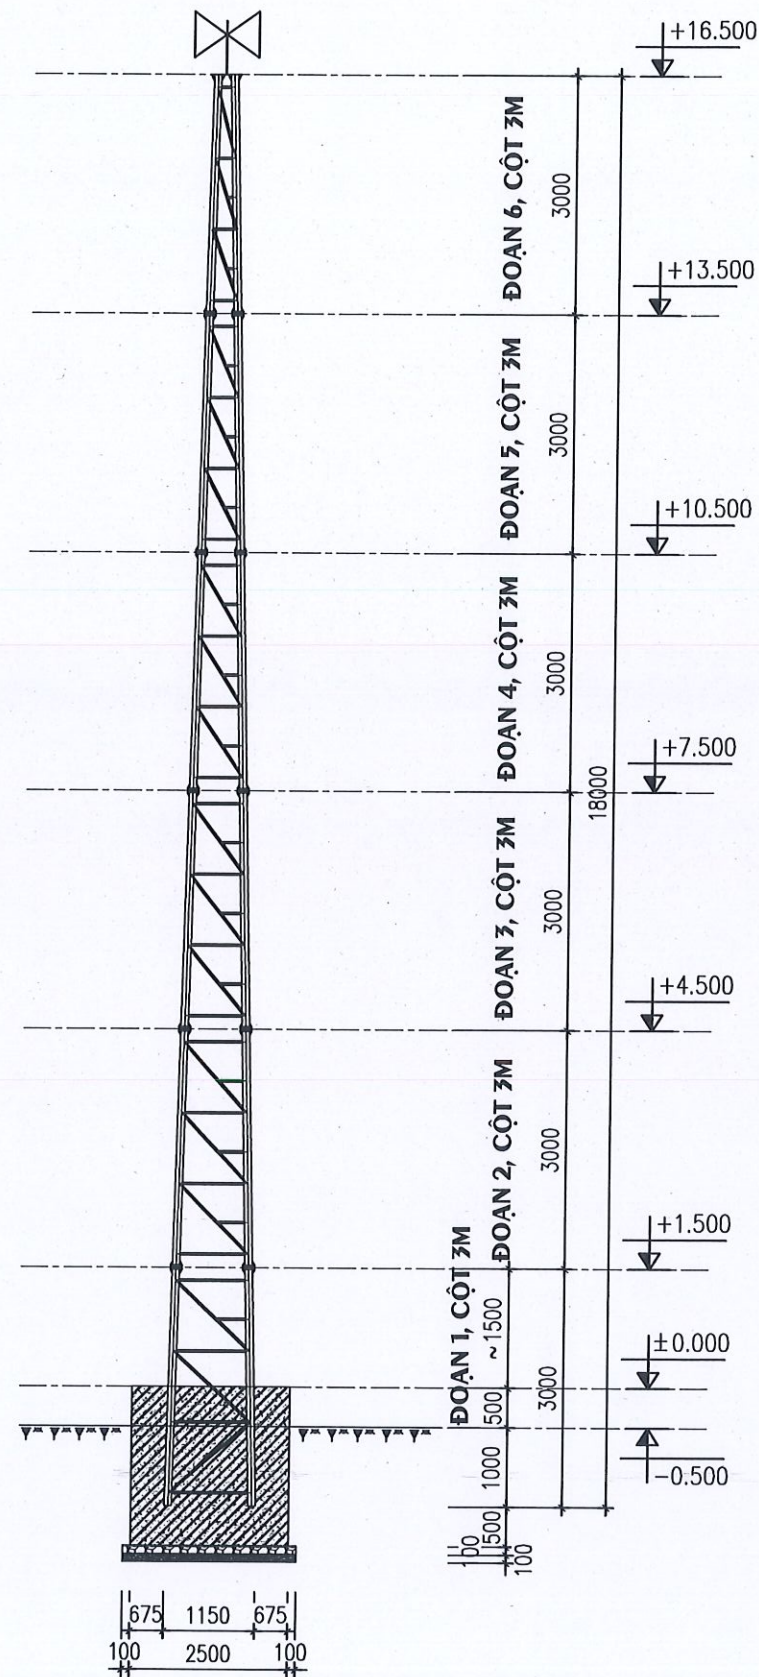

MẶT ĐÚNG CỘT TREO LOA HIỆN TRẠNG CẢI TẠO SƠN LẠI
(SỐ LƯỢNG = 8 CỘT)

CÔNG TY CP KSDC VÀ XD HẢI DƯƠNG
THẨM TRA
Theo văn bản số: 3.1...../Tr-2026
Ngày: 2. tháng 3 năm 2026.
Ký tên: *[Signature]*

CHỈ CHÚ :

– CẠO RỈ SẮT, VỆ SINH SAU ĐÓ SƠN HOÀN THIỆN 3 NƯỚC MÀU LẠI.

CHỦ ĐẦU TƯ:
ỦY BAN NHÂN DÂN
XÃ NGUYỄN LƯƠNG BẰNG

TÊN DỰ ÁN:

CẢI TẠO, NÂNG CẤP HỆ THỐNG
ĐÀI TRUYỀN THANH XÃ

HẠNG MỤC:
CHI TIẾT CỘT TREO LOA HIỆN TRẠNG

ĐỊA ĐIỂM XÂY DỰNG:

XÃ NGUYỄN LƯƠNG BẰNG
THÀNH PHỐ HẢI PHÒNG

CƠ QUAN THIẾT KẾ:



CÔNG TY C.P. TƯ VẤN QUY HOẠCH
VÀ THIẾT KẾ XÂY DỰNG
HẢI DƯƠNG

ĐỊA CHỈ: SỐ 01 ĐƯỜNG THANH NIÊN
THÀNH PHỐ HẢI PHÒNG
TEL: 0320. 853802 - FAX: (0320) 3.857.971

TÊN BẢN VẼ:

MẶT ĐÚNG CỘT TREO LOA

M.Đ. N: 080000087

P. TỔNG GIÁM ĐỐC:
CÔNG TY CỔ PHẦN
TƯ VẤN QUY HOẠCH
VÀ THIẾT KẾ XÂY DỰNG
HẢI DƯƠNG
THS.KTS. TRỊNH HUY ĐOÀN

CHỦ NHIỆM:

[Signature]
KS. TRẦN VĂN HÙNG

CHỦ TRÌ:

[Signature]
KTS. TẤN MẠNH CẢNH

THIẾT KẾ:

[Signature]
KS. NGUYỄN TÁ KHOA

KIỂM TRA:

[Signature]
KTS. TẤN MẠNH CẢNH

GIẢI ĐOẠN

TKKTTTC


NGÀY PHÁT HÀNH:
1.../2026

TỶ LỆ:

1/100

BẢN VẼ SỐ:


BVL-09

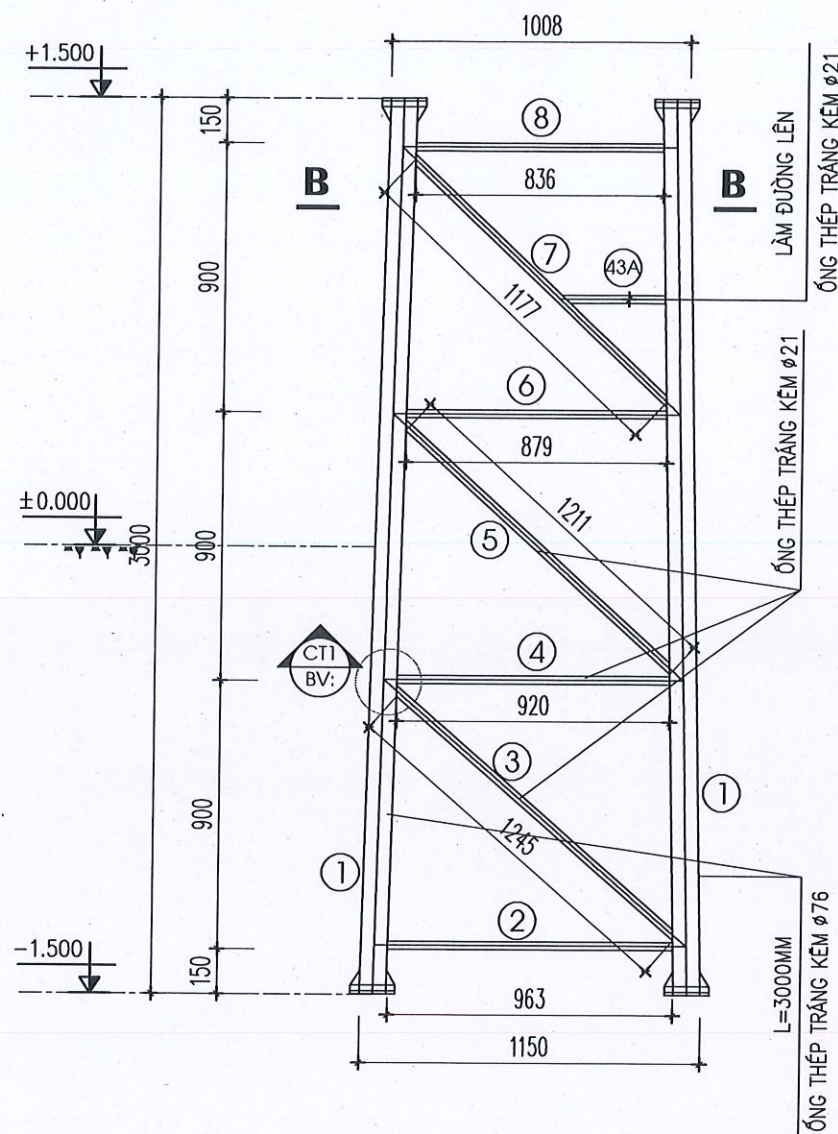


MẶT ĐÚNG ĐOẠN 1, CỘT 3M

CHỈ CHÚ :


- CÁC ĐỐT CỘT ĐƯỢC HÀN TỔ HỢP TẠI XƯỞNG VỚI ĐƯỜNG HÀN LIÊN TỤC TẠI CÁC VỊ TRÍ LIÊN KẾT CHỈ ĐỊNH
- CHIỀU CAO ĐƯỜNG HÀN H=5MM
- BU LÔNG LIÊN KẾT CHÂN CỘT SỬ DỤNG BU LÔNG Ø16 LỖ KHOAN Ø18 VỚI 01 Ê CU+ 1 ĐỆM VÊN H
- KÍCH THƯỚC BẢN VẼ DÙNG ĐƠN VỊ MM

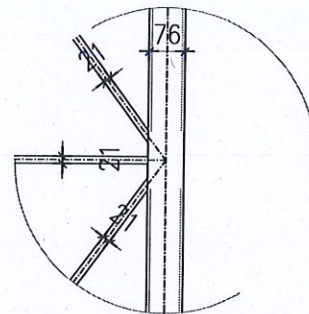


CHI TIẾT 1

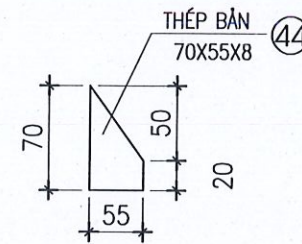


BẢN MÃ 4

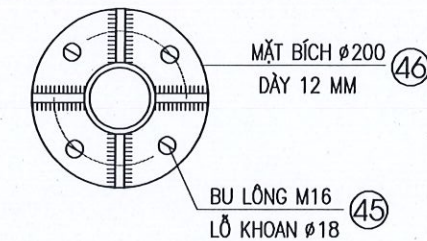


MẶT BÍCH MB1

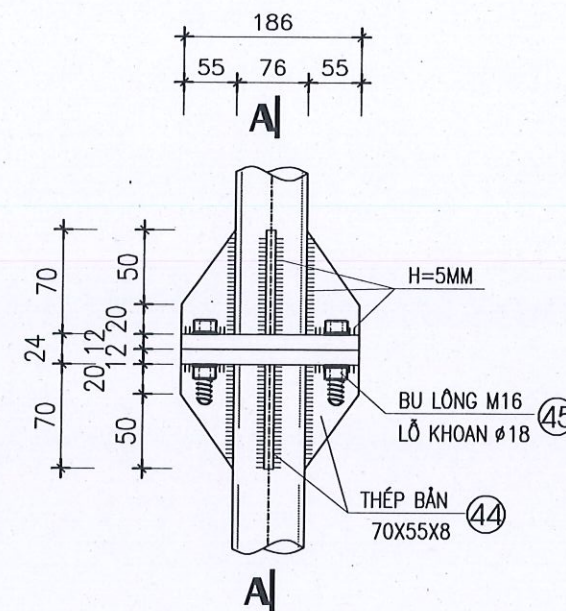

CHI TIẾT NỐI CỘT

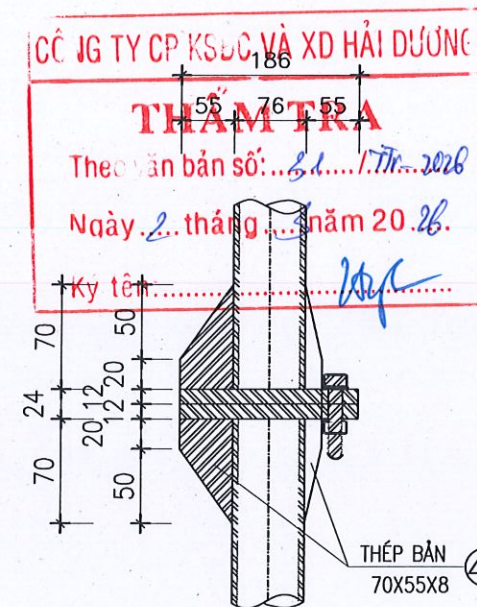


CẮT A-A

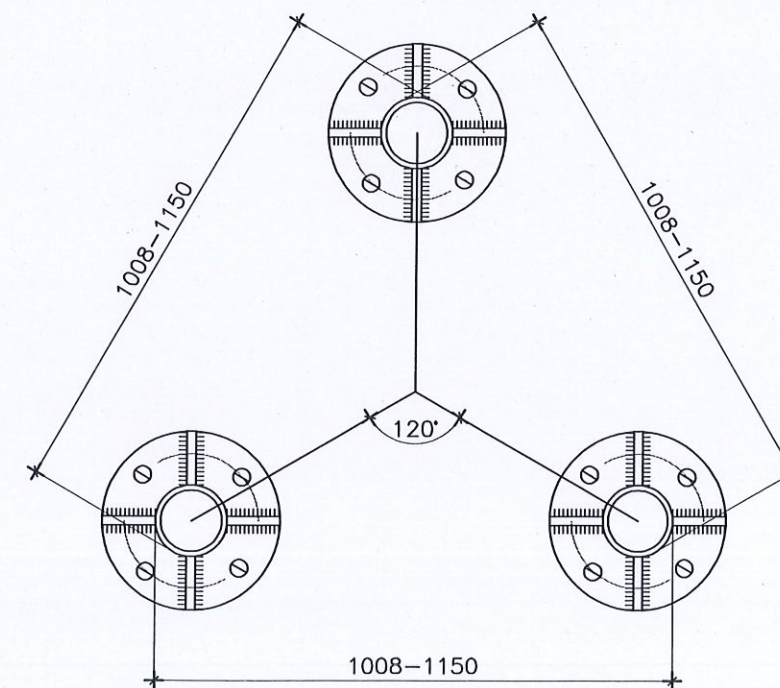


MẶT CẮT NGANG CỘT (B-B)


CHỦ ĐẦU TƯ: ỦY BAN NHÂN DÂN XÃ NGUYỄN LƯƠNG BẰNG	
TÊN DỰ ÁN: CẢI TẠO, NÂNG CẤP HỆ THỐNG ĐÀO TRUYỀN THANH XÃ	
HẠNG MỤC: CHI TIẾT CỘT TREO LOA HIỆN TRẠNG	
ĐỊA ĐIỂM XÂY DỰNG: XÃ NGUYỄN LƯƠNG BẰNG THÀNH PHỐ HẢI PHÒNG	
CƠ QUAN THIẾT KẾ:  CÔNG TY C.P. TƯ VẤN QUY HOẠCH VÀ THIẾT KẾ XÂY DỰNG HẢI DƯƠNG ĐỊA CHỈ: SỐ 01 ĐƯỜNG THANH NIÊN THÀNH PHỐ HẢI PHÒNG TEL: 0320.853802 - FAX: (0320) 3.857.971	
TÊN BẢN VẼ: MẶT ĐÚNG ĐOẠN 1 CỘT 3M	
PHẦN TÍNH TOÁN: CÔNG TY CỔ PHẦN TƯ VẤN QUY HOẠCH VÀ THIẾT KẾ XÂY DỰNG HẢI DƯƠNG THS.KTS. TRINH HUY ĐOÀN	
CHỦ NHIỆM: PHỔ HẢI PHÒNG KS. TRẦN VĂN HÙNG	
CHỦ TRÌ: KTS. TẤN MẠNH CẢNH	
THIẾT KẾ: KS. NGUYỄN TÁ KHOA	
KIỂM TRA: KTS. TẤN MẠNH CẢNH	
GIẢI ĐOẠN	TK/KTTC
NGÀY PHÁT HÀNH: 1/.../2026	
TỶ LỆ: 1/100	BẢN VẼ SỐ: BVL-10

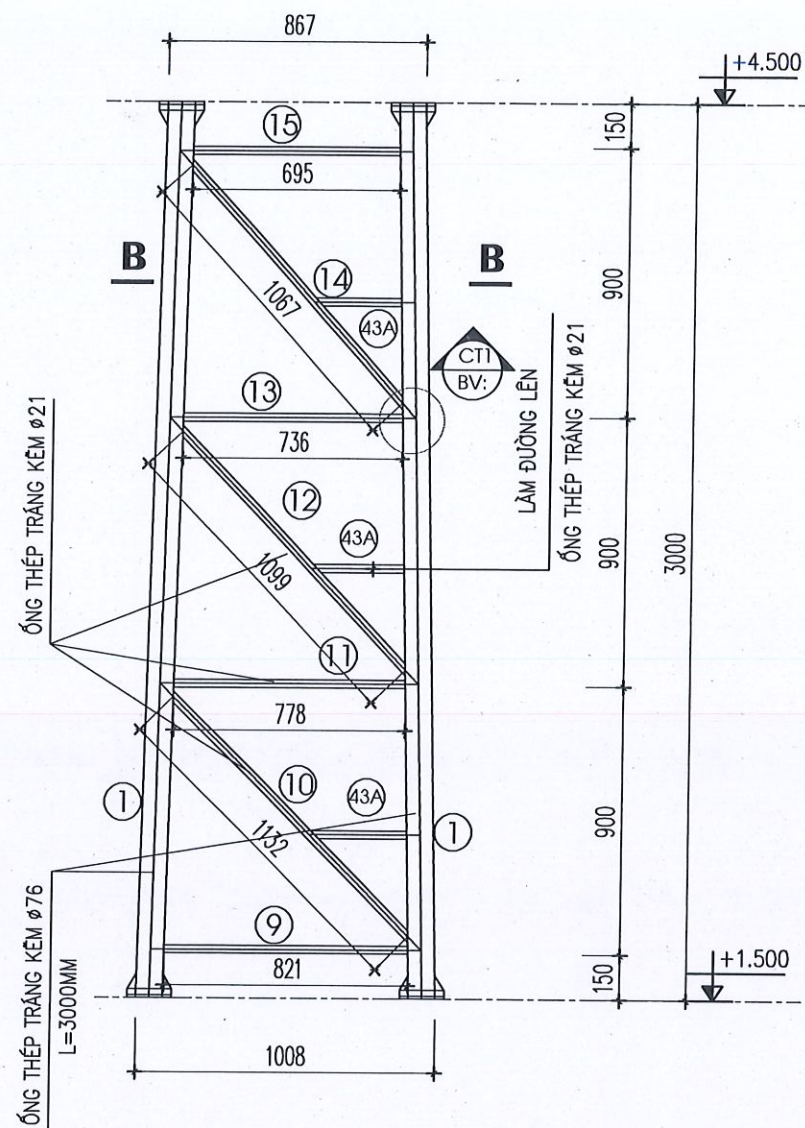


MẶT ĐỨNG ĐOẠN 2, CỘT 3M

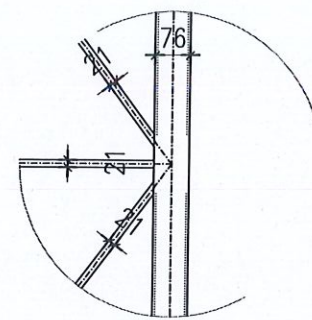


CHI TIẾT 1

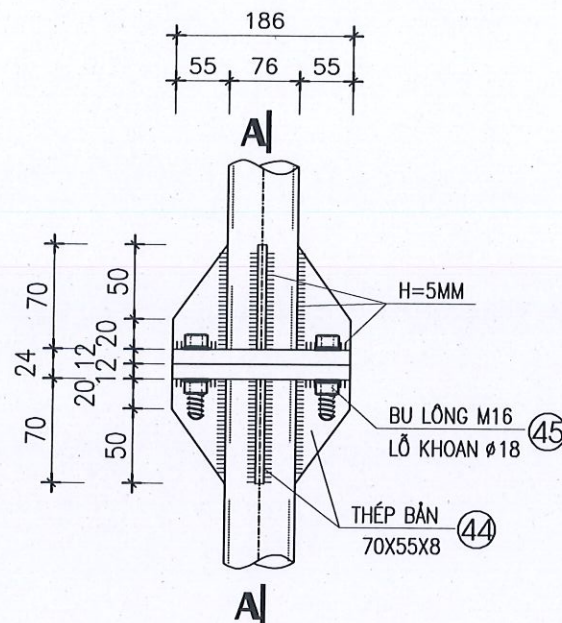


CHI TIẾT NỐI CỘT

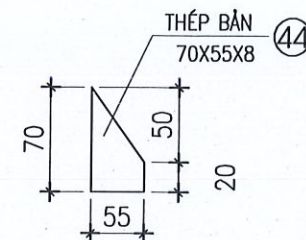


BẢN MÃ 4

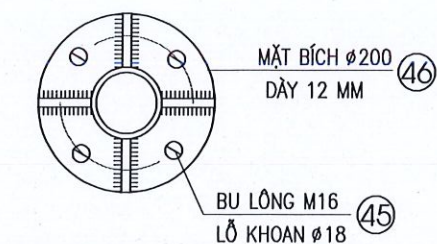

MẶT BÍCH MB1

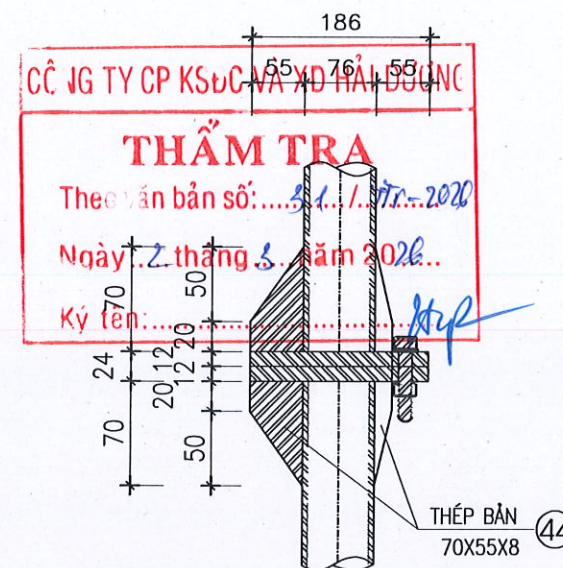

CẮT A-A

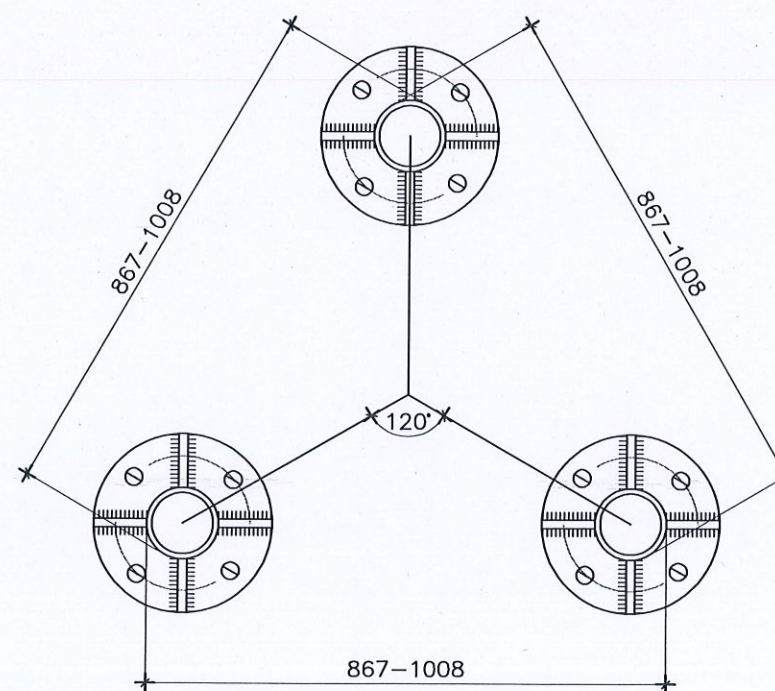

MẶT CẮT NGANG CỘT (B-B)

GHI CHÚ :




- CÁC ĐỐT CỘT ĐƯỢC HÀN TỔ HỢP TẠI XƯỞNG VỚI ĐƯỜNG HÀN LIÊN TỤC TẠI CÁC VỊ TRÍ LIÊN KẾT CHỈ ĐỊNH
- CHIỀU CAO ĐƯỜNG HÀN H=5MM
- BU LÔNG LIÊN KẾT CHÂN CỘT SỬ DỤNG BU LÔNG Ø16 LỖ KHOAN Ø18 VỚI 01 Ế CU+ 1 ĐỆM VÀNH
- KÍCH THƯỚC BẢN VẼ DÙNG ĐƠN VỊ MM


CHỦ ĐẦU TƯ:	
ỦY BAN NHÂN DÂN XÃ NGUYỄN LƯƠNG BẰNG	
TÊN DỰ ÁN:	
CẢI TẠO, NÂNG CẤP HỆ THỐNG ĐÀI TRUYỀN THANH XÃ	
HẠNG MỤC:	
CHI TIẾT CỘT TREO LOA HIỆN TRẠNG	
ĐỊA ĐIỂM XÂY DỰNG:	
XÃ NGUYỄN LƯƠNG BẰNG THÀNH PHỐ HẢI PHÒNG	
CƠ QUAN THIẾT KẾ:	
	
CÔNG TY C.P. TƯ VẤN QUY HOẠCH VÀ THIẾT KẾ XÂY DỰNG HẢI DƯƠNG	
ĐỊA CHỈ: SỐ 01 ĐƯỜNG THANH NIÊN THÀNH PHỐ HẢI PHÒNG	
TEL: 0320. 853802 - FAX: (0320) 3.857.971	
TÊN BẢN VẼ:	
MẶT ĐỨNG ĐOẠN 2 CỘT 3M	
P. TỔNG GIÁM ĐỐC:	
	
CHỦ NHIỆM:	
KS. TRẦN VĂN HÙNG	
CHỦ TRÌ:	
KTS. TẤN MẠNH CẢNH	
THIẾT KẾ:	
KS. NGUYỄN TÁ KHOA	
KIỂM TRA:	
KTS. TẤN MẠNH CẢNH	
GIAI ĐOẠN	TKKTTTC
NGÀY PHÁT HÀNH:	
1/.../2026	
TỶ LỆ:	BẢN VẼ SỐ:
1/100	BM-11



- CÁC ĐỐT CỘT ĐƯỢC HÀN TỎ HỢP TẠI XƯƠNG VỚI ĐƯỜNG HÀN LIÊN TỤC TẠI CÁC VỊ TRÍ LIÊN KẾT CHỈ ĐỊNH
- CHIỀU CAO ĐƯỜNG HÀN H=5MM
- BU LÔNG LIÊN KẾT CHẶN CỘT SỬ DỤNG BU LÔNG $\varnothing 16$ LỖ KHOAN $\varnothing 18$ VỚI 01 Ê CU+ 1 ĐỆM VĨNH
- KÍCH THƯỚC BẢN VẼ DÙNG ĐƠN VỊ MM

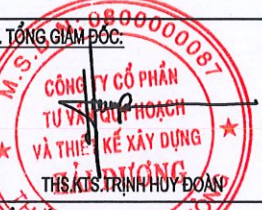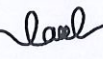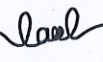


<u>CHỦ ĐẦU TƯ:</u> ỦY BAN NHÂN DÂN XÃ NGUYỄN LƯƠNG BẰNG	
<u>TÊN DỰ ÁN:</u> CẢI TẠO, NÂNG CẤP HỆ THỐNG ĐÀI TRUYỀN THANH XÃ	
<u>HẠNG MỤC:</u> CHI TIẾT CỘT TREO LOA HIỆN TRẠNG	
<u>ĐỊA ĐIỂM XÂY DỰNG:</u> XÃ NGUYỄN LƯƠNG BẰNG THÀNH PHỐ HẢI PHÒNG	
<u>CƠ QUAN THIẾT KẾ:</u>  CÔNG TY C.P. TƯ VẤN QUY HOẠCH VÀ THIẾT KẾ XÂY DỰNG HẢI DƯƠNG ĐỊA CHỈ: SỐ 01 ĐƯỜNG THANH NIÊN THÀNH PHỐ HẢI PHÒNG TEL: 0320. 853802 - FAX: (0320) 3.857.971	
<u>TÊN BẢN VẼ:</u> MẶT ĐÚNG ĐOẠN 3 CỘT 3M	
<u>P. TỔNG GIÁM ĐỐC:</u>  THS. KTS. TRINH HUY ĐOÀN	
<u>CHỦ NHIỆM:</u>  KS. TRẦN VĂN HÙNG	
<u>CHỦ TRÌ:</u>  KTS. TẤN MẠNH CẢNH	
<u>THIẾT KẾ:</u>  KS. NGUYỄN TÁ KHOA	
<u>KIỂM TRA:</u>  KTS. TẤN MẠNH CẢNH	
<u>GIẢI ĐOẠN</u>	<u>TK/KTTC</u>
<u>NGÀY PHÁT HÀNH:</u> /.../2026	
<u>TỶ LỆ:</u> 1/100	<u>BẢN VẼ SỐ:</u> BVL-12

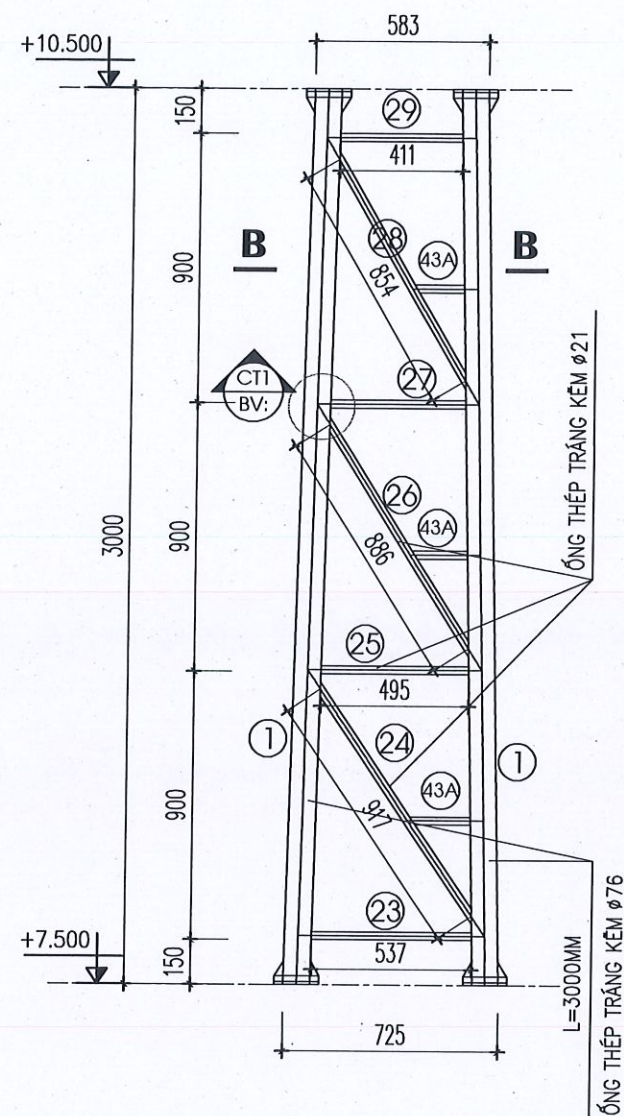


MẶT ĐÚNG ĐOẠN 4, CỘT 3M

GHỊ CHÚ :


- CÁC ĐỐT CỘT ĐƯỢC HÀN TỔ HỢP TẠI XƯƠNG VỚI ĐƯỜNG HÀN LIÊN TỤC TẠI CÁC VỊ TRÍ LIÊN KẾT CHỈ ĐỊNH
- CHIỀU CAO ĐƯỜNG HÀN H=5MM
- BU LÔNG LIÊN KẾT CHÂN CỘT SỬ DỤNG BU LÔNG Ø16 LỖ KHOAN Ø18 VỚI 01 Ê CU+ 1 ĐỆM VÀNH
- KÍCH THƯỚC BẢN VẼ DÙNG ĐƠN VỊ MM

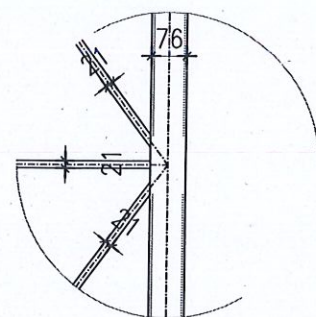


CHI TIẾT 1

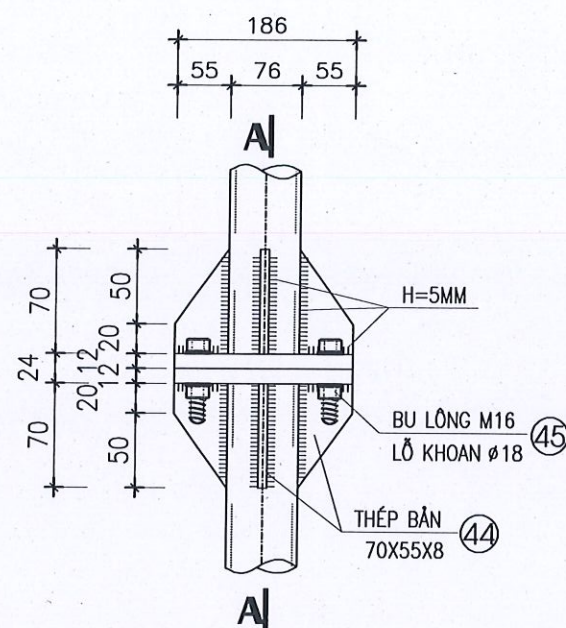


CHI TIẾT NỐI CỘT

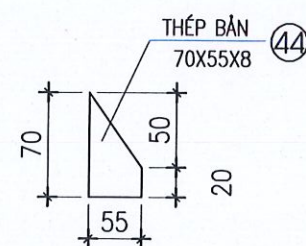


BẢN MÃ 4

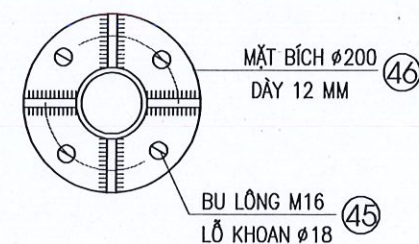




MẶT BÍCH MB1

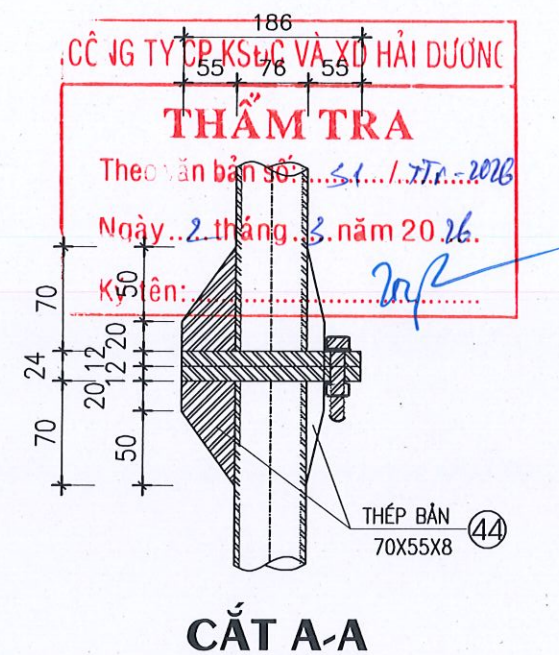

CẮT A-A

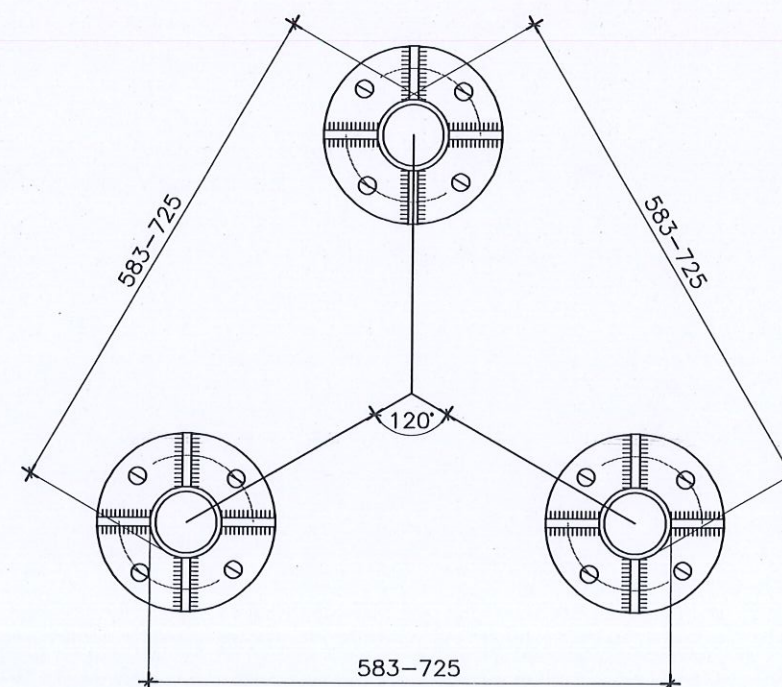



MẶT CẮT NGANG CỘT (B-B)

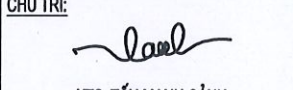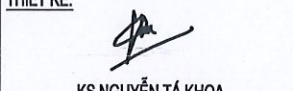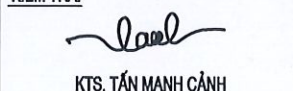
CHỦ ĐẦU TƯ:	
ỦY BAN NHÂN DÂN XÃ NGUYỄN LƯƠNG BẰNG	
TÊN DỰ ÁN:	
CẢI TẠO, NÂNG CẤP HỆ THỐNG ĐÀI TRUYỀN THANH XÃ	
HẠNG MỤC:	
CHI TIẾT CỘT TREO LOA HIỆN TRẠNG	
ĐỊA ĐIỂM XÂY DỰNG:	
XÃ NGUYỄN LƯƠNG BẰNG THÀNH PHỐ HẢI PHÒNG	
CƠ QUAN THIẾT KẾ:	
	
CÔNG TY C.P. TƯ VẤN QUY HOẠCH VÀ THIẾT KẾ XÂY DỰNG HẢI DƯƠNG	
ĐỊA CHỈ: SỐ 01 ĐƯỜNG THANH NIÊN THÀNH PHỐ HẢI PHÒNG	
TEL: 0320. 853802 - FAX: (0320) 3.857.971	
TÊN BẢN VẼ:	
MẶT ĐÚNG ĐOẠN 4 CỘT 3M	
P. TỔNG GIÁM ĐỐC:	
	
CHỦ NHIỆM:	
KS. TRẦN VĂN HÙNG	
CHỦ TRÌ:	
	
KTS. TẤN MẠNH CẢNH	
THIẾT KẾ:	
	
KS. NGUYỄN TÁ KHOA	
KIỂM TRA:	
	
KTS. TẤN MẠNH CẢNH	
GIẢI ĐOẠN	TKKTC
NGÀY PHÁT HÀNH:	
/.../2026	
TỶ LỆ:	BẢN VẼ SỐ:
1/100	BVL-13




- CÁC ĐỐT CỘT ĐƯỢC HÀN TỎ HỢP TẠI XƯƠNG VỚI ĐƯỜNG HÀN LIÊN TỤC TẠI CÁC VỊ TRÍ LIÊN KẾT CHỈ ĐỊNH
- CHIỀU CAO ĐƯỜNG HÀN H=5MM
- BU LÔNG LIÊN KẾT CHẶN CỘT SỬ DỤNG BU LÔNG $\varnothing 16$ LỖ KHOAN $\varnothing 18$ VỚI 01 Ê CU+ 1 ĐỆM VĨNH
- KÍCH THƯỚC BẢN VẼ DÙNG ĐƠN VỊ MM

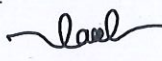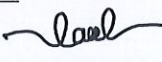


CHỦ ĐẦU TƯ: ỦY BAN NHÂN DÂN XÃ NGUYỄN LƯƠNG BẰNG	
TÊN DỰ ÁN: CẢI TẠO, NÂNG CẤP HỆ THỐNG ĐÀI TRUYỀN THANH XÃ	
HẠNG MỤC: CHI TIẾT CỘT TREO LOA HIỆN TRẠNG	
ĐỊA ĐIỂM XÂY DỰNG: XÃ NGUYỄN LƯƠNG BẰNG THÀNH PHỐ HẢI PHÒNG	
CƠ QUAN THIẾT KẾ:  CÔNG TY C.P. TƯ VẤN QUY HOẠCH VÀ THIẾT KẾ XÂY DỰNG HẢI DƯƠNG ĐỊA CHỈ: SỐ 01 ĐƯỜNG THANH NIÊN THÀNH PHỐ HẢI PHÒNG TEL: 0320. 853802 - FAX: (0320) 3.857.971	
TÊN BẢN VẼ: MẶT ĐÚNG ĐOẠN 5 CỘT 3M	
P. TỔNG GIÁM ĐỐC:  CHỦ NHIỆM:  KS. TRẦN VĂN HÙNG	
CHỦ TRÌ:  KTS. TẤN MẠNH CẢNH	
THIẾT KẾ:  KS. NGUYỄN TÁ KHOA	
KIỂM TRA:  KTS. TẤN MẠNH CẢNH	
GIẢI ĐOẠN	TKK/TC
NGÀY PHÁT HÀNH: /.../2026	
TỶ LỆ: 1/100	BẢN VẼ SỐ: BVL-14

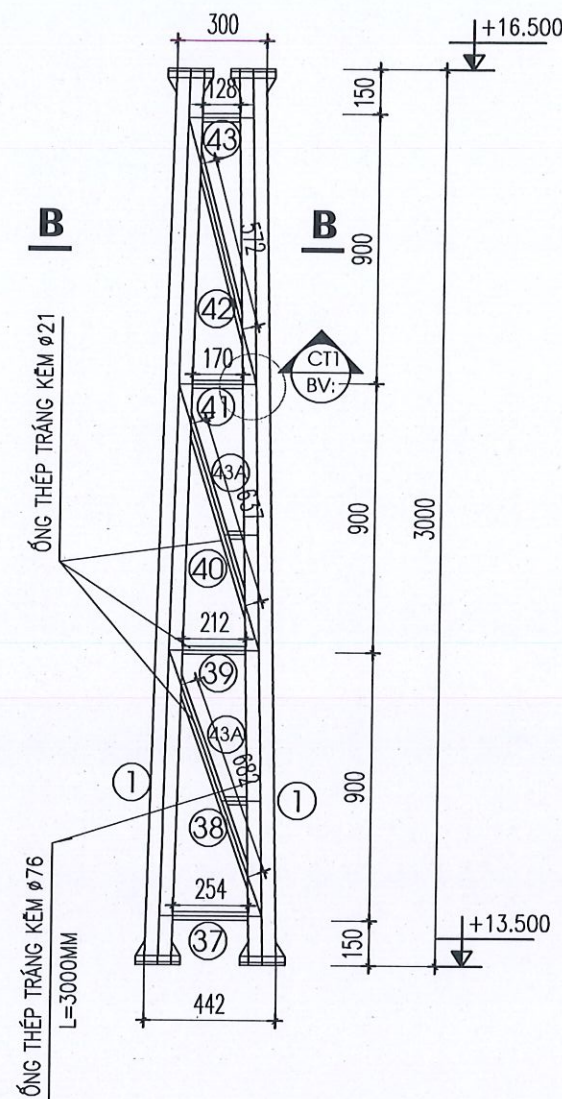


MẶT ĐÚNG ĐOẠN 6, CỘT 3M

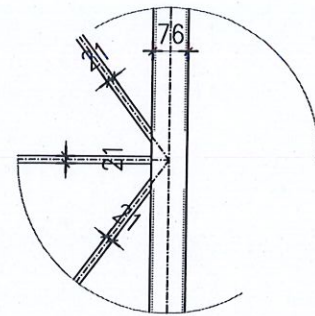


CHI TIẾT 1

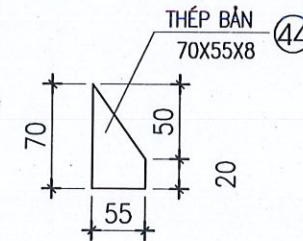


BẢN MÃ 4

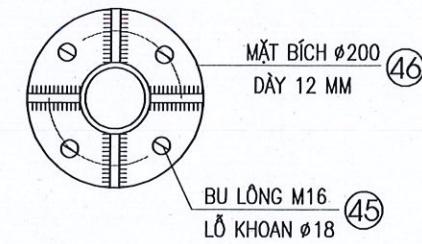


MẶT BÍCH MBI

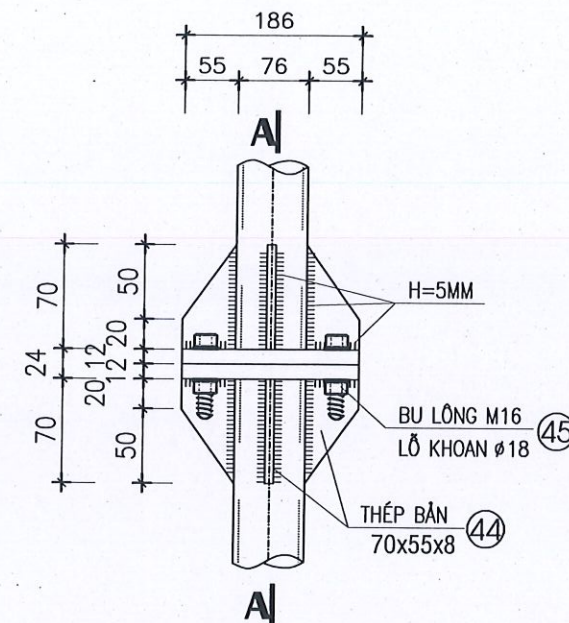

CHI TIẾT NỐI CỘT

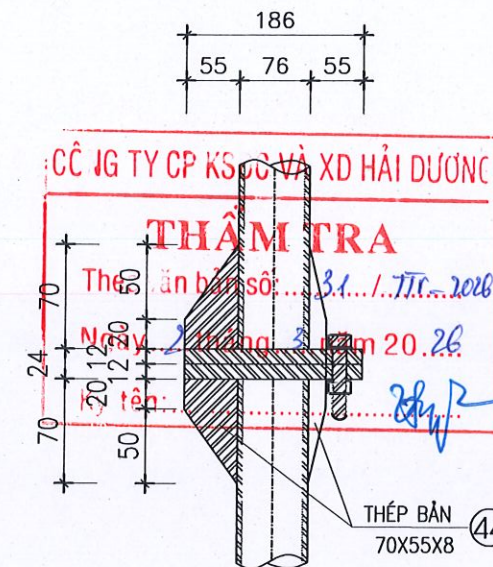

CẮT A-A

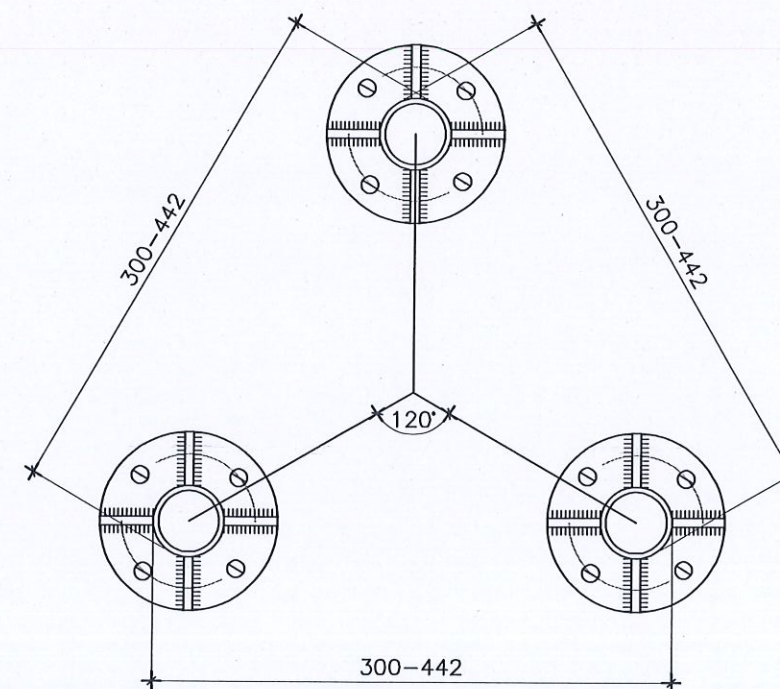

MẶT CẮT NGANG CỘT (B-B)

GHI CHÚ :

- CÁC ĐỐT CỘT ĐƯỢC HÀN TỔ HỢP TẠI XƯỞNG VỚI ĐƯỜNG HÀN LIÊN TỤC TẠI CÁC VỊ TRÍ LIÊN KẾT CHỈ ĐỊNH
- CHIỀU CAO ĐƯỜNG HÀN H=5MM
- BU LÔNG LIÊN KẾT CHÂN CỘT SỬ DỤNG BU LÔNG Ø16 LỖ KHOAN Ø18 VỚI 01 Ê CU+ 1 ĐỆM VÀNH
- KÍCH THƯỚC BẢN VẼ DÙNG ĐƠN VỊ MM

CHỦ ĐẦU TƯ:
ỦY BAN NHÂN DÂN
XÃ NGUYỄN LƯƠNG BẰNG

TÊN DỰ ÁN:
CẢI TẠO, NÂNG CẤP HỆ THỐNG
ĐÀI TRUYỀN THANH XÃ

HẠNG MỤC:
CHI TIẾT CỘT TREO LOA HIỆN TRẠNG

ĐỊA ĐIỂM XÂY DỰNG:
XÃ NGUYỄN LƯƠNG BẰNG
THÀNH PHỐ HẢI PHÒNG

CƠ QUAN THIẾT KẾ:



CÔNG TY C.P. TƯ VẤN QUY HOẠCH
VÀ THIẾT KẾ XÂY DỰNG
HẢI DƯƠNG

ĐỊA CHỈ: SỐ 01 ĐƯỜNG THANH NIÊN
THÀNH PHỐ HẢI PHÒNG
TEL: 0320. 853802 - FAX: (0320) 3.857.971

TÊN BẢN VẼ:

MẶT ĐÚNG ĐOẠN 6 CỘT 3M

CHỦ NHIỆM:
KTS. TRẦN VĂN HÙNG

CHỦ TRÌ:
KTS. TẤN MẠNH CẢNH

THIẾT KẾ:
KTS. NGUYỄN TÁ KHOA


KIỂM TRA:
KTS. TẤN MẠNH CẢNH

GIẢI ĐOẠN
TKKTTTC

NGÀY PHÁT HÀNH:
1/.../2026

TỶ LỆ:
1/100

BẢN VẼ SỐ:
BVL-15

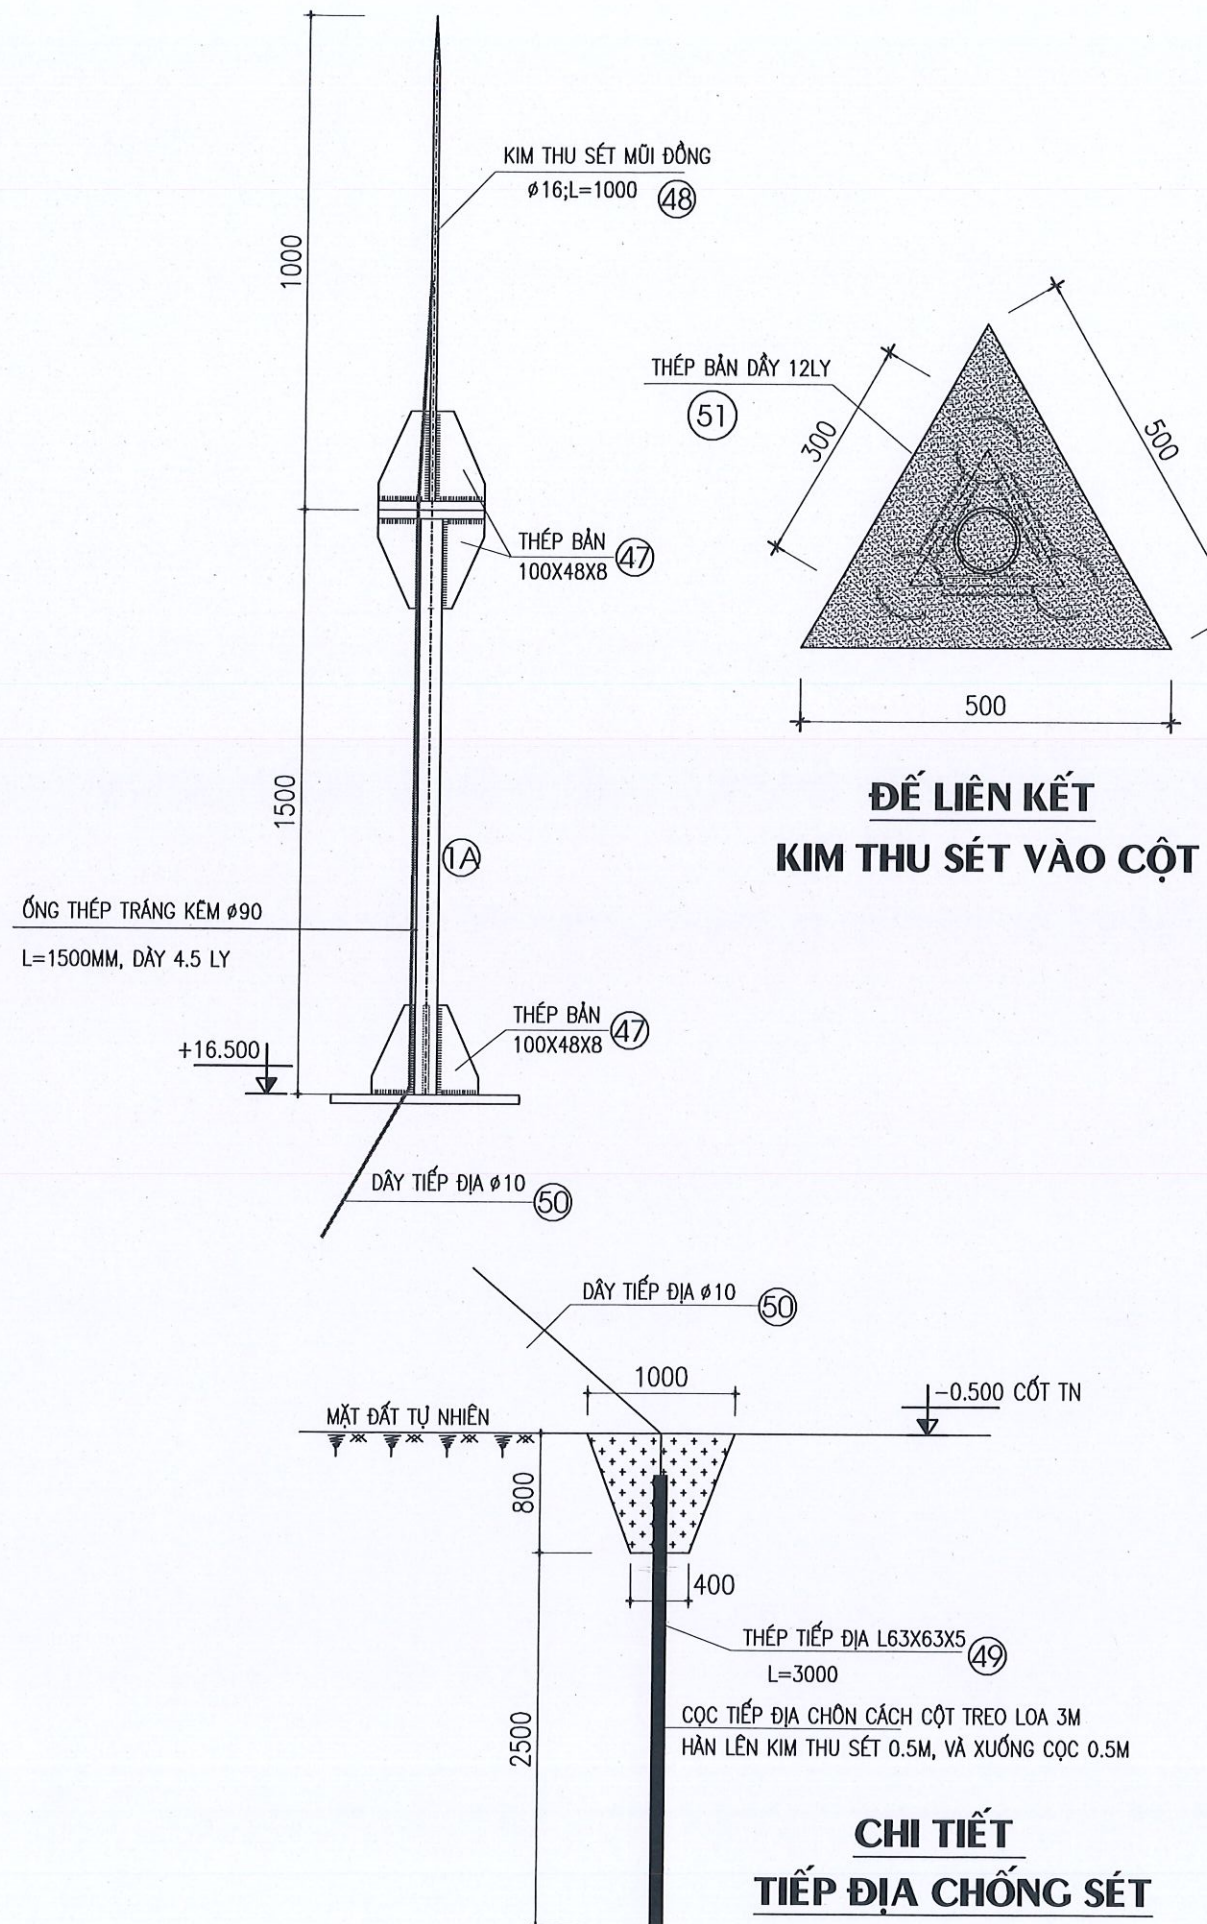

CÔNG TY CP KSDC VÀ XD HẢI DƯƠNG

THẨM TRA

Theo bản số: 3.4.1/TC.2026

Ngày 2... tháng 3... năm 2026.



Ký tên: *[Signature]*

CHỦ ĐẦU TƯ:	
ỦY BAN NHÂN DÂN XÃ NGUYỄN LƯƠNG BẰNG	
TÊN DỰ ÁN:	
CẢI TẠO, NÂNG CẤP HỆ THỐNG ĐÀI TRUYỀN THANH XÃ	
HẠNG MỤC:	
CHI TIẾT CỘT TREO LOA HIỆN TRẠNG	
ĐỊA ĐIỂM XÂY DỰNG:	
XÃ NGUYỄN LƯƠNG BẰNG THÀNH PHỐ HẢI PHÒNG	
CƠ QUAN THIẾT KẾ:	
	
CÔNG TY C.P. TƯ VẤN QUY HOẠCH VÀ THIẾT KẾ XÂY DỰNG HẢI DƯƠNG	
ĐỊA CHỈ: SỐ 01 ĐƯỜNG THANH NIÊN THÀNH PHỐ HẢI PHÒNG	
TEL: 0320. 853802 - FAX: (0320) 3.857.971	
TÊN BẢN VẼ:	
	
CHỦ NHIỆM:	
<i>[Signature]</i> KS. TRẦN VĂN HÙNG	
CHỦ TRÌ:	
<i>[Signature]</i> KTS. TẤN MẠNH CẢNH	
THIẾT KẾ:	
<i>[Signature]</i> KS. NGUYỄN TÁ KHOA	
KIỂM TRA:	
<i>[Signature]</i> KTS. TẤN MẠNH CẢNH	
GIẢI ĐOẠN	TKKTC
NGÀY PHÁT HÀNH:	
1.../2026	
TỶ LỆ:	BẢN VẼ SỐ:
1/100	BVL-16

BẢNG THỐNG KÊ THÉP

TÊN C.KIỆN	SỐ HIỆU THÉP		ĐƯỜNG KÍNH Ø	SỐ LƯỢNG		CHIỀU DÀI	
				1C.KIỆN	T. BỘ	1 THANH MM	TOÀN BỘ M
THÉP CỘT	1	3000	THÉP ỐNG Ø76	18	18	3000	54
	1A	1500	THÉP ỐNG Ø76	1	1	1500	1.5
	2	963	THÉP ỐNG Ø21	3	3	963	2.89
	3	1245	THÉP ỐNG Ø21	3	3	1245	3.74
	4	920	THÉP ỐNG Ø21	3	3	920	2.76
	5	1211	THÉP ỐNG Ø21	3	3	1211	3.633
	6	879	THÉP ỐNG Ø21	3	3	879	2.637
	7	1177	THÉP ỐNG Ø21	3	3	1177	3.531
	8	836	THÉP ỐNG Ø21	3	3	836	2.51
	9	821	THÉP ỐNG Ø21	3	3	821	2.463
	10	1132	THÉP ỐNG Ø21	3	3	1132	3.396
	11	778	THÉP ỐNG Ø21	3	3	778	2.334
	12	1099	THÉP ỐNG Ø21	3	3	1099	3.297
	13	736	THÉP ỐNG Ø21	3	3	736	2.208
	14	1067	THÉP ỐNG Ø21	3	3	1067	3.201
	15	695	THÉP ỐNG Ø21	3	3	695	2.085
	16	680	THÉP ỐNG Ø21	3	3	680	2.04
	17	1023	THÉP ỐNG Ø21	3	3	1023	3.069
	18	637	THÉP ỐNG Ø21	3	3	637	1.911
	19	992	THÉP ỐNG Ø21	3	3	992	2.976
	20	595	THÉP ỐNG Ø21	3	3	595	1.785
	21	960	THÉP ỐNG Ø21	3	3	960	2.88
	22	553	THÉP ỐNG Ø21	3	3	553	1.659
	23	537	THÉP ỐNG Ø21	3	3	537	1.611
	24	917	THÉP ỐNG Ø21	3	3	917	2.751
	25	495	THÉP ỐNG Ø21	3	3	495	1.485
	26	886	THÉP ỐNG Ø21	3	3	886	2.658
	27	453	THÉP ỐNG Ø21	3	3	453	1.359
	28	854	THÉP ỐNG Ø21	3	3	854	2.562
	29	411	THÉP ỐNG Ø21	3	3	411	1.233
	30	396	THÉP ỐNG Ø21	3	3	396	1.188
	31	810	THÉP ỐNG Ø21	3	3	810	2.43
	32	354	THÉP ỐNG Ø21	3	3	354	1.062
	33	775	THÉP ỐNG Ø21	3	3	775	2.325
	34	311	THÉP ỐNG Ø21	3	3	311	0.933
	35	739	THÉP ỐNG Ø21	3	3	739	2.217
	36	269	THÉP ỐNG Ø21	3	3	269	0.807
	37	254	THÉP ỐNG Ø21	3	3	254	0.762
	38	682	THÉP ỐNG Ø21	3	3	682	2.046
	39	212	THÉP ỐNG Ø21	3	3	212	0.636
	40	637	THÉP ỐNG Ø21	3	3	637	1.911
	41	170	THÉP ỐNG Ø21	3	3	170	0.51
	42	572	THÉP ỐNG Ø21	3	3	572	1.716
	43	128	THÉP ỐNG Ø21	3	3	128	0.384
	43A	3950	THÉP ỐNG Ø21	1	1	3950	3.95

BẢNG THỐNG KÊ THÉP

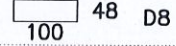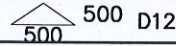TÊN C.KIỆN	SỐ HIỆU THÉP		ĐƯỜNG KÍNH Ø	SỐ LƯỢNG		CHIỀU DÀI		TRỌNG LƯỢNG KG
				1C.KIỆN	T. BỘ	1 THANH MM	TOÀN BỘ M	
THÉP CỘT	44	 55 D8		132	132	0.07X0.055X0.008X7850X132		32
	45	BU LÔNG M16 DÀI 50	64 CHIẾC					
	46	MẶT BÍCH Ø200 DÂY 12LY		32	32	0.2X0.2X0.012X7850X32		120.6
	47	 48 D8		12	12	0.1X0.048X0.008X7850X12		3.617
	48	KIM ĐỒNG THU SÉT Ø16 L= 1000	01 CHIẾC					
	49	CỌC TIẾP ĐỊA	L63X63X5	1	1	3000	3	14.5
	50	DÂY TIẾP ĐỊA Ø10	10	1	1	23000	23	14.2
	51	 500 D12		1	1			10.2

CỘNG THÉP 1 CỘT/(TỔNG SỐ 8 CỘT SƠN LẠI)

THÉP ỐNG MẠ KÉM Ø76 =55.5M (DIỆN TÍCH XUNG QUANH 132.5M2)
THÉP ỐNG MẠ KÉM Ø21 =89.6M (DIỆN TÍCH XUNG QUANH 59M2).
BẢN MÃ DÂY 8MM=0.57M2=35.62KG
BẢN MÃ DÂY 12MM=0.108M2=10.2KG
MẶT BÍCH Ø200 DÂY 12LY= 32 CÁI=1.28M2=120.6KG
BU LÔNG M16 DÀI 50 =64 CHIẾC
KIM ĐỒNG THU SÉT Ø16 L= 1000= 01 CHIẾC
THÉP L63X63X5= 3M= 14.5KG
DÂY TIẾP ĐỊA Ø10=23M=14.2KG

CÔNG TY CP KSDC VÀ XD HẢI DƯƠNG

THỰC HIỆN BẢN SỐ: 3.1/.../T.Đ. 2026

Ngày 2 tháng 3 năm 2026

Ký tên: [Signature]

CHỦ ĐẦU TƯ:
ỦY BAN NHÂN DÂN
XÃ NGUYỄN LƯƠNG BẮNG

TÊN DỰ ÁN:
CẢI TẠO, NÂNG CẤP HỆ THỐNG
ĐÀI TRUYỀN THANH XÃ

HẠNG MỤC:
CHI TIẾT CỘT TREO LOA HIỆN TRẠNG

ĐỊA ĐIỂM XÂY DỰNG:
XÃ NGUYỄN LƯƠNG BẮNG
THÀNH PHỐ HẢI PHÒNG

CƠ QUAN THIẾT KẾ:



CÔNG TY C.P. TƯ VẤN QUY HOẠCH
VÀ THIẾT KẾ XÂY DỰNG
HẢI DƯƠNG

ĐỊA CHỈ: SỐ 01 ĐƯỜNG THANH NIÊN
THÀNH PHỐ HẢI PHÒNG
TEL: 0320. 853802 - FAX: (0320) 3.857.971

TÊN BẢN VẼ:

BẢNG THỐNG KÊ

P. TỔNG GIÁM ĐỐC:
CÔNG TY CỔ PHẦN
TƯ VẤN QUY HOẠCH
VÀ THIẾT KẾ XÂY DỰNG
HẢI DƯƠNG
THS.KTS.TRỊNH HUY ĐOÀN

CHỦ NHIỆM:
[Signature]
KS. TRẦN VĂN HÙNG

CHỦ TRÌ:
[Signature]
KTS. TẤN MẠNH CẢNH

THIẾT KẾ:
[Signature]
KS. NGUYỄN TÁ KHOA

KIỂM TRA:
[Signature]
KTS. TẤN MẠNH CẢNH


GIAI ĐOẠN

TKKTTCC

NGÀY PHÁT HÀNH:
/.../2026


TỶ LỆ:
1/100

BẢN VẼ SỐ:
BVL-17

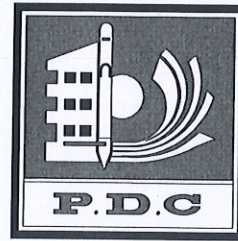

CÔNG TY CỔ PHẦN TƯ VẤN QUY HOẠCH & THIẾT KẾ XÂY DỰNG HẢI DƯƠNG.
HAI DUONG PLANNING AND CONSTRUCTION DESIGNING CONSULTING JOINT STOCK COMPANY.

ĐỊA CHỈ : 01 ĐƯỜNG THANH NIÊN - THÀNH PHỐ HẢI PHÒNG. TEL : 0320. 853802

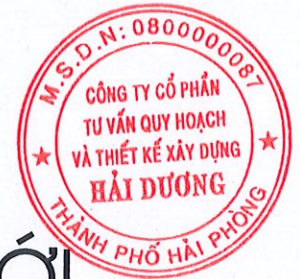

HẠNG MỤC: MẶT BẰNG ĐỊNH VỊ, CHI TIẾT CỘT LOA LÀM MỚI

SỐ TT	KÍ HIỆU	NỘI DUNG BẢN VẼ	SỐ TT	KÍ HIỆU	NỘI DUNG BẢN VẼ	SỐ TT	KÍ HIỆU	NỘI DUNG BẢN VẼ
1	BVLM-01	MẶT BẰNG HIỆN TRẠNG VỊ TRÍ CẦN ĐẶT CỘT LOA 5	11	BVLM-11	MẶT BẰNG HIỆN TRẠNG VỊ TRÍ CẦN ĐẶT CỘT LOA 14	21	BVLM-21	MẶT BẰNG HIỆN TRẠNG VỊ TRÍ CẦN ĐẶT CỘT LOA 21
2	BVLM-02	MẶT BẰNG ĐỊNH VỊ LÀM MỚI VỊ TRÍ CỘT LOA 5	12	BVLM-12	MẶT BẰNG ĐỊNH VỊ LÀM MỚI VỊ TRÍ CỘT LOA 14	22	BVLM-22	MẶT BẰNG ĐỊNH VỊ LÀM MỚI VỊ TRÍ CỘT LOA 21
3	BVLM-03	MẶT BẰNG HIỆN TRẠNG VỊ TRÍ CẦN ĐẶT CỘT LOA 8	13	BVLM-13	MẶT BẰNG HIỆN TRẠNG VỊ TRÍ CẦN ĐẶT CỘT LOA 16	23	BVLM-23	MẶT BẰNG HIỆN TRẠNG VỊ TRÍ CẦN ĐẶT CỘT LOA 22
4	BVLM-04	MẶT BẰNG ĐỊNH VỊ LÀM MỚI VỊ TRÍ CỘT LOA 8	14	BVLM-14	MẶT BẰNG ĐỊNH VỊ LÀM MỚI VỊ TRÍ CỘT LOA 16	24	BVLM-24	MẶT BẰNG ĐỊNH VỊ LÀM MỚI VỊ TRÍ CỘT LOA 22
5	BVLM-05	MẶT BẰNG HIỆN TRẠNG VỊ TRÍ CẦN ĐẶT CỘT LOA 9	15	BVLM-15	MẶT BẰNG HIỆN TRẠNG VỊ TRÍ CẦN ĐẶT CỘT LOA 17	25	BVLM-25	MẶT BẰNG HIỆN TRẠNG VỊ TRÍ CẦN ĐẶT CỘT LOA 23
6	BVLM-06	MẶT BẰNG ĐỊNH VỊ LÀM MỚI VỊ TRÍ CỘT LOA 9	16	BVLM-16	MẶT BẰNG ĐỊNH VỊ LÀM MỚI VỊ TRÍ CỘT LOA 17	26	BVLM-26	MẶT BẰNG ĐỊNH VỊ LÀM MỚI VỊ TRÍ CỘT LOA 23
7	BVLM-07	MẶT BẰNG HIỆN TRẠNG VỊ TRÍ CẦN ĐẶT CỘT LOA 10	17	BVLM-17	MẶT BẰNG HIỆN TRẠNG VỊ TRÍ CẦN ĐẶT CỘT LOA 18	27	BVLM-27	MẶT BẰNG HIỆN TRẠNG VỊ TRÍ CẦN ĐẶT CỘT LOA 25
8	BVLM-08	MẶT BẰNG ĐỊNH VỊ LÀM MỚI VỊ TRÍ CỘT LOA 10	18	BVLM-18	MẶT BẰNG ĐỊNH VỊ LÀM MỚI VỊ TRÍ CỘT LOA 18	28	BVLM-28	MẶT BẰNG ĐỊNH VỊ LÀM MỚI VỊ TRÍ CỘT LOA 25
9	BVLM-09	MẶT BẰNG HIỆN TRẠNG VỊ TRÍ CẦN ĐẶT CỘT LOA 11	19	BVLM-19	MẶT BẰNG HIỆN TRẠNG VỊ TRÍ CẦN ĐẶT CỘT LOA 20	29	BVLM-29	MẶT BẰNG HIỆN TRẠNG VỊ TRÍ CẦN ĐẶT CỘT LOA 26
10	BVLM-10	MẶT BẰNG ĐỊNH VỊ LÀM MỚI VỊ TRÍ CỘT LOA 11	20	BVLM-20	MẶT BẰNG ĐỊNH VỊ LÀM MỚI VỊ TRÍ CỘT LOA 20	30	BVLM-30	MẶT BẰNG ĐỊNH VỊ LÀM MỚI VỊ TRÍ CỘT LOA 26


CÔNG TY CỔ PHẦN TƯ VẤN QUY HOẠCH VÀ XÂY DỰNG HẢI DƯƠNG

THAM TRƯỞNG
Thay mặt ban số: 31.../.../2026
Ngày: 2 tháng 3 năm 2026
Ký tên: ...



CÔNG TRÌNH: CẢI TẠO, NÂNG CẤP HỆ THỐNG ĐÀI TRUYỀN THANH XÃ

- CHỦ ĐẦU TƯ: ỦY BAN NHÂN DÂN XÃ NGUYỄN LƯƠNG BẰNG.
- ĐỊA ĐIỂM XÂY DỰNG: XÃ NGUYỄN LƯƠNG BẰNG, THÀNH PHỐ HẢI PHÒNG.

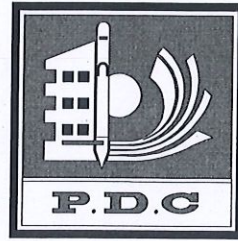

CÔNG TY CỔ PHẦN TƯ VẤN QUY HOẠCH & THIẾT KẾ XÂY DỰNG HẢI DƯƠNG.
HAI DUONG PLANNING AND CONSTRUCTION DESIGNING CONSULTING JOINT STOCK COMPANY.

ĐỊA CHỈ : 01 ĐƯỜNG THANH NIÊN - THÀNH PHỐ HẢI PHÒNG. TEL : 0320. 853802



HẠNG MỤC: MẶT BẰNG ĐỊNH VỊ, CHI TIẾT CỘT LOA LÀM MỚI

CÔNG TY CỔ PHẦN TƯ VẤN QUY HOẠCH VÀ THIẾT KẾ XÂY DỰNG HẢI DƯƠNG
THẨM TRA
Theo bản số: 3.1.../T.T. - 2026


SỐ TT	KÍ HIỆU	NỘI DUNG BẢN VẼ	SỐ TT	KÍ HIỆU	NỘI DUNG BẢN VẼ	SỐ TT	KÍ HIỆU	NỘI DUNG BẢN VẼ
31	BVLM-31	MẶT BẰNG HIỆN TRẠNG VỊ TRÍ CẦN ĐẶT CỘT LOA 27	41	BVLM-41	MẶT BẰNG HIỆN TRẠNG VỊ TRÍ CẦN ĐẶT CỘT LOA 31	51	BVLM-51	MẶT ĐÚNG ĐOẠN 6 CỘT 3M
32	BVLM-32	MẶT BẰNG ĐỊNH VỊ LÀM MỚI VỊ TRÍ CỘT LOA 27	42	BVLM-42	MẶT BẰNG ĐỊNH VỊ LÀM MỚI VỊ TRÍ CỘT LOA 31	52	BVLM-52	CHI TIẾT KIM THU SÉT
33	BVLM-33	MẶT ĐÚNG, LIÊN KẾT CỘT TREO DÂY	43	BVLM-43	MẶT BẰNG HIỆN TRẠNG VỊ TRÍ CẦN ĐẶT CỘT LOA 32	53	BVLM-53	BẢNG THỐNG KÊ
34	BVLM-34	CHI TIẾT MÓNG BẢNG TK CỘT TREO DÂY	44	BVLM-44	MẶT BẰNG ĐỊNH VỊ LÀM MỚI VỊ TRÍ CỘT LOA 32	54		
35	BVLM-35	MẶT BẰNG HIỆN TRẠNG VỊ TRÍ CẦN ĐẶT CỘT LOA 28	45	BVLM-45	MẶT ĐÚNG CỘT TREO LOA	55		
36	BVLM-36	MẶT BẰNG ĐỊNH VỊ LÀM MỚI VỊ TRÍ CỘT LOA 28	46	BVLM-46	MẶT ĐÚNG ĐOẠN 1 CỘT 3M	56		
37	BVLM-37	MẶT BẰNG HIỆN TRẠNG VỊ TRÍ CẦN ĐẶT CỘT LOA 29	47	BVLM-47	MẶT ĐÚNG ĐOẠN 2 CỘT 3M	57		
38	BVLM-38	MẶT BẰNG ĐỊNH VỊ LÀM MỚI VỊ TRÍ CỘT LOA 29	48	BVLM-48	MẶT ĐÚNG ĐOẠN 3 CỘT 3M	58		
39	BVLM-39	MẶT BẰNG HIỆN TRẠNG VỊ TRÍ CẦN ĐẶT CỘT LOA 30	49	BVLM-49	MẶT ĐÚNG ĐOẠN 4 CỘT 3M	59		
40	BVLM-40	MẶT BẰNG ĐỊNH VỊ LÀM MỚI VỊ TRÍ CỘT LOA 30	50	BVLM-50	MẶT ĐÚNG ĐOẠN 5 CỘT 3M	60		



CÔNG TRÌNH: CẢI TẠO, NÂNG CẤP HỆ THỐNG ĐÀI TRUYỀN THANH XÃ

- CHỦ ĐẦU TƯ: ỦY BAN NHÂN DÂN XÃ NGUYỄN LƯƠNG BẰNG.
- ĐỊA ĐIỂM XÂY DỰNG: XÃ NGUYỄN LƯƠNG BẰNG, THÀNH PHỐ HẢI PHÒNG.

MẶT BẰNG HIỆN TRẠNG VỊ TRÍ 5 (CỔNG THẢN, NHÀ VĂN HÓA THÔN HÒA LOAN)

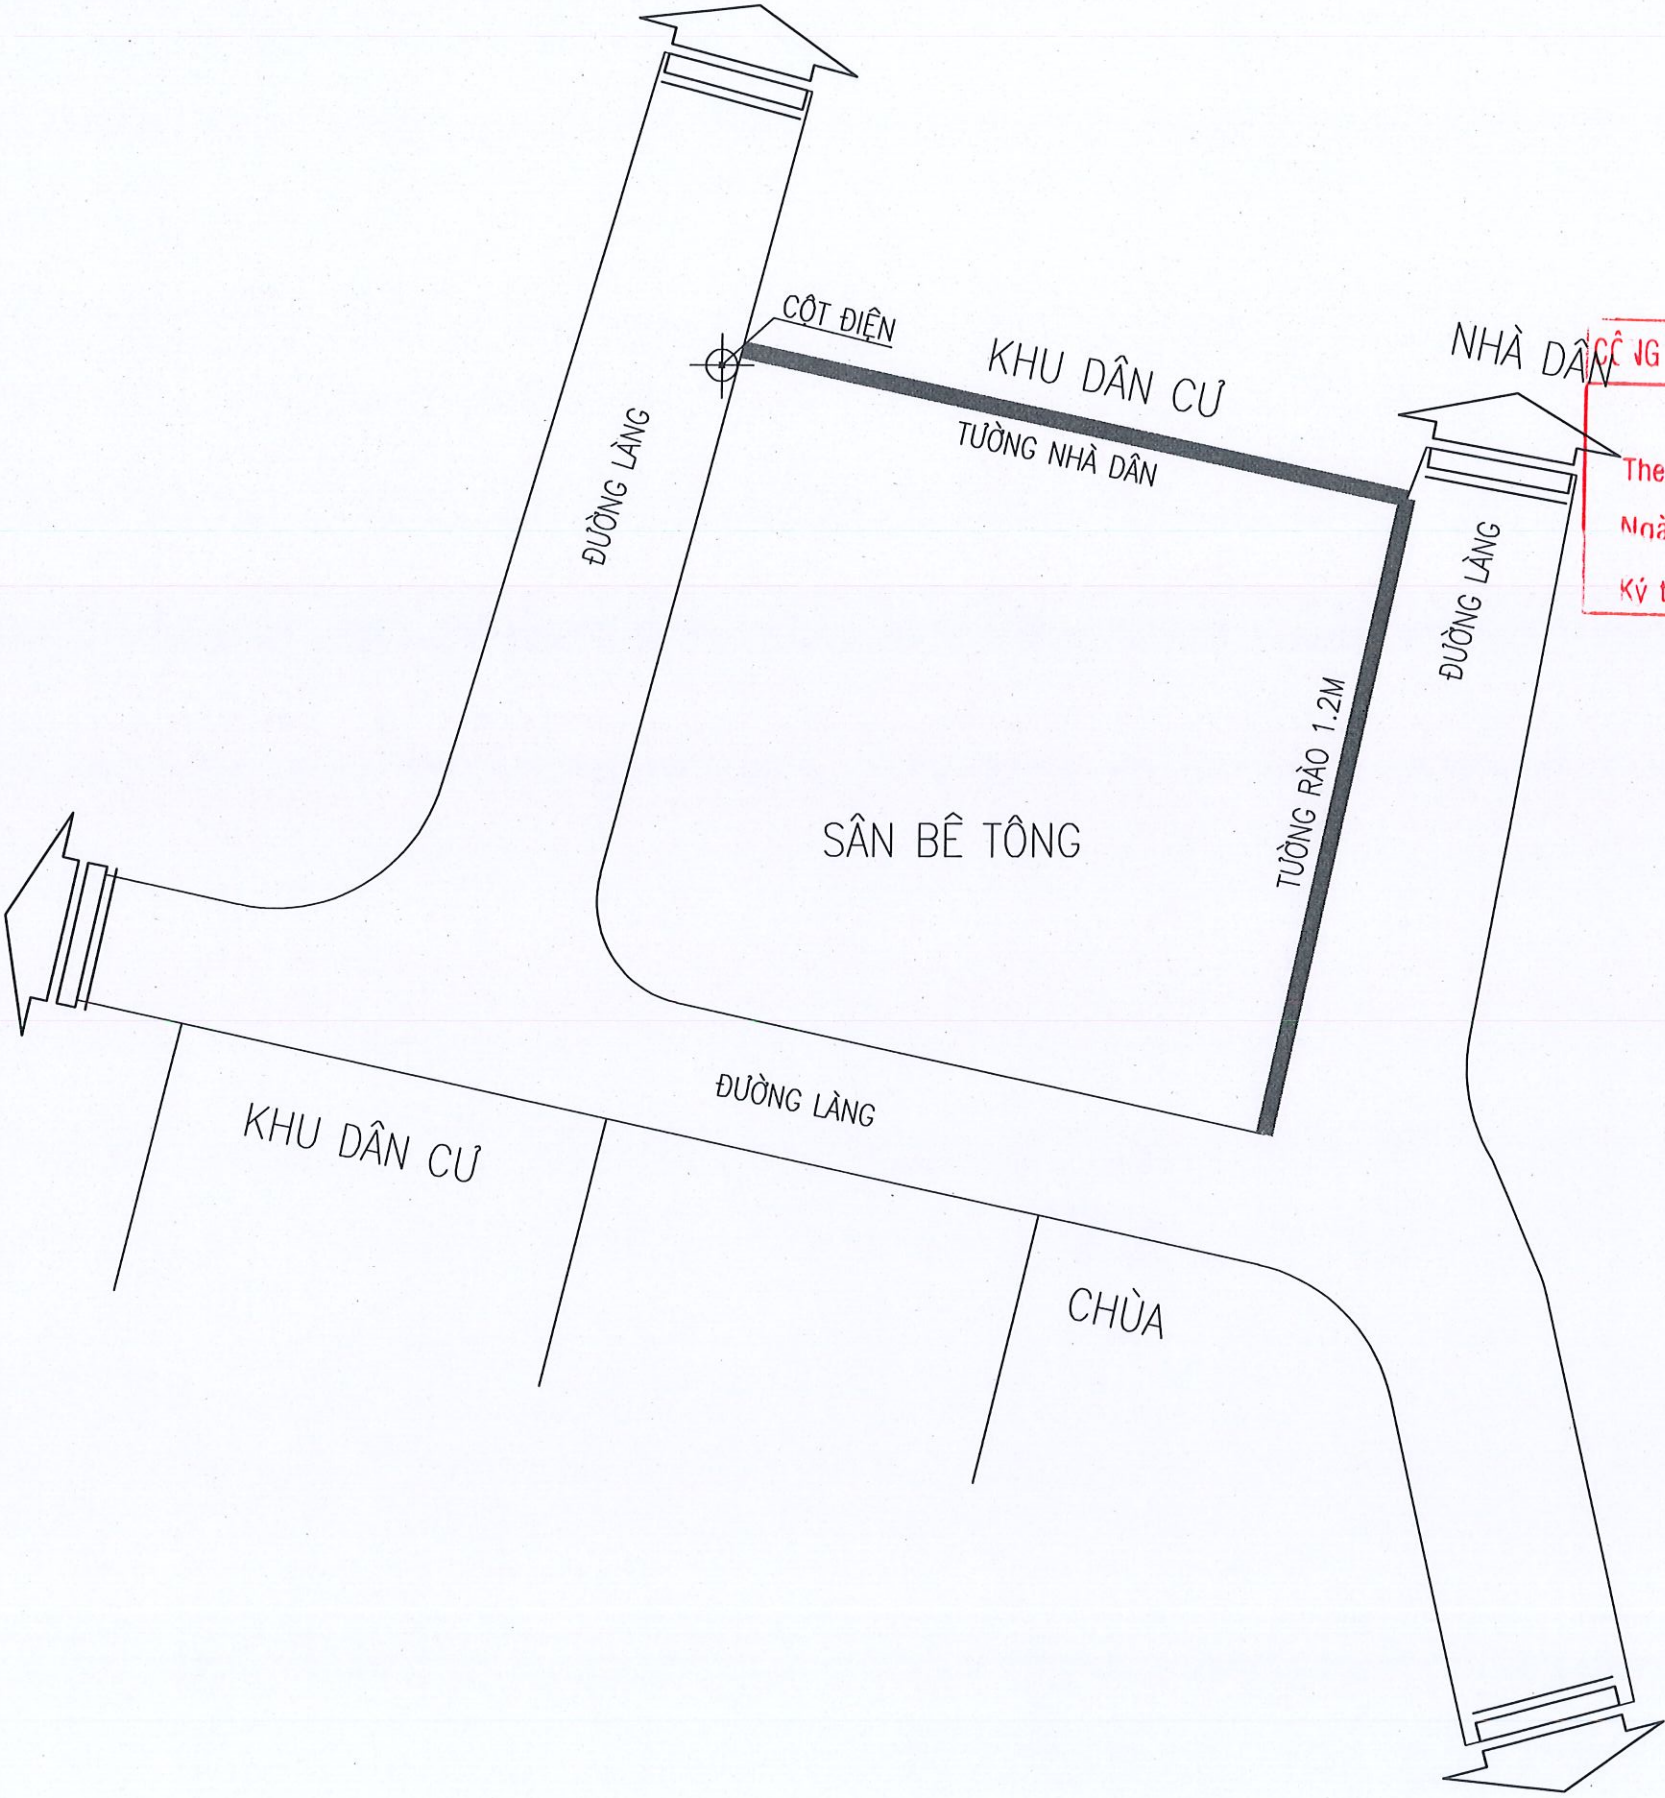



CÔNG TY CP KSDC VÀ XD HẢI DƯƠNG
THẨM TRA
Theo bản số: 31.../TC.../2026
Ngày: 2... tháng 5... năm 2026.
Ký tên: [Signature]

CHỦ ĐẦU TƯ: ỦY BAN NHÂN DÂN XÃ NGUYỄN LƯƠNG BẮNG	
TÊN DỰ ÁN: CẢI TẠO, NÂNG CẤP HỆ THỐNG ĐÀU TRUYỀN THANH XÃ	
HẠNG MỤC: MẶT BẰNG ĐỊNH VỊ	
ĐỊA ĐIỂM XÂY DỰNG: XÃ NGUYỄN LƯƠNG BẮNG THÀNH PHỐ HẢI PHÒNG	
CƠ QUAN THIẾT KẾ:  CÔNG TY C.P. TƯ VẤN QUY HOẠCH VÀ THIẾT KẾ XÂY DỰNG HẢI DƯƠNG ĐỊA CHỈ: SỐ 01 ĐƯỜNG THANH NIÊN THÀNH PHỐ HẢI PHÒNG TEL: 0320. 853802 - FAX: (0320) 3.857.971	
TÊN BẢN VẼ: MẶT BẰNG HIỆN TRẠNG VỊ TRÍ CÁN ĐẶT CỘT LOA 5	
P. TỔNG GIÁM ĐỐC:  THS.KTS. TRINH HUY ĐOÀN	
CHỦ NHIỆM:  KS. TRẦN VĂN HÙNG	
CHỦ TRÌ:  KTS. TẤN MẠNH CẢNH	
THIẾT KẾ:  KS. NGUYỄN TÁ KHOA	
KIỂM TRA:  KTS. TẤN MẠNH CẢNH	
GIAI ĐOẠN	TKKTTTC
NGÀY PHÁT HÀNH: 1.../2026	
TỶ LỆ: 1/100	BẢN VẼ SỐ: BVL01



MẶT BẰNG ĐỊNH VỊ LÀM MỚI CỘT TREO LOA VỊ TRÍ 5 (CỔNG THẢN, NHÀ VĂN HÓA THÔN HÒA LOAN)





CÔNG TY CP KS&C VÀ XD HẢI DƯƠNG
THẨM TRA
Theo bản số: 3.1.../TT-2026
Ngày 2 tháng 3 năm 2026.
Ký tên: *[Signature]*

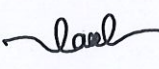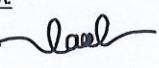CHỦ ĐẦU TƯ: ỦY BAN NHÂN DÂN XÃ NGUYỄN LƯƠNG BẰNG	
TÊN DỰ ÁN: CẢI TẠO, NÂNG CẤP HỆ THỐNG ĐÀI TRUYỀN THANH XÃ	
HẠNG MỤC: MẶT BẰNG ĐỊNH VỊ	
ĐỊA ĐIỂM XÂY DỰNG: XÃ NGUYỄN LƯƠNG BẰNG THÀNH PHỐ HẢI PHÒNG	
CƠ QUAN THIẾT KẾ:  CÔNG TY C.P. TƯ VẤN QUY HOẠCH VÀ THIẾT KẾ XÂY DỰNG HẢI DƯƠNG ĐỊA CHỈ: SỐ 01 ĐƯỜNG THANH NIÊN THÀNH PHỐ HẢI PHÒNG TEL: 0320. 853802 - FAX: (0320) 3.857.971	
TÊN BẢN VẼ: MẶT BẰNG ĐỊNH VỊ LÀM MỚI VỊ TRÍ CỘT LOA 5	
P. TỔNG GIÁM ĐỐC:  THS. KTS. TRỊNH HUY ĐOÀN	
CHỦ NHIỆM:  KS. TRẦN VĂN HÙNG	
CHỦ TRÌ:  KTS. TẤN MẠNH CẢNH	
THIẾT KẾ:  KS. NGUYỄN TÁ KHOA	
KIỂM TRA:  KTS. TẤN MẠNH CẢNH	
GIẢI ĐOẠN	TKKTTTC
NGÀY PHÁT HÀNH: 1.../2026	
TỶ LỆ: 1/100	BẢN VẼ SỐ: BVL-02

MẶT BẰNG HIỆN TRẠNG VỊ TRÍ 8 (KHU DÂN CƯ XÓM 7,8; THÔN BÙI XÁ)

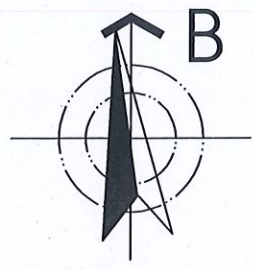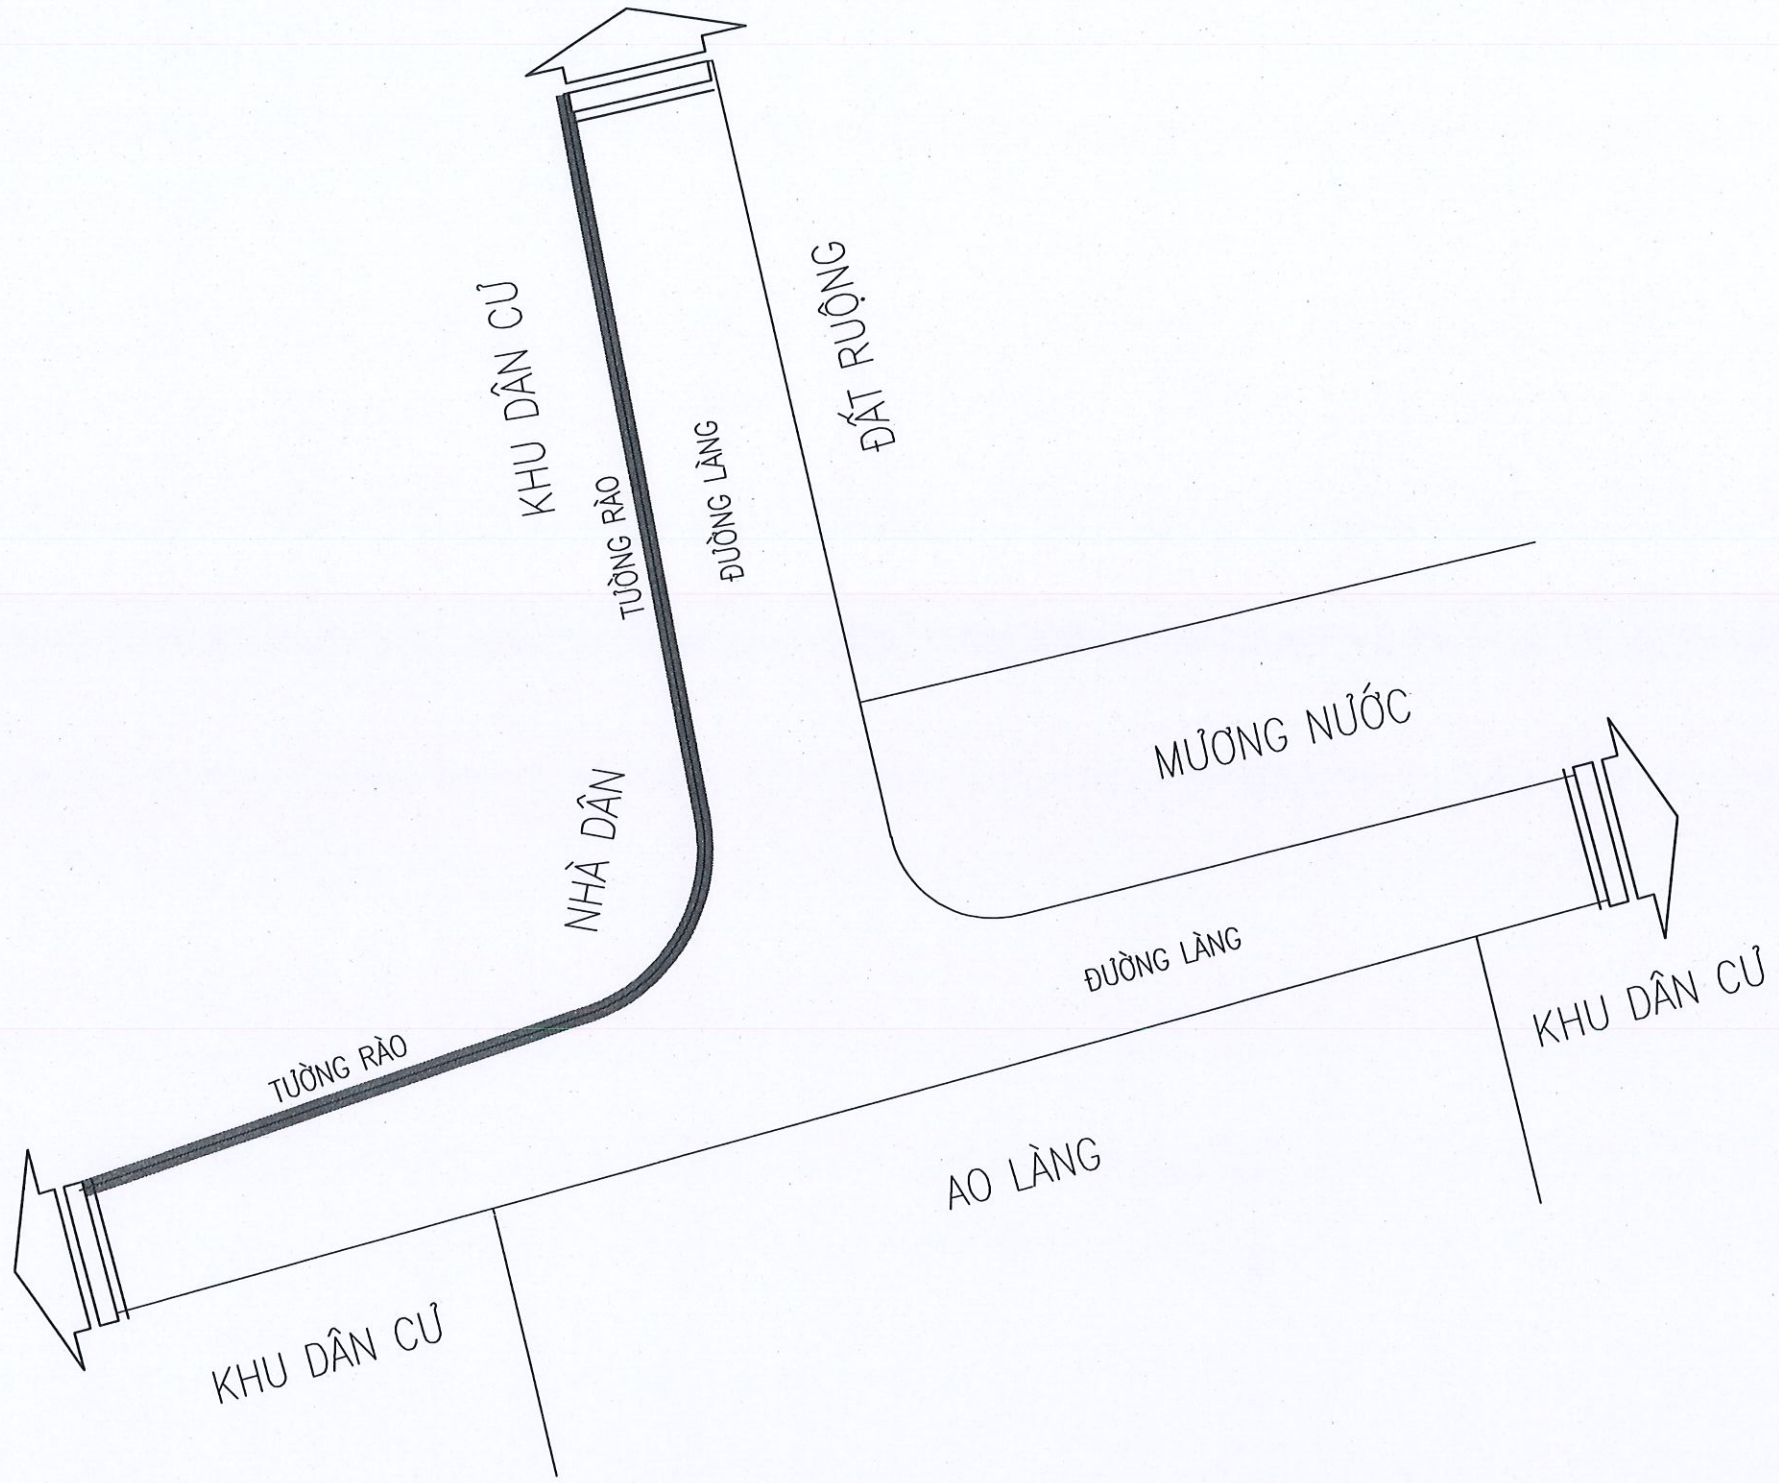

CÔNG TY CP KSDC VÀ XD HẢI DƯƠNG
THẨM TRA
Theo bản số: 31/1/2026
Ngày 2 tháng 3 năm 2026
Ký tên: [Signature]

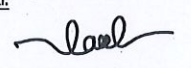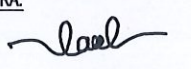CHỦ ĐẦU TƯ: ỦY BAN NHÂN DÂN XÃ NGUYỄN LƯƠNG BẮNG	
TÊN DỰ ÁN: CẢI TẠO, NÂNG CẤP HỆ THỐNG ĐÀI TRUYỀN THANH XÃ	
HẠNG MỤC: MẶT BẰNG ĐỊNH VỊ	
ĐỊA ĐIỂM XÂY DỰNG: XÃ NGUYỄN LƯƠNG BẮNG THÀNH PHỐ HẢI PHÒNG	
CƠ QUAN THIẾT KẾ:  CÔNG TY C.P. TƯ VẤN QUY HOẠCH VÀ THIẾT KẾ XÂY DỰNG HẢI DƯƠNG ĐỊA CHỈ: SỐ 01 ĐƯỜNG THANH NIÊN THÀNH PHỐ HẢI PHÒNG TEL: 0320. 853802 - FAX: (0320) 3.857.971	
TÊN BẢN VẼ: MẶT BẰNG HIỆN TRẠNG VỊ TRÍ CÁN ĐẶT CỘT LOA 8	
P. TỔNG GIÁM ĐỐC:  THS.KTS. TRỊNH HUY ĐOÀN	
CHỦ NHIỆM:  KS. TRẦN VĂN HÙNG	
CHỦ TRÌ:  KTS. TẤN MẠNH CẢNH	
THIẾT KẾ:  KS. NGUYỄN TÁ KHOA	
KIỂM TRA:  KTS. TẤN MẠNH CẢNH	
GIAI ĐOẠN	TKKTTTC
NGÀY PHÁT HÀNH: 1/.../2026	
TỶ LỆ: 1/100	BẢN VẼ SỐ: BVLH-03



- KHỐI LƯỢNG ĐẤT ĐẤP VẬN CHUYỂN
(62.1M²X1.5M = 93,00M³)
- KHỐI LƯỢNG CỌC TRE GIA CỐ TRỤ MÓNG CỘT LOA 240 CỌC.
- KHỐI LƯỢNG PHIÊN NỬA (16MX1.7M=27.2M²)


- GIA CỐ HỖ MÓNG ĐẤT ĐẰP, ĐỒNG THỜI ĐÓNG CỌC TRE GIA CỐ NỀN ĐẤT TRÁNH SẬT LỎ.
- CỌC TRE SỬ DỤNG LOẠI D60-D80MM, CHIỀU DÀI CỌC $L=2.5-3.0M$

– CẦN KIỂM TRA THỰC TẾ TRƯỚC KHI THI CÔNG.



BVLN-04


MẶT BẰNG HIỆN TRẠNG VỊ TRÍ 9 (NHÀ VĂN HÓA XÓM 4,5 THÔN BÙI XÁ)

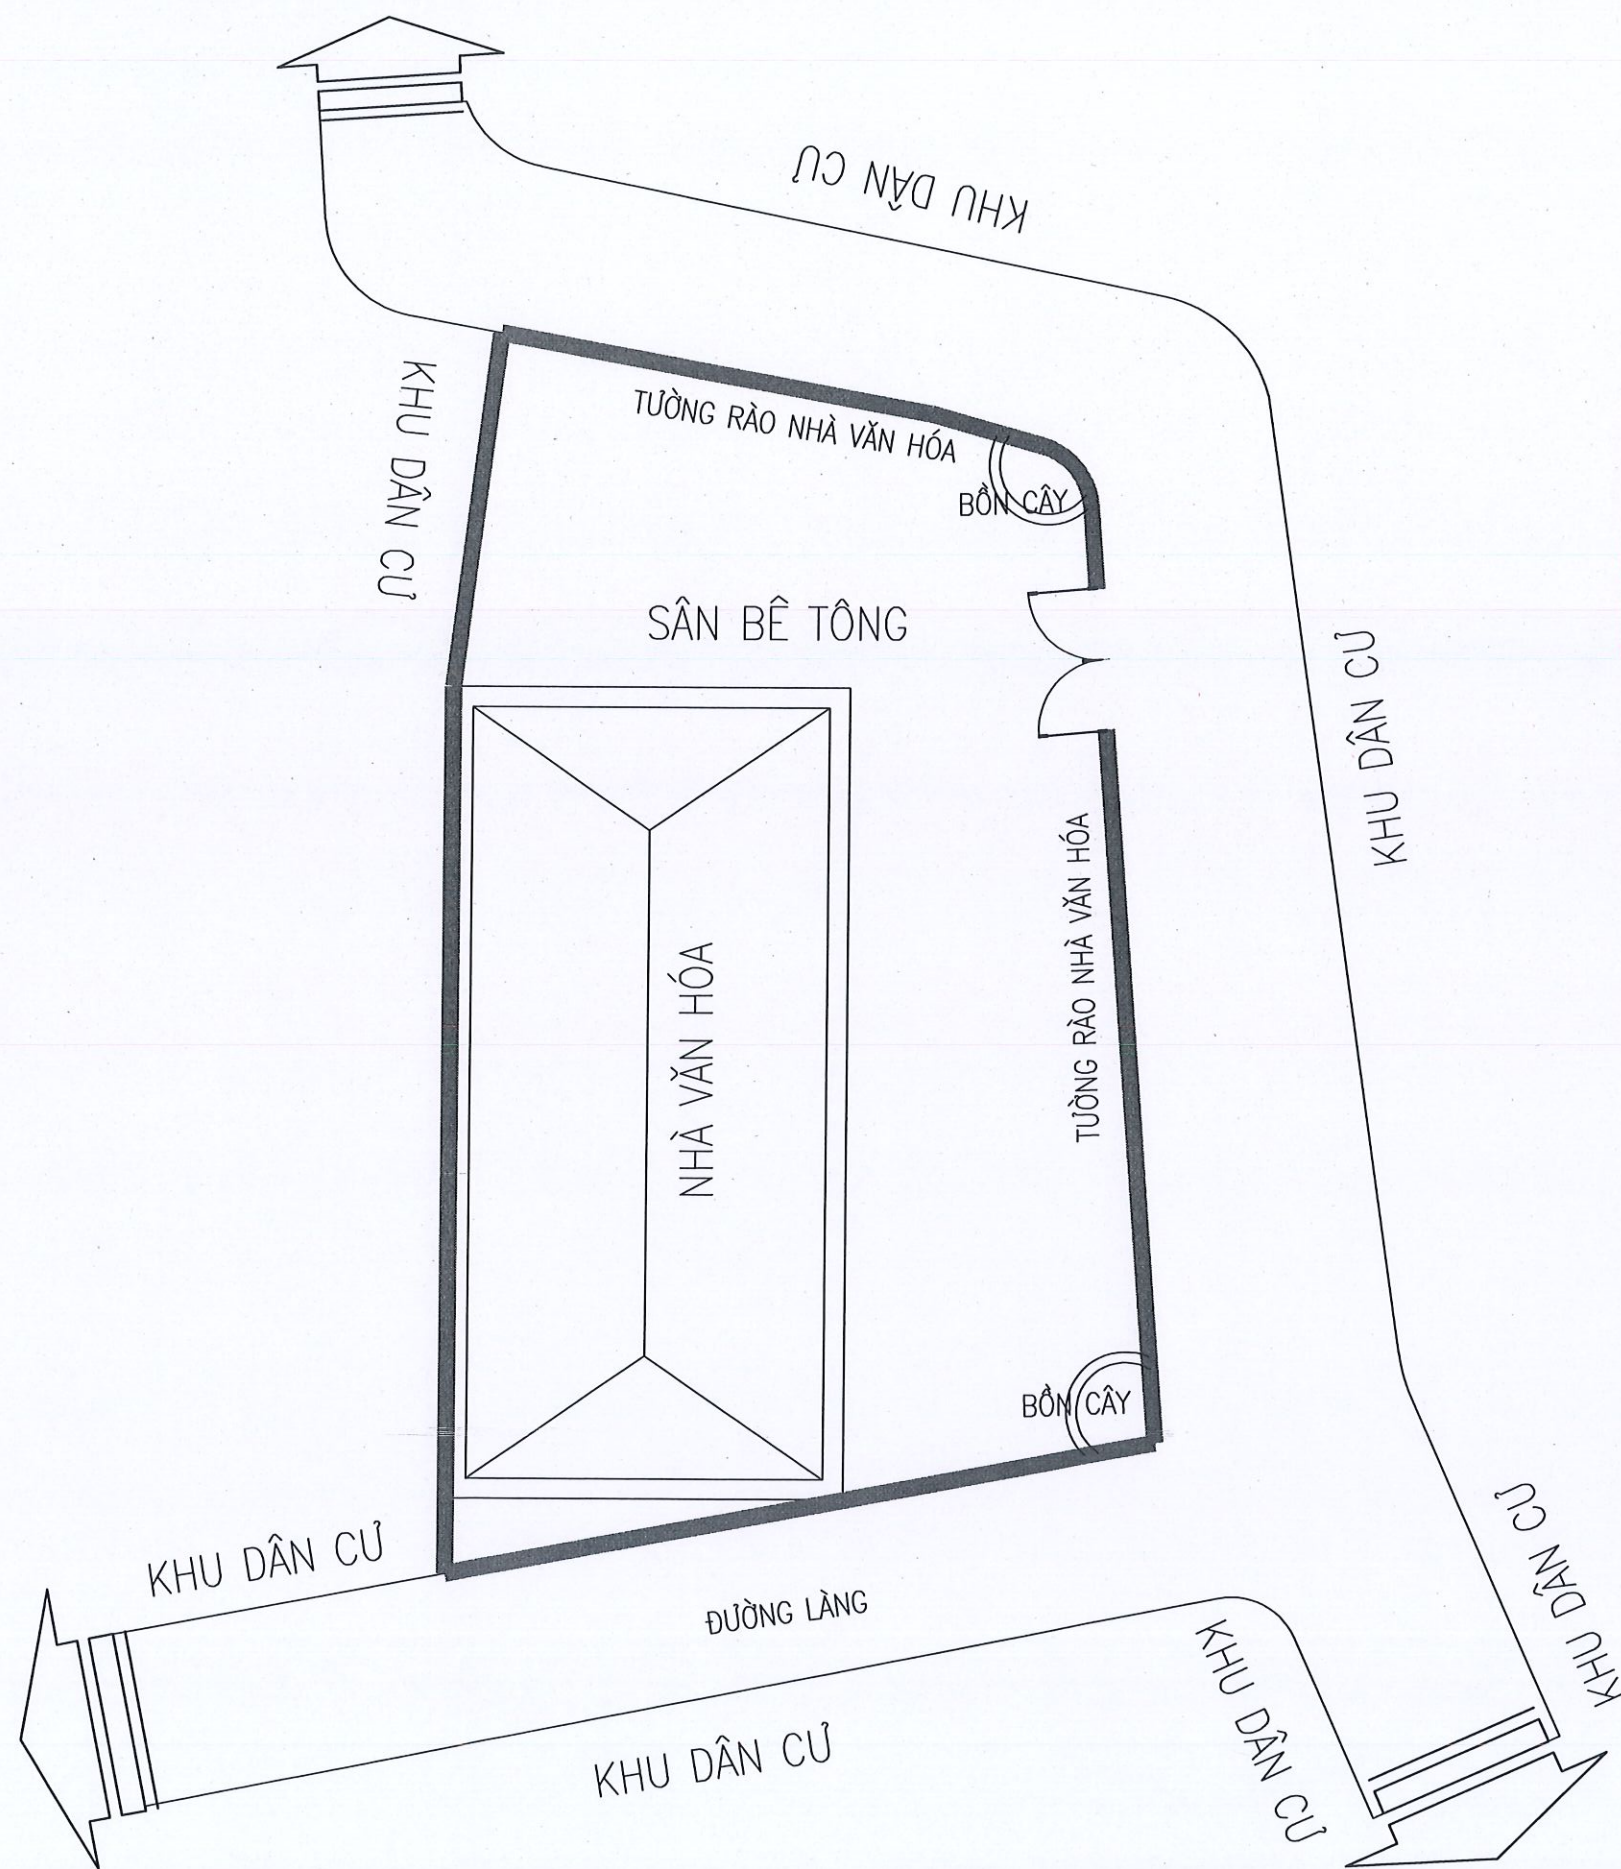

CÔNG TY CP KSDC VÀ XD HẢI DƯƠNG
THẨM TRA
Theo bản số: 31/Th. 2026
Ngày 2 tháng 3 năm 2026
Ký tên: *[Signature]*

CHỦ ĐẦU TƯ: ỦY BAN NHÂN DÂN XÃ NGUYỄN LƯƠNG BẰNG	
TÊN DỰ ÁN: CẢI TẠO, NÂNG CẤP HỆ THỐNG ĐÀI TRUYỀN THANH XÃ	
HẠNG MỤC: MẶT BẰNG ĐỊNH VỊ	
ĐỊA ĐIỂM XÂY DỰNG: XÃ NGUYỄN LƯƠNG BẰNG THÀNH PHỐ HẢI PHÒNG	
CƠ QUAN THIẾT KẾ:  CÔNG TY C.P. TƯ VẤN QUY HOẠCH VÀ THIẾT KẾ XÂY DỰNG HẢI DƯƠNG ĐỊA CHỈ: SỐ 01 ĐƯỜNG THANH NIÊN THÀNH PHỐ HẢI PHÒNG TEL: 0320. 853802 - FAX: (0320) 3.857.971	
TÊN BẢN VẼ: MẶT BẰNG HIỆN TRẠNG VỊ TRÍ CÁN DẬT CỘT LOA 9	
P. TỔNG GIÁM ĐỐC: <i>[Signature]</i> CÔNG TY CỔ PHẦN TƯ VẤN QUY HOẠCH VÀ THIẾT KẾ XÂY DỰNG HẢI DƯƠNG THS KTS. TRINH HUY ĐOÀN	
CHỦ NHIỆM: <i>[Signature]</i> KS. TRẦN VĂN HÙNG	
CHỦ TRÌ: <i>[Signature]</i> KTS. TẤN MẠNH CẢNH	
THIẾT KẾ: <i>[Signature]</i> KS. NGUYỄN TÁ KHOA	
KIỂM TRA: <i>[Signature]</i> KTS. TẤN MẠNH CẢNH	
GIẢI ĐOẠN	TKKTTTC
NGÀY PHÁT HÀNH: 1/.../2026	
TỶ LỆ: 1/100	BẢN VẼ SỐ: BVL45



MẶT BẰNG ĐỊNH VỊ LÀM MỚI CỘT TREO LOA VỊ TRÍ 9 (NHÀ VĂN HÓA XÓM 4,5 THÔN BÙI XÁ)


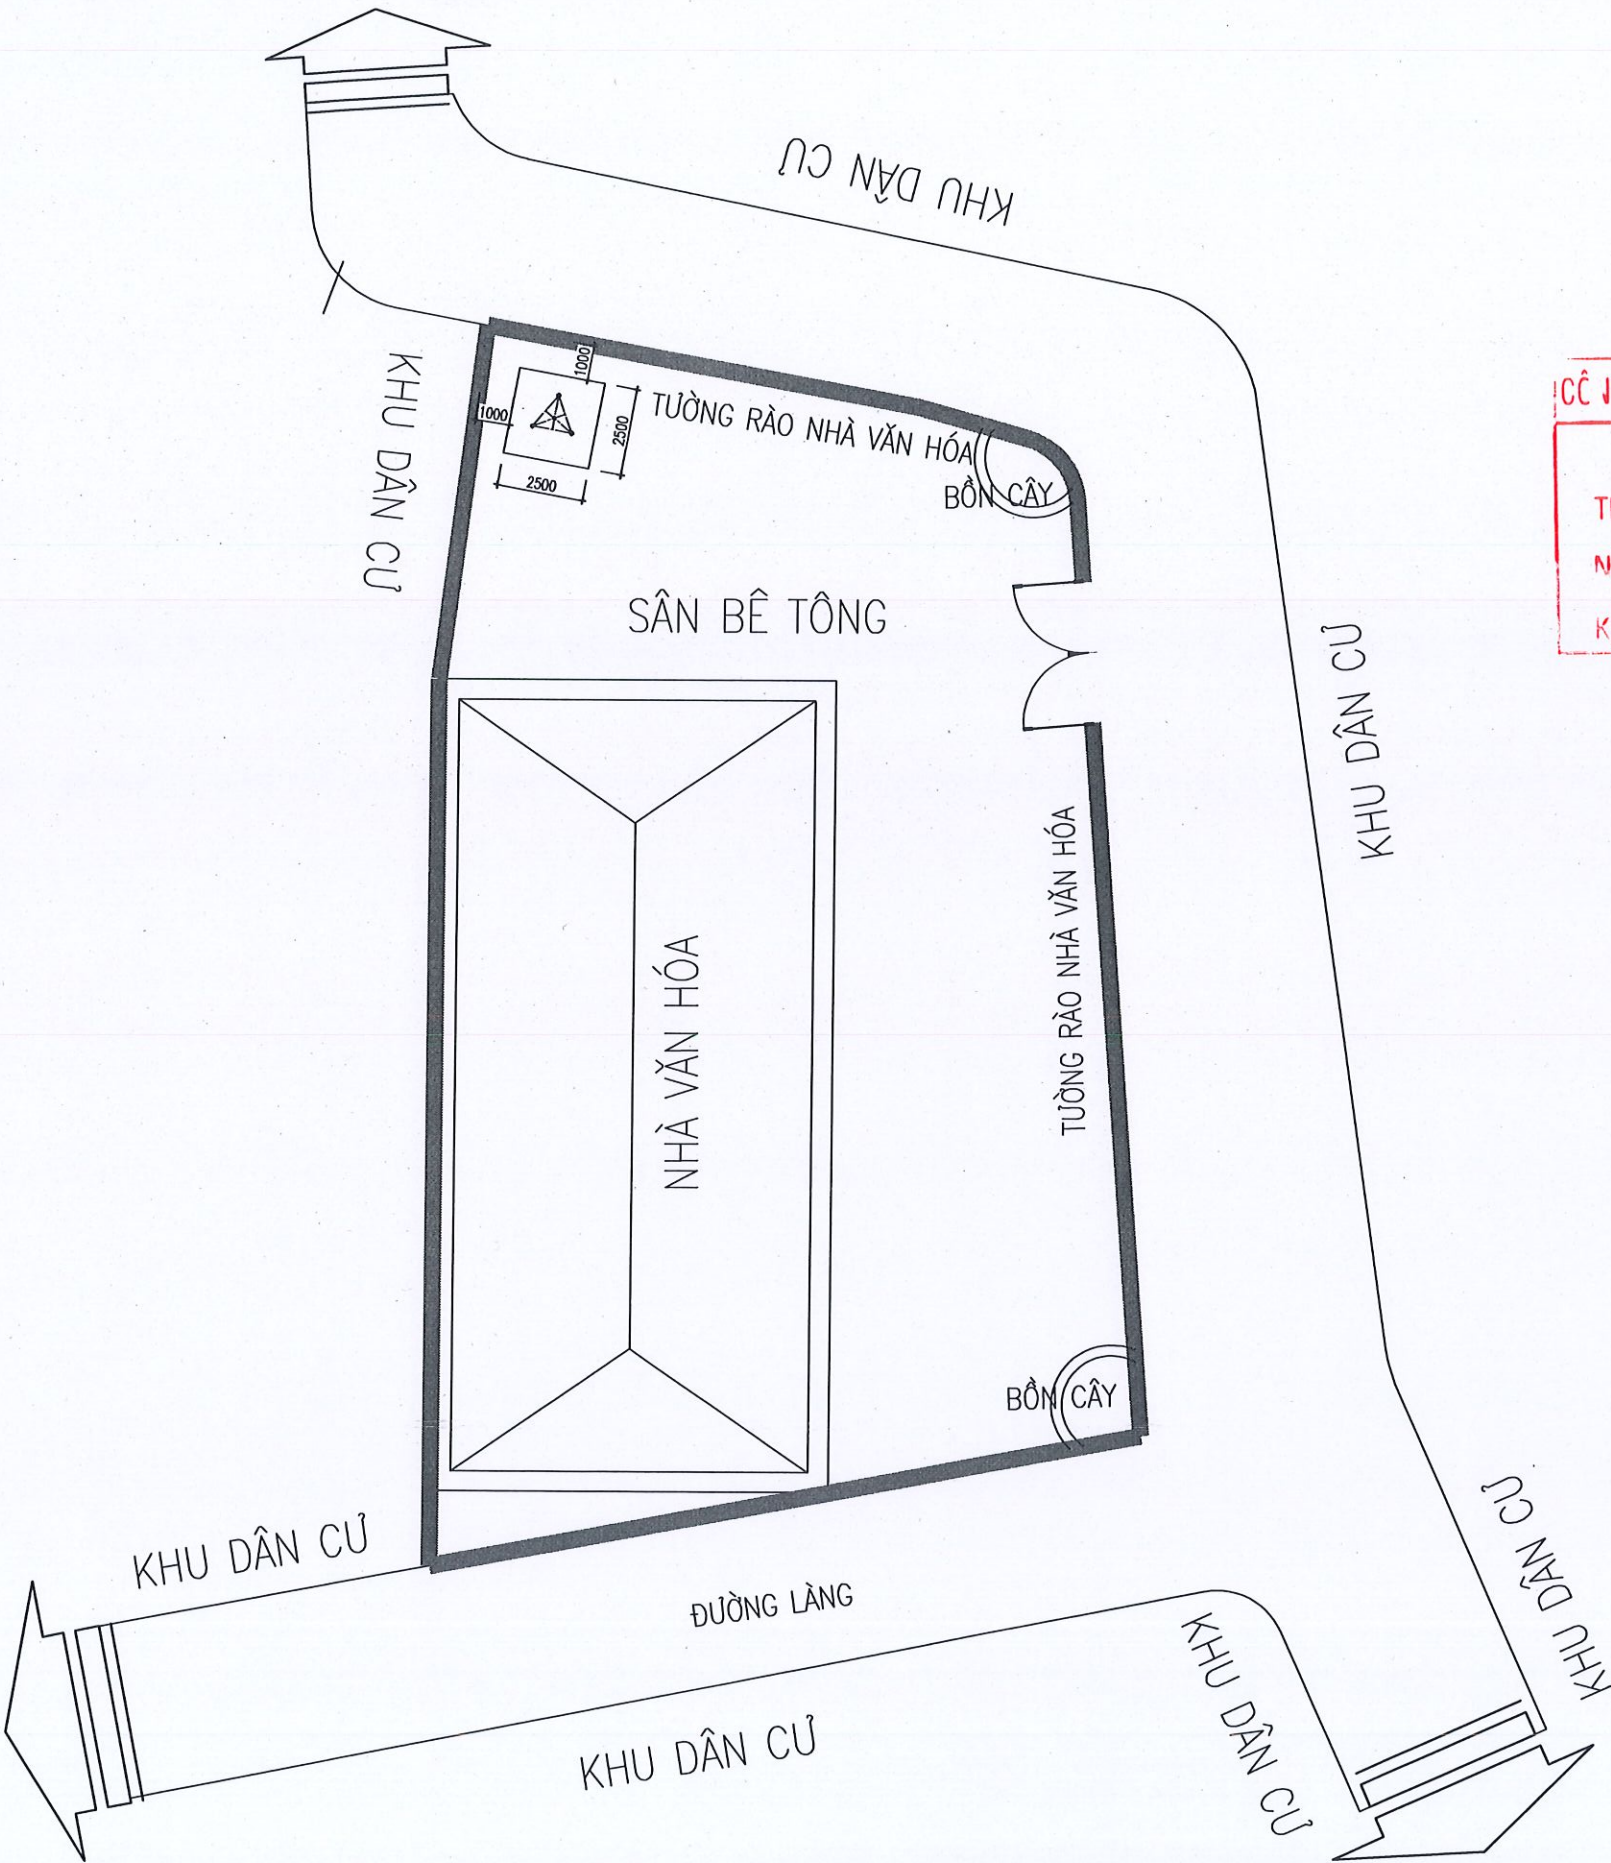


CÔNG TY CP KSDC VÀ XD HẢI DƯƠNG
THẨM TRA
Theo bản số: 31/Tr-2026
Ngày: 2 tháng 3 năm 2026.
Ký tên: [Signature]


CHỦ ĐẦU TƯ: ỦY BAN NHÂN DÂN XÃ NGUYỄN LƯƠNG BẰNG	
TÊN DỰ ÁN: CẢI TẠO, NÂNG CẤP HỆ THỐNG ĐÀI TRUYỀN THANH XÃ	
HẠNG MỤC: MẶT BẰNG ĐỊNH VỊ	
ĐỊA ĐIỂM XÂY DỰNG: XÃ NGUYỄN LƯƠNG BẰNG THÀNH PHỐ HẢI PHÒNG	
CƠ QUAN THIẾT KẾ:  CÔNG TY C.P. TƯ VẤN QUY HOẠCH VÀ THIẾT KẾ XÂY DỰNG HẢI DƯƠNG ĐỊA CHỈ: SỐ 01 ĐƯỜNG THANH NIÊN THÀNH PHỐ HẢI PHÒNG TEL: 0320. 853802 - FAX: (0320) 3.857.971	
TÊN BẢN VẼ: MẶT BẰNG ĐỊNH VỊ LÀM MỚI VỊ TRÍ CỘT LOA 9	
P. TỔNG GIÁM ĐỐC:  CHỦ NHIỆM: [Signature] KS. TRẦN VĂN HÙNG	
CHỦ TRÌ: [Signature] KTS. TẤN MẠNH CẢNH	
THIẾT KẾ: [Signature] KS. NGUYỄN TÁ KHOA	
KIỂM TRA: [Signature] KTS. TẤN MẠNH CẢNH	
GIẢI ĐOẠN	TKKTTTC
NGÀY PHÁT HÀNH: 1/.../2026	
TỶ LỆ: 1/100	BẢN VẼ SỐ: BVLH-06






MẶT BẰNG HIỆN TRẠNG VỊ TRÍ 10 (SÂN VẬN ĐỘNG NHÂN QUYỀN CŨ)

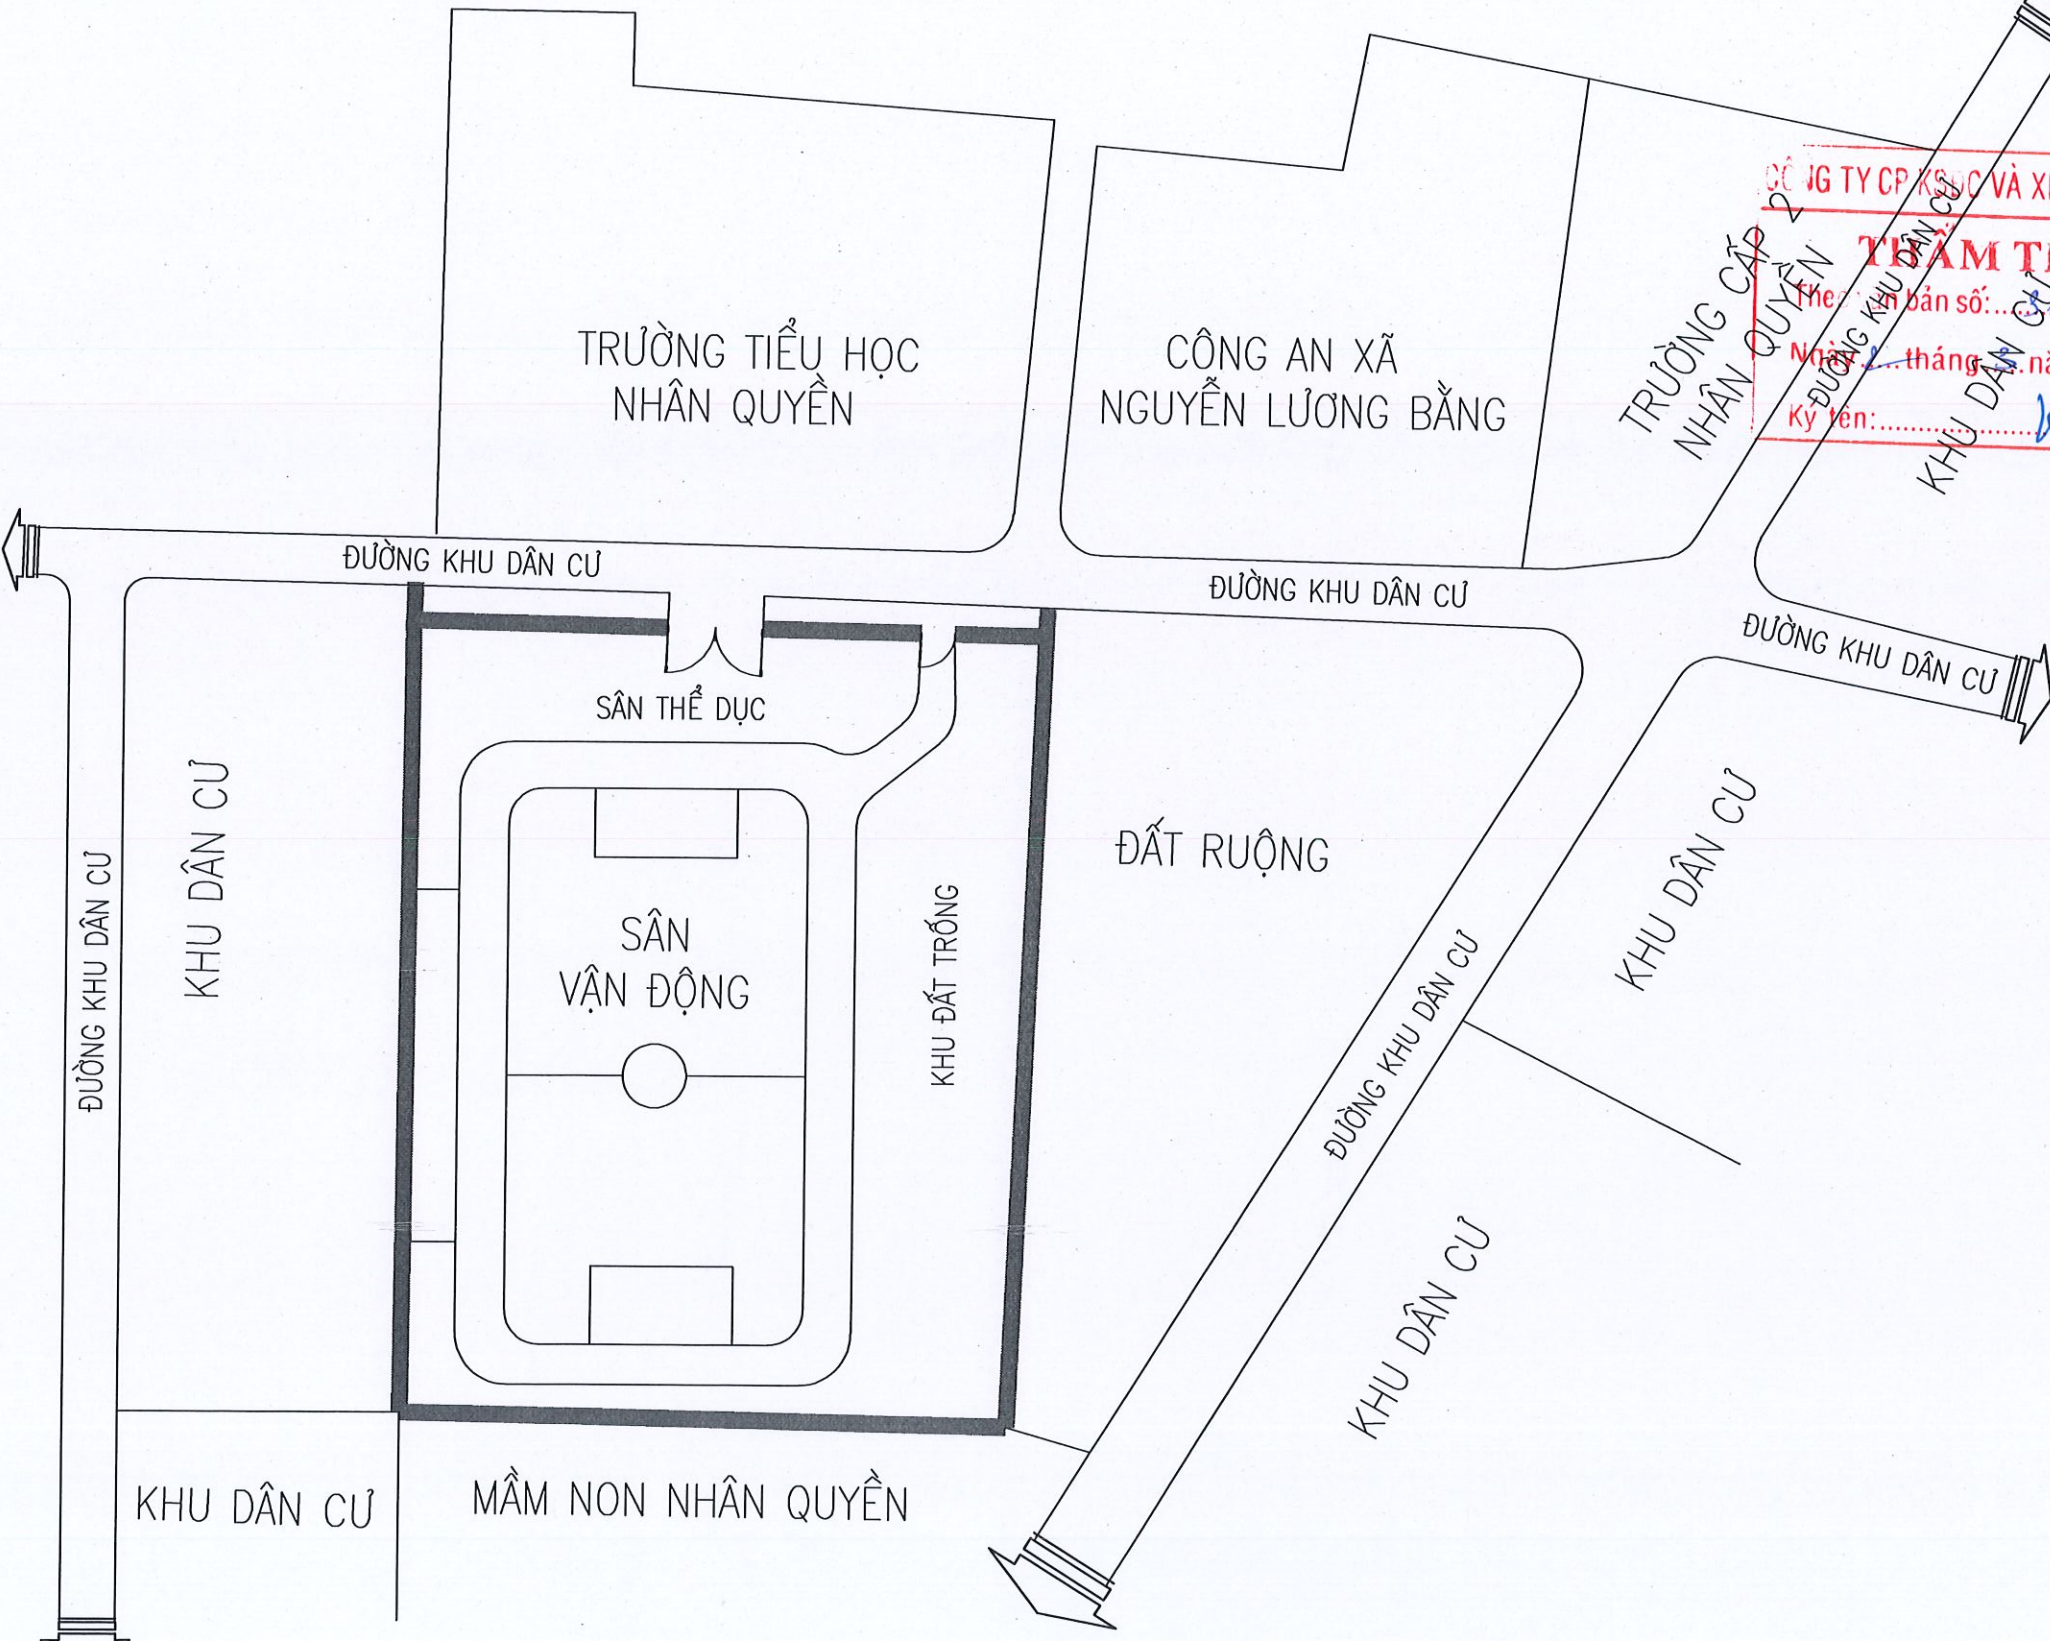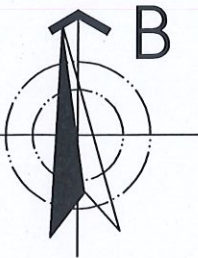

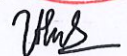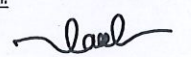
CHỦ ĐẦU TƯ: ỦY BAN NHÂN DÂN XÃ NGUYỄN LƯƠNG BẰNG	
TÊN DỰ ÁN: CẢI TẠO, NÂNG CẤP HỆ THỐNG ĐÀI TRUYỀN THANH XÃ	
HẠNG MỤC: MẶT BẰNG ĐỊNH VỊ	
ĐỊA ĐIỂM XÂY DỰNG: XÃ NGUYỄN LƯƠNG BẰNG THÀNH PHỐ HẢI PHÒNG	
CƠ QUAN THIẾT KẾ:  CÔNG TY C.P. TƯ VẤN QUY HOẠCH VÀ THIẾT KẾ XÂY DỰNG HẢI DƯƠNG ĐỊA CHỈ: SỐ 01 ĐƯỜNG THANH NIÊN THÀNH PHỐ HẢI PHÒNG TEL: 0320. 853802 - FAX: (0320) 3.857.971	
TÊN BẢN VẼ: MẶT BẰNG HIỆN TRẠNG VỊ TRÍ CÁN ĐẤT CỘT LOA 10	
P. TỔNG GIÁM ĐỐC:  THS.KTS. TRINH HUY ĐOÀN	
CHỦ NHIỆM:  KS. TRẦN VĂN HÙNG	
CHỦ TRÌ:  KTS. TẤN MẠNH CẢNH	
THIẾT KẾ:  KS. NGUYỄN TÁ KHOA	
KIỂM TRA:  KTS. TẤN MẠNH CẢNH	
GIẢI ĐOẠN	TKKTTTC
NGÀY PHÁT HÀNH: 1.../2026	
TỶ LỆ: 1/100	BẢN VẼ SỐ: BVLH-07



MẶT BẰNG ĐỊNH VỊ LÀM MỚI CỘT TREO LOA VỊ TRÍ 10
(SÂN VẬN ĐỘNG NHÂN QUYỀN CŨ)

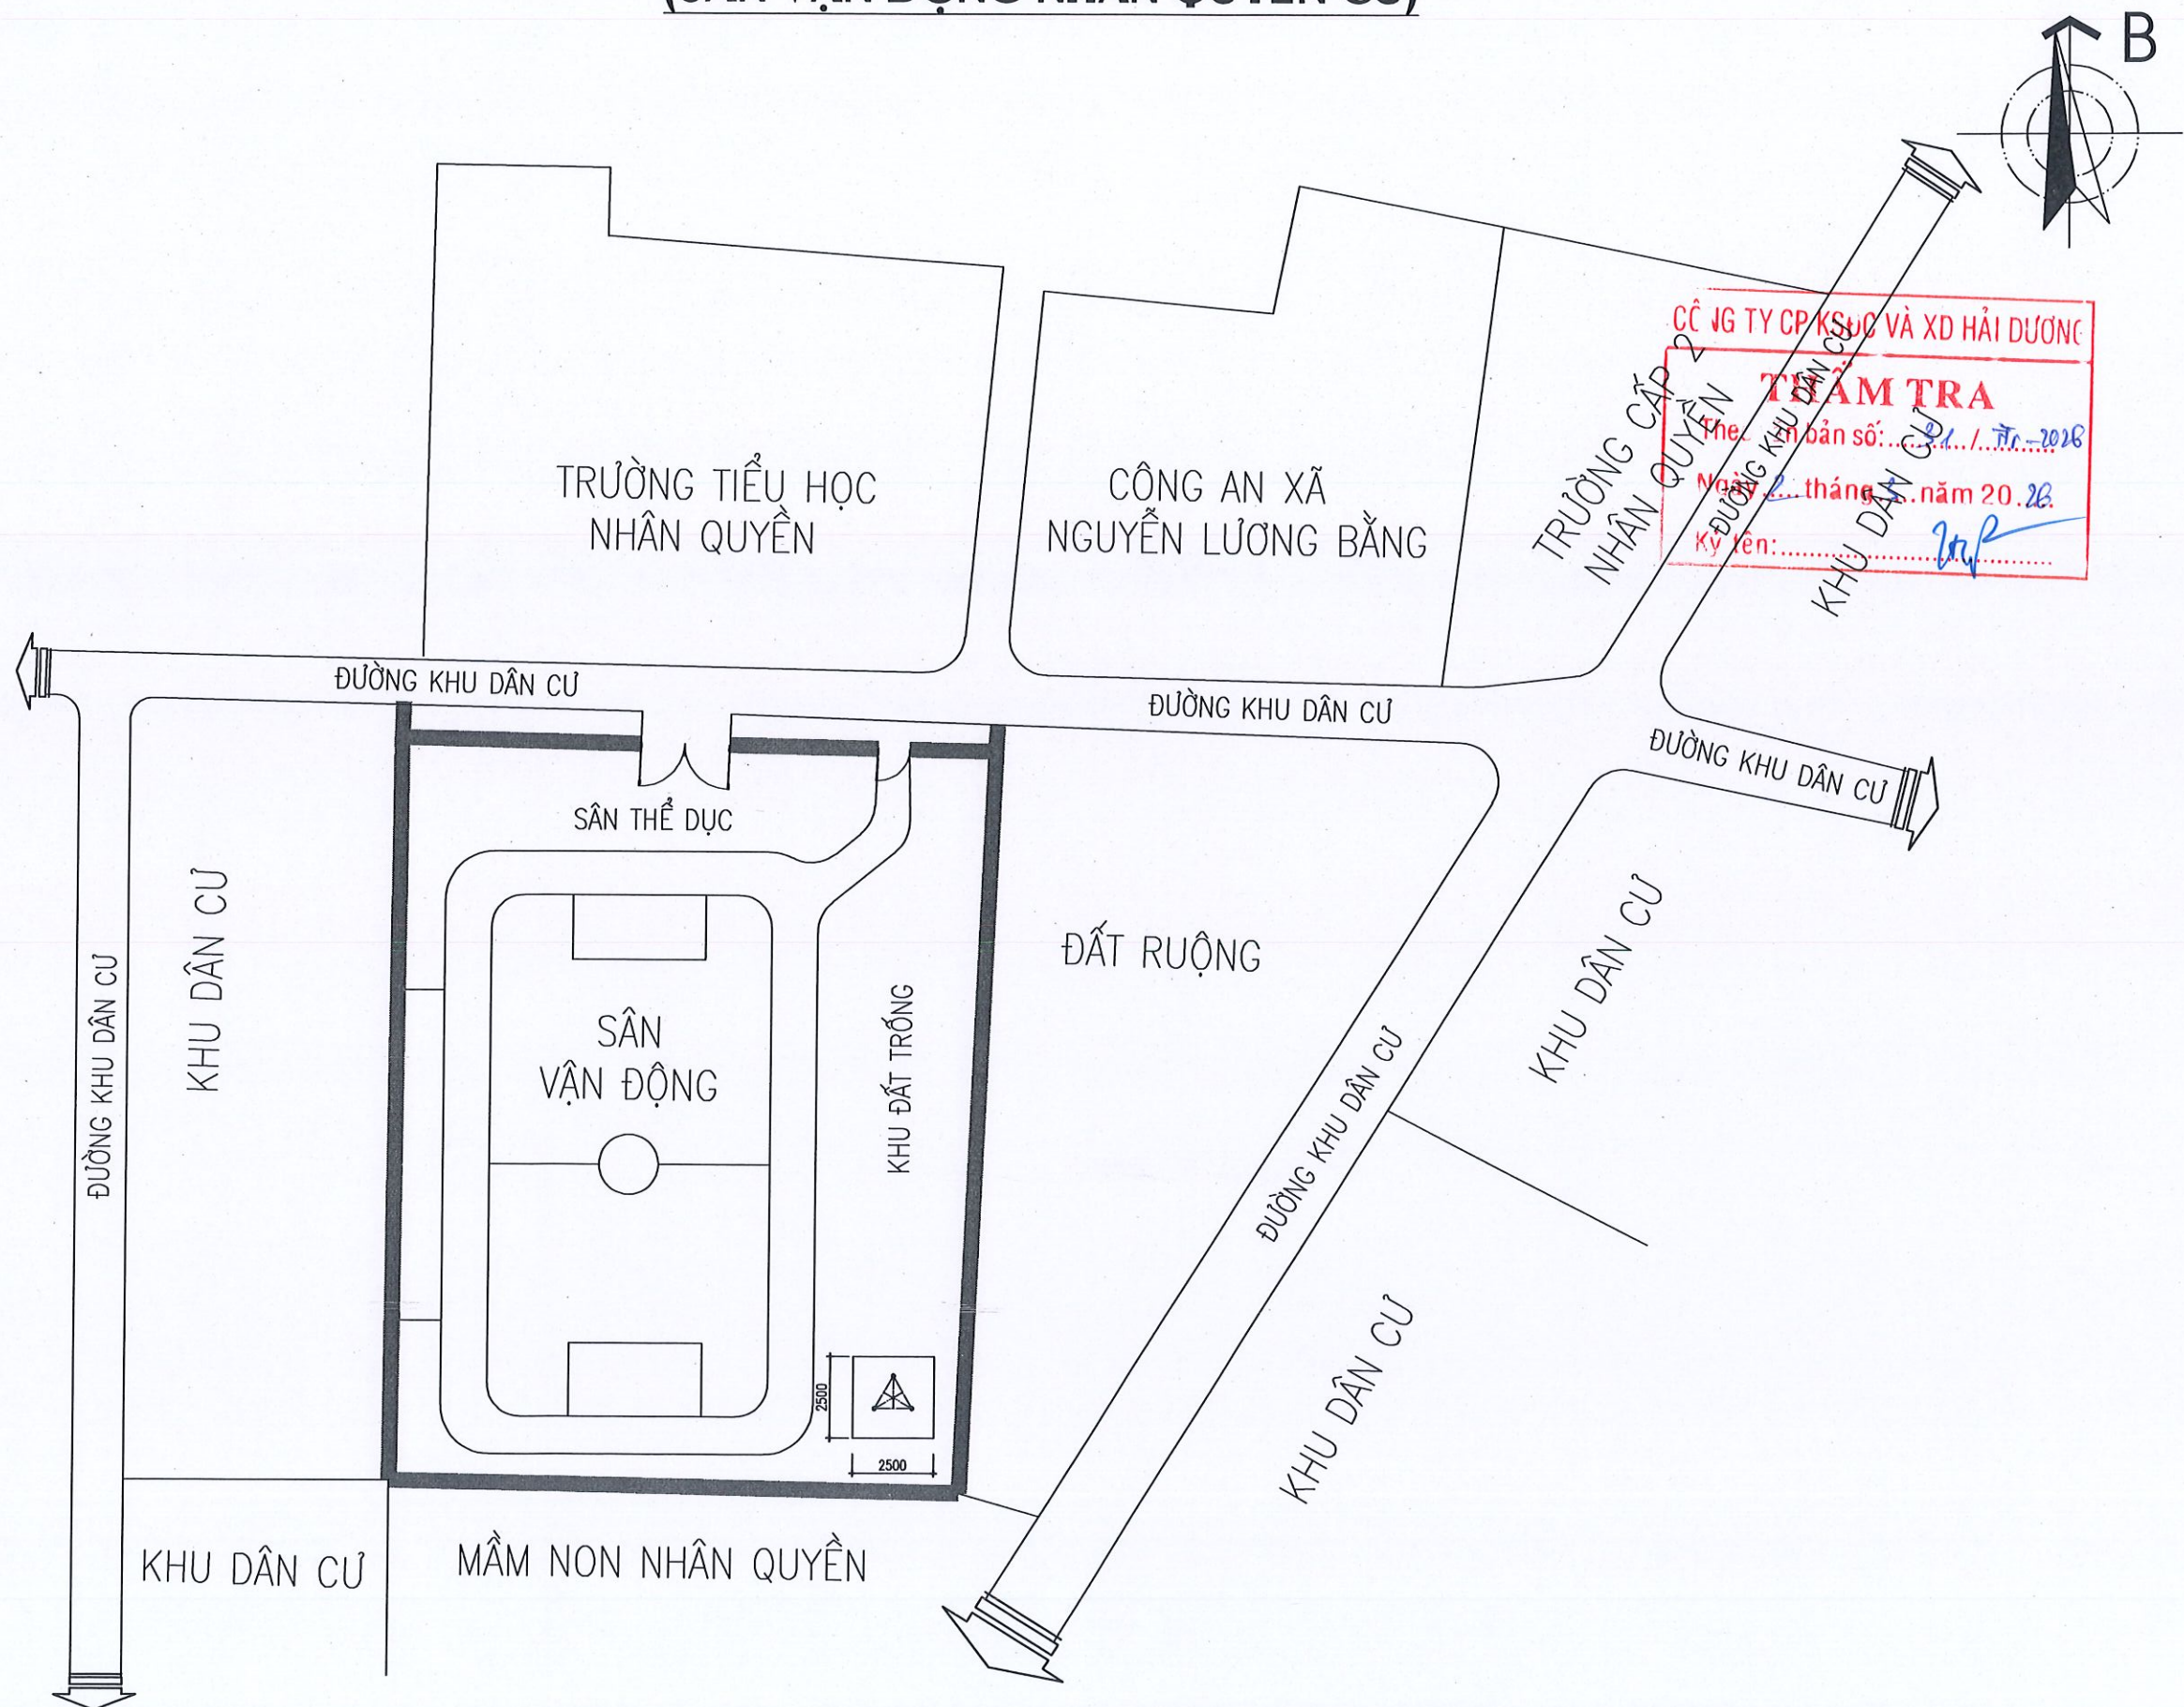

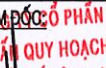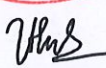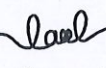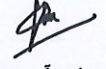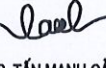
CHỦ ĐẦU TƯ: ỦY BAN NHÂN DÂN XÃ NGUYỄN LƯƠNG BẰNG	
TÊN DỰ ÁN: CẢI TẠO, NÂNG CẤP HỆ THỐNG ĐÀI TRUYỀN THANH XÃ	
HẠNG MỤC: MẶT BẰNG ĐỊNH VỊ	
ĐỊA ĐIỂM XÂY DỰNG: XÃ NGUYỄN LƯƠNG BẰNG THÀNH PHỐ HẢI PHÒNG	
CƠ QUAN THIẾT KẾ:  CÔNG TY C.P. TƯ VẤN QUY HOẠCH VÀ THIẾT KẾ XÂY DỰNG HẢI DƯƠNG ĐỊA CHỈ: SỐ 01 ĐƯỜNG THANH NIÊN THÀNH PHỐ HẢI PHÒNG TEL: 0320. 853802 - FAX: (0320) 3.857.971	
TÊN BẢN VẼ: MẶT BẰNG ĐỊNH VỊ LÀM MỚI CỘT TREO LOA VỊ TRÍ 10 S.D.N: 8800000087	
P. TỔNG GIÁM ĐỐC:  TƯ VẤN QUY HOẠCH VÀ THIẾT KẾ XÂY DỰNG HẢI DƯƠNG THS.KTS. TRINH HUY HOÀNG	
CHỦ NHIỆM:  KS. TRẦN VĂN HÙNG	
CHỦ TRÌ:  KTS. TẤN MẠNH CẢNH	
THIẾT KẾ:  KS. NGUYỄN TÁ KHOA	
KIỂM TRA:  KTS. TẤN MẠNH CẢNH	
GIẢI ĐOẠN	TKKTTTC
NGÀY PHÁT HÀNH: 1/.../2026	
TỶ LỆ: 1/100	BẢN VẼ SỐ: BVL08



MẶT BẰNG HIỆN TRẠNG VỊ TRÍ 11 (GẦN TRẠM BƠM XÓM TRẦN HƯNG ĐẠO, THÔN DƯƠNG XÁ)

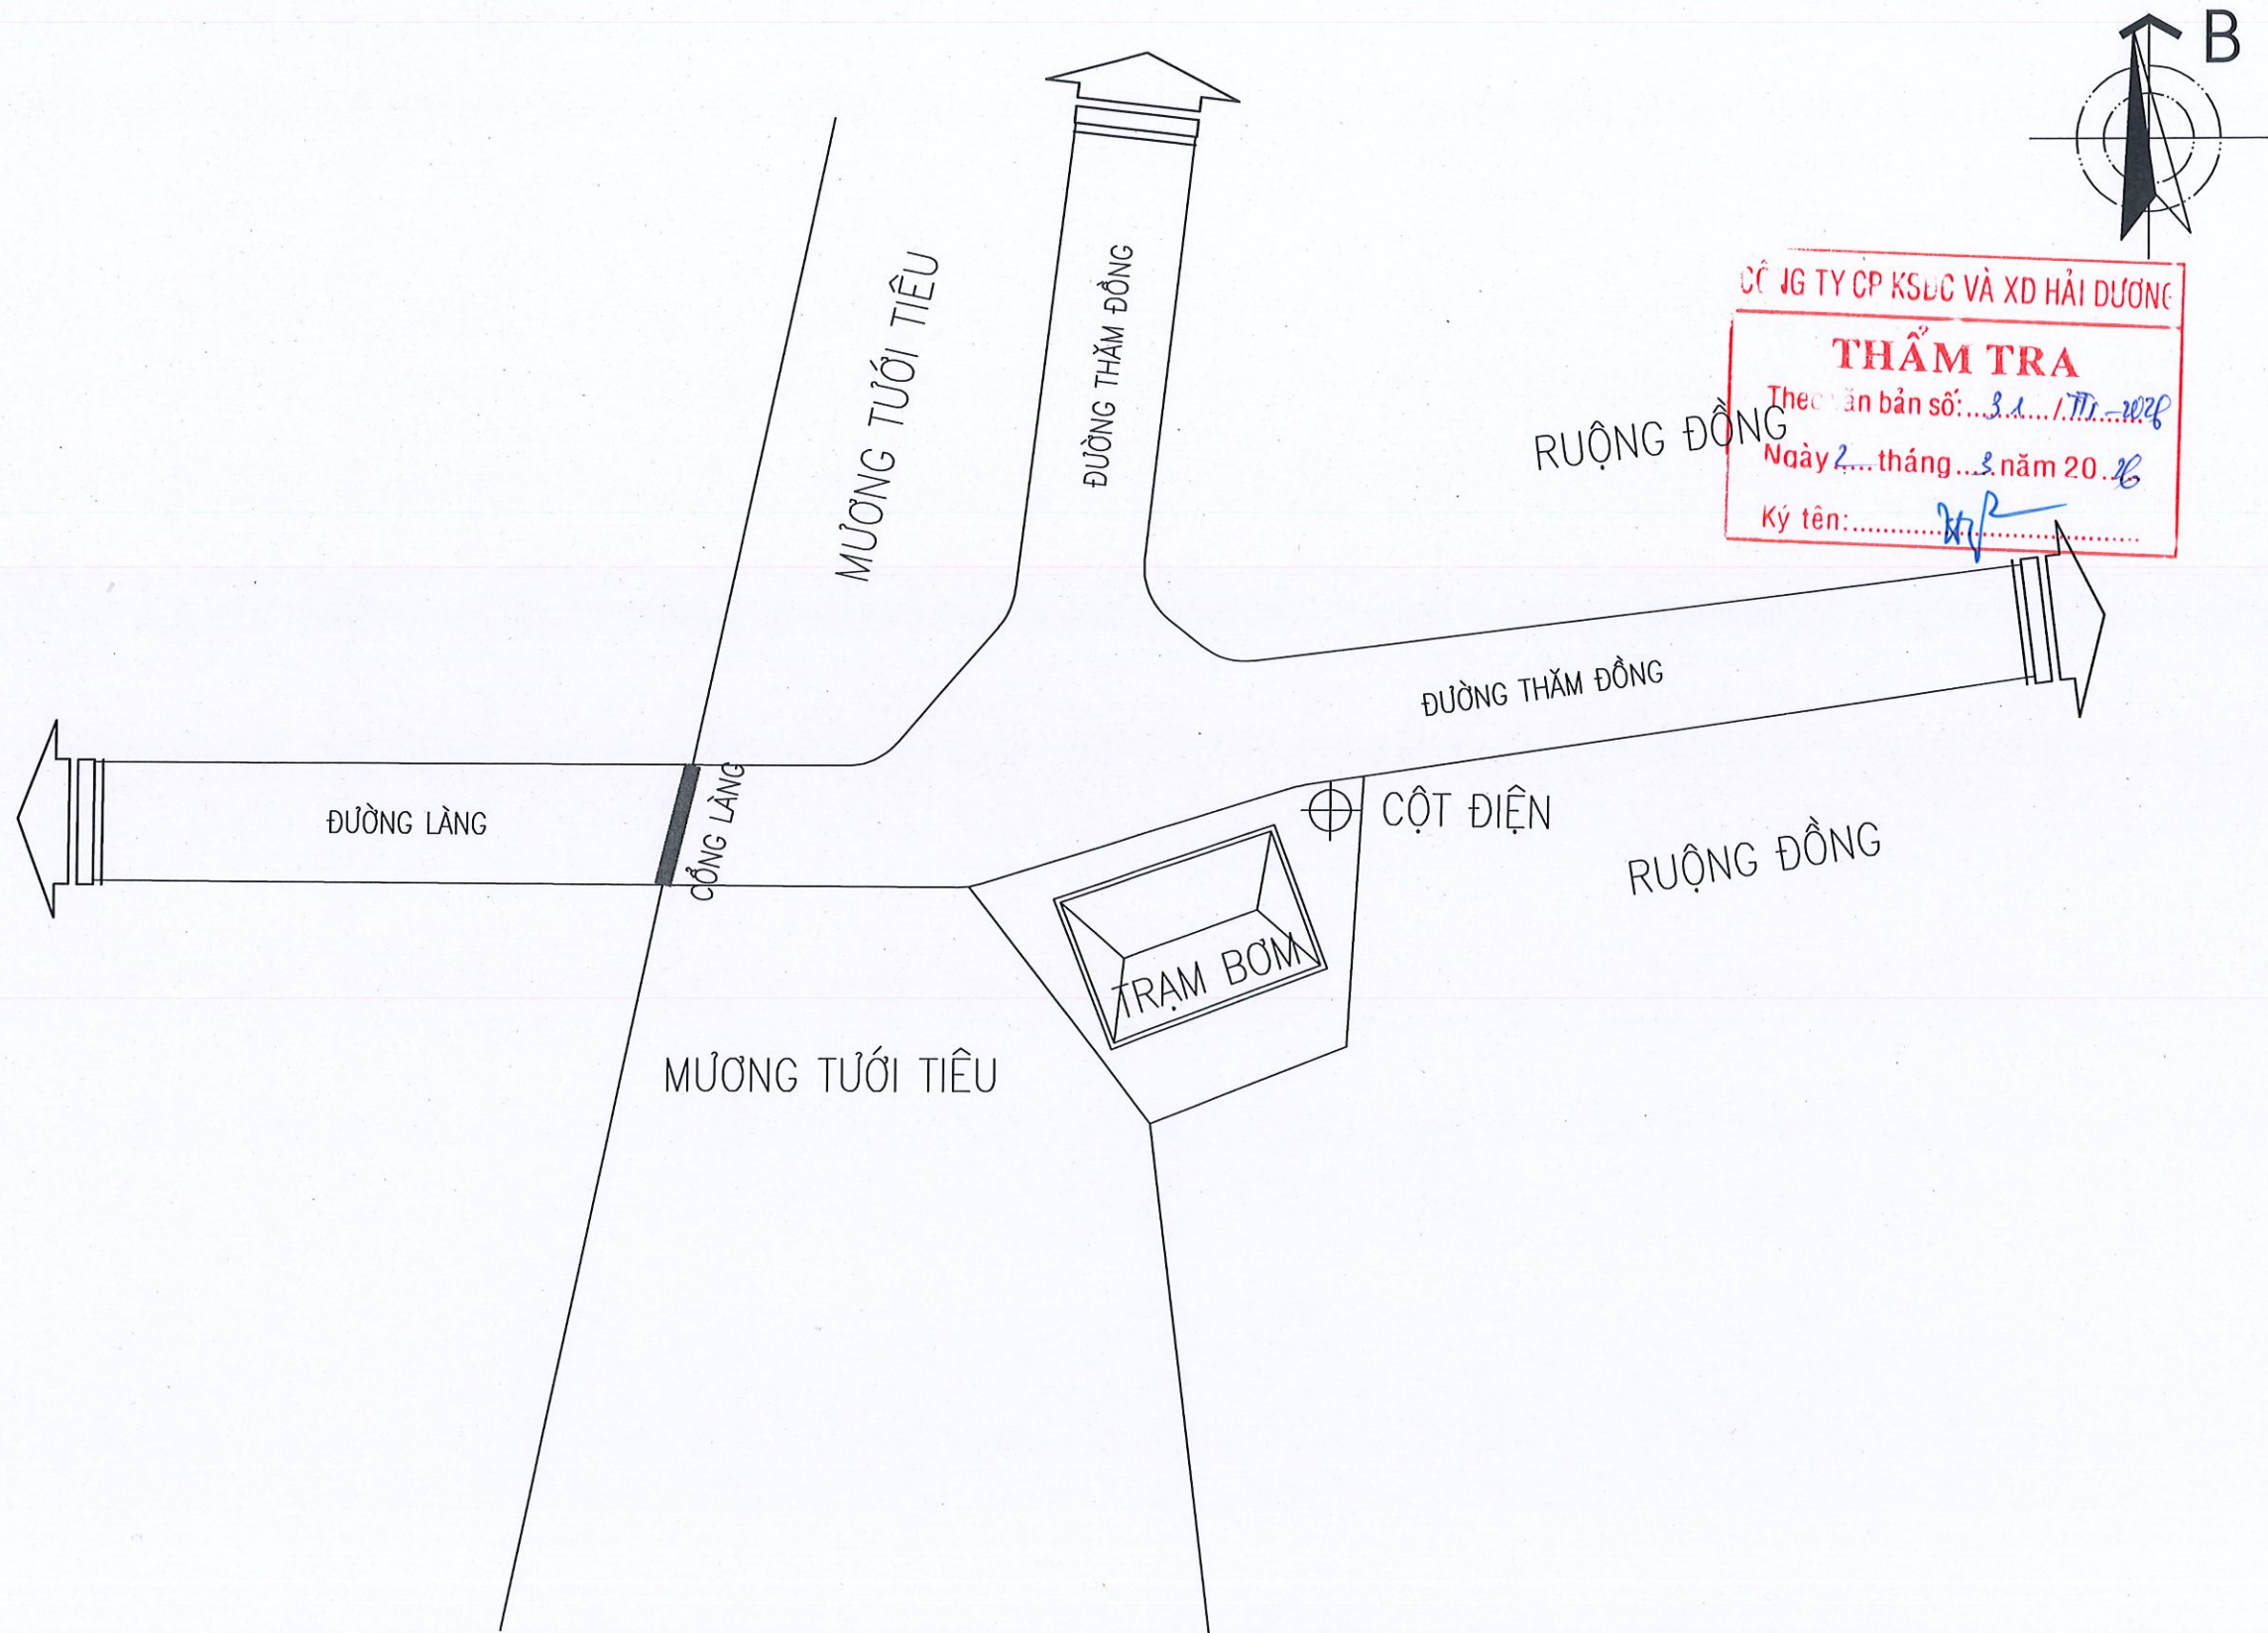

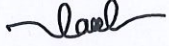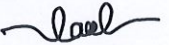
CHỦ ĐẦU TƯ:	
ỦY BAN NHÂN DÂN XÃ NGUYỄN LƯƠNG BẰNG	
TÊN DỰ ÁN:	
CẢI TẠO, NÂNG CẤP HỆ THỐNG ĐÀI TRUYỀN THANH XÃ	
HẠNG MỤC:	
MẶT BẰNG ĐỊNH VỊ	
ĐỊA ĐIỂM XÂY DỰNG:	
XÃ NGUYỄN LƯƠNG BẰNG THÀNH PHỐ HẢI PHÒNG	
CƠ QUAN THIẾT KẾ:	
	
CÔNG TY C.P. TƯ VẤN QUY HOẠCH VÀ THIẾT KẾ XÂY DỰNG HẢI DƯƠNG	
ĐỊA CHỈ: SỐ 01 ĐƯỜNG THANH NIÊN THÀNH PHỐ HẢI PHÒNG	
TEL: 0320. 853802 - FAX: (0320) 3.857.971	
TÊN BẢN VẼ:	
MẶT BẰNG HIỆN TRẠNG VỊ TRÍ CÁN ĐẶT CỘT LÒA 11	
P. TỔNG GIÁM ĐỐC:	
	
THS.KTS.TRỊNH HUY ĐOÀN	
CHỦ NHIỆM:	
	
KS. TRẦN VĂN HÙNG	
CHỦ TRÌ:	
	
KTS. TẤN MẠNH CẢNH	
THIẾT KẾ:	
	
KS. NGUYỄN TÁ KHOA	
KIỂM TRA:	
	
KTS. TẤN MẠNH CẢNH	
GIẢI ĐOẠN	TKKTTTC
NGÀY PHÁT HÀNH:	
/.../2026	
TỶ LỆ:	BẢN VẼ SỐ:
1/100	BVL.M-09

MẶT BẰNG ĐỊNH VỊ LÀM MỚI CỘT TREO LOA VỊ TRÍ 11
(CẦN TRẠM BƠM XÓM TRẦN HUNG ĐẠO, THÔN DƯƠNG XÁ)

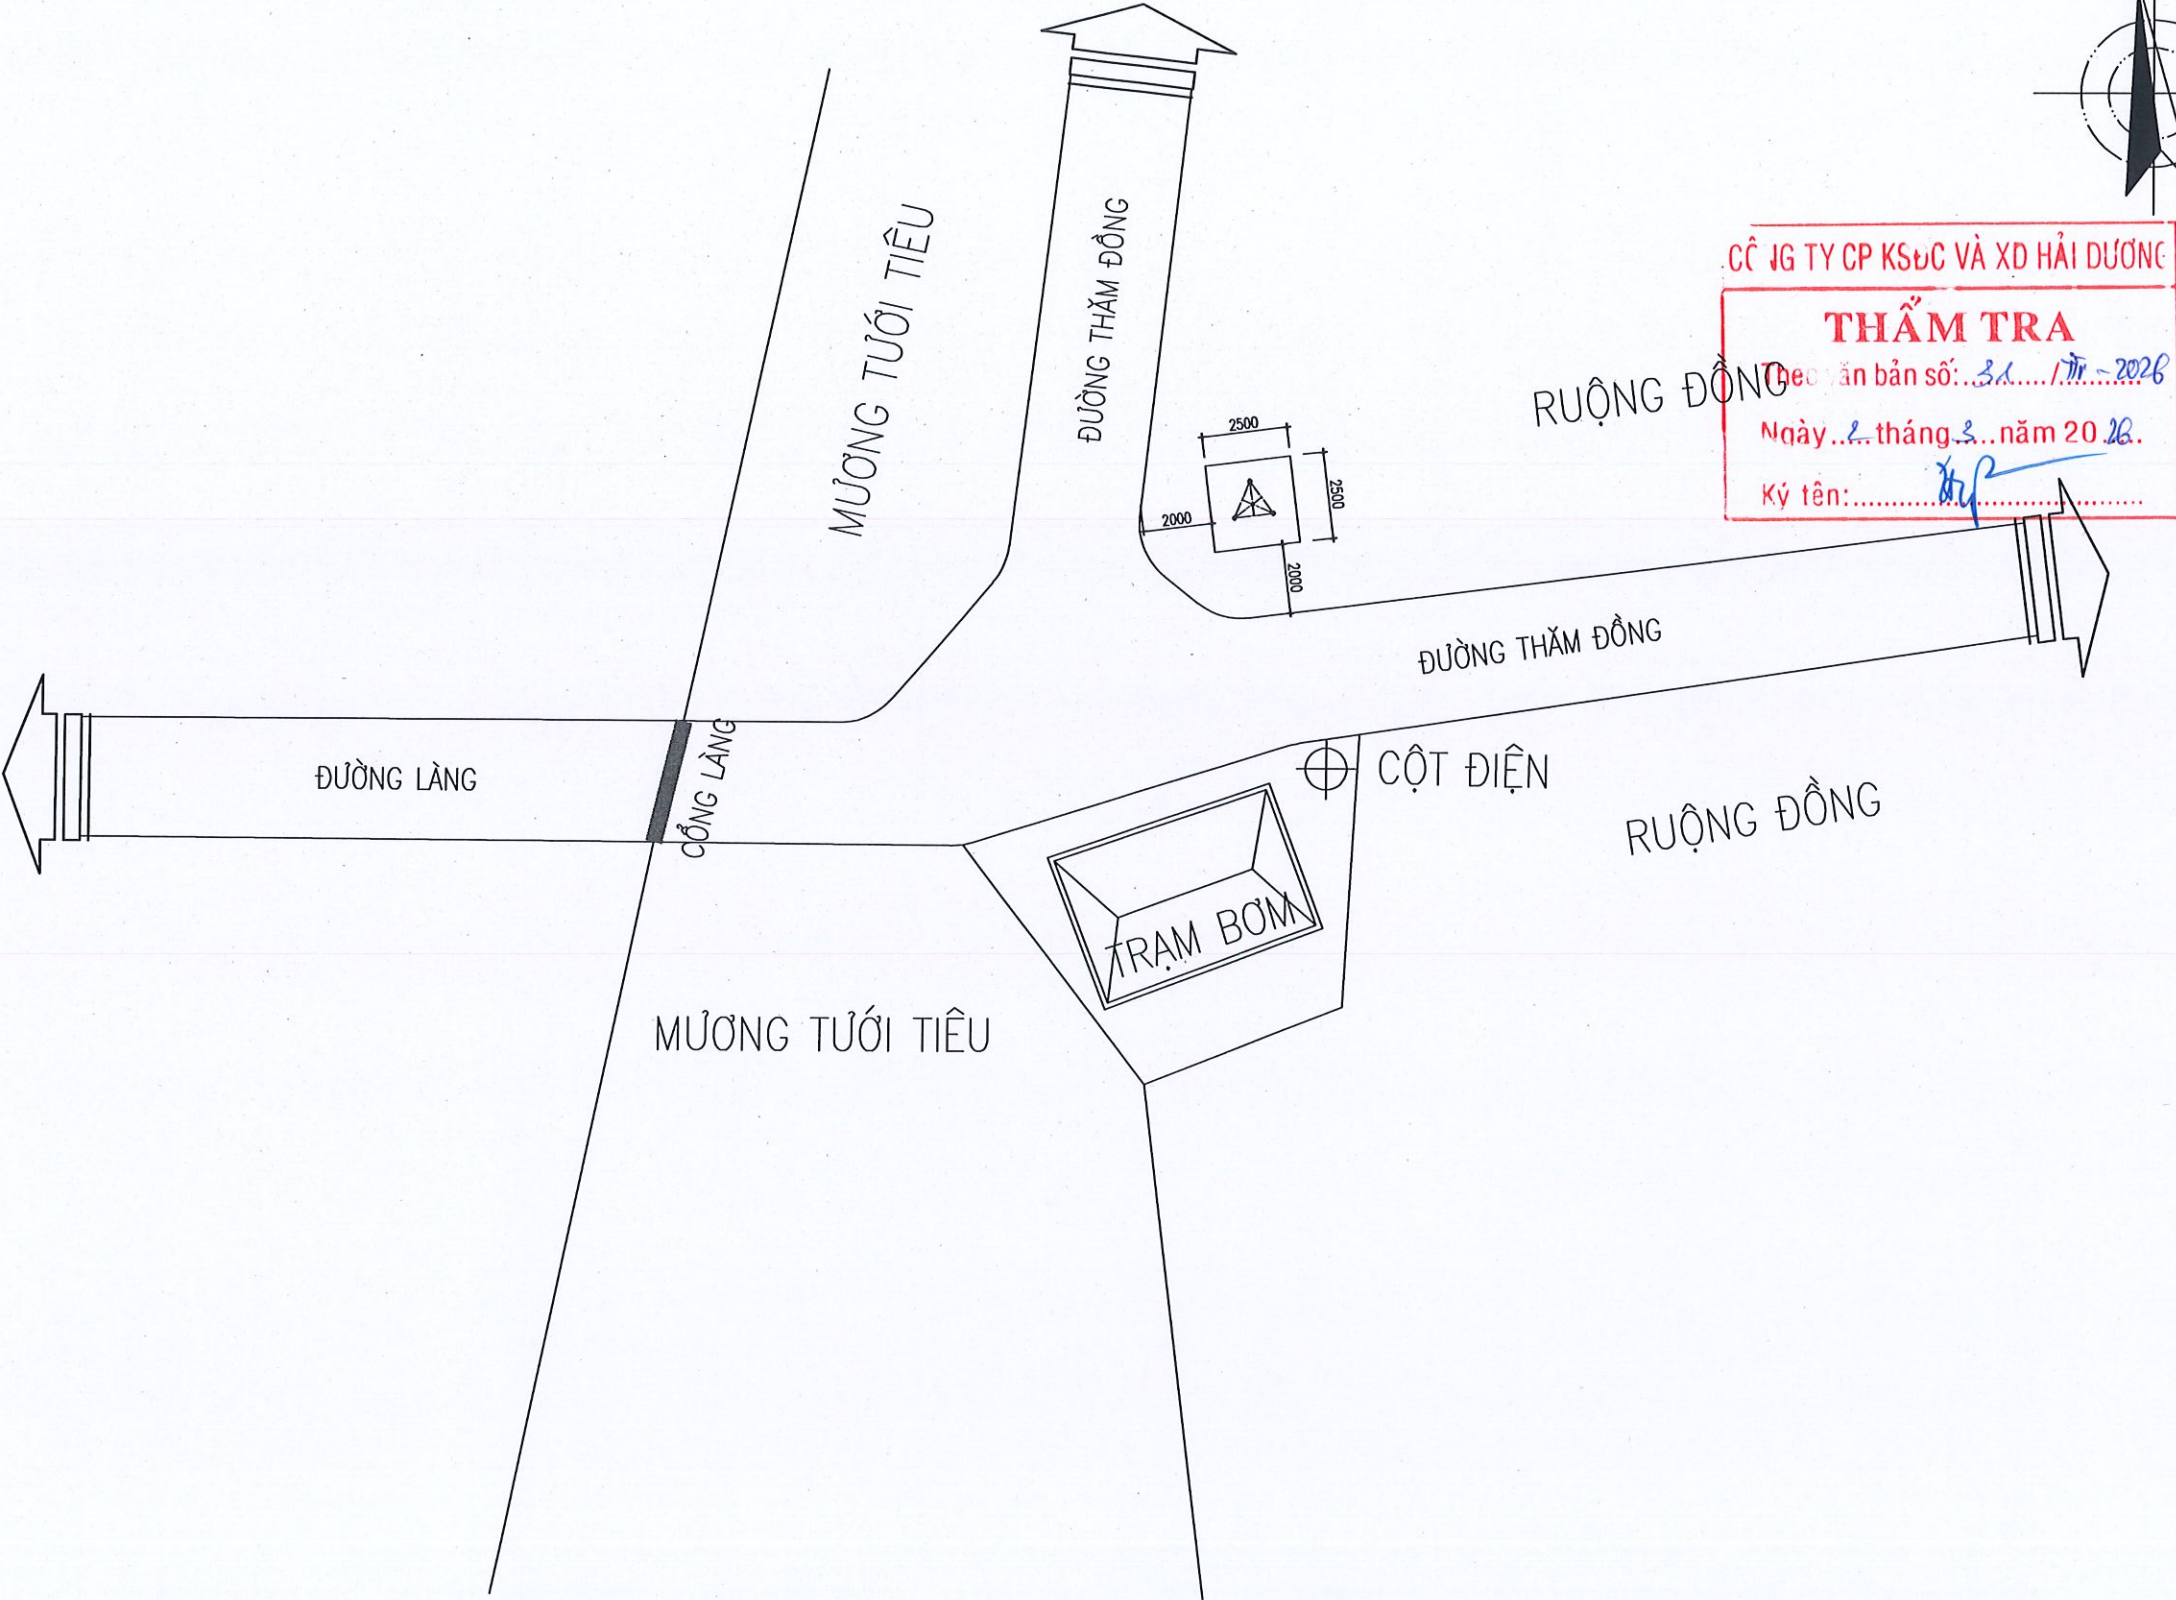

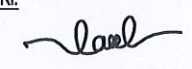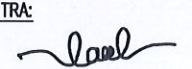CHỦ ĐẦU TƯ:	
ỦY BAN NHÂN DÂN XÃ NGUYỄN LƯƠNG BẰNG	
TÊN DỰ ÁN:	
CẢI TẠO, NÂNG CẤP HỆ THỐNG ĐÀI TRUYỀN THANH XÃ	
HẠNG MỤC:	
MẶT BẰNG ĐỊNH VỊ	
ĐỊA ĐIỂM XÂY DỰNG:	
XÃ NGUYỄN LƯƠNG BẰNG THÀNH PHỐ HẢI PHÒNG	
CƠ QUAN THIẾT KẾ:	
	
CÔNG TY C.P. TƯ VẤN QUY HOẠCH VÀ THIẾT KẾ XÂY DỰNG HẢI DƯƠNG	
ĐỊA CHỈ: SỐ 01 ĐƯỜNG THANH NIÊN THÀNH PHỐ HẢI PHÒNG	
TEL: 0320. 853802 - FAX: (0320) 3.857.971	
TÊN BẢN VẼ:	
MẶT BẰNG ĐỊNH VỊ LÀM MỚI VỊ TRÍ CỘT LOA 11	
P. TỔNG GIÁM ĐỐC:	
	
CHỦ NHIỆM:	
	
KS. TRẦN VĂN HÙNG	
CHỦ TRÌ:	
	
KTS. TẤN MẠNH CẢNH	
THIẾT KẾ:	
	
KS. NGUYỄN TÁ KHOA	
KIỂM TRA:	
	
KTS. TẤN MẠNH CẢNH	
GIAI ĐOẠN	TKKTC
NGÀY PHÁT HÀNH:	
/.../2026	
TỶ LỆ:	BẢN VẼ SỐ:
1/100	BVL-10


MẶT BẰNG HIỆN TRẠNG VỊ TRÍ 14 (THÔN ĐẠN LOAN KẾT THÚC XÃ NHÂN QUYỀN, GIÁP ĐƯỜNG GOM 5B)

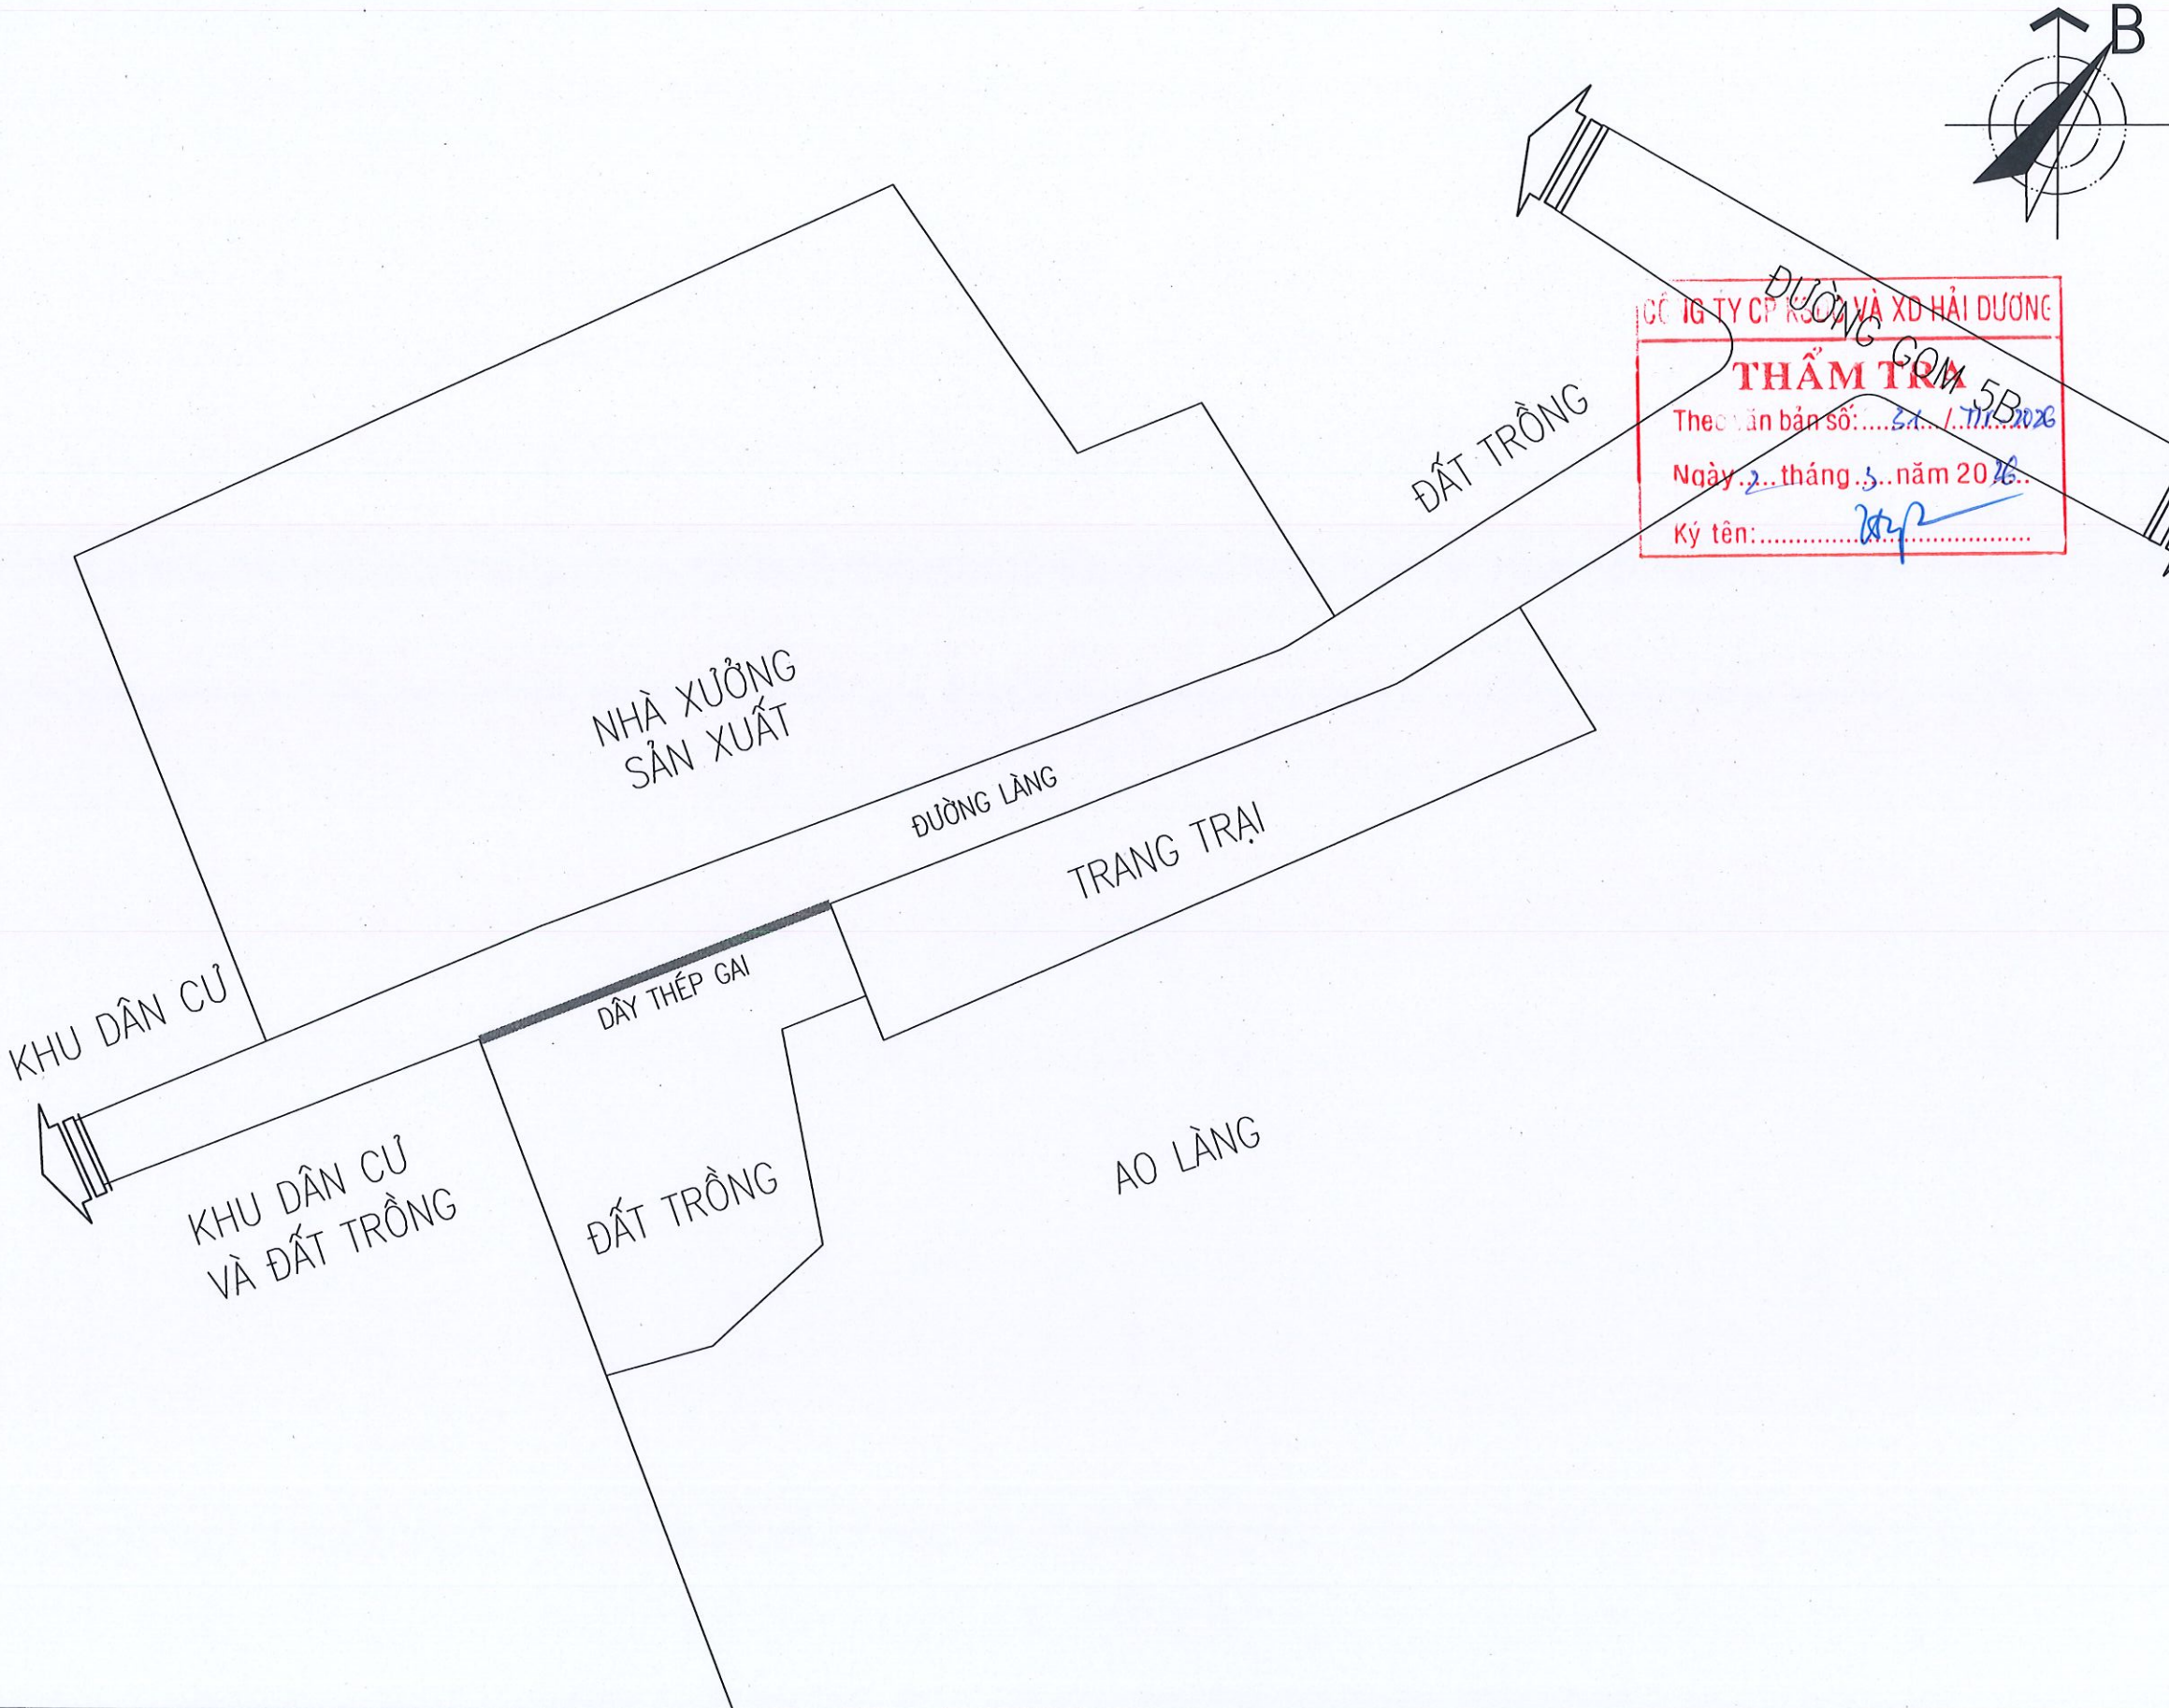


CÔNG TY CỔ PHẦN VÀ XD HẢI DƯƠNG
THẨM TRA
Theo bản số: 5A/1.11/2026
Ngày: 2 tháng 5 năm 2026
Ký tên: [Signature]

CHỦ ĐẦU TƯ: ỦY BAN NHÂN DÂN XÃ NGUYỄN LƯƠNG BẮNG	
TÊN DỰ ÁN: CẢI TẠO, NÂNG CẤP HỆ THỐNG ĐÀI TRUYỀN THANH XÃ	
HẠNG MỤC: MẶT BẰNG ĐỊNH VỊ	
ĐỊA ĐIỂM XÂY DỰNG: XÃ NGUYỄN LƯƠNG BẮNG THÀNH PHỐ HẢI PHÒNG	
CƠ QUAN THIẾT KẾ: CÔNG TY C.P. TƯ VẤN QUY HOẠCH VÀ THIẾT KẾ XÂY DỰNG HẢI DƯƠNG ĐỊA CHỈ: SỐ 01 ĐƯỜNG THANH NIÊN THÀNH PHỐ HẢI PHÒNG TEL: 0320. 853802 - FAX: (0320) 3.857.971	
TÊN BẢN VẼ: MẶT BẰNG HIỆN TRẠNG VỊ TRÍ CÁN ĐẶT CỘT LÒA 14	
P. TỔNG GIÁM ĐỐC: THS.KTS. TRINH HUY ĐOÀN	
CHỦ NHIỆM: [Signature] KS. TRẦN VĂN HÙNG	
CHỦ TRÌ: [Signature] KTS. TẤN MẠNH CẢNH	
THIẾT KẾ: [Signature] KS. NGUYỄN TÁ KHOA	
KIỂM TRA: [Signature] KTS. TẤN MẠNH CẢNH	
GIẢI ĐOẠN	TK/KTTC
NGÀY PHÁT HÀNH: 1/.../2026	
TỶ LỆ: 1/100	BẢN VẼ SỐ: BVLH-11

MẶT BẰNG ĐỊNH VỊ LÀM MỚI CỘT TREO LOA VỊ TRÍ 14
(THÔN ĐAN LOAN KẾT THÚC XÃ NHÂN QUYỀN, GIÁP ĐƯỜNG GOM 5B)

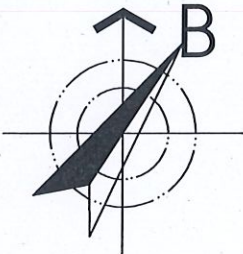




CƠ SỞ TƯ VẤN QUY HOẠCH VÀ THIẾT KẾ XÂY DỰNG
THẨM TRÁ
Theo văn bản số: 31/.../...
Ngày 2... tháng 5... năm 2026...
Ký tên: [Signature]

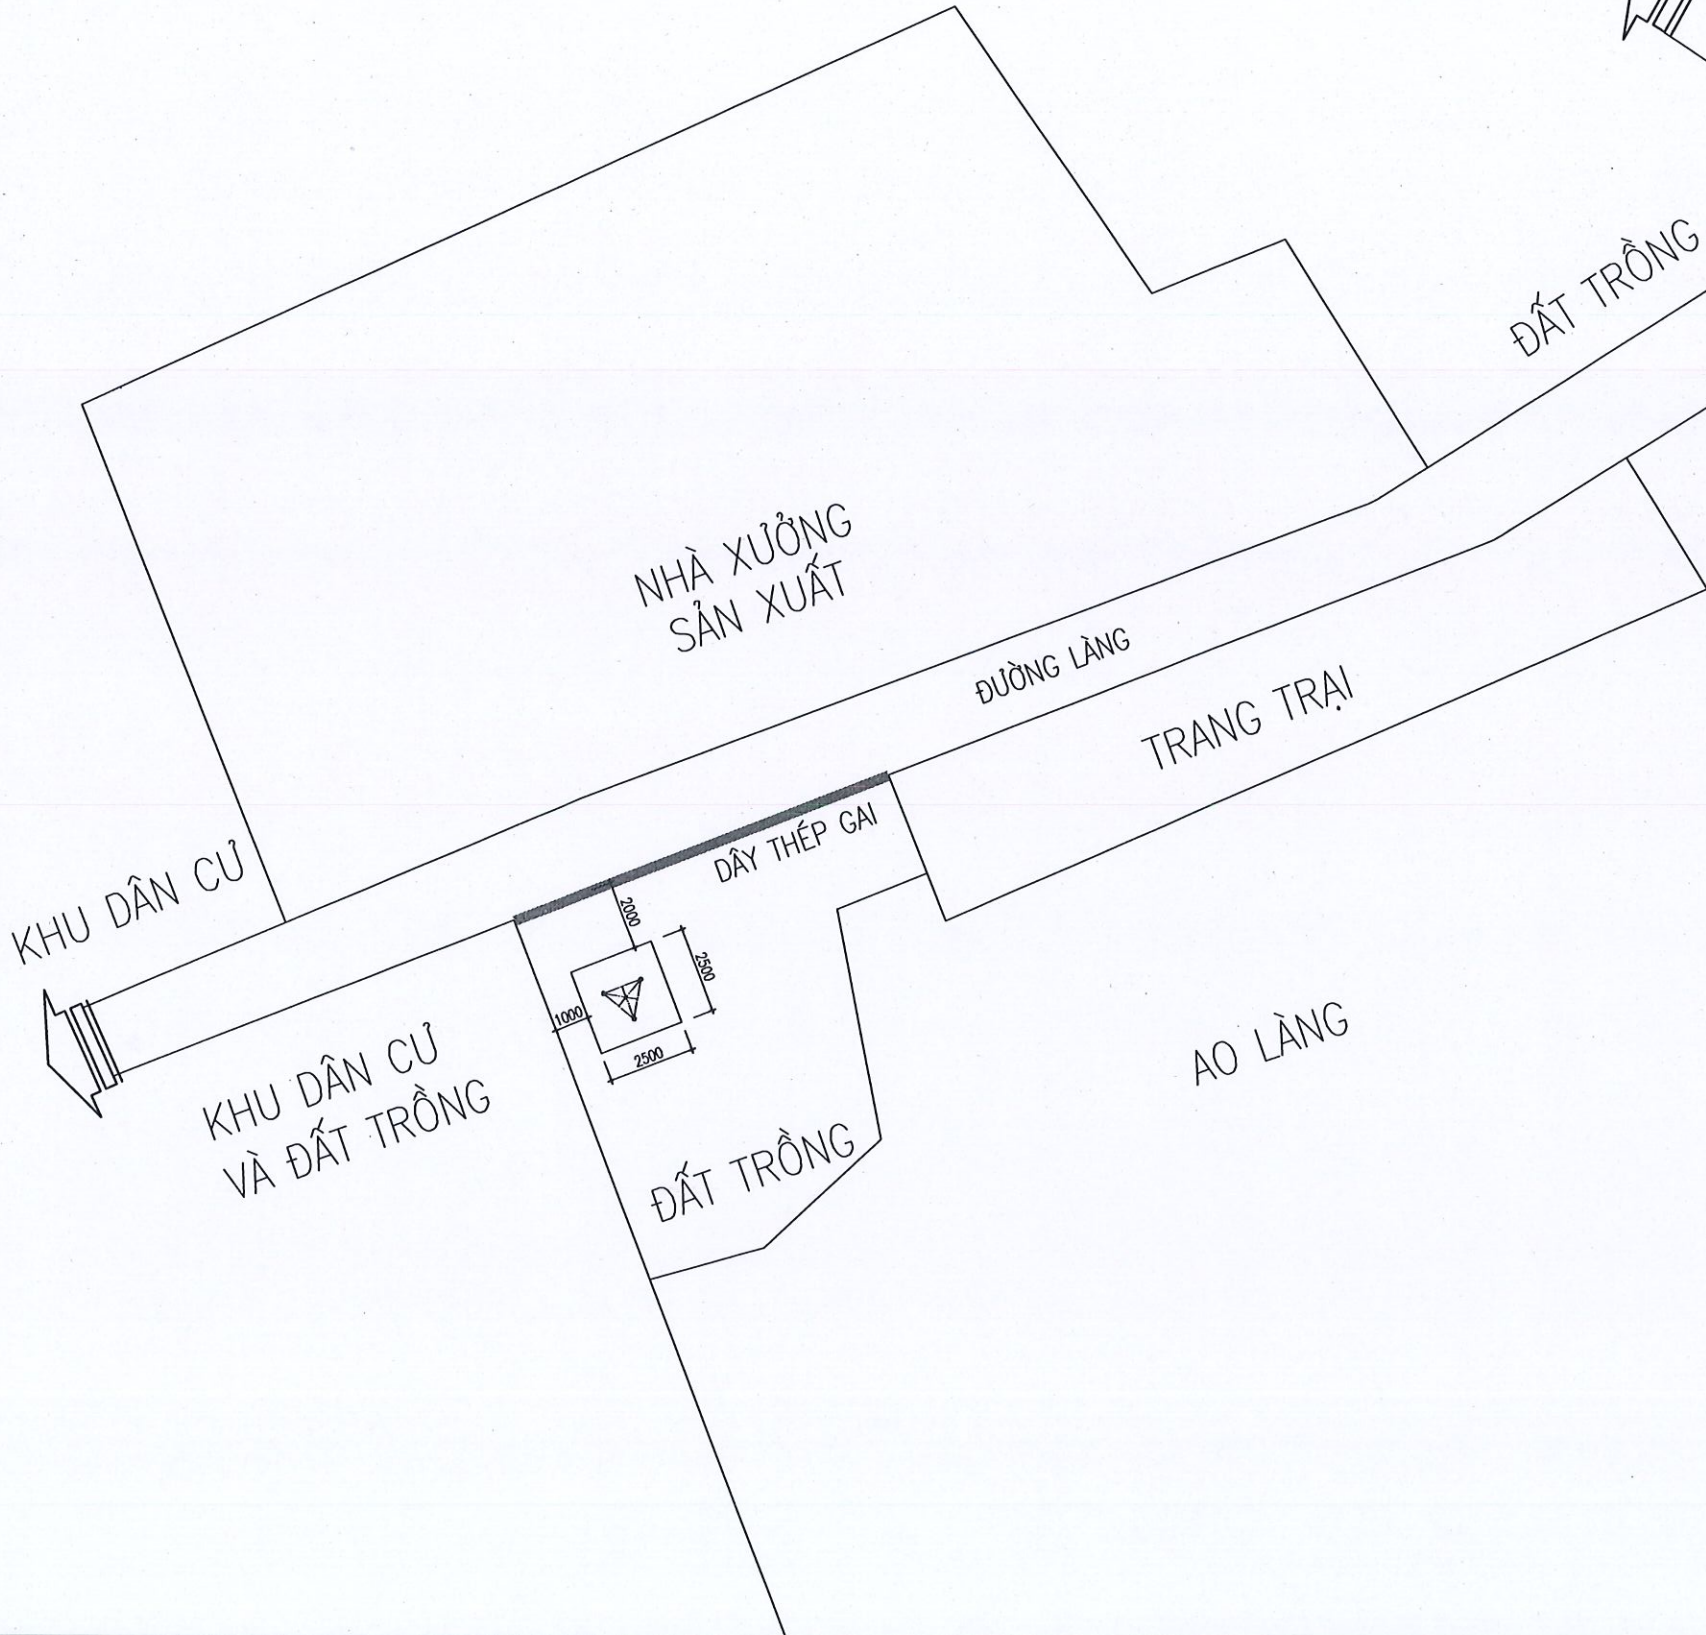


CHỦ ĐẦU TƯ:	
ỦY BAN NHÂN DÂN XÃ NGUYỄN LƯƠNG BẰNG	
TÊN DỰ ÁN:	
CẢI TẠO, NÂNG CẤP HỆ THỐNG ĐÀI TRUYỀN THANH XÃ	
HẠNG MỤC:	
MẶT BẰNG ĐỊNH VỊ	
ĐỊA ĐIỂM XÂY DỰNG:	
XÃ NGUYỄN LƯƠNG BẰNG THÀNH PHỐ HẢI PHÒNG	
CƠ QUAN THIẾT KẾ:	
CÔNG TY C.P. TƯ VẤN QUY HOẠCH VÀ THIẾT KẾ XÂY DỰNG HẢI DƯƠNG	
ĐỊA CHỈ: SỐ 01 ĐƯỜNG THANH NIÊN THÀNH PHỐ HẢI PHÒNG TEL: 0320. 853802 - FAX: (0320) 3.857.971	
TÊN BẢN VẼ:	
MẶT BẰNG ĐỊNH VỊ LÀM MỚI VỊ TRÍ CỘT LOA 14	
P. TỔNG GIÁM ĐỐC:	
THS.KTS.TRINH HUY HOÀNG	
CHỦ NHIỆM:	
KS. TRẦN VĂN HÙNG	
CHỦ TRÌ:	
KTS. TẤN MẠNH CẢNH	
THIẾT KẾ:	
KS. NGUYỄN TÁ KHOA	
KIỂM TRA:	
KTS. TẤN MẠNH CẢNH	
GIẢI ĐOẠN	TKKTTTC
NGÀY PHÁT HÀNH:	
/.../2026	
TỶ LỆ:	BẢN VẼ SỐ:
1/100	BVLH-12





MẶT BẰNG HIỆN TRẠNG VỊ TRÍ 16 (NHÀ VĂN HÓA THÔN ĐOÀN PHÚ XÃ ĐOÀN TÙNG CŨ)

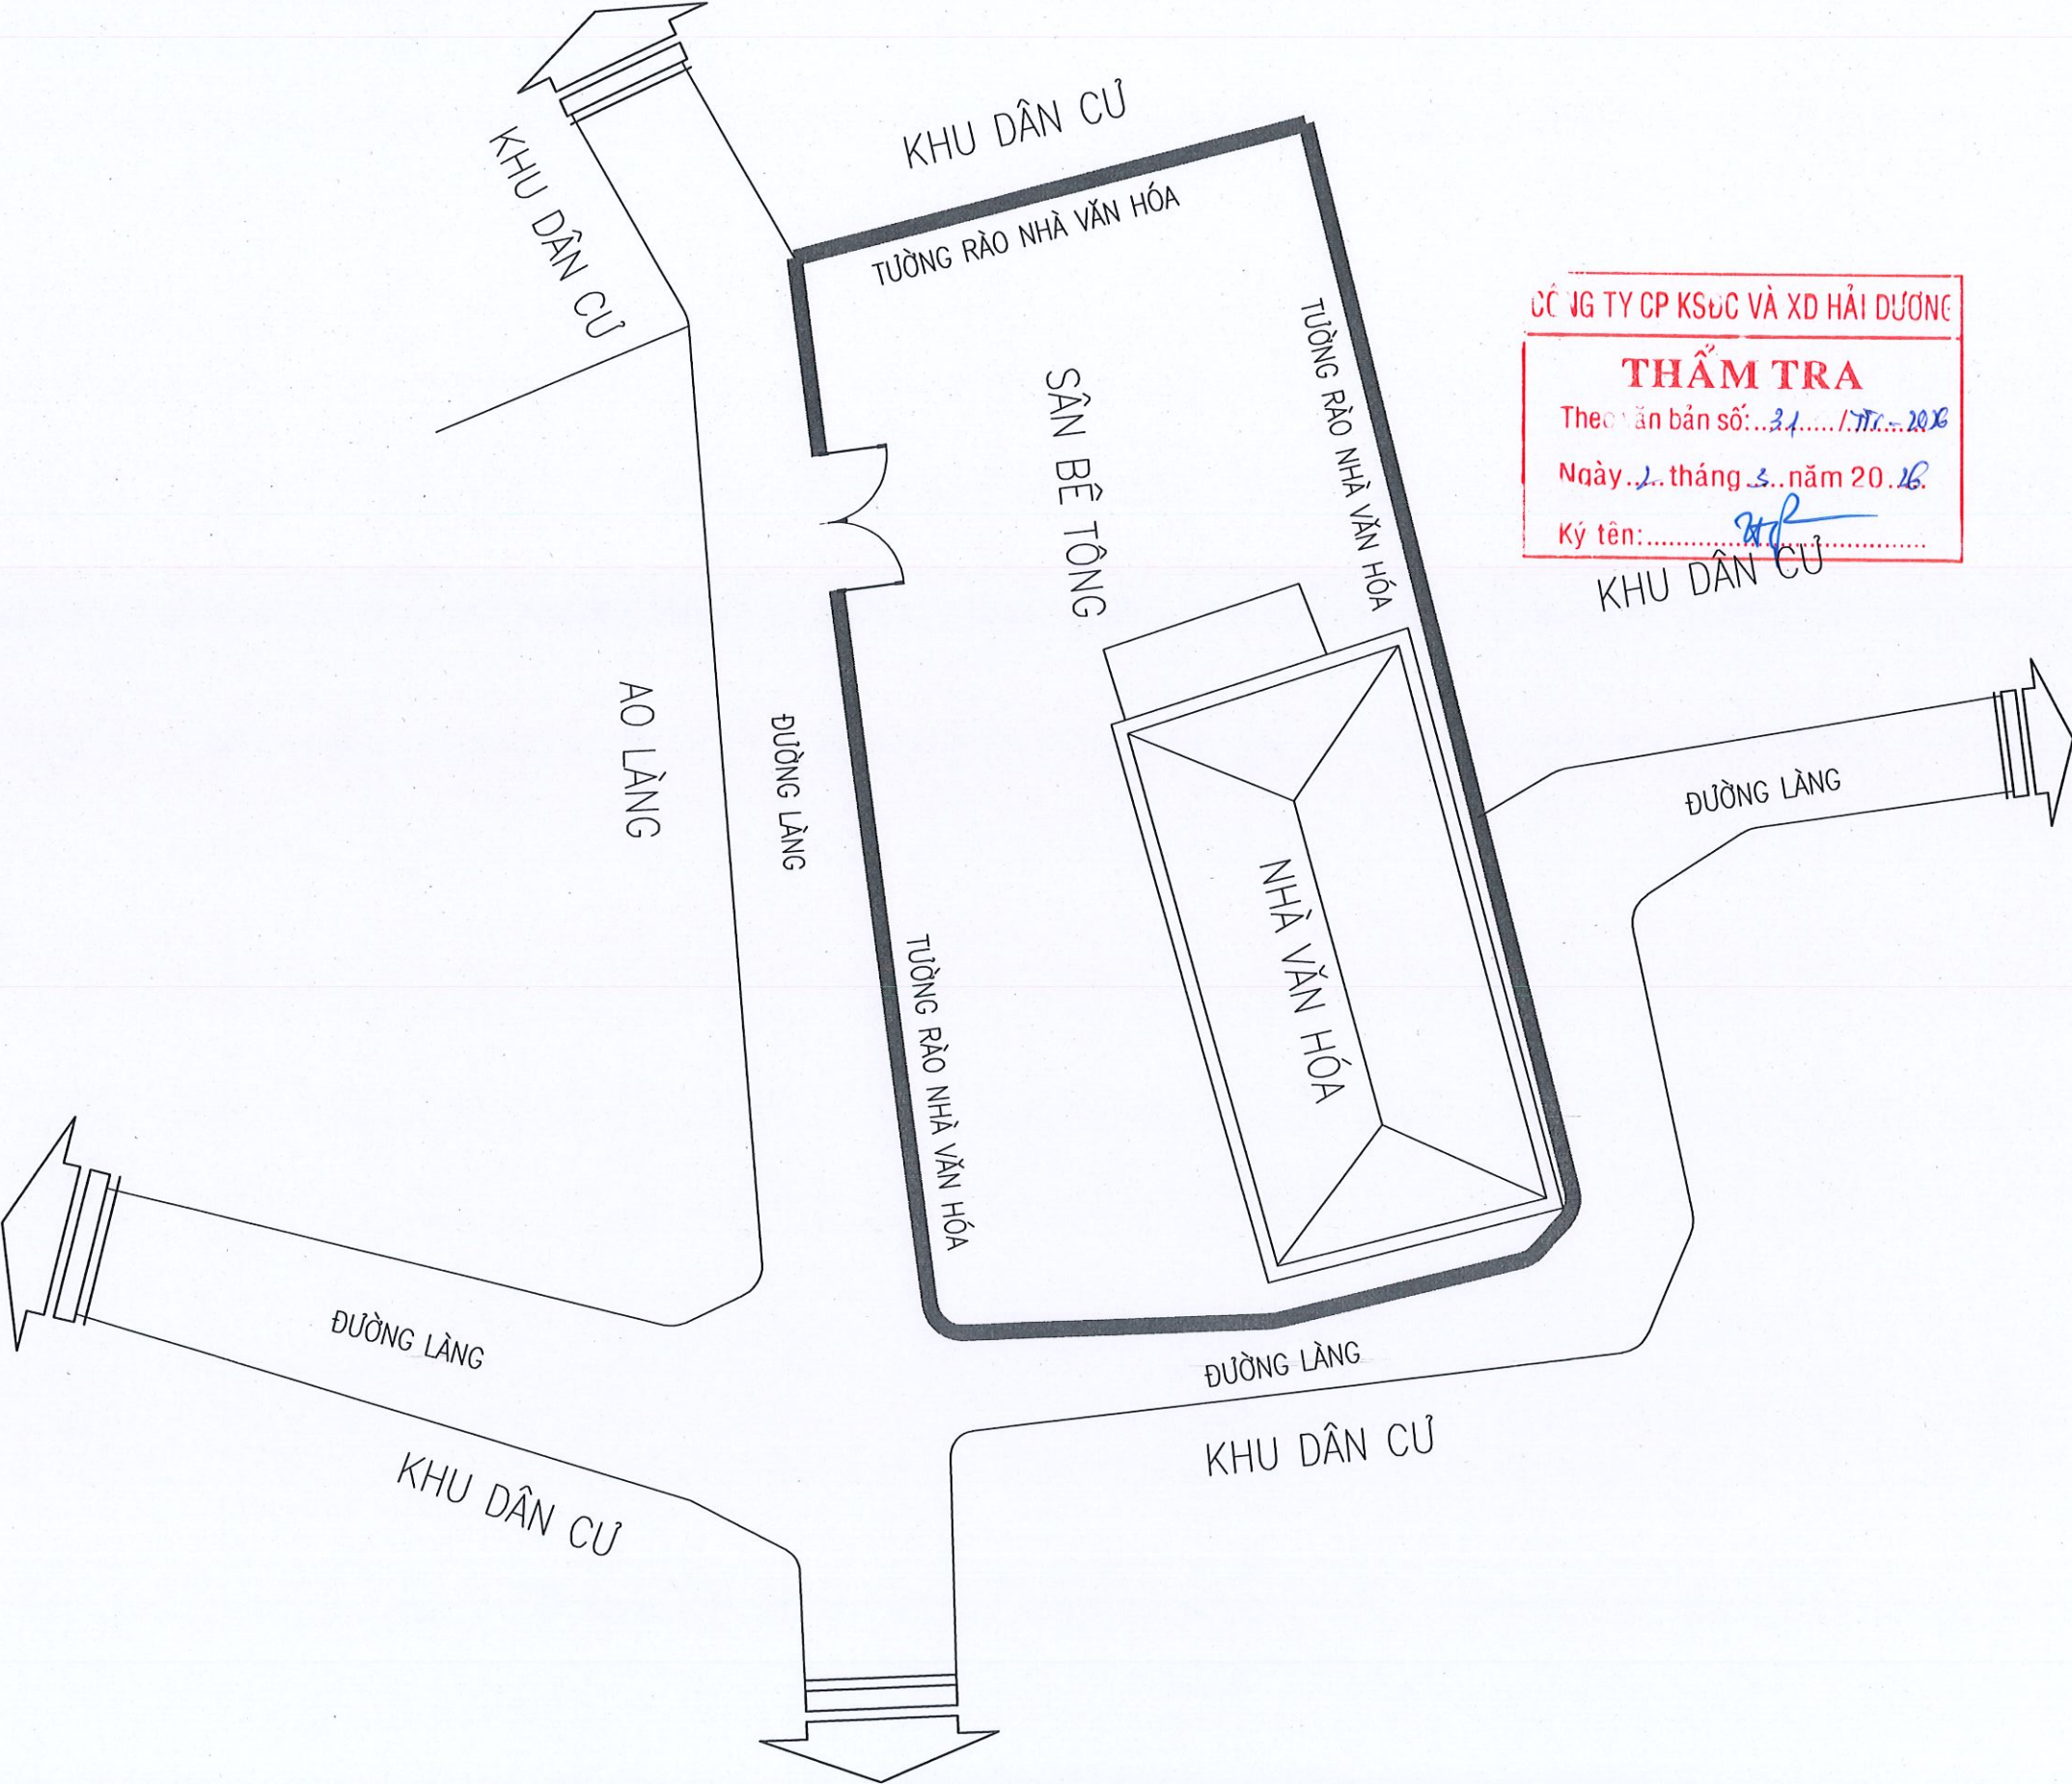

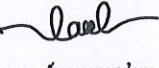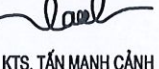
CHỦ ĐẦU TƯ: ỦY BAN NHÂN DÂN XÃ NGUYỄN LƯƠNG BẰNG	
TÊN DỰ ÁN: CẢI TẠO, NÂNG CẤP HỆ THỐNG ĐÀI TRUYỀN THANH XÃ	
HẠNG MỤC: MẶT BẰNG ĐỊNH VỊ	
ĐỊA ĐIỂM XÂY DỰNG: XÃ NGUYỄN LƯƠNG BẰNG THÀNH PHỐ HẢI PHÒNG	
CƠ QUAN THIẾT KẾ:  CÔNG TY C.P. TƯ VẤN QUY HOẠCH VÀ THIẾT KẾ XÂY DỰNG HẢI DƯƠNG ĐỊA CHỈ: SỐ 01 ĐƯỜNG THANH NIÊN THÀNH PHỐ HẢI PHÒNG TEL: 0320. 853802 - FAX: (0320) 3.857.971	
TÊN BẢN VẼ: MẶT BẰNG HIỆN TRẠNG VỊ TRÍ CÁN DẶT CỘT LOA 16	
P. TỔNG GIÁM ĐỐC: CÔNG TY CỔ PHẦN TƯ VẤN QUY HOẠCH VÀ THIẾT KẾ XÂY DỰNG HẢI DƯƠNG THS. KTS. TRỊNH HUY ĐOÀN	
CHỦ NHIỆM:  KS. TRẦN VĂN HÙNG	
CHỦ TRÌ:  KTS. TẤN MẠNH CẢNH	
THIẾT KẾ:  KS. NGUYỄN TÁ KHOA	
KIỂM TRA:  KTS. TẤN MẠNH CẢNH	
GIẢI ĐOẠN	TKKTTTC
NGÀY PHÁT HÀNH: 1/11/2016	
TỶ LỆ: 1/100	BẢN VẼ SỐ: BVLH-13

MẶT BẰNG ĐỊNH VỊ LÀM MỚI CỘT TREO LOA VỊ TRÍ 16
(NHÀ VĂN HÓA THÔN ĐOÀN PHÚ XÃ ĐOÀN TÙNG CŨ)

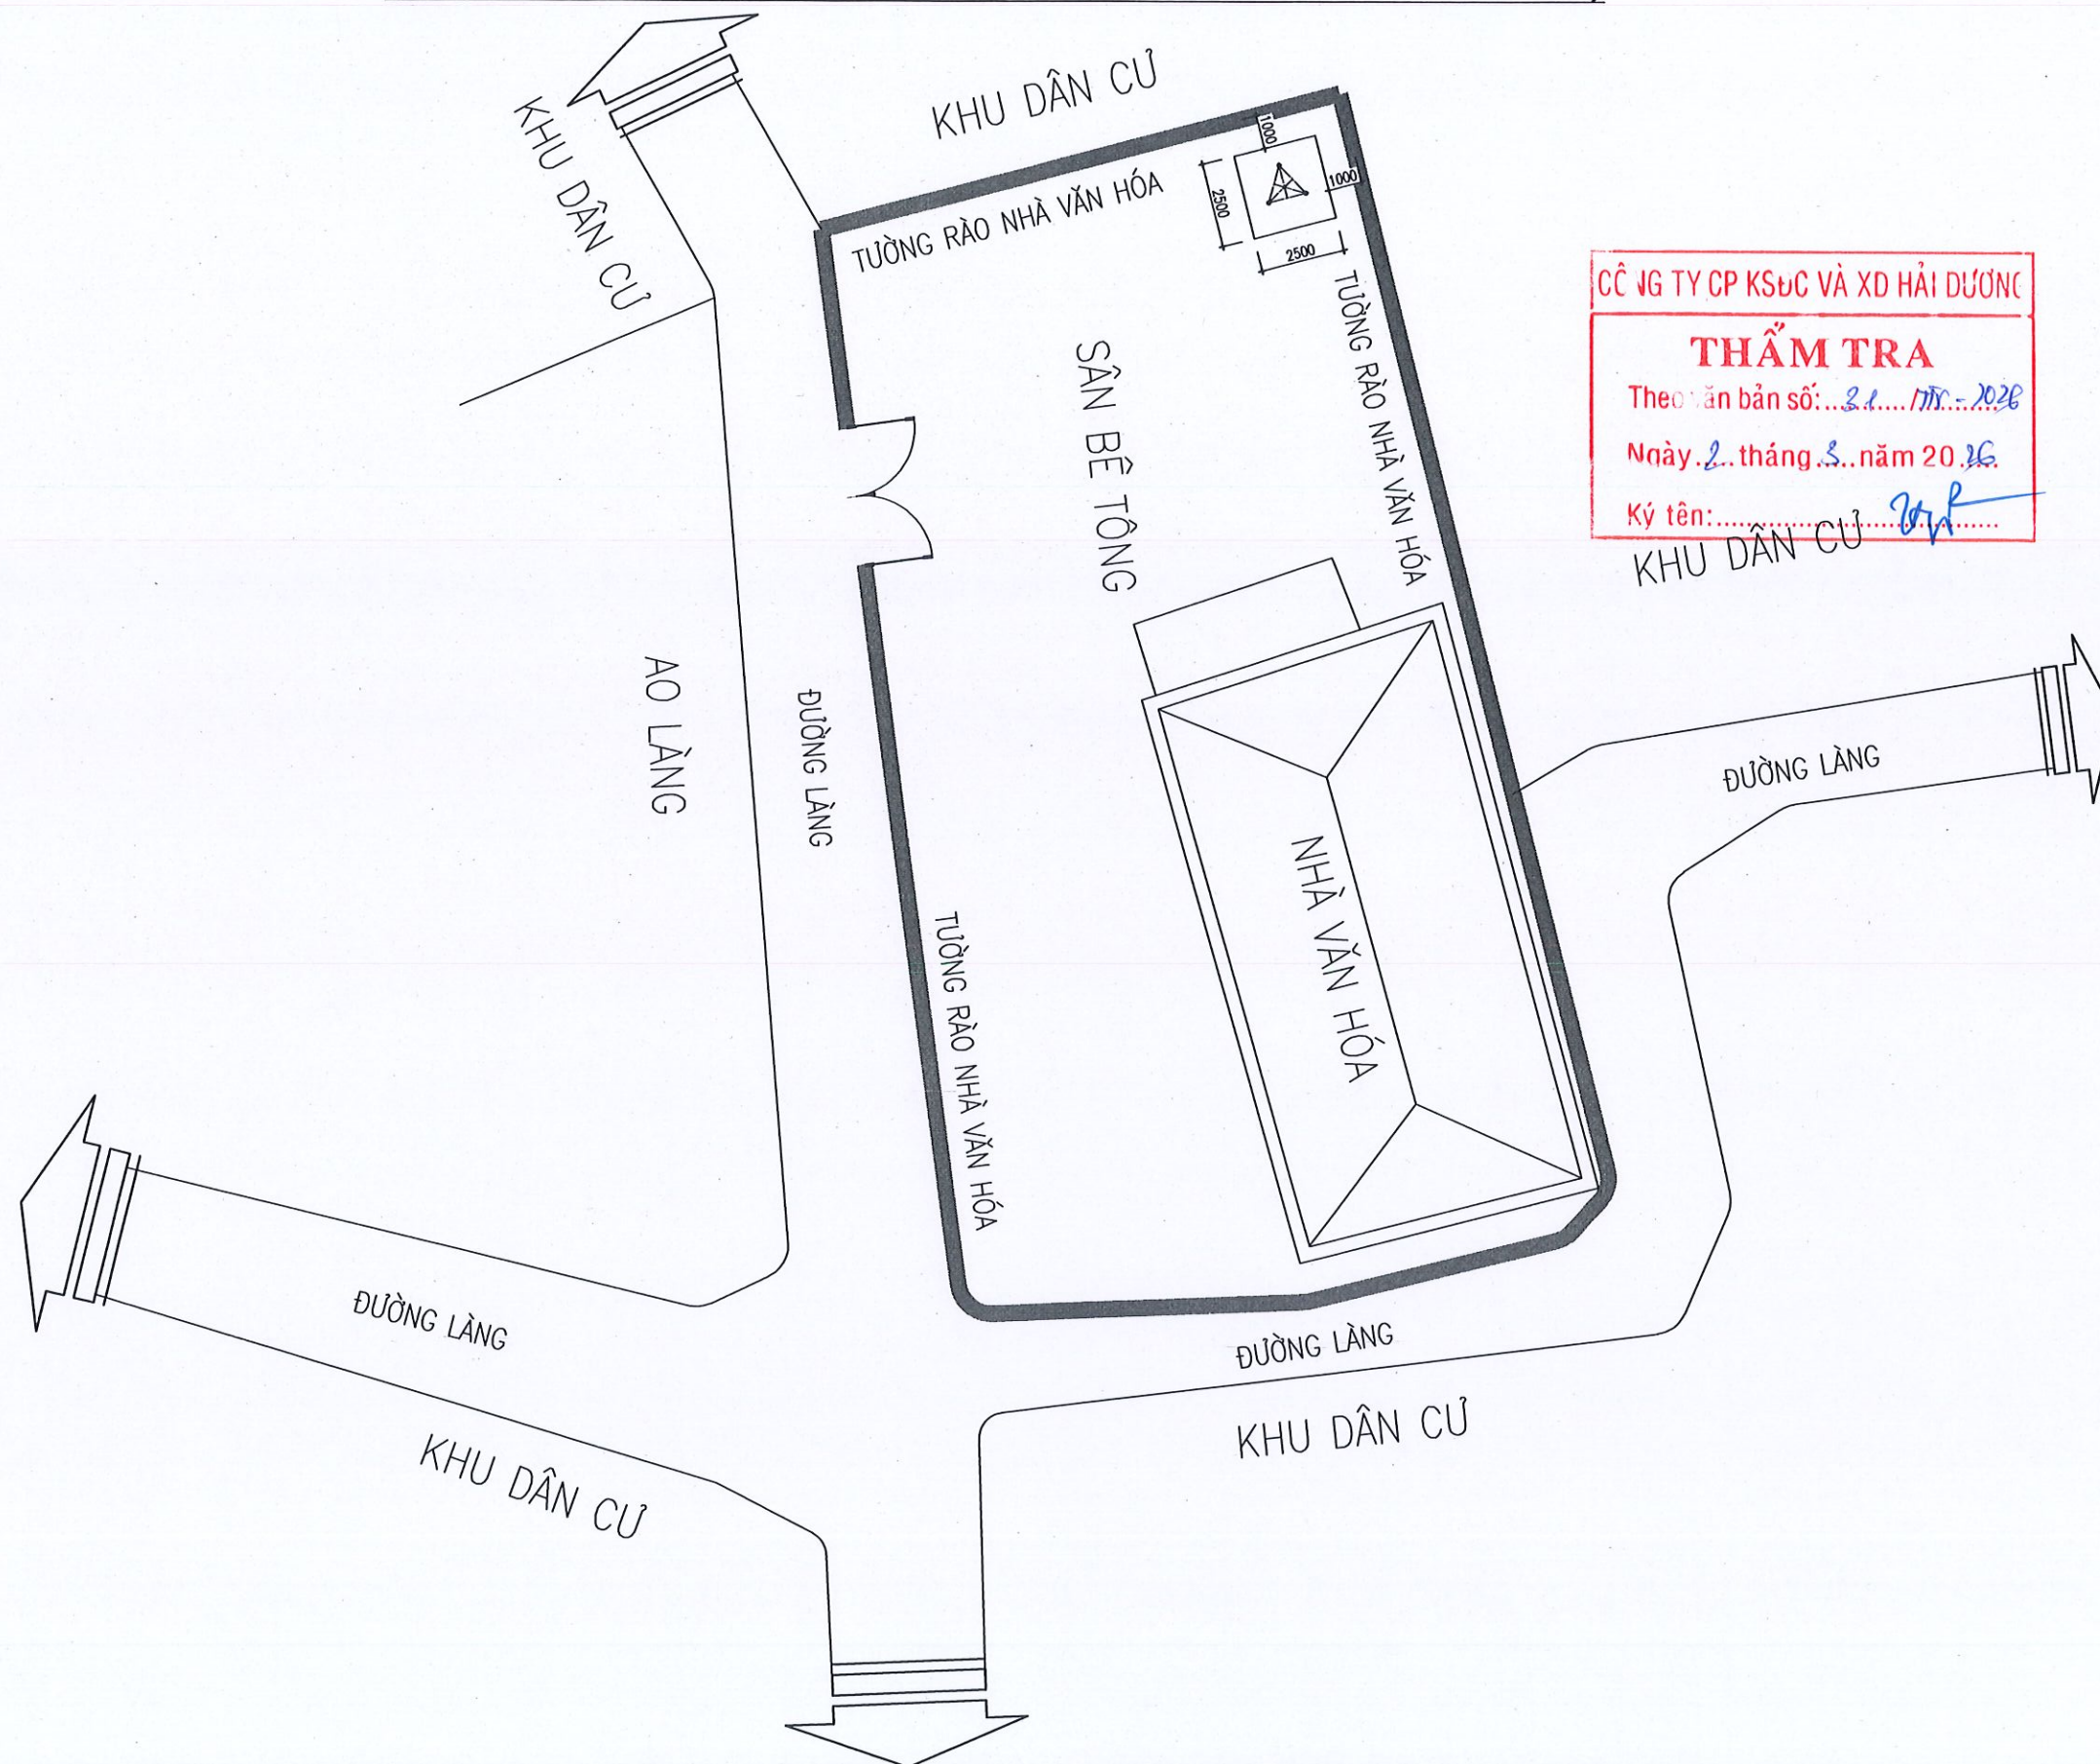

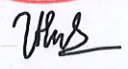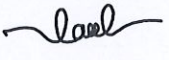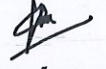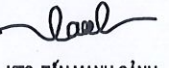CHỦ ĐẦU TƯ:	
ỦY BAN NHÂN DÂN XÃ NGUYỄN LƯƠNG BẰNG	
TÊN DỰ ÁN:	
CẢI TẠO, NÂNG CẤP HỆ THỐNG ĐÀI TRUYỀN THANH XÃ	
HẠNG MỤC:	
MẶT BẰNG ĐỊNH VỊ	
ĐỊA ĐIỂM XÂY DỰNG:	
XÃ NGUYỄN LƯƠNG BẰNG THÀNH PHỐ HẢI PHÒNG	
CƠ QUAN THIẾT KẾ:	
	
CÔNG TY C.P. TƯ VẤN QUY HOẠCH VÀ THIẾT KẾ XÂY DỰNG HẢI DƯƠNG	
ĐỊA CHỈ: SỐ 01 ĐƯỜNG THANH NIÊN THÀNH PHỐ HẢI PHÒNG TEL: 0320. 853802 - FAX: (0320) 3.857.971	
TÊN BẢN VẼ:	
MẶT BẰNG ĐỊNH VỊ LÀM MỚI VỊ TRÍ CỘT LOA 16	
	
CHỦ NHIỆM:	
 K.S. TRẦN VĂN HÙNG	
CHỦ TRÌ:	
 K.S. TẤN MẠNH CẢNH	
THIẾT KẾ:	
 K.S. NGUYỄN TÁ KHOA	
KIỂM TRA:	
 K.S. TẤN MẠNH CẢNH	
GIAI ĐOẠN	TKKTTTC
NGÀY PHÁT HÀNH:	
/.../2026	
TỶ LỆ:	BẢN VẼ SỐ:
1/100	BVL-M-14



MẶT BẰNG HIỆN TRẠNG VỊ TRÍ 17 (THÔN ĐÔNG, XÓM CẠO, ĐỘI 4, XÃ THANH TÙNG)

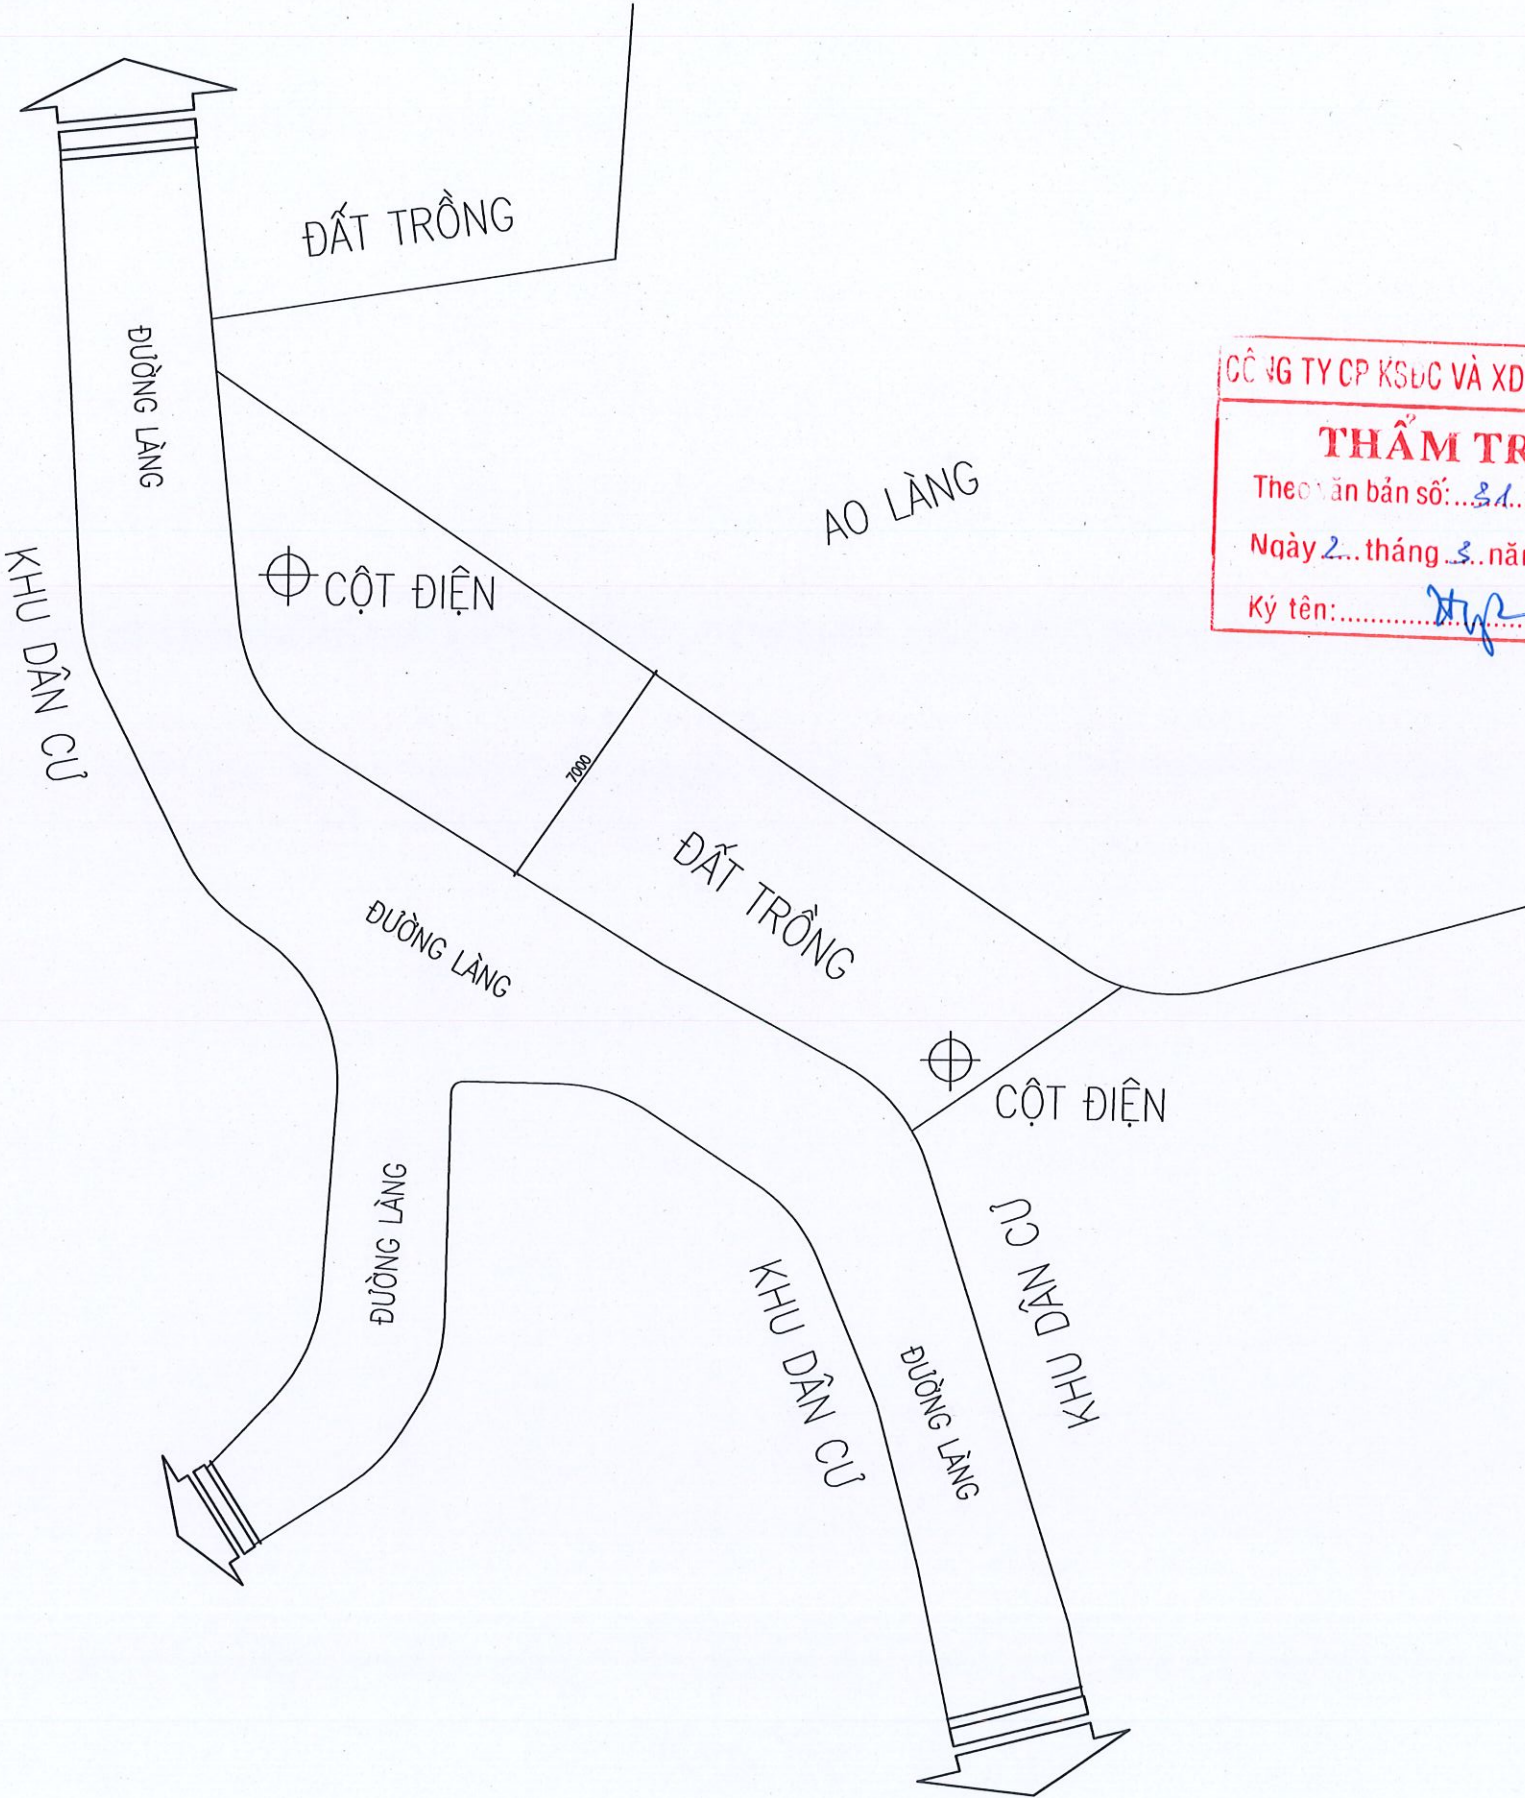

CÔNG TY CP KSDC VÀ XD HẢI DƯƠNG
THẨM TRA
Theo bản số: 31.../Tr.../2026
Ngày 2... tháng 3... năm 2026..
Ký tên: *[Signature]*

CHỦ ĐẦU TƯ: ỦY BAN NHÂN DÂN XÃ NGUYỄN LƯƠNG BẰNG	
TÊN DỰ ÁN: CẢI TẠO, NÂNG CẤP HỆ THỐNG ĐÀU TRUYỀN THANH XÃ	
HẠNG MỤC: MẶT BẰNG ĐỊNH VỊ	
ĐỊA ĐIỂM XÂY DỰNG: XÃ NGUYỄN LƯƠNG BẰNG THÀNH PHỐ HẢI PHÒNG	
CƠ QUAN THIẾT KẾ:  CÔNG TY C.P. TƯ VẤN QUY HOẠCH VÀ THIẾT KẾ XÂY DỰNG HẢI DƯƠNG ĐỊA CHỈ: SỐ 01 ĐƯỜNG THANH NIÊN THÀNH PHỐ HẢI PHÒNG TEL: 0320. 853802 - FAX: (0320) 3.857.971	
TÊN BẢN VẼ: MẶT BẰNG HIỆN TRẠNG VỊ TRÍ CÁN ĐẶT CỘT LOA 17	
P. TỔNG GIÁM ĐỐC:  CHỦ NHIỆM: <i>[Signature]</i> KS. TRẦN VĂN HÙNG	
CHỦ TRÌ: <i>[Signature]</i> KTS. TẤN MẠNH CẢNH	
THIẾT KẾ: <i>[Signature]</i> KS. NGUYỄN TÁ KHOA	
KIỂM TRA: <i>[Signature]</i> KTS. TẤN MẠNH CẢNH	
GIẢI ĐOẠN	TKKTTTC
NGÀY PHÁT HÀNH: /.../2026	
TỶ LỆ: 1/100	BẢN VẼ SỐ: BVLH-15

MẶT BẰNG ĐỊNH VỊ LÀM MỚI CỘT TREO LOA VỊ TRÍ 17
(THÔN ĐÔNG, XÓM GẠO, ĐỘI 4, XÃ THANH TÙNG)

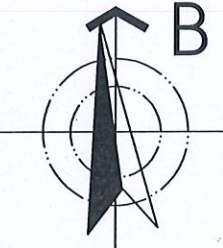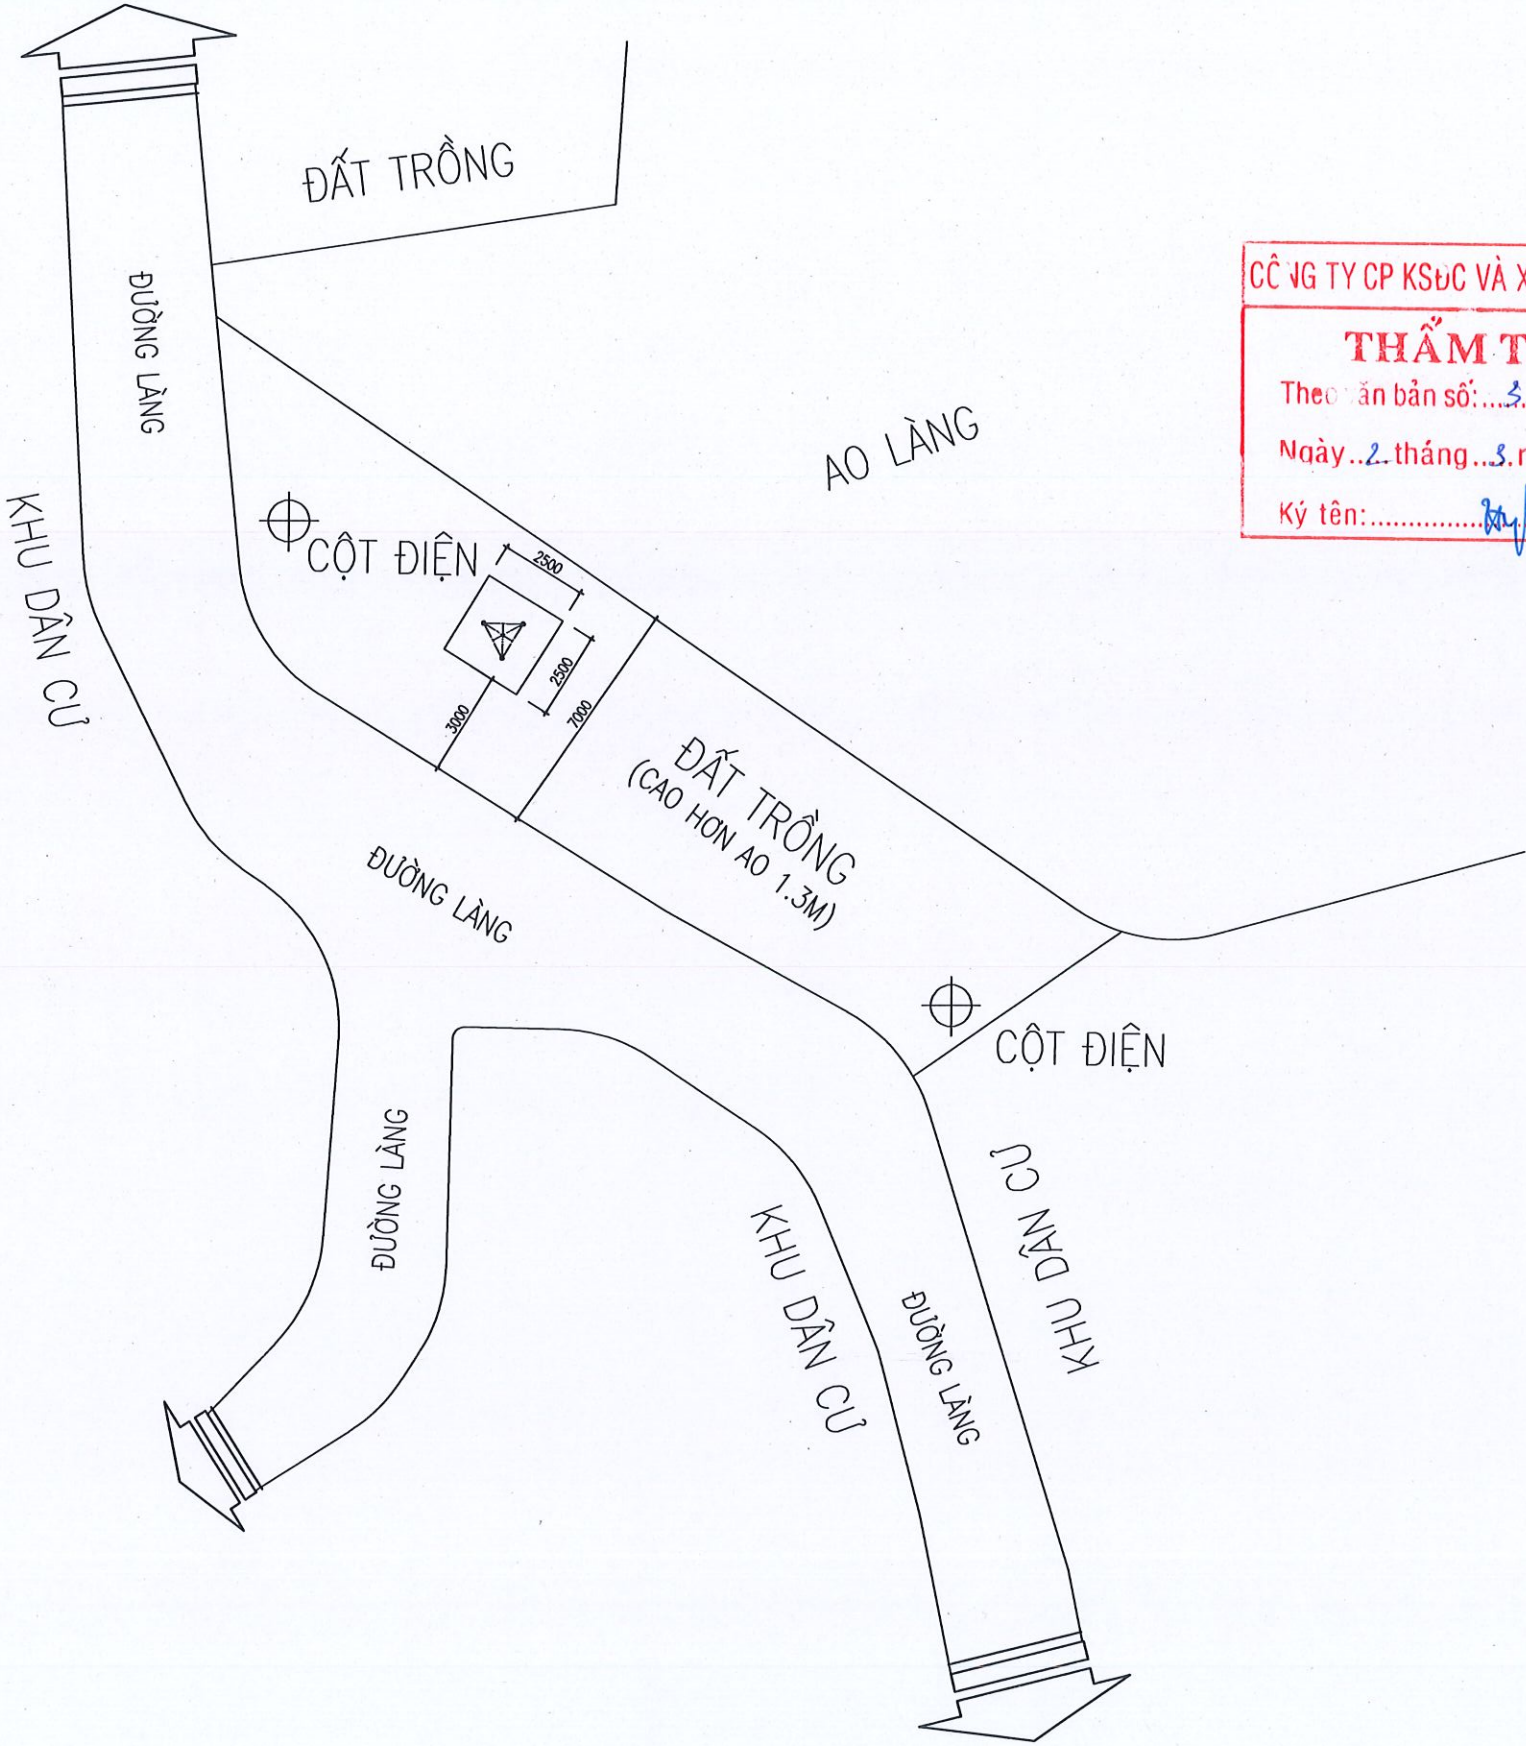

CÔNG TY CP KSDC VÀ XD HẢI DƯƠNG

THẨM TRA



Theo bản số: ...3.1.../TC...2026

Ngày...2...tháng...3...năm 2026.

Ký tên:.....

CHỦ ĐẦU TƯ:	
ỦY BAN NHÂN DÂN XÃ NGUYỄN LƯƠNG BẰNG	
TÊN DỰ ÁN:	
CẢI TẠO, NÂNG CẤP HỆ THỐNG ĐÀ TRUYỀN THANH XÃ	
HẠNG MỤC:	
MẶT BẰNG ĐỊNH VỊ	
ĐỊA ĐIỂM XÂY DỰNG:	
XÃ NGUYỄN LƯƠNG BẰNG THÀNH PHỐ HẢI PHÒNG	
CƠ QUAN THIẾT KẾ:	
	
CÔNG TY C. P. TƯ VẤN QUY HOẠCH VÀ THIẾT KẾ XÂY DỰNG HẢI DƯƠNG	
ĐỊA CHỈ: SỐ 01 ĐƯỜNG THANH NIÊN THÀNH PHỐ HẢI PHÒNG TEL: 0320. 853802 - FAX: (0320) 3.857.971	
TÊN BẢN VẼ:	
MẶT BẰNG ĐỊNH VỊ LÀM MỚI VỊ TRÍ CỘT LOA 17	
D. N. : 0800000087	
P. TỔNG GIÁM ĐỐC:	
CÔNG TY CỔ PHẦN TƯ VẤN QUY HOẠCH VÀ THIẾT KẾ XÂY DỰNG HẢI DƯƠNG	
THS. KTS. TRỊNH HUY ĐOÀN	
CHỦ NHIỆM:	
KS. TRẦN VĂN HÙNG	
CHỦ TRÌ:	
KTS. TẤN MẠNH CẢNH	
THIẾT KẾ:	
KS. NGUYỄN TÁ KHOA	
KIỂM TRA:	
KTS. TẤN MẠNH CẢNH	
GIẢI ĐOẠN	TK/KTTC
NGÀY PHÁT HÀNH:	
/.../2026	
TỶ LỆ:	BẢN VẼ SỐ:
1/100	BVL-M-16



MẶT BẰNG HIỆN TRẠNG VỊ TRÍ 18 (CHỢ CHÙA THÔN ĐOÀN PHÚ, XÃ THANH TÙNG)

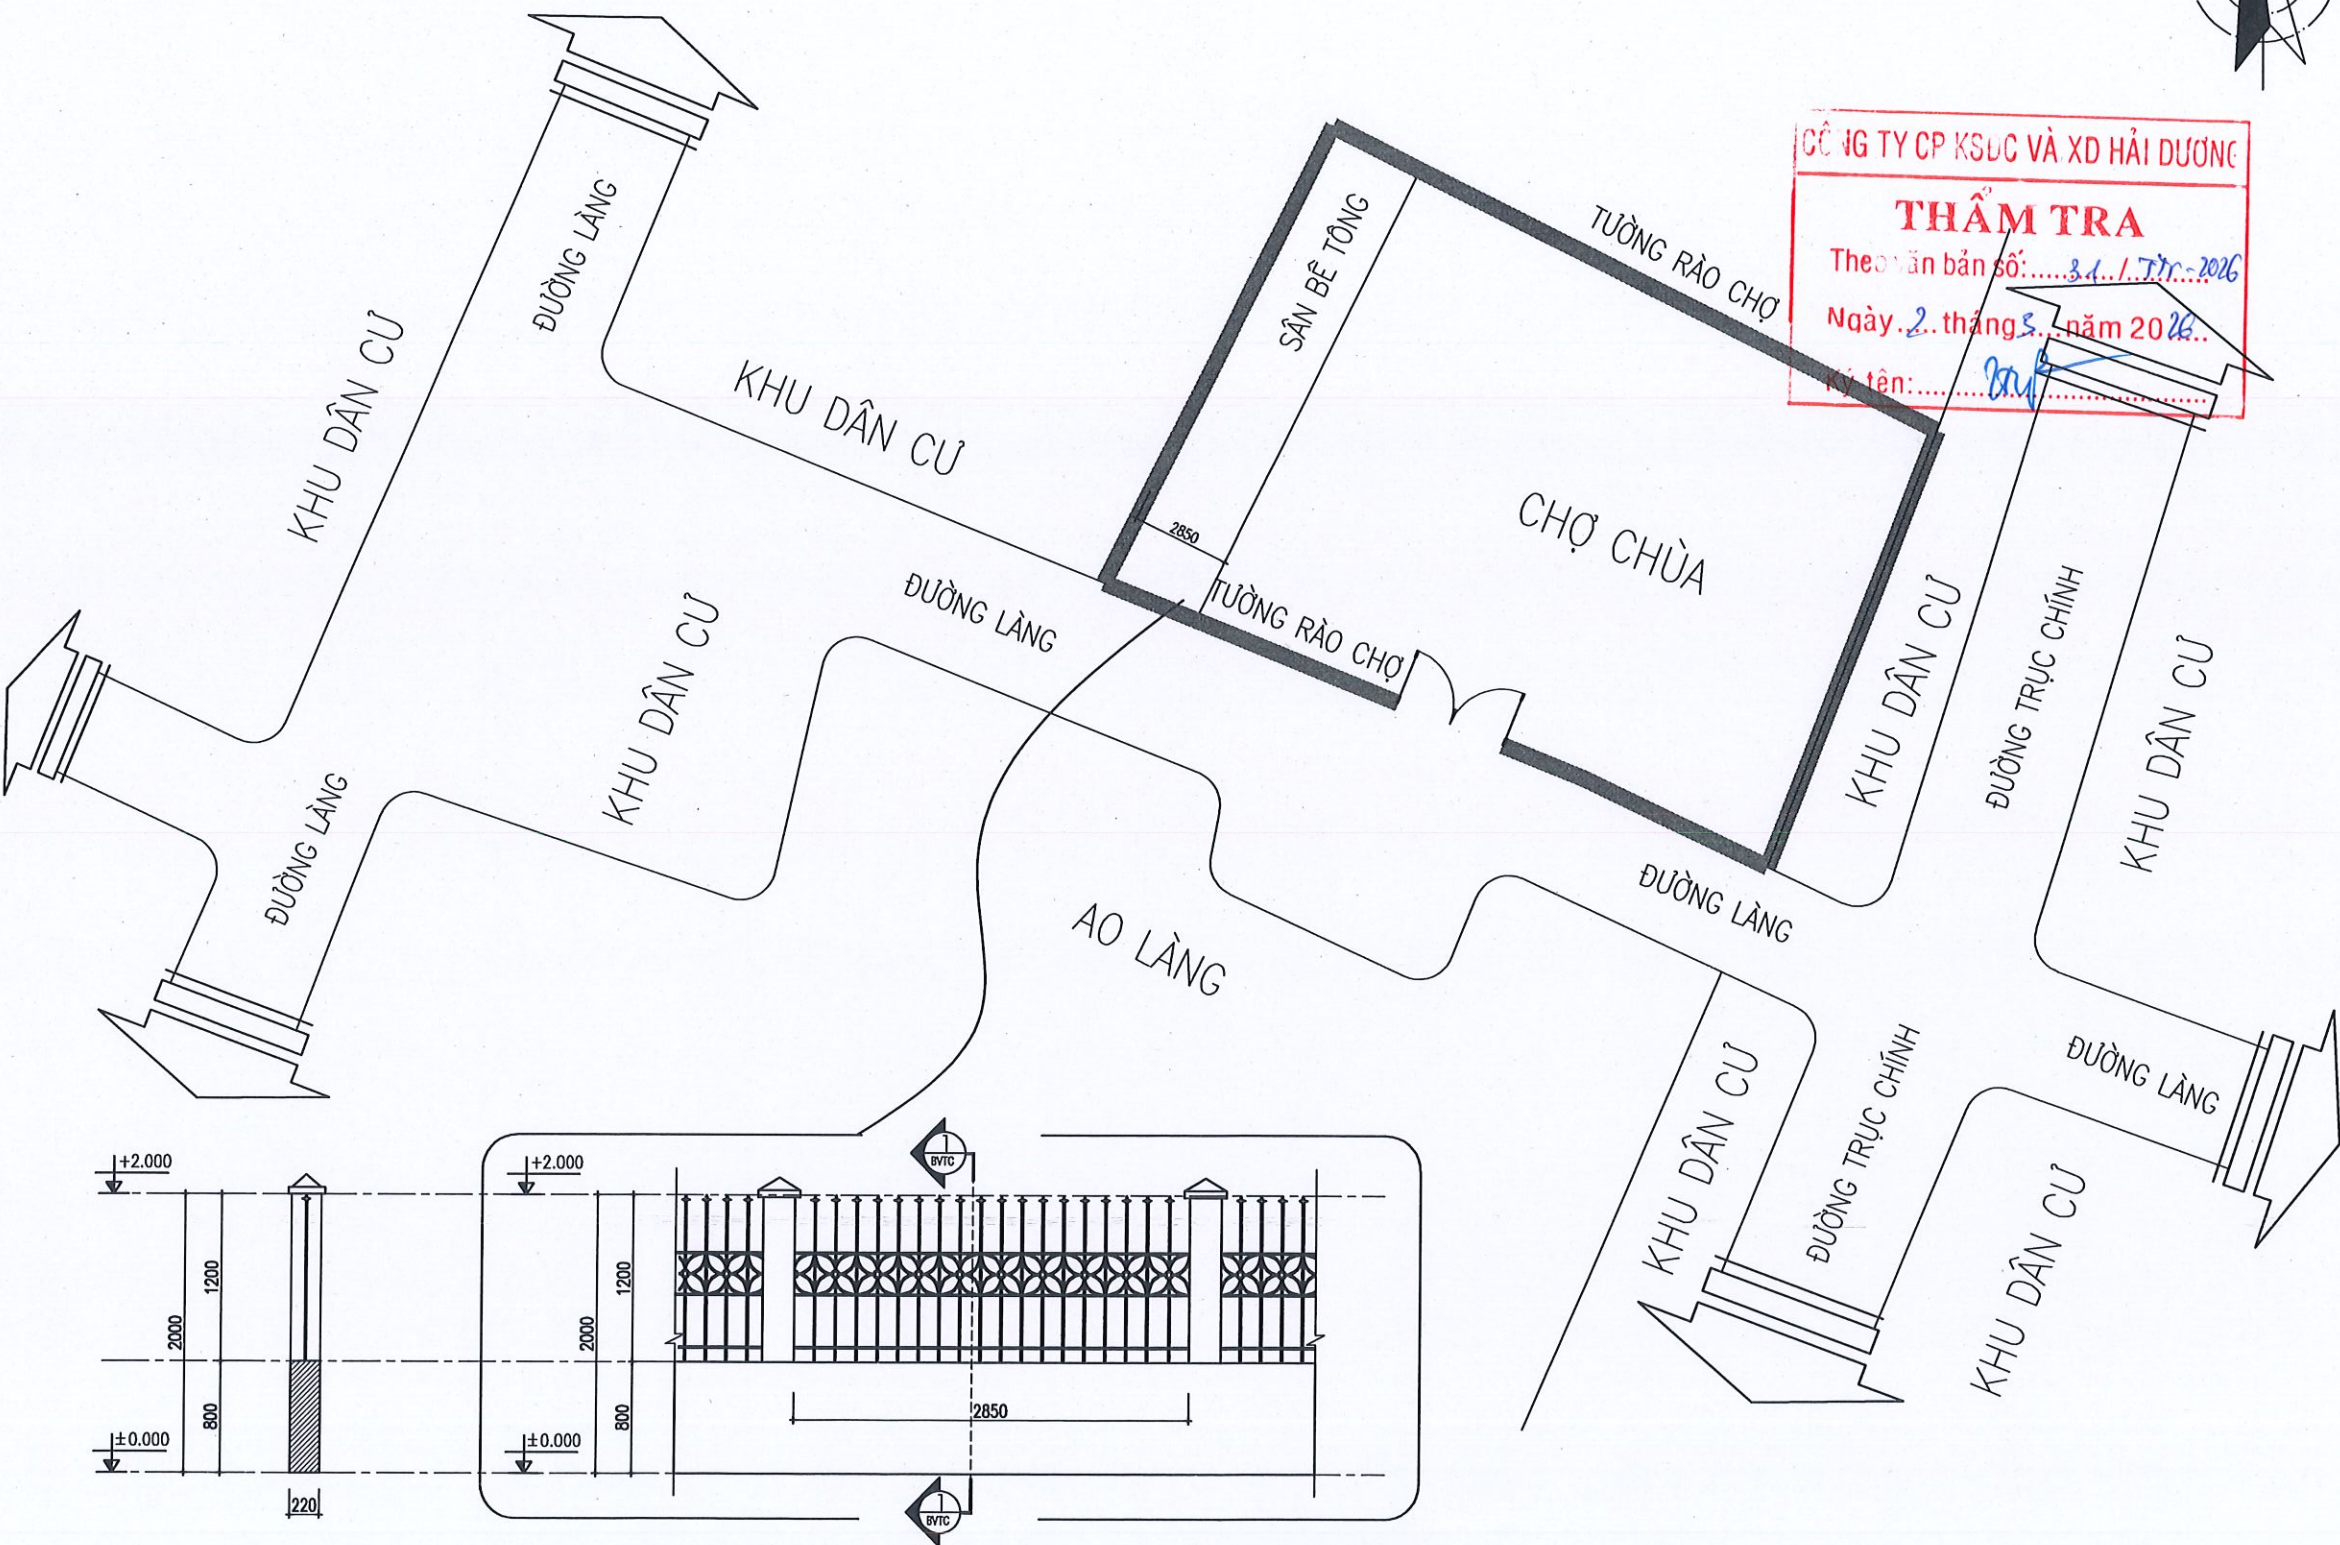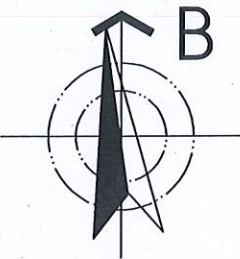



CÔNG TY CP KSDC VÀ XD HẢI DƯƠNG
THẨM TRA
Theo bản số: 34.../TTC-2026
Ngày: 2... tháng 3... năm 2026...
Ký tên: [Signature]

CHỦ ĐẦU TƯ: ỦY BAN NHÂN DÂN XÃ NGUYỄN LƯƠNG BẰNG	
TÊN DỰ ÁN: CẢI TẠO, NÂNG CẤP HỆ THỐNG ĐÀI TRUYỀN THANH XÃ	
HẠNG MỤC: MẶT BẰNG ĐỊNH VỊ	
ĐỊA ĐIỂM XÂY DỰNG: XÃ NGUYỄN LƯƠNG BẰNG THÀNH PHỐ HẢI PHÒNG	
CƠ QUAN THIẾT KẾ:  CÔNG TY C.P. TƯ VẤN QUY HOẠCH VÀ THIẾT KẾ XÂY DỰNG HẢI DƯƠNG ĐỊA CHỈ: SỐ 01 ĐƯỜNG THANH NIÊN THÀNH PHỐ HẢI PHÒNG TEL: 0320. 853802 - FAX: (0320) 3.857.971	
TÊN BẢN VẼ: MẶT BẰNG HIỆN TRẠNG VỊ TRÍ CẦN ĐẶT CỘT LÒA 18	
P. TỔNG GIÁM ĐỐC: CÔNG TY CỔ PHẦN TƯ VẤN QUY HOẠCH VÀ THIẾT KẾ XÂY DỰNG HẢI DƯƠNG THS.KTS. TRINH HUY ĐOÀN	
CHỦ NHIỆM: [Signature] KS. TRẦN VĂN HÙNG	
CHỦ TRÌ: [Signature] KTS. TẤN MẠNH CẢNH	
THIẾT KẾ: [Signature] KS. NGUYỄN TÁ KHOA	
KIỂM TRA: [Signature] KTS. TẤN MẠNH CẢNH	
GIẢI ĐOẠN	TKKTTTC
NGÀY PHÁT HÀNH: 1.../.../2026	
TỶ LỆ: 1/100	BẢN VẼ SỐ: BVLH-17


MẶT BẰNG ĐỊNH VỊ LÀM MỚI CỘT TREO LOA VỊ TRÍ 18
(CHỢ CHÙA THÔN ĐOÀN PHÚ, XÃ THANH TÙNG)


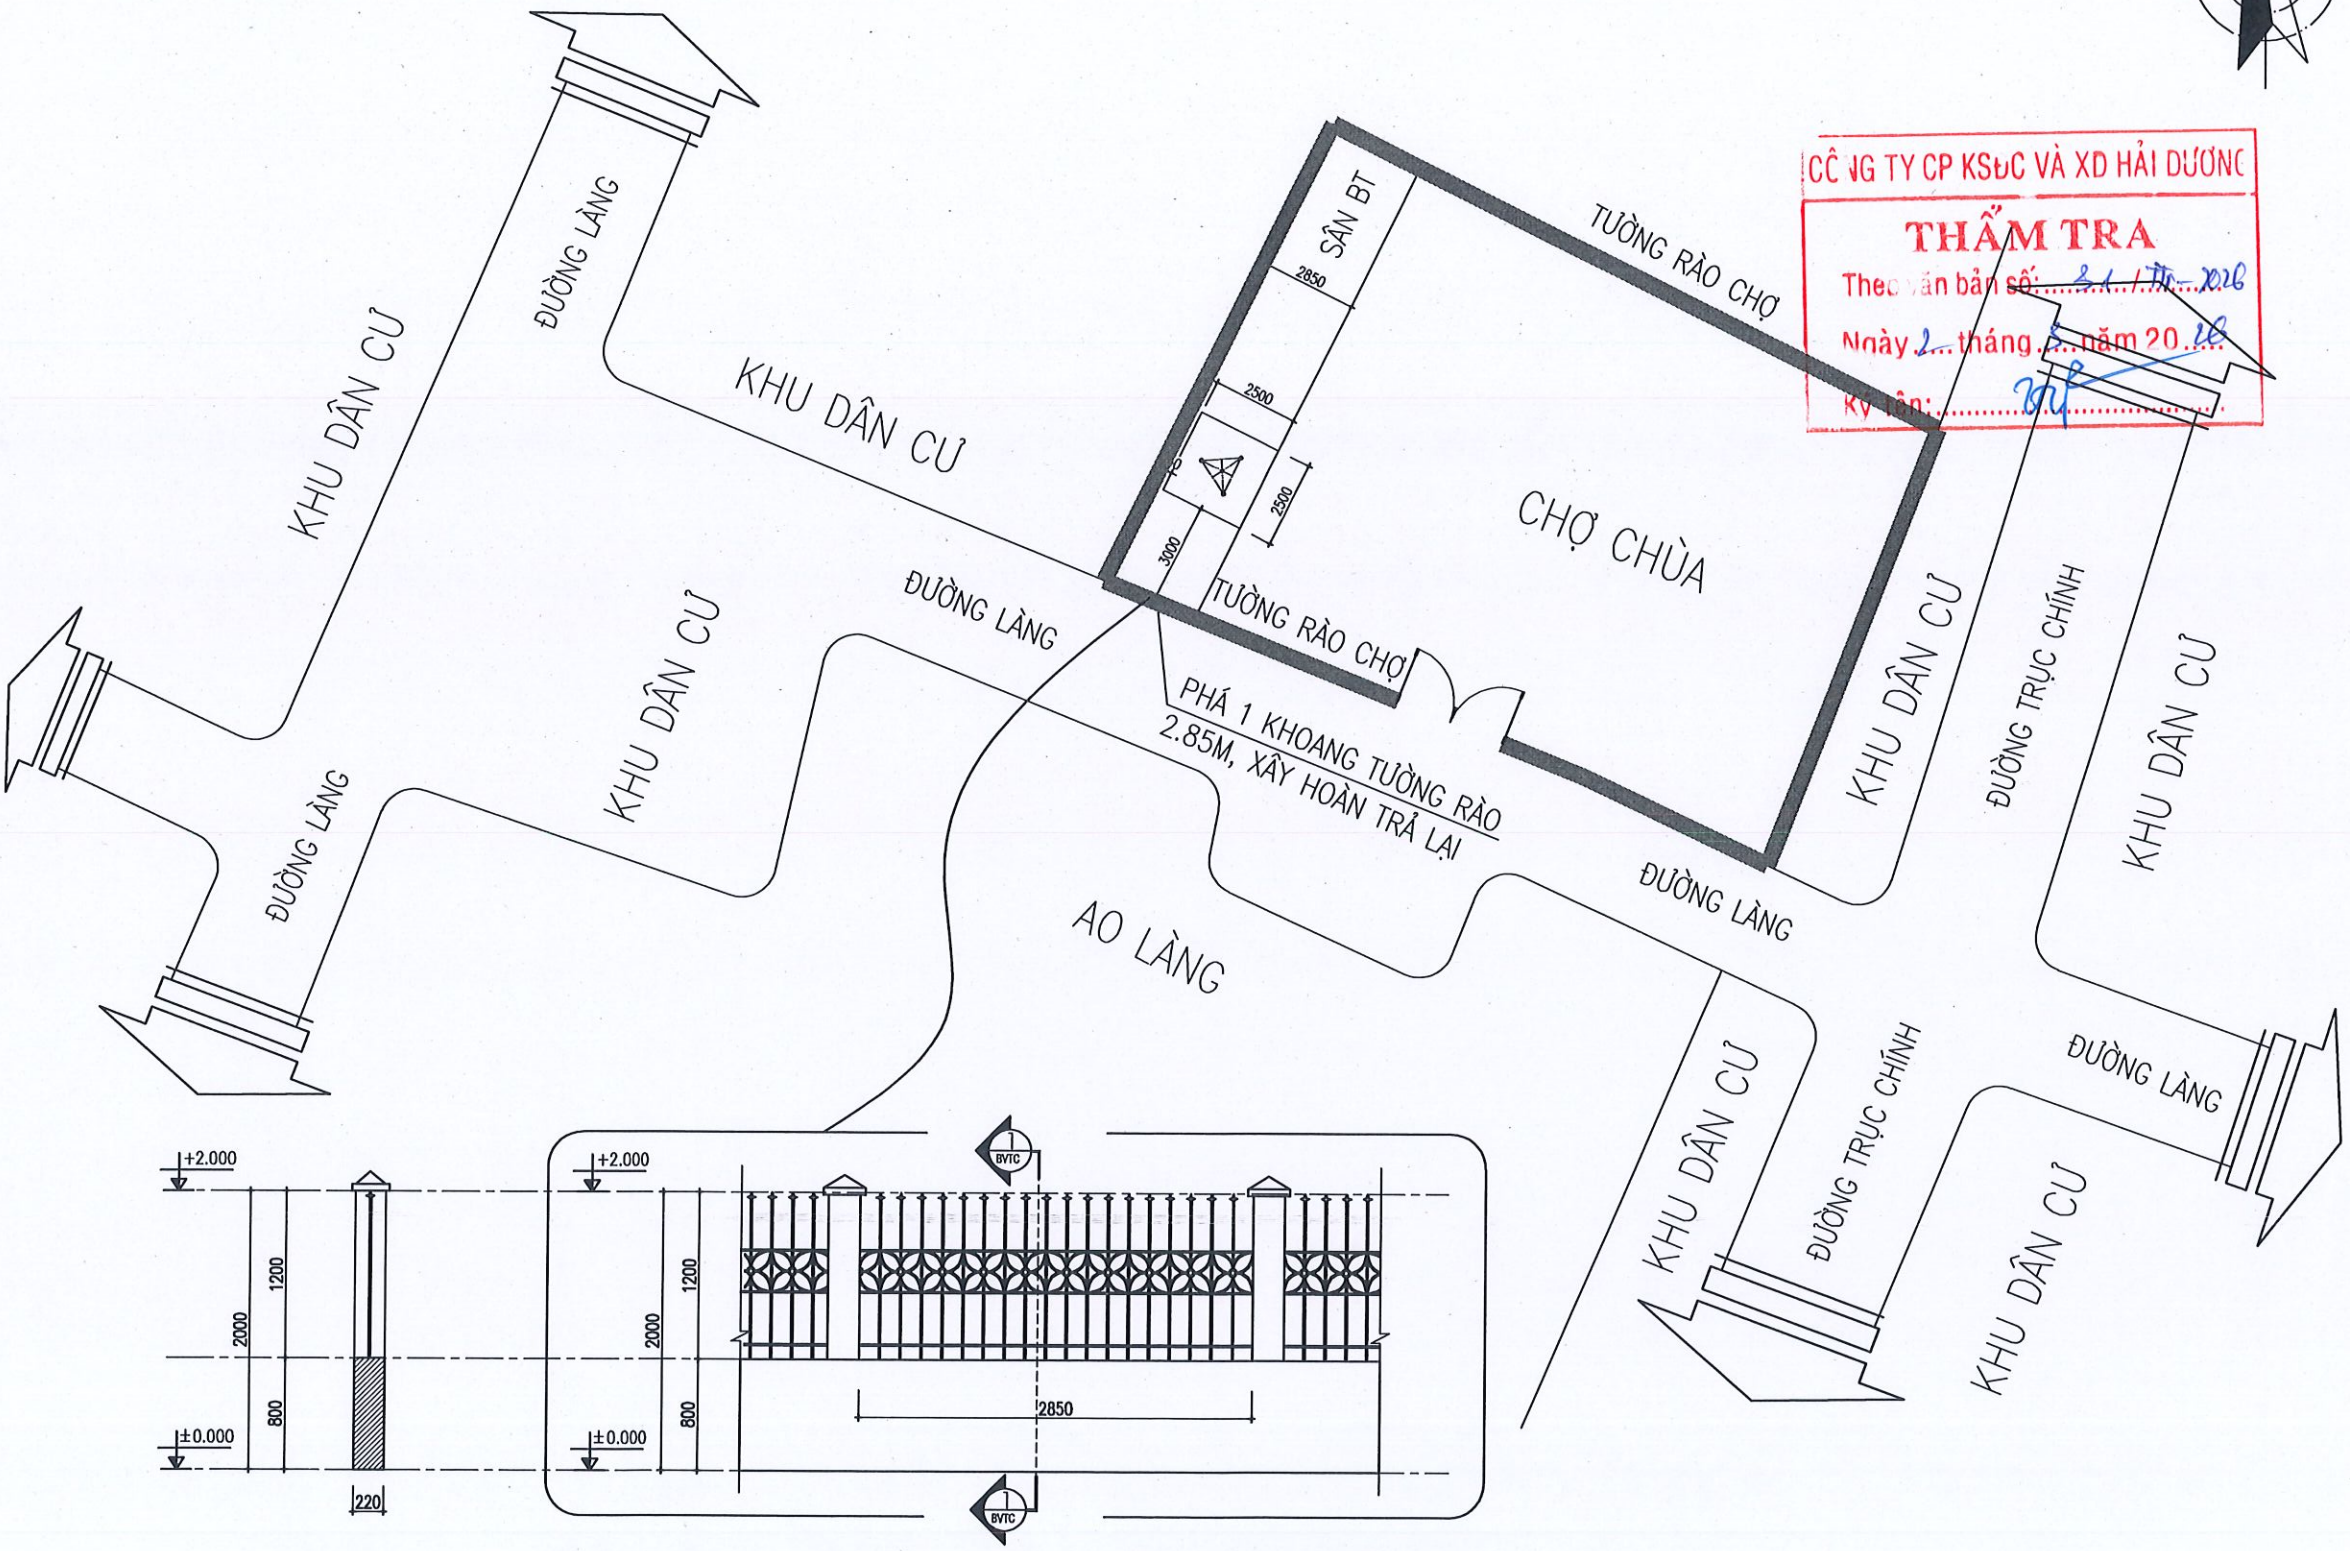
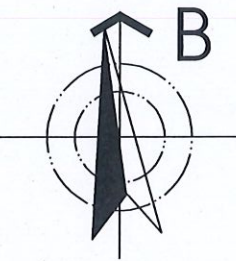


MC 1-1 KHOANG HÀNG RÀO 2.85M XÂY BÙ LẠI

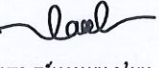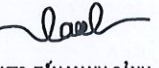CHỦ ĐẦU TƯ:	
ỦY BAN NHÂN DÂN XÃ NGUYỄN LƯƠNG BẰNG	
TÊN DỰ ÁN:	
CẢI TẠO, NÂNG CẤP HỆ THỐNG ĐÀI TRUYỀN THANH XÃ	
HẠNG MỤC:	
MẶT BẰNG ĐỊNH VỊ	
ĐỊA ĐIỂM XÂY DỰNG:	
XÃ NGUYỄN LƯƠNG BẰNG THÀNH PHỐ HẢI PHÒNG	
CƠ QUAN THIẾT KẾ:	
	
CÔNG TY C.P. TƯ VẤN QUY HOẠCH VÀ THIẾT KẾ XÂY DỰNG HẢI DƯƠNG	
ĐỊA CHỈ: SỐ 01 ĐƯỜNG THANH NIÊN THÀNH PHỐ HẢI PHÒNG TEL: 0320.853802 - FAX: (0320) 3.857.971	
TÊN BẢN VẼ:	
MẶT BẰNG ĐỊNH VỊ LÀM MỚI VỊ TRÍ CỘT LOA 18	
P. TỔNG GIÁM ĐỐC: CÔNG TY CỔ PHẦN TƯ VẤN QUY HOẠCH VÀ THIẾT KẾ XÂY DỰNG HẢI DƯƠNG	
THS.KTS. TRỊNH HUY ĐOÀN	
CHỦ NHIỆM:	
	
KS. TRẦN VĂN HÙNG	
CHỦ TRÌ:	
	
KTS. TẤN MẠNH CẢNH	
THIẾT KẾ:	
	
KS. NGUYỄN TÁ KHOA	
KIỂM TRA:	
	
KTS. TẤN MẠNH CẢNH	
GIẢI ĐOẠN	TKKTC
NGÀY PHÁT HÀNH:	
1/.../2026	
TỶ LỆ:	BẢN VẼ SỐ:
1/100	BVL18

MẶT BẰNG HIỆN TRẠNG VỊ TRÍ 20 (SÂN VẬN ĐỘNG XÓM DÃO, CỐNG DÃO, THÔN PHẠM LÂM)

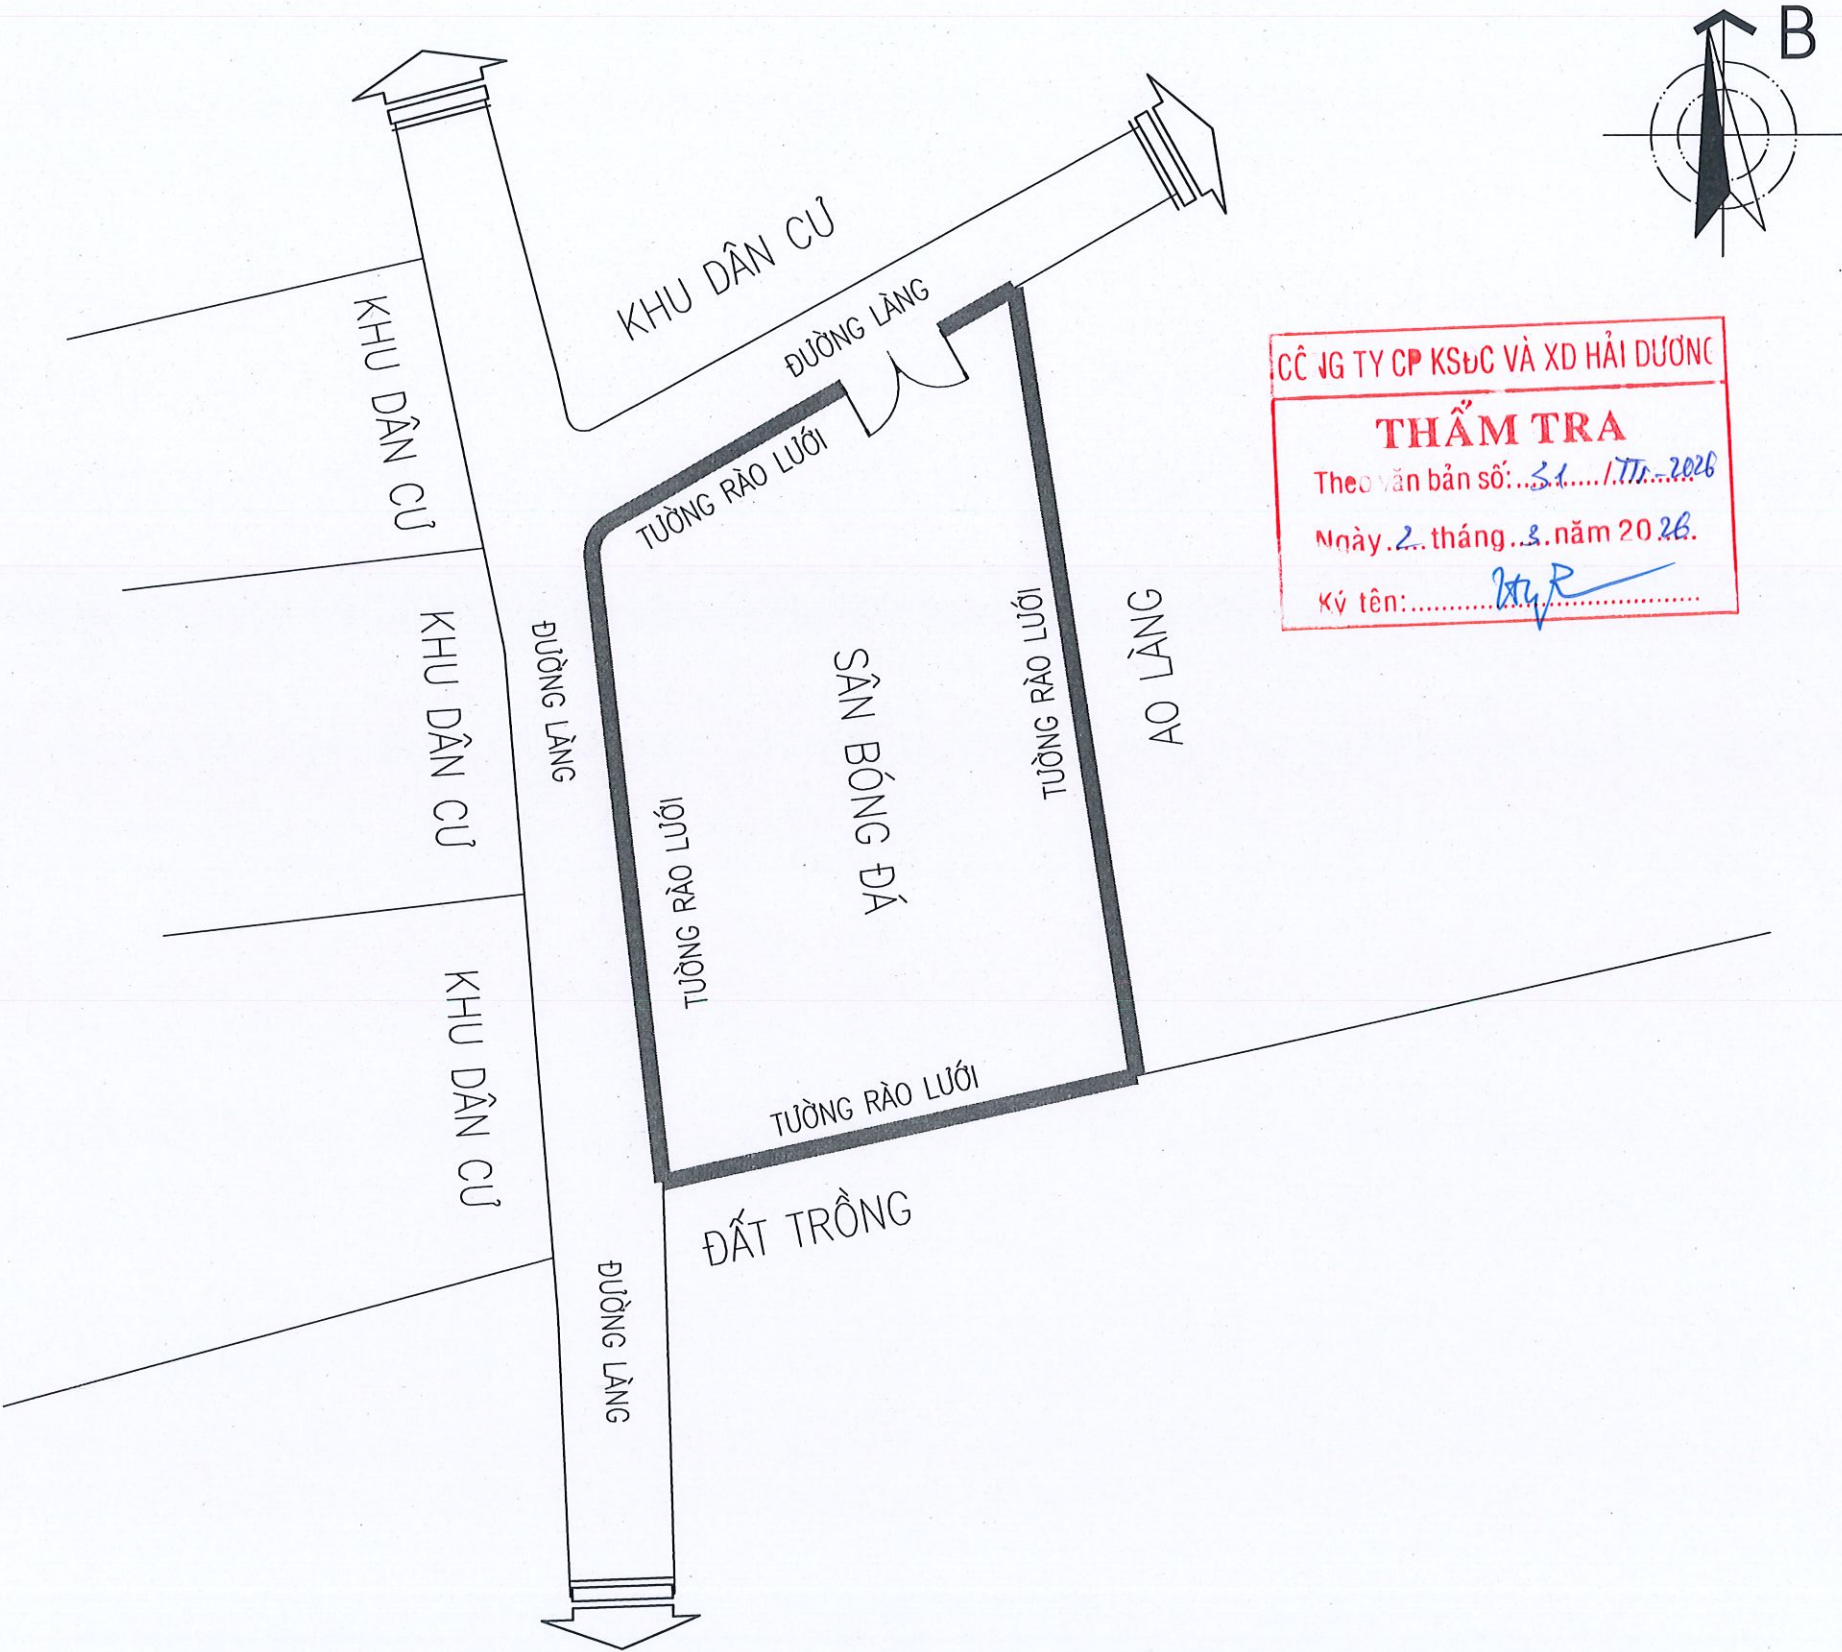

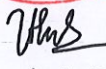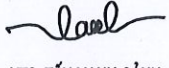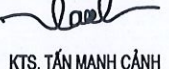CHỦ ĐẦU TƯ:	
ỦY BAN NHÂN DÂN XÃ NGUYỄN LƯƠNG BẰNG	
TÊN DỰ ÁN:	
CẢI TẠO, NÂNG CẤP HỆ THỐNG ĐÀI TRUYỀN THANH XÃ	
HẠNG MỤC:	
MẶT BẰNG ĐỊNH VỊ	
ĐỊA ĐIỂM XÂY DỰNG:	
XÃ NGUYỄN LƯƠNG BẰNG THÀNH PHỐ HẢI PHÒNG	
CƠ QUAN THIẾT KẾ:	
	
CÔNG TY C.P. TƯ VẤN QUY HOẠCH VÀ THIẾT KẾ XÂY DỰNG HẢI DƯƠNG	
ĐỊA CHỈ: SỐ 01 ĐƯỜNG THANH NIÊN THÀNH PHỐ HẢI PHÒNG TEL: 0320. 853802 - FAX: (0320) 3.857.971	
TÊN BẢN VẼ:	
MẶT BẰNG HIỆN TRẠNG VỊ TRÍ CÁN ĐẤT CỘT LÒA 20	
P. TỔNG GIÁM ĐỐC:	
	
CHỦ NHIỆM:	
 KS. TRẦN VĂN HÙNG	
CHỦ TRÌ:	
 KTS. TẤN MẠNH CẢNH	
THIẾT KẾ:	
 KS. NGUYỄN TÁ KHOA	
KIỂM TRA:	
 KTS. TẤN MẠNH CẢNH	
GIẢI ĐOẠN	TKKTTT
NGÀY PHÁT HÀNH:	
/.../2026	
TỶ LỆ:	BẢN VẼ SỐ:
1/100	BVL.M-19


MẶT BẰNG ĐỊNH VỊ LÀM MỚI CỘT TREO LOA VỊ TRÍ 20
(SÂN VẬN ĐỘNG XÓM DÃO, CỐNG DÃO, THÔN PHẠM LÂM)






CÔNG TY CP KSDC VÀ XD HẢI DƯƠNG
THẨM TRA
Theo bản số: 31/TT-2026
Ngày 1 tháng 3 năm 2026
Ký tên: [Signature]


CHỦ ĐẦU TƯ:	
ỦY BAN NHÂN DÂN XÃ NGUYỄN LƯƠNG BẰNG	
TÊN DỰ ÁN:	
CẢI TẠO, NÂNG CẤP HỆ THỐNG ĐÀI TRUYỀN THANH XÃ	
HẠNG MỤC:	
MẶT BẰNG ĐỊNH VỊ	
ĐỊA ĐIỂM XÂY DỰNG:	
XÃ NGUYỄN LƯƠNG BẰNG THÀNH PHỐ HẢI PHÒNG	
CƠ QUAN THIẾT KẾ:	
	
CÔNG TY C.P. TƯ VẤN QUY HOẠCH VÀ THIẾT KẾ XÂY DỰNG HẢI DƯƠNG	
ĐỊA CHỈ: SỐ 01 ĐƯỜNG THANH NIÊN THÀNH PHỐ HẢI PHÒNG TEL: 0320.853802 - FAX: (0320) 3.857.971	
TÊN BẢN VẼ:	
MẶT BẰNG ĐỊNH VỊ LÀM MỚI VỊ TRÍ CỘT LOA 20	
Mã số: 0800000081	
P. TỔNG GIÁM ĐỐC:	
CÔNG TY CỔ PHẦN TƯ VẤN QUY HOẠCH VÀ THIẾT KẾ XÂY DỰNG HẢI DƯƠNG THS.KTS. TRINH HUY ĐOÀN	
CHỦ NHIỆM:	
[Signature] KS. TRẦN VĂN HÙNG	
CHỦ TRÌ:	
[Signature] KTS. TẤN MẠNH CẢNH	
THIẾT KẾ:	
[Signature] KS. NGUYỄN TÁ KHOA	
KIỂM TRA:	
[Signature] KTS. TẤN MẠNH CẢNH	
GIẢI ĐOẠN	TKKTTTC
NGÀY PHÁT HÀNH:	
1/.../2026	
TỶ LỆ:	BẢN VẼ SỐ:
1/100	BVL.M-20




MẶT BẰNG HIỆN TRẠNG VỊ TRÍ 21 (NHÀ VĂN HÓA THÔN TÙNG LÂM)

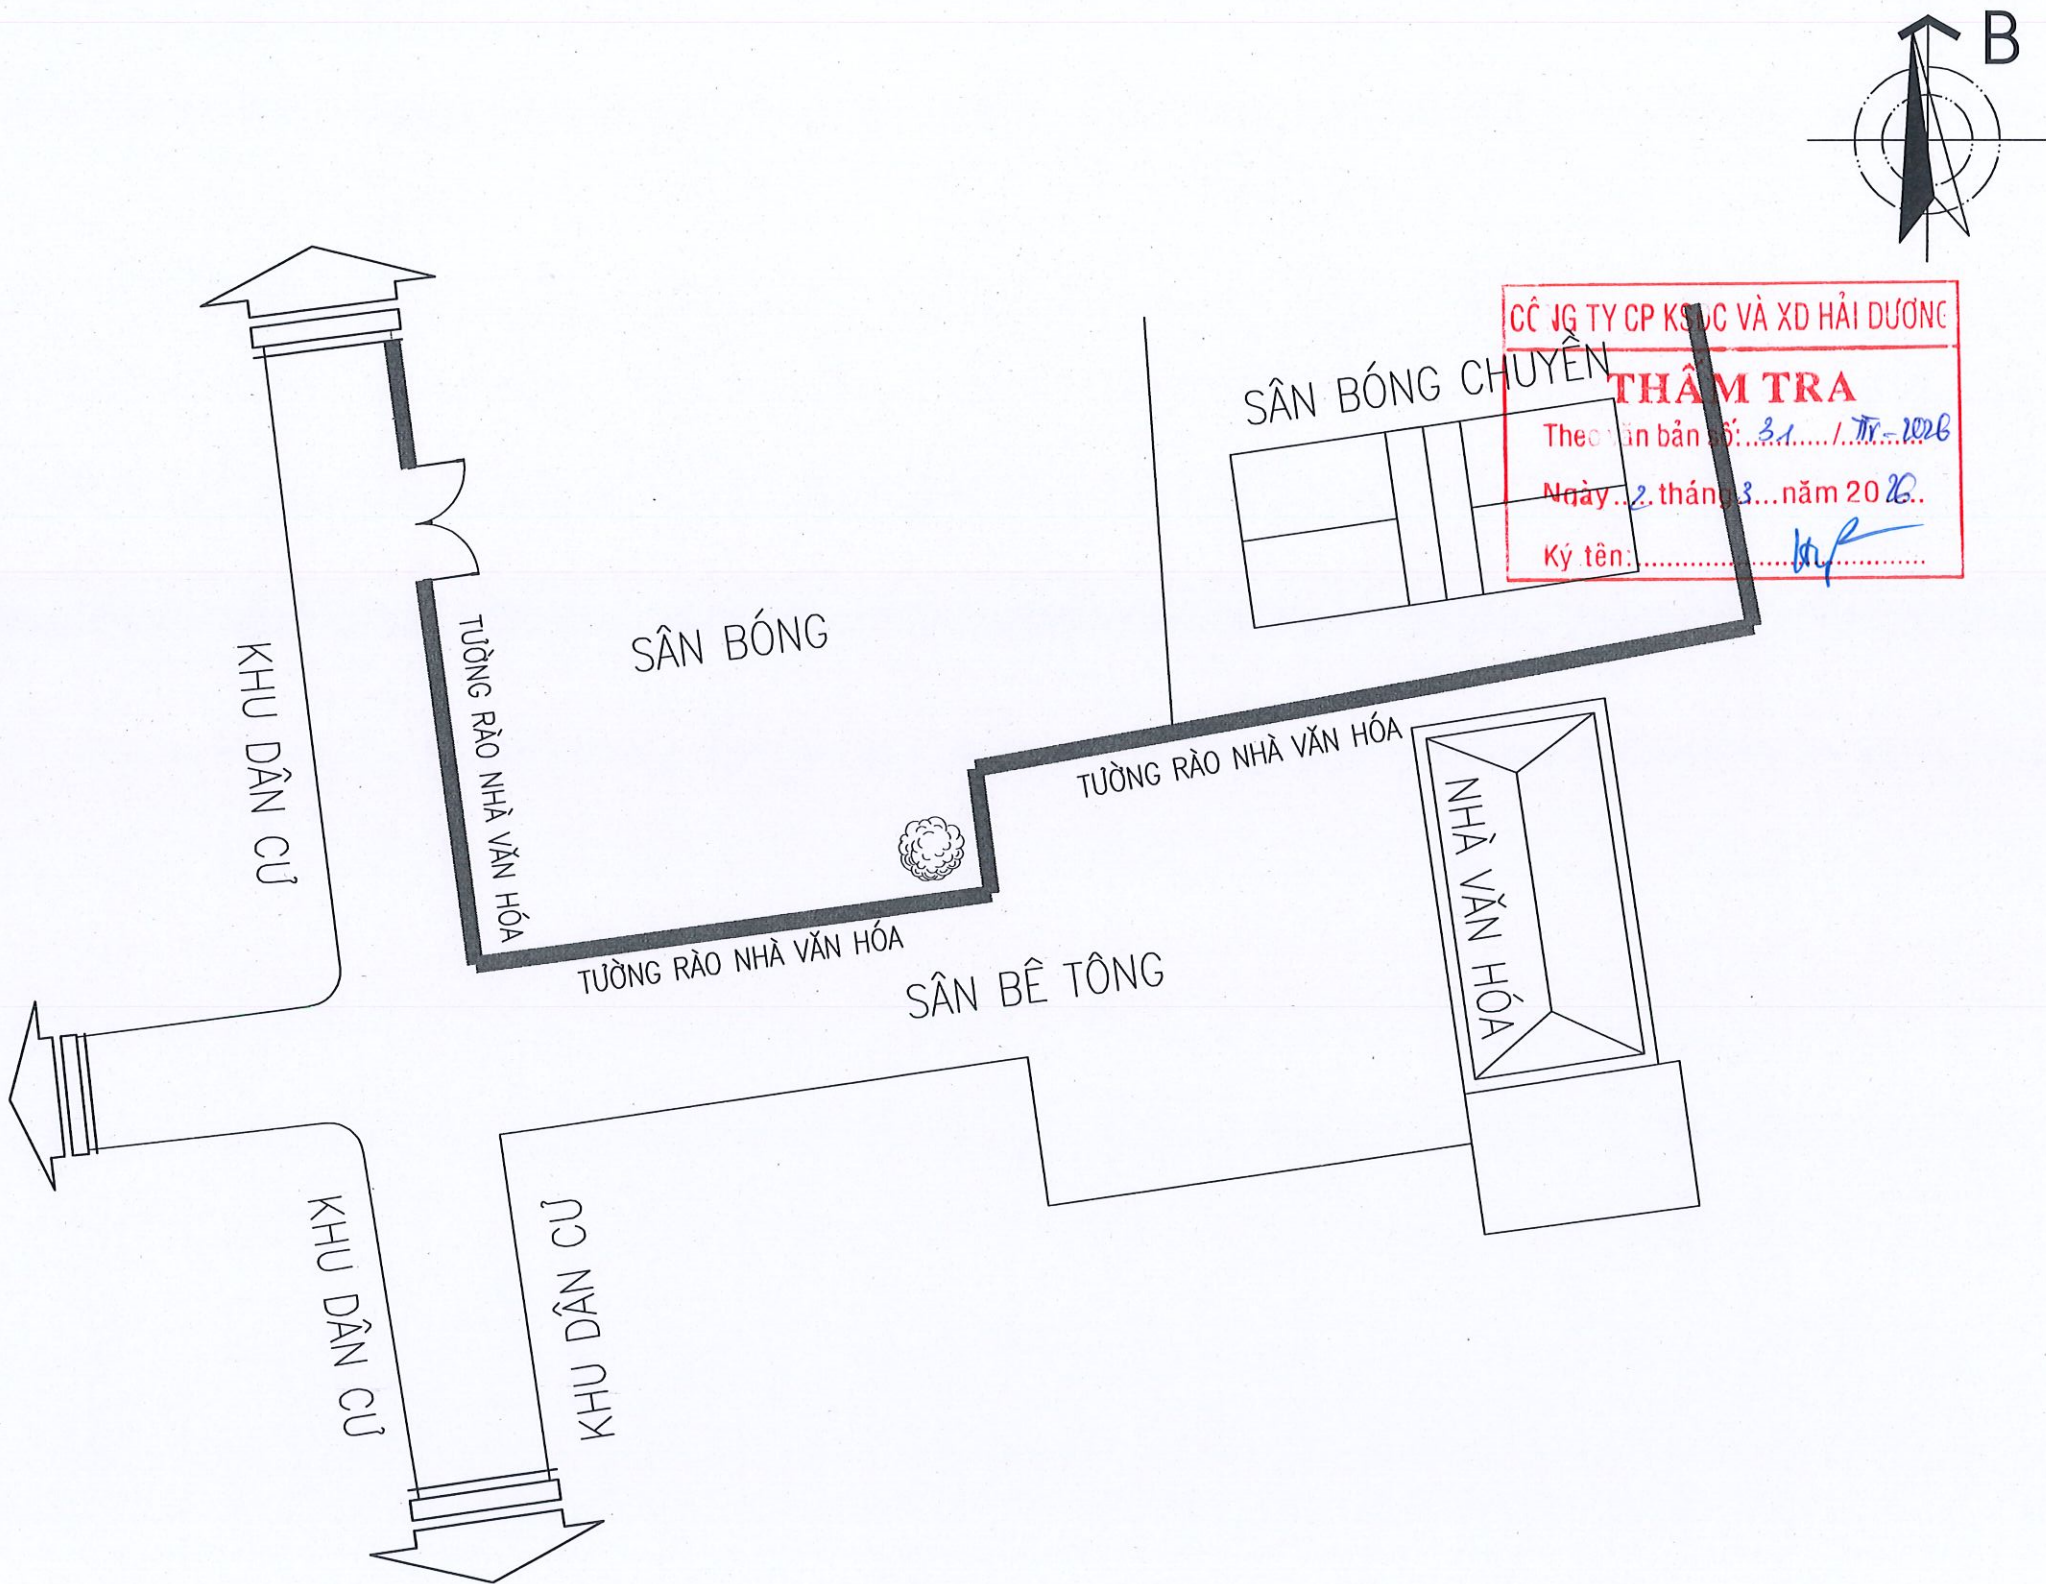

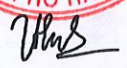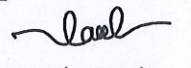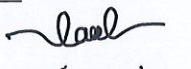
CHỦ ĐẦU TƯ:	
ỦY BAN NHÂN DÂN XÃ NGUYỄN LƯƠNG BẰNG	
TÊN DỰ ÁN:	
CẢI TẠO, NÂNG CẤP HỆ THỐNG ĐÀI TRUYỀN THANH XÃ	
HẠNG MỤC:	
MẶT BẰNG ĐỊNH VỊ	
ĐỊA ĐIỂM XÂY DỰNG:	
XÃ NGUYỄN LƯƠNG BẰNG THÀNH PHỐ HẢI PHÒNG	
CƠ QUAN THIẾT KẾ:	
	
CÔNG TY C.P. TƯ VẤN QUY HOẠCH VÀ THIẾT KẾ XÂY DỰNG HẢI DƯƠNG	
ĐỊA CHỈ: SỐ 01 ĐƯỜNG THANH NIÊN THÀNH PHỐ HẢI PHÒNG TEL: 0320. 853802 - FAX: (0320) 3.857.971	
TÊN BẢN VẼ:	
MẶT BẰNG HIỆN TRẠNG VỊ TRÍ CÁN ĐẶT CỘT LOA 21	
P. TỔNG GIÁM ĐỐC:	
	
CHỦ NHIỆM:	
	
KS. TRẦN VĂN HÙNG	
CHỦ TRÌ:	
	
KTS. TẤN MẠNH CẢNH	
THIẾT KẾ:	
	
KS. NGUYỄN TÁ KHOA	
KIỂM TRA:	
	
KTS. TẤN MẠNH CẢNH	
GIAI ĐOẠN	TKKTTTC
NGÀY PHÁT HÀNH:	
1.../2026	
TỶ LỆ:	BẢN VẼ SỐ:
1/100	BVL.M-21

MẶT BẰNG ĐỊNH VỊ LÀM MỚI CỘT TREO LOA VỊ TRÍ 21
(NHÀ VĂN HÓA THÔN TÙNG LÂM)

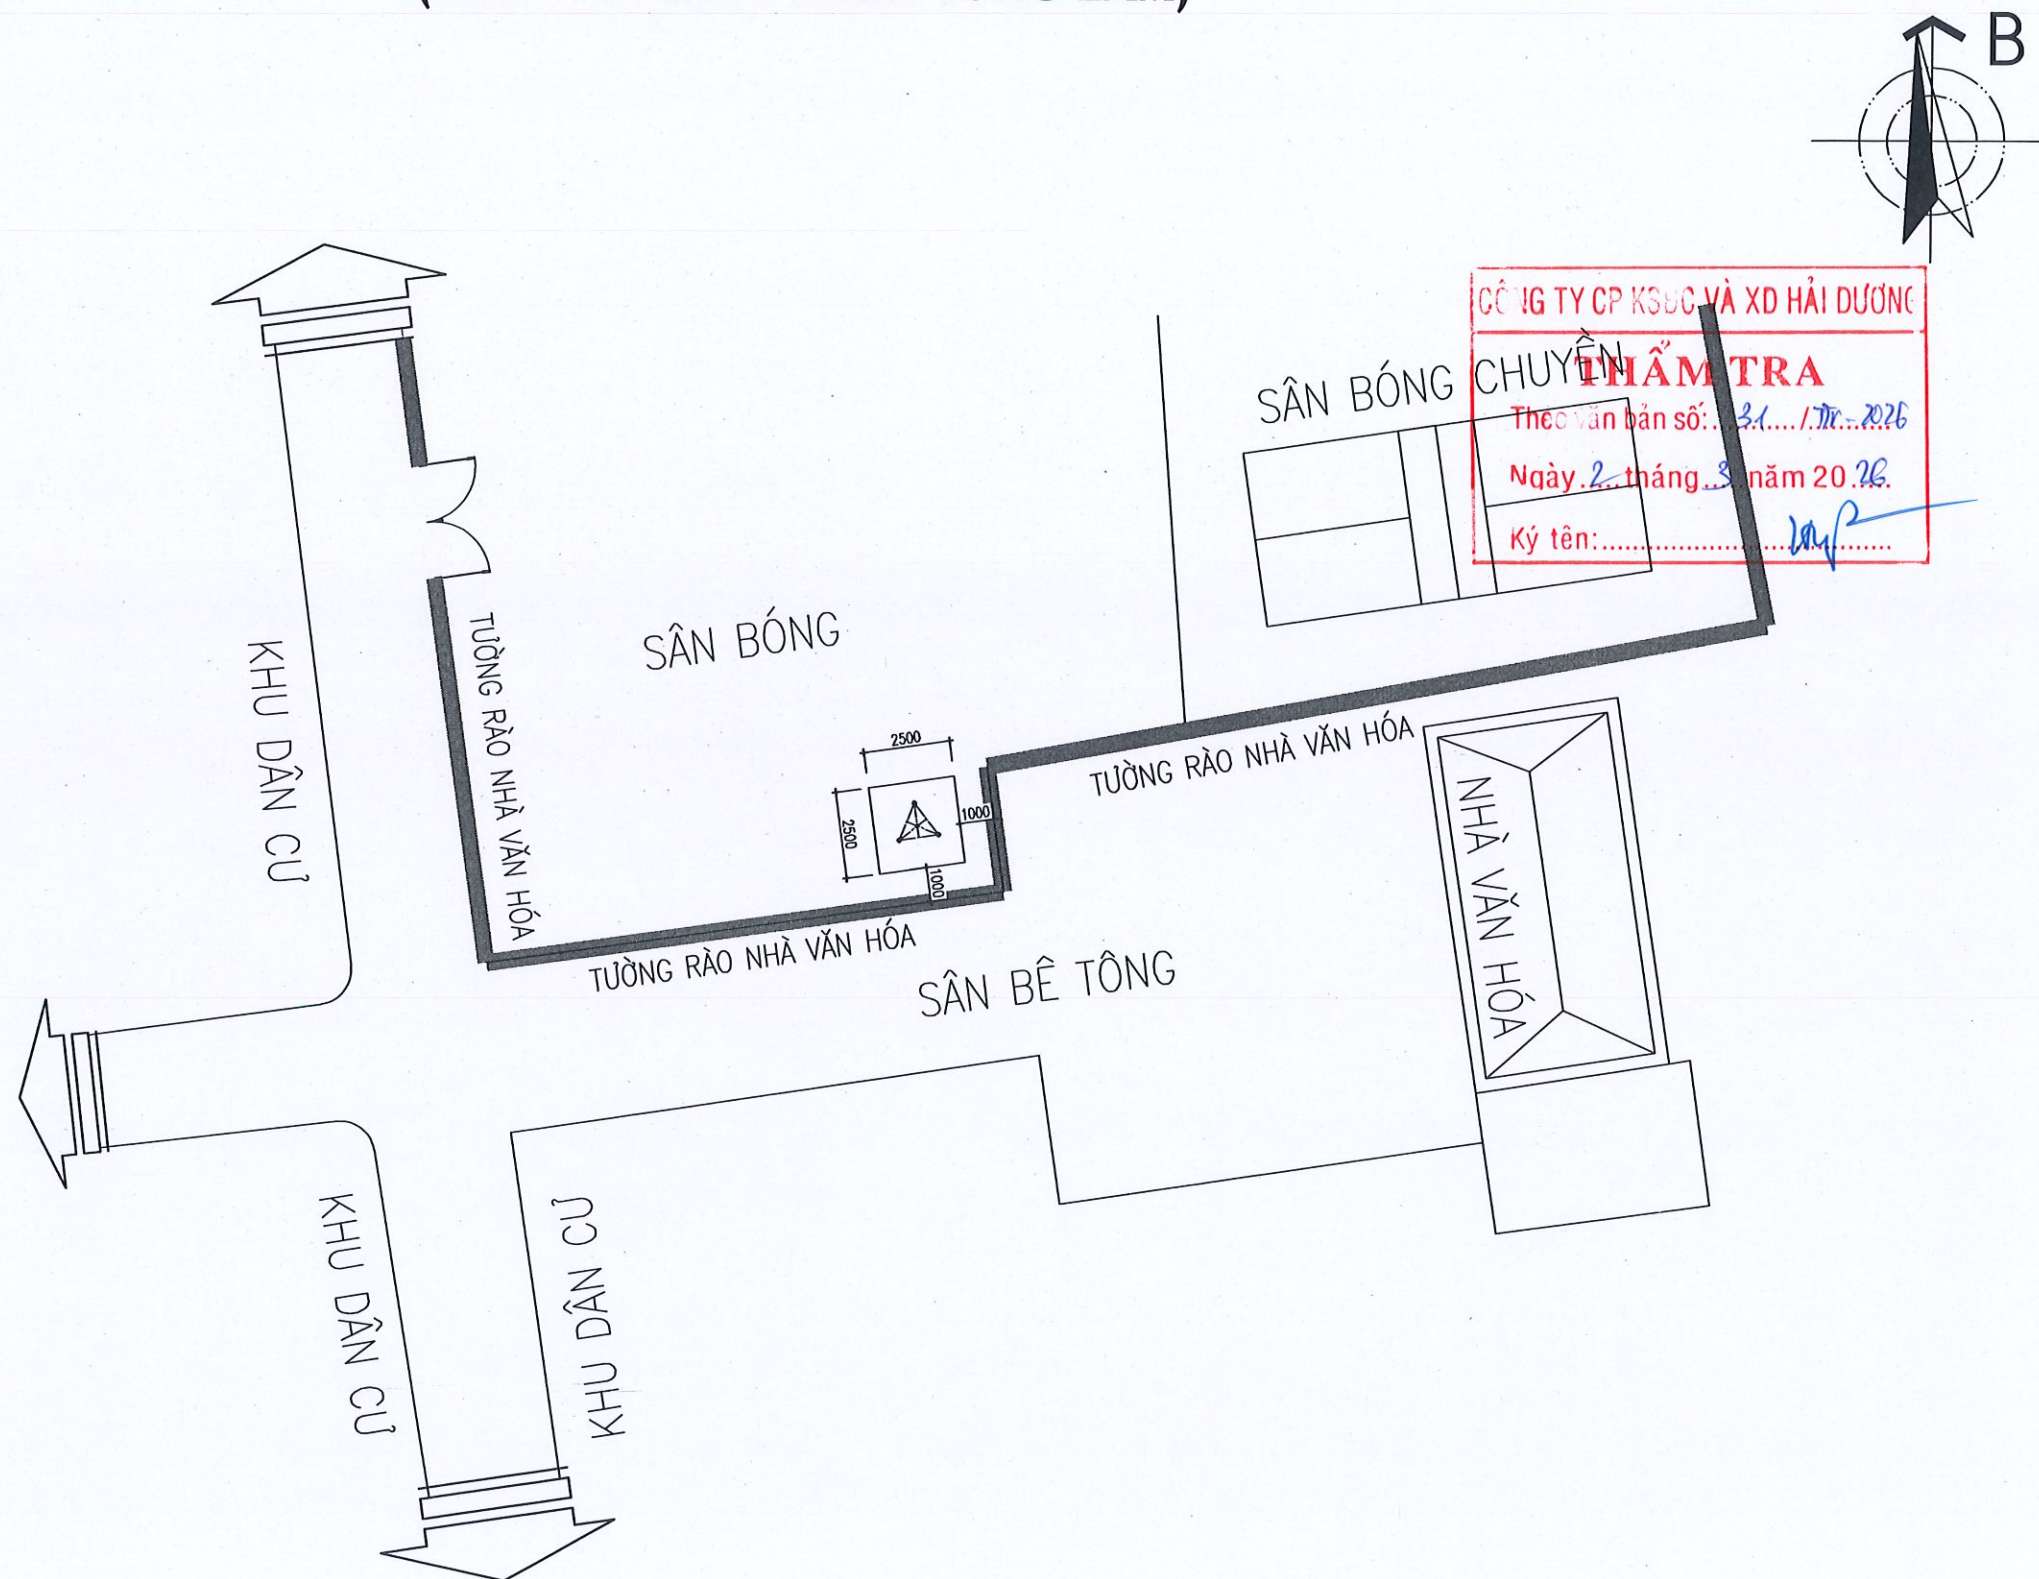

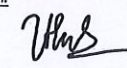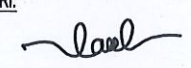
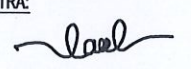
CHỦ ĐẦU TƯ:	
ỦY BAN NHÂN DÂN XÃ NGUYỄN LƯƠNG BẰNG	
TÊN DỰ ÁN:	
CẢI TẠO, NÂNG CẤP HỆ THỐNG ĐÀI TRUYỀN THANH XÃ	
HẠNG MỤC:	
MẶT BẰNG ĐỊNH VỊ	
ĐỊA ĐIỂM XÂY DỰNG:	
XÃ NGUYỄN LƯƠNG BẰNG THÀNH PHỐ HẢI PHÒNG	
CƠ QUAN THIẾT KẾ:	
 CÔNG TY C.P. TƯ VẤN QUY HOẠCH VÀ THIẾT KẾ XÂY DỰNG HẢI DƯƠNG ĐỊA CHỈ: SỐ 01 ĐƯỜNG THANH NIÊN THÀNH PHỐ HẢI PHÒNG TEL: 0320. 853802 - FAX: (0320) 3.857.971	
TÊN BẢN VẼ:	
MẶT BẰNG ĐỊNH VỊ LÀM MỚI VỊ TRÍ CỘT LOA 21	
 TỔNG GIÁM ĐỐC PHÂN TƯ VẤN QUY HOẠCH VÀ THIẾT KẾ XÂY DỰNG HẢI DƯƠNG THS KTS. TRẦN HUY ĐOÀN	
CHỦ NHIỆM:	
 KS. TRẦN VĂN HÙNG	
CHỦ TRÌ:	
 KTS. TẤN MẠNH CẢNH	
THIẾT KẾ:	
 KS. NGUYỄN TÁ KHOA	
KIỂM TRA:	
 KTS. TẤN MẠNH CẢNH	
GIẢI ĐOẠN	TKKTC
NGÀY PHÁT HÀNH:	
/.../2026	
TỶ LỆ:	BẢN VẼ SỐ:
1/100	BVL.M-22

MẶT BẰNG HIỆN TRẠNG VỊ TRÍ 22 (TRƯỜNG MẦM NON CŨ, THÔN ĐÀO LÂM, XÃ ĐOÀN TÙNG)

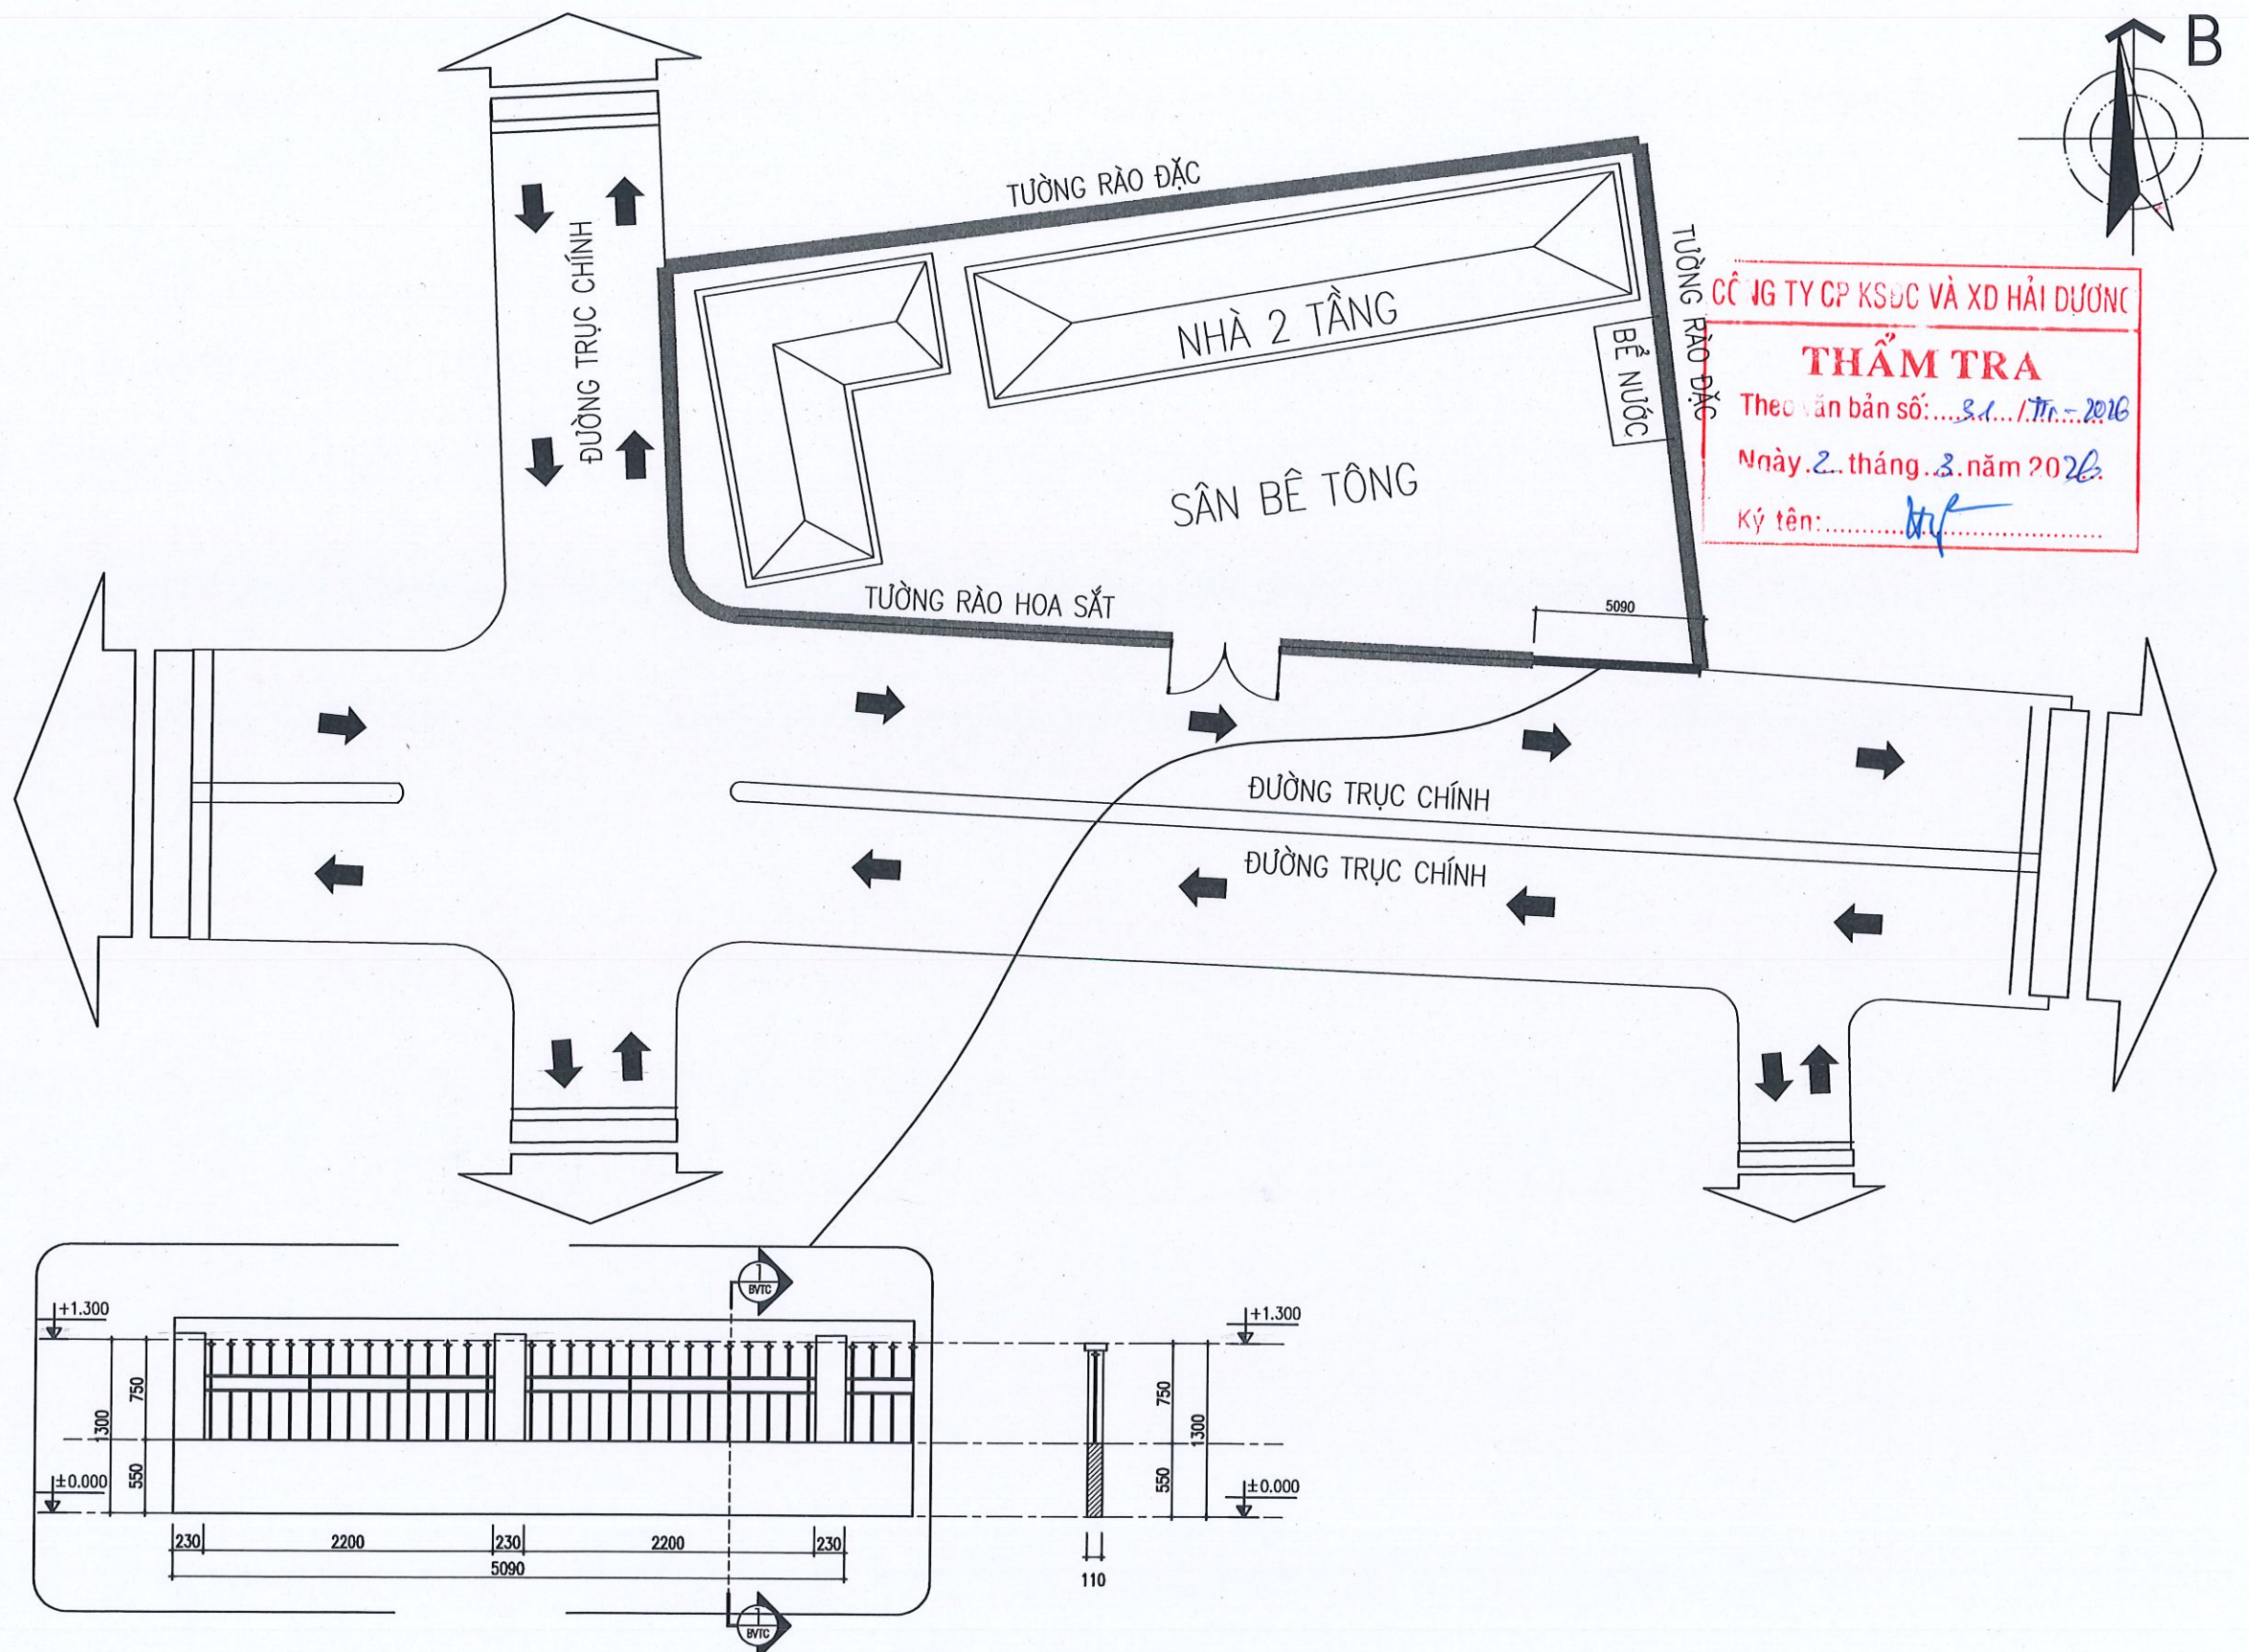





02 KHOANG HÀNG RÀO 2.2M CẦN PHÁ DỠ

MC 1-1

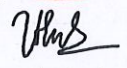
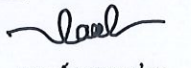
CHỦ ĐẦU TƯ: ỦY BAN NHÂN DÂN XÃ NGUYỄN LƯƠNG BẰNG	
TÊN DỰ ÁN: CẢI TẠO, NÂNG CẤP HỆ THỐNG ĐÀI TRUYỀN THANH XÃ	
HẠNG MỤC: MẶT BẰNG ĐỊNH VỊ	
ĐỊA ĐIỂM XÂY DỰNG: XÃ NGUYỄN LƯƠNG BẰNG THÀNH PHỐ HẢI PHÒNG	
CƠ QUAN THIẾT KẾ:  CÔNG TY C.P. TƯ VẤN QUY HOẠCH VÀ THIẾT KẾ XÂY DỰNG HẢI DƯƠNG ĐỊA CHỈ: SỐ 01 ĐƯỜNG THANH NIÊN THÀNH PHỐ HẢI PHÒNG TEL: 0320. 853802 - FAX: (0320) 3.857.971	
TÊN BẢN VẼ: MẶT BẰNG HIỆN TRẠNG VỊ TRÍ CÁN ĐẶT CỘT LOA 22	
P. TỔNG GIÁM ĐỐC:  TƯ VẤN QUY HOẠCH VÀ THIẾT KẾ XÂY DỰNG HẢI DƯƠNG THS.KTS. TRINH HUY ĐOÀN	
CHỦ NHIỆM:  KS. TRẦN VĂN HÙNG	
CHỦ TRÌ:  KTS. TẤN MẠNH CẢNH	
THIẾT KẾ:  KS. NGUYỄN TÁ KHOA	
KIỂM TRA:  KTS. TẤN MẠNH CẢNH	
GIẢI ĐOẠN	TKKTC
NGÀY PHÁT HÀNH: 1.../2026	
TỶ LỆ: 1/100	BẢN VẼ SỐ: BVLH-23

MẶT BẰNG ĐỊNH VỊ LÀM MỚI CỘT TREO LOA VỊ TRÍ 22
(TRƯỜNG MẦM NON CŨ, THÔN ĐÀO LÂM, XÃ ĐOÀN TÙNG)

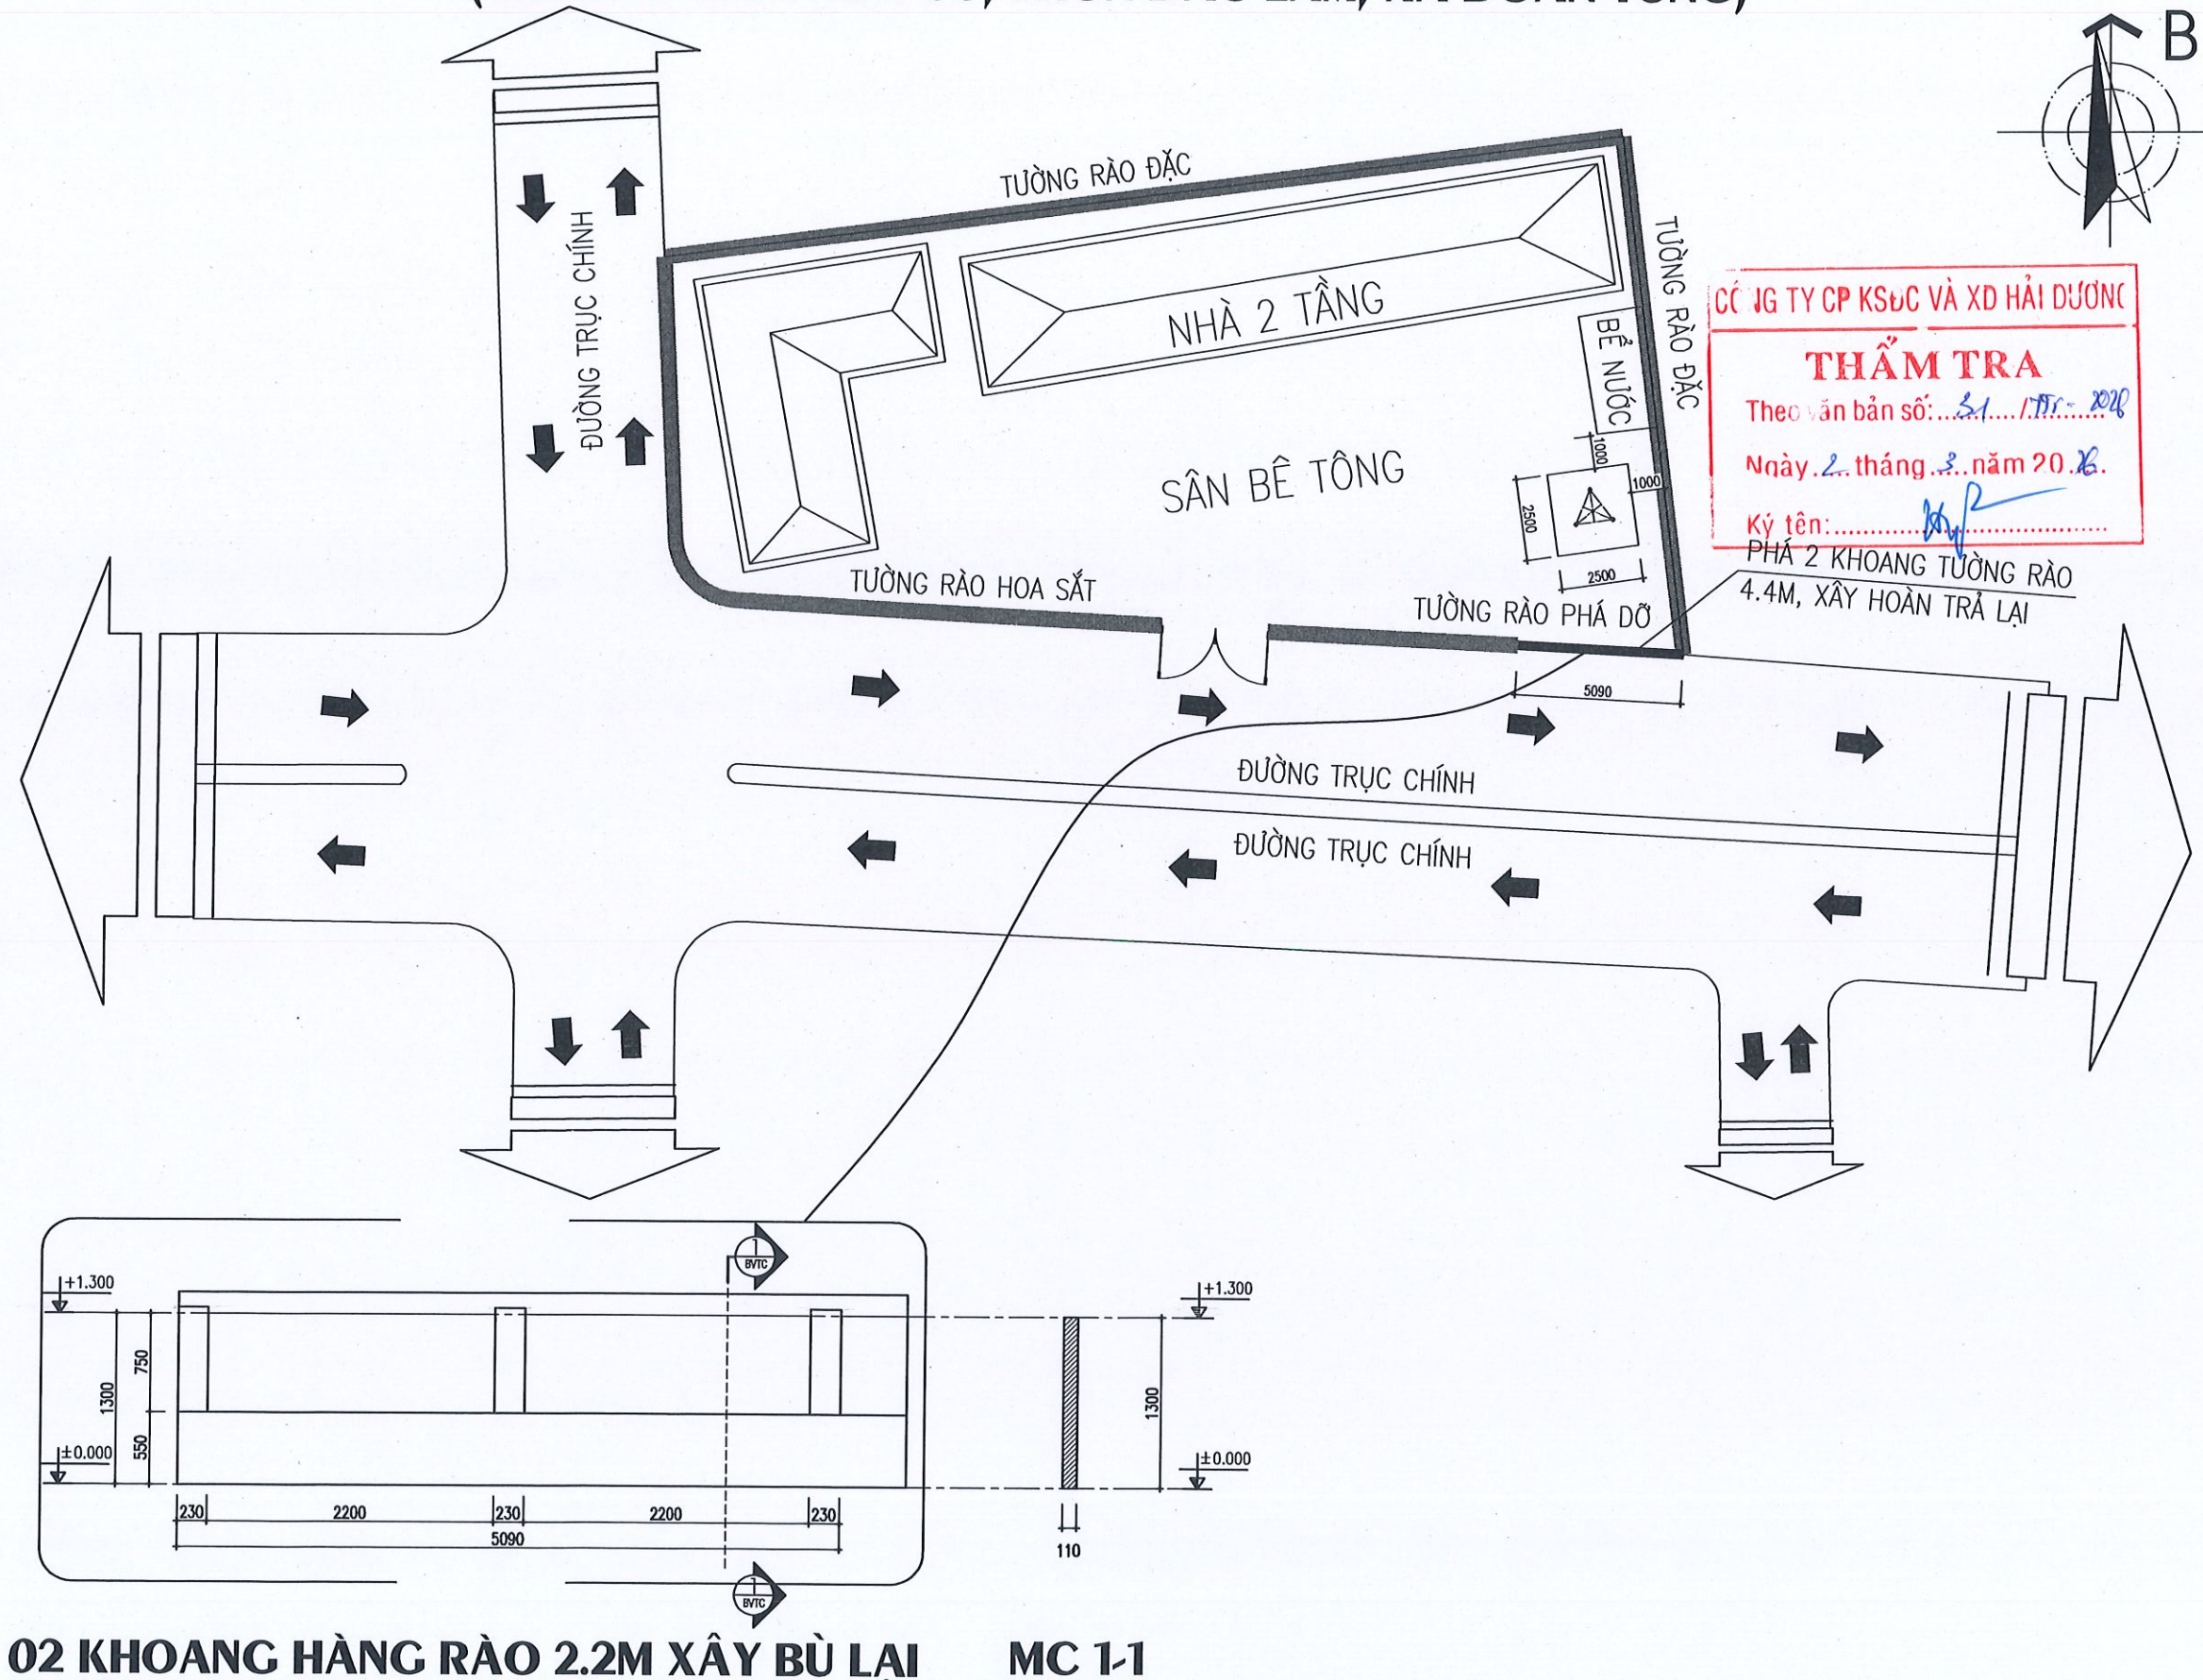

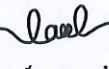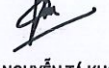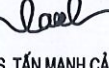CHỦ ĐẦU TƯ: ỦY BAN NHÂN DÂN XÃ NGUYỄN LƯƠNG BẮNG	
TÊN DỰ ÁN: CẢI TẠO, NÂNG CẤP HỆ THỐNG ĐÀI TRUYỀN THANH XÃ	
HẠNG MỤC: MẶT BẰNG ĐỊNH VỊ	
ĐỊA ĐIỂM XÂY DỰNG: XÃ NGUYỄN LƯƠNG BẮNG THÀNH PHỐ HẢI PHÒNG	
CƠ QUAN THIẾT KẾ:  CÔNG TY C.P. TƯ VẤN QUY HOẠCH VÀ THIẾT KẾ XÂY DỰNG HẢI DƯƠNG ĐỊA CHỈ: SỐ 01 ĐƯỜNG THANH NIÊN THÀNH PHỐ HẢI PHÒNG TEL: 0320. 853802 - FAX: (0320) 3.857.971	
TÊN BẢN VẼ: MẶT BẰNG ĐỊNH VỊ LÀM MỚI CỘT TREO LOA 22	
B. TỔNG GIÁM ĐỐC: CÔNG TY CỔ PHẦN TƯ VẤN QUY HOẠCH VÀ THIẾT KẾ XÂY DỰNG HẢI DƯƠNG THS. KTS. TRẦN HUY ĐOÀN	
CHỦ NHIỆM:  KS. TRẦN VĂN HÙNG	
CHỦ TRÌ:  KTS. TẤN MẠNH CẢNH	
THIẾT KẾ:  KS. NGUYỄN TÁ KHOA	
KIỂM TRA:  KTS. TẤN MẠNH CẢNH	
GIẢI ĐOẠN	TKK TTC
NGÀY PHÁT HÀNH: /.../2026	
TỶ LỆ: 1/100	BẢN VẼ SỐ: BVL-M-24



MẶT BẰNG HIỆN TRẠNG VỊ TRÍ 23 (NHÀ VĂN HÓA XÓM LẦY, THÔN ĐÀO LÂM, XÃ ĐOÀN TÙNG)

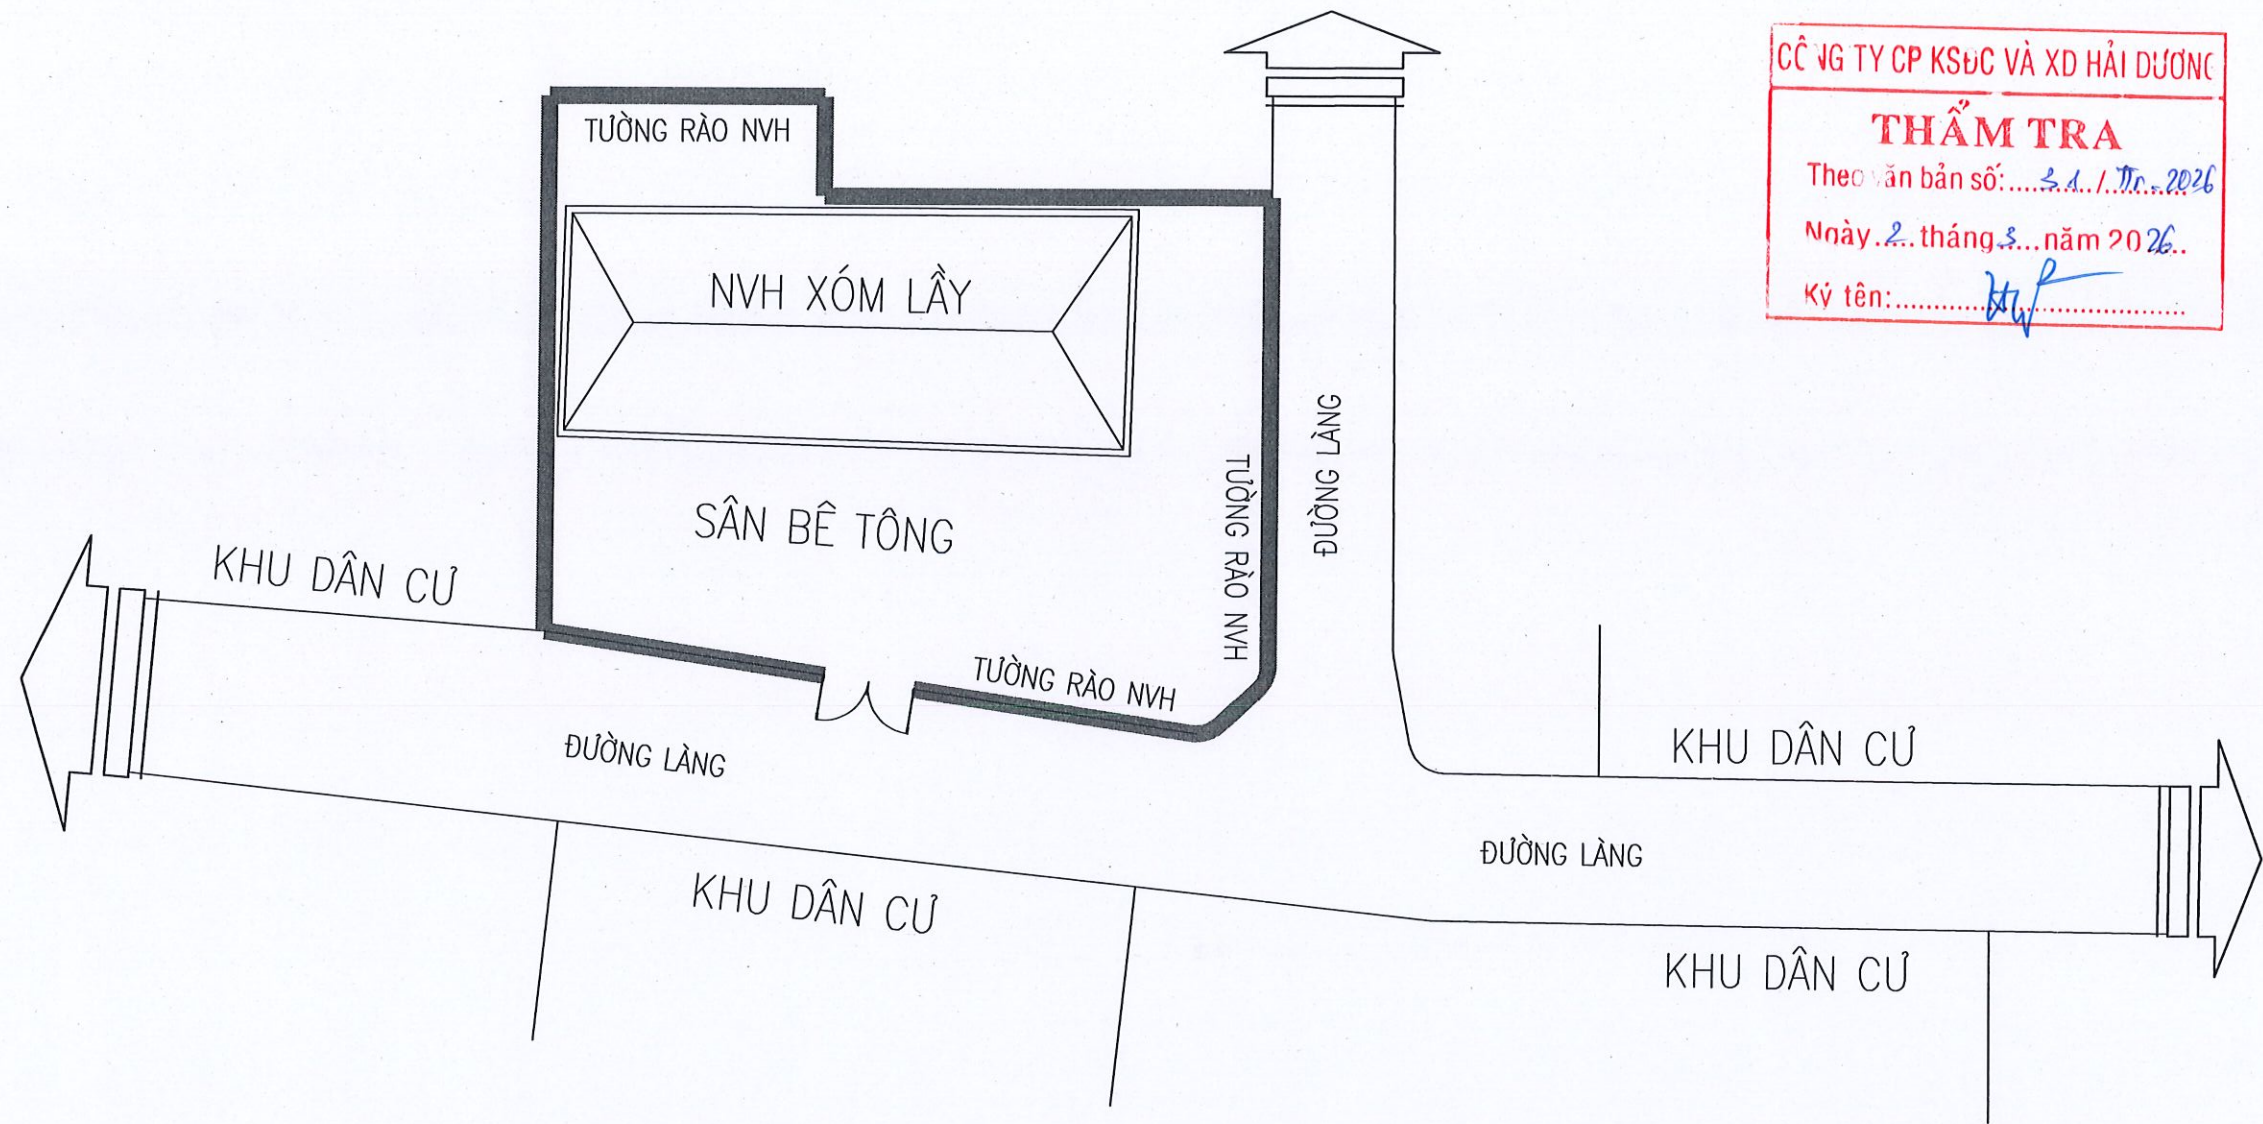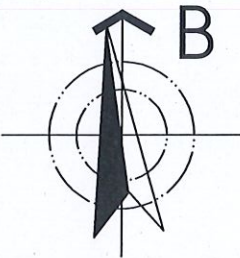

CÔNG TY CP KSDC VÀ XD HẢI DƯƠNG
THẨM TRA
Theo văn bản số: 2.1./Tr. 2026
Ngày: 2. tháng 3. năm 2026.
Ký tên: *Huy*

CHỦ ĐẦU TƯ: ỦY BAN NHÂN DÂN XÃ NGUYỄN LƯƠNG BẰNG	
TÊN DỰ ÁN: CẢI TẠO, NÂNG CẤP HỆ THỐNG ĐÀI TRUYỀN THANH XÃ	
HẠNG MỤC: MẶT BẰNG ĐỊNH VỊ	
ĐỊA ĐIỂM XÂY DỰNG: XÃ NGUYỄN LƯƠNG BẰNG THÀNH PHỐ HẢI PHÒNG	
CƠ QUAN THIẾT KẾ:  CÔNG TY C.P. TƯ VẤN QUY HOẠCH VÀ THIẾT KẾ XÂY DỰNG HẢI DƯƠNG ĐỊA CHỈ: SỐ 01 ĐƯỜNG THANH NIÊN THÀNH PHỐ HẢI PHÒNG TEL: 0320. 853802 - FAX: (0320) 3.857.971	
TÊN BẢN VẼ: MẶT BẰNG HIỆN TRẠNG VỊ TRÍ CÁN DẬY CỘT LOA 23	
P. TỔNG GIÁM ĐỐC: CÔNG TY CỔ PHẦN TƯ VẤN QUY HOẠCH VÀ THIẾT KẾ XÂY DỰNG HẢI DƯƠNG THS.KTS. TRẦN HUY ĐOÀN	
CHỦ NHIỆM: <i>Trần Văn Hùng</i> KS. TRẦN VĂN HÙNG	
CHỦ TRÌ: <i>Laol</i> KTS. TẤN MẠNH CẢNH	
THIẾT KẾ: <i>Laol</i> KS. NGUYỄN TÁ KHOA	
KIỂM TRA: <i>Laol</i> KTS. TẤN MẠNH CẢNH	
GIẢI ĐOẠN	TKKTTTC
NGÀY PHÁT HÀNH: 1.../2026	
TỶ LỆ: 1/100	BẢN VẼ SỐ: BVLH-25


MẶT BẰNG ĐỊNH VỊ LÀM MỚI CỘT TREO LOA VỊ TRÍ 23
(NHÀ VĂN HÓA XÓM LẦY, THÔN ĐÀO LÂM, XÃ ĐOÀN TÙNG)

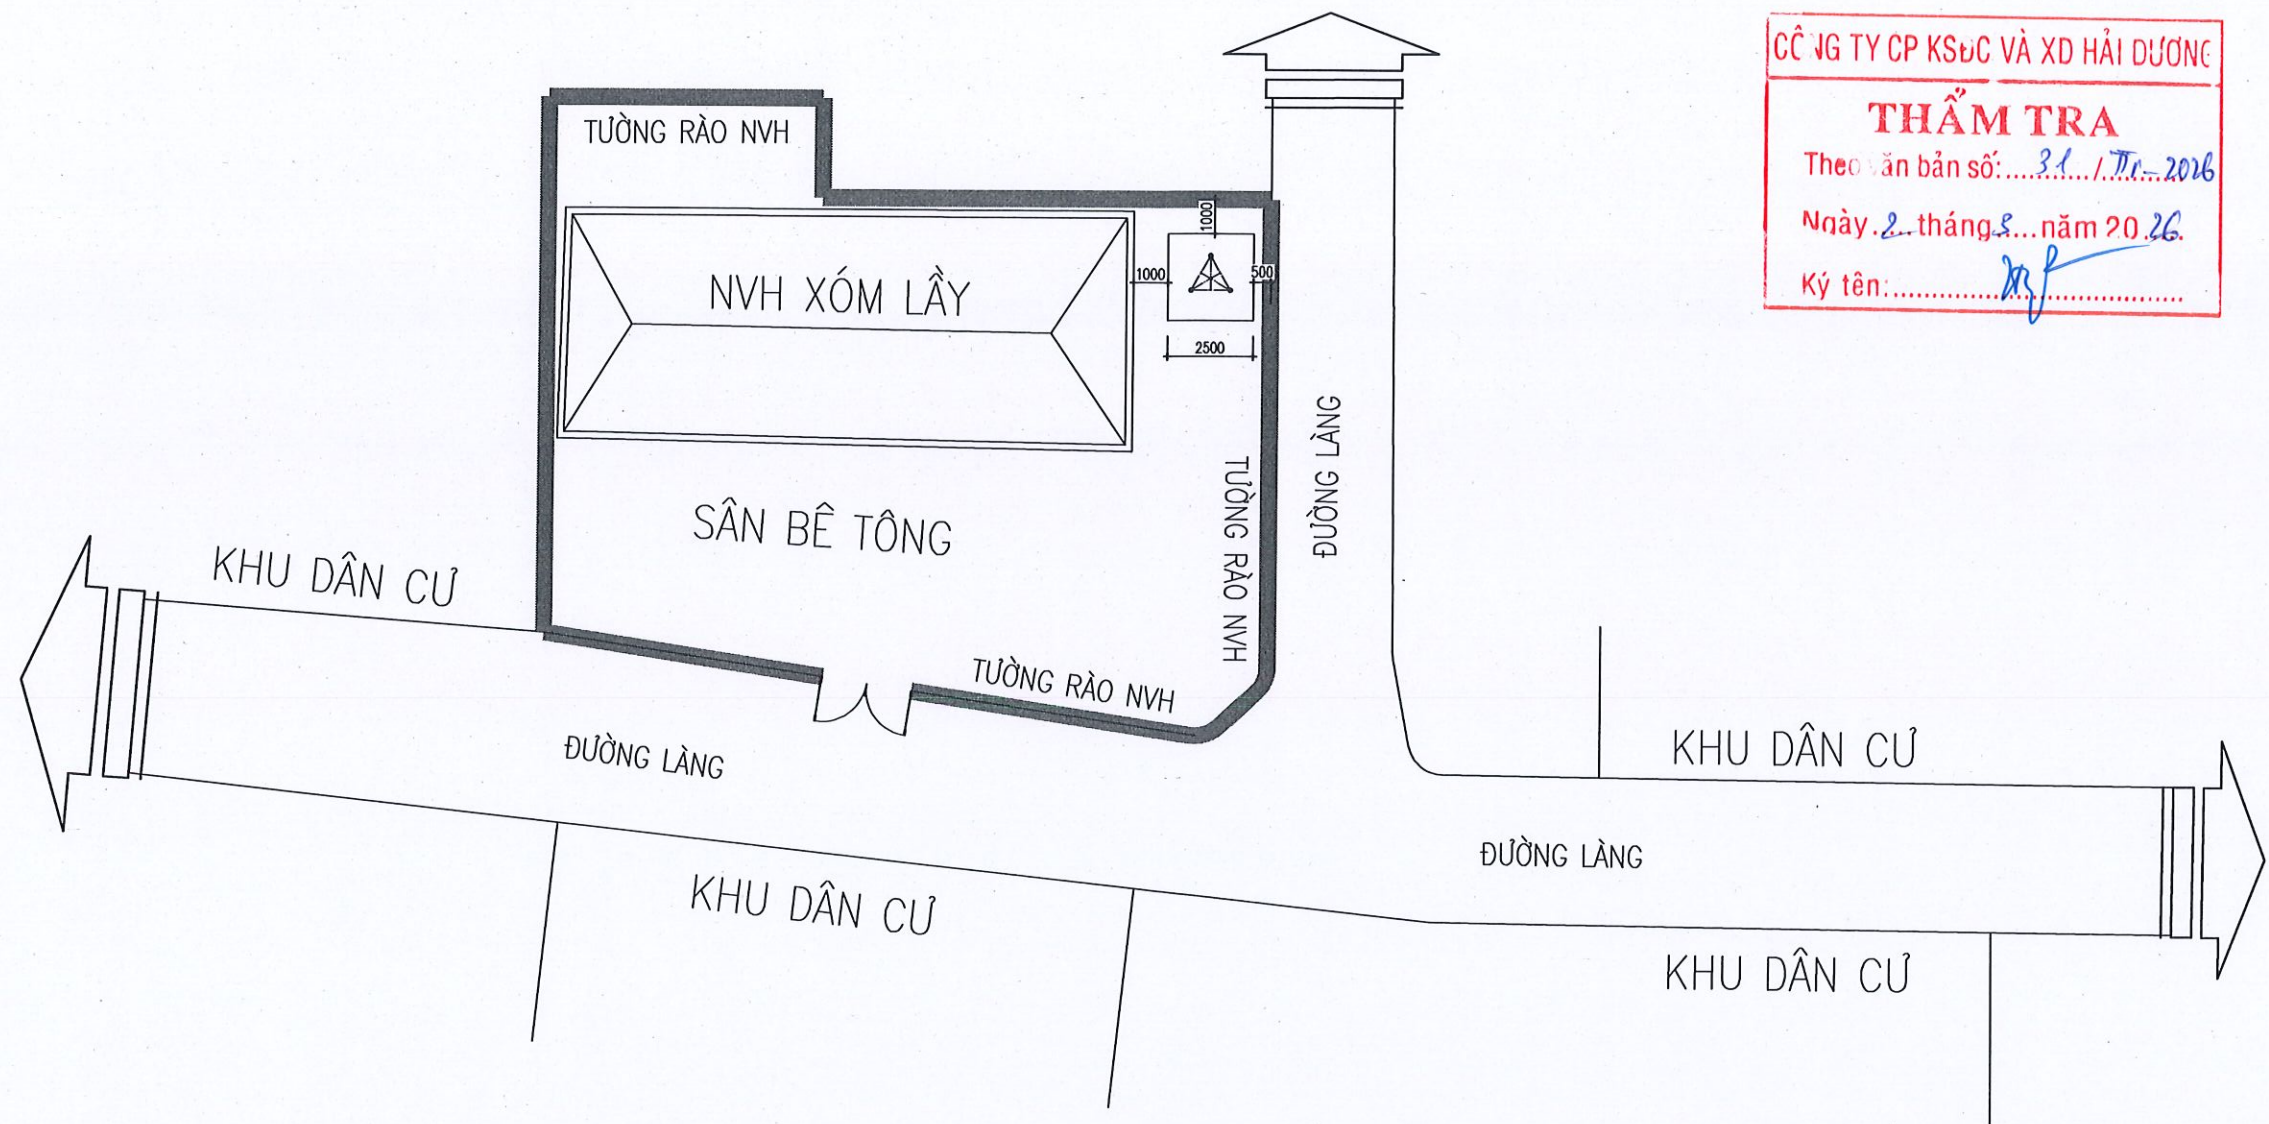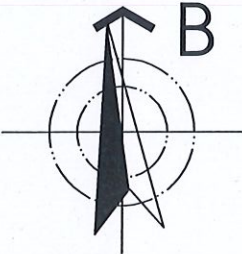


CÔNG TY CP KSDC VÀ XD HẢI DƯƠNG
THẨM TRA
Theo bản số: 31 / Tr. 2026
Ngày: 2 tháng 5 năm 2026.
Ký tên: *[Signature]*

CHỦ ĐẦU TƯ: ỦY BAN NHÂN DÂN XÃ NGUYỄN LƯƠNG BẰNG	
TÊN DỰ ÁN: CẢI TẠO, NÂNG CẤP HỆ THỐNG ĐÀI TRUYỀN THANH XÃ	
HẠNG MỤC: MẶT BẰNG ĐỊNH VỊ	
ĐỊA ĐIỂM XÂY DỰNG: XÃ NGUYỄN LƯƠNG BẰNG THÀNH PHỐ HẢI PHÒNG	
CƠ QUAN THIẾT KẾ:  CÔNG TY C.P. TƯ VẤN QUY HOẠCH VÀ THIẾT KẾ XÂY DỰNG HẢI DƯƠNG ĐỊA CHỈ: SỐ 01 ĐƯỜNG THANH NIÊN THÀNH PHỐ HẢI PHÒNG TEL: 0320.853802 - FAX: (0320) 3.857.971	
TÊN BẢN VẼ: MẶT BẰNG ĐỊNH VỊ LÀM MỚI VỊ TRÍ CỘT LOA 23	
TỔNG GIÁM ĐỐC: <i>[Signature]</i> TƯ VẤN QUY HOẠCH VÀ THIẾT KẾ XÂY DỰNG HẢI DƯƠNG THS. KTS. TRỊNH HUY ĐOÀN	
CHỦ NHIỆM: <i>[Signature]</i> KS. TRẦN VĂN HÙNG	
CHỦ TRÌ: <i>[Signature]</i> KTS. TẤN MẠNH CẢNH	
THIẾT KẾ: <i>[Signature]</i> KS. NGUYỄN TÁ KHOA	
KIỂM TRA: <i>[Signature]</i> KTS. TẤN MẠNH CẢNH	
GIẢI ĐOẠN	TKKTTTC
NGÀY PHÁT HÀNH: /.../2026	
TỶ LỆ: 1/100	BẢN VẼ SỐ: BVL.M-26


MẶT BẰNG HIỆN TRẠNG VỊ TRÍ 25 (CỔNG BA ĐA, THÔN TÙNG LÂM CŨ, XÃ ĐOÀN TÙNG CŨ)

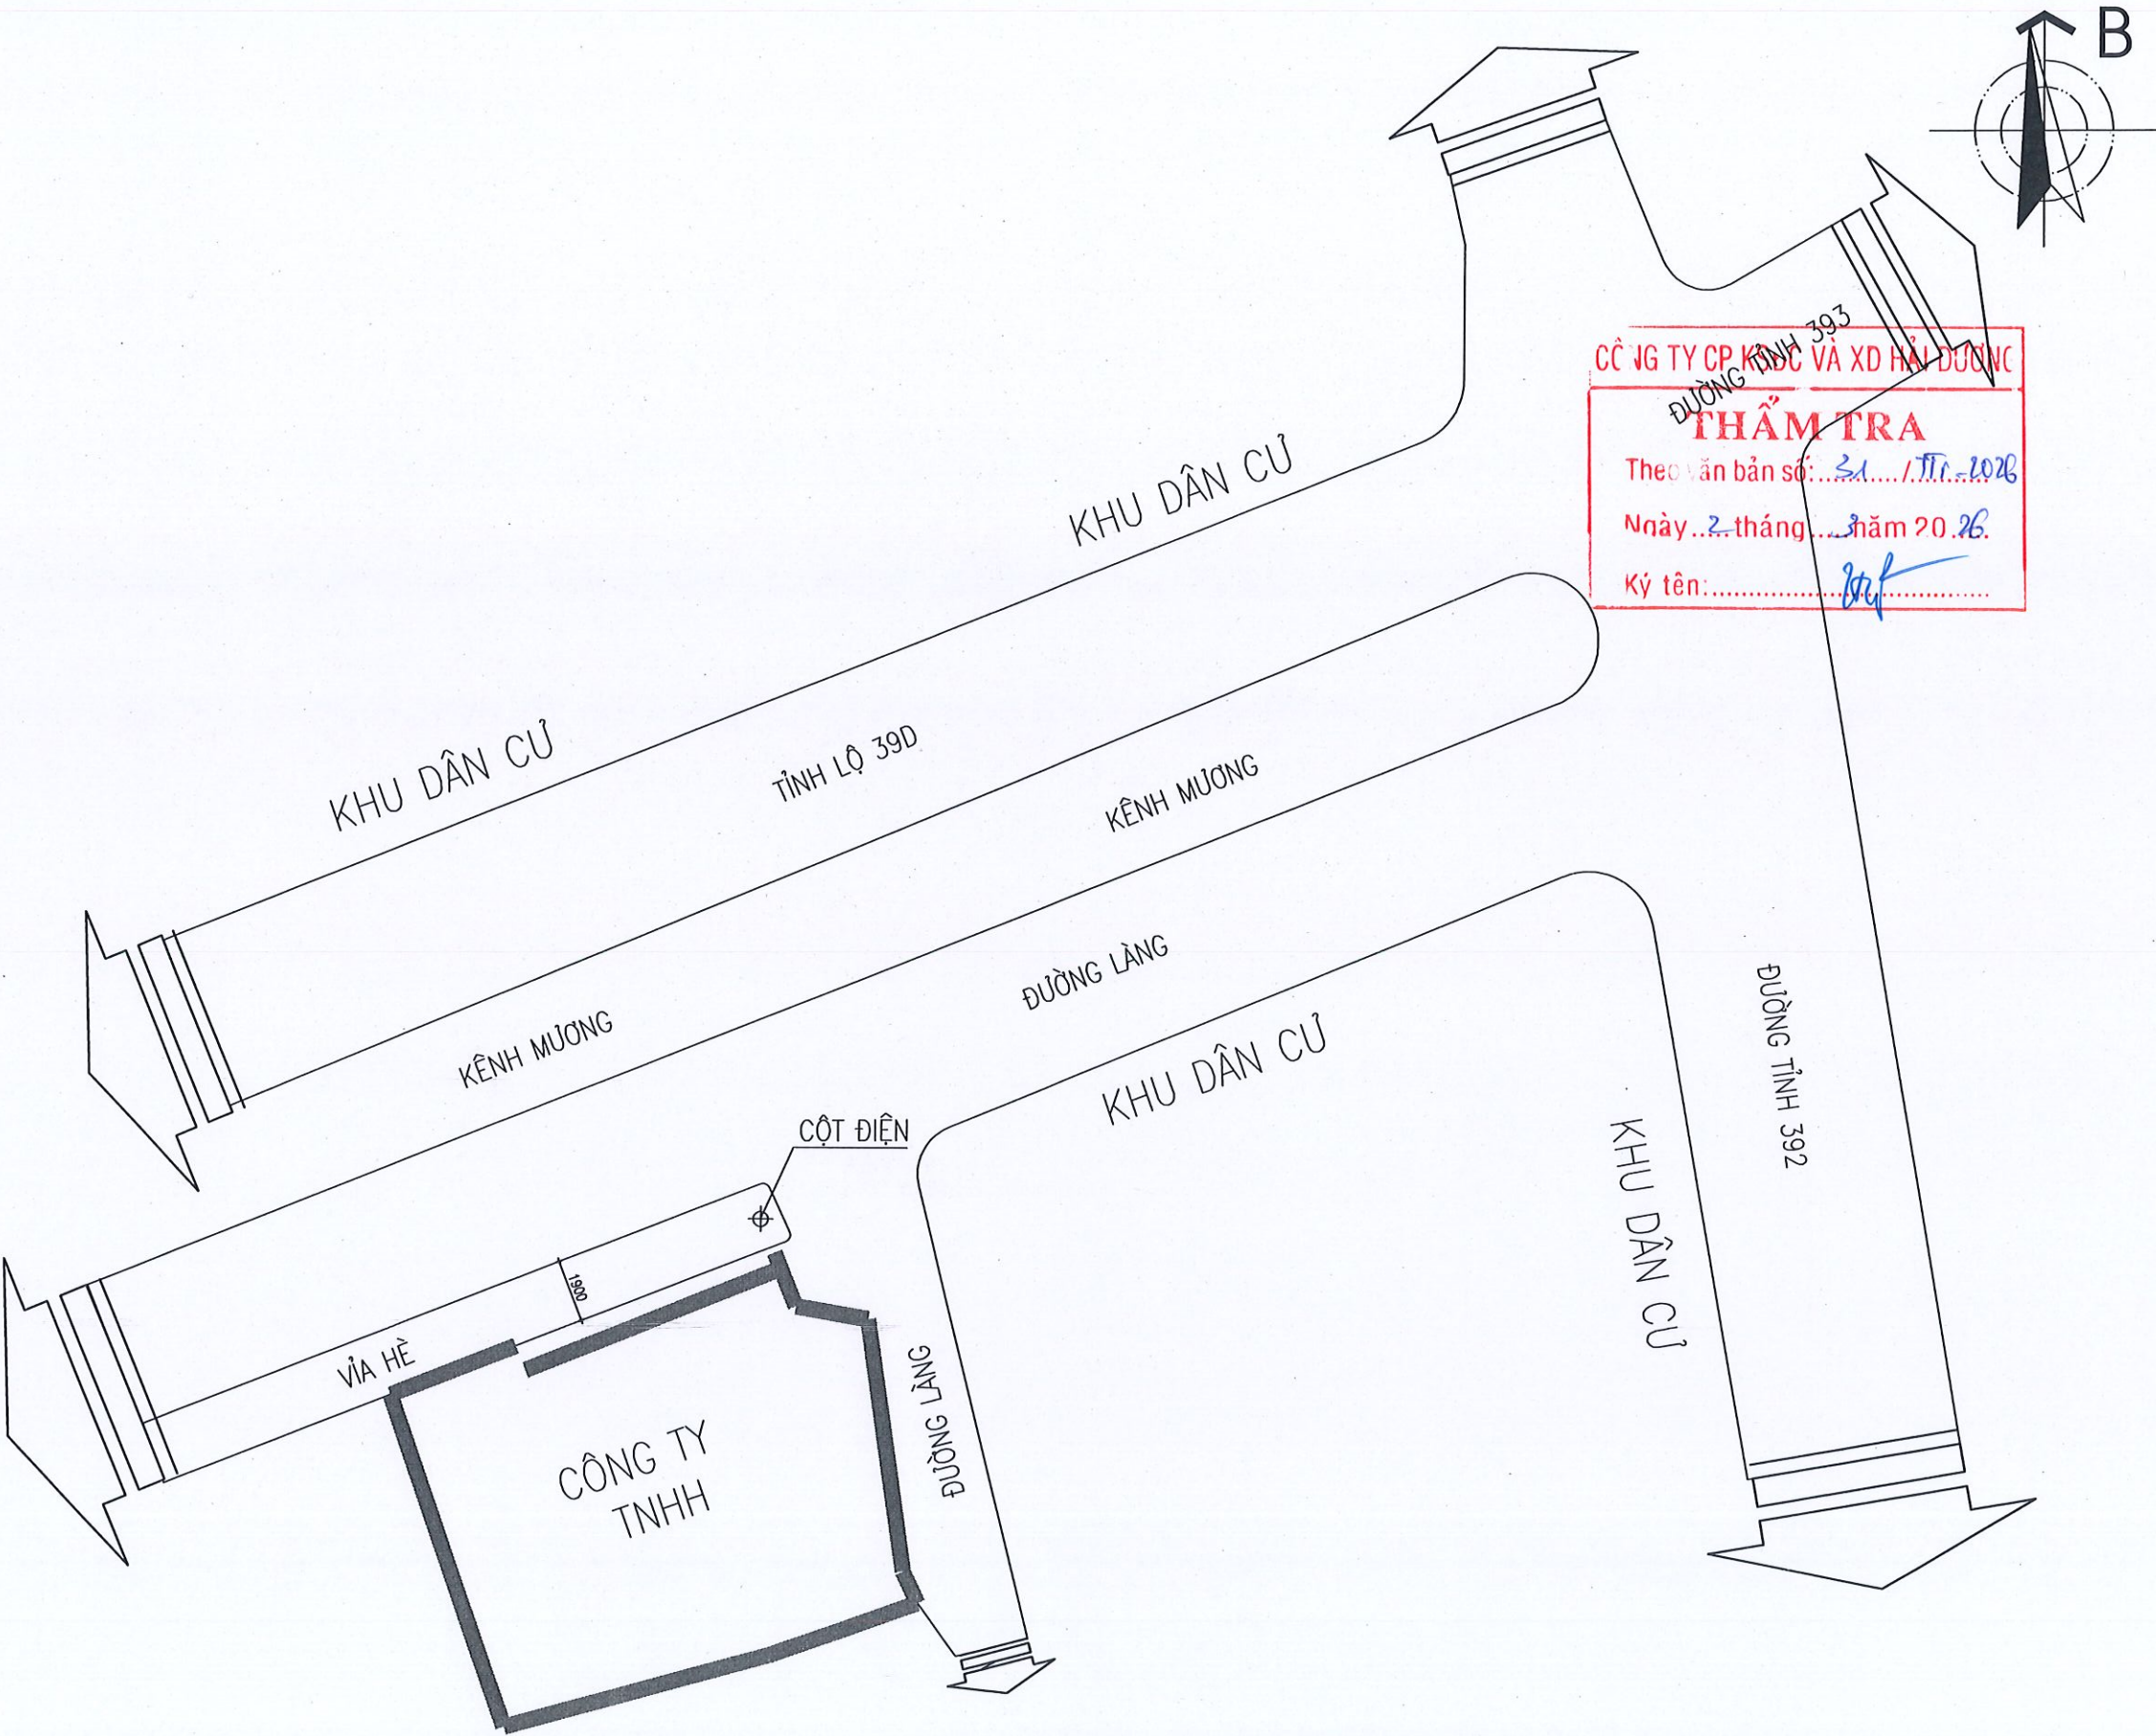




CÔNG TY CỔ PHẦN TƯ VẤN QUY HOẠCH VÀ THIẾT KẾ XÂY DỰNG HẢI DƯƠNG
THẨM TRA
Theo văn bản số: 31.../TT...2026
Ngày...2...tháng...năm 20...26.
Ký tên:.....

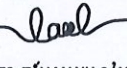CHỦ ĐẦU TƯ: ỦY BAN NHÂN DÂN XÃ NGUYỄN LƯƠNG BẰNG	
TÊN DỰ ÁN: CẢI TẠO, NÂNG CẤP HỆ THỐNG ĐÀI TRUYỀN THANH XÃ	
HẠNG MỤC: MẶT BẰNG ĐỊNH VỊ	
ĐỊA ĐIỂM XÂY DỰNG: XÃ NGUYỄN LƯƠNG BẰNG THÀNH PHỐ HẢI PHÒNG	
CƠ QUAN THIẾT KẾ:  CÔNG TY C.P. TƯ VẤN QUY HOẠCH VÀ THIẾT KẾ XÂY DỰNG HẢI DƯƠNG ĐỊA CHỈ: SỐ 01 ĐƯỜNG THANH NIÊN THÀNH PHỐ HẢI PHÒNG TEL: 0320. 853802 - FAX: (0320) 3.857.971	
TÊN BẢN VẼ: MẶT BẰNG HIỆN TRẠNG VỊ TRÍ CÁN DẬY CỘT LÒA 25	
P. TỔNG GIÁM ĐỐC:  THS.KTS. TRẦN HUY ĐOÀN	
CHỦ NHIỆM:  KS. TRẦN VĂN HÙNG	
CHỦ TRÌ:  KTS. TẤN MẠNH CẢNH	
THIẾT KẾ:  KS. NGUYỄN TÁ KHOA	
KIỂM TRA:  KTS. TẤN MẠNH CẢNH	
GIAI ĐOẠN	TKKTC
NGÀY PHÁT HÀNH: /.../2026	
TỶ LỆ: 1/100	BẢN VẼ SỐ: BVL-27


MẶT BẰNG ĐỊNH VỊ LÀM MỚI CỘT TREO LOA VỊ TRÍ 25
(CỐNG BA ĐÀ, THÔN TÙNG LÂM CŨ, XÃ ĐOÀN TÙNG CŨ)


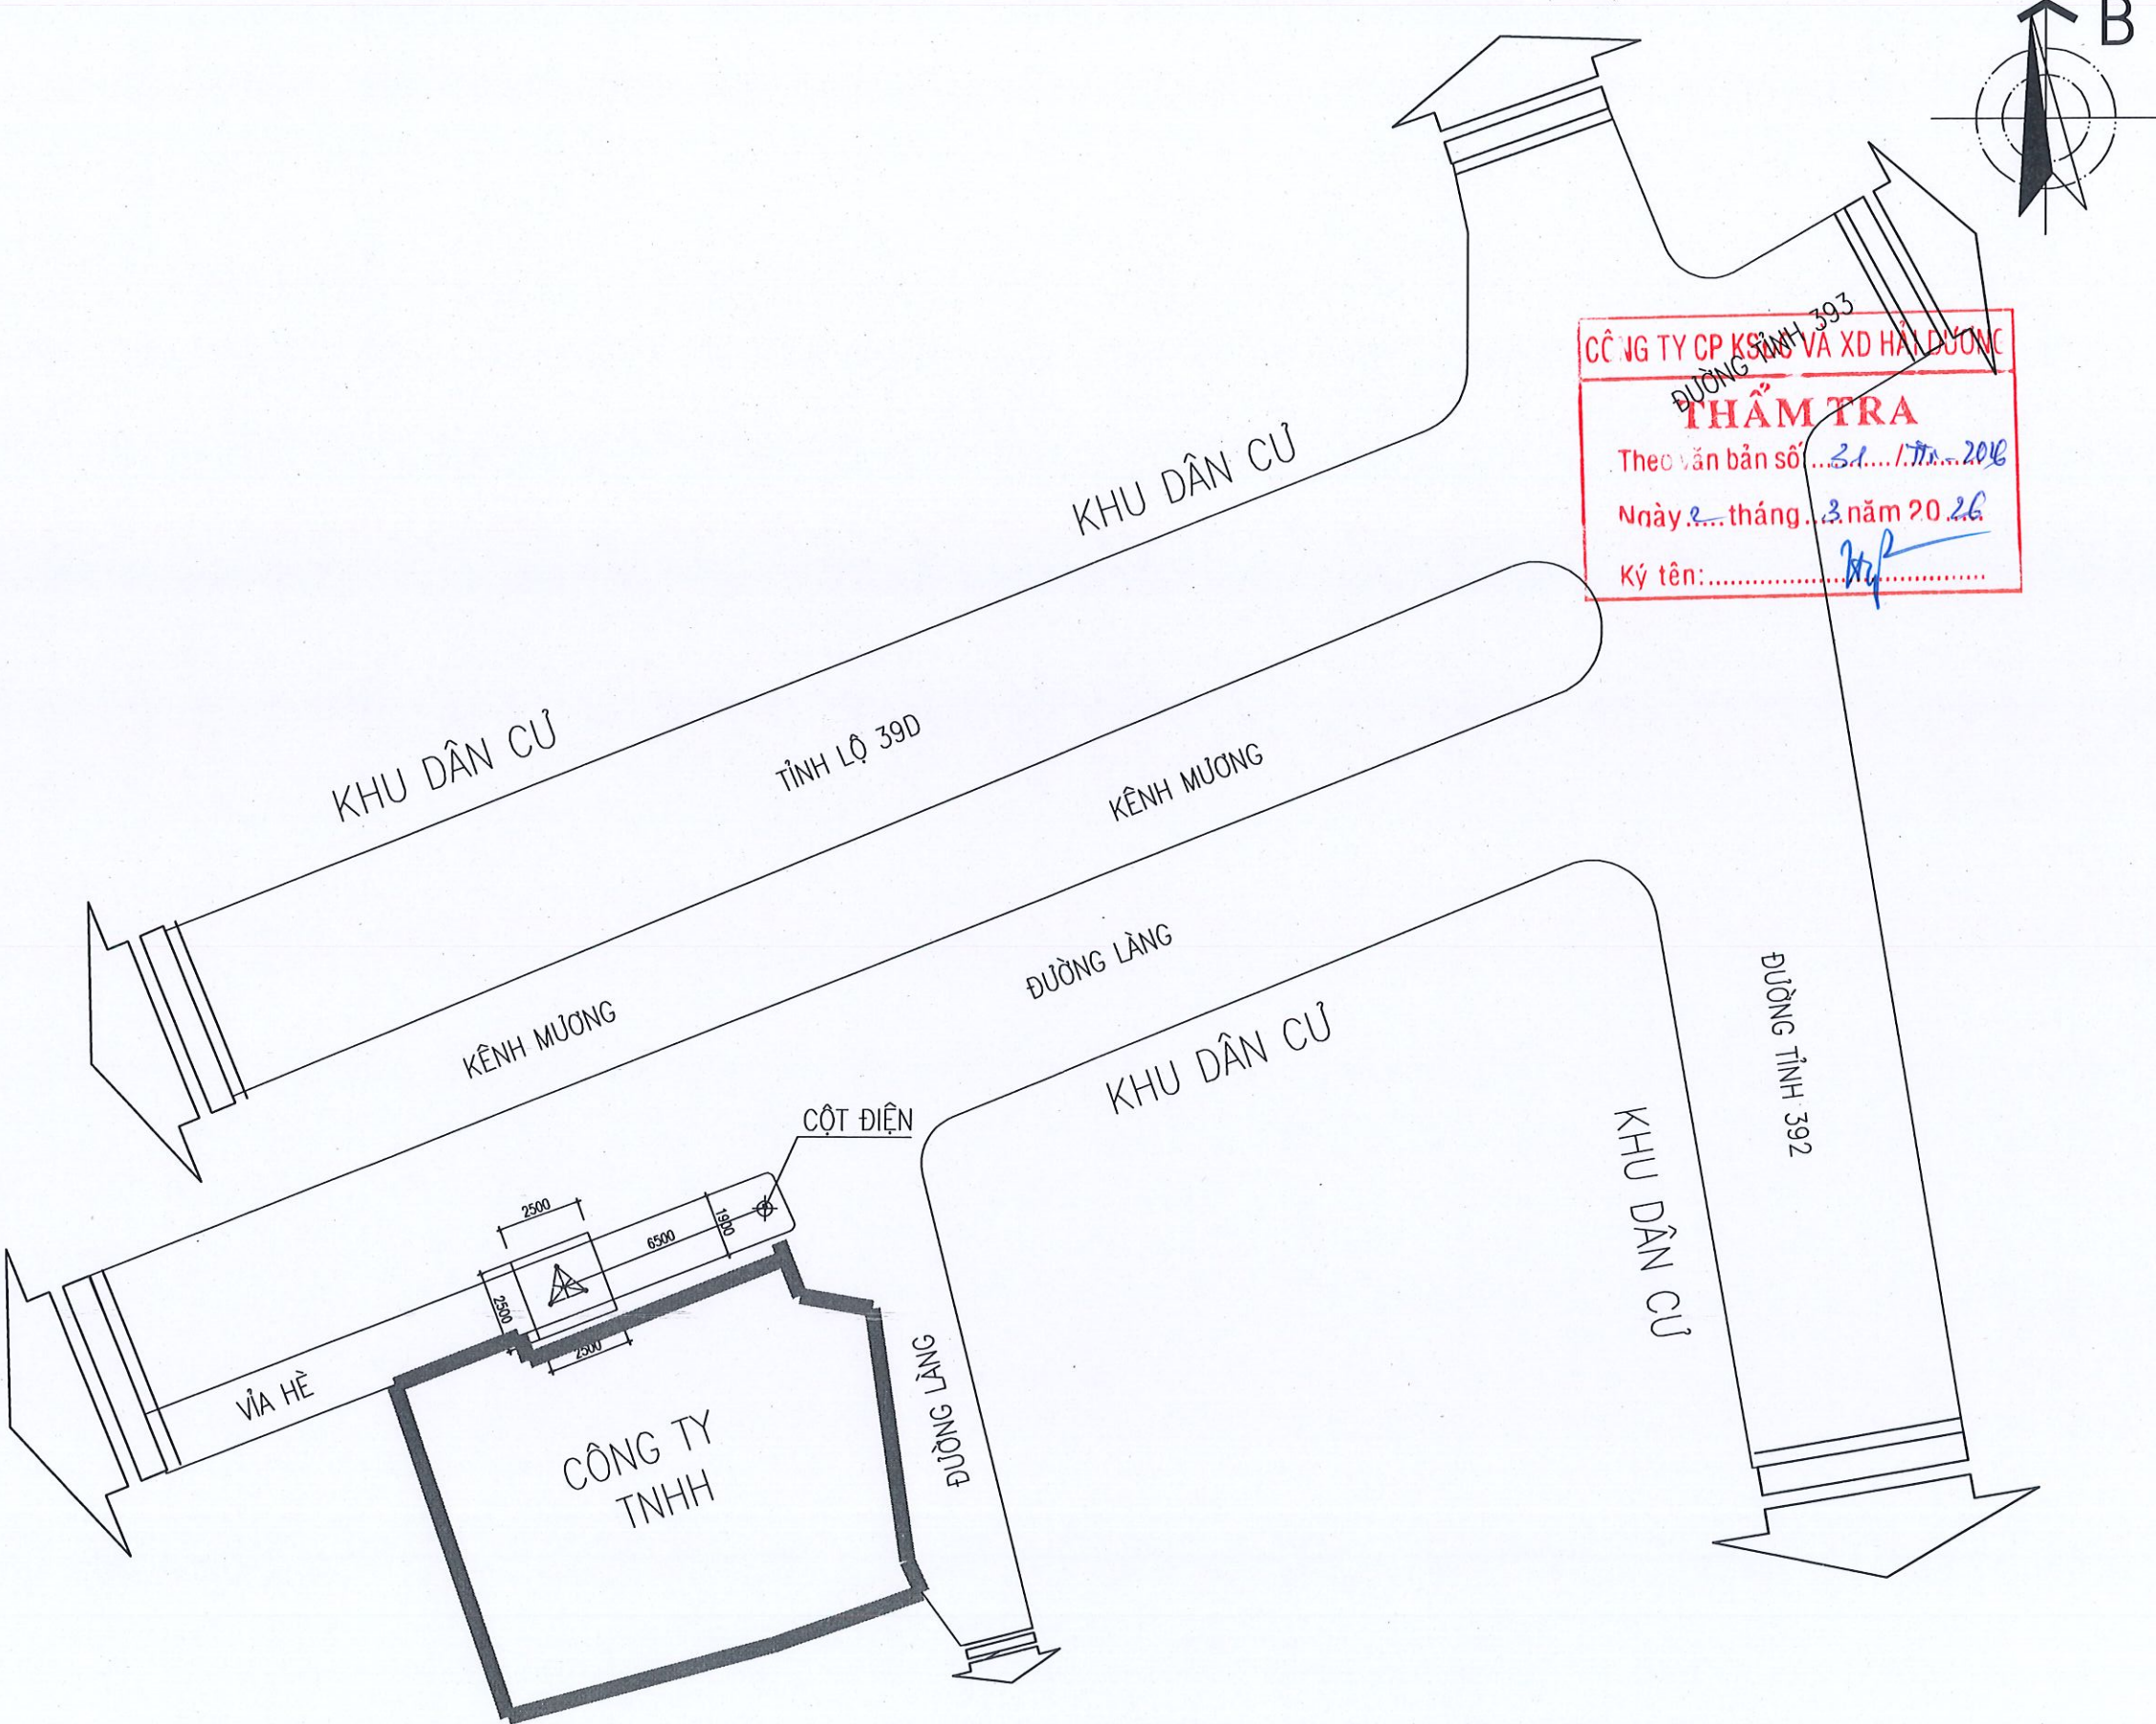


CÔNG TY CP KINH DOANH VÀ XD HẢI DƯƠNG
THẨM TRA
Theo văn bản số 31/TT-2026
Ngày 2 tháng 3 năm 2026
Ký tên: [Signature]

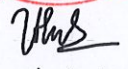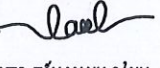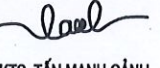
CHỦ ĐẦU TƯ:	
ỦY BAN NHÂN DÂN XÃ NGUYỄN LƯƠNG BẰNG	
TÊN DỰ ÁN:	
CẢI TẠO, NÂNG CẤP HỆ THỐNG ĐÀI TRUYỀN THANH XÃ	
HẠNG MỤC:	
MẶT BẰNG ĐỊNH VỊ	
ĐỊA ĐIỂM XÂY DỰNG:	
XÃ NGUYỄN LƯƠNG BẰNG THÀNH PHỐ HẢI PHÒNG	
CƠ QUAN THIẾT KẾ:	
 CÔNG TY C.P. TƯ VẤN QUY HOẠCH VÀ THIẾT KẾ XÂY DỰNG HẢI DƯƠNG ĐỊA CHỈ: SỐ 01 ĐƯỜNG THANH NIÊN THÀNH PHỐ HẢI PHÒNG TEL: 0320. 853802 - FAX: (0320) 3.857.971	
TÊN BẢN VẼ:	
MẶT BẰNG ĐỊNH VỊ LÀM MỚI VỊ TRÍ CỘT LOA 25	
P. TỔNG GIÁM ĐỐC:	
 THS. KTS. TRINH HUY ĐOÀN	
CHỦ NHIỆM:	
 KS. TRẦN VĂN HÙNG	
CHỦ TRÌ:	
 KTS. TẤN MẠNH CẢNH	
THIẾT KẾ:	
 KS. NGUYỄN TÁ KHOA	
KIỂM TRA:	
 KTS. TẤN MẠNH CẢNH	
GIAI ĐOẠN	TKKTTTC
NGÀY PHÁT HÀNH:	
1/.../2026	
TỶ LỆ:	BẢN VẼ SỐ:
1/100	BVL.M-28

MẶT BẰNG HIỆN TRẠNG VỊ TRÍ 26 (XÓM ĐẠO, THÔN GỪNG, XÃ ĐOÀN TÙNG CŨ)



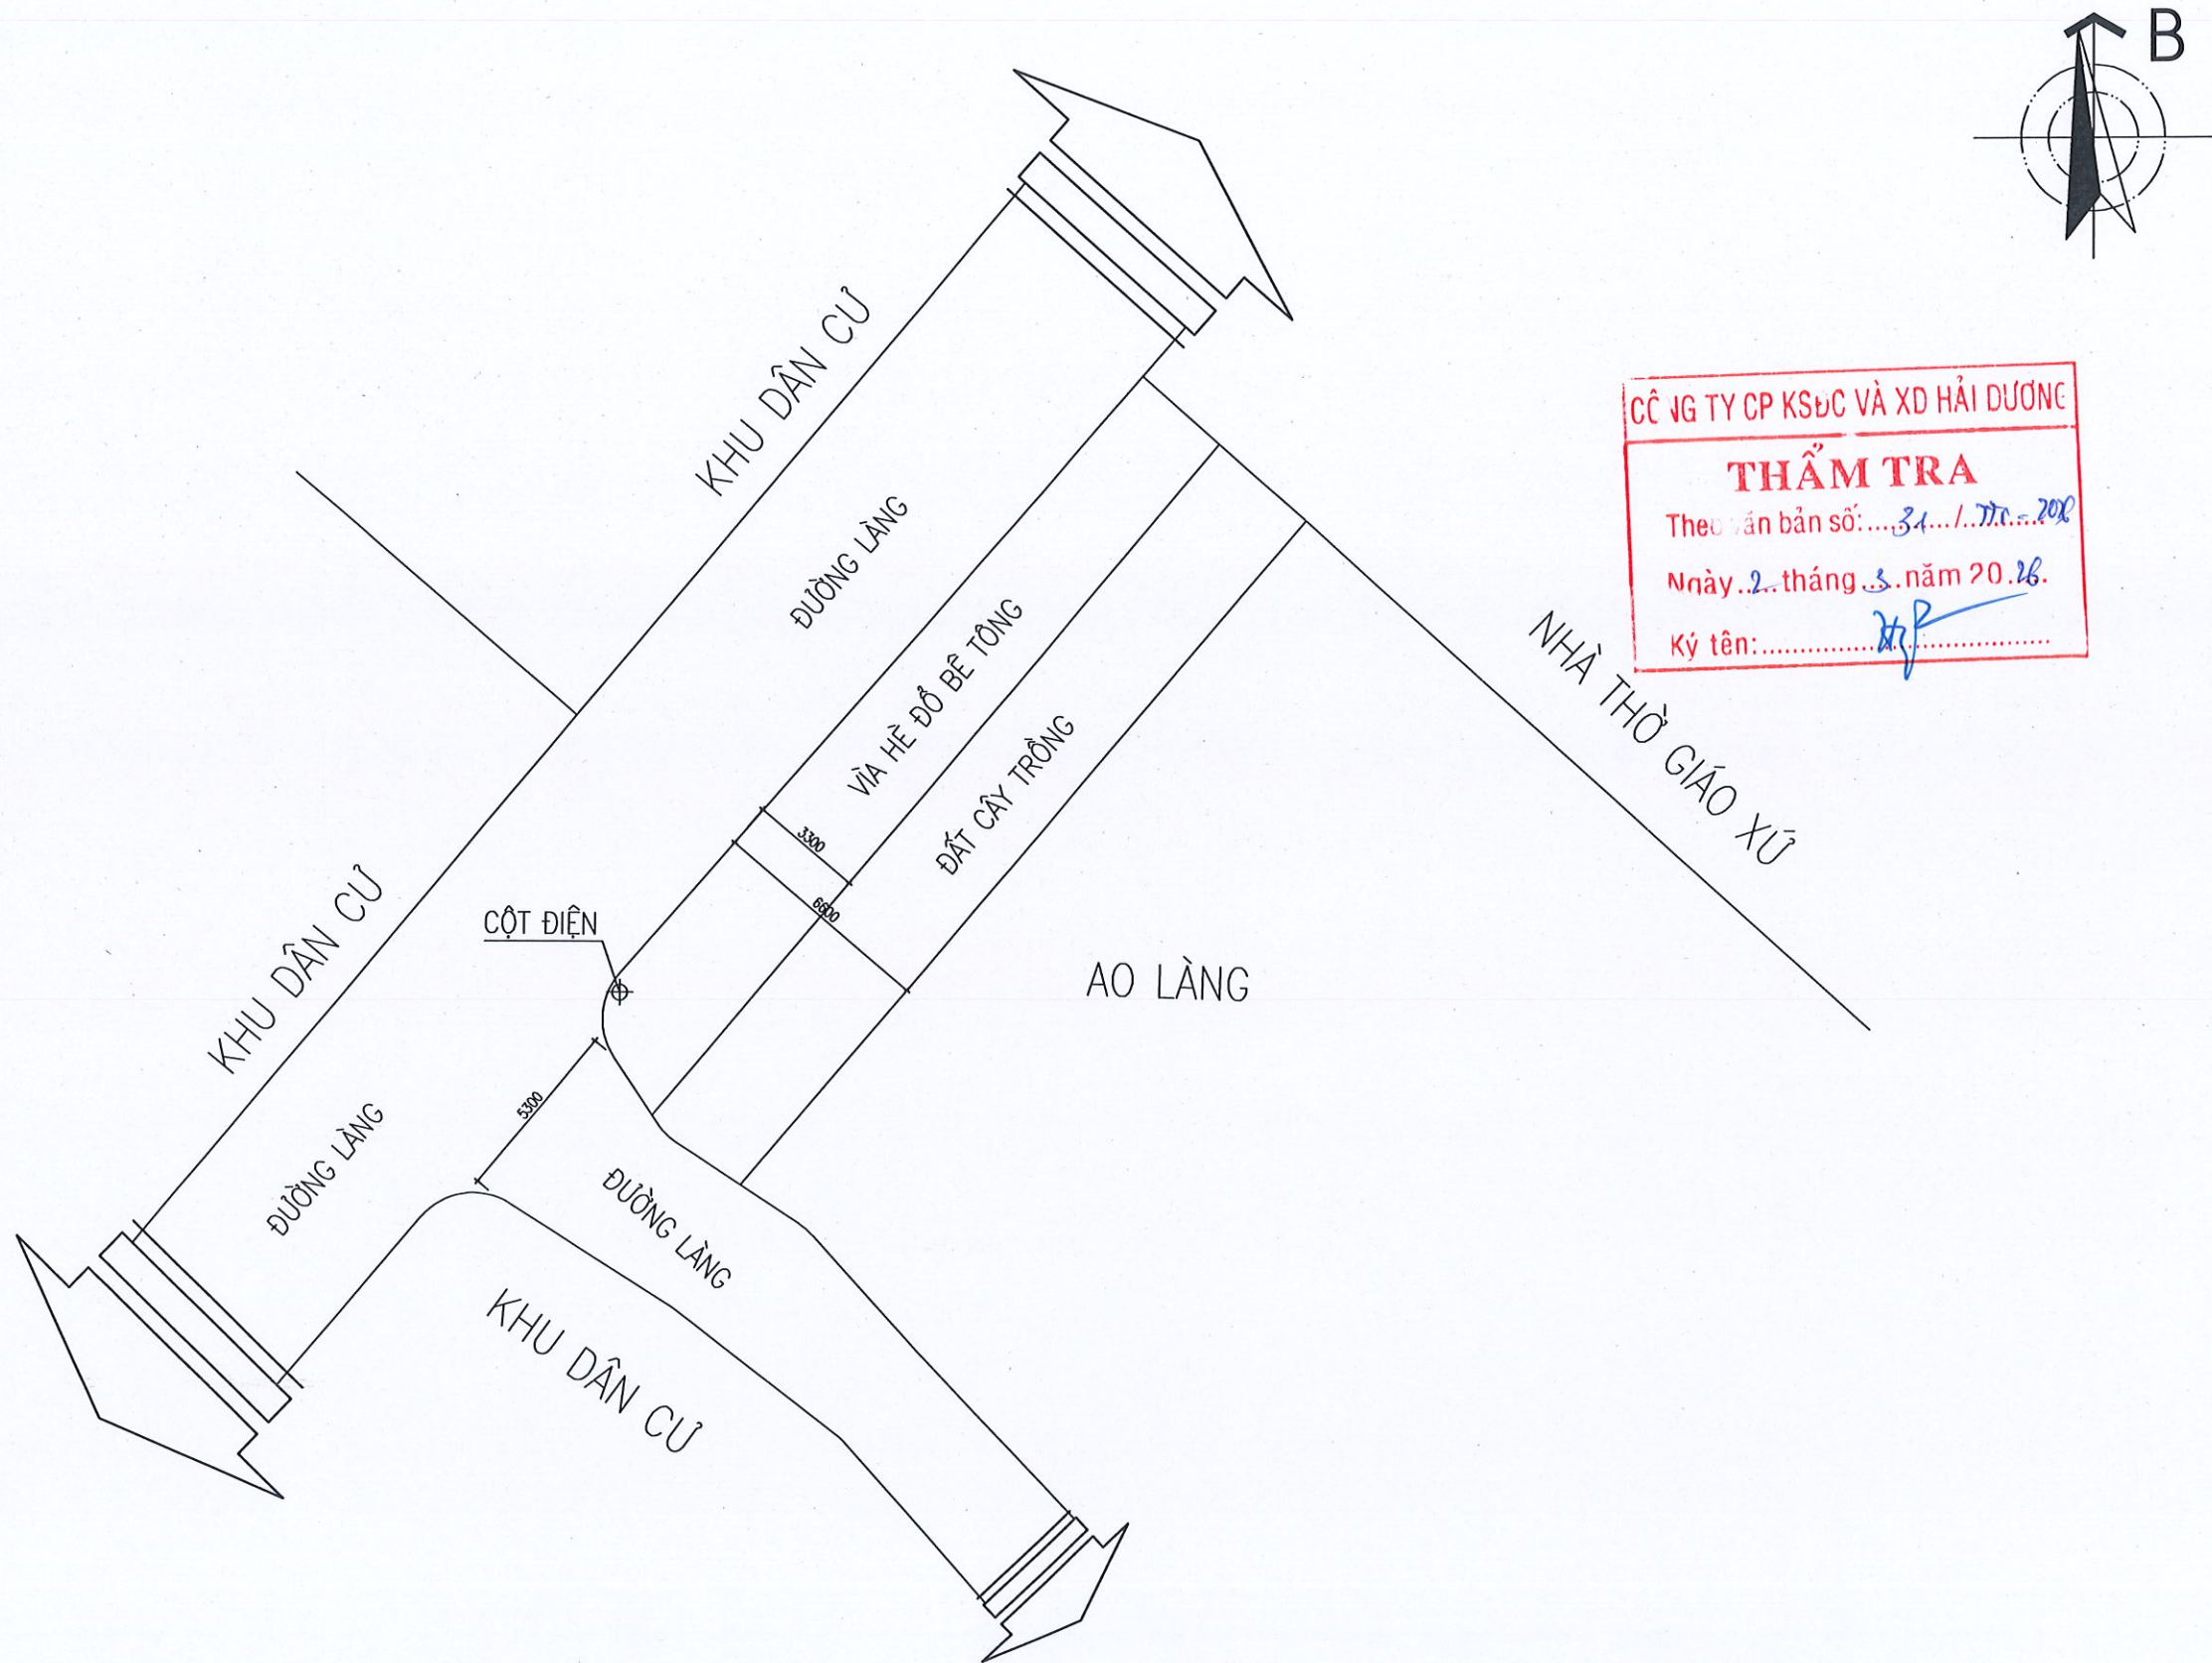


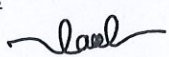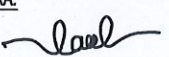CHỦ ĐẦU TƯ:	
ỦY BAN NHÂN DÂN XÃ NGUYỄN LƯƠNG BẰNG	
TÊN DỰ ÁN:	
CẢI TẠO, NÂNG CẤP HỆ THỐNG ĐÀI TRUYỀN THANH XÃ	
HẠNG MỤC:	
MẶT BẰNG ĐỊNH VỊ	
ĐỊA ĐIỂM XÂY DỰNG:	
XÃ NGUYỄN LƯƠNG BẰNG THÀNH PHỐ HẢI PHÒNG	
CƠ QUAN THIẾT KẾ:	
	
CÔNG TY C.P. TƯ VẤN QUY HOẠCH VÀ THIẾT KẾ XÂY DỰNG HẢI DƯƠNG	
ĐỊA CHỈ: SỐ 01 ĐƯỜNG THANH NIÊN THÀNH PHỐ HẢI PHÒNG TEL: 0320. 853802 - FAX: (0320) 3.857.971	
TÊN BẢN VẼ:	
MẶT BẰNG HIỆN TRẠNG VỊ TRÍ CÁN ĐẶT CỘT LOA 26	
P. TỔNG GIÁM ĐỐC:	
 KTS. KTS. TRINH HUY ĐOÀN	
CHỦ NHIỆM:	
 KS. TRẦN VĂN HÙNG	
CHỦ TRÌ:	
 KTS. TẤN MẠNH CẢNH	
THIẾT KẾ:	
 KS. NGUYỄN TÁ KHOA	
KIỂM TRA:	
 KTS. TẤN MẠNH CẢNH	
GIẢI ĐOẠN	TKKTTTC
NGÀY PHÁT HÀNH:	
/.../2026	
TỶ LỆ:	BẢN VẼ SỐ:
1/100	BVL.M-29


MẶT BẰNG ĐỊNH VỊ LÀM MỚI CỘT TREO LOA VỊ TRÍ 26
(XÓM ĐẠO, THÔN GỪNG, XÃ ĐOÀN TÙNG CŨ)

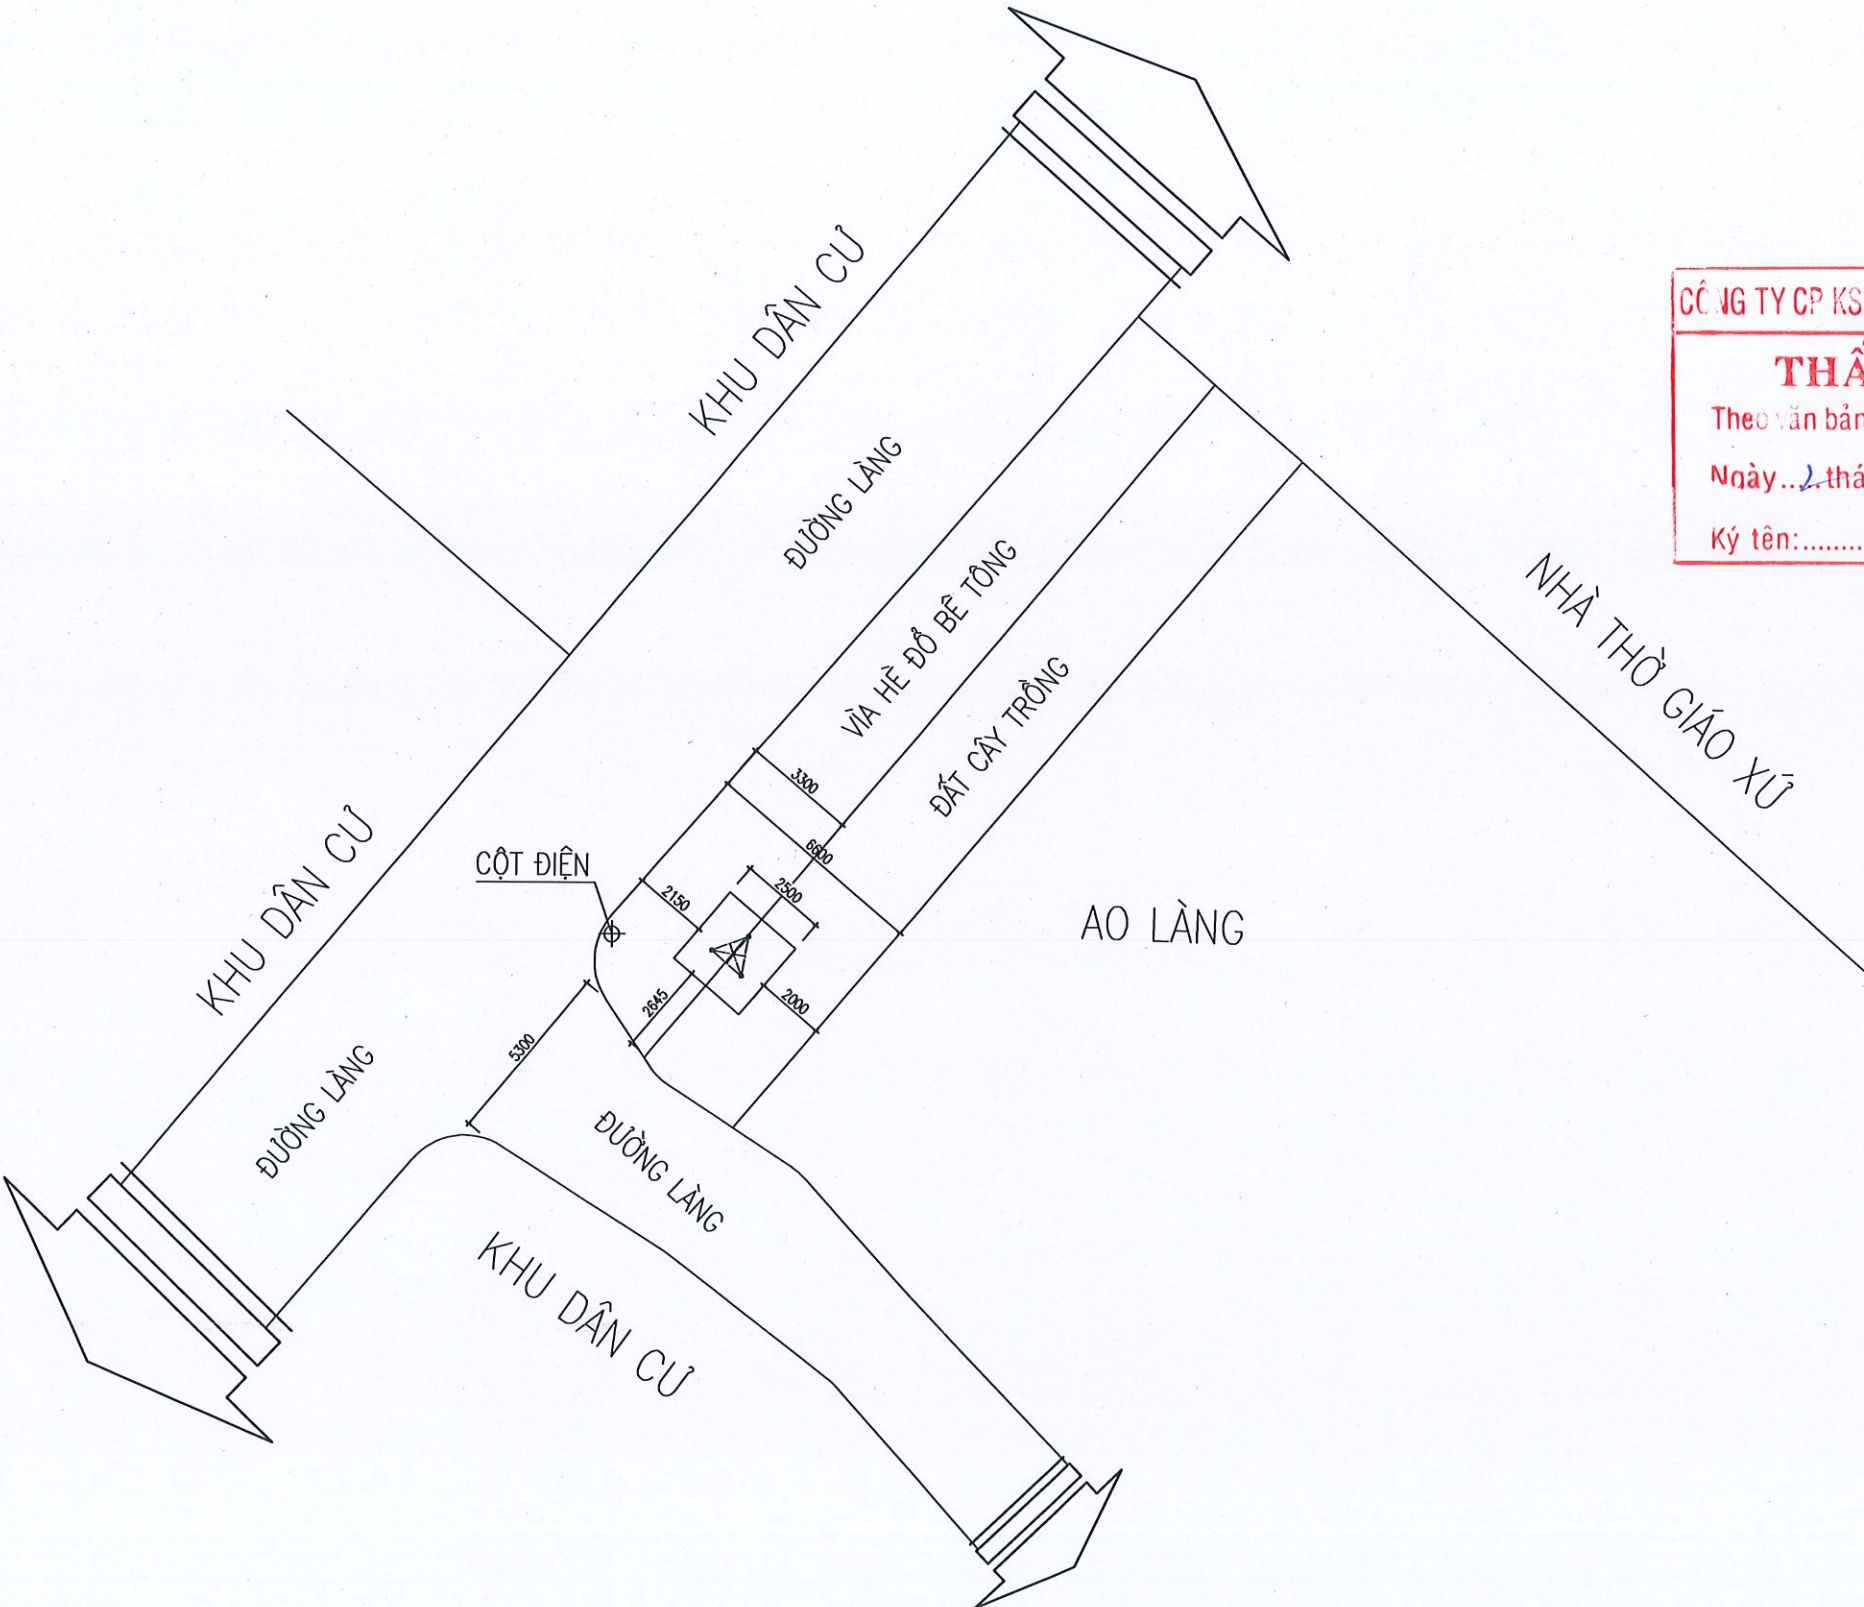

CÔNG TY CP KSDC VÀ XD HẢI DƯƠNG
THẨM TRA
Theo văn bản số: 31.../TT-2026
Ngày...2...tháng...3...năm 20...26
Ký tên:.....MP

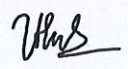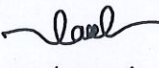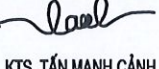CHỦ ĐẦU TƯ: ỦY BAN NHÂN DÂN XÃ NGUYỄN LƯƠNG BẰNG	
TÊN DỰ ÁN: CẢI TẠO, NÂNG CẤP HỆ THỐNG ĐÀI TRUYỀN THANH XÃ	
HẠNG MỤC: MẶT BẰNG ĐỊNH VỊ	
ĐỊA ĐIỂM XÂY DỰNG: XÃ NGUYỄN LƯƠNG BẰNG THÀNH PHỐ HẢI PHÒNG	
CƠ QUAN THIẾT KẾ:  CÔNG TY C.P. TƯ VẤN QUY HOẠCH VÀ THIẾT KẾ XÂY DỰNG HẢI DƯƠNG ĐỊA CHỈ: SỐ 01 ĐƯỜNG THANH NIÊN THÀNH PHỐ HẢI PHÒNG TEL: 0320. 853802 - FAX: (0320) 3.857.971	
TÊN BẢN VẼ: MẶT BẰNG ĐỊNH VỊ LÀM MỚI VỊ TRÍ CỘT LOA 26	
 P. TỔNG GIÁM ĐỐC: PHẢN TƯ VẤN QUY HOẠCH VÀ THIẾT KẾ XÂY DỰNG HẢI DƯƠNG THS.KTS. TRỊNH HUY ĐOÀN	
CHỦ NHIỆM:  K.S. TRẦN VĂN HÙNG	
CHỦ TRÌ:  K.T.S. TẤN MẠNH CẢNH	
THIẾT KẾ:  K.S. NGUYỄN TÁ KHOA	
KIỂM TRA:  K.T.S. TẤN MẠNH CẢNH	
GIAI ĐOẠN	TKKTC
NGÀY PHÁT HÀNH: 1.../2026	
TỶ LỆ: 1/100	BẢN VẼ SỐ: BVLN-30



MẶT BẰNG HIỆN TRẠNG VỊ TRÍ 27 (NHÀ VĂN HÓA THÔN ĐẠO PHÁI, XÃ PHẠM KHA CŨ)

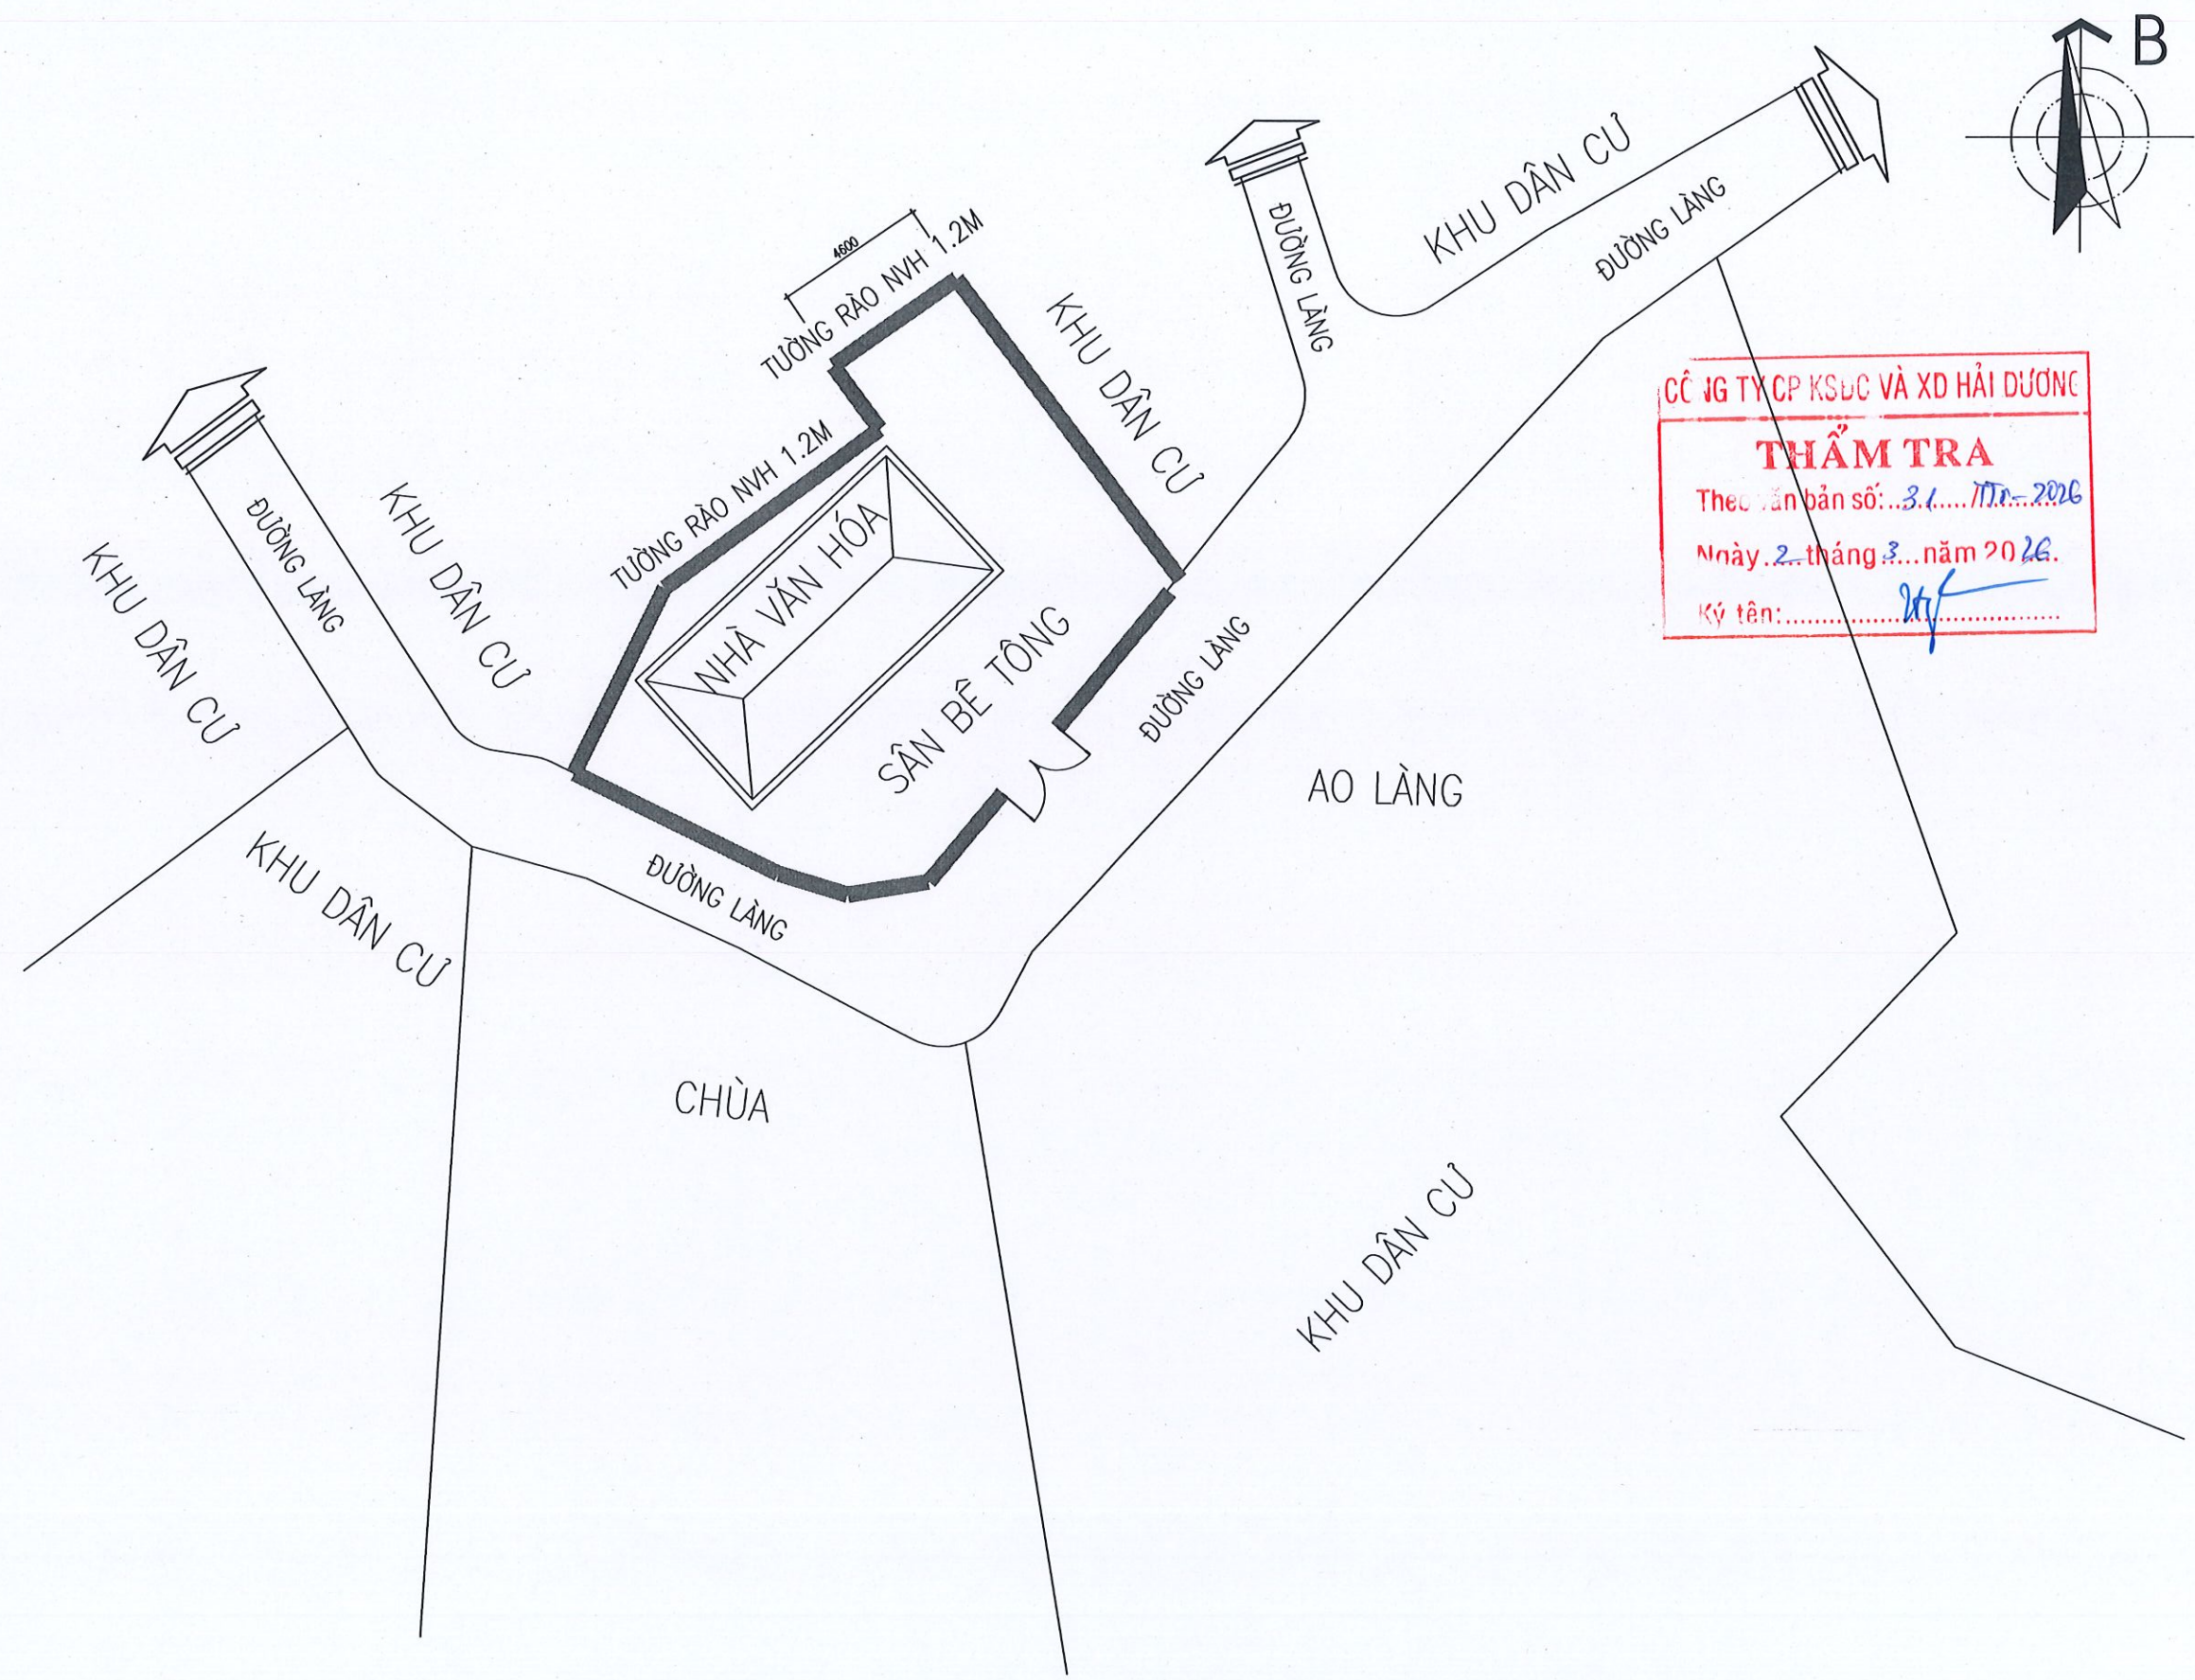

CÔNG TY CP KSDC VÀ XD HẢI DƯƠNG
THẨM TRA
Theo bản số: 3.1.../Mr-2026
Ngày 2 tháng 3 năm 2026.
Ký tên: [Signature]


CHỦ ĐẦU TƯ: ỦY BAN NHÂN DÂN XÃ NGUYỄN LƯƠNG BẮNG	
TÊN DỰ ÁN: CẢI TẠO, NÂNG CẤP HỆ THỐNG ĐÀO TRUYỀN THANH XÃ	
HẠNG MỤC: MẶT BẰNG ĐỊNH VỊ	
ĐỊA ĐIỂM XÂY DỰNG: XÃ NGUYỄN LƯƠNG BẮNG THÀNH PHỐ HẢI PHÒNG	
CƠ QUAN THIẾT KẾ:  CÔNG TY C.P. TƯ VẤN QUY HOẠCH VÀ THIẾT KẾ XÂY DỰNG HẢI DƯƠNG ĐỊA CHỈ: SỐ 01 ĐƯỜNG THANH NIÊN THÀNH PHỐ HẢI PHÒNG TEL: 0320. 853802 - FAX: (0320) 3.857.971	
TÊN BẢN VẼ: MẶT BẰNG HIỆN TRẠNG VỊ TRÍ CÁN DẮT CỘT LOA 27	
P. TỔNG GIÁM ĐỐC: [Signature] TƯ VẤN QUY HOẠCH VÀ THIẾT KẾ XÂY DỰNG HẢI DƯƠNG THS KTS. TRINH HUY ĐOÀN	
CHỦ NHIỆM: [Signature] KS. TRẦN VĂN HÙNG	
CHỦ TRÌ: [Signature] KTS. TẤN MẠNH CẢNH	
THIẾT KẾ: [Signature] KS. NGUYỄN TÁ KHOA	
KIỂM TRA: [Signature] KTS. TẤN MẠNH CẢNH	
GIẢI ĐOẠN	TKKTC
NGÀY PHÁT HÀNH: 1.../2026	
TỶ LỆ: 1/100	BẢN VẼ SỐ: BVLK-31

MẶT BẰNG ĐỊNH VỊ LÀM MỚI CỘT TREO LOA VỊ TRÍ 27
(NHÀ VĂN HÓA THÔN ĐẠO PHẢI, XÃ PHẠM KHA CŨ)

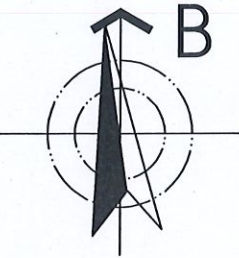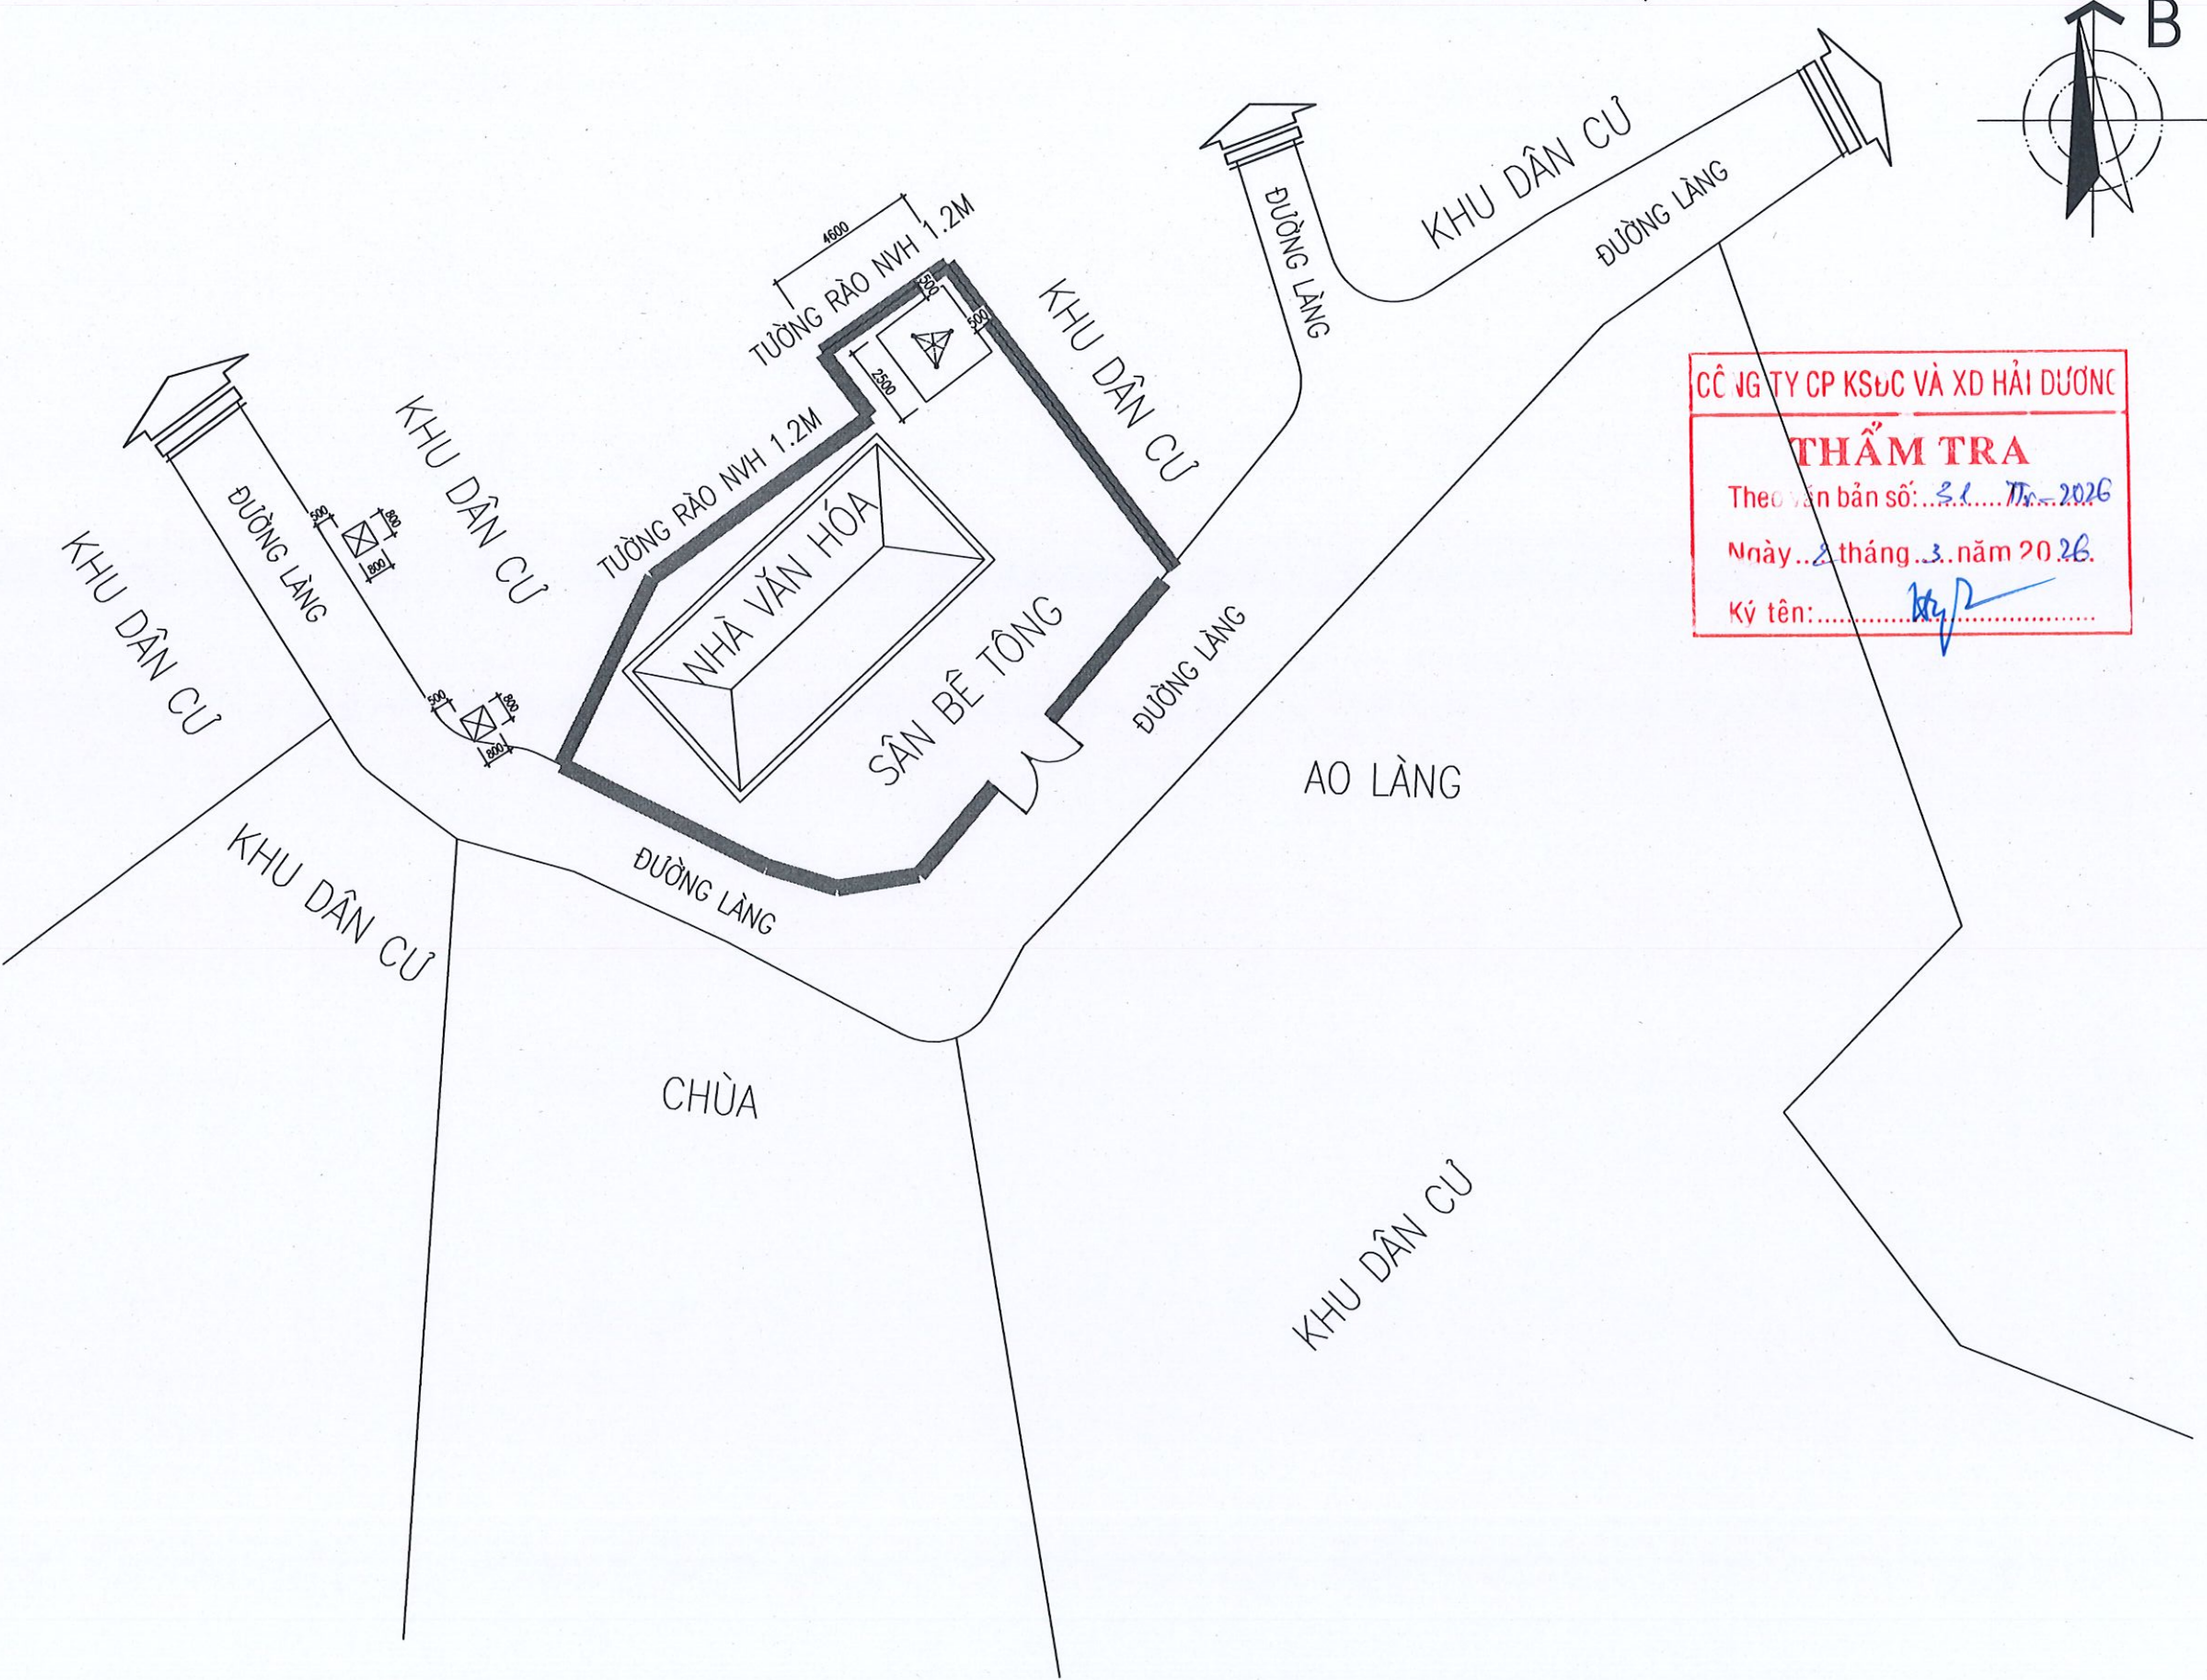


CÔNG TY CP KSDC VÀ XD HẢI DƯƠNG
THẨM TRA
Theo bản số: 2.1/TC-2026
Ngày: 2 tháng 3 năm 2026
Ký tên: *[Signature]*


CHỦ ĐẦU TƯ: ỦY BAN NHÂN DÂN XÃ NGUYỄN LƯƠNG BẰNG	
TÊN DỰ ÁN: CẢI TẠO, NÂNG CẤP HỆ THỐNG ĐÀI TRUYỀN THANH XÃ	
HẠNG MỤC: MẶT BẰNG ĐỊNH VỊ	
ĐỊA ĐIỂM XÂY DỰNG: XÃ NGUYỄN LƯƠNG BẰNG THÀNH PHỐ HẢI PHÒNG	
CƠ QUAN THIẾT KẾ:  CÔNG TY C.P. TƯ VẤN QUY HOẠCH VÀ THIẾT KẾ XÂY DỰNG HẢI DƯƠNG ĐỊA CHỈ: SỐ 01 ĐƯỜNG THANH NIÊN THÀNH PHỐ HẢI PHÒNG TEL: 0320. 853802 - FAX: (0320) 3.857.971	
TÊN BẢN VẼ: MẶT BẰNG ĐỊNH VỊ LÀM MỚI VỊ TRÍ CỘT LOA 27	
P. TỔNG GIÁM ĐỐC: CÔNG TY CỔ PHẦN TƯ VẤN QUY HOẠCH VÀ THIẾT KẾ XÂY DỰNG HẢI DƯƠNG THS.KTS. TRẦN HUY ĐOÀN CHỦ NHIỆM: <i>[Signature]</i> KS. TRẦN VĂN HÙNG	
CHỦ TRÌ: <i>[Signature]</i> KTS. TẤN MẠNH CẢNH	
THIẾT KẾ: <i>[Signature]</i> KS. NGUYỄN TÁ KHOA	
KIỂM TRA: <i>[Signature]</i> KTS. TẤN MẠNH CẢNH	
GIẢI ĐOẠN	TKKTTTC
NGÀY PHÁT HÀNH: 1/.../2026	
TỶ LỆ: 1/100	BẢN VẼ SỐ: BVL32

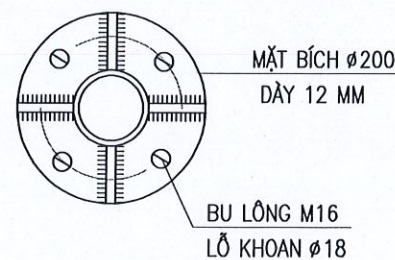


MẶT BÍCH MB1

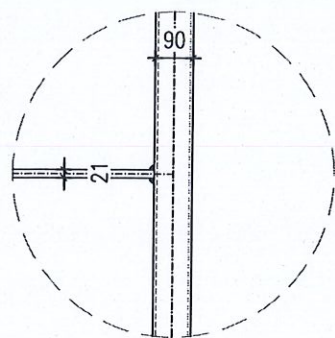

CHI TIẾT LK

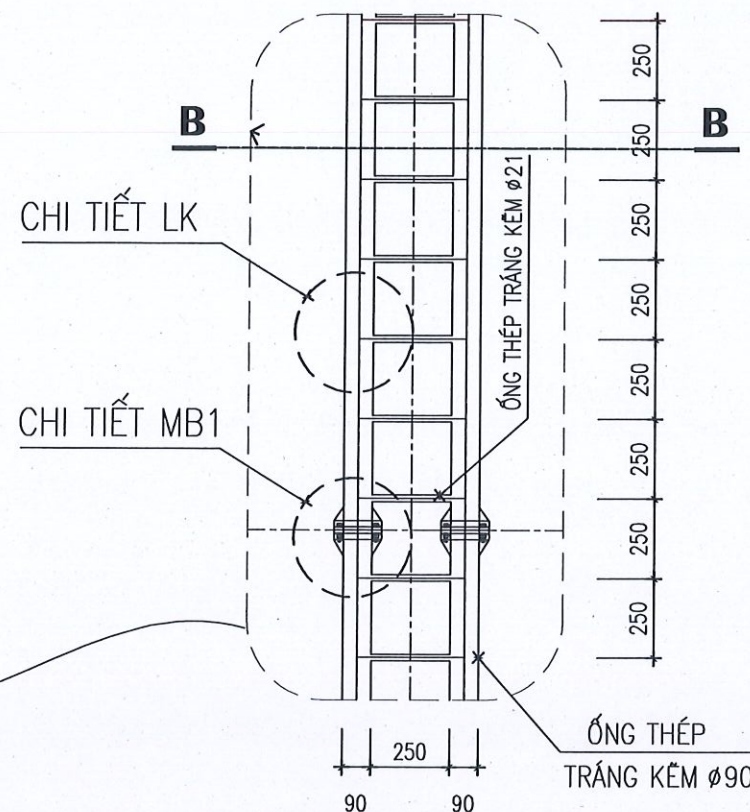


CHI TIẾT 1

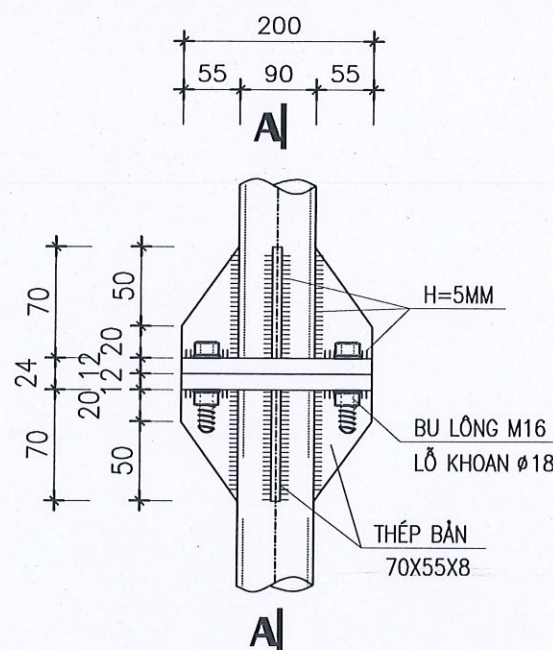


CHI TIẾT NỐI CỘT

CHI CHÚ :


- KÍCH THƯỚC BẢN VẼ DÙNG ĐƠN VỊ MM
- BU LÔNG LIÊN KẾT CHÂN CỘT SỬ DỤNG BU LÔNG Ø16 LỖ KHOAN Ø18 VỚI 01 Ê CU+ 1 ĐỆM VÀNH
- CHIỀU CAO ĐƯỜNG HÀN H=5MM

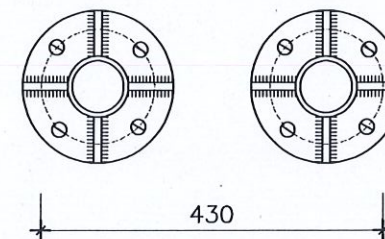


MC NGANG CỘT (B-B)

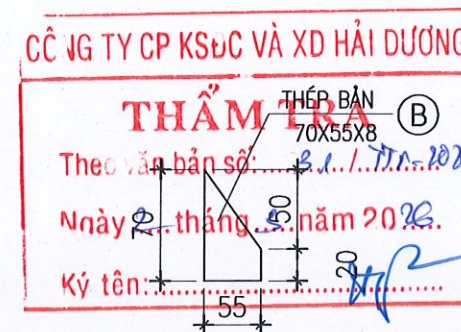

BẢN MÃ 4

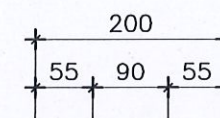

CẮT A-A

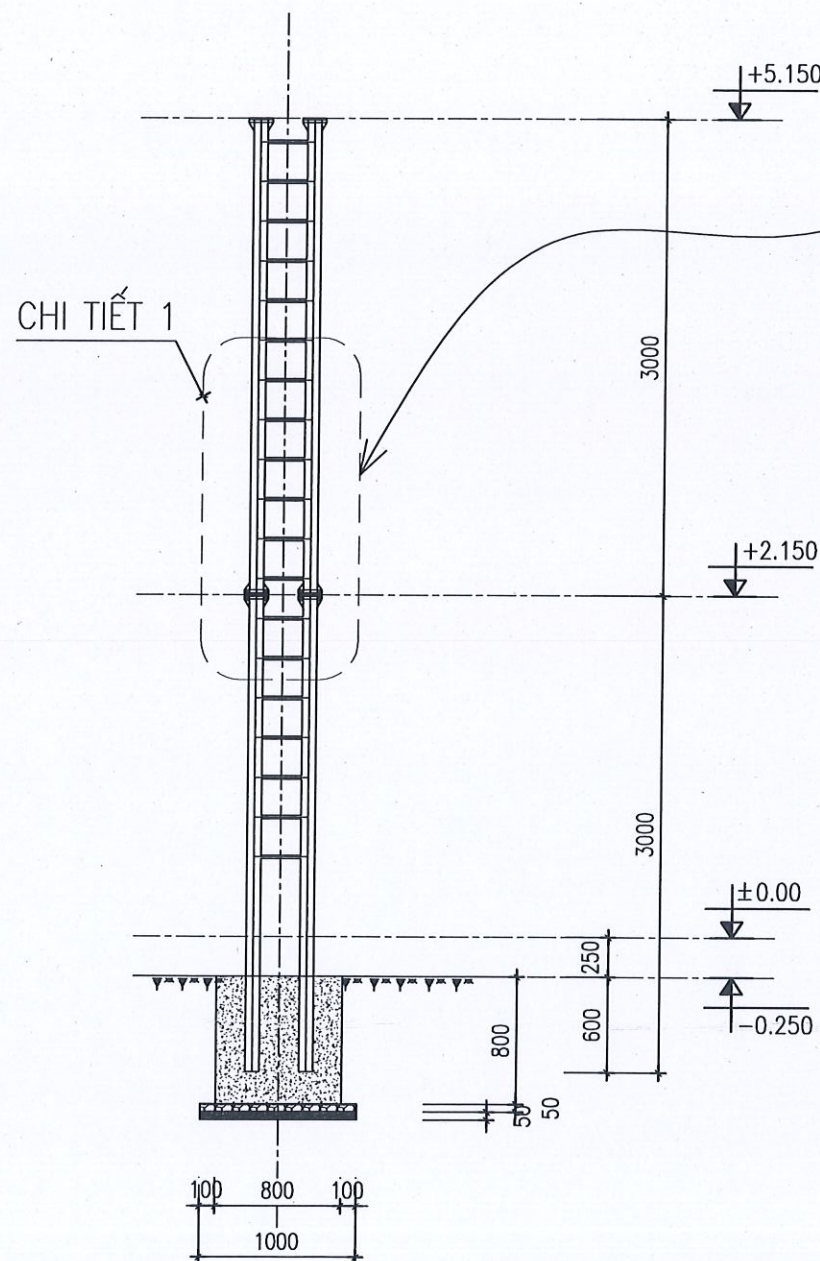

MẶT ĐÚNG CỘT THANG TREO DÂY BỔ SUNG

(SỐ LƯỢNG = 02 CỘT)

CHỦ ĐẦU TƯ:
ỦY BAN NHÂN DÂN
XÃ NGUYỄN LƯƠNG BẰNG

TÊN DỰ ÁN:
CẢI TẠO, NÂNG CẤP HỆ THỐNG
ĐÀO TRUYỀN THANH XÃ

HẠNG MỤC:
CHI TIẾT CỘT TREO LOA HIỆN TRẠNG
ĐỊA ĐIỂM XÂY DỰNG:
XÃ NGUYỄN LƯƠNG BẰNG
THÀNH PHỐ HẢI PHÒNG


CƠ QUAN THIẾT KẾ:

CÔNG TY C.P. TƯ VẤN QUY HOẠCH
VÀ THIẾT KẾ XÂY DỰNG
HẢI DƯƠNG
ĐỊA CHỈ: SỐ 01 ĐƯỜNG THANH NIÊN
THÀNH PHỐ HẢI PHÒNG
TEL: 0320. 853802 - FAX: (0320) 3.857.971

TÊN BẢN VẼ:
MẶT ĐÚNG, LIÊN KẾT CỘT TREO DÂY
P. TỔNG GIÁM ĐỐC:
CÔNG TY CỔ PHẦN
TƯ VẤN QUY HOẠCH
VÀ THIẾT KẾ XÂY DỰNG
HẢI DƯƠNG
THS.KTS. TRỊNH HUY ĐOÀN


CHỦ NHIỆM:

KS. TRẦN VĂN HÙNG

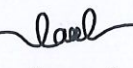CHỦ TRÌ:

KTS. TẤN MẠNH CẢNH

THIẾT KẾ:

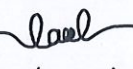
KS. NGUYỄN TÁ KHOA

KIỂM TRA:

KTS. TẤN MẠNH CẢNH


GIẢI ĐOẠN TKKTTC

NGÀY PHÁT HÀNH:
1/.../2026

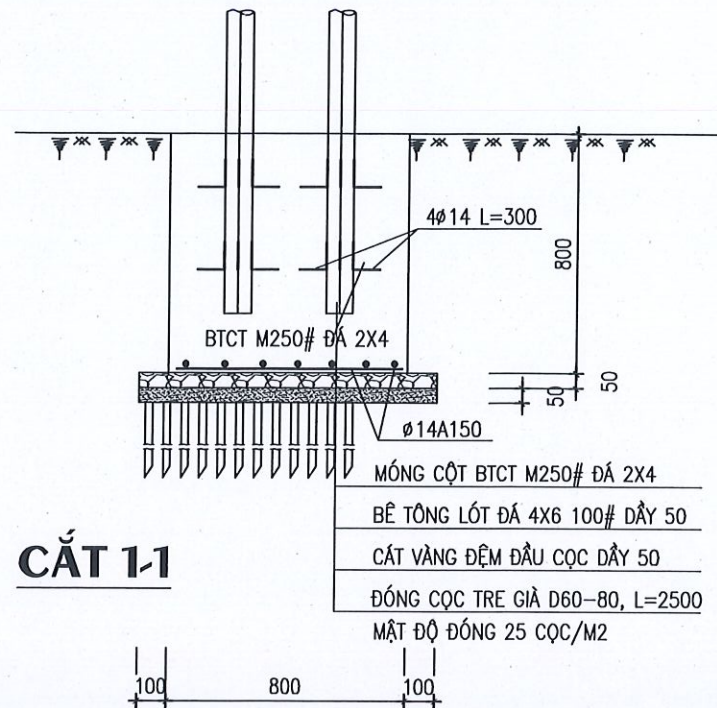TỶ LỆ: 1/100
BẢN VẼ SỐ: BVL33



CẮT 1-1

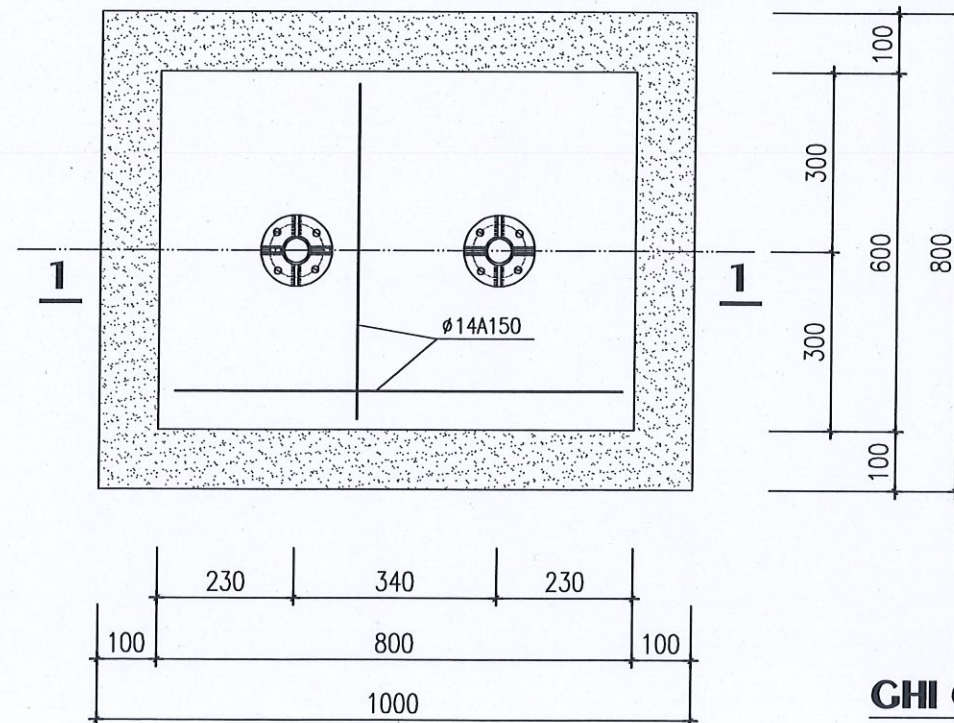

MẶT BẰNG MÓNG CỘT TREO DÂY

(SỐ LƯỢNG = 02)

GHI CHÚ :

- MÓNG BTCT ĐÁ 2X4 M250#
- LÓT MÓNG DÙNG BT.ĐÁ 4X6 M100# DÀY 50
- THÉP MÓNG

BẢNG THỐNG KÊ CỐT THÉP MÓNG

TÊN C.KIỆN	SỐ HIỆU	HÌNH DẠNG - KÍCH THƯỚC	ĐƯỜNG KÍNH (MM)	CHIỀU DÀI 1 THANH (MM)	SỐ LƯỢNG		TỔNG CHIỀU DÀI (M)	TỔNG T.LƯỢNG (KG)
					1 C.KIỆN	T.BỘ		
MÓNG SỐ LƯỢNG: 2	1	700	14	700	5	10	7.0	8.46
	2	500	14	500	6	12	6	7.26
	3	150 150	14	300	16	32	9.6	11.60

- Trọng lượng thép có đường kính $\Phi 14$ = 27.32 kg; Chiều dài = 22.6 mét

BẢNG THỐNG KÊ THÉP

TÊN C.KIỆN	SỐ HIỆU THÉP	ĐƯỜNG KÍNH Ø	SỐ LƯỢNG		CHIỀU DÀI		TRỌNG LƯỢNG KG
			1C.KIỆN	T. BỘ	1 THANH MM	TOÀN BỘ M	
THÉP CỘT	B	55 D8	8	16	0.07X0.055X0.008X7850X16	16	3.86
		BU LÔNG M16 DÀI 50	8 CHIẾC				
	46	MẶT BÍCH ø200 DÀY 12LY	4	8	0.2X0.2X0.012X7850X8	8	30.14
	47	48 D8	2	4	0.1X0.048X0.008X7850X4	4	1.20

BẢNG THỐNG KÊ THÉP

TÊN C.KIỆN	SỐ HIỆU THÉP	ĐƯỜNG KÍNH Ø	SỐ LƯỢNG		CHIỀU DÀI	
			1C.KIỆN	T. BỘ	1 THANH MM	TOÀN BỘ M
THÉP CỘT	1	3000	4	8	3000	24
	2	250	19	38	250	9.5

CHỦ ĐẦU TƯ:

ỦY BAN NHÂN DÂN
XÃ NGUYỄN LƯƠNG BẮNG

TÊN DỰ ÁN:

CẢI TẠO, NÂNG CẤP HỆ THỐNG
ĐÀO TRUYỀN THANH XÃ

HẠNG MỤC:

CHI TIẾT CỘT TREO LOA HIỆN TRẠNG

ĐỊA ĐIỂM XÂY DỰNG:

XÃ NGUYỄN LƯƠNG BẮNG
THÀNH PHỐ HẢI PHÒNG

CƠ QUAN THIẾT KẾ:



CÔNG TY C.P. TƯ VẤN QUY HOẠCH
VÀ THIẾT KẾ XÂY DỰNG
HẢI DƯƠNG

ĐỊA CHỈ: SỐ 01 ĐƯỜNG THANH NIÊN
THÀNH PHỐ HẢI PHÒNG
TEL: 0320.853802 - FAX: (0320) 3.857.971

TÊN BẢN VẼ:

CHI TIẾT MÓNG BẢNG TK CỘT TREO DÂY

P. TỔNG GIÁM ĐỐC:



CÔNG TY CỔ PHẦN
TƯ VẤN QUY HOẠCH
VÀ THIẾT KẾ XÂY DỰNG
HẢI DƯƠNG


THS.KTS.TRINH HUY ĐOÀN

CHỦ NHIỆM:



KS. TRẦN VĂN HÙNG

CHỦ TRÌ:

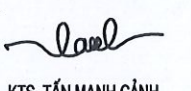


KTS. TẤN MẠNH CẢNH

THIẾT KẾ:



KS. NGUYỄN TÁ KHOA

KIỂM TRA:

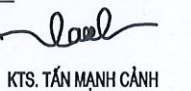

KTS. TẤN MẠNH CẢNH

GIAI ĐOẠN

TKKTC

NGÀY PHÁT HÀNH:

1/.../2026


TỶ LỆ:



1/100

BẢN VẼ SỐ:



BVL34



MẶT BẰNG HIỆN TRẠNG VỊ TRÍ 28 (ĐỘI 9, THÔN ĐẠO LÂM, XÃ PHẠM KHA CŨ)

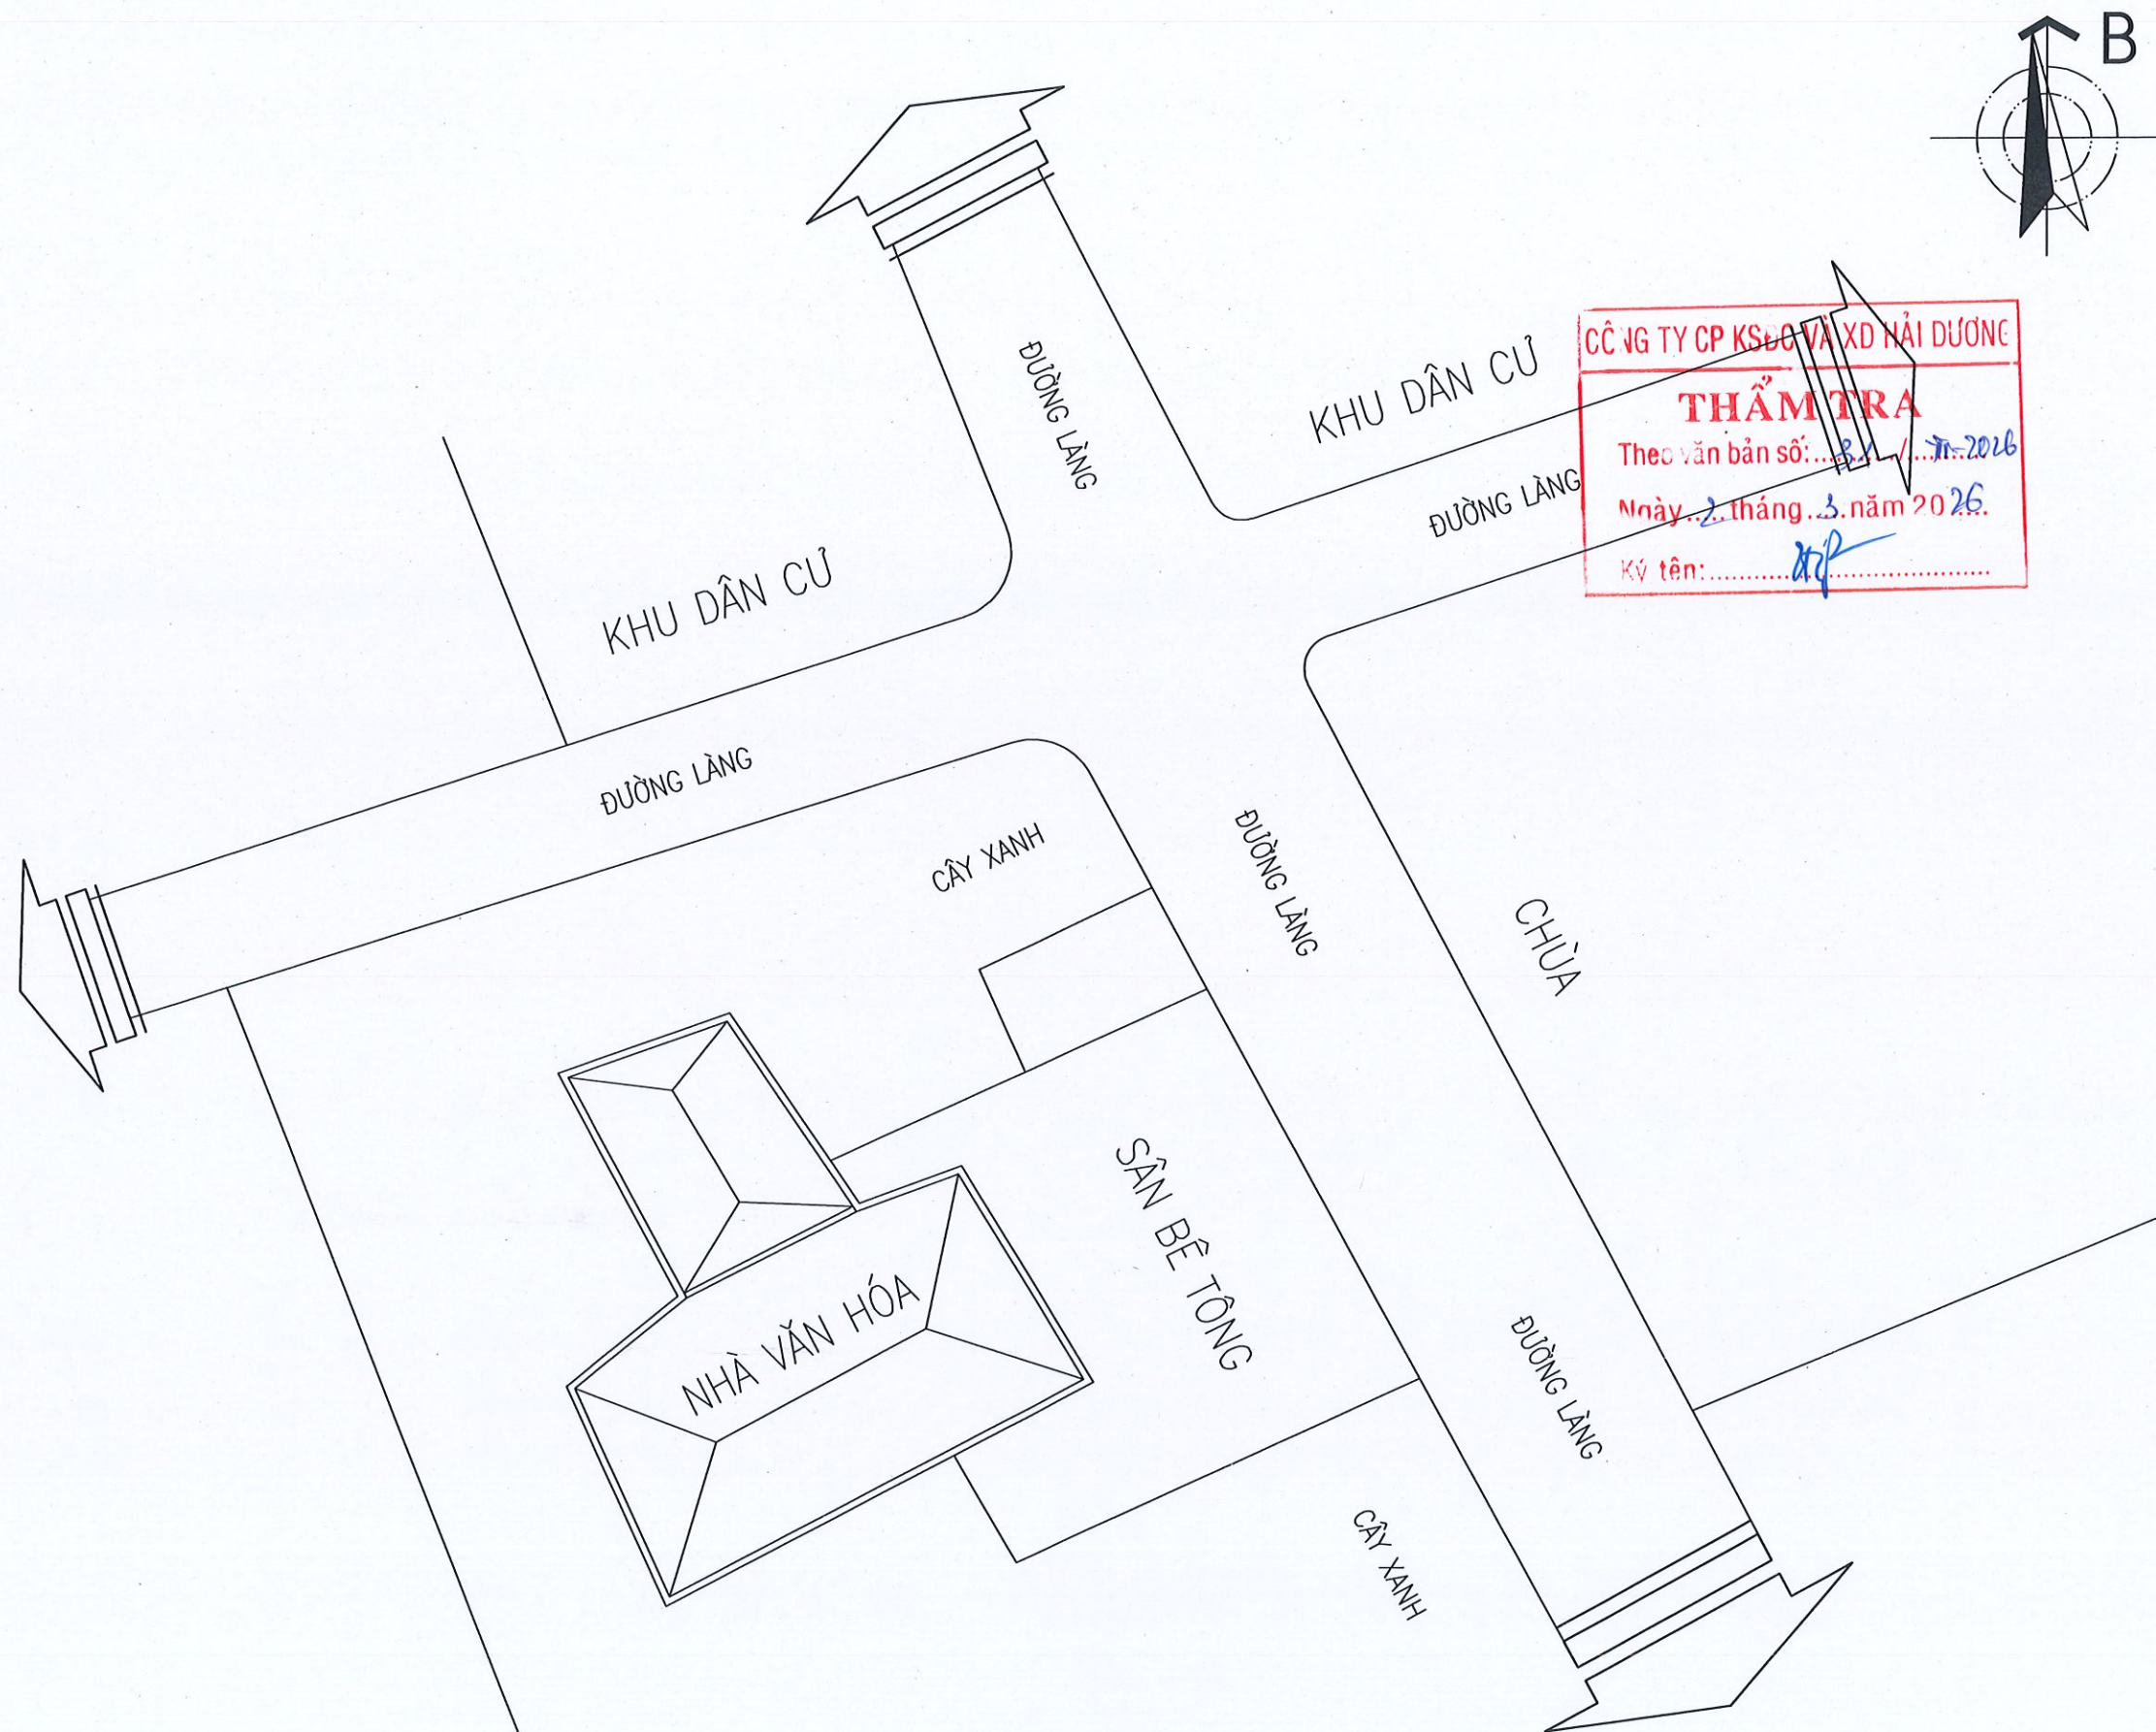

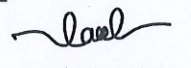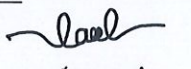
CHỦ ĐẦU TƯ:	
ỦY BAN NHÂN DÂN XÃ NGUYỄN LƯƠNG BẰNG	
TÊN DỰ ÁN:	
CẢI TẠO, NÂNG CẤP HỆ THỐNG ĐÀI TRUYỀN THANH XÃ	
HẠNG MỤC:	
MẶT BẰNG ĐỊNH VỊ	
ĐỊA ĐIỂM XÂY DỰNG:	
XÃ NGUYỄN LƯƠNG BẰNG THÀNH PHỐ HẢI PHÒNG	
CƠ QUAN THIẾT KẾ:	
	
CÔNG TY C.P. TƯ VẤN QUY HOẠCH VÀ THIẾT KẾ XÂY DỰNG HẢI DƯƠNG	
ĐỊA CHỈ: SỐ 01 ĐƯỜNG THANH NIÊN THÀNH PHỐ HẢI PHÒNG TEL: 0320. 853802 - FAX: (0320) 3.857.971	
TÊN BẢN VẼ:	
MẶT BẰNG HIỆN TRẠNG VỊ TRÍ CÁN ĐẶT CỘT LOA 28	
P. TỔNG GIÁM ĐỐC:	
	
CHỦ NHIỆM:	
	
KS. TRẦN VĂN HÙNG	
CHỦ TRÌ:	
	
KTS. TẤN MẠNH CẢNH	
THIẾT KẾ:	
	
KS. NGUYỄN TÁ KHOA	
KIỂM TRA:	
	
KTS. TẤN MẠNH CẢNH	
GIẢI ĐOẠN	TKKTTT
NGÀY PHÁT HÀNH:	
1.../2026	
TỶ LỆ:	BẢN VẼ SỐ:
1/100	BVLH-35

MẶT BẰNG ĐỊNH VỊ LÀM MỚI CỘT TREO LOA VỊ TRÍ 28
(ĐỘI 9, THÔN ĐẠO LÂM, XÃ PHẠM KHA CŨ)

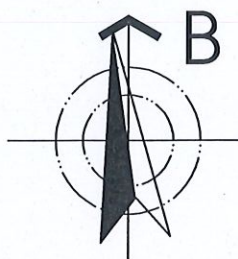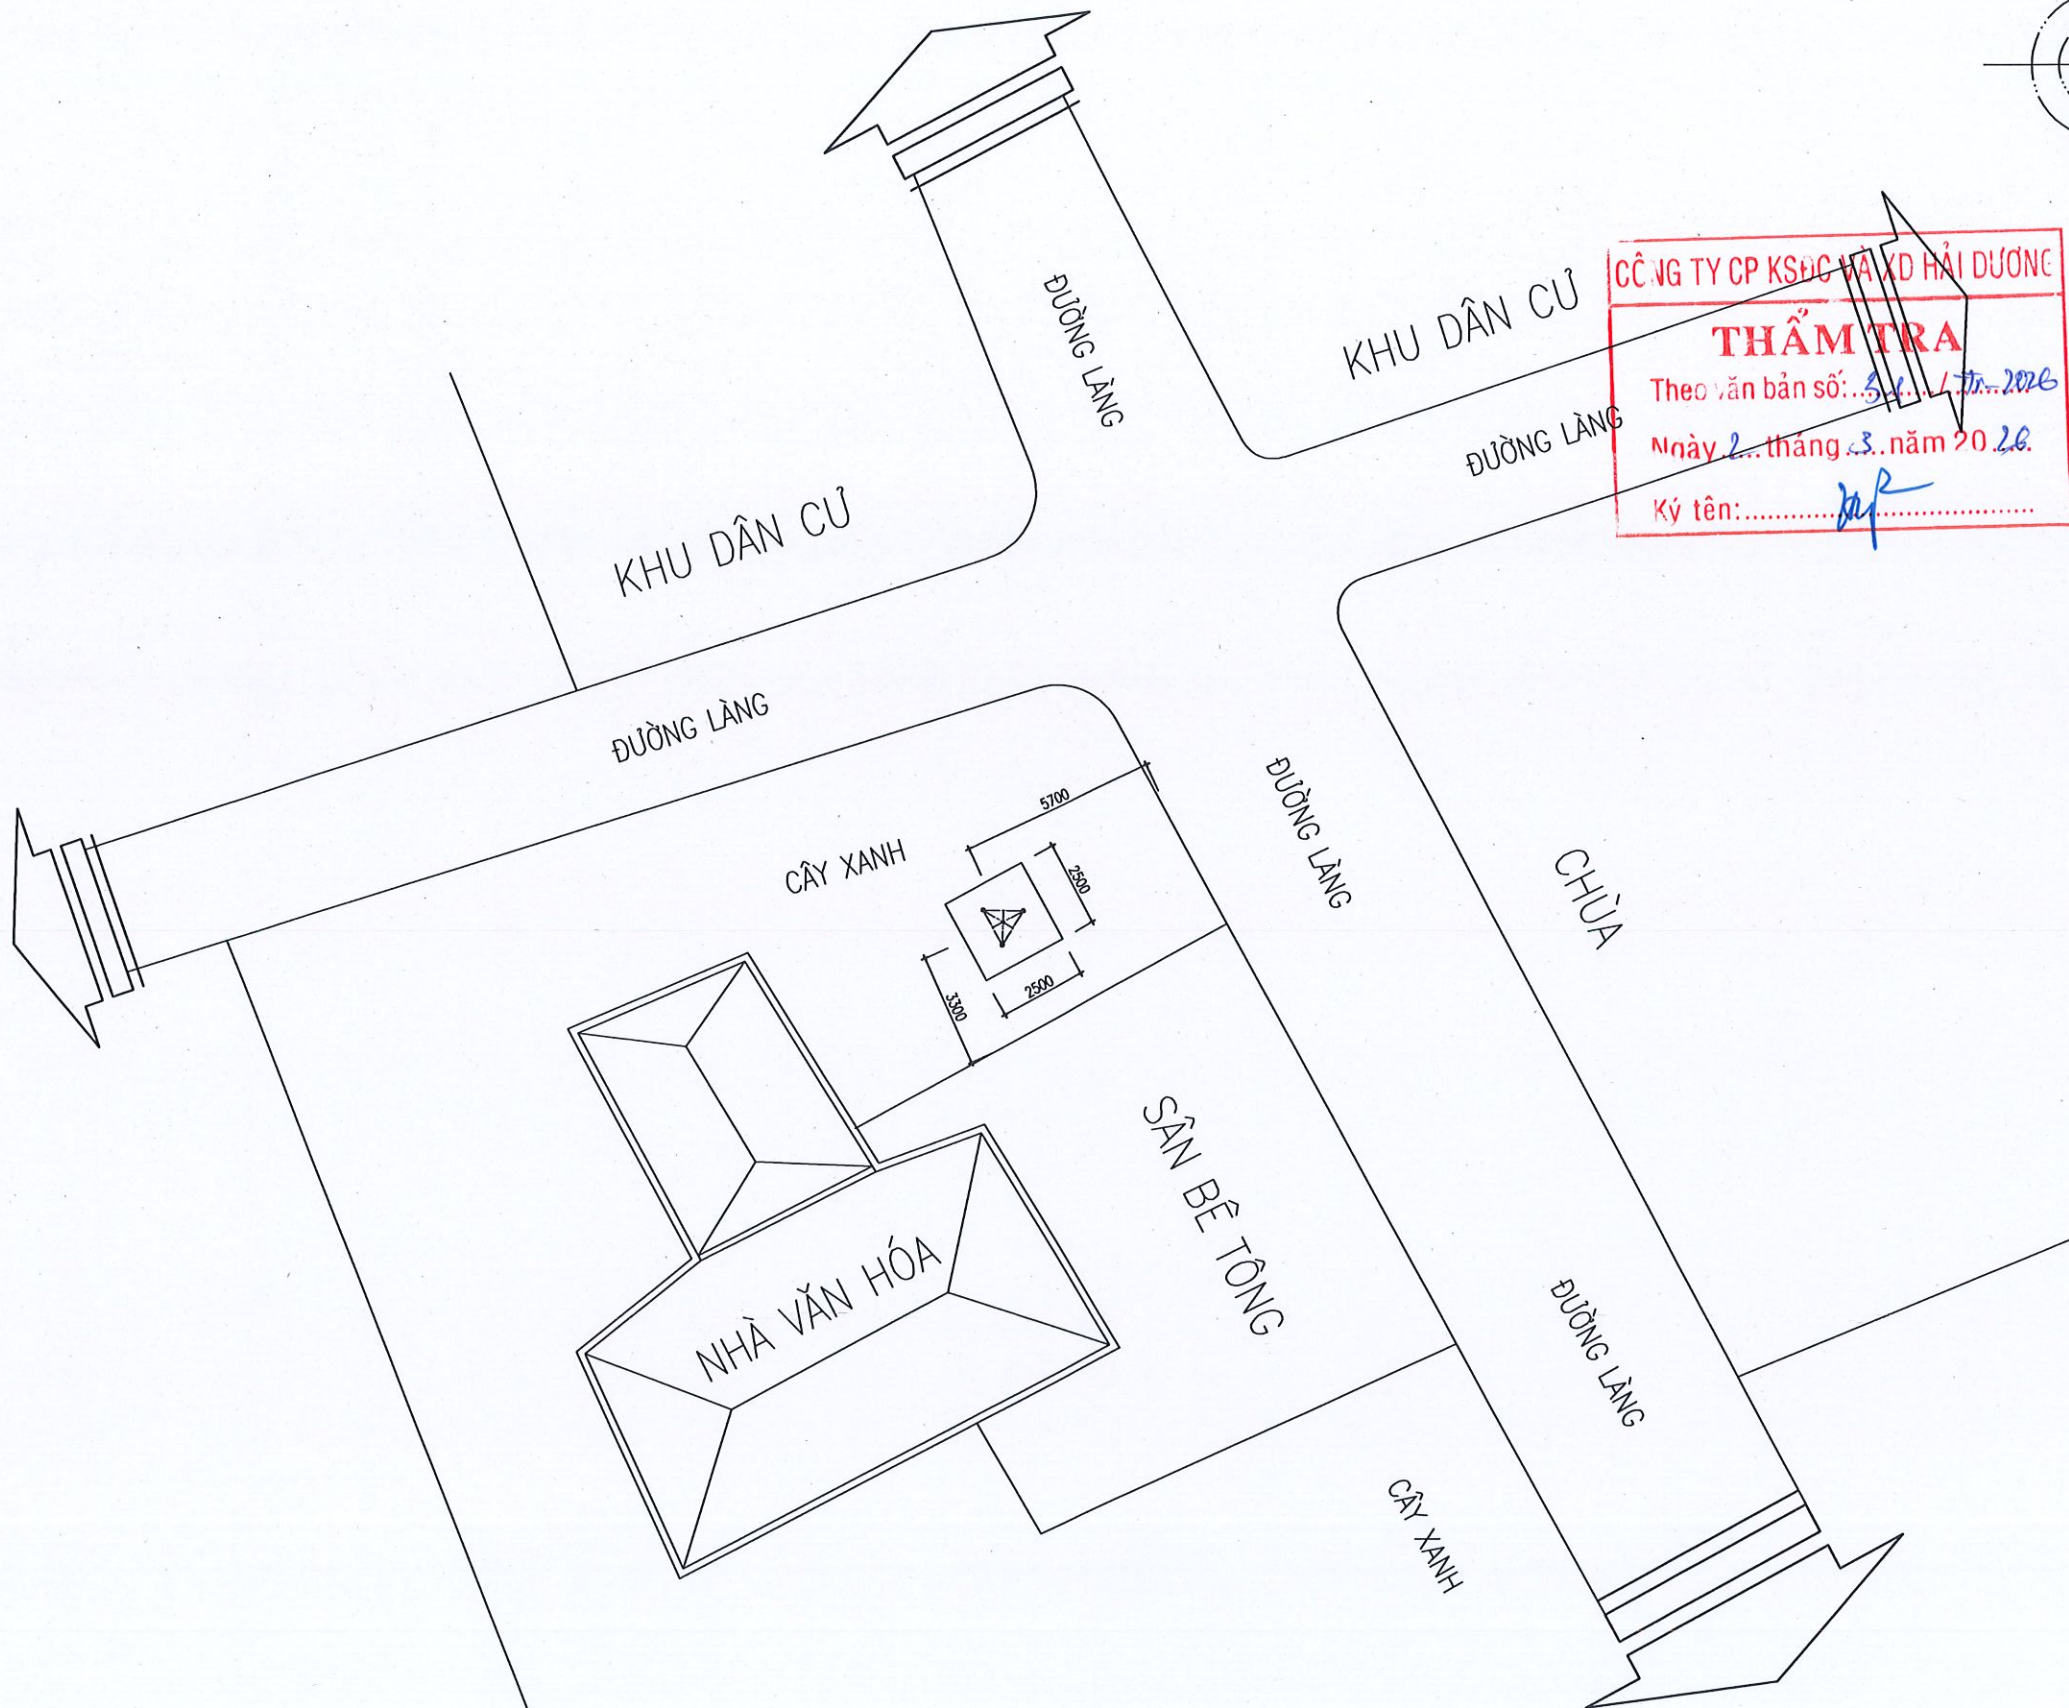

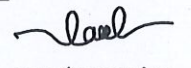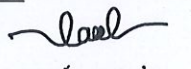CHỦ ĐẦU TƯ:	
ỦY BAN NHÂN DÂN XÃ NGUYỄN LƯƠNG BẰNG	
TÊN DỰ ÁN:	
CẢI TẠO, NÂNG CẤP HỆ THỐNG ĐÀI TRUYỀN THANH XÃ	
HẠNG MỤC:	
MẶT BẰNG ĐỊNH VỊ	
ĐỊA ĐIỂM XÂY DỰNG:	
XÃ NGUYỄN LƯƠNG BẰNG THÀNH PHỐ HẢI PHÒNG	
CƠ QUAN THIẾT KẾ:	
	
CÔNG TY C.P. TƯ VẤN QUY HOẠCH VÀ THIẾT KẾ XÂY DỰNG HẢI DƯƠNG	
ĐỊA CHỈ: SỐ 01 ĐƯỜNG THANH NIÊN THÀNH PHỐ HẢI PHÒNG TEL: 0320. 853802 - FAX: (0320) 3.857.971	
TÊN BẢN VẼ:	
MẶT BẰNG ĐỊNH VỊ LÀM MỚI VỊ TRÍ CỘT LOA 28	
P. TỔNG GIÁM ĐỐC:	
 THS.KTS. TRINH HUY ĐOÀN	
CHỦ NHIỆM:	
 KS. TRẦN VĂN HÙNG	
CHỦ TRÌ:	
 KTS. TẤN MẠNH CẢNH	
THIẾT KẾ:	
 KS. NGUYỄN TÁ KHOA	
KIỂM TRA:	
 KTS. TẤN MẠNH CẢNH	
GIẢI ĐOẠN	TKKTTTC
NGÀY PHÁT HÀNH:	
/.../2026	
TỶ LỆ:	BẢN VẼ SỐ:
1/100	BVLM-36

MẶT BẰNG HIỆN TRẠNG VỊ TRÍ 29 (NHÀ VĂN HÓA THÔN ĐỒ HẠ, PHẠM KHA CŨ)

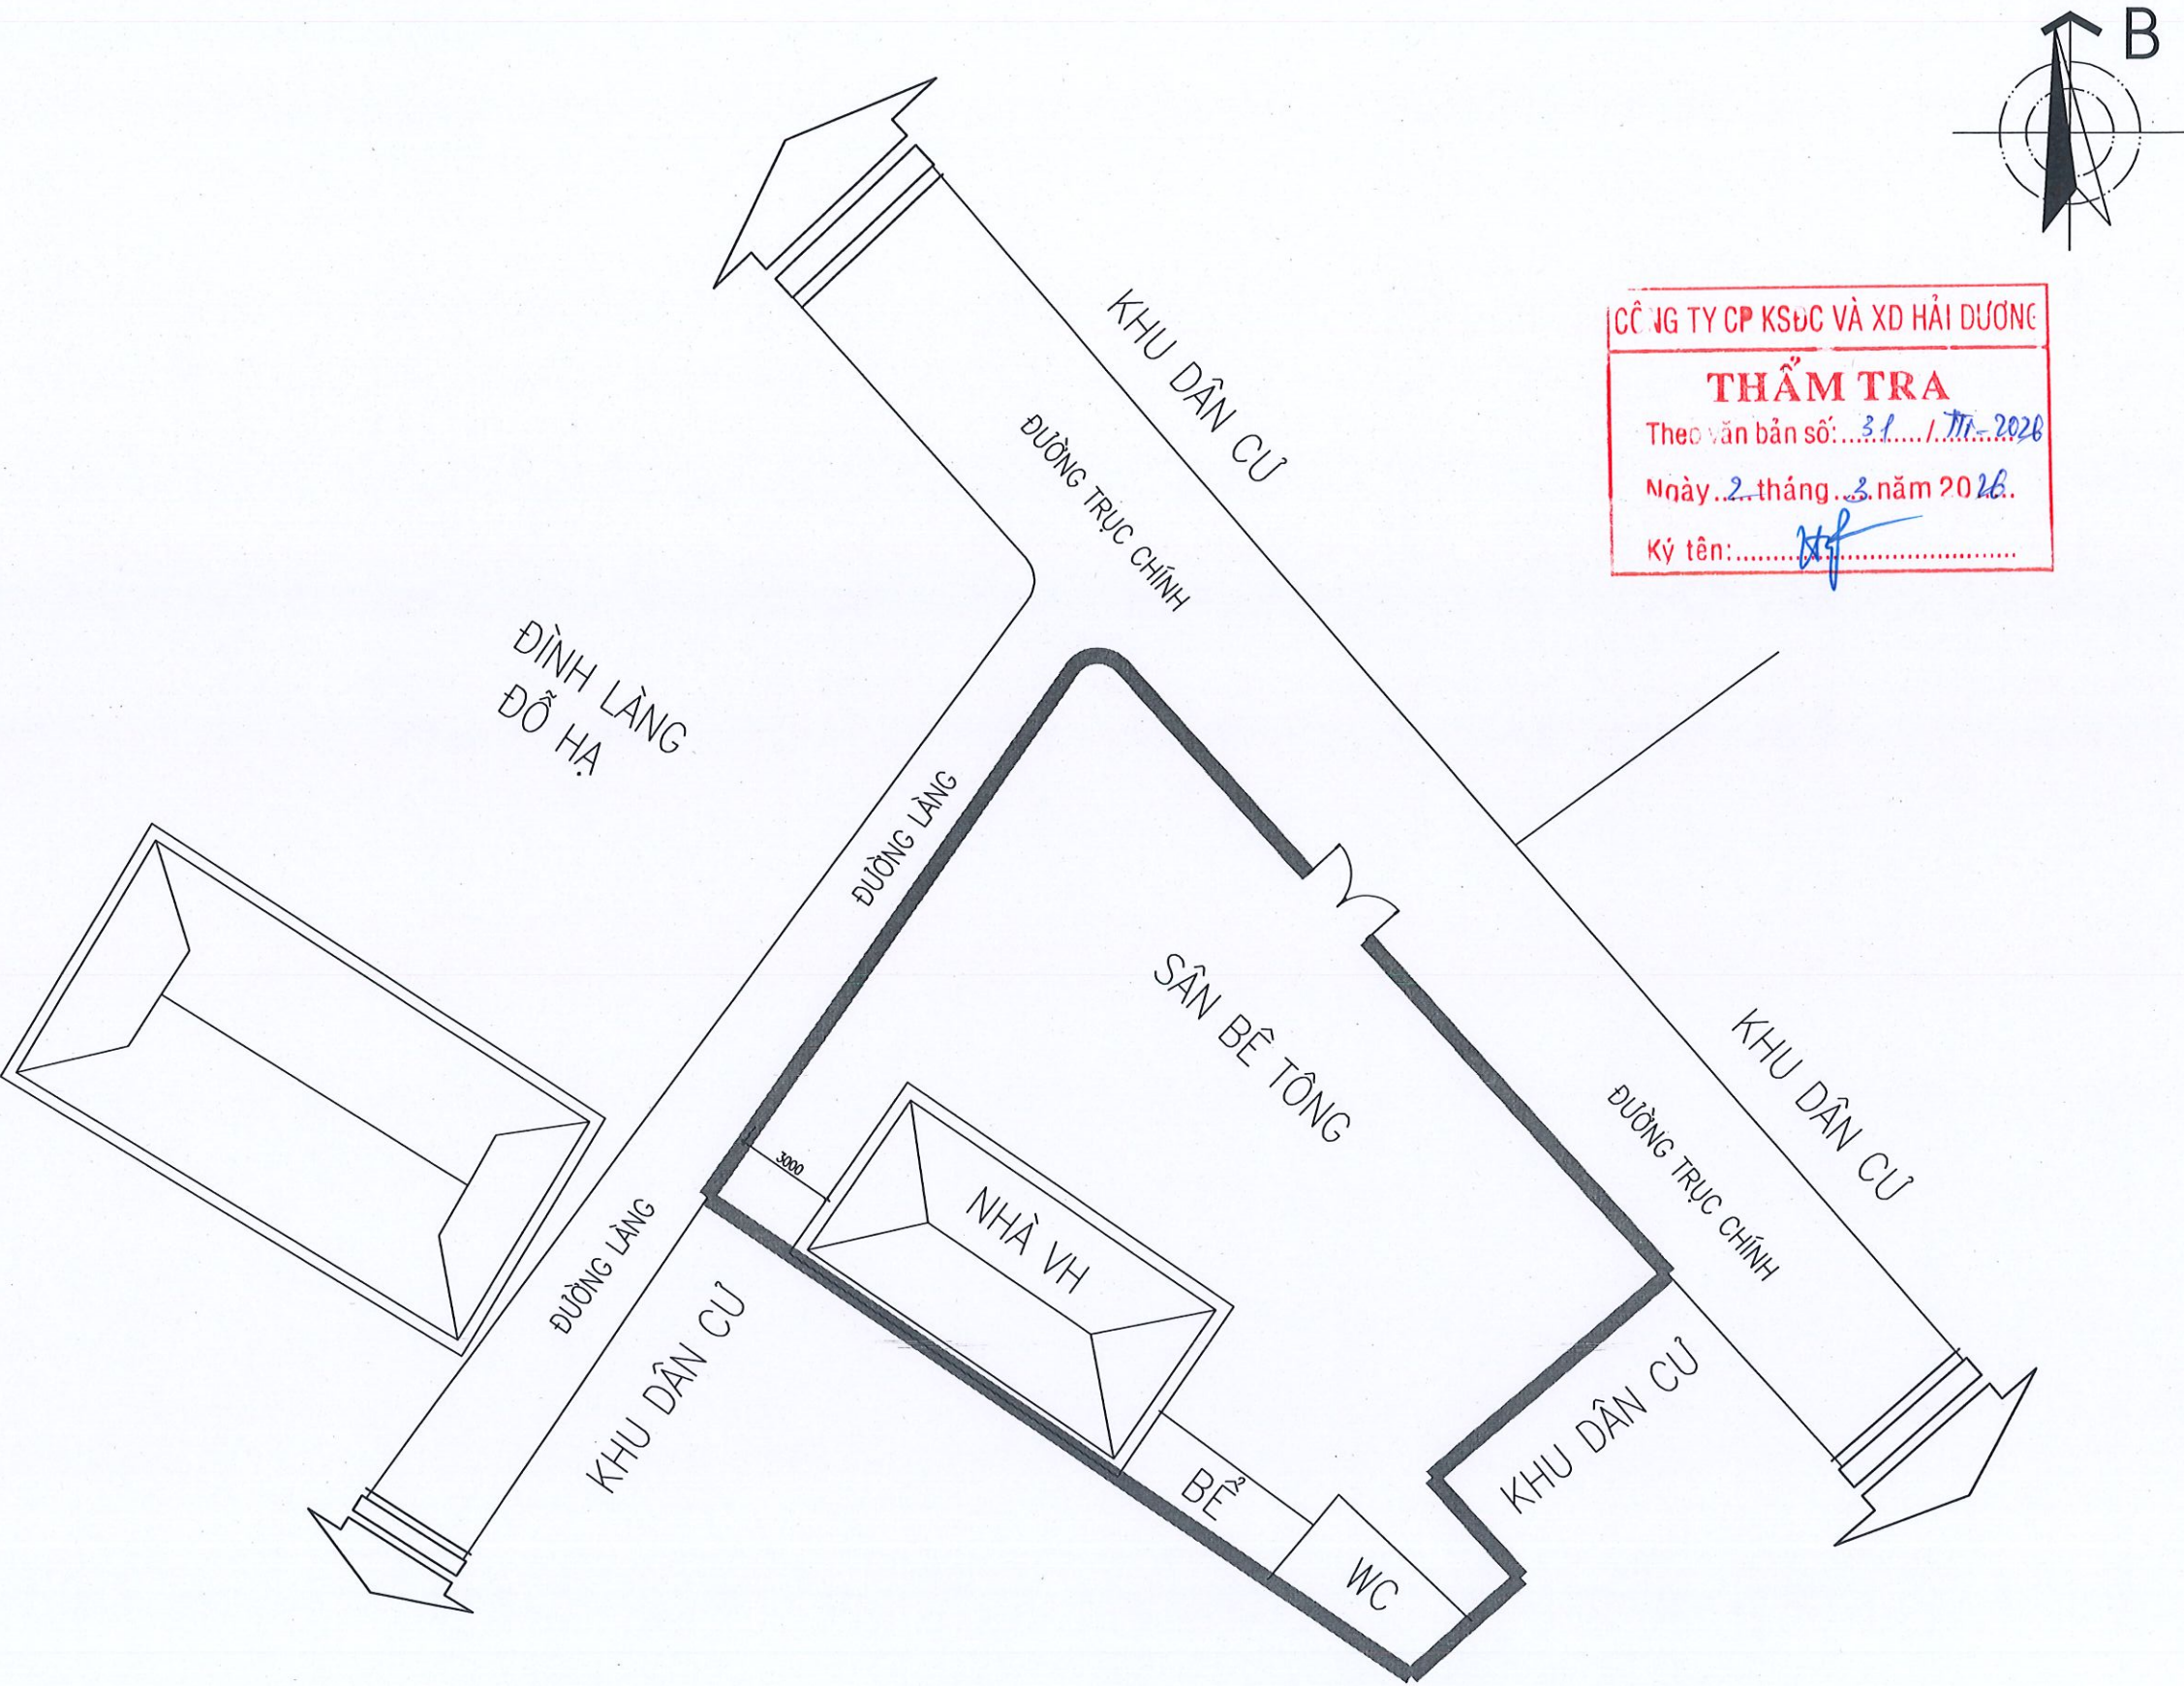

CÔNG TY CP KS&C VÀ XD HẢI DƯƠNG

THẨM TRA


Theo văn bản số: 3.1 / TT-2028

Ngày: 2 tháng 3 năm 2026.


Ký tên: *[Signature]*

CHỦ ĐẦU TƯ:	
ỦY BAN NHÂN DÂN XÃ NGUYỄN LƯƠNG BẰNG	
TÊN DỰ ÁN:	
CẢI TẠO, NÂNG CẤP HỆ THỐNG ĐÀ TRUYỀN THANH XÃ	
HẠNG MỤC:	
MẶT BẰNG ĐỊNH VỊ	
ĐỊA ĐIỂM XÂY DỰNG:	
XÃ NGUYỄN LƯƠNG BẰNG THÀNH PHỐ HẢI PHÒNG	
CƠ QUAN THIẾT KẾ:	
	
CÔNG TY C.P. TƯ VẤN QUY HOẠCH VÀ THIẾT KẾ XÂY DỰNG HẢI DƯƠNG	
ĐỊA CHỈ: SỐ 01 ĐƯỜNG THANH NIÊN THÀNH PHỐ HẢI PHÒNG	
TEL: 0320. 853802 - FAX: (0320) 3.857.971	
TÊN BẢN VẼ:	
MẶT BẰNG HIỆN TRẠNG VỊ TRÍ CÁN DẮT CỘT LOA 29	
	
CHỦ NHIỆM:	
<i>[Signature]</i> KS. TRẦN VĂN HÙNG	
CHỦ TRÌ:	
<i>[Signature]</i> KTS. TẤN MẠNH CẢNH	
THIẾT KẾ:	
<i>[Signature]</i> KS. NGUYỄN TÁ KHOA	
KIỂM TRA:	
<i>[Signature]</i> KTS. TẤN MẠNH CẢNH	
GIẢI ĐOẠN	TKKTTTC
NGÀY PHÁT HÀNH:	
1/.../2026	
TỶ LỆ:	BẢN VẼ SỐ:
1/100	BVLK-37

MẶT BẰNG ĐỊNH VỊ LÀM MỚI CỘT TREO LOA VỊ TRÍ 29
(NHÀ VĂN HÓA THÔN ĐỒ HẠ, PHẠM KHA CŨ)

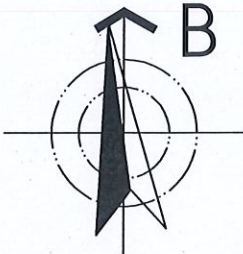


CÔNG TY CP KSDC VÀ XD HẢI DƯƠNG
THẨM TRA
Theo văn bản số: 31.../TT-2026
Ngày: 2 tháng 3 năm 2026
Ký tên: *[Signature]*

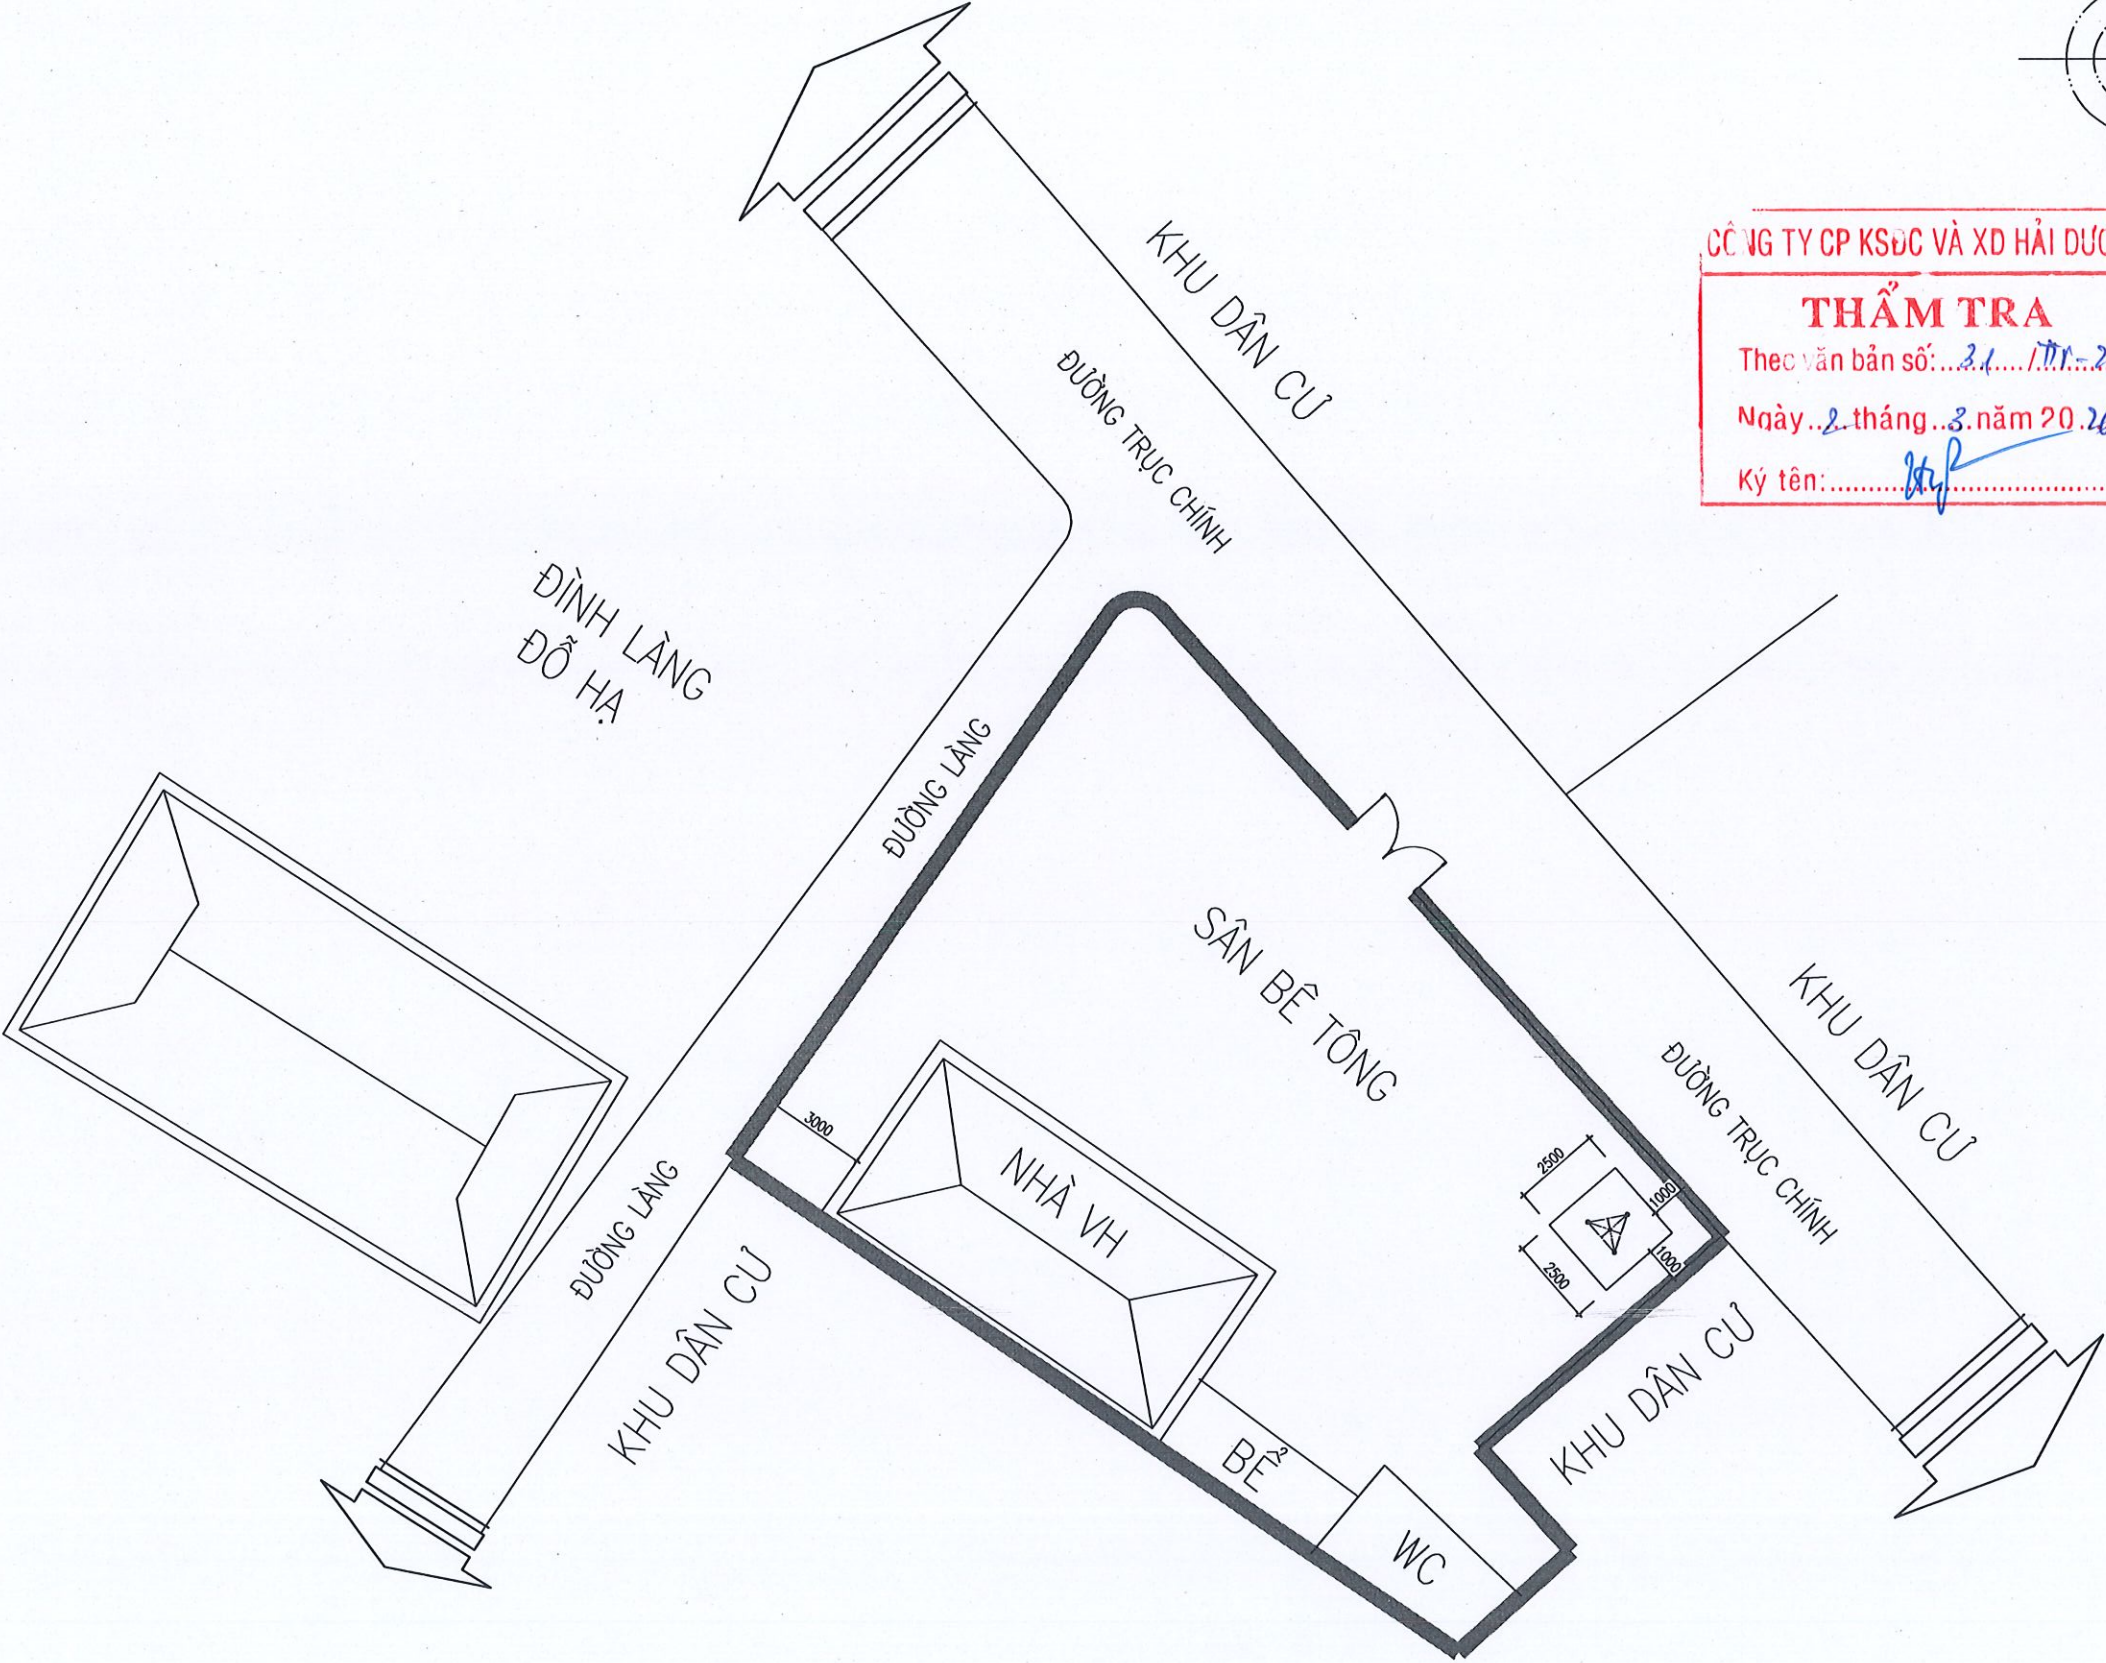


CHỦ ĐẦU TƯ:	
ỦY BAN NHÂN DÂN XÃ NGUYỄN LƯƠNG BẰNG	
TÊN DỰ ÁN:	
CẢI TẠO, NÂNG CẤP HỆ THỐNG ĐÀI TRUYỀN THANH XÃ	
HẠNG MỤC:	
MẶT BẰNG ĐỊNH VỊ	
ĐỊA ĐIỂM XÂY DỰNG:	
XÃ NGUYỄN LƯƠNG BẰNG THÀNH PHỐ HẢI PHÒNG	
CƠ QUAN THIẾT KẾ:	
	
CÔNG TY C.P. TƯ VẤN QUY HOẠCH VÀ THIẾT KẾ XÂY DỰNG HẢI DƯƠNG	
ĐỊA CHỈ: SỐ 01 ĐƯỜNG THANH NIÊN THÀNH PHỐ HẢI PHÒNG TEL: 0320. 853802 - FAX: (0320) 3.857.971	
TÊN BẢN VẼ:	
MẶT BẰNG ĐỊNH VỊ LÀM MỚI VỊ TRÍ CỘT LOA 29	
P. TỔNG GIÁM ĐỐC:	
	
CHỦ NHIỆM:	
<i>[Signature]</i> KS. TRẦN VĂN HÙNG	
CHỦ TRÌ:	
<i>[Signature]</i> KTS. TẤN MẠNH CẢNH	
THIẾT KẾ:	
<i>[Signature]</i> KS. NGUYỄN TÁ KHOA	
KIỂM TRA:	
<i>[Signature]</i> KTS. TẤN MẠNH CẢNH	
GIẢI ĐOẠN	TKKTC
NGÀY PHÁT HÀNH:	
1.../2026	
TỶ LỆ:	BẢN VẼ SỐ:
1/100	BVL-38



MẶT BẰNG HIỆN TRẠNG VỊ TRÍ 30 (THÔN ĐỒ HẠ, XÃ PHẠM KHA CŨ)

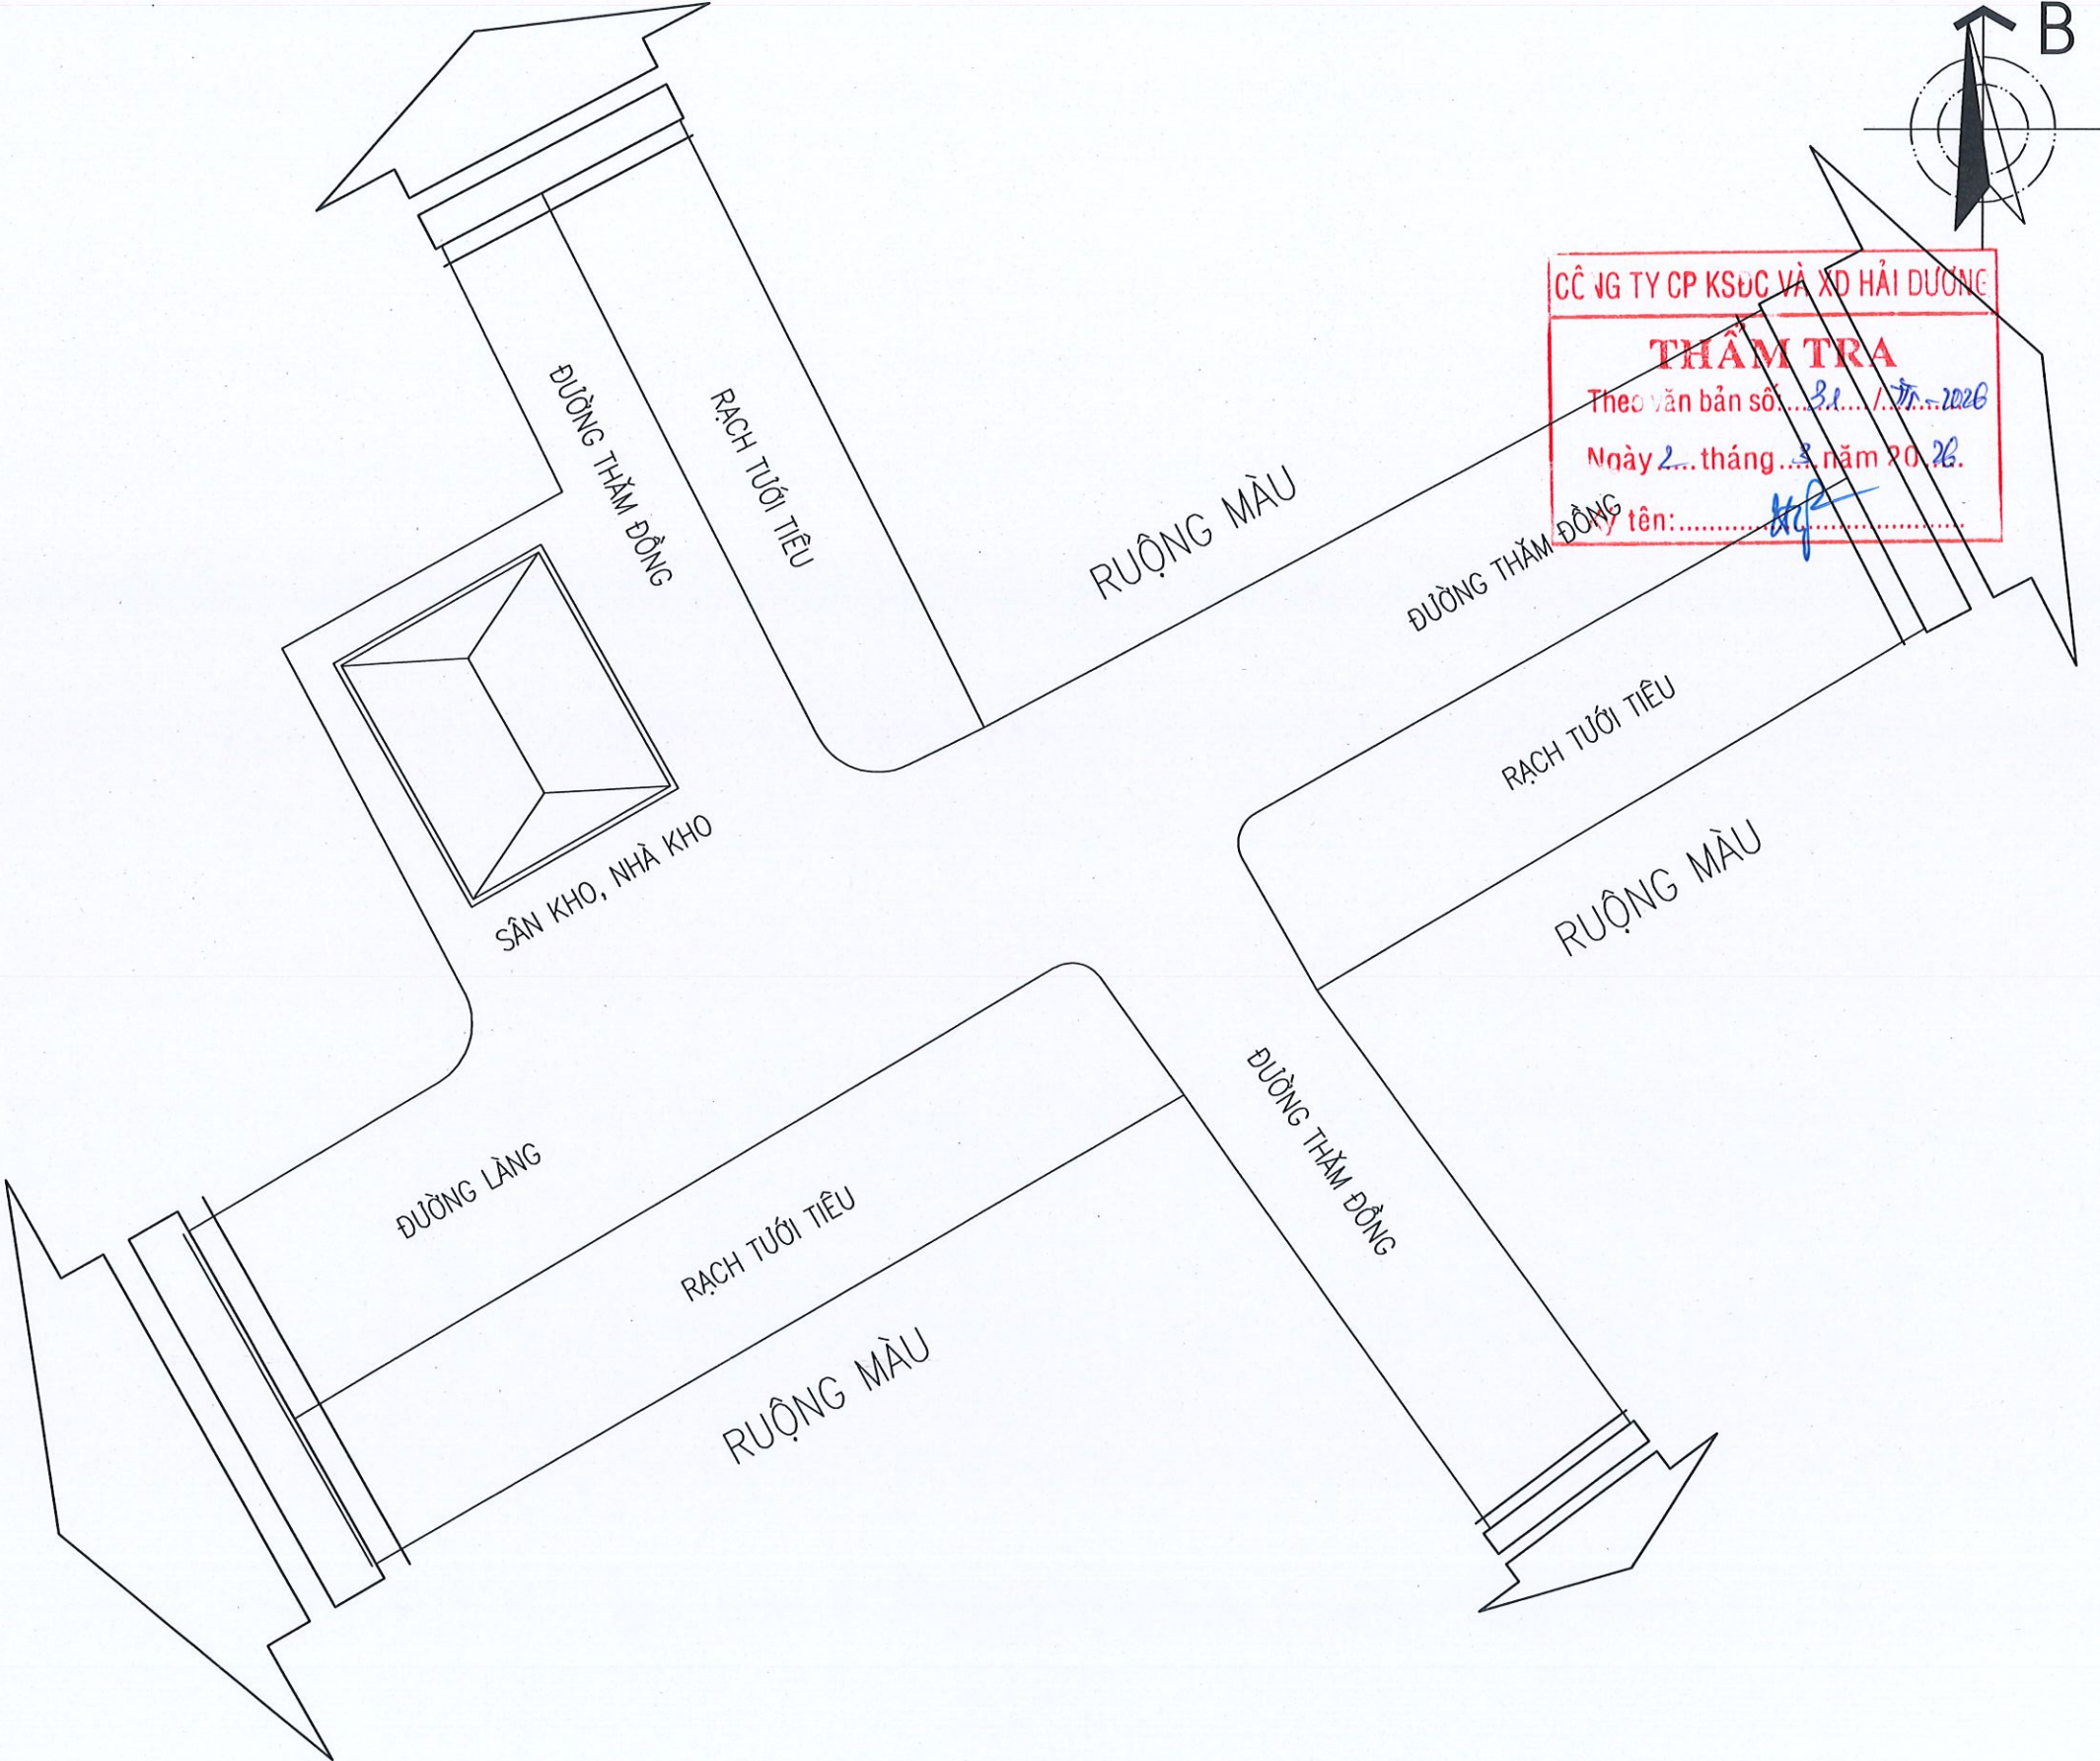


CHỦ ĐẦU TƯ: ỦY BAN NHÂN DÂN XÃ NGUYỄN LƯƠNG BẰNG	
TÊN DỰ ÁN: CẢI TẠO, NÂNG CẤP HỆ THỐNG ĐÀI TRUYỀN THANH XÃ	
HẠNG MỤC: MẶT BẰNG ĐỊNH VỊ	
ĐỊA ĐIỂM XÂY DỰNG: XÃ NGUYỄN LƯƠNG BẰNG THÀNH PHỐ HẢI PHÒNG	
CƠ QUAN THIẾT KẾ: CÔNG TY C.P. TƯ VẤN QUY HOẠCH VÀ THIẾT KẾ XÂY DỰNG HẢI DƯƠNG ĐỊA CHỈ: SỐ 01 ĐƯỜNG THANH NIÊN THÀNH PHỐ HẢI PHÒNG TEL: 0320. 853802 - FAX: (0320) 3.857.971	
TÊN BẢN VẼ: MẶT BẰNG HIỆN TRẠNG VỊ TRÍ CÁN DẶT CỘT LOA 30	
P. TỔNG GIÁM ĐỐC: THS.KTS.TRỊNH HUY ĐOÀN	
CHỦ NHIỆM: KS. TRẦN VĂN HÙNG	
CHỦ TRÌ: KTS. TẤN MẠNH CẢNH	
THIẾT KẾ: KS. NGUYỄN TÁ KHOA	
KIỂM TRA: KTS. TẤN MẠNH CẢNH	
GIẢI ĐOẠN	TKKTTTC
NGÀY PHÁT HÀNH: 1.../2026	
TỶ LỆ: 1/100	BẢN VẼ SỐ: BVLH-39

MẶT BẰNG ĐỊNH VỊ LÀM MỚI CỘT TREO LOA VỊ TRÍ 30
(THÔN ĐỔ HẠ, XÃ PHẠM KHA CŨ)

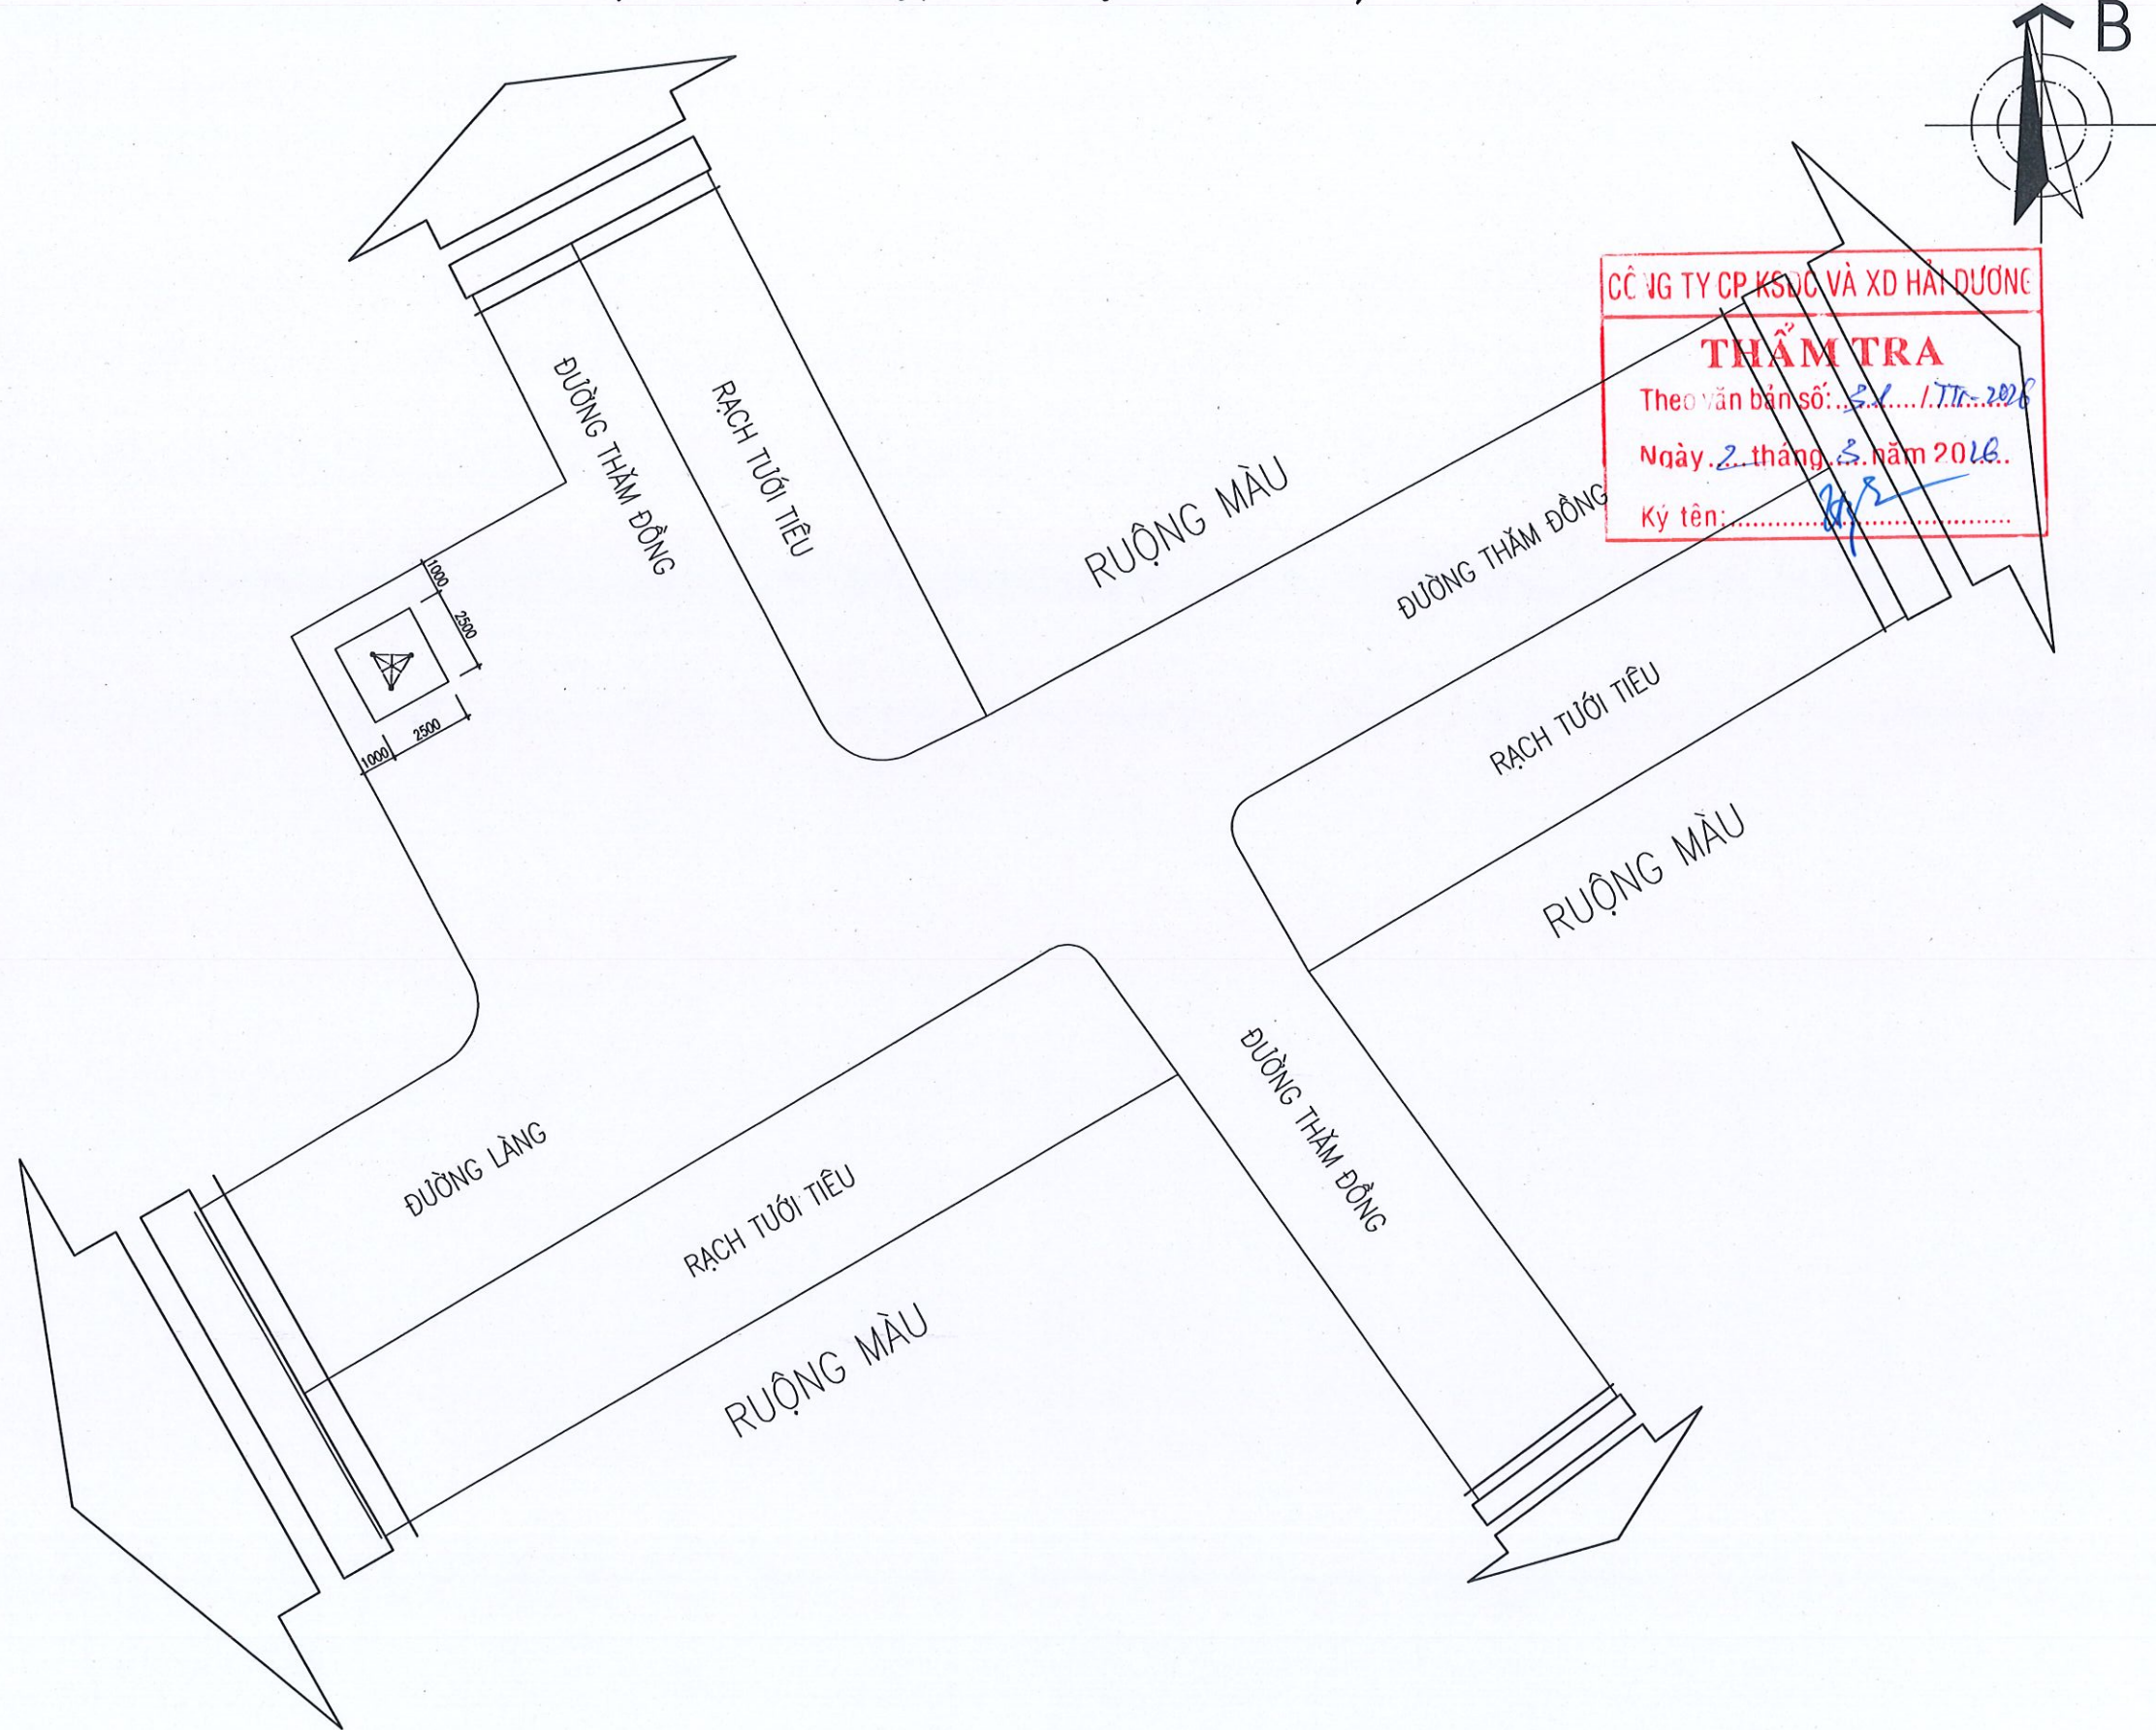

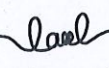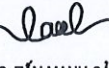
CHỦ ĐẦU TƯ:	
ỦY BAN NHÂN DÂN XÃ NGUYỄN LƯƠNG BẰNG	
TÊN DỰ ÁN:	
CẢI TẠO, NÂNG CẤP HỆ THỐNG ĐÀI TRUYỀN THANH XÃ	
HẠNG MỤC:	
MẶT BẰNG ĐỊNH VỊ	
ĐỊA ĐIỂM XÂY DỰNG:	
XÃ NGUYỄN LƯƠNG BẰNG THÀNH PHỐ HẢI PHÒNG	
CƠ QUAN THIẾT KẾ:	
	
CÔNG TY C.P. TƯ VẤN QUY HOẠCH VÀ THIẾT KẾ XÂY DỰNG HẢI DƯƠNG	
ĐỊA CHỈ: SỐ 01 ĐƯỜNG THANH NIÊN THÀNH PHỐ HẢI PHÒNG TEL: 0320. 853802 - FAX: (0320) 3.857.971	
TÊN BẢN VẼ:	
MẶT BẰNG ĐỊNH VỊ LÀM MỚI CỘT TREO LOA 30	
P. TỔNG GIÁM ĐỐC: 	
P. TỔNG GIÁM ĐỐC: 	
CHỦ NHIỆM:	
 KS. TRẦN VĂN HÙNG	
CHỦ TRÌ:	
 KTS. TẤN MẠNH CẢNH	
THIẾT KẾ:	
 KS. NGUYỄN TÁ KHOA	
KIỂM TRA:	
 KTS. TẤN MẠNH CẢNH	
GIẢI ĐOẠN	TKKTC
NGÀY PHÁT HÀNH:	
1.../2026	
TỶ LỆ:	BẢN VẼ SỐ:
1/100	BVL40

MẶT BẰNG HIỆN TRẠNG VỊ TRÍ 31 (NHÀ VĂN HÓA THÔN ĐỒ HẠ, XÃ PHẠM KHA CŨ)

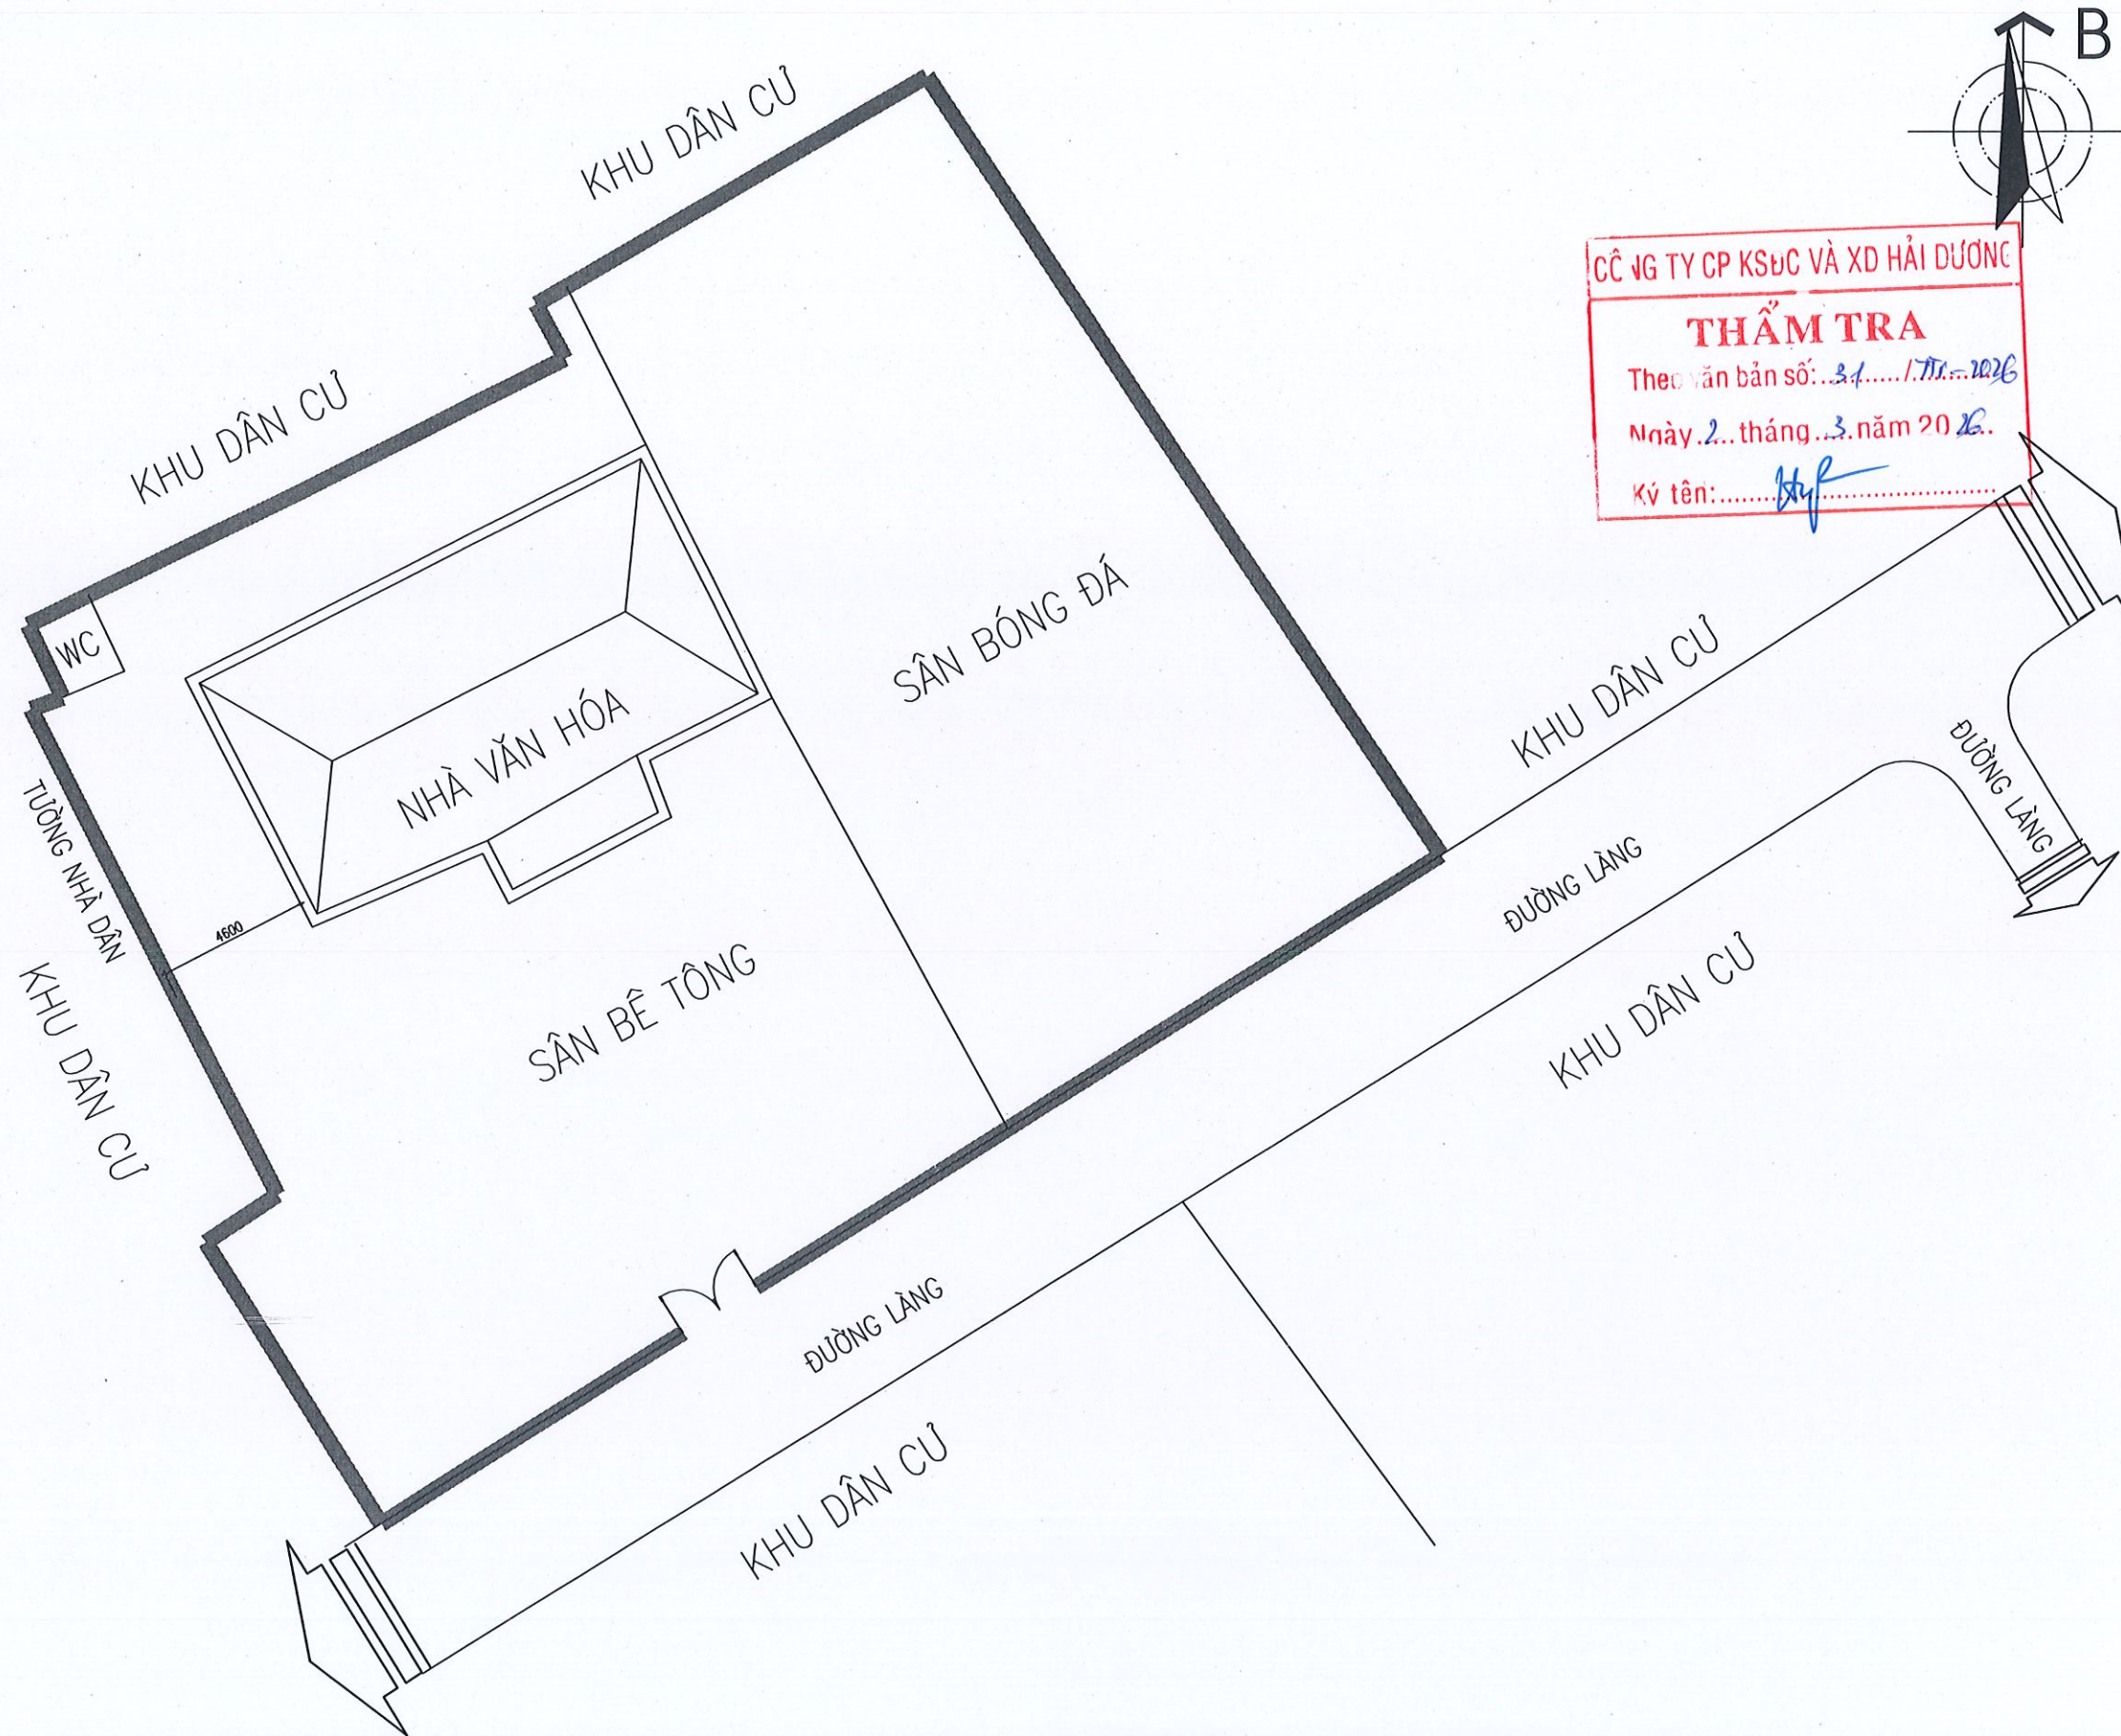

CHỦ ĐẦU TƯ:	
ỦY BAN NHÂN DÂN XÃ NGUYỄN LƯƠNG BẰNG	
TÊN DỰ ÁN:	
CẢI TẠO, NÂNG CẤP HỆ THỐNG ĐÀI TRUYỀN THANH XÃ	
HẠNG MỤC:	
MẶT BẰNG ĐỊNH VỊ	
ĐỊA ĐIỂM XÂY DỰNG:	
XÃ NGUYỄN LƯƠNG BẰNG THÀNH PHỐ HẢI PHÒNG	
CƠ QUAN THIẾT KẾ:	
	
CÔNG TY C.P. TƯ VẤN QUY HOẠCH VÀ THIẾT KẾ XÂY DỰNG HẢI DƯƠNG	
ĐỊA CHỈ: SỐ 01 ĐƯỜNG THANH NIÊN THÀNH PHỐ HẢI PHÒNG TEL: 0320. 853802 - FAX: (0320) 3.857.971	
TÊN BẢN VẼ:	
MẶT BẰNG HIỆN TRẠNG VỊ TRÍ CÁN DẬT CỘT LOA 31	
P. TỔNG GIÁM ĐỐC: CÔNG TY CỔ PHẦN TƯ VẤN QUY HOẠCH VÀ THIẾT KẾ XÂY DỰNG HẢI DƯƠNG THS.KTS. TRỊNH HUY ĐOÀN	
CHỦ NHIỆM:	
[signature] KS. TRẦN VĂN HÙNG	
CHỦ TRÌ:	
[signature] KTS. TẤN MẠNH CẢNH	
THIẾT KẾ:	
[signature] KS. NGUYỄN TÁ KHOA	
KIỂM TRA:	
[signature] KTS. TẤN MẠNH CẢNH	
GIẢI ĐOẠN	TKKTC
NGÀY PHÁT HÀNH:	
1.../2026	
TỶ LỆ:	BẢN VẼ SỐ:
1/100	BVL41


MẶT BẰNG ĐỊNH VỊ LÀM MỚI CỘT TREO LOA VỊ TRÍ 31
(NHÀ VĂN HÓA THÔN ĐỔ HẠ, XÃ PHẠM KHA CŨ)


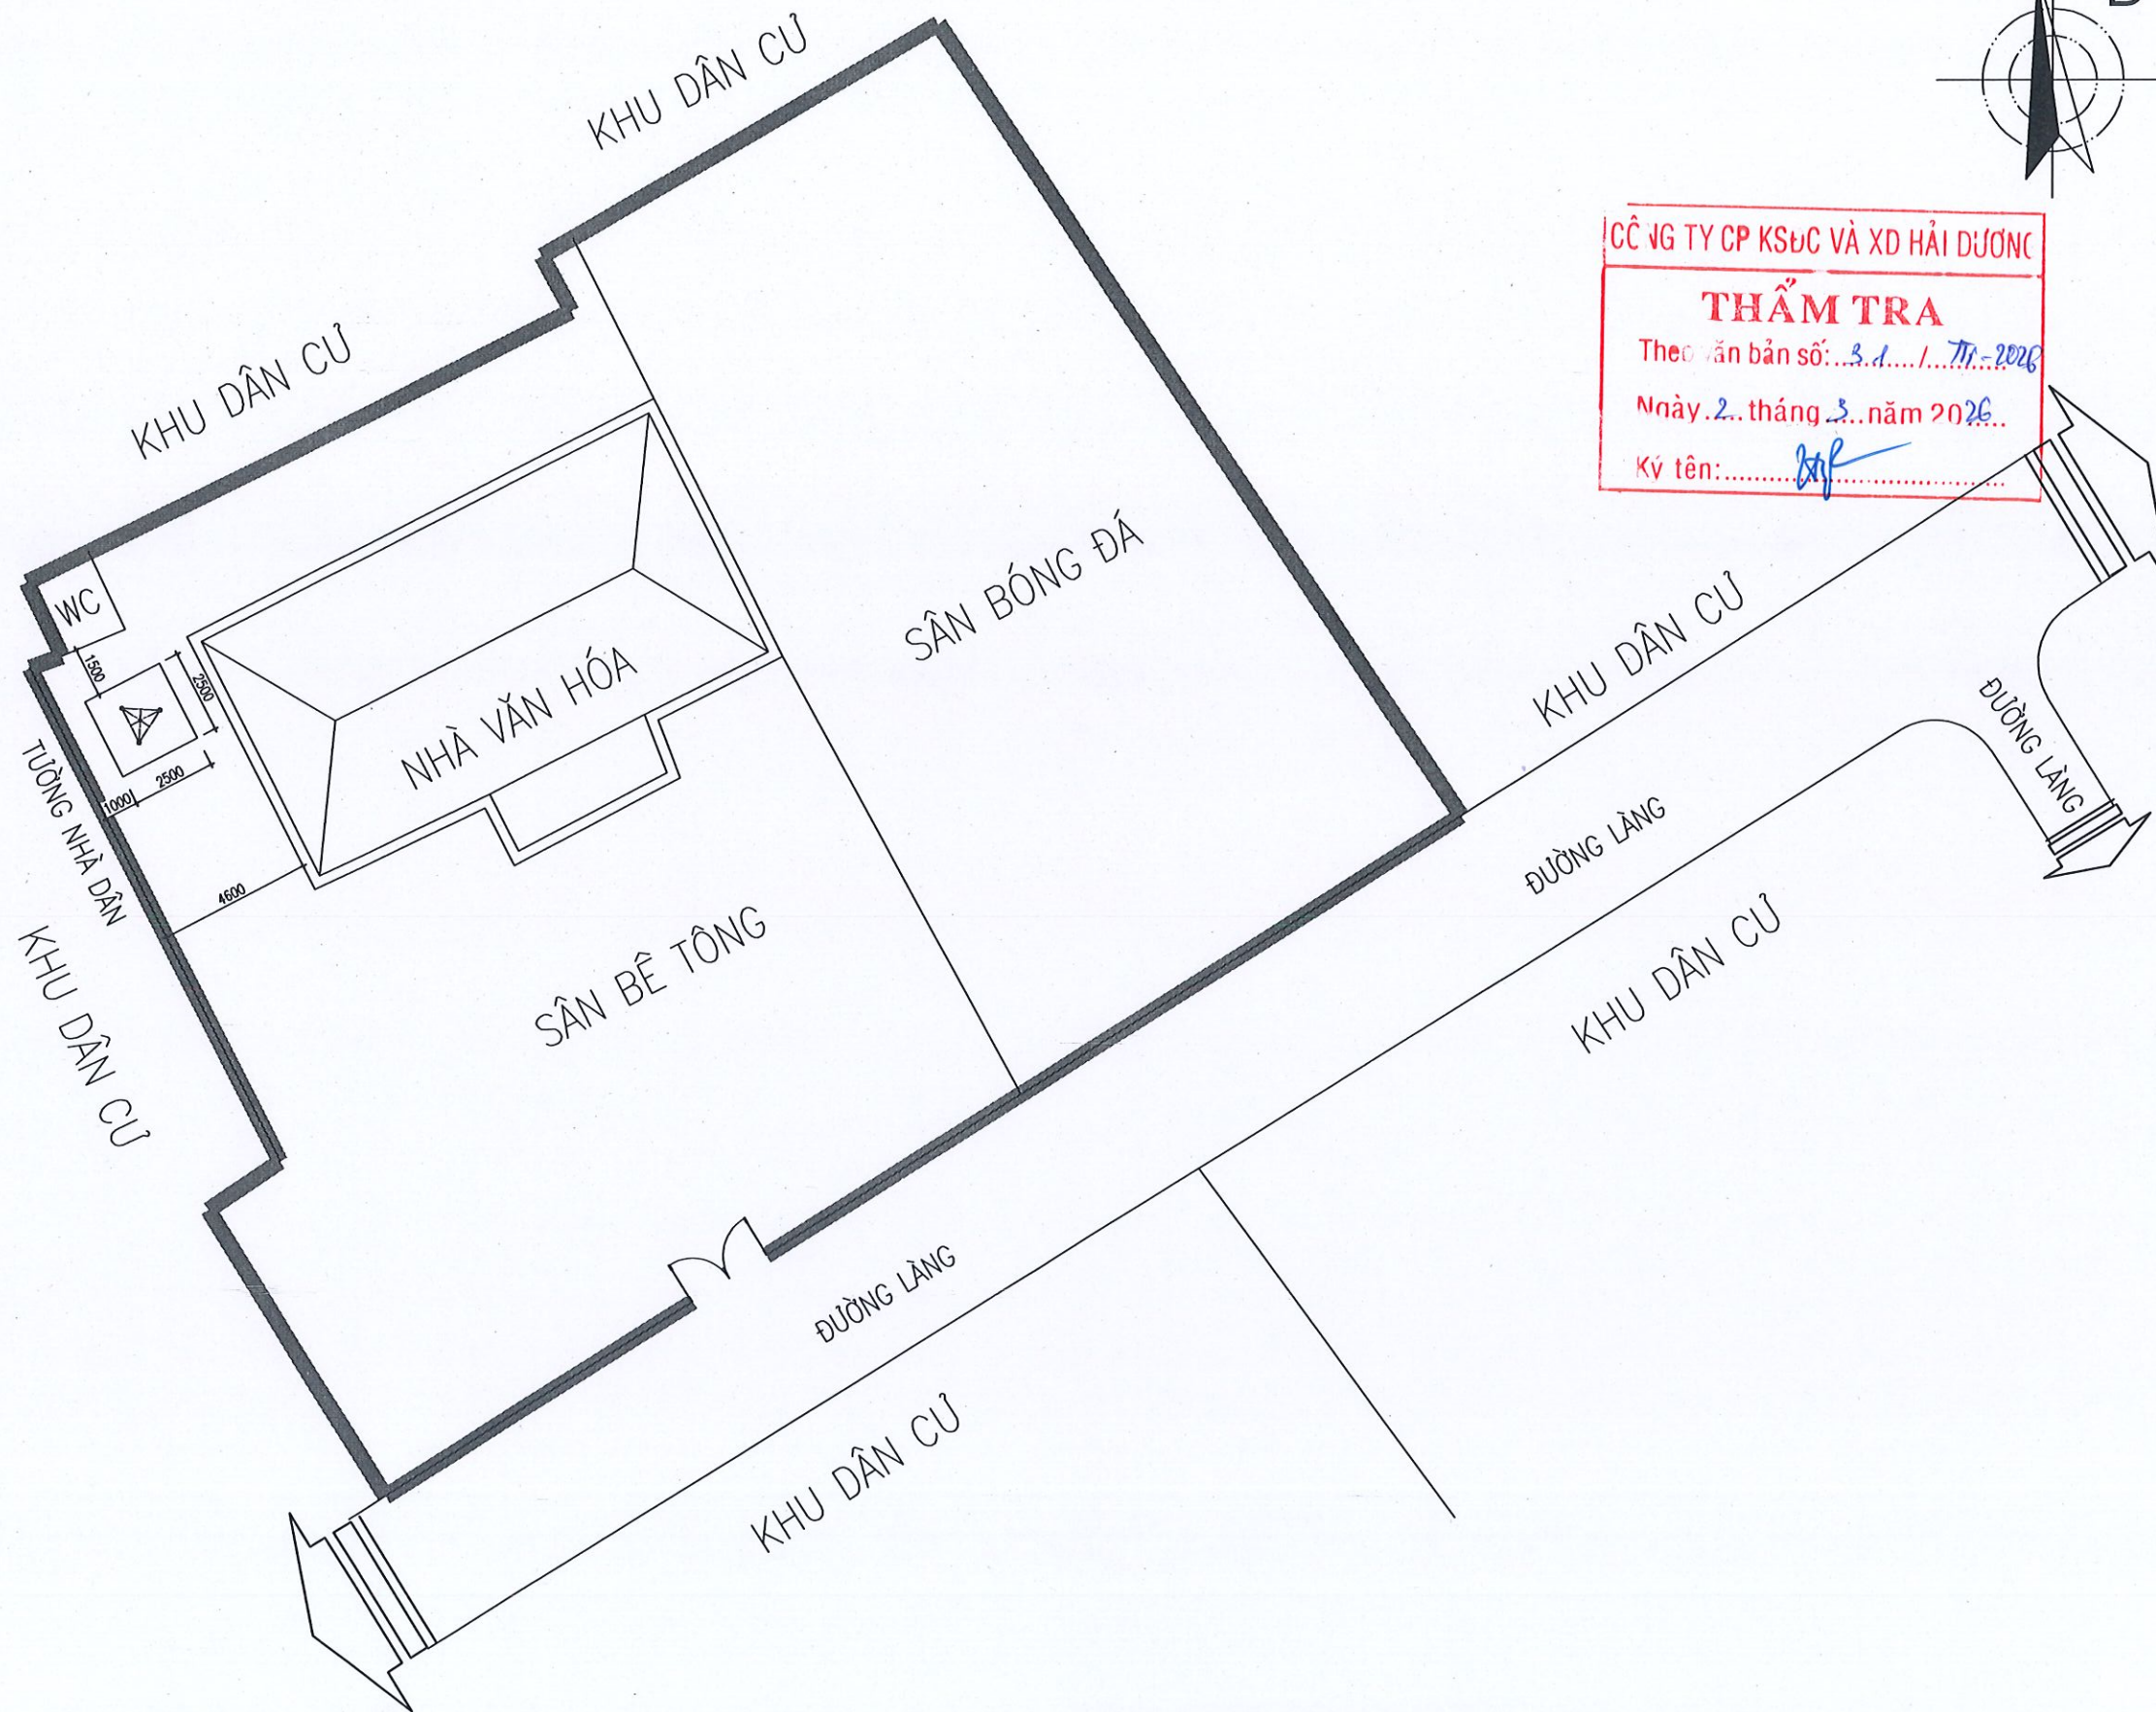


CÔNG TY CP KSDC VÀ XD HẢI DƯƠNG
THẨM TRA
Theo bản số: 3.1.1.1/TC-2026
Ngày: 2. tháng 3. năm 2026
Ký tên: [Signature]


CHỦ ĐẦU TƯ:	
ỦY BAN NHÂN DÂN XÃ NGUYỄN LƯƠNG BẰNG	
TÊN DỰ ÁN:	
CẢI TẠO, NÂNG CẤP HỆ THỐNG ĐÀI TRUYỀN THANH XÃ	
HẠNG MỤC:	
MẶT BẰNG ĐỊNH VỊ	
ĐỊA ĐIỂM XÂY DỰNG:	
XÃ NGUYỄN LƯƠNG BẰNG THÀNH PHỐ HẢI PHÒNG	
CƠ QUAN THIẾT KẾ:	
	
CÔNG TY C.P. TƯ VẤN QUY HOẠCH VÀ THIẾT KẾ XÂY DỰNG HẢI DƯƠNG	
ĐỊA CHỈ: SỐ 01 ĐƯỜNG THANH NIÊN THÀNH PHỐ HẢI PHÒNG TEL: 0320. 853802 - FAX: (0320) 3.857.971	
TÊN BẢN VẼ:	
MẶT BẰNG ĐỊNH VỊ LÀM MỚI CỘT LOA 31	
P. TỔNG GIÁM ĐỐC: [Signature]	
THÀNH PHỐ HẢI PHÒNG	
CHỦ NHIỆM:	
[Signature] KS. TRẦN VĂN HÙNG	
CHỦ TRÌ:	
[Signature] KTS. TẤN MẠNH CẢNH	
THIẾT KẾ:	
[Signature] KS. NGUYỄN TÁ KHOA	
KIỂM TRA:	
[Signature] KTS. TẤN MẠNH CẢNH	
GIẢI ĐOẠN	TKKTC
NGÀY PHÁT HÀNH:	
1.../2026	
TỶ LỆ:	BẢN VẼ SỐ:
1/100	BVL42

MẶT BẰNG HIỆN TRẠNG VỊ TRÍ 32 (KHU DÂN CƯ MỚI THÔN HÒA LOAN; GIÁP DÂN THÔN LA XÁ)





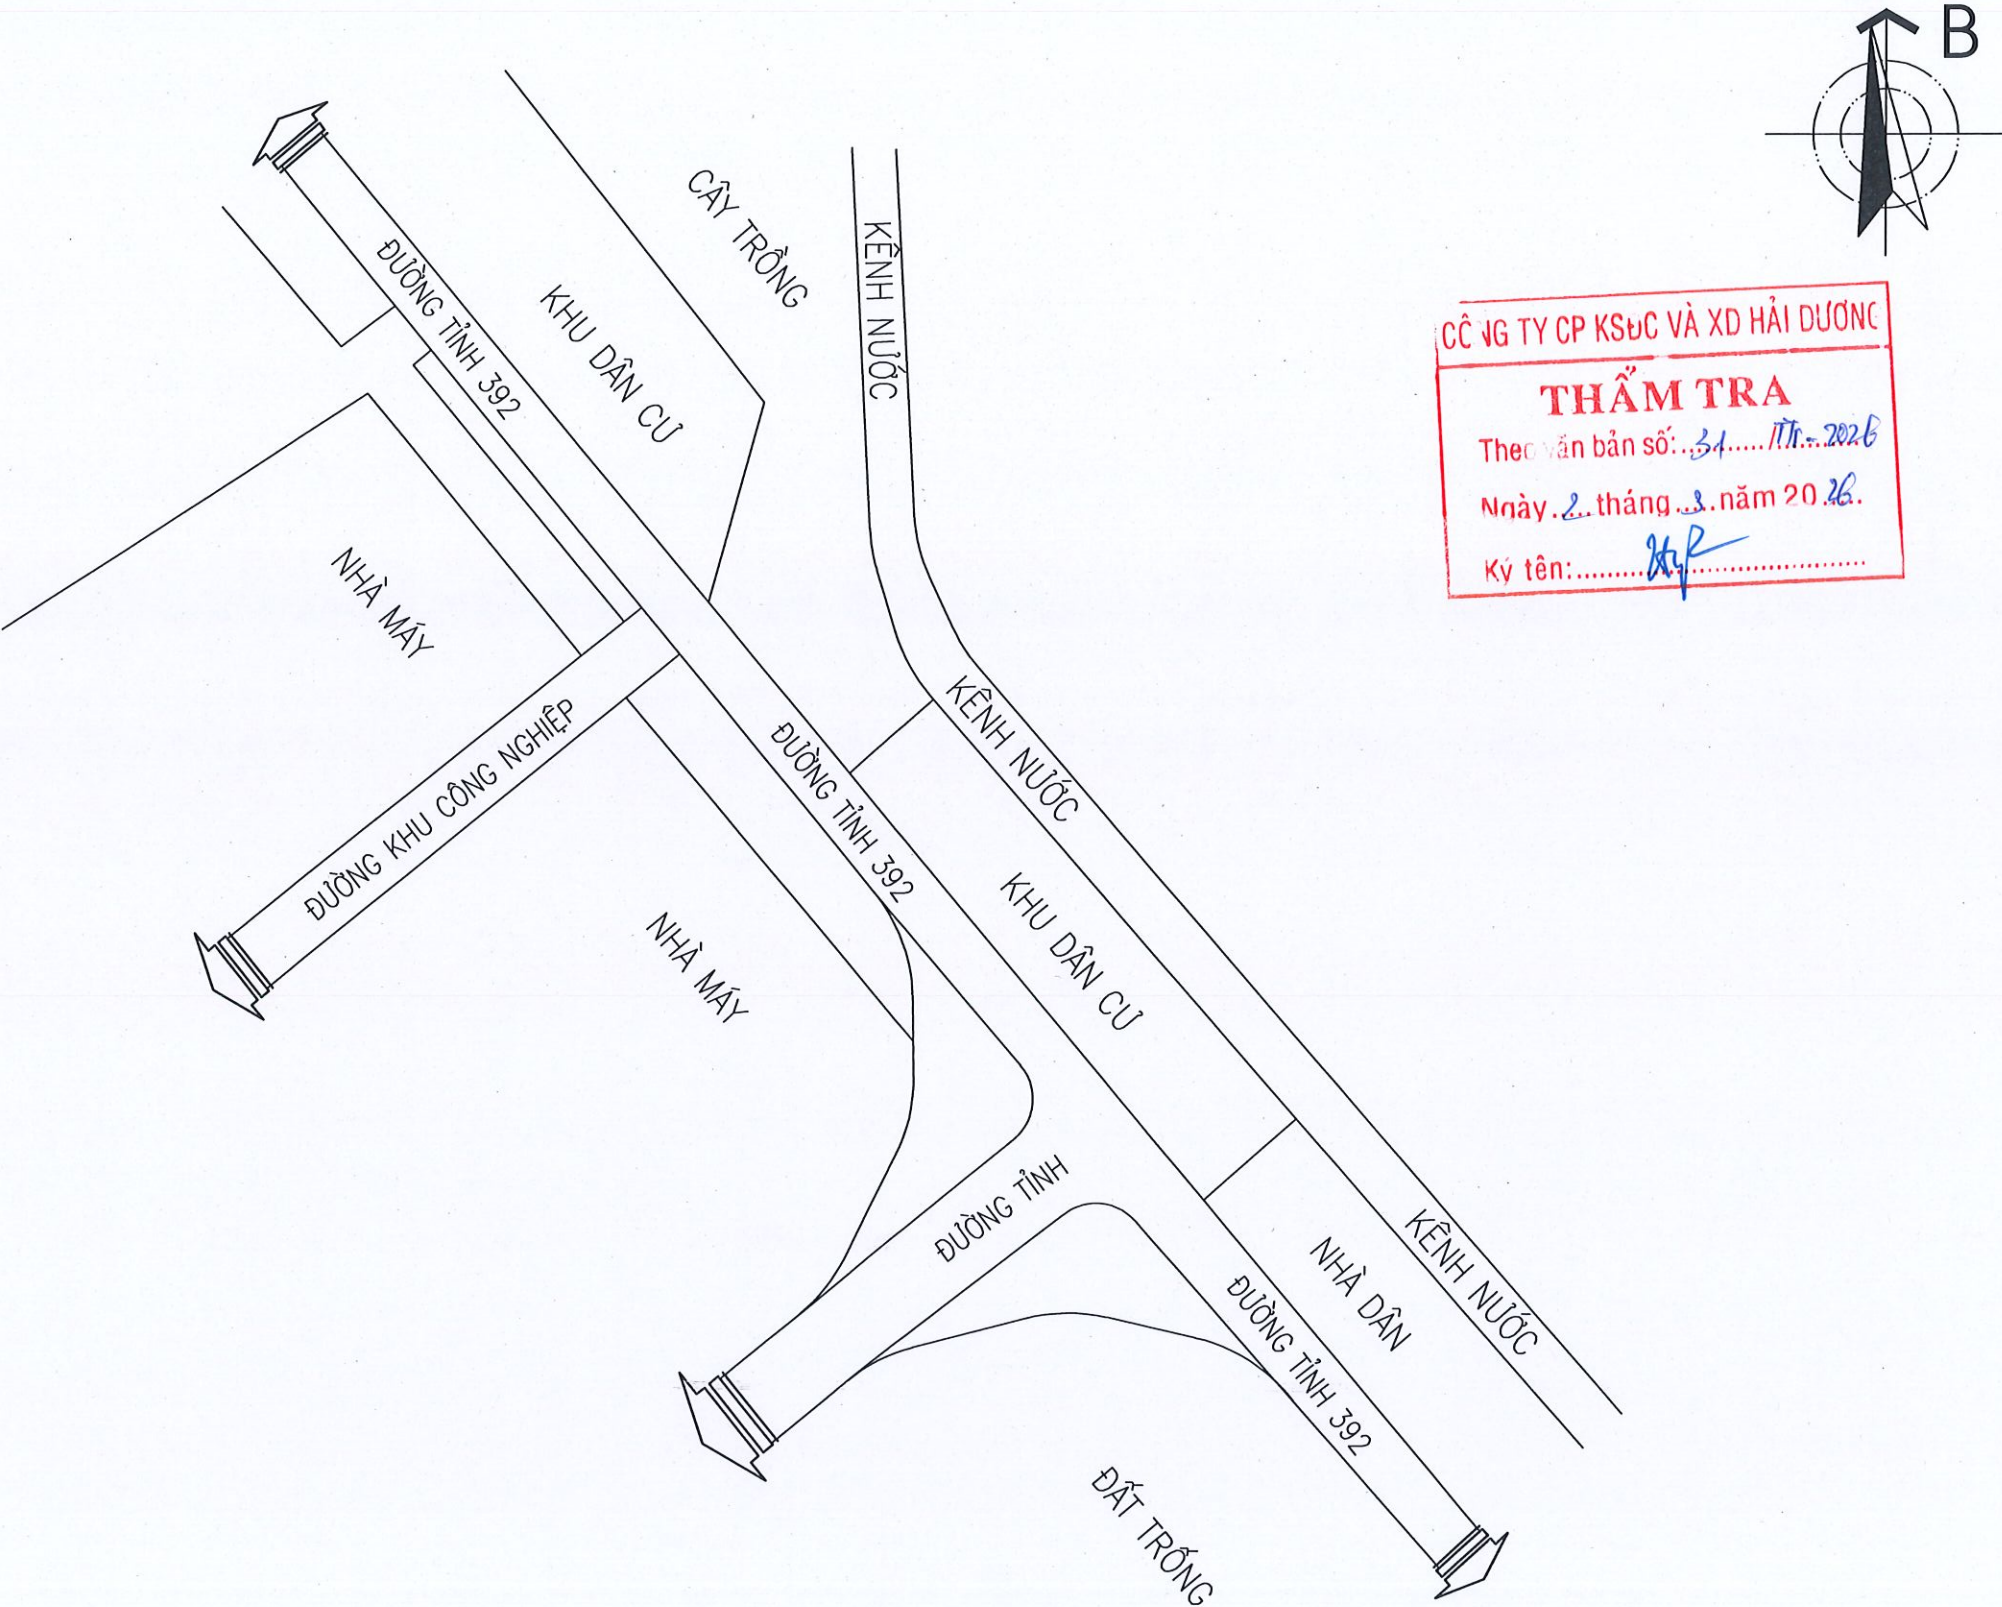


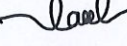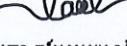
CHỦ ĐẦU TƯ: ỦY BAN NHÂN DÂN XÃ NGUYỄN LƯƠNG BẰNG	
TÊN DỰ ÁN: CẢI TẠO, NÂNG CẤP HỆ THỐNG ĐÀO TRUYỀN THANH XÃ	
HẠNG MỤC: MẶT BẰNG ĐỊNH VỊ	
ĐỊA ĐIỂM XÂY DỰNG: XÃ NGUYỄN LƯƠNG BẰNG THÀNH PHỐ HẢI PHÒNG	
CƠ QUAN THIẾT KẾ:  CÔNG TY C.P. TƯ VẤN QUY HOẠCH VÀ THIẾT KẾ XÂY DỰNG HẢI DƯƠNG ĐỊA CHỈ: SỐ 01 ĐƯỜNG THANH NIÊN THÀNH PHỐ HẢI PHÒNG TEL: 0320. 853802 - FAX: (0320) 3.857.971	
TÊN BẢN VẼ: MẶT BẰNG HIỆN TRẠNG VỊ TRÍ CÁN ĐẶT CỘT LOA 32	
P. TỔNG GIÁM ĐỐC:  TƯ VẤN QUY HOẠCH VÀ THIẾT KẾ XÂY DỰNG HẢI DƯƠNG THS KTS. TRINH HUY ĐOÀN	
CHỦ NHIỆM:  KS. TRẦN VĂN HÙNG	
CHỦ TRÌ:  KTS. TẤN MẠNH CẢNH	
THIẾT KẾ:  KS. NGUYỄN TÁ KHOA	
KIỂM TRA:  KTS. TẤN MẠNH CẢNH	
GIẢI ĐOẠN	TK/KTTC
NGÀY PHÁT HÀNH: 1.../2026	
TỶ LỆ: 1/100	BẢN VẼ SỐ: BVL43

MẶT BẰNG ĐỊNH VỊ LÀM MỚI CỘT TREO LOA VỊ TRÍ 32
(KHU DÂN CƯ MỚI THÔN HÒA LOAN; GIÁP DÂN THÔN LA XÁ)

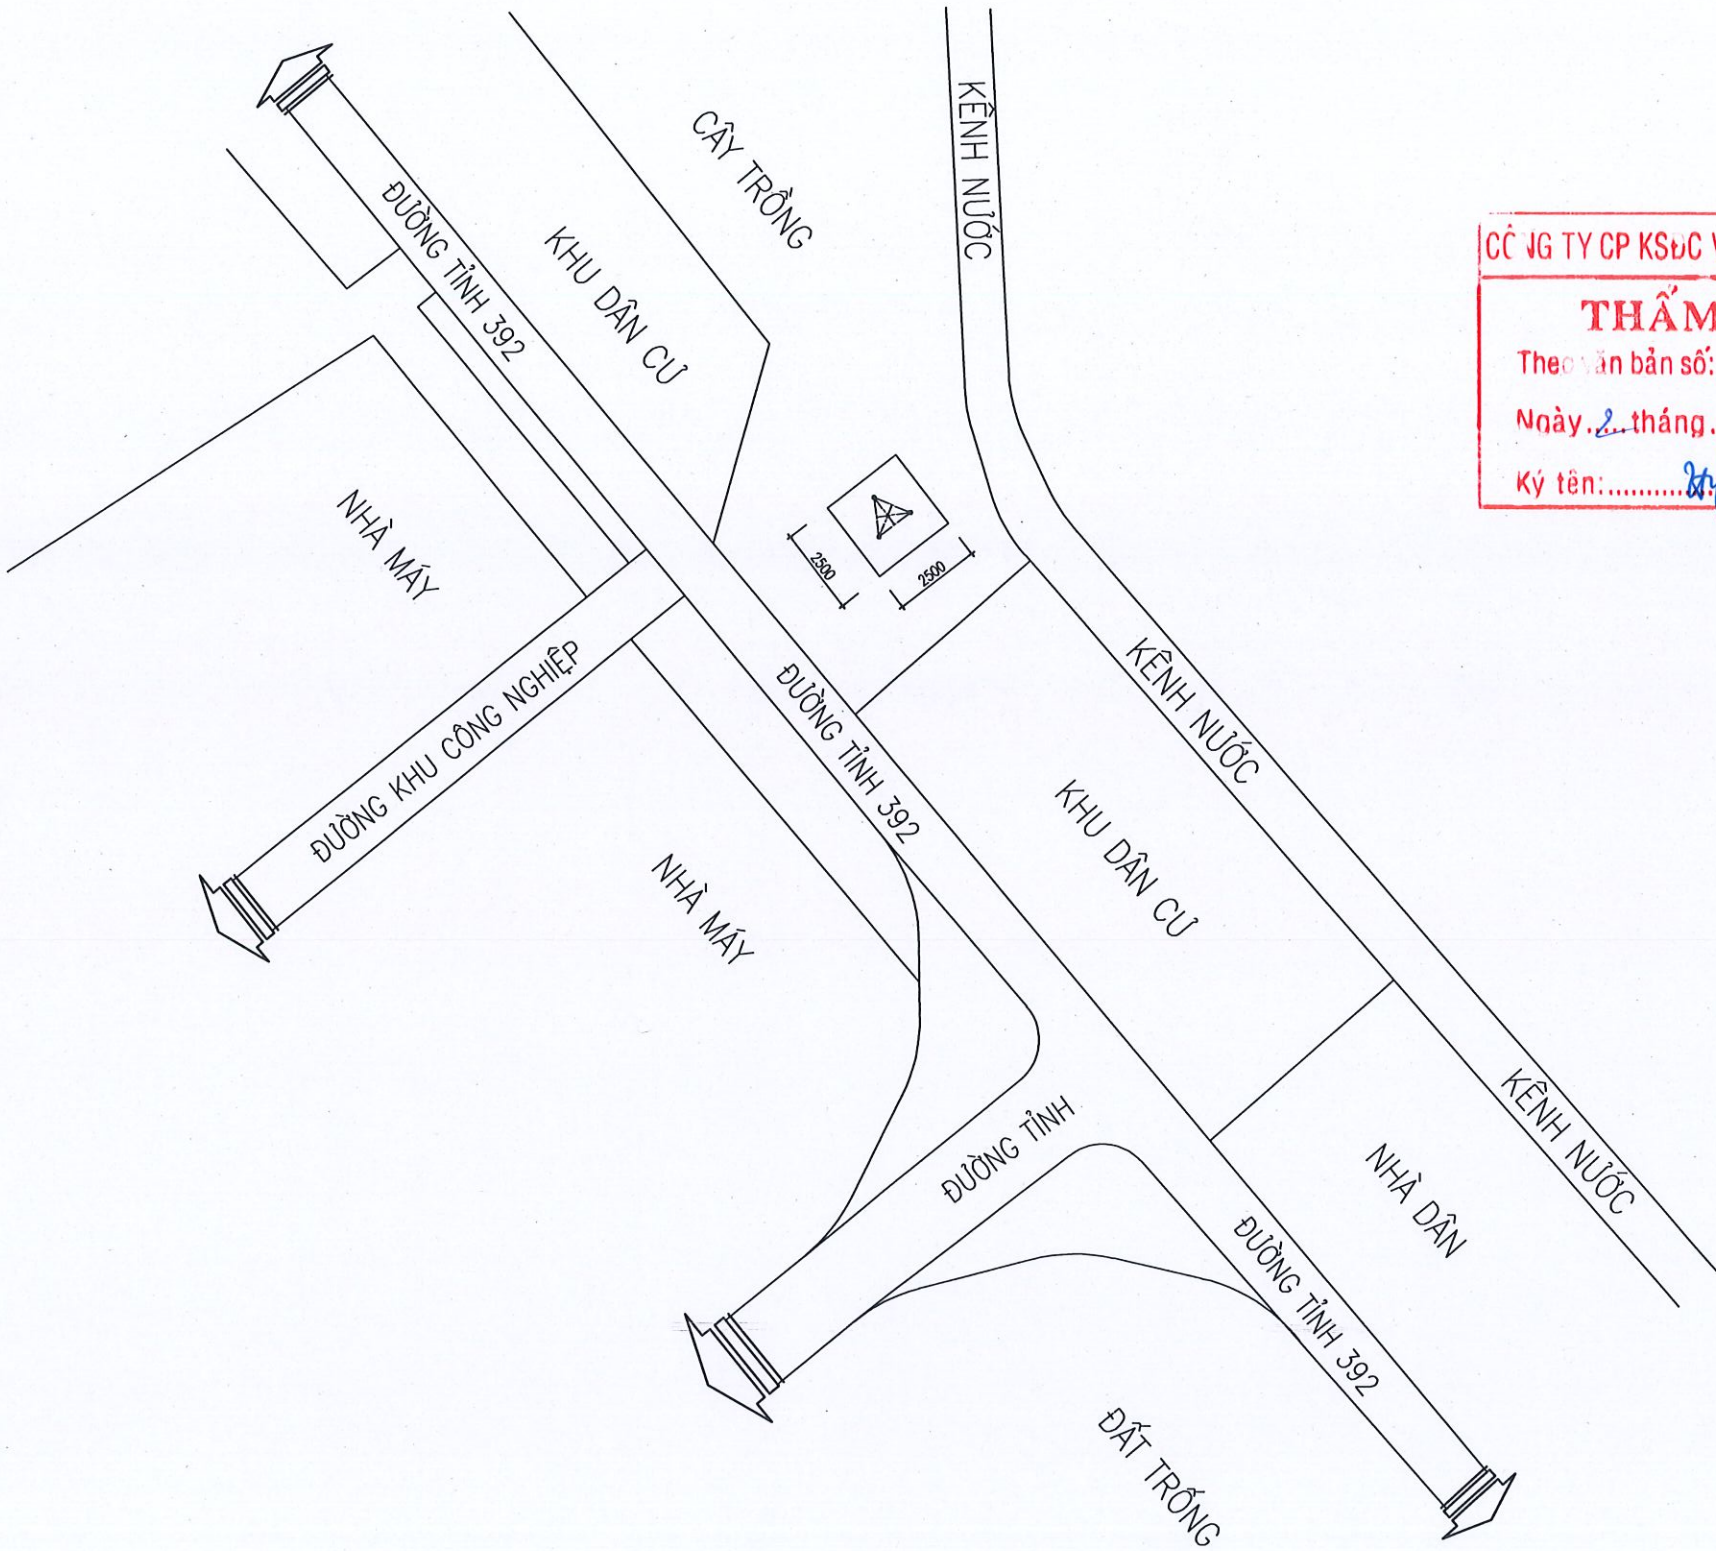

CƠ SỞ CÔNG TY CP KSDC VÀ XD HẢI DƯƠNG
THẨM TRA
Theo bản số: 21/170/2026
Ngày: 2 tháng 3 năm 2026.
Ký tên: [Signature]

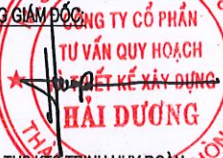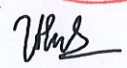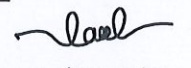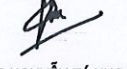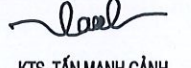CHỦ ĐẦU TƯ: ỦY BAN NHÂN DÂN XÃ NGUYỄN LƯƠNG BẰNG	
TÊN DỰ ÁN: CẢI TẠO, NÂNG CẤP HỆ THỐNG ĐÀI TRUYỀN THANH XÃ	
HẠNG MỤC: MẶT BẰNG ĐỊNH VỊ	
ĐỊA ĐIỂM XÂY DỰNG: XÃ NGUYỄN LƯƠNG BẰNG THÀNH PHỐ HẢI PHÒNG	
CƠ QUAN THIẾT KẾ:  CÔNG TY C.P. TƯ VẤN QUY HOẠCH VÀ THIẾT KẾ XÂY DỰNG HẢI DƯƠNG ĐỊA CHỈ: SỐ 01 ĐƯỜNG THANH NIÊN THÀNH PHỐ HẢI PHÒNG TEL: 0320. 853802 - FAX: (0320) 3.857.971	
TÊN BẢN VẼ: MẶT BẰNG ĐỊNH VỊ LÀM MỚI VỊ TRÍ CỘT LOA 32 S.D.N: 0800000007	
P. TỔNG GIÁM ĐỐC:  CÔNG TY CỔ PHẦN TƯ VẤN QUY HOẠCH VÀ THIẾT KẾ XÂY DỰNG HẢI DƯƠNG THS. KTS. TRINH HUY ĐOÀN	
CHỦ NHIỆM:  KS. TRẦN VĂN HÙNG	
CHỦ TRÌ:  KTS. TẤN MẠNH CẢNH	
THIẾT KẾ:  KS. NGUYỄN TÁ KHOA	
KIỂM TRA:  KTS. TẤN MẠNH CẢNH	
GIẢI ĐOẠN	TKKTTT
NGÀY PHÁT HÀNH: 1/.../2026	
TỶ LỆ: 1/100	BẢN VẼ SỐ: BVL.M-44

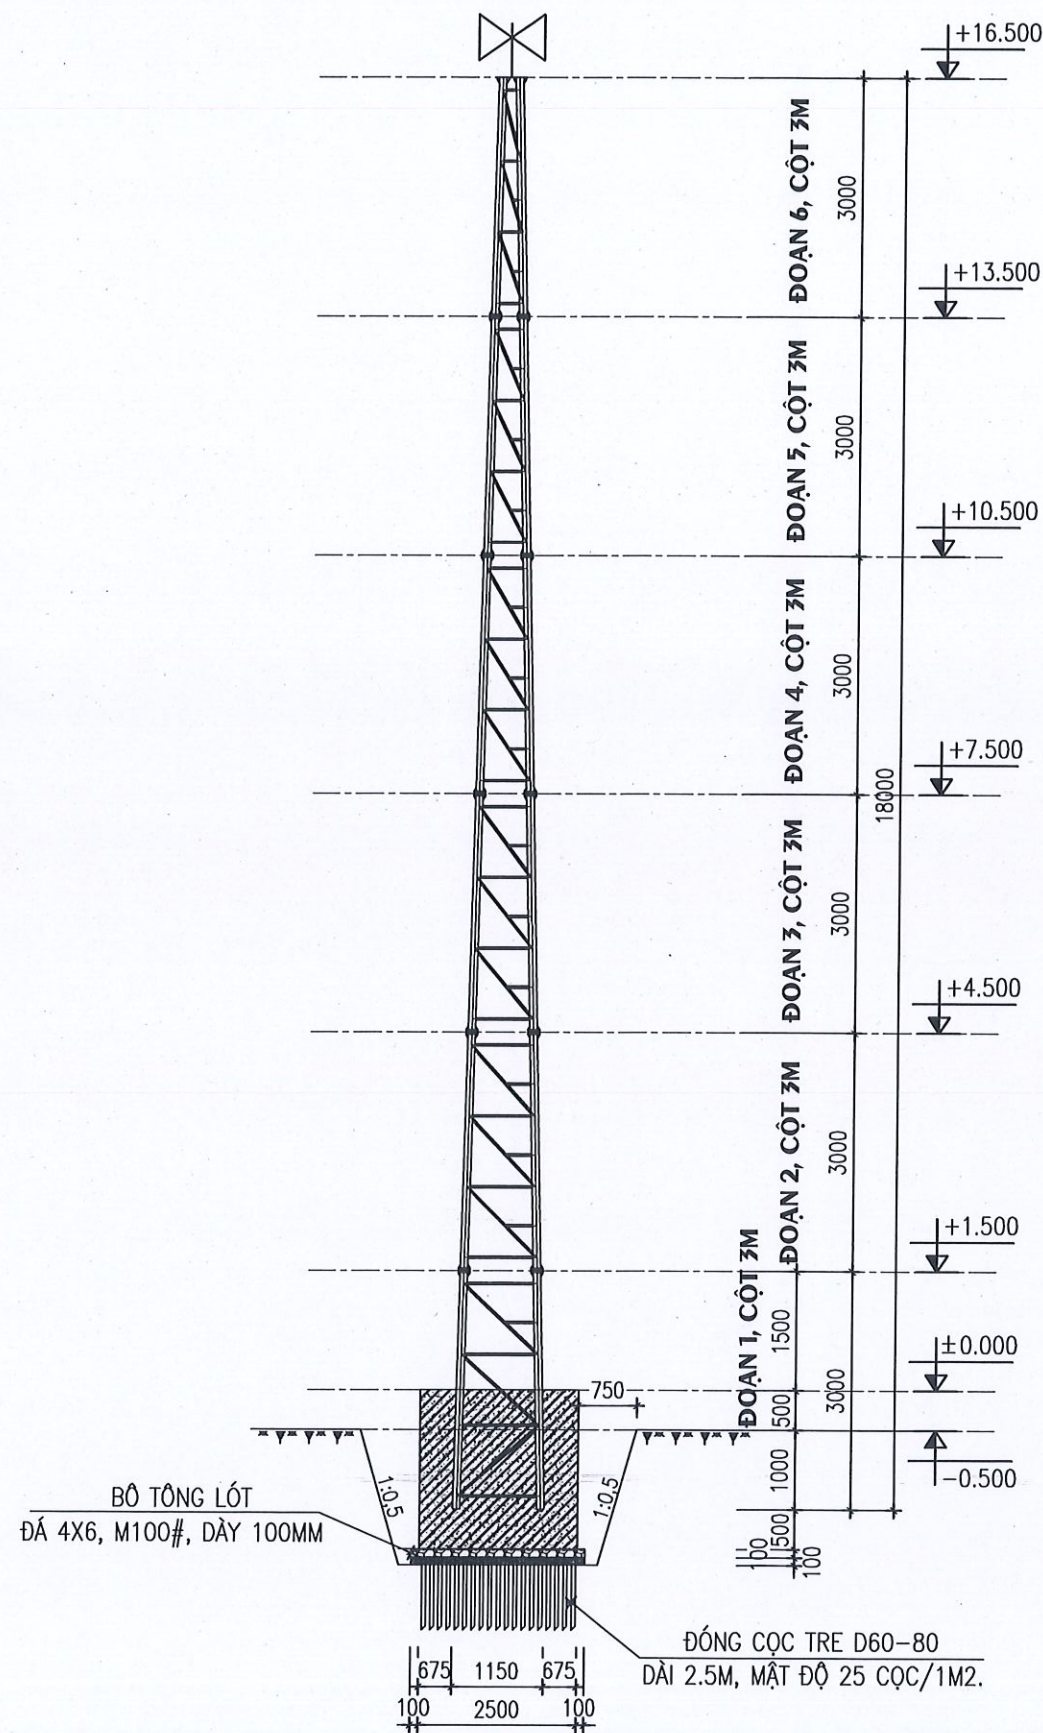




MẶT ĐÚNG CỘT TREO LOA LÀM MỚI
(SỐ LƯỢNG = 20 CỘT)


GHI CHÚ :

- GÂN TĂNG CỨNG MẶT BÍCH VÀ THÂN CỘT, ĐẢM BẢO CÁC ĐƯỜNG HẠN PHẢI NGẦU.
- LẮP DỰNG XONG SƠN 3 NƯỚC MÀU TRẮNG ĐỎ
- LIÊN KẾT HÀN DÙNG QUE HÀN E42 HOẶC LOẠI CÓ R TƯƠNG ĐƯƠNG
- BU LÔNG THỎ ĐƯỢC CHẾ TẠO TỪ THÉP CT3
- + CƯỜNG ĐỘ CHỊU KÉO RK=2100KG/CM2
- + CƯỜNG ĐỘ CHỊU CẮT RC=1150KG/CM2
- + CƯỜNG ĐỘ CHỊU ÉP MẶT REM=2600KG/CM2
- CÁC THANH THÉP VÀ THÉP TẤM CHẾ TẠO PHẢI PHẪNG VÀ THẲNG KHÔNG KHUYẾT TẬT , RẠN NỨT, KHÔNG RỈ SÉT !
- TRỤC CỦA CÁC THANH LIÊN KẾT CỘT PHẢI ĐỒNG QUY TẠI MẮT
- BÊ TÔNG ĐỔ MÓNG ĐÁ 2X4 MÁC 250#, LỚP BÊ TÔNG LÓT ĐÁ 4X6 M100#, DÀY 100MM.
- BÊN DƯỚI CÓ CÁT VÀNG ĐỆM ĐẦU CỌC DÀY 100MM.
- ĐÓNG CỌC TRE D60-80 DÀI 2.5M, MẬT ĐỘ 25 CỌC/1M2.

CHÚ Ý: TÙY TÌNH HÌNH TIẾN ĐỘ THI CÔNG CẦN SỬ DỤNG BÊ TÔNG CÓ THÊM PHỤ GIA ĐẠT CƯỜNG ĐỘ SỚM, TẠO ĐIỀU KIỆN THI CÔNG CÁC HẠNG MỤC TIẾP THEO.

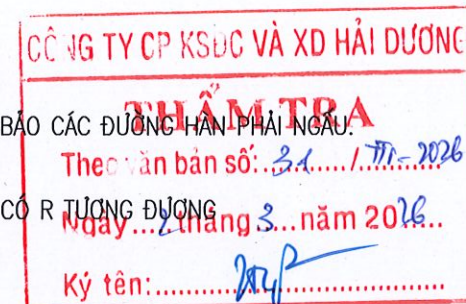

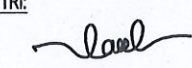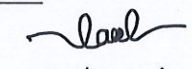
CHỦ ĐẦU TƯ:	
ỦY BAN NHÂN DÂN XÃ NGUYỄN LƯƠNG BẰNG	
TÊN DỰ ÁN:	
CẢI TẠO, NÂNG CẤP HỆ THỐNG ĐÀI TRUYỀN THANH XÃ	
HẠNG MỤC:	
CHI TIẾT CỘT TREO LOA LÀM MỚI	
ĐỊA ĐIỂM XÂY DỰNG:	
XÃ NGUYỄN LƯƠNG BẰNG THÀNH PHỐ HẢI PHÒNG	
CƠ QUAN THIẾT KẾ:	
 CÔNG TY C.P. TƯ VẤN QUY HOẠCH VÀ THIẾT KẾ XÂY DỰNG HẢI DƯƠNG ĐỊA CHỈ: SỐ 01 ĐƯỜNG THANH NIÊN THÀNH PHỐ HẢI PHÒNG TEL: 0320. 853802 - FAX: (0320) 3.857.971	
TÊN BẢN VẼ:	
MẶT ĐÚNG CỘT TREO LOA	
 P. TỔNG GIÁM ĐỐC: CÔNG TY CỔ PHẦN TƯ VẤN QUY HOẠCH VÀ THIẾT KẾ XÂY DỰNG HẢI DƯƠNG THS.KTS. TRINH HUY ĐOÀN	
CHỦ NHIỆM:	
 KS. TRẦN VĂN HÙNG	
CHỦ TRÌ:	
 KTS. TẤN MẠNH CẢNH	
THIẾT KẾ:	
 KS. NGUYỄN TÁ KHOA	
KIỂM TRA:	
 KTS. TẤN MẠNH CẢNH	
GIẢI ĐOẠN	TKKTTT
NGÀY PHÁT HÀNH:	
/.../2026	
TỶ LỆ:	BẢN VẼ SỐ:
1/100	BVL45

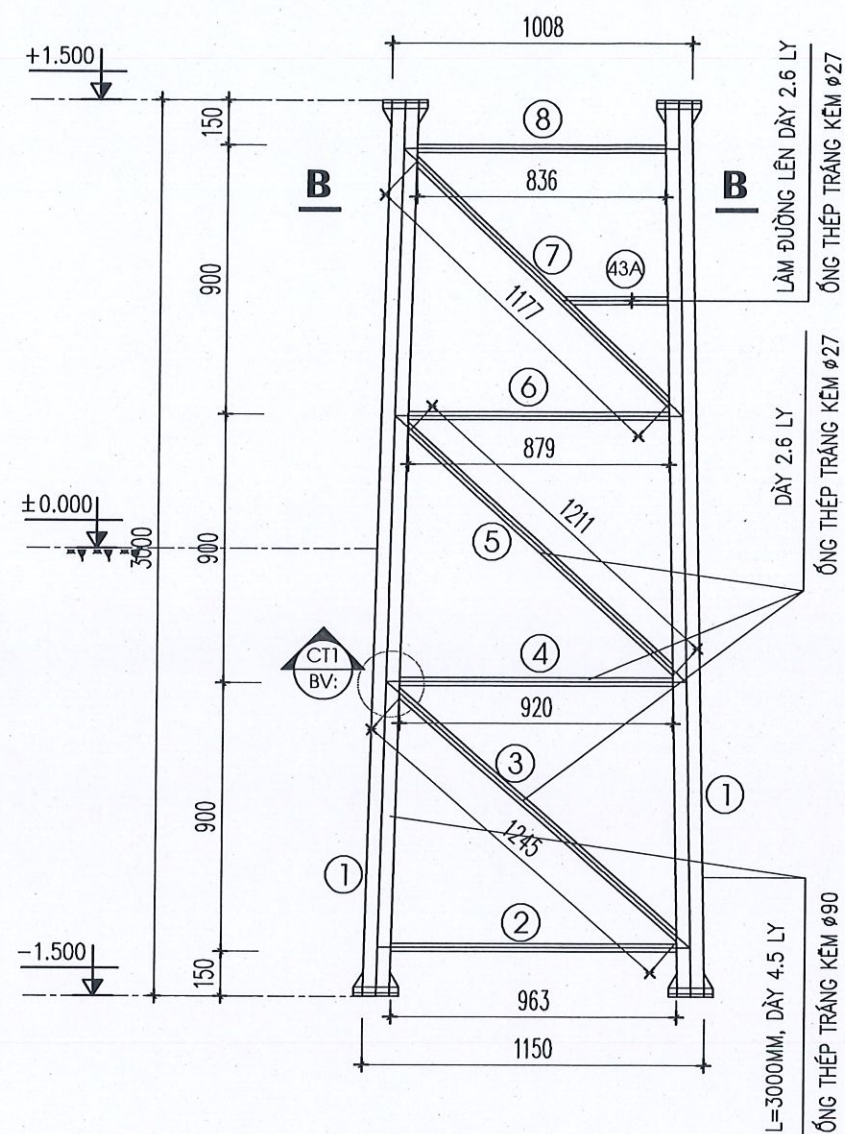


MẶT ĐÚNG ĐOẠN 1, CỘT 3M

CHI CHÚ :


- CÁC ĐỐT CỘT ĐƯỢC HÀN TỔ HỢP TẠI XƯƠNG VỚI ĐƯỜNG HÀN LIÊN TỤC TẠI CÁC VỊ TRÍ LIÊN KẾT CHỈ ĐỊNH
- CHIỀU CAO ĐƯỜNG HÀN H=5MM
- BU LÔNG LIÊN KẾT CHÂN CỘT SỬ DỤNG BU LÔNG Ø16 LỖ KHOAN Ø18 VỚI 01 Ê CU+ 1 ĐỆM VÀNH
- KÍCH THƯỚC BẢN VẼ DÙNG ĐƠN VỊ MM

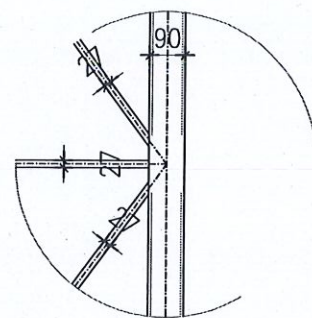


CHI TIẾT 1

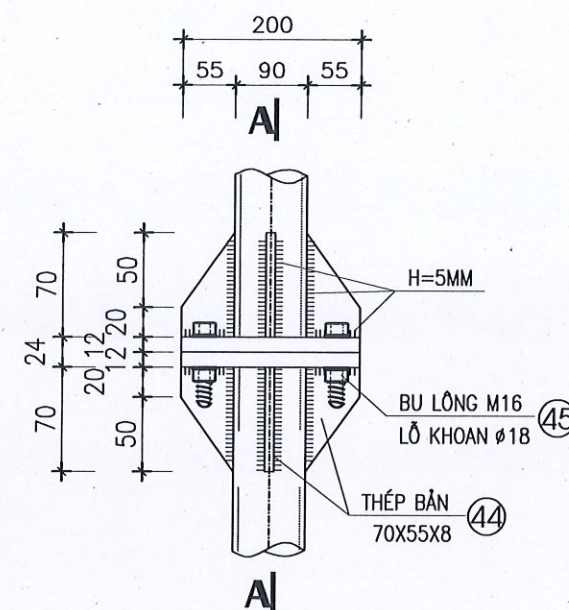



CHI TIẾT NỐI CỘT

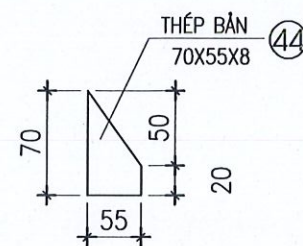


BẢN MÃ 4

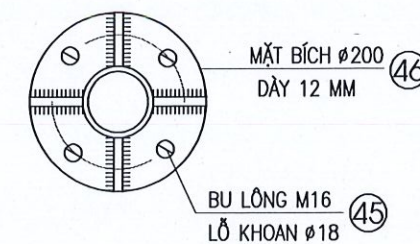



MẶT BÍCH MBI

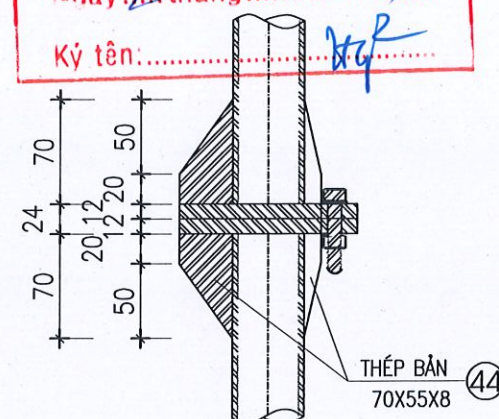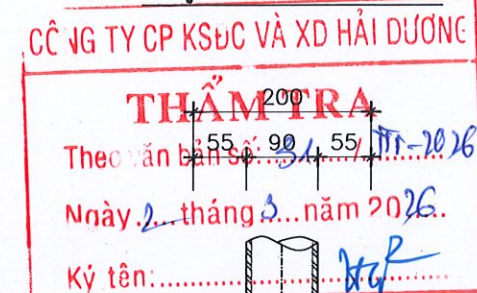


CẮT A-A

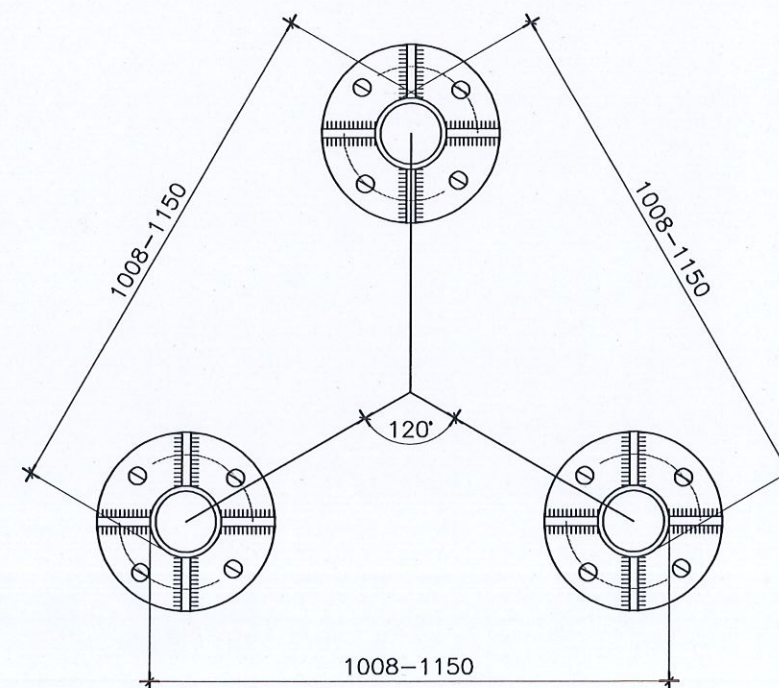


MẶT CẮT NGANG CỘT (B-B)

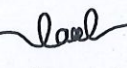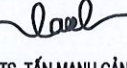
CHỦ ĐẦU TƯ: ỦY BAN NHÂN DÂN XÃ NGUYỄN LƯƠNG BẮNG	
TÊN DỰ ÁN: CẢI TẠO, NÂNG CẤP HỆ THỐNG ĐÀI TRUYỀN THANH XÃ	
HẠNG MỤC: CHI TIẾT CỘT TREO LOA LÀM MỚI	
ĐỊA ĐIỂM XÂY DỰNG: XÃ NGUYỄN LƯƠNG BẮNG THÀNH PHỐ HẢI PHÒNG	
CƠ QUAN THIẾT KẾ:  CÔNG TY C.P. TƯ VẤN QUY HOẠCH VÀ THIẾT KẾ XÂY DỰNG HẢI DƯƠNG ĐỊA CHỈ: SỐ 01 ĐƯỜNG THANH NIÊN THÀNH PHỐ HẢI PHÒNG TEL: 0320. 853802 - FAX: (0320) 3.857.971	
TÊN BẢN VẼ: MẶT ĐÚNG ĐOẠN 1 CỘT 3M P. TỔNG GIÁM ĐỐC: CÔNG TY CỔ PHẦN TƯ VẤN QUY HOẠCH VÀ THIẾT KẾ XÂY DỰNG HẢI DƯƠNG THS.KTS. TRỊNH HUY ĐOÀN	
CHỦ NHIỆM:  KS. TRẦN VĂN HÙNG	
CHỦ TRÌ:  KTS. TẤN MẠNH CẢNH	
THIẾT KẾ:  KS. NGUYỄN TÁ KHOA	
KIỂM TRA:  KTS. TẤN MẠNH CẢNH	
GIẢI ĐOẠN	TKKTTTC
NGÀY PHÁT HÀNH: /.../2026	
TỶ LỆ: 1/100	BẢN VẼ SỐ: BVL46

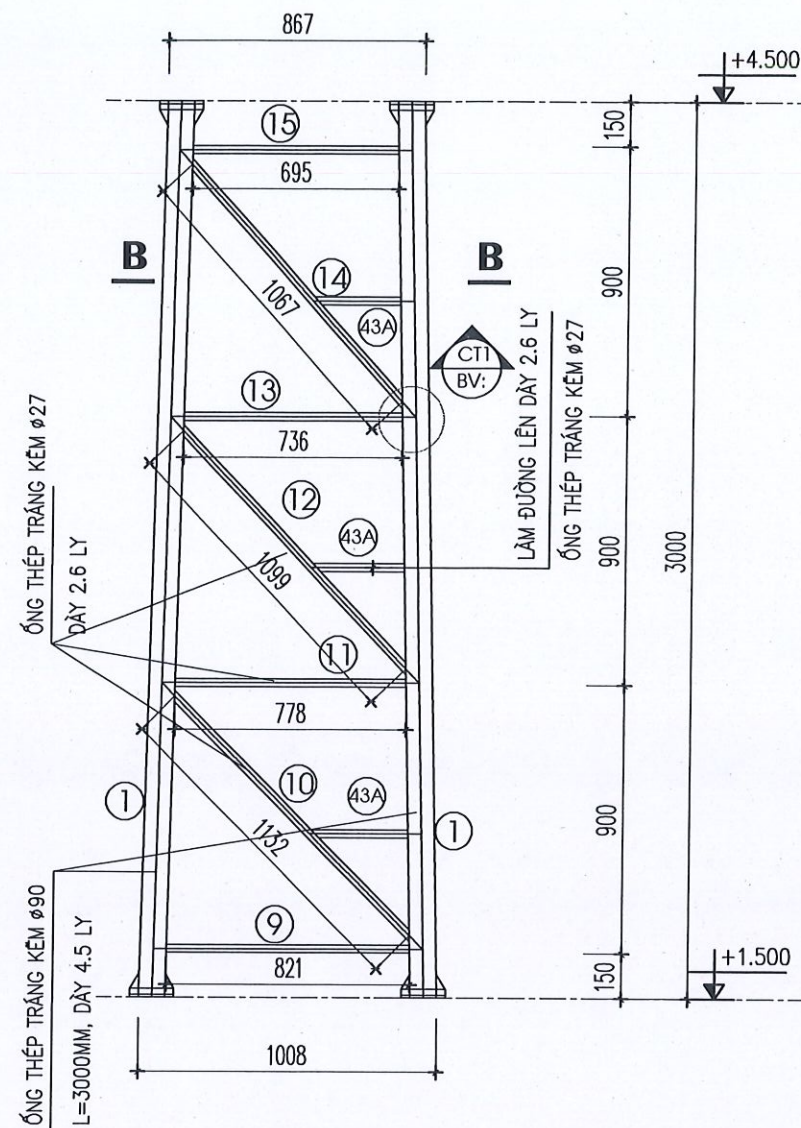


MẶT ĐÚNG ĐOẠN 2, CỘT 3M

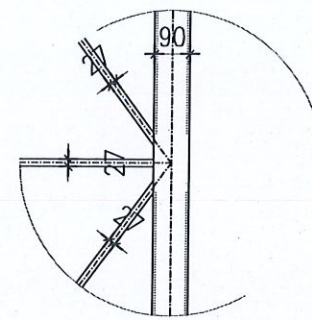


CHI TIẾT 1

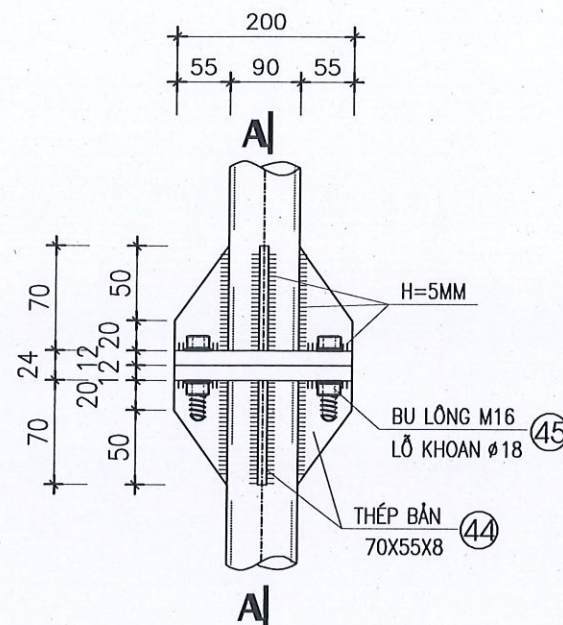


CHI TIẾT NỐI CỘT

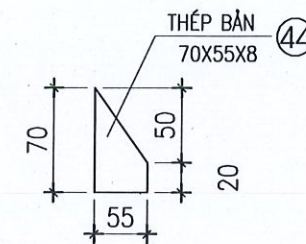


BẢN MÃ 4

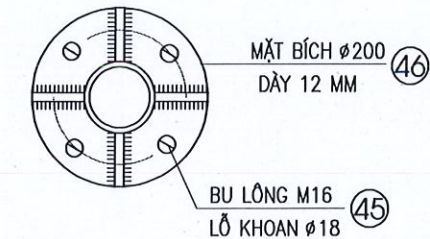

MẶT BÍCH MB1

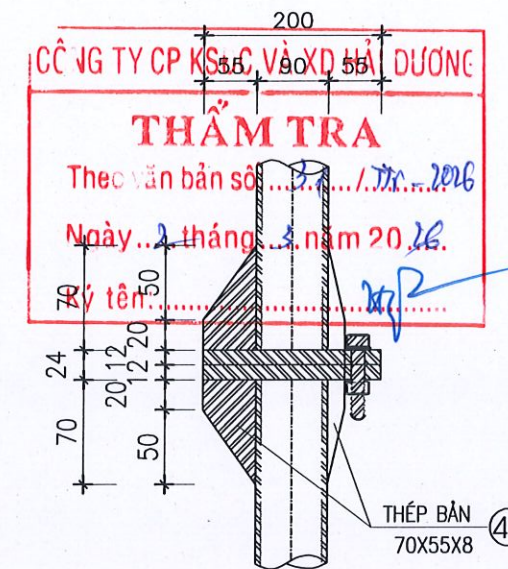



CẮT A-A

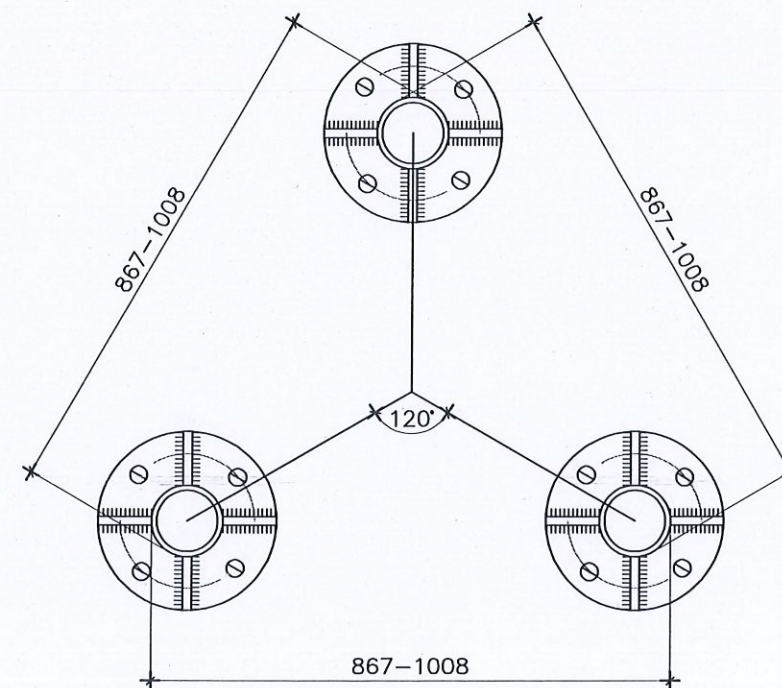


MẶT CẮT NGANG CỘT (B-B)

CHI CHÚ :

- CÁC ĐỐT CỘT ĐƯỢC HÀN TỔ HỢP TẠI XƯỜNG VỚI ĐƯỜNG HÀN LIÊN TỤC TẠI CÁC VỊ TRÍ LIÊN KẾT CHỈ ĐỊNH
- CHIỀU CAO ĐƯỜNG HÀN H=5MM
- BU LÔNG LIÊN KẾT CHÂN CỘT SỬ DỤNG BU LÔNG Ø16 LỖ KHOAN Ø18 VỚI 01 Ế CU+ 1 ĐỆM VÀNH
- KÍCH THƯỚC BẢN VẼ DÙNG ĐƠN VỊ MM

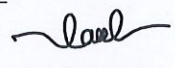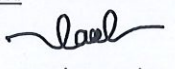
CHỦ ĐẦU TƯ:	
ỦY BAN NHÂN DÂN XÃ NGUYỄN LƯƠNG BẮNG	
TÊN DỰ ÁN:	
CẢI TẠO, NÂNG CẤP HỆ THỐNG ĐÀI TRUYỀN THANH XÃ	
HẠNG MỤC:	
CHI TIẾT CỘT TREO LOA LÀM MỚI	
ĐỊA ĐIỂM XÂY DỰNG:	
XÃ NGUYỄN LƯƠNG BẮNG THÀNH PHỐ HẢI PHÒNG	
CƠ QUAN THIẾT KẾ:	
	
CÔNG TY C.P. TƯ VẤN QUY HOẠCH VÀ THIẾT KẾ XÂY DỰNG HẢI DƯƠNG	
ĐỊA CHỈ: SỐ 01 ĐƯỜNG THANH NIÊN THÀNH PHỐ HẢI PHÒNG	
TEL: 0320. 853802 - FAX: (0320) 3.857.971	
TÊN BẢN VẼ:	
MẶT ĐÚNG ĐOẠN 2 CỘT 3M	
	
CHỦ NHIỆM:	
	
KS. TRẦN VĂN HÙNG	
CHỦ TRÌ:	
	
KTS. TẤN MẠNH CẢNH	
THIẾT KẾ:	
	
KS. NGUYỄN TÁ KHOA	
KIỂM TRA:	
	
KTS. TẤN MẠNH CẢNH	
GIAI ĐOẠN	
TKKTTC	
NGÀY PHÁT HÀNH:	
1/.../2026	
TỶ LỆ:	BẢN VẼ SỐ:
1/100	BVL47

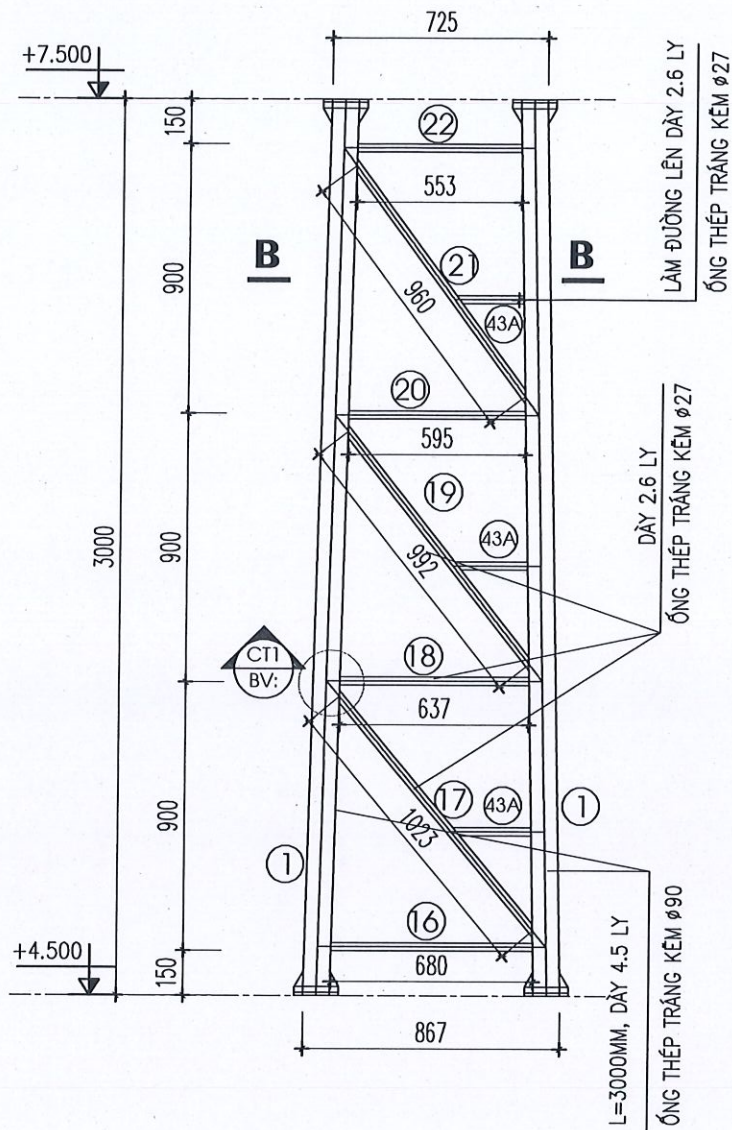


MẶT ĐÚNG ĐOẠN 3, CỘT 3M

GHI CHÚ :


- CÁC ĐÓT CỘT ĐƯỢC HÀN TỔ HỢP TẠI XƯỞNG VỚI ĐƯỜNG HÀN LIÊN TỤC TẠI CÁC VỊ TRÍ LIÊN KẾT CHỈ ĐỊNH
- CHIỀU CAO ĐƯỜNG HÀN H=5MM
- BU LÔNG LIÊN KẾT CHÂN CỘT SỬ DỤNG BU LÔNG Ø16 LỖ KHOAN Ø18 VỚI 01 Ế CU+ 1 ĐỆM VÀNH
- KÍCH THƯỚC BẢN VẼ DÙNG ĐƠN VỊ MM

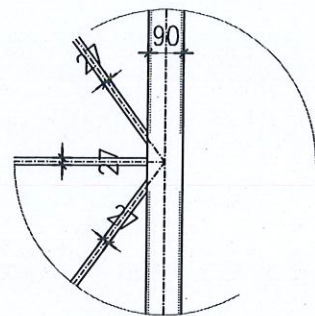


CHI TIẾT 1

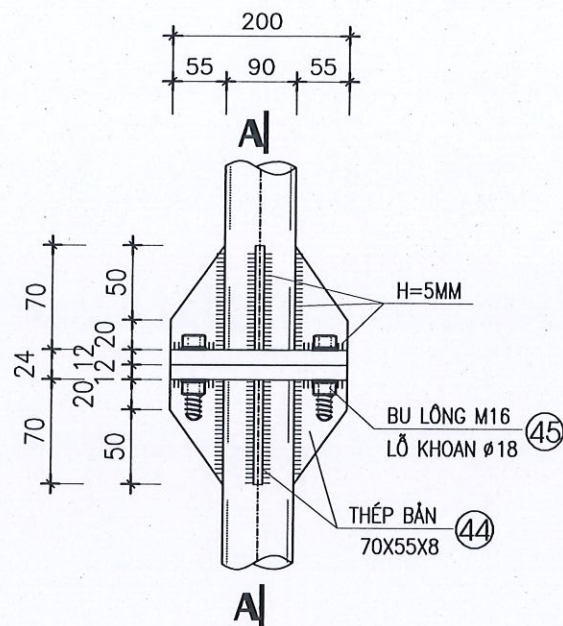


CHI TIẾT NỐI CỘT

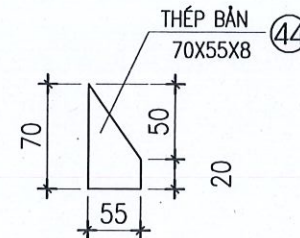


BẢN MÃ 4

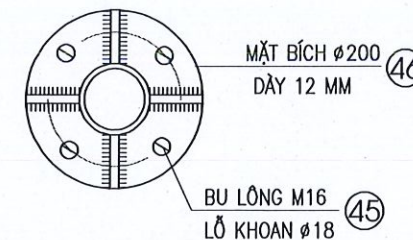





MẶT BÍCH MB1

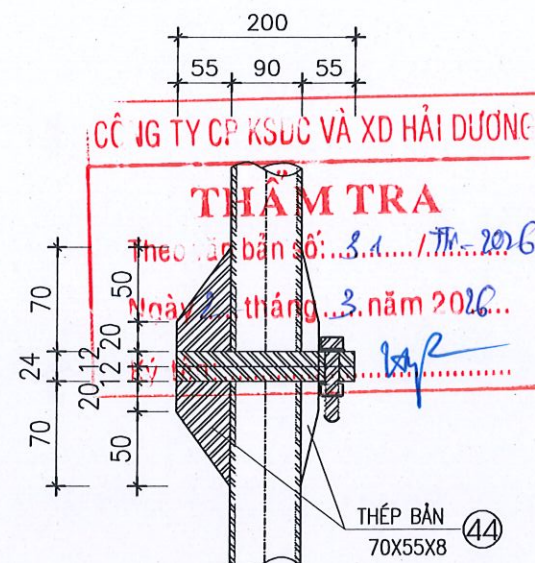


CẮT A-A

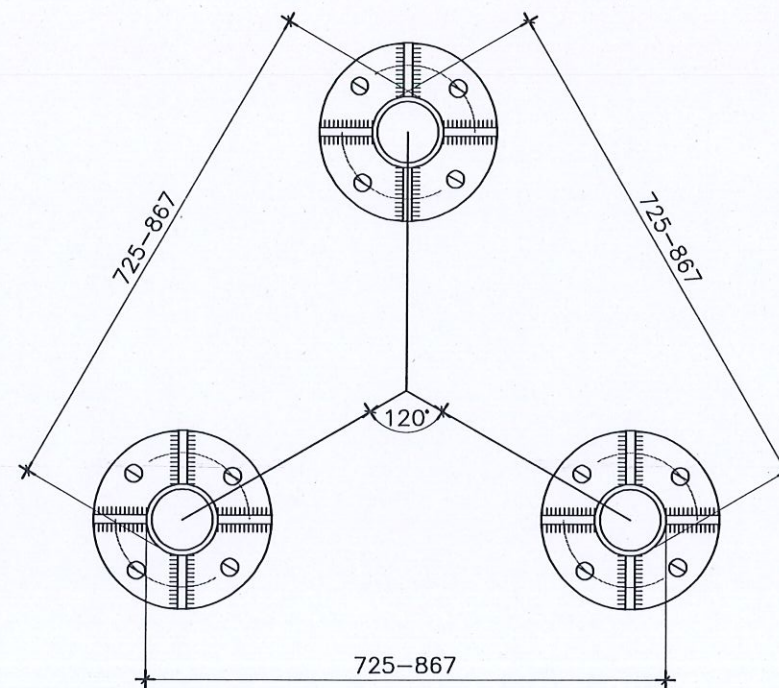


MẶT CẮT NGANG CỘT (B-B)

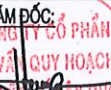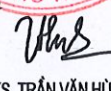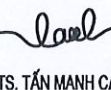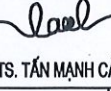
CHỦ ĐẦU TƯ: ỦY BAN NHÂN DÂN XÃ NGUYỄN LƯƠNG BẮNG	
TÊN DỰ ÁN: CẢI TẠO, NÂNG CẤP HỆ THỐNG ĐÀO TRUYỀN THANH XÃ	
HẠNG MỤC: CHI TIẾT CỘT TREO LOA LÂM MÔI	
ĐỊA ĐIỂM XÂY DỰNG: XÃ NGUYỄN LƯƠNG BẮNG THÀNH PHỐ HẢI PHÒNG	
CƠ QUAN THIẾT KẾ:  CÔNG TY C.P. TƯ VẤN QUY HOẠCH VÀ THIẾT KẾ XÂY DỰNG HẢI DƯƠNG ĐỊA CHỈ: SỐ 01 ĐƯỜNG THANH NIÊN THÀNH PHỐ HẢI PHÒNG TEL: 0320. 853802 - FAX: (0320) 3.857.971	
TÊN BẢN VẼ: MẶT ĐÚNG ĐOẠN 3 CỘT 3M	
P. TỔNG GIÁM ĐỐC:  P. TỔNG GIÁM ĐỐC CÔNG TY CỔ PHẦN TƯ VẤN QUY HOẠCH VÀ THIẾT KẾ XÂY DỰNG HẢI DƯƠNG THS.KTS.TRINH HUY ĐOÀN	
CHỦ NHIỆM:  KS. TRẦN VĂN HÙNG	
CHỦ TRÌ:  KTS. TẤN MẠNH CẢNH	
THIẾT KẾ:  KS. NGUYỄN TÁ KHOA	
KIỂM TRA:  KTS. TẤN MẠNH CẢNH	
GIẢI ĐOẠN	TKKTTT
NGÀY PHÁT HÀNH: /.../2026	
TỶ LỆ: 1/100	BẢN VẼ SỐ: BVL48

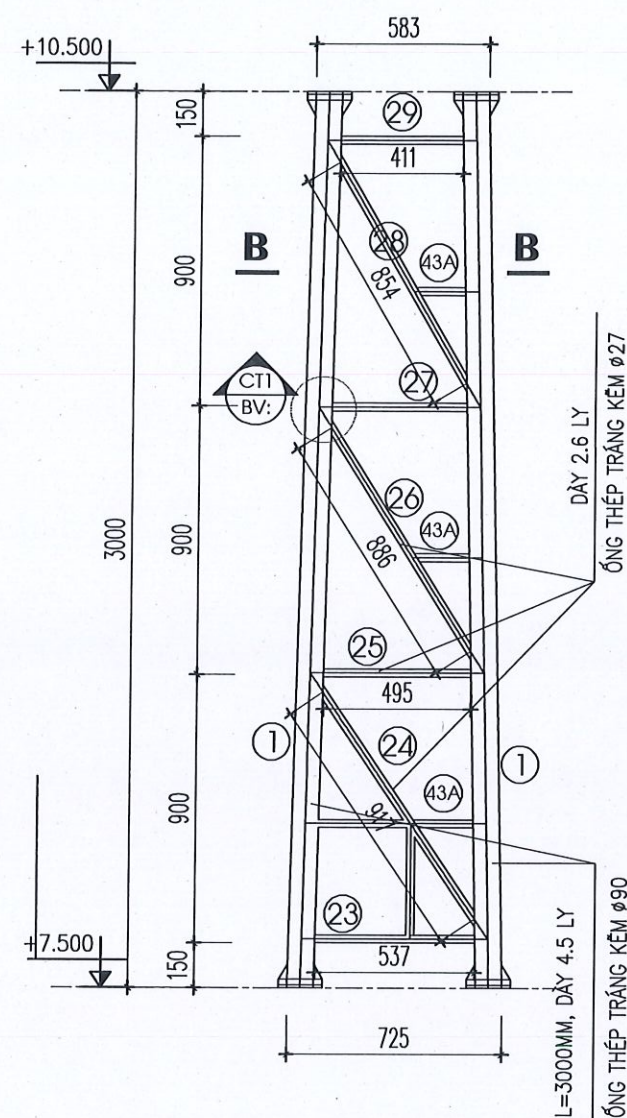


MẶT ĐÚNG ĐOẠN 4, CỘT 3M

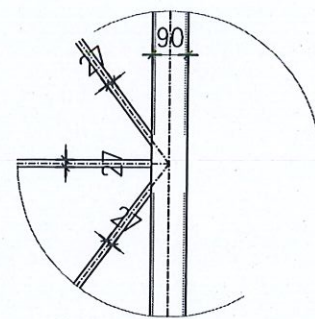


CHI TIẾT 1

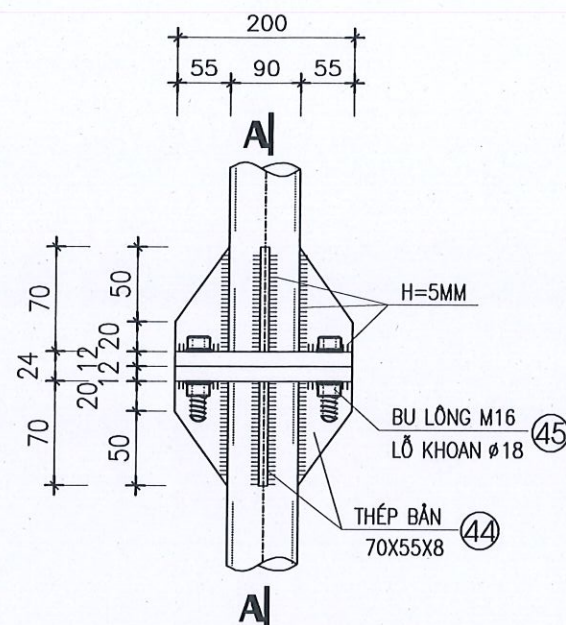


CHI TIẾT NỐI CỘT

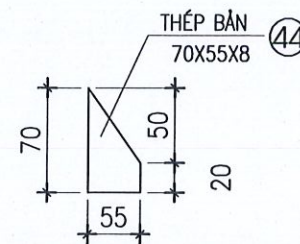


BẢN MÃ 4

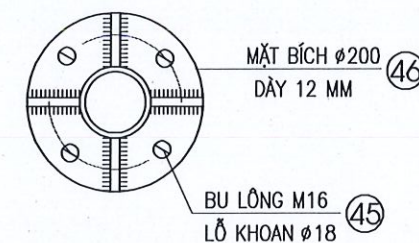

MẶT BÍCH MBI

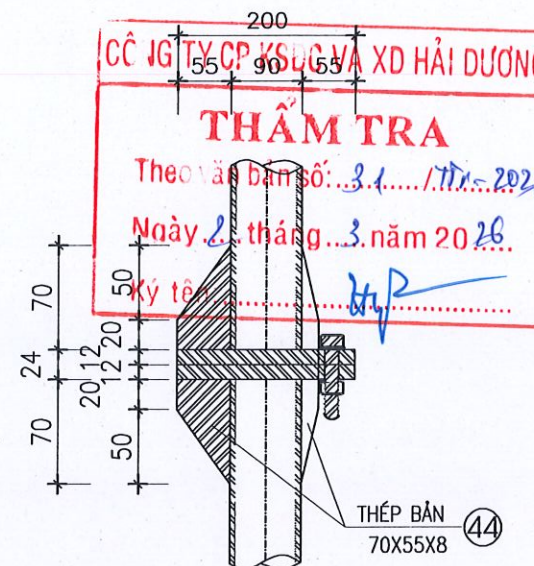





CẮT A-A

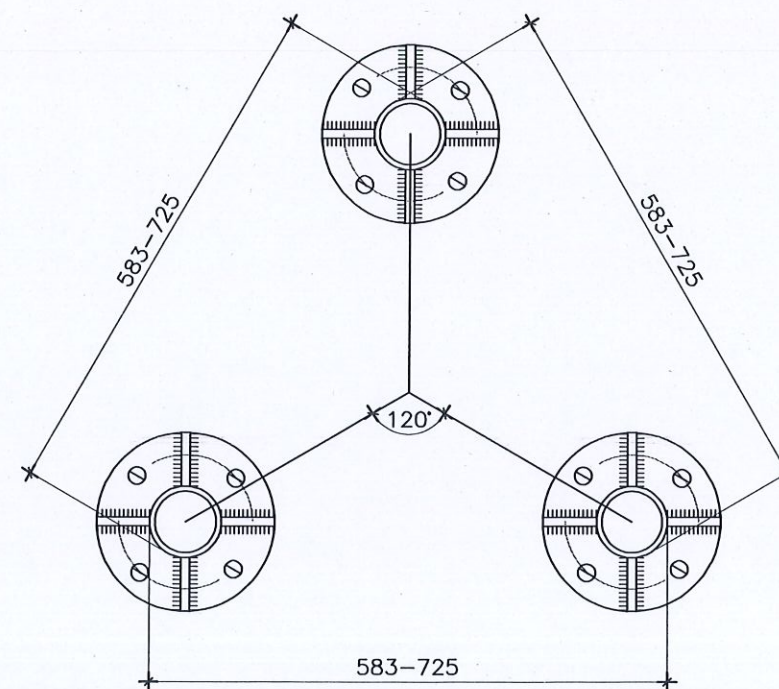


MẶT CẮT NGANG CỘT (B-B)

GHI CHÚ :

- CÁC ĐỐT CỘT ĐƯỢC HÀN TỔ HỢP TẠI XƯỞNG VỚI ĐƯỜNG HÀN LIÊN TỤC TẠI CÁC VỊ TRÍ LIÊN KẾT CHỈ ĐỊNH
- CHIỀU CAO ĐƯỜNG HÀN H=5MM
- BU LÔNG LIÊN KẾT CHÂN CỘT SỬ DỤNG BU LÔNG Ø16 LỖ KHOAN Ø18 VỚI 01 Ê CU+ 1 ĐỆM VÀNH
- KÍCH THƯỚC BẢN VẼ DÙNG ĐƠN VỊ MM

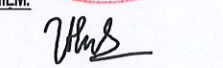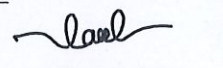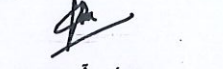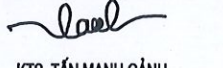
CHỦ ĐẦU TƯ:	
ỦY BAN NHÂN DÂN XÃ NGUYỄN LƯƠNG BẰNG	
TÊN DỰ ÁN:	
CẢI TẠO, NÂNG CẤP HỆ THỐNG ĐÀI TRUYỀN THANH XÃ	
HẠNG MỤC:	
CHI TIẾT CỘT TREO LOA LÀM MỜI	
ĐỊA ĐIỂM XÂY DỰNG:	
XÃ NGUYỄN LƯƠNG BẰNG THÀNH PHỐ HẢI PHÒNG	
CƠ QUAN THIẾT KẾ:	
	
CÔNG TY C.P. TƯ VẤN QUY HOẠCH VÀ THIẾT KẾ XÂY DỰNG HẢI DƯƠNG	
ĐỊA CHỈ: SỐ 01 ĐƯỜNG THANH NIÊN THÀNH PHỐ HẢI PHÒNG TEL: 0320. 853802 - FAX: (0320) 3.857.971	
TÊN BẢN VẼ:	
MẶT ĐÚNG ĐOẠN 4 CỘT 3M	
P. TỔNG GIÁM ĐỐC: 	
CHỦ NHIỆM: 	
KS. TRẦN VĂN HÙNG	
CHỦ TRÌ: 	
KTS. TẤN MẠNH CẢNH	
THIẾT KẾ: 	
KS. NGUYỄN TÁ KHOA	
KIỂM TRA: 	
KTS. TẤN MẠNH CẢNH	
GIAI ĐOẠN	TKKTTTC
NGÀY PHÁT HÀNH:	
/.../2026	
TỶ LỆ:	BẢN VẼ SỐ:
1/100	BVL49

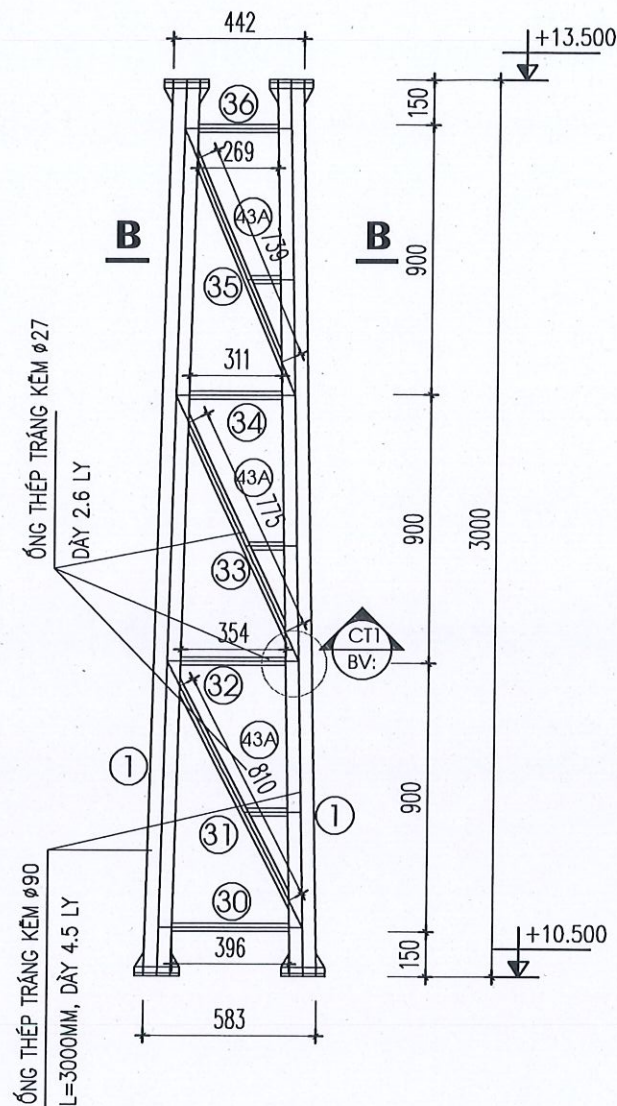


MẶT ĐÚNG ĐOẠN 5, CỘT 3M

CHI CHÚ :


- CÁC ĐÓT CỘT ĐƯỢC HÀN TỔ HỢP TẠI XƯƠNG VỚI ĐƯỜNG HÀN LIÊN TỤC TẠI CÁC VỊ TRÍ LIÊN KẾT CHỈ ĐỊNH
- CHIỀU CAO ĐƯỜNG HÀN H=5MM
- BU LÔNG LIÊN KẾT CHÂN CỘT SỬ DỤNG BU LÔNG Ø16 LỖ KHOAN Ø18 VỚI 01 Ê CU+ 1 ĐỆM VÀNH
- KÍCH THƯỚC BẢN VẼ DÙNG ĐƠN VỊ MM

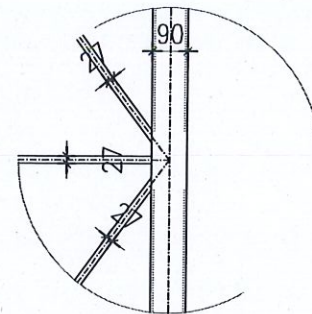


CHI TIẾT 1

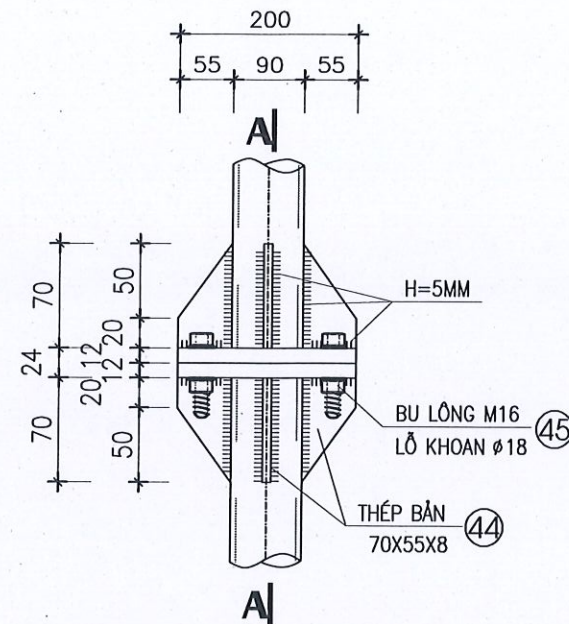


CHI TIẾT NỐI CỘT

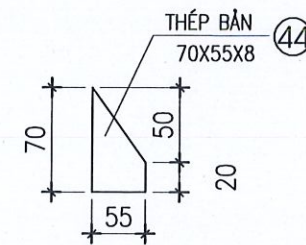


BẢN MÃ 4

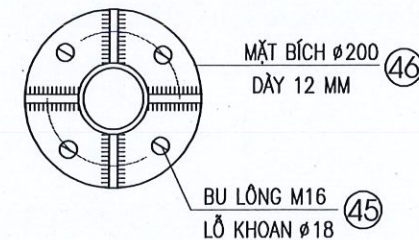



MẶT BÍCH MB1

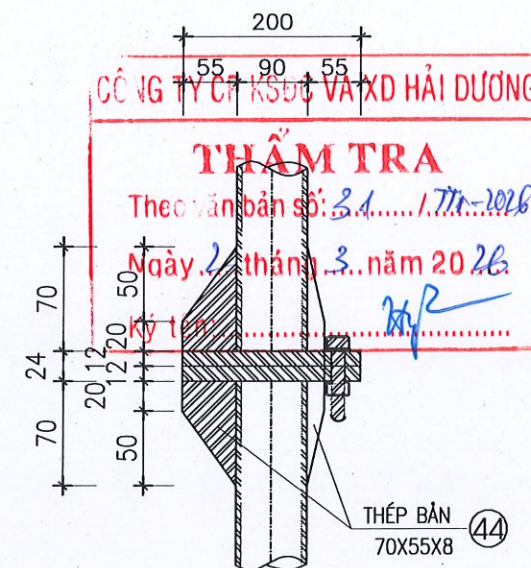


CẮT A-A

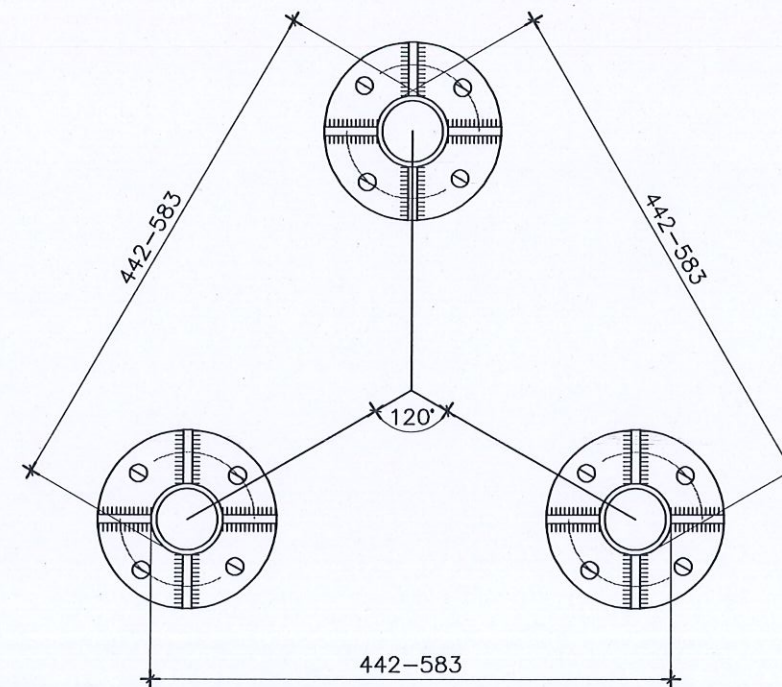


MẶT CẮT NGANG CỘT (B-B)

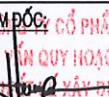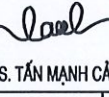
CHỦ ĐẦU TƯ: ỦY BAN NHÂN DÂN XÃ NGUYỄN LƯƠNG BẰNG	
TÊN DỰ ÁN: CẢI TẠO, NÂNG CẤP HỆ THỐNG ĐÀM TRUYỀN THANH XÃ	
HẠNG MỤC: CHI TIẾT CỘT TREO LOA LÀM MỚI	
ĐỊA ĐIỂM XÂY DỰNG: XÃ NGUYỄN LƯƠNG BẰNG THÀNH PHỐ HẢI PHÒNG	
CƠ QUAN THIẾT KẾ:  CÔNG TY C.P. TƯ VẤN QUY HOẠCH VÀ THIẾT KẾ XÂY DỰNG HẢI DƯƠNG ĐỊA CHỈ: SỐ 01 ĐƯỜNG THANH NIÊN THÀNH PHỐ HẢI PHÒNG TEL: 0320. 853802 - FAX: (0320) 3.857.971	
TÊN BẢN VẼ: MẶT ĐÚNG ĐOẠN 5 CỘT 3M P. TỔNG GIÁM ĐỐC:  T. T. QUÝ HOẠCH VÀ THIẾT KẾ XÂY DỰNG HẢI DƯƠNG THS. KTS. TRINH HUY ĐOÀN	
CHỦ NHIỆM:  KS. TRẦN VĂN HÙNG	
CHỦ TRÌ:  KTS. TẤN MẠNH CẢNH	
THIẾT KẾ:  KS. NGUYỄN TÁ KHOA	
KIỂM TRA:  KTS. TẤN MẠNH CẢNH	
GIAI ĐOẠN	TKKTC
NGÀY PHÁT HÀNH: /.../2026	
TỶ LỆ: 1/100	BẢN VẼ SỐ: BVL-50

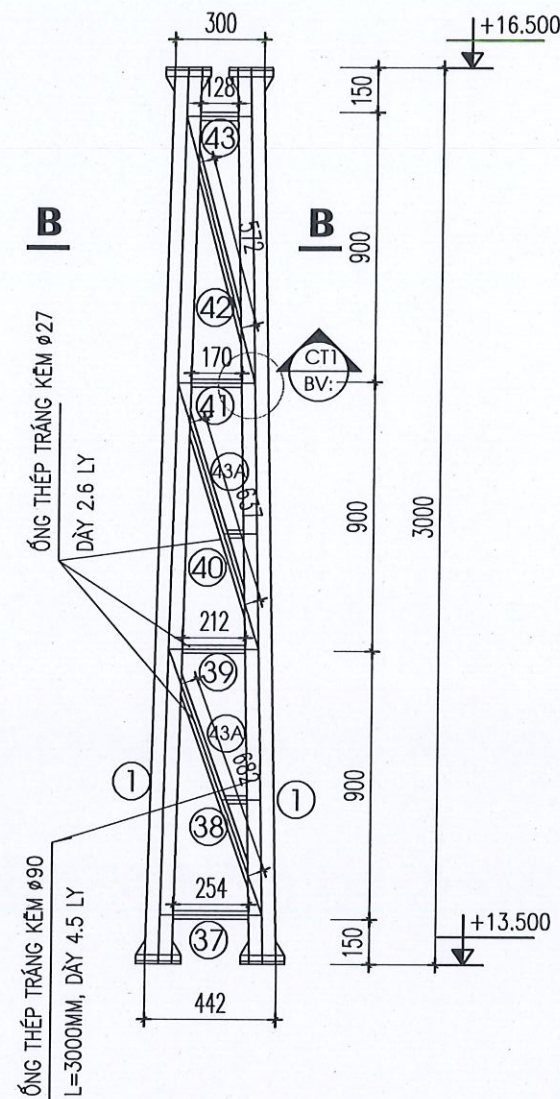


MẶT ĐÚNG ĐOẠN 6, CỘT 3M

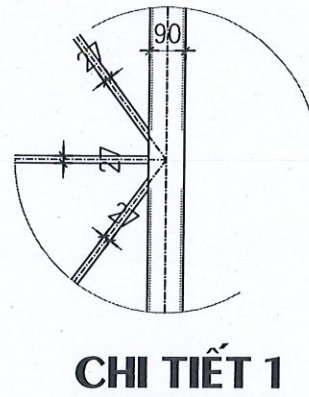


CHI TIẾT 1

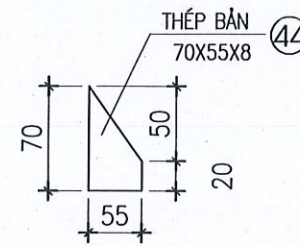


BẢN MÃ 4

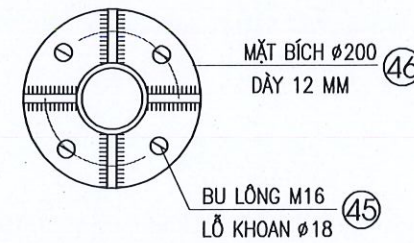


MẶT BÍCH MB1

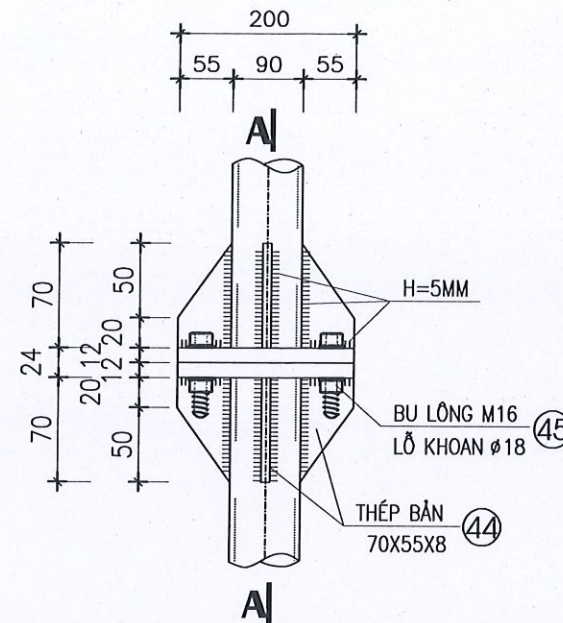

CHI TIẾT NỐI CỘT

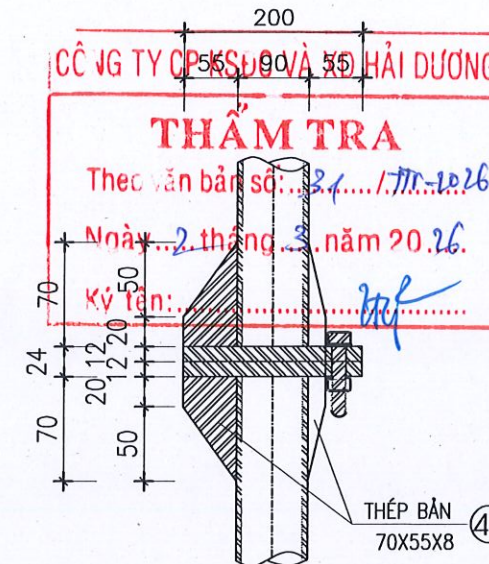




CẮT A-A



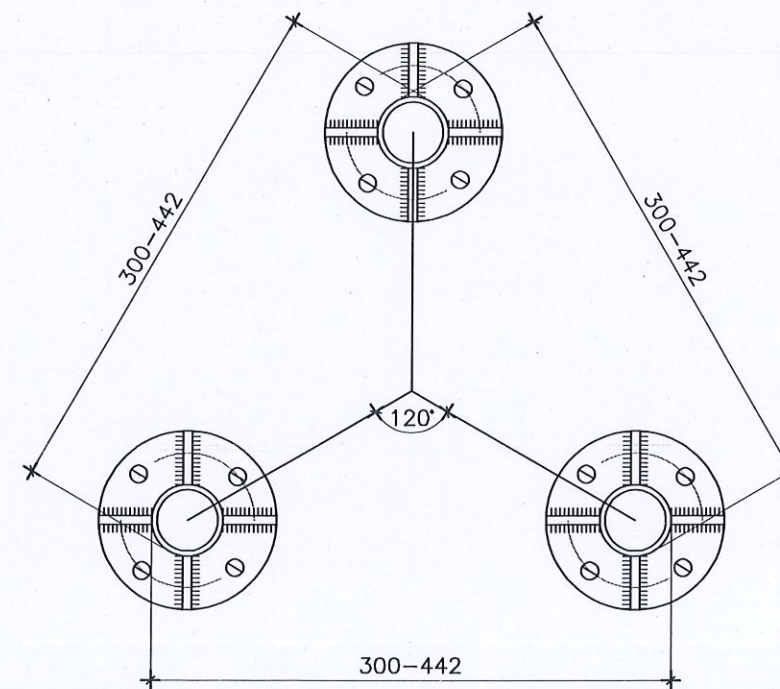


MẶT CẮT NGANG CỘT (B-B)

GHI CHÚ :

- CÁC ĐỐT CỘT ĐƯỢC HÀN TỔ HỢP TẠI XƯỞNG VỚI ĐƯỜNG HÀN LIÊN TỤC TẠI CÁC VỊ TRÍ LIÊN KẾT CHỈ ĐỊNH
- CHIỀU CAO ĐƯỜNG HÀN H=5MM
- BU LÔNG LIÊN KẾT CHÂN CỘT SỬ DỤNG BU LÔNG Ø16 LỖ KHOAN Ø18 VỚI 01 Ế CU+ 1 ĐỆM VÀNH
- KÍCH THƯỚC BẢN VẼ DÙNG ĐƠN VỊ MM

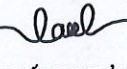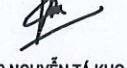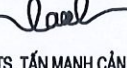
CHỦ ĐẦU TƯ: ỦY BAN NHÂN DÂN XÃ NGUYỄN LƯƠNG BẮNG	
TÊN DỰ ÁN: CẢI TẠO, NÂNG CẤP HỆ THỐNG ĐÀI TRUYỀN THANH XÃ	
HẠNG MỤC: CHI TIẾT CỘT TREO LOA LÂM MỚI	
ĐỊA ĐIỂM XÂY DỰNG: XÃ NGUYỄN LƯƠNG BẮNG THÀNH PHỐ HẢI PHÒNG	
CƠ QUAN THIẾT KẾ:  CÔNG TY C.P. TƯ VẤN QUY HOẠCH VÀ THIẾT KẾ XÂY DỰNG HẢI DƯƠNG ĐỊA CHỈ: SỐ 01 ĐƯỜNG THANH NIÊN THÀNH PHỐ HẢI PHÒNG TEL: 0320. 853802 - FAX: (0320) 3.857.971	
TÊN BẢN VẼ: MẶT ĐÚNG ĐOẠN 6 CỘT 3M	
P. TỔNG GIÁM ĐỐC:  P. TỔNG GIÁM ĐỐC	
CHỦ NHIỆM:  KS. TRẦN VĂN HÙNG	
CHỦ TRÌ:  KTS. TẤN MẠNH CẢNH	
THIẾT KẾ:  KS. NGUYỄN TÁ KHOA	
KIỂM TRA:  KTS. TẤN MẠNH CẢNH	
GIẢI ĐOẠN	TKKTC
NGÀY PHÁT HÀNH: 1.../2026	
TỶ LỆ: 1/100	BẢN VẼ SỐ: BVLK-51

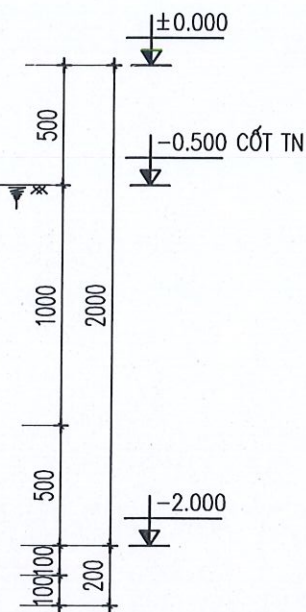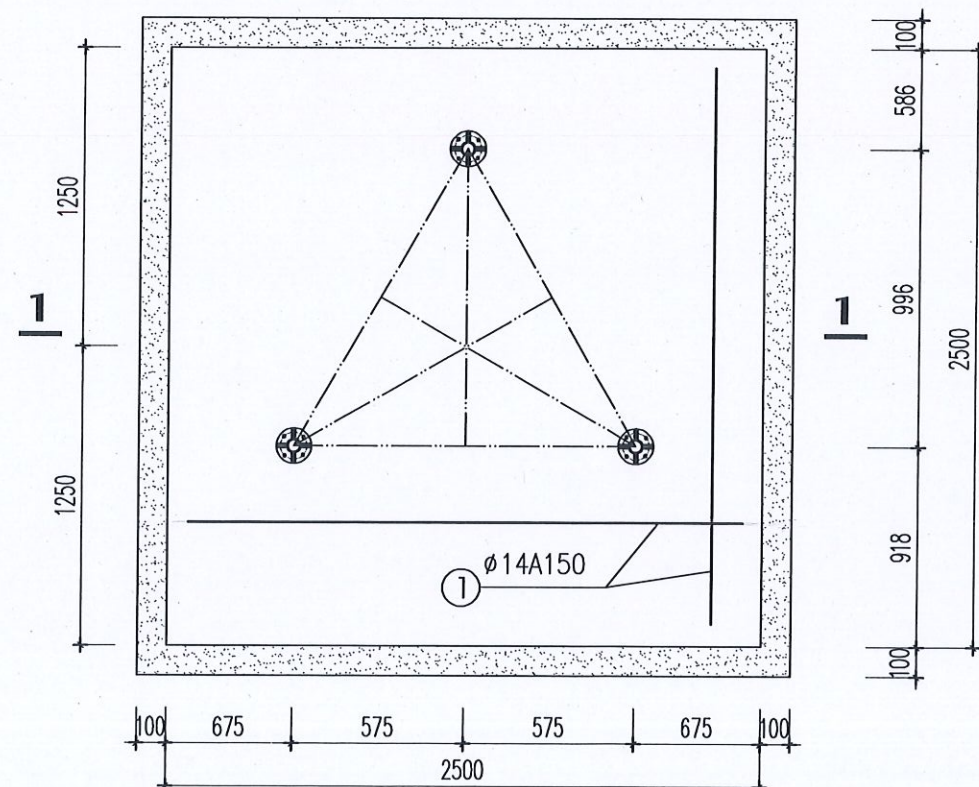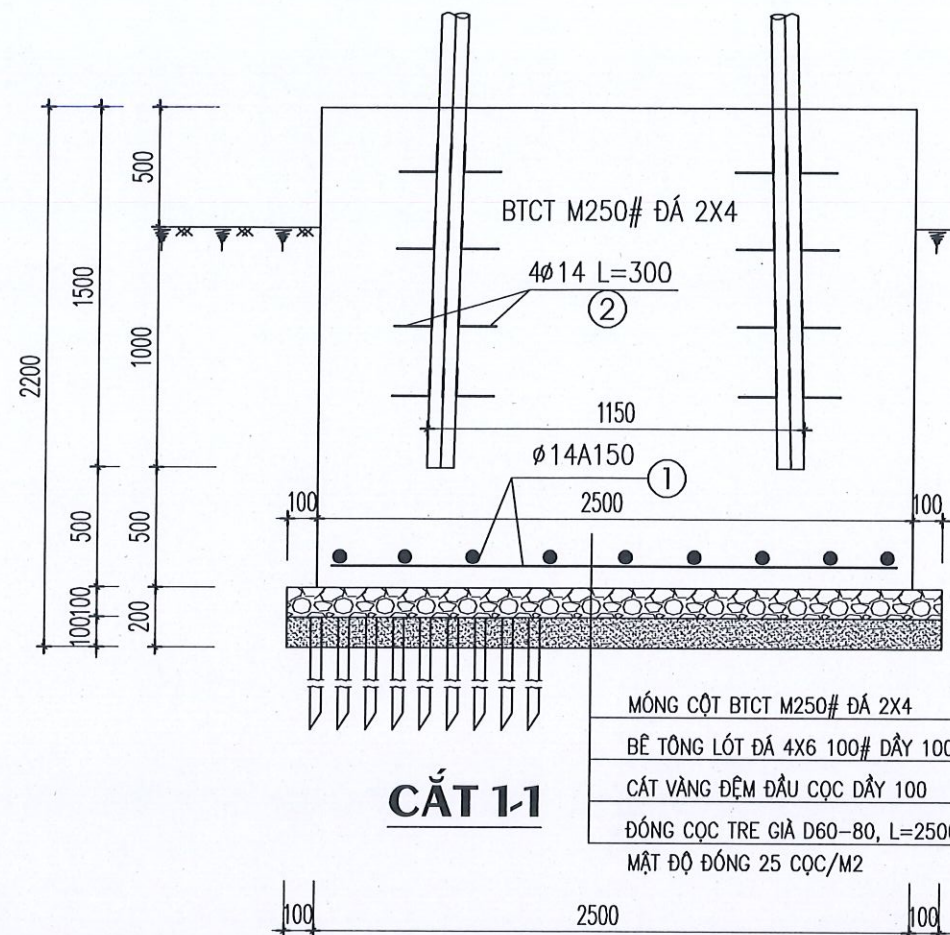

ỐNG THÉP TRẮNG KẼM Ø90
L=1500MM, DÂY 4.5 LY

CHỈ CHÚ :

- MÓNG BTCT ĐÁ 2X4 M250#
- LÓT MÓNG DỪNG BT.ĐÁ 4X6 M100# DÂY 100
- THÉP MÓNG


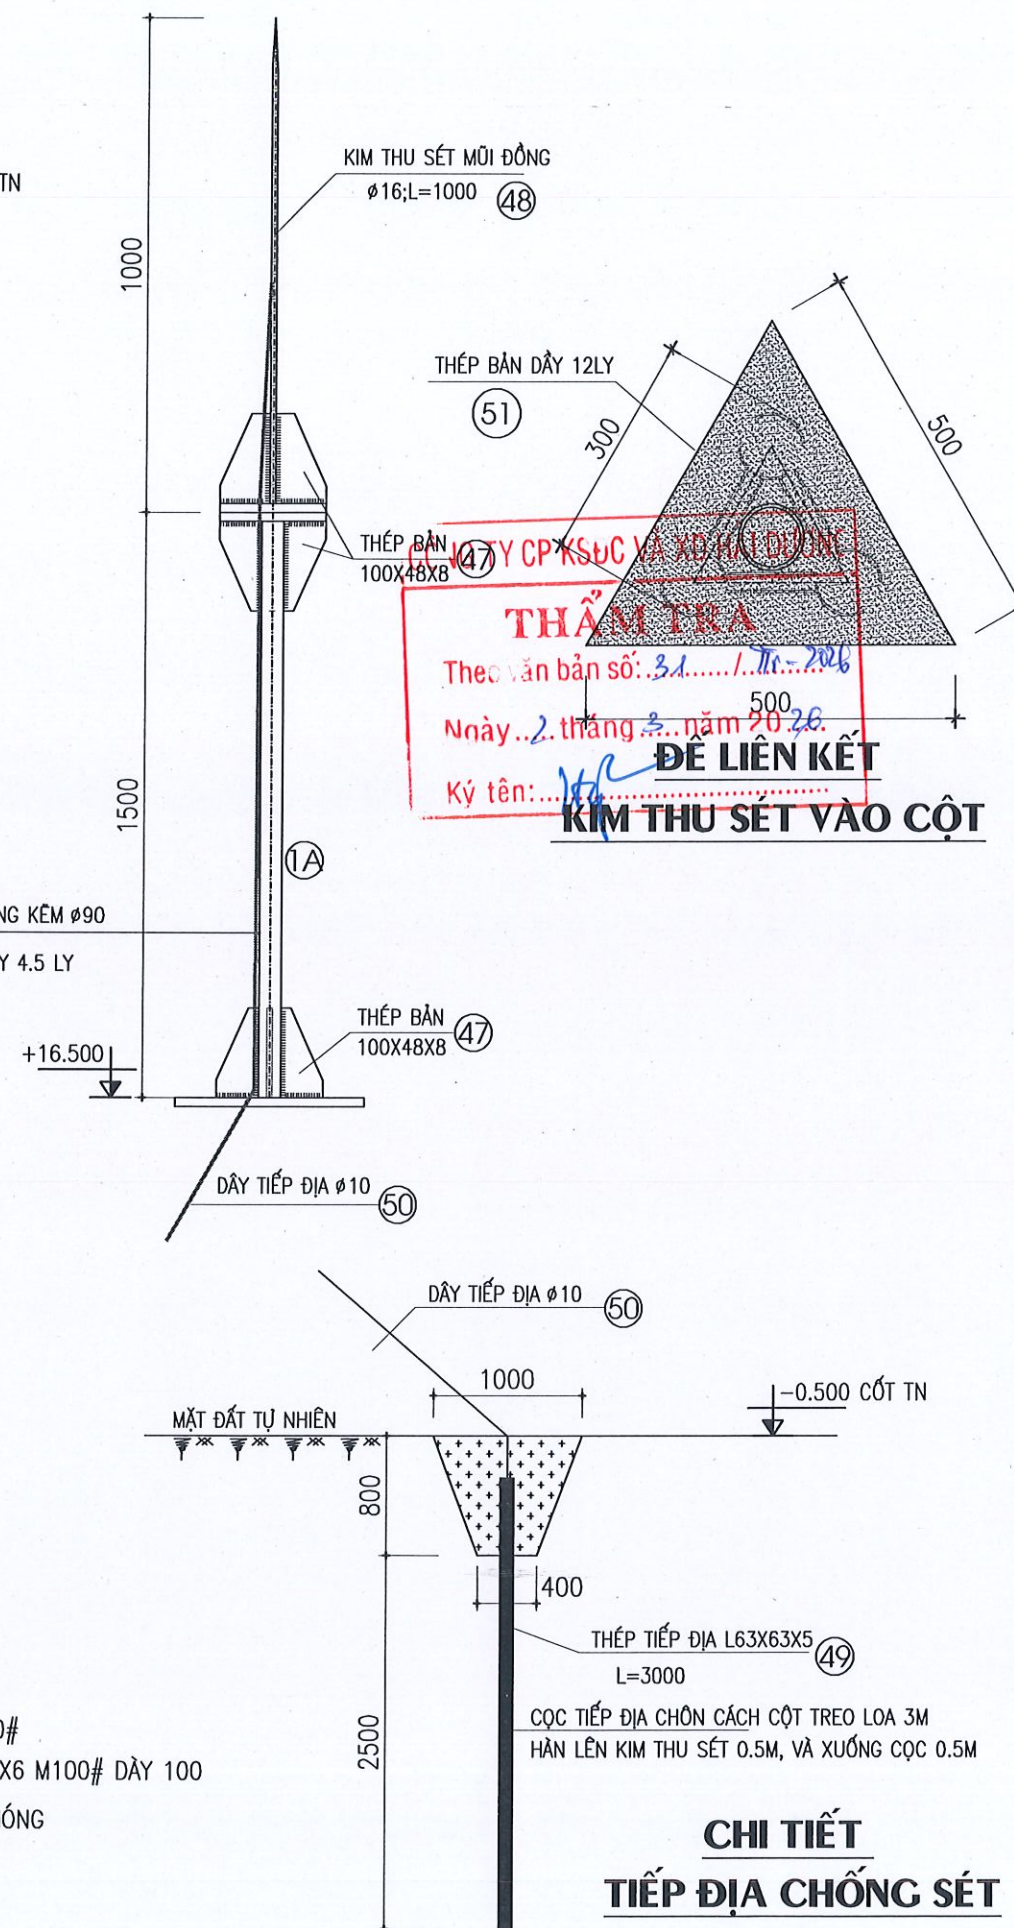


CHỦ ĐẦU TƯ: ỦY BAN NHÂN DÂN XÃ NGUYỄN LƯƠNG BẰNG	
TÊN DỰ ÁN: CẢI TẠO, NÂNG CẤP HỆ THỐNG ĐÀI TRUYỀN THANH XÃ	
HẠNG MỤC: CHI TIẾT CỘT TREO LOA LÀM MỚI	
ĐỊA ĐIỂM XÂY DỰNG: XÃ NGUYỄN LƯƠNG BẰNG THÀNH PHỐ HẢI PHÒNG	
CƠ QUAN THIẾT KẾ: CÔNG TY C.P. TƯ VẤN QUY HOẠCH VÀ THIẾT KẾ XÂY DỰNG HẢI DƯƠNG ĐỊA CHỈ: SỐ 01 ĐƯỜNG THANH NIÊN THÀNH PHỐ HẢI PHÒNG TEL: 0320. 853802 - FAX: (0320) 3.857.971	
TÊN BẢN VẼ: CHI TIẾT KIM THU SÉT	
P. TỔNG GIÁM ĐỐC: CÔNG TY CỔ PHẦN TƯ VẤN QUY HOẠCH VÀ THIẾT KẾ XÂY DỰNG HẢI DƯƠNG THS.KTS. TRỊNH HUY ĐOÀN	
CHỦ NHIỆM: KS. TRẦN VĂN HÙNG	
CHỦ TRÌ: KTS. TẤN MẠNH CẢNH	
THIẾT KẾ: KS. NGUYỄN TÁ KHOA	
KIỂM TRA: KTS. TẤN MẠNH CẢNH	
GIẢI ĐOẠN	TKKTC
NGÀY PHÁT HÀNH: 1/.../2026	
TỶ LỆ: 1/100	BẢN VẼ SỐ: BVL-52

BẢNG THỐNG KÊ THÉP

TÊN C.KIỆN	SỐ HIỆU THÉP		ĐƯỜNG KÍNH Ø	SỐ LƯỢNG		CHIỀU DÀI	
				T.C.KIỆN	T. BỘ	1 THANH MM	TOÀN BỘ M
THÉP CỘT	1	3000	THÉP ỐNG Ø90, DÂY 4.5LY	18	18	3000	54
	1A	1500	THÉP ỐNG Ø90, DÂY 4.5LY	1	1	1500	1.5
	2	963	THÉP ỐNG Ø27, DÂY 2.6LY	3	3	963	2.89
	3	1245	THÉP ỐNG Ø27, DÂY 2.6LY	3	3	1245	3.74
	4	920	THÉP ỐNG Ø27, DÂY 2.6LY	3	3	920	2.76
	5	1211	THÉP ỐNG Ø27, DÂY 2.6LY	3	3	1211	3.633
	6	879	THÉP ỐNG Ø27, DÂY 2.6LY	3	3	879	2.637
	7	1177	THÉP ỐNG Ø27, DÂY 2.6LY	3	3	1177	3.531
	8	836	THÉP ỐNG Ø27, DÂY 2.6LY	3	3	836	2.51
	9	821	THÉP ỐNG Ø27, DÂY 2.6LY	3	3	821	2.463
	10	1132	THÉP ỐNG Ø27, DÂY 2.6LY	3	3	1132	3.396
	11	778	THÉP ỐNG Ø27, DÂY 2.6LY	3	3	778	2.334
	12	1099	THÉP ỐNG Ø27, DÂY 2.6LY	3	3	1099	3.297
	13	736	THÉP ỐNG Ø27, DÂY 2.6LY	3	3	736	2.208
	14	1067	THÉP ỐNG Ø27, DÂY 2.6LY	3	3	1067	3.201
	15	695	THÉP ỐNG Ø27, DÂY 2.6LY	3	3	695	2.085
	16	680	THÉP ỐNG Ø27, DÂY 2.6LY	3	3	680	2.04
	17	1023	THÉP ỐNG Ø27, DÂY 2.6LY	3	3	1023	3.069
	18	637	THÉP ỐNG Ø27, DÂY 2.6LY	3	3	637	1.911
	19	992	THÉP ỐNG Ø27, DÂY 2.6LY	3	3	992	2.976
	20	595	THÉP ỐNG Ø27, DÂY 2.6LY	3	3	595	1.785
	21	960	THÉP ỐNG Ø27, DÂY 2.6LY	3	3	960	2.88
	22	553	THÉP ỐNG Ø27, DÂY 2.6LY	3	3	553	1.659
	23	537	THÉP ỐNG Ø27, DÂY 2.6LY	3	3	537	1.611
	24	917	THÉP ỐNG Ø27, DÂY 2.6LY	3	3	917	2.751
	25	495	THÉP ỐNG Ø27, DÂY 2.6LY	3	3	495	1.485
	26	886	THÉP ỐNG Ø27, DÂY 2.6LY	3	3	886	2.658
	27	453	THÉP ỐNG Ø27, DÂY 2.6LY	3	3	453	1.359
	28	854	THÉP ỐNG Ø27, DÂY 2.6LY	3	3	854	2.562
	29	411	THÉP ỐNG Ø27, DÂY 2.6LY	3	3	411	1.233
	30	396	THÉP ỐNG Ø27, DÂY 2.6LY	3	3	396	1.188
	31	810	THÉP ỐNG Ø27, DÂY 2.6LY	3	3	810	2.43
	32	354	THÉP ỐNG Ø27, DÂY 2.6LY	3	3	354	1.062
	33	775	THÉP ỐNG Ø27, DÂY 2.6LY	3	3	775	2.325
	34	311	THÉP ỐNG Ø27, DÂY 2.6LY	3	3	311	0.933
	35	739	THÉP ỐNG Ø27, DÂY 2.6LY	3	3	739	2.217
	36	269	THÉP ỐNG Ø27, DÂY 2.6LY	3	3	269	0.807
	37	254	THÉP ỐNG Ø27, DÂY 2.6LY	3	3	254	0.762
	38	682	THÉP ỐNG Ø27, DÂY 2.6LY	3	3	682	2.046
	39	212	THÉP ỐNG Ø27, DÂY 2.6LY	3	3	212	0.636
	40	637	THÉP ỐNG Ø27, DÂY 2.6LY	3	3	637	1.911
	41	170	THÉP ỐNG Ø27, DÂY 2.6LY	3	3	170	0.51
	42	572	THÉP ỐNG Ø27, DÂY 2.6LY	3	3	572	1.716
	43	128	THÉP ỐNG Ø27, DÂY 2.6LY	3	3	128	0.384
	43A	3950	THÉP ỐNG Ø27, DÂY 2.6LY	1	1	3950	3.95

BẢNG THỐNG KÊ THÉP

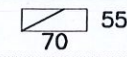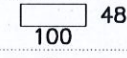TÊN C.KIỆN	SỐ HIỆU THÉP		ĐƯỜNG KÍNH Ø	SỐ LƯỢNG		CHIỀU DÀI		TRỌNG LƯỢNG KG
				T.C.KIỆN	T. BỘ	1 THANH MM	TOÀN BỘ M	
THÉP CỘT	44	 55 D8		132	132	0.07X0.055X0.008X7850X132		32
	45	BU LÔNG M16 DÀI 50	64 CHIẾC					
	46	MẶT BÍCH Ø200 DÂY 12LY		32	32	0.2X0.2X0.012X7850X32		120.6
	47	 48 D8		12	12	0.1X0.048X0.008X7850X12		3.617
	48	KIM ĐỒNG THU SÉT Ø16 L= 1000	01 CHIẾC					
	49	CỌC TIẾP ĐỊA	L63X63X5	1	1	3000	3	14.5
	50	DÂY TIẾP ĐỊA Ø10	10	1	1	23000	23	14.2
	51	 500 D12		1	1			10.2

CÔNG TY CỔ PHẦN TƯ VẤN QUY HOẠCH VÀ THIẾT KẾ XÂY DỰNG HẢI DƯƠNG
Thước in bản số: 31/1/2016
Ngày: 2.. tháng ...3.. năm 20..16
Ký tên:

CẤU KIỆN	KÝ HIỆU	HÌNH DẠNG KÍCH THƯỚC	ĐƯỜNG KÍNH (MM)	C.DÀI 1 THANH (MM)	SỐ LƯỢNG		TỔNG C.DÀI (M)	TRỌNG LƯỢNG (KG)
					THANH	TOÀN		
THÉP ĐAI MỎNG	1	2450	Ø 14	2450	34	34	83.30	100.66
	2	300	Ø 14	300	48	48	14.40	17.57
TỔNG KHỐI LƯỢNG: 118.23 KG								

CỘNG THÉP 1 CỘT/(TỔNG SỐ 20 CỘT)

THÉP ỐNG MẠ KÉM Ø90 DÂY 4.5LY =55.5X9.483=526.3KG
THÉP ỐNG MẠ KÉM Ø27 DÂY 2.6LY =89.6X1.56=140KG
BẢN MẠ DÂY 8MM=0.57M2=35.62KG
BẢN MẠ DÂY 12MM=0.108M2=10.2KG
MẶT BÍCH Ø200 DÂY 12LY= 32 CÁI=1.28M2=120.6KG
BU LÔNG M16 DÀI 50 =64 CHIẾC
KIM ĐỒNG THU SÉT Ø16 L= 1000= 01 CHIẾC
THÉP L63X63X5= 3M= 14.5KG
DÂY TIẾP ĐỊA Ø10=23M=14.2KG
THÉP ĐẶC Ø14=118.23KG

THIẾT BỊ 1 CỘT LOA:

- 4 LOA TOA 50W.
- BIẾN ÁP LOA 4 CÁI.
- APTOMAT LOA 1 CÁI.
- HỘP ĐỂ BIẾN ÁP AMZ LOẠI TO 1 CÁI.
- (CHẤT LIỆU SẮT MẠ KÉM CHỐNG MƯA NẮNG DÂY 1 LY).
- DÂY TRUYỀN THANH CÓ TRỢ LỰC.

CHỦ ĐẦU TƯ:
ỦY BAN NHÂN DÂN
XÃ NGUYỄN LƯƠNG BẮNG

TÊN DỰ ÁN:
CẢI TẠO, NÂNG CẤP HỆ THỐNG
ĐÀI TRUYỀN THANH XÃ

HẠNG MỤC:
CHI TIẾT CỘT TREO LOA LÂM MỎI

ĐỊA ĐIỂM XÂY DỰNG:
XÃ NGUYỄN LƯƠNG BẮNG
THÀNH PHỐ HẢI PHÒNG


CƠ QUAN THIẾT KẾ:

CÔNG TY C.P. TƯ VẤN QUY HOẠCH
VÀ THIẾT KẾ XÂY DỰNG
HẢI DƯƠNG
ĐỊA CHỈ: SỐ 01 ĐƯỜNG THANH NIÊN
THÀNH PHỐ HẢI PHÒNG
TEL: 0320. 853802 - FAX: (0320) 3.857.971

TÊN BẢN VẼ:
BẢNG THỐNG KÊ
CÔNG TY CỔ PHẦN
P. TỔNG GIÁM ĐỐC: HOẠCH
VÀ THIẾT KẾ XÂY DỰNG
HẢI DƯƠNG
THÀNH PHỐ HẢI PHÒNG
THS.KTS.TRINH HUY ĐOÀN


CHỦ NHIỆM:

KS. TRẦN VĂN HÙNG

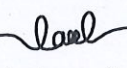CHỦ TRÌ:

KTS. TẤN MẠNH CẢNH

THIẾT KẾ:

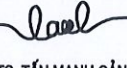KS. NGUYỄN TÁ KHOA


KIỂM TRA:

KTS. TẤN MẠNH CẢNH

GIẢI ĐOẠN
TKKTC

NGÀY PHÁT HÀNH:
1/.../2026

TỶ LỆ:
1/100

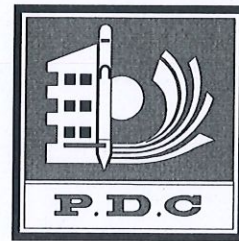
BẢN VẼ SỐ:
BVLK-53



CÔNG TY CỔ PHẦN TƯ VẤN QUY HOẠCH & THIẾT KẾ XÂY DỰNG HẢI DƯƠNG.
HAI DUONG PLANNING AND CONSTRUCTION DESIGNING CONSULTING JOINT STOCK COMPANY.

ĐỊA CHỈ : 01 ĐƯỜNG THANH NIÊN - THÀNH PHỐ HẢI PHÒNG. TEL : 0320. 853802

HẠNG MỤC: MẶT BẰNG ĐỊNH VỊ, CHI TIẾT CỘT LOA THÊM THANG TRÈO

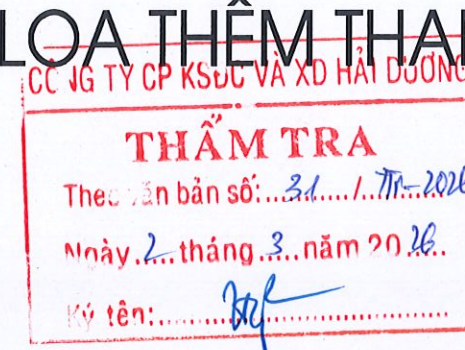


SỐ TT	KÍ HIỆU	NỘI DUNG BẢN VẼ
1	BVLT-01	MẶT BẰNG HIỆN TRẠNG CỘT LOA VỊ TRÍ 19
2	BVLT-02	MẶT BẰNG HIỆN TRẠNG CỘT LOA VỊ TRÍ 24
3	BVLT-03	CHI TIẾT ĐỐT THANG LEO CỘT LOA VỊ TRÍ 19;24




CÔNG TRÌNH: CẢI TẠO, NÂNG CẤP HỆ THỐNG ĐÀI TRUYỀN THANH XÃ

- CHỦ ĐẦU TƯ: ỦY BAN NHÂN DÂN XÃ NGUYỄN LƯƠNG BẰNG.
- ĐỊA ĐIỂM XÂY DỰNG: XÃ NGUYỄN LƯƠNG BẰNG, THÀNH PHỐ HẢI PHÒNG.




MẶT BẰNG HIỆN TRẠNG VỊ TRÍ 19 (THÔN PHẠM LÂM, XÃ ĐOÀN TÙNG CŨ)
CẦN THÊM THANG LÊN, HỘP BIẾN ÁP

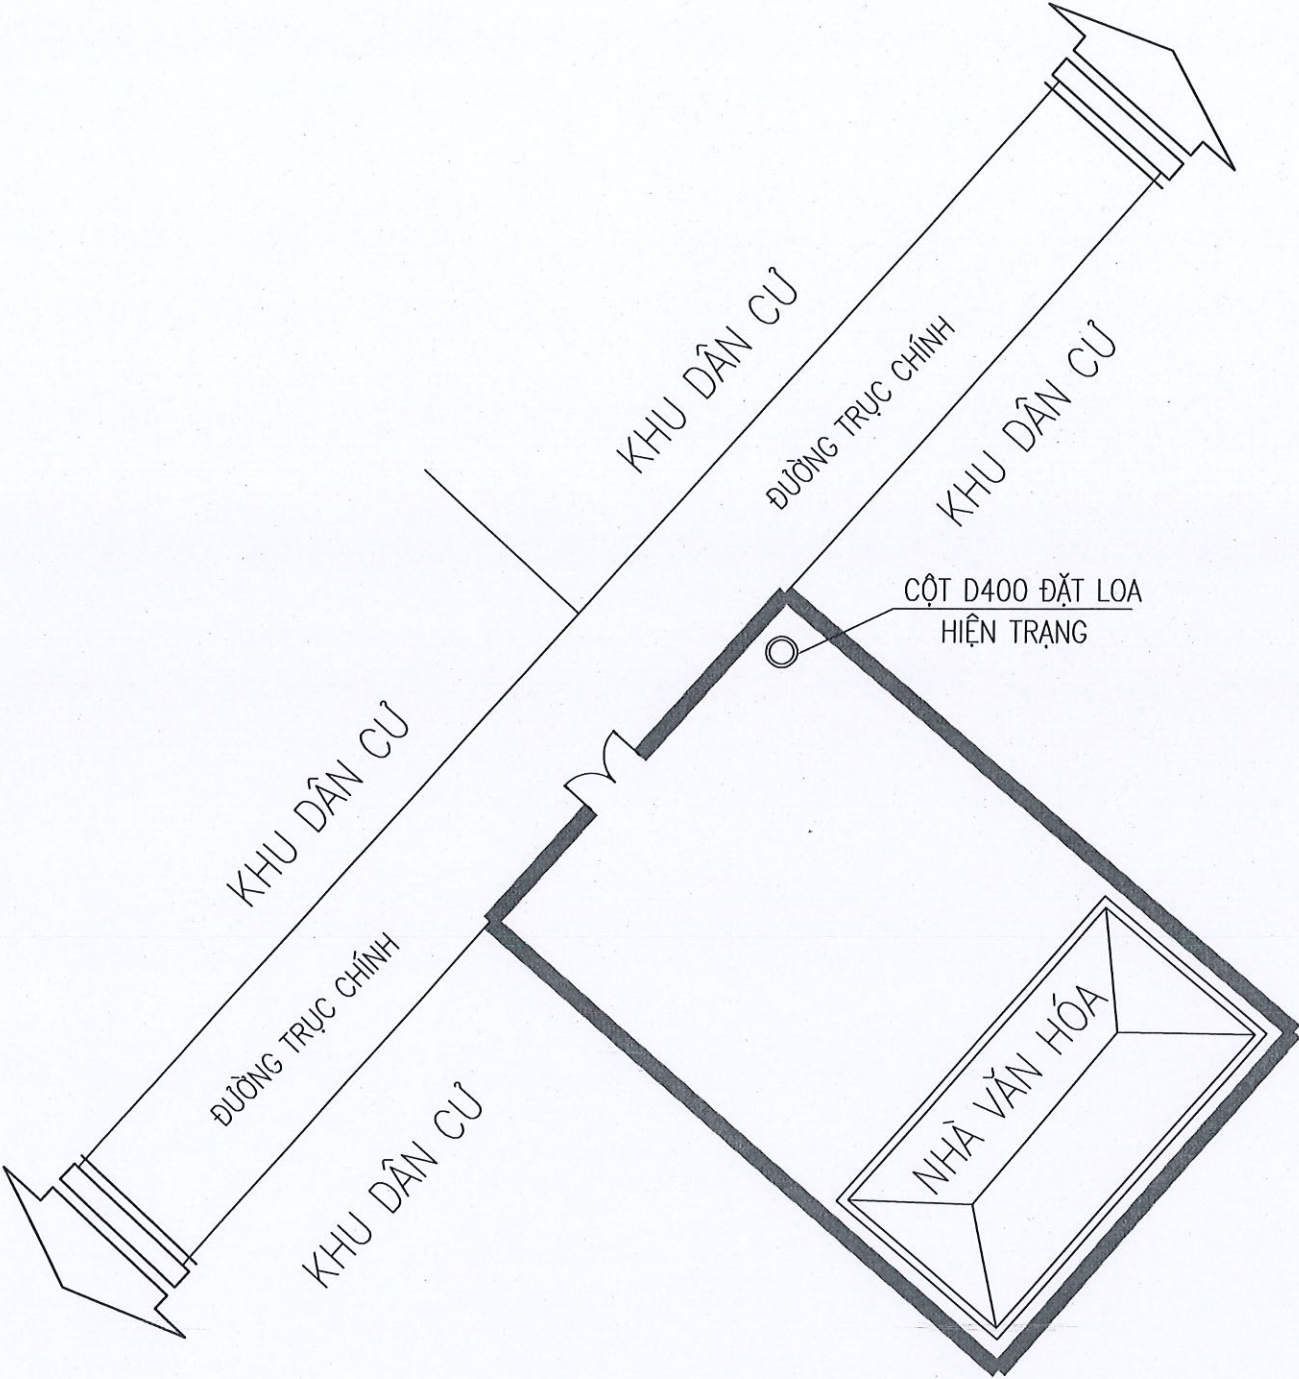


MẶT BẰNG VỊ TRÍ

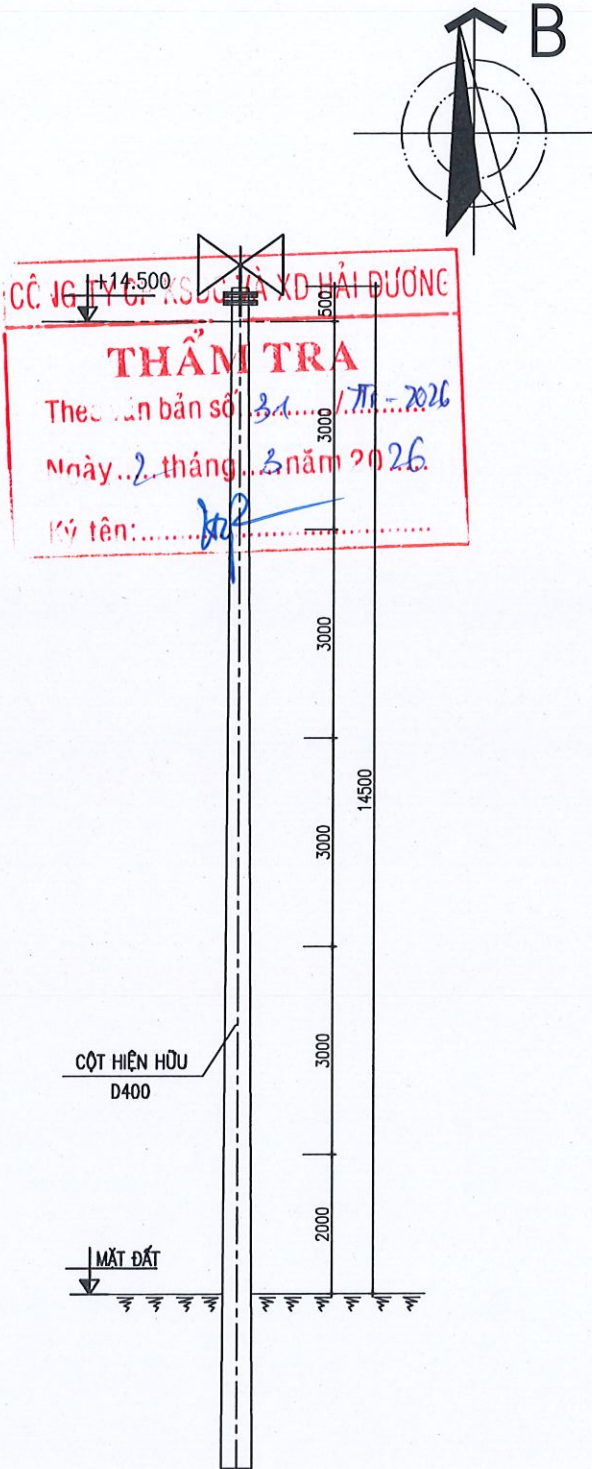


CỘT HIỆN TRẠNG
CẦN THÊM THANG, HỘP BIẾN ÁP

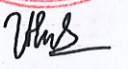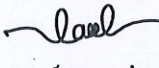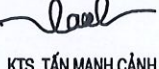CHỦ ĐẦU TƯ: ỦY BAN NHÂN DÂN XÃ NGUYỄN LƯƠNG BẰNG	
TÊN DỰ ÁN: CẢI TẠO, NÂNG CẤP HỆ THỐNG ĐÀO TRUYỀN THANH XÃ	
HẠNG MỤC: MẶT BẰNG ĐỊNH VỊ	
ĐỊA ĐIỂM XÂY DỰNG: XÃ NGUYỄN LƯƠNG BẰNG THÀNH PHỐ HẢI PHÒNG	
CƠ QUAN THIẾT KẾ:  CÔNG TY C.P. TƯ VẤN QUY HOẠCH VÀ THIẾT KẾ XÂY DỰNG HẢI DƯƠNG ĐỊA CHỈ: SỐ 01 ĐƯỜNG THANH NIÊN THÀNH PHỐ HẢI PHÒNG TEL: 0320. 853802 - FAX: (0320) 3.857.971	
TÊN BẢN VẼ: MẶT BẰNG HIỆN TRẠNG CỘT LOA VỊ TRÍ 19	
P. TỔNG GIÁM ĐỐC:  THS. KTS. TRINH HUY ĐOÀN	
CHỦ NHIỆM:  KS. TRẦN VĂN HÙNG	
CHỦ TRÌ:  KTS. TẤN MẠNH CẢNH	
THIẾT KẾ:  KS. NGUYỄN TÁ KHOA	
KIỂM TRA:  KTS. TẤN MẠNH CẢNH	
GIAI ĐOẠN	TKKTTTC
NGÀY PHÁT HÀNH: 1/.../2026	
TỶ LỆ: 1/100	BẢN VẼ SỐ: BVL-T-01




MẶT BẰNG HIỆN TRẠNG VỊ TRÍ 24 (THÔN PHẠM LÂM, XÃ ĐOÀN TÙNG CŨ)
CẦN THÊM THANG LÊN, HỘP BIẾN ÁP


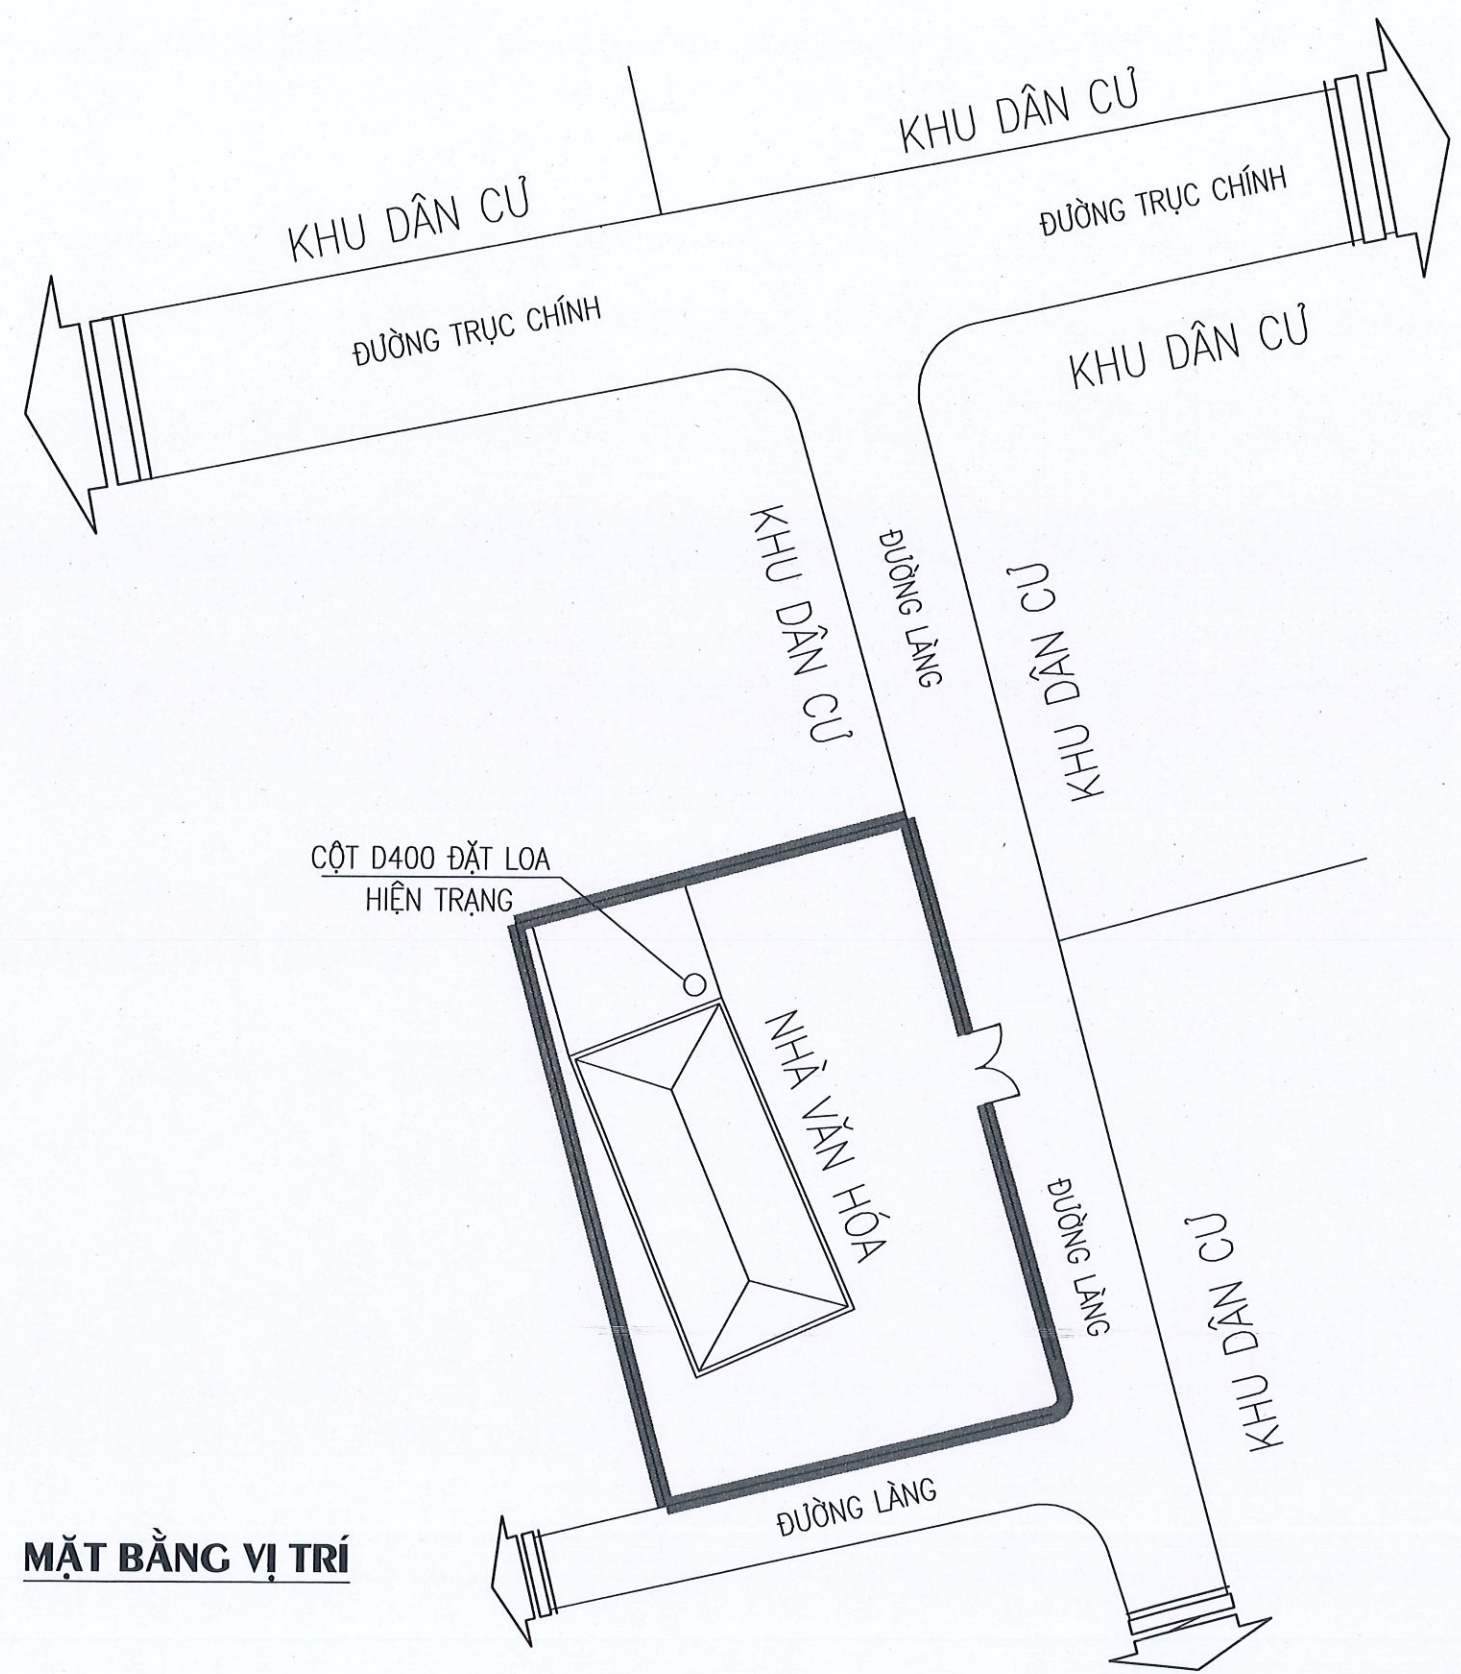


MẶT BẰNG VỊ TRÍ

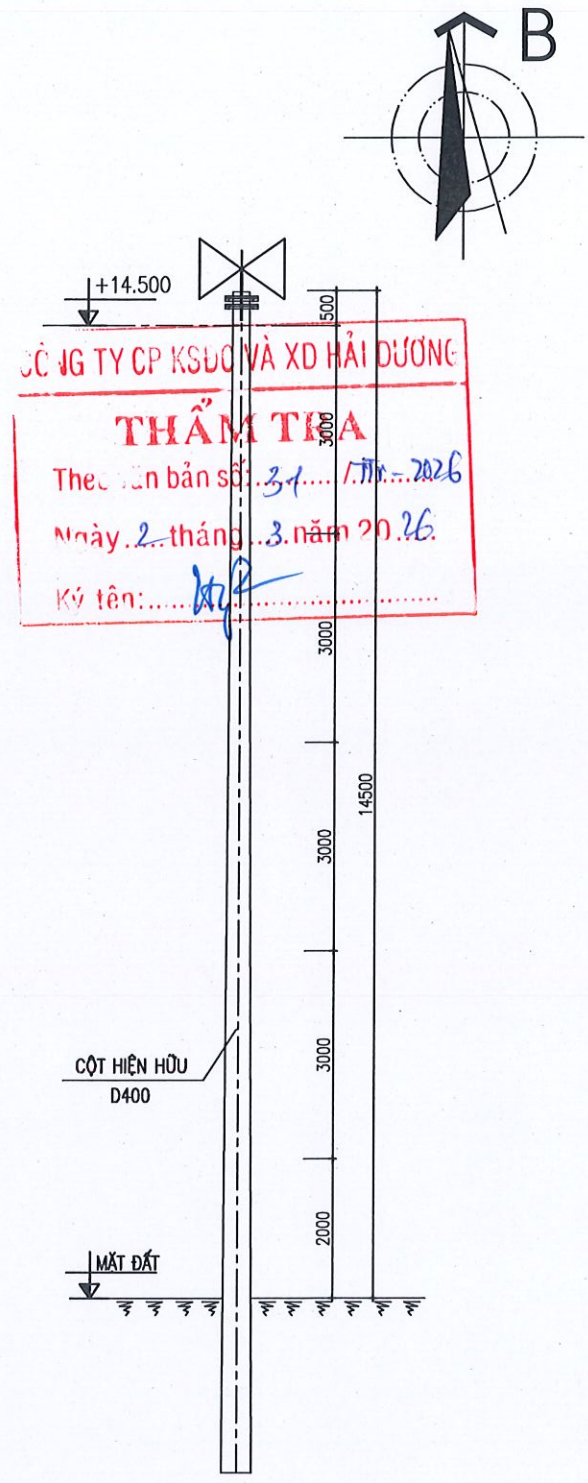


CỘT HIỆN TRẠNG
CẦN THÊM THANG, HỘP BIẾN ÁP

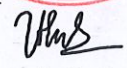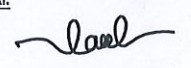
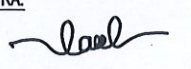
CHỦ ĐẦU TƯ: ỦY BAN NHÂN DÂN XÃ NGUYỄN LƯƠNG BẮNG	
TÊN DỰ ÁN: CẢI TẠO, NÂNG CẤP HỆ THỐNG ĐÀO TRUYỀN THANH XÃ	
HẠNG MỤC: MẶT BẰNG ĐỊNH VỊ	
ĐỊA ĐIỂM XÂY DỰNG: XÃ NGUYỄN LƯƠNG BẮNG THÀNH PHỐ HẢI PHÒNG	
CƠ QUAN THIẾT KẾ:  CÔNG TY C.P. TƯ VẤN QUY HOẠCH VÀ THIẾT KẾ XÂY DỰNG HẢI DƯƠNG ĐỊA CHỈ: SỐ 01 ĐƯỜNG THANH NIÊN THÀNH PHỐ HẢI PHÒNG TEL: 0320. 853802 - FAX: (0320) 3.857.971	
TÊN BẢN VẼ: MẶT BẰNG HIỆN TRẠNG CỘT LÒA VỊ TRÍ 24	
P. TỔNG GIÁM ĐỐC:  THS.KTS.TRINH HUY ĐOÀN	
CHỦ NHIỆM:  KS. TRẦN VĂN HÙNG	
CHỦ TRÌ:  KTS. TẤN MẠNH CẢNH	
THIẾT KẾ:  KS. NGUYỄN TÁ KHOA	
KIỂM TRA:  KTS. TẤN MẠNH CẢNH	
GIẢI ĐOẠN	TKKTC
NGÀY PHÁT HÀNH: /.../2026	
TỶ LỆ: 1/100	BẢN VẼ SỐ: BVL.T-02

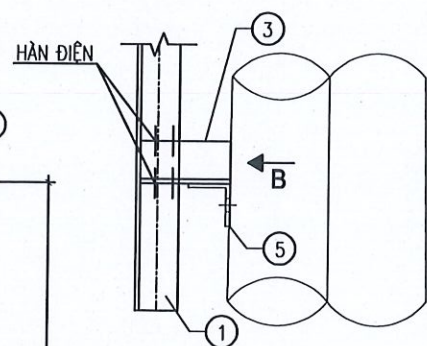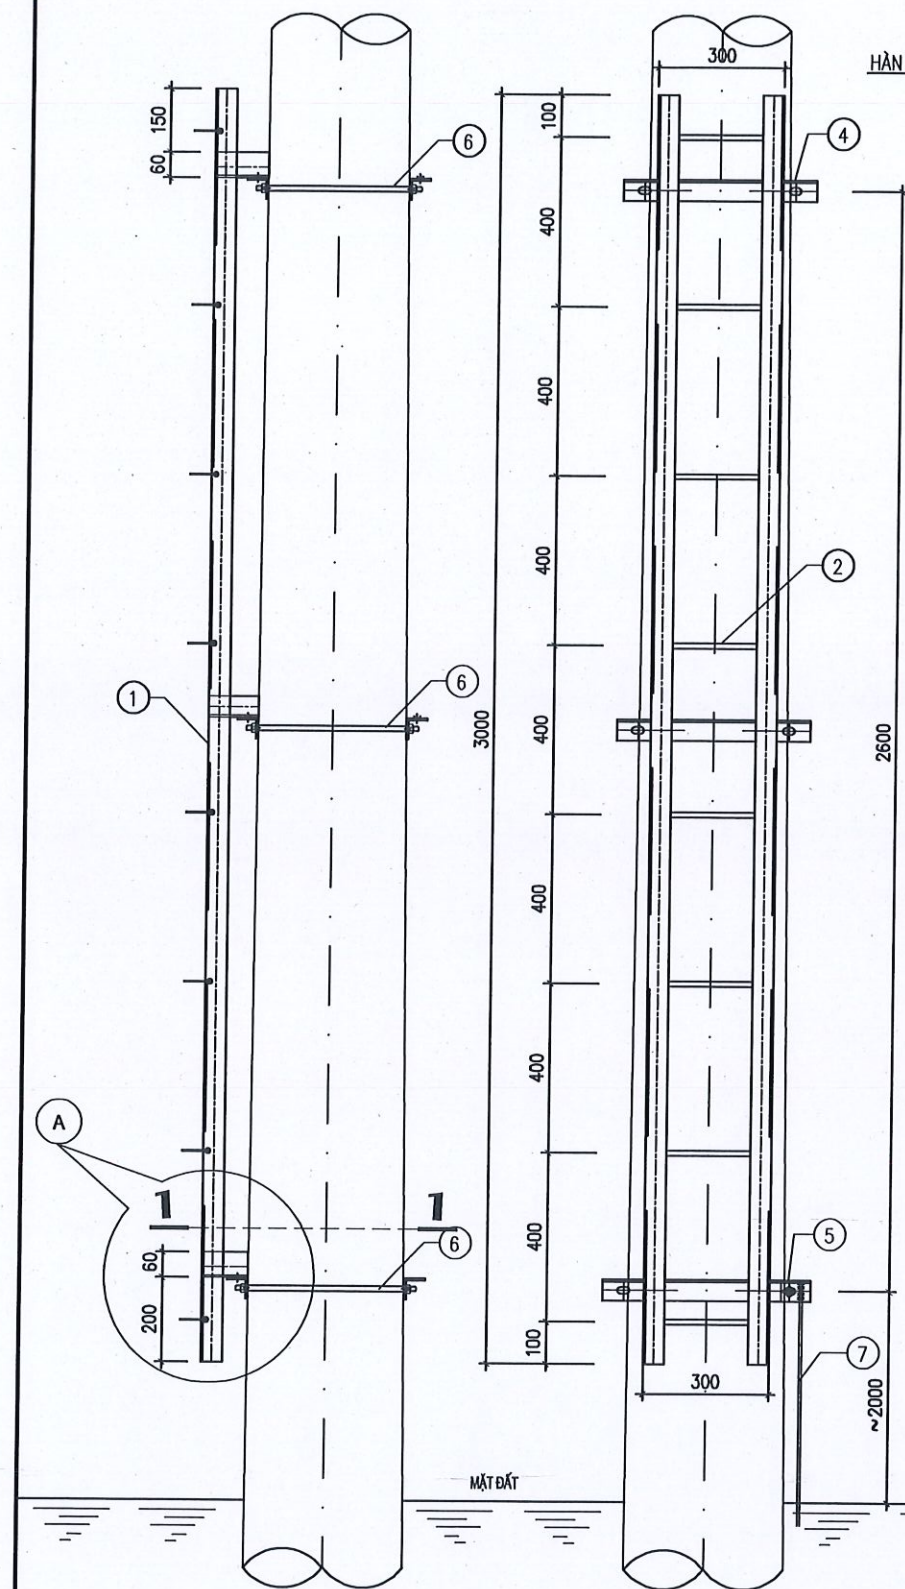


CHI TIẾT A

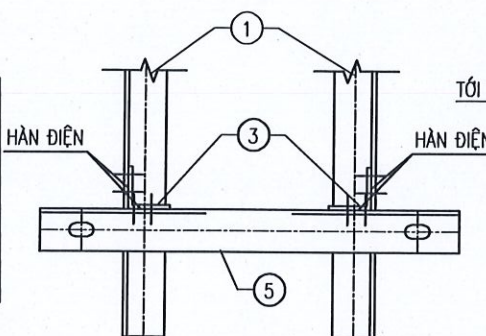


HƯỚNG B

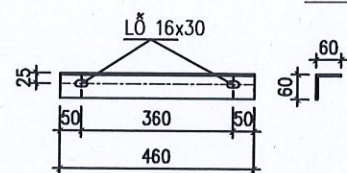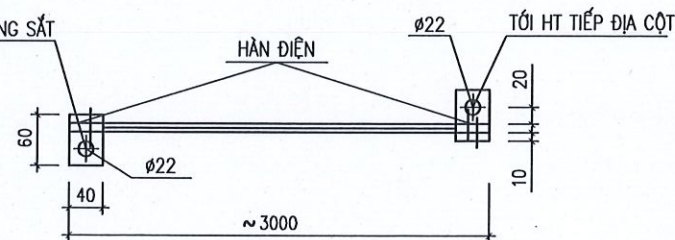


THANH ỐP TRÊN - 4

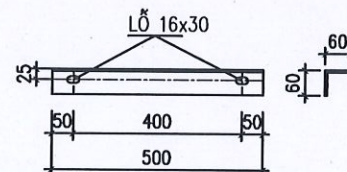


THANH ỐP DƯỚI - 5

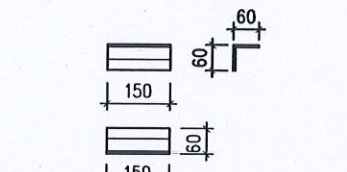

THANH KÈM - 3

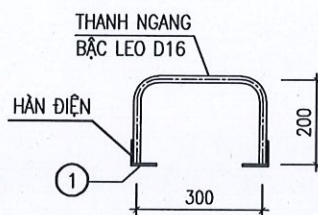

THANH NGANG

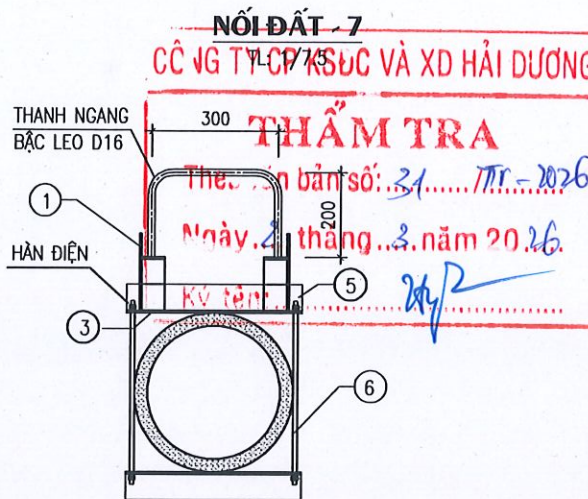

MC B-B

BẢNG TỔNG HỢP KHỐI LƯỢNG ĐỐT 3M ĐIỂN HÌNH

STT	TÊN CHI TIẾT	QUY CÁCH	KÍCH THƯỚC	SỐ LƯỢNG	TRỌNG LƯỢNG	
					ĐƠN VỊ	TỔNG
1	KHUNG THANG	L60X60X6	3000	2	16.20	32.40
2	THANH NGANG	Ø16	700	8	1.11	8.88
3	THANH KÈM	L60X60X6	150	6	0.81	4.86
4	THANH ỐP TRÊN	L60X60X6	460	1	2.48	2.48
5	THANH ỐP DƯỚI	L60X60X6	500	2	2.70	5.4
6	TY REN D16 HẸM THANG	D16 REN	550	3	0.85	2.55
7	DÂY NỐI ĐẤT	Ø12	3000	1	0.89	2.66
	TẮM NỐI ĐẤT	-40X4	60	2	0.08	0.16
KHỐI LƯỢNG TỔNG CỘNG :					59.40KG	

CHI CHÚ:

- TẤT CẢ CÁC CHI TIẾT PHẢI ĐƯỢC MẠ KÈM NHÚNG NÓNG THEO TIÊU CHUẨN 18 TCN04-92
- QUE HÀN LOẠI E42 HOẶC TƯƠNG ĐƯƠNG. CHIỀU CAO ĐƯỜNG HÀN H=6MM
- BULÔNG, ĐAI ỐC, VÒNG ĐỆM ĐƯỢC CHẾ TẠO THEO TIÊU CHUẨN TCVN 1916-95
- DÂY TIẾP ĐỊA ĐƯỢC BẮT VÀO TIẾP ĐỊA CỦA CỘT
- KÍCH THƯỚC TRONG BẢN VẼ LÀ MM

CHI TIẾT THANG TRÈO ĐỐT 3M ĐIỂN HÌNH

CHỦ ĐẦU TƯ:
ỦY BAN NHÂN DÂN
XÃ NGUYỄN LƯƠNG BẰNG

TÊN DỰ ÁN:
CẢI TẠO, NÂNG CẤP HỆ THỐNG
ĐÀ TRUYỀN THANH XÃ

HẠNG MỤC:
CHI TIẾT THANG LEO LÀM MỚI

ĐỊA ĐIỂM XÂY DỰNG:
XÃ NGUYỄN LƯƠNG BẰNG
THÀNH PHỐ HẢI PHÒNG

CƠ QUAN THIẾT KẾ:



CÔNG TY C.P. TƯ VẤN QUY HOẠCH
VÀ THIẾT KẾ XÂY DỰNG
HẢI DƯƠNG

ĐỊA CHỈ: SỐ 01 ĐƯỜNG THANH NIÊN
THÀNH PHỐ HẢI PHÒNG
TEL: 0320.853802 - FAX: (0320) 3.857.971

TÊN BẢN VẼ:

CHI TIẾT THANG LEO CỘT LÒA LÀM MỚI VỊ TRÍ 19/24

T. TỔNG GIÁM ĐỐC:
CÔNG TY CỔ PHẦN
TƯ VẤN QUY HOẠCH
VÀ THIẾT KẾ XÂY DỰNG
HẢI DƯƠNG
THS.KTS.TRỊNH HUY ĐOÀN

CHỦ NHIỆM:
KS. TRẦN VĂN HÙNG

CHỦ TRÌ:
KTS. TẤN MẠNH CẢNH

THIẾT KẾ:
KS. NGUYỄN TÁ KHOA

KIỂM TRA:
KTS. TẤN MẠNH CẢNH

GIẢI ĐOẠN

TKKTC

NGÀY PHÁT HÀNH:
1.../2026

TỶ LỆ:
1/100

BẢN VẼ SỐ:
BVL-03

BẢNG GHI CHÚ CÁC ĐỊA ĐIỂM LOA PHÁT THANH						
STT	ĐIỂM	TÊN VỊ TRÍ	THÔN	LÀM MỚI	CẢI TẠO	THIẾT BỊ
1	Điểm 1	Giếng làng thôn La Xá	La Xá		x	Thay 4 biến áp, bảo dưỡng loa, sơn chống rỉ.
2	Điểm 2	Đình làng thôn La Xá	La Xá	x		
3	Điểm 3	Nhà văn hóa thôn La Xá	La Xá		x	Thay 4 biến áp, bảo dưỡng loa, sơn chống rỉ.
4	Điểm 4	Gần nghĩa trang nhân dân thôn La Xá	La Xá		x	Thay 4 biến áp, bảo dưỡng loa, sơn chống rỉ.
5	Điểm 5	Cổng Thán, sân làng thôn Hòa Loan	Hòa Loan	x		Hộp đề biến áp, 3 loa 50W, 3 biến áp, 3 Aptomat
6	Điểm 6	Nhà văn hóa chính thôn Hòa Loan	Hòa Loan		x	Thay 4 biến áp, bảo dưỡng loa, sơn chống rỉ.
7	Điểm 7	Khu dân cư 7,8 mé ruộng ngoài cánh đồng thôn Bùi Xá	Bùi Xá	x		Hộp đề biến áp, 2 loa 50W, 2 biến áp, 2 Aptomat
8	Điểm 8	Nhà văn hóa khu dân cư 7,8 thôn Bùi Xá	Bùi Xá		x	Thay 4 biến áp, bảo dưỡng loa, sơn chống rỉ.
9	Điểm 9	Nhà văn hóa khu dân cư 4,5 thôn Bùi Xá	Bùi Xá	x		Hộp đề biến áp, 3 loa 50W, 3 biến áp, 3 Aptomat
10	Điểm 10	Sân vận động Nhân Quyền cũ	Bùi Xá	x		Hộp đề biến áp, 4 loa 50W, 4 biến áp, 4 Aptomat
11	Điểm 11	Gần trạm bơm Trần Hưng Đạo thôn Dương Xá	Dương Xá	x		Hộp đề biến áp, 2 loa 50W, 2 biến áp, 2 Aptomat
12	Điểm 12	Nhà văn hóa thôn Dương Xá	Dương Xá		x	Thay 4 biến áp, bảo dưỡng loa, sơn chống rỉ.
13	Điểm 13	Nhà văn hóa thôn Đan Loan	Đan Loan		x	Thay 4 biến áp, bảo dưỡng loa, sơn chống rỉ.
14	Điểm 14	Gần đường gom 5B thôn Đan Loan	Đan Loan	x		Hộp đề biến áp, 2 loa 50W, 2 biến áp, 2 Aptomat
15	Điểm 15	Xóm trại thôn Đoàn Phú	Đoàn Phú		x	Thay 4 biến áp, bảo dưỡng loa, sơn chống rỉ.
16	Điểm 16	Nhà Văn hóa thôn Đoàn Phú	Đoàn Phú	x		
17	Điểm 17	Xóm Cống Gạo thôn Đoàn Phú	Đoàn Phú	x		Hộp đề biến áp, 3 loa 50W, 3 biến áp, 3 Aptomat
18	Điểm 18	Chợ Chùa thôn Đoàn Phú	Đoàn Phú	x		Hộp đề biến áp, 3 loa 50W, 3 biến áp, 3 Aptomat
19	Điểm 19	Cải tạo thang trèo thôn Phạm Lâm	Phạm Lâm		x	Thêm thang trèo, hộp treo, thêm biến áp, bảo dưỡng
20	Điểm 20	Sân vận động xóm Dã, thôn Phạm Lâm	Phạm Lâm	x		Hộp đề biến áp, 4 loa 50W, 4 biến áp, 4 Aptomat
21	Điểm 21	Nhà văn hóa thôn Tùng Lâm	Tùng Lâm	x		Hộp đề biến áp, 4 loa 50W, 4 biến áp, 4 Aptomat
22	Điểm 22	Trường Mầm non cũ thôn Đào Lâm	Đào Lâm	x		Hộp đề biến áp, 4 loa 50W, 4 biến áp, 4 Aptomat
23	Điểm 23	Nhà Văn hóa xóm Lầy, thôn Đào Lâm	Đào Lâm	x		Hộp đề biến áp, 4 loa 50W, 4 biến áp, 4 Aptomat
24	Điểm 24	Nhà văn hóa thôn Đào Lâm	Đào Lâm		x	Thêm thang trèo, hộp treo, thêm biến áp, bảo dưỡng
25	Điểm 25	Cổng Ba Đa, khu dân cư mới	Khu dân cư mới	x		Hộp đề biến áp, 4 loa 50W, 4 biến áp, 4 Aptomat
26	Điểm 26	Cạnh nhà thờ xóm Đạo, thôn Gừng	Gừng	x		Hộp đề biến áp, 4 loa 50W, 4 biến áp, 4 Aptomat
27	Điểm 27	Nhà Văn hóa thôn Đạo Phái	Đạo Phái	x		Hộp đề biến áp, 4 loa 50W, 4 biến áp, 4 Aptomat
28	Điểm 28	Nhà Văn hóa thôn Đạo Lâm	Đạo Lâm	x		Hộp đề biến áp, 4 loa 50W, 4 biến áp, 4 Aptomat
29	Điểm 29	Nhà Văn hóa thôn Đỗ Hạ	Đỗ Hạ	x		Hộp đề biến áp, 4 loa 50W, 4 biến áp, 4 Aptomat
30	Điểm 30	Đường ra đồng, khu chuyển đổi cây trồng		x		Hộp đề biến áp, 4 loa 50W, 4 biến áp, 4 Aptomat
31	Điểm 31	Nhà văn hóa thôn Đỗ Thượng	Đỗ Thượng	x		Hộp đề biến áp, 4 loa 50W, 4 biến áp, 4 Aptomat
32	Điểm 32	Khu dân cư mới thôn Hòa Loan, giáp dân thôn La Xá	Hòa Loan	x		Hộp đề biến áp, 3 loa 50W, 3 biến áp, 3 Aptomat

Tổng

Số điểm làm mới:

20

Điểm

Số điểm cải tạo:

10

Điểm

(băng dính cách điện, chịu mưa nắng 100 cuộn)

CÔNG TY CP KSDC VÀ XD HẢI DƯƠNG

THẨM TRA

Thẩm tra bản số: 31...../M.../2026

Ngày...tháng...năm 2026.

Ký tên:.....

CHỦ ĐẦU TƯ:

ỦY BAN NHÂN DÂN
XÃ NGUYỄN LƯƠNG BẮNG

TÊN DỰ ÁN:

CẢI TẠO, NÂNG CẤP HỆ THỐNG
ĐÀI TRUYỀN THANH XÃ

HẠNG MỤC:

BẢNG THỐNG KÊ

ĐỊA ĐIỂM XÂY DỰNG:

XÃ NGUYỄN LƯƠNG BẮNG
THÀNH PHỐ HẢI PHÒNG

CƠ QUAN THIẾT KẾ:

CÔNG TY CP. TƯ VẤN QUY HOẠCH
VÀ THIẾT KẾ XÂY DỰNG
HẢI DƯƠNG

ĐỊA CHỈ: SỐ 01 ĐƯỜNG THANH NIÊN
THÀNH PHỐ HẢI PHÒNG
TEL: 0320. 853802 - FAX: (0320) 3.857.971

TÊN BẢN VẼ:

THỐNG KÊ THIẾT BỊ

P. TỔNG GIÁM ĐỐC:

CÔNG TY CỔ PHẦN
TƯ VẤN QUY HOẠCH
VÀ THIẾT KẾ XÂY DỰNG
HẢI DƯƠNG

THS.KTS.TRỊNH HUY ĐOÀN

CHỦ NHIỆM:

KS. TRẦN VĂN HÙNG

CHỦ TRÌ:

KTS. TẤN MẠNH CẢNH

THIẾT KẾ:

KS. NGUYỄN TÁ KHOA

KIỂM TRA:

KTS. TẤN MẠNH CẢNH

GIAI ĐOẠN

TKKTTCT

NGÀY PHÁT HÀNH:

1.../2026

TỶ LỆ:

1/100

BẢN VẼ SỐ:

BVTKTB-00