
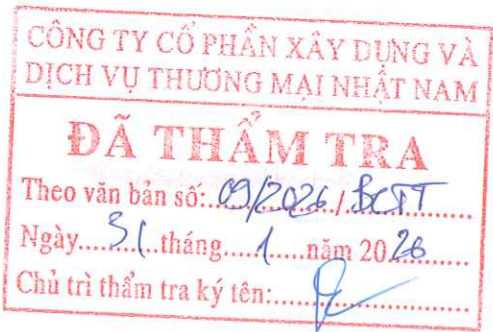
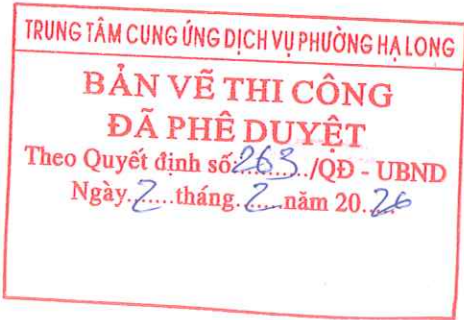


CÔNG TY CỔ PHẦN TƯ VẤN VÀ THIẾT KẾ KIẾN TRÚC ACC

ĐỊA CHỈ: TỔ 40 KHU CAO THẮNG 4, PHƯỜNG HÀ LÂM, TỈNH QUẢNG NINH

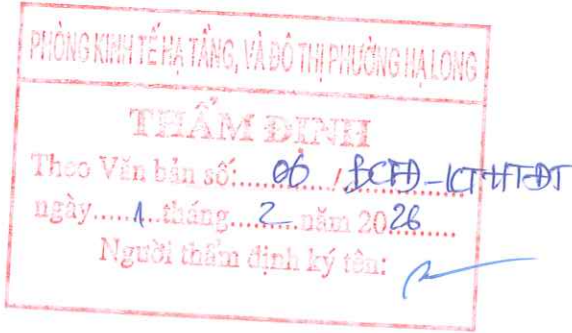

HỒ SƠ THIẾT KẾ BẢN VẼ THI CÔNG

(Theo BCTĐ số 06/BCTĐ-KTHTĐT ngày 01/02/2026; Cửa Phòng Kinh tế hạ tầng và đô thị Phường)

CÔNG TRÌNH: CẢI TẠO, NÂNG CẤP MỘT SỐ HẠNG MỤC TRƯỜNG MN HẠNH PHÚC (PHÂN HIỆU 1, 2, 3, 4, 5 PHƯỜNG HÀ LONG)

CHỦ ĐẦU TƯ: TRUNG TÂM CUNG ỨNG DỊCH VỤ PHƯỜNG HÀ LONG

ĐỊA ĐIỂM XD: PHƯỜNG HÀ LONG - TỈNH QUẢNG NINH

CHỦ ĐẦU TƯ

[Signature]


ĐƠN VỊ TƯ VẤN



GIÁM ĐỐC
Nguyễn Văn Cường

1. PHÂN HIỆU 1

HẠNG MỤC: PHÂN HIỆU 1 - NHÀ HỌC 4 TẦNG - KHỐI NHÀ A

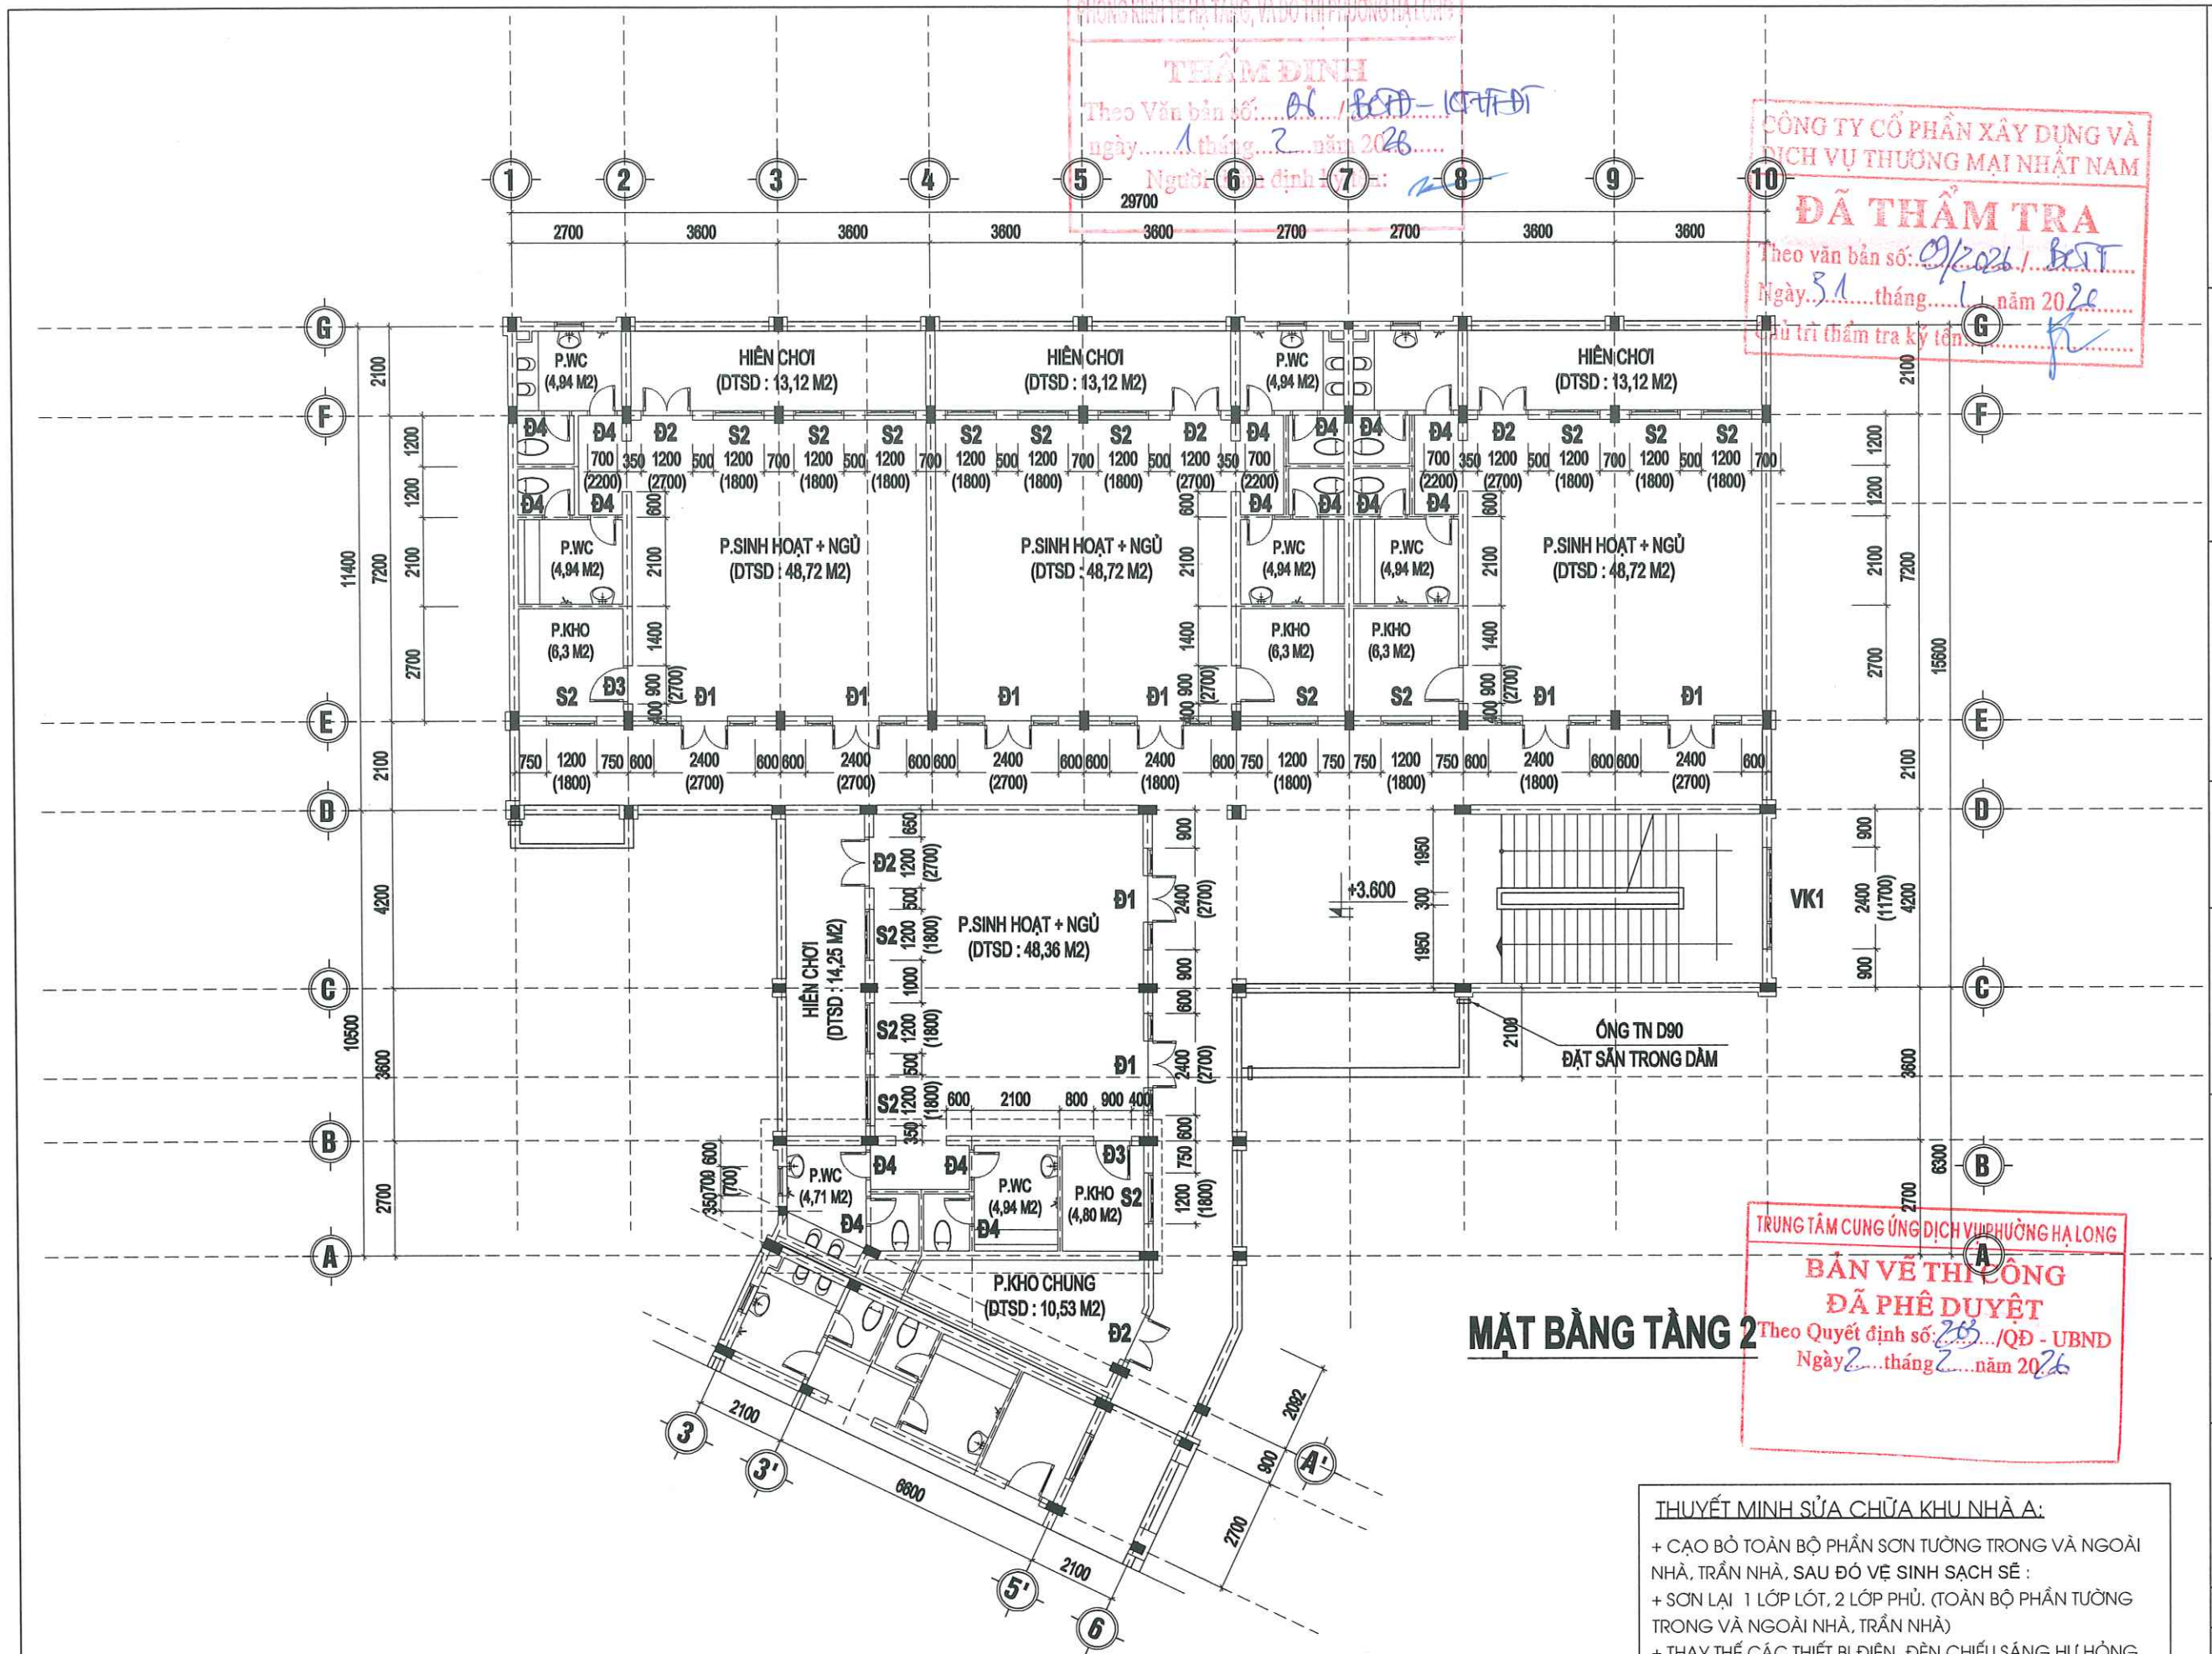

PHÒNG KINH TẾ HẠ TẦNG VÀ ĐÔ THỊ PHƯỜNG HẠ LONG

THẨM ĐỊNH

Theo Văn bản số: 01 / BCH - KTHT

ngày: 1 tháng 2 năm 2026

Người thẩm định: [Signature]

CÔNG TY CỔ PHẦN XÂY DỰNG VÀ DỊCH VỤ THƯƠNG MẠI NHẬT NAM

ĐÃ THẨM TRA

Theo văn bản số: 09/2026 / BCH

Ngày: 31 tháng 1 năm 2026

Người thẩm tra ký tên: [Signature]

TRUNG TÂM CUNG ỨNG DỊCH VỤ PHƯỜNG HẠ LONG

BẢN VẼ THI CÔNG

ĐÃ PHÊ DUYỆT

Theo Quyết định số: 203 / QĐ - UBND

Ngày 2 tháng 2 năm 2026

MẶT BẰNG TẦNG 2

THUYẾT MINH SỬA CHỮA KHU NHÀ A:

- + CẠO BỎ TOÀN BỘ PHẦN SƠN TƯỜNG TRONG VÀ NGOÀI NHÀ, TRẦN NHÀ, SAU ĐÓ VỆ SINH SẠCH SẼ ;
- + SƠN LẠI 1 LỚP LỐT, 2 LỚP PHỦ. (TOÀN BỘ PHẦN TƯỜNG TRONG VÀ NGOÀI NHÀ, TRẦN NHÀ)
- + THAY THẾ CÁC THIẾT BỊ ĐIỆN, ĐÈN CHIẾU SÁNG HƯ HỎNG, KÉM SÁNG

CHỦ ĐẦU TƯ

TRUNG TÂM CUNG ỨNG DỊCH VỤ PHƯỜNG HẠ LONG

Địa chỉ: Số 147, đường Nguyễn Văn Cừ, P. Hạ Long

ĐƠN VỊ TƯ VẤN

CÔNG TY CỔ PHẦN TƯ VẤN VÀ THIẾT KẾ KIẾN TRÚC ACC

Địa chỉ: Tổ 10, khu 4B, P. Hà Lâm, T. Quảng Ninh

CÔNG TRÌNH:

CẢI TẠO, NÂNG CẤP MỘT SỐ HẠNG MỤC TRƯỜNG MẦM NON HẠNH PHÚC (PHẦN HIỆU 1, 2, 3, 4, 5), PHƯỜNG HẠ LONG

HẠNG MỤC: PHẦN HIỆU 1 - NHÀ HỌC 4 TẦNG - KHỐI NHÀ A

Địa điểm: Phường Hạ Long, Tỉnh Quảng Ninh

TÊN BẢN VẼ:

MẶT BẰNG TẦNG 2

CÔNG TRÌNH:

CẢI TẠO, NÂNG CẤP MỘT SỐ HẠNG MỤC TRƯỜNG MẦM NON HẠNH PHÚC (PHẦN HIỆU 1, 2, 3, 4, 5), PHƯỜNG HẠ LONG

HẠNG MỤC: PHẦN HIỆU 1 - NHÀ HỌC 4 TẦNG - KHỐI NHÀ A

Địa điểm: Phường Hạ Long, Tỉnh Quảng Ninh

TÊN BẢN VẼ:

GIÁM ĐỐC

NGUYỄN VĂN CƯỜNG

CHỦ TRÌ:

PHẠM VĂN TÍNH

THIẾT KẾ:

TRỊNH THÁI HOÀNG

QLKT:

NGUYỄN KHÁNH THIÊN

TỈ LỆ:


NGÀY: /20...

SỐ HIỆU BẢN VẼ:

KT : 02

Ghi chú:

Toàn bộ kích thước trong hồ sơ là đơn vị hệ mét. Kiểm tra lại kích thước thực tế tại công trường trước khi thi công. Nếu phát hiện các sai khác cần thông báo cho đơn vị tư vấn thiết kế để có những điều chỉnh phù hợp

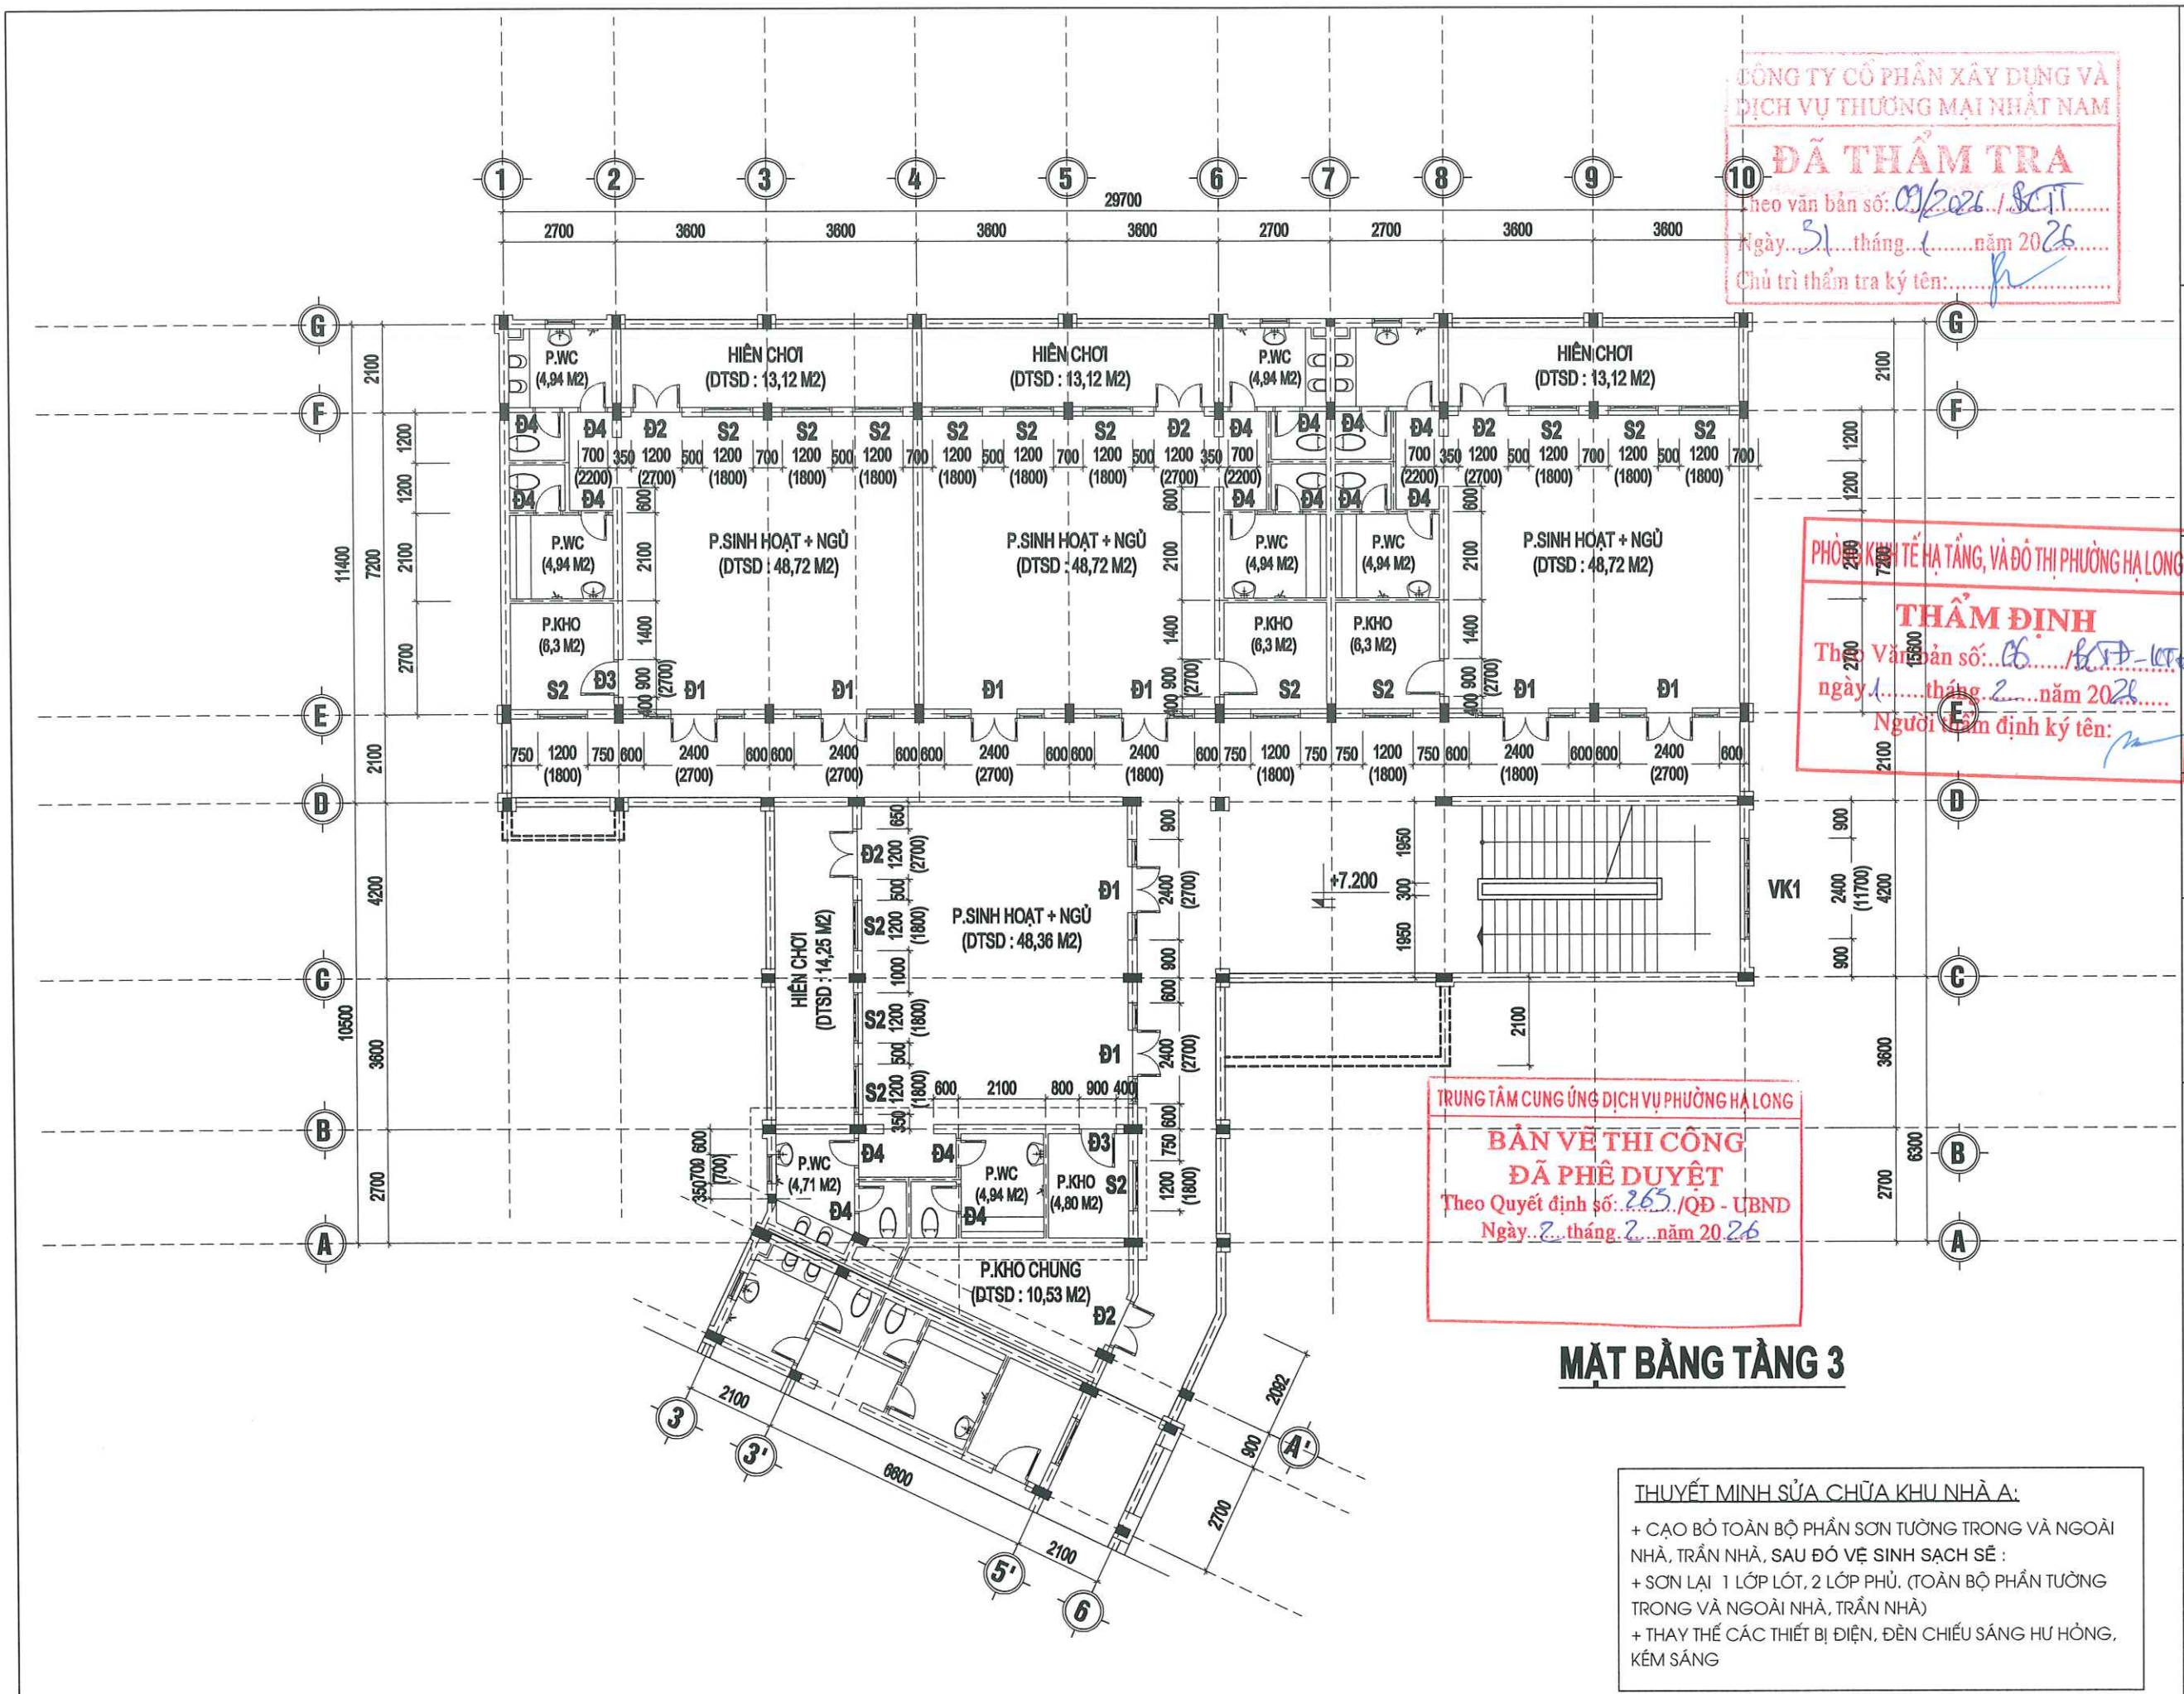

CÔNG TY CỔ PHẦN XÂY DỰNG VÀ DỊCH VỤ THƯƠNG MẠI NHẬT NAM

ĐÃ THẨM TRA

theo văn bản số: 09/2026/SC.TT

Ngày: 31 tháng 1 năm 2026

Chủ trì thẩm tra ký tên: [Signature]

PHÒNG KỸ THUẬT HẠ TẦNG VÀ ĐÔ THỊ PHƯỜNG HẠ LONG

THẨM ĐỊNH

theo Văn bản số: 06/2026/SC.TT

ngày: 1 tháng 2 năm 2026

Người thẩm định ký tên: [Signature]

TRUNG TÂM CUNG ỨNG DỊCH VỤ PHƯỜNG HẠ LONG

BẢN VẼ THI CÔNG

ĐÃ PHÊ DUYỆT

Theo Quyết định số: 265/QĐ - UBND

Ngày: 2 tháng 2 năm 2026

MẶT BẰNG TẦNG 3

THUYẾT MINH SỬA CHỮA KHU NHÀ A:

- + CẠO BỎ TOÀN BỘ PHẦN SƠN TƯỜNG TRONG VÀ NGOÀI NHÀ, TRẦN NHÀ, SAU ĐÓ VỆ SINH SẠCH SẼ ;
- + SƠN LẠI 1 LỚP LỐT, 2 LỚP PHỦ. (TOÀN BỘ PHẦN TƯỜNG TRONG VÀ NGOÀI NHÀ, TRẦN NHÀ)
- + THAY THẾ CÁC THIẾT BỊ ĐIỆN, ĐÈN CHIẾU SÁNG HƯ HỎNG, KÉM SÁNG

CHỦ ĐẦU TƯ

TRUNG TÂM CUNG ỨNG DỊCH VỤ PHƯỜNG HẠ LONG

Địa chỉ: Số 147, đường Nguyễn Văn Cừ, P. Hạ Long

ĐƠN VỊ TƯ VẤN

CÔNG TY CỔ PHẦN TƯ VẤN VÀ THIẾT KẾ KIẾN TRÚC ACC

Địa chỉ: Tổ 10, khu 4B, P. Hà Lâm, T. Quảng Ninh

CÔNG TRÌNH:

CẢI TẠO, NÂNG CẤP MỘT SỐ HẠNG MỤC TRƯỜNG MẦM NON HẠNH PHÚC (PHẦN HIỆU 1, 2, 3, 4, 5), PHƯỜNG HẠ LONG

HẠNG MỤC: PHẦN HIỆU 1 - NHÀ HỌC 4 TẦNG - KHỐI NHÀ A

Địa điểm: Phường Hạ Long, Tỉnh Quảng Ninh

TÊN BẢN VẼ:

MẶT BẰNG TẦNG 3

CÔNG TY CỔ PHẦN TƯ VẤN VÀ THIẾT KẾ KIẾN TRÚC ACC

QUẢNG NINH

NGUYỄN VĂN CƯỜNG

CHỦ TRÌ:

PHẠM VĂN TÍNH

THIẾT KẾ:

TRỊNH THÁI HOÀNG

QLKT:

NGUYỄN KHÁNH THIỆN

TỈ LỆ:

NGÀY: /20....

SỐ HIỆU BẢN VẼ


KT : 03

Ghi chú:

Toàn bộ kích thước trong hồ sơ là đơn vị hệ mét. Kiểm tra lại kích thước thực tế tại công trường trước khi thi công. Nếu phát hiện các sai khác cần thông báo cho đơn vị tư vấn thiết kế để có những điều chỉnh phù hợp

PHÒNG KINH TẾ NHÀ TẮNG VÀ LỘ HẠ PHƯỜNG HẠ LONG
THẨM ĐỊNH
Theo Văn bản số: 86 / BCTĐ - KHTĐT
ngày 5 tháng 2 năm 2026
Người lập dự án ký tên: [Signature]

CÔNG TY CỔ PHẦN XÂY DỰNG VÀ DỊCH VỤ THƯƠNG MẠI NHẬT NAM
ĐÃ THẨM TRA
Theo văn bản số: 9/2026 / BCT
Ngày 5 tháng 1 năm 2028
Chủ trì thẩm tra ký tên: [Signature]

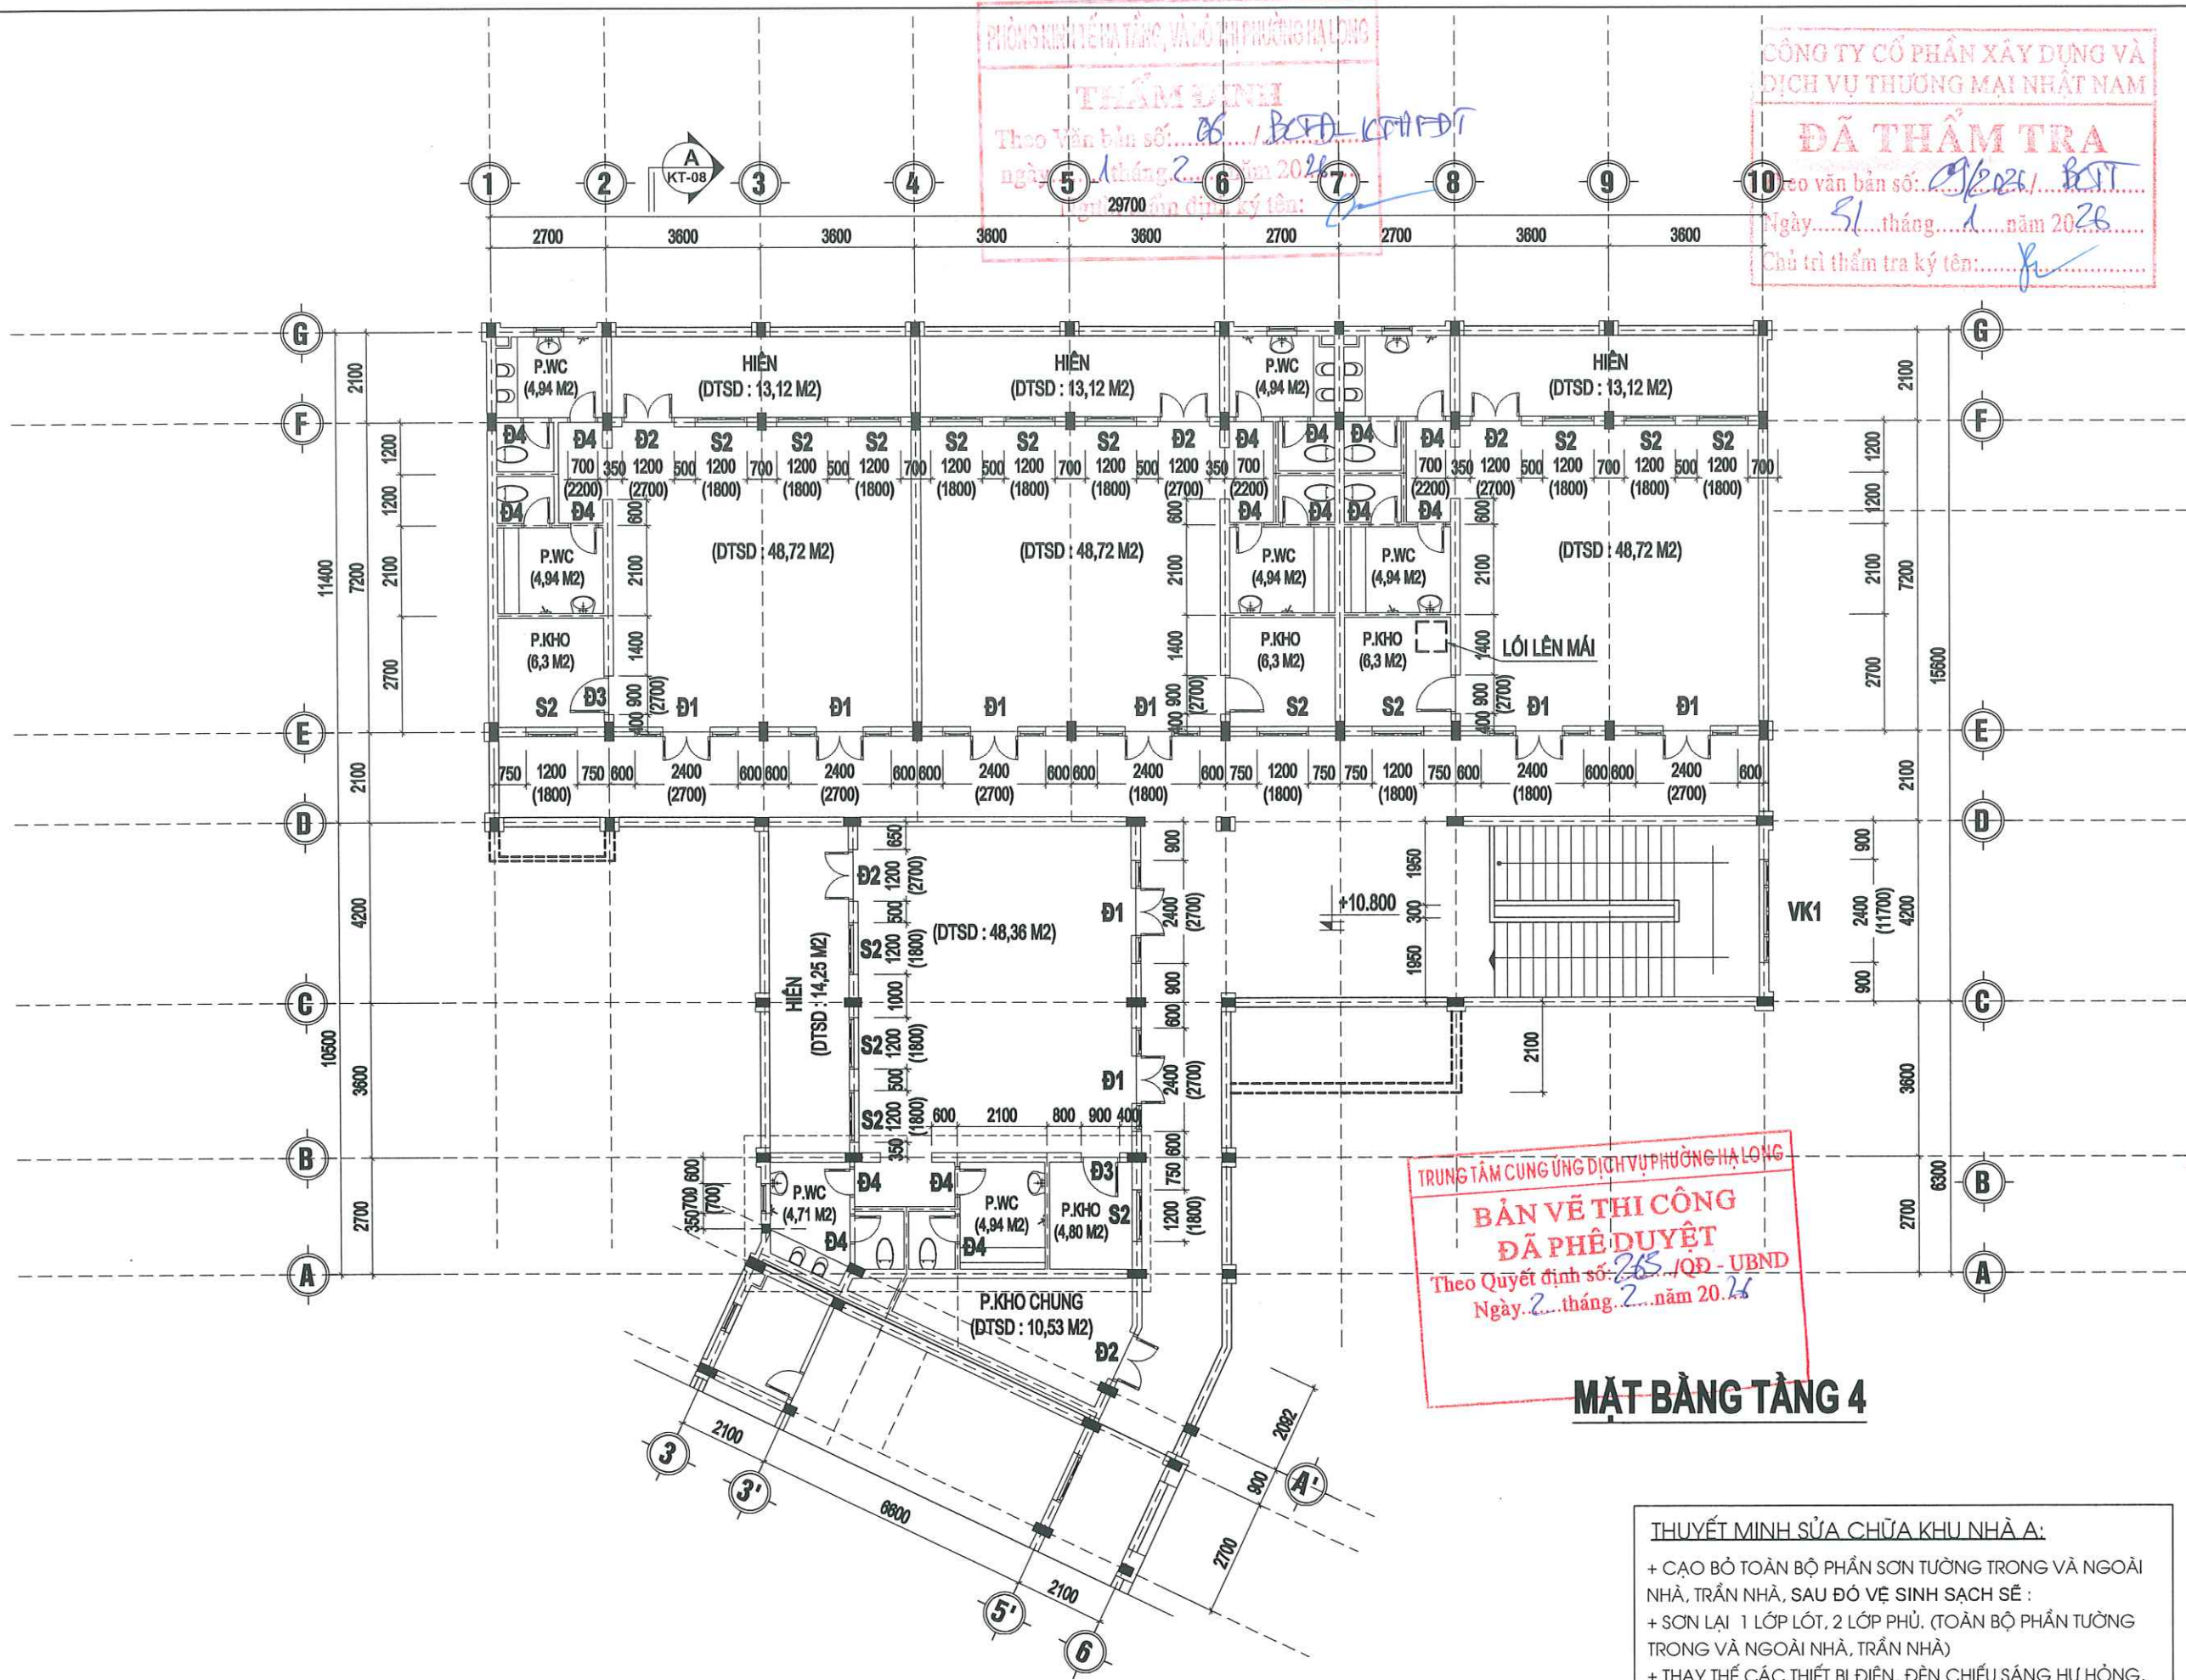

TRUNG TÂM CUNG ỨNG DỊCH VỤ PHƯỜNG HẠ LONG
BẢN VẼ THI CÔNG
ĐÃ PHÊ DUYỆT
Theo Quyết định số: 265 / QĐ - UBND
Ngày 2 tháng 2 năm 2026

MẶT BẰNG TẦNG 4

THUYẾT MINH SỬA CHỮA KHU NHÀ A:
+ CẠO BỎ TOÀN BỘ PHẦN SƠN TƯỜNG TRONG VÀ NGOÀI NHÀ, TRẦN NHÀ, SAU ĐÓ VỆ SINH SẠCH SẼ ;
+ SƠN LẠI 1 LỚP LỐT, 2 LỚP PHỦ. (TOÀN BỘ PHẦN TƯỜNG TRONG VÀ NGOÀI NHÀ, TRẦN NHÀ)
+ THAY THẾ CÁC THIẾT BỊ ĐIỆN, ĐÈN CHIẾU SÁNG HƯ HỎNG, KÉM SÁNG

CHỦ ĐẦU TƯ
TRUNG TÂM CUNG ỨNG DỊCH VỤ PHƯỜNG HẠ LONG

Địa chỉ: Số 147, đường Nguyễn Văn Cừ, P. Hạ Long

ĐƠN VỊ TƯ VẤN
CÔNG TY CỔ PHẦN TƯ VẤN VÀ THIẾT KẾ KIẾN TRÚC ACC


Địa chỉ: Tổ 10, khu 4B, P. Hà Lâm, T. Quảng Ninh

CÔNG TRÌNH:
CẢI TẠO, NÂNG CẤP MỘT SỐ HẠNG MỤC TRƯỜNG MẦM NON HẠNH PHÚC (PHẦN HIỆU 1, 2, 3, 4, 5), PHƯỜNG HẠ LONG
HẠNG MỤC: PHẦN HIỆU 1 - NHÀ HỌC 4 TẦNG - KHỐI NHÀ A
Địa điểm: Phường Hạ Long, Tỉnh Quảng Ninh
TÊN BẢN VẼ:

MẶT BẰNG TẦNG 4
GIÁM ĐỐC: [Signature]
NGUYỄN VĂN CƯỜNG
CHỦ TRÌ: [Signature]
PHẠM VĂN TÍNH
THIẾT KẾ: [Signature]
TRỊNH THÁI HOÀNG
QLKT: [Signature]
NGUYỄN KHÁNH THIỆN

TỈ LỆ:	NGÀY: /20....
SỐ HIỆU BẢN VẼ:	KT : 04

Ghi chú:
Toàn bộ kích thước trong hồ sơ là đơn vị hệ mét. Kiểm tra lại kích thước thực tế tại công trường trước khi thi công. Nếu phát hiện các sai khác cần thông báo cho đơn vị tư vấn thiết kế để có những điều chỉnh phù hợp

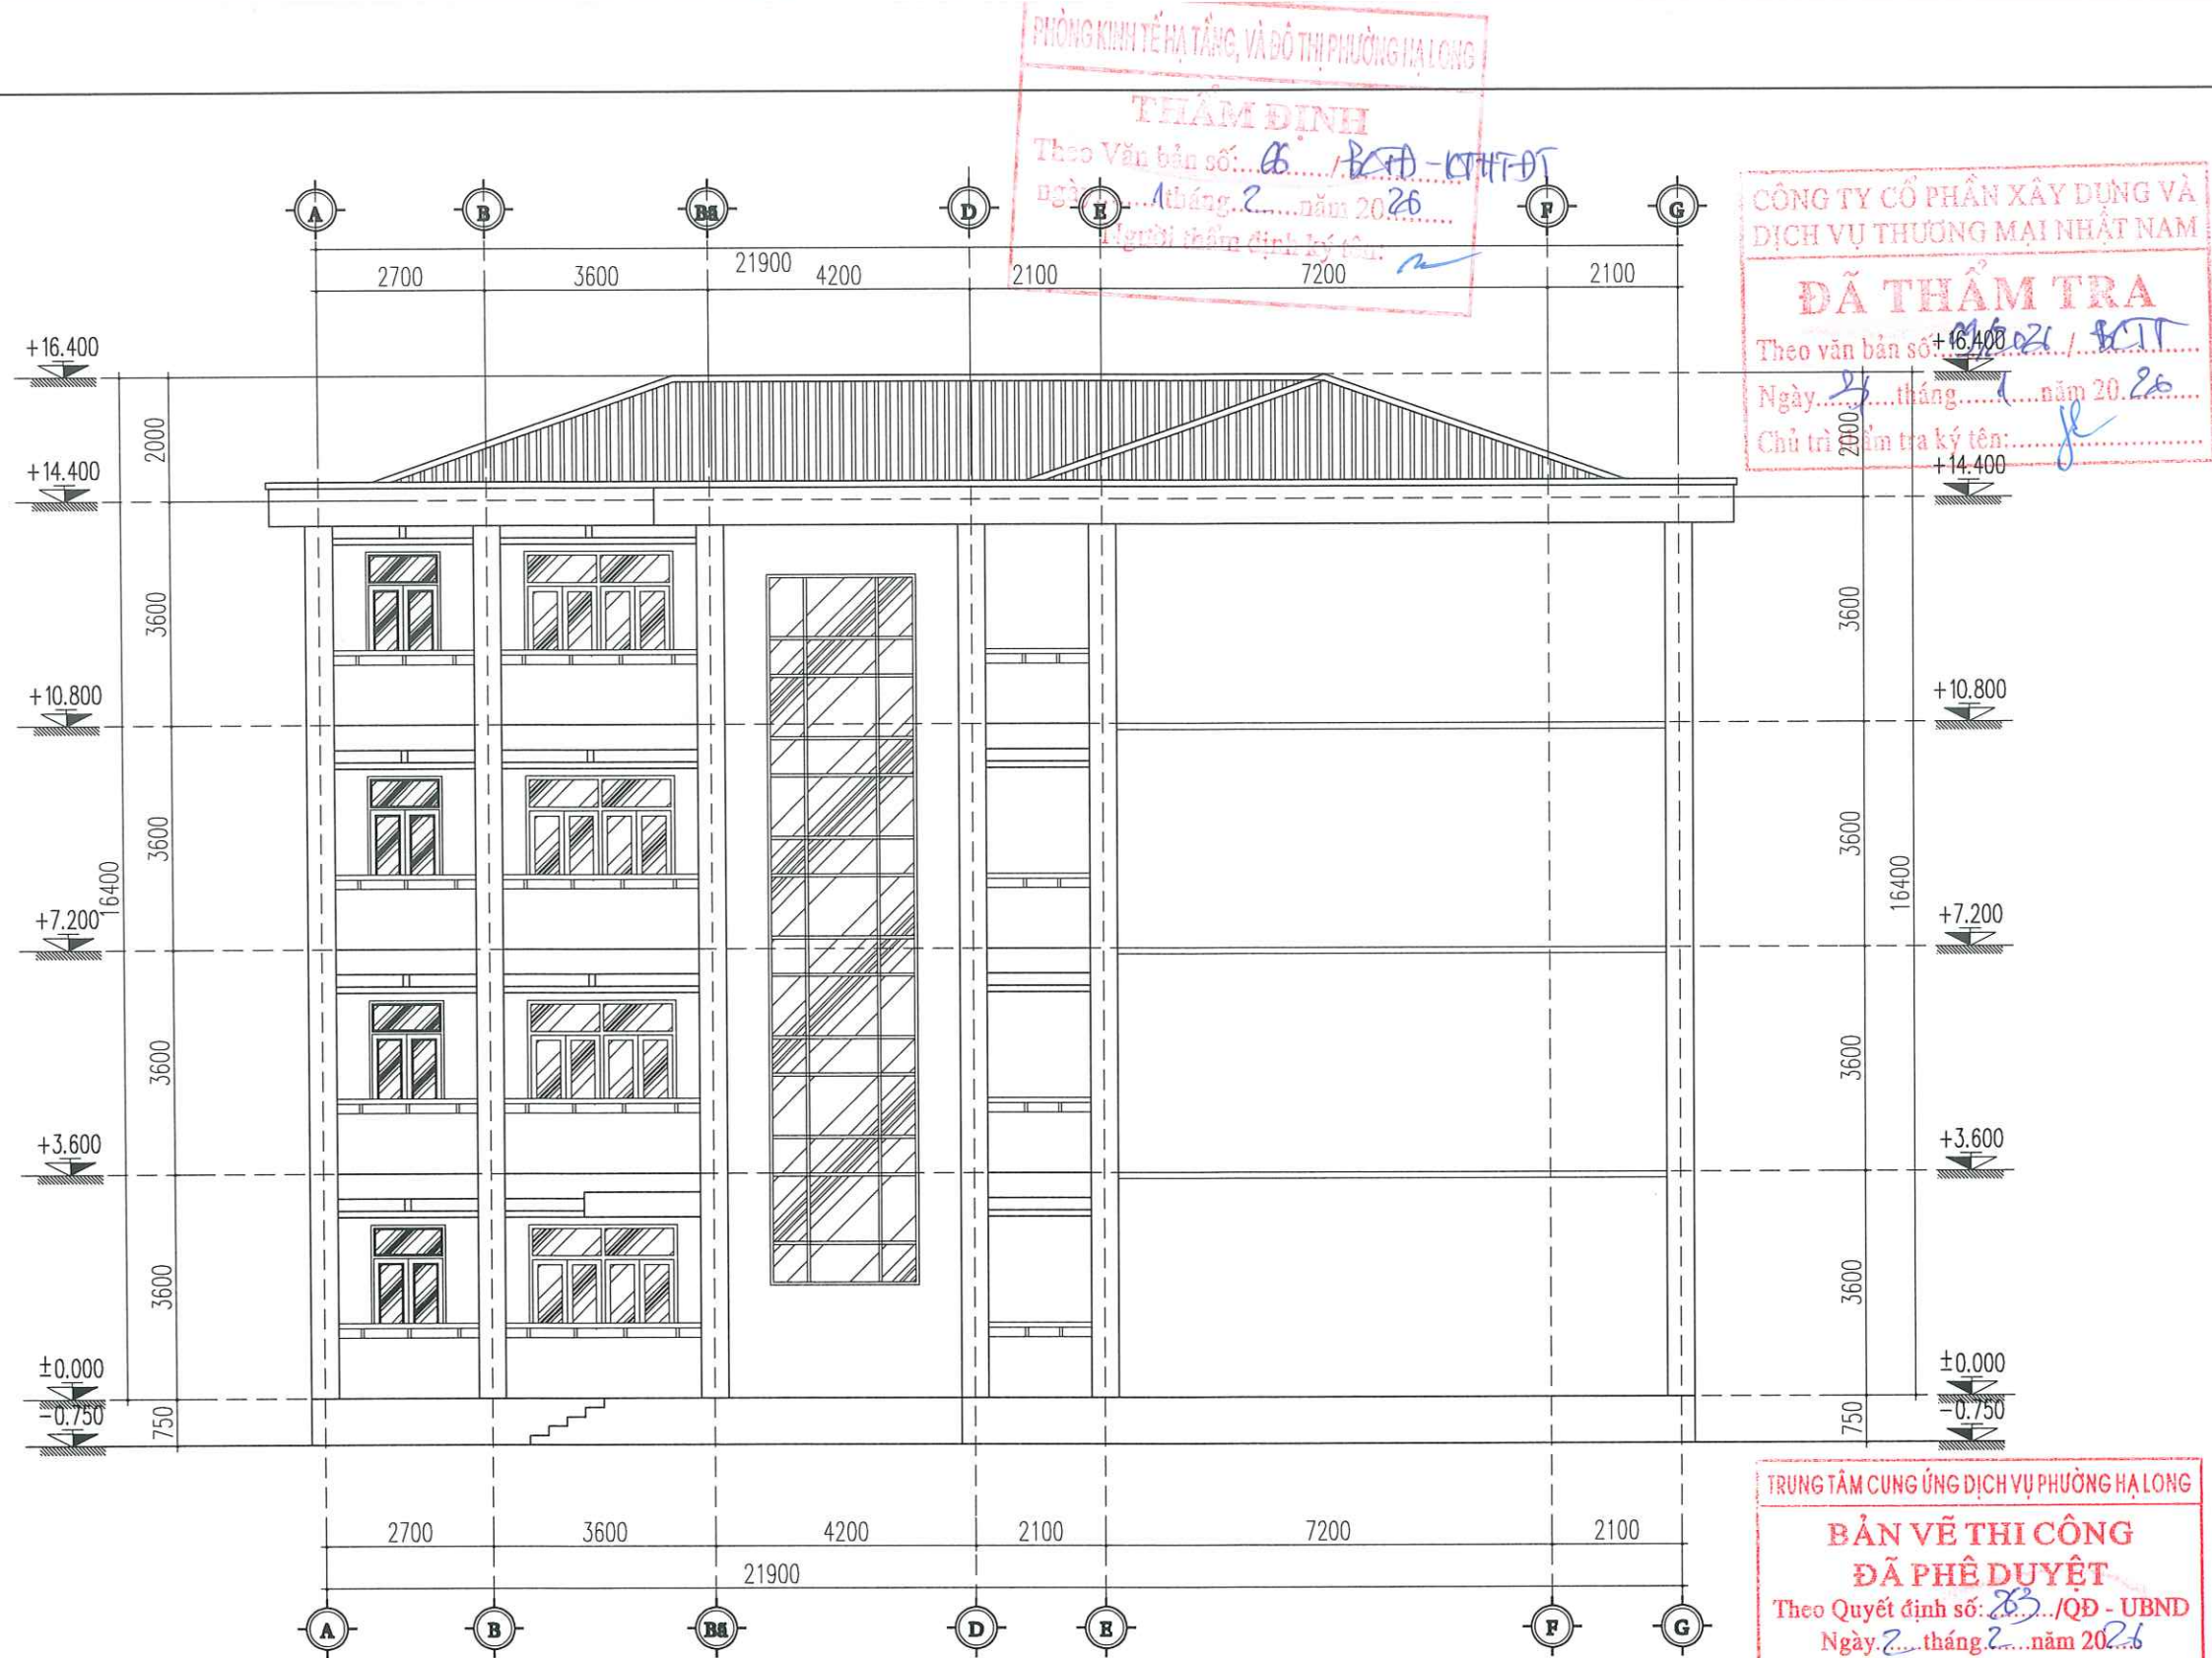

MẶT ĐỨNG A - G

THUYẾT MINH SỬA CHỮA KHU NHÀ A:

- + CẠO BỎ TOÀN BỘ PHẦN SƠN TƯỜNG TRONG VÀ NGOÀI NHÀ, TRẦN NHÀ, SAU ĐÓ VỆ SINH SẠCH SẼ ;
- + SƠN LẠI 1 LỚP LỐT, 2 LỚP PHỦ. (TOÀN BỘ PHẦN TƯỜNG TRONG VÀ NGOÀI NHÀ, TRẦN NHÀ)

CHỦ ĐẦU TƯ
TRUNG TÂM CUNG ỨNG DỊCH VỤ
PHƯỜNG HẠ LONG

Địa chỉ: Số 147, Đường Nguyễn Văn Cừ, P. Hạ Long

ĐƠN VỊ TƯ VẤN
**CÔNG TY CỔ PHẦN TƯ VẤN
VÀ THIẾT KẾ KIẾN TRÚC ACC**



Địa chỉ: Tổ 10, khu 4B, P. Hà Lâm, T. Quảng Ninh

CÔNG TRÌNH:
**CẢI TẠO, NÂNG CẤP MỘT SỐ
HẠNG MỤC TRƯỜNG MẦM NON
HẠNH PHÚC (PHẦN HIỆU 1, 2, 3,
4, 5), PHƯỜNG HẠ LONG
HẠNG MỤC: PHẦN HIỆU 1 -
NHÀ HỌC 4 TẦNG - KHỐI NHÀ A**
Địa điểm: Phường Hạ Long, Tỉnh Quảng Ninh
TÊN BẢN VẼ:

MẶT ĐỨNG A - G



NGUYỄN VĂN CƯỜNG

CHỦ TRÌ:

[Signature]
PHẠM VĂN TÍNH

THIẾT KẾ:

[Signature]
TRỊNH THÁI HOÀNG


QLKT:



[Signature]
NGUYỄN KHÁNH THIÊN

TỈ LỆ: NGÀY: /20...

SỐ HIỆU BẢN VẼ KT : 05

Ghi chú:
Toàn bộ kích thước trong hồ sơ là đơn vị hệ mét. Kiểm tra lại kích thước thực tế tại công trường trước khi thi công. Nếu phát hiện các sai khác cần thông báo cho đơn vị tư vấn thiết kế để có những điều chỉnh phù hợp

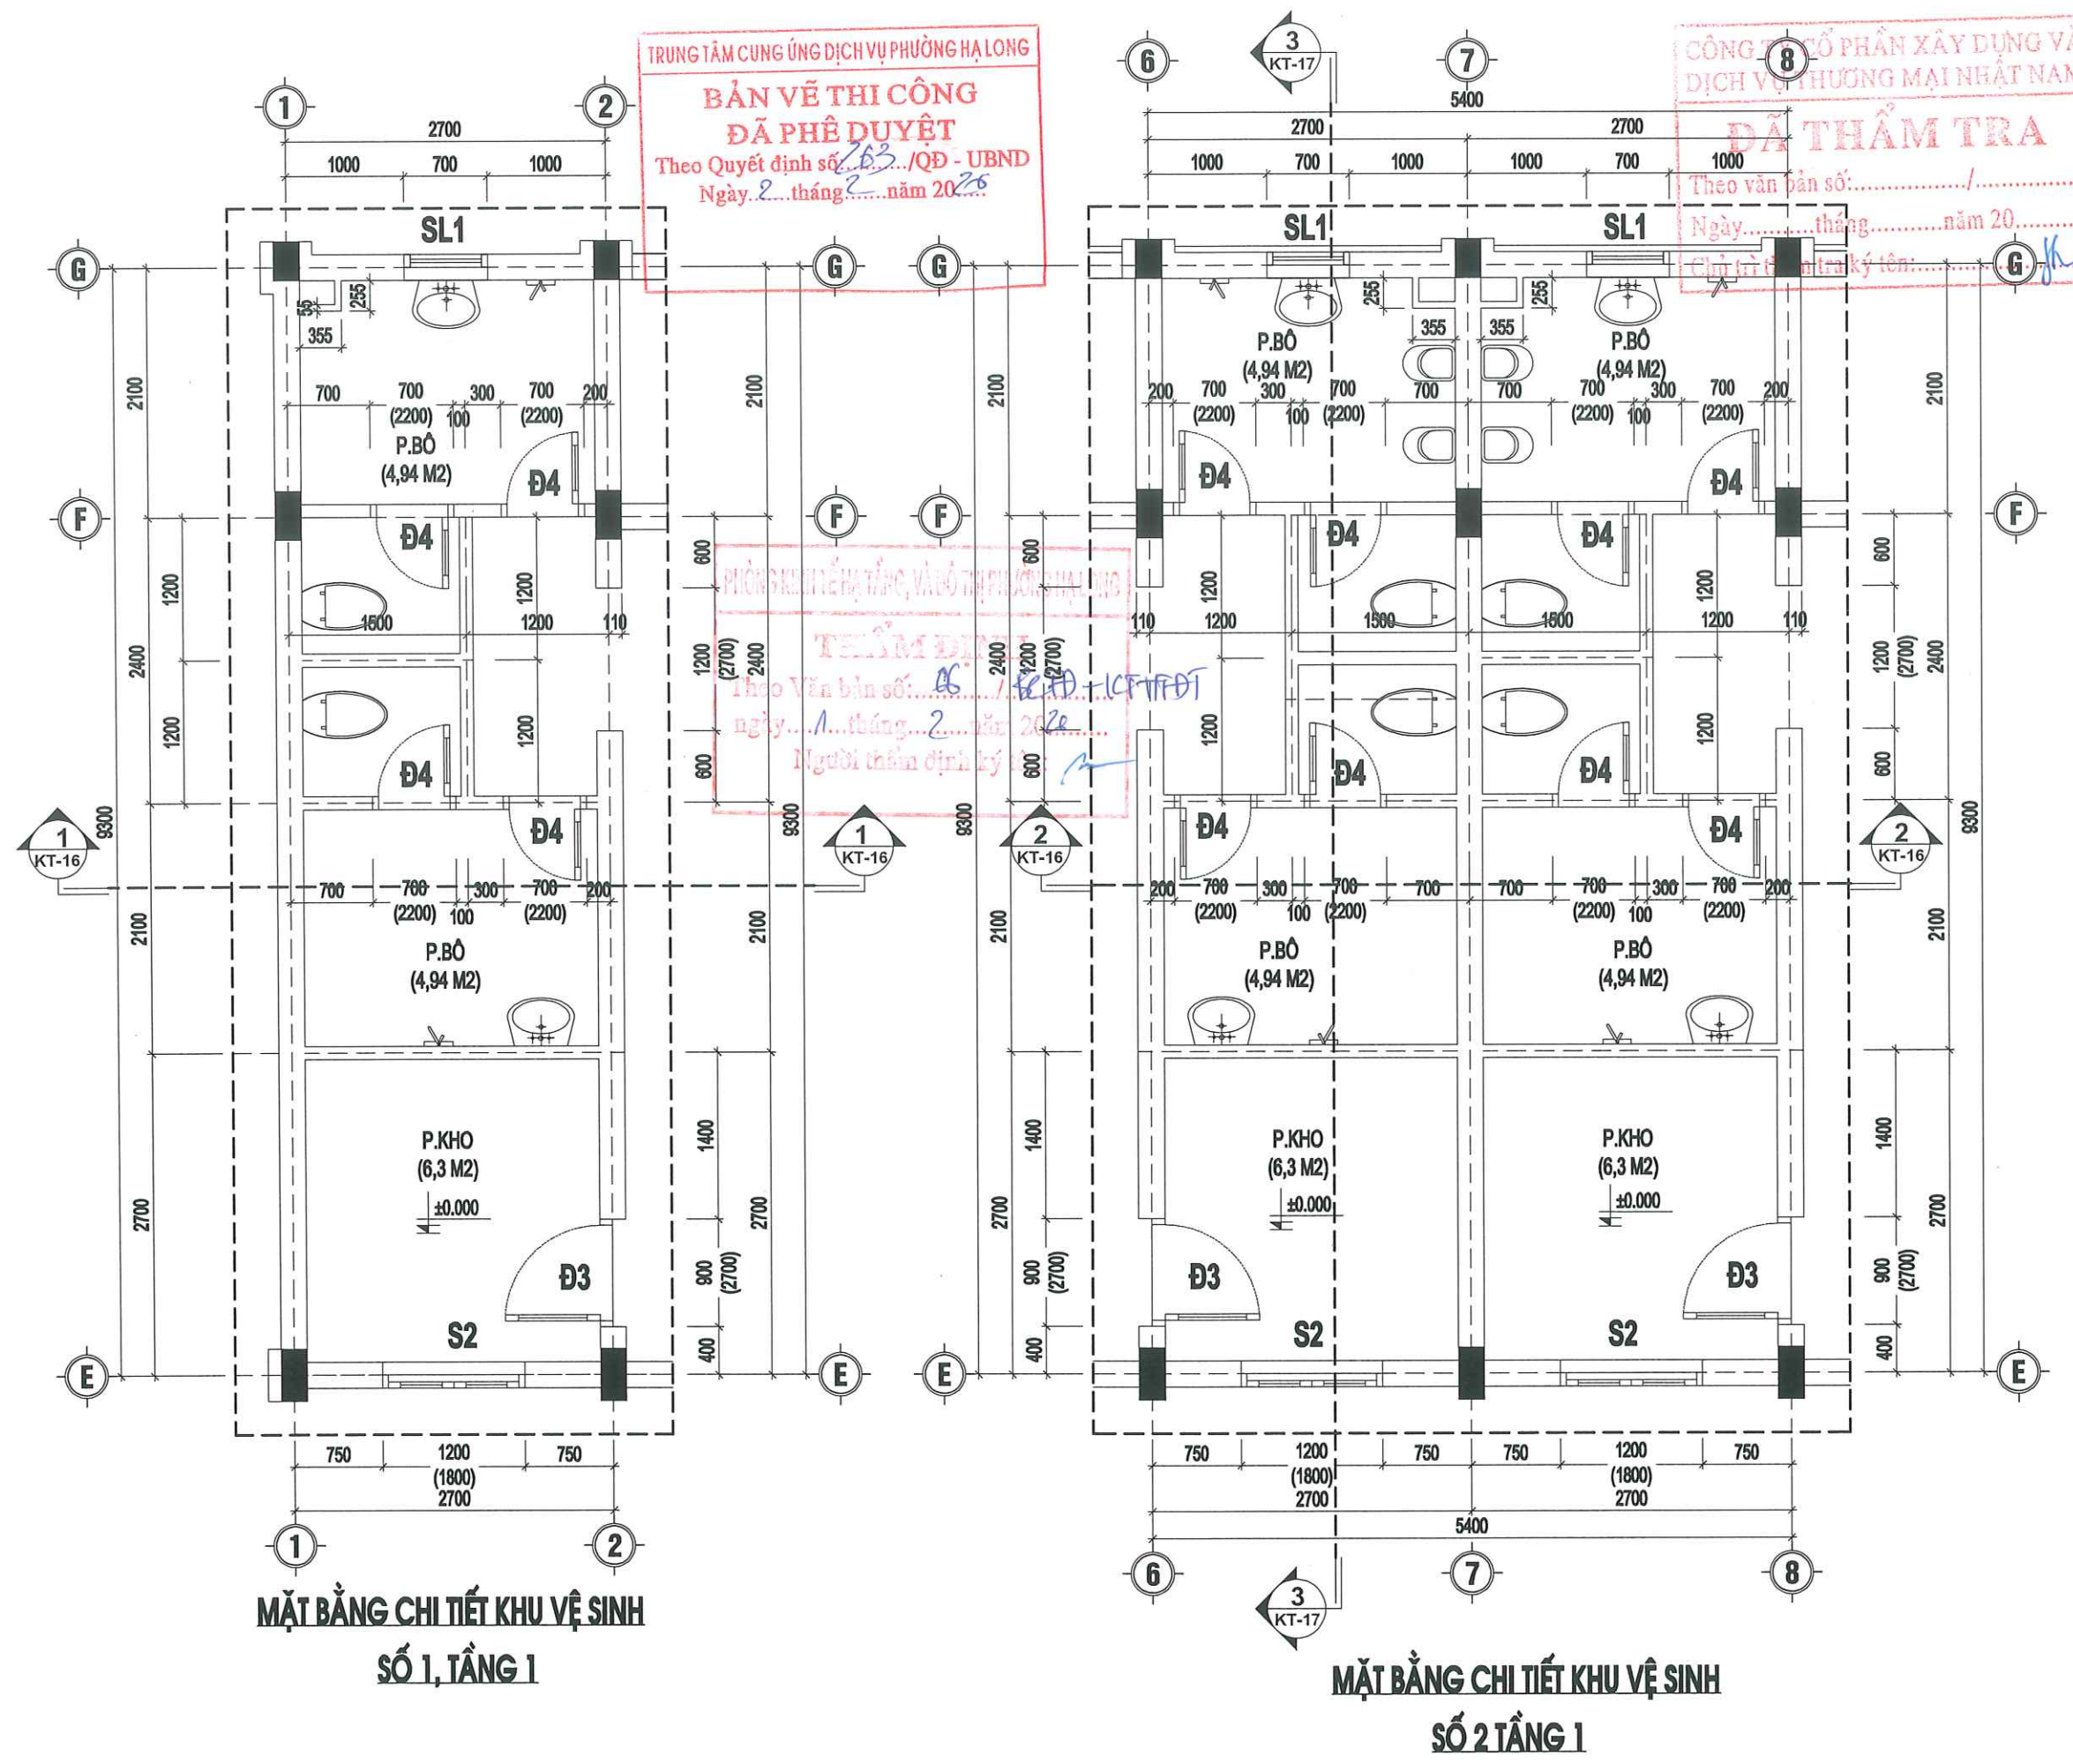

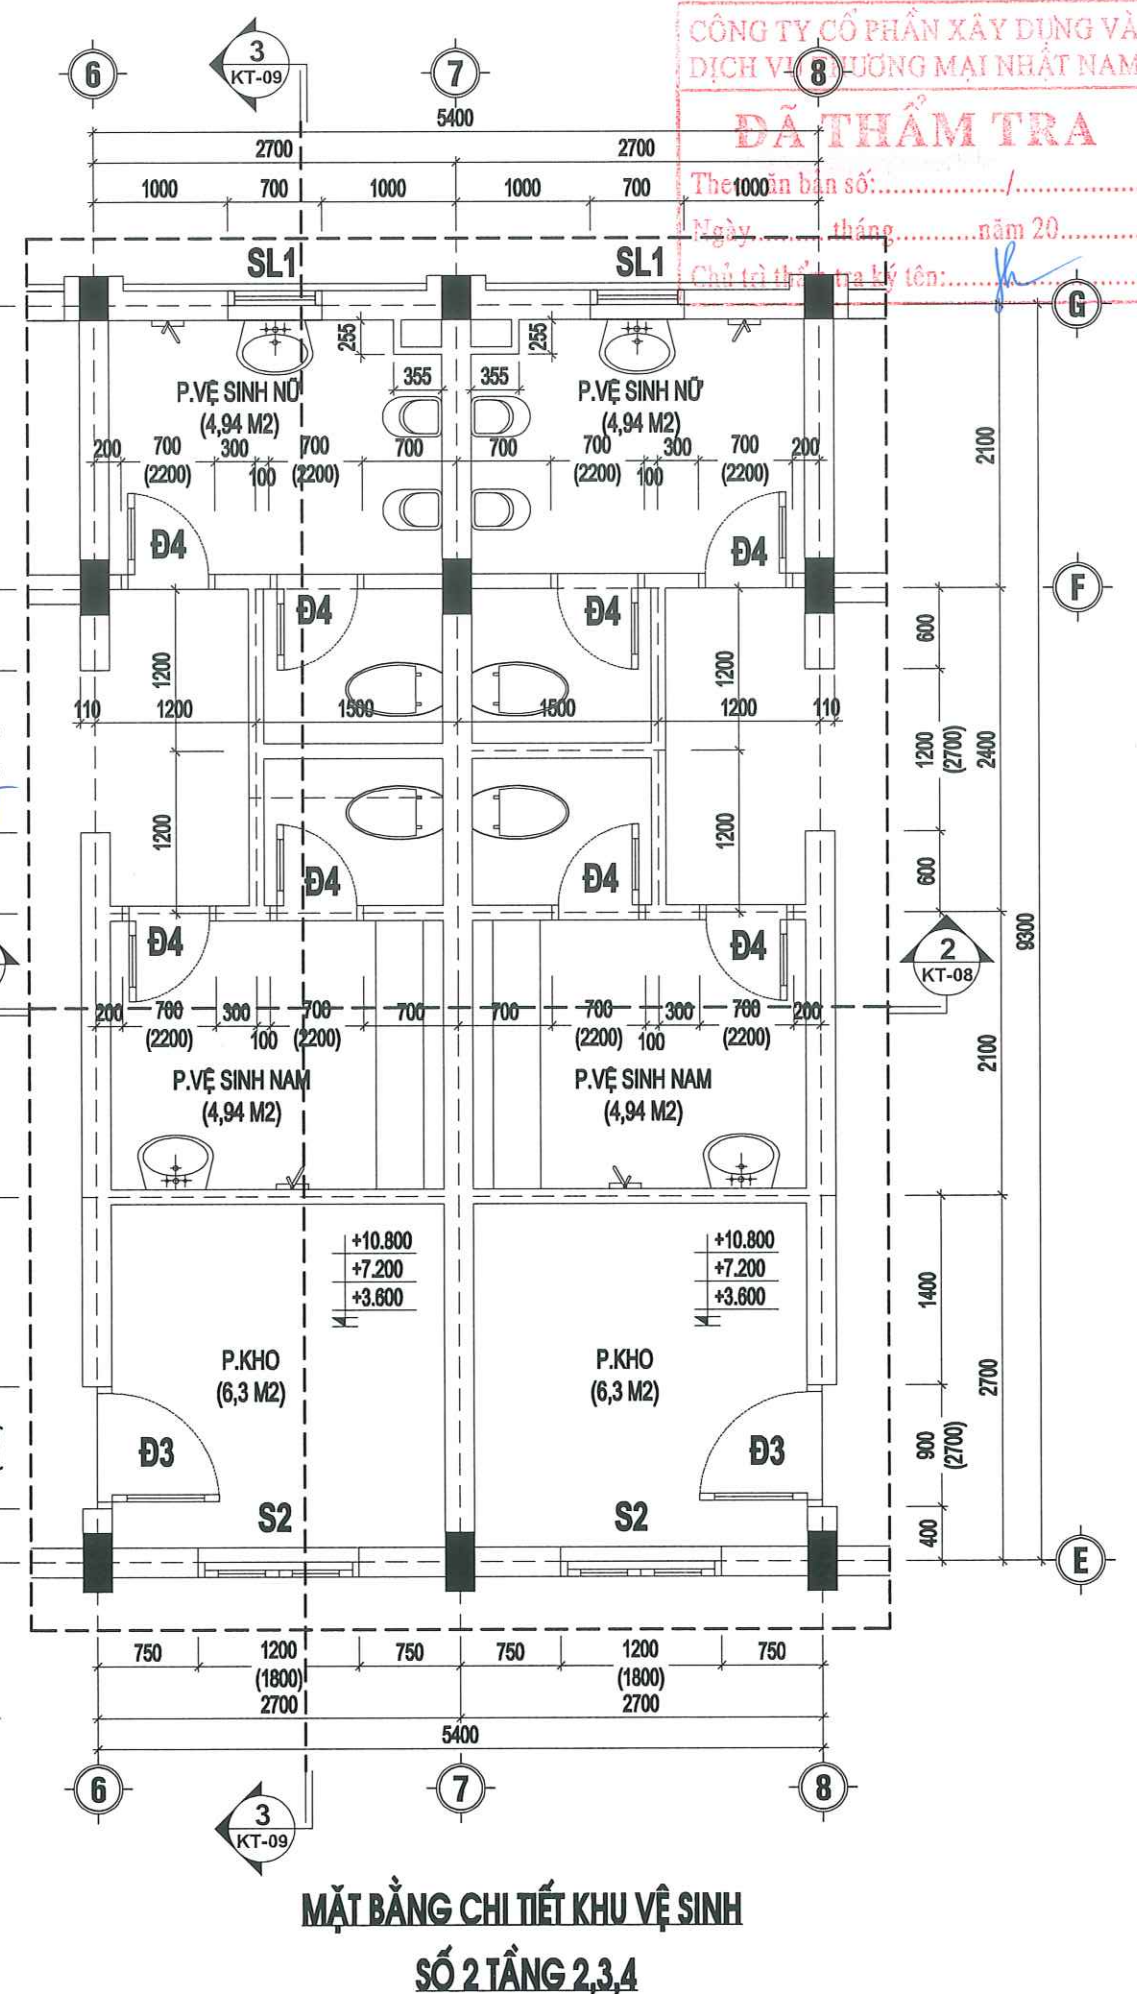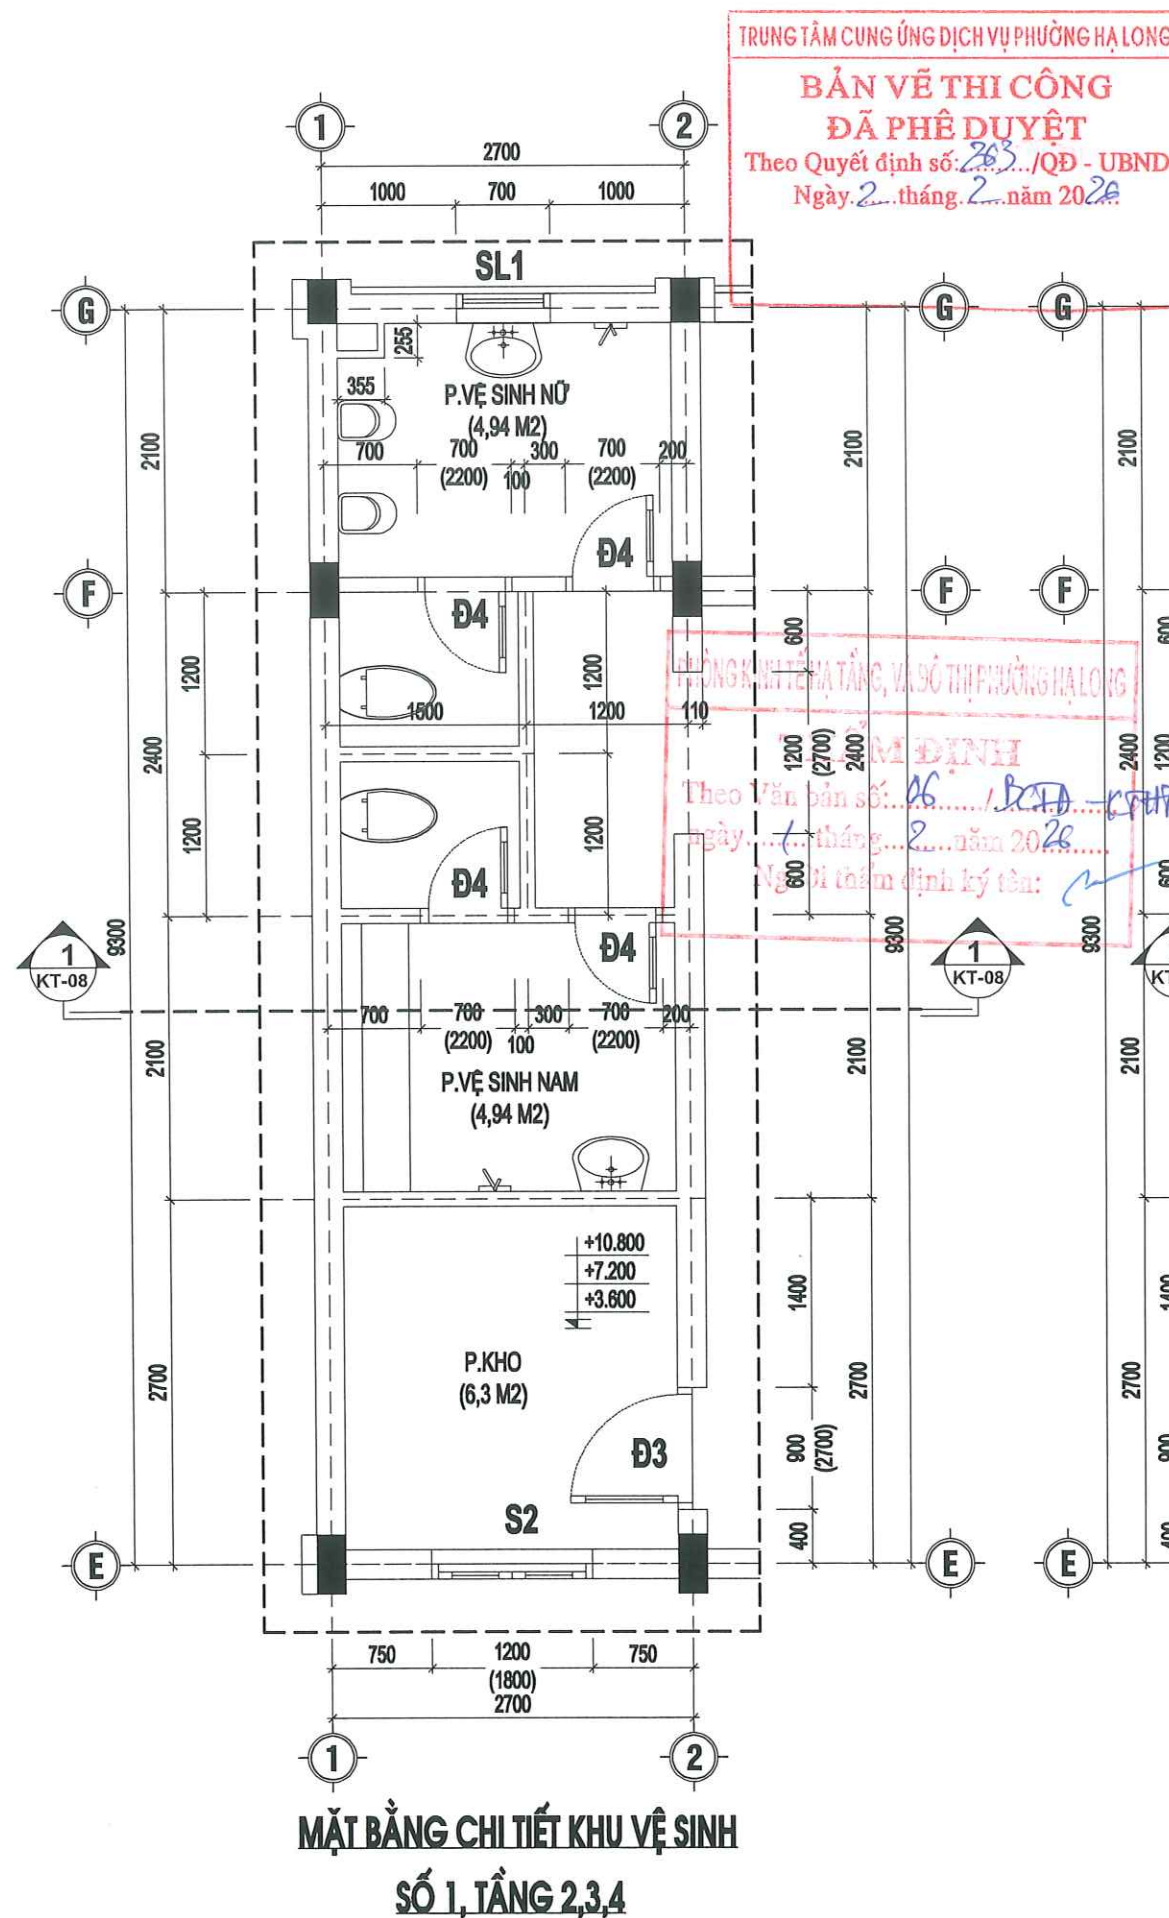

CHỦ ĐẦU TƯ
TRUNG TÂM CUNG ỨNG DỊCH VỤ
PHƯỜNG HẠ LONG

Địa chỉ: Số 147, đường Nguyễn Văn Cừ, P. Hạ Long

ĐƠN VỊ TƯ VẤN
CÔNG TY CỔ PHẦN TƯ VẤN
VÀ THIẾT KẾ KIẾN TRÚC ACC



Địa chỉ: Tổ 10, khu 4B, P. Hà Lâm, T. Quảng Ninh

CÔNG TRÌNH:
CẢI TẠO, NÂNG CẤP MỘT SỐ
HẠNG MỤC TRƯỜNG MẦM NON
HẠNH PHÚC (PHẦN HIỆU 1, 2, 3,
4, 5), PHƯỜNG HẠ LONG
HẠNG MỤC: PHẦN HIỆU 1 -
NHÀ HỌC 4 TẦNG - KHỐI NHÀ A

Địa điểm: Phường Hạ Long, Tỉnh Quảng Ninh

TÊN BẢN VẼ:

MẶT BẰNG KHU VỆ SINH SỐ 1 TẦNG 2,3,4

MẶT BẰNG KHU VỆ SINH SỐ 2 TẦNG 2,3,4

GIÁM ĐỐC
CÔNG TY
CỔ PHẦN
TƯ VẤN VÀ THIẾT KẾ
KIẾN TRÚC
ACC
NGUYỄN VĂN CƯỜNG

CHỦ TRÌ:

PHẠM VĂN TÍNH

THIẾT KẾ:

TRỊNH THÁI HOÀNG


QLKT:

NGUYỄN KHÁNH THIỆN

TỈ LỆ: NGÀY: /20...

SỐ HIỆU BẢN VẼ: KT : 07

Ghi chú:
Toàn bộ kích thước trong hồ sơ là đơn vị hệ mét. Kiểm tra lại kích thước thực tế tại công trường trước khi thi công. Nếu phát hiện các sai khác cần thông báo cho đơn vị tư vấn thiết kế để có những điều chỉnh phù hợp.

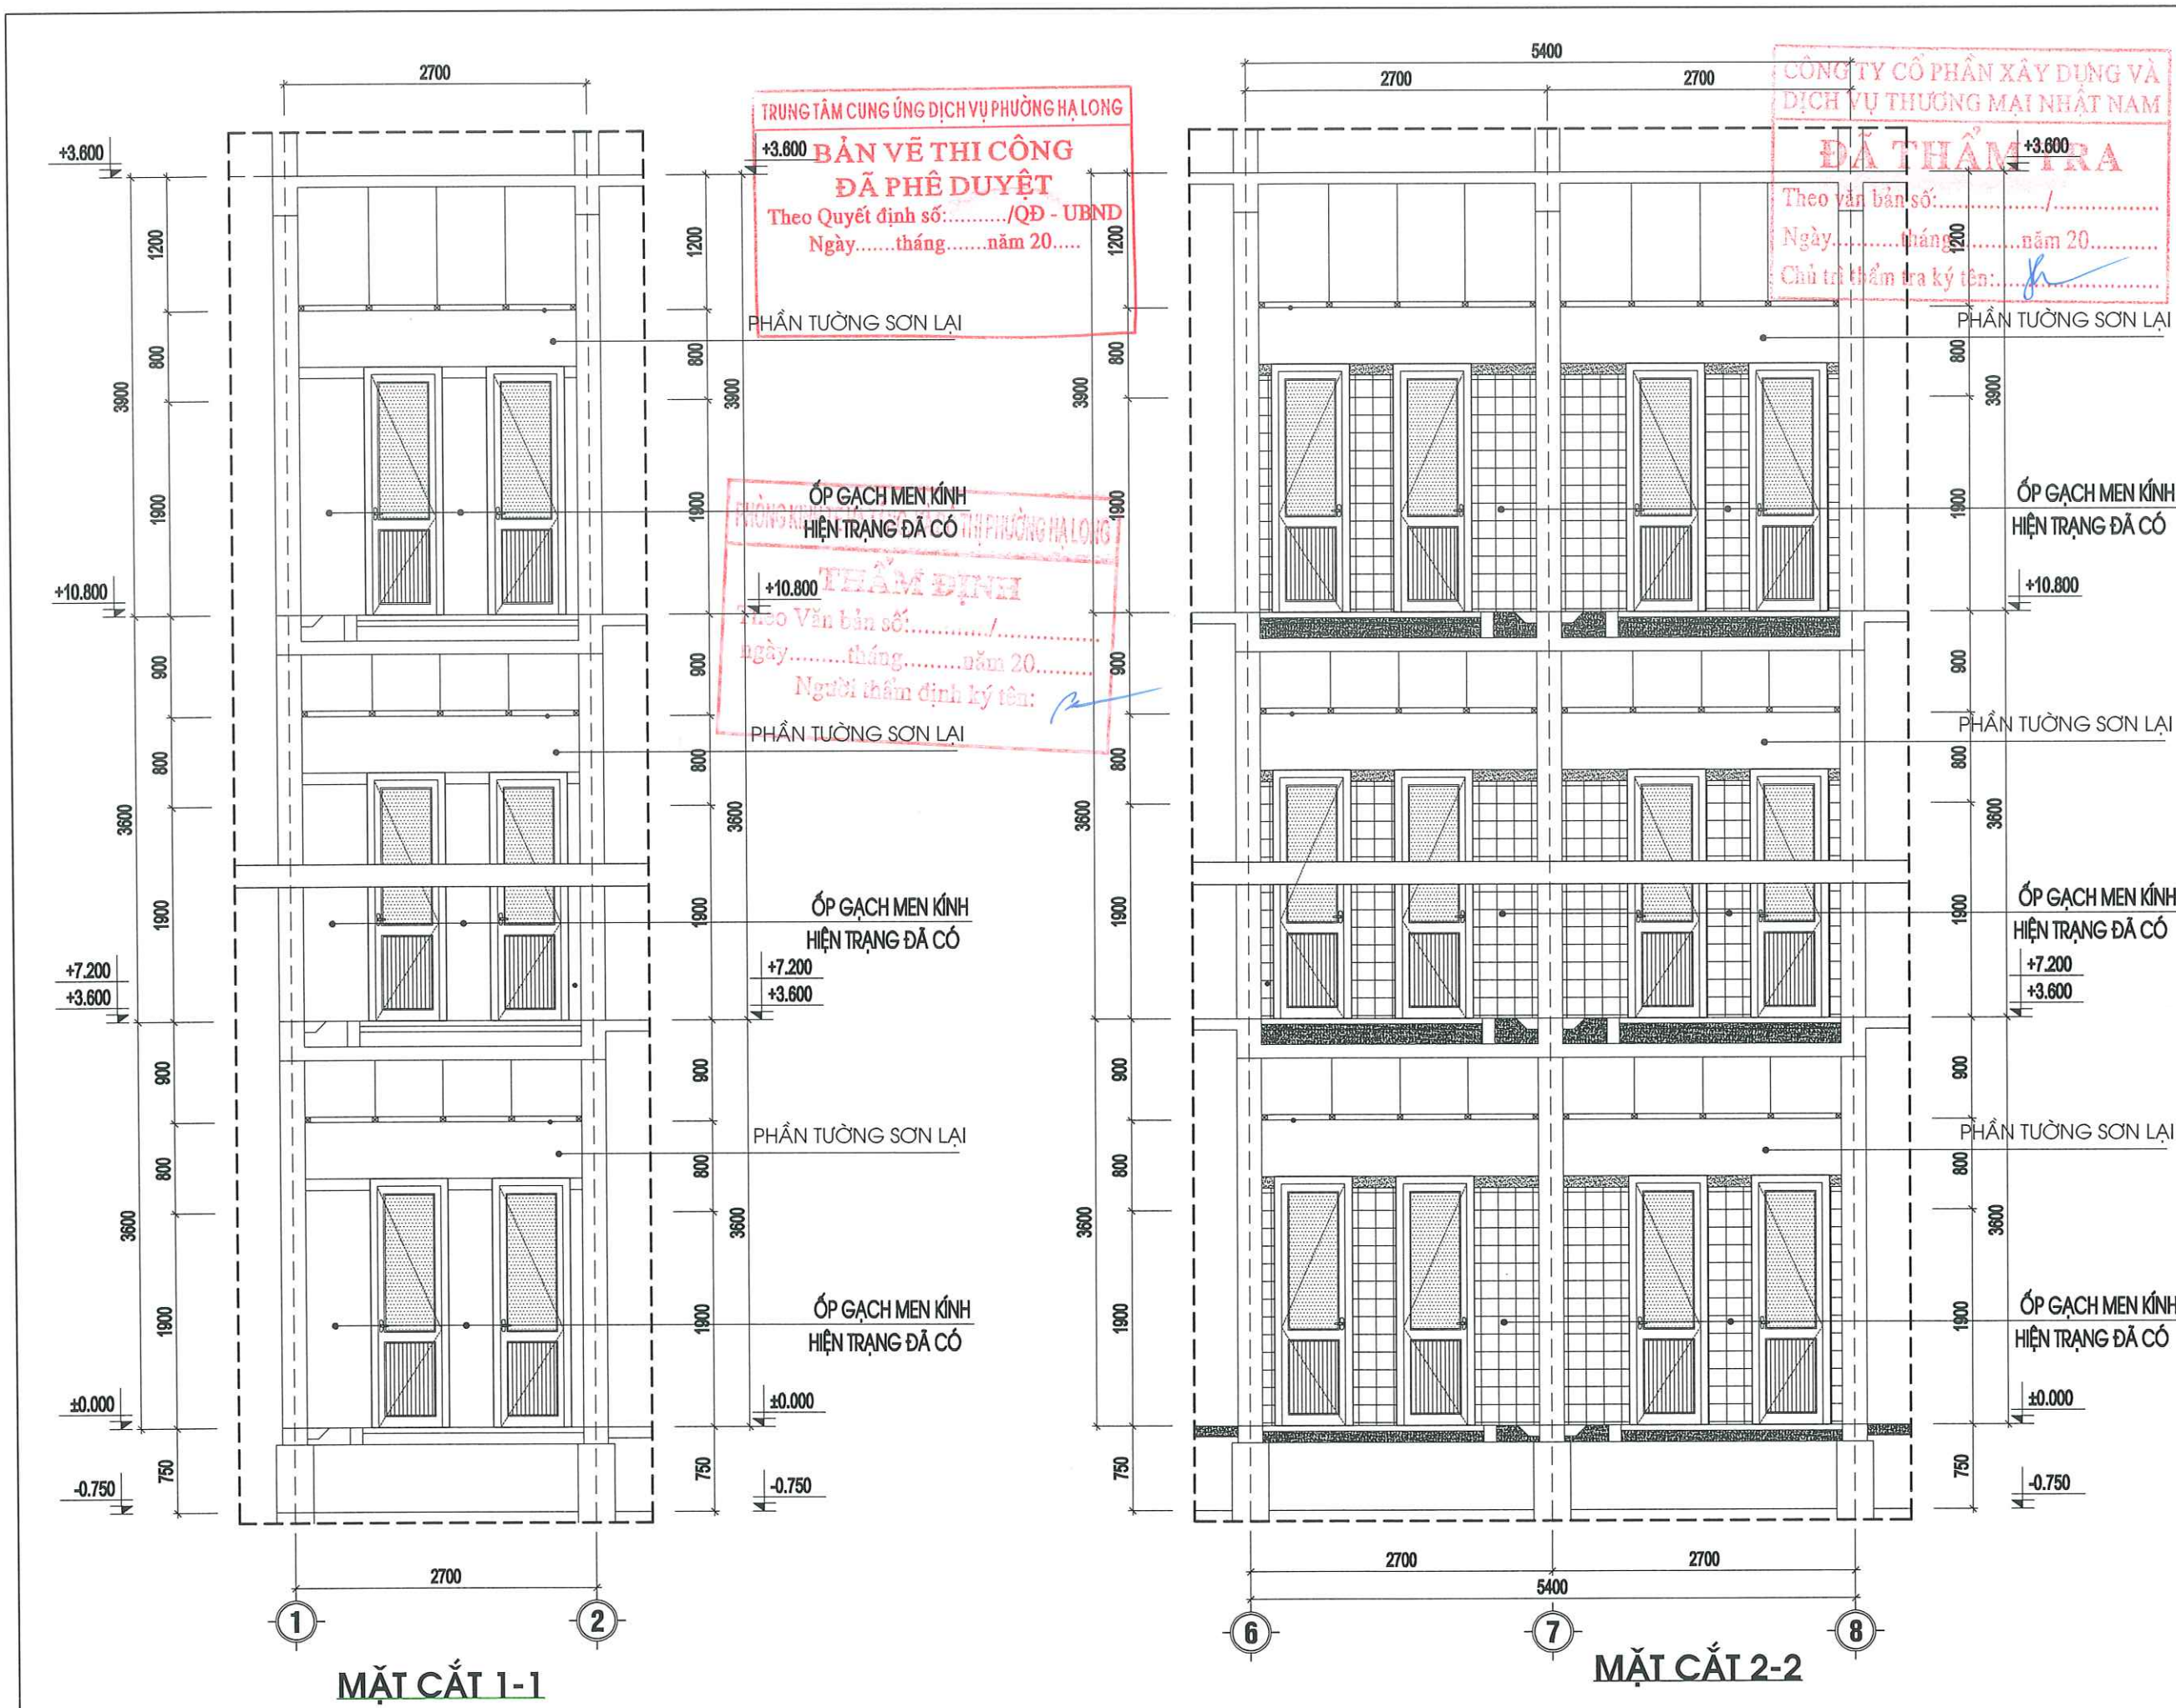

CHỦ ĐẦU TƯ
TRUNG TÂM CUNG ỨNG DỊCH VỤ
PHƯỜNG HẠ LONG

Địa chỉ: Số 147, đường Nguyễn Văn Cừ, P. Hạ Long

ĐƠN VỊ TƯ VẤN
CÔNG TY CỔ PHẦN TƯ VẤN
VÀ THIẾT KẾ KIẾN TRÚC ACC


Địa chỉ: Tổ 10, khu 4B, P. Hà Lâm, T. Quảng Ninh

CÔNG TRÌNH:
CẢI TẠO, NÂNG CẤP MỘT SỐ
HẠNG MỤC TRƯỜNG MẦM NON
HẠNG PHÚC (PHẦN HIỆU 1, 2, 3,
4, 5), PHƯỜNG HẠ LONG
HẠNG MỤC: PHẦN HIỆU 1 -
NHÀ HỌC 4 TẦNG - KHỐI NHÀ A
Địa điểm: Phường Hạ Long, Tỉnh Quảng Ninh

TÊN BẢN VẼ:

MẶT CẮT 1-1, 2-2

GIÁM ĐỐC: 
CÔNG TY CỔ PHẦN
TƯ VẤN VÀ THIẾT KẾ
KIẾN TRÚC
ACC
HÀ LÃNG QUẢNG NINH

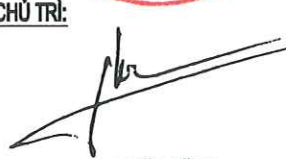CHỦ TRÌ: 
PHẠM VĂN TĨNH


THIẾT KẾ: 
TRỊNH THÁI HOÀNG

QLKT: 
NGUYỄN KHÁNH THIỆN

TỈ LỆ: NGÀY: /20....

SỐ HIỆU BẢN VẼ: KT : 08

Ghi chú:
Toàn bộ kích thước trong hồ sơ là đơn vị hệ mét. Kiểm tra lại kích thước thực tế tại công trường trước khi thi công. Nếu phát hiện các sai khác cần thông báo cho đơn vị tư vấn thiết kế để có những điều chỉnh phù hợp.

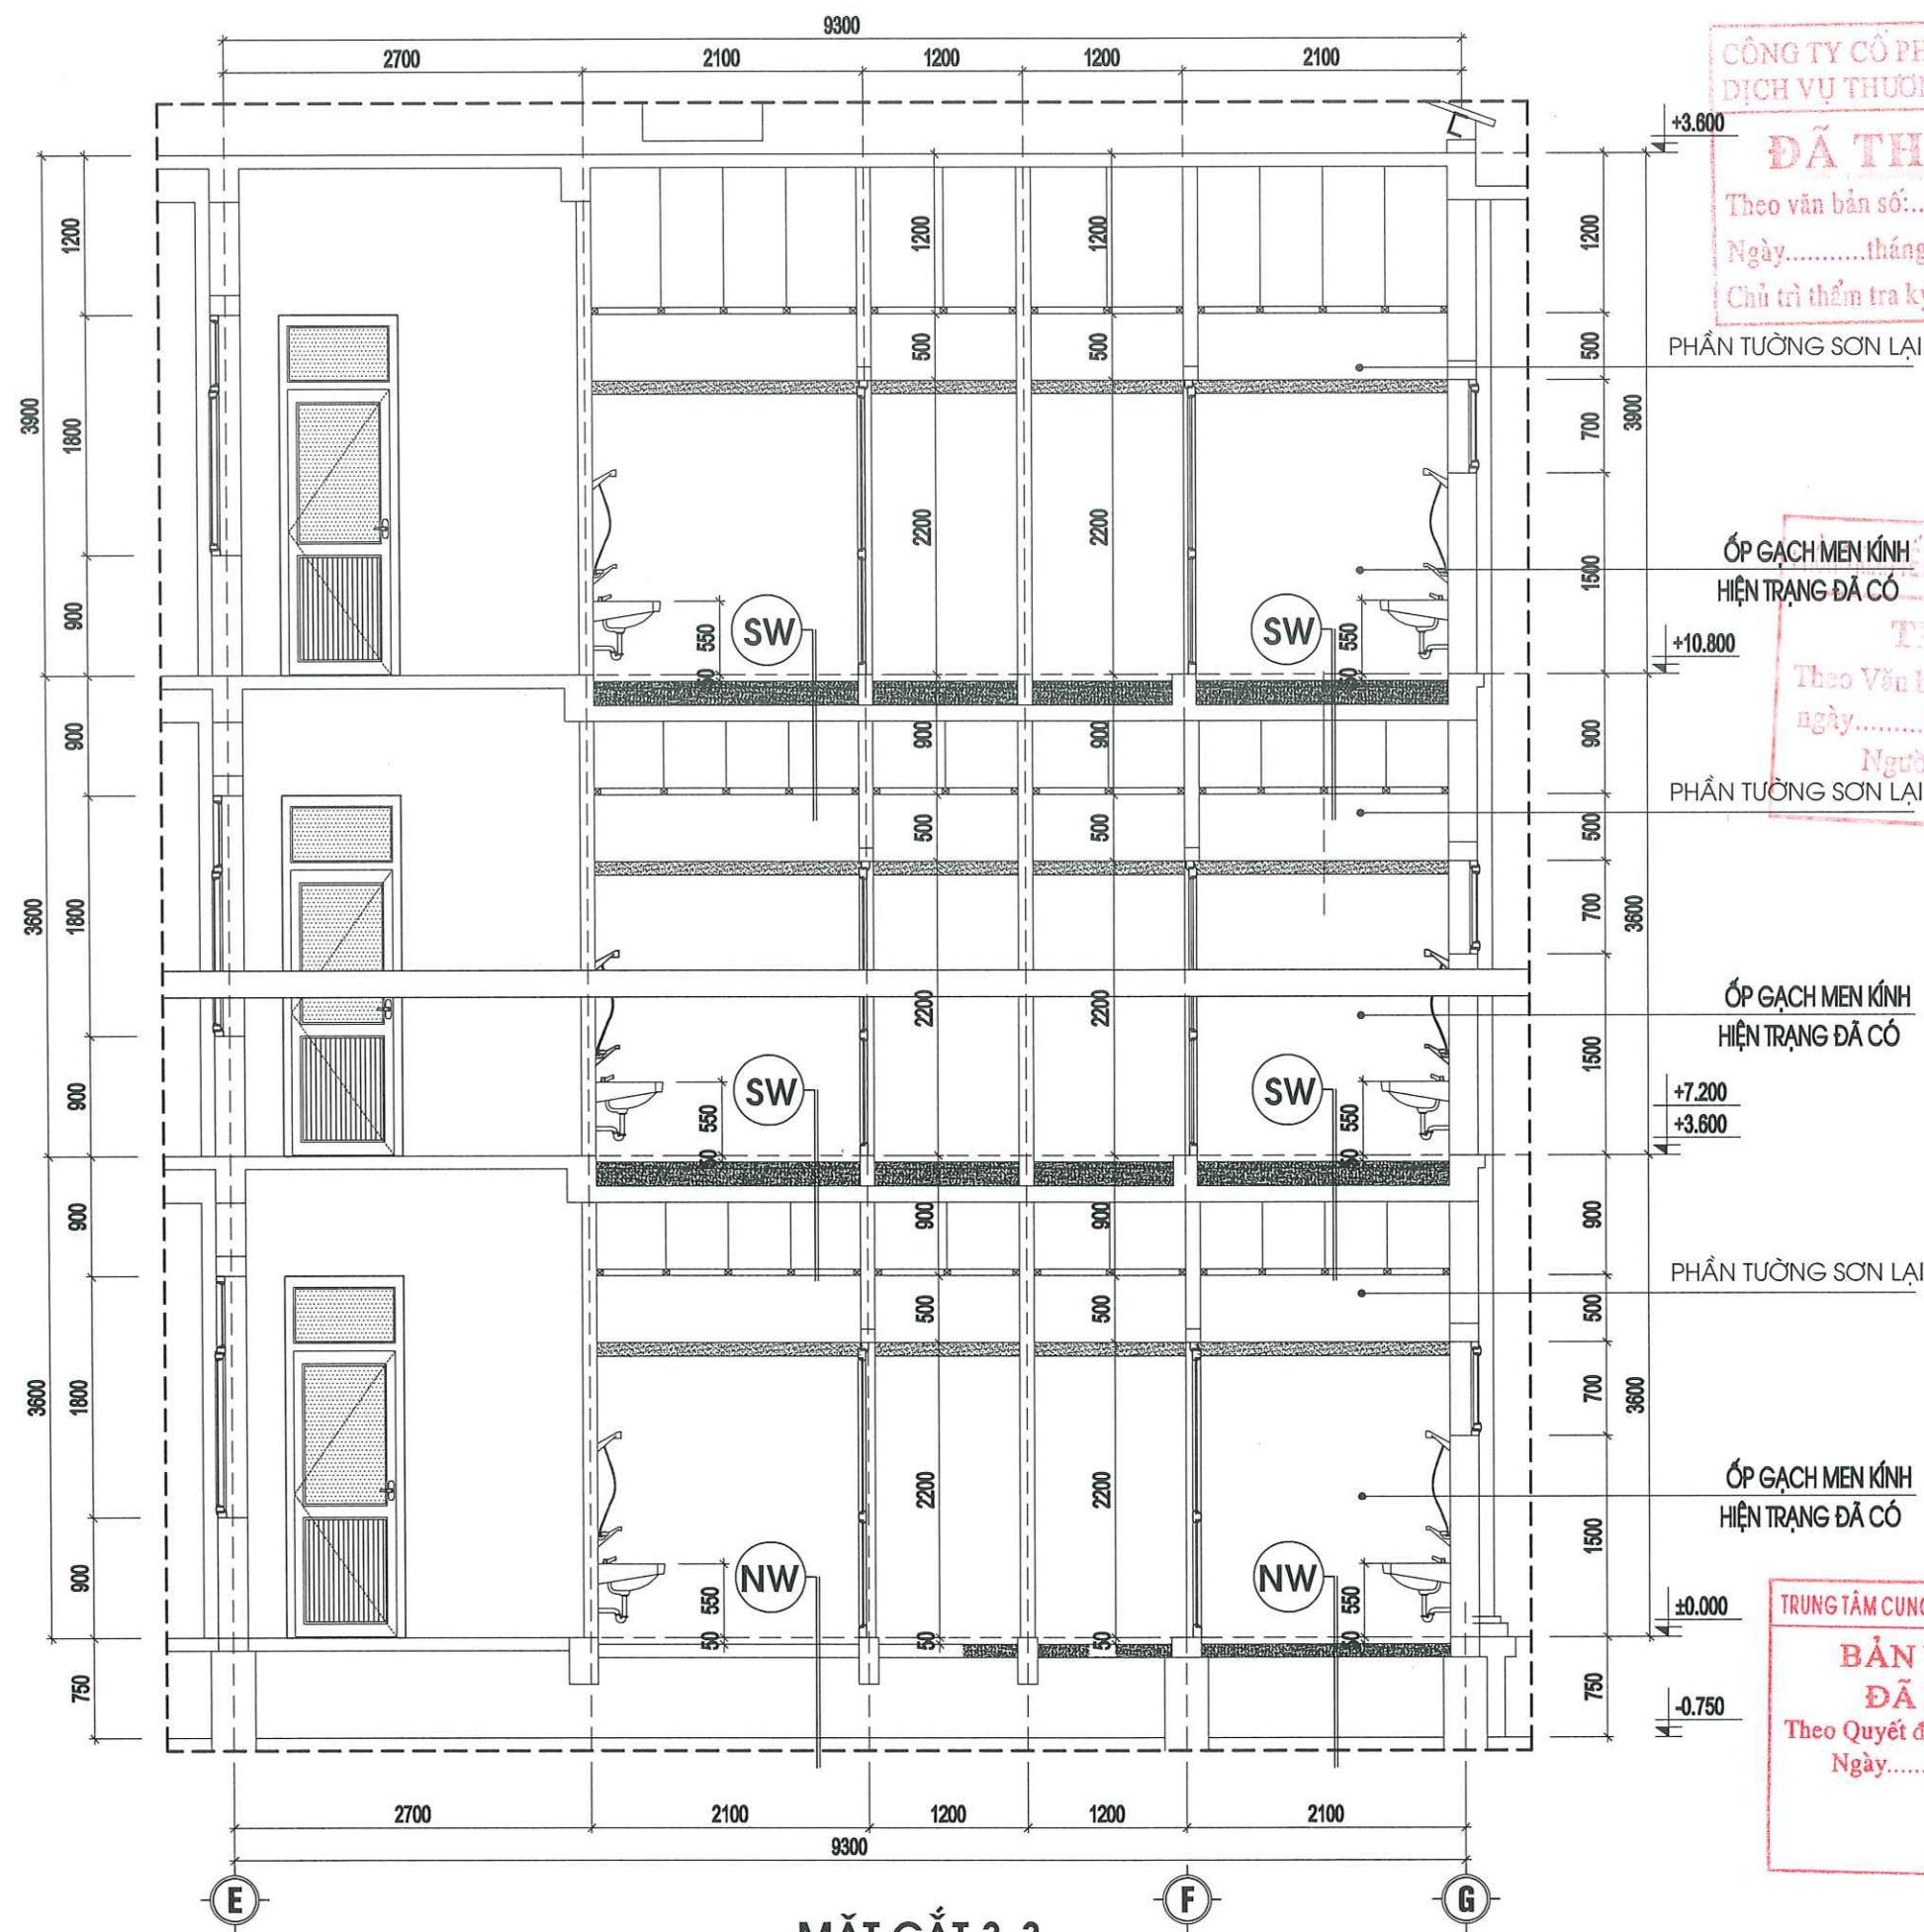

CÔNG TY CỔ PHẦN XÂY DỰNG VÀ
DỊCH VỤ THƯƠNG MẠI NHẬT NAM

ĐÃ THẨM TRA

Theo văn bản số:...../.....
Ngày.....tháng.....năm 20.....
Chủ trì thẩm tra ký tên:.....

PHẦN TƯỜNG SƠN LẠI

ỐP GẠCH MEN KÍNH
HIỆN TRẠNG ĐÃ CÓ

THẨM ĐỊNH

Theo Văn bản số:...../.....
ngày.....tháng.....năm 20.....
Người thẩm định ký tên:.....

PHẦN TƯỜNG SƠN LẠI

ỐP GẠCH MEN KÍNH
HIỆN TRẠNG ĐÃ CÓ

+7.200
+3.600

PHẦN TƯỜNG SƠN LẠI

ỐP GẠCH MEN KÍNH
HIỆN TRẠNG ĐÃ CÓ

±0.000
-0.750

TRUNG TÂM CUNG ỨNG DỊCH VỤ PHƯỜNG HẠ LONG

**BẢN VẼ THI CÔNG
ĐÃ PHÊ DUYỆT**

Theo Quyết định số:...../QĐ - UBND
Ngày.....tháng.....năm 20.....

CHỦ ĐẦU TƯ
TRUNG TÂM CUNG ỨNG DỊCH VỤ
PHƯỜNG HẠ LONG

Địa chỉ: Số 147, đường Nguyễn Văn Cừ, P. Hạ Long

ĐƠN VỊ TƯ VẤN
CÔNG TY CỔ PHẦN TƯ VẤN
VÀ THIẾT KẾ KIẾN TRÚC ACC



Địa chỉ: Tổ 10, khu 4B, P. Hà Lâm, T. Quảng Ninh

CÔNG TRÌNH:
**CẢI TẠO, NÂNG CẤP MỘT SỐ
HẠNG MỤC TRƯỜNG MẦM NON
HẠNH PHÚC (PHẦN HIỆU 1, 2, 3,
4, 5), PHƯỜNG HẠ LONG
HẠNG MỤC: PHẦN HIỆU 1 -
NHÀ HỌC 4 TẦNG - KHỐI NHÀ A**
Địa điểm: Phường Hạ Long, Tỉnh Quảng Ninh
TÊN BẢN VẼ:

MẶT CẮT 3 - 3



CHỦ TRÌ:

PHẠM VĂN TỈNH

THIẾT KẾ:

TRỊNH THÁI HOÀNG

QLKT:

NGUYỄN KHÁNH THIỆN


TỈ LỆ:

NGÀY: /20....

SỐ HIỆU BẢN VẼ

KT : 09

Ghi chú:
Toàn bộ kích thước trong hồ sơ là đơn vị hệ mét. Kiểm tra lại kích thước thực tế tại công trường trước khi thi công. Nếu phát hiện các sai khác cần thông báo cho đơn vị tư vấn thiết kế để có những điều chỉnh phù hợp

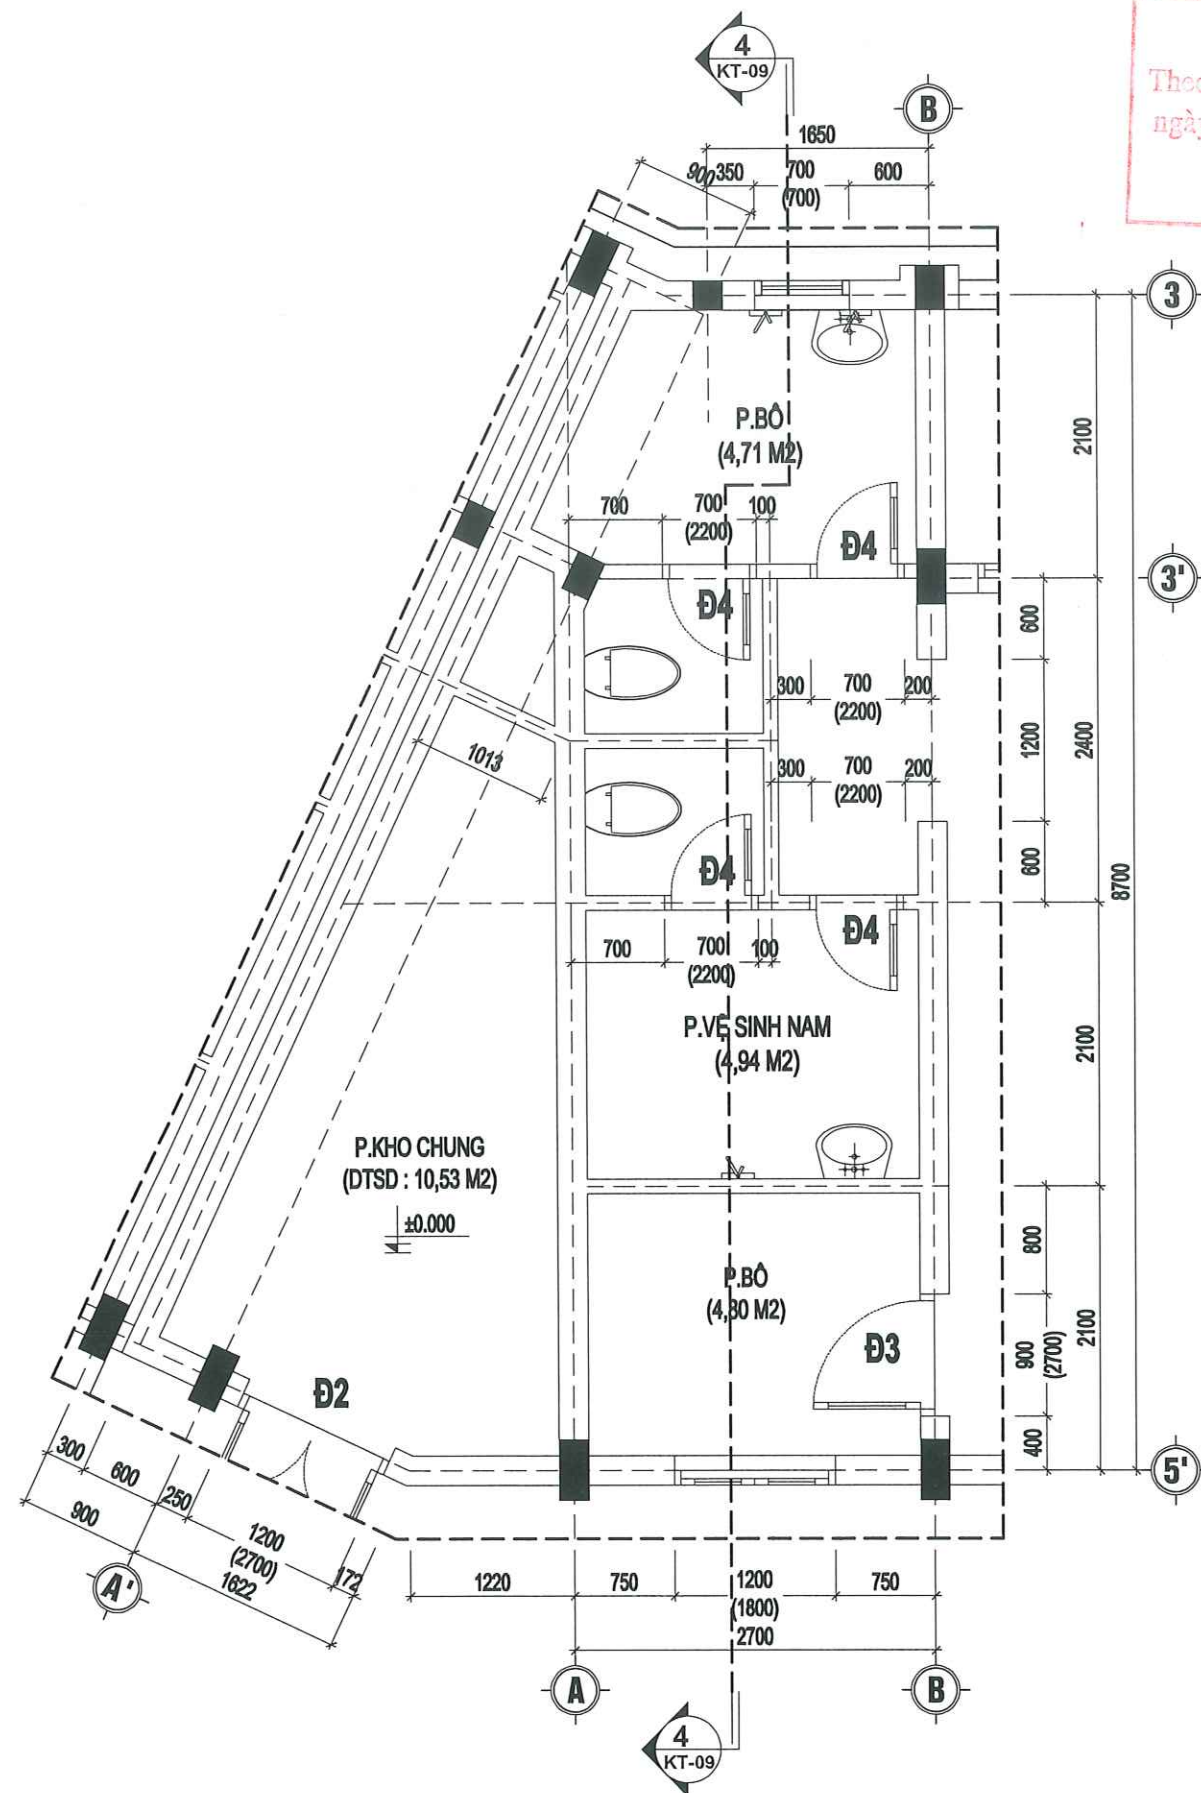


**MẶT BẰNG CHI TIẾT KHU VỆ SINH
SỐ 3, TẦNG 1**

PHÒNG KINH TẾ HẠ TẦNG, VÀ ĐÔ THỊ PHƯỜNG HẠ LONG

THẨM ĐỊNH

Theo Văn bản số:/.....
ngàythángnăm 20.....
Người thẩm định ký tên:

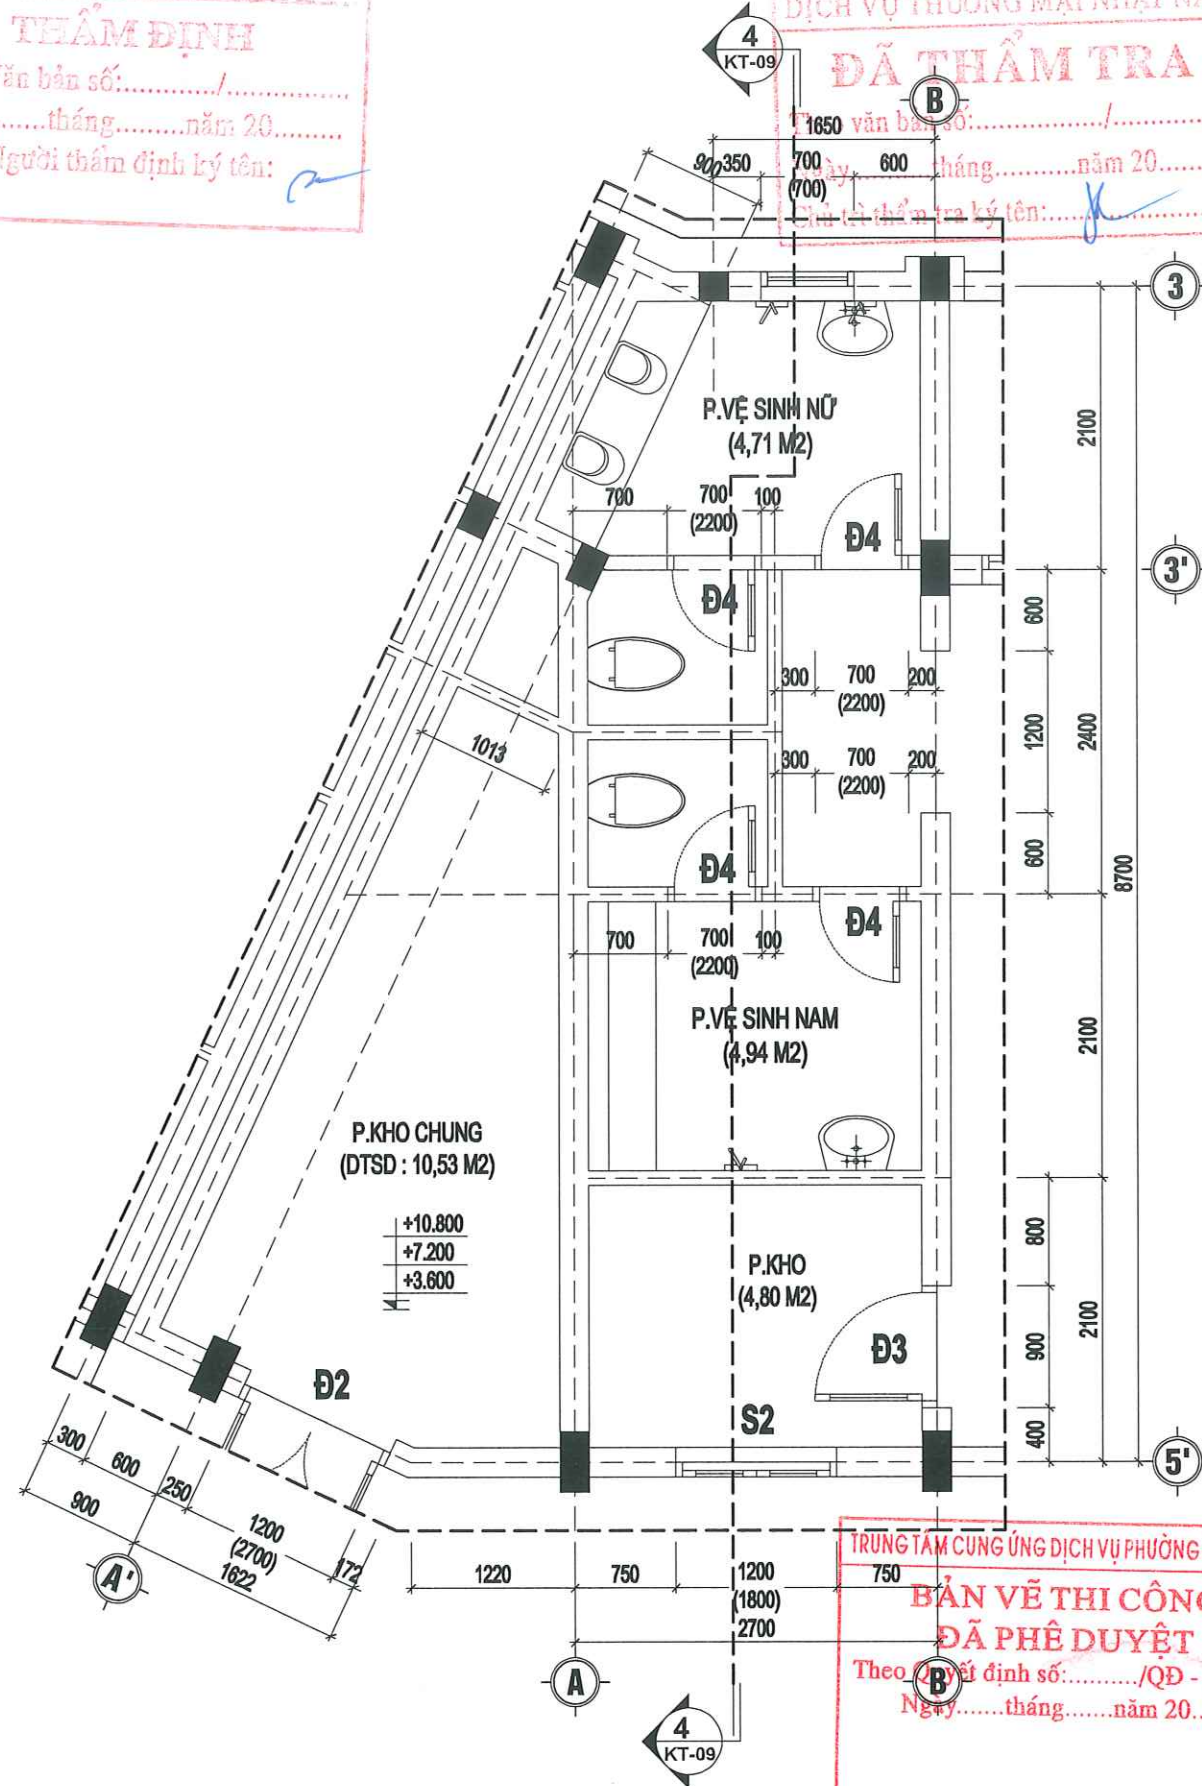

**MẶT BẰNG CHI TIẾT KHU VỆ SINH
SỐ 3, TẦNG 2,3,4**

CÔNG TY CỔ PHẦN XÂY DỰNG VÀ
DỊCH VỤ THƯƠNG MẠI NHẬT NAM

ĐÃ THẨM TRA

Theo Văn bản số:/.....
ngàythángnăm 20.....
Người thẩm tra ký tên:

TRUNG TÂM CUNG ỨNG DỊCH VỤ PHƯỜNG HẠ LONG

**BẢN VẼ THI CÔNG
ĐÃ PHÊ DUYỆT**

Theo Quyết định số:/QĐ - UBND
Ngàythángnăm 20.....

CHỦ ĐẦU TƯ
**TRUNG TÂM CUNG ỨNG DỊCH VỤ
PHƯỜNG HẠ LONG**

Địa chỉ: Số 147, đường Nguyễn Văn Cừ, P. Hạ Long

ĐƠN VỊ TƯ VẤN
**CÔNG TY CỔ PHẦN TƯ VẤN
VÀ THIẾT KẾ KIẾN TRÚC ACC**



Địa chỉ: Tổ 10, khu 4B, P. Hà Lâm, T. Quảng Ninh

CÔNG TRÌNH:
**CẢI TẠO, NÂNG CẤP MỘT SỐ
HẠNG MỤC TRƯỜNG MẦM NON
HẠNH PHÚC (PHẦN HIỆU 1, 2, 3,
4, 5), PHƯỜNG HẠ LONG**
**HẠNG MỤC: PHẦN HIỆU 1 -
NHÀ HỌC 4 TẦNG - KHỐI NHÀ A**
Địa điểm: Phường Hạ Long, Tỉnh Quảng Ninh

TÊN BẢN VẼ:

MẶT BẰNG KHU VỆ SINH SỐ 3 TẦNG 1
MẶT BẰNG KHU VỆ SINH SỐ 3 TẦNG 2,3,4

GIÁM ĐỐC
CÔNG TY
CỔ PHẦN
TƯ VẤN VÀ THIẾT KẾ
KIẾN TRÚC
ACC
NGUYỄN VĂN CƯỜNG

CHỦ TRÌ:
PHẠM VĂN TÍNH


THIẾT KẾ:
TRỊNH THÁI HOÀNG

QLKT:
NGUYỄN KHÁNH THIỆN

TỈ LỆ: **NGÀY:** /20....
SỐ HIỆU BẢN VẼ: **KT : 10**

Ghi chú:
Toàn bộ kích thước trong hồ sơ là đơn vị hệ mét. Kiểm tra lại kích thước thực tế tại công trường trước khi thi công. Nếu phát hiện các sai khác cần thông báo cho đơn vị tư vấn thiết kế để có những điều chỉnh phù hợp.

HẠNG MỤC: PHÂN HIỆU 1 - NHÀ HỌC 4 TẦNG - KHỐI NHÀ B

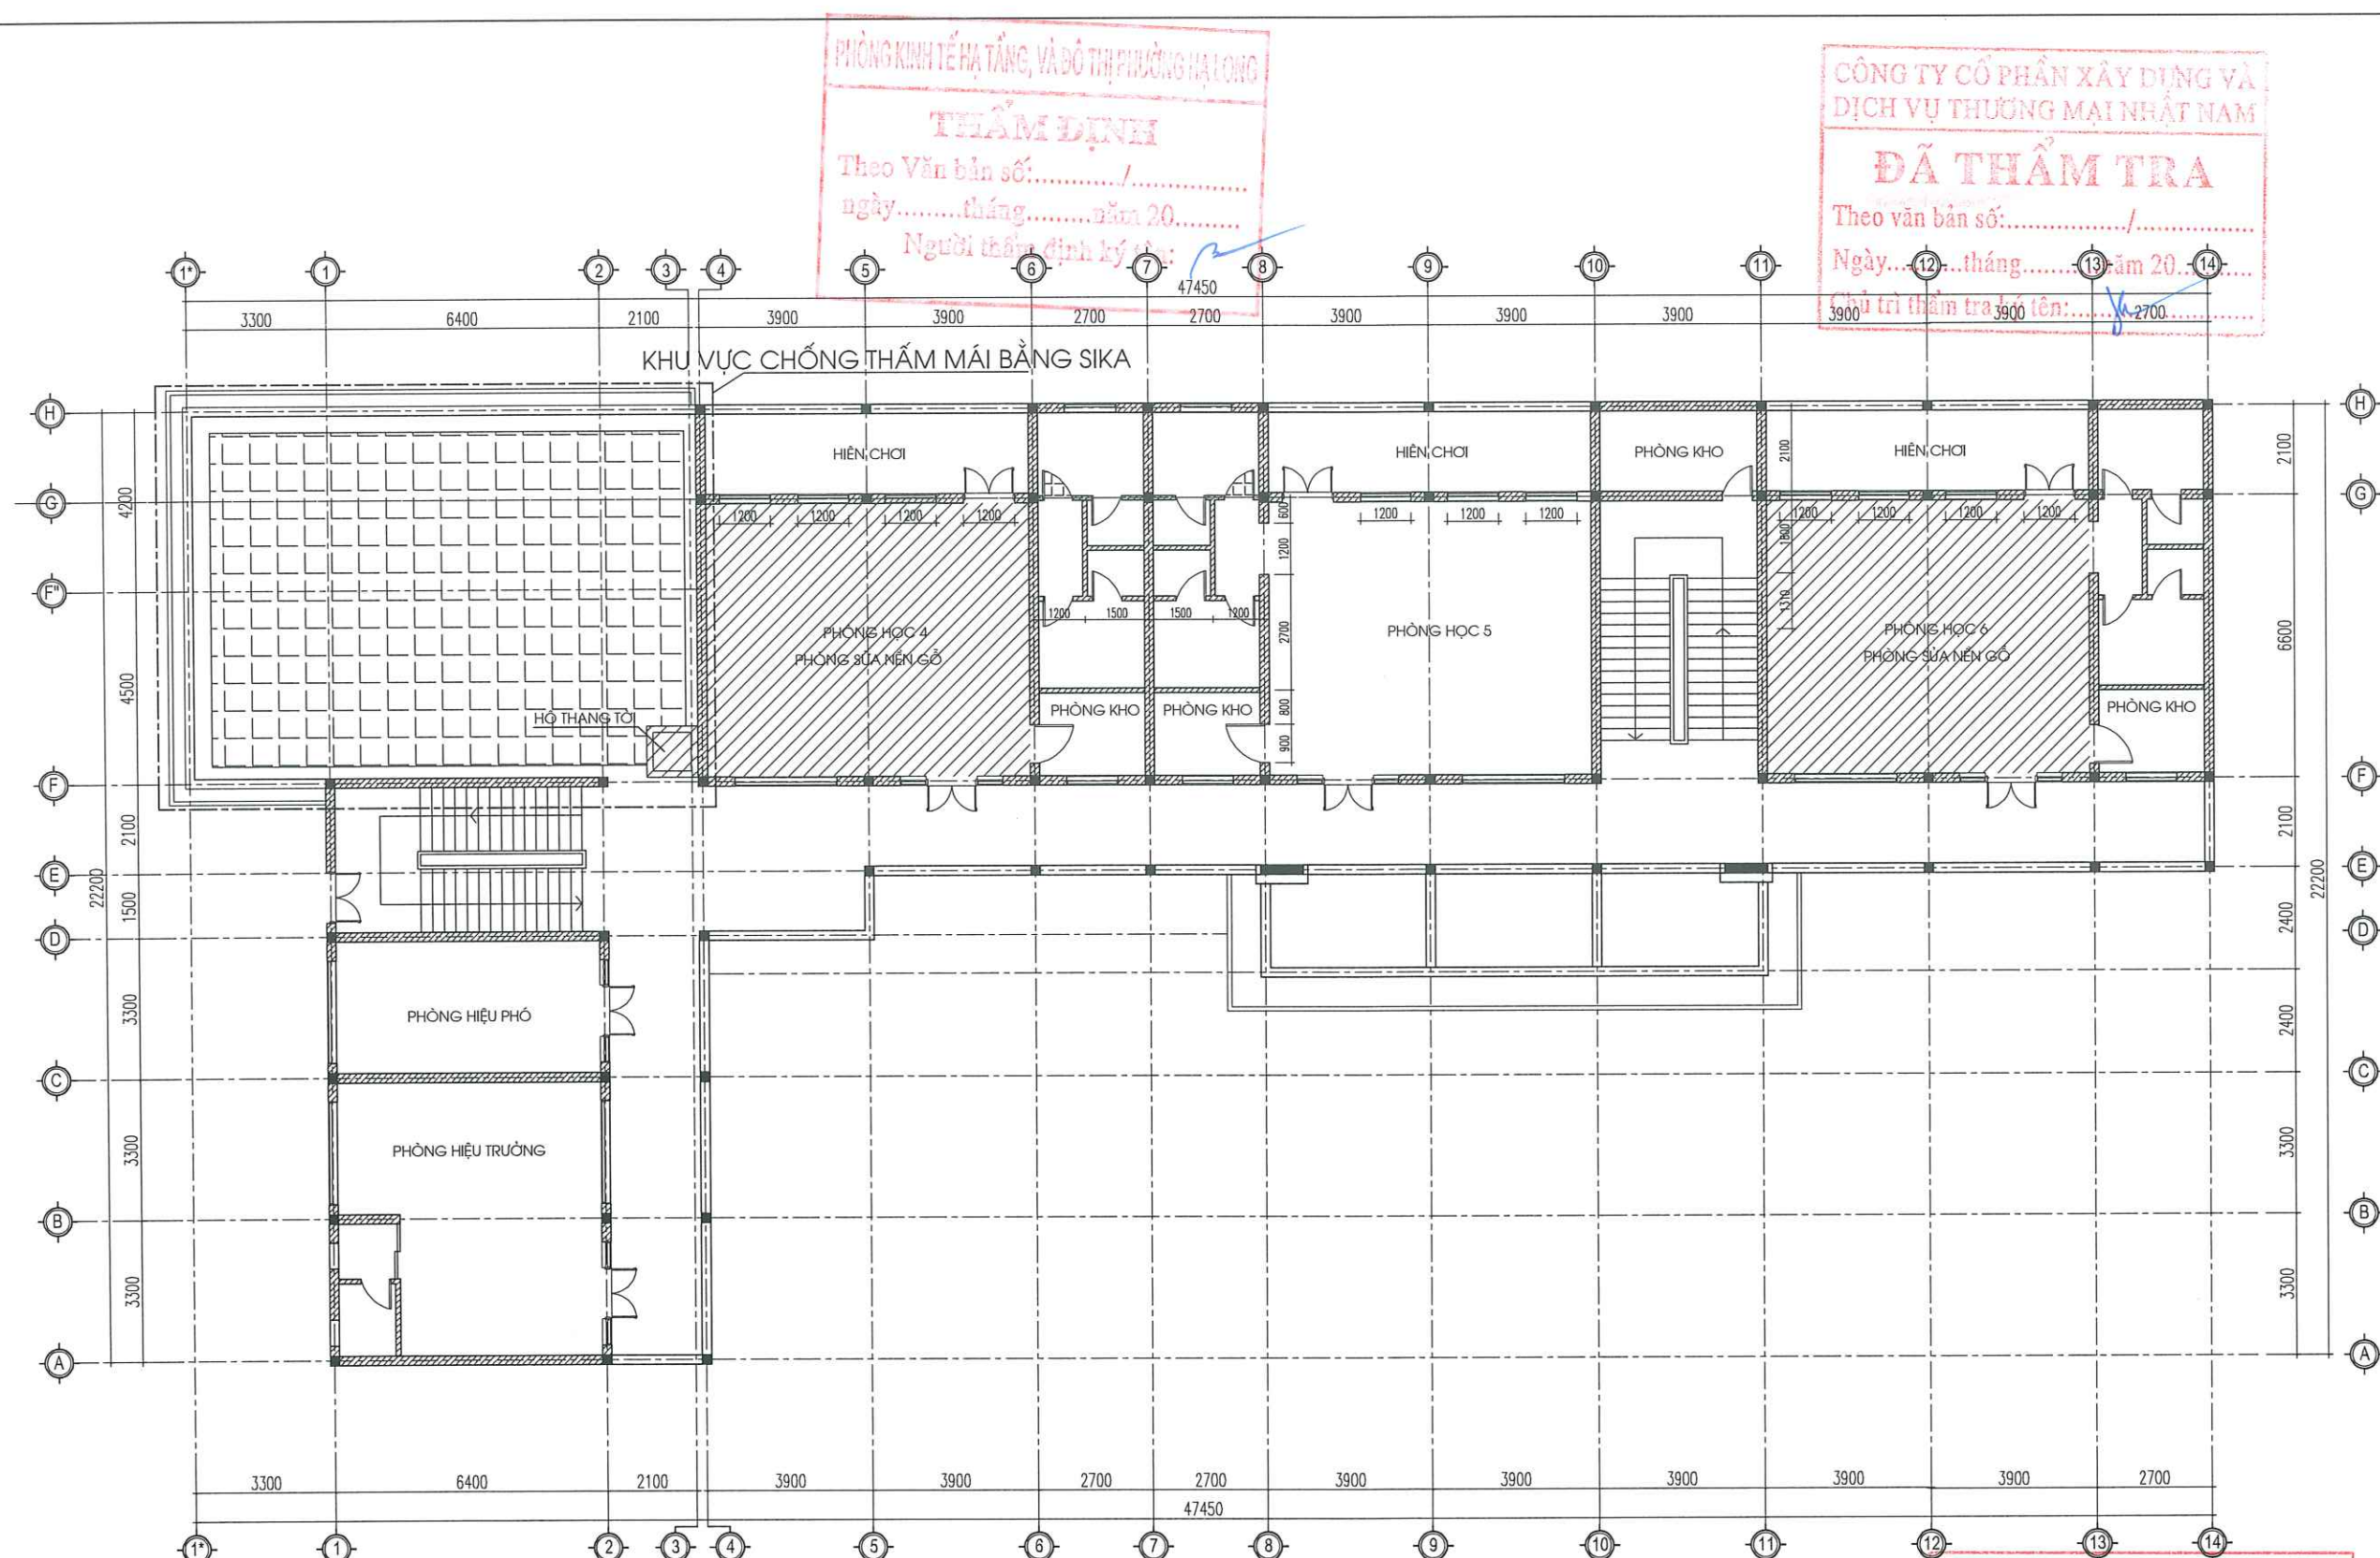

MẶT BẰNG TẦNG 2

- THUYẾT MINH SỬA CHỮA KHU NHÀ B:**
- + CẠO BỎ TOÀN BỘ PHẦN SƠN TƯỜNG TRONG VÀ NGOÀI NHÀ, TRẦN NHÀ, SAU ĐÓ VỆ SINH SẠCH SẼ :
 - + SƠN LẠI 1 LỚP LỐT, 2 LỚP PHỦ. (TOÀN BỘ PHẦN TƯỜNG TRONG VÀ NGOÀI NHÀ, TRẦN NHÀ)
 - + THAY THẾ CÁC THIẾT BỊ ĐIỆN, ĐÈN CHIẾU SÁNG HƯ HỎNG, KÉM SÁNG
 - + CHỐNG THẨM MÁI KHU BẾP BẰNG SIKA (SẴN TẦNG 2)
 - + TẦNG 4: - CẢI TẠO KHU VỆ SINH THÀNH VỆ SINH NGƯỜI LỚN
 - LÁT LẠI NỀN PHÒNG HỘI TRƯỞNG BẰNG GẠCH MEN 600X600
 - CHỐNG THẨM + LỢP MÁI TÔN PHÒNG HỌC NẮNG KHIẾU

CÔNG TY CỔ PHẦN XÂY DỰNG VÀ
DỊCH VỤ THƯƠNG MẠI NHẬT NAM

ĐÃ THẨM TRA

Theo văn bản số:...../.....
Ngày.....tháng.....năm 20.....

Chữ ký thẩm tra ký tên:.....

TRUNG TÂM CUNG ỨNG DỊCH VỤ PHƯỜNG HẠ LONG

**BẢN VẼ THI CÔNG
ĐÃ PHÊ DUYỆT**

Theo Quyết định số:...../QĐ - UBND
Ngày.....tháng.....năm 20.....

CHỦ ĐẦU TƯ
TRUNG TÂM CUNG ỨNG DỊCH VỤ
PHƯỜNG HẠ LONG

Địa chỉ: Số 147, đường Nguyễn Văn Cừ, P. Hạ Long

ĐƠN VỊ TƯ VẤN
CÔNG TY CỔ PHẦN TƯ VẤN
VÀ THIẾT KẾ KIẾN TRÚC ACC



Địa chỉ: Tổ 10, khu 4B, P. Hà Lâm, T. Quảng Ninh

CÔNG TRÌNH:
CẢI TẠO, NÂNG CẤP MỘT SỐ
HẠNG MỤC TRƯỜNG MẦM NON
HẠNH PHÚC (PHẦN HIỆU 1, 2, 3,
4, 5), PHƯỜNG HẠ LONG
HẠNG MỤC: PHẦN HIỆU 1 -
NHÀ HỌC 4 TẦNG - KHỐI NHÀ B
Địa điểm: Phường Hạ Long, Tỉnh Quảng Ninh

TÊN BẢN VẼ:

MẶT BẰNG SỬA CHỮA TẦNG 2

GIÁM ĐỐC 
NGUYỄN VĂN CƯỜNG

CHỦ TRÌ:

PHẠM VĂN TÍNH

THIẾT KẾ:

TRỊNH THÁI HOÀNG

QLKT:

NGUYỄN KHÁNH THIỆN

TỈ LỆ:	NGÀY: /20....
SỐ HIỆU BẢN VẼ	KT : 13


Ghi chú:
Toàn bộ kích thước trong hồ sơ là đơn vị hệ mét. Kiểm tra lại kích thước thực tế tại công trường trước khi thi công. Nếu phát hiện các sai khác cần thông báo cho đơn vị tư vấn thiết kế để có những điều chỉnh phù hợp

Ghi chú:
Toàn bộ kích thước trong hồ sơ là đơn vị hệ mét. Kiểm tra lại kích thước thực tế tại công trường trước khi thi công. Nếu phát hiện các sai khác cần thông báo cho đơn vị tư vấn thiết kế để có những điều chỉnh phù hợp

TRUNG TÂM CUNG ỨNG DỊCH VỤ PHƯỜNG HẠ LONG

BẢN VẼ THI CÔNG
ĐÃ PHÊ DUYỆT

Theo Quyết định số...../QĐ - UBND
Ngày.....tháng.....năm 20.....

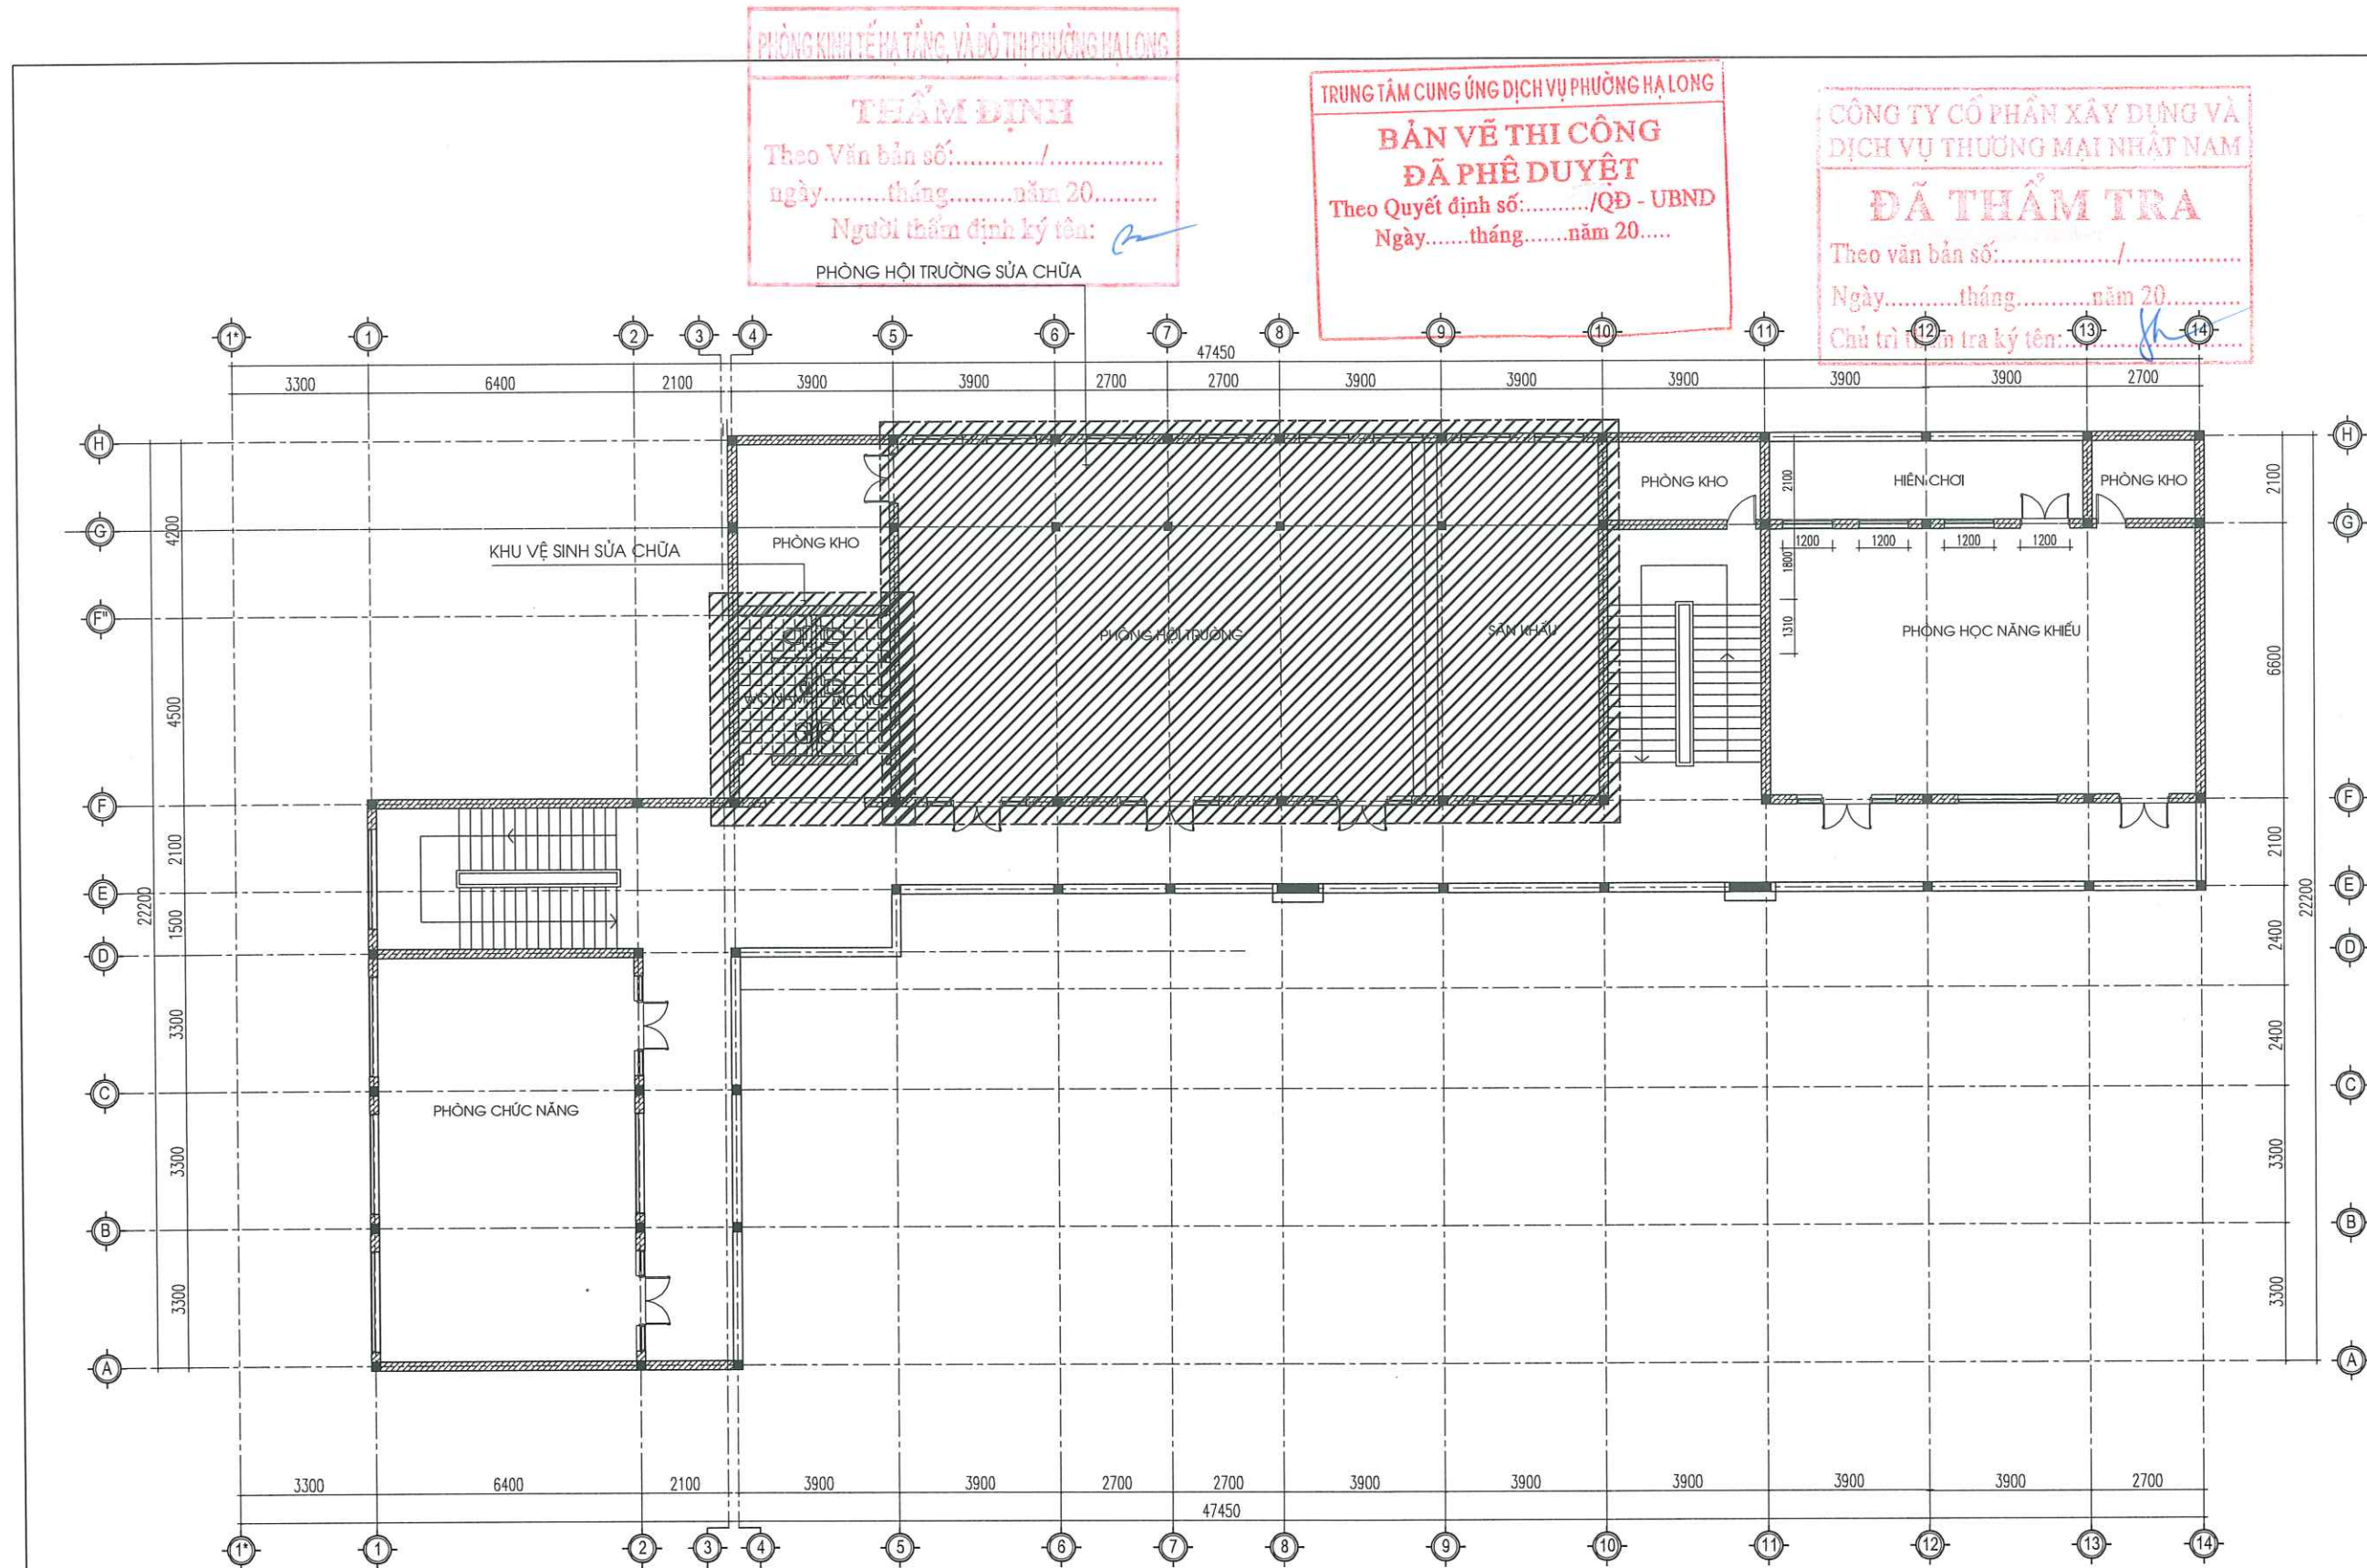

MẶT BẰNG TẦNG 4

THUYẾT MINH SỬA CHỮA KHU NHÀ B:

- + CẠO BỎ TOÀN BỘ PHẦN SƠN TƯỜNG TRONG VÀ NGOÀI NHÀ, TRẦN NHÀ, SAU ĐÓ VỆ SINH SẠCH SẼ :
- + SƠN LẠI 1 LỚP LÓT, 2 LỚP PHỦ. (TOÀN BỘ PHẦN TƯỜNG TRONG VÀ NGOÀI NHÀ, TRẦN NHÀ)
- + THAY THẾ CÁC THIẾT BỊ ĐIỆN, ĐÈN CHIẾU SÁNG HU HỒNG, KÉM SÁNG
- + CHỐNG THẤM MÁI KHU BẾP BẰNG SIKA (SÂN TẦNG 2)
- + TẦNG 4: - CẢI TẠO KHU VỆ SINH THÀNH VỆ SINH NGƯỜI LỚN (DIỆN TÍCH 16.2M2)
 - LÁT LẠI NỀN PHÒNG HỘI TRƯỞNG BẰNG GẠCH MEN 600X600
 - CHỐNG THẤM + LỢP MÁI TÔN PHÒNG HỌC NĂNG KHIẾU

CHỦ ĐẦU TƯ
TRUNG TÂM CUNG ỨNG DỊCH VỤ
PHƯỜNG HẠ LONG

Địa chỉ: Số 147, Đường Nguyễn Văn Cừ, P. Hạ Long

ĐƠN VỊ TƯ VẤN
CÔNG TY CỔ PHẦN TƯ VẤN
VÀ THIẾT KẾ KIẾN TRÚC ACC



Địa chỉ: Tổ 10, khu 4B, P. Hà Lâm, T. Quảng Ninh

CÔNG TRÌNH:
CẢI TẠO, NÂNG CẤP MỘT SỐ
HẠNG MỤC TRƯỜNG MẦM NON
HẠNH PHÚC (PHẦN HIỆU 1, 2, 3,
4, 5), PHƯỜNG HẠ LONG
HẠNG MỤC: PHẦN HIỆU 1 -
NHÀ HỌC 4 TẦNG - KHỐI NHÀ B
Địa điểm: Phường Hạ Long, Tỉnh Quảng Ninh

TÊN BẢN VẼ:

MẶT BẰNG SỬA CHỮA TẦNG 4

GIÁM ĐỐC
CÔNG TY
CỔ PHẦN
TƯ VẤN VÀ THIẾT KẾ
KIẾN TRÚC
ACC
NGUYỄN VĂN CƯỜNG

CHỦ TRÌ:
PHẠM VĂN TÍNH

THIẾT KẾ:
TRỊNH THÁI HOÀNG

QLKT:
NGUYỄN KHÁNH THIÊN

TỈ LỆ: **NGÀY:** /20....

SỐ HIỆU BẢN VẼ **KT : 15**


Ghi chú:
Toàn bộ kích thước trong hồ sơ là đơn vị hệ mét. Kiểm tra lại kích thước thực tế tại công trường trước khi thi công. Nếu phát hiện các sai khác cần thông báo cho đơn vị tư vấn thiết kế để có những điều chỉnh phù hợp

THÔNG TIN TÊN TẦNG VÀ ĐÔ THỊ PHƯỜNG HẠ LONG

THẨM ĐỊNH

Theo Văn bản số:...../.....
ngày.....tháng.....năm 20.....
Người thẩm định ký tên:

GHI CHÚ SỬA CHỮA PHẦN Mái PHÒNG HỌC NĂNG KHIẾU
THẢO DỜ PHẦN Mái TỖN HƯ HỒNG TỪ TRỤC (10) ĐẾN TRỤC (14). GIỮ NGUYÊN HỆ THỐNG XÀ GỖ
XỬ LÝ CHỐNG THẤM BẰNG SIKA PHẦN TRẦN + SẼ NỖ TỪ TRỤC (10) ĐẾN TRỤC (14)
SAU ĐÓ LÂM MỚI PHẦN Mái TỖN TỪ TRỤC (10) ĐẾN TRỤC (14)

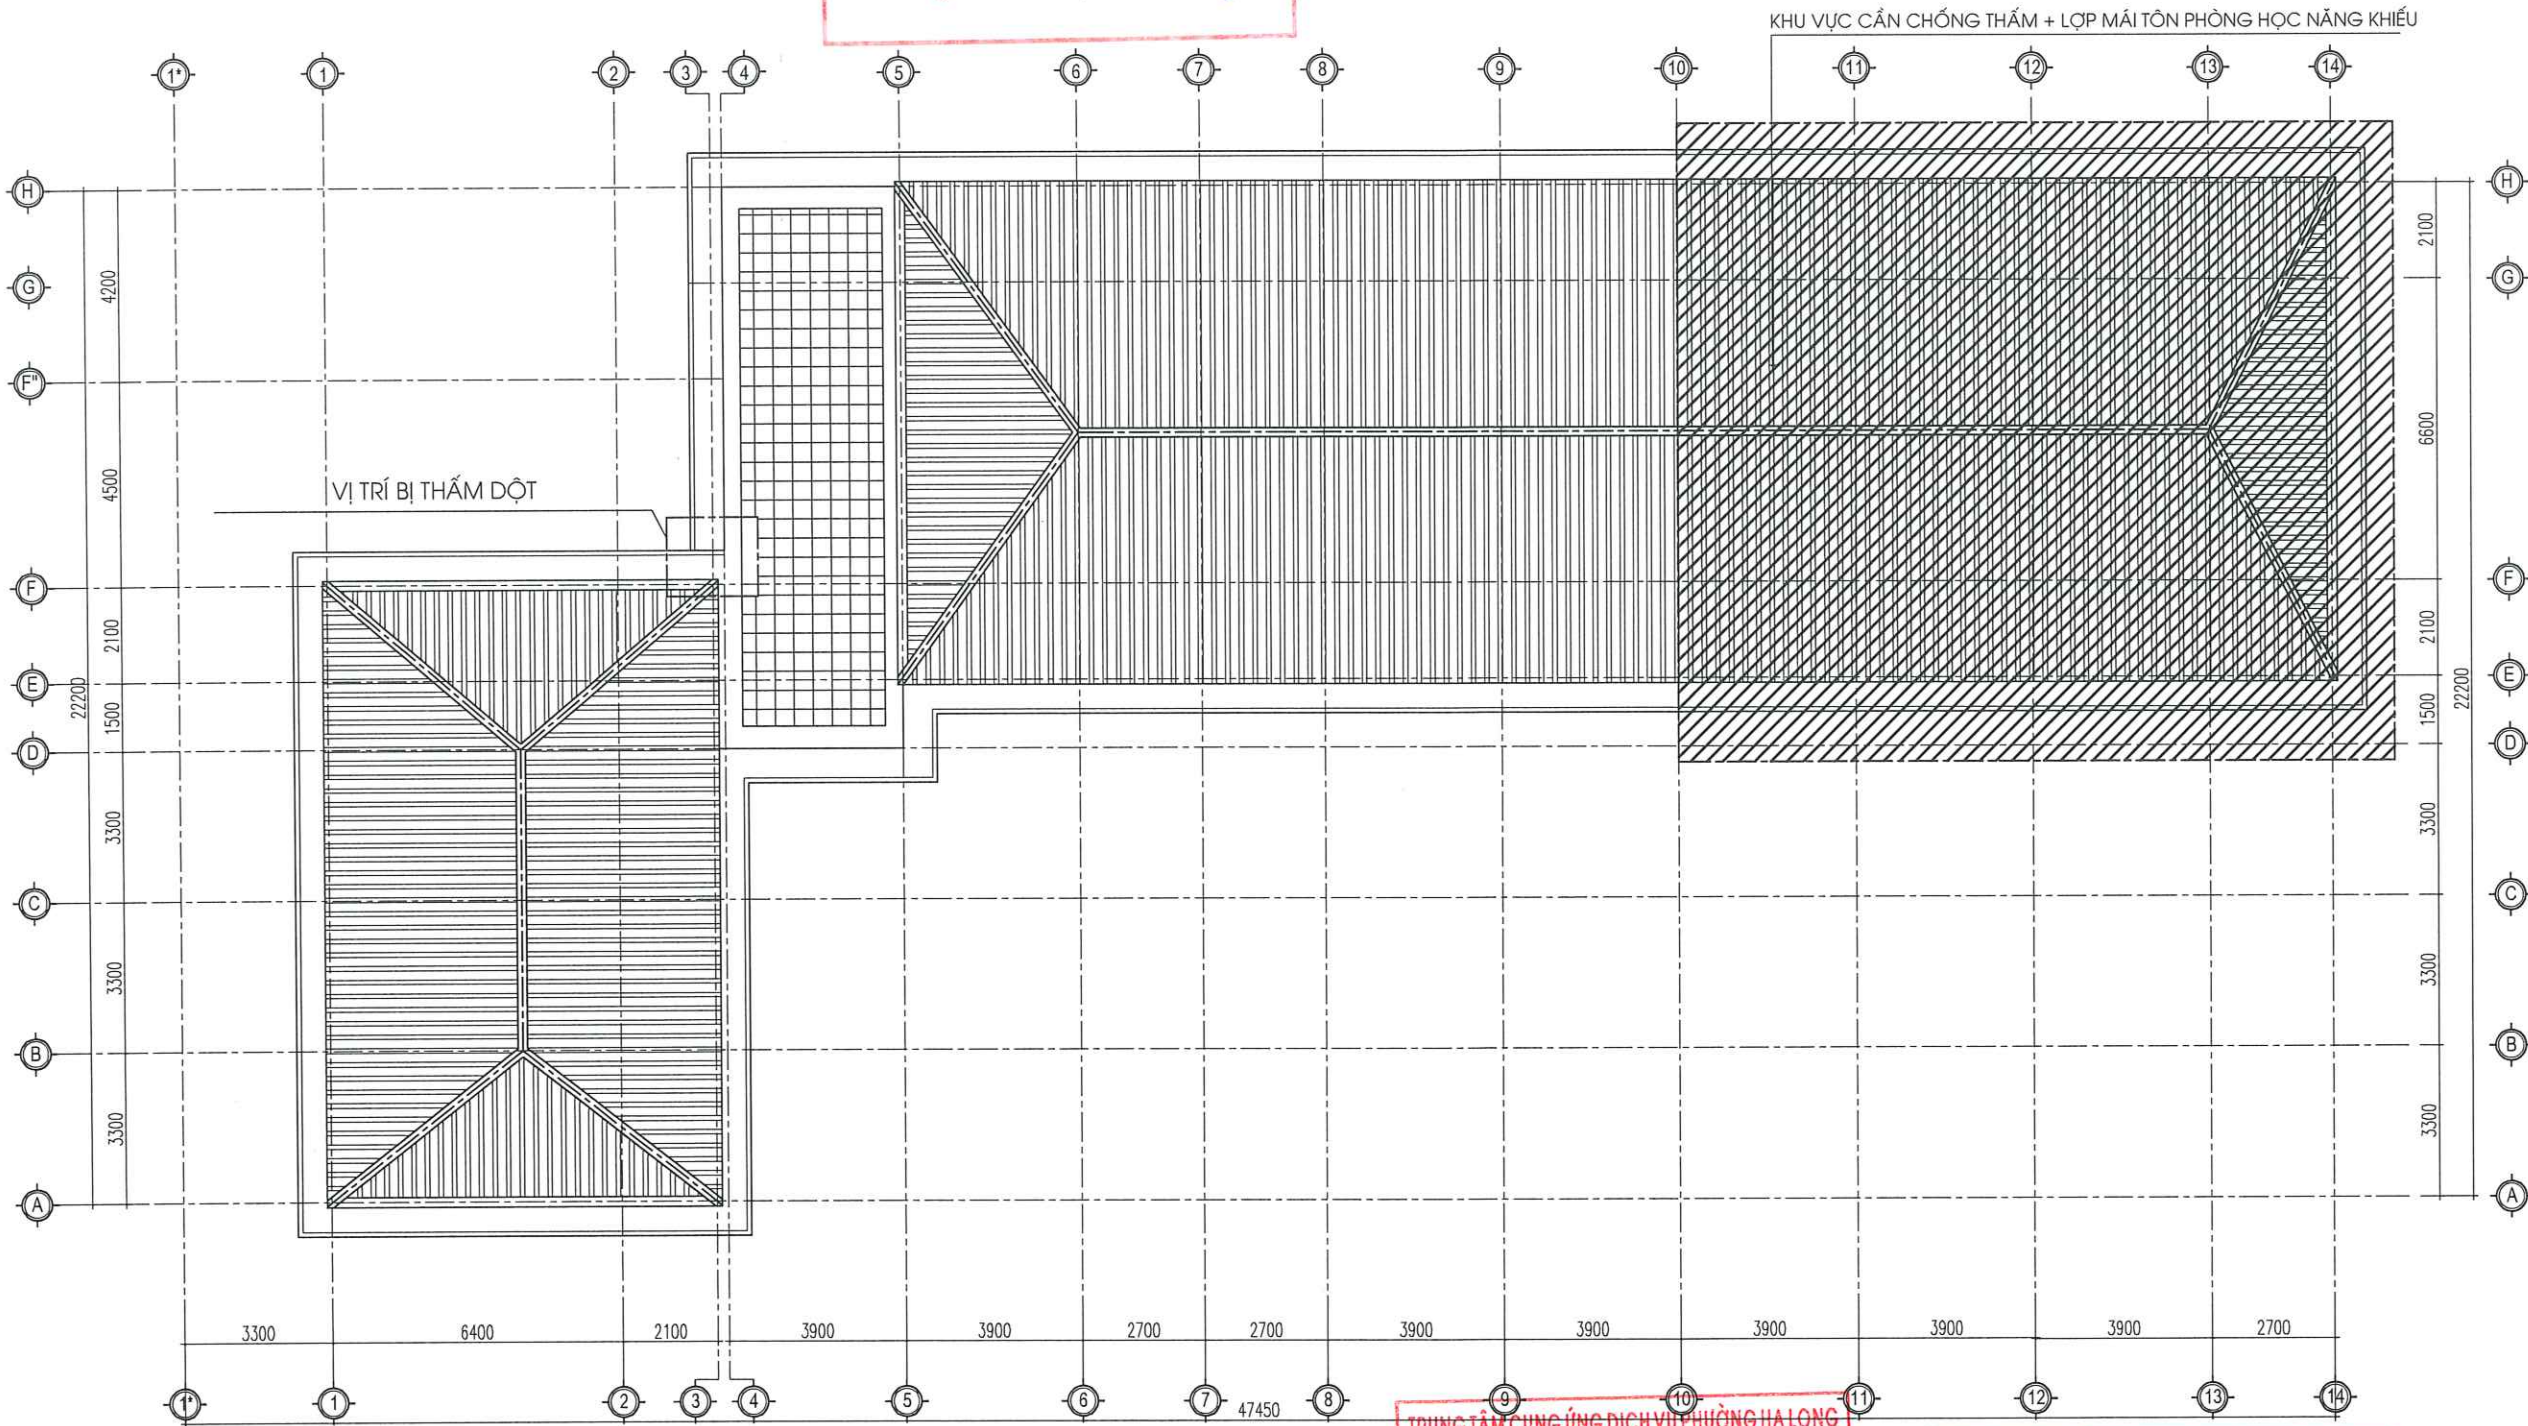

THUYẾT MINH SỬA CHỮA KHU NHÀ B:

- + CẠO BỎ TOÀN BỘ PHẦN SƠN TƯỜNG TRONG VÀ NGOÀI NHÀ, TRẦN NHÀ, SAU ĐÓ VỆ SINH SẠCH SẼ :
- + SƠN LẠI 1 LỚP LÓT, 2 LỚP PHỦ. (TOÀN BỘ PHẦN TƯỜNG TRONG VÀ NGOÀI NHÀ, TRẦN NHÀ)
- + THAY THẾ CÁC THIẾT BỊ ĐIỆN, ĐÈN CHIẾU SÁNG HƯ HỒNG, KÉM SÁNG
- + CHỐNG THẤM Mái KHU BẾP BẰNG SIKA (SÀN TẦNG 2)
- + TẦNG 4: - CẢI TẠO KHU VỆ SINH THÀNH VỆ SINH NGƯỜI LỚN
 - LÁT LẠI NỀN PHÒNG HỘI TRƯỞNG BẰNG GẠCH MEN 600X600
 - CHỐNG THẤM + LỚP Mái TỖN PHÒNG HỌC NĂNG KHIẾU

TRUNG TÂM CUNG ỨNG DỊCH VỤ PHƯỜNG HẠ LONG

MẶT BẰNG Mái VẼ THI CÔNG

ĐÃ PHÊ DUYỆT

Theo Quyết định số:...../QĐ - UBND
Ngày.....tháng.....năm 20.....

CÔNG TY CỔ PHẦN XÂY DỰNG VÀ DỊCH VỤ THƯƠNG MẠI NHẬT NAM

ĐÃ THẨM TRA

Theo văn bản số:...../.....
Ngày.....tháng.....năm 20.....
Chủ trì thẩm tra ký tên:

CHỦ ĐẦU TƯ
TRUNG TÂM CUNG ỨNG DỊCH VỤ PHƯỜNG HẠ LONG

Địa chỉ: Số 147, Đường Nguyễn Văn Cừ, P. Hạ Long

ĐƠN VỊ TƯ VẤN
CÔNG TY CỔ PHẦN TƯ VẤN VÀ THIẾT KẾ KIẾN TRÚC ACC

Địa chỉ: Tổ 10, khu 4B, P. Hà Lâm, T. Quảng Ninh

CÔNG TRÌNH:
CẢI TẠO, NÂNG CẤP MỘT SỐ HẠNG MỤC TRƯỜNG MẦM NON HẠNH PHÚC (PHẦN HIỆU 1, 2, 3, 4, 5), PHƯỜNG HẠ LONG
HẠNG MỤC: PHẦN HIỆU 1 - NHÀ HỌC 4 TẦNG - KHỐI NHÀ B
Địa điểm: Phường Hạ Long, Tỉnh Quảng Ninh

TÊN BẢN VẼ:

MẶT BẰNG SỬA CHỮA TẦNG Mái

GIÁM ĐỐC

NGUYỄN VĂN CƯỜNG

CHỦ TRÌ:

PHẠM VĂN TÍNH

THIẾT KẾ:

TRỊNH THÁI HOÀNG

QLKT:

NGUYỄN KHÁNH THIÊN

TỈ LỆ:	NGÀY: /20....
SỐ HIỆU BẢN VẼ	KT :16

Ghi chú:
Toàn bộ kích thước trong hồ sơ là đơn vị hệ mét. Kiểm tra lại kích thước thực tế tại công trường trước khi thi công. Nếu phát hiện các sai khác cần thông báo cho đơn vị tư vấn thiết kế để có những điều chỉnh phù hợp

PHÒNG KINH TẾ HẠ TẦNG VÀ ĐÔ THỊ PHƯỜNG HẠ LONG

THẨM ĐỊNH

Theo Văn bản số:...../.....
ngày.....tháng.....năm 20.....
Người thẩm định ký tên:

TRUNG TÂM CUNG ỨNG DỊCH VỤ PHƯỜNG HẠ LONG


**BẢN VẼ THI CÔNG
ĐÃ PHÊ DUYỆT**

Theo Quyết định số:...../QĐ - UBND
Ngày.....tháng.....năm 20.....

CÔNG TY CỔ PHẦN XÂY DỰNG VÀ
DỊCH VỤ THƯƠNG MẠI NHẬT NAM

ĐÃ THẨM TRA

Theo văn bản số:...../
Ngày.....tháng.....năm 20.....
Chủ trì thẩm tra ký tên:

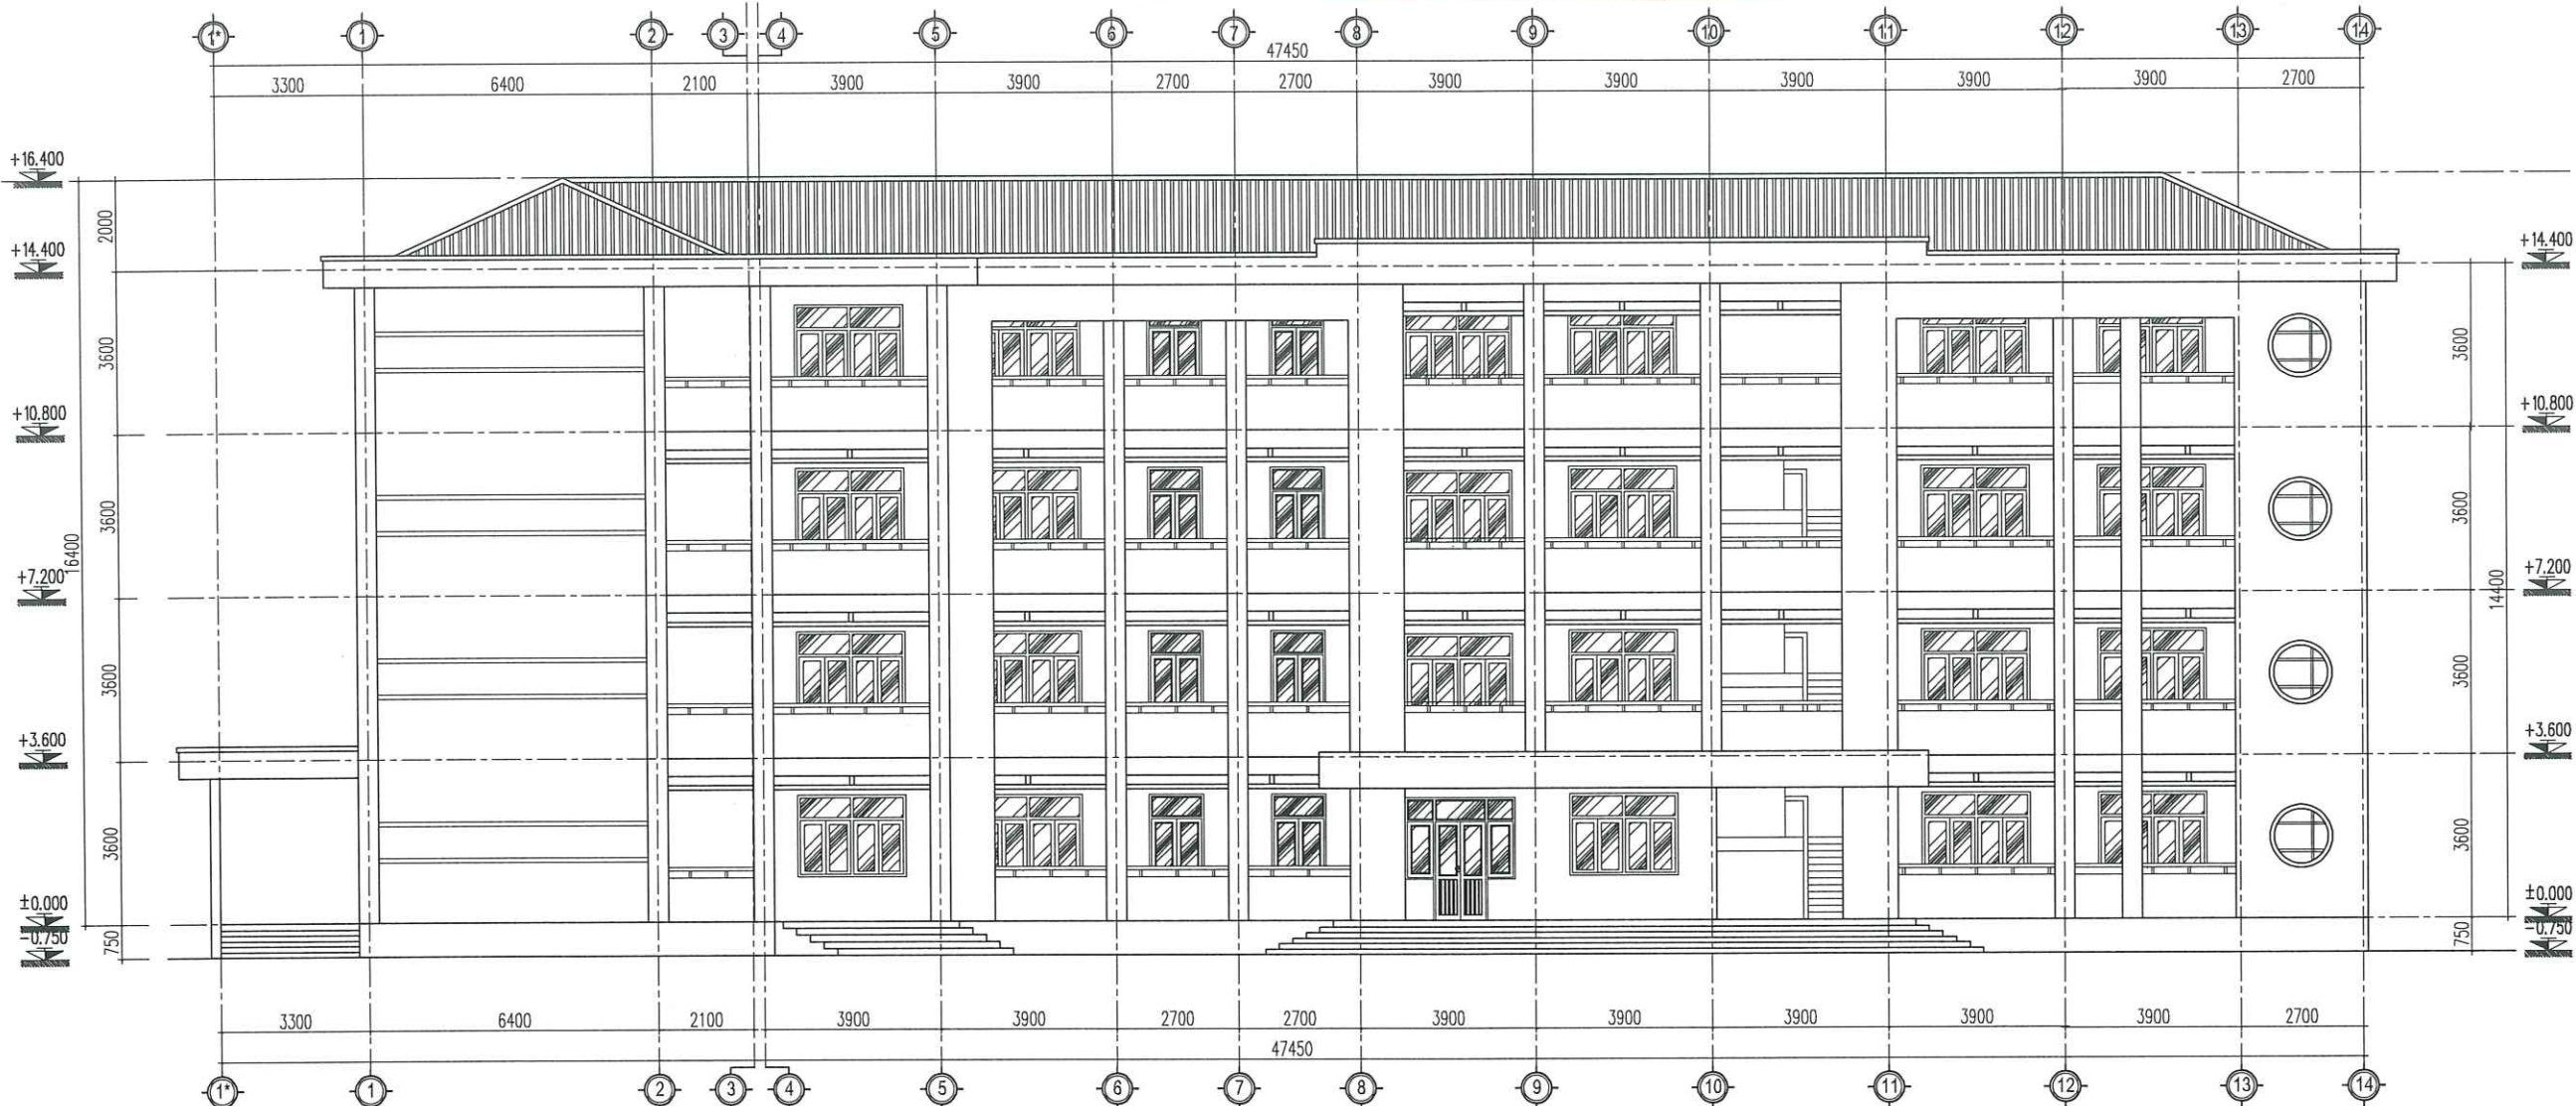

THUYẾT MINH SỬA CHỮA KHU NHÀ B:

- + CẠO BỎ TOÀN BỘ PHẦN SƠN TƯỜNG TRONG VÀ NGOÀI NHÀ, TRẦN NHÀ, SAU ĐÓ VỆ SINH SẠCH SẼ :
- + SƠN LẠI 1 LỚP LỐT, 2 LỚP PHỦ. (TOÀN BỘ PHẦN TƯỜNG TRONG VÀ NGOÀI NHÀ, TRẦN NHÀ)
- + THAY THẾ CÁC THIẾT BỊ ĐIỆN, ĐÈN CHIẾU SÁNG HU HỒNG, KÉM SÁNG
- + CHỐNG THẤM MÁI KHU BẾP BẰNG SIKA (SÀN TẦNG 2)
- + TẦNG 4: - CẢI TẠO KHU VỆ SINH THÀNH VỆ SINH NGƯỜI LỚN
 - LÁT LẠI NỀN PHÒNG HỘI TRƯỞNG BẰNG GẠCH MEN 600X600
 - CHỐNG THẤM + LỢP MÁI TÔN PHÒNG HỌC NĂNG KHIẾU

CHỦ ĐẦU TƯ
TRUNG TÂM CUNG ỨNG DỊCH VỤ PHƯỜNG HẠ LONG

Địa chỉ: Số 147, Đường Nguyễn Văn Cừ, P. Hạ Long

ĐƠN VỊ TƯ VẤN
CÔNG TY CỔ PHẦN TƯ VẤN VÀ THIẾT KẾ KIẾN TRÚC ACC

Địa chỉ: Tổ 10, khu 4B, P. Hà Lâm, T. Quảng Ninh

CÔNG TRÌNH:
CẢI TẠO, NÂNG CẤP MỘT SỐ HẠNG MỤC TRƯỜNG MẦM NON HẠNH PHÚC (PHẦN HIỆU 1, 2, 3, 4, 5), PHƯỜNG HẠ LONG
HẠNG MỤC: PHẦN HIỆU 1 - NHÀ HỌC 4 TẦNG - KHỐI NHÀ B
Địa điểm: Phường Hạ Long, Tỉnh Quảng Ninh

TÊN BẢN VẼ:

MẶT ĐÚNG CÔNG TRÌNH

GIÁM ĐỐC CÔNG TY CỔ PHẦN TƯ VẤN VÀ THIẾT KẾ KIẾN TRÚC ACC

NGUYỄN VĂN CƯỜNG

CHỦ TRÌ:

PHẠM VĂN TÍNH

THIẾT KẾ:


TRỊNH THÁI HOÀNG

QLKT:


NGUYỄN KHÁNH THIỆN

TỈ LỆ:	NGÀY: /20....
SỐ HIỆU BẢN VẼ	KT : 17

Ghi chú:
Toàn bộ kích thước trong hồ sơ là đơn vị hệ mét. Kiểm tra lại kích thước thực tế tại công trường trước khi thi công. Nếu phát hiện các sai khác cần thông báo cho đơn vị tư vấn thiết kế để có những điều chỉnh phù hợp

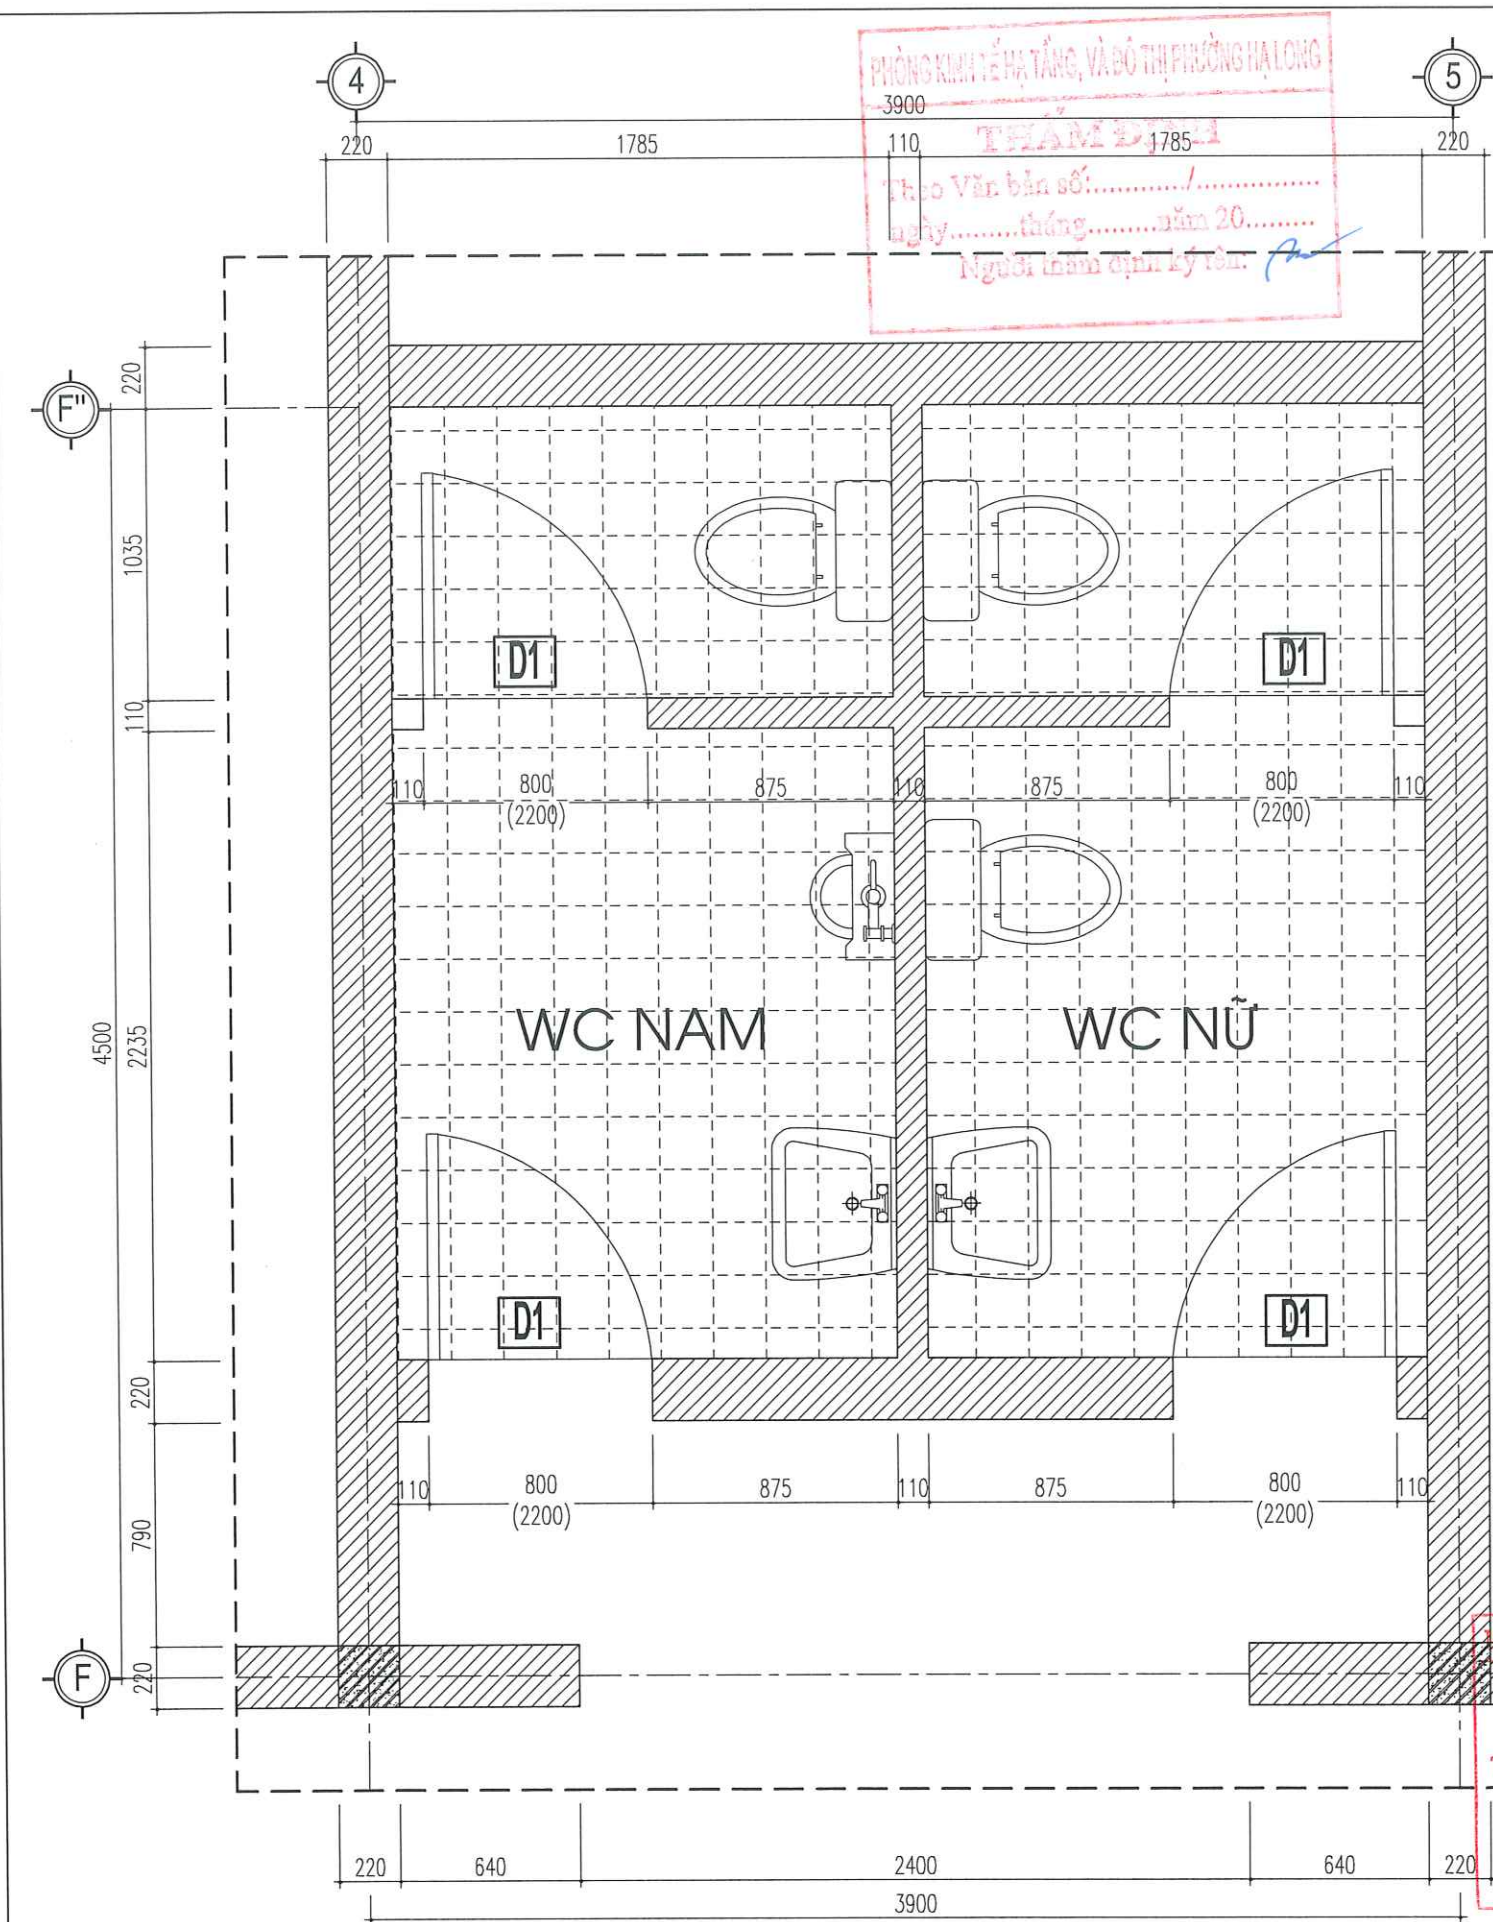

CHI TIẾT CỬA ĐI Đ1
(KÍCH THƯỚC 800X2200; SỐ LƯỢNG 04CK)

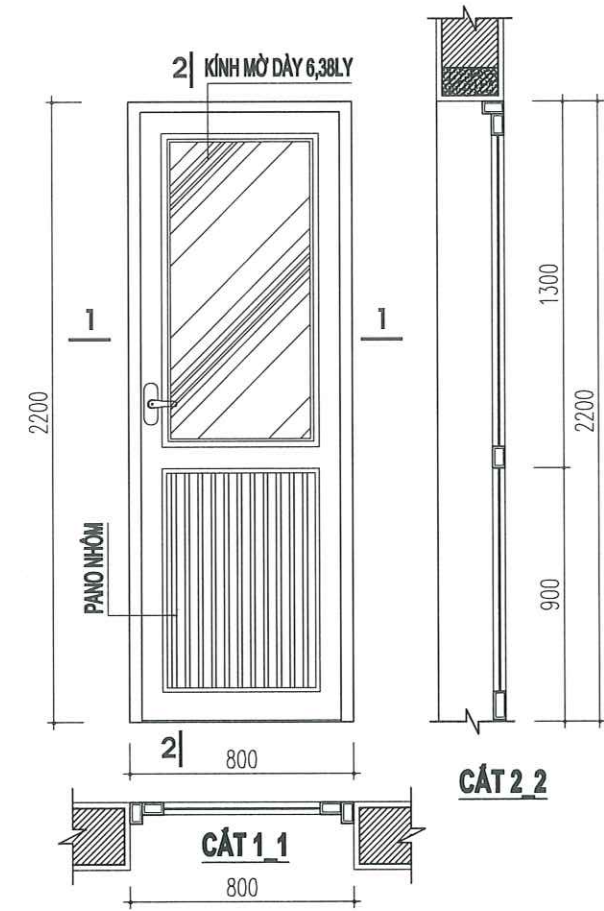

GHI CHÚ CẢI TẠO VỆ SINH
- LÀM MỚI 4 CỬA ĐI CỦA PHÒNG VỆ SINH
KÍCH THƯỚC: 800X2200
- LẮP MỚI THIẾT BỊ VỆ SINH: 02 XÍ BỆT, 02 LAVABO,
01 TIỂU TREO NAM, 01 TIỂU NỮ BỆT CÙNG HỆ THỐNG
PHỤ KIỆN ĐI CÙNG

BẢN VẼ THI CÔNG
ĐÃ PHÊ DUYỆT
Theo Quyết định số:...../QĐ - UBND
Ngày.....tháng.....năm 20.....

CÔNG TY CỔ PHẦN XÂY DỰNG VÀ DỊCH VỤ THƯƠNG MẠI NHẬT NAM
ĐÃ THẨM TRA
Theo văn bản số:...../
Ngày.....tháng.....năm 20.....
Chủ trì thẩm tra ký tên:.....

MẶT BẰNG VỆ SINH CẢI TẠO

CHỦ ĐẦU TƯ
TRUNG TÂM CUNG ỨNG DỊCH VỤ PHƯỜNG HẠ LONG

Địa chỉ: Số 147, đường Nguyễn Văn Cừ, P. Hạ Long

ĐƠN VỊ TƯ VẤN
CÔNG TY CỔ PHẦN TƯ VẤN VÀ THIẾT KẾ KIẾN TRÚC ACC

Địa chỉ: Tổ 10, khu 4B, P. Hà Lâm, T. Quảng Ninh

CÔNG TRÌNH:
CẢI TẠO, NÂNG CẤP MỘT SỐ HẠNG MỤC TRƯỜNG MẦM NON HẠNH PHÚC (PHẦN HIỆU 1, 2, 3, 4, 5), PHƯỜNG HẠ LONG
HẠNG MỤC: PHẦN HIỆU 1 - NHÀ HỌC 4 TẦNG - KHỐI NHÀ B
Địa điểm: Phường Hạ Long, Tỉnh Quảng Ninh

TÊN BẢN VẼ:

MẶT BẰNG VỆ SINH CẢI TẠO

GIÁM ĐỐC
CÔNG TY CỔ PHẦN TƯ VẤN VÀ THIẾT KẾ KIẾN TRÚC ACC
NGUYỄN VĂN CƯỜNG


CHỦ TRÌ:
PHẠM VĂN TÍNH

THIẾT KẾ:
TRỊNH THÁI HOÀNG

QLKT:
NGUYỄN KHÁNH THIỆN

TỈ LỆ:	NGÀY: /20....
SỐ HIỆU BẢN VẼ	KT : 18

Ghi chú:
Toàn bộ kích thước trong hồ sơ là đơn vị hệ mét. Kiểm tra lại kích thước thực tế tại công trường trước khi thi công. Nếu phát hiện các sai khác cần thông báo cho đơn vị tư vấn thiết kế để có những điều chỉnh phù hợp

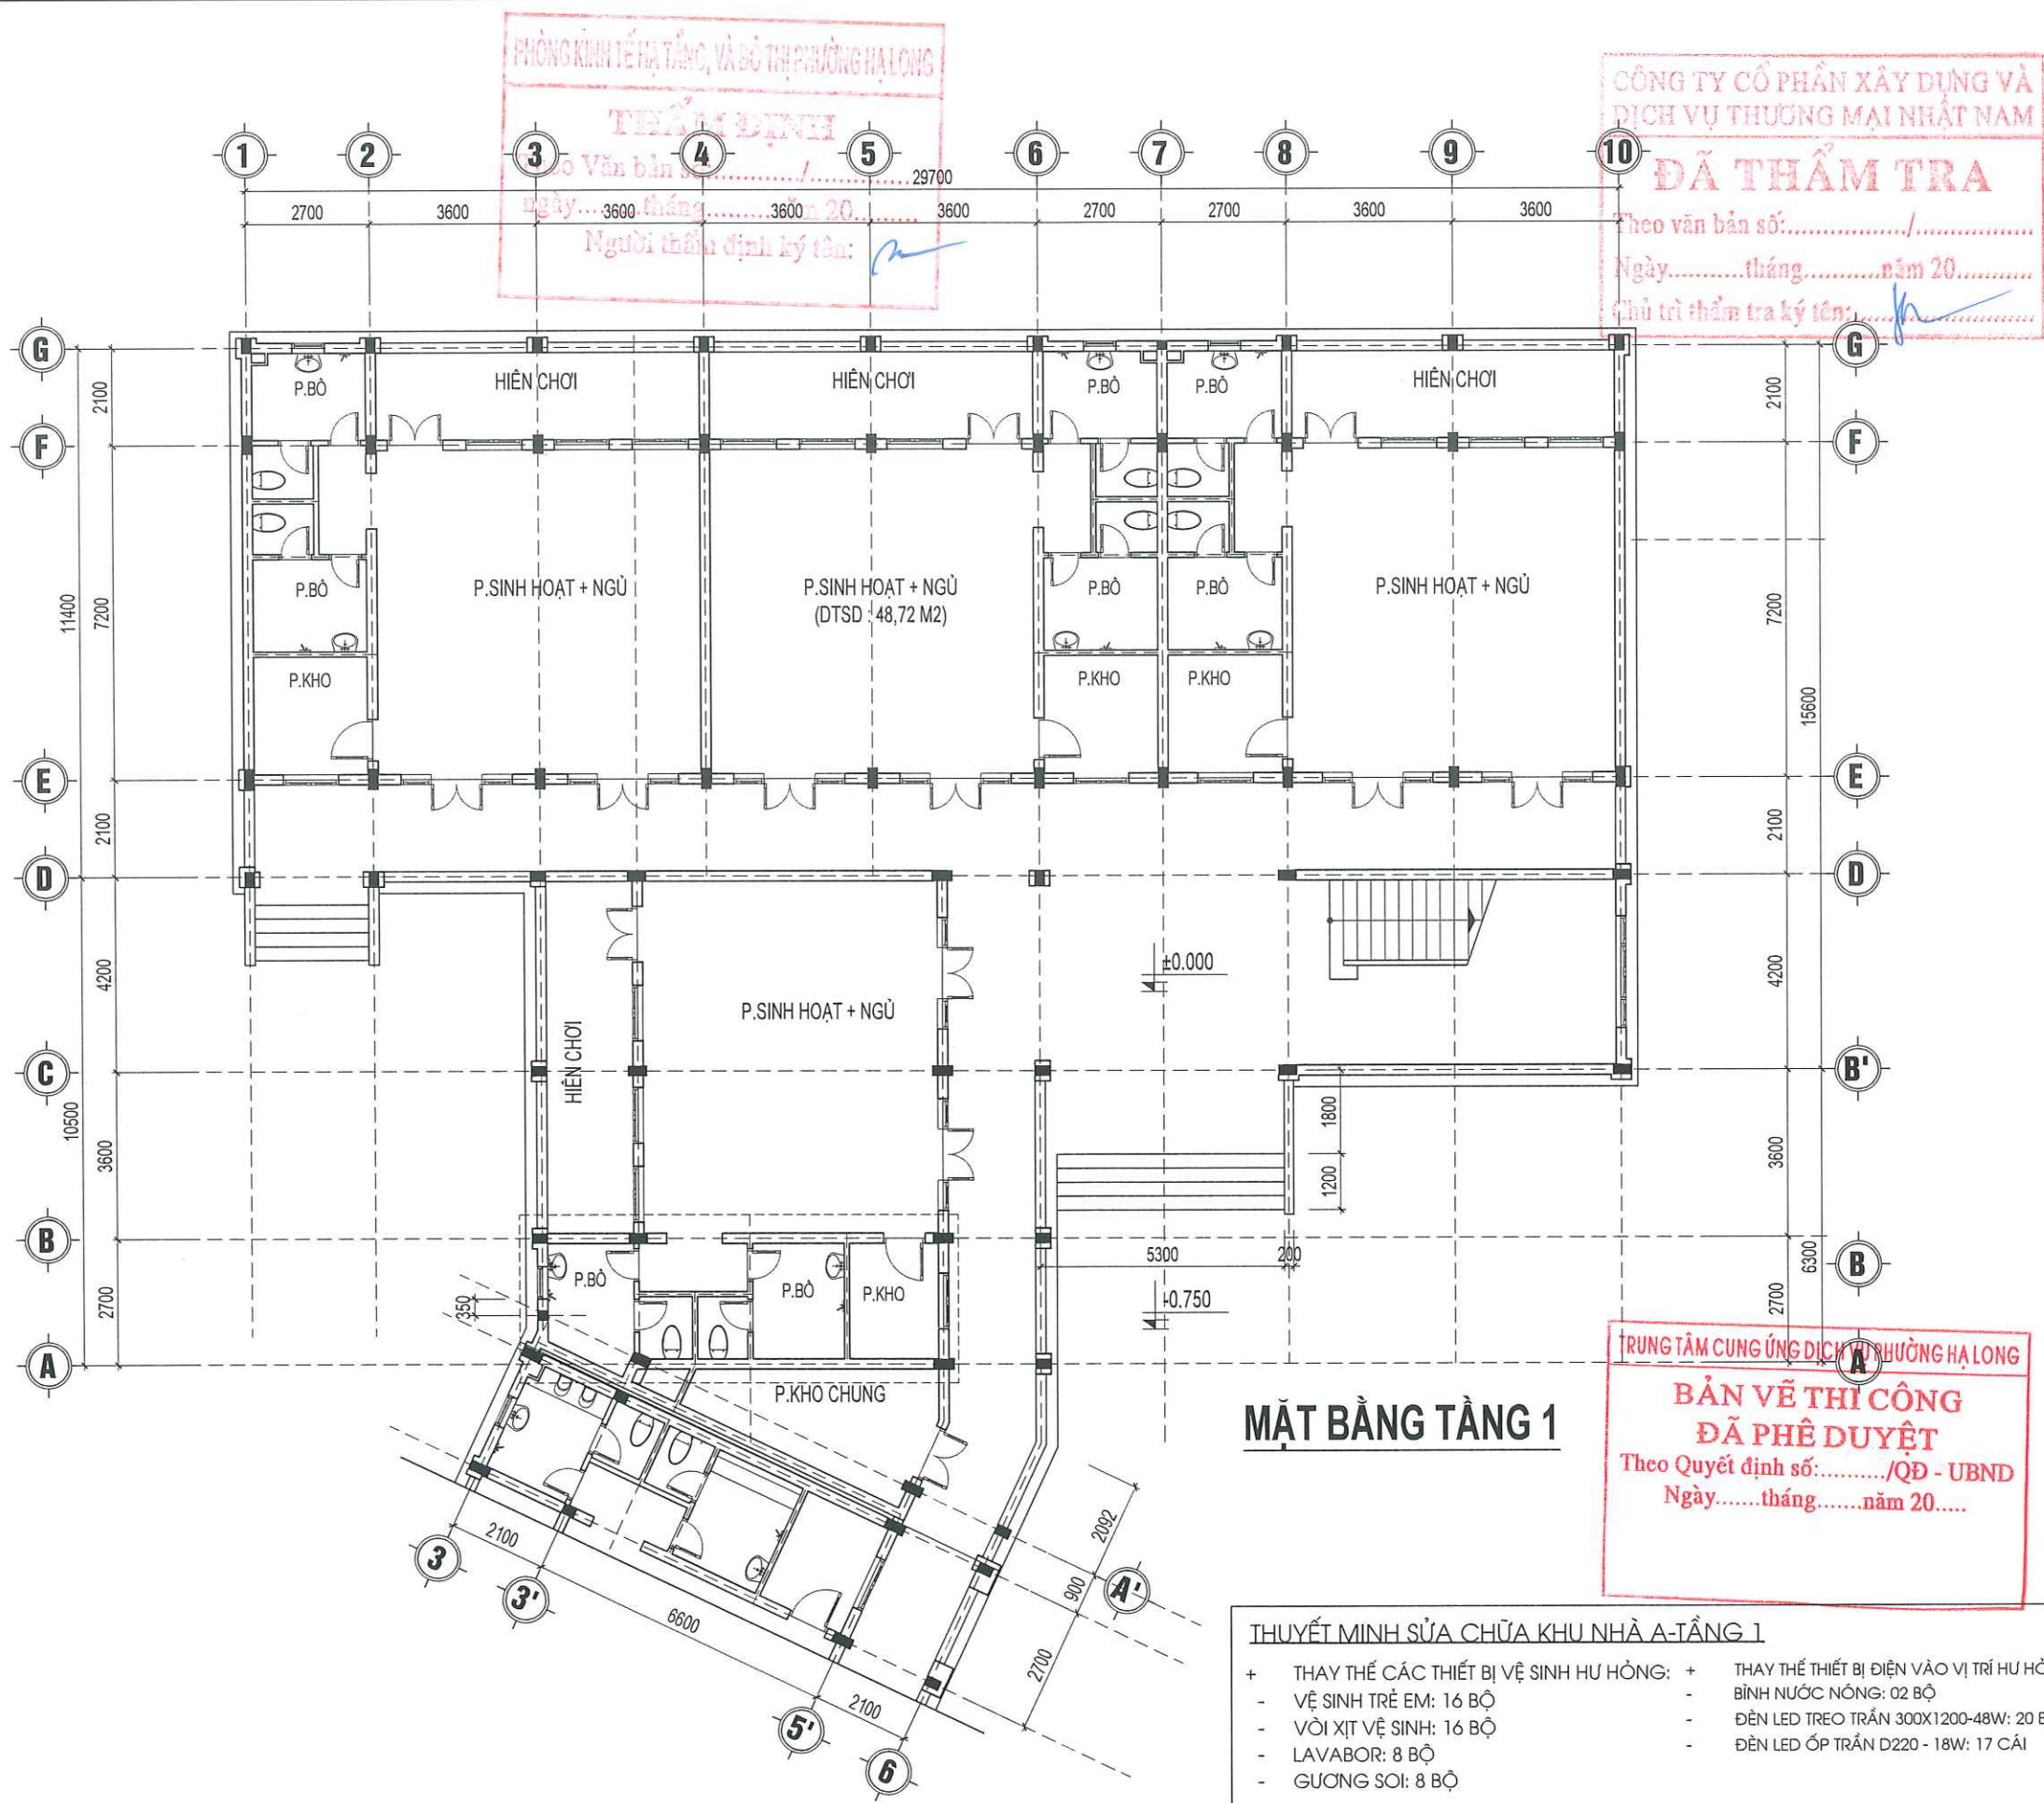

MẶT BẰNG TẦNG 1

- THUYẾT MINH SỬA CHỮA KHU NHÀ A-TẦNG 1**
- | | |
|--|--|
| + THAY THẾ CÁC THIẾT BỊ VỆ SINH HƯ HỒNG: | + THAY THẾ THIẾT BỊ ĐIỆN VẠO VỊ TRÍ HƯ HỒNG: |
| - VỆ SINH TRẺ EM: 16 BỘ | - BÌNH NƯỚC NÓNG: 02 BỘ |
| - VỒI XỊT VỆ SINH: 16 BỘ | - ĐÈN LED TREO TRẦN 300X1200-48W: 20 BỘ |
| - LAVABOR: 8 BỘ | - ĐÈN LED ỚP TRẦN D220 - 18W: 17 CÁI |
| - GƯƠNG SOI: 8 BỘ | |

CHỦ ĐẦU TƯ

TRUNG TÂM CUNG ỨNG DỊCH VỤ PHƯỜNG HẠ LONG

Địa chỉ: Số 147, đường Nguyễn Văn Cừ, P. Hạ Long

ĐƠN VỊ TƯ VẤN

CÔNG TY CỔ PHẦN TƯ VẤN VÀ THIẾT KẾ KIẾN TRÚC ACC

Địa chỉ: Tổ 10, khu 4B, P. Hà Lâm, T. Quảng Ninh

CÔNG TRÌNH:

CẢI TẠO, NÂNG CẤP MỘT SỐ HẠNG MỤC TRƯỜNG MẦM NON HẠNH PHÚC (PHÂN HIỆU 1, 2, 3, 4, 5), PHƯỜNG HẠ LONG

HẠNG MỤC: PHÂN HIỆU 1 - NHÀ HỌC 4 TẦNG - KHỐI NHÀ A

Địa điểm: Phường Hạ Long, Tỉnh Quảng Ninh

TÊN BẢN VẼ:

MẶT BẰNG TẦNG 1

GIÁM ĐỐC CÔNG TY CỔ PHẦN TƯ VẤN VÀ THIẾT KẾ KIẾN TRÚC ACC

NGUYỄN VĂN CƯỜNG

CHỦ TRÌ:

LÊ TRỌNG GIÁP

THIẾT KẾ:

LÊ TRỌNG GIÁP


QLKT:

NGUYỄN KHÁNH THIÊN

TỈ LỆ: NGÀY: /20....

SỐ HIỆU BẢN VẼ: DN : 01

Ghi chú:
Toàn bộ kích thước trong hồ sơ là đơn vị hệ mét, Kiểm tra lại kích thước thực tế tại công trường trước khi thi công. Nếu phát hiện các sai khác cần thông báo cho đơn vị tư vấn thiết kế để có những điều chỉnh phù hợp

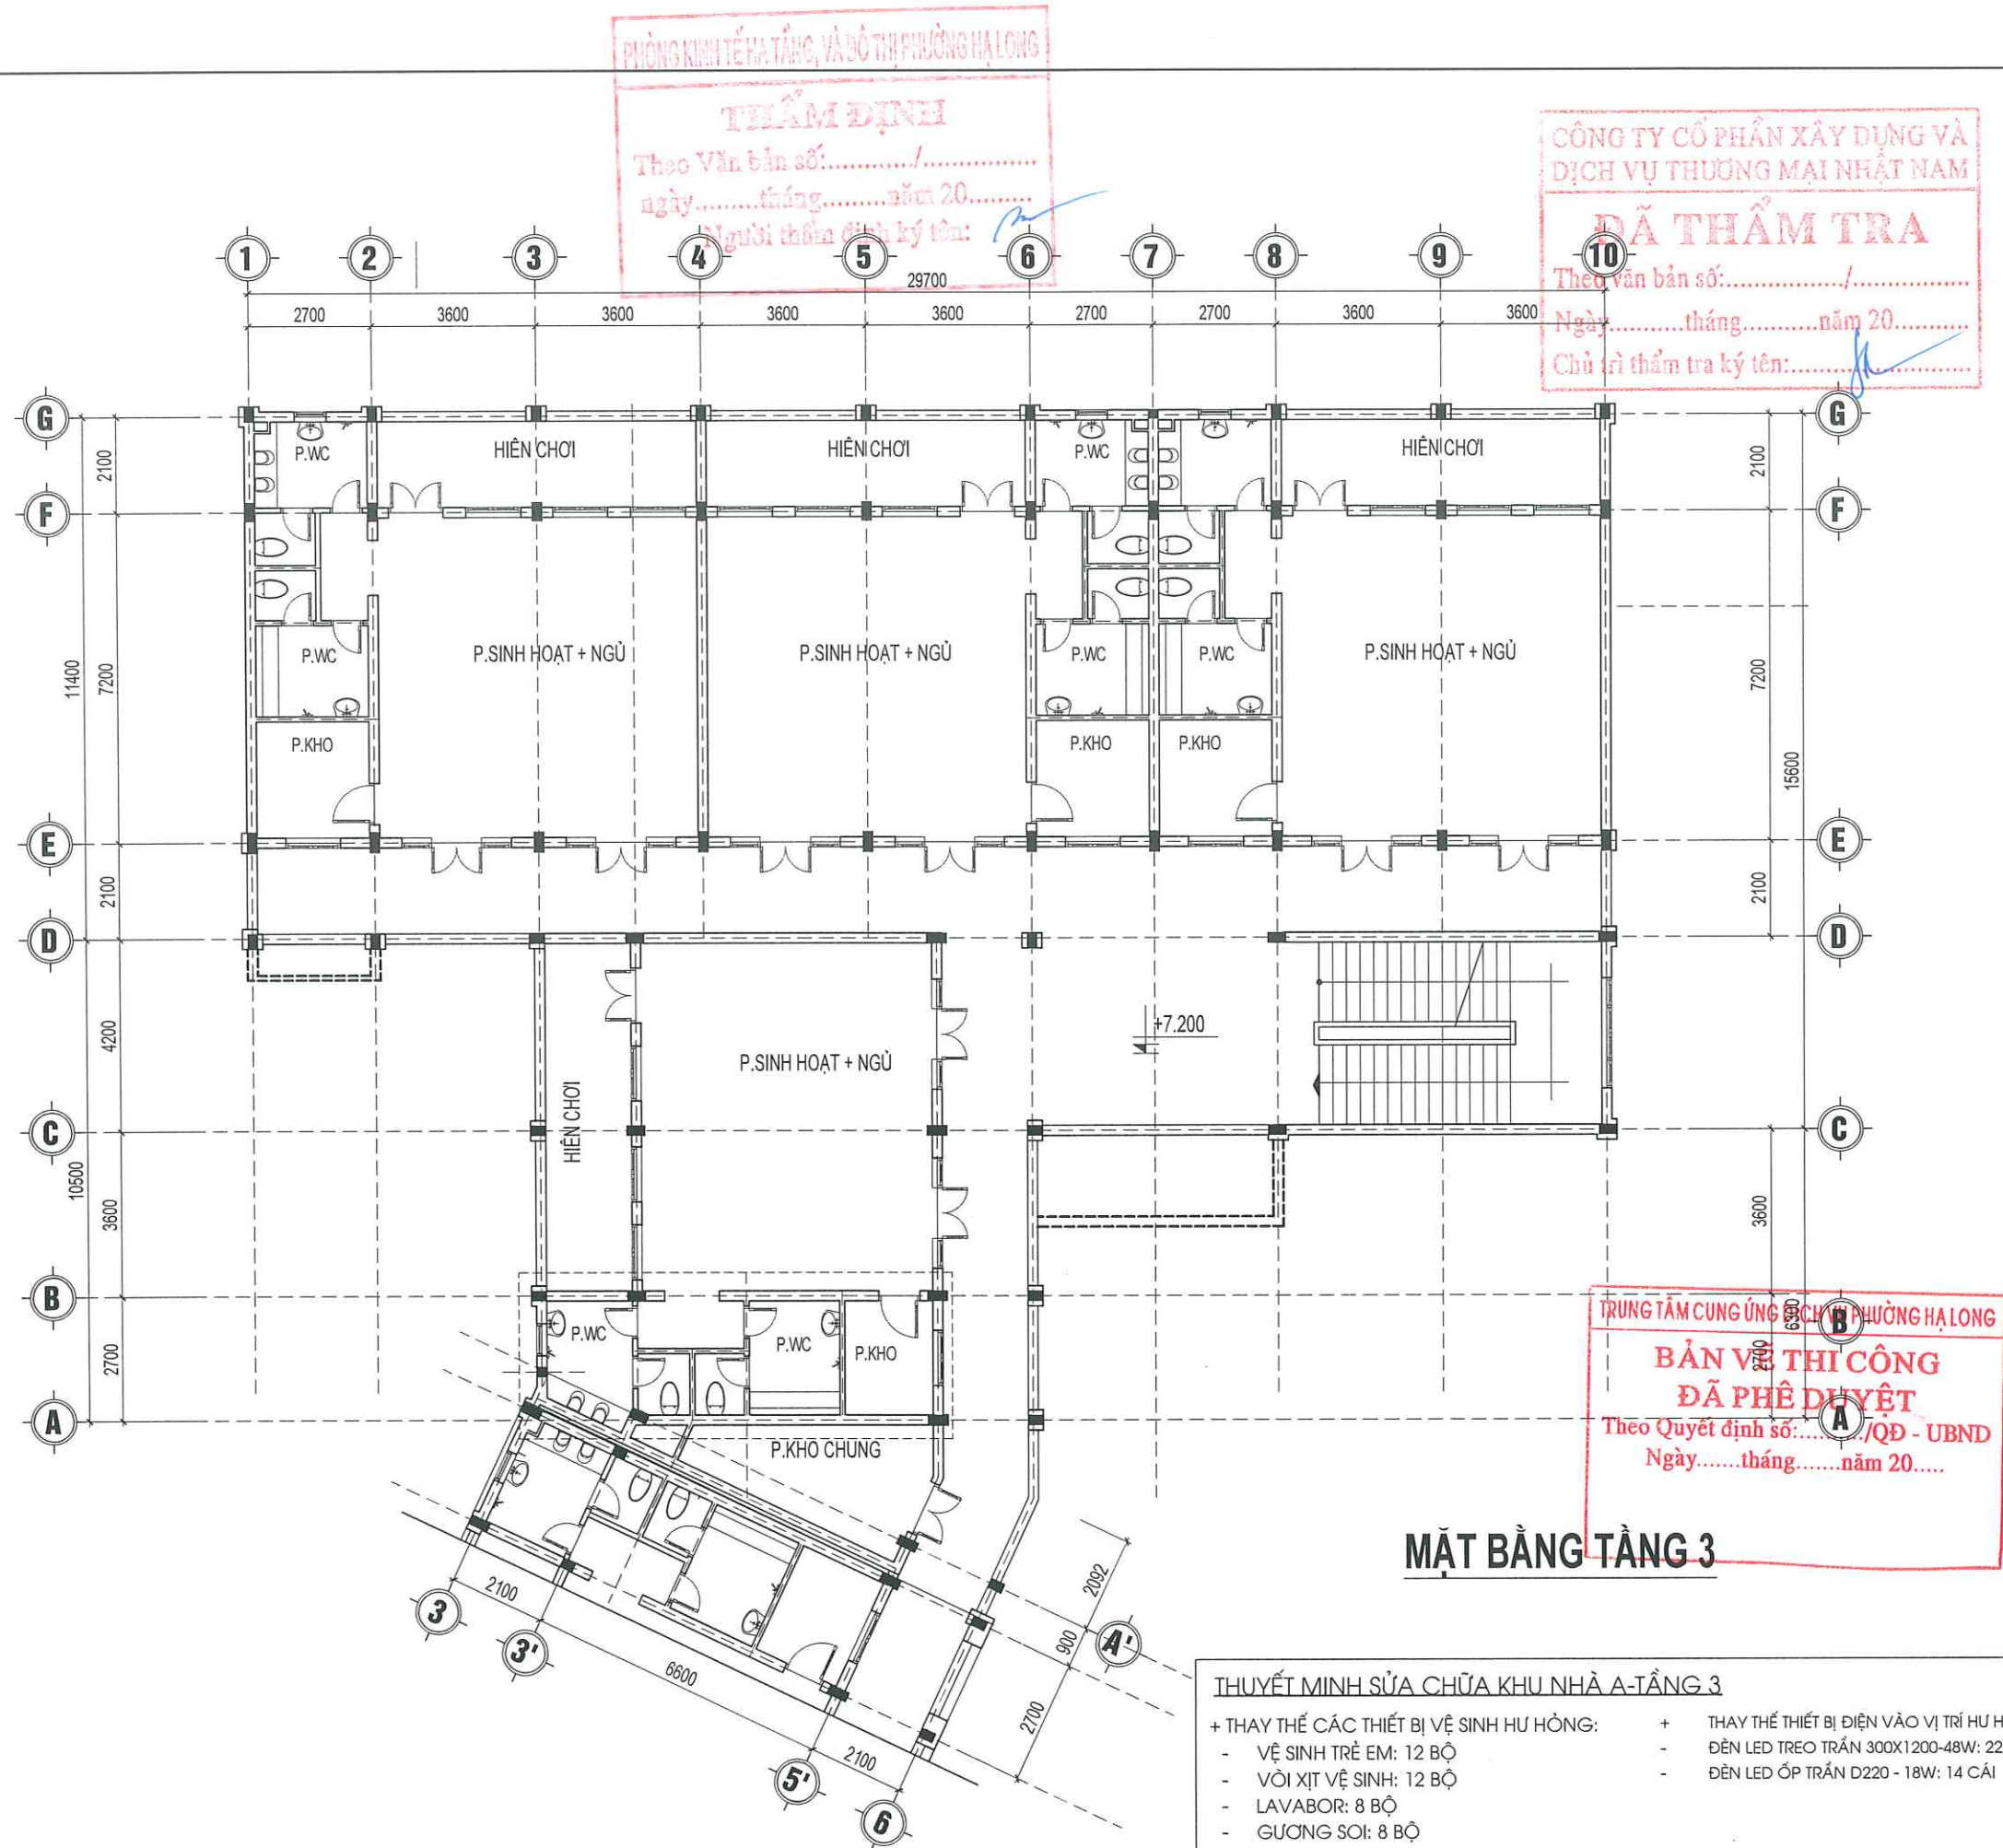

CHỦ ĐẦU TƯ
TRUNG TÂM CUNG ỨNG DỊCH VỤ PHƯỜNG HẠ LONG

Địa chỉ: Số 147, đường Nguyễn Văn Cừ, P. Hạ Long

ĐƠN VỊ TƯ VẤN
CÔNG TY CỔ PHẦN TƯ VẤN VÀ THIẾT KẾ KIẾN TRÚC ACC

 **ACC**
CONNECTING SUCCESS

Địa chỉ: Tổ 10, khu 4B, P. Hà Lâm, T. Quảng Ninh

CÔNG TRÌNH:
CẢI TẠO, NÂNG CẤP MỘT SỐ HẠNG MỤC TRƯỜNG MẦM NON HẠNH PHÚC (PHẦN HIỆU 1, 2, 3, 4, 5), PHƯỜNG HẠ LONG
HẠNG MỤC: PHẦN HIỆU 1 - NHÀ HỌC 4 TẦNG - KHỐI NHÀ A
Địa điểm: Phường Hạ Long, Tỉnh Quảng Ninh

TÊN BẢN VẼ:

MẶT BẰNG TẦNG 3
CÔNG TY CỔ PHẦN TƯ VẤN VÀ THIẾT KẾ KIẾN TRÚC ACC
QUẢNG NINH
NGUYỄN VĂN CƯỜNG

CHỦ TRÌ:

LÊ TRỌNG GIÁP

THIẾT KẾ:

LÊ TRỌNG GIÁP


QLKT:

NGUYỄN KHÁNH THIỆN

TỈ LỆ: NGÀY: /20....

SỐ HIỆU BẢN VẼ: **DN: 03**

Ghi chú:
Toàn bộ kích thước trong hồ sơ là đơn vị hệ mét. Kiểm tra lại kích thước thực tế tại công trường trước khi thi công. Nếu phát hiện các sai khác cần thông báo cho đơn vị tư vấn thiết kế để có những điều chỉnh phù hợp

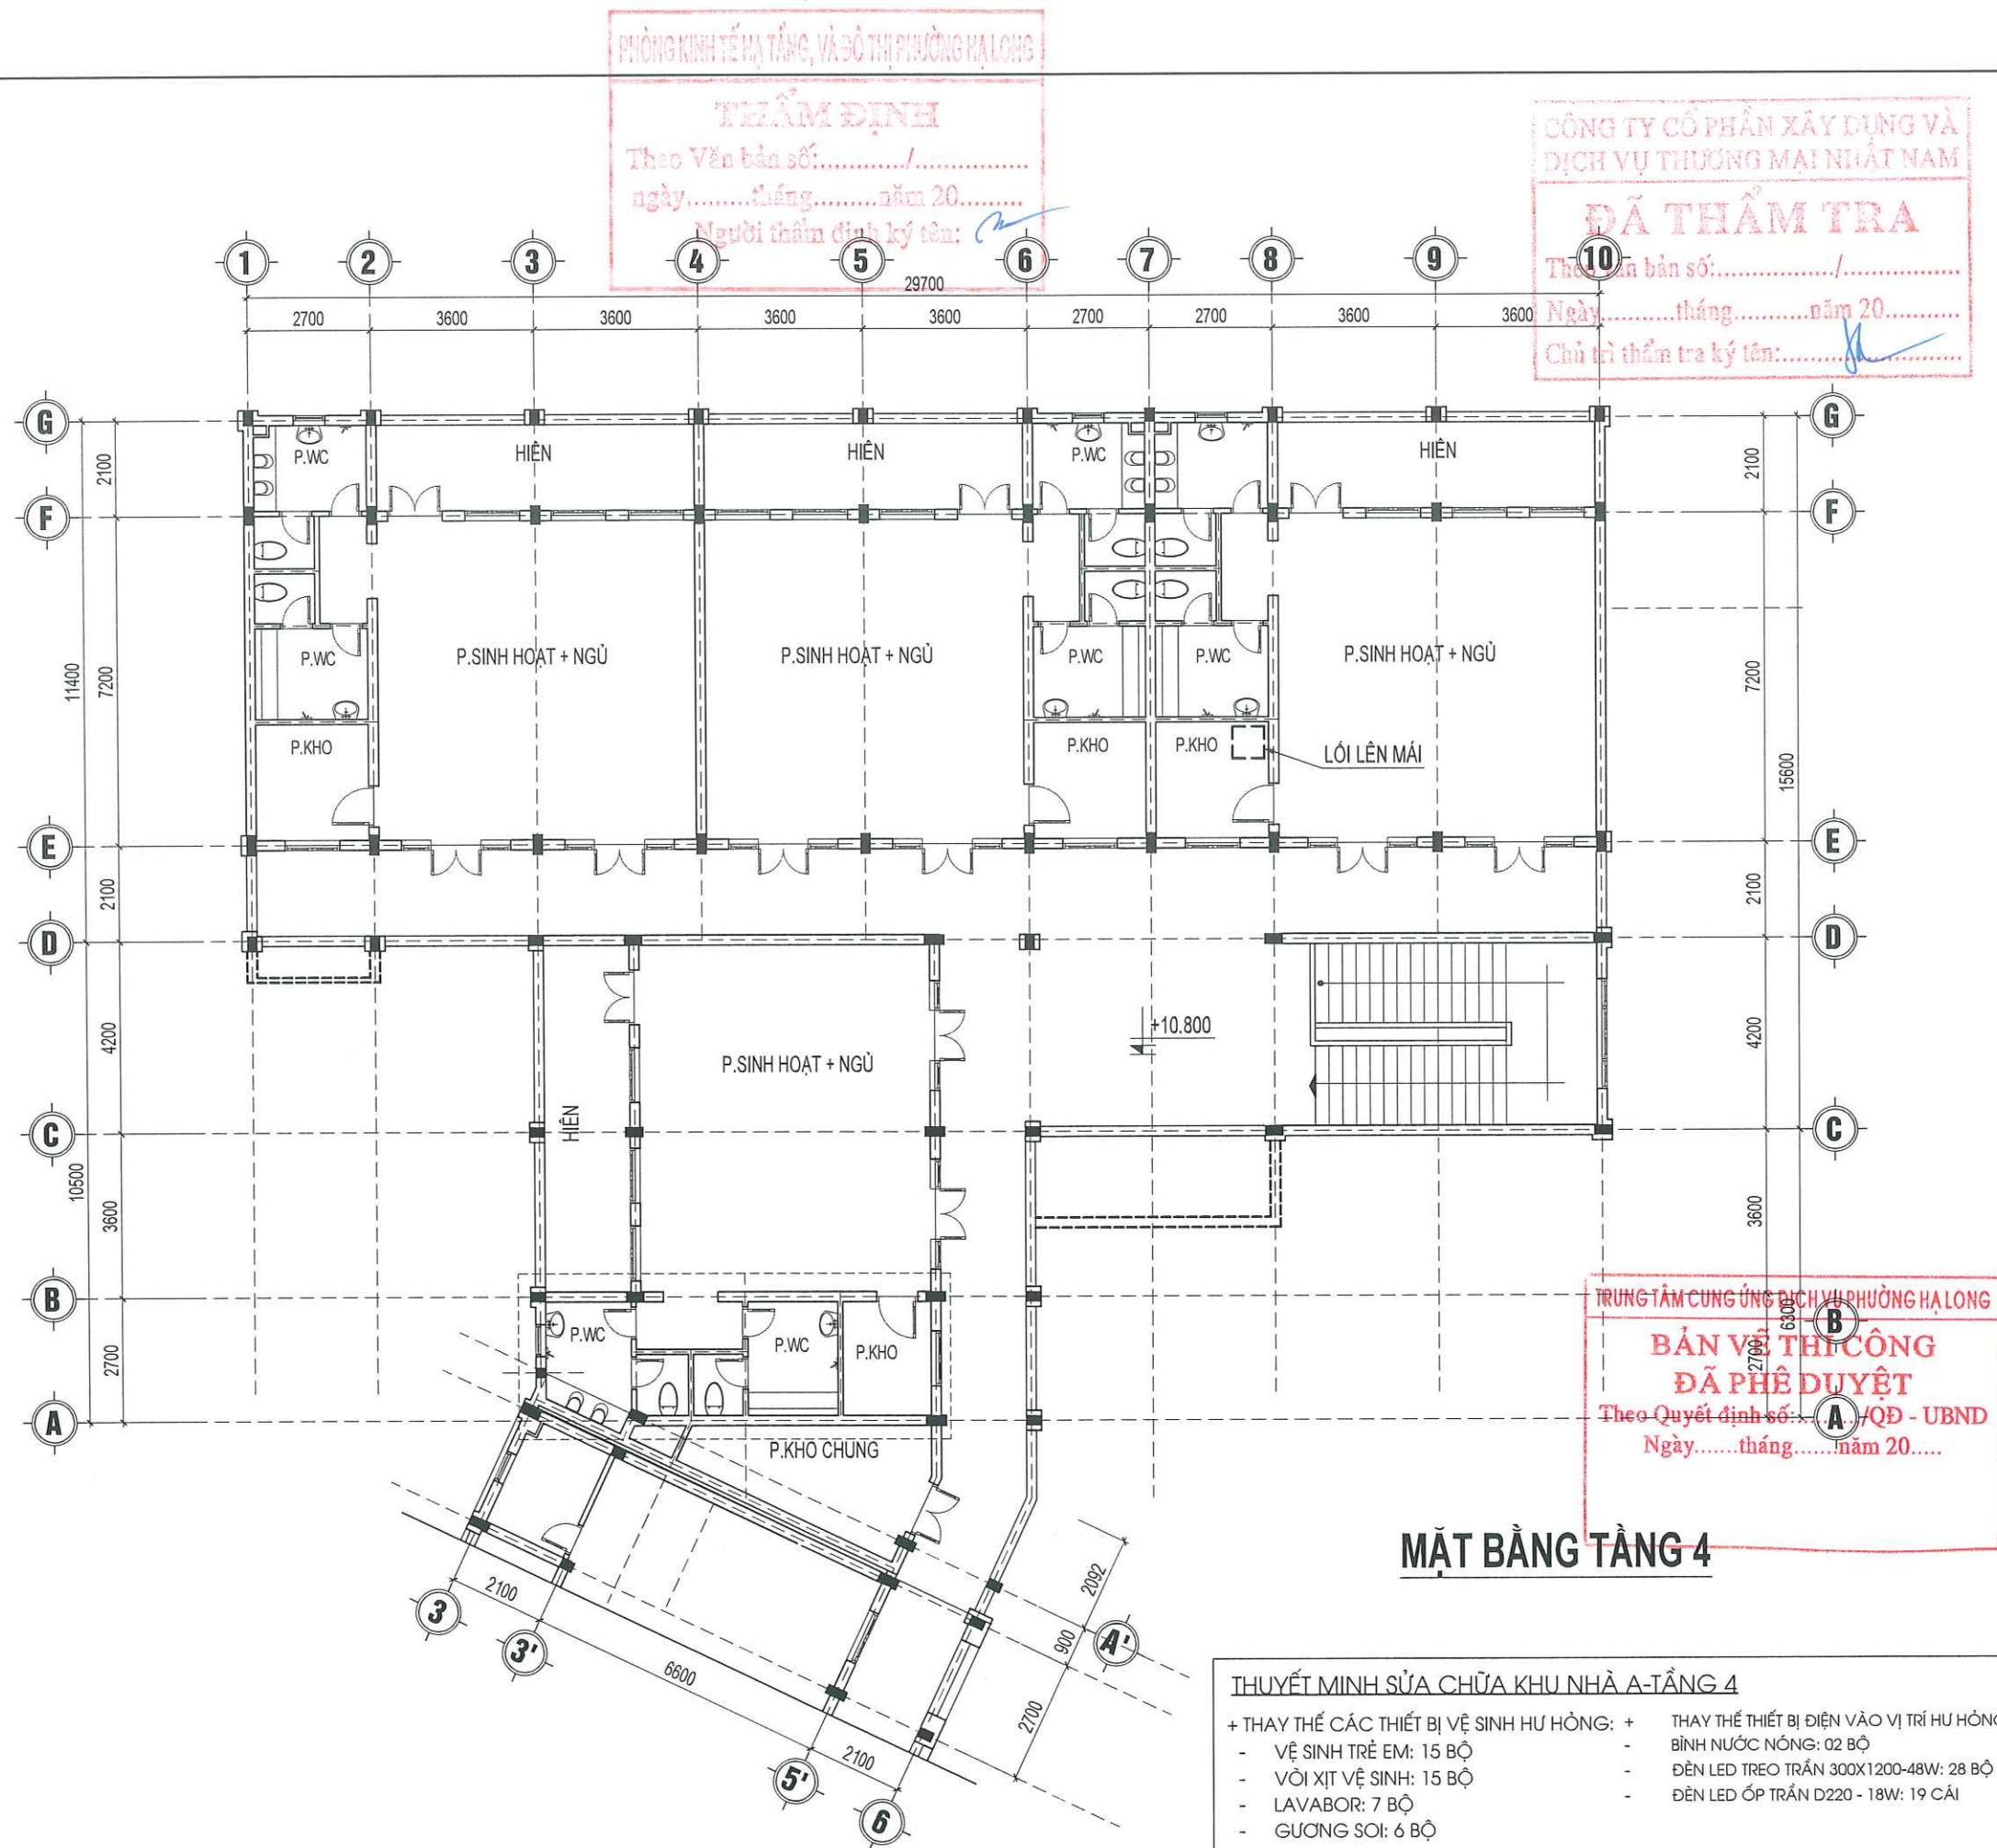

CHỦ ĐẦU TƯ
TRUNG TÂM CUNG ỨNG DỊCH VỤ
PHƯỜNG HẠ LONG

Địa chỉ: Số 147, đường Nguyễn Văn Cừ, P. Hạ Long

ĐƠN VỊ TƯ VẤN
CÔNG TY CỔ PHẦN TƯ VẤN
VÀ THIẾT KẾ KIẾN TRÚC ACC

Địa chỉ: Tổ 10, khu 4B, P. Hà Lâm, T. Quảng Ninh

CÔNG TRÌNH:
CẢI TẠO, NÂNG CẤP MỘT SỐ
HẠNG MỤC TRƯỜNG MẦM NON
HẠNH PHÚC (PHÂN HIỆU 1, 2, 3,
4, 5), PHƯỜNG HẠ LONG
HẠNG MỤC: PHÂN HIỆU 1 -
NHÀ HỌC 4 TẦNG - KHỐI NHÀ A

Địa điểm: Phường Hạ Long, Tỉnh Quảng Ninh

TÊN BẢN VẼ:

MẶT BẰNG TẦNG 4

GIÁM ĐỐC
CÔNG TY
CỔ PHẦN
TƯ VẤN VÀ THIẾT KẾ
KIẾN TRÚC
ACC
P. HÀ LÂM - T. QUẢNG NINH

NGUYỄN VĂN CƯỜNG

CHỦ TRÌ:

LÊ TRỌNG GIÁP

THIẾT KẾ:

LÊ TRỌNG GIÁP


QLKT:

NGUYỄN KHÁNH THIÊN

TỈ LỆ: NGÀY: /20...

SỐ HIỆU BẢN VẼ: DN : 04

Ghi chú:
Toàn bộ kích thước trong hồ sơ là đơn vị hệ mét. Kiểm tra lại kích thước thực tế tại công trường trước khi thi công. Nếu phát hiện các sai khác cần thông báo cho đơn vị tư vấn thiết kế để có những điều chỉnh phù hợp

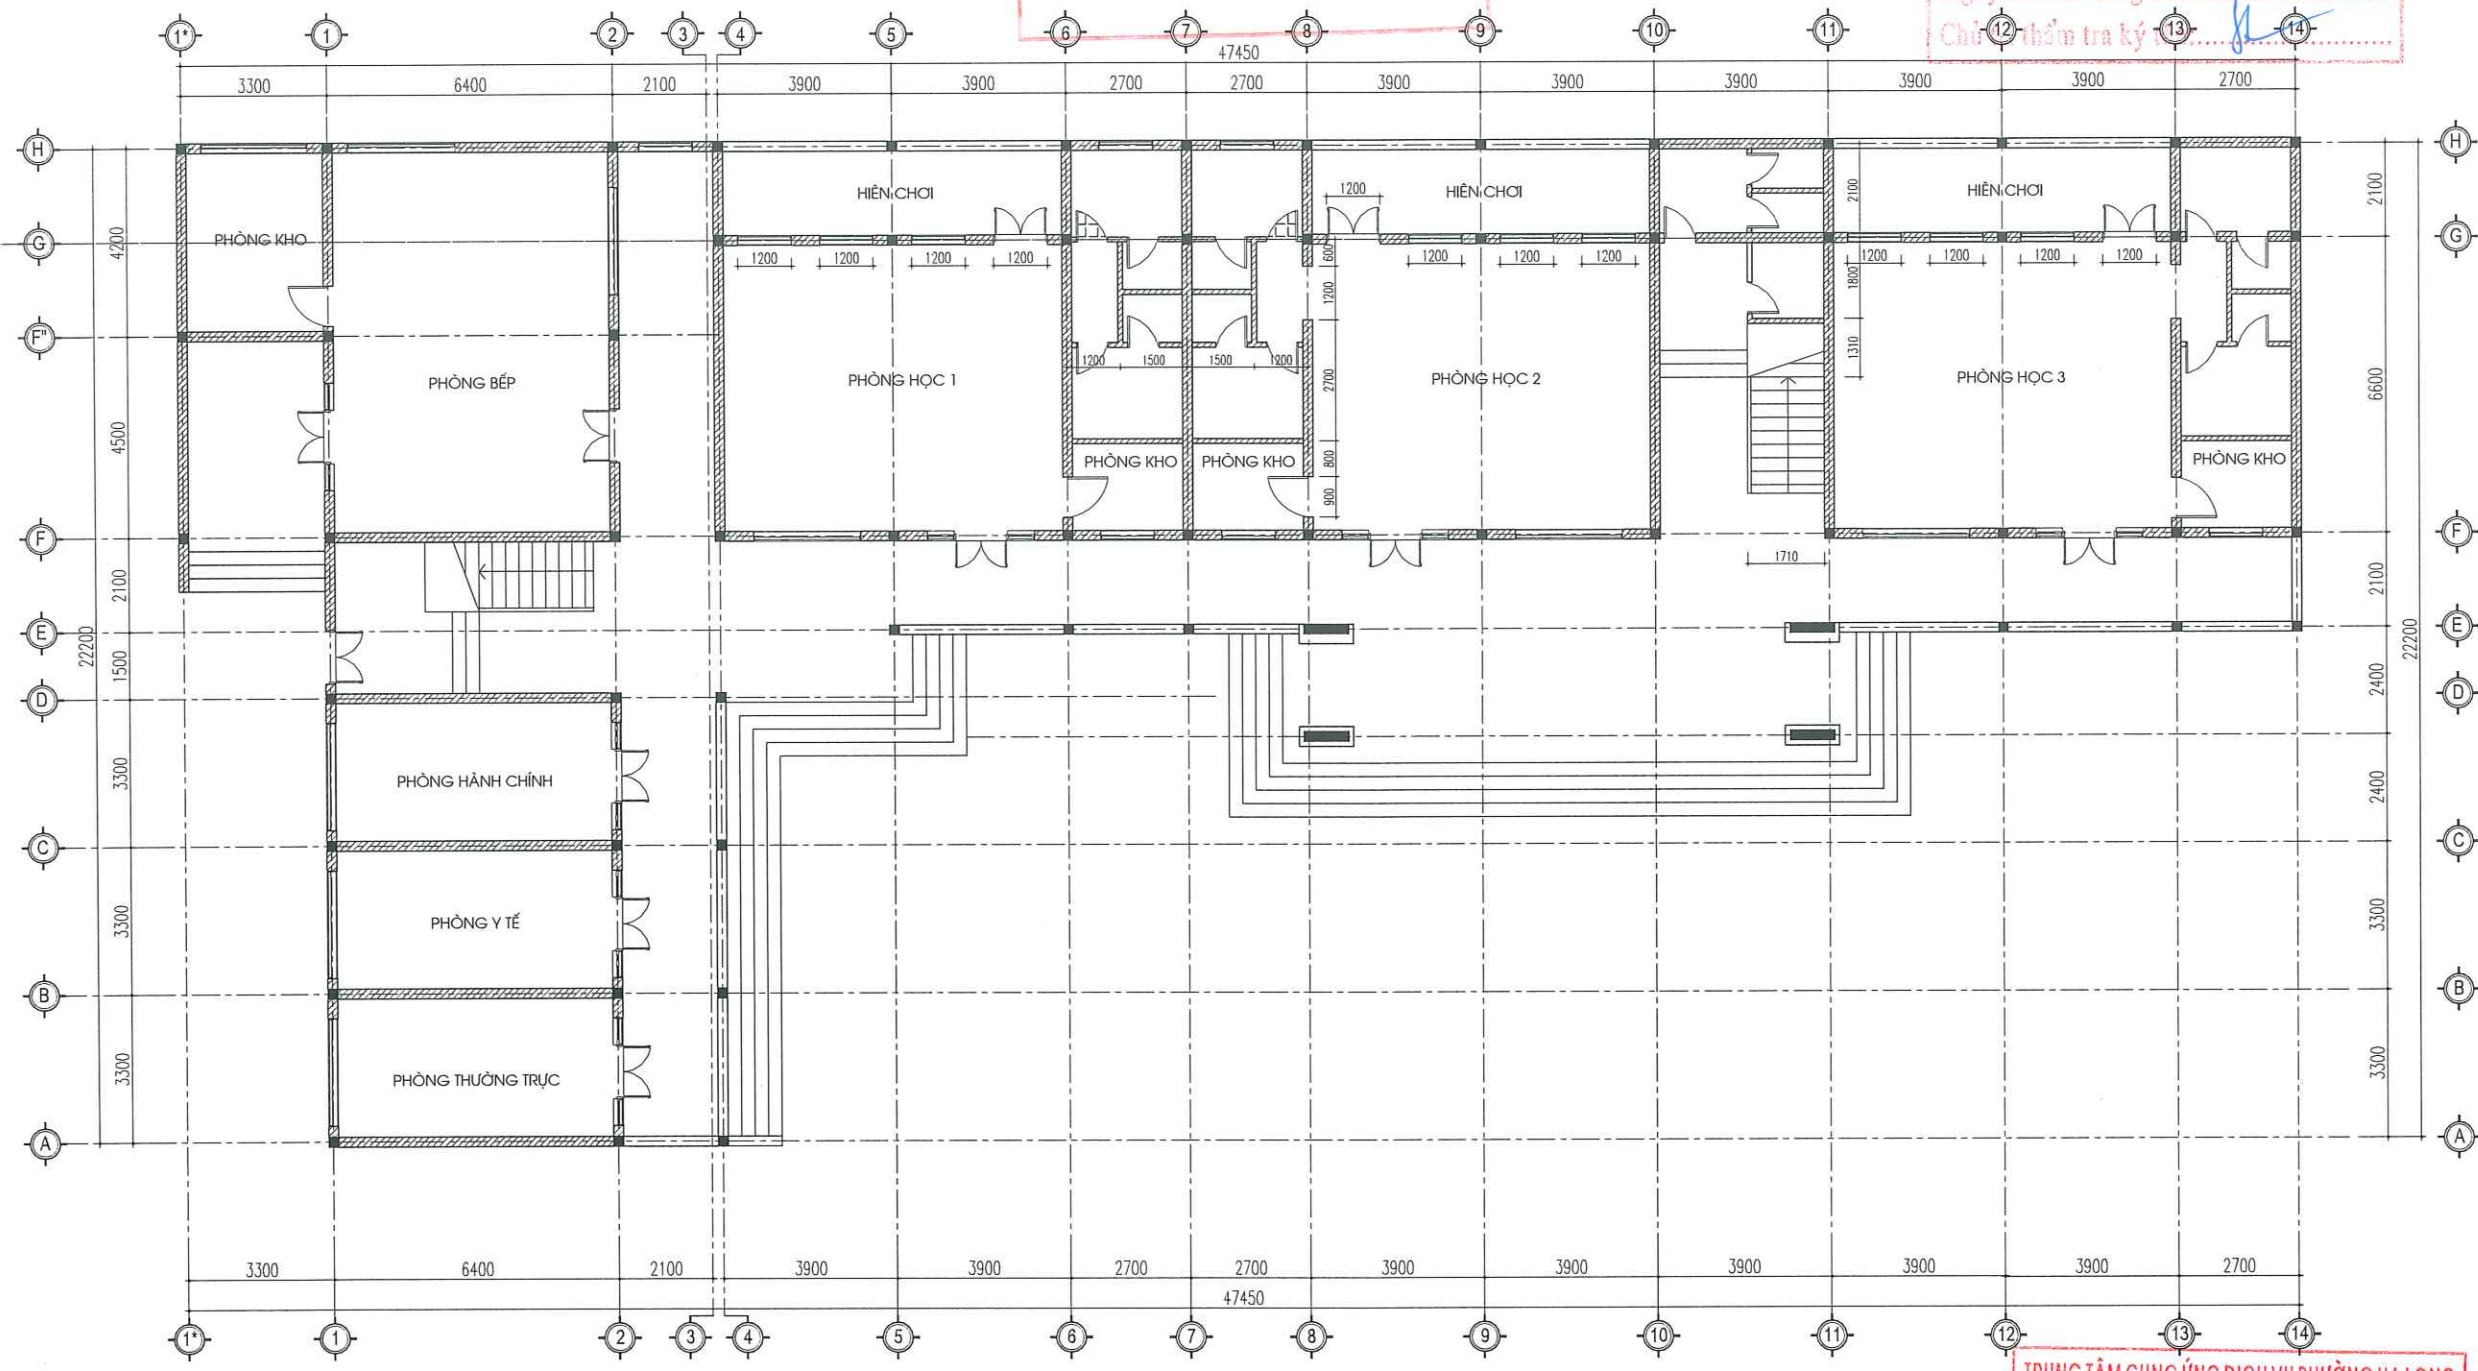

PHÒNG KINH TẾ HẠ TẦNG VÀ SỞ TÀI CHÍNH HẠ LONG

THẨM ĐỊNH

Theo Văn bản số:...../.....
ngày.....tháng.....năm 20.....
Người thẩm định ký tên: *[Signature]*

CÔNG TY CỔ PHẦN XÂY DỰNG VÀ DỊCH VỤ THƯƠNG MẠI NHẬT NAM

ĐÃ THẨM TRA

Theo văn bản số:...../.....
Ngày.....tháng.....năm 20.....
Chủ thẩm tra ký: *[Signature]*

TRUNG TÂM CUNG ỨNG DỊCH VỤ PHƯỜNG HẠ LONG

BẢN VẼ THI CÔNG

ĐÃ PHÊ DUYỆT

Theo Quyết định số:...../QĐ - UBND
Ngày.....tháng.....năm 20.....

- THUYẾT MINH SỬA CHỮA KHU NHÀ B - TẦNG 1:**
- | | |
|--|--|
| + THAY THẾ CÁC THIẾT BỊ VỆ SINH HƯ HỎNG: | + THAY THẾ THIẾT BỊ ĐIỆN VÀO VỊ TRÍ HƯ HỎNG: |
| - VỆ SINH TRẺ EM: 15 BỘ + 01 VỆ SINH NGƯỜI LỚN | - BÌNH NƯỚC NÓNG: 02 BỘ |
| - VỒI XỊT VỆ SINH: 15 + 1 BỘ | - ĐÈN LED TREO TRẦN 300X1200-48W: 25 BỘ |
| - LAVABOR: 7 BỘ | - ĐÈN LED ỚP TRẦN D220 - 18W: 20 CÁI |
| - GƯƠNG SOI: 7 BỘ | |

MẶT BẰNG TẦNG 1

CHỦ ĐẦU TƯ

TRUNG TÂM CUNG ỨNG DỊCH VỤ PHƯỜNG HẠ LONG

Địa chỉ: Số 147, đường Nguyễn Văn Cừ, P. Hạ Long

ĐƠN VỊ TƯ VẤN

CÔNG TY CỔ PHẦN TƯ VẤN VÀ THIẾT KẾ KIẾN TRÚC ACC



Địa chỉ: Tổ 10, khu 4B, P. Hà Lâm, T. Quảng Ninh

CÔNG TRÌNH:

CẢI TẠO, NÂNG CẤP MỘT SỐ HẠNG MỤC TRƯỜNG MẦM NON HẠNH PHÚC (PHÂN HIỆU 1, 2, 3, 4, 5), PHƯỜNG HẠ LONG

HẠNG MỤC: PHÂN HIỆU 1 - NHÀ HỌC 4 TẦNG - KHỐI NHÀ B

Địa điểm: Phường Hạ Long, Tỉnh Quảng Ninh

TÊN BẢN VẼ:

MẶT BẰNG SỬA CHỮA TẦNG 1

GIÁM ĐỐC

CÔNG TY CỔ PHẦN TƯ VẤN VÀ THIẾT KẾ KIẾN TRÚC ACC

NGUYỄN VĂN CƯỜNG

CHỦ TRÌ:

[Signature]

LÊ TRỌNG GIÁP

THIẾT KẾ:

[Signature]

LÊ TRỌNG GIÁP

QLKT:


[Signature]

NGUYỄN KHÁNH THIỆN

TỈ LỆ: NGÀY: /20....

SỐ HIỆU BẢN VẼ **DN : 05**

Ghi chú:
Toàn bộ kích thước trong hồ sơ là đơn vị hệ mét. Kiểm tra lại kích thước thực tế tại công trường trước khi thi công. Nếu phát hiện các sai khác cần thông báo cho đơn vị tư vấn thiết kế để có những điều chỉnh phù hợp

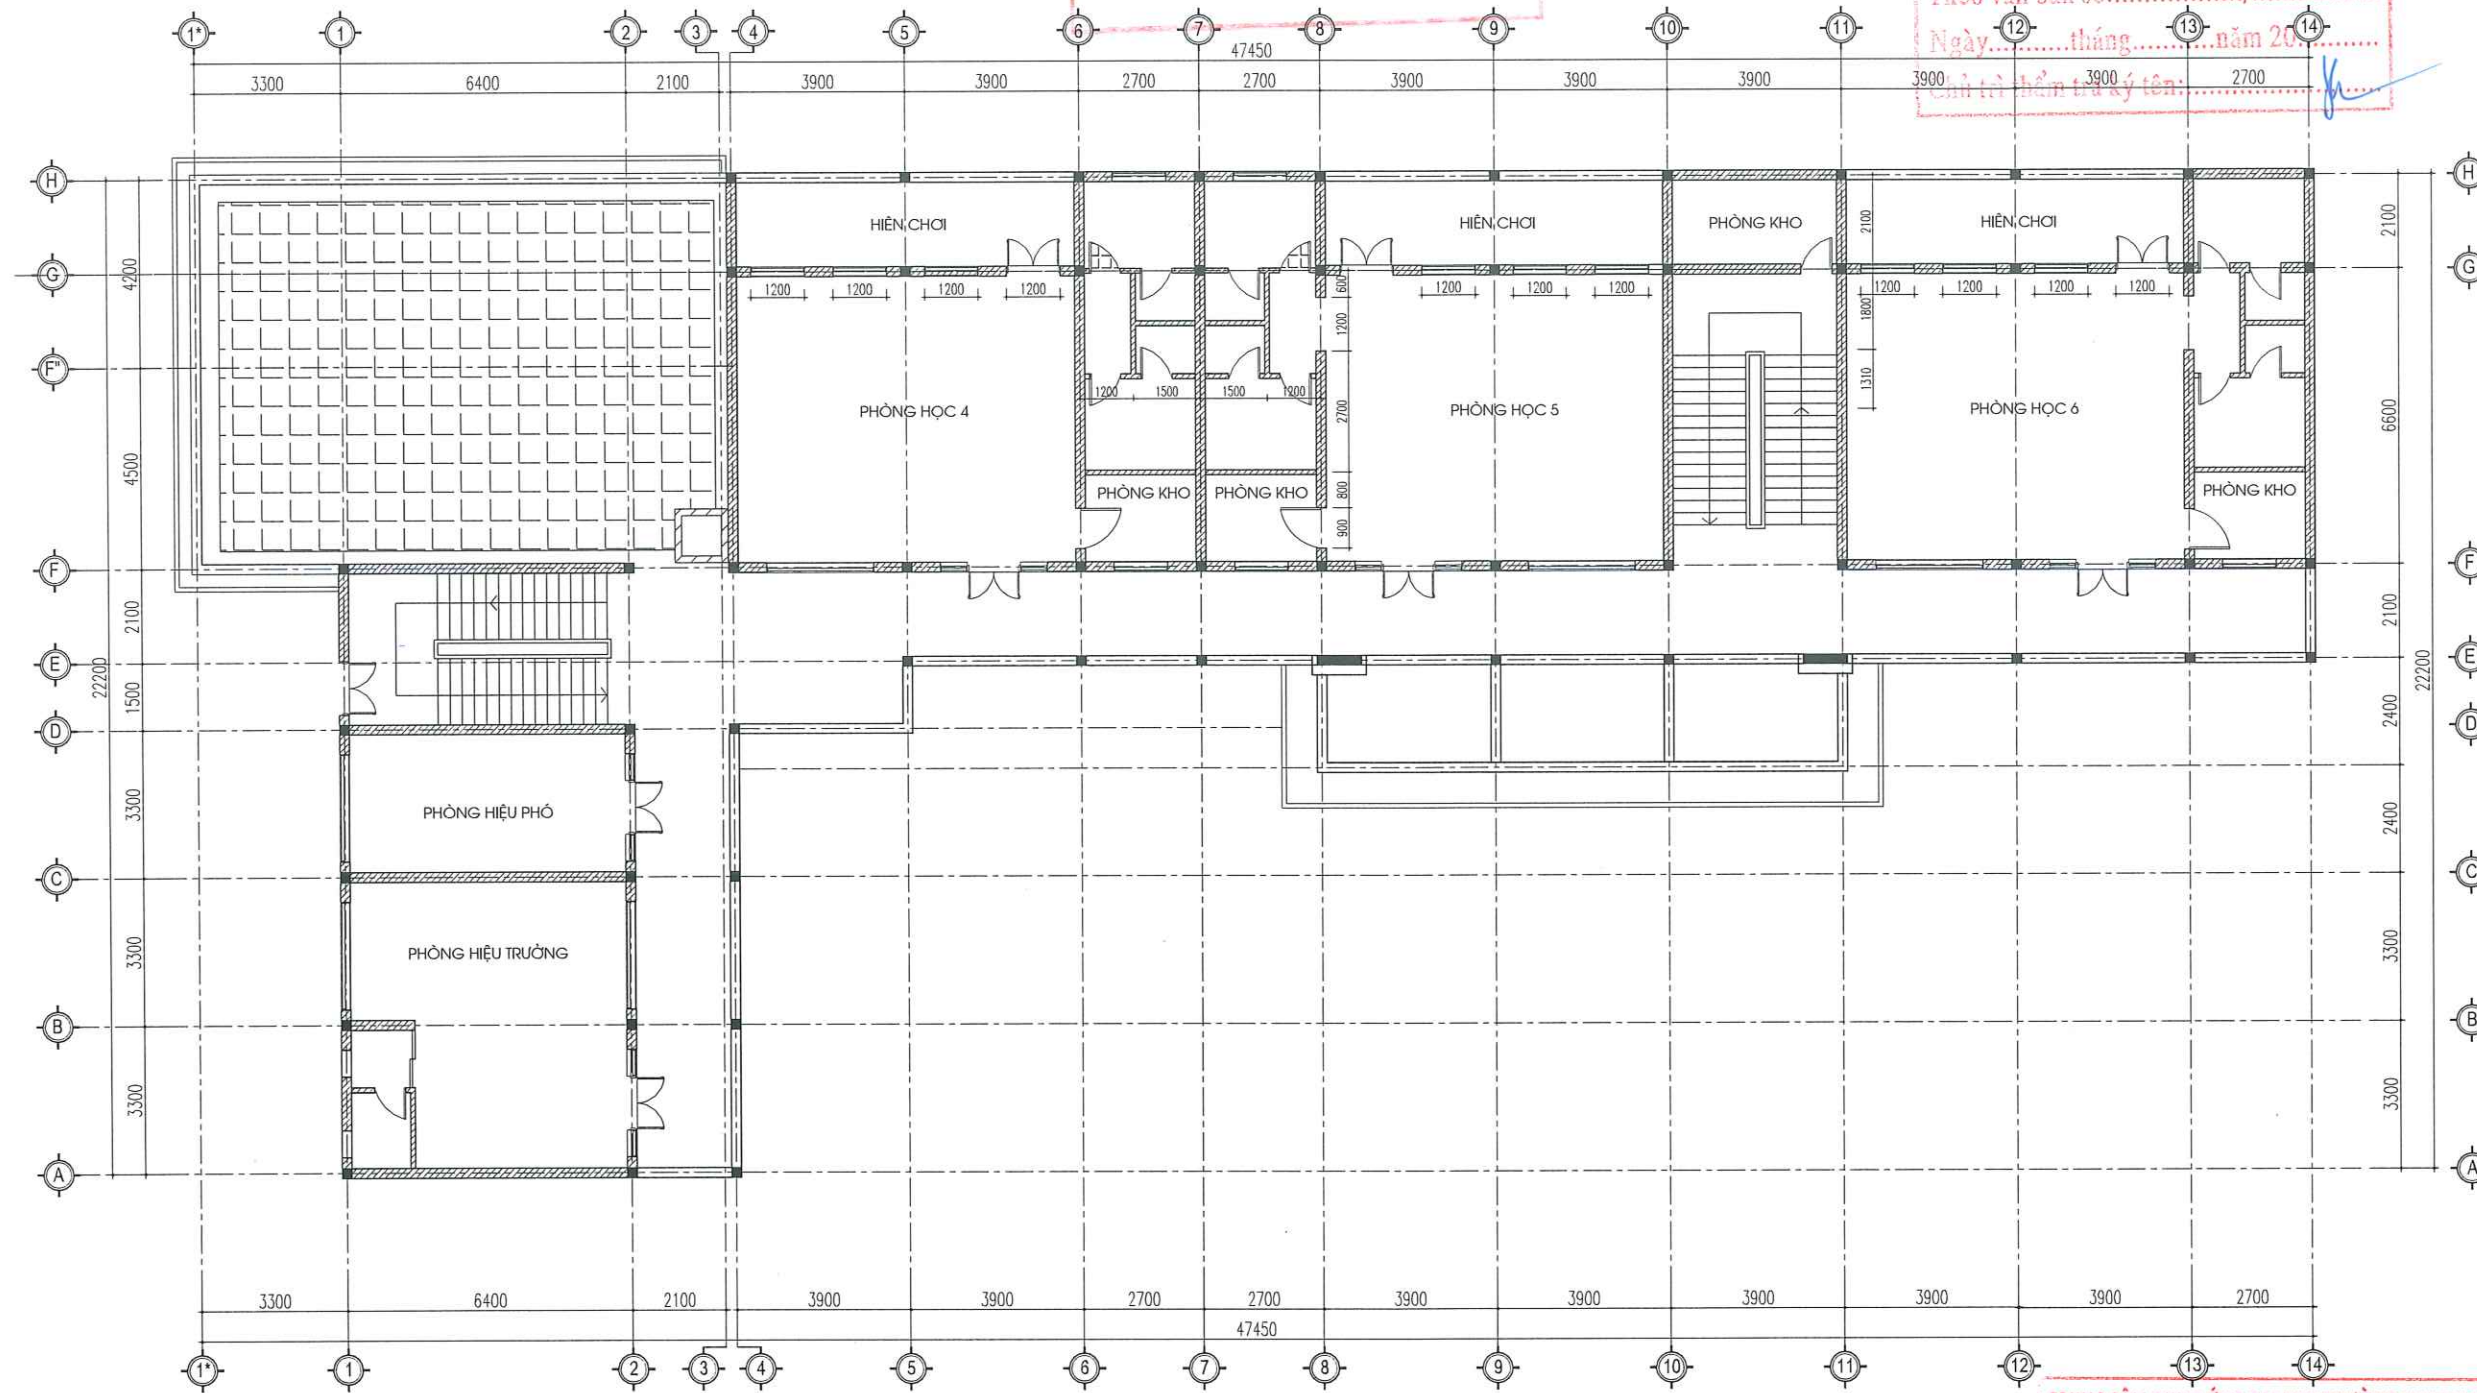

MẶT BẰNG TẦNG 2

- THUYẾT MINH SỬA CHỮA KHU NHÀ B - TẦNG 2:
- | | |
|--|--|
| + THAY THẾ CÁC THIẾT BỊ VỆ SINH HƯ HỎNG: | + THAY THẾ THIẾT BỊ ĐIỆN VÀO VỊ TRÍ HƯ HỎNG: |
| - VỆ SINH TRẺ EM: 15 BỘ | - BÌNH NƯỚC NÓNG: 03 BỘ |
| - VỒI XỊT VỆ SINH: 15 BỘ | - ĐÈN LED TREO TRẦN 300X1200-48W: 22 BỘ |
| - LAVABOR: 7 BỘ | - ĐÈN LED ỐP TRẦN D220 - 18W: 16 CÁI |
| - GƯƠNG SOI: 7 BỘ | |

THÔNG TIN TÊN, TẦNG VÀ ĐỘ THỊT PHƯỜNG HẠ LONG

THẨM ĐỊNH

Theo Văn bản số:...../.....
ngày.....tháng.....năm 20.....
Người thẩm định ký tên:.....

CÔNG TY CỔ PHẦN XÂY DỰNG VÀ DỊCH VỤ THƯƠNG MẠI NHẬT NAM

ĐÃ THẨM TRA

Theo văn bản số:...../.....
Ngày.....tháng.....năm 20.....
Chữ ký thẩm tra ký tên:.....

TRUNG TÂM CUNG ỨNG DỊCH VỤ PHƯỜNG HẠ LONG

BẢN VẼ THI CÔNG

ĐÃ PHÊ DUYỆT

Theo Quyết định số:...../QĐ - UBND
Ngày.....tháng.....năm 20.....

CHỦ ĐẦU TƯ
TRUNG TÂM CUNG ỨNG DỊCH VỤ
PHƯỜNG HẠ LONG

Địa chỉ: Số 147, đường Nguyễn Văn Cừ, P. Hạ Long

ĐƠN VỊ TƯ VẤN
CÔNG TY CỔ PHẦN TƯ VẤN VÀ THIẾT KẾ KIẾN TRÚC ACC

Địa chỉ: Tổ 10, khu 4B, P. Hà Lâm, T. Quảng Ninh

CÔNG TRÌNH:
CẢI TẠO, NÂNG CẤP MỘT SỐ HẠNG MỤC TRƯỜNG MẦM NON HẠNH PHÚC (PHÂN HIỆU 1, 2, 3, 4, 5), PHƯỜNG HẠ LONG
HẠNG MỤC: PHÂN HIỆU 1 - NHÀ HỌC 4 TẦNG - KHỐI NHÀ B
Địa điểm: Phường Hạ Long, Tỉnh Quảng Ninh

TÊN BẢN VẼ:
MẶT BẰNG SỬA CHỮA TẦNG 2

GIÁM ĐỐC
CÔNG TY CỔ PHẦN TƯ VẤN VÀ THIẾT KẾ KIẾN TRÚC ACC
NGUYỄN VĂN QUANG

CHỦ TRÌ:
LÊ TRỌNG GIÁP


THIẾT KẾ:
LÊ TRỌNG GIÁP

QLKT:
NGUYỄN KHÁNH THIÊN

TỈ LỆ:..... NGÀY: /20....

SỐ HIỆU BẢN VẼ:..... **DN: 06**

Ghi chú:
Toàn bộ kích thước trong hồ sơ là đơn vị hệ mét. Kiểm tra lại kích thước thực tế tại công trường trước khi thi công. Nếu phát hiện các sai khác cần thông báo cho đơn vị tư vấn thiết kế để có những điều chỉnh phù hợp.

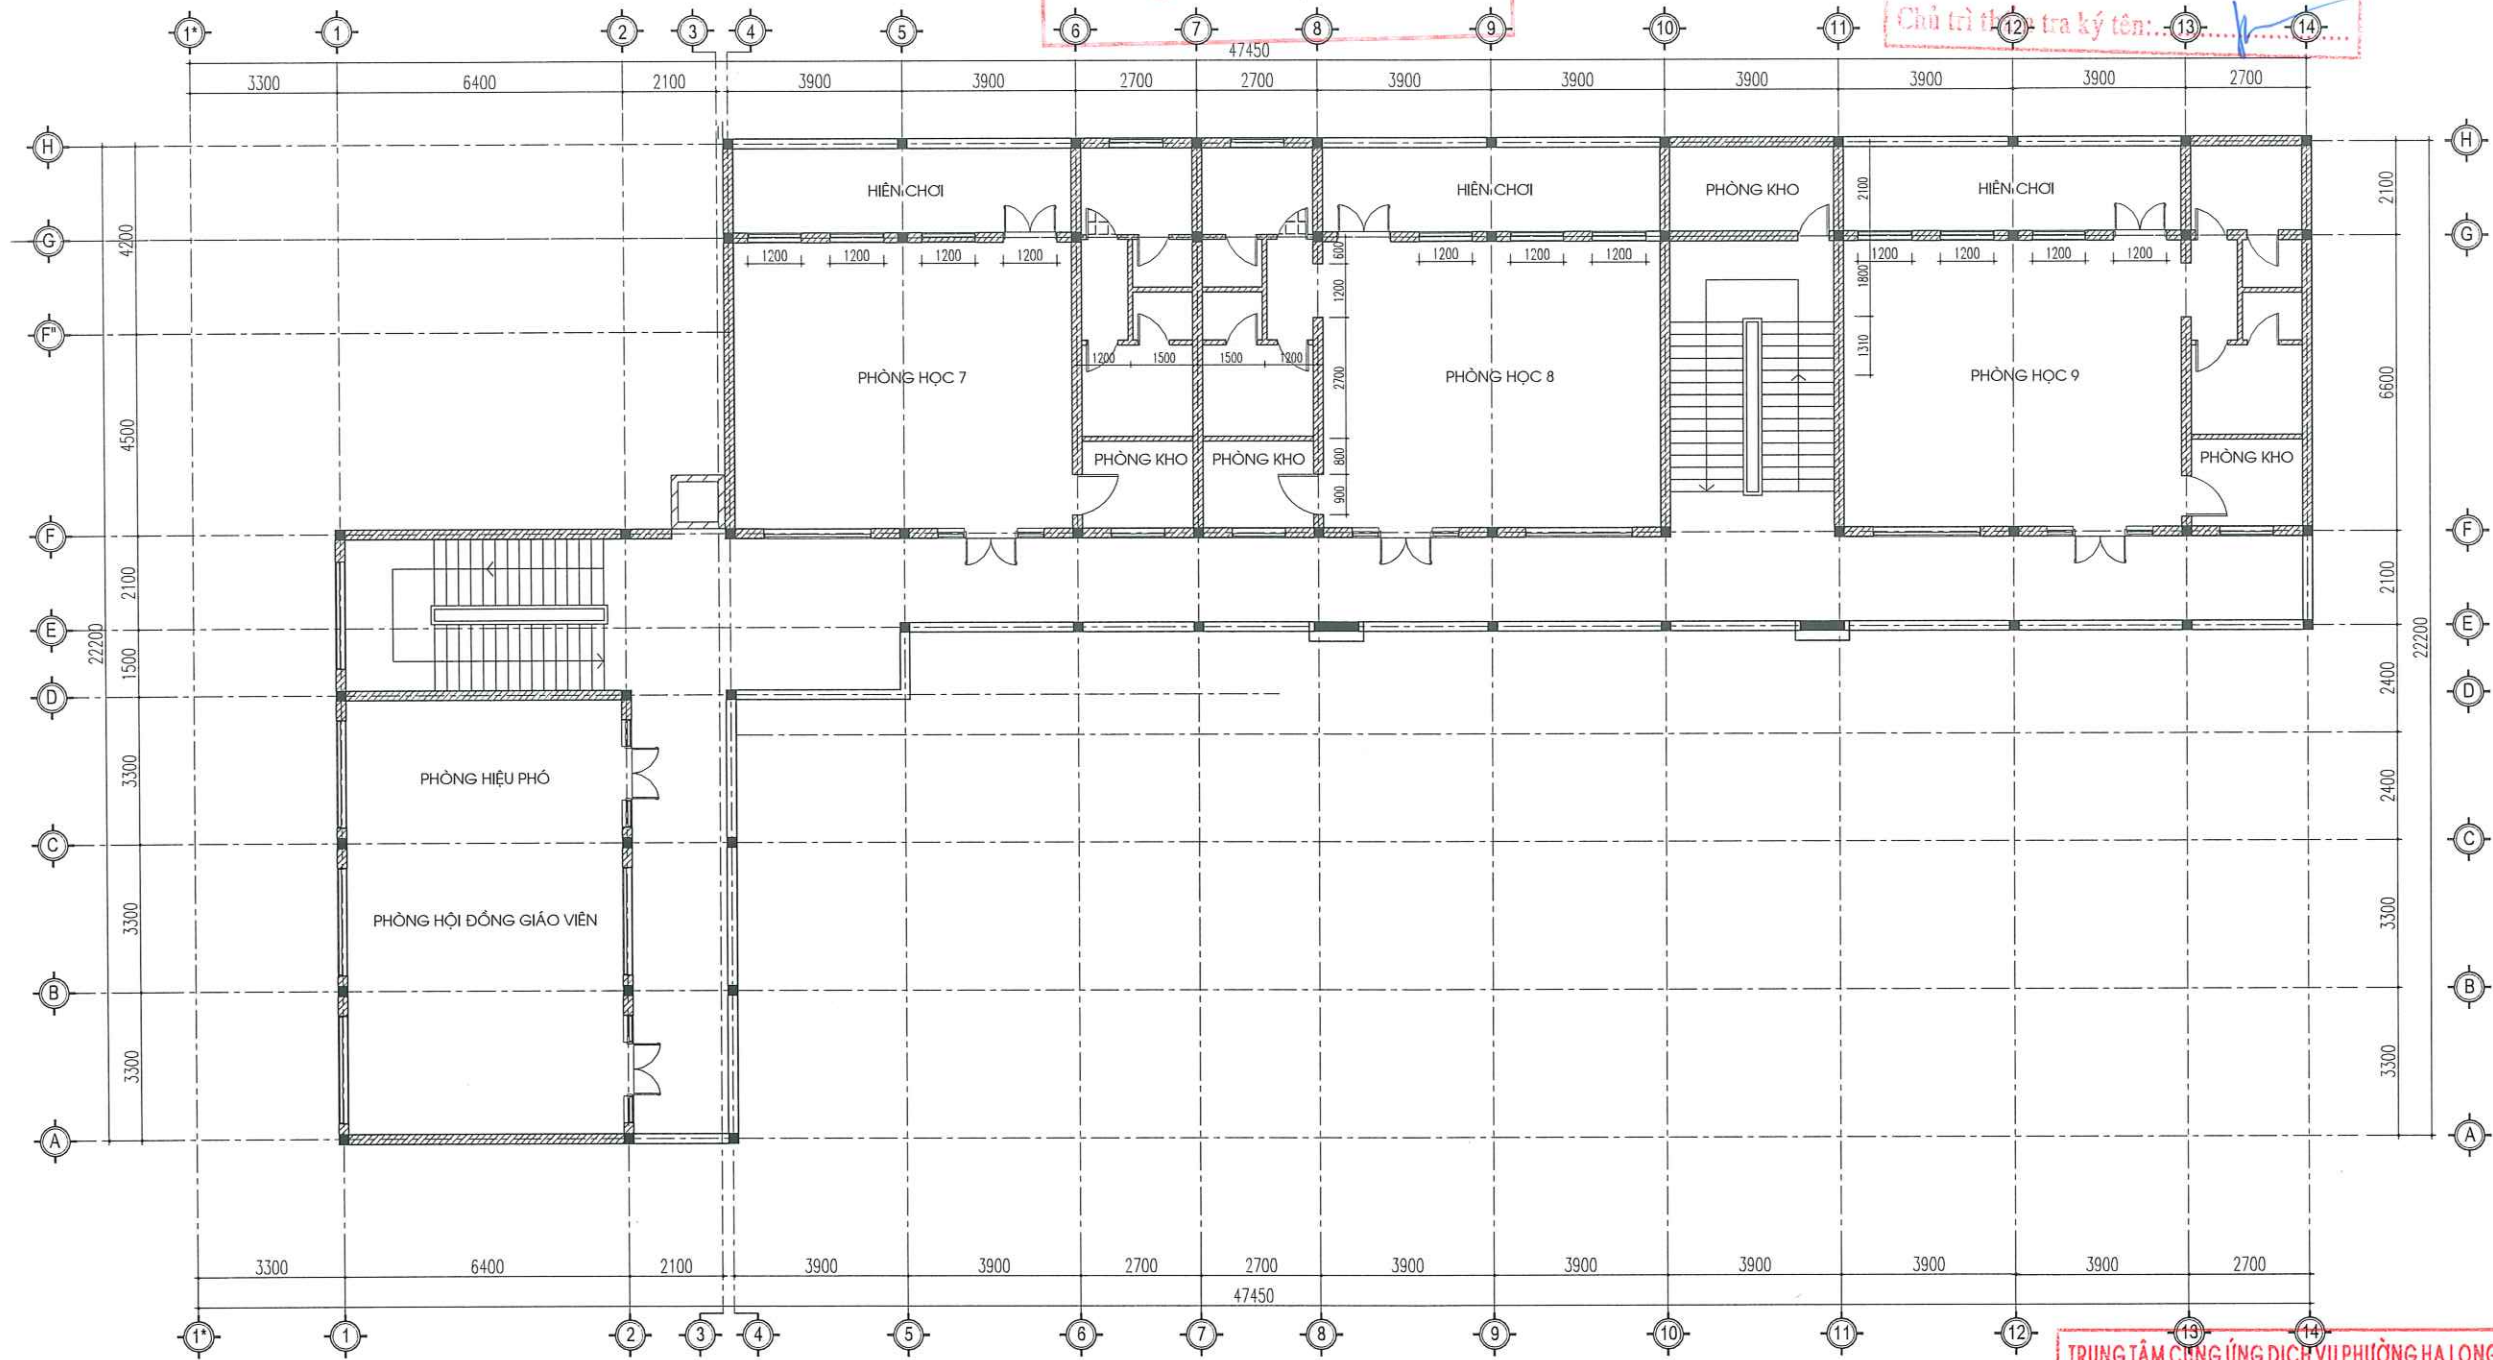

PHÒNG KINH TẾ HẠ TẦNG VÀ BỘ THỊ PHƯỜNG HẠ LONG

THẨM ĐỊNH

Theo Văn bản số:...../.....
ngày.....tháng.....năm 20.....
Người thẩm định ký tên: *[Signature]*

CÔNG TY CỔ PHẦN XÂY DỰNG VÀ DỊCH VỤ THƯƠNG MẠI NHẬT NAM

ĐÃ THẨM TRA

Theo văn bản số:...../.....
Ngày.....tháng.....năm 20.....
Chủ trì thi công ký tên: *[Signature]*

TRUNG TÂM CUNG ỨNG DỊCH VỤ PHƯỜNG HẠ LONG

BẢN VẼ THI CÔNG

ĐÃ PHÊ DUYỆT

Theo Quyết định số:...../QĐ - UBND
Ngày.....tháng.....năm 20.....

- THUYẾT MINH SỬA CHỮA KHU NHÀ B - TẦNG 3:**
- | | |
|--|--|
| + THAY THẾ CÁC THIẾT BỊ VỆ SINH HƯ HỎNG: | + THAY THẾ THIẾT BỊ ĐIỆN VÀO VỊ TRÍ HƯ HỎNG: |
| - VỆ SINH TRẺ EM: 12 BỘ | - BÌNH NƯỚC NÓNG: 02 BỘ |
| - VỒI XỊT VỆ SINH: 12 BỘ | - ĐÈN LED TREO TRẦN 300X1200-48W: 20 BỘ |
| - LAVABOR: 5 BỘ | - ĐÈN LED ỐP TRẦN D220 - 18W: 12 CÁI |
| - GUƠNNG SOI: 6 BỘ | |

CHỦ ĐẦU TƯ

TRUNG TÂM CUNG ỨNG DỊCH VỤ PHƯỜNG HẠ LONG

Địa chỉ: Số 147, đường Nguyễn Văn Cừ, P. Hạ Long

ĐƠN VỊ TƯ VẤN

CÔNG TY CỔ PHẦN TƯ VẤN VÀ THIẾT KẾ KIẾN TRÚC ACC



Địa chỉ: Tổ 10, khu 4B, P. Hà Lâm, T. Quảng Ninh

CÔNG TRÌNH:

CẢI TẠO, NÂNG CẤP MỘT SỐ HẠNG MỤC TRƯỜNG MẦM NON HẠNH PHÚC (PHẦN HIỆU 1, 2, 3, 4, 5), PHƯỜNG HẠ LONG

HẠNG MỤC: PHẦN HIỆU 1 - NHÀ HỌC 4 TẦNG - KHỐI NHÀ B

Địa điểm: Phường Hạ Long, Tỉnh Quảng Ninh

TÊN BẢN VẼ:

MẶT BẰNG SỬA CHỮA TẦNG 3

GIÁM ĐỐC

CÔNG TY CỔ PHẦN TƯ VẤN VÀ THIẾT KẾ KIẾN TRÚC ACC

NGUYỄN VĂN CƯỜNG

CHỦ TRÌ:

[Signature]

LÊ TRỌNG GIÁP

THIẾT KẾ:

[Signature]

LÊ TRỌNG GIÁP

QLKT:


[Signature]

NGUYỄN KHÁNH THIÊN

TỈ LỆ: NGÀY: /20....

SỐ HIỆU BẢN VẼ: DN: 07

Ghi chú:
Toàn bộ kích thước trong hồ sơ là đơn vị hệ mét. Kiểm tra lại kích thước thực tế tại công trường trước khi thi công. Nếu phát hiện các sai khác cần thông báo cho đơn vị tư vấn thiết kế để có những điều chỉnh phù hợp.

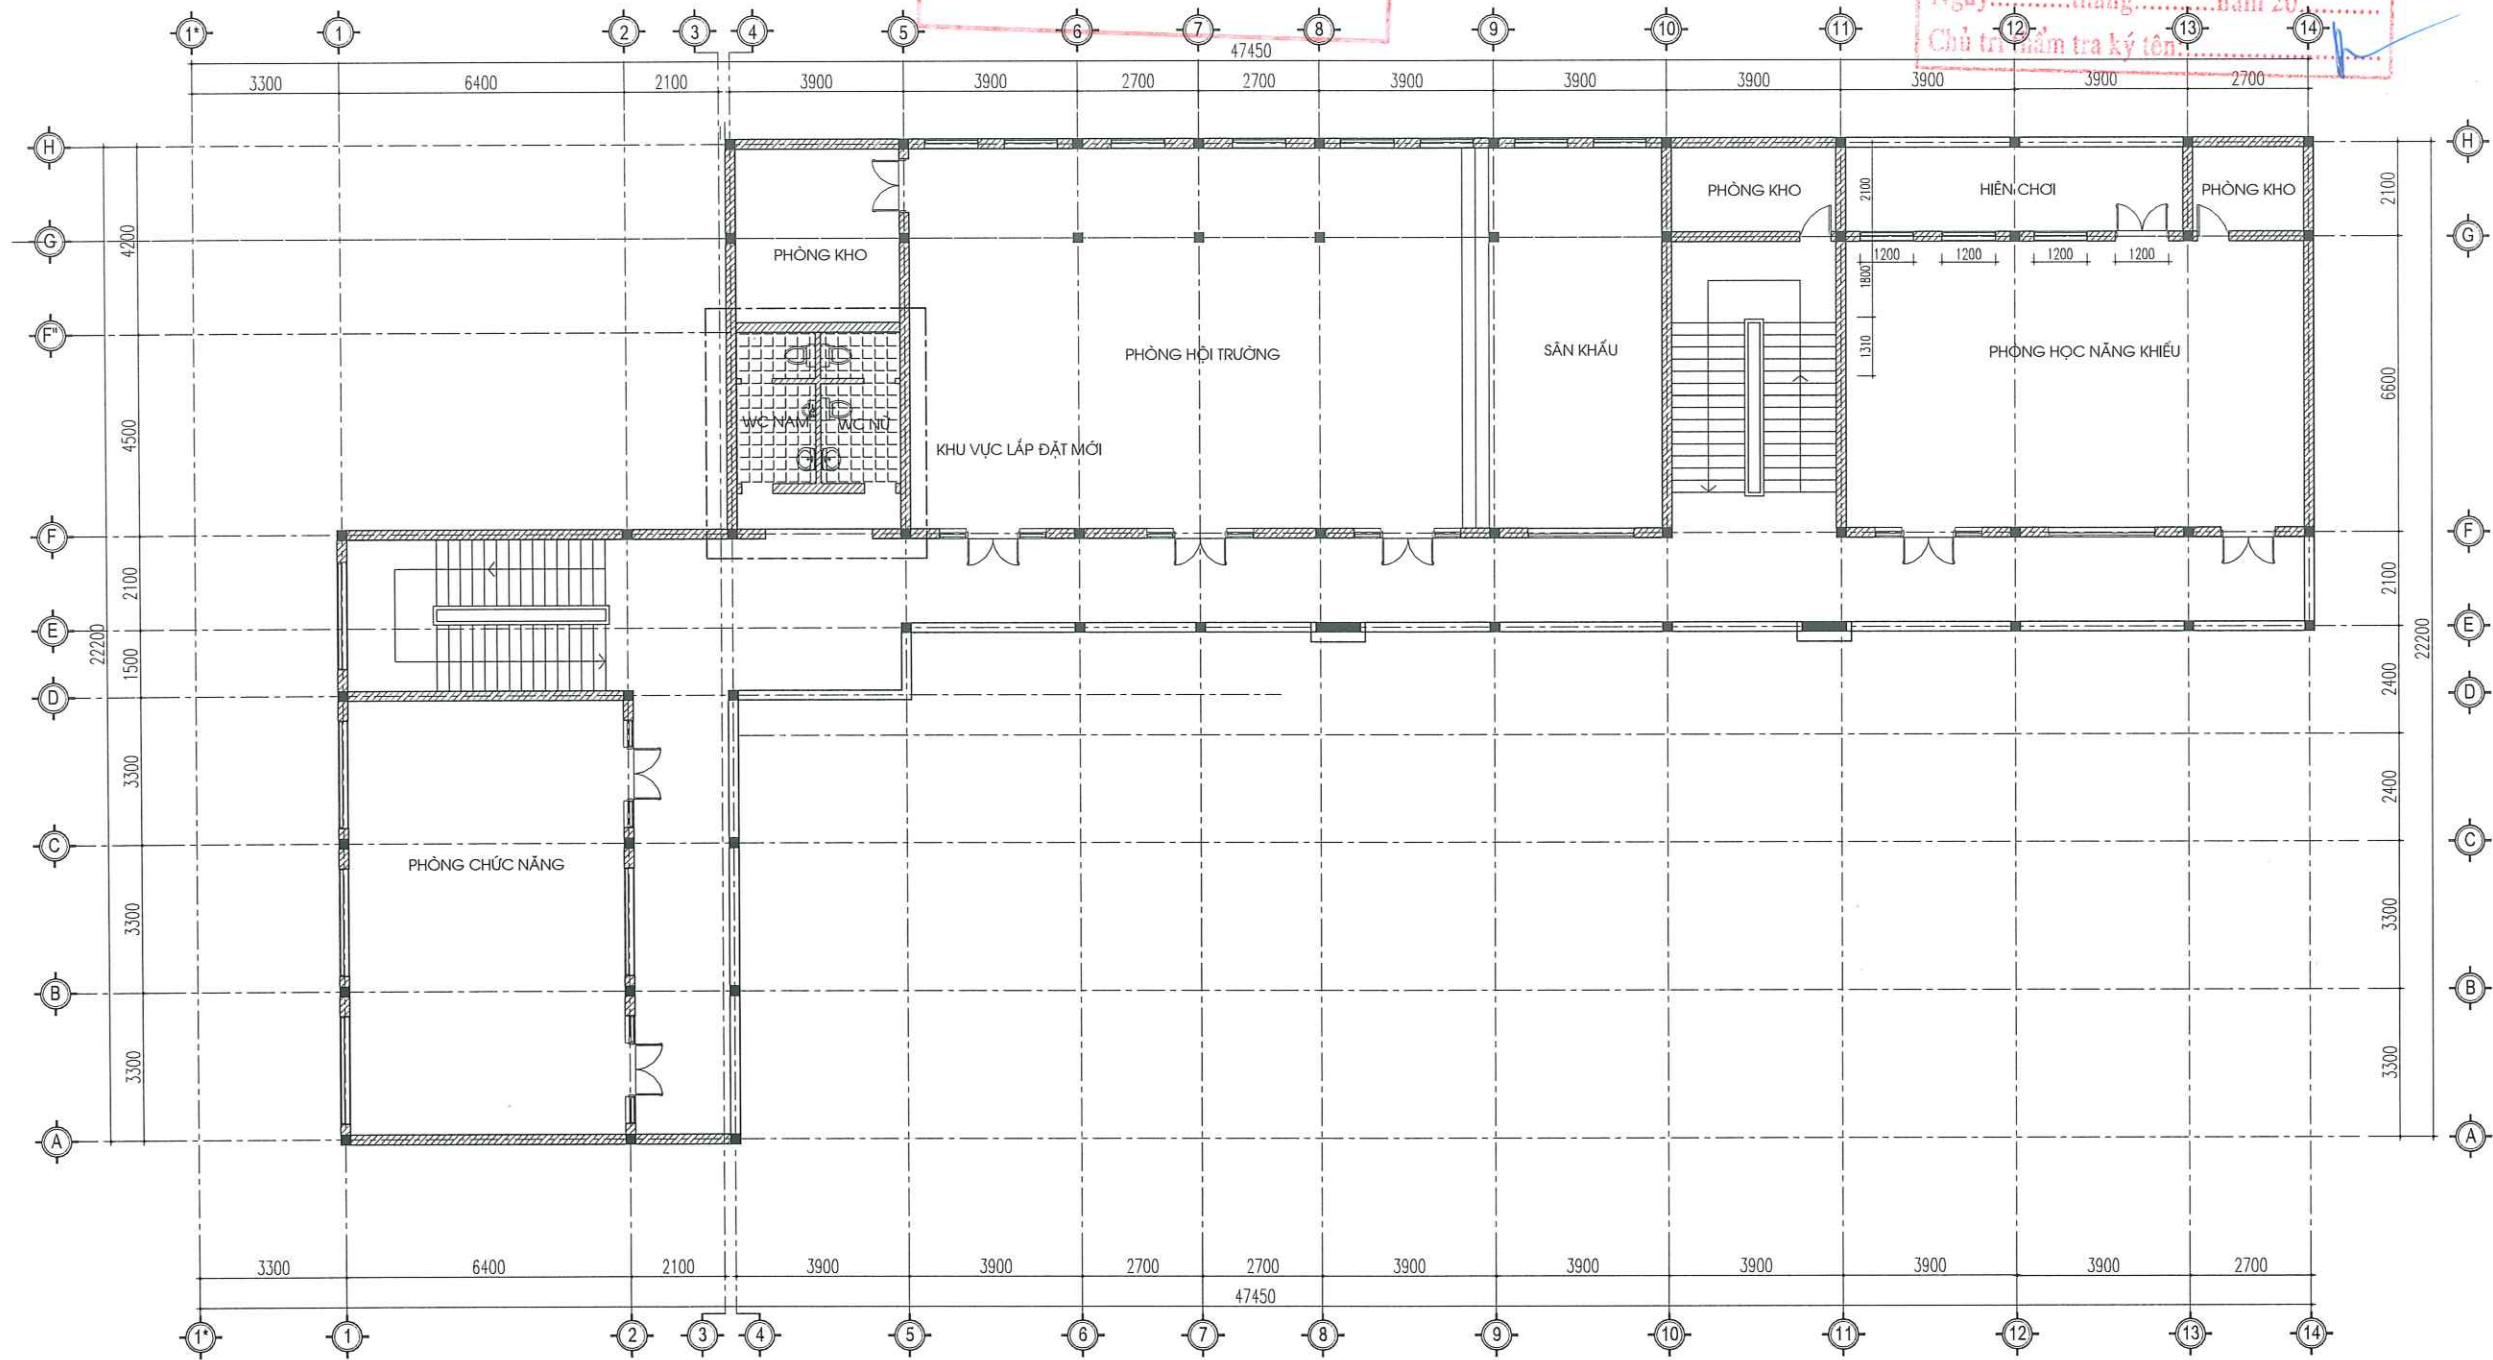

MẶT BẰNG TẦNG 4

- THUYẾT MINH SỬA CHỮA KHU NHÀ B - TẦNG 4:
- | | |
|---|--|
| + THAY THẾ CÁC THIẾT BỊ VỆ SINH HƯ HỎNG: | + THAY THẾ THIẾT BỊ ĐIỆN VÀO VỊ TRÍ HƯ HỎNG: |
| - VỆ SINH TRẺ EM: 04 BỘ ; LẮP ĐẶT MỚI 03 BỘ VỆ SINH NGƯỜI LỚN | - BÌNH NƯỚC NÓNG: 02 BỘ |
| - VỒI XỊT VỆ SINH: 04 + 03 BỘ | - ĐÈN LED TREO TRẦN 300X1200-48W: 24 BỘ |
| - LAVABOR: 2 BỘ | - ĐÈN LED ỐP TRẦN D220 - 18W: 20 CẢI |
| - GUƠNNG SOI: 2 BỘ | |

TRUNG TÂM CUNG ỨNG DỊCH VỤ PHƯỜNG HẠ LONG

BẢN VẼ THI CÔNG

ĐÃ PHÊ DUYỆT

Theo Quyết định số:...../QĐ - UBND

Ngày.....tháng.....năm 20.....

CHỦ ĐẦU TƯ

TRUNG TÂM CUNG ỨNG DỊCH VỤ

PHƯỜNG HẠ LONG

Địa chỉ: Số 147, đường Nguyễn Văn Cừ, P. Hạ Long

ĐƠN VỊ TƯ VẤN

CÔNG TY CỔ PHẦN TƯ VẤN VÀ THIẾT KẾ KIẾN TRÚC ACC



Địa chỉ: Tổ 10, khu 4B, P. Hà Lâm, T. Quảng Ninh

CÔNG TRÌNH:

CẢI TẠO, NÂNG CẤP MỘT SỐ HẠNG MỤC TRƯỜNG MẦM NON HẠNH PHÚC (PHÂN HIỆU 1, 2, 3, 4, 5), PHƯỜNG HẠ LONG

HẠNG MỤC: PHÂN HIỆU 1 - NHÀ HỌC 4 TẦNG - KHỐI NHÀ B

Địa điểm: Phường Hạ Long, Tỉnh Quảng Ninh

TÊN BẢN VẼ:

MẶT BẰNG SỬA CHỮA TẦNG 4

GIÁM ĐỐC



NGUYỄN VĂN CƯỜNG

CHỦ TRÌ:



LÊ TRỌNG GIÁP

THIẾT KẾ:



LÊ TRỌNG GIÁP

QLKT:



NGUYỄN KHÁNH THIỆN


TỈ LỆ:	NGÀY: /20....
SỐ HIỆU BẢN VẼ	DN: 08

Ghi chú:
Toàn bộ kích thước trong hồ sơ là đơn vị hệ mét. Kiểm tra lại kích thước thực tế tại công trường trước khi thi công. Nếu phát hiện các sai khác cần thông báo cho đơn vị tư vấn thiết kế để có những điều chỉnh phù hợp.

2. PHÂN HIỆU 2

HẠNG MỤC: SỬA CHỮA NHÀ HỌC 4 TẦNG

HIỆN TRẠNG NHÀ HỌC

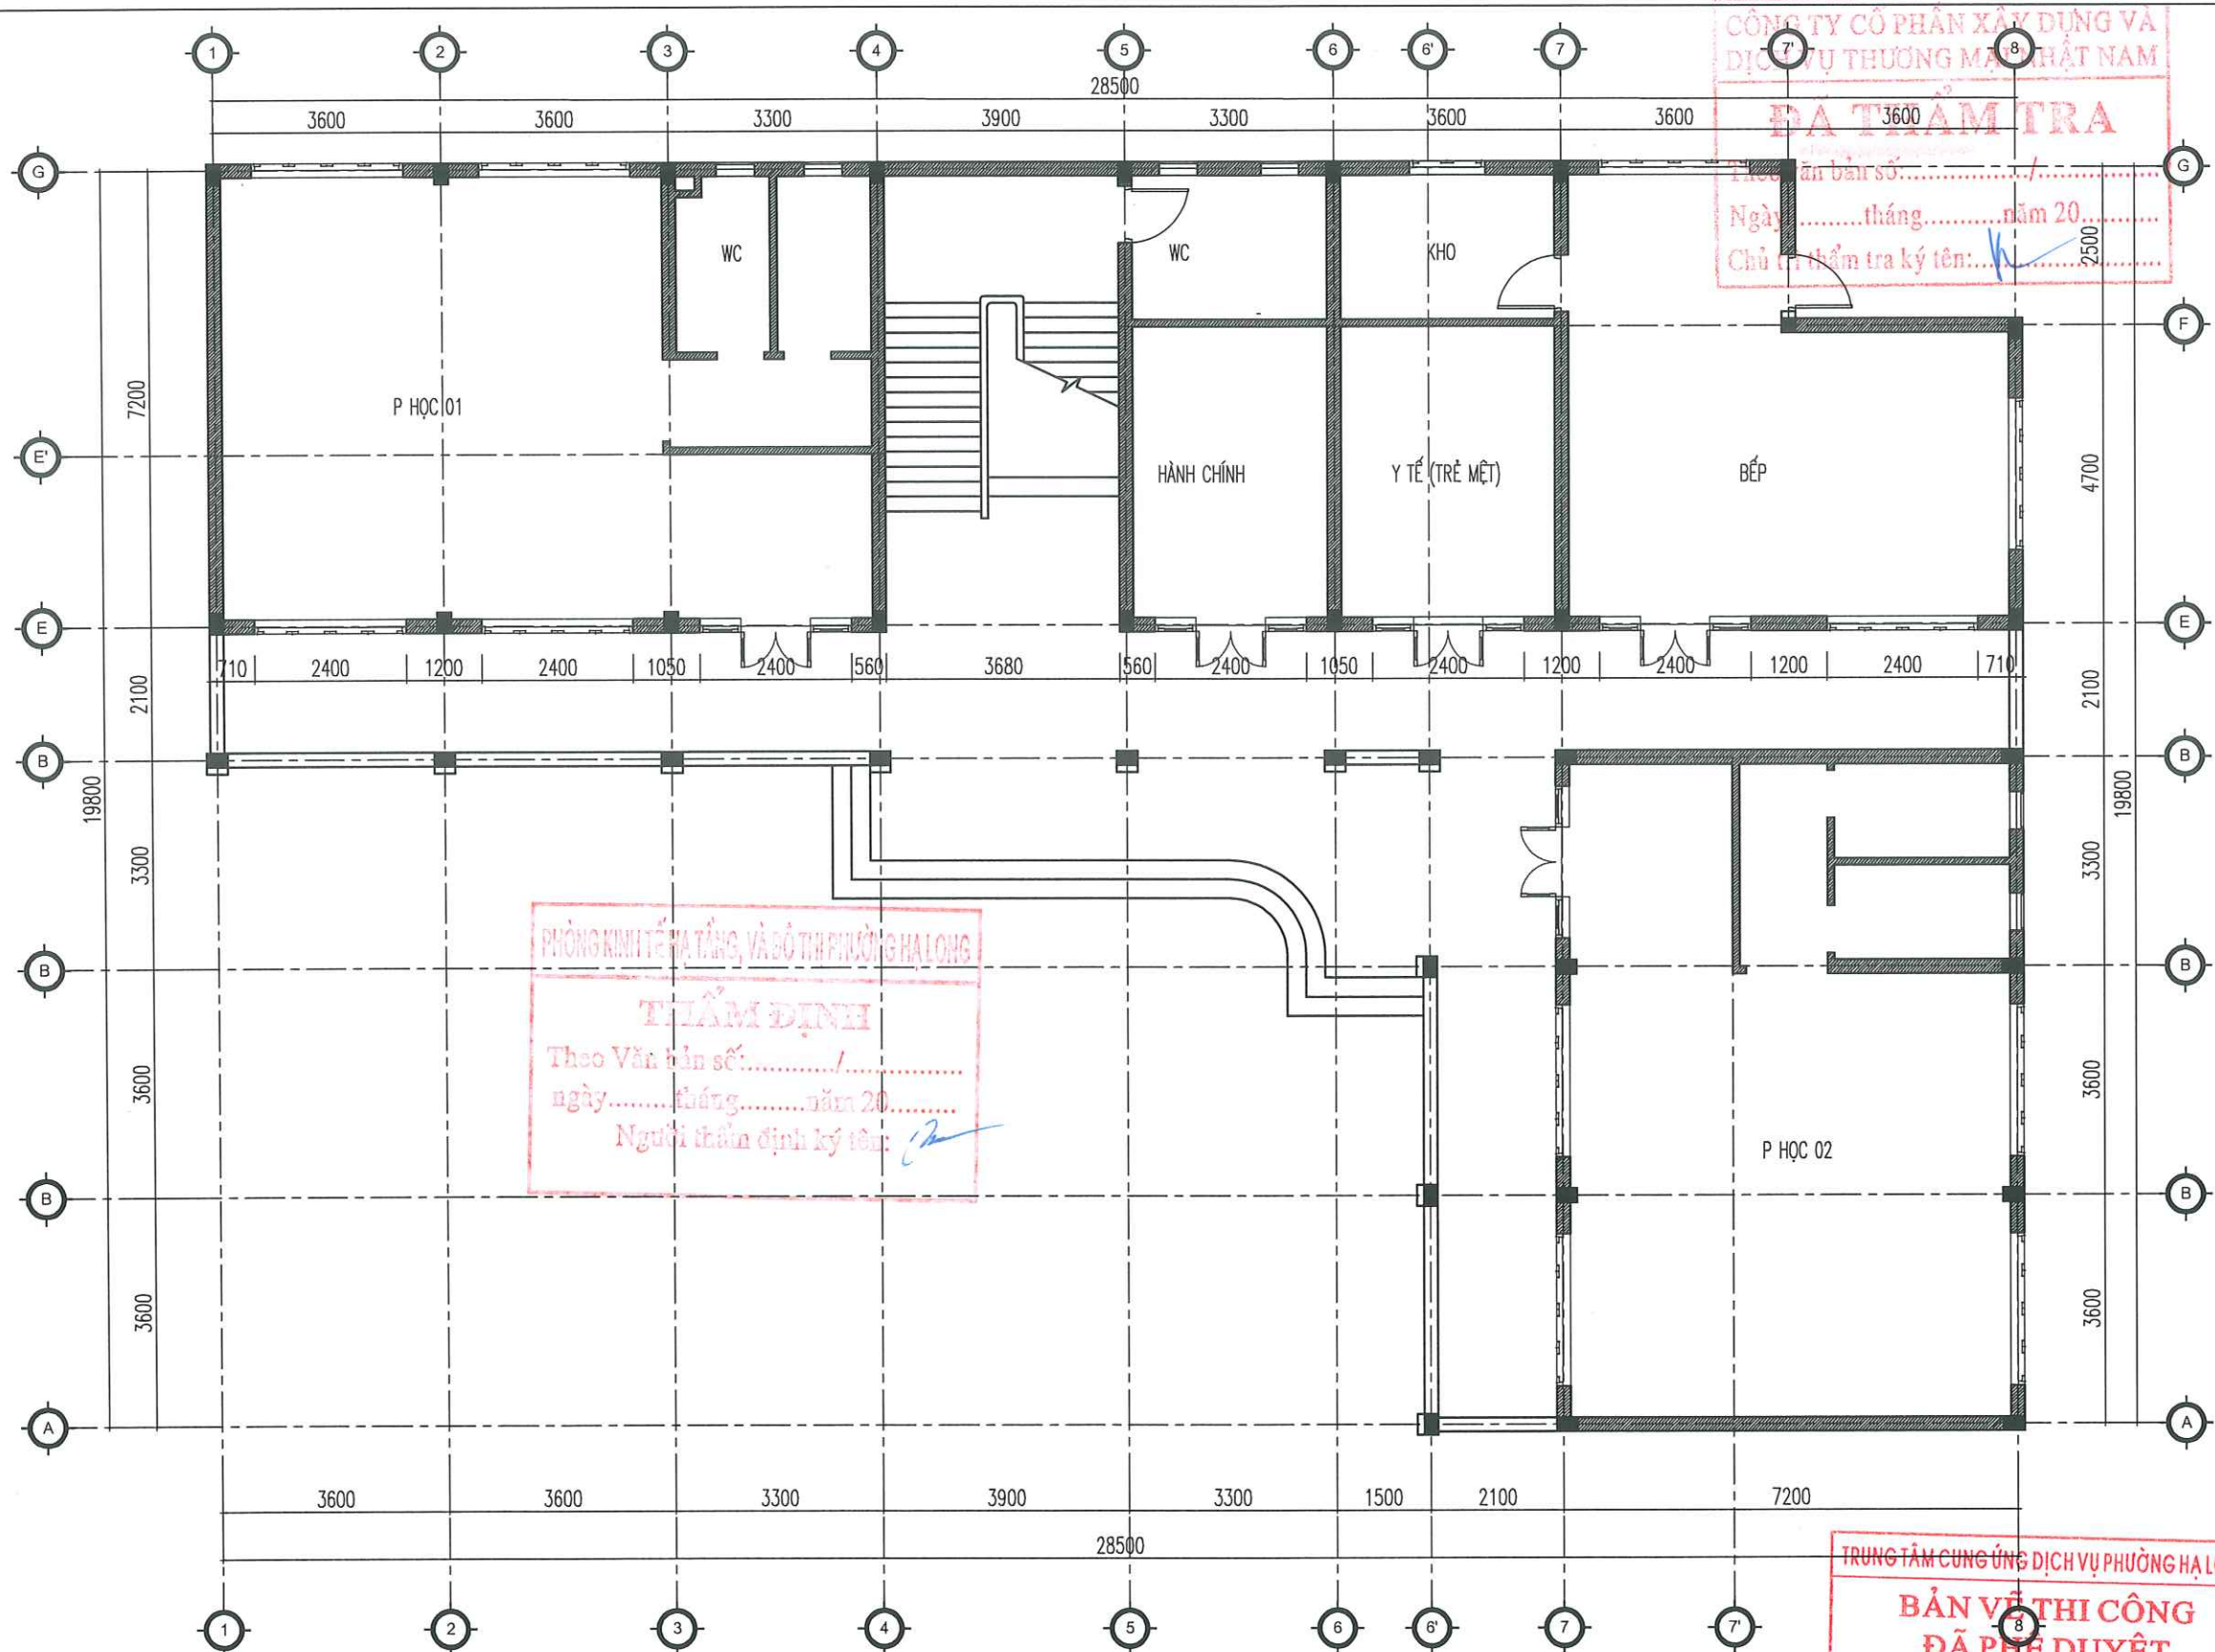

MẶT BẰNG HỆN TRẠNG TẦNG 1

THUYẾT MINH HIỆN TRẠNG CHUNG KHU NHÀ HỌC:
+ LỚP SƠN TƯỜNG PHÍA TRONG VÀ NGOÀI CÔNG TRÌNH HIỆN BỊ Ồ MỐC, BẠC MẪU:
+ PHẦN SƠN TAY Vịn CẦU THANG ĐÃ BỊ BONG TRÓC BẠC MẪU
+ PHẦN BÓNG CHIẾU SÁNG LỚP HỌC, HÀNH LANG, CẦU THANG ĐÃ HƯ HỎNG CHẬP CHỜN

THUYẾT MINH HIỆN TRẠNG TẦNG 1 KHU NHÀ HỌC:
- LỚP GẠCH NỀN KHU VỰC HÀNH LANG ĐÃ VỠ NÚT 1 SỐ VỊ TRÍ
- KHU CHIẾU NGHỈ GẮM CẦU THANG THẤP HƠN PHẦN HẸN XUNG QUANH KHÔNG THUẬN TIỆN KHI SỬ DỤNG CẦN SỬA CHỮA LẠI CHO PHÙ HỢP
- KHU VỆ SINH TẠI CHIẾU NGHỈ CẦU THANG TẦNG 1 CẦN SỬA CHỮA LẠI THÀNH VỆ SINH NGƯỜI LỚN CHO PHÙ HỢP VỚI CÔNG NĂNG

CÔNG TY CỔ PHẦN XÂY DỰNG VÀ DỊCH VỤ THƯƠNG MẠI HẠ LONG
ĐẠI THẨM TRA
Theo Văn bản số:/.....
Ngày.....tháng.....năm 20.....
Chủ thẩm tra ký tên:.....

PHÒNG KINH TẾ HẠ TẦNG VÀ ĐÔ THỊ PHƯỜNG HẠ LONG
THẨM ĐỊNH
Theo Văn bản số:/.....
ngày.....tháng.....năm 20.....
Người thẩm định ký tên:.....

TRUNG TÂM CUNG ỨNG DỊCH VỤ PHƯỜNG HẠ LONG
**BẢN VẼ THI CÔNG
ĐÃ PHÊ DUYỆT**
Theo Quyết định số:/QĐ - UBND
Ngày.....tháng.....năm 20.....

CHỦ ĐẦU TƯ
TRUNG TÂM CUNG ỨNG DỊCH VỤ
PHƯỜNG HẠ LONG

Địa chỉ: Số 147, đường Nguyễn Văn Cừ, P. Hạ Long

ĐƠN VỊ TƯ VẤN
CÔNG TY CỔ PHẦN TƯ VẤN
VÀ THIẾT KẾ KIẾN TRÚC ACC

Địa chỉ: Tổ 10, khu 4B, P. Hà Lâm, T. Quảng Ninh

CÔNG TRÌNH:
CẢI TẠO, NÂNG CẤP MỘT SỐ
HẠNG MỤC TRƯỜNG MẦM NON
HẠNH PHÚC (PHẦN HIỆU 1, 2, 3,
4, 5), PHƯỜNG HẠ LONG
HẠNG MỤC: PHẦN HIỆU 2 -
NHÀ HỌC 4 TẦNG

Địa điểm: Phường Hạ Long, Tỉnh Quảng Ninh

TÊN BẢN VẼ:
SƠ CỤ THỂ TRƯỜNG MẦM NON MẪU CỨ SỞ 1
MẶT BẰNG HIỆN TRẠNG TẦNG 1

GIÁM ĐỐC
CÔNG TY
CỔ PHẦN
TƯ VẤN VÀ THIẾT KẾ
KIẾN TRÚC
ACC
LÀM - T. QUẢNG NINH

NGUYỄN VĂN CƯỜNG

CHỦ TRÌ:

PHẠM VĂN TĨNH

THIẾT KẾ:


TRỊNH THÁI HOÀNG

QLKT:

NGUYỄN KHÁNH THIỆN

TỈ LỆ:	NGÀY: /20....
SỐ HIỆU BẢN VẼ	HT: 01

Ghi chú:
Toàn bộ kích thước trong hồ sơ là đơn vị hệ mét. Kiểm tra lại kích thước thực tế tại công trường trước khi thi công. Nếu phát hiện các sai khác cần thông báo cho đơn vị tư vấn thiết kế để có những điều chỉnh phù hợp

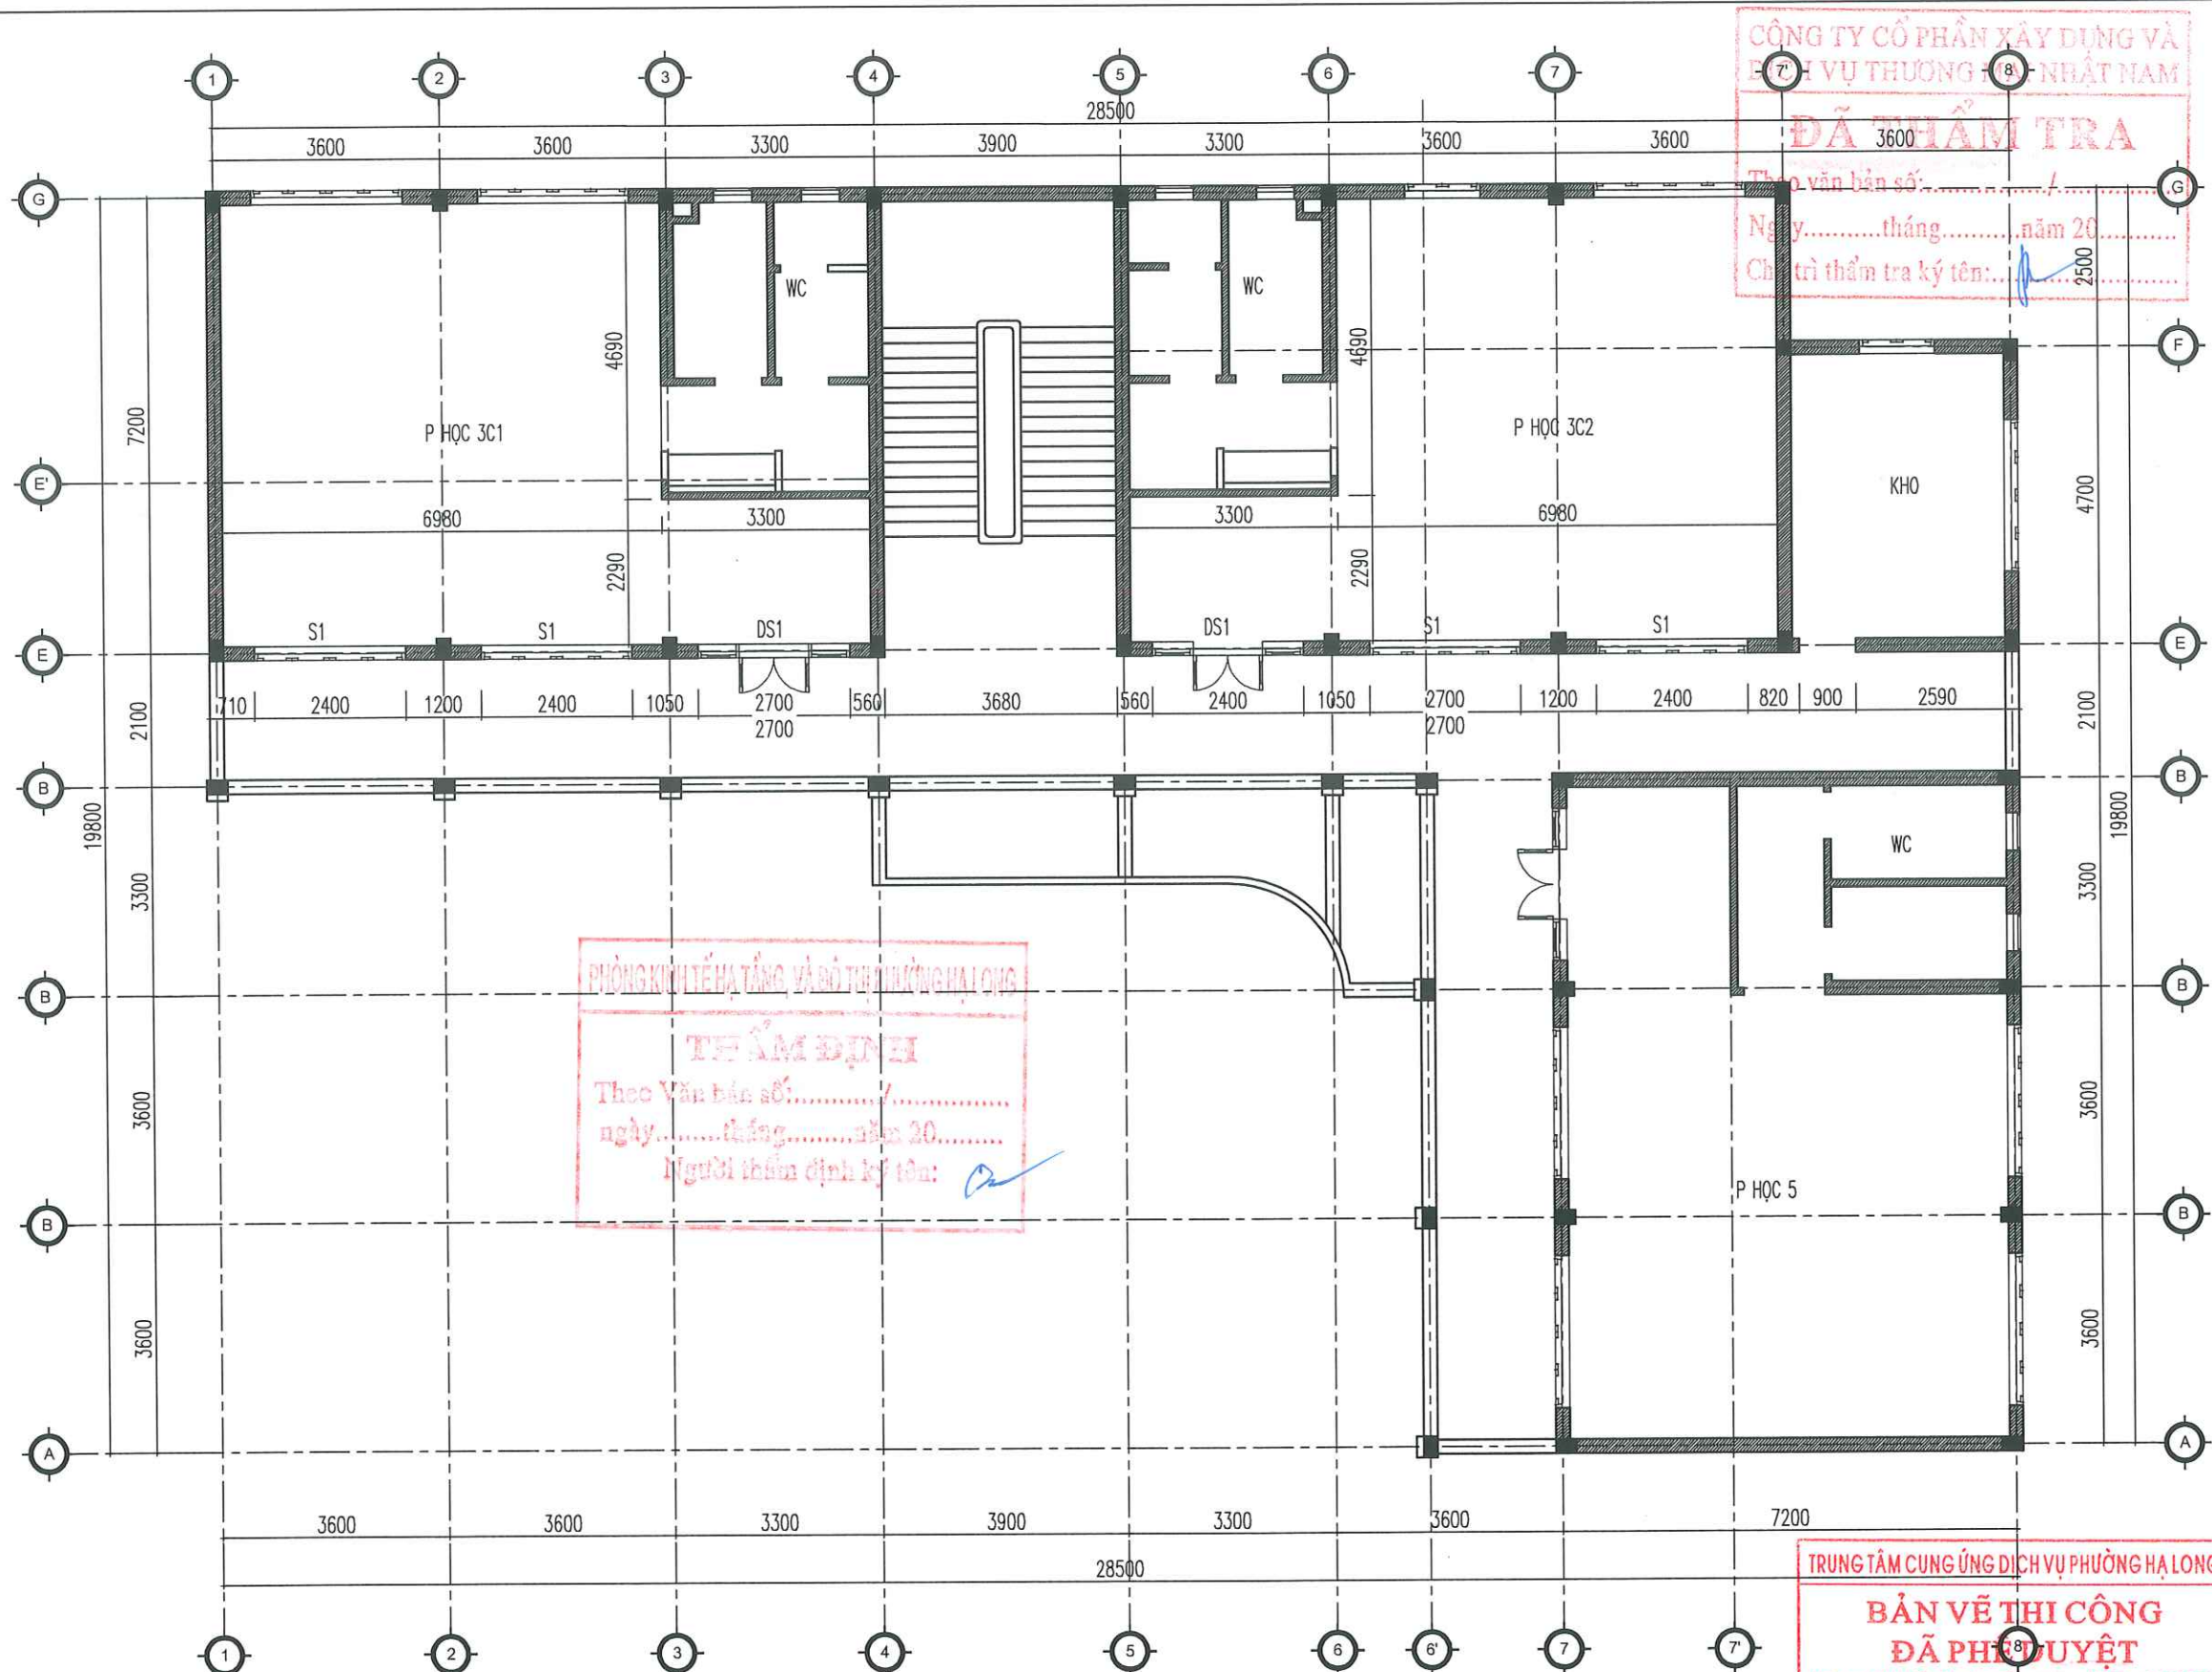

MẶT BẰNG HIỆN TRẠNG TẦNG 2

THUYẾT MINH HIỆN TRẠNG CHUNG KHU NHÀ HỌC:
+ LỚP SƠN TƯỜNG PHÍA TRONG VÀ NGOÀI CÔNG TRÌNH HIỆN BỊ Ồ MỐC, BẠC MẪU;
+ PHẦN SƠN TAY Vịn CẦU THANG ĐÃ BỊ BONG TRóc BẠC MẪU
+ PHẦN BÓNG CHIẾU SÁNG LỚP HỌC, HÀNH LANG, CẦU THANG ĐÃ HƯ HỎNG CHẬP CHỜN

THUYẾT MINH PHẦN SỬA CHỮA TẦNG 2 KHU NHÀ HỌC:
- LỚP GẠCH NỀN KHU VỰC HÀNH LANG ĐÃ VỠ NÚT 1 SỐ VỊ TRÍ
- SÀN GỖ CỬ CỬA 2 PHÒNG HỌC 3C1 VÀ 3C2 ĐÃ BỊ BONG RỘP

CHỦ ĐẦU TƯ
TRUNG TÂM CUNG ỨNG DỊCH VỤ PHƯỜNG HẠ LONG

Địa chỉ: Số 147, đường Nguyễn Văn Cừ, P. Hạ Long

ĐƠN VỊ TƯ VẤN
CÔNG TY CỔ PHẦN TƯ VẤN VÀ THIẾT KẾ KIẾN TRÚC ACC

Địa chỉ: Tổ 10, khu 4B, P. Hà Lâm, T. Quảng Ninh

CÔNG TRÌNH:
CẢI TẠO, NÂNG CẤP MỘT SỐ HẠNG MỤC TRƯỜNG MẦM NON HẠNH PHÚC (PHẦN HIỆU 1, 2, 3, 4, 5), PHƯỜNG HẠ LONG
HẠNG MỤC: PHẦN HIỆU 2 - NHÀ HỌC 4 TẦNG
Địa điểm: Phường Hạ Long, Tỉnh Quảng Ninh

TÊN BẢN VẼ:
SỬA CHỮA TRƯỜNG MẦM NON ĐỒNG HẢI CỨ SỞ 1
MẶT BẰNG HIỆN TRẠNG TẦNG 2

GIÁM ĐỐC
CÔNG TY CỔ PHẦN TƯ VẤN VÀ THIẾT KẾ KIẾN TRÚC ACC
NGUYỄN VĂN CƯỜNG


CHỦ TRÌ:
PHẠM VĂN TỈNH

THIẾT KẾ:
TRỊNH THÁI HOÀNG

QLKT:
NGUYỄN KHÁNH THIÊN

TỈ LỆ:	NGÀY: /20....
SỐ HIỆU BẢN VẼ	HT: 02

Ghi chú:
Toàn bộ kích thước trong hồ sơ là đơn vị hệ mét. Kiểm tra lại kích thước thực tế tại công trường trước khi thi công. Nếu phát hiện các sai khác cần thông báo cho đơn vị tư vấn thiết kế để có những điều chỉnh phù hợp

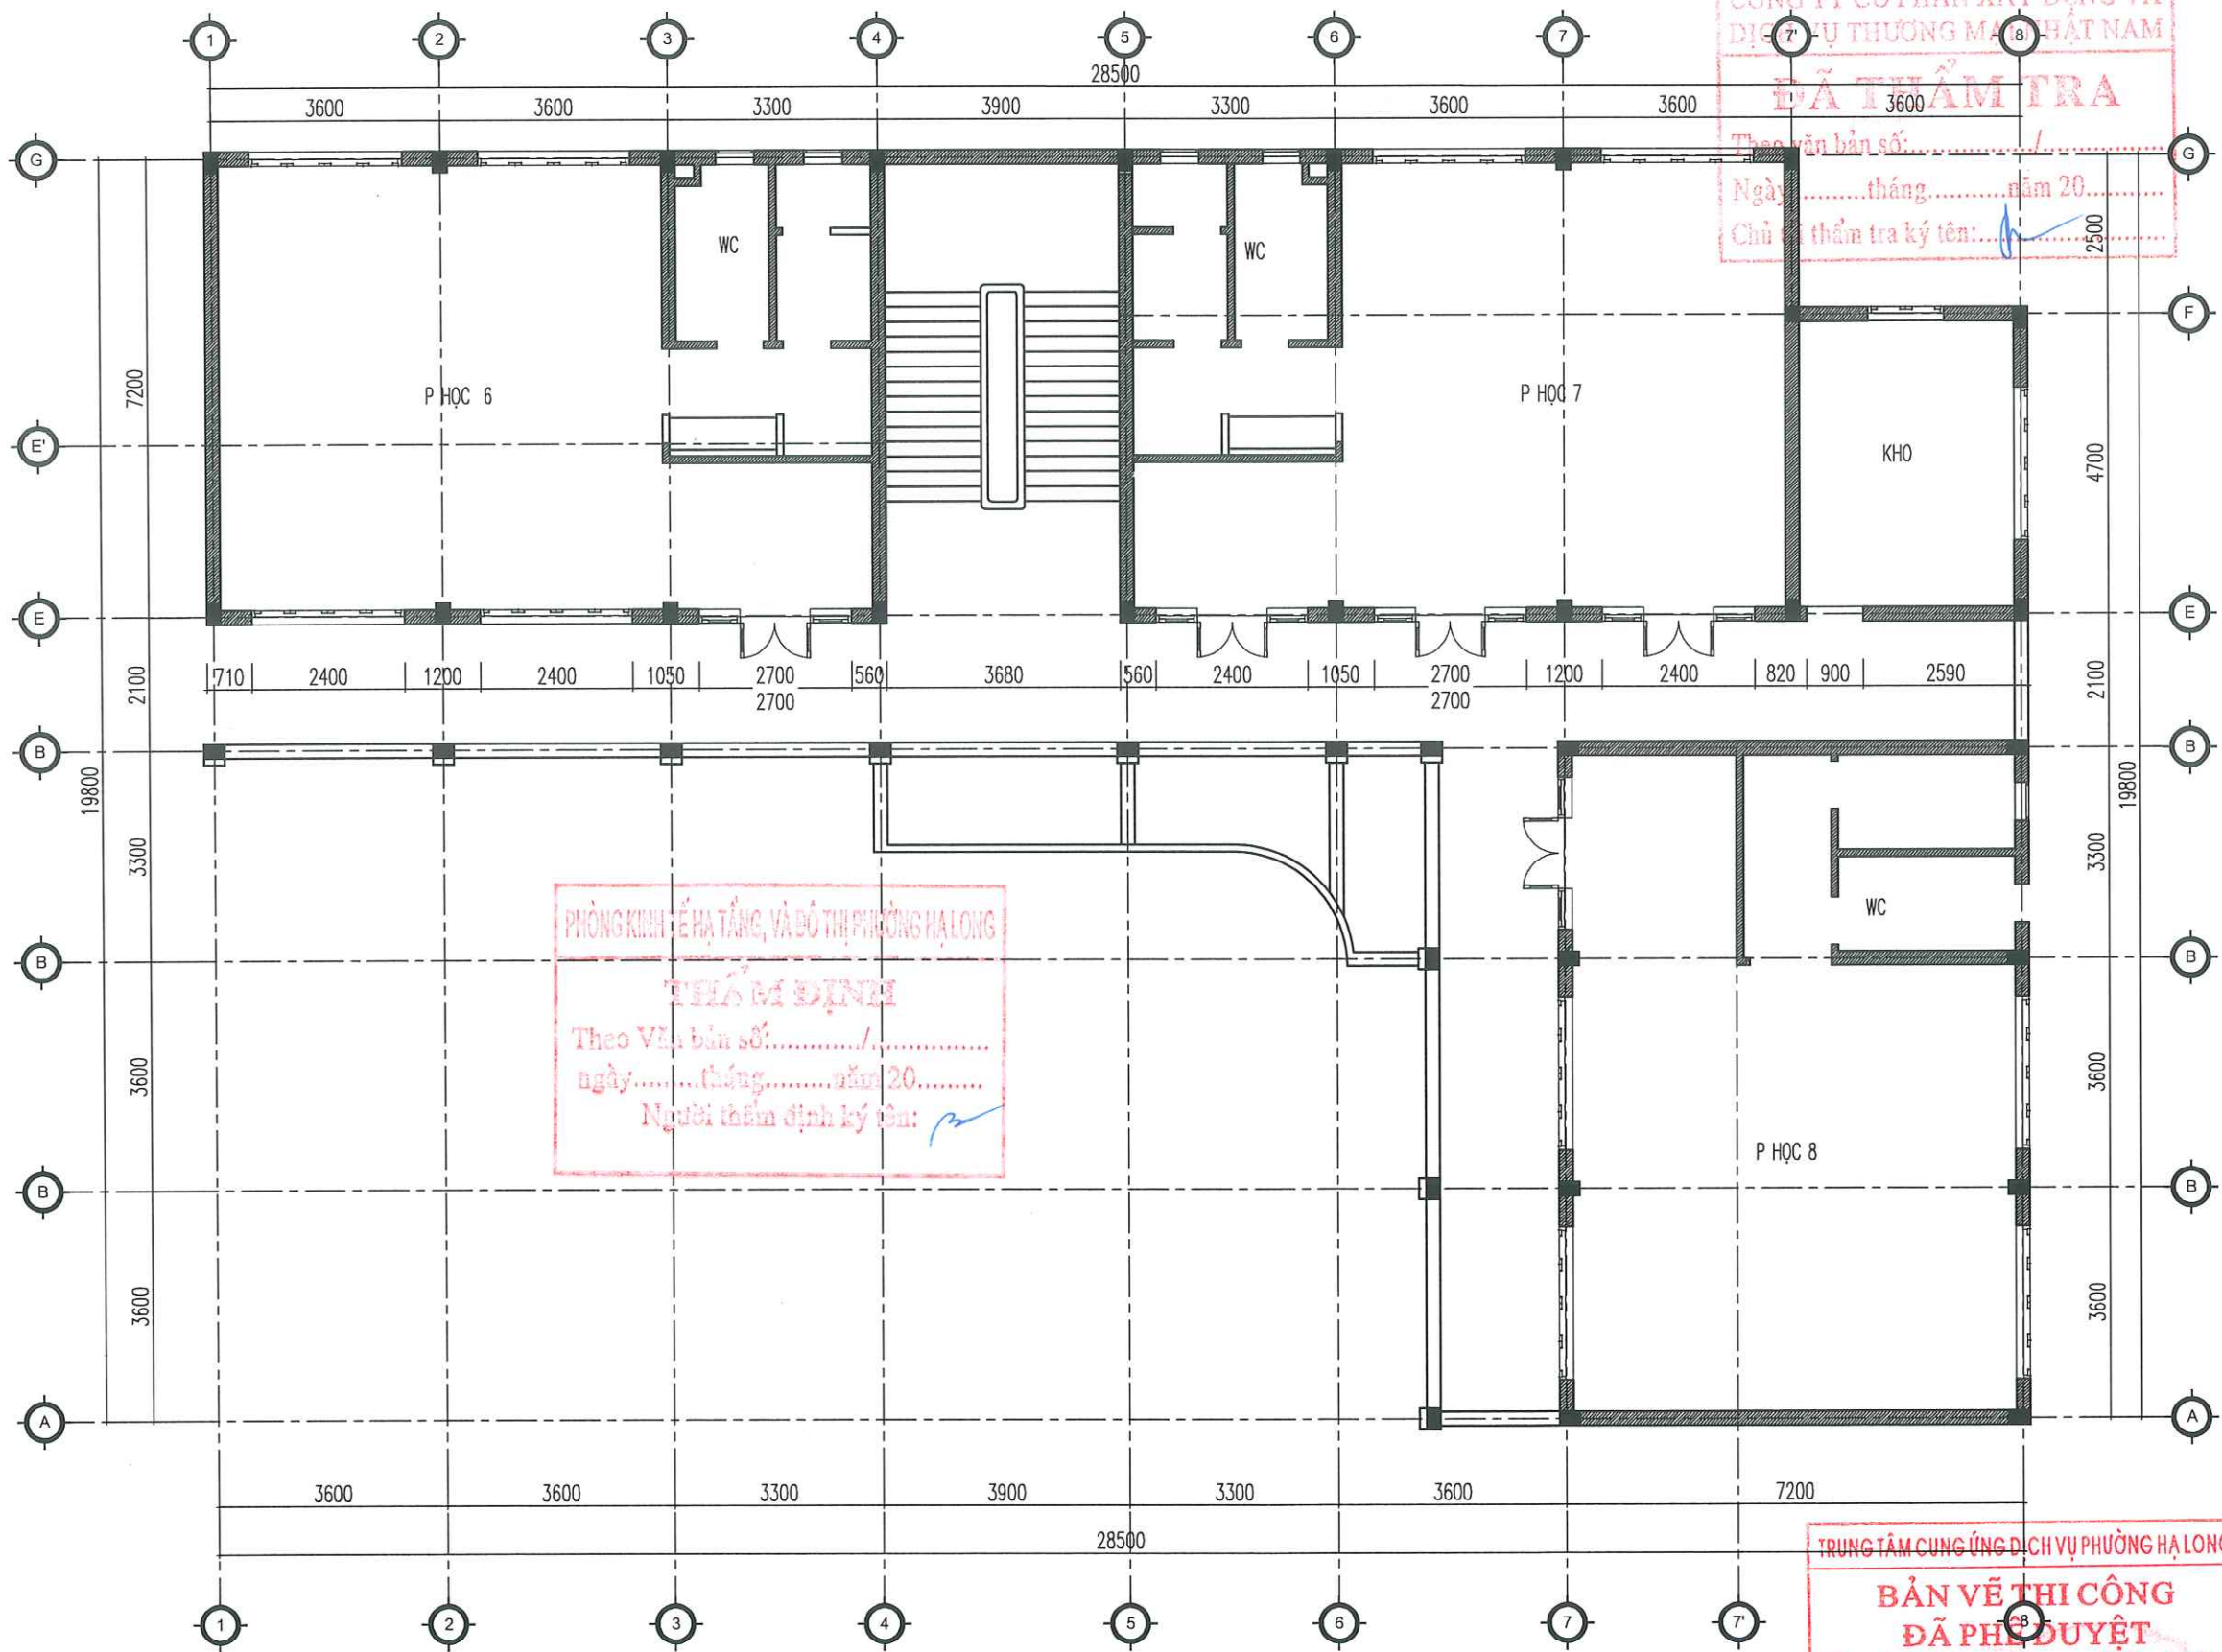

MẶT BẰNG HỆN TRẠNG TẦNG 3

THUYẾT MINH HIỆN TRẠNG CHUNG KHU NHÀ HỌC:

- + LỚP SƠN TƯỜNG PHÍA TRONG VÀ NGOÀI CÔNG TRÌNH HIỆN BỊ Ồ MỐC, BẠC MẪU;
- + PHẦN SƠN TAY Vịn CẦU THANG ĐÃ BỊ BONG TRóc BẠC MẪU
- + PHẦN BÓNG CHIẾU SÁNG LỚP HỌC, HÀNH LANG, CẦU THANG ĐÃ HƯ HỎNG CHẬP CHỜN

THUYẾT MINH PHẦN SỬA CHỮA TẦNG 3 KHU NHÀ HỌC:

- LỚP GẠCH NỀN KHU VỰC HÀNH LANG ĐÃ VỠ NÚT 1 SỐ VỊ TRÍ,
- SÀN GỖ CŨ CỦA 2 PHÒNG HỌC 6 VÀ 7 BỊ BONG RỘP
- TRẦN 2 KHU VỆ SINH CỦA 2 PHÒNG HỌC 6 VÀ 7 ĐÃ HƯ HỎNG

CHỦ ĐẦU TƯ
TRUNG TÂM CUNG ỨNG DỊCH VỤ
PHƯỜNG HẠ LONG

Địa chỉ: Số 147, đường Nguyễn Văn Cừ, P. Hạ Long

ĐƠN VỊ TƯ VẤN
CÔNG TY CỔ PHẦN TƯ VẤN
VÀ THIẾT KẾ KIẾN TRÚC ACC



Địa chỉ: Tổ 10, khu 4B, P. Hà Lâm, T. Quảng Ninh

CÔNG TRÌNH:
CẢI TẠO, NÂNG CẤP MỘT SỐ
HẠNG MỤC TRƯỜNG MẦM NON
HẠNG MỤC: PHẦN HIỆU 1, 2, 3,
4, 5), PHƯỜNG HẠ LONG
HẠNG MỤC: PHẦN HIỆU 2 -
NHÀ HỌC 4 TẦNG

Địa điểm: Phường Hạ Long, Tỉnh Quảng Ninh

TÊN BẢN VẼ:

SỬA CHỮA TRƯỜNG MẦM NON MÔ HÌNH MỚI CỨ SỞ 1
MẶT BẰNG HIỆN TRẠNG TẦNG 3

GIÁM ĐỐC
CÔNG TY
CỔ PHẦN
TƯ VẤN VÀ THIẾT KẾ
KIẾN TRÚC
ACC
QUẢNG NINH

NGUYỄN VĂN CƯỜNG

CHỦ TRÌ:

PHẠM VĂN TỈNH

THIẾT KẾ:

TRỊNH THÁI HOÀNG

QLKT:

NGUYỄN KHÁNH THIÊN


TỈ LỆ:

NGÀY: /20....

SỐ HIỆU BẢN VẼ

HT: 03

Ghi chú:
Toàn bộ kích thước trong hồ sơ là đơn vị hệ mét. Kiểm tra lại kích thước thực tế tại công trường trước khi thi công. Nếu phát hiện các sai khác cần thông báo cho đơn vị tư vấn thiết kế để có những điều chỉnh phù hợp.

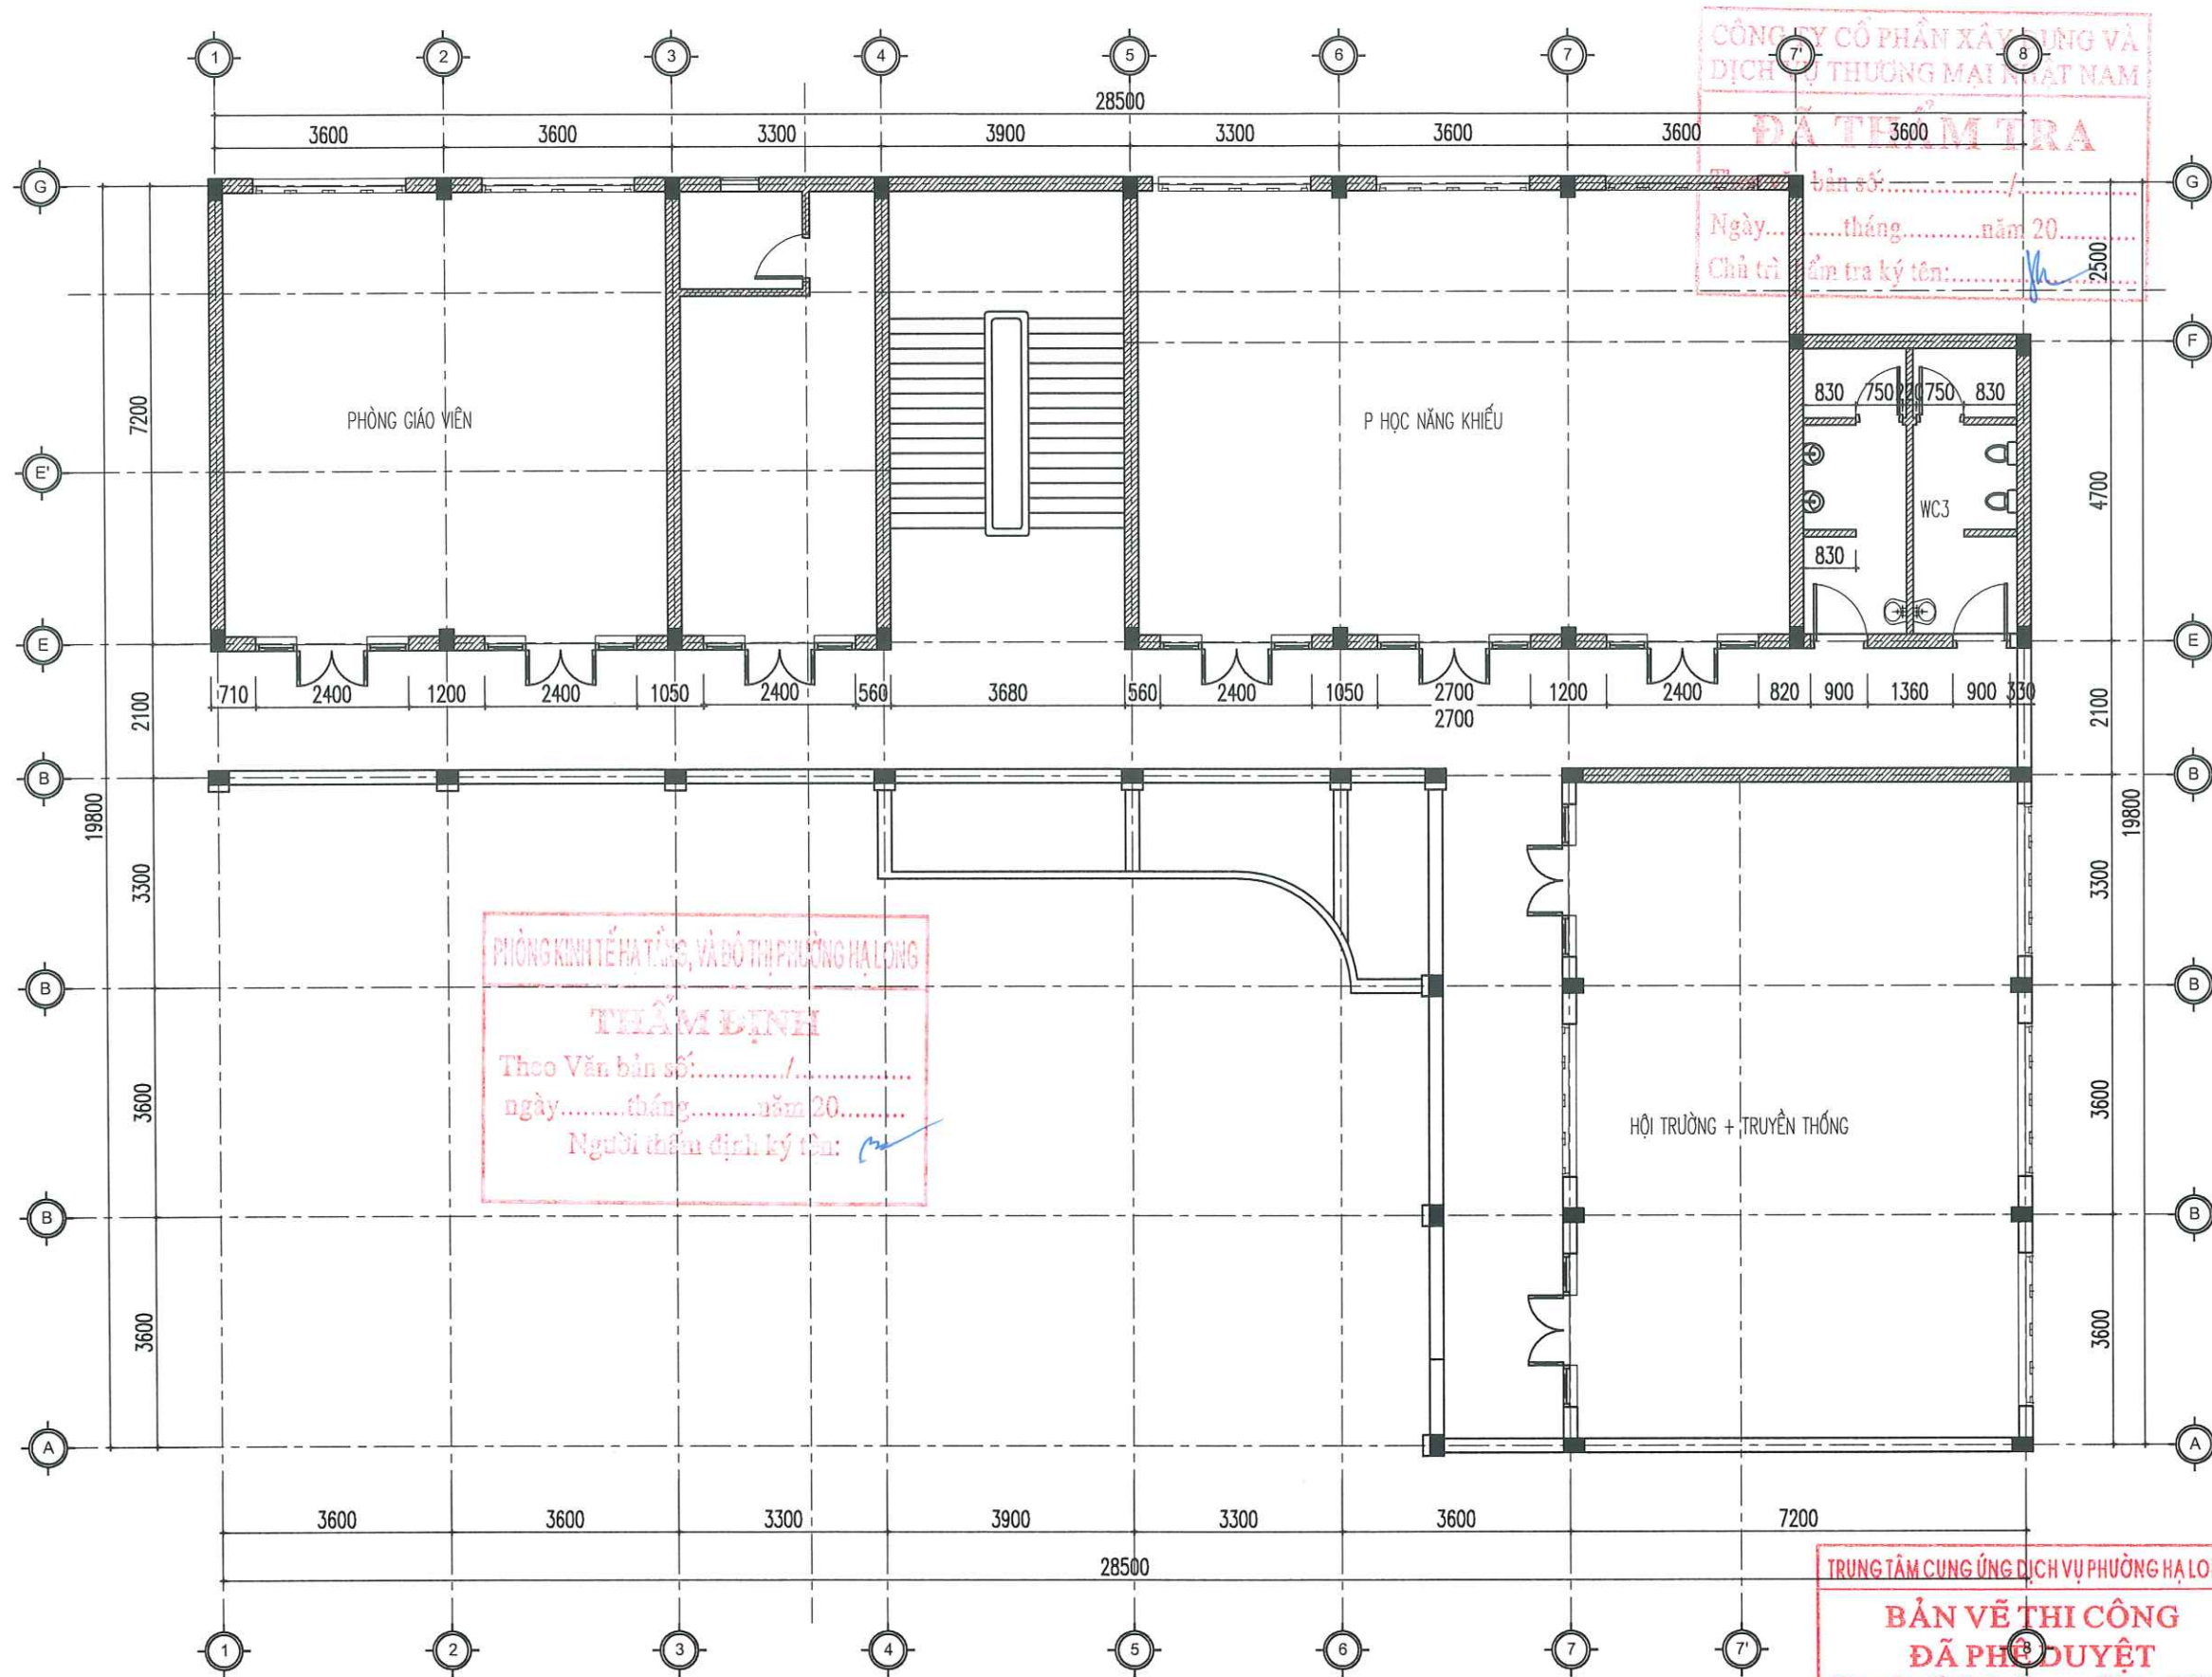

MẶT BẰNG HỆN TRẠNG TẦNG 4

THUYẾT MINH HIỆN TRẠNG CHUNG KHU NHÀ HỌC:

- + LỚP SƠN TƯỜNG PHÍA TRONG VÀ NGOÀI CÔNG TRÌNH HIỆN BỊ Ồ MỐC, BẠC MẪU;
- + PHẦN SƠN TAY Vịn CẦU THANG ĐÃ BỊ BONG TRÓC BẠC MẪU
- + PHẦN BÓNG CHIẾU SÁNG LỚP HỌC, HÀNH LANG, CẦU THANG ĐÃ HƯ HỎNG CHẬP CHỜN

THUYẾT MINH PHẦN SỬA CHỮA TẦNG 4 KHU NHÀ HỌC:

- SÀN GỖ CŨ CỦA PHÒNG HỌC NĂNG KHIẾU BỊ BONG RỘP
- QUẠT TRẦN, ĐIỀU HÒA CỦA PHÒNG HỌC NĂNG KHIẾU ĐÃ HỎNG

CÔNG TY CỔ PHẦN XÂY DỰNG VÀ
DỊCH VỤ THƯƠNG MẠI MẶT NAM
ĐÃ THIẾT TRẠ
bản số:/
Ngày.....tháng.....năm 20.....
Chủ trì.....
Đã kiểm tra ký tên:.....

PHÒNG KINH TẾ HẠ TẦNG VÀ ĐÔ THỊ PHƯỜNG HẠ LONG
THẨM ĐỊNH
Theo Văn bản số:/
ngày.....tháng.....năm 20.....
Người thẩm định ký tên:.....

TRUNG TÂM CUNG ỨNG DỊCH VỤ PHƯỜNG HẠ LONG
BẢN VẼ THI CÔNG
ĐÃ PHÊ DUYỆT
Theo Quyết định số:/QĐ - UBND
Ngày.....tháng.....năm 20.....

CHỦ ĐẦU TƯ
TRUNG TÂM CUNG ỨNG DỊCH VỤ
PHƯỜNG HẠ LONG

Địa chỉ: Số 147, đường Nguyễn Văn Cừ, P. Hạ Long

ĐƠN VỊ TƯ VẤN
CÔNG TY CỔ PHẦN TƯ VẤN
VÀ THIẾT KẾ KIẾN TRÚC ACC

Địa chỉ: Tổ 10, khu 4B, P. Hà Lâm, T. Quảng Ninh

CÔNG TRÌNH:
CẢI TẠO, NÂNG CẤP MỘT SỐ
HẠNG MỤC TRƯỜNG MẦM NON
HẠNH PHÚC (PHÂN HIỆU 1, 2, 3,
4, 5), PHƯỜNG HẠ LONG
HẠNG MỤC: PHÂN HIỆU 2 -
NHÀ HỌC 4 TẦNG

Địa điểm: Phường Hạ Long, Tỉnh Quảng Ninh

TÊN BẢN VẼ:

SỬA CHỮA TRƯỜNG MẦM NON HỒNG HẢI CƠ SỞ 1

MẶT BẰNG HỆN TRẠNG TẦNG 4

GIÁM ĐỐC

CÔNG TY
CỔ PHẦN
TƯ VẤN VÀ THIẾT KẾ
KIẾN TRÚC
ACC
HÀ LÂM T. QUẢNG NINH

NGUYỄN VĂN CƯỜNG

CHỦ TRÌ:

PHẠM VĂN TỈNH

THIẾT KẾ:

TRỊNH THÁI HOÀNG

QLKT:

NGUYỄN KHÁNH THIÊN


TỈ LỆ:

NGÀY: /20....

SỐ HIỆU BẢN VẼ

HT: 04

Ghi chú:
Toàn bộ kích thước trong hồ sơ là đơn vị hệ mét. Kiểm tra lại kích thước thực tế tại công trường trước khi thi công. Nếu phát hiện các sai khác cần thông báo cho đơn vị tư vấn thiết kế để có những điều chỉnh phù hợp

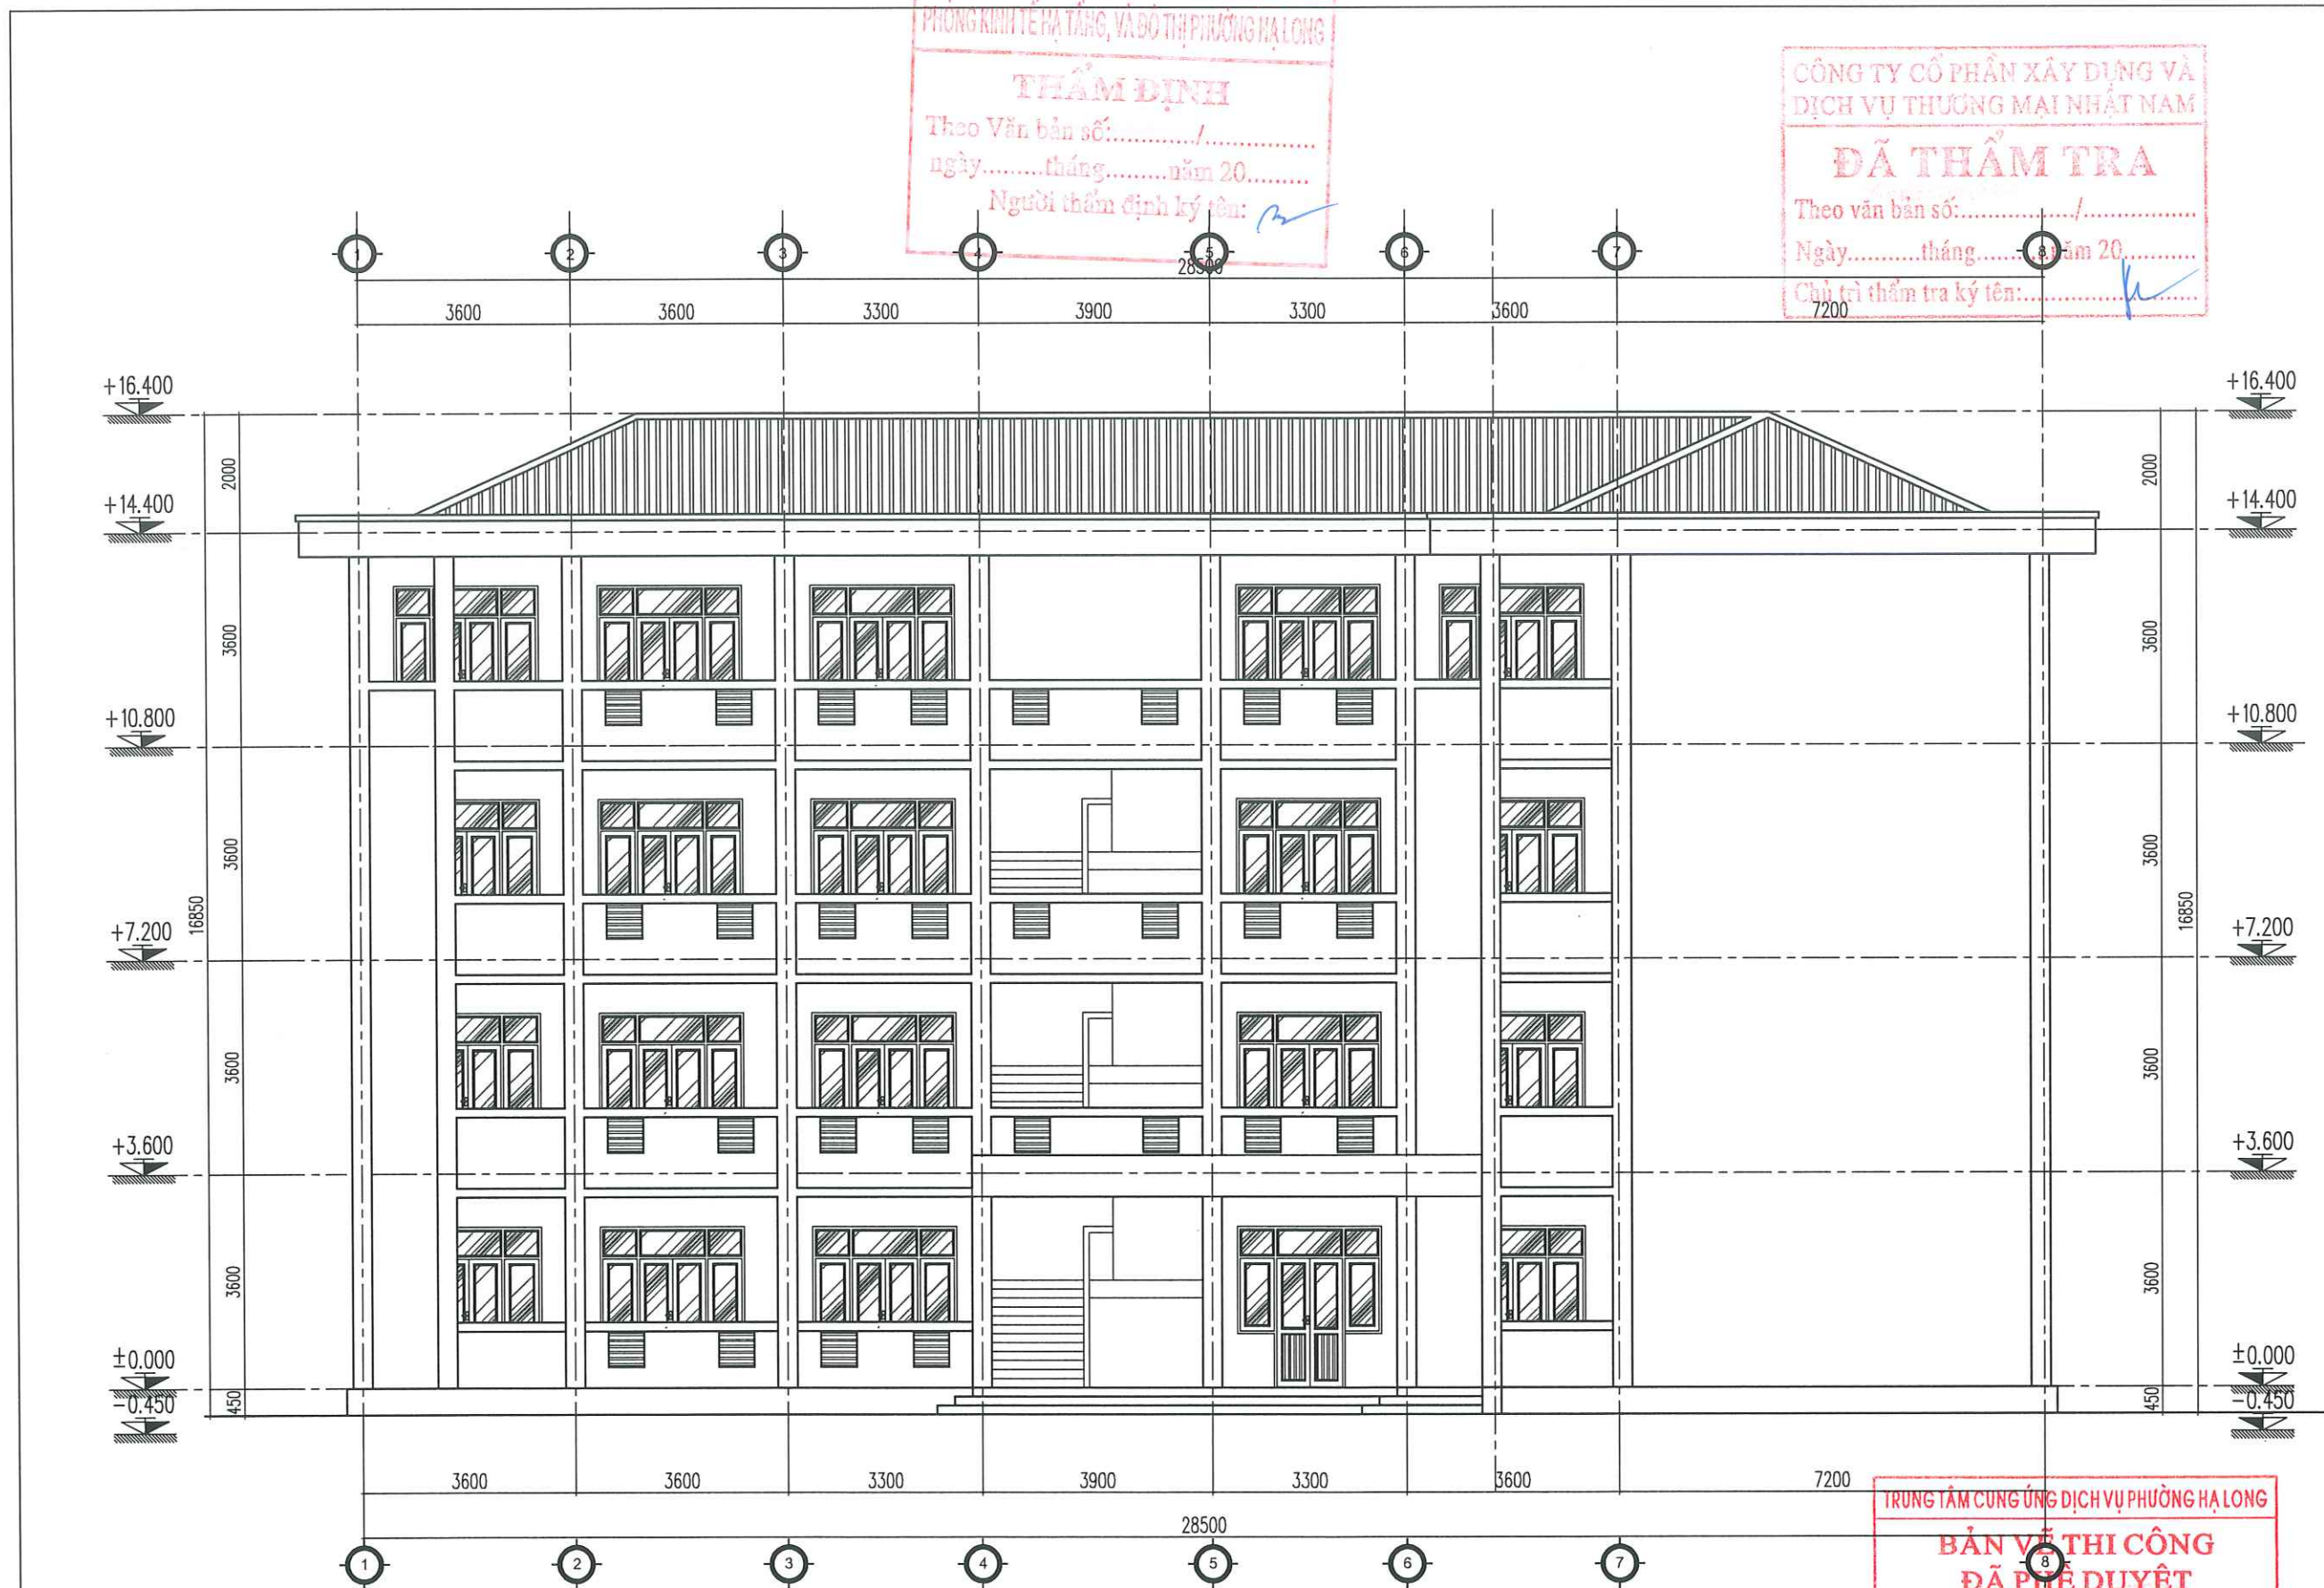

PHÒNG KINH TẾ HẠ TẦNG, VÀ ĐÔ THỊ PHƯỜNG HẠ LONG

THẨM ĐỊNH

Theo Văn bản số:...../.....
ngày.....tháng.....năm 20.....
Người thẩm định ký tên: *[Signature]*

CÔNG TY CỔ PHẦN XÂY DỰNG VÀ
DỊCH VỤ THƯƠNG MẠI NHẬT NAM

ĐÃ THẨM TRA

Theo văn bản số:...../.....
Ngày.....tháng.....năm 20.....
Chủ trì thẩm tra ký tên: *[Signature]*

CHỦ ĐẦU TƯ
TRUNG TÂM CUNG ỨNG DỊCH VỤ
PHƯỜNG HẠ LONG

Địa chỉ: Số 147, Đường Nguyễn Văn Cừ, P. Hạ Long

ĐƠN VỊ TƯ VẤN
CÔNG TY CỔ PHẦN TƯ VẤN
VÀ THIẾT KẾ KIẾN TRÚC ACC



Địa chỉ: Tổ 10, khu 4B, P. Hà Lâm, T. Quảng Ninh

CÔNG TRÌNH:
CẢI TẠO, NÂNG CẤP MỘT SỐ
HẠNG MỤC TRƯỜNG MẦM NON
HẠNG MỤC: PHẦN HIỆU 1, 2, 3,
4, 5), PHƯỜNG HẠ LONG
HẠNG MỤC: PHẦN HIỆU 2 -
NHÀ HỌC 4 TẦNG

Địa điểm: Phường Hạ Long, Tỉnh Quảng Ninh

TÊN BẢN VẼ:

SƠ CỤM TRƯỜNG MẦM NON ĐỒNG HẢI CƠ SỞ 1

MẶT ĐÚNG THỰC A-B

GIÁM ĐỐC
CÔNG TY
CỔ PHẦN
TƯ VẤN VÀ THIẾT KẾ
KIẾN TRÚC
ACC
T. QUẢNG NINH

NGUYỄN VĂN CƯỜNG

CHỦ TRÌ:

[Signature]
PHẠM VĂN TÍNH

THIẾT KẾ:

[Signature]
TRỊNH THÁI HOÀNG

QLKT:

[Signature]
NGUYỄN KHÁNH THIÊN

TỈ LỆ:

NGÀY: /20....

SỐ HIỆU BẢN VẼ

HT: 05


Ghi chú:
Toàn bộ kích thước trong hồ sơ là đơn vị hệ mét. Kiểm tra lại kích thước thực tế lại công trường trước khi thi công. Nếu phát hiện các sai khác cần thông báo cho đơn vị tư vấn thiết kế để có những điều chỉnh phù hợp.

THUYẾT MINH HIỆN TRẠNG PHẦN MẶT ĐÚNG KHU NHÀ HỌC:
+ LỚP SƠN TƯỜNG PHÍA TRONG VÀ NGOÀI CÔNG TRÌNH HIỆN BỊ Ồ MỐC, BẠC MÀU:

SỬA CHỮA NHÀ HỌC


THUYẾT MINH PHẦN SỬA CHỮA TẦNG 1 KHU NHÀ HỌC:

- + CẠO BỎ TOÀN BỘ PHẦN SƠN TƯỜNG TRONG VÀ NGOÀI NHÀ, TRẦN NHÀ, SAU ĐÓ VỆ SINH SẠCH SẼ :
- + SƠN LẠI 1 LỚP LÓT, 2 LỚP PHỦ. (TOÀN BỘ PHẦN TƯỜNG TRONG VÀ NGOÀI NHÀ, TRẦN NHÀ)
- + SƠN LẠI TAY VỊN CẦU THANG
- + THAY LẠI TOÀN BỘ BÓNG CHIẾU SÁNG LỚP HỌC, HÀNH LANG, CẦU THANG
- + TẦNG 1: - LÁT LẠI GẠCH HÀNH LANG BẰNG GẠCH MEN 600X600
 - NÂNG COS KHU CHIẾU NGHỈ GẮM CẦU THANG 18,6M2
 - CẢI TẠO KHU VỆ SINH THÀNH VỆ SINH NGƯỜI LỚN
- + TẦNG 2: - LÁT LẠI GẠCH HÀNH LANG BẰNG GẠCH MEN 600X600
 - THAY SÀN GỖ 2 PHÒNG 3C1 VÀ 3C2 (GỖ SÀN LÀ GỖ CÔNG NGHIỆP)
- + TẦNG 3: - LÁT LẠI GẠCH HÀNH LANG BẰNG GẠCH MEN 600X600
 - THAY SÀN GỖ 2 PHÒNG HỌC 6 VÀ 7 (GỖ SÀN LÀ GỖ CÔNG NGHIỆP)
 - THAY TRẦN TIÊU ÂM 2 KHU VỆ SINH CỦA 2 PHÒNG HỌC 6 VÀ 7
- + TẦNG 4: - THAY SÀN GỖ PHÒNG NĂNG KHIẾU, THAY 6 QUẠT TRẦN,

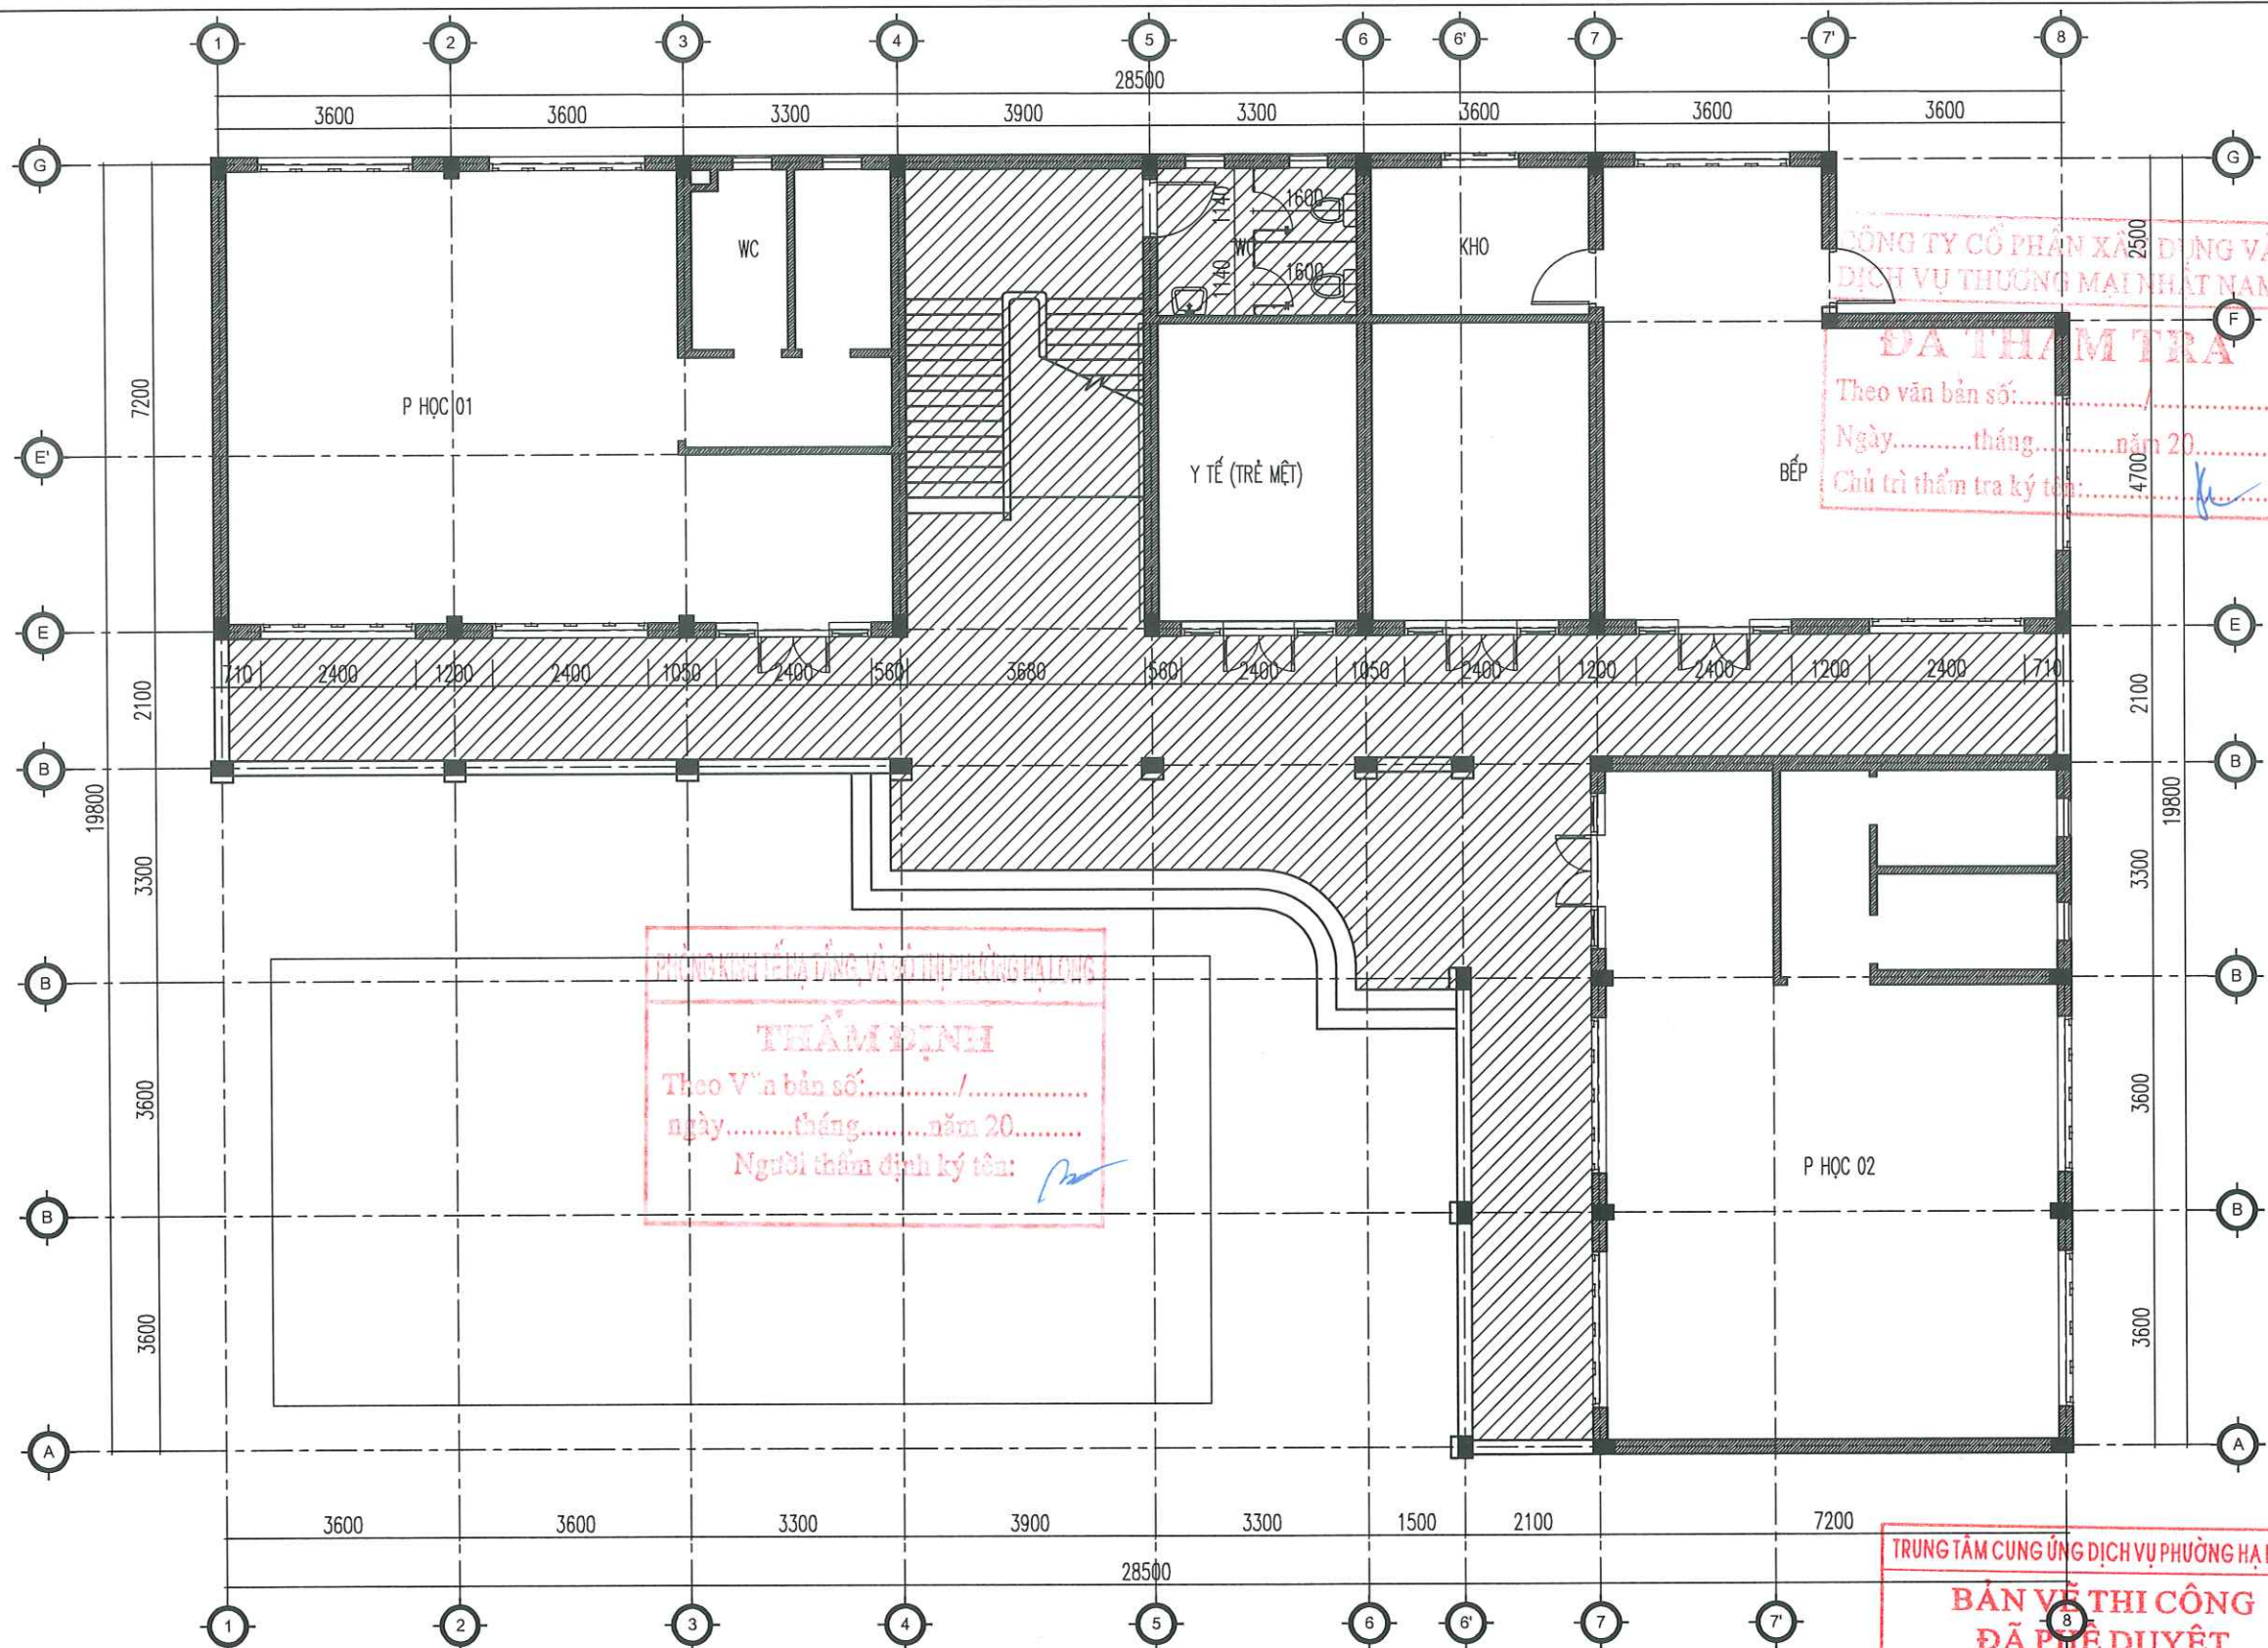

MẶT BẰNG SỬA CHỮA TẦNG 1

GHI CHÚ:

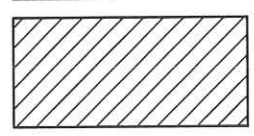

VỊ TRÍ KHU VỰC SỬA CHỮA

THUYẾT MINH PHẦN SỬA CHỮA CHUNG KHU NHÀ HỌC:
+ CẠO BỎ TOÀN BỘ PHẦN SƠN TƯỜNG TRONG VÀ NGOÀI NHÀ, TRẦN NHÀ, SAU ĐÓ VỆ SINH SẠCH SẼ :
+ SƠN LẠI 1 LỚP LỐT, 2 LỚP PHỦ. (TOÀN BỘ PHẦN TƯỜNG TRONG VÀ NGOÀI NHÀ, TRẦN NHÀ)
+ SƠN LẠI TAY VỊN CẦU THANG
+ THAY LẠI TOÀN BỘ BÓNG CHIẾU SÁNG LỚP HỌC, HÀNH LANG, CẦU THANG

THUYẾT MINH PHẦN SỬA CHỮA TẦNG 1 KHU NHÀ HỌC:
- PHẢ DỠ LỚP GẠCH NỀN CŨ KHU VỰC HÀNH LANG,
SAU ĐÓ LÁT LẠI GẠCH NỀN HÀNH LANG BẰNG GẠCH MEN 600X600
- TÔN CÁT KHU CHIẾU NGHỈ GẦM CẦU THANG LẤY MẶT PHẲNG D=150, DIỆN TÍCH 18,6M2
SAU ĐÓ LẮNG LẠI BẰNG VXM M100 DÂY 3CM, LÁT GẠCH MEN 600X600 HOÀN THIỆN
- CÀI TẠO KHU VỆ SINH THÀNH VỆ SINH NGƯỜI LỚN TẠI CHIẾU NGHỈ CẦU THANG TẦNG 1
LÀM MỚI VÁCH NGĂN, THÊM THIẾT BỊ VỆ SINH (GỒM 2 XÍ BẾT, 1 LAVABO) DIỆN TÍCH 7,2M2

CHỦ ĐẦU TƯ
TRUNG TÂM CUNG ỨNG DỊCH VỤ
PHƯỜNG HẠ LONG

Địa chỉ: Số 147, đường Nguyễn Văn Cừ, P. Hạ Long

ĐƠN VỊ TƯ VẤN
CÔNG TY CỔ PHẦN TƯ VẤN
VÀ THIẾT KẾ KIẾN TRÚC ACC

Địa chỉ: Tổ 10, khu 4B, P. Hà Lâm, T. Quảng Ninh

CÔNG TRÌNH:
CÀI TẠO, NÂNG CẤP MỘT SỐ
HẠNG MỤC TRƯỜNG MẦM NON
HẠNG MỤC: PHẦN HIỆU 1, 2, 3,
4, 5), PHƯỜNG HẠ LONG
HẠNG MỤC: PHẦN HIỆU 2 -
NHÀ HỌC 4 TẦNG
Địa điểm: Phường Hạ Long, Tỉnh Quảng Ninh

TÊN BẢN VẼ:
SỬA CHỮA TRƯỜNG MẦM NON MÃ SỐ 1
MẶT BẰNG SỬA CHỮA TẦNG 1

GIÁM ĐỐC
CÔNG TY
CỔ PHẦN
TƯ VẤN VÀ THIẾT KẾ
KIẾN TRÚC
ACC
QUẢNG NINH

NGUYỄN VĂN CƯỜNG

CHỦ TRÌ:

PHẠM VĂN TỈNH

THIẾT KẾ:


TRỊNH THÁI HOÀNG

QLKT:

NGUYỄN KHÁNH THIỆN


TỈ LỆ:	NGÀY: /20....
SỐ HIỆU BẢN VẼ	SC: 01

Ghi chú:
Toàn bộ kích thước trong hồ sơ là đơn vị hệ mét. Kiểm tra lại kích thước thực tế tại công trường trước khi thi công. Nếu phát hiện các sai khác cần thông báo cho đơn vị tư vấn thiết kế để có những điều chỉnh phù hợp

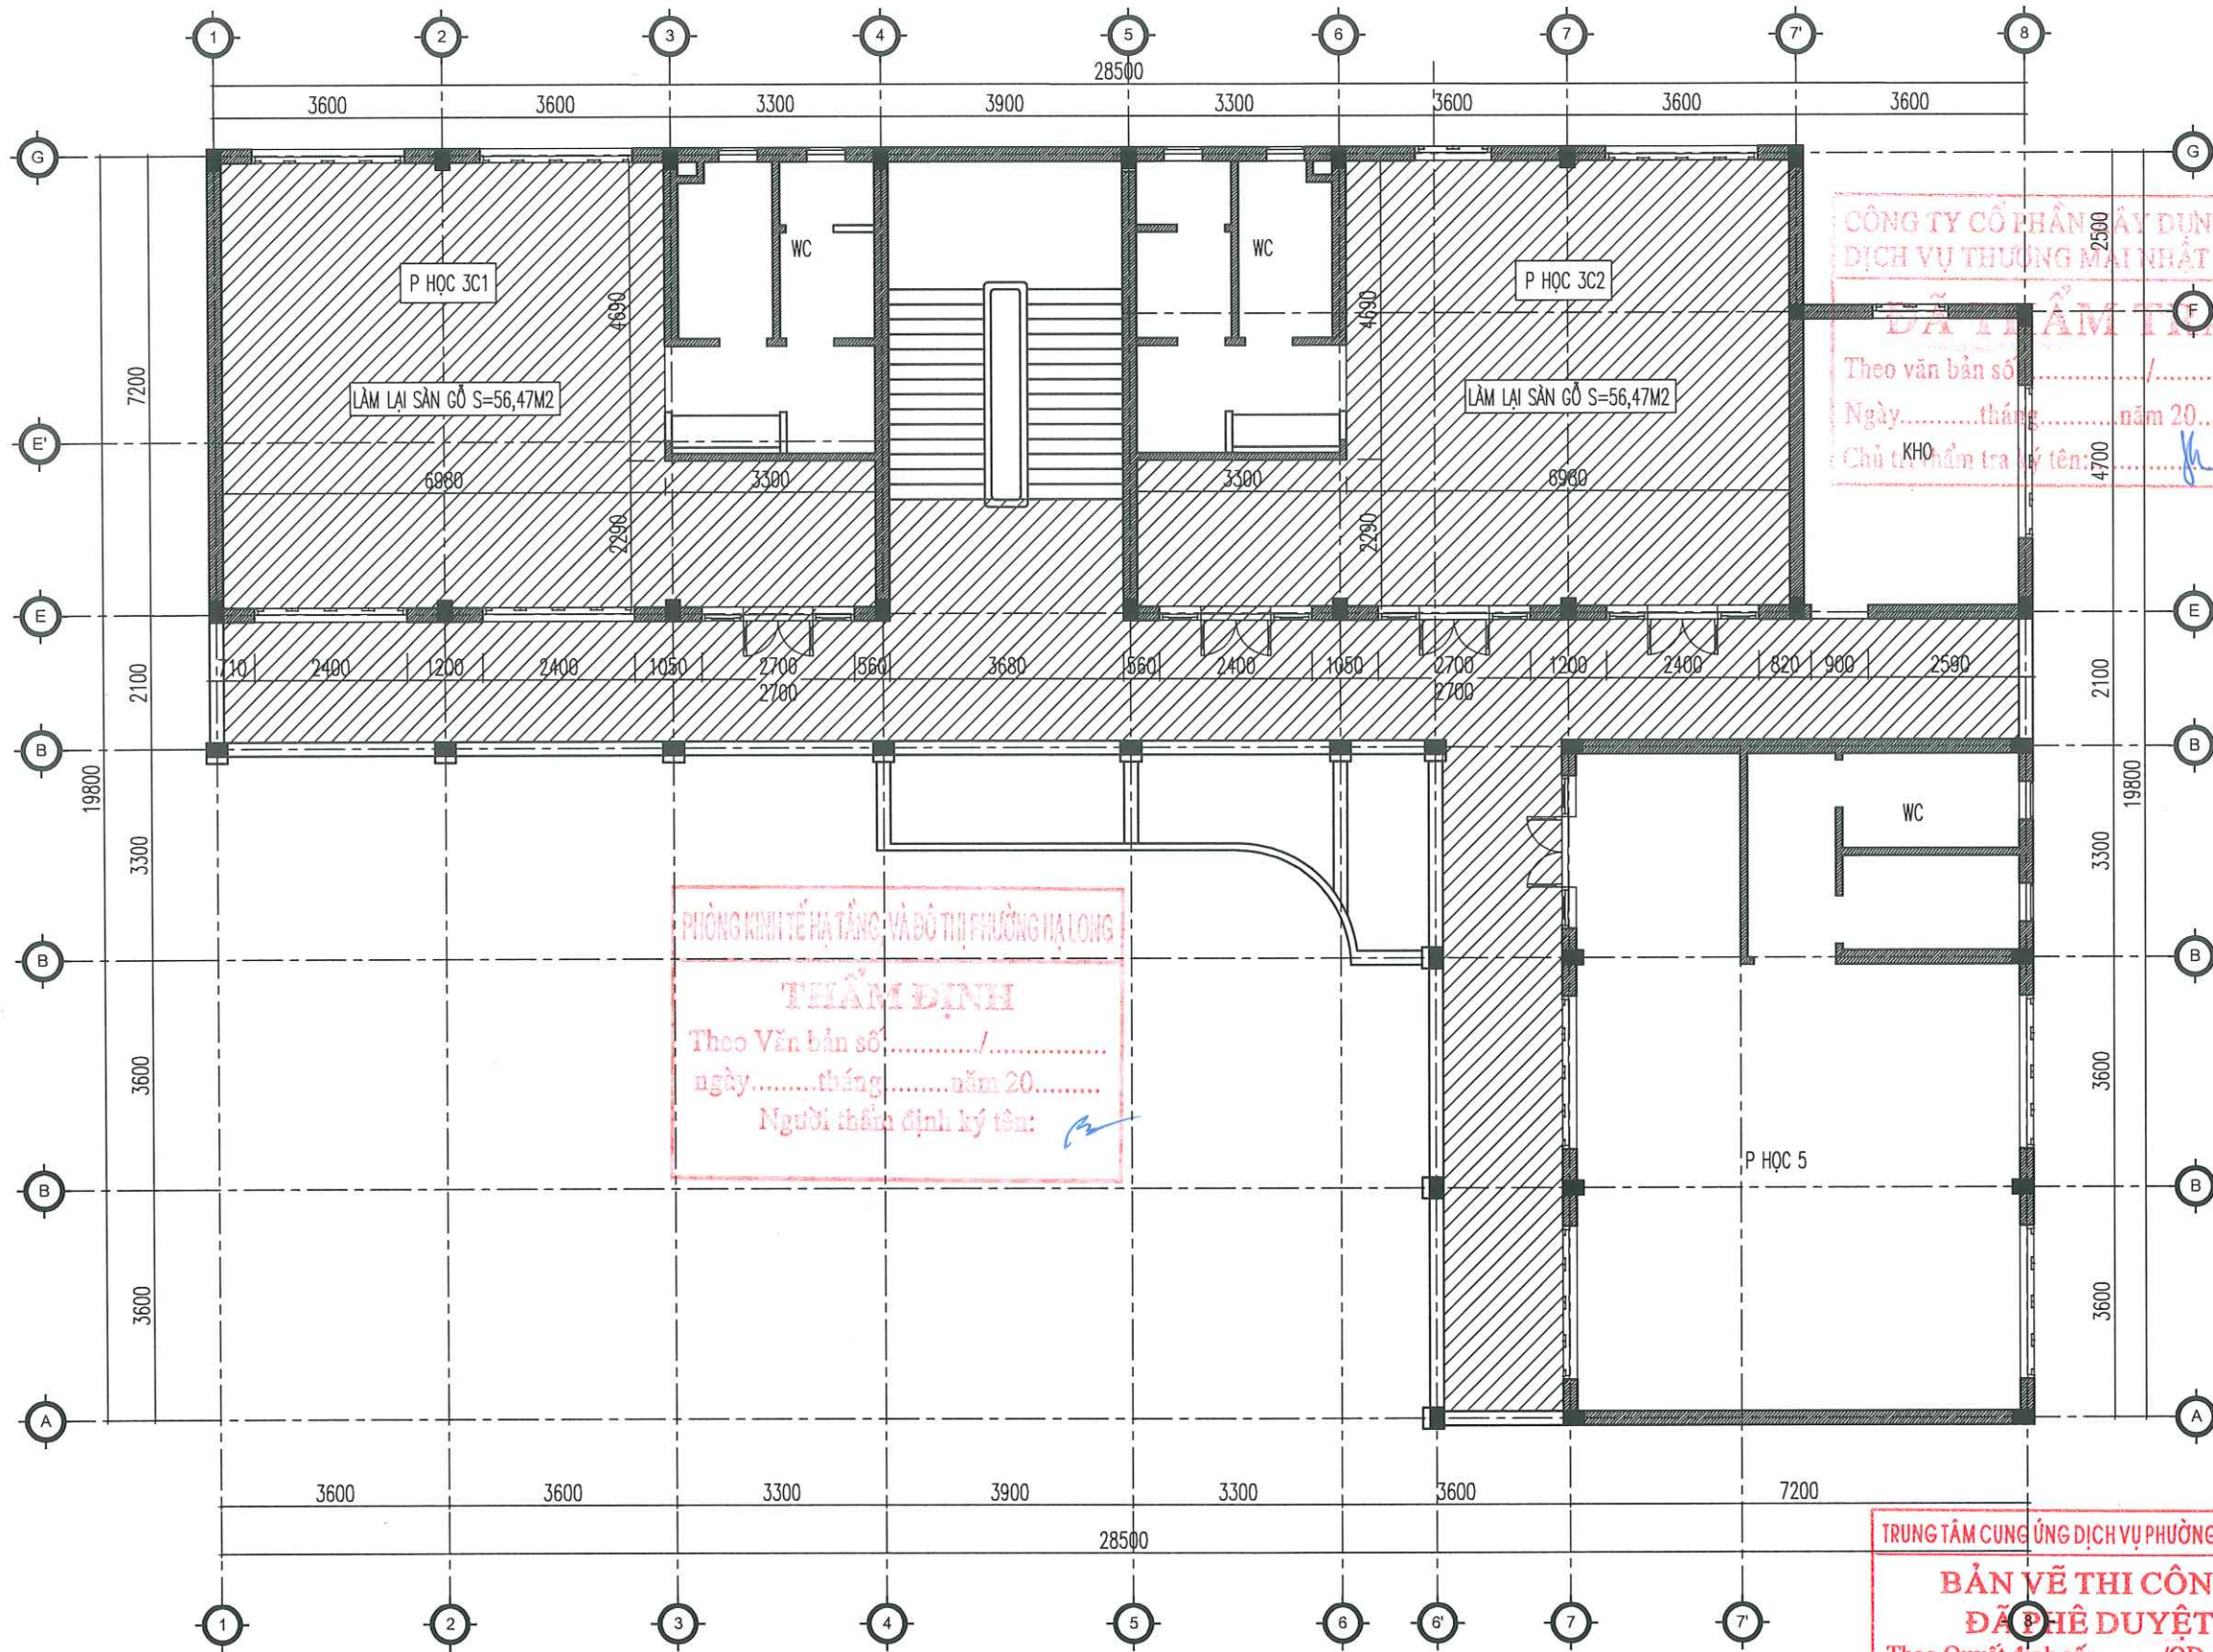

MẶT BẰNG SỬA CHỮA TẦNG 2

GHI CHÚ:

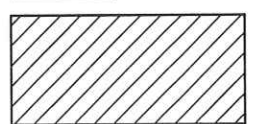

VỊ TRÍ KHU VỰC SỬA CHỮA

THUYẾT MINH PHẦN SỬA CHỮA CHUNG KHU NHÀ HỌC:

- + CẠO BỎ TOÀN BỘ PHẦN SƠN TƯỜNG TRONG VÀ NGOÀI NHÀ, TRẦN NHÀ, SAU ĐÓ VỆ SINH SẠCH SẼ :
- + SƠN LẠI 1 LỚP LÓT, 2 LỚP PHỦ. (TOÀN BỘ PHẦN TƯỜNG TRONG VÀ NGOÀI NHÀ, TRẦN NHÀ)
- + SƠN LẠI TAY VỊN CẦU THANG
- + THAY LẠI TOÀN BỘ BÓNG CHIẾU SÁNG LỚP HỌC, HÀNH LANG, CẦU THANG

THUYẾT MINH PHẦN SỬA CHỮA TẦNG 2 KHU NHÀ HỌC:

- PHÁ DỠ LỚP GẠCH NỀN CŨ KHU VỰC HÀNH LANG, SAU ĐÓ LÁT LẠI GẠCH NỀN HÀNH LANG BẰNG GẠCH MEN 600X600
- THẢO DỠ SÀN GỖ CŨ CỦA 2 PHÒNG HỌC 3C1 VÀ 3C2 SAU ĐÓ THAY SÀN GỖ MỚI (GỖ SÀN LÀ GỖ CÔNG NGHIỆP)

CHỦ ĐẦU TƯ
TRUNG TÂM CUNG ỨNG DỊCH VỤ
PHƯỜNG HẠ LONG

Địa chỉ: Số 147, đường Nguyễn Văn Cừ, P. Hạ Long

ĐƠN VỊ TƯ VẤN
CÔNG TY CỔ PHẦN TƯ VẤN
VÀ THIẾT KẾ KIẾN TRÚC ACC

Địa chỉ: Tổ 10, khu 4B, P. Hà Lâm, T. Quảng Ninh

CÔNG TRÌNH:
CẢI TẠO, NÂNG CẤP MỘT SỐ
HẠNG MỤC TRƯỜNG MẦM NON
HẠNG MỤC: PHẦN HIỆU 1, 2, 3,
4, 5), PHƯỜNG HẠ LONG
HẠNG MỤC: PHẦN HIỆU 2 -
NHÀ HỌC 4 TẦNG
Địa điểm: Phường Hạ Long, Tỉnh Quảng Ninh

TÊN BẢN VẼ:
SỬA CHỮA TRƯỜNG MẦM NON MÃ SỐ 1
MẶT BẰNG SỬA CHỮA TẦNG 2

GIAM ĐỐC
CÔNG TY
CỔ PHẦN
THIẾT KẾ
KIẾN TRÚC
LÀM T. QUẢNG NINH
NGUYỄN VĂN CƯỜNG

CHỦ TRÌ:
PHẠM VĂN TÍNH

THIẾT KẾ:
TRỊNH THÁI HOÀNG

QLKT:
NGUYỄN KHÁNH THIÊN

TỈ LỆ:
NGÀY: /20....

SỐ HIỆU BẢN VẼ
SC: 02

Ghi chú:
Toàn bộ kích thước trong hồ sơ là đơn vị hệ mét. Kiểm tra lại kích thước thực tế tại công trường trước khi thi công. Nếu phát hiện các sai khác cần thông báo cho đơn vị tư vấn thiết kế để có những điều chỉnh phù hợp

CÔNG TY CỔ PHẦN TƯ VẤN
DỊCH VỤ THƯƠNG MẠI NHẬT NAM


ĐÃ THẨM TRA

Theo văn bản số:/.....
Ngày:thángnăm 20.....
Chủ tư vấn tra ký tên: *[Signature]*

TRUNG TÂM CUNG ỨNG DỊCH VỤ PHƯỜNG HẠ LONG


BẢN VẼ THI CÔNG
ĐÃ PHÊ DUYỆT

Theo Quyết định số:/QĐ - UBND
Ngày:thángnăm 20.....

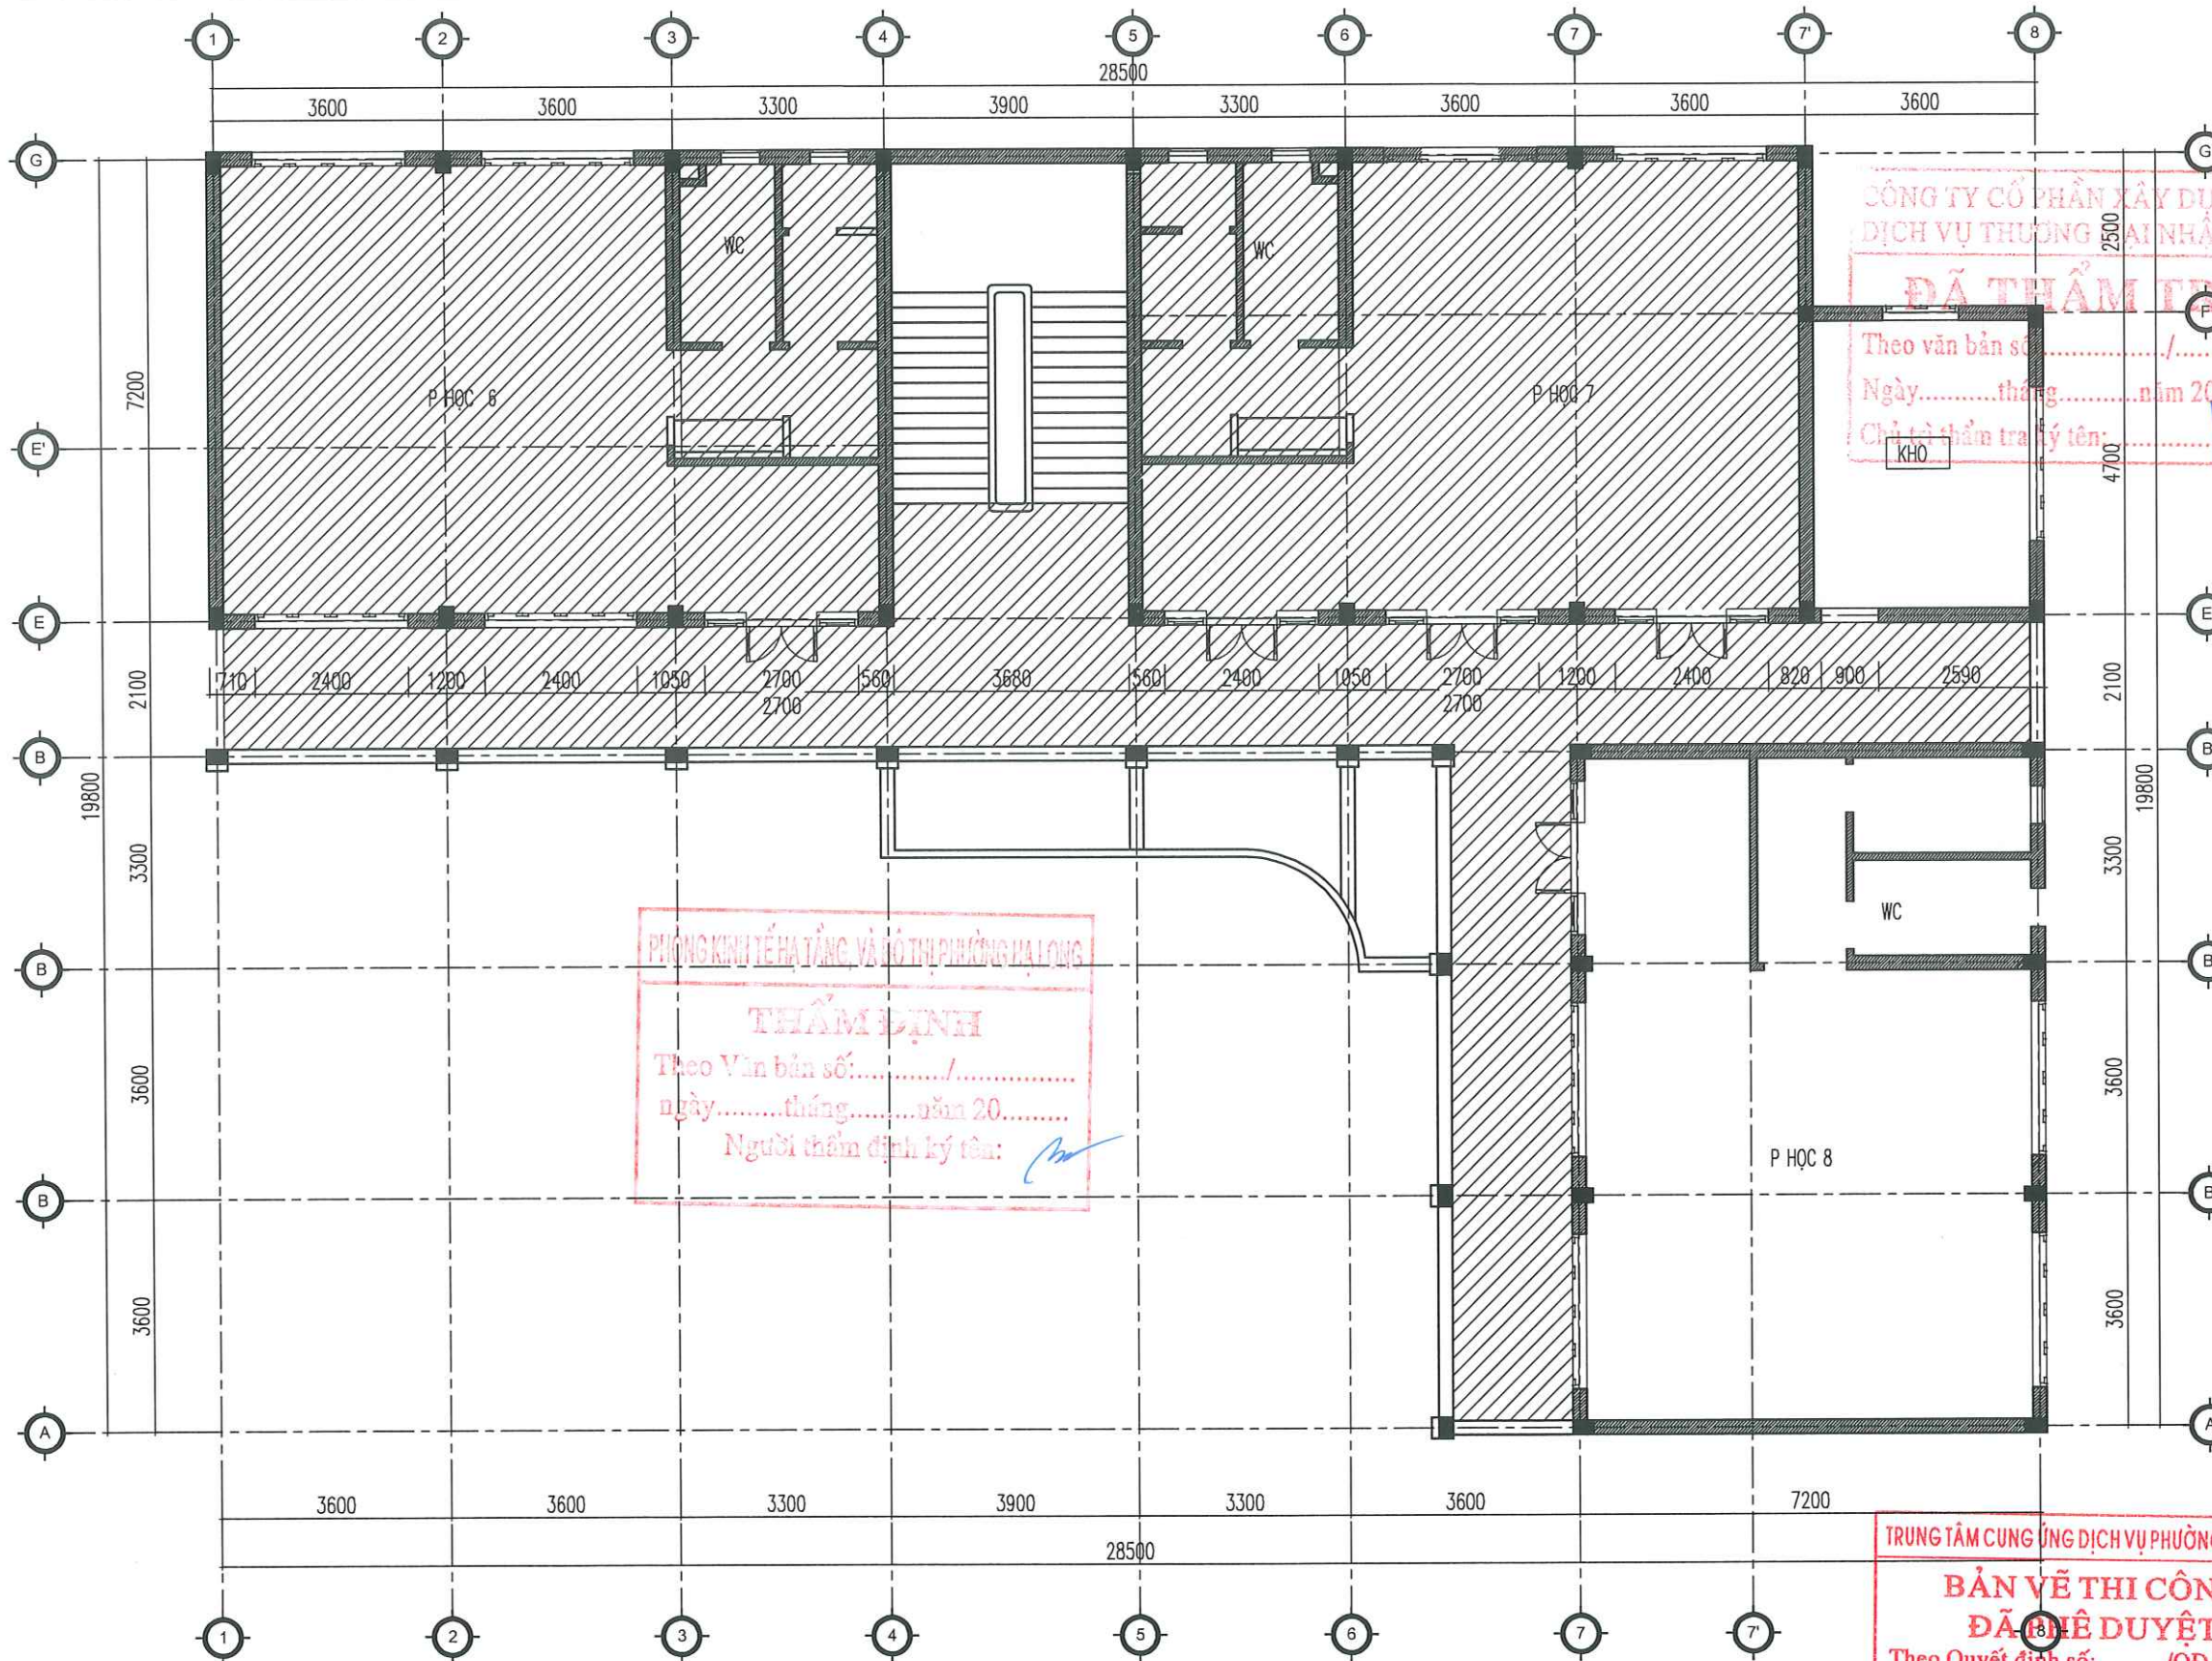

MẶT BẰNG SỬA CHỮA TẦNG 3

GHI CHÚ:

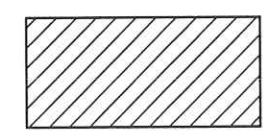

VỊ TRÍ KHU VỰC SỬA CHỮA

THUYẾT MINH PHẦN SỬA CHỮA CHUNG KHU NHÀ HỌC:
+ CẠO BỎ TOÀN BỘ PHẦN SƠN TƯỜNG TRONG VÀ NGOÀI NHÀ, TRẦN NHÀ, SAU ĐÓ VỆ SINH SẠCH SẼ :
+ SƠN LẠI 1 LỚP LỐT, 2 LỚP PHỦ. (TOÀN BỘ PHẦN TƯỜNG TRONG VÀ NGOÀI NHÀ, TRẦN NHÀ)
+ SƠN LẠI TAY VỊN CẦU THANG
+ THAY LẠI TOÀN BỘ BÓNG CHIẾU SÁNG LỚP HỌC, HÀNH LANG, CẦU THANG

THUYẾT MINH PHẦN SỬA CHỮA TẦNG 3 KHU NHÀ HỌC:
- PHÁ DỠ LỚP GẠCH NỀN CŨ KHU VỰC HÀNH LANG, SAU ĐÓ LÁT LẠI GẠCH NỀN HÀNH LANG BẰNG GẠCH MEN 600X600
- THẢO DỜ SÀN GỖ CŨ CỦA 2 PHÒNG HỌC 6 VÀ 7 SAU ĐÓ THAY SÀN GỖ MỚI (GỖ SÀN LÀ GỖ CÔNG NGHIỆP)
- THAY TRẦN TIỂU ÂM 2 KHU VỆ SINH CỦA 2 PHÒNG HỌC 6 VÀ 7

CHỦ ĐẦU TƯ
TRUNG TÂM CUNG ỨNG DỊCH VỤ
PHƯỜNG HẠ LONG

Địa chỉ: Số 147, đường Nguyễn Văn Cừ, P. Hạ Long

ĐƠN VỊ TƯ VẤN
CÔNG TY CỔ PHẦN TƯ VẤN
VÀ THIẾT KẾ KIẾN TRÚC ACC


CONNECTING SUCCESS

Địa chỉ: Tổ 10, khu 4B, P. Hà Lâm, T. Quảng Ninh

CÔNG TRÌNH:
CẢI TẠO, NÂNG CẤP MỘT SỐ
HẠNG MỤC TRƯỜNG MẦM NON
HẠNH PHÚC (PHẦN HIỆU 1, 2, 3,
4, 5), PHƯỜNG HẠ LONG
HẠNG MỤC: PHẦN HIỆU 2 -
NHÀ HỌC 4 TẦNG


Địa điểm: Phường Hạ Long, Tỉnh Quảng Ninh

TÊN BẢN VẼ:
SƠ CẢNH TRƯỜNG MẦM NON MÃ SỐ 1
MẶT BẰNG SỬA CHỮA TẦNG 3

GIÁM ĐỐC

CÔNG TY
CỔ PHẦN
THIẾT KẾ VÀ THIẾT KẾ
KIẾN TRÚC
ACC
LÀM T. QUẢNG NINH

NGUYỄN VĂN CƯỜNG

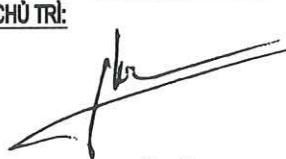CHỦ TRÌ:

PHẠM VĂN TĨNH

THIẾT KẾ:

TRỊNH THÁI HOÀNG

QLKT:


NGUYỄN KHÁNH THIỆN

TỈ LỆ: 1/20....

NGÀY: /20....


SỐ HIỆU BẢN VẼ: SC: 03

GHI CHÚ:
Toàn bộ kích thước trong hồ sơ là đơn vị hệ mét. Kiểm tra lại kích thước thực tế tại công trường trước khi thi công. Nếu phát hiện các sai khác cần thông báo cho đơn vị tư vấn thiết kế để có những điều chỉnh phù hợp

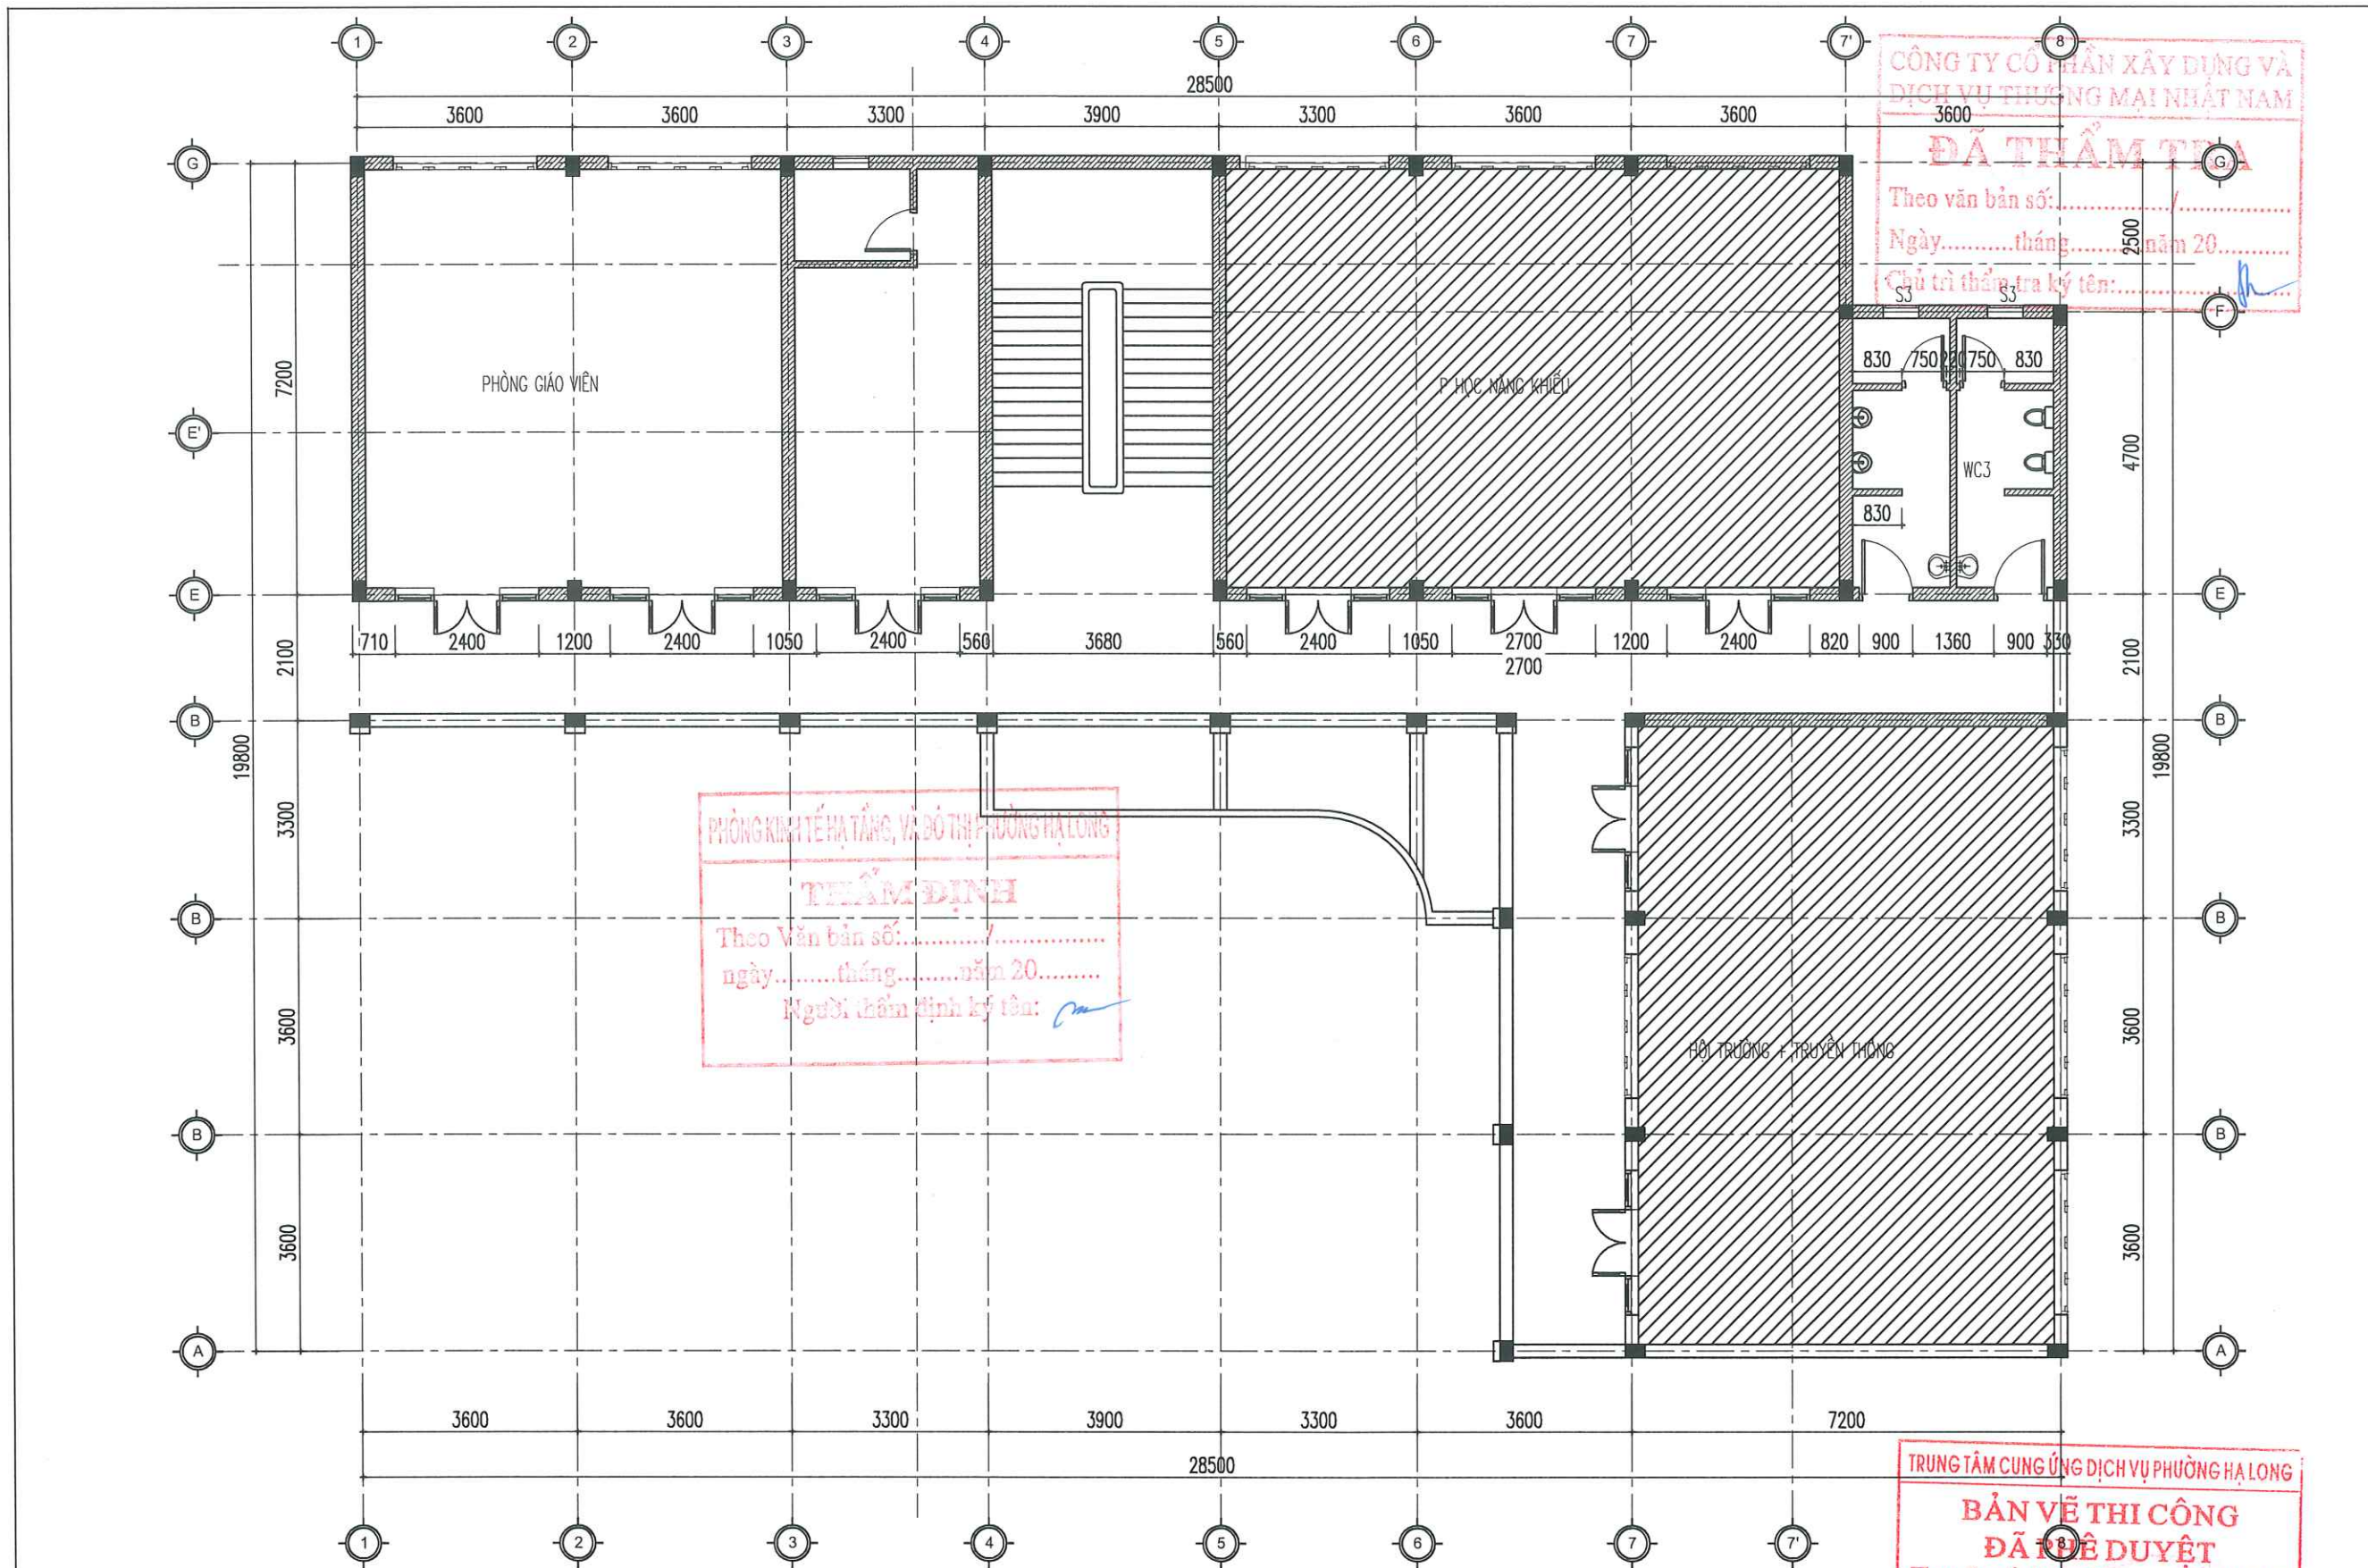

MẶT BẰNG SỬA CHỮA TẦNG 4

GHI CHÚ:

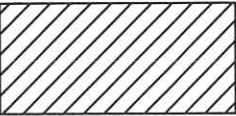

VỊ TRÍ KHU VỰC SỬA CHỮA

THUYẾT MINH PHẦN SỬA CHỮA CHUNG KHU NHÀ HỌC:

- + CAO BÓ TOÀN BỘ PHẦN SƠN TƯỜNG TRONG VÀ NGOÀI NHÀ, TRẦN NHÀ, SAU ĐÓ VỆ SINH SẠCH SẼ :
- + SƠN LẠI 1 LỚP LÓT, 2 LỚP PHỦ. (TOÀN BỘ PHẦN TƯỜNG TRONG VÀ NGOÀI NHÀ, TRẦN NHÀ)
- + SƠN LẠI TAY VỊN CẦU THANG
- + THAY LẠI TOÀN BỘ BÔNG CHIẾU SÁNG LỚP HỌC, HÀNH LANG, CẦU THANG

THUYẾT MINH PHẦN SỬA CHỮA TẦNG 4 KHU NHÀ HỌC:

- THẢO DỜ SÀN GỖ CŨ CỦA PHÒNG HỌC NĂNG KHIẾU
- SAU ĐÓ THAY SÀN GỖ MỚI (GỖ SÀN LÀ GỖ CÔNG NGHIỆP)
- THAY 6 QUẠT TRẦN,

CHỦ ĐẦU TƯ
TRUNG TÂM CUNG ỨNG DỊCH VỤ
PHƯỜNG HẠ LONG

Địa chỉ: Số 147, đường Nguyễn Văn Cừ, P. Hạ Long

ĐƠN VỊ TƯ VẤN
CÔNG TY CỔ PHẦN TƯ VẤN
VÀ THIẾT KẾ KIẾN TRÚC ACC

Địa chỉ: Tổ 10, khu 4B, P. Hà Lâm, T. Quảng Ninh

CÔNG TRÌNH:
CẢI TẠO, NÂNG CẤP MỘT SỐ
HẠNG MỤC TRƯỜNG MẦM NON
HẠNH PHÚC (PHẦN HIỆU 1, 2, 3,
4, 5), PHƯỜNG HẠ LONG
HẠNG MỤC: PHẦN HIỆU 2 -
NHÀ HỌC 4 TẦNG

Địa điểm: Phường Hạ Long, Tỉnh Quảng Ninh

TÊN BẢN VẼ:

SỬA CHỮA TRƯỜNG MẦM NON HỒNG HẢI CỨ SỞ 1
MẶT BẰNG SỬA CHỮA TẦNG 4

GIAM ĐỐC
CÔNG TY
CỔ PHẦN
TƯ VẤN VÀ THIẾT KẾ
KIẾN TRÚC
ACC
LÀM T. QUẢNG NINH

NGUYỄN VĂN CƯỜNG

CHỦ TRÌ:

PHẠM VĂN TỈNH

THIẾT KẾ:

TRỊNH THÁI HOÀNG

QLKT:

NGUYỄN KHÁNH THIÊN


TỈ LỆ:

NGÀY: /20....

SỐ HIỆU BẢN VẼ

SC: 04

Ghi chú:
Toàn bộ kích thước trong hồ sơ là đơn vị hệ mét. Kiểm tra lại kích thước thực tế tại công trường trước khi thi công. Nếu phát hiện các sai khác cần thông báo cho đơn vị tư vấn thiết kế để có những điều chỉnh phù hợp

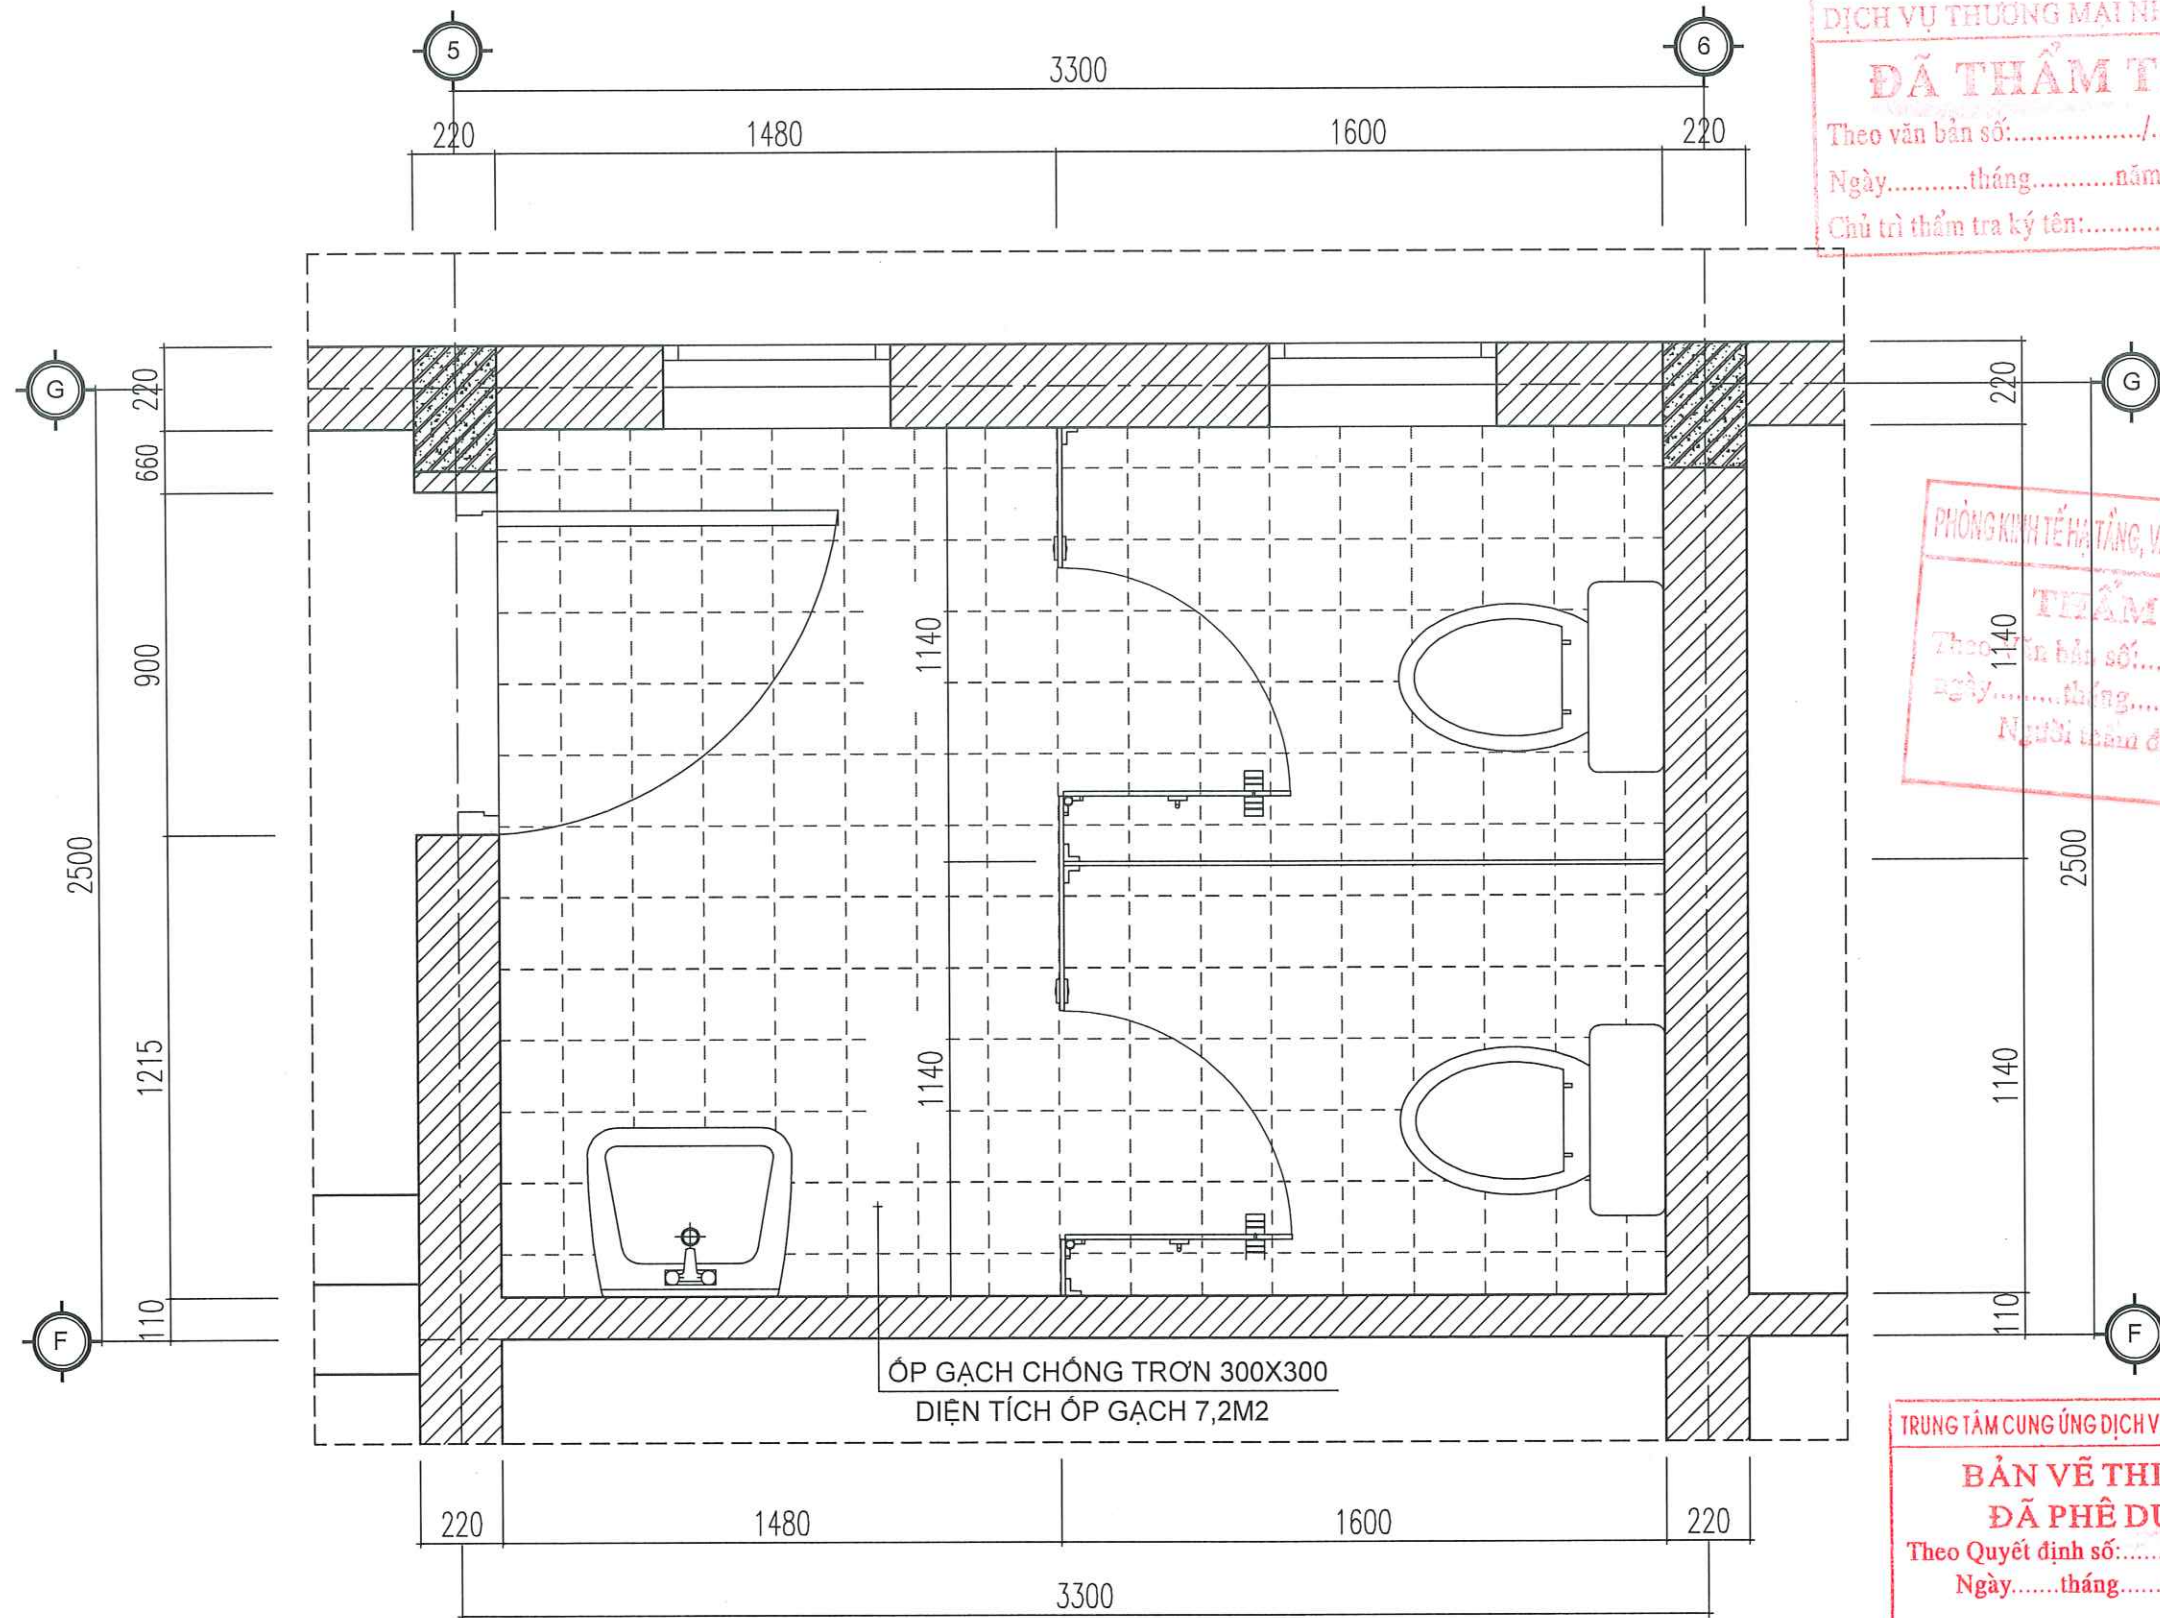

MẶT BẰNG VỆ SINH CẢI TẠO

CÔNG TY CỔ PHẦN XÂY DỰNG VÀ DỊCH VỤ THƯƠNG MẠI NHẤT NAM

ĐÃ THẨM TRA

Theo văn bản số:...../.....

Ngày.....tháng.....năm 20.....

Chủ trì thẩm tra ký tên:.....

PHÒNG KINH TẾ HẠ TẦNG, VÀ ĐÔ THỊ PHƯỜNG HẠ LONG

THẨM ĐỊNH

Theo văn bản số:...../.....

Ngày.....tháng.....năm 20.....

Người thẩm định ký tên:.....

TRUNG TÂM CUNG ỨNG DỊCH VỤ PHƯỜNG HẠ LONG

BẢN VẼ THI CÔNG

ĐÃ PHÊ DUYỆT

Theo Quyết định số:...../QĐ - UBND

Ngày.....tháng.....năm 20.....

CHỦ ĐẦU TƯ

TRUNG TÂM CUNG ỨNG DỊCH VỤ PHƯỜNG HẠ LONG

Địa chỉ: Số 147, đường Nguyễn Văn Cừ, P. Hạ Long

ĐƠN VỊ TƯ VẤN

CÔNG TY CỔ PHẦN TƯ VẤN VÀ THIẾT KẾ KIẾN TRÚC ACC



Địa chỉ: Tổ 10, Khu 4B, P. Hà Lâm, T. Quảng Ninh

CÔNG TRÌNH:

CẢI TẠO, NÂNG CẤP MỘT SỐ HẠNG MỤC TRƯỜNG MẦM NON HẠNH PHÚC (PHẦN HIỆU 1, 2, 3, 4, 5), PHƯỜNG HẠ LONG

HẠNG MỤC: PHẦN HIỆU 2 - NHÀ HỌC 4 TẦNG

Địa điểm: Phường Hạ Long, Tỉnh Quảng Ninh

TÊN BẢN VẼ:

SƠ CỤM TRƯỜNG MẦM NON HẠNH PHÚC CƠ SỞ 1

MẶT BẰNG VỆ SINH CẢI TẠO

GIÁM ĐỐC



NGUYỄN VĂN CƯỜNG

CHỦ TRÌ:



PHẠM VĂN TÍNH

THIẾT KẾ:



TRỊNH THÁI HOÀNG


QLKT:




NGUYỄN KHÁNH THIỆN

TỈ LỆ:	NGÀY: /20....
SỐ HIỆU BẢN VẼ	SC: 06


Ghi chú:
Toàn bộ kích thước trong hồ sơ là đơn vị hệ mét. Kiểm tra lại kích thước thực tế tại công trường trước khi thi công. Nếu phát hiện các sai khác cần thông báo cho đơn vị tư vấn thiết kế để có những điều chỉnh phù hợp.

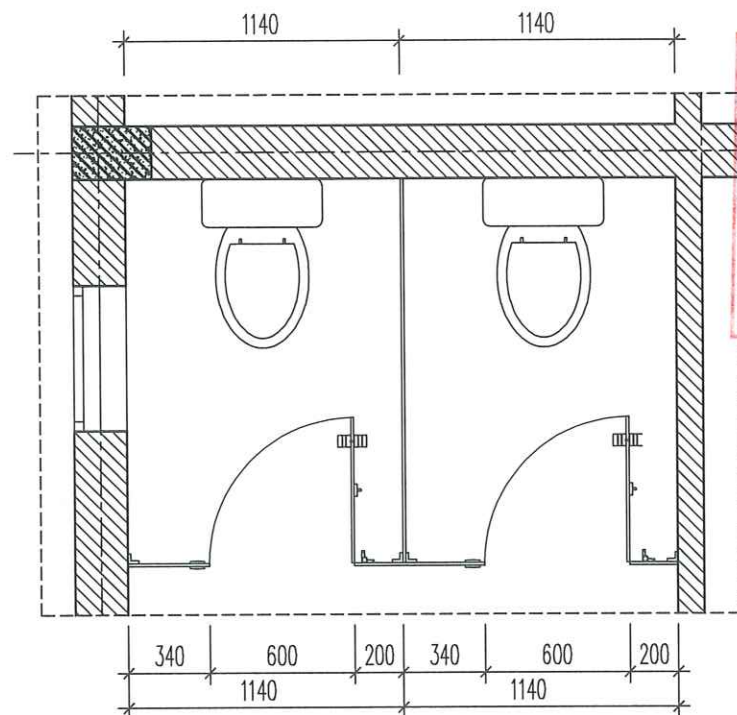


CHI TIẾT MẶT BẰNG VÁCH NGĂN VC

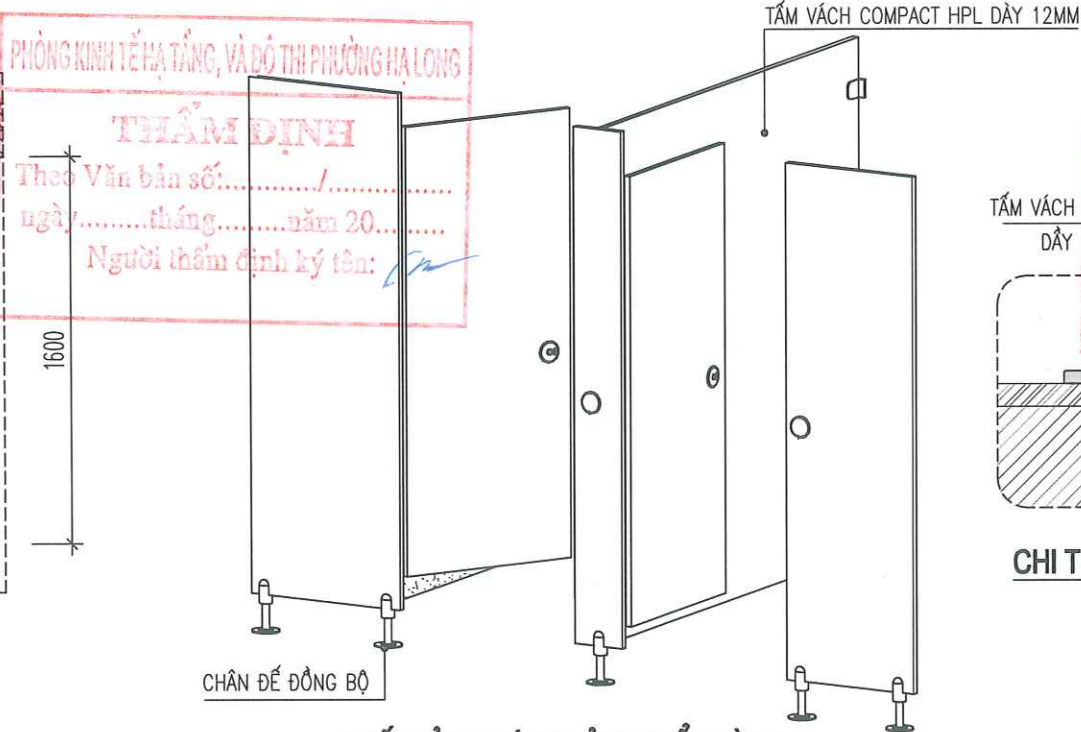


PHỐI CẢNH VÁCH LỬNG ĐIỂN HÌNH

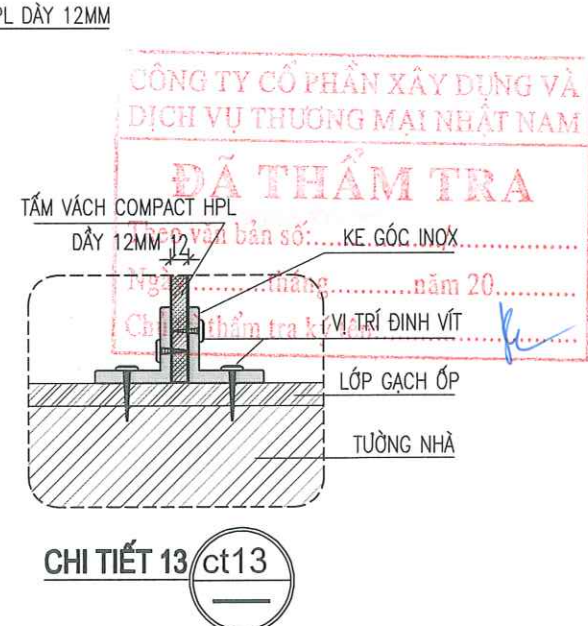


CHI TIẾT 13 ct13

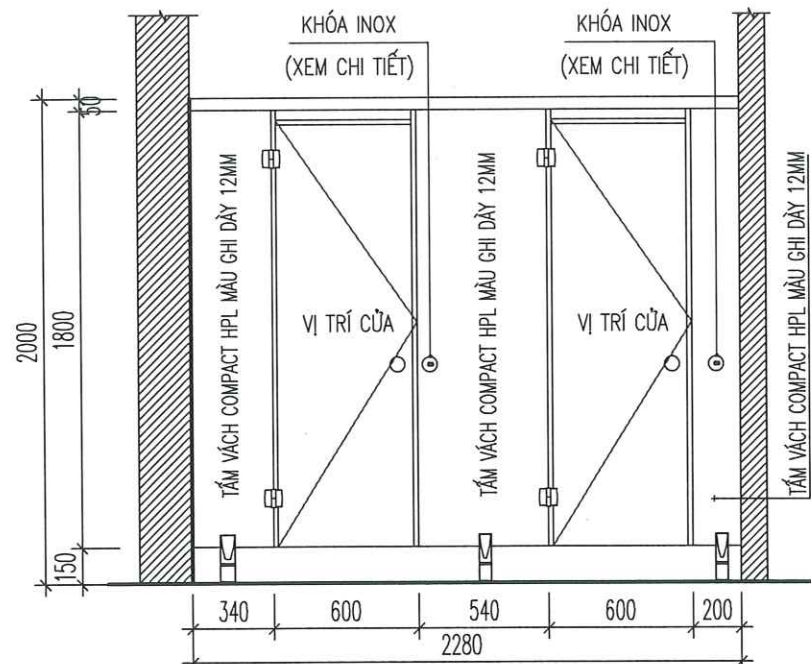

CHI TIẾT MẶT ĐÚNG VÁCH NGĂN VC ĐIỂN HÌNH

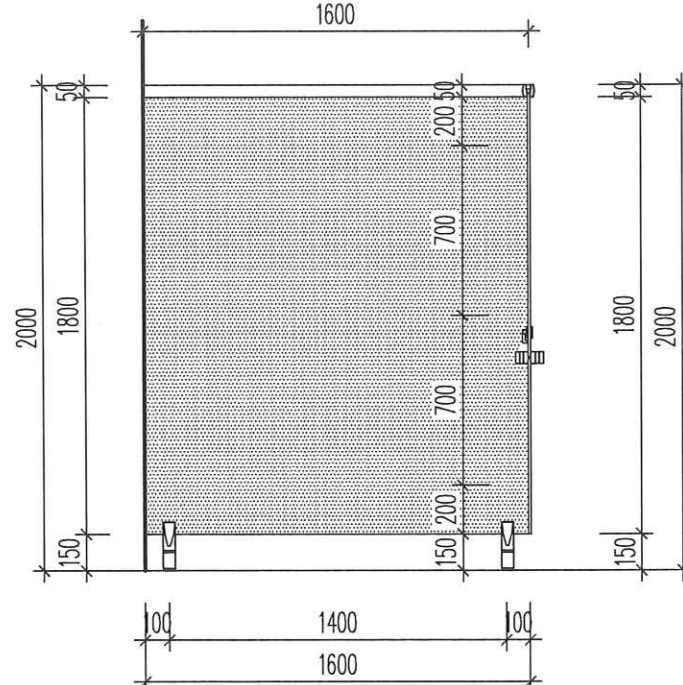


CHI TIẾT MẶT BÊN ĐIỂN HÌNH

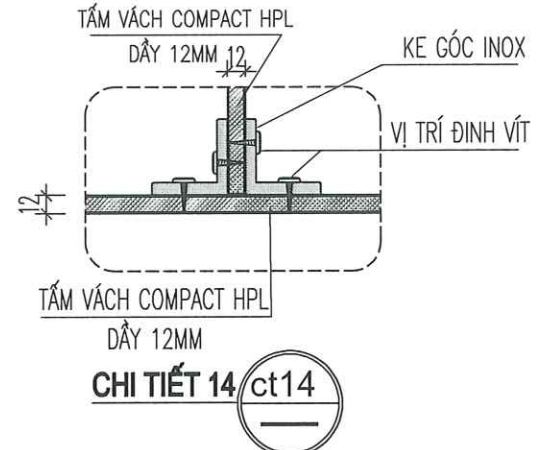


CHI TIẾT 14 ct14




CHI TIẾT 15 ct15

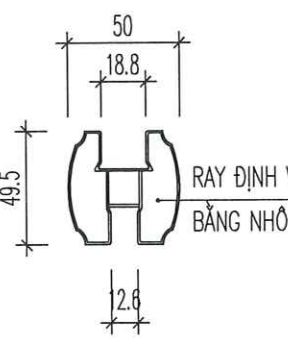


CHI TIẾT RAY ĐỊNH VỊ

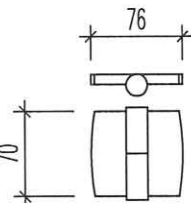


BẢN LỀ

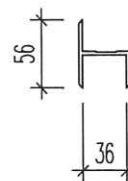


BO VIÊN

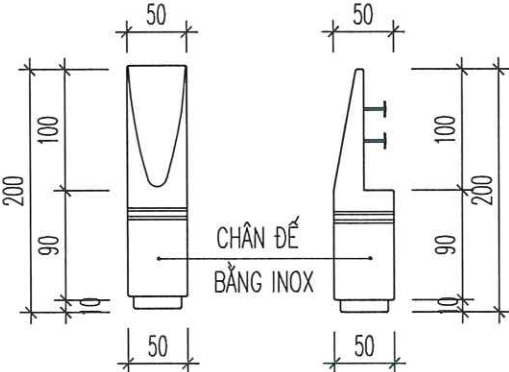


CHI TIẾT CHÂN ĐẾ

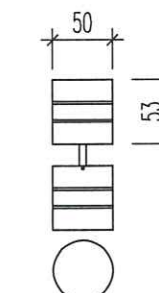


TAY NẮM

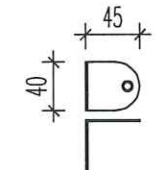

V GÓC

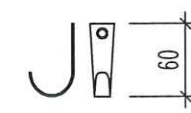

MÓC ÁO

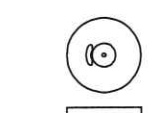

MẶT KHÓA TRONG



MẶT KHÓA TRONG

CHI TIẾT PHỤ KIỆN VÁCH NGĂN VỆ SINH

CHỦ ĐẦU TƯ
TRUNG TÂM CUNG ỨNG DỊCH VỤ
PHƯỜNG HẠ LONG

Địa chỉ: Số 147, đường Nguyễn Văn Cừ, P. Hạ Long

ĐƠN VỊ TƯ VẤN
CÔNG TY CỔ PHẦN TƯ VẤN
VÀ THIẾT KẾ KIẾN TRÚC ACC

Địa chỉ: Tổ 10, khu 4B, P. Hà Lâm, T. Quảng Ninh

CÔNG TRÌNH:
CẢI TẠO, NÂNG CẤP MỘT SỐ
HẠNG MỤC TRƯỜNG MẦM NON
HẠNH PHÚC (PHẦN HIỆU 1, 2, 3,
4, 5), PHƯỜNG HẠ LONG
HẠNG MỤC: PHẦN HIỆU 2 -
NHÀ HỌC 4 TẦNG

Địa điểm: Phường Hạ Long, Tỉnh Quảng Ninh

TÊN BẢN VẼ:
SÀN CHUA TRƯỜNG MẦM NON NÚNG NẤU CƠ SỞ 1
CHI TIẾT VÁCH NGĂN VỆ SINH ĐIỂN HÌNH

GIÁM ĐỐC CÔNG TY
CỔ PHẦN
TƯ VẤN VÀ THIẾT KẾ
KIẾN TRÚC
NGUYỄN VĂN CƯỜNG

CHỦ TRÌ:
PHẠM VĂN TÍNH


THIẾT KẾ:
TRỊNH THÁI HOÀNG

QLKT:
NGUYỄN KHÁNH THIỆN

TỈ LỆ: NGÀY: /20....

SỐ HIỆU BẢN VẼ: SC: 07

Ghi chú:
Toàn bộ kích thước trong hồ sơ là đơn vị hệ mét. Kiểm tra lại kích thước thực tế tại công trường trước khi thi công. Nếu phát hiện các sai khác cần thông báo cho đơn vị tư vấn thiết kế để có những điều chỉnh phù hợp.

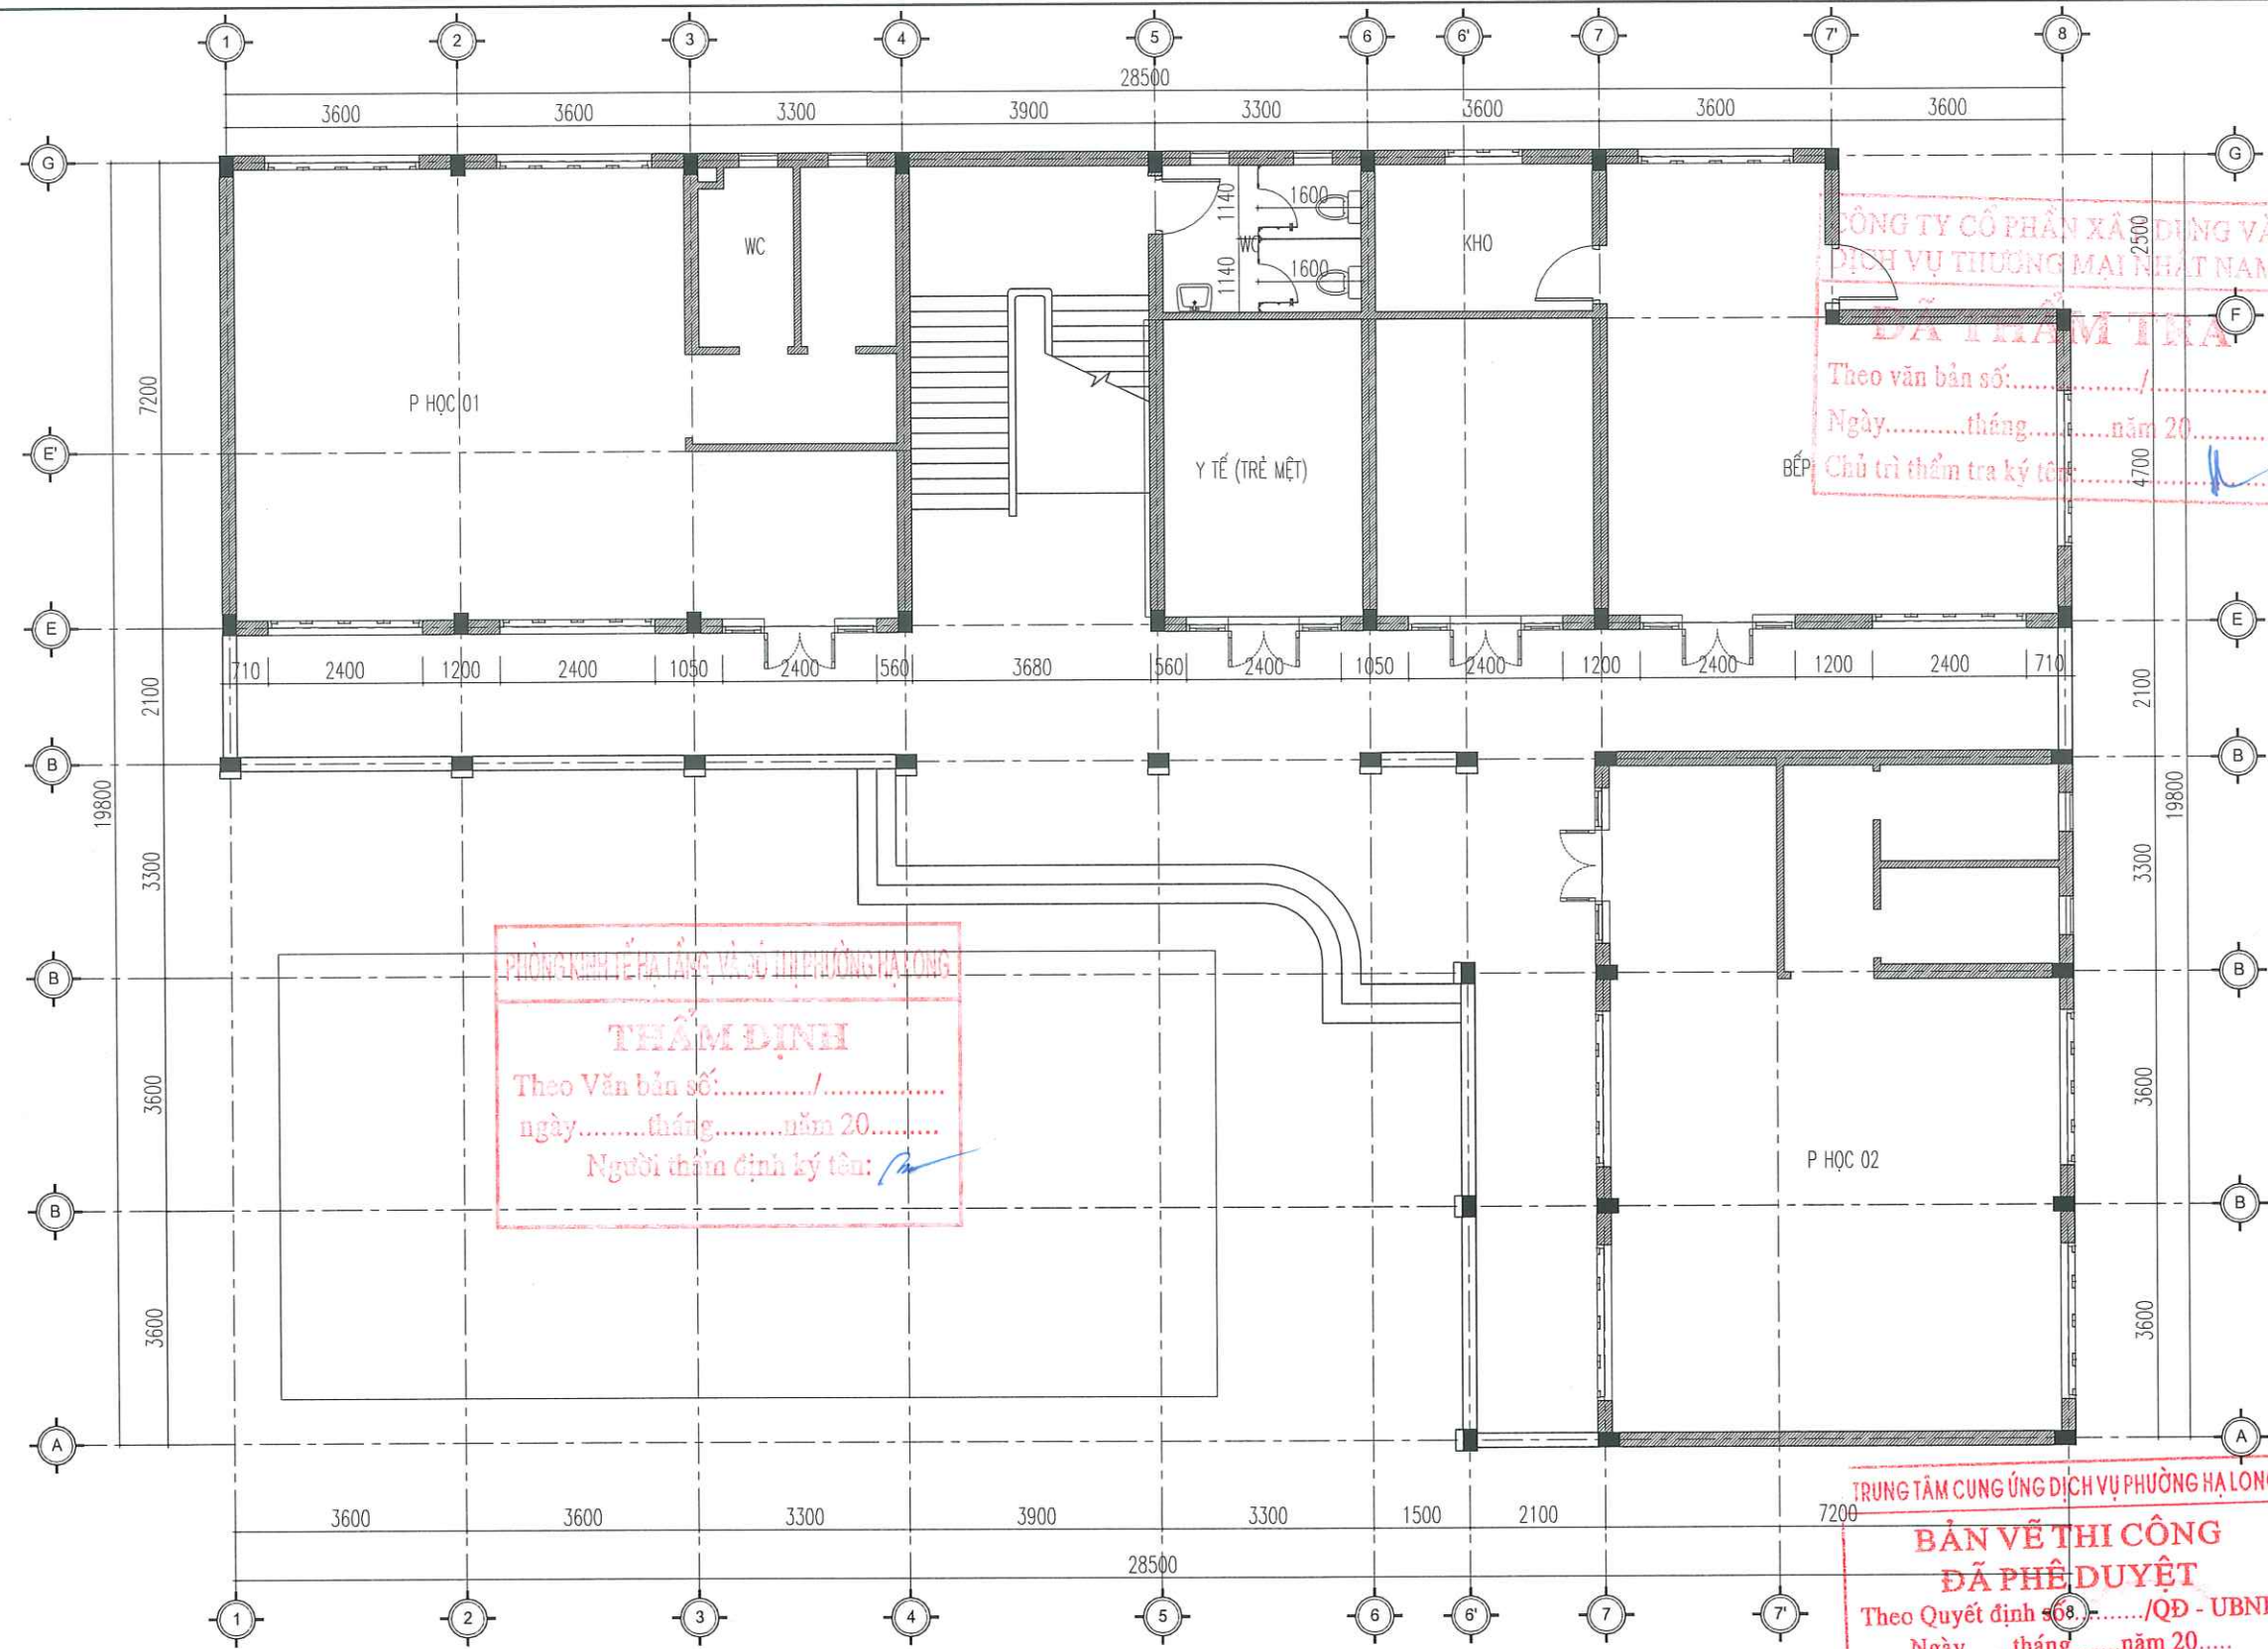

MẶT BẰNG SỬA CHỮA TẦNG 1

THUYẾT MINH PHẦN SỬA CHỮA PHẦN ĐIỆN NƯỚC:

- + THAY THẾ THIẾT BỊ ĐIỆN VÀO VỊ TRÍ HƯ HỎNG:
- ĐÈN LED TREO TRẦN 300X1200-48W: 23 BỘ
- ĐÈN LED ỐP TRẦN D220 - 18W: 16 CÁI
- QUẠT TRẦN: 02 CÁI
- ĐÈN LED CAO ÁP 110W NGOÀI NHÀ: 02 BỘ

CHỦ ĐẦU TƯ
TRUNG TÂM CUNG ỨNG DỊCH VỤ
PHƯỜNG HẠ LONG

Địa chỉ: Số 147, đường Nguyễn Văn Cừ, P. Hạ Long

ĐƠN VỊ TƯ VẤN
CÔNG TY CỔ PHẦN TƯ VẤN
VÀ THIẾT KẾ KIẾN TRÚC ACC



Địa chỉ: Tổ 10, khu 4B, P. Hà Lâm, T. Quảng Ninh

CÔNG TRÌNH:
CẢI TẠO, NÂNG CẤP MỘT SỐ
HẠNG MỤC TRƯỜNG MẦM NON
HẠNH PHÚC (PHẦN HIỆU 1, 2, 3,
4, 5), PHƯỜNG HẠ LONG
HẠNG MỤC: PHẦN HIỆU 2 -
NHÀ HỌC 4 TẦNG

Địa điểm: Phường Hạ Long, Tỉnh Quảng Ninh

TÊN BẢN VẼ:

MẶT BẰNG SỬA CHỮA TẦNG 1



CHỦ TRÌ:

LÊ TRỌNG GIÁP

THIẾT KẾ:

LÊ TRỌNG GIÁP


QLKT:

NGUYỄN KHÁNH THIÊN

TỈ LỆ: NGÀY: /20....

SỐ HIỆU BẢN VẼ DN: 01

Ghi chú:
Toàn bộ kích thước trong hồ sơ là đơn vị hệ mét. Kiểm tra lại kích thước thực tế tại công trường trước khi thi công. Nếu phát hiện các sai khác cần thông báo cho đơn vị tư vấn thiết kế để có những điều chỉnh phù hợp.

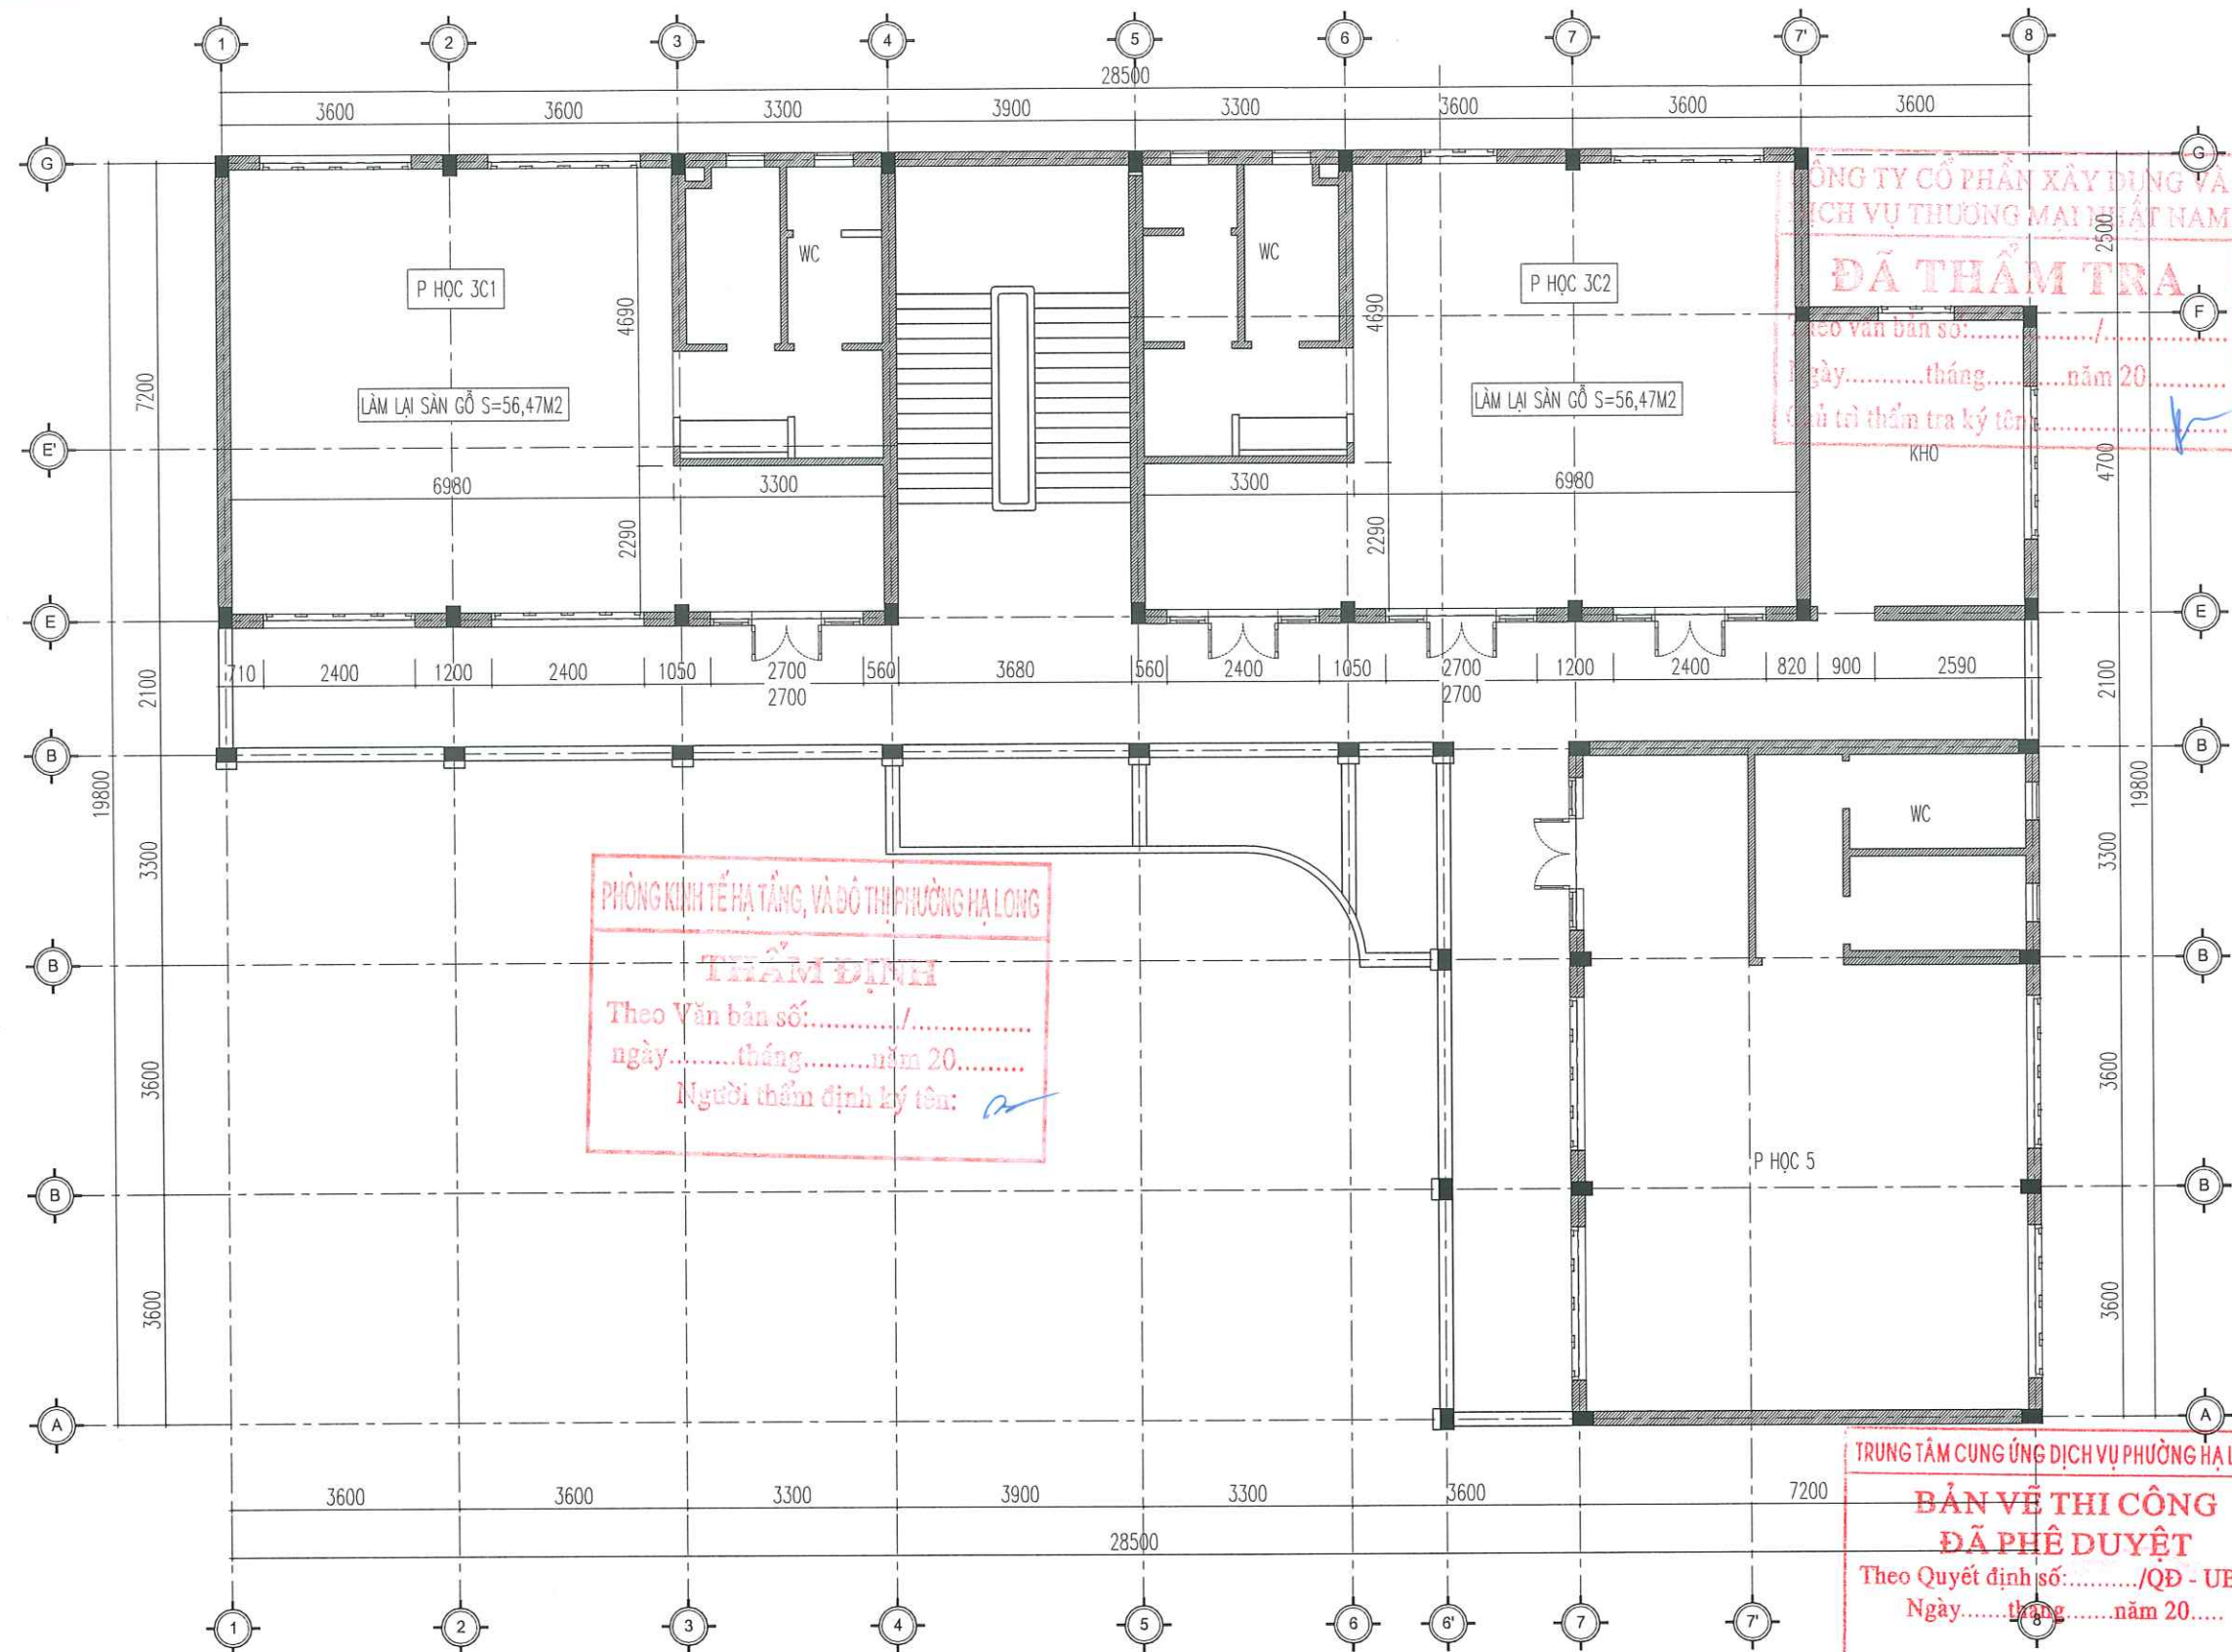

PHÒNG KINH TẾ HẠ TẦNG, VÀ ĐÔ THỊ PHƯỜNG HẠ LONG

THẨM ĐỊNH

Theo Văn bản số:/.....
ngày.....tháng.....năm 20.....
Người thẩm định ký tên: *[Signature]*

CÔNG TY CỔ PHẦN XÂY DỰNG VÀ
DỊCH VỤ THƯƠNG MẠI VIỆT NAM

ĐÃ THẨM TRA

Theo Văn bản số:/.....
ngày.....tháng.....năm 20.....
Người thẩm tra ký tên: *[Signature]*

TRUNG TÂM CUNG ỨNG DỊCH VỤ PHƯỜNG HẠ LONG

**BẢN VẼ THI CÔNG
ĐÃ PHÊ DUYỆT**

Theo Quyết định số:/QĐ - UBND
Ngày.....tháng.....năm 20.....

MẶT BẰNG SỬA CHỮA TẦNG 2

- THUYẾT MINH PHẦN SỬA CHỮA PHẦN ĐIỆN NƯỚC:
- + THAY THẾ THIẾT BỊ ĐIỆN VÀO VỊ TRÍ HƯ HỎNG:
 - ĐÈN LED TREO TRẦN 300X1200-48W: 16 BỘ
 - ĐÈN LED ỐP TRẦN D220 - 18W: 21 CÁI
 - QUẠT TRẦN: 02 CÁI

CHỦ ĐẦU TƯ
TRUNG TÂM CUNG ỨNG DỊCH VỤ
PHƯỜNG HẠ LONG

Địa chỉ: Số 147, đường Nguyễn Văn Cừ, P. Hạ Long

ĐƠN VỊ TƯ VẤN
CÔNG TY CỔ PHẦN TƯ VẤN
VÀ THIẾT KẾ KIẾN TRÚC ACC



Địa chỉ: Tổ 10, khu 4B, P. Hà Lâm, T. Quảng Ninh

CÔNG TRÌNH:
CẢI TẠO, NÂNG CẤP MỘT SỐ
HẠNG MỤC TRƯỜNG MẦM NON
HẠNH PHÚC (PHẦN HIỆU 1, 2, 3,
4, 5), PHƯỜNG HẠ LONG
HẠNG MỤC: PHẦN HIỆU 2 -
NHÀ HỌC 4 TẦNG

Địa điểm: Phường Hạ Long, Tỉnh Quảng Ninh

TÊN BẢN VẼ:

MẶT BẰNG SỬA CHỮA TẦNG 2



NGUYỄN VĂN CƯỜNG

CHỦ TRÌ:

[Signature]

LÊ TRỌNG GIÁP

THIẾT KẾ:

[Signature]

LÊ TRỌNG GIÁP

QLKT:

[Signature]

NGUYỄN KHÁNH THIỆN


TỈ LỆ:

NGÀY: /20....

SỐ HIỆU BẢN VẼ

DN: 02

Ghi chú:
Toàn bộ kích thước trong hồ sơ là đơn vị hệ mét. Kiểm tra lại kích thước thực tế tại công trường trước khi thi công. Nếu phát hiện các sai khác cần thông báo cho đơn vị tư vấn thiết kế để có những điều chỉnh phù hợp.

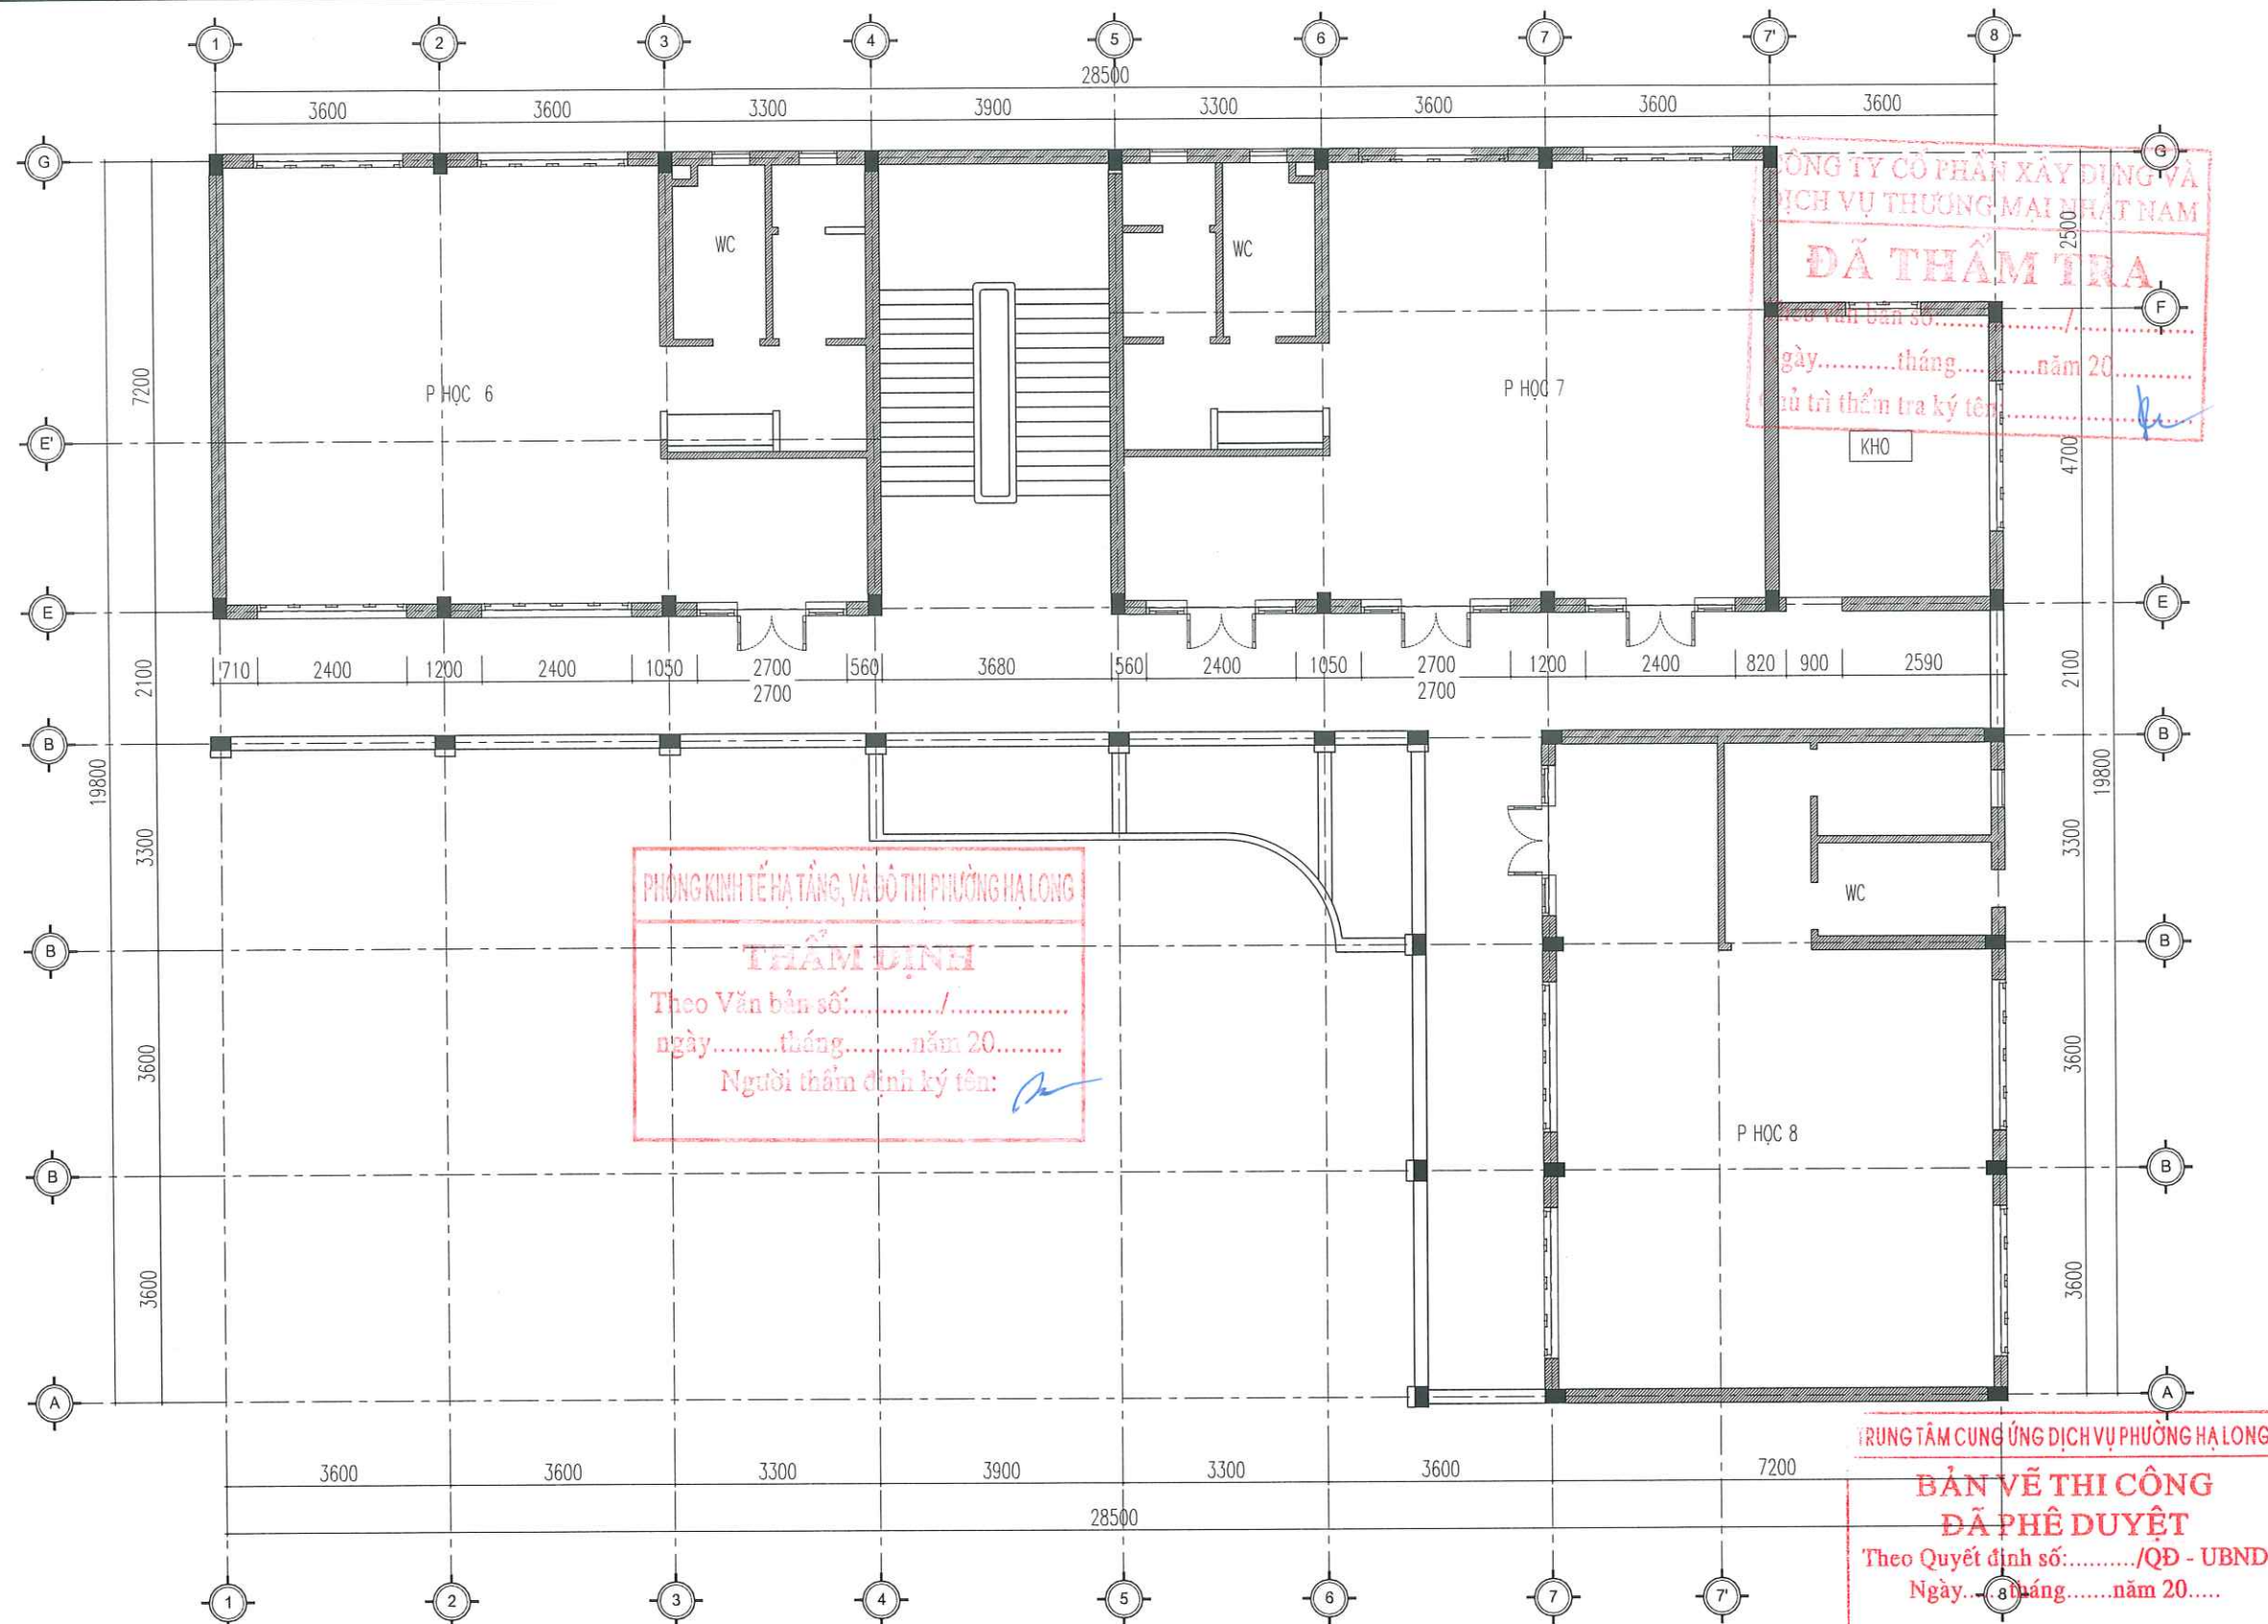

THUYẾT MINH PHẦN SỬA CHỮA PHẦN ĐIỆN NƯỚC:

- + THAY THẾ THIẾT BỊ ĐIỆN VÀO VỊ TRÍ HƯ HỎNG:
- ĐÈN LED TREO TRẦN 300X1200-48W: 15 BỘ
- ĐÈN LED ỐP TRẦN D220 - 18W: 19 CÁI
- QUẠT TRẦN: 02 CÁI

CHỦ ĐẦU TƯ
TRUNG TÂM CUNG ỨNG DỊCH VỤ
PHƯỜNG HẠ LONG

Địa chỉ: Số 147, đường Nguyễn Văn Cừ, P. Hạ Long

ĐƠN VỊ TƯ VẤN
CÔNG TY CỔ PHẦN TƯ VẤN
VÀ THIẾT KẾ KIẾN TRÚC ACC



Địa chỉ: Tổ 10, khu 4B, P. Hà Lâm, T. Quảng Ninh

CÔNG TRÌNH:
CẢI TẠO, NÂNG CẤP MỘT SỐ
HẠNG MỤC TRƯỜNG MẦM NON
HẠNH PHÚC (PHẦN HIỆU 1, 2, 3,
4, 5), PHƯỜNG HẠ LONG
HẠNG MỤC: PHẦN HIỆU 2 -
NHÀ HỌC 4 TẦNG

Địa điểm: Phường Hạ Long, Tỉnh Quảng Ninh

TÊN BẢN VẼ:

MẶT BẰNG SỬA CHỮA TẦNG 3



NGUYỄN VĂN CƯỜNG

CHỦ TRÌ:

Lê Trọng Giáp

LÊ TRỌNG GIÁP

THIẾT KẾ:

Lê Trọng Giáp

LÊ TRỌNG GIÁP

QLKT:


Nguyễn Khánh Thiện

NGUYỄN KHÁNH THIÊN

TỈ LỆ: NGÀY: /20....

SỐ HIỆU BẢN VẼ: DN: 03

Ghi chú:
Toàn bộ kích thước trong hồ sơ là đơn vị hệ mét. Kiểm tra lại kích thước thực tế tại công trường trước khi thi công. Nếu phát hiện các sai khác cần thông báo cho đơn vị tư vấn thiết kế để có những điều chỉnh phù hợp.

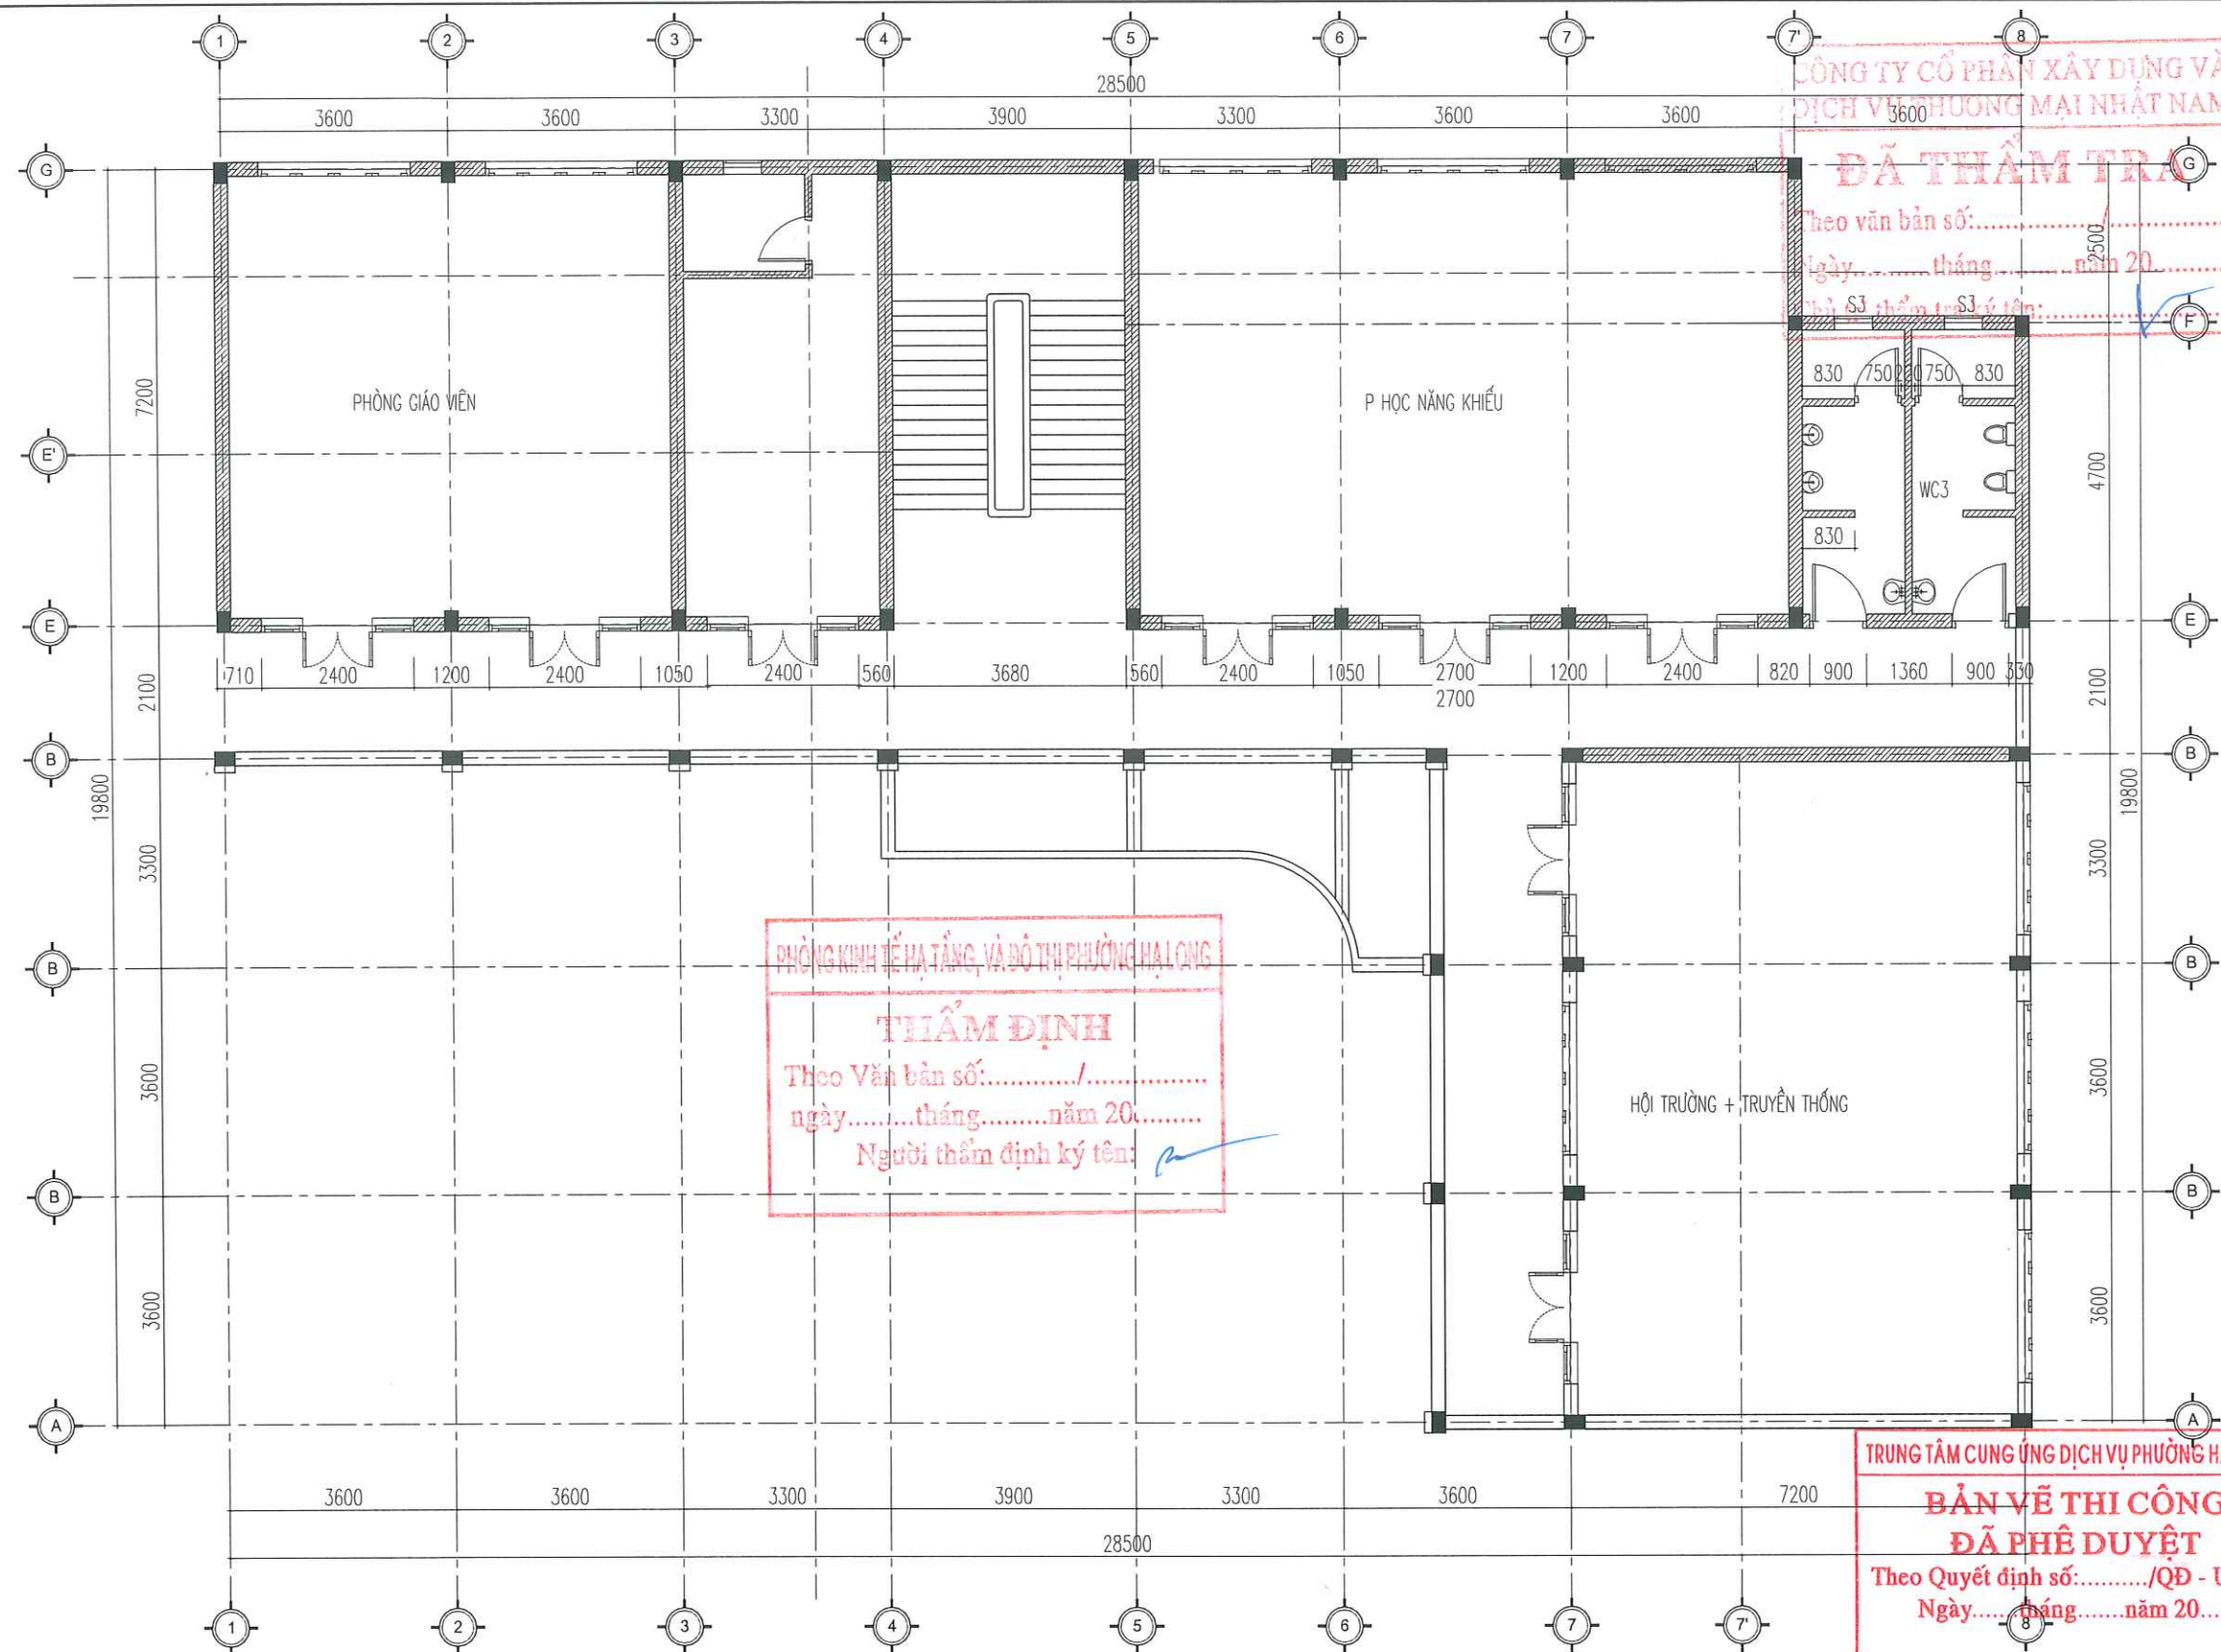

MẶT BẰNG SỬA CHỮA TẦNG 4

- THUYẾT MINH PHẦN SỬA CHỮA PHẦN ĐIỆN NƯỚC:
- + THAY THẾ THIẾT BỊ ĐIỆN VÀO VỊ TRÍ HƯ HỎNG:
 - ĐÈN LED TREO TRẦN 300X1200-48W: 21 BỘ
 - ĐÈN LED ỐP TRẦN D220 - 18W: 18 CÁI

CHỦ ĐẦU TƯ
TRUNG TÂM CUNG ỨNG DỊCH VỤ
PHƯỜNG HẠ LONG

Địa chỉ: Số 147, đường Nguyễn Văn Cừ, P. Hạ Long

ĐƠN VỊ TƯ VẤN
CÔNG TY CỔ PHẦN TƯ VẤN
VÀ THIẾT KẾ KIẾN TRÚC ACC

Địa chỉ: Tổ 10, khu 4B, P. Hà Lâm, T. Quảng Ninh

CÔNG TRÌNH:
CẢI TẠO, NÂNG CẤP MỘT SỐ
HẠNG MỤC TRƯỜNG MẦM NON
HẠNH PHÚC (PHÂN HIỆU 1, 2, 3,
4, 5), PHƯỜNG HẠ LONG
HẠNG MỤC: PHÂN HIỆU 2 -
NHÀ HỌC 4 TẦNG
Địa điểm: Phường Hạ Long, Tỉnh Quảng Ninh

TÊN BẢN VẼ:
MẶT BẰNG SỬA CHỮA TẦNG 4

GIÁM ĐỐC
CÔNG TY
CỔ PHẦN
TƯ VẤN VÀ THIẾT KẾ
KIẾN TRÚC
ACC
NGUYỄN VĂN CƯỜNG

CHỦ TRÌ:
LÊ TRỌNG GIÁP

THIẾT KẾ:
LÊ TRỌNG GIÁP

QLKT:
NGUYỄN KHÁNH THIỆN

TỈ LỆ: NGÀY: /20....

SỐ HIỆU BẢN VẼ DN: 04

Ghi chú:
Toàn bộ kích thước trong hồ sơ là đơn vị hệ mét. Kiểm tra lại kích thước thực tế tại công trường trước khi thi công. Nếu phát hiện các sai khác cần thông báo cho đơn vị tư vấn thiết kế để có những điều chỉnh phù hợp.

3. PHÂN HIỆU 3

HIỆN TRẠNG NHÀ HỌC



CÔNG TY CỔ PHẦN XÂY DỰNG VÀ
DỊCH VỤ THƯƠNG MẠI NHẬT NAM

ĐÃ THẨM TRA

Theo Văn bản số:...../.....
Ngày.....tháng.....năm 20.....
Chủ trì thẩm tra ký tên:.....

TRUNG TÂM CUNG ỨNG DỊCH VỤ PHƯỜNG HẠ LONG

**BẢN VẼ THI CÔNG
ĐÃ PHÊ DUYỆT**

Theo Quyết định số:...../QĐ - UBND
Ngày.....tháng.....năm 20.....

PHÒNG KINH TẾ HẠ TẦNG, VÀ ĐÔ THỊ PHƯỜNG HẠ LONG

THẨM ĐỊNH

Theo Văn bản số:...../.....
ngày.....tháng.....năm 20.....
Người thẩm định ký tên:.....

MẶT BẰNG HIỆN TRẠNG TẦNG 2

THUYẾT MINH PHẦN SỬA CHỮA TẦNG 2 KHU NHÀ HỌC:
- LỚP SƠN TƯỜNG PHÍA NGOÀI CÔNG TRÌNH HIỆN BỊ Ồ MỐC, BẠC MÀU;
- SÀN GỖ CŨ CỦA 03 PHÒNG HỌC ĐÃ BỊ BONG RỘP

CHỦ ĐẦU TƯ
**TRUNG TÂM CUNG ỨNG DỊCH VỤ
PHƯỜNG HẠ LONG**

Địa chỉ: Số 147, đường Nguyễn Văn Cừ, P. Hạ Long

ĐƠN VỊ TƯ VẤN
**CÔNG TY CỔ PHẦN TƯ VẤN
VÀ THIẾT KẾ KIẾN TRÚC ACC**

Địa chỉ: Tổ 10, khu 4B, P. Hà Lâm, T. Quảng Ninh

CÔNG TRÌNH:
**CẢI TẠO, NÂNG CẤP MỘT SỐ
HẠNG MỤC TRƯỜNG MẦM NON
HẠNH PHÚC (PHẦN HIỆU 1, 2, 3,
4, 5), PHƯỜNG HẠ LONG**
**HẠNG MỤC: PHẦN HIỆU 3 -
NHÀ HỌC 4 TẦNG**
Địa điểm: Phường Hạ Long, Tỉnh Quảng Ninh

TÊN BẢN VẼ:
SƠ CỤ THỂ TRƯỜNG MẦM NON MÃN HẢI CƠ SỞ 2
MẶT BẰNG HIỆN TRẠNG TẦNG 2

GIÁM ĐỐC
**CÔNG TY
CỔ PHẦN
TƯ VẤN VÀ THIẾT KẾ
KIẾN TRÚC
ACC**
NGUYỄN VĂN CƯỜNG


CHỦ TRÌ:
PHẠM VĂN TÍNH

THIẾT KẾ:
TRỊNH THÁI HOÀNG

QLKT:
NGUYỄN KHÁNH THIÊN

TỈ LỆ: **NGÀY:** /20....
SỐ HIỆU BẢN VẼ: **HT: 02**

Ghi chú:
Toàn bộ kích thước trong hồ sơ là đơn vị hệ mét. Kiểm tra lại kích thước thực tế tại công trường trước khi thi công. Nếu phát hiện các sai khác cần thông báo cho đơn vị tư vấn thiết kế để có những điều chỉnh phù hợp.

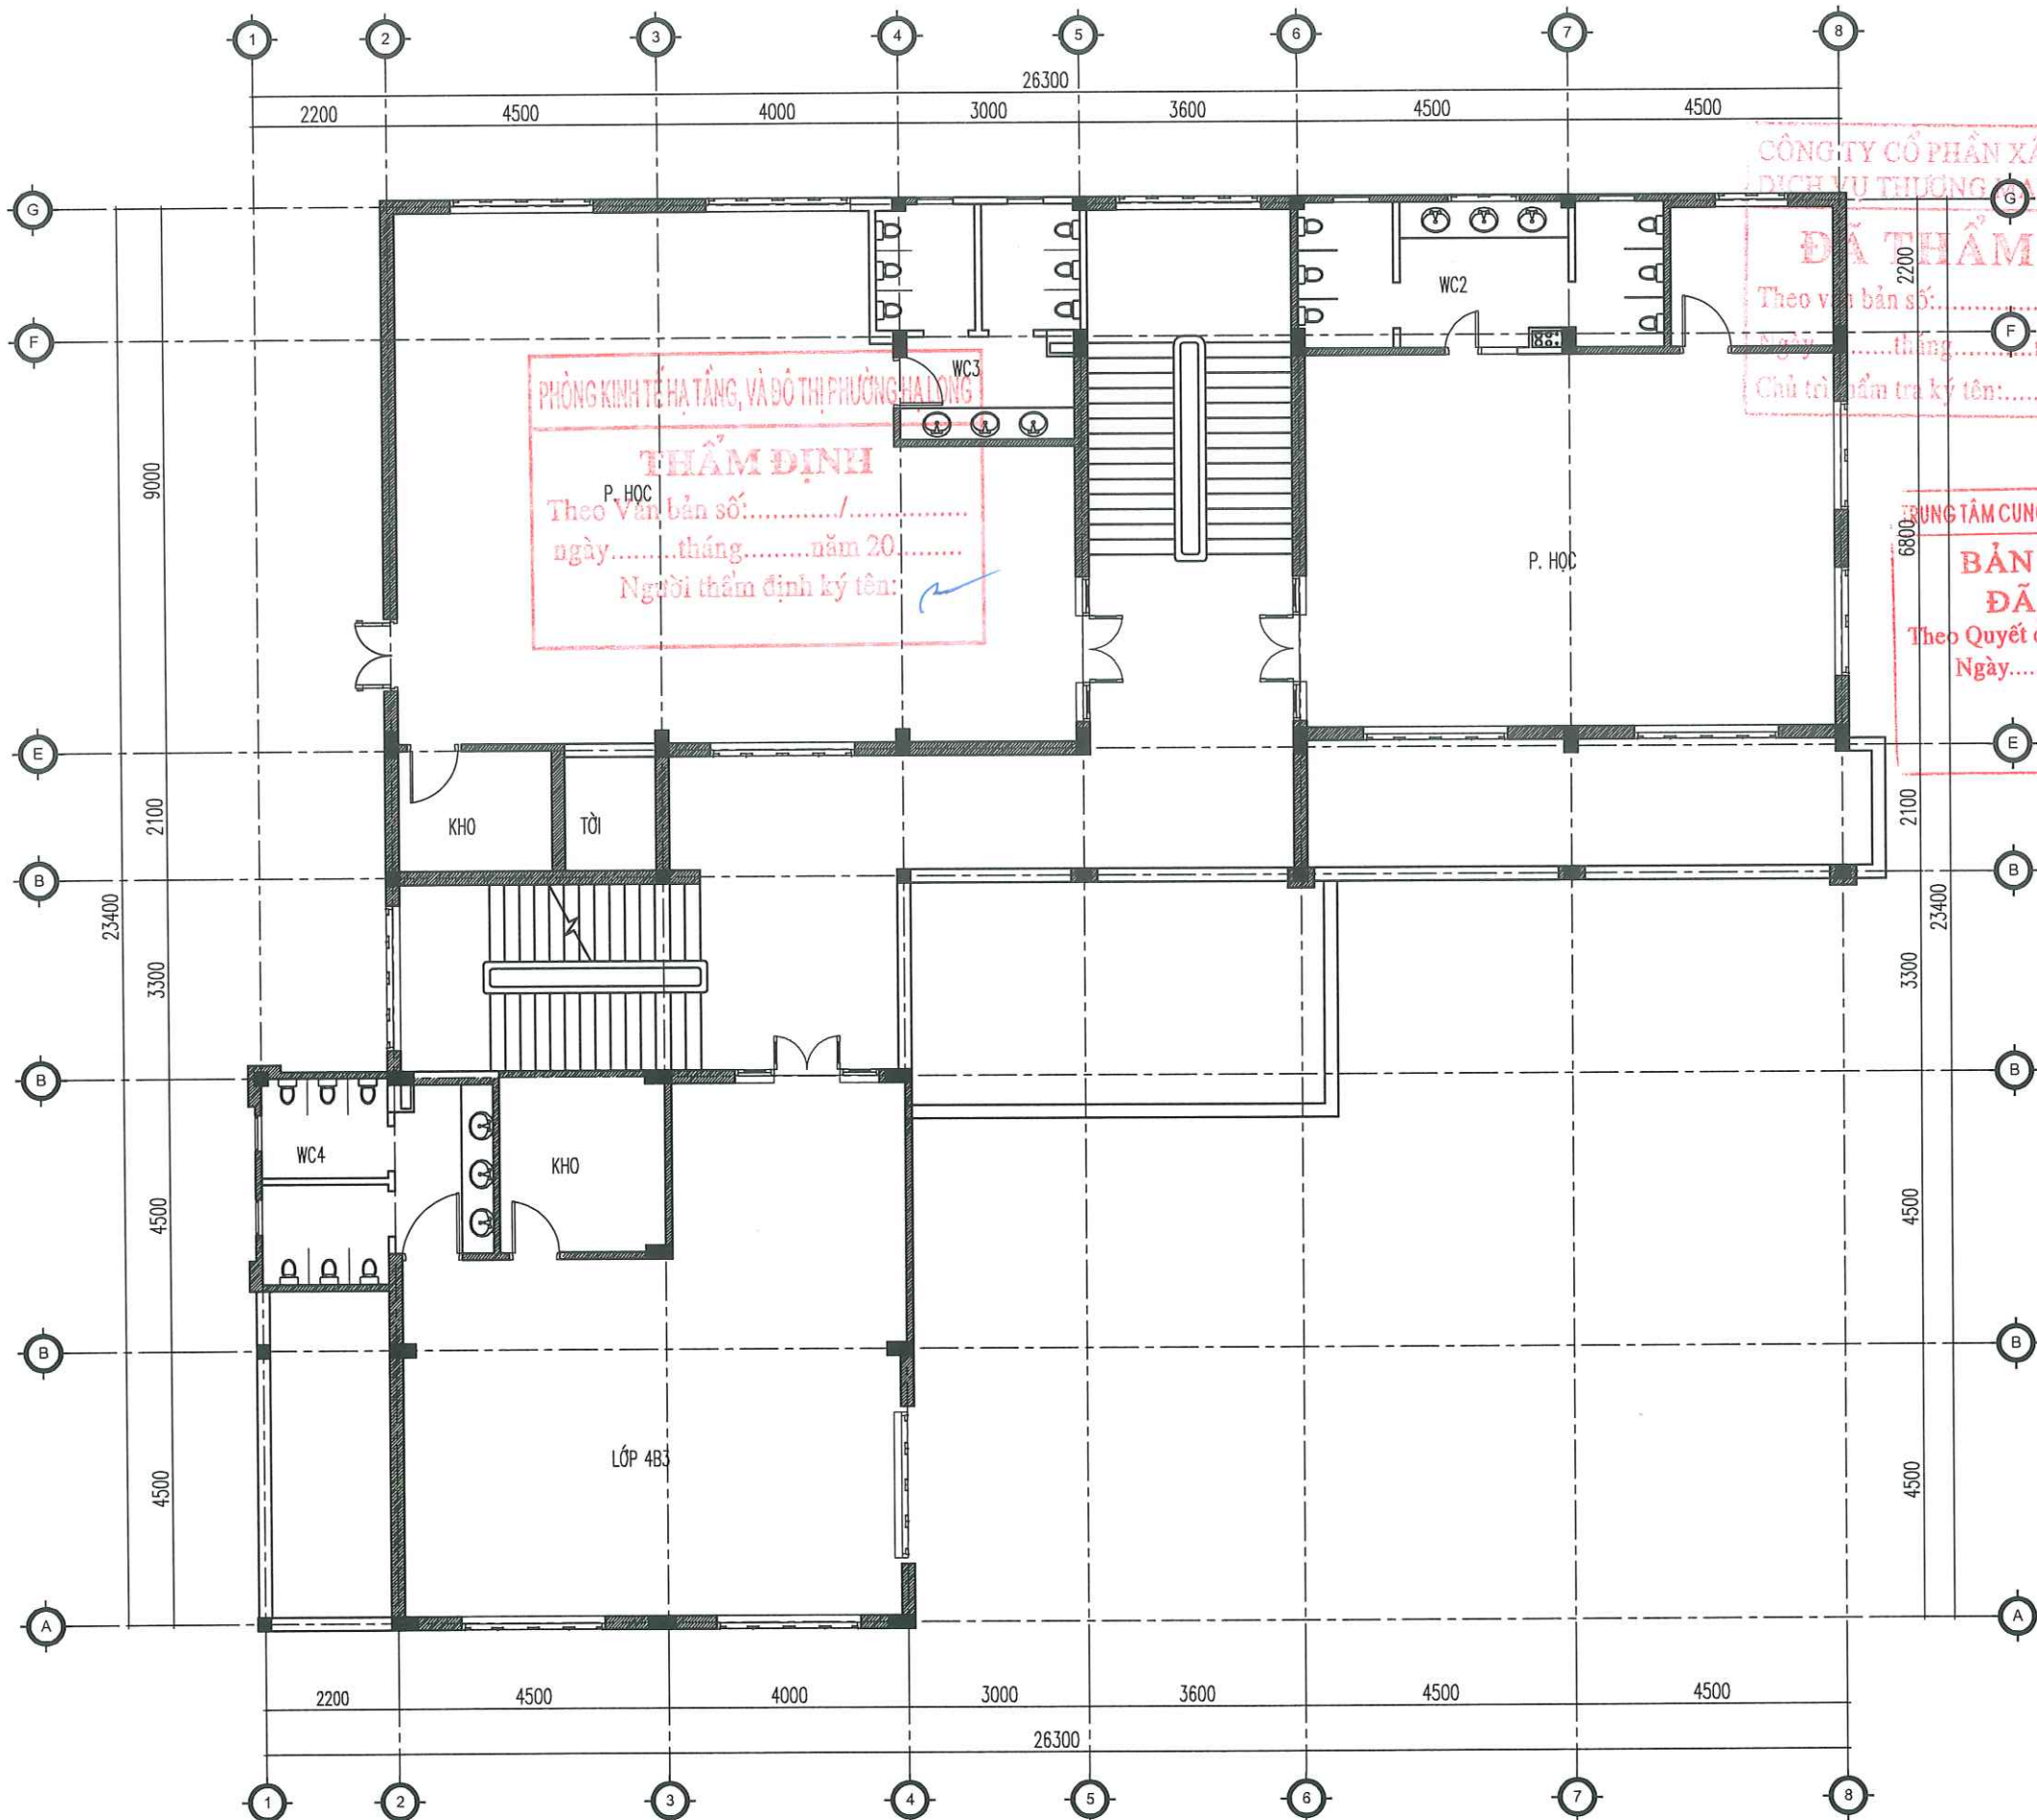

PHÒNG KINH TẾ HẠ TẦNG, VÀ ĐÔ THỊ PHƯỜNG HẠ LONG

THẨM ĐỊNH

Theo Văn bản số:...../.....
 ngày.....tháng.....năm 20.....
 Người thẩm định ký tên:.....

CÔNG TY CỔ PHẦN XÂY DỰNG VÀ DỊCH VỤ THƯƠNG MẠI NHẬT NAM

ĐÃ THẨM TRA

Theo văn bản số:...../.....
 Ngày.....tháng.....năm 20.....
 Chủ trì thẩm tra ký tên:.....

TRUNG TÂM CUNG ỨNG DỊCH VỤ PHƯỜNG HẠ LONG

BẢN VẼ THI CÔNG

ĐÃ PHÊ DUYỆT

Theo Quyết định số:...../QĐ - UBND
 Ngày.....tháng.....năm 20.....

THUYẾT MINH PHẦN SỬA CHỮA TẦNG 3 KHU NHÀ HỌC:

- LỚP SƠN TƯỜNG PHÍA NGOÀI CÔNG TRÌNH HIỆN BỊ Ồ MỐC, BẠC MẪU;
- SÀN GỖ CŨ CỦA PHÒNG HỌC KHU TỰ TRỰC (2) ĐẾN TRỰC (5) ĐÃ BỊ BONG RỘP

MẶT BẰNG HIỆN TRẠNG TẦNG 3

CHỦ ĐẦU TƯ

TRUNG TÂM CUNG ỨNG DỊCH VỤ PHƯỜNG HẠ LONG

Địa chỉ: Số 147, đường Nguyễn Văn Cừ, P. Hạ Long

ĐƠN VỊ TƯ VẤN

CÔNG TY CỔ PHẦN TƯ VẤN VÀ THIẾT KẾ KIẾN TRÚC ACC



Địa chỉ: Tổ 10, khu 4B, P. Hà Lâm, T. Quảng Ninh

CÔNG TRÌNH:

CẢI TẠO, NÂNG CẤP MỘT SỐ HẠNG MỤC TRƯỜNG MẦM NON HẠNH PHÚC (PHẦN HIỆU 1, 2, 3, 4, 5), PHƯỜNG HẠ LONG

HẠNG MỤC: PHẦN HIỆU 3 - NHÀ HỌC 4 TẦNG

Địa điểm: Phường Hạ Long, Tỉnh Quảng Ninh

TÊN BẢN VẼ:

SỬA CHỮA TRƯỜNG MẦM NON HẠNH PHÚC TẠI CƠ SỞ 2

MẶT BẰNG HIỆN TRẠNG TẦNG 3



NGUYỄN VĂN CƯỜNG

CHỦ TRÌ:

[Signature]

PHẠM VĂN TÍNH

THIẾT KẾ:

[Signature]

TRỊNH THÁI HOÀNG

QLKT:

[Signature]

NGUYỄN KHÁNH THIỆN


TỈ LỆ:

NGÀY: /20....

SỐ HIỆU BẢN VẼ

HT: 03

Ghi chú:
 Toàn bộ kích thước trong hồ sơ là đơn vị hệ mét. Kiểm tra lại kích thước thực tế tại công trường trước khi thi công. Nếu phát hiện các sai khác cần thông báo cho đơn vị tư vấn thiết kế để có những điều chỉnh phù hợp

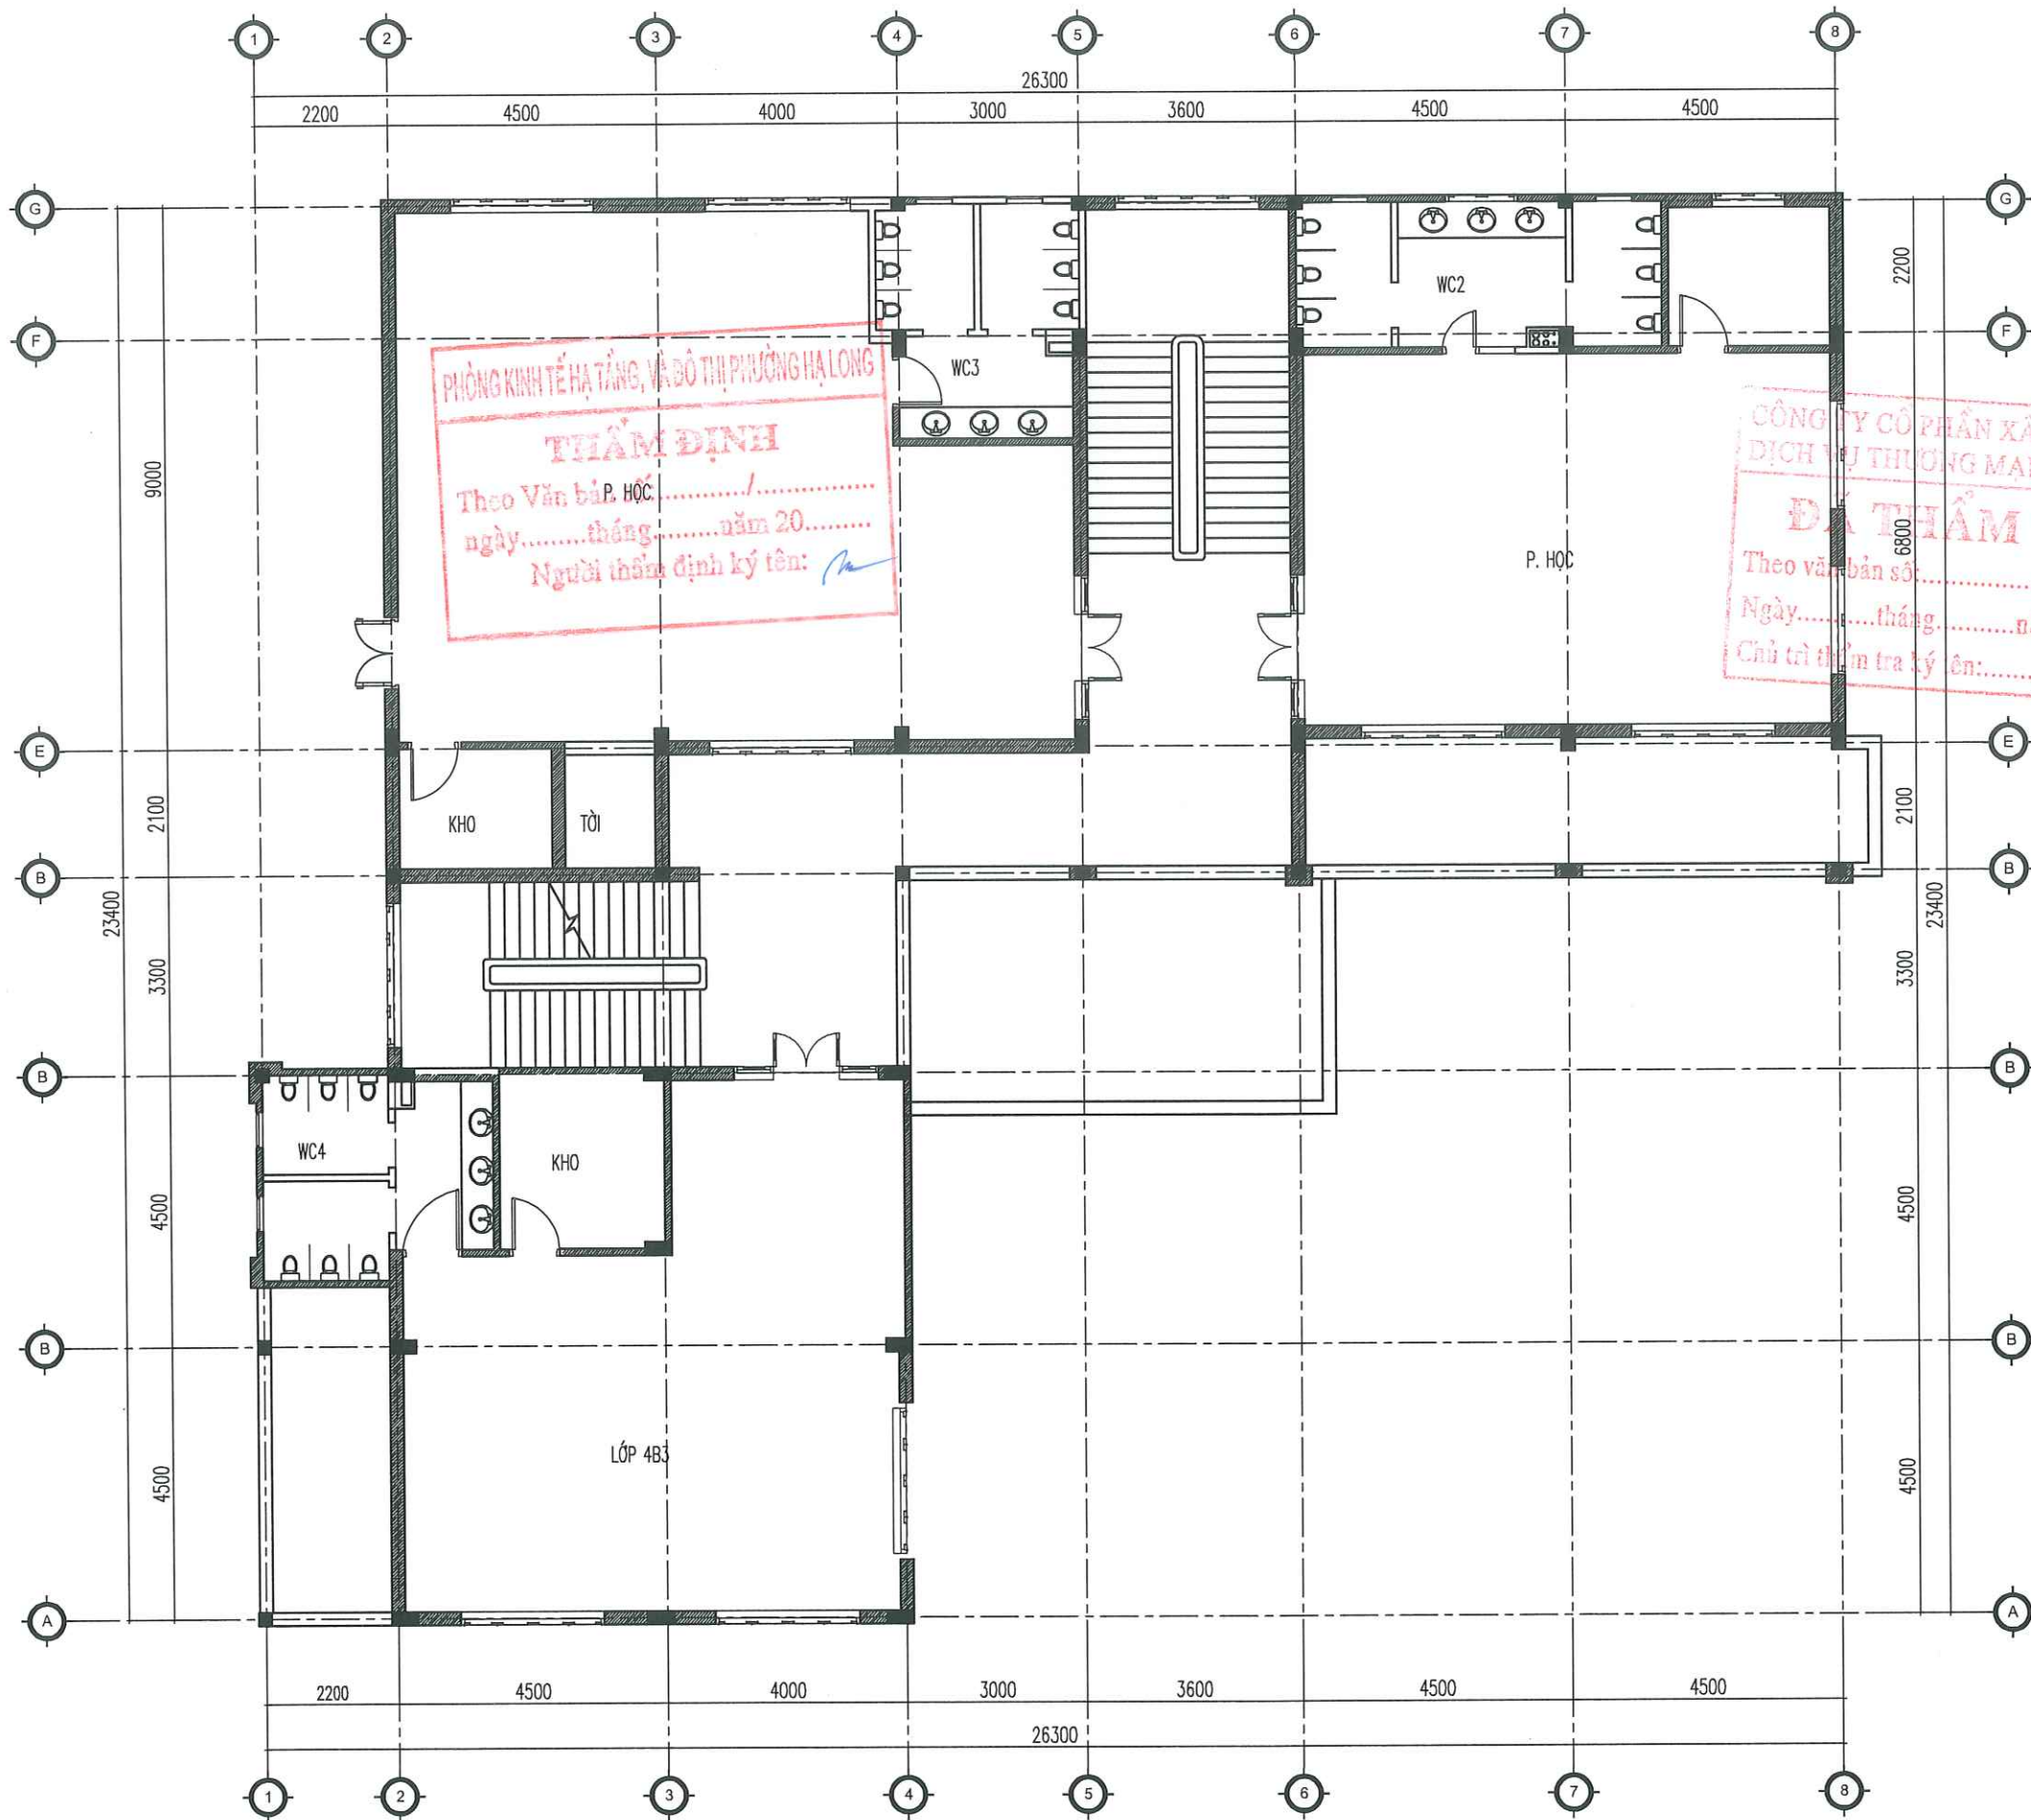

MẶT BẰNG HIỆN TRẠNG TẦNG 4

THUYẾT MINH PHẦN SỬA CHỮA TẦNG 4 KHU NHÀ HỌC:
- LỚP SƠN TƯỜNG PHÍA NGOÀI CÔNG TRÌNH HIỆN BỊ Ồ MỐC, BẠC MÀU:

CHỦ ĐẦU TƯ
TRUNG TÂM CUNG ỨNG DỊCH VỤ
PHƯỜNG HẠ LONG

Địa chỉ: Số 147, đường Nguyễn Văn Cừ, P. Hạ Long

ĐƠN VỊ TƯ VẤN
CÔNG TY CỔ PHẦN TƯ VẤN
VÀ THIẾT KẾ KIẾN TRÚC ACC



Địa chỉ: Tổ 10, Khu 4B, P. Hà Lâm, T. Quảng Ninh

CÔNG TRÌNH:
CẢI TẠO, NÂNG CẤP MỘT SỐ
HẠNG MỤC TRƯỜNG MẦM NON
HẠNH PHÚC (PHẦN HIỆU 1, 2, 3,
4, 5), PHƯỜNG HẠ LONG
HẠNG MỤC: PHẦN HIỆU 3 -
NHÀ HỌC 4 TẦNG

Địa điểm: Phường Hạ Long, Tỉnh Quảng Ninh

TÊN BẢN VẼ:

SỬA CHỮA TRƯỜNG MẦM NON NỒNG NẤM CƠ SỞ 2
MẶT BẰNG HIỆN TRẠNG TẦNG 4

GIÁM ĐỐC
CÔNG TY
CỔ PHẦN
TƯ VẤN VÀ THIẾT KẾ
KIẾN TRÚC
ACC
NGUYỄN VĂN CƯỜNG

CHỦ TRÌ:
PHẠM VĂN TÍNH

THIẾT KẾ:
TRỊNH THÁI HOÀNG

QLKT:
NGUYỄN KHÁNH THIÊN

TỈ LỆ: NGÀY: /20....

SỐ HIỆU BẢN VẼ HT: 03

Ghi chú:
Toàn bộ kích thước trong hồ sơ là đơn vị hệ mét. Kiểm tra lại kích thước thực tế tại công trường trước khi thi công. Nếu phát hiện các sai khác cần thông báo cho đơn vị tư vấn thiết kế để có những điều chỉnh phù hợp.



THUYẾT MINH PHẦN SỬA CHỮA KHU NHÀ HỌC:
- LỚP SƠN TƯỜNG PHÍA NGOÀI CÔNG TRÌNH HIỆN BỊ Ồ MỐC, BẠC MÀU:

CHỦ ĐẦU TƯ
TRUNG TÂM CUNG ỨNG DỊCH VỤ
PHƯỜNG HẠ LONG

Địa chỉ: Số 147, đường Nguyễn Văn Cừ, P. Hạ Long

ĐƠN VỊ TƯ VẤN
CÔNG TY CỔ PHẦN TƯ VẤN
VÀ THIẾT KẾ KIẾN TRÚC ACC



Địa chỉ: Tổ 10, khu 4B, P. Hà Lâm, T. Quảng Ninh

CÔNG TRÌNH:
CẢI TẠO, NÂNG CẤP MỘT SỐ
HẠNG MỤC TRƯỜNG MẦM NON
HẠNH PHÚC (PHẦN HIỆU 1, 2, 3,
4, 5), PHƯỜNG HẠ LONG
HẠNG MỤC: PHẦN HIỆU 3 -
NHÀ HỌC 4 TẦNG

Địa điểm: Phường Hạ Long, Tỉnh Quảng Ninh

TÊN BẢN VẼ:

SƠ CỤ thể TRƯỜNG MẦM NON HẠNH PHÚC MÃ SỐ 2
MẶT ĐÚNG TRỤC A-A

GIÁM ĐỐC
CÔNG TY
CỔ PHẦN
TƯ VẤN VÀ THIẾT KẾ
KIẾN TRÚC
ACC
NGUYỄN VĂN CƯỜNG

CHỦ TRÌ:

PHẠM VĂN TÍNH

THIẾT KẾ:

TRỊNH THÁI HOÀNG

QLKT:

NGUYỄN KHÁNH THIÊN


TỈ LỆ:

SỐ HIỆU BẢN VẼ


HT: 04

Ghi chú:
Toàn bộ kích thước trong hồ sơ là đơn vị hệ mét. Kiểm tra lại kích thước thực tế tại công trường trước khi thi công. Nếu phát hiện các sai khác cần thông báo cho đơn vị tư vấn thiết kế để có những điều chỉnh phù hợp.

SỬA CHỮA NHÀ HỌC

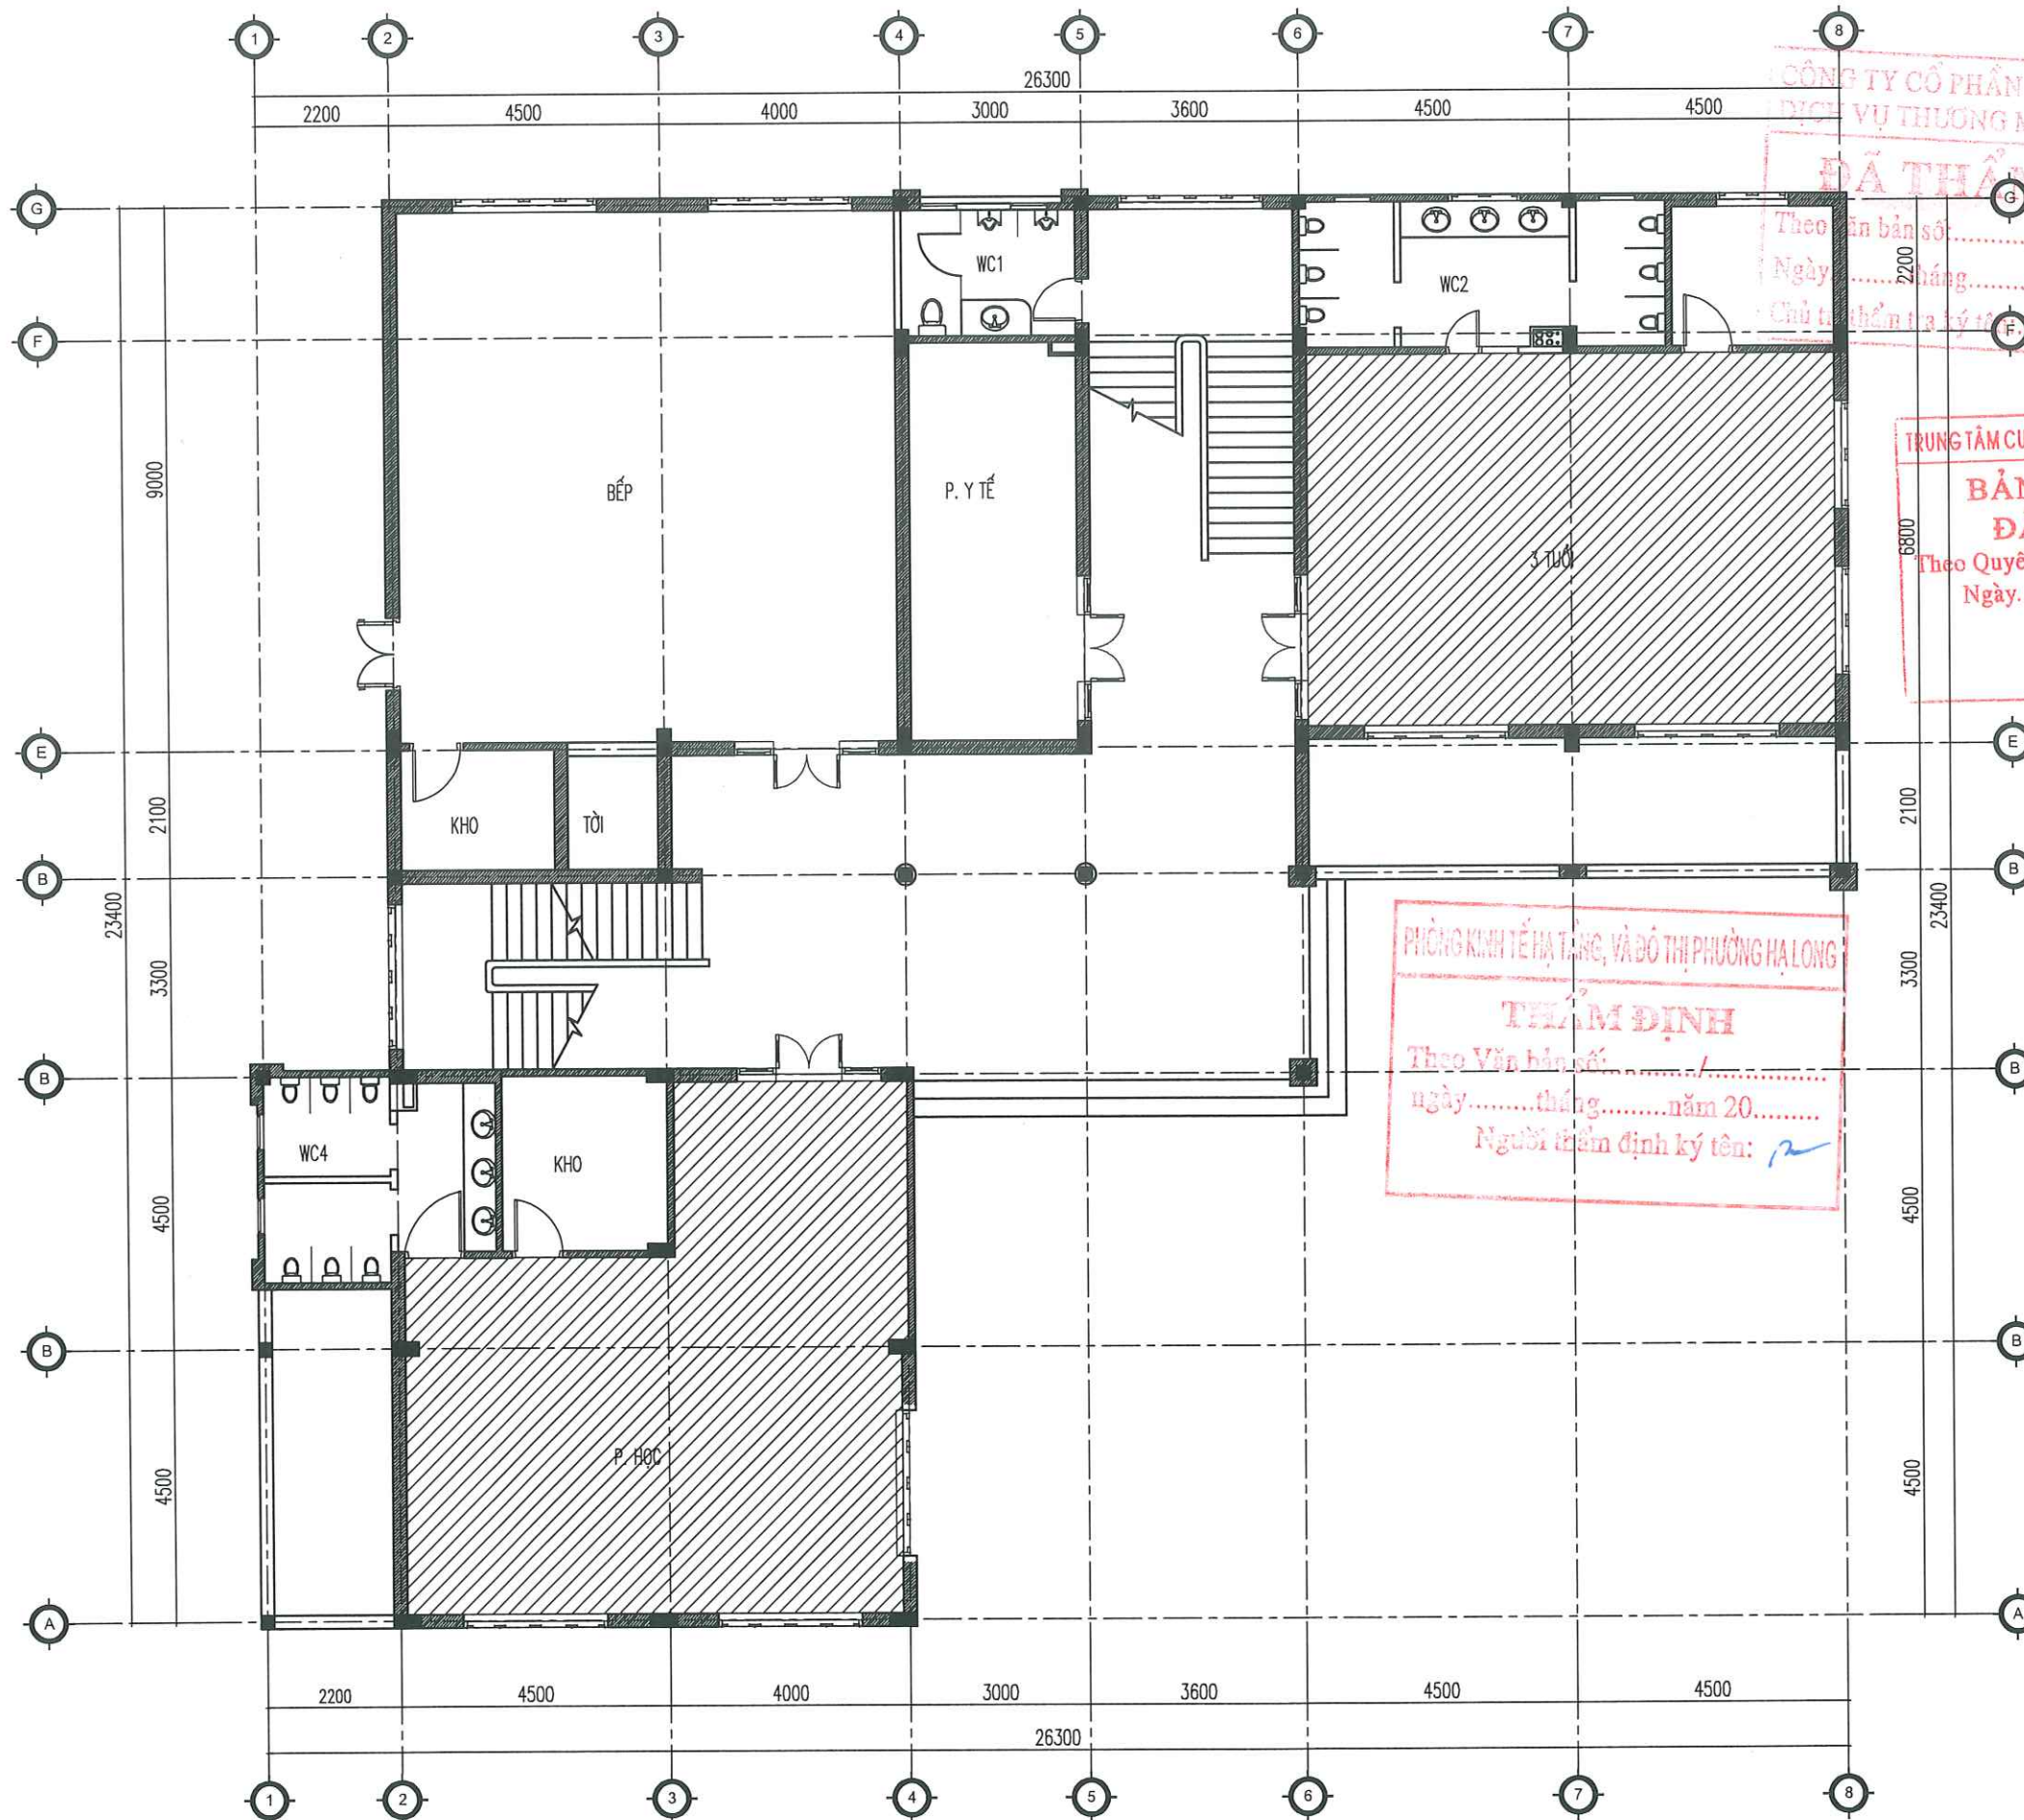

GHI CHÚ:

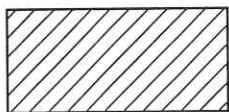

VỊ TRÍ KHU VỰC SỬA CHỮA

MẶT BẰNG SỬA CHỮA TẦNG 1

THUYẾT MINH PHẦN SỬA CHỮA TẦNG 1 KHU NHÀ HỌC:

- CẠO BỎ TOÀN BỘ PHẦN SƠN TƯỜNG NGOÀI NHÀ SAU ĐÓ VẼ SINH SẠCH SẼ, SƠN LẠI 1 LỚP LÓT, 2 LỚP PHỦ. (TOÀN BỘ PHẦN TƯỜNG NGOÀI NHÀ
- THẢO DỜ SÀN GỖ CŨ CỦA PHÒNG HỌC VÀ PHÒNG LỚP 3 TUỔI SAU ĐÓ THAY SÀN GỖ MỚI (GỖ SÀN LÀ GỖ CÔNG NGHIỆP)

CÔNG TY CỔ PHẦN XÂY DỰNG VÀ
DỊCH VỤ THƯƠNG MẠI NHẬT NAM

ĐÃ THẨM TRA

Theo Văn bản số:/.....
Ngày tháng năm 20.....
Chủ thẩm tra ký tên:

TRUNG TÂM CUNG ỨNG DỊCH VỤ PHƯỜNG HẠ LONG

**BẢN VẼ THI CÔNG
ĐÃ PHÊ DUYỆT**

Theo Quyết định số:/QĐ - UBND
Ngày tháng năm 20.....

PHÒNG KINH TẾ HẠ TẦNG VÀ ĐÔ THỊ PHƯỜNG HẠ LONG

THẨM ĐỊNH

Theo Văn bản số:/.....
ngày tháng năm 20.....
Người thẩm định ký tên:

CHỦ ĐẦU TƯ
TRUNG TÂM CUNG ỨNG DỊCH VỤ
PHƯỜNG HẠ LONG

Địa chỉ: Số 147, đường Nguyễn Văn Cừ, P. Hạ Long

ĐƠN VỊ TƯ VẤN

CÔNG TY CỔ PHẦN TƯ VẤN
VÀ THIẾT KẾ KIẾN TRÚC ACC



Địa chỉ: Tổ 10, khu 4B, P. Hà Lâm, T. Quảng Ninh

CÔNG TRÌNH:

CẢI TẠO, NÂNG CẤP MỘT SỐ
HẠNG MỤC TRƯỜNG MẦM NON
HẠNG PHÚC (PHẦN HIỆU 1, 2, 3,
4, 5), PHƯỜNG HẠ LONG
HẠNG MỤC: PHẦN HIỆU 3 -
NHÀ HỌC 4 TẦNG

Địa điểm: Phường Hạ Long, Tỉnh Quảng Ninh

TÊN BẢN VẼ:

SƠ CỤ thể TRƯỜNG MẦM NON MANG MÃ CỨ SỞ 2
MẶT BẰNG SỬA CHỮA TẦNG 1

GIÁM ĐỐC



NGUYỄN VĂN CƯỜNG

CHỦ TRÌ:



PHẠM VĂN TÍNH

THIẾT KẾ:



TRỊNH THÁI HOÀNG

QLKT:



NGUYỄN KHÁNH THIÊN


TỈ LỆ:

NGÀY: /20....


SỐ HIỆU BẢN VẼ

SC: 01

Ghi chú:
Toàn bộ kích thước trong hồ sơ là đơn vị hệ mét. Kiểm
tra lại kích thước thực tế tại công trường trước khi thi
công. Nếu phát hiện các sai khác cần thông báo cho
đơn vị tư vấn thiết kế để có những điều chỉnh phù hợp

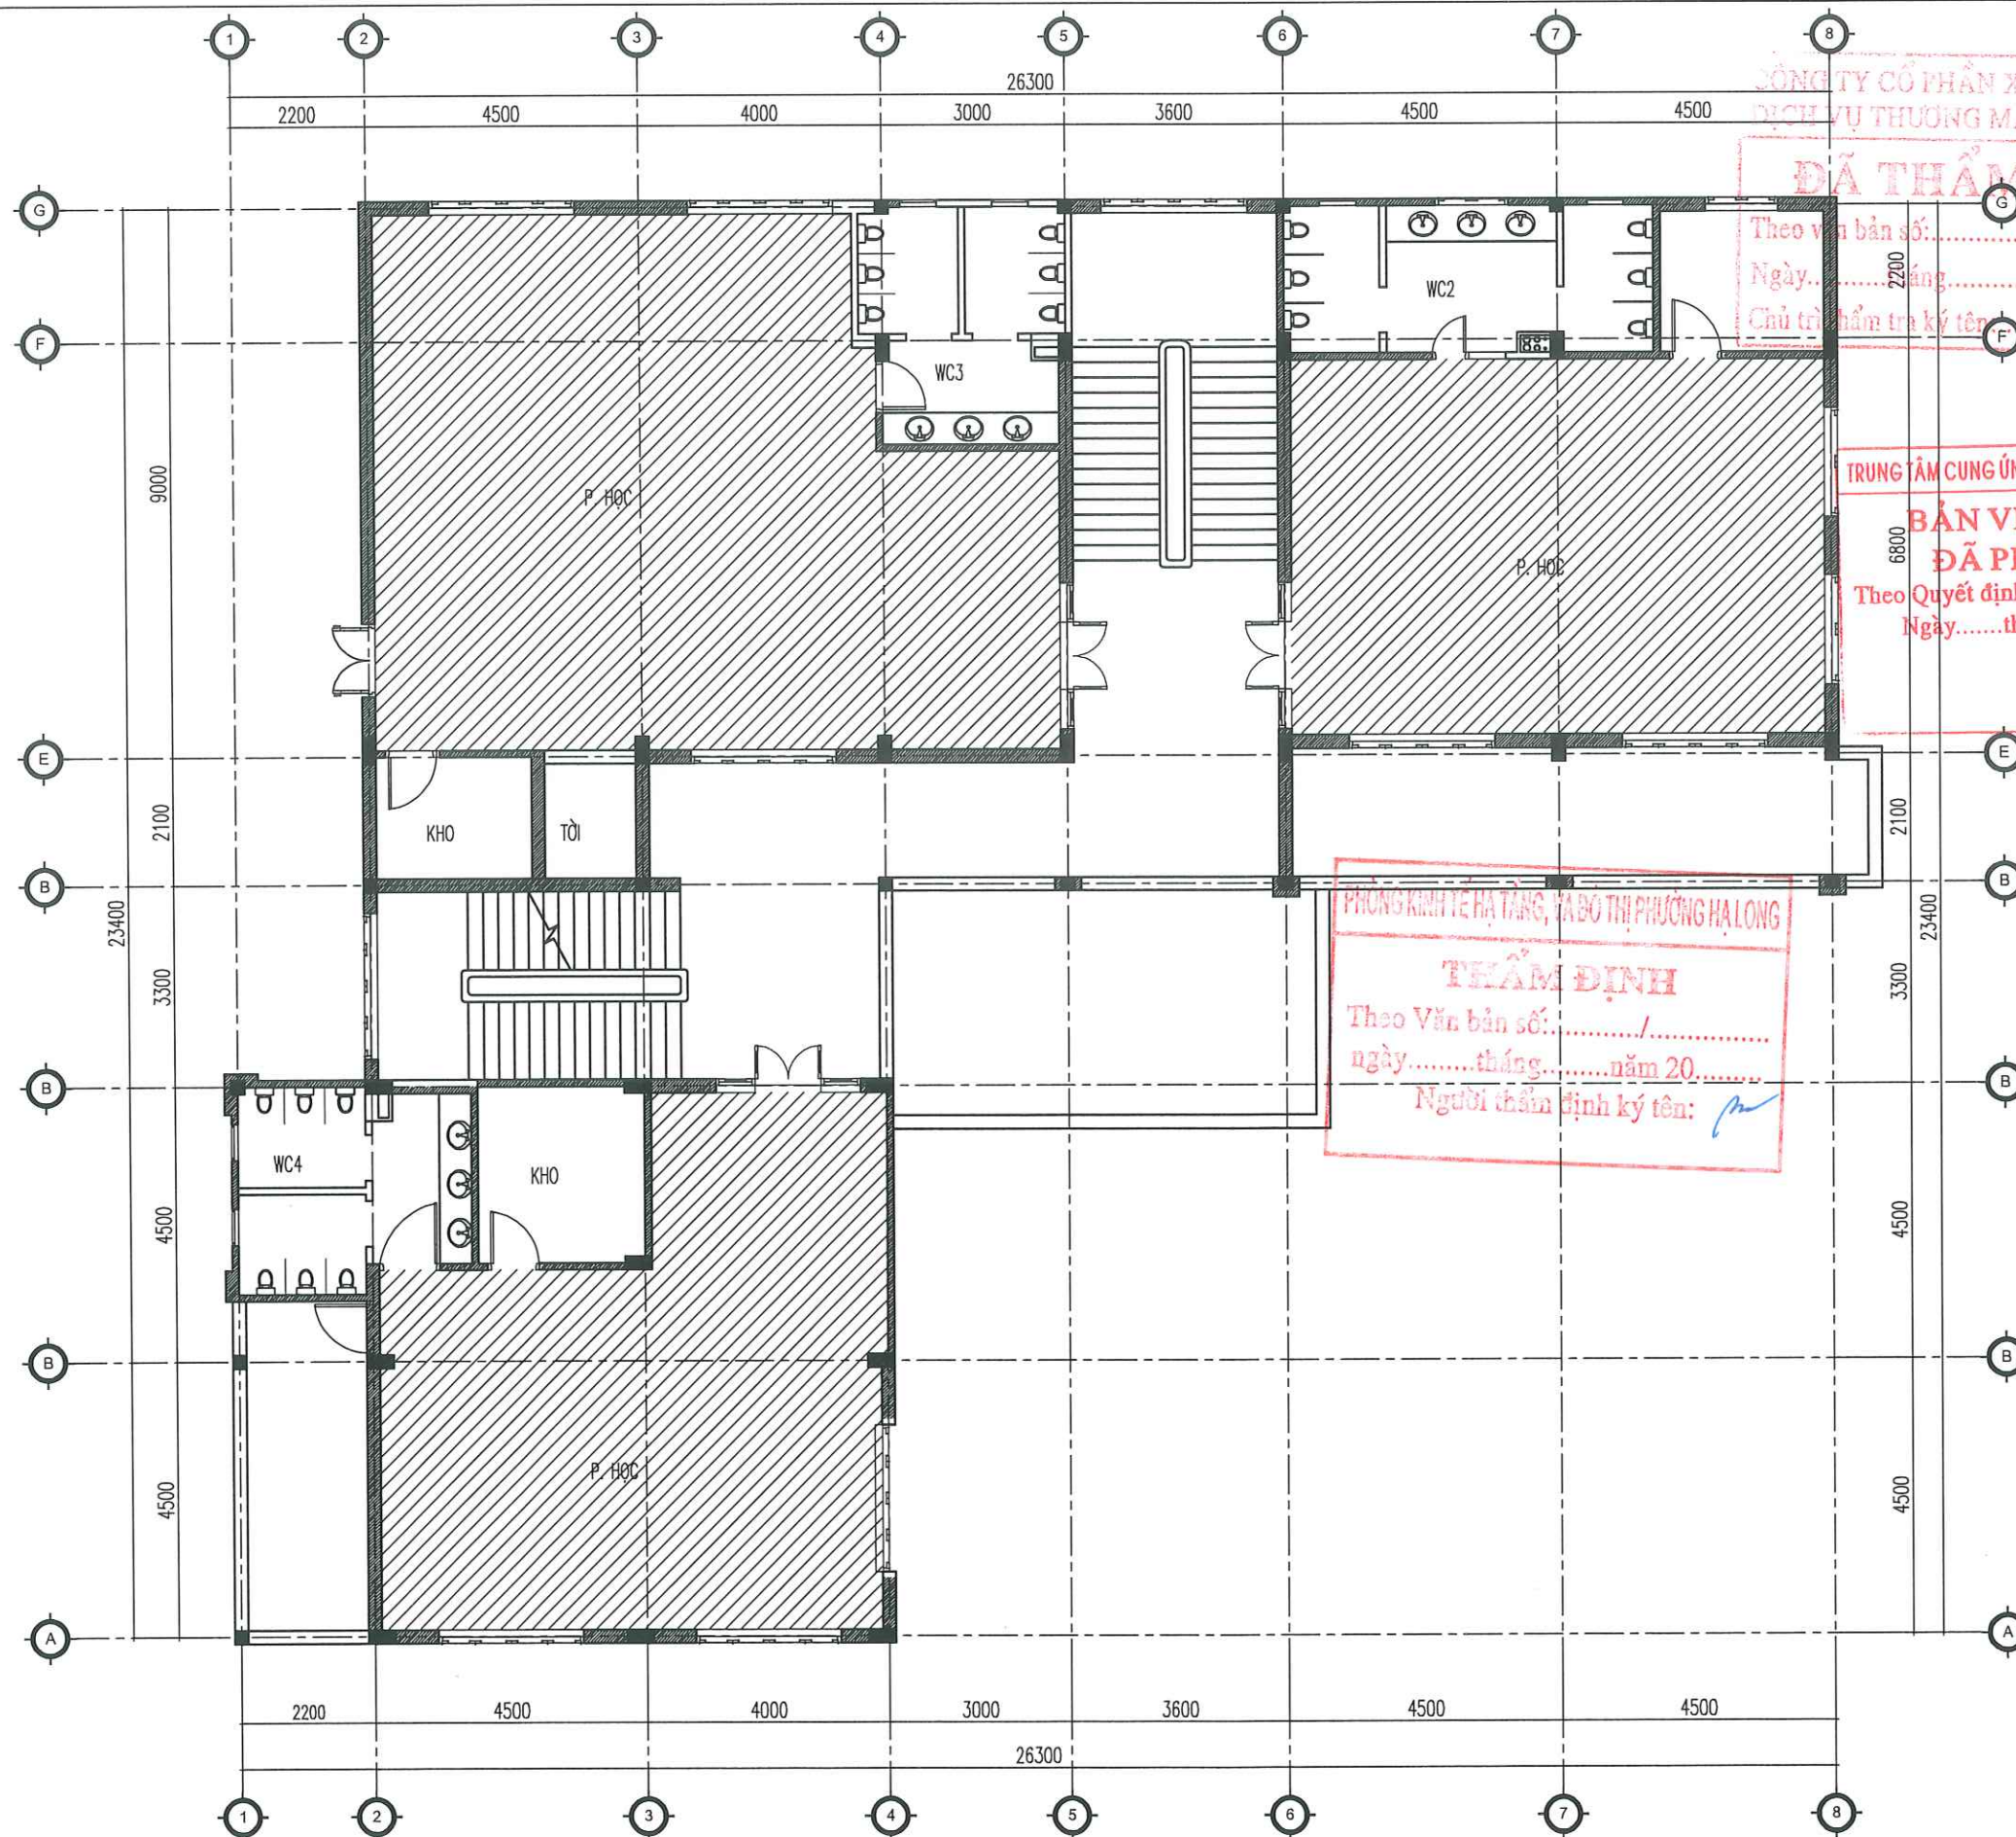

GHI CHÚ:

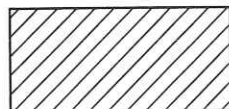

VỊ TRÍ KHU VỰC SỬA CHỮA

MẶT BẰNG SỬA CHỮA TẦNG 2

THUYẾT MINH PHẦN SỬA CHỮA TẦNG 2 KHU NHÀ HỌC:

- CẠO BỎ TOÀN BỘ PHẦN SƠN TƯỜNG NGOÀI NHÀ SAU ĐÓ VỆ SINH SẠCH SẼ, SƠN LẠI 1 LỚP LÓT, 2 LỚP PHỦ. (TOÀN BỘ PHẦN TƯỜNG NGOÀI NHÀ)
- THÁO DỠ SÀN GỖ CŨ CỦA 03 PHÒNG HỌC SAU ĐÓ THAY SÀN GỖ MỚI. (GỖ SÀN LÀ GỖ CÔNG NGHIỆP)

CÔNG TY CỔ PHẦN XÂY DỰNG VÀ DỊCH VỤ THƯƠNG MẠI NHẬT NAM

ĐÃ THẨM TRA

Theo văn bản số:/.....

Ngày.....tháng.....năm 20.....

Chủ trì thẩm tra ký tên:

TRUNG TÂM CUNG ỨNG DỊCH VỤ PHƯỜNG HẠ LONG

**BẢN VẼ THI CÔNG
ĐÃ PHÊ DUYỆT**

Theo Quyết định số:/QĐ - UBND

Ngày.....tháng.....năm 20.....

PHÒNG KINH TẾ HẠ TẦNG, TÀI ĐỒ THỊ PHƯỜNG HẠ LONG

THẨM ĐỊNH

Theo Văn bản số:/.....

ngày.....tháng.....năm 20.....

Người thẩm định ký tên:

CHỦ ĐẦU TƯ
TRUNG TÂM CUNG ỨNG DỊCH VỤ
PHƯỜNG HẠ LONG

Địa chỉ: Số 147, đường Nguyễn Văn Cừ, P. Hạ Long

ĐƠN VỊ TƯ VẤN
CÔNG TY CỔ PHẦN TƯ VẤN
VÀ THIẾT KẾ KIẾN TRÚC ACC



Địa chỉ: Tổ 10, khu 4B, P. Hà Lâm, T. Quảng Ninh

CÔNG TRÌNH:
**CẢI TẠO, NÂNG CẤP MỘT SỐ
HẠNG MỤC TRƯỜNG MẦM NON
HẠNH PHÚC (PHẦN HIỆU 1, 2, 3,
4, 5), PHƯỜNG HẠ LONG
HẠNG MỤC: PHẦN HIỆU 3 -
NHÀ HỌC 4 TẦNG**

Địa điểm: Phường Hạ Long, Tỉnh Quảng Ninh

TÊN BẢN VẼ:

**SỬA CHỮA TRƯỜNG MẦM NON NÔNG MẠI CƠ SỞ 2
MẶT BẰNG SỬA CHỮA TẦNG 2**

GIÁM ĐỐC CÔNG TY
CỔ PHẦN
TƯ VẤN VÀ THIẾT KẾ
KIẾN TRÚC
ACC
NGUYỄN VĂN CƯỜNG

CHỦ TRÌ:

PHẠM VĂN TÍNH

THIẾT KẾ:

TRỊNH THÁI HOÀNG


QLKT:

NGUYỄN KHÁNH THIỆN


TỈ LỆ: NGÀY: /20....

SỐ HIỆU BẢN VẼ SC: 02

Ghi chú:
Toàn bộ kích thước trong hồ sơ là đơn vị hệ mét. Kiểm tra lại kích thước thực tế tại công trường trước khi thi công. Nếu phát hiện các sai khác cần thống báo cáo đơn vị tư vấn thiết kế để có những điều chỉnh phù hợp

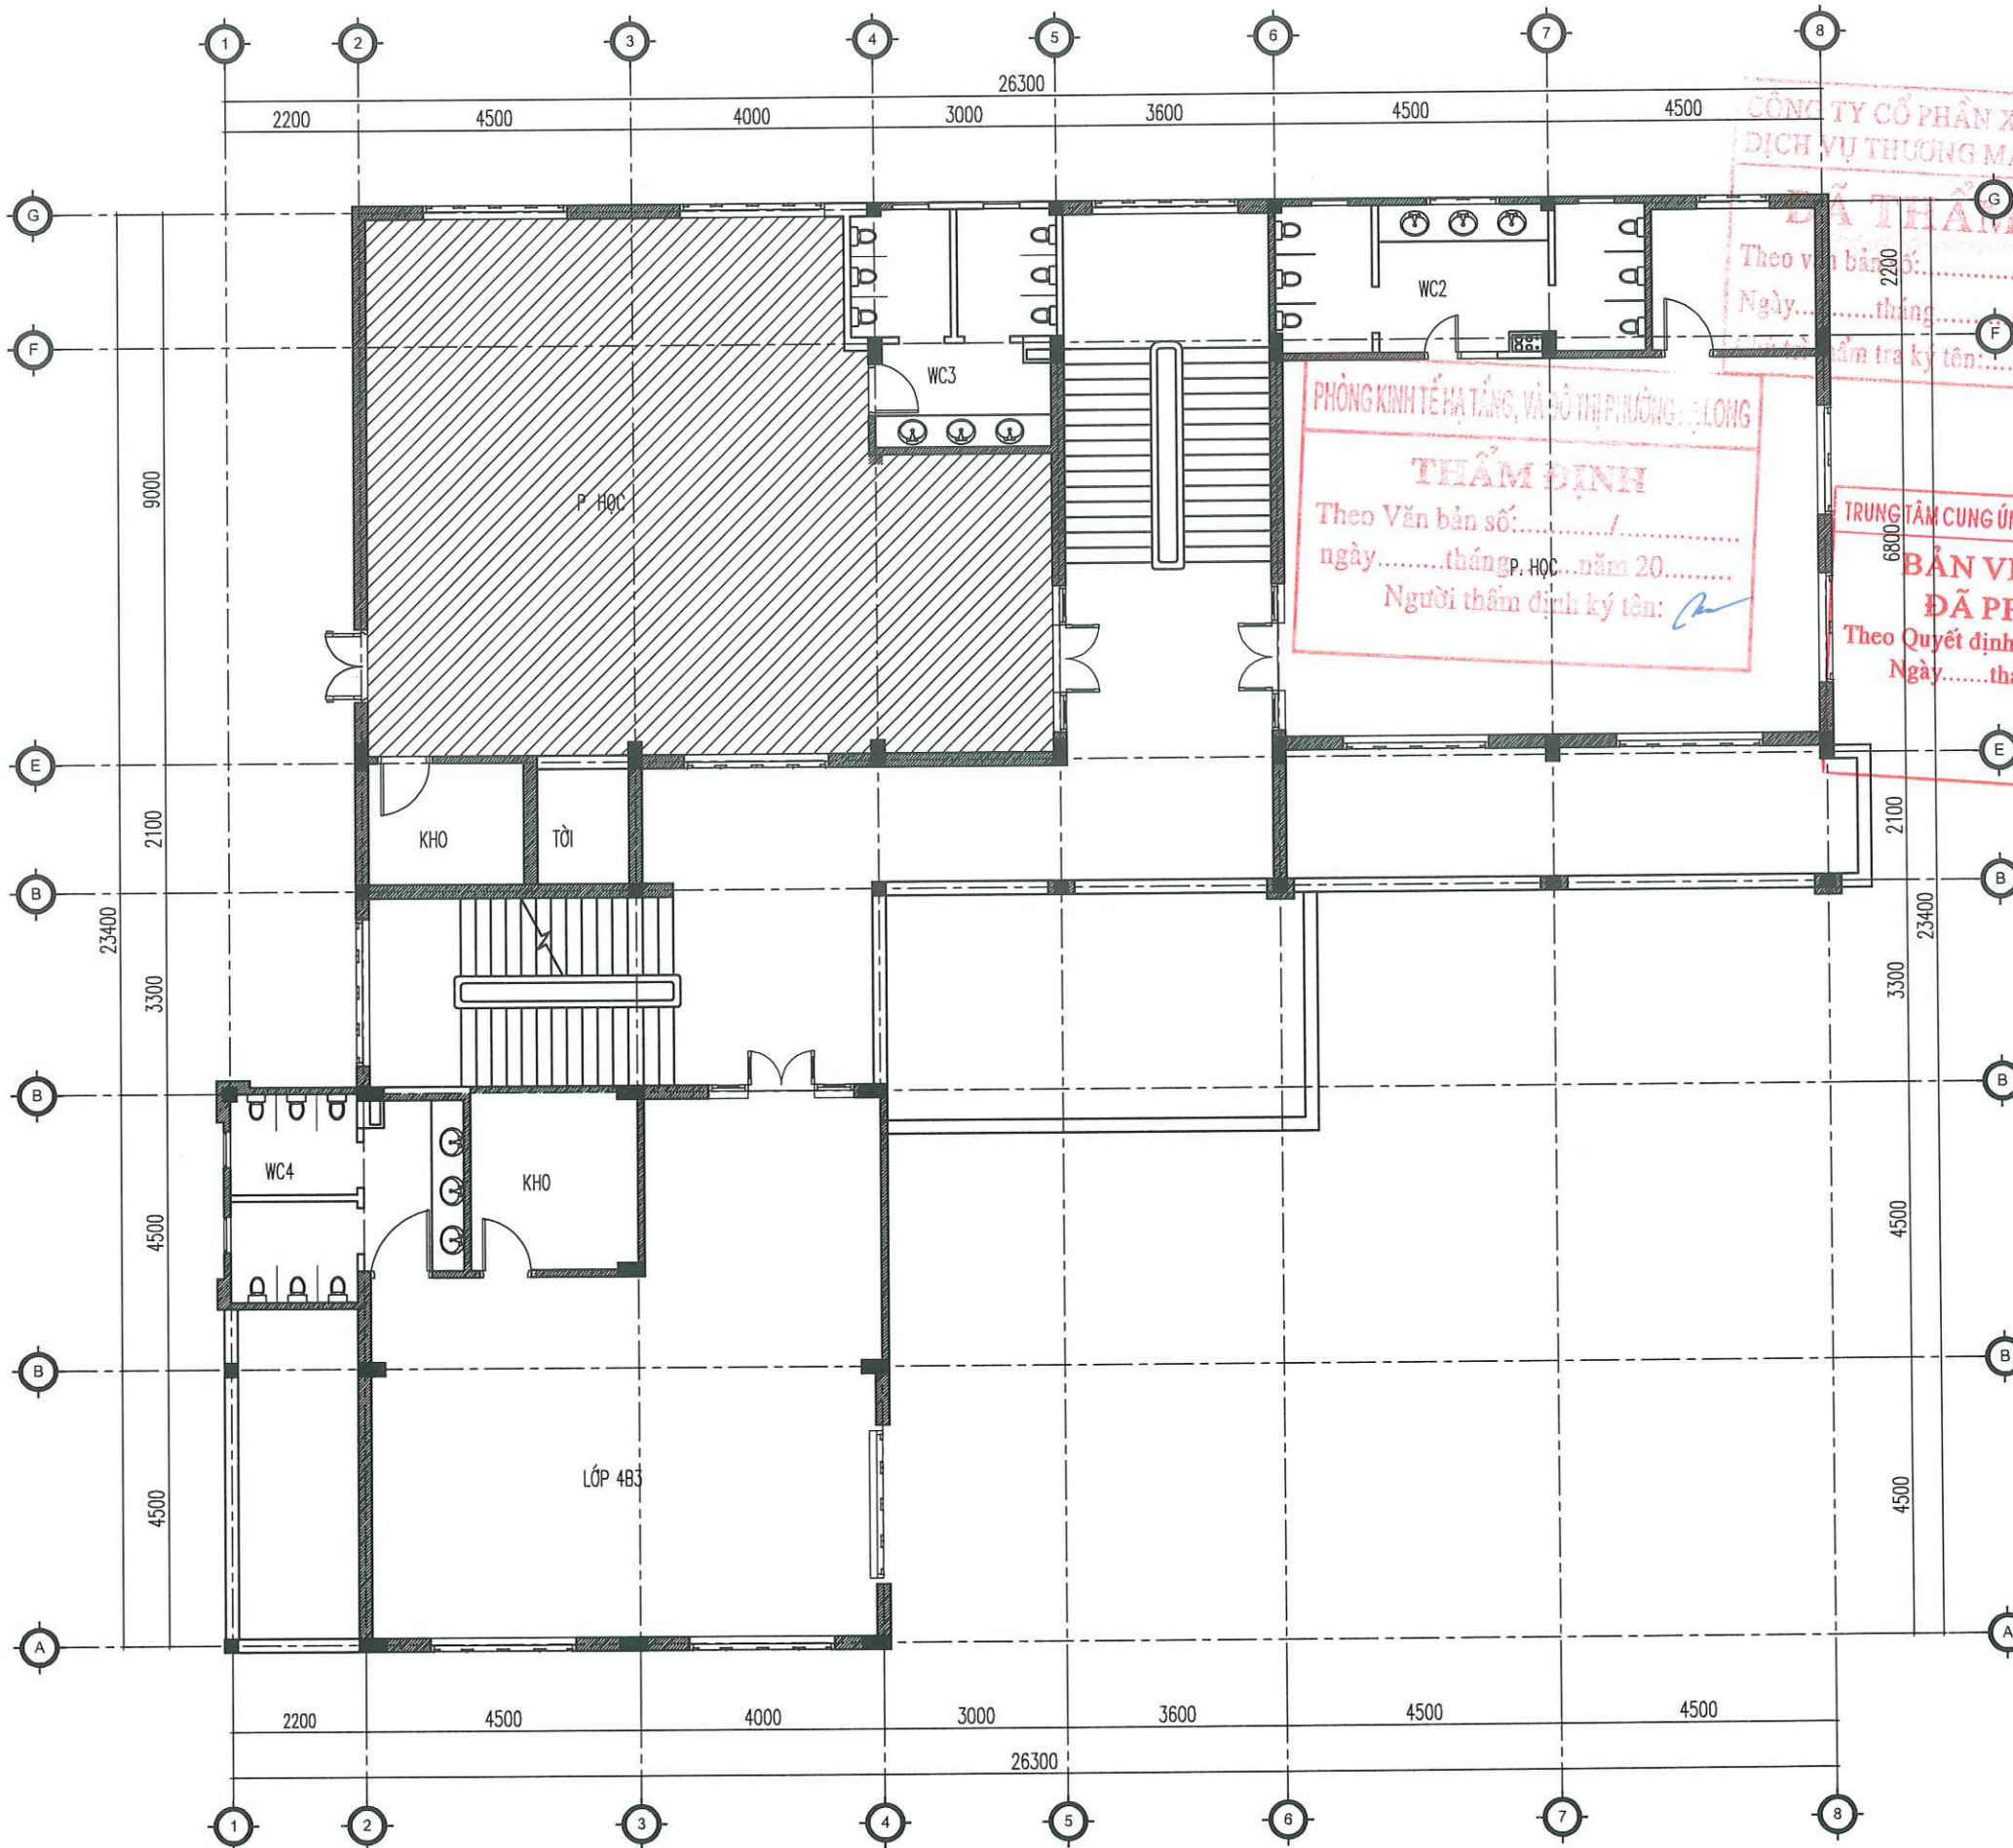

GHI CHÚ:

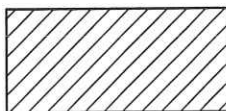

VỊ TRÍ KHU VỰC SỬA CHỮA

MẶT BẰNG SỬA CHỮA TẦNG 3

THUYẾT MINH PHẦN SỬA CHỮA TẦNG 3 KHU NHÀ HỌC:

- CẠO BỎ TOÀN BỘ PHẦN SƠN TƯỜNG NGOÀI NHÀ SAU ĐÓ VỆ SINH SẠCH SẼ, SƠN LẠI 1 LỚP LỐT, 2 LỚP PHỦ. (TOÀN BỘ PHẦN TƯỜNG NGOÀI NHÀ)
- THẢO DỜ SÀN GỖ CŨ CỦA PHÒNG HỌC KHU TỰ TRỰC (2) ĐẾN TRỰC (5) SAU ĐÓ THAY SÀN GỖ MỚI (GỖ SÀN LÀ GỖ CÔNG NGHIỆP)

CHỦ ĐẦU TƯ
TRUNG TÂM CUNG ỨNG DỊCH VỤ
PHƯỜNG HẠ LONG

Địa chỉ: Số 147, Đường Nguyễn Văn Cừ, P. Hạ Long

ĐƠN VỊ TƯ VẤN
CÔNG TY CỔ PHẦN TƯ VẤN
VÀ THIẾT KẾ KIẾN TRÚC ACC



Địa chỉ: Tổ 10, Khu 4B, P. Hà Lâm, T. Quảng Ninh

CÔNG TRÌNH:

CẢI TẠO, NÂNG CẤP MỘT SỐ
HẠNG MỤC TRƯỜNG MẦM NON
HẠNH PHÚC (PHẦN HIỆU 1, 2, 3,
4, 5), PHƯỜNG HẠ LONG
HẠNG MỤC: PHẦN HIỆU 3 -
NHÀ HỌC 4 TẦNG

Địa điểm: Phường Hạ Long, Tỉnh Quảng Ninh

TÊN BẢN VẼ:

SỬA CHỮA TRƯỜNG MẦM NON MÔ HÌNH CƠ SỞ 2

MẶT BẰNG SỬA CHỮA TẦNG 3



NGUYỄN VĂN CƯỜNG

CHỦ TRÌ:

PHẠM VĂN TÍNH

THIẾT KẾ:

TRỊNH THÁI HOÀNG

QLKT:

NGUYỄN KHÁNH THIỆN


TỈ LỆ: NGÀY: /20....

SỐ HIỆU BẢN VẼ SC: 03

Ghi chú:
Toàn bộ kích thước trong hồ sơ là đơn vị hệ mét. Kiểm tra lại kích thước thực tế lại công trường trước khi thi công. Nếu phát hiện các sai khác cần thông báo cho đơn vị tư vấn thiết kế để có những điều chỉnh phù hợp.



GHI CHÚ:

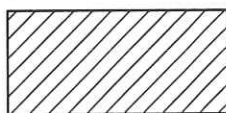

VỊ TRÍ KHU VỰC SỬA CHỮA

MẶT BẰNG SỬA CHỮA TẦNG 4

THUYẾT MINH PHẦN SỬA CHỮA TẦNG 4 KHU NHÀ HỌC:

- CẠO BỎ TOÀN BỘ PHẦN SƠN TƯỜNG NGOÀI NHÀ SAU ĐÓ VỆ SINH SẠCH SẼ, SƠN LẠI 1 LỚP LÓT, 2 LỚP PHỦ. (TOÀN BỘ PHẦN TƯỜNG NGOÀI NHÀ

CHỦ ĐẦU TƯ
TRUNG TÂM CUNG ỨNG DỊCH VỤ
PHƯỜNG HẠ LONG

Địa chỉ: Số 147, đường Nguyễn Văn Cừ, P. Hạ Long

ĐƠN VỊ TƯ VẤN
CÔNG TY CỔ PHẦN TƯ VẤN
VÀ THIẾT KẾ KIẾN TRÚC ACC



Địa chỉ: Tổ 10, khu 4B, P. Hà Lâm, T. Quảng Ninh

CÔNG TRÌNH:
CẢI TẠO, NÂNG CẤP MỘT SỐ
HẠNG MỤC TRƯỜNG MẦM NON
HẠNH PHÚC (PHẦN HIỆU 1, 2, 3,
4, 5), PHƯỜNG HẠ LONG
HẠNG MỤC: PHẦN HIỆU 3 -
NHÀ HỌC 4 TẦNG

Địa điểm: Phường Hạ Long, Tỉnh Quảng Ninh

TÊN BẢN VẼ:

SỬA CHỮA TRƯỜNG MẦM NON NÓNG NẤU CƠ SỞ 2
MẶT BẰNG SỬA CHỮA TẦNG 4



CHỦ TRÌ:

PHẠM VĂN TÍNH

THIẾT KẾ:

TRỊNH THÁI HOÀNG

QLKT:

NGUYỄN KHÁNH THIÊN


TỈ LỆ:

NGÀY: /20....

SỐ HIỆU BẢN VẼ

SC: 03

Ghi chú:
Toàn bộ kích thước trong hồ sơ là đơn vị hệ mét. Kiểm tra lại kích thước thực tế tại công trường trước khi thi công. Nếu phát hiện các sai khác cần thông báo cho đơn vị tư vấn thiết kế để có những điều chỉnh phù hợp

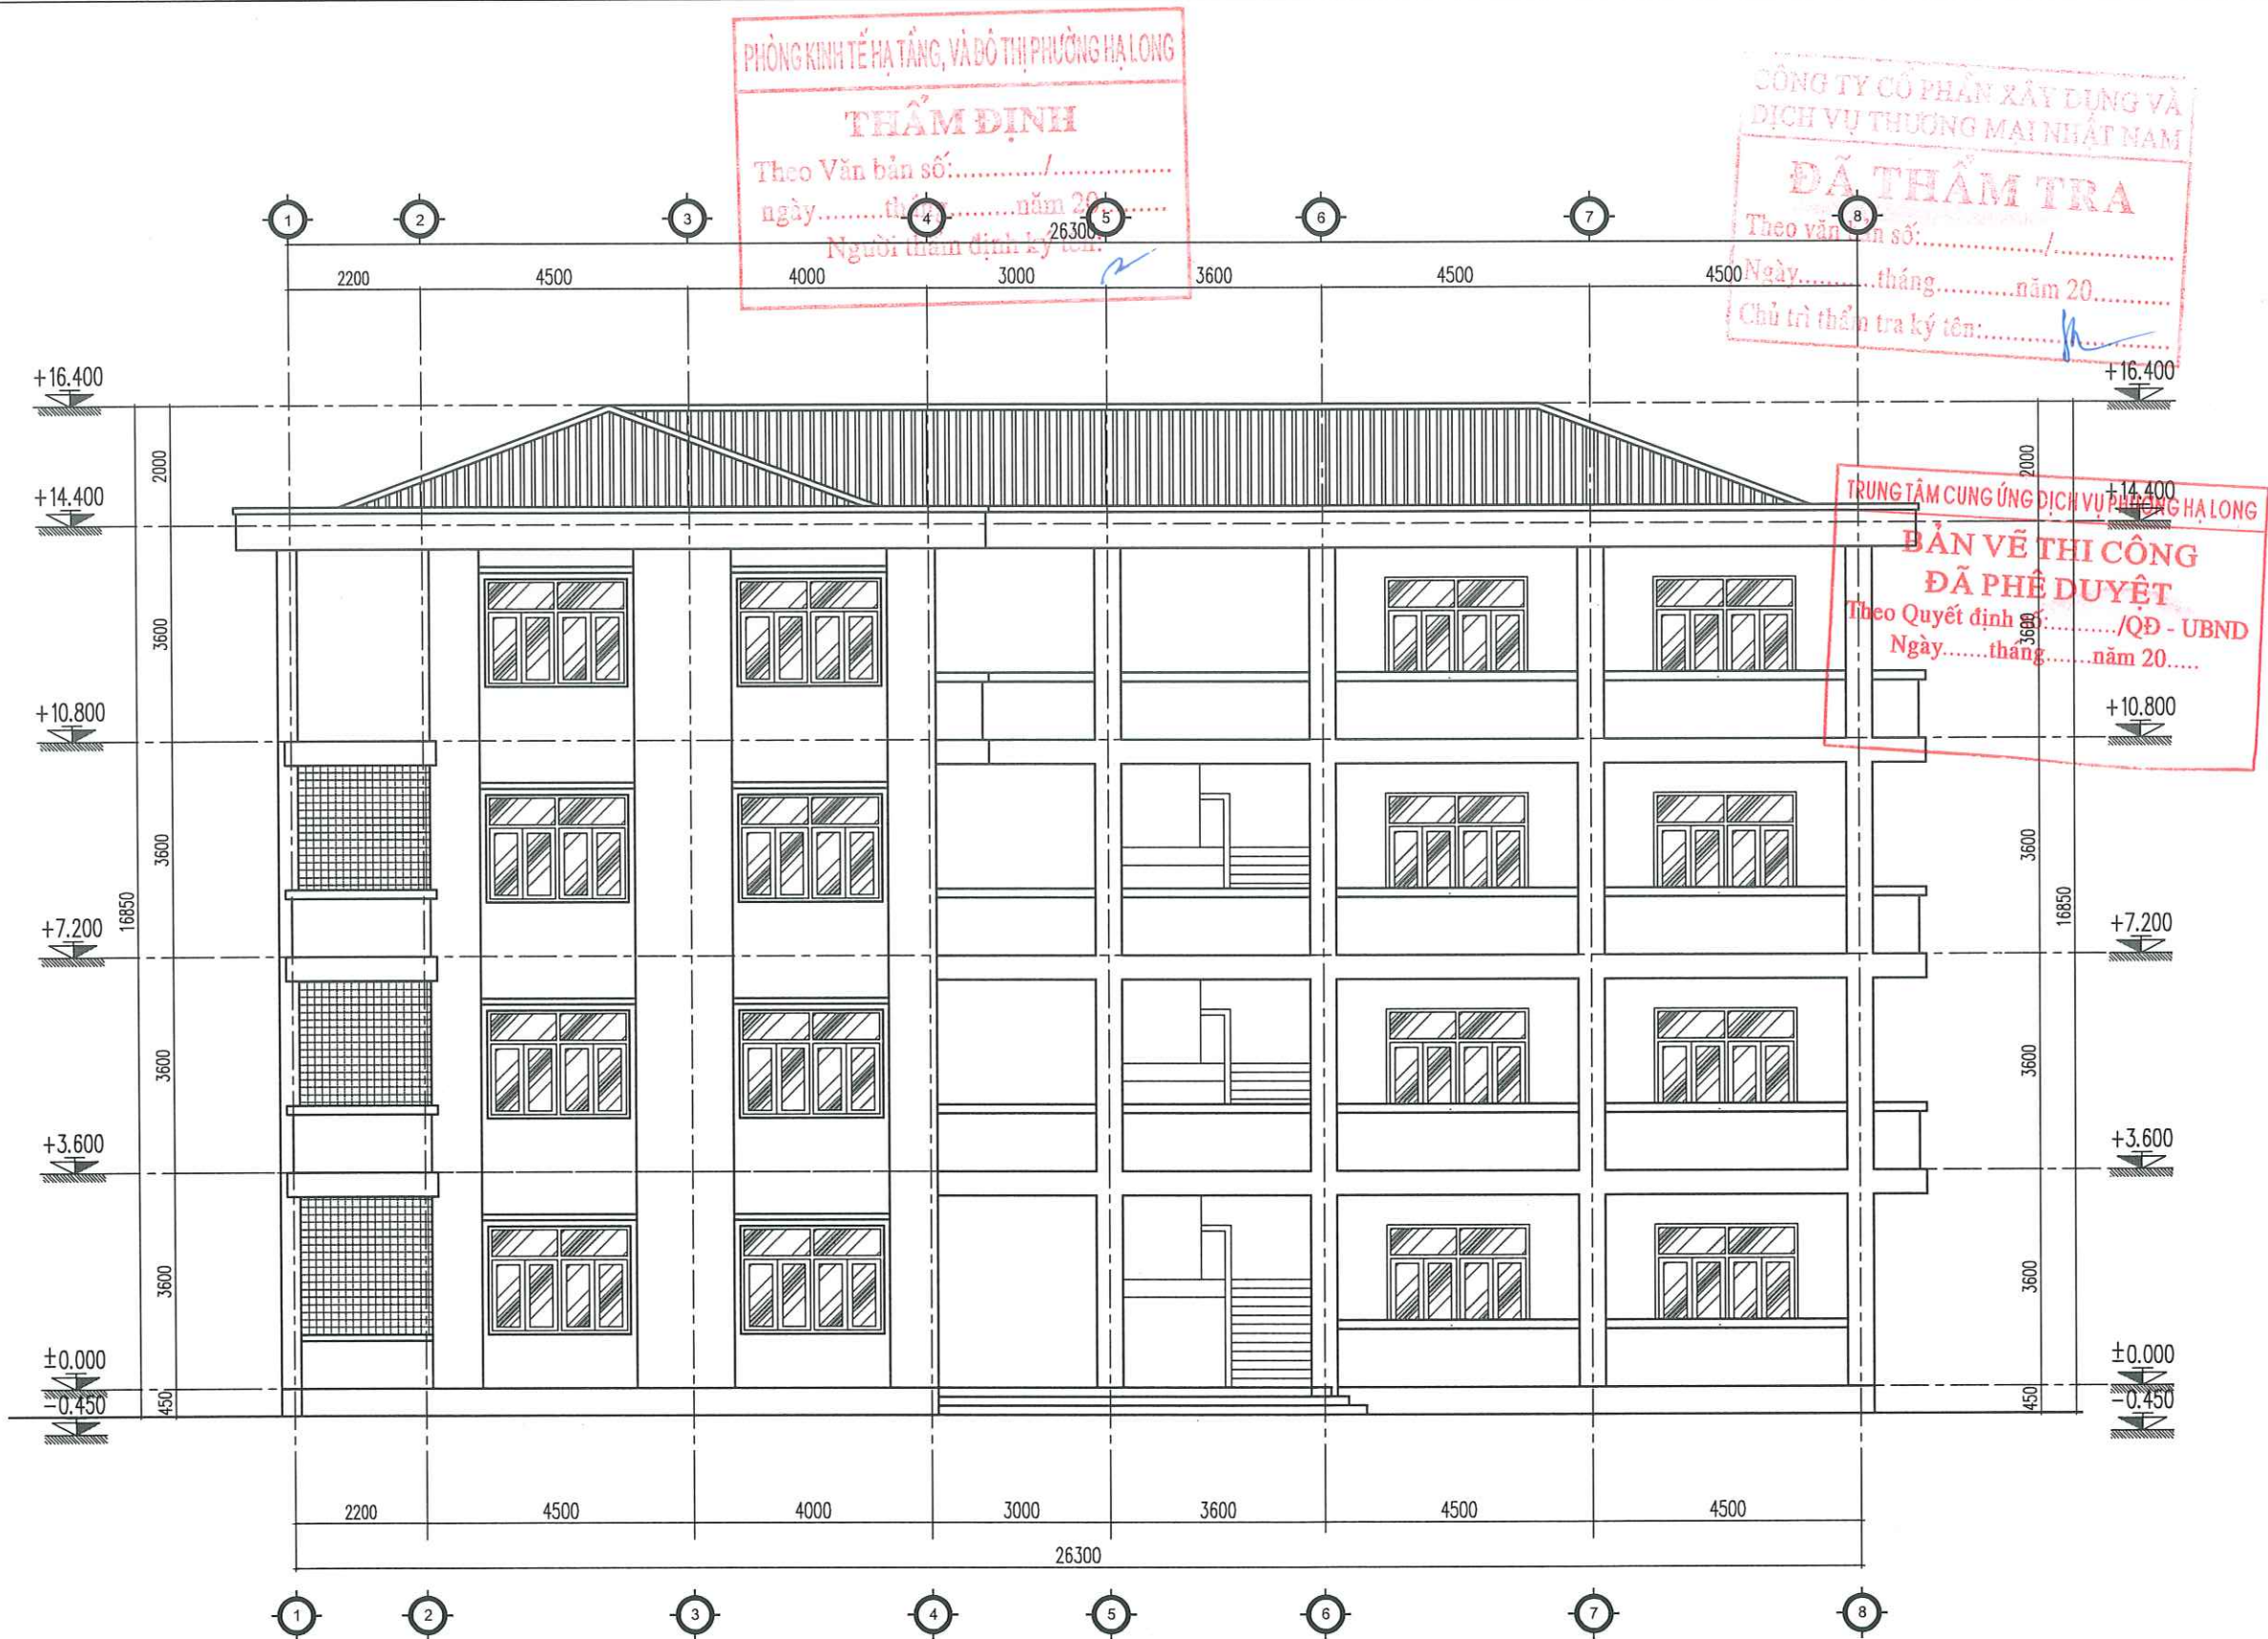

PHÒNG KINH TẾ HẠ TẦNG, VÀ ĐÔ THỊ PHƯỜNG HẠ LONG

THẨM ĐỊNH

Theo Văn bản số:...../.....
ngày.....tháng.....năm 20.....
Người thẩm định ký tên:.....

CÔNG TY CỔ PHẦN XÂY DỰNG VÀ DỊCH VỤ THƯƠNG MẠI NHẤT NAM

ĐÃ THẨM TRA

Theo văn bản số:...../.....
Ngày.....tháng.....năm 20.....
Chủ trì thẩm tra ký tên:.....

TRUNG TÂM CUNG ỨNG DỊCH VỤ PHƯỜNG HẠ LONG

**BẢN VẼ THI CÔNG
ĐÃ PHÊ DUYỆT**

Theo Quyết định số...../QĐ - UBND
Ngày.....tháng.....năm 20.....

THUYẾT MINH PHẦN SỬA CHỮA KHU NHÀ HỌC:
- CẠO BỎ TOÀN BỘ PHẦN SƠN TƯỜNG NGOÀI NHÀ SAU ĐÓ VỆ SINH SẠCH SẼ,
SƠN LẠI 1 LỚP LÓT, 2 LỚP PHỦ. (TOÀN BỘ PHẦN TƯỜNG NGOÀI NHÀ

CHỦ ĐẦU TƯ
TRUNG TÂM CUNG ỨNG DỊCH VỤ
PHƯỜNG HẠ LONG

Địa chỉ: Số 147, đường Nguyễn Văn Cừ, P. Hạ Long

ĐƠN VỊ TƯ VẤN
CÔNG TY CỔ PHẦN TƯ VẤN
VÀ THIẾT KẾ KIẾN TRÚC ACC



Địa chỉ: Tổ 10, khu 4B, P. Hà Lâm, T. Quảng Ninh

CÔNG TRÌNH:
CẢI TẠO, NÂNG CẤP MỘT SỐ
HẠNG MỤC TRƯỜNG MẦM NON
HẠNH PHÚC (PHẦN HIỆU 1, 2, 3,
4, 5), PHƯỜNG HẠ LONG
HẠNG MỤC: PHẦN HIỆU 3 -
NHÀ HỌC 4 TẦNG

Địa điểm: Phường Hạ Long, Tỉnh Quảng Ninh

TÊN BẢN VẼ:

SỬA CHỮA TRƯỜNG MẦM NON MÔDÂN KINH DOANH CƠ SỞ 2
MẶT ĐÚNG TRỰC A-G

GIÁM ĐỐC
CÔNG TY
CỔ PHẦN
TƯ VẤN THIẾT KẾ
KIẾN TRÚC
ACC
NGUYỄN VĂN CƯỜNG

CHỦ TRÌ:

PHẠM VĂN TÍNH

THIẾT KẾ:

TRỊNH THÁI HOÀNG


QLKT:

NGUYỄN KHÁNH THIỆN

TỈ LỆ: **NGÀY:** /20....

SỐ HIỆU BẢN VẼ **SC: 04**

Ghi chú:
Toàn bộ kích thước trong hồ sơ là đơn vị hệ mét. Kiểm tra lại kích thước thực tế tại công trường trước khi thi công. Nếu phát hiện các sai khác cần thông báo cho đơn vị tư vấn thiết kế để có những điều chỉnh phù hợp

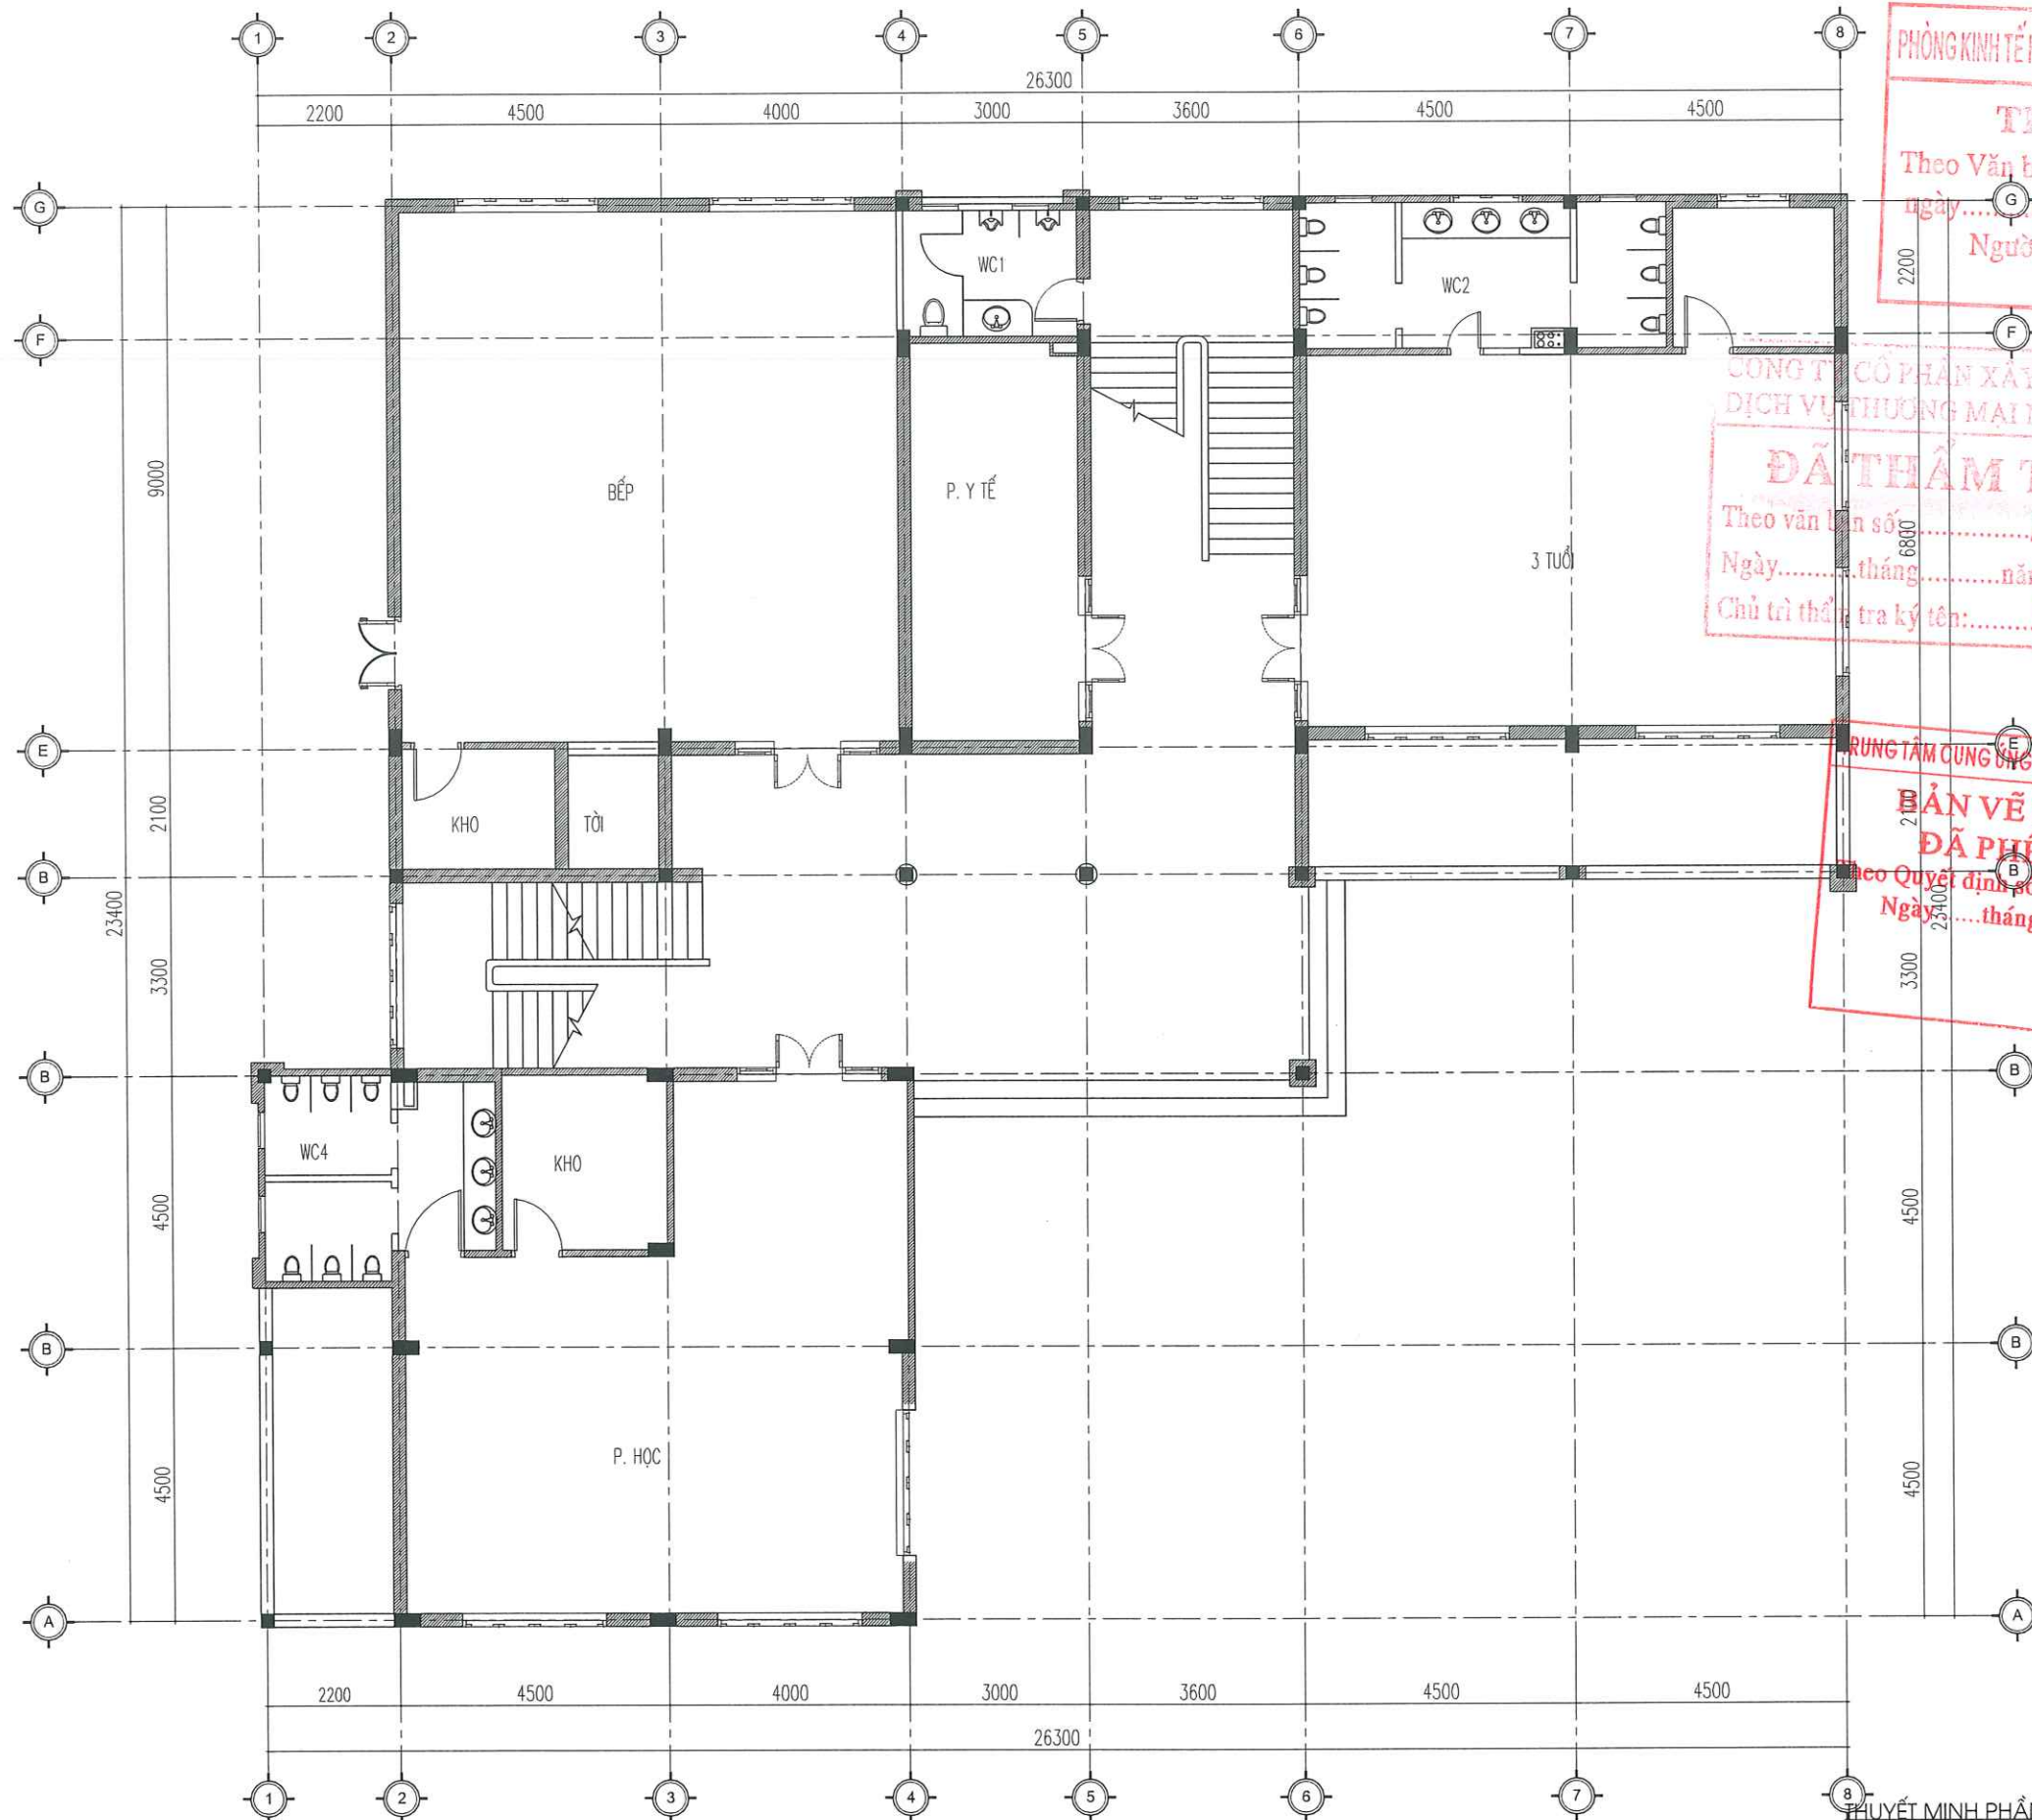

MẶT BẰNG SỬA CHỮA TẦNG 1

- THUYẾT MINH PHẦN SỬA CHỮA PHẦN ĐIỆN NƯỚC:
- + THAY THẾ THIẾT BỊ ĐIỆN VÀO VỊ TRÍ HU HỒNG:
 - ĐÈN LED CAO ÁP 110W: 02 CÁI
 - ĐÈN LED TREO TRẦN 300X1200-48W: 16 BỘ
 - ĐÈN LED ỐP TRẦN D220 - 18W: 12 CÁI

PHÒNG KINH TẾ HẠ TẦNG, VÀ ĐÔ THỊ PHƯỚC
THẨM ĐỊNH
Theo Văn bản số:...../.....
Ngày.....tháng.....năm 20.....
Người thẩm định ký tên:.....

CÔNG TY CỔ PHẦN XÂY DỰNG VÀ
DỊCH VỤ THƯƠNG MẠI NHẬT NAM
ĐÃ THẨM TRA
Theo văn bản số:...../.....
Ngày.....tháng.....năm 20.....
Chủ trì thẩm tra ký tên:.....

TRUNG TÂM CUNG ỨNG DỊCH VỤ PHƯỜNG HẠ LONG
BẢN VẼ THI CÔNG
ĐÃ PHÊ DUYỆT
Theo Quyết định số:...../QĐ - UBND
Ngày.....tháng.....năm 20.....

CHỦ ĐẦU TƯ
TRUNG TÂM CUNG ỨNG DỊCH VỤ
PHƯỜNG HẠ LONG

Địa chỉ: Số 147, đường Nguyễn Văn Cừ, P. Hạ Long

ĐƠN VỊ TƯ VẤN
CÔNG TY CỔ PHẦN TƯ VẤN
VÀ THIẾT KẾ KIẾN TRÚC ACC



Địa chỉ: Tổ 10, khu 4B, P. Hà Lâm, T. Quảng Ninh

CÔNG TRÌNH:
CẢI TẠO, NÂNG CẤP MỘT SỐ
HẠNG MỤC TRƯỜNG MẦM NON
HẠNG MỤC: PHÂN HIỆU 1, 2, 3,
4, 5), PHƯỜNG HẠ LONG
HẠNG MỤC: PHÂN HIỆU 3 -
NHÀ HỌC 4 TẦNG

Địa điểm: Phường Hạ Long, Tỉnh Quảng Ninh

TÊN BẢN VẼ:

MẶT BẰNG SỬA CHỮA TẦNG 1

GIÁM ĐỐC
CÔNG TY
CỔ PHẦN
TƯ VẤN VÀ THIẾT KẾ
KIẾN TRÚC
ACC
NGUYỄN VĂN CƯỜNG

CHỦ TRÌ:

Lý

LÊ TRỌNG GIÁP

THIẾT KẾ:

Lý

LÊ TRỌNG GIÁP

QLKT:


Th

NGUYỄN KHÁNH THIÊN

TỈ LỆ: NGÀY: /20....

SỐ HIỆU BẢN VẼ **DN: 01**


Ghi chú:
Toàn bộ kích thước trong hồ sơ là đơn vị hệ mét. Kiểm tra lại kích thước thực tế tại công trường trước khi thi công. Nếu phát hiện các sai khác cần thông báo cho đơn vị tư vấn thiết kế để có những điều chỉnh phù hợp

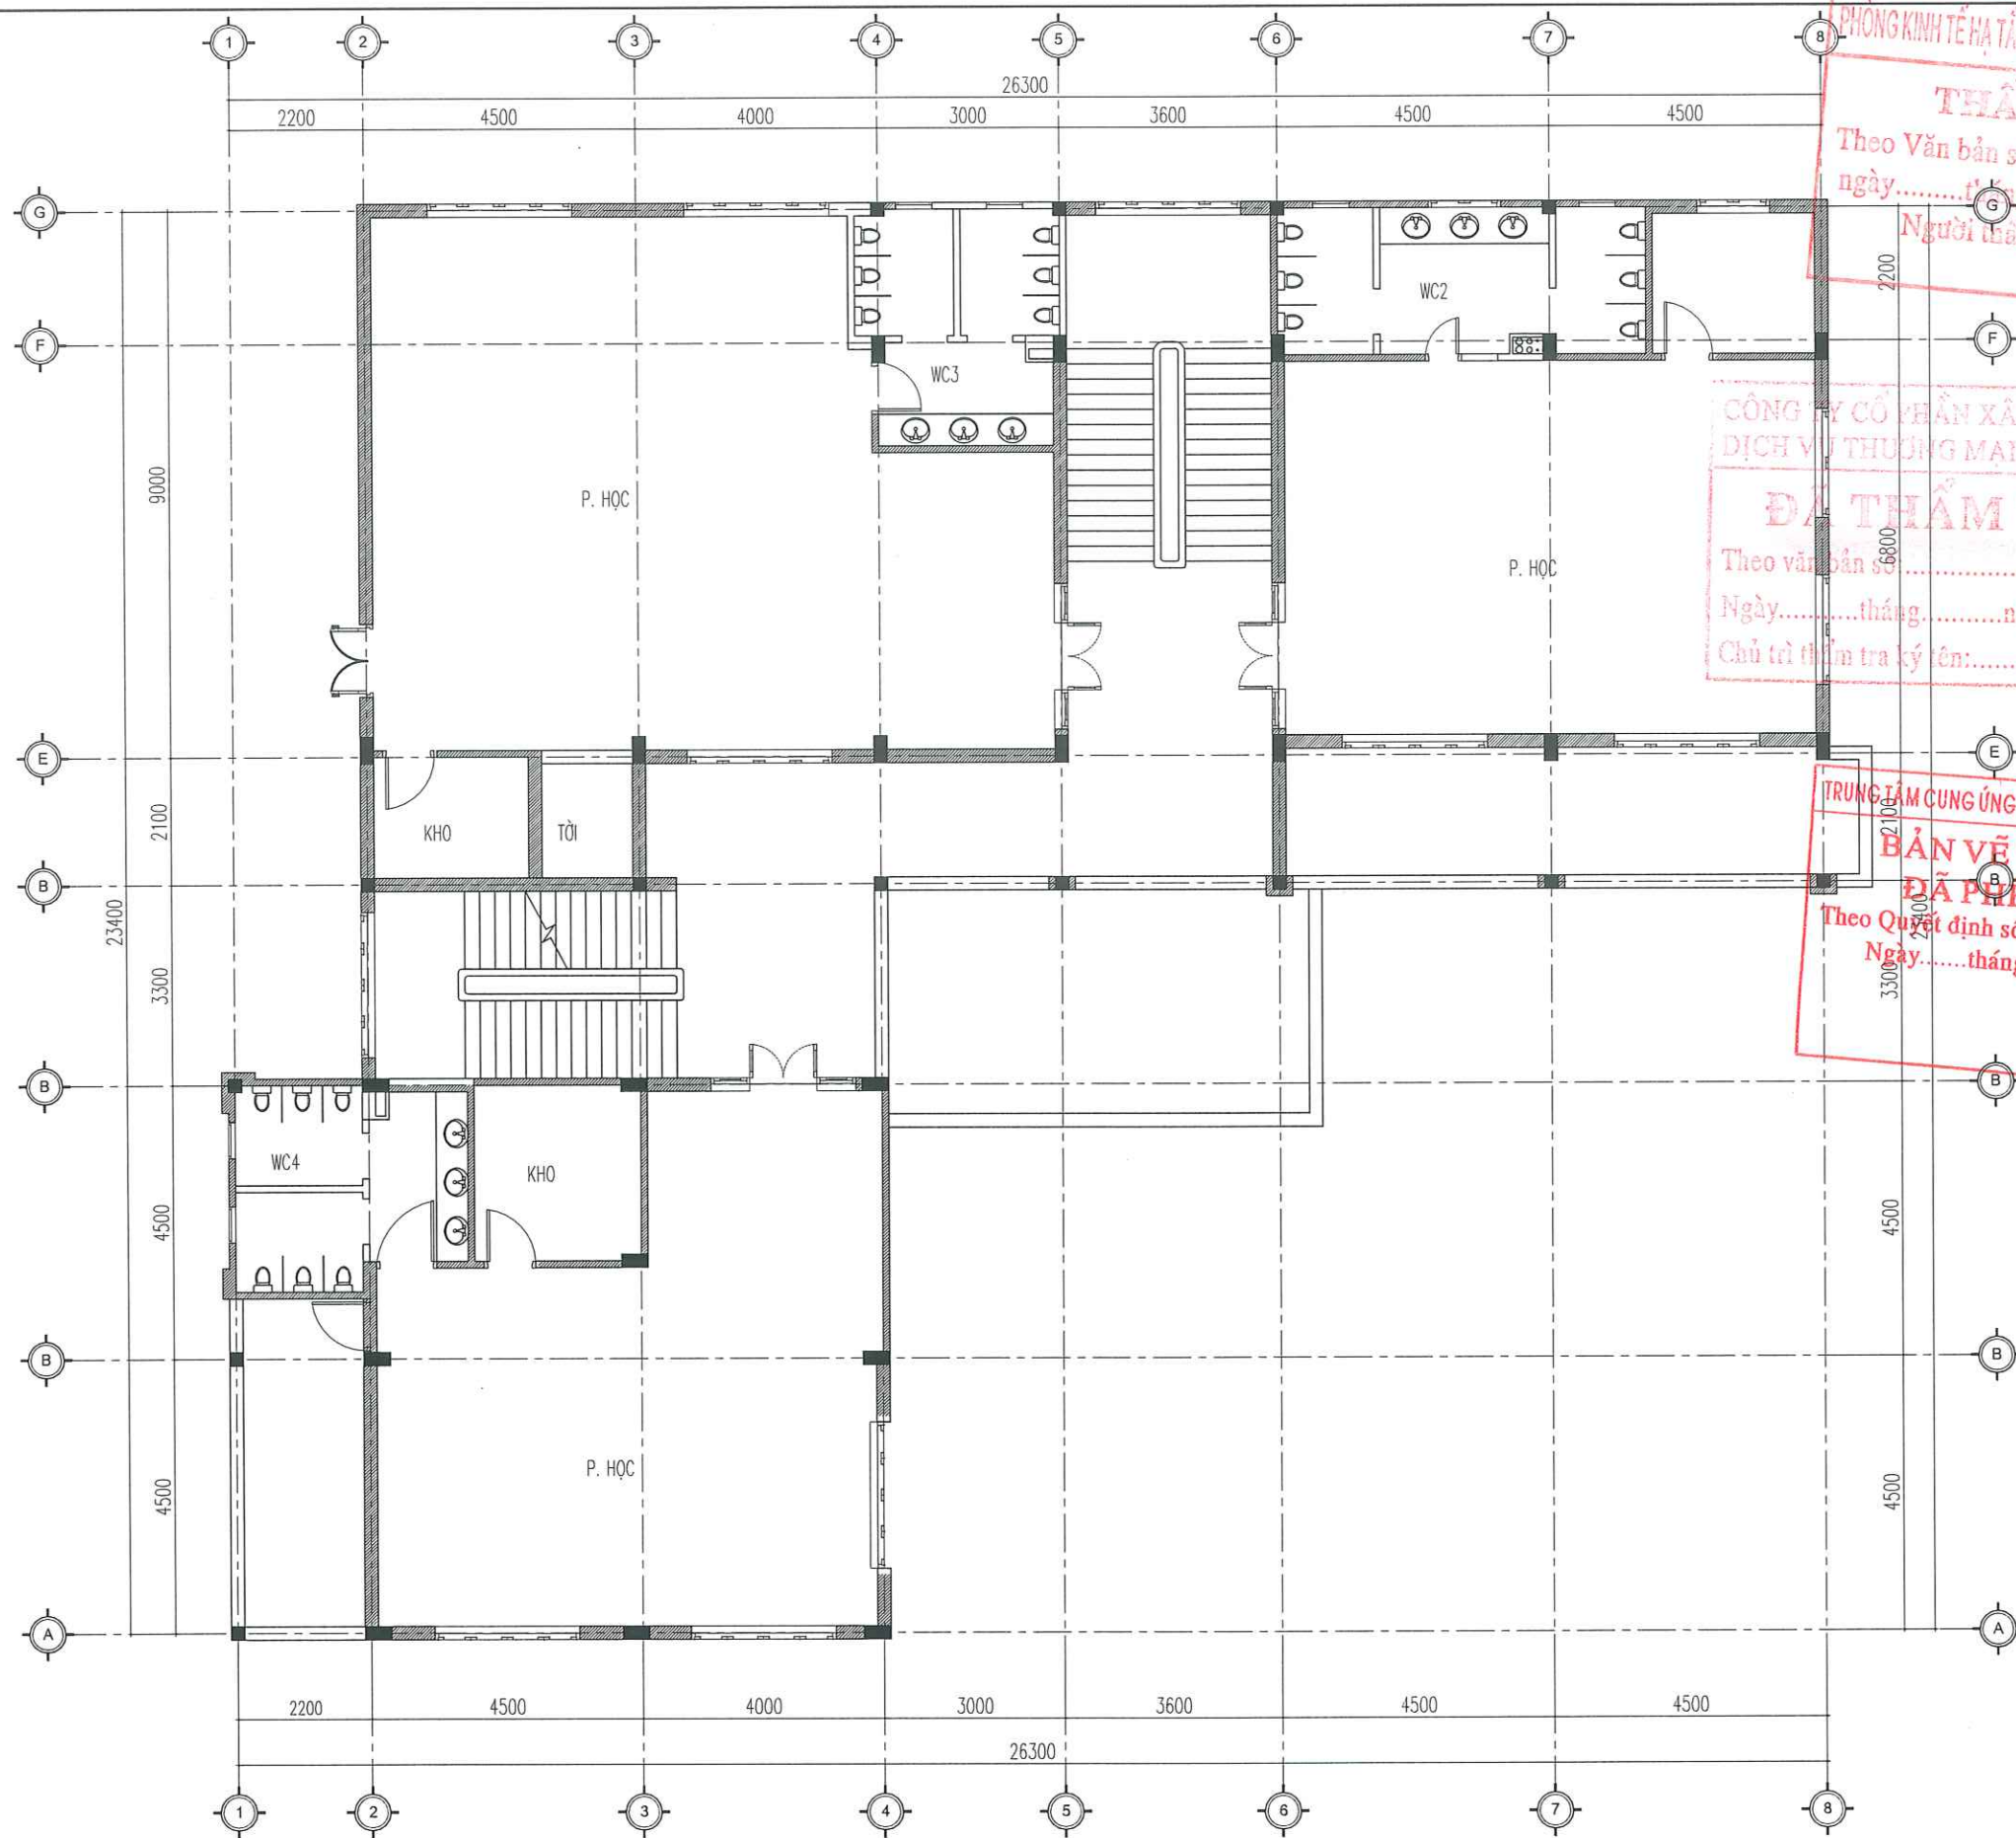


MẶT BẰNG SỬA CHỮA TẦNG 2

THUYẾT MINH PHẦN SỬA CHỮA PHẦN ĐIỆN NƯỚC:

- + THAY THẾ THIẾT BỊ ĐIỆN VÀO VỊ TRÍ HƯ HỎNG:
- ĐÈN LED TREO TRẦN 300X1200-48W: 22 BỘ
- ĐÈN LED ỚP TRẦN D220 - 18W: 16 CÁI

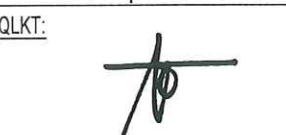CHỦ ĐẦU TƯ	
TRUNG TÂM CUNG ỨNG DỊCH VỤ PHƯỜNG HẠ LONG	
Địa chỉ: Số 147, đường Nguyễn Văn Cừ, P. Hạ Long	
ĐƠN VỊ TƯ VẤN	
CÔNG TY CỔ PHẦN TƯ VẤN VÀ THIẾT KẾ KIẾN TRÚC ACC	
	
Địa chỉ: Tổ 10, khu 4B, P. Hà Lâm, T. Quảng Ninh	
CÔNG TRÌNH:	
CẢI TẠO, NÂNG CẤP MỘT SỐ HẠNG MỤC TRƯỜNG MẦM NON HẠNH PHÚC (PHÂN HIỆU 1, 2, 3, 4, 5), PHƯỜNG HẠ LONG	
HẠNG MỤC: PHÂN HIỆU 3 - NHÀ HỌC 4 TẦNG	
Địa điểm: Phường Hạ Long, Tỉnh Quảng Ninh	
TÊN BẢN VẼ:	
MẶT BẰNG SỬA CHỮA TẦNG 2	
GIÁM ĐỐC CÔNG TY CỔ PHẦN TƯ VẤN VÀ THIẾT KẾ KIẾN TRÚC	
	
NGUYỄN VĂN CƯỜNG	
CHỦ TRÌ:	
	
LÊ TRỌNG GIÁP	
THIẾT KẾ:	
	
LÊ TRỌNG GIÁP	
QLKT:	
	
NGUYỄN KHÁNH THIỆN	
TỈ LỆ:	NGÀY: /20....
SỐ HIỆU BẢN VẼ	DN: 02
Ghi chú: Toàn bộ kích thước trong hồ sơ là đơn vị hệ mét. Kiểm tra lại kích thước thực tế tại công trường trước khi thi công. Nếu phát hiện các sai khác cần thông báo cho đơn vị tư vấn thiết kế để có những điều chỉnh phù hợp	

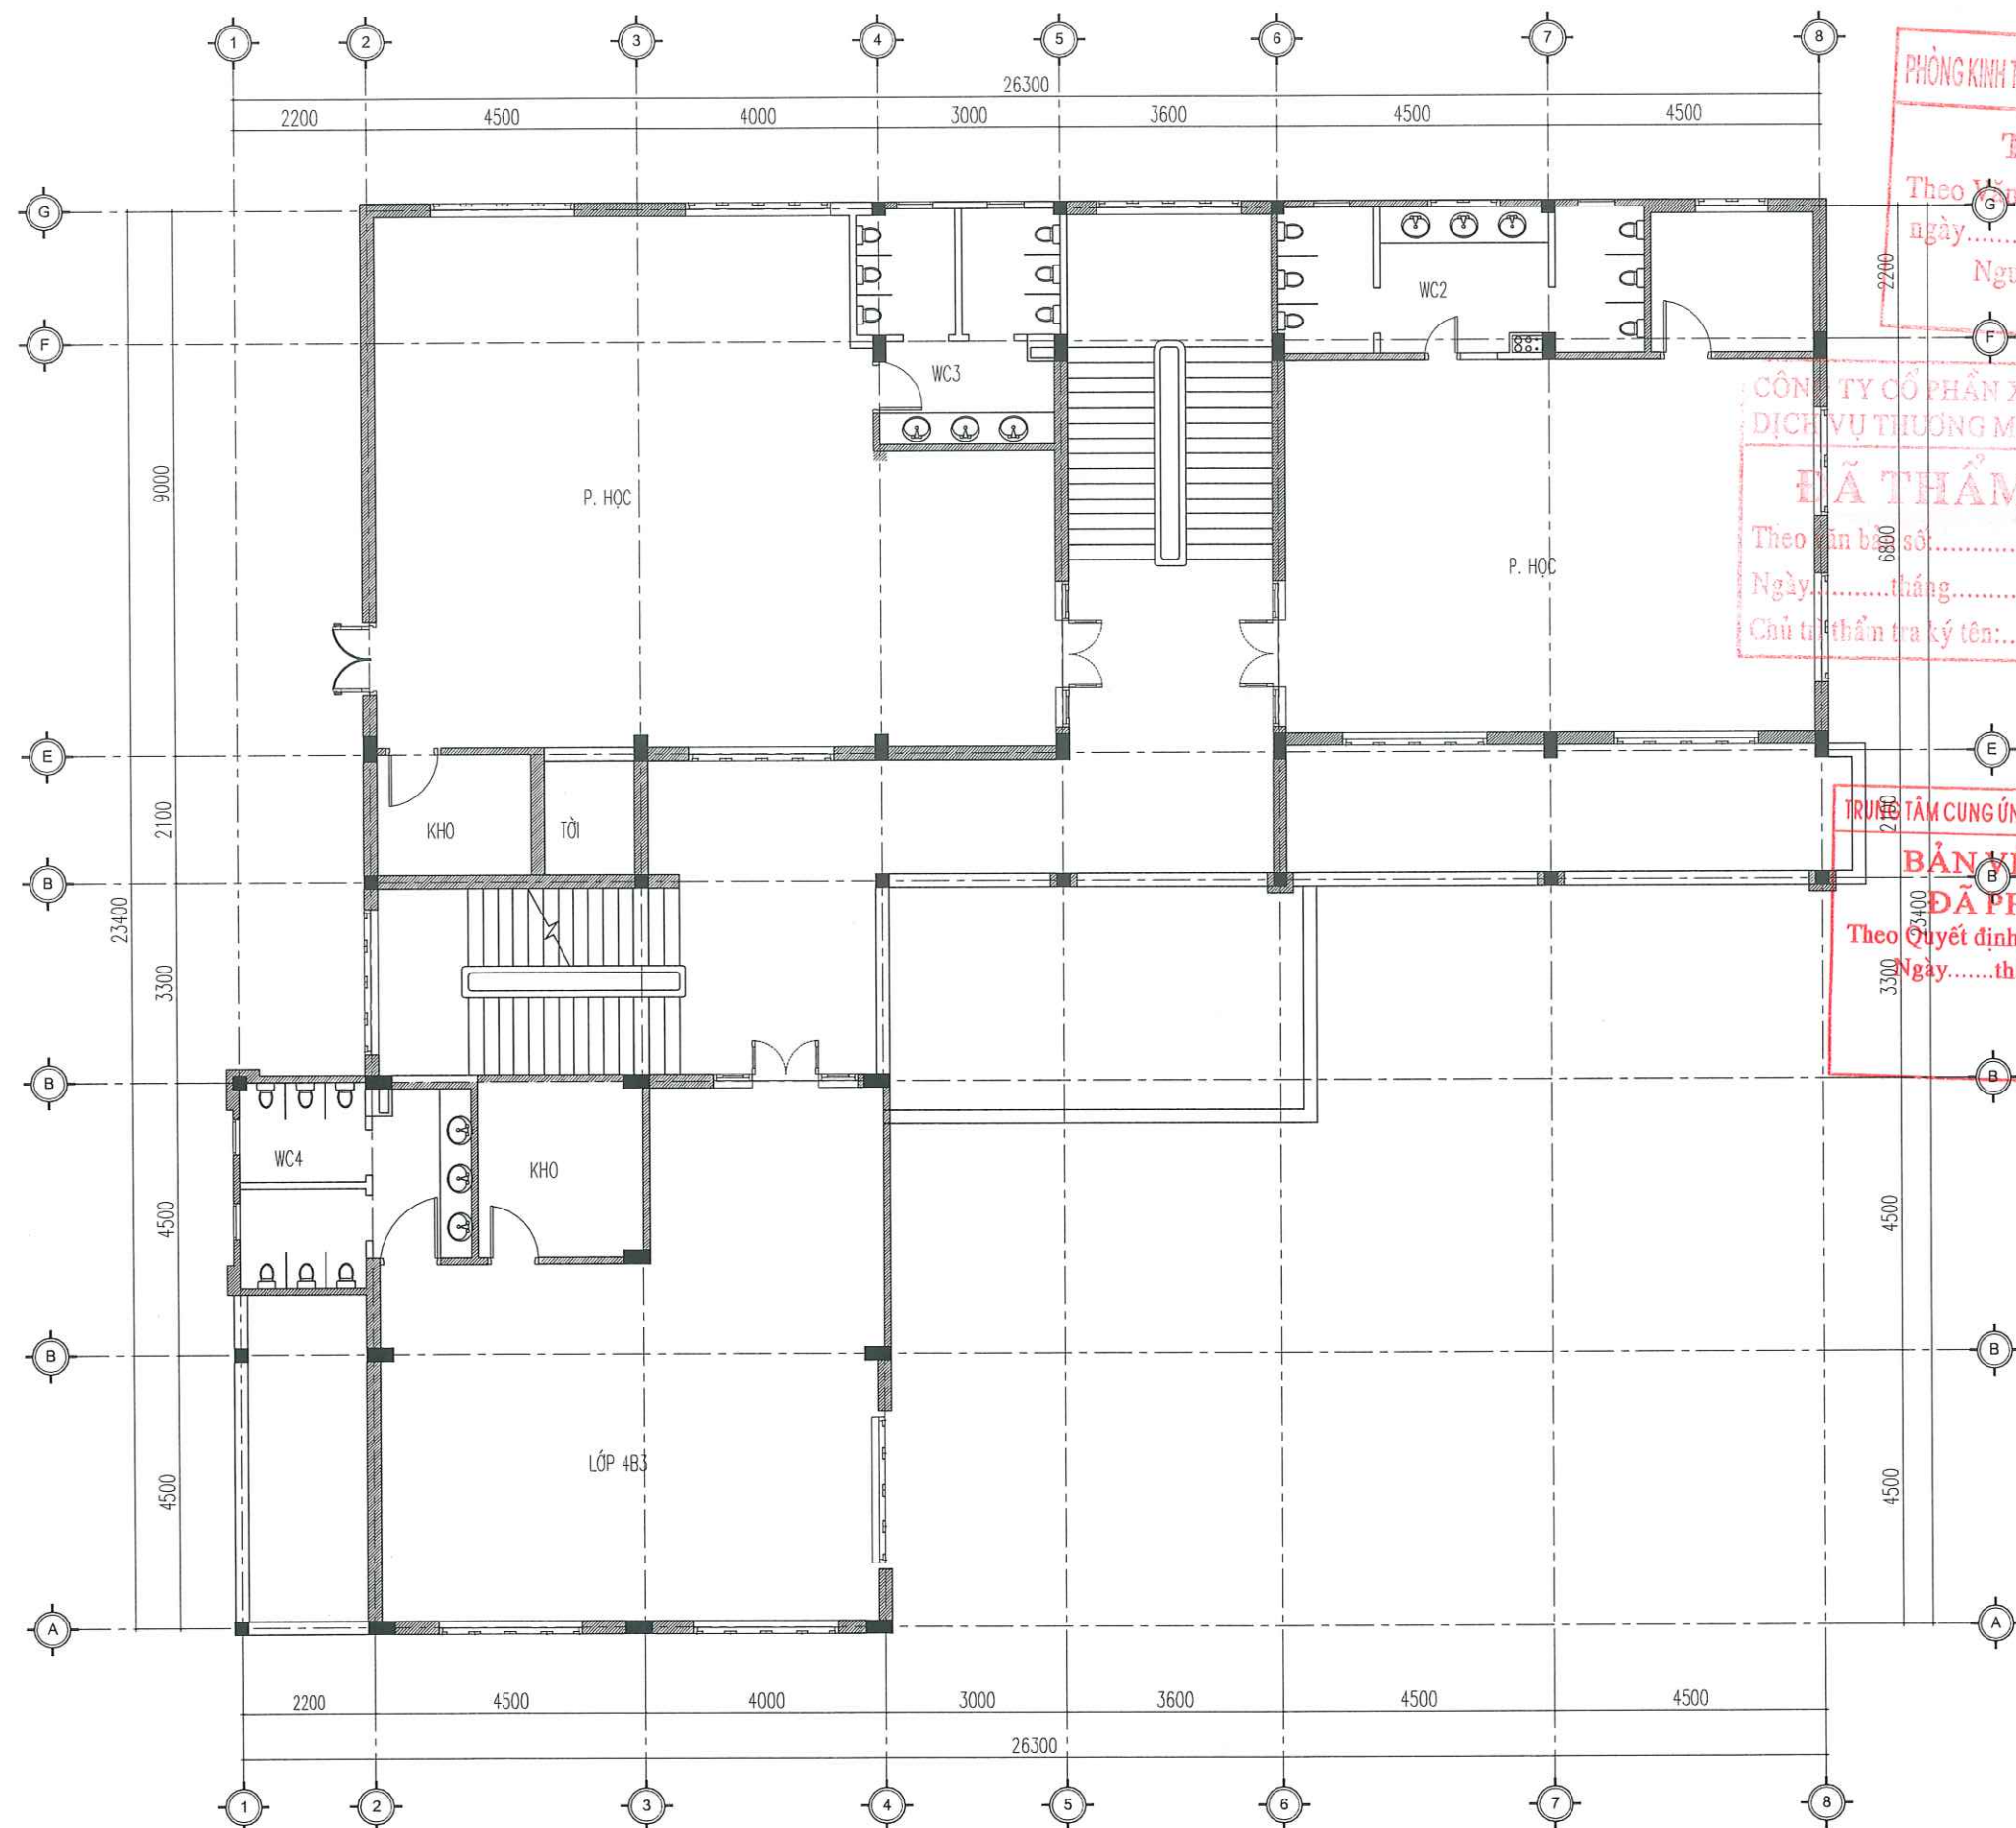

MẶT BẰNG SỬA CHỮA TẦNG 3

PHÒNG KINH TẾ HẠ TẦNG, VÀ ĐÔ THỊ PHƯỜNG
THẨM ĐỊNH
Theo bản số:/
ngày.....tháng.....năm 20.....
Người thẩm định ký tên:

CÔNG TY CỔ PHẦN XÂY DỰNG VÀ
DỊCH VỤ THƯƠNG MẠI NHẤT NAM
ĐÃ THẨM TRA
Theo bản số:/
Ngày.....tháng.....năm 20.....
Chủ tài thẩm tra ký tên:

TRUNG TÂM CUNG ỨNG DỊCH VỤ PHƯỜNG HẠ LONG
**BẢN VẼ THI CÔNG
ĐÃ PHÊ DUYỆT**
Theo Quyết định số:/QĐ - UBND
Ngày.....tháng.....năm 20.....

CHỦ ĐẦU TƯ
TRUNG TÂM CUNG ỨNG DỊCH VỤ
PHƯỜNG HẠ LONG

Địa chỉ: Số 147, đường Nguyễn Văn Cừ, P. Hạ Long

ĐƠN VỊ TƯ VẤN
CÔNG TY CỔ PHẦN TƯ VẤN
VÀ THIẾT KẾ KIẾN TRÚC ACC



Địa chỉ: Tổ 10, khu 4B, P. Hà Lâm, T. Quảng Ninh

CÔNG TRÌNH:
CẢI TẠO, NÂNG CẤP MỘT SỐ
HẠNG MỤC TRƯỜNG MẦM NON
HẠNH PHÚC (PHÂN HIỆU 1, 2, 3,
4, 5), PHƯỜNG HẠ LONG
HẠNG MỤC: PHÂN HIỆU 3 -
NHÀ HỌC 4 TẦNG

Địa điểm: Phường Hạ Long, Tỉnh Quảng Ninh

TÊN BẢN VẼ:

MẶT BẰNG SỬA CHỮA TẦNG 3



NGUYỄN VĂN CƯỜNG

CHỦ TRÌ:

Lê Trọng Giáp
LÊ TRỌNG GIÁP

THIẾT KẾ:

Lê Trọng Giáp
LÊ TRỌNG GIÁP

QLKT:

Nguyễn Khánh Thiện
NGUYỄN KHÁNH THIỆN


TỈ LỆ: NGÀY: /20....

SỐ HIỆU BẢN VẼ **DN: 03**

Ghi chú:
Toàn bộ kích thước trong hồ sơ là đơn vị hệ mét. Kiểm tra lại kích thước thực tế tại công trường trước khi thi công. Nếu phát hiện các sai khác cần thông báo cho đơn vị tư vấn thiết kế để có những điều chỉnh phù hợp

THUYẾT MINH PHẦN SỬA CHỮA PHẦN ĐIỆN NƯỚC:

- + THAY THẾ THIẾT BỊ ĐIỆN VÀO VỊ TRÍ HƯ HỎNG:
- ĐÈN LED TREO TRẦN 300X1200-48W: 24 BỘ
- ĐÈN LED ỐP TRẦN D220 - 18W: 22 CÁI

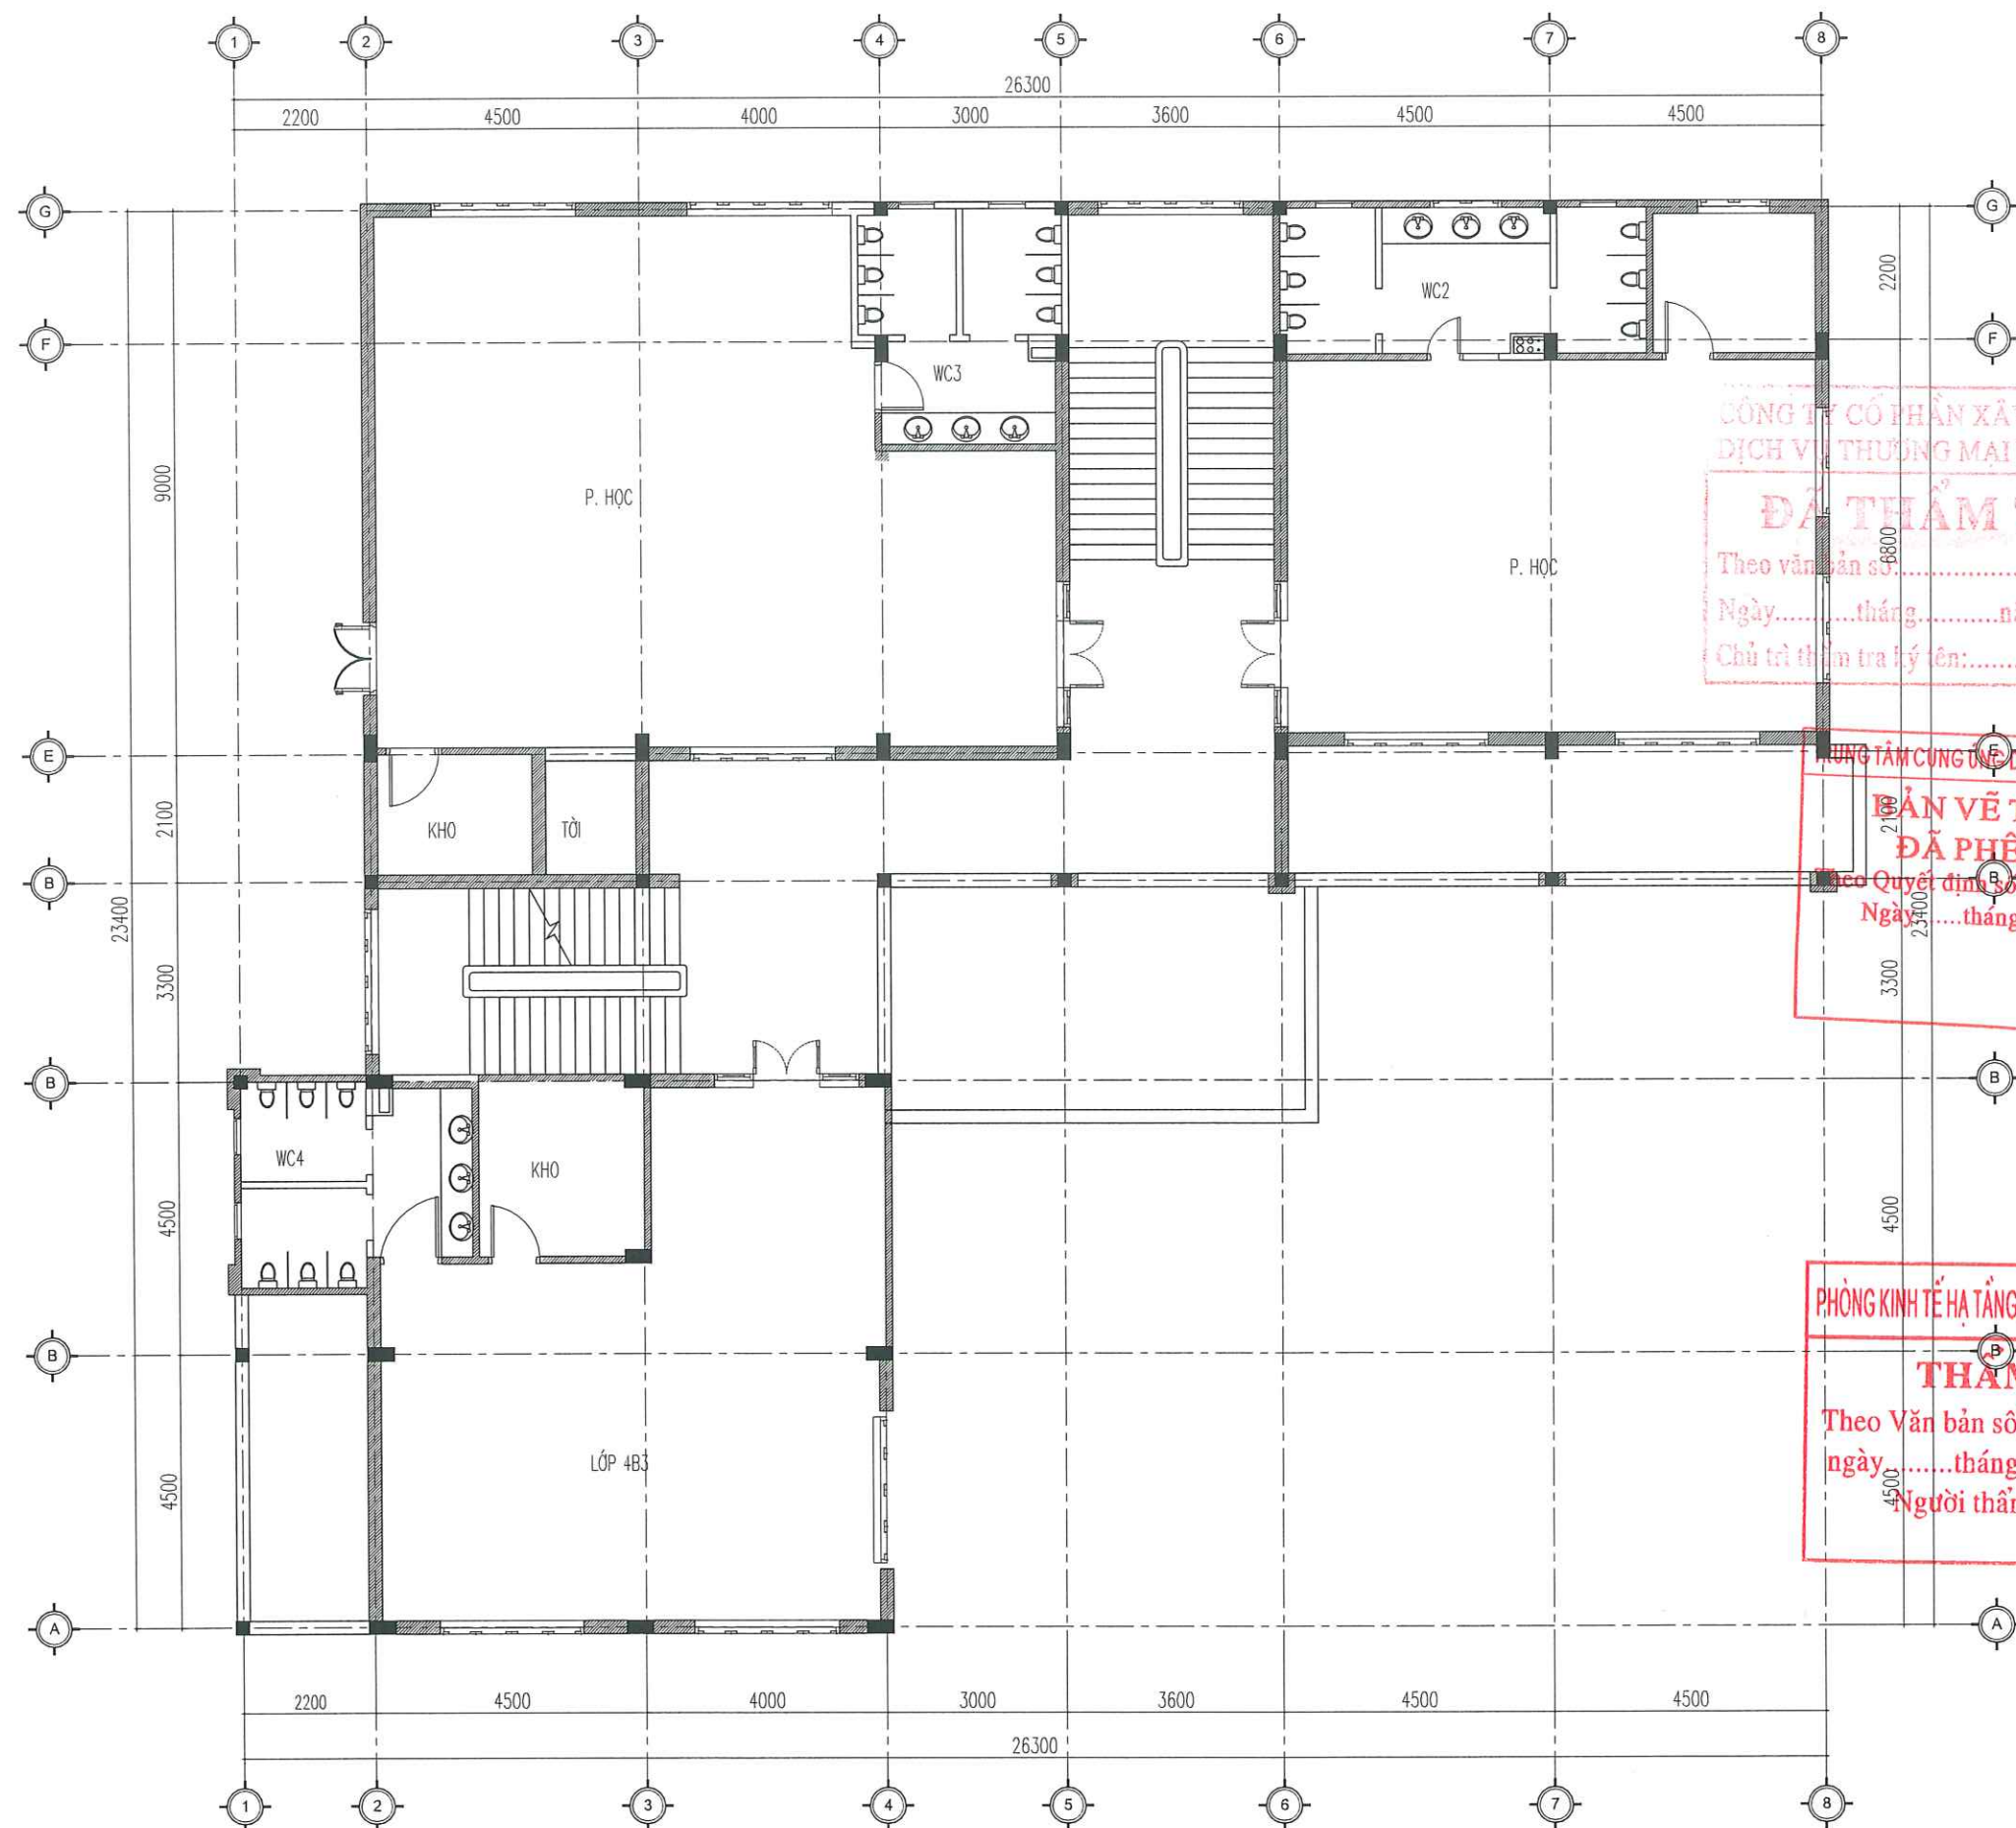

MẶT BẰNG SỬA CHỮA TẦNG 4

CÔNG TY CỔ PHẦN XÂY DỰNG VÀ DỊCH VỤ THƯƠNG MẠI NHẬT NAM
ĐÃ THẨM TRA
Theo văn bản số:/.....
Ngày:thángnăm 20.....
Chủ trì thẩm tra ký tên:

CÔNG TY CỔ PHẦN XÂY DỰNG VÀ DỊCH VỤ THƯƠNG MẠI NHẬT NAM
BẢN VẼ THI CÔNG ĐÃ PHÊ DUYỆT
Theo Quyết định số:/QĐ - UBND
Ngày:thángnăm 20.....

PHÒNG KINH TẾ HẠ TẦNG, VÀ ĐÔ THỊ PHƯỜNG HẠ LONG
THẨM ĐỊNH
Theo Văn bản số:/.....
ngày:thángnăm 20.....
Người thẩm định ký tên:

- THUYẾT MINH PHẦN SỬA CHỮA PHẦN ĐIỆN NƯỚC:
- + THAY THẾ THIẾT BỊ ĐIỆN VÀO VỊ TRÍ HƯ HỎNG:
 - ĐÈN LED TREO TRẦN 300X1200-48W: 14 BỘ
 - ĐÈN LED ỚP TRẦN D220 - 18W: 9 CÁI

CHỦ ĐẦU TƯ
TRUNG TÂM CUNG ỨNG DỊCH VỤ
PHƯỜNG HẠ LONG

Địa chỉ: Số 147, đường Nguyễn Văn Cừ, P. Hạ Long

ĐƠN VỊ TƯ VẤN
CÔNG TY CỔ PHẦN TƯ VẤN
VÀ THIẾT KẾ KIẾN TRÚC ACC

Địa chỉ: Tổ 10, khu 4B, P. Hà Lâm, T. Quảng Ninh

CÔNG TRÌNH:
CẢI TẠO, NÂNG CẤP MỘT SỐ
HẠNG MỤC TRƯỜNG MẦM NON
HẠNH PHÚC (PHÂN HIỆU 1, 2, 3,
4, 5), PHƯỜNG HẠ LONG
HẠNG MỤC: PHÂN HIỆU 3 -
NHÀ HỌC 4 TẦNG

Địa điểm: Phường Hạ Long, Tỉnh Quảng Ninh

TÊN BẢN VẼ:

MẶT BẰNG SỬA CHỮA TẦNG 4

GIÁM ĐỐC
CÔNG TY
CỔ PHẦN
TƯ VẤN VÀ THIẾT KẾ
KIẾN TRÚC
ACC
T. QUẢNG NINH

NGUYỄN VĂN CƯỜNG

CHỦ TRÌ:

LÊ TRỌNG GIÁP

THIẾT KẾ:

LÊ TRỌNG GIÁP

QLKT:

NGUYỄN KHÁNH THIÊN

TỈ LỆ:	NGÀY: /20....
SỐ HIỆU BẢN VẼ	DN: 04

Ghi chú:
Toàn bộ kích thước trong hồ sơ là đơn vị hệ mét. Kiểm tra lại kích thước thực tế tại công trường trước khi thi công. Nếu phát hiện các sai khác cần thông báo cho đơn vị tư vấn thiết kế để có những điều chỉnh phù hợp