
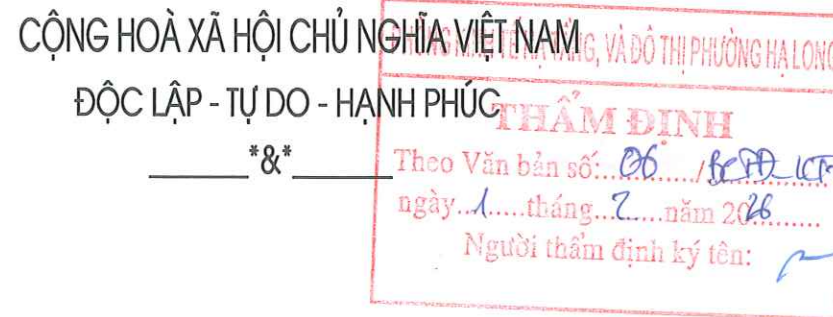


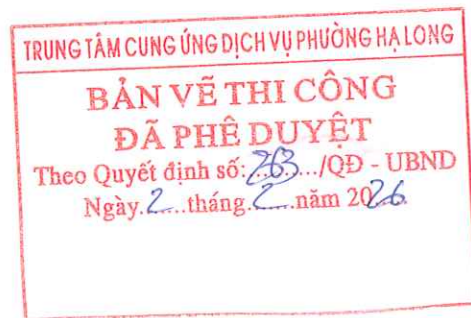

HỒ SƠ BÁO CÁO KINH TẾ KỸ THUẬT


(THEO BÁO CÁO THẨM ĐỊNH SỐ 06/BCTD-KTHTĐT)

CÔNG TRÌNH: CẢI TẠO, SỬA CHỮA TRƯỜNG MẦM NON HẠNH PHÚC CƠ SỞ 4
ĐỊA ĐIỂM: PHƯỜNG HẠ LONG - TỈNH QUẢNG NINH.
CHỦ ĐẦU TƯ: TRUNG TÂM CUNG ỨNG DỊCH VỤ PHƯỜNG HẠ LONG
ĐƠN VỊ TƯ VẤN: CÔNG TY CỔ PHẦN TƯ VẤN THIẾT KẾ KIẾN TRÚC NỘI THẤT EKE.

CHỦ ĐẦU TƯ:
TRUNG TÂM CUNG ỨNG DỊCH VỤ PHƯỜNG HẠ LONG [Signature]

ĐƠN VỊ TƯ VẤN:
CTCP TƯ VẤN TK KIẾN TRÚC NỘI THẤT EKE

[Stamp: CÔNG TY CỔ PHẦN TƯ VẤN THIẾT KẾ KIẾN TRÚC NỘI THẤT EKE TỈNH QUẢNG NINH]
GIÁM ĐỐC
Giang Thanh Hải

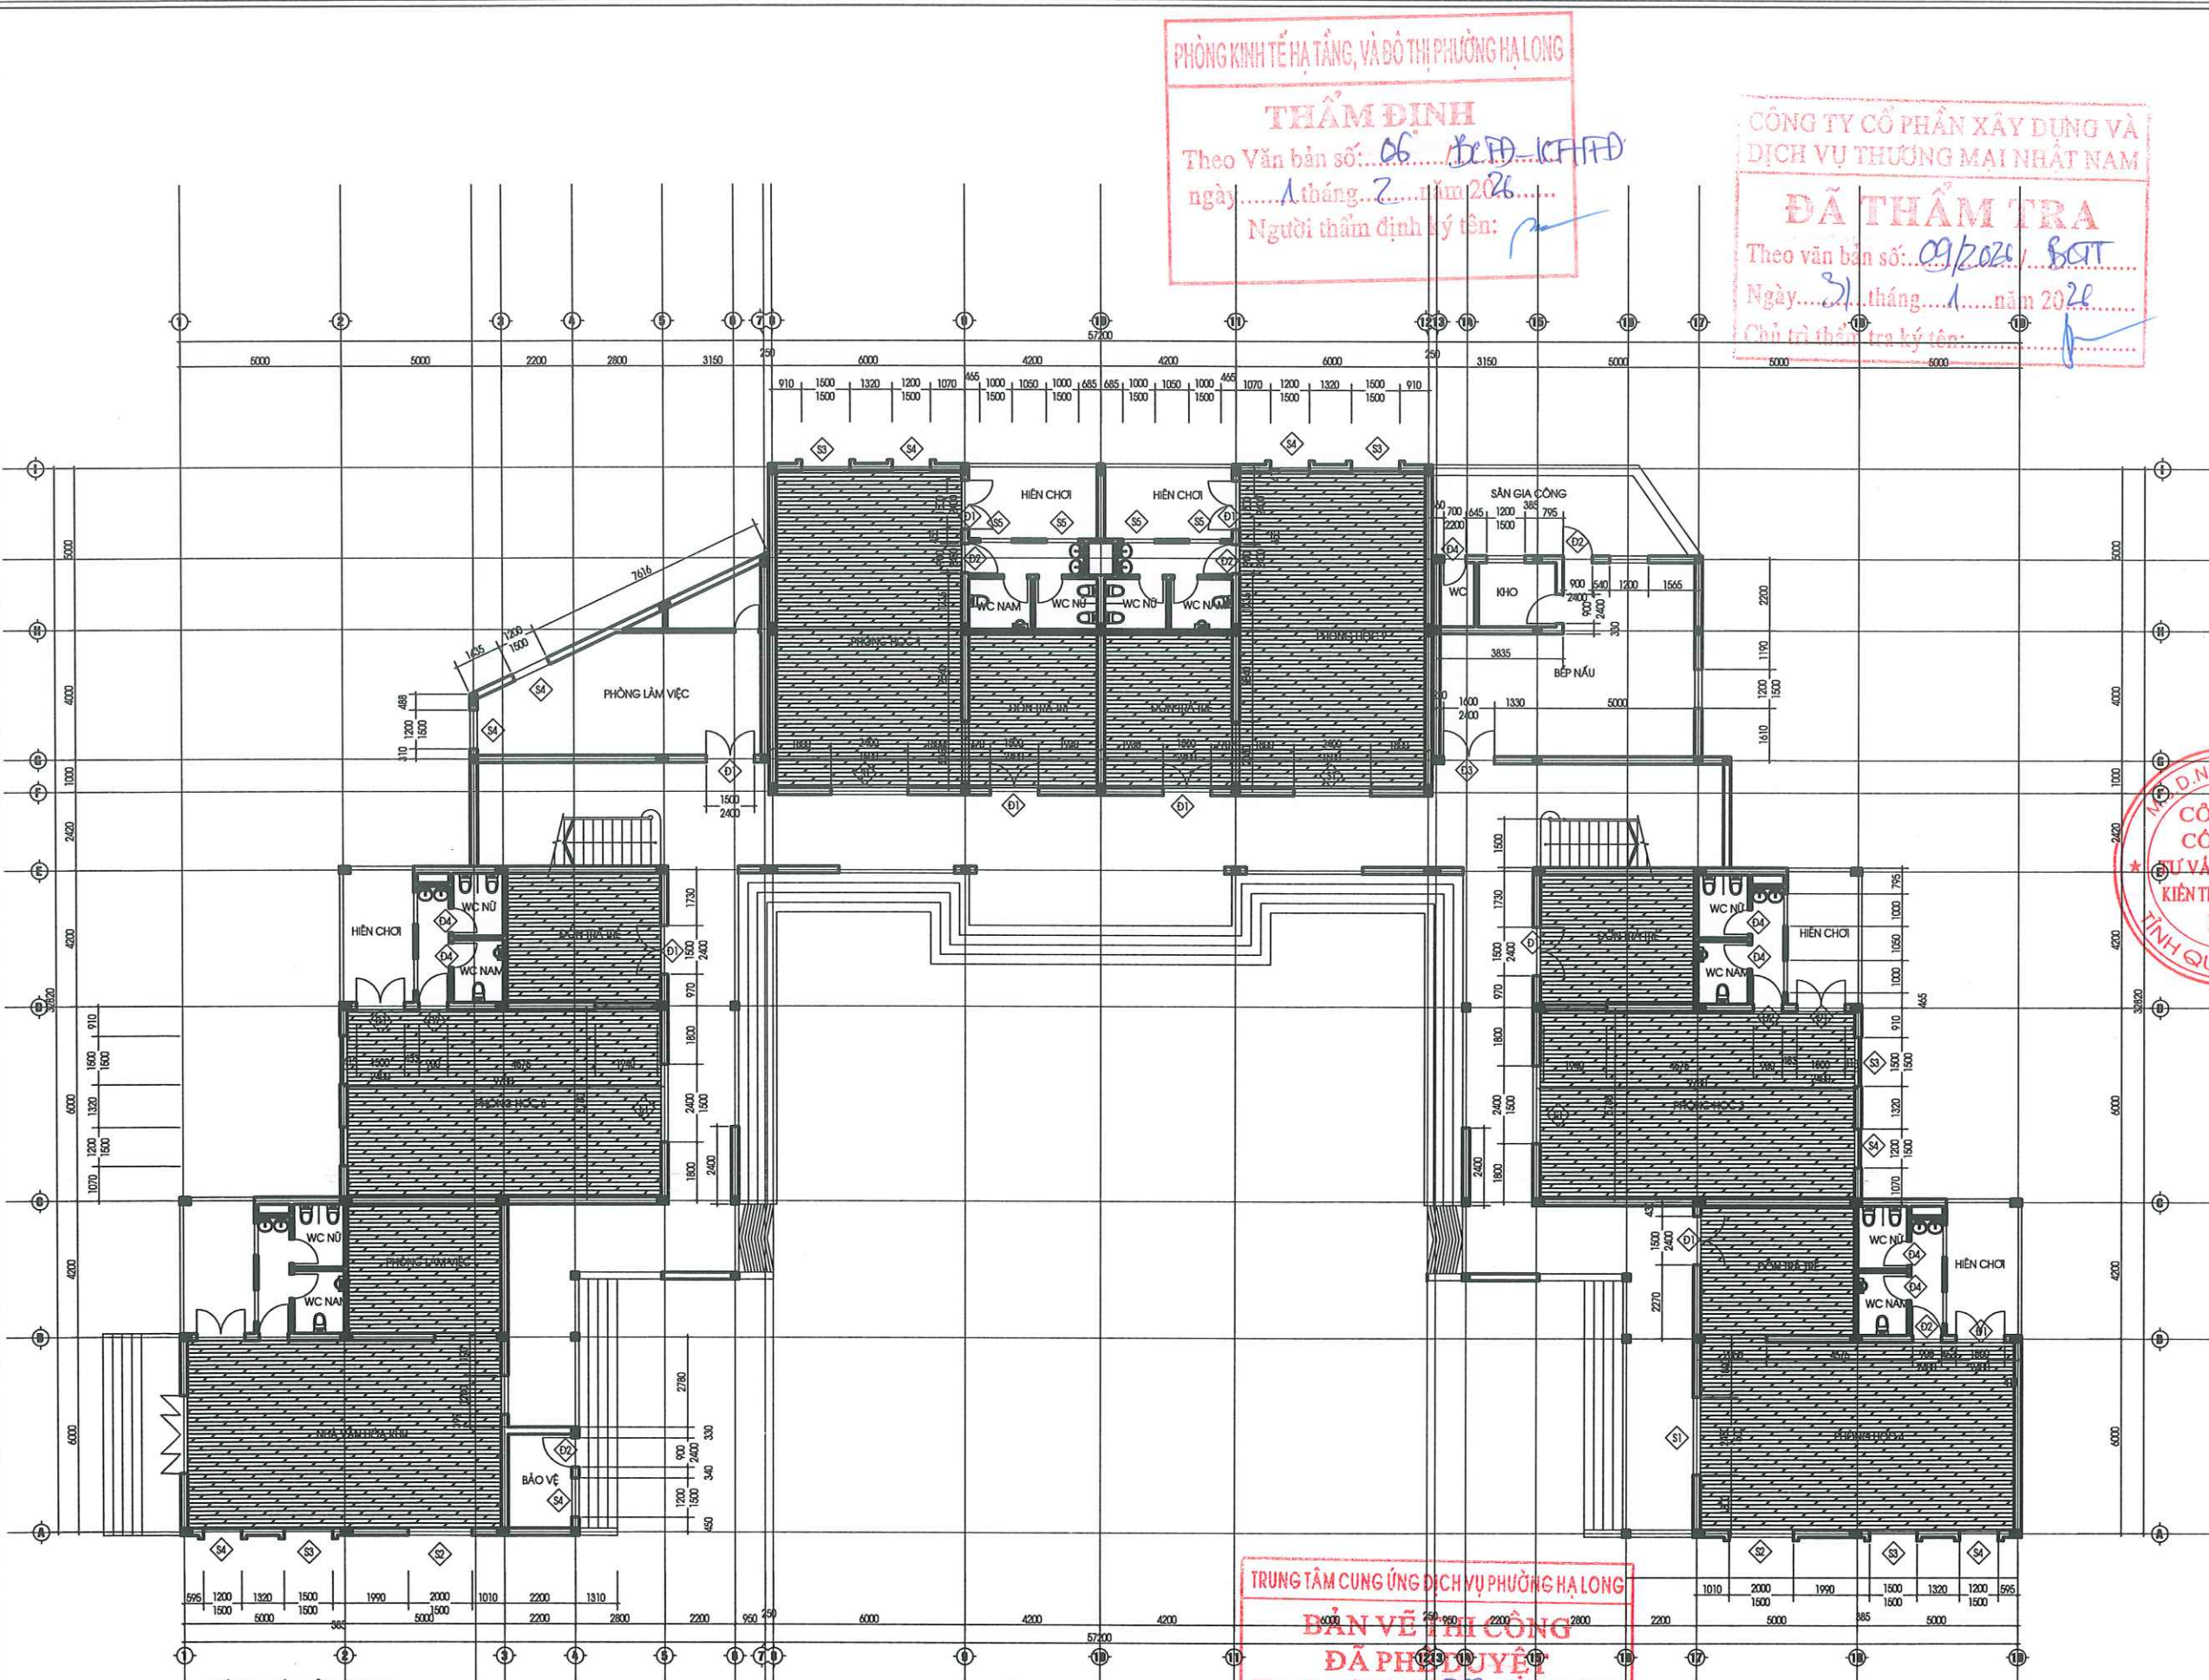

- ĐÁNH GIÁ HIỆN TRẠNG:
- TƯỜNG TRONG VÀ NGOÀI NHÀ ĐÃ BỊ BONG TRÓC LỚP SƠN, SƠN BỊ Ồ MỐC
 - NỀN LỚP HỌC LÁT SÀN GỖ BỊ MỤC, CONG VÊNH GÂY NGUY HIỂM CHO TRẺ NHỎ
 - KHU VỆ SINH BỊ NGẤM DỌT TỪ SÀN TẦNG TRÊN XƯỚNG GÂY MẤT VỆ SINH MÔI TRƯỜNG
 - THIẾT BỊ VỆ SINH BỊ HỎNG 1 SỐ THIẾT BỊ

MẶT BẰNG HIỆN TRẠNG TẦNG 1

TRUNG TÂM CUNG ỨNG DỊCH VỤ PHƯỜNG HẠ LONG
BẢN VẼ THI CÔNG
ĐÃ PHỤ LUYỆT
Theo Quyết định số: 253.../QĐ - UBND
Ngày: 2...tháng: 2...năm 2026

GHI CHÚ:
PHẦN SÀN GỖ BỊ MỤC, CONG VÊNH

SỬA ĐỔI		
LẦN	NGÀY	XÁC NHẬN
GHI CHÚ:		
CHỦ ĐẦU TƯ:		
TRUNG TÂM CUNG ỨNG DỊCH VỤ PHƯỜNG HẠ LONG		
CÔNG TRÌNH:		
CẢI TẠO, SỬA CHỮA TRƯỜNG MẦM NON HẠNH PHÚC CƠ SỞ 4		
CƠ QUAN THIẾT KẾ:		
CÔNG TY CỔ PHẦN TƯ VẤN THIẾT KẾ KIẾN TRÚC - NỘI THẤT EKE ĐỊA CHỈ: SỐ 41, TÔ 6 KHU 5 PHƯỜNG HỒNG GAI, TỈNH QUẢNG NINH		
KTS. GIANG THANH HẢI CHỦ TRÌ THIẾT KẾ:		
KTS. GIANG THANH HẢI		
KẾT CẤU:		
KS. NGUYỄN MINH VŨ		
QUẢN LÝ KỸ THUẬT:		
NGUYỄN MINH HIỆP		
TÊN BẢN VẼ:		
MẶT BẰNG HIỆN TRẠNG TẦNG 1		
SỐ HỢP ĐỒNG: .. /2026		
BỘ HỒ SƠ: THIẾT KẾ KỸ THUẬT		
NGÀY PHÁT HÀNH: /2026		
TỶ LỆ:	KÝ HIỆU BẢN VẼ:	
SCALE TO FIT	HT:01	

PHÒNG KINH TẾ HẠ TẦNG VÀ ĐÔ THỊ PHƯỜNG HẠ LONG

THẨM ĐỊNH

Theo Văn bản số: 26/BCĐ-KT-HĐT
ngày: 1 tháng 2 năm 2026
Người thẩm định ký tên:

CÔNG TY CỔ PHẦN XÂY DỰNG VÀ
DỊCH VỤ THƯƠNG MẠI NHẬT NAM

ĐÃ THẨM TRA

Theo văn bản số: 9/2021/BCĐ
Ngày: 31 tháng 1 năm 2026
Chủ trì thẩm tra ký tên:

SỬA ĐỔI

LẦN	NGÀY	XÁC NHẬN

GHI CHÚ:

CHỦ ĐẦU TƯ:

TRUNG TÂM CUNG ỨNG DỊCH VỤ
PHƯỜNG HẠ LONG

CÔNG TRÌNH:

CẢI TẠO, SỬA CHỮA TRƯỜNG MẦM NON HẠNH PHÚC
CƠ SỞ 4

CƠ QUAN THIẾT KẾ:



CÔNG TY CỔ PHẦN
TƯ VẤN THIẾT KẾ
KIẾN TRÚC - NỘI THẤT EKE

ĐỊA CHỈ: SỐ 11, TÔ LUYỆN 5 PHƯỜNG HỒNG GAI, TỈNH QUẢNG NINH

GIÁM ĐỐC:
CÔ PHÂN
TƯ VẤN THIẾT KẾ
KIẾN TRÚC NỘI THẤT
EKE

KTS. GIANG THANH HẢI

CHỦ TRÌ THIẾT KẾ:

KTS. GIANG THANH HẢI

KẾT CẤU:

KS. NGUYỄN MINH VŨ

QUẢN LÝ KỸ THUẬT:

NGUYỄN MINH HIỆP

TÊN BẢN VẼ:

MẶT BẰNG HIỆN TRẠNG TẦNG 2

SỐ HỢP ĐỒNG: .. /2026

BỘ HỒ SƠ: THIẾT KẾ KỸ THUẬT

NGÀY PHÁT HÀNH: /2026

TỶ LỆ:

SCALE TO FIT

KÝ HIỆU BẢN VẼ:

HT:02

ĐÁNH GIÁ HIỆN TRẠNG:

- TƯỜNG TRONG VÀ NGOÀI NHÀ ĐÃ BỊ BONG TRÓC LỚP SƠN, SƠN BỊ Ồ MỐC
- NỀN LỚP HỌC LÁT SÀN GỖ BỊ MỤC, CONG VÊN HẠI NGUY HIỂM CHO TRẺ NHỎ
- THIẾT BỊ VỆ SINH BỊ HỒNG 1 SỐ THIẾT BỊ

MẶT BẰNG HIỆN TRẠNG TẦNG 2


BẢN VẼ THI CÔNG

ĐÃ PHÊ DUYỆT

Theo Quyết định số 263/QĐ - UBND
Ngày: 7 tháng 2 năm 2026

GHI CHÚ:

PHẦN SÀN GỖ BỊ MỤC, CONG VÊN

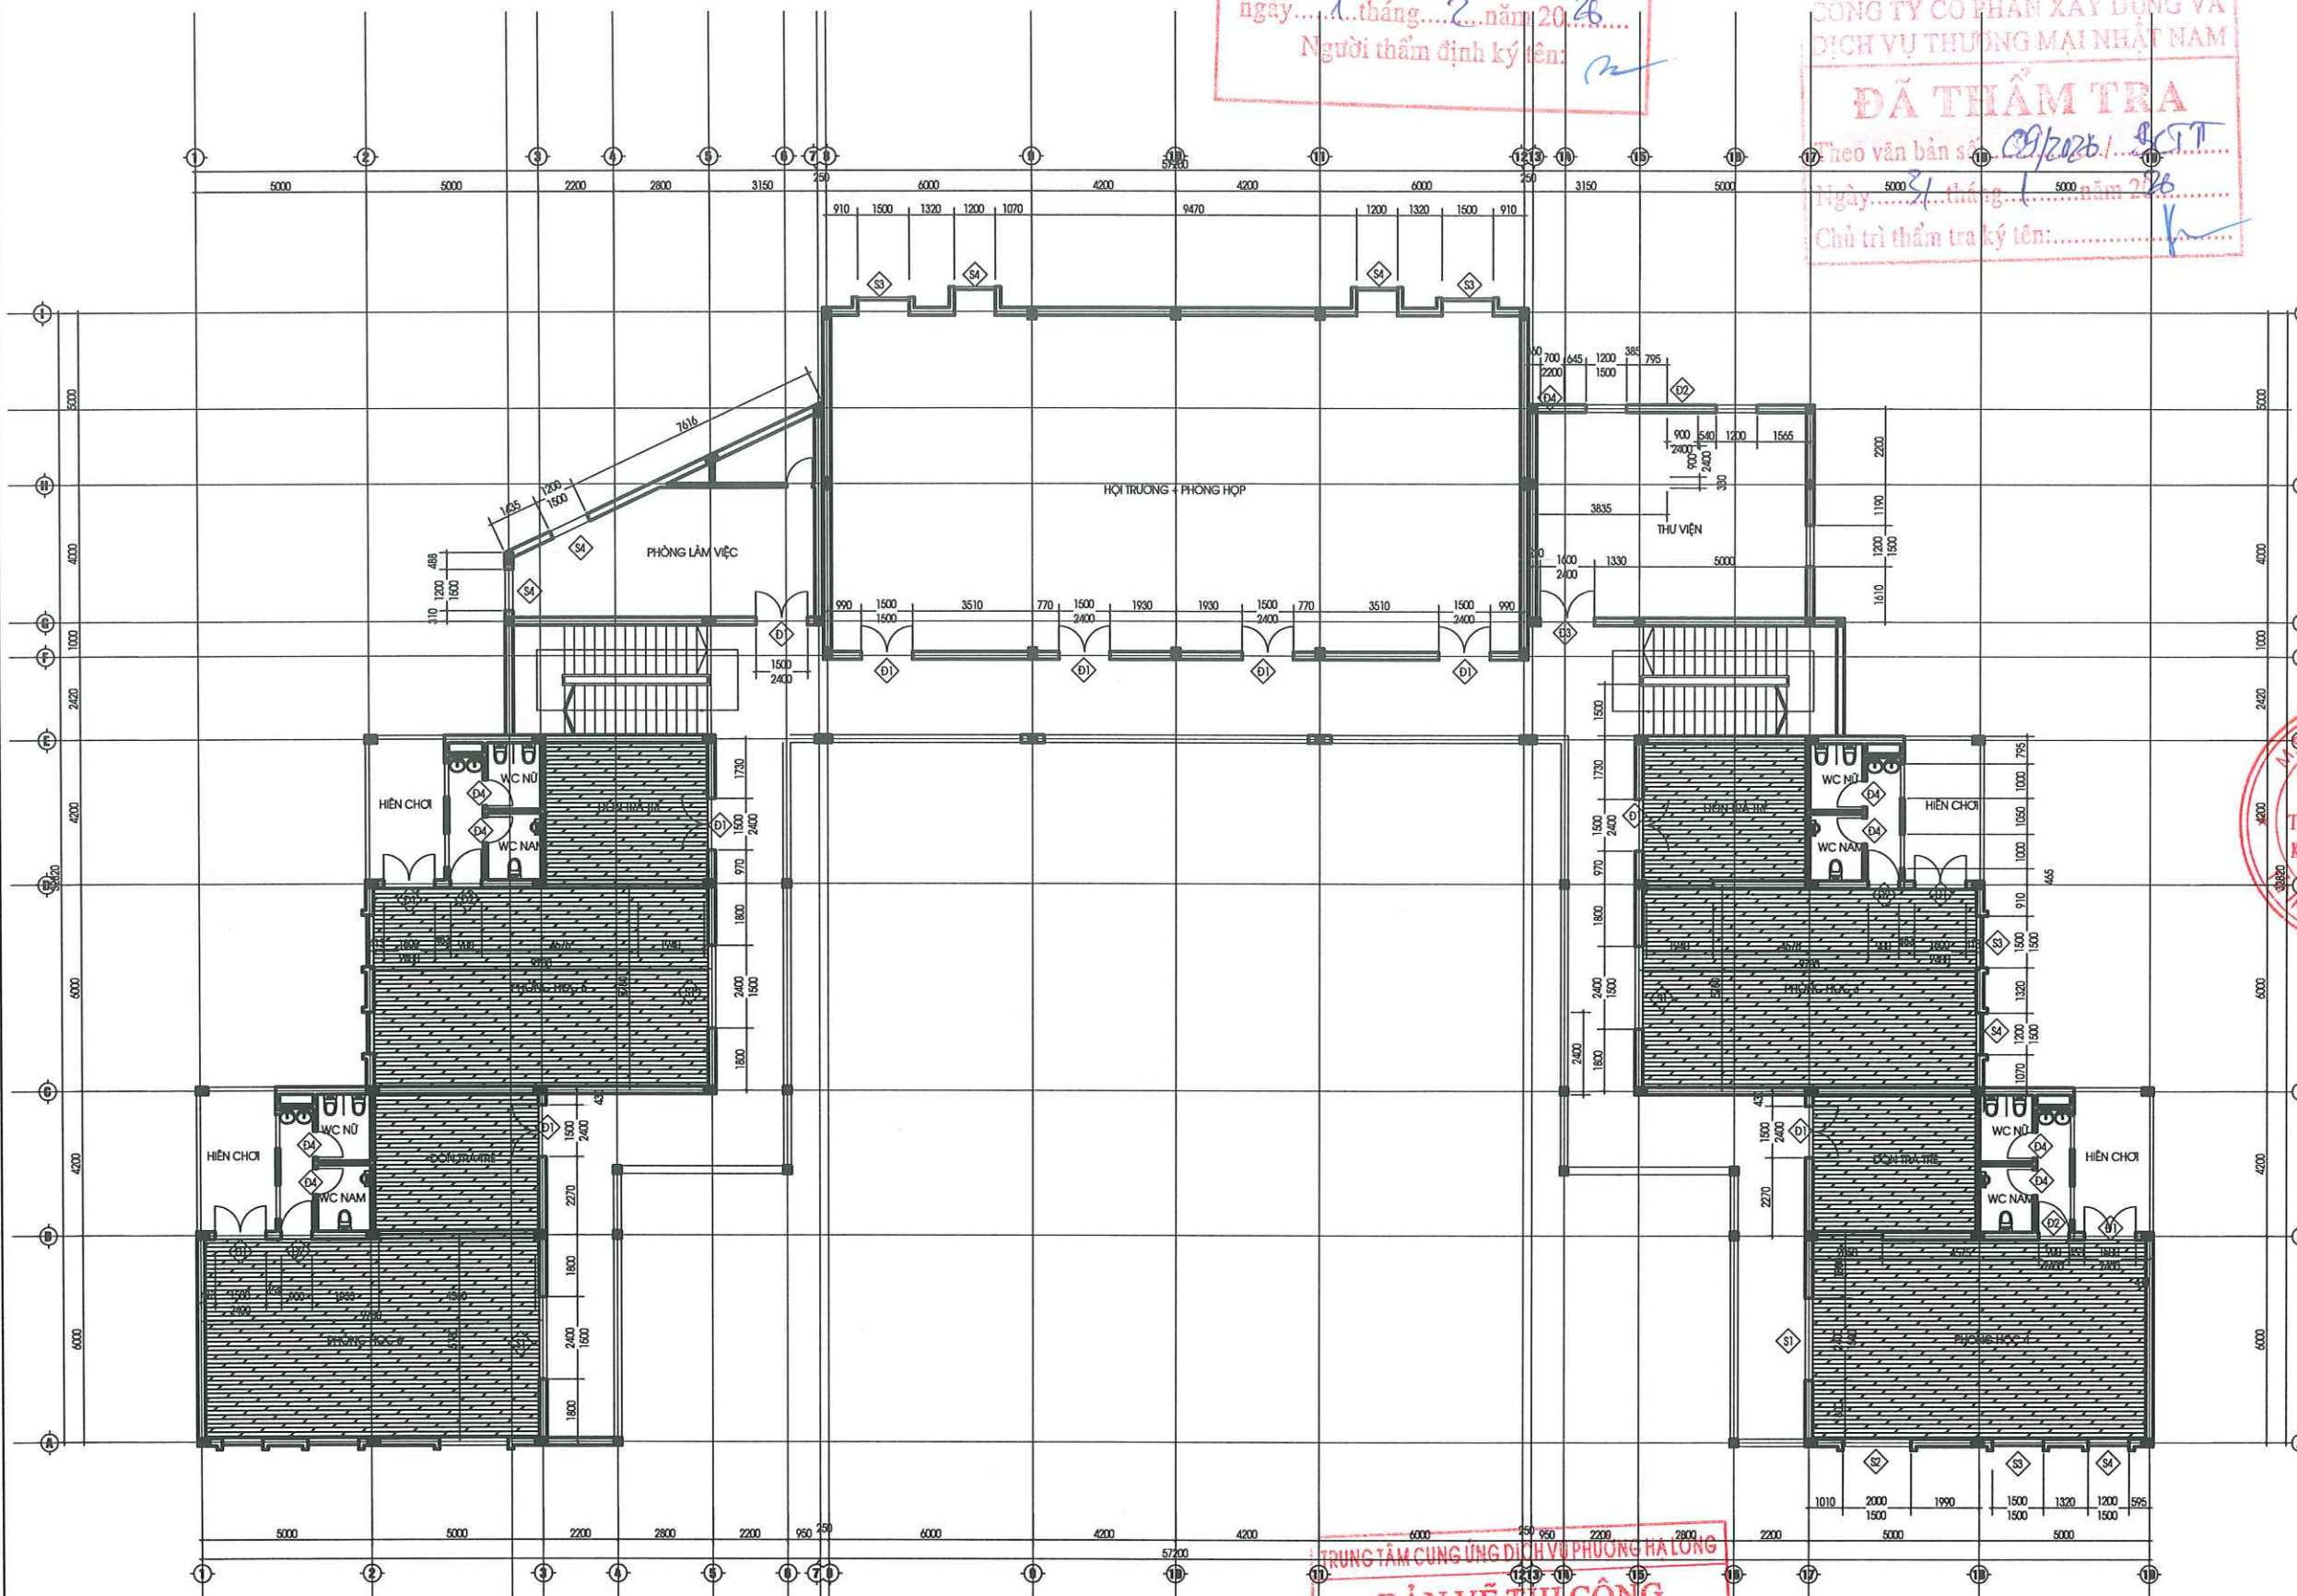

- ĐÁNH GIÁ HIỆN TRẠNG:
- TƯỜNG TRONG VÀ NGOÀI NHÀ ĐÃ BỊ BONG TRÓC LỚP SƠN, SƠN BỊ Ồ MỐC
 - NỀN LỚP HỌC LÁT SÀN GỖ BỊ MỤC, CONG VÊN GÂY NGUY HIỂM CHO TRẺ NHỎ
 - THIẾT BỊ VỆ SINH BỊ HỎNG 1 SỐ THIẾT BỊ

MẶT BẰNG HIỆN TRẠNG TẦNG 3

BẢN VẼ THỰC CÔNG
ĐÃ PHÊ DUYỆT
Theo Quyết định số: 262/QĐ - UBND
Ngày 2 tháng 2 năm 2026

GHI CHÚ:
PHẦN SÀN GỖ BỊ MỤC, CONG VÊN

PHÒNG KINH TẾ HẠ TẦNG VÀ ĐÔ THỊ PHƯỜNG HẠ LONG
THẨM ĐỊNH
Theo Văn bản số: 86/BĐ-CTĐT
ngày 1 tháng 2 năm 2026
Người thẩm định ký tên:

CÔNG TY CỔ PHẦN XÂY DỰNG VÀ DỊCH VỤ THƯƠNG MẠI NHẬT NAM
ĐÃ THẨM TRA
Theo văn bản số: 09/2026/CT
Ngày 31 tháng 1 năm 2026
Chủ trì thẩm tra ký tên:

SỬA ĐỔI		
LẦN	NGÀY	XÁC NHẬN

GHI CHÚ:

CHỦ ĐẦU TƯ:
TRUNG TÂM CUNG ỨNG DỊCH VỤ PHƯỜNG HẠ LONG

CÔNG TRÌNH:
CẢI TẠO, SỬA CHỮA TRƯỜNG MẦM NON HẠNH PHÚC CƠ SỞ 4

CƠ QUAN THIẾT KẾ:

CÔNG TY CỔ PHẦN TƯ VẤN THIẾT KẾ KIẾN TRÚC - NỘI THẤT EKE
ĐỊA CHỈ: SỐ 11, TỐ 6 KHU 5 PHƯỜNG HỒNG GAI, TỈNH QUẢNG NINH

GIÁM ĐỐC:
KTS. GIANG THANH HẢI
CHỦ TRÌ THIẾT KẾ:

KTS. GIANG THANH HẢI

KẾT CẤU:
KS. NGUYỄN MINH VŨ

QUẢN LÝ KỸ THUẬT:
NGUYỄN MINH HIỆP


TÊN BẢN VẼ:
MẶT BẰNG HIỆN TRẠNG TẦNG 3

SỐ HỢP ĐỒNG: .. /2026

BỘ HỒ SƠ: THIẾT KẾ KỸ THUẬT

NGÀY PHÁT HÀNH: /2026

TỶ LỆ: SCALE TO FIT	KÝ HIỆU BẢN VẼ: HT:03
------------------------	--------------------------

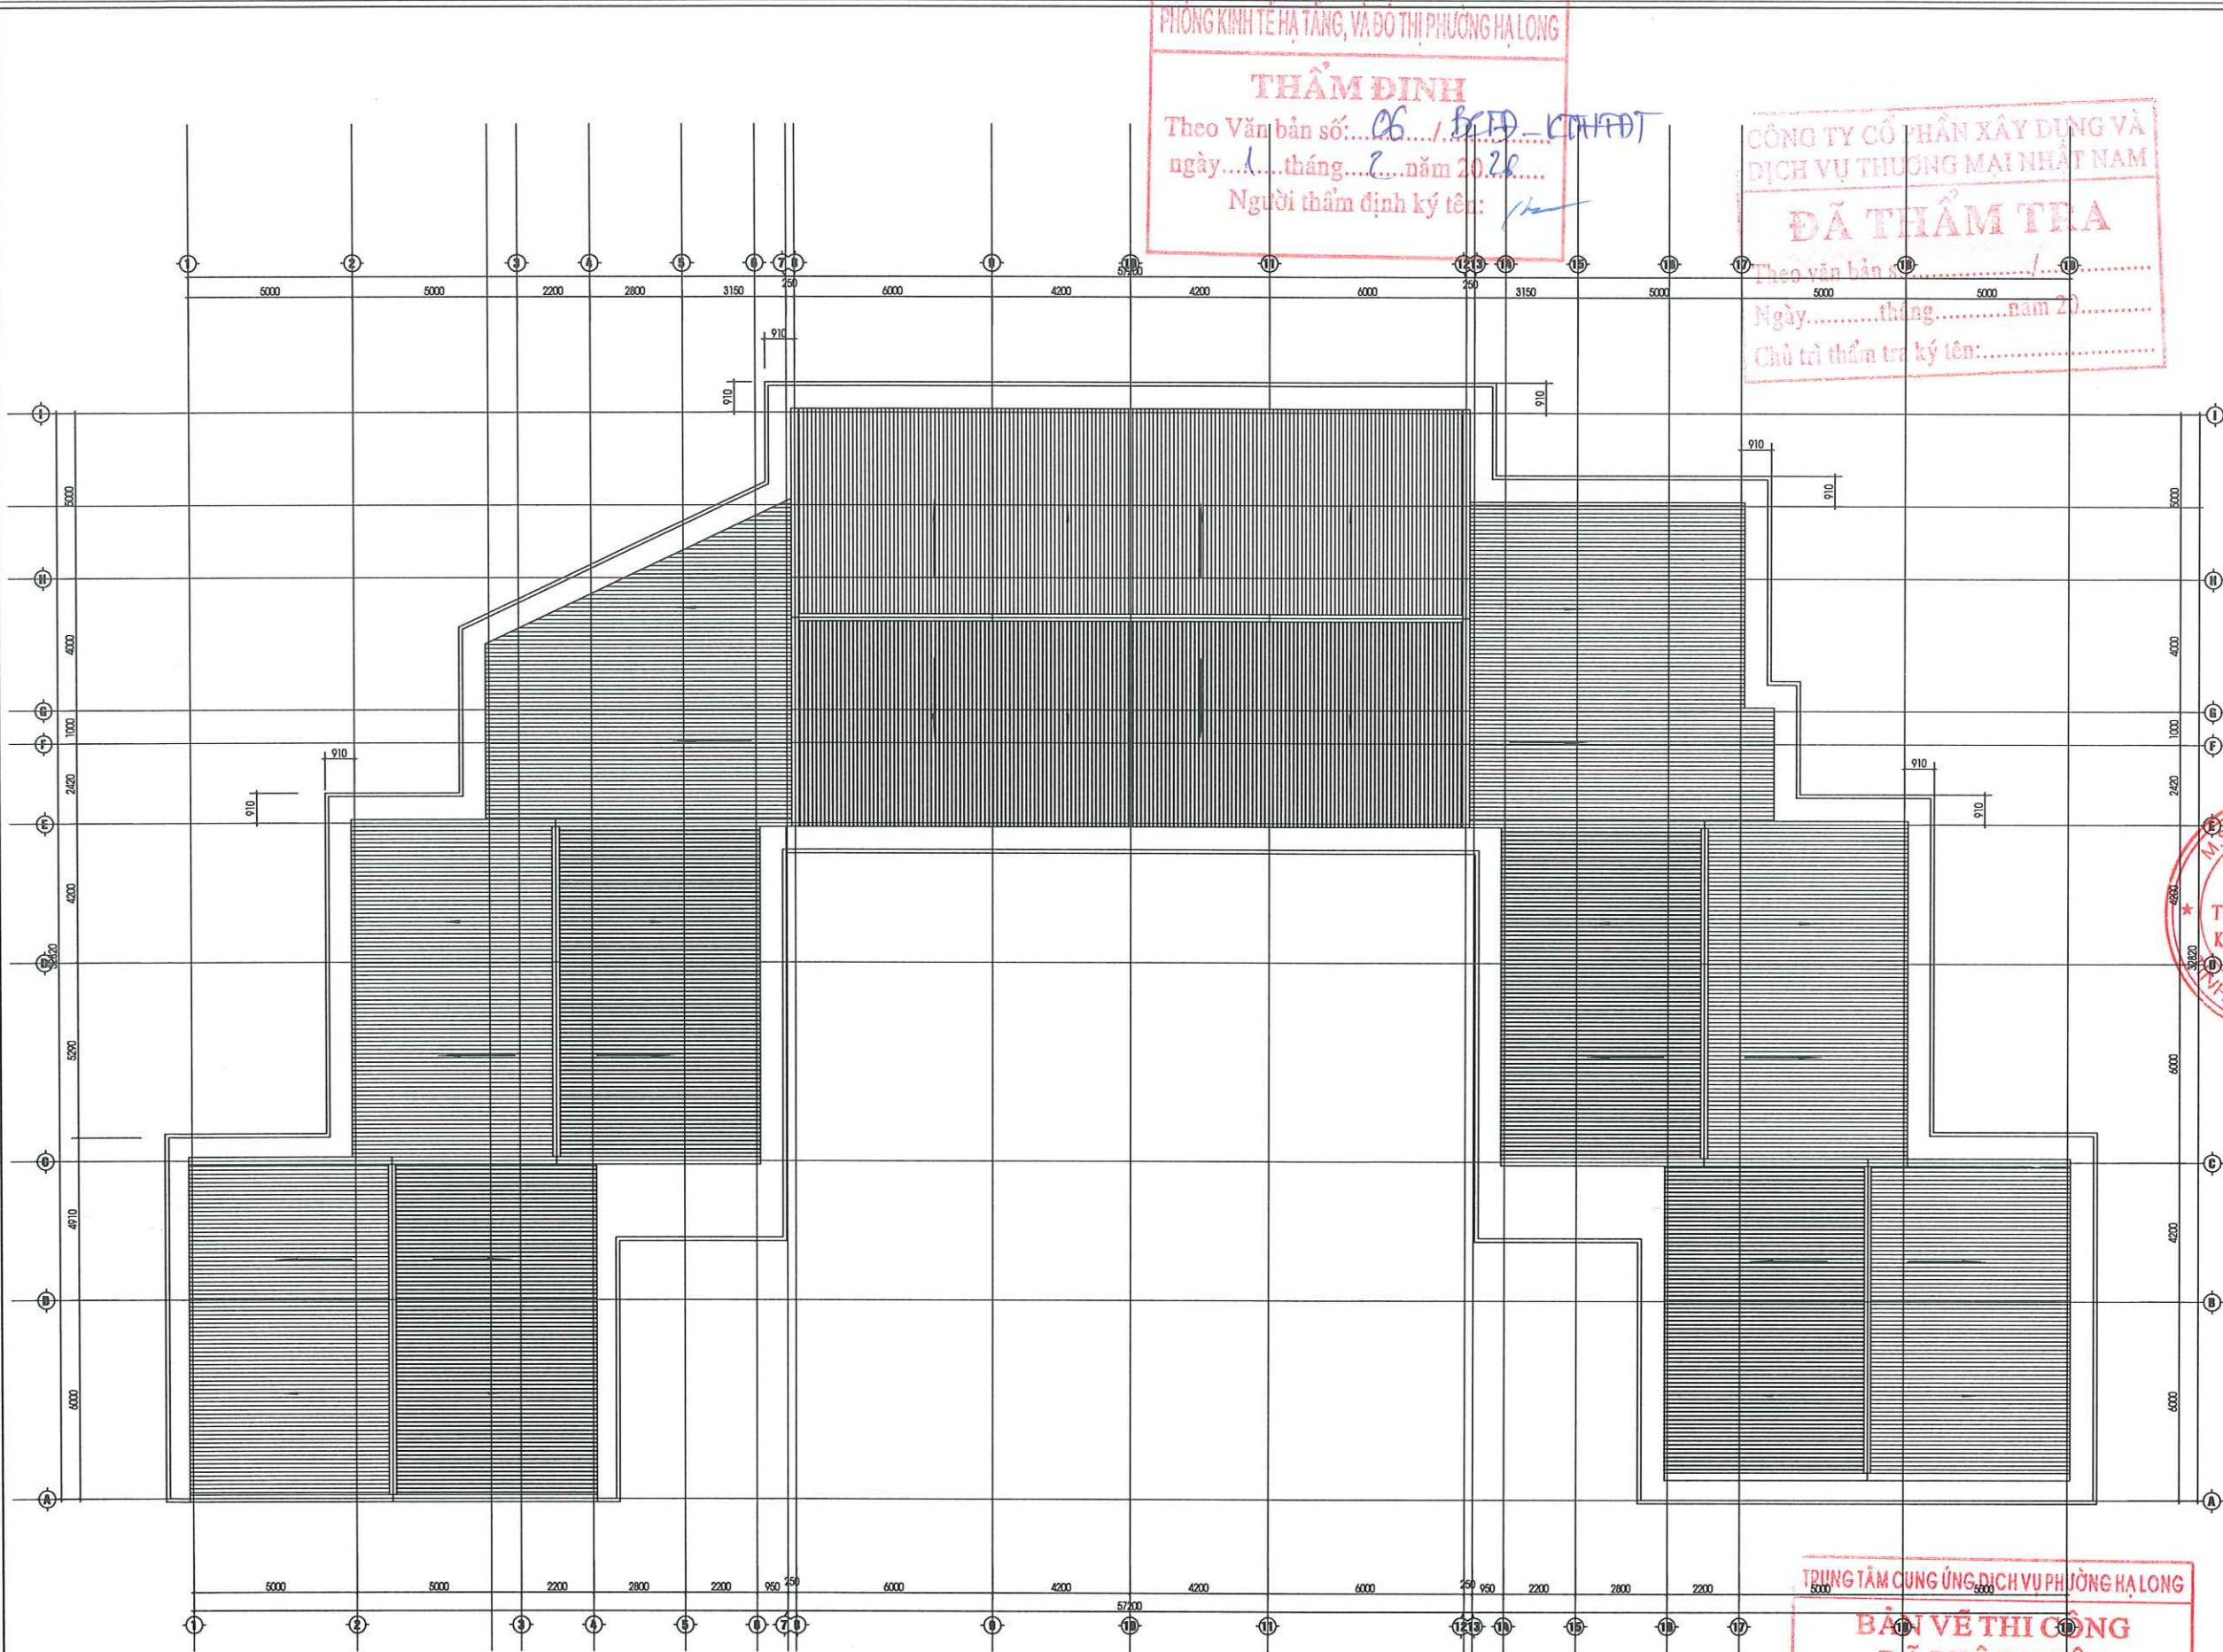

PHÒNG KINH TẾ HẠ TẦNG, VÀ ĐÔ THỊ PHƯỜNG HẠ LONG

THẨM ĐỊNH

Theo Văn bản số: 06 / BEP-KTHĐT

ngày 1 tháng 7 năm 2026

Người thẩm định ký tên: [Signature]

CÔNG TY CỔ PHẦN XÂY DỰNG VÀ DỊCH VỤ THƯƠNG MẠI NHẬT NAM

ĐÃ THẨM TRA

Theo văn bản số: 06 / BEP-KTHĐT

Ngày 1 tháng 7 năm 2026

Chủ trì thẩm tra ký tên: [Signature]

SỬA ĐỔI		
LẦN	NGÀY	XÁC NHẬN
GHI CHÚ:		
CHỦ ĐẦU TƯ:		
TRUNG TÂM CUNG ỨNG DỊCH VỤ PHƯỜNG HẠ LONG		
CÔNG TRÌNH:		
CẢI TẠO, SỬA CHỮA TRƯỜNG MẦM NON HẠNH PHÚC CƠ SỞ 4		
CƠ QUAN THIẾT KẾ:		
		
CÔNG TY CỔ PHẦN TƯ VẤN THIẾT KẾ KIẾN TRÚC - NỘI THẤT EKE		
Địa chỉ: Số 11, Tổ 6 Khu 5 Phường Hồng Gai, Tỉnh Quảng Ninh		
		
KTS. GIANG THANH HẢI		
CHỦ TRÌ THIẾT KẾ:		
		
KTS. GIANG THANH HẢI		
KẾT CẤU:		
		
KS. NGUYỄN MINH VŨ		
QUẢN LÝ KỸ THUẬT:		
		
NGUYỄN MINH HIỆP		
TÊN BẢN VẼ:		
MẶT BẰNG HIỆN TRẠNG MÁI		
SỐ HỢP ĐỒNG: .. /2026		
BỘ HỒ SƠ: THIẾT KẾ KỸ THUẬT		
NGÀY PHÁT HÀNH: /2026		
TỶ LỆ:		KÝ HIỆU BẢN VẼ:
SCALE TO FIT		HT:04

ĐÁNH GIÁ HIỆN TRẠNG:

- TƯỜNG TRONG VÀ NGOÀI NHÀ ĐÃ BỊ BONG TRÓC LỚP SƠN, SƠN BỊ Ồ MỐC
- NỀN SẼ NỖ MÁI BỊ NGẤM NƯỚC

MẶT BẰNG HIỆN TRẠNG MÁI


TRUNG TÂM CUNG ỨNG DỊCH VỤ PHƯỜNG HẠ LONG

BẢN VẼ THI CÔNG

ĐÃ PHÊ DUYỆT

Theo Quyết định số: 263 / QĐ - UBND


Ngày 2 tháng 7 năm 2026

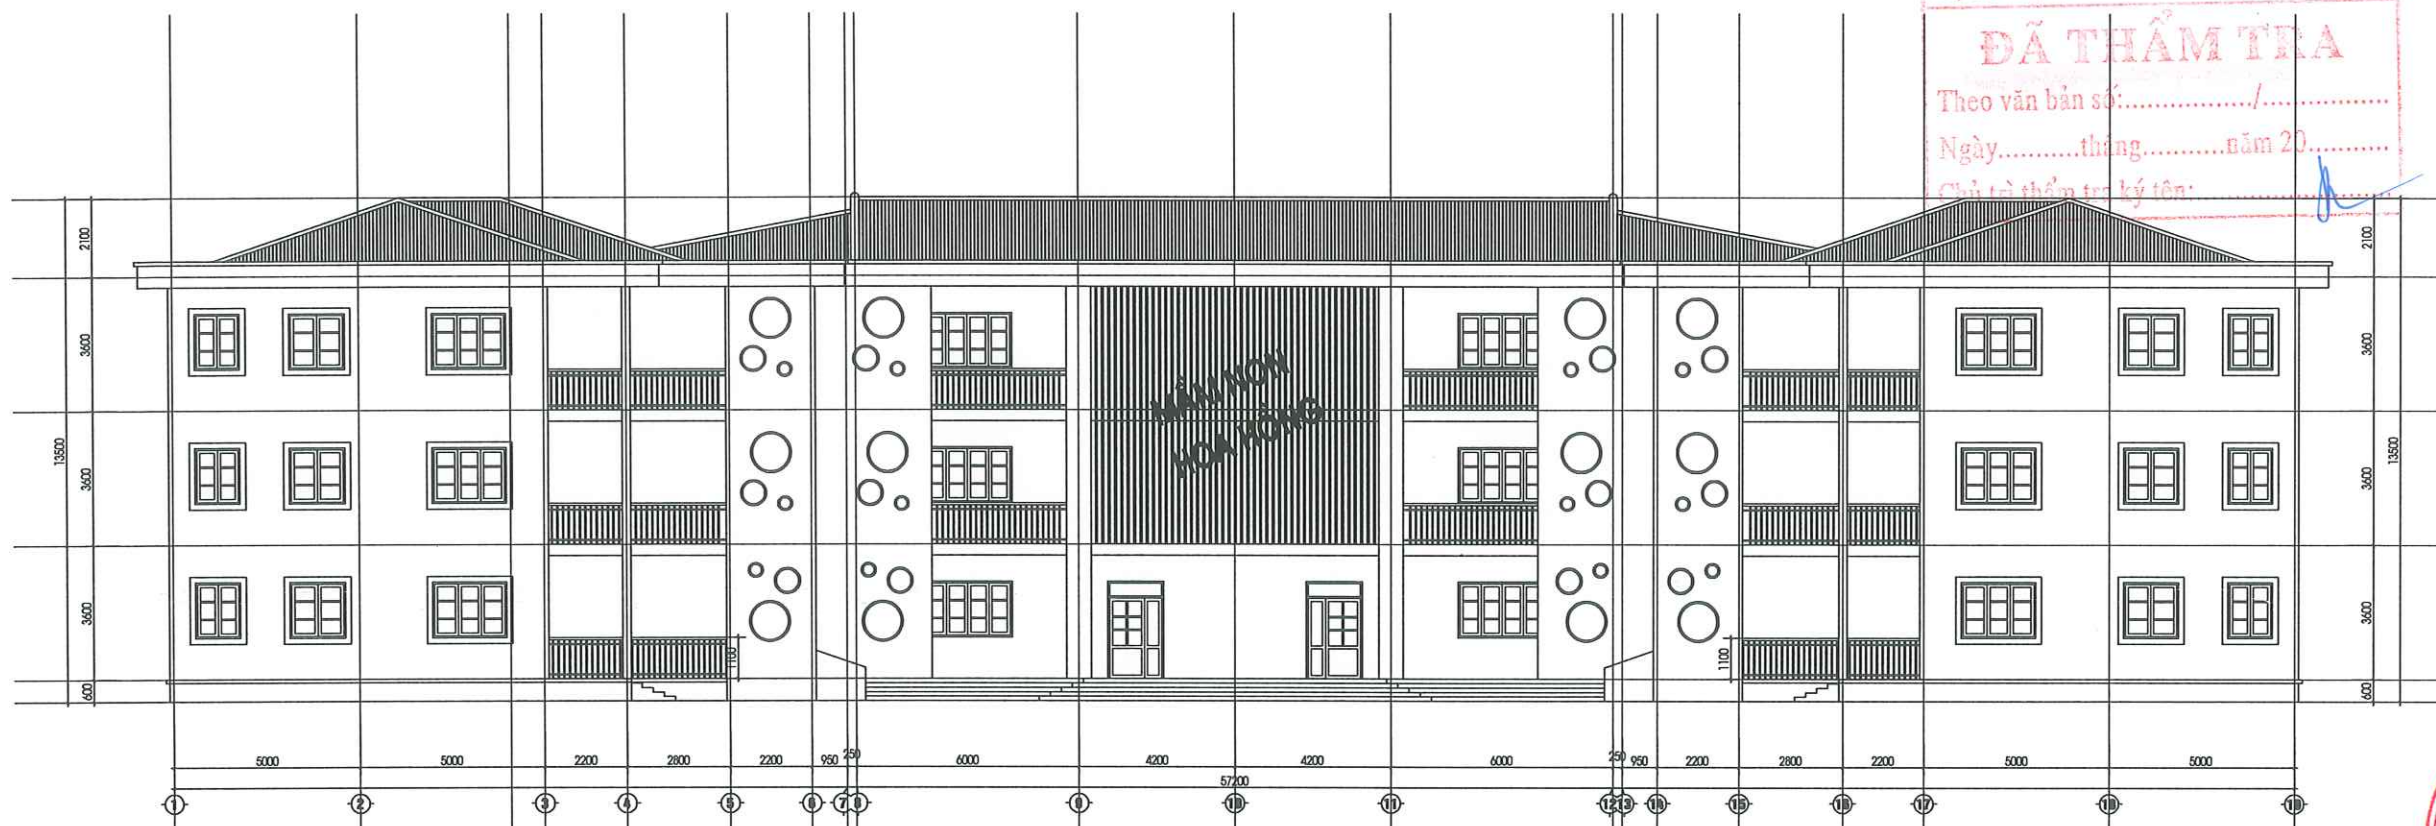

MẶT ĐỨNG HIỆN TRẠNG TRỤC 1-19

ĐÁNH GIÁ HIỆN TRẠNG:

- TƯỜNG TRONG VÀ NGOÀI NHÀ ĐÃ BỊ BONG TRÓC LỚP SƠN, SƠN BỊ Ồ MỐC
- NỀN LỚP HỌC LÁT SÀN GỖ BỊ MỤC, CONG VÊNH GÂY NGUY HIỂM CHO TRẺ NHỎ
- THIẾT BỊ VỆ SINH BỊ HỎNG 1 SỐ THIẾT BỊ

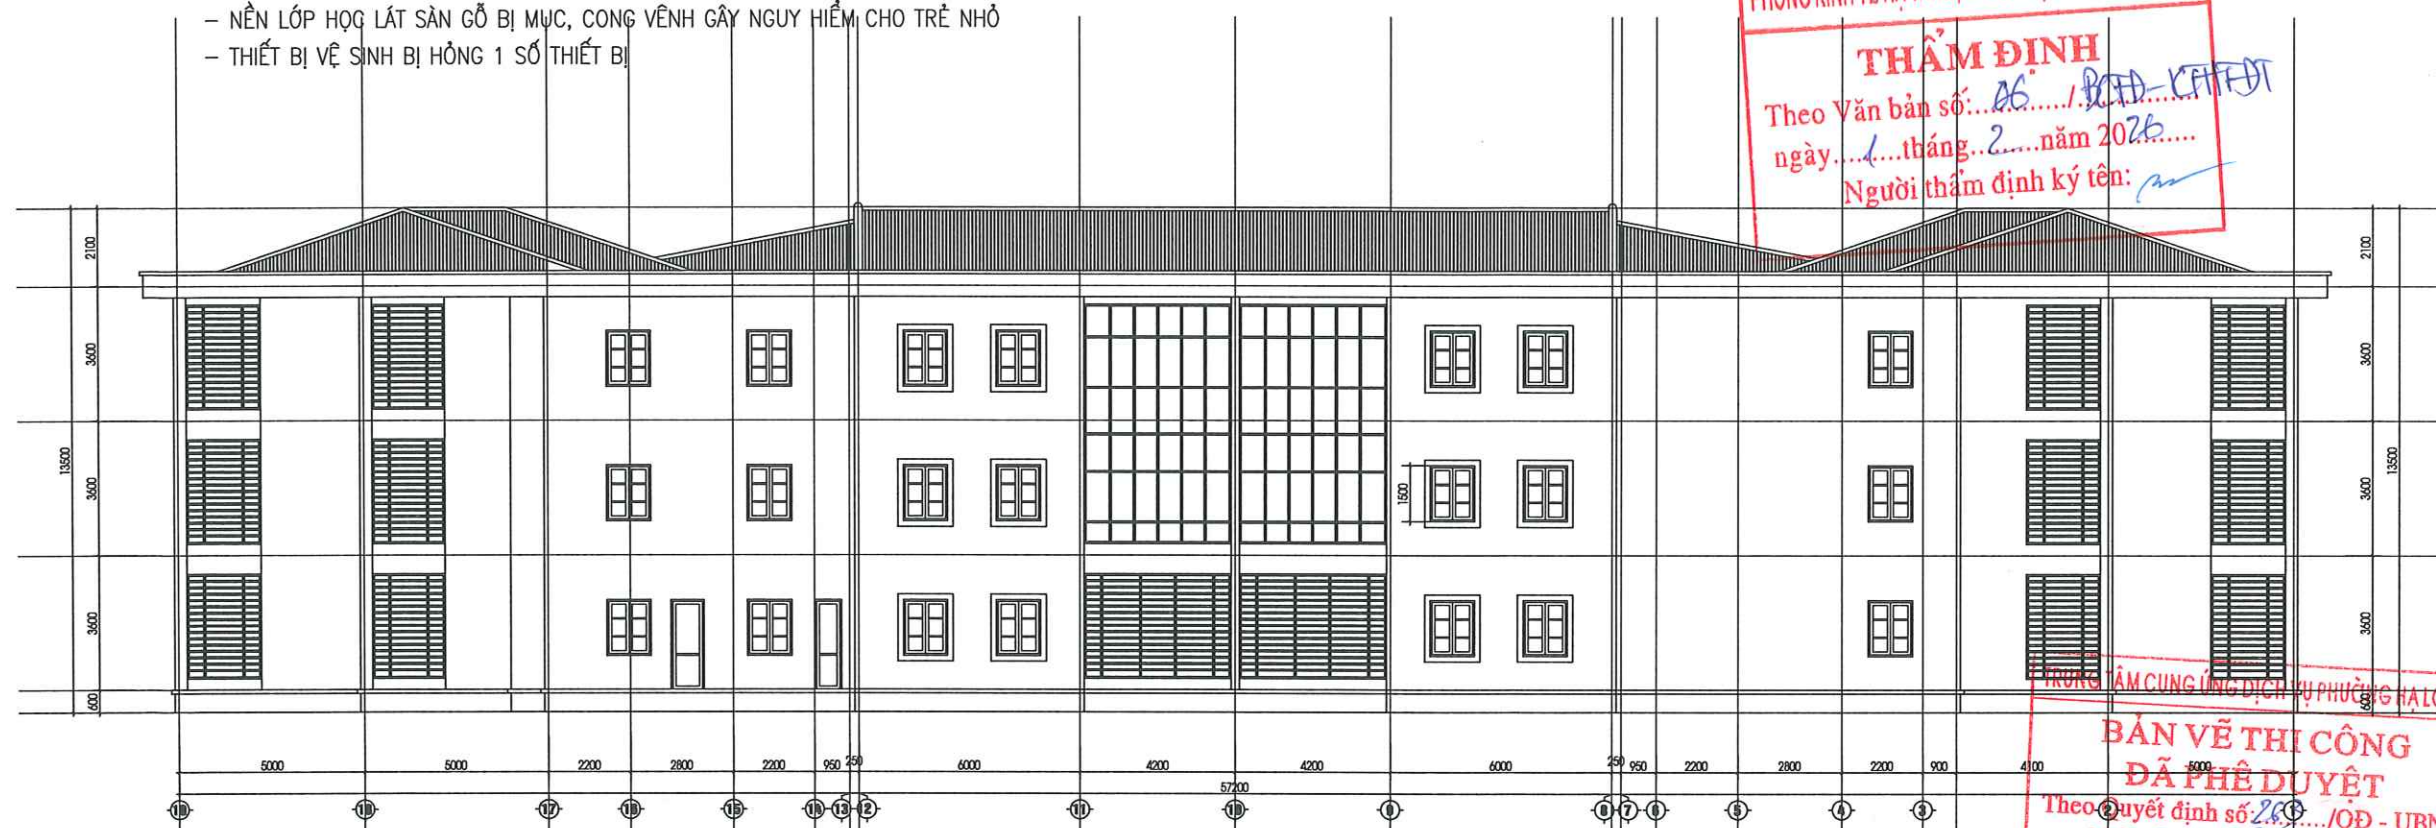

MẶT ĐỨNG HIỆN TRẠNG TRỤC 19-1

CÔNG TY CỔ PHẦN XÂY DỰNG VÀ
DỊCH VỤ THƯƠNG MẠI NHẬT NAM

ĐÃ THẨM TRA

Theo văn bản số:...../.....

Ngày.....tháng.....năm 20.....

Chủ trì thẩm tra ký tên:.....

SỬA ĐỔI

LẦN	NGÀY	XÁC NHẬN

GHI CHÚ:

CHỦ ĐẦU TƯ:

TRUNG TÂM CUNG ỨNG DỊCH VỤ
PHƯỜNG HẠ LONG

CÔNG TRÌNH:

CẢI TẠO, SỬA CHỮA TRƯỜNG MẦM NON HẠNH PHÚC
CƠ SỞ 4

CƠ QUAN THIẾT KẾ:



CÔNG TY CỔ PHẦN
TƯ VẤN THIẾT KẾ
KIẾN TRÚC - NỘI THẤT EKE

Địa chỉ: Số 11, Tổ 8 Khu 5 Phường Hồng Hải, Tỉnh Quảng Ninh

GIÁM ĐỐC
CÔNG TY CỔ PHẦN
TƯ VẤN THIẾT KẾ
KIẾN TRÚC NỘI THẤT
EKE
KTS. GIANG THANH HẢI
CHỦ TRÌ THIẾT KẾ:

KTS. GIANG THANH HẢI

KẾT CẤU:

KS. NGUYỄN MINH VŨ

QUẢN LÝ KỸ THUẬT:

NGUYỄN MINH HIỆP

TÊN BẢN VẼ:

CÁC MẶT ĐỨNG HIỆN TRẠNG

SỐ HỢP ĐỒNG: .. /2026

BỘ HỒ SƠ: THIẾT KẾ KỸ THUẬT

NGÀY PHÁT HÀNH: /2026

TỶ LỆ: SCALE TO FIT
KÝ HIỆU BẢN VẼ: HT:05

PHÒNG KINH TẾ HẠ TẦNG, VÀ ĐÔ THỊ PHƯỜNG HẠ LONG

THẨM ĐỊNH

Theo Văn bản số: 26...../.....

ngày 1.....tháng 2.....năm 2026.....

Người thẩm định ký tên:.....

TRUNG TÂM CUNG ỨNG DỊCH VỤ PHƯỜNG HẠ LONG

BẢN VẼ THI CÔNG

ĐÃ PHÊ DUYỆT

Theo Quyết định số 26...../QĐ - UBND


Ngày 2.....tháng 2.....năm 2026.....



ĐÁNH GIÁ HIỆN TRẠNG:

- TƯỜNG TRONG VÀ NGOÀI NHÀ ĐÃ BỊ BONG TRóc LỚP SƠN, SƠN BỊ ố MỐC
- NỀN LỚP HỌC LÁT SÀN GỖ BỊ MỤC, CONG VÊN H GÂY NGUY HIỂM CHO TRẺ NHỎ
- THIẾT BỊ VỆ SINH BỊ HỎNG 1 SỐ THIẾT BỊ

MẶT CẮT A-A TRỤC 3-17

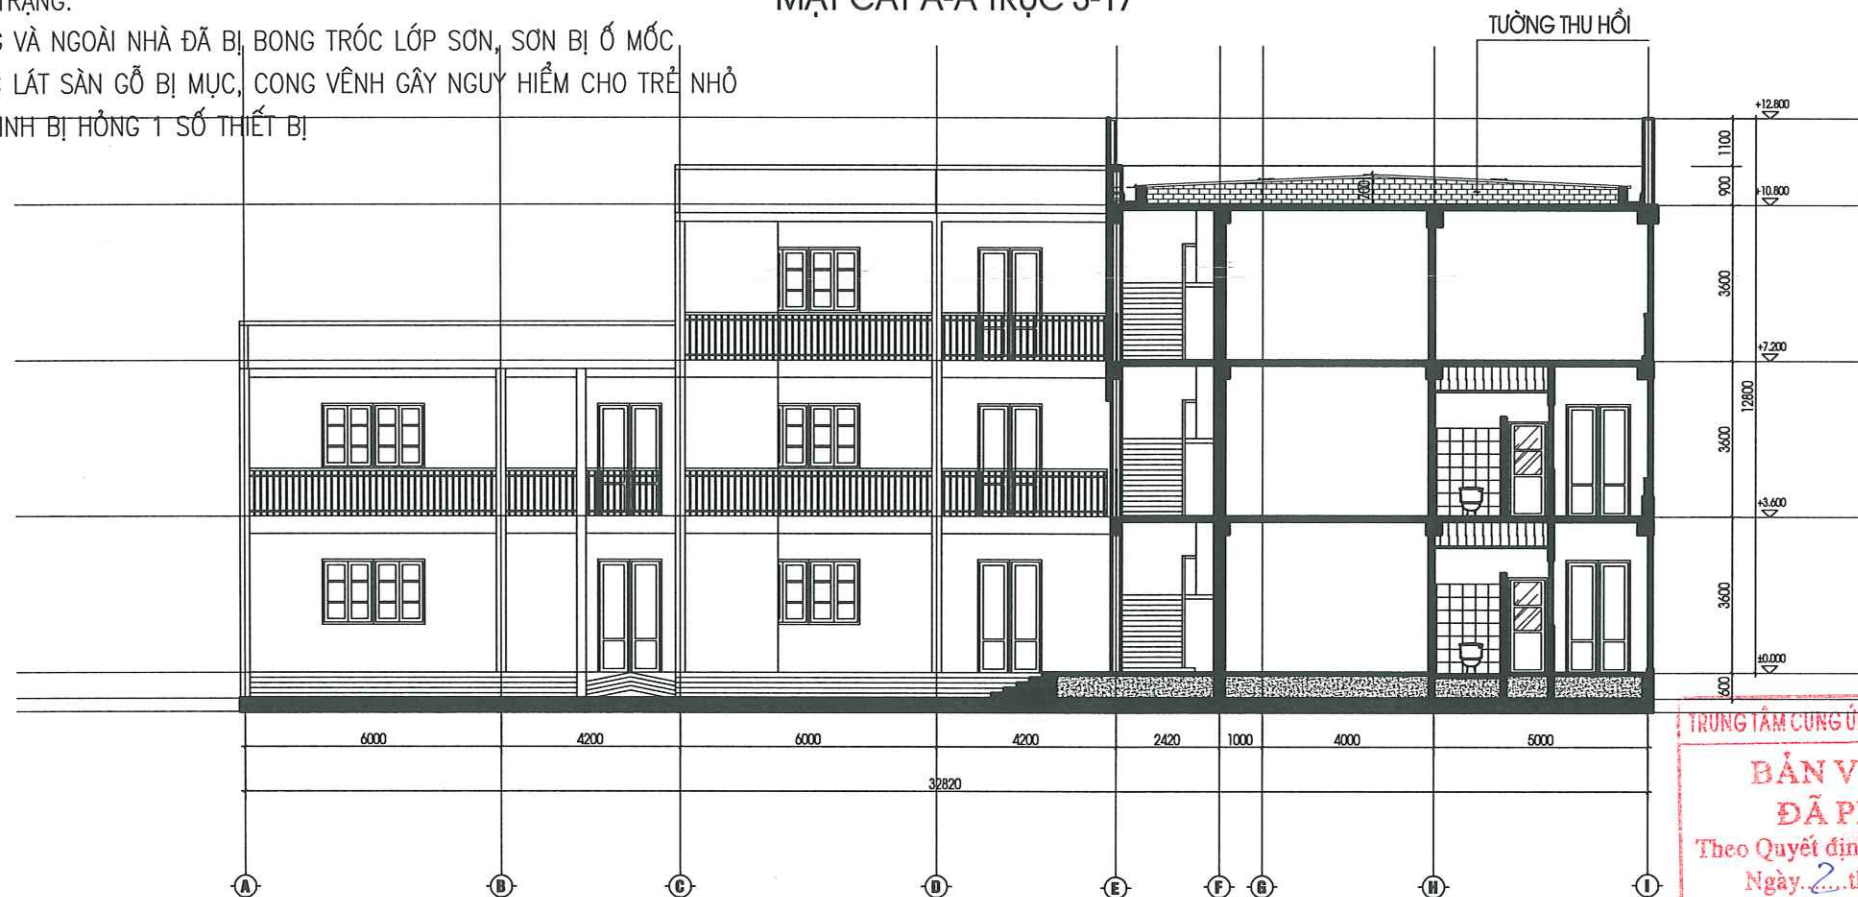

MẶT CẮT B-B TRỤC A-I

TRUNG TÂM CUNG ỨNG DỊCH VỤ PHƯỜNG HẠ LONG

BẢN VẼ THI CÔNG
ĐÃ PHÊ DUYỆT
Theo Quyết định số: 263.../QĐ - UBND
Ngày 2...tháng 2...năm 2026

SỬA ĐỔI		
LẦN	NGÀY	XÁC NHẬN
GHI CHÚ:		
CHỦ ĐẦU TƯ:		
TRUNG TÂM CUNG ỨNG DỊCH VỤ PHƯỜNG HẠ LONG		
CÔNG TRÌNH:		
CẢI TẠO, SỬA CHỮA TRƯỜNG MẦM NON HẠNH PHÚC CƠ SỞ 4		
CƠ QUAN THIẾT KẾ:		
		
CÔNG TY CỔ PHẦN TƯ VẤN THIẾT KẾ KIẾN TRÚC - NỘI THẤT EKE		
ĐỊA CHỈ: SỐ 11, TÔ LỆNH SƯỜNG HỒNG GAI, TỈNH QUẢNG NINH		
M.S.D.N: 370083		
GIÁM ĐỐC		
* TỰ VẤN THIẾT KẾ KIẾN TRÚC NỘI THẤT EKE		
KTS. GIANG THANH HẢI		
CHỦ TRÌ THIẾT KẾ:		
[Signature]		
KTS. GIANG THANH HẢI		
KẾT CẤU:		
[Signature]		
KS. NGUYỄN MINH VŨ		
QUẢN LÝ KỸ THUẬT:		
[Signature]		
NGUYỄN MINH HIỆP		
TÊN BẢN VẼ:		
CÁC MẶT CẮT HIỆN TRẠNG		
SỐ HỢP ĐỒNG: .../2026		
BỘ HỒ SƠ: THIẾT KẾ KỸ THUẬT		
NGÀY PHÁT HÀNH: /2026		
TỶ LỆ:		KÝ HIỆU BẢN VẼ:
SCALE TO FIT		HT:06

PHÒNG KINH TẾ HẠ TẦNG, VÀ ĐÔ THỊ PHƯỜNG HẠ LONG

THẨM ĐỊNH

Theo Văn bản số: 06 / BCĐ - KT-HĐT

ngày 1 tháng 2 năm 2026

Người thẩm định ký tên: [Signature]

CÔNG TY CỔ PHẦN XÂY DỰNG VÀ DỊCH VỤ THƯƠNG MẠI NHẬT NAM

ĐÃ THẨM TRA

Theo văn bản số: /

Ngày tháng năm 20

Chủ trì thẩm tra ký tên: [Signature]

SỬA ĐỔI		
LẦN	NGÀY	XÁC NHẬN

GHI CHÚ:

CHỦ ĐẦU TƯ:

TRUNG TÂM CUNG ỨNG DỊCH VỤ PHƯỜNG HẠ LONG

CÔNG TRÌNH:

CẢI TẠO, SỬA CHỮA TRƯỜNG MẦM NON HẠNH PHÚC CƠ SỞ 4

CƠ QUAN THIẾT KẾ:



CÔNG TY CỔ PHẦN TƯ VẤN THIẾT KẾ KIẾN TRÚC - NỘI THẤT EKE

ĐỊA CHỈ: SỐ 11, TỐ 6 KHU 5 PHƯỜNG HỒNG GAI, TỈNH QUẢNG NINH

GIÁM ĐỐC:

[Signature]

KTS. GIANG THANH HẢI

CHỦ TRÌ THIẾT KẾ:

[Signature]

KTS. GIANG THANH HẢI

KẾT CẤU:

[Signature]

KS. NGUYỄN MINH VŨ

QUẢN LÝ KỸ THUẬT:

[Signature]

NGUYỄN MINH HIỆP

TÊN BẢN VẼ:


CHI TIẾT CỔNG TRƯỜNG HIỆN TRẠNG

SỐ HỢP ĐỒNG: /2026


BỘ HỒ SƠ: THIẾT KẾ KỸ THUẬT

NGÀY PHÁT HÀNH: /2026


TỶ LỆ: KÝ HIỆU BẢN VẼ:

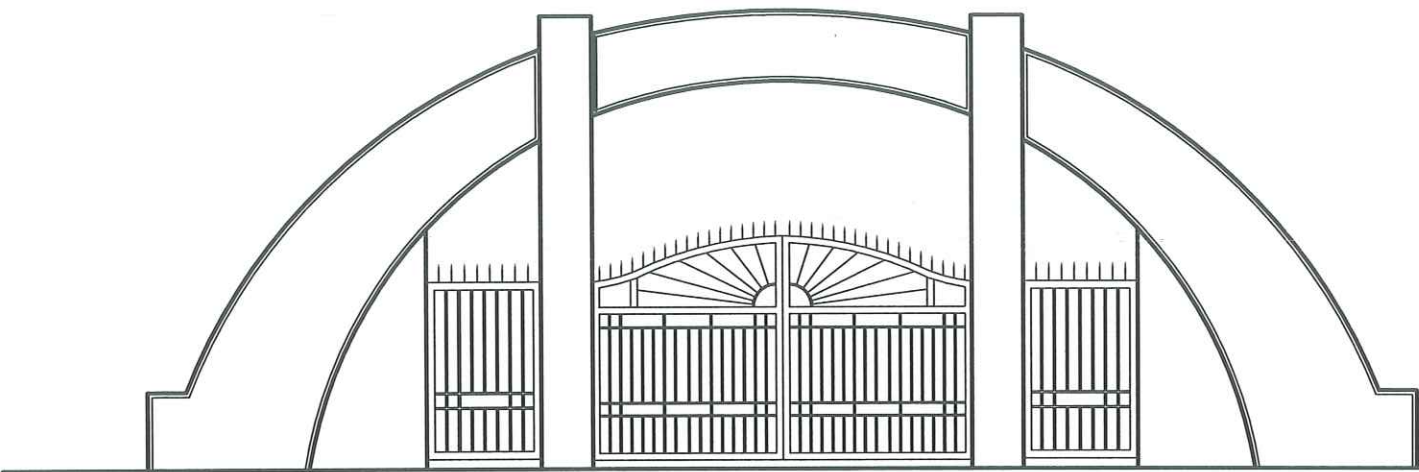

MẶT ĐÚNG HIỆN TRẠNG CỔNG

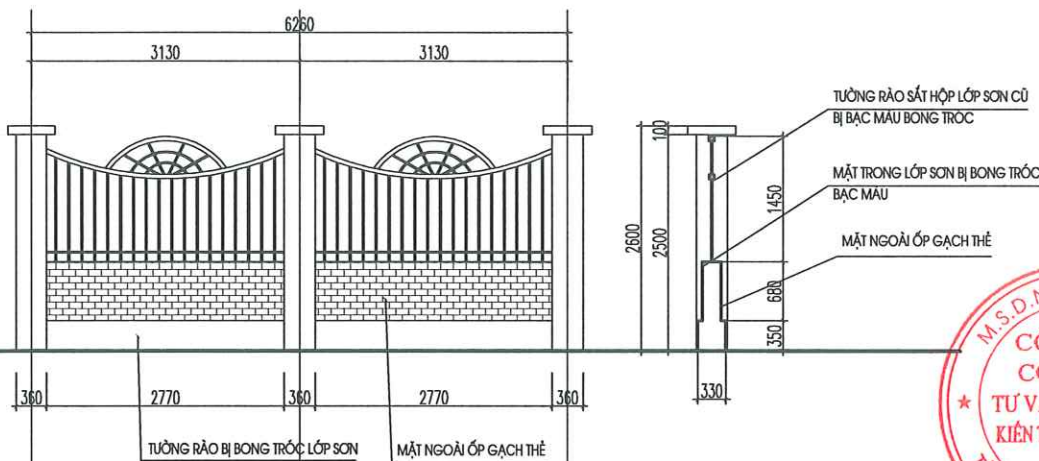

CHI TIẾT ĐIỂN HÌNH HÀNG RÀO

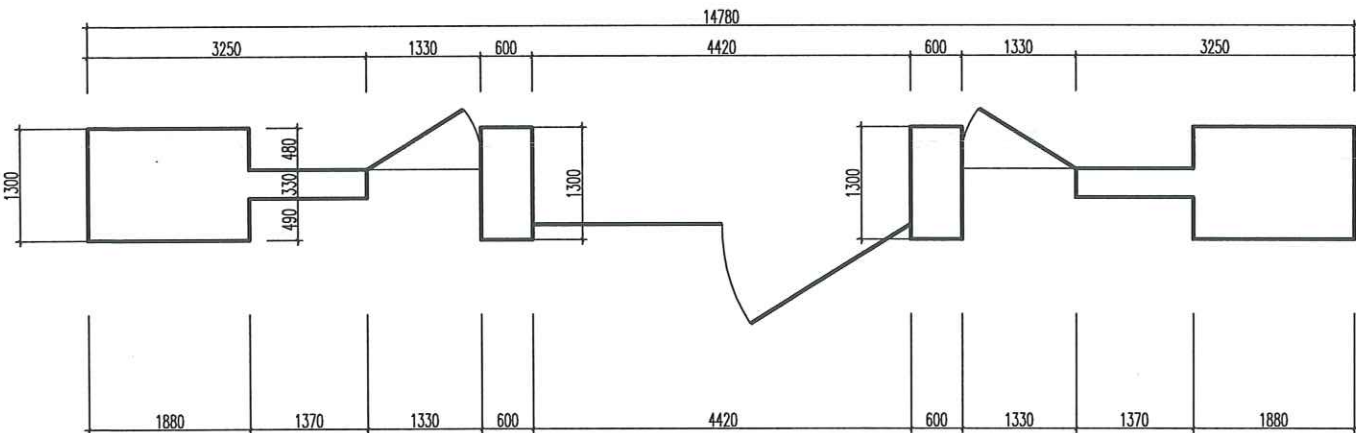

MẶT BẰNG HIỆN TRẠNG CỔNG

ĐÁNH GIÁ HIỆN TRẠNG:

– CỔNG TRƯỜNG LỚP SƠN BỊ BONG TRÓC NHIỀU CHỖ GÂY MẤT MỸ QUAN

TRUNG TÂM CUNG ỨNG DỊCH VỤ PHƯỜNG HẠ LONG

BẢN VẼ THI CÔNG

ĐÃ PHÊ DUYỆT

Theo Quyết định số: 263 / QĐ - UBND

Ngày 2 tháng 2 năm 2026

PHÒNG KINH TẾ HẠ TẦNG, VÀ ĐÔ THỊ PHƯỜNG HẠ LONG


THẨM ĐỊNH

Theo Văn bản số: 06 / KĐ- KT+ĐT
ngày 4 tháng 2 năm 2026
Người thẩm định ký tên: [Signature]


CÔNG TY CỔ PHẦN XÂY DỰNG VÀ DỊCH VỤ THƯƠNG MẠI NHẬT NAM

ĐÃ THẨM TRA

Theo văn bản số:...../.....
Ngày.....tháng.....năm 20.....
Chủ trì thẩm tra ký tên: [Signature]

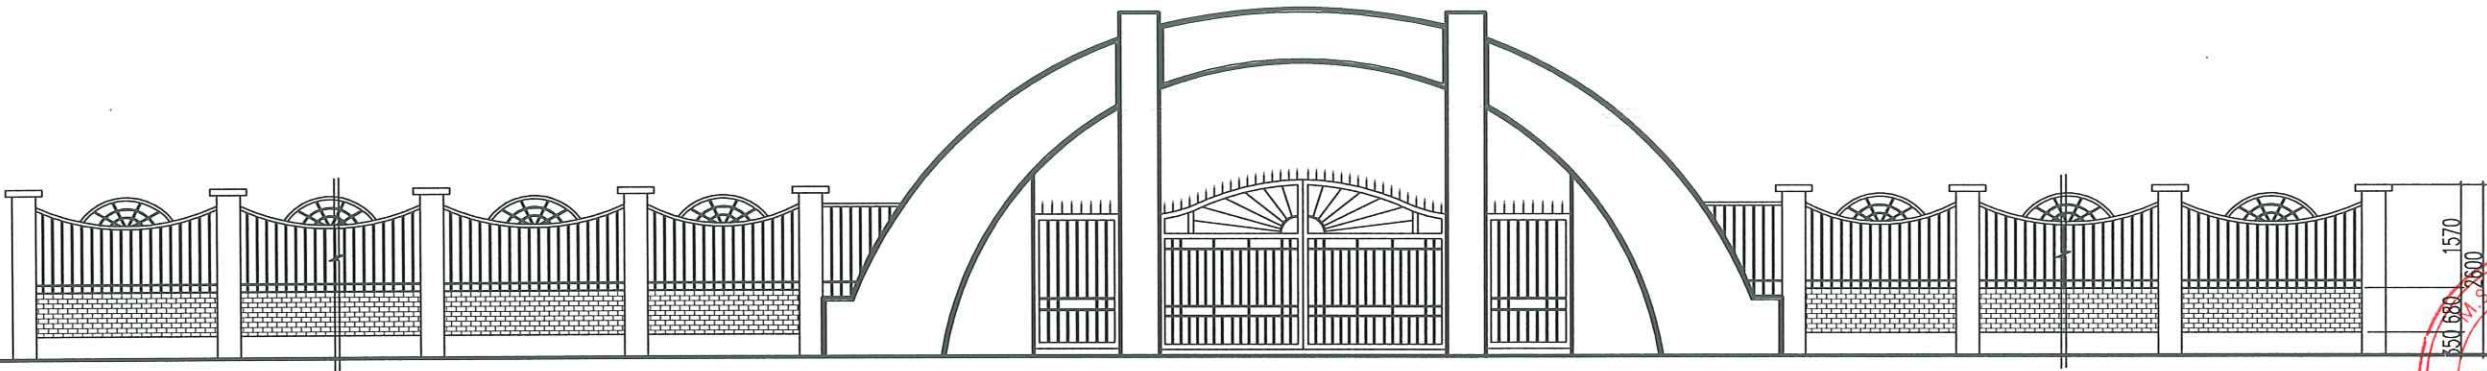

MẶT ĐỨNG HIỆN TRẠNG CỔNG

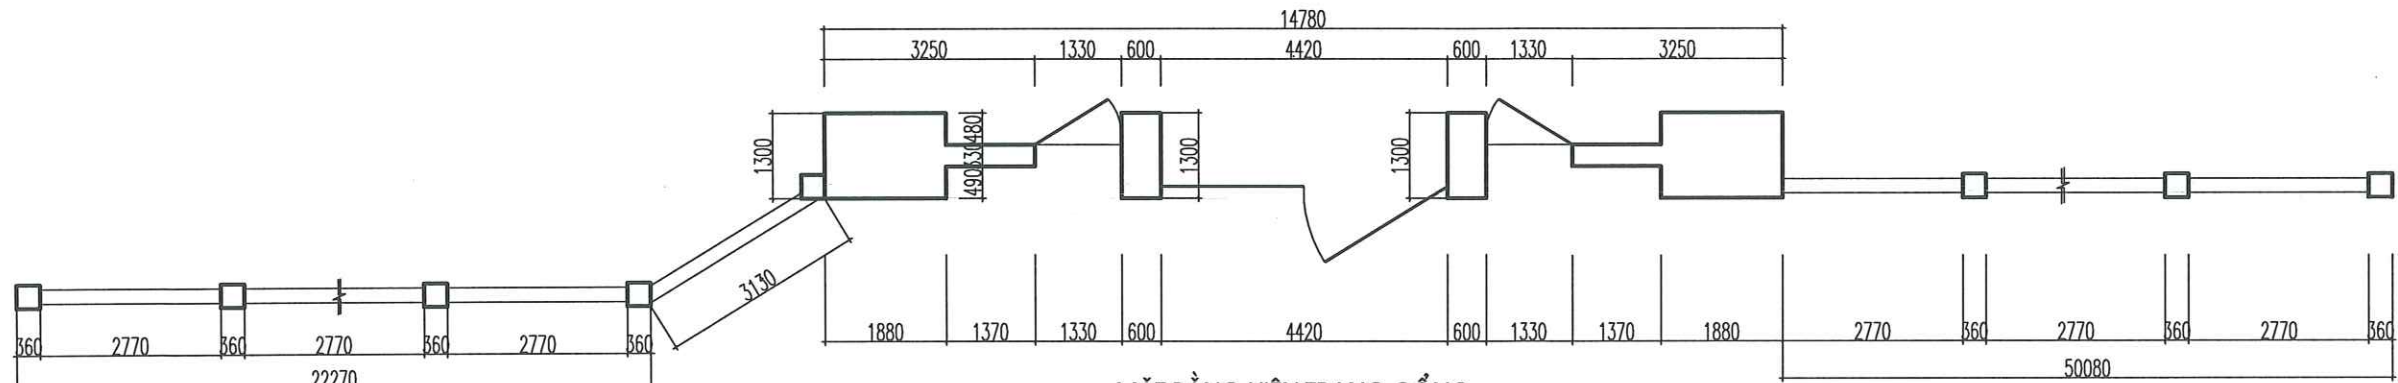

MẶT BẰNG HIỆN TRẠNG CỔNG

TRUNG TÂM CUNG ỨNG DỊCH VỤ PHƯỜNG HẠ LONG

BẢN VẼ THI CÔNG
ĐÃ PHÊ DUYỆT

Theo Quyết định số: 263 / QĐ - UBND
Ngày 2 tháng 2 năm 2026

SỬA ĐỔI		
LẦN	NGÀY	XÁC NHẬN

GHI CHÚ:

CHỦ ĐẦU TƯ:

TRUNG TÂM CUNG ỨNG DỊCH VỤ PHƯỜNG HẠ LONG

CÔNG TRÌNH:

CẢI TẠO, SỬA CHỮA TRƯỜNG MẦM NON HẠNH PHÚC CƠ SỞ 4

CƠ QUAN THIẾT KẾ:

CÔNG TY CỔ PHẦN TƯ VẤN THIẾT KẾ KIẾN TRÚC - NỘI THẤT EKE

ĐỊA CHỈ: SỐ 11, TÔ 6 KHU 5 PHƯỜNG HỒNG GAI, TỈNH QUẢNG NINH

GIÁM ĐỐC: [Signature]

CÔNG TY CỔ PHẦN TƯ VẤN THIẾT KẾ KIẾN TRÚC NỘI THẤT EKE

KTS. GIANG THANH HẢI

CHỦ TRÌ THIẾT KẾ:

[Signature]

KTS. GIANG THANH HẢI

KẾT CẤU:

[Signature]

KS. NGUYỄN MINH VŨ

QUẢN LÝ KỸ THUẬT:

[Signature]

NGUYỄN MINH HIỆP

TÊN BẢN VẼ:

CHI TIẾT CỔNG, HÀNG RÀO HIỆN TRẠNG

SỐ HỢP ĐỒNG: .. /2026

BỘ HỒ SƠ: THIẾT KẾ KỸ THUẬT

NGÀY PHÁT HÀNH: /2026

TỶ LỆ: SCALE TO FIT

KÝ HIỆU BẢN VẼ: HT:08

PHÒNG KINH TẾ HẠ TẦNG, VÀ ĐÔ THỊ PHƯỜNG HẠ LONG

THẨM ĐỊNH

Theo Văn bản số: 06 / SCĐ-1077/ĐT
ngày 1 tháng 2 năm 20 26
Người thẩm định ký tên: [Signature]

CÔNG TY CỔ PHẦN XÂY DỰNG VÀ DỊCH VỤ THƯƠNG MẠI NHẬT NAM

ĐÃ THẨM TRA

Theo văn bản số: /
Ngày tháng năm 20
Chủ trì thẩm tra ký tên: [Signature]


TRUNG TÂM CUNG ỨNG DỊCH VỤ PHƯỜNG HẠ LONG

BẢN VẼ THỰC CÔNG

ĐÃ PHÊ DUYỆT

Theo Quyết định số: 263 / QĐ - UBND
Ngày 2 tháng 2 năm 20 26

SỬA ĐỔI		
LẦN	NGÀY	XÁC NHẬN
GHI CHÚ:		
CHỦ ĐẦU TƯ:		
TRUNG TÂM CUNG ỨNG DỊCH VỤ PHƯỜNG HẠ LONG		
CÔNG TRÌNH:		
CẢI TẠO, SỬA CHỮA TRƯỜNG MẦM NON HẠNH PHÚC CƠ SỞ 4		
CƠ QUAN THIẾT KẾ:		
		
CÔNG TY CỔ PHẦN TƯ VẤN THIẾT KẾ KIẾN TRÚC - NỘI THẤT EKE		
ĐỊA CHỈ SỐ 11, TÔ 6 KHU 5 PHƯỜNG HỒNG GAI, TỈNH QUẢNG NINH		
GIÁM ĐỐC: <u>[Signature]</u>		
CÔNG TY CỔ PHẦN TƯ VẤN THIẾT KẾ KIẾN TRÚC NỘI THẤT EKE		
KTS. GIANG THANH HẢI		
CHỦ TRÌ THIẾT KẾ		
<u>[Signature]</u>		
KTS. GIANG THANH HẢI		
KẾT CẤU:		
<u>[Signature]</u>		
KS. NGUYỄN MINH VŨ		
QUẢN LÝ KỸ THUẬT:		
<u>[Signature]</u>		
NGUYỄN MINH HIỆP		
TÊN BẢN VẼ:		
MẶT BẰNG CẢI TẠO TẦNG 1		
SỐ HỢP ĐỒNG: ... / 2026		
BỘ HỒ SƠ: THIẾT KẾ KỸ THUẬT		
NGÀY PHÁT HÀNH: / 2026		
TỶ LỆ:		KÝ HIỆU BẢN VẼ:
SCALE TO FIT		KT:01

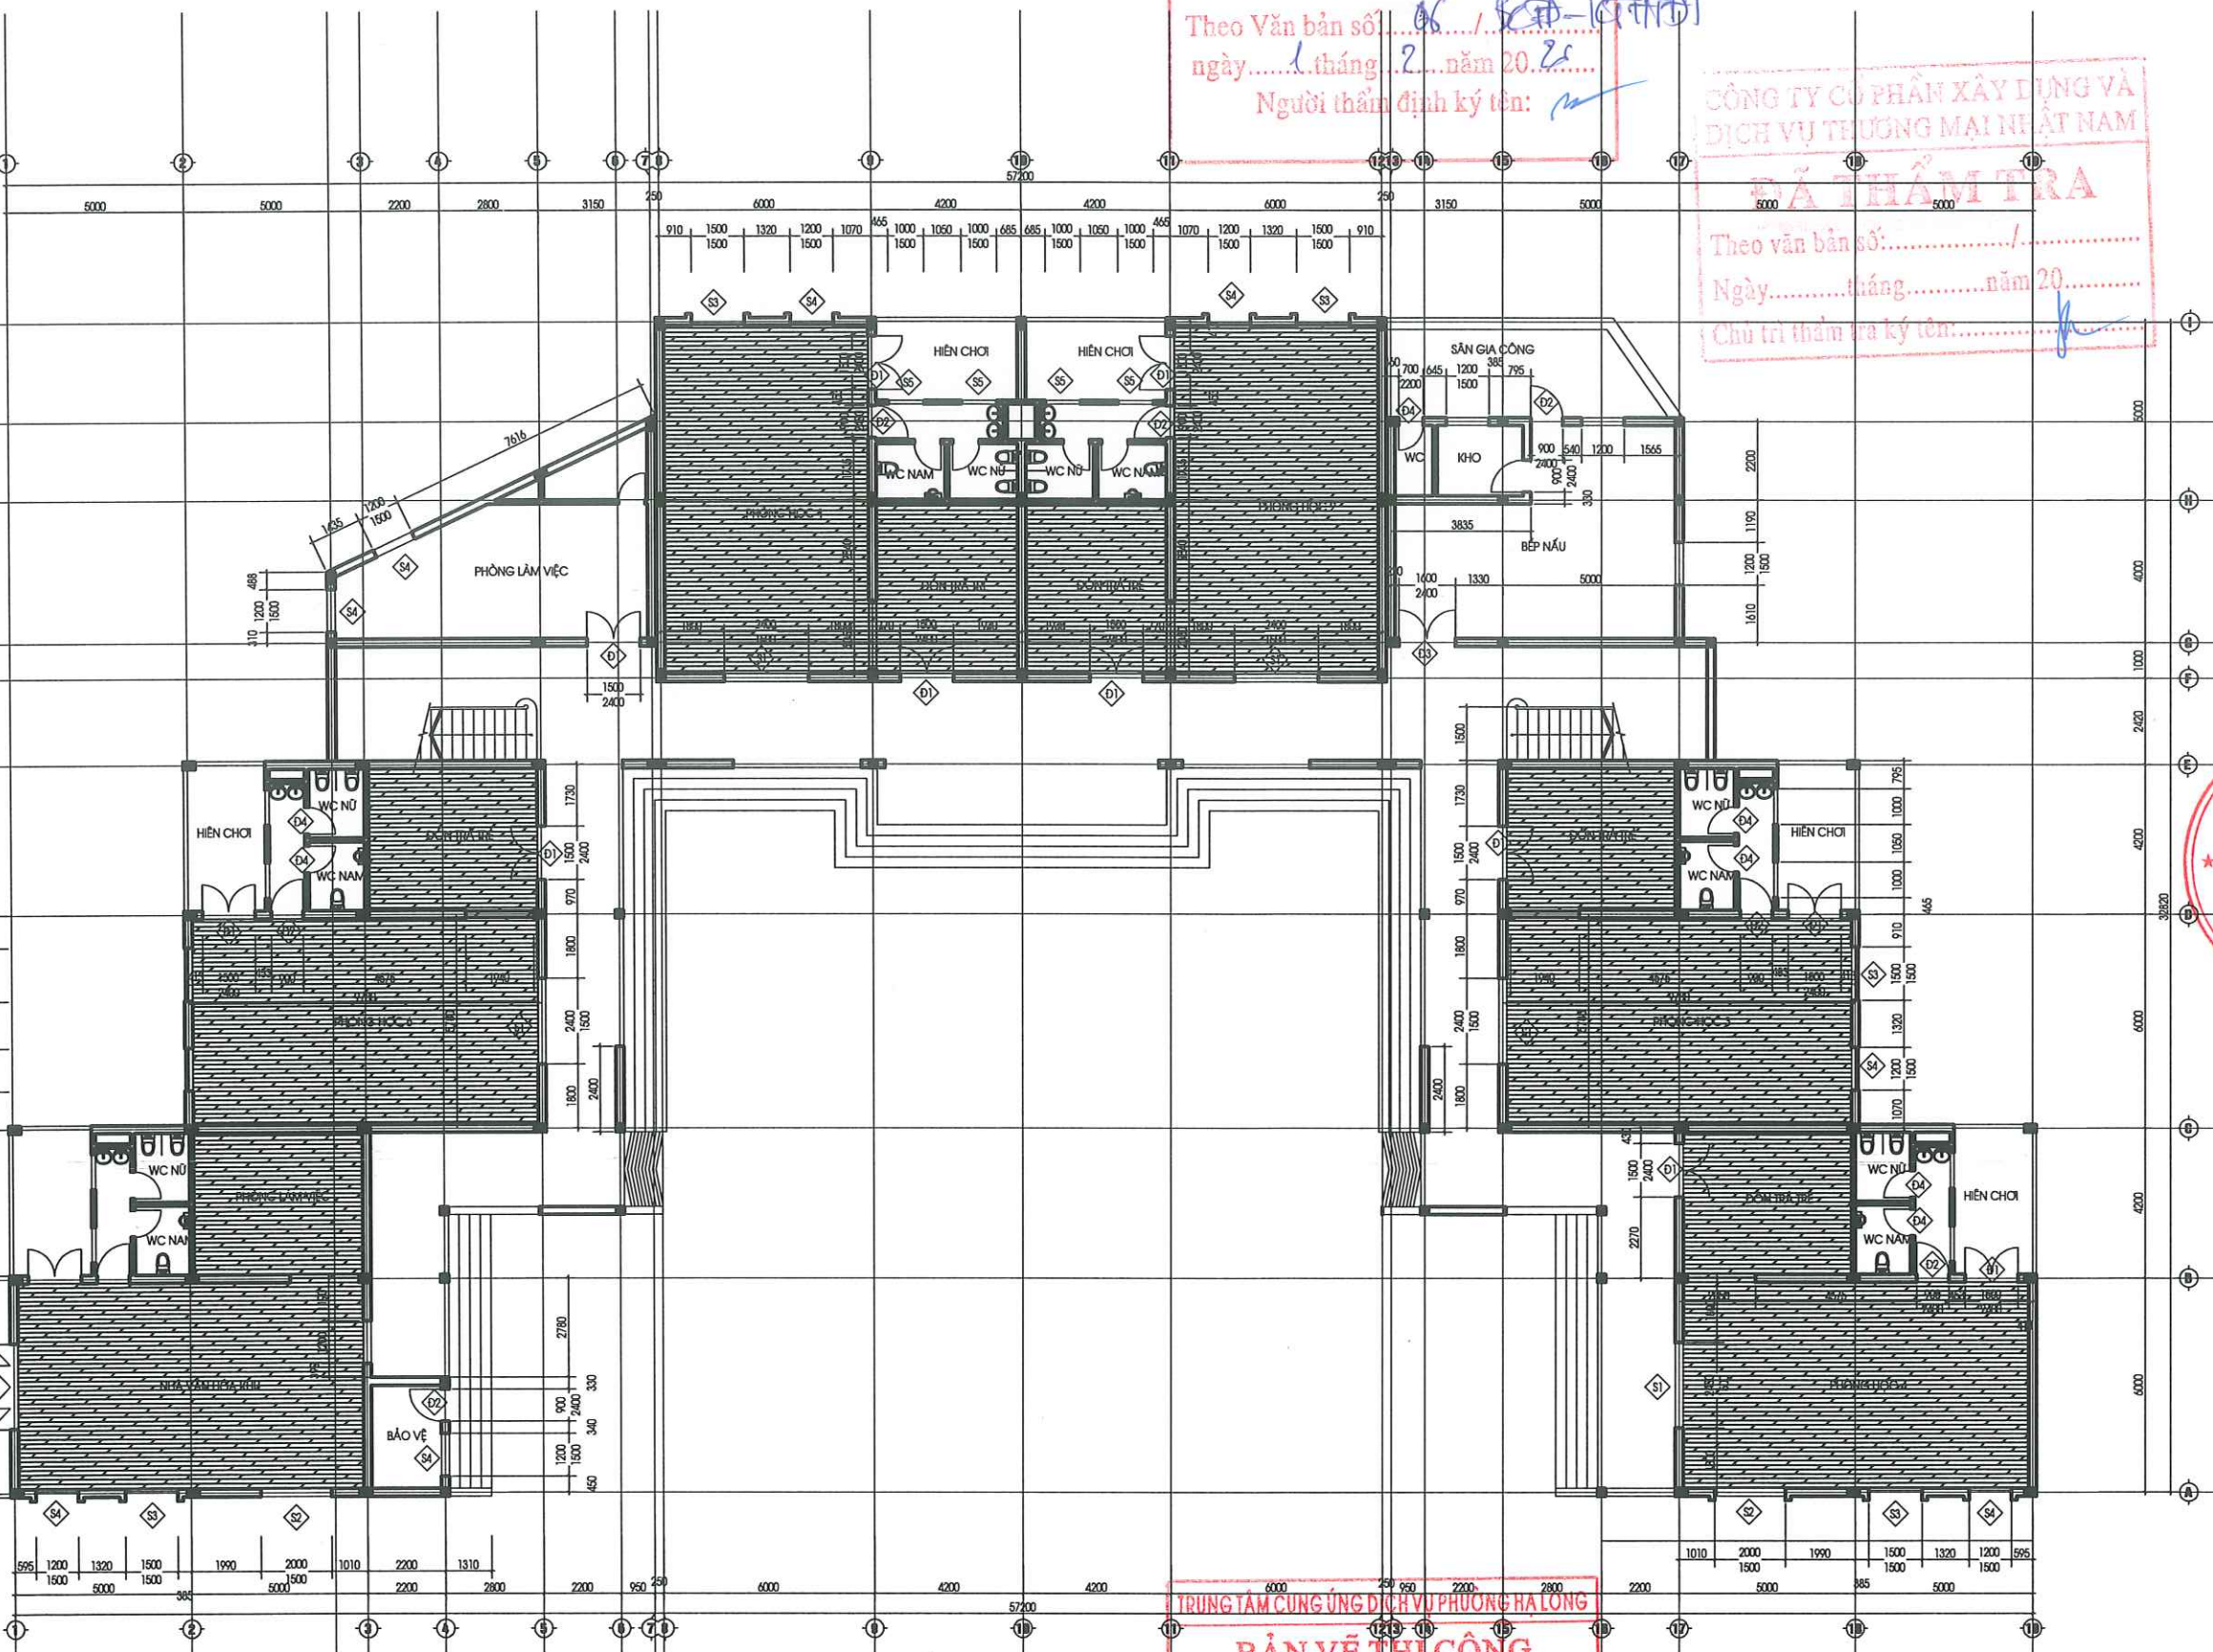

NỘI DUNG CẢI TẠO:


- VỆ SINH TƯỜNG TRONG VÀ NGOÀI NHÀ; LẮN SƠN 1 NƯỚC LÓT 2 NƯỚC PHỦ
- THẢO DỜ PHẦN SÀN GỖ LỚP HỌC CŨ; LÁT LẠI BẰNG SÀN NHỰA GIẢ GỖ
- THAY THẾ CÁC THIẾT BỊ VỆ SINH BỊ HỎNG
- THẢO DỜ TRẦN NHỰA CŨ KHU VỆ SINH THAY BẰNG TRẦN NHÔM 300X300MM KHUNG XƯƠNG MẠ KẼM

MẶT BẰNG CẢI TẠO TẦNG 1

GHI CHÚ:

 PHẦN THẢO DỜ SÀN CŨ

 LÁT LẠI BẰNG SÀN NHỰA GIẢ GỖ

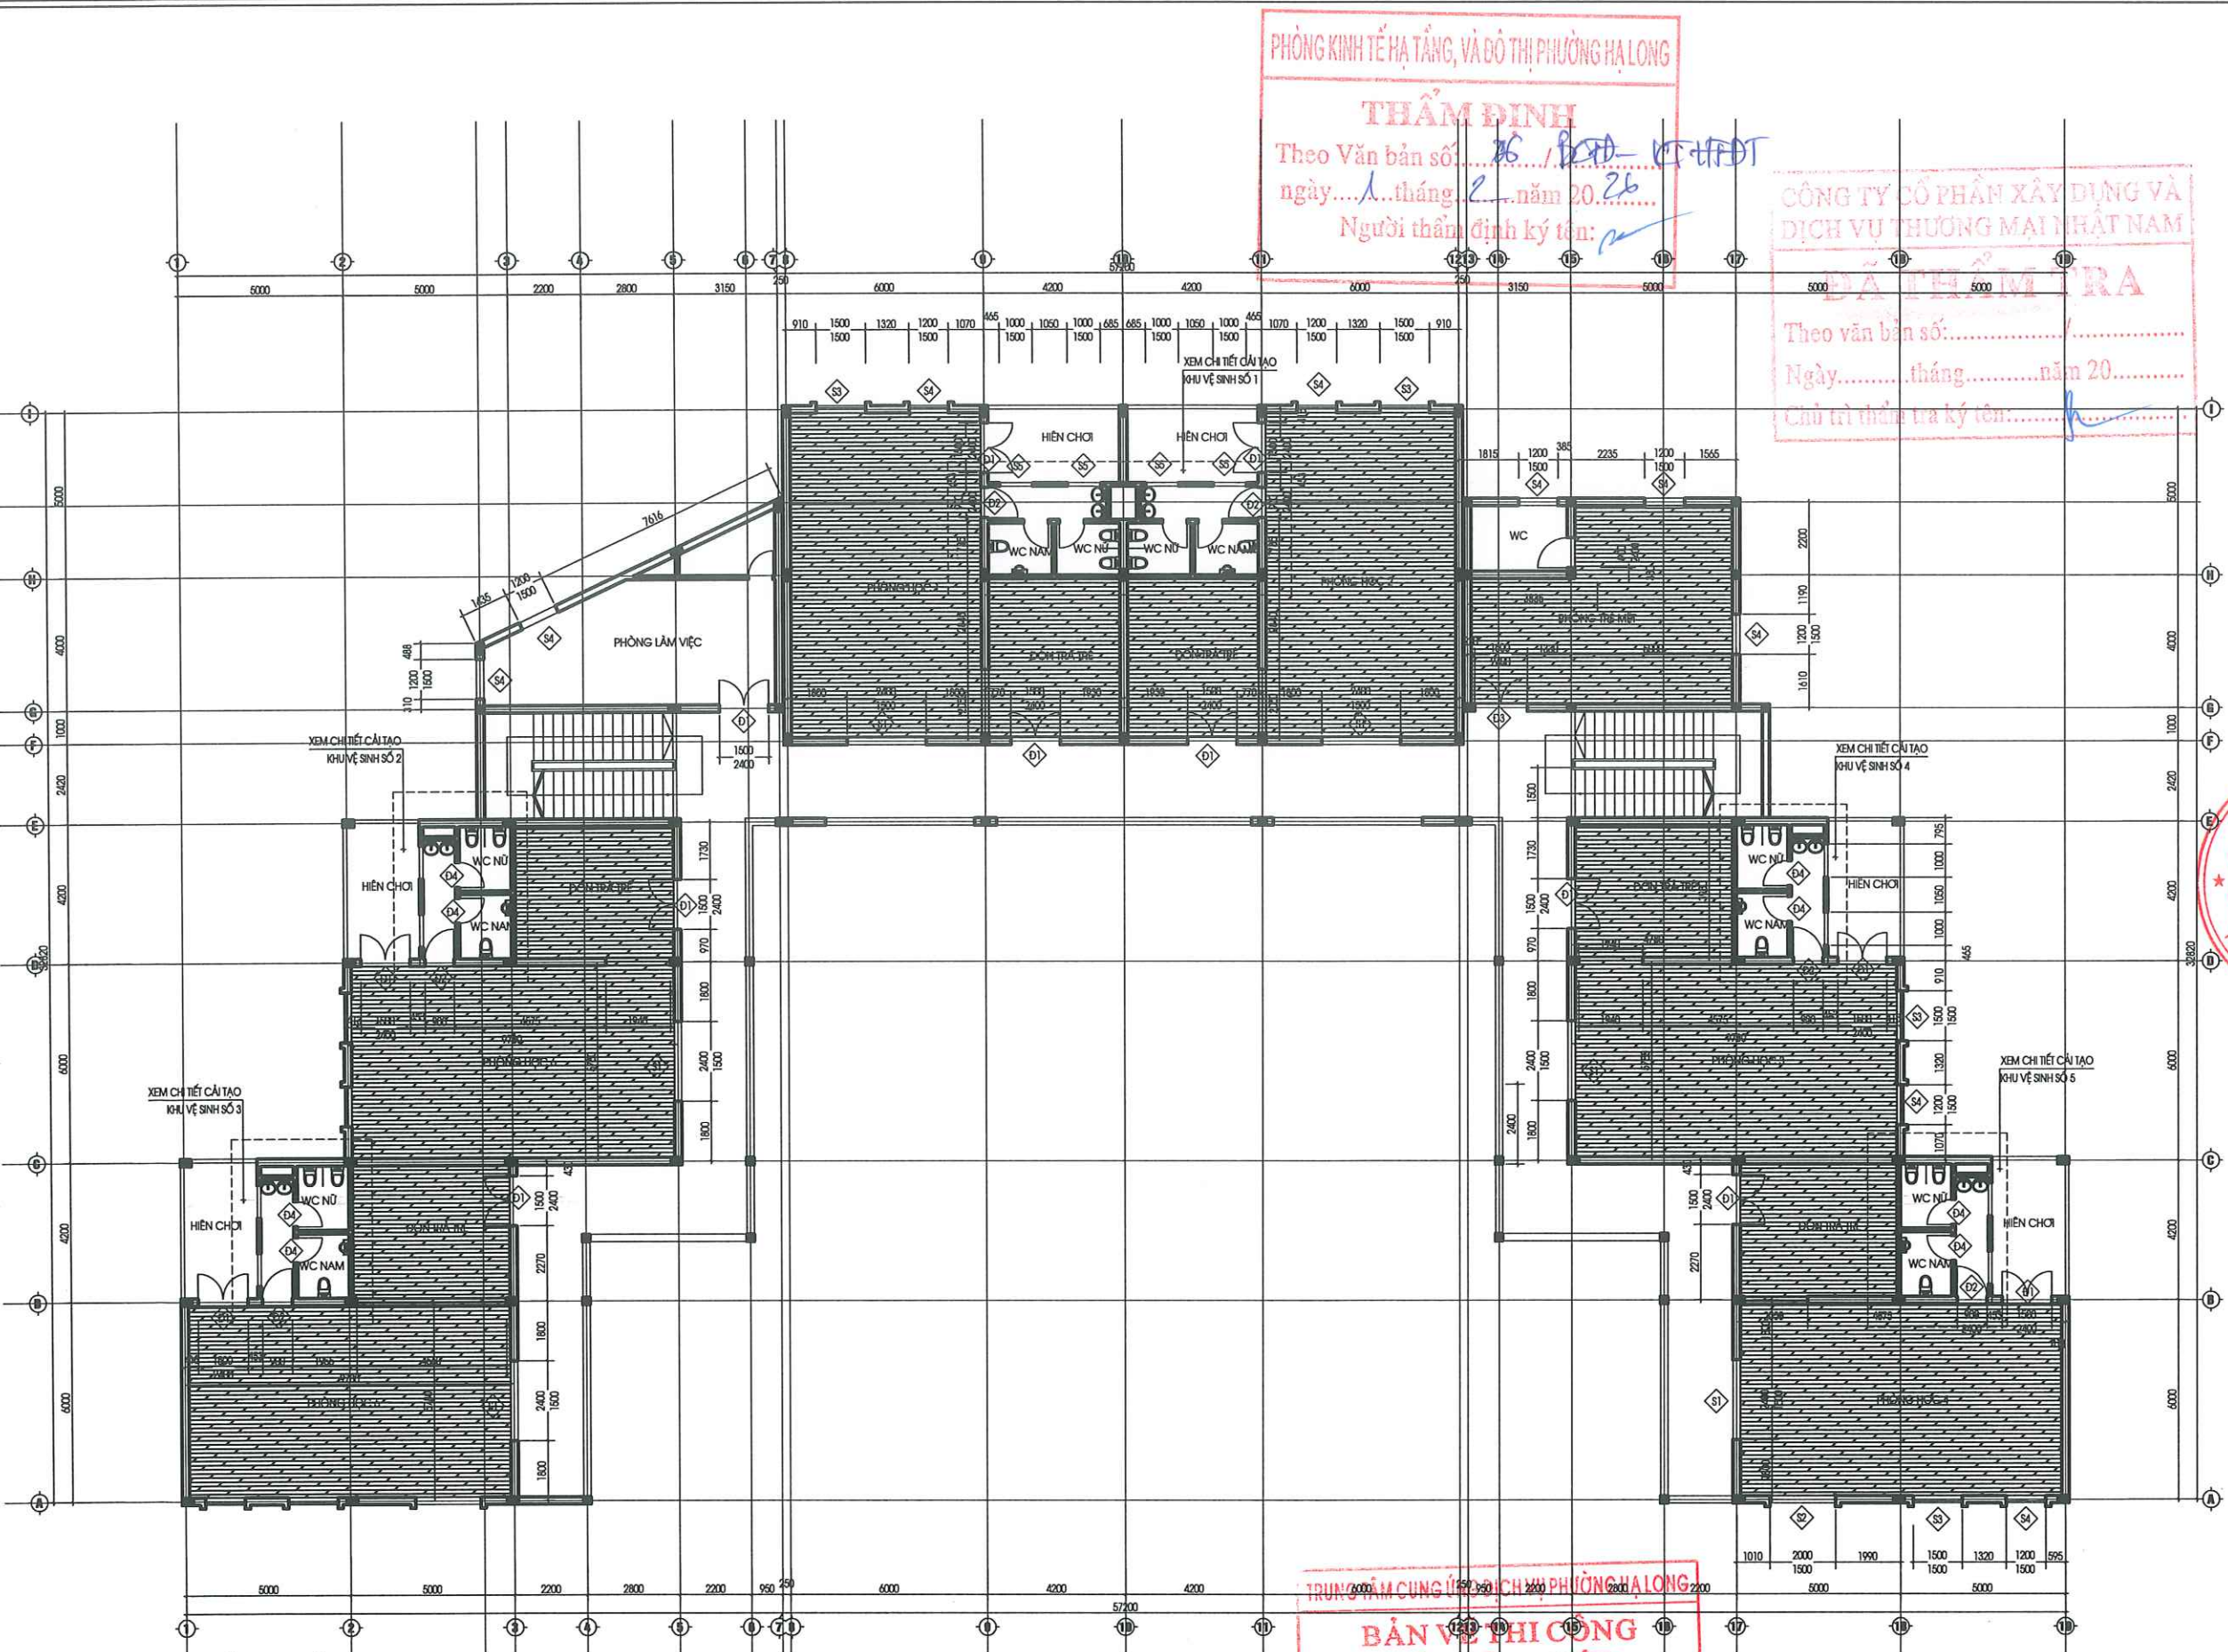

- NỘI DUNG CẢI TẠO:**
- VỆ SINH TƯỜNG TRONG VÀ NGOÀI NHÀ; LẮN SƠN 1 NƯỚC LÓT 2 NƯỚC PHỦ
 - THÁO DỖ PHẦN SÀN GỖ LỚP HỌC CŨ; LÁT LẠI BẰNG SÀN NHỰA GIẢ GỖ
 - XỬ LÝ CHỐNG THẨM NỀN KHU VỆ SINH TẦNG 2
 - THAY THẾ CÁC THIẾT BỊ VỆ SINH BỊ HỎNG.
 - THÁO DỖ TRẦN NHỰA CŨ KHU VỆ SINH THAY BẰNG TRẦN NHÔM 300X300MM KHUNG XƯƠNG MẠ KẼM

MẶT BẰNG CẢI TẠO TẦNG 2

GHI CHÚ:

PHẦN THÁO DỖ SÀN CŨ
LÁT LẠI BẰNG SÀN NHỰA GIẢ GỖ

SỬA ĐỔI		
LẦN	NGÀY	XÁC NHẬN

GHI CHÚ:

CHỦ ĐẦU TƯ:
TRUNG TÂM CUNG ỨNG DỊCH VỤ
PHƯỜNG HẠ LONG

CÔNG TRÌNH:
CẢI TẠO, SỬA CHỮA TRƯỜNG MẦM NON HẠNH PHÚC
CƠ SỞ 4

CƠ QUAN THIẾT KẾ:


**CÔNG TY CỔ PHẦN
TƯ VẤN THIẾT KẾ
KIẾN TRÚC - NỘI THẤT EKE**
ĐỊA CHỈ: SỐ 11, TÔNG KIỆT PHƯỜNG HỒNG GAI, TỈNH QUẢNG NINH
GIÁM ĐỐC:
CÔNG PHÂN
**TƯ VẤN THIẾT KẾ
KIẾN TRÚC NỘI THẤT
EKE**
KTS. GIANG THANH HẢI
CHỦ TRÌ THIẾT KẾ:


KTS. GIANG THANH HẢI

KẾT CẤU:

KS. NGUYỄN MINH VŨ

QUẢN LÝ KỸ THUẬT:

NGUYỄN MINH HIỆP

TÊN BẢN VẼ:
MẶT BẰNG HIỆN TRẠNG TẦNG 2

SỐ HỢP ĐỒNG: ... /2026

BỘ HỒ SƠ: THIẾT KẾ KỸ THUẬT

NGÀY PHÁT HÀNH: /2026

TỶ LỆ: SCALE TO FIT	KÝ HIỆU BẢN VẼ: KT:02
-------------------------------	---------------------------------

PHÒNG KINH TẾ HẠ TẦNG, VÀ ĐÔ THỊ PHƯỜNG HẠ LONG

THẨM ĐỊNH

Theo Văn bản số: 06 / KT-HĐT
ngày: 1 tháng 2 năm 2024
Người thẩm định ký tên:

CÔNG TY CỔ PHẦN XÂY DỰNG VÀ DỊCH VỤ THƯƠNG MẠI NHẬT NAM

ĐÃ THẨM TRA
Theo văn bản số:
Ngày: tháng năm 20.....
Chủ trì thẩm tra ký tên:

SỬA ĐỔI		
LẦN	NGÀY	XÁC NHẬN

GHI CHÚ:

CHỦ ĐẦU TƯ:

TRUNG TÂM CUNG ỨNG DỊCH VỤ
PHƯỜNG HẠ LONG

CÔNG TRÌNH:

CẢI TẠO, SỬA CHỮA TRƯỜNG MẦM NON HẠNH PHÚC
CƠ SỞ 4

CƠ QUAN THIẾT KẾ:



CÔNG TY CỔ PHẦN
TƯ VẤN THIẾT KẾ
KIẾN TRÚC - NỘI THẤT EKE
ĐỊA CHỈ SỐ 11, TỔ 5 KHU 5 PHƯỜNG HỒNG GAI, TỈNH QUẢNG NINH

GIÁM ĐỐC
CÔNG TY
CỔ PHẦN
TƯ VẤN THIẾT KẾ
KIẾN TRÚC NỘI THẤT
KTS. GIANG THANH HẢI

CHỦ TRÌ THIẾT KẾ:

KTS. GIANG THANH HẢI

KẾT CẤU:

KS. NGUYỄN MINH VŨ

QUẢN LÝ KỸ THUẬT:

NGUYỄN MINH HIỆP

TÊN BẢN VẼ:

MẶT BẰNG CẢI TẠO TẦNG 3


SỐ HỢP ĐỒNG: .. /2026

BỘ HỒ SƠ: THIẾT KẾ KỸ THUẬT

NGÀY PHÁT HÀNH: /2026

TỶ LỆ: KỶ HIỆU BẢN VẼ:

SCALE TO FIT KT:03

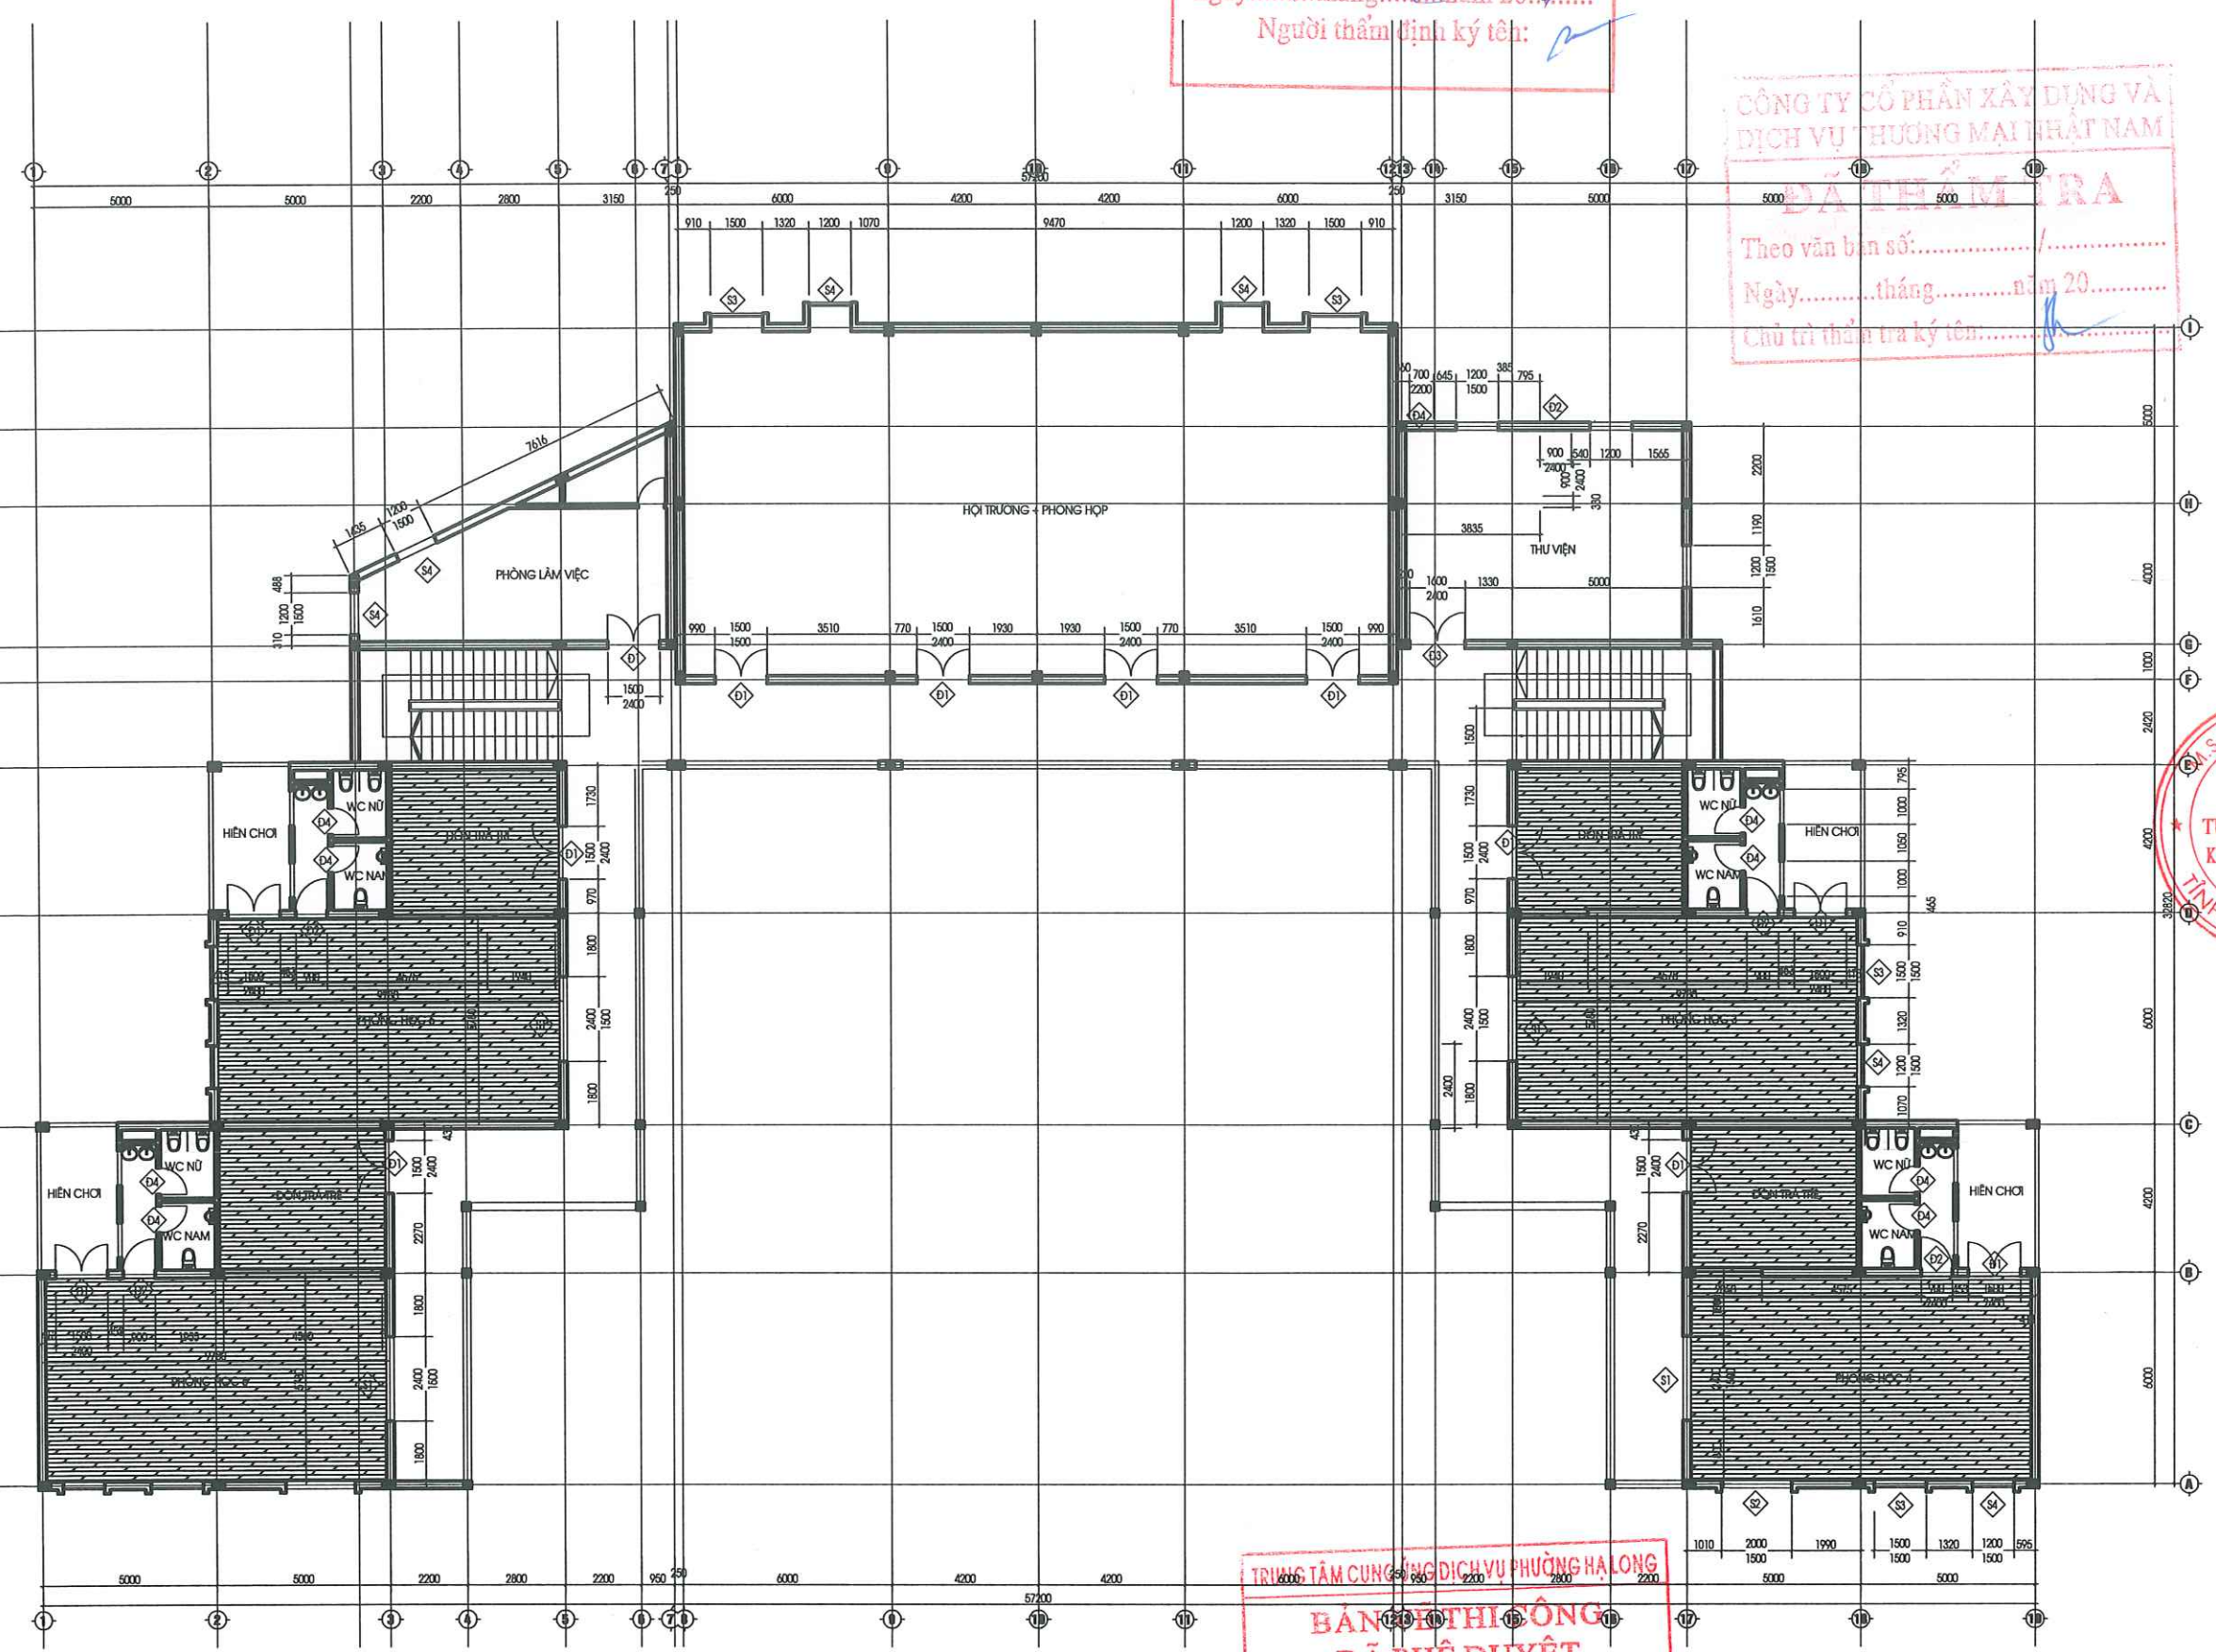


- NỘI DUNG CẢI TẠO:
- VỆ SINH TƯỜNG TRONG VÀ NGOÀI NHÀ; LẮN SƠN 1 NƯỚC LÓT 2 NƯỚC PHỦ
 - THẢO DỖ PHẦN SÀN GỖ LỚP HỌC CŨ; LÁT LẠI BẰNG SÀN NHỰA GIÁ GỖ
 - THAY THẾ CÁC THIẾT BỊ VỆ SINH BỊ HỎNG
 - THẢO DỖ TRẦN NHỰA CỤ KHU VỆ SINH THAY BẰNG TRẦN NHÔM 300X300MM KHUNG XƯƠNG MẠ KÉM

MẶT BẰNG CẢI TẠO TẦNG 3

TRUNG TÂM CUNG ỨNG DỊCH VỤ PHƯỜNG HẠ LONG

BẢN THI CÔNG
ĐÃ PHÊ DUYỆT
Theo Quyết định số: 283 /QĐ - UBND
Ngày: 2 tháng 2 năm 2024

GHI CHÚ:
PHẦN THẢO DỖ SÀN CŨ
LÁT LẠI BẰNG SÀN NHỰA GIÁ GỖ

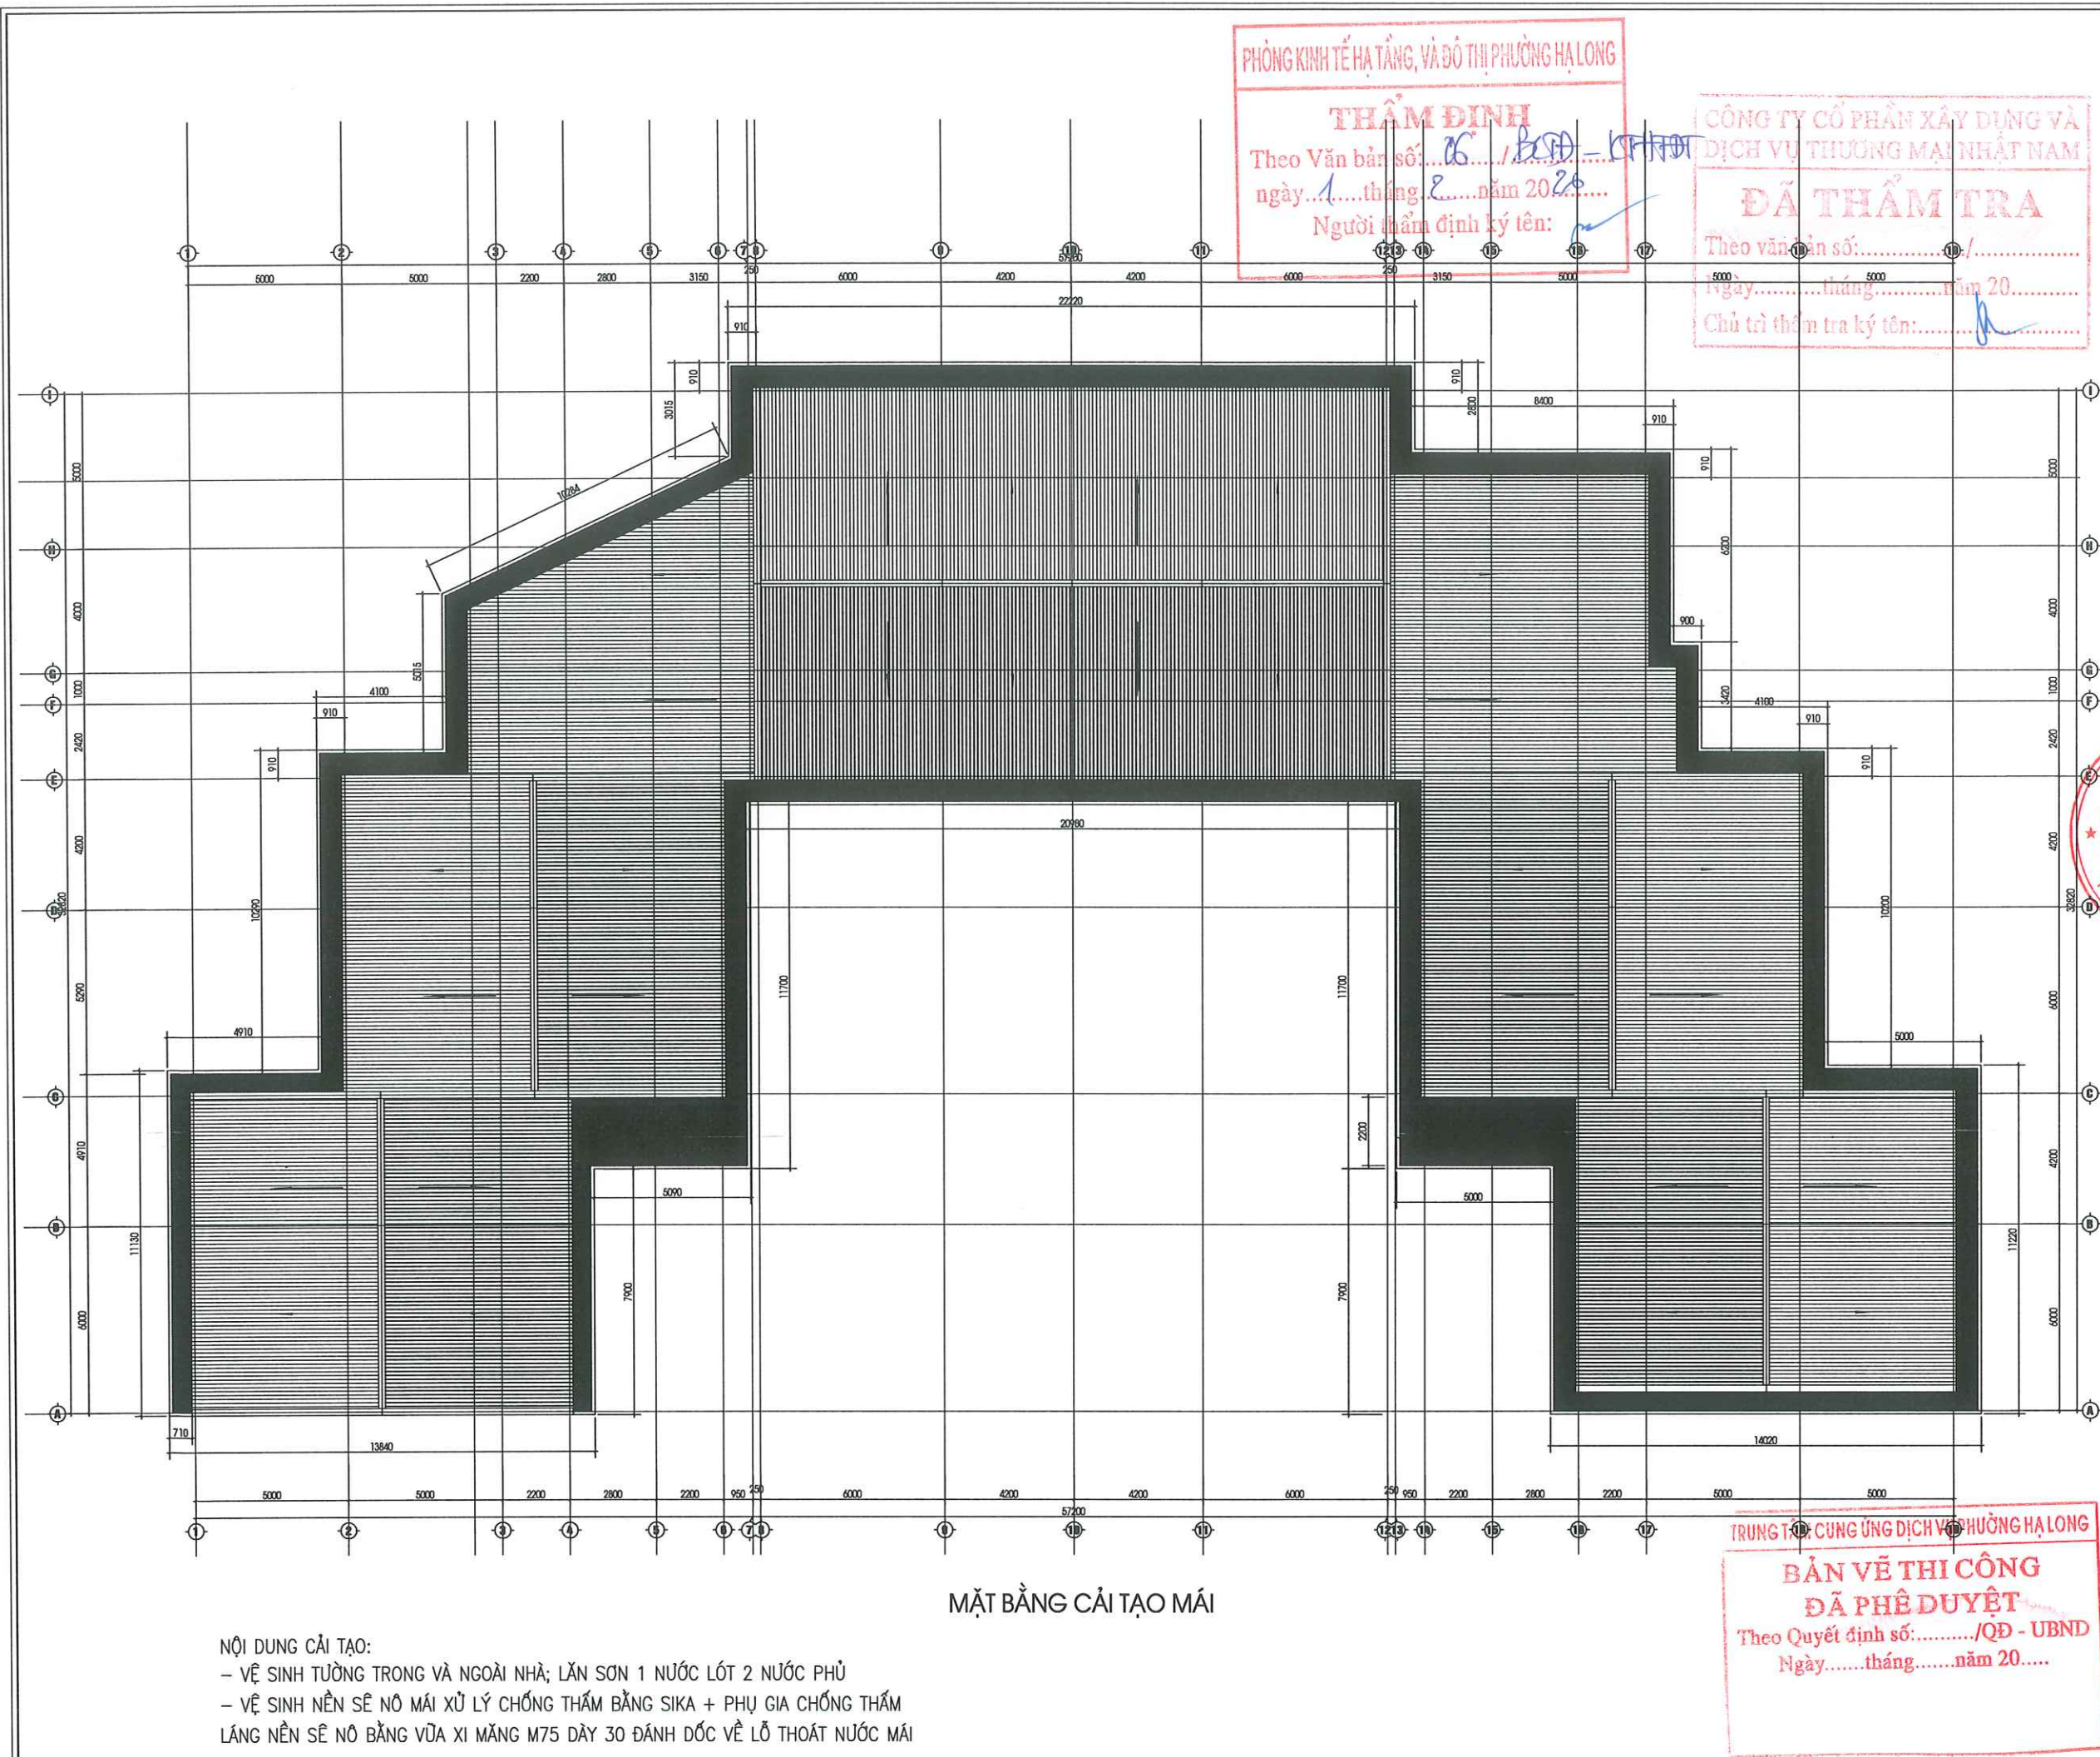


MẶT BẰNG CẢI TẠO MÁI

NỘI DUNG CẢI TẠO:

- VỆ SINH TƯỜNG TRONG VÀ NGOÀI NHÀ; LẮN SƠN 1 NƯỚC LÓT 2 NƯỚC PHỦ
- VỆ SINH NỀN SẼ NỖ MÁI XỬ LÝ CHỐNG THẤM BẰNG SIKA + PHỤ GIA CHỐNG THẤM
- LẮNG NỀN SẼ NỖ BẰNG VỮA XI MĂNG M75 DÀY 30 ĐÁNH DỐC VỀ LỖ THOÁT NƯỚC MÁI


SỬA ĐỔI		
LẦN	NGÀY	XÁC NHẬN
GHI CHÚ:		
CHỦ ĐẦU TƯ:		
TRUNG TÂM CUNG ỨNG DỊCH VỤ PHƯỜNG HẠ LONG		
CÔNG TRÌNH:		
CẢI TẠO, SỬA CHỮA TRƯỜNG MẦM NON HẠNH PHÚC CƠ SỞ 4		
CƠ QUAN THIẾT KẾ:		
		
CÔNG TY CỔ PHẦN TƯ VẤN THIẾT KẾ KIẾN TRÚC - NỘI THẤT EKE ĐỊA CHỈ: SỐ 11, TÔ THƯỜNG HỒNG GAI, TỈNH QUẢNG NINH		
CÓ PHÂN TƯ VẤN THIẾT KẾ KIẾN TRÚC NỘI THẤT EKE KTS. GIANG THANH HẢI CHỦ TRÌ THIẾT KẾ:		
		
KTS. GIANG THANH HẢI		
KẾT CẤU:		
		
KS. NGUYỄN MINH VŨ		
QUẢN LÝ KỸ THUẬT:		
		
NGUYỄN MINH HIỆP		
TÊN BẢN VẼ:		
MẶT BẰNG CẢI TẠO MÁI		
SỐ HỢP ĐỒNG: .. /2026		
BỘ HỒ SƠ: THIẾT KẾ KỸ THUẬT		
NGÀY PHÁT HÀNH: /2026		
TỶ LỆ:		KÝ HIỆU BẢN VẼ:
SCALE TO FIT		KT:04

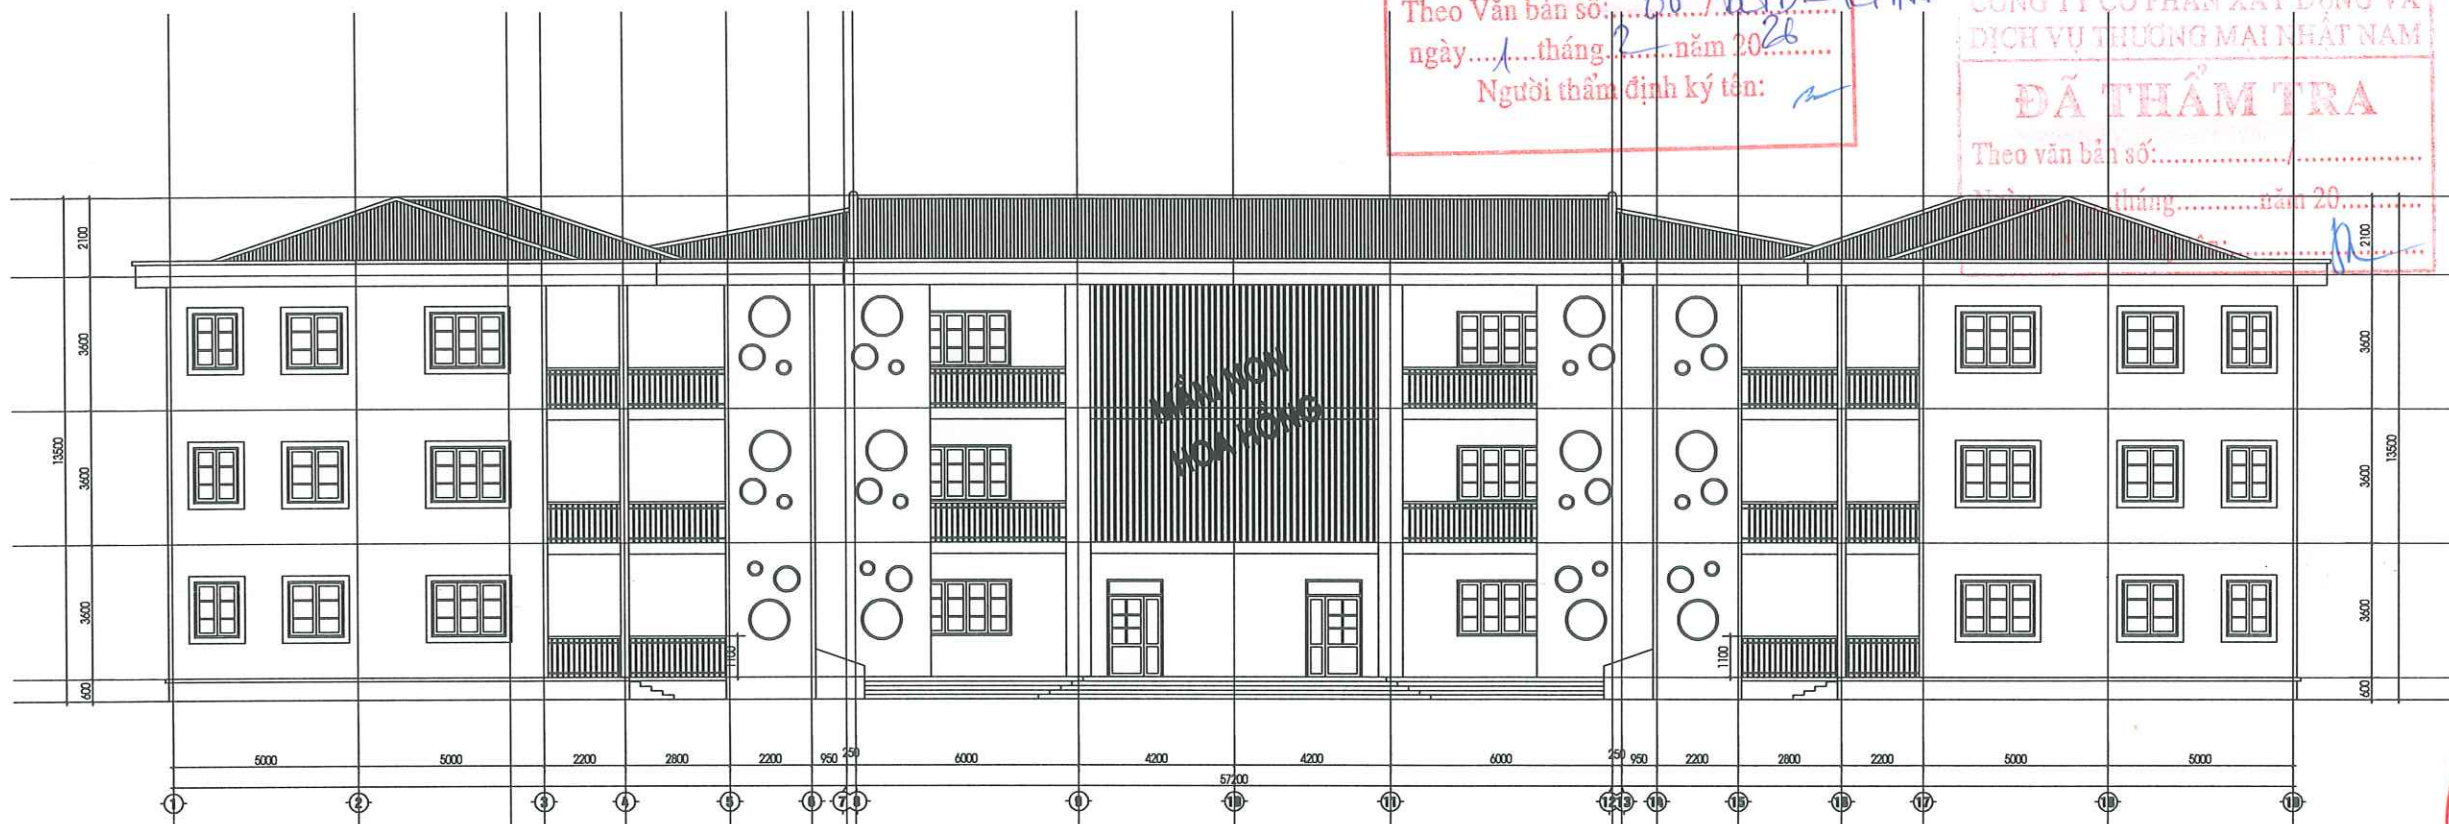

MẶT ĐÚNG CẢI TẠO TRỰC 1-19

NỘI DUNG CẢI TẠO:

- VỆ SINH TƯỜNG TRONG VÀ NGOÀI NHÀ; LẮN SƠN 1 NƯỚC LÓT 2 NƯỚC PHỦ
- THẢO DỒ PHÂN SÀN GỖ LỚP HỌC CŨ; LÁT LẠI BẰNG SÀN NHỰA GIÁ GỖ
- THAY THẾ CÁC THIẾT BỊ VỆ SINH BỊ HỎNG
- THẢO DỒ TRẦN NHỰA CŨ KHU VỆ SINH THAY BẰNG TRẦN NHÔM 300X300MM KHUNG XƯƠNG MẠ KÉM

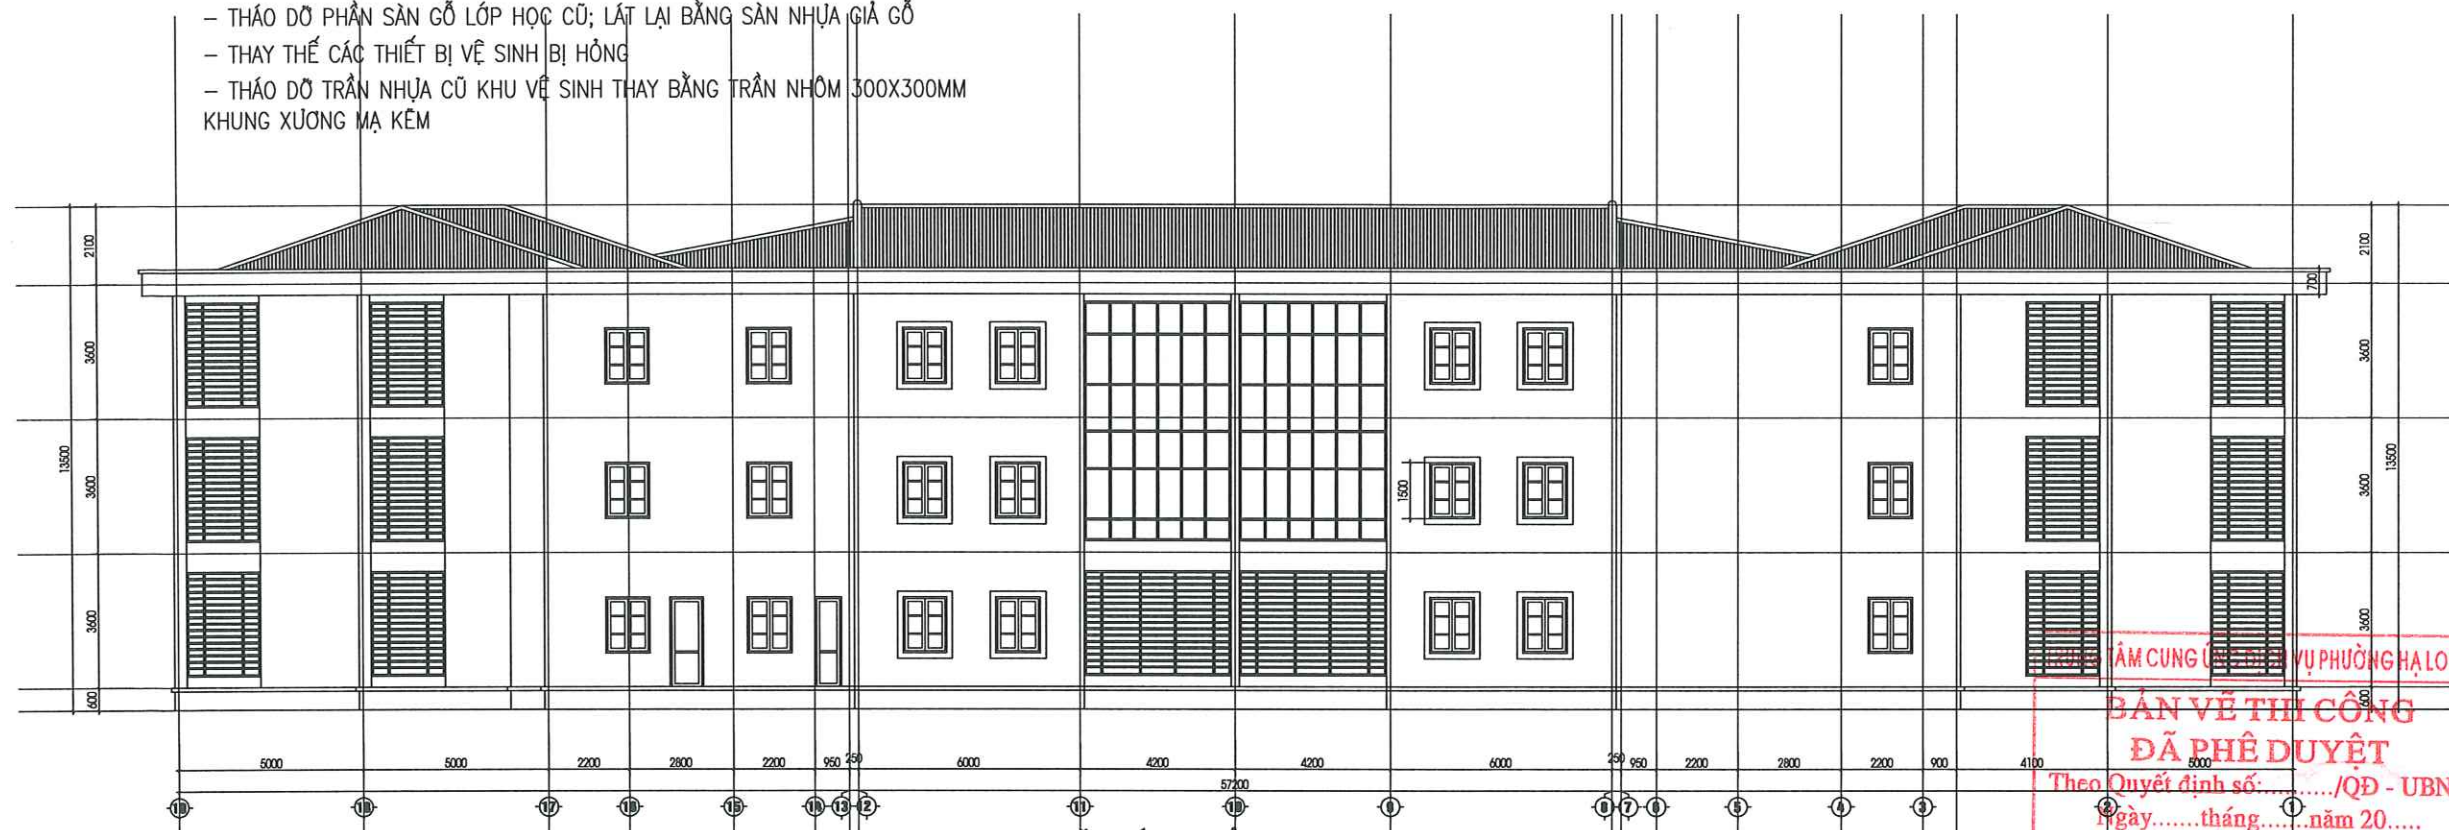

MẶT ĐÚNG CẢI TẠO TRỰC 19-1

PHÒNG KINH TẾ HẠ TẦNG, VÀ ĐÔ THỊ PHƯỜNG HẠ LONG

THẨM ĐỊNH

Theo Văn bản số: 06/BCHĐ-CTHĐ

ngày 1 tháng 2 năm 2026

Người thẩm định ký tên:

CÔNG TY CỔ PHẦN XÂY DỰNG VÀ DỊCH VỤ THƯƠNG MẠI NHẬT NAM

ĐÃ THẨM TRA

Theo văn bản số:

tháng năm 20.....

SỬA ĐỔI

LẦN	NGÀY	XÁC NHẬN

GHI CHÚ:

CHỦ ĐẦU TƯ:

TRUNG TÂM CUNG ỨNG DỊCH VỤ PHƯỜNG HẠ LONG

CÔNG TRÌNH:

CẢI TẠO, SỬA CHỮA TRƯỜNG MẦM NON HẠ LONG CƠ SỞ 4

CƠ QUAN THIẾT KẾ:



CÔNG TY CỔ PHẦN TƯ VẤN THIẾT KẾ

KIẾN TRÚC - NỘI THẤT EKE

ĐỊA CHỈ: SỐ 11, TÔ 6 KHU 5 PHƯỜNG HỒNG GAI, TỈNH QUẢNG NINH

GIÁM ĐỐC:

CÔNG TY CỔ PHẦN

TƯ VẤN THIẾT KẾ

KIẾN TRÚC NỘI THẤT

EKE

KTS. GIANG THANH HẢI

CHỦ TRÌ THIẾT KẾ:

KTS. GIANG THANH HẢI

KTS. NGUYỄN MINH VŨ

QUẢN LÝ KỸ THUẬT:

NGUYỄN MINH HIỆP

TÊN BẢN VẼ:

CÁC MẶT ĐÚNG CẢI TẠO

SỐ HỢP ĐỒNG: .. /2026

BỘ HỒ SƠ: THIẾT KẾ KỸ THUẬT

NGÀY PHÁT HÀNH: /2026

TỶ LỆ:

SCALE TO FIT

KÝ HIỆU BẢN VẼ:

KT:05

TRUNG TÂM CUNG ỨNG DỊCH VỤ PHƯỜNG HẠ LONG

BẢN VẼ THI CÔNG

ĐÃ PHÊ DUYỆT

Theo Quyết định số:/QĐ - UBND

Ngày tháng năm 20.....



MẶT CẮT A-A TRỤC 3-17

NỘI DUNG CẢI TẠO:

- VỆ SINH TƯỜNG TRONG VÀ NGOÀI NHÀ; LẮN SƠN 1 NƯỚC LÓT 2 NƯỚC PHÙ
- THẢO DỒ PHẦN SÀN GỖ LỚP HỌC CŨ; LÁT LẠI BẰNG SÀN NHỰA GIẢ GỖ
- THAY THẾ CÁC THIẾT BỊ VỆ SINH BỊ HỎNG
- THẢO DỒ TRẦN NHỰA CŨ KHU VỆ SINH THAY BẰNG TRẦN NHÔM 300X300MM KHUNG XƯƠNG MẠ KẼM



MẶT CẮT B-B TRỤC A-I

BẢN VẼ THI CÔNG
ĐÃ PHÊ DUYỆT
Theo Quyết định số:/QĐ - UBND
Ngày.....tháng.....năm 20.....

SỬA ĐỔI		
LẦN	NGÀY	XÁC NHẬN
GHI CHÚ:		
CHỦ ĐẦU TƯ:		
TRUNG TÂM CUNG ỨNG DỊCH VỤ PHƯỜNG HẠ LONG		
CÔNG TRÌNH:		
CẢI TẠO, SỬA CHỮA TRƯỜNG MẦM NON HẠ LONG		
CƠ QUAN THIẾT KẾ:		
		
CÔNG TY CỔ PHẦN TƯ VẤN THIẾT KẾ KIẾN TRÚC NỘI THẤT EKE		
Địa chỉ: Số 11, Tổ 6 Khu 5 Phường Hồng Hải, Quận Hải Phòng		
Giám đốc: 		
KTS. GIANG THANH HẢI		
CHỦ TRÌ THIẾT KẾ:		
		
KTS. GIANG THANH HẢI		
KẾT CẤU:		
		
KS. NGUYỄN MINH VŨ		
QUẢN LÝ KỸ THUẬT:		
		
NGUYỄN MINH HIỆP		
TÊN BẢN VẼ:		
CÁC MẶT CẮT CẢI TẠO		
SỐ HỢP ĐỒNG: .. /2026		
BỘ HỒ SƠ: THIẾT KẾ KỸ THUẬT		
NGÀY PHÁT HÀNH: /2026		
TỶ LỆ:		KÝ HIỆU BẢN VẼ:
SCALE TO FIT		KT:06

PHÒNG KINH TẾ HẠ TẦNG, VÀ ĐÔ THỊ PHƯỜNG HẠ LONG

THẨM ĐỊNH

Theo Văn bản số: 06 / BCĐ - CTHTĐT

ngày 1 tháng 2 năm 2026

Người thẩm định ký tên: [Signature]


CÔNG TY CỔ PHẦN XÂY DỰNG VÀ DỊCH VỤ THƯƠNG MẠI NHẬT NAM

ĐÃ THẨM TRA


Theo văn bản số: /

Ngày tháng năm 20


Chủ trì thẩm tra ký tên: [Signature]

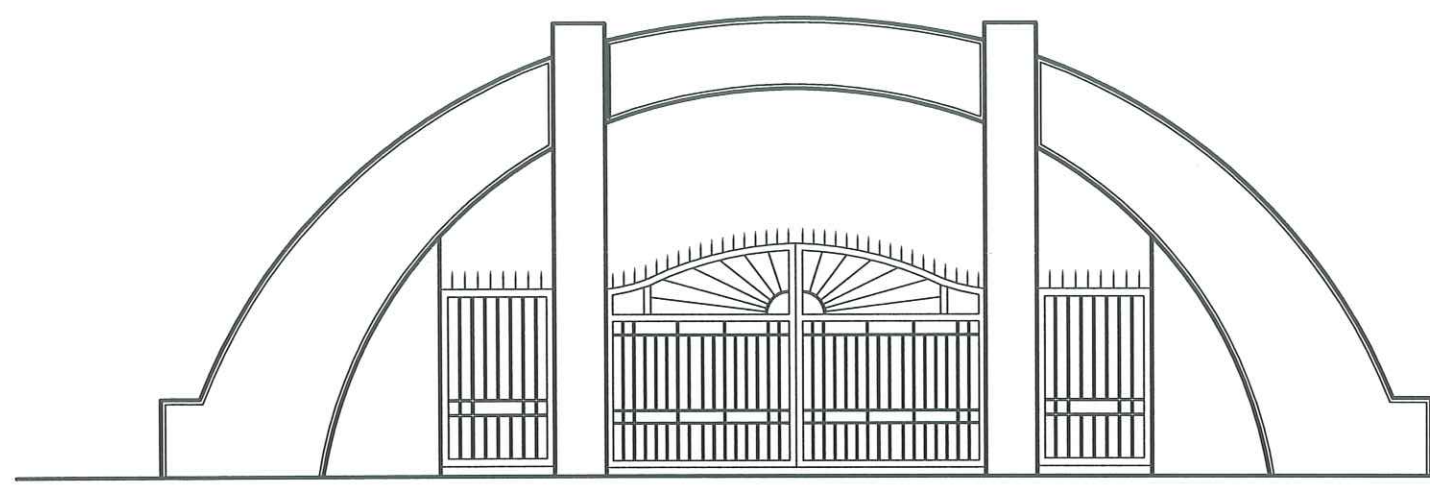

MẶT ĐÚNG CẢI TẠO CỔNG

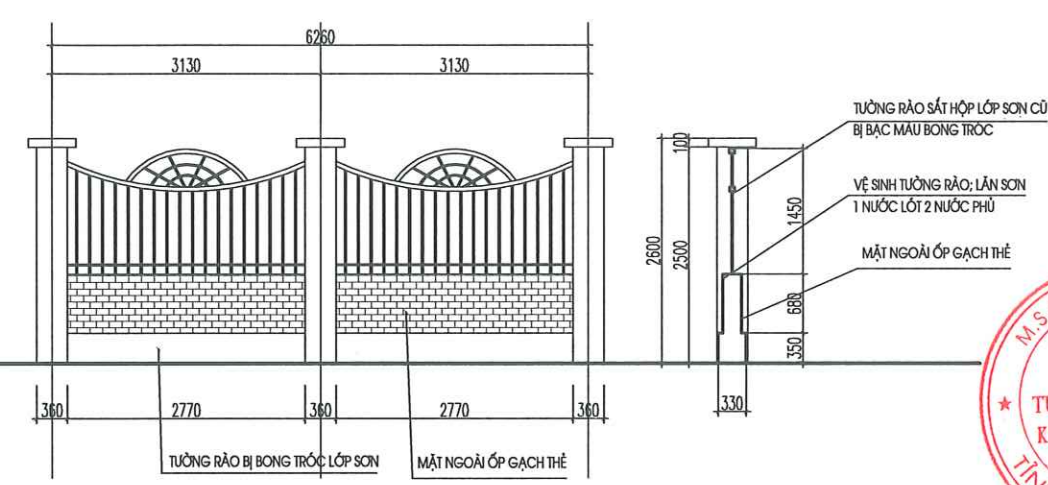

CHI TIẾT ĐIỂN HÌNH HÀNG RÀO

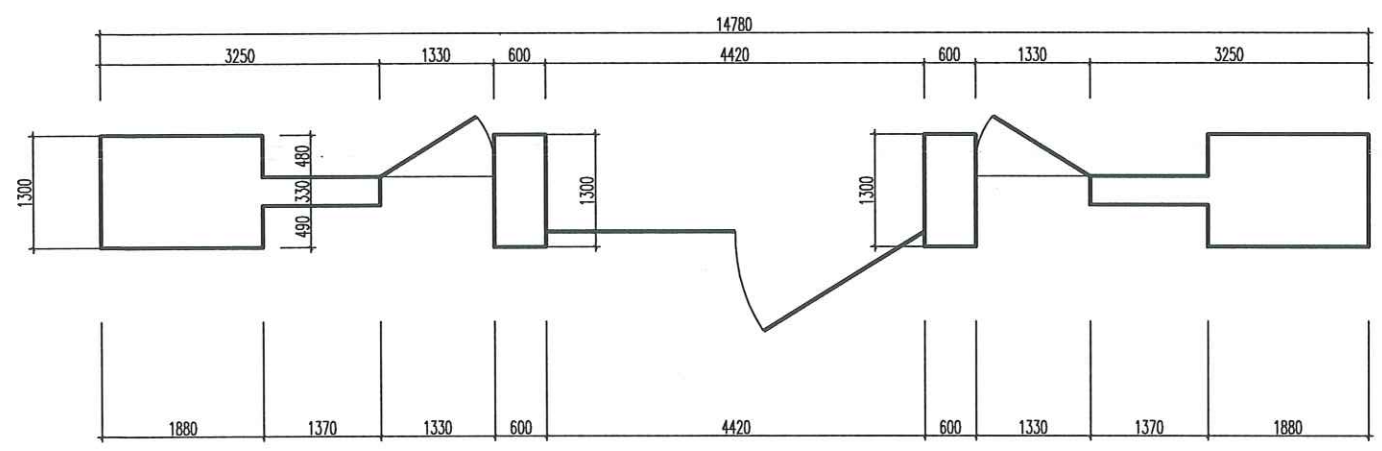

MẶT BẰNG CẢI TẠO CỔNG

- NỘI DUNG CẢI TẠO:
- VỆ SINH TƯỜNG CỔNG, TRỤ CỔNG, TƯỜNG RÀO TRỤ HÀNG RÀO LẮN SƠN 1 NƯỚC LÓT 2 NƯỚC PHỦ
 - VỆ SINH CỔNG, HÀNG RÀO THÉP LẮN SƠN 1 NƯỚC CHỐNG GỈ 2 NƯỚC MÀU.

TRUNG TÂM CUNG ỨNG DỊCH VỤ PHƯỜNG HẠ LONG

BẢN VẼ THI CÔNG

ĐÃ PHÊ DUYỆT

Theo Quyết định số: /QĐ - UBND

Ngày tháng năm 20

SỬA ĐỔI		
LẦN	NGÀY	XÁC NHẬN

GHI CHÚ:

CHỦ ĐẦU TƯ:

TRUNG TÂM CUNG ỨNG DỊCH VỤ PHƯỜNG HẠ LONG

CÔNG TRÌNH:

CẢI TẠO, SỬA CHỮA TRƯỜNG MẦM NON HẠNH PHÚC CƠ SỞ 1

CƠ QUAN THIẾT KẾ:

CÔNG TY CỔ PHẦN TƯ VẤN THIẾT KẾ KIẾN TRÚC - NỘI THẤT EKE

ĐỊA CHỈ SỐ 11, TÔ KHU 5 PHƯỜNG HỒNG GAI, TỈNH QUẢNG NINH

GIÁM ĐỐC: [Signature]

KTS. GIANG THANH HẢI

CHỦ TRÌ THIẾT KẾ: [Signature]

KTS. GIANG THANH HẢI

KẾT CẤU: [Signature]

KS. NGUYỄN MINH VŨ

QUẢN LÝ KỸ THUẬT: [Signature]

NGUYỄN MINH HIỆP

TÊN BẢN VẼ:

CHI TIẾT CỔNG TRƯỜNG CẢI TẠO


SỐ HỢP ĐỒNG: /2026

BỘ HỒ SƠ: THIẾT KẾ KỸ THUẬT


NGÀY PHÁT HÀNH: /2026

TỶ LỆ: SCALE TO FIT

KÝ HIỆU BẢN VẼ: KT:07

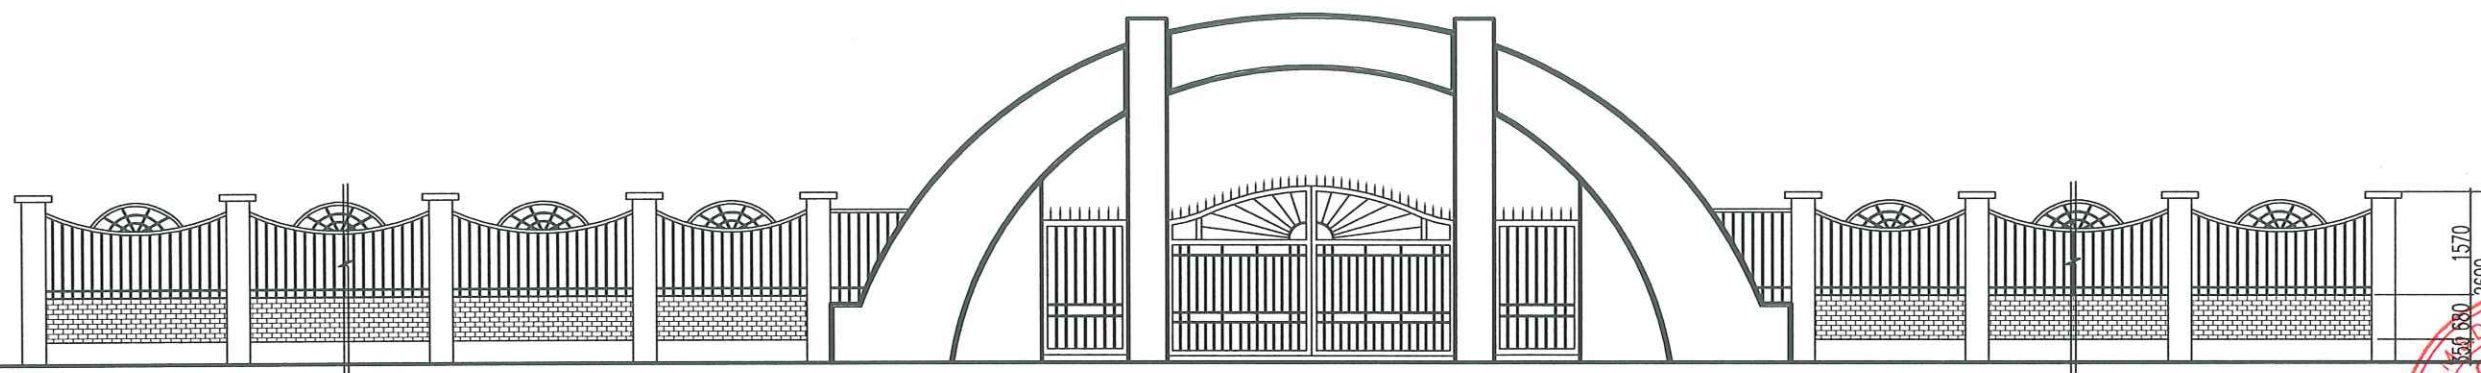

MẶT ĐÚNG CẢI TẠO CỔNG, HÀNG RÀO

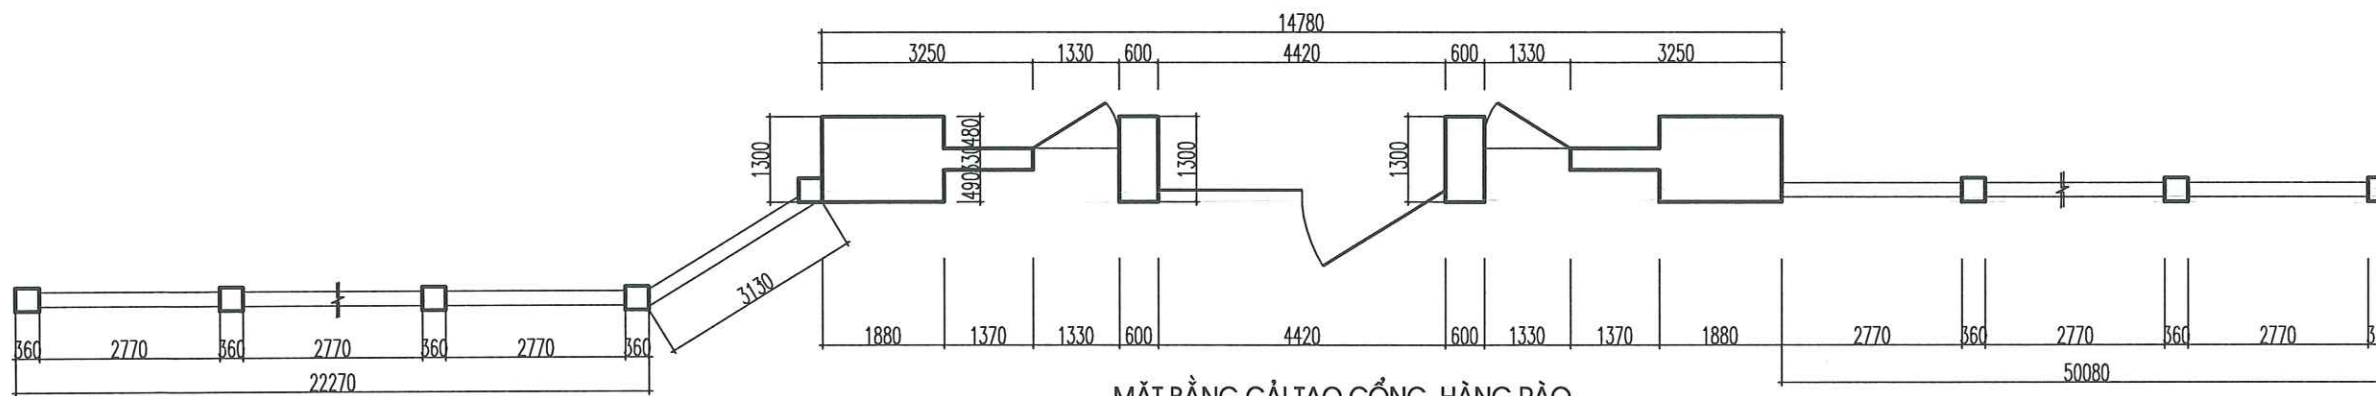

MẶT BẰNG CẢI TẠO CỔNG, HÀNG RÀO

NỘI DUNG CẢI TẠO:

- VỆ SINH TƯỜNG CỔNG, TRỤ CỔNG, TƯỜNG RÀO TRỤ HÀNG RÀO LẤN SƠN 1 NƯỚC LÓT 2 NƯỚC PHỦ
- VỆ SINH CỔNG, HÀNG RÀO THÉP LẤN SƠN 1 NƯỚC CHỐNG GỈ 2 NƯỚC MÀU.

PHÒNG KINH TẾ HẠ TẦNG, VÀ ĐÔ THỊ PHƯỜNG HẠ LONG

THẨM ĐỊNH

Theo Văn bản số: 06/ĐQĐ-KTHTOT
ngày 11 tháng 2 năm 2026
Người thẩm định ký tên: [Signature]

CÔNG TY CỔ PHẦN XÂY DỰNG VÀ DỊCH VỤ THƯƠNG MẠI NHẬT NAM

ĐÃ THẨM TRA

Theo văn bản số:/.....
Ngày.....tháng.....năm 20.....
Chủ trì thẩm tra ký tên: [Signature]

SỬA ĐỔI

LẦN	NGÀY	XÁC NHẬN

GHI CHÚ:

CHỦ ĐẦU TƯ:

TRUNG TÂM CUNG ỨNG DỊCH VỤ
PHƯỜNG HẠ LONG

CÔNG TRÌNH:

CẢI TẠO, SỬA CHỮA TRƯỜNG MẦM NON HẠNH PHÚC
CƠ SỞ #4

CƠ QUAN THIẾT KẾ:



CÔNG TY CỔ PHẦN
TƯ VẤN THIẾT KẾ
KIẾN TRÚC - NỘI THẤT EKE

ĐỊA CHỈ: SỐ 11, TÔ 6 KHU 5 PHƯỜNG HỒNG GAI, TỈNH QUẢNG NINH

GIẤM ĐỐC:



KTS. GIANG THANH HẢI
CHỦ TRÌ THIẾT KẾ:

KTS. GIANG THANH HẢI

KẾT CẤU:

KS. NGUYỄN MINH VŨ

QUẢN LÝ KỸ THUẬT:

NGUYỄN MINH HIỆP

TÊN BẢN VẼ:

CHI TIẾT CỔNG, HÀNG RÀO CẢI TẠO

SỐ HỢP ĐỒNG: .. /2026

BỘ HỒ SƠ: THIẾT KẾ KỸ THUẬT

NGÀY PHÁT HÀNH: /2026

TỶ LỆ: SCALE TO FIT
KÝ HIỆU BẢN VẼ: KT:08

TRUNG TÂM CUNG ỨNG DỊCH VỤ PHƯỜNG HẠ LONG

BẢN VẼ THI CÔNG
ĐÃ PHÊ DUYỆT

Theo Quyết định số:/QĐ - UBND
Ngày.....tháng.....năm 20.....

SP NỀN PHÁ DỠ


- PHÁ DỠ LỚP GẠCH LÁT NỀN
- PHÁ DỠ LỚP BÊ TÔNG NỀN DÀY 100
- PHÁ DỠ LỚP TÔN NỀN DÀY 100
- THẢO DỠ ĐƯỜNG ỐNG CẤP THOÁT NƯỚC
- NỀN BÊ TÔNG HIỆN TRẠNG

S1 NỀN SAU CẢI TẠO

- LỚP GẠCH LÁT NỀN CHỐNG TRƠN 300X300
- LỚP CHỐNG THẤM NỀN BẰNG SIKA + PHỤ GIA
- LỚP BÊ TÔNG NỀN M200 DÀY 100 ĐỐC VỀ LỖ THOÁT NƯỚC
- ĐƯỜNG ỐNG CẤP THOÁT ĐI MỚI
- LỚP TÔN NỀN BẰNG CÁT ĐEN TÚI NƯỚC ĐẦM CHẶT
- NỀN BÊ TÔNG HIỆN TRẠNG




KHU VỰC NỀN XỬ LÝ CHỐNG THẤM

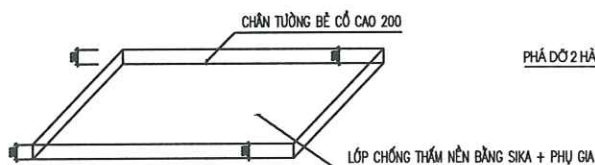


CHI TIẾT MÀNG CHỐNG THẤM

NỘI DUNG CẢI TẠO:

- PHÁ DỠ HỘP KỸ THUẬT KHU VỆ SINH.
- PHÁ DỠ GẠCH LÁT NỀN KHU VỆ SINH
- PHÁ DỠ GẠCH ỐP TƯỜNG 2 HÀNG GẠCH ỐP
- PHÁ DỠ LỚP BÊ TÔNG GẠCH VỠ
- THẢO DỠ HỆ THỐNG THOÁT NƯỚC TẦNG 2
- THẢO DỠ TRẦN NHỰA CŨ
- THẢO DỠ THIẾT BỊ VỆ SINH TẦNG 2
- XỬ LÝ CHỐNG THẤM NỀN BẰNG SIKA + PHỤ GIA CHỐNG THẤM
- LỚP BÊ TÔNG NỀN M200 DÀY 100 ĐÁNH ĐỐC VỀ LỖ THOÁT NƯỚC
- TÔN LẠI NỀN. ỐP, LÁT LẠI NỀN, HỘP KỸ THUẬT KHU VỆ SINH TẦNG 2
- ĐI LẠI HỆ THỐNG CẤP THOÁT NƯỚC TẦNG 2
- THAY MỚI TRẦN BẰNG TRẦN NHÔM 300X300 KHUNG XƯƠNG MẠ KÉM

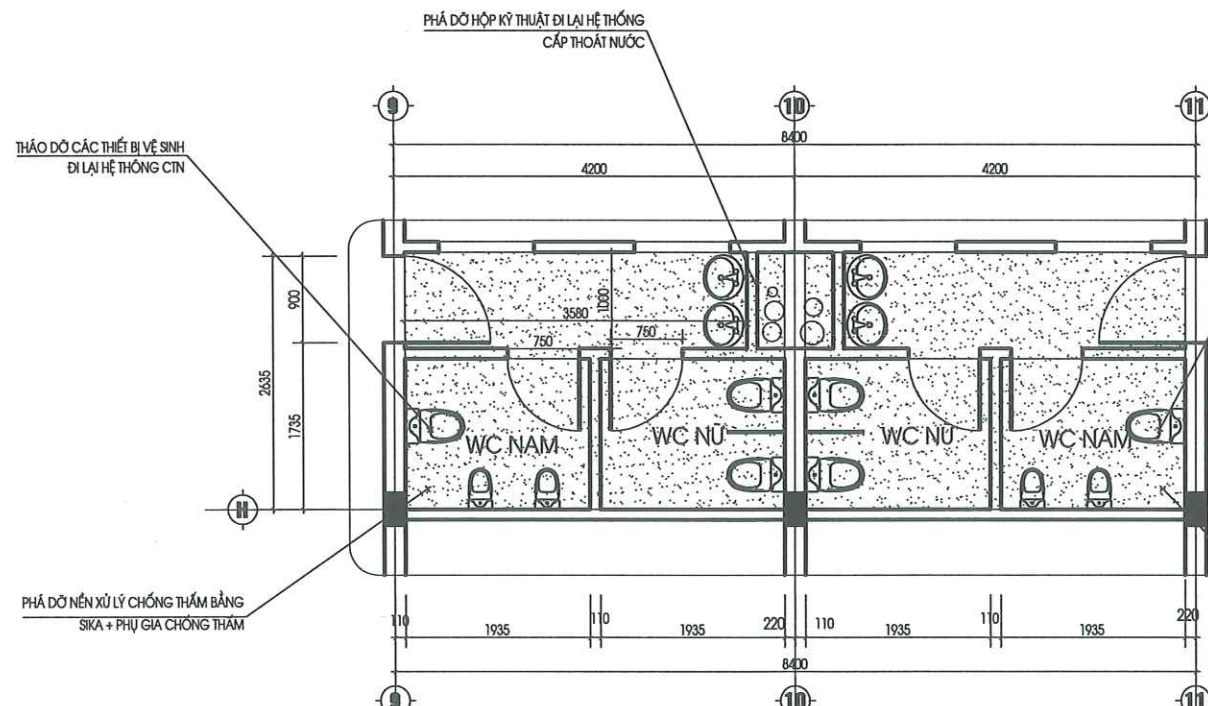

MẶT BẰNG CẢI TẠO KHU VỆ SINH 1 TẦNG 2

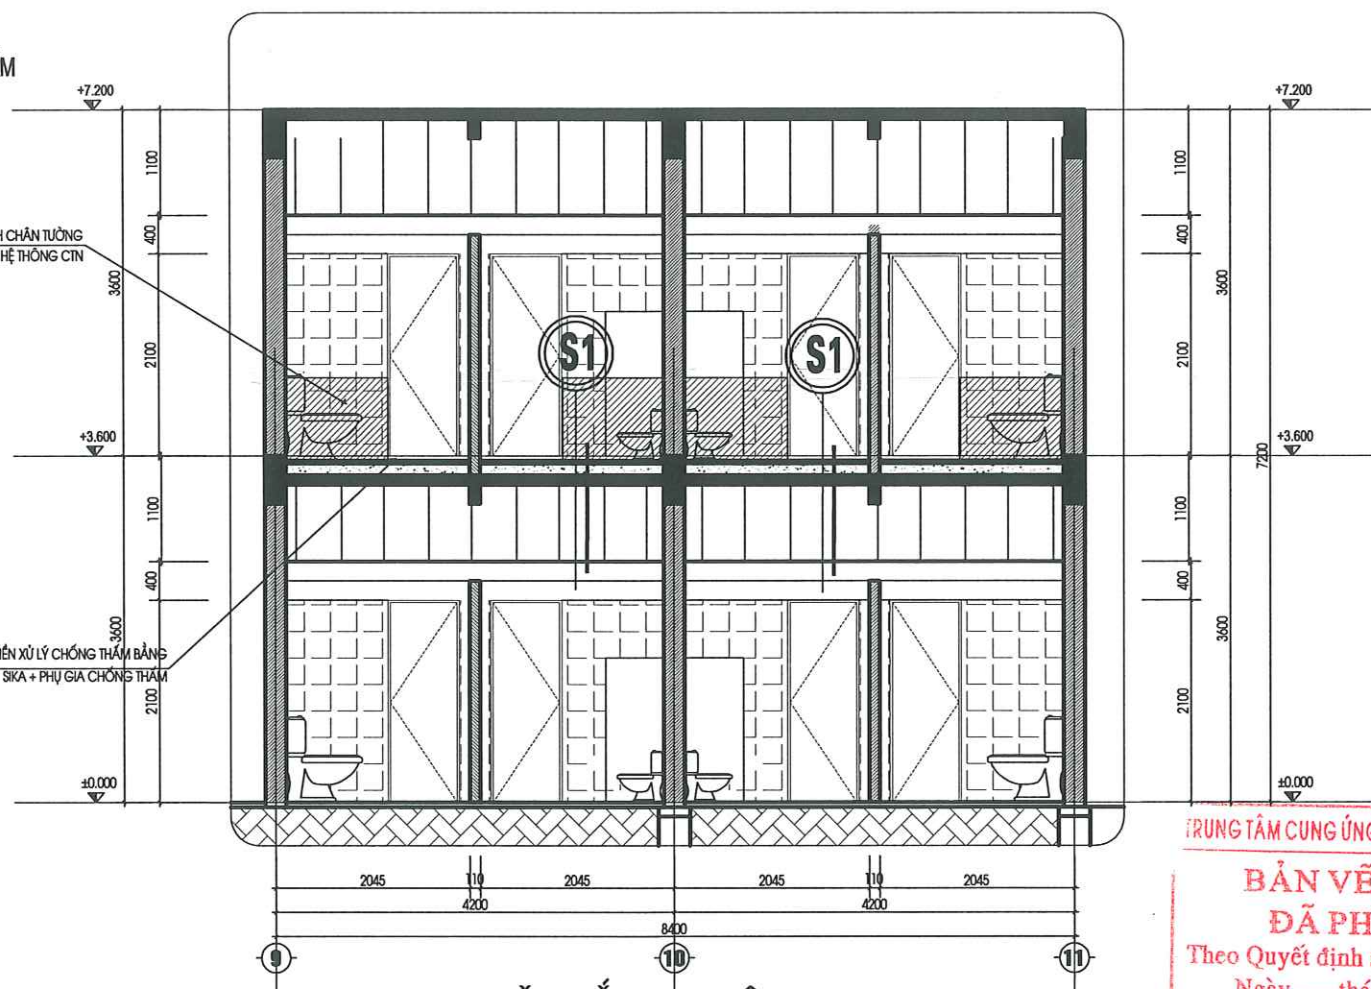

MẶT CẮT KHU VỆ SINH 1

CẢI TẠO KHU VỆ SINH SỐ 1

PHÒNG KINH TẾ HẠ TẦNG, VÀ ĐÔ THỊ PHƯỜNG HẠ LONG
THẢO DỠ CÁC THIẾT BỊ VỆ SINH
ĐI LẠI HỆ THỐNG CTN
THẨM ĐỊNH
Theo Văn bản số: 26 / BCTA-KT-HĐĐT
ngày: 1 tháng 7 năm 2026
Người thẩm định ký tên: [Signature]

CÔNG TY CỔ PHẦN XÂY DỰNG VÀ DỊCH VỤ THƯƠNG MẠI NHẬT NAM
THẨM TRA
PHÁ DỠ NỀN XỬ LÝ CHỐNG THẤM BẰNG SIKA + PHỤ GIA CHỐNG THẤM
Theo văn bản số: /
Ngày: tháng năm 20.....
Chủ trì thẩm tra ký tên: [Signature]

SỬA ĐỔI		
LẦN	NGÀY	XÁC NHẬN

GHI CHÚ:

CHỦ ĐẦU TƯ:
TRUNG TÂM CUNG ỨNG DỊCH VỤ PHƯỜNG HẠ LONG

CÔNG TRÌNH:
CẢI TẠO, SỬA CHỮA TRƯỜNG MẦM NON HẠNH PHÚC CƠ SỞ 4

CƠ QUAN THIẾT KẾ:



CÔNG TY CỔ PHẦN TƯ VẤN THIẾT KẾ KIẾN TRÚC - NỘI THẤT EKE

ĐỊA CHỈ: 60 T. T. 6 KHU 5 PHƯỜNG HỒNG GAI, TỈNH QUẢNG NINH

GIÁM ĐỐC: [Signature]
CÔNG TY CỔ PHẦN TƯ VẤN THIẾT KẾ KIẾN TRÚC NỘI THẤT EKE
KTS. GIANG THANH HẢI
CHỦ TRÌ THIẾT KẾ:

[Signature]
KTS. GIANG THANH HẢI

KẾT CẤU:
[Signature]

KS. NGUYỄN MINH VŨ

QUẢN LÝ KỸ THUẬT:
[Signature]
NGUYỄN MINH HIỆP

TÊN BẢN VẼ:
CHI TIẾT CẢI TẠO KHU VỆ SINH 1


SỐ HỢP ĐỒNG: .. /2026

BỘ HỒ SƠ: THIẾT KẾ KỸ THUẬT

NGÀY PHÁT HÀNH: /2026

TỶ LỆ: SCALE TO FIT	KÝ HIỆU BẢN VẼ: KT:09
------------------------	--------------------------

TRUNG TÂM CUNG ỨNG DỊCH VỤ PHƯỜNG HẠ LONG
BẢN VẼ THI CÔNG
ĐÃ PHÊ DUYỆT
Theo Quyết định số: /QĐ - UBND
Ngày: tháng năm 20.....

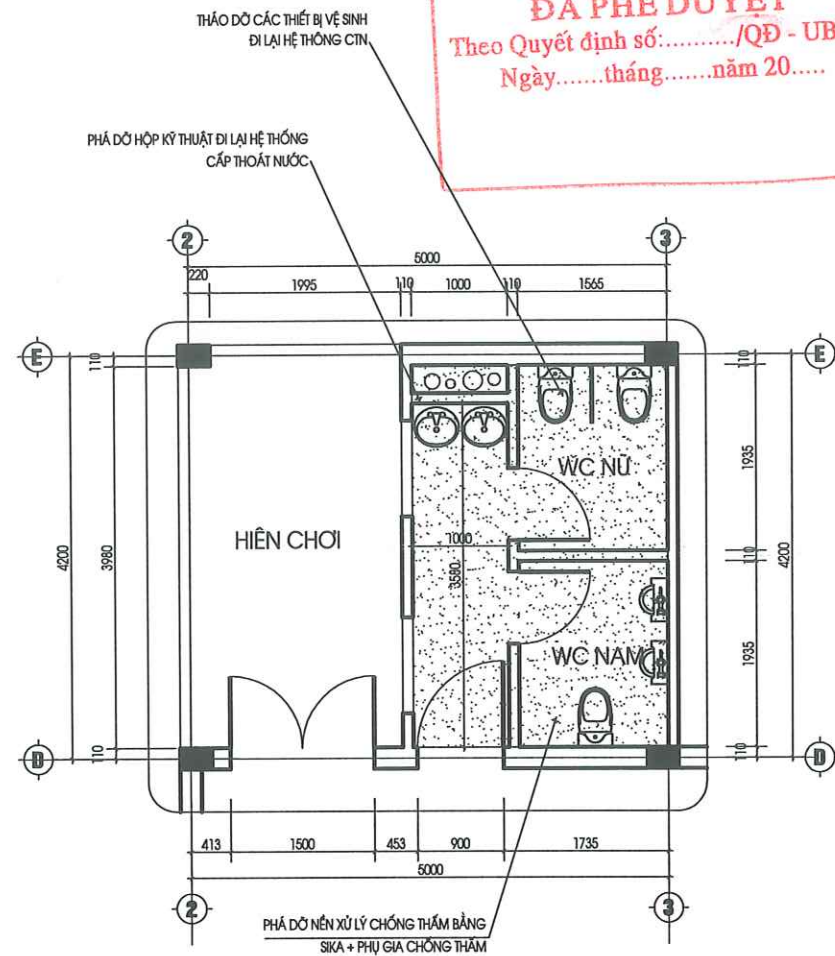


MẶT BẰNG CẢI TẠO ĐIỂN HÌNH KHU VỆ SINH 2,3,5

NỘI DUNG CẢI TẠO:

- PHÁ DỠ HỘ KỸ THUẬT KHU VỆ SINH.
- PHÁ DỠ GẠCH LÁT NỀN KHU VỆ SINH
- PHÁ DỠ GẠCH ỐP TƯỜNG 2 HÀNG GẠCH ỐP
- PHÁ DỠ LỚP BÊ TÔNG GẠCH VỠ
- THẢO DỒ HỆ THỐNG THOÁT NƯỚC TẦNG 2
- THẢO DỒ THIẾT BỊ VỆ SINH TẦNG 2
- XỬ LÝ CHỐNG THẤM NỀN BẰNG SIKKA + PHỤ GIA CHỐNG THẤM
- LỚP BÊ TÔNG NỀN M200 DÀY 100 ĐÁNH DỐC VỀ LỖ THOÁT NƯỚC
- TÔN LẠI NỀN. ỐP, LÁT LẠI NỀN, HỘ KỸ THUẬT KHU VỆ SINH TẦNG 2
- ĐI LẠI HỆ THỐNG CẤP THOÁT NƯỚC TẦNG 2



KHU VỰC NỀN XỬ LÝ CHỐNG THẤM

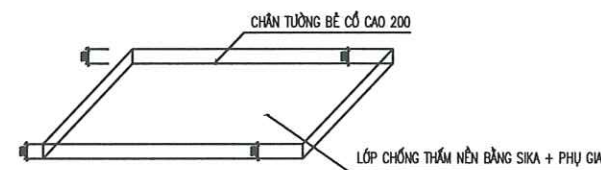

CHI TIẾT MÀNG CHỐNG THẤM

(SP)

NỀN PHÁ DỠ

- PHÁ DỠ LỚP GẠCH LÁT NỀN
- PHÁ DỠ LỚP BÊ TÔNG NỀN DÀY 100
- PHÁ DỠ LỚP TÔN NỀN DÀY 100
- THẢO DỒ ĐƯỜNG ỐNG CẤP THOÁT NƯỚC
- NỀN BÊ TÔNG HIỆN TRẠNG

(S1)

NỀN SAU CẢI TẠO

- LỚP GẠCH LÁT NỀN CHỐNG TRƠN 300X300
- LỚP CHỐNG THẤM NỀN BẰNG SIKKA+ PHỤ GIA CHỐNG THẤM
- LỚP BÊ TÔNG NỀN M200 DÀY 100 ĐỐC VỀ LỖ THOÁT NƯỚC
- ĐƯỜNG ỐNG CẤP THOÁT ĐI MỚI
- LỚP TÔN NỀN BẰNG CÁT ĐEN TÚI NƯỚC ĐÁM CHẶT
- NỀN BÊ TÔNG HIỆN TRẠNG

PHÒNG KINH TẾ HẠ TẦNG, VÀ ĐÔ THỊ PHƯỜNG HẠ LONG

THẨM ĐỊNH

Theo Văn bản số: 06 / BTD-CTHTĐT

ngày 1 tháng 2 năm 2026

Người thẩm định ký tên: [Signature]

CÔNG TY CỔ PHẦN XÂY DỰNG VÀ THIẾT KẾ


CẢI TẠO KHU VỆ SINH SỐ 2,3,5

ĐÃ THẨM TRA

Theo văn bản số: /

Ngày tháng năm 20

Chủ trì thẩm tra ký tên: [Signature]

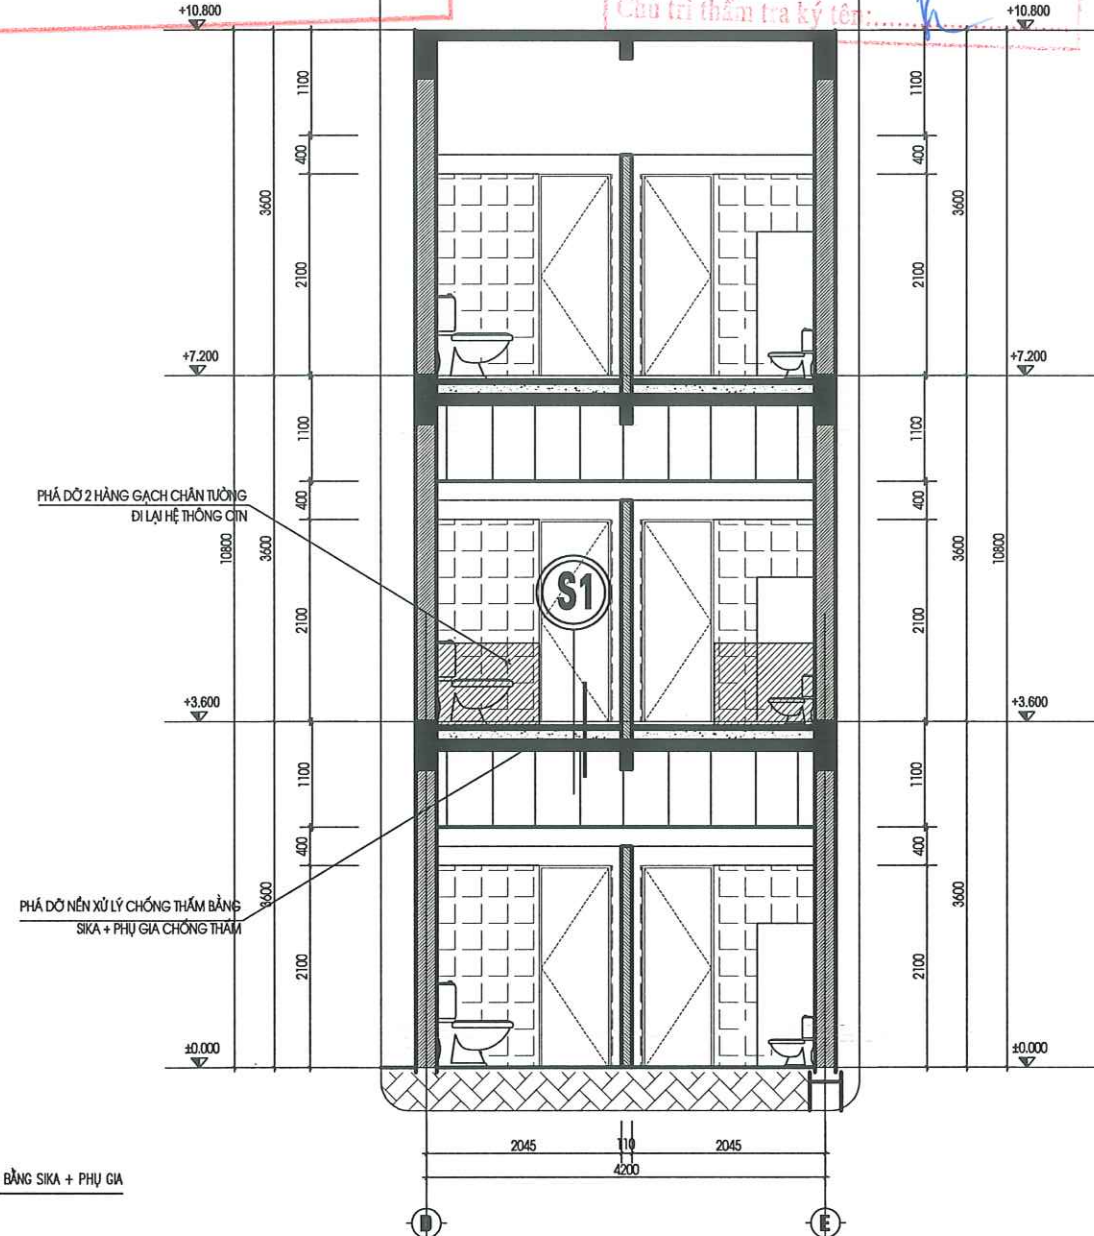

SỬA ĐỔI

LẦN	NGÀY	XÁC NHẬN

GHI CHÚ:

CHỦ ĐẦU TƯ:

TRUNG TÂM CUNG ỨNG DỊCH VỤ
PHƯỜNG HẠ LONG

CÔNG TRÌNH:

CẢI TẠO, SỬA CHỮA TRƯỜNG MẦM NON HẠ PHƯỚC
CƠ SỞ 4

CƠ QUAN THIẾT KẾ:



CÔNG TY CỔ PHẦN
TƯ VẤN THIẾT KẾ
KIẾN TRÚC - NỘI THẤT EKE

ĐỊA CHỈ: SỐ 11, TỐ 6 KHU 5 PHƯỜNG HỒNG GAI, TỈNH QUẢNG NINH

GIÁM ĐỐC:

M.S.D.N: 0528

CÔNG TY

CỔ PHẦN

TƯ VẤN THIẾT KẾ

KIẾN TRÚC VÀ NỘI THẤT

EKE

TỈNH QUẢNG NINH

CHỦ TRÌ THIẾT KẾ:

[Signature]

KTS. GIANG THANH HẢI

[Signature]

KTS. GIANG THANH HẢI

[Signature]

KẾT CẤU:

[Signature]

KS. NGUYỄN MINH VŨ

[Signature]

QUẢN LÝ KỸ THUẬT:

[Signature]

NGUYỄN MINH HIỆP

TÊN BẢN VẼ:

CHI TIẾT CẢI TẠO KHU VỆ SINH 2,3,5

SỐ HỢP ĐỒNG: .. /2026

BỘ HỒ SƠ: THIẾT KẾ KỸ THUẬT


NGÀY PHÁT HÀNH: /2026

TỶ LỆ:

SCALE TO FIT

KÝ HIỆU BẢN VẼ:


KT:10

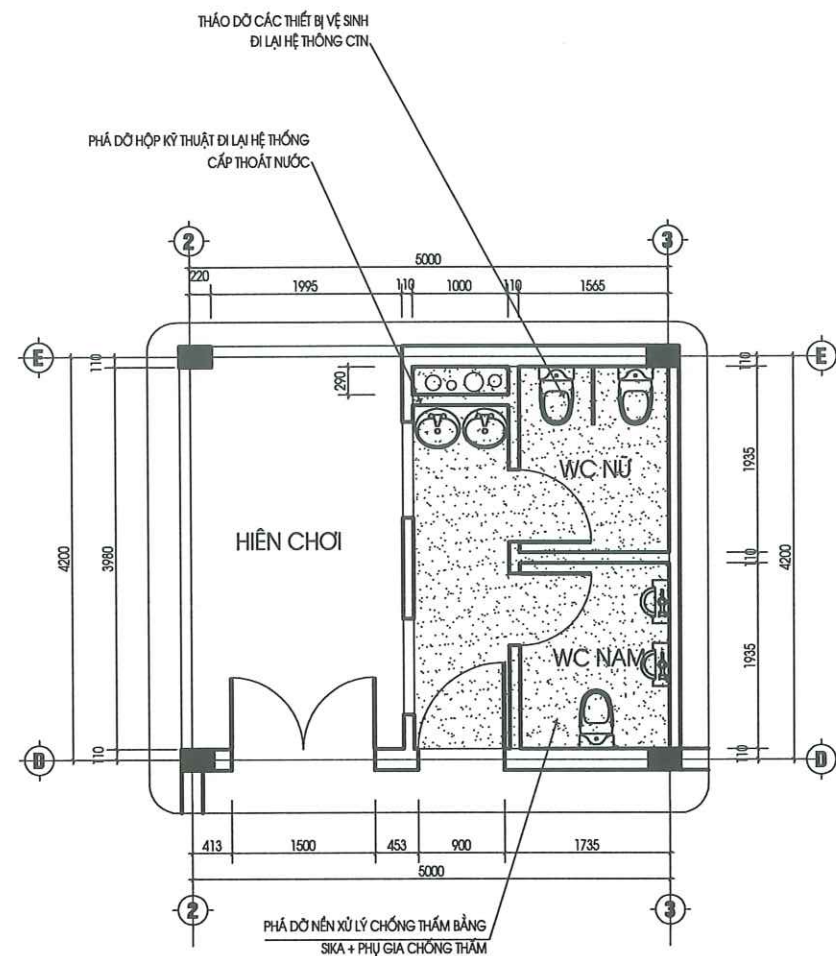

MẶT BẰNG CẢI TẠO KHU VỆ SINH 4

NỘI DUNG CẢI TẠO:

- PHÁ DỠ HỘP KỸ THUẬT KHU VỆ SINH.
- PHÁ DỠ GẠCH LÁT NỀN KHU VỆ SINH
- PHÁ DỠ GẠCH ỐP TƯỜNG 2 HÀNG GẠCH ỐP
- PHÁ DỠ LỚP BÊ TÔNG GẠCH VỠ
- THẢO DỒ HỆ THỐNG THOÁT NƯỚC TẦNG 2
- THẢO DỒ THIẾT BỊ VỆ SINH TẦNG 2
- XỬ LÝ CHỐNG THẤM NỀN BẰNG SIKKA + PHỤ GIA CHỐNG THẤM
- LỚP BÊ TÔNG NỀN M200 DÀY 100 ĐÁNH DỐC VỀ LỖ THOÁT NƯỚC
- TÔN LẠI NỀN. ỐP, LÁT LẠI NỀN, HỘP KỸ THUẬT KHU VỆ SINH TẦNG 2
- ĐI LẠI HỆ THỐNG CẤP THOÁT NƯỚC TẦNG 2

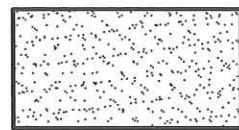

KHU VỰC NỀN XỬ LÝ CHỐNG THẤM

TRUNG TÂM CUNG ỨNG DỊCH VỤ PHƯỜNG HẠ LONG

BẢN VẼ THI CÔNG

ĐÃ PHÊ DUYỆT

Theo Quyết định số:...../QĐ - UBND

Ngày.....tháng.....năm 20.....



NỀN PHÁ DỠ

- PHÁ DỠ LỚP GẠCH LÁT NỀN
- PHÁ DỠ LỚP BÊ TÔNG NỀN DÀY 100
- PHÁ DỠ LỚP TÔN NỀN DÀY 100
- THẢO DỒ ĐƯỜNG ỐNG CẤP THOÁT NƯỚC
- NỀN BÊ TÔNG HIỆN TRẠNG



NỀN SAU CẢI TẠO

- LỚP GẠCH LÁT NỀN CHỐNG TRƠN 300X300
- LỚP MĂNG BITUM KHÒ NÓNG
- LỚP BÊ TÔNG NỀN M200 DÀY 100 ĐỐC VỀ LỖ THOÁT NƯỚC
- ĐƯỜNG ỐNG CẤP THOÁT ĐI MỚI
- LỚP TÔN NỀN BẰNG CÁT ĐEN TÚI NƯỚC ĐẦM CHẶT
- NỀN BÊ TÔNG HIỆN TRẠNG

PHÒNG KINH TẾ HẠ TẦNG, VÀ ĐÔ THỊ PHƯỜNG HẠ LONG

THẨM ĐỊNH

Theo Văn bản số: 06 /QĐ-KTHTD

ngày 1 tháng 2 năm 2026

Người thẩm định ký tên: [Signature]

CẢI TẠO KHU VỆ SINH SỐ 4

CÔNG TY CỔ PHẦN XÂY DỰNG VÀ DỊCH VỤ THƯƠNG MẠI NHẬT NAM


ĐÃ THẨM TRA

Theo văn bản số:...../

Ngày.....tháng.....năm 2026


Chủ trì thẩm tra ký tên: [Signature]

PHÁ DỠ NỀN XỬ LÝ CHỐNG THẤM BẰNG SIKKA + PHỤ GIA CHỐNG THẤM

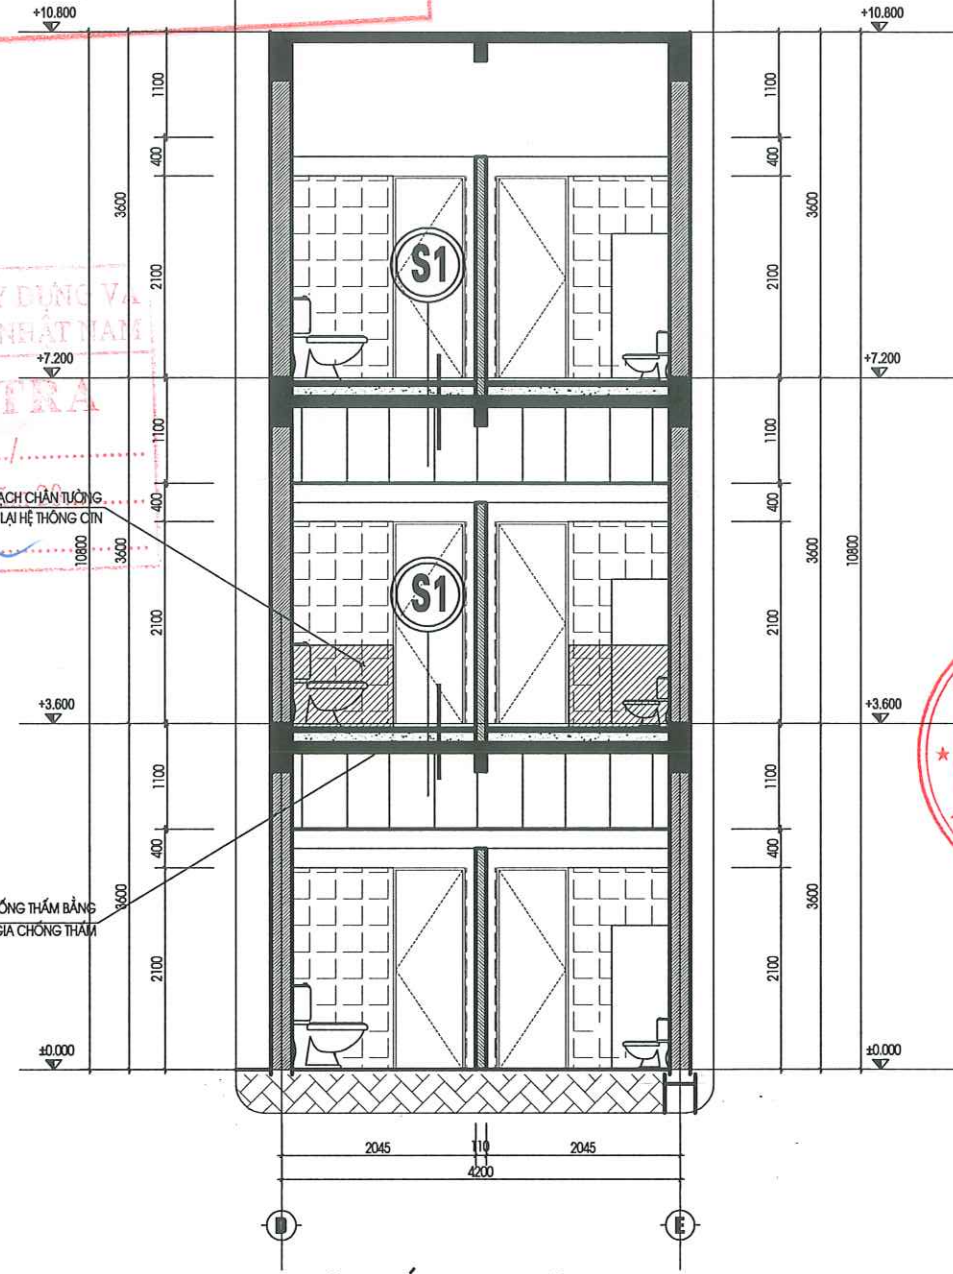


MẶT CẮT KHU VỆ SINH 4

SỬA ĐỔI		
LẦN	NGÀY	XÁC NHẬN
GHI CHÚ:		
CHỦ ĐẦU TƯ:		
TRUNG TÂM CUNG ỨNG DỊCH VỤ PHƯỜNG HẠ LONG		
CÔNG TRÌNH:		
CẢI TẠO, SỬA CHỮA TRƯỜNG MẦM NON HẠ PHƯỚC CƠ SỞ 4		
CƠ QUAN THIẾT KẾ:		
CÔNG TY CỔ PHẦN TƯ VẤN THIẾT KẾ KIẾN TRÚC - NỘI THẤT EKE		
ĐỊA CHỈ: SỐ 11, TÔ 6 KHU 5 PHƯỜNG HỒNG GAI, TỈNH QUẢNG NINH		
M.S.D.N: 57108		
GIÁM ĐỐC: [Signature]		
CÔNG TY CỔ PHẦN TƯ VẤN THIẾT KẾ KIẾN TRÚC NỘI THẤT EKE		
KTS. GIANG THANH HẢI		
CHỦ TRÌ THIẾT KẾ: [Signature]		
KTS. GIANG THANH HẢI		
KẾT CẤU: [Signature]		
KS. NGUYỄN MINH VŨ		
QUẢN LÝ KỸ THUẬT: [Signature]		
NGUYỄN MINH HIỆP		
TÊN BẢN VẼ:		
CHI TIẾT CẢI TẠO KHU VỆ SINH 4		
SỐ HỢP ĐỒNG: .. /2026		
BỘ HỒ SƠ: THIẾT KẾ KỸ THUẬT		
NGÀY PHÁT HÀNH: /2026		
TỶ LỆ:		KÝ HIỆU BẢN VẼ:
SCALE TO FIT		KT:11

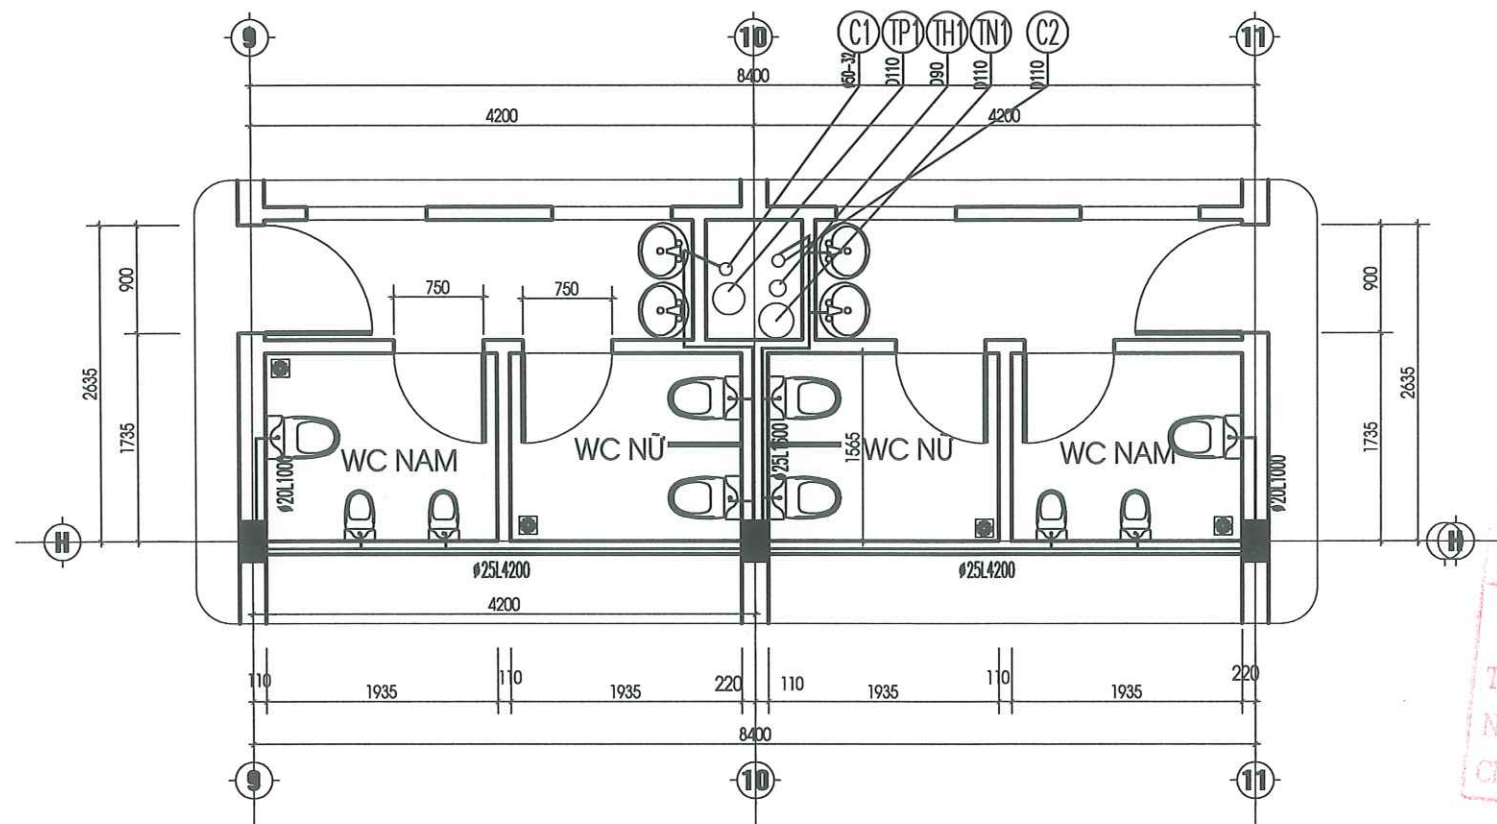

MẶT BẰNG CẤP NƯỚC KHU VỆ SINH 1 TẦNG 2

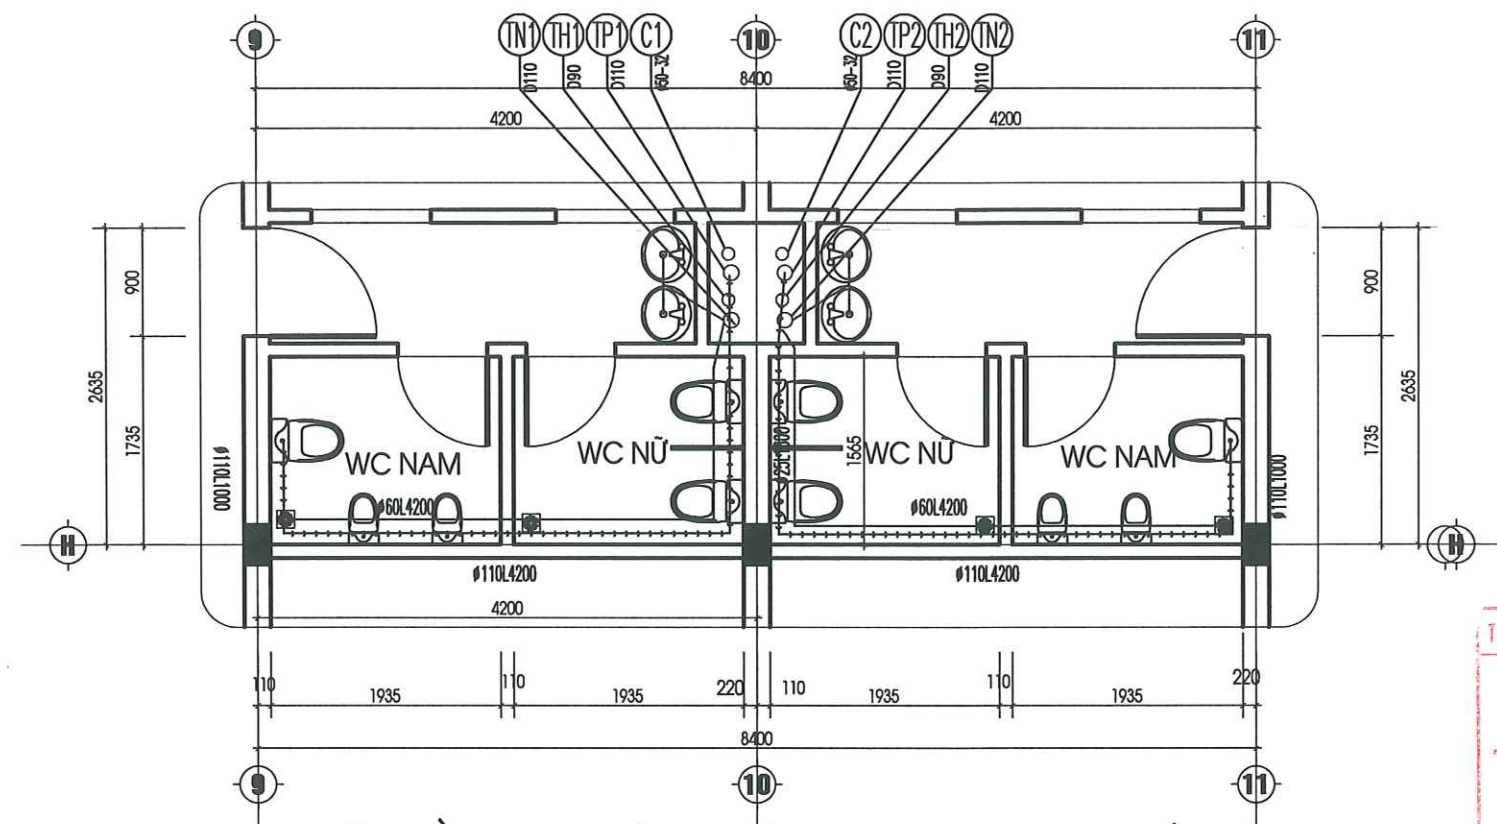

MẶT BẰNG THOÁT NƯỚC KHU VỆ SINH 1 TẦNG 2

PHÒNG KINH TẾ HẠ TẦNG, VÀ ĐÔ THỊ PHƯỜNG HẠ LONG

THẨM ĐỊNH

Theo Văn bản số: 06 / ĐQĐ-UBND

ngày 1 tháng 2 năm 20 26

Người thẩm định ký tên: [Signature]

CÔNG TY CỔ PHẦN XÂY DỰNG VÀ DỊCH VỤ THƯƠNG MẠI NHẬT NAM

ĐÃ THẨM TRA

Theo văn bản số:

Ngày tháng năm 20

Chủ trì thẩm tra ký tên: [Signature]

M.S.D.N: 57

CÔNG TY CỔ PHẦN

TƯ VẤN THIẾT KẾ

KIẾN TRÚC - NỘI THẤT

EKE

TỈNH QUẢNG NINH

[Signature]

KTS. **GIANG THANH HẢI**

CHỦ TRÌ THIẾT KẾ:

[Signature]

KTS. **GIANG THANH HẢI**

KẾT CẤU:

[Signature]

KS. **NGUYỄN MINH VŨ**

QUẢN LÝ KỸ THUẬT:

[Signature]

NGUYỄN MINH HIỆP

TÊN BẢN VẼ:

MẶT BẰNG CTN KHU VỆ SINH 1

SỐ HỢP ĐỒNG: .. /2026

BỘ HỒ SƠ: THIẾT KẾ KỸ THUẬT

NGÀY PHÁT HÀNH: /2026

TỶ LỆ: **SCALE TO FIT**

KÝ HIỆU BẢN VẼ: **KT:12**

TRUNG TÂM CUNG ỨNG DỊCH VỤ PHƯỜNG HẠ LONG

BẢN VẼ THI CÔNG


ĐÃ PHÊ DUYỆT

Theo Quyết định số: /QĐ - UBND


Ngày tháng năm 20



SCALE TO FIT	RI:13
--------------	-------

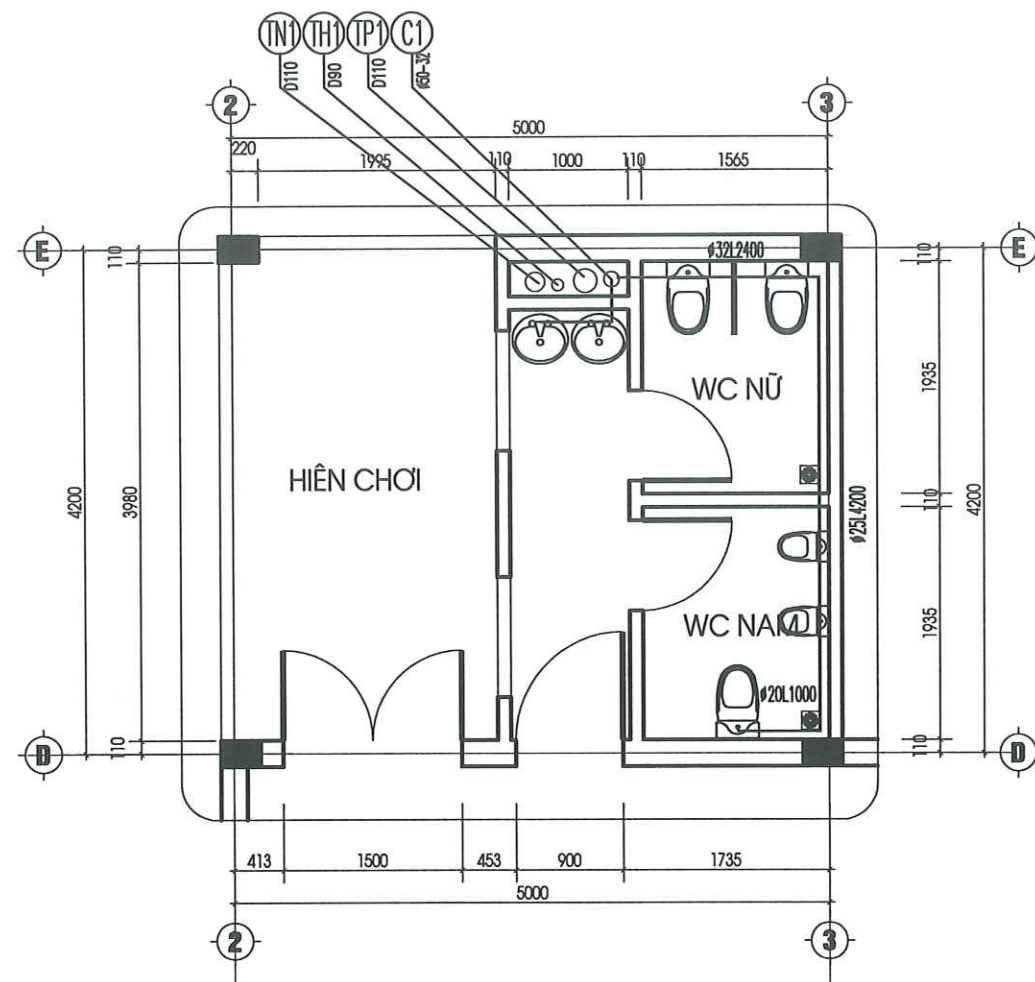

MẶT BẰNG CẤP NƯỚC KHU VỆ SINH 4

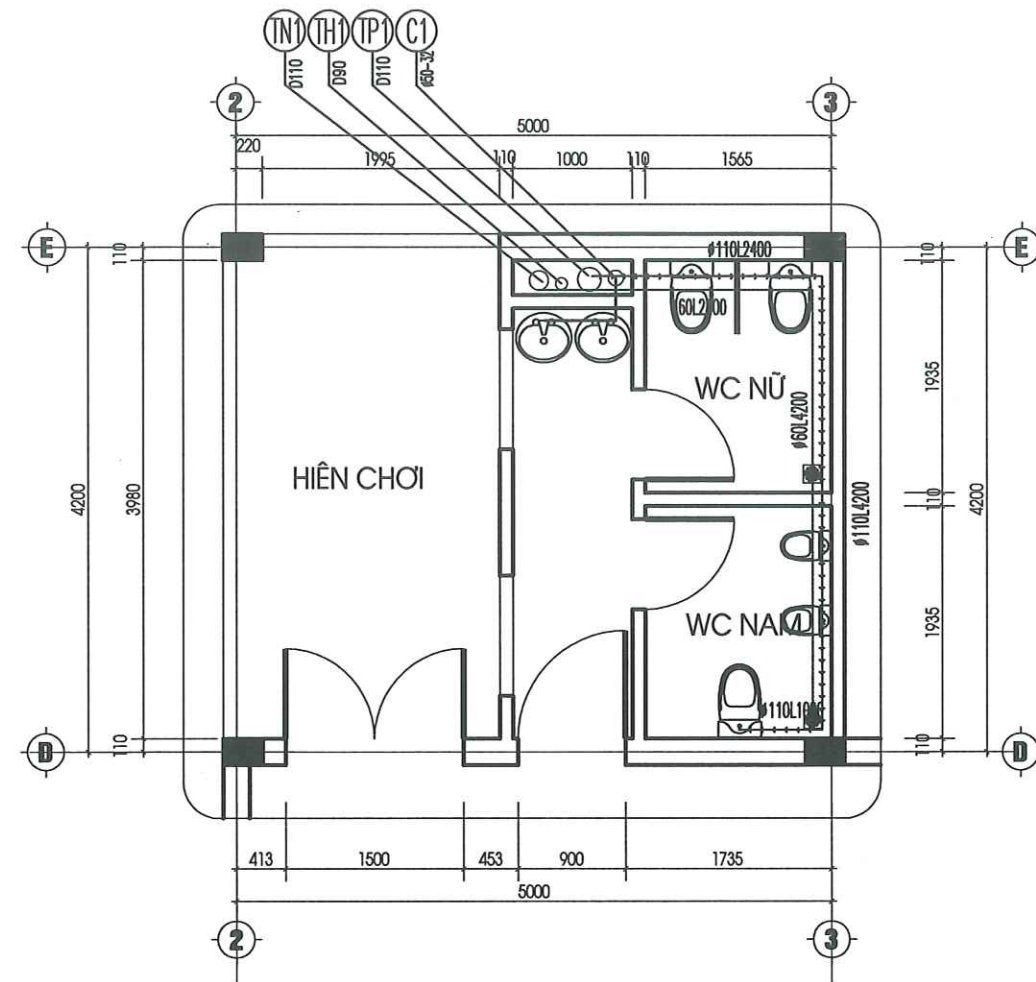

MẶT BẰNG THOÁT NƯỚC KHU VỆ SINH 4

PHÒNG KINH TẾ HẠ TẦNG, VÀ ĐÔ THỊ PHƯỜNG HẠ LONG

THẨM ĐỊNH

Theo Văn bản số: 06/2026-UBND

ngày 1 tháng 2 năm 2026

Người thẩm định ký tên: [Signature]

CÔNG TY CỔ PHẦN XÂY DỰNG VÀ DỊCH VỤ THƯƠNG MẠI NHẬT NAM

ĐÃ THẨM TRA

Theo văn bản số: /

Ngày tháng năm 20

Chủ trì thẩm tra ký tên: [Signature]

TRUNG TÂM CUNG ỨNG DỊCH VỤ PHƯỜNG HẠ LONG

BẢN VẼ THI CÔNG

ĐÃ PHÊ DUYỆT

Theo Quyết định số: /QĐ - UBND

Ngày tháng năm 20

SỬA ĐỔI

LẦN	NGÀY	XÁC NHẬN

GHI CHÚ:

CHỦ ĐẦU TƯ:

TRUNG TÂM CUNG ỨNG DỊCH VỤ
PHƯỜNG HẠ LONG

CÔNG TRÌNH:

CẢI TẠO, SỬA CHỮA TRƯỜNG MẦM NON HẠNH PHÚC
CƠ SỞ #

CƠ QUAN THIẾT KẾ:



CÔNG TY CỔ PHẦN
TƯ VẤN THIẾT KẾ
KIẾN TRÚC - NỘI THẤT EKE
ĐỊA CHỈ: SỐ 11, TÔ KHIU 5 PHƯỜNG HỒNG GAI, TỈNH QUẢNG NINH

GIÁM ĐỐC:

KTS. GIANG THANH HẢI

CHỦ TRÌ THIẾT KẾ:

KTS. GIANG THANH HẢI

KTS. GIANG THANH HẢI

KẾT CẤU:

KS. NGUYỄN MINH VŨ

QUẢN LÝ KỸ THUẬT:

NGUYỄN MINH HIỆP

TÊN BẢN VẼ:

MẶT BẰNG CTN KHU VỆ SINH 4


SỐ HỢP ĐỒNG: .. /2026

BỘ HỒ SƠ: THIẾT KẾ KỸ THUẬT


NGÀY PHÁT HÀNH: /2026

TỶ LỆ: SCALE TO FIT


KÝ HIỆU BẢN VẼ: KT:14

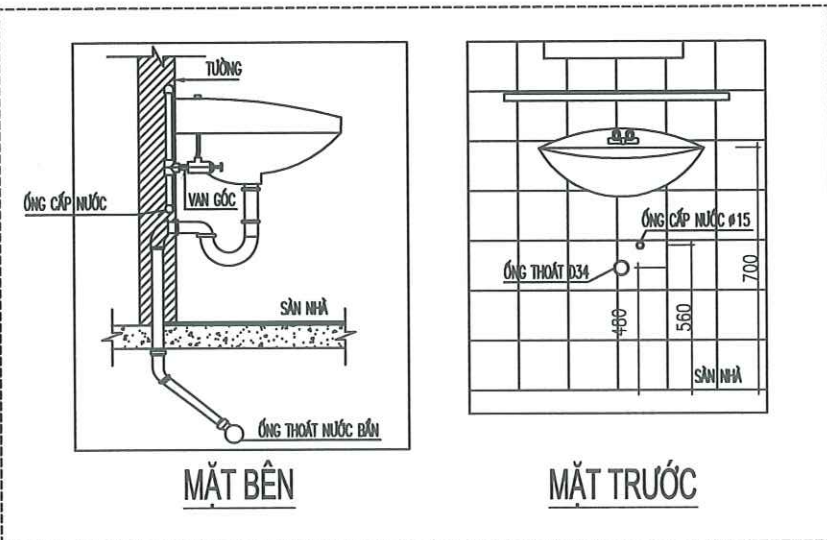


CHI TIẾT CHẬU RỬA

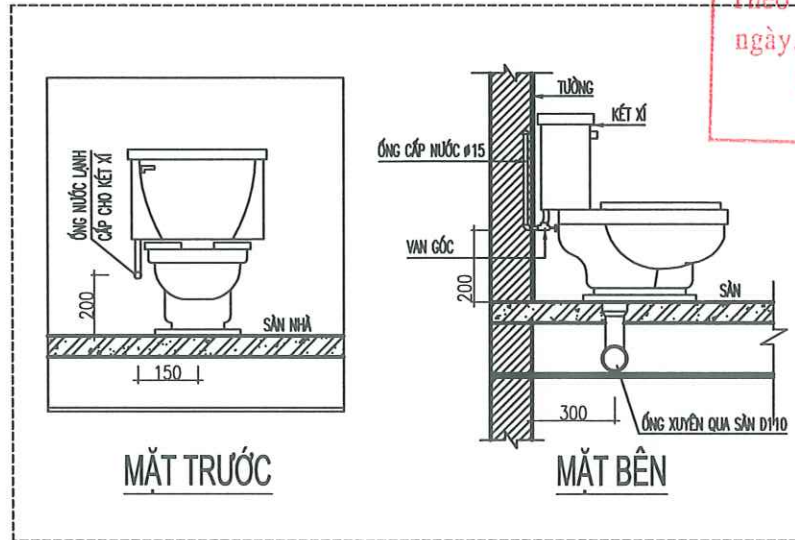


CHI TIẾT XÍ BỆT

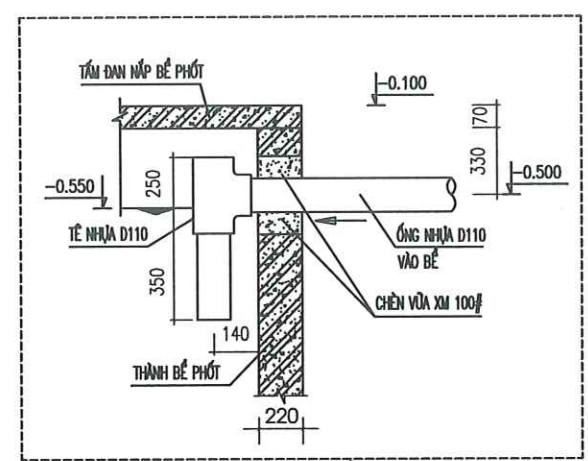


CHI TIẾT ỐNG VÀO BỂ PHỐT

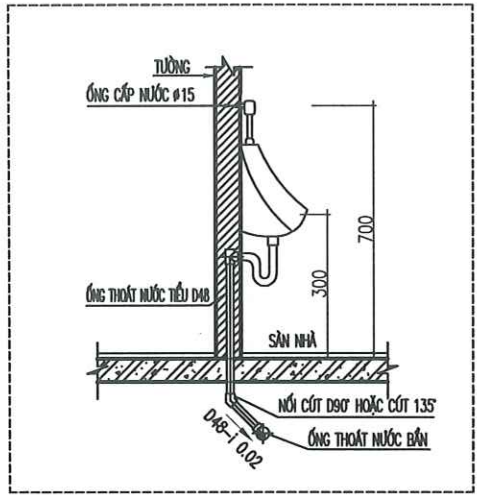


CHI TIẾT TIỂU NAM

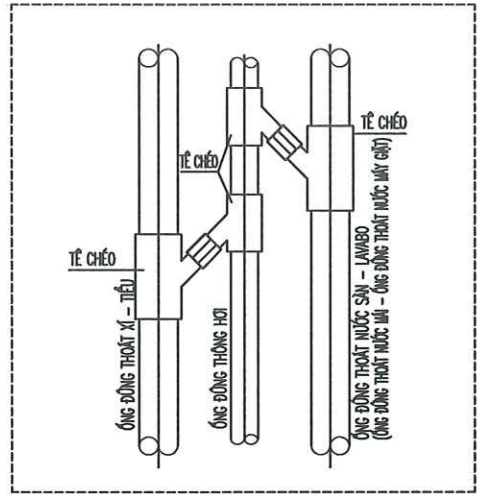


CHI TIẾT ĐẦU NỐI
ỐNG THÔNG HƠI PHỤ

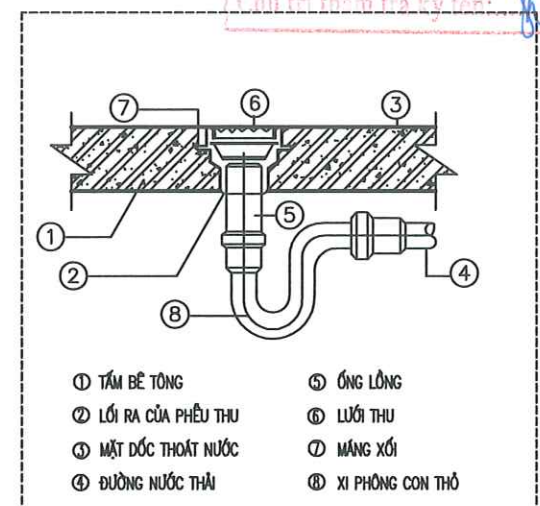


CHI TIẾT PHỄU THU NƯỚC SÀN

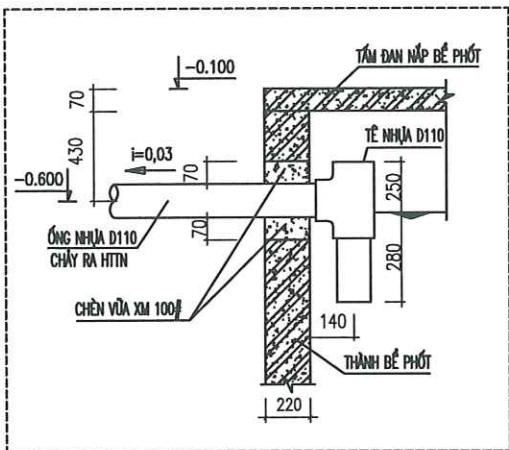

CHI TIẾT ỐNG RA BỂ PHỐT

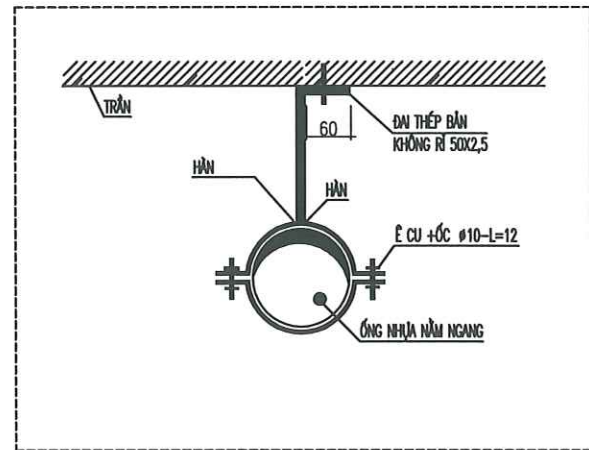

CHI TIẾT TREO ỐNG TRÊN TRẦN

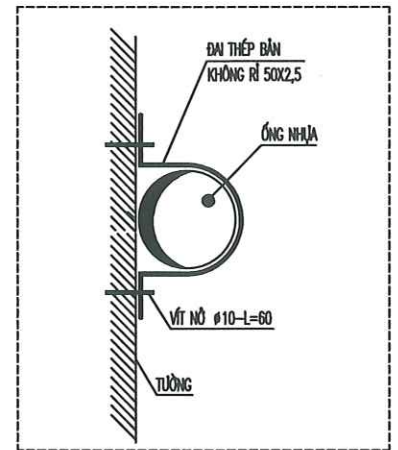

CHI TIẾT TREO ỐNG TRÊN TƯỜNG

KÝ HIỆU	TÊN GỌI	KÝ HIỆU	TÊN GỌI
[Symbol]	XÍ BỆT	[Symbol]	VAN KHOÁ
[Symbol]	CHẬU RỬA TAY	[Symbol]	VAN MỘT CHIỀU
[Symbol]	TIỂU TREO	[Symbol]	VAN PHAO
[Symbol]	HỌNG KIỂM TRA	[Symbol]	ỐNG CẤP NƯỚC
[Symbol]	NẮP THÔNG TẮC	[Symbol]	ỐNG THOÁT NƯỚC BẮN
[Symbol]	VỎI NƯỚC	[Symbol]	ỐNG THÔNG HƠI
[Symbol]	THOÁT NƯỚC RỬA SÀN	[Symbol]	ỐNG THOÁT XÍ TIỂU

PHÒNG KINH TẾ HẠ TẦNG, VÀ ĐÔ THỊ PHƯỜNG HẠ LONG

THẨM ĐỊNH

Theo Văn bản số: AC / BFD-KT-HHTT

ngày: 4 tháng 2 năm 2026

Người thẩm định ký tên: [Signature]

CÔNG TY CỔ PHẦN XÂY DỰNG VÀ DỊCH VỤ THƯƠNG MẠI HẠT NAM

ĐÃ THẨM TRA

Theo văn bản số: /

Ngày: tháng năm 20

Chủ trì thẩm tra ký tên: [Signature]

M.S.D.N: 5

CÔNG TY CỔ PHẦN

TƯ VẤN THIẾT KẾ

KIẾN TRÚC - NỘI THẤT EKE

KTS. GIANG THANH HẢI

CHỦ TRÌ THIẾT KẾ: [Signature]

KTS. GIANG THANH HẢI

KẾT CẤU:

[Signature]

KS. NGUYỄN MINH VŨ

QUẢN LÝ KỸ THUẬT:

[Signature]

NGUYỄN MINH HIỆP

TÊN BẢN VẼ:

CHI TIẾT LẮP ĐẶT

SỐ HỢP ĐỒNG: .. /2026


BỘ HỒ SƠ: THIẾT KẾ KỸ THUẬT

NGÀY PHÁT HÀNH: /2026


TỶ LỆ: KỶ HIỆU BẢN VẼ:

SCALE TO FIT KT:15


SƠ ĐỒ CẤP NƯỚC ỐNG C1

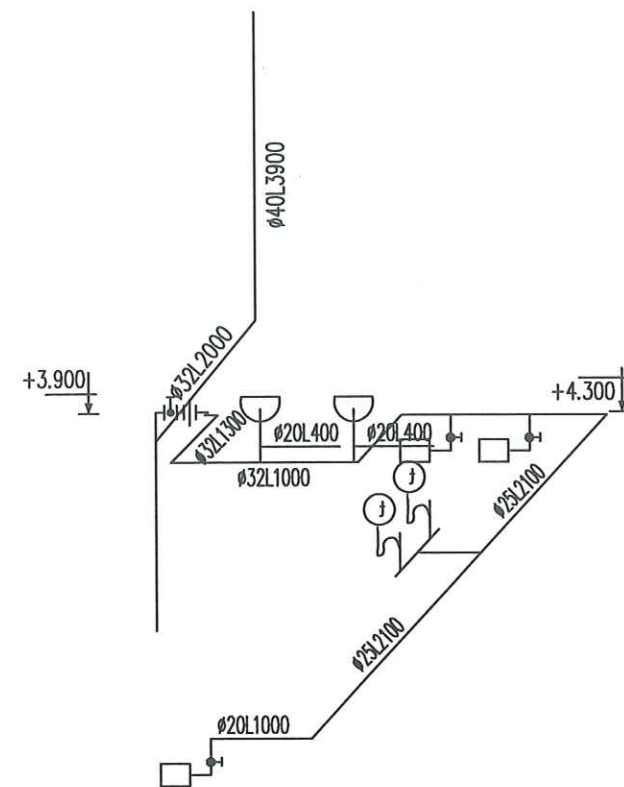


SƠ ĐỒ CẤP NƯỚC ỐNG C2

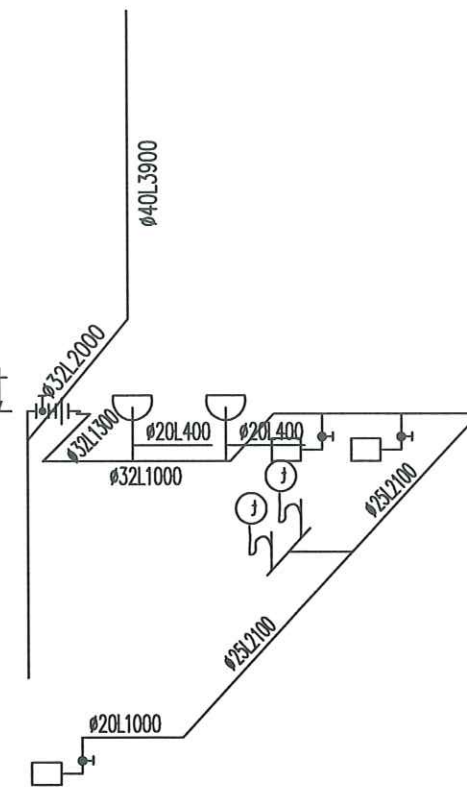

SƠ ĐỒ THOÁT XÍ - TP1

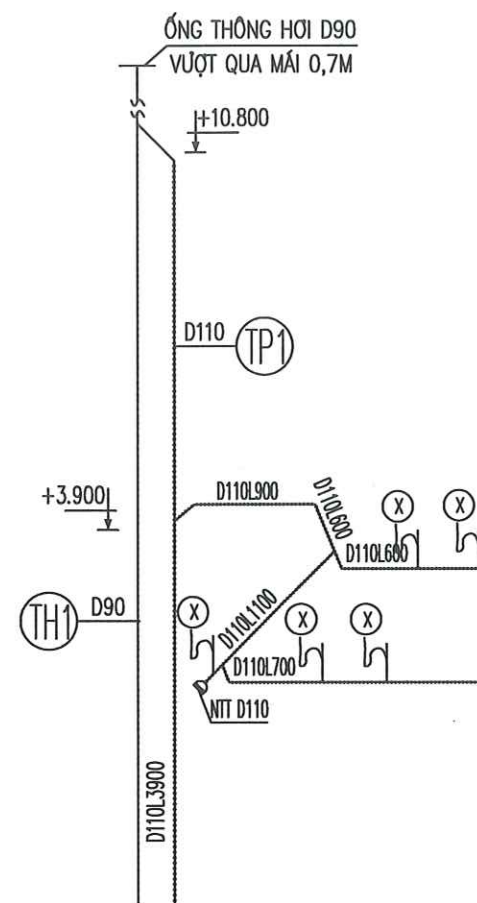

SƠ ĐỒ THOÁT XÍ - TP2

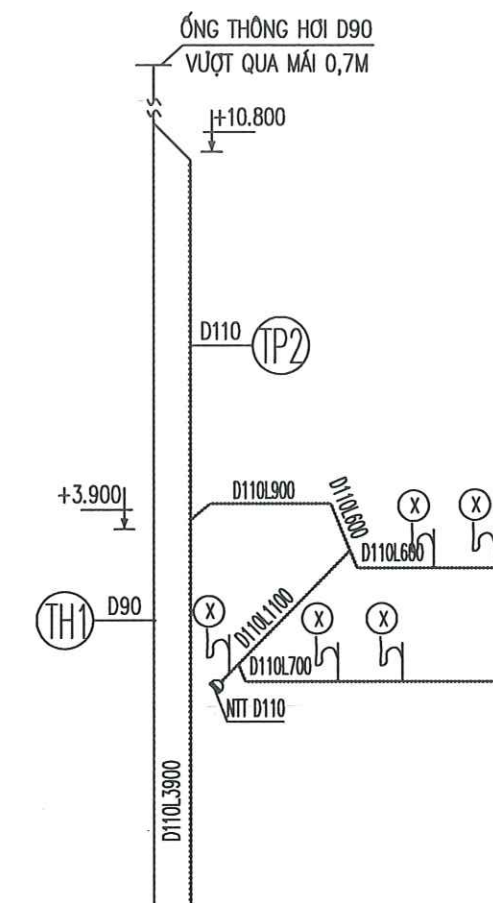

PHÒNG KINH TẾ HẠ TẦNG, VÀ ĐÔ THỊ PHƯỜNG HẠ LONG

THẨM ĐỊNH

Theo Văn bản số: 06 / BCĐ - KT-HĐT

ngày 1 tháng 2 năm 2026

Người thẩm định ký tên: [Signature]

CÔNG TY CỔ PHẦN XÂY DỰNG VÀ DỊCH VỤ THƯƠNG MẠI NHẬT NAM

ĐÃ THẨM TRA

Theo văn bản số: /

Ngày tháng năm 20

Chủ trì thẩm tra ký tên: [Signature]

TRUNG TÂM CUNG ỨNG DỊCH VỤ PHƯỜNG HẠ LONG

BẢN VẼ THI CÔNG

ĐÃ PHÊ DUYỆT

Theo Quyết định số: /QĐ - UBND

Ngày tháng năm 20

SỬA ĐỔI		
LẦN	NGÀY	XÁC NHẬN

GHI CHÚ:

CHỦ ĐẦU TƯ:

TRUNG TÂM CUNG ỨNG DỊCH VỤ PHƯỜNG HẠ LONG

CÔNG TRÌNH:

CẢI TẠO, SỬA CHỮA TRƯỜNG MẦM NON HẠNH PHÚC CƠ SỞ 4

CƠ QUAN THIẾT KẾ:

CÔNG TY CỔ PHẦN TƯ VẤN THIẾT KẾ KIẾN TRÚC - NỘI THẤT EKE

ĐỊA CHỈ: SỐ 11, TÔ GIỚI PHƯỜNG HỒNG GAI, TỈNH QUẢNG NINH

GIÁM ĐỐC:

KTS. GIANG THANH HẢI

CHỦ TRÌ THIẾT KẾ:

KTS. GIANG THANH HẢI

KẾT CẤU:

KS. NGUYỄN MINH VŨ

QUẢN LÝ KỸ THUẬT:

NGUYỄN MINH HIỆP

TÊN BẢN VẼ:

SƠ ĐỒ NGUYÊN LÝ

SỐ HỢP ĐỒNG: .. /2026


BỘ HỒ SƠ: THIẾT KẾ KỸ THUẬT

NGÀY PHÁT HÀNH: /2026


TỶ LỆ: SCALE TO FIT

KÝ HIỆU BẢN VẼ: KT:16

SƠ ĐỒ CẤP NƯỚC ỐNG C2

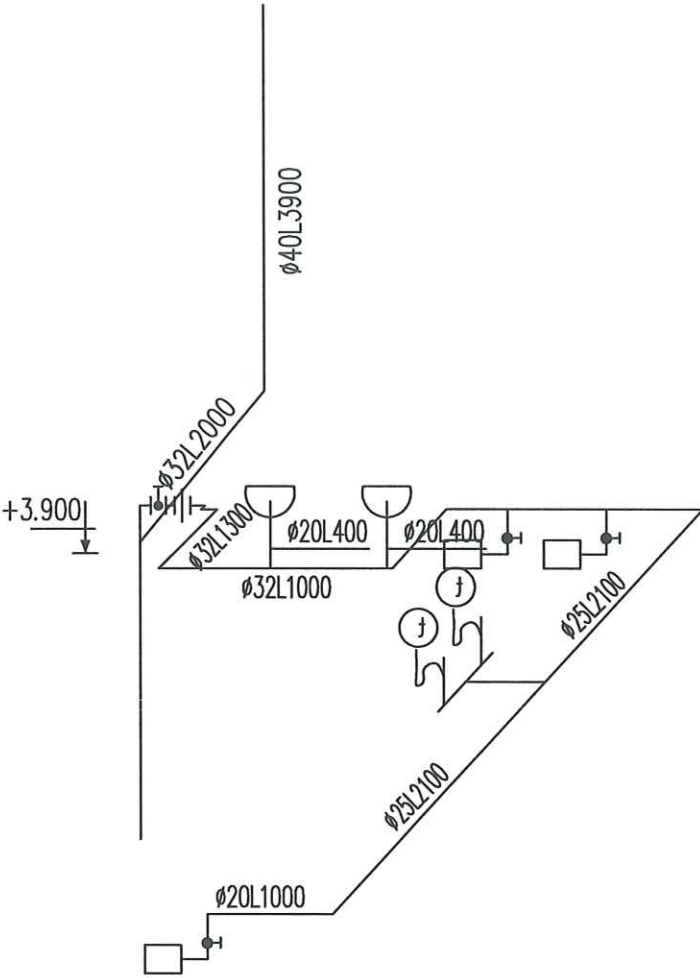

SƠ ĐỒ THOÁT XÍ - TP1

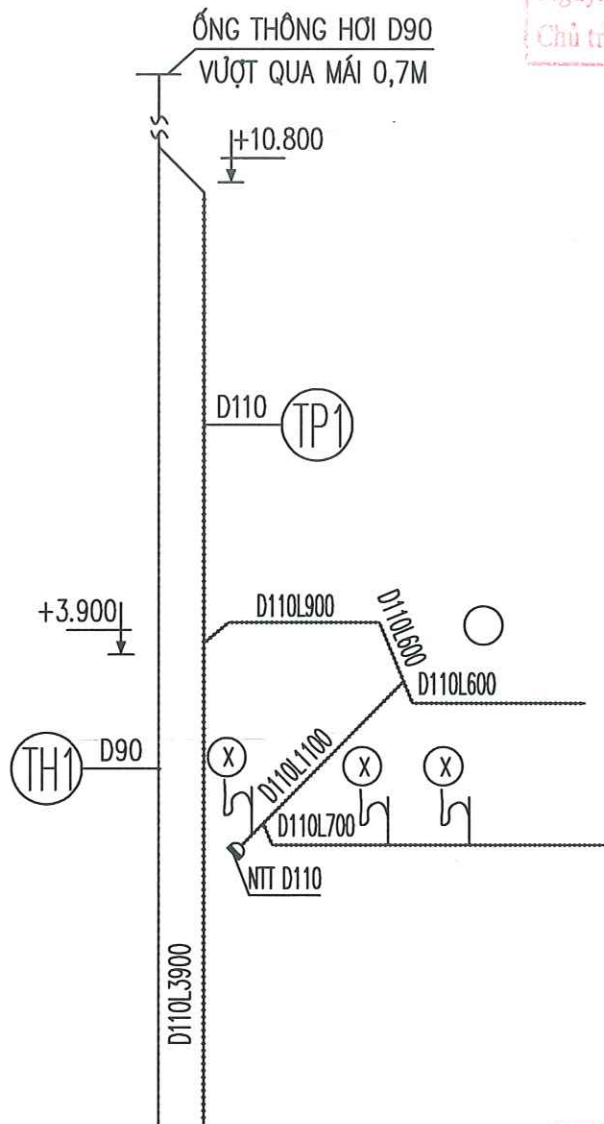

PHÒNG KINH TẾ HẠ TẦNG, VÀ ĐÔ THỊ PHƯỜNG HẠ LONG

THẨM ĐỊNH

Theo Văn bản số: 06 / ĐCĐ-KT-HĐT

ngày 1 tháng 2 năm 2026

Người thẩm định ký tên: [Signature]

CÔNG TY CỔ PHẦN XÂY DỰNG VÀ DỊCH VỤ THƯƠNG MẠI NHẬT NAM

ĐÃ THẨM TRA

Theo văn bản số: /

Ngày tháng năm 20

Chủ trì thẩm tra ký tên: [Signature]

TRUNG TÂM CUNG ỨNG DỊCH VỤ PHƯỜNG HẠ LONG

BẢN VẼ THI CÔNG


ĐÃ PHÊ DUYỆT

Theo Quyết định số: / QĐ - UBND


Ngày tháng năm 20

SỬA ĐỔI		
LẦN	NGÀY	XÁC NHẬN
GHI CHÚ:		
CHỦ ĐẦU TƯ:		
TRUNG TÂM CUNG ỨNG DỊCH VỤ PHƯỜNG HẠ LONG		
CÔNG TRÌNH:		
CẢI TẠO, SỬA CHỮA TRƯỜNG MẦM NON HẠNH PHÚC CƠ SỞ 4		
CƠ QUAN THIẾT KẾ:		
CÔNG TY CỔ PHẦN TƯ VẤN THIẾT KẾ KIẾN TRÚC - NỘI THẤT EKE		
ĐỊA CHỈ: SỐ 11, TÔ LÊ KHU 5 PHƯỜNG HỒNG GAI, TỈNH QUẢNG NINH		
GIÁM ĐỐC:		
<u>[Signature]</u>		
KTS. GIANG THANH HẢI		
CHỦ TRÌ THIẾT KẾ:		
<u>[Signature]</u>		
KTS. GIANG THANH HẢI		
KẾT CẤU:		
<u>[Signature]</u>		
KS. NGUYỄN MINH VŨ		
QUẢN LÝ KỸ THUẬT:		
<u>[Signature]</u>		
NGUYỄN MINH HIỆP		
TÊN BẢN VẼ:		
SƠ ĐỒ NGUYÊN LÝ		
SỐ HỢP ĐỒNG: <u> </u> /2026		
BỘ HỒ SƠ: THIẾT KẾ KỸ THUẬT		
NGÀY PHÁT HÀNH: /2026		
TỶ LỆ:		KÝ HIỆU BẢN VẼ:
SCALE TO FIT		KT:17

SƠ ĐỒ CẤP NƯỚC ỐNG C2

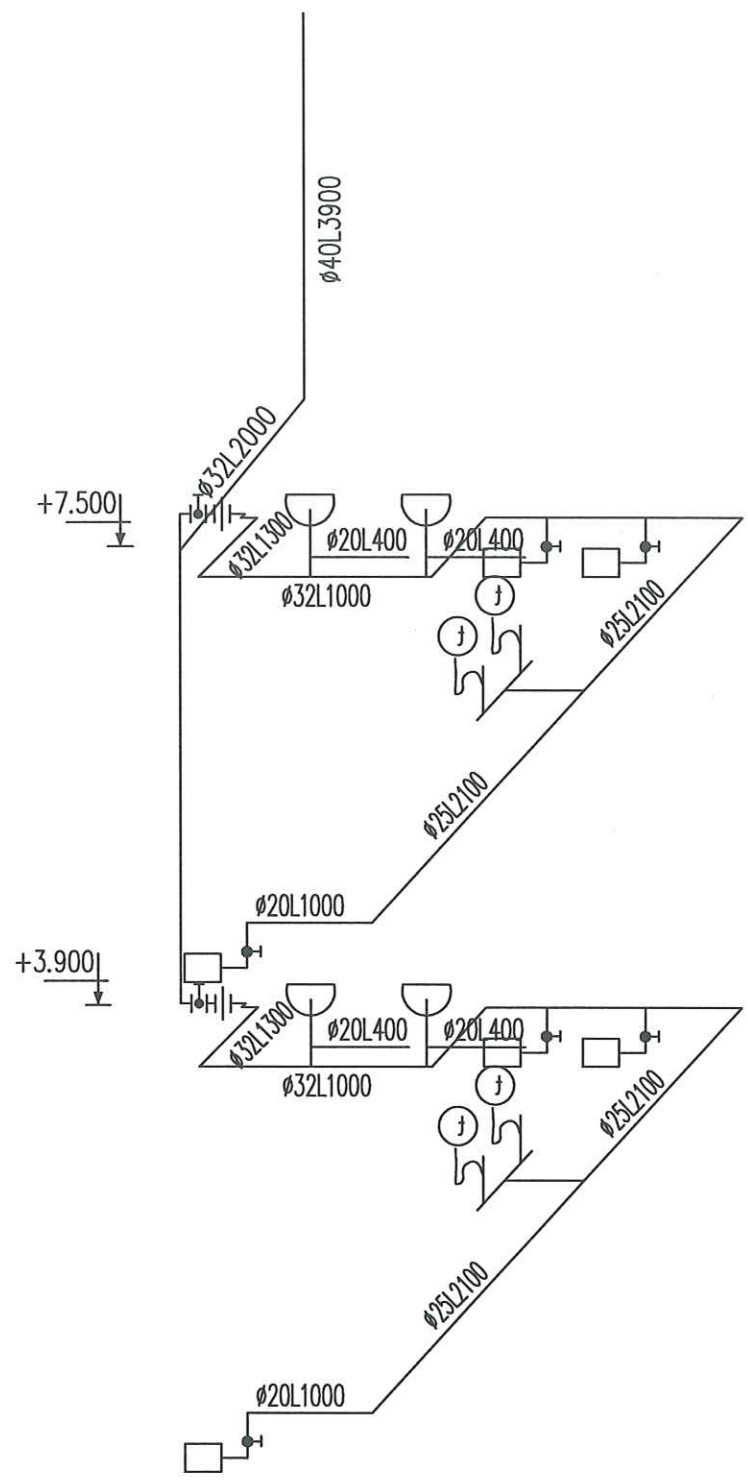

SƠ ĐỒ THOÁT XÍ - TP1

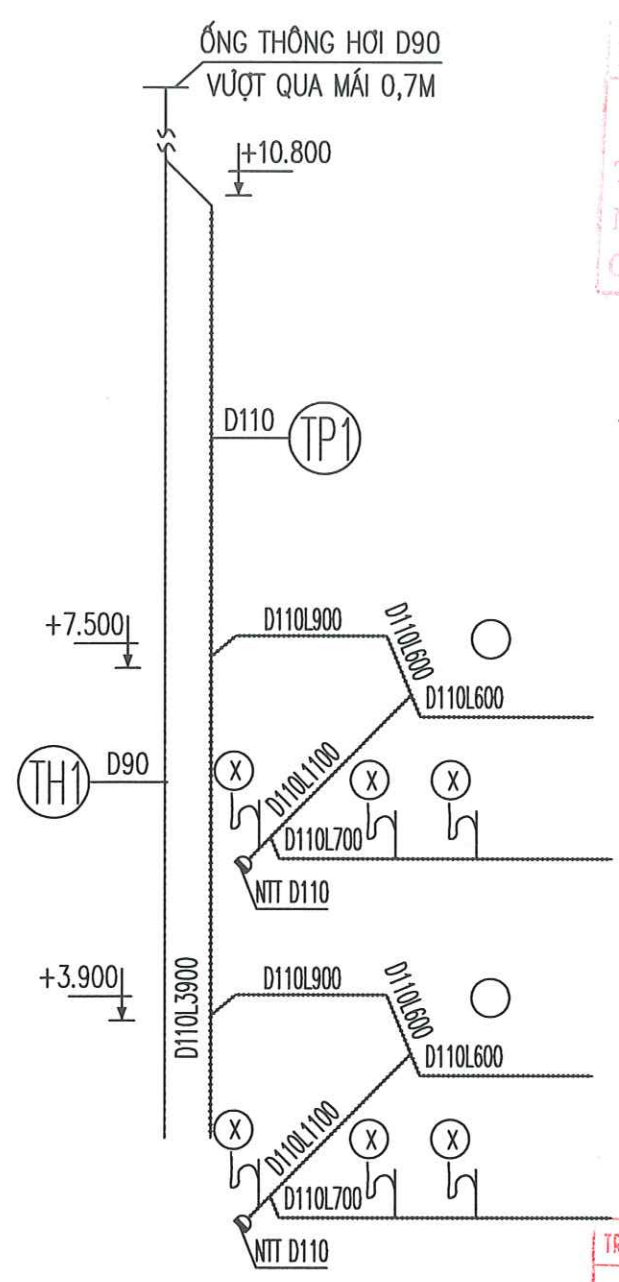

PHÒNG KINH TẾ HẠ TẦNG, VÀ ĐÔ THỊ PHƯỜNG HẠ LONG

THẨM ĐỊNH

Theo Văn bản số: 06. B.Đ. - K.HTĐT

ngày 1 tháng 2 năm 2026

Người thẩm định ký tên: [Signature]

CÔNG TY CỔ PHẦN XÂY DỰNG VÀ DỊCH VỤ THƯƠNG MẠI NHẤT NAM

ĐÃ THẨM TRA

Theo văn bản số:

Ngày tháng năm 20.....

Chủ trì thẩm tra ký tên: [Signature]

M.S.D.N: 57 0000000000

CÔNG TY CỔ PHẦN TƯ VẤN THIẾT KẾ KIẾN TRÚC NỘI THẤT EKE

[Signature]

KTS. **GIANG THANH HẢI**

CHỦ TRƯỞNG THIẾT KẾ:

[Signature]

KTS. **GIANG THANH HẢI**

KẾT CẤU:

[Signature]

KS. **NGUYỄN MINH VŨ**

QUẢN LÝ KỸ THUẬT:

[Signature]

NGUYỄN MINH HIỆP

TÊN BẢN VẼ:

SƠ ĐỒ NGUYÊN LÝ

TRUNG TÂM CUNG ỨNG DỊCH VỤ PHƯỜNG HẠ LONG

BẢN VẼ THI CÔNG ĐÃ PHÊ DUYỆT

Theo Quyết định số: /QĐ - UBND

Ngày tháng năm 20.....

SỐ HỢP ĐỒNG: .. /2026

BỘ HỒ SƠ: THIẾT KẾ KỸ THUẬT

NGÀY PHÁT HÀNH: .. /2026

TỶ LỆ: SCALE TO FIT

KÝ HIỆU BẢN VẼ: KT:18

THỐNG KÊ VẬT LIỆU

STT	TÊN GỌI VÀ QUY CÁCH	Đ.VỊ	SỐ LƯỢNG
1. CẤP NƯỚC			
1	NỐI PPR D40	CÁI	10
2	NỐI PPR D20	CÁI	42
3	TÊ NHỰA D40-32	CÁI	07
4	VAN REN PPR D32	CÁI	07
5	CÔN NHỰA PPR D32-20	CÁI	07
6	TÊ NHỰA PPR D20	CÁI	49
7	REN TRONG D20	CÁI	49
8	CÚT NHỰA PPR D20	CÁI	70
9	ỐNG NHỰA PPR D40	M	30
10	ỐNG NHỰA PPR D32	M	21
11	ỐNG NHỰA PPR D20	M	42
12	PHỄU THU D100	CÁI	10
13	BÌNH NÓNG LẠNH	CÁI	15
14	VỎI XỊT XÍ	CÁI	10
2. THOÁT NƯỚC			
1	CÚT NHỰA PVC D48	CÁI	42
2	CÔN NHỰA PVC D60-48	CÁI	14
3	CÚT NHỰA PVC D60	CÁI	21
4	TÊ NHỰA D60	CÁI	21
5	CÔN NHỰA PVC D90-60	CÁI	7
6	CÚT NHỰA PVC D90	CÁI	14
7	TÊ NHỰA D110	CÁI	35
8	CÚT NHỰA D110	CÁI	7
9	NỐI NHỰA D110	CÁI	14
10	NỐI NHỰA D90	CÁI	14
11	NỐI NHỰA D60	CÁI	7
12	ỐNG NHỰA PVC D48	M	24
13	ỐNG NHỰA PVC D60	M	24
14	ỐNG NHỰA PVC D90	M	32
15	ỐNG NHỰA PVC D110	M	32

PHÒNG KINH TẾ HẠ TẦNG, VÀ ĐÔ THỊ PHƯỜNG HẠ LONG

THẨM ĐỊNH

Theo Văn bản số: 06 /SCĐ-KHTĐT

ngày 1 tháng 2 năm 2026

Người thẩm định ký tên:

CÔNG TY CỔ PHẦN XÂY DỰNG VÀ DỊCH VỤ THƯƠNG MẠI NHẬT NAM

ĐÃ THẨM TRA

Theo văn bản số:/.....

Ngày.....tháng.....năm 20.....

Chủ trì thẩm tra ký tên:

M.S.D.N: 5.....28528

CÔNG TY CỔ PHẦN

TƯ VẤN THIẾT KẾ

KTS. GIANG THANH HẢI

CHỦ TRÌ THIẾT KẾ:

KTS. GIANG THANH HẢI

KẾT CẤU:

KS. NGUYỄN MINH VŨ

QUẢN LÝ KỸ THUẬT:

NGUYỄN MINH HIỆP

TÊN BẢN VẼ:

THỐNG KÊ VẬT LIỆU

TRUNG TÂM CUNG ỨNG DỊCH VỤ PHƯỜNG HẠ LONG

BẢN VẼ THI CÔNG

ĐÃ PHÊ DUYỆT

Theo Quyết định số:/QĐ - UBND

Ngày.....tháng.....năm 20.....

SỐ HỢP ĐỒNG: .. /2026

BỘ HỒ SƠ: THIẾT KẾ KỸ THUẬT

NGÀY PHÁT HÀNH: /2026

TỶ LỆ: SCALE TO FIT

KÝ HIỆU BẢN VẼ: KT:19