

CỘNG HOÀ XÃ HỘI CHỦ NGHĨA VIỆT NAM
ĐỘC LẬP - TỰ DO - HẠNH PHÚC
_____*&*_

CÔNG TY CỔ PHẦN XÂY DỰNG VÀ
DỊCH VỤ THƯƠNG MẠI NHẬT NAM
ĐÃ THẨM TRA
Theo văn bản số: 09/2026 BCTT
Ngày 31 tháng 1 năm 2026
Chủ trì thẩm tra ký tên: [Signature]

HỒ SƠ BÁO CÁO KINH TẾ KỸ THUẬT
(THEO BÁO CÁO THẨM ĐỊNH SỐ 06/BCTD-KTHTĐT)


TRUNG TÂM CUNG ỨNG DỊCH VỤ PHƯỜNG HẠ LONG
**BẢN VẼ THI CÔNG
ĐÃ PHÊ DUYỆT**
Theo Quyết định số: 26/QĐ - UBND
Ngày 2 tháng 2 năm 2026

CÔNG TRÌNH: CẢI TẠO, SỬA CHỮA TRƯỜNG MẦM NON HẠNH PHÚC CƠ SỞ 5
ĐỊA ĐIỂM: PHƯỜNG HẠ LONG - TỈNH QUẢNG NINH.
CHỦ ĐẦU TƯ: TRUNG TÂM CUNG ỨNG DỊCH VỤ PHƯỜNG HẠ LONG
ĐƠN VỊ TƯ VẤN: CÔNG TY CỔ PHẦN TƯ VẤN THIẾT KẾ KIẾN TRÚC NỘI THẤT EKE.

PHÒNG KINH TẾ HẠ TẦNG, VÀ ĐÔ THỊ PHƯỜNG HẠ LONG
THẨM ĐỊNH
Theo Văn bản số: 06/BCTD-KTHTĐT
ngày 1 tháng 2 năm 2026
Người thẩm định ký tên: [Signature]

CHỦ ĐẦU TƯ:
TRUNG TÂM CUNG ỨNG DỊCH VỤ PHƯỜNG HẠ LONG [Signature]

ĐƠN VỊ TƯ VẤN:
CTCP TƯ VẤN THIẾT KẾ KIẾN TRÚC NỘI THẤT EKE
[Red circular stamp: CÔNG TY CỔ PHẦN TƯ VẤN THIẾT KẾ KIẾN TRÚC NỘI THẤT EKE TỈNH QUẢNG NINH]
[Signature]
GIÁM ĐỐC
Giang Thanh Hải

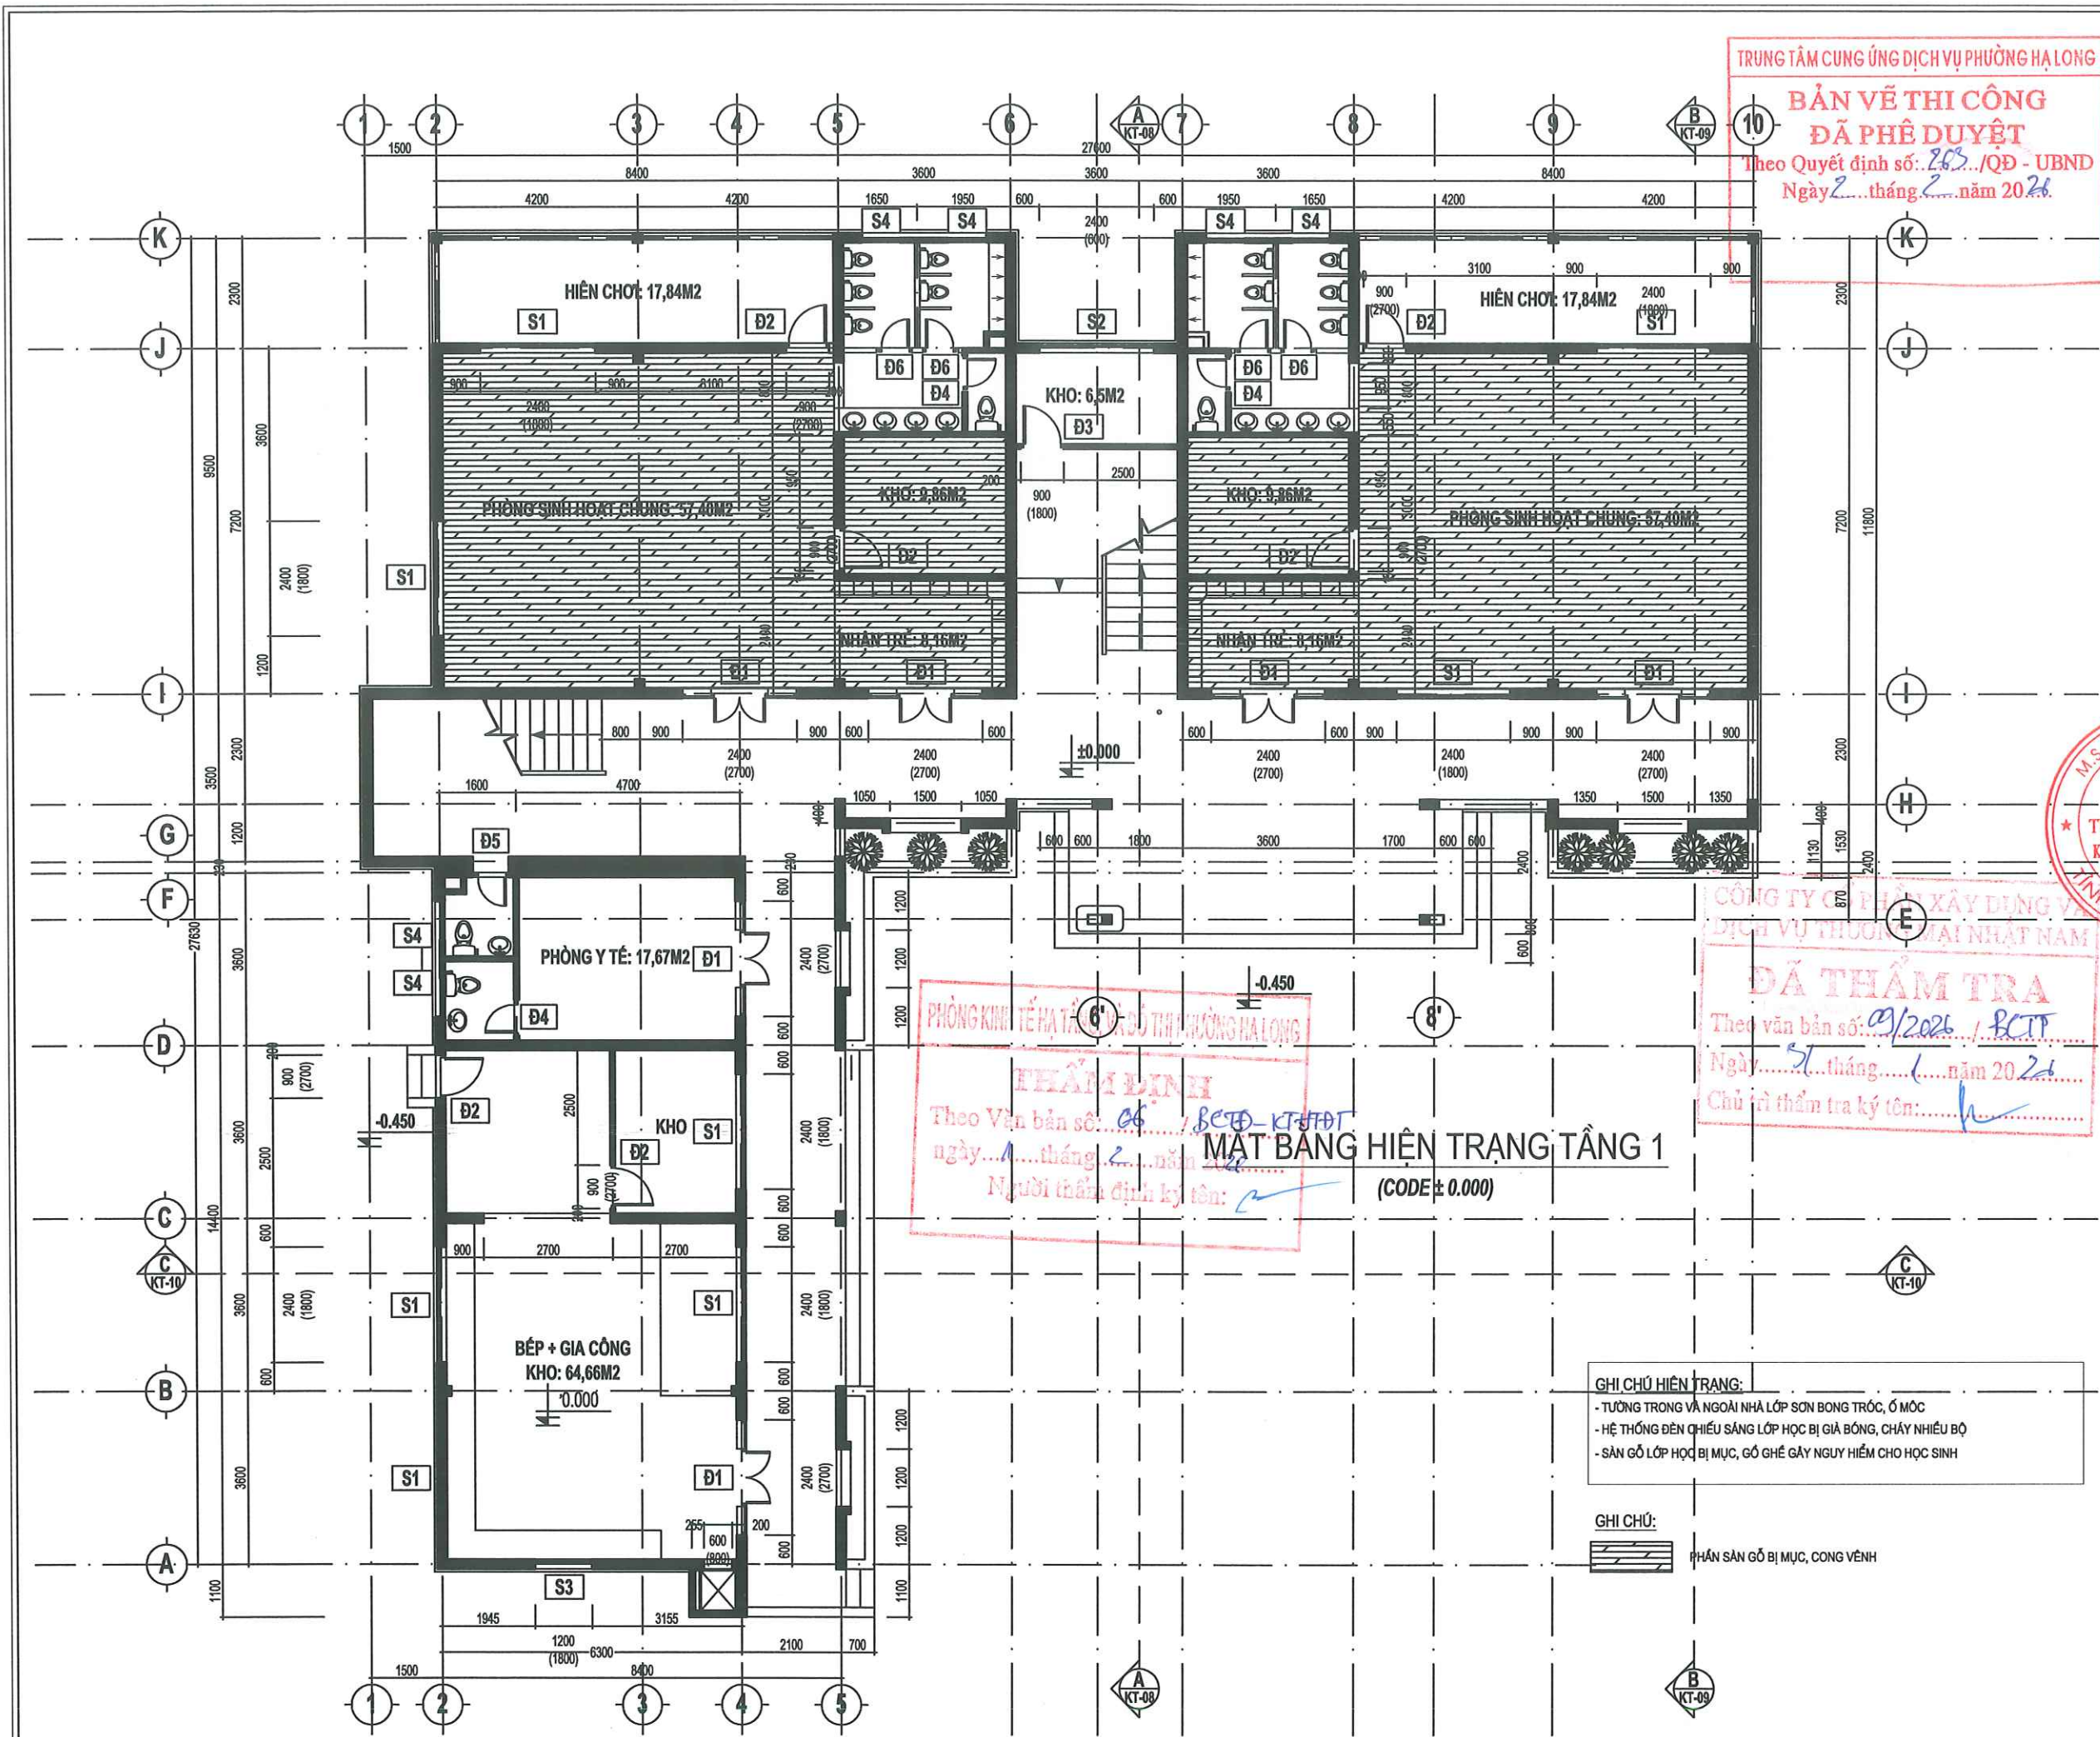

TRUNG TÂM CUNG ỨNG DỊCH VỤ PHƯỜNG HẠ LONG

BẢN VẼ THI CÔNG
ĐÃ PHÊ DUYỆT
Theo Quyết định số: 263.../QĐ - UBND
Ngày 2...tháng 2...năm 2026

PHÒNG KINH TẾ HẠ TẦNG (6,5M2)

THẨM ĐỊNH
Theo Văn bản số: 06.../BCTP-KT-ĐĐT
ngày 1...tháng 2...năm 2026
Người thẩm định ký tên: [Signature]

ĐÃ THẨM TRA
Theo văn bản số: 09/2026.../BCTP
Ngày 21...tháng 1...năm 2026
Chủ trì thẩm tra ký tên: [Signature]


GHI CHÚ HIỆN TRẠNG:

- TƯỜNG TRONG VÀ NGOÀI NHÀ LỚP SƠN BONG TRÓC, Ố MỘC
- HỆ THỐNG ĐÈN CHIẾU SÁNG LỚP HỌC BỊ GIÀ BÔNG, CHÁY NHIỀU BỘ
- SÀN GỖ LỚP HỌC BỊ MỤC, GỖ GHẾ GÂY NGUY HIỂM CHO HỌC SINH

GHI CHÚ:

PHẦN SÀN GỖ BỊ MỤC, CONG VÀNH

SỬA ĐỔI		
LẦN	NGÀY	XÁC NHẬN
GHI CHÚ:		
CHỦ ĐẦU TƯ:		
TRUNG TÂM CUNG ỨNG DỊCH VỤ PHƯỜNG HẠ LONG		
CÔNG TRÌNH:		
CẢI TẠO, SỬA CHỮA TRƯỜNG MẦM NON HẠNH PHÚC CƠ SỞ 5		
CƠ QUAN THIẾT KẾ:		
CÔNG TY CỔ PHẦN TƯ VẤN THIẾT KẾ KIẾN TRÚC - NỘI THẤT EKE		
ĐỊA CHỈ: SỐ 11, TÒA 5 PHƯỜNG HỒNG GAI, TỈNH QUẢNG NINH		
M.S.D.N: 5700.../2026		
GIÁM ĐỐC:		
TƯ VẤN THIẾT KẾ KIẾN TRÚC NỘI THẤT EKE		
KTS. GIANG THANH HẢI		
CHỦ TRÌ THIẾT KẾ:		
[Signature]		
KTS. GIANG THANH HẢI		
KẾT CẤU:		
[Signature]		
KS. NGUYỄN MINH VŨ		
QUẢN LÝ KỸ THUẬT:		
[Signature]		
NGUYỄN MINH HIỆP		
TÊN BẢN VẼ:		
MẶT BẰNG HIỆN TRẠNG TẦNG 1		
SỐ HỢP ĐỒNG: .../2026		
BỘ HỒ SƠ: THIẾT KẾ KỸ THUẬT		
NGÀY PHÁT HÀNH: /2026		
TỶ LỆ:		KÝ HIỆU BẢN VẼ:
SCALE TO FIT		HT:01

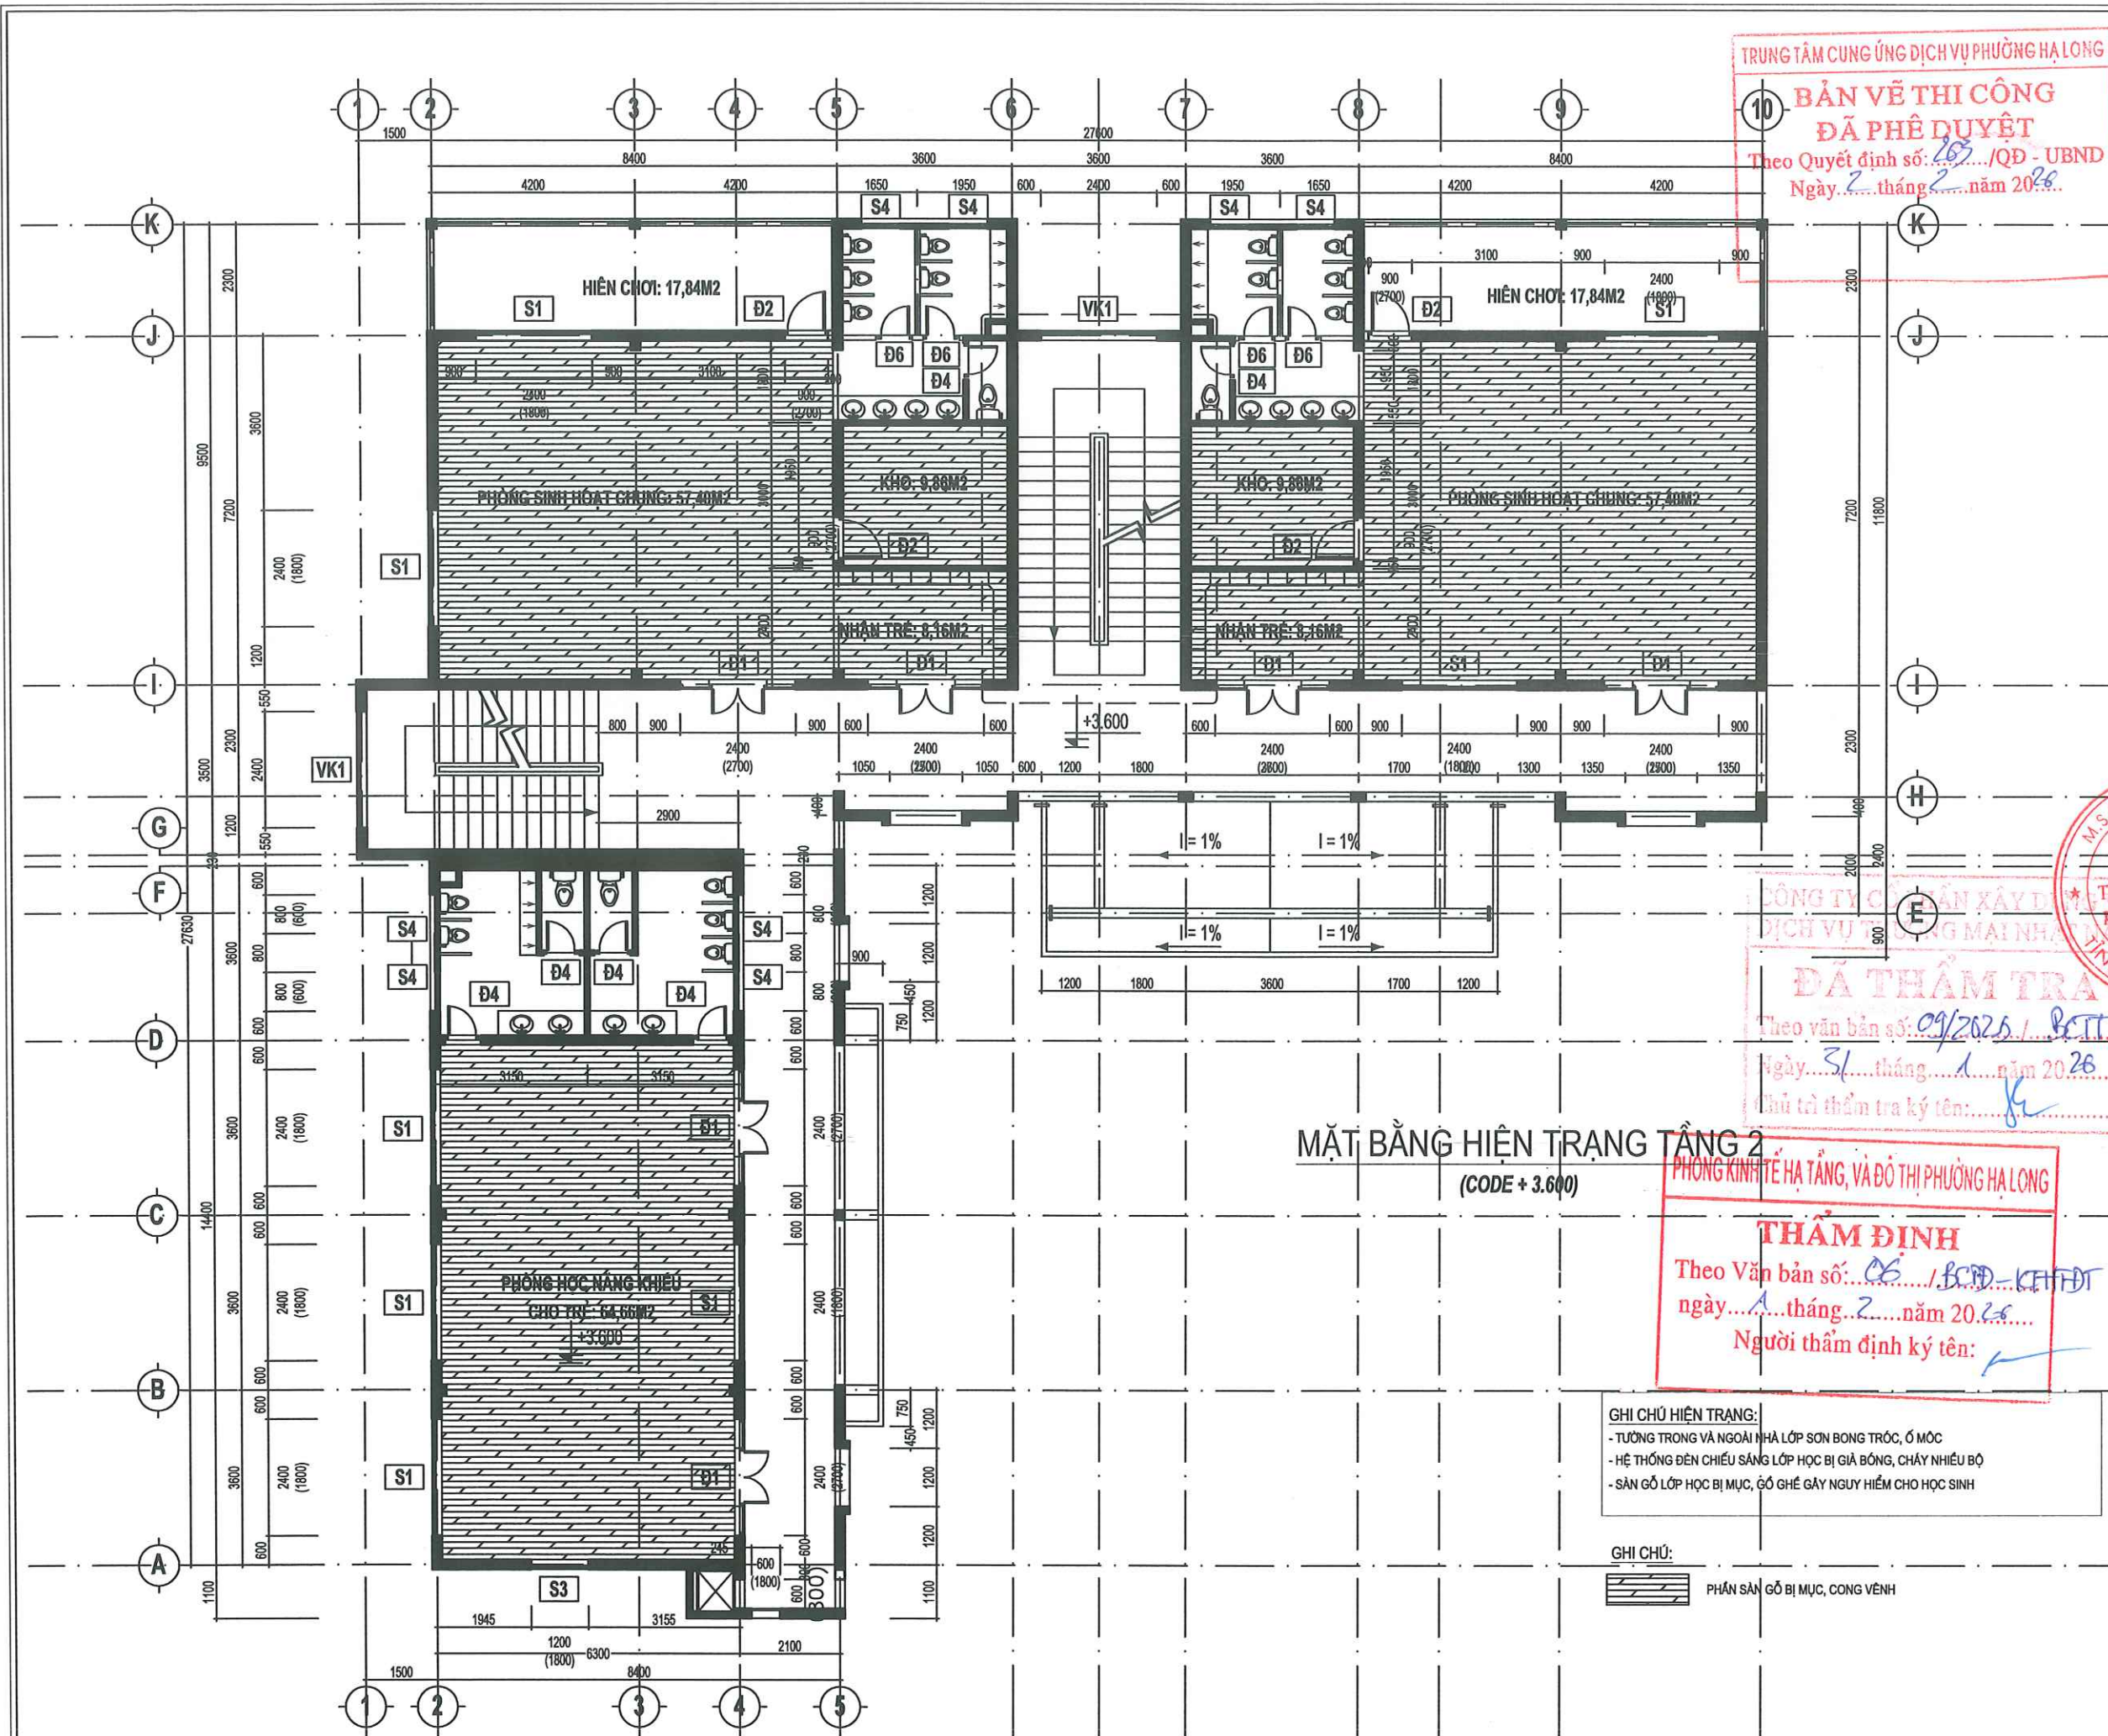

TRUNG TÂM CUNG ỨNG DỊCH VỤ PHƯỜNG HẠ LONG

BẢN VẼ THI CÔNG
ĐÃ PHÊ DUYỆT
Theo Quyết định số: 163.../QĐ - UBND
Ngày: 2... tháng 2... năm 2026.

CÔNG TY CỔ PHẦN XÂY DỰNG VÀ THIẾT KẾ
DỊCH VỤ TÀI CHÍNH MẠI NHÀ MẠC

ĐÃ THẨM TRA
Theo văn bản số: 09/2025.../PCTT...
Ngày: 31... tháng 1... năm 2026
Chủ trì thẩm tra ký tên: [Signature]

PHÒNG KINH TẾ HẠ TẦNG, VÀ ĐÔ THỊ PHƯỜNG HẠ LONG

THẨM ĐỊNH
Theo Văn bản số: 06.../BCĐ-KHTĐT
ngày: 1... tháng 2... năm 2026
Người thẩm định ký tên: [Signature]

GHI CHÚ HIỆN TRẠNG:
- TƯỜNG TRONG VÀ NGOÀI NHÀ LỚP SƠN BONG TRÓC, Ồ MỘC
- HỆ THỐNG ĐÈN CHIẾU SÁNG LỚP HỌC BỊ GIÀ BỎNG, CHÁY NHIỀU BỘ
- SÀN GỖ LỚP HỌC BỊ MỤC, GỖ GHẾ GÂY NGUY HIỂM CHO HỌC SINH

GHI CHÚ:
[Symbol] PHẦN SÀN GỖ BỊ MỤC, CONG VÀNH

SỬA ĐỔI		
LẦN	NGÀY	XÁC NHẬN

GHI CHÚ:

CHỦ ĐẦU TƯ:
TRUNG TÂM CUNG ỨNG DỊCH VỤ
PHƯỜNG HẠ LONG

CÔNG TRÌNH:
CẢI TẠO, SỬA CHỮA TRƯỜNG MẦM NON HẠ LONG
CƠ SỞ 5

CƠ QUAN THIẾT KẾ:


CÔNG TY CỔ PHẦN
TƯ VẤN THIẾT KẾ
KIẾN TRÚC - NỘI THẤT EKE
ĐỊA CHỈ: SỐ 11, TỐ 6 KHU 5 PHƯỜNG HỒNG GAI, TỈNH QUẢNG NINH

GIÁM ĐỐC:
[Signature]
KTS. GIANG THANH HẢI
CHỦ TRÌ THIẾT KẾ:

KTS. GIANG THANH HẢI

KẾT CẤU:
[Signature]

KS. NGUYỄN MINH VŨ

QUẢN LÝ KỸ THUẬT:
[Signature]

NGUYỄN MINH HIỆP

TÊN BẢN VẼ:
MẶT BẰNG HIỆN TRẠNG TẦNG 2


SỐ HỢP ĐỒNG: ... / 2026

BỘ HỒ SƠ: THIẾT KẾ KỸ THUẬT

NGÀY PHÁT HÀNH: / 2026

TỶ LỆ: **KÝ HIỆU BẢN VẼ:**

SCALE TO FIT **HT:02**

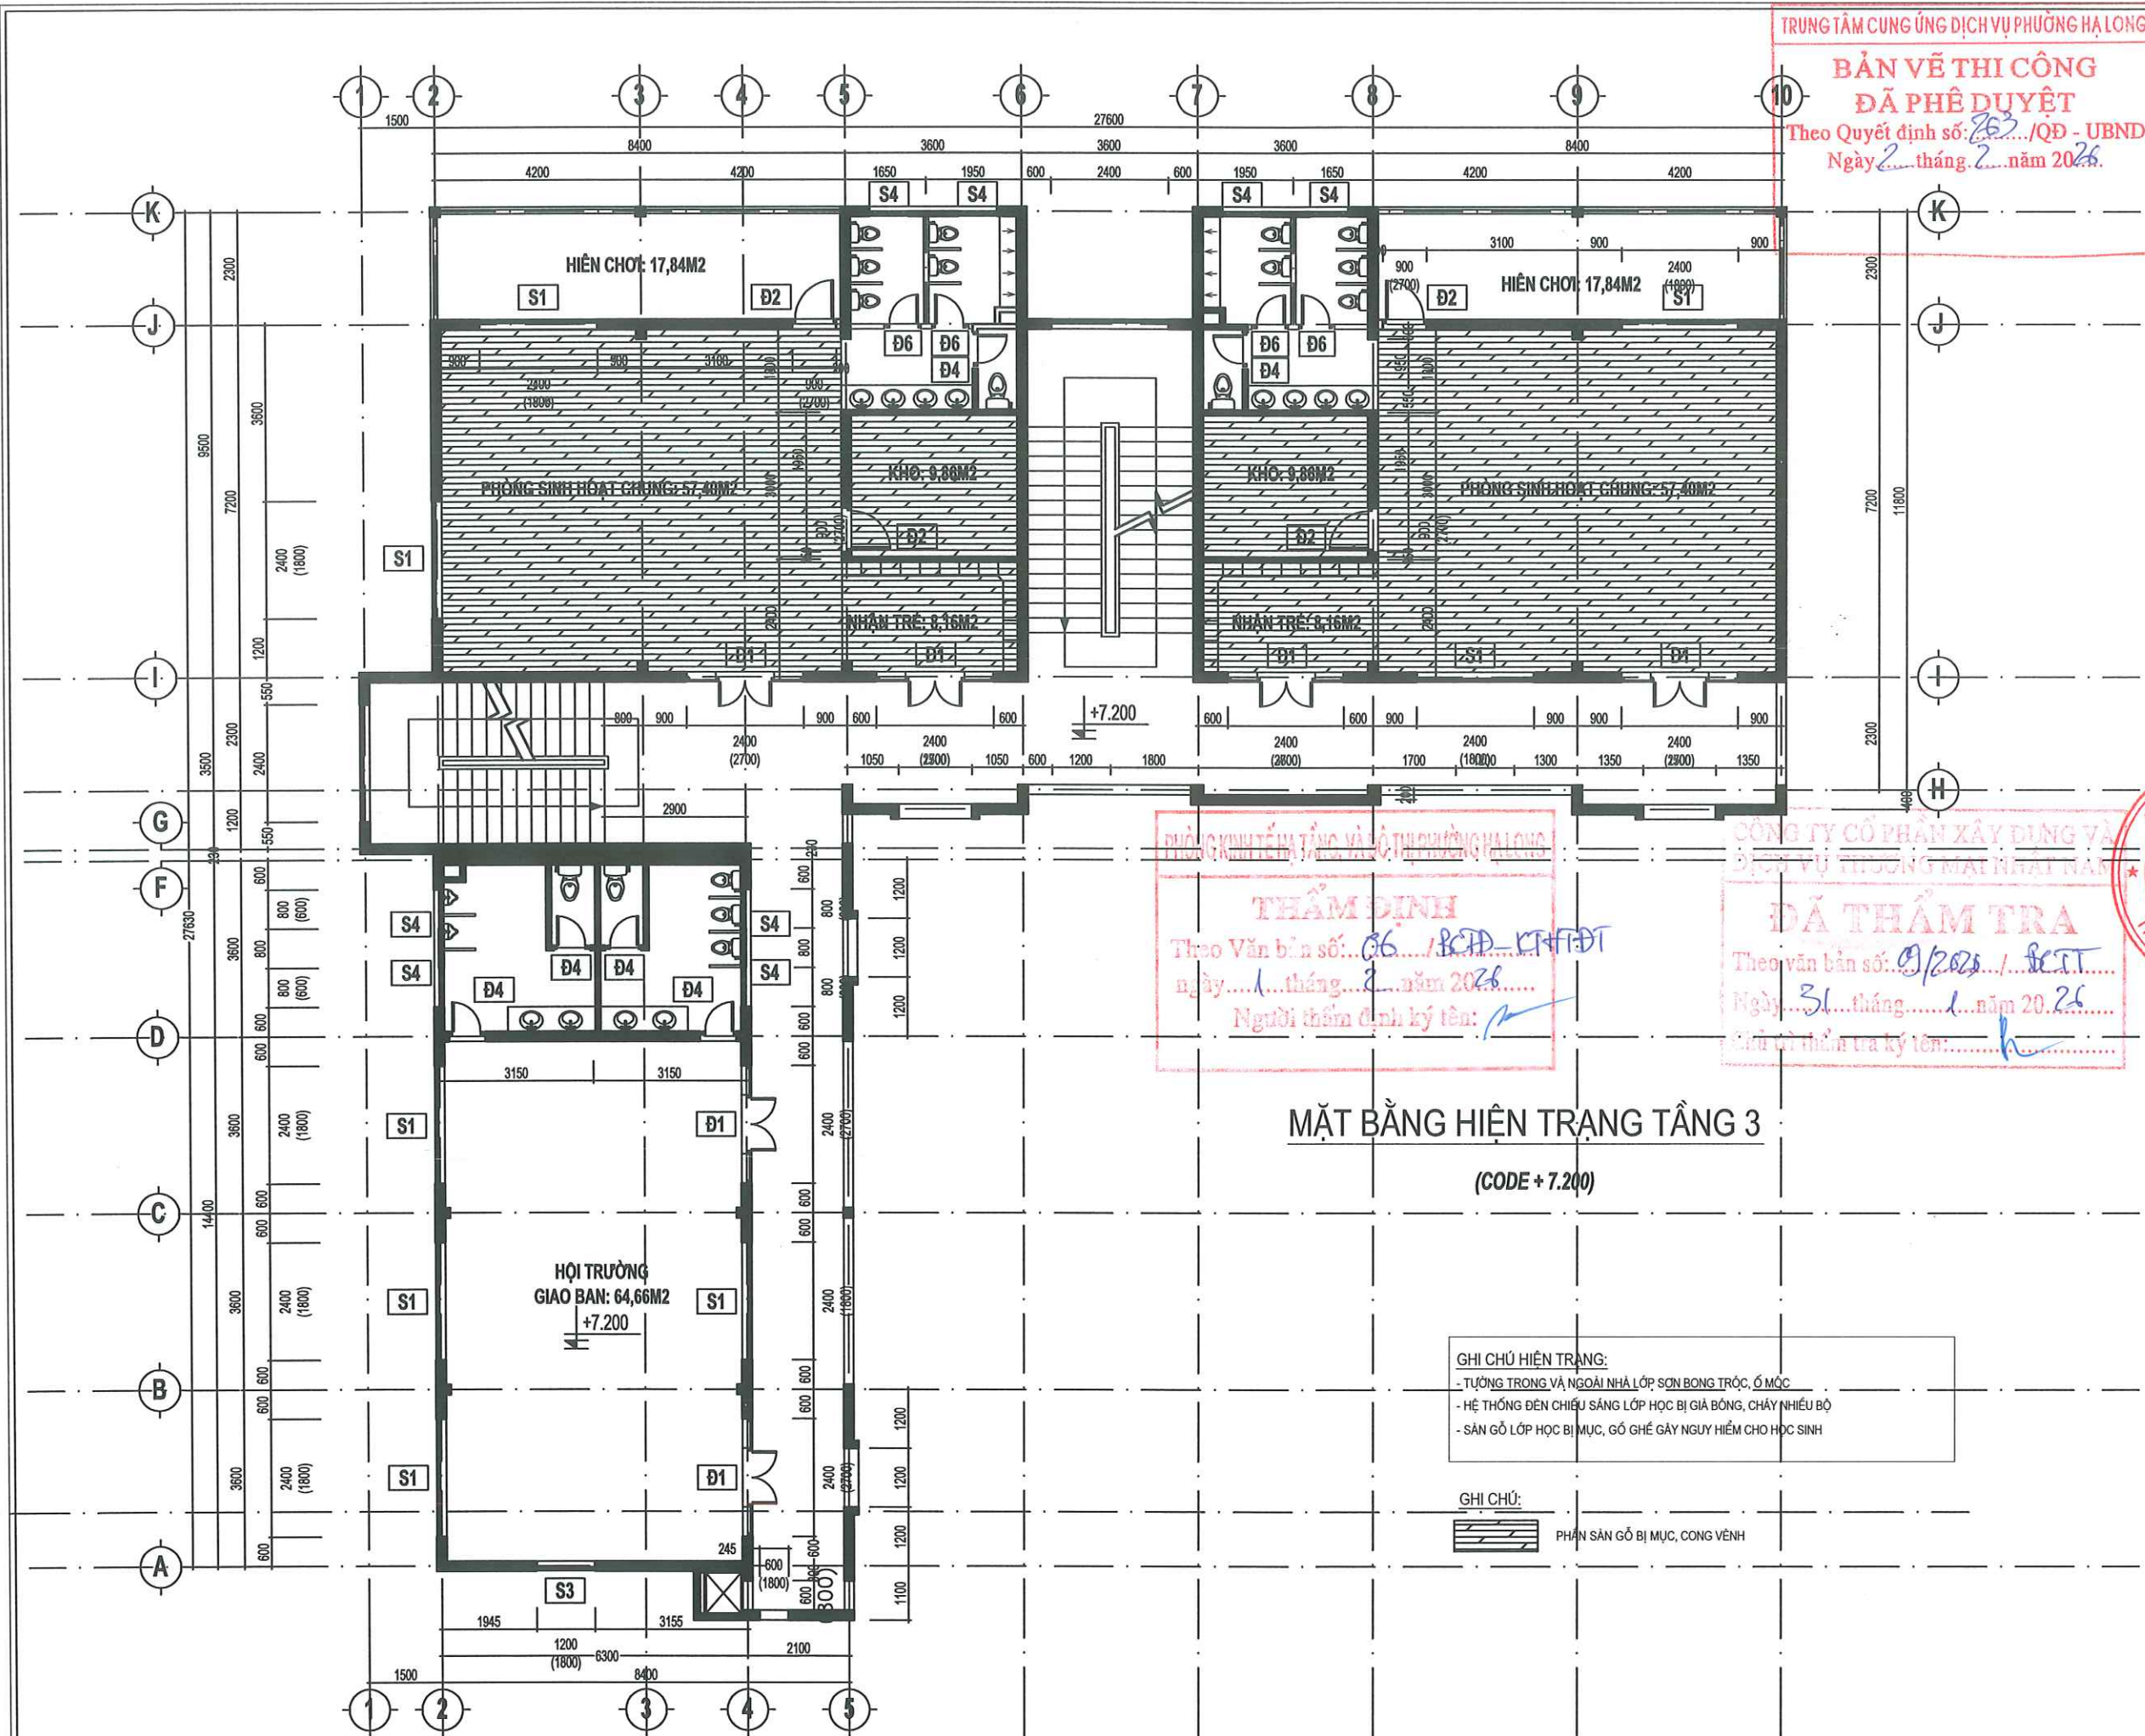

TRUNG TÂM CUNG ỨNG DỊCH VỤ PHƯỜNG HẠ LONG

BẢN VẼ THI CÔNG
ĐÃ PHÊ DUYỆT
Theo Quyết định số: 263 /QĐ - UBND
Ngày 2 tháng 2 năm 2026.

PHÒNG KINH TẾ TĂNG VÀO CẤP THỊ PHƯỜNG HẠ LONG

THẨM ĐỊNH
Theo Văn bản số: 36 /BCĐ-KT+ĐT
ngày 1 tháng 2 năm 2026
Người thẩm định ký tên: [Signature]

CÔNG TY CỔ PHẦN XÂY DỰNG VÀ DỊCH VỤ TƯ VẤN MẠNH NHẬT HẢI

ĐÃ THẨM TRA
Theo văn bản số: 9/2025 /BCĐ
Ngày 31 tháng 1 năm 2026
Người thẩm tra ký tên: [Signature]

MẶT BẰNG HIỆN TRẠNG TẦNG 3
(CODE + 7.200)

GHI CHÚ HIỆN TRẠNG:
- TƯỜNG TRONG VÀ NGOÀI NHÀ LỚP SƠN BONG TRỌC, Ố MỘC
- HỆ THỐNG ĐÈN CHIẾU SÁNG LỚP HỌC BỊ GIÀ BONG, CHÁY NHIỀU BỘ
- SÀN GỖ LỚP HỌC BỊ MỤC, GỖ GHÉ GÂY NGUY HIỂM CHO HỌC SINH

GHI CHÚ:
[Symbol] PHÂN SÀN GỖ BỊ MỤC, CONG VÀNH

SỬA ĐỔI		
LẦN	NGÀY	XÁC NHẬN

GHI CHÚ:

CHỦ ĐẦU TƯ:

TRUNG TÂM CUNG ỨNG DỊCH VỤ
PHƯỜNG HẠ LONG

CÔNG TRÌNH:

CẢI TẠO, SỬA CHỮA TRƯỜNG MẦM NON HẠNH PHÚC
CƠ SỞ 5

CƠ QUAN THIẾT KẾ:

CÔNG TY CỔ PHẦN
TƯ VẤN THIẾT KẾ
KIẾN TRÚC - NỘI THẤT EKE

ĐỊA CHỈ SỞ T. & KH. 5 PHƯỜNG HỒNG GAI, TỈNH QUẢNG NINH

GIÁM ĐỐC: [Signature]

CÔNG TY
CỔ PHẦN
TƯ VẤN THIẾT KẾ
KIẾN TRÚC NỘI THẤT
KTS. GIANG THANH HẢI

CHỦ TRƯ THIẾT KẾ: [Signature]

KTS. GIANG THANH HẢI

KẾT CẤU: [Signature]

KS. NGUYỄN MINH VŨ

QUẢN LÝ KỸ THUẬT: [Signature]

NGUYỄN MINH HIỆP

TÊN BẢN VẼ:

MẶT BẰNG HIỆN TRẠNG TẦNG 3


SỐ HỢP ĐỒNG: .. /2026

BỘ HỒ SƠ: THIẾT KẾ KỸ THUẬT

NGÀY PHÁT HÀNH: /2026

TỶ LỆ: SCALE TO FIT

KÝ HIỆU BẢN VẼ: HT:03

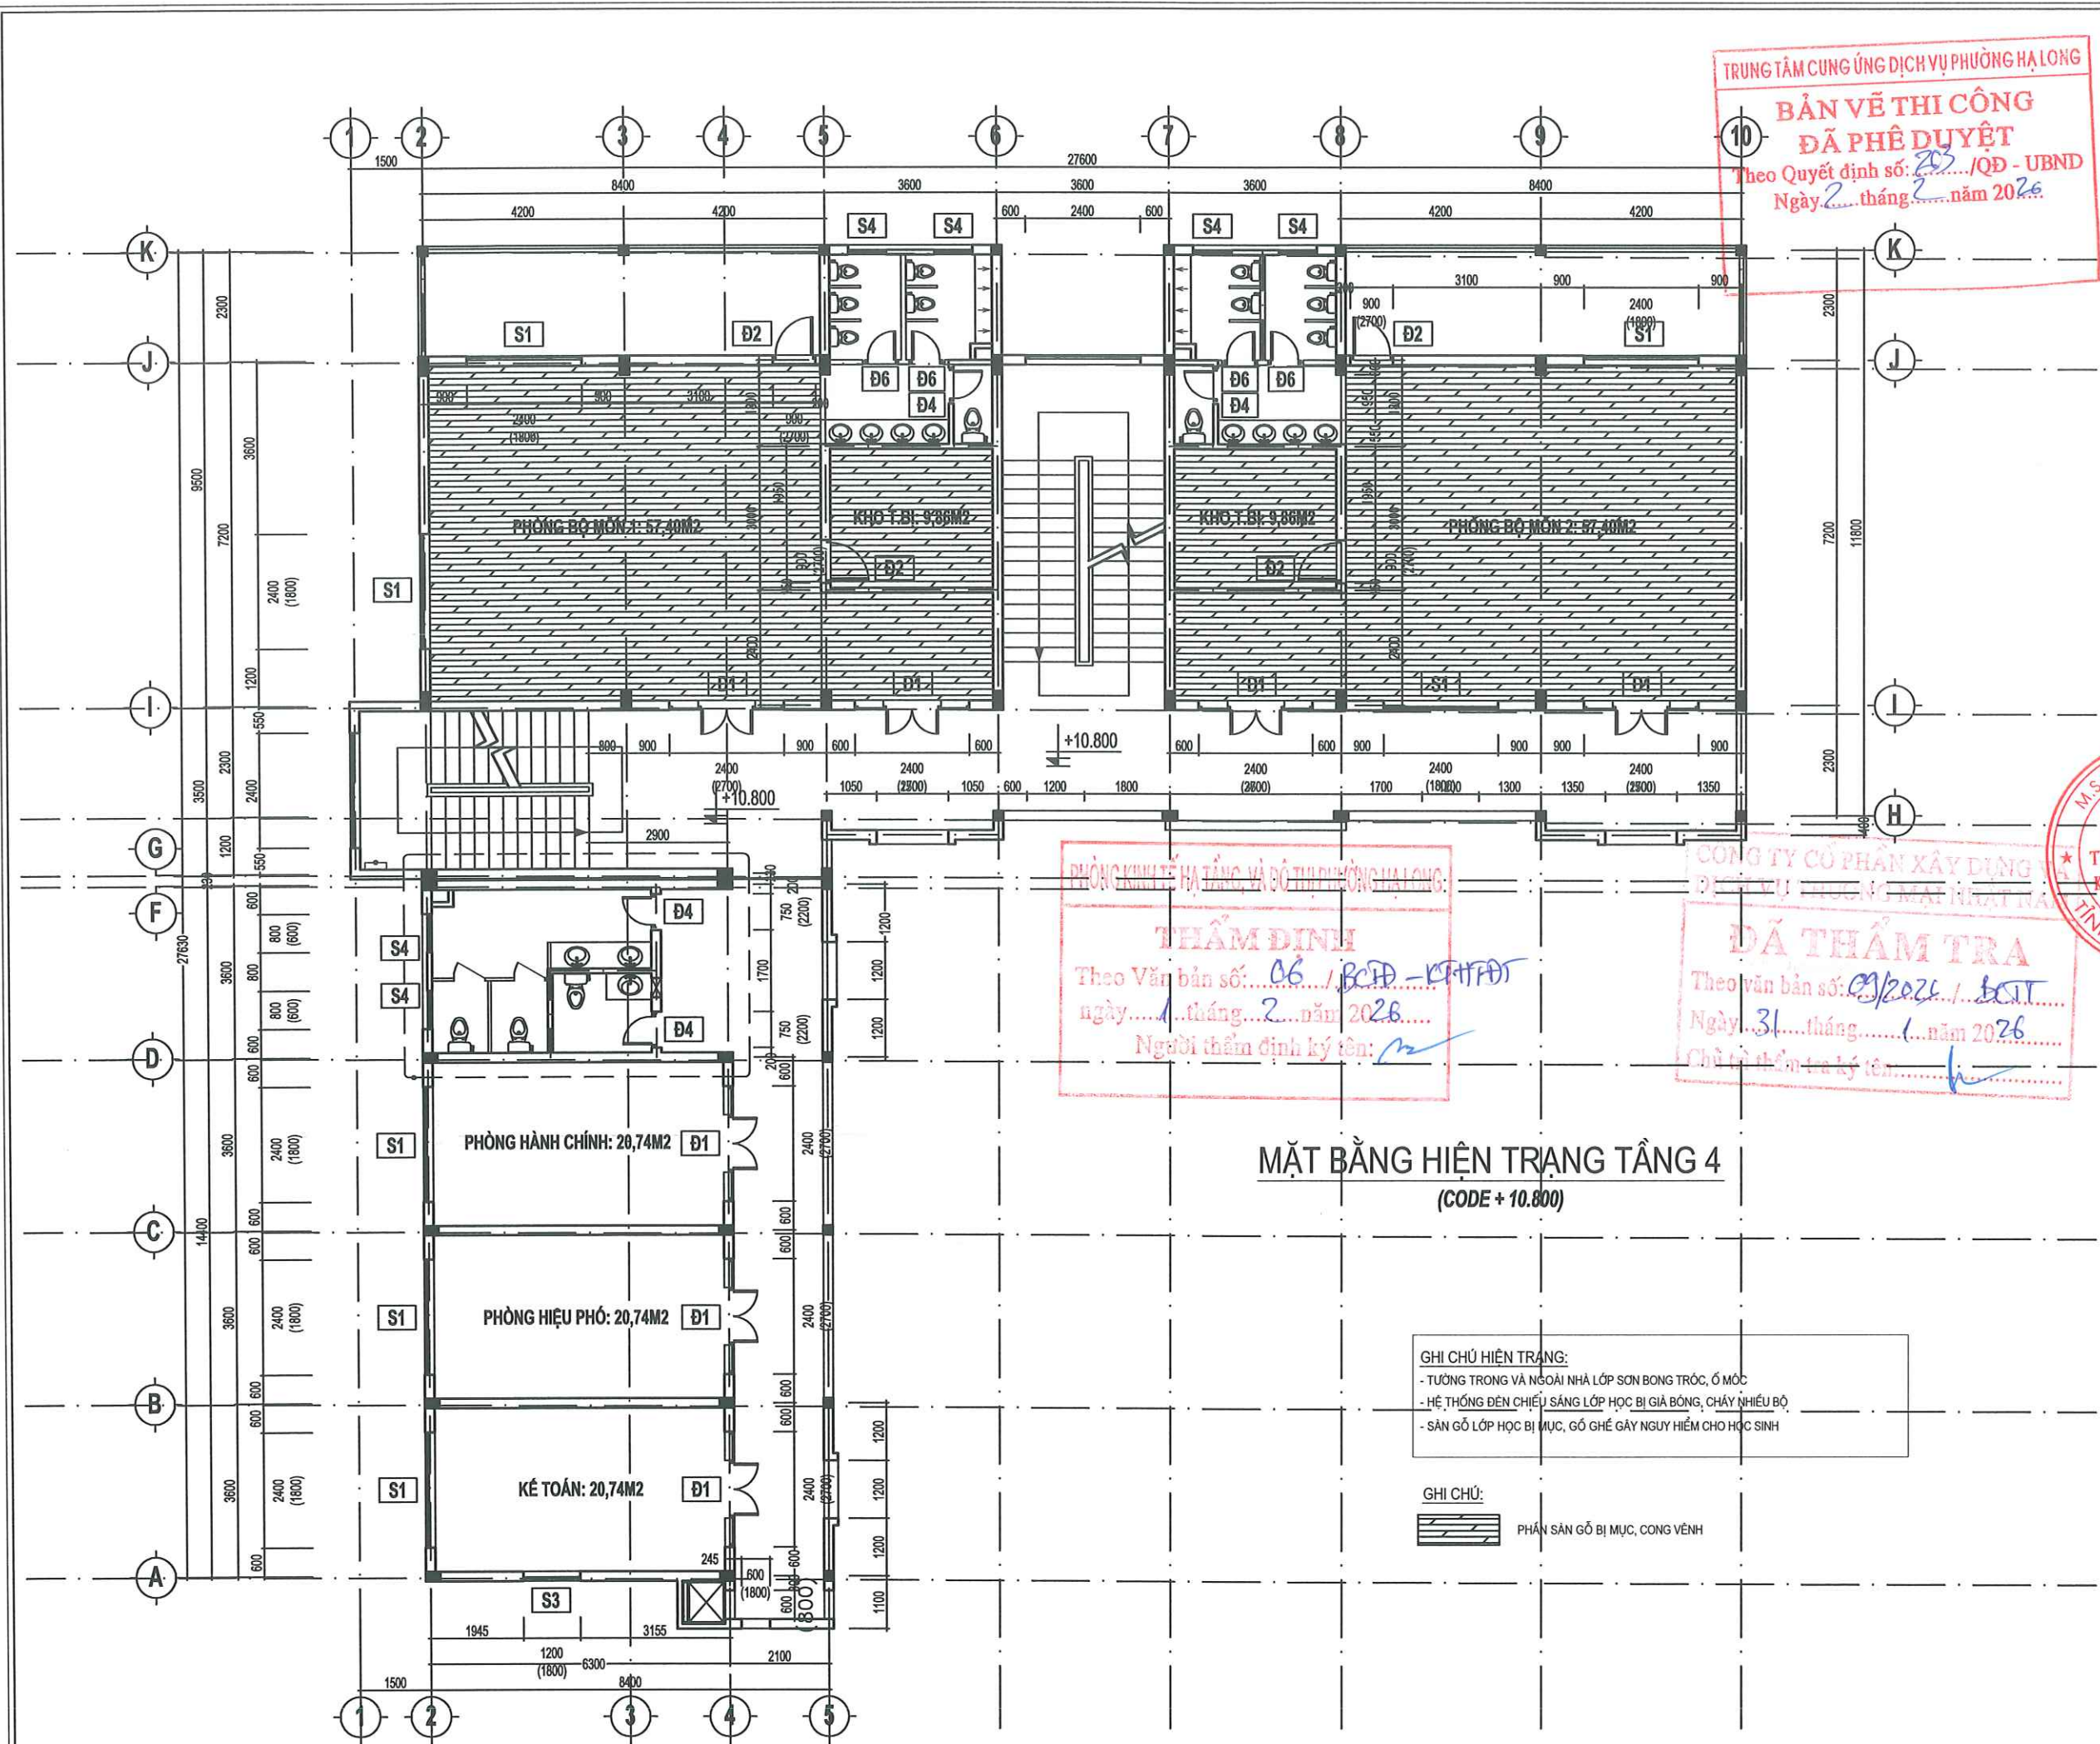

TRUNG TÂM CUNG ỨNG DỊCH VỤ PHƯỜNG HẠ LONG

BẢN VẼ THI CÔNG
ĐÃ PHÊ DUYỆT
Theo Quyết định số: 205/QĐ - UBND
Ngày 2... tháng 2... năm 2026

SỬA ĐỔI		
LẦN	NGÀY	XÁC NHẬN
GHI CHÚ:		
CHỦ ĐẦU TƯ:		
TRUNG TÂM CUNG ỨNG DỊCH VỤ PHƯỜNG HẠ LONG		
CÔNG TRÌNH:		
CẢI TẠO, SỬA CHỮA TRƯỜNG MẦM NON HẠNH PHÚC CƠ SỞ 5		
CƠ QUAN THIẾT KẾ:		
		
CÔNG TY CỔ PHẦN TƯ VẤN THIẾT KẾ KIẾN TRÚC - NỘI THẤT EKE		
ĐƠN VỊ THIẾT KẾ: KTS. GIANG THANH HẢI		
CHỦ TRƯỞNG THIẾT KẾ:		
KTS. GIANG THANH HẢI		
KẾT CẤU:		
KS. NGUYỄN MINH VŨ		
QUẢN LÝ KỸ THUẬT:		
NGUYỄN MINH HIỆP		
TÊN BẢN VẼ:		
MẶT BẰNG HIỆN TRẠNG TẦNG 4		
SỐ HỢP ĐỒNG: .. /2026		
BỘ HỒ SƠ: THIẾT KẾ KỸ THUẬT		
NGÀY PHÁT HÀNH: /2026		
TỶ LỆ:		KÝ HIỆU BẢN VẼ:
SCALE TO FIT		HT:04

PHÒNG KINH TẾ HẠ TẦNG, VÀ ĐÔ THỊ PHƯỜNG HẠ LONG

THẨM ĐỊNH


Theo Văn bản số: 06 / BCD-KT-HĐ
ngày.....1 tháng 2 năm 2026
Người thẩm định ký tên: [Signature]

TRUNG TÂM CUNG ỨNG DỊCH VỤ PHƯỜNG HẠ LONG

BẢN VẼ THI CÔNG

ĐÃ PHÊ DUYỆT

Theo Quyết định số: 263 / QĐ - UBND
Ngày: 2 tháng 2 năm 2026

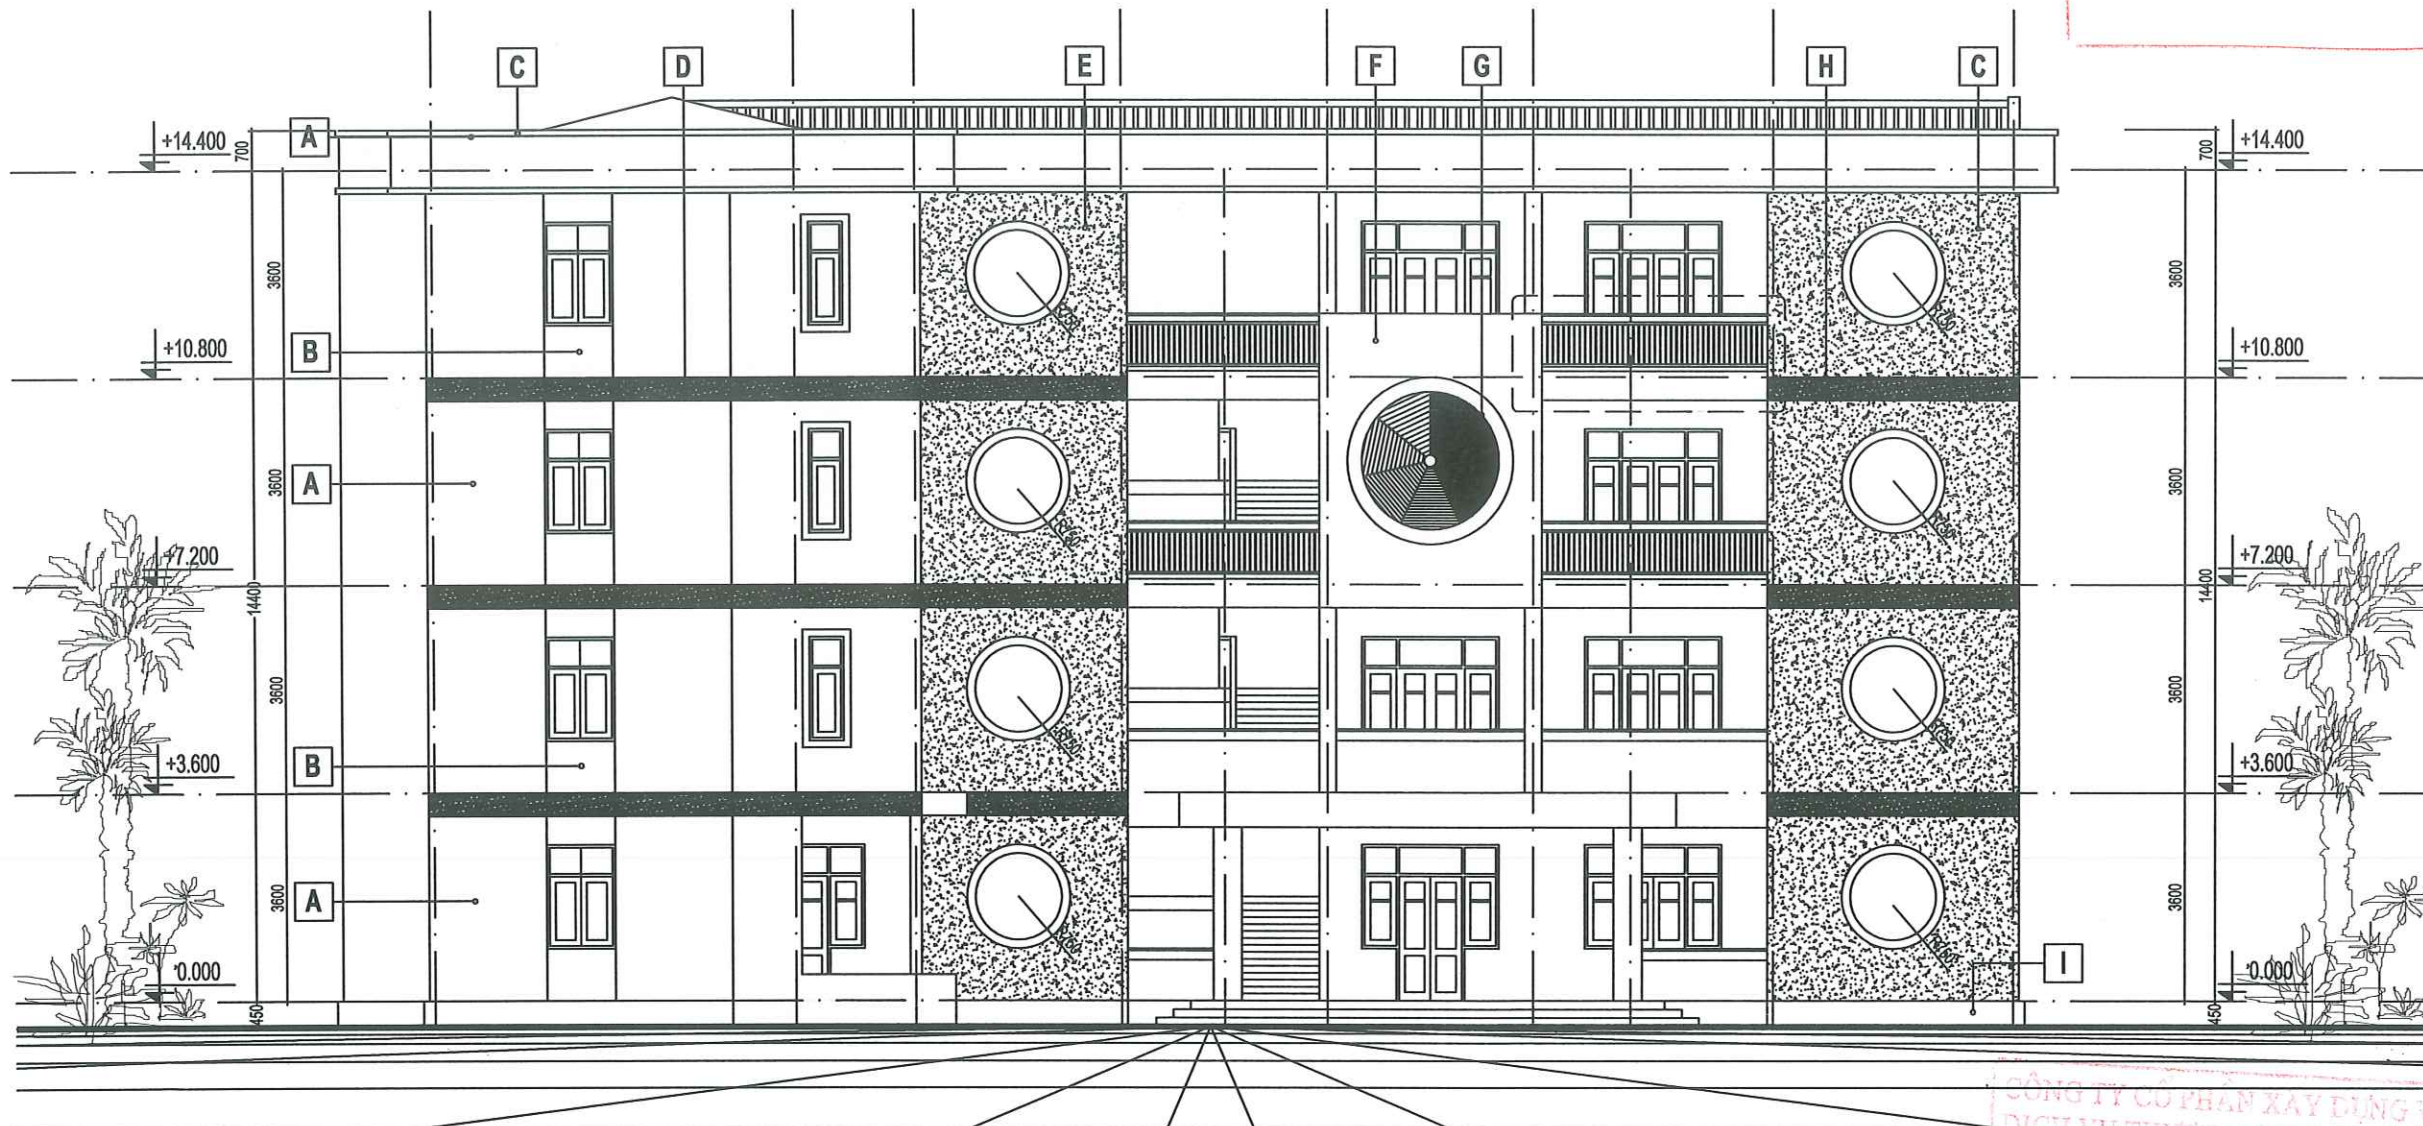

MẶT ĐỨNG TRỰC 1-10 HIỆN TRẠNG

GHI CHÚ

- A** - PHẦN TƯỜNG LĂN SƠN MÀU SÁNG **E** - PHẦN TƯỜNG NHẤN SƠN MÀU SẮM
B - PHẦN TƯỜNG LĂN SƠN MÀU SẮM **F** - PHẦN TƯỜNG NHẤN SƠN MÀU SẮM **H** - CHỈ PHẦN TẦNG LỀM RỘNG 30 SÂU 15
C - CÁC CHI TIẾT GỜ CHỈ LĂN SƠN MÀU ĐẬM **G** - PHẦN TƯỜNG NHẤN SƠN 7 SẮC MÀU **I** - CHÂN MỀNG SƠN MÀU ĐẬM

GHI CHÚ HIỆN TRẠNG:

- TƯỜNG TRONG VÀ NGOÀI NHÀ LỚP SƠN BONG TRÓC, Ố MỘC
- HỆ THỐNG ĐÈN CHIẾU SÁNG LỚP HỌC BỊ GIẢ BÓNG, CHẤY NHIỀU BỘ
- SÀN GỖ LỚP HỌC BỊ MỤC, GỖ GHÉ GÂY NGUY HIỂM CHO HỌC SINH
- SẾ NÓ MÃI BỊ NGÂM NƯỚC

CÔNG TY CỔ PHẦN XÂY DỰNG VÀ
DỊCH VỤ THƯƠNG MẠI NHẬT NAM

ĐÃ THẨM TRA

Theo văn bản số: /
Ngày..... tháng..... năm 20.....
Chủ trì thẩm tra ký tên: [Signature]

SỬA ĐỔI

LẦN	NGÀY	XÁC NHẬN

GHI CHÚ:

CHỦ ĐẦU TƯ:

TRUNG TÂM CUNG ỨNG DỊCH VỤ
PHƯỜNG HẠ LONG

CÔNG TRÌNH:

CẢI TẠO, SỬA CHỮA TRƯỜNG MẦM NON HẠNH PHÚC
CƠ SỞ 5

CƠ QUAN THIẾT KẾ:



CÔNG TY CỔ PHẦN

TƯ VẤN THIẾT KẾ

KIẾN TRÚC - NỘI THẤT EKE

ĐỊA CHỈ: SỐ 11, TỐ 6 KHU 5 PHƯỜNG HỒNG GAI, TỈNH QUẢNG NINH

GIÁM ĐỐC:

M.S.D.N: 570082852
CÔNG TY CỔ PHẦN
TƯ VẤN THIẾT KẾ
KIẾN TRÚC - NỘI THẤT
EKE
TỈNH QUẢNG NINH
KTS. GIANG THANH HẢI

KTS. GIANG THANH HẢI

KẾT CẤU:

KS. NGUYỄN MINH VŨ

QUẢN LÝ KỸ THUẬT:

NGUYỄN MINH HIỆP

TÊN BẢN VẼ:

MẶT ĐỨNG TRỰC 1-10 HIỆN TRẠNG

SỐ HỢP ĐỒNG: ... /2026

BỘ HỒ SƠ: THIẾT KẾ KỸ THUẬT

NGÀY PHÁT HÀNH: /2026

TỶ LỆ:

SCALE TO FIT

KÝ HIỆU BẢN VẼ:


HT:06

PHÒNG KINH TẾ HẠ TẦNG VÀ ĐÔ THỊ PHƯỜNG HẠ LONG

THẨM ĐỊNH
Theo Văn bản số: 06 / BCĐ - KT+ĐT
ngày 1 tháng 2 năm 2026
Người thẩm định ký tên: [Signature]

TRUNG TÂM CUNG ỨNG DỊCH VỤ PHƯỜNG HẠ LONG

BẢN VẼ THI CÔNG
ĐÃ PHÊ DUYỆT
Theo Quyết định số: 25 / QĐ - UBND
Ngày 2 tháng 2 năm 2026

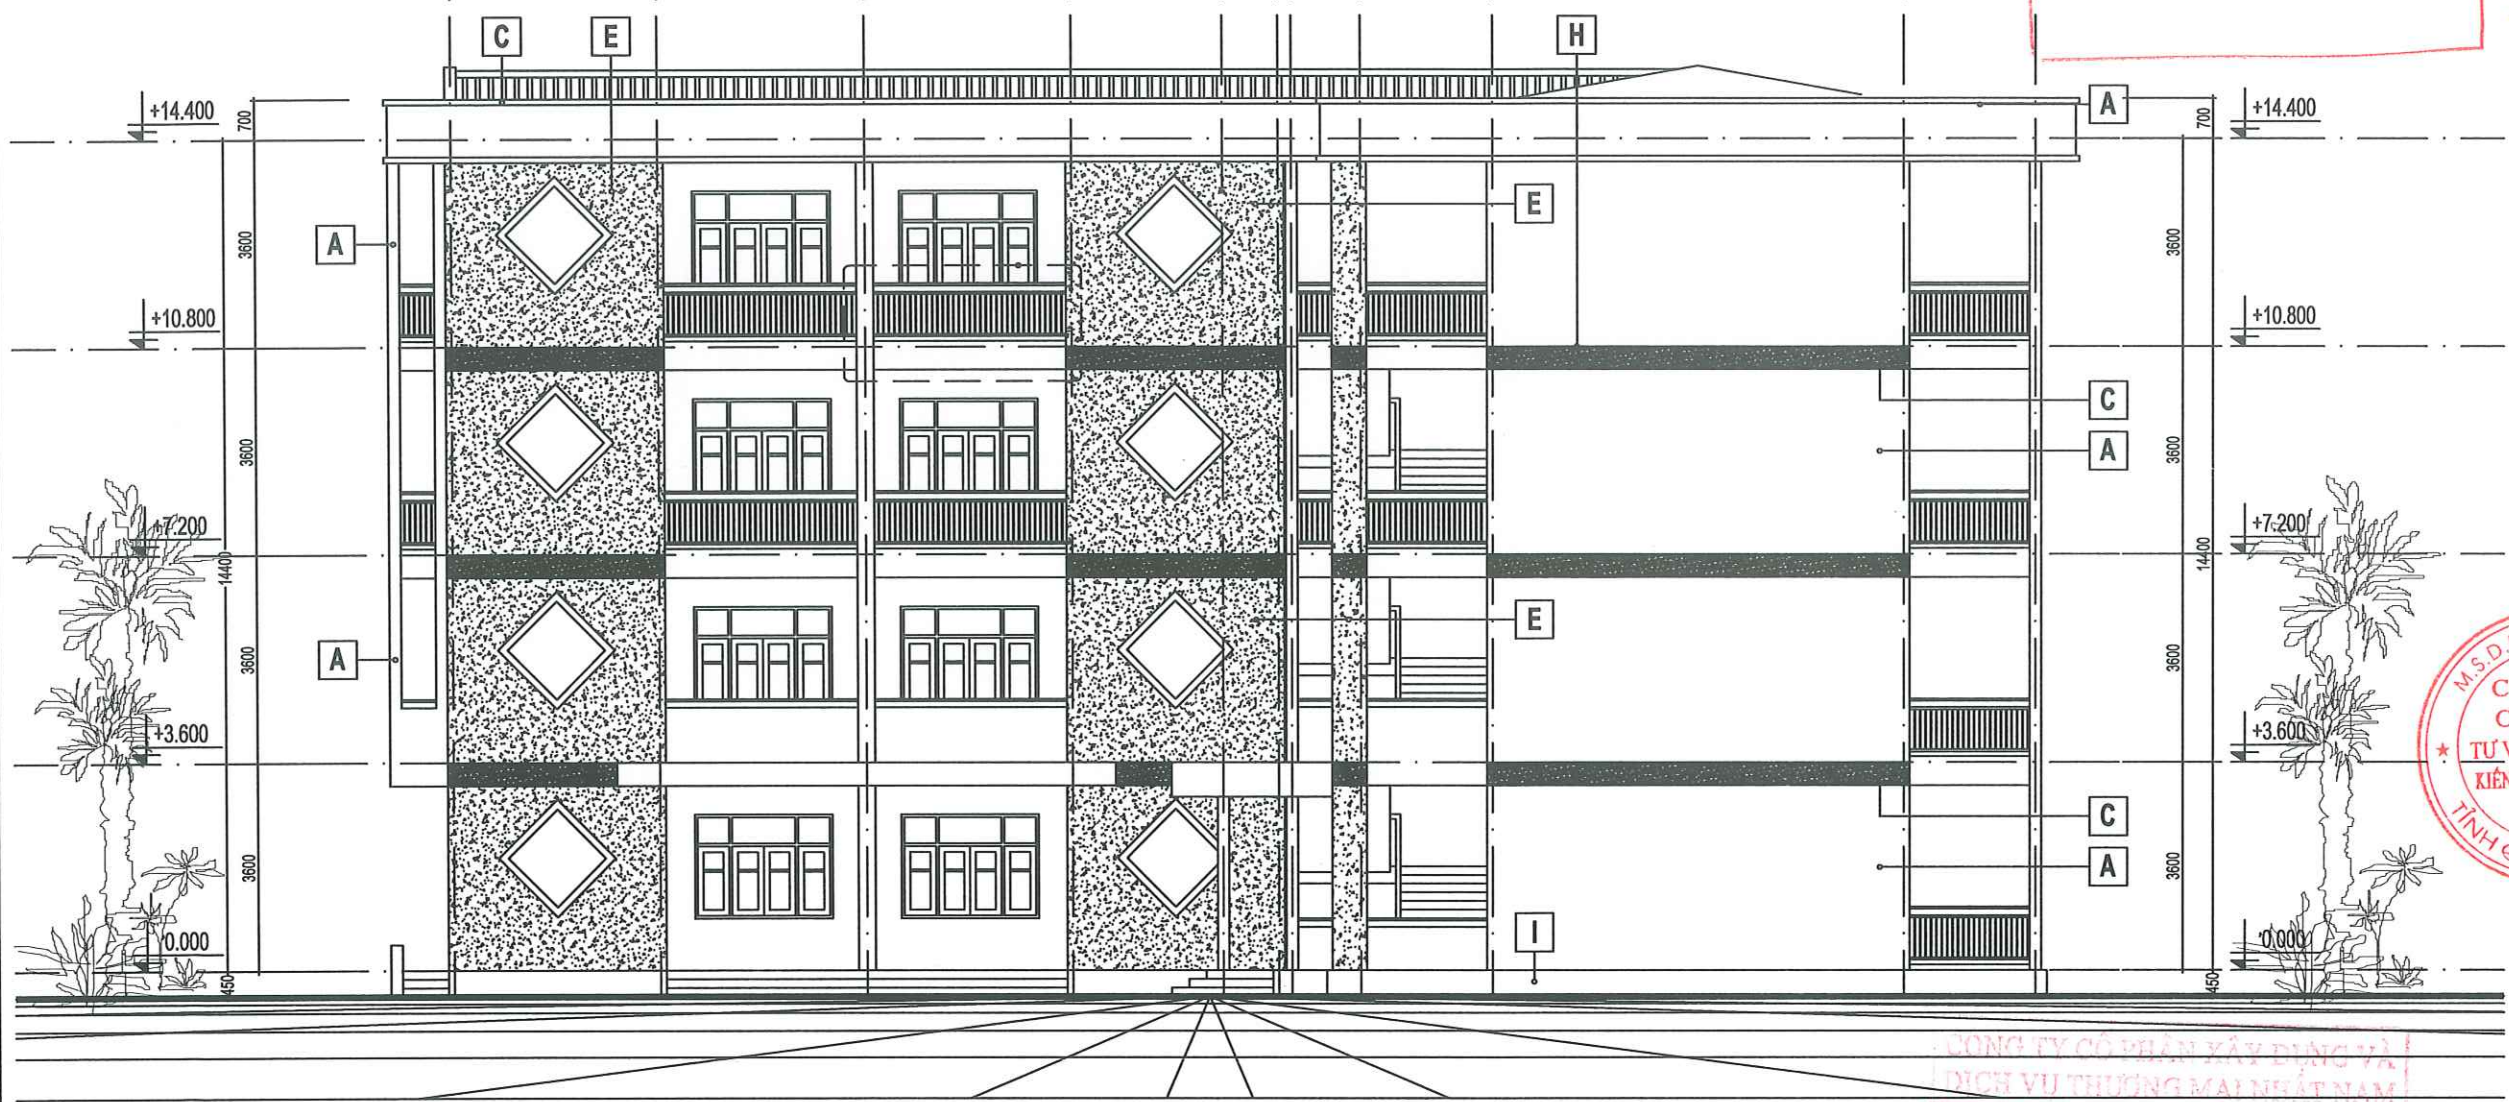

MẶT ĐỨNG TRỤC A-K HIỆN TRẠNG

GHI CHÚ

- A** - PHẦN TƯỜNG LẤN SƠN MÀU SÁNG **E** - PHẦN TƯỜNG NHẤN SƠN MÀU SẮM
- B** - PHẦN TƯỜNG LẤN SƠN MÀU SẮM **F** - PHẦN TƯỜNG NHẤN SƠN MÀU SẮM **H** - CHỈ PHẦN TẦNG LỀM RỘNG 30 SÂU 15
- C** - CÁC CHI TIẾT GỜ CHỈ LẤN SƠN MÀU ĐẠM **G** - PHẦN TƯỜNG NHẤN SƠN 7 SẮC MÀU **I** - CHÂN MẾNG SƠN MÀU ĐẠM


GHI CHÚ HIỆN TRẠNG:

- TƯỜNG TRONG VÀ NGOÀI NHÀ LỚP SƠN BONG TRÓC, Ố MỘC
- HỆ THỐNG ĐÈN CHIẾU SÁNG LỚP HỌC BỊ GIÀ BÔNG, CHẤY NHIỀU BỘ
- SÀN GỖ LỚP HỌC BỊ MỤC, GỖ GHÉ GÂY NGUY HIỂM CHO HỌC SINH
- SẼ NỖ MÀI BỊ NGẤM NƯỚC

CÔNG TY CỔ PHẦN XÂY DỰNG VÀ DỊCH VỤ THƯƠNG MẠI NHẤT NAM

ĐÃ THẨM TRA
Theo văn bản số: /
Ngày tháng năm 20
Chủ trì thẩm tra ký tên: [Signature]

SỬA ĐỔI		
LẦN	NGÀY	XÁC NHẬN
GHI CHÚ:		
CHỦ ĐẦU TƯ:		
TRUNG TÂM CUNG ỨNG DỊCH VỤ PHƯỜNG HẠ LONG		
CÔNG TRÌNH:		
CẢI TẠO, SỬA CHỮA TRƯỜNG MẦM NON HẠNH PHÚC CƠ SỞ 5		
CƠ QUAN THIẾT KẾ:		
CÔNG TY CỔ PHẦN TƯ VẤN THIẾT KẾ KIẾN TRÚC - NỘI THẤT EKE		
ĐỊA CHẾ: SỐ 11, TỐ 6 KHU 5 PHƯỜNG HỒNG GAI, TỈNH QUẢNG NINH		
M.S.D.N: 57010328		
KTS. GIANG THANH HẢI		
CHỦ TRÌ THIẾT KẾ:		
KTS. GIANG THANH HẢI		
KẾT CẤU:		
KS. NGUYỄN MINH VŨ		
QUẢN LÝ KỸ THUẬT:		
NGUYỄN MINH HIỆP		
TÊN BẢN VẼ:		
MẶT ĐỨNG TRỤC A-K HIỆN TRẠNG		
SỐ HỢP ĐỒNG: .. /2026		
BỘ HỒ SƠ: THIẾT KẾ KỸ THUẬT		
NGÀY PHÁT HÀNH: /2026		
TỶ LỆ:		KÝ HIỆU BẢN VẼ:
SCALE TO FIT		HT:07

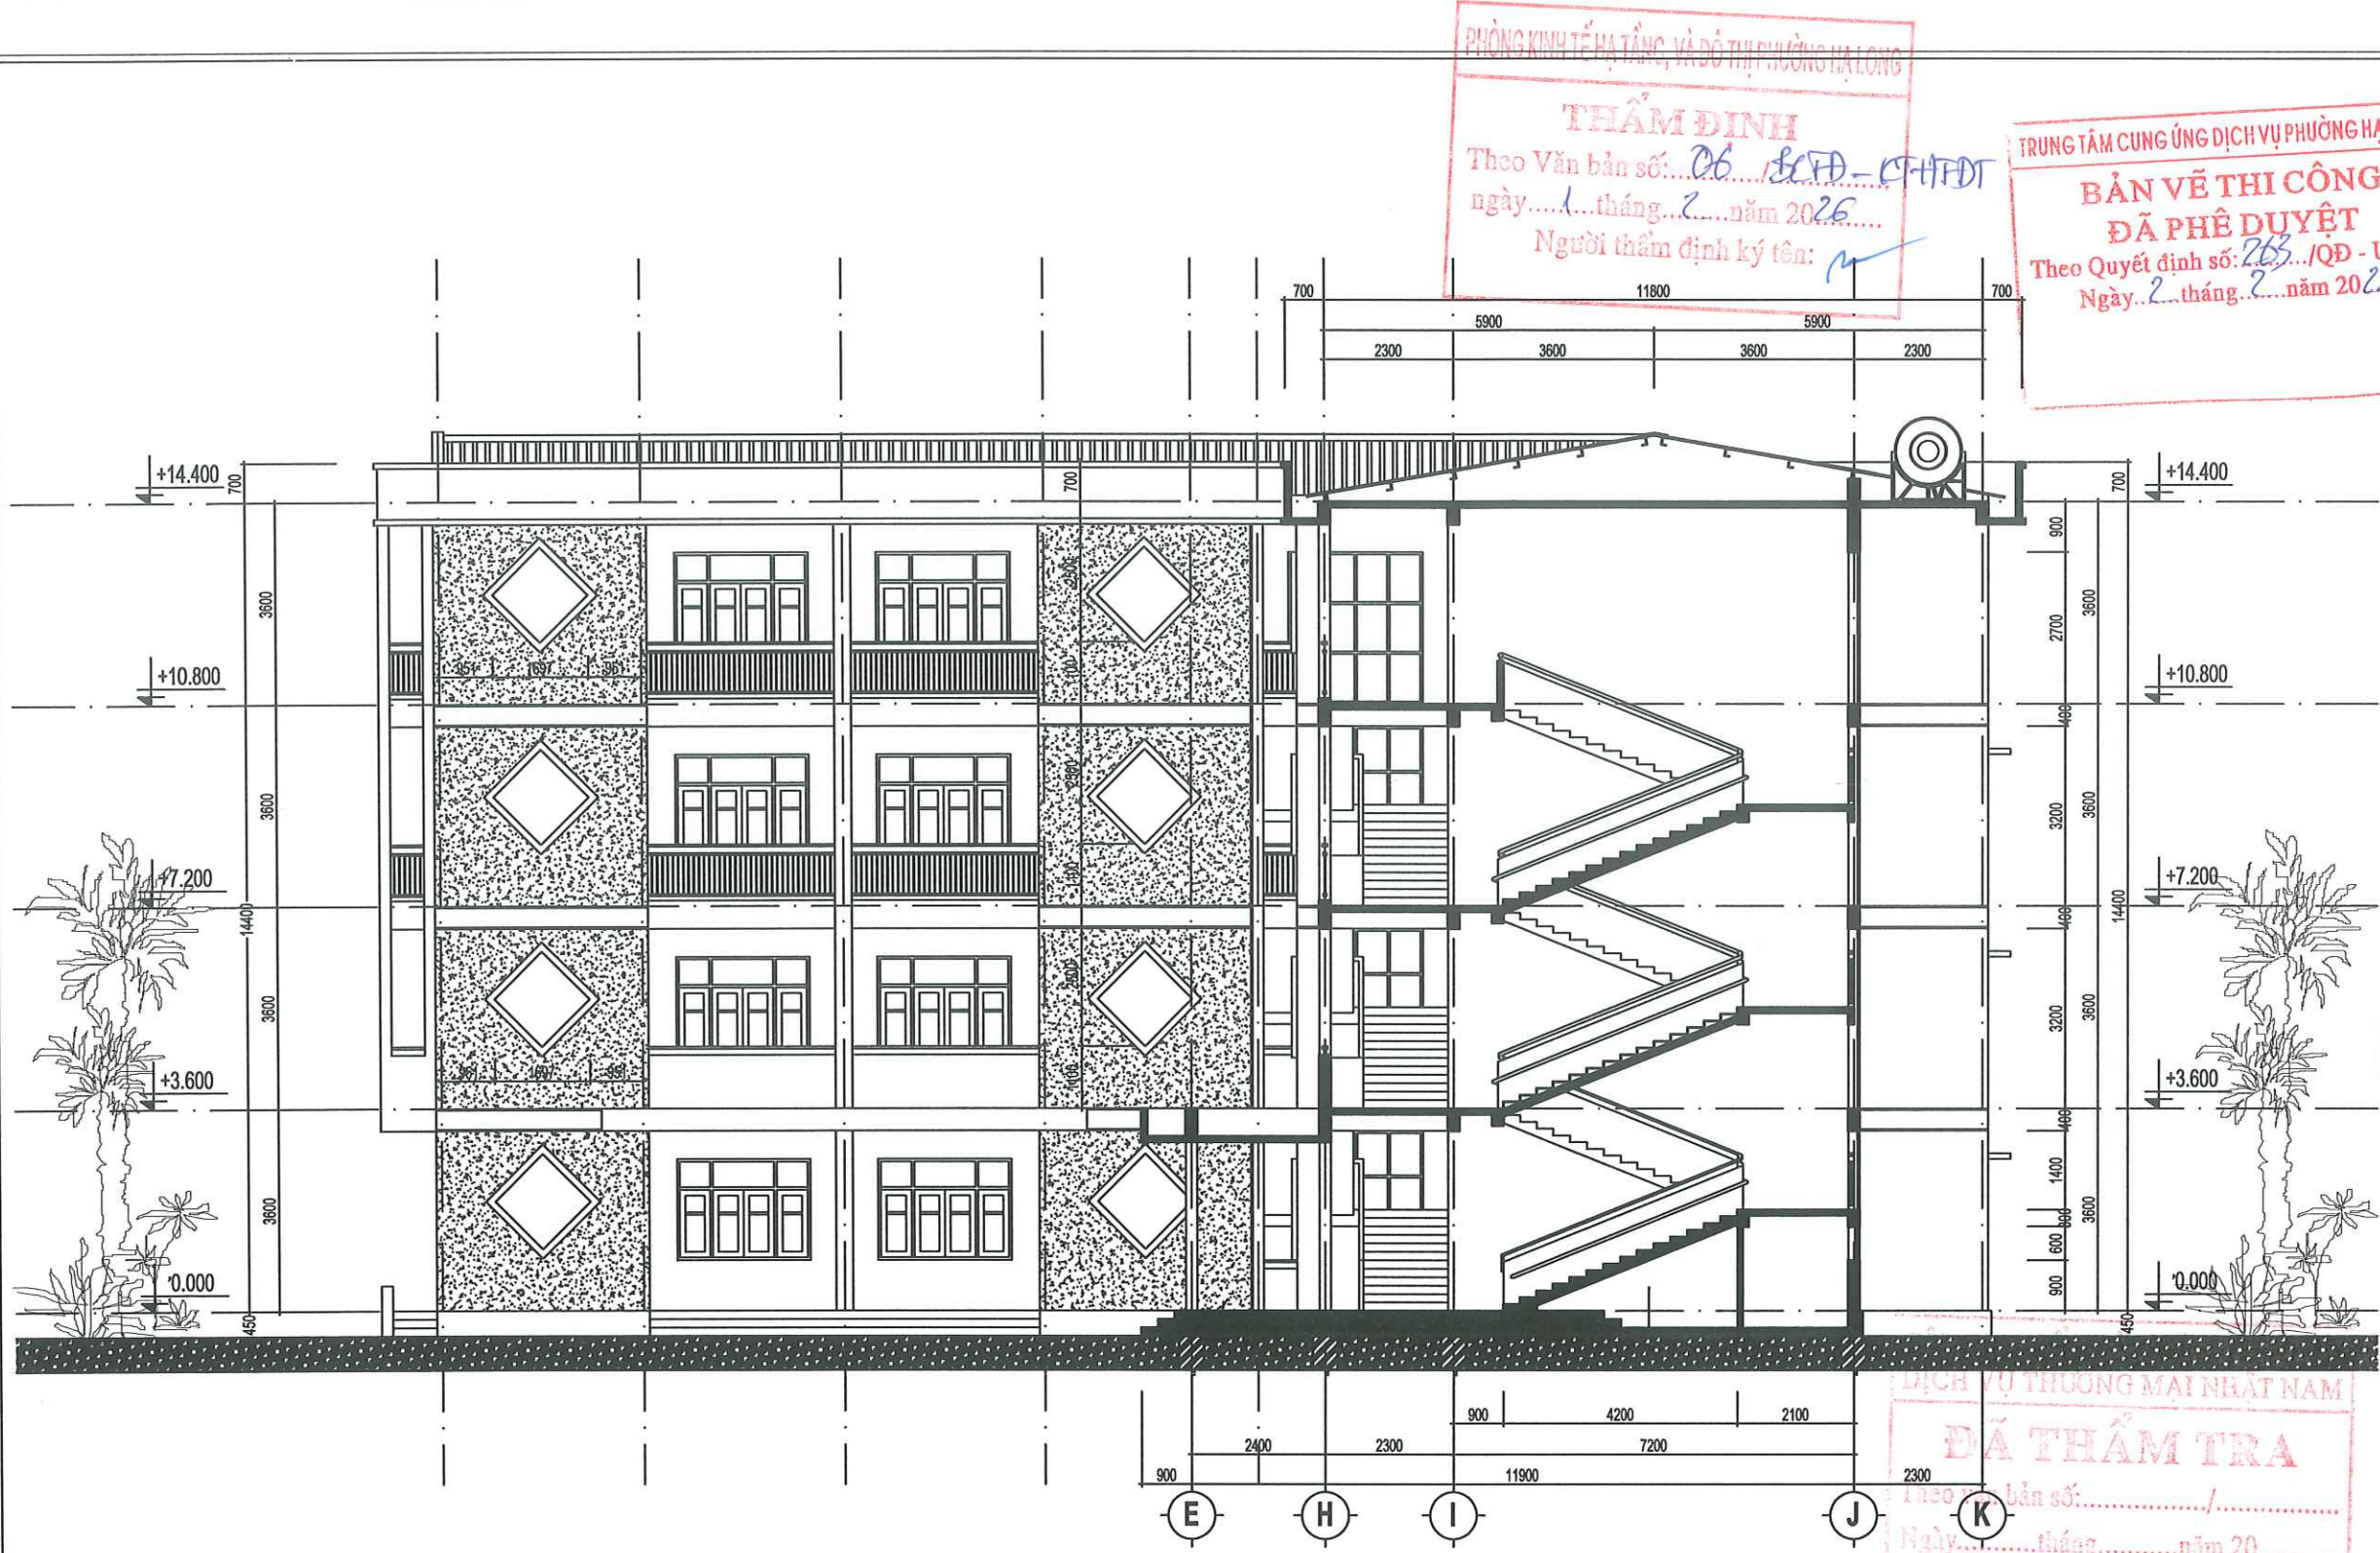

MẶT CẮT A-A HIỆN TRẠNG

GHI CHÚ HIỆN TRẠNG:
- TƯỜNG TRONG VÀ NGOÀI NHÀ LỚP SƠN BONG TRÓC, Ố MỘC
- HỆ THỐNG ĐÈN CHIẾU SÁNG LỚP HỌC BỊ GIÀ BÓNG, CHẤY NHIỀU BỘ
- SÀN GỖ LỚP HỌC BỊ MỤC, GỖ GHẾ GÂY NGUY HIỂM CHO HỌC SINH
- SẼ NÓ MÁI BỊ NGẤM NƯỚC


SỬA ĐỔI		
LẦN	NGÀY	XÁC NHẬN
GHI CHÚ:		
CHỦ ĐẦU TƯ:		
TRUNG TÂM CUNG ỨNG DỊCH VỤ PHƯỜNG HẠ LONG		
CÔNG TRÌNH:		
CẢI TẠO, SỬA CHỮA TRƯỜNG MẦM NON HẠNH PHÚC CƠ SỞ 5		
CƠ QUAN THIẾT KẾ:		
		
CÔNG TY CỔ PHẦN TƯ VẤN THIẾT KẾ KIẾN TRÚC - NỘI THẤT EKE		
ĐỊA CHỈ: SỐ 11, TÔ 4 KHU 5 PHƯỜNG HỒNG GAI, TỈNH QUẢNG NINH		
GIÁM ĐỐC:		
		
KTS. GIANG THANH HẢI		
CHỦ TRƯỞNG THIẾT KẾ:		
		
KTS. GIANG THANH HẢI		
KẾT CẤU:		
		
KS. NGUYỄN MINH VŨ		
QUẢN LÝ KỸ THUẬT:		
		
NGUYỄN MINH HIỆP		
TÊN BẢN VẼ:		
MẶT CẮT A-A HIỆN TRẠNG		
SỐ HỢP ĐỒNG: .. /2026		
BỘ HỒ SƠ: THIẾT KẾ KỸ THUẬT		
NGÀY PHÁT HÀNH: /2026		
TỶ LỆ:		KÝ HIỆU BẢN VẼ:
SCALE TO FIT		HT:08

PHÒNG KINH TẾ, TÀI CHÍNH VÀ ĐÔ THỊ PHƯỜNG HẠ LONG

THẨM ĐỊNH
Theo Văn bản số: 06/BCĐ-KT-HĐT
ngày 1 tháng 2 năm 2026
Người thẩm định ký tên: [Signature]

TRUNG TÂM CUNG ỨNG DỊCH VỤ PHƯỜNG HẠ LONG


BẢN VẼ THI CÔNG
ĐÃ PHÊ DUYỆT
Theo Quyết định số:/QĐ - UBND
Ngày tháng năm 20.....

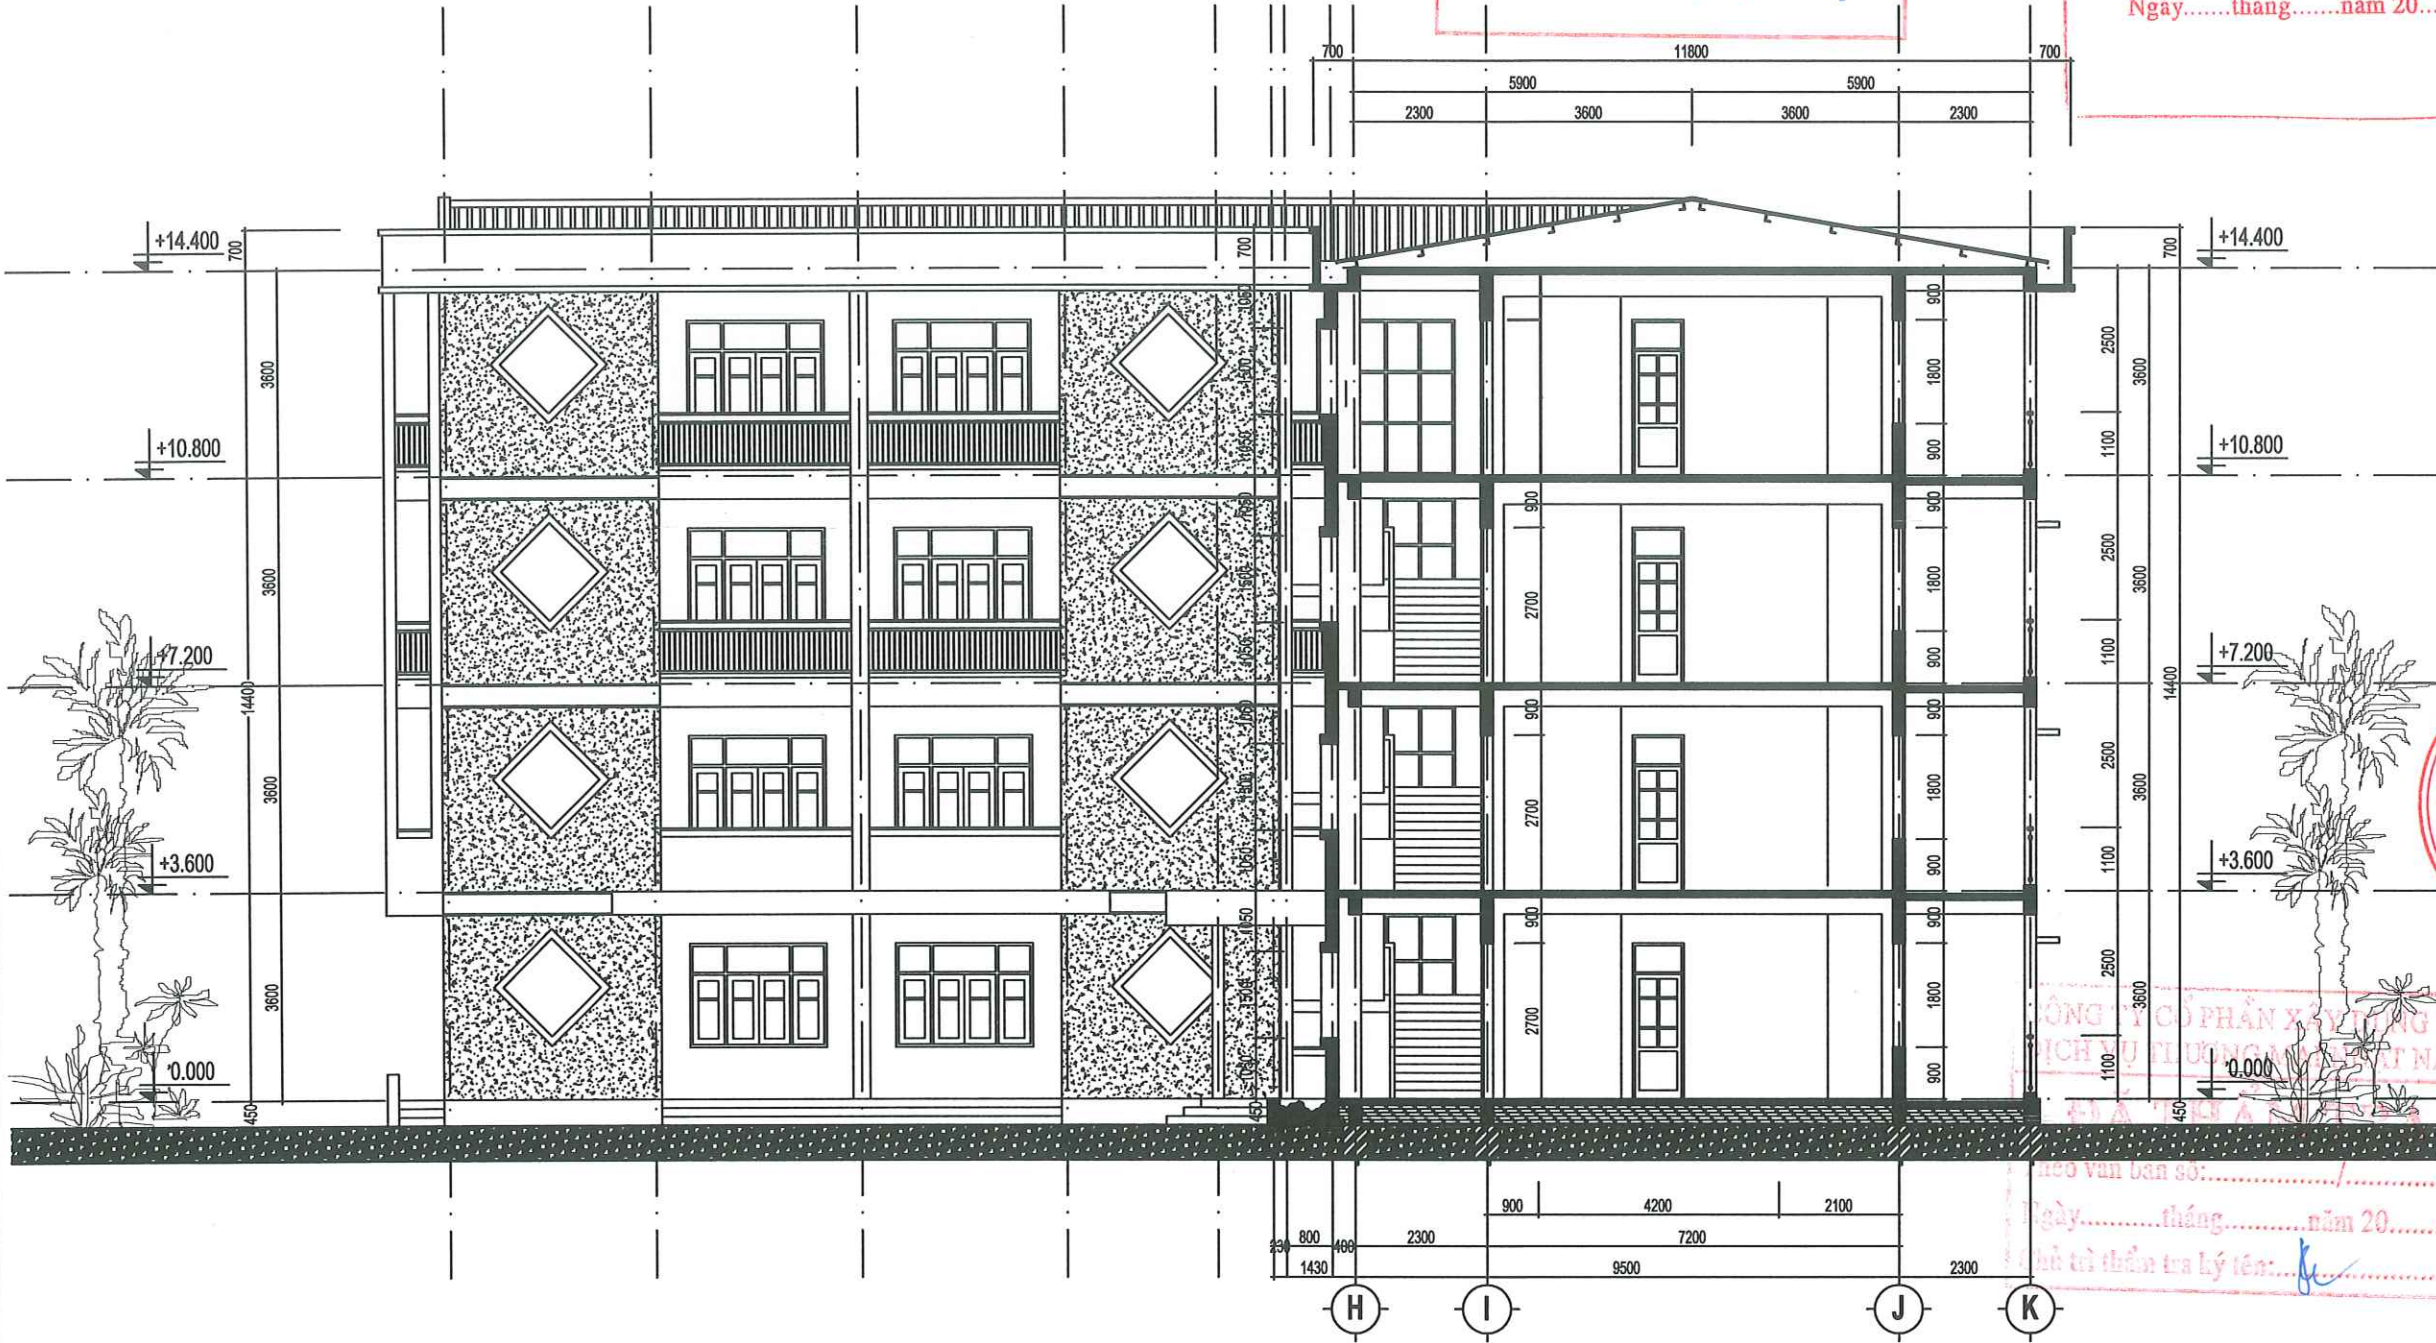

MẶT CẮT B-B HIỆN TRẠNG

- GHI CHÚ HIỆN TRẠNG:
- TƯỜNG TRONG VÀ NGOÀI NHÀ LỚP SƠN BONG TRÓC, Ố MỘC
 - HỆ THỐNG ĐÈN CHIẾU SÁNG LỚP HỌC BỊ GIẢ BÔNG, CHÁY NHIỀU BỘ
 - SÀN GỖ LỚP HỌC BỊ MỤC, GỖ GHÉ GÂY NGUY HIỂM CHO HỌC SINH
 - SẼ NÓ MÁI BỊ NGÂM NƯỚC

SỬA ĐỔI		
LẦN	NGÀY	XÁC NHẬN
GHI CHÚ:		
CHỦ ĐẦU TƯ:		
TRUNG TÂM CUNG ỨNG DỊCH VỤ PHƯỜNG HẠ LONG		
CÔNG TRÌNH:		
CẢI TẠO, SỬA CHỮA TRƯỜNG MẦM NON HẠNH PHÚC CƠ SỞ 5		
CƠ QUAN THIẾT KẾ:		
CÔNG TY CỔ PHẦN TƯ VẤN THIẾT KẾ KIẾN TRÚC - NỘI THẤT EKE ĐỊA CHỈ: SỐ 11, TỐ 6 KHU 5 PHƯỜNG HỒNG GAI, TỈNH QUẢNG NINH		
KTS. GIANG THANH HẢI		
CHỦ TRÌ THIẾT KẾ:		
KTS. GIANG THANH HẢI		
KẾT CẤU:		
KS. NGUYỄN MINH VŨ		
QUẢN LÝ KỸ THUẬT:		
NGUYỄN MINH HIỆP		
TÊN BẢN VẼ:		
MẶT CẮT B-B HIỆN TRẠNG		
SỐ HỢP ĐỒNG: .. /2026		
BỘ HỒ SƠ: THIẾT KẾ KỸ THUẬT		
NGÀY PHÁT HÀNH: /2026		
TỶ LỆ:		KÝ HIỆU BẢN VẼ:
SCALE TO FIT		HT:09

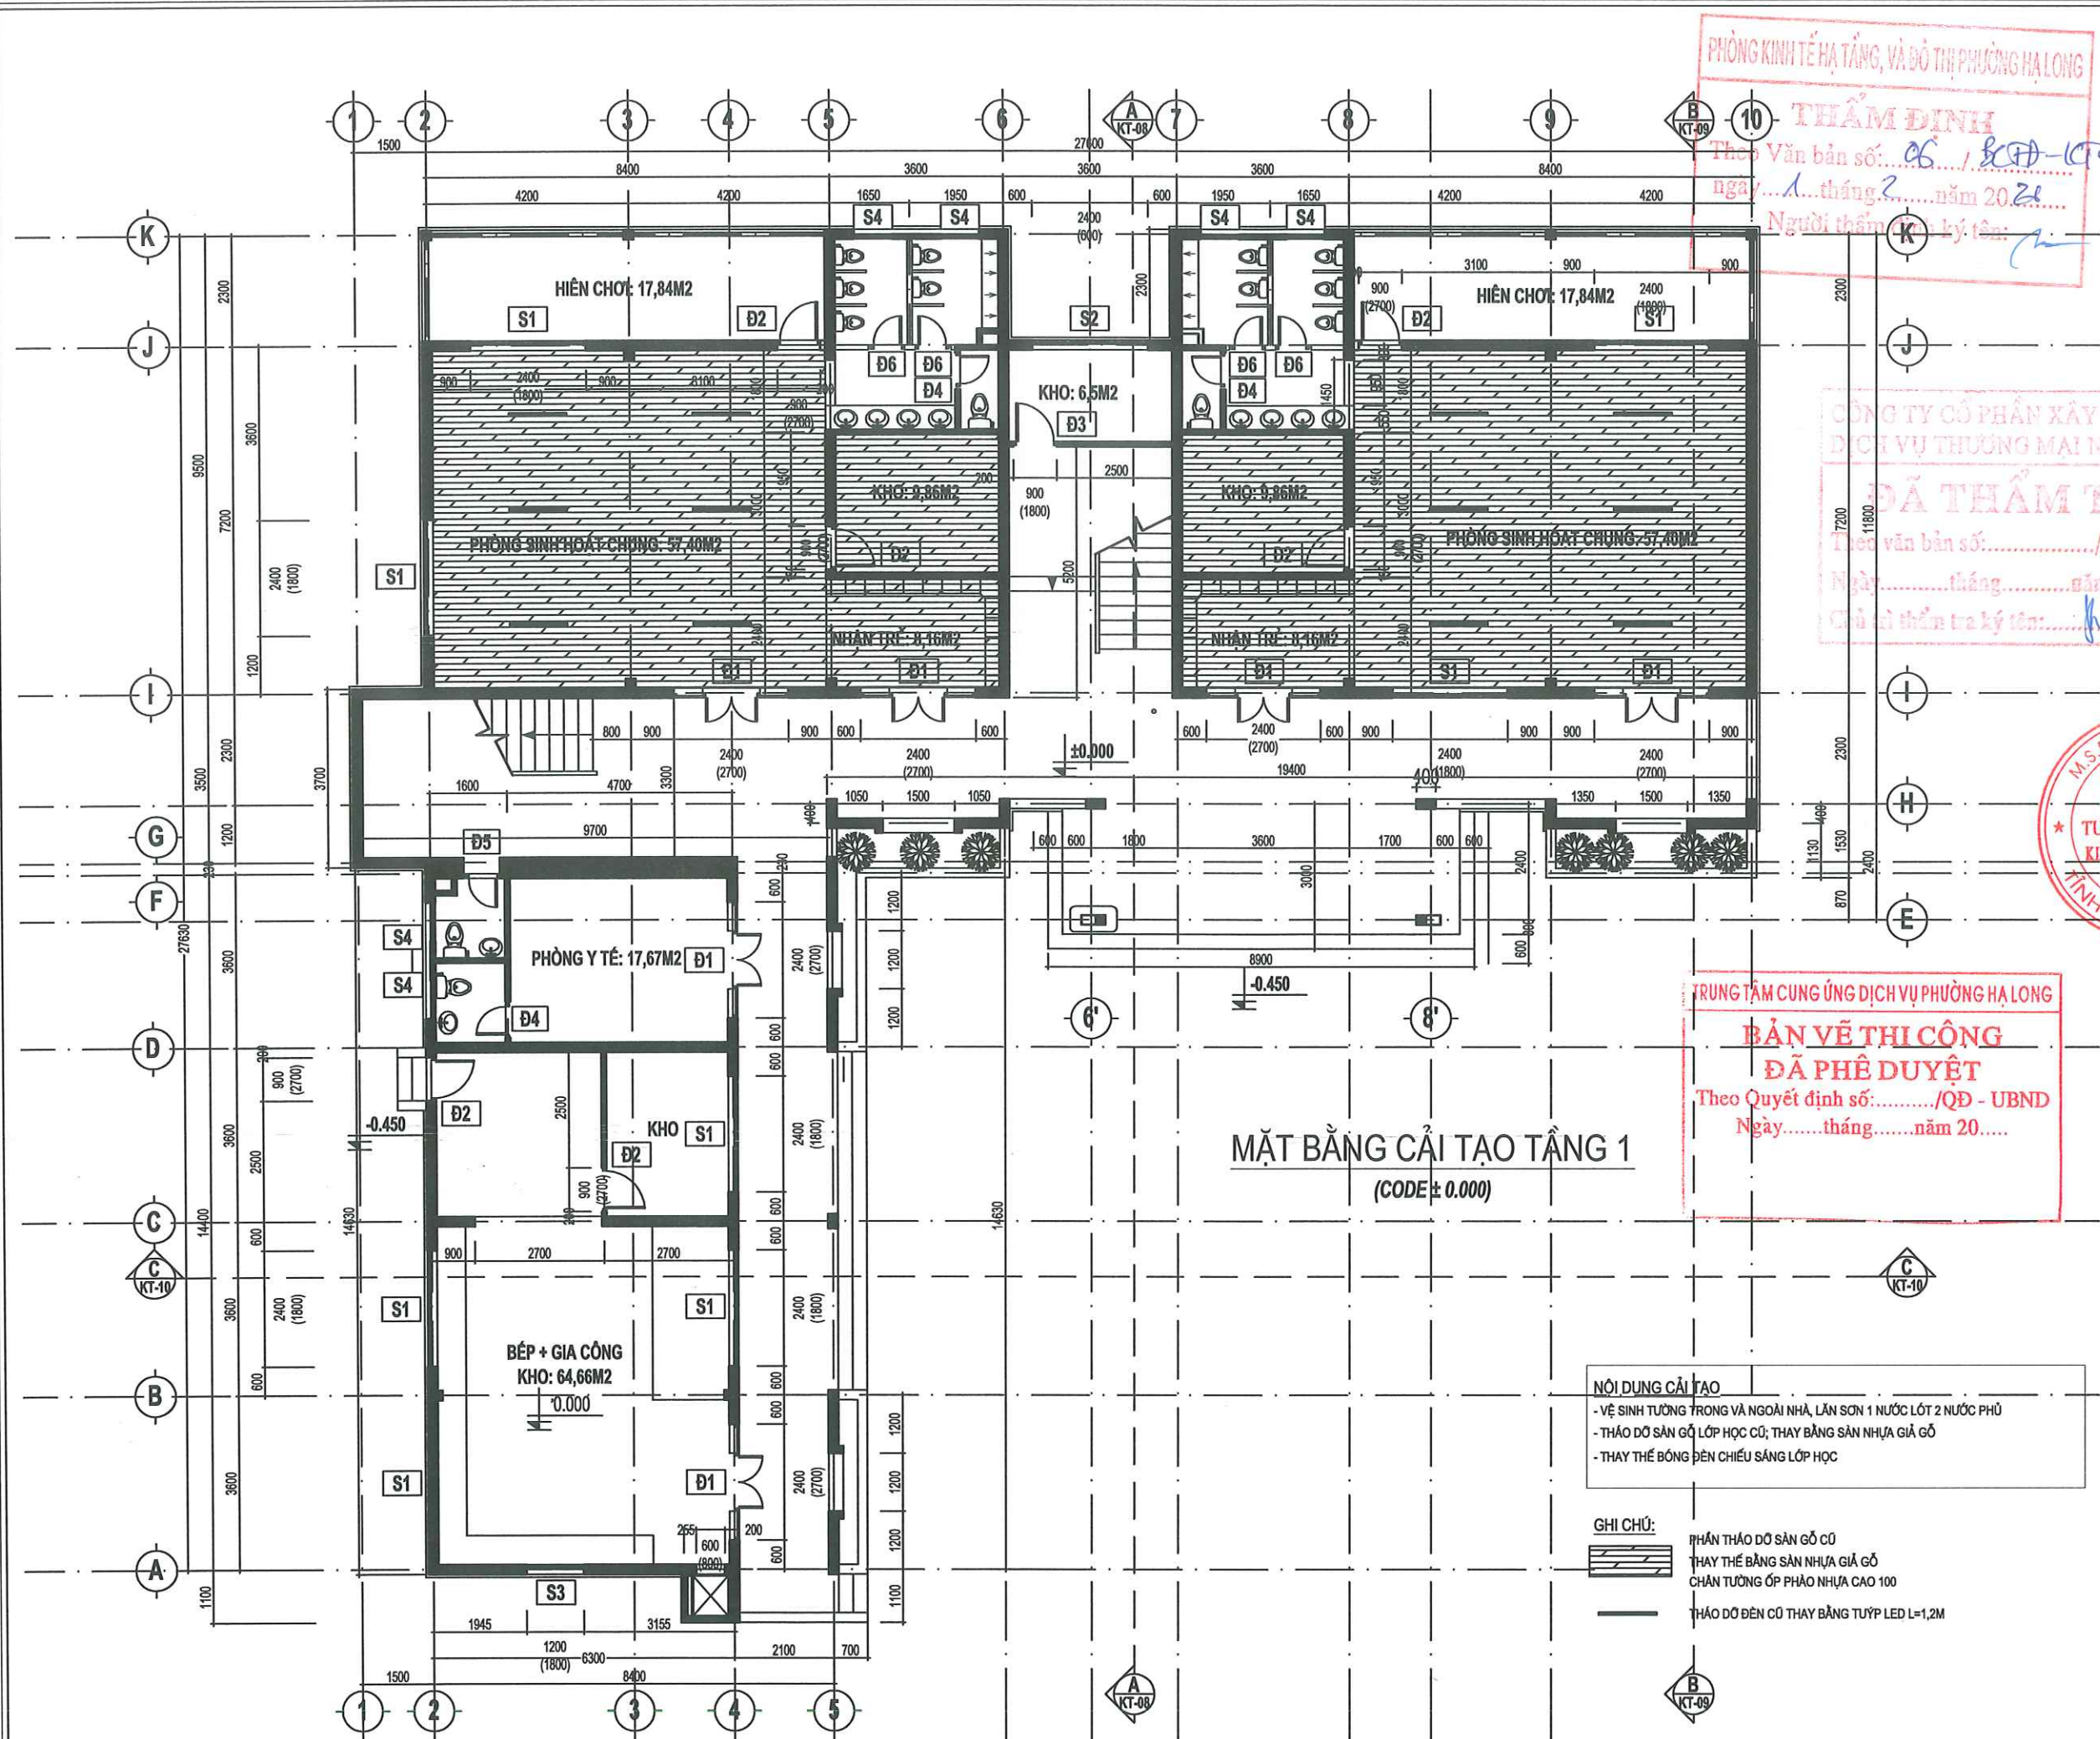

PHÒNG KINH TẾ HẠ TẦNG, VÀ ĐÔ THỊ PHƯỜNG HẠ LONG

THẨM ĐỊNH

Theo Văn bản số: 06 / SCĐ-CT-HĐĐT

ngày 1 tháng 2 năm 2021

Người thẩm định ký tên: [Signature]

CÔNG TY CỔ PHẦN XÂY DỰNG VÀ DỊCH VỤ THƯƠNG MẠI NHẤT

ĐÃ THẨM TRA

Theo văn bản số:

Ngày tháng năm 20

Chủ thẩm tra ký tên: [Signature]

TRUNG TÂM CUNG ỨNG DỊCH VỤ PHƯỜNG HẠ LONG

BẢN VẼ THI CÔNG

ĐÃ PHÊ DUYỆT


Theo Quyết định số: / QĐ - UBND

Ngày tháng năm 20

- NỘI DUNG CẢI TẠO**
- VỆ SINH TƯỜNG TRONG VÀ NGOÀI NHÀ, LẮN SƠN 1 NƯỚC LÓT 2 NƯỚC PHỦ
 - THÁO DỖ SÀN GỖ LỚP HỌC CŨ; THAY BẰNG SÀN NHỰA GIẢ GỖ
 - THAY THẾ BÓNG ĐÈN CHIẾU SÁNG LỚP HỌC
- GHI CHÚ:**
- PHÂN THÁC DỖ SÀN GỖ CŨ
 - THAY THẾ BẰNG SÀN NHỰA GIẢ GỖ
 - CHÂN TƯỜNG ỐP PHẪO NHỰA CAO 100
 - THÁC DỖ ĐÈN CŨ THAY BẰNG TUYẾT LED L=1,2M

SỬA ĐỔI		
LẦN	NGÀY	XÁC NHẬN
GHI CHÚ:		
CHỦ ĐẦU TƯ:		
TRUNG TÂM CUNG ỨNG DỊCH VỤ PHƯỜNG HẠ LONG		
CÔNG TRÌNH:		
CẢI TẠO, SỬA CHỮA TRƯỜNG MẦM NON HẠ PHÚC CƠ SỞ 5		
CƠ QUAN THIẾT KẾ:		
CÔNG TY CỔ PHẦN TƯ VẤN THIẾT KẾ KIẾN TRÚC - NỘI THẤT EKE		
ĐỊA CHỈ: SỐ 11, TÔ LUYỆN KIỆT, PHƯỜNG HỒNG GAI, TỈNH QUẢNG NINH		
GIÁM ĐỐC:		
KTS. GIANG THANH HẢI		
CHỦ TRÌ THIẾT KẾ:		
KTS. GIANG THANH HẢI		
KẾT CẤU:		
KS. NGUYỄN MINH VŨ		
QUẢN LÝ KỸ THUẬT:		
NGUYỄN MINH HIỆP		
TÊN BẢN VẼ:		
MẶT BẰNG CẢI TẠO TẦNG 1		
SỐ HỢP ĐỒNG: <u> </u> / 2026		
BỘ HỒ SƠ: THIẾT KẾ KỸ THUẬT		
NGÀY PHÁT HÀNH: <u> </u> / 2026		
TỶ LỆ:		KÝ HIỆU BẢN VẼ:
SCALE TO FIT		KT:01



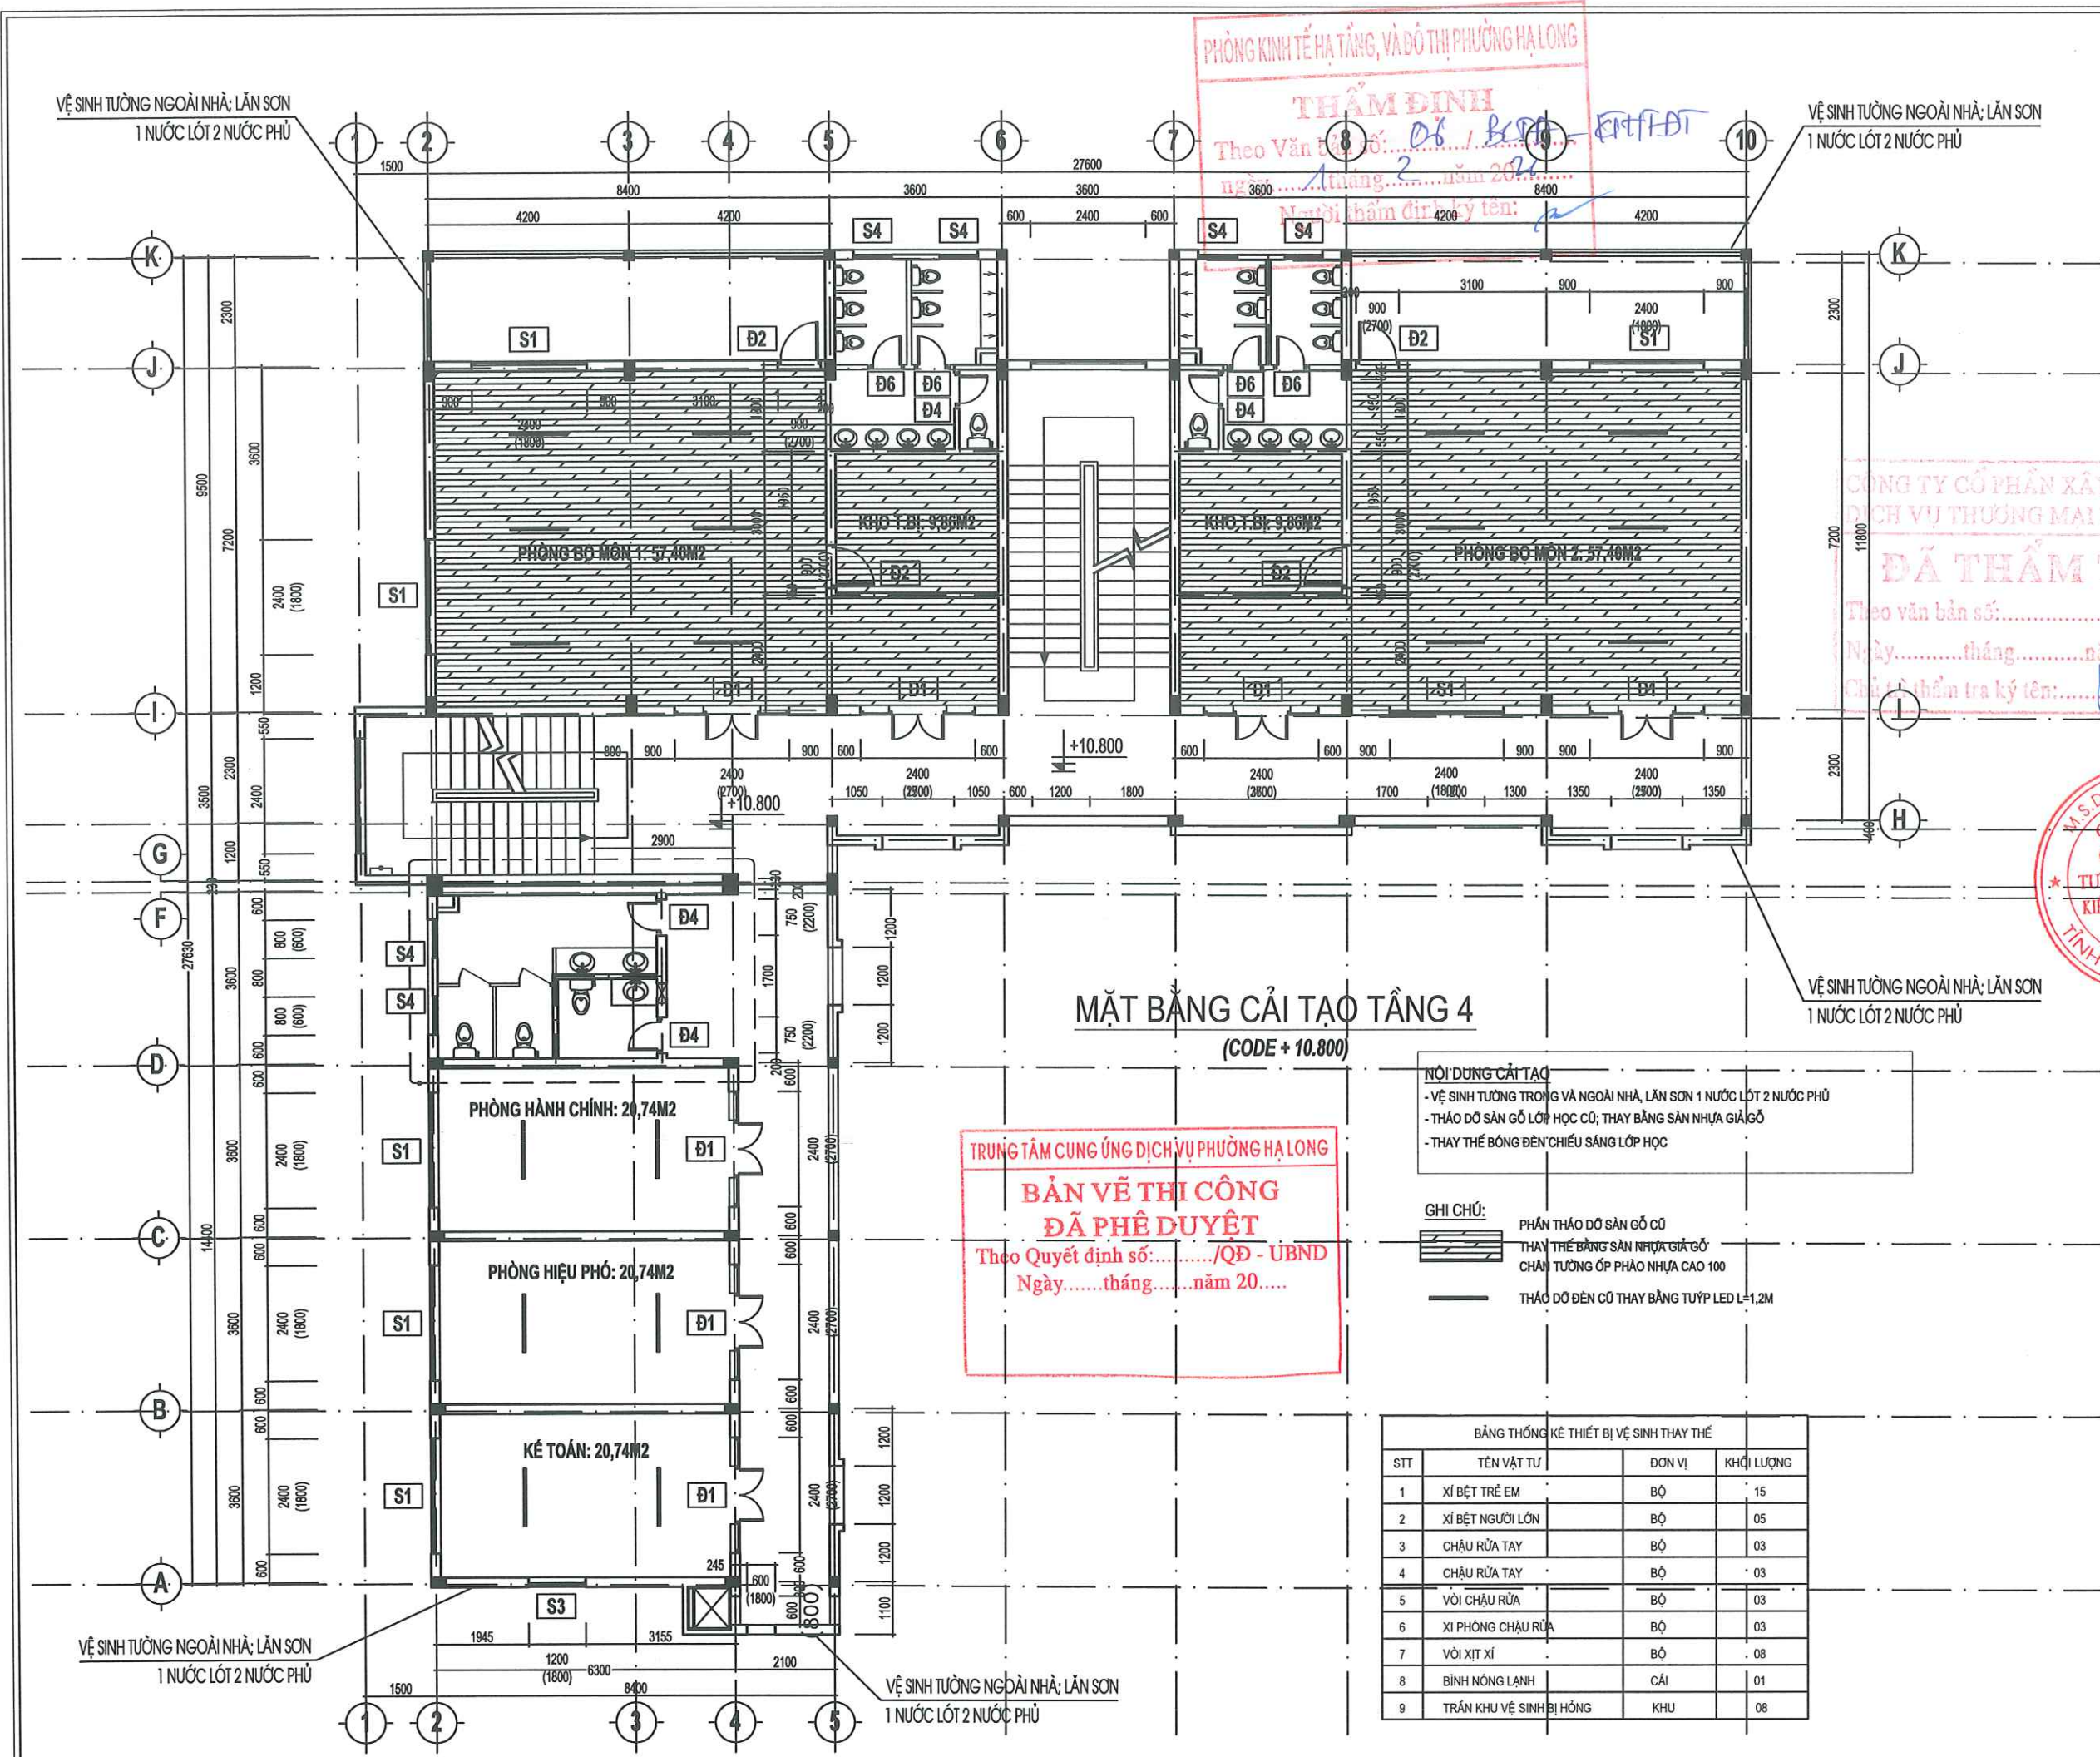

PHÒNG KINH TẾ HẠ TẦNG, VÀ ĐÔ THỊ PHƯỜNG HẠ LONG
THẨM ĐỊNH
Theo Văn bản số: 06/BCĐ-ETTTĐT
Ngày: 1 tháng 2 năm 2021
Người thẩm định ký tên: [Signature]

CÔNG TY CỔ PHẦN XÂY DỰNG VÀ DỊCH VỤ THƯƠNG MẠI NHÀ
ĐÃ THẨM TRA
Theo văn bản số:/
Ngày: tháng năm 20.....
Chủ trì thẩm tra ký tên: [Signature]


CÔNG TY CỔ PHẦN TƯ VẤN THIẾT KẾ KIẾN TRÚC - NỘI THẤT EKE
ĐỊA CHỈ: SỐ 11, TỐ 6 KHU 5 PHƯỜNG HỒNG GAI, TỈNH QUẢNG NINH
GIÁM ĐỐC: [Signature]
KTS. GIANG THANH HẢI
CHỦ TRÌ THIẾT KẾ: [Signature]

NỘI DUNG CẢI TẠO
- VỆ SINH TƯỜNG TRONG VÀ NGOÀI NHÀ, LẮN SƠN 1 NƯỚC LÓT 2 NƯỚC PHỦ
- THẢO ĐỒ SÀN GỖ LỚP HỌC CŨ; THAY BẰNG SÀN NHỰA GIẢ GỖ
- THAY THẾ BÓNG ĐÈN CHIẾU SÁNG LỚP HỌC

GHI CHÚ:
PHẦN THẢO ĐỒ SÀN GỖ CŨ
THAY THẾ BẰNG SÀN NHỰA GIẢ GỖ
CHẠM TƯỜNG ỐP PHẠO NHỰA CAO 100
THẢO ĐỒ ĐÈN CŨ THAY BẰNG TUYỆP LED L=1,2M

BẢNG THỐNG KÊ THIẾT BỊ VỆ SINH THAY THẾ			
STT	TÊN VẬT TƯ	ĐƠN VỊ	KHỐI LƯỢNG
1	XÍ BÊT TRẺ EM	BỘ	15
2	XÍ BÊT NGƯỜI LỚN	BỘ	05
3	CHẬU RỬA TAY	BỘ	03
4	CHẬU RỬA TAY	BỘ	03
5	VỒI CHẬU RỬA	BỘ	03
6	XI PHÒNG CHẬU RỬA	BỘ	03
7	VỒI XỊT XỊ	BỘ	08
8	BÌNH NÓNG LẠNH	CÁI	01
9	TRẦN KHU VỆ SINH BỊ HỎNG	KHU	08

SỬA ĐỔI		
LẦN	NGÀY	XÁC NHẬN
GHI CHÚ:		
CHỦ ĐẦU TƯ:		
TRUNG TÂM CUNG ỨNG DỊCH VỤ PHƯỜNG HẠ LONG		
CÔNG TRÌNH:		
CẢI TẠO, SỬA CHỮA TRƯỜNG MẦM NON HẠNH PHÚC CƠ SỞ 5		
CƠ QUAN THIẾT KẾ:		
CÔNG TY CỔ PHẦN TƯ VẤN THIẾT KẾ KIẾN TRÚC - NỘI THẤT EKE		
ĐỊA CHỈ: SỐ 11, TỐ 6 KHU 5 PHƯỜNG HỒNG GAI, TỈNH QUẢNG NINH		
KTS. GIANG THANH HẢI		
KTS. GIANG THANH HẢI		
KẾT CẤU:		
KS. NGUYỄN MINH VŨ		
QUẢN LÝ KỸ THUẬT:		
NGUYỄN MINH HIỆP		
TÊN BẢN VẼ:		
MẶT BẰNG CẢI TẠO TẦNG 4		
SỐ HỢP ĐỒNG: .. /2026		
BỘ HỒ SƠ: THIẾT KẾ KỸ THUẬT		
NGÀY PHÁT HÀNH: /2026		
TỶ LỆ:	KÝ HIỆU BẢN VẼ:	
SCALE TO FIT	KT:04	

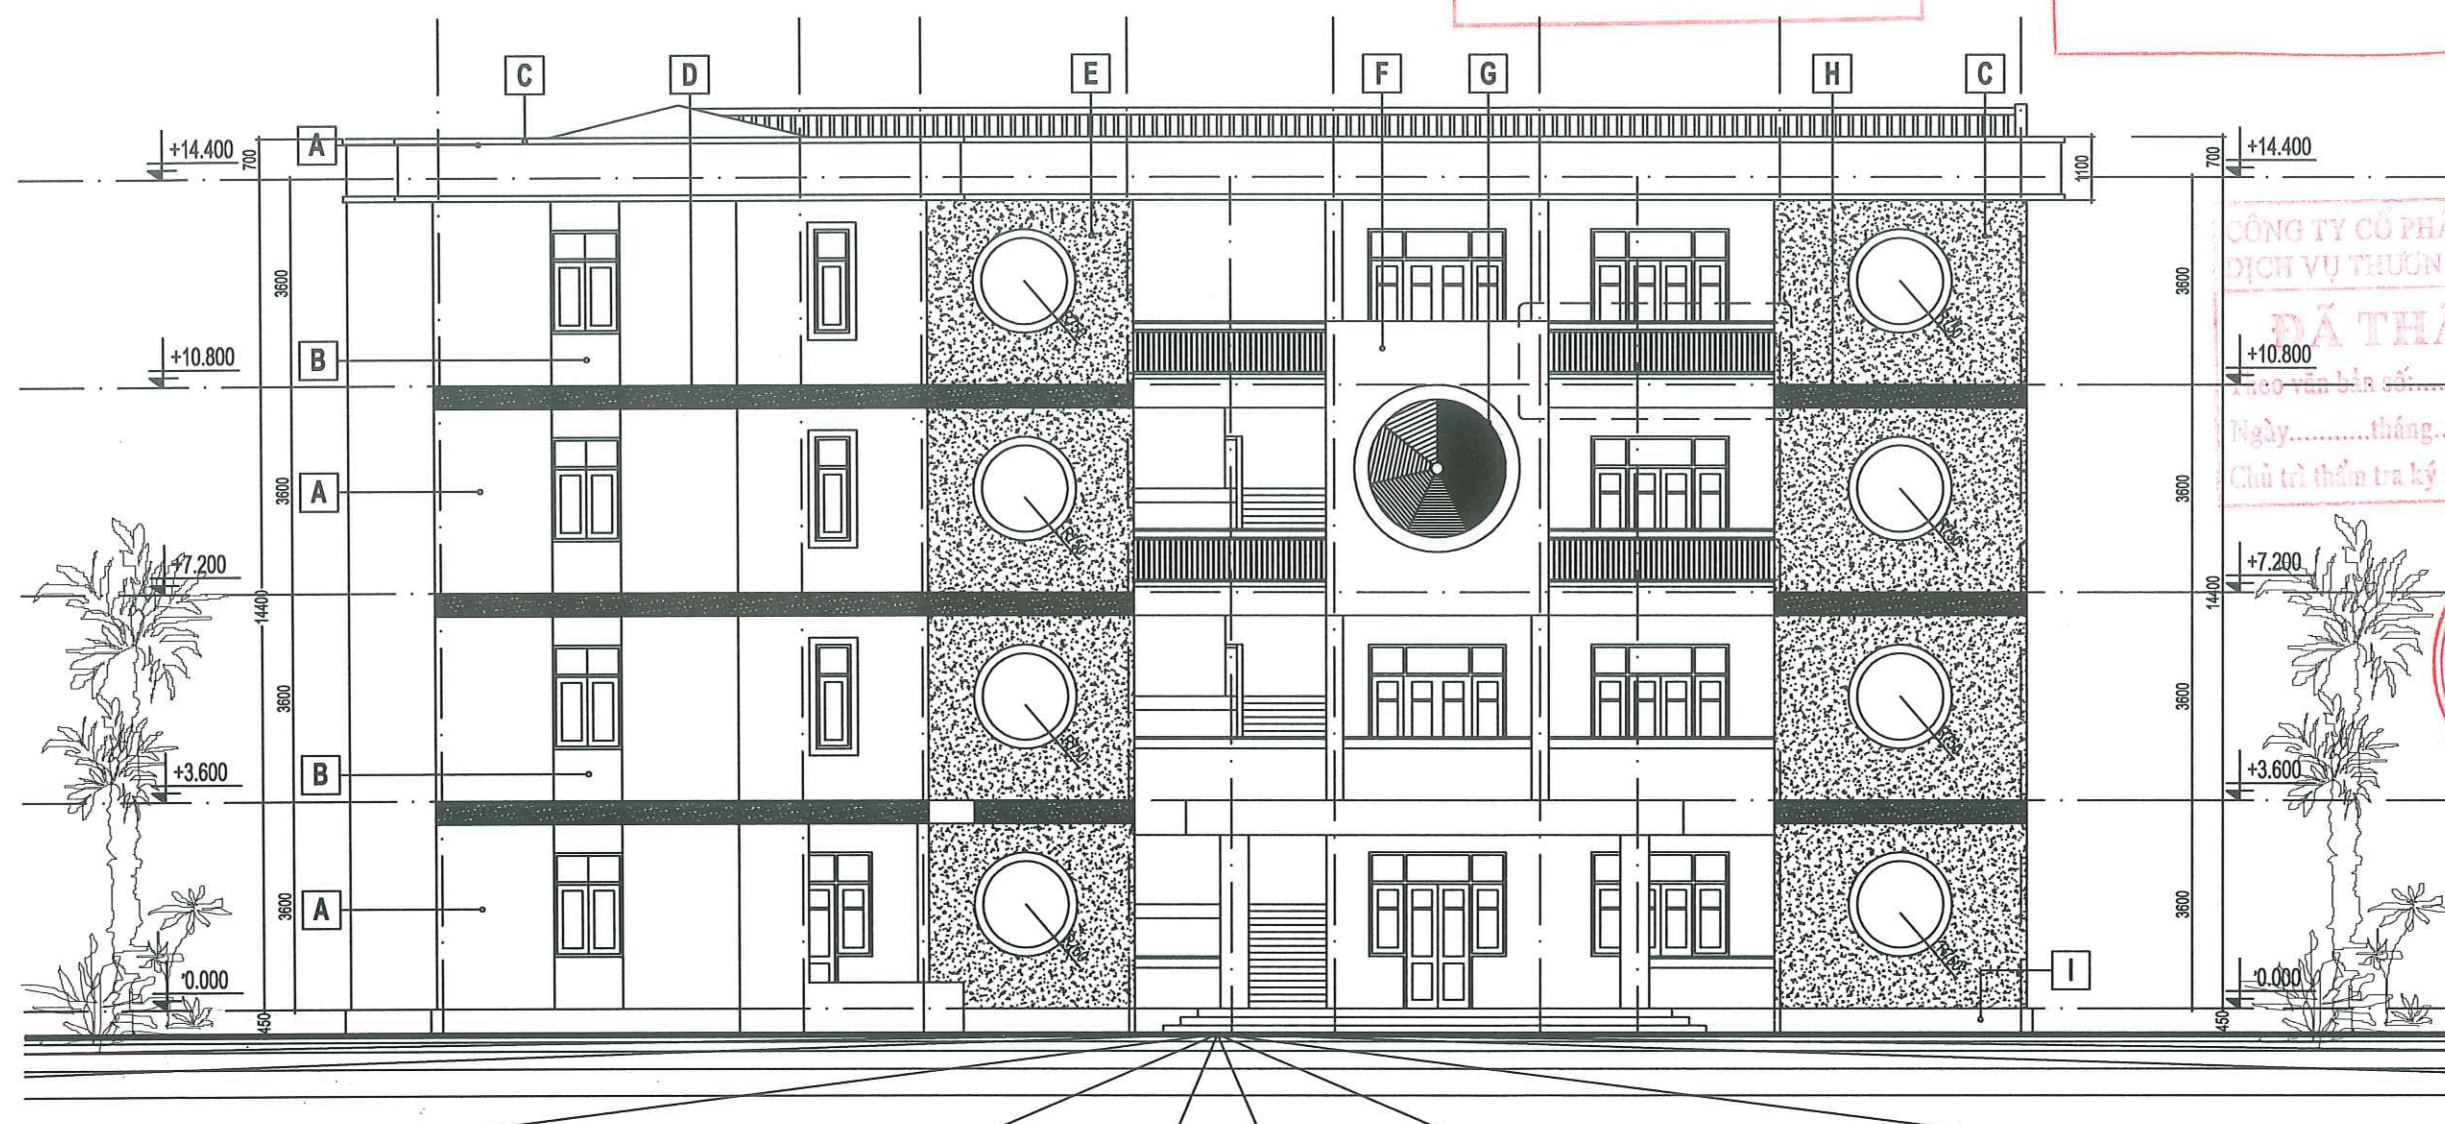

MẶT ĐÚNG TRỰC 1-10 CẢI TẠO

GHI CHÚ

- | | |
|--|---|
| A - PHẦN TƯỜNG LĂN SƠN MÀU SÁNG | E - PHẦN TƯỜNG NHẤN SƠN MÀU SẮM |
| B - PHẦN TƯỜNG LĂN SƠN MÀU SẮM | F - PHẦN TƯỜNG NHẤN SƠN MÀU SẮM |
| C - CÁC CHI TIẾT GỜ CHỈ LĂN SƠN MÀU ĐẬM | G - PHẦN TƯỜNG NHẤN SƠN 7 SẮC MÀU |
| | H - CHỈ PHẦN TẦNG LỀM RỘNG 30 SÂU 15 |
| | I - CHÂN MẾNG SƠN MÀU ĐẬM |

NỘI DUNG CẢI TẠO
- VỆ SINH TƯỜNG TRONG VÀ NGOÀI NHÀ, LĂN SƠN 1 NƯỚC LÓT 2 NƯỚC PHÙ
- THẢO ĐỒ SÀN GỖ LỚP HỌC CỎ; THAY BẰNG SÀN NHỰA GIẢ GỖ
- THAY THẾ BÓNG ĐÈN CHIẾU SÁNG LỚP HỌC
- VỆ SINH NÉN SÉ NỒ MÁI; XỬ LÝ CHỐNG THẤM BẰNG SIKA + PHỤ GIA CHỐNG THẤM
- LẮNG NÉN SÉ NỒ MÁI BẰNG XỈA XM M75 DÂY 30 ĐÁNH ĐỐC VÉ LỖ THOÁT NƯỚC

PHÒNG KINH TẾ HẠ TẦNG, VÀ ĐÔ THỊ PHƯỜNG HẠ LONG

THẨM ĐỊNH
Theo Văn bản số: 46 / BSTD-KT-THĐT
ngày 1 tháng 2 năm 2026
Người thẩm định ký tên: [Signature]

TRUNG TÂM CUNG ỨNG DỊCH VỤ PHƯỜNG HẠ LONG

BẢN VẼ THI CÔNG
ĐÃ PHÊ DUYỆT
Theo Quyết định số:/QĐ - UBND
Ngày.....tháng.....năm 20.....

CÔNG TY CỔ PHẦN XÂY DỰNG VÀ DỊCH VỤ THƯƠNG MẠI NÔNG NGHIỆP

ĐÃ THẨM TRA
Theo văn bản số:
Ngày.....tháng.....năm 20.....
Chủ trì thẩm tra ký tên: [Signature]

CÔNG TY CỔ PHẦN TƯ VẤN THIẾT KẾ KIẾN TRÚC - NỘI THẤT EKE
ĐỊA CHỈ: SỐ 11, TÔ KHIU 5 PHƯỜNG HỒNG GAI, TỈNH QUẢNG NINH

GIÁM ĐỐC:
[Signature]
KTS. GIANG THANH HẢI
CHỦ TRÌ THIẾT KẾ:

SỬA ĐỔI		
LẦN	NGÀY	XÁC NHẬN
GHI CHÚ:		
CHỦ ĐẦU TƯ:		
TRUNG TÂM CUNG ỨNG DỊCH VỤ PHƯỜNG HẠ LONG		
CÔNG TRÌNH:		
CẢI TẠO, SỬA CHỮA TRƯỜNG MẦM NON HẠNH PHÚC CƠ SỞ 5		
CƠ QUAN THIẾT KẾ:		
CÔNG TY CỔ PHẦN TƯ VẤN THIẾT KẾ KIẾN TRÚC - NỘI THẤT EKE		
ĐỊA CHỈ: SỐ 11, TÔ KHIU 5 PHƯỜNG HỒNG GAI, TỈNH QUẢNG NINH		
GIÁM ĐỐC:		
<u>[Signature]</u> KTS. GIANG THANH HẢI		
CHỦ TRÌ THIẾT KẾ:		
<u>[Signature]</u> KTS. GIANG THANH HẢI		
KẾT CẤU:		
<u>[Signature]</u> KS. NGUYỄN MINH VŨ		
QUẢN LÝ KỸ THUẬT:		
<u>[Signature]</u> NGUYỄN MINH HIỆP		
TÊN BẢN VẼ:		
MẶT ĐÚNG TRỰC 1-10 CẢI TẠO		
SỐ HỢP ĐỒNG: .. /2026		
BỘ HỒ SƠ: THIẾT KẾ KỸ THUẬT		
NGÀY PHÁT HÀNH: /2026		
TỶ LỆ:		KÝ HIỆU BẢN VẼ:
SCALE TO FIT		KT:06

PHÒNG KINH TẾ HẠ TẦNG VÀ ĐÔ THỊ PHƯỜNG HẠ LONG


THẨM ĐỊNH

Theo Văn bản số: 06/BCĐ-KT-HĐT
ngày 1 tháng 2 năm 2026
Người thẩm định ký tên: [Signature]

TRUNG TÂM CUNG ỨNG DỊCH VỤ PHƯỜNG HẠ LONG

**BẢN VẼ THI CÔNG
ĐÃ PHÊ DUYỆT**

Theo Quyết định số:/QĐ - UBND
Ngày tháng năm 20.....

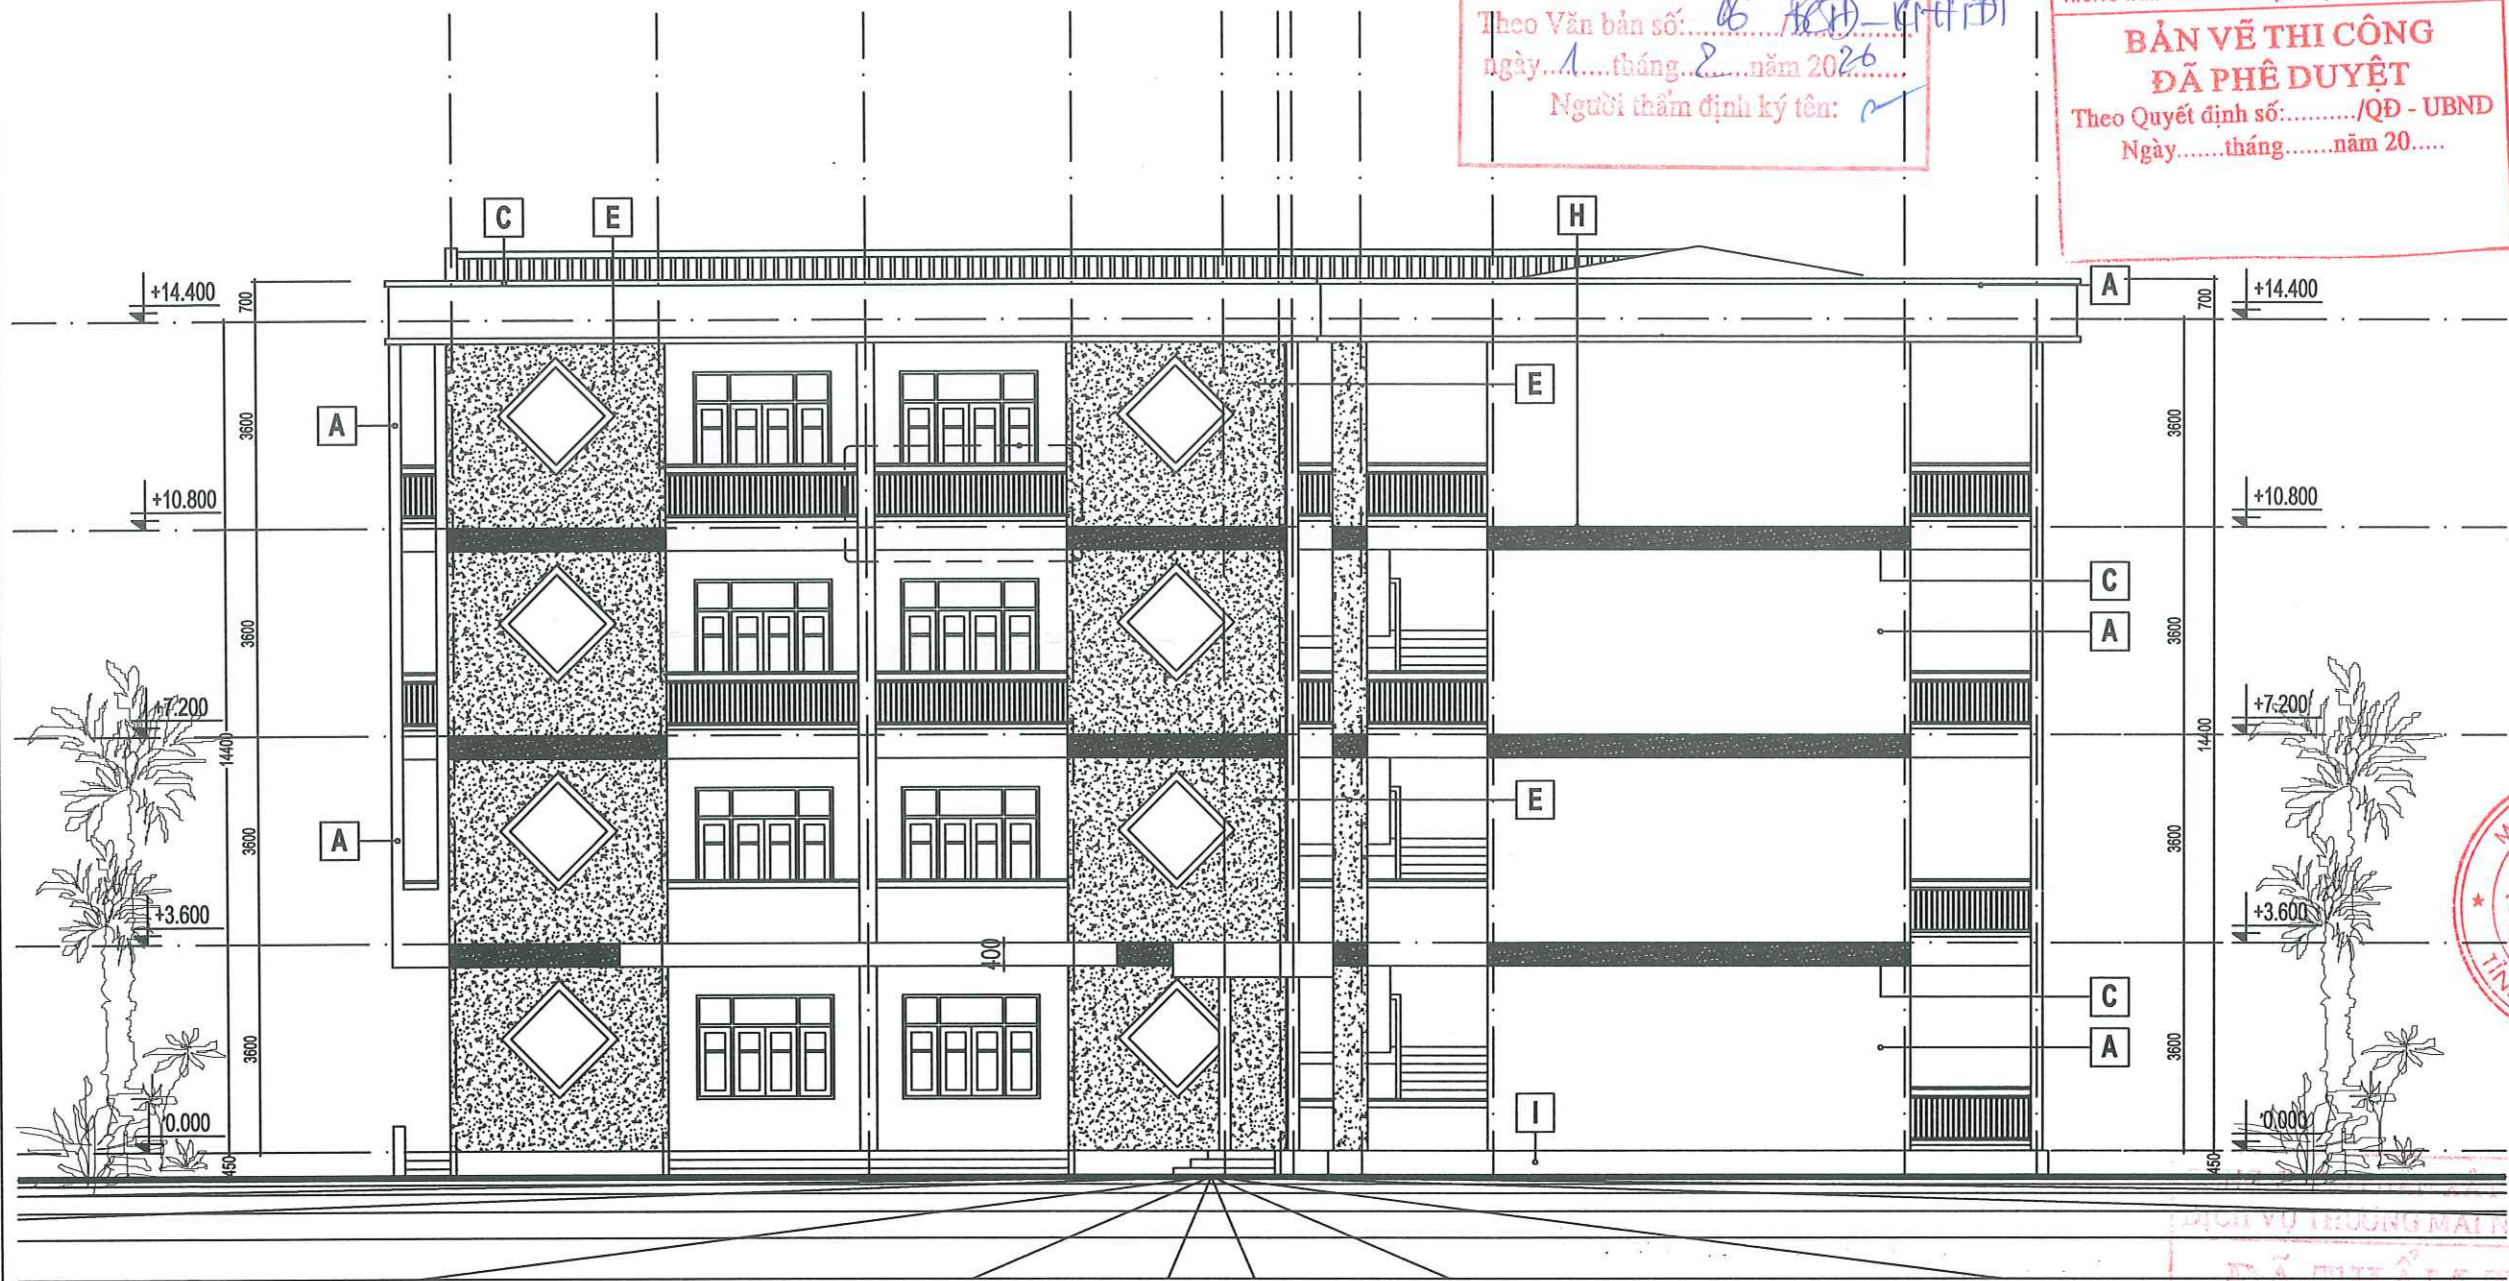

MẶT ĐÚNG TRỰC A-K CẢI TẠO

GHI CHÚ

- A** - PHẦN TƯỜNG LĂN SƠN MÀU SÁNG **E** - PHẦN TƯỜNG NHẤN SƠN MÀU SẮM
- B** - PHẦN TƯỜNG LĂN SƠN MÀU SẮM **F** - PHẦN TƯỜNG NHẤN SƠN MÀU SẮM **H** - CHỈ PHẦN TÀNG LỀM RỘNG 30 SÂU 15
- C** - CÁC CHI TIẾT GỖ CHỈ LĂN SƠN MÀU ĐẠM **G** - PHẦN TƯỜNG NHẤN SƠN 7 SẮC MÀU **I** - CHÂN MẾNG SƠN MÀU ĐẠM

NỘI DUNG CẢI TẠO

- VỆ SINH TƯỜNG TRONG VÀ NGOÀI NHÀ, LĂN SƠN 1 NƯỚC LỚT 2 NƯỚC PHỦ
- THẢO DỮ SÀN GỖ LỚP HỌC CŨ; THAY BẰNG SÀN NHỰA GIẢ GỖ
- THAY THẾ BÓNG ĐÈN CHIẾU SÁNG LỚP HỌC
- VỆ SINH NÉN SÉ NÔ MÁI; XỬ LÝ CHỐNG THẤM BẰNG SIKA + PHỤ GIA CHỐNG THẤM
- LẮNG NÉN SÉ NÔ MÁI BẰNG XỈA XM M75 DÂY 30 ĐÁNH ĐỐC VÉ LỖ THOÁT NƯỚC

SỬA ĐỔI		
LẦN	NGÀY	XÁC NHẬN

GHI CHÚ:

CHỦ ĐẦU TƯ:

TRUNG TÂM CUNG ỨNG DỊCH VỤ
PHƯỜNG HẠ LONG

CÔNG TRÌNH:

CẢI TẠO, SỬA CHỮA TRƯỜNG MẦM NON HẠNH PHÚC
CƠ SỞ 5

CƠ QUAN THIẾT KẾ:

CÔNG TY CỔ PHẦN
TƯ VẤN THIẾT KẾ
KIẾN TRÚC - NỘI THẤT EKE

ĐỊA CHỈ: SỐ 11, TÔ 4 KHU 5 PHƯỜNG HỒNG GAI, TỈNH QUẢNG NINH

GIÁM ĐỐC:

**CÔNG TY
CỔ PHẦN
TƯ VẤN THIẾT KẾ
KIẾN TRÚC NỘI THẤT
EKS. GIANG THANH HẢI**

CHỦ TRÌ THIẾT KẾ:

[Signature]

KTS. GIANG THANH HẢI

KẾT CẤU:

KS. NGUYỄN MINH VŨ

QUẢN LÝ KỸ THUẬT:

[Signature]

NGUYỄN MINH HIỆP

TÊN BẢN VẼ:

MẶT ĐÚNG TRỰC A-K CẢI TẠO

SỐ HỢP ĐỒNG: .. /2026

BỘ HỒ SƠ: THIẾT KẾ KỸ THUẬT

NGÀY PHÁT HÀNH: /2026

TỶ LỆ:	KÝ HIỆU BẢN VẼ:
SCALE TO FIT	KT:07

PHÒNG KINH TẾ HẠ TẦNG VÀ ĐÔ THỊ PHƯỜNG HẠ LONG

THẨM ĐỊNH

Theo Văn bản số: 06 / BCĐ - KT+HT
ngày 1 tháng 2 năm 2026
Người thẩm định ký tên:

TRUNG TÂM CUNG ỨNG DỊCH VỤ PHƯỜNG HẠ LONG

BẢN VẼ THI CÔNG

ĐÃ PHÊ DUYỆT
Theo Quyết định số: /QĐ - UBND
Ngày tháng năm 20

SỬA ĐỔI

LẦN	NGÀY	XÁC NHẬN

GHI CHÚ:

CHỦ ĐẦU TƯ:

TRUNG TÂM CUNG ỨNG DỊCH VỤ
PHƯỜNG HẠ LONG

CÔNG TRÌNH:

CẢI TẠO, SỬA CHỮA TRƯỜNG MẦM NON HẠNH PHÚC
CƠ SỞ 5

CƠ QUAN THIẾT KẾ:



CÔNG TY CỔ PHẦN
TƯ VẤN THIẾT KẾ
KIẾN TRÚC - NỘI THẤT EKE

ĐỊA CHỈ SỞ TÀI NGUYÊN S PHƯỜNG HỒNG GAI, TỈNH QUẢNG NINH

GIÁM ĐỐC:

CÔNG TY

CỔ PHẦN

TƯ VẤN THIẾT KẾ

KIẾN TRÚC NỘI THẤT

KTS. GIANG THANH HẢI

CHỦ TRƯỞNG THIẾT KẾ:

KTS. GIANG THANH HẢI

KẾT CẤU:

KS. NGUYỄN MINH VŨ

QUẢN LÝ KỸ THUẬT:

NGUYỄN MINH HIỆP

TÊN BẢN VẼ:

MẶT CẮT A-A CẢI TẠO

SỐ HỢP ĐỒNG: .. /2026

BỘ HỒ SƠ: THIẾT KẾ KỸ THUẬT


NGÀY PHÁT HÀNH: /2026

TỶ LỆ:

SCALE TO FIT

KÝ HIỆU BẢN VẼ:

KT:08

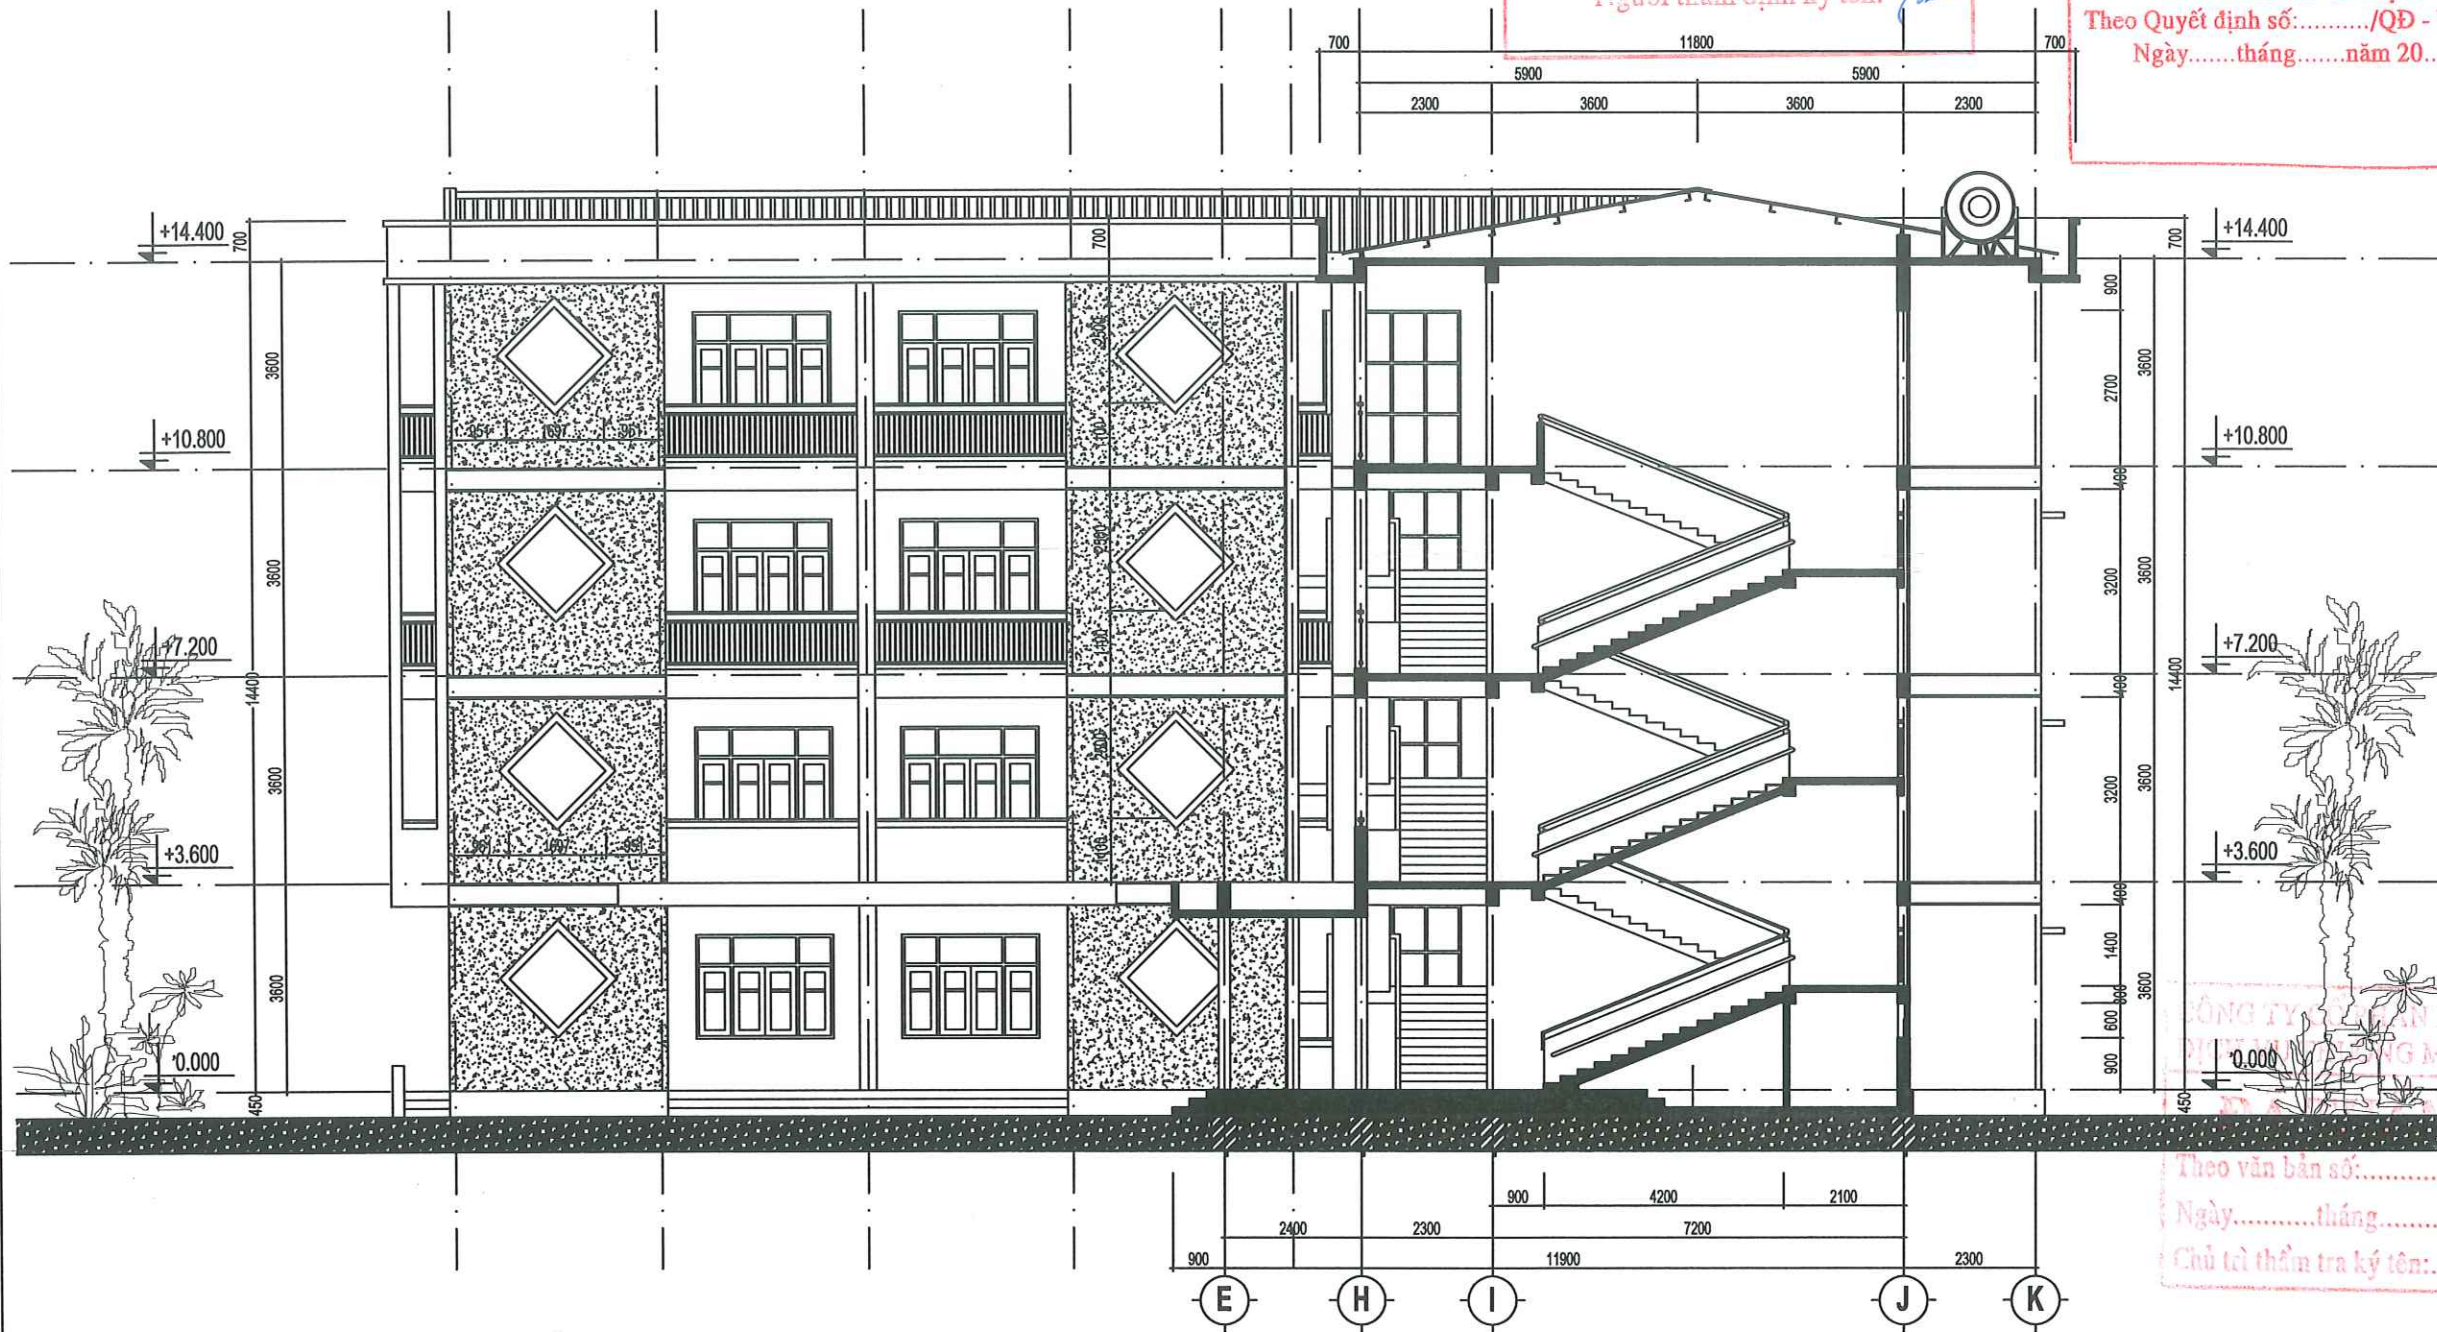

MẶT CẮT A-A CẢI TẠO

NỘI DUNG CẢI TẠO

- VỆ SINH TƯỜNG TRONG VÀ NGOÀI NHÀ, LẦN SƠN 1 NƯỚC LÓT 2 NƯỚC PHỦ
- THẢO ĐỒ SÀN GỖ LỚP HỌC CŨ; THAY BẰNG SÀN NHỰA GIÁ GỖ
- THAY THẾ BÓNG ĐÈN CHIẾU SÁNG LỚP HỌC
- VỆ SINH NÉN SÉ NỎ MÁI; XỬ LÝ CHỐNG THẤM BẰNG SIKKA + PHỤ GIA CHỐNG THẤM
- LẮNG NÉN SÉ NỎ MÁI BẰNG XỈA XM M75 DÂY 30 ĐÁNH ĐỐC VÉ LỖ THOÁT NƯỚC

PHÒNG KINH TẾ HẠ TẦNG VÀ ĐÔ THỊ PHƯỜNG HẠ LONG


THẨM ĐỊNH

Theo Văn bản số: 06 / KT-FĐT
ngày: 4 tháng 2 năm 2026
Người thẩm định ký tên:

TRUNG TÂM CUNG ỨNG DỊCH VỤ PHƯỜNG HẠ LONG

BẢN VẼ THI CÔNG
ĐÃ PHÊ DUYỆT


Theo Quyết định số: /QĐ - UBND
Ngày: tháng năm 20

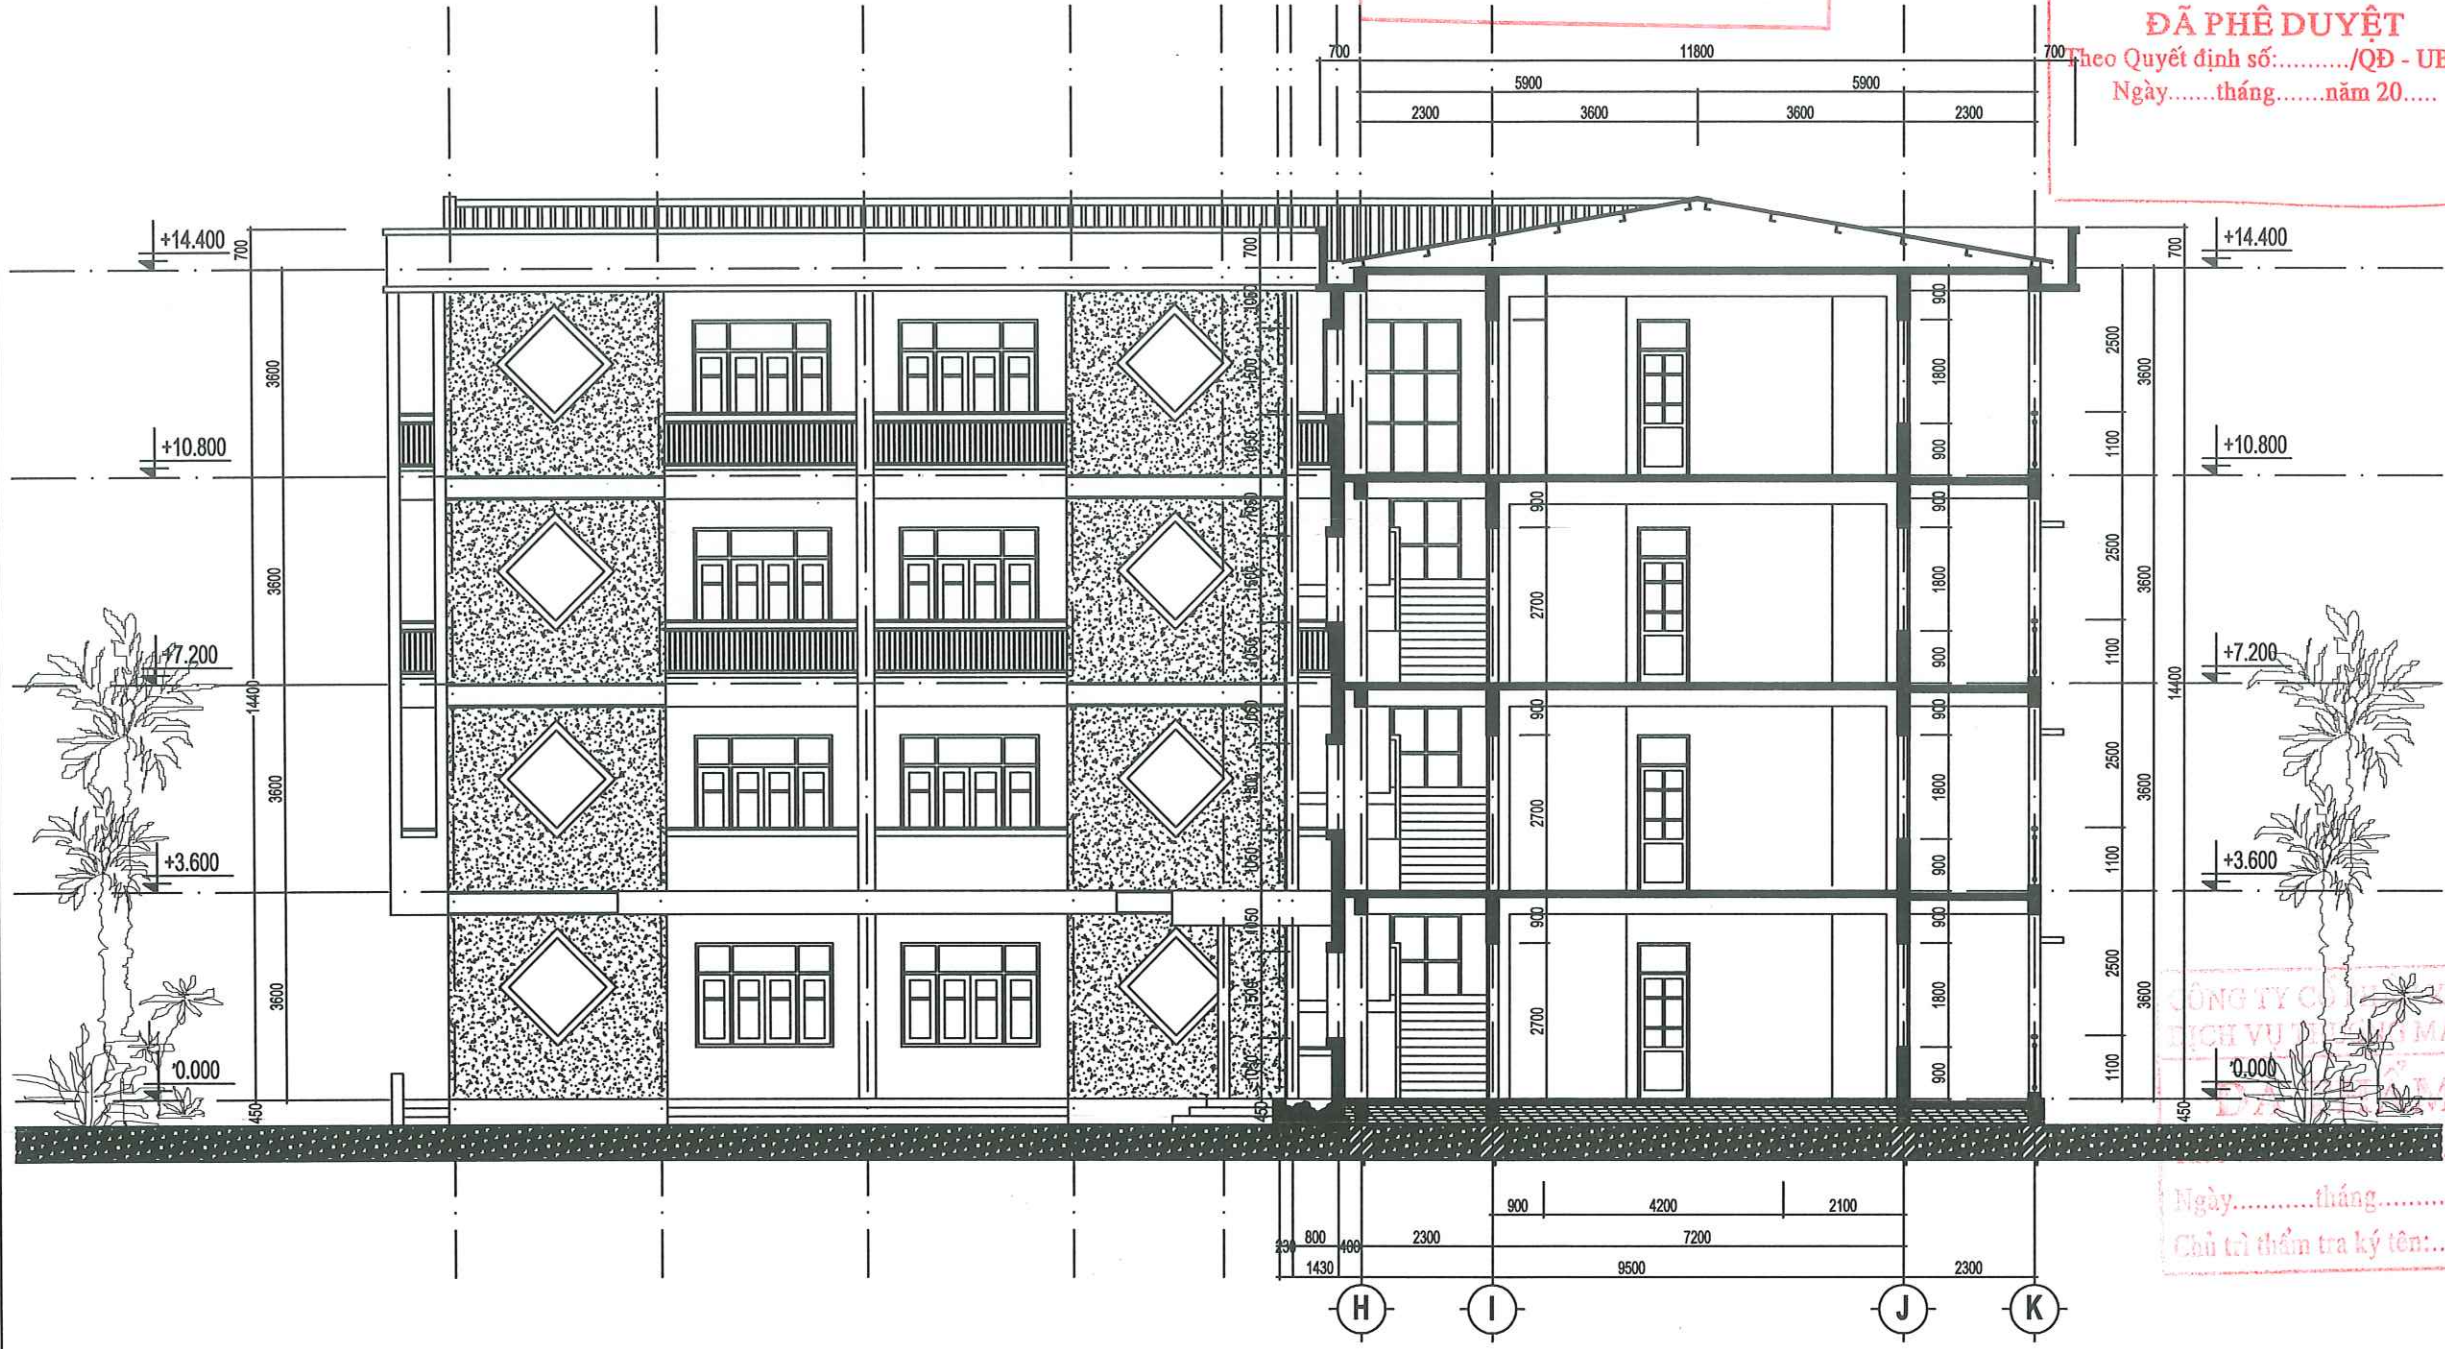

MẶT CẮT B-B CẢI TẠO

- NỘI DUNG CẢI TẠO**
- VỆ SINH TƯỜNG TRONG VÀ NGOÀI NHÀ, LẮN SƠN 1 NƯỚC LÓT 2 NƯỚC PHỦ
 - THÁO DỖ SÀN GỖ LỚP HỌC CŨ; THAY BẰNG SÀN NHỰA GIÁ GỖ
 - THAY THẾ BÓNG ĐÈN CHIẾU SÁNG LỚP HỌC
 - VỆ SINH NỀN SÉ NÒ MÁI; XỬ LÝ CHỐNG THẤM BẰNG SIKA + PHỤ GIA CHỐNG THẤM
 - LẮNG NỀN SÉ NÒ MÁI BẰNG XỬA XM M75 DÂY 30 ĐÁNH DỐC VỀ LỖ THOÁT NƯỚC

SỬA ĐỔI		
LẦN	NGÀY	XÁC NHẬN
GHI CHÚ:		
CHỦ ĐẦU TƯ:		
TRUNG TÂM CUNG ỨNG DỊCH VỤ PHƯỜNG HẠ LONG		
CÔNG TRÌNH:		
CẢI TẠO, SỬA CHỮA TRƯỜNG MẦM NON HẠNH PHÚC CƠ SỞ 5		
CƠ QUAN THIẾT KẾ:		
CÔNG TY CỔ PHẦN TƯ VẤN THIẾT KẾ KIẾN TRÚC - NỘI THẤT EKE ĐIA CHỈ SỐ 11, TÒA KHUẾ PHƯỜNG HỒNG GAI, TỈNH QUẢNG NINH		
SIAM ĐÓNG TƯ VẤN THIẾT KẾ KIẾN TRÚC NỘI THẤT EKE		
KTS. GIANG THANH HẢI		
CHỦ TRÌ THIẾT KẾ:		
KTS. GIANG THANH HẢI		
KẾT CẤU:		
KS. NGUYỄN MINH VŨ		
QUẢN LÝ KỸ THUẬT:		
NGUYỄN MINH HIỆP		
TÊN BẢN VẼ:		
MẶT CẮT B-B CẢI TẠO		
SỐ HỢP ĐỒNG: .. /2026		
BỘ HỒ SƠ: THIẾT KẾ KỸ THUẬT		
NGÀY PHÁT HÀNH: /2026		
TỶ LỆ:		KÝ HIỆU BẢN VẼ:
SCALE TO FIT		KT:09

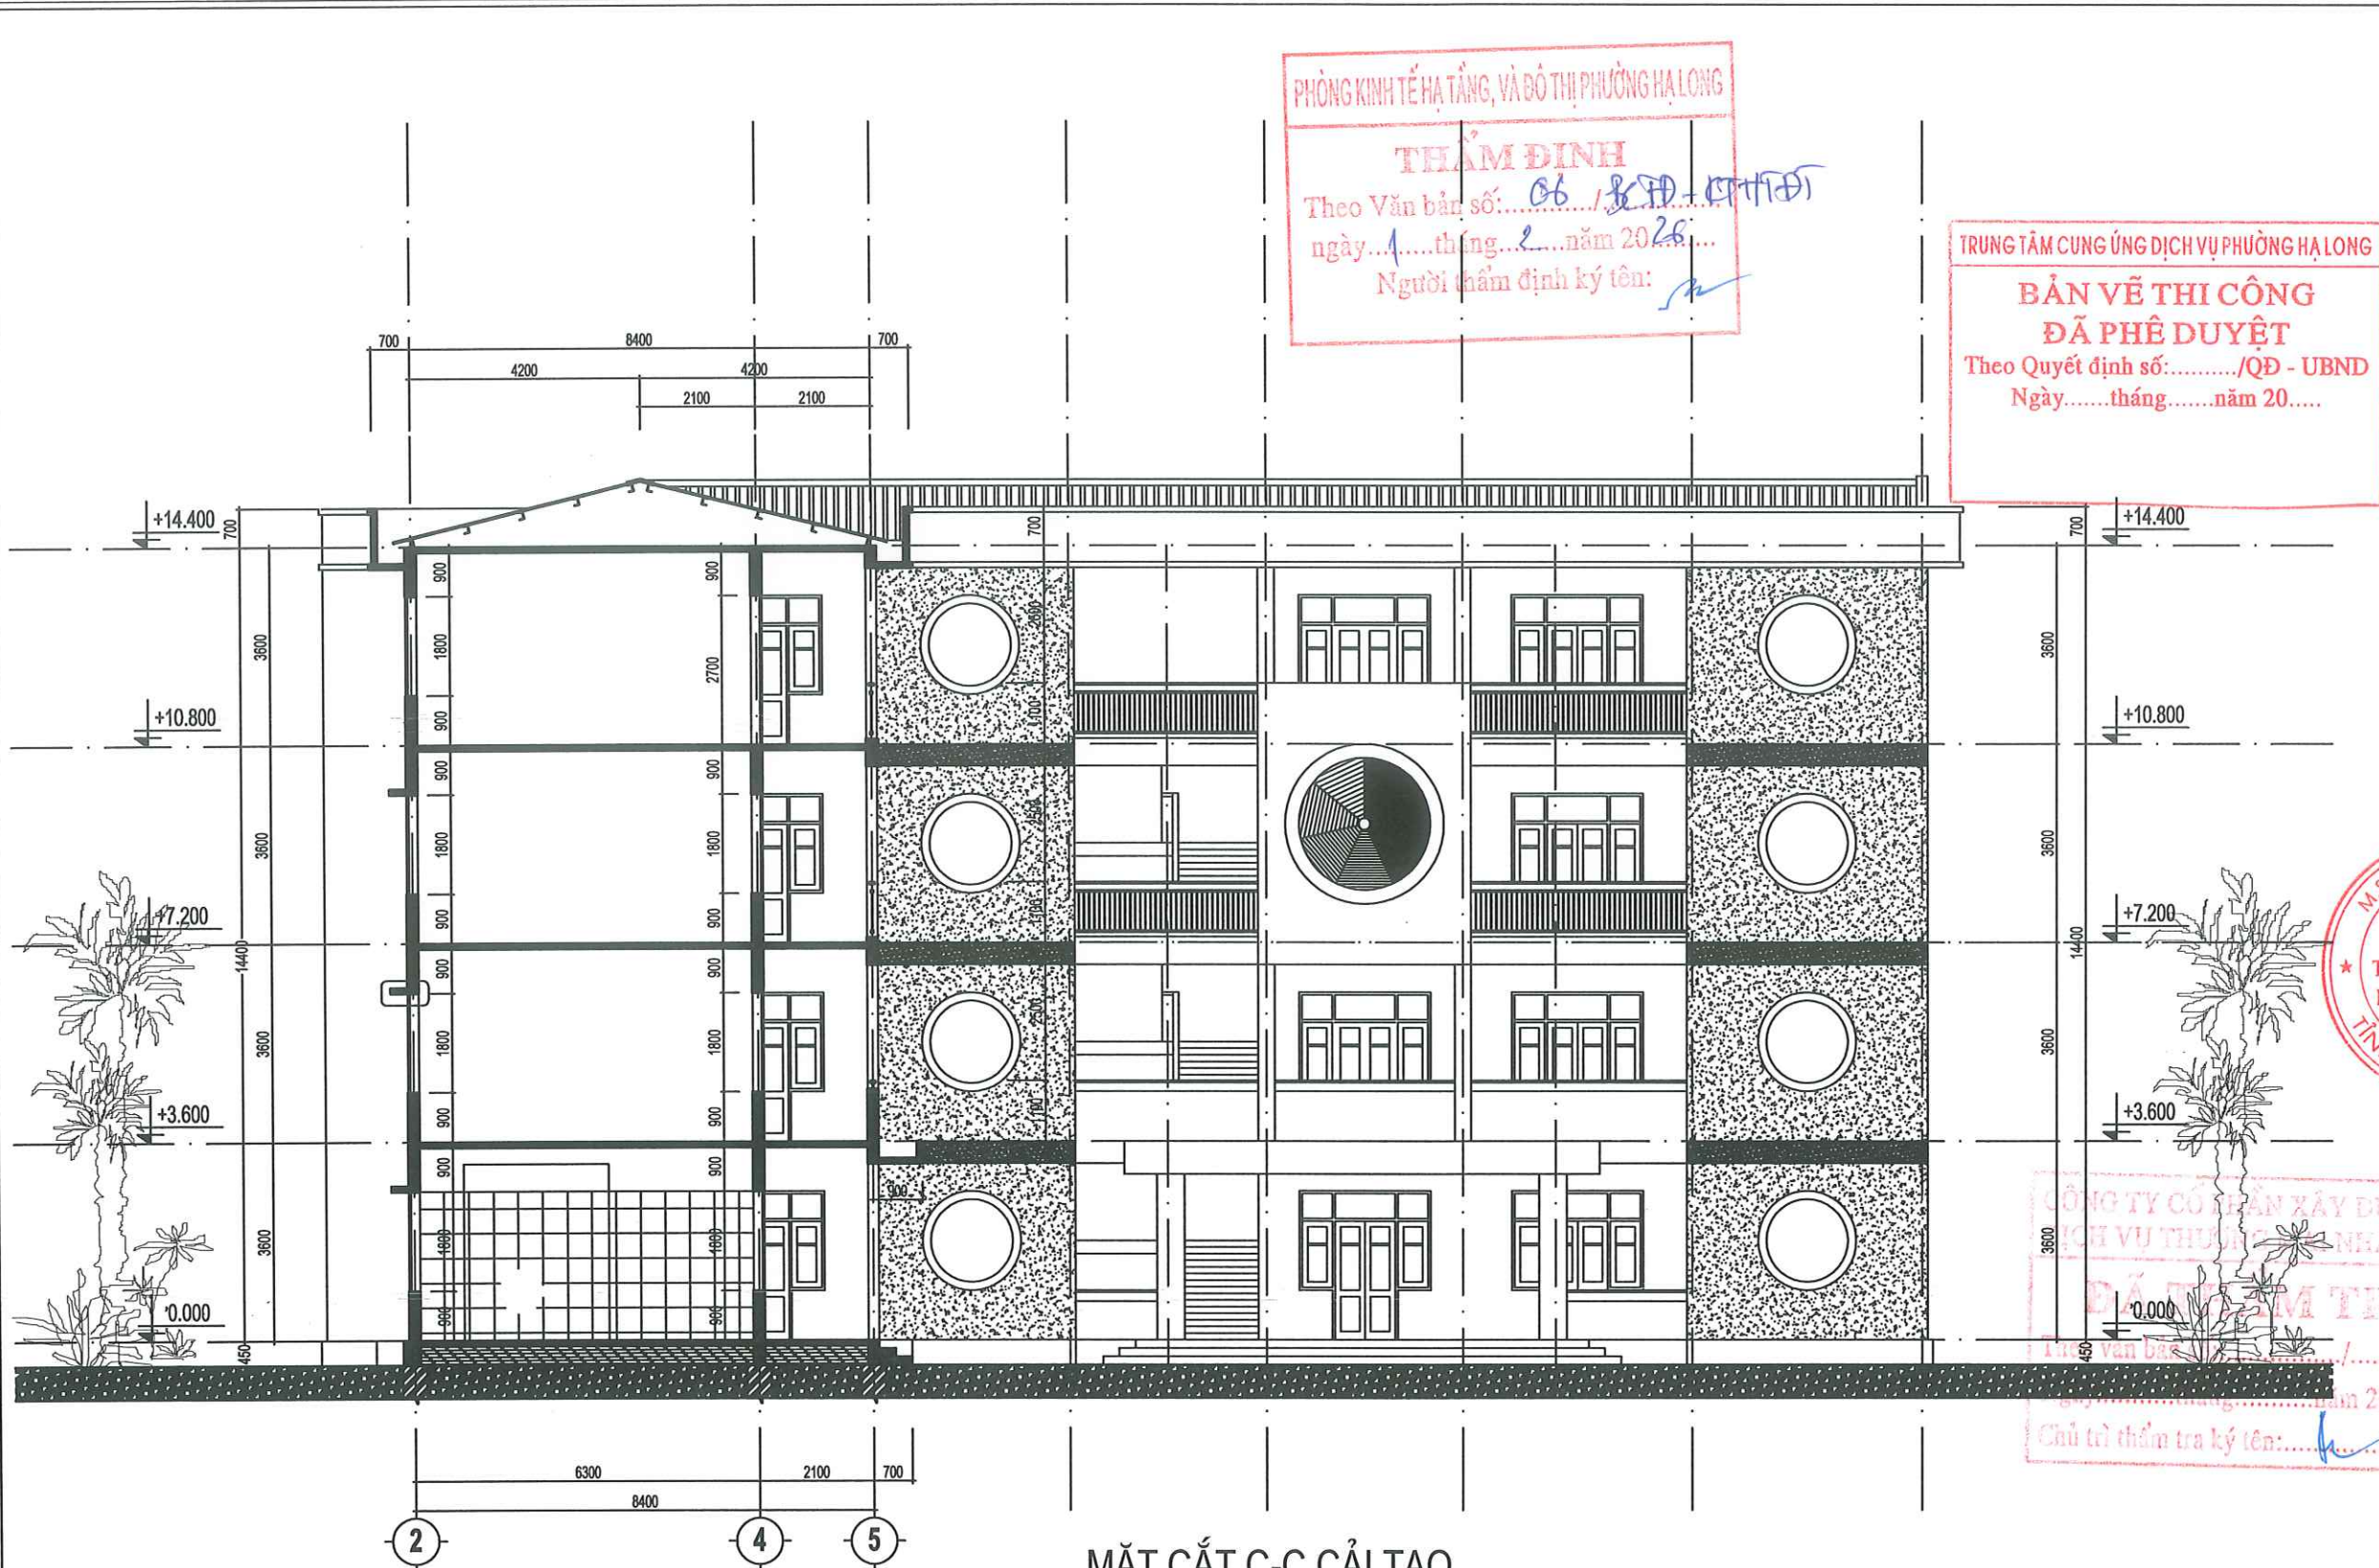

PHÒNG KINH TẾ HẠ TẦNG, VÀ ĐÔ THỊ PHƯỜNG HẠ LONG

THẨM ĐỊNH

Theo Văn bản số: 06 / KTĐ - KTHTĐ

ngày 1 tháng 2 năm 2026

Người thẩm định ký tên: [Signature]

TRUNG TÂM CUNG ỨNG DỊCH VỤ PHƯỜNG HẠ LONG

BẢN VẼ THI CÔNG

ĐÃ PHÊ DUYỆT


Theo Quyết định số: / QĐ - UBND

Ngày tháng năm 20


SỬA ĐỔI		
LẦN	NGÀY	XÁC NHẬN
GHI CHÚ:		
CHỦ ĐẦU TƯ:		
TRUNG TÂM CUNG ỨNG DỊCH VỤ PHƯỜNG HẠ LONG		
CÔNG TRÌNH:		
CẢI TẠO, SỬA CHỮA TRƯỜNG MẦM NON HẠNH PHÚC CƠ SỞ 5		
CƠ QUAN THIẾT KẾ:		
CÔNG TY CỔ PHẦN TƯ VẤN THIẾT KẾ KIẾN TRÚC - NỘI THẤT EKE		
ĐƠN VỊ SỐ 11, TỔ 6 KHU 5 PHƯỜNG HỒNG GAI, TỈNH QUẢNG NINH		
GIÁM ĐỐC:		
<u>[Signature]</u>		
KTS. GIANG THANH HẢI		
CHỦ TRÌ THIẾT KẾ:		
<u>[Signature]</u>		
KTS. GIANG THANH HẢI		
KẾT CẤU:		
<u>[Signature]</u>		
KS. NGUYỄN MINH VŨ		
QUẢN LÝ KỸ THUẬT:		
<u>[Signature]</u>		
NGUYỄN MINH HIỆP		
TÊN BẢN VẼ:		
MẶT CẮT C-C CẢI TẠO		
SỐ HỢP ĐỒNG: .. / 2026		
BỘ HỒ SƠ: THIẾT KẾ KỸ THUẬT		
NGÀY PHÁT HÀNH: / 2026		
TỶ LỆ:		KÝ HIỆU BẢN VẼ:
SCALE TO FIT		KT:10

MẶT CẮT C-C CẢI TẠO

- NỘI DUNG CẢI TẠO**
- VỆ SINH TƯỜNG TRONG VÀ NGOÀI NHÀ, LẮN SƠN 1 NƯỚC LÓT 2 NƯỚC PHỦ
 - THÁO DỖ SÀN GỖ LỚP HỌC CŨ; THAY BẰNG SÀN NHỰA GIÁ GỖ
 - THAY THẾ BÓNG ĐÈN CHIẾU SÁNG LỚP HỌC
 - VỆ SINH NÉN SÉ NÒ MÁI; XỬ LÝ CHỐNG THẤM BẰNG SIKA + PHỤ GIA CHỐNG THẤM
 - LẮNG NÉN SÉ NÒ MÁI BẰNG XỈA XM M75 DÂY 30 ĐÁNH ĐỐC VÉ LỖ THOÁT NƯỚC

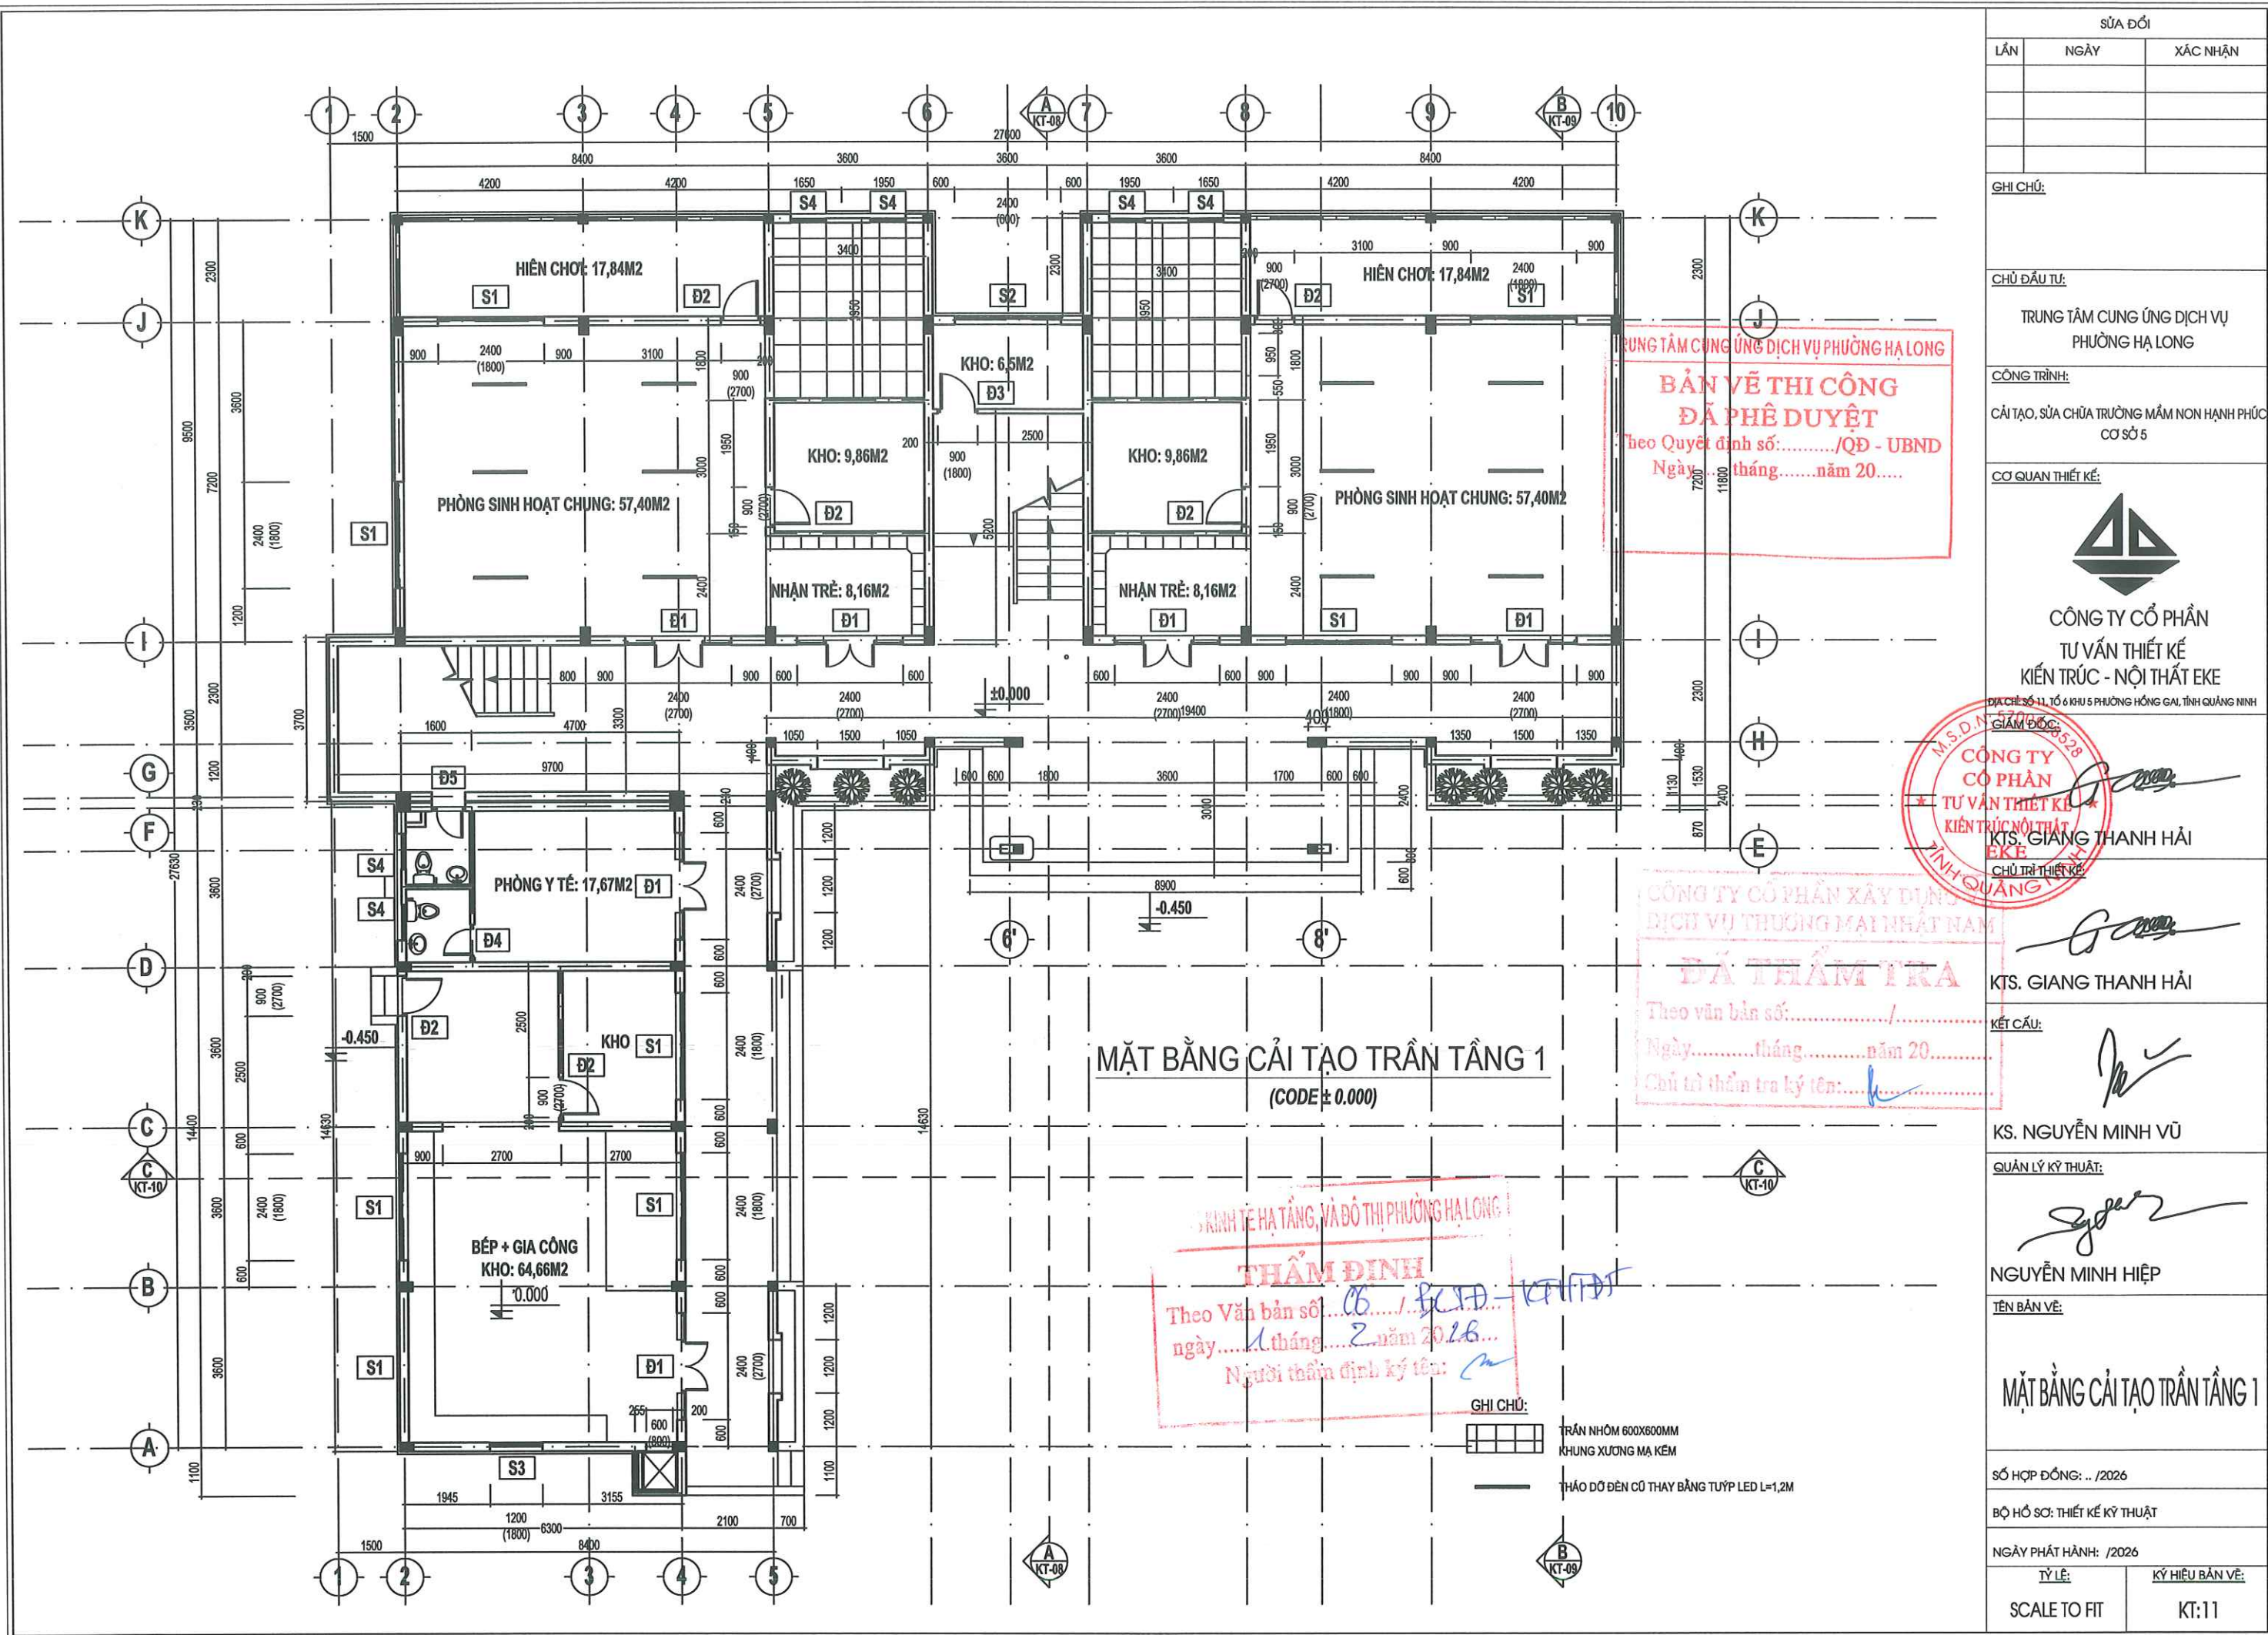

SỬA ĐỔI		
LẦN	NGÀY	XÁC NHẬN
GHI CHÚ:		
CHỦ ĐẦU TƯ:		
TRUNG TÂM CUNG ỨNG DỊCH VỤ PHƯỜNG HẠ LONG		
CÔNG TRÌNH:		
CẢI TẠO, SỬA CHỮA TRƯỜNG MẦM NON HẠ LONG		
CƠ QUAN THIẾT KẾ:		
		
CÔNG TY CỔ PHẦN TƯ VẤN THIẾT KẾ KIẾN TRÚC - NỘI THẤT EKE		
Địa chỉ: Số 11, Tổ 6 Khu 5 Phường Hồng Gai, Tỉnh Quảng Ninh		
GIÁM ĐỐC:		
KTS. GIANG THANH HẢI		
CHỦ TRÌ THIẾT KẾ:		
KTS. GIANG THANH HẢI		
KẾT CẤU:		
KS. NGUYỄN MINH VŨ		
QUẢN LÝ KỸ THUẬT:		
NGUYỄN MINH HIỆP		
TÊN BẢN VẼ:		
MẶT BẰNG CẢI TẠO TRẦN TẦNG 1		
SỐ HỢP ĐỒNG: .. /2026		
BỘ HỒ SƠ: THIẾT KẾ KỸ THUẬT		
NGÀY PHÁT HÀNH: /2026		
TỶ LỆ:	KÝ HIỆU BẢN VẼ:	
SCALE TO FIT	KT:11	

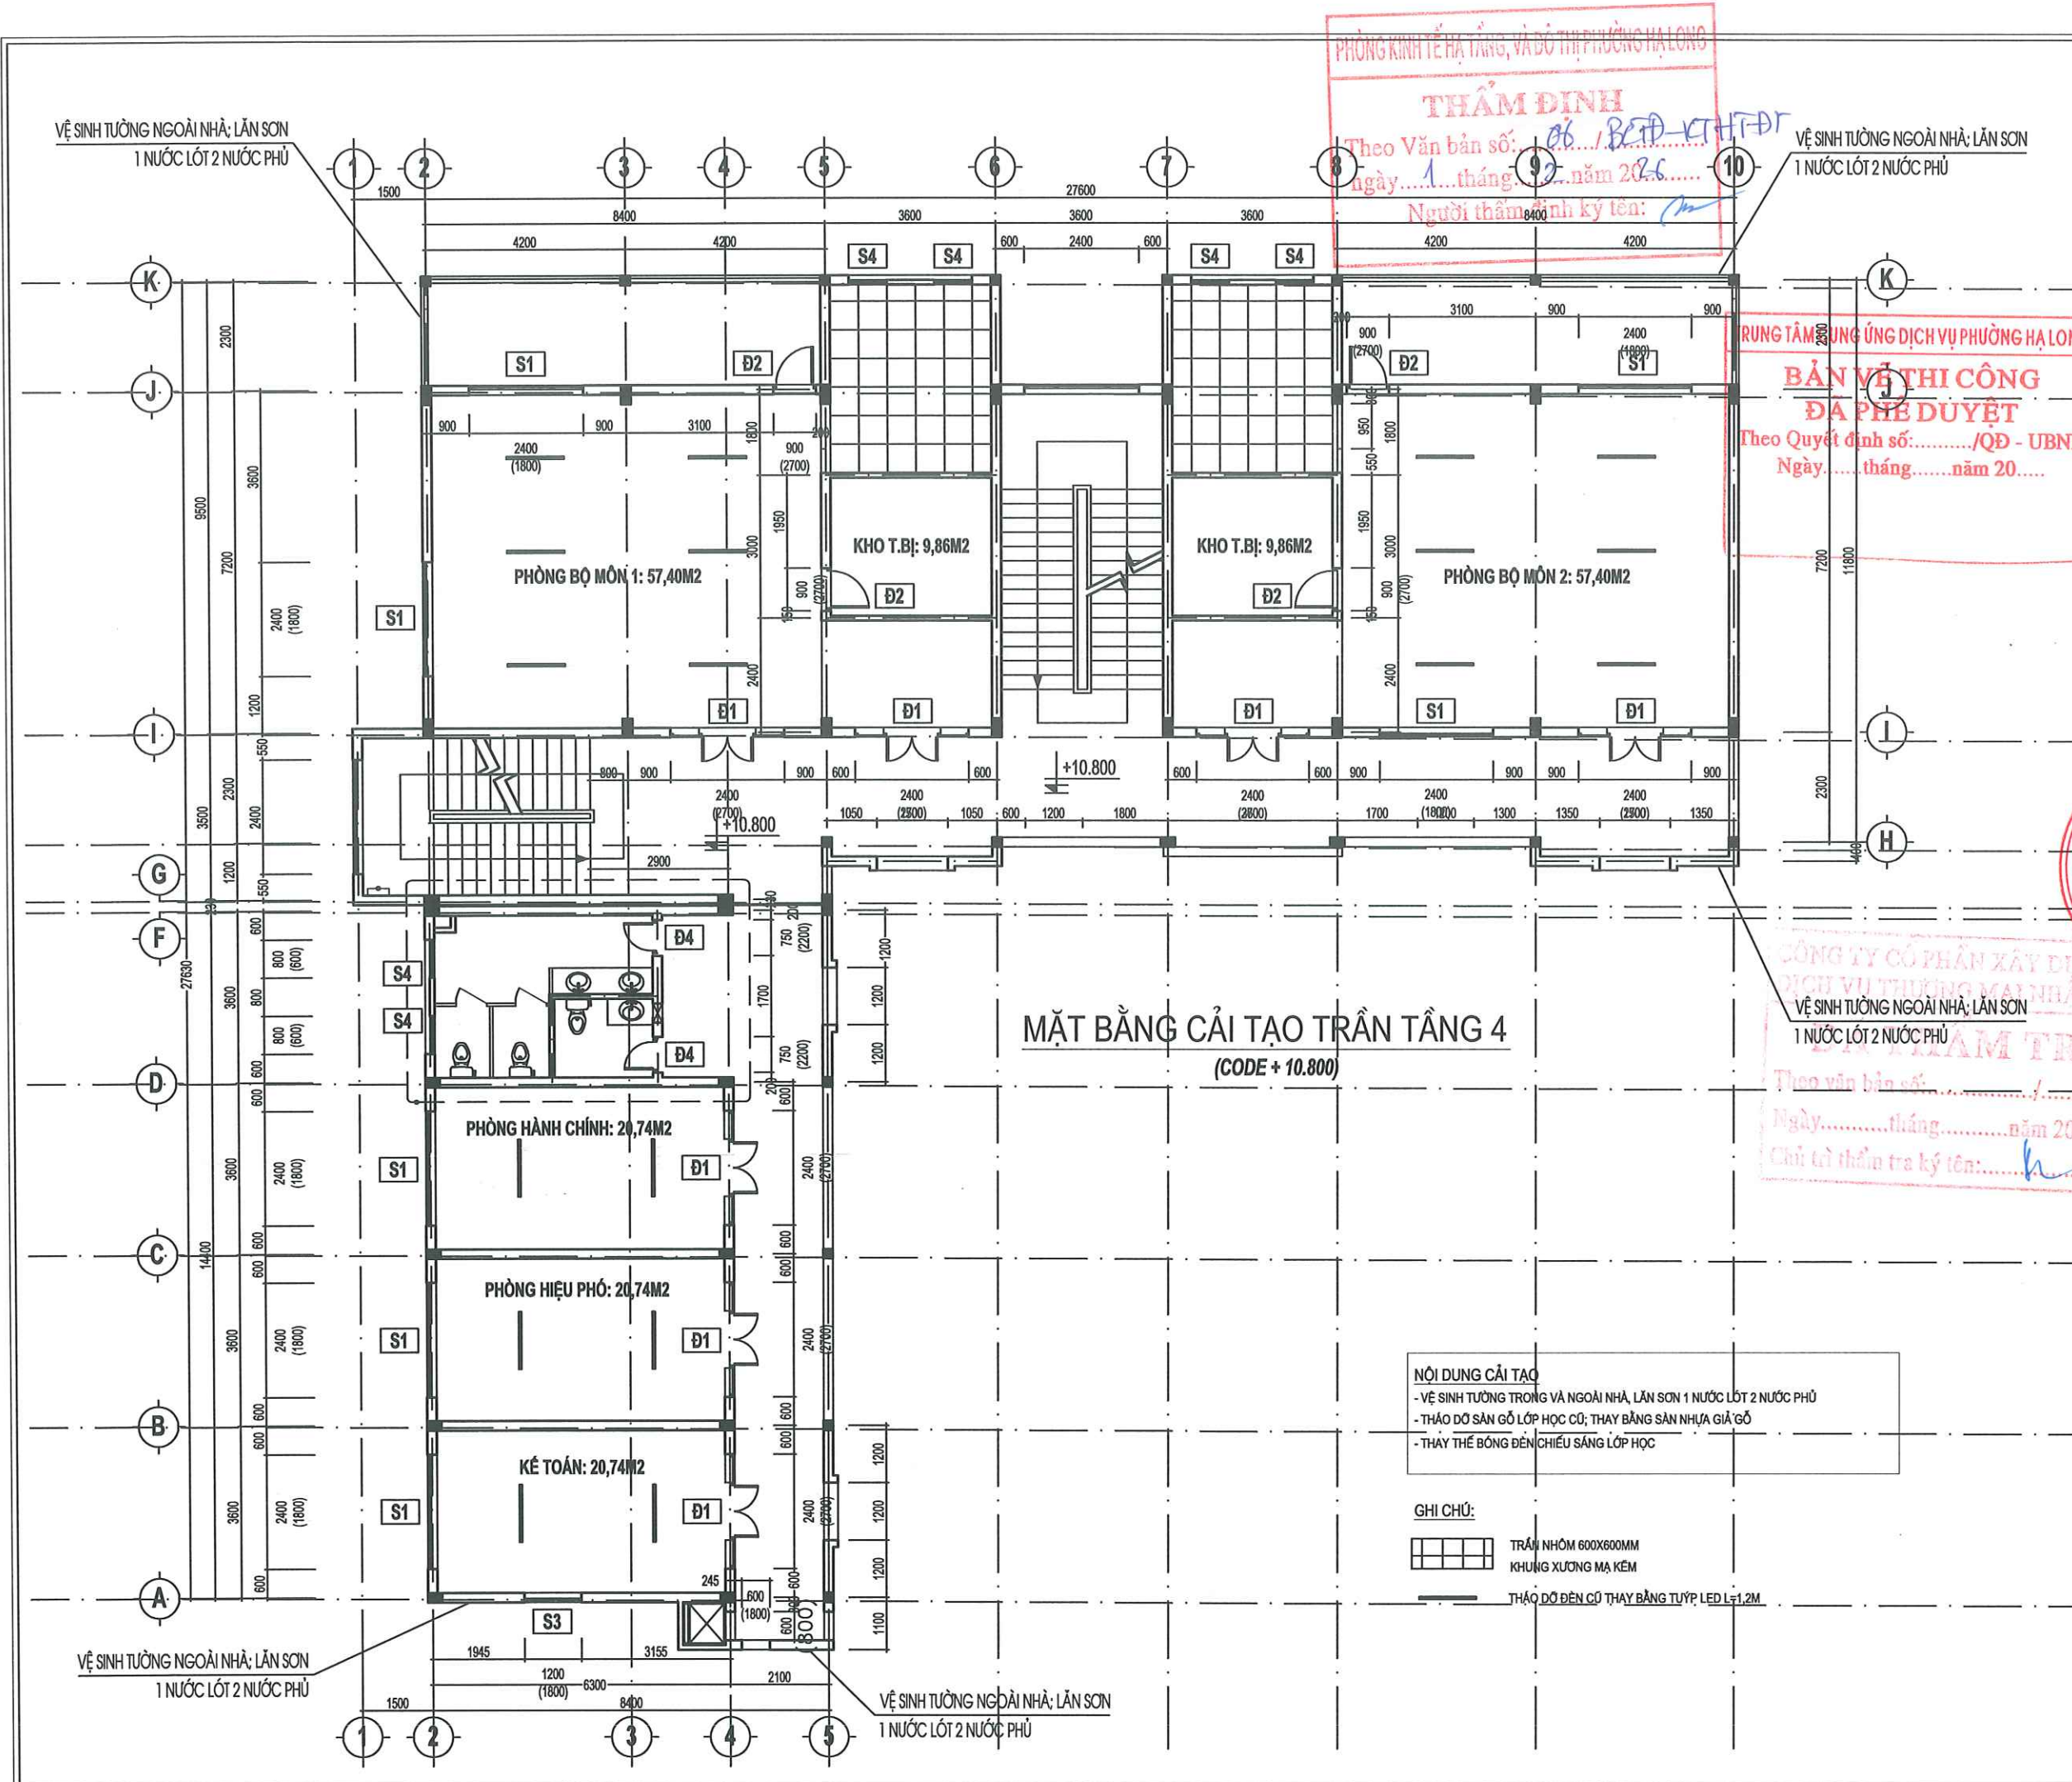

PHÒNG KINH TẾ HẠ TẦNG VÀ ĐÔ THỊ PHƯỜNG HẠ LONG

THẨM ĐỊNH

Theo Văn bản số: 06/BCTĐ-KTHTĐT

Ngày: 1 tháng 9 năm 2026

Người thẩm định ký tên: [Signature]

TRUNG TÂM CUNG ỨNG DỊCH VỤ PHƯỜNG HẠ LONG

BẢN VẼ THI CÔNG

ĐÃ PHÊ DUYỆT

Theo Quyết định số:/QĐ - UBND

Ngày: tháng năm 20.....

SỬA ĐỔI		
LẦN	NGÀY	XÁC NHẬN
GHI CHÚ:		
CHỦ ĐẦU TƯ:		
TRUNG TÂM CUNG ỨNG DỊCH VỤ PHƯỜNG HẠ LONG		
CÔNG TRÌNH:		
CẢI TẠO, SỬA CHỮA TRƯỜNG MẦM NON HẠNH PHÚC CƠ SỞ 5		
CƠ QUAN THIẾT KẾ:		
		
CÔNG TY CỔ PHẦN TƯ VẤN THIẾT KẾ KIẾN TRÚC - NỘI THẤT EKE		
ĐỊA CHỈ: SỐ 11, TÒA KHU S PHƯỜNG HỒNG GAI, TỈNH QUẢNG NINH		
GIÁM ĐỐC:		
		
KTS. GIANG THANH HẢI		
CHỦ TRÌ THIẾT KẾ:		
		
KTS. GIANG THANH HẢI		
KẾT CẤU:		
		
KS. NGUYỄN MINH VŨ		
QUẢN LÝ KỸ THUẬT:		
		
NGUYỄN MINH HIỆP		
TÊN BẢN VẼ:		
MẶT BẰNG CẢI TẠO TRẦN TẦNG 4		
SỐ HỢP ĐỒNG: .. /2026		
BỘ HỒ SƠ: THIẾT KẾ KỸ THUẬT		
NGÀY PHÁT HÀNH: /2026		
TỶ LỆ:	KÝ HIỆU BẢN VẼ:	
SCALE TO FIT	KT:14	